



Утверждаю:

Генеральный директор

ООО «ПИРС»



Носова Т.В.

АКТ

государственной историко-культурной экспертизы документации

**"Раздел обеспечения сохранности объектов культурного наследия
на участке, предназначенном для проектирования и строительства объекта:
«Распределительный газопровод и газопроводы-вводы по г. Шлиссельбург
(2-й этап)». Шифр ГС-05/24-ОСОКН"**

Заказчик: ООО «ИвЛайн»

Основание: Договор 24-12/02 от « 02 » декабря 2024 г.

Объект: участок, предназначенный для проектирования и строительства объекта: «Распределительный газопровод и газопроводы-вводы по г. Шлиссельбург (2-й этап)»

**г. Санкт-Петербург
2025 г.**

Настоящий Акт по результатам государственной историко-культурной экспертизы составлен в соответствии с Положением о государственной историко-культурной экспертизе, утвержденном постановлением Правительства Российской Федерации от 25 апреля 2024 г. № 530. Государственная историко-культурная экспертиза проведена **Обществом с ограниченной ответственностью «Проектно-изыскательские решения в строительстве» (ООО «ПИРС»)**

Дата начала проведения экспертизы:	02.12.2024 г.
Дата окончания экспертизы:	13.05.2025 г.
Место проведения экспертизы:	Ленинградская область, Кировский район, г. Петрозаводск
Заказчик экспертизы:	ООО «ИвЛайн» ИНН 4716034826, КПП 471601001, ОГРН 1114716000080

Сведения об экспертной организации

Полное наименование	Общество с ограниченной ответственностью «Проектно-изыскательские решения в строительстве»
Краткое наименование	ООО «ПИРС»
Организационно-правовая форма	Общество с ограниченной ответственностью
Адрес юридический	197082, г. Санкт-Петербург, ул. Оптиков, д.45, к.1, лит.А, пом.69-Н
Адрес фактический	197082, г. Санкт-Петербург, Богатырский пр., д. 49, к. 2, пом. 318
Реквизиты	ИНН 7814690758 КПП 781401001 ОГРН 1177847165198
Генеральный директор	Татьяна Валерьевна Носова

В соответствии с подпунктом «б» пункта «7» Положения о государственной историко-культурной экспертизе, с организацией состоят в трудовых отношениях нижепоименованные физические лица, обладающие научными и практическими знаниями, необходимыми для проведения экспертизы и удовлетворяющие требованиям подпункта «а» пункта «7» Положения:

- **Герман Константин Энрикович (исполнитель настоящего акта)**
- Соболев Владислав Юрьевич;
- Михайлова Елена Робертовна;

Сведения об экспертах:

Фамилия, имя, отчество	Герман Константин Энрикович
Образование	высшее
Специальность	историк, археолог
Стаж работы	34 год
Место работы и должность	Общество с ограниченной ответственностью «Проектно-изыскательские решения в строительстве»; Научный сотрудник Институт языка, литературы и истории Карельского научного центра РАН; Старший научный сотрудник
Реквизиты аттестации	Государственный эксперт по проведению историко-культурной экспертизы Приказ Министерства культуры Российской Федерации № 105 от 24 января 2024 г. «Об утверждении статуса аттестованного эксперта по проведению государственной историко-культурной экспертизы»
Объекты экспертизы:	- выявленные объекты культурного наследия в целях обоснования целесообразности включения данных объектов в реестр; - земли, подлежащие воздействию земляных, строительных, мелиоративных, хозяйственных работ, предусмотренных статьей 25 Лесного кодекса Российской Федерации работ по использованию лесов (за исключением работ, указанных в пунктах 3, 4 и 7 части 1 статьи 25 Лесного кодекса Российской Федерации) и иных работ, в случае, если указанные земли расположены в границах территорий, утвержденных в соответствии с пунктом 34.2 пункта 1 статьи 9 Федерального закона; - документация или разделы документации, обосновывающие меры по обеспечению сохранности объекта культурного наследия, включенного в реестр, выявленного объекта культурного наследия либо объекта, обладающего признаками объекта культурного наследия, при проведении земляных, мелиоративных, хозяйственных работ, указанных в статье 30 Федерального закона работ по использованию лесов и иных работ в границах территории объекта культурного наследия либо на земельном участке, непосредственно связанном с земельным участком в границах территории объекта культурного наследия; - документация, за исключением научных отчетов о выполненных археологических полевых работах, содержащая результаты исследований, в соответствии с которыми определяется наличие или отсутствие объектов, обладающих признаками

	объекта культурного наследия, на земельных участках, подлежащих воздействию земляных, строительных, мелиоративных, хозяйственных работ, указанных в статье 30 Федерального закона работ по использованию лесов и иных работ.
--	--

Фамилия, имя, отчество	Михайлова Елена Робертовна
Образование	высшее
Специальность	историк, археолог
Стаж работы	25 лет
Место обучения	Санкт-Петербургский Государственный университет, Исторический факультет, кафедра археологии
Место работы и должность	Об-во с ограниченной ответственностью "Проектно-изыскательские решения в строительстве", научный сотрудник; Санкт-Петербургский Государственный университет, Лаборатория археологии, исторической социологии и культурного наследия им. Г.С. Лебедева; заведующая Лабораторией
Реквизиты аттестации	Государственный эксперт по проведению историко-культурной экспертизы Приказ МК РФ № 1809 от 09.11.2021 "Об аттестации эксперта по проведению государственной историко-культурной экспертизы"; Приложение к приказу МКРФ № 1809, п. 28.
Объекты экспертизы:	- выявленные объекты культурного наследия в целях обоснования целесообразности включения данных объектов в реестр; - земли, подлежащие воздействию земляных, строительных, мелиоративных, хозяйственных работ, предусмотренных статьями 25 Лесного кодекса Российской Федерации работ по использованию лесов (за исключением работ, указанных в пунктах 3, 4 и 7 части 1 статьи 25 Лесного кодекса Российской Федерации) и иных работ, в случае, если указанные земли расположены в границах территорий, утвержденных в соответствии с пунктом 34.2 пункта 1 статьи 9 Федерального закона; - документация или разделы документации, обосновывающие меры по обеспечению сохранности объекта культурного наследия, включенного в реестр, выявленного объекта культурного наследия либо объекта, обладающего признаками объекта культурного наследия, при проведении земляных, мелиоративных, хозяйственных работ, указанных в статье 30 Федерального закона работ по использованию лесов и иных работ в границах территории объекта культурного наследия либо на земельном участке, непосредственно связанном с земельным участком в границах территории

	объекта культурного наследия; - документация, за исключением научных отчетов о выполненных археологических полевых работах, содержащая результаты исследований, в соответствии с которыми определяется наличие или отсутствие объектов, обладающих признаками объекта культурного наследия, на земельных участках, подлежащих воздействию земляных, строительных, мелиоративных, хозяйственных работ, указанных в статье 30 Федерального закона работ по использованию лесов и иных работ.
--	---

Фамилия, имя, отчество	Соболев Владислав Юрьевич
Образование	высшее
Специальность	историк, археолог
Стаж работы	25 лет
Место обучения	Санкт-Петербургский Государственный университет, Исторический факультет, кафедра археологии
Место работы и должность	Об-во с ограниченной ответственностью "Проектно-изыскательские решения в строительстве", научный сотрудник; Санкт-Петербургский Государственный университет, Лаборатория археологии, исторической социологии и культурного наследия им. Г.С. Лебедева; старший научный сотрудник
Реквизиты аттестации	Государственный эксперт по проведению историко-культурной экспертизы Приказ МК РФ № 1809 от 09.11.2021 "Об аттестации эксперта по проведению государственной историко-культурной экспертизы"; Приложение к приказу МКРФ № 1809, п. 28.
Объекты экспертизы:	- выявленные объекты культурного наследия в целях обоснования целесообразности включения данных объектов в реестр; - земли, подлежащие воздействию земляных, строительных, мелиоративных, хозяйственных работ, предусмотренных статьей 25 Лесного кодекса Российской Федерации работ по использованию лесов (за исключением работ, указанных в пунктах 3, 4 и 7 части 1 статьи 25 Лесного кодекса Российской Федерации) и иных работ, в случае, если указанные земли расположены в границах территорий, утвержденных в соответствии с п. 34.2 пункта 1 ст. 9 настоящего Федерального закона; - документы, обосновывающие включение объектов культурного наследия в реестр; - документы, обосновывающие исключение объектов культурного наследия из реестра; - документация, за исключением научных отчетов о

	выполненных археологических полевых работах, содержащая результаты исследований, в соответствии с которыми определяется наличие или отсутствие объектов, обладающих признаками объекта культурного наследия, на земельных участках, подлежащих воздействию земляных, строительных, мелиоративных, хозяйственных работ, работ по использованию лесов и иных работ - документация или разделы документации, обосновывающие меры по обеспечению сохранности объекта культурного наследия, включенного в реестр, выявленного объекта культурного наследия либо объекта, обладающего признаками объекта культурного наследия, при проведении земляных, мелиоративных, хозяйственных работ, указанных в статье 30 Федерального закона работ по использованию лесов и иных работ в границах территории объекта культурного наследия либо на земельном участке, непосредственно связанном с земельным участком в границах территории объекта культурного наследия.
--	--

Отношение к заказчику

Организация:

- не участвует в разработке проектной документации на строительство, расширение, реконструкцию, техническое перевооружение, консервацию и ликвидацию, и иное хозяйственное освоение объекта или объектов, в отношении которых проводится экспертиза, или подобной проектной документации;

- не участвует в проектировании или конструировании, изготовлении, поставке, монтаже, ремонте, покупке, владении, эксплуатации или обслуживании технических устройств, применяемых на объекте или других объектах, в отношении которых проводится экспертиза, или подобных конкурентных технических устройств;

- не участвует в проектировании или конструировании, строительстве, ремонте, покупке, владении, эксплуатации или обслуживании зданий и сооружений на объекте или других объектах, в отношении которых проводится экспертиза, или подобных конкурентных зданий и сооружений;

- не имеет с заказчиком отношений общего владения;

- не подлежит непосредственной отчетности тому же вышестоящему управляющему орган, что и заказчик экспертизы;

- не выполняет функции официального представителя заказчика.

Эксперт:

- не имеет родственных связей с заказчиком (его должностными лицами, работниками);
- не состоит в трудовых отношениях с заказчиком;
- не имеет долговых или иных имущественных обязательств перед заказчиком;
- не владеет ценными бумагами, акциями (долями участия, паями в уставных капиталах) заказчика;
- не заинтересован в результатах исследований и решений, вытекающих из настоящего экспертного заключения, с целью получения выгоды в виде денег, ценностей, иного имущества, услуг имущественного характера или имущественных прав для себя или третьих лиц.

В соответствии с законодательством Российской Федерации эксперт несет ответственность за соблюдение принципов проведения историко-культурной экспертизы и достоверность сведений, изложенных в заключении экспертизы.

Эксперт К.Э. Герман

Основания проведения государственной историко-культурной экспертизы:

Федеральный закон № 73-ФЗ «Об объектах культурного наследия (памятниках истории и культуры) народов Российской Федерации» от 25.06.2002 г. (в действующей редакции);

Положение о Государственной историко-культурной экспертизе (утв. Постановлением Правительства РФ от 25 апреля 2024 года № 530) ;

Договор № 24-12/02 от « 02 » декабря 2024 г. между ООО «ПИРС» и ООО «ИвЛайн»

Цель экспертизы:

Обеспечение сохранности объектов культурного наследия, включенных в единый государственный реестр объектов культурного наследия (памятников истории и культуры) народов Российской Федерации: объекта культурного наследия регионального значения «Комплекс сооружений Петровского канала» по адресу: Ленинградская область, Кировский муниципальный район, Шлиссельбургской городское поселение, г. Шлиссельбург, ул. Староладожский канал, соор. 1, объекта культурного наследия регионального значения «Комплекс зданий и сооружений на Староладожском канале» по адресу: Ленинградская область, Кировский муниципальный район, Шлиссельбургской городское поселение, г. Шлиссельбург, ул. Малоневский канал, соор. 1, при проведении земляных, строительных, мелиоративных, хозяйственных работ, указанных в статье 30 Федерального закона от 25.06.2002 № 73-ФЗ «Об объектах культурного наследия (памятниках истории и культуры) народов Российской Федерации» работ по использованию лесов и иных работ.

Объект государственной историко-культурной экспертизы:

Раздел об обеспечении сохранности объектов культурного наследия, включенных в реестр объектов, выявленного объекта культурного наследия, входящий в состав проектной или иной документации, проекты обеспечения сохранности указанных объектов при проведении земляных, строительных, мелиоративных, хозяйственных работ, предусмотренных статьей 25 Лесного кодекса Российской Федерации работ по использованию лесов (за исключением работ, указанных в пунктах 3, 4 и 7 части 1 статьи 25 Лесного кодекса Российской Федерации) и иных работ, включающие оценку воздействия таких работ на указанные объекты и содержащие меры по обеспечению сохранности указанных объектов при проведении таких работ в границах территорий указанных объектов либо на земельном участке, непосредственно связанном с земельным участком в границах территорий указанных объектов (Раздел обеспечения сохранности объектов культурного наследия на участке, предназначенном для проектирования и строительства объекта: «Распределительный газопровод и газопроводы-вводы по г. Шлиссельбург (2-й этап)»). Шифр ГС-05/24-ОСОКН).

Сведения об обстоятельствах, повлиявших на процесс проведения и результаты экспертизы:

Обстоятельства, повлиявшие на процесс проведения и результаты экспертизы, отсутствуют.

Перечень документов, представленных Заказчиком

Копия письма Заместителя Председателя правительства Ленинградской области – Председателя Комитета по сохранению культурного наследия от 01.08.2024 г. № 01-17-6254/2024-0-1.

Распределительный газопровод и газопроводы-вводы по г. Шлиссельбург (2-й этап). Проектная документация. Раздел 1 «Пояснительная записка». ГС-05/24-ПЗ. Разработана ООО «ИвЛайн», СПб., 2024 г.;

Распределительный газопровод и газопроводы-вводы по г. Шлиссельбург (2-й этап). Проектная документация. Раздел 2 «Проект полосы отвода». ГС-05/24-ППО. Разработана ООО «ИвЛайн», СПб., 2024 г.;

Распределительный газопровод и газопроводы-вводы по г. Шлиссельбург (2-й этап). Проектная документация. Раздел 3 «Технологические и конструктивные решения линейного объекта». Шифр ГС-05/24-ТКР. Разработана ООО «ИвЛайн». СПб., 2024;

Распределительный газопровод и газопроводы-вводы по г. Шлиссельбург (2-й этап). Рабочая документация. Наружные газопроводы. ГС-05/24-ГСН. Разработана ООО «ИвЛайн», СПб., 2024 г.;

Информационное письмо ООО «ИвЛайн» от 10.03.2025 г. № 273/25;

Выписка из Единого государственного реестра юридических лиц от 29.07.2024 г. № ЮЭ9965-24-97564192.

Перечень документов и материалов, предоставленных эксперту и привлекаемых при проведении экспертизы, а также использованной для нее специальной, технической и справочной литературы

Законодательная база

- Федеральный закон от 25 июня 2002 г. № 73-ФЗ «Об объектах культурного наследия (памятниках истории и культуры) народов Российской Федерации».
- Федеральный закон от 22 октября 2014 г. № 315-ФЗ «О внесении изменений в Федеральный закон «Об объектах культурного наследия (памятниках истории и культуры) народов Российской Федерации» и отдельные законодательные акты Российской Федерации».
- Положение о государственной историко-культурной экспертизе, утвержденное постановлением Правительства РФ от 25 апреля 2024 года № 530;
- Приказ Министерства культуры Российской Федерации от 1 сентября 2015 г. №2328 "Об утверждении перечня отдельных сведений об объектах археологического наследия, которые не подлежат опубликованию".
- Положение о едином государственном реестре объектов культурного наследия (памятников истории и культуры) народов Российской Федерации, утвержденное приказом Министерства культуры Российской Федерации от 30.10.2011 № 954.
- Областной закон Ленинградской области от 25.12.2015 № 140-оз «О государственной охране, сохранении, использовании и популяризации объектов культурного наследия (памятников истории и культуры) народов Российской Федерации, расположенных на территории Ленинградской области»;
- ГОСТ Р 55567-2013. Порядок организации и ведения инженерно-технических исследований на объектах культурного наследия. Памятники истории и культуры. Общие требования;
- ГОСТ 56198-2014. Мониторинг технического состояния объектов культурного наследия. Недвижимые памятники.
- ГОСТ 31937-2011 Здания и сооружения. Правила обследования и мониторинга технического состояния;
- ГОСТ Р 55945-2014 Общие требования к инженерно-геологическим изысканиям и исследованиям для сохранения объектов культурного наследия;
- ГОСТ Р 55528-2013. Состав и содержание научно-проектной документации по сохранению объектов культурного наследия. Памятники истории и культуры. Общие требования;
- ГОСТ Р 56891.2-2016. Сохранение объектов культурного наследия. Термины и определения. Часть 2. Памятники истории и культуры»;
- Приказ комитета по культуре Ленинградской области от 24.12.2018 № 01-03/18-619 «Об установлении границ территории и предмета охраны объекта культурного наследия регионального значения «Комплекс сооружений Петровского канала» по адресу: Ленинградская область, Кировский муниципальный район, Шлиссельбургское городское поселение, г. Шлиссельбург, ул. Староладожский канал, соор. 1»;
- Приказ комитета по культуре Ленинградской области от 24.12.2018 № 01-03/18-620 «Об установлении границ территории и предмета охраны объекта культурного наследия регионального значения «Комплекс зданий и сооружений на Староладожском канале» по адресу: Ленинградская область, Кировский муниципальный район, Шлиссельбургское городское поселение, г. Шлиссельбург, ул. Малоневский канал, соор. 1»;

• Приказ комитета по культуре Ленинградской области от 23.10.2020 № 01-03/20-273 «Об утверждении границ объединенных зон охраны объектов культурного наследия регионального значения «Комплекс сооружений Петровского канала» по адресу: Ленинградская область, Кировский муниципальный район, Шлиссельбургское городское поселение, г. Шлиссельбург, ул. Староладожский канал, соор. 1, «Комплекс зданий и сооружений на Староладожском канале» по адресу: Ленинградская область, Кировский муниципальный район, Шлиссельбургское городское поселение, г. Шлиссельбург, ул. Малоневский канал, соор. 1, режимов использования земель и требований к градостроительным регламентам в границах данных зон»;

СПЕЦИАЛЬНАЯ, ТЕХНИЧЕСКАЯ И СПРАВОЧНАЯ ЛИТЕРАТУРА

- Кирпичников А.Н. Каменные крепости Новгородской земли. Л., 1984;
- Колчин Б.А. Обработка железа в Московском государстве в XVI в. // МИА № 12. М.-Л., 1949;
- Конькова О.И. Археологические находки на западе Ленинградской области и проблема происхождения ижоры // Археологическое наследие Санкт-Петербурга. Вып. 2: Древности Ижорской земли. СПб., 2008;
- Конькова О.И. Ижора. Очерки истории и культуры. СПб.: МАЭ РАН, 2009;
- Коренцвит В.А. Крепость Петерштадт в Ораниенбауме // Памятники истории и культуры Петербурга. Исследования и материалы. СПб., 1994;
- Михайлова Е.Р. Древности второй половины I тыс. вокруг Финского залива: к предыстории Пути из Варяг в Греки // Новгородский исторический сборник. № 16 (26). Вел. Новгород, 2016;
- Михайлова Е.Р. Древности Западной Ингрии I тыс. н.э.: Новые материалы // Археологические вести. Вып. 21 / Гл. ред. Е.Н. Носов. СПб.: Дмитрий Буланин, 2015;
- Моора Х.А., Моора А.Х. Из этнической истории води и ижоры // *Slaavi-läänemeresoome suhete ajaloost*. Из истории славяно-прибалтийско-финских отношений. Тл.: Ээсти раамат, 1965;
- Насонов А.Н. «Русская земля» и образование территории Древнерусского государства. Историко-географическое исследование. М., 1951;
- Историко-географическое исследование. М., 1951;
- Овсянников О.В. Копорье: Историко-архитектурный очерк. Л., 1976;
- Очерки исторической географии. Северо-Запад России. Славяне и финны / Под ред. А.С. Герда и Г.С. Лебедева. СПб., 2001;
- Плоткин К.М. Правовые основы охраны археологического наследия Санкт-Петербурга // Бюллетень Института истории материальной культуры РАН. № 1: Охранная археология. СПб.: ИПК «Коста», 2010;
- Плоткин К.М. Проблемы учета и сохранения археологического наследия Санкт-Петербурга // Труды Санкт-Петербургской археологической экспедиции СПбГУ. Том I: Археологическое изучение Санкт-Петербурга в 1996–2004 гг. СПб.: Изд-во СПбГУ, 2005;
- Рябинин Е.А. Водская земля Великого Новгорода (результаты археологических исследований 1971–1991 гг.). СПб., 2001.
- Рябинин Е.А. Финно-угорские племена в составе Древней Руси: к истории славяно-финских этнокультурных связей. (Историко-археологические очерки). СПб., 1997.

Сведения о проведенных исследованиях с указанием примененных методов, объема и характера выполненных работ и их результатов:

В рамках проведения настоящей государственной историко-культурной экспертизы были выполнены следующие исследования:

- рассмотрение представленной заказчиком документации;
- анализ исходно-разрешительной документации;
- изучение нормативно-правовой документации и научно-справочной литературы, необходимой для принятия экспертного решения;
- оценка обоснованности и оптимальности мер по обеспечению сохранности объектов культурного наследия, разработанных в представленном на экспертизу разделе об обеспечении сохранности объектов культурного наследия при проведении земляных, строительных, мелиоративных, хозяйственных и иных работ при реализации проектных решений по объекту: «Распределительный газопровод и газопроводы-вводы по г. Шлис-сельбург (2-й этап)».

Исследования проводились на основе принципов научной обоснованности, объективности и законности, презумпции сохранности объекта культурного наследия, соблюдения требований действующего законодательства об охране объектов культурного наследия, требований безопасности в отношении объекта культурного наследия, достоверности и полноты информации. Указанные исследования проведены с применением методов архитектурного и семантического анализа, сопоставления натурных исследований и материалов историко-архивных исследований, в объеме, достаточном для обоснования вывода экспертизы.

Факты и сведения, выявленные и установленные в результате проведенных исследований

Представленный на экспертизу раздел проектной документации - Научно-проектная документация Раздел обеспечения сохранности объектов культурного наследия на участке, предназначенном для проектирования и строительства объекта: «Распределительный газопровод и газопроводы-вводы по г. Шлиссельбург (2-й этап)». Шифр ГС-05/24-ОСОКН (далее – Раздел) разработан в составе проектной документации "Распределительный газопровод и газопроводы-вводы по г. Шлиссельбург (2-й этап)". Раздел разработан ИП Носов А.Е. по договору № 24-12/10 от «10» декабря 2024 г., заключенному между ИП Носов А.Е. и ООО «ПИРС».

Раздел разработан на основании требований Федерального закона от 25 июня 2002 года № 73-ФЗ «Об объектах культурного наследия (памятниках истории и культуры) народов Российской Федерации» (далее – Федеральный закон № 73-ФЗ) и письма комитета по сохранению культурного наследия Ленинградской области от 01.08.2024 № 01-17-6254/2024-0-1.

Письмом от 01.08.2024 № 01-17-6254/2024-0-1 Комитет по сохранению культурного наследия Ленинградской области сообщает следующую информацию в отношении земельного участка, предназначенного для проектирования и строительства объекта: «Распределительный газопровод и газопроводы-вводы по г. Шлиссельбург (2-й этап)»: В границах Рассматриваемого участка отсутствуют объекты культурного наследия, включенные в реестр, выявленные объекты культурного наследия, включенные в Перечень выявленных объектов культурного наследия, расположенных на территории Ленинградской области, и объекты, обладающие признаками объекта культурного наследия (в т.ч. археологического).

В соответствии с приказом комитета по культуре Ленинградской области от 23.10.2020 № 01-03/20-273 Рассматриваемый участок расположен в границах единой зоны регулирования застройки и хозяйственной деятельности ЗРЗ-2; ЗРЗ-3, единой зоны охраняемого природного ландшафта ЗОЛ объекта культурного наследия регионального значения «Комплекс сооружений Петровского канала».

Рассматриваемый участок расположен вне границ защитных зон, вне границ территорий объектов культурного наследия, включенных в реестр, выявленных объектов культурного наследия, вне границ территорий исторических поселений, имеющих особое значение для истории и культуры Российской Федерации..

В п. 4.1 вышеуказанного письма Комитета по сохранению культурного наследия Ленинградской области указано, что в соответствии со ст. 36 Федерального закона от 25.06.2002 № 73-ФЗ «Об объектах культурного наследия (памятниках истории и культуры) народов Российской Федерации», п. 2.2 особого режима использования земель и требований к градостроительным регламентам в границах ЗРЗ-2; ЗРЗ-3; ЗОЛ, утвержденных приказом комитета по культуре Ленинградской области от 23.10.2020 № 1-03/20-273, заказчик обязан:

- разработать в составе проектной документации раздел об обеспечении сохранности объектов культурного наследия или проект обеспечения сохранности объектов культурного наследия, включающий оценку воздействия проводимых работ на объекты культурного наследия (далее – документация или раздел документации, обосновывающий меры по обеспечению сохранности объектов культурного наследия);

- получить по документации или разделу документации, обосновывающей меры по обеспечению сохранности объектов культурного наследия, заключение государственной историко-культурной экспертизы и представить его совместно с указанной документацией в Комитет на согласование;

- обеспечить реализацию согласованной Комитетом документации, обосновывающей меры по обеспечению сохранности объектов культурного наследия.

Раздел разработан с целью оценки воздействия проектируемых работ на объекты культурного наследия регионального значения «Комплекс сооружений Петровского канала» по адресу: Ленинградская область, Кировский муниципальный район, Шлиссельбургской городское поселение, г. Шлиссельбург, ул. Староладож-ский канал, соор. 1, «Комплекс зданий и сооружений на Староладожском канале» по адресу: Ленинградская область, Кировский муниципальный район, Шлиссельбургской городское поселение, г. Шлиссельбург, ул. Малоневский канал, соор. 1, а также определения мероприятий, которые необходимо реализовать для обеспечения сохранности указанных объектов культурного наследия при проведении работ по строительству объекта: «Распределительный газопровод и газопроводы-вводы по г. Шлиссельбург (2-й этап)».

При разработке раздела были проведены следующие исследовательские мероприятия: сбор и изучение исходных данных; историко-архивные и библиографические исследования в отношении объектов культурного наследия «Комплекс сооружений Петровского канала» по адресу: Ленинградская область, Кировский муниципальный район, Шлиссельбургской городское поселение, г. Шлиссельбург, ул. Староладожский канал, соор. 1, «Комплекс зданий и сооружений на Староладожском канале» по адресу: Ленинградская область, Кировский муниципальный район, Шлиссельбургской городское поселение, г. Шлиссельбург, ул. Малоневский канал, соор. 1; натурное обследование участка проектирования и прилегающей территории; фотофиксация исследуемой территории; оценка воздействия проектируемых работ на объекты культурного наследия; разработка перечня мероприятий по обеспечению сохранности объектов культурного наследия.

Результаты данных исследований отражены в структуре и содержании раздела, представленного на экспертизу.

В главе 1 «Основание для разработки раздела ОСОКН» приведены основания для разработки раздела, сведения о проведенных исследованиях.

В главе 2 «Методика, цели и задачи разработки раздела ОСОКН» приведены: определение расположения объектов культурного наследия относительно зоны проектируемого строительства, соответствие планируемых работ требованиям особого режима ЗРЗ-2, ЗРЗ-3 и ЗОЛ и оценка воздействия на объекты культурного наследия и разработка мероприятий по обеспечению сохранности указанных ОКН.

В главе 3 собрана актуальная законодательная база и нормативная документация, определяющая работы по сохранению объектов культурного наследия.

Глава 4 "Сведения об объекте проектирования" содержит основные сведения о проектируемом объекте и его характеристиках: типа газопровода, системы газоснабжения, его длины, описание среднего проектного и общего объема транспортируемого газа.

В главе 5 "Сведения о земельных участках" в табличной форме приведены номера кадастровых участков и частей трасс проектируемого газопровода в пределах указанных кадастровых участков.

В главе 6 "Сведения об объектах культурного наследия" приведены краткие сведения об истории строительства и функционирования рассматриваемых объектов культурного наследия, прохождения трассы проектируемого газопровода относительно территории ОКН и характеристика ОКН, его границ, предмета охраны, режимов использования, характеристик и границ зоны регулирования застройки и хозяйственной деятельности (ОЗ, ЗРЗ 1, ЗРЗ 2, ЗРЗ 3) и зоны охраняемого ландшафта.

В главе 7 "Сведения о проектируемых работах" собраны об объекте проектирования, описание проектных решений и результаты натурного обследования участка проектирования в пределах границ в ОЗ (участок 2), ЗРЗ 1 (участок 2), ЗРЗ 2 (участки 1, 2 и 3) и ЗОЛ (участок 2) и сведения о техническом состоянии ОКН на территории, прилегающей к участку проектирования. В данном разделе аккумулированы все необходимые для проведения оценки воздействия проектируемых работ на объекты культурного наследия положения. Сведения о планируемых работах, отраженные в главе, соответствуют представленному на рассмотрение

в рамках проведения настоящей государственной историко-культурной экспертизы комплекту проектной документации по объекту «Распределительный газопровод и газо-проводы-вводы по г. Шлиссельбург (2-й этап)» (Распределительный газопровод и газопроводы-вводы по г. Шлиссельбург (2-й этап). Проектная документация. Раздел 1 «Пояснительная записка». ГС-05/24-ПЗ. Разработана ООО «ИвЛайн», СПб., 2024 г.; Распределительный газопровод и газопроводы-вводы по г. Шлиссельбург (2-й этап). Проектная документация. Раздел 2 «Проект полосы отвода». ГС-05/24-ППО. Разработана ООО «ИвЛайн», СПб., 2024 г.; Распределительный газопровод и газопроводы-вводы по г. Шлиссельбург (2-й этап). Рабочая документация. Наружные газопроводы. ГС-05/24-ГСН. Разработана ООО «ИвЛайн», СПб., 2024 г.).

Оценка воздействия проектируемых работ на объекты культурного наследия, результаты которой приведены в Разделе 8 «Оценка воздействия принятых проектных решений на ОКН», включает в себя:

- соотношение и отображение на графических материалах участка проектирования и границ территории объектов культурного наследия, по результатам которого установлена удаленность каждого приямка от границ территории объектов культурного наследия регионального значения «Комплекс сооружений Петровского канала» по адресу: Ленинградская область, Кировский муниципальный район, Шлиссельбургской городское поселение, г. Шлиссельбург, ул. Староладожский канал, соор. 1, «Комплекс зданий и сооружений на Староладожском канале» по адресу: Ленинградская область, Кировский муниципальный район, Шлиссельбургской городское поселение, г. Шлиссельбург, ул. Малоневский канал, соор. 1, установленных приказами комитета по культуре Ленинградской области от 24.12.2018 № 01-03/18-619, от 24.12.2018 № 01-03/18-620;

- оценку наличия либо отсутствия воздействия проектируемых работ на предмет охраны объектов культурного наследия регионального значения «Комплекс сооружений Петровского канала» по адресу: Ленинградская область, Кировский муниципальный район, Шлиссельбургской городское поселение, г. Шлиссельбург, ул. Староладожский канал, соор. 1, «Комплекс зданий и сооружений на Староладожском канале» по адресу: Ленинградская область, Кировский муниципальный район, Шлиссельбургской городское поселение, г. Шлиссельбург, ул. Малоневский канал, соор. 1, установленных приказами комитета по культуре Ленинградской области от 24.12.2018 № 01-03/18-619, от 24.12.2018 № 01-03/18-620, по результатам которой сделан вывод о том, что влияние проектируемых земляных, строительных и иных работ в рамках реализации проектирования и строительства объекта: «Распределительный газопровод и газопроводы-вводы по г. Шлиссельбург (2-й этап)» на предмет охраны объектов культурного наследия исключается, в том числе, на ландшафтное оформление: одернованные откосы с посадками деревьев вдоль каналов; аллеи с рядовыми посадками деревьев и их видовой состав;

- оценку соответствия проектных решений требованиям режимов использования земель и требованиям к градостроительным регламентам в границах зон охраны объектов культурного наследия «Комплекс сооружений Петровского канала» по адресу: Ленинградская область, Кировский муниципальный район, Шлиссельбургской городское поселение, г. Шлиссельбург, ул. Староладожский канал, соор. 1, «Комплекс зданий и сооружений на Староладожском канале» по адресу: Ленинградская область, Кировский муниципальный район, Шлиссельбургской городское поселение, г. Шлиссельбург, ул. Мало-

невский канал, соор. 1 – границ территории ОКН, охранной зоны, единой зоны регулирования застройки и хозяйственной деятельности ЗРЗ-2; ЗРЗ-3 и единой зоны охраняемого природного ландшафта ЗОЛ, по результатам которой установлено соответствие проектных решений требованиям режимов использования земель и требованиям к градостроительным регламентам в границах единой зоны регулирования застройки и хозяйственной деятельности ЗРЗ-1, утвержденным приказом комитета по культуре Ленинградской области от 23.10.2020 № 01-03/20-273.

По результатам проведенной экспертом оценки соответствия проектных решений требованиям режимов использования земель и требованиям к градостроительным регламентам в границах территории ОКН, охранной зоны, единой зоны регулирования застройки и хозяйственной деятельности ОЗ (участок 2), ЗРЗ 1 (участок 2), ЗРЗ 2 (участки 1, 2 и 3) и ЗОЛ (участок 2), утвержденным приказом комитета по культуре Ленинградской области от 23.10.2020 № 01-03/20-273, подтверждаются выводы раздела о соответствии проектных решений указанным требованиям.

По результатам выполненной оценки воздействия проектируемых работ на объекты культурного наследия в разделе сформулированы выводы, которые подтверждаются экспертом на основании проведенных исследований:

- прямое и косвенное влияние проектируемых работ на объекты культурного наследия регионального значения «Комплекс сооружений Петровского канала» по адресу: Ленинградская область, Кировский муниципальный район, Шлиссельбургской городское поселение, г. Шлиссельбург, ул. Староладожский канал, соор. 1, «Комплекс зданий и сооружений на Староладожском канале» по адресу: Ленинградская область, Кировский муниципальный район, Шлиссельбургской городское поселение, г. Шлиссельбург, ул. Малоневский канал, соор. 1, отсутствует;

- влияние проектируемых работ на предмет охраны указанных объектов культурного наследия, установленный приказами комитета по культуре Ленинградской области от 24.12.2018 № 01-03/18-619, от 24.12.2018 № 01-03/18-620, отсутствует;

- проектные решения соответствуют требованиям режимов использования земель и требованиям к градостроительным регламентам в границах территории ОКН, охранной зоны, единой зоны регулирования застройки и хозяйственной деятельности ОЗ (участок 2), ЗРЗ 1 (участок 2), ЗРЗ 2 (участки 1, 2 и 3) и ЗОЛ (участок 2), утвержденным приказом комитета по культуре Ленинградской области от 23.10.2020 № 01-03/20-273.

Учитывая изложенное, мероприятия по обеспечению сохранности объектов культурного наследия, разработанные в Разделе (глава 9), включают в себя мероприятия по обеспечению физической сохранности, ландшафтно-экологической сохранности и визуального восприятия объектов культурного наследия и иные (организационные) мероприятия, контроль за производством работ в строгом соответствии с проектом, регулируют случаи внесения изменений в проектную документацию, а также содержат требования в соответствии с Федеральным законом № 73-ФЗ.

I. Обеспечение физической сохранности объекта культурного наследия:

- неукоснительно придерживаться принятого проектного решения при проведении строительных и иных работ;
- перед началом строительных работ предусмотреть проведение инструктажа для сотрудников с разъяснением культурно-исторической значимости объектов культурного наследия и с указанием запрета их повреждения и необходимости соблюдения всех мер по обеспечению их сохранности;
- Запретить на территории ОКН и в пределах единой охранной зоны ОЗ, в границах единой зоны регулирования застройки и хозяйственной деятельности ЗРЗ 1, ЗРЗ 2, ЗРЗ 3, единой зоны охраняемого ландшафта ЗОЛ:
 - проезд и стоянку техники вне участка проектирования, предусмотренным проектом организации строительства и вне существующей дорожной сети общего пользования;
 - складирование любых материалов, предметов и грузов вне участка проектирования, предусмотренным проектом организации строительства;
 - оставление материалов (конструкций) и строительного мусора после завершения работ.
 - размещение оборудования вне участка проектирования под строительство, предусмотренным проектом организации строительства;
 - устройство и установку мест отдыха, бытовок, временных жилых или складских построек вне участка предусмотренного проектом организации строительства;
 - вырубку растительности;
 - разведение костров и сжигание мусора.
- проезд автотранспорта и дорожно-строительной техники и доставку строительных материалов осуществлять только по существующей дорожной сети;
- при проведении земляных работ предусмотреть крепление стенок котлована для обеспечения невозможности смещения грунтовых масс и минимизации влияния на грунты объектов культурного наследия;

II. Обеспечение ландшафтно-экологической сохранности объекта культурного наследия:

- предусмотреть защиту территории вблизи объектов культурного наследия и в пределах единой охранной зоны ОЗ, в границах единой зоны регулирования застройки и хозяйственной деятельности ЗРЗ 1, ЗРЗ 2, ЗРЗ 3, единой зоны охраняемого ландшафта ЗОЛ от строительных отходов и мусора при производстве

работ. Для предотвращения загрязнения атмосферы, почвы, поверхностных и подземных вод при обращении с отходами предусмотрены следующие мероприятия:

- соблюдение установленных нормативов образования отходов производства и потребления;
 - селективный сбор отходов на объекте;
 - организация мест временного хранения отходов;
 - визуальный контроль накопления отходов в местах их временного хранения;
 - соблюдение периодичности вывоза отходов на лицензированные предприятия для размещения или переработки.
- Для сбора и временного хранения отходов в специально отведённых местах проектом предусматривается:
 - организация площадки для складирования сыпучих строительных материалов с твёрдым покрытием;
 - сбор бытовых и твёрдых коммунальных отходов в контейнеры, установленные на площадках с твёрдым покрытием;
 - сбор обтирочного материала, загрязнённого маслами в металлические контейнеры.
- Вывоз образующихся отходов и строительного мусора является обязательным пунктом условий для подрядной организации, выполняющей строительные работы;
- Категорически запрещается производить в границах производства работ мытье, ремонт и техническое обслуживание машин; выполнять их заправку; хранить горюче-смазочные материалы.

III. Иные требования

- Не менее чем за 2 недели до начала работ по реализации проекта строительства письменно уведомить региональный орган охраны объектов культурного наследия и о дате начала и планируемых сроках завершения работ;
- В случае повреждения или причинения иного вреда объектам культурного наследия, земельному участку в границах территории объектов культурного наследия или при появлении условий, угрожающих причинением такого вреда, незамедлительно остановить все работы на прилегающем к территории ОКН участке, принять меры по предотвращению нанесения вреда объектам культурного наследия, уведомить региональный орган охраны объектов культурного наследия о сложившейся ситуации;

- Согласно Ст. 36 Федеральному закону от 25.06.2002 № 73-ФЗ (в действующей редакции) "Об объектах культурного наследия (памятниках истории и культуры) народов Российской Федерации" в случае обнаружения в ходе проведения работ объекта, обладающего признаками объекта культурного наследия, в том числе объекта археологического наследия, незамедлительно приостановить указанные работы и в течение трех дней со дня обнаружения такого объекта направить в региональный орган охраны объектов культурного наследия письменное заявление об обнаруженном объекте культурного наследия;
- В случае изменения существующих проектных решений или увеличения участка строительства, строительства дополнительных объектов, а также устройства любых временных или служебных автодорог, обходов, мест отдыха, площадок складирования материалов или стоянки техники на территории, непосредственно связанной с территорией объектов культурного наследия, рабочая документация к изменённому проекту и сам проект подлежат повторной государственной историко-культурной экспертизе и согласованию региональным органом охраны объектов культурного наследия.

Проведенный экспертом анализ и сопоставление учетной документации по объектам культурного наследия, нормативно-правовых актов и научно-справочной литературы, представленной проектной документацией о участке, предназначенном для проектирования и строительства объекта: «Распределительный газопровод и газопроводы-вводы по г. Шлиссельбург (2-й этап)» (Распределительный газопровод и газопроводы-вводы по г. Шлиссельбург (2-й этап). Проектная документация. Раздел 1 «Пояснительная записка». ГС-05/24-ПЗ. Разработана ООО «ИвЛайн», СПб., 2024 г.; Распределительный газопровод и газопроводы-вводы по г. Шлиссельбург (2-й этап). Проектная документация. Раздел 2 «Проект полосы отвода». ГС-05/24-ППО. Разработана ООО «ИвЛайн», СПб., 2024 г.; Распределительный газопровод и газопроводы-вводы по г. Шлиссельбург (2-й этап). Рабочая документация. Наружные газопроводы. ГС-05/24-ГСН. Разработана ООО «ИвЛайн», СПб., 2024 г.), не выявили в разделе ошибок, несоответствий или недостоверной информации.

По результатам проведенной экспертом оценки разработанных в разделе мероприятий по обеспечению сохранности объектов культурного наследия, сделан вывод об их обоснованности, оптимальности и достаточности мер по обеспечению сохранности объектов культурного наследия, о соответствии этих мер и мероприятий требованиям действующего законодательства об охране объектов культурного наследия.

Обоснования вывода экспертизы

По результатам проведенных исследований, анализа нормативно-правовой базы и представленного на экспертизу раздела об обеспечении сохранности объектов культурного наследия - Научно-проектная документация Раздел обеспечения сохранности объектов культурного наследия на участке, предназначенном для проектирования и строительства объекта: «Распределительный газопровод и газопроводы-вводы по г. Шлиссельбург (2-й этап)». Шифр ГС-05/24-ОСОКН, разработанного в составе проектной документации по объекту «Распределительный газопровод и газопроводы-вводы по г. Шлиссельбург (2-й этап)» ИП Носов А.Е. в 2025 г., экспертом установлено следующее:

Участок проектирования расположен в границах территории объектов культурного наследия регионального значения «Комплекс сооружений Петровского канала» по адресу: Ленинградская область, Кировский муниципальный район, Шлиссельбургской городское поселение, г. Шлиссельбург, ул. Староладожский канал, соор. 1, «Комплекс зданий и сооружений на Староладожском канале» по адресу: Ленинградская область, Кировский муниципальный район, Шлиссельбургской городское поселение, г. Шлиссельбург, ул. Малоневский канал, соор. 1, а также в границах ОЗ (участок 2), ЗРЗ 1 (участок 2), ЗРЗ 2 (участки 1, 2 и 3) и ЗОЛ (участок 2).

Раздел содержит исчерпывающую информацию и необходимые сведения, в том числе:

- информацию об основаниях для разработки раздела по обеспечению сохранности объектов культурного наследия;
- сведения о выполненной научно-исследовательской работе и использованной нормативно-технической базе;
- учетные данные об объектах культурного наследия «Комплекс сооружений Петровского канала» по адресу: Ленинградская область, Кировский муниципальный район, Шлиссельбургской городское поселение, г. Шлиссельбург, ул. Староладожский канал, соор. 1, «Комплекс зданий и сооружений на Староладожском канале» по адресу: Ленинградская область, Кировский муниципальный район, Шлиссельбургской городское поселение, г. Шлиссельбург, ул. Малоневский канал, соор. 1, графические материалы по границам территории и зон охраны объектов культурного наследия и описание предмета охраны;
- краткую историческую справку по объектам культурного наследия;
- сведения о планируемых работах с описанием участка проведения работ, проектных решений, решений по организации строительства, результатами натурного обследования участка проектирования и прилегающей территории с приложением фотофиксации;
- оценку воздействия проектируемых работ на объекты культурного наследия, предмет охраны объектов культурного наследия;

- оценку соответствия проектных решений требованиям режимов использования земель и требованиям к градостроительным регламентам в границах ОЗ (участок 2), ЗРЗ 1 (участок 2), ЗРЗ 2 (участки 1, 2 и 3) и ЗОЛ (участок 2), утвержденным приказом комитета по культуре Ленинградской области от 23.10.2020 № 01-03/20-273;

- мероприятия по обеспечению сохранности объектов культурного наследия, включающие в себя организационные мероприятия, контроль за производством работ в строгом соответствии с проектом, регулирующие случаи внесения изменений в проектную документацию, а также содержащие требования в соответствии с Федеральным законом № 73-ФЗ.

По результатам проведенных экспертом исследований и анализа нормативно-правовых документов экспертом подтверждаются выводы, сделанные на основании оценки воздействия проектируемых работ на объекты культурного наследия в части:

- отсутствия прямого и косвенного влияния проектируемых работ на объекты культурного наследия регионального значения «Комплекс сооружений Петровского канала» по адресу: Ленинградская область, Кировский муниципальный район, Шлиссельбургской городское поселение, г. Шлиссельбург, ул. Староладожский канал, соор. 1, «Комплекс зданий и сооружений на Староладожском канале» по адресу: Ленинградская область, Кировский муниципальный район, Шлиссельбургской городское поселение, г. Шлиссельбург, ул. Малоневский канал, соор. 1;

- отсутствие влияния проектируемых работ на предмет охраны указанных объектов культурного наследия, установленный приказами комитета по культуре Ленинградской области от 24.12.2018 № 01-03/18-619, от 24.12.2018 № 01-03/18-620;

- соответствия проектных решений по объекту «Распределительный газопровод и газопроводы-вводы по г. Шлиссельбург (2-й этап)» требованиям режимов использования земель и требованиям к градостроительным регламентам в границах ОЗ (участок 2), ЗРЗ 1 (участок 2), ЗРЗ 2 (участки 1, 2 и 3) и ЗОЛ (участок 2), утвержденных приказом комитета по культуре Ленинградской области от 23.10.2020 № 01-03/20-273.

Разработанные в представленном на экспертизу разделе мероприятия по обеспечению сохранности объектов культурного наследия обоснованы, достаточны и оптимальны, исключают риски возникновения негативных факторов, угрожающих сохранности объектов культурного наследия.

Вывод экспертизы

По результатам проведенных исследований экспертом сделан вывод **о возможности (положительное заключение)** обеспечения сохранности объектов культурного наследия регионального значения «Комплекс сооружений Петровского канала» по адресу: Ленинградская область, Кировский муниципальный район, Шлиссельбургской городское поселение, г. Шлиссельбург, ул. Староладожский канал, соор. 1, объекта культурного наследия регионального значения «Комплекс зданий и сооружений на Староладожском канале» по адресу: Ленинградская область, Кировский муниципальный район, Шлиссельбургской городское поселение, г. Шлиссельбург, ул. Малоневский канал, соор. 1, при проведении земляных, строительных, мелиоративных и (или) хозяйственных работ, предусмотренных статьей 25 Лесного кодекса Российской Федерации работ по использованию лесов и иных работ в рамках реализации проектных решений по объекту: «Распределительный газопровод и газопроводы-вводы по г. Шлиссельбург (2-й этап)».

Перечень приложений к заключению экспертизы:

Приложение 1. Копия письма Заместителя Председателя правительства Ленинградской области – Председателя Комитета по сохранению культурного наследия от 01.08.2024 № 01-17-6254/20242-0-1;

Приложение 2. Копия приказа Комитета по культуре Ленинградской области от 24.12.2018 № 01-03/18-619 «Об установлении границ территории и предмета охраны объекта культурного наследия регионального значения «Комплекс сооружений Петровского канала» по адресу: Ленинградская область, Кировский муниципальный район, Шлиссельбургское городское поселение, г. Шлиссельбург, ул. Староладожский канал, соор. 1», копия приказа Комитета по культуре Ленинградской области от 24.12.2018 № 01-03/18-620 «Об установлении границ территории и предмета охраны объекта культурного наследия регионального значения «Комплекс зданий и сооружений на Староладожском канале» по адресу: Ленинградская область, Кировский муниципальный район, Шлиссельбургское городское поселение, г. Шлиссельбург, ул. Малоневский канал, соор. 1», копия приказа Комитета по культуре Ленинградской области от 23.10.2020 № 01-03/20-273 «Об утверждении границ объединенных зон охраны объектов культурного наследия регионального значения «Комплекс сооружений Петровского канала» по адресу: Ленинградская область, Кировский муниципальный район, Шлиссельбургской городское поселение, г. Шлиссельбург, ул. Староладожский канал, соор. 1, «Комплекс зданий и сооружений на Староладожском канале» по адресу: Ленинградская область, Кировский муниципальный район, Шлиссельбургской городское поселение, г. Шлиссельбург, ул. Малоневский канал, соор. 1, режимов использования земель и требований к градостроительным регламентам в границах данных зон»).

Приложение 3. Копии документов об аттестации государственного эксперта. Сведения о квалификации трудовых ресурсов.

Приложение № 4. Копии документов, предоставленных Заказчиком;

Приложение № 5. Научно-проектная документация Раздел обеспечения сохранности объектов культурного наследия на участке, предназначенном для проектирования и строительства объекта: «Распределительный газопровод и газопроводы-вводы по г. Шлиссельбург (2-й этап)». Шифр ГС-05/24-ОСОКН, разработанный в составе проектной документации по объекту «Распределительный газопровод и газопроводы-вводы по г. Шлиссельбург (2-й этап)».

Дата оформления экспертизы: 13 мая 2025 года.

Государственный эксперт

К.Э. Герман

Документ подписан усиленной квалифицированной электронной подписью в соответствии с п. 22 Положения о государственной историко-культурной экспертизе, утвержденного постановлением Правительства от 25 апреля 2024 года № 530.

ПРИЛОЖЕНИЕ № 1

к Акту государственной историко-культурной экспертизы документации "Раздел обеспечения сохранности объектов культурного наследия на участке, предназначенном для проектирования и строительства объекта: «Распределительный газопровод и газопроводы-вводы по г. Шлиссельбург (2-й этап)». Шифр ГС-05/24-ОСОКН"

Копия письма Заместителя Председателя правительства Ленинградской области –

Председателя Комитета по сохранению культурного наследия от 01.08.2024 г.

№ 01-17-6254/20242-0-1



**ЗАМЕСТИТЕЛЬ
ПРЕДСЕДАТЕЛЯ ПРАВИТЕЛЬСТВА
ЛЕНИНГРАДСКОЙ ОБЛАСТИ –
ПРЕДСЕДАТЕЛЬ КОМИТЕТА
ПО СОХРАНЕНИЮ КУЛЬТУРНОГО НАСЛЕДИЯ**

191311, Санкт-Петербург, ул. Смольного, д.3
Тел./факс: 8 (812) 539-45-00
E-mail: okn@lenreg.ru

**Генеральному директору АО «Газпром
газораспределение Ленинградская
область»**

Бузину В.А.

01.08.2024 № 01-17-6254/2024-0-1

На № _____ от _____

**Информация о наличии или отсутствии
объектов культурного наследия, включенных в единый государственный
реестр объектов культурного наследия (памятников истории и культуры)
народов Российской Федерации, и выявленных объектов культурного
наследия на землях, подлежащих воздействию земляных, строительных,
мелиоративных, хозяйственных работ, предусмотренных статьей 25
Лесного кодекса Российской Федерации работ по использованию лесов
(за исключением работ, указанных в пунктах 3, 4 и 7 части 1 статьи 25
Лесного кодекса Российской Федерации) и иных работ**

На основании заявления от 17.07.2024 № ПГУ-10135927 (вх. от 17.07.2024 № 01-17-6254/2024) в отношении земельного участка, расположенного по адресу: Ленинградская область, Кировский муниципальный район, Шлиссельбургское городское поселение, г. Шлиссельбург, площадь 19115,0 м.кв., согласно представленной схеме (приложение) (далее – Рассматриваемый участок), комитет по сохранению культурного наследия Ленинградской области (далее – Комитет) в рамках полномочий сообщает следующее.

1. Информация о наличии/отсутствии объектов культурного наследия, включенных в единый государственный реестр объектов культурного наследия (памятников истории и культуры) народов Российской Федерации (далее – реестр), выявленные объекты культурного наследия либо объекты, обладающие признаками объекта культурного наследия:

В границах Рассматриваемого участка отсутствуют объекты культурного наследия, включенные в реестр, выявленные объекты культурного наследия, включенные в Перечень выявленных объектов культурного наследия, расположенных на территории Ленинградской области, и объекты, обладающие признаками объекта культурного наследия (в т.ч. археологического).

(информация об объектах либо их отсутствии)

2. Информация о расположении/частичном расположении/либо отсутствии расположения земельного участка в границах защитных зон, в границах территорий объектов культурного наследия, включенных в реестр, в границах территорий

выявленных объектов культурного наследия, в границах зон охраны объектов культурного наследия, включенных в реестр, в границах территорий исторических поселений, имеющих особое значение для истории и культуры Российской Федерации:

в соответствии с приказом комитета по культуре Ленинградской области от 23.10.2020 № 01-03/20-273 Рассматриваемый участок расположен в границах единой зоны регулирования застройки и хозяйственной деятельности ЗРЗ-2; ЗРЗ-3, единой зоны охраняемого природного ландшафта ЗОЛ объекта культурного наследия регионального значения «Комплекс сооружений Петровского канала».

Рассматриваемый участок расположен вне границ защитных зон, вне границ территорий объектов культурного наследия, включенных в реестр, выявленных объектов культурного наследия, вне границ территорий исторических поселений, имеющих особое значение для истории и культуры Российской Федерации.

(информация об объектах либо их отсутствии)

2.1. Описание режимов использования земельного участка (ограничения, обременения):

Режим использования земельных участков в охранный зоне объекта культурного наследия регионального значения «Комплекс сооружений Петровского канала» регулируется приказом комитета по культуре Ленинградской области от 23.10.2020 № 01-03/20-273, размещенным на сайте Комитета (<https://npa47.ru/docs/government/view/66105/>)

3. Информация о наличии/отсутствии данных о проведенных историко-культурных исследованиях:

Сведения о проведенных историко-культурных исследованиях в отношении Рассматриваемого участка отсутствуют.

4. Информация о необходимости/либо отсутствии необходимости проведения государственной историко-культурной экспертизы:

4.1. В соответствии с абз. 4 пп. «б» п. 1 Постановления Правительства Российской Федерации от 30.12.2023 № 2418 «Об особенностях порядка определения наличия или отсутствия объектов, обладающих признаками объекта археологического наследия, на территориях, подлежащих воздействию изыскательских, земляных, строительных, мелиоративных, хозяйственных работ, указанных в статье 30 Федерального закона «Об объектах культурного наследия (памятниках истории и культуры) народов Российской Федерации» работ по использованию лесов и иных работ» проведение государственной историко-культурной экспертизы в отношении Рассматриваемого участка не требуется.

4.2. В соответствии со ст. 36 Федерального закона от 25.06.2002 № 73-ФЗ «Об объектах культурного наследия (памятниках истории и культуры) народов Российской Федерации», п. 2.2 особого режима использования земель и требований к градостроительным регламентам в границах ЗРЗ-2; ЗРЗ-3; ЗОЛ, утвержденных приказом комитета по культуре Ленинградской области от 23.10.2020 № 01-03/20-273, заказчик работ обязан:

- разработать в составе проектной документации раздел об обеспечении сохранности объектов культурного наследия или проект обеспечения сохранности объектов культурного наследия, включающий оценку воздействия проводимых работ на объекты культурного наследия (далее – документация или раздел

документации, обосновывающий меры по обеспечению сохранности объектов культурного наследия);

- получить по документации или разделу документации, обосновывающей меры по обеспечению сохранности объектов культурного наследия, заключение государственной историко-культурной экспертизы и представить его совместно с указанной документацией в Комитет на согласование;

- обеспечить реализацию согласованной Комитетом документации, обосновывающей меры по обеспечению сохранности объектов культурного наследия.

Дополнительная информация:

Порядок организации, проведения и рассмотрения заключения государственной историко-культурной экспертизы определен Положением о государственной историко-культурной экспертизе, утвержденным Постановлением Правительства Российской Федерации от 15.07.2009 № 569. Со списком аттестованных экспертов можно ознакомиться на официальном сайте Министерства культуры Российской Федерации: mkrf.ru.

В соответствии со ст. 36 Федерального закона № 73-ФЗ в случае обнаружения в ходе проведения изыскательских, проектных, земляных, строительных, мелиоративных, хозяйственных и иных работ объекта, обладающего признаками объекта культурного наследия, в том числе объекта археологического наследия, заказчик указанных работ, технический заказчик (застройщик) объекта капитального строительства, лицо, проводящее указанные работы, обязаны незамедлительно приостановить работы и в течение трех дней со дня обнаружения такого объекта направить в региональный орган охраны объектов культурного наследия письменное заявление об обнаруженном объекте культурного наследия либо заявление в форме электронного документа, подписанного усиленной квалифицированной электронной подписью в соответствии с требованиями Федерального закона от 06.04.2011 № 63-ФЗ «Об электронной подписи».

Приложение: на 1 л. в 1 экз.

Заместитель Председателя Правительства
Ленинградской области – председатель комитета
по сохранению культурного наследия

В.О. Цой





Условные обозначения: 27

- Планируемые границы земельного участка (в случае если участок не сформирован)
- Проектируемый газопровод среднего давления

ПРИЛОЖЕНИЕ № 2

к Акту государственной историко-культурной экспертизы документации "Раздел обеспечения сохранности объектов культурного наследия на участке, предназначенном для проектирования и строительства объекта: «Распределительный газопровод и газопроводы-вводы по г. Шлиссельбург (2-й этап)». Шифр ГС-05/24-ОСОКН"

Копии приказов Комитета по культуре Ленинградской области:

от 24.12.2018 № 01-03/18-619

от 24.12.2018 № 01-03/18-620

от 23.10.2020 № 01-03/20-273



АДМИНИСТРАЦИЯ ЛЕНИНГРАДСКОЙ ОБЛАСТИ
КОМИТЕТ ПО КУЛЬТУРЕ ЛЕНИНГРАДСКОЙ ОБЛАСТИ

ПРИКАЗ

«24» Июля 2018 г.

№ 01-03/10-019
Санкт-Петербург

**Об установлении границ территории и предмета охраны
объекта культурного наследия регионального значения
«Комплекс сооружений Петровского канала» по адресу: Ленинградская
область, Кировский муниципальный район, Шлиссельбургское городское
поселение, г. Шлиссельбург, ул. Староладожский канал, соор. 1**

В соответствии со ст. ст. 3.1, 9.2, 20, 33 Федерального закона от 25 июня 2002 года № 73-ФЗ «Об объектах культурного наследия (памятниках истории и культуры) народов Российской Федерации», ст. 4 областного закона от 25 декабря 2015 года № 140-оз «О государственной охране, сохранении, использовании и популяризации объектов культурного наследия (памятников истории и культуры) народов Российской Федерации, расположенных на территории Ленинградской области», п. 2.2.2. Положения о комитете по культуре Ленинградской области, утвержденного постановлением Правительства Ленинградской области от 24 октября 2017 года № 431, приказываю:

1. Установить границы территории объекта культурного наследия регионального значения «Комплекс сооружений Петровского канала» по адресу: Ленинградская область, Кировский муниципальный район, Шлиссельбургское городское поселение, г. Шлиссельбург, ул. Староладожский канал, соор. 1 (далее – Ансамбль), принятого на государственную охрану постановлением Совета Министров РСФСР от 30 августа 1960 года № 1327, согласно приложению 1 к настоящему приказу.

2. Установить предмет охраны Ансамбля согласно приложению 2 к настоящему приказу.

3. Отделу по осуществлению полномочий Ленинградской области в сфере объектов культурного наследия департамента государственной охраны, сохранения и использования объектов культурного наследия комитета по культуре Ленинградской области обеспечить:

- внесение соответствующих сведений в Единый государственный реестр объектов культурного наследия (памятников истории и культуры) народов Российской Федерации;

- копию настоящего приказа направить в сроки, установленные действующим законодательством, в федеральный орган исполнительной власти, уполномоченный Правительством Российской Федерации на осуществление государственного кадастрового учета, государственной регистрации прав, ведение Единого государственного реестра недвижимости и предоставление сведений, содержащихся в Едином государственном реестре недвижимости, его территориальные органы.

4. Отделу взаимодействия с муниципальными образованиями, информатизации и организационной работы комитета по культуре Ленинградской области обеспечить размещение настоящего приказа на сайте комитета по культуре Ленинградской области в информационно-телекоммуникационной сети «Интернет».

5. Контроль за исполнением настоящего приказа возложить на заместителя начальника департамента государственной охраны, сохранения и использования объектов культурного наследия комитета по культуре Ленинградской области.

6. Настоящий приказ вступает в силу со дня его официального опубликования.

Председатель комитета



Е.В. Чайковский

Приложение № 1
к приказу комитета по культуре
Ленинградской области
от «14» Июля 2018 г.
№ 67-СЗ/ПР-074

Границы территории объекта культурного наследия
регионального значения «Комплексе сооружений Петровского канала»
по адресу: Ленинградская область, Кировский муниципальный район,
Шлиссельбургское городское поселение, г. Шлиссельбург, ул. Староладожский
канал, соор. 1

Перечень координат поворотных (характерных) точек
границ территории объекта культурного наследия регионального значения
«Комплексе сооружений Петровского канала» по адресу: Ленинградская
область, Кировский муниципальный район, Шлиссельбургское городское
поселение, г. Шлиссельбург, ул. Староладожский канал, соор. 1

Номер характерной (поворотной) точки	X	Y
1	436993.61	2254602.28
2	437072.11	2254634.28
3	437019.11	2254795.78
4	437004.61	2254792.28
5	436747.11	2255463.28
6	436337.09	2255817.41
7	435372.21	2256090.98
8	434901.21	2256223.48
9	434247.71	2257257.48
10	434105.72	2257917.07
11	434058.16	2257893.94
12	434190.31	2257220.98
13	434838.71	2256179.28
14	435313.41	2256045.28
15	435355.91	2256048.28
16	436293.31	2255783.78
17	436655.81	2255455.28
18	436646.81	2255407.78
19	436146.01	2254401.88
20	436142.01	2254368.88
21	436065.11	2254198.58
22	436114.11	2254175.18
23	436332.61	2254665.28
24	436668.11	2255361.78
25	436708.11	2255366.78

Определение географических координат характерных точек границы территории объекта культурного наследия выполнено в местной системе координат МСК-47, зона 2.

Режим использования территории объекта культурного наследия регионального значения «Комплекс сооружений Петровского канала» по адресу: Ленинградская область, Кировский муниципальный район, Шлиссельбургское городское поселение, г. Шлиссельбург, ул. Староладожский канал, соор. 1

На территории Ансамбля разрешается:

1. Проведение работ по сохранению объекта культурного наследия (памятника истории и культуры) народов Российской Федерации или его отдельных элементов;
2. Сохранение элементов планировочной структуры;
3. Сохранение историко-градостроительной и природной среды объекта культурного наследия;
4. Воссоздание или компенсация утраченных элементов объекта культурного наследия, производимые на основании пункта 1 статьи 45 Федерального закона от 25.06.2002 № 73-ФЗ «Об объектах культурного наследия (памятниках истории и культуры) народов Российской Федерации»;
5. Проведение работ по обеспечению функционирования объекта культурного наследия и поддержанию его инфраструктуры, не нарушающих целостности его территории;
6. Обеспечение доступа к объекту культурного наследия;
7. Обеспечение мер пожарной безопасности;
8. Обеспечение мер экологической безопасности;
9. Строительство, ремонт, реконструкция подземных инженерных коммуникаций с соблюдением требований законодательства Российской Федерации в сфере сохранения объектов культурного наследия.

На территории Ансамбля запрещается:

1. Строительство объектов капитального строительства;
2. Хозяйственная деятельность, ведущая к разрушению, искажению внешнего облика объекта культурного наследия, нарушающая его целостность и создающая угрозу его повреждения, разрушения или уничтожения;
3. Самовольная вырубка растительности, уничтожение травяного покрова;
4. Размещение любых рекламных конструкций;
5. Прокладка наземных и воздушных инженерных коммуникаций, кроме временных, необходимых для проведения работ по сохранению объектов культурного наследия;
6. Создание разрушающих вибрационных нагрузок динамическим воздействием на грунты в зоне их взаимодействия с объектом культурного наследия;
7. Оставление материалов (конструкций) и строительного мусора после демонтажа возведенных сооружений, хозяйственной деятельности, работ по благоустройству;
8. Использование территории объекта культурного наследия под склады и объекты производства взрывчатых и огнеопасных материалов, предметов и веществ, загрязняющих интерьер Ансамбля, его фасад, территорию, водные объекты и (или) имеющие вредные парогазообразные и иные выделения.

Приложение № 2
к приказу комитета по культуре
Ленинградской области
от «14» декабря 2018 г.
№ 01-03/18-619

Предмет охраны
объекта культурного наследия регионального значения
«Комплекс сооружений Петровского канала»
по адресу: Ленинградская область, Кировский муниципальный район,
Шлиссельбургское городское поселение, г. Шлиссельбург,
ул. Староладожский канал, соор. I

№ п/п	Виды предмета охраны	Предмет охраны	Фотофиксация
1	2	3	4
1	Объемно-пространственное и планировочное решение Ансамбля:	Местоположение (старое устье ориентировано с севера на юго-восток от реки Невы до административной территориальной границы муниципального образования; новое устье (Малоневский канал) – по северо-западной оси от Староладожского канала до протоки р. Малой Невки), габариты и конфигурация; состав ансамбля: мост на колоннах, XVIII в.; мост шлюзовый, XVIII в.; шлюзы и каналы, XVIII – XIX вв.	 СОСТАВ КОМПЛЕКСА: 1. мост на колоннах, XVIII в. 2. мост шлюзовый, XVIII в. 3. канал, XVIII-XIX вв. 4. канал, XVIII-XIX вв.  

«Мост на колоннах», XVIII в.			
1	Объемно-планировочное решение:	исторические габариты, местоположение и конфигурация двухпролетного моста, включая опоры (береговые устои с колоннами (4 шт.) и полуколоннами (4 шт.), центральный бряк с колоннами (8 шт.).	
2	Конструктивная система:	береговые устои моста – местоположение, габариты, конфигурация в плане; основание опор – свайное; колонны и полуколонны с капителями – местоположение, габариты, конфигурация в плане, материал (гранит, чугун); центральный бряк – местоположение, габариты, конфигурация в плане.	  

3	Архитектурно-художественное решение:	устои моста и центральный бык (с лестницами спусков) облицованы блоками розового гранита, обработанными в технике бучардирования; исторический рисунок каменной кладки; плита антаблемента опорных колонн с профилированным карнизом – местоположение, габариты, конфигурация; полотно моста со стороны фасадов оформлено в виде фриза с полочкой простого профиля; покрытие полотна моста (тротуар) - участки настила из тротуарных плит (гранит), рисунок укладки плит.	 
«Мост плетевой», XVIII в.			
1	Объемно-планировочное решение:	исторические габариты, местоположение и конфигурация каменного двухпролетного моста, включая опоры (береговые устои).	 
2	Конструктивная система:	береговые устои моста с откосами – местоположение, габариты, конфигурация в плане; основание опор – свайное; своды – полуциркульные;	

		контрфорсы – местоположение (в сводах), габариты, конфигурация, материал (блоки гранита).	
3.	Архитектурно-художественное решение:	устье моста, своды, фасады облицованы блоками розового гранита, обработанными в технике бучардирования; исторический рисунок каменной кладки; фасадные арки облицованы гранитом с рисунком укладки «веерный руст»; гранитные карнизные плиты – профилировка, рисунок укладки плит; 8 колонн – местоположение, габариты, конфигурация, декоративное оформление; покрытие полотна водоспуска (плотины) – булыжник;	  

«Шлюзы», XVIII – XIX вв.			
1	Объемно-планировочное решение:	исторические габариты, местоположение (в старом устье Староладожского канала) и конфигурация четырехниточного однокамерного шлюза, включая опоры (береговые устои, быки); исторические габариты, местоположение (в новом устье Староладожского канала – Малоневский канал) и конфигурация двухниточного однокамерного шлюза, включая опоры (береговые устои, центральный бык).	   
2	Конструктивная система:	береговые устои шлюзов – местоположение, габариты, конфигурация в плане; основание опор – свайное; быки – местоположение, габариты, конфигурация в плане.	 

3	Архитектурно-художественное решение:	устьи моста, быки (с лестницами спусков) облицованы блоками розового гранита, обработанными в технике бучардирования; исторический рисунок каменной кладки; глухое ограждение (шлюзы в старом устье) – габариты и конфигурация блоков парапета из розового гранита; гранитный валик парапета (шлюз в новом устье) – габариты, конфигурация; металлические кованые рымы (причалные кольца) – местоположение, габариты, конфигурация; гранитная парапетная тумба быка – местоположение (верхняя голова шлюза на Малоневском канале), габариты, конфигурация, оформление; габариты и конфигурация гранитного настила быков и устоев – из карнизных камней и плит, рисунок укладки.	   
---	---	--	--

«Каналы», XVIII – XIX вв.			
1	Объемно-планировочное решение:	местоположение, габариты и конфигурация в плане линии каналов с аванкамерами шлюзов; профиль каналов и уклон откосов; объемно-пространственная композиция каналов; габариты и конфигурация гранитных блоков облицовки стен бассейна и набережной (ниже шлюзов старого устья); габариты и конфигурация настила из тротуарных гранитных боков, вертикальные отметки (старое устье канала); ландшафтное оформление; озелененные откосы с посадками деревьев вдоль каналов; аллея с рядовыми посадками деревьев (видовой состав).	  
2	Конструктивная система:	стенки бассейнов шлюзов, набережных, каменные тротуары.	
3	Объемно-планировочное решение	в габаритах исторических подпорных стенок (подводных и надводных), откосов, проезжей части и пешеходных дорожек.	
4	Архитектурно-художественное решение:	горизонтальная кладка стенок бассейна и набережных – из блоков розового гранита, обработанных в технике бучардирования; габариты и конфигурация настила стенок из карнизных камней, рисунок укладки; настил тротуара гранитными плитами, рисунок укладки плит;	

		металлические кованые рымы (причалные кольца) – местоположение, габариты, конфигурация; одежиновка берегов; аллея – местоположение (вдоль Староландского канала, от Красного проспекта до ул. Малоневского канала), рядовые посадки деревьев, видовой состав деревьев – липа, дуб, тополь бальзамический, вяз, ясень, береза, ива.	   
--	--	---	--

Предмет охраны может быть уточнен при проведении дополнительных научных исследований.



АДМИНИСТРАЦИЯ ЛЕНИНГРАДСКОЙ ОБЛАСТИ
КОМИТЕТ ПО КУЛЬТУРЕ ЛЕНИНГРАДСКОЙ ОБЛАСТИ

ПРИКАЗ

«24» сентября 2018 г.

№ 01-03/14-600
Санкт-Петербург

Об установлении границ территории и предмета охраны объекта культурного наследия регионального значения «Комплекс зданий и сооружений на Староладожском канале» по адресу: Ленинградская область, Кировский муниципальный район, Шлиссельбургское городское поселение, г. Шлиссельбург, ул. Малоневский канал, соор. 1

В соответствии со ст. ст. 3.1, 9.2, 20, 33 Федерального закона от 25 июня 2002 года № 73-ФЗ «Об объектах культурного наследия (памятниках истории и культуры) народов Российской Федерации», ст. 4 областного закона от 25 декабря 2015 года № 140-оз «О государственной охране, сохранении, использовании и популяризации объектов культурного наследия (памятников истории и культуры) народов Российской Федерации, расположенных на территории Ленинградской области», п. 2.2.2. Положения о комитете по культуре Ленинградской области, утвержденного постановлением Правительства Ленинградской области от 24 октября 2017 года № 431, приказываю:

1. Установить границы территории объекта культурного наследия регионального значения «Комплекс зданий и сооружений на Староладожском канале» по адресу: Ленинградская область, Кировский муниципальный район, Шлиссельбургское городское поселение, г. Шлиссельбург, ул. Малоневский канал, соор. 1 (далее – Ансамбль), принятого на государственную охрану Постановлением Совета Министров РСФСР от 30 августа 1960 года № 1327, согласно приложению 1 к настоящему приказу.
2. Установить предмет охраны Ансамбля согласно приложению 2 к настоящему приказу.
3. Отделу по осуществлению полномочий Ленинградской области в сфере объектов культурного наследия департамента государственной охраны, сохранения и использования объектов культурного наследия комитета по культуре Ленинградской области обеспечить:

- внесение соответствующих сведений в Единый государственный реестр объектов культурного наследия (памятников истории и культуры) народов Российской Федерации;

- копию настоящего приказа направить в сроки, установленные действующим законодательством, в федеральный орган исполнительной власти, уполномоченный Правительством Российской Федерации на осуществление государственного кадастрового учета, государственной регистрации прав, ведение Единого государственного реестра недвижимости и предоставление сведений, содержащихся в Едином государственном реестре недвижимости, его территориальные органы.

4. Отделу взаимодействия с муниципальными образованиями, информатизации и организационной работы комитета по культуре Ленинградской области обеспечить размещение настоящего приказа на сайте комитета по культуре Ленинградской области в информационно-телекоммуникационной сети «Интернет».

5. Контроль за исполнением настоящего приказа возложить на заместителя начальника департамента государственной охраны, сохранения и использования объектов культурного наследия комитета по культуре Ленинградской области.

6. Настоящий приказ вступает в силу со дня его официального опубликования.

Председатель комитета



Е.В. Чайковский

Приложение № 1
к приказу комитета по культуре
Ленинградской области
от «24» января 2018 г.
№ 01.03/18-020

Границы территории объекта культурного наследия регионального значения
«Комплекс зданий и сооружений на Староладожском канале» по адресу:
Ленинградская область, Кировский муниципальный район, Шлиссельбургское
городское поселение, г. Шлиссельбург, ул. Малоневский канал, соор. 1

Перечень координат поворотных (характерных) точек
границ территории объекта культурного наследия регионального значения
«Комплексе зданий и сооружений на Староладожском канале»
по адресу: Ленинградская область, Кировский муниципальный район,
Шлиссельбургское городское поселение, г. Шлиссельбург, ул. Малоневский
канал, соор. 1

Номер характерной (поворотной) точки	X	Y
1	436993.61	2254602.28
2	437072.11	2254634.28
3	437019.11	2254795.78
4	437004.61	2254792.28
5	436747.11	2255463.28
6	436337.09	2255817.41
7	435372.21	2256090.98
8	434901.21	2256223.48
9	434247.71	2257257.48
10	434105.72	2257917.07
11	434058.16	2257893.94
12	434190.31	2257220.98
13	434838.71	2256179.28
14	435313.41	2256045.28
15	435355.91	2256048.28
16	436293.31	2255783.78
17	436655.81	2255455.28
18	436646.81	2255407.78
19	436146.01	2254401.88
20	436142.01	2254368.88
21	436065.11	2254198.58
22	436114.11	2254175.18
23	436332.61	2254665.28
24	436668.11	2255361.78
25	436708.11	2255366.78

Определение географических координат характерных точек границы территории объекта культурного наследия выполнено в местной системе координат МСК-47, зона 2.

Режим использования территории объекта культурного наследия регионального значения «Комплекс зданий и сооружений на Староладожском канале» по адресу: Ленинградская область, Кировский муниципальный район, Шлиссельбургское городское поселение, г. Шлиссельбург, ул. Малоневский канал, соор. 1

На территории Ансамбля разрешается:

1. Проведение работ по сохранению объекта культурного наследия (памятника истории и культуры) народов Российской Федерации или его отдельных элементов;
2. Сохранение элементов планировочной структуры;
3. Сохранение историко-градостроительной и природной среды объекта культурного наследия;
4. Воссоздание или компенсация утраченных элементов объекта культурного наследия, производимые на основании пункта 1 статьи 45 Федерального закона от 25.06.2002 № 73-ФЗ «Об объектах культурного наследия (памятниках истории и культуры) народов Российской Федерации»;
5. Проведение работ по обеспечению функционирования объекта культурного наследия и поддержанию его инфраструктуры, не нарушающих целостности его территории;
6. Обеспечение доступа к объекту культурного наследия;
7. Обеспечение мер пожарной безопасности;
8. Обеспечение мер экологической безопасности;
9. Строительство, ремонт, реконструкция подземных инженерных коммуникаций с соблюдением требований законодательства Российской Федерации в сфере сохранения объектов культурного наследия.

На территории Ансамбля запрещается:

1. Строительство объектов капитального строительства;
2. Хозяйственная деятельность, ведущая к разрушению, искажению внешнего облика объекта культурного наследия, нарушающая его целостность и создающая угрозу его повреждения, разрушения или уничтожения;
3. Самовольная вырубка растительности, уничтожение травяного покрова;
4. Размещение любых рекламных конструкций;
5. Прокладка наземных и воздушных инженерных коммуникаций, кроме временных, необходимых для проведения работ по сохранению объектов культурного наследия;
6. Создание разрушающих вибрационных нагрузок динамическим воздействием на грунты в зоне их взаимодействия с объектом культурного наследия;
7. Оставление материалов (конструкций) и строительного мусора после демонтажа возведенных сооружений, хозяйственной деятельности, работ по благоустройству;
8. Использование территории объекта культурного наследия под склады и объекты производства взрывчатых и огнеопасных материалов, предметов и веществ, загрязняющих интерьер Ансамбля, его фасад, территорию, водные объекты и (или) имеющие вредные паргазообразные и иные выделения.

Приложение № 2
к приказу комитета по культуре
Ленинградской области
от «24» сентября 2018 г.
№ 01/03/18-620

Предмет охраны
объекта культурного наследия регионального значения
«Комплекс зданий и сооружений на Староладожском канале»
по адресу: Ленинградская область, Кировский муниципальный район,
Шлиссельбургское городское поселение, г. Шлиссельбург, ул. Малоневский
канал, соор. 1

№ п/п	Виды предмета охраны	Предмет охраны	Фотофиксация
1	2	3	4
1	Объемно-пространственное и планировочное решение Ансамбля:	местоположение (старое устье ориентировано с севера на юго-восток от реки Невы до административной территориальной границы муниципального образования; новое устье (Малоневский канал) – по северо-западной оси от Староладожского канала до протока р. Малой Невки), габариты и конфигурация; состав объекта: подъемный мост через канал, XVIII в.	
«Подъемный мост через канал», XVIII в.			
№ п/п	Виды предмета охраны	Предмет охраны	Фотофиксация
1	2	3	4
1	Объемно-планировочное решение:	исторические габариты, местоположение и конфигурация пешеходного трехпролетного моста, включая опоры (двухъярусные береговые устои со столбами-колоннами (8 шт.).	

			
2	Конструктивная система:	береговые устои моста – местоположение, габариты, конфигурация в плане; основание опор – свайное; колонны-столбы – местоположение, габариты, конфигурация в плане, материал (чугун);	
3	Архитектурно-художественное решение:	двухъярусные устои моста облицованы блоками розового гранита, обработанными в технике бучардирования; исторический рисунок каменной кладки; гранитные карнизные камни устоев – с профилировкой угла, рисунок укладки плит; колонны-столбы – оформленные;	  

		ограждение моста и устоев (верхний ярус) из металлических парапетных тумб и решеток – местоположение, габариты, рисунок решеток.	
--	--	---	---

Предмет охраны может быть уточнен при проведении дополнительных научных исследований.



АДМИНИСТРАЦИЯ ЛЕНИНГРАДСКОЙ ОБЛАСТИ
КОМИТЕТ ПО КУЛЬТУРЕ ЛЕНИНГРАДСКОЙ ОБЛАСТИ

ПРИКАЗ

«23» октября 2020 г.

№ 01-03/20-273
Санкт-Петербург

Об утверждении границ объединенных зон охраны объектов культурного наследия регионального значения «Комплекс сооружений Петровского канала» по адресу: Ленинградская область, Кировский муниципальный район, Шлиссельбургское городское поселение, г. Шлиссельбург, ул. Староладожский канал, соор. 1, «Комплекс зданий и сооружений на Староладожском канале» по адресу: Ленинградская область, Кировский муниципальный район, Шлиссельбургское городское поселение, г. Шлиссельбург, ул. Малоневский канал, соор. 1, режимов использования земель и требований к градостроительным регламентам в границах данных зон

В соответствии со ст. ст. 9.2, 33, 34 Федерального закона от 25 июня 2002 года № 73-ФЗ «Об объектах культурного наследия (памятниках истории и культуры) народов Российской Федерации», Положением о зонах охраны объектов культурного наследия (памятниках истории и культуры) народов Российской Федерации, утвержденным постановлением Правительства Российской Федерации от 12 сентября 2015 года № 972, ст. ст. 4, 10 областного закона Ленинградской области от 25 декабря 2015 года № 140-оз «О государственной охране, сохранении, использовании и популяризации объектов культурного наследия (памятников истории и культуры) народов Российской Федерации, расположенных на территории Ленинградской области», п. 2.2.2. Положения о комитете по культуре Ленинградской области, утвержденного постановлением Правительства Ленинградской области от 24 октября 2017 года № 431, на основании проекта объединенной зоны охраны объектов культурного наследия регионального значения: «Комплекс зданий и сооружений на Староладожском канале» по адресу: Ленинградская область, Кировский муниципальный район, Шлиссельбургское городское поселение, г. Шлиссельбург, ул. Малоневский канал, соор. 1 и «Комплекс сооружений Петровского канала» по адресу: Ленинградская область, Кировский муниципальный район, Шлиссельбургское городское поселение, г. Шлиссельбург, ул. Староладожский канал, соор. 1, ООО «Научно-производственное и проектное объединение «Союзстройреставрация», 2020 г., с учетом положительного заключения государственной историко-культурной экспертизы проекта зон охраны, выполненной аттестованными экспертами: Мильчиком М.И. (приказ Министерства

культуры Российской Федерации от 27 февраля 2019 года № 219); Штиглиц М.С. (приказ Министерства культуры Российской Федерации от 01 апреля 2020 года № 419); Петуховой Н.М. (приказ Министерства культуры Российской Федерации от 27 февраля 2019 года № 219), в период с 10 июня 2020 года по 30 июня 2020 года,

приказываю:

1. Утвердить границы объединенных (единых) зон охраны объектов культурного наследия регионального значения «Комплекс сооружений Петровского канала» по адресу: Ленинградская область, Кировский муниципальный район, Шлиссельбургской городское поселение, г. Шлиссельбург, ул. Староладожский канал, соор. 1 и «Комплекс зданий и сооружений на Староладожском канале» по адресу: Ленинградская область, Кировский муниципальный район, Шлиссельбургской городское поселение, г. Шлиссельбург, ул. Малоневский канал, соор. 1 согласно приложению 1 к настоящему приказу.

2. Утвердить режимы использования земель и требования к градостроительным регламентам в границах объединенных зон охраны объектов культурного наследия регионального значения «Комплекс сооружений Петровского канала» по адресу: Ленинградская область, Кировский муниципальный район, Шлиссельбургской городское поселение, г. Шлиссельбург, ул. Староладожский канал, соор. 1 и «Комплекс зданий и сооружений на Староладожском канале» по адресу: Ленинградская область, Кировский муниципальный район, Шлиссельбургской городское поселение, г. Шлиссельбург, ул. Малоневский канал, соор. 1 согласно приложению 2 к настоящему приказу.

3. Отделу по осуществлению полномочий Ленинградской области в сфере объектов культурного наследия департамента государственной охраны, сохранения и использования объектов культурного наследия комитета по культуре Ленинградской области:

- обеспечить внесение сведений об утвержденных объединенных зонах охраны объектов культурного наследия регионального значения «Комплекс сооружений Петровского канала» по адресу: Ленинградская область, Кировский муниципальный район, Шлиссельбургской городское поселение, г. Шлиссельбург, ул. Староладожский канал, соор. 1 и «Комплекс зданий и сооружений на Староладожском канале» по адресу: Ленинградская область, Кировский муниципальный район, Шлиссельбургской городское поселение, г. Шлиссельбург, ул. Малоневский канал, соор. 1, в единый государственный реестр объектов культурного наследия (памятников истории и культуры) народов Российской Федерации;

- направить сведения об утвержденных объединенных зонах охраны объектов культурного наследия регионального значения «Комплекс сооружений Петровского канала» по адресу: Ленинградская область, Кировский муниципальный район, Шлиссельбургской городское поселение, г. Шлиссельбург, ул. Староладожский канал, соор. 1 и «Комплекс зданий и сооружений на Староладожском канале» по адресу: Ленинградская область, Кировский муниципальный район, Шлиссельбургской городское поселение, г. Шлиссельбург, ул. Малоневский канал, соор. 1, в федеральный орган исполнительной власти, уполномоченный

Правительством Российской Федерации на осуществление государственного кадастрового учета, государственной регистрации прав, ведение Единого государственного реестра недвижимости и предоставление сведений, содержащихся в Едином государственном реестре недвижимости, его территориальные органы в срок и в порядке, установленные действующим законодательством;

- направить копию настоящего приказа в соответствующий орган местного самоуправления городского округа или муниципального района, на территории которого расположены объединенные зоны охраны объектов культурного наследия, для размещения в информационной системе обеспечения градостроительной деятельности.

4. Убытки лицам, указанным в пункте 2 статьи 57.1 Земельного кодекса Российской Федерации, возмещаются в срок, установленный частью 11 статьи 57.1 Земельного кодекса Российской Федерации.

5. Убытки лицам, указанным в пункте 2 статьи 57.1 Земельного кодекса Российской Федерации, возмещаются органом, указанным в пункте 3 части 8 статьи 57.1 Земельного кодекса Российской Федерации.

6. Отделу взаимодействия с муниципальными образованиями, информатизации и организационной работы комитета по культуре Ленинградской области обеспечить размещение настоящего приказа на сайте комитета по культуре Ленинградской области в информационно-телекоммуникационной сети «Интернет».

7. Контроль за исполнением настоящего приказа возложить на заместителя председателя комитета по культуре Ленинградской области - начальника департамента государственной охраны, сохранения и использования объектов культурного наследия.

8. Настоящий приказ вступает в силу со дня его официального опубликования.


Председатель комитета



В.О. Цой

Приложение № 1
к приказу комитета по культуре
Ленинградской области
от «23» октября № 9-03/20-21

Границы объединенных зон охраны объектов культурного наследия
регионального значения «Комплексе сооружений Петровского канала» по
адресу: Ленинградская область, Кировский муниципальный район,
Шлиссельбургской городское поселение, г. Шлиссельбург, ул. Староладожский
канал, соор. 1 и «Комплексе зданий и сооружений на Староладожском канале»
по адресу: Ленинградская область, Кировский муниципальный район,
Шлиссельбургской городское поселение, г. Шлиссельбург, ул. Малоневский
канал, соор. 1 и

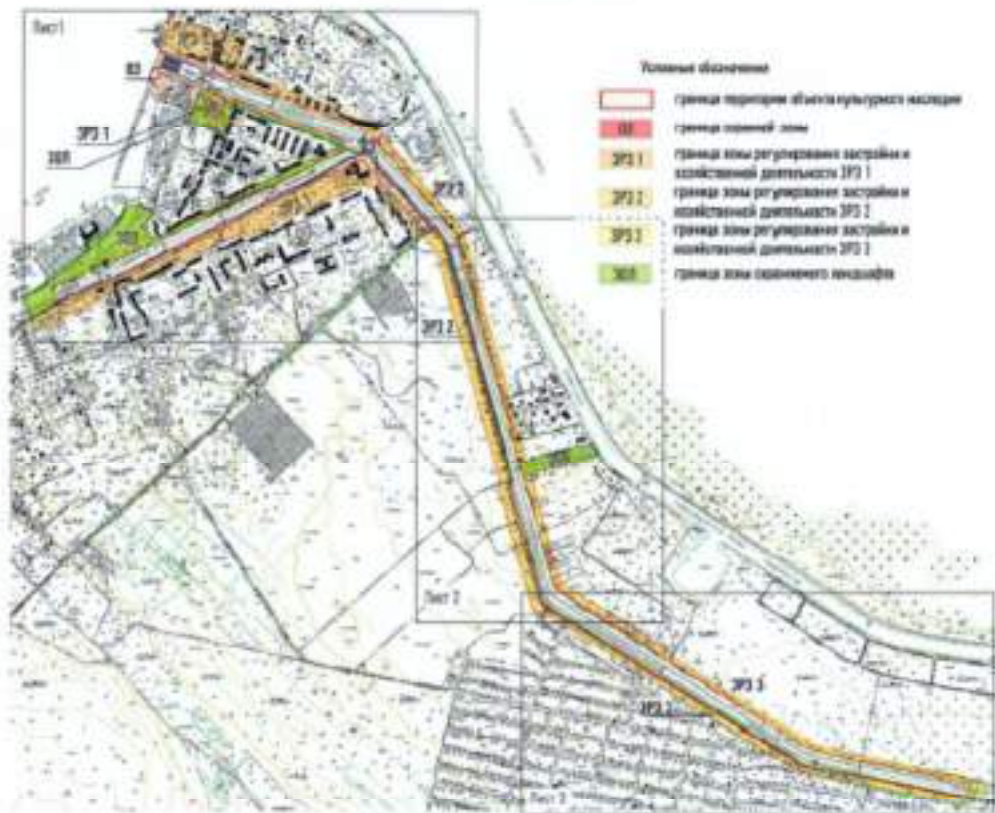

Лист 1








Карты (схемы) границ единых зон охраны объектов культурного наследия с описанием границ и координатами характерных (поворотных) точек

1.1. Карта (схема) границ единой охранной зоны ОЗ

Участок 1

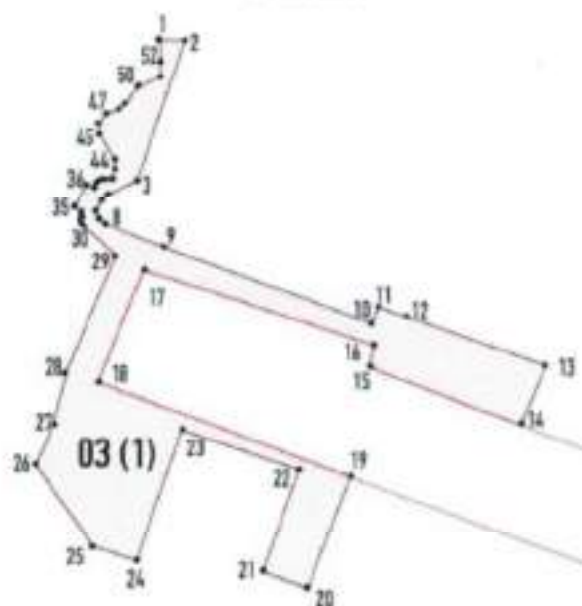



1.2. Текстовое описание границ единой охранной зоны ОЗ

Участок (1)

От точки 1 к точке 2 – от юго-восточного угла пристани к кромке проезжей части ул. Чекалова в восточном направлении;

От точки 2 к точке 3 – в юго-западном направлении до границы объекта капитального строительства 47:17:0102001:484;

От точки 3 к точке 8 – по бортовому камню газона вокруг памятника Петру 1 (объект капитального строительства 47:17:0102001:484);

От точки 8 к точке 10 – по северной кромке проезжей части ул. Староладожский канал;

От точки 10 к точке 11 – в северо-восточном направлении по восточному фасаду здания на земельном участке 47:17:0102001:4;

От точки 11 к точке 13 – в юго-восточном направлении по линия застройки зданий на кадастровых участках 47:17:0102004:1; 47:17:0102004:6;

От точки 13 к точке 14 – в юго-западном направлении по восточной кромке Красной пл.;

От точки 14 к точке 19 – по границе территории объекта культурного наследия «Комплекс зданий и сооружений на Староладожском канале»;

От точки 19 к точке 20 – в юго-западном направлении по кромке проезжей части Красного пр.;

От точки 20 к точке 21 – в западном направлении в створе с южной границей земельного участка 47:17:0103004:62;

От точки 21 к точке 24 – по границе земельного участка 47:17:0103004:8;

От точки 24 к точке 25 – в северо-западном направлении по линии ограждения земельного участка 47:17:0103004:17 до береговой линии;

От точки 25 к точке 26 – в северо-западном направлении до линии створа со шпунтовой стенкой шлюза;

От точки 26 к точке 1 – в северо-восточном направлении по абрису шпунтовой, причальной стенок и береговой линии.

Участок (2)

От точки 1 к точке 6 – в восточном направлении по границе объекта культурного наследия «Комплекс зданий и сооружений на Староладожском канале»;

От точки 6 к точке 7 – в юго-западном направлении по северной кромке ул. Леманский канал;

От точки 7 к точке 9 – в северо-западном направлении параллельно границе объекта культурного наследия «Комплекс зданий и сооружений на Староладожском канале» на расстоянии 30 метров от нее;

От точки 9 к точке 11 – в юго-западном направлении параллельно Малоневскому каналу по линии застройки Малоневского канала в створе фасадов зданий с адресами ул. Малоневский канал, д. 2 и ул. Кирова, д. 1/72;

От точки 11 к точке 1 – в северо-западном направлении в створе с границей объекта культурного наследия «Комплекс зданий и сооружений на Староладожском канале».

1.3. Перечень координат характерных (поворотных) точек границы единой охранный зоны ОЗ:


Обозначение (номер) характерной точки	Координаты характерных точек в местной системе координат (МСК-47, зона 2)	
	X	Y
Участок 1		
1	437232,67	2254644,96
2	437232,10	2254663,06
3	437134,93	2254629,59
4	437124,43	2254608,27
5	437126,97	2254604,45
6	437113,11	2254600,64
7	437107,13	2254603,64
8	437104,83	2254606,66
9	437094,38	2254631,39
10	437028,57	2254791,70
11	437044,45	2254798,19
12	437039,68	2254816,79
13	437005,04	2254916,52
14	436963,57	2254899,22
15	437004,61	2254792,28
16	437019,11	2254795,78
17	437072,11	2254634,28
18	436993,61	2254602,28
19	436927,54	2254779,20
20	436848,50	2254749,72
21	436859,59	2254718,04
22	436932,21	2254743,21
23	436959,89	2254660,95
24	436867,78	2254629,51
25	436877,55	2254599,17
26	436935,28	2254558,88
27	436963,43	2254570,91
28	437001,55	2254580,68
29	437082,34	2254614,34
30	437104,03	2254590,97

31	437105,76	2254389,61
32	437107,68	2254389,10
33	437110,07	2254389,35
34	437112,61	2254390,25
35	437115,89	2254385,40
36	437132,36	2254593,96
37	437130,15	2254599,76
38	437133,65	2254601,21
39	437134,87	2254602,66
40	437136,02	2254605,55
41	437136,17	2254607,74
42	437135,68	2254611,56
43	437143,82	2254613,52
44	437149,34	2254613,39
45	437167,46	2254603,22
46	437173,80	2254602,70
47	437181,53	2254607,77
48	437184,48	2254616,49
49	437187,85	2254620,34
50	437199,51	2254630,24
51	437205,93	2254645,40
52	437216,82	2254646,76
1	437232,67	2254644,96


Обозначение (номер) характерной точки	Координаты характерных точек в местной системе координат (МСК-47, зона 2)	
	X	Y
Участок 2		
1	436065,11	2254198,58
2	436141,99	2254368,85
3	436146,01	2254401,88
4	436646,81	2255407,78
5	436653,81	2255455,28
6	436356,61	2255726,42
7	436338,26	2255702,87
8	436631,99	2255437,02
9	436627,67	2255414,22
10	436182,65	2254520,36
11	436039,47	2254210,42
12	436065,11	2254198,58
1	436065,11	2254198,58

2.1. Карта (схема) границ единой зоны регулирования застройки и хозяйственной деятельности ЗРЗ 1

Участок 1, участок 3

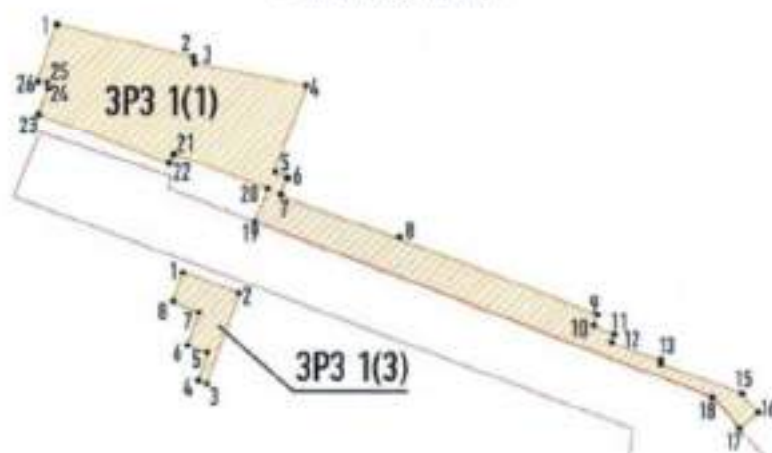

Участок 2

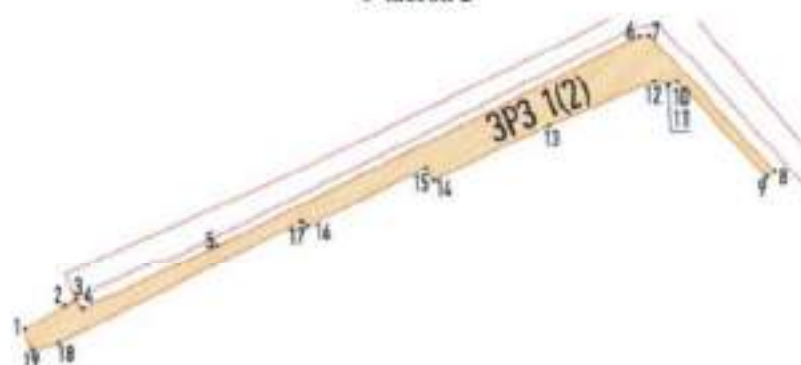

Условные обозначения:

- | | | | |
|---|---|---|---|
|  | Граница объекта культурного наследия |  | Характерная (поворотная) точка границ зоны регулирования застройки и хозяйственной деятельности |
|  | Граница зоны регулирования застройки и хозяйственной деятельности | | |

2.2. Текстовое описание границ единой зоны регулирования застройки и хозяйственной деятельности ЗРЗ 1

Участок 1:

От точки 1 к точке 4 – в восточном направлении по южной кромке ул. Чекалова;
От точки 4 к точке 5 – в юго-западном направлении по западной кромке Пионерского пер.;
От точки 5 к точке 6 – в восточном направлении перпендикулярно Пионерскому пер.;
От точки 6 к точке 7 – в юго-западном направлении по восточной кромке Пионерского пер. до линии застройки по ул. Староладожский канал;
От точки 7 к точке 9 – в юго-восточном направлении по линии застройки ул. Староладожский канал в створе с северной границей земельного участка 47:17:0102008:14;
От точки 9 к точке 15 – в юго-восточном направлении по фасаду здания по адресу ул. Староладожский канал, д. 26 (земельный участок 47:17:0102008:26);
От точки 15 к точке 16 – в юго-восточном направлении параллельно границе объекта культурного наследия до западной кромки Северного пер.;
От точки 16 к точке 17 – в юго-западном направлении по западной кромке проезжей части Северного пер.;
От точки 17 к точке 19 – в западном направлении по границе объекта культурного наследия Комплекс зданий и сооружений на Староладожском канале;
От точки 19 к точке 23 – в западном направлении по границе зоны ОЗ;
От точки 23 к точке 26 – в северном направлении по границе объекта культурного наследия «Памятник Петру I»;
От точки 26 к точке 1 – в северо-восточном направлении по границе зоны ОЗ.

Участок 2:

От точки 1 к точке 3 – в северо-восточном направлении по северной кромке проезжей части Краснофлотской ул.;
От точки 3 к точке 8 – в восточном направлении по границе зоны ОЗ;
От точки 8 к точке 9 – в юго-западном направлении по северной кромке проезжей части ул. Леманский канал;
От точки 9 к точке 10 – в северо-западном направлении по линии застройки по ул. Староладожский канал у домов по адресу: ул. Староладожский канал, дом 3 и дом 5;
От точки 10 к точке 12 – в западном направлении по бортовому камню местного проезда;
От точки 12 к точке 16 – по северной кромке пешеходной дорожки вдоль северных фасадов домов по адресам: ул. Малоневский канал, д. 6, д. 10, д. 12, д. 14, д. 16 а;
От точки 16 к точке 18 – по северному фасаду здания по адресу: Малоневский канал, д. 18;
От точки 18 к точке 1 – в северо-западном направлении по междоузельной канаве севернее земельного участка с кадастровым номером 47:17:0104006:2.

Участок 3:

От точки 1 к точке 2 – в юго-восточном направлении по северным границам земельных участков 47:17:0103003:1 и 47:17:0103003:3;
От точки 2 к точке 3 – в юго-западном направлении по границе земельного участка 47:17:0103003:3;
От точки 3 к точке 7 – в северном направлении по границе земельного участка 47:17:0103003:3;
От точки 7 к точке 1 – в северном направлении по границе земельного участка 47:17:0103003:1.

2.3. Перечень координат характерных (поворотных) точек границ единой зоны регулирования застройки и хозяйственной деятельности ЗРЗ 1:


Обозначение (номер) характерной точки	Координаты характерных точек в местной системе координат (МСК-47, зона 2)	
	X	Y
Участок 1		
1	437206,30	2254654,18
2	437165,01	2254823,40
3	437159,23	2254822,73
4	437131,06	2254962,40
5	437025,37	2254923,92
6	437018,15	2254940,43
7	436995,16	2254930,84
8	436943,76	2255074,38
9	436848,96	2255322,15
10	436835,00	2255316,63
11	436824,66	2255343,58
12	436814,01	2255340,02
13	436792,08	2255398,58
14	436788,85	2255397,45
15	436751,62	2255499,03
16	436727,98	2255519,44
17	436708,41	2255496,70
18	436747,11	2255463,28
19	436963,57	2254899,22
20	437005,04	2254916,52
21	437046,07	2254798,83
22	437034,34	2254794,21
23	437094,38	2254631,39
24	437127,91	2254643,04
25	437132,65	2254641,79
26	437134,93	2254629,59
1	437206,30	2254654,18

Обозначение (номер) характерной точки	Координаты характерных точек в местной системе координат (МСК-47, зона 2)	
	X	Y
Участок 2		
1	435994,51	2254087,05
2	436052,01	2254182,67
3	436061,12	2254200,42
4	436039,47	2254210,42

5	436182,65	2254520,36
6	436627,67	2255414,22
7	436631,99	2255437,02
8	436338,26	2255702,87
9	436325,93	2255687,05
10	436534,47	2255495,67
11	436525,71	2255477,66
12	436532,49	2255445,53
13	436428,18	2255198,88
14	436317,92	2254970,00
15	436346,11	2254957,81
16	436218,13	2254696,34
17	436231,33	2254689,50
18	435968,43	2254164,39
19	435952,37	2254103,36
1	435994,51	2254087,05

Обозначение (номер) характерной точки	Координаты характерных точек в местной системе координат (МСК-47, зона 2)	
	X	Y
Участок 3		
1	436900,47	2254812,48
2	436873,94	2254880,76
3	436761,21	2254840,53
4	436765,04	2254829,80
5	436800,05	2254841,92
6	436808,90	2254816,36
7	436850,11	2254831,26
8	436863,58	2254798,40
1	436900,47	2254812,48

3.1 Карта (схема) границ единой зоны регулирования застройки и хозяйственной деятельности ЗРЗ 2:

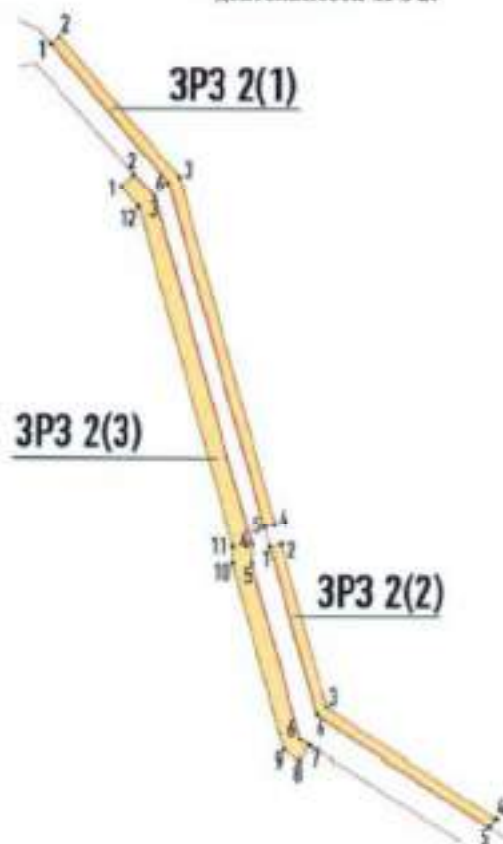

Условные обозначения:

- | | | | |
|---|---|---|---|
|  | Граница объекта культурного наследия |  | Характерная (поворотная) точка границ зоны регулирования застройки и хозяйственной деятельности |
|  | Граница зоны регулирования застройки и хозяйственной деятельности | | |

3.2 Текстовое описание границ единой зоны регулирования застройки и хозяйственной деятельности ЗРЗ 2:

Участок 1:

От точки 1 к точке 2 – в северо-восточном направлении по северной кромке проезжей части Северного пер.;

От точки 2 к точке 4 – в юго-восточном направлении параллельно границе объекта культурного наследия Комплекс зданий и сооружений на Староладожском канале на расстоянии 30 метров от неё;

От точки 4 к точке 5 – в западном направлении до границы объекта культурного наследия Комплекс зданий и сооружений на Староладожском канале;

От точки 5 к точке 1 – в северо-западном направлении по границе объекта культурного наследия Комплекс зданий и сооружений на Староладожском канале.

Участок 2:

От точки 1 к точке 2 – в северо-восточном направлении по южной кромке проезжей части ул. Ладожская речка;

От точки 2 к точке 4 – в юго-восточном направлении параллельно границе объекта культурного наследия Комплекс зданий и сооружений на Староладожском канале на расстоянии 30 метров от неё;

От точки 4 к точке 5 – в западном направлении до границы объекта культурного наследия Комплекс зданий и сооружений на Староладожском канале;

От точки 5 к точке 1 – в северо-западном направлении по границе объекта культурного наследия Комплекс зданий и сооружений на Староладожском канале.

Участок 3:

От точки 1 к точке 2 – в северо-восточном направлении по северной кромке проезжей части ул. Леманский канал;

От точки 2 к точке 7 – в юго-восточном направлении по границе объекта культурного наследия Комплекс зданий и сооружений на Староладожском канале;

От точки 7 к точке 8 – в юго-западном направлении от границы объекта культурного наследия Комплекс зданий и сооружений на Староладожском канале 50 метров по границе кадастрового квартала 47:17:0106002;

От точки 8 к точке 1 – в северо-западном направлении параллельно границе объекта культурного наследия Комплекс зданий и сооружений на Староладожском канале на расстоянии 50 метров от неё.

3.3 Перечень координат характерных (поворотных) точек границ единой зоны регулирования застройки и хозяйственной деятельности ЗРЗ 2:

Обозначение (номер) характерной точки	Координаты характерных точек в местной системе координат (МСК-47, зона 2)	
	X	Y
Участок 1		
1	436727,98	2255519,44
2	436352,12	2255846,48
3	435415,06	2256110,09
4	435406,35	2256081,30
5	436337,09	2255817,41
6	436708,41	2255496,70
1	436727,98	2255519,44

Обозначение (номер) характерной точки	Координаты характерных точек в местной системе координат (МСК-47, зона 2)	
	X	Y
Участок 2		
1	435361,69	2256125,10
2	434920,42	2256249,24
3	434629,14	2256710,12
4	434604,66	2256692,70
5	434901,21	2256223,48
6	435354,14	2256096,06
1	435361,69	2256125,10

Обозначение (номер) характерной точки	Координаты характерных точек в местной системе координат (МСК-47, зона 2)	
	X	Y
Участок 3		
1	436356,61	2255726,42
2	436293,31	2255783,78
3	435355,91	2256048,28
4	435313,41	2256045,28
5	434838,71	2256179,28
6	434822,32	2256205,62
7	434780,35	2256179,35
8	434806,81	2256136,84
9	435308,28	2255995,28
10	435350,78	2255998,28
11	436268,64	2255739,29
12	436325,93	2255687,05
1	436356,61	2255726,42

4.1 Карта (схема) границ единой зоны регулирования застройки и хозяйственной деятельности ЗРЗ 3:



4.2 Текстовое описание границ единой зоны регулирования застройки и хозяйственной деятельности ЗРЗ 3:

От точки 1 к точке 2 – в северо-восточном направлении по западной границе земельного участка 47:17:0105004:4;

От точки 2 к точке 4 – в юго-восточном направлении параллельно границе объекта культурного наследия «Комплекс зданий и сооружений на Староладожском канале» на расстоянии 20 метров от неё;

От точки 4 к точке 5 – в южном направлении параллельно границе объекта культурного наследия «Комплекс зданий и сооружений на Староладожском канале» на расстоянии 20 метров от неё;

От точки 5 к точке 7 – в северо-западном направлении параллельно границе объекта культурного наследия «Комплекс зданий и сооружений на Староладожском канале» на расстоянии 20 метров от неё;

От точки 7 к точке 8 – в северо-восточном направлении по границе кадастрового квартала 47:17:0106002 до границы объекта культурного наследия «Комплекс зданий и сооружений на Староладожском канале»;


От точки 8 к точке 1 – по границе объекта культурного наследия «Комплекс зданий и сооружений на Староладожском канале».

4.3 Перечень координат характерных (поворотных) точек границ единой зоны регулирования застройки и хозяйственной деятельности ЗРЗ 3:

Обозначение (номер) характерной точки	Координаты характерных точек в местной системе координат (МСК-47, зона 2)
---------------------------------------	---

	X	Y
1	434620,97	2256704,32
2	434266,51	2257265,16
3	434117,82	2257955,90
4	434024,27	2257910,82
5	434162,39	2257209,98
6	434797,30	2256189,96
7	434822,32	2256205,62
8	434190,31	2257220,98
9	434058,16	2257893,94
10	434105,72	2257917,07
11	434247,71	2257257,48
12	434604,66	2256692,70
1	434620,97	2256704,32

5.1 Карта (схема) границ единой зоны охраняемого природного ландшафта ЗОЛ
Участок 1

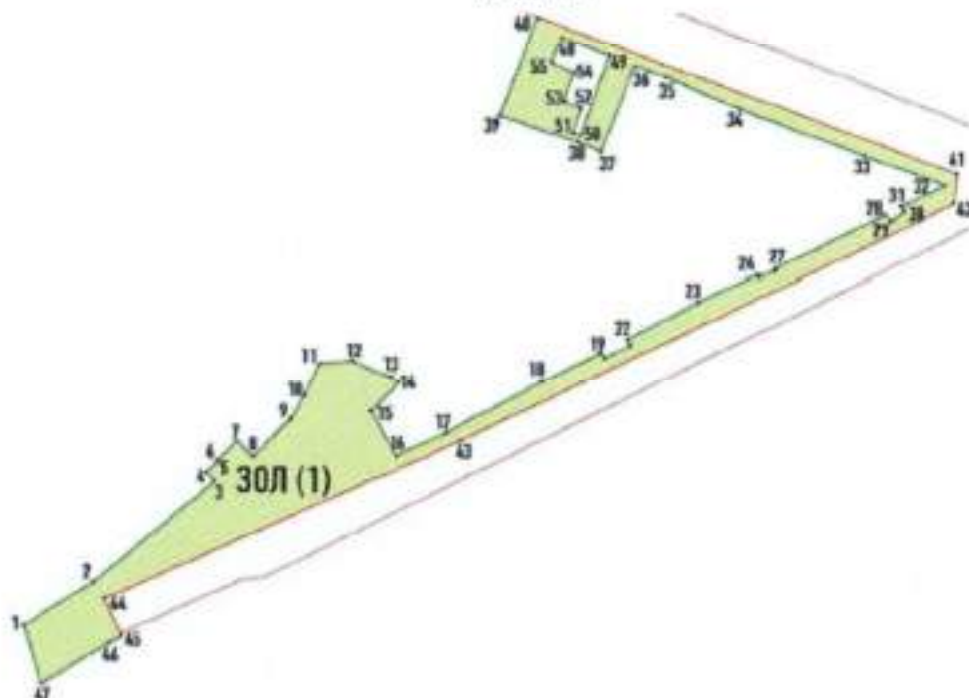

Условные обозначения:

- Граница объекта культурного наследия
- Граница зоны охраняемого природного ландшафта
- 7 Характерная (поворотная) точка границ зоны охраняемого природного ландшафта



5.2 Текстовое описание границ единой зоны охраняемого природного ландшафта ЗОЛ:

Участок 1:

От точки 1 к точке 12 – в северо-восточном направлении вдоль границы земельного участка 47:17:0107001:13 и берега Фабричного острова;

От точки 12 к точке 14 – в юго-восточном направлении по границе земельного участка 47:17:0103004:3;

От точки 14 к точке 16 – в южном направлении по восточной границе кадастрового квартала 47:17:0103001;

От точки 16 к точке 32 – в северо-восточном направлении по линии застройки ул. Малоневский канал;

От точки 32 к точке 36 – в северо-западном направлении по кромке проезжей части ул. 1 мая;

От точки 36 к точке 37 – в юго-западном направлении по кромке зеленой зоны параллельно Затонной ул. вдоль фасадов домов по адресам ул. 1 Мая, д. 4 и Затонная ул., 1а;

От точки 37 к точке 39 – в западном направлении по северной кромке проезжей части Советского пер.;

От точки 39 к точке 40 – в северо-восточном направлении к границе объекта культурного наследия «Комплекс зданий и сооружений на Староладожском канале»;

От точки 40 к точке 45 – по границе объекта культурного наследия «Комплекс зданий и сооружений на Староладожском канале»;

От точки 45 к точке 47 – в юго-западном направлении по северной кромке проезжей части Краснофлотской ул.;

От точки 47 к точке 1 – в северо-западном направлении через р. Мазия Ненка.

Участок 2:

От точки 1 к точке 4 – в северо-восточном направлении вдоль южных границ земельных участков с кадастровыми номерами 47:17:0105002:65, 47:17:0105002:806, 47:17:0105002:67, 47:17:0105002:68, 47:17:0105002:71, 47:17:0105002:733, 47:17:0105002:734, 47:17:0105002:72, 47:17:0105002:7;

От точки 4 к точке 5 – в юго-восточном направлении через реку Староладожскую до северной границы земельного участка 47:17:0105004:1454;

От точки 5 к точке 7 – в юго-западном направлении вдоль северных границ земельных участков с кадастровыми номерами 47:17:0105004:1454, 47:17:0105004:38, 47:17:0105004:1452,

47:17:0105004:1453, 47:17:0105004:35, 47:17:0105004:31, 47:17:0105004:30, 47:17:0105004:29, 47:17:0105004:28, 47:17:0105004:8;

От точки 7 к точке 1 – в северо-западном направлении по границе территории объекта культурного наследия «Комплекс зданий и сооружений на Староладожском канале».

5.3 Перечень координат характерных (поворотных) точек границ единой зоны охраняемого природного ландшафта ЗОЛ:

Обозначение (номер) характерной точки	Координаты характерных точек в местной системе координат (МСК-47, зона 2)	
	X	Y
Участок 1		
1	436075,91	2254062,46
2	436138,75	2254162,05
3	436278,33	2254329,97
4	436292,06	2254317,69
5	436307,70	2254334,64
6	436309,39	2254333,14
7	436336,36	2254361,55
8	436313,77	2254383,16
9	436364,59	2254434,38
10	436400,51	2254456,31
11	436443,95	2254476,12
12	436448,09	2254520,44
13	436422,95	2254581,26
14	436417,29	2254587,21
15	436377,89	2254549,65
16	436315,12	2254584,43
17	436343,64	2254645,86
18	436420,13	2254789,52
19	436460,36	2254871,63
20	436452,56	2254875,46
21	436471,45	2254912,23
22	436479,58	2254908,13
23	436531,19	2255006,20
24	436569,99	2255090,08
25	436566,65	2255091,54
26	436575,66	2255112,07
27	436577,64	2255111,12
28	436652,20	2255265,19
29	436642,37	2255272,87
30	436657,03	2255292,70
31	436663,09	2255287,68
32	436693,31	2255350,13
33	436734,58	2255234,06
34	436797,10	2255068,02

35	436844,32	2254958,23
36	436860,46	2254916,01
37	436739,11	2254870,09
38	436751,88	2254837,20
39	436788,73	2254727,74
40	436927,54	2254779,20
41	436708,11	2255366,78
42	436668,11	2255361,78
43	436332,61	2254665,28
44	436114,11	2254175,18
45	436061,12	2254200,42
46	436052,01	2254182,67
47	435994,51	2254087,05
1	436075,91	2254062,46
Внутренний контур		
48	436900,47	2254812,48
49	436873,94	2254880,76
50	436761,21	2254840,53
51	436765,04	2254829,80
52	436800,05	2254841,92
53	436808,90	2254816,36
54	436850,11	2254831,26
55	436863,58	2254798,40
48	436900,47	2254812,48

Обозначение (номер) характерной точки	Координаты характерных точек в местной системе координат (МСК-47, зона 2)	
	X	Y
Участок 2		
1	435406,35	2256081,30
2	435436,97	2256182,45
3	435472,11	2256319,01
4	435484,18	2256375,07
5	435435,98	2256394,48
6	435401,57	2256278,36
7	435354,14	2256096,06
8	435372,21	2256090,98
1	435406,35	2256081,30

Режимы использования земель и требования к градостроительным регламентам в границах объединенной зоны охраны объектов культурного наследия регионального значения «Комплексе сооружений Петровского канала» по адресу: Ленинградская область, Кировский муниципальный район, Шлиссельбургской городское поселение, г. Шлиссельбург, ул. Староладожский канал, соор. 1 и «Комплексе зданий и сооружений на Староладожском канале» по адресу: Ленинградская область, Кировский муниципальный район, Шлиссельбургской городское поселение, г. Шлиссельбург, ул. Малоневский канал, соор. 1

1. Особый режим использования земель и требования к градостроительным регламентам в границах единой охранной зоны ОЗ

1. Запрещено в границах ОЗ:

- 1.1. Любое строительство зданий и сооружений, кроме воссоздания утраченных объектов исторической застройки;
- 1.2. Прокладка инженерных коммуникаций наземным и надземным способами;
- 1.3. Проведение работ, создающих динамические нагрузки на объект культурного наследия и окружающую его историческую застройку;
- 1.4. Использование земельных участков для размещения и эксплуатации высотных сооружений связи;
- 1.5. Размещение рекламных конструкций (за исключением малогабаритных указателей расположения туристских ресурсов) на открытых пространствах, размещение рекламных конструкций на крышах, над улицами и над каналами;
- 1.6. Размещение инженерного оборудования зданий, а также антенн и банкоматов на лицевых фасадах;
- 1.7. Использование при окраске фасадов, кровель, архитектурных деталей цветов и цветовых сочетаний, не имеющих аналогов среди красителей на основе натуральных пигментов;
- 1.8. Повышение современных отметок уличного покрытия при проведении работ по его ремонту и замене (кроме работ в рамках специальных противопаводковых мероприятий, согласованных в порядке, установленном законодательством);
- 1.9. Изменение трассировки исторических улиц (ул. Староладожский канал, ул. Жука, ул. Малоневский канал, Краснофлотская ул.) и конфигурации площадей (Красная пл.).

2. Разрешено в границах ОЗ:

2.1. Проведение работ по сохранению и регенерации историко-градостроительной и природной среды объекта культурного наследия, в том числе реставрация и ремонт исторических зданий и сооружений, благоустройство в части ремонта, реконструкции и устройства инженерных сетей, наружного освещения, малых архитектурных форм, оборудования, предназначенного для санитарного содержания территории;

2.2. Проведение работ по благоустройству при устройстве новых и замене существующих пешеходных покрытий. Приемы благоустройства должны быть разработаны на основе традиционных приемов благоустройства XIX века. Проекты благоустройства должны быть согласованы с органом охраны объектов культурного наследия;

2.3. Проведение работ по благоустройству при устройстве новых и замене существующих дорожных покрытий;

2.4. Сохранение беспрепятственного зрительного восприятия объемно-пространственной композиции объекта культурного наследия;

2.5. Озеленение территории, сохранение насаждений традиционных пород, формирующих ландшафт; проведение санитарных рубок древесно-кустарниковой растительности; соблюдение требований в области охраны окружающей среды, необходимых для обеспечения сохранности объектов культурного наследия в их историческом и ландшафтном окружении;

2.6. Разборка дисгармоничных, аварийных сооружений на основании документации или раздела документации, обосновывающей меры по обеспечению сохранности объекта культурного наследия, согласованной органом охраны объектов культурного наследия;

2.7. Установка отдельно стоящих указателей расположения туристских ресурсов высотой не более двух метров. Размеры информационного поля указателя должны составлять не более 0,25 м в высоту и не более 1,00 м в длину.

2.8. Устройство, реконструкция и ремонт сетей инженерно-технического обеспечения на основании документации или разделов документации, обосновывающей меры по обеспечению сохранности объекта культурного наследия, согласованной органом охраны объектов культурного наследия;

2.9. Проведение спасательных археологических полевых работ с полным или частичным изъятием археологических находок из раскопов на основании разрешения (открытого листа) при обязательном археологическом наблюдении;

2.10. Установка малых архитектурных форм, спроектированных с учётом стилистических характеристик окружающей исторической застройки и комплементарных ей.

3. Требования к градостроительным регламентам в границах единой охранной зоны ОЗ объектов культурного наследия:

3.1. Сохранение исторической красной линии застройки по ул. Староладовский канал, ул. Жука, ул. Малоневский канал и Красной пл.;

3.2. Элементы озеленения и благоустройства не должны препятствовать обзору объектов культурного наследия;

3.3. Виды разрешённого использования земельных участков устанавливаются с учётом необходимости обеспечения соблюдения требований, установленных Режимами.

2. Особый режим использования земель и требования к градостроительным регламентам в границах единой зоны регулирования застройки и хозяйственной деятельности ЗРЗ 1

1. Запрещено в границах ЗРЗ 1:

1.1. Строительство капитальных объектов выше 12 м до конька кровли и с длиной фасада более 30 м;

1.2. Надстройка существующих зданий, реконструкция с увеличением верхней отметки карниза и/или конька кровли здания;

1.3. Использование при окраске фасадов, кровель, архитектурных деталей цветов и цветовых сочетаний, не имеющих аналогов среди красителей на основе натуральных пигментов;

1.4. Изменение трассировки исторических улиц (ул. Староладожский канал, ул. Чекалова, ул. Жука, Пионерский пер.).

1.5. Прокладка инженерных коммуникации в наземном или надземном исполнении (за исключением временных трасс на период ремонтных работ).

2. Разрешено в границах ЗРЗ 1:

2.1. Разборка дисгармоничных, аварийных сооружений на основании документации или раздела документации, обосновывающей меры по обеспечению сохранности объекта культурного наследия, согласованной органом охраны объектов культурного наследия;

2.2. Сооружение новых, реконструкция и ремонт существующих объектов капитального строительства, инженерно-транспортных коммуникаций, сетей инженерно-технического обеспечения на основании документации или разделов документации, обосновывающей меры по обеспечению сохранности объекта культурного наследия, согласованной органом охраны объектов культурного наследия;

2.3. Благоустройство и озеленение территории.

3. Требования к градостроительным регламентам в границах территории единой зоны регулирования застройки и хозяйственной деятельности ЗРЗ 1 объектов культурного наследия:

3.1. Сохранение исторической красной линии застройки по ул. Малоневский канал, ул. Староладожский канал, ул. Чекалова, ул. Жука, Пионерский пер.

3.2. Максимальная высотная отметка – 12 м.

3.3. Максимальная длина здания по фасаду – 30 м.

3.4. Использование исторических пропорций оконных проемов, не менее 1:1,3 и не более 1:1,8.

3.5. Выполнение кровельного покрытия нейтральной, неакцентированной фактуры и цвета (в том числе из современных материалов).

3.6. Малые архитектурные формы (в том числе павильоны, киоски, навесы) проектируются с учётом стилистических характеристик исторической окружающей застройки.

3.7. Элементы озеленения и благоустройства не должны препятствовать обзору объектов культурного наследия.

3. Особый режим использования земель и требования к градостроительным регламентам в границах единой зоны регулирования застройки и хозяйственной деятельности ЗРЗ 2

1. Запрещено в границах ЗРЗ 2:

1.1. Строительство капитальных объектов выше 10 м до конька кровли и с длиной фасада по ул. Староладожский канал более 9 м;

1.2. Отступ капитальных объектов вглубь земельного участка от исторической линии застройки вдоль Староладожского канала;

1.3. Ориентация прямоугольного объема капитального объекта вдоль Староладожского канала;

1.4. Использование при окраске фасадов, кровель, архитектурных деталей цветов и цветовых сочетаний, не имеющих аналогов среди красителей на основе натуральных пигментов;

1.5. Изменение трассировки исторических улиц (ул. Староладожский канал);

1.6. Прокладка инженерных коммуникаций в наземном или надземном исполнении (за исключением временных трасс на период ремонтных работ).

2. Разрешено в границах ЗРЗ 2:

2.1. Разборка дисгармоничных, аварийных сооружений на основании документации или раздела документации, обосновывающей меры по обеспечению сохранности объекта культурного наследия, согласованной органом охраны объектов культурного наследия;

2.2. Сооружение новых, реконструкция и ремонт существующих объектов капитального строительства, инженерно-транспортных коммуникаций, сетей инженерно-технического обеспечения на основании документации или разделов документации, обосновывающей меры по обеспечению сохранности объекта культурного наследия, согласованной органом охраны объектов культурного наследия;

2.3. Благоустройство и озеленение территории;

2.4. Ведение хозяйственной деятельности на приусадебном участке.

3. Требования к градостроительным регламентам в границах территории единой зоны регулирования застройки и хозяйственной деятельности ЗРЗ 2 объектов культурного наследия:

3.1. Сохранение исторической красной линии застройки по ул. Староладожский канал;

- 3.2. Максимальная высотная отметка – 10 м;
- 3.3. Минимальное расстояние между соседними зданиями вдоль Староладожского канала – 12 м;
- 3.4. Максимальная длина фасада по ул. Староладожский канал – 9 м;
- 3.5. Форма кровли – двускатная, полувальмовая, скатная с мезонином;
- 3.6. Использование исторических пропорций оконных проемов, не менее 1:1,3 и не более 1:1,8.
- 3.7. Выполнение кровельного покрытия нейтральной, неакцентированной фактуры и цвета (в том числе из современных материалов).
- 3.8. Малые архитектурные формы (в том числе павильоны, киоски, навесы) проектируются с учётом стилистических характеристик окружающей застройки.

4. Особый режим использования земель и требования к градостроительным регламентам в границах единой зоны регулирования застройки и хозяйственной деятельности ЗРЗ 3

1. Запрещено в границах ЗРЗ 3:

- 1.1. Строительство капитальных объектов выше 9 м;
- 1.2. Устройство ограждений, заборов и ворот, препятствующих подходу к береговой зоне Староладожского канала;
- 1.3. Использование при окраске фасадов, кровель, архитектурных деталей цветов и цветовых сочетаний, не имеющих аналогов среди красителей на основе натуральных пигментов;
- 1.4. Изменение трассировки исторических улиц (ул. Староладожский канал);
- 1.5. Прокладка инженерных коммуникаций в наземном или надземном исполнении (за исключением временных трасс на период ремонтных работ).

2. Разрешено в границах ЗРЗ 3:

- 2.1. Разборка дисгармоничных, аварийных сооружений на основании документации или раздела документации, обосновывающей меры по обеспечению сохранности объекта культурного наследия, согласованной органом охраны объектов культурного наследия;
- 2.2. Сооружение новых, реконструкция и ремонт существующих объектов капитального строительства нежилых назначения, инженерно-транспортных коммуникаций, сетей инженерно-технического обеспечения на основании документации или разделов документации, обосновывающей меры по обеспечению сохранности объекта культурного наследия, согласованной органом охраны объектов культурного наследия;
- 2.3. Сооружение новых и реконструкция существующих элементов улично-дорожной сети с сохранением трассировки исторических дорог и путей (вдоль Староладожского канала).
- 2.4. Благоустройство и озеленение территории.

3. Требования к градостроительным регламентам в границах территории единой зоны регулирования застройки и хозяйственной деятельности ЗРЗ 3 объектов культурного наследия:

- 3.1. Максимальная высотная отметка – 9 м.
- 3.2. Выполнение кровельного покрытия нейтральной, неакцентированной фактуры и цвета (в том числе из современных материалов).
- 3.3. Строительство новых и реконструкция существующих элементов улично-дорожной сети без устройства барьерного ограждения.
- 3.4. Малые архитектурные формы (в том числе павильоны, киоски, навесы) проектируются с учётом стилистических характеристик окружающей застройки.

5. Особый режим использования земель и требования к градостроительным регламентам в границах единой зоны охраняемого природного ландшафта ЗОЛ

1. Запрещено в границах ЗОЛ:

- 1.1. Сооружение объектов капитального строительства (за исключением воссоздания утраченных исторических доминант).
- 1.2. Увеличение габаритов существующих зданий, строений, сооружений.
- 1.3. Изменение основных характеристик ландшафта, в том числе рельефа, геологической структуры (замена грунта), гидрологического режима территории, за исключением случаев сохранения и восстановления (регенерации) природной среды объекта (объектов) культурного наследия.
- 1.4. Повреждение и уничтожение зеленых насаждений, за исключением рубок, направленных на сохранение соотношения открытых и закрытых пространств, в целях обеспечения визуального восприятия объектов культурного наследия в их историко-градостроительной и природной среде, сохранения видового состава растительности, при условии соблюдения требований в области охраны окружающей среды, а также рубок, производимых в рамках мер по защите зеленых насаждений.
- 1.5. Использование в ходе ремонта и реконструкции существующих зданий, строений и сооружений пропорций, архитектурных решений, материалов и фактур отделки, а также цветовых сочетаний, нехарактерных для традиционной исторической застройки.
- 1.6. Устройство рекламных конструкций.
- 1.7. Устройство сетей инженерно-технического обеспечения в надземном исполнении, за исключением ЛЭП.
- 1.8. Применение технических средств, создающих динамическое, ударное или ударно-вибрационное воздействие на объект культурного наследия и его предмет охраны.
- 1.9. Проведение земляных, строительных, мелиоративных, хозяйственных работ, создающих угрозу для сохранности объекта культурного наследия.
- 1.10. Засорение территории зоны охраняемого природного ландшафта.

2. Разрешено в границах ЗОЛ:

2.1 Разборка дисгармоничных, аварийных сооружений на основании документации или раздела документации, обосновывающей меры по обеспечению сохранности объекта культурного наследия, согласованной органом охраны объектов культурного наследия;

2.2 Устройство, реконструкция и ремонт объектов инженерно-транспортных коммуникаций, сетей инженерно-технического обеспечения на основании документации или разделов документации, обосновывающей меры по обеспечению сохранности объекта культурного наследия, согласованной органом охраны объектов культурного наследия.

2.3 Расчистка, восстановление и благоустройство русла рек, ручьев, очистка оврагов.

2.4 Сохранение и воссоздание особенностей рельефа, гидрографии и других элементов исторического ландшафта осуществляется на основании документации или раздела документации, обосновывающей меры по обеспечению сохранности объекта культурного наследия, согласованной органом охраны объектов культурного наследия.

2.5. Проведение спасательных археологических полевых работ с полным или частичным изъятием археологических находок из раскопов на основании разрешения (открытого листа) при обязательном археологическом наблюдении.

2.6. Поддержание и развитие рекреационного назначения территории.

2.7. Благоустройство и озеленение территории. Приемы благоустройства должны быть разработаны на основе традиционных приемов благоустройства XIX века. Проекты благоустройства должны быть согласованы с органом охраны объектов культурного наследия;

3. Требования к градостроительным регламентам в границах территории единой тоны охраняемого ландшафта ЗОЛ объектов культурного наследия:

3.1. Реконструкция зданий, строений, сооружений, а также работы по сохранению и восстановлению (регенерации) природной среды могут осуществляться после получения положительного заключения государственного органа охраны объектов культурного наследия.

3.2. Малые архитектурные формы проектируются с учётом стилистических характеристик окружающей исторической застройки.

3.3. Общая площадь, занимаемая малыми архитектурными формами, смотровыми площадками, террасами не должна составлять более 10% от общей площади ЗОЛ.

3.4. Сохранение и восстановление сложившегося в охраняемом природном ландшафте соотношения открытых и закрытых пространств в целях обеспечения визуального восприятия объектов культурного наследия в его историко-градостроительной и природной среде.

3.5. Проведение работ по стабилизации рельефа и береговых линий, выполнение противоэрозионных и берегозащитных мероприятий.

3.6. Проведение необходимых мелиоративных работ, выполнение мер по восстановлению и поддержанию водного режима водных объектов.

3.7. Проведение рубок самосева древесных пород и кустарникового, посадки деревьев и кустарников, восстановление поврежденных древостоев с целью восстановления и сохранения исторического ландшафтного окружения объектов культурного наследия (в том числе соотношения открытых и закрытых пространств) и обеспечения визуального восприятия объектов культурного наследия в его историко-градостроительной и природной среде (сохранение видовых раскрытий).

3.8. Мероприятия, указанные в пунктах 3.4-3.7 настоящего раздела, проводятся на основании документации или разделов документации, обосновывающей меры по обеспечению сохранности объекта культурного наследия, согласованной органом охраны объектов культурного наследия.

3.9. Сохранение существующих видовых точек, коридоров видимости и панорам, формирующих визуальную систему взаимосвязей историко-градостроительной среды города.

3.10. Проведение строительных и ремонтных работ, необходимых для функционирования объектов, находящихся на территориях объектов культурного наследия и в границах зон охраны (прокладка инженерных сетей и др.) при условии, что после их завершения вид охраняемого ландшафта не будет искажен.

3.11. Проведение работ по расчистке русла рек и ручьев, укреплению берегов на основе гидрологических и иных специальных исследований.

3.12. Обеспечение сохранности объектов археологического наследия: проведение археологических исследований, предшествующих стадии строительства или устройства, или установки любых объектов, требующих заглубления в грунт более чем на 0,3 метра, относительно современных отметок, в том числе в границах объектов капитального строительства, имеющих ленточный фундамент, некапитальных и временных построек и сооружений, а также дорог (территорий общего пользования) и инженерных коммуникаций;

3.13. Согласование в порядке, установленном законодательством, осуществления проектирования и проведения землеустроительных, земляных, мелиоративных, хозяйственных и иных работ.

ПРИЛОЖЕНИЕ № 1

к Акту государственной историко-культурной экспертизы документации "Раздел обеспечения сохранности объектов культурного наследия на участке, предназначенном для проектирования и строительства объекта: «Распределительный газопровод и газопроводы-вводы по г. Шлиссельбург (2-й этап)». Шифр ГС-05/24-ОСОКН"

**КОПИИ ДОКУМЕНТОВ ОБ АТТЕСТАЦИИ ГОСУДАРСТВЕННОГО
ЭКСПЕРТА СВЕДЕНИЯ О КВАЛИФИКАЦИИ ТРУДОВЫХ РЕСУРСОВ**



МИНИСТЕРСТВО КУЛЬТУРЫ
РОССИЙСКОЙ ФЕДЕРАЦИИ

ПРИКАЗ

от 24 января 2024 г.

Москва

№ 105

Об аттестации экспертов по проведению государственной историко-культурной экспертизы

В соответствии с Федеральным законом от 25 июня 2002 г. № 73-ФЗ «Об объектах культурного наследия (памятниках истории и культуры) народов Российской Федерации», пунктом 9 Положения о государственной историко-культурной экспертизе, утвержденного постановлением Правительства Российской Федерации от 15 июля 2009 г. № 569, Положением о порядке аттестации экспертов по проведению государственной историко-культурной экспертизы, утвержденным приказом Минкультуры России от 26 августа 2010 г. № 563 (в редакции приказа Минкультуры России от 30 декабря 2021 г. № 2317), руководствуясь Положением об аттестационной комиссии Минкультуры России, утвержденным приказом Минкультуры России от 29 декабря 2011 г. № 1276, протоколом заседания аттестационной комиссии Министерства культуры Российской Федерации по аттестации экспертов по проведению государственной историко-культурной экспертизы от 17 января 2024 г.,
п р и к а з ы в а ю т:

1. Аттестовать экспертов по проведению государственной историко-культурной экспертизы согласно приложению к настоящему приказу.

2. Департаменту государственной охраны культурного наследия (Р.А.Рыбало) обеспечить размещение информации об аттестованных экспертах на официальном сайте Минкультуры России в информационно-телекоммуникационной сети «Интернет».

3. Контроль за исполнением настоящего приказа возложить на первого заместителя Министра культуры Российской Федерации С.Г.Обрывалина.

Статс-секретарь-заместитель Министра

Н.А.Преподобная



Приложение
к приказу Министерства культуры
Российской Федерации
от «24» января 2024 г.
№ 105

Аттестованные эксперты по проведению
государственной историко-культурной экспертизы

№ п/п	Фамилия, имя, отчество соискателя	Решение о присвоении статуса аттестованного эксперта:
1.	Верман Ирина Геннадьевна	- выявленные объекты культурного наследия в целях обоснования целесообразности включения данных объектов в реестр; - документы, обосновывающие включение объектов культурного наследия в реестр; - документы, обосновывающие изменение категории историко-культурного значения объекта культурного наследия.
2.	Воробьева Елена Валериевна	- выявленные объекты культурного наследия в целях обоснования целесообразности включения данных объектов в реестр; - документы, обосновывающие включение объектов культурного наследия в реестр; - документация или разделы документации, обосновывающие меры по обеспечению сохранности объекта культурного наследия, включенного в реестр, выявленного объекта культурного наследия либо объекта, обладающего признаками объекта культурного наследия, при проведении земляных, мелноративных, хозяйственных работ, указанных в статье 30 Федерального закона от 25.06.2002 № 73-ФЗ «Об объектах культурного наследия (памятниках истории и культуры) народов Российской Федерации» (далее – Федеральный закон № 73-ФЗ) работ по использованию лесов и иных работ в границах территории объекта культурного наследия либо на земельном участке, непосредственно связанном с земельным участком в границах территории объекта культурного наследия; - проектная документация на проведение работ по сохранению объектов культурного наследия;

		- проекты зон охраны объекта культурного наследия; - документация, обосновывающая границы защитной зоны объекта культурного наследия.
3.	Герман Константин Эрикович	- выявленные объекты культурного наследия в целях обоснования целесообразности включения данных объектов в реестр; - земли, подлежащие воздействию земляных, строительных, мелиоративных, хозяйственных работ, предусмотренных статьей 25 Лесного кодекса Российской Федерации работ по использованию лесов (за исключением работ, указанных в пунктах 3, 4 и 7 части 1 статьи 25 Лесного кодекса Российской Федерации) и иных работ, в случае, если указанные земли расположены в границах территорий, утвержденных в соответствии с пунктом 34.2 пункта 1 статьи 9 Федерального закона № 73-ФЗ; - документация, за исключением научных отчетов о выполненных археологических полевых работах, содержащая результаты исследований, в соответствии с которыми определяется наличие или отсутствие объектов, обладающих признаками объекта культурного наследия, на земельных участках, подлежащих воздействию земляных, строительных, мелиоративных, хозяйственных работ, указанных в статье 30 Федерального закона № 73-ФЗ работ по использованию лесов и иных работ; - документация или разделы документации, обосновывающие меры по обеспечению сохранности объекта культурного наследия, включенного в реестр, выявленного объекта культурного наследия либо объекта, обладающего признаками объекта культурного наследия, при проведении земляных, мелиоративных, хозяйственных работ, указанных в статье 30 Федерального закона № 73-ФЗ работ по использованию лесов и иных работ в границах территории объекта культурного наследия либо на земельном участке, непосредственно связанном с земельным участком в границах территории объекта культурного наследия.
4.	Губин Ян Владимирович	- проекты зон охраны объекта культурного наследия; - документация, обосновывающая границы защитной зоны объекта культурного наследия.

5.	Кузнецова Елена Анатолевна	- выявленные объекты культурного наследия в целях обоснования целесообразности включения данных объектов в реестр; - документы, обосновывающие включение объектов культурного наследия в реестр; - документы, обосновывающие исключение объектов культурного наследия из реестра; - документы, обосновывающие изменение категории историко-культурного значения объекта культурного наследия; - документация, за исключением научных отчетов о выполненных археологических полевых работах, содержащая результаты исследований, в соответствии с которыми определяется наличие или отсутствие объектов, обладающих признаками объекта культурного наследия, на земельных участках, подлежащих воздействию земляных, строительных, мелиоративных, хозяйственных работ, указанных в статье 30 Федерального закона № 73-ФЗ работ по использованию лесов и иных работ.
6.	Остапенко Александр Алексеевич	- выявленные объекты культурного наследия в целях обоснования целесообразности включения данных объектов в реестр; - документация, за исключением научных отчетов о выполненных археологических полевых работах, содержащая результаты исследований, в соответствии с которыми определяется наличие или отсутствие объектов, обладающих признаками объекта культурного наследия, на земельных участках, подлежащих воздействию земляных, строительных, мелиоративных, хозяйственных работ, указанных в статье 30 Федерального закона № 73-ФЗ работ по использованию лесов и иных работ; - документация или разделы документации, обосновывающие меры по обеспечению сохранности объекта культурного наследия, включенного в реестр, выявленного объекта культурного наследия либо объекта, обладающего признаками объекта культурного наследия, при проведении земляных, мелиоративных, хозяйственных работ, указанных в статье 30 Федерального закона № 73-ФЗ работ по использованию лесов и иных работ в границах территории объекта культурного наследия либо на земельном участке, непосредственно связанном с

		земельным участком в границах территории объекта культурного наследия.
7.	Петросян Меружан Варанцович	- выявленные объекты культурного наследия в целях обоснования целесообразности включения данных объектов в реестр; - документы, обосновывающие включение объектов культурного наследия в реестр; - документы, обосновывающие исключение объектов культурного наследия из реестра; - документация или разделы документации, обосновывающие меры по обеспечению сохранности объекта культурного наследия, включенного в реестр, выявленного объекта культурного наследия либо объекта, обладающего признаками объекта культурного наследия, при проведении земляных, мелиоративных, хозяйственных работ, указанных в статье 30 Федерального закона № 73-ФЗ работ по использованию лесов и иных работ в границах территории объекта культурного наследия либо на земельном участке, непосредственно связанном с земельным участком в границах территории объекта культурного наследия; - проектная документация на проведение работ по сохранению объектов культурного наследия; - проекты зон охраны объекта культурного наследия; - документация, обосновывающая границы защитной зоны объекта культурного наследия.
8.	Ракушин Алексей Иванович	- выявленные объекты культурного наследия в целях обоснования целесообразности включения данных объектов в реестр; - документы, обосновывающие включение объектов культурного наследия в реестр; - земли, подлежащие воздействию земляных, строительных, мелиоративных, хозяйственных работ, предусмотренных статьей 25 Лесного кодекса Российской Федерации работ по использованию лесов (за исключением работ, указанных в пунктах 3, 4 и 7 части 1 статьи 25 Лесного кодекса Российской Федерации) и иных работ, в случае, если указанные земли расположены в границах территорий, утвержденных в соответствии с пунктом 34.2 пункта 1 статьи 9 Федерального закона № 73-ФЗ; - документация, за исключением научных отчетов о выполненных археологических полевых

		работах, содержащая результаты исследований, в соответствии с которыми определяется наличие или отсутствие объектов, обладающих признаками объекта культурного наследия, на земельных участках, подлежащих воздействию земляных, строительных, мелиоративных, хозяйственных работ, указанных в статье 30 Федерального закона № 73-ФЗ работ по использованию лесов и иных работ.
9.	Смирнова Алена Евгеньевна	- выявленные объекты культурного наследия в целях обоснования целесообразности включения данных объектов в реестр; - документы, обосновывающие включение объектов культурного наследия в реестр; - документы, обосновывающие исключение объектов культурного наследия из реестра; - документы, обосновывающие изменение категории историко-культурного значения объекта культурного наследия; - документация или разделы документации, обосновывающие меры по обеспечению сохранности объекта культурного наследия, включенного в реестр, выявленного объекта культурного наследия либо объекта, обладающего признаками объекта культурного наследия, при проведении земляных, мелиоративных, хозяйственных работ, указанных в статье 30 Федерального закона № 73-ФЗ работ по использованию лесов и иных работ в границах территории объекта культурного наследия либо на земельном участке, непосредственно связанном с земельным участком в границах территории объекта культурного наследия.
10.	Терская Ирина Владимировна	- выявленные объекты культурного наследия в целях обоснования целесообразности включения данных объектов в реестр; - документы, обосновывающие включение объектов культурного наследия в реестр; - документы, обосновывающие исключение объектов культурного наследия из реестра; - документы, обосновывающие изменение категории историко-культурного значения объекта культурного наследия; - проектная документация на проведение работ по сохранению объектов культурного наследия; - документация или разделы документации, обосновывающие меры по обеспечению сохранности

		объекта культурного наследия, включенного в реестр, выявленного объекта культурного наследия либо объекта, обладающего признаками объекта культурного наследия, при проведении земляных, мелиоративных, хозяйственных работ, указанных в статье 30 Федерального закона № 73-ФЗ работ по использованию лесов и иных работ в границах территории объекта культурного наследия либо на земельном участке, непосредственно связанном с земельным участком в границах территории объекта культурного наследия.
11.	Турова Екатерина Алексеевна	- выявленные объекты культурного наследия в целях обоснования целесообразности включения данных объектов в реестр; - документы, обосновывающие включение объектов культурного наследия в реестр; - проектная документация на проведение работ по сохранению объектов культурного наследия.
12.	Хливинок Александр Витальевич	- выявленные объекты культурного наследия в целях обоснования целесообразности включения данных объектов в реестр; - документы, обосновывающие включение объектов культурного наследия в реестр; - документы, обосновывающие исключение объектов культурного наследия из реестра; - документы, обосновывающие изменение категории историко-культурного значения объекта культурного наследия; - проекты зон охраны объекта культурного наследия; - документация, обосновывающая границы защитной зоны объекта культурного наследия.



28.04.2025

№ _____

СПРАВКА

Дана о том, что следующие сотрудники Общества с ограниченной ответственностью «Проектно-изыскательские решения в строительстве» работают в ООО «ПИРС» в должности экспертов:

Герман Константин Энрикович - эксперт (приказ об аттестации эксперта Минкультуры РФ от 24 января 2024 г. № 105), приказ о приеме на работу № Л-7 от 11.03.2022, принят по трудовому договору 22/26 от 11.03.2022 г. с 11.03.2022 по настоящее время

Соболев Владислав Юрьевич - эксперт (приказ об аттестации эксперта Минкультуры РФ от 09 ноября 2021 г. № 1809), приказ о приеме на работу № Л-23 от 02.09.2019, принят по трудовому договору б/№ от 02.09.2019 г. с 02.09.2019 по настоящее время

Михайлова Елена Робертовна - эксперт (приказ об аттестации эксперта Минкультуры РФ от 09 ноября 2021 г. № 1809), приказ о приеме на работу № Л-10 от 31.05.2019, принят по трудовому договору б/№ от 31.05.2019 г. с 01.06.2019 по настоящее время

С уважением,
Генеральный директор



Т.В. Носова

/28.04.2025/

Общество с ограниченной ответственностью «Проектно-исследовательские решения в строительстве», в лице генерального директора **Носовой Татьяны Валерьевны**, действующего на основании Устава, именуемый в дальнейшем «Работодатель», с одной стороны, и **Перкин Константин Викторович**, именуемый (им) в дальнейшем «Работник», с другой стороны, заключили настоящий трудовой договор о нижеследующем:

1. ОБЩИЕ ПОЛОЖЕНИЯ

1.1. Настоящий Договор регулирует трудовые отношения между Работником и Работодателем.

1.2. Договор составлен с учетом законодательства Российской Федерации и является обязательным документом для Сторон в случае возникновения трудовых споров между Работником и Работодателем в судебных и иных случаях.

2. ПРЕДМЕТ ТРУДОВОГО ДОГОВОРА

2.1. Работодатель поручает, а Работник принимает на себя выполнение обязанностей и должностных **научного сотрудника в отделе полевых исследований**.

2.2. Работник осуществляет свою трудовую деятельность в соответствии с должностной инструкцией, утверждаемой Работодателем, с которой Работник ознакомится под расписку и подписывает Договором.

2.3. Работник назначается непосредственно генеральному директору.

2.4. Назначение непосредственного руководителя являются обязательными для работника.

2.5. В случае возникновения разногласий и указанных выше разногласий Работодатель и Работник организуют взаимодействие между собой, а также могут обратиться к третьим лицам, в том числе к государственным органам, для разрешения споров.

2.6. Для Работника работа по настоящему договору является **полной занятостью**.

3. СРОК, ДЕЙСТВИЯ ДОГОВОРА

3.1. Настоящий Договор заключен на неопределенный срок.

3.2. Работник обязан присутствовать на выполнении своих должностных обязанностей с «11» марта 2022 г.

3.3. Работнику не устанавливается испытательный срок.

3.4. Настоящий договор вступает в силу в день выхода Работника на работу.

3.5. В случае, если Работник не присутствует к работе в день начала работы, установленный в п. 3.2. настоящего Договора, Работодатель имеет право аннулировать настоящий договор.

4. ПРАВА И ОБЯЗАННОСТИ СТОРОН

4.1. Стороны обязуются соблюдать положения Трудового кодекса Российской Федерации, законов и иных нормативных правовых актов Российской Федерации, иных локальных нормативных актов Работодателя.

4.2. Работник имеет право на:

4.2.1. предоставление ему работы, обусловленной настоящим договором;

4.2.2. обеспечение Работодателем условий для безопасного и эффективного труда;

4.2.3. соблюдение Работодателем требований трудового законодательства Российской Федерации;

4.2.4. получение информации, необходимой для выполнения должностных обязанностей, относящихся к деятельности Работника;

4.2.5. получение обусловленной настоящим Договором заработной платы;

4.2.6. иные права, предусмотренные трудовым законодательством Российской Федерации;

4.3. Работник обязан:

4.3.1. добросовестно, споспешествовать на высоком профессиональном уровне качества выполнения своих должностных обязанностей;

4.3.2. бережно относиться к имуществу Работодателя, приняв меры к предотвращению причинения организации материального ущерба;

4.3.3. возмещать Работодателю причиненный ему прямой действительный ущерб в соответствии с нормами законодательства Российской Федерации;

4.3.4. соблюдать трудовую дисциплину, Правила внутреннего трудового распорядка Работодателя, правила по охране труда и технике безопасности, иные локальные нормативные акты Работодателя;

4.3.5. способствовать созданию и поддержанию благоприятного делового и морального климата в организации;

4.3.6. на Работника могут быть возложены и иные обязанности, предусмотренные трудовым законодательством Российской Федерации, настоящим Договором, а также локальными актами Работодателя, не противоречащими общепринятым, не предусмотренным настоящим договором, нормам, актам и порядку, установленным Трудовым кодексом Российской Федерации;

4.4. Работодатель имеет право:

4.4.1. требовать и контролировать выполнение Работником своих должностных обязанностей;

4.4.2. контролировать соблюдение Работником трудовой дисциплины, правил внутреннего трудового распорядка, правил по охране труда и технике безопасности, иных локальных нормативных актов Работодателя;

4.4.3. требовать возмещения ущерба, причиняемого Работодателю не вине Работника в соответствии с нормами законодательства Российской Федерации;

4.4.4. привлечь Работника к дисциплинарной и материальной ответственности в соответствии с законодательством Российской Федерации;

4.5. Работодатель обязан:

4.5.1. предоставить Работнику работу, обусловленную настоящим Договором и Должностной инструкцией;

4.5.2. обеспечивать Работника обусловленным трудовым местом, отвечающим требованиям охраны труда, и иными средствами, необходимыми для исполнения им трудовых обязанностей;

4.5.3. соблюдать условия и порядок оплаты труда Работнику, установленные Трудовым кодексом Российской Федерации, настоящим Договором и локальными нормативными актами Работодателя.

5. РЕЖИМ РАБОЧЕГО ВРЕМЕНИ И ВРЕМЯ ОТДЫХА

5.1. Работнику установлен следующий режим рабочего времени:

Пятидневная рабочая неделя продолжительностью 20 часов. Выходными днями является суббота и воскресенье. Перерыв для отдыха и питания 30 минут в удобное для работника время. Время начала и окончания рабочего дня Работник определяет самостоятельно.

5.2. Работник имеет право на предусмотренный законом ежегодный основной оплачиваемый отпуск продолжительностью 28 (двадцать восемь) календарных дней за каждый год работы.

5.3. Работа по настоящему Договору допускает наличие у Работника служебных командировок, т.е. выполнение служебных поручений по распоряжению Работодателя вне места постоянной работы. Возмещение расходов в случае направления Работника в служебную командировку производится в соответствии с действующим законодательством и локальными нормативными актами Работодателя.

6. УСЛОВИЯ ОПЛАТЫ ТРУДА РАБОТНИКА

6.1. Ежемесячный должностной оклад Работника составляет: **22 000 (Двадцать две тысячи) рублей в месяц**. Оплата труда производится пропорционально отработанному времени.

6.2. Выплата заработной платы производится два раза в месяц: 13 и 27 числа.

6.3. По дополнительному взаимному соглашению Сторон размер и система оплаты труда в течение срока действия настоящего Договора могут быть пересмотрены.

6.4. Заработная плата выплачивается через кассу Работодателя или путем перечисления на банковский счет Работника.

7. СОЦИАЛЬНОЕ СТРАХОВАНИЕ

7.1. Работник подлежит обязательному социальному страхованию в порядке и на условиях, установленных действующим законодательством Российской Федерации.

7.2. Работнику выплачивается пособие по временной нетрудоспособности, пособие по беременности и родам в соответствии с законодательством Российской Федерации.

8. ИЗМЕНЕНИЕ СУЩЕСТВЕННЫХ УСЛОВИЙ И РАСТОРЖЕНИЕ ДОГОВОРА

8.1. Любое изменение существенных условий настоящего Договора оформляется Дополнительным соглашением, которое подписывается обеими сторонами и является неотъемлемым приложением к настоящему Договору.

8.2. Действие Договора может быть прекращено по основаниям, предусмотренным трудовым законодательством Российской Федерации.

9. ЗАКЛЮЧИТЕЛЬНЫЕ ПОЛОЖЕНИЯ

9.1. Недействительность одного или нескольких условий настоящего Договора не влечет за собой недействительности всего Договора в целом.

9.2. Споры между Сторонами настоящего Договора подлежат урегулированию путем переговоров или в порядке, предусмотренном действующим законодательством Российской Федерации.

9.3. Во всех случаях, неурегулированных настоящим Договором, Стороны руководствуются действующим законодательством Российской Федерации.

9.4. Настоящий Договор составлен в двух экземплярах на русском языке, каждый из которых имеет одинаковую юридическую силу.

9.5. Условия настоящего договора носят конфиденциальный характер и разглашению не подлежат.

10. АДРЕСА И РЕКВИЗИТЫ СТОРОН

Работодатель:

ООО «ПНРС»

197372, Россия, г. Санкт-Петербург, ул.

Стародеревенская, д.20, к.2, лит.А, пом.7-Н, оф.1

ИНН 7814690758

КПП 781401001

р/с 40702810403000048696

в Филиале «Северная столица»

АО «Райффайзенбанк»

БИК 044030723

к/с 30101810100000000723

Тел.: 8 (904) 610-00-04

E-mail: 9013880@mail.ru

Работник:

Герман Константин Эрикович

ул. Дата рождения: _____

Адрес: _____

Паспорт: _____

ИНН: _____

СНИЛС: _____

Генеральный директор

Т.В. Носова

М.П.



/ К.Э. Герман

«Согласовано»
Генеральный директор
ООО «ПИРС»

«УТВЕРЖДАЮ»
Генеральный директор
ООО «Ив.Лайн»

_____ / Т.В. Носова /

_____ / И.Б. Шатров /

М.П.

М.П.

ТЕХНИЧЕСКОЕ ЗАДАНИЕ

1. Общие положения:

1.1. Наименование работы: разработка раздела по обеспечению сохранности объекта культурного наследия регионального значения «Комплекс сооружений Петровского канала» при проведении работ по объекту: «Распределительный газопровод и газопроводы-вводы по г. Шлиссельбург (2-й этап)» и организация проведения государственной историко-культурной экспертизы Раздела проектной документации.

1.2. Основание выполнения работ: Письмом Комитета по сохранению культурного наследия Ленинградской области № 01-17-627/2023-0-1 от 08.08.2023 г. и Письмо Комитета по сохранению культурного наследия Ленинградской области № 01-09-1098/2024-0-1 от 27.02.2024 г.

1.3. Заказчик: ООО «Ив.Лайн»

1.4. Стадия работ: **проектная и рабочая документация**

1.5. Срок выполнения исследований определяется договором

2. Цель работ:

Разработка раздела по обеспечению сохранности объекта культурного наследия регионального значения «Комплекс сооружений Петровского канала» при проведении работ по объекту: «Распределительный газопровод и газопроводы-вводы по г. Шлиссельбург (2-й этап)» и организация проведения государственной историко-культурной экспертизы Раздела проектной документации.

3. Основная нормативно-техническая документация:

Федеральный закон от 25 июня 2002 года №73-ФЗ «Об объектах культурного наследия (памятниках истории и культуры) народов Российской Федерации»

Федеральный закон от 22 октября 2014 года №315-ФЗ «О внесении изменений в Федеральный закон «Об объектах культурного наследия (памятниках истории и культуры) народов Российской Федерации» и отдельные законодательные акты Российской Федерации»

Федеральный закон от 23 июля 2013 года №245-ФЗ «О внесении изменений в отдельные законодательные акты Российской Федерации в части пресечения незаконной деятельности в области археологии»

Постановление Правительства РФ от 25 апреля 2024 года №530 «Об утверждении Положения о государственной историко-культурной экспертизе»

Инструкция министерства культуры «О порядке учета, обеспечения сохранности, использования и реставрации недвижимых памятников истории и культуры»

Методические указания по проведению археологических работ в зонах народнохозяйственного строительства. М., Институт археологии АН СССР, 1990

4. Объем работ:

- Историко-архивные и библиографические изыскания.
- Натурные исследования и фотофиксация.
- Разработка научно-проектной документации.
- Рекомендации по охране объектов историко-культурного наследия: разработка Раздела проектной документации по обеспечению сохранности объектов культурного (в т.ч. археологического) наследия.
- Организация проведения государственной историко-культурной экспертизы.



5. Отчетная документация:

Раздел проектной документации передается в бумажном виде в 2-х экземплярах. Кроме того один экземпляр документации предоставляется Заказчику на электронном носителе в формате Adobe Acrobat (*.pdf).

Акт государственной историко-культурной экспертизы в отношении Раздела проектной документации по обеспечению сохранности объектов культурного (в т.ч. археологического) наследия, согласованный Комитетом по сохранению культурного наследия Ленинградской области предоставляется Заказчику на электронном носителе в формате Adobe Acrobat (*.pdf, *.sig).



Письмом Комитета по сохранению культурного наследия Ленинградской области № 01-17-6254/2024-0-1 от 01.08.2024 г.



ЗАМЕСТИТЕЛЬ
ПРЕДСЕДАТЕЛЯ ПРАВИТЕЛЬСТВА
ЛЕНИНГРАДСКОЙ ОБЛАСТИ –
ПРЕДСЕДАТЕЛЬ КОМИТЕТА
ПО СОХРАНЕНИЮ КУЛЬТУРНОГО НАСЛЕДИЯ

191311, Санкт-Петербург, ул. Сильванго, д.3
Тел./факс: 8 (812) 519-45-00
E-mail: skn@lenobl.ru

01.08.2024 № 01-17-6254/2024-0-1

На № _____ от _____

Генеральному директору АО «Газпром
газораспределение Ленинградская
область»

Бузину В.А.

Информация о наличии или отсутствии
объектов культурного наследия, включенных в единый государственный
реестр объектов культурного наследия (памятников истории и культуры)
народов Российской Федерации, и выявленных объектов культурного
наследия на землях, подлежащих воздействию земляных, строительных,
мелиоративных, хозяйственных работ, предусмотренных статьями 25
Лесного кодекса Российской Федерации работ по использованию лесов
(за исключением работ, указанных в пунктах 3, 4 и 7 части 1 статьи 25
Лесного кодекса Российской Федерации) и иных работ

На основании заявления от 17.07.2024 № ПГУ-10135927 (вх. от 17.07.2024
№ 01-17-6254/2024) в отношении земельного участка, расположенного по адресу:
Ленинградская область, Кировский муниципальный район, Шлиссельбургское
городское поселение, г. Шлиссельбург, площадь 19115,0 м.кв., согласно
представленной схеме (приложение) (далее – Рассматриваемый участок), комитет по
сохранению культурного наследия Ленинградской области (далее – Комитет) в
рамках полномочий сообщает следующее.

1. Информация о наличии/отсутствии объектов культурного наследия,
включенных в единый государственный реестр объектов культурного наследия
(памятников истории и культуры) народов Российской Федерации (далее – реестр),
выявленные объекты культурного наследия либо объекты, обладающие признаками
объекта культурного наследия:

В границах Рассматриваемого участка отсутствуют объекты культурного
наследия, включенные в реестр, выявленные объекты культурного наследия,
включенные в Перечень выявленных объектов культурного наследия,
расположенных на территории Ленинградской области, и объекты, обладающие
признаками объекта культурного наследия (в т.ч. археологического).

(информация об объектах либо их отсутствии)

2. Информация о расположении/частичном расположении/либо отсутствии
расположения земельного участка в границах защитных зон, в границах территорий
объектов культурного наследия, включенных в реестр, в границах территорий



выявленных объектов культурного наследия, в границах зон охраны объектов культурного наследия, включенных в реестр, в границах территорий исторических поселений, имеющих особое значение для истории и культуры Российской Федерации;

в соответствии с приказом комитета по культуре Ленинградской области от 23.10.2020 № 01-03/20-273. Рассматриваемый участок расположен в границах единой зоны регулирования застройки и хозяйственной деятельности ЗРЗ-2, ЗРЗ-3, единой зоны охраняемого прикладного ландшафта ЗОЛ объекта культурного наследия регионального значения «Комплекс сооружений Петропавловского каньона».

Рассматриваемый участок расположен вне границ зон, вне границ территорий объектов культурного наследия, включенных в реестр, выявленных объектов культурного наследия, вне границ территорий исторических поселений, имеющих особое значение для истории и культуры Российской Федерации.

(информация об объектах либо их отсутствии)

2.1. Описание режимов использования земельного участка (ограничения, обременения)

Режим использования земельных участков в охранной зоне объекта культурного наследия регионального значения «Комплекс сооружений Петропавловского каньона» регулируется приказом комитета по культуре Ленинградской области от 23.10.2020 № 01-03/20-273, размещенным на сайте Комитета (<https://nra47.ru/docs/govemment/view/66105/>)

3. Информация о наличии/отсутствии данных о проведенных историко-культурных исследованиях

Сведения о проведенных историко-культурных исследованиях в отношении Рассматриваемого участка отсутствуют.

4. Информация о необходимости/либо отсутствии необходимости проведения государственной историко-культурной экспертизы

4.1. В соответствии с абз. 4 пп. «б» п. 1 Постановления Правительства Российской Федерации от 30.12.2013 № 2418 «Об особенностях порядка определения наличия или отсутствия объектов, обладающих признаками объекта археологического наследия, на территориях, подлежащих воздействию линейных, земляных, строительно-монтажных, хозяйственных работ, указанных в статье 30 Федерального закона «Об объектах культурного наследия (памятниках истории и культуры) народов Российской Федерации» работ по непосредственно лесозаготовительным и иным работам» проведение государственной историко-культурной экспертизы в отношении Рассматриваемого участка не требуется.

4.2. В соответствии со ст. 36 Федерального закона от 25.06.2002 № 73-ФЗ «Об объектах культурного наследия (памятниках истории и культуры) народов Российской Федерации», п. 2.2 особого режима использования земель и требований к градостроительным регламентам в границах ЗРЗ-2, ЗРЗ-3; ЗОЛ, утвержденных приказом комитета по культуре Ленинградской области от 23.10.2020 № 01-03/20-273, указанных работ обязан:

- разработать в составе проектной документации проект об обеспечении сохранности объектов культурного наследия или проект обеспечения сохранности объектов культурного наследия, включающий оценку воздействия планируемых работ на объекты культурного наследия (далее – документация или раздел



документации, обосновывающий меры по обеспечению сохранности объектов культурного наследия);

- получить по документации или разделу документации, обосновывающей меры по обеспечению сохранности объектов культурного наследия, заключение государственной историко-культурной экспертизы и представить его совместно с указанной документацией в Комитет на согласование;

- обеспечить реализацию согласованной Комитетом документации, обосновывающей меры по обеспечению сохранности объектов культурного наследия.

Дополнительная информация:

Порядок организации, проведения и рассмотрения заключения государственной историко-культурной экспертизы определен Положением о государственной историко-культурной экспертизе, утвержденным Постановлением Правительства Российской Федерации от 15.07.2009 № 569. Со списком аттестованных экспертов можно ознакомиться на официальном сайте Министерства культуры Российской Федерации: mkrf.ru.

В соответствии со ст. 36 Федерального закона № 73-ФЗ в случае обнаружения в ходе проведения изыскательских, проектных, земляных, строительных, мелноративных, хозяйственных и иных работ объекта, обладающего признаками объекта культурного наследия, в том числе объекта археологического наследия, заказчик указанных работ, технический заказчик (застройщик) объекта капитального строительства, лицо, проводящее указанные работы, обязаны незамедлительно приостановить работы и в течение трех дней со дня обнаружения такого объекта направить в региональный орган охраны объектов культурного наследия письменное заявление об обнаруженном объекте культурного наследия либо заявление в форме электронного документа, подписанного усиленной квалифицированной электронной подписью в соответствии с требованиями Федерального закона от 06.04.2011 № 63-ФЗ «Об электронной подписи».

Приложение: на 1 л. в 1 экз.

Заместитель Председателя Правительства
Ленинградской области – председатель комитета
по сохранению культурного наследия

В.О. Цой



Исп.: Алтунин Г.В.,
(812) 339-45-12
gv_altnin@lenreg.ru





Документ подписан и передан через оператора ЭДО АО «ПФ «СБ Контур»

	Организация, сотрудник	Доверенность: рег. номер, период действия и статус	Сертификат: серийный номер, период действия	Дата и время подписания
Подписи отправителя:	 ООО "ПИРС" Носова Татьяна Валерьевна, ГЕНЕРАЛЬНЫЙ ДИРЕКТОР	 Не требуется для подписания	0255E94F0121B27ABE4925CE3CB 10894F4 с 07.11.2024 23:13 по 07.02.2026 23:13 GMT+03:00	05.12.2024 10:41 GMT+03:00 Подпись соответствует файлу документа
Подписи получателя:	 ООО "ИВЛАЙН" ШАТРОВ ИВАН БОРИСОВИЧ, ГЕНЕРАЛЬНЫЙ ДИРЕКТОР	 Не требуется для подписания	018B3C8100ABB0B4B24F51B2C62 C3AEA38 с 30.10.2023 10:40 по 30.01.2025 10:40 GMT+03:00	05.12.2024 15:11 GMT+03:00 Подпись соответствует файлу документа

ПРИЛОЖЕНИЕ № 4

к Акту государственной историко-культурной экспертизы документации "Раздел обеспечения сохранности объектов культурного наследия на участке, предназначенном для проектирования и строительства объекта: «Распределительный газопровод и газопроводы-вводы по г. Шлиссельбург (2-й этап)». Шифр ГС-05/24-ОСОКН"

КОПИИ ДОКУМЕНТОВ ПРЕДОСТАВЛЕННЫХ ЗАКАЗЧИКОМ

ООО "ИвЛайн"



**Распределительный газопровод и газопроводы-вводы
по г. Шлиссельбург (2-й этап)**

РАБОЧАЯ ДОКУМЕНТАЦИЯ

Наружные газопроводы

ГС-05/24-ГСН

2024



ООО "ИвЛайн"

Распределительный газопровод и газопроводы-вводы
по г. Шлиссельбург (2-й этап)

РАБОЧАЯ ДОКУМЕНТАЦИЯ

Наружные газопроводы

ГС-05/24-ГСН

Главный инженер проекта

Шатров М.Б.

Инв. № подл	Подпись и дата	Взам инв. №

2024

Согласовано

Взам инв №	
Подпись и дата	
Инв № подл	

Обозначение						Наименование						Примечание		
ГС-05/24-ГСН-С						Содержание								
ГС-05/24-СП						Состав проекта								
ГС-05/24-ГСН						Общие данные								
ГС-05/24-ГСН						Условные обозначения								
ГС-05/24-ГСН						План трассы								
ГС-05/24-ГСН						Продольные профили								
ГС-05/24-ГСН.С						Спецификация оборудования, изделий и материалов								
ГС-05/24-ГСН						Прилагаемые документы								

				Но- мер то- ма	Обозначение	Наименование	Примечание
				1	ГС-05/24-ПЗ	Пояснительная записка	
				2	ГС-05/24-ППО	Проект полосы отвода	
				3	ГС-05/24-ГСН	Рабочая документация	
				4	ГС-05/24-ИЛО	Здания, строения и сооружения, входящие в инфраструктуру линейного объекта	(том не разрабатывался)
				5	ГС-05/24-ПОС	Проект организации строительства	(том не разрабатывался)
				6	ГС-05/24-ПОД	Проект организации работ по сносу (демонтажу) линейного объекта	(том не разрабатывался)
				7	ГС-05/24-ООС	Мероприятия по охране окружающей среды	(том не разрабатывался)
				8	ГС-05/24-ПБ	Мероприятия по обеспечению пожарной безопасности	(том не разрабатывался)
				9	ГС-05/24-СД	Смета на строительство	
				10	ГС-05/24-ГОЧС	Перечень мероприятий по гражданской обороне, мероприятий по предупреждению чрезвычайных ситуаций природного и техногенного характера	(том не разрабатывался)
				11	ГС-05/24-ОСОКН	Раздел об обеспечении сохранности объекта культурного наследия	
				12		Технический отчет о выполнении инженерно-геодезических изысканий.	ООО «Универстройинжиниринг»
				13		Технический отчет об инженерно-геологических изысканиях.	(том не разрабатывался)
				14		Технический отчет об инженерно-экологических изысканиях.	(том не разрабатывался)
Согласовано							
Взам инв №							
Подпись и дата							
Инв № подл							
Изм							
Кол.уч							
Лист							
№ док							
Подпись							
Дата							
ГС-05/24-СП							
Состав проекта							
103							
ООО «ИвЛайн»							

Согласовано

Изм. № подл. Подпись и дата. Взам инв. №. Инв. № подл.

Ведомость рабочих чертежей основного комплекта

Лист	Наименование	Примечание
1,2	Общие данные	
3	Условные обозначения	
4.1	Принципиальная и расчетная схемы газоснабжения	
4-10	План трассы газопровода среднего давления	
11-31	Продольный профиль газопровода	

Ведомость ссылочных и прилагаемых документов

Обозначение	Наименование	Примечание
	Ссылочные документы	
Альбом серии 5.905-18.05	Узлы и детали крепления газопровода	
Альбом серии 5.905-25.05	Оборудование, узлы, детали наружных и внутренних газопроводов	
Альбом серии 5.905-30.07	Детали и узлы подземных и надземных газопроводов Рр ≤ 1,2 МПа	
Ал.Гипрониигаз, утв. АО «Росгазификации» введ. с 1993 г.	Нормаль (Типовое решение) по проектированию и строительству г/пр. из полиэтилен. труб. Рабочие черт.	
	Прилагаемые документы	
ГС-05/24-ГСН.С	Спецификация оборудования, изделий и материалов	
ГС-05/24-ГСН.П2	Выход газопровода из земли	
ГС-05/24-ГСН.П3	Установка крана на газопроводе из полиэтиленовых труб	
ГС-05/24-ГСН.П4	Установка крана на газопроводе из полиэтиленовых труб	
ГС-05/24-ГСН.П5	Опознавательный знак на газопроводе	
ГС-05/24-ГСН.П6	Установка КИП на трубопроводе	

Ведомость основных комплектов рабочих чертежей

Обозначение	Наименование	Примечание
ГС-05/24-ГСН	Наружные газопроводы	

Ведомость спецификаций

Лист	Наименование	Примечание
ГС-05/24-ГСН. П2 лист 2	Выход газопровода из земли	
ГС-05/24-ГСН. П3 лист 3	Установка крана на газопроводе из полиэтиленовых труб	КН 63
ГС-05/24-ГСН. П4 лист 4	Установка крана на газопроводе из полиэтиленовых труб	КН 110
ГС-05/24-ГСН. П6 лист 6	Установка КИП на трубопроводе	

						ГС-05/24-ГСН			
						Распределительный газопровод и газопроводы-вводы по г. Шлиссельбург (2-й этап)			
Изм.	Кол.уч	Лист	№док	Подпись	Дата	Наружные газопроводы	Стадия	Лист	Листов
Разраб.		Куцепал					Р	1	31
Провер.		Шатров							
Н.контр		Шатров							
Утвердил		Шатров				Общие данные	ООО «ИвЛайн»		

Согласовано

Инд. № подл.	Подпись и дата	Взам инв. №

Общие указания

Прокладку газопровода произвести в соответствии с требованиями Федеральных норм и правил в области промышленной безопасности «Правила безопасности сетей газораспределения и газопотребления» СП 62.13330.2011 «Газораспределительные системы. Актуализированная редакция СНиП 42-01-2002» СНиП 12-03-2001, СНиП 12-04-2002 Приемку в эксплуатацию выполнить в соответствии с Градостроительным кодексом Российской Федерации

а) стальной газопровод

- 1
- Стальные трубы должны соответствовать ГОСТ 10704-91 и ГОСТ 3262-75 с изм. и иметь В 10 ГОСТ 10705-80
- гарантированный заводом изготовителем коэффициент прочности сварного соединения и должны быть испытаны гидравлическим давлением на заводе-изготовителе и иметь соответствующую запись в сертификате.
- 2
- Окраску надземного стального газопровода осуществить в соответствии с требованиями Федеральных норм и правил в области промышленной безопасности «Правила безопасности сетей газораспределения и газопотребления»
- 3
- Выходы газопроводов из земли выполняются цокольными вводами по ТУ 2248-006-26704664-2011 с неразъемным соединением полиэтиленовых труб ПЭ100 SDR11со стальными до 0,6 МПа по ТУ 2248-001-26704661-2007
- Выходы газопровода из земли выполняются в футляре с отсыпкой среднезернистого песка по всей высоте в радиусе 0,5 м и на основание СП 62.13330.2011 (выходы газопроводов предусматриваются в местах, исключающих возможность механических повреждений)
- 4
- Горизонтальные участки выхода из земли засыпаются песком по всей протяженности по горизонтали на всю глубину заложения
- 5
- Краны должны быть предназначены для газовой среды и испытаны на герметичность по ГОСТ 9544-2015. Запорная арматура общего назначения должна быть дополнительно притерта и испытана на герметичность по ГОСТ 9544-2015. Краны должны иметь ограничители поворота и указатели положения «открыто-закрыто»
- Контроль качества сварных соединений в соответствии с СП 62.13330.2011
- 6
- Испытание газопровода производится в соответствии с СП 62.13330.2011

б) полиэтиленовый газопровод

- 8
- Соединение полиэтиленовых труб между собой выполняется муфтами с закладными нагревательными элементами или сваркой встык. Сварочной техникой высокой степени автоматизации
- 9
- Глубина прокладки газопровода – ниже зоны сезонного промерзания грунта.
- 10
- Трубы по ГОСТ Р 58121.2-2018
- 11
- Для сварки полиэтиленовых труб рекомендуется сварочный аппарат модели FRIATMAT Премиум, FRIATEC.
- 12
- Газопровод укладывается на основание из песчаного грунта высотой не менее 0.1м и присыпается таким же грунтом на высоту 0.2м.




- 13
- Трасса газопровода обозначается путем укладки на расстоянии 0.2 м от верха присыпанного полиэтиленового газопровода полиэтиленовой сигнальной ленты шириной не менее 0.2 м с несмываемой надписью «Осторожно! Газ» (ТУ 2245-028-00203536)
- 13.1
- При пересечении газопровода с инженерными коммуникациями сигнальную ленту уложить дважды на расстоянии не менее 0,2 м между собой и на 2 м в обе стороны от пересекаемого сооружения.
- 14
- На границах прокладки газопровода методом горизонтального направленного бурения установить опознавательные знаки.
- Обозначение трассы полиэтиленового газопровода в пределах населенного пункта осуществляется путем установки опознавательных знаков на сооружениях и стенах зданий (черт. ГС-05/24-ГСН.П5 лист 5)
- 15
- При пересечении газопроводом инженерных коммуникаций работы по разработке траншеи выполнять вручную
- 16
- Футляры должны иметь уплотнения из диэлектрического водонепроницаемого эластичного материала (пенополиуретан)
- Конструкция уплотнений должна обеспечивать устойчивость от воздействия грунта и проникновения грунтовых вод, а также свободные перемещения газопровода в футляре от изменения давления и температуры без нарушения целостности. Применение пенополиуретана (типа "Макрофлекс", "Пенофлекс") рекомендуется для полиэтиленовых газопроводов
- Герметизация вводов инженерных коммуникаций в здания производить по типовой серии 5.905-26.08 ОАО СПКБ «ГАЗПРОЕКТ»
- Воздухоотборные трубки устанавливаются в каждой секции подвала.
- Выполняются отверстия в крышках колодцев всех инженерных сетей, а также закрытых каналах в радиусе 50 м от газопровода.

Строительство выполнить специализированной строительно-монтажной организацией имеющей свидетельство на допуск к данному виду работ

Рабочие чертежи разработаны в соответствии с действующими нормами, правилами и стандартами.

В проекте отсутствуют решения, требующие проверки на патентную чистоту.

Эксплуатирующая организация – АО «Газпром газораспределение Ленинградская область» филиал в г. Тосно.

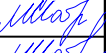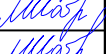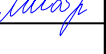						ГС-05/24-ГСН			
						Распределительный газопровод и газопроводы-вводы по г. Шлиссельбург (2-й этап)			
Изм.	Кол.уч	Лист	№док	Подпись	Дата	Наружные газопроводы	Стадия	Лист	Листов
Разраб.		Куцепал					Р	2	
Провер.		Шатров							
Н.контр		Шатров							
Утвердил		Шатров				Общие указания	ООО «ИвЛайн»		

Условные обозначения

Газопровод среднего давления проектируемый

— Γ2Π —

Газопровод среднего давления существующий

_____ [2] _____

Отключающее устройство:

кран




Граница проектирования



Нераз. соедин. "сталь-полиэтилен"



						ГС-05/24-ГСН.П				
						Распределительный газопровод и газопроводы-вводы по г. Шлиссельбург (2-й этап)				
Изм	Кол.уч	Лист	док	Подпись	Дата					
Разраб.		Куцепал				Наружный газопровод		Стадия	Лист	Листов
Провер.		Шатров						Р	3	
Н.контр.		Шатров								
Утвердил		Шатров				Условные обозначения		ООО «ИВЛайн»		
						106				

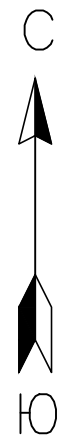

Гидравлический расчет среднего давления

				3,000			кгс/см2
№/№	УЗЛЫ		Диаметр, мм	Длина, м	Расход м³/ч	Давление кгс	
нач	кон						
1	2	3	4	5	6	7	
1	1	2	90	700,00	199,76	2,988	
1	2	3	90	840,00	53,78	2,987	
1	4	5	51	105,00	133,66	2,987	
1	5	6	51	440,00	27,13	2,984	
1	5	7	51	685,00	40,43	2,977	
1	8	9	51	415,00	13,80	2,999	
1	10	11	90	300,00	80,51	2,999	
1	11	12	90	1000,00	40,43	2,998	


Условные обозначения:

- Существующий газопровод низкого давления
- Существующий газопровод среднего давления
- - - Проектируемый газопровод среднего давления
- ⑤ Потребители газа
- Q=85,87 — Расход в расчетной точке, м³/ч
- P=4,0 — Давление в расчетной точке, кг/см², Па
- ⊗ Отключающее устройство

М 1:500


						ГС-05/24-СХ			
						Распределительный газопровод и газопроводы-вводы по г. Шлиссельбургу (2-й этап)			
Изм.	Колуч.	Лист	№ док.	Подпись	Дата	Наружный газопровод	Стадия	Лист	Листов
Разраб.	Кузнецов			И.И. Кузнецов			Р	4.1	
Провер.	Шатров			И.И. Шатров					
Н.контр.	Шатров			И.И. Шатров					
Утвердил	Шатров			И.И. Шатров		Принципиальная и расчетная схемы газоснабжения		ООО «ИВ/лайн»	

Узел двустороннего перекрытия стального подземного газопровода Ду 150 мм под давлением с байпасом

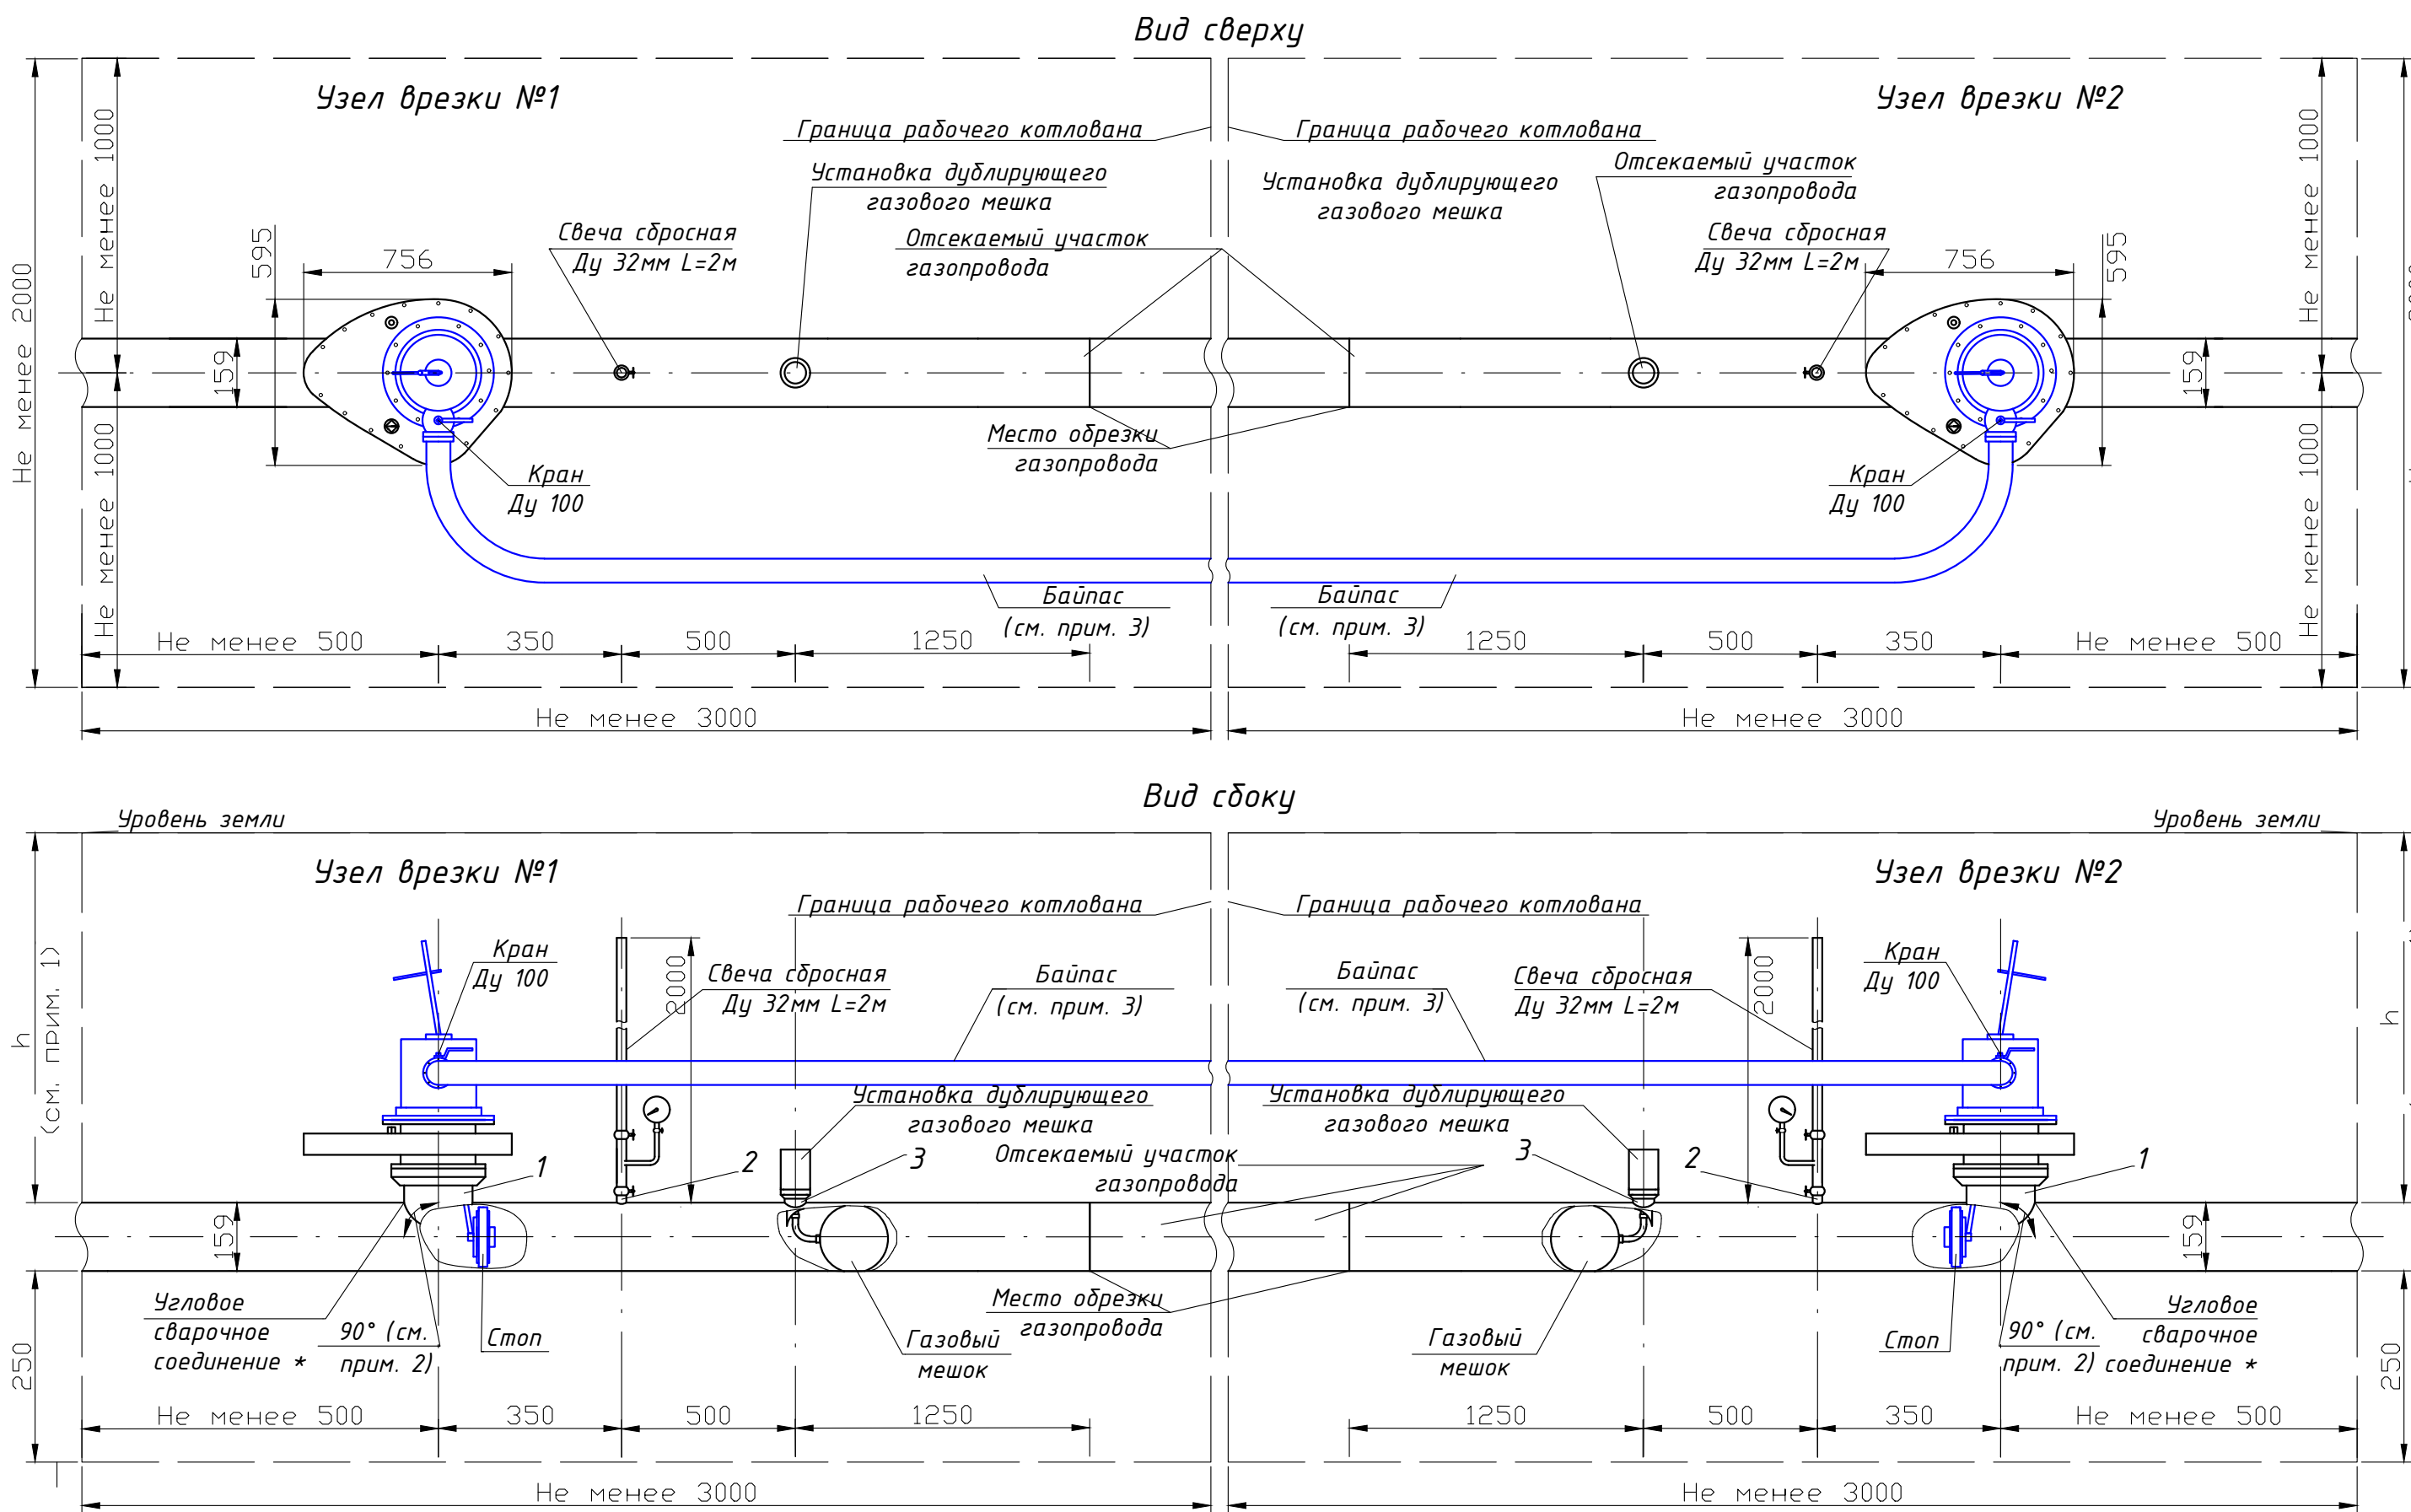

- Примечания:
- Глубину трубопровода h определять проектом h.
 - При монтаже фитингов запрещается их деформация, ось фитинга должна пересекаться с осью газопровода и быть строго перпендикулярна ей.
 - Диаметр и длина байпаса определяется техническим заданием.

Схема совмещения листов

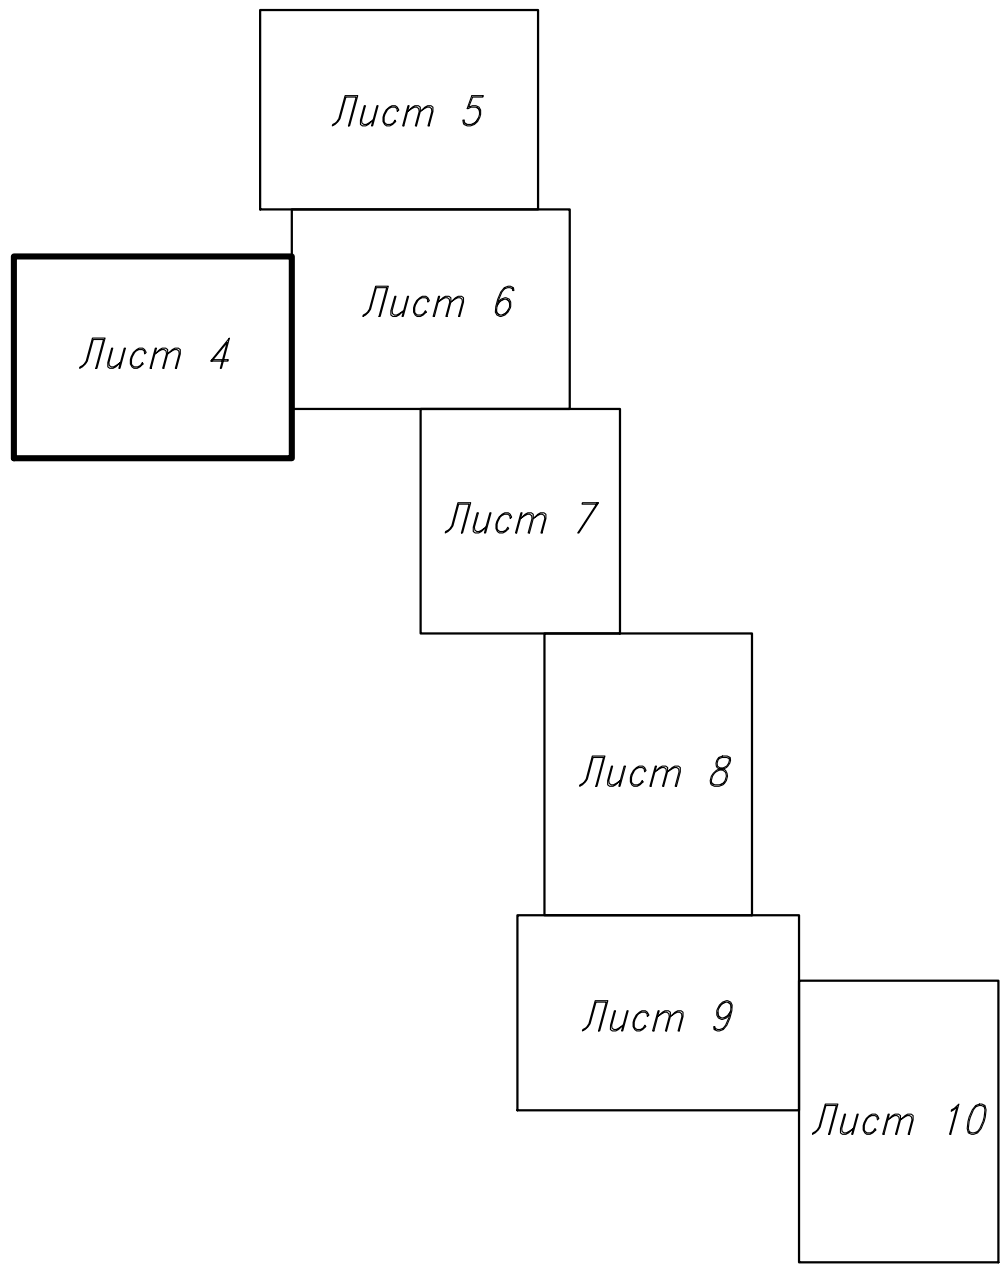

КМП (СКМТ-2) оборудованный медно-сulfатным электродом сравнения длительного действия (ЭНС-1) и т.д.

ПК 0 (Врезка №1)

Врезка пайплайн в газ-8 ГЗ ст. 159х4,5 установка двустороннего перекрытия "СТОП СИСТЕМЫ" «Davit» (Ду 150) контрольная трубка в кофере

Узел врезки выполнен с использованием документации р-468, черт № 13645 "ГС" хранящаяся в архиве АО "Газпром газораспределение Ленинградская область" г. Тосно

ГЗ ст. 159х4,5 в изол. усл. типа

ГЗ ст. 108х4,0 в изол. усл. типа

Наружное соединение "Ползистлен-сталь" 110х108

Кран КН 110

ПК 0-2,00

ПК 0-3,00

ПК 0-50,00

ПК 2-92,00

ПК 2-97,50

ПК 2-99,00

ПК 4-74,50

ПК 4-75,50

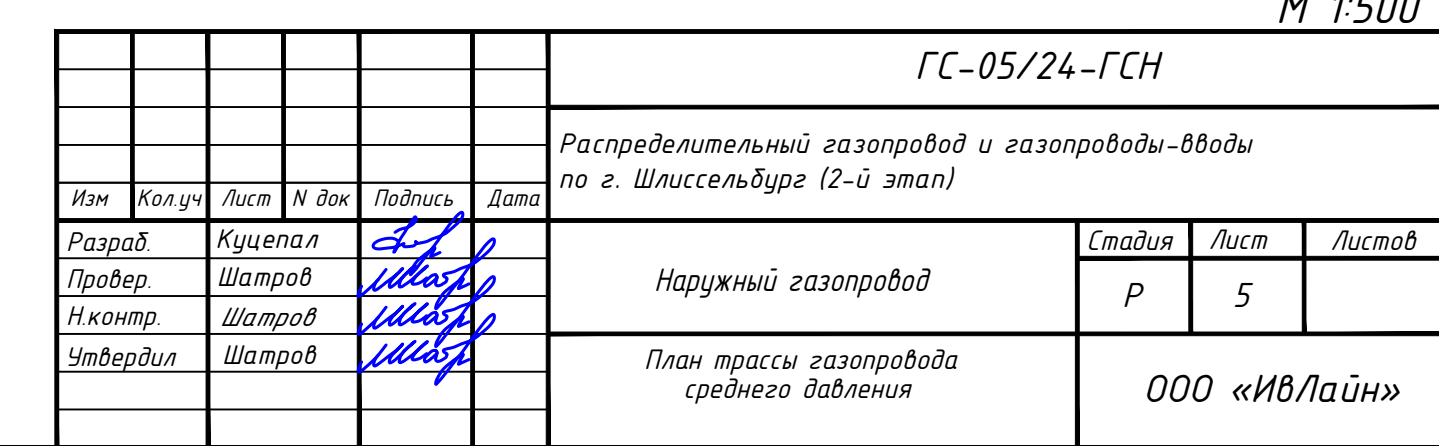


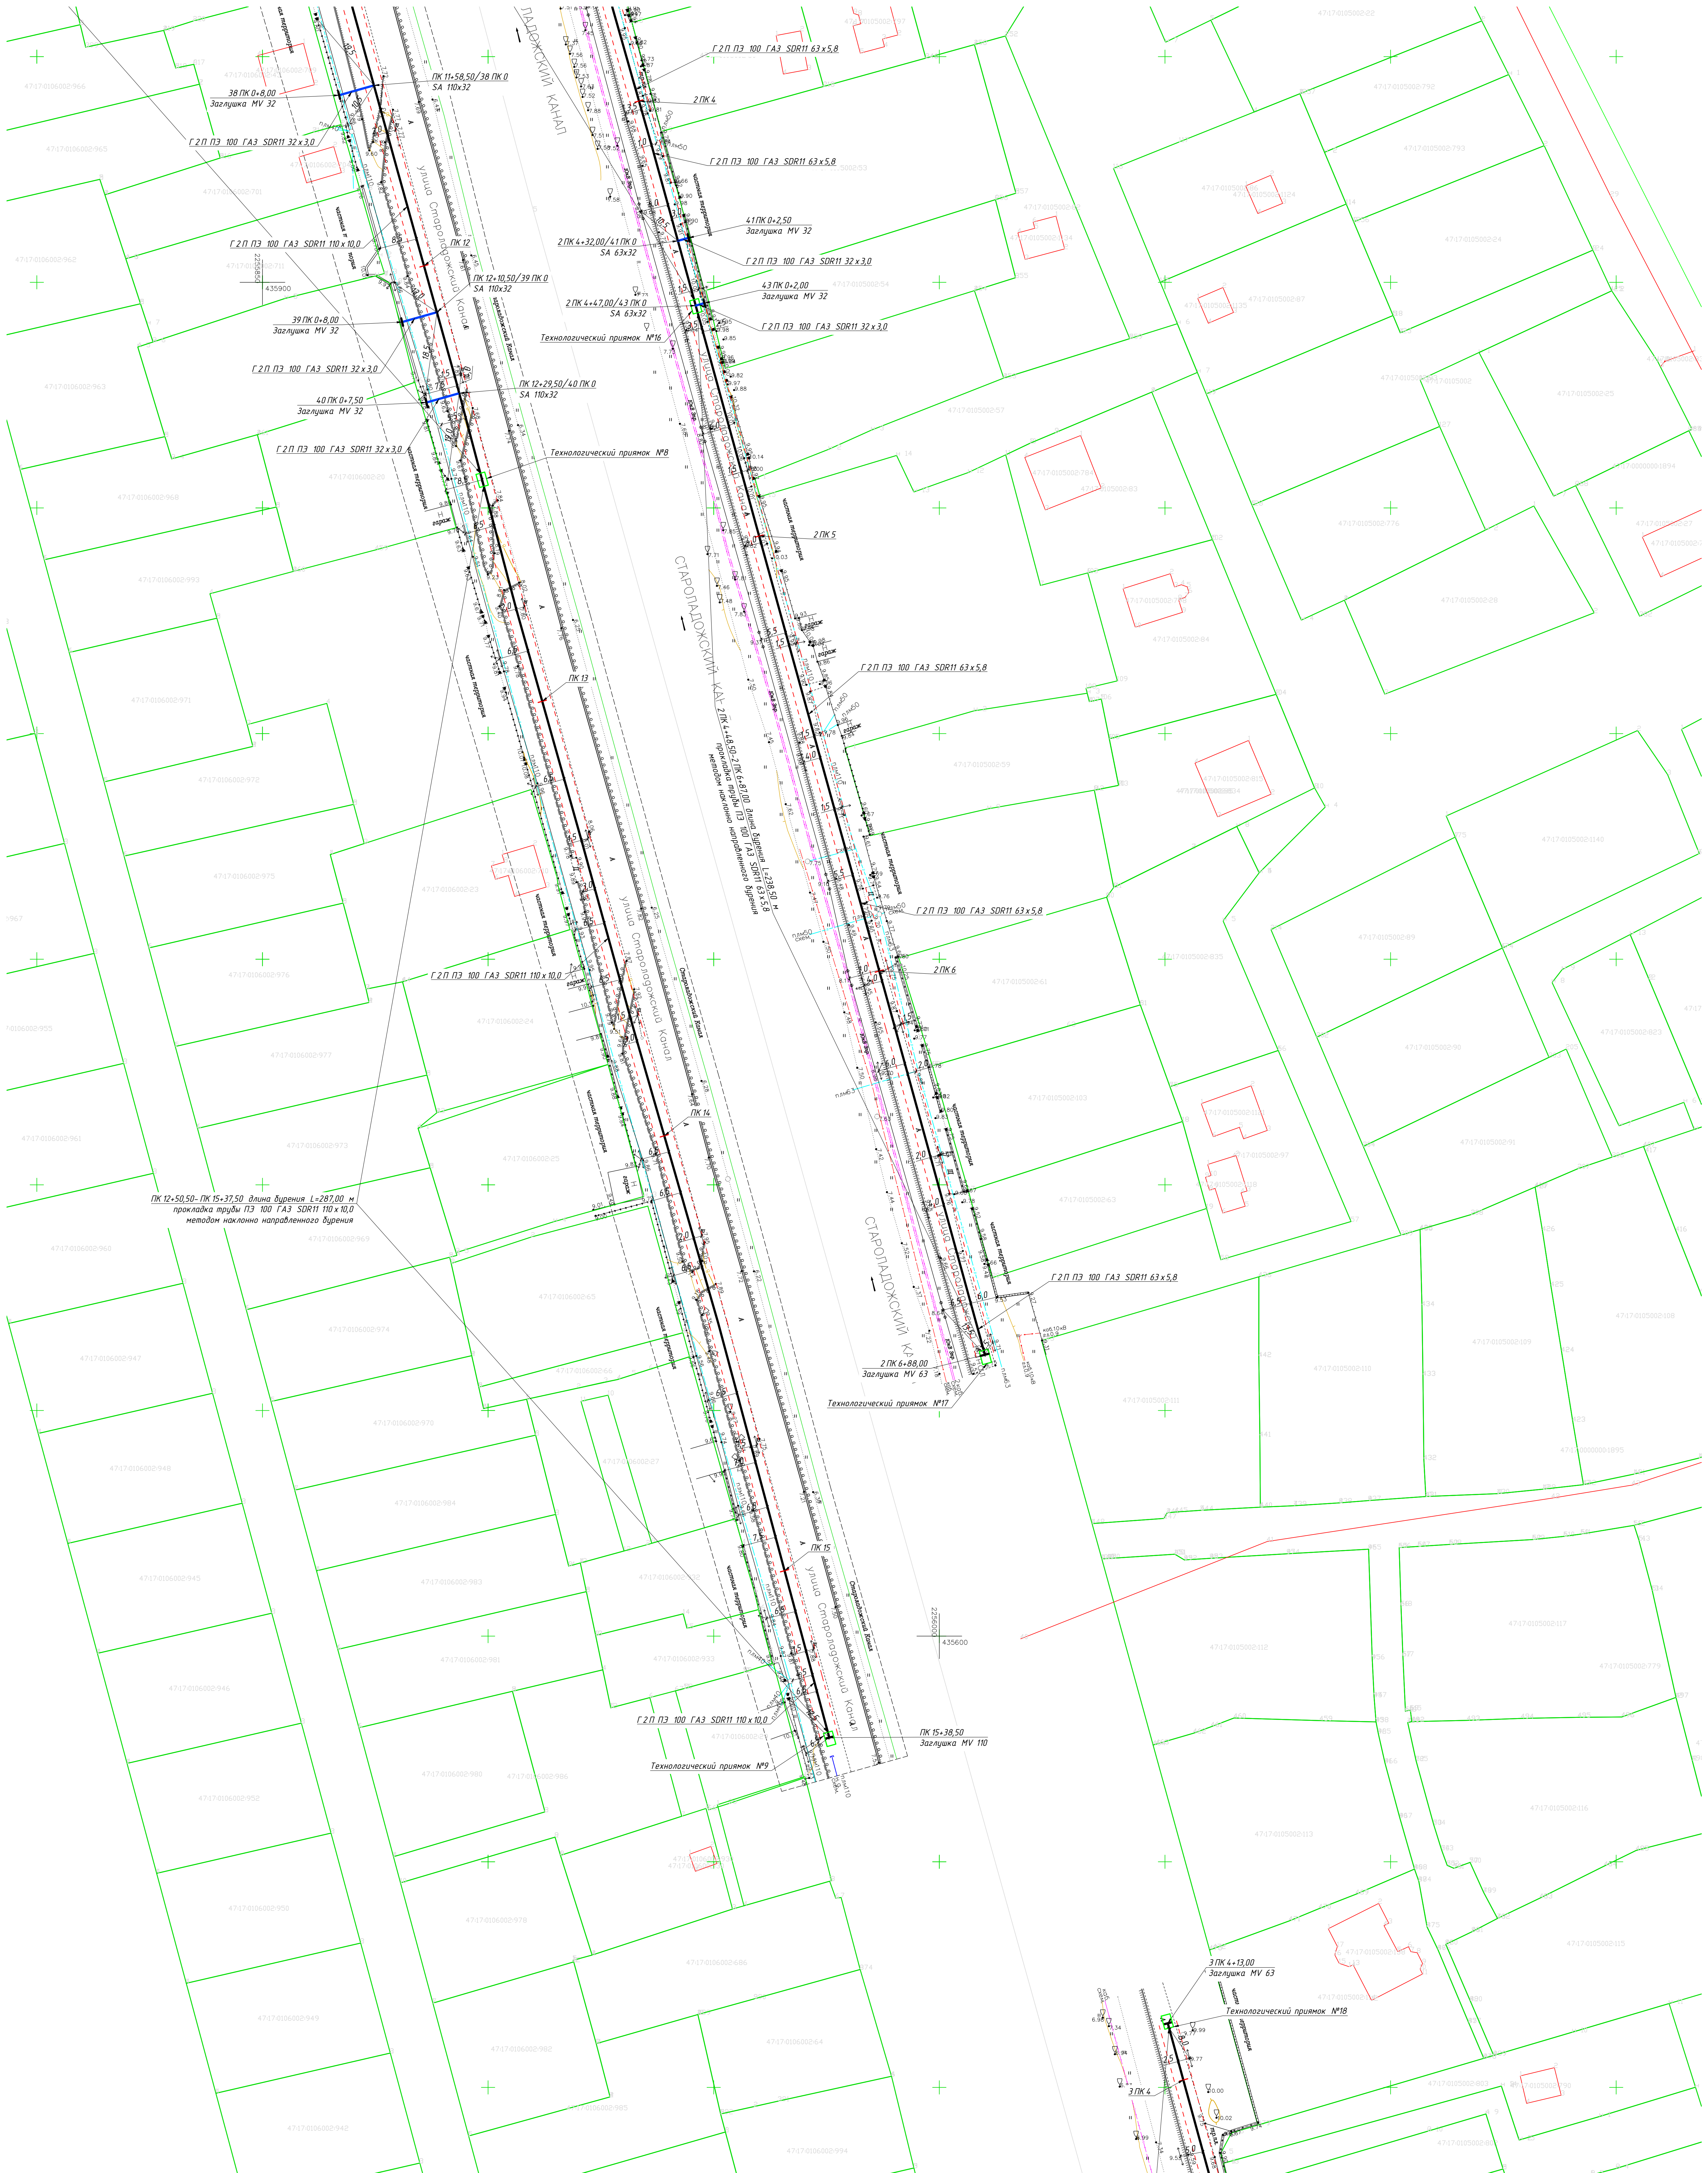


Схема совмещения листов

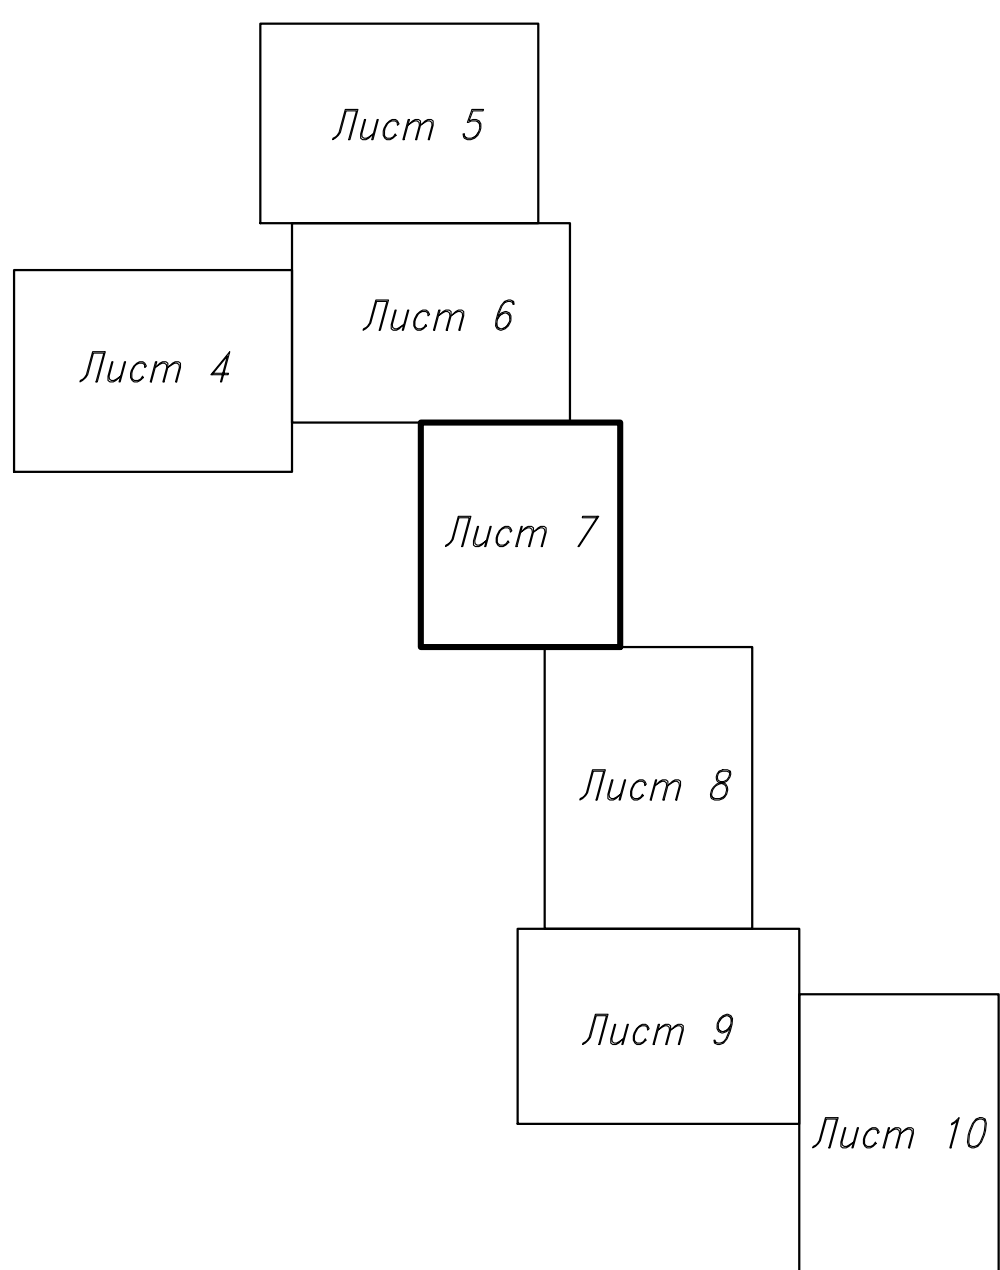


Условные обозначения.

- технологический приемок
- охранный зона наружного г/п

ТОПОГРАФИЧЕСКИЙ ПЛАН			
Ассоциация инженеров-проектировщиков "Инженерная подготовка нефтегазовых комплексов"			
СРО И-032-21122011			
Объект	Распределительный газопровод и газопроводы-вводы по г. Шиньск-Бурге		
Ген. директор	Лавров	Корректировка	МКС-47 (по п. 2)
Руководитель И.И.И.	Морозов	Топографическая съемка	для проектирования
Специалист	Морозов	Высот - Балтийская 1977 г.	Чертеж №1
Системный	Новикова	План составлен по результатам	Масштаб 1:500
Проектант	Трубикина	топографической съемки по 05-2023	Лист №4
Должность	Форман	Служба	Рабочий проект
Дата	12 мая 2023 г.	Издание	ООО "ИВЛайн"

ГС-05/24-ГСН			
Распределительный газопровод и газопроводы-вводы по г. Шиньск-Бурге (2-й этап)			
Имя (Фамилия)	Имя (Фамилия)	Подпись	Дата
Разработчик	Кузнецов		
Проектировщик	Шатров		
Начальник	Шатров		
Инженер	Шатров		
Наружный газопровод			
План трассы газопровода среднего давления			
Страна	Лист	Листов	
Р	7		
ООО «ИВЛайн»			

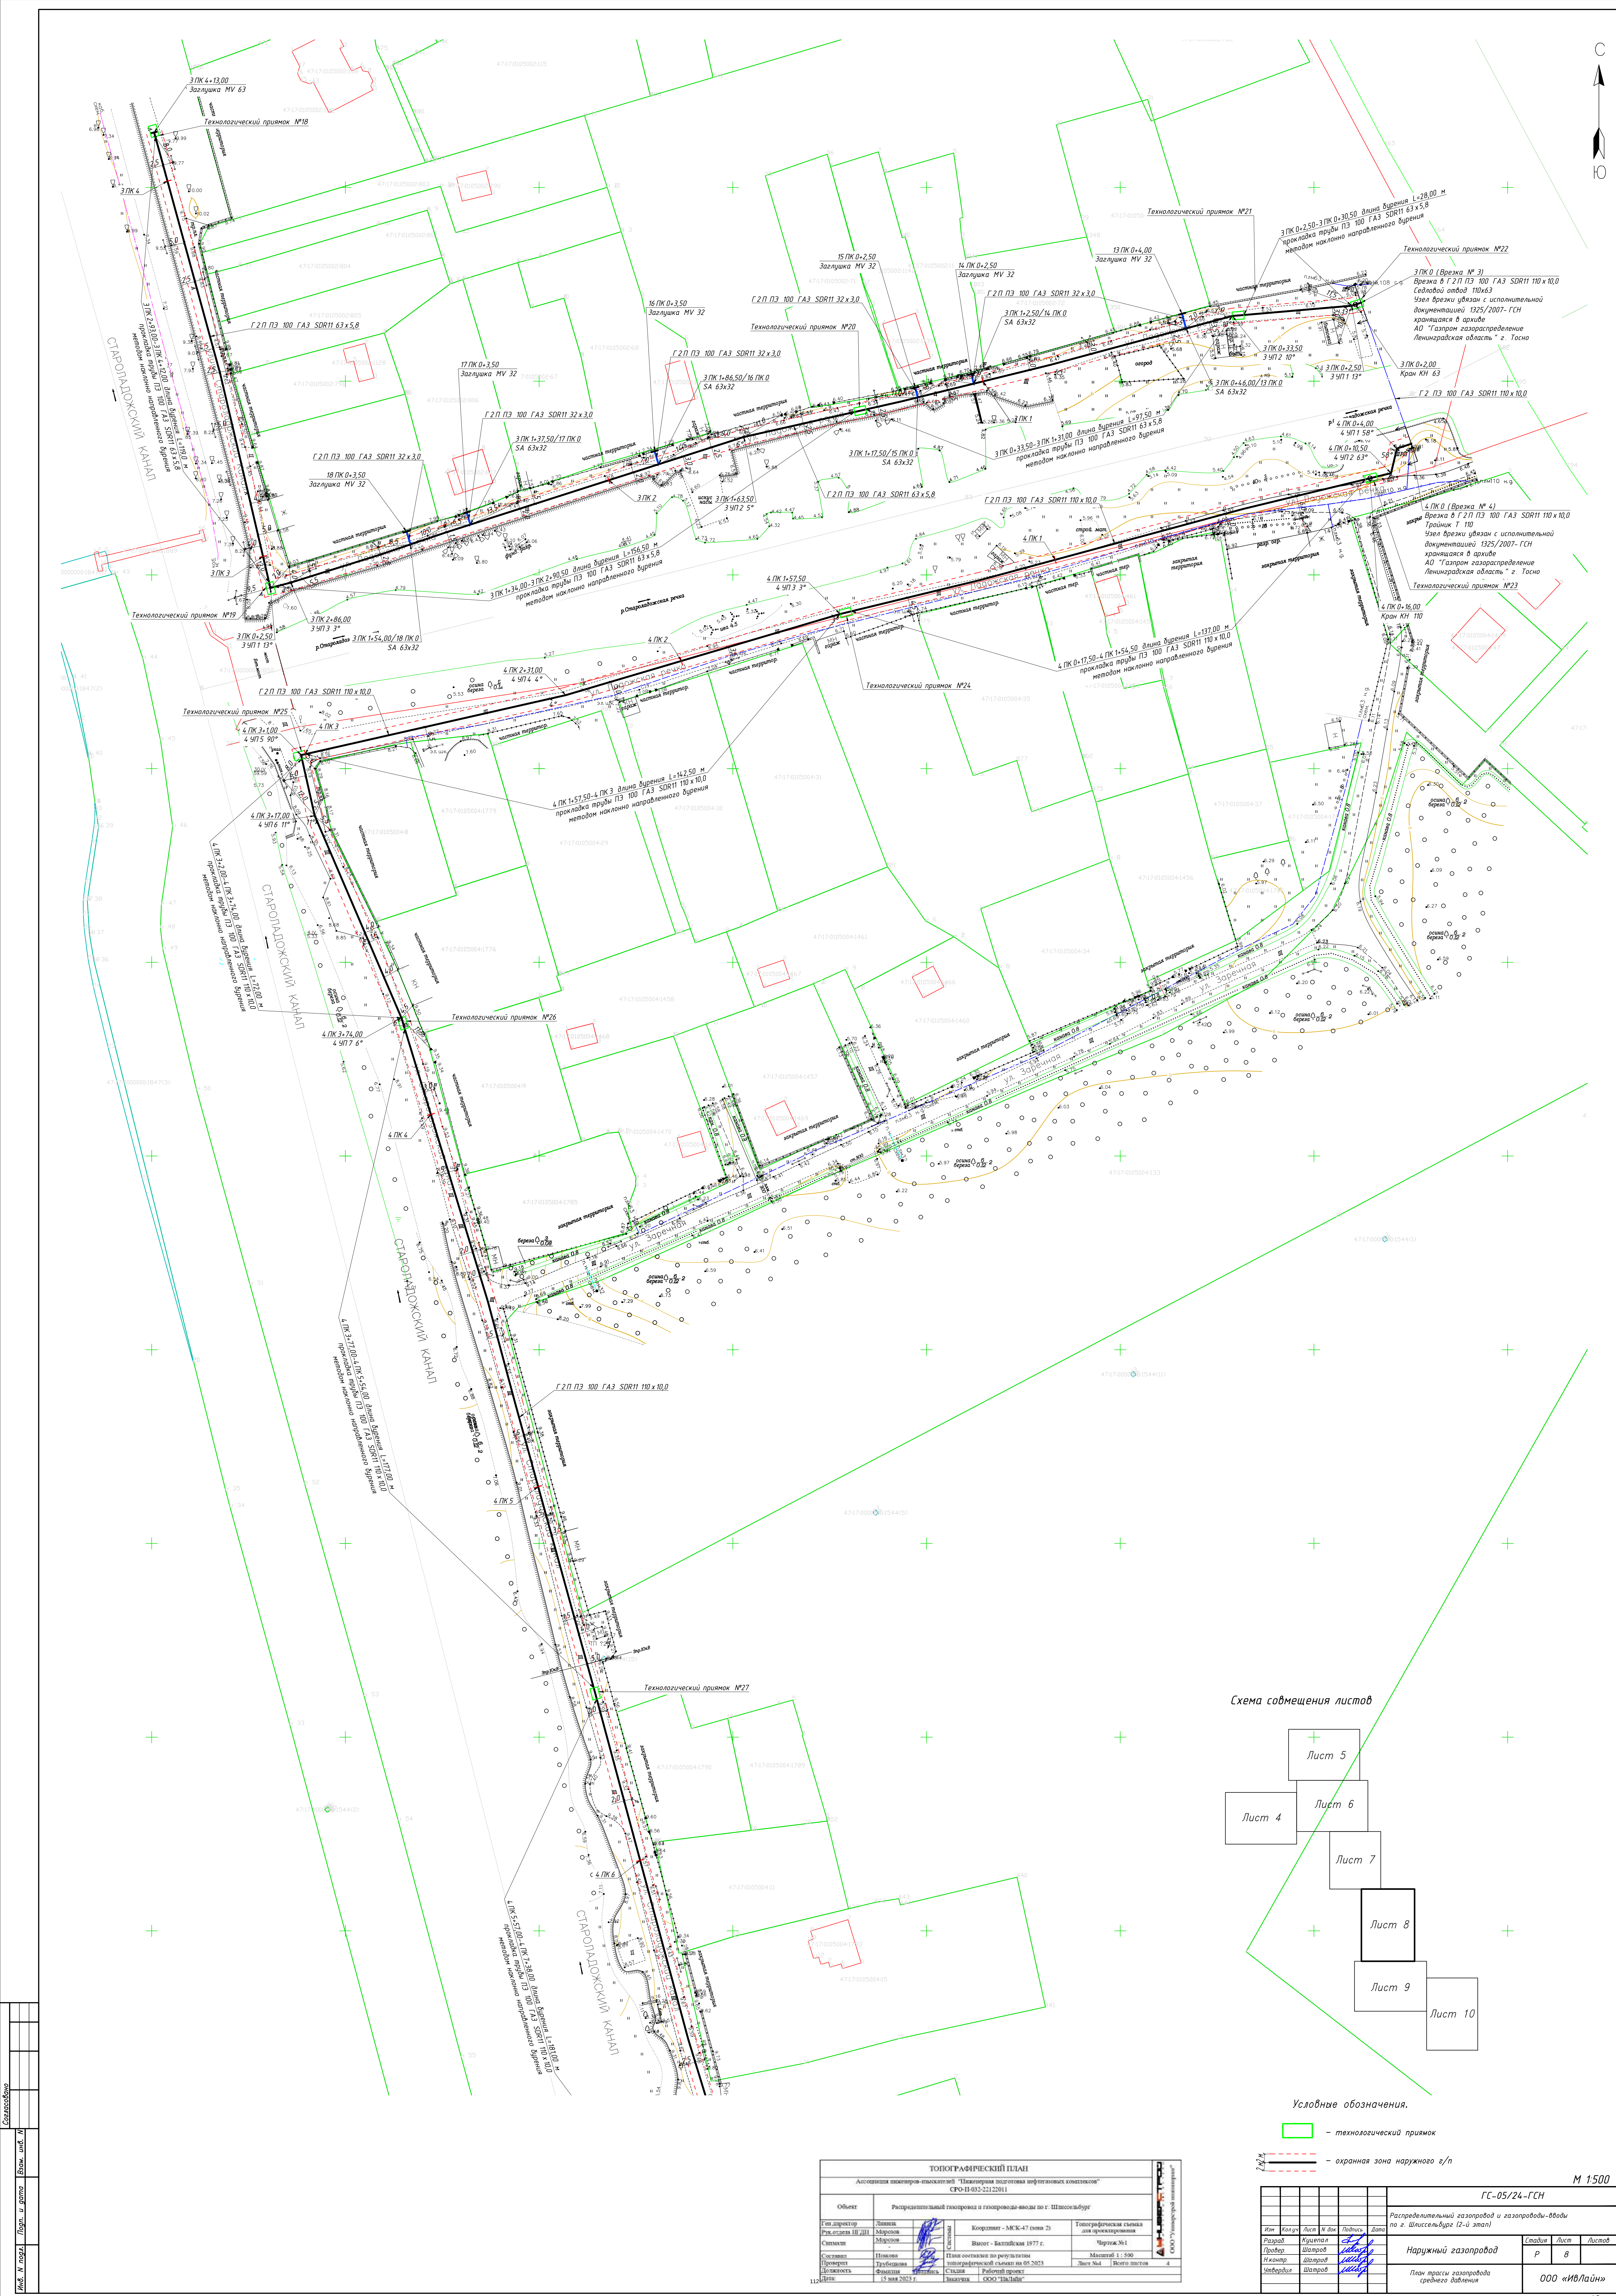



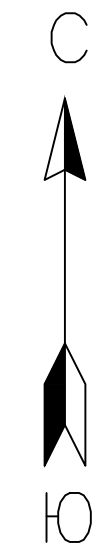


Схема совмещения листов

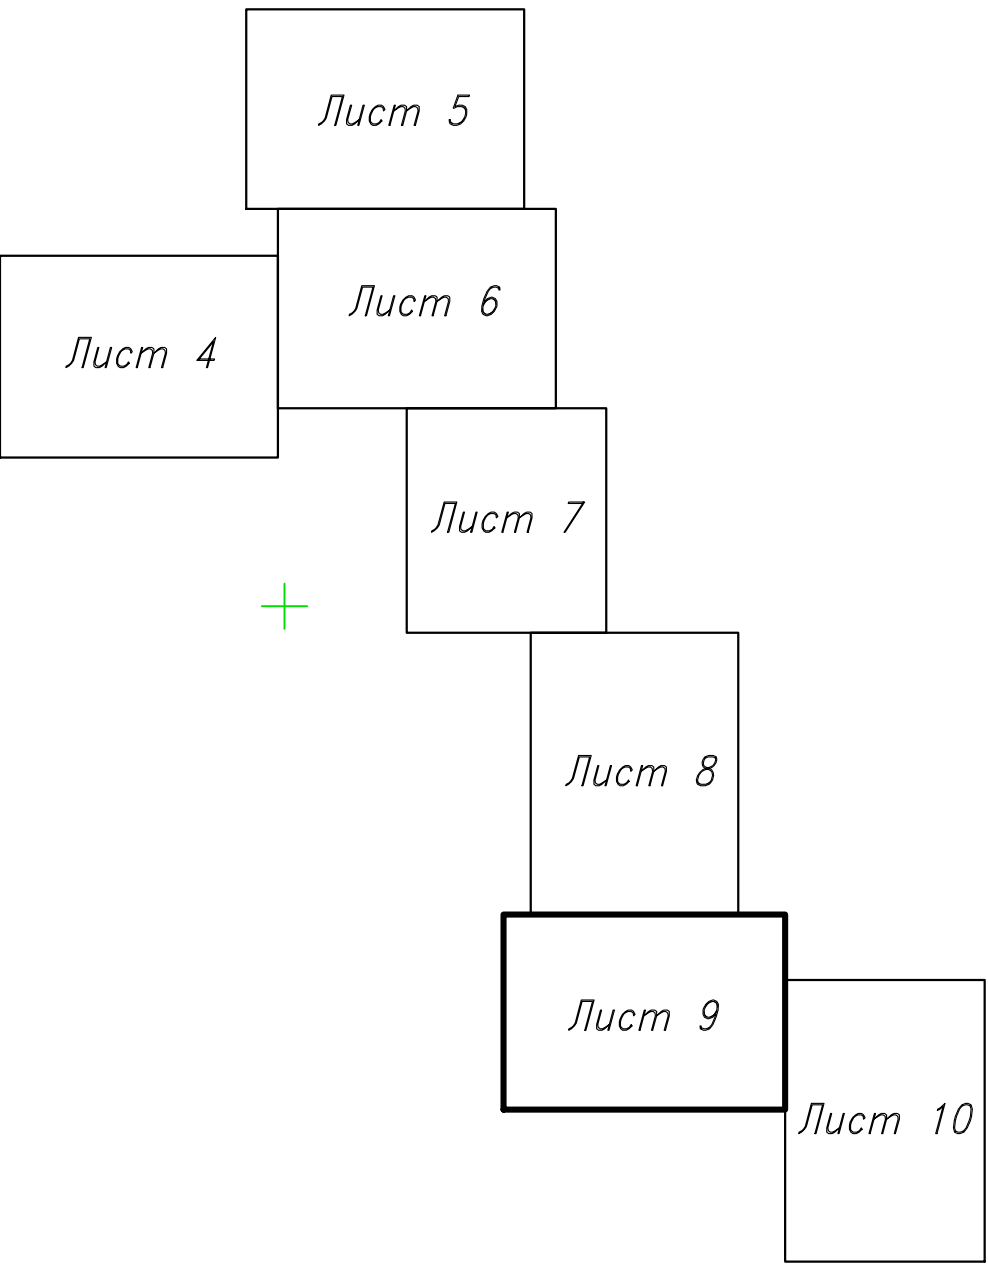



Условные обозначения.

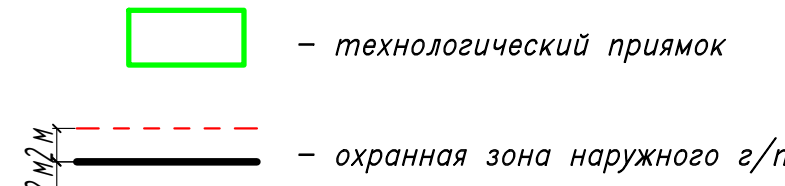

ТОПОГРАФИЧЕСКИЙ ПЛАН									
Ассоциация инженеров-плановиков "Плановая подготовка нефтегазовых комплексов"									
СРО-И-032-22122011									
Объект		Регулируемый газопровод и газопроводы-вводы по г. Шингелебур							
Исполнитель	Линейный	Инженер		М.С.К.47 (нов. 2)		Топографическая съемка			
Составитель	М.С.К.47	М.С.К.47		Высот. - Бахтинская 1977 г.		для проектирования			
Составитель	Полонин	Имя оставлено по результатам				Масштаб 1 : 500			
Проверка	Трубикина	топографической съемки на 05.2003				Лист №4			
Действительность	Фактически	Статус: Рабочий проект				Всего листов 4			
Дата	15 мая 2023 г.	Выполнен				ООО "ИВЛайн"			

						ГС-05/24-ГСН		
						Распределительный газопровод и газопроводы-вводы по г. Шингелебурге (2-й этап)		
Имя	Колос	Лист	И.И.	Подпись	Дата	Страница	Лист	Листов
Разработчик	Киселев			<i>Киселев</i>		Р	9	ООО «ИВЛайн»
Проектировщик	Шатров			<i>Шатров</i>				
Исполнитель	Шатров			<i>Шатров</i>				
Исполнитель	Шатров			<i>Шатров</i>				
Наружный газопровод								
План трассы газопровода среднего давления								

М 1:500

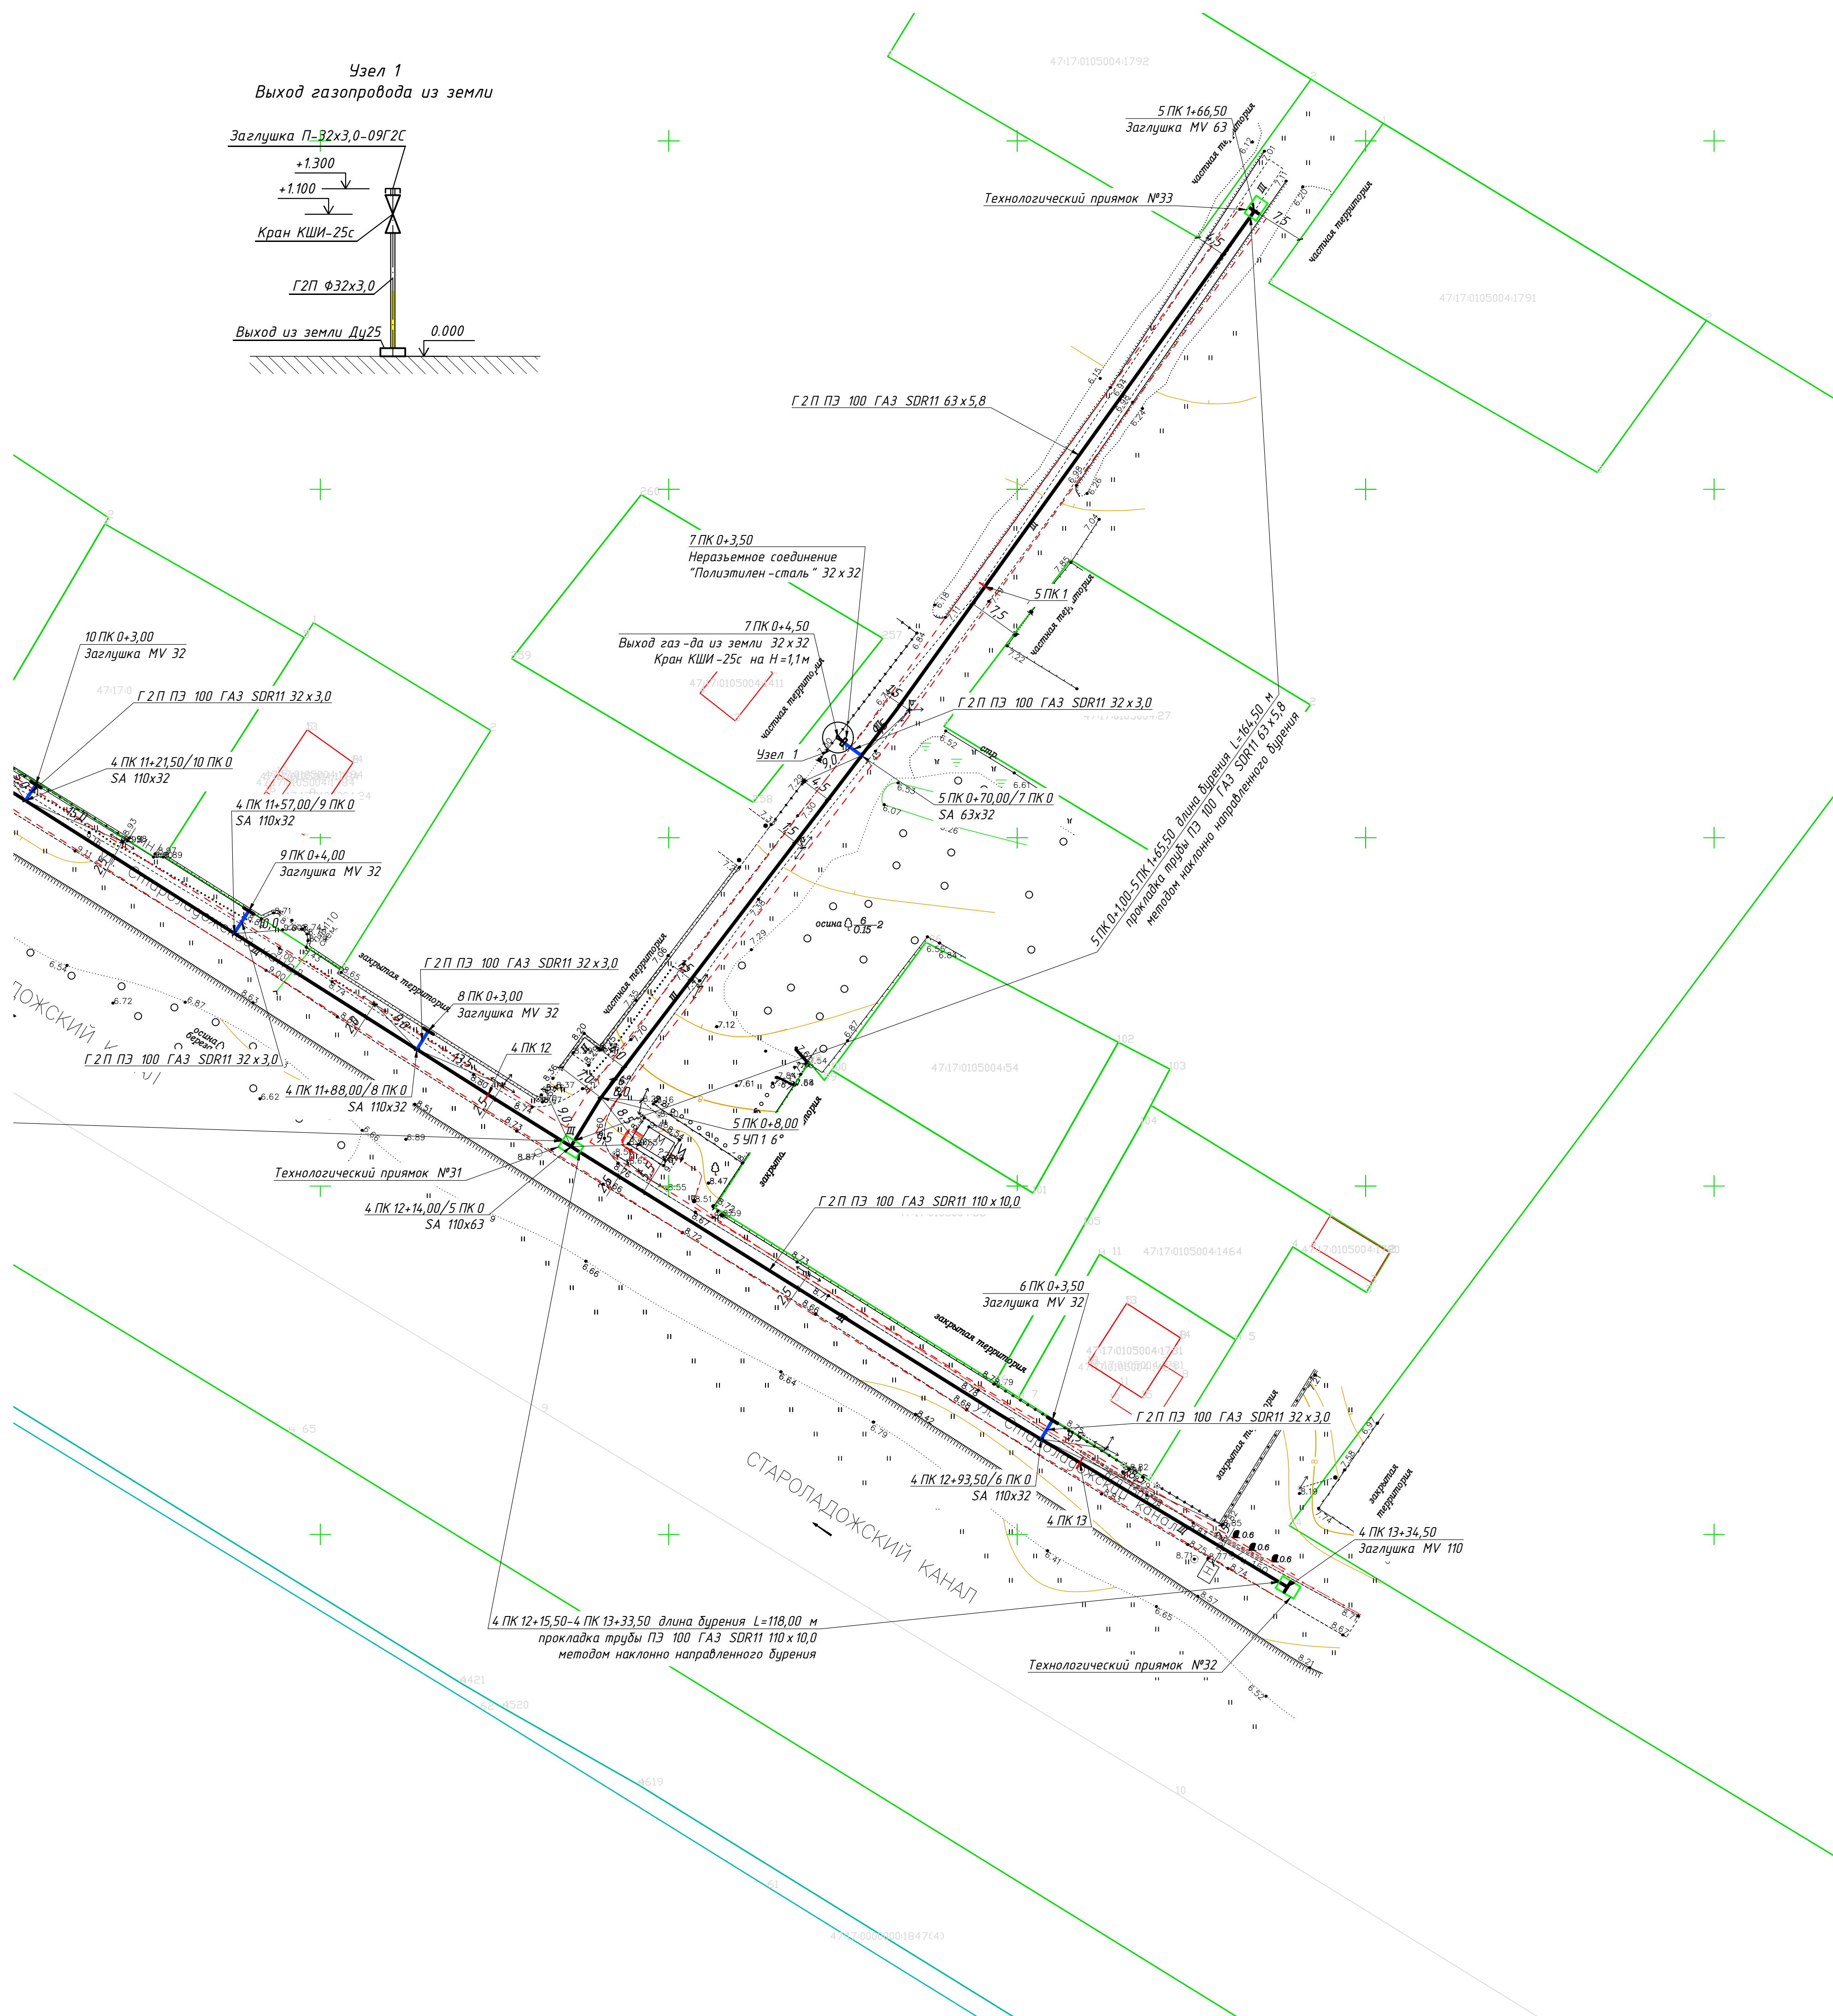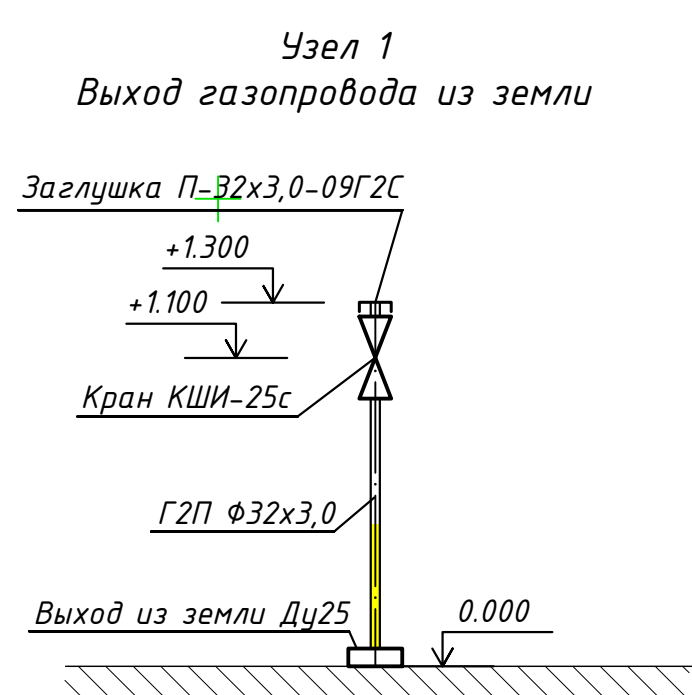

Лист 4

Лист 5

Лист 6

Лист 7

Лист 8

Лист 9


Лист 10


ТОПОГРАФИЧЕСКИЙ ПЛАН					
Ассоциация инженеров-высшейшей "Инженерная подготовка нефтегазовых комплексов"					
СРО-П-033-22122011					
Объект	Распределительный газопровод и газопроводы-вводы по г. Шиньельбург				
Ген. директор	Ливиник		Система	Координат - МСК-47 (зона 2)	Топографическая съемка для проекции
Рук.отдел. ИИ ДП	Морозов			Высот - Балтийские 1977 г.	Чертеж №1
См.инжен.	-				Масштаб 1:500
Составил	Пенкова		План составлен по результатам топографической съемки на 05.2023		Лист №4
Проверил	Трубишкова		Стадия - Рабочий проект		Всего листов
Достоинство	Фомин		Заказчик - СРО-П-033-22122011		4
Дата	Февраль 2023 г.				

 - технологический прямок

 - охранный зона наружного г/п

						ГС-05/24-ГСН			
						Распределительный газопровод и газопроводы-вводы по г. Шлиссельбурга (2-й этап)			
Изм	Колуч	Лист	И док	Подпись	Дата				
Разработ	Кученев			<i>Кученев</i>		Наружный газопровод	Етадия	Лист	Листов
Провер	Шатров			<i>Шатров</i>			Р	10	
Н контр	Шатров			<i>Шатров</i>					
Утвердил	Шатров			<i>Шатров</i>					
						План трассы газопровода среднего давления		ООО «ИВ/лайн»	

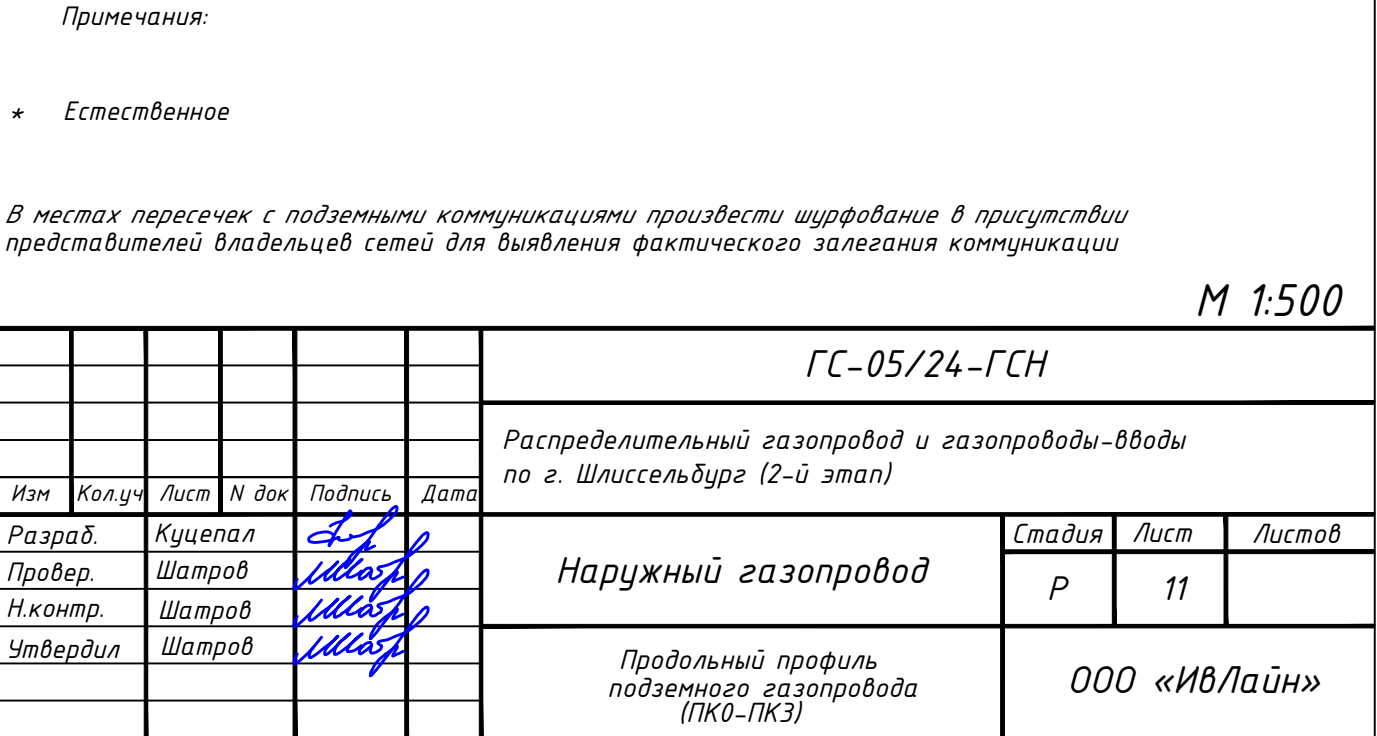

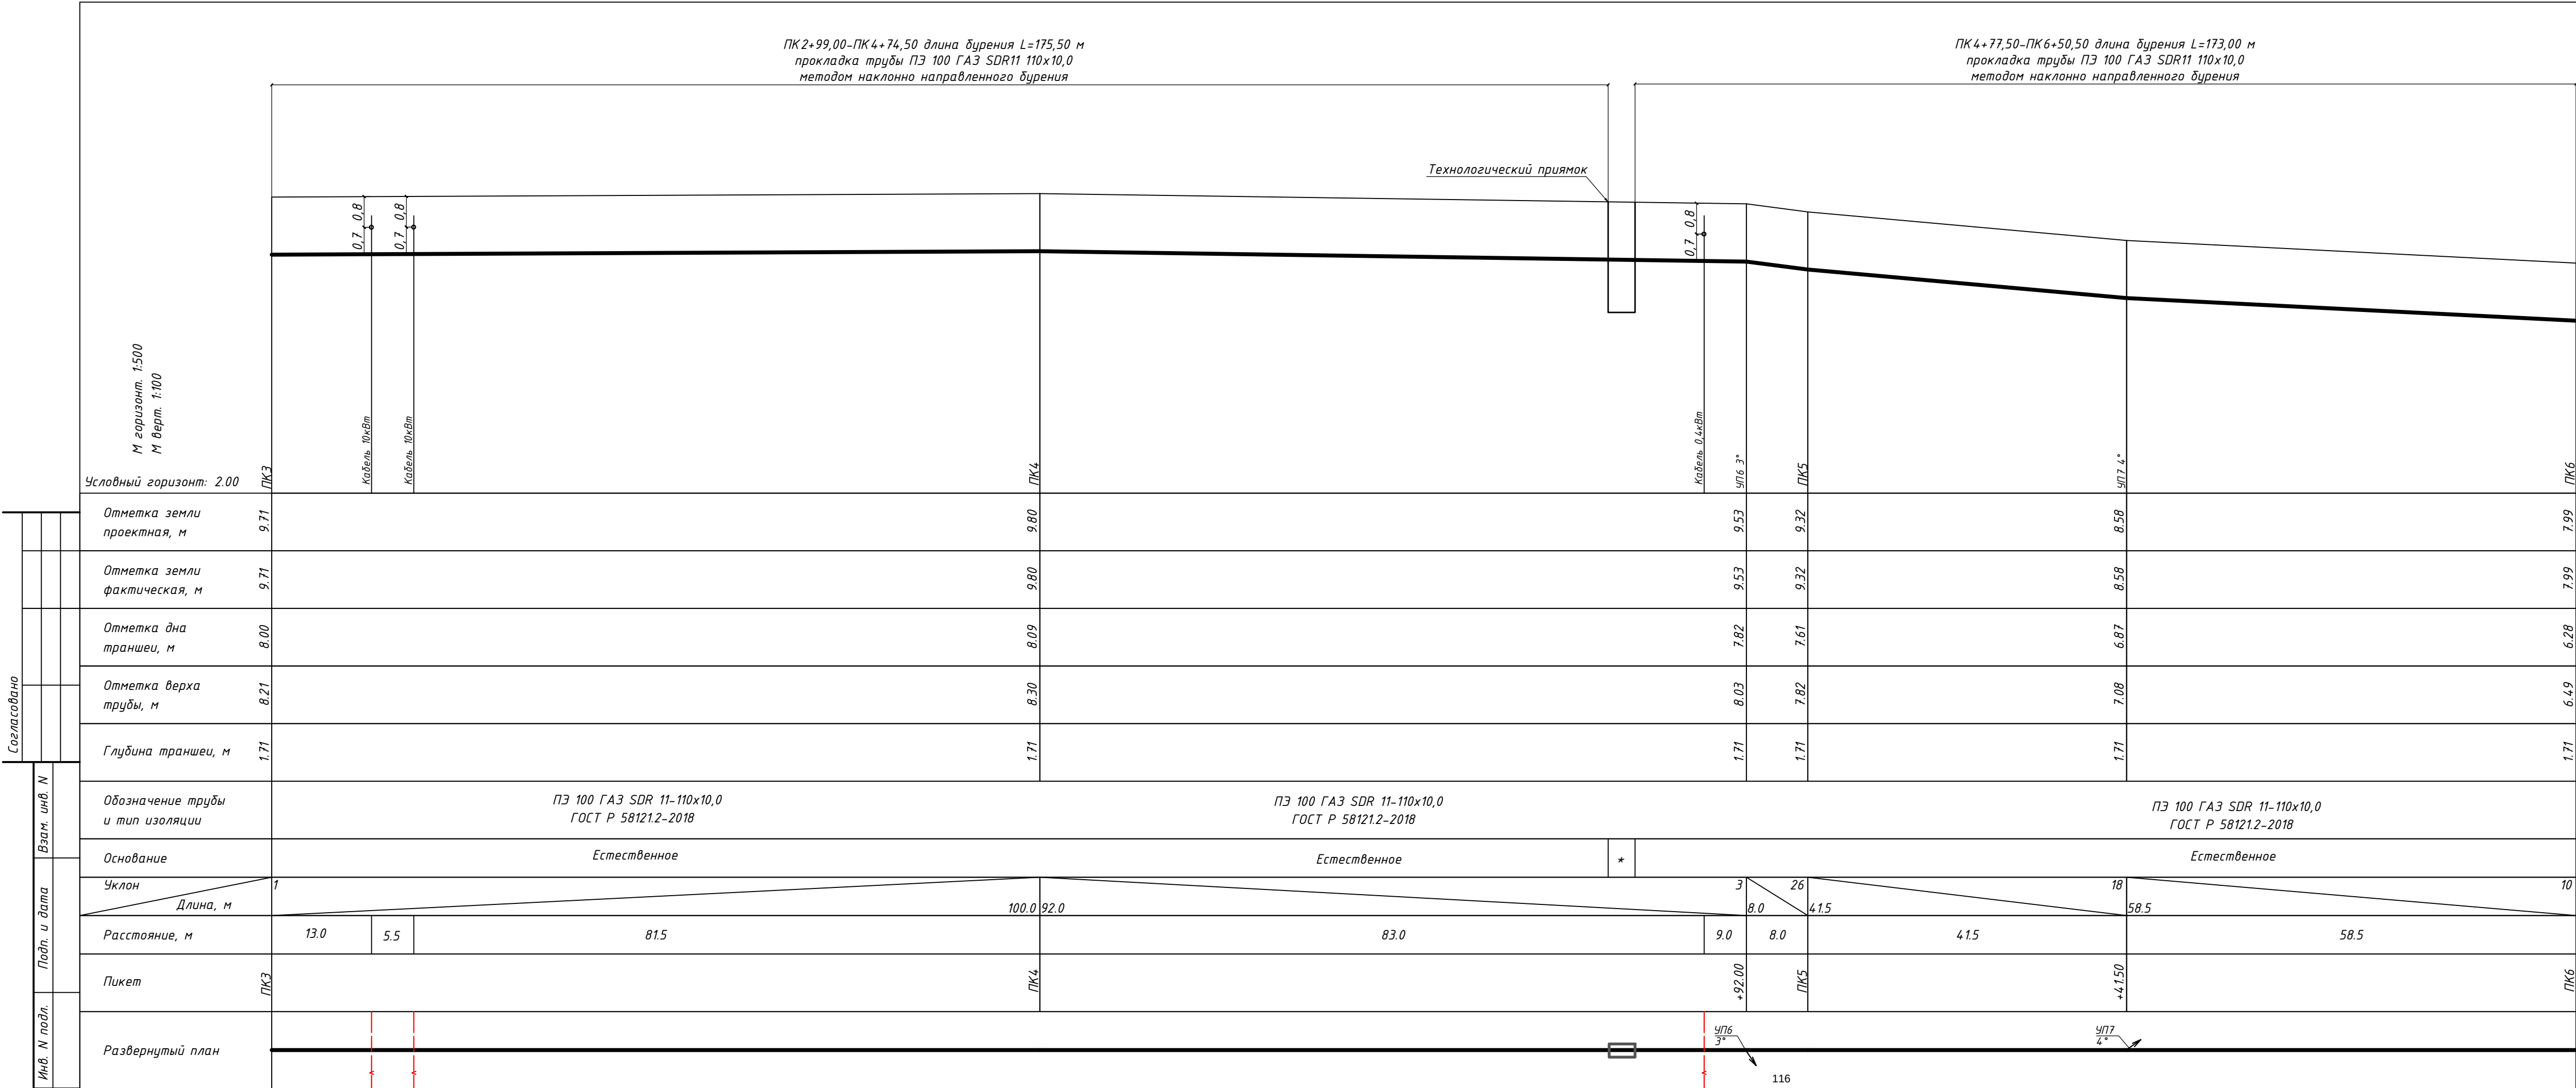

Примечания:


песч.подсыпка 0,1м

песч.присыпка 0,2м

В местах пересечек с подземными коммуникациями произвести шурфование в присутствии представителей владельцев сетей для выявления фактического залегания коммуникации

М 1:500


							ГС-05/24-ГСН				
							Распределительный газопровод и газопроводы-вводы по г. Шлиссельбург (2-й этап)				
Изм	Колуч	Лист	N док	Подпись	Дата		Наружный газопровод		Стадия	Лист	Листов
Разраб.	Куцепал						Р		Р	12	
Провер.	Шatroв						Утвердил				
Н.контр.	Шatroв						Продольный профиль подземного газопровода (ПК3-ПК6)		ООО «Ив/лайн»		

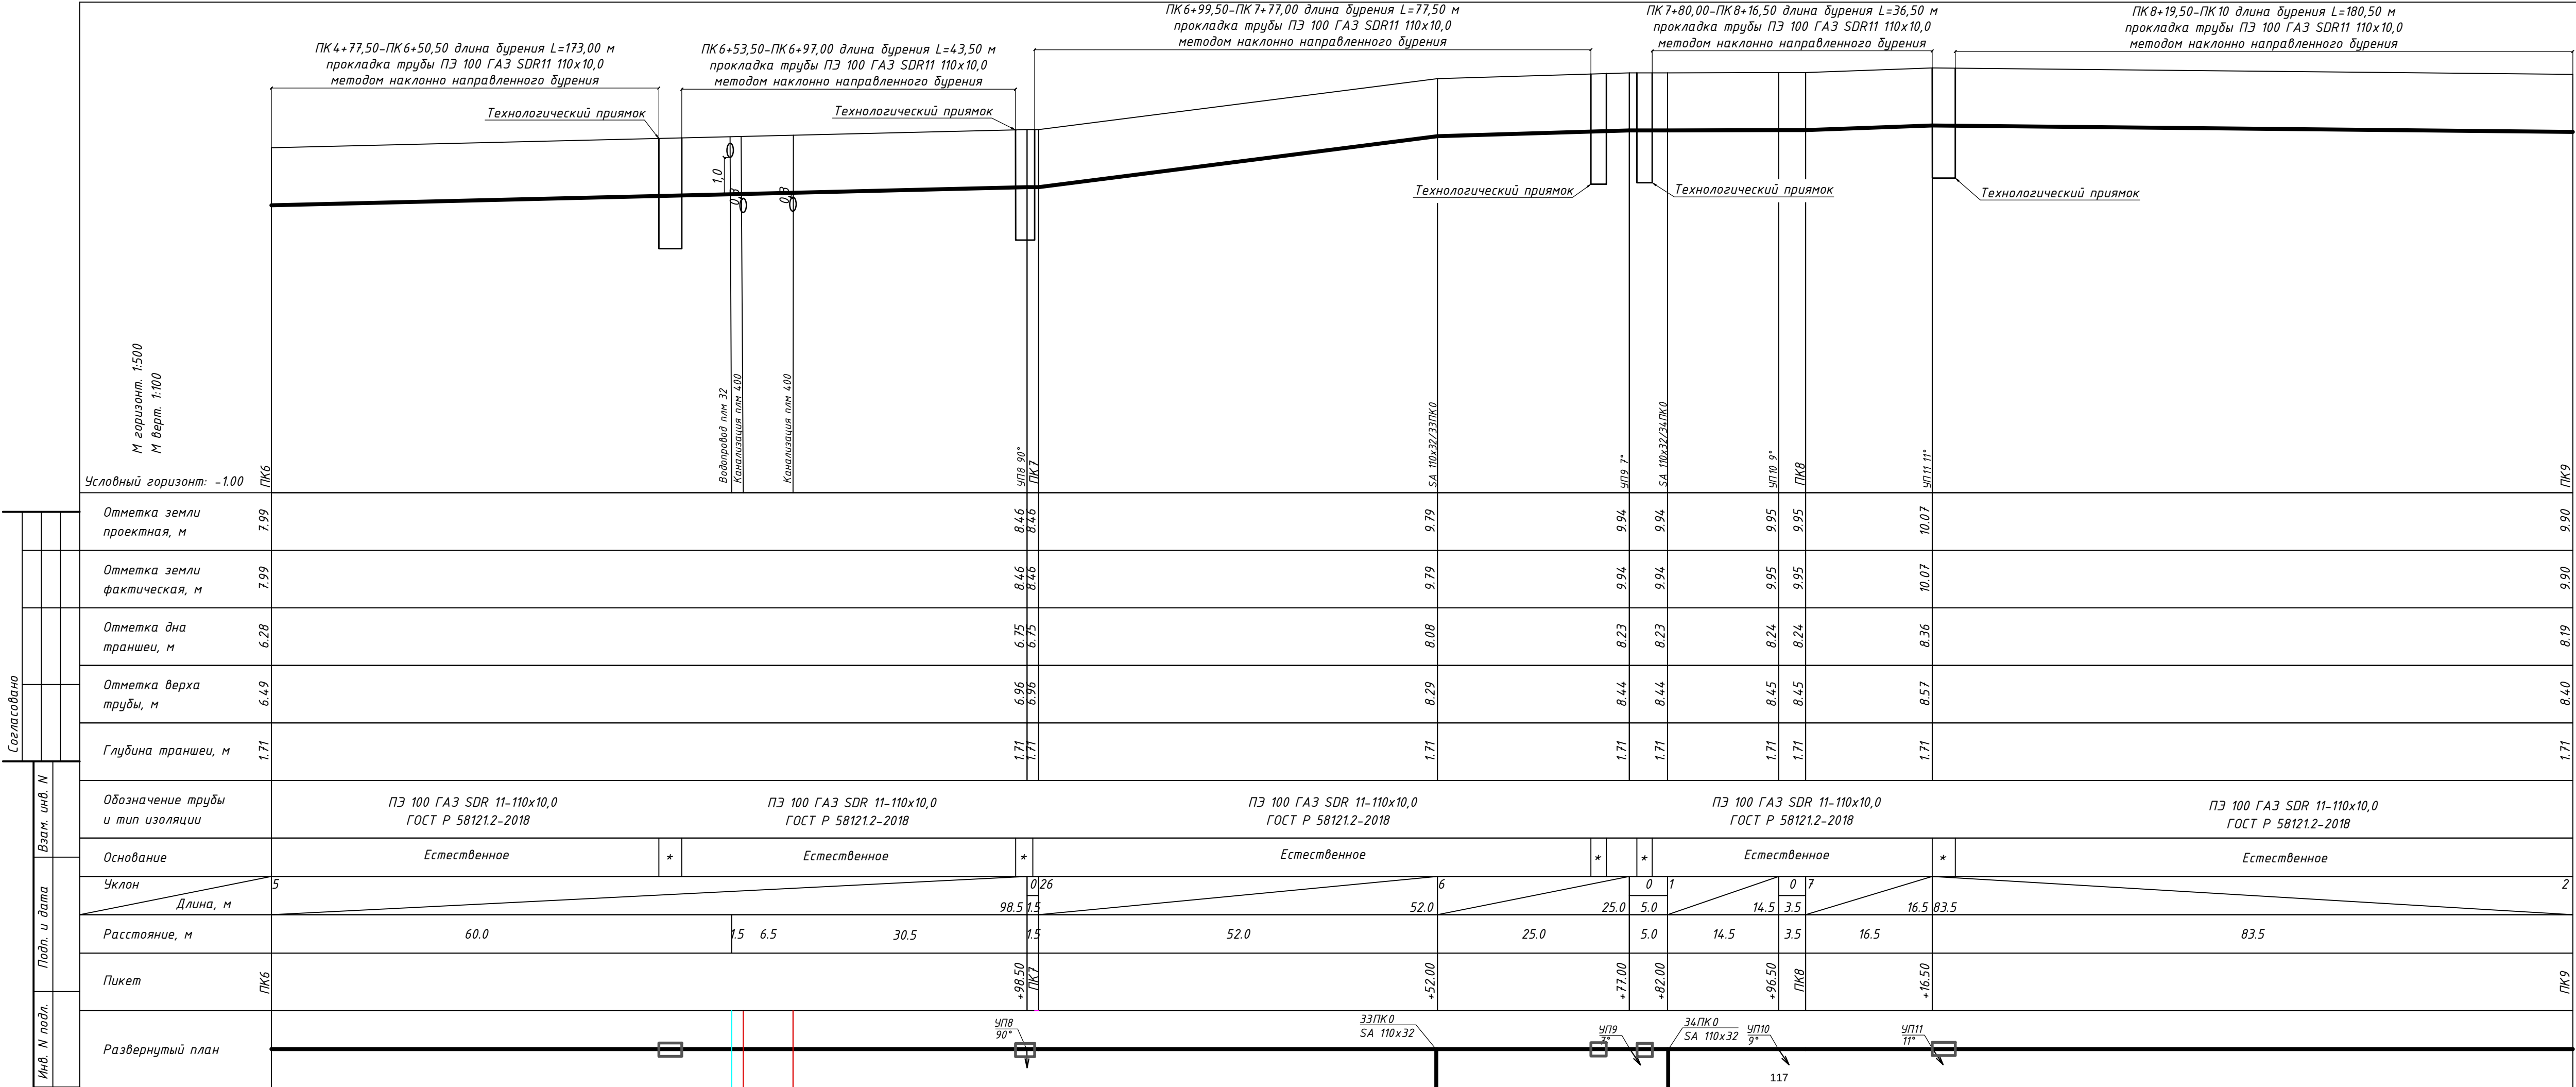

Примечания:

* песч.подсыпка 0.1м
 песч.присыпка 0.2м

В местах пересечек с подземными коммуникациями произвести шурфование в присутствии представителей владельцев сетей для выявления фактического залегания коммуникации

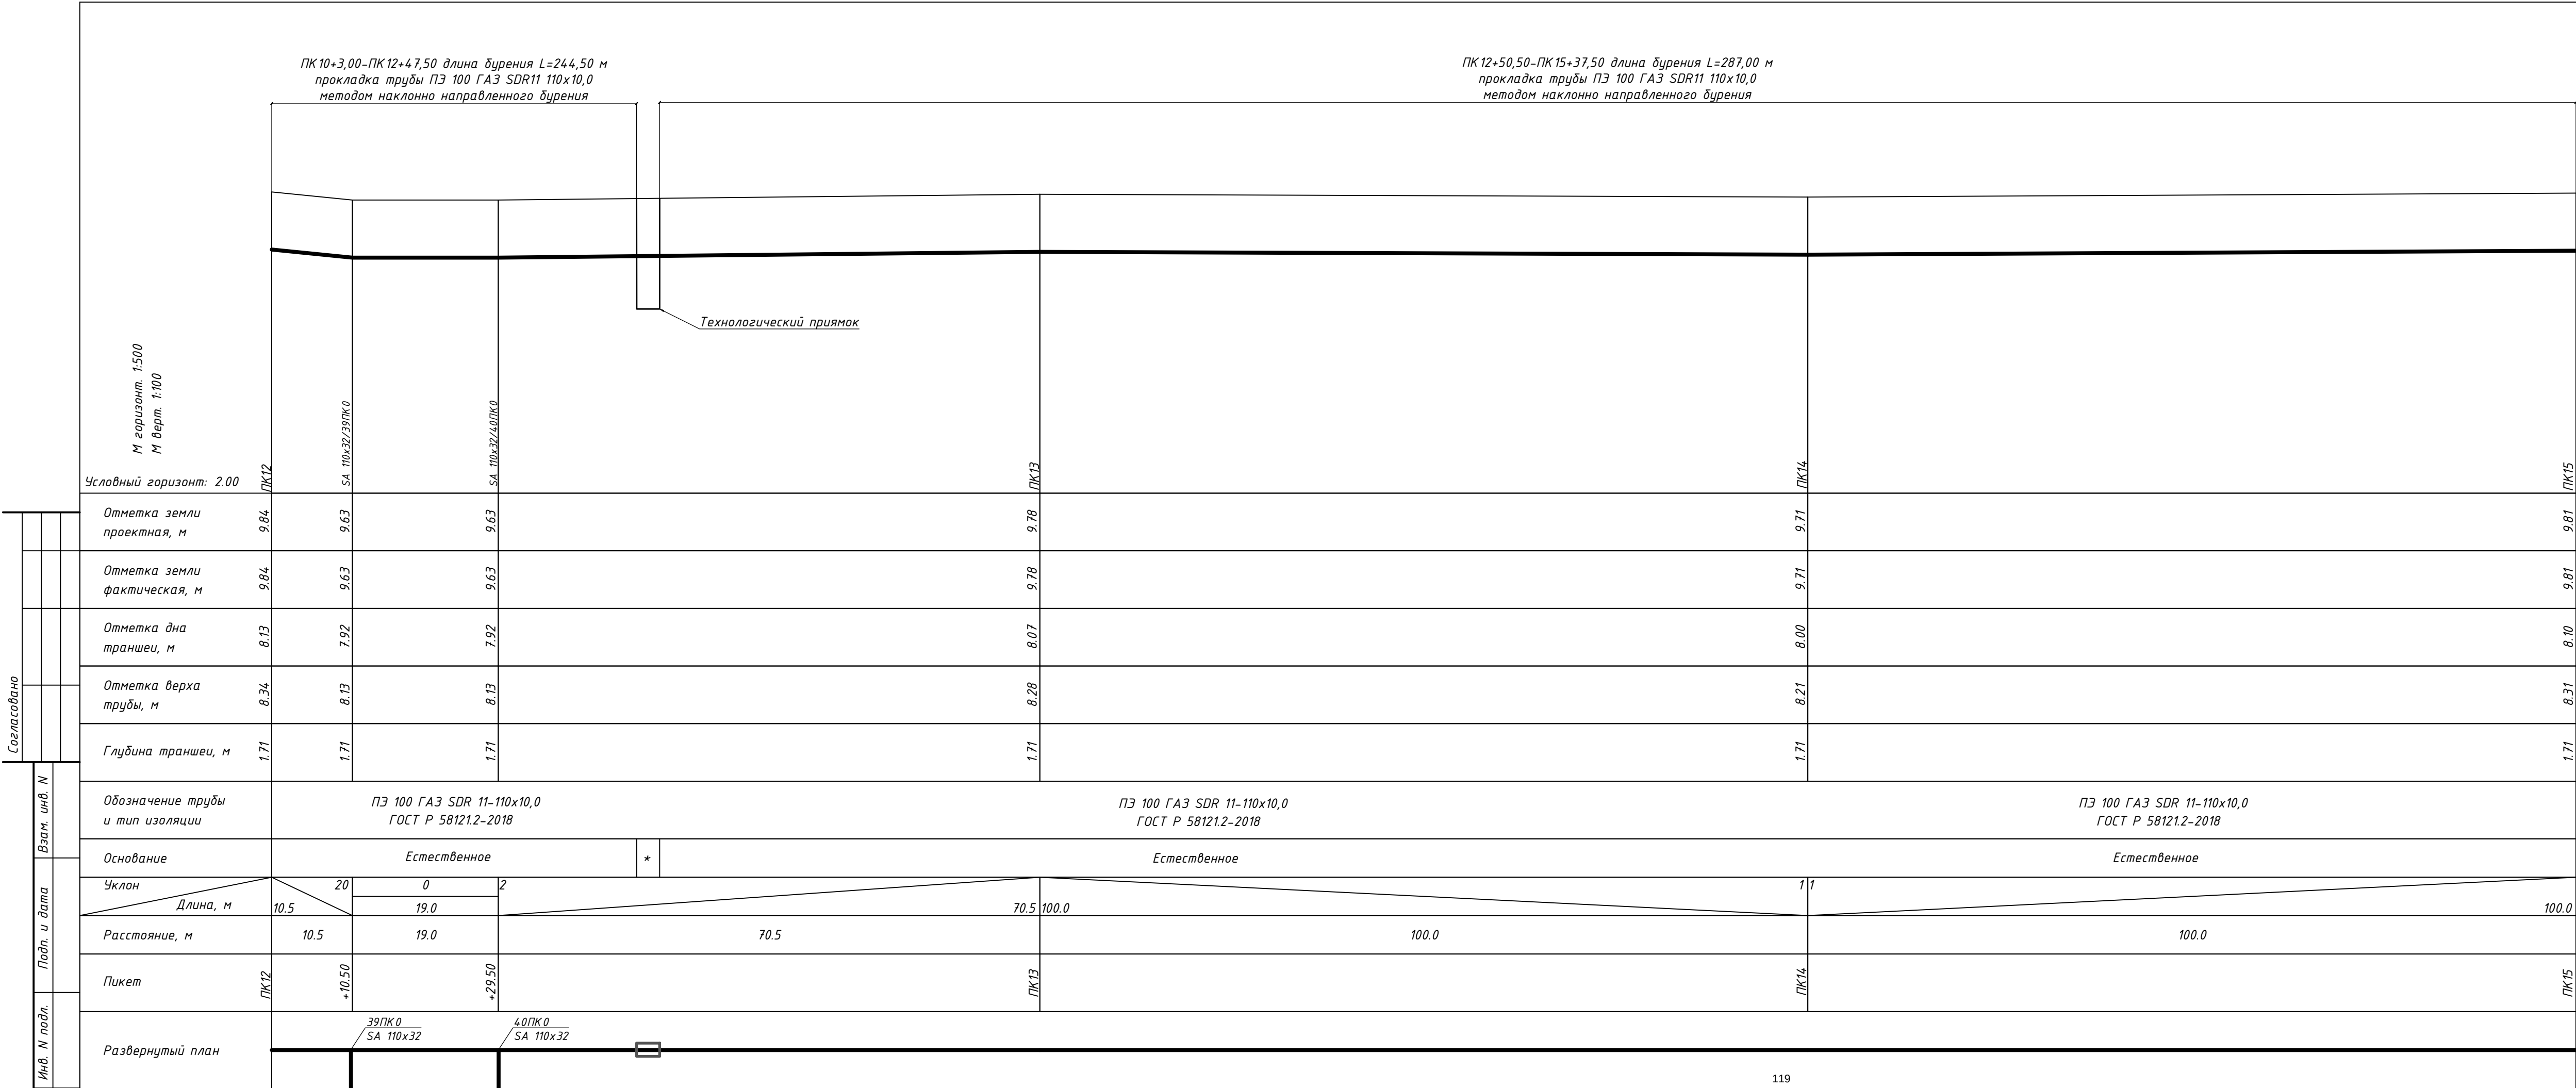

Примечания:


песч.подсыпка 0.1м

*
песч.присыпка 0.2м

В местах пересечек с подземными коммуникациями произвести шурфование в присутствии представителей владельцев сетей для выявления фактического залегания коммуникации

М 1:500

							ГС-05/24-ГСН			
							Распределительный газопровод и газопроводы-вводы по г. Шлиссельбург (2-й этап)			
Изм	Колуч	Лист	N док	Подпись	Дата		Наружный газопровод	Стадия	Лист	Листов
Разраб.	Куцепал							Р	15	
Провер.	Шатров									
Н.контр.	Шатров									
Утвердил	Шатров						Продольный профиль подземного газопровода (ПК12-ПК15)	ООО «ИВ/лайн»		

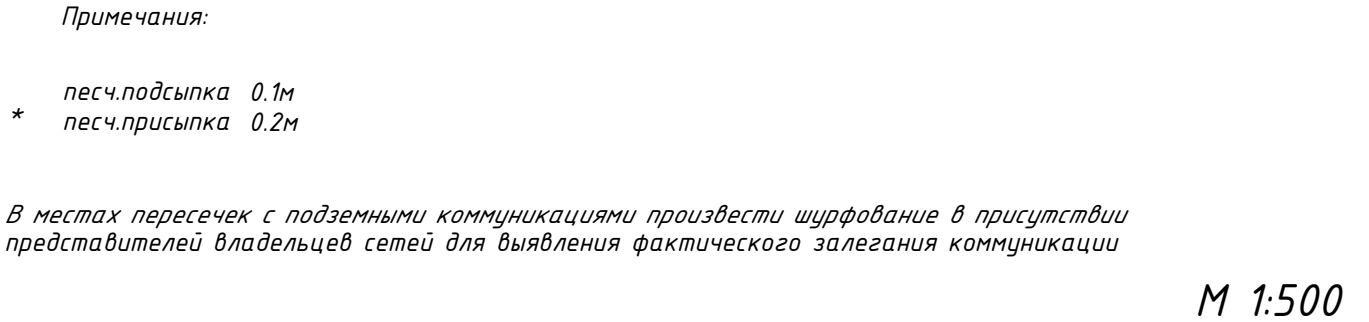


Примечания:

* *песч.подсыпка 0,1м*
 песч.присыпка 0,2м


В местах пересечек с подземными коммуникациями произвести шурфование в присутствии представителей владельцев сетей для выявления фактического залегания коммуникации


М 1:500

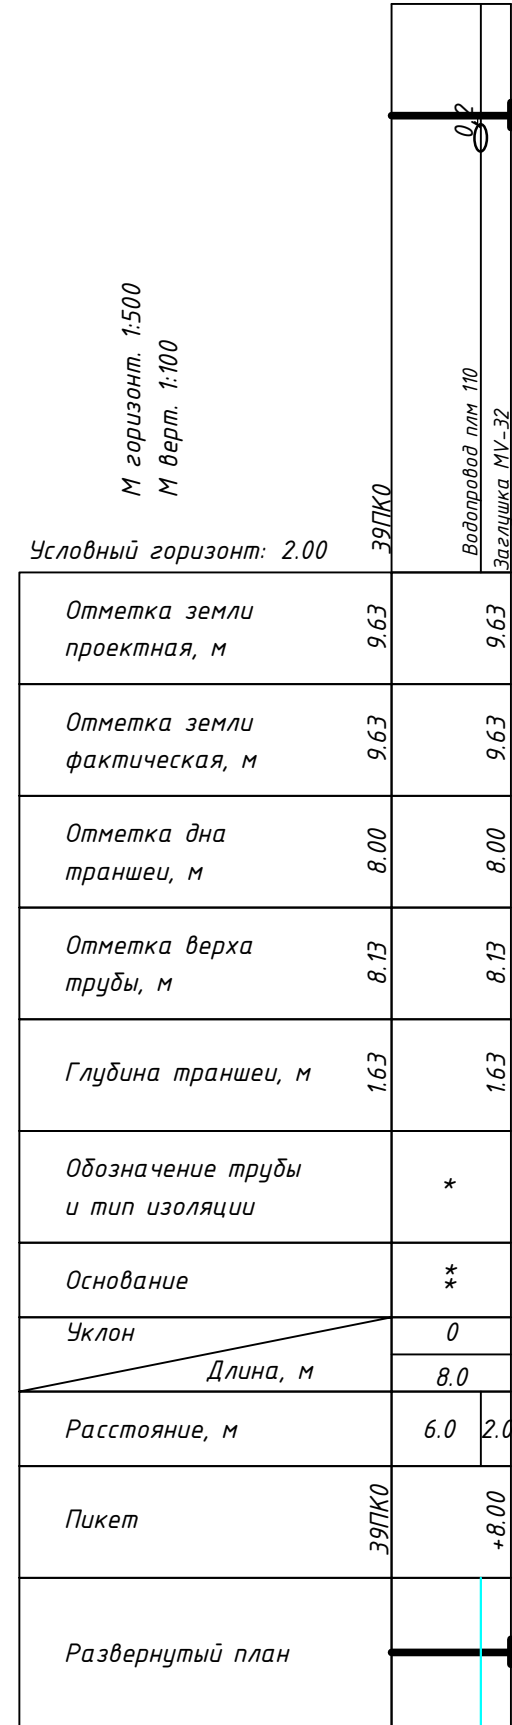

M 1:500

						ГС-05/24-ГСН			
						Распределительный газопровод и газопроводы-вводы по г. Шлиссельбургу (2-й этап)			
Изм	Колуч	Лист	N док	Подпись	Дата				
Разраб.	Куценал					Наружный газопровод	Стадия	Лист	Листов
Провер.	Шатров						Р	18	
Н.контр.	Шатров								
Утвердил	Шатров								
						Продольный профиль подземного газопровода (ЛПК3-ЛПК5+4,3,0)		000 «ИВ/лайн»	

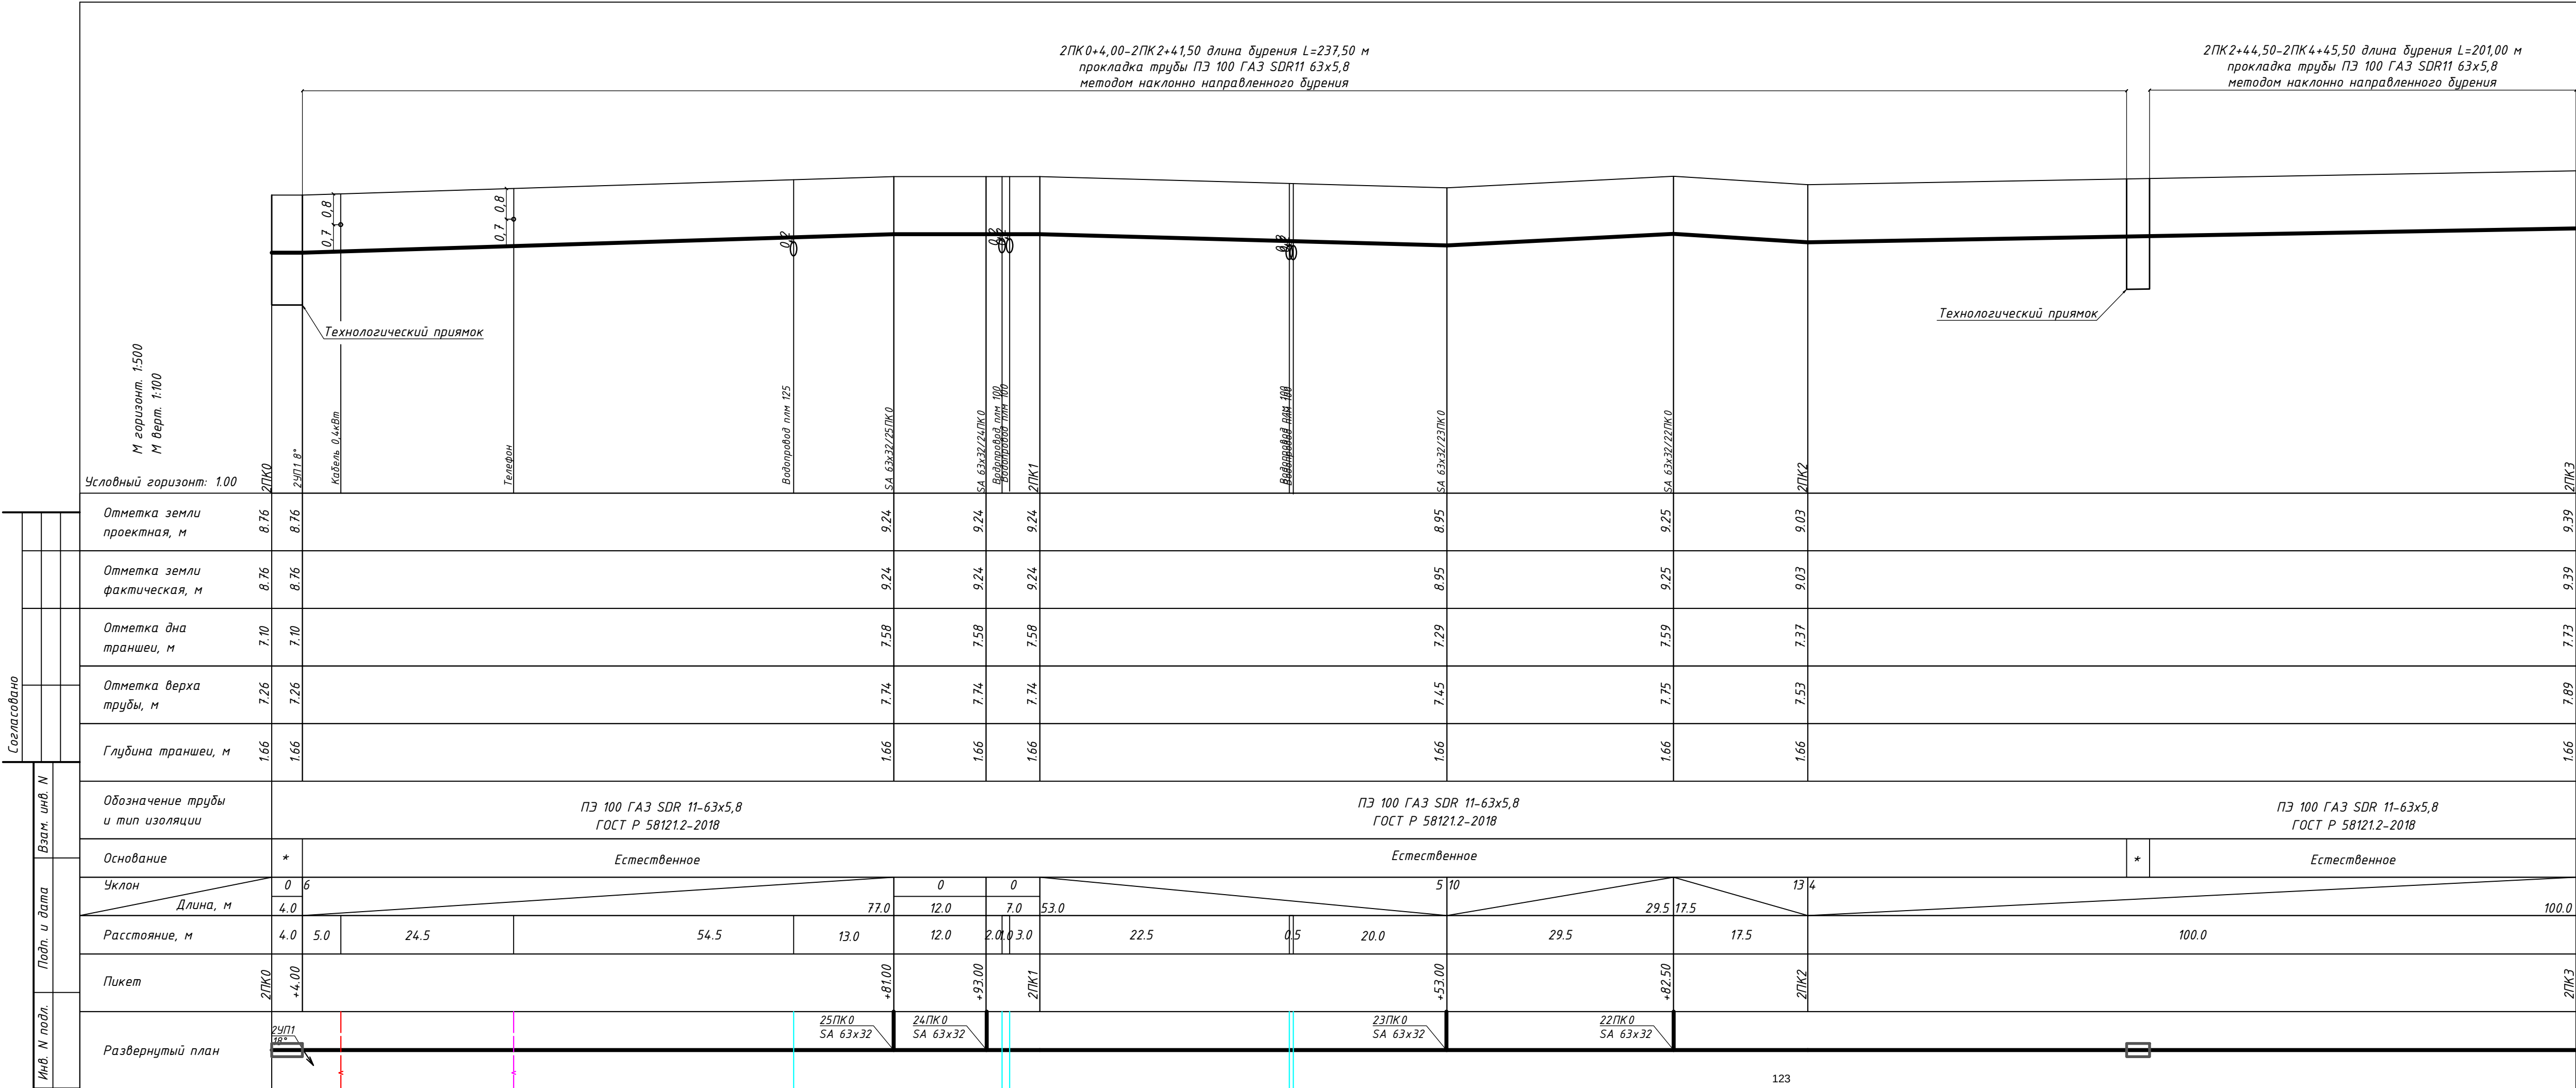

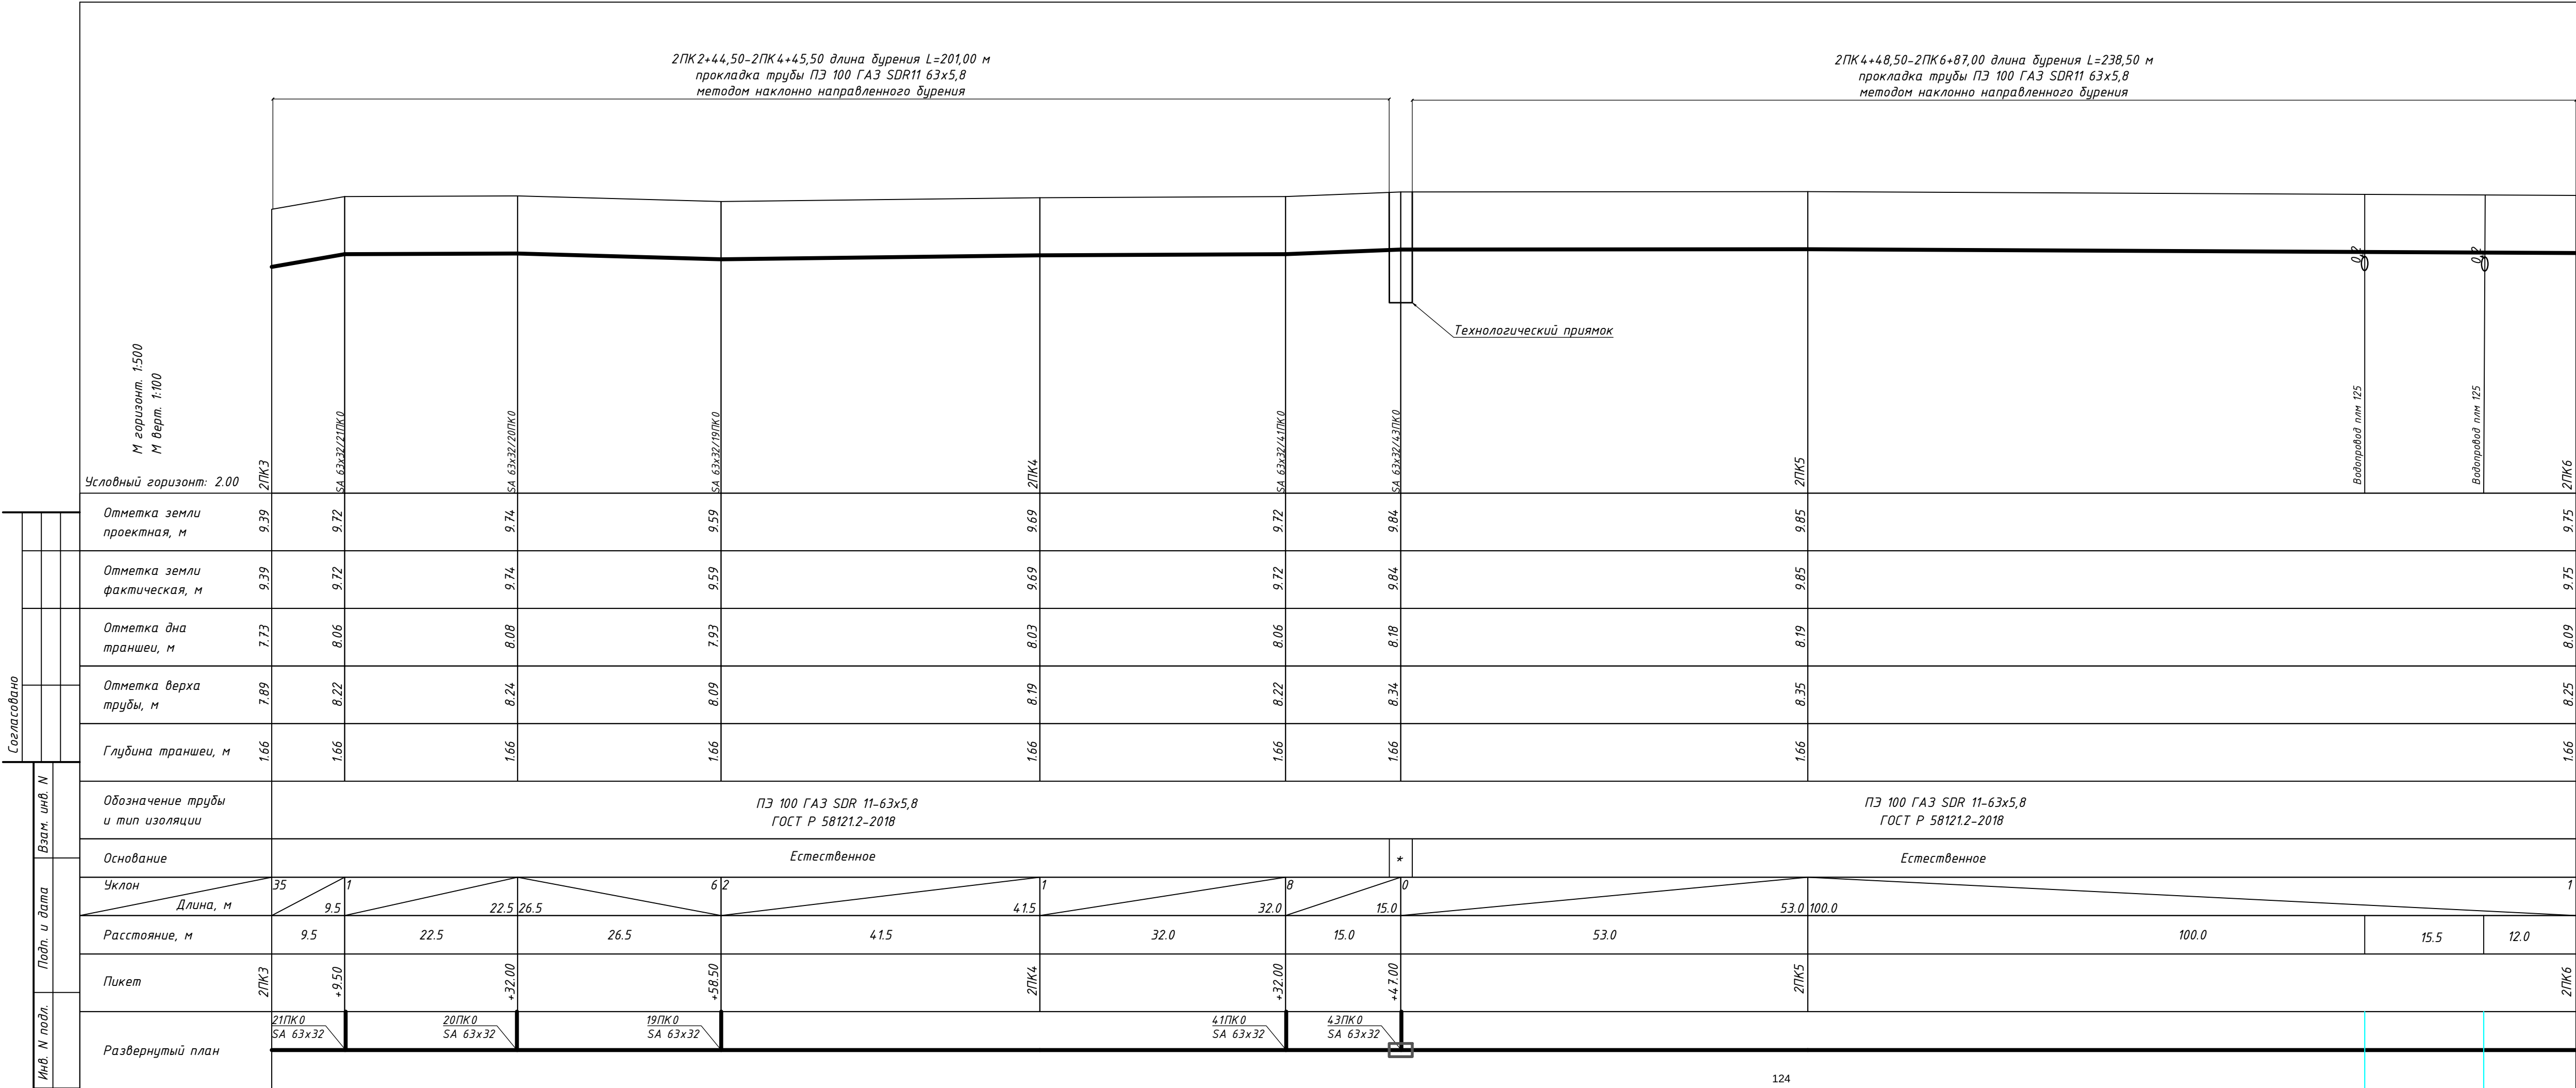

Примечания:


песч.подсыпка 0.1м

*
песч.присыпка 0.2м

В местах пересечек с подземными коммуникациями произвести шурфование в присутствии представителей владельцев сетей для выявления фактического залегания коммуникации

М 1:500

							ГС-05/24-ГСН			
							Распределительный газопровод и газопроводы-вводы по г. Шлиссельбург (2-й этап)			
Изм	Колуч	Лист	N док	Подпись	Дата		Наружный газопровод	Стадия	Лист	Листов
Разраб.	Куцепал							Р	20	
Провер.	Шатров									
Н.контр.	Шатров									
Утвердил	Шатров						Продольный профиль подземного газопровода (2ПК3-2ПК6)	ООО «ИВ/лайн»		

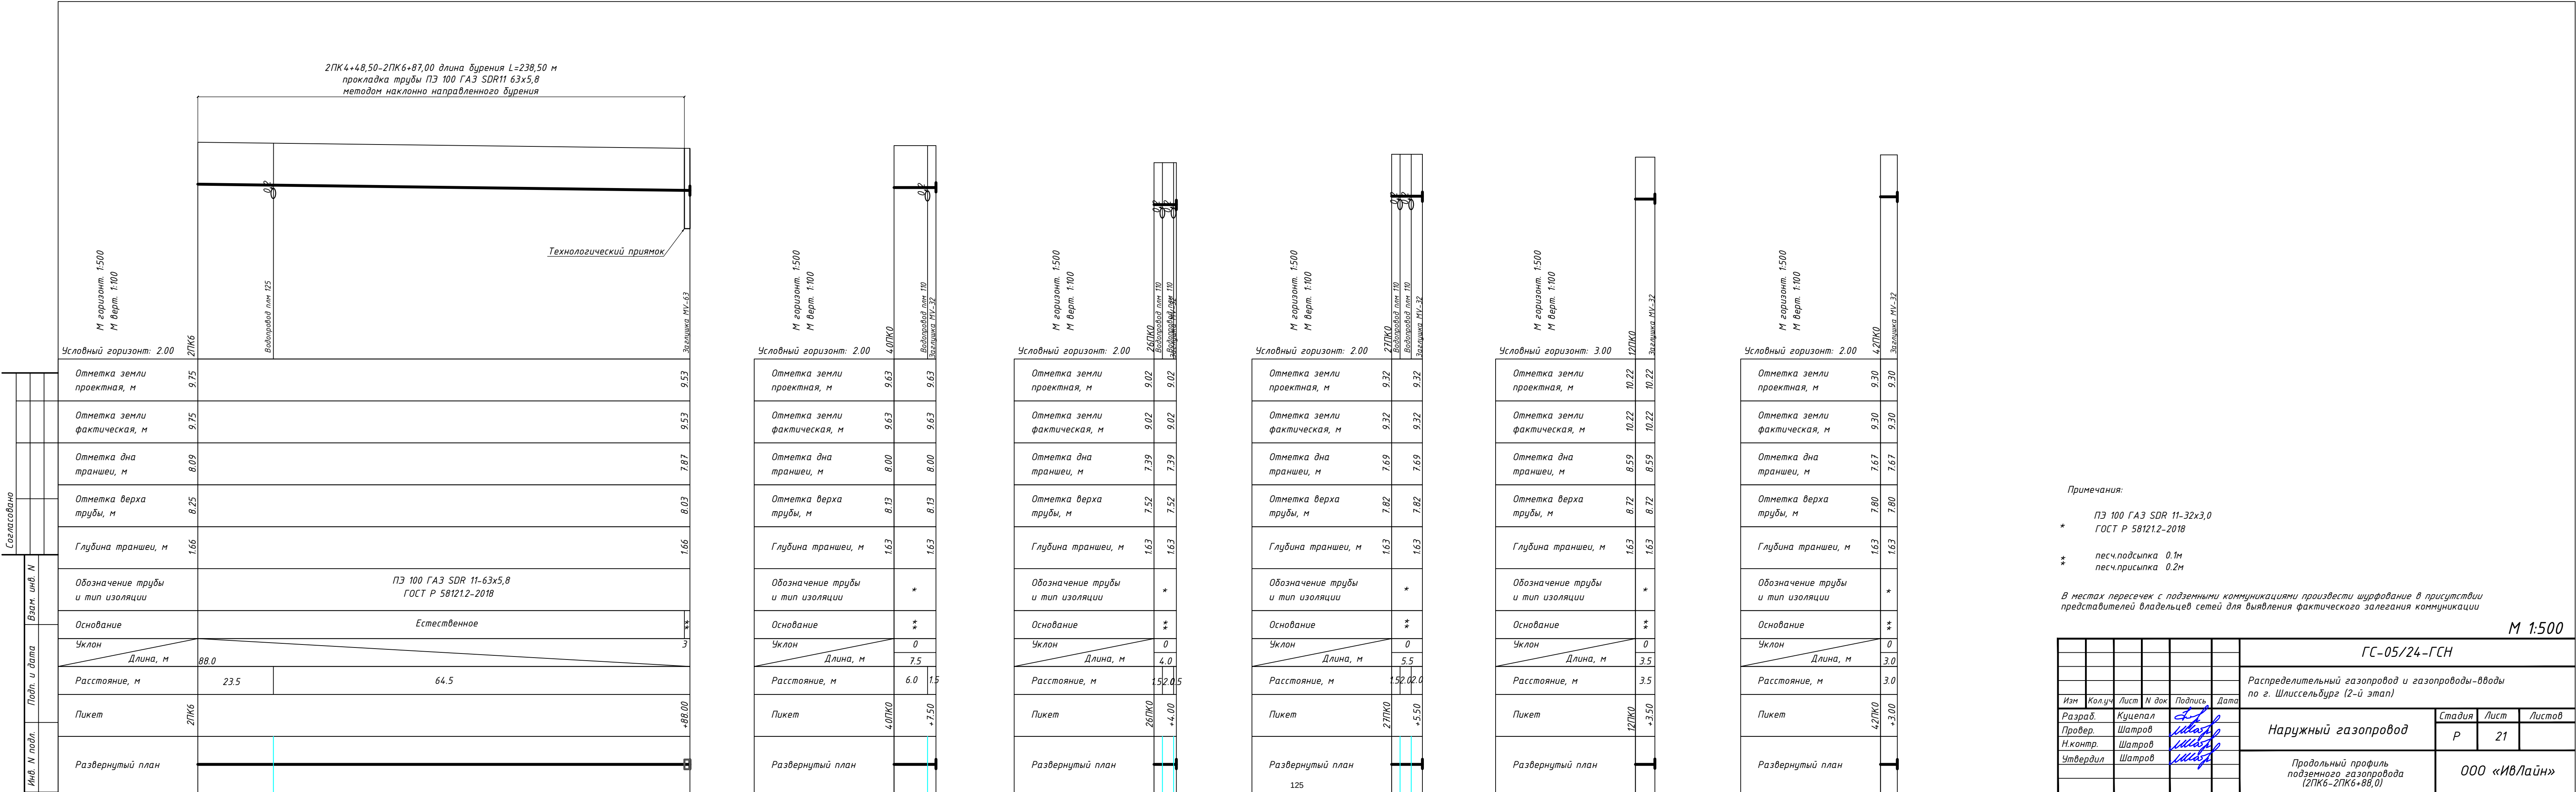

М горизонт. 1:500
М верт. 1:100

Условный горизонт: 3.00

12ПК0

Заглушка МУ-32

Отметка земли проектная, м	10.22	10.22
Отметка земли фактическая, м	10.22	10.22
Отметка дна траншеи, м	8.59	8.59
Отметка верха трубы, м	8.72	8.72
Глубина траншеи, м	1.63	1.63
Обозначение трубы и тип изоляции	*	
Основание	**	
Уклон	0	3.5
Длина, м	3.5	
Расстояние, м	3.5	
Пикет	12ПК0	+3.50
Развернутый план		

М горизонт. 1:500
М верт. 1:100

Условный горизонт: 2.00

42ПК0

Заглушка МУ-32

Отметка земли проектная, м	9.30	9.30
Отметка земли фактическая, м	9.30	9.30
Отметка дна траншеи, м	7.67	7.67
Отметка верха трубы, м	7.80	7.80
Глубина траншеи, м	1.63	1.63
Обозначение трубы и тип изоляции	*	
Основание	**	
Уклон	0	3.0
Длина, м	3.0	
Расстояние, м	3.0	
Пикет	42ПК0	+3.00
Развернутый план		

Примечания:


* ПЭ 100 ГАЗ SDR 11-32х3,0
ГОСТ Р 58121.2-2018

** песч.подсыпка 0.1м
песч.присыпка 0.2м

В местах пересечек с подземными коммуникациями произвести шурфование в присутствии представителей владельцев сетей для выявления фактического залегания коммуникации

М 1:500

							ГС-05/24-ГСН				
							Распределительный газопровод и газопроводы-вводы по г. Шлиссельбург (2-й этап)				
Изм	Колуч	Лист	N док	Подпись	Дата		Наружный газопровод		Стадия	Лист	Листов
Разраб.	Куцепал						Р		21		
Провер.	Шатров						Н.контр.		Шатров		
Утвердил	Шатров						Продольный профиль подземного газопровода (2ПК6-2ПК6+88,0)		ООО «ИВ/лайн»		

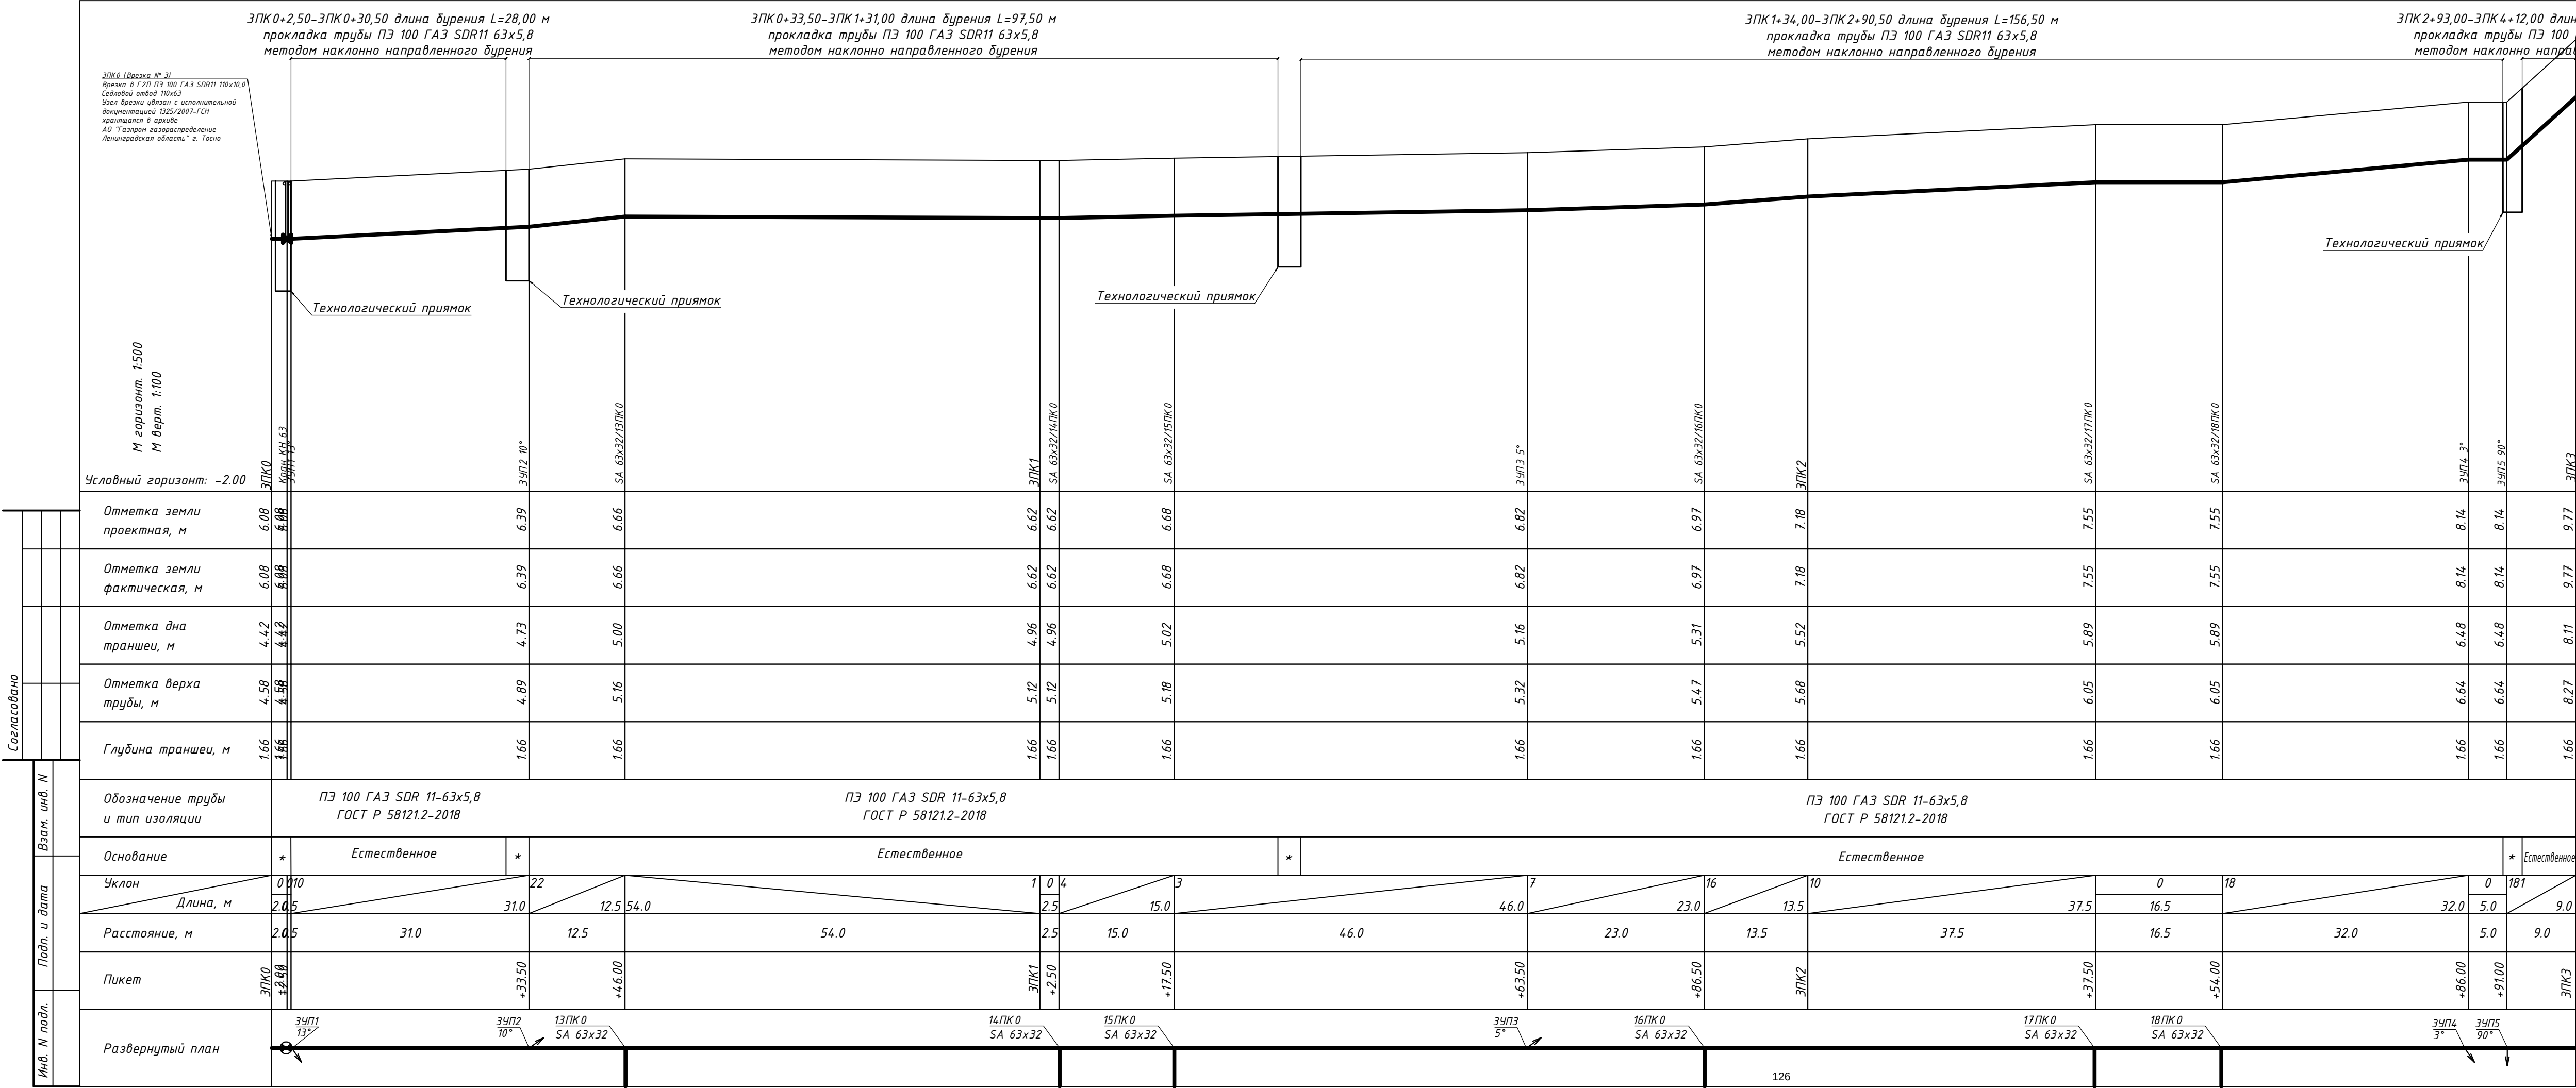


Примечания:

* песч.подсыпка 0.1м
песч.присыпка 0.2м

В местах пересечек с подземными коммуникациями произвести шурфование в присутствии представителей владельцев сетей для выявления фактического залегания коммуникации

М 1:500

							ГС-05/24-ГСН					
							Распределительный газопровод и газопроводы-вводы по г. Шлиссельбург (2-й этап)					
Изм	Колуч	Лист	И док	Подпись	Дата		Наружный газопровод			Стадия	Лист	Листов
Разраб.	Куцепал									Р	22	
Провер.	Шатров											
Н.контр.	Шатров											
Утвердил	Шатров											
							Продольный профиль подземного газопровода (ЗПК0-ЗПК3)			ООО «ИВ/айн»		

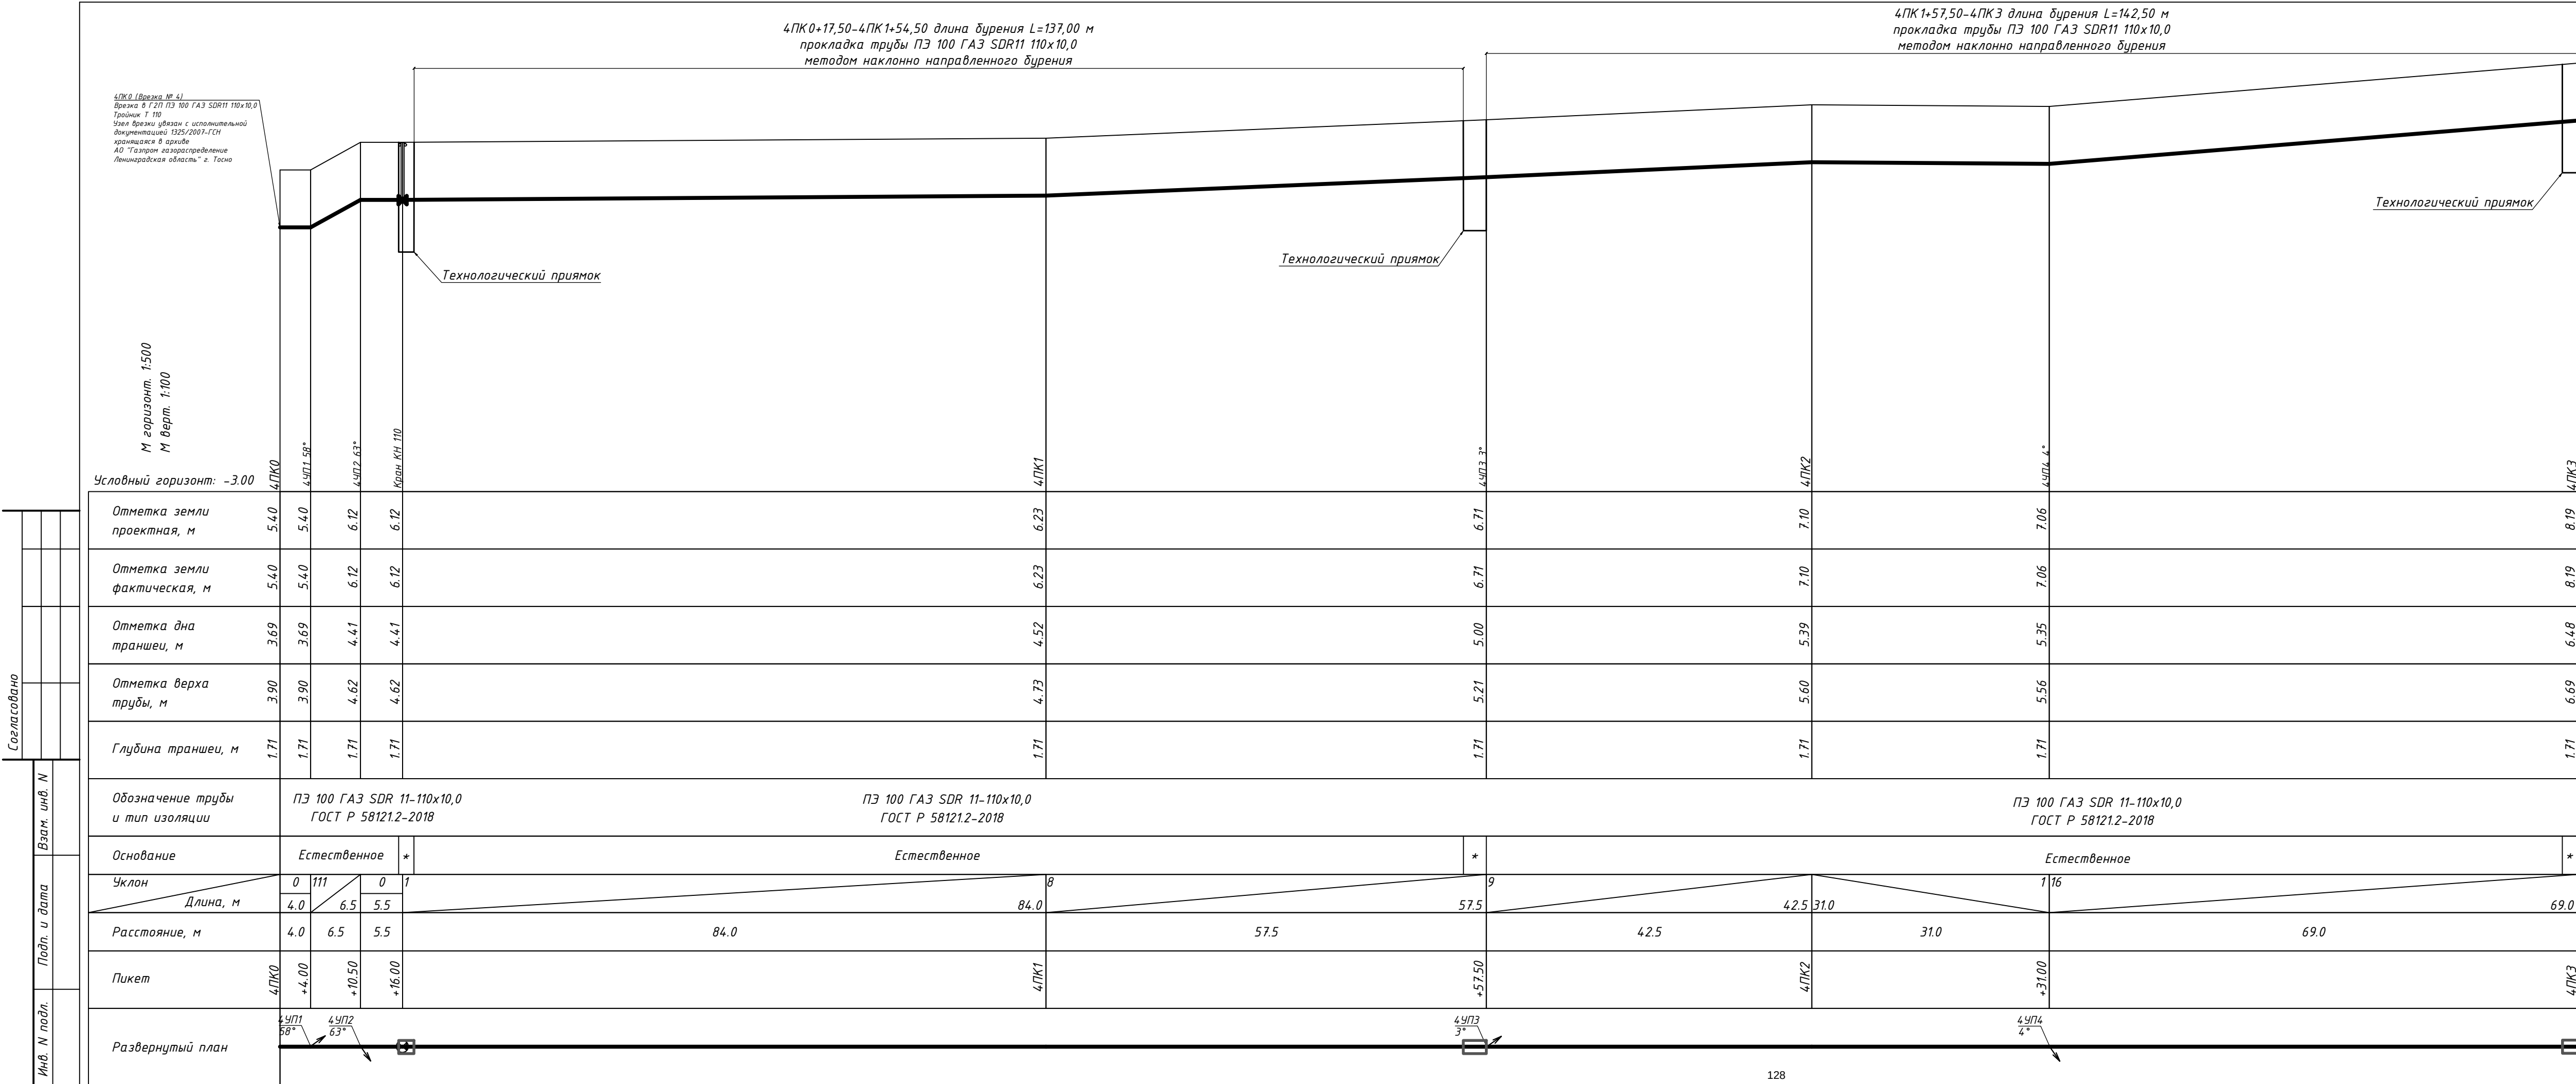


Примечания:

* песч.подсыпка 0.1м
песч.присыпка 0.2м

В местах пересечек с подземными коммуникациями произвести шурфование в присутствии представителей владельцев сетей для выявления фактического залегания коммуникации

М 1:500

ГС-05/24-ГСН						
Распределительный газопровод и газопроводы-вводы по г. Шлиссельбург (2-й этап)						
Изм	Колуч	Лист	И док	Подпись	Дата	
Разраб.	Куцепал					Наружный газопровод
Провер.	Шатров					
И.контр.	Шатров					
Утвердил	Шатров					
Продольный профиль подземного газопровода (4ПК0-4ПК3)						000 «ИВ/лайн»

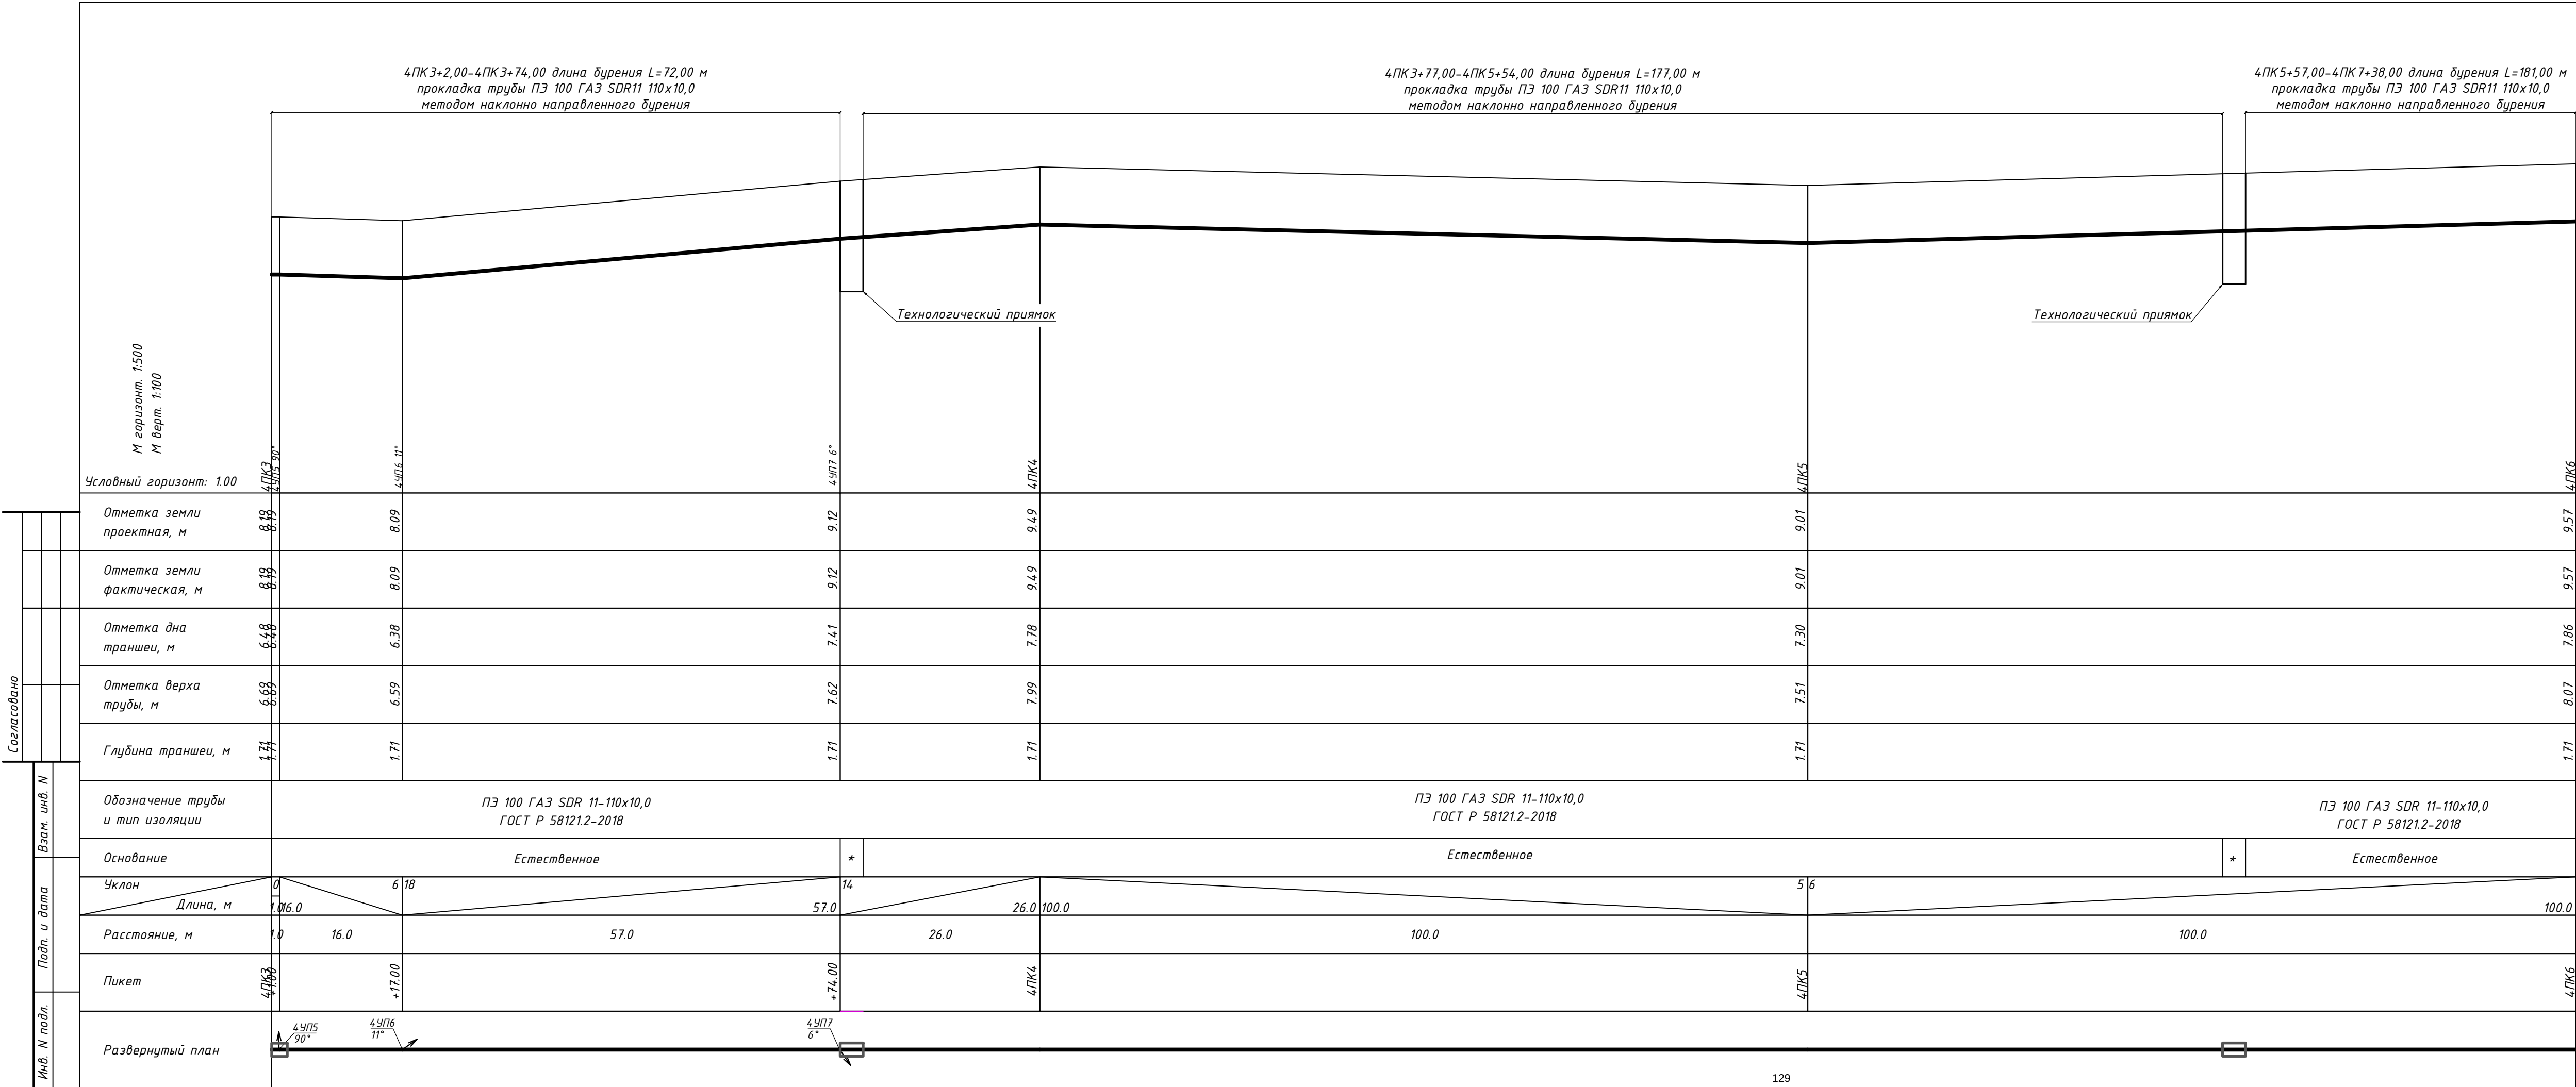


Примечания:

* песч.подсыпка 0.1м
песч.присыпка 0.2м

В местах пересечек с подземными коммуникациями произвести шурфование в присутствии представителей владельцев сетей для выявления фактического залегания коммуникации

М 1:500

ГС-05/24-ГСН								
Распределительный газопровод и газопроводы-вводы по г. Шлиссельбург (2-й этап)								
Изм	Колуч	Лист	N док	Подпись	Дата			
Разраб.	Куцепал					Наружный газопровод		
Провер.	Шатров							
Н.контр.	Шатров							
Утвердил	Шатров							
Продольный профиль подземного газопровода (4ПК3-4ПК6)						Стадия	Лист	Листов
						Р	25	
						ООО «Ив/лайн»		

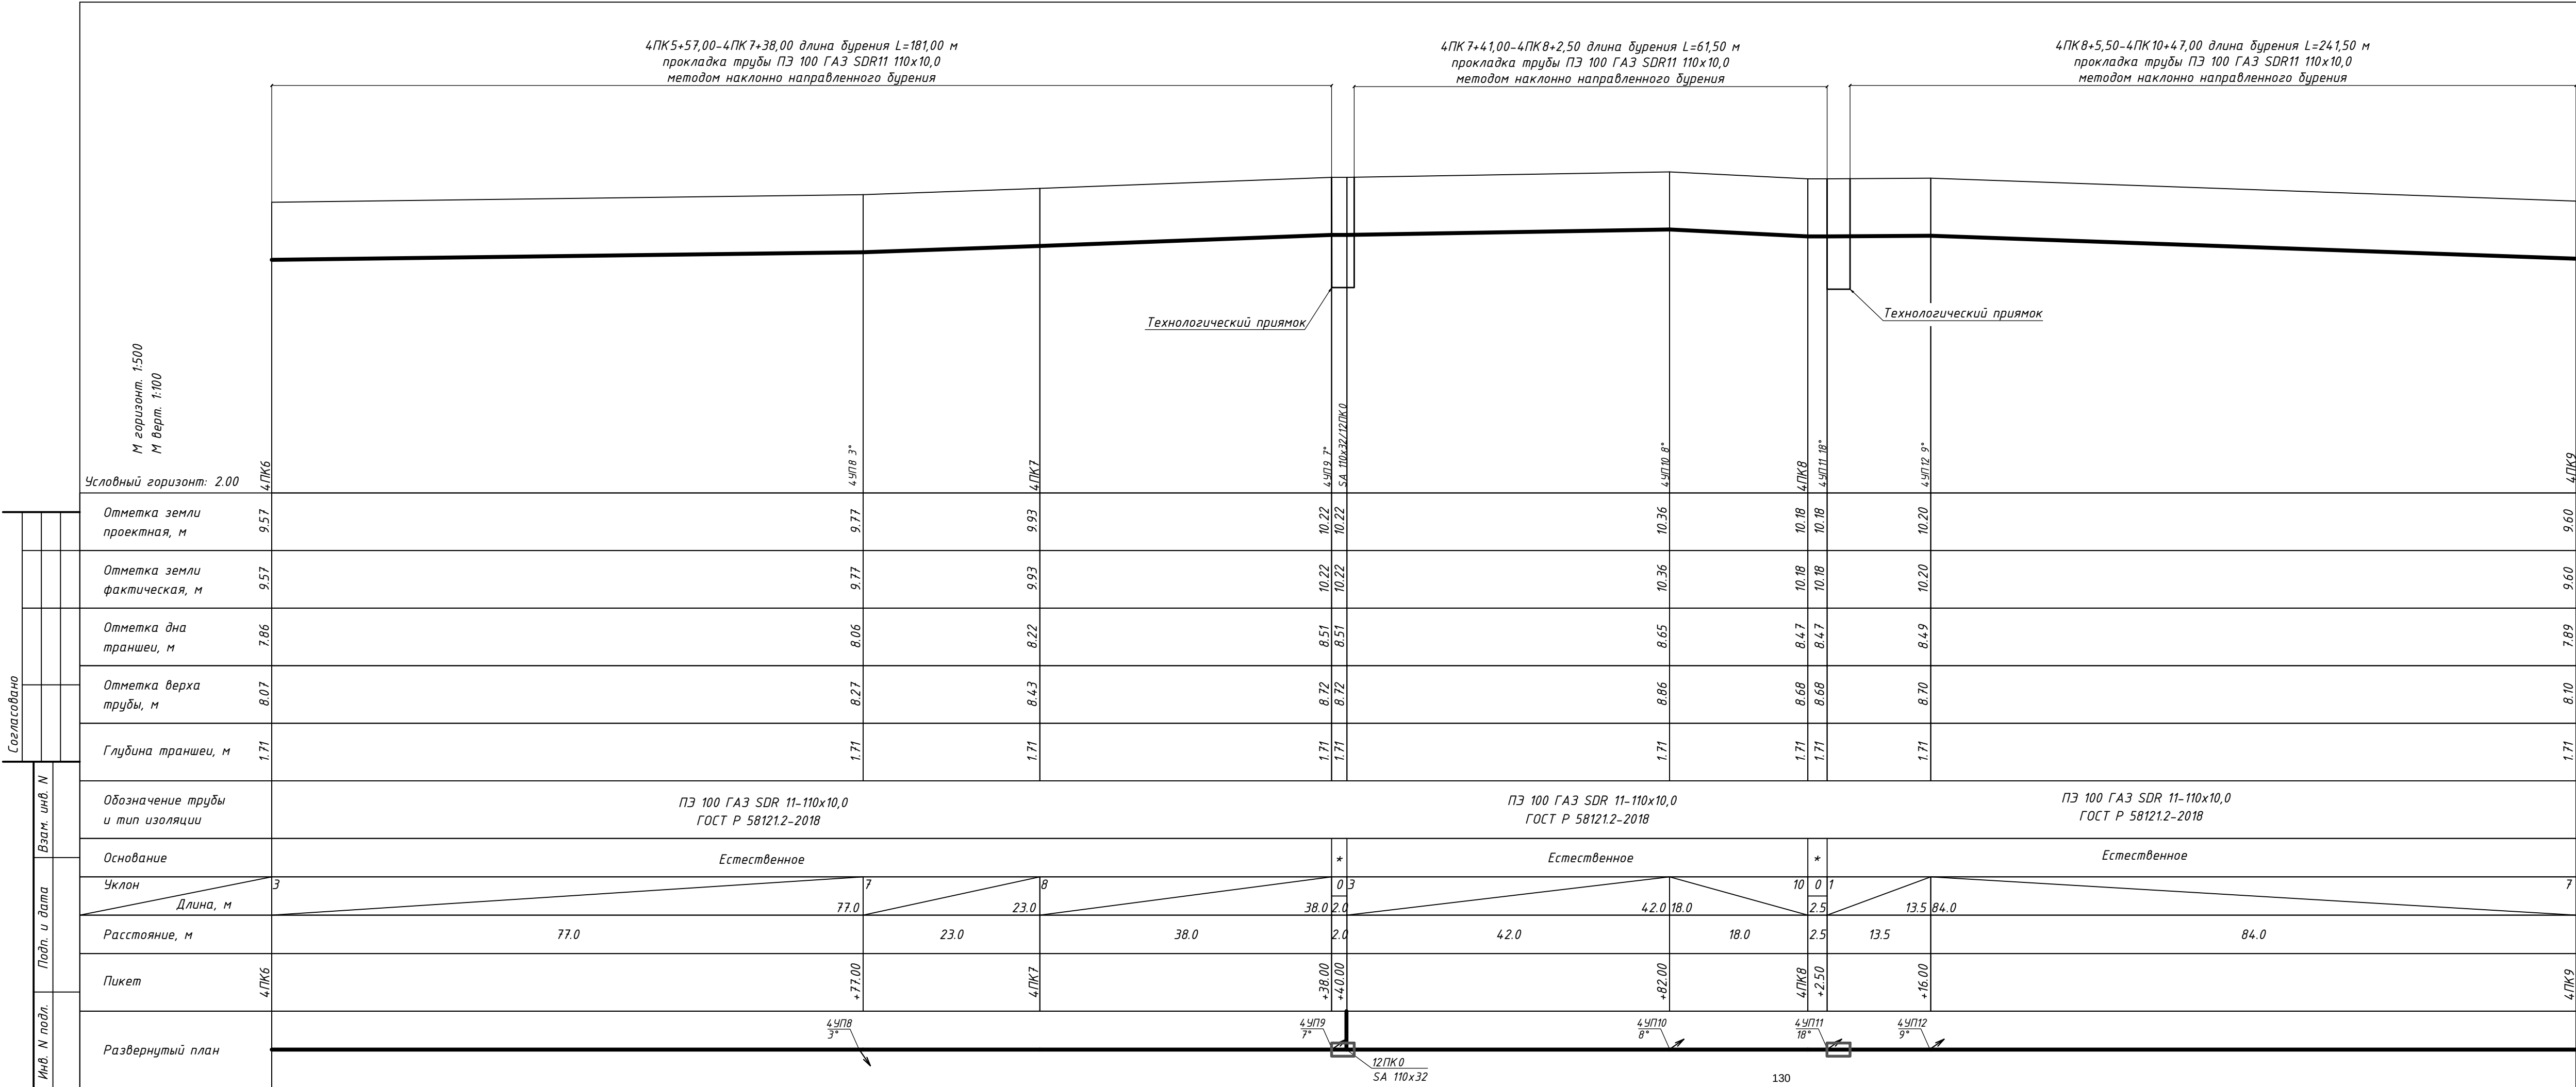

Примечания:

* песч.подсыпка 0.1м
песч.присыпка 0.2м


В местах пересечек с подземными коммуникациями произвести шурфование в присутствии представителей владельцев сетей для выявления фактического залегания коммуникации

М 1:500

ГС-05/24-ГСН

Распределительный газопровод и газопроводы-вводы
по г. Шлиссельбургу (2-й этап)

Изм	Колуч	Лист	N док	Подпись	Дата	Наружный газопровод	Стадия	Лист	Листов
Разраб.	Куцепал	2	1	Шатров			Р	26	
Провер.	Шатров			Шатров		Продольный профиль подземного газопровода (4ПК6-4ПК9)	ООО «ИВ/лайн»		
Н.контр.	Шатров			Шатров					
Утвердил	Шатров								

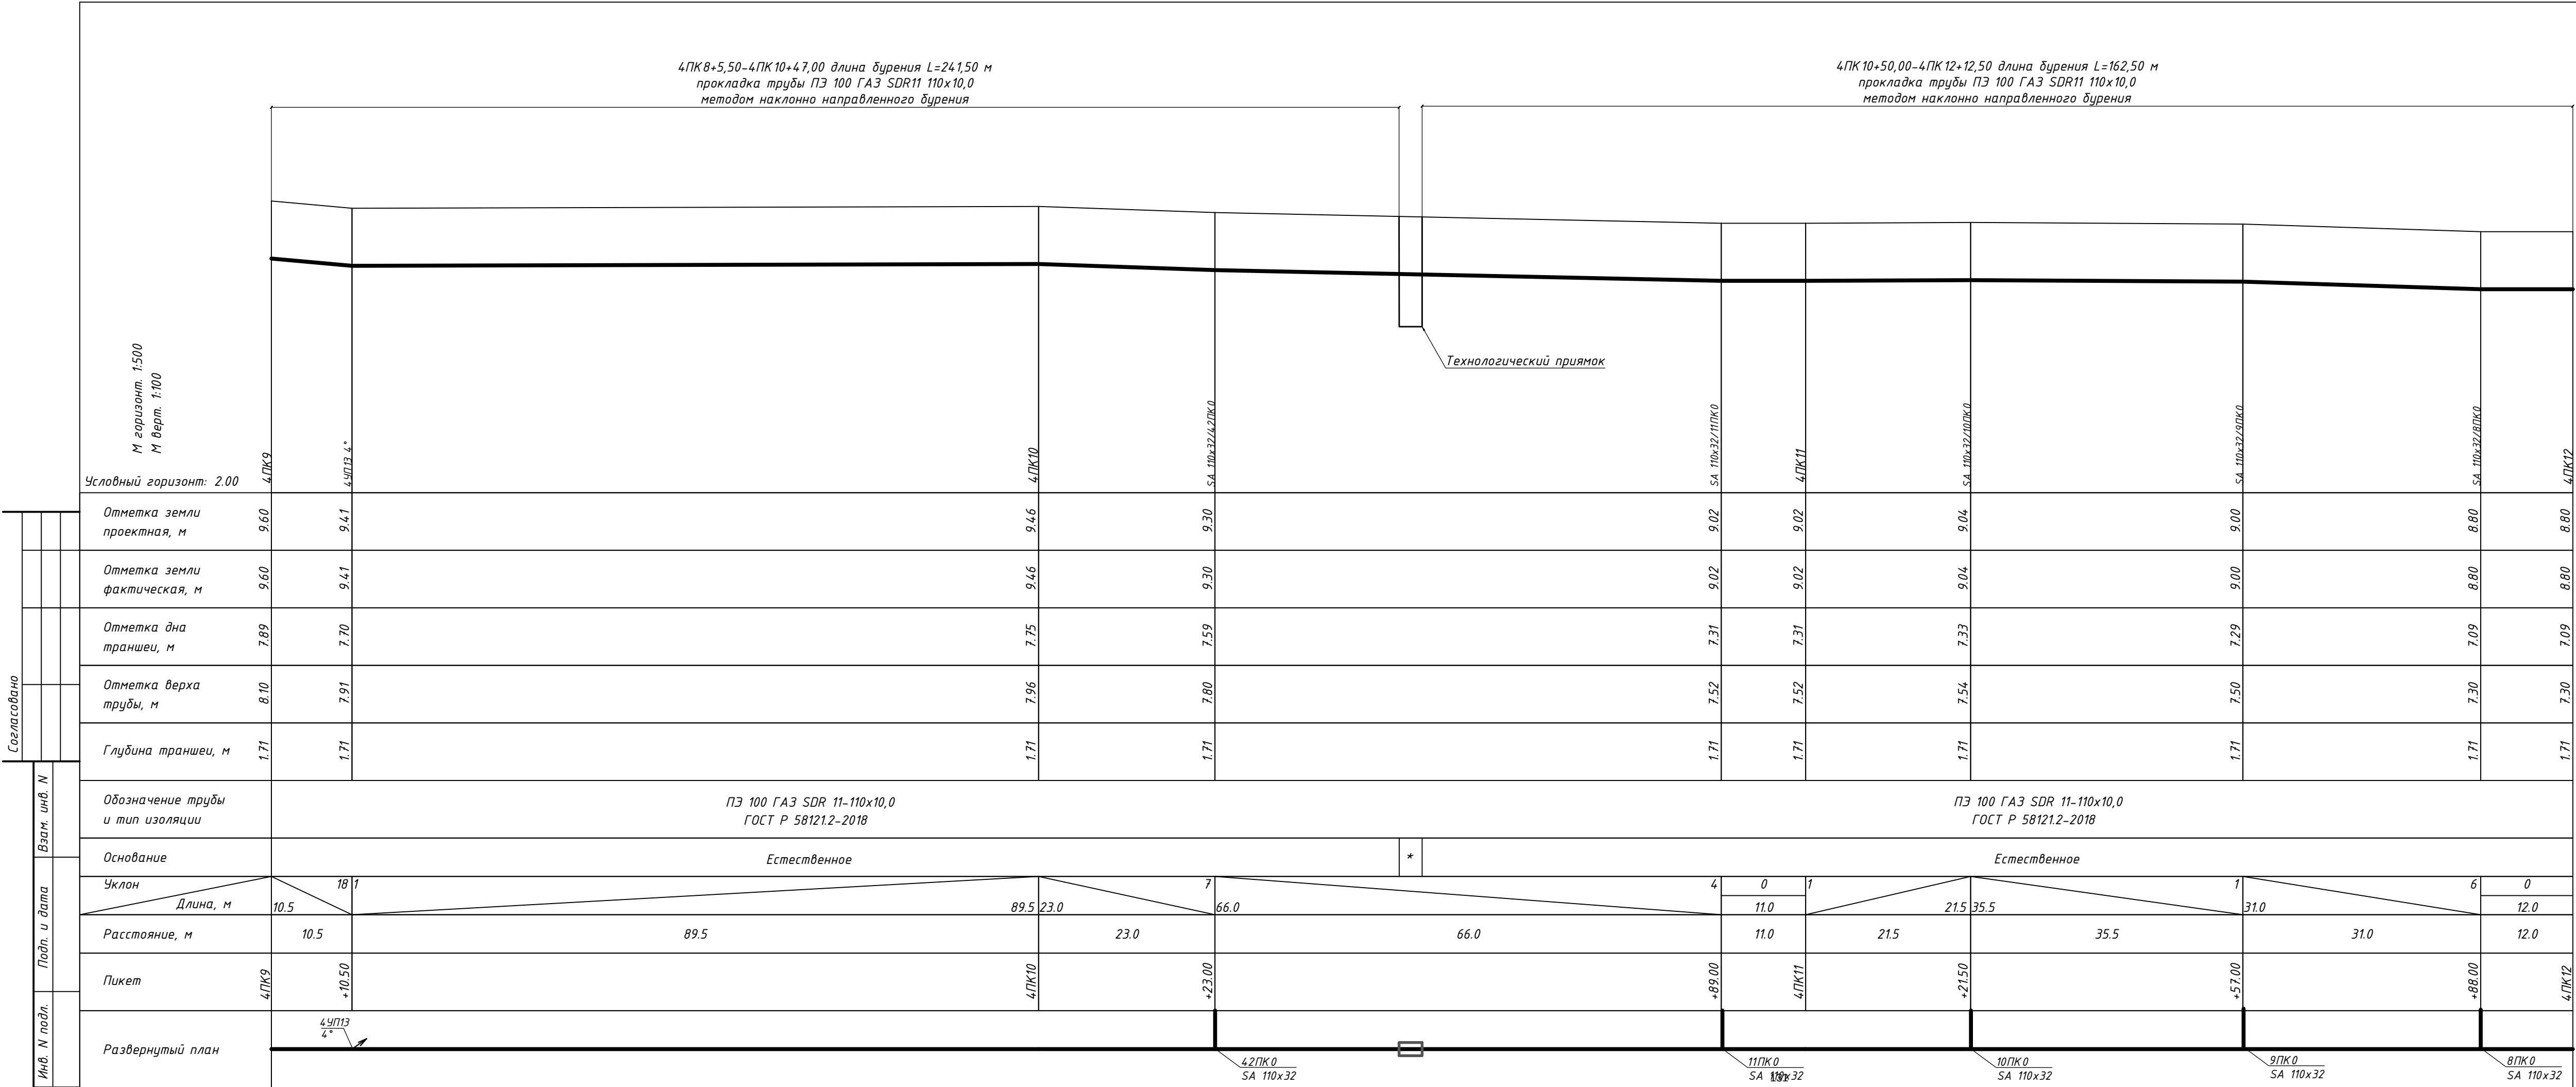


Примечания:


* песч.подсыпка 0.1м
песч.присыпка 0.2м

В местах пересечек с подземными коммуникациями произвести шурфование в присутствии представителей владельцев сетей для выявления фактического залегания коммуникации

М 1:500

							ГС-05/24-ГСН				
							Распределительный газопровод и газопроводы-вводы по г. Шлиссельбург (2-й этап)				
Изм	Кол.уч	Лист	N док	Подпись	Дата		Наружный газопровод		Стадия	Лист	Листов
Разраб.	Куцелал						Р		27		
Провер.	Шатров										
Н.контр.	Шатров										
Утвердил	Шатров										
							Продольный профиль подземного газопровода (4ПК9-4ПК12)		ООО «Ив/лайн»		

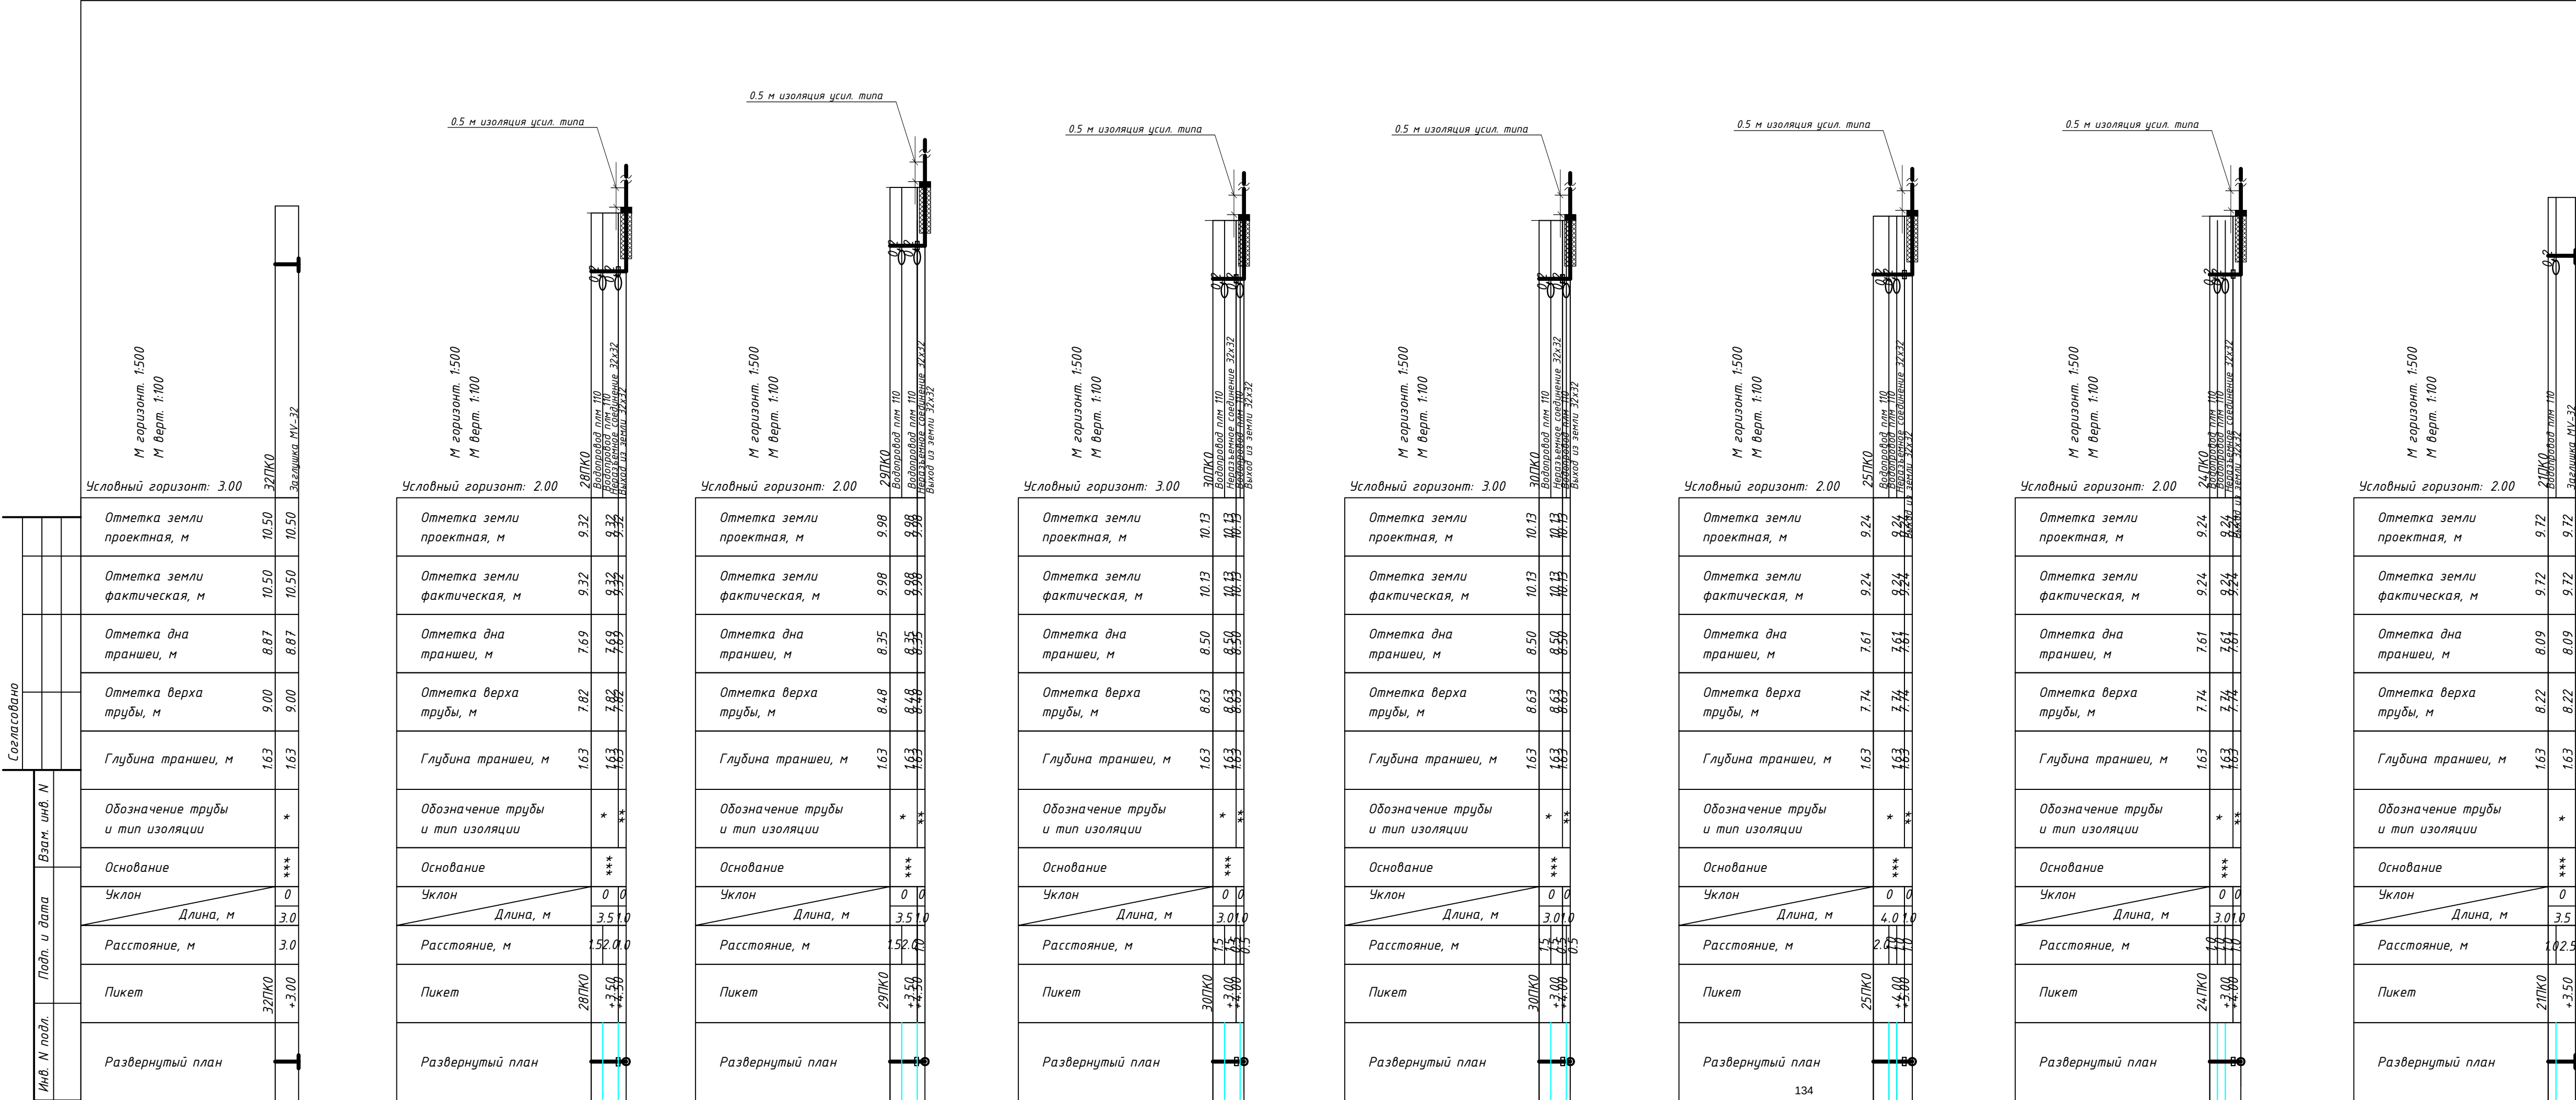


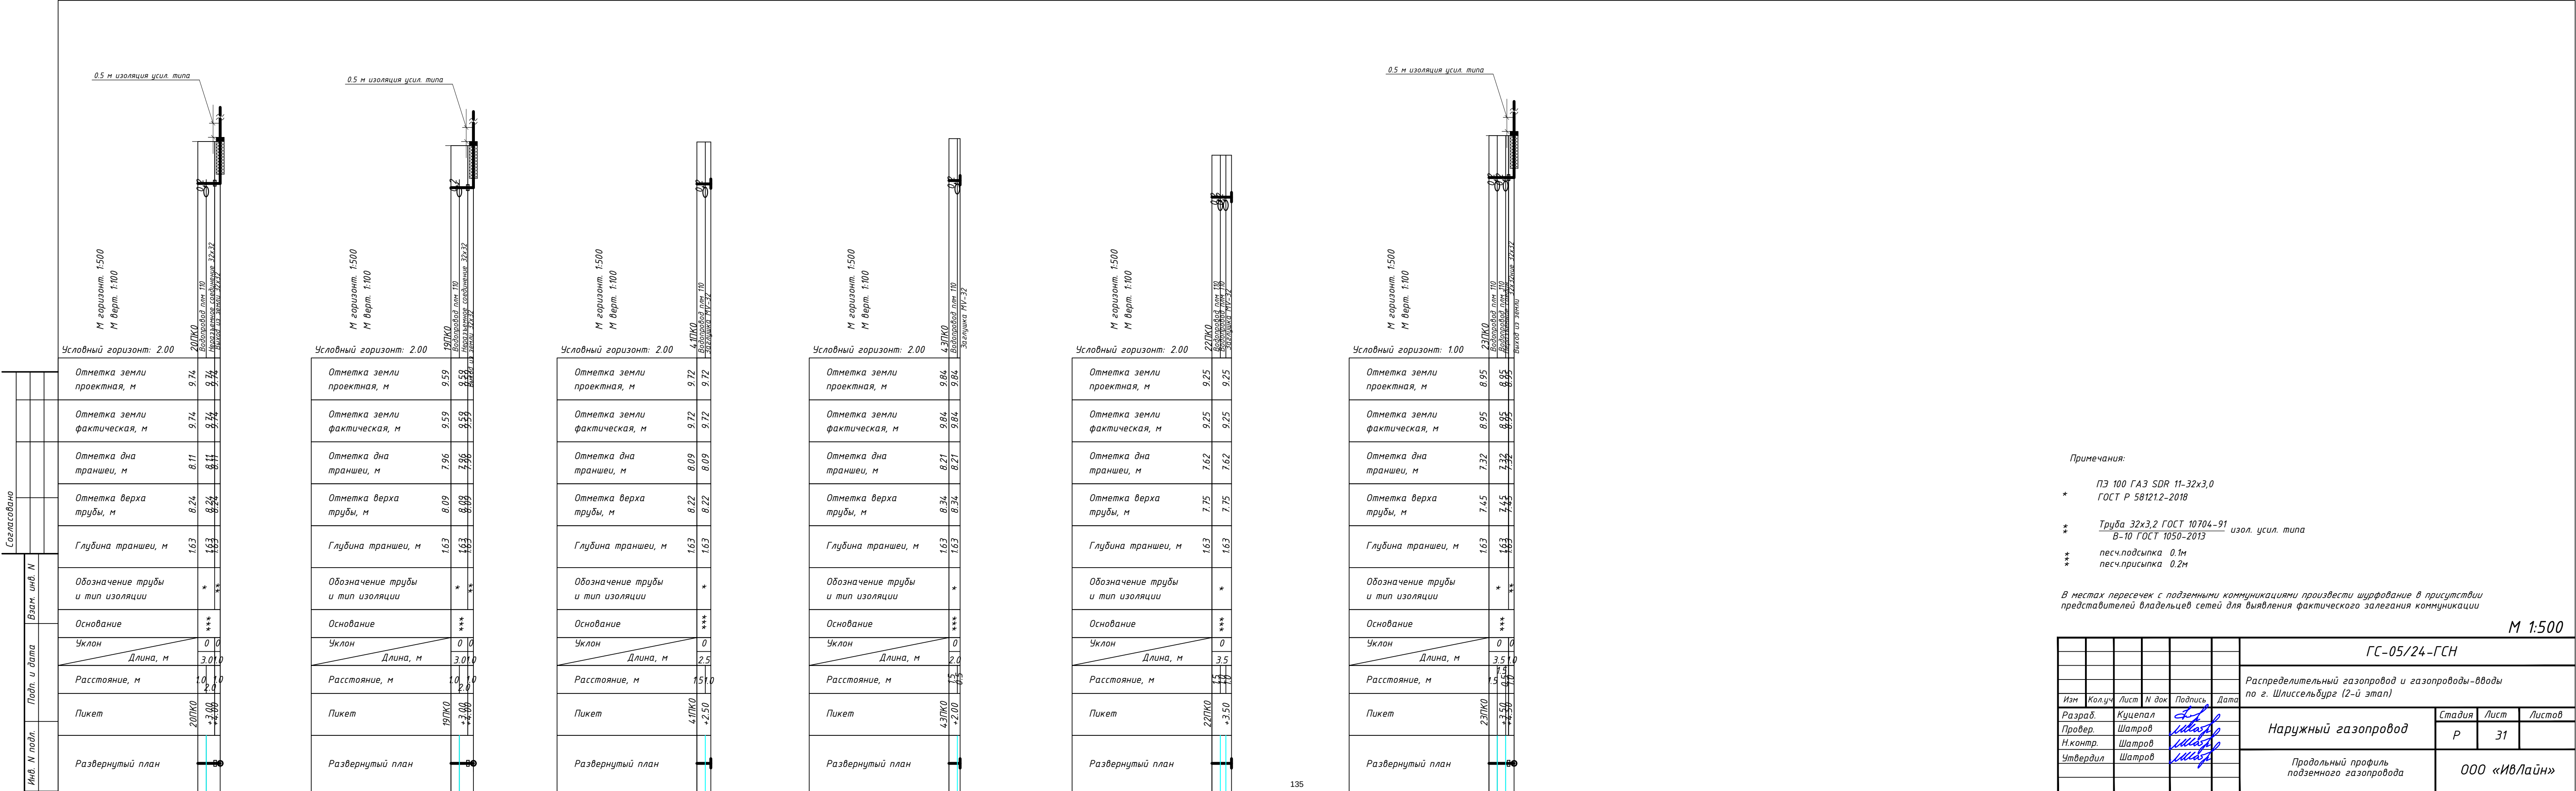

Инв № подл	Подпись и дата	Взам инв №

Приложения

Установка полиэтиленового крана
при прокладке полиэтиленового газопровода

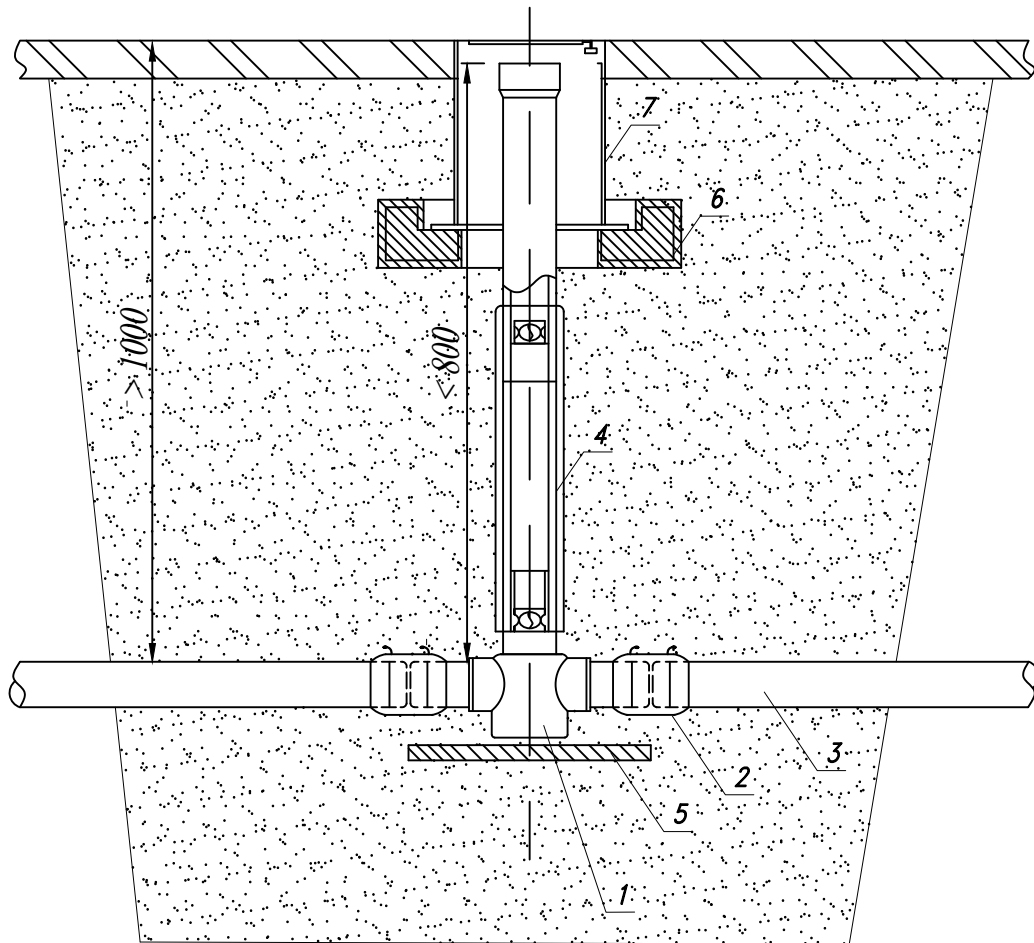

Согласовано

Поз.	Обозначение	Наименование	Кол.	Масса ед., кг	Приме- чание
1	арт.616179, "FRIALEN" Германия	Кран ПЭ-ВП Ø63 ,шт.	1	2,33	
2	арт.612685, "FRIALEN" Германия	Муфта электросварная ПЭ диам.63,шт.	2	0,211	
3	ГОСТ Р 58121.2-2018	Труба ПЭ 100 ГАЗ SDR 11 63х5,8 ,м		1,05	
4	арт.616069, "FRIALEN" Германия	Монтажный набор BS ,шт.	1	3,45	
5		Подушка задвижки 700х350мм ,шт.	1		
6		Подушка ковера 620х130мм ,шт.	1		
7	ТУ 400-28-91-75	Ковер большой 325мм ,шт.	1		

1. После установки задвижки телескопический футляр покрыть 2-мя слоями ленты ПВХ-Л
2. Засыпку производить песком с послойным уплотнением
3. Поз. 3 труба ПЭ 100 ГАЗ SDR 11 63х5,8 учтена в спецификации проекта.

ГС-05/24-ГСН.ПЗ

Распределительный газопровод и газопроводы-вводы
по г. Шлиссельбург (2-й этап)


Изм	Кол.уч	Лист	№ док	Подпись	Дата			
Разраб.	Куцепал					Наружный газопровод	Стадия	Лист
Провер.	Шатров						Р	3
Н.контр.	Шатров							
Утвердил	Шатров							
						Установка крана на газопроводе из полиэтиленовых труб	ООО «ИвЛайн»	

Взам инв №

Подпись и дата

Инв № подл

Установка полиэтиленового крана
при прокладке полиэтиленового газопровода

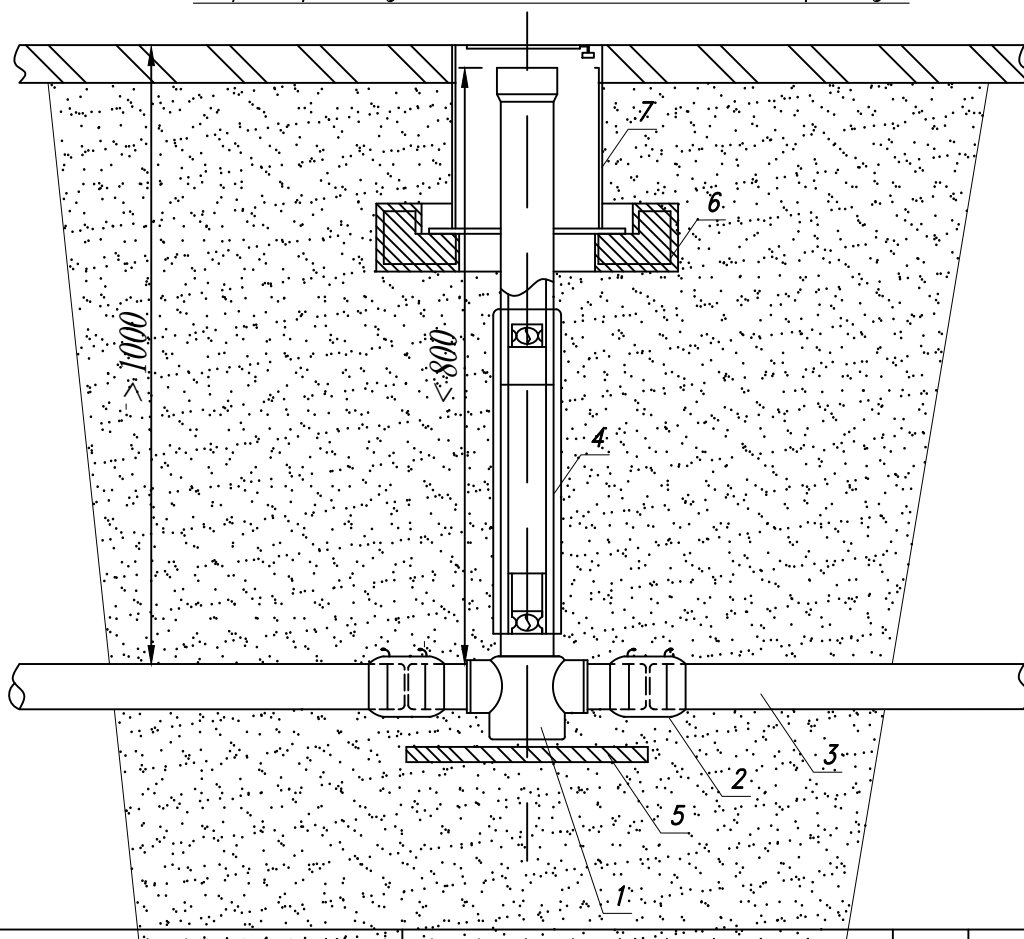

Поз.	Обозначение	Наименование	Кол.	Масса ед., кг	Приме- чание
1	арт.616181, "FRIALEN" Германия	Кран ПЭ-ВП $\varnothing 110$,шт.	1	6,75	
2	арт.612688, "FRIALEN" Германия	Муфта электросварная ПЭ диам.110,шт.	2	0,71	
3	ГОСТ Р 58121.2-2018	Труба ПЭ 100 ГАЗ SDR 11 110x10,0 ,м		3,14	
4	арт.616069, "FRIALEN" Германия	Монтажный набор BS ,шт.	1	3,45	
5		Подушка задвижки 700x350мм ,шт.	1		
6		Подушка ковера 620x130мм ,шт.	1		
7	ТУ 400-28-91-75	Ковер большой 325мм ,шт.	1		

1. После установки задвижки телескопический футляр покрыть 2-мя слоями ленты ПВХ-Л
2. Засыпку производить песком с послойным уплотнением
3. Поз. 3 труба ПЭ 100 ГАЗ SDR 11 110x10,0 учтена в спецификации проекта.

ГС-05/24-ГСН.П4

Распределительный газопровод и газопроводы-вводы
по г. Шлиссельбург (2-й этап)

Изм	Кол.уч	Лист	№ док	Подпись	Дата			
Разраб.	Куцелал					Наружный газопровод	Стадия	Лист
Провер.	Шатров						Р	4
Н.контр.	Шатров							
Утвердил	Шатров							
						Установка крана на газопроводе из полиэтиленовых труб	ООО «ИвЛайн»	


Согласовано

Взам инв №

Подпись и дата

Инв № подл



УКАЗАТЕЛЬ М 8/м

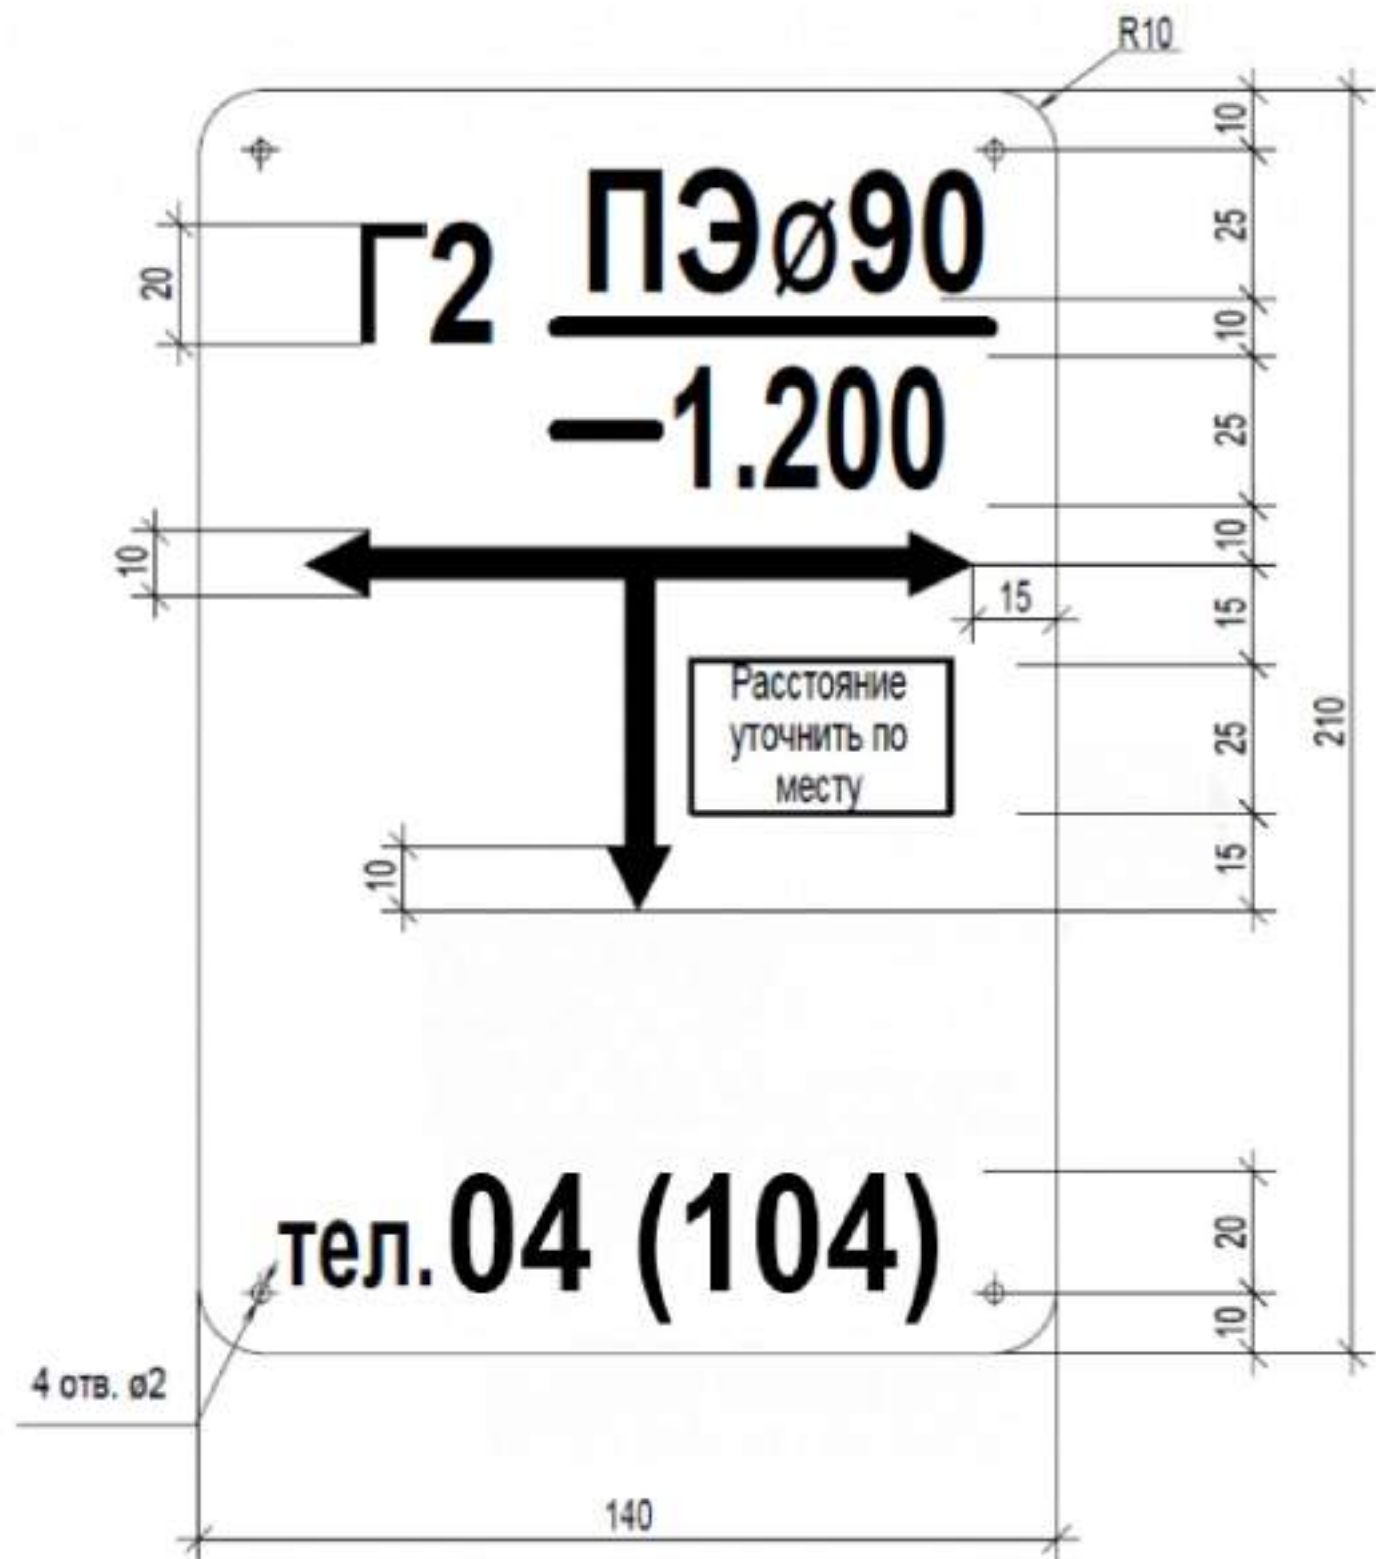

- Опознавательный знак изготавливается из кровельной стали, лицевая сторона указателя окрашивается в зеленый цвет. Обратная сторона покрывается олифой.
- Опознавательный знак наносится или крепится не выше 1,80 от поверхности земли.
- Надписи на указателях выполняются белой масляной краской.
- В верхней части - надпись "ГАЗ" и слово полиэтилен "ПЭ" или сталь "СТ".
- Ниже слева - условное обозначение сетевого сооружения:
 - З - сетевая задвижка
 - К - кран
 - КШ - шаровой кран
 - КТ - контрольная трубка
 - КС - конденсатосборник
 - Г - гидрозатвор
 - КП - контрольно-измерительный пункт или контрольный проводник
 - КВГ - контрольный вывод газопровода
 - КВК - контрольный вывод контура (на катодных станциях)
 - П - Протектор (точка контрольно-измерительного пункта)
 - КВП - контрольный вывод провода на полиэтиленовом газ-де
- угол поворота газопровода (направление лучей угла наносится в зависимости от фактического положения газопровода)
- Ниже справа - наружный диаметр газопровода в миллиметрах в круге белого цвета - для газопроводов низкого давления, в круге красного цвета для газопроводов среднего и высокого давления. Диаметр газопровода на белом круге наносится красной краской.
- В центре - расстояние в метрах (с одним знаком после запятой) от оси указателя до оси сетевого сооружения по перпендикуляру вправо или влево.
- В нижней части - глубина заложения в метрах (с одним знаком после запятой) и телефон аварийно-диспетчерских или эксплуатационных служб.
- В незастроенной части опознавательные знаки устанавливаются в пределах прямой видимости, но не реже чем через 500 метров, на поворотах, у каждого сооружения на газопроводе, а также в местах пересечений газопроводов с железными и автомобильными дорогами. Опознавательные знаки устанавливаются на границах участков трассы при бестраншейной прокладке газопроводов.
- Опознавательные знаки устанавливаются или наносятся строительными организациями на постоянные ориентиры в период строительства газораспределительных сетей. Строительные организации передают установленные опознавательные знаки по акту. При необходимости установка знаков оформляется совместным актом с собственниками, владельцами или пользователями земельных участков, по которым проходит трасса газопровода.

Согласовано				
Взам инв №				
Подпись и дата				
Инв № подл				

					ГС-05/24-ГСН.П5							
					Опознавательный знак на газопроводах	Лит.			Масса		Масштаб	
Изм.	Лист.	N докум.	Подп.	Дата								
Разраб.		Куцелал										
Пров.		Шатров										
Н. контр.		Шатров										
Утв.		Шатров				Лист 5			Листов			
					ПКЦ-01.2001ПЗ	ООО «ИВЛайн»						

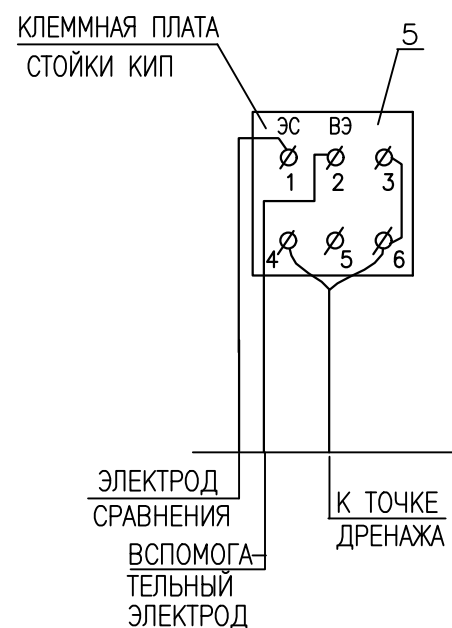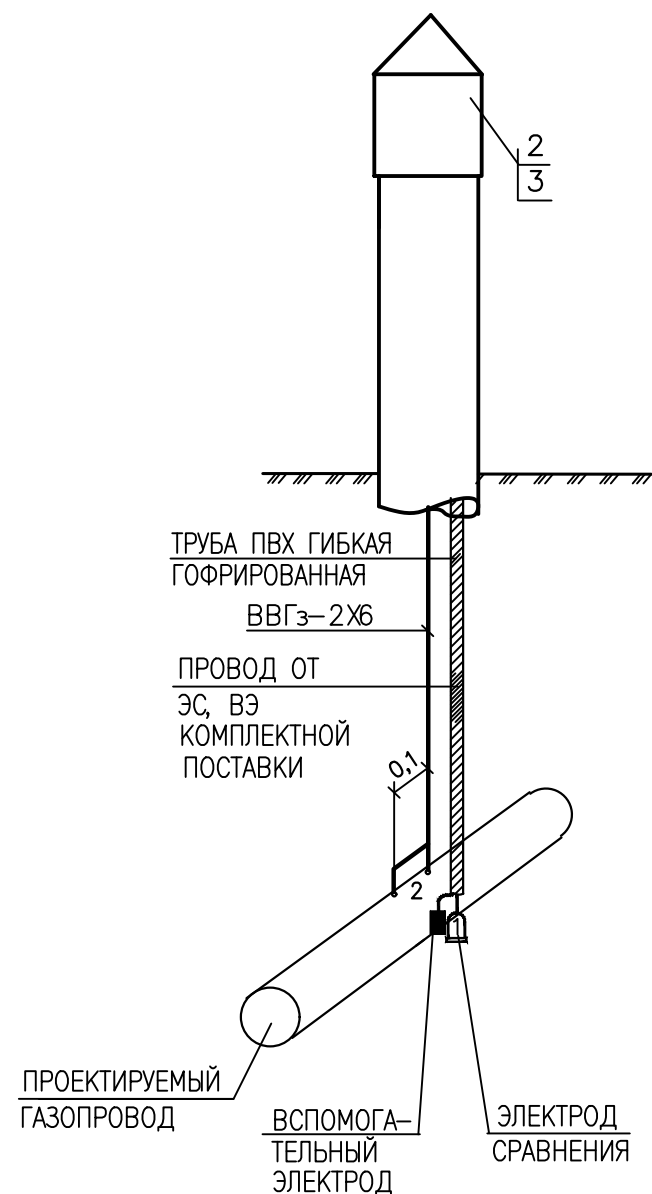

МАРКА ПОЗ.	ОБОЗНАЧЕНИЕ	НАИМЕНОВАНИЕ	КОЛ	МАС- СА ЕД, КГ	ПРИМЕ- ЧАНИЕ
СБОРОЧНЫЕ ЕДИНИЦЫ					
1	ЭХ3.159	ПРИСОЕДИНЕНИЕ КАБЕЛЯ К ТРУБОПРОВОДУ			
		ИЗ СТАЛИ НОРМАЛЬНОЙ ПРОЧНОСТИ	1		
2	ЭХ3.135	УСТАНОВКА КИП НА ТРУБОПРОВОДЕ	1		
СТАНДАРТНЫЕ ИЗДЕЛИЯ					
3		КОНТРОЛЬНО-ИЗМЕРИТЕЛЬНЫЙ ПУНКТ	1		
4		ЭЛЕКТРОД СРАВНЕНИЯ С ВСПОМОГАТЕЛЬНЫМ ЭЛЕКТРОДОМ	1		
5	ПО ПРОЕКТУ	КОНЦЕВАЯ КАБЕЛЬНАЯ МУФТА КНТн	1	0,004	
МАТЕРИАЛЫ					
	ГОСТ 16442-80*	КАБЕЛЬ ВВГз-0,66 2Х6	*		М
		КВАРЦЕВАЗЕЛИНОВАЯ ПАСТА	0,01		КГ
	ГОСТ 2084-77*	БЕНЗИН АВТОМОБИЛЬНЫЙ А-80	0,001		КГ
	ТУ 2245-002- -44271562-00	ЛЕНТА ТЕРМОУСАЖИВАЮЩАЯСЯ ЗАЩИТНАЯ "ТЕРМА-Р", "ТЕРМА-РЗ" (ДЛЯ ИЗОЛЯЦИИ СОЕДИНЕНИЙ)	0,8		М

* МАРКА, СЕЧЕНИЕ И ДЛИНА КАБЕЛЕЙ ОПРЕДЕЛЯЮТСЯ ПРИ ПРОЕКТИРОВАНИИ.

Разраб.	Куцелал					Привязан	ГС-05/24-ГСН.П6	ООО «ИВЛайн»				
Провер.	Шатров											
Н.контр.												
Утвердил												
						Распределительный газопровод и газопроводы-вводы по г. Шлиссельбург (2-й этап)	Листов					
Инв. N							1					
						УПР.ЭХЗ—01—2007—ЭХ3.135						
						УНИФИЦИРОВАННЫЕ ПРОЕКТНЫЕ РЕШЕНИЯ ПО ЭЛЕКТРОХИМИЧЕСКОЙ ЗАЩИТЕ ПОДЗЕМНЫХ КОММУНИКАЦИЙ						
Изм.	Кол.уч	Лист	№ док	Подпись	Дата							
						Узлы и детали установок электрохимической защиты подземных коммуникаций от коррозии	Стадия	Лист	Листов			
Разраб.	Астахова							6				
Провер.	Месхия					Установка КИП на трубопроводе.	 ДОАО "ГАЗПРОЕКТИНЖИНИРИНГ"					
Н. контр.	Месхия											

ООО "ИвЛайн"



**Распределительный газопровод и газопроводы-вводы
по г. Шлиссельбург (2-й этап)**

ПРОЕКТНАЯ ДОКУМЕНТАЦИЯ

Раздел 1 «Пояснительная записка»

ГС-05/24-ПЗ

2024



ИвЛайн

ООО "ИвЛайн"

**Распределительный газопровод и газопроводы-вводы
по г. Шлиссельбург (2-й этап)**

ПРОЕКТНАЯ ДОКУМЕНТАЦИЯ

Раздел 1 «Пояснительная записка»

ГС-05/24-ПЗ

Главный инженер проекта

Шатров М.Б.

2024

Согласовано

Изм. № подл. Подпись и дата. Взам инв. №

Обозначение						Наименование						Примечание		
ГС-05/24-ПЗ						1 Заверение проектной организации								
						2 Реквизиты документов, на основании которых принято решение о разработке проектной документации								
						3 Исходные данные для разработки проектной документации								
						4 Перечень используемой нормативной документации								
						5 Климатическая, географическая и инженерно-геологическая характеристика района								
						6 Сведения о проектируемом объекте газораспределительной сети								
						7 Обоснование выбранного варианта трассы газопровода								
						8 Техничко-экономическая характеристика проектируемого объекта газораспределительной сети								
						9 Принципиальные решения по надежности объекта газораспределительной сети, последовательности строительства, намечаемые этапы строительства								
Приложение						Исходно разрешительная документация.								

[illegible]

“Утверждаю”

Заказчик: ООО «Газпром
газификация»

от “_____” _____ 2024г.

Задание на проектирование

1 Объект: *Распределительный газопровод и газопроводы-вводы по г. Шлиссельбург (2-й этап)*

2 Основание для проектирования: *Технические условия АО «Газпром газораспределение Ленинградская область» № ВС-22/7726 от 21.11.2023г.*

3 Источник финансирования проектных работ: *ООО «Газпром газификация»*

4 Краткая характеристика объекта: *Сеть газораспределения*

5 Стадия проектирования: *Проектная документация*

6 Проектная организация: *ООО «ИвЛайн»*

7 Объем проектирования: *Распределительный газопровод и газопроводы-вводы*

8 Особые условия: -

9 Сроки выполнения: *3 квартал 2024г*

10 Количество экземпляров: *4 экземпляра*

11 Перечень документов, предоставляемых заказчиком в качестве исходных данных:

11.1 Технические условия АО «Газпром газораспределение Ленинградская область» № ВС-22/7726 от 21.11.2023г.

11.2 Топографическая съемка М 1:500.

ООО «ИвЛайн»

Главный инженер проекта _____  Шатров М.Б.

«_____» _____ 2024г.

ПАСПОРТ ПРОЕКТА

На наружные газопроводы: *среднего давления*

1 Объект: *Распределительный газопровод и газопроводы-вводы по г. Шлиссельбург (2-й этап)*

2 Шифр: *ГС-05/24-ПЗ; ГС-05/24-ГСН*

3 Заказчик: *ООО «Газпром газификация»*

4 Год выпуска: *2023*

5 Основание для проектирования: *Технические условия АО «Газпром газораспределение Ленинградская область» № ВС-22/7726 от 21.11.2023г.*

6 Стадия проектирования: *Проектная документация*

7 Основные сведения об объекте:

7.1 Система газоснабжения: *Тупиковая*

7.2 Общий расход газа: *часовой: 483,57 м³/ч
Годовой: 918,7 тыс.м³/год*

7.3 Узел учета расхода газа: *-*

7.4 Отключающее устройство: *Кран ПЭ КН 63-2 шт., Кран КШИ-25с-10шт.
Кран ПЭ КН 110-2 шт.*

7.5 Давление газа в месте врезки: *0,3МПа*

7.6 Общая протяженность газопровода: *4887,5 м (С учетом вертикальных участков)*

7.7 Газорегуляторный пункт: *-*

7.8 Защита от электрохимической коррозии: *по ГОСТ 9.602-2016 и РД 153-39.4-091-01.*

ООО «ИвЛайн»

Главный инженер проекта _____  **Шатров М.Б.**

« _____ » _____ **2024г.**

3. Перечень используемой нормативной документации

- «Технический регламент о безопасности сетей газораспределения и газопотребления» (утв. постановлением Правительства РФ [от 29 октября 2010 г. № 870](#));
- Федеральный закон [№ 384-ФЗ от 30.12.2009г.](#) «Технический регламент о безопасности зданий и сооружений»;
- Градостроительный кодекс Российской Федерации (с изменениями на 14 июля 2023 года) (редакция, действующая с 1 декабря 2023 года)
- Федеральные нормы и правила в области промышленной безопасности "Правила безопасности сетей газораспределения и газопотребления"
- [СП 42-101-2003](#) «Общие положения по проектированию и строительству газораспределительных систем из металлических и полиэтиленовых»;
- [СП 42-102-2004](#) Проектирование и строительство газопроводов из стальных труб;
- [СП 42-103-2003](#) «Проектирование и строительство газопроводов из полиэтиленовых труб и реконструкция изношенных газопроводов»;
- [СП 42.13330.2016](#) «Градостроительство. Планировка и застройка городских и сельских поселений. Актуализированная редакция СНиП 2.07.01-89*»
- [СП 62.13330.2011](#) "Газораспределительные системы. Актуализированная редакция СНиП 42-01-2002".
- ПУЭ «Правила устройства электроустановок»;
- Постановление Правительства РФ [№ 87 от 16.02.2008г](#) «О составе разделов проектной документации и требованиях к их содержанию»;
- [ГОСТ 9.602-2016](#) «Сооружения подземные. Общие требования к защите от коррозии»;
- [ГОСТ Р 21.101-2020](#) «Система проектной документации для строительства. Основные требования к проектной и рабочей документации»;
- [ГОСТ 21.710-2021](#) «Система проектной документации для строительства. Правила выполнения рабочей документации наружных сетей газоснабжения
- [ГОСТ 7512-82](#) «Контроль неразрушающий. Соединения сварные. Радиографический метод».
- [ГОСТ 5542-2014](#) «Газы горючие природные для промышленного и коммунального назначения. Технические условия»;
- [РД 153-39.4-091-01](#) «Инструкция по защите городских подземных трубопроводов от электрохимической коррозии»;
- [ГОСТ 9544-2015](#) «Арматура трубопроводная. Нормы герметичности затворов»
- [ГОСТ Р 58121.2-2018](#) «Пластмассовые трубопроводы для транспортирования газообразного топлива. Полиэтилен (ПЭ). Часть 2»

Инв. № подл.	Подпись и дата	Взам инв. №

4. сведения о топографических, инженерно-геологических, гидрогеологических, метеорологических и климатических условиях участка, на котором будет осуществляться строительство линейного объекта;

Сведения о топографических условиях участка

Участок работ находится в Ленинградской области, Тосненского района.
На участке присутствуют подземные коммуникации.
Рельеф холмистый, преобладает древесная и луговая растительность.

Сведения о инженерно-геологических условиях участка

В геоморфологическом отношении территория находится в пределах Приморской равнины и представляет собой аккумулятивную озерно-ледниковую равнину. Абсолютные отметки устьев горных выработок на период изысканий составляли 30,00-55,00 м.

Сведения о гидрогеологических условиях участка

Гидрогеологические условия участка работ на глубину бурения (до 5,0 м) характеризуются наличием одного водоносного горизонта.

Питание водоносного горизонта происходит за счет инфильтрации атмосферных осадков. Разгрузка грунтовых вод происходит в местную гидрографическую сеть.

Максимальное положение уровня грунтовых вод предполагается в периоды активного выпадения атмосферных осадков и снеготаяния вблизи дневной поверхности. По материалам режимных наблюдений ПГО «Севзапгеология» амплитуда сезонных колебаний уровня грунтовых вод составляет порядка 1,0 м.

Подземные воды, в соответствии с табл. В.3 [СП 28.13330.2017](#), среднеагрессивные по отношению к бетонам нормальной проницаемости (Приложение Р).

Подземные воды, в соответствии с табл. 3 и 5 [ГОСТ 9.602-2016](#), обладают высокой степенью коррозионной агрессивности по отношению к свинцовым оболочкам кабелей, средней - к алюминиевым оболочкам кабелей (Приложение Р).

Примечание: коррозионная агрессивность подземных вод приведена по наихудшим показаниям.

Сведения о метеорологических и климатических условиях участка

Район производства работ характеризуется умеренным избыточно-влажным климатом, переходным от морского к континентальному, с неустойчивым режимом погоды, относится ко ПВ подрайону по климатическому районированию России для строительства (согласно приложению Б [СП 34.13330.2021](#)). Средняя годовая температура воздуха по метеостанции Санкт-Петербург ([СП 131.13330.2020](#)) составляет 5,1°C. Наиболее холодным месяцем в году, является январь, со среднемесячной температурой воздуха минус 6,7°C. Средняя месячная температура июля, самого теплого месяца, составляет плюс 18,2°C.

Инженерно-геологическая характеристика.

В соответствии с [СП 22.13330.2016](#) и лабораторных данных, приведены в Приложении М и Таблице 1.

Пучинистость грунтов

ИГЭ-1. Насыпной грунт: песок мелкий перемешанный со строительным мусором, щебнем, с редким гравием, влажный (tIV).

Согласно [ГОСТ 25100-2020](#), табл.Б.27, насыпной грунт, исходя из состава, относится к практически непучинистым грунтам.

Взам инв №

Подпись и дата

Инв № подл

Изм	Кол.уч	Лист	№док	Подпись	Дата

ИГЭ-2. Песок мелкий, средней плотности, влажный и водонасыщенный, с включениями гравия и гальки до 15%, серо-желтый (lgIII).

Согласно [ГОСТ 25100-2020](#), табл.Б.27, песок мелкий, относится к практически непучинистым грунтам.

ИГЭ-3. Песок мелкий, средней плотности, влажный и водонасыщенный, с включениями гравия и гальки до 15%, с валунами, коричневый (gIII).

Согласно [ГОСТ 25100-2020](#), табл.Б.27, песок мелкий, относится к практически непучинистым грунтам.

Необходимо учитывать способность пучинистых грунтов при сезонном или многолетнем промерзании увеличиваться в объеме, что сопровождается подъемом поверхности грунта и развитием сил морозного пучения, действующих на конструкции сооружений. При последующем оттаивании пучинистого грунта происходит его осадка. На участках развития пучинистых грунтов рекомендуется проводить работы ниже глубины сезонного промерзания.

Нормативная глубина сезонного промерзания составляет: для насыпных песков (ИГЭ-1), озерно-ледниковых и ледниковых песков мелких (ИГЭ-2, ИГЭ-3) – 1,20 м (рассчитана по формуле 5.3

[СП 22.13330.2016](#) по данным [СП 131.13330.2020](#), станция Санкт-Петербург).

По трудности разработки одноковшовым экскаватором, согласно ГЭСН 81-02-Пр-2001 прил. 1.1, почвенно-растительный слой относится к 1-ой группе (п. 9а), насыпной грунт (ИГЭ-1) и песок мелкий (ИГЭ-2) относятся к 1-ой группе (п. 29б), песок мелкий (ИГЭ-3) относится к 1-ой группе (п. 10а).

Сведения об агрессивных свойствах грунтов и грунтовых вод

Согласно [ГОСТ 9.602-2016](#) и [СП 28.13330.2017](#) коррозионная агрессивность грунтов участка на глубине 1,5 м, по отношению к углеродистой и низколегированной стали – средняя, к бетону марки W4 – неагрессивная, согласно [ГОСТ 9.602-2016](#) коррозионная агрессивность грунтов по отношению к свинцовой оболочке кабеля – высокая, к алюминиевой оболочке кабеля – высокая (Приложение Н).

Примечание: коррозионная агрессивность грунтов приведена по наихудшим показателям.

Инженерно-геологические процессы.

Из современных неблагоприятных геологических процессов на участке строительства газопровода можно отнести процессы подтопления территории. В понижениях рельефа возможно образование открытого зеркала воды. В засушливые периоды года «верховодка» может отсутствовать. В период обильных дождей и таяния снегов возможен приток грунтовых вод в пески мелкие (ИГЭ-2, ИГЭ-3) и, соответственно, приток грунтовых вод в траншею.

При обустройстве траншей рекомендуется предусмотреть мероприятия по водоотведению, а также руководствоваться рекомендациями [СП 116.13330.2012](#) «Инженерная защита территорий от опасных геологических процессов» и [СП 45.13330.2017](#) «Земляные сооружения, основания и фундаменты».

Вывод:

В результате выполненных работ установлено, что инженерно-геологические и гидрогеологические условия участка по совокупности факторов в целом являются удовлетворительными для строительства.

Взам инв №

Подпись и дата

Инв № подл

Изм	Кол.уч	Лист	№док	Подпись	Дата

5. Сведения о проектируемом объекте газораспределительной сети

В качестве топлива используется природный газ с теплотворной способностью
 $Q^p_H=8100$ ккал/м³; $\rho=0,69$ кг/м³.

Проектом предусматривается проектирование распределительного газопровода по г. Шлиссельбург (2-й этап).

Назначение:

- отопление и горячее водоснабжение;
- для приготовления пищи.

- Сеть газораспределения.
 - Давление природного газа, среднее.
 - Относится к опасным производственным объектам, III класс
 - Класс пожарной опасности Ан
 - Уровень ответственности – нормальный.
 - Источником газоснабжения является газопровод среднего давления ПЭ 159мм, 63мм, 110мм расположенный г. Шлиссельбург
- Природный газ в указанную сеть транспортируется от ГРС «Петрокрепость».

В качестве устанавливаемого газоиспользующего оборудования в жилых домах приняты:
плита бытовая газовая ПГ-4 (для пищеприготовления)
газовый двухконтурный котел (для отопления и горячего водоснабжения)

Максимальный расчетный часовой расход природного газа на индивидуально-бытовые нужды населения определен по сумме номинальных расходов газа газовыми приборами, принимаемых по техническим характеристикам приборов, с учетом коэффициента одновременности их действия в соответствии с п.3.20 [СП 42-101-2003](#).

Расчет годовой потребности в газе на индивидуально-бытовые нужды населения произведен, исходя из существующей численности населения, снабжаемого газом, по нормам расхода теплоты на 1 человека в год в соответствии с п.3.11 [СП 42-101-2003](#).

Расчет часовой и годовой потребности в газе на нужды отопления и горячего водоснабжения произведен, исходя из общей площади жилых домов, численности населения, снабжаемого газом, и укрупненных показателей максимального теплового потока на отопление жилых зданий на 1 м² общей площади и среднего теплового потока на горячее водоснабжение на 1 человека, проживающего в здании, принимаемых по приложениям 2 и 3 [СП 30.13330.2020](#).

Годовые и расчетно-часовые расходы газа приведены в таблице 1.

6. Обоснование выбранного варианта трассы газопровода

Вариант трассы газопровода является оптимальным для газоснабжения г. Шлиссельбург (2-й этап). Проектируемая трасса прокладывается по улицам и проездам г. Шлиссельбург (2-й этап) (см. схему газоснабжения). Пересечение и параллельная прокладка местных дорог происходит методом ННБ.

Инв. № подл. Подпись и дата. Взам инв. №

Изм.	Кол.уч.	Лист	№док.	Подпись	Дата

7. Технико-экономическая характеристика проектируемого объекта газораспределительной сети

Годовые и расчетно-часовые расходы газа

Таблица 1

Наименование	Единица измерения	Количество	Примечание
Часовой расход природного газа:	м ³ /час		
г. Шлиссельбург (2-й этап)			
Жилые дома (181 дом)	м ³ /час	483,57	Котел 24 кВт Плита газовая (ПГ-4)
Часовой расход газа	м³/час	483,57	
Годовой расход газа	тыс.м³/год	918,7	

Показатели системы газоснабжения

Таблица 2

Наименование	Единица измерения	Количество	Примечание
Газопровод среднего давления			
<u>Подземный:</u>			
ПЭ 100 ГАЗ SDR11 63x5,8	м	1810,5	
ПЭ 100 ГАЗ SDR11 110x10,0	м	2872,0	
ПЭ 100 ГАЗ SDR11 32x3,0	м	162,0	
Ст. 108x4,0 в изол. усил. типа	м	1,0	
<u>Надземный:</u>			
Сталь 32x3,0 ГОСТ 10704-91	м	6,0	
Вход газ-да из земли 32x32 (L=3,6м)	шт.	10	
Итого по проекту:	м	4887,5	
Отключающие устройства:			
Кран ПЭ КН 63	шт.	2	
Кран ПЭ КН 110	шт.	2	
Кран КШИ-25с	шт.	10	
Прокладка газопровода среднего давления методом ННБ			
ПЭ 100 ГАЗ SDR11 63x5,8	м/шт.	1749,0 /10	Общая длина ННБ по проекту – L=4260,0 м. количество участков –17 шт.
ПЭ 100 ГАЗ SDR11 110x10,0	м/шт.	2511,0 /17	

8. Принципиальные решения по надежности объекта

газораспределительной сети,

последовательности строительства, намечаемые этапы строительства

Проектом предусмотрено:

ПК0 (Врезка № 1). Узел врезки увязан с исполнительной документацией хранящаяся в архиве АО "Газпром газораспределение Ленинградская область" г. Тосно.

Врезка тавровая в газ-д Г2 ст. 159x4,5 установка двухстороннего перекрытия "СТОП СИСТЕМЫ" «Ravetti» (Ду 150), контрольная трубка в ковре.

Установка КИП (СКИП-2) оборудованный медно-сульфатным электродом сравнения длительного действия (ЭНЕС-1).

Прокладка газопровода среднего давления Г2 ст. 108x4,0 в изол. усил. Типа (ПК0-ПК0+1,00).

Прокладка газопровода среднего давления ПЭ 100 ГАЗ SDR11 110x10,0 (ПК0+1,00- ПК15+38,50).

Взам инв №

Подпись и дата

Инв № подл

Изм	Кол.уч	Лист	№док	Подпись	Дата
-----	--------	------	------	---------	------

Установка отключающих устройств КН 110 (черт.ГС-05/24-ПЗ.П4 лист 4) на газопроводе среднего давления ПЭ 100 ГАЗ SDR11 110х10,0.

Установка арматуры SA 110х32.

Установка заглушек d 110, d 32 в крайней точке распределительного газопровода среднего давления.

1ПК0 (Врезка № 2). Узел врезки увязан с исполнительной документацией на проект Х-1699 "ГС" хранящаяся в архиве АО "Газпром газораспределение Ленинградская область" г. Тосно. Врезка в Г2П ПЭ 100 ГАЗ SDR11 63х5,8. Седловой отвод 63х63.

Прокладка газопровода среднего давления ПЭ 100 ГАЗ SDR11 63х5,8
(1ПК0- 1ПК5+43,00); (2ПК0- 2ПК6+88,00).

Установка отключающих устройств КН 63 (черт.ГС-05/24-ПЗ.П3 лист 3) на газопроводе среднего давления ПЭ 100 ГАЗ SDR11 63х5,8.

Установка арматуры SA 63х32, тройник d 63.

Установка заглушек d 63, d 32 в крайней точке распределительного газопровода среднего давления.

3ПК0 (Врезка № 3). Узел врезки увязан с исполнительной документацией хранящаяся в архиве АО "Газпром газораспределение Ленинградская область" г. Тосно.

Врезка в Г2П ПЭ 100 ГАЗ SDR11 110х10,0. Седловой отвод 110х63.

Прокладка газопровода среднего давления ПЭ 100 ГАЗ SDR11 63х5,8
(3ПК0-3ПК4+13,00).

Установка отключающих устройств КН 63 (черт.ГС-05/24-ПЗ.П3 лист 3) на газопроводе среднего давления ПЭ 100 ГАЗ SDR11 63х5,8.

Установка арматуры SA 63х32.

Установка заглушек d 63, d 32 в крайней точке распределительного газопровода среднего давления.

4ПК0 (Врезка № 4). Узел врезки увязан с исполнительной документацией хранящаяся в архиве АО "Газпром газораспределение Ленинградская область" г. Тосно.

Врезка в Г2П ПЭ 100 ГАЗ SDR11 110х10,0. Тройник Т 110.

Прокладка газопровода среднего давления ПЭ 100 ГАЗ SDR11 110х10,0
(4ПК0-4ПК13+34,50); (5ПК0-5ПК1+66,50).

Установка отключающих устройств КН 110 (черт.ГС-05/24-ПЗ.П4 лист 4) на газопроводе среднего давления ПЭ 100 ГАЗ SDR11 110х10,0.

Установка арматуры SA 110х32.

Установка заглушек d 110, d 63, d 32 в крайней точке распределительного газопровода среднего давления.

Прокладка отводов к земельным участкам заявителей

Прокладка газопровода среднего давления ПЭ 100 ГАЗ SDR11 32х3,0

(33ПК0-33ПК0+6,00); (10ПК0-10ПК0+3,00); (34ПК0-34ПК0+7,00); (9ПК0-9ПК0+4,00);
(35ПК0-35ПК0+9,50); (8ПК0-8ПК0+3,00); (36ПК0-36ПК0+9,00); (7ПК0-7ПК0+3,50);
(37ПК0-37ПК0+8,50); (6ПК0-6ПК0+3,50); (38ПК0-38ПК0+8,00); (39ПК0-39ПК0+8,00);
(40ПК0-40ПК0+7,50); (32ПК0-32ПК0+3,00); (31ПК0-31ПК0+4,00); (30ПК0-30ПК0+4,00);
(29ПК0-29ПК0+3,50); (28ПК0-28ПК0+3,50); (27ПК0-27ПК0+5,50); (26ПК0-26ПК0+4,00);
(25ПК0-25ПК0+4,00); (24ПК0-24ПК0+3,00); (23ПК0-23ПК0+3,50); (22ПК0-22ПК0+3,50);
(21ПК0-21ПК0+3,50); (20ПК0-20ПК0+3,00); (19ПК0-19ПК0+3,00); (41ПК0-41ПК0+2,50);
(13ПК0-13ПК0+4,00); (14ПК0-14ПК0+2,50); (15ПК0-15ПК0+2,50); (16ПК0-16ПК0+3,50);
(17ПК0-17ПК0+3,50); (18ПК0-18ПК0+3,50); (12ПК0-12ПК0+3,50); (42ПК0-42ПК0+3,00);
(11ПК0-11ПК0+3,00); (43ПК0-43ПК0+2,00).

Выход газопровода из земли среднего давления 32х32

(31ПК0+5,00); (30ПК0+5,00); (29ПК0+4,50); (28ПК0+4,50); (25ПК0+5,00); (24ПК0+4,00);
(23ПК0+4,50); (20ПК0+4,00); (19ПК0+4,00); (7ПК0+7,50).

Взам инв №

Подпись и дата

Инв № подл

Изм	Кол.уч	Лист	№док	Подпись	Дата

Установка опознавательных табличек (черт.ГС-05/24-ПЗ.П5 лист 5) для обозначения поворотов подземного газопровода, мест установки контрольных трубок, указания границ прокладки газопровода методом горизонтально направленного бурения, кранов, а также мест присоединений к существующим сетям.

Разработка траншеи выполняется экскаватором с объемом ковша 0,50м³.

Траншею выполнить с инвентарным креплением.

Прокладка газопровода среднего давления ПЭ 100 ГАЗ SDR11 63x5,8 методом наклонно-направленного бурения установкой типа «Навигатор»:

1ПК0+2,00-1ПК1+5,00 длина бурения L=103,0 м

1ПК1+7,50-1ПК3+15,00 длина бурения L=207,50 м

1ПК3+18,00-1ПК5+42,00 длина бурения L=224,0 м

2ПК0+4,00-2ПК2+41,50 длина бурения L=237,50 м

2ПК2+44,50-2ПК4+45,50 длина бурения L=201,00 м

2ПК4+48,50-2ПК6+87,00 длина бурения L=238,50 м

3ПК0+33,50-3ПК1+31,00 длина бурения L=97,50 м

3ПК1+34,00-3ПК2+90,50 длина бурения L=156,50 м

3ПК2+93,00-3ПК4+12,00 длина бурения L=119,0 м

5ПК0+1,00-5ПК1+65,50 длина бурения L=164,50 м

Общая длина ННБ – L= 1749,0м. количество участков –10 шт.

Прокладка газопровода среднего давления ПЭ 100 ГАЗ SDR11 110x10,0 методом наклонно-направленного бурения установкой типа «Навигатор»:

ПК2+99,00-ПК4+74,50 длина бурения L=175,50 м

ПК4+77,50-ПК6+50,50 длина бурения L=173,00 м

ПК6+53,50-ПК6+97,00 длина бурения L=43,50 м

ПК6+99,50-ПК7+77,00 длина бурения L=77,50 м

ПК7+80,00-ПК8+16,50 длина бурения L=36,50 м

ПК8+19,50-ПК10 длина бурения L=180,50 м

ПК10+3,00-ПК12+47,50 длина бурения L=244,50 м

ПК12+50,50-ПК15+37,50 длина бурения L=287,00 м

4ПК0+17,50-4ПК1+54,50 длина бурения L=137,00 м

4ПК1+57,50-4ПК3 длина бурения L=142,50 м

4ПК3+2,00-4ПК3+74,00 длина бурения L=72,00 м

4ПК3+77,00-4ПК5+54,00 длина бурения L=177,00 м

4ПК5+57,00-4ПК7+38,00 длина бурения L=181,00 м

4ПК7+41,00-4ПК8+2,50 длина бурения L=61,50 м

4ПК8+5,50-4ПК10+47,00 длина бурения L=241,50 м

4ПК10+50,00-4ПК12+12,50 длина бурения L=162,50 м

4ПК12+15,50-4ПК13+33,50 длина бурения L=118,00 м

Общая длина ННБ – L= 2511,0м. количество участков –17 шт.

Расчет коэффициента запаса прочности

Расчет коэффициента запаса прочности полиэтиленовых труб ПЭ100 ГАЗ SDR11 для распределительного газопровода среднего давления.

$PMS = \frac{2 \times MRS}{C \times (SDR-1)}$ где:

PMS – максимальное рабочее давление, (МПа);

C - коэффициент запаса прочности;

SDR - отношение номинального наружного диаметра трубы к номинальной толщине стенки;

MRS – минимальная длительная прочность, (МПа);

PMS = 0,25 МПа

MRS = 10 МПа (ГОСТ 8032)

SDR = 11

Взам инв №

Подпись и дата

Инв № подл

Изм	Кол.уч	Лист	№док	Подпись	Дата
-----	--------	------	------	---------	------

таким образом:

$$0,25 = \frac{2 \times 10}{C \times (11-1)}$$

$C = 8,0$ - коэффициент запаса прочности.

Обоснование толщины стенки труб

Для прокладки проектируемого газопровода среднего давления применяется полиэтиленовая труба диаметром Дн63 со стандартным размерным соотношением SDR11. Расчет выполнен на трубы диаметром Дн63; 110.

Диаметр проектируемого газопровода принят согласно расчетной схеме, разработанной ООО «ИвЛайн».

Толщина стенки для каждого из диаметров принята из таблицы типоразмеров для данных диаметров и стандартного размерного отношения равного 11 (см. табл.2 ГОСТ Р 58121.2-2018).

Проверка прочности газопровода согласно [СП 42-103-2003](#) – состоит в соблюдении следующих условий:

- при действии всех нагрузок силового нагружения

$$\sigma_{prF} \leq 0,4MRS \text{ (МПа)};$$

- при совместном действии всех нагрузок силового и деформационного нагружений

$$\sigma_{prNS} \leq 0,5MRS \text{ (МПа)};$$

$$\sigma_{prS} \leq 0,9MRS \text{ (МПа)};$$

Значения σ_{prF} , σ_{prNS} и σ_{prS} должны определяться по формулам:

$$\sigma_{prF} = \frac{2 \mu p}{\left[1 - \frac{2}{SDR}\right]^{-1} - 1} \text{ (МПа)};$$

$$\sigma_{prNS} = \left| \frac{2 \mu p}{\left[1 - \frac{2}{SDR}\right]^{-1} - 1} - \alpha E(t_s) \Delta t + \sigma_c \right| \text{ (МПа)},$$

$$\sigma_{prS} = \left| \frac{2 \mu p}{\left[1 - \frac{2}{SDR}\right]^{-1} - 1} - \alpha E(t_s) \Delta t + \sigma_{ox} + \frac{E(t_s) d_s}{2 \rho} + \sigma_c \right| \text{ (МПа)};$$

где σ_{ox} - дополнительные напряжения в газопроводе, обусловленные прокладкой его в особых условиях;

σ_c - дополнительные напряжения в газопроводе, обусловленные прокладкой его в сейсмических районах, при этом используются условия прочности.

Результаты проверки прочности газопровода приведены в таблице 3.

Таблица 3

Труба	Расчет	Условие	Примечание
Дн110х10,0 ПЭ100	$\sigma_{prF} = 0,52 \leq 4$	$\sigma_{prF} \leq 0,4MRS$	Условие выполняется
	$\sigma_{prNS} = 0,2 \leq 7$	$\sigma_{prNS} \leq 0,5MRS$	

Взам инв №

Подпись и дата

Инв № подл

Изм	Кол.уч	Лист	№ док	Подпись	Дата
-----	--------	------	-------	---------	------

Труба	Расчет	Условие	Примечание
	$\sigma_{npS} = 1,41 \leq 9$	$\sigma_{npS} \leq 0,9MRS$	
Дн63х5,8 ПЭ100	$\sigma_{npF} = 0,52 \leq 4$	$\sigma_{npF} \leq 0,4MRS$	Условие выполняется
	$\sigma_{npNS} = 0,2 \leq 7$	$\sigma_{npNS} \leq 0,5MRS$	
	$\sigma_{npS} = 0,89 \leq 9$	$\sigma_{npS} \leq 0,9MRS$	

Таким образом, по результатам проверки прочности принятое конструктивное решение удовлетворяет требованиям нормативной документации.

Сведения о нагрузках и воздействиях на трубопровод

Нагрузки и воздействия, действующие на газопроводы, различаются на:

- силовые нагружения - внутреннее давление газа, вес газопровода, сооружений на нем и вес транспортируемого газа, давление грунта, гидростатическое давление и выталкивающая сила воды, нагрузки, возникающие при укладке и испытании;
- деформационные нагружения - температурные воздействия, воздействия предварительного напряжения газопровода (упругий изгиб, растяжка компенсаторов и т.д.), воздействия неравномерных деформаций грунта (просадки, пучение, деформации земной поверхности в районах горных выработок и т.д.);
- сейсмические воздействия.

Собственный вес единицы длины газопровода определяется по формуле:

$$q_g = m_g g \text{ (Н/м)},$$

Таблица 4

Диаметр газ-да	Дн110	Дн63
$q_g = m_g g$	31,4	10,3

Давление грунта на единицу длины газопровода определяется по формуле:

$$q_m = \rho_m g d_e h_m \text{ (Н/м)},$$

Таблица 5

Диаметр газ-да	Дн110	Дн63
$q_m = \rho_m g d_e h_m$	1798,5	1030,0

Выталкивающая сила воды на единицу длины газопровода определяется по формуле:

$$q_w = (p/4) r_w g d_e^2 \text{ (Н/м)},$$

Таблица 6

Диаметр газ-да	Дн110	Дн63
$q_w = (p/4) r_w g d_e^2$	98,78	31,83

Гидростатическое давление воды определяется по формуле:

$$p_w = q_w g h_w 10^{-6} \text{ (МПа)},$$

Таблица 7

Диаметр газ-да	Дн110	Дн63
$p_w = q_w g h_w 10^{-6}$	0,01	0,01

Давление грунта на единицу длины газопровода значительно больше, чем выталкивающая сила воды на единицу длины газопровода, следовательно, балластировка газопровода не требуется.

Инв № подл
Подпись и дата
Взам инв №

Изм	Кол.уч	Лист	№док	Подпись	Дата
-----	--------	------	------	---------	------

Определение величины овализации газопровода и устойчивости круглой формы поперечного сечения

Для обеспечения допустимой овализации поперечного сечения газопровода согласно требованиям [СП 42-103-2003](#) должно соблюдаться условие

$$\zeta \frac{Q}{4Dd_e} \left(1 + \frac{0,125E_{гр} - p_e}{D + 0,012E_{гр}} \right)^{-1} \leq 5, \%$$

Полная погонная эквивалентная нагрузка Q вычисляется по формуле

$$Q = \sum_1^5 \beta_i Q_i \text{ (Н/м)},$$

Параметр жесткости сечения газопровода D определяется по формуле

$$D = \frac{E(t_e)}{4(1-\mu^2)} \left(\frac{SDR-1}{2} \right)^{-3} \text{ (МПа)}.$$

Составляющие полной погонной эквивалентной нагрузки определяются по формулам: от давления грунта

$$Q_1 = q_m \frac{B}{d_e} k_{гр} \text{ (Н/м)},$$

от собственного веса газопровода

$$Q_2 = 1,1q_q \text{ (Н/м)};$$

от выталкивающей силы воды на обводненных участках трассы

$$Q_3 = 1,2q_w \text{ (Н/м)};$$

$$Q_3 = 0$$

от равномерно распределенной нагрузки на поверхности засыпки

$$Q_4 = 1,4q_v d_e k_n \text{ (Н/м)},$$

$$\text{где } k_n = \frac{3D + 0,125E_{гр}}{2D + 0,25E_{гр}}.$$

от подвижных транспортных средств

$$Q_5 = \gamma_m q_m d_e \text{ (кН/м}^2\text{)},$$

Значения коэффициентов приведения нагрузок β_1 и β_2 принимаются в зависимости от вида укладки.

Значения коэффициентов β_3 , β_4 и β_5 принимаются равными:

$$\beta_3 = \beta_4 = \beta_5 = 1.$$

Для обеспечения устойчивости круглой формы поперечного сечения газопровода соблюдается условие

$$1,7 \left(\frac{Q}{10^6 d_e} + p_w \right) \leq P_{кр} \text{ (МПа)}.$$

В качестве критической величины внешнего давления должно приниматься меньшее из двух значений, определенных по формулам:

$$P_{кр} = 0,7(DE_{гр})^{0,5} \text{ (МПа)}$$

$$P_{кр} = D + 0,143E_{гр} \text{ (МПа)}$$

Таблица 13

Взам инв №

Подпись и дата

Инв № подл

Изм	Кол.уч	Лист	№док	Подпись	Дата
-----	--------	------	------	---------	------

Диаметр газопровода	Ø63	Ø110
Проверка условия устойчивости круглой формы, МПа Ркр	1,89≥0,07	1,85≥0,07
Проверка условия допустимой овализации, %	5≥0,73	5≥0,73
Условие:	Выполнено	Выполнено

Защита газопровода от коррозии

Для защиты от электрохимической коррозии подземный стальной газопровод покрывается «усиленной» изоляцией полимерной липкой лентой по [ГОСТ 9.602-2016](#).

В соответствии с нормативными требованиями самостоятельная защита от электрохимической коррозии не требуется, т. к. проектом предусмотрена подземная прокладка полиэтиленового газопровода. Участки стального газопровода протяженностью менее 10 метров прокладываются с применением изоляции «усиленного» типа без применения активной защиты от электрохимической коррозии.

Герметизация вводов инженерных коммуникаций

Герметизация вводов инженерных коммуникаций в здания производить по типовой серии 5.905-26.08 ОАО СПКБ «ГАЗПРОЕКТ» - БТЦ.

Выполнить отверстия в крышках колодцев всех инженерных сетей, а также закрытых каналов в радиусе 50 м от газопровода.

Молниезащита

Данный раздел не разрабатывался.

Заземление ПРГ

Данный раздел не разрабатывался.

Организация строительства

Выполнение проекта организации строительства данным проектом не предусмотрено.

Техника безопасности в строительстве и противопожарные мероприятия

При выполнении СМР и сдачи объекта строительства необходимо соблюдать требования:

- [СНиП 12-03-2001](#) «Безопасность труда в строительстве часть 1» (общие требования)
- [СНиП 12-04-2002](#) «Безопасность труда в строительстве часть 2» (строительное производство)
- Приемку в эксплуатацию выполнить в соответствии с [Градостроительным кодексом Российской Федерации](#)
- СП 62.13330.2011 "Газораспределительные системы. Актуализированная редакция СНиП 42-01-2002".
- Федеральные нормы и правила в области промышленной безопасности "Правила безопасности сетей газораспределения и газопотребления"

Охрана труда

Рабочие перед началом строительно-монтажных работ обязаны ознакомиться с ПП, пройти инструктаж по технике безопасности и охране труда в своей организации и получить допуск к работам. В журнале производства работ должна быть сделана соответствующая запись.

Рабочее место должно быть безопасно для работника, а именно:

Инв. № подл. Подпись и дата. Взам инв. №

Изм.	Кол.уч.	Лист	№док.	Подпись	Дата
------	---------	------	-------	---------	------

- на строительных площадках при работе крана рабочий должен быть в каске и не стоять под стрелой крана.
- при работе рабочие должны быть оснащены специальной одеждой и рукавицами.
- сварщики по металлу должны иметь защитные экраны соответствующей светостойкости.
- при сварке полиэтилена рабочие должны быть оснащены электрозащитным обмундированием.
- зона работы механизмов должна быть ограждена и обозначена красными флажками
- в рабочей зоне механизма рабочим находиться нельзя.
- нельзя находиться в траншее во время работы экскаватора (разработки, засыпки, доработки траншеи).
- нельзя находиться на строительной площадке посторонним лицам и детям.

При монтаже газопровода особое внимание необходимо уделять безопасному ведению работ вблизи действующих электро- и телефонных кабелей, газопроводов, водопроводов и канализации.

Места пересечения траншеи газопровода с существующими коммуникациями разрабатываются вручную.

Подключение нового газопровода к действующему должно производиться рабочими, имеющими разрешение на право производства газоопасных работ по соответствующему наряду, выданному и оформленному в надлежащем порядке.

На более сложные виды работ подрядная организация должна выполнить ППР и утвердить его у главного инженера строительной организации.

За соблюдение охраны труда на участке несет ответственность мастер участка и инженер по охране труда подрядной организации.

Рекомендации по охране окружающей среды

Для уменьшения загрязнения атмосферы в процессе осуществления строительства, проектом рекомендуется осуществить следующие мероприятия:

- применение электроэнергии для технологических нужд строительства взамен твердого и жидкого топлива при приготовлении органических вяжущих, изоляционных материалов, асфальтобетонных смесей и прогрева воды.
- применение герметических емкостей для перевозки растворов и бетонов;
- устранение открытого хранения, погрузки и перевозки сыпучих и пылящих материалов (применение контейнеров, спец. транспортных средств);
- оптимизация поставок и потребления растворов и бетонов, уменьшающих образование отходов;
- соблюдение технологии и обеспечение качества выполняемых работ;

После окончания строительства произвести уборку и благоустройство территории строительства.

Обеспечение сохранности систем газоснабжения

В соответствии с «Правилами охраны газораспределительных систем», утвержденными Постановлением Правительства Российской Федерации [№ 878 от 20.11.2000 года](#), контроль за соблюдением настоящих Правил возложен на территориальные предприятия по эксплуатации газового хозяйства и его структурные подразделения. В застроенной части поселка (города) наружные газопроводы обозначаются опознавательными знаками (привязками), нанесенными на постоянные ориентиры. Организации и частные лица на представленных в их пользование земельных участках, зданиях, по которым проходят наружные газопроводы, обязаны обеспечить сохранность этих газопроводов и свободный доступ к ним работников эксплуатационной организации. Должностные лица и организации, виновные в нарушении требований настоящих Правил, привлекаются к ответственности в установленном Законом РФ порядке.

Мероприятия по предупреждению аварий и локализации их последствий

Инв № подл
Подпись и дата
Взам инв №

Изм	Кол.уч	Лист	№док	Подпись	Дата

Для предупреждения возникновения аварийных ситуаций предусмотрены следующие технические решения:

применение толстостенных труб с увеличенным запасом прочности;

установка кранов для перекрытия газопроводов;

антикоррозийная защита газопроводов.

Учитывая высокую взрыво-пожароопасность природного газа, на газопроводе предусмотрен ряд мероприятий на случай предотвращения аварийных ситуаций.

Санитарно-защитная зона ПРГ принята равной 10 м, что соответствует величине нормативной защитной зоны по взрывопожаробезопасности.

Устанавливается разрыв от оси трубопровода до зданий и сооружений, в соответствии со [СП 42.13330.2016*](#).

На случай аварийных ситуаций эксплуатационные производственные подразделения разрабатывают план оповещения, сбора и выезда на трассу газопровода аварийных бригад и техники.

Задачей персонала является:

- локализация аварии отключением аварийного участка газопровода;
- оповещение и направление бригад к отключающей запорной арматуре предполагаемого аварийного участка;
- принятие необходимых мер по безопасности населения, близлежащих транспортных коммуникаций и мест их пересечений с газопроводами;
- предупреждение потребителей о прекращении поставок газа или о сокращении их объемов;
- организация работы по привлечению и использованию технических, материальных и людских ресурсов близлежащих местных организаций.

При обнаружении утечек на линейной части газопровода или при необходимости проведения ремонтных работ на определенном участке газопровода производится сброс газа из участка, расположенного между ПРГ и краном, либо через продувочную свечу, которая устанавливается в штуцер, который в рабочих условиях закрыт заглушкой, либо через отверстие, образовавшееся в результате повреждения газопровода. Диаметр продувочной свечи определяется из условия опорожнения участка газопровода между запорной арматурой в течение 2,0-3,0 часов. Высота свечи 4 м от уровня земли.

Для локализации и ликвидации аварийных ситуаций при газораспределительной организации – АО «Газпром газораспределение Ленинградская область» в г. Тосно создана аварийно-диспетчерская служба (АДС) с городским телефоном «04» с круглосуточной работой, включая выходные и праздничные дни.

Деятельность аварийных бригад по локализации и ликвидации аварий определяется планом взаимодействия служб различных ведомств, который должен быть разработан с учетом местных условий.

Планы взаимодействия служб различных ведомств должны быть согласованы с территориальным органом Ростехнадзора России и утверждены в установленном порядке.

Перечень скрытых работ, на которые необходимо составлять Акты освидетельствования

- на геодезическую разбивку трассы;
- на устройство траншеи;
- на подготовку основания под газопровод;
- на сварку гарантийного стыка и проверку качества сварных стыков;
- на проверку положения трубы газопровода в плане и по высоте;
- на изоляцию стыков и защитное покрытие трубы газопровода;
- на испытание на прочность, герметичность газопровода;
- на обратную засыпку газопровода с уплотнением;

Взам инв №

Подпись и дата

Инв № подл

Изм	Кол.уч	Лист	№док	Подпись	Дата

ПРИЛОЖЕНИЯ

Инв № подл	Подпись и дата	Взам инв №

Изм	Кол.уч	Лист	№док	Подпись	Дата	163	ГС-05/24-ПЗ	Лист
								15



Акционерное общество «Газпром газораспределение Ленинградская область»
(АО «Газпром газораспределение Ленинградская область»)

21.11.2023

№ ПС-22/7426

ТЕХНИЧЕСКИЕ УСЛОВИЯ

на подключение (технологическое присоединение) объекта:
«Распределительный газопровод и газопроводы-вводы по г. Шлиссельбург
(2-й этап)»
к сети газораспределения Ленинградской области в рамках догазификации

Заявитель: АО «Газпром газораспределение Ленинградская область».

Объект газификации: Распределительный газопровод и газопроводы-вводы по г. Шлиссельбург (2-й этап) (в соответствии программой догазификации Ленинградской области).

Месторасположение объекта газификации: Ленинградская область, Кировский район, г. Шлиссельбург.

Максимальный расход газа: определить проектом.

Давление в точке подключения 1:

Максимальное: 0,3 МПа

Минимальное: 0,1 МПа

Информация о газопроводе, к которому осуществляется подключение (точка присоединения): стальной подземный газопровод среднего давления Ø159 мм, проложенный на удалении 145 м по прямой от земельного участка с кадастровым номером 47:17:0104009:30 в г. Шлиссельбург.

Давление в точке подключения 2:

Максимальное: 0,3 МПа

Минимальное: 0,1 МПа

Информация о газопроводе, к которому осуществляется подключение (точка присоединения): полиэтиленовый подземный газопровод среднего давления Ø110 мм, проложенный вблизи земельного участка с кадастровым номером 47:17:0105001:1 на пересечении ул. Новолadoжский канал и пер. Южный в г. Шлиссельбург.

Давление в точке подключения 3:

Максимальное: 0,3 МПа

Минимальное: 0,1 МПа

Информация о газопроводе, к которому осуществляется подключение (точка присоединения): полиэтиленовый подземный газопровод среднего давления Ø110 мм, проложенный вблизи земельного участка с кадастровым номером 47:17:0105002:7 на ул. Ладужская речка в г. Шлиссельбург.

Давление в точке подключения 4:

Максимальное: 0,3 МПа

Минимальное: 0,1 МПа

Информация о газопроводе, к которому осуществляется подключение (точка присоединения): полиэтиленовый подземный газопровод среднего

давления 0,10 МПа, проложенный вблизи земельного участка с кадастровым номером 47:17:0105004:1820 на ул. Ландожевая речка в г. Шинссельбург.

Природный газ в указанную сеть транспортируется от ГРС «Петрокресовая».

1. Общие инженерно-технические требования:

1.1. Газификацию объекта осуществить в соответствии с проектной/рабочей документацией (далее - Документация).

1.2. Документацию выполнять отдельными томами силами организации, являющейся членом саморегулируемой организации (СРО), имеющей Свидетельство о допуске к работам, которые оказывают влияние на безопасность объектов капитального строительства, в объеме, соответствующем требованиям Постановления Правительства РФ № 87 от 16.02.2008г.

1.3. Проектные и строительно-монтажные работы выполнить в соответствии с требованиями Градостроительного кодекса РФ, Технических регламентов №384 «О безопасности зданий и сооружений» и № 870 «О безопасности сетей газораспределения и газопотребления», Федеральных норм и правил в области промышленной безопасности «Правила безопасности сетей газораспределения и газопотребления» № 531, СП 62.13330.2011 «Газораспределительные системы» актуализированная редакция СНиП 42-01-2002, Стандарта организации Газпром Газораспределение 2.4-11-1-2022 «Проектирование, строительство и эксплуатация объектов газораспределения и газопотребления. Автоматизированные системы управления технологическим процессом распределения газа. Общие технические условия» и других норм и правил в области газораспределения и газопотребления.

1.4. Документацию по данным техническим условиям, предоставить на согласование в АО «Газпром газораспределение Ленинградская область», в 2-х экземплярах (1 экз. в печатном и 1 экз. в электронном виде (в формате .dwg)), предварительно получив согласование администрации Шинссельбургского городского поселения Кировского района Ленинградской области.

1.5. При наличии участков стальных подземных газопроводов протяжённостью свыше 10м, получить технические условия в Управлении защиты от коррозии АО «Газпром газораспределение Ленинградская область» на их защиту от электрохимической коррозии (Ленинградская обл., Ломоносовский р-н, п. Новоселье, наб. Реки Кикенки, зд. 3, тел. (81376) 58-194, 58-675).

1.6. При необходимости оснащения пунктов редуцирования газа (далее ПРГ) автоматизированными системами управления технологическими процессами получить технические условия в Отделе автоматизированных систем управления технологическими процессами АО «Газпром газораспределение Ленинградская область» (Ленинградская обл., Ломоносовский р-н, п. Новоселье, наб. Реки Кикенки, зд. 3, (81376) 58-195, 48-317).

1.7. Работы по провке и пуску газа осуществить силами филиала АО «Газпром газораспределение Ленинградская область» в г. Тосно.

2. Документацией предусмотрены:

2.1. Обеспечение природным газом потребителей в г. Шинесельбург в часы максимального потребления на основании мощности газопользующего оборудования с указанием часового и годового расхода газа.

2.2. Определение диаметров распределительных газопроводов с учётом текущих и перспективных потребителей с целью возможности дальнейшего технически и экономически обоснованного развития сетей газораспределения.

2.3. Согласование точки и способа врезки с филиалом АО «Газпром газораспределение Ленинградская область» в г. Тосно и соотнесение с исполнительной документацией на действующий газопровод.

2.4. Строительство газопроводов-вводов в соответствии с договорами о подключении (технологическом присоединении) в рамках догазификации, заключённых с собственниками домовладений до момента окончания проектно-изыскательских работ.

2.5. Проведение выбора трассы газопровода с обязательным участием представителя филиала АО «Газпром газораспределение Ленинградская область» в г. Тосно и представителя администрации Шинесельбургского городского поселения (с последующим согласованием).

2.6. Установку ПРГ (в случае необходимости редуцирования) в местах, обеспечивающих свободный подъезд к ПРГ транспорта, в том числе аварийных и пожарных машин.

2.7. Установку ПРГ (в случае необходимости редуцирования), запорной арматуры на высоте, исключающей подтопление ПРГ в период весенних паводков.

2.8. Указание продолжительности эксплуатации газопроводов, технических и технологических устройств, исходя из условий обеспечения безопасности объектов технического регулирования при прогнозируемых изменениях их характеристик и гарантий изготовителя технических и технологических устройств.

2.9. Указание границ охранных зон наружных газопроводов, ПРГ и устройств электрохимической защиты (преобразователь, кабельные линии, вводное заземление), с текстовым и графическим описанием местоположения границ таких зон, перечень координат характерных точек этих границ в системе.

2.10. Использование газового оборудования (технических устройств) и материалов, в т. ч. импортного производства, сертифицированных на соответствие требованиям безопасности, отдавая предпочтение оборудованию, прошедшему сертификацию ГАЗСЕРТ, ИНТЕРГАЗСЕРТ.

2.11. Выполнение гидравлического расчета на основе сведений о фактическом давлении газа в удаленных точках газопровода в период пиковой нагрузки в зимний период, полученных в филиале АО «Газпром газораспределение Ленинградская область» в г. Тосно.


3. Дополнительные требования:

3.1. В случае, если строительно-монтажные работы выполняются не силами структурных подразделений АО «Газпром газораспределение Ленинградская область», подрядной организации необходимо заключить договор на ведение

технического надзора за строительством с АО «Газпром газораспределение Ленинградская область».

Срок действия технических условий – 31.12.2024.


**Главный инженер – первый
заместитель генерального
директора**

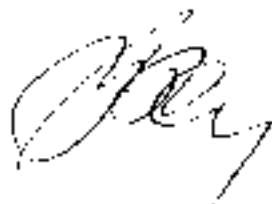

В.В. Стеланский

Точка подключения на границе земельного участка

Объект: 187320, Ленинградская обл, Кировский, Шлиссельбург, Староладожский канал, 180,
Кад. номер зем. уч.: 47:17:0105004:1465
ФИО заявителя: Колызова Татьяна Геннадьевна

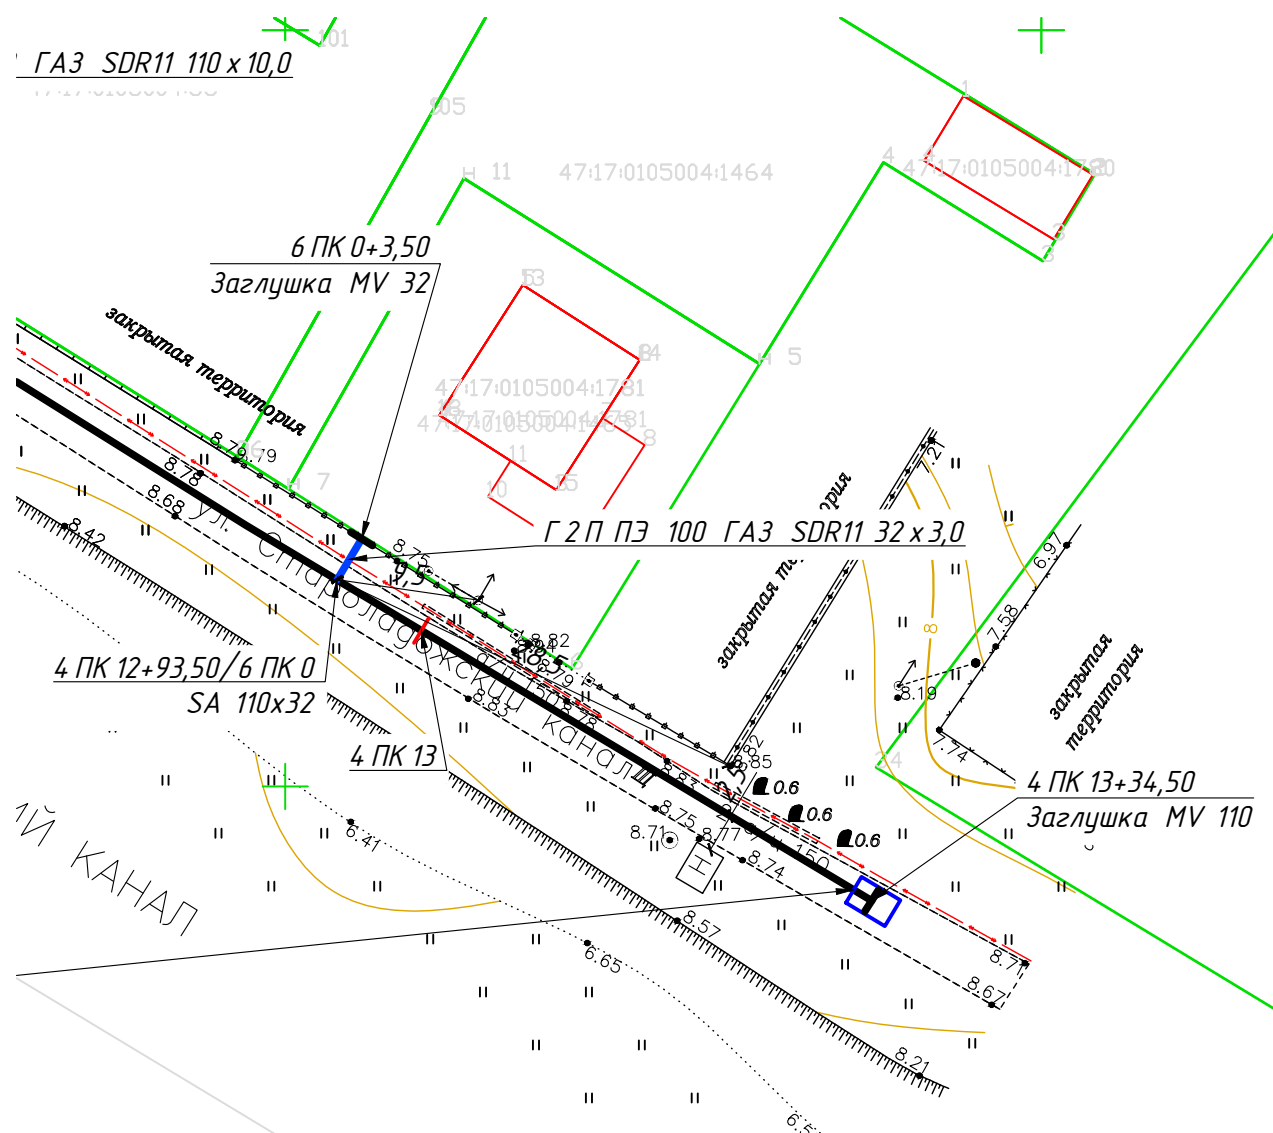


Исполнитель _____

Тел. _____

Точка подключения на границе земельного участка

Объект: 187320, Ленинградская обл, Кировский, Шлиссельбург, Староладожский канал, 29,
Кад. номер зем. уч.: 47:17:0106002:62
ФИО заявителя: Киптикова Галина Михайловна

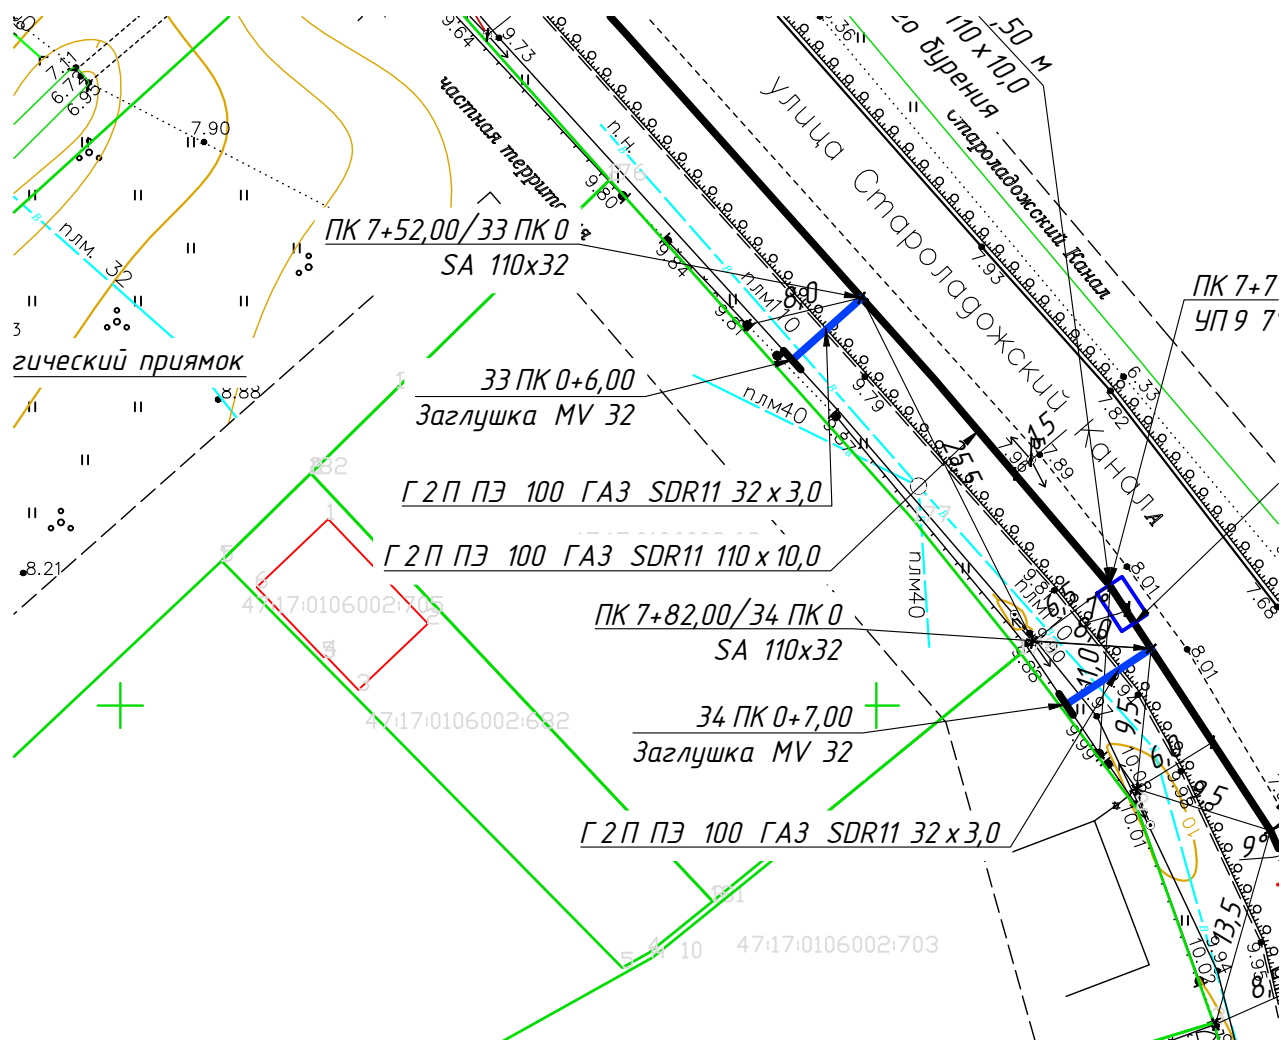


Исполнитель _____

Тел. _____


Точка подключения на границе земельного участка

Объект: 187320, Ленинградская обл, Кировский, Шлиссельбург, Староладожский канал, 104,
Кад. номер зем. уч.: 47:17:0105002:42
ФИО заявителя: Никул Людмила Валентиновна

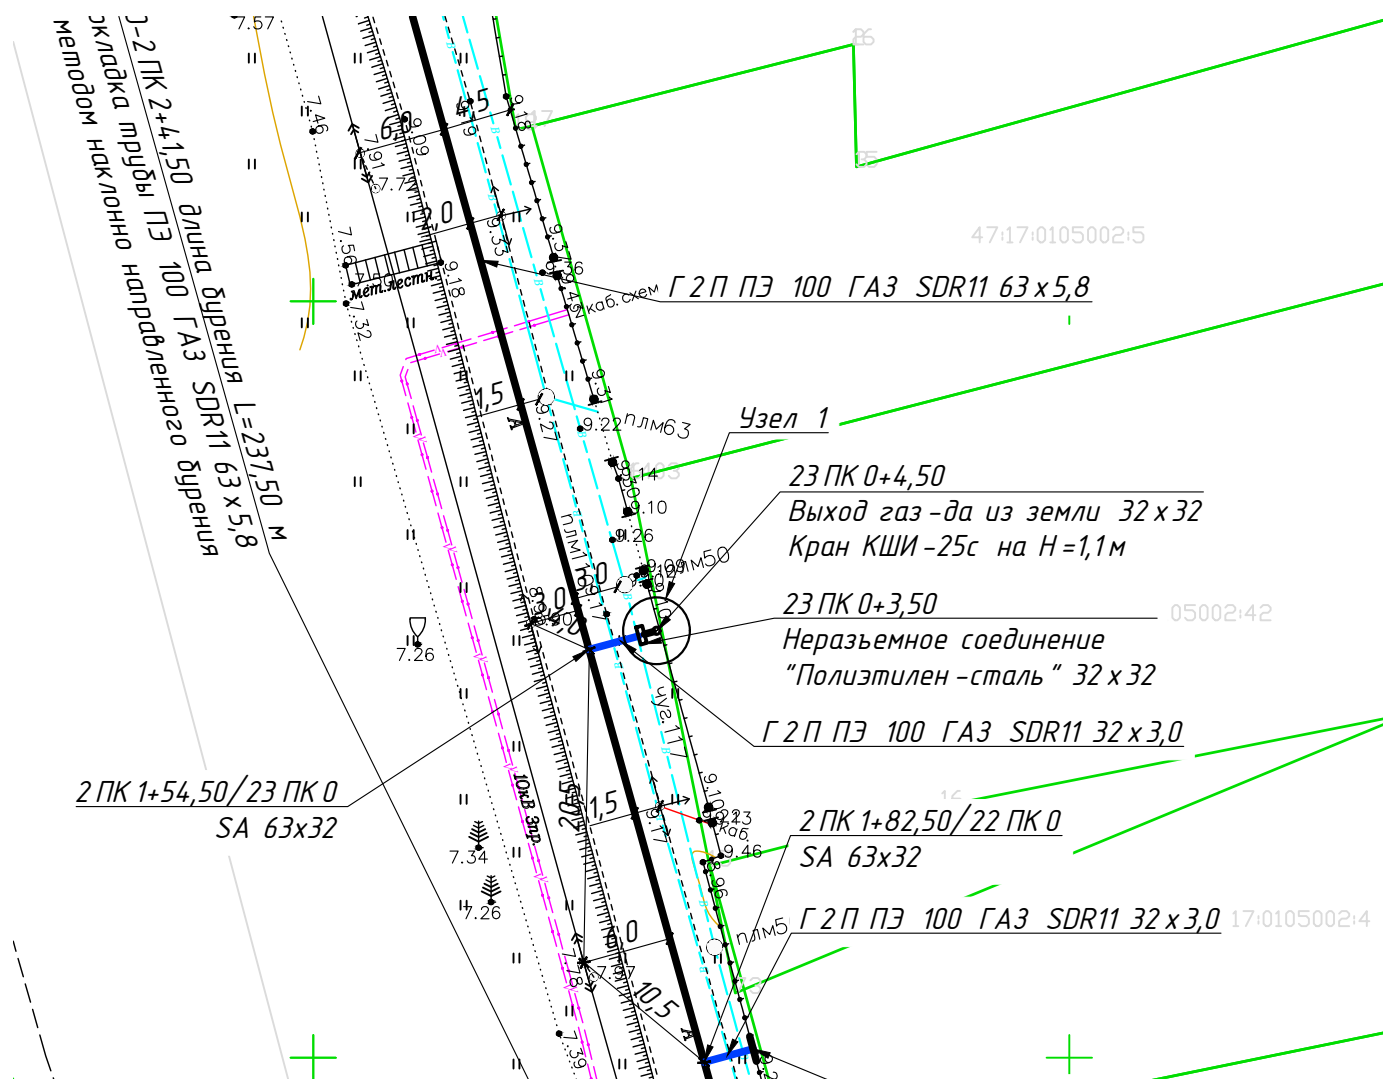

Узел 1

Выход газопровода из земли

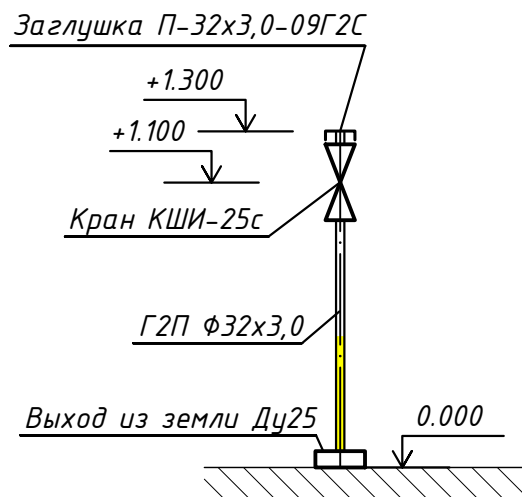


Исполнитель _____

Тел. _____

Точка подключения на границе земельного участка

Объект: 187320, Ленинградская обл, Кировский, Шлиссельбург, Староладожский канал, 43,
Кад. номер зем. уч.: 47:17:0106002:13
ФИО заявителя: Шидалкина Виктория Алексеевна

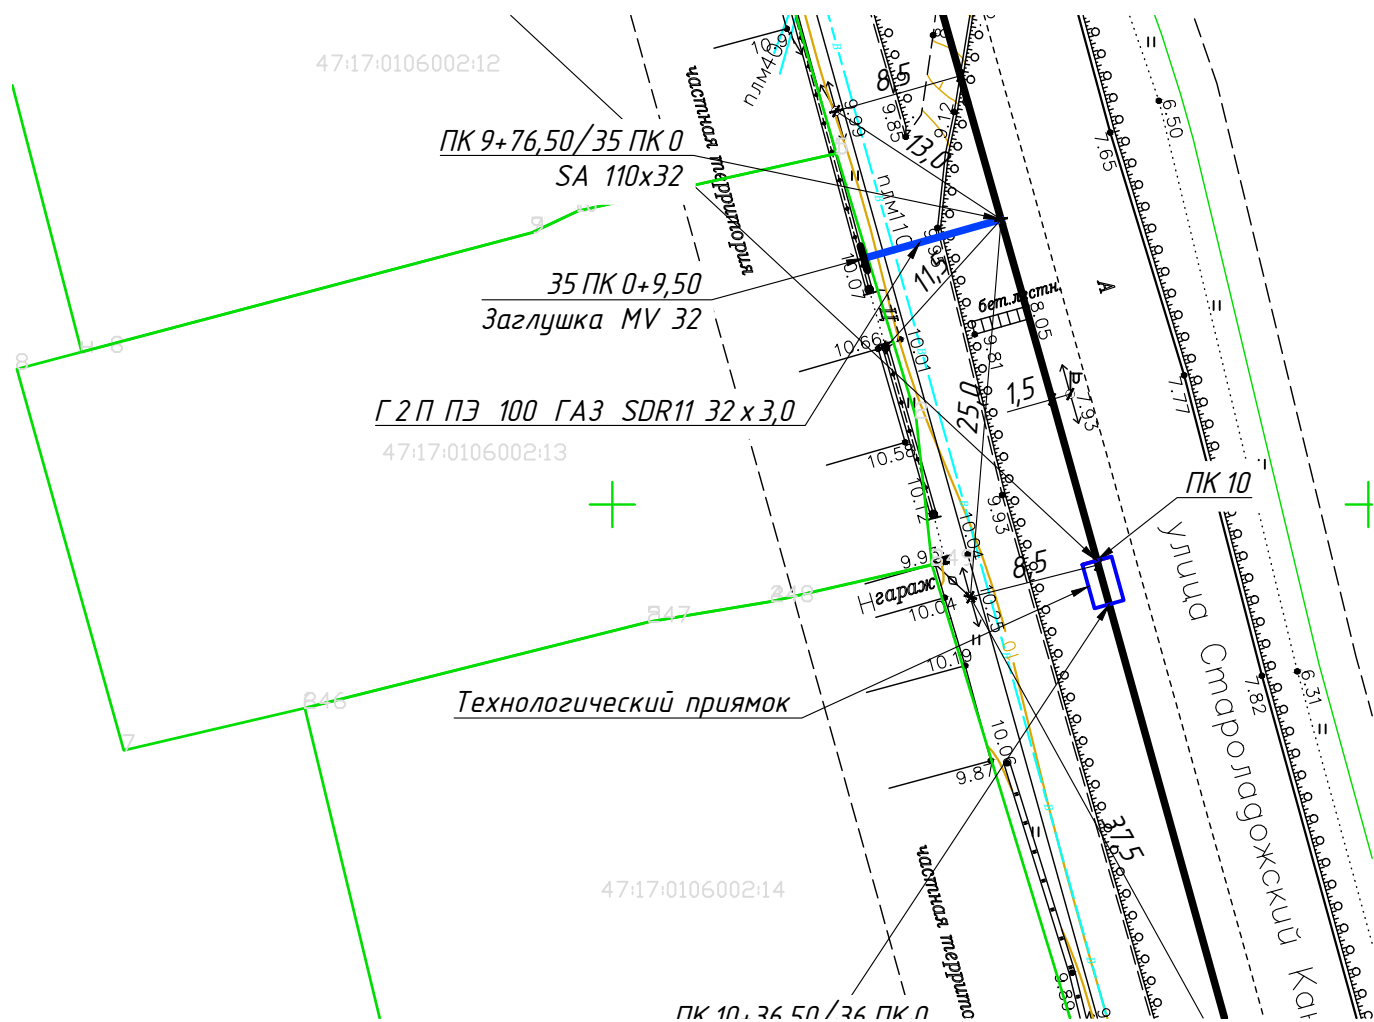

Исполнитель _____


Тел. _____

Точка подключения на границе земельного участка

Объект: Ленинградская обл, Кировский, Шлиссельбург, Староладожский канал, 57,

Кад. номер зем. уч.: 47:17:0106002:19

ФИО заявителя: Непряхина Ирина Дмитриевна

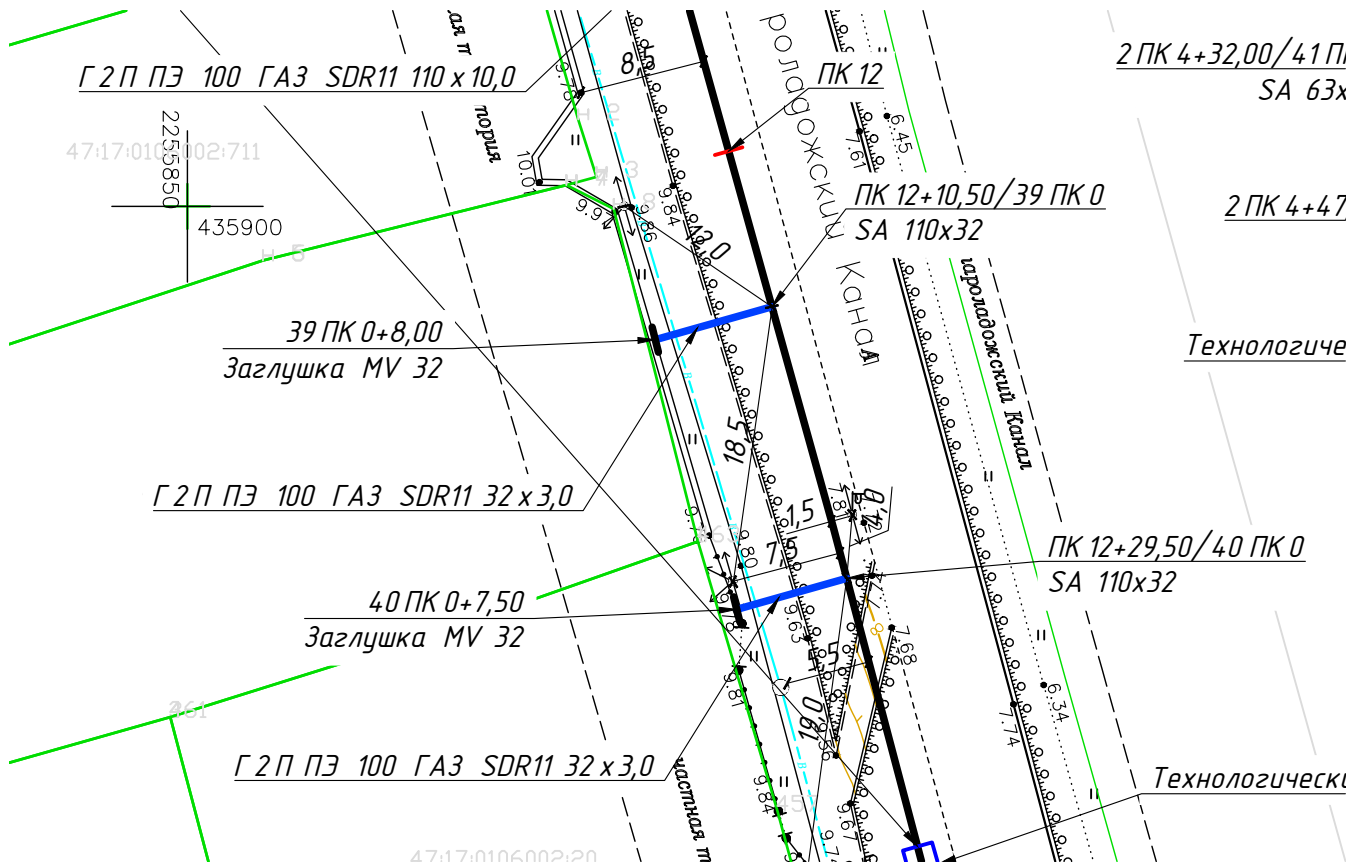

Исполнитель _____


Тел. _____

Объект: Ленинградская, Шлиссельбург, Староладожский канал, 170,
Кад. номер зем. уч.: 47:17:0105004:14
ФИО заявителя: Щагин Евгений Вильевич



Точка подключения на границе земельного участка


Объект: 187320, Ленинградская обл, Кировский, Шлиссельбург, Староладожский канал, 120,
Кад. номер зем. уч.: 47:17:0105002:49
ФИО заявителя: Григорьев Геннадий Дмитриевич

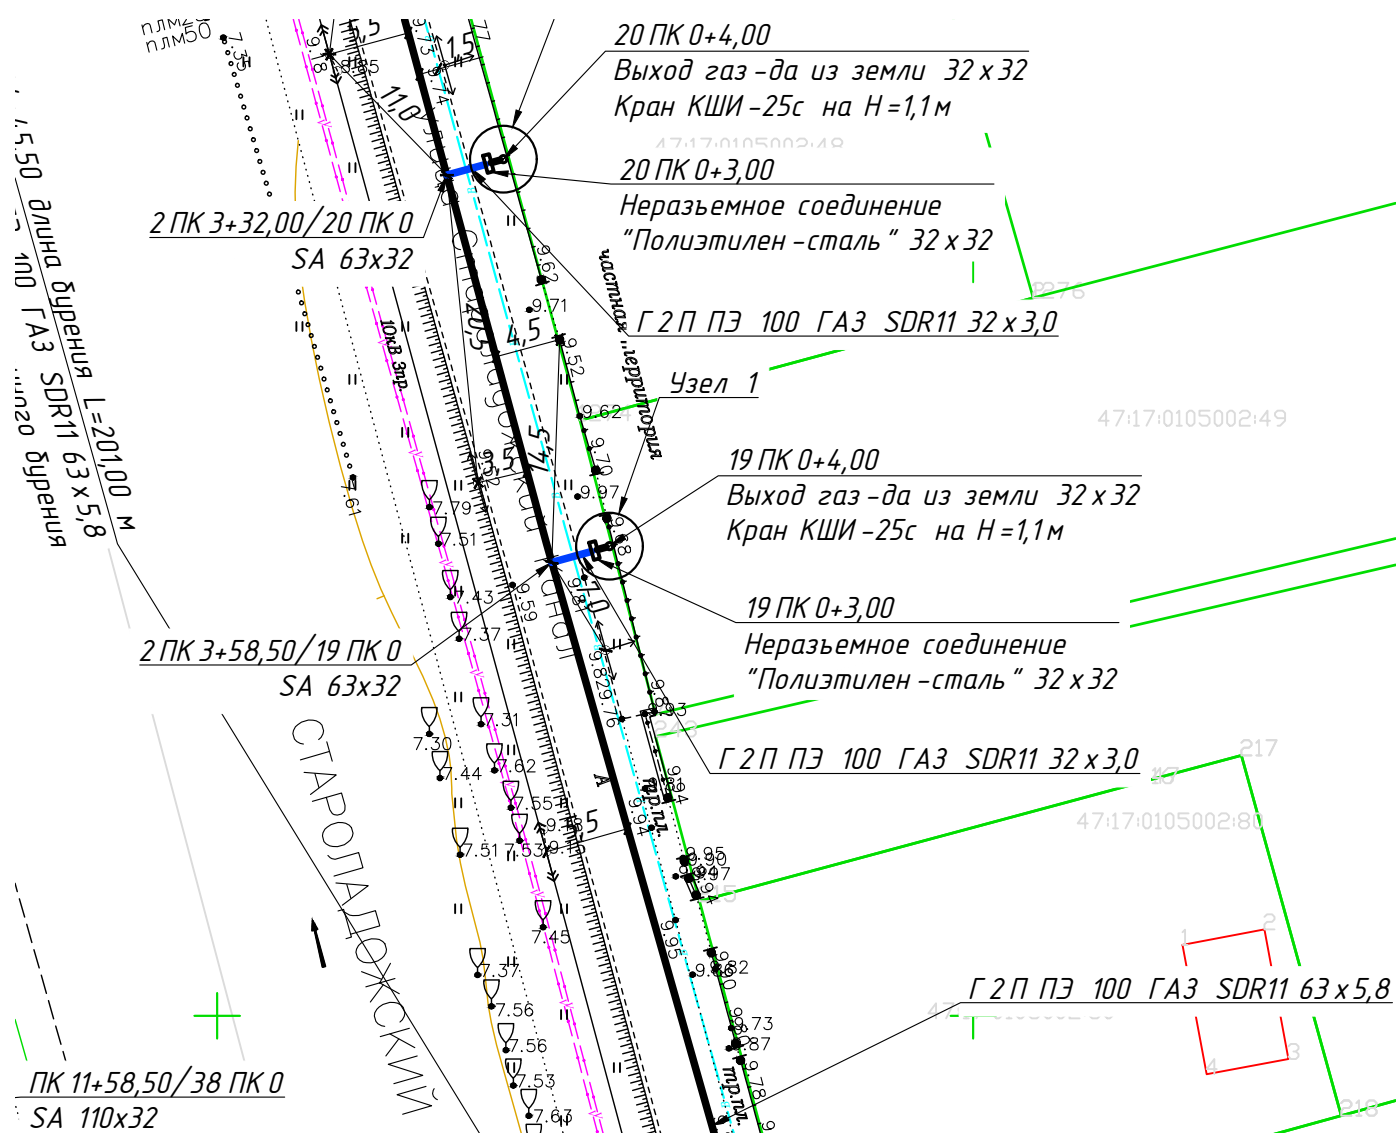

Исполнитель _____

Тел. _____


Объект: Ленинградская, Шлиссельбург, Староладожский канал, 124 А,
Кад. номер зем. уч.: 47:16:00000000:27657
ФИО заявителя: Шлехов Валентин Дмитриевич

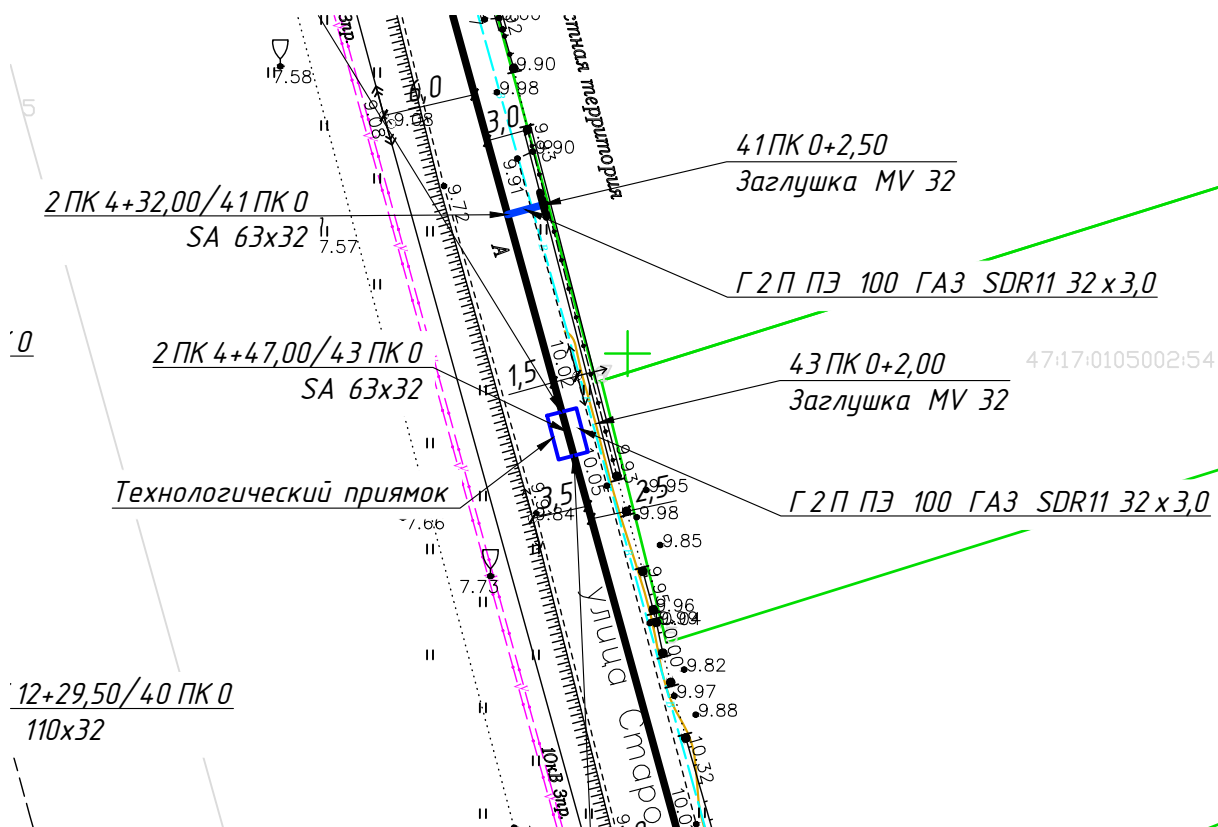

Тел. _____

Точка подключения на границе земельного участка

Объект: Ленинградская обл, Кировский, Шлиссельбург, Староладожский канал, 106,
Кад. номер зем. уч.: 47:17:0105002:4
ФИО заявителя: Замыцкий Валерьян Федорович

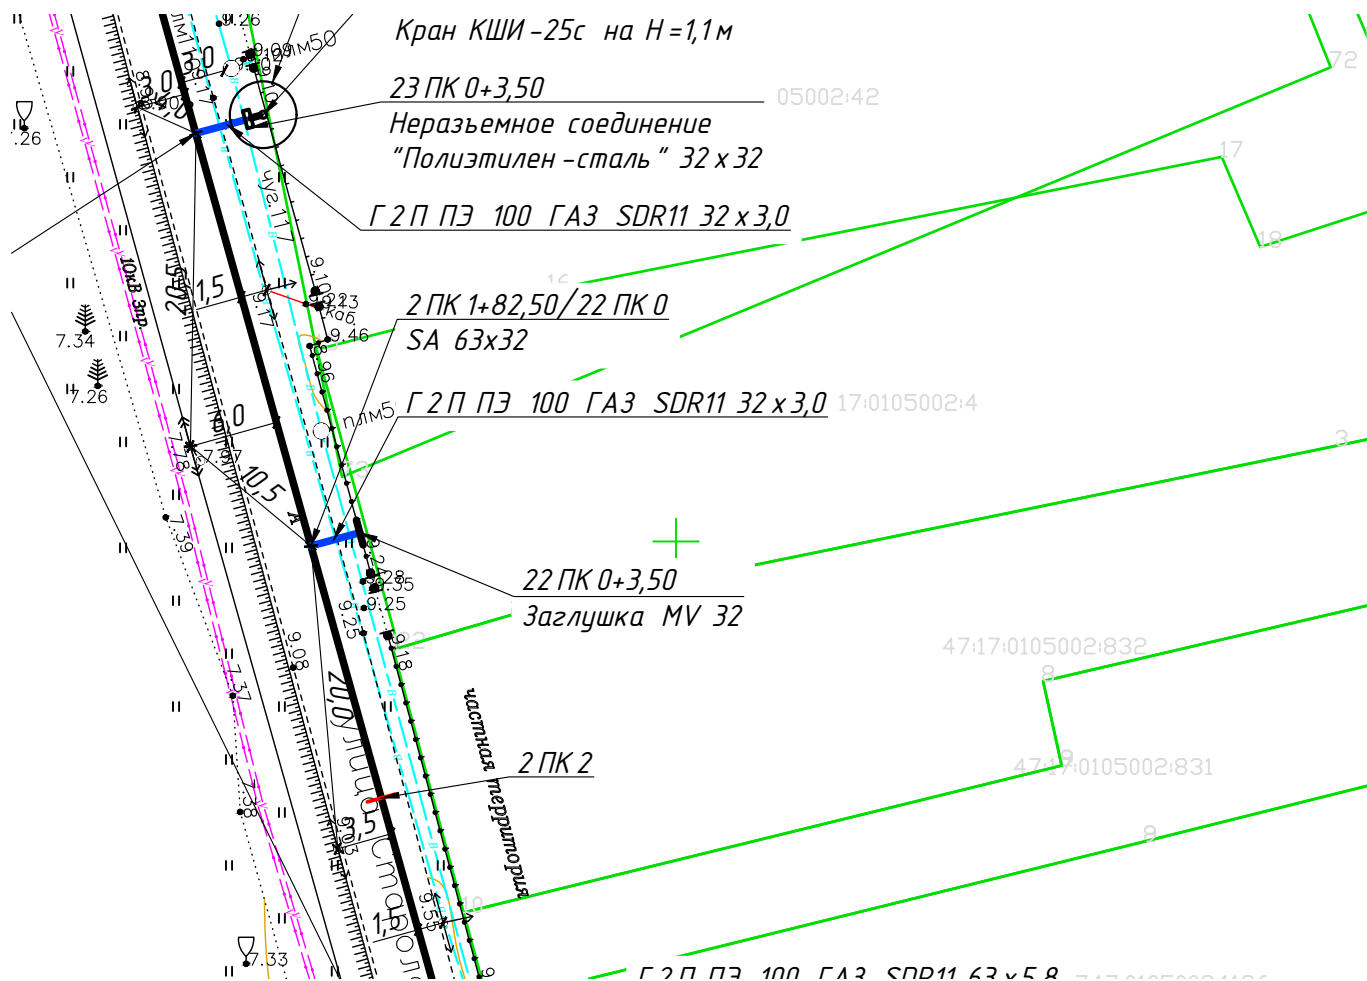


Исполнитель _____

Тел. _____

Точка подключения на границе земельного участка

Объект: Ленинградская обл, Кировский, Шлиссельбург, Староладожский канал, 102,
Кад. номер зем. уч.: 47:17:0105002:1122
ФИО заявителя: Никитина Татьяна Сергеевна

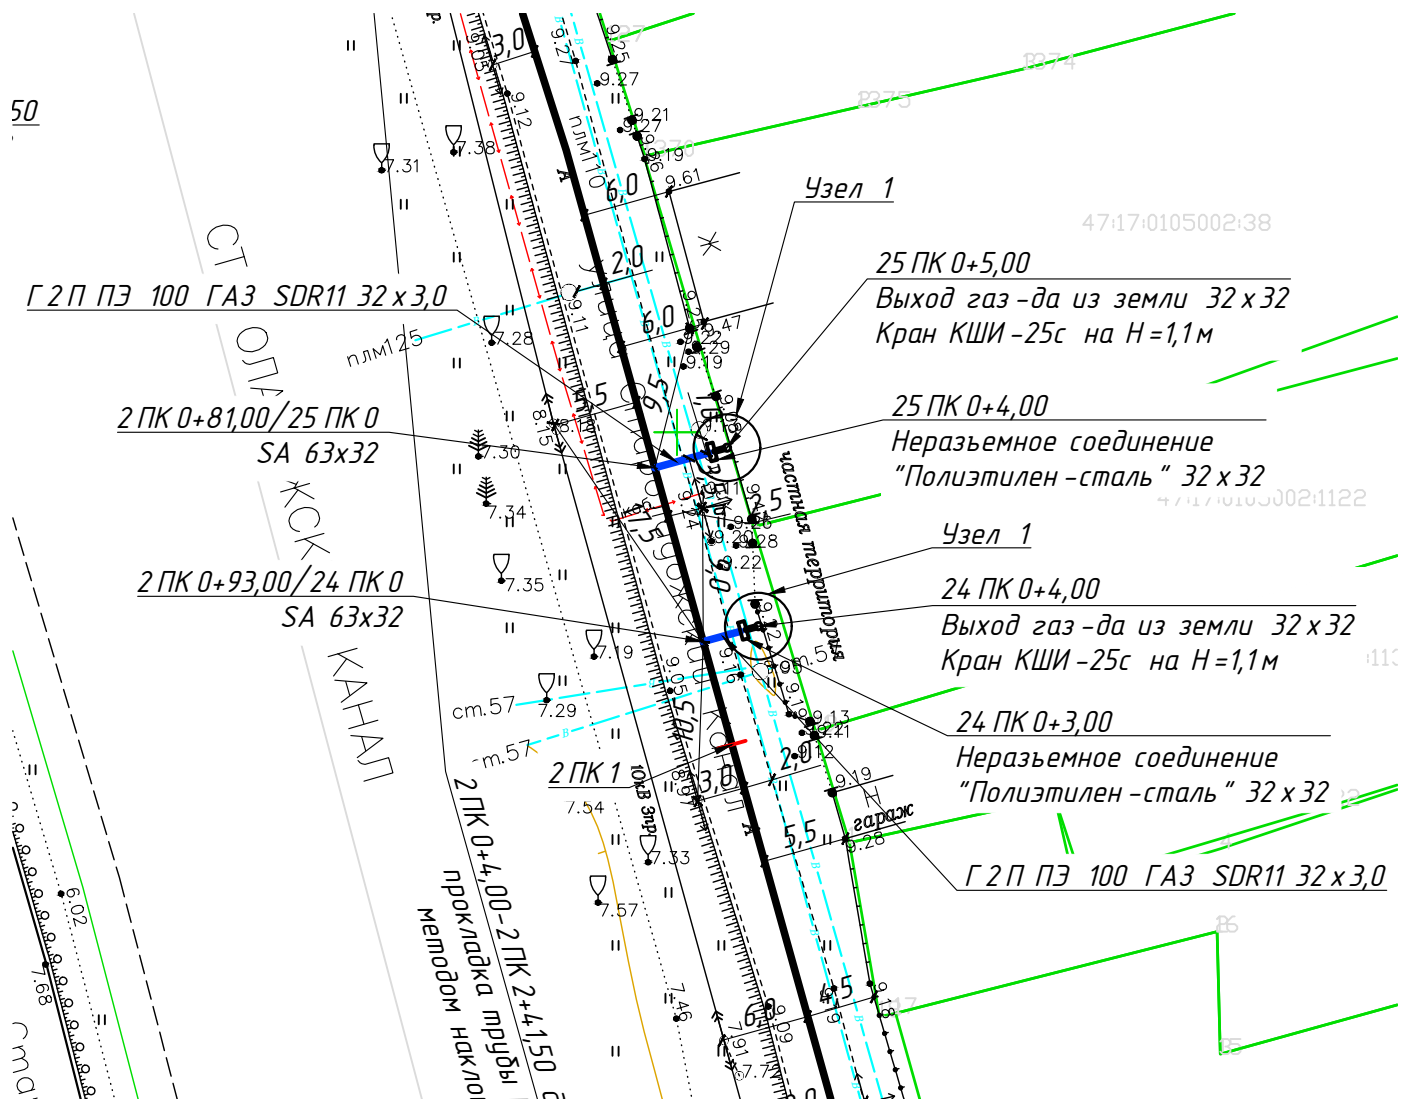

Исполнитель _____


Тел. _____

Точка подключения на границе земельного участка

Объект: Ленинградская, Шлиссельбург, Староладожский канал, 174,

Кад. номер зем. уч.: 47:17:0105004:24

ФИО заявителя: ГУСЕВ ИГОРЬ ЛИНОВИЧ

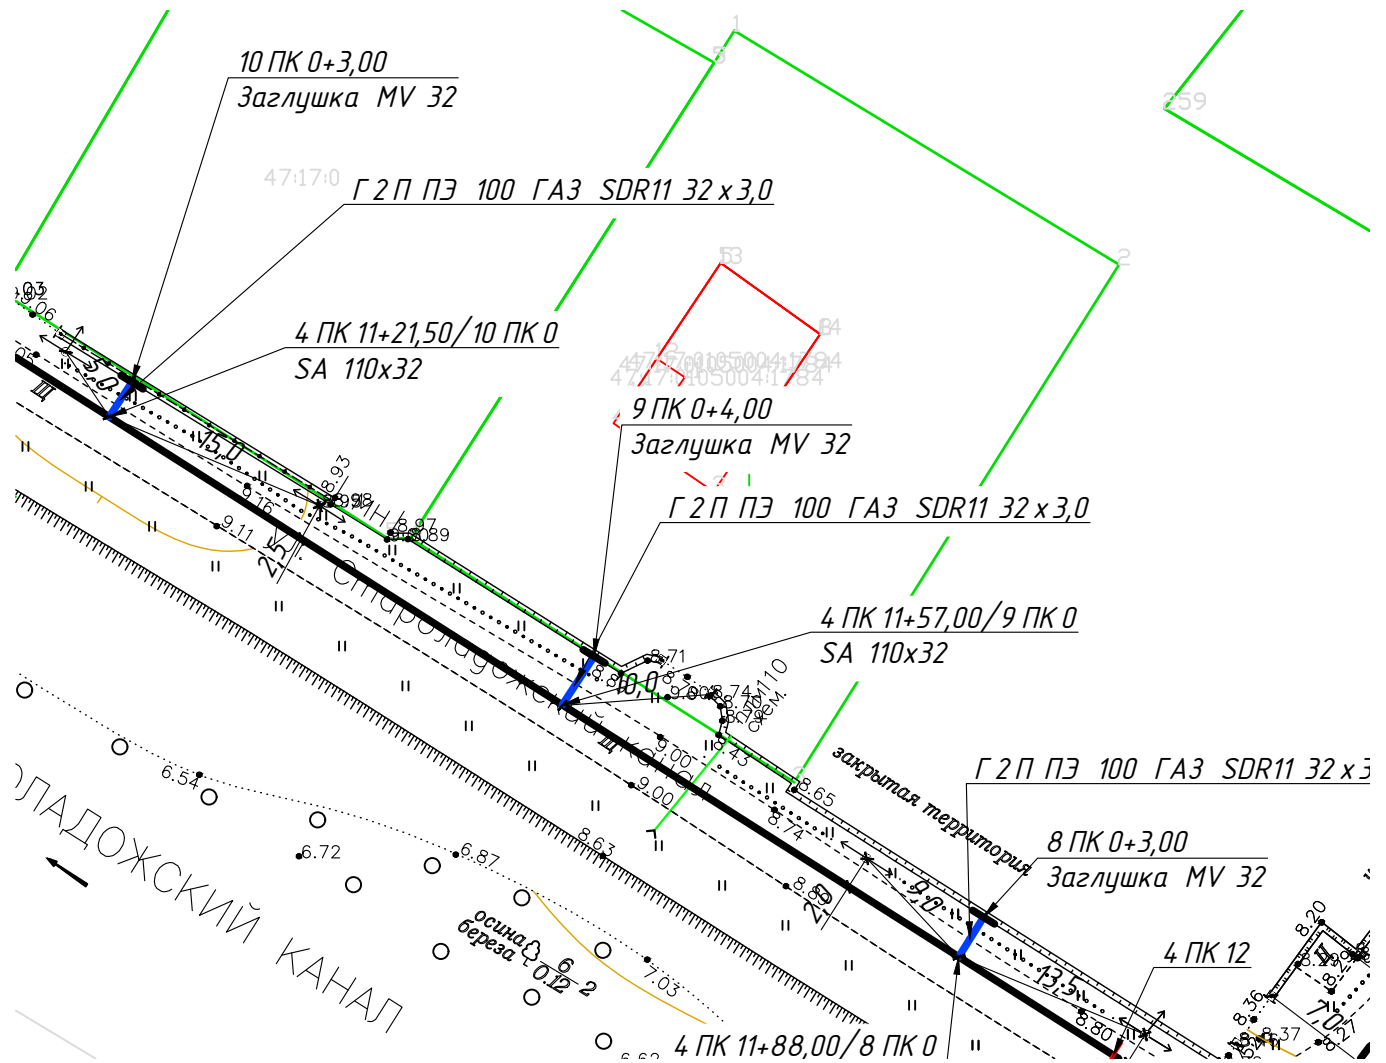


Исполнитель _____

Тел. _____

Точка подключения на границе земельного участка

Объект: 187320, Ленинградская обл, Кировский, Шлиссельбург, Староладожский канал, 76,
Кад. номер зем. уч.: 47:17:0105001:38
ФИО заявителя: Портнова Татьяна Алексеевна

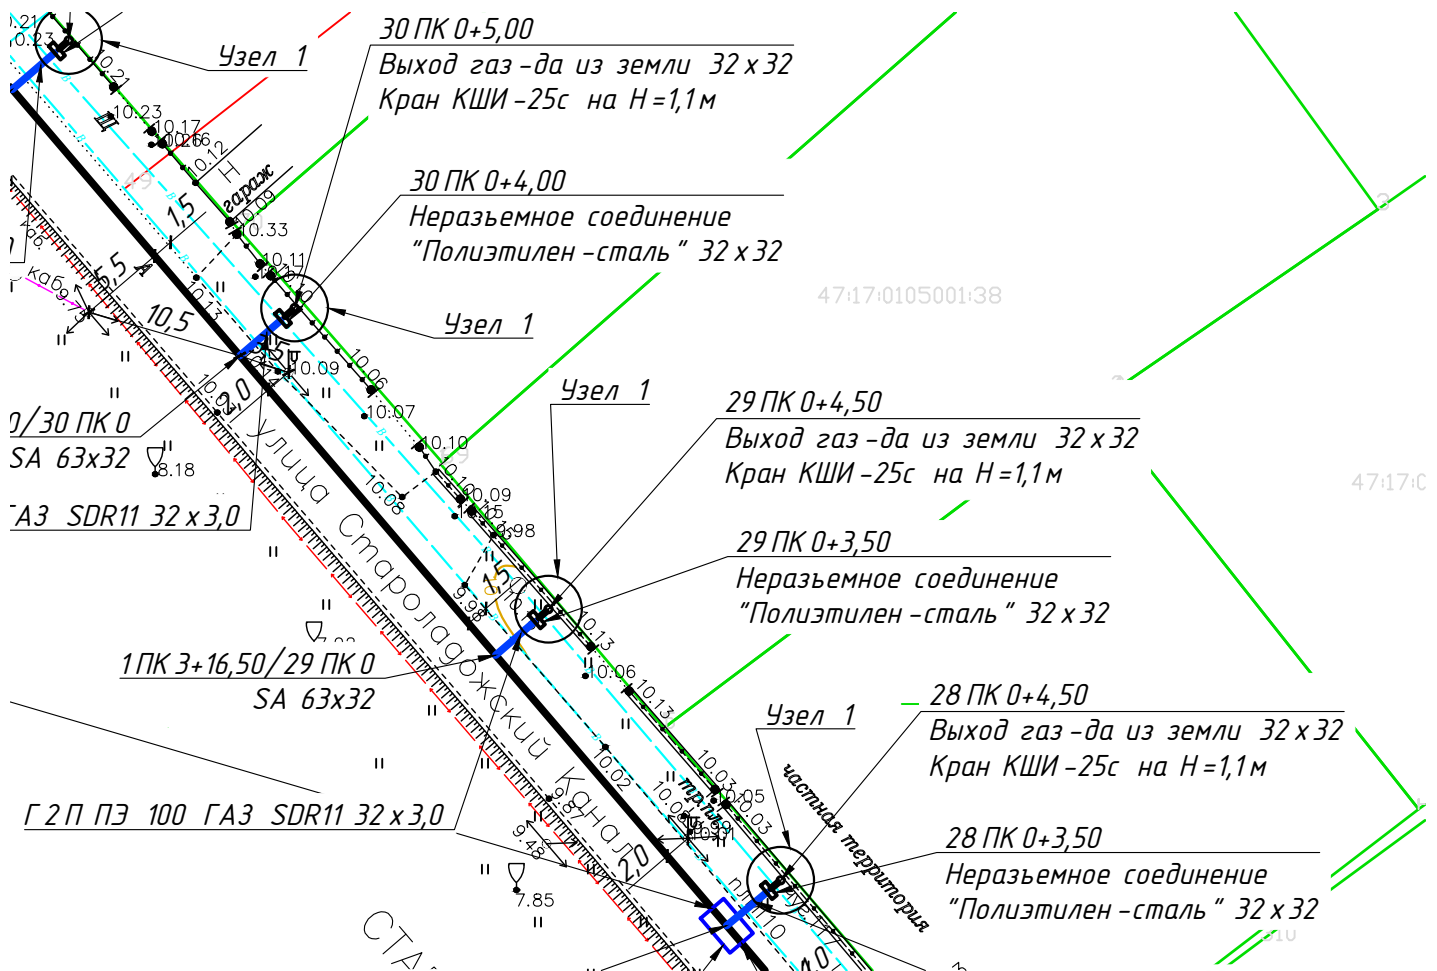

Исполнитель _____


Тел. _____

Точка подключения на границе земельного участка

Объект: Ленинградская обл, Кировский, Шлиссельбург, Староладожский канал, 59,

Кад. номер зем. уч.: 47:17:0106002:20

ФИО заявителя: Кудасова Светлана Игоревна

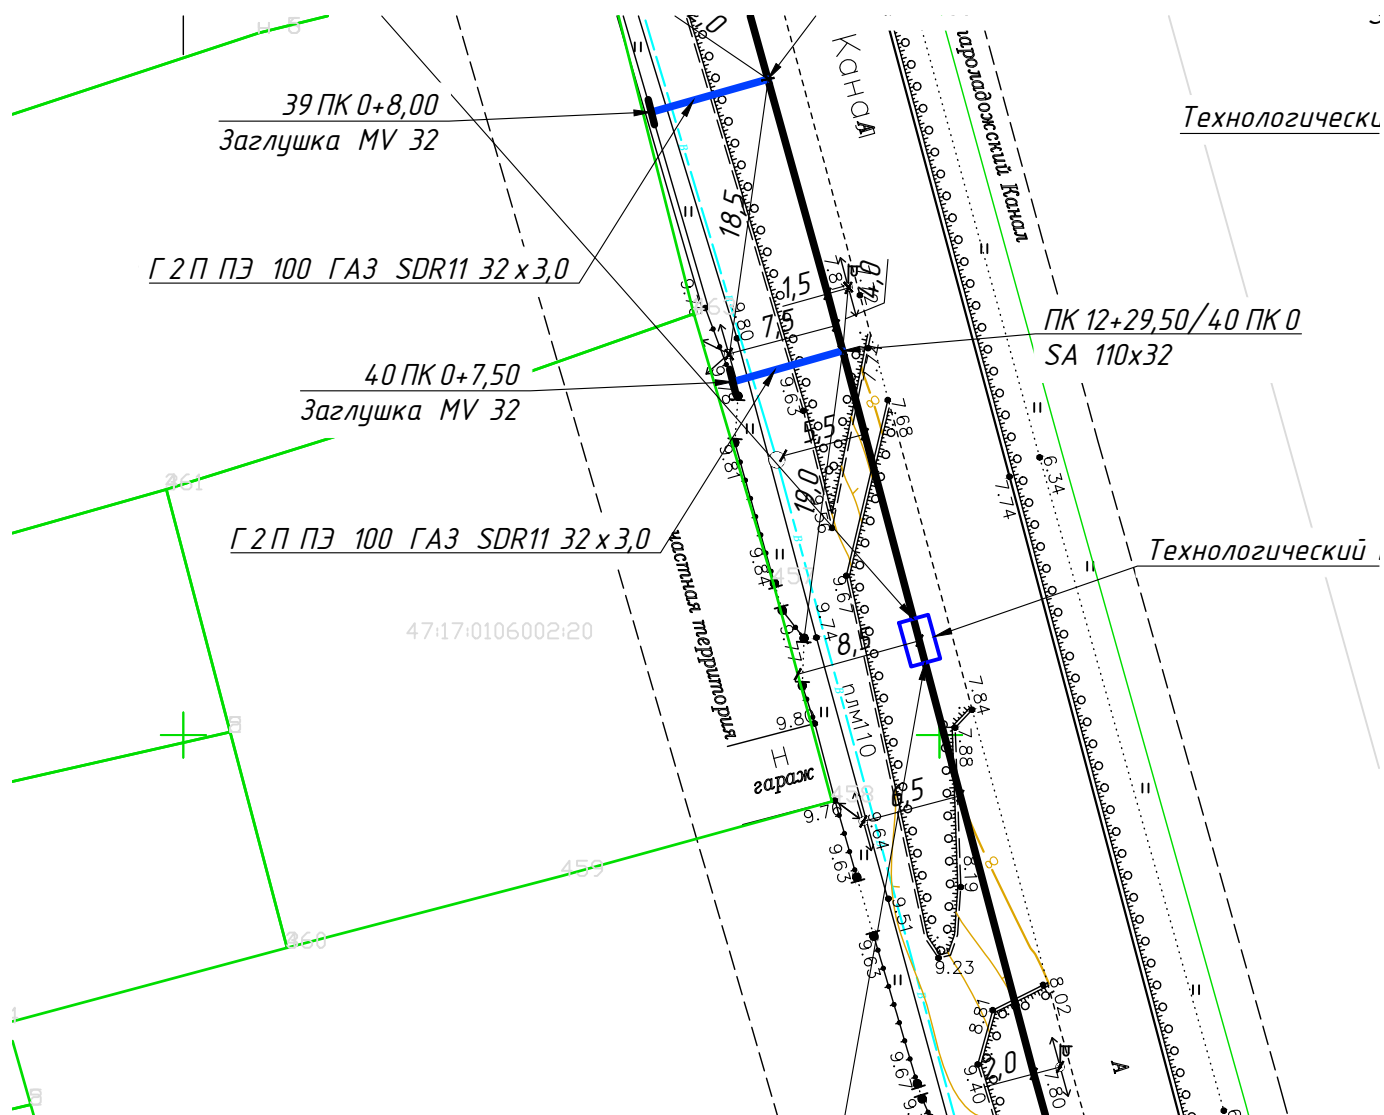

Исполнитель _____


Тел. _____

Точка подключения на границе земельного участка

Объект: Ленинградская обл, Кировский, Шлиссельбург, Староладожский канал, 176 а,

Кад. номер зем. уч.: 47:17:0105004:116

ФИО заявителя: Петюкевич Владимир Викторович

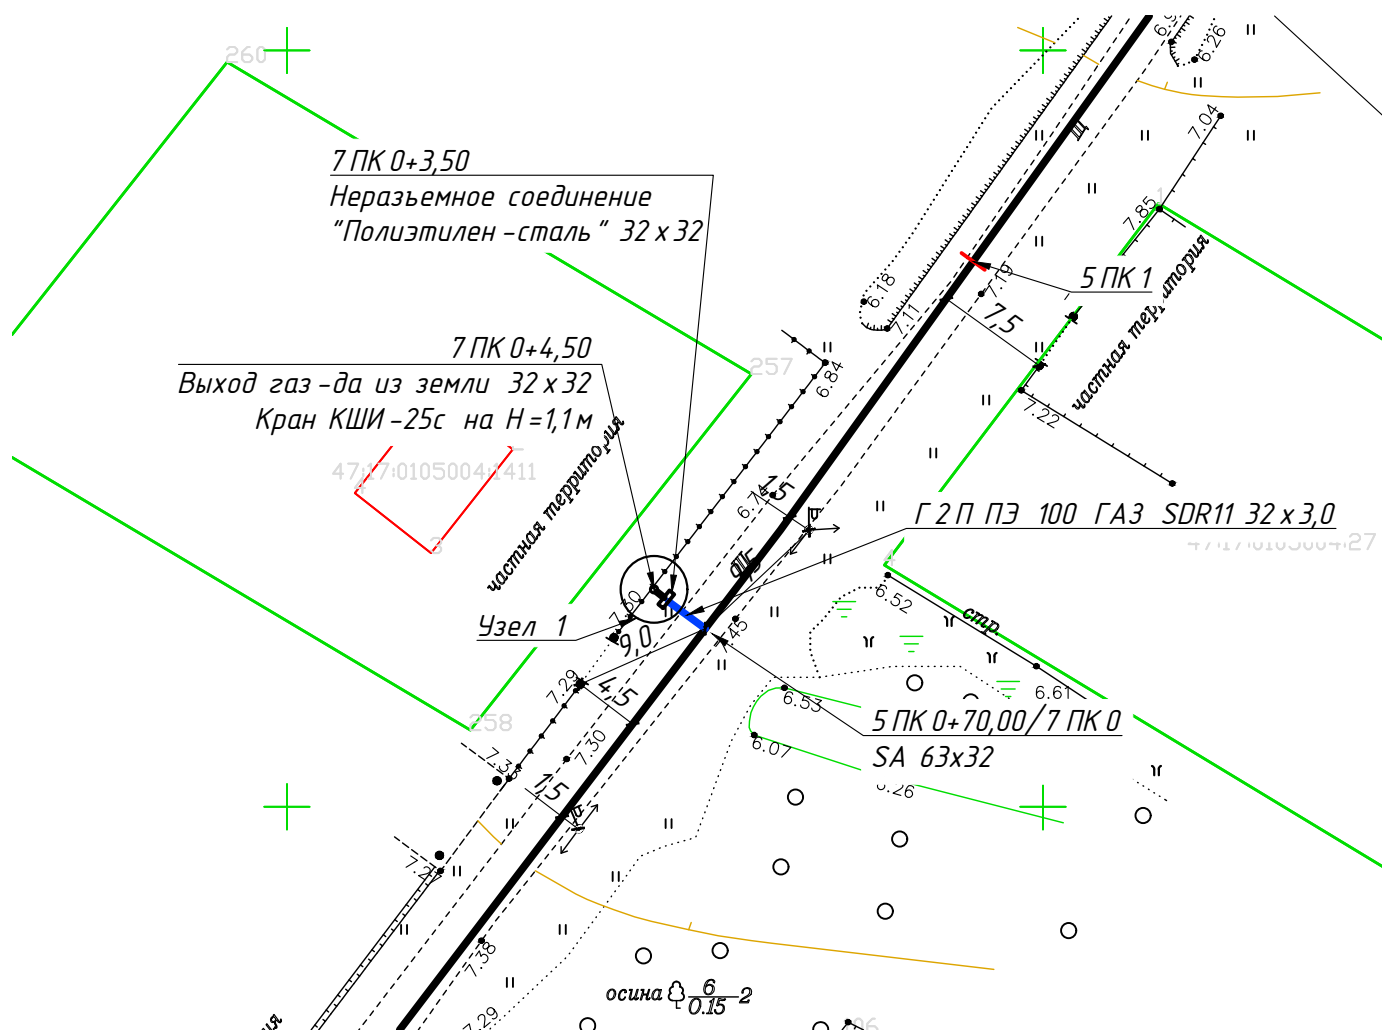

Исполнитель _____


Тел. _____

Точка подключения на границе земельного участка

Объект: Ленинградская обл, Кировский, Шлиссельбург, Староладожский канал, 29 а,

Кад. номер зем. уч.: 47:17:0106003:703


ФИО заявителя: Грицко Любовь Владимировна

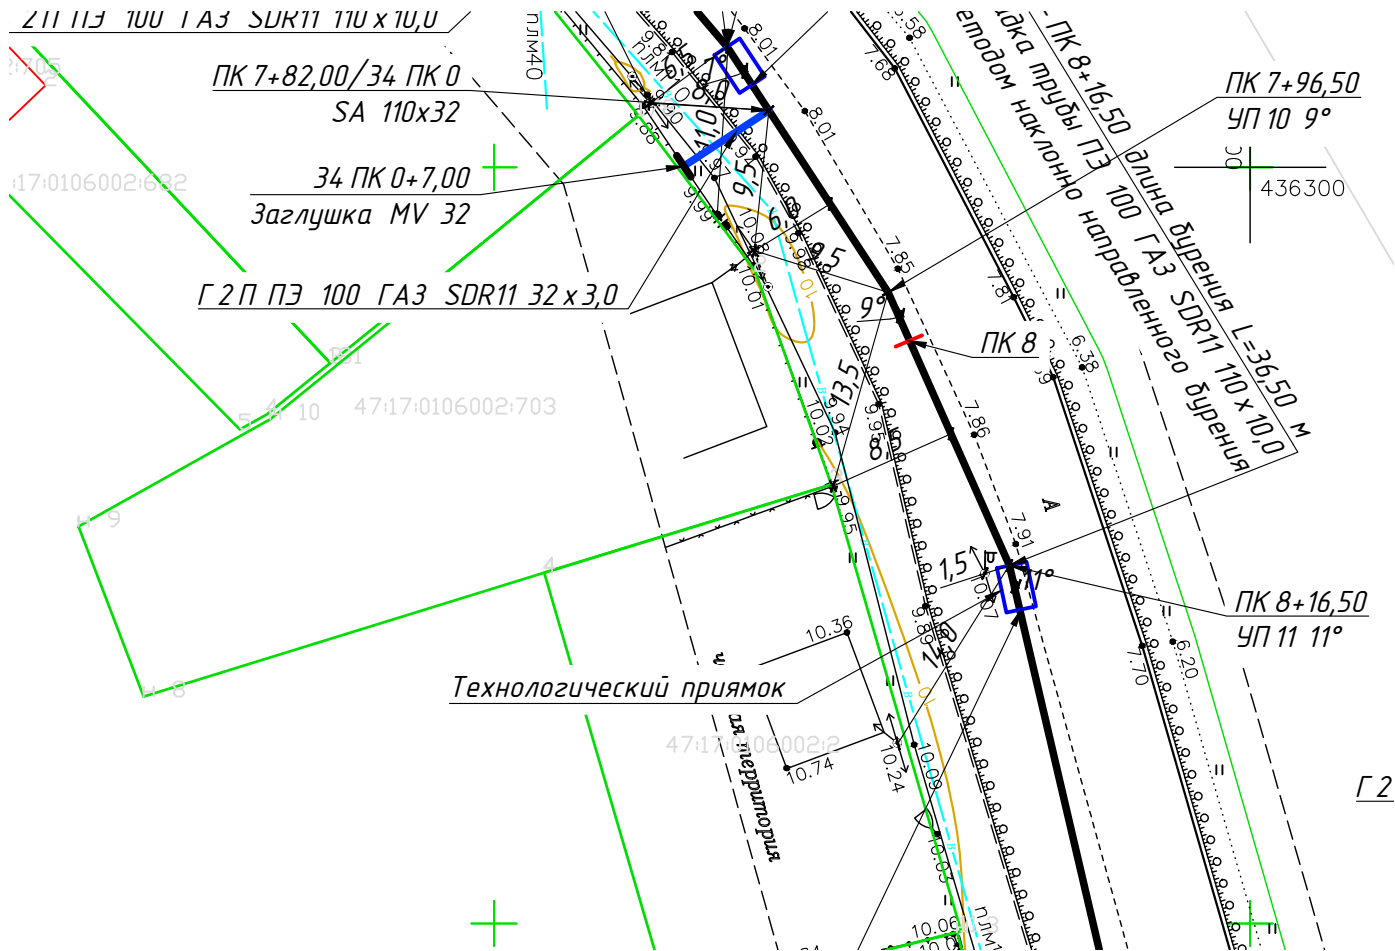

Исполнитель _____

Тел. _____

Объект: Ленинградская обл, Кировский, Шлиссельбург, Староладожский канал, 166,
Кад. номер зем. уч.: 47:17:0105004:55
ФИО заявителя: Зайцева Яна Владимировна

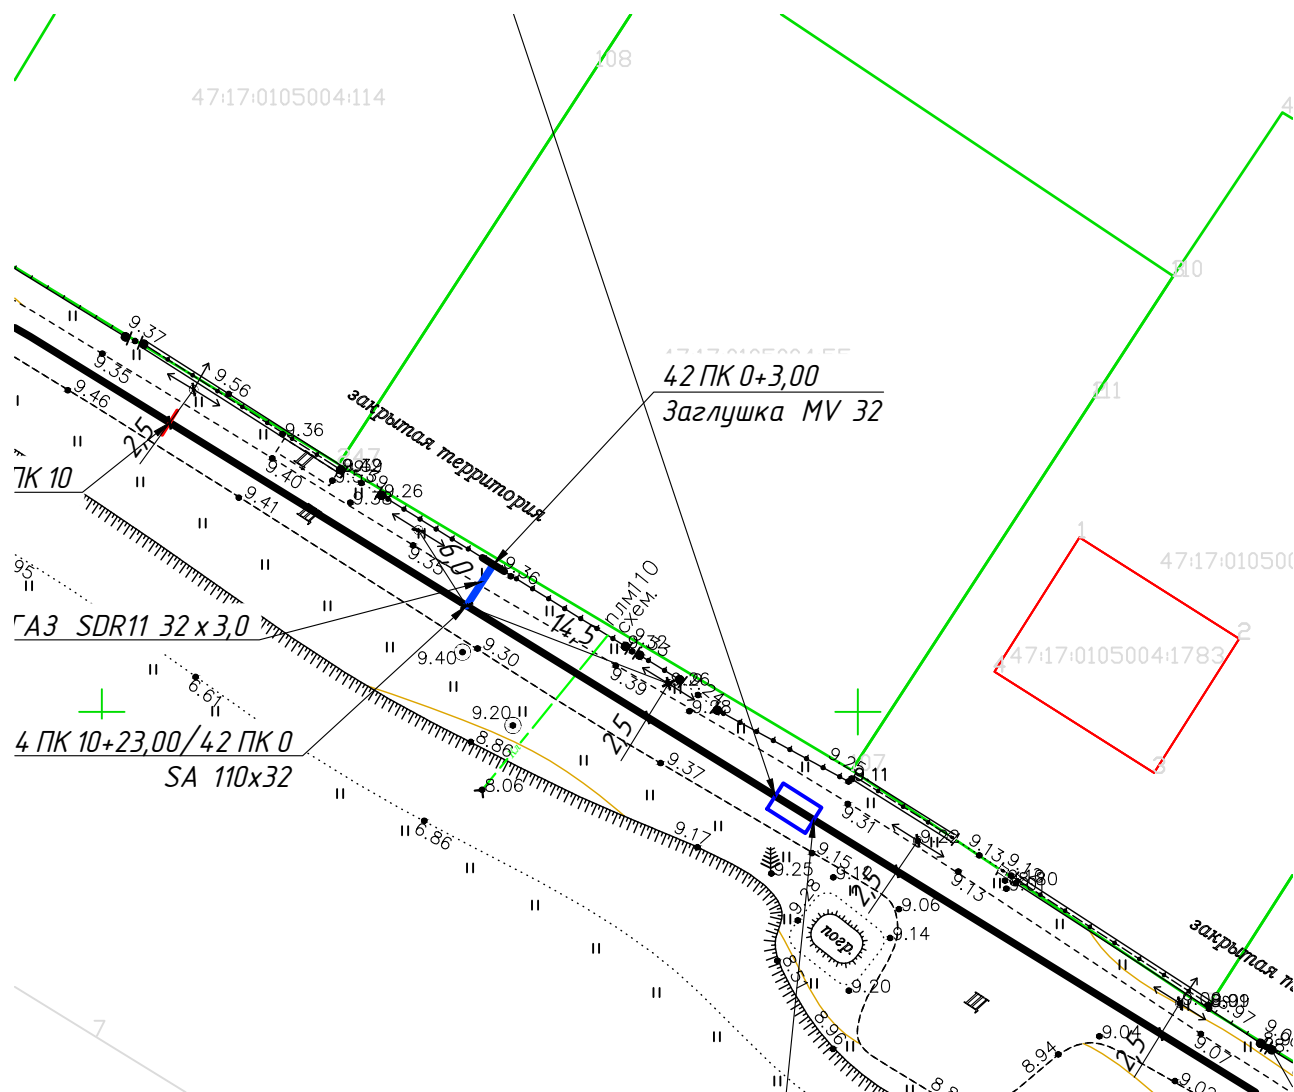

Тел. _____


Объект: Ленинградская обл, Кировский, Шлиссельбург, Староладожский канал,
90, Кад. номер зем. уч.: 47:17:0105001:12
ФИО заявителя: Денисова Наталья Юрьевна

Точка подключения на границе земельного участка

Объект: Ленинградская, Шлиссельбург, Староладожский канал, 64, 1,

Кад. номер зем. уч.: 47:17:0105001:31

ФИО заявителя: Кузнецов Игорь Николаевич

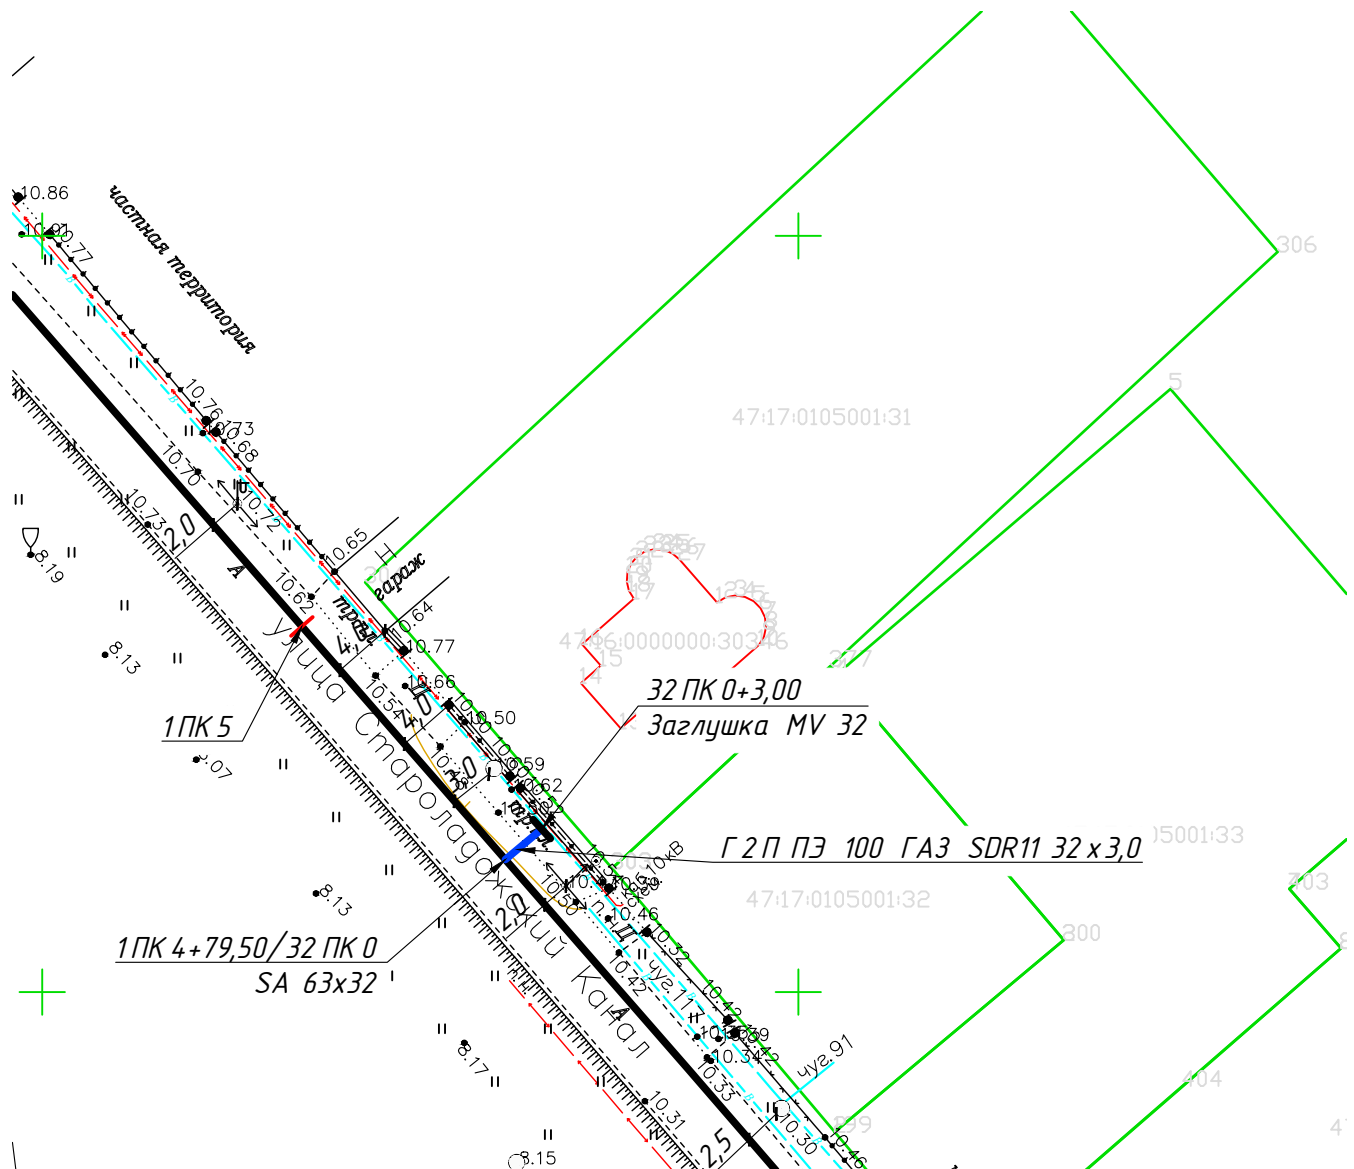

Исполнитель _____


Тел. _____

Точка подключения на границе земельного участка

Объект: Ленинградская обл, Кировский, Шлиссельбург, Староладожский канал, 172,

Кад. номер зем. уч.: 47:17:0105004:25

ФИО заявителя: Казакова Елена Иосифовна

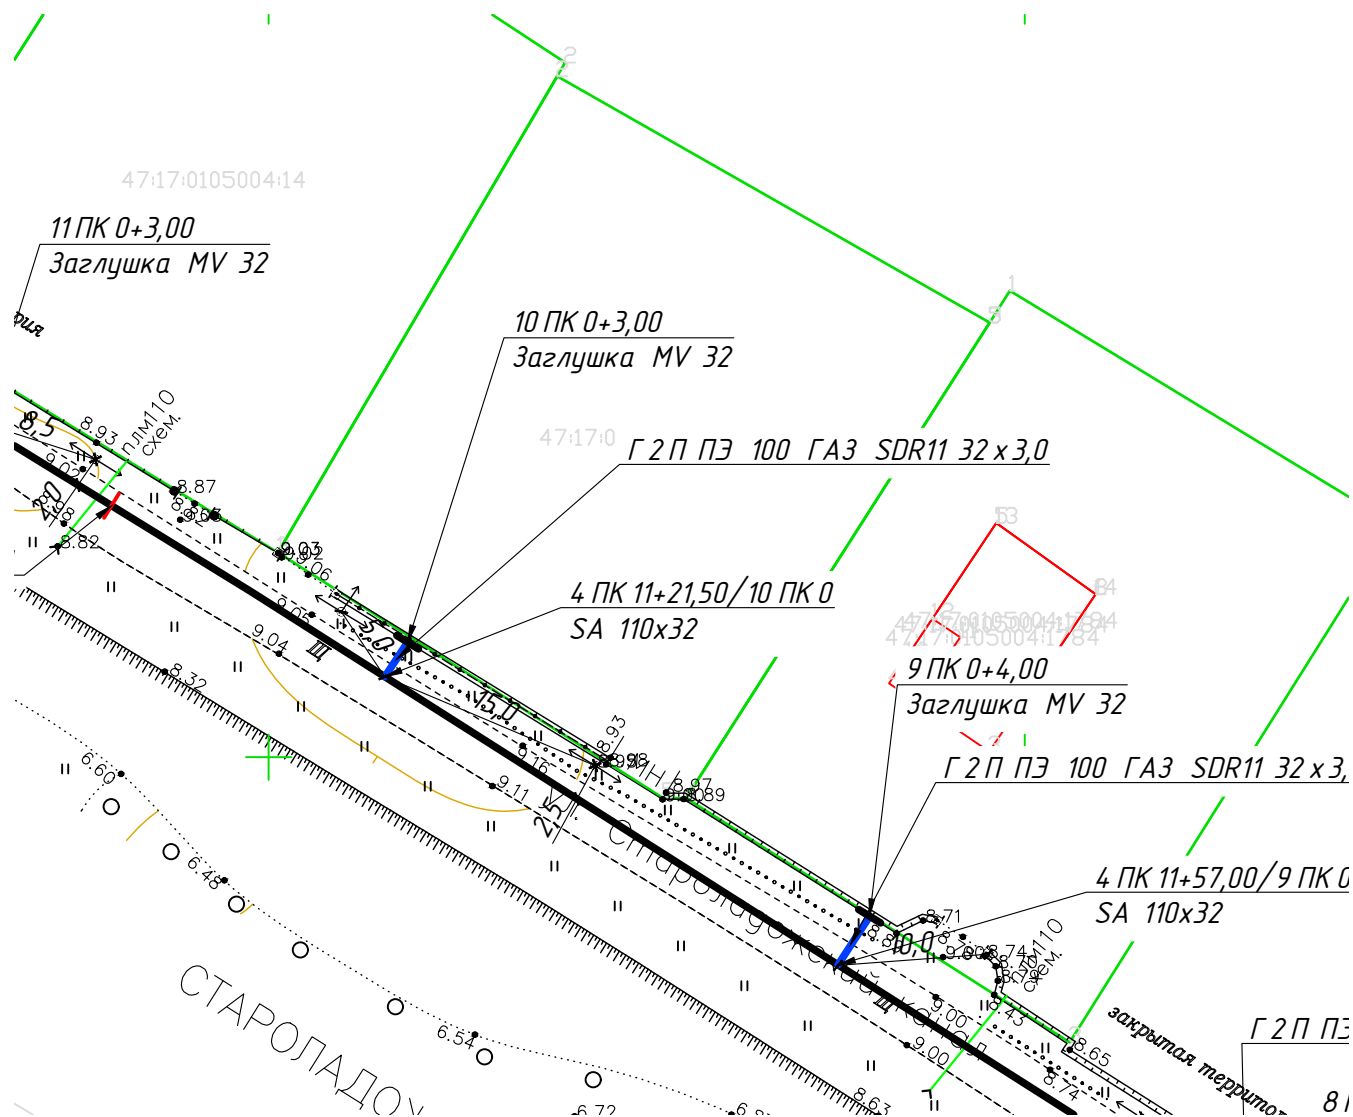

Исполнитель _____


Тел. _____

Точка подключения на границе земельного участка

Объект: 187320, Ленинградская обл, Кировский, Шлиссельбург, Ладожская речка, 9,

Кад. номер зем. уч.: 47:17:010500268

ФИО заявителя: Проскурякова Ирина Дмитриевна

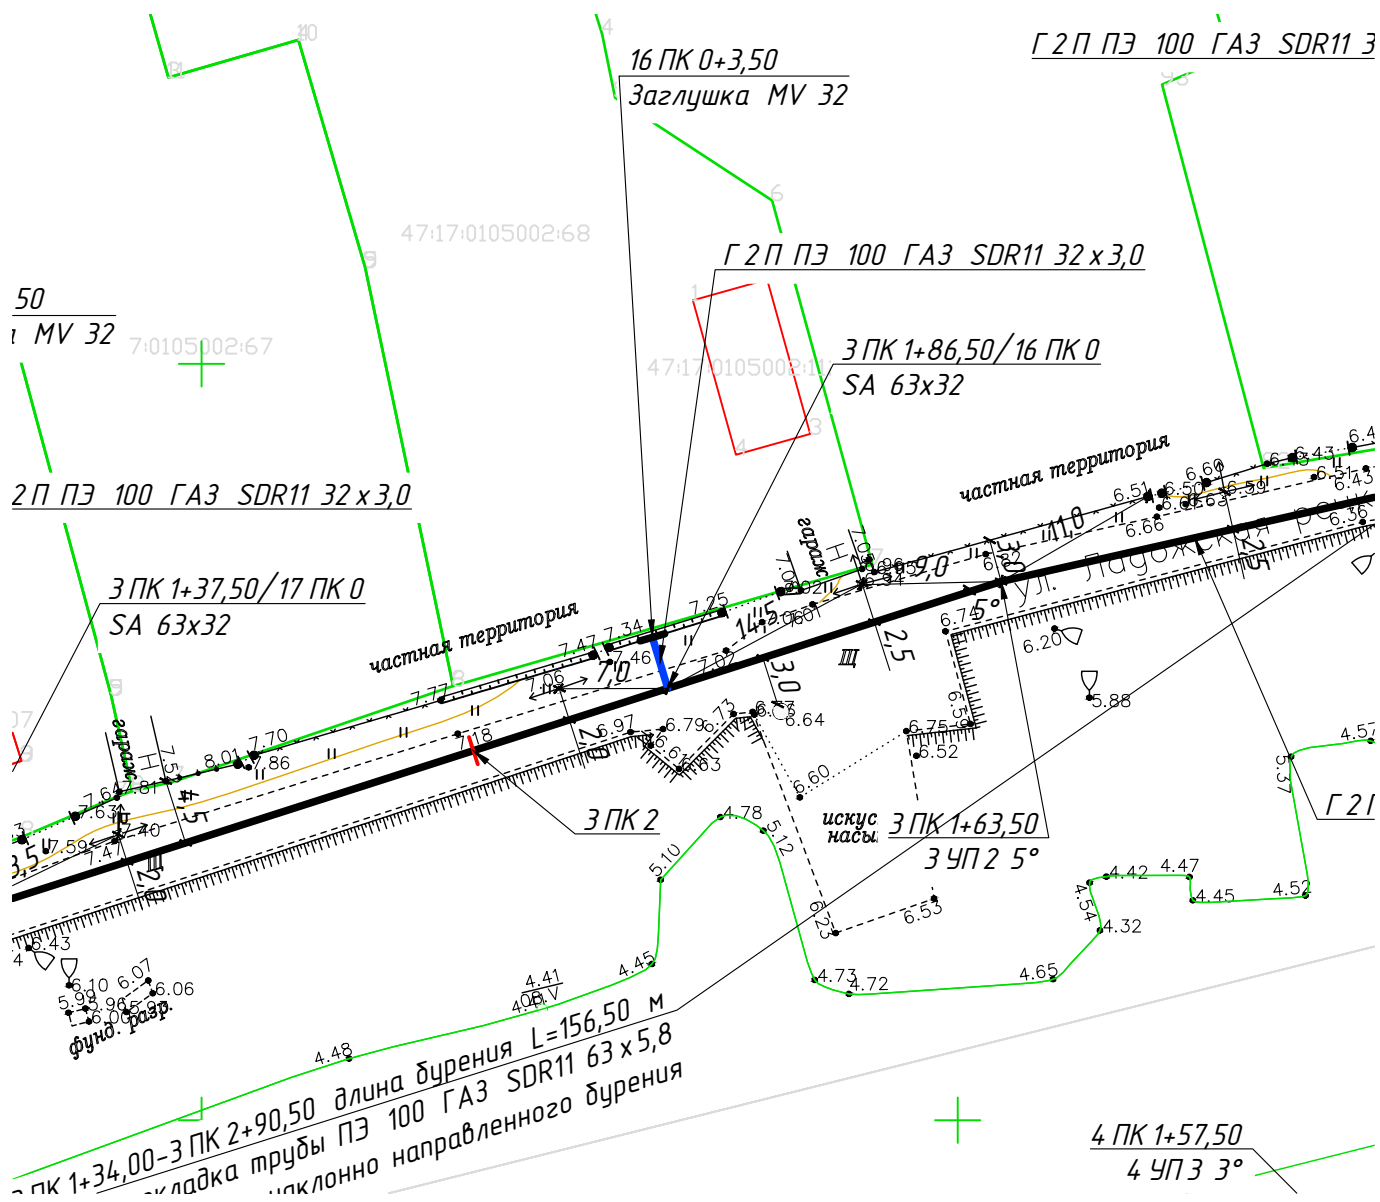

Исполнитель _____


Тел. _____

Точка подключения на границе земельного участка

Объект: Ленинградская, Шлиссельбург, Староладожский канал, 51,

Кад. номер зем. уч.: 47:17:0103002:17

ФИО заявителя: Буяр Людмила Кирилловна

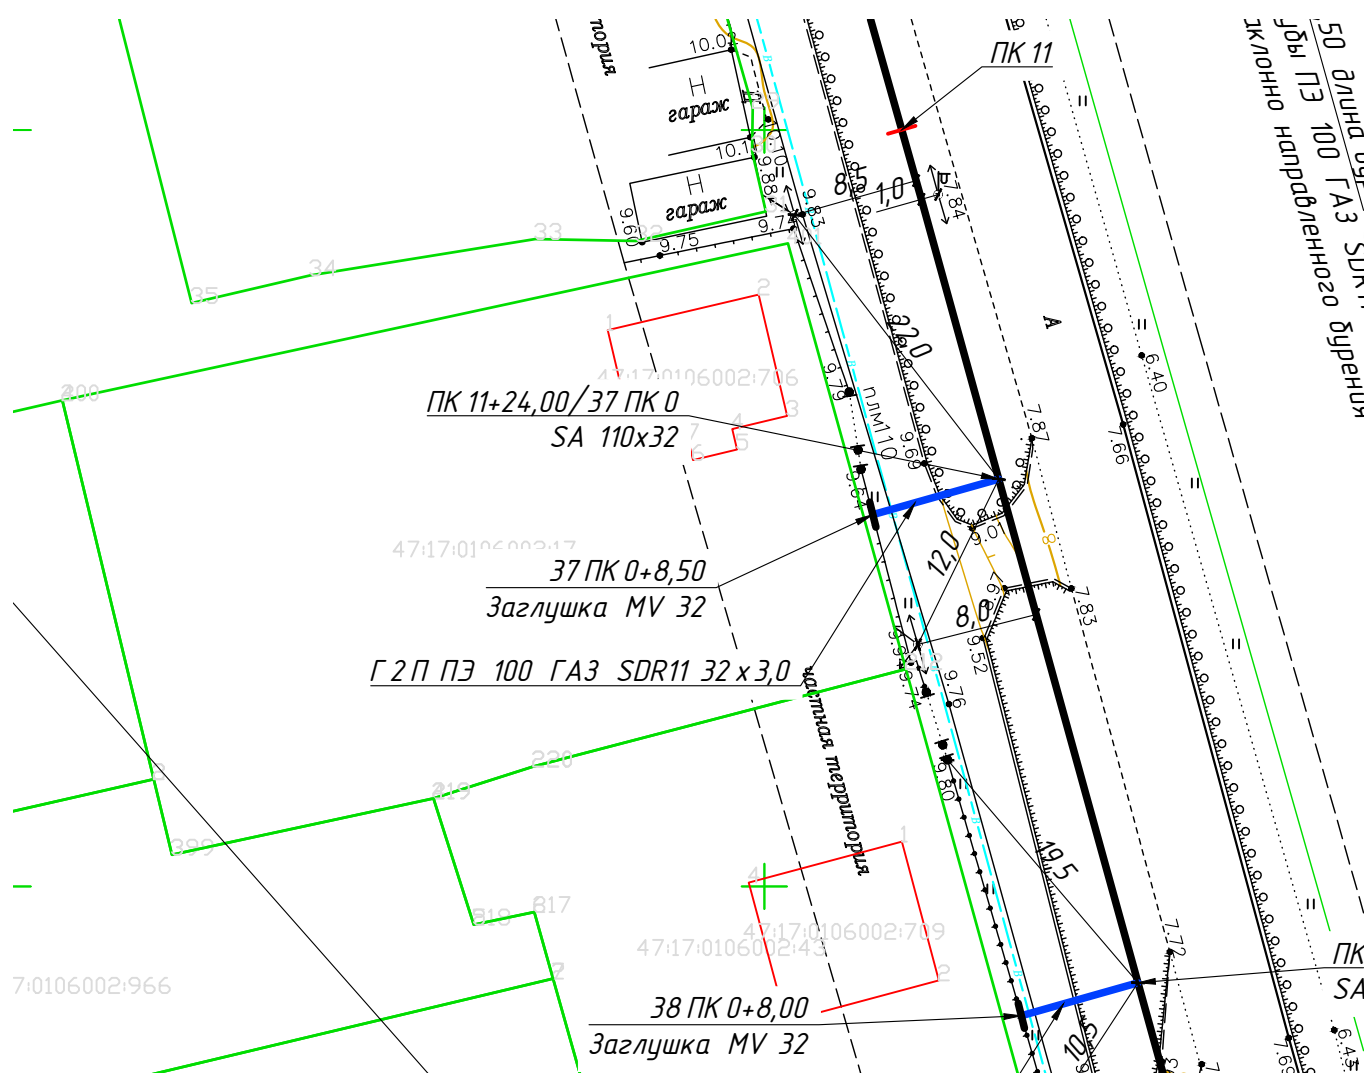

Исполнитель _____


Тел. _____

Точка подключения на границе земельного участка

Объект: Ленинградская, Шлиссельбург, Староладожский канал, 74,


Кад. номер зем. уч.: 47:17:0105001:37

ФИО заявителя: Демидова Юлия Александровна

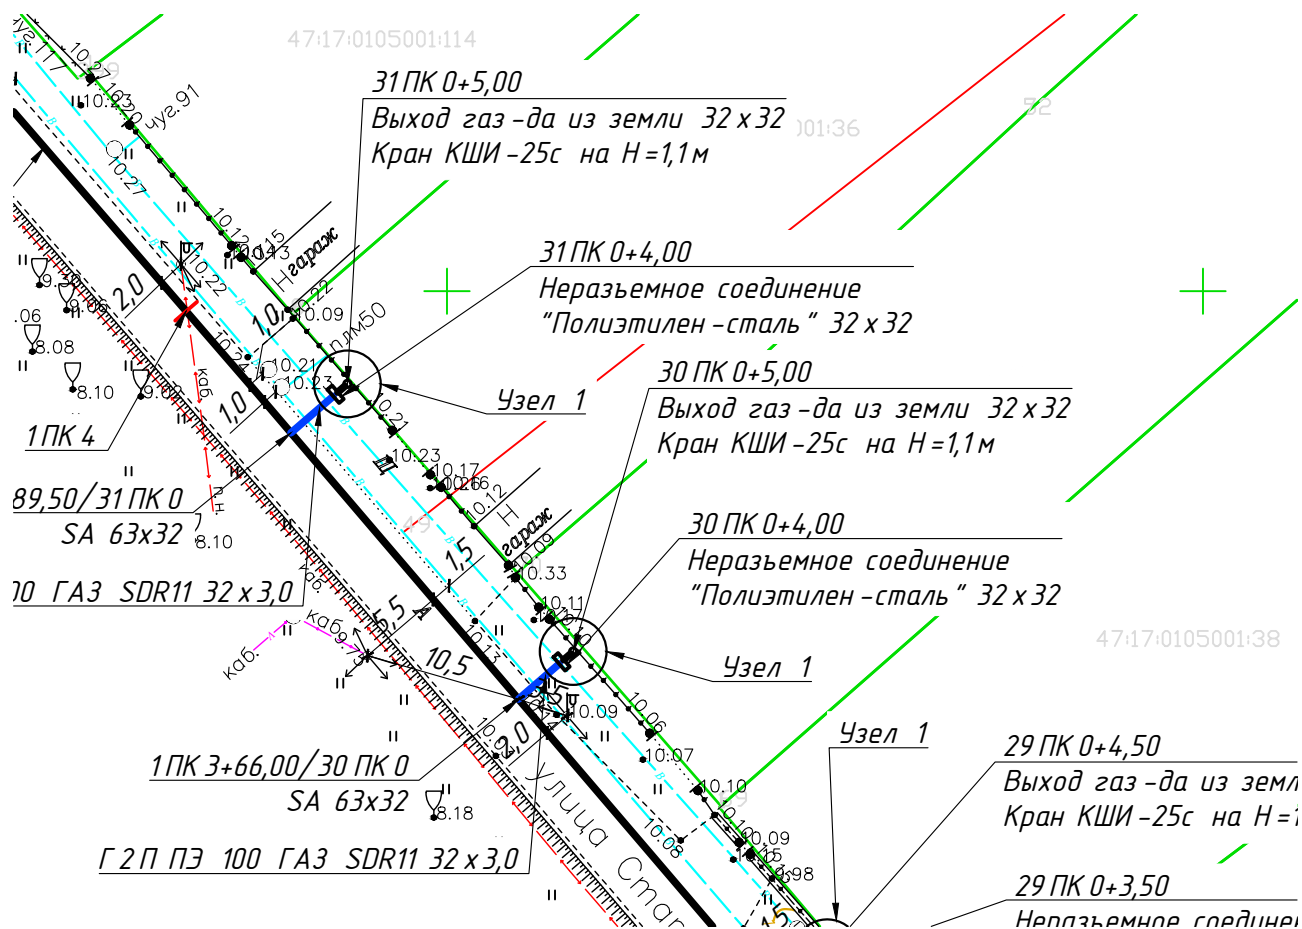

Узел 1

Выход газопровода из земли

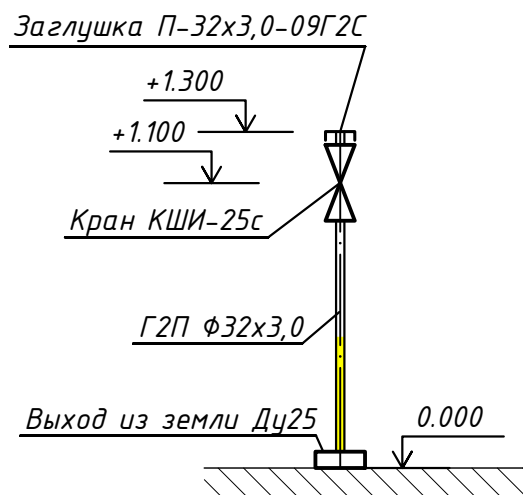

Исполнитель _____


Тел. _____

Точка подключения на границе земельного участка

Объект: 1 Ленинградская, Шлиссельбург, Ладожская речка, 4 А,

Кад. номер зем. уч.: 47:17:0105002:734

ФИО заявителя: Басай Ольга Юрьевна

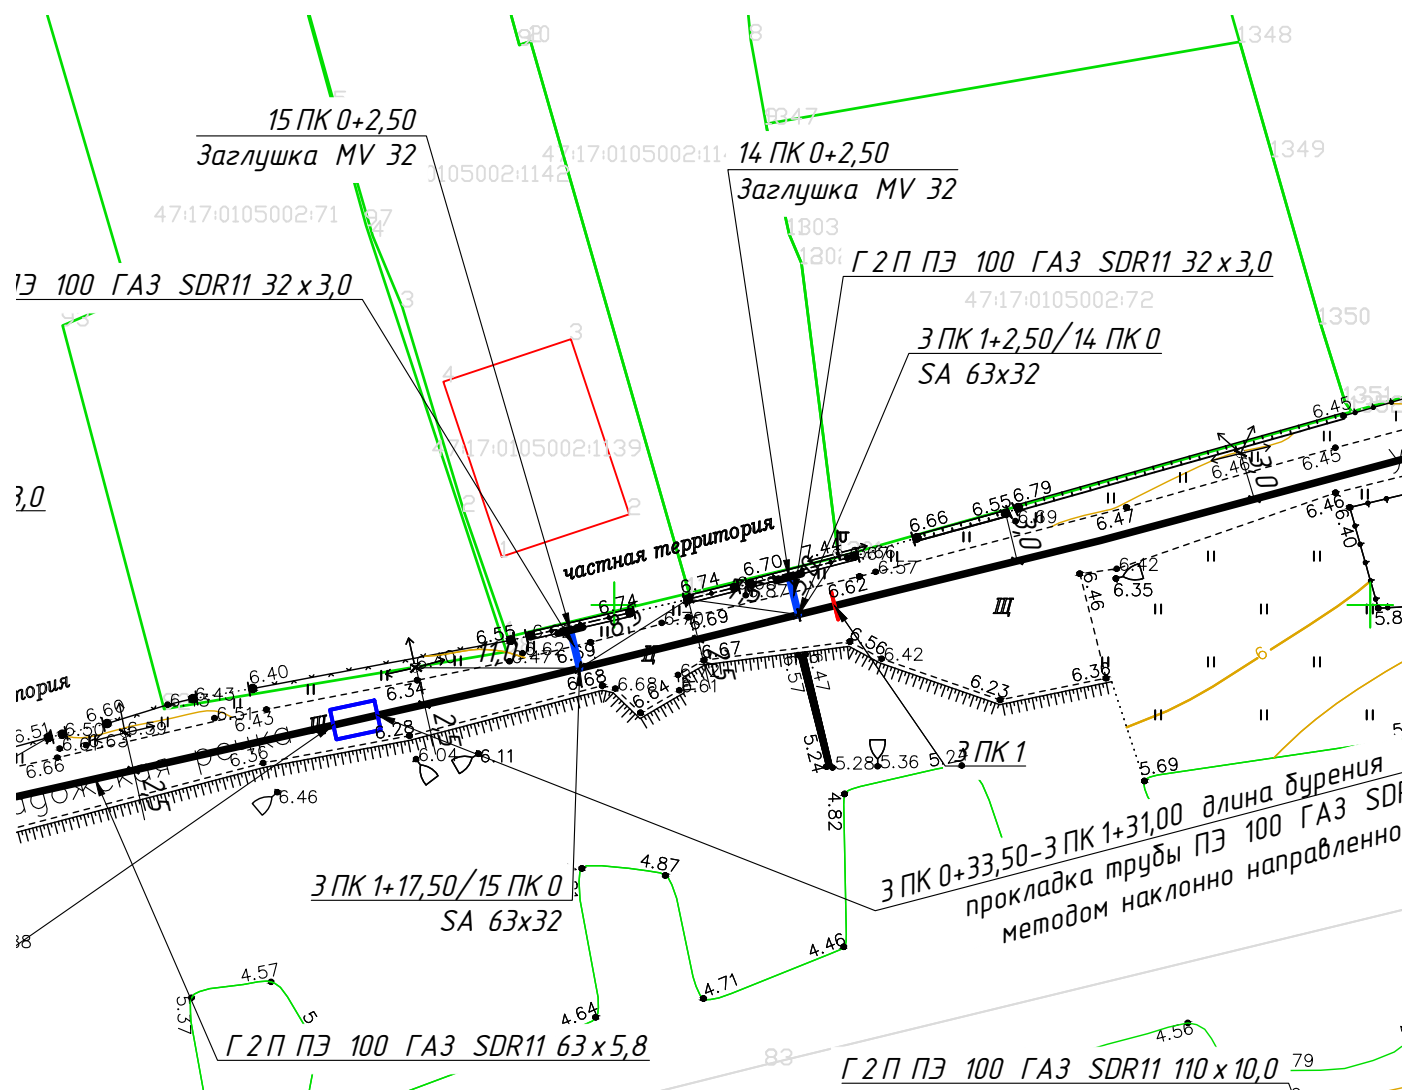


Исполнитель _____


Тел. _____

Точка подключения на границе земельного участка

Объект: 187320, Ленинградская обл, Кировский, Шлиссельбург, Староладожский канал, 100,
Кад. номер зем. уч.: 47:17:0105002:38
ФИО заявителя: Колупаев Николай Иванович

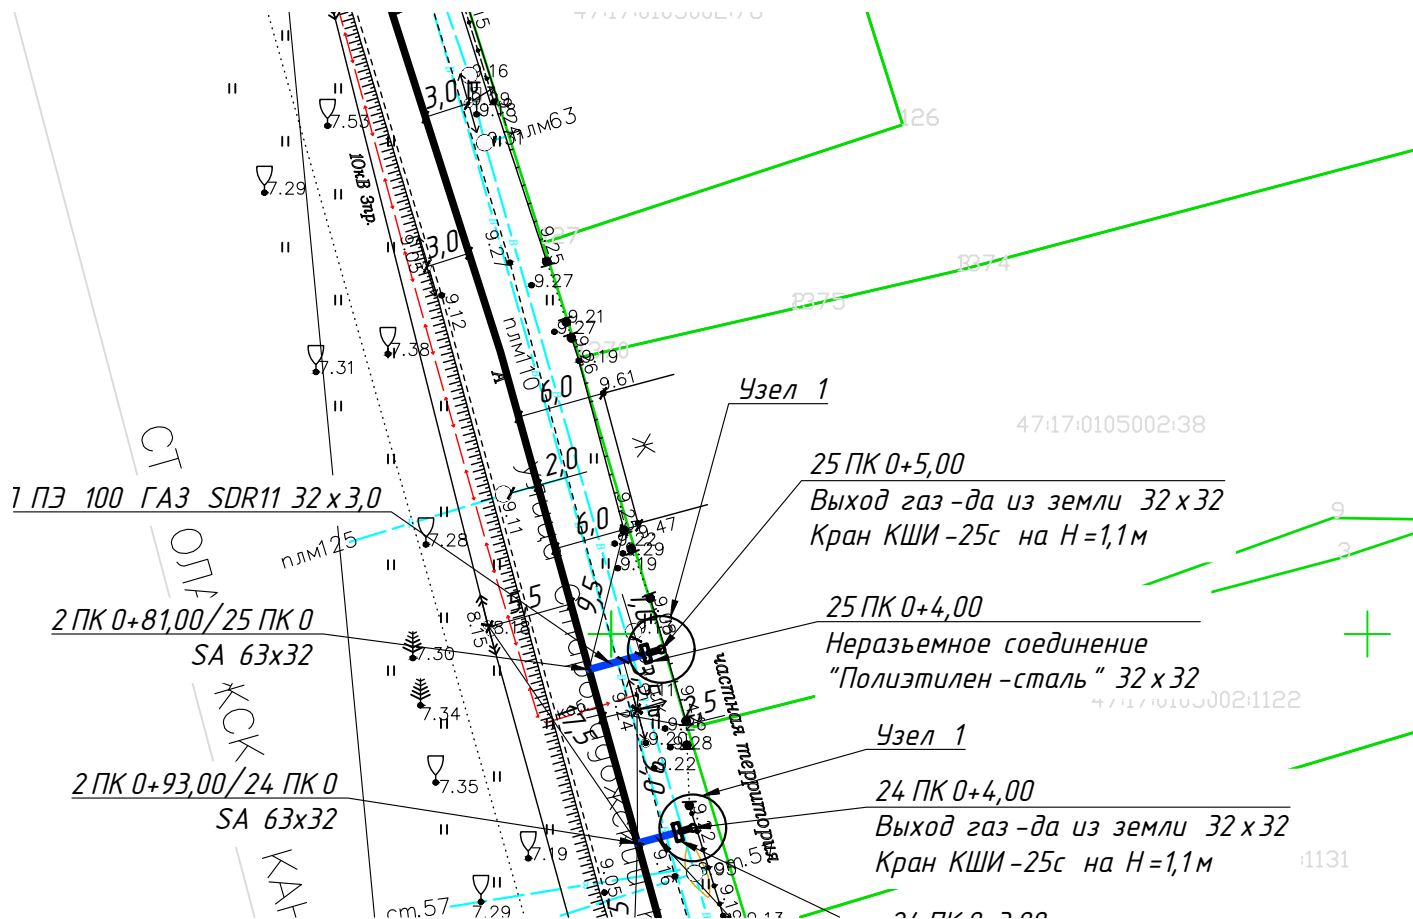

Узел 1 Выход газопровода из земли

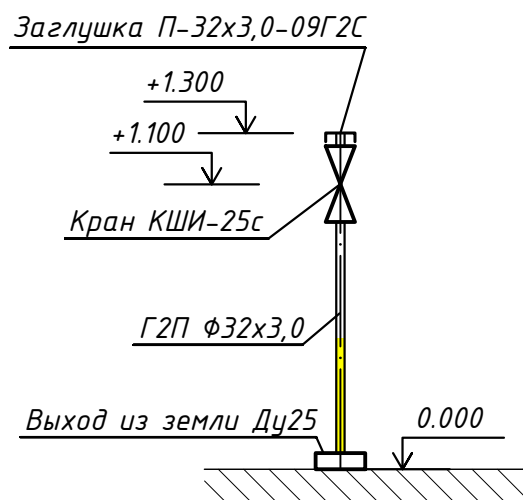


Исполнитель _____

Тел. _____

Точка подключения на границе земельного участка

Объект: 187320, Ленинградская обл, Кировский, Шлиссельбург, Староладожский канал, 176,
Кад. номер зем. уч.: 47:17:0105004:13
ФИО заявителя: Чернышова Галина Инжигитовна

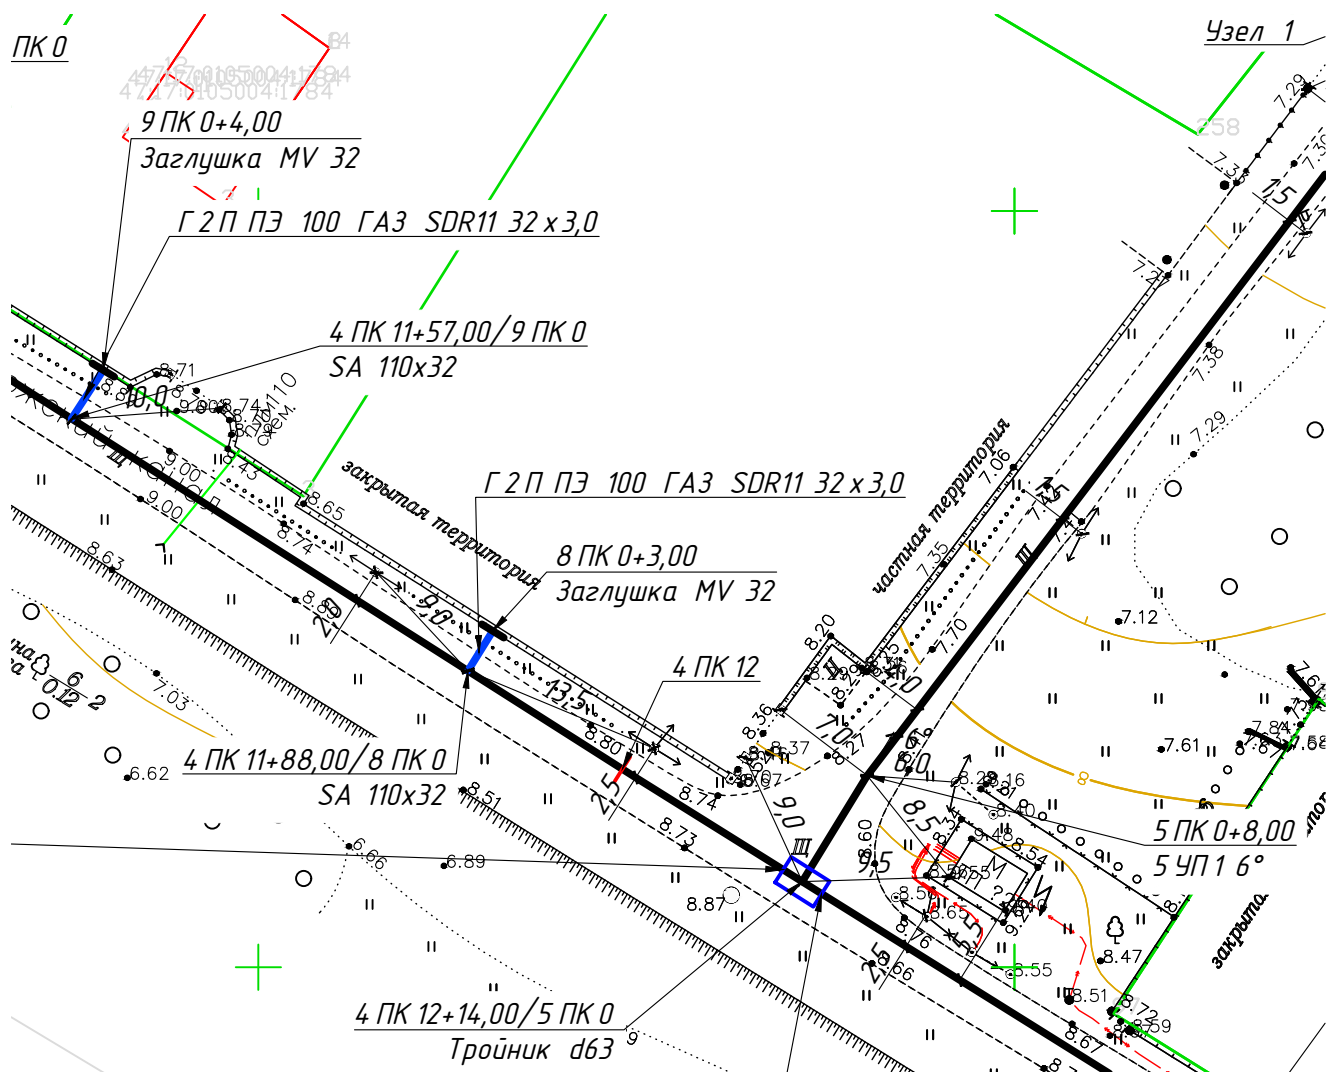

Исполнитель _____


Тел. _____

Точка подключения на границе земельного участка

Объект: 187320, Ленинградская обл, Кировский, Шлиссельбург, Староладожский канал, 140,

Кад. номер зем. уч.: 47:17:0105002:65

ФИО заявителя: Усов Сергей Владимирович

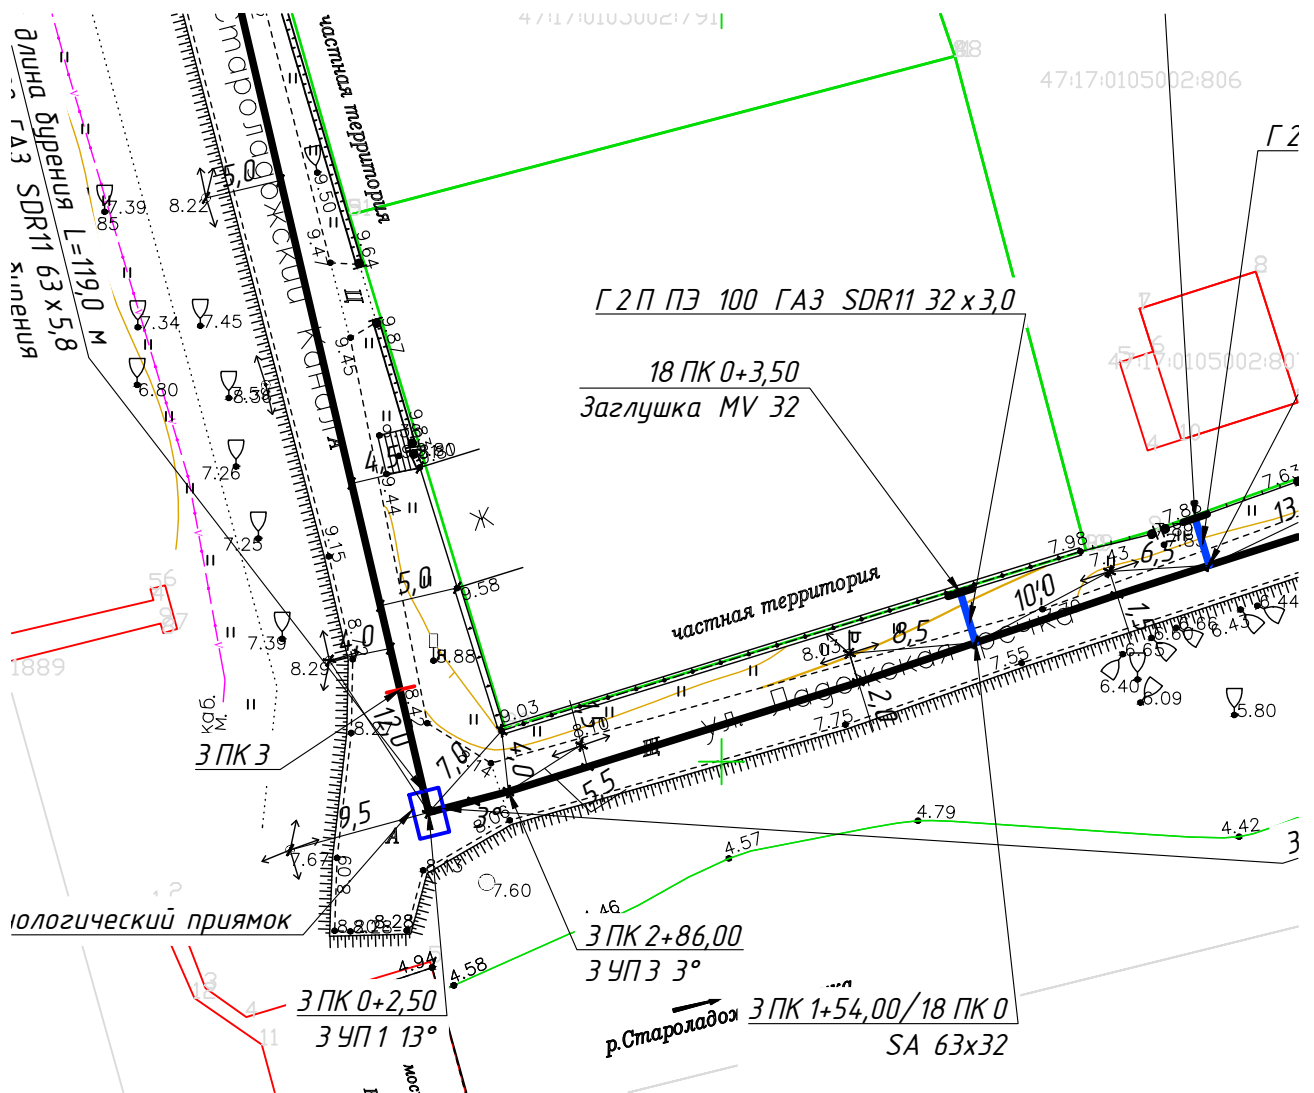

Исполнитель _____


Тел. _____

Точка подключения на границе земельного участка

Объект: 187320, Ленинградская обл, Кировский, Шлиссельбург, Староладожский канал, 124,

Кад. номер зем. уч.: 47:17:010500:253

ФИО заявителя: Царицын Алексей Алексеевич

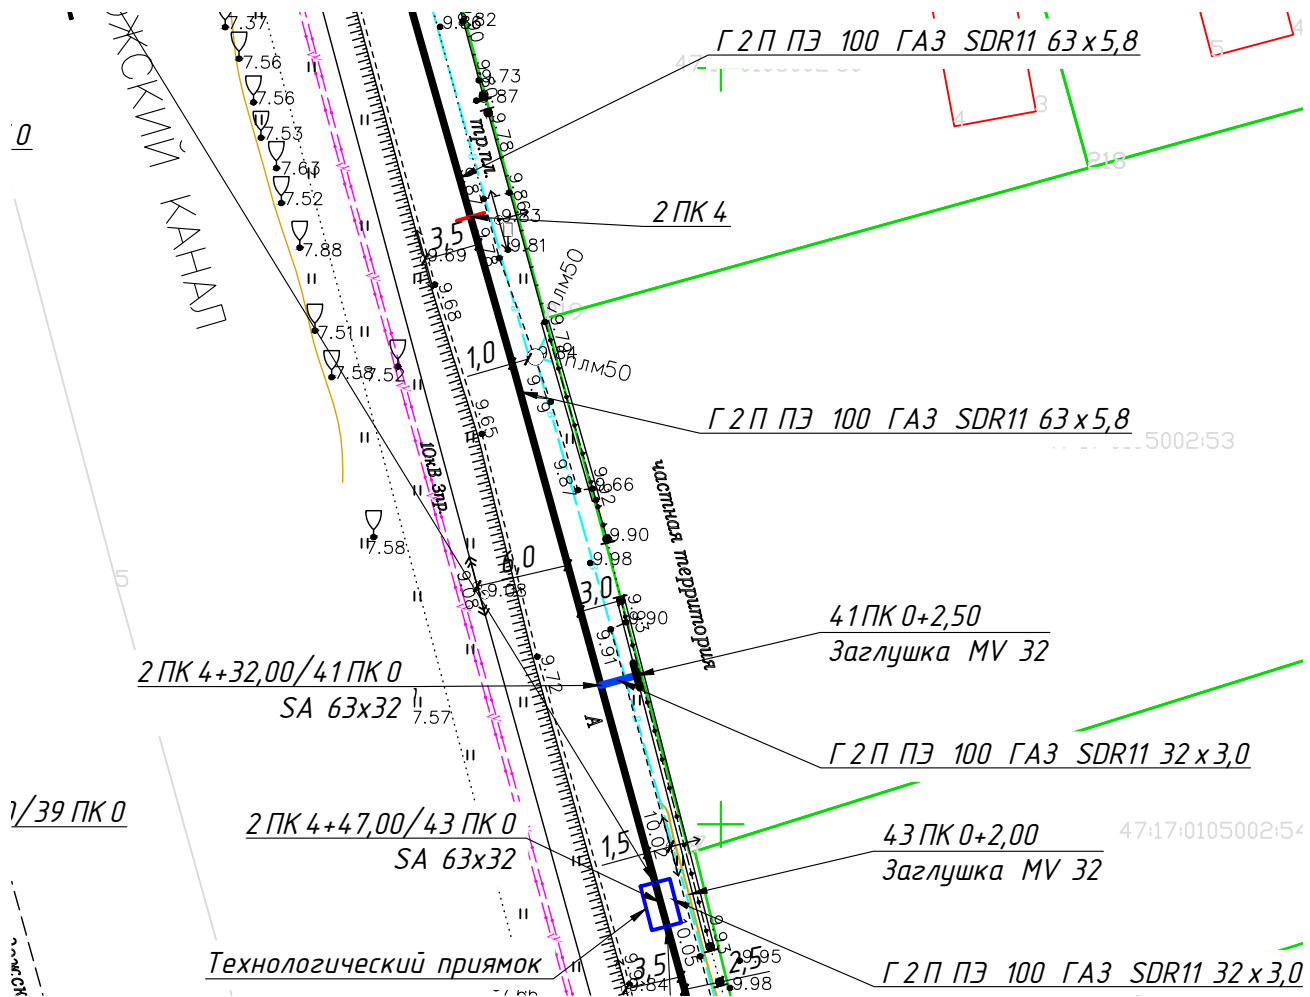

Исполнитель _____


Тел. _____

Точка подключения на границе земельного участка

Объект: 187320, Ленинградская обл, Кировский, Шлиссельбург, Староладожский канал, 88,

Кад. номер зем. уч.: 47:17:0105001:432

ФИО заявителя: Белова Галина Николаевна

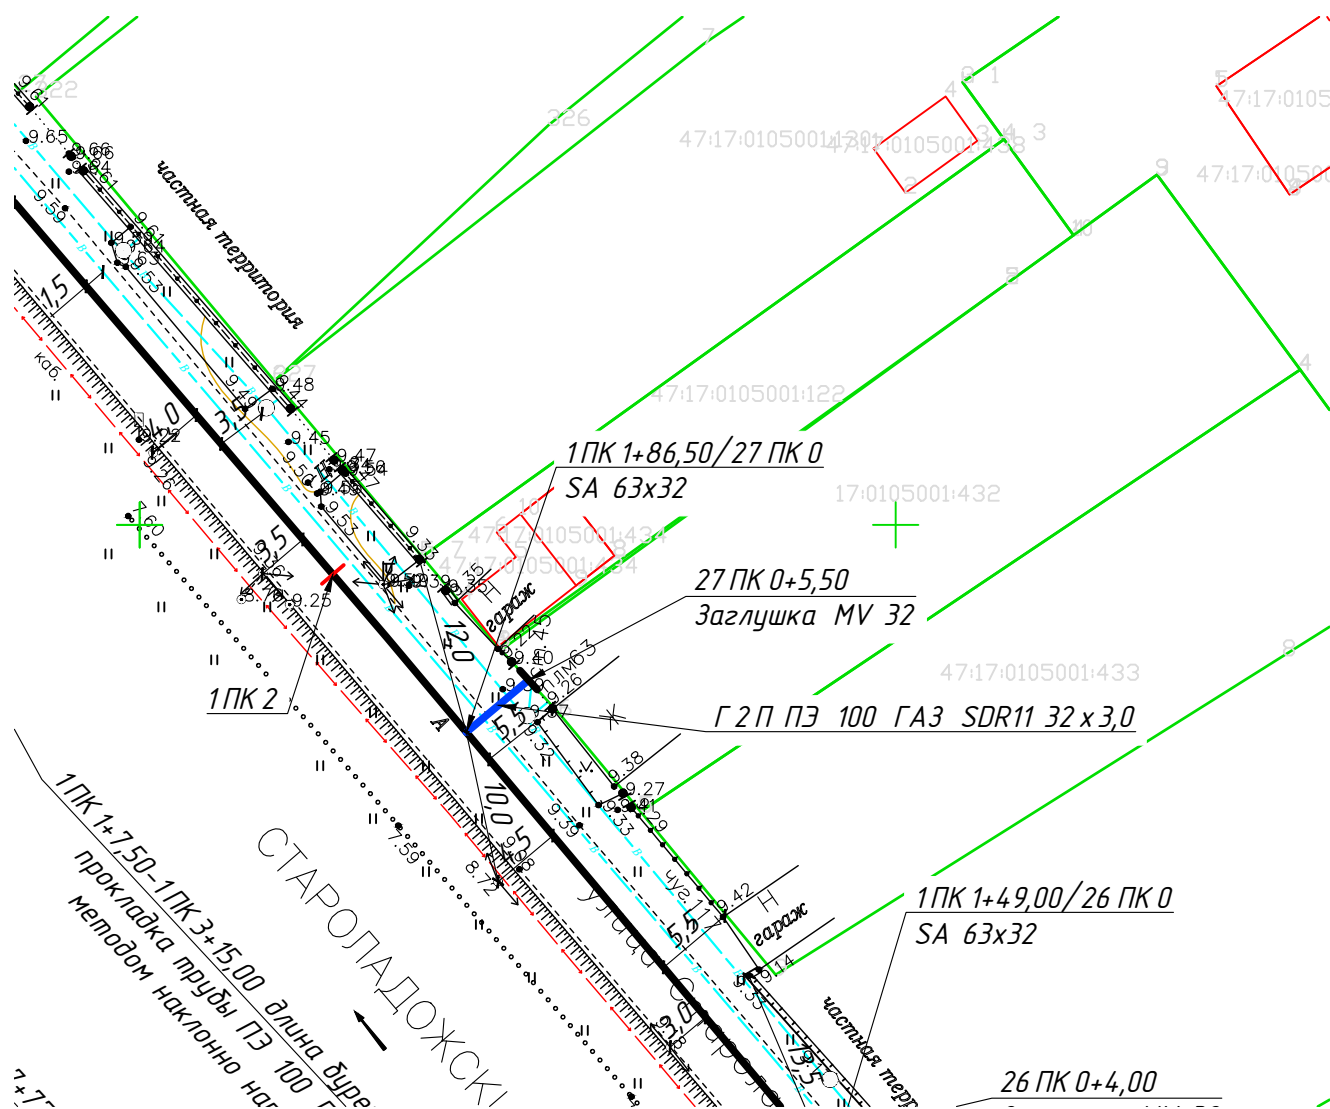

Исполнитель _____


Тел. _____

Точка подключения на границе земельного участка

Объект: 1187320, Ленинградская обл, Кировский, Шлиссельбург, Староладожский канал, 47,

Кад. номер зем. уч.: 47:17:0106002:15

ФИО заявителя: Иванов Александр Сергеевич

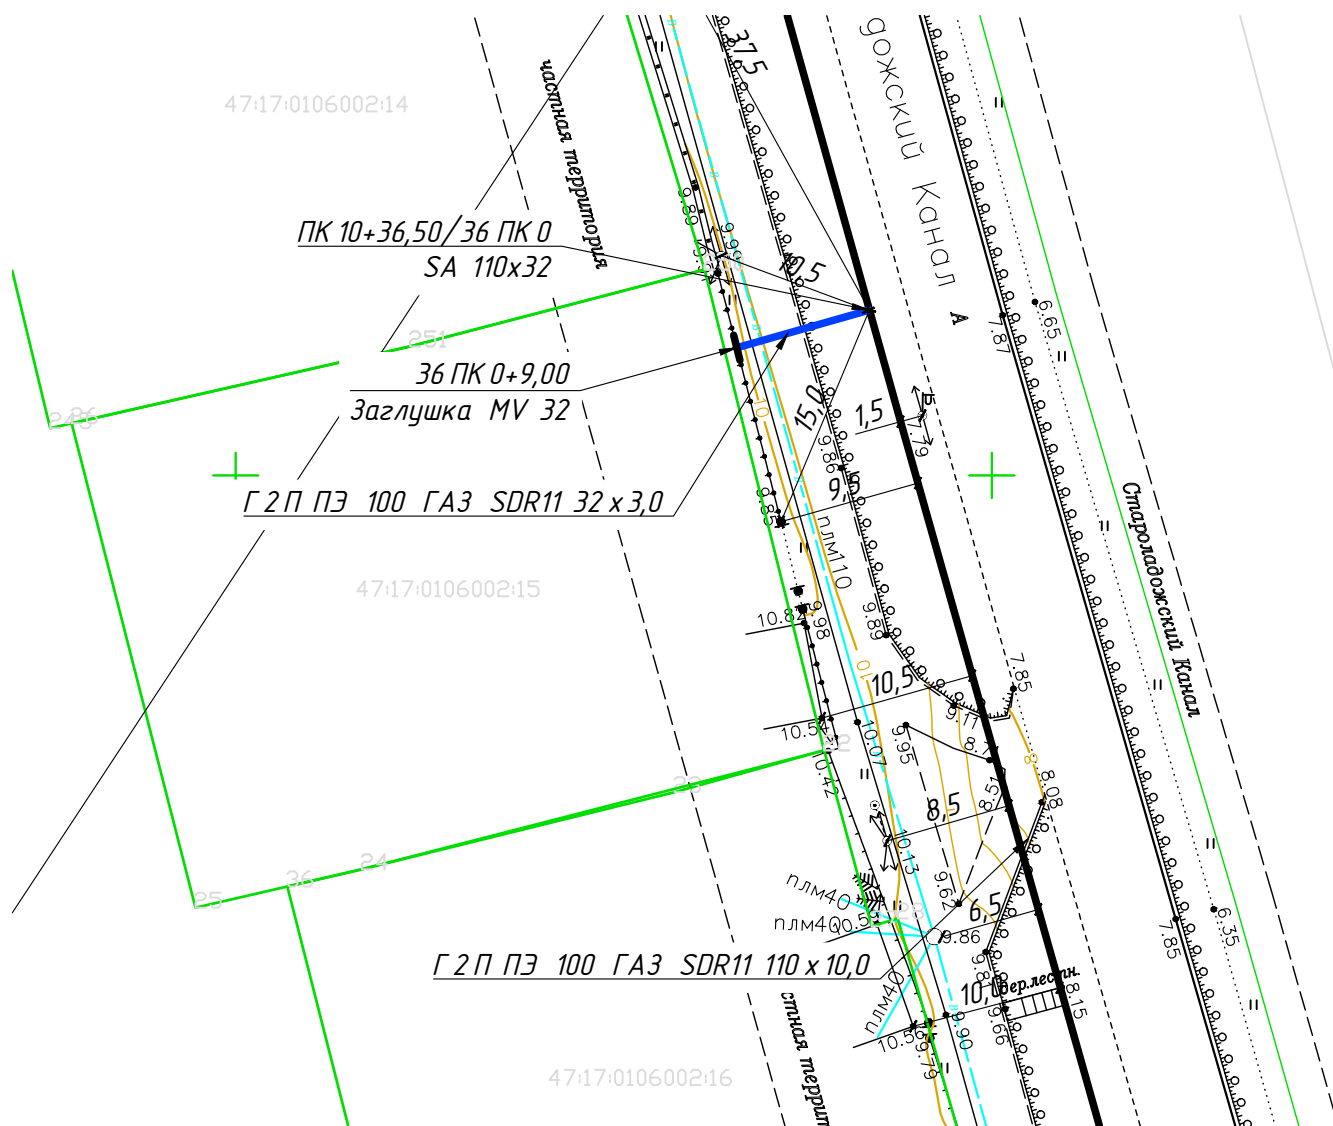


Исполнитель _____

Тел. _____

Точка подключения на границе земельного участка


Объект: 187320, Ленинградская обл, Кировский, Шлиссельбург, Староладожский канал, 78,
Кад. номер зем. уч.: 47:17:0105001:39
ФИО заявителя: Борисова Галина Николаевна

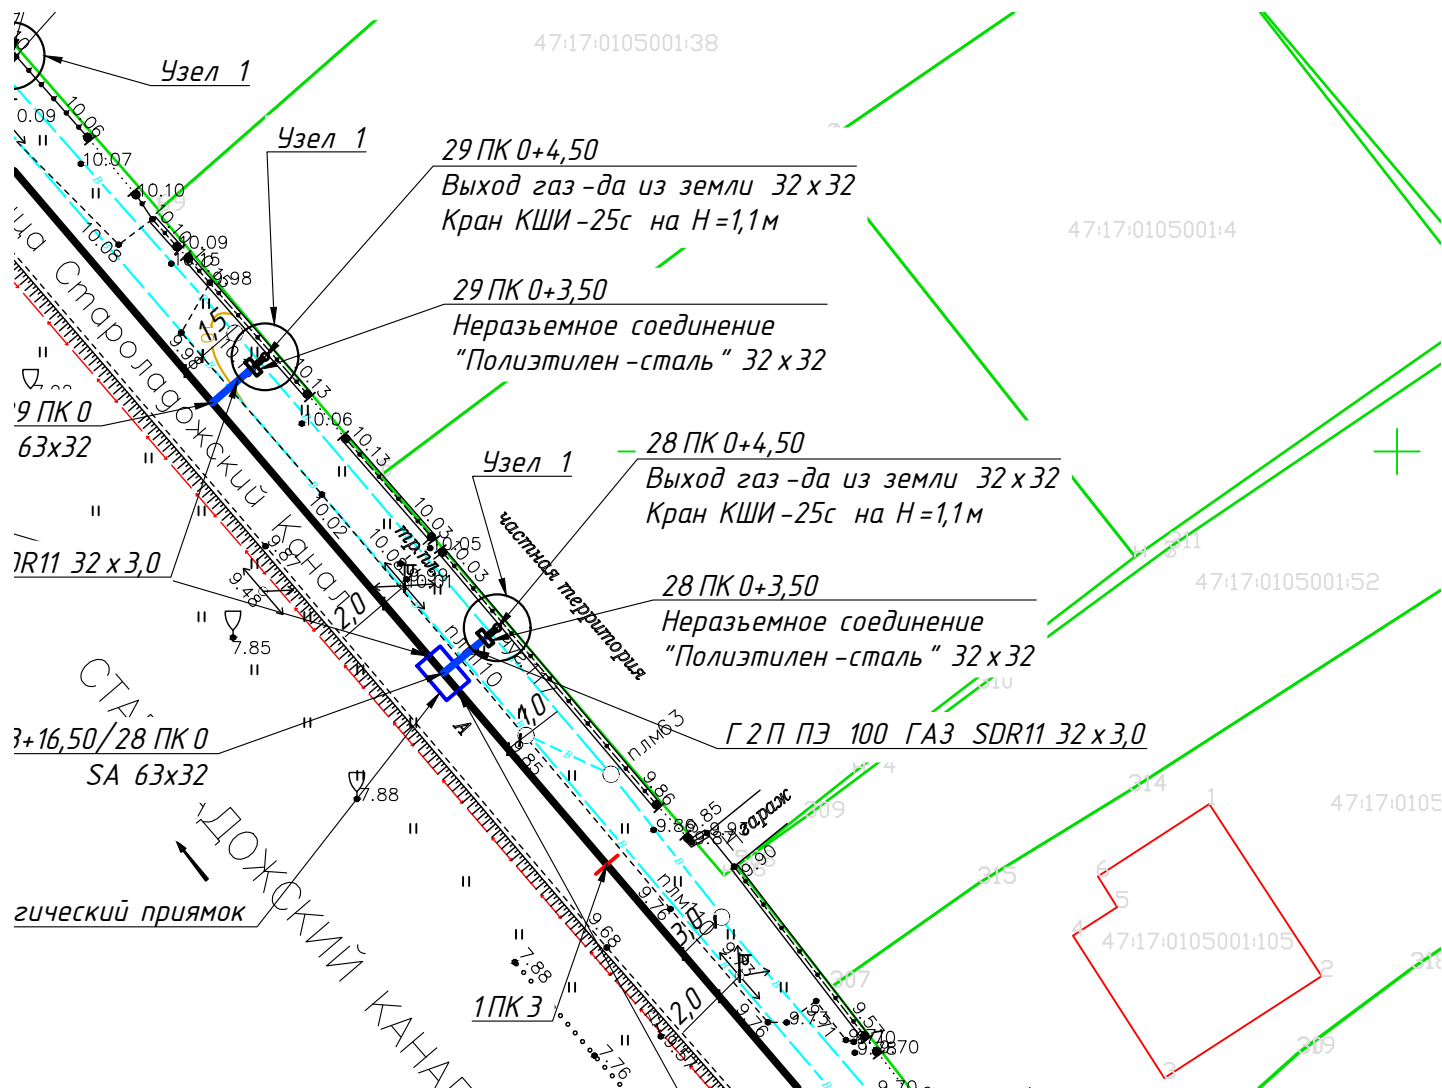

Узел 1

Выход газопровода из земли

Заглушка П-32x3,0-09Г2С

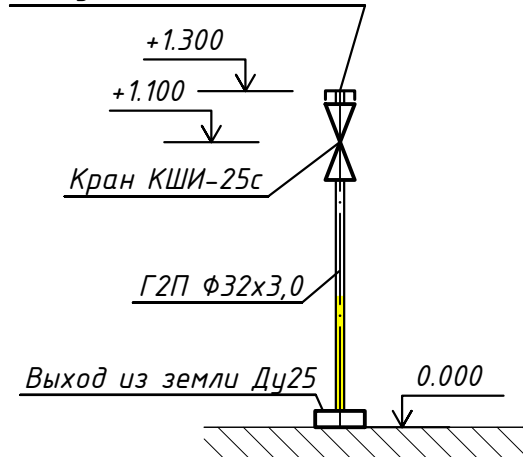

Исполнитель _____


Тел. _____

Точка подключения на границе земельного участка

Объект: Ленинградская область, г Шлиссельбург, ул Староладожский канал,

Кад. номер зем. уч.: 47:17:0105001:36


ФИО заявителя: Цеов Руслан Юрьевич

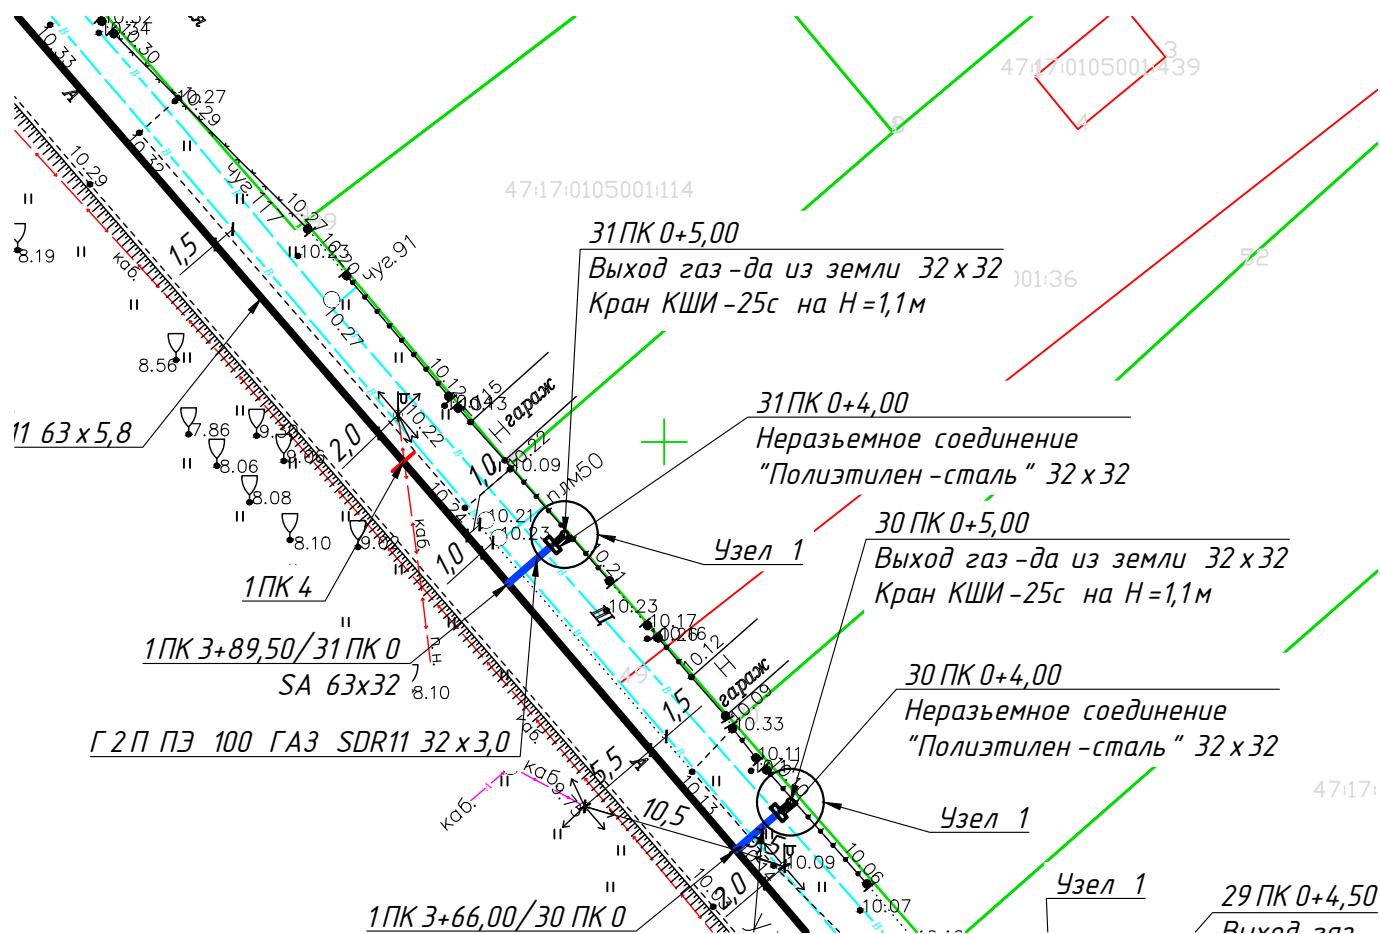

Узел 1

Выход газопровода из земли

Заглушка П-32x3,0-09Г2С

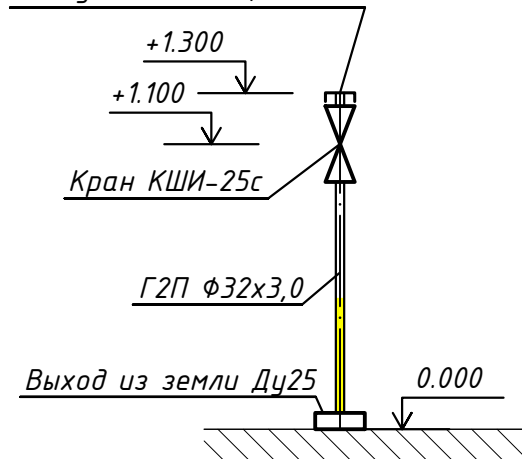

Исполнитель _____


Тел. _____

Точка подключения на границе земельного участка

Объект: 187320, Ленинградская обл, Кировский, Шлиссельбург, Староладожский канал, 116,

Кад. номер зем. уч.: 47:17:0105002:47

ФИО заявителя: Крупникова Светлана Леонидовна

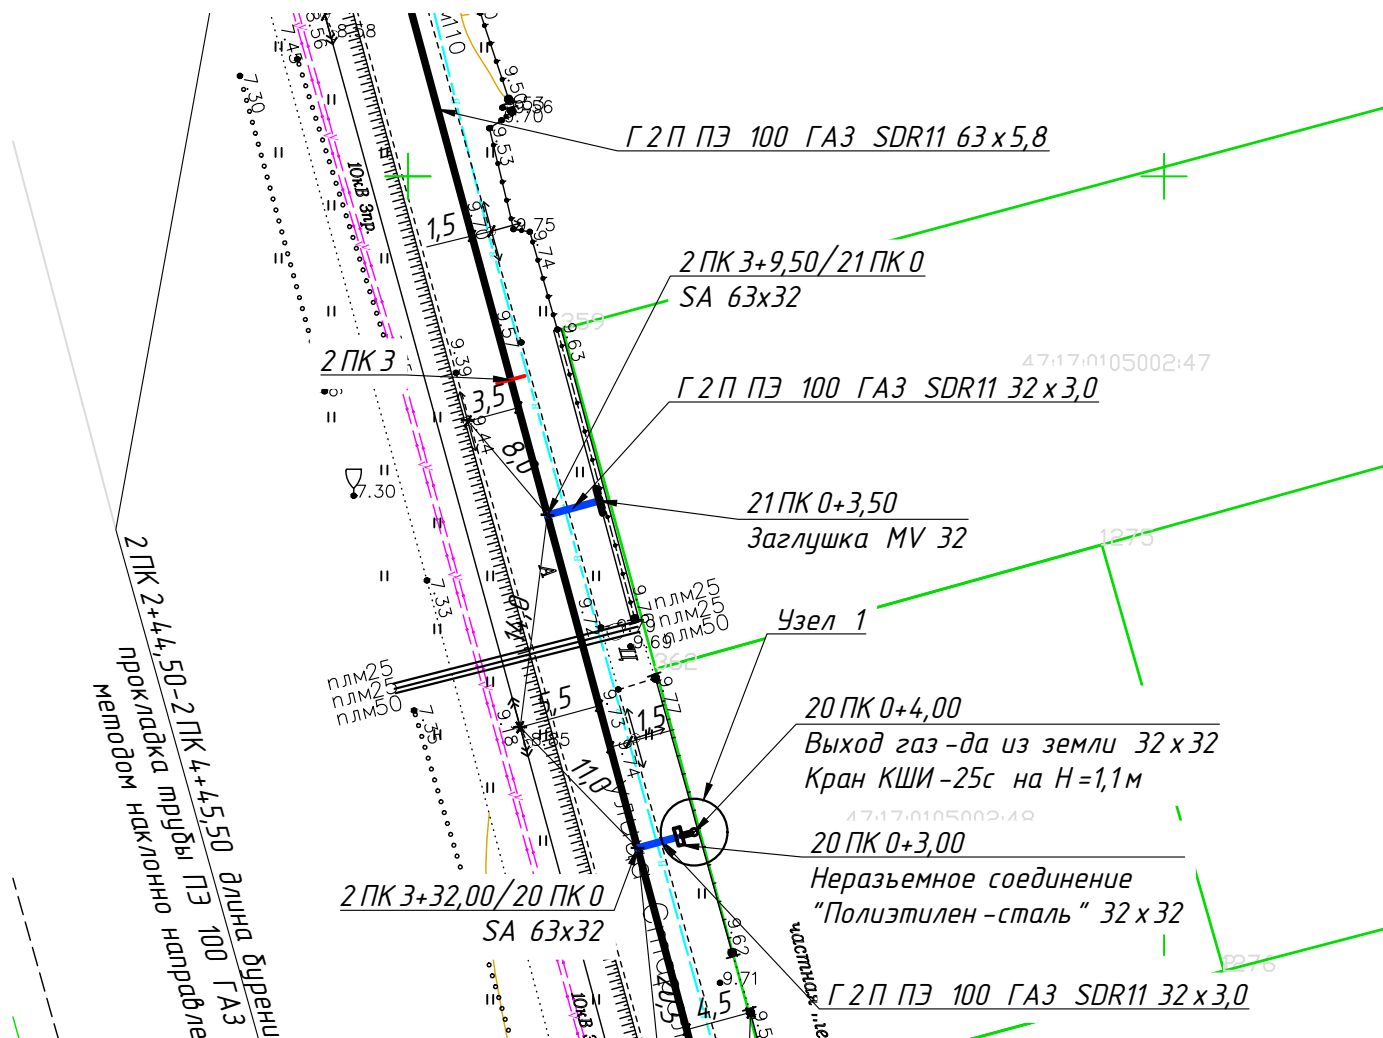

Исполнитель _____


Тел. _____

Точка подключения на границе земельного участка

Объект: Ленинградская область, г. Шлиссельбург, ул. Ладожская речка, 19,

Кад. номер зем. уч.: 47:17:0105002:806

ФИО заявителя: Белошеева Татьяна Борисовна

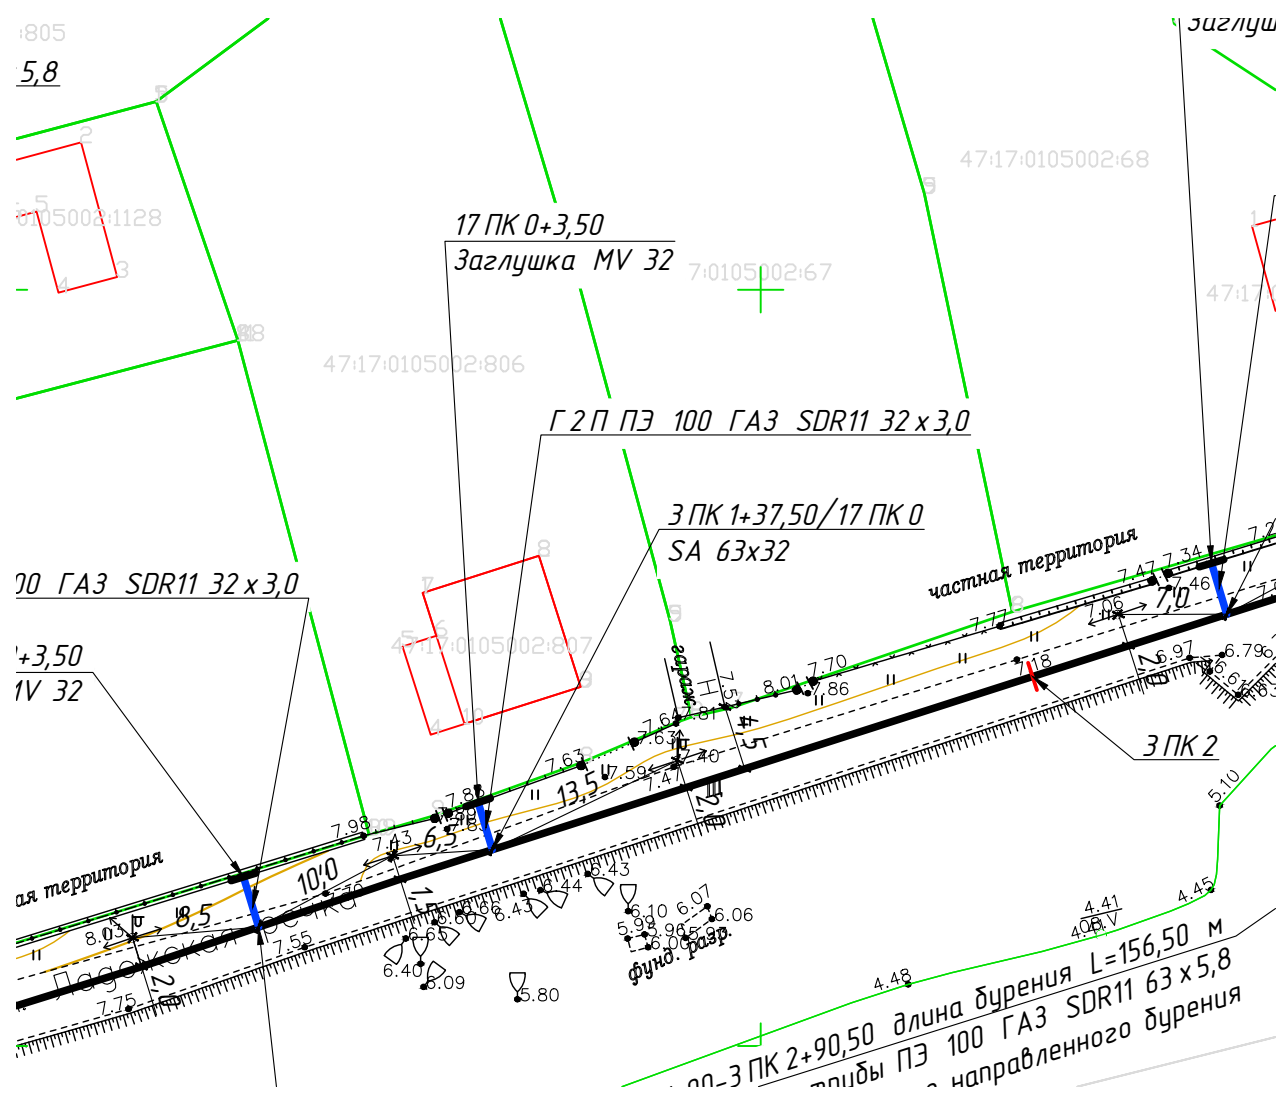


Исполнитель _____

Тел. _____

Точка подключения на границе земельного участка

Объект: 187320, Ленинградская обл, Кировский, Шлиссельбург, Староладожский канал, 64,
Кад. номер зем. уч.: 47:17:010500131
ФИО заявителя: Кузнецова Елена Константиновна

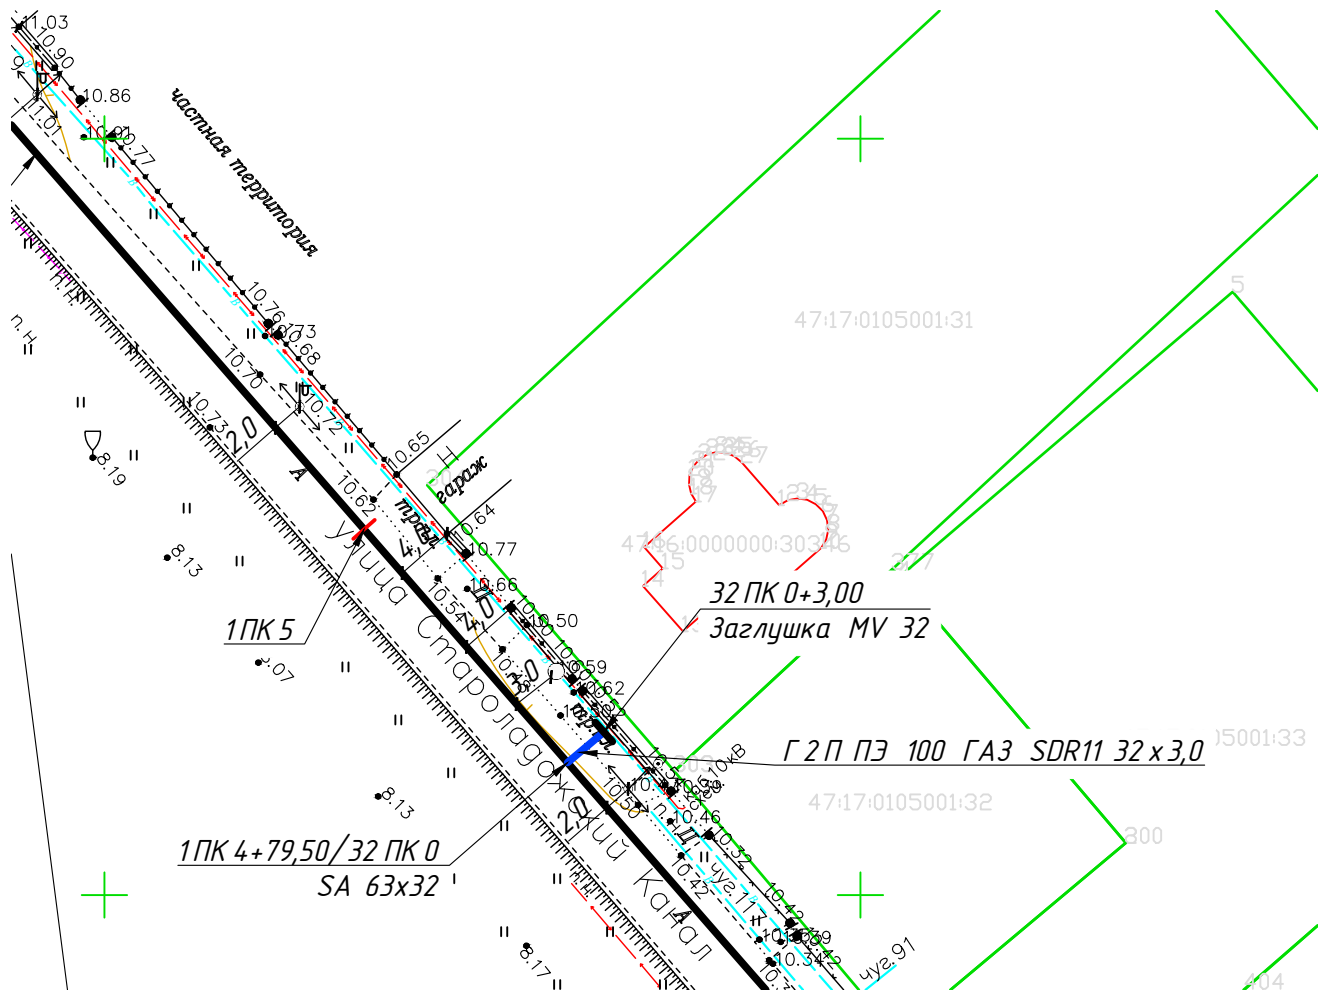

Исполнитель _____

Тел. _____

Объект: 187320, Ленинградская обл, Кировский, Шлиссельбург, Ладожская речка, 4,
Кад. номер зем. уч.: 47:17:0105002:733
ФИО заявителя: КУШНИРОВ ЕВГЕНИЙ АНДРЕЕВИЧ




Тел. _____

Точка подключения на границе земельного участка

Объект: Ленинградская обл, г Шлиссельбург, ул Староладожский канал, д. 154,

Кад. номер зем. уч.: 47:17:0105004:52

ФИО заявителя: Нестеров Алексей Федорович

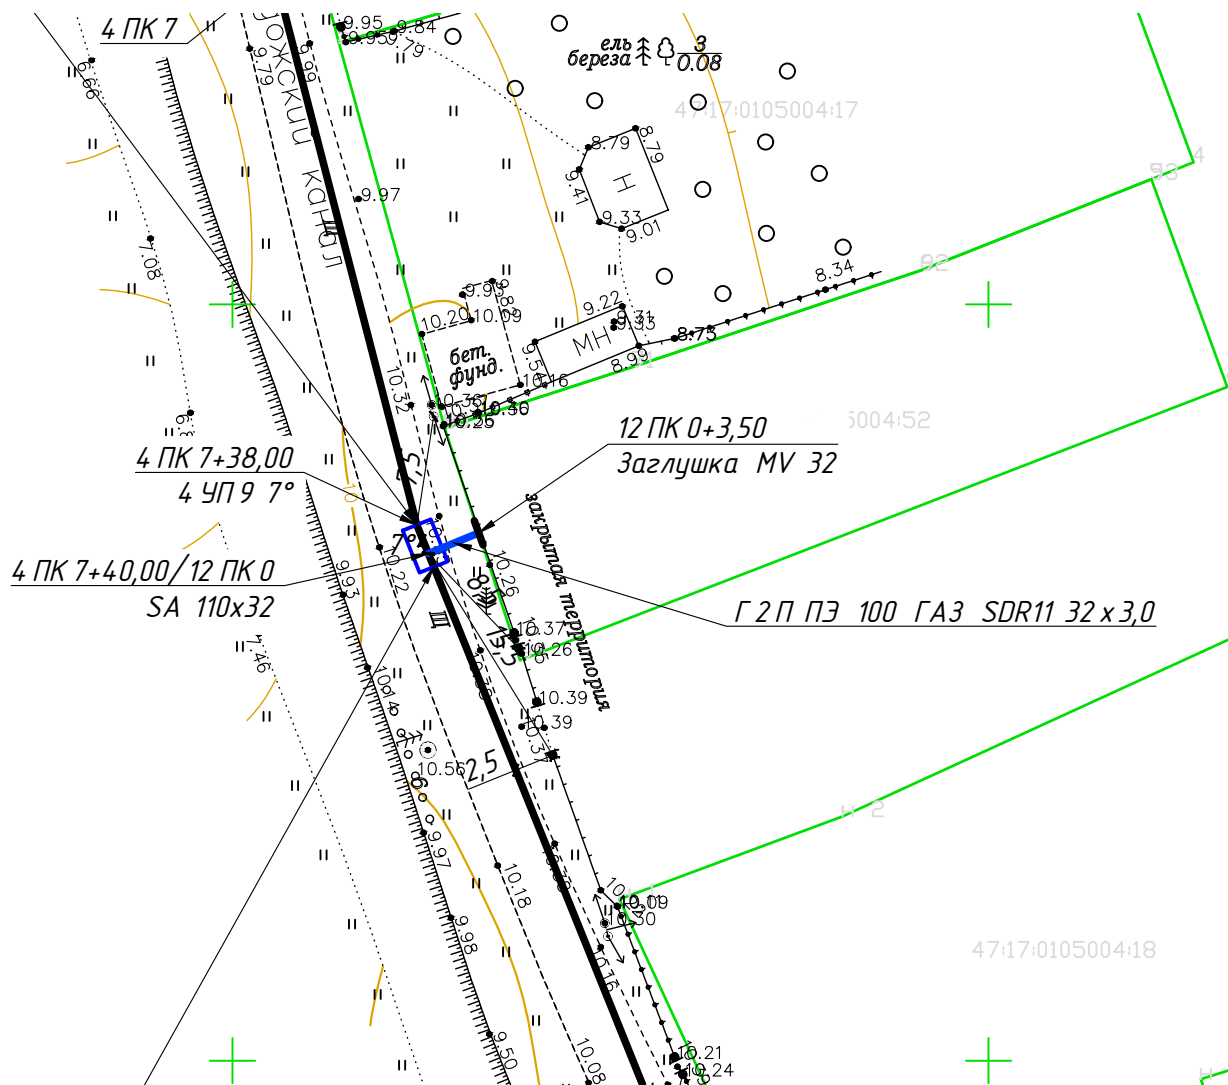

Исполнитель _____

Тел. _____

Объект: 187320, Ленинградская обл, Кировский, Шлиссельбург, Ладожская речка, 5,
Кад. номер зем. уч.: 47:17:0105002:7
ФИО заявителя: Гаврилов Юрий Геннадьевич

Перечень действующих обязательств АО "Газпром газораспределение Ленинградская область" по подключению объектов капитального строительства в рамках догазификации (по состоянию на 08.05.2024)

Распределительный газопровод и газопроводы-вводы по г. Шлиссельбург (2-й этап)					
№	Рег.номер заявки	Контрагент	Адрес объекта газификации	Копи договор	Наличие комплексного договора
1	47-01-0015194	Колызов Татьяна Геннадьевна	187320, Ленинградская обл, Кировский, Шлиссельбург, Старолadoжский канал, 180, 47:17:0105004:465	Д64-02307-22	нет
2	47-01-0015869	Кистикова Галина Михайловна	187320, Ленинградская обл, Кировский, Шлиссельбург, Старолadoжский канал, 29, 47:17:0106002:62	Д64-00831-22	нет
3	47-01-0016324	Никул Людмила Валентиновна	187320, Ленинградская обл, Кировский, Шлиссельбург, Старолadoжский канал, 104, 47:17:0105002:42	964-03232-22	нет
4	47-01-0017063	Шибалкина Виктория Алексеевна	187320, Ленинградская обл, Кировский, Шлиссельбург, Старолadoжский канал, 43, 47:17:0106002:13	964-03388-22	нет
5	47-01-0002981	Непрахина Ирина Дмитриевна	, Ленинградская обл, Кировский, Шлиссельбург, Старолadoжский канал, 57, 47:17:0106002:19	Д64-02316-21	нет
6	47-01-0003848	Шагин Евгений Вильевич	, Ленинградская, Шлиссельбург, Старолadoжский канал, 170, 47:17:0105004:14	Д64-01673-21	нет
7	47-01-0018778	Григорьев Геннадий Дмитриевич	187320, Ленинградская обл, Кировский, Шлиссельбург, Старолadoжский канал, 120, 47:17:0105002:49	964-04425-22	нет
8	47-01-0004241	Шлахов Валентин Дмитриевич	Ленинградская, Шлиссельбург, Старолadoжский канал, 124А, 47:16:0000000:27657	964-06805-22	да
9	47-01-0006572	Замыцкий Валерьян Федорович	Ленинградская обл, Кировский, Шлиссельбург, Старолadoжский канал, 106, 47:17:0105002:4	Д64-01672-21	нет
10	47-01-0006827	Никитина Татьяна Сергеевна	Ленинградская обл, Кировский, Шлиссельбург, Старолadoжский канал, 102, 47:17:0105002:1122	Д64-01671-21	нет
11	47-01-0007478	ГУСЕВ ИГОРЬ ЛИНОВИЧ	Ленинградская, Шлиссельбург, Старолadoжский канал, 174, 47:17:0105004:24	Д64-02120-22	да
12	47-01-0023534	Портунова Татьяна Алексеевна	187320, Ленинградская обл, Кировский, Шлиссельбург, Старолadoжский канал, 76, 47:17:0105001:38	964-07648-22	нет
13	47-01-0010315	Кубасова Светлана Игоревна	Ленинградская обл, Кировский, Шлиссельбург, Старолadoжский канал, 59, 47:17:0106002:20	Д64-03695-21	нет
14	47-01-0010696	Петюкевич Владимир Викторович	Ленинградская обл, Кировский, Шлиссельбург, Старолadoжский канал, 176а, 47:17:0105004:116	Д64-03696-21	нет
15	47-01-0011591	Гринко Любовь Владимировна	Ленинградская обл, Кировский, Шлиссельбург, Старолadoжский канал, 29а, 47:17:0106003:703	Д64-03074-21	нет
16	47-01-0011923	Зайцева Яна Владимировна	Ленинградская обл, Кировский, Шлиссельбург, Старолadoжский канал, 166, 47:17:0105004:55	Д64-03971-21	нет
17	47-01-0012320	Денисова Наталья Юрьевна	Ленинградская обл, Кировский, Шлиссельбург, Старолadoжский канал, 90, 47:17:0105001:12	Д64-03969-21	нет
18	47-01-0013568	Кузнецов Игорь Николаевич	Ленинградская, Шлиссельбург, Старолadoжский канал, 64, 1, 47:17:0105001:31	Д64-03955-21	нет
19	47-01-0013649	Калакова Елена Иосифовна	Ленинградская обл, Кировский, Шлиссельбург, Старолadoжский канал, 172, 47:17:0105004:25	Д64-02302-22	нет
20	47-01-0022071	Проскурякова Ирина Дмитриевна	187320, Ленинградская обл, Кировский, Шлиссельбург, Лadoжская речка, 9, 47:17:0105002:68	964-07089-22	нет
21	47-01-0024139	Буяр Людмила Кирилловна	Ленинградская, Шлиссельбург, Старолadoжский канал, 51, 47:17:0103002:17	964-08571-22	нет

№	Рег.номер заявки	Контрагент	Адрес объекта газификации	Копи договор	Наличие комплексного договора
22	47-01-0026831	Крупникова Светлана Леонидовна	187320, Ленинградская обл, Кировский, Шлиссельбург, Староладожский канал, 116, 47:17:0105002:47	964-10475-22	нет
23	47-01-0027360	Басей Ольга Юрьевна	Ленинградская, Шлиссельбург, Ладжская речка, 4А, 47:17:0105002:734	964-10672-22	нет
24	47-01-0027459	Леникова Юлия Александровна	Ленинградская, Шлиссельбург, Староладожский канал, 74, 47:17:0105001:37	964-10794-22	да
25	47-01-0013878	Колупас Николай Иванович	187320, Ленинградская обл, Кировский, Шлиссельбург, Староладожский канал, 100, 47:17:0105002:38	964-03230-22	нет
26	47-01-0013827	Чернышова Галина Ивановна	187320, Ленинградская обл, Кировский, Шлиссельбург, Староладожский канал, 176, 47:17:0105004:13	Д64-02326-22	нет
27	47-01-0031650	Усов Сергей Владимирович	187320, Ленинградская обл, Кировский, Шлиссельбург, Староладожский канал, 140, 47:17:0105002:65	964-13897-22	нет
28	47-01-0032393	Царинин Алексей Алексеевич	187320, Ленинградская обл, Кировский, Шлиссельбург, Староладожский канал, 124, 47:17:0105002:53	964-14439-22	нет
29	47-01-0034050	Белова Галина Николаевна	187320, Ленинградская обл, Кировский, Шлиссельбург, Староладожский канал, 88, 47:17:0105001:432	964-14827-22	нет
30	47-01-0035194	Иванов Александр Сергеевич	187320, Ленинградская обл, Кировский, Шлиссельбург, Староладожский канал, 47, 47:17:0106002:15	964-15497-22	нет
31	47-01-0036059	Борисова Галина Николаевна	187320, Ленинградская обл, Кировский, Шлиссельбург, Староладожский канал, 78, 47:17:0105001:39	964-16532-22	нет
32	47-01-0041709	Цев Руслан Юрьевич	Ленинградская область, г Шлиссельбург, ул Староладожский канал, 47:17:0105001:36	964-00167-23	нет
33	47-01-0041226	Беломоева Татьяна Борисовна	Ленинградская область, г Шлиссельбург, ул Ладжская речка, 19, 47:17:0105002:806	964-19651-22	нет
34	47-01-0043494	Кузнецова Елена Константиновна	187320, Ленинградская обл, Кировский, Шлиссельбург, Староладожский канал, 64, 47:17:0105001:31	964-01289-23	нет
35	47-01-0027813	КУШНИРОВ ЕВГЕНИЙ АНДРЕЕВИЧ	187320, Ленинградская обл, Кировский, Шлиссельбург, Ладжская речка, 4, 47:17:0105002:733	964-11641-22	да
36	47-01-0053975	Васильева Мария Валентиновна	187320, Ленинградская обл, Кировский, Шлиссельбург, Староладожский канал, 53, 47:17:0106002:43	964-07528-23	нет
37	47-01-0056629	Борисова Татьяна Дмитриевна	187320, Ленинградская обл, Кировский, Шлиссельбург, Староладожский канал, 118, 47:17:0105002:48	964-09137-23	нет
38	47-01-0053291	Гаврилов Юрий Геннадьевич	187320, Ленинградская обл, Кировский, Шлиссельбург, Ладжская речка, 5, 47:17:0105002:7	964-07745-23	нет
39	47-01-0063386	Нестеров Алексей Федорович	Ленинградская обл, г Шлиссельбург, ул Староладожский канал, д. 154, 47:17:0105004:52	964-12827-23	нет

Начальник технического отдела

Главный специалист отдела по работе с населением



Горбачев А.А.

Кашин М.С.

Исп. Васильева В.В.
Васильева

СИСТЕМА ДОБРОВОЛЬНОЙ СЕРТИФИКАЦИИ ГАЗСЕРТ
РОСС RU.31511.04ЮАЧ1

Общество с ограниченной ответственностью

«ТехЭкспертКонсалт»

рег. № ЮАЧ1.RU.1406

192012, РФ, г. Санкт-Петербург, пр. Обуховской обороны, д. 271, лит. А, пом. 1219

телефон: +7 (812) 564-50-13

СЕРТИФИКАТ СООТВЕТСТВИЯ

№ЮАЧ1.RU.1406.H.00142

П001507

Срок действия: с 25.02.2022 по 04.08.2024

ПРОДУКЦИЯ: Детали соединительные (фитинги) из полиэтилена ПЭ 100 для трубопроводов, транспортирующих газообразное топливо (см. приложение на 1-ом (одном) листе, бланк №П001508). Серийный выпуск.

КОД ОКПД2: 22.21.29.130 **КОД ТН ВЭД РФ:** 3917 40 000 9

СООТВЕТСТВУЕТ ТРЕБОВАНИЯМ НОРМАТИВНЫХ ДОКУМЕНТОВ:

ГОСТ Р 58121.1-2018 (ИСО 4437-1:2014) «Пластмассовые трубопроводы для транспортирования газообразного топлива. Полиэтилен (ПЭ). Часть 1. Общие положения», ГОСТ Р 58121.3-2018 (ИСО 4437-3:2014) «Пластмассовые трубопроводы для транспортирования газообразного топлива. Полиэтилен (ПЭ). Часть 3. Фитинги», ТУ 22.21.29-042-73011750-2021 «Детали соединительные из полиэтилена литые для напорных трубопроводов», ТУ 22.21.29-048-73011750-2021 «Муфты из полиэтилена с закладными электронагревателями».

ИЗГОТОВИТЕЛЬ: Заводы-изготовители Общества с ограниченной ответственностью «Группа ПОЛИПЛАСТИК» (ООО «Группа ПОЛИПЛАСТИК»), ИНН 5021013384 (см. приложение на 1-ом (одном) листе, бланк №П001508).

СЕРТИФИКАТ ВЫДАН: Обществу с ограниченной ответственностью «Группа ПОЛИПЛАСТИК» (ООО «Группа ПОЛИПЛАСТИК»), ИНН 5021013384.

Юридический адрес: 119530, г. Москва, вн. тер. г. Муниципальный округ Очаково-Матвеевское, Очаковское шоссе, д. 18, стр. 3, помещение 014.

Телефон: +7 (495) 745-68-57, факс: +7 (495) 745-68-58, e-mail: info@polyplastic.ru

НА ОСНОВАНИИ: Протоколов испытаний от 08.07.2021 г., №104, №106, №107, №108, выданных Испытательной лабораторией изделий из пластмасс ОАО «Запсибгазпром» (Филиал ОАО «Запсибгазпром» - Отраслевой институт «Омскгазтехнология») рег. №РА.RU.21ХИ11, Протоколов испытаний от 03.06.2021 г. №30-КТЗ/21, №31-КТЗ/21, от 15.06.2021 г. №36-КТЗ/21, №37-КТЗ/21, выданных ИЦ ООО «КТЗ» рег. №РА.RU.22ХИ89, Актов о результатах анализа состояния производства от 16.04.2021 г. №1827-АСП.2; от 20.04.2021 г. №1827-АСП.1, выданных ООО «ТЭК», г. Санкт-Петербург, №ЮАЧ1.RU.1406

ДОПОЛНИТЕЛЬНАЯ ИНФОРМАЦИЯ: Схема сертификации: 4с.

Инспекционный контроль: август 2022 г., август 2023 г.

Выдан взамен №ЮАЧ1.RU.1406.H.00079 срок действия с 05.08.2021 по 04.08.2024

**Руководитель
органа по сертификации**

М.П.



П.И. Загородских
инициалы, фамилия

Эксперт

А.А. Лиханов
инициалы, фамилия

001507

II001508

к сертификату соответствия № ЮАЧ1.RU.1406.Н.00142

[illegible]

Руководитель
органа по сертификации

Эксперт

П.И. Загородских
инициалы, фамилия

А.А. Лиханов
инициалы, фамилия

805100

**СИСТЕМА ДОБРОВОЛЬНОЙ СЕРТИФИКАЦИИ ГАЗСЕРТ
РОСС RU.31511.04ЮАЧ1**

ОРГАН ПО СЕРТИФИКАЦИИ

Автономная некоммерческая организация «Центр исследований, сертификации и технических испытаний «Технологии подводной добычи углеводородов»

Рег. №ЮАЧ1.RU.1408 от 20.05.2020 года.

Юридический адрес: 196210, г. Санкт-Петербург, ул. Внуковская, дом 2, литер А, помещение 1012, телефон 8(812)641-30-16, e-mail: info@tpdu.ru

СЕРТИФИКАТ СООТВЕТСТВИЯ

№ ЮАЧ1.RU.1408.00012

П 001343

Срок действия: с 18.04.2022

по 17.04.2025

ПРОДУКЦИЯ: Краны шаровые с ручным управлением КШ DN 15-500 PN до 1,6 МПа включительно, Краны шаровые изолирующие с ручным управлением КШИ DN 15-300, PN до 1,6 МПа включительно, климатического исполнения У1 по ГОСТ 15150-69, выпускаемые по ТУ 3742-002-71452697-2012 с изменением №9, Сейсмостойкое исполнение (по шкале MSK-64): до 9 баллов. Серийный выпуск.

КОД ОКПД 2: 28.14.13.131 **КОД ТН ВЭД:** 8481 80 819 9

СООТВЕТСТВУЕТ ТРЕБОВАНИЯМ НОРМАТИВНЫХ ДОКУМЕНТОВ:

СТО ГАЗПРОМ ГАЗОРАСПРЕДЕЛЕНИЕ 2.4-1.1-1-2019 «Проектирование, строительство и эксплуатация объектов газораспределения и газопотребления. Арматура запорная. Краны шаровые для природного газа. Технические требования и методы испытаний» с изменением №1.

Технические условия ТУ 3742-002-71452697-2012 «Краны шаровые стальные, соединения изолирующие» с изменением №9.

ИЗГОТОВИТЕЛЬ: Общество с ограниченной ответственностью «Вектор-Р», Россия, 192019, г. Санкт-Петербург, ул. Седова, д.5, пом. 9-Н-35,

ИНН 7811147800, телефон 7(812)448-66-86, Факс: 7(812)448-66-87, E-mail: robbox@vektor-r.ru

СЕРТИФИКАТ ВЫДАН: Обществу с ограниченной ответственностью «Вектор-Р», Россия, 192019, г. Санкт-Петербург, ул. Седова, д.5, пом. 9-Н-35,

ИНН 7811147800, телефон 7(812)448-66-86, Факс: 7(812)448-66-87, E-mail: robbox@vektor-r.ru

НА ОСНОВАНИИ: Протоколов сертификационных испытаний типовых образцов № 47-ГС-2022 от 03.02.2022 года, № 51-ГС-2022 от 15.02.2022 года, № 64-ГС-2022 от 11.04.2022 года, Акта о результатах анализа состояния производства № ТПА.ГС.1901/8-АСП от 21.10.2021 года, решения о выдаче сертификата соответствия № ТПА.ГС.2058/9-РВ от 18.04.2022 года

ДОПОЛНИТЕЛЬНАЯ ИНФОРМАЦИЯ: Схема сертификации «4с».

Инспекционный контроль: апрель 2023 г., апрель 2024 г.

Руководитель органа по
сертификации

Эксперт



подпись

подпись

Д.В. Сушков
инициалы, фамилия

Д.В. Шаталов
инициалы, фамилия

001343

СИСТЕМА ДОБРОВОЛЬНОЙ СЕРТИФИКАЦИИ ГАЗСЕРТ
РОСС RU.31511.04ЮАЧ1

Общество с ограниченной ответственностью
«ТехЭкспертКонсалт»
рег. № ЮАЧ1.RU.1406
192012, РФ, г. Санкт-Петербург, пр. Обуховской обороны, д. 271, лит. А, пом. 1219
телефон: +7 (812) 564-50-13

СЕРТИФИКАТ СООТВЕТСТВИЯ

№ЮАЧ1.RU.1406.H.00179

П001591

Срок действия: с 11.07.2022 по 22.11.2024

ПРОДУКЦИЯ: Трубы из полиэтилена ПЭ100, ПЭ100 RC для транспортирования газообразного топлива номинальными наружными диаметрами от 20 до 630 мм: - однослойные, в том числе с маркировочными полосами; - с удаляемым слоем (трубы с защитной оболочкой), выпускаемые по ГОСТ Р 58121.2-2018, ТУ 22.21.21-027-39460723-2021. Серийный выпуск.

КОД ОКПД2: 22.21.21.121 **КОД ТН ВЭД:** 3917 21 100 0

СООТВЕТСТВУЕТ ТРЕБОВАНИЯМ НОРМАТИВНЫХ ДОКУМЕНТОВ:

ГОСТ Р 58121.1-2018 (ИСО 4437-1:2014) «Пластмассовые трубопроводы для транспортирования газообразного топлива. Полиэтилен (ПЭ). Часть 1. Общие положения»,
ГОСТ Р 58121.2-2018 (ИСО 4437-2:2014) «Пластмассовые трубопроводы для транспортирования газообразного топлива. Полиэтилен (ПЭ). Часть 2. Трубы»,
СТО ГАЗПРОМ ГАЗОРАСПРЕДЕЛЕНИЕ 2.4-7.2-1-2019 «Трубы из полиэтилена с защитной оболочкой для газопроводов. Технические требования и методы испытаний»,
ТУ 22.21.21-027-39460723-2021 «Трубы полиэтиленовые для транспортирования газообразного топлива. Технические условия».

ИЗГОТОВИТЕЛЬ: Закрытое акционерное общество «ПЕТЕРПАЙП» (ЗАО «ПЕТЕРПАЙП»), ИНН 7811046908. Юридический адрес (адрес производства): 193079, г. Санкт-Петербург, Октябрьская набережная, д. 106, корп. 4.
Телефон: +7 (812) 645-25-31, факс: +7 (812) 645-25-37, e-mail: zavod@peterpipe.ru

СЕРТИФИКАТ ВЫДАН: Закрытому акционерному обществу «ПЕТЕРПАЙП» (ЗАО «ПЕТЕРПАЙП»), ИНН 7811046908. Юридический адрес: 193079, г. Санкт-Петербург, Октябрьская набережная, д. 106, корп. 4.
Телефон: +7 (812) 645-25-31, факс: +7 (812) 645-25-37, e-mail: zavod@peterpipe.ru

НА ОСНОВАНИИ: Протоколов испытаний от 17.09.2021 г. №С45/21, от 11.01.2022 г. №С77/21, выданных Испытательной лабораторией АО «Завод АНД ГАЗТРУБПЛАСТ» рег. № RA.RU.21АО97; от 25.10.2021 г. №71-КТЗ/21, от 11.02.2022 г. №11-КТЗ/22, выданных Испытательным центром ООО «КТЗ» рег. № RA.RU.22ХИ89; от 27.10.2021 г. №16 35-21, выданного Испытательной лабораторией ООО «ТЗ СИБГАЗАППАРАТ» рег. № РОСС RU.0001.21АЕ05; от 03.06.2022 г. №127/1, выданного Испытательной лабораторией изделий из пластмасс ОАО «Запсибгазпром» рег. № RA.RU.21ХИ11, Акта о результатах анализа состояния производства ЗАО «ПЕТЕРПАЙП» от 26.10.2021 г. №1789-АСП, выданного ООО «ТЭК», г. Санкт-Петербург, № ЮАЧ1.RU.1406.

ДОПОЛНИТЕЛЬНАЯ ИНФОРМАЦИЯ: Схема сертификации: 4с.

Инспекционный контроль: ноябрь 2022 г., ноябрь 2023 г.

Выдан взамен №ЮАЧ1.RU.1406.H.00158 срок действия с 30.05.2021 по 22.11.2024

Руководитель
органа по сертификации

Эксперт



П.И. Загородских
инженер, фотокопия

А.А. Лиханов
инженер, фотокопия

001591

ООО "ИвЛайн"



**Распределительный газопровод и газопроводы-вводы
по г. Шлиссельбург (2-й этап)**

ПРОЕКТНАЯ ДОКУМЕНТАЦИЯ

Раздел 2 «Проект полосы отвода»

ГС-05/24-ППО

2024



ООО "ИвЛайн"

**Распределительный газопровод и газопроводы-вводы
по г. Шлиссельбург (2-й этап)**

ПРОЕКТНАЯ ДОКУМЕНТАЦИЯ

Раздел 2 «Проект полосы отвода»

ГС-05/24-ППО

Главный инженер проекта

Шатров М.Б.

2024

Ив. № подл. Подпись и дата. Взам инв. №

Обозначение	Наименование	Примечание
ГС-05/24-ППО	Содержание	
ГС-05/24-ППО	I.Общие положения	
	1. Расчет размеров земельных участков, предоставленных для размещения линейного объекта	
	2.Технико-экономическая характеристика проектируемого линейного объекта	
	3.Описание решений по организации рельефа трассы и инженерной подготовке территории	
	Графическая Часть	
	План трассы газопровода с условными обозначениями	

Инв. № подл.	Подп. и дата	Взам. инв. №

ГС-05/24-ППО-СП			
Содержание 213	Стадия	Лист	Листов
	П	1	5
	ООО «ИвЛайн»		

1. ОБЩИЕ ПОЛОЖЕНИЯ

Проект полосы отвода (ППО) разработан в соответствии с действующими нормами, инструктивными документами и государственными стандартами, а именно:

- Постановление от 16 февраля 2008г. №87 о составе разделов проектной документации и требованиях к их содержанию.

1.Расчет размеров земельных участков

На основании постановления Российской Федерации N 878 от 20 ноября 2000 года об утверждении правил охраны газораспределительных сетей, постоянная охранная зона газопровода составляет 4,0м.

Суммарный расчет площадей по землепользователям принимается на основании фактических значений по топосъемке, с условием координатных привязок каждой из полос отвода.

Отвод земель	Постоянный отвод земель на период эксплуатации (охранная зона проектируемого газопровода)
Муниципальная собственность/земли населенных пунктов	
1 контур	
47:17:0106002; 47:17:0104009	ПК0 – ПК15+38,5; 33ПК0 – 33ПК0+6,0; 34ПК0 – 34ПК0+7,0; 35ПК0 – 35ПК0+9,5; 36ПК0 – 36ПК0+9,0; 37ПК0 – 37ПК0+8,5; 38ПК0 – 38ПК0+8,0; 39ПК0 – 39ПК0+8,0; 40ПК0 – 40ПК0+7,5 6343 кв.м
2 контур	
47:17:0105001; 47:17:0105002	1ПК0 – 1ПК5+43,0; 2ПК0 – 2ПК6+88,0; 19ПК0 – 19ПК0+4,0; 20ПК0 – 20ПК0+4,0; 21ПК0 – 21ПК0+3,5; 22ПК0 – 22ПК0+3,5; 23ПК0 – 23ПК0+4,5; 24ПК0 – 24ПК0+4,0; 25ПК0 – 25ПК0+5,0; 26ПК0 – 26ПК0+4,0; 27ПК0 – 27ПК0+5,5; 28ПК0 – 28ПК0+4,5; 29ПК0 – 29ПК0+4,5;

Инв. № подл.	Подп. и дата	Взам. инв. №

Изм	Кол.уч	Лист	№ док	Подп.	Дата

	30ПК0 – 30ПК0+5,0; 31ПК0 – 31ПК0+4,0; 32ПК0 – 32ПК0+3,0; 41ПК0 – 41ПК0+2,5; 43ПК0 – 43ПК0+2,0 5052 кв.м
3 контур	
47:17:0105002	3ПК0 – 3ПК4+13,0; 13ПК0 – 13ПК0+4,0; 14ПК0 – 14ПК0+2,5; 15ПК0 – 15ПК0+2,5; 16ПК0 – 16ПК0+3,5; 17ПК0 – 17ПК0+3,5; 18ПК0 – 18ПК0+3,5 1681 кв.м
4 контур	
47:17:0105004	4ПК0 – 4ПК13+34,5; 5ПК0 – 5ПК1+66,5; 6ПК0 – 6ПК0+3,5; 7ПК0 – 7ПК0+4,5; 8ПК0 – 8ПК0+3,0; 9ПК0 – 9ПК0+4,0; 10ПК0 – 10ПК0+3,0; 11ПК0 – 11ПК0+3,0; 12ПК0 – 12ПК0+3,5; 42ПК0 – 42ПК0+3,0 6039 кв.м

2. Техничко-экономическая характеристика проектируемого линейного объекта

Наименование	Единица измерения	Количество	Примечание
Газопровод среднего давления			
<u>Подземный:</u>			
ПЭ 100 ГАЗ SDR11 63х5,8	м	1810,5	
ПЭ 100 ГАЗ SDR11 110х10,0	м	2872,0	
ПЭ 100 ГАЗ SDR11 32х3,0	м	162,0	
Ст. 108х4,0 в изол. усил. типа	м	1,0	
<u>Надземный:</u>			
Сталь 32х3,0 ГОСТ 10704-91	м	6,0	
Вход газ-да из земли 32х32 (L=3,6м)	шт.	10	
Итого по проекту:	м	4887,5	
Отключающие устройства:			

Инв. № подл.	Подп. и дата	Взам. инв. №							ГС-05/24-ППО		Лист
											3
			Изм	Кол.уч	Лист	№ док	Подп.	Дата	215		

Кран ПЭ КН 63	шт.	2	
Кран ПЭ КН 110	шт.	2	
Кран КШИ-25с	шт.	10	
Прокладка газопровода среднего давления методом ННБ			
ПЭ 100 ГАЗ SDR11 63x5,8	м/шт.	1749,0	Общая длина ННБ по проекту – L=4260,0 м. количество участков –17 шт.
ПЭ 100 ГАЗ SDR11 110x10,0	м/шт.	/10 2511,0 /17	

3.Описание решений по организации рельефа трассы и инженерной подготовке территории

В качестве инженерной подготовки территорий под временные сооружения на период проведения строительных работ проектом предусматриваются следующие работы:

- создание геодезической разбивочной основы (разбивку и закрепление пикетажа, детальную геодезическую разбивку горизонтальных и вертикальных углов поворота, разметку строительной полосы, выноску пикетов за ее пределы);
- расчистку строительной полосы; снятие и складирование в специально отведенных местах плодородного слоя земли;
- планировка с уплотнением поверхности грунта бульдозером со срезкой бугров и засыпкой впадин, устройством уклонов и других мероприятий, обеспечивающих отвод поверхностных вод;
- выполнить мероприятия по защите действующих трубопроводов и других коммуникаций при прокладке трубопровода в техническом коридоре;
- устройство переездов через подземные трубопроводы и другие коммуникации.

Закрепление трассы должно быть выполнено силами и средствами генподрядной организации в соответствии с требованиями СП 126.13330.2017.

После планировки рельефа трассы, знаки разбивки оси трассы также должны быть закреплены.

Планировка строительной полосы производится бульдозером в два приема:

- предварительная планировка всей строительной полосы;
- окончательная планировка с геодезическим контролем качества планировочных работ на полосе рытья траншеи.

Дополнительной инженерной подготовки по организации рельефа не требуется.

После окончания строительных работ предусмотрена рекультивация земли, на которой выполнялись работы по строительству.

Инв. № подл.	Подп. и дата	Взам. инв. №	Планировка строительной полосы производится бульдозером в два приема: – предварительная планировка всей строительной полосы; – окончательная планировка с геодезическим контролем качества планировочных работ на полосе рытья траншеи. Дополнительной инженерной подготовки по организации рельефа не требуется. После окончания строительных работ предусмотрена рекультивация земли, на которой выполнялись работы по строительству.																							
			<table><tr><td></td><td></td><td></td><td></td><td></td><td></td></tr><tr><td></td><td></td><td></td><td></td><td></td><td></td></tr><tr><td>Изм</td><td>Кол.уч</td><td>Лист</td><td>№ док</td><td>Подп.</td><td>Дата</td></tr></table> ГС-05/24-ППО 216 Лист 4																		Изм	Кол.уч	Лист	№ док	Подп.	Дата
Изм	Кол.уч	Лист	№ док	Подп.	Дата																					

ГРАФИЧЕСКАЯ ЧАСТЬ

Инв. № подл.	Подп. и дата	Взам. инв. №					ГС-05/24-ППО	Лист
								5
			Изм	Кол.уч	Лист	№ док		Подп.

УСЛОВНЫЕ ОБОЗНАЧЕНИЯ

- 

- ось проектируемого газопровода
- 

- охранная зона проектируемого газопровода (по землям лесного фонда 6 метров, по любым другим землям 4 метра)
- 

- граница кадастрового деления
- 

- граница земельных участков, сведения о которых внесены в ЕГРН
- 

- граница объектов капитального строительства, сведения о которых внесены в ЕГРН
- 

- граница населенного пункта, сведения о которых внесены в ЕГРН
- 47:17:0105002


- обозначение номера кадастрового квартала
- 47:17:0105002:5

- обозначение номеров земельных участков и объектов капитального строительства, сведения о которых внесены в ЕГРН
- 

- земли населенных пунктов

						ГС-05/24-ППО			
						Распределительный газопровод и газопроводы –вводы по г. Шлиссельбург (2-й этап)			
Изм	Кол.уч	Лист	№ док	Подпись	Дата	Проект полосы отвода	Стадия	Лист	Листов
Разраб.		Куцепал					П		
Провер.		Шатров							
Н.контр.		Шатров							
Утвердил		Шатров				Условные обозначения	ООО «ИвЛайн»		




Узел двустороннего перекрытия стального подземного газопровода Ду 150 мм под давлением с байпасом

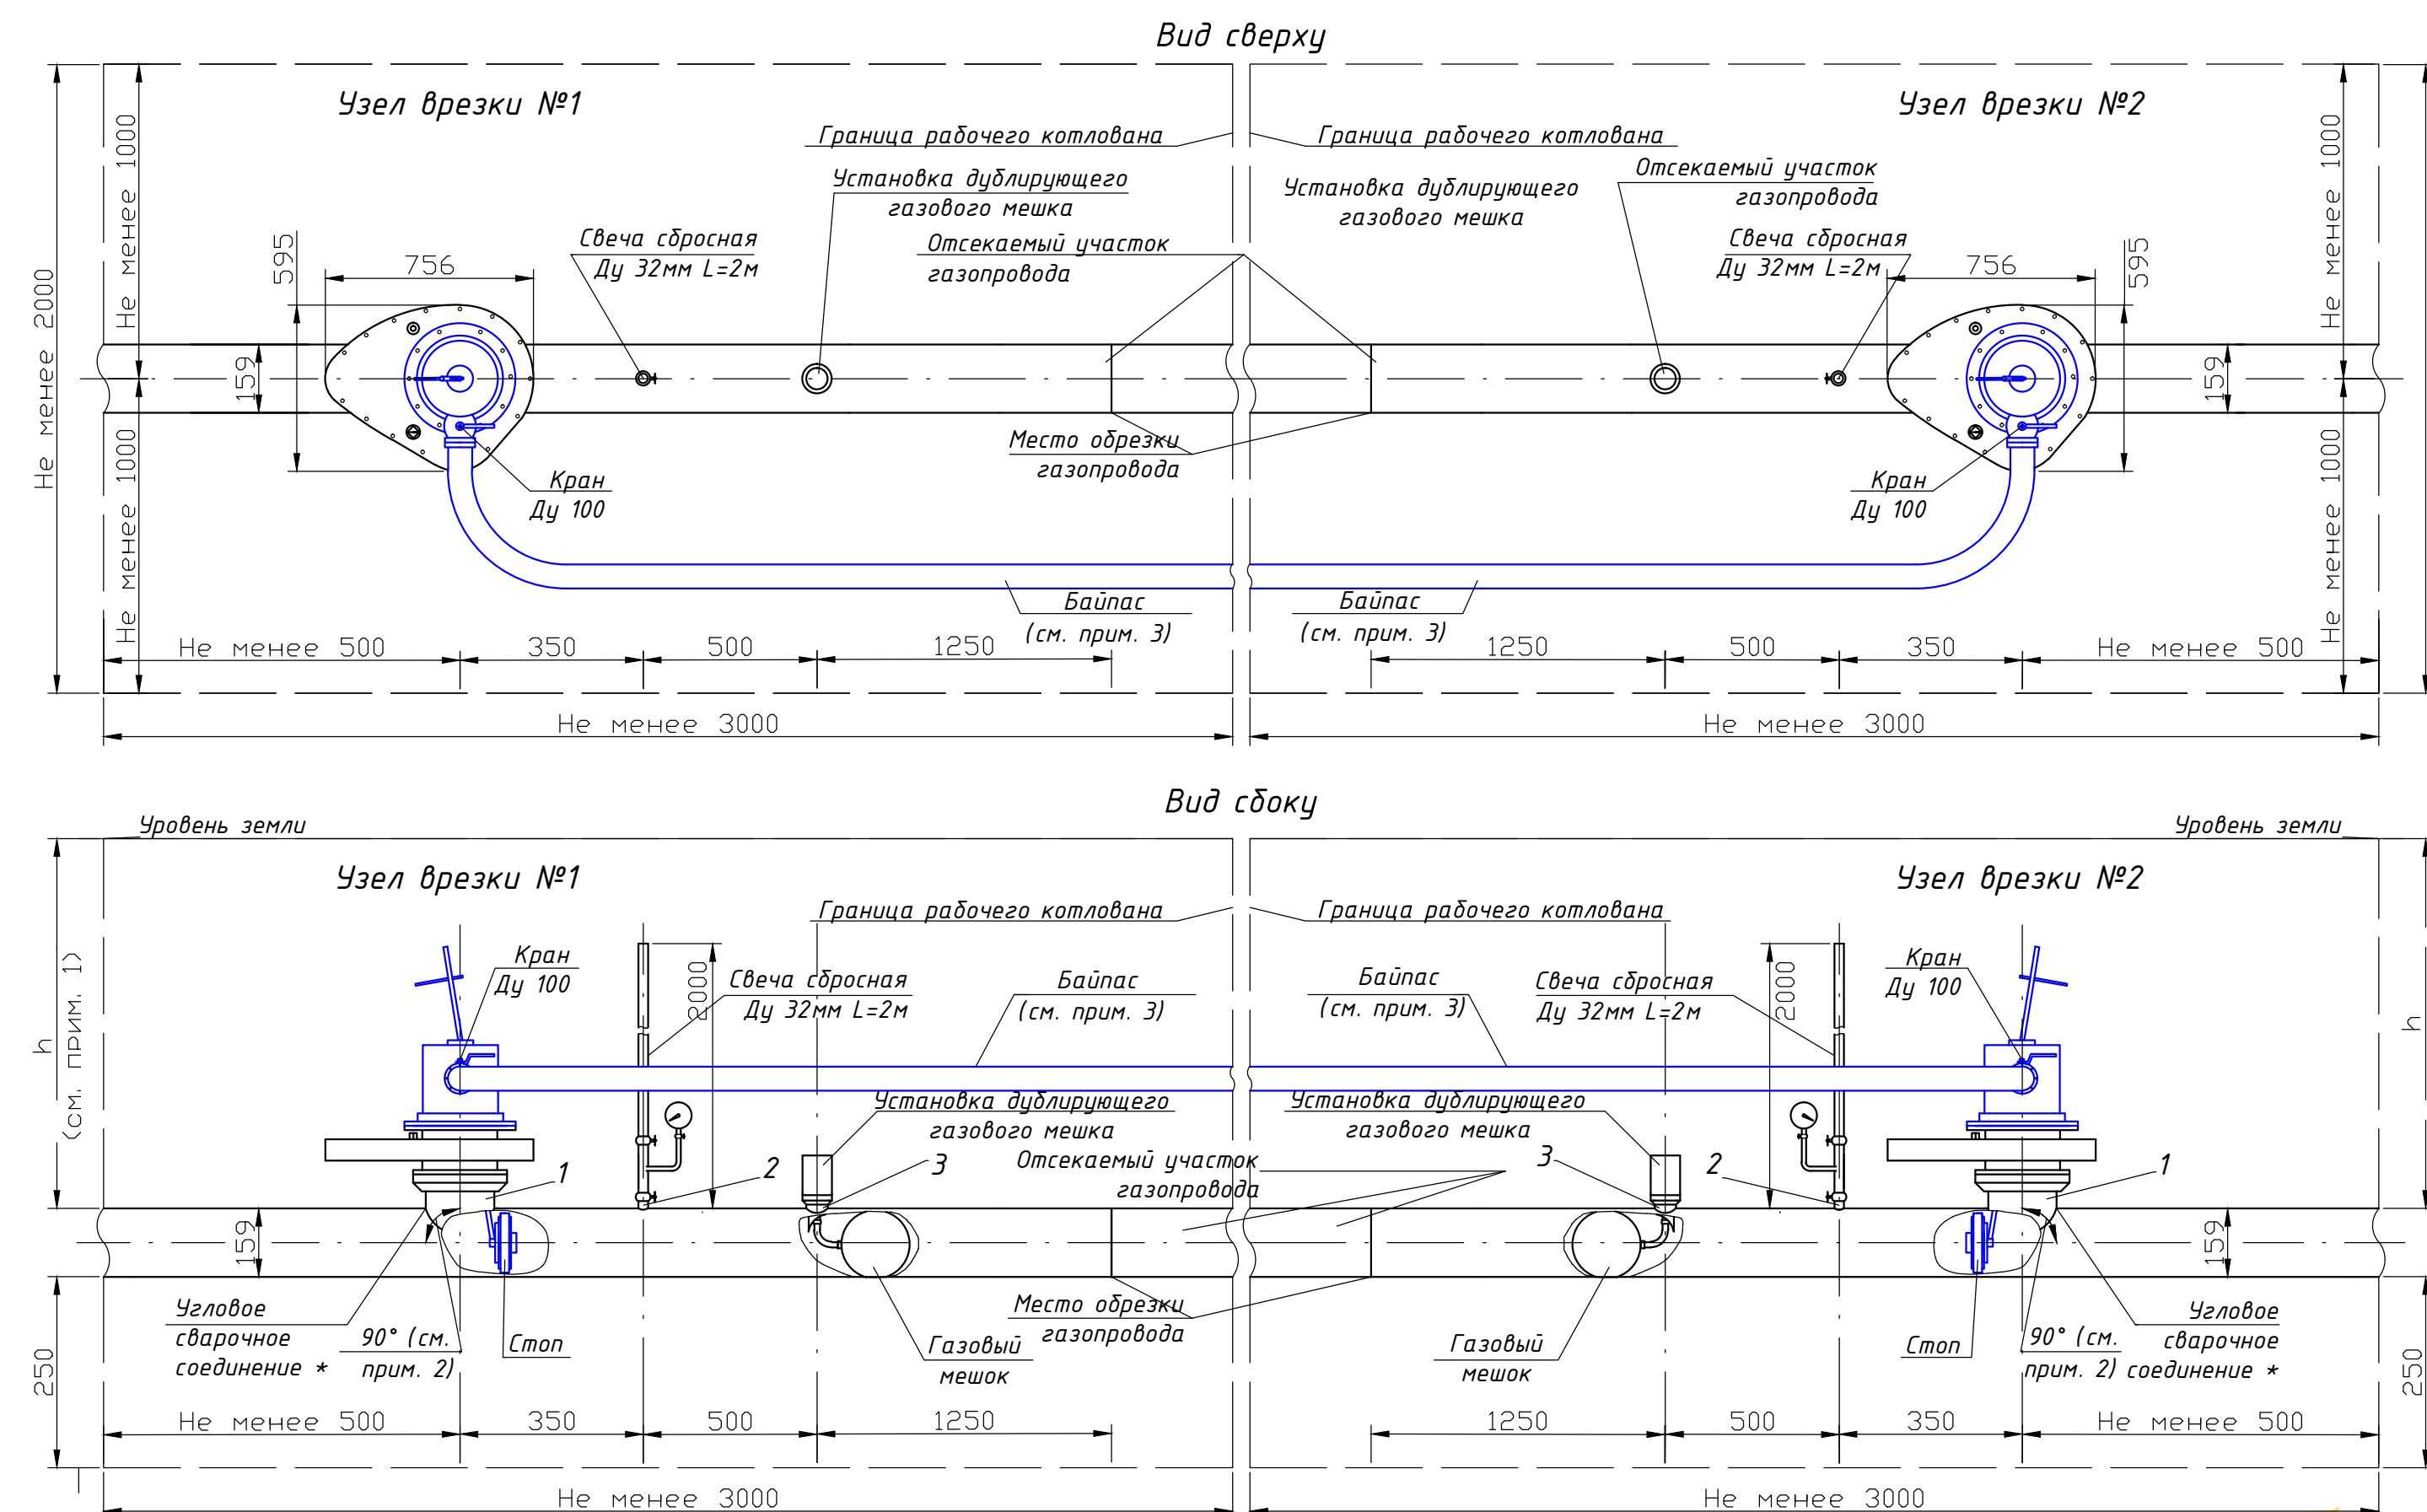

Примечания:

1. Глубину трубопровода h определить проектом: $h = \underline{\hspace{2cm}}$.
2. При монтаже фитингов запрещается их деформация, ось фитинга должна пересекаться с осью газопровода и быть строго перпендикулярна ей.
3. Диаметр и длина запаса определяются техническим заданием.



г. Шлиссельбург (47:17-4.1)

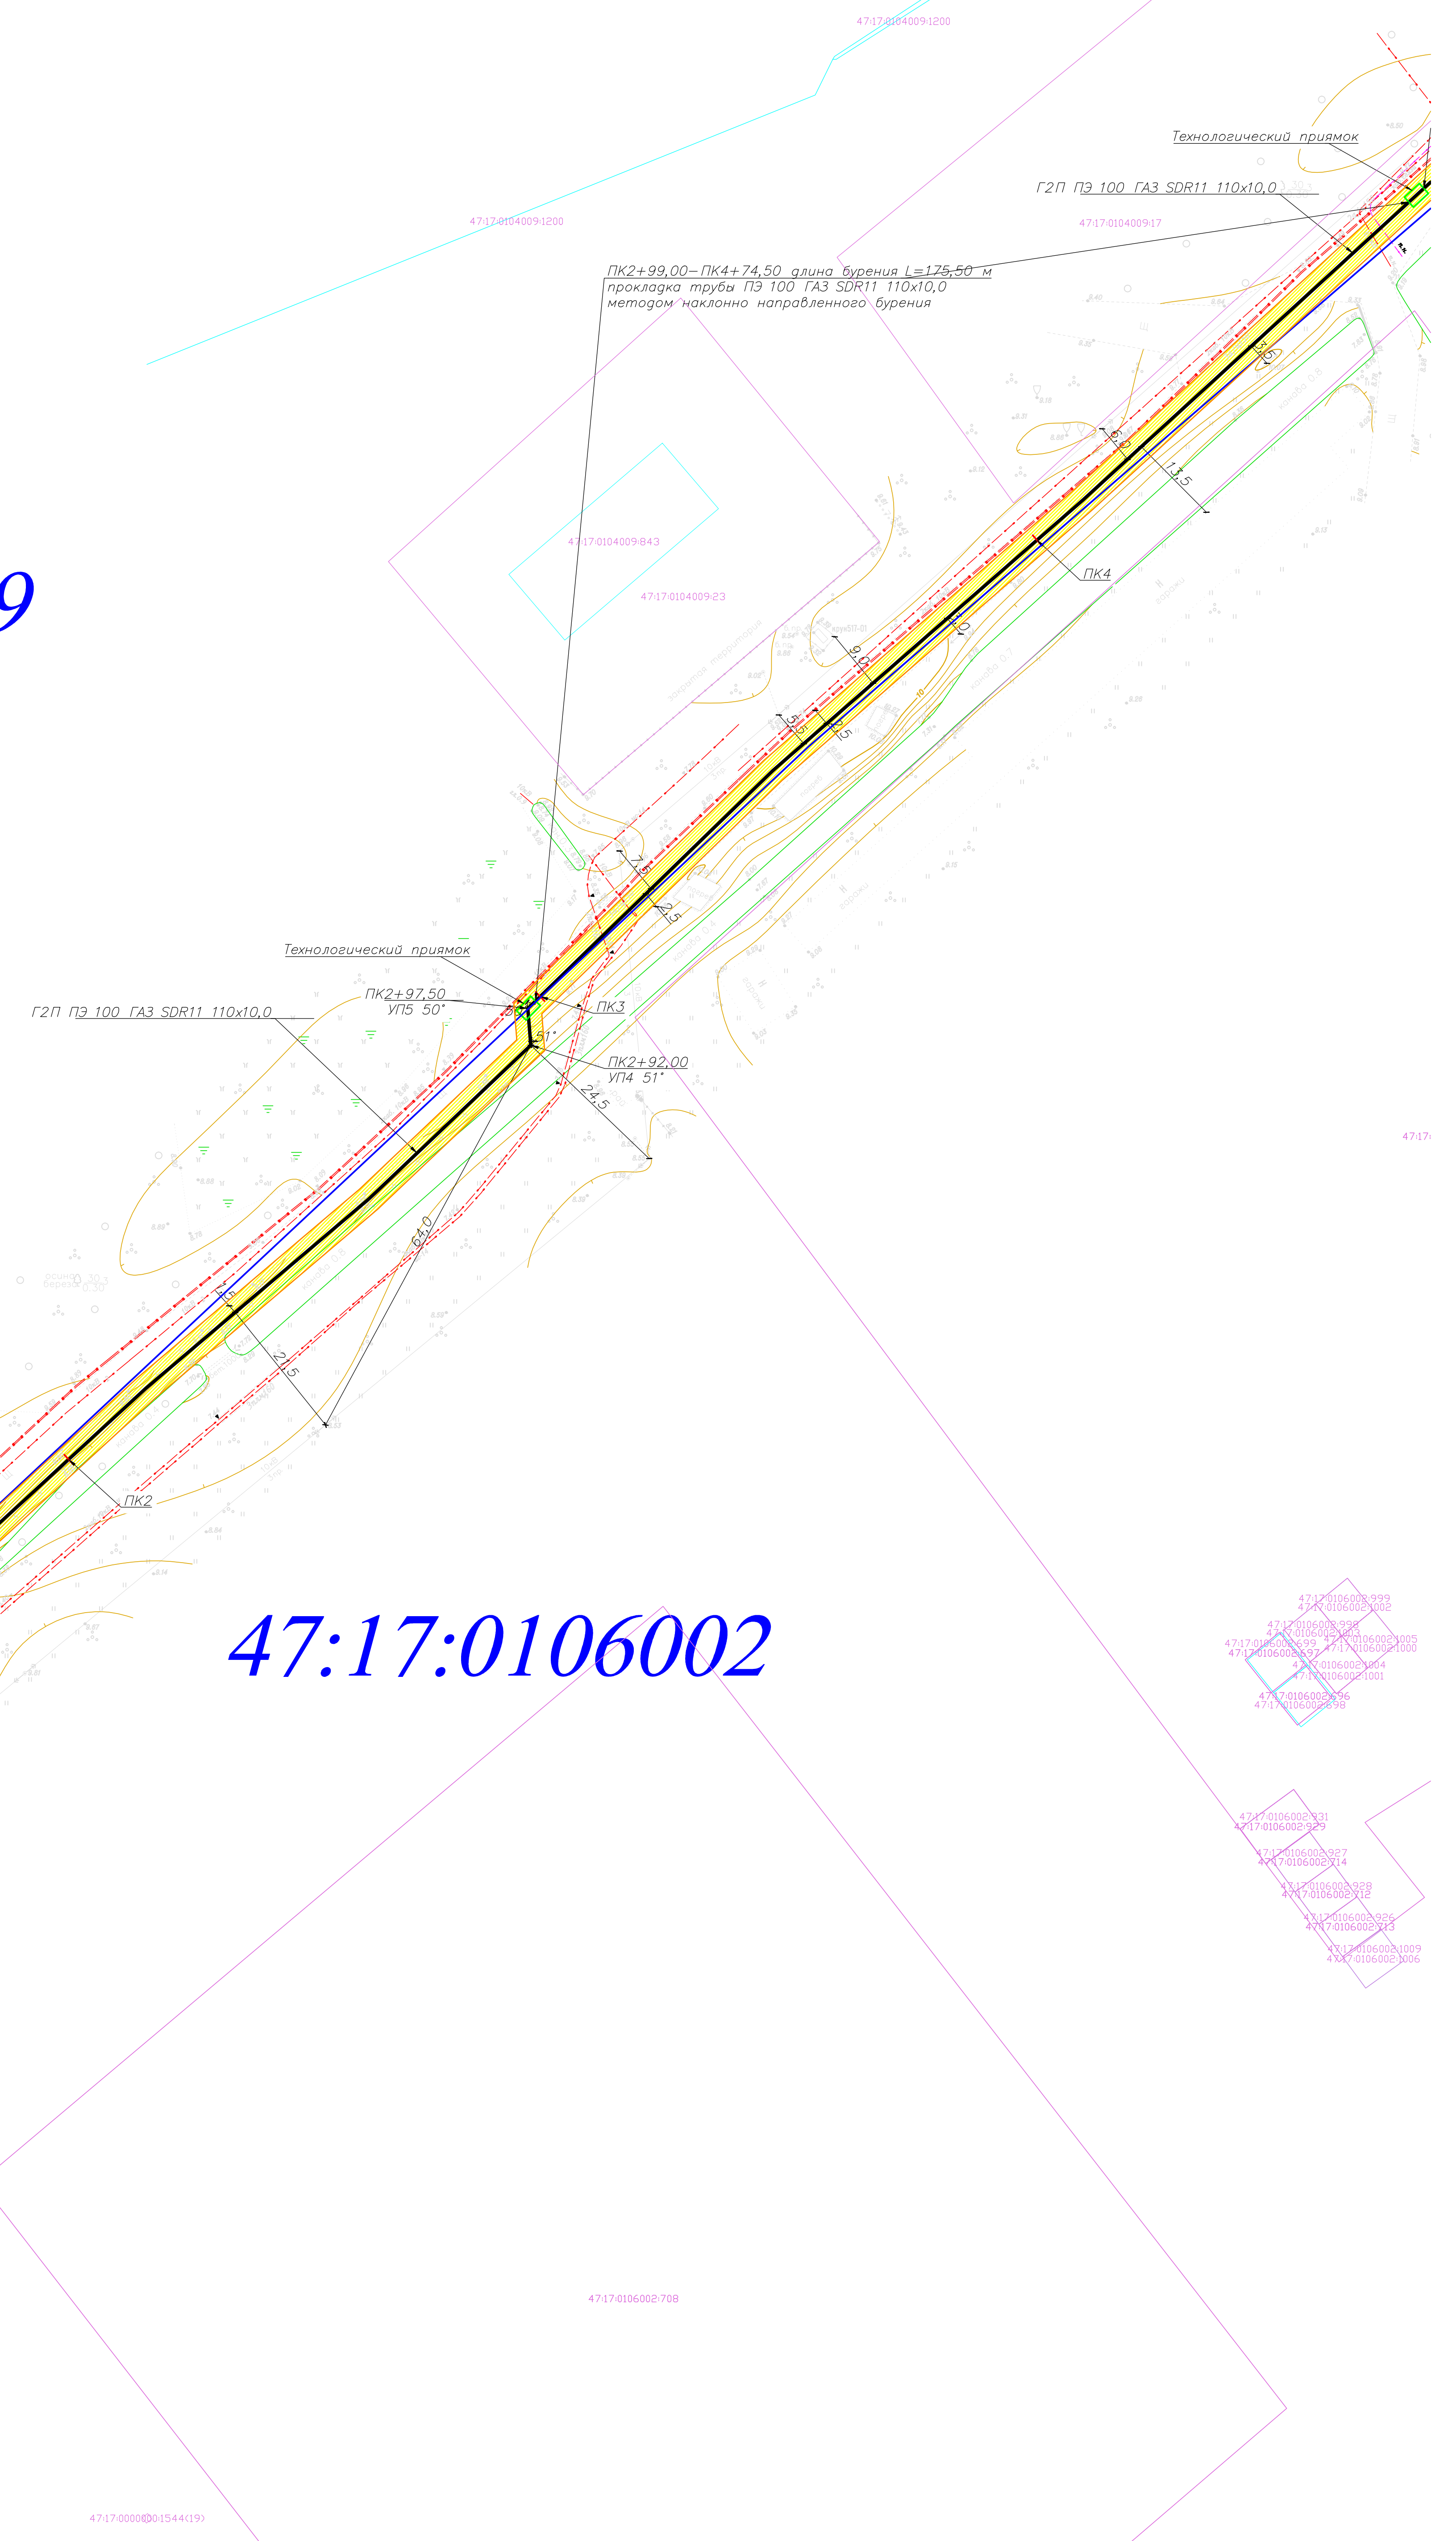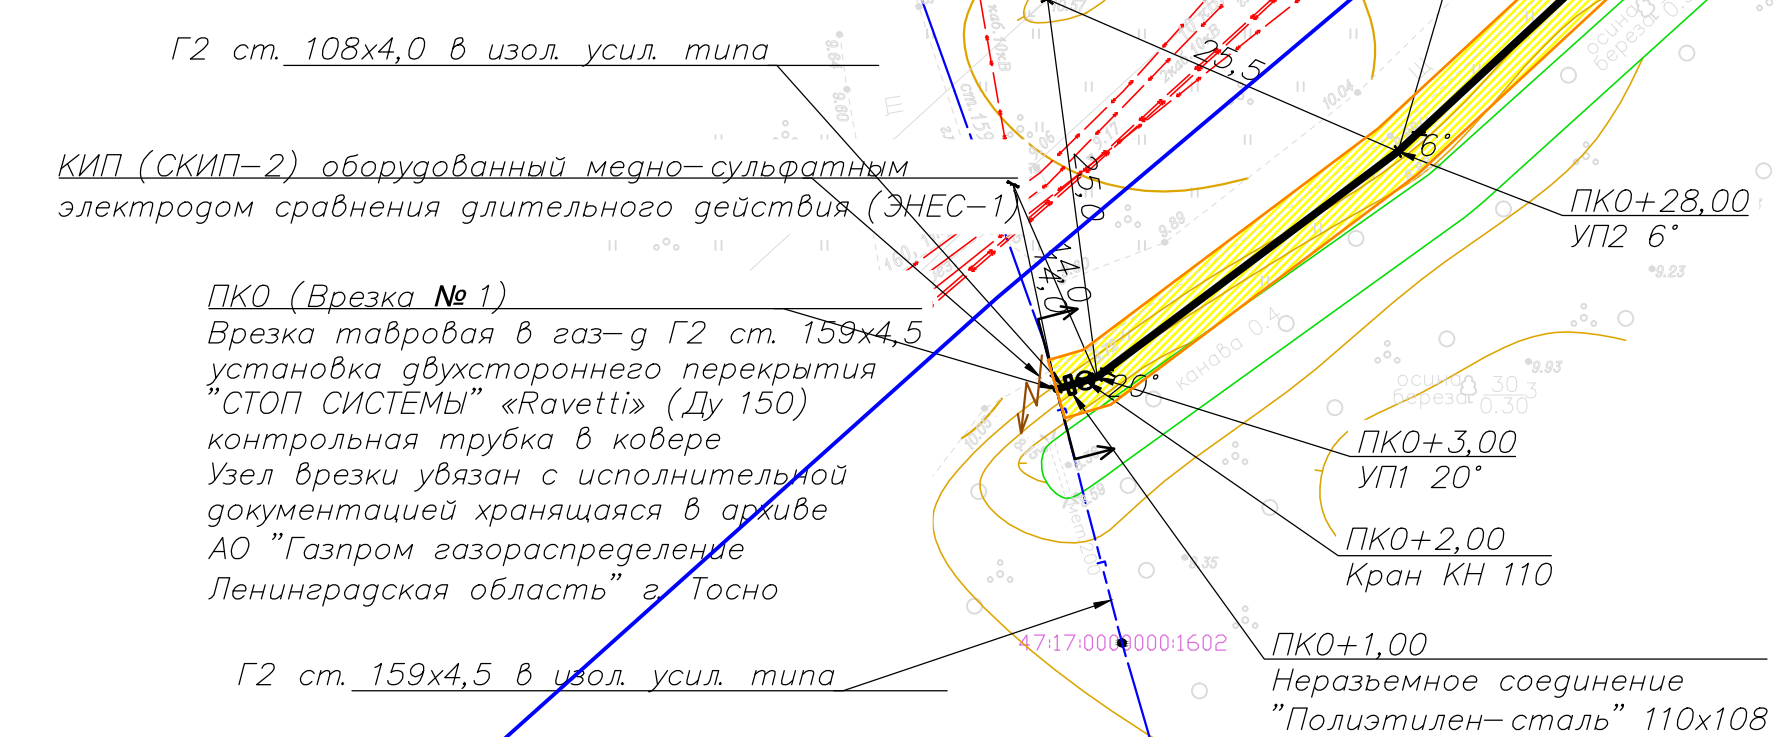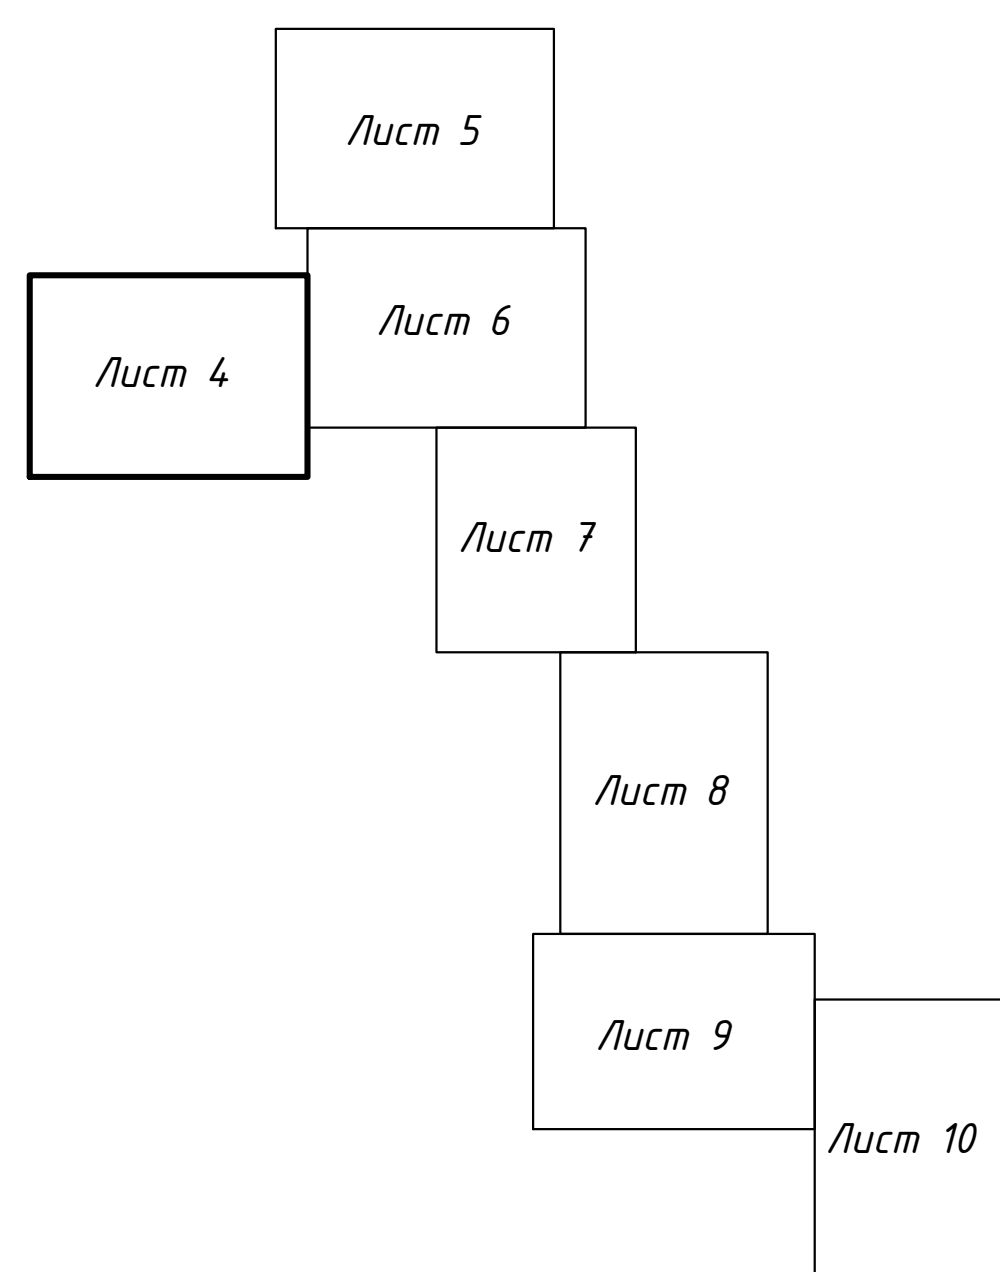[illegible]

47:17:0105001

г. Шлиссельбург (47:17-4.1)

Схема совмещения листов

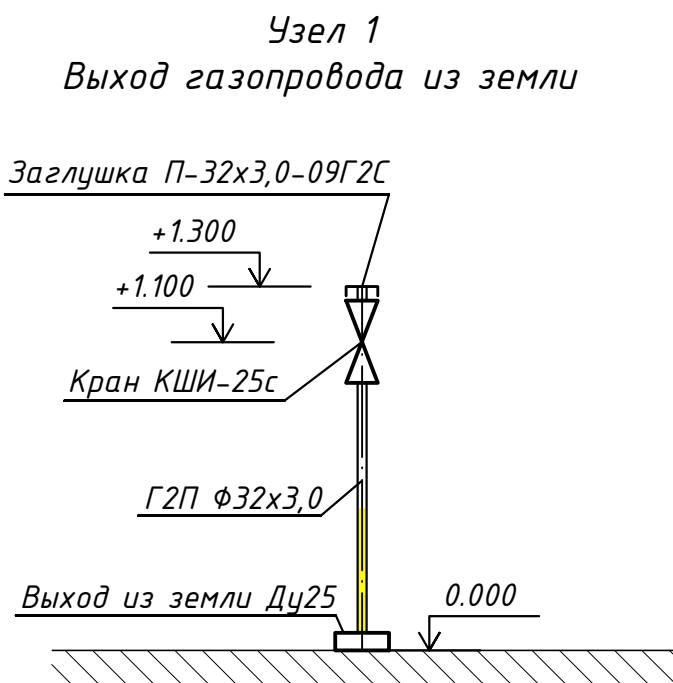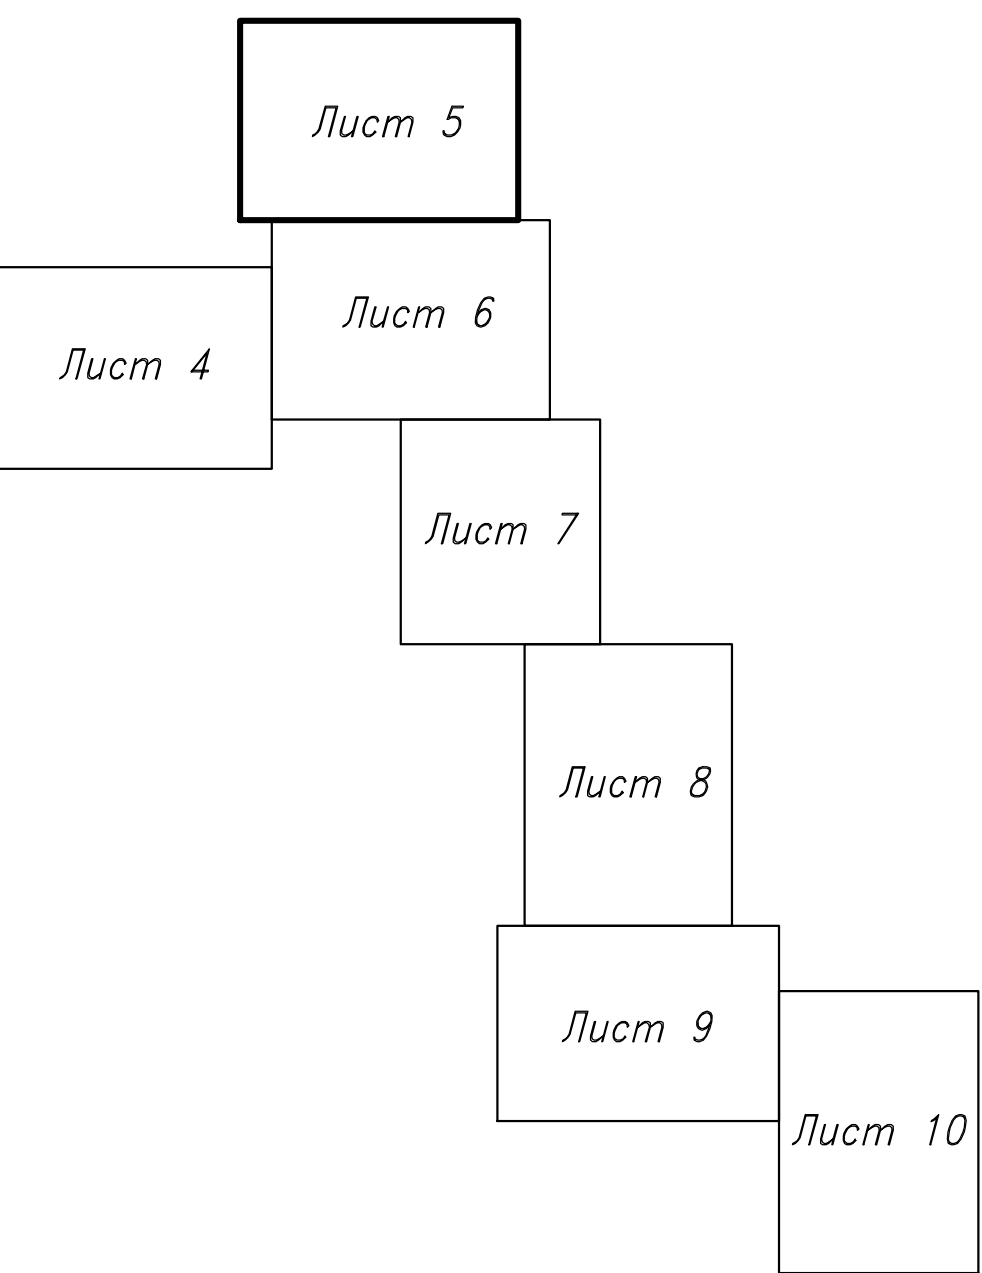


47:17:0104009

47:17:0105002


М 1:500

ГС-05/24-ППО				
Распределительный газопровод и газопроводы-вводы по г. Шлиссельбургу (2-й этап)				
Инж.	Курс.	Дисп.	К. инж.	Получ.
Разработ.	Утвержден.	Сделан.	Сделан.	Сделан.
Провер.	Штамп.	Штамп.	Штамп.	Штамп.
Н.контр.	Штамп.	Штамп.	Штамп.	Штамп.
М.контр.	Штамп.	Штамп.	Штамп.	Штамп.
Проект полосы отвода			Статус	Лист
План трассы газопровода среднего давления			П	5
			ООО «ИВЛайн»	

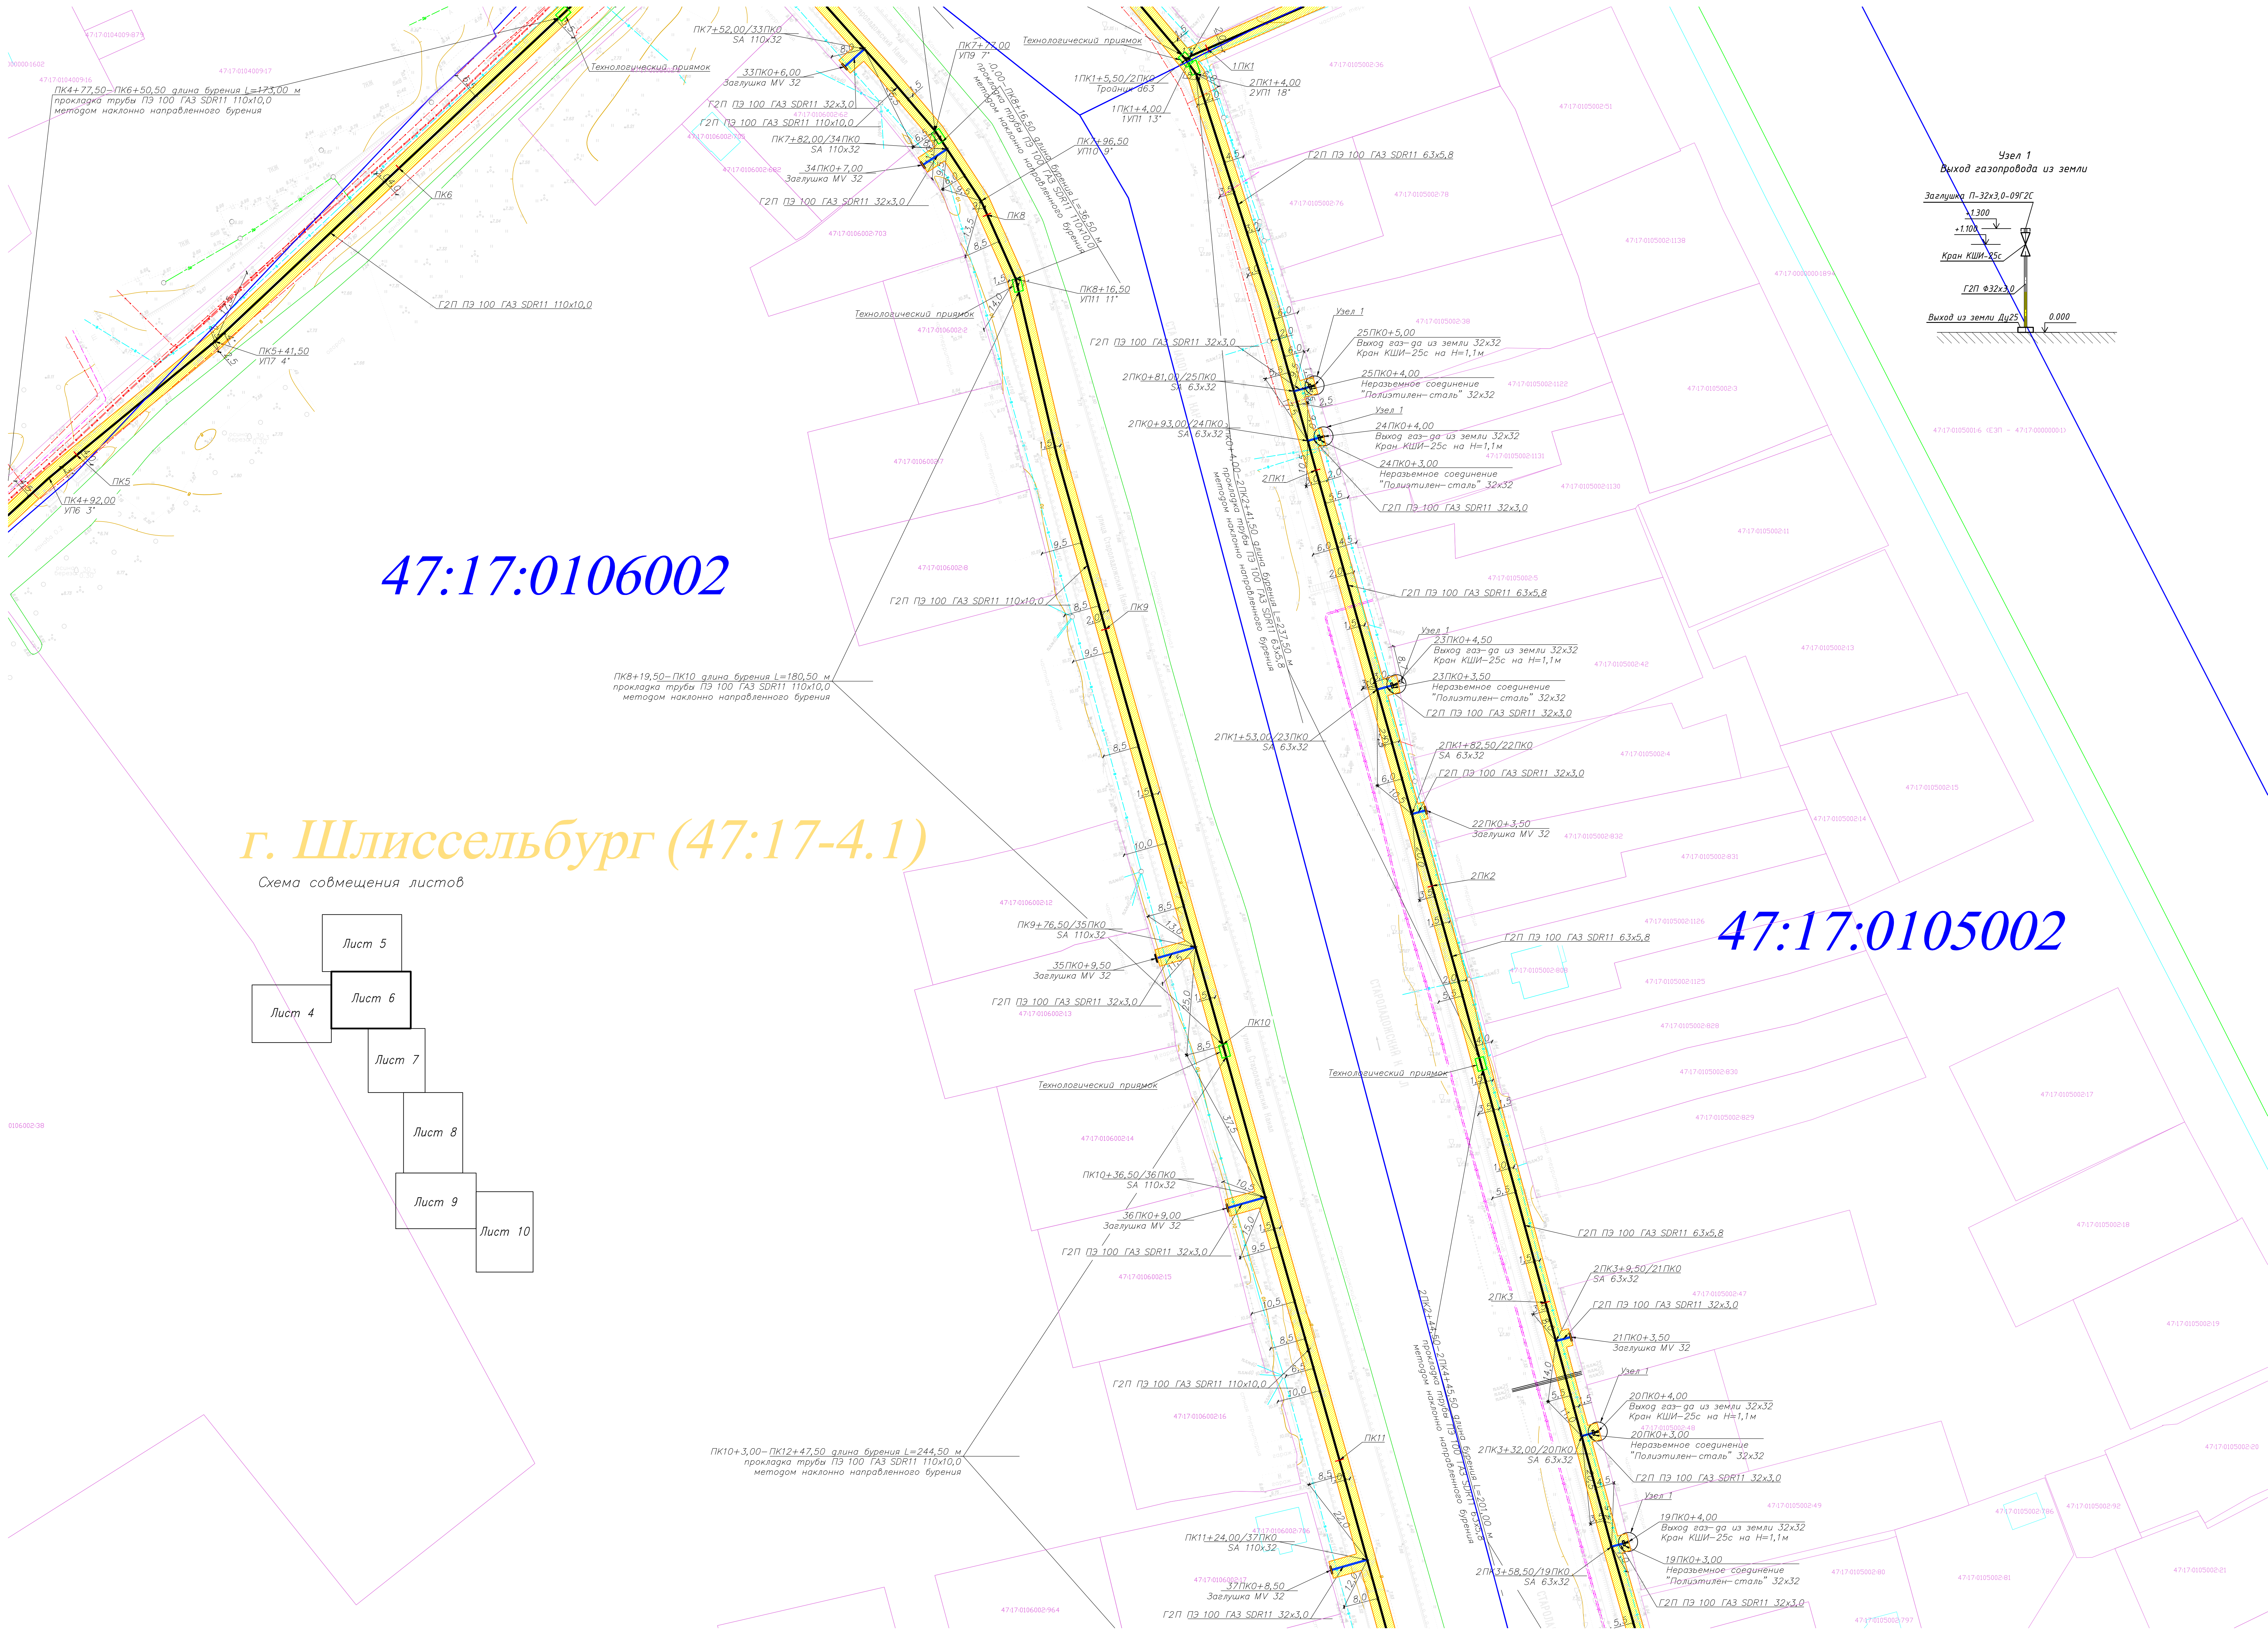


г. Шлиссельбург (47:17-4.1)


Схема совмещения листов

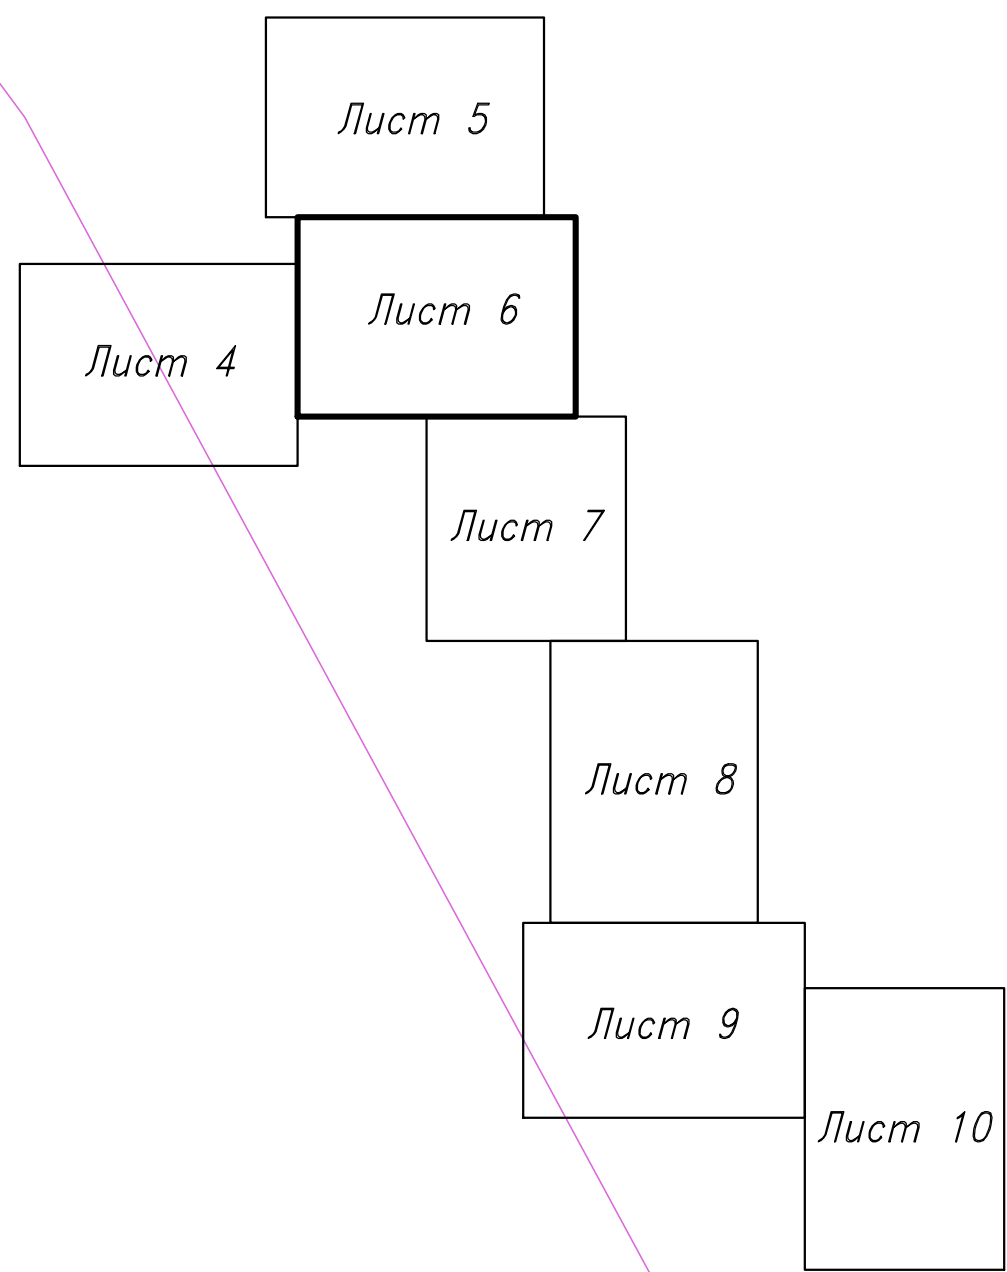

47:17:0105002

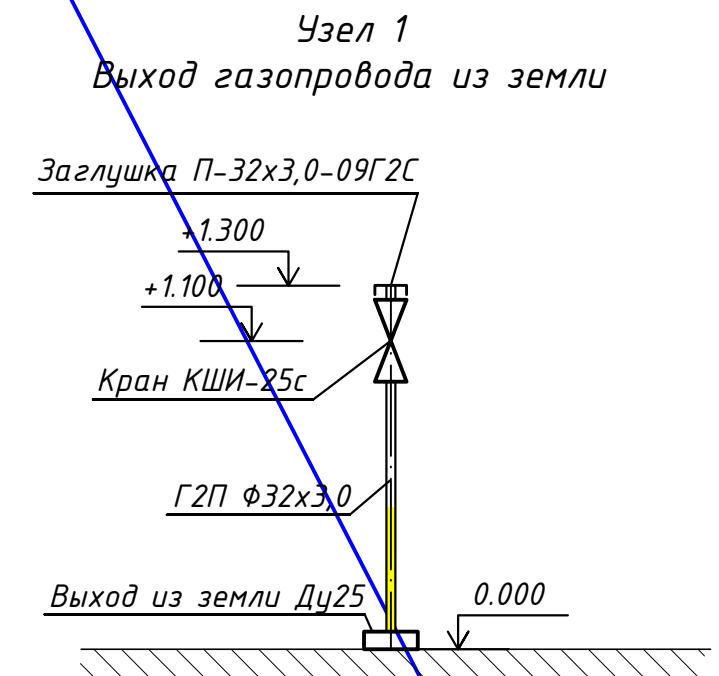

ГС-05/24-ППО					
Распределительный газопровод и газопроводы-отводы по г. Шлиссельбургу (2-й этап)					
Имя	Класс	Автомат	Класс	Получен	Дата
Разработ	Утвержден	Исполнен	Исполнен	Исполнен	Исполнен
Проектиров	Исполнен	Исполнен	Исполнен	Исполнен	Исполнен
Исполнитель	Исполнен	Исполнен	Исполнен	Исполнен	Исполнен
Проект полосы отвода				Статус	Лист
План трассы газопровода среднего давления				П	6
				ООО «ИВЛайн»	

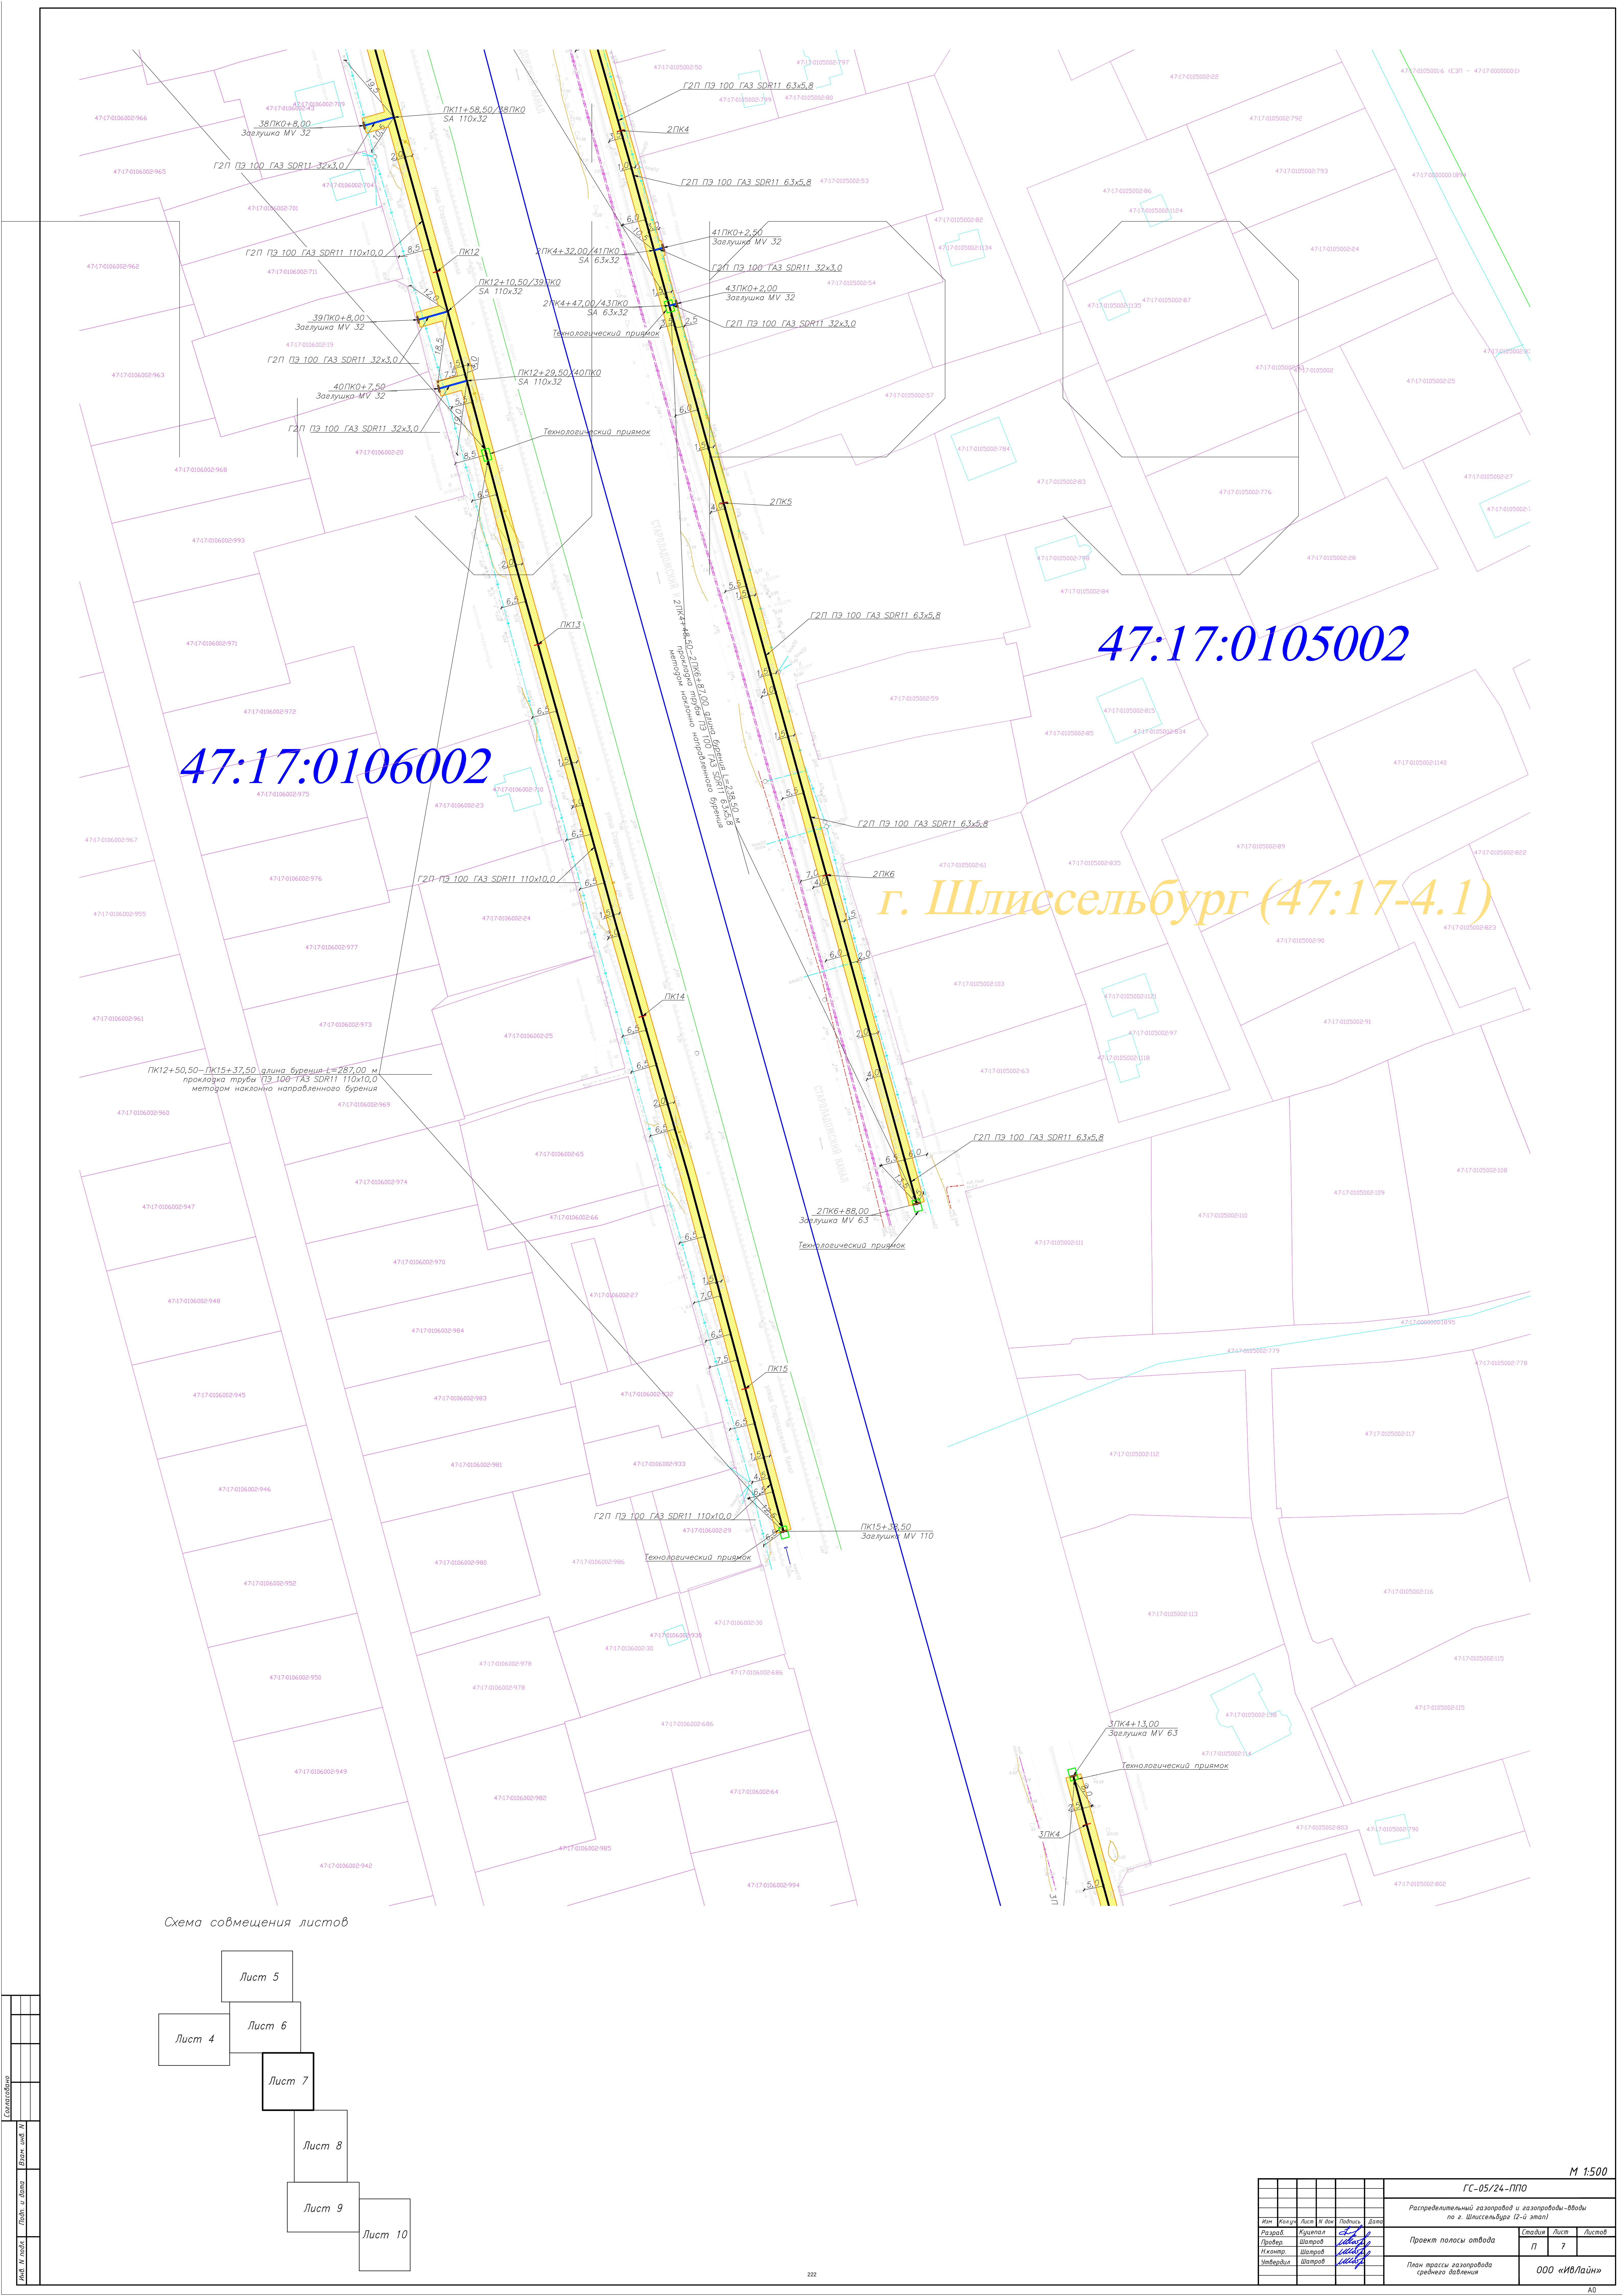


47:17:0106002

47:17:0105002

г. Шлиссельбург (47:17-4.1)

Схема совмещения листов

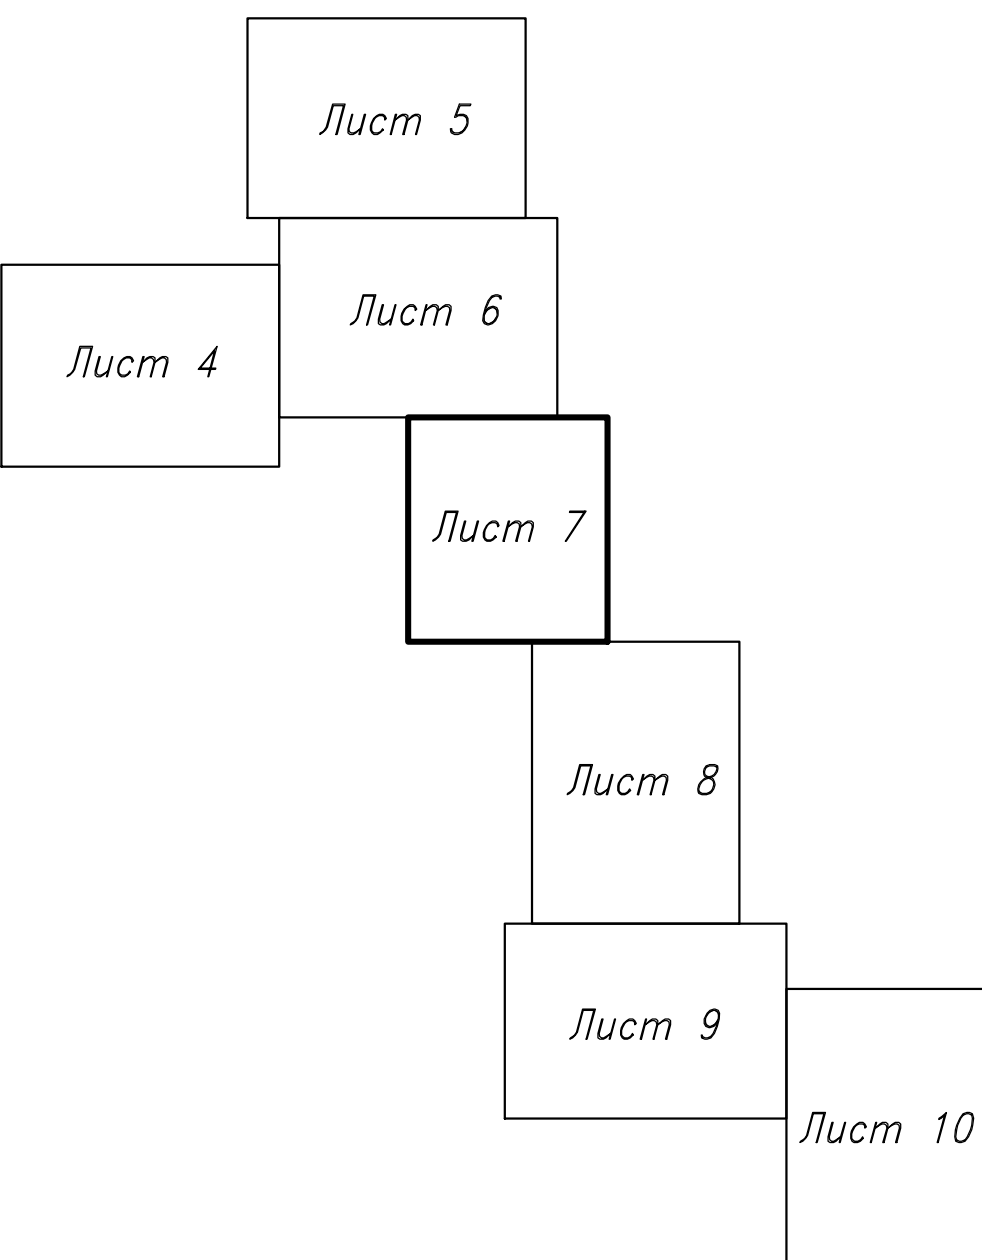

ГС-05/24-ППО					
Распределительный газопровод и газопроводы-отводы по г. Шлиссельбургу (2-й этап)					
Имя	Колон	Лист	В док	Подпись	Дата
Разработ	Исполнял	Провер	Штатров	Штатров	Штатров
Начальник	Штатров	Штатров	Штатров	Штатров	Штатров
Штатров	Штатров	Штатров	Штатров	Штатров	Штатров
Проект полосы отвода				Стадия	Лист
План трассы газопровода среднего давления				П	7
				ООО «ИВЛайн»	


47:17:0105002

47:17:0105004

г. Шлиссельбург (47:17-4.1)

47:17:0106002

Схема совмещения листов

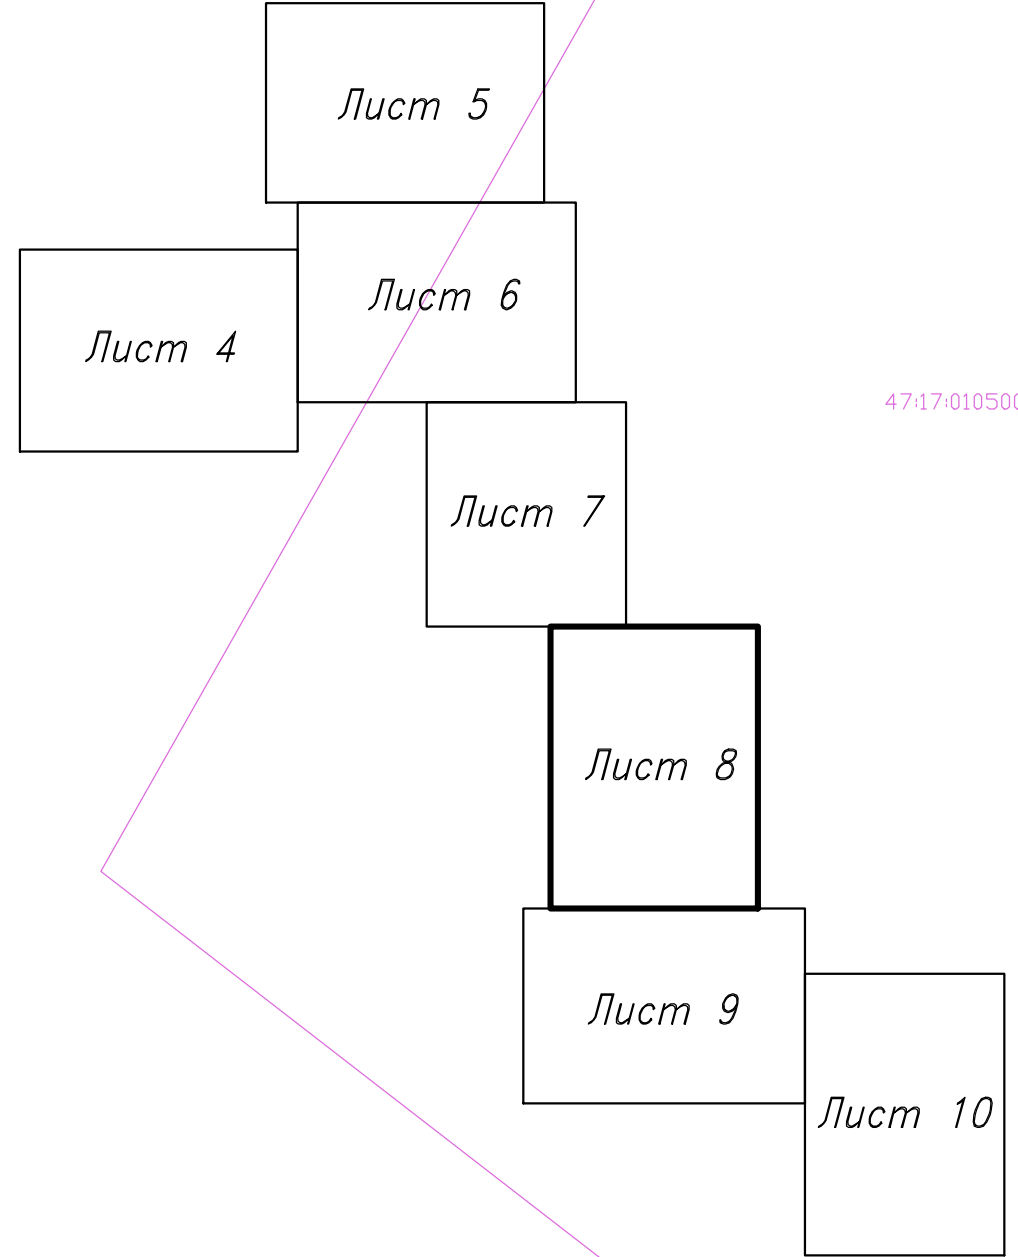


М 1:500				
ГС-05/24-ППО				
Распределительный газопровод и газопроводы-вводы по г. Шлиссельбургу (2-й этап)				
Исполн.	Колос.	Лист	В. Лист	Лист
Разработ.	Исполн.	Лист	В. Лист	Лист
Проект.	Исполн.	Лист	В. Лист	Лист
Исполн.	Исполн.	Лист	В. Лист	Лист
Исполн.	Исполн.	Лист	В. Лист	Лист
План трассы газопровода среднего давления			ООО «ИВЛайн»	

47:17:0105004

47:17:0106002

г. Шлиссельбург (47:17-4.1)

Схема совмещения листов

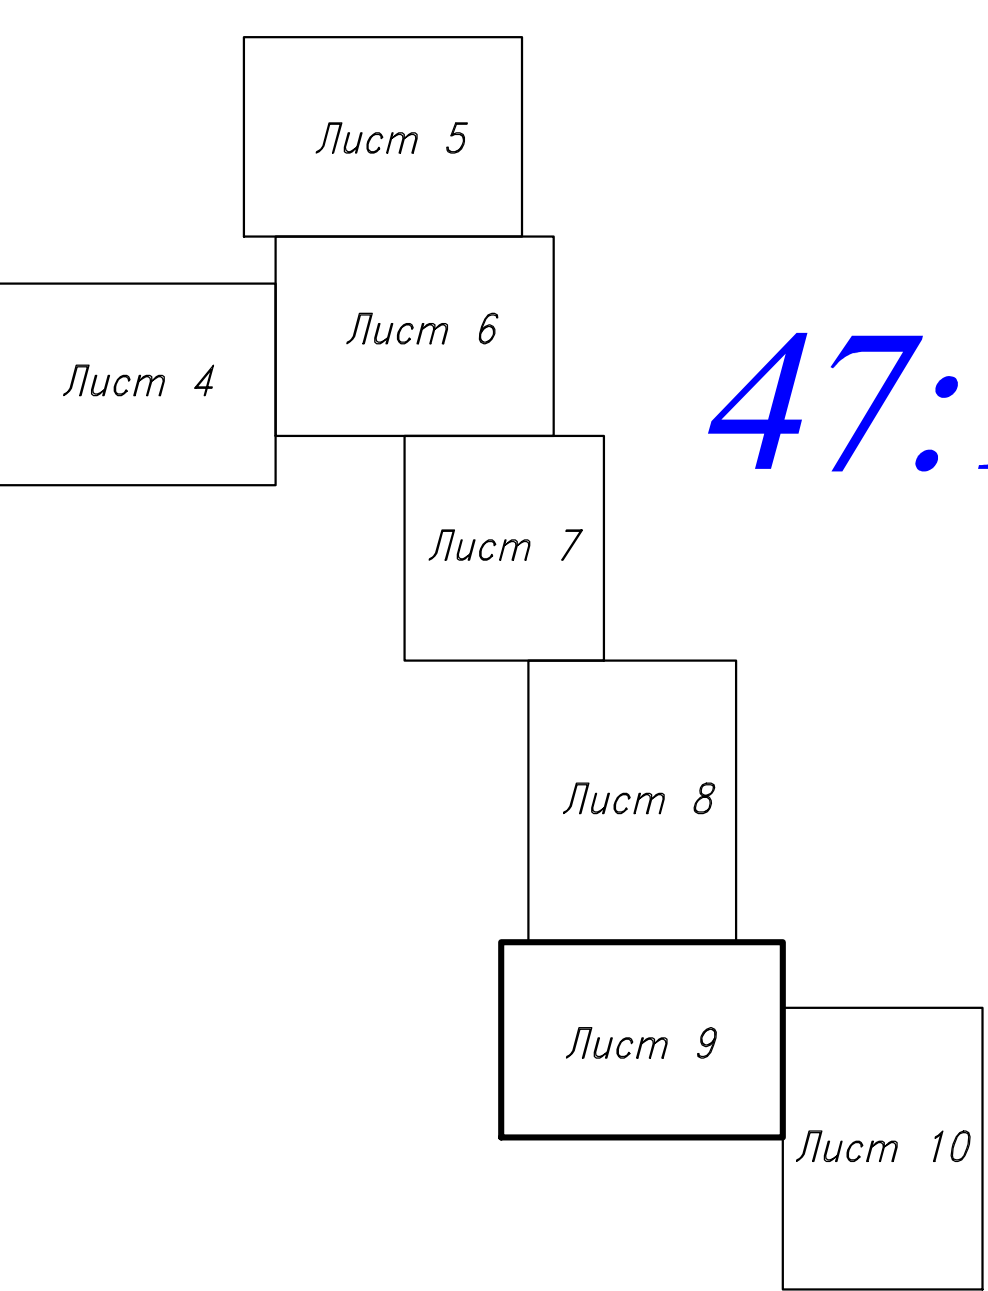

47:17:0109001

ГС-05/24-ППО					М 1:500		
Распределительный газопровод и газопроводы-вводы по г. Шлиссельбургу (2-й этап)							
Инж.	Курс	Дат	К. дн	Подпись	Дат	Статус	Лист
Разраб.	Хитенко	2024	05	И.И.И.	2024	9	Листов
Проект	Шатров	2024	05	И.И.И.	2024	9	Листов
Н.контр.	Шатров	2024	05	И.И.И.	2024	9	Листов
Исполн.	Шатров	2024	05	И.И.И.	2024	9	Листов
План трассы газопровода среднего давления					ООО «ИВЛайн»		
					АО		



187000, Ленинградская область,
г. Тосно, ул. Советская, д.9Б
тел./факс: +7 (81361) 2-04-40 e-mail: office@ivline.ru

«10» 03 2025
Исх. № 253 / 25

Информационное письмо

ООО «ИвЛайн» сообщает следующее по объекту: «Распределительный газопровод и газопроводы-вводы по г. Шлиссельбург (2 этап)».

Согласно части 1 статьи 57.3 Градостроительного кодекса Российской Федерации градостроительный план земельного участка выдаётся в целях обеспечения субъектов градостроительной деятельности информацией, необходимой для архитектурно-строительного проектирования, строительства, реконструкции объектов капитального строительства в границах земельного участка.

Согласно части 10.1. статьи 1 Градостроительного кодекса Российской Федерации газораспределительные сети являются линейными объектами, а не объектом капитального строительства.

В соответствии с пп.1 части 6 статьи 48 Градостроительного кодекса Российской Федерации в случае подготовки проектной документации линейного объекта готовятся проект планировки территории и проект межевания территории, а не градостроительный план земельного участка.

Учитывая разработку и утверждение проекта планировки территории градостроительные планы разрабатывались и утверждались только на земельные участки предоставленные гражданам для ведения личного подсобного хозяйства или индивидуального жилищного строительства.

Соответственно отношения земель общего пользования предназначенных для строительства линейного объекта, газораспределительных сетей в границах населённого пункта (улицы), ГПЗУ не разрабатываются.

С уважением,
Заместитель генерального директора
по административно-управленческим делам



С.С. Парада

Исп. Дейнек В.Н.
тел./e-mail: +7 (81361) 2-04-40/8-952-382-98-46/v.deinek@ivline.ru

ВЫПИСКА
из Единого государственного реестра юридических лиц

29.07.2024

№ ЮЭ9965-24-
97564192

дата формирования выписки

Настоящая выписка содержит сведения о юридическом лице

**АКЦИОНЕРНОЕ ОБЩЕСТВО "ГАЗПРОМ ГАЗОРАСПРЕДЕЛЕНИЕ ЛЕНИНГРАДСКАЯ
ОБЛАСТЬ"**

полное наименование юридического лица

ОГРН

1	0	2	4	7	0	2	1	8	4	7	1	5
---	---	---	---	---	---	---	---	---	---	---	---	---

включенные в Единый государственный реестр юридических лиц по состоянию на

« 29 » июля 20 24 г.
число месяц прописью год

№ п/п	Наименование показателя	Значение показателя
1	2	3
Наименование		
1	Полное наименование на русском языке	АКЦИОНЕРНОЕ ОБЩЕСТВО "ГАЗПРОМ ГАЗОРАСПРЕДЕЛЕНИЕ ЛЕНИНГРАДСКАЯ ОБЛАСТЬ"
2	ГРН и дата внесения в ЕГРЮЛ записи, содержащей указанные сведения	2154725040380 10.07.2015
3	Сокращенное наименование на русском языке	АО "ГАЗПРОМ ГАЗОРАСПРЕДЕЛЕНИЕ ЛЕНИНГРАДСКАЯ ОБЛАСТЬ"
4	ГРН и дата внесения в ЕГРЮЛ записи, содержащей указанные сведения	2154725040380 10.07.2015
Место нахождения и адрес юридического лица		
5	Место нахождения юридического лица	ЛЕНИНГРАДСКАЯ ОБЛАСТЬ, М.Р-Н ЛОМОНОСОВСКИЙ, Г.П. АННИНСКОЕ, ГП НОВОСЕЛЬЕ
6	ГРН и дата внесения в ЕГРЮЛ записи, содержащей указанные сведения	2234700015670 18.01.2023
7	ГРН и дата внесения в ЕГРЮЛ записи о переименовании / переподчинении адресного объекта	2234700017363 20.01.2023
8	Адрес юридического лица	188507, ЛЕНИНГРАДСКАЯ ОБЛАСТЬ, М.Р-Н ЛОМОНОСОВСКИЙ, Г.П. АННИНСКОЕ, ГП НОВОСЕЛЬЕ, НАБ РЕКИ КИКЕНКИ, ЗД. 3

9	ГРН и дата внесения в ЕГРЮЛ записи, содержащей указанные сведения	2234700015670 18.01.2023
10	ГРН и дата внесения в ЕГРЮЛ записи о переименовании / переподчинении адресного объекта	2234700017363 20.01.2023
Сведения о регистрации		
11	Способ образования	Создание юридического лица до 01.07.2002
12	ОГРН	1024702184715
13	Дата присвоения ОГРН	18.11.2002
Сведения о регистрации юридического лица до 1 июля 2002 года		
14	Регистрационный номер, присвоенный до 1 июля 2002 года	7471
15	Дата регистрации до 1 июля 2002 года	06.05.1994
16	Наименование органа, зарегистрировавшего юридическое лицо до 1 июля 2002 года	Регистрационная палата Администрации Санкт-Петербурга
17	ГРН и дата внесения в ЕГРЮЛ записи, содержащей указанные сведения	1024702184715 18.11.2002
18	ГРН и дата внесения в ЕГРЮЛ записи об исправлении технической ошибки в указанных сведениях	2164704251600 22.03.2016
Сведения о регистрирующем органе по месту нахождения юридического лица		
19	Наименование регистрирующего органа	Межрайонная инспекция Федеральной налоговой службы №10 по Ленинградской области
20	Адрес регистрирующего органа	188801, г.Выборг, ул.Гагарина, 27 А
21	ГРН и дата внесения в ЕГРЮЛ записи, содержащей указанные сведения	2154725074062 08.10.2015
Сведения о лице, имеющем право без доверенности действовать от имени юридического лица		
22	ГРН и дата внесения в ЕГРЮЛ сведений о данном лице	2204700547434 15.12.2020
23	Фамилия Имя Отчество	БУЗИН ВЯЧЕСЛАВ АНАТОЛЬЕВИЧ
24	ИНН	470504831360
25	ГРН и дата внесения в ЕГРЮЛ записи, содержащей указанные сведения	2204700547434 15.12.2020
26	Должность	ГЕНЕРАЛЬНЫЙ ДИРЕКТОР
27	ГРН и дата внесения в ЕГРЮЛ записи, содержащей указанные сведения	2204700547434 15.12.2020
28	Пол	мужской

29	ГРН и дата внесения в ЕГРЮЛ записи, содержащей указанные сведения	2204700547434 15.12.2020
30	Гражданство	гражданин Российской Федерации
Сведения об учете в налоговом органе		
31	ИНН юридического лица	4700000109
32	КПП юридического лица	472501001
33	Дата постановки на учет в налоговом органе	20.09.2021
34	Сведения о налоговом органе, в котором юридическое лицо состоит (для юридических лиц, прекративших деятельность - состояло) на учете	Межрайонная инспекция Федеральной налоговой службы №3 по Ленинградской области
35	ГРН и дата внесения в ЕГРЮЛ записи, содержащей указанные сведения	2214700405764 20.09.2021
Сведения о регистрации в качестве страхователя по обязательному пенсионному страхованию		
36	Регистрационный номер	057010003960
37	Дата регистрации в качестве страхователя	05.01.2001
38	Наименование территориального органа	Отделение Фонда пенсионного и социального страхования Российской Федерации по Санкт-Петербургу и Ленинградской области
39	ГРН и дата внесения в ЕГРЮЛ записи, содержащей указанные сведения	2124725054133 27.11.2012
Сведения о регистрации в качестве страхователя по обязательному социальному страхованию		
40	Регистрационный номер	470400012847001
41	Дата регистрации в качестве страхователя	05.01.2001
42	Наименование территориального органа	Ломоносовское районное представительство Государственного учреждения - Ленинградского регионального отделения Фонда социального страхования Российской Федерации
43	ГРН и дата внесения в ЕГРЮЛ записи, содержащей указанные сведения	2054700574443 10.03.2005
Сведения об уставном капитале / складочном капитале / уставном фонде / паевом фонде		
44	Вид	УСТАВНЫЙ КАПИТАЛ
45	Размер (в рублях)	276836000
46	ГРН и дата внесения в ЕГРЮЛ записи, содержащей указанные сведения	2054700582451 27.07.2005

Сведения о видах экономической деятельности по Общероссийскому классификатору видов экономической деятельности		
Сведения об основном виде деятельности		
<i>(ОКВЭД ОК 029-2014 (КДЕС Ред. 2))</i>		
47	Код и наименование вида деятельности	35.22 Распределение газообразного топлива по газораспределительным сетям
48	ГРН и дата внесения в ЕГРЮЛ записи, содержащей указанные сведения	2074720014807 07.09.2007
Сведения о дополнительных видах деятельности		
<i>(ОКВЭД ОК 029-2014 (КДЕС Ред. 2))</i>		
1		
49	Код и наименование вида деятельности	42.21 Строительство инженерных коммуникаций для водоснабжения и водоотведения, газоснабжения
50	ГРН и дата внесения в ЕГРЮЛ записи, содержащей указанные сведения	2164704229424 29.02.2016
2		
51	Код и наименование вида деятельности	42.22.2 Строительство местных линий электропередачи и связи
52	ГРН и дата внесения в ЕГРЮЛ записи, содержащей указанные сведения	2164704229424 29.02.2016
3		
53	Код и наименование вида деятельности	46.12.31 Деятельность агентов по оптовой торговле промышленными и техническими химическими веществами
54	ГРН и дата внесения в ЕГРЮЛ записи, содержащей указанные сведения	2074720014807 07.09.2007
4		
55	Код и наименование вида деятельности	71.12 Деятельность в области инженерных изысканий, инженерно-технического проектирования, управления проектами строительства, выполнения строительного контроля и авторского надзора, предоставление технических консультаций в этих областях
56	ГРН и дата внесения в ЕГРЮЛ записи, содержащей указанные сведения	2164704229424 29.02.2016
5		
57	Код и наименование вида деятельности	85.30 Обучение профессиональное
58	ГРН и дата внесения в ЕГРЮЛ записи, содержащей указанные сведения	2204700534070 30.11.2020
6		
59	Код и наименование вида деятельности	85.42 Образование профессиональное дополнительное

60	ГРН и дата внесения в ЕГРЮЛ записи, содержащей указанные сведения	2204700534070 30.11.2020
Сведения о лицензиях		
1		
61	Серия и номер лицензии	47.01.05.002.Л.000003.02.07
62	Дата лицензии	27.02.2007
63	Дата начала действия лицензии	27.02.2007
64	Наименование лицензируемого вида деятельности, на который выдана лицензия	Деятельность в области использования источников ионизирующего излучения (генерирующих) (за исключением случая, если эти источники используются в медицинской деятельности)
65	Наименование лицензирующего органа	Управление Федеральной службы по надзору в сфере защиты прав потребителей и благополучия человека по Ленинградской области
66	ГРН и дата внесения в ЕГРЮЛ записи, содержащей указанные сведения	2154704090990 09.11.2015
2		
67	Серия и номер лицензии	АН-78-000760
68	Дата лицензии	11.07.2019
69	Дата начала действия лицензии	11.07.2019
70	Наименование лицензируемого вида деятельности, на который выдана лицензия	Деятельность по перевозкам пассажиров и иных лиц автобусами
71	Наименование лицензирующего органа	СЕВЕРО-ЗАПАДНОЕ МЕЖРЕГИОНАЛЬНОЕ УПРАВЛЕНИЕ ГОСУДАРСТВЕННОГО АВТОДОРОЖНОГО НАДЗОРА ФЕДЕРАЛЬНОЙ СЛУЖБЫ ПО НАДЗОРУ В СФЕРЕ ТРАНСПОРТА
72	ГРН и дата внесения в ЕГРЮЛ записи, содержащей указанные сведения	2194704265556 12.07.2019
3		
73	Серия и номер лицензии	056-20
74	Дата лицензии	02.11.2020
75	Дата начала действия лицензии	02.11.2020
76	Наименование лицензируемого вида деятельности, на который выдана лицензия	Образовательная деятельность, осуществляемая образовательными организациями, организациями, осуществляющими обучение, а также индивидуальными предпринимателями, за исключением индивидуальных предпринимателей, осуществляющих образовательную деятельность непосредственно, лицензирование которой осуществляют органы исполнительной власти субъектов Российской Федерации, осуществляющие переданные полномочия Российской Федерации в сфере образования
77	Наименование лицензирующего органа	Комитет общего и профессионального образования Ленинградской области

78	ГРН и дата внесения в ЕГРЮЛ записи, содержащей указанные сведения	2204700499881 02.11.2020
4		
79	Серия и номер лицензии	78№00026
80	Дата лицензии	21.02.2012
81	Дата начала действия лицензии	21.02.2012
82	Дата окончания действия лицензии	26.11.2120
83	Наименование лицензируемого вида деятельности, на который выдана лицензия	Деятельность по сбору, транспортированию, обработке, утилизации, обезвреживанию, размещению отходов I - IV классов опасности
84	Наименование лицензирующего органа	Северо-Западное межрегиональное управление Федеральной службы по надзору в сфере природопользования
85	ГРН и дата внесения в ЕГРЮЛ записи, содержащей указанные сведения	2204700529658 26.11.2020
5		
86	Номер лицензии, присвоенный в Едином реестре учета лицензий	Л036-00116-47/00563493
87	Дата лицензии	27.06.2022
88	Дата начала действия лицензии	27.06.2022
89	Наименование лицензируемого вида деятельности, на который выдана лицензия	Лицензирование геодезической и картографической деятельности (за исключением указанных видов деятельности, осуществляемых личным составом Вооруженных Сил Российской Федерации в целях обеспечения обороны Российской Федерации, а также при осуществлении градостроительной и кадастровой деятельности, недропользования), в результате которой осуществляются создание государственных топографических карт или государственных топографических планов, государственных геодезических сетей, государственных нивелирных сетей и государственных гравиметрических сетей, геодезических сетей специального назначения, в том числе сетей дифференциальных геодезических станций, определение параметров фигуры Земли и гравитационного поля в этих целях, установление, изменение и уточнение прохождения Государственной границы Российской Федерации, установление, изменение границ между субъектами Российской Федерации, границ муниципальных образований, границ населенных пунктов, границ зон с особыми условиями использования
90	Наименование лицензирующего органа	УПРАВЛЕНИЕ ФЕДЕРАЛЬНОЙ СЛУЖБЫ ГОСУДАРСТВЕННОЙ РЕГИСТРАЦИИ, КАДАСТРА И КАРТОГРАФИИ ПО ЛЕНИНГРАДСКОЙ ОБЛАСТИ

91	ГРН и дата внесения в ЕГРЮЛ записи, содержащей указанные сведения	2224700555715 27.11.2022
6		
92	Номер лицензии, присвоенный в Едином реестре учета лицензий	Л020-00113-47/00015584
93	Дата лицензии	21.02.2012
94	Дата начала действия лицензии	21.02.2012
95	Наименование лицензируемого вида деятельности, на который выдана лицензия	Лицензирование деятельности по сбору, транспортированию, обработке, утилизации, обезвреживанию, размещению отходов I - IV классов опасности (за исключением случаев, если сбор отходов I - IV классов опасности осуществляется не по месту их обработки, и (или) утилизации, и (или) обезвреживания, и (или) размещения)
96	Наименование лицензирующего органа	СЕВЕРО-ЗАПАДНОЕ МЕЖРЕГИОНАЛЬНОЕ УПРАВЛЕНИЕ ФЕДЕРАЛЬНОЙ СЛУЖБЫ ПО НАДЗОРУ В СФЕРЕ ПРИРОДОПОЛЬЗОВАНИЯ
97	ГРН и дата внесения в ЕГРЮЛ записи, содержащей указанные сведения	2234700329620 09.09.2023
7		
98	Номер лицензии, присвоенный в Едином реестре учета лицензий	Л041-01149-47/00380855
99	Дата лицензии	16.03.2012
100	Дата начала действия лицензии	16.03.2012
101	Наименование лицензируемого вида деятельности, на который выдана лицензия	Лицензирование медицинской деятельности (за исключением указанной деятельности, осуществляемой медицинскими организациями и другими организациями, входящими в частную систему здравоохранения, на территории инновационного центра "Сколково")
102	Наименование лицензирующего органа	КОМИТЕТ ПО ЗДРАВООХРАНЕНИЮ ЛЕНИНГРАДСКОЙ ОБЛАСТИ
103	ГРН и дата внесения в ЕГРЮЛ записи, содержащей указанные сведения	2234700398029 18.10.2023
Сведения о филиалах и представительствах		
Филиалы		
1		
104	ГРН и дата внесения в ЕГРЮЛ сведений о данном филиале	2104720014640 23.08.2010
105	Наименовании филиала	ФИЛИАЛ АО "ГАЗПРОМ ГАЗОРАСПРЕДЕЛЕНИЕ ЛЕНИНГРАДСКАЯ ОБЛАСТЬ" В Г. ВСЕВОЛОЖСКЕ
106	ГРН и дата внесения в ЕГРЮЛ записи, содержащей указанные сведения	2154725040380 10.07.2015

107	Адрес места нахождения филиала на территории Российской Федерации	188643, ЛЕНИНГРАДСКАЯ ОБЛАСТЬ, Г. ВСЕВОЛОЖСК, Ш. КОЛТУШСКОЕ, Д.294
108	ГРН и дата внесения в ЕГРЮЛ записи, содержащей указанные сведения	2134725017480 10.10.2013
109	Сведения об учете в налоговом органе по месту нахождения филиала	КПП филиала: 470302001 Дата постановки на учет: 20.09.2021
110	Сведения о налоговом органе по месту нахождения филиала	Межрайонная инспекция Федеральной налоговой службы №2 по Ленинградской области
111	ГРН и дата внесения в ЕГРЮЛ записи, содержащей указанные сведения	2214700382939 20.09.2021
2		
112	ГРН и дата внесения в ЕГРЮЛ сведений о данном филиале	2104720014640 23.08.2010
113	Наименовании филиала	ФИЛИАЛ АО "ГАЗПРОМ ГАЗОРАСПРЕДЕЛЕНИЕ ЛЕНИНГРАДСКАЯ ОБЛАСТЬ" В Г. ВЫБОРГЕ
114	ГРН и дата внесения в ЕГРЮЛ записи, содержащей указанные сведения	2154725040380 10.07.2015
115	Адрес места нахождения филиала на территории Российской Федерации	188800, ЛЕНИНГРАДСКАЯ ОБЛАСТЬ, Г. ВЫБОРГ, УЛ. ВЫБОРГСКАЯ, Д.17
116	ГРН и дата внесения в ЕГРЮЛ записи, содержащей указанные сведения	2134725017480 10.10.2013
117	Сведения об учете в налоговом органе по месту нахождения филиала	КПП филиала: 470402001 Дата постановки на учет: 06.05.1993
118	Сведения о налоговом органе по месту нахождения филиала	Межрайонная инспекция Федеральной налоговой службы №10 по Ленинградской области
119	ГРН и дата внесения в ЕГРЮЛ записи, содержащей указанные сведения	2194704113800 20.03.2019
3		
120	ГРН и дата внесения в ЕГРЮЛ сведений о данном филиале	2104720014640 23.08.2010
121	Наименовании филиала	ФИЛИАЛ АО "ГАЗПРОМ ГАЗОРАСПРЕДЕЛЕНИЕ ЛЕНИНГРАДСКАЯ ОБЛАСТЬ" В Г. КИНГИСЕППЕ

122	ГРН и дата внесения в ЕГРЮЛ записи, содержащей указанные сведения	2154725040380 10.07.2015
123	Адрес места нахождения филиала на территории Российской Федерации	188480, ЛЕНИНГРАДСКАЯ ОБЛАСТЬ, Г. КИНГИСЕПП, УЛ. ДОРОЖНИКОВ, Д.4
124	ГРН и дата внесения в ЕГРЮЛ записи, содержащей указанные сведения	2134725017480 10.10.2013
125	Сведения об учете в налоговом органе по месту нахождения филиала	КПП филиала: 470702001 Дата постановки на учет: 21.02.1994
126	Сведения о налоговом органе по месту нахождения филиала	Межрайонная инспекция Федеральной налоговой службы №3 по Ленинградской области
127	ГРН и дата внесения в ЕГРЮЛ записи, содержащей указанные сведения	2194704113800 20.03.2019
4		
128	ГРН и дата внесения в ЕГРЮЛ сведений о данном филиале	2104720014640 23.08.2010
129	Наименовании филиала	ФИЛИАЛ АО "ГАЗПРОМ ГАЗОРАСПРЕДЕЛЕНИЕ ЛЕНИНГРАДСКАЯ ОБЛАСТЬ" В Г. ТИХВИНЕ
130	ГРН и дата внесения в ЕГРЮЛ записи, содержащей указанные сведения	2154725040380 10.07.2015
131	Адрес места нахождения филиала на территории Российской Федерации	187553, ЛЕНИНГРАДСКАЯ ОБЛАСТЬ, Г. ТИХВИН, МКР 2-Й (2 мкр.)
132	ГРН и дата внесения в ЕГРЮЛ записи, содержащей указанные сведения	2134725017480 10.10.2013
133	Сведения об учете в налоговом органе по месту нахождения филиала	КПП филиала: 471502001 Дата постановки на учет: 20.09.2021
134	Сведения о налоговом органе по месту нахождения филиала	Межрайонная инспекция Федеральной налоговой службы №9 по Ленинградской области
135	ГРН и дата внесения в ЕГРЮЛ записи, содержащей указанные сведения	2214700391431 20.09.2021
5		
136	ГРН и дата внесения в ЕГРЮЛ сведений о данном филиале	2104720014640 23.08.2010

137	Наименовании филиала	ФИЛИАЛ АО "ГАЗПРОМ ГАЗОРАСПРЕДЕЛЕНИЕ ЛЕНИНГРАДСКАЯ ОБЛАСТЬ" В Г. ТОСНО
138	ГРН и дата внесения в ЕГРЮЛ записи, содержащей указанные сведения	2154725040380 10.07.2015
139	Адрес места нахождения филиала на территории Российской Федерации	187000, ЛЕНИНГРАДСКАЯ ОБЛАСТЬ, Г. ТОСНО, Ш. МОСКОВСКОЕ, Д.4
140	ГРН и дата внесения в ЕГРЮЛ записи, содержащей указанные сведения	2134725017480 10.10.2013
141	Сведения об учете в налоговом органе по месту нахождения филиала	КПП филиала: 471602001 Дата постановки на учет: 20.09.2021
142	Сведения о налоговом органе по месту нахождения филиала	Межрайонная инспекция Федеральной налоговой службы №7 по Ленинградской области
143	ГРН и дата внесения в ЕГРЮЛ записи, содержащей указанные сведения	2214700329952 20.09.2021
6		
144	ГРН и дата внесения в ЕГРЮЛ сведений о данном филиале	2144725012397 11.07.2014
145	Наименовании филиала	ФИЛИАЛ АО "ГАЗПРОМ ГАЗОРАСПРЕДЕЛЕНИЕ ЛЕНИНГРАДСКАЯ ОБЛАСТЬ" В Г. ГАТЧИНЕ
146	ГРН и дата внесения в ЕГРЮЛ записи, содержащей указанные сведения	2154725040380 10.07.2015
147	Адрес места нахождения филиала на территории Российской Федерации	188304, ЛЕНИНГРАДСКАЯ ОБЛАСТЬ, Г. ГАТЧИНА, УЛ. ЛЕЙТЕНАНТА ШМИДТА, Д.16
148	ГРН и дата внесения в ЕГРЮЛ записи, содержащей указанные сведения	2144725012397 11.07.2014
149	Сведения об учете в налоговом органе по месту нахождения филиала	КПП филиала: 470543001 Дата постановки на учет: 14.07.2014
150	Сведения о налоговом органе по месту нахождения филиала	Межрайонная инспекция Федеральной налоговой службы №7 по Ленинградской области
151	ГРН и дата внесения в ЕГРЮЛ записи, содержащей указанные сведения	2194704113800 20.03.2019

Сведения о записях, внесенных в Единый государственный реестр юридических лиц		
1		
152	Причина внесения записи в ЕГРЮЛ	Внесение в Единый государственный реестр юридических лиц сведений о юридическом лице, зарегистрированном до 1 июля 2002 года
153	ГРН и дата внесения записи в ЕГРЮЛ	1024702184715 18.11.2002
154	Наименование регистрирующего органа, которым запись внесена в ЕГРЮЛ	Инспекция Министерства Российской Федерации по налогам и сборам по Ломоносовскому району Ленинградской области
Сведения о свидетельстве, подтверждающем факт внесения записи в ЕГРЮЛ		
155	Серия, номер и дата выдачи свидетельства	47 000972423 18.11.2002
Сведения о статусе записи		
156	Статус записи	В запись внесены исправления в связи с технической ошибкой, допущенной регистрирующим органом
157	ГРН и дата записи, которой в данную запись внесены исправления в связи с технической ошибкой	2164704251600 22.03.2016
2		
158	Причина внесения записи в ЕГРЮЛ	Государственная регистрация изменений, внесенных в учредительный документ юридического лица, и внесение изменений в сведения о юридическом лице, содержащиеся в ЕГРЮЛ
159	ГРН и дата внесения записи в ЕГРЮЛ	2044702180830 16.01.2004
160	Наименование регистрирующего органа, которым запись внесена в ЕГРЮЛ	Инспекция Министерства Российской Федерации по налогам и сборам по Ломоносовскому району Ленинградской области
Сведения о свидетельстве, подтверждающем факт внесения записи в ЕГРЮЛ		
161	Серия, номер и дата выдачи свидетельства	47 000973282 16.01.2004
3		
162	Причина внесения записи в ЕГРЮЛ	Представление сведений о регистрации юридического лица в качестве страхователя в исполнительном органе Фонда социального страхования Российской Федерации
163	ГРН и дата внесения записи в ЕГРЮЛ	2054700574443 10.03.2005
164	Наименование регистрирующего органа, которым запись внесена в ЕГРЮЛ	Инспекция Федеральной налоговой службы по Ломоносовскому району Ленинградской области

4		
165	Причина внесения записи в ЕГРЮЛ	Государственная регистрация изменений, внесенных в учредительный документ юридического лица, и внесение изменений в сведения о юридическом лице, содержащиеся в ЕГРЮЛ
166	ГРН и дата внесения записи в ЕГРЮЛ	2054700582451 27.07.2005
167	Наименование регистрирующего органа, которым запись внесена в ЕГРЮЛ	Инспекция Федеральной налоговой службы по Ломоносовскому району Ленинградской области
	Сведения о документах, представленных при внесении записи в ЕГРЮЛ	
168	Наименование документа	ЗАЯВЛЕНИЕ О ГОСУДАРСТВЕННОЙ РЕГИСТРАЦИИ ИЗМЕНЕНИЙ, ВНОСИМЫХ В УЧРЕДИТЕЛЬНЫЕ ДОКУМЕНТЫ ЮРИДИЧЕСКОГО ЛИЦА
169	Наименование документа	ДОКУМЕНТ ОБ УПЛАТЕ ГОСУДАРСТВЕННОЙ ПОШЛИНЫ
170	Наименование документа	ИНОЙ ДОКУМ. В СООТВ.С ЗАКОНОДАТЕЛЬСТВОМ РФ
	Сведения о свидетельстве, подтверждающем факт внесения записи в ЕГРЮЛ	
171	Серия, номер и дата выдачи свидетельства	47 001874198 27.07.2005
5		
172	Причина внесения записи в ЕГРЮЛ	Государственная регистрация изменений, внесенных в учредительный документ юридического лица, и внесение изменений в сведения о юридическом лице, содержащиеся в ЕГРЮЛ
173	ГРН и дата внесения записи в ЕГРЮЛ	2054700588105 23.11.2005
174	Наименование регистрирующего органа, которым запись внесена в ЕГРЮЛ	Инспекция Федеральной налоговой службы по Ломоносовскому району Ленинградской области
	Сведения о документах, представленных при внесении записи в ЕГРЮЛ	
175	Наименование документа	ЗАЯВЛЕНИЕ О ГОСУДАРСТВЕННОЙ РЕГИСТРАЦИИ ИЗМЕНЕНИЙ, ВНОСИМЫХ В УЧРЕДИТЕЛЬНЫЕ ДОКУМЕНТЫ ЮРИДИЧЕСКОГО ЛИЦА
176	Наименование документа	УСТАВ ЮРИДИЧЕСКОГО ЛИЦА
177	Наименование документа	РЕШЕНИЕ О ВНЕСЕНИИ ИЗМЕНЕНИЙ В УЧРЕДИТЕЛЬНЫЕ ДОКУМЕНТЫ
178	Наименование документа	ДОКУМЕНТ ОБ УПЛАТЕ ГОСУДАРСТВЕННОЙ ПОШЛИНЫ

179	Номер документа	-
180	Дата документа	23.11.2005
	Сведения о свидетельстве, подтверждающем факт внесения записи в ЕГРЮЛ	
181	Серия, номер и дата выдачи свидетельства	47 001874434 23.11.2005
6		
182	Причина внесения записи в ЕГРЮЛ	Изменение сведений о юридическом лице, содержащихся в Едином государственном реестре юридических лиц
183	ГРН и дата внесения записи в ЕГРЮЛ	2054700588116 23.11.2005
184	Наименование регистрирующего органа, которым запись внесена в ЕГРЮЛ	Инспекция Федеральной налоговой службы по Ломоносовскому району Ленинградской области
	Сведения о документах, представленных при внесении записи в ЕГРЮЛ	
185	Наименование документа	ЗАЯВЛЕНИЕ О ВНЕСЕНИИ В ЕДИНЫЙ ГОСУДАРСТВЕННЫЙ РЕЕСТР ЮРИДИЧЕСКИХ ЛИЦ ИЗМЕНЕНИЙ В СВЕДЕНИЯ О ЮРИДИЧЕСКОМ ЛИЦЕ, НЕ СВЯЗАННЫХ С ВНЕСЕНИЕМ ИЗМЕНЕНИЙ В УЧРЕДИТЕЛЬНЫЕ ДОКУМЕНТЫ
	Сведения о свидетельстве, подтверждающем факт внесения записи в ЕГРЮЛ	
186	Серия, номер и дата выдачи свидетельства	47 001874435 23.11.2005
	Сведения о статусе записи	
187	Статус записи	В запись внесены исправления в связи с технической ошибкой, допущенной регистрирующим органом
188	ГРН и дата записи, которой в данную запись внесены исправления в связи с технической ошибкой	2164704251820 22.03.2016
189	ГРН и дата записи, которой в данную запись внесены исправления в связи с технической ошибкой	2164704252337 23.03.2016
7		
190	Причина внесения записи в ЕГРЮЛ	Представление сведений об учете юридического лица в налоговом органе
191	ГРН и дата внесения записи в ЕГРЮЛ	2064720015754 11.10.2006
192	Наименование регистрирующего органа, которым запись внесена в ЕГРЮЛ	Инспекция Федеральной налоговой службы по Ломоносовскому району Ленинградской области
	Сведения о статусе записи	
193	Статус записи	Запись признана недействительной

194	ГРН и дата внесения записи, которой данная запись признана недействительной	2164704491983 04.08.2016
8		
195	Причина внесения записи в ЕГРЮЛ	Изменение сведений о юридическом лице, содержащихся в Едином государственном реестре юридических лиц
196	ГРН и дата внесения записи в ЕГРЮЛ	2074720014807 07.09.2007
197	Наименование регистрирующего органа, которым запись внесена в ЕГРЮЛ	Инспекция Федеральной налоговой службы по Ломоносовскому району Ленинградской области
Сведения о документах, представленных при внесении записи в ЕГРЮЛ		
198	Наименование документа	ЗАЯВЛЕНИЕ О ВНЕСЕНИИ В ЕДИНЫЙ ГОСУДАРСТВЕННЫЙ РЕЕСТР ЮРИДИЧЕСКИХ ЛИЦ ИЗМЕНЕНИЙ В СВЕДЕНИЯ О ЮРИДИЧЕСКОМ ЛИЦЕ, НЕ СВЯЗАННЫХ С ВНЕСЕНИЕМ ИЗМЕНЕНИЙ В УЧРЕДИТЕЛЬНЫЕ ДОКУМЕНТЫ
Сведения о свидетельстве, подтверждающем факт внесения записи в ЕГРЮЛ		
199	Серия, номер и дата выдачи свидетельства	47 002476630 07.09.2007
9		
200	Причина внесения записи в ЕГРЮЛ	Государственная регистрация изменений, внесенных в учредительный документ юридического лица, и внесение изменений в сведения о юридическом лице, содержащиеся в ЕГРЮЛ
201	ГРН и дата внесения записи в ЕГРЮЛ	2084720012342 07.08.2008
202	Наименование регистрирующего органа, которым запись внесена в ЕГРЮЛ	Инспекция Федеральной налоговой службы по Ломоносовскому району Ленинградской области
Сведения о документах, представленных при внесении записи в ЕГРЮЛ		
203	Наименование документа	ЗАЯВЛЕНИЕ О ГОСУДАРСТВЕННОЙ РЕГИСТРАЦИИ ИЗМЕНЕНИЙ, ВНОСИМЫХ В УЧРЕДИТЕЛЬНЫЕ ДОКУМЕНТЫ ЮРИДИЧЕСКОГО ЛИЦА
204	Номер документа	719
205	Дата документа	01.08.2008
206	Наименование документа	УСТАВ
207	Дата документа	01.08.2008
208	Наименование документа	ПРОТОКОЛ №16
209	Дата документа	01.08.2008
210	Наименование документа	ПЛАТЕЖНОЕ ПОРУЧЕНИЕ

211	Дата документа	01.08.2008
Сведения о свидетельстве, подтверждающем факт внесения записи в ЕГРЮЛ		
212	Серия, номер и дата выдачи свидетельства	47 002774150 07.08.2008
10		
213	Причина внесения записи в ЕГРЮЛ	Представление сведений об учете юридического лица в налоговом органе
214	ГРН и дата внесения записи в ЕГРЮЛ	2094720003431 27.03.2009
215	Наименование регистрирующего органа, которым запись внесена в ЕГРЮЛ	Инспекция Федеральной налоговой службы по Ломоносовскому району Ленинградской области
Сведения о статусе записи		
216	Статус записи	Запись признана недействительной
217	ГРН и дата внесения записи, которой данная запись признана недействительной	2164704491961 04.08.2016
11		
218	Причина внесения записи в ЕГРЮЛ	Изменение сведений о юридическом лице, содержащихся в Едином государственном реестре юридических лиц
219	ГРН и дата внесения записи в ЕГРЮЛ	2104720008556 11.05.2010
220	Наименование регистрирующего органа, которым запись внесена в ЕГРЮЛ	Инспекция Федеральной налоговой службы по Ломоносовскому району Ленинградской области
Сведения о документах, представленных при внесении записи в ЕГРЮЛ		
221	Наименование документа	ЗАЯВЛЕНИЕ О ВНЕСЕНИИ В ЕДИНЫЙ ГОСУДАРСТВЕННЫЙ РЕЕСТР ЮРИДИЧЕСКИХ ЛИЦ ИЗМЕНЕНИЙ В СВЕДЕНИЯ О ЮРИДИЧЕСКОМ ЛИЦЕ, НЕ СВЯЗАННЫХ С ВНЕСЕНИЕМ ИЗМЕНЕНИЙ В УЧРЕДИТЕЛЬНЫЕ ДОКУМЕНТЫ
222	Номер документа	445
223	Дата документа	30.04.2010
224	Наименование документа	ВЫПИСКА ИЗ ПРОТОКОЛА
225	Дата документа	30.04.2010
Сведения о свидетельстве, подтверждающем факт внесения записи в ЕГРЮЛ		
226	Серия, номер и дата выдачи свидетельства	47 002910221 11.05.2010
12		
227	Причина внесения записи в ЕГРЮЛ	Изменение сведений о юридическом лице, содержащихся в Едином государственном реестре юридических лиц
228	ГРН и дата внесения записи в ЕГРЮЛ	2104720014640 23.08.2010

229	Наименование регистрирующего органа, которым запись внесена в ЕГРЮЛ	Инспекция Федеральной налоговой службы по Ломоносовскому району Ленинградской области
	Сведения о документах, представленных при внесении записи в ЕГРЮЛ	
230	Наименование документа	ЗАЯВЛЕНИЕ О ВНЕСЕНИИ В ЕДИНЫЙ ГОСУДАРСТВЕННЫЙ РЕЕСТР ЮРИДИЧЕСКИХ ЛИЦ ИЗМЕНЕНИЙ В СВЕДЕНИЯ О ЮРИДИЧЕСКОМ ЛИЦЕ, НЕ СВЯЗАННЫХ С ВНЕСЕНИЕМ ИЗМЕНЕНИЙ В УЧРЕДИТЕЛЬНЫЕ ДОКУМЕНТЫ
231	Номер документа	817
232	Дата документа	16.08.2010
233	Наименование документа	ПРИКАЗ
234	Дата документа	04.10.2002
235	Наименование документа	ПОЛОЖЕНИЕ О ФИЛИАЛЕ
236	Дата документа	16.08.2010
237	Наименование документа	ПРОТОКОЛ
238	Дата документа	03.10.2002
	Сведения о свидетельстве, подтверждающем факт внесения записи в ЕГРЮЛ	
239	Серия, номер и дата выдачи свидетельства	47 002910559 23.08.2010
13		
240	Причина внесения записи в ЕГРЮЛ	Государственная регистрация изменений, внесенных в учредительный документ юридического лица, и внесение изменений в сведения о юридическом лице, содержащиеся в ЕГРЮЛ
241	ГРН и дата внесения записи в ЕГРЮЛ	2104720014650 23.08.2010
242	Наименование регистрирующего органа, которым запись внесена в ЕГРЮЛ	Инспекция Федеральной налоговой службы по Ломоносовскому району Ленинградской области
	Сведения о документах, представленных при внесении записи в ЕГРЮЛ	
243	Наименование документа	ЗАЯВЛЕНИЕ О ГОСУДАРСТВЕННОЙ РЕГИСТРАЦИИ ИЗМЕНЕНИЙ, ВНОСИМЫХ В УЧРЕДИТЕЛЬНЫЕ ДОКУМЕНТЫ ЮРИДИЧЕСКОГО ЛИЦА
244	Номер документа	818
245	Дата документа	16.08.2010
246	Наименование документа	ПЛАТЕЖНОЕ ПОРУЧЕНИЕ
247	Дата документа	07.04.2010

248	Наименование документа	ПРОТОКОЛ ДИРЕКТОРОВ
249	Дата документа	16.08.2010
Сведения о свидетельстве, подтверждающем факт внесения записи в ЕГРЮЛ		
250	Серия, номер и дата выдачи свидетельства	47 002910560 23.08.2010
Сведения о статусе записи		
251	Статус записи	В запись внесены исправления в связи с технической ошибкой, допущенной регистрирующим органом
252	ГРН и дата записи, которой в данную запись внесены исправления в связи с технической ошибкой	2164704251622 22.03.2016
14		
253	Причина внесения записи в ЕГРЮЛ	Представление сведений о регистрации юридического лица в качестве страхователя в территориальном органе Пенсионного фонда Российской Федерации
254	ГРН и дата внесения записи в ЕГРЮЛ	2124725054133 27.11.2012
255	Наименование регистрирующего органа, которым запись внесена в ЕГРЮЛ	Межрайонная инспекция Федеральной налоговой службы №8 по Ленинградской области
15		
256	Причина внесения записи в ЕГРЮЛ	Представление сведений об учете юридического лица в налоговом органе
257	ГРН и дата внесения записи в ЕГРЮЛ	2134725004500 28.01.2013
258	Наименование регистрирующего органа, которым запись внесена в ЕГРЮЛ	Межрайонная инспекция Федеральной налоговой службы №8 по Ленинградской области
Сведения о статусе записи		
259	Статус записи	Запись признана недействительной
260	ГРН и дата внесения записи, которой данная запись признана недействительной	2164704491972 04.08.2016
16		
261	Причина внесения записи в ЕГРЮЛ	Представление лицензирующим органом сведений о предоставлении лицензии
262	ГРН и дата внесения записи в ЕГРЮЛ	2134725005590 06.02.2013
263	Наименование регистрирующего органа, которым запись внесена в ЕГРЮЛ	Межрайонная инспекция Федеральной налоговой службы №8 по Ленинградской области
17		
264	Причина внесения записи в ЕГРЮЛ	Государственная регистрация изменений, внесенных в учредительный документ юридического лица, и внесение изменений в сведения о юридическом лице, содержащиеся в ЕГРЮЛ

265	ГРН и дата внесения записи в ЕГРЮЛ	2134725013531 12.07.2013
266	Наименование регистрирующего органа, которым запись внесена в ЕГРЮЛ	Межрайонная инспекция Федеральной налоговой службы №8 по Ленинградской области
Сведения о документах, представленных при внесении записи в ЕГРЮЛ		
267	Наименование документа	ЗАЯВЛЕНИЕ О ГОСУДАРСТВЕННОЙ РЕГИСТРАЦИИ ИЗМЕНЕНИЙ, ВНОСИМЫХ В УЧРЕДИТЕЛЬНЫЕ ДОКУМЕНТЫ ЮРИДИЧЕСКОГО ЛИЦА
268	Номер документа	461
269	Дата документа	05.07.2013
Сведения о документах, представленных при внесении записи в ЕГРЮЛ		
270	Наименование документа	УСТАВ ОАО "ЛЕНОБЛГАЗ" (НОВАЯ РЕДАКЦИЯ)
271	Дата документа	05.07.2013
Сведения о документах, представленных при внесении записи в ЕГРЮЛ		
272	Наименование документа	ПРОТОКОЛ №1/13
273	Дата документа	27.06.2013
Сведения о документах, представленных при внесении записи в ЕГРЮЛ		
274	Наименование документа	ПЛАТЕЖНОЕ ПОРУЧЕНИЕ №10701
275	Дата документа	03.07.2013
18		
276	Причина внесения записи в ЕГРЮЛ	Государственная регистрация изменений, внесенных в учредительный документ юридического лица, и внесение изменений в сведения о юридическом лице, содержащиеся в ЕГРЮЛ
277	ГРН и дата внесения записи в ЕГРЮЛ	2134725017480 10.10.2013
278	Наименование регистрирующего органа, которым запись внесена в ЕГРЮЛ	Межрайонная инспекция Федеральной налоговой службы №8 по Ленинградской области
Сведения о документах, представленных при внесении записи в ЕГРЮЛ		
279	Наименование документа	ЗАЯВЛЕНИЕ О ГОСУДАРСТВЕННОЙ РЕГИСТРАЦИИ ИЗМЕНЕНИЙ, ВНОСИМЫХ В УЧРЕДИТЕЛЬНЫЕ ДОКУМЕНТЫ ЮРИДИЧЕСКОГО ЛИЦА
280	Номер документа	630
281	Дата документа	03.10.2013
Сведения о документах, представленных при внесении записи в ЕГРЮЛ		
282	Наименование документа	УСТАВ
283	Дата документа	30.09.2013
Сведения о документах, представленных при внесении записи в ЕГРЮЛ		
284	Наименование документа	ДОКУМЕНТ ОБ УПЛАТЕ ГОСУДАРСТВЕННОЙ ПОШЛИНЫ
285	Дата документа	30.09.2013

286	Наименование документа	ДОВЕРЕННОСТЬ
287	Дата документа	03.07.2013
288	Наименование документа	ВЫПИСКА ИЗ ПРОТОКОЛА ВНЕОЧЕРЕДНОГО ОБЩЕГО СОБРАНИЯ АКЦИОНЕРОВ ОАО "ЛЕНОБЛАЗ"
289	Дата документа	30.09.2013
19		
290	Причина внесения записи в ЕГРЮЛ	Государственная регистрация изменений, внесенных в учредительный документ юридического лица, и внесение изменений в сведения о юридическом лице, содержащиеся в ЕГРЮЛ
291	ГРН и дата внесения записи в ЕГРЮЛ	2144725012397 11.07.2014
292	Наименование регистрирующего органа, которым запись внесена в ЕГРЮЛ	Межрайонная инспекция Федеральной налоговой службы №8 по Ленинградской области
Сведения о документах, представленных при внесении записи в ЕГРЮЛ		
293	Наименование документа	ЗАЯВЛЕНИЕ О ГОСУДАРСТВЕННОЙ РЕГИСТРАЦИИ ИЗМЕНЕНИЙ, ВНОСИМЫХ В УЧРЕДИТЕЛЬНЫЕ ДОКУМЕНТЫ ЮРИДИЧЕСКОГО ЛИЦА
294	Номер документа	409
295	Дата документа	04.07.2014
296	Наименование документа	УСТАВ
297	Дата документа	04.07.2014
298	Наименование документа	ВЫПИСКА ИЗ ПРОТОКОЛА №1/14 ОТ 30.06.14
299	Дата документа	04.07.2014
300	Наименование документа	ВЫПИСКА ИЗ ПРОТОКОЛА №13/13 ОТ 27.06.14
301	Дата документа	04.07.2014
302	Наименование документа	ДОКУМЕНТ ОБ УПЛАТЕ ГОСУДАРСТВЕННОЙ ПОШЛИНЫ
303	Дата документа	04.07.2014
304	Наименование документа	ДОВЕРЕННОСТЬ №Д-226 ОТ 03.07.14
305	Дата документа	04.07.2014
20		
306	Причина внесения записи в ЕГРЮЛ	Изменение сведений о юридическом лице, содержащихся в Едином государственном реестре юридических лиц

307	ГРН и дата внесения записи в ЕГРЮЛ	2154725035705 22.05.2015
308	Наименование регистрирующего органа, которым запись внесена в ЕГРЮЛ	Межрайонная инспекция Федеральной налоговой службы №8 по Ленинградской области
Сведения о документах, представленных при внесении записи в ЕГРЮЛ		
309	Наименование документа	Р14001 ЗАЯВЛЕНИЕ ОБ ИЗМ.СВЕДЕНИЙ, НЕ СВЯЗАННЫХ С ИЗМ. УЧРЕД.ДОКУМЕНТОВ (П.2.1)
310	Дата документа	12.05.2015
21		
311	Наименование документа	ДОВЕРЕННОСТЬ
312	Дата документа	03.07.2014
313	Причина внесения записи в ЕГРЮЛ	Государственная регистрация изменений, внесенных в учредительный документ юридического лица, и внесение изменений в сведения о юридическом лице, содержащиеся в ЕГРЮЛ
314	ГРН и дата внесения записи в ЕГРЮЛ	2154725040380 10.07.2015
315	Наименование регистрирующего органа, которым запись внесена в ЕГРЮЛ	Межрайонная инспекция Федеральной налоговой службы №8 по Ленинградской области
Сведения о документах, представленных при внесении записи в ЕГРЮЛ		
316	Наименование документа	Р13001 ЗАЯВЛЕНИЕ ОБ ИЗМЕНЕНИЯХ, ВНОСИМЫХ В УЧРЕД.ДОКУМЕНТЫ
317	Дата документа	02.07.2015
318	Наименование документа	Документ об оплате государственной пошлины
319	Номер документа	9971
320	Дата документа	30.06.2015
321	Наименование документа	ДОВЕРЕННОСТЬ
322	Дата документа	03.06.2015
323	Наименование документа	УСТАВ ЮЛ В НОВОЙ РЕДАКЦИИ
324	Дата документа	26.06.2015
325	Наименование документа	ПРОТОКОЛ ОБЩЕГО СОБРАНИЯ УЧАСТНИКОВ ЮЛ
326	Номер документа	1/15
327	Дата документа	26.06.2015

22		
328	Причина внесения записи в ЕГРЮЛ	Представление лицензирующим органом сведений о переоформлении лицензии, внесении изменений в сведения о лицензии (сведений о продлении срока действия лицензии)
329	ГРН и дата внесения записи в ЕГРЮЛ	2154704090990 09.11.2015
330	Наименование регистрирующего органа, которым запись внесена в ЕГРЮЛ	Инспекция Федеральной налоговой службы по Выборгскому району Ленинградской области
23		
331	Причина внесения записи в ЕГРЮЛ	Представление лицензирующим органом сведений об аннулировании лицензии
332	ГРН и дата внесения записи в ЕГРЮЛ	2164704073720 02.02.2016
333	Наименование регистрирующего органа, которым запись внесена в ЕГРЮЛ	Инспекция Федеральной налоговой службы по Выборгскому району Ленинградской области
24		
334	Причина внесения записи в ЕГРЮЛ	Изменение сведений о юридическом лице, содержащихся в Едином государственном реестре юридических лиц
335	ГРН и дата внесения записи в ЕГРЮЛ	2164704229424 29.02.2016
336	Наименование регистрирующего органа, которым запись внесена в ЕГРЮЛ	Инспекция Федеральной налоговой службы по Выборгскому району Ленинградской области
	Сведения о документах, представленных при внесении записи в ЕГРЮЛ	
337	Наименование документа	Р14001 ЗАЯВЛЕНИЕ ОБ ИЗМ.СВЕДЕНИЙ, НЕ СВЯЗАННЫХ С ИЗМ. УЧРЕД.ДОКУМЕНТОВ (П.2.1)
338	Дата документа	19.02.2016
339	Наименование документа	ДОВЕРЕННОСТЬ
340	Номер документа	78 А А 9889441
341	Дата документа	17.02.2016
25		
342	Причина внесения записи в ЕГРЮЛ	Изменение сведений о юридическом лице, содержащихся в Едином государственном реестре юридических лиц
343	ГРН и дата внесения записи в ЕГРЮЛ	2164704250049 18.03.2016
344	Наименование регистрирующего органа, которым запись внесена в ЕГРЮЛ	Инспекция Федеральной налоговой службы по Выборгскому району Ленинградской области
	Сведения о документах, представленных при внесении записи в ЕГРЮЛ	
345	Наименование документа	Р14001 ЗАЯВЛЕНИЕ ОБ ИЗМ.СВЕДЕНИЙ, НЕ СВЯЗАННЫХ С ИЗМ. УЧРЕД.ДОКУМЕНТОВ (П.2.1)

346	Дата документа	11.03.2016
347	Наименование документа	ДОВЕРЕННОСТЬ
348	Номер документа	78 А А 9889441
349	Дата документа	17.02.2016
350	Наименование документа	ВЫПИСКА ИЗ ПРОТОКОЛА ЗАСЕДАНИЯ СОВЕТА ДИРЕКТОРОВ
351	Номер документа	17/15
352	Дата документа	09.03.2016
26		
353	Причина внесения записи в ЕГРЮЛ	Внесение изменений в сведения о юридическом лице, содержащиеся в Едином государственном реестре юридических лиц, в связи ошибками, допущенными регистрирующим органом
354	ГРН и дата внесения записи в ЕГРЮЛ	2164704251600 22.03.2016
355	Наименование регистрирующего органа, которым запись внесена в ЕГРЮЛ	Инспекция Федеральной налоговой службы по Выборгскому району Ленинградской области
Сведения о документах, представленных при внесении записи в ЕГРЮЛ		
356	Наименование документа	ИНОЙ ДОКУМ. В СООТВ.С ЗАКОНОДАТЕЛЬСТВОМ РФ
357	Дата документа	22.03.2016
358	Наименование документа	Решение о внесении изменений в ЕГРЮЛ в связи с допущенными ошибками
359	ГРН и дата записи, в которую данной записью внесены исправления	1024702184715 18.11.2002
27		
360	Причина внесения записи в ЕГРЮЛ	Внесение изменений в сведения о юридическом лице, содержащиеся в Едином государственном реестре юридических лиц, в связи ошибками, допущенными регистрирующим органом
361	ГРН и дата внесения записи в ЕГРЮЛ	2164704251622 22.03.2016
362	Наименование регистрирующего органа, которым запись внесена в ЕГРЮЛ	Инспекция Федеральной налоговой службы по Выборгскому району Ленинградской области
Сведения о документах, представленных при внесении записи в ЕГРЮЛ		
363	Наименование документа	ИНОЙ ДОКУМ. В СООТВ.С ЗАКОНОДАТЕЛЬСТВОМ РФ
364	Дата документа	22.03.2016
365	Наименование документа	Решение о внесении изменений в ЕГРЮЛ в связи с допущенными ошибками

366	ГРН и дата записи, в которую данной записью внесены исправления	2104720014650 23.08.2010
28		
367	Причина внесения записи в ЕГРЮЛ	Внесение изменений в сведения о юридическом лице, содержащиеся в Едином государственном реестре юридических лиц, в связи ошибками, допущенными регистрирующим органом
368	ГРН и дата внесения записи в ЕГРЮЛ	2164704251820 22.03.2016
369	Наименование регистрирующего органа, которым запись внесена в ЕГРЮЛ	Инспекция Федеральной налоговой службы по Выборгскому району Ленинградской области
Сведения о документах, представленных при внесении записи в ЕГРЮЛ		
370	Наименование документа	ИНОЙ ДОКУМ. В СООТВ.С ЗАКОНОДАТЕЛЬСТВОМ РФ
371	Дата документа	22.03.2016
372	Наименование документа	Решение о внесении изменений в ЕГРЮЛ в связи с допущенными ошибками
373	ГРН и дата записи, в которую данной записью внесены исправления	2054700588116 23.11.2005
29		
374	Причина внесения записи в ЕГРЮЛ	Внесение изменений в сведения о юридическом лице, содержащиеся в Едином государственном реестре юридических лиц, в связи ошибками, допущенными регистрирующим органом
375	ГРН и дата внесения записи в ЕГРЮЛ	2164704252337 23.03.2016
376	Наименование регистрирующего органа, которым запись внесена в ЕГРЮЛ	Инспекция Федеральной налоговой службы по Выборгскому району Ленинградской области
Сведения о документах, представленных при внесении записи в ЕГРЮЛ		
377	Наименование документа	ИНОЙ ДОКУМ. В СООТВ.С ЗАКОНОДАТЕЛЬСТВОМ РФ
378	Дата документа	22.03.2016
379	Наименование документа	Решение о внесении изменений в ЕГРЮЛ в связи с допущенными ошибками
380	ГРН и дата записи, в которую данной записью внесены исправления	2054700588116 23.11.2005
30		
381	Причина внесения записи в ЕГРЮЛ	Представление сведений об учете юридического лица в налоговом органе

382	ГРН и дата внесения записи в ЕГРЮЛ	2164704491895 04.08.2016
383	Наименование регистрирующего органа, которым запись внесена в ЕГРЮЛ	Инспекция Федеральной налоговой службы по Выборгскому району Ленинградской области
	Сведения о документах, представленных при внесении записи в ЕГРЮЛ	
384	Наименование документа	ИНОЙ ДОКУМ. В СООТВ.С ЗАКОНОДАТЕЛЬСТВОМ РФ
385	Дата документа	04.08.2016
	Сведения о статусе записи	
386	Статус записи	В запись внесены исправления в связи с технической ошибкой, допущенной регистрирующим органом
387	ГРН и дата записи, которой в данную запись внесены исправления в связи с технической ошибкой	2164704492126 04.08.2016
31		
388	Причина внесения записи в ЕГРЮЛ	Внесение изменений в сведения о юридическом лице, содержащиеся в Едином государственном реестре юридических лиц, в связи ошибками, допущенными регистрирующим органом
389	ГРН и дата внесения записи в ЕГРЮЛ	2164704491940 04.08.2016
390	Наименование регистрирующего органа, которым запись внесена в ЕГРЮЛ	Инспекция Федеральной налоговой службы по Выборгскому району Ленинградской области
	Сведения о документах, представленных при внесении записи в ЕГРЮЛ	
391	Наименование документа	ИНОЙ ДОКУМ. В СООТВ.С ЗАКОНОДАТЕЛЬСТВОМ РФ
392	Дата документа	04.08.2016
393	Наименование документа	Решение о внесении изменений в ЕГРЮЛ в связи с допущенными ошибками
394	ГРН и дата записи, в которую данной записью внесены исправления	2094720003431 27.03.2009
32		
395	Причина внесения записи в ЕГРЮЛ	Признание внесенной в Единый государственный реестр юридических лиц в отношении юридического лица записи недействительной
396	ГРН и дата внесения записи в ЕГРЮЛ	2164704491961 04.08.2016
397	Наименование регистрирующего органа, которым запись внесена в ЕГРЮЛ	Инспекция Федеральной налоговой службы по Выборгскому району Ленинградской области

	Сведения о документах, представленных при внесении записи в ЕГРЮЛ	
398	Наименование документа	ИНОЙ ДОКУМ. В СООТВ.С ЗАКОНОДАТЕЛЬСТВОМ РФ
399	Дата документа	04.08.2016
400	ГРН и дата записи, которая данной записью признана недействительной	2094720003431 27.03.2009
33		
401	Причина внесения записи в ЕГРЮЛ	Признание внесенной в Единый государственный реестр юридических лиц в отношении юридического лица записи недействительной
402	ГРН и дата внесения записи в ЕГРЮЛ	2164704491972 04.08.2016
403	Наименование регистрирующего органа, которым запись внесена в ЕГРЮЛ	Инспекция Федеральной налоговой службы по Выборгскому району Ленинградской области
	Сведения о документах, представленных при внесении записи в ЕГРЮЛ	
404	Наименование документа	ИНОЙ ДОКУМ. В СООТВ.С ЗАКОНОДАТЕЛЬСТВОМ РФ
405	Дата документа	04.08.2016
406	ГРН и дата записи, которая данной записью признана недействительной	2134725004500 28.01.2013
34		
407	Причина внесения записи в ЕГРЮЛ	Признание внесенной в Единый государственный реестр юридических лиц в отношении юридического лица записи недействительной
408	ГРН и дата внесения записи в ЕГРЮЛ	2164704491983 04.08.2016
409	Наименование регистрирующего органа, которым запись внесена в ЕГРЮЛ	Инспекция Федеральной налоговой службы по Выборгскому району Ленинградской области
	Сведения о документах, представленных при внесении записи в ЕГРЮЛ	
410	Наименование документа	ИНОЙ ДОКУМ. В СООТВ.С ЗАКОНОДАТЕЛЬСТВОМ РФ
411	Дата документа	04.08.2016
412	ГРН и дата записи, которая данной записью признана недействительной	2064720015754 11.10.2006
35		
413	Причина внесения записи в ЕГРЮЛ	Внесение изменений в сведения о юридическом лице, содержащиеся в Едином государственном реестре юридических лиц, в связи ошибками, допущенными регистрирующим органом
414	ГРН и дата внесения записи в ЕГРЮЛ	2164704492126 04.08.2016
415	Наименование регистрирующего органа, которым запись внесена в ЕГРЮЛ	Инспекция Федеральной налоговой службы по Выборгскому району Ленинградской области

	Сведения о документах, представленных при внесении записи в ЕГРЮЛ	
416	Наименование документа	ИНОЙ ДОКУМ. В СООТВ.С ЗАКОНОДАТЕЛЬСТВОМ РФ
417	Дата документа	04.08.2016
418	Наименование документа	Решение о внесении изменений в ЕГРЮЛ в связи с допущенными ошибками
419	ГРН и дата записи, в которую данной записью внесены исправления	2164704491895 04.08.2016
36		
420	Причина внесения записи в ЕГРЮЛ	Внесение изменений в сведения, содержащиеся в Едином государственном реестре юридических лиц, в связи с переименованием (переподчинением) адресных объектов
421	ГРН и дата внесения записи в ЕГРЮЛ	2174704074961 15.02.2017
422	Наименование регистрирующего органа, которым запись внесена в ЕГРЮЛ	Инспекция Федеральной налоговой службы по Выборгскому району Ленинградской области
37		
423	Причина внесения записи в ЕГРЮЛ	Изменение сведений о юридическом лице, содержащихся в Едином государственном реестре юридических лиц
424	ГРН и дата внесения записи в ЕГРЮЛ	2174704077524 17.02.2017
425	Наименование регистрирующего органа, которым запись внесена в ЕГРЮЛ	Инспекция Федеральной налоговой службы по Выборгскому району Ленинградской области
	Сведения о документах, представленных при внесении записи в ЕГРЮЛ	
426	Наименование документа	Р14001 ЗАЯВЛЕНИЕ ОБ ИЗМ.СВЕДЕНИЙ, НЕ СВЯЗАННЫХ С ИЗМ. УЧРЕД.ДОКУМЕНТОВ (П.2.1)
427	Дата документа	10.02.2017
428	Наименование документа	ДОВЕРЕННОСТЬ
429	Номер документа	78 А Б 1912553
430	Дата документа	01.12.2016
38		
431	Причина внесения записи в ЕГРЮЛ	Государственная регистрация изменений, внесенных в учредительный документ юридического лица, и внесение изменений в сведения о юридическом лице, содержащиеся в ЕГРЮЛ
432	ГРН и дата внесения записи в ЕГРЮЛ	2174704212263 30.06.2017
433	Наименование регистрирующего органа, которым запись внесена в ЕГРЮЛ	Инспекция Федеральной налоговой службы по Выборгскому району Ленинградской области

	Сведения о документах, представленных при внесении записи в ЕГРЮЛ	
434	Наименование документа	Р13001 ЗАЯВЛЕНИЕ ОБ ИЗМЕНЕНИЯХ, ВНОСИМЫХ В УЧРЕД. ДОКУМЕНТЫ
435	Дата документа	23.06.2017
436	Наименование документа	ПРОТОКОЛ ОБЩЕГО СОБРАНИЯ УЧАСТНИКОВ ЮЛ
437	Номер документа	1/17
438	Дата документа	15.06.2017
439	Наименование документа	УСТАВ ЮЛ В НОВОЙ РЕДАКЦИИ
440	Дата документа	15.06.2017
441	Наименование документа	ДОКУМЕНТ ОБ ОПЛАТЕ ГОСУДАРСТВЕННОЙ ПОШЛИНЫ
442	Номер документа	12309
443	Дата документа	22.06.2017
444	Наименование документа	ДОВЕРЕННОСТЬ
445	Номер документа	78 А Б 1912553
446	Дата документа	01.12.2016
39		
447	Причина внесения записи в ЕГРЮЛ	Государственная регистрация изменений, внесенных в учредительный документ юридического лица, и внесение изменений в сведения о юридическом лице, содержащиеся в ЕГРЮЛ
448	ГРН и дата внесения записи в ЕГРЮЛ	2184704301109 11.07.2018
449	Наименование регистрирующего органа, которым запись внесена в ЕГРЮЛ	Инспекция Федеральной налоговой службы по Выборгскому району Ленинградской области
	Сведения о документах, представленных при внесении записи в ЕГРЮЛ	
450	Наименование документа	Р13001 ЗАЯВЛЕНИЕ ОБ ИЗМЕНЕНИЯХ, ВНОСИМЫХ В УЧРЕД. ДОКУМЕНТЫ
451	Дата документа	04.07.2018
452	Наименование документа	УСТАВ ЮЛ
453	Дата документа	20.06.2018
454	Наименование документа	ДОКУМЕНТ ОБ ОПЛАТЕ ГОСУДАРСТВЕННОЙ ПОШЛИНЫ
455	Номер документа	7296
456	Дата документа	02.07.2018
457	Наименование документа	ВЫПИСКА ИЗ ПРОТОКОЛА

458	Номер документа	26/16
459	Дата документа	09.02.2017
460	Наименование документа	ВЫПИСКА ИЗ ПРОТОКОЛА
461	Номер документа	1/18
462	Дата документа	20.06.2018
40		
463	Причина внесения записи в ЕГРЮЛ	Изменение сведений о юридическом лице, содержащихся в Едином государственном реестре юридических лиц
464	ГРН и дата внесения записи в ЕГРЮЛ	2184704490375 27.12.2018
465	Наименование регистрирующего органа, которым запись внесена в ЕГРЮЛ	Инспекция Федеральной налоговой службы по Выборгскому району Ленинградской области
41		
	Сведения о документах, представленных при внесении записи в ЕГРЮЛ	
466	Наименование документа	ЗАЯВЛЕНИЕ ПО ФОРМЕ Р14001
467	Дата документа	20.12.2018
42		
468	Причина внесения записи в ЕГРЮЛ	Представление сведений об учете юридического лица в налоговом органе по месту нахождения филиала/представительства
469	ГРН и дата внесения записи в ЕГРЮЛ	2194704113800 20.03.2019
470	Наименование регистрирующего органа, которым запись внесена в ЕГРЮЛ	Инспекция Федеральной налоговой службы по Выборгскому району Ленинградской области
43		
471	Причина внесения записи в ЕГРЮЛ	Представление лицензирующим органом сведений о предоставлении лицензии
472	ГРН и дата внесения записи в ЕГРЮЛ	2194704265556 12.07.2019
473	Наименование регистрирующего органа, которым запись внесена в ЕГРЮЛ	Инспекция Федеральной налоговой службы по Выборгскому району Ленинградской области
44		
474	Причина внесения записи в ЕГРЮЛ	Государственная регистрация изменений, внесенных в учредительный документ юридического лица, и внесение изменений в сведения о юридическом лице, содержащиеся в ЕГРЮЛ
475	ГРН и дата внесения записи в ЕГРЮЛ	2194704277910 22.07.2019
476	Наименование регистрирующего органа, которым запись внесена в ЕГРЮЛ	Инспекция Федеральной налоговой службы по Выборгскому району Ленинградской области

	Сведения о документах, представленных при внесении записи в ЕГРЮЛ	
477	Наименование документа	Р13001 ЗАЯВЛЕНИЕ ОБ ИЗМЕНЕНИЯХ, ВНОСИМЫХ В УЧРЕД. ДОКУМЕНТЫ
478	Дата документа	15.07.2019
479	Наименование документа	ИЗМЕНЕНИЯ К УСТАВУ ЮЛ
480	Дата документа	21.06.2019
481	Наименование документа	ИНОЙ ДОКУМ. В СООТВ.С ЗАКОНОДАТЕЛЬСТВОМ РФ
482	Номер документа	1
483	Дата документа	21.06.2019
484	Наименование документа	ВЫПИСКА ИЗ ПРОТОКОЛА
485	Номер документа	1/19
486	Дата документа	21.06.2019
487	Наименование документа	ВЫПИСКА ИЗ ПРОТОКОЛА
488	Номер документа	01/19
489	Дата документа	26.06.2019
44		
490	Причина внесения записи в ЕГРЮЛ	Представление лицензирующим органом сведений о признании лицензии утратившей силу
491	ГРН и дата внесения записи в ЕГРЮЛ	2204700499870 02.11.2020
492	Наименование регистрирующего органа, которым запись внесена в ЕГРЮЛ	Инспекция Федеральной налоговой службы по Выборгскому району Ленинградской области
45		
493	Причина внесения записи в ЕГРЮЛ	Представление лицензирующим органом сведений о переоформлении лицензии, внесении изменений в сведения о лицензии (сведений о продлении срока действия лицензии)
494	ГРН и дата внесения записи в ЕГРЮЛ	2204700499881 02.11.2020
495	Наименование регистрирующего органа, которым запись внесена в ЕГРЮЛ	Инспекция Федеральной налоговой службы по Выборгскому району Ленинградской области
46		
496	Причина внесения записи в ЕГРЮЛ	Представление лицензирующим органом сведений о предоставлении лицензии
497	ГРН и дата внесения записи в ЕГРЮЛ	2204700529658 26.11.2020
498	Наименование регистрирующего органа, которым запись внесена в ЕГРЮЛ	Инспекция Федеральной налоговой службы по Выборгскому району Ленинградской области

47		
499	Причина внесения записи в ЕГРЮЛ	Изменение сведений о юридическом лице, содержащихся в Едином государственном реестре юридических лиц
500	ГРН и дата внесения записи в ЕГРЮЛ	2204700534070 30.11.2020
501	Наименование регистрирующего органа, которым запись внесена в ЕГРЮЛ	Инспекция Федеральной налоговой службы по Выборгскому району Ленинградской области
	Сведения о документах, представленных при внесении записи в ЕГРЮЛ	
502	Наименование документа	ЗАЯВЛЕНИЕ ПО ФОРМЕ Р14001
503	Дата документа	23.11.2020
48		
504	Причина внесения записи в ЕГРЮЛ	Государственная регистрация изменений, внесенных в учредительный документ юридического лица, и внесение изменений в сведения о юридическом лице, содержащиеся в ЕГРЮЛ
505	ГРН и дата внесения записи в ЕГРЮЛ	2204700534080 30.11.2020
506	Наименование регистрирующего органа, которым запись внесена в ЕГРЮЛ	Инспекция Федеральной налоговой службы по Выборгскому району Ленинградской области
	Сведения о документах, представленных при внесении записи в ЕГРЮЛ	
507	Наименование документа	ПРОТОКОЛ ГОДОВОГО ОБЩЕГО СОБРАНИЯ АКЦИОНЕРОВ ЮЛ
508	Номер документа	1/20
509	Дата документа	07.09.2020
510	Наименование документа	УСТАВ ЮЛ
511	Дата документа	30.09.2020
512	Наименование документа	Р13001 ЗАЯВЛЕНИЕ ОБ ИЗМЕНЕНИЯХ, ВНОСИМЫХ В УЧРЕД. ДОКУМЕНТЫ
513	Дата документа	23.11.2020
49		
514	Причина внесения записи в ЕГРЮЛ	Изменение сведений о юридическом лице, содержащихся в Едином государственном реестре юридических лиц
515	ГРН и дата внесения записи в ЕГРЮЛ	2204700547434 15.12.2020
516	Наименование регистрирующего органа, которым запись внесена в ЕГРЮЛ	Инспекция Федеральной налоговой службы по Выборгскому району Ленинградской области
	Сведения о документах, представленных при внесении записи в ЕГРЮЛ	
517	Наименование документа	Р13014 Заявление об изменении учр. документа и/или иных сведений о ЮЛ
518	Дата документа	08.12.2020

519	Наименование документа	ПРОТОКОЛ ЗАСЕДАНИЯ ЮЛ
520	Номер документа	04/20
521	Дата документа	24.11.2020
50		
522	Причина внесения записи в ЕГРЮЛ	Представление лицензирующим органом сведений об аннулировании лицензии
523	ГРН и дата внесения записи в ЕГРЮЛ	2214700097390 08.04.2021
524	Наименование регистрирующего органа, которым запись внесена в ЕГРЮЛ	Инспекция Федеральной налоговой службы по Выборгскому району Ленинградской области
51		
525	Причина внесения записи в ЕГРЮЛ	Представление сведений об учете юридического лица в налоговом органе по месту нахождения филиала/представительства
526	ГРН и дата внесения записи в ЕГРЮЛ	2214700329952 20.09.2021
527	Наименование регистрирующего органа, которым запись внесена в ЕГРЮЛ	Межрайонная инспекция Федеральной налоговой службы №10 по Ленинградской области
52		
528	Причина внесения записи в ЕГРЮЛ	Представление сведений об учете юридического лица в налоговом органе по месту нахождения филиала/представительства
529	ГРН и дата внесения записи в ЕГРЮЛ	2214700382939 20.09.2021
530	Наименование регистрирующего органа, которым запись внесена в ЕГРЮЛ	Межрайонная инспекция Федеральной налоговой службы №10 по Ленинградской области
53		
531	Причина внесения записи в ЕГРЮЛ	Представление сведений об учете юридического лица в налоговом органе по месту нахождения филиала/представительства
532	ГРН и дата внесения записи в ЕГРЮЛ	2214700391431 20.09.2021
533	Наименование регистрирующего органа, которым запись внесена в ЕГРЮЛ	Межрайонная инспекция Федеральной налоговой службы №10 по Ленинградской области
54		
534	Причина внесения записи в ЕГРЮЛ	Представление сведений об учете юридического лица в налоговом органе
535	ГРН и дата внесения записи в ЕГРЮЛ	2214700405764 20.09.2021
536	Наименование регистрирующего органа, которым запись внесена в ЕГРЮЛ	Межрайонная инспекция Федеральной налоговой службы №10 по Ленинградской области

55		
537	Причина внесения записи в ЕГРЮЛ	Представление лицензирующим органом сведений о предоставлении лицензии
538	ГРН и дата внесения записи в ЕГРЮЛ	2224700198358 16.06.2022
539	Наименование регистрирующего органа, которым запись внесена в ЕГРЮЛ	Межрайонная инспекция Федеральной налоговой службы №10 по Ленинградской области
56		
540	Причина внесения записи в ЕГРЮЛ	Представление лицензирующим органом сведений о признании лицензии утратившей силу
541	ГРН и дата внесения записи в ЕГРЮЛ	2224700198886 16.06.2022
542	Наименование регистрирующего органа, которым запись внесена в ЕГРЮЛ	Межрайонная инспекция Федеральной налоговой службы №10 по Ленинградской области
57		
543	Причина внесения записи в ЕГРЮЛ	Государственная регистрация изменений, внесенных в учредительный документ юридического лица, и внесение изменений в сведения о юридическом лице, содержащиеся в ЕГРЮЛ
544	ГРН и дата внесения записи в ЕГРЮЛ	2224700227024 11.07.2022
545	Наименование регистрирующего органа, которым запись внесена в ЕГРЮЛ	Межрайонная инспекция Федеральной налоговой службы №10 по Ленинградской области
	Сведения о документах, представленных при внесении записи в ЕГРЮЛ	
546	Наименование документа	Р13014 Заявление об изменении учр. документа и/или иных сведений о ЮЛ
547	Дата документа	04.07.2022
548	Наименование документа	ВЫПИСКА ИЗ ПРОТОКОЛА
549	Номер документа	1/22
550	Дата документа	04.07.2022
551	Наименование документа	УСТАВ ЮЛ В НОВОЙ РЕДАКЦИИ
552	Дата документа	04.07.2022
58		
553	Причина внесения записи в ЕГРЮЛ	Представление лицензирующим органом сведений о предоставлении лицензии
554	ГРН и дата внесения записи в ЕГРЮЛ	2224700555715 27.11.2022
555	Наименование регистрирующего органа, которым запись внесена в ЕГРЮЛ	Межрайонная инспекция Федеральной налоговой службы №10 по Ленинградской области

59		
556	Причина внесения записи в ЕГРЮЛ	Изменение сведений о юридическом лице, содержащихся в Едином государственном реестре юридических лиц
557	ГРН и дата внесения записи в ЕГРЮЛ	2234700015670 18.01.2023
558	Наименование регистрирующего органа, которым запись внесена в ЕГРЮЛ	Межрайонная инспекция Федеральной налоговой службы №10 по Ленинградской области
	Сведения о документах, представленных при внесении записи в ЕГРЮЛ	
559	Наименование документа	Р13014 Заявление об изменении учр.документа и/или иных сведений о ЮЛ
560	Дата документа	11.01.2023
561	Наименование документа	ПОСТАНОВЛЕНИЕ
562	Номер документа	1196
563	Дата документа	22.12.2022
564	Наименование документа	СВИДЕТЕЛЬСТВО О ГОСУДАРСТВЕННОЙ РЕГИСТРАЦИИ ПРАВА
565	Дата документа	28.09.2015
60		
566	Причина внесения записи в ЕГРЮЛ	Внесение изменений в сведения, содержащиеся в Едином государственном реестре юридических лиц, в связи с переименованием (переподчинением) адресных объектов
567	ГРН и дата внесения записи в ЕГРЮЛ	2234700017363 20.01.2023
568	Наименование регистрирующего органа, которым запись внесена в ЕГРЮЛ	Межрайонная инспекция Федеральной налоговой службы №10 по Ленинградской области
61		
569	Причина внесения записи в ЕГРЮЛ	Представление лицензирующим органом сведений о переоформлении лицензии, внесении изменений в сведения о лицензии (сведений о продлении срока действия лицензии)
570	ГРН и дата внесения записи в ЕГРЮЛ	2234700329620 09.09.2023
571	Наименование регистрирующего органа, которым запись внесена в ЕГРЮЛ	Межрайонная инспекция Федеральной налоговой службы №10 по Ленинградской области
62		
572	Причина внесения записи в ЕГРЮЛ	Представление лицензирующим органом сведений о переоформлении лицензии, внесении изменений в сведения о лицензии (сведений о продлении срока действия лицензии)

573	ГРН и дата внесения записи в ЕГРЮЛ	2234700398029 18.10.2023
574	Наименование регистрирующего органа, которым запись внесена в ЕГРЮЛ	Межрайонная инспекция Федеральной налоговой службы №10 по Ленинградской области
63		
575	Причина внесения записи в ЕГРЮЛ	Государственная регистрация изменений, внесенных в учредительный документ юридического лица, и внесение изменений в сведения о юридическом лице, содержащиеся в ЕГРЮЛ
576	ГРН и дата внесения записи в ЕГРЮЛ	2244700322909 26.07.2024
577	Наименование регистрирующего органа, которым запись внесена в ЕГРЮЛ	Межрайонная инспекция Федеральной налоговой службы №10 по Ленинградской области
Сведения о документах, представленных при внесении записи в ЕГРЮЛ		
578	Наименование документа	Р13014 Заявление об изменении учр.документа и/или иных сведений о ЮЛ
579	Дата документа	19.07.2024
580	Наименование документа	УСТАВ ЮЛ В НОВОЙ РЕДАКЦИИ
581	Дата документа	03.07.2024
582	Наименование документа	ПРОТОКОЛ ГОДОВОГО ОБЩЕГО СОБРАНИЯ АКЦИОНЕРОВ
583	Номер документа	1/2024
584	Дата документа	03.07.2024

Выписка сформирована с использованием сервиса «Предоставление сведений из ЕГРЮЛ/ЕГРИП», размещенного на официальном сайте ФНС России в сети Интернет по адресу: <https://egrul.nalog.ru>



ПРИЛОЖЕНИЕ № 5

к Акту государственной историко-культурной экспертизы документации "Раздел обеспечения сохранности объектов культурного наследия на участке, предназначенном для проектирования и строительства объекта: «Распределительный газопровод и газопроводы-вводы по г. Шлиссельбург (2-й этап)». Шифр ГС-05/24-ОСОКН"

Научно-проектная документация Раздел обеспечения сохранности объектов культурного наследия на участке, предназначенном для проектирования и строительства объекта: «Распределительный газопровод и газопроводы-вводы по г. Шлиссельбург (2-й этап)». Шифр ГС-05/24-ОСОКН, разработанный в составе проектной документации по объекту «Распределительный газопровод и газопроводы-вводы по г. Шлиссельбург (2-й этап)»

**Индивидуальный предприниматель
НОСОВ Андрей Евгеньевич**

ИНН 781307911372 ОГРНИП 322784700109333
197082, г. Санкт-Петербург, Богатырский пр., д. 49, к. 2, кв. 318
р/с 40802810100003186497 Банк АО "ТБанк" к/с 30101810145250000974 БИК 044525974

УТВЕРЖДАЮ

_____ Носов А.Е.

НАУЧНО-ПРОЕКТНАЯ ДОКУМЕНТАЦИЯ

**РАЗДЕЛ ОБЕСПЕЧЕНИЯ СОХРАННОСТИ
ОБЪЕКТОВ КУЛЬТУРНОГО НАСЛЕДИЯ**

**НА УЧАСТКЕ, ПРЕДНАЗНАЧЕННОМ ДЛЯ ПРОЕКТИРОВАНИЯ И
СТРОИТЕЛЬСТВА ОБЪЕКТА:**

**«Распределительный газопровод и газопроводы-вводы
по г. Шлиссельбург (2-й этап)»**

ГС-05/24-ОСОКН

**САНКТ-ПЕТЕРБУРГ
2025 г.**

Состав проектной документации

Но- мер то-ма	Обозначение	Наименование	Приме-чание
1	ГС-05/24-ПЗ	Пояснительная записка	
2	ГС-05/24-ППО	Проект полосы отвода	
3	ГС-05/24-ГСН	Рабочая документация	
4	ГС-05/24-ИЛО	Здания, строения и сооружения, входящие в инфраструктуру линейного объекта	(том не разрабаты- вается)
5	ГС-05/24-ПОС	Проект организации строительства	(том не разрабаты- вается)
6	ГС-05/24-ПОД	Проект организации работ по сносу (демонта- жу) линейного объекта	(том не разрабаты- вается)
7	ГС-05/24-ООС	Мероприятия по охране окружающей среды	(том не разрабаты- вается)
8	ГС-05/24-ПБ	Мероприятия по обеспечению пожарной без- опасности	(том не разрабаты- вается)
9	ГС-05/24-СД	Смета на строительство	
10	ГС-05/24-ГОЧС	Перечень мероприятий по гражданской обо- роне, мероприятий по предупреждению чрез- вычайных ситуаций природного и техногенно- го характера	(том не разрабаты- вается)
11	ГС-05/24-ОСОКН	Раздел об обеспечении сохранности объекта культурного наследия	
12		Технический отчет по инженерно- геологическим изысканиям	ООО «Универстрой инжиниринг»
13		Технический отчет по инженерно- геодезическим изысканиям	(том не разрабаты- вается)
14		Технический отчет по инженерно- экологическим изысканиям	(том не разрабаты- вается)

Содержание	№ Стр.
Состав проекта	2
Содержание	3
Текстовая часть.	5
1. Основание для разработки раздела ОСОКН	5
2. Методика, цели и задачи разработки раздела ОСОКН	7
3. Нормативная документация	9
4. Сведения об объекте проектирования.	11
5. Сведения о земельных участках	12
6. Сведения об объектах культурного наследия	14
6.1. Краткие исторические сведения	14
6.2 Прохождение объекта проектирования относительно территории ОКН	19
6.3 Характеристика ОКН	20
7. Сведения о проектируемых работах	38
7.1. Сведения об объекте газораспределительной сети	38
7.2 Сведения о принятых проектных решениях	38
7.3 Результаты натурного обследования участка проектирования в пределах границ ОЗ, ЗРЗ 1, ЗРЗ 2, ЗРЗ 3 и ЗОЛ и сведения о техническом состоянии ОКН на территории, прилегающей к участку проектирования	40
8. Оценка воздействия принятых проектных решений на ОКН.	45
9. Мероприятия по обеспечению сохранности объекта культурного наследия	48
10. Заключение.	51
Графическая часть	52
1. Карта Ленинградской обл. с указанием трассы прохождения Петровского канала.	53
2. Карта окрестностей г. Шлиссельбург с указанием местоположением объекта строительства.	53
3. Космоснимок окрестностей г. Шлиссельбург с указанием расположения ОКН регионального значения «Комплекс сооружений Петровского канала» и «Комплекс зданий и сооружений на Староладожском канале» и объекта «Распределительный газопровод и газопроводы-вводы по г. Шлиссельбург (2-й этап)».	54
4. Карта Исторический центр Санкт-Петербурга и связанные с ним группы па-	55

мятников - Карты памятников. Компонент №540-004. Исторический центр г. Шлиссельбурга. Староладожский и Новоладожский каналы. ЮНЕСКО, 2014 г., с обозначением местоположения участка проектирования.	
5. План полосы отвода проектируемого газопровода с границами ОКН регионального значения «Комплекс сооружений Петровского канала» и «Комплекс зданий и сооружений на Староладожском канал.	56
8. Материалы фотофиксации натурного обследования	68
Приложения	113
ПРИЛОЖЕНИЕ 1. Письмо Комитета по сохранению культурного наследия Ленинградской области № 01-11-49/2022-0-1 от 15.03.2022 г.	114
ПРИЛОЖЕНИЕ 2. Копия Приказа Комитета по сохранению культурного наследия Ленинградской области «Об установлении границ территорий и предмета охраны объектов культурного наследия регионального значения «Комплекс сооружений Петровского канала» по адресу: Ленинградская область, Кировский муниципальный район, Шлиссельбургское городское поселение, г. Шлиссельбург, ул. Староладожский канал, соор. 1» № 01-03/18-619 от 24 декабря 2024 г.	119
ПРИЛОЖЕНИЕ 3. Копия Приказа Комитета по сохранению культурного наследия Ленинградской области «Об установлении границ территорий и предмета охраны объектов культурного наследия регионального значения «Комплекс зданий и сооружений на Староладожском канале» по адресу: Ленинградская область, Кировский муниципальный район, Шлиссельбургское городское поселение, г. Шлиссельбург, ул. Малоневский канал, соор. 1» № 01-03/18-620 от 24 декабря 2024 г.	133
ПРИЛОЖЕНИЕ 4. Копия Приказа Комитета по сохранению культурного наследия Ленинградской области «Об утверждении объединенных зон охраны объектов культурного наследия регионального значения «Комплекс сооружений Петровского канала» по адресу: Ленинградская область, Кировский муниципальный район, Шлиссельбургское городское поселение, г. Шлиссельбург, ул. Староладожские канал, соор. 1 и «Комплекс зданий и сооружений на Староладожском канале» по адресу: Ленинградская область, Кировский муниципальный район, Шлиссельбургское городское поселение, г. Шлиссельбург, ул. Малоневский канал, соор. 1, режимов использования земель и требований к градостроительным регламентам в границах данных зон» № 01-03/20-273 от 23.10.2020 г	142

Текстовая часть.

1. Основание для разработки раздела ОСОКН

Документация, обосновывающая меры по обеспечению сохранности объектов культурного наследия регионального значения:

- **«Комплекс сооружений Петровского канала»** по адресу: Ленинградская область, Кировский муниципальный район, Шлиссельбургской городское поселение, г. Шлиссельбург, ул. Староладожский канал, соор. 1;

- **«Комплекс зданий и сооружений на Староладожском канале»** по адресу: Ленинградская область, Кировский муниципальный район, Шлиссельбургской городское поселение, г. Шлиссельбург, ул. Малоневский канал, соор. 1,

разработана в составе Проектной документации по объекту **«Распределительный газопровод и газопроводы-вводы по г. Шлиссельбург (2-й этап)»**, выполненной ООО «ИвЛайн».

Исходными данными для разработки раздела послужили:

- Письмо Заместителя Председателя правительства Ленинградской области – Председателя комитета по сохранению культурного наследия №01-17-6254/2024-0-1 от 01.08.2024 г.

- Проектная документация. "Распределительный газопровод и газопроводы-вводы по г. Шлиссельбург (2-й этап)". Раздел 1 «Пояснительная записка». Шифр ГС-05/24-ПЗ. Разработана ООО «ИвЛайн». СПб., 2024;

- Проектная документация. "Распределительный газопровод и газопроводы-вводы по г. Шлиссельбург (2-й этап)". Раздел 2 «Проект полосы отвода». Шифр ГС-05/24-ППО. Разработана ООО «ИвЛайн». СПб., 2024;

- Проектная документация. "Распределительный газопровод и газопроводы-вводы по г. Шлиссельбург (2-й этап)". Раздел 3 «Технологические и конструктивные решения линейного объекта». Шифр ГС-05/24-ТКР. Разработана ООО «ИвЛайн». СПб., 2024;

- правовые акты, охранная документация, опубликованные на сайтах Комитета по сохранению культурного наследия Ленинградской области (КСКНЛО) (okn.lenobl.ru), Министерства культуры РФ (МКРФ) (opendata.mkrf.ru, culture.gov.ru);

- правовые акты, представленные в справочной правовой системе КонсультантПлюс (www.consultant.ru)

- архивные, историографические и библиографические данные;
- исторические и современные картографические материалы.

Согласно исходным данным:

- Проектом предполагается проектирование распределительного газопровода по г. Шлиссельбург (2-й этап). В качестве топлива используется природный газ. Назначение: отопление и горячее водоснабжение и приготовление пищи. Давление природного газа среднее, давление газа в месте врезки: 0,3МПа. Источником газоснабжения является газопровод среднего давления ПЭ 159мм, 63мм, 110мм расположенный в г. Шлиссельбург.

- Участок проектирования расположен в границах единой зоны регулирования застройки и хозяйственной деятельности ЗРЗ-2; ЗРЗ-3, единой зоны охраняемого природного ландшафта ЗОЛ объекта культурного наследия регионального значения «Комплекс сооружений Петровского канала»;

- Границы территории и предмет охраны рассматриваемых ОКН установлены Приказами Комитета по культуре Ленинградской области № 01-03/18-619 от 24.12.2018 г. и № 01-03/18-620 от 24.12.2018 г.;

- Границы объединенных зон охраны объектов культурного наследия регионального значения «Комплекс сооружений Петровского канала» и «Комплекс зданий и сооружений на Староладожском канале», режимы использования земель в охранной зоне объекта культурного наследия и требования к градостроительным регламентам в границах данных зон, утверждены Приказом Комитета по культуре Ленинградской области № 01-03/20-273 от 23.10.2020 г.

2. Методика, цели и задачи разработки раздела ОСОКН

Целью разработки данного раздела проектной документации является недопущение негативного воздействия проектируемым строительством на ОКН регионального значения **«Комплекс сооружений Петровского канала»** и **«Комплекс зданий и сооружений на Староладожском канале»**.

Для достижения поставленной цели разделом предусмотрено осуществление следующих задач:

- определение расположения объектов культурного наследия относительно зоны проектируемого строительства;
- соответствие планируемых работ требованиям особого режима ЗРЗ-2, ЗРЗ-3 и ЗОЛ и оценка воздействия на объекты культурного наследия;
- разработка мероприятий по обеспечению сохранности объектов культурного наследия регионального значения **«Комплекс сооружений Петровского канала»** и **«Комплекс зданий и сооружений на Староладожском канале»** в процессе производства работ по объекту **«Распределительный газопровод и газопроводы-вводы по г. Шлиссельбург (2-й этап)»**.

Состав и содержание проекта выполнены с учетом методических рекомендаций и требований, предусмотренных Постановлением Правительства РФ от 16.02.2008 № 87 (ред. от 06.05.2023) "О составе разделов проектной документации и требованиях к их содержанию".

При разработке раздела были проведены следующие мероприятия:

- сбор и изучение исходных данных;
- историко-архивные и библиографические исследования в отношении рассматриваемых ОКН;
- натурное обследование участка проектирования и прилегающей территории;
- фотофиксация исследуемой территории;
- оценка воздействия проектируемых работ на объект культурного наследия;
- разработка перечня мероприятий по обеспечению сохранности объектов культурного наследия;
- написание данного раздела.

Текстовая часть Раздела содержит сведения в отношении объектов культурного наследия **«Комплекс сооружений Петровского канала»** и **«Комплекс зданий и сооружений на Староладожском канале»** и строительного объекта **«Распределительный газопровод и газопроводы-вводы по г. Шлиссельбург (2-й этап)»**, характеристику ОКН, описание принятых технических решений, пояснения, ссылки на нормативные и технические

документы, используемые при подготовке раздела и результаты расчетов, обосновывающие принятые решения.

Графическая часть Раздела отображает топографические данные, принятые технические решения в графической форме (в виде схем, планов), материалы визуализации, план территории ОКН и зон охраны ОКН, а также материалы фотофиксации территории ОКН вблизи к участка проектирования и исторические карты района территории проектирования.

В составе Приложений к Разделу представлены копия письма КСКНЛО и документации содержащей характеристики объекта культурного наследия.

3. Нормативная документация

1. (памятники истории и культуры) народов Российской Федерации» (в действующей редакции);
2. Федеральный закон от 22.10.2014 № 315-ФЗ «О внесении изменений в Федеральный закон «Об объектах культурного наследия (памятниках истории и культуры) народов Российской Федерации» и отдельные законодательные акты Российской Федерации»;
3. Постановление Совета Министров СССР от 16 сентября 1982 г. № 865 «Об утверждении Положения об охране и использовании памятников истории и культуры» (с изменениями, внесенными Федеральным законом № 73-ФЗ от 25.06.2002 г.);
4. Приказ Министерства культуры Российской Федерации от 25.06.2015 № 1840 «Об утверждении состава и Порядка утверждения отчетной документации о выполнении работ по сохранению объекта культурного наследия, включенного в единый государственный реестр объектов культурного наследия (памятников истории и культуры) народов Российской Федерации, или выявленного объекта культурного наследия, Порядка приемки работ по сохранению объекта культурного наследия и подготовки акта приемки выполненных работ по сохранению объекта культурного наследия, включенного в единый государственный реестр объектов культурного наследия (памятников истории и культуры) народов Российской Федерации, или выявленного объекта культурного наследия и его формы»;
5. Закон Ленинградской области от 07.12.2015 г. «О государственной охране, сохранении, использовании и популяризации объектов культурного наследия (памятников истории и культуры) народов Российской Федерации, расположенных на территории Ленинградской области» (в действующей редакции);
6. Положение о государственной историко-культурной экспертизе (утверждено постановлением Правительства РФ от 25.04.2024 № 530.
7. Постановление Правительства РФ от 16.02.2008 № 87 "О составе разделов проектной документации и требованиях к их содержанию" (в действующей редакции).
8. Письмо Комитета по сохранению культурного наследия Ленинградской области № 01-11-49/2022-0-1 от 15.03.2022 г. (**Приложение 1** к данному Разделу)
9. Постановление Совета Министров РСФСР «О дальнейшем улучшении дела охраны памятников культуры в РСФСР» №1327 от 30 августа 1960 г.
10. Приказ Комитета по культуре Ленинградской области «Об установлении границ территории и предмета охраны объекта культурного наследия регионального значения «Комплекс сооружений Петровского канала» по адресу: Ленинградская область, Кировский муниципальный район, Шлиссельбургское городское поселение, г. Шлиссельбург, ул.

Староладожский канал, соор. 1» № 01-03/18-619 от 24 декабря 2018 г. (**Приложение 2** к данному Разделу).

11. Приказ Комитета по культуре Ленинградской области «Об установлении границ территории и предмета охраны объекта культурного наследия регионального значения «Комплекс зданий и сооружений на Староладожском канале» по адресу: Ленинградская область, Кировский муниципальный район, Шлиссельбургское городское поселение, г. Шлиссельбург, ул. Малоневский канал, соор. 1» № 01-03/18-620 от 24 декабря 2018 г. (**Приложение 3** к данному Разделу).
12. Приказ Комитета по культуре Ленинградской области «Об утверждении границ объединенных зон охраны объектов культурного наследия регионального значения «Комплекс сооружений Петровского канала» по адресу: Ленинградская область, Кировский муниципальный район, Шлиссельбургское городское поселение, г. Шлиссельбург, ул. Староладожский канал, соор. 1, «Комплекс зданий и сооружений на Староладожском канале» по адресу: Ленинградская область, Кировский муниципальный район, Шлиссельбургское городское поселение, г. Шлиссельбург, ул. Малоневский канал, соор. 1, режимов использования земель и требований к градостроительным регламентам в границах данных зон» № 01-03/20-273 от 23 октября 2020 г. (**Приложение 4** к данному Разделу).
13. Advisory Body Evaluation (ICOMOS). World heritage list № 540. Historic Centre of Saint Petersburg (Russian Federation) No 540bis. - Paris., 1990. [Международный совет по вопросам памятников и достопримечательных мест (ICOMOS). Список всемирного наследия № 540. Исторический центр Санкт-Петербурга (Российская Федерация) №540bis . - Париж., 1990 г.].
14. Национальный стандарт Российской Федерации ГОСТ Р 55528-2013. Состав и содержание научно-проектной документации по сохранению объектов культурного наследия. Памятники истории и культуры. Общие требования. – М., 2014 г.
15. Национальный стандарт Российской Федерации ГОСТ Р 56891.1-2016. Сохранение объектов культурного наследия. Термины и определения. Часть 1. Общие понятия, состав и содержание научно-проектной документации. – М., 2016 г.
16. Национальный стандарт Российской Федерации ГОСТ Р 56891.2-2016. Сохранение объектов культурного наследия. Термины и определения. Часть 2. Памятники истории и культуры. – М., 2016 г.
17. Национальный стандарт Российской Федерации ГОСТ Р 58203-2018. Оценка воздействия на универсальную ценность объектов всемирного наследия. Состав и содержание отчета. Общие требования – М., 2018 г.

4. Сведения об объекте проектирования.

4.1. Общие сведения

1. Объект: Распределительный газопровод и газопроводы-вводы по г. Шлиссельбург (2-й этап)

2. Основание для проектирования: Технические условия АО «Газпром газораспределение Ленинградская область» № ВС-22/7726 от 21.11.2023г.

3. Источник финансирования проектных работ: ООО «Газпром газификация»

4. Краткая характеристика объекта: Сеть газораспределения

5. Стадия проектирования: Проектная документация

6. Проектная организация: ООО «ИвЛайн»

7. Объем проектирования: Распределительный газопровод и газопроводы-вводы.

8. Основные сведения об объекте:

8.1 Система газоснабжения: *Тупиковая*

8.2 Источник газоснабжения: газопровод среднего давления ПЭ 159мм, 63мм, 110мм расположенный г. Шлиссельбург

8.3 Общий расход газа: *часовой: 483,57 м³/ч
годовой: 918,7 тыс. м³/год*

8.4 Узел учета расхода газа: -

8.5 Отключающее устройство: *Кран ПЭ КН 63-2 шт., Кран КШИ-25с-10шт. Кран ПЭ КН 110-2 шт.*

8.6 Давление газа в месте врезки: *0,3Мпа*

8.7 Общая протяженность газопровода: *4887,5 м (С учетом вертикальных участков).*

5. Сведения о земельных участках

На основании постановления Российской Федерации N 878 от 20 ноября 2000 года об утверждении правил охраны газораспределительных сетей, постоянная охранная зона газопровода составляет 4,0м.

Суммарный расчет площадей по землепользователям принимается на основании фактических значений по топосъемке, с условием координатных привязок каждой из полос отвода.

Отвод земель	Постоянный отвод земель на период эксплуатации (охранная зона проектируемого газопровода)
Муниципальная собственность/земли населенных пунктов	
1 контур	
47:17:0106002; 47:17:0104009	ПК0 – ПК15+38,5; 33ПК0 – 33ПК0+6,0; 34ПК0 – 34ПК0+7,0; 35ПК0 – 35ПК0+9,5; 36ПК0 – 36ПК0+9,0; 37ПК0 – 37ПК0+8,5; 38ПК0 – 38ПК0+8,0; 39ПК0 – 39ПК0+8,0; 40ПК0 – 40ПК0+7,5 6343 кв. м
2 контур	
47:17:0105001; 47:17:0105002	1ПК0 – 1ПК5+43,0; 2ПК0 – 2ПК6+88,0; 19ПК0 – 19ПК0+4,0; 20ПК0 – 20ПК0+4,0; 21ПК0 – 21ПК0+3,5; 22ПК0 – 22ПК0+3,5; 23ПК0 – 23ПК0+4,5; 24ПК0 – 24ПК0+4,0; 25ПК0 – 25ПК0+5,0; 26ПК0 – 26ПК0+4,0; 27ПК0 – 27ПК0+5,5; 28ПК0 – 28ПК0+4,5; 29ПК0 – 29ПК0+4,5; 30ПК0 – 30ПК0+5,0; 31ПК0 – 31ПК0+4,0; 32ПК0 – 32ПК0+3,0; 41ПК0 – 41ПК0+2,5; 43ПК0 – 43ПК0+2,0 5052 кв. м

<i>3 контур</i>	
47:17:0105002	3ПК0 – 3ПК4+13,0; 13ПК0 – 13ПК0+4,0; 14ПК0 – 14ПК0+2,5; 15ПК0 – 15ПК0+2,5; 16ПК0 – 16ПК0+3,5; 17ПК0 – 17ПК0+3,5; 18ПК0 – 18ПК0+3,5 <i>1681 кв. м</i>
<i>4 контур</i>	
47:17:0105004	4ПК0 – 4ПК13+34,5; 5ПК0 – 5ПК1+66,5; 6ПК0 – 6ПК0+3,5; 7ПК0 – 7ПК0+4,5; 8ПК0 – 8ПК0+3,0; 9ПК0 – 9ПК0+4,0; 10ПК0 – 10ПК0+3,0; 11ПК0 – 11ПК0+3,0; 12ПК0 – 12ПК0+3,5; 42ПК0 – 42ПК0+3,0 <i>6039 кв. м</i>

6 Сведения об объектах культурного наследия

6.1. Краткие исторические сведения

В данном Разделе рассматриваются два ОКН регионального значения: «Комплекс сооружений Петровского канала» и «Комплекс зданий и сооружений на Староладожском канале» расположенных в г. Шлиссельбург Кировского р-на Ленинградской обл. Оба комплекса имеют идентичные границы территории и единую охранную зону. Объекты представляют собой единый ансамбль гидротехнических сооружений связанных со строительством и функционированием Староладожского (Ладожский канал, Большой канал, Большой Ладожской канал, канал Императора Петра Великого) и Малоневского (канал Екатерины II) каналов в XVIII – начале XX вв. на территории г. Шлиссельбурга.

В ходе Северной войны, в конце 1702 г., войсками Петра I был взят Нотебург (бывший Орешек, переименованный Петром в Шлиссельбург). В мае 1703 г. капитулировал Ниеншанц, что сделало возможным основание Санкт-Петербурга.

В ранние годы существования города берега Невы и ее притоков, благодаря наличию здесь леса и запасов глины, стали важнейшим источником материалов для строительства нового города. В 1710-х гг. на Неве, Ижоре, Тосне, близ Шлиссельбурга существовали многочисленные кирпичные заводы и пильные мельницы. В целях стабильного снабжения Петербурга в 1719 г. началось строительство крупнейшего гидротехнического сооружения той поры — канала в обход бурного Ладожского озера длиной 117 км (завершено в 1732 г.). В устье канала развивалось поселение Шлиссельбург, которое в 1780 г. получило статус уездного города.

Историю строительства Староладожского канала можно разделить на три периода:

I период. 1718-1750-е гг.

Сооружение Ладожского канала началось в 1719 г. по указанию Петра I для обеспечения безопасного прохождения судов из Волхова в Неву. Строительство канала должно было решить торговые проблемы: частые шторма на Ладожском озере, которое входило в Вышневолоцкую систему водного пути, становились причиной гибели грузов. Длина канала по проекту составляла 104 версты (111 км.), он начинался около города Новая Ладога и заканчивался в Шлиссельбурге. Канал изначально строился без шлюзов, шириной по воде 21,3 метров и глубиной 2 метра.

Первый этап – 1718-1723 гг.: строительство канала подрядчиками – отличался поспешностью проведения работ, эмпирическим подходом к проектированию (проект «большого канала» составили Г.Г. Скорняков-Писарев, А. Гоутер при участии Петра I) и строительству, которое вызвало непреодолимые технические трудности.

Второй этап – 1723-1750 гг.: строительство канала под руководством Б.Х. Миниха, применившего опыт западноевропейского каналостроения, создавшего систему водопитания канала. Под руководством Миниха канал был успешно достроен и было организовано его нормальное функционирование.

1 июня 1728 г. генерал-аншеф Бурхард Христоф Миних открыл судоходство от Волхова до Кобоны. Весной 1731 года императрица Анна Иоанновна торжественно открывала весь канал, названный именем Петра Великого. Он вошёл в состав Вышневолоцкого водного пути, а через 80 лет в – Мариинскую водную систему (современный Волго-Балтийский водный путь). К 1750-м гг. были завершены работы по отделке берегов канала и перестройке его временных сооружений.

Большой Ладожский канал стал самым протяженным и сложным гидротехническим сооружением в Европе XVIII в. Более высокий, по сравнению с озером, уровень воды поддерживался с помощью шлюзов, расположенных в Новой Ладоге и Шлиссельбурге. Объем воды регулировался через систему связанных с каналом резервных прудов, которые располагались за южной дамбой. Избыток весенней дождевой и талой воды можно было выгнать через специальные поднимающиеся затворы. Проводка судов по каналу обеспечивалась с помощью конной тяги. Лошади, которые тянули грузы, и их погонщики шли по бечевнику – утрамбованной тропе вдоль берега канала. Дрова перемещались гонками, состоявшими из множества сцепленных между собой плотов. Пассажирские перевозки осуществлялись на трешкотах – лодках с высокими бортами и малой осадкой и мачтой, вмещавшие до 40 человек. Они получили широкое распространение именно на Ладожском канале. Как и другие суда, трешкоты продвигались с помощью конной тяги.

II период. 1760-1800-е гг.

II период связан с деятельностью Канцелярии (дирекция Б.Х. Миниха в 1762-1767 гг.; инж. И.Ф. Сибилев, Е. Кошелев и др.) и Экспедиции Ладожского канала (инж. Т. Аничков, Ф. Астафьев, А. Суслов, И. Муравьев и др.). По их проектам в 1760-х гг. водоспуски канала были перестроены и стали гранитными арочными, а не плитными (облицовка путиловской, волховской плитой), как было изначально.

Официальный административный характер застройке дамб придавали многочисленные «гражданские здания»: дома начальников отделений и дистанций канала, лазареты, больницы, казармы, магазины и т.д. Важное место отводилось типовому строительству. В

1762-1765 гг. по «образцовым» проектам были построены каменные караульные одно- и двухэтажные дома в Назии, Кобоне, Сумском, Дубно.

Во второй половине XVIII в. проходная способность шлюзов в Шлиссельбурге уже не соответствовала увеличившемуся грузообороту канала, снабжавшего столицу Российской империи. Дальнейшему росту проходной способности, помимо устаревших шлюзов, мешали также сильные ладожские ветры, затруднявшие выход судов из канала в р. Нева и наоборот. В царствование Екатерины II появилась идея создания второго устья канала с выходом в р. Малая Невка, где ветер не мешал судам, поскольку второе устье было прикрыто Екатерининским (Фабричным) островом. Проект по устройству нового устья был разработан в 1796 г. инженером И. К. Герардом, впоследствии, ради удешевления строительства, он был сильно упрощен. Предусматривалось возведение канала длиной около 1,4 км и шириной по дну до 5 сажень (10,6 м) с одним шлюзом. Работы были начаты в 1800 г., однако вскоре выяснилось, что размеры нового канала не соответствуют росту объемов грузоперевозок по Ладожскому каналу. В связи с этим в 1803 г. был составлен новый проект второго устья, предусматривавший возвращение к ширине по первому проекту. Работы были завершены в 1806 г., новый отрезок канала было решено назвать Новошлиссельбургским, однако бытовало и другое название – Леймоновская канава (по имени первого владельца ситценабивной фабрики на Фабричном острове). В 1875 г. канал получил новое официальное название Екатерининского (или канала императрицы Екатерины II, иногда также назывался Екатерининское устье, в то время как шлюз в старом устье именовался Петровским устьем. Впоследствии за ним закрепилось современное название – Малоневский канал.

III период. 1810-1830-е гг.

В первой четверти XIX в. из-за аномально высокой температуры и засух Ладожский канал сильно обмелел. Ладожское отделение Первого Округа Главного управления путей сообщения вело работы по обновлению сооружений. Был построен шлюз и «Мост на колоннах» на старом устье в Шлиссельбурге (инженер П.П. Базена), шлюз и мост на новом устье там же; шлюзы на старом и новом устье в Новой Ладоге; мосты на трассе и Назынский. Шальдихский, Лавский, Кобонский, Белозерский водоспуски (инж. Н.И. Богданов. П.И. Лавров, М.Г. Шишов, С.В. Семичев, А.Н. Романов и др.). Инженерно-архитектурный комплекс канала окончательно сложился к началу 1840-х гг.

В 1861 – 1866 гг. строительство параллельно старому новому канала Императора Александра II (совр. Новолодожский канал) (инж. Ф.О. Стабровский и др., 1860-1866 гг.) завершило создание системы Приладожских каналов от реки Волхова до реки Невы. В это же время старый канал получил название – канал Петра Великого или Петровский канал. С

1883 г. становится более распространенным его современное название – Староладожский канал.

До 1910-х гг. на мелеющем канале Императора Петра Великого проводились лишь ремонтные работы (инж. С.Г. Врублевский и др.).

Транспортное значение каналов резко упало в 1904 году с вводом в строй железной дороги, которая связала Санкт-Петербург с Череповцом и Вологдой, Староладожский канал использовался для пассажирских речных перевозок.

С 1940 года Староладожский канал не используется для судоходства.

В 1960 г. здания и сооружения Староладожского канала, с мостами и шлюзами как его составной частью, были признаны памятниками культурного наследия регионального значения и приняты на государственную охрану Постановлением Совета Министров РСФСР №1327 от 30 августа 1960 г. При этом на охрану были поставлены два ОКН, в состав которых вошли объекты инфраструктуры и гидротехнические сооружения: **«Комплекс зданий и сооружений на Староладожском канале»** и **«Комплекс сооружений Петровского канала»**.

В 1962 году канал сняли с баланса Волго-Балтийского водного пути.

Состояние каналов стало резко ухудшаться в 1980-е годы. Тогда во время строительства эллинга Невского судостроительного завода частично засыпали реку Малую Невку – на 400 метров от устья вверх по течению. Это стало причиной нарушения системы шлисельбургских каналов, началось подтопление и заболачивание отдельных территорий города.

В 2001–2002 годах по программе ТАСИС (техническая помощь содружеству независимых государств), финансируемой за счет средств Евросоюза, были проведены работы по ликвидации мазутного хранилища, которое являлось источником загрязнения Малоневского канала нефтепродуктами.

В 2005 году на средства областного бюджета ООО «Ленводпроект» разработало проект восстановления и оздоровления гидросистем Староладожского и Малоневского каналов, а также протоки Малой Невки.

В 2006 году в рамках проекта начались работы по восстановлению засыпанного в 1980-е годы участка Малой Невки, соединявшего протоку с Невой. В 2011 году работы были завершены, и Невский судостроительный завод стал, как и раньше, располагаться на острове.

В рамках государственной программы «Охрана окружающей среды Ленинградской области» в 2017 году – в Малоневском, а в 2018 году – в Староладожском канале за счет средств областного бюджета Ленинградской области ЛО ГКУ «Региональное агентство природопользования и охраны окружающей среды» произведены дноочистительные работы 4,5-километрового участка Староладожского канала.

Территория, прилегающая к рассматриваемому в данном Разделе участку проектирования, на восточной окраине исторического Шлиссельбурга, согласно картографическому материалу, начала осваиваться не ранее второй половины XIX в. К настоящему моменту занята земельными участками с жилой и хозяйственной застройкой, приусадебными участками и объектами сопутствующей инфраструктуры.

Список литературы:

1. Бенда В.Н. Ладожский канал - крупнейшее гидротехническое сооружение Европы в первой половине XVIII в. // XXI Царскосельские чтения. Материалы международной научной конференции. Том I. – СПб., 2017. – С. 17 – 25.
2. Горбатенко С. Б. Всемирное наследие — исторический ландшафт Санкт-Петербургской агломерации. - СПб., 2011. - 116 с.
3. Загребин С. О., Одинец В. А. К постановке проблемы совершенствования территорий вдоль каналов исторического поселения Шлиссельбург // Город, пригодный для жизни. Материалы V Международной научно-практической конференции. – Красноярск., 2023. – С.493 – 498.
4. Клименко С.В. Гидротехнические проекты Б.К. фон Миниха и их место в русском градостроительстве 1720-1730-х годов // Наука, образование и экспериментальное проектирование. Труды МАРХИ. Материалы международной научно-практической конференции. Сборник статей. – М., 2012. – С. 44 – 49.
5. Лермонтова М.А. Староладожский канал. История строительства и архитектура его зданий и сооружений. Автореферат диссертации на соискание ученой степени кандидата искусствоведения. СПб., 1998., 18 с.

6.2. Прохождение объекта проектирования относительно территории ОКН

Согласно информации, представленной в Письме Комитета по сохранению культурного наследия Ленинградской области №01-17-6254/2024-0-1 от 01.08.2024 г., прохождение трассы проектируемого объекта спроектировано в границах единой зоны регулирования застройки и хозяйственной деятельности ЗРЗ-2; ЗРЗ-3, единой зоны охраняемого природного ландшафта ЗОЛ объекта культурного наследия регионального значения «Комплекс сооружений Петровского канала» (Приказ Комитета по культуре Ленинградской области от 23.10.2020 № 01-03/20-273). Режим использования земельных участков в охранной зоне объекта культурного наследия регионального значения «Комплекс сооружений Петровского канала» регулируется приказом Комитета по культуре Ленинградской области от 23.10.2020 № 01-03/20-273.

В границах Рассматриваемого участка отсутствуют объекты культурного наследия, включенные в реестр, выявленные объекты культурного наследия, включенные в Перечень выявленных объектов культурного наследия, расположенных на территории Ленинградской области, и объекты, обладающие признаками объекта культурного наследия (в т.ч. археологического).

Рассматриваемый участок расположен вне границ защитных зон, вне границ территорий объектов культурного наследия, включенных в реестр, выявленных объектов культурного наследия, вне границ территорий исторических поселений, имеющих особое значение для истории и культуры Российской Федерации.

Согласно представленной проектной документации, объект проектирования – распределительный газопровод и газопроводы-вводы по г. Шлиссельбург. Проектом предусмотрена прокладка четырех отрезков газопровода в южной и юго-восточной частях г. Шлиссельбург. Прохождение проектируемого газопровода спроектировано открытым способом вне границ территории ОКН и определенных приказом Комитета по культуре Ленинградской области от 23.10.2020 № 01-03/20-273 земельных участков с особым режимом использования территории, и закрытым способом (методом наклонного направленного бурения (ННБ)) по территории ОКН и земельных участков с особым режимом использования территории.

Совмещение границ территории ОКН и границ земельных участков прохождения объекта проектирования показывает, что котлованы ННБ спроектированы в границах территории объекта культурного наследия регионального значения «Комплекс сооружений Петровского канала» и в границах территории объекта культурного наследия регионального значения «Комплекс зданий и сооружений на Староладожском канале», в границах территории объектов культурного наследия, в ОЗ (участок 2), ЗРЗ 1 (участок 2), ЗРЗ 2 (участки 1, 2 и 3) и ЗОЛ (участок 2).

6.3 Характеристика ОКН

6.3.1. «Комплекс сооружений Петровского канала»

Сведения об объекте культурного наследия из **Единого государственного реестра объектов культурного наследия** (памятников истории и культуры) народов Российской Федерации (ЕГРОКН):

Наименование Объекта: Комплекс сооружений Петровского канала;

Номер в реестре: 471720946280005

Полный адрес: Ленинградская область, Кировский муниципальный район, Шлиссельбургской городское поселение, г. Шлиссельбург, ул. Староладожский канал, соор. 1;

Категория историко-культурного значения: Регионального значения

Вид объекта: Ансамбль

Общая видовая принадлежность: Памятник градостроительства и архитектуры.

ОКН поставлен на государственную охрану постановлением Совета Министров РСФСР «О дальнейшем улучшении дела охраны памятников культуры в РСФСР» №1327 от 30 августа 1960 г. Согласно тексту постановления наименование памятника – «Комплекс сооружений Петровского канала: мост на колоннах, XVIII в., мост шлюзовый, XVIII в., шлюзы и каналы, XVIII-XIX вв.; местонахождение – Мгинский район (с 1977 г. – Кировский), Петровский канал».

Границы территории и предмет охраны ОКН утверждены Приказом Комитета по охране культурного наследия Ленинградской области «Об установлении границ территории и предмета охраны объекта культурного наследия регионального значения «Комплекс сооружений Петровского канала» по адресу: Ленинградская область, Кировский муниципальный район, Шлиссельбургское городское поселение, г. Шлиссельбург, ул. Староладожский канал, соор. 1» № 01-03/18-619 от 24 декабря 2018 г. (Приложение 2).

Перечень координат характерных (поворотных) точек границ территории ОКН (МСК-47, зона 2)(см. Приложение 2):

№	X	Y
1	436993.61	2254602.28
2	437072.11	2254634.28
3	437019.11	2254795.78
4	437004.61	2254792.28
5	436747.11	2255463.28

6	436337.09	2255817.41
7	435372.21	2256090.98
8	434901.21	2256223.48
9	434247.71	2257257.48
10	434105.72	2257917.07
11	434058.16	2257893.94
12	434190.31	2257220.98
13	434838.71	2256179.28
14	435313.41	2256045.28
15	435355.91	2256048.28
16	436293.31	2255783.78
17	436655.81	2255455.28
18	436646.81	2255407.78
19	436146.01	2254401.88
20	436142.01	2254368.88
21	436065.11	2254198.58
22	436114.11	2254175.18
23	436332.61	2254665.28
24	436668.11	2255361.78
25	436708.11	2255366.78

Режим использования территории ОКН:

«На территории Ансамбля разрешается:

1. Проведение работ по сохранению объекта культурного наследия (памятника истории и культуры) народов Российской Федерации или его отдельных элементов;
2. Сохранение элементов планировочной структуры;
3. Сохранение историко-градостроительной и природной среды объекта культурного наследия;
4. Воссоздание или компенсация утраченных элементов объекта культурного наследия, производимые на основании пункта 1 статьи 45 Федерального закона от 25.06.2002 № 73-ФЗ «Об объектах культурного наследия (памятниках истории и культуры) народов Российской Федерации»;
5. Проведение работ по обеспечению функционирования объекта культурного наследия и поддержанию его инфраструктуры, не нарушающих целостности его территории;
6. Обеспечение доступа к объекту культурного наследия;

7. Обеспечение мер пожарной безопасности;
8. Обеспечение мер экологической безопасности;
9. Строительство, ремонт, реконструкция подземных инженерных коммуникаций с соблюдением требований законодательства Российской Федерации в сфере сохранения объектов культурного наследия.

На территории Ансамбля запрещается:

1. Строительство объектов капитального строительства;
2. Хозяйственная деятельность, ведущая к разрушению, искажению внешнего облика объекта культурного наследия, нарушающая его целостность и создающая угрозу его повреждения, разрушения или уничтожения;
3. Самовольная вырубка растительности, уничтожение травяного покрова;
4. Размещение любых рекламных конструкций;
5. Прокладка наземных и воздушных инженерных коммуникаций, кроме временных, необходимых для проведения работ по сохранению объектов культурного наследия;
6. Создание разрушающих вибрационных нагрузок динамическим воздействием на грунты в зоне их взаимодействия с объектом культурного наследия;
7. Оставление материалов (конструкций) и строительного мусора после демонтажа возведенных сооружений, хозяйственной деятельности, работ по благоустройству;
8. Использование территории объекта культурного наследия под склады и объекты производства взрывчатых и огнеопасных материалов, предметов и веществ, загрязняющих интерьер Ансамбля, его фасад, территорию, водные объекты и (или) имеющие вредные паргазообразные и иные выделения».

В состав ансамбля входят ОКН регионального значения «Мост на колоннах, XVIII в.»; «Мост шлюзовый, XVIII в.»; «Шлюзы и каналы, XVIII - XIX вв.».

Предмет охраны ОКН представлен в виде:

ОКН «Комплекс сооружений Петровского канала»:

- Объемно-пространственного и планировочного решения включающего: местоположение (старое устье ориентировано с севера на юго-восток от реки Невы до административной территориальной границы муниципального образования; новое устье (Малоневский канал) - по северо-западной оси от Староладожского канала до протоки р. Малой Невки), габариты и конфигурация;

ОКН «Мост на колоннах, XVIII в.» (№ в ЕГРОКН - 471710946280015):

- Объемно-планировочное решение, включающее исторические габариты, местоположение и конфигурация двухпролетного моста, включая опоры (береговые устои с колоннами (4 шт.) и полуколоннами (4 шт.), центральный бык с колоннами (8 шт.)

- Конструктивная система, включающая: береговые устои моста - местоположение, габариты, конфигурация в плане; основание опор - свайное; колонны и полуколонны с капителями - местоположение, габариты, конфигурация в плане, материал (гранит, чугун); центральный бык - местоположение, габариты, конфигурация в плане.

- Архитектурно-художественное решение: устои моста и центральный бык (с лестницами спусков) облицованы блоками розового гранита, обработанными в технике бучардирования; исторический рисунок каменной кладки; плита антаблемента опорных колонн с профилированным карнизом - местоположение, габариты, конфигурация; полотно моста со стороны фасадов оформлено в виде фриза с полочкой простого профиля; покрытие полотна моста (тротуар) - участки настила из тротуарных плит (гранит), рисунок укладки плит.

ОКН «*Мост шлюзовый, XVIII в.*» (№ в ЕГРОКН - 471710946280025):

- Объемно-планировочное решение: исторические габариты, местоположение и конфигурация каменного двухпролетного моста, включая опоры (береговые устои).

- Конструктивная система: береговые устои моста с открылками - местоположение, габариты, конфигурация в плане; основание опор - свайное; своды - полуциркульные; контрфорсы - местоположение (в сводах), габариты, конфигурация, материал (блоки гранита).

- Архитектурно-художественное решение: устои моста, своды, фасады облицованы блоками розового гранита, обработанными в технике бучардирования; исторический рисунок каменной кладки; фасадные арки облицованы гранитом с рисунком укладки «веерный руст»; гранитные карнизные плиты - профилировка, рисунок укладки плит; 8 колонн - местоположение, габариты, конфигурация, декоративное оформление; покрытие полотна водоспуска (плотины) - булыжник;

ОКН «*Шлюзы и каналы, XVIII-XIX вв.*» (№ в ЕГРОКН - 471720946280035):

«*Шлюзы*», XVIII - XIX вв.:

- Объемно-планировочное решение: исторические габариты, местоположение (в старом устье Староладожского канала) и конфигурация четырехниточного однокамерного шлюза, включая опоры (береговые устои, быки); исторические габариты, местоположение (в новом устье Староладожского канала - Малоневский канал) и конфигурация двухниточного однокамерного шлюза, включая опоры (береговые устои, центральный бык).

- Конструктивная система: береговые устои шлюзов – местоположение, габариты, конфигурация в плане; основание опор – свайное; быки – местоположение, габариты, конфигурация в плане.
- Архитектурно-художественное решение: устои моста, быки (с лестницами спусков) облицованы блоками розового гранита, обработанными в технике бучардирования; исторический рисунок каменной кладки; глухое ограждение (шлюзы в старом устье) – габариты и конфигурация блоков парапета из розового гранита; гранитный валик парапета (шлюз в новом устье) – габариты, конфигурация; металлические кованые рымы (причальные кольца) – местоположение, габариты, конфигурация; гранитная парапетная тумба быка – местоположение (верхняя голова шлюза на Малоневском канале), габариты, конфигурация, оформление; габариты и конфигурация гранитного настила быков и устоев - из карнизных камней и плит, рисунок укладки.

«Каналы», XVIII - XIX вв.:

- Объемно планировочное решение: местоположение, габариты и конфигурация в плане линии каналов с аванкамерами шлюзов; профиль каналов и уклон откосов; объемно-пространственная композиция каналов; габариты и конфигурация гранитных блоков облицовки стенок бассейна и набережной (ниже шлюзов старого устья); габариты и конфигурация настила из тротуарных гранитных блоков, вертикальные отметки (старое устье канала); ландшафтное оформление: одернованные откосы с посадками деревьев вдоль каналов; аллея с рядовыми посадками деревьев (видовой состав).
- Конструктивная система: стенки бассейнов шлюзов, набережных, каменные тротуары.
- Объемно-планировочное решение: в габаритах исторических подпорных стенок (подводных и надводных), откосов, проезжей части и пешеходных дорожек.
- Архитектурно-художественное решение: горизонтальная кладка стенок бассейна и набережных – из блоков розового гранита, обработанных в технике бучардирования; габариты и конфигурация настила стенок из карнизных камней, рисунок укладки; настил тротуара гранитными плитами, рисунок укладки плит; металлические кованые рымы (причальные кольца) – местоположение, габариты, конфигурация; одерновка берегов; аллея – местоположение (вдоль Староладожского канала, от Красного проспекта до ул. Малоневского канала), рядовые посадки деревьев, видовой состав деревьев – липа, дуб, тополь бальзамический, вяз, ясень, береза, ива.

6.3.2. «Комплекс зданий и сооружений на Староладожском канале»

Сведения об объекте культурного наследия из **Единого государственного реестра объектов культурного наследия** (памятников истории и культуры) народов Российской Федерации:

Наименование Объекта: Комплекс зданий и сооружений на Староладожском канале

Номер в реестре: 471720946290005

Полный адрес: Ленинградская область, Кировский муниципальный район, Шлиссельбургское городское поселение, г. Шлиссельбург, ул. Малоневский канал, соор. 1

Категория историко-культурного значения: Регионального значения

Вид объекта: Ансамбль

Общая видовая принадлежность: Памятник градостроительства и архитектуры

ОКН поставлен на государственную охрану постановлением Совета Министров РСФСР «О дальнейшем улучшении дела охраны памятников культуры в РСФСР» №1327 от 30 августа 1960 г. Согласно тексту постановления наименование памятника – «Комплекс зданий и сооружений на Староладожском канале: Никольская церковь, 1770 г., часовня, подъемный мост через канал, XVIII в.», местонахождение – Мгинский район (с 1977 г. – Кировский), Староладожский канал.

Границы территории и предмет охраны ОКН утверждены Приказом Комитета по охране культурного наследия Ленинградской области «Об установлении границ территории и предмета охраны объекта культурного наследия регионального значения «Комплекс зданий и сооружений на Староладожском канале» по адресу: Ленинградская область, Кировский муниципальный район, Шлиссельбургское городское поселение, г. Шлиссельбург, ул. Малоневский канал, соор. 1» № 01-03/18-620 от 24 декабря 2018 г. (Приложение 3)

Координаты границ территории ОКН и Режим использования территории полностью идентичны границам и Режиму ОКН «Комплекс сооружений Петровского канала» (см. выше).

В состав ансамбля входит ОКН регионального значения **«Подъемный мост через канал, XVIII в.»**.

Предмет охраны ОКН представлен в виде:

ОКН «Комплекс зданий и сооружений на Староладожском канале»:

- Объемно-пространственного и планировочного решения Ансамбля включающего: местоположение (старое устье ориентировано с севера на юго-восток от реки Невы до административной территориальной границы муниципального образования; новое устье (Малоневский канал) - по северо-западной оси от

Староладожского канала до протоки р. Малой Невки), габариты и конфигурация;

ОКН «*Подъемный мост через канал, XVIII в.*»(№ в ЕГРОКН - 471710946290015):

- Объемно-планировочное решение: исторические габариты, местоположение и конфигурация пешеходного трехпролетного моста, включая опоры (двухъярусные береговые устои со столбами-колоннами (8 шт.).
- Конструктивная система: береговые устои моста – местоположение, габариты, конфигурация в плане; основание опор – свайное; колонны-столбы - местоположение, габариты, конфигурация в плане, материал (чугун).
- Архитектурно-художественное решение: двухъярусные устои моста облицованы блоками розового гранита, обработанными в технике бучардирования; исторический рисунок каменной кладки; гранитные карнизные камни устоев – с профилировкой угла, рисунок укладки плит; колонны-столбы – оформление; ограждение моста и устоев (верхний ярус) из металлических парапетных тумб и решеток – местоположение, габариты, рисунок решеток.

Зоны охраны обоих рассматриваемых ОКН установлены Приказом Комитета по культуре Ленинградской области «Об утверждении границ объединенных зон охраны объектов культурного наследия регионального значения «Комплекс сооружений Петровского канала» по адресу: Ленинградская область, Кировский муниципальный район, Шлиссельбургское городское поселение, г. Шлиссельбург, ул. Староладожский Канал, соор. 1, «Комплекс зданий и сооружений на Староладожском канале» по адресу: Ленинградская область, Кировский муниципальный район, Шлиссельбургское городское поселение, г. Шлиссельбург, ул. Малоневский канал, соор. 1, режимов использования земель и требований к градостроительным регламентам в границах данных зон» № 01-03/20-273 от 23 октября 2020 г. (Приложение 4).

Всего приказом №01-03/20-273 установлено пять зон: охранная зона (ОЗ), три зоны регулирования застройки и хозяйственной деятельности (ЗРЗ 1, ЗРЗ 2, ЗРЗ 3) и зона охраняемого ландшафта (ЗОЛ).

6.3.3. Участок проектируемого строительства расположен в границах территории объекта культурного наследия регионального значения «Комплекс сооружений Петровского канала» и в границах территории объекта культурного наследия регионального значения «Комплекс зданий и сооружений на Староладожском канале», в ОЗ (участок 2), ЗРЗ 1 (участок 2), ЗРЗ 2 (участки 1, 2 и 3) и ЗОЛ (участок 2) объекта культурного наследия регионального значения «**Комплекс сооружений Петровского канала**» (илл. 3-5).

Перечень координат поворотных (характерных) точек границ территории объекта культурного наследия регионального значения «Комплекс сооружений Петровского канала» и режим использования территории приведены в п. I.5.

Перечень координат характерных (поворотных) точек границ единой зоны регулирования застройки и хозяйственной деятельности ЗРЗ 1 (2):

Обозначение (номер) характерной точки	Координаты характерных точек в местной системе координат (МСК-47, зона 2)	
	X	Y
Участок 2		
1	436065,11	2254198,58
2	436141,99	2254368,85
3	436146,01	2254401,88
4	436646,81	2255407,78
5	436655,81	2255455,28
6	436356,61	2255726,42
7	436338,26	2255702,87
8	436631,99	2255437,02
9	436627,67	2255414,22
10	436182,65	2254520,36
11	436039,47	2254210,42
12	436065,11	2254198,58
1	436065,11	2254198,58

Текстовое описание границ единой зоны регулирования застройки и хозяйственной деятельности ЗРЗ 1 (2):

От точки 1 к точке 6 – в восточном направлении по границе объекта культурного наследия «Комплекс зданий и сооружений на Староладожском канале»;

От точки 6 к точке 7 – в юго-западном направлении по северной кромке ул. Леманский канал;

От точки 7 к точке 9 – в северо-западном направлении параллельно границе объекта культурного наследия «Комплекс зданий и сооружений на Староладожском канале» на расстоянии 30 метров от неё;

От точки 9 к точке 11 – в юго-западном направлении параллельно Малоневскому каналу по линии застройки Малоневского канала в створе фасадов зданий с адресами ул. Малоневский канал, д. 2 и ул. Кирова, д. 1/72;

От точки 11 к точке 1 – в северо-западном направлении в створе с границей объекта культурного наследия «Комплекс зданий и сооружений на Староладожском канале».

Перечень координат характерных (поворотных) точек границ единой зоны регулирования застройки и хозяйственной деятельности ЗРЗ 2 (1):

Обозначение (номер) характерной точки	Координаты характерных точек в местной системе координат (МСК-47, зона 2)	
	X	Y
Участок 1		
1	436727,98	2255519,44
2	436352,12	2255846,48
3	435415,06	2256110,09
4	435406,35	2256081,30
5	436337,09	2255817,41
6	436708,41	2255496,70
1	436727,98	2255519,44

Текстовое описание границ единой зоны регулирования застройки и хозяйственной деятельности ЗРЗ 2(1):

Участок 1:

От точки 1 к точке 2 – в северо-восточном направлении по северной кромке проезжей части Северного пер.;

От точки 2 к точке 4 – в юго-восточном направлении параллельно границе объекта культурного наследия Комплекс зданий и сооружений на Староладожском канале на расстоянии 30 метров от неё;

От точки 4 к точке 5 – в западном направлении до границы объекта культурного наследия Комплекс зданий и сооружений на Староладожском канале;

От точки 5 к точке 1 – в северо-западном направлении по границе объекта культурного наследия Комплекс зданий и сооружений на Староладожском канале.

Перечень координат характерных (поворотных) точек границ единой зоны регулирования застройки и хозяйственной деятельности ЗРЗ 2 (2):

Обозначение (номер) характерной точки	Координаты характерных точек в местной системе координат (МСК-47, зона 2)	
	Х	У
Участок 2		
1	435361,69	2256125,10
2	434920,42	2256249,24
3	434629,14	2256710,12
4	434604,66	2256692,70
5	434901,21	2256223,48
6	435354,14	2256096,06
1	435361,69	2256125,10

Текстовое описание границ единой зоны регулирования застройки и хозяйственной деятельности ЗРЗ 2(2):

Участок 2:

От точки 1 к точке 2 – в северо-восточном направлении по южной кромке проезжей части ул. Ладожская речка;

От точки 2 к точке 4 – в юго-восточном направлении параллельно границе объекта культурного наследия Комплекс зданий и сооружений на Староладожском канале на расстоянии 30 метров от неё;

От точки 4 к точке 5 – в западном направлении до границы объекта культурного наследия Комплекс зданий и сооружений на Староладожском канале;

От точки 5 к точке 1 – в северо-западном направлении по границе объекта культурного наследия Комплекс зданий и сооружений на Староладожском канале.

Перечень координат характерных (поворотных) точек границ единой зоны регулирования застройки и хозяйственной деятельности ЗРЗ 2 (3):

Обозначение (номер) характерной точки	Координаты характерных точек в местной системе координат (МСК-47, зона 2)	
	X	Y
Участок 3		
1	436356,61	2255726,42
2	436293,31	2255783,78
3	435355,91	2256048,28
4	435313,41	2256045,28
5	434838,71	2256179,28
6	434822,32	2256205,62
7	434780,35	2256179,35
8	434806,81	2256136,84
9	435308,28	2255995,28
10	435350,78	2255998,28
11	436268,64	2255739,29
12	436325,93	2255687,05
1	436356,61	2255726,42

Текстовое описание границ единой зоны регулирования застройки и хозяйственной деятельности ЗРЗ 2(3):

От точки 1 к точке 2 – в северо-восточном направлении по северной кромке проезжей части ул. Леманский канал;

От точки 2 к точке 7 – в юго-восточном направлении по границе объекта культурного наследия Комплекс зданий и сооружений на Староладожском канале;

От точки 7 к точке 8 – в юго-западном направлении от границы объекта культурного наследия Комплекс зданий и сооружений на Староладожском канале 50 метров по границе кадастрового квартала 47:17:0106002;

От точки 8 к точке 1 – в северо-западном направлении параллельно границе объекта культурного наследия Комплекс зданий и сооружений на Староладожском канале на расстоянии 50 метров от неё.

Особый режим использования земель и требования к градостроительным регламентам в границах единой зоны регулирования застройки и хозяйственной деятельности ЗРЗ 2:

1. Запрещено в границах ЗРЗ 2:

- 1.1. Строительство капитальных объектов выше 10 м до конька кровли и с длиной фасада по ул. Староладожский канал более 9 м;
- 1.2. Отступ капитальных объектов вглубь земельного участка от исторической линии застройки вдоль Староладожского канала;
- 1.3. Ориентация прямоугольного объема капитального объекта вдоль Староладожского канала;
- 1.4. Использование при окраске фасадов, кровель, архитектурных деталей цветов и цветовых сочетаний, не имеющих аналогов среди красителей на основе натуральных пигментов;
- 1.5. Изменение трассировки исторических улиц (ул. Староладожский канал);
- 1.6. Прокладка инженерных коммуникаций в наземном или надземном исполнении (за исключением временных трасс на период ремонтных работ).

2. Разрешено в границах ЗРЗ 2:

- 2.1. Разборка дисгармоничных, аварийных сооружений на основании документации или раздела документации, обосновывающей меры по обеспечению сохранности объекта культурного наследия, согласованной органом охраны объектов культурного наследия;
- 2.2. Сооружение новых, реконструкция и ремонт существующих объектов капитального строительства, инженерно-транспортных коммуникаций, сетей инженерно-технического обеспечения на основании документации или разделов документации, обосновывающей меры по обеспечению сохранности объекта культурного наследия, согласованной органом охраны объектов культурного наследия;
- 2.3. Благоустройство и озеленение территории;
- 2.4. Ведение хозяйственной деятельности на приусадебном участке.

3. Требования к градостроительным регламентам в границах территории единой зоны регулирования застройки и хозяйственной деятельности ЗРЗ 2 объектов культурного наследия:

- 3.1. Сохранение исторической красной линии застройки по ул. Староладожский канал;
- 3.2. Максимальная высотная отметка – 10 м;
- 3.3. Минимальное расстояние между соседними зданиями вдоль Староладожского канала – 12 м;
- 3.4. Максимальная длина фасада по ул. Староладожский канал – 9 м;
- 3.5. Форма кровли – двускатная, полувальмовая, скатная с мезонином;

3.6. Использование исторических пропорций оконных проемов, не менее 1:1,3 и не более 1:1,8.

3.7. Выполнение кровельного покрытия нейтральной, неакцентированной фактуры и цвета (в том числе из современных материалов).

3.8. Малые архитектурные формы (в том числе павильоны, киоски, навесы) проектируются с учётом стилистических характеристик окружающей застройки.

Перечень координат характерных (поворотных) точек границ единой зоны регулирования застройки и хозяйственной деятельности ЗРЗ 3:

Обозначение (номер) характерной точки	Координаты характерных точек в местной системе координат (МСК-47, зона 2)	
	X	Y
1	434620,97	2256704,32
2	434266,51	2257265,16
3	434117,82	2257955,90
4	434024,27	2257910,82
5	434162,39	2257209,98
6	434797,30	2256189,96
7	434822,32	2256205,62
8	434190,31	2257220,98
9	434058,16	2257893,94
10	434105,72	2257917,07
11	434247,71	2257257,48
12	434604,66	2256692,70
1	434620,97	2256704,32

Текстовое описание границ единой зоны регулирования застройки и хозяйственной деятельности ЗРЗ 2(3):

От точки 1 к точке 2 – в северо-восточном направлении по западной границе земельного участка 47:17:0105004:4;

От точки 2 к точке 4 – в юго-восточном направлении параллельно границе объекта культурного наследия «Комплекс зданий и сооружений на Староладожском канале» на расстоянии 20 метров от неё;

От точки 4 к точке 5 – в южном направлении параллельно границе объекта культурного наследия «Комплекс зданий и сооружений на Староладожском канале» на расстоянии 20 метров от неё;

От точки 5 к точке 7 – в северо-западном направлении параллельно границе объекта культурного наследия «Комплекс зданий и сооружений на Староладожском канале» на расстоянии 20 метров от неё;

От точки 7 к точке 8 – в северо-восточном направлении по границе кадастрового квартала 47:17:0106002 до границы объекта культурного наследия «Комплекс зданий и сооружений на Староладожском канале»;

От точки 8 к точке 1 – по границе объекта культурного наследия «Комплекс зданий и сооружений на Староладожском канале».

Особый режим использования земель и требования к градостроительным регламентам в границах единой зоны регулирования застройки и хозяйственной деятельности ЗРЗ 3

1. Запрещено в границах ЗРЗ 3:

1.1. Строительство капитальных объектов выше 9 м;

1.2. Устройство ограждений, заборов и ворот, препятствующих подходу к береговой зоне Староладожского канала;

1.3. Использование при окраске фасадов, кровель, архитектурных деталей цветов и цветовых сочетаний, не имеющих аналогов среди красителей на основе натуральных пигментов;

1.4. Изменение трассировки исторических улиц (ул. Староладожский канал);

1.5. Прокладка инженерных коммуникаций в наземном или надземном исполнении (за исключением временных трасс на период ремонтных работ).

2. Разрешено в границах ЗРЗ 3:

2.1. Разборка дисгармоничных, аварийных сооружений на основании документации или раздела документации, обосновывающей меры по обеспечению сохранности объекта культурного наследия, согласованной органом охраны объектов культурного наследия;

2.2. Сооружение новых, реконструкция и ремонт существующих объектов капитального строительства нежилого назначения, инженерно-транспортных коммуникаций, сетей инженерно-технического обеспечения на основании документации или разделов документации, обосновывающей меры по обеспечению сохранности объекта культурного наследия, согласованной органом охраны объектов культурного наследия;

2.3. Сооружение новых и реконструкция существующих элементов улично-дорожной сети с сохранением трассировки исторических дороги путей (вдоль Староладожского канала).

2.4. Благоустройство и озеленение территории.

Требования к градостроительным регламентам в границах территории единой зоны регулирования застройки и хозяйственной деятельности ЗРЗ 3 объектов культурного наследия:

3.1. Максимальная высотная отметка – 9 м.

3.2. Выполнение кровельного покрытия нейтральной, неакцентированной фактуры и цвета (в том числе из современных материалов).

3.3. Строительство новых и реконструкция существующих элементов улично-дорожной сети без устройства барьерного ограждения.

3.4. Малые архитектурные формы (в том числе павильоны, киоски, навесы) проектируются с учётом стилистических характеристик окружающей застройки.

Перечень координат характерных (поворотных) точек границ единой зоны регулирования застройки и хозяйственной деятельности ЗОЛ (2):

Обозначение (номер) характерной точки	Координаты характерных точек в местной системе координат (МСК-47, зона 2)	
	X	Y
Участок 2		
1	435406,35	2256081,30
2	435436,97	2256182,45
3	435472,11	2256319,01
4	435484,18	2256375,07
5	435435,98	2256394,48
6	435401,57	2256278,36
7	435354,14	2256096,06
8	435372,21	2256090,98
1	435406,35	2256081,30

Текстовое описание границ единой зоны регулирования застройки и хозяйственной деятельности ЗОЛ (2):

От точки 1 к точке 4 – в северо-восточном направлении вдоль южных границ земельных участков с кадастровыми номерами 47:17:0105002:65, 47:17:0105002:806, 47:17:0105002:67, 47:17:0105002:68, 47:17:0105002:71, 47:17:0105002:733, 47:17:0105002:734, 47:17:0105002:72, 47:17:0105002:7;

От точки 4 к точке 5 – в юго-восточном направлении через реку Староладожскую до северной границы земельного участка 47:17:0105004:1454;

От точки 5 к точке 7 – в юго-западном вдоль северных границ земельных участков с кадастровыми номерами 47:17:0105004: 1454, 47: 17:0105004:38, 47: 17:0105004: 1452, 47: 17:0105004: 1453, 47: 17:0105004:35, 47: 17:0105004:31, 47: 17:0105004:30, 47: 17:0105004:29, 47: 17:0105004:28, 47:17:0105004:8;

От точки 7 к точке 1 – в северо-западном направлении по границе территории объекта культурного наследия «Комплекс зданий и сооружений на Староладожском канале».

Особый режим использования земель и требования к градостроительным регламентам в границах единой зоны охраняемого природного ландшафта ЗОЛ

1. Запрещено в границах ЗОЛ:

1.1. Сооружение объектов капитального строительства (за исключением воссоздания утраченных исторических доминант).

1.2. Увеличение габаритов существующих зданий, строений, сооружений.

1.3. Изменение основных характеристик ландшафта, в том числе рельефа, геологической структуры (замена грунта), гидрологического режима территории, за исключением случаев сохранения и восстановления (регенерации) природной среды объекта (объектов) культурного наследия.

1.4. Повреждение и уничтожение зеленых насаждений, за исключением рубок, направленных на сохранение соотношения открытых и закрытых пространств, в целях обеспечения визуального восприятия объектов культурного наследия в их историко-градостроительной и природной среде, сохранения видового состава растительности, при условии соблюдения требований в области охраны окружающей среды, а также рубок, производимых в рамках мер по защите зеленых насаждений.

1.5. Использование в ходе ремонта и реконструкции существующих зданий, строений и сооружений пропорций, архитектурных решений, материалов и фактуротделки, а также цветовых сочетаний, нехарактерных для традиционной исторической застройки.

1.6. Устройство рекламных конструкций.

1. 7. Устройство сетей инженерно-технического обеспечения в надземном исполнении, за исключением ЛЗП.

1.8. Применение технических средств, создающих динамическое, ударное или ударно-вибрационное воздействие на объект культурного наследия и его предмет охраны.

1.9. Проведение земляных, строительных, мелиоративных, хозяйственных работ, создающих угрозу для сохранности объекта культурного наследия.

1.10. Засорение территории зоны охраняемого природного ландшафта.

2. Разрешено в границах ЗОЛ:

2.1 Разборка дисгармоничных, аварийных сооружений на основании документации или раздела документации, обосновывающей меры по обеспечению сохранности объекта культурного наследия, согласованной органом охраны объектов культурного наследия;

2.2 Устройство, реконструкция и ремонт объектов инженерно-транспортных коммуникаций, сетей инженерно-технического обеспечения на основании документации или разделов документации, обосновывающей меры по обеспечению сохранности объекта культурного наследия, согласованной органом охраны объектов культурного наследия.

2.3 Расчистка, восстановление и благоустройство русла рек, ручьев, очистка оврагов.

2.4 Сохранение и воссоздание особенностей рельефа, гидрографии и других элементов исторического ландшафта осуществляется на основании документации или раздела документации, обосновывающей меры по обеспечению сохранности объекта культурного наследия, согласованной органом охраны объектов культурного наследия.

2.5. Проведение спасательных археологических полевых работ с полным или частичным изъятием археологических находок из раскопов на основании разрешения (открытого листа) при обязательном археологическом наблюдении.

2.6. Поддержание и развитие рекреационного назначения территории.

2. 7. Благоустройство и озеленение территории. Приемы благоустройства должны быть разработаны на основе традиционных приемов благоустройства XIX века. Проекты благоустройства должны быть согласованы с органом охраны объектов культурного наследия;

3. Требования к градостроительным регламентам в границах территории единой зоне охраняемого ландшафта ЗОЛ объектов культурного наследия:

3.1. Реконструкция зданий, строений, сооружений, а также работы по сохранению и восстановлению (регенерации) природной среды могут осуществляться после получения положительного заключения государственного органа охраны объектов культурного наследия.

3.2. Малые архитектурные формы проектируются с учётом стилистических характеристик окружающей исторической застройки.

3.3. Общая площадь, занимаемая малыми архитектурными формами, смотровыми площадками, террасами не должна составлять более 10% от общей площади ЗОЛ.

3.4. Сохранение и восстановление сложившегося в охраняемом природном ландшафте соотношения открытых и закрытых пространств в целях обеспечения визуального восприятия объектов культурного наследия в его историко-градостроительной и природной среде.

3.5. Проведение работ по стабилизации рельефа и береговых линий, выполнение противоэрозионных и берегозащитных мероприятий.

3.6. Проведение необходимых мелиоративных работ, выполнение мер по восстановлению и поддержанию водного режима водных объектов.

3.7. Про ведение рубок самосева древесных пород и кустарников, посадки деревьев и кустарников, восстановление поврежденных древостоев с целью восстановления и сохранения исторического ландшафтного окружения объектов культурного наследия (в том числе соотношения открытых и закрытых пространств) и обеспечения визуального восприятия объектов культурного наследия в его историко-градостроительной и природной среде (сохранение видовых раскрытий).

3.8. Мероприятия, указанные в пунктах 3.4-3.7 настоящего раздела, проводятся на основании документации или разделов документации, обосновывающей меры по обеспечению сохранности объекта культурного наследия, согласованной органом охраны объектов культурного наследия.

3.9. Сохранение существующих видовых точек, коридоров видимости и панорам, формирующих визуальную систему взаимосвязей историко-градостроительной среды города.

3.10. Проведение строительных и ремонтных работ, необходимых для функционирования объектов, находящихся на территориях объектов культурного наследия и в границах зон охраны (прокладка инженерных сетей и др.) при условии, что после их завершения вид охраняемого ландшафта не будет искажен.

3.11. Про ведение работ по расчистке русла рек и ручьев, укреплению берегов на основе гидрологических и иных специальных исследований.

3.12. Обеспечение сохранности объектов археологического наследия:

проведение археологических исследований, предшествующих стадии строительства или устройства, или установки любых объектов, требующих заглубления в грунт более чем на 0,3 метра, относительно современных отметок, в том числе в границах объектов капитального строительства, имеющих ленточный фундамент, некапитальных и временных построек и сооружений, а также дорог (территорий общего пользования) и инженерных коммуникаций;

3.13. Согласование в порядке, установленном законодательством, осуществления проектирования и проведения землеустроительных, земляных, мелиоративных, хозяйственных и иных работ.

Также следует отметить, что Староладожский канал входит в состав компонента № 540-004 «Исторический центр города Шлиссельбурга. Староладожский и Новолодожский каналы» объекта всемирного наследия ЮНЕСКО «Исторический центр Санкт-Петербурга и связанные с ним группы памятников», включенного в Список всемирного наследия решением 14-й сессии Комитета всемирного наследия ЮНЕСКО №CONF 004 VII.A в 1990 г. (Илл.4)

7. Сведения о проектируемых работах

7.1. Сведения об объекте газораспределительной сети

Проектом предусматривается проектирование распределительного газопровода по г. Шлиссельбург (2-й этап) в пределах кадастровых кварталов 47:17:0106002, 47:17:0104009, 47:17:0105001, 47:17:0105002, 47:17:0105002, 47:17:0105004. В качестве топлива используется природный газ. Давление природного газа среднее. Источником газоснабжения является газопровод среднего давления ПЭ 159мм, 63мм, 110мм расположенный г. Шлиссельбург. Природный газ в указанную сеть транспортируется от ГРС «Петрокрепость». Проектируемый газопровод относится к опасным производственным объектам, III класс, класс пожарной опасности АН.

Проектируемый газопровод включает в себя четыре отдельных отрезка (участка), таким образом, земельные участки его прохождения имеют 4 контура (илл.1).

Проектируемая трасса прокладывается по улицам и проездам г. Шлиссельбург (2-й этап). Пересечение и параллельная прокладка местных дорог происходит методом ННБ.

7.2. Сведения о принятых проектных решениях

В качестве инженерной подготовки территорий под временные сооружения на период проведения строительных работ проектом предусматриваются следующие работы:

- создание геодезической разбивочной основы (разбивку и закрепление пикетажа, детальную геодезическую разбивку горизонтальных и вертикальных углов поворота, разметку строительной полосы, выносу пикетов за ее пределы);
- расчистку строительной полосы; снятие и складирование в специально отведенных местах плодородного слоя земли;
- планировку с уплотнением поверхности грунта бульдозером со срезкой бугров и засыпкой впадин, устройством уклонов и других мероприятий, обеспечивающих отвод поверхностных вод;
- выполнение мероприятия по защите действующих трубопроводов и других коммуникаций при прокладке трубопровода в техническом коридоре;
- устройство переездов через подземные трубопроводы и другие коммуникации.

Закрепление трассы должно быть выполнено силами и средствами генподрядной организации в соответствии с требованиями СП 126.13330.2017.

После планировки рельефа трассы, знаки разбивки оси трассы также должны быть закреплены.

Планировка строительной полосы производится бульдозером в два приема:

- предварительная планировка всей строительной полосы;
- окончательная планировка с геодезическим контролем качества планировочных работ на полосе рытья траншеи.

Дополнительной инженерной подготовки по организации рельефа не требуется.

Пересечение и параллельная прокладка местных дорог происходит методом ННБ.

После окончания строительных работ предусмотрена рекультивация земли, на которой выполнялись работы по строительству.

Подвоз материалов на строительную площадку осуществляется автотранспортом по существующей дорожной сети общего пользования.

Складирование строительных материалов предполагается на открытых площадках территории строительства.

7.3. Результаты натурного обследования участка проектирования в пределах границ ОЗ, ЗРЗ 1, ЗРЗ 2, ЗРЗ 3 и ЗОЛ и сведения о техническом состоянии ОКН на территории, прилегающей к участку проектирования

В пределах границ территории ОКН, охранной зоны, единой зоны регулирования застройки и хозяйственной деятельности ЗРЗ-2; ЗРЗ-3 и единой зоны охраняемого природного ландшафта ЗОЛ объекта культурного наследия регионального значения «Комплекс сооружений Петровского канала» объект проектирования прокладывается методом ННБ.

Проектируемый газопровод включает в себя четыре отдельных отрезка.

Отрезок 1 (контур № 1 на схеме илл. 2) спроектирован в южной части г. Шлиссельбург, на левом берегу канала. Он начинается на пустыре от точки врезки в существующий газопровод, расположенной на ул. Леманский канал, западнее примыкания к ней безымянного дворового проезда, связывающего ул. Леманский канал и ул. Пролетарскую (в 200 м южнее ЖК «Шлиссельбургский дворик») (ПК0 X=435895.06 Y=2255201.64 (МСК-47 зона 2)¹), проходит вдоль ул. Леманский канал до ее примыкания к ул. Староладожский канал (нечетная сторона), далее трасса газопровода поворачивает на юго-восток и проходит вдоль ул. Староладожский канал, оканчиваясь южнее д. 61.

Прокладка газопровода запроектирована с восточной (юго-восточной) стороны вдоль ул. Леманский канал открытым способом. Технологический приямок спроектирован на ПК2+97,50², размеры приямка 3.0 x 2.0 м, следующий технологический приямок идентичного размера расположен на ПК4+76, расстояние между приямками составляет 179.0 м, прокладка газопровода спроектирована методом наклонно-направленного бурения в теле существующей дороги. Расстояние от приямков до границ территории ОКН (контура ЗРЗ 1(1) составляет 354,48 м и 176,35 м к юго-западу от точки 9 границы ЗРЗ 1 (2) соответственно). Далее прокладка газопровода спроектирована закрытым способом.

Следующий приямок спроектирован на ПК6+52,00 в теле существующей дороги, его северная часть входит в границы территории ЗРЗ 1 (2) на 1.95 м. Длина прокладываемого в северо-восточном направлении отрезка составляет 43.50 м.

Приямок на ПК6+98,50 спроектирован в теле существующей дороги, в южной части перекрестка улиц Леманский канал и Староладожский канал внутри границ ОЗ 2, в 16.56 м к северо-западу от т. 6 и в 29,92 к северо-востоку от т. 7. Длина прокладываемого в юго-восточном направлении отрезка составляет 77.50 м.

Приямок на ПК7+78,50 спроектирован на поросшем деревьями и кустарником откосе между верхней террасой (на которой расположены жилые дома) и нижней террасой по которой проходит улица Староладожский канал внутри границ ЗРЗ 2 (3), в 22.29 м к северо-

¹ Далее все координаты указываются в этой же системе координат, если не оговаривается иное.

² Для обозначения приямков использованы координаты их центров.

западу от т. 3 и в 46.65 м к северо-востоку от т. 12. Длина прокладываемого в юго-восточном направлении отрезка составляет 36.50 м.

Прямой на ПК8+18,00 спроектирован на поросшем деревьями и кустарником откосе между верхней террасой (на которой расположены жилые дома) и нижней террасой по которой проходит улица Староладожский канал внутри границ ЗРЗ 2 (3), в 20.83 м к югу от т. 3 и в 45.4 м к востоку от т. 12. Длина прокладываемого в юго-восточном направлении отрезка составляет 180.50 м.

Прямой на 2ПК10+1,50 спроектирован на поросшем деревьями и кустарником откосе между верхней террасой (на которой расположены жилые дома) и нижней террасой по которой проходит улица Староладожский канал внутри границ ЗРЗ 2 (3), в 204.07 м к юго-востоку от т. 3 и в 197.19 м к юго-востоку от т. 12. Длина прокладываемого в юго-восточном направлении отрезка составляет 244.50 м.

Прямой на 2ПК12+49,00 спроектирован на поросшем деревьями и кустарником откосе между верхней террасой (на которой расположены жилые дома) и нижней террасой по которой проходит улица Староладожский канал внутри границ ЗРЗ 2 (3), в 451.75 м к юго-востоку от т. 3 и в 442.23 м к юго-востоку от т. 12. Длина прокладываемого в юго-восточном направлении отрезка составляет 287.00 м.

Прямой на ПК15+38,50 (последний на данном отрезке) спроектирован на поросшем деревьями и кустарником откосе между верхней террасой (на которой расположены жилые дома) и нижней террасой по которой проходит улица Староладожский канал внутри границ ЗРЗ 2 (3), в 233.22 м к северо-западу от т. 4 и в 227.59 м к северу от т. 11.

Отрезок 2 (контур № 2 на схеме илл. 2).

Спроектирован на правом (северном) берегу канала, в восточной части г. Шлиссельбург, прокладка всего отрезка спроектирована закрытым способом. Точка врезки в существующий газопровод 1ПК0 находится в теле существующей дороги в южной части перекрестка Южного переулочка и улицы Новоладожский канал в точке $X=436367.11$ $Y=2255920.08$, находящейся в 74.7 м к западу от точки 3 границ ЗРЗ 2 (1) и в 106.55 м к западу от точки 6 границы той же зоны. Далее газопровод проходит вдоль Южного переулочка, с его южной стороны до примыкания к ул. Староладожский канал (четная сторона), далее трасса газопровода расходится на северо-запад и юго-восток и проходит вдоль ул. Староладожский канал, оканчиваясь севернее д. 42 (северная часть) и южнее д. 130 (южная часть).

Прямой на 1ПК1+5,50 спроектирован в теле существующей дороги на перекрестке Южного переулочка и улицы Староладожский канал в зоне ЗРЗ 1, в 35.95 м к юго-западу от т. 3 и в 13.62 м к юго-востоку от т. 6 границ ЗРЗ 2 (3). Длина прокладываемого в северо-западном направлении отрезка составляет 207.50 м. К указанному прямому примыкает При-

ямок на 2ПК0+2,50, спроектированный на верхней террасе канала в теле существующей дороги на перекрестке Южного переулка и улицы Староладожский канал внутри границ ЗРЗ 2 (1), в 36.27 м к юго-западу от т. 3 и в 16.14 м к юго-востоку от т. 6. Длина прокладываемого методом ННБ в северо-западном направлении отрезка составляет 237.50 м.

Приямок на 1ПК3+16,50 спроектирован на верхней террасе канала в теле существующей дороги внутри границ территории ОКН, в 207.85 м к северо-западу от т. 3 и в 197.84 м к северо-западу от т. 6 границ ЗРЗ 2 (3). Длина прокладываемого методом ННБ в северо-западном направлении отрезка составляет 224.00 м.

Приямок на 1ПК5+43,00 (последний на данном отрезке) спроектирован на верхней террасе канала в теле существующей дороги внутри границ территории ОКН, в 66.33 м к юго-востоку от т. 1 и в 73.55 м к юго-востоку от т. 2 границ ЗРЗ 2 (3).

Восточная часть Приямок на 2ПК2+43,00 спроектирован на верхней террасе канала в теле существующей дороги внутри границ ЗРЗ 2 (1), в 264.25 м к юго-востоку от т. 3 и в 255.96 м к юго-востоку от т. 6. Длина прокладываемого методом ННБ в юго-восточном направлении отрезка составляет 201.00 м.

Восточная часть приямка на 2ПК4+47,00 спроектирована на верхней террасе канала в теле существующей дороги и внутри границ ЗРЗ 2 (1), в 468.13 м к юго-востоку от т. 3 и в 506.73 м к северо-западу от т. 5. Длина прокладываемого методом ННБ в юго-западном направлении отрезка составляет 238.50 м.

Приямок на 2ПК6+88,50 (последний на данном отрезке) спроектирован на верхней террасе канала в теле существующей дороги внутри границ ЗРЗ 2 (3), в 266.16 м к северо-западу от т. 4 и в 265.13 м к северо-западу от т. 5.

Отрезок 3 (контур № 3 на схеме илл. 2).

Спроектирован на правом (северном) берегу канала, в восточной части г. Шлиссельбург, прокладка всего отрезка спроектирована закрытым способом. Точка врезки в существующий газопровод ЗПК0 находится на площадке подсыпанной щебнем в восточном конце ул. Ладожская речка (нечетная сторона), в точке $X=435470.26$ $Y=2256362.16$, пределах ЗОЛ (2), в 42.21 м к востоку от точки 3 и в 19.93 к юго-западу от т. 3. Длина прокладываемого методом ННБ в западном направлении отрезка составляет 28.00 м.

Приямок на ЗПК0+32,00 спроектирован в теле существующей дороги внутри границ ЗОЛ (2), в 12.54 м к юго-востоку от т. 3 и в 47.84 м к юго-западу от т. 4. Длина прокладываемого методом ННБ в юго-западном направлении отрезка составляет 97.50 м.

Приямок на ЗПК1+32,50 спроектирован в теле существующей дороги внутри границ ЗОЛ (2), в 50.73 м к юго-востоку от т. 2 и в 91.11 м к юго-западу от т. 3. Длина прокладываемого методом ННБ в юго-западном направлении отрезка составляет 156.50 м.

Прямо́к на 3ПК2+91,50 спроектирован в теле существующей дороги на перекрестке улицы Староладожский канал и улица Ладожская речка в границах ОКН, западнее ЗОЛ (2) в 9.72 м к юго-западу от т. 1 и в 26.54 м к северо-северо-западу от т. 8. Длина прокладываемого методом ННБ в северо-западном-западном направлении отрезка составляет 119.00 м.

Западная половина прямка на 3ПК4+13.50 (последнего на данном отрезке) спроектирована на верхней террасе канала в теле существующей дороги в границах ОКН, восточная его половина находится в границах ЗРЗ 2, восточная – в границах ЗРЗ 2 (1). Прямо́к спроектирован в 112.54 м к северо-северо-западу от т. 5 и в 116.05 м к северо-западу от т. 4 ЗРЗ 2 (1).

Отрезок 4 (контур № 4 на схеме илл. 2).

Спроектирован на правом (северном) берегу канала, в восточной части г. Шлиссельбург, прокладка всего отрезка спроектирована закрытым способом. Точка врезки в существующий газопровод 4ПК0 находится в восточном конце ул. Ладожская речка (четная сторона) на верхней террасе берега на газоне, в точке $X=435433.84$ $Y=2256375.16$, пределах ЗОЛ (2).

Прямо́к на 4ПК0+16,00 спроектирован на верхней террасе берега на газоне в 2 м вне границ ЗОЛ (2), в 60.04 м к юго-востоку от т. 4 и в 31.66 м к юго-западу от т. 5. Длина прокладываемого методом ННБ в юго-западном направлении отрезка составляет 97.50 м. Длина прокладываемого методом ННБ в юго-западном направлении отрезка составляет 137.00 м.

Прямо́к на 4ПК1+56,00 спроектирован в теле существующей дороги внутри границ ЗОЛ (2), в 137.9 м к северо-востоку от т. 7 и в 51,91 м к юго-западу от т. 6. Длина прокладываемого методом ННБ в юго-западном направлении отрезка составляет 142.50 м.

Прямо́к на 4ПК3+1,00 спроектирован в теле существующей дороги на перекрестке улицы Староладожский канал и улица Ладожская речка в границах ОКН, в 19.04 м к юго-западу от т. 8 и в 7.87 м к западу от т. 7 ЗОЛ (2). Длина прокладываемого методом ННБ в юго-восточном направлении отрезка составляет 72.00 м.

Прямо́к на 4ПК3+74,00 спроектирован на верхней террасе канала в теле существующей дороги в границах ОКН, в 72.38 м к юго-юго-востоку от т. 1 и в 78.12 м к юго-юго-западу от т. 2 ЗРЗ-2 (2). Длина прокладываемого методом ННБ в юго-восточном направлении отрезка составляет 177.00 м.

Западная половина прямка на 4ПК5+55,50 спроектирована на верхней террасе канала в теле существующей дороги внутри границ в границах ОКН, в 252.32 м к юго-юго-востоку от т. 1 и в 218.2 м к северо-северо-западу от т. 6 ЗРЗ-2 (2). Длина прокладываемого методом ННБ в юго-восточном направлении отрезка составляет 181.00 м.

Прямой на 4ПК7+40,00 спроектирован на верхней террасе канала в теле существующей дороги внутри границ в границах ОКН, в 34.53 м к северо-северо-западу от т. 6 и в 38.95 м к западу-северо-западу от т. 3 ЗРЗ-2 (2). Длина прокладываемого методом ННБ в юго-восточном направлении отрезка составляет 61.50 м.

Прямой на 4ПК8+4,00 спроектирован на верхней террасе канала в теле существующей дороги внутри границ в границах ОКН, в 30.73 м к юго-востоку от т. 6 и в 32.13 м к югу от т. 3 ЗРЗ-2 (2). Длина прокладываемого методом ННБ в юго-восточном направлении отрезка составляет 241.50 м.

Прямой на 4ПК10+48,50 спроектирован на верхней террасе канала в теле существующей дороги внутри границ в границах ОКН, в 272.49 м к юго-востоку от т. 6 и в 283.34 м к северо-западу от т. 5 ЗРЗ-2 (2). Длина прокладываемого методом ННБ в юго-восточном направлении отрезка составляет 162.50 м.

Прямой на 4ПК12+14,00 спроектирован на верхней террасе канала в теле существующей дороги внутри границ в границах ОКН, в 126.95 м к западу-северо-западу от т. 4 и в 118.28 м к северо-западу от т. 5 ЗРЗ-2 (2). Из этого прямого прокладывается методом ННБ два отрезка. Длина отрезка, прокладываемого в северо-восточном направлении, составляет 164.50 м. Длина отрезка, прокладываемого в юго-восточном направлении, составляет 118.00 м.

Прямой на 5ПК1+66,50 (последний на данном отрезке) спроектирован на верхней террасе канала в теле существующей дороги вне границ ОКН и зон, в 163.27 м к северо-северо-западу от т. 4 и в 185.88 м к северу от т. 5 ЗРЗ-2 (2).

Прямой на 4ПК13+34,50 (последний на данном отрезке) спроектирован в теле существующей дороги внутри границ в границах ОКН, в 12.84 м к югу от т. 5 и в 42.44 м к юго-западу от т. 4 ЗРЗ-2 (2).

8. Оценка воздействия принятых проектных решений на ОКН.

Согласно проектной документации по объекту «Распределительный газопровод и газопроводы-вводы по г. Шлиссельбург (2-й этап)» предполагается прокладка распределительного газопровода по г. Шлиссельбург (2-й этап) в пределах кадастровых кварталов 47:17:0106002, 47:17:0104009, 47:17:0105001, 47:17:0105002, 47:17:0105002, 47:17:0105004. В пределах границ территории ОКН, охранной зоны, единой зоны регулирования застройки и хозяйственной деятельности ЗРЗ-2; ЗРЗ-3 и единой зоны охраняемого природного ландшафта ЗОЛ объекта культурного наследия регионального значения «Комплекс сооружений Петровского канала» объект проектирования прокладывается методом ННБ.

Согласно Приказам Комитета по культуре Ленинградской области № 01-03/18-619 от 24.12.2018 г. и № 01-03/18-620 от 24.12.2018 г. **на территории Ансамбля разрешается:**

9. Строительство, ремонт, реконструкция подземных коммуникаций с соблюдением требований законодательства Федерации в сфере сохранения объектов культурного наследия.

Согласно Приказам Комитета по культуре Ленинградской области № 01-03/20-273 от 23.10.2020 г. **разрешено в границах ОЗ:**

2.8. Устройство, реконструкция и ремонт сетей инженерно-технического обеспечения на основании документации или разделов документации, обосновывающей меры по обеспечению сохранности объекта культурного наследия, согласованной органом охраны объектов культурного наследия;

разрешено в границах ЗРЗ 1:

2.2. Сооружение новых, реконструкция и ремонт существующих объектов капитального строительства, инженерно-транспортных коммуникаций, сетей инженерно-технического обеспечения на основании документации или разделов документации, обосновывающей меры по обеспечению сохранности объекта культурного наследия, согласованной органом охраны объектов культурного наследия;

разрешено в границах ЗРЗ 2:

2.2. Сооружение новых, реконструкция и ремонт существующих объектов капитального строительства, инженерно-транспортных коммуникаций, сетей инженерно-технического обеспечения на основании документации или разделов документации, обосновывающей меры по обеспечению сохранности объекта культурного наследия, согласованной органом охраны объектов культурного наследия;

разрешено в границах ЗРЗ 3:

2.2. Сооружение новых, реконструкция и ремонт существующих объектов капитального строительства, инженерно-транспортных коммуникаций, сетей инженерно-технического обеспечения на основании документации или разделов документации, обосновывающей меры по обеспечению сохранности объекта культурного наследия, согласованной органом охраны объектов культурного наследия;

разрешено в границах ЗОЛ:

2.2 Устройство, реконструкция и ремонт объектов инженерно-транспортных коммуникаций, сетей инженерно-технического обеспечения на основании документации или разделов документации, обосновывающей меры по обеспечению сохранности объекта культурного наследия, согласованной органом охраны объектов культурного наследия.

Проектируемый объект не нарушает и не затрагивает Требования к градостроительным регламентам в границах единой охранной зоны ОЗ, в границах единой зоны регулирования застройки и хозяйственной деятельности ЗРЗ 1, ЗРЗ 2, ЗРЗ 3, единой зоны охраняемого ландшафта ЗОЛ объектов культурного наследия:

Оценка воздействия: проектируемых работ по объекту «Распределительный газопровод и газопроводы-вводы по г. Шлиссельбург (2-й этап)» на ОКН регионального «Комплекс сооружений Петровского канала» и «Комплекс зданий и сооружений на Староладожском канале»:

В процессе проектируемых работ по прокладке открытым и закрытым способом объекта «Распределительный газопровод и газопроводы-вводы по г. Шлиссельбург (2-й этап)» ОКН «Комплекс сооружений Петровского канала» и «Комплекс зданий и сооружений на Староладожском канале», при соблюдении принятых проектных решений и мероприятий по обеспечению сохранности ОКН, **негативному воздействию не подвергаются.**

При соблюдении принятых проектных решений и мероприятий по обеспечению сохранности ОКН данного Раздела:

- Режим использования территории ОКН, проектируемыми работами не затрагивается и не нарушается;
- Целостность объекта культурного наследия не нарушается;
- Прямое (динамическое) воздействие на грунты, объекты, сооружения и виды предмета охраны ОКН не оказывается;
- Создание разрушающих вибрационных нагрузок динамическим воздействием на грунты в зоне их взаимодействия с объектом культурного наследия не производится.
- Прилегающий к территории ОКН ландшафт не нарушается;
- Косвенное (визуальное) воздействие на ОКН не оказывается;

- Изменение рельефных, в том числе высотных, характеристик, изменение планировки улиц и линий существующей застройки на участке производства работ проектом не предусматривается.

- Особый режим использования земель единой охранной зоны ОЗ, в границах единой зоны регулирования застройки и хозяйственной деятельности ЗРЗ 1, ЗРЗ 2, ЗРЗ 3, единой зоны охраняемого ландшафта ЗОЛ проектом не нарушается.

- Требованиям к градостроительным регламентам единой охранной зоны ОЗ, в границах единой зоны регулирования застройки и хозяйственной деятельности ЗРЗ 1, ЗРЗ 2, ЗРЗ 3, единой зоны охраняемого ландшафта ЗОЛ проект соответствует.

Таким образом, на основании проведенной оценки воздействия проектируемых работ на объект культурного наследия, установлено, что строительство объекта «Распределительный газопровод и газопроводы-вводы по г. Шлиссельбург (2-й этап)» при выполнении требований, содержащихся в п. I.8 настоящего Раздела, не изменяет состояние сохранности объектов культурного наследия «Комплекс сооружений Петровского канала» и «Комплекс зданий и сооружений на Староладожском канале», не изменяет их местоположения, предмет охраны, не нарушает их визуально-композиционные связи и соответствует требованиям единой охранной зоны ОЗ, в границах единой зоны регулирования застройки и хозяйственной деятельности ЗРЗ 1, ЗРЗ 2, ЗРЗ 3, единой зоны охраняемого ландшафта ЗОЛ.

9. Мероприятия по обеспечению сохранности объекта культурного наследия

Участок проектирования объекта «Распределительный газопровод и газопроводы-вводы по г. Шлиссельбург (2-й этап)» расположен единой охранной зоны ОЗ, в границах единой зоны регулирования застройки и хозяйственной деятельности ЗРЗ 1, ЗРЗ 2, ЗРЗ 3, единой зоны охраняемого ландшафта ЗОЛ ОКН регионального значения «Комплекс сооружений Петровского канала» и «Комплекс зданий и сооружений на Староладожском канале».

В целях обеспечения сохранности ОКН, соответствия режиму использования и требованиям к градостроительным регламентам единой охранной зоны ОЗ, в границах единой зоны регулирования застройки и хозяйственной деятельности ЗРЗ 1, ЗРЗ 2, ЗРЗ 3, единой зоны охраняемого ландшафта ЗОЛ в ходе производства работ предусмотрены следующие мероприятия:

I. Обеспечение физической сохранности объекта культурного наследия:

- неукоснительно придерживаться принятого проектного решения при проведении строительных и иных работ;
- перед началом строительных работ предусмотреть проведение инструктажа для сотрудников с разъяснением культурно-исторической значимости объектов культурного наследия и с указанием запрета их повреждения и необходимости соблюдения всех мер по обеспечению их сохранности;
- Запретить на территории ОКН и в пределах единой охранной зоны ОЗ, в границах единой зоны регулирования застройки и хозяйственной деятельности ЗРЗ 1, ЗРЗ 2, ЗРЗ 3, единой зоны охраняемого ландшафта ЗОЛ:
 - проезд и стоянку техники вне участка проектирования, предусмотренным проектом организации строительства и вне существующей дорожной сети общего пользования;
 - складирование любых материалов, предметов и грузов вне участка проектирования, предусмотренным проектом организации строительства;
 - оставление материалов (конструкций) и строительного мусора после завершения работ.
 - размещение оборудования вне участка проектирования под строительство, предусмотренным проектом организации строительства;
 - устройство и установку мест отдыха, бытовок, временных жилых или складских построек вне участка предусмотренного проектом организации строительства;
 - вырубку растительности;
 - разведение костров и сжигание мусора.

- проезд автотранспорта и дорожно-строительной техники и доставку строительных материалов осуществлять только по существующей дорожной сети;
- при проведении земляных работ предусмотреть крепление стенок котлована для обеспечения невозможности смещения грунтовых масс и минимизации влияния на грунты объектов культурного наследия;

II. Обеспечение ландшафтно-экологической сохранности объекта культурного наследия:

- предусмотреть защиту территории вблизи объектов культурного наследия и в пределах единой охранной зоны ОЗ, в границах единой зоны регулирования застройки и хозяйственной деятельности ЗРЗ 1, ЗРЗ 2, ЗРЗ 3, единой зоны охраняемого ландшафта ЗОЛ от строительных отходов и мусора при производстве работ. Для предотвращения загрязнения атмосферы, почвы, поверхностных и подземных вод при обращении с отходами предусмотрены следующие мероприятия:
 - соблюдение установленных нормативов образования отходов производства и потребления;
 - селективный сбор отходов на объекте;
 - организация мест временного хранения отходов;
 - визуальный контроль накопления отходов в местах их временного хранения;
 - соблюдение периодичности вывоза отходов на лицензированные предприятия для размещения или переработки.
- Для сбора и временного хранения отходов в специально отведённых местах проектом предусматривается:
 - организация площадки для складирования сыпучих строительных материалов с твёрдым покрытием;
 - сбор бытовых и твёрдых коммунальных отходов в контейнеры, установленные на площадках с твёрдым покрытием;
 - сбор обтирочного материала, загрязнённого маслами в металлические контейнеры.
- Вывоз образующихся отходов и строительного мусора является обязательным пунктом условий для подрядной организации, выполняющей строительные работы;
- Категорически запрещается производить в границах производства работ мытье, ремонт и техническое обслуживание машин; выполнять их заправку; хранить горюче-смазочные материалы.

III. Иные требования

- Не менее чем за 2 недели до начала работ по реализации проекта строительства письменно уведомить региональный орган охраны объектов культурного наследия и о дате начала и планируемых сроках завершения работ;
- В случае повреждения или причинения иного вреда объектам культурного наследия, земельному участку в границах территории объектов культурного наследия или при появлении условий, угрожающих причинением такого вреда, незамедлительно остановить все работы на прилегающем к территории ОКН участке, принять меры по предотвращению нанесения вреда объектам культурного наследия, уведомить региональный орган охраны объектов культурного наследия о сложившейся ситуации;
- Согласно Ст. 36 Федеральному закону от 25.06.2002 № 73-ФЗ (в действующей редакции) "Об объектах культурного наследия (памятниках истории и культуры) народов Российской Федерации" в случае обнаружения в ходе проведения работ объекта, обладающего признаками объекта культурного наследия, в том числе объекта археологического наследия, незамедлительно приостановить указанные работы и в течение трех дней со дня обнаружения такого объекта направить в региональный орган охраны объектов культурного наследия письменное заявление об обнаруженном объекте культурного наследия;
- В случае изменения существующих проектных решений или увеличения участка строительства, строительства дополнительных объектов, а также устройства любых временных или служебных автодорог, обходов, мест отдыха, площадок складирования материалов или стоянки техники на территории, непосредственно связанной с территорией объектов культурного наследия, рабочая документация к изменённому проекту и сам проект подлежат повторной государственной историко-культурной экспертизе и согласованию региональным органом охраны объектов культурного наследия.


10. Заключение.

В настоящем разделе документации по обеспечению сохранности объектов культурного наследия регионального значения «Комплекс сооружений Петровского канала» и «Комплекс зданий и сооружений на Староладожском канале», вблизи границ которых и единой охранной зоны ОЗ, в границах единой зоны регулирования застройки и хозяйственной деятельности ЗРЗ 1, ЗРЗ 2, ЗРЗ 3, единой зоны охраняемого ландшафта ЗОЛ данных ОКН, расположен участок проектируемого объекта «Распределительный газопровод и газопроводы-вводы по г. Шлиссельбург (2-й этап)» проанализировано возможное негативное воздействие строительных работ на сохранность ОКН.

В случае реализации проекта строительства индивидуального жилого дома строго в отведенных границах, с соблюдением проектных решений, мер и мероприятий, содержащихся в настоящем разделе, негативное воздействие (угроза разрушения и/или повреждения, нарушение визуального восприятия) на рассматриваемые ОКН отсутствует, режим использования земель и требования к градостроительным регламентам единой охранной зоны ОЗ, в границах единой зоны регулирования застройки и хозяйственной деятельности ЗРЗ 1, ЗРЗ 2, ЗРЗ 3, единой зоны охраняемого ландшафта ЗОЛ проектом не нарушаются.

Графическая часть


1. Карта Ленинградской обл. с указанием трассы прохождения Петровского канала.


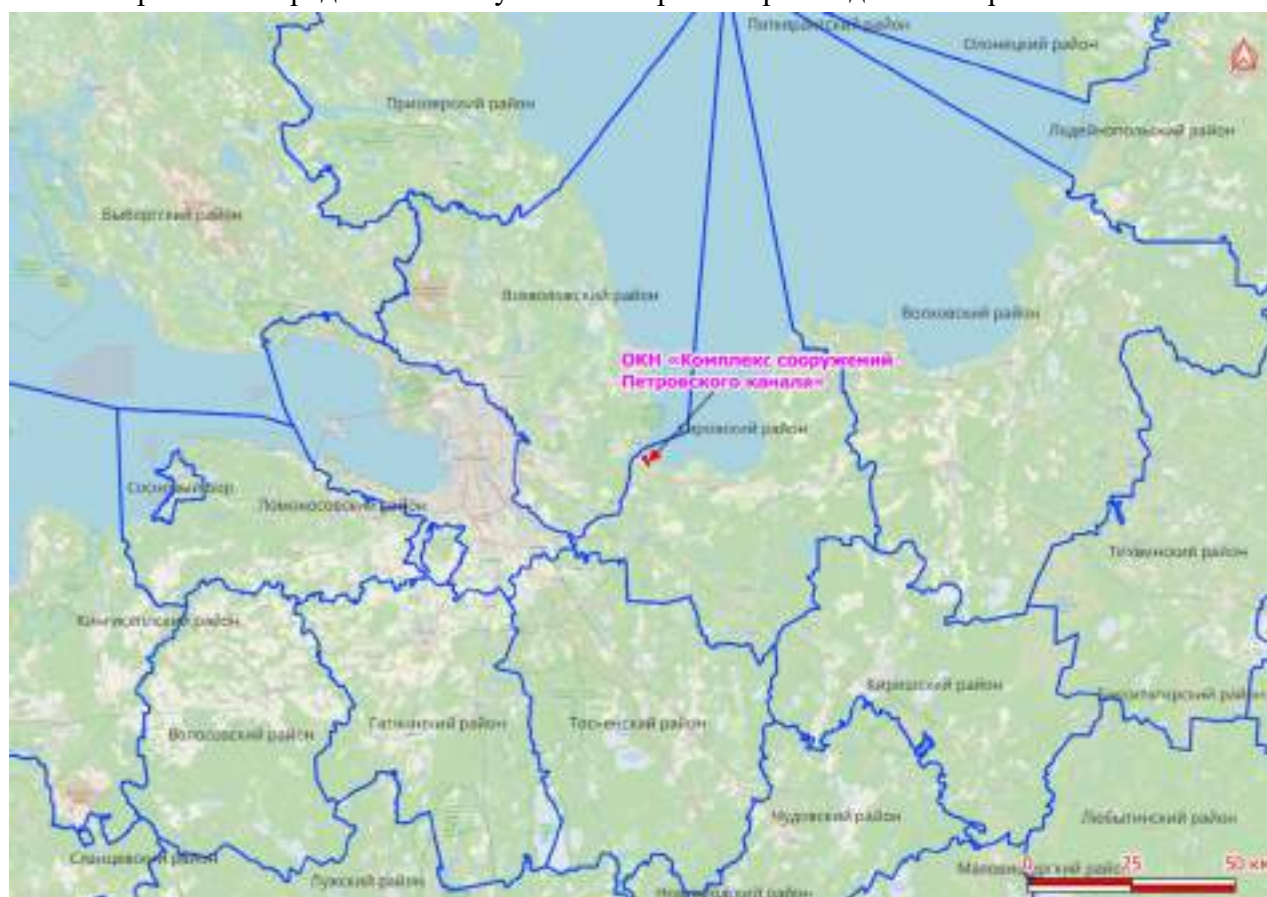




2. Карта окрестностей г. Шлиссельбург с указанием местоположением объекта строительства.





4. Карта Исторический центр Санкт-Петербурга и связанные с ним группы памятников - Карты памятников. Компонент №540-004. Исторический центр г. Шлиссельбурга. Староладожский и Новоладожский каналы. ЮНЭСКО, 2014 г., с обозначением местоположения участка проектирования.

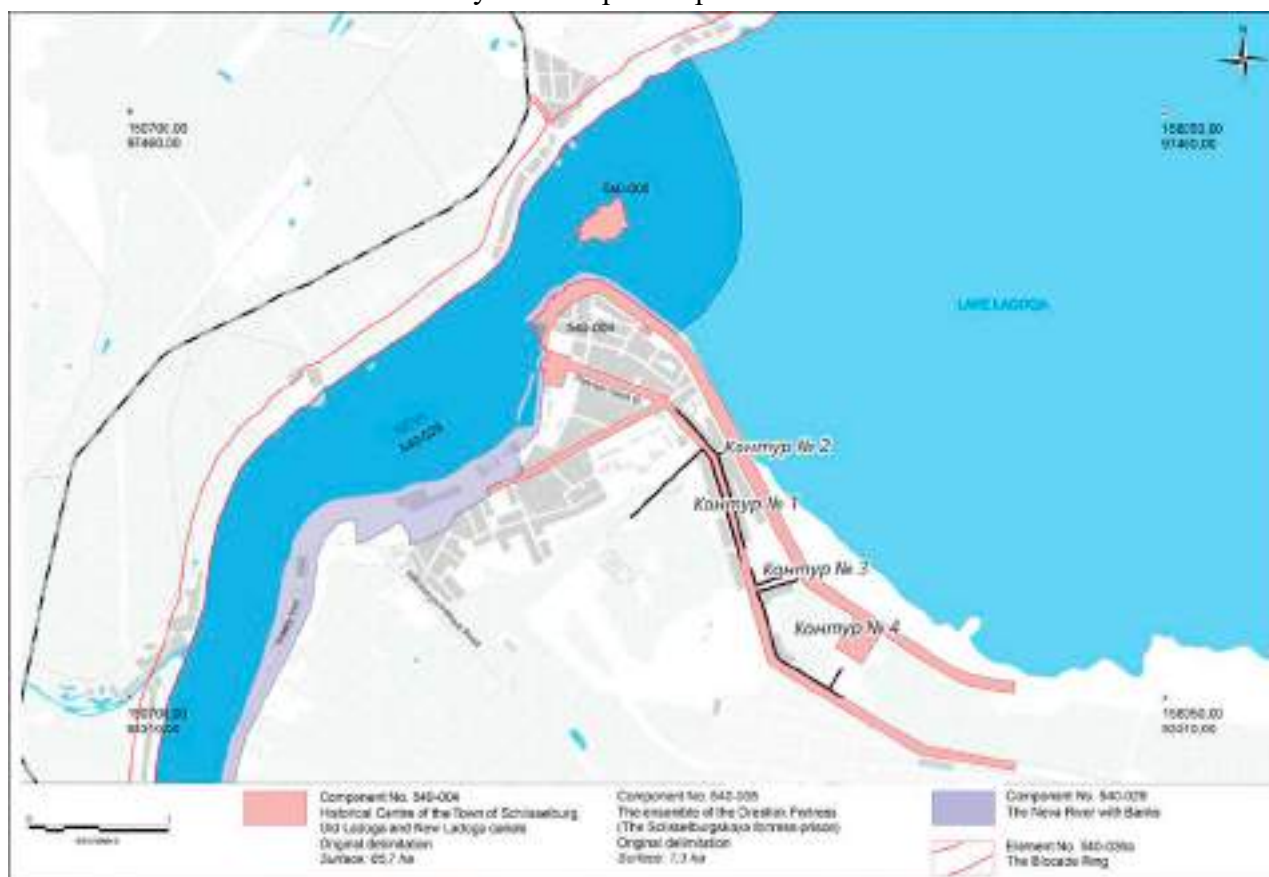

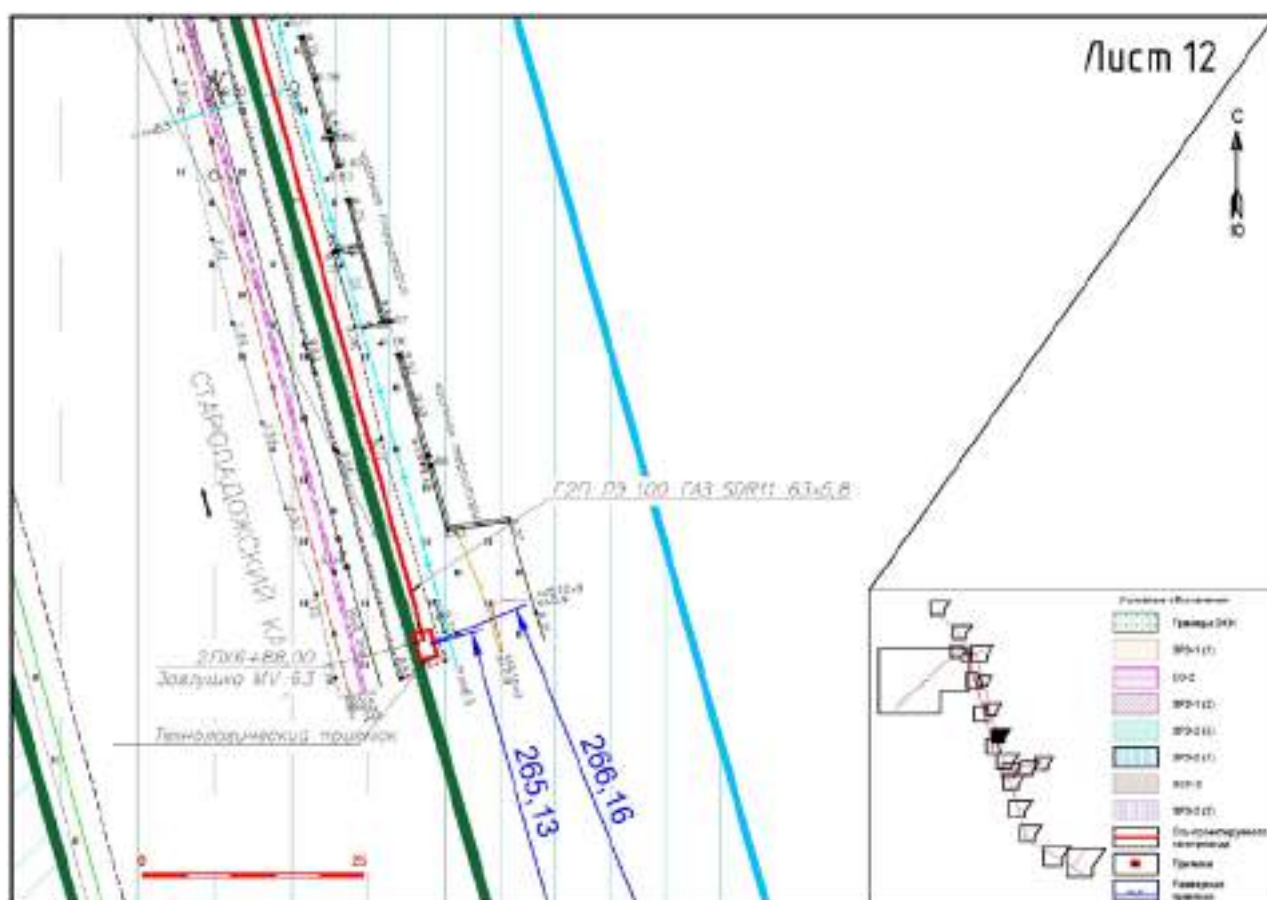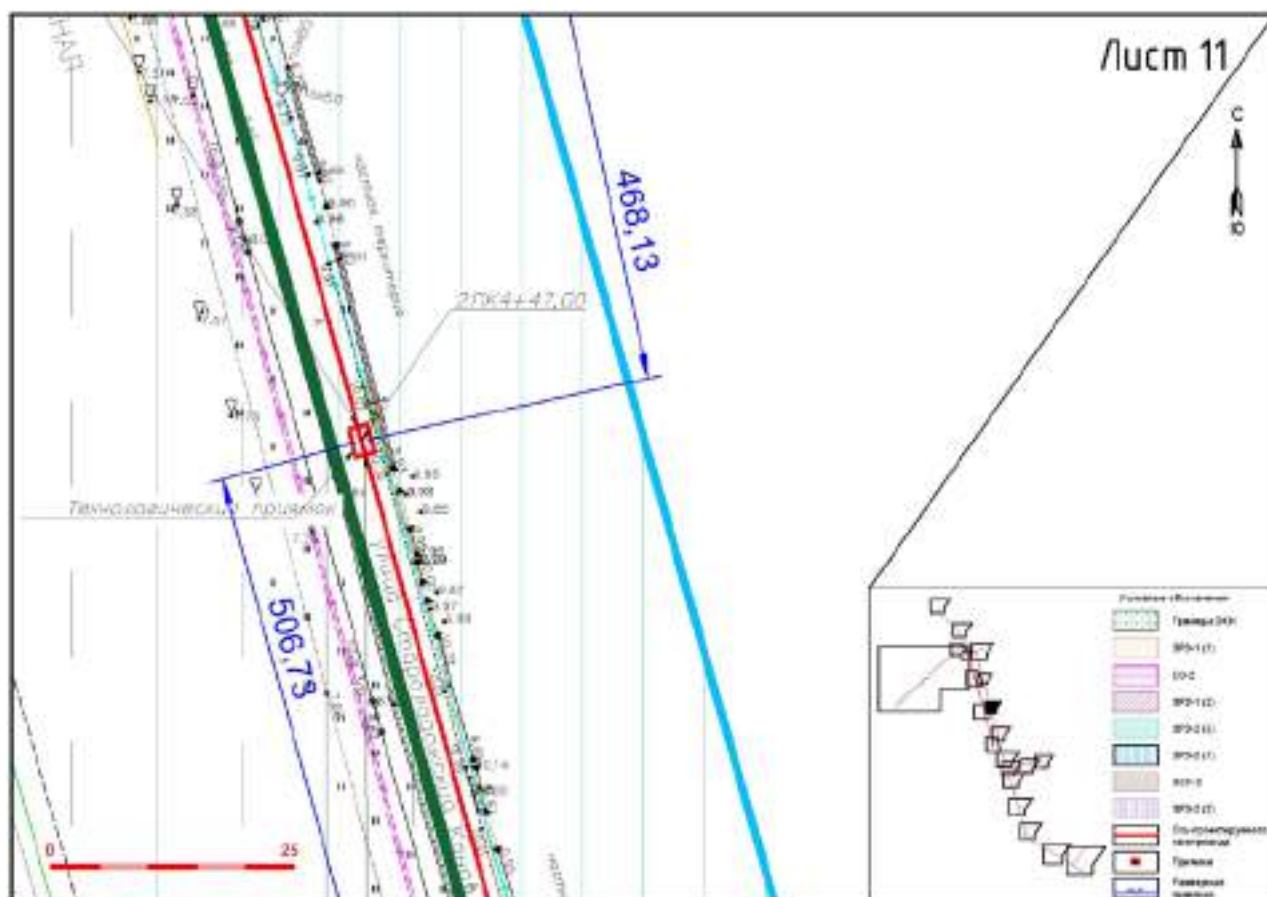

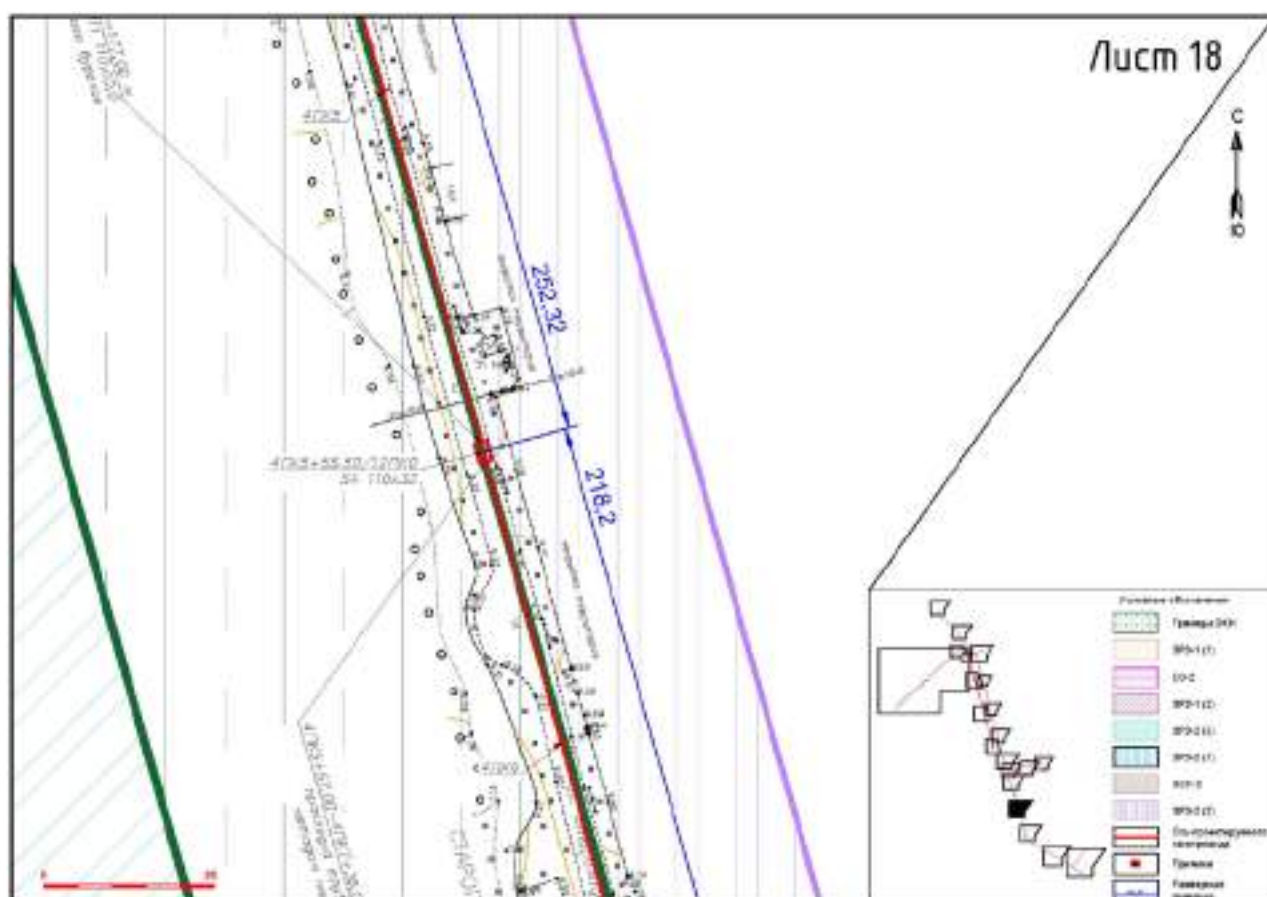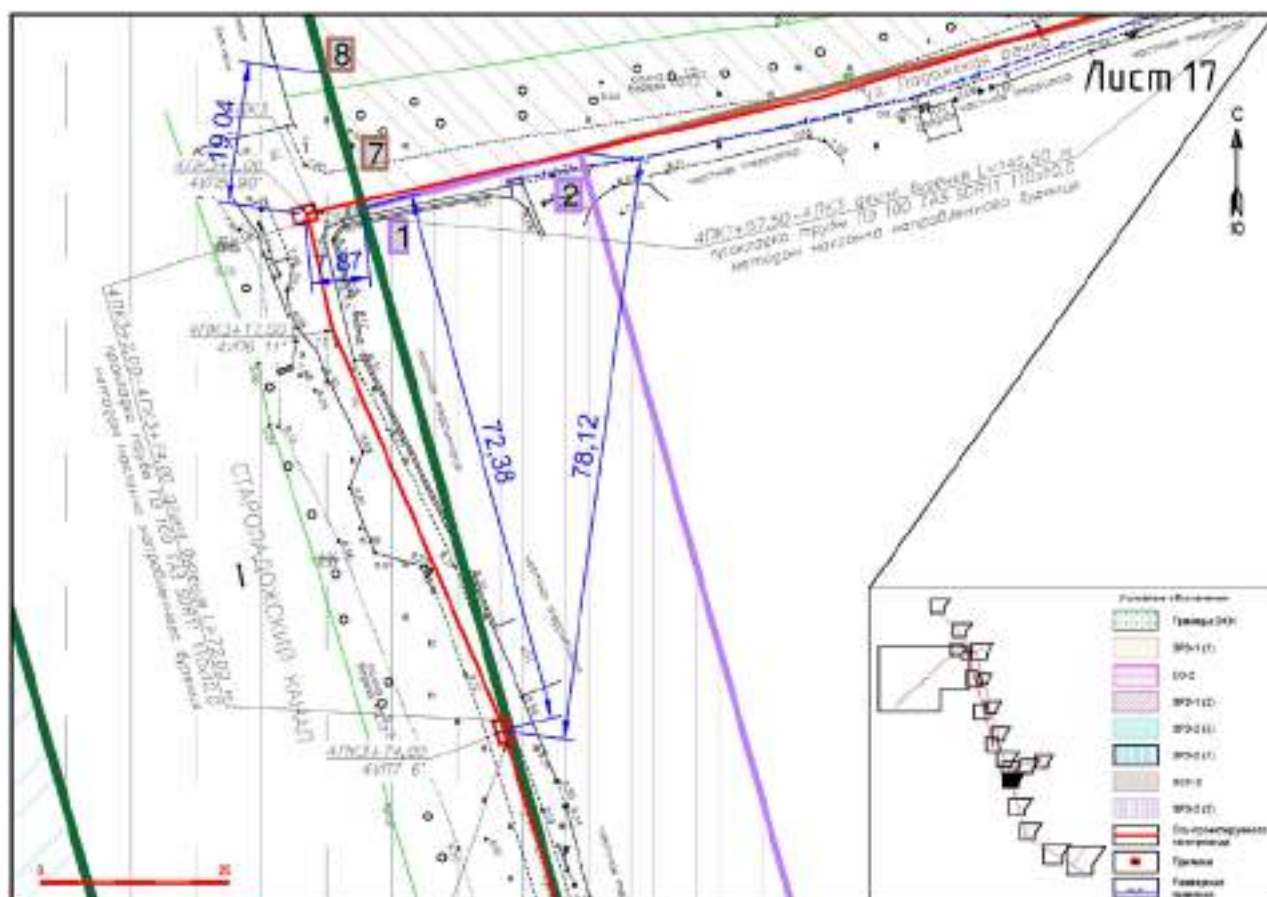

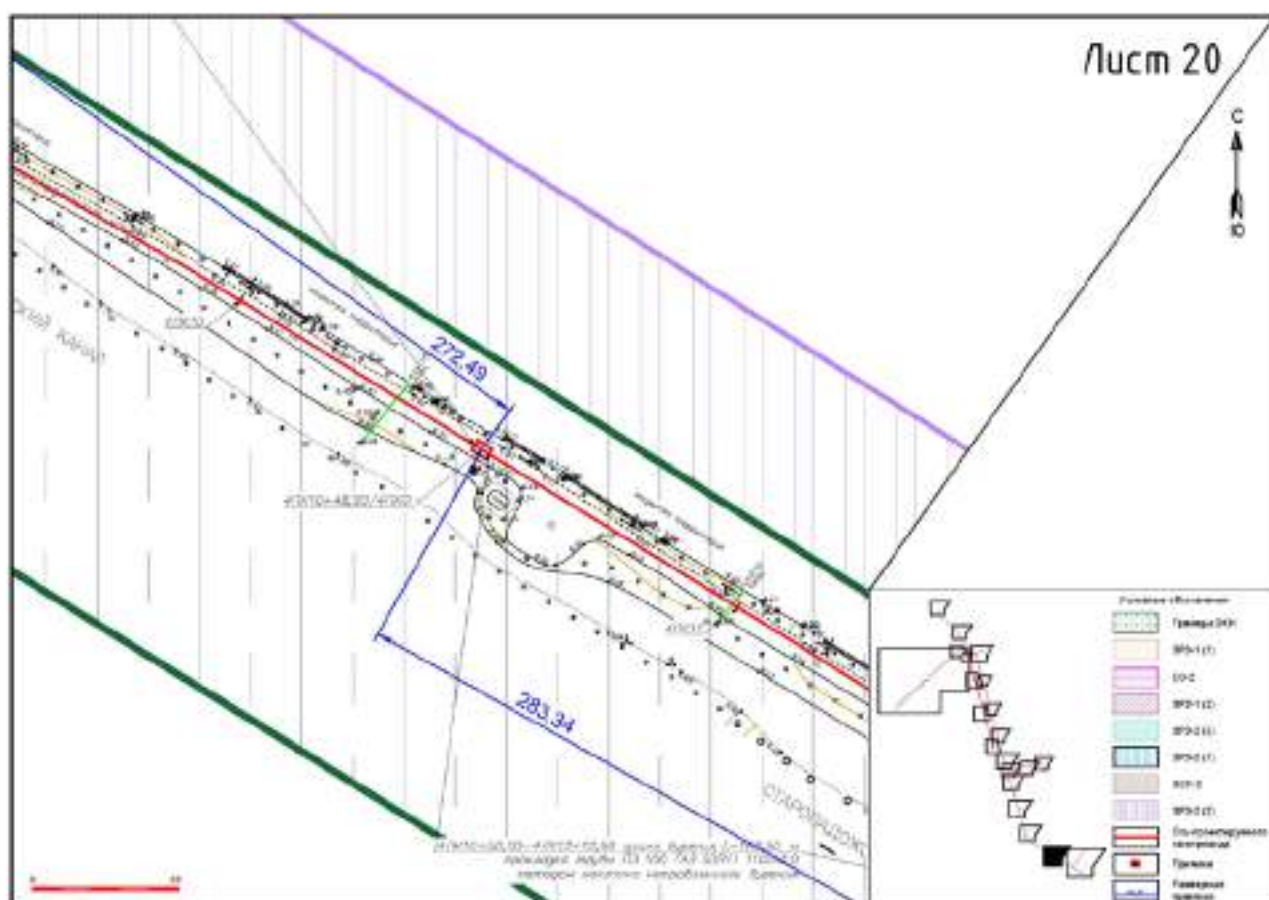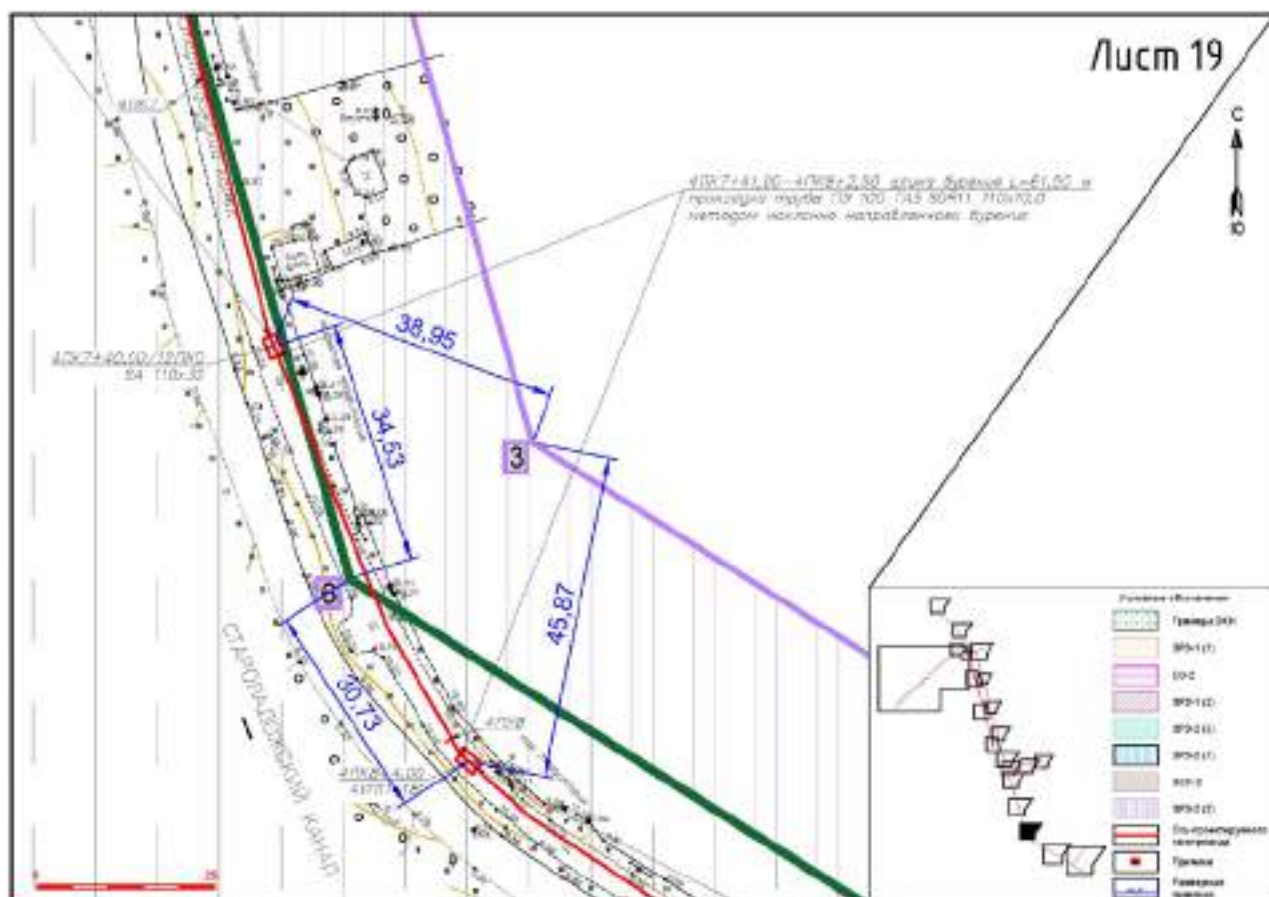

6. Материалы фотофиксации натурного обследования.

Список иллюстраций:

Илл 1. План-схема расположения точек фотофиксации объекта «Распределительный газопровод и газопроводы-вводы по г. Шлиссельбург (2-й этап)». Контур (отрезки) №№1-2. Дата проведения фотофиксации: 25.12. 2024 г.

ТФ 1.1. Ленинградская область, г. Шлиссельбург. «Распределительный газопровод и газопроводы-вводы по г. Шлиссельбург (2-й этап)». Контур (отрезок) №1. Начало трассы обследования, место врезки в существующий газопровод. ПК0. Вид с СВ.

ТФ 1.1. Ленинградская область, г. Шлиссельбург. «Распределительный газопровод и газопроводы-вводы по г. Шлиссельбург (2-й этап)». Контур (отрезок) №1. Начало трассы обследования. ПК0. Вид с ЮЗ.

ТФ 1.2. Ленинградская область, г. Шлиссельбург. «Распределительный газопровод и газопроводы-вводы по г. Шлиссельбург (2-й этап)». Контур (отрезок) №1. Общий вид на место расположения технологического приемка. ПК2+97,50. Вид с СВ.

ТФ 1.2. Ленинградская область, г. Шлиссельбург. «Распределительный газопровод и газопроводы-вводы по г. Шлиссельбург (2-й этап)». Контур (отрезок) №1. Общий вид на место расположения технологического приемка. ПК2+97,50. Вид с ЮЗ.

ТФ 1.3. Ленинградская область, г. Шлиссельбург. «Распределительный газопровод и газопроводы-вводы по г. Шлиссельбург (2-й этап)». Контур (отрезок) №1. Общий вид на место расположения технологического приемка. ПК6+52,00. Вид с СВ.

ТФ 1.3. Ленинградская область, г. Шлиссельбург. «Распределительный газопровод и газопроводы-вводы по г. Шлиссельбург (2-й этап)». Контур (отрезок) №1. Общий вид на место расположения технологического приемка. ПК6+52,00. Вид с ЮЗ.

ТФ 1.4. Ленинградская область, г. Шлиссельбург. «Распределительный газопровод и газопроводы-вводы по г. Шлиссельбург (2-й этап)». Контур (отрезок) №1. Общий вид на место расположения технологического приемка. ПК6+98,50. Вид с СВ.

ТФ 1.4. Ленинградская область, г. Шлиссельбург. «Распределительный газопровод и газопроводы-вводы по г. Шлиссельбург (2-й этап)». Контур (отрезок) №1. Общий вид на место расположения технологического приемка. ПК6+98,50. Вид с СЗ.

ТФ 1.4. Ленинградская область, г. Шлиссельбург. «Распределительный газопровод и газопроводы-вводы по г. Шлиссельбург (2-й этап)». Контур (отрезок) №1. Общий вид на место расположения технологического приемка. ПК6+98,50. Вид с ЮЗ на Петровский канал.

ТФ 1.5. Ленинградская область, г. Шлиссельбург. «Распределительный газопровод и газопроводы-вводы по г. Шлиссельбург (2-й этап)». Контур (отрезок) №1. Общий вид на место расположения технологического приемка. ПК7+78,50. Вид с ЮВ.

ТФ 1.5. Ленинградская область, г. Шлиссельбург. «Распределительный газопровод и газопроводы-вводы по г. Шлиссельбург (2-й этап)». Контур (отрезок) №1. Общий вид на место расположения технологического приемка. ПК7+78,50. Вид с СЗ.

ТФ 1.6. Ленинградская область, г. Шлиссельбург. «Распределительный газопровод и газопроводы-вводы по г. Шлиссельбург (2-й этап)». Контур (отрезок) №1. Общий вид на место расположения технологического приемка. ПК8+18,00. Вид с ЮЮВ.

ТФ 1.6. Ленинградская область, г. Шлиссельбург. «Распределительный газопровод и газопроводы-вводы по г. Шлиссельбург (2-й этап)». Контур (отрезок) №1. Общий вид на место расположения технологического приемка. ПК8+18,00. Вид с ССЗ.

расположения технологического приемка на ЗПК2+91,50 и Шандорный мост (Предмет охраны: «Мост шлюзовый», XVIII в.). Вид с ССЗ.

ТФ 3.3. Ленинградская область, г. Шлиссельбург. «Распределительный газопровод и газопроводы-вводы по г. Шлиссельбург (2-й этап)». Общий вид с Шандорного моста на берега Ладужской речки (условный участок №3 – слева; условный участок №4 – справа). Вид с ЗЮЗ.

ТФ 3.4. Ленинградская область, г. Шлиссельбург. «Распределительный газопровод и газопроводы-вводы по г. Шлиссельбург (2-й этап)». Общий вид на Шандорный мост (Предмет охраны: «Мост шлюзовый», XVIII в.) со стороны контура (отрезка) №3. Вид с СВ.

ТФ 3.5. Ленинградская область, г. Шлиссельбург. «Распределительный газопровод и газопроводы-вводы по г. Шлиссельбург (2-й этап)». Контур (отрезок) №3. Общий вид на место расположения технологического приемка. ЗПК1+32,50. Вид с ВСВ.

ТФ 3.5. Ленинградская область, г. Шлиссельбург. «Распределительный газопровод и газопроводы-вводы по г. Шлиссельбург (2-й этап)». Контур (отрезок) №3. Общий вид на место расположения технологического приемка. ЗПК1+32,50. Вид с ЗЮЗ.

ТФ 3.6. Ленинградская область, г. Шлиссельбург. «Распределительный газопровод и газопроводы-вводы по г. Шлиссельбург (2-й этап)». Контур (отрезок) №3. Общий вид на место расположения технологического приемка. ЗПК0+32,00. Вид с ВСВ.

ТФ 3.6. Ленинградская область, г. Шлиссельбург. «Распределительный газопровод и газопроводы-вводы по г. Шлиссельбург (2-й этап)». Контур (отрезок) №3. Общий вид на место расположения технологического приемка. ЗПК0+32,00. Вид с ЗЮЗ.

ТФ 3.7. Ленинградская область, г. Шлиссельбург. «Распределительный газопровод и газопроводы-вводы по г. Шлиссельбург (2-й этап)». Контур (отрезок) №3. Общий вид на место расположения технологического приемка. ЗПК0. Вид с ЗЮЗ.

ТФ 3.8. Ленинградская область, г. Шлиссельбург. «Распределительный газопровод и газопроводы-вводы по г. Шлиссельбург (2-й этап)». Контур (отрезок) №3. Общий вид на место расположения технологического приемка. ЗПК0. Вид с ЮВ с противоположного берега Ладужской речки.

ТФ 4.0. Ленинградская область, г. Шлиссельбург. «Распределительный газопровод и газопроводы-вводы по г. Шлиссельбург (2-й этап)». Контур (отрезки) №№3-4. Общий вид на Шандорный мост (Предмет охраны: «Мост шлюзовый», XVIII в.). Вид с З.

ТФ 4.1. Ленинградская область, г. Шлиссельбург. «Распределительный газопровод и газопроводы-вводы по г. Шлиссельбург (2-й этап)». Контур (отрезок) №4. Общий вид на место расположения технологического приемка. 4ПК0. Вид с ЗЮЗ.

ТФ 4.1. Ленинградская область, г. Шлиссельбург. «Распределительный газопровод и газопроводы-вводы по г. Шлиссельбург (2-й этап)». Контур (отрезок) №4. Общий вид на место расположения технологического приемка. 4ПК0. Вид с ВСВ.

ТФ 4.2. Ленинградская область, г. Шлиссельбург. «Распределительный газопровод и газопроводы-вводы по г. Шлиссельбург (2-й этап)». Контур (отрезок) №4. Общий вид на место расположения технологического приемка. 4ПК1+56,00. Вид с ЗЮЗ.

ТФ 4.2. Ленинградская область, г. Шлиссельбург. «Распределительный газопровод и газопроводы-вводы по г. Шлиссельбург (2-й этап)». Контур (отрезок) №4. Общий вид на место расположения технологического приемка. 4ПК1+56,00. Вид с ВСВ.

ТФ 4.3. Ленинградская область, г. Шлиссельбург. «Распределительный газопровод и газопроводы-вводы по г. Шлиссельбург (2-й этап)». Общий вид на Шандорный мост (Предмет охраны: «Мост шлюзовый», XVIII в.) со стороны контура (отрезка) №4. Вид с ВЮВ.

ТФ 4.10. Ленинградская область, г. Шлиссельбург. «Распределительный газопровод и газопроводы-вводы по г. Шлиссельбург (2-й этап)». Контур (отрезок) №4. Общий вид на место расположения технологического приемка. 5ПК1+66,50. Вид с СВ.

ТФ 4.10. Ленинградская область, г. Шлиссельбург. «Распределительный газопровод и газопроводы-вводы по г. Шлиссельбург (2-й этап)». Контур (отрезок) №4. Общий вид на место расположения технологического приемка. 5ПК1+66,50. Вид с ЮЗ.

ТФ 4.11. Ленинградская область, г. Шлиссельбург. «Распределительный газопровод и газопроводы-вводы по г. Шлиссельбург (2-й этап)». Контур (отрезок) №4. Конец трассы обследования. Общий вид на место расположения технологического приемка. 4ПК13+34,50. Вид с ЮВ.

ТФ 4.11. Ленинградская область, г. Шлиссельбург. «Распределительный газопровод и газопроводы-вводы по г. Шлиссельбург (2-й этап)». Контур (отрезок) №4. Конец трассы обследования. Общий вид на место расположения технологического приемка. 4ПК13+34,50. Вид с СЗ.



План-схема расположения точек фотофиксации объекта «Распределительный газопровод и газопроводы-вводы по г. Шлиссельбург (2-й этап)». **Контуры (отрезки) №№1-2.**

Дата проведения фотофиксации: 25.12. 2024 г.



ТФ 1.1. Ленинградская область, г. Шлиссельбург. «Распределительный газопровод и газопроводы-вводы по г. Шлиссельбург (2-й этап)». **Контур (отрезок) №1.** Начало трассы обследования, место врезки в существующий газопровод. **ПК0.** Вид с СВ.



ТФ 1.1. Ленинградская область, г. Шлиссельбург. «Распределительный газопровод и газопроводы-вводы по г. Шлиссельбург (2-й этап)». **Контур (отрезок) №1.** Начало трассы обследования. **ПК0.** Вид с ЮЗ.



ТФ 1.2. Ленинградская область, г. Шлиссельбург. «Распределительный газопровод и газопроводы-вводы по г. Шлиссельбург (2-й этап)». **Контур (отрезок) №1.** Общий вид на место расположения технологического приемка. **ПК2+97,50.** Вид с СВ.



ТФ 1.2. Ленинградская область, г. Шлиссельбург. «Распределительный газопровод и газопроводы-вводы по г. Шлиссельбург (2-й этап)». **Контур (отрезок) №1.** Общий вид на место расположения технологического приемка. **ПК2+97,50.** Вид с ЮЗ.



ТФ 1.3. Ленинградская область, г. Шлиссельбург. «Распределительный газопровод и газопроводы-вводы по г. Шлиссельбург (2-й этап)». **Контур (отрезок) №1.** Общий вид на место расположения технологического приемка. **ПК6+52,00.** Вид с СВ.



ТФ 1.3. Ленинградская область, г. Шлиссельбург. «Распределительный газопровод и газопроводы-вводы по г. Шлиссельбург (2-й этап)». **Контур (отрезок) №1.** Общий вид на место расположения технологического приемка. **ПК6+52,00.** Вид с ЮЗ.



ТФ 1.4. Ленинградская область, г. Шлиссельбург. «Распределительный газопровод и газопроводы-вводы по г. Шлиссельбург (2-й этап)». **Контур (отрезок) №1.** Общий вид на место расположения технологического приемка. **ПК6+98,50.** Вид с СВ.



ТФ 1.4. Ленинградская область, г. Шлиссельбург. «Распределительный газопровод и газопроводы-вводы по г. Шлиссельбург (2-й этап)». **Контур (отрезок) №1.** Общий вид на место расположения технологического приямка. **ПК6+98,50.** Вид с СЗ.



ТФ 1.4. Ленинградская область, г. Шлиссельбург. «Распределительный газопровод и газопроводы-вводы по г. Шлиссельбург (2-й этап)». **Контур (отрезок) №1.** Общий вид на место расположения технологического приямка. **ПК6+98,50.** Вид с ЮЗ на Петровский канал.



ТФ 1.5. Ленинградская область, г. Шлиссельбург. «Распределительный газопровод и газопроводы-вводы по г. Шлиссельбург (2-й этап)». **Контур (отрезок) №1.** Общий вид на место расположения технологического приемка. **ПК7+78,50.** Вид с ЮВ.



ТФ 1.5. Ленинградская область, г. Шлиссельбург. «Распределительный газопровод и газопроводы-вводы по г. Шлиссельбург (2-й этап)». **Контур (отрезок) №1.** Общий вид на место расположения технологического приемка. **ПК7+78,50.** Вид с СЗ.



ТФ 1.6. Ленинградская область, г. Шлиссельбург. «Распределительный газопровод и газопроводы-вводы по г. Шлиссельбург (2-й этап)». **Контур (отрезок) №1.** Общий вид на место расположения технологического прямка. **ПК8+18,00.** Вид с ЮЮВ.



ТФ 1.6. Ленинградская область, г. Шлиссельбург. «Распределительный газопровод и газопроводы-вводы по г. Шлиссельбург (2-й этап)». **Контур (отрезок) №1.** Общий вид на место расположения технологического прямка. **ПК8+18,00.** Вид с ССЗ.



ТФ 1.7. Ленинградская область, г. Шлиссельбург. «Распределительный газопровод и газопроводы-вводы по г. Шлиссельбург (2-й этап)». **Контур (отрезок) №1.** Общий вид на место расположения технологического приямка. **2ПК10+1,50.** Вид с ЮЮВ.



ТФ 1.7. Ленинградская область, г. Шлиссельбург. «Распределительный газопровод и газопроводы-вводы по г. Шлиссельбург (2-й этап)». **Контур (отрезок) №1.** Общий вид на место расположения технологического приямка. **2ПК10+1,50.** Вид с ССЗ.



ТФ 1.8. Ленинградская область, г. Шлиссельбург. «Распределительный газопровод и газопроводы-вводы по г. Шлиссельбург (2-й этап)». **Контур (отрезок) №1.** Общий вид на место расположения технологического приемка. **2ПК12+49,00.** Вид с ЮЮВ.



ТФ 1.8. Ленинградская область, г. Шлиссельбург. «Распределительный газопровод и газопроводы-вводы по г. Шлиссельбург (2-й этап)». **Контур (отрезок) №1.** Общий вид на место расположения технологического приемка. **2ПК12+49,00.** Вид с ССЗ.



ТФ 1.9. Ленинградская область, г. Шлиссельбург. «Распределительный газопровод и газопроводы-вводы по г. Шлиссельбург (2-й этап)». **Контур (отрезок) №1.** Общий вид на место расположения технологического приемка. **ПК15+38,50.** Вид с ЮЮВ.



ТФ 1.9. Ленинградская область, г. Шлиссельбург. «Распределительный газопровод и газопроводы-вводы по г. Шлиссельбург (2-й этап)». **Контур (отрезок) №1.** Общий вид на место расположения технологического приемка. **ПК15+38,50.** Вид с С.



ТФ 2.0. Ленинградская область, г. Шлиссельбург. «Распределительный газопровод и газопроводы-вводы по г. Шлиссельбург (2-й этап)». Общий вид на Петровский канал к северо-западу от **контура (отрезка) №2**. Вид с СЗ.



ТФ 2.1. Ленинградская область, г. Шлиссельбург. «Распределительный газопровод и газопроводы-вводы по г. Шлиссельбург (2-й этап)». **Контур (отрезок) №2**. Общий вид на место расположения технологического приемка. **1ПК5+43,00**. Вид с ЮВ.



ТФ 2.1. Ленинградская область, г. Шлиссельбург. «Распределительный газопровод и газопроводы-вводы по г. Шлиссельбург (2-й этап)». **Контур (отрезок) №2.** Общий вид на место расположения технологического приемка. **1ПК5+43,00.** Вид с СЗ.



ТФ 2.2. Ленинградская область, г. Шлиссельбург. «Распределительный газопровод и газопроводы-вводы по г. Шлиссельбург (2-й этап)». **Контур (отрезок) №2.** Общий вид на место расположения технологического приемка. **1ПК3+16,50.** Вид с ЮВ.



ТФ 2.2. Ленинградская область, г. Шлиссельбург. «Распределительный газопровод и газопроводы-вводы по г. Шлиссельбург (2-й этап)». **Контур (отрезок) №2.** Общий вид на место расположения технологического приемка. **1ПК3+16,50.** Вид с СЗ.



ТФ 2.3. Ленинградская область, г. Шлиссельбург. «Распределительный газопровод и газопроводы-вводы по г. Шлиссельбург (2-й этап)». **Контур (отрезок) №2.** Общий вид на место расположения технологического приемка. **1ПК1+5,50.** Вид с ЮВ.



ТФ 2.3. Ленинградская область, г. Шлиссельбург. «Распределительный газопровод и газопроводы-вводы по г. Шлиссельбург (2-й этап)». **Контур (отрезок) №2.** Общий вид на место расположения технологического приемка. **2ПК0+2,50.** Вид с СЗ.



ТФ 2.3. Ленинградская область, г. Шлиссельбург. «Распределительный газопровод и газопроводы-вводы по г. Шлиссельбург (2-й этап)». **Контур (отрезок) №2.** Общий вид на отрезок к технологическому приемку на **1ПК0** от приемков №№2-3, 2-5. Вид с ЮЗ.



ТФ 2.4. Ленинградская область, г. Шлиссельбург. «Распределительный газопровод и газопроводы-вводы по г. Шлиссельбург (2-й этап)». **Контур (отрезок) №2.** Общий вид на место расположения технологического приемка. **1ПК0.** Вид с ЮЗ.



ТФ 2.4. Ленинградская область, г. Шлиссельбург. «Распределительный газопровод и газопроводы-вводы по г. Шлиссельбург (2-й этап)». **Контур (отрезок) №2.** Общий вид на место расположения технологического приемка. **1ПК0.** Вид с СВ.



ТФ 2.5. Ленинградская область, г. Шлиссельбург. «Распределительный газопровод и газопроводы-вводы по г. Шлиссельбург (2-й этап)». **Контур (отрезок) №2.** Общий вид на место расположения технологического приемка. **2ПК2+43,00.** Вид с ЮЮВ.



ТФ 2.5. Ленинградская область, г. Шлиссельбург. «Распределительный газопровод и газопроводы-вводы по г. Шлиссельбург (2-й этап)». **Контур (отрезок) №2.** Общий вид на место расположения технологического приемка. **2ПК2+43,00.** Вид с ССЗ.



ТФ 2.6. Ленинградская область, г. Шлиссельбург. «Распределительный газопровод и газопроводы-вводы по г. Шлиссельбург (2-й этап)». **Контур (отрезок) №2.** Общий вид на место расположения технологического приемка. **2ПК4+47,00.** Вид с ЮЮВ.



ТФ 2.6. Ленинградская область, г. Шлиссельбург. «Распределительный газопровод и газопроводы-вводы по г. Шлиссельбург (2-й этап)». **Контур (отрезок) №2.** Общий вид на место расположения технологического приемка. **2ПК4+47,00.** Вид с ССЗ.



ТФ 2.7. Ленинградская область, г. Шлиссельбург. «Распределительный газопровод и газопроводы-вводы по г. Шлиссельбург (2-й этап)». **Контур (отрезок) №2.** Общий вид на место расположения технологического приямка. **2ПК6+88,50.** Вид с ЮЮВ.



ТФ 2.7. Ленинградская область, г. Шлиссельбург. «Распределительный газопровод и газопроводы-вводы по г. Шлиссельбург (2-й этап)». **Контур (отрезок) №2.** Общий вид на место расположения технологического приямка. **2ПК6+88,50.** Вид с ССЗ.



ТФ 3.1. Ленинградская область, г. Шлиссельбург. «Распределительный газопровод и газопроводы-вводы по г. Шлиссельбург (2-й этап)». **Контур (отрезок) №3.** Общий вид на место расположения технологического приемка. **ЗПК4+13.50.** Вид с ССЗ.



ТФ 3.0. Ленинградская область, г. Шлиссельбург. «Распределительный газопровод и газопроводы-вводы по г. Шлиссельбург (2-й этап)». Общий вид на Петровский канал у Шандорного моста в районе **контуров (отрезков) №№3-4.** Вид с ССЗ.



ТФ 3.0. Ленинградская область, г. Шлиссельбург. «Распределительный газопровод и газопроводы-вводы по г. Шлиссельбург (2-й этап)». Общий вид на Петровский канал у Шандорного моста в районе **контуров (отрезков) №№3-4**. Вид с ЮЮВ.



ТФ 3.2. Ленинградская область, г. Шлиссельбург. «Распределительный газопровод и газопроводы-вводы по г. Шлиссельбург (2-й этап)». **Контур (отрезок) №3**. Общий вид на место расположения технологического приямка. **ЗПК2+91,50**. Вид с ЮЮВ.



ТФ 3.2. Ленинградская область, г. Шлиссельбург. «Распределительный газопровод и газопроводы-вводы по г. Шлиссельбург (2-й этап)». **Контур (отрезок) №3.** Общий вид на место расположения технологического прямка. **ЗПК2+91,50.** Вид с ЗЮЗ.



ТФ 3.2. Ленинградская область, г. Шлиссельбург. «Распределительный газопровод и газопроводы-вводы по г. Шлиссельбург (2-й этап)». **Контур (отрезок) №3.** Общий вид на место расположения технологического прямка. **ЗПК2+91,50.** Вид с ВСВ.



ТФ 3.2. Ленинградская область, г. Шлиссельбург. «Распределительный газопровод и газопроводы-вводы по г. Шлиссельбург (2-й этап)». **Контур (отрезок) №3.** Общий вид на место расположения технологического приямка на **ЗПК2+91,50** и Шандорный мост (Предмет охраны: «Мост шлюзовый», XVIII в.). Вид с ССЗ.



ТФ 3.3. Ленинградская область, г. Шлиссельбург. «Распределительный газопровод и газопроводы-вводы по г. Шлиссельбург (2-й этап)». Общий вид с Шандорного моста на берега Ладужской речки (**условный участок №3 – слева; условный участок №4 – справа**). Вид с ЗЮЗ.



ТФ 3.4. Ленинградская область, г. Шлиссельбург. «Распределительный газопровод и газопроводы-вводы по г. Шлиссельбург (2-й этап)». Общий вид на Шандорный мост (Предмет охраны: «Мост шлюзовый», XVIII в.) со стороны **контура (отрезка) №3**. Вид с СВ.



ТФ 3.5. Ленинградская область, г. Шлиссельбург. «Распределительный газопровод и газопроводы-вводы по г. Шлиссельбург (2-й этап)». **Контур (отрезок) №3**. Общий вид на место расположения технологического прямка. **ЗПК1+32,50**. Вид с ВСВ.




ТФ 3.5. Ленинградская область, г. Шлиссельбург. «Распределительный газопровод и газопроводы-вводы по г. Шлиссельбург (2-й этап)». **Контур (отрезок) №3.** Общий вид на место расположения технологического приемка. **ЗПК1+32,50.** Вид с ЗЮЗ.



ТФ 3.6. Ленинградская область, г. Шлиссельбург. «Распределительный газопровод и газопроводы-вводы по г. Шлиссельбург (2-й этап)». **Контур (отрезок) №3.** Общий вид на место расположения технологического приемка. **ЗПК0+32,00.** Вид с ВСВ.



ТФ 3.6. Ленинградская область, г. Шлиссельбург. «Распределительный газопровод и газопроводы-вводы по г. Шлиссельбург (2-й этап)». **Контур (отрезок) №3.** Общий вид на место расположения технологического прямка. **ЗПК0+32,00.** Вид с ЗЮЗ.

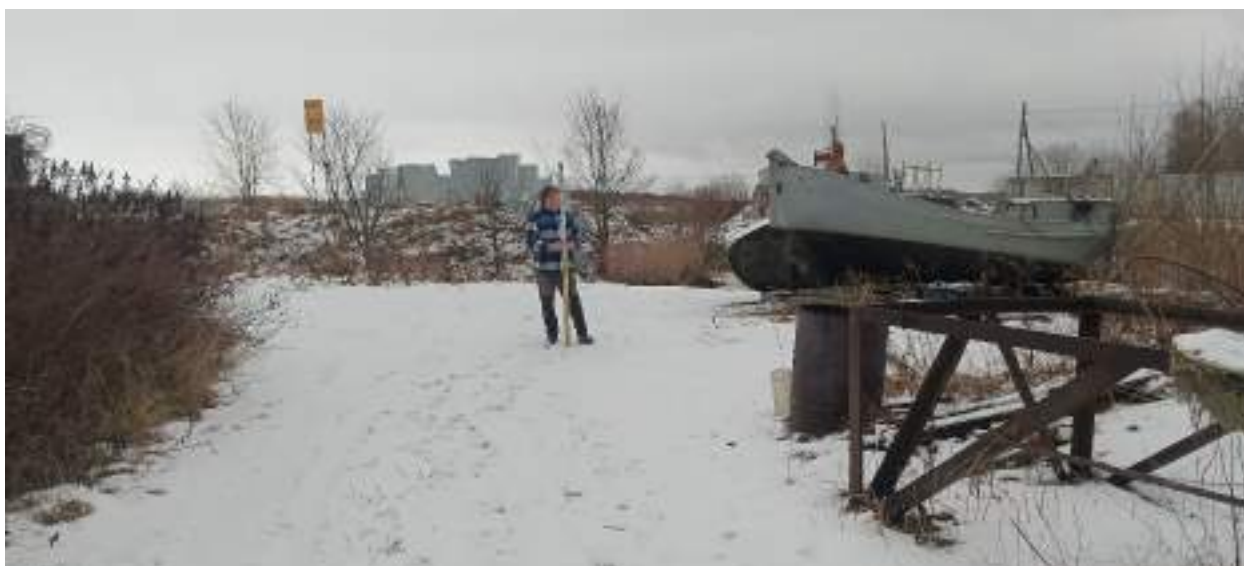

ТФ 3.7. Ленинградская область, г. Шлиссельбург. «Распределительный газопровод и газопроводы-вводы по г. Шлиссельбург (2-й этап)». **Контур (отрезок) №3.** Общий вид на место расположения технологического прямка. **ЗПК0.** Вид с ЗЮЗ.



ТФ 3.8. Ленинградская область, г. Шлиссельбург. «Распределительный газопровод и газопроводы-вводы по г. Шлиссельбург (2-й этап)». **Контур (отрезок) №3.** Общий вид на место расположения технологического приямка. **ЗПК0.** Вид с ЮВ с противоположного берега Ладожской речки.



ТФ 4.0. Ленинградская область, г. Шлиссельбург. «Распределительный газопровод и газопроводы-вводы по г. Шлиссельбург (2-й этап)». **Контур (отрезки) №№3-4.** Общий вид на Шандорный мост (Предмет охраны: «Мост шлюзовый», XVIII в.). Вид с З.



ТФ 4.1. Ленинградская область, г. Шлиссельбург. «Распределительный газопровод и газопроводы-вводы по г. Шлиссельбург (2-й этап)». **Контур (отрезок) №4.** Общий вид на место расположения технологического приемка. **4ПК0.** Вид с ЗЮЗ.



ТФ 4.1. Ленинградская область, г. Шлиссельбург. «Распределительный газопровод и газопроводы-вводы по г. Шлиссельбург (2-й этап)». **Контур (отрезок) №4.** Общий вид на место расположения технологического приемка. **4ПК0.** Вид с ВСВ.



ТФ 4.2. Ленинградская область, г. Шлиссельбург. «Распределительный газопровод и газопроводы-вводы по г. Шлиссельбург (2-й этап)». **Контур (отрезок) №4.** Общий вид на место расположения технологического прямка. **4ПК1+56,00.** Вид с ЗЮЗ.



ТФ 4.2. Ленинградская область, г. Шлиссельбург. «Распределительный газопровод и газопроводы-вводы по г. Шлиссельбург (2-й этап)». **Контур (отрезок) №4.** Общий вид на место расположения технологического прямка. **4ПК1+56,00.** Вид с ВСВ.



ТФ 4.3. Ленинградская область, г. Шлиссельбург. «Распределительный газопровод и газопроводы-вводы по г. Шлиссельбург (2-й этап)». Общий вид на Шандорный мост (Предмет охраны: «Мост шлюзовый», XVIII в.) со стороны **контура (отрезка) №4**. Вид с ВЮВ.



ТФ 4.4. Ленинградская область, г. Шлиссельбург. «Распределительный газопровод и газопроводы-вводы по г. Шлиссельбург (2-й этап)». Общий вид на Шандорный мост (Предмет охраны: «Мост шлюзовый», XVIII в.) со стороны **контура (отрезка) №4**. Вид с ЮВ.



ТФ 4.4. Ленинградская область, г. Шлиссельбург. «Распределительный газопровод и газопроводы-вводы по г. Шлиссельбург (2-й этап)». **Контур (отрезок) №4.** Общий вид на место расположения технологического приемка. **4ПКЗ+1,00.** Вид с ЗЮЗ.



ТФ 4.4. Ленинградская область, г. Шлиссельбург. «Распределительный газопровод и газопроводы-вводы по г. Шлиссельбург (2-й этап)». **Контур (отрезок) №4.** Общий вид на место расположения технологического приемка. **4ПКЗ+1,00.** Вид с ССЗ.



ТФ 4.4. Ленинградская область, г. Шлиссельбург. «Распределительный газопровод и газопроводы-вводы по г. Шлиссельбург (2-й этап)». **Контур (отрезок) №4.** Общий вид на место расположения технологического прямка. **4ПКЗ+1,00.** Вид с ЮЮВ.



ТФ 4.5. Ленинградская область, г. Шлиссельбург. «Распределительный газопровод и газопроводы-вводы по г. Шлиссельбург (2-й этап)». **Контур (отрезок) №4.** Общий вид на место расположения технологического прямка. **4ПКЗ+74,00.** Вид с ЮЮВ.



ТФ 4.5. Ленинградская область, г. Шлиссельбург. «Распределительный газопровод и газопроводы-вводы по г. Шлиссельбург (2-й этап)». **Контур (отрезок) №4.** Общий вид на место расположения технологического приемка. **4ПК3+74,00.** Вид с ССЗ.



ТФ 4.6. Ленинградская область, г. Шлиссельбург. «Распределительный газопровод и газопроводы-вводы по г. Шлиссельбург (2-й этап)». **Контур (отрезок) №4.** Общий вид на место расположения технологического приемка. **4ПК7+40,00.** Вид с ЮЮВ.



ТФ 4.6. Ленинградская область, г. Шлиссельбург. «Распределительный газопровод и газопроводы-вводы по г. Шлиссельбург (2-й этап)». **Контур (отрезок) №4.** Общий вид на место расположения технологического приемка. **4ПК7+40,00.** Вид с ССЗ.



ТФ 4.7. Ленинградская область, г. Шлиссельбург. «Распределительный газопровод и газопроводы-вводы по г. Шлиссельбург (2-й этап)». **Контур (отрезок) №4.** Общий вид на место расположения технологического приемка. **4ПК8+4,00.** Вид с ЮВ.



ТФ 4.7. Ленинградская область, г. Шлиссельбург. «Распределительный газопровод и газопроводы-вводы по г. Шлиссельбург (2-й этап)». **Контур (отрезок) №4.** Общий вид на место расположения технологического приемка. **4ПК8+4,00.** Вид с ССЗ.



ТФ 4.8. Ленинградская область, г. Шлиссельбург. «Распределительный газопровод и газопроводы-вводы по г. Шлиссельбург (2-й этап)». **Контур (отрезок) №4.** Общий вид на место расположения технологического приемка. **4ПК10+48,50.** Вид с В.



ТФ 4.8. Ленинградская область, г. Шлиссельбург. «Распределительный газопровод и газопроводы-вводы по г. Шлиссельбург (2-й этап)». **Контур (отрезок) №4.** Общий вид на место расположения технологического приемка. **4ПК10+48,50.** Вид с СЗ.




ТФ 4.9. Ленинградская область, г. Шлиссельбург. «Распределительный газопровод и газопроводы-вводы по г. Шлиссельбург (2-й этап)». **Контур (отрезок) №4.** Общий вид на место расположения технологического приемка. **4ПК12+14,00.** Вид с ЮВ.



ТФ 4.9. Ленинградская область, г. Шлиссельбург. «Распределительный газопровод и газопроводы-вводы по г. Шлиссельбург (2-й этап)». **Контур (отрезок) №4.** Общий вид на место расположения технологического приемка. **4ПК12+14,00.** Вид с СЗ.



ТФ 4.9. Ленинградская область, г. Шлиссельбург. «Распределительный газопровод и газопроводы-вводы по г. Шлиссельбург (2-й этап)». **Контур (отрезок) №4.** Общий вид в сторону технологического приемка **5ПК1+66,50** от приемка **4ПК12+14,00..** Вид с ЮЗ.

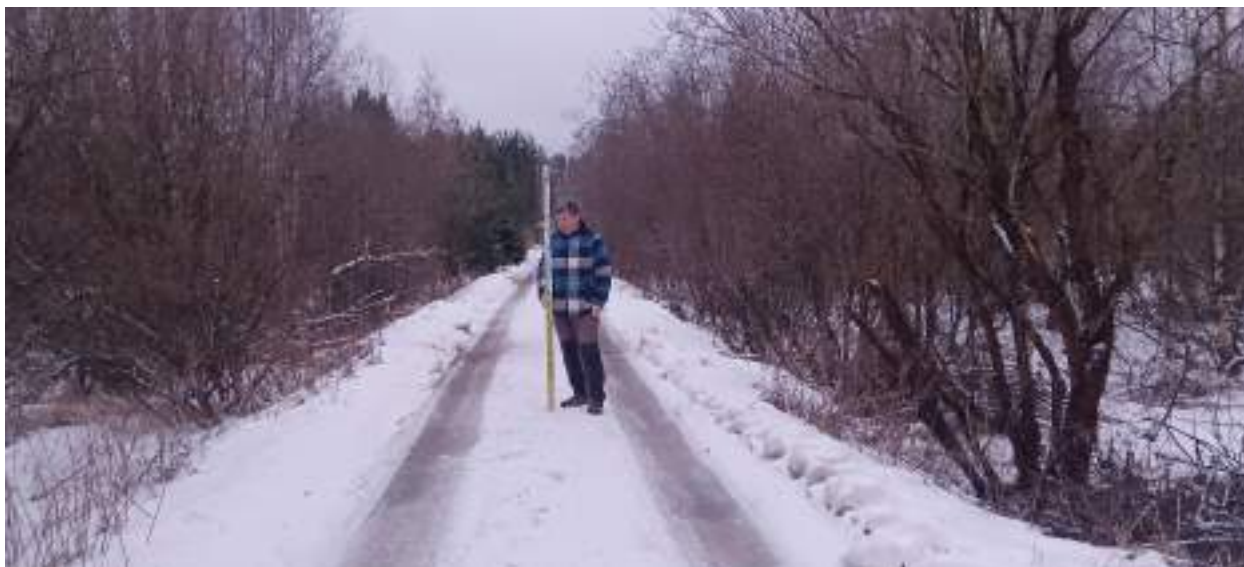

ТФ 4.10. Ленинградская область, г. Шлиссельбург. «Распределительный газопровод и газопроводы-вводы по г. Шлиссельбург (2-й этап)». **Контур (отрезок) №4.** Общий вид на место расположения технологического приемка. **5ПК1+66,50.** Вид с СВ.



ТФ 4.10. Ленинградская область, г. Шлиссельбург. «Распределительный газопровод и газопроводы-вводы по г. Шлиссельбург (2-й этап)». **Контур (отрезок) №4.** Общий вид на место расположения технологического приемка. **5ПК1+66,50.** Вид с ЮЗ.



ТФ 4.11. Ленинградская область, г. Шлиссельбург. «Распределительный газопровод и газопроводы-вводы по г. Шлиссельбург (2-й этап)». **Контур (отрезок) №4.** Конец трассы обследования. Общий вид на место расположения технологического приемка. **4ПК13+34,50.**
Вид с ЮВ.



ТФ 4.11. Ленинградская область, г. Шлиссельбург. «Распределительный газопровод и газопроводы-вводы по г. Шлиссельбург (2-й этап)». **Контур (отрезок) №4.** Конец трассы обследования. Общий вид на место расположения технологического приемка. **4ПК13+34,50.**
Вид с СЗ.

ПРИЛОЖЕНИЯ

ПРИЛОЖЕНИЕ 1. Копия письма Комитета по сохранению культурного наследия Ленинградской области № 01-17-6254/2024-0-1 от 01.08.2024 г.



ЗАМЕСТИТЕЛЬ
ПРЕДСЕДАТЕЛЯ ПРАВИТЕЛЬСТВА
ЛЕНИНГРАДСКОЙ ОБЛАСТИ –
ПРЕДСЕДАТЕЛЬ КОМИТЕТА
ПО СОХРАНЕНИЮ КУЛЬТУРНОГО НАСЛЕДИЯ

191311, Санкт-Петербург, ул. Смольного, д.3
Тел./факс: 8 (812) 539-45-00
E-mail: okn@lenobl.ru

Генеральному директору АО «Газпром
газораспределение Ленинградская
область»

Бузину В.А.

01.08.2024 № 01-17-6254/2024-0-1

На № _____ от _____

Информация о наличии или отсутствии
объектов культурного наследия, включенных в единый государственный
реестр объектов культурного наследия (памятников истории и культуры)
народов Российской Федерации, и выявленных объектов культурного
наследия на землях, подлежащих воздействию земельных, строительных,
мелиоративных, хозяйственных работ, предусмотренных статьей 25
Лесного кодекса Российской Федерации работ по использованию лесов
(за исключением работ, указанных в пунктах 3, 4 и 7 части 1 статьи 25
Лесного кодекса Российской Федерации) и иных работ

На основании заявления от 17.07.2024 № ПГУ-10135927 (вх. от 17.07.2024
№ 01-17-6254/2024) в отношении земельного участка, расположенного по адресу:
Ленинградская область, Кировский муниципальный район, Шлиссельбургское
городское поселение, г. Шлиссельбург, площадь 19115,0 м.кв., согласно
представленной схеме (приложение) (далее – Рассматриваемый участок), комитет по
сохранению культурного наследия Ленинградской области (далее – Комитет) в
рамках полномочий сообщает следующее.

1. Информация о наличии/отсутствии объектов культурного наследия,
включенных в единый государственный реестр объектов культурного наследия
(памятников истории и культуры) народов Российской Федерации (далее – реестр),
выявленные объекты культурного наследия либо объекты, обладающие признаками
объекта культурного наследия:

В границах Рассматриваемого участка отсутствуют объекты культурного
наследия, включенные в реестр, выявленные объекты культурного наследия,
включенные в Перечень выявленных объектов культурного наследия,
расположенных на территории Ленинградской области, и объекты, обладающие
признаками объекта культурного наследия (в т.ч. археологического).

(информация об объектах либо их отсутствии)

2. Информация о расположении/частичном расположении/либо отсутствии
расположения земельного участка в границах защитных зон, в границах территорий
объектов культурного наследия, включенных в реестр, в границах территорий

выявленных объектов культурного наследия в границах зон охраны объектов культурного наследия, включенных в реестр, в границах территорий исторических поселений, имеющих особое значение для истории и культуры Российской Федерации.

В соответствии с приказом Комитета по культуре Ленинградской области от 23.10.2020 № 01-03/20-273 «Размещаемый участок расположен в границах единой зоны регулирования застройки и хозяйственной деятельности ЗПЗ-2, ЗПЗ-3, единой зоны охраняемого природного ландшафта ЗОЛ объекта культурного наследия регионального значения «Комплекс сооружений Петровского канала».

Размещаемый участок расположен вне границ защитных зон, вне границ территорий объектов культурного наследия, включенных в реестр, выявленных объектов культурного наследия, вне границ территорий исторических поселений, имеющих особое значение для истории и культуры Российской Федерации.

(информация об объектах и/или их отсутствии)

2.1. Описание режимов использования земельного участка (установление, обременения).

Режим использования земельных участков в охранной зоне объекта культурного наследия регионального значения «Комплекс сооружений Петровского канала» регулируется приказом Комитета по культуре Ленинградской области от 23.10.2020 № 01-03/20-273, размещенным на сайте Комитета (<https://prc-17.nidox.ru/object/view/06105/>).

3. Информацию о наличии/отсутствии данных о проведенных историко-культурных исследованиях.

Сведения о проведенных историко-культурных исследованиях и оценке состояния рассматриваемого участка отсутствуют.

4. Информацию о необходимости либо отсутствия необходимого и проведения государственной историко-культурной экспертизы.

4.1. В соответствии со ст. 4 пп. «б» и «г» Постановления Правительства Российской Федерации от 30.12.2023 № 2418 «Об особенностях порядка определения наличия или отсутствия объектов, обладающих признаками объекта археологического наследия, на территориях, подлежащих воздействию антропогенных, земных, строительных, инженерных, хозяйственных работ, указанных в статье 30 Федерального закона «Об объектах культурного наследия (памятниках истории и культуры) народов Российской Федерации» работ по выявлению, исследованию и иным работам, проведение государственной историко-культурной экспертизы в отношении рассматриваемого участка не требуется.

4.2. В соответствии со ст. 26 Федерального закона от 25.06.2002 № 73-ФЗ «Об объектах культурного наследия (памятниках истории и культуры) народов Российской Федерации», п. 2.2 особого режима использования земель и требований к градостроительным регламентам в границах ЗПЗ-2, ЗПЗ-3, ЗОЛ, утвержденных приказом Комитета по культуре Ленинградской области от 23.10.2020 № 01-03/20-273 «актуальны работы объекта».

- разработать в составе проектной документации раздел об обеспечении сохранности объектов культурного наследия или проект обеспечения сохранности объектов культурного наследия, включающий оценку воздействия проводимых работ на объекты культурного наследия (далее – документация для раздел

документации, обосновывающий меры по обеспечению сохранности объектов культурного наследия);

- получить по документации или разделу документации, обосновывающей меры по обеспечению сохранности объектов культурного наследия, заключение государственной историко-культурной экспертизы и представить его совместно с указанной документацией в Комитет на согласование;

- обеспечить реализацию согласованной Комитетом документации, обосновывающей меры по обеспечению сохранности объектов культурного наследия.

Дополнительная информация:

Порядок организации, проведения и рассмотрения заключения государственной историко-культурной экспертизы определен Положением о государственной историко-культурной экспертизе, утвержденным Постановлением Правительства Российской Федерации от 15.07.2009 № 569. Со списком аттестованных экспертов можно ознакомиться на официальном сайте Министерства культуры Российской Федерации: mkrf.ru.

В соответствии со ст. 36 Федерального закона № 73-ФЗ в случае обнаружения в ходе проведения изыскательских, проектных, земляных, строительных, мелиоративных, хозяйственных и иных работ объекта, обладающего признаками объекта культурного наследия, в том числе объекта археологического наследия, заказчик указанных работ, технический заказчик (застройщик) объекта капитального строительства, лицо, проводящее указанные работы, обязаны незамедлительно приостановить работы и в течение трех дней со дня обнаружения такого объекта направить в региональный орган охраны объектов культурного наследия письменное заявление об обнаруженном объекте культурного наследия либо заявление в форме электронного документа, подписанного усиленной квалифицированной электронной подписью в соответствии с требованиями Федерального закона от 06.04.2011 № 63-ФЗ «Об электронной подписи».

Приложение: на 1 л. в 1 экз.

Заместитель Председателя Правительства
Ленинградской области – председатель комитета
по сохранению культурного наследия

В.О. Цой



Иван: Алтунин Г.В.
(812) 539-45-12
iv_altnin@lensreg.ru



ПРИЛОЖЕНИЕ 2. Копия Приказа Комитета по сохранению культурного наследия Ленинградской области «Об установлении границ территорий и предмета охраны объектов культурного наследия регионального значения «Комплекс сооружений Петровского канала» по адресу: Ленинградская область, Кировский муниципальный район, Шлиссельбургское городское поселение, г. Шлиссельбург, ул. Староладожский канал, соор. 1» № 01-03/18-619 от 24 декабря 2024 г.



АДМИНИСТРАЦИЯ ЛЕНИНГРАДСКОЙ ОБЛАСТИ
КОМИТЕТ ПО КУЛЬТУРЕ ЛЕНИНГРАДСКОЙ ОБЛАСТИ

ПРИКАЗ

«24» сентября 2018 г.

№ 01-03/10-619
Санкт-Петербург

**Об установлении границ территории и предмета охраны
объекта культурного наследия регионального значения
«Комплексе сооружений Петровского канала» по адресу: Ленинградская
область, Кировский муниципальный район, Шлиссельбургское городское
поселение, г. Шлиссельбург, ул. Староладожский канал, соор. 1**

В соответствии со ст. ст. 3.1, 9.2, 20, 33 Федерального закона от 25 июня 2002 года № 73-ФЗ «Об объектах культурного наследия (памятниках истории и культуры) народов Российской Федерации», ст. 4 областного закона от 25 декабря 2015 года № 140-оз «О государственной охране, сохранении, использовании и популяризации объектов культурного наследия (памятников истории и культуры) народов Российской Федерации, расположенных на территории Ленинградской области», п. 2.2.2. Положения о комитете по культуре Ленинградской области, утвержденного постановлением Правительства Ленинградской области от 24 октября 2017 года № 431, приказываю:

1. Установить границы территории объекта культурного наследия регионального значения «Комплексе сооружений Петровского канала» по адресу: Ленинградская область, Кировский муниципальный район, Шлиссельбургское городское поселение, г. Шлиссельбург, ул. Староладожский канал, соор. 1 (далее – Ансамбль), принятого на государственную охрану постановлением Совета Министров РСФСР от 30 августа 1960 года № 1327, согласно приложению 1 к настоящему приказу.

2. Установить предмет охраны Ансамбля согласно приложению 2 к настоящему приказу.

3. Отделу по осуществлению полномочий Ленинградской области в сфере объектов культурного наследия департамента государственной охраны, сохранения и использования объектов культурного наследия комитета по культуре Ленинградской области обеспечить:

- внесение соответствующих сведений в Единый государственный реестр объектов культурного наследия (памятников истории и культуры) народов Российской Федерации;

- копию настоящего приказа направить в сроки, установленные действующим законодательством, в федеральный орган исполнительной власти, уполномоченный Правительством Российской Федерации на осуществление государственного кадастрового учета, государственной регистрации прав, ведение Единого государственного реестра недвижимости и предоставление сведений, содержащихся в Едином государственном реестре недвижимости, его территориальные органы.

4. Отделу взаимодействия с муниципальными образованиями, информатизации и организационной работы комитета по культуре Ленинградской области обеспечить размещение настоящего приказа на сайте комитета по культуре Ленинградской области в информационно-телекоммуникационной сети «Интернет».

5. Контроль за исполнением настоящего приказа возложить на заместителя начальника департамента государственной охраны, сохранения и использования объектов культурного наследия комитета по культуре Ленинградской области.

6. Настоящий приказ вступает в силу со дня его официального опубликования.

Председатель комитета



Е.В. Чайковский

Приложение № 1
к приказу комитета по культуре
Ленинградской области
от «24» сентября 2018 г.
№ 01-СВ/18-614

Границы территории объекта культурного наследия
регионального значения «Комплексе сооружений Петровского канала»
по адресу: Ленинградская область, Кировский муниципальный район,
Шлиссельбургское городское поселение, г. Шлиссельбург, ул. Староладожский
канал, соор. 1

Перечень координат поворотных (характерных) точек
границ территории объекта культурного наследия регионального значения
«Комплексе сооружений Петровского канала» по адресу: Ленинградская
область, Кировский муниципальный район, Шлиссельбургское городское
поселение, г. Шлиссельбург, ул. Староладожский канал, соор. 1

Номер характерной (поворотной) точки	X	Y
1	436993.61	2254602.28
2	437072.11	2254634.28
3	437019.11	2254795.78
4	437004.61	2254792.28
5	436747.11	2255463.28
6	436337.09	2255817.41
7	435372.21	2256090.98
8	434901.21	2256223.48
9	434247.71	2257257.48
10	434105.72	2257917.07
11	434058.16	2257893.94
12	434190.31	2257220.98
13	434838.71	2256179.28
14	435313.41	2256045.28
15	435355.91	2256048.28
16	436293.31	2255783.78
17	436655.81	2255455.28
18	436646.81	2255407.78
19	436146.01	2254401.88
20	436142.01	2254368.88
21	436065.11	2254198.58
22	436114.11	2254175.18
23	436332.61	2254665.28
24	436668.11	2255361.78
25	436708.11	2255366.78

Определение географических координат характерных точек границы территории объекта культурного наследия выполнено в местной системе координат МСК-47, зона 2.

Карта (схема) границ территории объекта культурного наследия регионального значения «Комплекс сооружений Петровского канала»

по адресу: Ленинградская область, Кировский муниципальный район, Шлиссельбургское городское поселение, г. Шлиссельбург, ул. Староладожский канал, соор. 1



Режим использования территории объекта культурного наследия регионального значения «Комплекс сооружений Петровского канала» по адресу: Ленинградская область, Кировский муниципальный район, Шлиссельбургское городское поселение, г. Шлиссельбург, ул. Староладожский канал, соор. 1

На территории Ансамбля разрешается:


1. Проведение работ по сохранению объекта культурного наследия (памятника истории и культуры) народов Российской Федерации или его отдельных элементов;
2. Сохранение элементов планировочной структуры;
3. Сохранение историко-градостроительной и природной среды объекта культурного наследия;
4. Воссоздание или компенсация утраченных элементов объекта культурного наследия, производимые на основании пункта 1 статьи 45 Федерального закона от 25.06.2002 № 73-ФЗ «Об объектах культурного наследия (памятниках истории и культуры) народов Российской Федерации»;
5. Проведение работ по обеспечению функционирования объекта культурного наследия и поддержанию его инфраструктуры, не нарушающих целостности его территории;
6. Обеспечение доступа к объекту культурного наследия;
7. Обеспечение мер пожарной безопасности;
8. Обеспечение мер экологической безопасности;
9. Строительство, ремонт, реконструкция подземных инженерных коммуникаций с соблюдением требований законодательства Российской Федерации в сфере сохранения объектов культурного наследия.

На территории Ансамбля запрещается:

1. Строительство объектов капитального строительства;
2. Хозяйственная деятельность, ведущая к разрушению, искажению внешнего облика объекта культурного наследия, нарушающая его целостность и создающая угрозу его повреждения, разрушения или уничтожения;
3. Самовольная вырубка растительности, уничтожение травяного покрова;
4. Размещение любых рекламных конструкций;
5. Прокладка наземных и воздушных инженерных коммуникаций, кроме временных, необходимых для проведения работ по сохранению объектов культурного наследия;
6. Создание разрушающих вибрационных нагрузок динамическим воздействием на грунты в зоне их взаимодействия с объектом культурного наследия;
7. Оставление материалов (конструкций) и строительного мусора после демонтажа возведенных сооружений, хозяйственной деятельности, работ по благоустройству;
8. Использование территории объекта культурного наследия под склады и объекты производства взрывчатых и огнеопасных материалов, предметов и веществ, загрязняющих интерьер Ансамбля, его фасад, территорию, водные объекты и (или) имеющие вредные парогазообразные и иные выделения.

Приложение № 2
к приказу комитета по культуре
Ленинградской области
от «24» декабря 2018 г.
№ 01.0318-619

Предмет охраны
объекта культурного наследия регионального значения
«Комплексе сооружений Петровского канала»
по адресу: Ленинградская область, Кировский муниципальный район,
Шлиссельбургское городское поселение, г. Шлиссельбург,
ул. Староладожский канал, соор. 1

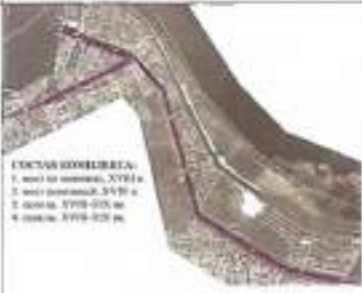№ п/п	Виды предмета охраны	Предмет охраны	Фотофиксация
1	2	3	4
1	Объемно-пространственное и планировочное решение Ансамбля:	Местоположение (старое устье ориентировано с севера на юго-восток от реки Невы до административной территориальной границы муниципального образования; новое устье (Малоневский канал) – по северо-западной оси от Староладожского канала до протоки р. Малой Невки), габариты и конфигурация; состав ансамбля: мост на колоннах, XVIII в.; мост плотовый, XVIII в.; плоты и каналы, XVIII – XIX вв.	  

«Мост на колоннах», XVIII в.			
1	Объемно-планировочное решение:	исторические габариты, местоположение и конфигурация двухпролетного моста, включая опоры (береговые устои с колоннами (4 шт.) и полуколоннами (4 шт.), центральный баш с колоннами (8 шт.).	
2	Конструктивная система:	береговые устои моста – местоположение, габариты, конфигурация в плане; основание опор – свайное; колонны и полуколонны с капителями – местоположение, габариты, конфигурация в плане, материал (гранит, чугун); центральный баш – местоположение, габариты, конфигурация в плане.	  

3	Архитектурно-художественное решение:	устья моста и центральный бык (с лестницами: спуском) облицованы блоками розового гранита, обработанными в технике бучардирования; исторический рисунок каменной кладки; плита антаблемента опорных колонн с профилированным карнизом – местоположение, габариты, конфигурация; полотно моста со стороны фасадов оформлено в виде фриз с полочкой простого профиля; покрытие полотна моста (тротуар) – участки настла из тротуарных плит (гранит), рисунок укладки плит.	 
«Мост шлюзовый», XVIII в.			
1	Объемно-планировочное решение:	исторические габариты, местоположение и конфигурация каменного двухпролетного моста, включая опоры (береговые устои).	 
2	Конструктивная система:	береговые устои моста с откосами – местоположение, габариты, конфигурация в плане; основание опор – свайное; своды – полуциркулярные;	

		контрфорсы – местоположение (в сводах), габариты, конфигурация, материал (блоки гранита);	
3	Архитектурно-художественное решение:	устои моста, своды, фасады облицованы блоками розового гранита, обработанными в технике бучардирования; исторический рисунок каменной кладки; фасадные арки облицованы гранитом с рисунком укладки «верный руст»; гранитные карнизные плиты – профилировка, рисунок укладки плит; В колонны – местоположение, габариты, конфигурация, декоративное оформление; покрытие полотна водоспуска (плотины) – булыжник;	  

«Шлюзы», XVIII – XIX вв.			
1	Объемно-планировочное решение:	исторические габариты, местоположение (в старом устье Старозадовского канала) и конфигурация четырехниточного однокамерного шлюза, включая опоры (береговые устои, быки); исторические габариты, местоположение (в новом устье Старозадовского канала – Малоневский канал) и конфигурация двухниточного однокамерного шлюза, включая опоры (береговые устои, центральный бык).	
2	Конструктивная схема:	береговые устои шлюзов – местоположение, габариты, конфигурация в плане; основание опор – свайное; быки – местоположение, габариты, конфигурация в плане.	

3	Архитектурно-художественное решение:	устои моста, быки (с лестницами спусков) облицованы блоками розового гранита, обработанными в технике бучардирования; исторический рисунок каменной кладки; глухое ограждение (шлюзы в старом устье) – габариты и конфигурация блоков парапета из розового гранита; гранитный валик парапета (шлюз в новом устье) – габариты, конфигурация; металлические кованые рымы (причалные кольца) – местоположение, габариты, конфигурация; гранитная параллельная тумба быка – местоположение (верхняя голова шлюза на Малоневском канале), габариты, конфигурация, оформление; габариты и конфигурация гранитного настила быков и устоев – из карнизных камней и плит, рисунок укладки.	   
---	---	--	--

«Каналы», XVIII – XIX вв.			
1	Объемно-планировочное решение:	местоположение, габариты и конфигурация в плане тротуарных каналов с аванкамерами пллюзов; профиль каналов и уклоны откосов; объемно-пространственная композиция каналов; габариты и конфигурация гранитных блоков облицовки стенок бассейна и набережной (ниже пллюзов старого устья); габариты и конфигурация настила из тротуарных гранитных бочков, вертикальные отметки (старое устье канала); ландшафтное оформление: одернованные откосы с посадками деревьев вдоль каналов; аллеи с рядовыми посадками деревьев (видовой состав).	
2	Конструктивная система:	стенки бассейнов пллюзов, набережных, каменные тротуары.	
3	Объемно-планировочное решение	в габаритах исторических подпорных стенок (подводных и надводных), откосов, проезжей части и пешеходных дорожек.	
4	Архитектурно-художественное решение:	горизонтальная кладка стенок бассейна и набережных – из блоков розового гранита, обработанных в технике бучардирования; габариты и конфигурация настила стенок из карнизных камней, рисунок укладки; настил тротуара гранитными плитами, рисунок укладки плит;	

		металлические кованые рамы (причалные кольца) – местоположение, габариты, конфигурация; одреновка берегов; аллея – местоположение (вдоль Старолаложского канала, от Красного проспекта до ул. Малоневского канала), рядовые посадки деревьев, видовой состав деревьев – липа, дуб, тополь бальзамический, вяз, ясень, береза, ива.	   
--	--	---	--

Предмет охраны может быть уточнен при проведении дополнительных научных исследований.

ПРИЛОЖЕНИЕ 3. Копия Приказа Комитета по сохранению культурного наследия Ленинградской области «Об установлении границ территорий и предмета охраны объектов культурного наследия регионального значения «Комплекс зданий и сооружений на Староладожском канале» по адресу: Ленинградская область, Кировский муниципальный район, Шлиссельбургское городское поселение, г. Шлиссельбург, ул. Малоневский канал, соор. 1» № 01-03/18-620 от 24 декабря 2024 г.



**АДМИНИСТРАЦИЯ ЛЕНИНГРАДСКОЙ ОБЛАСТИ
КОМИТЕТ ПО КУЛЬТУРЕ ЛЕНИНГРАДСКОЙ ОБЛАСТИ**

ПРИКАЗ

«24» декабря 2018 г.

№ 01-03/14-640
Санкт-Петербург

Об установлении границ территории и предмета охраны объекта культурного наследия регионального значения «Комплекс зданий и сооружений на Староладожском канале» по адресу: Ленинградская область, Кировский муниципальный район, Шлиссельбургское городское поселение, г. Шлиссельбург, ул. Малоневский канал, соор. 1

В соответствии со ст. ст. 3.1, 9.2, 20, 33 Федерального закона от 25 июня 2002 года № 73-ФЗ «Об объектах культурного наследия (памятниках истории и культуры) народов Российской Федерации», ст. 4 областного закона от 25 декабря 2015 года № 140-оз «О государственной охране, сохранении, использовании и популяризации объектов культурного наследия (памятников истории и культуры) народов Российской Федерации, расположенных на территории Ленинградской области», п. 2.2.2. Положения о комитете по культуре Ленинградской области, утвержденного постановлением Правительства Ленинградской области от 24 октября 2017 года № 431, приказываю:

1. Установить границы территории объекта культурного наследия регионального значения «Комплекс зданий и сооружений на Староладожском канале» по адресу: Ленинградская область, Кировский муниципальный район, Шлиссельбургское городское поселение, г. Шлиссельбург, ул. Малоневский канал, соор. 1 (далее – Ансамбль), принятого на государственную охрану Постановлением Совета Министров РСФСР от 30 августа 1960 года № 1327, согласно приложению 1 к настоящему приказу.
2. Установить предмет охраны Ансамбля согласно приложению 2 к настоящему приказу.
3. Отделу по осуществлению полномочий Ленинградской области в сфере объектов культурного наследия департамента государственной охраны, сохранения и использования объектов культурного наследия комитета по культуре Ленинградской области обеспечить:

- внесение соответствующих сведений в Единый государственный реестр объектов культурного наследия (памятников истории и культуры) народов Российской Федерации;

- копию настоящего приказа направить в сроки, установленные действующим законодательством, в федеральный орган исполнительной власти, уполномоченный Правительством Российской Федерации на осуществление государственного кадастрового учета, государственной регистрации прав, ведение Единого государственного реестра недвижимости и предоставление сведений, содержащихся в Едином государственном реестре недвижимости, его территориальные органы.

4. Отделу взаимодействия с муниципальными образованиями, информатизации и организационной работы комитета по культуре Ленинградской области обеспечить размещение настоящего приказа на сайте комитета по культуре Ленинградской области в информационно-телекоммуникационной сети «Интернет».

5. Контроль за исполнением настоящего приказа возложить на заместителя начальника департамента государственной охраны, сохранения и использования объектов культурного наследия комитета по культуре Ленинградской области.

6. Настоящий приказ вступает в силу со дня его официального опубликования.

Председатель комитета



Е.В. Чайковский

Приложение № 1
к приказу комитета по культуре
Ленинградской области
от «24» декабря 2018 г.
№ 01.0518-620

Границы территории объекта культурного наследия регионального значения
«Комплекс зданий и сооружений на Староладожском канале» по адресу:
Ленинградская область, Кировский муниципальный район, Шлиссельбургское
городское поселение, г. Шлиссельбург, ул. Малоневский канал, соор. 1

Перечень координат поворотных (характерных) точек
границ территории объекта культурного наследия регионального значения
«Комплекс зданий и сооружений на Староладожском канале»
по адресу: Ленинградская область, Кировский муниципальный район,
Шлиссельбургское городское поселение, г. Шлиссельбург, ул. Малоневский
канал, соор. 1

Номер характерной (поворотной) точки	X	Y
1	436993.61	2254602.28
2	437072.11	2254634.28
3	437019.11	2254795.78
4	437004.61	2254792.28
5	436747.11	2255463.28
6	436337.09	2255817.41
7	435372.21	2256090.98
8	434901.21	2256223.48
9	434247.71	2257257.48
10	434105.72	2257917.07
11	434058.16	2257893.94
12	434190.31	2257220.98
13	434838.71	2256179.28
14	435313.41	2256045.28
15	435355.91	2256048.28
16	436293.31	2255783.78
17	436655.81	2255455.28
18	436646.81	2255407.78
19	436146.01	2254401.88
20	436142.01	2254368.88
21	436065.11	2254198.58
22	436114.11	2254175.18
23	436332.61	2254665.28
24	436668.11	2255361.78
25	436708.11	2255366.78

Определение географических координат характерных точек границы территории объекта культурного наследия выполнено в местной системе координат МСК-47, зона 2.



Режим использования территории объекта культурного наследия регионального значения «Комплекс зданий и сооружений на Староладожском канале» по адресу: Ленинградская область, Кировский муниципальный район, Шлиссельбургское городское поселение, г. Шлиссельбург, ул. Малоневский канал, соор. 1

На территории Ансамбля разрешается:

1. Проведение работ по сохранению объекта культурного наследия (памятника истории и культуры) народов Российской Федерации или его отдельных элементов;
2. Сохранение элементов планировочной структуры;
3. Сохранение историко-градостроительной и природной среды объекта культурного наследия;
4. Воссоздание или компенсация утраченных элементов объекта культурного наследия, производимые на основании пункта 1 статьи 45 Федерального закона от 25.06.2002 № 73-ФЗ «Об объектах культурного наследия (памятниках истории и культуры) народов Российской Федерации»;
5. Проведение работ по обеспечению функционирования объекта культурного наследия и поддержанию его инфраструктуры, не нарушающих целостности его территории;
6. Обеспечение доступа к объекту культурного наследия;
7. Обеспечение мер пожарной безопасности;
8. Обеспечение мер экологической безопасности;
9. Строительство, ремонт, реконструкция подземных инженерных коммуникаций с соблюдением требований законодательства Российской Федерации в сфере сохранения объектов культурного наследия.

На территории Ансамбля запрещается:

1. Строительство объектов капитального строительства;
2. Хозяйственная деятельность, ведущая к разрушению, искажению внешнего облика объекта культурного наследия, нарушающая его целостность и создающая угрозу его повреждения, разрушения или уничтожения;
3. Самовольная вырубка растительности, уничтожение травяного покрова;
4. Размещение любых рекламных конструкций;
5. Прокладка наземных и воздушных инженерных коммуникаций, кроме временных, необходимых для проведения работ по сохранению объектов культурного наследия;
6. Создание разрушающих вибрационных нагрузок динамическим воздействием на грунты в зоне их взаимодействия с объектом культурного наследия;
7. Оставление материалов (конструкций) и строительного мусора после демонтажа возведенных сооружений, хозяйственной деятельности, работ по благоустройству;
8. Использование территории объекта культурного наследия под склады и объекты производства взрывчатых и огнеопасных материалов, предметов и веществ, загрязняющих интерьер Ансамбля, его фасад, территорию, водные объекты и (или) имеющие вредные парогазообразные и иные выделения.

Предмет охраны
объекта культурного наследия регионального значения
«Комплекс зданий и сооружений на Староладожском канале»
по адресу: Ленинградская область, Кировский муниципальный район,
Шлиссельбургское городское поселение, г. Шлиссельбург, ул. Малоневский
канал, соор. 1

№ п/п	Виды предмета охраны	Предмет охраны	Фотофиксация
1	2	3	4
1	Объемно-пространственное и планировочное решение Ансамбля:	местоположение (старое устье ориентировано с севера на юго-восток от реки Невы до административной территориальной границы муниципального образования; новое устье (Малоневский канал) – по осеверо-западной оси от Староладожского канала до протоки р. Малой Невки); габариты и конфигурация; состав объекта: подъемный мост через канал, XVIII в.	
«Подъемный мост через канал», XVIII в.			
№ п/п	Виды предмета охраны	Предмет охраны	Фотофиксация
1	2	3	4
1	Объемно-планировочное решение:	исторические габариты, местоположение и конфигурация пешеходного трехпролетного моста, включая опоры (двухъярусные береговые устои со столбами-колоннами (8 шт.)).	

			
2	Конструктивная система:	береговые устои моста – местоположение, габариты, конфигурация в плане; основание опор – свайное; колонны-столбы – местоположение, габариты, конфигурация в плане, материал (чугун);	
3	Архитектурно-художественное решение:	двухъярусные устои моста облицованы блоками розового гранита, обработанными в технике бучардирования; исторический рисунок каменной кладки; гранитные карнизные камни устоев – с профилировкой угла, рисунок укладки плит; колонны-столбы – оформление;	  

		ограждение моста и устоев (верхний ярус) из металлических параллельных тумб и решеток – местоположение, габариты, рисунок решеток.	
--	--	--	---

Предмет охраны может быть уточнен при проведении дополнительных научных исследований.

ПРИЛОЖЕНИЕ 4. Копия Приказа Комитета по сохранению культурного наследия Ленинградской области «Об утверждении объединенных зон охраны объектов культурного наследия регионального значения «Комплекс сооружений Петровского канала» по адресу: Ленинградская область, Кировский муниципальный район, Шлиссельбургское городское поселение, г. Шлиссельбург, ул. Староладожские канал, соор. 1 и «Комплекс зданий и сооружений на Староладожском канале» по адресу: Ленинградская область, Кировский муниципальный район, Шлиссельбургское городское поселение, г. Шлиссельбург, ул. Малоневский канал, соор. 1, режимов использования земель и требований к градостроительным регламентам в границах данных зон» № 01-03/20-273 от 23.10.2020 г



**АДМИНИСТРАЦИЯ ЛЕНИНГРАДСКОЙ ОБЛАСТИ
КОМИТЕТ ПО КУЛЬТУРЕ ЛЕНИНГРАДСКОЙ ОБЛАСТИ**

ПРИКАЗ

«13» октября 2020 г.

№ *01-03/20-273*
Санкт-Петербург

Об утверждении границ объединенных зон охраны объектов культурного наследия регионального значения «Комплекс сооружений Петровского канала» по адресу: Ленинградская область, Кировский муниципальный район, Шлиссельбургской городское поселение, г. Шлиссельбург, ул. Староладожский канал, соор. 1, «Комплекс зданий и сооружений на Староладожском канале» по адресу: Ленинградская область, Кировский муниципальный район, Шлиссельбургской городское поселение, г. Шлиссельбург, ул. Малоневский канал, соор. 1, режимов использования земель и требований к градостроительным регламентам в границах данных зон

В соответствии со ст. ст. 9.2, 33, 34 Федерального закона от 25 июня 2002 года № 73-ФЗ «Об объектах культурного наследия (памятниках истории и культуры) народов Российской Федерации», Положением о зонах охраны объектов культурного наследия (памятниках истории и культуры) народов Российской Федерации, утвержденным постановлением Правительства Российской Федерации от 12 сентября 2015 года № 972, ст. ст. 4, 10 областного закона Ленинградской области от 25 декабря 2015 года № 140-оз «О государственной охране, сохранении, использовании и популяризации объектов культурного наследия (памятников истории и культуры) народов Российской Федерации, расположенных на территории Ленинградской области», п. 2.2.2. Положения о комитете по культуре Ленинградской области, утвержденного постановлением Правительства Ленинградской области от 24 октября 2017 года № 431, на основании проекта объединенной зоны охраны объектов культурного наследия регионального значения: «Комплекс зданий и сооружений на Староладожском канале» по адресу: Ленинградская область, Кировский муниципальный район, Шлиссельбургской городское поселение, г. Шлиссельбург, ул. Малоневский канал, соор. 1 и «Комплекс сооружений Петровского канала» по адресу: Ленинградская область, Кировский муниципальный район, Шлиссельбургской городское поселение, г. Шлиссельбург, ул. Староладожский канал, соор. 1, ООО «Научно-производственное и проектное объединение «Союзстройреставрация», 2020 г., с учетом положительного заключения государственной историко-культурной экспертизы проекта зон охраны, выполненной аттестованными экспертами: Мильчиком М.И. (приказ Министерства

культуры Российской Федерации от 27 февраля 2019 года № 219); Штиглиц М.С. (приказ Министерства культуры Российской Федерации от 01 апреля 2020 года № 419); Петуховой Н.М. (приказ Министерства культуры Российской Федерации от 27 февраля 2019 года № 219), в период с 10 июня 2020 года по 30 июня 2020 года,

приказываю:

1. Утвердить границы объединенных (единых) зон охраны объектов культурного наследия регионального значения «Комплекс сооружений Петровского канала» по адресу: Ленинградская область, Кировский муниципальный район, Шлиссельбургской городское поселение, г. Шлиссельбург, ул. Староладожский канал, соор. 1 и «Комплекс зданий и сооружений на Староладожском канале» по адресу: Ленинградская область, Кировский муниципальный район, Шлиссельбургской городское поселение, г. Шлиссельбург, ул. Малоневский канал, соор. 1 согласно приложению 1 к настоящему приказу.

2. Утвердить режимы использования земель и требования к градостроительным регламентам в границах объединенных зон охраны объектов культурного наследия регионального значения «Комплекс сооружений Петровского канала» по адресу: Ленинградская область, Кировский муниципальный район, Шлиссельбургской городское поселение, г. Шлиссельбург, ул. Староладожский канал, соор. 1 и «Комплекс зданий и сооружений на Староладожском канале» по адресу: Ленинградская область, Кировский муниципальный район, Шлиссельбургской городское поселение, г. Шлиссельбург, ул. Малоневский канал, соор. 1 согласно приложению 2 к настоящему приказу.

3. Отделу по осуществлению полномочий Ленинградской области в сфере объектов культурного наследия департамента государственной охраны, сохранения и использования объектов культурного наследия комитета по культуре Ленинградской области:

- обеспечить внесение сведений об утвержденных объединенных зонах охраны объектов культурного наследия регионального значения «Комплекс сооружений Петровского канала» по адресу: Ленинградская область, Кировский муниципальный район, Шлиссельбургской городское поселение, г. Шлиссельбург, ул. Староладожский канал, соор. 1 и «Комплекс зданий и сооружений на Староладожском канале» по адресу: Ленинградская область, Кировский муниципальный район, Шлиссельбургской городское поселение, г. Шлиссельбург, ул. Малоневский канал, соор. 1, в единый государственный реестр объектов культурного наследия (памятников истории и культуры) народов Российской Федерации;

- направить сведения об утвержденных объединенных зонах охраны объектов культурного наследия регионального значения «Комплекс сооружений Петровского канала» по адресу: Ленинградская область, Кировский муниципальный район, Шлиссельбургской городское поселение, г. Шлиссельбург, ул. Староладожский канал, соор. 1 и «Комплекс зданий и сооружений на Староладожском канале» по адресу: Ленинградская область, Кировский муниципальный район, Шлиссельбургской городское поселение, г. Шлиссельбург, ул. Малоневский канал, соор. 1, в федеральный орган исполнительной власти, уполномоченный

Правительством Российской Федерации на осуществление государственного кадастрового учета, государственной регистрации прав, ведение Единого государственного реестра недвижимости и предоставление сведений, содержащихся в Едином государственном реестре недвижимости, его территориальные органы в срок и в порядке, установленные действующим законодательством;

- направить копию настоящего приказа в соответствующий орган местного самоуправления городского округа или муниципального района, на территории которого расположены объединенные зоны охраны объектов культурного наследия, для размещения в информационной системе обеспечения градостроительной деятельности.

4. Убытки лицам, указанным в пункте 2 статьи 57.1 Земельного кодекса Российской Федерации, возмещаются в срок, установленный частью 11 статьи 57.1 Земельного кодекса Российской Федерации.

5. Убытки лицам, указанным в пункте 2 статьи 57.1 Земельного кодекса Российской Федерации, возмещаются органом, указанным в пункте 3 части 8 статьи 57.1 Земельного кодекса Российской Федерации.

6. Отделу взаимодействия с муниципальными образованиями, информатизации и организационной работы комитета по культуре Ленинградской области обеспечить размещение настоящего приказа на сайте комитета по культуре Ленинградской области в информационно-телекоммуникационной сети «Интернет».

7. Контроль за исполнением настоящего приказа возложить на заместителя председателя комитета по культуре Ленинградской области - начальника департамента государственной охраны, сохранения и использования объектов культурного наследия.


8. Настоящий приказ вступает в силу со дня его официального опубликования.

Председатель комитета





В.О. Цой

**Границы объединенных зон охраны объектов культурного наследия
регионального значения «Комплексе сооружений Петровского канала» по
адресу: Ленинградская область, Кировский муниципальный район,
Шлиссельбургской городское поселение, г. Шлиссельбург, ул. Староладожский
канал, соор. 1 и «Комплексе зданий и сооружений на Староладожском канале»
по адресу: Ленинградская область, Кировский муниципальный район,
Шлиссельбургской городское поселение, г. Шлиссельбург, ул. Малоневский
канал, соор. 1 и**

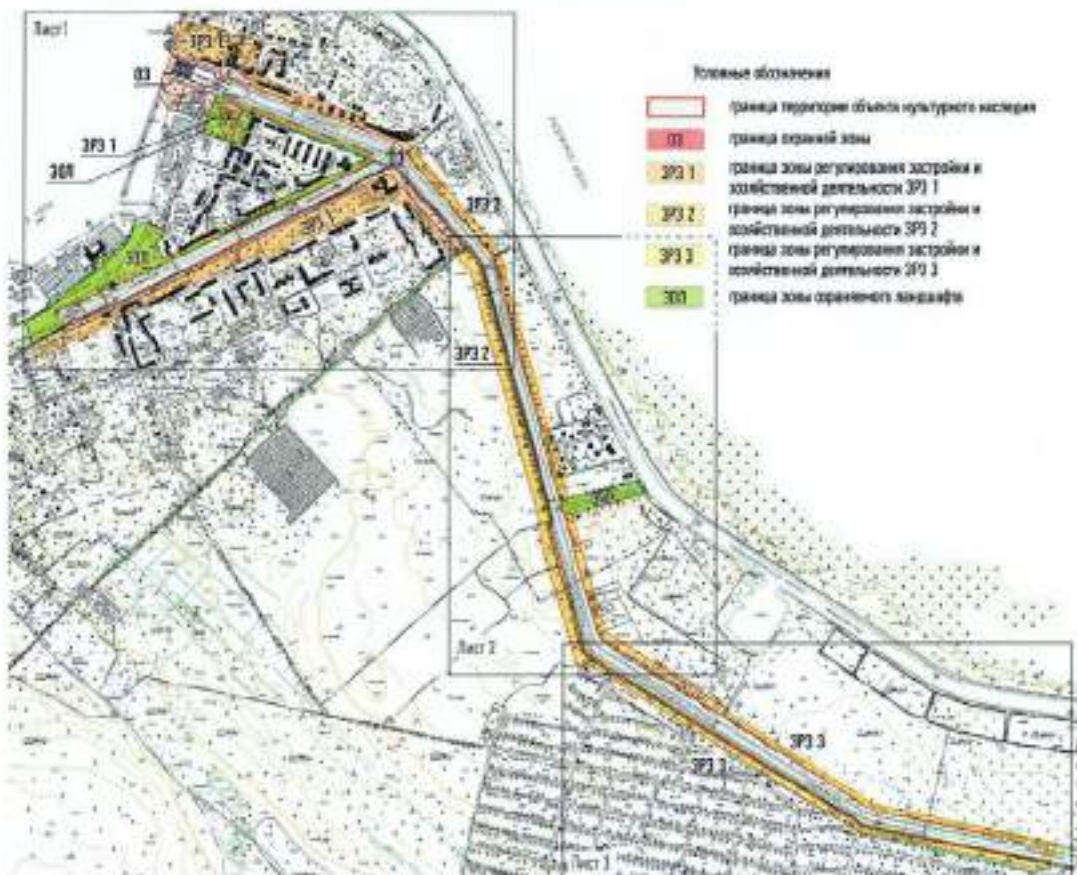

Лист 1

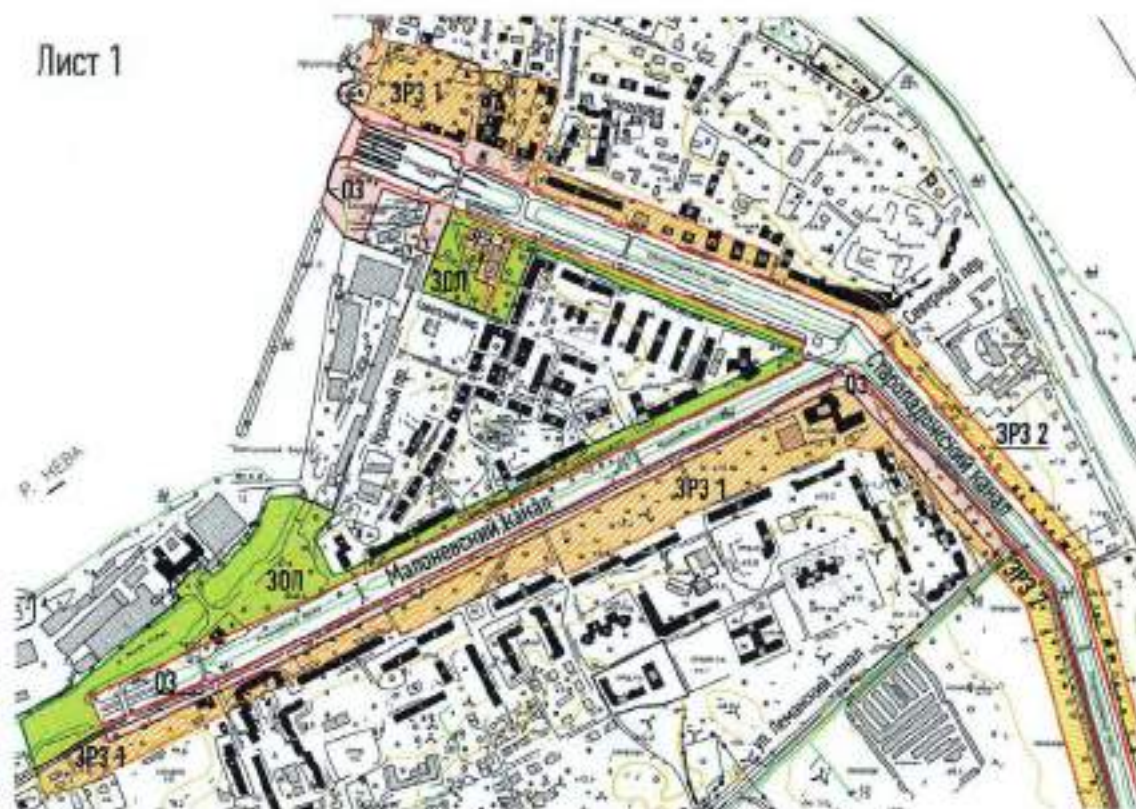

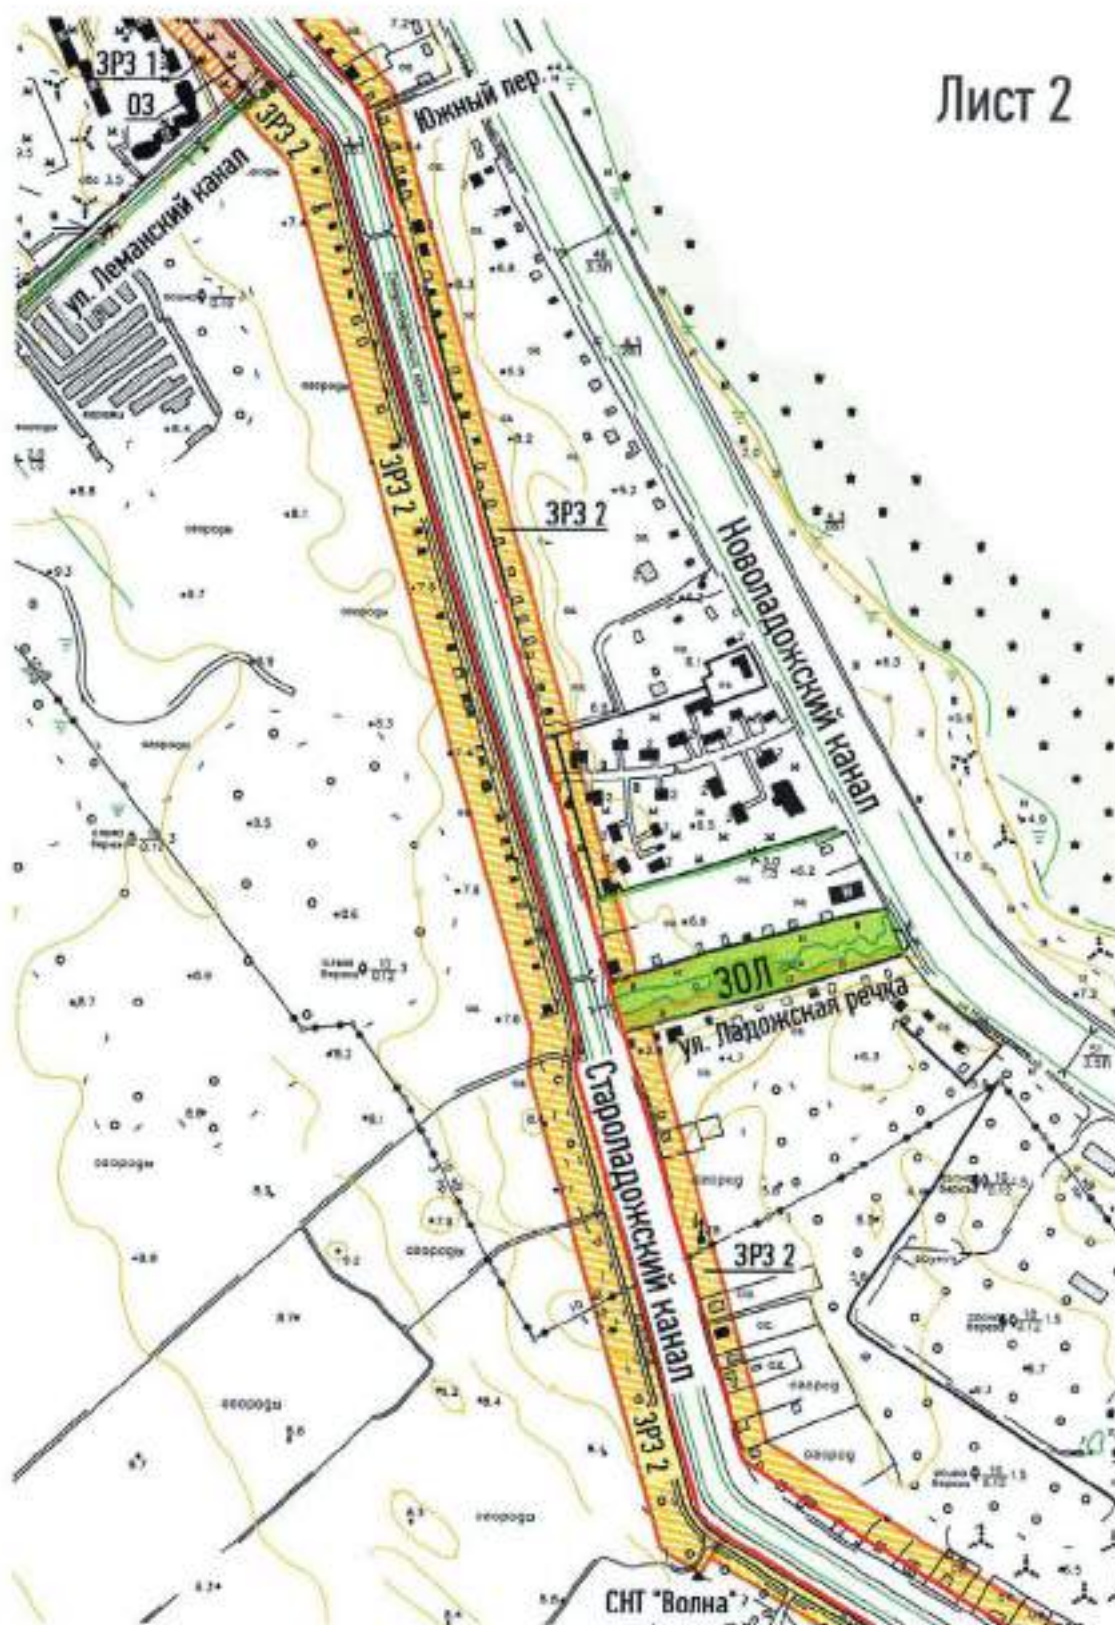





Карты (схемы) границ единых зон охраны объектов культурного наследия с описанием границ и координатами характерных (поворотных) точек

1.1. Карта (схема) границ единой охранной зоны ОЗ

Участок 1

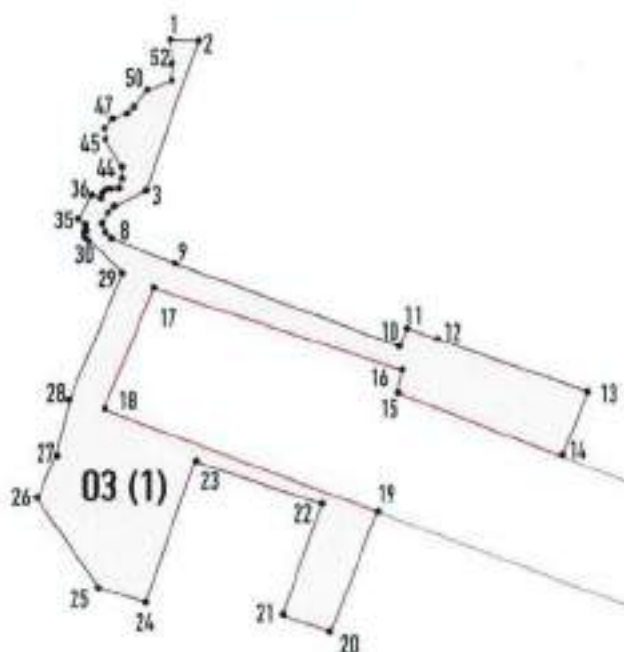

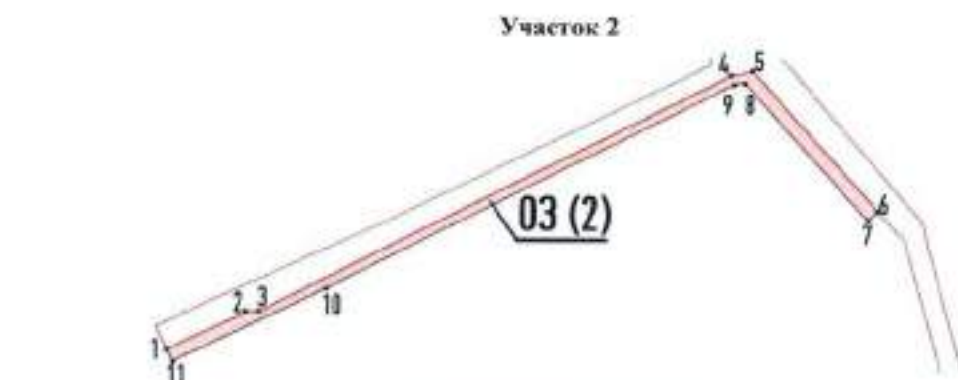

Условные обозначения:

	Граница объекта культурного наследия		Характерная (поворотная) точка границ охранной зоны объекта культурного наследия
	Граница охранной зоны объекта культурного наследия		

1.2. Текстовое описание границ единой охранной зоны ОЗ

Участок (1)

От точки 1 к точке 2 – от юго-восточного угла пристани к кромке проезжей части ул. Чекалова в восточном направлении;

От точки 2 к точке 3 – в юго-западном направлении до границы объекта капитального строительства 47:17:0102001:484;

От точки 3 к точке 8 – по бортовому камню газона вокруг памятника Петру 1 (объект капитального строительства 47:17:0102001:484);

От точки 8 к точке 10 – по северной кромке проезжей части ул. Староладожский канал;

От точки 10 к точке 11 – в северо-восточном направлении по восточному фасаду здания на земельном участке 47:17:0102001:4;

От точки 11 к точке 13 – в юго-восточном направлении по линии застройки зданий на кадастровых участках 47:17:0102004:1; 47:17:0102004:6;

От точки 13 к точке 14 – в юго-западном направлении по восточной кромке Красной пл.;

От точки 14 к точке 19 – по границе территории объекта культурного наследия «Комплекс зданий и сооружений на Староладожском канале»;

От точки 19 к точке 20 – в юго-западном направлении по кромке проезжей части Красного пр.;

От точки 20 к точке 21 – в западном направлении в створе с южной границей земельного участка 47:17:0103004:62;

От точки 21 к точке 24 – по границе земельного участка 47:17:0103004:8;

От точки 24 к точке 25 – в северо-западном направлении по линии ограждения земельного участка 47:17:0103004:17 до береговой линии;

От точки 25 к точке 26 – в северо-западном направлении до линии створа со шпунтовой стенкой шлюза;

От точки 26 к точке 1 – в северо-восточном направлении по абрису шпунтовой, причальной стенок и береговой линии.

Участок (2)

От точки 1 к точке 6 – в восточном направлении по границе объекта культурного наследия «Комплекс зданий и сооружений на Староладожском канале»;

От точки 6 к точке 7 – в юго-западном направлении по северной кромке ул. Леманский канал;

От точки 7 к точке 9 – в северо-западном направлении параллельно границе объекта культурного наследия «Комплекс зданий и сооружений на Староладожском канале» на расстоянии 30 метров от неё;

От точки 9 к точке 11 – в юго-западном направлении параллельно Малоневскому каналу по линии застройки Малоневского канала в створе фасадов зданий с адресами ул. Малоневский канал, д. 2 и ул. Кирова, д. 1/72;

От точки 11 к точке 1 – в северо-западном направлении в створе с границей объекта культурного наследия «Комплекс зданий и сооружений на Староладожском канале».

1.3. Перечень координат характерных (поворотных) точек границ единой охранной зоны ОЗ:


Обозначение (номер) характерной точки	Координаты характерных точек в местной системе координат (МСК-47, зона 2)	
	X	Y
Участок 1		
1	437232,67	2254644,96
2	437232,10	2254663,06
3	437134,93	2254629,59
4	437124,43	2254608,27
5	437120,97	2254604,45
6	437113,11	2254600,64
7	437107,13	2254603,64
8	437104,83	2254606,66
9	437094,38	2254631,39
10	437028,57	2254791,70
11	437044,45	2254798,19
12	437039,68	2254816,79
13	437005,04	2254916,52
14	436963,57	2254899,22
15	437004,61	2254792,28
16	437019,11	2254795,78
17	437072,11	2254634,28
18	436993,61	2254602,28
19	436927,54	2254779,20
20	436848,50	2254749,72
21	436859,59	2254718,04
22	436932,21	2254743,21
23	436959,89	2254660,95
24	436867,78	2254629,51
25	436877,55	2254599,17
26	436935,28	2254558,88
27	436963,43	2254570,91
28	437001,55	2254580,68
29	437082,34	2254614,34
30	437104,03	2254590,97

31	437105,76	2254589,61
32	437107,68	2254589,10
33	437110,07	2254589,35
34	437112,61	2254590,25
35	437115,89	2254585,40
36	437132,36	2254593,96
37	437130,15	2254599,76
38	437133,65	2254601,21
39	437134,87	2254602,66
40	437136,02	2254605,55
41	437136,17	2254607,74
42	437135,68	2254611,56
43	437143,82	2254613,52
44	437149,34	2254613,39
45	437167,46	2254603,22
46	437173,80	2254602,70
47	437181,53	2254607,77
48	437184,48	2254616,49
49	437187,85	2254620,34
50	437199,51	2254630,24
51	437205,93	2254645,40
52	437216,82	2254646,76
1	437232,67	2254644,96


Обозначение (номер) характерной точки	Координаты характерных точек в местной системе координат (МСК-47, зона 2)	
	X	Y
Участок 2		
1	436065,11	2254198,58
2	436141,99	2254368,85
3	436146,01	2254401,88
4	436646,81	2255407,78
5	436655,81	2255455,28
6	436356,61	2255726,42
7	436338,26	2255702,87
8	436631,99	2255437,02
9	436627,67	2255414,22
10	436182,65	2254520,36
11	436039,47	2254210,42
12	436065,11	2254198,58
1	436065,11	2254198,58

2.1. Карта (схема) границ единой зоны регулирования застройки и хозяйственной деятельности ЗРЗ 1

Участок 1, участок 3

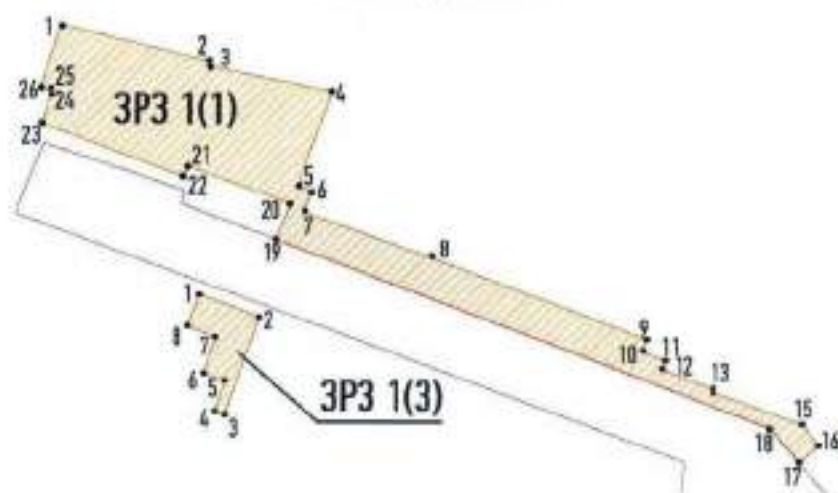

Участок 2

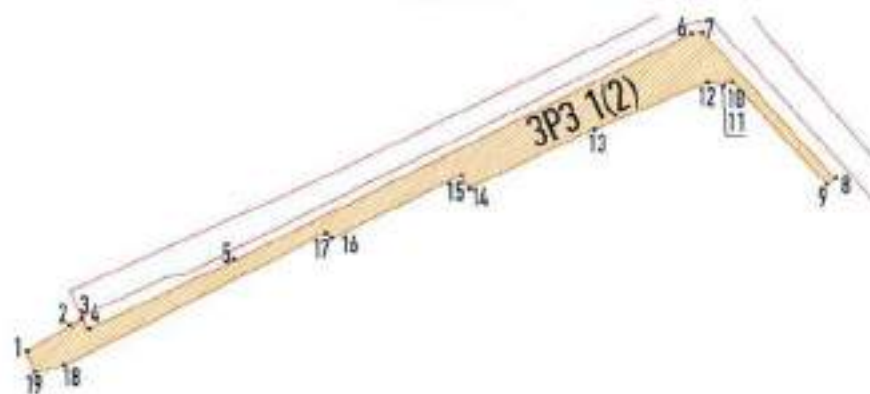

Условные обозначения:

- | | | | |
|---|---|---|---|
|  | Граница объекта культурного наследия |  | Характерная (поворотная) точка границ зоны регулирования застройки и хозяйственной деятельности |
|  | Граница зоны регулирования застройки и хозяйственной деятельности | | |

2.2. Текстовое описание границ единой зоны регулирования застройки и хозяйственной деятельности ЗРЗ 1

Участок 1:

От точки 1 к точке 4 – в восточном направлении по южной кромке ул. Чекалова;
От точки 4 к точке 5 – в юго-западном направлении по западной кромке Пионерского пер.;
От точки 5 к точке 6 – в восточном направлении перпендикулярно Пионерскому пер.;
От точки 6 к точке 7 – в юго-западном направлении по восточной кромке Пионерского пер. до линии застройки по ул. Староладожский канал;
От точки 7 к точке 9 – в юго-восточном направлении по линии застройки ул. Староладожский канал в створе с северной границей земельного участка 47:17:0102008:14;
От точки 9 к точке 15 – в юго-восточном направлении по фасаду здания по адресу ул. Староладожский канал, д. 26 (земельный участок 47:17:0102008:26);
От точки 15 к точке 16 – в юго-восточном направлении параллельно границе объекта культурного наследия до западной кромки Северного пер.;
От точки 16 к точке 17 – в юго-западном направлении по западной кромке проезжей части Северного пер.;
От точки 17 к точке 19 – в западном направлении по границе объекта культурного наследия Комплекс зданий и сооружений на Староладожском канале;
От точки 19 к точке 23 – в западном направлении по границе зоны ОЗ;
От точки 23 к точке 26 – в северном направлении по границе объекта культурного наследия «Памятник Петру I»;
От точки 26 к точке 1 – в северо-восточном направлении по границе зоны ОЗ.

Участок 2:

От точки 1 к точке 3 – в северо-восточном направлении по северной кромке проезжей части Краснофлотской ул.;
От точки 3 к точке 8 – в восточном направлении по границе зоны ОЗ;
От точки 8 к точке 9 – в юго-западном направлении по северной кромке проезжей части ул. Леманский канал;
От точки 9 к точке 10 – в северо-западном направлении по линии застройки по ул. Староладожский канал у домов по адресу: ул. Староладожский канал, дом 3 и дом 5;
От точки 10 к точке 12 – в западном направлении по бортовому камню местного проезда;
От точки 12 к точке 16 – по северной кромке пешеходной дорожки вдоль северных фасадов домов по адресам: ул. Малоневский канал, д. 6, д. 10, д. 12, д. 14, д. 16 а;
От точки 16 к точке 18 – по северному фасаду здания по адресу: Малоневский канал, д. 18;
От точки 18 к точке 1 – в северо-западном направлении по мелиоративной канаве севернее земельного участка с кадастровым номером 47:17:0104006:2.

Участок 3:

От точки 1 к точке 2 – в юго-восточном направлении по северным границам земельных участков 47:17:0103003:1 и 47:17:0103003:3;
От точки 2 к точке 3 – в юго-западном направлении по границе земельного участка 47:17:0103003:3;
От точки 3 к точке 7 – в северном направлении по границе земельного участка 47:17:0103003:3;
От точки 7 к точке 1 – в северном направлении по границе земельного участка 47:17:0103003:1.

2.3. Перечень координат характерных (поворотных) точек границ единой зоны регулирования застройки и хозяйственной деятельности ЗРЗ 1:


Обозначение (номер) характерной точки	Координаты характерных точек в местной системе координат (МСК-47, зона 2)	
	X	Y
Участок 1		
1	437206,30	2254654,18
2	437165,01	2254823,40
3	437159,23	2254822,73
4	437131,06	2254962,40
5	437025,37	2254923,92
6	437018,15	2254940,43
7	436995,16	2254930,84
8	436943,76	2255074,38
9	436848,96	2255322,15
10	436835,00	2255316,63
11	436824,66	2255343,58
12	436814,01	2255340,02
13	436792,08	2255398,58
14	436788,85	2255397,45
15	436751,62	2255499,03
16	436727,98	2255519,44
17	436708,41	2255496,70
18	436747,11	2255463,28
19	436963,57	2254899,22
20	437005,04	2254916,52
21	437046,07	2254798,83
22	437034,34	2254794,21
23	437094,38	2254631,39
24	437127,91	2254643,04
25	437132,65	2254641,79
26	437134,93	2254629,59
1	437206,30	2254654,18

Обозначение (номер) характерной точки	Координаты характерных точек в местной системе координат (МСК-47, зона 2)	
	X	Y
Участок 2		
1	435994,51	2254087,05
2	436052,01	2254182,67
3	436061,12	2254200,42
4	436039,47	2254210,42

5	436182,65	2254520,36
6	436627,67	2255414,22
7	436631,99	2255437,02
8	436338,26	2255702,87
9	436325,93	2255687,05
10	436534,47	2255495,67
11	436525,71	2255477,66
12	436532,49	2255445,53
13	436428,18	2255198,88
14	436317,92	2254970,00
15	436346,11	2254957,81
16	436218,13	2254696,34
17	436231,33	2254689,50
18	435968,43	2254164,39
19	435952,37	2254103,36
1	435994,51	2254087,05

Обозначение (номер) характерной точки	Координаты характерных точек в местной системе координат (МСК-47, зона 2)	
	X	Y
Участок 3		
1	436900,47	2254812,48
2	436873,94	2254880,76
3	436761,21	2254840,53
4	436765,04	2254829,80
5	436800,05	2254841,92
6	436808,90	2254816,36
7	436850,11	2254831,26
8	436863,58	2254798,40
1	436900,47	2254812,48

3.1 Карта (схема) границ единой зоны регулирования застройки и хозяйственной деятельности ЗРЗ 2:

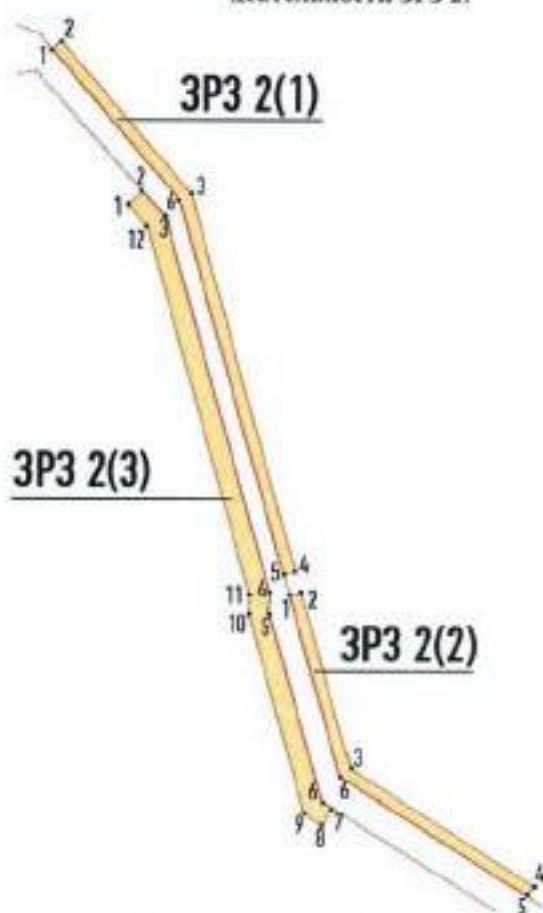

Условные обозначения:

- | | | | |
|---|---|---|---|
|  | Граница объекта культурного наследия |  | Характерная (поворотная) точка границ зоны регулирования застройки и хозяйственной деятельности |
|  | Граница зоны регулирования застройки и хозяйственной деятельности | | |

3.2 Текстовое описание границ единой зоны регулирования застройки и хозяйственной деятельности ЗРЗ 2:

Участок 1:

От точки 1 к точке 2 – в северо-восточном направлении по северной кромке проезжей части Северного пер.;

От точки 2 к точке 4 – в юго-восточном направлении параллельно границе объекта культурного наследия Комплекс зданий и сооружений на Староладожском канале на расстоянии 30 метров от неё;

От точки 4 к точке 5 – в западном направлении до границы объекта культурного наследия Комплекс зданий и сооружений на Староладожском канале;

От точки 5 к точке 1 – в северо-западном направлении по границе объекта культурного наследия Комплекс зданий и сооружений на Староладожском канале.

Участок 2:

От точки 1 к точке 2 – в северо-восточном направлении по южной кромке проезжей части ул. Ладожская речка;

От точки 2 к точке 4 – в юго-восточном направлении параллельно границе объекта культурного наследия Комплекс зданий и сооружений на Староладожском канале на расстоянии 30 метров от неё;

От точки 4 к точке 5 – в западном направлении до границы объекта культурного наследия Комплекс зданий и сооружений на Староладожском канале;

От точки 5 к точке 1 – в северо-западном направлении по границе объекта культурного наследия Комплекс зданий и сооружений на Староладожском канале.

Участок 3:

От точки 1 к точке 2 – в северо-восточном направлении по северной кромке проезжей части ул. Леманский канал;

От точки 2 к точке 7 – в юго-восточном направлении по границе объекта культурного наследия Комплекс зданий и сооружений на Староладожском канале;

От точки 7 к точке 8 – в юго-западном направлении от границы объекта культурного наследия Комплекс зданий и сооружений на Староладожском канале 50 метров по границе кадастрового квартала 47:17:0106002;

От точки 8 к точке 1 – в северо-западном направлении параллельно границе объекта культурного наследия Комплекс зданий и сооружений на Староладожском канале на расстоянии 50 метров от неё.

3.3 Перечень координат характерных (поворотных) точек границ единой зоны регулирования застройки и хозяйственной деятельности ЗРЗ 2:

Обозначение (номер) характерной точки	Координаты характерных точек в местной системе координат (МСК-47, зона 2)	
	X	Y
Участок 1		
1	436727,98	2255519,44
2	436352,12	2255846,48
3	435415,06	2256110,09
4	435406,35	2256081,30
5	436337,09	2255817,41
6	436708,41	2255496,70
1	436727,98	2255519,44

Обозначение (номер) характерной точки	Координаты характерных точек в местной системе координат (МСК-47, зона 2)	
	X	Y
Участок 2		
1	435361,69	2256125,10
2	434920,42	2256249,24
3	434629,14	2256710,12
4	434604,66	2256692,70
5	434901,21	2256223,48
6	435354,14	2256096,06
1	435361,69	2256125,10

Обозначение (номер) характерной точки	Координаты характерных точек в местной системе координат (МСК-47, зона 2)	
	X	Y
Участок 3		
1	436356,61	2255726,42
2	436293,31	2255783,78
3	435355,91	2256048,28
4	435313,41	2256045,28
5	434838,71	2256179,28
6	434822,32	2256205,62
7	434780,35	2256179,35
8	434806,81	2256136,84
9	435308,28	2255995,28
10	435350,78	2255998,28
11	436268,64	2255739,29
12	436325,93	2255687,05
1	436356,61	2255726,42

4.1 Карта (схема) границ единой зоны регулирования застройки и хозяйственной деятельности ЗРЗ 3:



4.2 Текстовое описание границ единой зоны регулирования застройки и хозяйственной деятельности ЗРЗ 3:

От точки 1 к точке 2 – в северо-восточном направлении по западной границе земельного участка 47:17:0105004:4;

От точки 2 к точке 4 – в юго-восточном направлении параллельно границе объекта культурного наследия «Комплекс зданий и сооружений на Староладожском канале» на расстоянии 20 метров от неё;

От точки 4 к точке 5 – в южном направлении параллельно границе объекта культурного наследия «Комплекс зданий и сооружений на Староладожском канале» на расстоянии 20 метров от неё;

От точки 5 к точке 7 – в северо-западном направлении параллельно границе объекта культурного наследия «Комплекс зданий и сооружений на Староладожском канале» на расстоянии 20 метров от неё;

От точки 7 к точке 8 – в северо-восточном направлении по границе кадастрового квартала 47:17:0106002 до границы объекта культурного наследия «Комплекс зданий и сооружений на Староладожском канале»;


От точки 8 к точке 1 – по границе объекта культурного наследия «Комплекс зданий и сооружений на Староладожском канале».

4.3 Перечень координат характерных (поворотных) точек границ единой зоны регулирования застройки и хозяйственной деятельности ЗРЗ 3:

Обозначение (номер) характерной точки	Координаты характерных точек в местной системе координат (МСК-47, зона 2)
---------------------------------------	---

	X	Y
1	434620,97	2256704,32
2	434266,51	2257265,16
3	434117,82	2257955,90
4	434024,27	2257910,82
5	434162,39	2257209,98
6	434797,30	2256189,96
7	434822,32	2256205,62
8	434190,31	2257220,98
9	434058,16	2257893,94
10	434105,72	2257917,07
11	434247,71	2257257,48
12	434604,66	2256692,70
1	434620,97	2256704,32


5.1 Карта (схема) границ единой зоны охраняемого природного ландшафта ЗОЛ Участок 1

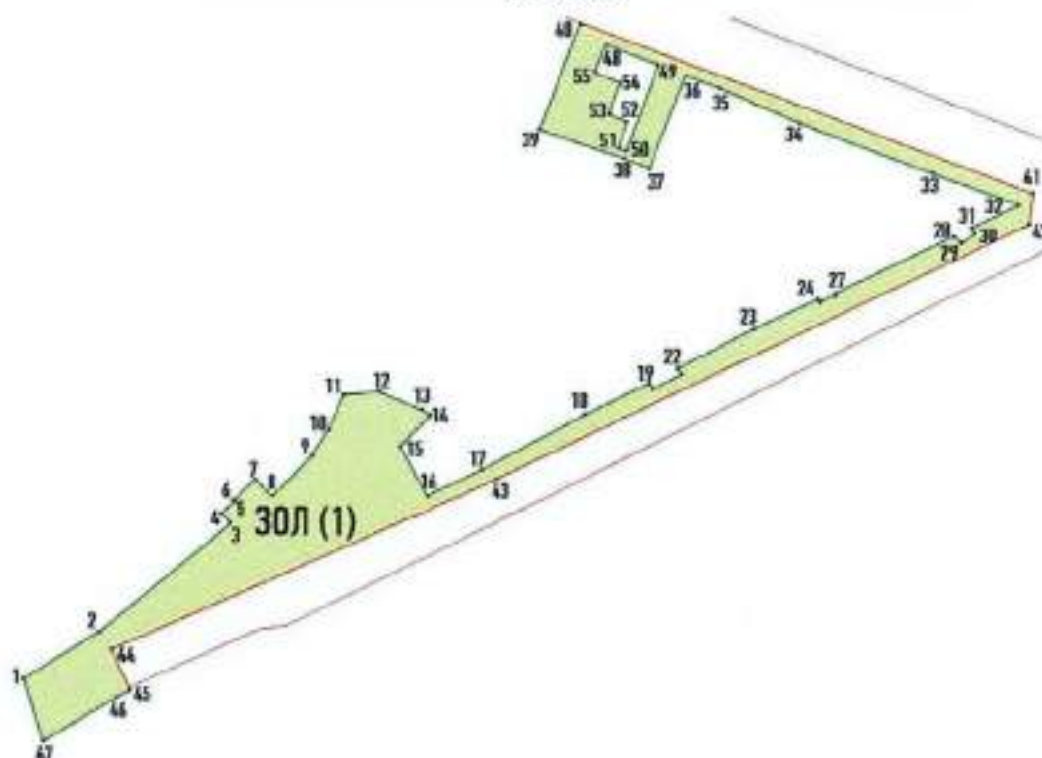

Условные обозначения:

- Граница объекта культурного наследия
- Граница зоны охраняемого природного ландшафта
- 7 Характерная (поворотная) точка границ зоны охраняемого природного ландшафта

Участок 2

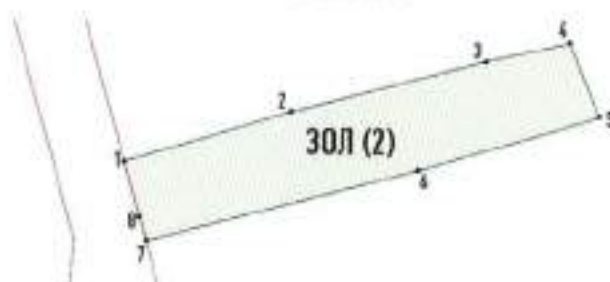

Условные обозначения:

- | | | | |
|---|---|---|---|
|  | Граница объекта культурного наследия |  | Характерная (поворотная) точка границ зоны охраняемого природного ландшафта |
|  | Граница зоны охраняемого природного ландшафта | | |

5.2 Текстовое описание границ единой зоны охраняемого природного ландшафта ЗОЛ:

Участок 1:

От точки 1 к точке 12 – в северо-восточном направлении вдоль границы земельного участка 47:17:0107001:13 и берега Фабричного острова;

От точки 12 к точке 14 – в юго-восточном направлении по границе земельного участка 47:17:0103004:3;

От точки 14 к точке 16 – в южном направлении по восточной границе кадастрового квартала 47:17:0103001;

От точки 16 к точке 32 – в северо-восточном направлении по линии застройки ул. Малоневский канал;

От точки 32 к точке 36 – в северо-западном направлении по кромке проезжей части ул. 1 мая;

От точки 36 к точке 37 – в юго-западном направлении по кромке зеленой зоны параллельно Затонной ул. вдоль фасадов домов по адресам ул. 1 Мая, д. 4 и Затонная ул., 1а;

От точки 37 к точке 39 – в западном направлении по северной кромке проезжей части Советского пер.;

От точки 39 к точке 40 – в северо-восточном направлении к границе объекта культурного наследия «Комплекс зданий и сооружений на Староладожском канале»;

От точки 40 к точке 45 – по границе объекта культурного наследия «Комплекс зданий и сооружений на Староладожском канале»;

От точки 45 к точке 47 – в юго-западном направлении по северной кромке проезжей части Краснофлотской ул.;

От точки 47 к точке 1 – в северо-западном направлении через р. Малая Невка.

Участок 2:

От точки 1 к точке 4 – в северо-восточном направлении вдоль южных границ земельных участков с кадастровыми номерами 47:17:0105002:65, 47:17:0105002:806, 47:17:0105002:67, 47:17:0105002:68, 47:17:0105002:71, 47:17:0105002:733, 47:17:0105002:734, 47:17:0105002:72, 47:17:0105002:7;

От точки 4 к точке 5 – в юго-восточном направлении через реку Староладожскую до северной границы земельного участка 47:17:0105004:1454;

От точки 5 к точке 7 – в юго-западном направлении вдоль северных границ земельных участков с кадастровыми номерами 47:17:0105004:1454, 47:17:0105004:38, 47:17:0105004:1452,

47:17:0105004:1453, 47:17:0105004:35, 47:17:0105004:31, 47:17:0105004:30, 47:17:0105004:29, 47:17:0105004:28, 47:17:0105004:8;

От точки 7 к точке 1 – в северо-западном направлении по границе территории объекта культурного наследия «Комплекс зданий и сооружений на Староладожском канале».

5.3 Перечень координат характерных (поворотных) точек границ единой зоны охраняемого природного ландшафта ЗОЛ:

Обозначение (номер) характерной точки	Координаты характерных точек в местной системе координат (МСК-47, зона 2)	
	X	Y
Участок 1		
1	436075,91	2254062,46
2	436138,75	2254162,05
3	436278,33	2254329,97
4	436292,06	2254317,69
5	436307,70	2254334,64
6	436309,39	2254333,14
7	436336,36	2254361,55
8	436313,77	2254383,16
9	436364,59	2254434,38
10	436400,51	2254456,31
11	436443,95	2254476,12
12	436448,09	2254520,44
13	436422,95	2254581,26
14	436417,29	2254587,21
15	436377,89	2254549,65
16	436315,12	2254584,43
17	436343,64	2254645,86
18	436420,13	2254789,52
19	436460,36	2254871,63
20	436452,56	2254875,46
21	436471,45	2254912,23
22	436479,58	2254908,13
23	436531,19	2255006,20
24	436569,99	2255090,08
25	436566,65	2255091,54
26	436575,66	2255112,07
27	436577,64	2255111,12
28	436652,20	2255265,19
29	436642,37	2255272,87
30	436657,03	2255292,70
31	436663,09	2255287,68
32	436693,31	2255350,13
33	436734,58	2255234,06
34	436797,10	2255068,02

35	436844,32	2254958,23
36	436860,46	2254916,01
37	436739,11	2254870,09
38	436751,88	2254837,20
39	436788,73	2254727,74
40	436927,54	2254779,20
41	436708,11	2255366,78
42	436668,11	2255361,78
43	436332,61	2254665,28
44	436114,11	2254175,18
45	436061,12	2254200,42
46	436052,01	2254182,67
47	435994,51	2254087,05
1	436075,91	2254062,46
Внутренний контур		
48	436900,47	2254812,48
49	436873,94	2254880,76
50	436761,21	2254840,53
51	436765,04	2254829,80
52	436800,05	2254841,92
53	436808,90	2254816,36
54	436850,11	2254831,26
55	436863,58	2254798,40
48	436900,47	2254812,48

Обозначение (номер) характерной точки	Координаты характерных точек в местной системе координат (МСК-47, зона 2)	
	X	Y
Участок 2		
1	435406,35	2256081,30
2	435436,97	2256182,45
3	435472,11	2256319,01
4	435484,18	2256375,07
5	435435,98	2256394,48
6	435401,57	2256278,36
7	435354,14	2256096,06
8	435372,21	2256090,98
1	435406,35	2256081,30

Режимы использования земель и требования к градостроительным регламентам в границах объединенной зоны охраны объектов культурного наследия регионального значения «Комплекс сооружений Петровского канала» по адресу: Ленинградская область, Кировский муниципальный район, Шлиссельбургской городское поселение, г. Шлиссельбург, ул. Староладожский канал, соор. 1 и «Комплекс зданий и сооружений на Староладожском канале» по адресу: Ленинградская область, Кировский муниципальный район, Шлиссельбургской городское поселение, г. Шлиссельбург, ул. Малоневский канал, соор. 1

1. Особый режим использования земель и требования к градостроительным регламентам в границах единой охранной зоны ОЗ

1. Запрещено в границах ОЗ:

- 1.1. Любое строительство зданий и сооружений, кроме воссоздания утраченных объектов исторической застройки;
- 1.2. Прокладка инженерных коммуникаций наземным и надземным способами;
- 1.3. Проведение работ, создающих динамические нагрузки на объект культурного наследия и окружающую его историческую застройку;
- 1.4. Использование земельных участков для размещения и эксплуатации высотных сооружений связи;
- 1.5. Размещение рекламных конструкций (за исключением малогабаритных указателей расположения туристских ресурсов) на открытых пространствах, размещение рекламных конструкций на крышах, над улицами и над каналами;
- 1.6. Размещение инженерного оборудования зданий, а также антенн и банкоматов на лицевых фасадах;
- 1.7. Использование при окраске фасадов, кровель, архитектурных деталей цветов и цветовых сочетаний, не имеющих аналогов среди красителей на основе натуральных пигментов;
- 1.8. Повышение современных отметок уличного покрытия при проведении работ по его ремонту и замене (кроме работ в рамках специальных противопаводковых мероприятий, согласованных в порядке, установленном законодательством);
- 1.9. Изменение трассировки исторических улиц (ул. Староладожский канал, ул. Жука, ул. Малоневский канал, Краснофлотская ул.) и конфигурации площадей (Красная пл.).

2. Разрешено в границах ОЗ:

2.1. Проведение работ по сохранению и регенерации историко-градостроительной и природной среды объекта культурного наследия, в том числе реставрация и ремонт исторических зданий и сооружений, благоустройство в части ремонта, реконструкции и устройства инженерных сетей, наружного освещения, малых архитектурных форм, оборудования, предназначенного для санитарного содержания территории;

2.2. Проведение работ по благоустройству при устройстве новых и замене существующих пешеходных покрытий. Приемы благоустройства должны быть разработаны на основе традиционных приемов благоустройства XIX века. Проекты благоустройства должны быть согласованы с органом охраны объектов культурного наследия;

2.3. Проведение работ по благоустройству при устройстве новых и замене существующих дорожных покрытий;

2.4. Сохранение беспрепятственного зрительного восприятия объёмно-пространственной композиции объекта культурного наследия;

2.5. Озеленение территории, сохранение насаждений традиционных пород, формирующих ландшафт; проведение санитарных рубок древесно-кустарниковой растительности; соблюдение требований в области охраны окружающей среды, необходимых для обеспечения сохранности объектов культурного наследия в их историческом и ландшафтном окружении;

2.6. Разборка дисгармоничных, аварийных сооружений на основании документации или раздела документации, обосновывающей меры по обеспечению сохранности объекта культурного наследия, согласованной органом охраны объектов культурного наследия;

2.7. Установка отдельно стоящих указателей расположения туристских ресурсов высотой не более двух метров. Размеры информационного поля указателя должны составлять не более 0,25 м в высоту и не более 1,00 м в длину.

2.8. Устройство, реконструкция и ремонт сетей инженерно-технического обеспечения на основании документации или разделов документации, обосновывающей меры по обеспечению сохранности объекта культурного наследия, согласованной органом охраны объектов культурного наследия;

2.9. Проведение спасательных археологических полевых работ с полным или частичным изъятием археологических находок из раскопов на основании разрешения (открытого листа) при обязательном археологическом наблюдении;

2.10. Установка малых архитектурных форм, спроектированных с учётом стилистических характеристик окружающей исторической застройки и комплементарных ей.

3. Требования к градостроительным регламентам в границах единой охранной зоны ОЗ объектов культурного наследия:

3.1. Сохранение исторической красной линии застройки по ул. Староладожский канал, ул. Жука, ул. Малоневский канал и Красной пл.;

3.2. Элементы озеленения и благоустройства не должны препятствовать обзору объектов культурного наследия;

3.3. Виды разрешённого использования земельных участков устанавливаются с учётом необходимости обеспечения соблюдения требований, установленных Режимом.

2. Особый режим использования земель и требования к градостроительным регламентам в границах единой зоны регулирования застройки и хозяйственной деятельности ЗРЗ 1

1. Запрещено в границах ЗРЗ 1:

1.1. Строительство капитальных объектов выше 12 м до конька кровли и с длиной фасада более 30 м;

1.2. Надстройка существующих зданий, реконструкция с увеличением верхней отметки карниза и/или конька кровли здания;

1.3. Использование при окраске фасадов, кровель, архитектурных деталей цветов и цветовых сочетаний, не имеющих аналогов среди красителей на основе натуральных пигментов;

1.4. Изменение трассировки исторических улиц (ул. Староладожский канал, ул. Чекалова, ул. Жука, Пионерский пер.).

1.5. Прокладка инженерных коммуникации в наземном или надземном исполнении (за исключением временных трасс на период ремонтных работ).

2. Разрешено в границах ЗРЗ 1:

2.1. Разборка дисгармоничных, аварийных сооружений на основании документации или раздела документации, обосновывающей меры по обеспечению сохранности объекта культурного наследия, согласованной органом охраны объектов культурного наследия;

2.2. Сооружение новых, реконструкция и ремонт существующих объектов капитального строительства, инженерно-транспортных коммуникаций, сетей инженерно-технического обеспечения на основании документации или разделов документации, обосновывающей меры по обеспечению сохранности объекта культурного наследия, согласованной органом охраны объектов культурного наследия;

2.3. Благоустройство и озеленение территории.

3. Требования к градостроительным регламентам в границах территории единой зоны регулирования застройки и хозяйственной деятельности ЗРЗ 1 объектов культурного наследия:

3.1. Сохранение исторической красной линии застройки по ул. Малоневский канал, ул. Староладожский канал, ул. Чекалова, ул. Жука, Пионерский пер.

3.2. Максимальная высотная отметка – 12 м.

3.3. Максимальная длина здания по фасаду – 30 м.

3.4. Использование исторических пропорций оконных проемов, не менее 1:1,3 и не более 1:1,8.

3.5. Выполнение кровельного покрытия нейтральной, неакцентированной фактуры и цвета (в том числе из современных материалов).

3.6. Малые архитектурные формы (в том числе павильоны, киоски, навесы) проектируются с учётом стилистических характеристик исторической окружающей застройки.

3.7. Элементы озеленения и благоустройства не должны препятствовать обзору объектов культурного наследия.

3. Особый режим использования земель и требования к градостроительным регламентам в границах единой зоны регулирования застройки и хозяйственной деятельности ЗРЗ 2

1. Запрещено в границах ЗРЗ 2:

1.1. Строительство капитальных объектов выше 10 м до конька кровли и с длиной фасада по ул. Староладожский канал более 9 м;

1.2. Отступ капитальных объектов вглубь земельного участка от исторической линии застройки вдоль Староладожского канала;

1.3. Ориентация прямоугольного объема капитального объекта вдоль Староладожского канала;

1.4. Использование при окраске фасадов, кровель, архитектурных деталей цветов и цветовых сочетаний, не имеющих аналогов среди красителей на основе натуральных пигментов;

1.5. Изменение трассировки исторических улиц (ул. Староладожский канал);

1.6. Прокладка инженерных коммуникаций в наземном или надземном исполнении (за исключением временных трасс на период ремонтных работ).

2. Разрешено в границах ЗРЗ 2:

2.1. Разборка дисгармоничных, аварийных сооружений на основании документации или раздела документации, обосновывающей меры по обеспечению сохранности объекта культурного наследия, согласованной органом охраны объектов культурного наследия;

2.2. Сооружение новых, реконструкция и ремонт существующих объектов капитального строительства, инженерно-транспортных коммуникаций, сетей инженерно-технического обеспечения на основании документации или разделов документации, обосновывающей меры по обеспечению сохранности объекта культурного наследия, согласованной органом охраны объектов культурного наследия;

2.3. Благоустройство и озеленение территории;

2.4. Ведение хозяйственной деятельности на приусадебном участке.

3. Требования к градостроительным регламентам в границах территории единой зоны регулирования застройки и хозяйственной деятельности ЗРЗ 2 объектов культурного наследия:

3.1. Сохранение исторической красной линии застройки по ул. Староладожский канал;

- 3.2. Максимальная высотная отметка – 10 м;
- 3.3. Минимальное расстояние между соседними зданиями вдоль Староладожского канала – 12 м;
- 3.4. Максимальная длина фасада по ул. Староладожский канал – 9 м;
- 3.5. Форма кровли – двускатная, полувальмовая, скатная с мезонином;
- 3.6. Использование исторических пропорций оконных проемов, не менее 1:1,3 и не более 1:1,8.
- 3.7. Выполнение кровельного покрытия нейтральной, неакцентированной фактуры и цвета (в том числе из современных материалов).
- 3.8. Малые архитектурные формы (в том числе павильоны, киоски, навесы) проектируются с учётом стилистических характеристик окружающей застройки.

4. Особый режим использования земель и требования к градостроительным регламентам в границах единой зоны регулирования застройки и хозяйственной деятельности ЗРЗ 3

1. Запрещено в границах ЗРЗ 3:

- 1.1. Строительство капитальных объектов выше 9 м;
- 1.2. Устройство ограждений, заборов и ворот, препятствующих подходу к береговой зоне Староладожского канала;
- 1.3. Использование при окраске фасадов, кровель, архитектурных деталей цветов и цветовых сочетаний, не имеющих аналогов среди красителей на основе натуральных пигментов;
- 1.4. Изменение трассировки исторических улиц (ул. Староладожский канал);
- 1.5. Прокладка инженерных коммуникаций в наземном или надземном исполнении (за исключением временных трасс на период ремонтных работ).

2. Разрешено в границах ЗРЗ 3:

- 2.1. Разборка дисгармоничных, аварийных сооружений на основании документации или раздела документации, обосновывающей меры по обеспечению сохранности объекта культурного наследия, согласованной органом охраны объектов культурного наследия;
- 2.2. Сооружение новых, реконструкция и ремонт существующих объектов капитального строительства нежилого назначения, инженерно-транспортных коммуникаций, сетей инженерно-технического обеспечения на основании документации или разделов документации, обосновывающей меры по обеспечению сохранности объекта культурного наследия, согласованной органом охраны объектов культурного наследия;
- 2.3. Сооружение новых и реконструкция существующих элементов улично-дорожной сети с сохранением трассировки исторических дорог и путей (вдоль Староладожского канала).
- 2.4. Благоустройство и озеленение территории.

3. Требования к градостроительным регламентам в границах территории единой зоны регулирования застройки и хозяйственной деятельности ЗРЗ 3 объектов культурного наследия:

- 3.1. Максимальная высотная отметка – 9 м.
- 3.2. Выполнение кровельного покрытия нейтральной, неакцентированной фактуры и цвета (в том числе из современных материалов).
- 3.3. Строительство новых и реконструкция существующих элементов улично-дорожной сети без устройства барьерного ограждения.
- 3.4. Малые архитектурные формы (в том числе павильоны, киоски, навесы) проектируются с учётом стилистических характеристик окружающей застройки.

5. Особый режим использования земель и требования к градостроительным регламентам в границах единой зоны охраняемого природного ландшафта ЗОЛ

1. Запрещено в границах ЗОЛ:

- 1.1. Сооружение объектов капитального строительства (за исключением воссоздания утраченных исторических доминант).
- 1.2. Увеличение габаритов существующих зданий, строений, сооружений.
- 1.3. Изменение основных характеристик ландшафта, в том числе рельефа, геологической структуры (замена грунта), гидрологического режима территории, за исключением случаев сохранения и восстановления (регенерации) природной среды объекта (объектов) культурного наследия.
- 1.4. Повреждение и уничтожение зеленых насаждений, за исключением рубок, направленных на сохранение соотношения открытых и закрытых пространств, в целях обеспечения визуального восприятия объектов культурного наследия в их историко-градостроительной и природной среде, сохранения видового состава растительности, при условии соблюдения требований в области охраны окружающей среды, а также рубок, производимых в рамках мер по защите зеленых насаждений.
- 1.5. Использование в ходе ремонта и реконструкции существующих зданий, строений и сооружений пропорций, архитектурных решений, материалов и фактур отделки, а также цветовых сочетаний, нехарактерных для традиционной исторической застройки.
- 1.6. Устройство рекламных конструкций.
- 1.7. Устройство сетей инженерно-технического обеспечения в надземном исполнении, за исключением ЛЭП.
- 1.8. Применение технических средств, создающих динамическое, ударное или ударно-вибрационное воздействие на объект культурного наследия и его предмет охраны.
- 1.9. Проведение земляных, строительных, мелиоративных, хозяйственных работ, создающих угрозу для сохранности объекта культурного наследия.
- 1.10. Засорение территории зоны охраняемого природного ландшафта.

2. Разрешено в границах ЗОЛ:

2.1 Разборка дисгармоничных, аварийных сооружений на основании документации или раздела документации, обосновывающей меры по обеспечению сохранности объекта культурного наследия, согласованной органом охраны объектов культурного наследия;

2.2 Устройство, реконструкция и ремонт объектов инженерно-транспортных коммуникаций, сетей инженерно-технического обеспечения на основании документации или разделов документации, обосновывающей меры по обеспечению сохранности объекта культурного наследия, согласованной органом охраны объектов культурного наследия.

2.3 Расчистка, восстановление и благоустройство русла рек, ручьев, очистка оврагов.

2.4 Сохранение и воссоздание особенностей рельефа, гидрографии и других элементов исторического ландшафта осуществляется на основании документации или раздела документации, обосновывающей меры по обеспечению сохранности объекта культурного наследия, согласованной органом охраны объектов культурного наследия.

2.5. Проведение спасательных археологических полевых работ с полным или частичным изъятием археологических находок из раскопов на основании разрешения (открытого листа) при обязательном археологическом наблюдении.

2.6. Поддержание и развитие рекреационного назначения территории.

2.7. Благоустройство и озеленение территории. Приемы благоустройства должны быть разработаны на основе традиционных приемов благоустройства XIX века. Проекты благоустройства должны быть согласованы с органом охраны объектов культурного наследия;

3. Требования к градостроительным регламентам в границах территории единой зоны охраняемого ландшафта ЗОЛ объектов культурного наследия:

3.1. Реконструкция зданий, строений, сооружений, а также работы по сохранению и восстановлению (регенерации) природной среды могут осуществляться после получения положительного заключения государственного органа охраны объектов культурного наследия.

3.2. Малые архитектурные формы проектируются с учётом стилистических характеристик окружающей исторической застройки.

3.3. Общая площадь, занимаемая малыми архитектурными формами, смотровыми площадками, террасами не должна составлять более 10% от общей площади ЗОЛ.

3.4. Сохранение и восстановление сложившегося в охраняемом природном ландшафте соотношения открытых и закрытых пространств в целях обеспечения визуального восприятия объектов культурного наследия в его историко-градостроительной и природной среде.

3.5. Проведение работ по стабилизации рельефа и береговых линий, выполнение противозрозионных и берегозащитных мероприятий.

3.6. Проведение необходимых мелиоративных работ, выполнение мер по восстановлению и поддержанию водного режима водных объектов.

3.7. Проведение рубок самосева древесных пород и кустарников, посадки деревьев и кустарников, восстановление поврежденных древостоев с целью восстановления и сохранения исторического ландшафтного окружения объектов культурного наследия (в том числе соотношения открытых и закрытых пространств) и обеспечения визуального восприятия объектов культурного наследия в его историко-градостроительной и природной среде (сохранение видовых раскрытий).

3.8. Мероприятия, указанные в пунктах 3.4-3.7 настоящего раздела, проводятся на основании документации или разделов документации, обосновывающей меры по обеспечению сохранности объекта культурного наследия, согласованной органом охраны объектов культурного наследия.

3.9. Сохранение существующих видовых точек, коридоров видимости и панорам, формирующих визуальную систему взаимосвязей историко-градостроительной среды города.

3.10. Проведение строительных и ремонтных работ, необходимых для функционирования объектов, находящихся на территориях объектов культурного наследия и в границах зон охраны (прокладка инженерных сетей и др.) при условии, что после их завершения вид охраняемого ландшафта не будет искажен.

3.11. Проведение работ по расчистке русла рек и ручьев, укреплению берегов на основе гидрологических и иных специальных исследований.

3.12. Обеспечение сохранности объектов археологического наследия: проведение археологических исследований, предшествующих стадии строительства или устройства, или установки любых объектов, требующих заглубления в грунт более чем на 0,3 метра, относительно современных отметок, в том числе в границах объектов капитального строительства, имеющих ленточный фундамент, некапитальных и временных построек и сооружений, а также дорог (территорий общего пользования) и инженерных коммуникаций;

3.13. Согласование в порядке, установленном законодательством, осуществления проектирования и проведения землеустроительных, земляных, мелиоративных, хозяйственных и иных работ.