



ФЕДЕРАЛЬНОЕ ГОСУДАРСТВЕННОЕ БЮДЖЕТНОЕ УЧРЕЖДЕНИЕ НАУКИ
ИНСТИТУТ ИСТОРИИ МАТЕРИАЛЬНОЙ КУЛЬТУРЫ
РОССИЙСКОЙ АКАДЕМИИ НАУК (ИИМК РАН)

Дворцовая наб., 18, лит. А, Санкт-Петербург, 191186
тел. +7 (812) 5715092, факс +7 (812) 5716271, Эл. почта: admin@archeo.ru
ОКПО: 02698499, ОГРН: 1027809188527, ИНН: 7825004658, КПП: 784101001

УТВЕРЖДАЮ

Директор Центра спасательной
археологии ИИМК РАН

Соловьева Н.Ф.

«15» декабря 2025 г.

Акт государственной историко-культурной экспертизы земельного участка, подлежащего воздействию земляных, строительных, мелиоративных и (или) хозяйственных работ, предусмотренных статьей 25 Лесного кодекса Российской Федерации работ по использованию лесов (за исключением работ, указанных в пунктах 3, 4 и 7 части 1 статьи 25 Лесного кодекса Российской Федерации) и иных работ в случае, если федеральный орган охраны объектов культурного наследия и орган охраны объектов культурного наследия субъекта Российской Федерации не имеют данных об отсутствии на указанных землях объектов археологического наследия, включенных в реестр, и выявленных объектов археологического наследия (земельного участка, расположенного по адресу: Ленинградская область, Всеволожский муниципальный район, Куйвозовское сельское поселение, кадастровый номер 47:07:0157001:1464)

Заказчик: ИП Погорелов А.В.

г. Санкт-Петербург;
Ленинградская область, Всеволожский район, Куйвозовское сельское поселение,
кадастровый номер 47:07:0157001:1464

2025

Акт государственной историко-культурной экспертизы земельного участка, подлежащего воздействию земляных, строительных, мелиоративных и (или) хозяйственных работ, предусмотренных статьей 25 Лесного кодекса Российской Федерации работ по использованию лесов (за исключением работ, указанных в пунктах 3, 4 и 7 части 1 статьи 25 Лесного кодекса Российской Федерации) и иных работ в случае, если федеральный орган охраны объектов культурного наследия и орган охраны объектов культурного наследия субъекта Российской Федерации не имеют данных об отсутствии на указанных землях объектов археологического наследия, включенных в реестр, и выявленных объектов археологического наследия (земельного участка, расположенного по адресу: Ленинградская область, Всеволожский муниципальный район, Куйвозовское сельское поселение, кадастровый номер 47:07:0157001:1464)

Настоящий акт государственной историко-культурной экспертизы составлен в соответствии с Положением о государственной историко-культурной экспертизе, утвержденным постановлением Правительства Российской Федерации от 25 апреля 2024 г. № 530.

Дата начала проведения экспертизы: «20» октября 2025 г.

Дата окончания экспертизы: «15» декабря 2025 г.

Место проведения экспертизы: г. Санкт-Петербург; Ленинградская область, Всеволожский муниципальный район, Куйвозовское сельское поселение, кадастровый номер 47:07:0157001:1464

Заказчик экспертизы: ИП Погорелов А.В.

Юридический адрес: 197755, г. Санкт-Петербург, п. Лисий нос, ул. Нижняя 10, литера А

Почтовый адрес: 192148, г. Санкт-Петербург, вн.тер.г. муниципальный округ Невская Застав, ул. Седова, д. 13, литера А, помещение 6-Н, офис 227

ИНН 781018002353

ОГРНИП 324784700077555

Электронная почта: info@sk-dg.ru

телефон: +7-921-740-14-32

телефон бухгалтерии: +7-952-228-76-89

Сведения об экспертной организации:

Полное наименование	Федеральное государственное бюджетное учреждение науки Институт истории

	материальной культуры Российской академии наук
Краткое наименование	ИИМК РАН
Организационно-правовая форма	Федеральное государственное бюджетное учреждение науки
Ведомственная принадлежность	Министерство науки и высшего образования Российской Федерации
Адрес	Российская Федерация, 191186, Санкт-Петербург, Дворцовая наб. 18, лит. А
Реквизиты	ИНН 7825004658 КПП 784101001 ОГРН: 1027809188527 ОКПО: 0269849 ОКВЭД 72.20

На основании пп. б) п. 7 Положения о государственной историко-культурной экспертизе, утвержденного постановлением Правительства Российской Федерации от 25 апреля 2024 г. № 530 ИИМК РАН соответствует требованию в части кадрового состава, как юридическое лицо, привлекаемое в качестве эксперта (см. Приложение 9).

Сведения об эксперте:

Фамилия, имя, отчество	Вахонеев Виктор Васильевич
Образование	высшее
Специальность	история
Ученая степень (звание)	кандидат наук
Стаж работы	13 лет
Место работы и должность	и.о. ст.н.с. к.н. ИИМК РАН
Реквизиты аттестации	Государственный эксперт по проведению историко-культурной экспертизы (приказ Министерства культуры Российской Федерации № 1055 от 18.06.2025 г. «Об утверждении статуса аттестованного эксперта по проведению государственной историко-культурной экспертизы» (п. 13)) Объекты экспертизы: - земли, подлежащие воздействию земляных, строительных, мелиоративных, хозяйственных работ, предусмотренных статьей 25 Лесного кодекса

	Российской Федерации работ по использованию лесов (за исключением работ, указанных в пунктах 3, 4 и 7 части 1 статьи 25 Лесного кодекса Российской Федерации) и иных работ, в случае, если указанные земли расположены в границах территорий, утвержденных в соответствии с подпунктом 34.2 пункта 1 статьи 9 Федерального закона от 25.06.2002 № 73-ФЗ «Об объектах культурного наследия (памятниках истории и культуры) народов Российской Федерации»; - документация, за исключением научных отчетов о выполненных археологических полевых работах, содержащая результаты исследований, в соответствии с которыми определяется наличие или отсутствие объектов, обладающих признаками объекта культурного наследия, на земельных участках, подлежащих воздействию земляных, строительных, мелиоративных, хозяйственных работ, указанных в статье 30 Федерального закона № 73-ФЗ «Об объектах культурного наследия (памятниках истории и культуры) народов Российской Федерации» работ по использованию лесов и иных работ; - разделы об обеспечении сохранности объекта культурного наследия, включенного в реестр, выявленного объекта культурного наследия, входящие в состав проектной или иной документации, проекты обеспечения сохранности указанных объектов при проведении земляных, строительных, мелиоративных, хозяйственных работ, указанных в статье 30 Федерального закона № 73-ФЗ «Об объектах культурного наследия (памятниках истории и культуры) народов Российской Федерации» работ по использованию лесов и иных работ, включающие оценку воздействия таких работ на указанные объекты и содержащие меры по обеспечению сохранности указанных объектов при проведении таких работ в границах территории указанных объектов либо на земельном участке, непосредственно связанном с земельным участком в границах территории указанных объектов.

В соответствии с законодательством Российской Федерации эксперт несет ответственность за достоверность сведений, изложенных в заключении экспертизы.

Эксперт Вахонеев В.В.

Отношения к заказчику

Экспертная организация:

- не участвует в разработке проектной документации на строительство, расширение, реконструкцию, техническое перевооружение, консервацию и ликвидацию, и иное хозяйственное освоение объекта или объектов, в отношении которых проводится экспертиза, или подобной проектной документации;
- не участвует в проектировании или конструировании, изготовлении, поставке, монтаже, ремонте, покупке, владении, эксплуатации или обслуживании технических устройств, применяемых на объекте или других объектах, в отношении которых проводится экспертиза, или подобных конкурентных технических устройств;
- не участвует в проектировании или конструировании, строительстве, ремонте, покупке, владении, эксплуатации или обслуживании зданий и сооружений на объекте или других объектах, в отношении которых проводится экспертиза, или подобных конкурентных зданий и сооружений;
- не имеет с заказчиком отношений общего владения; не имеет с заказчиком конфликта интересов;
- не подлежит непосредственной отчетности тому же вышестоящему управляющему органу, что и заказчик экспертизы;
- не выполняет функции официального представителя заказчика.

Эксперт:

- не имеет родственных связей с заказчиком (его должностными лицами, работниками);
- не состоит в трудовых отношениях с заказчиком;
- не имеет долговых обязательств или обязательств имущественного характера перед заказчиком (его должностным лицом или работником), а также заказчик (его должностное лицо или работник) не имеет долговых обязательств или обязательств имущественного характера перед экспертом;
- не владеет ценными бумагами, акциями (долями участия, паями в уставных капиталах) заказчика;
- не заинтересован в результатах исследований либо решений, вытекающих из настоящего экспертного заключения, в целях получения выгоды в виде денег, ценностей, имущества, услуг имущественного характера или имущественных прав для себя или третьих лиц.

Основание проведения государственной историко-культурной экспертизы

1. Федеральный закон от 25.06.2002 № 73-ФЗ «Об объектах культурного наследия (памятниках истории и культуры) народов Российской Федерации».
2. Положение о государственной историко-культурной экспертизе, утвержденное Постановлением Правительства РФ от 25.04.2024 г. № 530.
3. Договор № К2025-06 от 20 октября 2025 года между ИИМК РАН и Заказчиком.
4. Письмо Комитета по сохранению культурного наследия Ленинградской области № 01-09-3201/2025-0-1 от 05 мая 2025 года.

Цель и объект экспертизы

Цель экспертизы: определение наличия или отсутствия объектов археологического наследия либо объектов, обладающих признаками объекта археологического наследия, на земельных участках, землях лесного фонда или в границах водных объектов или их частей, подлежащих воздействию земляных, строительных, мелиоративных, хозяйственных работ, указанных в статье 30 настоящего Федерального закона работ по использованию лесов и иных работ, в случае, если указанные земельные участки, земли лесного фонда, водные объекты, их части расположены в границах территорий, утвержденных в соответствии с пунктом 34.2 пункта 1 статьи 9 настоящего Федерального закона; на земельном участке, расположенном по адресу: Ленинградская область, Всеволожский муниципальный район, Куйвозовское сельское поселение, кадастровый номер 47:07:0157001:1464.

Объект экспертизы: земли, подлежащие воздействию земляных, строительных, мелиоративных, хозяйственных работ, предусмотренных статьей 25 Лесного кодекса Российской Федерации работ по использованию лесов (за исключением работ, указанных в пунктах 3, 4 и 7 части 1 статьи 25 Лесного кодекса Российской Федерации) и иных работ, в случае, если указанные земли расположены в границах территорий, утвержденных в соответствии с пунктом 34.2 пункта 1 статьи 9 настоящего Федерального закона; земельный участок, расположенный по адресу: Ленинградская область, Всеволожский муниципальный район, Куйвозовское сельское поселение, кадастровый номер 47:07:0157001:1464.

Перечень документов, представленных Заказчиком

- Копия письма Комитета по сохранению культурного наследия Ленинградской области № 01-09-3201/2025-0-1 от 05 мая 2025 года.
- Схема расположения земельного участка на кадастровой карте территории.
- Копия градостроительного плана земельного участка № РФ-47-4-04-2-05-2024-0116.
- Копии Выписок из Единого государственного реестра недвижимости об объектах недвижимости.

Перечень документов и материалов, привлекаемых при проведении экспертизы, а также использованной для нее специальной, технической и справочной литературы

1. Основы законодательства Российской Федерации о культуре, утв. Верховным Советом РФ 9 октября 1992 г. N 3612-1.
2. Федеральный закон РФ от 25 июня 2002 г. №73-ФЗ "Об объектах культурного наследия (памятниках истории и культуры) народов Российской Федерации".
3. Положение о государственной историко-культурной экспертизе, утв. Постановлением Правительства от 25.04.2024 г. № 530.
4. Правила выдачи, приостановления и прекращения действия разрешений (открытых листов) на проведение работ по выявлению и изучению объектов археологического наследия, включая работы, имеющие целью поиск и изъятие археологических предметов (утв. Постановлением Правительства РФ № 1893 от 24 октября 2022 г.).
5. Положение о порядке проведения археологических полевых работ и составления научной отчетной документации, утвержденное постановлением Бюро Отделения историко-филологических наук Российской академии наук №15 от 12 апреля 2023 г.
6. Приказ Министерства культуры Российской Федерации от 1 сентября 2015 г. N 2328 "Об утверждении перечня отдельных сведений об объектах археологического наследия, которые не подлежат опубликованию".
7. Закон Ленинградской области от 25.12.2015 № 140-оз "О государственной охране, сохранении, использовании и популяризации объектов культурного наследия (памятников истории и культуры) народов Российской Федерации, расположенных на территории Ленинградской области"
8. Положение о едином государственном реестре объектов культурного наследия (памятников истории и культуры) народов Российской Федерации,

утвержденное приказом Министерства культуры Российской Федерации от 30.10.2011 № 954.

9. Бельский С.В., Лааксо В. Погребальные комплексы центральной части могильника Кюлялахти Калмистомяки в Северо-Западном Приладожье // Свод археологических источников Кунсткамеры. Вып. 2. СПб. 2009. С. 133–176.

10. Бельский С.В., Лааксо В. Результаты археологических исследований в северном Приладожье в 2009 г. // Научные исследования и музейные проекты МАЭ РАН в 2009 году. Радловский сборник. СПб., 2010. С. 195–199.

11. Бельский С.В. Погребальные памятники Карельского перешейка и Северного Приладожья XI–XIII вв. Археологические исследования 2010–2016 гг. Раздел коллективного труда Опорные археологические памятники и региональные хронологические схемы Восточной Европы. Свод археологических источников Кунсткамеры. Вып. 5 / Отв. ред. Г.А. Хлопачев. СПб.: МАЭ РАН, 2018.

12. Бельский С.В. Отчет об археологических разведках в Ленинградской области в 2019 г. // Архив ИА РАН.

13. Бельский С.В. Отчет об археологических разведках в Ленинградской области в 2023 г. // Архив ИА РАН.

14. Васильев Ст.А. 2016. Отчет о проведении полевого археологического обследования с целью актуализации сведений и уточнения границ территорий объектов археологического наследия во Всеволожском, Ломоносовском и Тосненском районах Ленинградской области в 2014 г. СПб., 2016.

15. Верещагина И.В., 2003. Поселок Хепоярви в южной части карельского перешейка // Неолит – энеолит юга и неолит севера Восточной Европы. СПб. С. 140–151.

16. Герасимов Д.В. 2006. Каменный век Карельского перешейка в материалах МАЭ РАН. // Свод археологических источников Кунсткамеры. Вып. 1. Под ред. Хлопачева Г.А. С. 109–188.

17. Герасимов Д.В. 2012. Динамика развития каменных индустрий мезолита-неолита Карельского перешейка. Автореферат диссертации на соискание ученой степени кандидата исторических наук. СПб.

18. Герасимов Д.В., Лисицын С.Н., Тимофеев В.И. 2003. Материалы к археологической карте Карельского перешейка. Памятники каменного века и периода раннего металла. СПб.

19. Карты Водской пятины и ее погостов в 1500 г. / Сост. архимандрит Сергей. – Санкт-Петербург: Картогр. заведение А. Ильина, 1905. – 1 атл. ([1] с., [22] л.) 1 цв., текст; 62х44 см.

20. Лапшин В.А. 1995. Археологическая карта Ленинградской области. Ч.2. Восточные и северные районы. СПб.

21. Лисицын С.Н. 2008. Отчет о разведке памятников каменного века в Кингисеппском и Всеволожском районах Ленинградской области в 2007 г. // Архив ИА РАН. Ф-1. Р-1. № 47829.
22. Герасимов Д.В. 2012. Динамика развития каменных индустрий мезолита-неолита Карельского перешейка. Автореферат диссертации на соискание ученой степени кандидата исторических наук. СПб.
23. Герасимов Д.В., Лисицын С.Н., Тимофеев В.И. Материалы к археологической карте Карельского перешейка. Памятники каменного века и периода раннего металла. СПб 2003.
24. Гурина Н.Н., 1961. Древняя история Северо-Запада Европейской части СССР // Материалы и исследования по археологии СССР, № 87, М-Л.
25. Герасимов Д.В., Ткач Е.С., Гончарова Е.Н. Раскопки неолитической стоянки Берёзово 2 в Северо-Западном Приладожье (полевые наблюдения и предварительные интерпретации) // Бюллетень ИИМК РАН. Вып. 8. СПб, 2018. С. 9-20.
26. Кирпичников А. Н. Историко-археологические исследования древней Корелы («Корельский город» XIV в.) // Финно-угры и славяне. Л., 1979. С. 52-73
27. Кирпичников А. Н. Каменные крепости Новгородской земли. Л., 1984.
28. Кочкуркина С.И. Тиверск // КСИА. Вып. 146. 1976. С. 63-70.
29. Кочкуркина С. И. Археологические памятники корелы V–XV веков. Л., 1981
30. Кочкуркина С. И. Древняя корела. Л., 1982.
31. Кочкуркина С. И. Корела и Русь. Л., 1985.
32. Кочкуркина С. И. Древнекарельские городища эпохи Средневековья. Петрозаводск, 2010.
33. Лапшин В.А. Археологическая карта Ленинградской области. Ч.2. Восточные и северные районы. СПб 1995.
34. Лисицын С.Н. 2008. Отчет о разведке памятников каменного века в Кингисеппском и Всеволожском районах Ленинградской области в 2007 г. // Архив ИА РАН. Ф-1. Р-1. № 47829.
35. Равдоникас В.И. Археологические памятники западной части Карело-Финской СССР // КСИИМК. Вып. 7. 1940. С. 11-21.
36. Руденко С.И. 1970. Опыт применения методов естественных наук к исследованию неолитических памятников. Доклады отделений и комиссий Географического общества СССР.
37. Тимофеев В.И., 2000. Новые мезолитические находки с Карельского перешейка (Ленинградская обл.) // Тверской Археологический сборник, В.4, т.1, стр. 87-90.
38. Сакса А. И. Комплекс археологических памятников у деревни Ольховка (Лапинлахти) // Новое в археологии СССР и Финляндии. Л., 1984. С. 112–117.

39. Сакса А.И. Исследование новых средневековых памятников на Карельском перешейке // Новое в археологии Северо-Запада СССР. Л. 1985. С. 81-84.
40. Сакса А.И. 100 лет археологического изучения корелы // Современное финно-угроведение. Опыт и проблемы. Л. 1990. С. 22-30.
41. Сакса А.И. Корела – Кякисалми как этап освоения реки Вуоксы // Приозерск – Кексгольм – Кякисалми в истории России и Финляндии. К 700-летию основания города. СПб. 1994. С. 8-10.
42. Сакса А. И. Поселенческие центры как фактор расцвета Карелии в X–XIV вв. // Поселения: среда, культура, социум. СПб., 1998. С. 157–160.
43. Сакса А. И. Древняя Карелия и Ижорская земля // Археологическое наследие Санкт-Петербурга. СПб., 2008. С. 128–145.
44. Сакса А. И. Древняя Карелия в конце I – начале II тысячелетия н. э. Происхождение, история и культура населения летописной Карельской земли. СПб., 2010.
45. Тюленев В. А. Исследования древнего Выборга. СПб., 1995.
46. Шпилевский Н. Описание войны между Швецией и Россией в Финляндии в 1741, 1742, 1743 гг. СПб., 1859.
47. Хуурре М. Концепции финских археологов о происхождении племени карелов и культуры Карелии в эпоху железного века // Финно-угры и славяне. Л. 1979. С. 138-142.
48. Ailio J. 1909. Die Steinzeitlichen Wohnplatze in Finland. I-II. Helsingfors.
49. Ailio J. Die geographische Entwicklung des Ladogasees in postglazialer Zeit und ihre Beziehung zur steinzeitlichen Besiedelung. Fennia N 38. 1915.
50. Appelgren H. Suomen muinaislinnat. SMYA XII. Helsinki. 1891.
51. Europaeus A. Muinaistutkimuksen tehtäviä Karjalassa // Kalevalanseuran Vuosikirja 3. Helsinki. 1923. S. 61-75.
52. Hackman A. Die ältere Eisenzeit in Finnland. I. Helsinki. 1905.
53. Haltsonen S. Theodor Schwindt. Kansatieteilijä ja kotiseuduntutkija. Helsinki. 1947.
54. Hällström O. Lisiä suomalaisten soikeiden kupurasolkien syntyhistoriaan. SM 1947-48. Helsinki. 1948.
55. Kaasalainen V. (ed.) Sakkolan historiaa. Pieksämäki. 1951.
56. Killinen K Muinaisjäännöksiä ja -muistoja Sortavalan kihlakunnassa. SMYA XI. Helsinki. 1889.
57. Kivikoski E. Zur Herkunft der Karelier und ihrer Kultur // Acta Archaeologica. Vol. XV. København. 1944.
58. Kopisto, A., Paloposki, T. J. Viipurin pitäjän historia I. Vuoteen 1865. Joensuu, 1967.
59. Korpela J. Viipurin linnalääninsynty. Juväskylä. 2004.

60. Kuujo E. 1958a: Kurkijoen vaiheet asutuksen alusta v:een 1570. Kurkijoen kihlakunnan historia I-II-III: 9–79.
61. Kuujo E. 1958b: Käkisalmen kaupungin ja maalaiskunnan historia I (vuoteen 1721). Käkisalmen historia. Käkisalmen kaupungin ja maalaiskunnan vaiheita:5–219.
62. Kähäri M. Katsaus varhaisimpaan aikaan. Räisälän historia. Turku. 1952.
63. Kähönen E. Vanha Äyröpää. I. Helsinki. 1959.
64. Lehtosalo P.-L. Rapukoristeisten solkien ajoituksesta // SM. Helsinki. 1966. S. 22-39.
65. Linturi E. Ristiretkiajan eläinkoristeiset kupurasojet // Helsingin yliopiston arkeologian laitos. Helsinki, 1980. Moniste 24.
66. Nordman C.A. Archaeology in Finland before 1920. Helsinki. 1968.
67. Saarnisto M. (ed.) Karjalan synty. Juväskylä. 2003.
68. Saksa A. I. Rautakautinen Karjala. Studia Carelica Humanistica 11. Joensuu, 1998.
69. Saksa A., Belskiy S., Kurbatov A., Polyakova N., Suhonen M. New archaeological excavations in Viipuri. Results of field investigations of the 1998-2001 seasons and current research problems of urban history // Fennoscandia Archaeologica XIX. 2002. Helsinki. S. 37-64.
70. Salmo H. Finnische Hufeisenfibeln // SMYA 56. Helsinki. 1956.
71. Schwindt T. Tietoja Karjalan rautakaudesta ja sita seuraavilta ajoilta // SMYA. Helsinki, 1893. XIII.
72. Pälsi S., 1920. Ein Steinzeitlicher Moorfund // SMYA, Bd. XXVIII: 2, s. 1 – 19.
73. Taavitsainen J-P. Ancient Hillforts of Finland. Problems of Analysis, Chronology and Interpretation with Special Reference to the Hillfort of Kuhmoinen. SMYA 94. Helsinki. 1990.
74. Tallgren A.M. Suomen Karjalan rautakaudesta // Karjalan kirja. Porvoo. 1910.
75. Tirronen R. Muinaisjäänöksiä Ilamantsin kihlakunnassa. SMYA X. Helsinki. 1885.
76. Uino P. Ancient Karelia. Archaeological studies. Helsinki, 1997.
77. Ylönen A. Jääsken kihlakunnan historia. I. Imatra. 1957.
78. Äiräpää A. 1930 Die relative Chronologie der steinzeitlichen Keramik in Finland. Acta Archaeologica. Vol. 1, fasc. 2, s. 165-190; Vol. 1, fasc. 3, s. 205-220.

**Сведения об обстоятельствах,
повлиявших на процесс проведения и результаты экспертизы**

Обстоятельства, повлиявшие на процесс проведения и результаты экспертизы, отсутствуют.

Сведения о проведенных исследованиях

В процессе государственной историко-культурной экспертизы:

- проведены полевые научно-исследовательские археологические работы (разведки);
- подготовлен отчет о проведении полевых научно-исследовательских археологических работ;
- выполнен анализ действующего законодательства в сфере охраны культурного наследия;
- выполнен анализ документов и материалов, полученных для проведения экспертизы по объекту с формулировкой выводов;
- оформлены результаты государственной историко-культурной экспертизы в виде Акта.

Факты и сведения, выявленные и установленные в результате проведенных исследований

Территория обследования расположена по адресу: Ленинградская область, Всеволожский муниципальный район, Куйвозовское сельское поселение, участок с КН 47:07:0157001:1464. Общая площадь земельного участка составляет 51,9 га. Территория представляет собой многоугольник неправильной формы, вытянутый по оси север–юг. Максимальные размеры территории с севера на юг составляют 1,26 км, с запада на восток – 0,68 км. Западная граница территории проходит вдоль автодороги 41К-179 «Осиновая Роща – Магистральная», остальные – по частично залесенной территории. Рельеф территории – холмистый, высотные отметки составляют 50–75 м БС, основная часть занята холмами флювигляциального происхождения, разделёнными заболоченными котловинами. По южной части территории обследования протекает р. Муратовка, впадающая в Лемболовское озеро. Река неширокая – около 2 м. Отметки уровня воды в реке составляют около 53 м БС. Выражена пойма шириной от 100 до 200 м и уступообразный коренной берег, возвышающийся над уровнем реки на высоту до 10 м. Ближайшим большим водоемом к территории обследования является Лемболовское озеро, расположенное в 400 м к востоку. Центральная часть территории занята полями и лугами, южная и северная части покрыты лиственным и смешанным лесом.

Историко-культурное научное археологическое обследование (разведки) с целью проведения государственной историко-культурной экспертизы земельного участка, расположенного по адресу: Ленинградская область, Всеволожский муниципальный район, Куйвозовское сельское поселение, кадастровый номер

47:07:0157001:1464 проводилось в октябре-ноябре 2025 г. сотрудниками Центра спасательной археологии ИИМК РАН под руководством м.н.с. Кириллова Евгения Львовича. Работы осуществлялись на основании договора № К2025-06 от 20 октября 2025 года, заключенного между ИИМК РАН и ИП Погорелов А.В. и разрешения (Открытого Листа) № Р018-00103-00/02986650 от 20 августа 2025 г., выданного Кириллову Евгению Львовичу на право производства археологических полевых работ (археологических разведок) на земельных участках в Приозерском, Бокситогорском, Тихвинском, Лодейнопольском, Подпорожском, Кировском, Киришском, Волосовском, Волховском, Всеволожском, Выборгском, Гатчинском, Лужском, Ломоносовском, Сланцевском, Тосненском, Кингисеппском районах и Сосновоборском г.о. Ленинградской области. Срок действия Открытого листа – с 20 августа 2025 года по 1 августа 2026 года.

Исследования проводились во исполнение требований Федерального закона № 73-ФЗ от 25 июня 2002 «Об объектах культурного наследия (памятниках истории и культуры) народов Российской Федерации».

Границы участка, подлежащего археологическому обследованию, предоставлены ИП Погорелов А.В. Объемы изыскательских работ определялись исходя из площади земельного участка на основании исходных материалов, представленных Заказчиком работ, с учетом существующих методических рекомендаций. При проведении исследований эксперт опирался на предоставленные ИП Погорелов А.В. документы, сведения и картографические материалы, а также открытые данные, предоставляемые федеральными и региональными органами власти, в том числе Геоинформационный портал (<https://nspd.gov.ru>). В документах, представленных Заказчиком для проведения экспертизы, несоответствий не выявлено.

До начала полевых археологических работ ИИМК РАН были выполнены историко-библиографические изыскания и анализ опубликованных данных по территории, расположенной вблизи земельного участка на предмет наличия объектов археологического наследия и археологической изученности территории. Результаты данных исследований представлены в полном научно-техническом отчете (Прил. 3).

История археологического изучения Карельского перешейка

Археологическое изучение Карельского перешейка насчитывает уже более 150 лет. За это время был накоплен и осмыслен огромный фактический материал, полученный в результате работ на разных типах археологических объектов: стоянках каменного века, могильниках, укрепленных и неукрепленных поселениях,

городских центрах, культовых комплексах, кладах и местах многочисленных случайных находок артефактов.

Традиционно и вполне обоснованно в историографии выделяются три этапа:

1. Начальный (1870-е – 1917 год).
2. Работы финляндских ученых в период 1918-1944 годов.
3. Работы советских ученых в 1960-1990-е годы.

«Швиндтовский» период в археологии железного века Карелии (1870-е – 1917 годы)

Формирование собственно научного подхода в изучении карельских древностей, начало систематических полевых работ на различных категориях объектов, относится к 1870-м годам и связано, прежде всего, с деятельностью Т. Швинда (1851-1917) и Х. Аппельгрена (1853-1937).

Во всех основных работах по археологии Карелии исследователи особо подчеркивали огромное значение деятельности Т. Швиндта, «отца карельской археологии» (Кочкуркина 1981:5, Nordman 1968:43, Uino 1997:25-32, Сакса 2010: 16-17). Обращает на себя внимание одно важное обстоятельство – в формировании научных интересах Т. Швиндта значительную роль сыграли место его рождения и годы юности. Т. Швиндт родился в семье врача в поместье Пудория рядом с деревней Иваска (фин. Ivaska), которая находилась возле села Ряйсяля (в настоящее время поселок Мельниково Приозерского района Ленинградской области, точнее его юго-восточная окраина), расположенном юго-западнее Кексгольма (современный Приозерск), в нижнем течении Вуоксы. Вся его дальнейшая деятельность была связана с изучением древностей родной округи, прежде всего прихода Ряйсяля, самого Кексгольма и с примыкающим к данному району Карельского перешейка северо-западному Приладожью (территории приходов Хиитола и Куркийоки). Именно в этом регионе в 1880-е годы Т. Швиндт раскопал карельские грунтовые могильники и затем опубликовал их в своей докторской диссертации о железном веке Карелии (Schwindt 1893). Исследователь активно работал и в других регионах: на островах Ладожского озера в районе Сортавалы, в центральной и южной частях Карельского перешейка: в приходах Пюхярви (совр. Отрадное), Саккола (совр. Громово), Рауту (совр. Сосново), Муола (совр. Правдино), Валкярви (совр. Мичуринское) (Uino 1997: 29-30). Но это были, прежде всего, работы разведочного характера, за исключением, пожалуй, раскопок в Лапинлахти на южном берегу озера Суванто (совр. Суходольское), состоявшихся незадолго до его кончины в 1917 году.

Начало полевым работам было положено летом 1876 года, когда Т. Швиндт вместе с Г. Хеинрихсом совершил ряд поездок в практически все приходы восточной части Карельского перешейка, а также в Куркийоки. Эти экспедиции были организованы Выборгским студенческим обществом под патронажем

Финляндского антикварного общества. За три полевых сезона были зафиксированы практически все наиболее значимые археологические памятники, были обнаружены около четырехсот артефактов эпохи железного века – Средневековья. Таким образом, Т. Швиндтом был реализован первый этап любого полевого археологического исследования – этап разведок и сбора информации. В 1885-88 годах Т. Швиндт, получив поддержку от Археологической комиссии, произвел наиболее крупные раскопки погребальных памятников на Карельском перешейке, из которых наиболее значимыми были Тонтинмяки в Ряйсяля (в районе совр. дер. Кротово), Кекомьяки в Каукола (совр. Севастьяново) и Суотниemi в Кякисалми (пос. Яркое к западу от Приозерска) (Schwindt 1893: 1-108). Проведенные раскопки явились не только первыми масштабными исследованиями погребальных памятников Карелии, но и до недавнего времени единственными такого рода работами. Сам Т. Швиндт и другие исследователи (А. Европеус, Э. Кивикоски, Н. Клеве, В. Войонмаа, А. М. Талльгрэн, С.И. Кочкуркина, А.И. Сакса) в дальнейшем предпринимали раскопки средневековых грунтовых могильников, но в значительно меньших масштабах. Корпус источников, полученный Т. Швиндтом в 1885-88 годах до настоящего времени составляет основу знаний не только о погребальном обряде средневековой карелы, но и типологии различных категорий инвентаря и периодах их бытования.

Начало систематического изучения другой категории средневековых древностей – городищ - было положено работами друга и коллеги Т. Швиндта Х. Аппельгрена также в 1880-е годы. Им были предприняты раскопки на Тиверском городке, а также городищах Линнамьяки и Хямеенлахти в Куркийоки. Он же изучил случайно открытое при строительстве дороги погребение (вернее, погребения нескольких индивидуумов, совершенное по обряду кремации) в Лопотти, содержащее богатый инвентарь эпохи викингов. В основной работе Х. Аппельгрена «Древние городища Финляндии» (Suomen Muinaislinnat) (Appelgren 1891) собран большой объем информации об этой категории памятников, в значительной степени основанный на данных устной традиции, собранной как самим автором, так и ранее Н.А. Рейнхольмом, Т. Швиндтом и другими, а также данных топонимики. В работе приведены сведения практически обо всех объектах, носящих название Линна-мяки-вуори, хотя многие из них, как было выяснено последующими поколениями исследователей, не являются археологическими памятниками (Кочкуркина 2010: 15).

Накопленный значительный фактический материал обусловил появление нескольких обобщающих работ, в которых авторы освещали результаты проведенных исследований и формулировали актуальные проблемы в археологии как Карелии, так и южной Финляндии на ближайшее будущее (Hackman 1905, Tallgren 1910).

Изучение памятников железного века Карелии в 1917-1944 годах

Парадоксально, но, несомненно, крупный вклад Т. Швиндта в изучение карельских древностей, на некоторое время уменьшил интерес к региону, поскольку казалось, что значительная часть их уже изучена. Новая стадия интереса к памятникам региона проявляется в 1920-е годы и связана, прежде всего, с находками новых типов археологических объектов.

На рубеже XIX и XX вв. значительно активизируется научное изучение каменного века Карельского перешейка и Приладожской Карелии (Герасимов 2012). Интерес к геологии региона и понимание важности археологических материалов, в том числе и для решения геологических проблем воплотились в работах Ю. Айлио (Julius Ailio) и Б.Ф. Землякова – геологов, стоявших у истоков археологической школы изучения каменного века как в Финляндии, так и в России. Существовавшая в конце XIX - начале XX вв. традиция рассматривать археологию каменного века как раздел геологии во многом определила направления и методику исследований рассматриваемого региона на многие десятилетия.

Ю. Айлио, выделивший Ладожскую трансгрессию в отдельную фазу истории Ладоги и давший оценку хронологическим границам этой фазы, основывался в своих исследованиях на материалах как геологических, так и археологических. Им было изучено значительное количество археологических памятников, и проблематика каменного века обрела в исследованиях учёного не меньшую значимость, чем геология и палеогеография. Обобщив значительный материал, Ю. Айлио выделил этапы развития типов керамики для огромных территорий – от Финляндии до Урала, хотя в значительной степени его классификация опиралась именно на материалы Балтийского региона. Абсолютные даты для этой схемы были получены через синхронизацию фаз развития керамики с периодизацией О. Монтелиуса (Ailio 1909, 1915).

Начало исследований каменного века Карельского перешейка связано так же с именами других крупнейших финских археологов конца XIX – первой половины XX века: А. Талльгрена, Т. Швиндта, С. Пялси, А. Европеуса.

Огромный вклад в изучение каменного века Приладожской Карелии и Карельского перешейка внёс С. Пялси (Sakkari Pälsi). Инспектируя в качестве представителя Национальной службы древностей принадлежавшую Финляндии часть Карельского перешейка и Северное Приладожье, он выявил множество памятников каменного века. На значительном количестве памятников были проведены археологические раскопки, полученный материал стал эталонным для изучения каменного века не только Карельского перешейка, но и значительной части Восточной Балтики и Карелии на многие десятилетия. Среди наиболее известных комплексов, исследованных С. Пялси, следует упомянуть Антреа Корпилахти – до настоящего времени наиболее древний из изученных раскопками

комплексов Карельского перешейка (Pälsi 1920). Изучение комплекса, уникального по условиям залегания в толще озёрных отложений, было проведено с привлечением специалистов по естественным наукам. Это позволило практически сразу обосновать весьма древний возраст комплекса.

Не менее значительная роль в изучении каменного века Восточной Балтики принадлежит А. Европеусу (Aarne Ägäräa-Europeus), так же проводившего инспекции и археологические раскопки от имени Национальной службы древностей. Наиболее известны широкомасштабные полевые работы А. Европеуса на поселении Хайринмяки (Viipurin Hajrinmäki) в 1909 г. (Europeus 1930).

Материалы, полученные в результате археологических исследований на территории Финляндии, так же как и случайные находки, концентрировались в хранилище Национальной службы древностей в г. Хельсинки (Герасимов 2012).

В изучении древностей эпохи железного века – Средневековья такой интенсификации работ в начале XX века не происходит.

В 1920 и 1921 годах А. Европеус произвел раскопки в районе Лапинлахти (совр. Ольховка) на южном берегу озера Суванто (совр. Суходольское), где до этого, в 1917 году Т. Швиндт провел свои последние полевые работы на могильнике Патъя. А. Европеус, фактически, произвел спасательные раскопки разрушающегося вследствие активной распашки, памятника на участке Наскалинмяки, представлявшего собой дерево-земляную насыпь, высотой около 1 м, сложенную вокруг большого камня. Результаты работ были опубликованы им в ежегодном издании общества «Калевала» (Europeus 1923: 61-75). Это был новый тип археологического объекта на Карельском перешейке. Кроме того, комплекс датировался временем, значительно более ранним, чем массив грунтовых могильников, раскопанных Т. Швиндтом - по современным данным, рубежом VIII-IX веков. На основании материалов данного комплекса А. Европеусом была сформулирована, по-сути, первая гипотеза происхождения карел, поддержанная впоследствии С.А. Нордманом и Э. Кивикоски (Nordman 1924: 99, Kivikoski 1944: 2-3), ставшая господствующей в финляндской историографии на протяжении многих десятилетий. Суть гипотезы сводилась к следующему: учитывая отчетливый западно-финляндский облик данного объекта, выраженный в особенностях погребального обряда и составе сопроводительного инвентаря, он принадлежит переселенцам из области Сатакунта, которые не позднее VIII века начали процесс колонизации Карелии, тем самым дав импульс развитию собственно карельской культуры. Поскольку высказанная гипотеза имела принципиальный и, в определенной степени, злободневный характер (были 1920-е годы), она вызвала длительную дискуссию, продолжающуюся вплоть до настоящего времени (Uino 1997:51-52).

Первой обобщающей монографией, посвященной карельским древностям железного века, является работа С.А. Нордмана (Nordman 1924). Он никогда не проводил полевых исследований в регионе, но, работая в Университете Хельсинки, а затем, на посту государственного археолога, активно публиковал и анализировал вновь обнаруженные находки. Значение его работы состоит в том, что, пожалуй, впервые он выделил в массиве карельских древностей этого периода импорты и определил направления внешних связей карел, как западных, так и восточных. Важно отметить, что еще до начала раскопок в Новгороде, исследователь уже высказал мысль о значительных связях средневекового населения Карелии с этим городским центром (Nordman 1924: 193-194).

Помимо А. Европеуса, в 1920-30-е годы полевые исследования в регионе проводят С. Пяльси, Н. Клеве, Й. Войонмаа и Э. Кивикоски. Однако, масштабных исследований какой-либо категории археологических объектов не происходит. Между тем, после получения независимости Финляндией, ее часть, включавшая в себя Карельский перешеек и Северное Приладожье, становится, фактически, житницей всей страны. Здесь происходит активное аграрное освоение территории, расчистка полей, что неизбежно приводит к находкам археологических артефактов. Представители местного населения достаточно активно информировали сотрудников музеев о новых находках, и профессиональные археологи часто выезжали на обследования. К примеру, именно так было найдено погребение в Нуккуталахти на острове Риеккалансаари около Сортавалы, изученное в 1938 году Э.Кивикоски (Кочуркина 1981: 19-20, №14). Это погребение было наиболее ранним из известных комплексов железного века в регионе, датируемым VI столетием. Этот памятник также, как и в случае с комплексом Наскалинмяки, вызвал оживленную дискуссию, продолжающуюся до настоящего времени, и также стал одним из аргументов сторонников гипотезы об активном участии переселенцев из Западной Финляндии в сложении культуры средневековой корелы. Также благодаря сообщению местных жителей, был найден могильник Кууппала возле Куркийоки, где раскопки проводил Н. Клеве в 1927-28 году, а затем Й. Войонмаа в 1937-38 году (Сакса 2010: 246-247).

Из наиболее значительных работ в Северном Приладожье следует отметить открытие Э. Кивикоски могильника эпохи викингов Хернемяки у города Сортавала, рядом с известным городищем Паасонвуори. Могильник состоял из нескольких каменных курганов – погребальных конструкций, нетипичных для Карельского перешейка и Приладожья. Один из них был разрушен при строительных работах, два других были изучены Э. Кивикоски (Kivikoski 1944: 5-8).

Однако, как было отмечено, в период, непосредственно предшествовавший началу Второй Мировой войны, археологические исследования на Карельском перешейке и в Северном Приладожье так и не приобрели системный характер. Даже

в случаях, когда поступала информация о находках артефактов или человеческих костей к профессиональным археологам, они не считали нужным начинать раскопки, поскольку, по их мнению, на тот момент сохранности объекта ничего не угрожало.

Изучение памятников железного века Карелии в 1940-1990-е годы

В истории послевоенных исследований также имеет смысл выделять несколько периодов.

Исследования 1940-1960-х годов

В 1920-30 годы советские исследователи проявляли интерес к изучению карельских древностей, несмотря на то, что ключевая территория древней корелы входила в состав другого государства, которое, тем более, по мнению советских руководителей, исповедовало враждебную Советскому Союзу идеологию. Между тем, научные контакты сохранялись, несмотря на полное отсутствие возможности вести совместную работу.

В 1940 году, фактически сразу после Московского договора, по которому территория Карельского перешейка и Северного Приладожья была передана Советскому Союзу, в свет вышла обширная статья В.И.Равдоникаса, имевшая программный характер (Равдоникас 1940: 11-21). Критикуя финляндских ученых и, в особенности, издание *Eurasia Septentrionalis Antiqua*, редактируемое А.М. Тальгреном, он еще раз высказал мнение о миграции населения с Олонецкого перешейка и сформулировал задачи советской археологии в отношении изучения археологических памятников вновь приобретенных территорий.

Однако, систематических раскопок археологических памятников в первые послевоенные десятилетия не последовало. Северная часть перешейка, входившая в пограничную зону, вплоть до последнего десятилетия XX в. оставалась практически закрытой для изучения (Герасимов 2012).

Известные до II мировой войны материалы по каменному веку Северо-Запада России, в том числе по Карельскому перешейку, были обобщены Н.Н. Гуриной в фундаментальной монографии (Гурина 1961). Культурно-хронологическая атрибуция рассмотренных в работе археологических памятников Карельского перешейка основана, прежде всего, на результатах исследований финских учёных: Ю. Айлио, С. Пяльси, А. Европеуса. В 1950-1960-е годы существенных работ не было, за исключением разведочных работ А.Н. Румянцева на Карельском перешейке, благодаря которым был открыт ряд памятников с находками текстильной керамики эпохи бронзы и раскопок С.И. Руденко на стоянке Вьюн в 1961-1962 годах. При этих исследованиях впервые были применены некоторые естественно-научные методы: геофизические, фосфатного анализа и другие (Гурина 1961: 530, Руденко 1970: 38-59, Лапшин 1995: 157). В результате была заложена

основа проведения комплексных исследовательских работ в регионе, получивших значительное развитие в дальнейшем.

Исследования 1970- 1990-х годов

Значительное количество памятников каменного века выявлено на Карельском перешейке в 60х-70 гг. XX в. благодаря активной деятельности школьного педагога и краеведа В.М. Соколова. Под его руководством были обследованы и заново локализованы многие памятники, изучавшиеся С. Пяльси в районе Риукъярви-Пиискунсальми, получен новый материал из местонахождений у западного берега оз. Разлив. В результате проведённых В.М. Соколовым разведок в центральной части перешейка были найдены стоянки на озёрах Кавголовском, Лемболовском, Заливном, Котловинном, Победнинском (Каннельярви), Красавица, Хепо-Ярви. Выявленные В.М. Соколовым местонахождения позднее обследовались В.И. Тимофеевым, многие из них являются чрезвычайно перспективными для археологического изучения (Герасимов и др. 2003).

Большая роль в изучении каменного века Карельского перешейка принадлежит В.И. Тимофееву. В 80-е - 90е гг. XX в. им было обследовано большое число памятников, выявленных в предыдущие десятилетия, а также обнаружено значительное количество неизвестных ранее местонахождений. На ряде памятников были проведены небольшие археологические раскопки, материалы из которых в настоящее время хранятся в ИИМК РАН (Герасимов и др., 2003).

В районе Риукъярви-Пиискунсальми В.И. Тимофеевым были обследованы террасовые уровни, расположенные выше пунктов, выявленных С. Пяльси, в результате чего получена коллекция с Риукъярви пункт 6, отнесённая исследователем к мезолиту на основании высотного положения памятника и типологических наблюдений (Тимофеев, 2000).

С 1970-х годов начались ежегодные систематические исследования различных категорий археологических памятников железного века Карельского перешейка и Северного Приладожья, ознаменовавшие новый этап изучения региона. В основном, экспедиционные работы велись силами двух организаций: сектора славяно-финской археологии ЛОИА АН СССР под руководством А.Н. Кирпичникова и сектора археологии Института истории, языка и литературы (ИЯЛИ) Карельского филиала АН СССР под руководством С.И. Кочкуркиной.

Карельская проблематика стала частью планомерных исследований прибалтийско-финских древностей Ленинградской области и сопредельных регионов специалистами сектора славяно-финской археологии, образованного в 1974 году. На первых этапах приоритет в изучении был отдан укрепленным поселениям региона. В 1972-1973 и 1975-1976 годах экспедиция ЛОИА АН СССР под руководством А.Н. Кирпичникова работала на территории города Приозерска в Старой (Корела) и Новой крепостях, в самом городе (Кирпичников 1979: 52-73,

1984: 119-144), на Тиверском городке в 1971 году (Кирпичников 1984: 144-149). Также на Тиверском городке вела работы экспедиция ИЯЛИ Карельского филиала АН СССР под руководством С.И. Кочкуркиной (Кочкуркина 1976: 63-70), затем на городище Паасонвуори в 1974-75, 1978-80 годах (Кочкуркина 1981: 30-62). Экспедиция ИЯЛИ Карельского Научного центра РАН под руководством С.И. Кочкуркиной работает в Северном Приладожье начиная с 1970-х годов до настоящего времени. За этот период преимущественное внимание было уделено исследованиям городищ. Помимо уже упомянутых Тиверска и Паасонвуори, были произведены раскопки на Лопотти Линнамяки (в 1971 году), Соускуа, Хямеенлахти и Линнасаари (2005-2008 годах) (Кочкуркина 2010).

В 1981 году С.И. Кочкуркина обобщила результаты исследований памятников железного века и Средневековья Карелии и прилегающей территории юго-восточной Финляндии в докторской диссертации «Археологические памятники карелы V-XV веков», опубликованной в двух отдельных томах: каталоге памятников и их научного рассмотрения (Кочкуркина 1981, 1982). В этой работе впервые для широкого круга отечественных читателей были представлены материалы археологических памятников данного региона, охарактеризованы основные категории объектов, представлены гипотезы о происхождении карел, рассмотрено их хозяйство и внешние связи. В работе впервые в развернутой форме представлены результаты междисциплинарных исследований карельских древностей в форме небольших статей специалистов разных дисциплин, в которых приведен анализ различных категорий находок и остеологического материала по раскопкам С.И. Кочкуркиной (см. приложения к Кочкуркина 1982).

В 1978–2022 гг. на Карельском перешейке и в Северном Приладожье ведет работы экспедиция ИИМК (бывшее ЛОИА) РАН под руководством А.И. Сакса.

Благодаря работам А.И. Сакса, активному сотрудничеству, как с финляндскими, так и российскими учеными, ведущими работы в разных научных областях, археологическое изучение памятников железного века – Средневековья Карелии было переведено на качественно новый уровень.

Важным результатом работ А.И. Сакса была локализация в современном ландшафте, претерпевшим в течение XX века драматические изменения вследствие активного аграрного использования, археологических объектов, в первую очередь, мест грунтовых могильников, изученных в конце XIX века. Им были предприняты раскопки некоторых из них: на холмах Тонтинмяки (Кротово), Кулхамяки (Богатыри), Риихимяки и Лейлумяки в Суотниemi (Яркое) и Куркийоки Куупала, а также ряда объектов в Лапинлахти. В процессе полевых исследований А.И. Сакса был сформулирован и успешно реализован новый принцип поиска и изучения археологических памятников железного века - Средневековья. Смысл его заключался в выделении отдельных культурных микрорегионов и изучении

составляющих их объектов как единого комплекса, обладающего внутренней структурой и устойчивыми взаимосвязями на определенный хронологический срез. Данный подход позволил найти и изучить синхронные могильникам поселения, культовые объекты (камни с чашевидными углублениями, скопления каменных выкладок), клады и отдельные находки артефактов. Выделенные микрорегионы были определены исследователем как средневековые поселенческие центры (Сакса 1984:112-117, 2010: 164-280). К таким центрам были отнесены: Лапинлахти (Ольховка) на южном берегу озера Суванто (Суходольское), нижнее течение реки Вуокса с центром в Ряйсяля (Мельниково), район Каукала (Севастьяново), побережье озера Вуокса с расположенным там же городом Корела, район Хиитола с островом Килполансаари, район Куркийоки и район города Сортавала в Северном Приладжье. Для всех выделенных поселенческих центров были детально проанализированы все категории археологических находок, определена структура и основные этапы их развития.

Практически одновременно с работами на Карельском перешейке возобновились археологические исследования в Выборге под руководством В.А.Тюленева, продолжавшиеся до его кончины в 1996 году. За это время были изучены культурные напластования как на территории Замкового острова, так и средневекового города (Тюленев 1995). С 1999 года исследования на территории города осуществляет экспедиция под руководством А.И.Сакса (Saksa, Belskiy, Kurbatov, Polykova, Suhonen 2002: 37-64)

Археологическое изучение Карельского перешейка в начале XXI века

С конца 1990-х гг. XX в. северная часть Карельского перешейка стала вновь открыта для научного изучения. Интерес к этой "классической" для археологии Восточной Балтики территории, стремление к проверке теоретических моделей на конкретных материалах, возможность изучения современными методами памятников, являвшихся "опорными" при создании классификаций и периодизаций в первой половине XX в. стали основой для активного международного сотрудничества в исследованиях по каменному веку Карельского перешейка (Герасимов 2012).

В 1998-2003 гг. продолжением проекта, посвящённого древней истории оз. Сайма, стал международный археологический сайменско-ладожский проект (Saimaa-Ladoga project). Продолжением проекта стали совместные работы Университета Хельсинки, ИИМК РАН и МАЭ РАН в 2005-2006 гг. (Герасимов 2006).

Значительная активизация работ произошла в последние годы и важную роль здесь принадлежит проведенным совместным российско-финляндским исследованиям, в которых ученые Петербурга (ИИМК РАН, а также МАЭ РАН) работали вместе с исследователями центральных археологических учреждений

Хельсинки (Хельсинкского Университета и Департамента древностей Финляндии), а также Музея Лахти. Благодаря поддержке Российского Фонда Фундаментальных Исследований авторами данной работы проведены полевые исследования в 2002 – 2003 гг., в результате которых открыта и частично исследована большая группа новых памятников рассматриваемого периода. Разведками, проведенными, прежде всего, Д.В. Герасимовым и С.Н. Лисицыным в 2003 г. открыто около 50 новых памятников на территории Приозерского и Выборгского районов (Герасимов и др. 2003).

С конца 1990-х годов археологические работы по археологическому изучению памятников Железного века – Средневековья в регионе приобрели более интенсивный характер. В Северном Приладожье С.И. Кочкуркина возобновила исследования городищ. Ей были предприняты масштабные раскопки на городищах Паасонвуори, Соускуа Линнамяки и Хямеенлахти Линнамяки, давшие новый, значительный материал, уточняющий хронологию существования памятников и особенности их структуры (Кочкуркина 2010).

Давно назревшая необходимость комплексных исследований погребальных памятников послужила основанием для проведения в 2005 году разведочных работ в регионе Северного Приладожья силами Карельского археологического и Североевропейского палеоантропологического отрядов МАЭ РАН. Главной задачей работ была локализация ранее известных объектов, преимущественно могильников, на местности, оценка их современного состояния с точки зрения перспективы проведения археологических раскопок. Всего было обследовано 30 памятников (Бельский, Лааксо 2010: 195-199). В числе них был обследован холм Калмистомяки в бывшей деревне Кюлялахти, относительно которого уже имелись сведения о находках костей и артефактов (Бельский, Лааксо 2009: 135). В 2006 году на холме Калмистомяки были проведены первые археологические раскопки силами экспедиции МАЭ РАН при участии Университета Турку (Финляндия), имевшие разведочный характер. В 2007-09 годах были произведены раскопки широкой площадью. За четыре года исследований общая вскрытая площадь могильника составила 426 кв. м. Количество открытых непо потревоженных погребений составило 93: 91 ингумация и 2 кремации. Эти результаты делают данный памятник опорным в изучении карельских древностей на позднем этапе существования материальной культуры средневековой корелы.

Немаловажное значение для археологии Карельского перешейка играет начавшийся в последние десятилетия экономический подъем этой территории. Строятся новые транспортные артерии, трубопроводы, развивается инфраструктура. Благодаря мероприятиям по охране объектов культурного наследия в зонах строительства было выявлено и изучено значительное количество памятников археологии.

Археологические памятники в округе участка обследования

Ближайшими к участку обследования является группа памятников на восточном берегу Лемболовского озера.

Находки на восточном юго-восточном берегу озера. Впервые находки отмечены краеведом В.М. Соколовым в 1960-х гг. Памятники обследовались В.И. Тимофеевым, а в 2010-х гг. сотрудниками ИИМК РАН Ст. А. Васильевым и С. А. Семеновым.

Лемболовское 1. Местонахождение. Расположено в 0,9 км к северу от восточной оконечности д. Керро, на юго-восточном берегу оз. Лемболовское, при впадении р. Ройка, на ее левом берегу, в 0,2 км ниже по течению от автодорожного моста, на поверхности террасы на высоте 2 м над уровнем воды. Были собраны отщепы из кварца и кремня, включая предметы со следами вторичной обработки. Культурный слой не зафиксирован. Предположительная датировка – мезолит/неолит. Расстояние от обследуемой территории составляет 2,1 км к востоку.

Лемболовское 2. Местонахождение. Расположено в 0,2 км к юго-западу от местонахождения Лемболовское 1, на склоне террасы оз. Лемболовское, на высоте 2 м, на расстоянии в 30 м от воды. Были собраны кварцевые изделия. Предположительная датировка – мезолит/неолит. Расстояние от обследуемой территории составляет 1,9 км к востоку.

Лемболовское 3. Местонахождение. Расположено на мысу восточного берега оз. Лемболовское, в 0,15 км к северу от базы отдыха объединения «Ленэнергоремонт», у края береговой террасы высоте 2 м над уровнем воды. Были собраны: скребок и отщепы из кварца, а также керамика с орнаментацией гребенчатым штампом. Относительная датировка – средний неолит, культурная принадлежность – культура гребенчато-ямочной керамики. Расстояние от обследуемой территории составляет 2,1 км к востоку.

Лемболовское 4. Открыто С.Н. Лисицыным в 2007 году. Расположено на восточном берегу Лемболовского озера, в основании мыса при въезде на туристическую базу «Зеленый мыс». При въезде на мыс, в его восточной части С. Н. Лисицыным было осмотрено открытое обнажение стенки неглубокого карьера по добыче песка, в котором была сделана зачистка, показавшая наличие культурного слоя – серовато-красноватого песка с угольками и артефактами мощностью около 0,15 м. Находки – 2 мелких отщепа из кварца и кремня. Автором исследования памятник был отнесен к каменному веку (Лисицын, 2008. С. 8–9). Расстояние от обследуемой территории составляет 4,8 км к северо-востоку.

Лемболовское 5. Открыто С.Н. Лисицыным, А. Ю. Городиловым, С. В. Бельским и А. И. Мурашкиным в 2007 году. Расположено на восточном берегу Лемболовского озера, на мысу, на территории туристической базу «Зеленый мыс». В

одном из шурфов, заложенных на территории базы с слое красно-оранжевой супеси найдено несколько артефактов: кварцевый дебитаж и небольшой фрагмент керамики. Кроме них найдено несколько кальцинированных костей. Авторами работ памятник был отнесен к эпохе неолита – раннего металла (Лисицын, 2008. С. 9). Расстояние от обследуемой территории составляет 4,8 км к северо-востоку.

Васкелово. Обследован В. И. Тимофеевым в 1984 г. Местонахождение. Расположено в ~0,25 км к юго-востоку от ж.д. станции Васкелово, в 80 м к югу от ж.-д. путей, на северном берегу небольшого озера, на высоте 0,7–1 м над уровнем воды. Были найдены отщепы и обработанные куски кварца. Предположительная датировка – мезолит/неолит (Герасимов и др., 2003: 18; Лисицын, 2008. С. 8). Расстояние от обследуемой территории составляет 6 км к северо-востоку.

Иные объекты культурного наследия

Согласно письму Комитета по сохранению культурного наследия Ленинградской области № 01-09-3201/2025-0-1 от 05.05.2025 г. обследуемый земельный участок частично расположен в границах территории Ансамбля, поставленного на государственную охрану на основании постановления Совета Министров РСФСР от 04.12.1974 № 624, регистрационный номер в реестре 471420280300686, входящего в состав объекта культурного наследия федерального значения «Ансамбль «Зеленый пояс Славы Ленинграда». Границы территории Ансамбля утверждены приказом комитета по культуре Ленинградской области от 30.09.2013 № 46. Предмет охраны Ансамбля утвержден приказом комитета по культуре Ленинградской области от 04.03.2015 № 01-03/15-2.

Также в границах Земельного участка расположен объект культурного наследия регионального значения «Карельский укрепленный район. Лемболовский батальонный район обороны. Комплекс фортификационных сооружений в составе огневых точек: ДОТ № 60, ДОТ № 603, АДОТ № 08, АДОТ № 09», 1929, 1931, 1941 годы, адрес (местонахождение): Ленинградская область, Всеволожский район, Куйвозовское сельское поселение, массив Лемболовская Твердыня, сооружение 4; Ленинградская область, Всеволожский район, Куйвозовское сельское поселение, территория Автодорога Санкт-Петербург – Сортавала, сооружение 1, 2, 3, включенный в реестр на основании приказа Комитета от 29.07.2022 № 01-03/22-151, которым утверждены границы и предмет охраны Объекта; регистрационный номер в реестре 472321394480005, вид – ансамбль.

Историко-картографический анализ

Наиболее ранний перечень населенных пунктов на Лемболовском озере приведен в Писцовой книге Водской пятины 1500 г. Среди прочих, там содержится информация о более чем 20 населенных пунктах, приуроченных к Лемболовскому

озеру. В начале XX в архимандритом Сергием было произведено картирование населенных пунктов водской Пятины (Карты, 1905), но территории Куйвошского погоста Копорского уезда, к которому относилось Лемболовское озеро, населенных пунктов обозначено не было.

Первое картирование населенных пунктов проведено уже в XVII в., во время нахождения рассматриваемой территории под властью шведской короны. В это время территория относилась к погосту Kuiwas (Kuivas, Kvitwas). Наиболее значимым картографическим источником по истории рассматриваемого региона в XVII в. является карта Ингерманландии 1704 г. – самая подробная и законченная обзорная карта среднего масштаба, явившейся своеобразным итогом шведского картирования рассматриваемой территории. Последняя шведская карта Ингрии окончательно выполнялась в тот период, когда русские войска уже взяли Ниеншанц и освобождали территорию Ингерманландии. Выполненная под руководством Э. Белинга на основе землемерных (1678 – 1688 гг.), военно-топографических и гидрографических работ, карта хранилась в Нарве и была отправлена в Стокгольм в 1703 г. с пометками Э. Белинга. В 1704 г. в Стокгольме карту доработал А. Андерсин. Оригинал хранится в Королевской Библиотеке в Стокгольме (Эренсверд, 2005, с. 138; Бээрниельм, 2005, с. 64 – 65). В работе использована цифровая копия карты.

Российские картографические источники первой половины XVIII века для рассматриваемой территории не отличаются особой точностью. Появление русских подробных карт рассматриваемой территории относится уже ко второй половине XVIII в и связано с проведением генерального межевания. Окрестности Лемболовского озера изображены на Геометрическом генеральном плане Санкт-Петербургского уезда с показанием в оном казенного ведомства дач с разделением лесов полосами Нагодовья лесосеки 1786-го Года Июня 20 Дня.

В XIX веке российскими топографами был создан ряд высокоточных карт среднего и крупного масштаба, охватывающих Петербургскую и сопредельные губернии целиком либо их части. При их подготовке анализировался опыт предшественников. В начале XIX в появляются картографические материалы, обладающие достаточной точностью для локализации на них объектов. Так, высокой точностью отличается «Часть семитопографической карты, заключающая окружность Ст.Петербурга», изданная в 1810 г.

В 1827 г. капитан А. Бергенгейм создал компилятивную карту, основанную на шведских материалах 1675–1676 гг. В 1830-е годы Ф. Шубертом создана среднемасштабная карта окрестностей Петербурга. Исключительную ценность имеет топографическая карта частей Петербургской и Выборгской губерний масштаба 1 верста в дюйме, созданная в 1860 г. Также использована Военно-топографическая карта Европейской России масштаба 3 версты в дюйме 1863 г.

В качестве вспомогательного источника для локализации исторических поселений нами использован значительный массив топографических карт XX века.

Таким образом, наиболее ранний массив картографических источников позволяет с высокой достоверностью восстановить картину расселения и расположения исторических поселений в пределах участка обследования для XVII – XIX вв. Поселения более раннего времени могут быть выявлены исключительно археологическими методами.

Согласно результатам анализа всего комплекса исторических карт, на территории участка обследования и в непосредственной близости его границ известны следующие исторические поселения:

Деревня Муратова. Впервые появляется на картах середины XVIII в. Наиболее ранней картой, на которой деревня локализуется относительно точно является «Геометрический генеральный план Санкт-петербургского уезда» 1786 г.). На нем на восточном берегу Лемболовского озера в устье впадающей в озеро речки, на ее правом берегу, обозначена д. Мурата. На «Части семитопографической карты, заключающая окружность Ст.Петербурга» 1810 г. в районе участка обследования отмечены уже два населенных пункта: Сангар и Муратова. Оба они обозначены на левом берегу р. Муратова. На Военно-топографической карте Санкт-Петербургской губернии 1863 г. в районе участка обследования на правом берегу р. Муратовка на изгибе дороги обозначена уже только д. Муратова. Наибольшей детализацией из карт XIX в. отличается Карта юго-восточной части Финляндии с частью С.-Петербургской губернии» 1863 г. На ней населенный пункт локализуется в северной части рассматриваемого участка, центральная и южная части остаются незаселенными. На картах XX века строения на рассматриваемом участке отсутствуют.

Таким образом, на основании анализа картографического материала, архивных и литературных источников, были сделаны следующие выводы:

- на территории обследования возможно обнаружение объектов археологического наследия от каменного века до позднего средневековья;
- в исторический период в районе участка обследования как минимум с середины XVIII в. располагалась д. Муратова. Согласно данным картографических источников, местоположение деревни локализуется в северной части территории обследования или к северо-востоку от рассматриваемого участка;
- известные памятники археологии и местонахождения утраченных памятников археологии, которые могут содержать в подземной части сохранившиеся археологические комплексы, находятся на значительном удалении (не менее 1,9 км) и не попадают в зону проектируемого объекта.

Полевые археологические работы на участке обследования проводились в соответствии с методическими указаниями и требованиями «Положения о порядке проведения археологических полевых работ и составления научной отчетной документации», утвержденного постановлением Бюро Отделения историко-филологических наук Российской академии наук № 15 от 12 апреля 2023 г.

Было проведено натурное обследование территории земельного участка, расположенного по адресу: Ленинградская область, Всеволожский муниципальный район, Куйвозовское сельское поселение, кадастровый номер 47:07:0157001:1464 с визуальным осмотром местности с целью поиска памятников археологии, выраженных в рельефе местности.

Натурные полевые исследования проводились в виде осуществления пеших маршрутов и закладки археологических шурфов. Маршруты осуществлялись на всем протяжении пешим порядком. Вся исследуемая площадь была разбита на неравные квадраты со сторонами не более 20 метров и пройдена пешими маршрутами по линии сетки квадратов. Все участки детально фиксировались (фото, описание, привязка к карте).

При прохождении маршрутов с целью обнаружения выходов культурного слоя и артефактов осматривались встречающиеся обнажения грунта естественного и антропогенного происхождения. На перспективных для обнаружения памятников археологии участках производилась закладка шурфов, ориентированных по сторонам света, направленных на поиск культурного слоя и древних артефактов. Количество и местоположение шурфов было обусловлено геоморфологическим состоянием местности и степенью освоенности обследуемой территории, и определялись с таким расчетом, чтобы обеспечить полное выявление и определение границ всех объектов археологического наследия, попадающих в пределы обследуемого земельного участка, с учетом существующих методических рекомендаций 1 шурф на 1 га (при обследовании площадных земельных участков).

В ходе работ было заложено 55 разведывательных шурфов размерами 2х2 м общей площадью 220 кв. м. Разборка грунта в процессе шурфовки производилась вручную по стратиграфическим слоям с разнородными культурными прослойками и соответствующим им общим планиграфическим горизонтам фиксации. Глубина шурфа включала всю толщу почвенного горизонта, осуществлялась контрольная прокопка верхней части археологически стерильного слоя, подстилающего почвенный горизонт (материка). Проводилась полная фотографическая фиксация обнаруженных объектов, а также всего процесса шурфовочных работ. Все шурфы по окончании работ были засыпаны, почвенное и дерновое покрытие восстановлено. Для картирования рекогносцировочных шурфов, выявленных объектов и общевидовых фотографий ландшафтной ситуации использованы имеющиеся в распоряжении экспедиции растровые карты масштаба 1:50000 и 1:100000 в формате

JPG, а также топографический план масштаба 1:500 в формате DWG, предоставленный заказчиком. Привязка шурфов и зачисток на участках землеотводов к системе мировых координат произведена с помощью портативных приборов глобального позиционирования Garmin GPSMAP CSx 60. Географические координаты (широта, долгота), определенные в зависимости от внешних условий приема с точностью 5-20 м с помощью встроенных в геоинформационную систему QGIS программных алгоритмов переведены в местную систему координат МСК-47 зона 2 (Ленинградская область). Основные этапы работ фиксировались с помощью цифровых фотоаппаратов с разрешением не менее 5 Мрх. Для указания масштаба и ориентации по сторонам света при фотографировании использовался набор телескопических реек длиной 5 м с сантиметровыми делениями. Все высотные отметки на планах и разрезах представлены в Балтийской системе высот (далее БС). После окончания разведочных работ шурфы были рекультивированы, что подтверждается фотографически.

Наиболее перспективными с точки зрения обнаружения объектов археологического наследия на территории являются берега р. Муратовка, минеральные берега заболоченных котловин и участки, на которых согласно историческим планам, в Новое время располагались населенные пункты. Кроме того, перспективными являются и вершины холмов, на которых в средневековье часто располагались могильники. На указанных местах было заложено основное количество шурфов.

Шурфы 1–10 заложены в северо-восточной части территории обследования с целью локализации обозначенных на картах XIX века строений д. Муратово. Здесь же расположен минеральный берег заболоченного массива, занимающий северо-восточный угол территории обследования, поэтому помимо памятников Нового времени, на данном участке возможно и обнаружение стоянок каменного века.

Шурф 1. Размеры шурфа 2х2 м, глубина 0,5 м. Шурф расположен в северо-восточной части территории, в районе бывшей д. Муратово, на минеральном берегу заболоченной низины, на высоте около 61 м БС, в лиственном лесу.

В шурфе прослежена следующая стратиграфия:

Горизонт	Слой	Мощность (м)
1	Современный дерн	0,05
2	Супесь коричневая гумусированная мешаная (пахотный слой)	0,25
3	Песок желтый	0,2
4	Песок серо-желтый (почвообразующая порода)	0,05 и ниже

Археологические находки и литологически выраженный культурный слой в шурфе отсутствуют. По окончании работ шурф был рекультивирован.

Шурф 2. Размеры шурфа 2х2 м, глубина 0,55 м. Шурф расположен в северо-восточной части территории, в районе бывшей д. Муратово, на минеральном берегу заболоченной низины, на высоте около 61 м БС, в лиственном лесу.

В шурфе прослежена следующая стратиграфия:

Горизонт	Слой	Мощность (м)
1	Современный дерн	0,05
2	Супесь коричневая гумусированная мешаная (пахотный слой)	0,25
3	Песок желтый (почвообразующая порода)	0,25 и ниже

Археологические находки и литологически выраженный культурный слой в шурфе отсутствуют. По окончании работ шурф был рекультивирован.

Шурф 3. Размеры шурфа 2х2 м, глубина 0,5 м. Шурф расположен в северо-восточной части территории, в районе бывшей д. Муратово, на минеральном берегу заболоченной низины, на высоте около 61 м БС, в лиственном лесу.

В шурфе прослежена следующая стратиграфия:

Горизонт	Слой	Мощность (м)
1	Современный дерн	0,05
2	Супесь коричневая гумусированная мешаная (пахотный слой)	0,25
3	Песок желтый с охристыми линзами (почвообразующая порода)	0,2 и ниже

В шурфе в пахотном слое было найдено два фрагмента венчиков красноглиняных сосудов с прозрачной поливой второй половины XIX–XX вв., однако связанного с ними культурного слоя или археологических объектов выявить не удалось. По окончании работ шурф был рекультивирован.

Шурф 4. Размеры шурфа 2х2 м, глубина 0,55 м. Шурф расположен в северо-восточной части территории, в районе бывшей д. Муратово, на минеральном берегу заболоченной низины, на высоте около 61,5 м БС, в лиственном лесу.

В шурфе прослежена следующая стратиграфия:

Горизонт	Слой	Мощность (м)
1	Современный дерн	0,05
2	Супесь коричневая гумусированная мешаная (пахотный слой)	0,25

3	Песок желтый с линзами охристого и белесого песка (почвообразующая порода)	0,25 и ниже

Археологические находки и литологически выраженный культурный слой в шурфе отсутствуют. По окончании работ шурф был рекультивирован.

Шурф 5. Размеры шурфа 2х2 м, глубина 0,75 м. Шурф расположен в северо-восточной части территории, в районе бывшей д. Муратово, на минеральном берегу заболоченной низины, на высоте около 61 м БС, в лиственном лесу.

В шурфе прослежена следующая стратиграфия:

Горизонт	Слой	Мощность (м)
1	Современный дерн	0,05
2	Супесь коричневая гумусированная мешаная (пахотный слой)	0,45
3	Линзы белесого песка (горизонт вымывания)	0,05
4	Песок рыжий (горизонт вымывания)	0,05
5	Песок желтый (почвообразующая порода)	0,15 и ниже

В шурфе в пахотном слое было найдено два фрагмента стенок сероглиняных сосудов XVII – XIX вв., но связанный с ними культурный слой или археологических объектов выявить не удалось. По окончании работ шурф был рекультивирован.

Шурф 6. Размеры шурфа 2х2 м, глубина 0,7 м. Шурф расположен в северо-восточной части территории, в районе бывшей д. Муратово, на высоте около 68 м БС, в лиственном лесу.

В шурфе прослежена следующая стратиграфия:

Горизонт	Слой	Мощность (м)
1	Современный дерн	0,05
2	Супесь коричневая гумусированная мешаная (пахотный слой)	0,25
3	Песок желтый с линзами серой супеси (почвообразующая порода)	0,15
4	Супесь серая слоистая	0,25 и ниже
5	Песок желтый	0,15 и ниже

В шурфе в пахотном слое было найдено два фрагмента стенок красноглиняных сосудов поливного и без поливы второй половины XIX – XX вв., однако связанного с ними культурного слоя или археологических объектов выявить не удалось. По окончании работ шурф был рекультивирован.

Шурф 7. Размеры шурфа 2х2 м, глубина 0,5 м. Шурф расположен в северо-восточной части территории, в районе бывшей д. Муратово, на высоте около 65 м БС, в лиственном лесу.

В шурфе прослежена следующая стратиграфия:

Горизонт	Слой	Мощность (м)
1	Современный дерн	0,05
2	Супесь коричневая гумусированная мешаная (пахотный слой)	0,3
3	Линзы белесого песка (горизонт вымывания)	0,03
4	Песок рыжий (горизонт вымывания)	0,05
5	Песок желтый (почвообразующая порода)	0,1 и ниже

Археологические находки и литологически выраженный культурный слой в шурфе отсутствуют. По окончании работ шурф был рекультивирован.

Шурф 8. Размеры шурфа 2х2 м, глубина 0,65 м. Шурф расположен в северо-восточной части территории, в районе бывшей д. Муратово, на высоте около 68 м БС, в лиственном лесу.

В шурфе прослежена следующая стратиграфия:

Горизонт	Слой	Мощность (м)
1	Современный дерн	0,05
2	Супесь коричневая гумусированная мешаная (пахотный слой)	0,3
3	Песок серо-желтый слоистый (почвообразующая порода)	0,2 и ниже

Археологические находки и литологически выраженный культурный слой в шурфе отсутствуют. По окончании работ шурф был рекультивирован.

Шурф 9. Размеры шурфа 2х2 м, глубина 0,5 м. Шурф расположен в северо-восточной части территории, в районе бывшей д. Муратово, на высоте около 63 м БС, в лиственном лесу.

В шурфе прослежена следующая стратиграфия:

Горизонт	Слой	Мощность (м)
1	Современный дерн	0,05
2	Супесь коричневая гумусированная мешаная (пахотный слой)	0,3
3	Песок серо-желтый слоистый (почвообразующая порода)	0,2 и ниже

Археологические находки и литологически выраженный культурный слой в шурфе отсутствуют. По окончании работ шурф был рекультивирован.

Шурф 10. Размеры шурфа 2х2 м, глубина 0,7 м. Шурф расположен в северо-восточной части территории, в районе бывшей д. Муратово, на высоте около 64 м БС, в лиственном лесу.

В шурфе прослежена следующая стратиграфия:

Горизонт	Слой	Мощность (м)
1	Современный дерн	0,05
2	Супесь коричневая гумусированная мешаная (пахотный слой)	0,2
3	Супесь серо-коричневая гумусированная мешаная (пахотный слой)	0,2
4	Линзы белесого песка (горизонт вымывания)	0,03
5	Песок рыжий (горизонт вымывания)	0,05
6	Песок желтый (почвообразующая порода)	0,1 и ниже

Археологические находки и литологически выраженный культурный слой в шурфе отсутствуют. По окончании работ шурф был рекультивирован.

Шурфы 11–17 заложены в западной части территории обследования на минеральных берегах заболоченного палеозера. Основная цель закладки шурфов на данном участке – поиск памятников каменного века. Местность здесь в значительно степени изрыта задернованными окопами, поэтому мест для закладки шурфов ограничено.

Шурф 11. Размеры шурфа 2х2 м, глубина 0,35 м. Шурф расположен в западной части территории на северном берегу заболоченной котловины, на высоте около 68 м БС, но прогалине, поросшей луговой растительностью.

В шурфе прослежена следующая стратиграфия:

Горизонт	Слой	Мощность (м)
1	Современный дерн	0,05
2	Супесь коричневая гумусированная	0,2
6	Супесь желтая (почвообразующая порода)	0,15 и ниже

Археологические находки и литологически выраженный культурный слой в шурфе отсутствуют. По окончании работ шурф был рекультивирован.

Шурф 12. Размеры шурфа 2х2 м, глубина 0,5 м. Шурф расположен в западной части территории на северном берегу заболоченной котловины, на высоте около 70 м БС, но прогалине, поросшей луговой растительностью.

В шурфе прослежена следующая стратиграфия:

Горизонт	Слой	Мощность (м)
1	Современный дерн	0,05
2	Супесь коричневая гумусированная мешаная	0,2
6	Супесь желтая (почвообразующая порода)	0,15 и ниже

Археологические находки и литологически выраженный культурный слой в шурфе отсутствуют. По окончании работ шурф был рекультивирован.

Шурф 13. Размеры шурфа 2х2 м, глубина 0,45 м. Шурф расположен в западной части территории на моренном холме, на высоте около 76 м БС, в лиственном лесу.

В шурфе прослежена следующая стратиграфия:

Горизонт	Слой	Мощность (м)
1	Современный дерн	0,05
2	Супесь коричневая гумусированная мешаная	0,15
6	Песок желтый с линзами серой супеси (почвообразующая порода)	0,25 и ниже

Археологические находки и литологически выраженный культурный слой в шурфе отсутствуют. По окончании работ шурф был рекультивирован.

Шурф 14. Размеры шурфа 2х2 м, глубина 0,8 м. Шурф расположен в западной части территории на моренном холме, на высоте около 74 м БС, в лиственном лесу.

В шурфе прослежена следующая стратиграфия:

Горизонт	Слой	Мощность (м)
1	Современный дерн	0,05
2	Супесь желто-коричневая слабогумусированная мешаная	0,7
6	Песок желтый (почвообразующая порода)	0,05 и ниже

Археологические находки и литологически выраженный культурный слой в шурфе отсутствуют. По окончании работ шурф был рекультивирован.

Шурф 15. Размеры шурфа 2х2 м, глубина 0,4 м. Шурф расположен в западной части территории на склоне моренного холма, на минеральном берегу заболоченной низины, на высоте около 66 м БС, в лиственном лесу.

В шурфе прослежена следующая стратиграфия:

Горизонт	Слой	Мощность (м)
1	Современный дерн	0,05
2	Супесь коричневая гумусированная мешаная (пахотный слой)	0,15
3	Песок серо-желтый (почвообразующая порода)	0,15 и ниже

Археологические находки и литологически выраженный культурный слой в шурфе отсутствуют. По окончании работ шурф был рекультивирован.

Шурф 16. Размеры шурфа 2х2 м, глубина 0,75 м. Шурф расположен в западной части территории на склоне моренного холма, на минеральном берегу заболоченной низины, на высоте около 66 м БС, в лиственном лесу.

В шурфе прослежена следующая стратиграфия:

Горизонт	Слой	Мощность (м)
1	Современный дерн	0,05
2	Супесь коричневая гумусированная мешаная (пахотный слой)	0,2
3	Супесь серо-желтая слабогумусированная мешаная	0,4 м
4	Супесь желтая (почвообразующая порода)	0,15 и ниже

Археологические находки и литологически выраженный культурный слой в шурфе отсутствуют. По окончании работ шурф был рекультивирован.

Шурф 17. Размеры шурфа 2х2 м, глубина 0,45 м. Шурф расположен в западной части территории на склоне моренного холма, на минеральном берегу заболоченной низины, на высоте около 70 м БС, в лиственном лесу.

В шурфе прослежена следующая стратиграфия:

Горизонт	Слой	Мощность (м)
1	Современный дерн	0,05
2	Супесь коричневая гумусированная мешаная (пахотный слой)	0,2
3	Песок желтый (почвообразующая порода)	0,15 и ниже

Археологические находки и литологически выраженный культурный слой в шурфе отсутствуют. По окончании работ шурф был рекультивирован.

Шурфы 18–26 заложены в центральной части территории обследования, по обе стороны от исторической дороги, разделяющей участок и ведущей к Лемболовскому озеру, на полях.

Шурф 18. Размеры шурфа 2х2 м, глубина 0,6 м. Шурф расположен в центральной части территории на высоте около 69 м БС, на поле.

В шурфе прослежена следующая стратиграфия:

Горизонт	Слой	Мощность (м)
1	Современный дерн	0,05
2	Супесь коричневая гумусированная мешаная (пахотный слой)	0,45
3	Песок желтый с линзами серой супеси (почвообразующая порода)	0,15 и ниже

Археологические находки и литологически выраженный культурный слой в шурфе отсутствуют. По окончании работ шурф был рекультивирован.

Шурф 19. Размеры шурфа 2х2 м, глубина 0,4 м. Шурф расположен в центральной части территории на высоте около 69 м БС, на поле.

В шурфе прослежена следующая стратиграфия:

Горизонт	Слой	Мощность (м)
1	Современный дерн	0,05
2	Супесь коричневая гумусированная мешаная (пахотный слой)	0,25
3	Супесь серо-желтая слоистая (почвообразующая порода)	0,15 и ниже

В шурфе, в пахотном слое найден фрагмент фаянсовой тарелки XX века и пуля калибра 7,62. Археологические находки и литологически выраженный культурный слой в шурфе отсутствуют. По окончании работ шурф был рекультивирован.

Шурф 20. Размеры шурфа 2х2 м, глубина 0,5 м. Шурф расположен в центральной части территории на высоте около 69 м БС, на поле.

В шурфе прослежена следующая стратиграфия:

Горизонт	Слой	Мощность (м)
1	Современный дерн	0,05
2	Супесь коричневая гумусированная мешаная (пахотный слой)	0,25
3	Супесь серо-желтая слоистая (почвообразующая порода)	0,15 и ниже

В шурфе, в пахотном слое найден фрагмент стенки сероглиняного сосуда XVIII – XIX вв.. Иные находки и литологически выраженный культурный слой в шурфе отсутствуют. По окончании работ шурф был рекультивирован.

Шурф 21. Размеры шурфа 2х2 м, глубина 0,6 м. Шурф расположен в центральной части территории на высоте около 68,5 м БС, на поле.

В шурфе прослежена следующая стратиграфия:

Горизонт	Слой	Мощность (м)
1	Современный дерн	0,05
2	Супесь коричневая гумусированная мешаная (пахотный слой)	0,25
3	Супесь серо-желтая слоистая (почвообразующая порода)	0,25 и ниже

Археологические находки и литологически выраженный культурный слой в шурфе отсутствуют. По окончании работ шурф был рекультивирован.

Шурф 22. Размеры шурфа 2х2 м, глубина 0,55 м. Шурф расположен в центральной части территории на высоте около 69 м БС, на поле.

В шурфе прослежена следующая стратиграфия:

Горизонт	Слой	Мощность (м)
1	Современный дерн	0,05
2	Супесь коричневая гумусированная мешаная с линзами угля в нижней части (пахотный слой)	0,3
3	Супесь серо-желтая слоистая (почвообразующая порода)	0,2 и ниже

Археологические находки и литологически выраженный культурный слой в шурфе отсутствуют. По окончании работ шурф был рекультивирован.

Шурф 23. Размеры шурфа 2х2 м, глубина 0,45 м. Шурф расположен в центральной части территории на высоте около 70,5 м БС, на поле.

В шурфе прослежена следующая стратиграфия:

Горизонт	Слой	Мощность (м)
1	Современный дерн	0,05
2	Супесь коричневая гумусированная мешаная (пахотный слой)	0,2
3	Супесь серо-желтая слоистая (почвообразующая порода)	0,2 и ниже

Археологические находки и литологически выраженный культурный слой в шурфе отсутствуют. По окончании работ шурф был рекультивирован.

Шурф 24. Размеры шурфа 2х2 м, глубина 0,55 м. Шурф расположен в центральной части территории на высоте около 67,5 м БС, на поле.

В шурфе прослежена следующая стратиграфия:

Горизонт	Слой	Мощность (м)
1	Современный дерн	0,05
2	Супесь коричневая гумусированная (пахотный слой)	0,3
3	Песок желтый (почвообразующая порода)	0,2 и ниже

Археологические находки и литологически выраженный культурный слой в шурфе отсутствуют. По окончании работ шурф был рекультивирован.

Шурф 25. Размеры шурфа 2х2 м, глубина 0,55 м. Шурф расположен в центральной части территории на высоте около 67,5 м БС, на поле.

В шурфе прослежена следующая стратиграфия:

Горизонт	Слой	Мощность (м)
1	Современный дерн	0,05
2	Супесь коричневая гумусированная (пахотный слой)	0,25
3	Супесь серо-желтая слоистая (почвообразующая порода)	0,25 и ниже

Археологические находки и литологически выраженный культурный слой в шурфе отсутствуют. По окончании работ шурф был рекультивирован.

Шурф 26. Размеры шурфа 2х2 м, глубина 0,45 м. Шурф расположен в центральной части территории на высоте около 68,5 м БС, на поле.

В шурфе прослежена следующая стратиграфия:

Горизонт	Слой	Мощность (м)
1	Современный дерн	0,05
2	Супесь коричневая гумусированная (пахотный слой)	0,25
3	Супесь серо-желтая слоистая (почвообразующая порода)	0,25 и ниже

Археологические находки и литологически выраженный культурный слой в шурфе отсутствуют. По окончании работ шурф был рекультивирован.

Шурфы 27–33 заложены в южной части территории обследования, на левом коренном берегу коренном берегу р. Муратовка, ограниченном с юга поймой реки, в лесу и на зарастающих полях. Основной целью закладки этой серии шурфов был поиск поселений средневековья – Нового времени и памятников эпохи первобытности.

Шурф 27. Размеры шурфа 2х2 м, глубина 0,75 м. Шурф расположен в южной части территории, в основании мыса коренного берега р. Муратовка, на высоте около 57 м БС, в лиственном лесу.

В шурфе прослежена следующая стратиграфия:

Горизонт	Слой	Мощность (м)
1	Современный дерн	0,05
2	Супесь коричневая гумусированная мешаная (пахотный слой)	0,55
3	Песок желтый (почвообразующая порода)	0,25 и ниже

В шурфе в слое коричневой гумусированной супеси на глубине около 0,5 от дневной поверхности найден фрагмент стенки гончарного сероглиняного сосуда XVIII–XIX вв.. Иные находки и литологически выраженный культурный слой в шурфе отсутствуют. По окончании работ шурф был рекультивирован.

Шурф 28. Размеры шурфа 2х2 м, глубина 0,5 м. Шурф расположен в южной части территории, в восточной части мыса коренного берега р. Муратовка, на высоте около 57 м БС, в лиственном лесу.

В шурфе прослежена следующая стратиграфия:

Горизонт	Слой	Мощность (м)
1	Современный дерн	0,05
2	Супесь коричневая гумусированная мешаная (пахотный слой)	0,35
3	Песок желтый (почвообразующая порода)	0,15 и ниже

В шурфе в слое коричневой гумусированной супеси на глубине около 0,2 от дневной поверхности найден фрагмент стенки гончарного красноглиняного поливного сосуда XIX–XX вв. Иные находки и литологически выраженный культурный слой в шурфе отсутствуют. По окончании работ шурф был рекультивирован.

Шурф 29. Размеры шурфа 2х2 м, глубина 0,5 м. Шурф расположен в южной части территории, на оконечности мыса коренного берега р. Муратовка, на высоте около 57 м БС, в лиственном лесу.

В шурфе прослежена следующая стратиграфия:

Горизонт	Слой	Мощность (м)
1	Современный дерн	0,05
2	Супесь коричневая гумусированная мешаная (пахотный слой)	0,35
3	Линзы белесого песка	0,05
4	Песок желтый (почвообразующая порода)	0,1 и ниже

Археологические находки и литологически выраженный культурный слой в шурфе отсутствуют. По окончании работ шурф был рекультивирован.

Шурф 30. Размеры шурфа 2х2 м, глубина 0,9 м. Шурф расположен в южной части территории, на коренном левом берегу р. Муратовка, на высоте около 61 м БС, на поле.

В шурфе прослежена следующая стратиграфия:

Горизонт	Слой	Мощность (м)
1	Современный дерн	0,05
2	Супесь коричневая гумусированная мешаная (пахотный слой)	0,45
3	Песок желтый (почвообразующая порода)	0,4 и ниже

В северо-восточном углу шурфа обнаружена подземная часть деревянного столба, вкопанного в подовальную в плане яму, вероятно, остатки от линии электропередач середины – второй половины XX века. Иные находки и

литологически выраженный культурный слой в шурфе отсутствуют. По окончании работ шурф был рекультивирован.

Шурф 31. Размеры шурфа 2х2 м, глубина 0,5 м. Шурф расположен в южной части территории, на краю коренного берега р. Муратовка, на высоте около 57 м БС, на поле.

В шурфе прослежена следующая стратиграфия:

Горизонт	Слой	Мощность (м)
1	Современный дерн	0,05
2	Супесь коричневая гумусированная мешаная (пахотный слой)	0,25
3	Песок желтый (почвообразующая порода)	0,2 и ниже

Археологические находки и литологически выраженный культурный слой в шурфе отсутствуют. По окончании работ шурф был рекультивирован.

Шурф 32. Размеры шурфа 2х2 м, глубина 0,5 м. Шурф расположен в южной части территории, на краю коренного берега р. Муратовка, на высоте около 57 м БС, на поле.

В шурфе прослежена следующая стратиграфия:

Горизонт	Слой	Мощность (м)
1	Современный дерн	0,05
2	Супесь коричневая гумусированная мешаная (пахотный слой)	0,25
3	Песок желтый (почвообразующая порода)	0,2 и ниже

Археологические находки и литологически выраженный культурный слой в шурфе отсутствуют. По окончании работ шурф был рекультивирован.

Шурф 33. Размеры шурфа 2х2 м, глубина 0,7 м. Шурф расположен в южной части территории, на краю коренного берега р. Муратовка, на высоте около 58 м БС, на поле.

В шурфе прослежена следующая стратиграфия:

Горизонт	Слой	Мощность (м)
1	Современный дерн	0,05
2	Супесь коричневая гумусированная мешаная (пахотный слой)	0,3
3	Песок желтый (почвообразующая порода)	0,35 и ниже

В шурфе в слое коричневой гумусированной супеси обнаружен фрагмент поливной шведской расписной керамики XVII в., иные находки и литологически выраженный культурный слой в шурфе отсутствуют. По окончании работ шурф был рекультивирован.

Шурфы 34–38 заложены на площадке мыса правого берега р. Муратовка.

Шурф 34. Размеры шурфа 2х2 м, глубина 0,45 м. Шурф расположен в южной части территории, на площадке мыса коренного берега р. Муратовка, на высоте около 66 м БС, на поле.

В шурфе прослежена следующая стратиграфия:

Горизонт	Слой	Мощность (м)
1	Современный дерн	0,05
2	Супесь коричневая гумусированная мешаная (пахотный слой)	0,2
3	Песок желтый с линзами светло-серой супеси (почвообразующая порода)	0,2 и ниже

Археологические находки и литологически выраженный культурный слой в шурфе отсутствуют. По окончании работ шурф был рекультивирован.

Шурф 35. Размеры шурфа 2х2 м, глубина 0,45 м. Шурф расположен в южной части территории, на площадке мыса коренного берега р. Муратовка, на высоте около 66 м БС, на поле.

В шурфе прослежена следующая стратиграфия:

Горизонт	Слой	Мощность (м)
1	Современный дерн	0,05
2	Супесь коричневая гумусированная мешаная (пахотный слой)	0,2
3	Песок желтый с линзами светло-серой супеси (почвообразующая порода)	0,25 и ниже

Археологические находки и литологически выраженный культурный слой в шурфе отсутствуют. По окончании работ шурф был рекультивирован.

Шурф 36. Размеры шурфа 2х2 м, глубина 0,65 м. Шурф расположен в южной части территории, на площадке мыса коренного берега р. Муратовка, на высоте около 66,5 м БС, на поле.

В шурфе прослежена следующая стратиграфия:

Горизонт	Слой	Мощность (м)
1	Современный дерн	0,05
2	Супесь коричневая гумусированная мешаная (пахотный слой)	0,25
3	Песок желтый среднезернистый с линзами крупнозернистого песка (почвообразующая порода)	0,25
4	Супесь светло-серая	0,05

Археологические находки и литологически выраженный культурный слой в шурфе отсутствуют. По окончании работ шурф был рекультивирован.

Шурф 37. Размеры шурфа 2х2 м, глубина 0,8 м. Шурф расположен в южной части территории, на площадке мыса коренного берега р. Муратовка, на высоте около 66,5 м БС, на поле.

В шурфе прослежена следующая стратиграфия:

Горизонт	Слой	Мощность (м)
1	Современный дерн	0,05
2	Супесь коричневая гумусированная мешаная (пахотный слой)	0,25
3	Песок желтый среднезернистый с линзами крупнозернистого песка (почвообразующая порода)	0,5 и ниже

Археологические находки и литологически выраженный культурный слой в шурфе отсутствуют. По окончании работ шурф был рекультивирован.

Шурф 38. Размеры шурфа 2х2 м, глубина 0,8 м. Шурф расположен в южной части территории, на площадке мыса коренного берега р. Муратовка, на высоте около 64,5 м БС, на поле.

В шурфе прослежена следующая стратиграфия:

Горизонт	Слой	Мощность (м)
1	Современный дерн	0,05
2	Супесь коричневая гумусированная мешаная (пахотный слой)	0,25
3	Песок желтый среднезернистый с линзами крупнозернистого песка и серой супеси (почвообразующая порода)	0,5 и ниже

Археологические находки и литологически выраженный культурный слой в шурфе отсутствуют. По окончании работ шурф был рекультивирован.

Шурф 39. Размеры шурфа 2х2 м, глубина 1,3 м. Шурф расположен в южной части территории, в основании мыса коренного берега р. Муратовка, на высоте около 60 м БС, на краю поля.

В шурфе прослежена следующая стратиграфия:

Горизонт	Слой	Мощность (м)
1	Современный дерн	0,05
2	Супесь коричневая гумусированная мешаная	0,8
3	Линзы белесого песка (горизонт вымывания)	0,03
4	Песок рыжий (горизонт вымывания)	0,15
3	Песок желтый (почвообразующая порода)	0,2 и ниже

Археологические находки и литологически выраженный культурный слой в шурфе отсутствуют. По окончании работ шурф был рекультивирован.

Шурфы 40–44 заложены на левом берегу р. Муратовка, на оконечности песчаной гряды, окруженной с трех сторон заболоченной поймой. Основная часть гряды изрыта задернованными котлованами землянок Второй мировой войны, поэтому место для закладки шурфов на гряде ограничено.

Шурф 40. Размеры шурфа 2х2 м, глубина 0,6 м. Шурф расположен на оконечности песчаной гряды, на высоте около 54 м БС, в лиственном лесу.

В шурфе прослежена следующая стратиграфия:

Горизонт	Слой	Мощность (м)
1	Современный дерн	0,05
2	Супесь коричневая гумусированная	0,25
3	Песок желтый (почвообразующая порода)	0,3 и ниже

В шурфе в слое пахоты найден фрагмент стенки светлоглиняного сосуда XVII–XVIII вв. По окончании работ шурф был рекультивирован.

Шурф 41. Размеры шурфа 2х2 м, глубина 1 м. Шурф расположен на оконечности песчаной гряды, на высоте около 53 м БС, в лиственном лесу.

В шурфе прослежена следующая стратиграфия:

Горизонт	Слой	Мощность (м)
1	Современный дерн	0,05
2	Супесь коричневая гумусированная	0,25
3	Песок рыжий (почвообразующая порода)	0,7
4	Супесь серая	0,05 и ниже

На уровне кровли слоя рыжего песка в шурфе обнаружен угол подпрямоугольной ямы глубиной около 1 м от современной поверхности, заполненной мешаным серо-желтым песком. Вероятно, остатки землянки или фортификационного сооружения времени Второй мировой войны. Археологические находки и литологически выраженный культурный слой в шурфе отсутствуют. По окончании работ шурф был рекультивирован.

Шурф 42. Размеры шурфа 2х2 м, глубина 0,5 м. Шурф расположен на оконечности песчаной гряды на высоте около 54 м БС, в лиственном лесу.

В шурфе прослежена следующая стратиграфия:

Горизонт	Слой	Мощность (м)
1	Современный дерн	0,05
2	Супесь коричневая гумусированная	0,25
3	Песок желтый (почвообразующая порода)	0,25 и ниже

Археологические находки и литологически выраженный культурный слой в шурфе отсутствуют. По окончании работ шурф был рекультивирован.

Шурф 43. Размеры шурфа 2х2 м, глубина 0,6 м. Шурф расположен на оконечности песчаной гряды, на высоте около 54 м БС, в лиственном лесу.

В шурфе прослежена следующая стратиграфия:

Горизонт	Слой	Мощность (м)
1	Современный дерн	0,05
2	Супесь коричневая гумусированная	0,25
3	Песок желтый (почвообразующая порода)	0,3 и ниже

Археологические находки и литологически выраженный культурный слой в шурфе отсутствуют. По окончании работ шурф был рекультивирован.

Шурф 44. Размеры шурфа 2х2 м, глубина 0,65 м. Шурф расположен на оконечности песчаной гряды, на высоте около 57 м БС, в лиственном лесу.

В шурфе прослежена следующая стратиграфия:

Горизонт	Слой	Мощность (м)
1	Современный дерн	0,05
2	Супесь коричневая гумусированная	0,25
3	Песок желтый (почвообразующая порода)	0,4 и ниже

Археологические находки и литологически выраженный культурный слой в шурфе отсутствуют. По окончании работ шурф был рекультивирован.

Шурфы 45–55 заложены на правом берегу р. Муратовка. Правый берег – уступообразный, возвышается над заболоченной поймой реки на высоту до 10 м, образуя многочисленные мысы и бухты, пригодные для поселений древнего человека. Вместе с тем, дневная поверхность в существенной степени повреждена фортификационными объектами времени Второй мировой войны и, вероятно, Первой мировой войны, поэтому количество мест для закладки шурфов ограничено. Учитывая высокую вероятность обнаружения на участке объектов археологического наследия, плотность шурфов здесь была увеличена. Расстояние между шурфами на данном участке не превышало 50 м.

Шурф 45. Размеры шурфа 2х2 м, глубина 1,55 м. Шурф расположен на излучине коренного берега реки, на высоте около 64 м БС, в лиственном лесу.

В шурфе прослежена следующая стратиграфия:

Горизонт	Слой	Мощность (м)
1	Современный дерн	0,05
2	Песок желтый мешаный (отвал от канавы)	0,05
3	Супесь серая гумусированная	0,25
4	Линзы белесого песка (горизонт вымывания)	0,05
5	Песок рыжий (горизонт вымывания)	0,1
6	Песок желтый (почвообразующая порода)	1,3 и ниже

В шурфе при зачистке по кровле слоя желтого песка зафиксирован контур канавы шириной 0,8 м и глубиной 1,5 м, идущей через весь шурф с юга на север, выкопанной в новейшее время, вероятно, для прокладки коммуникации. Археологические находки и литологически выраженный культурный слой в шурфе отсутствуют. По окончании работ шурф был рекультивирован.

Шурф 46. Размеры шурфа 2х2 м, глубина 0,4 м. Шурф расположен на излучине коренного берега реки, на высоте около 65 м БС, в лиственном лесу.

В шурфе прослежена следующая стратиграфия:

Горизонт	Слой	Мощность (м)
1	Современный дерн	0,05
2	Супесь серая гумусированная	0,25
3	Песок желтый (почвообразующая порода)	0,15 и ниже

Археологические находки и литологически выраженный культурный слой в шурфе отсутствуют. По окончании работ шурф был рекультивирован.

Шурф 47. Размеры шурфа 2х2 м, глубина 0,65 м. Шурф расположен на излучине коренного берега реки, на высоте около 65 м БС, в лиственном лесу.

В шурфе прослежена следующая стратиграфия:

Горизонт	Слой	Мощность (м)
1	Современный дерн	0,05
2	Супесь серая гумусированная	0,15
3	Песок желтый (почвообразующая порода)	0,2
4	Супесь серая слоистая	0,2 и ниже

Археологические находки и литологически выраженный культурный слой в шурфе отсутствуют. По окончании работ шурф был рекультивирован.

Шурф 48. Размеры шурфа 2х2 м, глубина 0,5 м. Шурф расположен на мысу коренного берега реки, на высоте около 66,5 м БС, в лиственном лесу.

В шурфе прослежена следующая стратиграфия:

Горизонт	Слой	Мощность (м)
1	Современный дерн	0,05
2	Супесь серая гумусированная	0,15
3	Линзы белесого песка (горизонт вымывания)	0,05
4	Песок рыжий (горизонт вмывания)	0,1
5	Песок желтый (почвообразующая порода)	0,15 и ниже

Археологические находки и литологически выраженный культурный слой в шурфе отсутствуют. По окончании работ шурф был рекультивирован.

Шурф 49. Размеры шурфа 2х2 м, глубина 0,6 м. Шурф расположен на излучине коренного берега реки, на высоте около 68 м БС, в лиственном лесу.

В шурфе прослежена следующая стратиграфия:

Горизонт	Слой	Мощность (м)
1	Современный дерн	0,05
2	Супесь серая гумусированная мешаная (пахотный слой?)	0,35
3	Песок желтый слоистый (почвообразующая порода)	0,2 и ниже

	порода)	

Археологические находки и литологически выраженный культурный слой в шурфе отсутствуют. По окончании работ шурф был рекультивирован.

Шурф 50. Размеры шурфа 2х2 м, глубина 0,45 м. Шурф расположен на излучине коренного берега реки, на высоте около 69 м БС, в лиственном лесу.

В шурфе прослежена следующая стратиграфия:

Горизонт	Слой	Мощность (м)
1	Современный дерн	0,05
2	Супесь серая гумусированная мешаная	0,35
3	Песок желтый слоистый (почвообразующая порода)	0,2 и ниже

Археологические находки и литологически выраженный культурный слой в шурфе отсутствуют. По окончании работ шурф был рекультивирован.

Шурф 51. Размеры шурфа 2х2 м, глубина 1,3 м. Шурф расположен на излучине коренного берега реки, на высоте около 66 м БС, в лиственном лесу.

В шурфе прослежена следующая стратиграфия:

Горизонт	Слой	Мощность (м)
1	Современный дерн	0,05
2	Супесь серая гумусированная мешаная	0,5
3	Песок желтый слоистый (почвообразующая порода)	0,8 и ниже

На уровне кровли слоя желтого песка в шурфе обнаружен угол подпрямоугольной ямы глубиной около 1 м от современной поверхности, заполненной мешаным серо-желтым песком. Вероятно, остатки землянки или фортификационного сооружения времени Второй мировой войны. Из заполнения объекта происходят фрагмент венчика красноглиняного поливного сосуда, фрагменты оконного стекла, куски проволоки и иные артефакты XX века. Археологические находки и литологически выраженный культурный слой в шурфе отсутствуют. По окончании работ шурф был рекультивирован.

Шурф 52. Размеры шурфа 2х2 м, глубина 0,7 м. Шурф расположен на излучине коренного берега реки, на высоте около 64,5 м БС, в лиственном лесу.

В шурфе прослежена следующая стратиграфия:

Горизонт	Слой	Мощность (м)
1	Современный дерн	0,05
2	Супесь серая гумусированная мешаная (пахотный слой?)	0,35
3	Песок рыжий мешаный (отвал)	0,15
4	Погребенный гумусный слой	0,05

5	Песок белесый (горизонт вымывания)	0,1
3	Песок желтый (почвообразующая порода)	0,15 и ниже

Археологические находки и литологически выраженный культурный слой в шурфе отсутствуют. По окончании работ шурф был рекультивирован.

Шурф 53. Размеры шурфа 2х2 м, глубина 0,45 м. Шурф расположен на мысу коренного берега реки, на высоте около 63 м БС, в лиственном лесу.

В шурфе прослежена следующая стратиграфия:

Горизонт	Слой	Мощность (м)
1	Современный дерн	0,05
2	Супесь серая гумусированная мешаная	0,35
3	Песок желтый слоистый (почвообразующая порода)	0,35 и ниже

Археологические находки и литологически выраженный культурный слой в шурфе отсутствуют. По окончании работ шурф был рекультивирован.

Шурф 54. Размеры шурфа 2х2 м, глубина 0,45 м. Шурф расположен на мысу коренного берега реки, на высоте около 63 м БС, в лиственном лесу.

В шурфе прослежена следующая стратиграфия:

Горизонт	Слой	Мощность (м)
1	Современный дерн	0,05
2	Супесь серая гумусированная мешаная	0,35
3	Песок желтый слоистый (почвообразующая порода)	0,25 и ниже

Археологические находки и литологически выраженный культурный слой в шурфе отсутствуют. По окончании работ шурф был рекультивирован.

Шурф 55. Размеры шурфа 2х2 м, глубина 0,55 м. Шурф расположен на мысу коренного берега реки, на высоте около 63 м БС, в лиственном лесу.

В шурфе прослежена следующая стратиграфия:

Горизонт	Слой	Мощность (м)
1	Современный дерн	0,05
2	Супесь серая гумусированная мешаная	0,35
3	Песок желтый слоистый (почвообразующая порода)	0,15 и ниже

Археологические находки и литологически выраженный культурный слой в шурфе отсутствуют. По окончании работ шурф был рекультивирован.

Объект культурного наследия федерального значения «Ансамбль «Зеленый пояс славы Ленинграда»: «Памятник «Лемболовская твердыня»

Согласно письму Комитета по сохранению культурного наследия Ленинградской области № 01-09-3201/2025-0-1 от 05.05.2025 г. обследуемый

земельный участок частично расположен в границах территории Ансамбля, поставленного на государственную охрану на основании постановления Совета Министров РСФСР от 04.12.1974 г. № 624, регистрационный номер в реестре 471420280300686, входящего в состав объекта культурного наследия федерального значения «Ансамбль «Зеленый пояс Славы Ленинграда». Границы территории Ансамбля утверждены приказом комитета по культуре Ленинградской области от 30.09.2013 № 46. Предмет охраны Ансамбля утвержден приказом комитета по культуре Ленинградской области от 04.03.2015 г. № 01-03/15-2.

В ходе обследования произведен визуальный осмотр территории ОКН и установлено, что в пределах участка обследования расположена южная часть территории ОКН, а также северный угол. Кроме того, в границы ОКН не включен бетонный ДОТ, композиционно связанный с основной территорией мемориала – он расположен в 15 м к северу от северной границы ОКН.

Объект культурного наследия регионального значения «Карельский укрепленный район. Лемболовский батальонный район обороны. Комплекс фортификационных сооружений в составе огневых точек: ДОТ № 60, ДОТ № 603, АДОТ № 08, АДОТ № 09»

Также частично в границах земельного участка расположен объект культурного наследия регионального значения «Карельский укрепленный район. Лемболовский батальонный район обороны. Комплекс фортификационных сооружений в составе огневых точек: ДОТ № 60, ДОТ № 603, АДОТ № 08, АДОТ № 09», 1929, 1931, 1941 годы, адрес (местонахождение): Ленинградская область, Всеволожский район, Куйвозовское сельское поселение, массив Лемболовская Твердыня, сооружение 4; Ленинградская область, Всеволожский район, Куйвозовское сельское поселение, территория Автодорога Санкт-Петербург – Сортавала, сооружение 1, 2, 3, включенный в реестр на основании приказа Комитета от 29.07.2022 № 01-03/22-151, которым утверждены границы и предмет охраны Объекта; регистрационный номер в реестре 472321394480005, вид – ансамбль;

В ходе визуального обследования территории установлено, что из перечисленных огневых точек в границах территории обследования расположен ДОТ № 60. При этом объект расположен в 15 м к востоку от утвержденных приказом Комитета по Культуре Ленинградской области границ объекта, что, вероятно, связано с ошибкой при определении границ памятника в 2022 г.

Таким образом, в шурфах №№ 3, 5, 6, 19, 20, 27, 28, 33, 40, 51 найдены единичные фрагменты керамических сосудов XVII–XX вв., а также иные артефакты XX века, они были захоронены на месте проведения работ ввиду отсутствия историко-культурной ценности. Культурный слой или археологические объекты в

шурфах не обнаружены. Нахождение фрагментов керамических сосудов свидетельствует о том, что территория обследования входила в зону хозяйственного освоения, начиная как минимум с XVII вв., однако минимальная концентрация артефактов в шурфах и отсутствие выраженного культурного слоя не позволяют говорить о наличии здесь объекта археологического наследия.

Также необходимо отметить, что естественный почвенный профиль сохранился только в шурфе № 52 и частично в шурфе № 39, в остальных шурфах он переработан в ходе распашки, строительства фортификационных сооружений, выравнивания территории и иной хозяйственной деятельности в новейшее время, что, могло привести к разрушению находившихся здесь объектов археологического наследия.

Кроме археологической разведки также было произведено визуальное обследование объекта культурного наследия федерального значения «Ансамбль «Зеленый пояс славы Ленинграда»: «Памятник «Лемболовская твердыня» и объекта культурного наследия регионального значения «Карельский укрепленный район. Лемболовский батальонный район обороны. Комплекс фортификационных сооружений в составе огневых точек: ДОТ № 60, ДОТ № 603, АДОТ № 08, АДОТ № 09».

В ходе обследования установлено, что в пределах участка обследования расположена южная часть территории ОКН «Памятник «Лемболовская твердыня», а также северный угол. Кроме того, в границы ОКН не включен бетонный ДОТ, композиционно связанный с основной территорией мемориала – он расположен в 15 м к северу от северной границы ОКН. Также установлено, в границах территории обследования расположен ДОТ № 60. При этом объект расположен в 15 м к востоку от утвержденных приказом Комитета по Культуре Ленинградской области границ объекта.

В результате проведенного археологического обследования земельного участка, расположенного по адресу: Ленинградская область, Всеволожский муниципальный район, Куйвозовское сельское поселение, кадастровый номер 47:07:0157001:1464 зафиксировано отсутствие остатков наземных древних сооружений, артефактов, имеющих историко-культурную ценность, культурного слоя или иных следов пребывания здесь человека в древности, которые можно было бы отнести к объектам археологического наследия. Результаты проведенных в рамках государственной историко-культурной экспертизы археологических полевых работ отражены в полном научно-техническом отчете (Прил. 3).

Обоснования вывода экспертизы

1. В соответствии с заключением уполномоченного органа охраны объектов культурного наследия (письмо Комитета по сохранению культурного наследия Ленинградской области № 01-09-3201/2025-0-1 от 05 мая 2025 года) земельный участок, расположенный по адресу: Ленинградская область, Всеволожский муниципальный район, Куйвозовское сельское поселение, кадастровый номер 47:07:0157001:1464 частично расположен в границах территории Ансамбля, поставленного на государственную охрану на основании постановления Совета Министров РСФСР от 04.12.1974 № 624, регистрационный номер в реестре 471420280300686, входящего в состав объекта культурного наследия федерального значения «Ансамбль «Зеленый пояс Славы Ленинграда». Границы территории Ансамбля утверждены приказом комитета по культуре Ленинградской области от 30.09.2013 № 46. Предмет охраны Ансамбля утвержден приказом комитета по культуре Ленинградской области от 04.03.2015 № 01-03/15-2;

– в границах Земельного участка расположен объект культурного наследия регионального значения «Карельский укрепленный район. Лемболовский батальонный район обороны. Комплекс фортификационных сооружений в составе огневых точек: ДОТ № 60, ДОТ № 603, АДОТ № 08, АДОТ № 09», 1929, 1931, 1941 годы, адрес (местонахождение): Ленинградская область, Всеволожский район, Куйвозовское сельское поселение, массив Лемболовская Твердыня, сооружение 4; Ленинградская область, Всеволожский район, Куйвозовское сельское поселение, территория Автодорога Санкт-Петербург – Сортавала, сооружение 1, 2, 3, включенный в реестр на основании приказа Комитета от 29.07.2022 № 01-03/22-151, которым утверждены границы и предмет охраны Объекта; регистрационный номер в реестре 472321394480005, вид – ансамбль;

– в границах Земельного участка **отсутствуют** выявленные объекты культурного наследия, включенные в Перечень выявленных объектов культурного наследия, расположенных на территории Ленинградской области.

Сведениями об отсутствии в границах Земельного участка объектов археологического наследия и объектов, обладающих признаками объекта археологического наследия, Комитет **не располагает**.

– испрашиваемый Земельный участок расположен в границах зоны охраны Ансамбля, утвержденных приказом комитета по культуре Ленинградской области от 03.07.2015 № 01-03/15-32 (далее – приказ № 01-03/15-32). Зона охраны Ансамбля установлена в соответствии со ст. 34 Федерального закона от 25.06.2002 № 73-ФЗ «Об объектах культурного наследия (памятниках истории и культуры) народов Российской Федерации» (далее – Федеральный закон № 73-ФЗ) в целях обеспечения

сохранности объекта культурного наследия в его исторической среде на сопряженной с ним территории,

– испрашиваемый Земельный участок расположен в границах защитной зоны Объекта, императивно установленной в соответствии со ст. 34.1 Федерального закона № 73-ФЗ для ансамбля, расположенного вне границ населенного пункта, на расстоянии 250 метров от внешних границ территории ансамбля. Защитная зона объекта культурного наследия прекращает существование со дня внесения в ЕГРН сведений о зонах охраны такого объекта культурного наследия, установленных в соответствии со ст. 34 Федерального закона № 73-ФЗ;

– испрашиваемый Земельный участок расположен **вне границ** территорий исторических поселений.

2. Согласно проведенным историко-архивным исследованиям на территории земельного участка, расположенного по адресу: Ленинградская область, Всеволожский муниципальный район, Куйвозовское сельское поселение, кадастровый номер 47:07:0157001:1464 выявленные объекты археологического наследия **отсутствуют**.

3. В соответствии со статьей 45-1 Федерального закона от 25.06.2002 №73-ФЗ «Об объектах культурного наследия (памятниках истории и культуры) народов Российской Федерации» на территории земельного участка, расположенного по адресу: Ленинградская область, Всеволожский муниципальный район, Куйвозовское сельское поселение, кадастровый номер 47:07:0157001:1464 проведены археологические полевые работы в форме археологической разведки. Работы выполнены в соответствии с методическими указаниями и требованиями «Положения о порядке проведения археологических полевых работ и составления научной отчетной документации», утвержденного постановлением Бюро Отделения историко-филологических наук Российской академии наук № 15 от 12 апреля 2023 г. и иных нормативно-правовых актов в сфере охраны объектов культурного наследия и хорошо документированы. Результаты обследования отражены в полном научно-техническом отчете. В ходе проведенных в рамках государственной историко-культурной экспертизы археологических полевых работ объектов археологического наследия **не выявлено**.

4. Представленные материалы исчерпывающие и доказывают археологическую изученность земельного участка, расположенного по адресу: Ленинградская область, Всеволожский муниципальный район, Куйвозовское сельское поселение, кадастровый номер 47:07:0157001:1464.

Вывод экспертизы

Экспертом сделан вывод о возможности (положительное заключение) проведения земляных, строительных, мелиоративных и (или) хозяйственных работ, предусмотренных статьей 25 Лесного кодекса Российской Федерации работ по использованию лесов (за исключением работ, указанных в пунктах 3, 4 и 7 части 1 статьи 25 Лесного кодекса Российской Федерации) и иных работ на земельном участке, расположенном по адресу: Ленинградская область, Всеволожский муниципальный район, Куйвозовское сельское поселение, кадастровый номер 47:07:0157001:1464 в связи с отсутствием выявленных объектов археологического наследия на указанном земельном участке, подлежащем воздействию земляных, строительных, мелиоративных и (или) хозяйственных работ, предусмотренных статьей 25 Лесного кодекса Российской Федерации работ по использованию лесов (за исключением работ, указанных в пунктах 3, 4 и 7 части 1 статьи 25 Лесного кодекса Российской Федерации) и иных работ.

Перечень приложений к экспертизе:

- Приложение 1* Копия Технического задания к договору № К2025-06 от 20 октября 2025 года.
- Приложение 2* Копия письма Комитета по сохранению культурного наследия Ленинградской области № 01-09-3201/2025-0-1 от 05 мая 2025 года.
- Приложение 3* Копия Полного научно-технического отчета о выполнении научно-исследовательских археологических работ в виде историко-культурного научного археологического обследования (разведки) с целью проведения государственной историко-культурной экспертизы земельного участка, расположенного по адресу: Ленинградская область, Всеволожский муниципальный район, Куйвозовское сельское поселение, кадастровый номер 47:07:0157001:1464, выполненного Центром спасательной археологии ИИМК РАН.
- Приложение 4* Схема расположения земельного участка на кадастровой карте территории.
- Приложение 5* Копия градостроительного плана земельного участка № РФ-47-4-04-2-05-2024-0116.
- Приложение 6* Копии Выписок из Единого государственного реестра недвижимости об объектах недвижимости.
- Приложение 7* Копия справки № 14102/33 – 125.5-19 от 09.12.2025 г.

- Приложение 8* Копия доверенности № 14102/33-161.5-2 от 09 января 2025 г.
- Приложение 9* Сведения об экспертах.
- Приложение 10* Выдержки из приказа № 2252 от 27.07.2023 г. «Об утверждении статуса аттестованного эксперта по проведению государственной историко-культурной экспертизы».
- Приложение 11* Выдержки из приказа № 1055 от 18.06.2025 г. «Об утверждении статуса аттестованного эксперта по проведению государственной историко-культурной экспертизы».
- Приложение 12* Выдержки из приказа № 2121 от 14.07.2023 г. «Об утверждении статуса аттестованного эксперта по проведению государственной историко-культурной экспертизы».

Эксперт Вахонеев В.В.

Руководитель археологических исследований Кириллов Е.Л.

«15» декабря 2025 г.

Документ подписан усиленными квалифицированными электронными подписями в соответствии с п. 24 Положения о Государственной историко-культурной экспертизе, утвержденного постановлением Правительства от 25 апреля 2024 г. № 530.

Акт экспертизы оформлен в соответствии с требованиями Федерального Закона от 04.08.2023 №457-ФЗ «О внесении изменений в отдельные законодательные акты Российской Федерации» и подписан УКЭП с использованием машиночитаемой доверенности.

Приложение 1

**Копия Технического задания к договору № К2025-06 от 20
октября 2025 года**

Приложение №1
к Договору №К2025-06
от 20.10.2025г.

ТЕХНИЧЕСКОЕ ЗАДАНИЕ

на проведение научно-исследовательских работ в виде археологических разведок и подготовку акта государственной историко-культурной экспертизы земельного участка, расположенного по адресу: Ленинградская область, Всеволожский муниципальный район, Куйвозовское сельское поселение, кадастровый номер 47:07:0157001:1464

1. Общие положения.

1.1. Наименование Работ: проведение научно-исследовательских работ в виде археологических разведок и подготовку акта государственной историко-культурной экспертизы земельного участка, расположенного по адресу: Ленинградская область, Всеволожский муниципальный район, Куйвозовское сельское поселение, кадастровый номер 47:07:0157001:1464.

1.2. Заказчик: ИП Погорелов А.В.

1.3. Исполнитель: ИИМК РАН.

1.4. Стадия работ: проектная.

1.5. Район исследования: Ленинградская область, Всеволожский муниципальный район.

1.6. Основание выполнения работ: письмо Комитета по сохранению объектов культурного наследия Ленинградской области №01-09-3201/2025-0-1 от 05.05.2025.

1.7. Площадь земельного участка: 51,9 Га

2. Объект экспертизы: земельный участок, расположенный по адресу: Ленинградская область, Всеволожский муниципальный район, Куйвозовское сельское поселение, кадастровый номер 47:07:0157001:1464.

3. Основная нормативно-техническая документация.

3.1. Федеральный закон РФ "Об объектах культурного наследия (памятниках истории и культуры) народов Российской Федерации" от 25 июня 2002 года N 73-ФЗ.

3.2 Федеральный закон №7-ФЗ от 10.01.2002 г «Об охране окружающей среды».

3.3 Постановление Правительства РФ от 12.09.2015 N 972 "Об утверждении Положения о зонах охраны объектов культурного наследия (памятников истории и культуры) народов Российской Федерации и о признании утратившими силу отдельных положений нормативных правовых актов Правительства Российской Федерации".

3.4. Постановление Правительства РФ от 25.04.2024 г. № 530 «Об утверждении Положения о государственной историко-культурной экспертизе».

3.5. Положение о порядке проведения археологических полевых работ и составления научной отчетной документации (утверждено постановлением Бюро Отделения историко-филологических наук Российской академии наук от 12 апреля 2023 г. №15).

4. Состав работ.

Первый этап:

4.1 Получение разрешения (открытый лист) на право проведения археологических работ.

4.2. Архивно-библиографические исследования, составление исторической справки и создание ситуационного плана.

- 4.2.1. Проведение архивных исследований, касающихся сведений о наличии археологических памятников в обследуемой зоне.
- 4.2.2. Визуальное обследование участка исследований.
- 4.2.3. Составление краткой исторической справки.
- 4.3. Археологическое обследование участка.
- 4.3.1. Выявление памятников археологии на основании наличия подъемного материала, особенностей рельефа и иных данных.
- 4.3.2. Привязка обнаруженных памятников к территории застройки.
- 4.3.3. Описание ландшафтной характеристики расположения обнаруженных памятников и фиксируемых нарушений поверхности объекта.
- 4.3.4. Разбивка археологических шурфов - 52 шурфа.
- 4.3.5. Фотофиксация в процессе подготовки к закладке шурфов.
- 4.3.6. Выборка культурных напластований из шурфов по слоям, с трехмерной фиксацией находок на плане шурфа.
- 4.3.7. Выявление археологического материала в культурном слое.
- 4.3.8. Изучение культурного слоя в процессе закладки шурфов с зачисткой профилей для получения вертикальных разрезов.
- 4.3.9. Фотофиксация процесса работ, отдельных находок и скоплений материала in situ.
- 4.3.10. Фото- и графо- фиксация профилей стенок шурфов и обнаруженных ям.
- 4.3.11. Отбор археологического материала из заполнения ям и сооружений, полевая консервация вещевого материала.
- 4.3.12. Вычерчивание профилей шурфов, текстуальное описание стратиграфии, культурного слоя, материка и иных объектов в шурфах.
- 4.3.13. Ведение полевой документации.
- 4.4. Камеральные работы.
- 4.4.1. Очистка или мытье находок, при необходимости оперативная первичная консервация предметов из разрушающихся материалов.
- 4.4.2. Статистическая обработка массовых находок. Шифровка находок.
- 4.4.3. Составление полевых описей индивидуальных и массовых находок.
- 4.4.4. Зарисовка находок.
- 4.4.5. Фотографирование находок.
- При необходимости:
- 4.4.6. Определение остеологического материала и отбор образцов в коллекцию.
- 4.4.7. Определение зерен и семян.
- 4.4.8. Определение пород образцов древесины.
- 4.4.9. Дендрохронологический и радиоуглеродный анализ образцов.
- 4.4.10. Атрибуция нумизматических находок.
- 4.4.11. Атрибуция воинских и других знаков.
- 4.4.12. Эпиграфический анализ находок с надписями.
- 4.4.13. Атрибуция изделий с клеймами изготовителей.
- 4.5. Подготовка коллекций к передаче на постоянное хранение в Государственный музейный фонд.
- 4.6. Написание полного научно-технического отчёта.
- 4.7. Уведомление об окончании первого этапа.
- Второй этап:**
- 4.8. Подготовка акта государственной историко-культурной экспертизы земельного участка.

5. Отчетная документация.

- 5.1. Полный научно-технический отчет в 1 экземпляре на электронном носителе;
Акт государственной историко-культурной экспертизы земельного участка в 1 экземпляре на электронном носителе;

5.2. Отчетная документация предоставляется в электронном виде в формате Adobe Acrobat (.pdf).

6. Требования к выполнению работ.

6.1. Отчетная документация должна соответствовать требованиям Положения о порядке проведения археологических полевых работ и составления научной отчетной документации (утверждено постановлением Бюро Отделения историко-филологических наук Российской академии наук от 12 апреля 2023 г. №15) и Положения о государственной историко-культурной экспертизе (утв. Постановлением Правительства №530 от 25 апреля 2024 г.)

ИП Погорелов А.В.

Директор Центра спасательной археологии
ИИМК РАН

_____/ А.В. Погорелов /

_____/Н.Ф. Соловьева/
М.П.

 Документ подписан и передан через 1С-ЭДО			
Отправитель	Организация, подписант ИИМК РАН Соловьева Наталья Федоровна, директор Центра спасательной археологии ИИМК РАН, заместитель директора ИИМК РАН По доверенности: 8f20907c-c792-412a-9433-7f32902cc1b1	Сертификат 7A 2D 97 C0 A9 E6 7B 48 D6 8A 3F 51 DC 6A 22 6A действителен с 29.08.2025 12:22 по 22.11.2026 12:22	Дата подписания 22.10.2025 Подпись верна Доверенность действительна
Получатель	Заказчик Погорелов Анатолий Викторович	Исполнитель 02 57 56 B5 00 0D B3 89 1A 05 C3 1C 8D 0B 24 DB действителен с 01.07.2025 10:50 по 01.10.2026 11:00	23.10.2025 Подпись верна

Идентификатор документа: prilozenie_k_dog_K2025-06_ot_20.10.2025_Kui_vozovskoe_sp TZ

Приложение 2

**Копия письма Комитета по сохранению культурного наследия
Ленинградской области № 01-09-3201/2025-0-1 от 05 мая 2025
года**



АДМИНИСТРАЦИЯ
ЛЕНИНГРАДСКОЙ ОБЛАСТИ

КОМИТЕТ ПО СОХРАНЕНИЮ
КУЛЬТУРНОГО НАСЛЕДИЯ
ЛЕНИНГРАДСКОЙ ОБЛАСТИ

101311, Санкт-Петербург, ул. Смольная, д.3
Тел./факс: 8 (812) 539-45-00
E-mail: sk-dlg.ru

Индивидуальному предпринимателю
Погорелову А.В.

info@sk-dlg.ru

05.05.2025 № 01-09-3201/2025-0-1

На № _____ от _____

Уважаемый Анатолий Викторович!

В ответ на Ваше обращение от 07.04.2025 № 24-3056 (вх. от 08.04.2025 № 01-09-3201/2025) о предоставлении информации в отношении земельного участка, расположенного по адресу: Ленинградская область, Всеволожский муниципальный район, Куйвозовское сельское поселение, кадастровый номер 47:07:0157001:1464 (далее – Земельный участок), а также о границах зон охраны объекта культурного наследия федерального значения «Памятник «Лемболовская твердыня», 1965 г., 1967 г., по адресу: Ленинградская область, Всеволожский район, 32 км Приозерского шоссе, 6 км юго-западнее станции д.Васкелово (далее – Ансамбль), комитет по сохранению культурного наследия Ленинградской области (далее – Комитет) повторно сообщает следующее.

1. Информация о наличии/отсутствии объектов культурного наследия, включенных в единый государственный реестр объектов культурного наследия (памятников истории и культуры) народов Российской Федерации (далее – реестр), выявленные объекты культурного наследия либо объекты, обладающие признаками объекта культурного наследия:

– испрашиваемый Земельный участок частично расположен в границах территории Ансамбля, поставленного на государственную охрану на основании постановления Совета Министров РСФСР от 04.12.1974 № 624, регистрационный номер в реестре 471420280300686, входящего в состав объекта культурного наследия федерального значения «Ансамбль «Зеленый пояс Славы Ленинграда». Границы территории Ансамбля утверждены приказом комитета по культуре Ленинградской области от 30.09.2013 № 46. Предмет охраны Ансамбля утвержден приказом комитета по культуре Ленинградской области от 04.03.2015 № 01-03/15-2;

– в границах Земельного участка расположен объект культурного наследия регионального значения «Карельский укрепленный район. Лемболовский батальонный район обороны. Комплекс фортификационных сооружений в составе огневых точек

ДОТ № 60, ДОТ № 603, АДОТ № 08, АДОТ № 09», 1929, 1931, 1941 годы, адрес (местонахождение): Ленинградская область, Всеволожский район, Куйвозовское сельское поселение, массив Лемболовская Твердыня, сооружение 4; Ленинградская область, Всеволожский район, Куйвозовское сельское поселение, территория Автодорога Санкт-Петербург — Сортавала, сооружение 1, 2, 3 (далее – Объект), включенный в реестр на основании приказа Комитета от 29.07.2022 № 01-03/22-151, которым утверждены границы и предмет охраны Объекта; регистрационный номер в реестре 472321394480005, вид – ансамбль;

– в границах Земельного участка отсутствуют выявленные объекты культурного наследия, включенные в Перечень выявленных объектов культурного наследия, расположенных на территории Ленинградской области. Сведениями об отсутствии в границах Земельного участка объектов археологического наследия и объектов, обладающих признаками объекта археологического наследия, Комитет не располагает.

2. Информация о расположении/частичном расположении/либо отсутствии расположения земельного участка в границах защитных зон, в границах территорий объектов культурного наследия, включенных в реестр, в границах территорий выявленных объектов культурного наследия, в границах зон охраны объектов культурного наследия, включенных в реестр, в границах территорий исторических поселений, имеющих особое значение для истории и культуры Российской Федерации:

– испрашиваемый Земельный участок расположен в границах зоны охраны Ансамбля, утвержденных приказом комитета по культуре Ленинградской области от 03.07.2015 № 01-03/15-32 (далее – приказ № 01-03/15-32). Зона охраны Ансамбля установлена в соответствии со ст. 34 Федерального закона от 25.06.2002 № 73-ФЗ «Об объектах культурного наследия (памятниках истории и культуры) народов Российской Федерации» (далее – Федеральный закон № 73-ФЗ) в целях обеспечения сохранности объекта культурного наследия в его исторической среде на сопряженной с ним территории,

– испрашиваемый Земельный участок расположен в границах защитной зоны Объекта, императивно установленной в соответствии со ст. 34.1 Федерального закона № 73-ФЗ для ансамбля, расположенного вне границ населенного пункта, на расстоянии 250 метров от внешних границ территории ансамбля. Защитная зона объекта культурного наследия прекращает существование со дня внесения в ЕГРН сведений о зонах охраны такого объекта культурного наследия, установленных в соответствии со ст. 34 Федерального закона № 73-ФЗ;

– испрашиваемый Земельный участок расположен вне границ территорий исторических поселений.

2.1. Описание режимов использования земельного участка (ограничения, обременения):

Согласно ст. 5 Федерального закона № 73-ФЗ земельные участки в границах территорий объектов культурного наследия, включенных в реестр, относятся к землям

историко-культурного назначения, правовой режим которых регулируется земельным законодательством Российской Федерации и Федеральным законом № 73-ФЗ.

В соответствии с приказом № 01-03/15-32 в границах охранной зоны Ансамбля запрещается: нарушение основного панорамного обзора и видовых коридоров обзора объекта культурного наследия; строительство любых капитальных объектов; выделение новых участков для размещения объектов капитального строительства, в том числе объектов индивидуальной жилой застройки; возведение любых ограждений и другое. Зона регулирования застройки и хозяйственной деятельности приказом комитета по культуре Ленинградской области от 03.07.2015 № 01-03/15-32 не предусмотрена. Строительство объектов капитального строительства в охранной зоне Ансамбля недопустимо и является нарушением действующего законодательства.

В соответствии с п.1 ст. 34.1 Федерального закона № 73-ФЗ в границах защитной зоны в целях обеспечения сохранности объектов культурного наследия и композиционно-видовых связей (панорам) запрещаются строительство объектов капитального строительства и их реконструкция, связанная с изменением их параметров (высоты, количества этажей, площади), за исключением строительства и реконструкции линейных объектов.

В соответствии со ст. 105 «Земельного кодекса Российской Федерации» от 25.10.2001 № 136-ФЗ зоны охраны объектов культурного наследия, защитные зоны объектов культурного наследия являются зонами с особыми условиями использования территорий.

В соответствии с п. 1 ст. 55.33 «Градостроительного кодекса Российской Федерации» от 29.12.2004 № 190-ФЗ объект капитального строительства, расположенный в границах зоны с особыми условиями использования территории, подлежит сносу или приведению в соответствие с ограничениями использования земельных участков, установленными в границах зоны с особыми условиями использования территории, в случае, если режим указанной зоны не допускает размещения такого объекта капитального строительства и иное не предусмотрено федеральным законом.

3. Информация о наличии/отсутствии данных о проведенных историко-культурных исследованиях:

сведения о проведенных историко-культурных исследованиях в отношении Земельного участка отсутствуют.

4. Информация о необходимости/либо отсутствии необходимости проведения государственной историко-культурной экспертизы:

4.1. В силу требований п. 2, п. 3 ст. 36 Федерального закона № 73-ФЗ изыскательские, проектные, земляные, строительные, мелиоративные, хозяйственные работы, указанные в статье 30 Федерального закона № 73-ФЗ работы по использованию лесов и иные работы в границах территории объекта культурного наследия, а также на земельном участке, непосредственно связанном с земельным участком в границах территории объекта культурного наследия, проводятся

при условии соблюдения установленных ст. 5.1 Федерального закона № 73-ФЗ требований к осуществлению деятельности в границах территории объекта культурного наследия, и при условии реализации согласованных соответствующим органом охраны объектов культурного наследия обязательных разделов об обеспечении сохранности указанных объектов культурного наследия или о проведении спасательных археологических полевых работ или проектов обеспечения сохранности указанных объектов культурного наследия либо плана проведения спасательных археологических полевых работ, включающих оценку воздействия проводимых работ на указанные объекты культурного наследия.

На основании изложенного, в соответствии с требованиями ст. 5.1, ст. 28, ст. 36 Федерального закона № 73-ФЗ, до проведения изыскательских, проектных, земляных, строительных, мелиоративных, хозяйственных работ, указанных в ст. 30 Федерального закона № 73-ФЗ работ по использованию лесов и иных работ, заказчику работ надлежит:

– разработать в составе проектной документации раздел об обеспечении сохранности объектов культурного наследия или проект обеспечения сохранности объектов культурного наследия (далее – документация или раздел документации, обосновывающий меры по обеспечению сохранности объектов культурного наследия);

– получить по документации или разделу документации, обосновывающей меры по обеспечению сохранности объектов культурного наследия заключение государственной историко-культурной экспертизы и представить его совместно с указанной документацией в Комитет на согласование;

– обеспечить реализацию согласованной Комитетом документации, обосновывающей меры по обеспечению сохранности объектов культурного наследия.

4.2. В отношении территории Земельного участка в соответствии со ст. 5.1, 28, 30, 31, 32, 36, 45.1, 56 Федерального закона № 73-ФЗ, согласно п. 56 ст. 26 Федерального закона от 03.08.2018 № 342-ФЗ «О внесении изменений в градостроительный кодекс Российской Федерации и отдельные законодательные акты Российской Федерации», в силу пп. «а» п. 2 Постановления Правительства Российской Федерации от 30.12.2023 № 2418 «Об особенностях порядка определения наличия или отсутствия объектов, обладающих признаками объекта археологического наследия, на территориях, подлежащих воздействию изыскательских, земляных, строительных, мелиоративных, хозяйственных работ, указанных в статье 30 Федерального закона «Об объектах культурного наследия (памятниках истории и культуры) народов Российской Федерации» работ по использованию лесов и иных работ» до начала проведения земляных, строительных и иных работ на земельном участке заказчик таких работ обязан:

– обеспечить проведение и финансирование государственной историко-культурной экспертизы земельного участка, подлежащего воздействию земляных, строительных, хозяйственных и иных работ, путем археологической разведки, в порядке, установленном ст. 45.1 Федерального закона № 73-ФЗ;

- представить в Комитет документацию, подготовленную на основании археологических полевых работ, содержащую результаты исследований, в соответствии с которыми определяется наличие или отсутствие объектов археологического наследия и объектов, обладающих признаками объекта археологического наследия, на земельном участке, подлежащем воздействию земляных, строительных, хозяйственных и иных работ, а также заключение государственной историко-культурной экспертизы указанной документации (либо земельного участка).

В случае обнаружения в границах земельного участка, подлежащего воздействию земляных, строительных, хозяйственных и иных работ объектов, обладающих признаками объекта археологического наследия, и после принятия Комитетом решения о включении данного объекта в перечень выявленных объектов культурного наследия:

- разработать в составе проектной документации раздел об обеспечении сохранности выявленного объекта культурного наследия или о проведении спасательных археологических работ или проект обеспечения сохранности выявленного объекта культурного наследия либо план проведения спасательных археологических полевых работ, включающих оценку воздействия проводимых работ на указанный объект культурного наследия (далее документация или раздел документации, обосновывающий меры по обеспечению сохранности выявленного объекта культурного (археологического) наследия);

- получить по документации или разделу документации, обосновывающей меры по обеспечению сохранности выявленного объекта культурного наследия заключение государственной историко-культурной экспертизы и представить его совместно с указанной документацией в Комитет на согласование;

- обеспечить реализацию согласованной Комитетом документации, обосновывающей меры по обеспечению сохранности выявленного объекта культурного (археологического) наследия.

Порядок организации, проведения и рассмотрения заключения государственной историко-культурной экспертизы определен Положением о государственной историко-культурной экспертизе, утвержденным Постановлением Правительства Российской Федерации от 25.04.2024 № 530. Со списком аттестованных экспертов можно ознакомиться на официальном сайте Министерства культуры Российской Федерации: mkgf.ru.

Дополнительная информация:

В соответствии со ст. 36 Федерального закона № 73-ФЗ в случае обнаружения в ходе проведения изыскательских, проектных, земляных, строительных, мелиоративных, хозяйственных и иных работ объекта, обладающего признаками объекта культурного наследия, в том числе объекта археологического наследия, заказчик указанных работ, технический заказчик (застройщик) объекта капитального строительства, лицо, проводящее указанные работы, обязаны незамедлительно

приостановить работы и в течение трех дней со дня обнаружения такого объекта направить в региональный орган охраны объектов культурного наследия письменное заявление об обнаруженном объекте культурного наследия либо заявление в форме электронного документа, подписанного усиленной квалифицированной электронной подписью в соответствии с требованиями Федерального закона от 06.04.2011 № 63-ФЗ «Об электронной подписи».

«Ансамбль «Зеленый пояс Славы Ленинграда» является компонентом объекта всемирного наследия ЮНЕСКО «Исторический центр Санкт-Петербурга и связанные с ним группы памятников» № 540-036b в составе компонента № 540-036 «Мемориал в память обороны города в 1941-1944 гг. «Зеленый пояс Славы Ленинграда».

Материалы ретроспективной инвентаризации объектов ЮНЕСКО, в том числе карты границ территории компонентов, утверждены на 38-ой сессии Комитета всемирного наследия ЮНЕСКО в 2014 году (г. Доха, Катар).

Объекты, включенные в Список объектов всемирного наследия ЮНЕСКО, охраняются в соответствии с Конвенцией об охране всемирного культурного и природного наследия 1972 года (далее - Конвенция).

В соответствии с поручением Президента Российской Федерации от 04.04.2016 № Пр-571 обеспечение соблюдения положений Конвенции, требований указанного практического руководства по ее выполнению, а также решений Комитета всемирного наследия ЮНЕСКО в отношении включенных в Список всемирного наследия ЮНЕСКО объектов культурного наследия, расположенных на территории Российской Федерации, возложено на Правительство Российской Федерации.

Согласно ст. 172 Руководства по выполнению Конвенции государства – стороны Конвенции в кратчайшие сроки и до принятия любых решений должны информировать Центр всемирного наследия о своих намерениях разрешить на территории, охраняемой согласно Конвенции, новые строительные работы, которые могут оказать воздействие на выдающуюся универсальную ценность объекта.

Отчет об оценке воздействия, разработанный в соответствии с ГОСТ Р 58203-2018 «Оценка воздействия на универсальную ценность объектов всемирного наследия. Состав и содержание отчета. Общие требования», направляется на рассмотрение и согласование в Министерство культуры Российской Федерации.

Заместитель председателя комитета
по сохранению культурного наследия
Ленинградской области



Г.Е. Лазарева

Приложение 3

Копия Полного научно-технического отчета о выполнении научно-исследовательских археологических работ в виде историко-культурного научного археологического обследования (разведки) с целью проведения государственной историко-культурной экспертизы земельного участка, расположенного по адресу: Ленинградская область, Всеволожский муниципальный район, Куйвозовское сельское поселение, кадастровый номер 47:07:0157001:1464, выполненного Центром спасательной археологии ИИМК РАН



ФЕДЕРАЛЬНОЕ ГОСУДАРСТВЕННОЕ БЮДЖЕТНОЕ УЧРЕЖДЕНИЕ НАУКИ
ИНСТИТУТ ИСТОРИИ МАТЕРИАЛЬНОЙ КУЛЬТУРЫ
РОССИЙСКОЙ АКАДЕМИИ НАУК (ИИМК РАН)

Экз. _____

Заказчик – ИП Погорелов А.В.

ПОЛНЫЙ НАУЧНО-ТЕХНИЧЕСКИЙ ОТЧЕТ

**Историко-культурное научное археологическое обследование
(разведки) с целью проведения государственной историко-культурной
экспертизы земельного участка, расположенного по адресу: Ленинградская
область, Всеволожский муниципальный район, Куйвозовское сельское
поселение, кадастровый номер 47:07:0157001:1464**

K2025-06-ИИМК РАН-2025-ТО

Отв. исполнитель Е. Л. Кириллов

Инв. № подл.	Подпись и дата	Взам. инв. №

Санкт-Петербург
2025

Российская академия наук
ИНСТИТУТ ИСТОРИИ МАТЕРИАЛЬНОЙ КУЛЬТУРЫ
(ИИМК РАН)

УДК: 902.21(470.23)

ББК: 63.4(2)

Инв.№ _____

Гриф. _____

Экз. _____

УТВЕРЖДАЮ:

Директор Центра спасательной
археологии ИИМК РАН

Н.Ф. Соловьева

« 05 » сентября 2025 г.

ПОЛНЫЙ НАУЧНО-ТЕХНИЧЕСКИЙ ОТЧЕТ

ИСТОРИКО-КУЛЬТУРНОЕ НАУЧНОЕ АРХЕОЛОГИЧЕСКОЕ
ОБСЛЕДОВАНИЕ (РАЗВЕДКИ) С ЦЕЛЬЮ ПРОВЕДЕНИЯ
ГОСУДАРСТВЕННОЙ ИСТОРИКО-КУЛЬТУРНОЙ ЭКСПЕРТИЗЫ
ЗЕМЕЛЬНОГО УЧАСТКА, РАСПОЛОЖЕННОГО ПО АДРЕСУ:
ЛЕНИНГРАДСКАЯ ОБЛАСТЬ, ВСЕВОЛОЖСКИЙ МУНИЦИПАЛЬНЫЙ
РАЙОН, КУЙВОЗОВСКОЕ СЕЛЬСКОЕ ПОСЕЛЕНИЕ, КАДАСТРОВЫЙ
НОМЕР 47:07:0157001:1464

K2025-06-ИИМК РАН-2025-ТО

Объект по адресу: Ленинградская область, Всеволожский муниципальный район,
Куйвозовское сельское поселение, кадастровый номер

47:07:0157001:1464

Основание: Договор № K2025-06 от 20 октября 2025 года

Заказчик: ИП Погорелов А.В.

Исполнитель: ИИМК РАН

Отв. исполнитель Кириллов Е. Л. Кириллов

Санкт-Петербург

2025

Подп. и дата	
Взам. инв. №	
Инв. № дубл.	
Подп. и дата	
Инв. № подл.	

Обозначение	Наименование	Примечание
K2025-06-ИИМК РАН-2025-ТО-С	Содержание тома	стр. 7
K2025-06-ИИМК РАН-2025-ТО-Т	Том 1. Полный научно-технический отчет по результатам выполнения археологических исследований. Текстовая часть.	стр. 3-77
K2025-06-ИИМК РАН-2025-ТО-Г	Том 1. Полный научно-технический отчет по результатам выполнения археологических исследований. Графическая часть.	стр. 78-224

Имя, № подл.	Подп. и дата	Имя, № докум.	Взам. инв. №	Подп. и дата	K2025-06-ИИМК РАН-2025-ТО-С				
Лист	Изм.	№ докум.	Подп.	Дата	Лист	Лист	Листов		
Разраб.	Карпильев Е. П.					2	224		
Пров.	Волочева В. В.								
Утв.	Соловьев Н. Ф.				Полный научно-технический отчет				
					ИИМК РАН				

Кириллов
Е. Л. Кириллов

А. Ю. Городилов (ведение
полевого дневника,
фотографическая
фиксация, подготовка
иллюстративного материала,
подготовка исторической справки
и картографического материала)

№ п/п	№ докум.	Подп.	Досто	Лист
1	2	3	4	5
6	7	8	9	10
11	12	13	14	15
391	392	393	394	395
396	397	398	399	

Наименование организации, проводившей полевые работы: Институт истории материальной культуры Российской Академии наук (ИИМК РАН).

ФИО держателя Открытого листа: Кириллов Евгений Львович.

Номер Открытого листа: № P018-00103-00/02986650 от 20 августа 2025 года, срок действия Открытого листа – с 20 августа 2025 года по 1 августа 2026 года (Приложение А).

Полное название отчета, количество томов, листов: Историко-культурное научное археологическое обследование (разведки) с целью проведения государственной историко-культурной экспертизы земельного участка, расположенного по адресу: Ленинградская область, Всеволожский муниципальный район, Куйвозовское сельское поселение, кадастровый номер 47:07:0157001:1464. – Санкт-Петербург: ЦСА ИИМК РАН, 2025. – 1 Т., 224 л.

Отчет состоит из 1-го тома, включающего: 77 стр. текста, 264 рис., 72 источника, 2 приложения.

Ключевые слова: Ленинградская область, Всеволожский район, Куйвозовское сельское поселение, ОКН федерального значения «Ансамбль «Зеленый пояс Славы Ленинграда», ОКН регионального значения «Карельский укрепленный район. Лемболовский батальонный район обороны. Комплекс фортификационных сооружений в составе огневых точек: 2 ДОТ № 60, ДОТ № 603, АДОТ № 08, АДОТ № 09», шурф, археологические полевые работы (археологическая разведка).

Сроки и место проведения археологических полевых работ: октябрь-ноябрь 2025 года, Ленинградская область, Всеволожский муниципальный район, Куйвозовское сельское поселение, кадастровый номер 47:07:0157001:1464.

Основание для проведения археологических полевых работ: договор № K2025-06 от 20 октября 2025 года, заключенный между ИП Погорелов А.В. и ИИМК РАН.

ИИМК РАН	Подп. и дата		Взам. инв. №		Инв. № дубл.		Подп. и дата		Инв. № подл.		Ли	Изм.	№ докум.	Подп.	Дата	K2025-06-ИИМК РАН-2025-ТО-Т	Лист	4

Краткая научная информация о результатах проведенных археологических полевых работ: в результате проведенных историко-архивных исследований в границах земельного участка, расположенного по адресу: Ленинградская область, Всеволожский муниципальный район, Куйвозовское сельское поселение, кадастровый номер 47:07:0157001:1464

объекты культурного наследия, включенные в Единый Государственный реестр памятников истории культуры Российской Федерации, **отсутствуют**. В ходе работ объектов культурного (археологического) наследия **не выявлено**.

Инв. № подл.	Подп. и дата																				
	Взам. инв. №																				
	Инв. № дубл.																				
	Подп. и дата																				
<table border="1"> <tr> <td>Ли</td> <td>Изм.</td> <td>№ докум.</td> <td>Подп.</td> <td>Дата</td> <td rowspan="3"> K2025-06-ИИМК РАН-2025-ТО-Т Лист 6 </td> </tr> <tr> <td> </td> <td> </td> <td> </td> <td> </td> <td> </td> </tr> <tr> <td> </td> <td> </td> <td> </td> <td> </td> <td> </td> </tr> </table>						Ли	Изм.	№ докум.	Подп.	Дата	K2025-06-ИИМК РАН-2025-ТО-Т Лист 6										
Ли	Изм.	№ докум.	Подп.	Дата	K2025-06-ИИМК РАН-2025-ТО-Т Лист 6																

НОРМАТИВНО-ПРАВОВАЯ БАЗА	8
ОПРЕДЕЛЕНИЯ И СОКРАЩЕНИЯ	10
ВВЕДЕНИЕ	13
1. ИСТОРИЧЕСКАЯ СПРАВКА	17
1.1. История археологического изучения Карельского перешейка	17
1.2. Археологические памятники в округе участка обследования	30
1.3. Другие объекты культурного наследия	32
1.4. Историко-картографический анализ	33
2. ФИЗИКО-ГЕОГРАФИЧЕСКАЯ ХАРАКТЕРИСТИКА РАЙОНА РАБОТ	37
3. МЕТОДИКА ПОЛЕВЫХ ИССЛЕДОВАНИЙ	40
4. ПОЛЕВЫЕ ИССЛЕДОВАНИЯ	43
4.1. Общее описание территории	43
4.2. Описание шурфов и зачисток	44
4.3. Обследование объектов культурного наследия, упомянутых в письме Комитета по культуре Ленинградской области	66
ЗАКЛЮЧЕНИЕ	69
СПИСОК ИСТОЧНИКОВ И ЛИТЕРАТУРЫ	71
АЛЬБОМ ИЛЛЮСТРАЦИЙ	77
ПРИЛОЖЕНИЕ А. КОПИЯ ОТКРЫТОГО ЛИСТА	218
ПРИЛОЖЕНИЕ Б. КОПИЯ ПИСЬМА КОМИТЕТА ПО СОХРАНЕНИЮ КУЛЬТУРНОГО НАСЛЕДИЯ ЛЕНИНГРАДСКОЙ ОБЛАСТИ	219

Имя, № подл.	Подп. и дата	Имя, № дубл.	Взам. инв. №	Подп. и дата	ЗАКЛЮЧЕНИЕ..... 67							
					СПИСОК ИСТОЧНИКОВ И ЛИТЕРАТУРЫ..... 71							
Имя, № подл.	Подп. и дата	Имя, № дубл.	Взам. инв. №	Подп. и дата	АЛЬБОМ ИЛЛЮСТРАЦИЙ..... 77							
					ПРИЛОЖЕНИЕ А. КОПИЯ ОТКРЫТОГО ЛИСТА..... 218							
Имя, № подл.	Подп. и дата	Имя, № дубл.	Взам. инв. №	Подп. и дата	ПРИЛОЖЕНИЕ Б. КОПИЯ ПИСЬМА КОМПЕТА ПО СОХРАНЕНИЮ							
					КУЛЬТУРНОГО НАСЛЕДИЯ ЛЕНИНГРАДСКОЙ ОБЛАСТИ..... 219							
Имя, № подл.	Подп. и дата	Имя, № дубл.	Взам. инв. №	Подп. и дата	K2025-06-ИИМК РАН-2025-ТО-С							
					Лист Изв. № докум. Подп. Дата							
Имя, № подл.	Подп. и дата	Имя, № дубл.	Взам. инв. №	Подп. и дата	Лист	Изв.	№ докум.	Подп.	Дата	Лист	Лист	Листов
Имя, № подл.	Подп. и дата	Имя, № дубл.	Взам. инв. №	Подп. и дата	Лист	Изв.	№ докум.	Подп.	Дата	Лист	Лист	Листов
НОРМАТИВНО-ПРАВОВАЯ БАЗА

Настоящие исследования проводились во исполнение требований ст. 28 Федерального закона № 73-ФЗ от 25 июня 2002 года «Об объектах культурного наследия (памятниках истории и культуры) народов Российской Федерации» на основании следующих нормативно-правовых актов:

1. Федеральный Закон РФ "Об объектах культурного наследия (памятниках истории и культуры) народов Российской Федерации" от 25 июня 2002 года № 73-ФЗ;

2. Федеральный Закон РФ "Об охране окружающей природной среды" от 10.01.2002 № 7-ФЗ;

3. Положение о порядке проведения археологических полевых работ и составления научной отчетной документации, по форме утвержденного постановлением бюро Отделения историко-филологических наук Российской академии наук № 15 от 12 апреля 2023 г.;

4. Положение о едином государственном реестре объектов культурного наследия (памятников истории и культуры) народов Российской Федерации (утверждено приказом Министерства культуры РФ от 03.12.2011 № 954);

5. Положение о государственной историко-культурной экспертизе (утверждено Постановлением Правительства Российской Федерации от 25 апреля 2024 г. № 530);

6. Правила выдачи, приостановления и прекращения действия разрешений (Открытых листов) на проведение работ по выявлению и изучению объектов археологического наследия, включая работы, имеющие целью поиск и изъятие археологических предметов (утв. Постановлением Правительства РФ №1893 от 24 октября 2022 г.)

7. Методика определения границ территорий объектов археологического наследия (рекомендована письмом Министерства культуры Российской Федерации от 27.01.2012 № 12-01-39/05-АБ);

8. Закон Ленинградской области от 25.12.2015 № 140-оз «О государственной охране, сохранении, использовании и популяризации объектов

Подп. и дата					
Взам. инв. №					
Инв. № дубл.					
Подп. и дата					
Инв. № подл.					

Ли	Изм.	№ докум.	Подп.	Дата	K2025-06-ИИМК РАН-2025-ТО-Т	Лист 8

культурного наследия (памятников истории и культуры) народов Российской Федерации, расположенных на территории Ленинградской области».

Инв. № подл.	Подп. и дата				Инв. № дубл.	Взам. инв. №	Подп. и дата
Ли Изм. № докум. Подп. Дата К2025-06-ИИМК РАН-2025-ТО-Т Лист 9							

ОПРЕДЕЛЕНИЯ И СОКРАЩЕНИЯ

В настоящем научно-техническом отчёте применяются следующие термины с соответствующими определениями:

археологические разведки – проведение на поверхности земли или под водой научных исследований, направленных на поиски объектов археологического наследия или собственно на объектах археологического наследия, без осуществления земляных работ либо с осуществлением локальных земляных работ с общей площадью не более 20 м² на каждом объекте археологического наследия с исследованием культурного слоя путем заложения шурфов или без таковых, в том числе с полным или частичным изъятием археологических предметов в целях выявления объектов археологического наследия, уточнения сведений о них и (или) планирования мероприятий по обеспечению их сохранности;

культурный слой – слой в земле или под водой, содержащий следы существования человека, время возникновения которых превышает сто лет и включающий археологические предметы;

поврежденный культурный слой – культурный слой, нарушенный, перемещенный, переотложенный в результате природных процессов либо антропогенного воздействия последних ста лет;

техногенный грунт (слой) – грунт, измененный, перемещенный или образованный в результате инженерно-хозяйственной деятельности человека последних ста лет;

объект археологического наследия – частично или полностью скрытые в земле или под водой следы существования человека в прошлых эпохах (включая все связанные с такими следами археологические предметы и культурные слои), основным или одним из основных источников информации о которых являются археологические раскопки или находки;

археологические предметы – движимые вещи, основным или одним из основных источников информации о которых независимо от обстоятельств их

Инв. № подл.	Подп. и дата	Взам. инв. №	Инв. № дубл.	Подп. и дата	Инв. № подл.						Лист 10
Ли	Изм.	№ докум.	Подп.	Дата	K2025-06-ИИМК РАН-2025-ТО-Т						

разрешение (открытый лист) – документ, выдаваемый федеральным органом охраны объектов культурного наследия на основании заключения

Российской академии наук и подтверждающий право на проведение одного из видов археологических полевых работ (археологических разведок, археологических раскопок, археологических наблюдений).

Используемые сокращения:

БС – Балтийская система высот 1977 г.

ИА РАН – Институт археологии Российской академии наук

ИИМК РАН – Институт истории материальной культуры Российской академии наук

КН – Кадастровый номер

МАЭ РАН – Музей антропологии и этнографии имени Петра Великого Российской академии наук

МИА – Материалы и исследования по археологии СССР

НИИКСИ – Научно-исследовательский институт комплексных социальных исследований

ОАН – Объект археологического наследия

ОКН – Объект культурного наследия

СПбГУ – Санкт-Петербургский государственный университет

ФЗ – Федеральный Закон

Инв. № подл.	Подп. и дата	Инв. № дубл.	Взам. инв. №	Подп. и дата	Инв. № подл.					
Ли	Изм.	№ докум.	Подп.	Дата	K2025-06-ИИМК РАН-2025-ТО-Т					Лист
										12

Площадь обследуемого земельного участка – 51,9 га.

В соответствии с письмом Комитета по сохранению культурного наследия Ленинградской области № 01-09-3201/2025-0-1 от 05 мая 2025 года (приложение Б) земельный участок, расположенный по адресу: Ленинградская область, Всеволожский муниципальный район, Куйвозовское сельское поселение, кадастровый номер 47:07:0157001:1464 частично расположен в границах территории Ансамбля, поставленного на государственную охрану на основании постановления Совета Министров РСФСР от 04.12.1974 № 624, регистрационный номер в реестре 471420280300686, входящего в состав объекта культурного наследия федерального значения «Ансамбль «Зеленый пояс Славы

Ленинграда». Границы территории Ансамбля утверждены приказом комитета по культуре Ленинградской области от 30.09.2013 № 46. Предмет охраны Ансамбля утвержден приказом комитета по культуре Ленинградской области от 04.03.2015 № 01-03/15-2;

– в границах Земельного участка расположен объект культурного наследия регионального значения «Карельский укрепленный район. Лемболовский батальонный район обороны. Комплекс фортификационных сооружений в составе огневых точек: ДОТ № 60, ДОТ № 603, АДОН № 08, АДОН № 09», 1929, 1931, 1941 годы, адрес (местонахождение): Ленинградская область, Всеволожский район, Куйвозовское сельское поселение, массив Лемболовская Твердыня, сооружение 4; Ленинградская область, Всеволожский район, Куйвозовское сельское поселение, территория Автодорога Санкт-Петербург – Сортавала, сооружение 1, 2, 3, включенный в реестр на основании приказа Комитета от 29.07.2022 № 01-03/22-151, которым утверждены границы и предмет охраны Объекта; регистрационный номер в реестре 472321394480005, вид – ансамбль;

– в границах Земельного участка **отсутствуют** выявленные объекты культурного наследия, включенные в Перечень выявленных объектов культурного наследия, расположенных на территории Ленинградской области.

Сведениями об отсутствии в границах Земельного участка объектов археологического наследия и объектов, обладающих признаками объекта археологического наследия, Комитет **не располагает**.

– испрашиваемый Земельный участок расположен в границах зоны охраны Ансамбля, утвержденных приказом комитета по культуре Ленинградской области от 03.07.2015 № 01-03/15-32 (далее – приказ № 01-03/15-32). Зона охраны Ансамбля установлена в соответствии со ст. 34 Федерального закона от 25.06.2002 № 73-ФЗ «Об объектах культурного наследия (памятниках истории и культуры) народов Российской Федерации» (далее – Федеральный закон № 73-ФЗ) в целях обеспечения сохранности объекта культурного наследия в его исторической среде на сопряженной с ним территории,

Инв. № подл.	Подп. и дата	Взам. инв. №	Инв. № дубл.	Подп. и дата	Инв. № подл.						Лист 14
Ли	Изм.	№ докум.	Подп.	Дата	K2025-06-ИИМК РАН-2025-ТО-Т						

– испрашиваемый Земельный участок расположен в границах защитной зоны Объекта, императивно установленной в соответствии со ст. 34.1 Федерального закона № 73-ФЗ для ансамбля, расположенного вне границ населенного пункта, на расстоянии 250 метров от внешних границ территории ансамбля. Защитная зона объекта культурного наследия прекращает существование со дня внесения в ЕГРН сведений о зонах охраны такого объекта культурного наследия, установленных в соответствии со ст. 34 Федерального закона № 73-ФЗ;

– испрашиваемый Земельный участок расположен **вне границ** территорий исторических поселений.

Цель проведения работ на участке обследования – определение наличия или отсутствия объектов культурного, в том числе и археологического, наследия, включенных в реестр, выявленных объектов культурного наследия, либо объектов, обладающих признаками объекта культурного наследия, на обследуемом земельном участке.

Задача археологических исследований на участке обследования заключалась в выявлении, фиксации и исследовании остатков археологических (исторических) памятников, культурных слоев, конструкций и сооружений, массовых и индивидуальных находок путем визуального обследования и заложения разведывательных археологических шурфов (археологические разведки).

До начала полевых археологических работ была собрана историко-библиографическая информация, подготовлен комплект исторических карт с нанесенными на них границами участка обследования, а также иллюстративный материал, отражающий расположение объекта относительно известных объектов культурного наследия, в том числе археологических (рис. 2-13).

Было выяснено, что ближайшими к обследуемой территории объектами археологического наследия являются местонахождения Лемболово 1–3, расположенные в 1,9–2,1 км к востоку от участка обследования.

Инв. № подл.	Подп. и дата	Инв. № дубл.	Взам. инв. №	Подп. и дата	Инв. № подл.					
Ли Изм. № докум. Подп. Дата K2025-06-ИИМК РАН-2025-ТО-Т Лист 15										

Также, учитывая сложную геоморфологическую обстановку района обследования, до начала работ была проанализирована палеогеография района и выделены перспективные для обнаружения памятников археологии зоны.

В полевых условиях был произведен визуальный осмотр территории на предмет наличия объектов археологического наследия, заложено 55 разведывательных шурфов общей площадью 220 кв. м с целью выявления объектов археологического наследия на территории обследования.

В границах земельного участка, расположенного по адресу: Ленинградская область, Всеволожский муниципальный район, Куйвозовское сельское поселение, кадастровый номер 47:07:0157001:1464 объекты археологического наследия выявлены не были.

Инв. № подл.	Подп. и дата				Лист
	Взам. инв. №				
	Инв. № дубл.				
	Подп. и дата				
Ли	Изм.	№ докум.	Подп.	Дата	K2025-06-ИИМК РАН-2025-ТО-Т
					16

Археологическое изучение Карельского перешейка насчитывает уже более 150 лет. За это время был накоплен и осмыслен огромный фактический материал, полученный в результате работ на разных типах археологических объектов: стоянках каменного века, могильниках, укрепленных и неукрепленных поселениях, городских центрах, культовых комплексах, кладах и местах многочисленных случайных находок артефактов.

Традиционно и вполне обоснованно в историографии выделяются три этапа:

1. Начальный (1870-е – 1917 год).
2. Работы финляндских ученых в период 1918-1944 годов.
3. Работы советских ученых в 1960-1990-е годы.

«Швиндтовский» период в археологии железного века Карелии (1870-е – 1917 годы)

Формирование собственно научного подхода в изучении карельских древностей, начало систематических полевых работ на различных категориях объектов, относится к 1870-м годам и связано прежде всего с деятельностью Т. Швинда (1851-1917) и Х. Аппельгрена (1853-1937).

Во всех основных работах по археологии Карелии исследователи особо подчеркивали огромное значение деятельности Т. Швиндта, «отца карельской археологии» (Кочкуркина 1981:5, Nordman 1968:43, Uino 1997:25-32, Сакса 2010: 16-17). Обращает на себя внимание одно важное обстоятельство – в формировании научных интересах Т. Швиндта значительную роль сыграли место его рождения и годы юности. Т. Швиндт родился в семье врача в поместье Пудория рядом с деревней Иваска (фин. Ivaska), которая находилась возле села Ряйсяля (в настоящее время поселок Мельниково Приозерского района Ленинградской области, точнее его юго-восточная окраина), расположенном юго-западнее Кексгольма (современный Приозерск), в нижнем течении Вуоксы. Вся его дальнейшая деятельность была связана с изучением древностей родной

Формирование собственно научного подхода в изучении карельских древностей, начало систематических полевых работ на различных категориях объектов, относится к 1870-м годам и связано прежде всего с деятельностью Т. Швинда (1851-1917) и Х. Аппельгрена (1853-1937).

Во всех основных работах по археологии Карелии исследователи особо подчеркивали огромное значение деятельности Т. Швиндта, «отца карельской археологии» (Кочкуркина 1981:5, Nordman 1968:43, Uino 1997:25-32, Сакса 2010: 16-17). Обращает на себя внимание одно важное обстоятельство – в формировании научных интересах Т. Швиндта значительную роль сыграли место его рождения и годы юности. Т. Швиндт родился в семье врача в поместье Пудория рядом с деревней Иваска (фин. Ivaska), которая находилась возле села Ряйсяля (в настоящее время поселок Мельниково Приозерского района Ленинградской области, точнее его юго-восточная окраина), расположенном юго-западнее Кексгольма (современный Приозерск), в нижнем течении Вуоксы. Вся его дальнейшая деятельность была связана с изучением древностей родной

округи, прежде всего прихода Ряйсяля, самого Кексгольма и с примыкающим к данному району Карельского перешейка северо-западному Приладожью (территории приходов Хиитола и Куркийоки). Именно в этом регионе в 1880-е годы Т. Швиндт раскопал карельские грунтовые могильники и затем опубликовал их в своей докторской диссертации о железном веке Карелии (Schwindt 1893). Исследователь активно работал и в других регионах: на островах Ладожского озера в районе Сортавалы, в центральной и южной частях Карельского перешейка: в приходах Пюхьярви (совр. Отрадное), Саккола (совр. Громово), Рауту (совр. Сосново), Муола (совр. Правдино), Валкярви (совр. Мичуринское) (Uino 1997: 29-30). Но это были, прежде всего, работы разведочного характера, за исключением, пожалуй, раскопок в Лапинлахти на южном берегу озера Суванто (совр. Суходольское), состоявшихся незадолго до его кончины в 1917 году.

Начало полевым работам было положено летом 1876 года, когда Т. Швиндт вместе с Г. Хеинрихсом совершил ряд поездок в практически все приходы восточной части Карельского перешейка, а также в Куркийоки. Эти экспедиции были организованы Выборгским студенческим обществом под патронажем Финляндского антикварного общества. За три полевых сезона были зафиксированы практически все наиболее значимые археологические памятники, были обнаружены около четырехсот артефактов эпохи железного века – Средневековья. Таким образом, Т. Швиндтом был реализован первый этап любого полевого археологического исследования – этап разведок и сбора информации. В 1885-88 годах Т. Швиндт, получив поддержку от Археологической комиссии, произвел наиболее крупные раскопки погребальных памятников на Карельском перешейке, из которых наиболее значимыми были Тонтинмяки в Ряйсяля (в районе совр. дер. Кротово), Кекомьяки в Каукола (совр. Севастьяново) и Суотниemi в Кякисалми (пос. Яркое к западу от Приозерска) (Schwindt 1893: 1-108). Проведенные раскопки явились не только первыми масштабными исследованиями погребальных памятников Карелии, но и до недавнего времени единственными такого рода работами. Сам Т. Швиндт и

Инв. № подл.	Подп. и дата	Инв. № дубл.	Взам. инв. №	Подп. и дата	Инв. № подл.					
Ли	Изм.	№ докум.	Подп.	Дата	K2025-06-ИИМК РАН-2025-ТО-Т					Лист
										18

другие исследователи (А. Европеус, Э. Кивикоски, Н. Клеве, В. Войонмаа, А. М. Талльгрэн, С.И. Кочкуркина, А.И. Сакса) в дальнейшем предпринимали раскопки средневековых грунтовых могильников, но в значительно меньших масштабах. Корпус источников, полученный Т. Швиндтом в 1885-88 годах до настоящего времени составляет основу знаний не только о погребальном обряде средневековой корелы, но и типологии различных категорий инвентаря и периодах их бытования.

Начало систематического изучения другой категории средневековых древностей – городищ - было положено работами друга и коллеги Т. Швиндта Х. Аппельгрена также в 1880-е годы. Им были предприняты раскопки на Тиверском городке, а также городищах Линнамяки и Хямеенлахти в Куркийоки. Он же изучил случайно открытое при строительстве дороги погребение (вернее, погребения нескольких индивидуумов, совершенное по обряду кремации) в Лопотти, содержащее богатый инвентарь эпохи викингов. В основной работе Х. Аппельгрена «Древние городища Финляндии» (Suomen Muinaislinnat) (Appelgren 1891) собран большой объем информации об этой категории памятников, в значительной степени основанный на данных устной традиции, собранной как самим автором, так и ранее Н.А. Рейнхольмом, Т. Швиндтом и другими, а также данных топонимики. В работе приведены сведения практически обо всех объектах, носящих название Линна-мяки-вуори, хотя многие из них, как было выяснено последующими поколениями исследователей, не являются археологическими памятниками (Кочкуркина 2010: 15).

Накопленный значительный фактический материал обусловил появление нескольких обобщающих работ, в которых авторы освещали результаты проведенных исследований и формулировали актуальные проблемы в археологии как Карелии, так и южной Финляндии на ближайшее будущее (Hackman 1905, Tallgren 1910).

Изучение памятников железного века Карелии в 1917-1944 годах

Парадоксально, но, несомненно, крупный вклад Т. Швиндта в изучение карельских древностей, на некоторое время уменьшил интерес к региону,

Инв. № подл.	Подп. и дата	Инв. № дубл.	Взам. инв. №	Подп. и дата						
					K2025-06-ИИМК РАН-2025-ТО-Т					Лист
Ли	Изм.	№ докум.	Подп.	Дата						19

поскольку казалось, что значительная часть их уже изучена. Новая стадия интереса к памятникам региона проявляется в 1920-е годы и связана, прежде всего, с находками новых типов археологических объектов.

На рубеже XIX и XX вв. значительно активизируется научное изучение каменного века Карельского перешейка и Приладожской Карелии (Герасимов 2012). Интерес к геологии региона и понимание важности археологических материалов в том числе и для решения геологических проблем воплотились в работах Ю. Айлио (Julius Ailio) и Б.Ф. Землякова – геологов, стоявших у истоков археологической школы изучения каменного века как в Финляндии, так и в России. Существовавшая в конце XIX - начале XX вв. традиция рассматривать археологию каменного века как раздел геологии во многом определила направления и методику исследований рассматриваемого региона на многие десятилетия.

Ю. Айлио, выделивший Ладожскую трансгрессию в отдельную фазу истории Ладоги и давший оценку хронологическим границам этой фазы, основывался в своих исследованиях на материалах как геологических, так и археологических. Им было изучено значительное количество археологических памятников, и проблематика каменного века обрела в исследованиях учёного не меньшую значимость, чем геология и палеогеография. Обобщив значительный материал, Ю. Айлио выделил этапы развития типов керамики для огромных территорий – от Финляндии до Урала, хотя в значительной степени его классификация опиралась именно на материалы Балтийского региона. Абсолютные даты для этой схемы были получены через синхронизацию фаз развития керамики с периодизацией О. Монтелиуса (Ailio 1909, 1915).

Начало исследований каменного века Карельского перешейка связано так же с именами других крупнейших финских археологов конца XIX – первой половины XX века: А. Талльгрена, Т. Швиндта, С. Пялси, А. Европеуса.

Огромный вклад в изучение каменного века Приладожской Карелии и Карельского перешейка внёс С. Пяльси (Sakkari Pälsi). Инспектируя в качестве представителя Национальной службы древностей принадлежавшую Финляндии

Инв. № подл.	Подп. и дата	Инв. № дубл.	Взам. инв. №	Подп. и дата						
					K2025-06-ИИМК РАН-2025-ТО-Т					Лист
Ли	Изм.	№ докум.	Подп.	Дата						20

часть Карельского перешейка и Северное Приладожье, он выявил множество памятников каменного века. На значительном количестве памятников были проведены археологические раскопки, полученный материал стал эталонным для изучения каменного века не только Карельского перешейка, но и значительной части Восточной Балтики и Карелии на многие десятилетия. Среди наиболее известных комплексов, исследованных С. Пяльси, следует упомянуть Антреа Корпилахти – до настоящего времени наиболее древний из изученных раскопками комплексов Карельского перешейка (Pälsi 1920). Изучение комплекса, уникального по условиям залегания в толще озёрных отложений, было проведено с привлечением специалистов по естественным наукам. Это позволило практически сразу обосновать весьма древний возраст комплекса.

Не менее значительная роль в изучении каменного века Восточной Балтики принадлежит А. Европеусу (Aarne Äräräa-Europeus), так же проводившего инспекции и археологические раскопки от имени Национальной службы древностей. Наиболее известны широкомасштабные полевые работы А. Европеуса на поселении Хайринмяки (Viipurin Hajrinmäki) в 1909 г. (Europeus 1930).

Материалы, полученные в результате археологических исследований на территории Финляндии, так же как и случайные находки, концентрировались в хранилище Национальной службы древностей в г. Хельсинки (Герасимов 2012).

В изучении древностей эпохи железного века – Средневековья такой интенсификации работ в начале XX века не происходит.

В 1920 и 1921 годах А. Европеус произвел раскопки в районе Лапинлахти (совр. Ольховка) на южном берегу озера Суванто (совр. Суходольское), где до этого, в 1917 году Т. Швиндт провел свои последние полевые работы на могильнике Патъя. А. Европеус, фактически, произвел спасательные раскопки разрушающегося вследствие активной распашки, памятника на участке Наскалинмяки, представлявшего собой дерево-земляную насыпь, высотой около 1 м, сложенную вокруг большого камня. Результаты работ были опубликованы им в ежегодном издании общества «Калевала» (Europeus 1923: 61-75). Это был

Инв. № подл.	Подп. и дата	Взам. инв. №	Подп. и дата	Инв. № дубл.	Подп. и дата	Инв. № подл.					
Ли	Изм.	№ докум.	Подп.	Дата	K2025-06-ИИМК РАН-2025-ТО-Т					Лист	
										21	

Помимо А.Европеуса, в 1920-30-е годы полевые исследования в регионе проводят С. Пяльси, Н. Клеве, Й. Войонмаа и Э. Кивикоски. Однако, масштабных исследований какой-либо категории археологических объектов не происходит. Между тем, после получения независимости Финляндией, ее часть,

включавшая в себя Карельский перешеек и Северное Приладожье, становится, фактически, житницей всей страны. Здесь происходит активное аграрное освоение территории, расчистка полей, что неизбежно приводит к находкам археологических артефактов. Представители местного населения достаточно активно информировали сотрудников музеев о новых находках, и профессиональные археологи часто выезжали на обследования. К примеру, именно так было найдено погребение в Нуккуталахти на острове Риеккалансаари около Сортавалы, изученное в 1938 году Э.Кивикоски (Кочкуркина 1981: 19-20, №14). Это погребение было наиболее ранним из известных комплексов железного века в регионе, датируемым VI столетием. Этот памятник также, как и в случае с комплексом Наскалинмяки, вызвал оживленную дискуссию, продолжающуюся до настоящего времени, и также стал одним из аргументов сторонников гипотезы об активном участии переселенцев из Западной Финляндии в сложении культуры средневековой корелы. Также благодаря сообщению местных жителей, был найден могильник Кууппала возле Куркийоки, где раскопки проводил Н. Клеве в 1927-28 году, а затем Й. Войонмаа в 1937-38 году (Сакса 2010: 246-247).

Из наиболее значительных работ в Северном Приладожье следует отметить открытие Э.Кивикоски могильника эпохи викингов Хернемьяки у города Сортавала, рядом с известным городищем Паасонвуори. Могильник состоял из нескольких каменных курганов – погребальных конструкций, нетипичных для Карельского перешейка и Приладожья. Один из них был разрушен при строительных работах, два других были изучены Э.Кивикоски (Kivikoski 1944: 5-8).

Однако, как было отмечено, в период, непосредственно предшествовавший началу Второй Мировой войны, археологические исследования на Карельском перешейке и в Северном Приладожье так и не приобрели системный характер. Даже в случаях, когда поступала информация о находках артефактов или человеческих костей к профессиональным археологам, они не считали нужным

Инв. № подл.	Подп. и дата	Инв. № дубл.	Взам. инв. №	Подп. и дата									
					K2025-06-ИИМК РАН-2025-ТО-Т					Лист			
					Ли	Изм.	№ докум.	Подп.	Дата	23			

начинать раскопки, поскольку, по их мнению, на тот момент сохранности объекта ничего не угрожало.

Изучение памятников железного века Карелии в 1940-1990-е годы

В истории послевоенных исследований также имеет смысл выделять несколько периодов.

Исследования 1940-1960-х годов

В 1920-30 годы советские исследователи проявляли интерес к изучению карельских древностей, несмотря на то, что ключевая территория древней корелы входила в состав другого государства, которое, тем более, по мнению советских руководителей, исповедовало враждебную Советскому Союзу идеологию. Между тем, научные контакты сохранялись, несмотря на полное отсутствие возможности вести совместную работу.

В 1940 году, фактически сразу после Московского договора, по которому территория Карельского перешейка и Северного Приладожья была передана Советскому Союзу, в свет вышла обширная статья В.И.Равдоникаса, имевшая программный характер (Равдоникас 1940: 11-21). Критикуя финляндских ученых и, в особенности, издание Eurasia Septentrionalis Antiqua, редактируемое А.М.Тальгреном, он еще раз высказал мнение о миграции населения с Олонецкого перешейка и сформулировал задачи советской археологии в отношении изучения археологических памятников вновь приобретенных территорий.

Однако, систематических раскопок археологических памятников в первые послевоенные десятилетия не последовало. Северная часть перешейка, входившая в пограничную зону, вплоть до последнего десятилетия XX в. оставалась практически закрытой для изучения (Герасимов 2012).

Известные до II мировой войны материалы по каменному веку Северо-Запада России, в том числе по Карельскому перешейку, были обобщены Н.Н. Гуриной в фундаментальной монографии (Гурина 1961). Культурно-хронологическая атрибуция рассмотренных в работе археологических памятников Карельского перешейка основана, прежде всего, на результатах

Инв. № подл.	Подп. и дата					
	Взам. инв. №					
	Инв. № дубл.					
	Подп. и дата					
Инв. № подл.	Подп. и дата					
	Взам. инв. №					
	Инв. № дубл.					
	Подп. и дата					
Ли	Изм.	№ докум.	Подп.	Дата	K2025-06-ИИМК РАН-2025-ТО-Т	Лист
						24

исследований финских учёных: Ю. Айлио, С. Пяльси, А. Европеуса. В 1950-1960-е годы существенных работ не было, за исключением разведочных работ А.Н. Румянцева на Карельском перешейке, благодаря которым был открыт ряд памятников с находками текстильной керамики эпохи бронзы и раскопок С.И. Руденко на стоянке Вьюн в 1961-1962 годах. При этих исследованиях впервые были применены некоторые естественно-научные методы: геофизические, фосфатного анализа и другие (Гурина 1961: 530, Руденко 1970: 38-59, Лапшин 1995: 157). В результате была заложена основа проведения комплексных исследовательских работ в регионе, получивших значительное развитие в дальнейшем.

Исследования 1970- 1990-х годов

Значительное количество памятников каменного века выявлено на Карельском перешейке в 60х-70 гг. XX в. благодаря активной деятельности школьного педагога и краеведа В.М. Соколова. Под его руководством были обследованы и заново локализованы многие памятники, изучавшиеся С. Пяльси в районе Риукъярви-Пиискунсальми, получен новый материал из местонахождений у западного берега оз. Разлив. В результате проведённых В.М. Соколовым разведок в центральной части перешейка были найдены стоянки на озёрах Кавголовском, Лемболовском, Заливном, Котловинном, Победнинском (Каннельярви), Красавица, Хепо-Ярви. Выявленные В.М. Соколовым местонахождения позднее обследовались В.И. Тимофеевым, многие из них являются чрезвычайно перспективными для археологического изучения (Герасимов и др. 2003).

Большая роль в изучении каменного века Карельского перешейка принадлежит В.И. Тимофееву. В 80-е - 90е гг. XX в. им было обследовано большое число памятников, выявленных в предыдущие десятилетия, а также обнаружено значительное количество неизвестных ранее местонахождений. На ряде памятников были проведены небольшие археологические раскопки, материалы из которых в настоящее время хранятся в ИИМК РАН (Герасимов и др., 2003).

Инв. № подл.	Подп. и дата	Инв. № дубл.	Взам. инв. №	Подп. и дата						
					K2025-06-ИИМК РАН-2025-ТО-Т					Лист
Ли	Изм.	№ докум.	Подп.	Дата						25

Карельская проблематика стала частью планомерных исследований прибалтийско-финских древностей Ленинградской области и сопредельных регионов специалистами сектора славяно-финской археологии, образованного в 1974 году. На первых этапах приоритет в изучении был отдан укрепленным поселениям региона. В 1972-1973 и 1975-1976 годах экспедиция ЛОИА АН СССР под руководством А.Н. Кирпичникова работала на территории города Приозерска в Старой (Корела) и Новой крепостях, в самом городе (Кирпичников 1979: 52-73, 1984: 119-144), на Тиверском городке в 1971 году (Кирпичников 1984: 144-149). Также на Тиверском городке вела работы экспедиция ИЯЛИ Карельского филиала АН СССР под руководством С.И. Кочкуркиной (Кочкуркина 1976: 63-70), затем на городище Паасонвуори в 1974-75, 1978-80 годах (Кочкуркина 1981: 30-62). Экспедиция ИЯЛИ Карельского Научного центра РАН под руководством С.И. Кочкуркиной работает в Северном Приладожье начиная с 1970-х годов до настоящего времени. За этот период преимущественное внимание было уделено исследованиям городищ. Помимо уже упомянутых Тиверска и Паасонвуори, были произведены раскопки на

В 1981 году С.И. Кочкуркина обобщила результаты исследований памятников железного века и Средневековья Карелии и прилегающей территории юго-восточной Финляндии в докторской диссертации «Археологические памятники карелы V-XV веков», опубликованной в двух отдельных томах: каталоге памятников и их научного рассмотрения (Кочкуркина 1981, 1982). В этой работе впервые для широкого круга отечественных читателей были представлены материалы археологических памятников данного региона, охарактеризованы основные категории объектов, представлены гипотезы о происхождении карел, рассмотрено их хозяйство и внешние связи. В работе впервые в развернутой форме представлены результаты междисциплинарных исследований карельских древностей в форме небольших статей специалистов разных дисциплин, в которых приведен анализ различных категорий находок и остеологического материала по раскопкам С.И. Кочкуркиной (см. приложения к Кочкуркина 1982).

В 1978–2022 гг. на Карельском перешейке и в Северном Приладожье ведет работы экспедиция ИИМК (бывшее ЛОИА) РАН под руководством А.И. Сакса.

Благодаря работам А.И. Сакса, активному сотрудничеству, как с финляндскими, так и российскими учеными, ведущими работы в разных научных областях, археологическое изучение памятников железного века – Средневековья Карелии было переведено на качественно новый уровень.

Важным результатом работ А.И. Сакса была локализация в современном ландшафте, претерпевшим в течение XX века драматические изменения вследствие активного аграрного использования, археологических объектов, в первую очередь, мест грунтовых могильников, изученных в конце XIX века. Им были предприняты раскопки некоторых из них: на холмах Тонтинмяки (Кротово), Кулхамяки (Богатыри), Риихимяки и Лейлумяки в Суотниemi (Яркое) и Куркийоки Куупала, а также ряда объектов в Лапинлахти. В процессе полевых исследований А.И. Сакса был сформулирован и успешно реализован новый

принцип поиска и изучения археологических памятников железного века - Средневековья. Смысл его заключался в выделении отдельных культурных микрорегионов и изучении составляющих их объектов как единого комплекса, обладающего внутренней структурой и устойчивыми взаимосвязями на определенный хронологический срез. Данный подход позволил найти и изучить синхронные могильникам поселения, культовые объекты (камни с чашевидными углублениями, скопления каменных выкладок), клады и отдельные находки артефактов. Выделенные микрорегионы были определены исследователем как средневековые поселенческие центры (Сакса 1984:112-117, 2010: 164-280). К таким центрам были отнесены: Лапинлахти (Ольховка) на южном берегу озера Суванто (Суходольское), нижнее течение реки Вуокса с центром в Ряйсяля (Мельниково), район Каукала (Севастьяново), побережье озера Вуокса с расположенным там же городом Корела, район Хиитола с островом Килполансаари, район Куркийоки и район города Сортавала в Северном Приладожье. Для всех выделенных поселенческих центров были детально проанализированы все категории археологических находок, определена структура и основные этапы их развития.

Практически одновременно с работами на Карельском перешейке возобновились археологические исследования в Выборге под руководством В.А.Тюленева, продолжавшиеся до его кончины в 1996 году. За это время были изучены культурные напластования как на территории Замкового острова, так и средневекового города (Тюленев 1995). С 1999 года исследования на территории города осуществляет экспедиция под руководством А.И.Сакса (Saksa, Belskiy, Kurbatov, Polykova, Suhonen 2002: 37-64)

Археологическое изучение Карельского перешейка в начале XXI века

С конца 1990-х гг. XX в. северная часть Карельского перешейка стала вновь открыта для научного изучения. Интерес к этой "классической" для археологии Восточной Балтики территории, стремление к проверке теоретических моделей на конкретных материалах, возможность изучения современными методами памятников, являвшихся "опорными" при создании

Инв. № подл.	Подп. и дата	Взам. инв. №	Инв. № дубл.						
Инв. № подл.	Подп. и дата	Взам. инв. №	Инв. № дубл.						
Ли	Изм.	№ докум.	Подп.	Дата	K2025-06-ИИМК РАН-2025-ТО-Т				Лист
									28

классификаций и периодизаций в первой половине XX в. стали основой для активного международного сотрудничества в исследованиях по каменному веку Карельского перешейка (Герасимов 2012).

В 1998-2003 гг. продолжением проекта, посвящённого древней истории оз. Сайма, стал международный археологический сайменско-ладожский проект (Saimaa-Ladoga project). Продолжением проекта стали совместные работы Университета Хельсинки, ИИМК РАН и МАЭ РАН в 2005-2006 гг. (Герасимов 2006).

Значительная активизация работ произошла в последние годы и важную роль здесь принадлежит проведенным совместным российско-финляндским исследованиям, в которых ученые Петербурга (ИИМК РАН, а также МАЭ РАН) работали вместе с исследователями центральных археологических учреждений Хельсинки (Хельсинкского Университета и Департамента древностей Финляндии), а также Музея Лахти. Благодаря поддержке Российского Фонда Фундаментальных Исследований авторами данной работы проведены полевые исследования в 2002 – 2003 гг., в результате которых открыта и частично исследована большая группа новых памятников рассматриваемого периода. Разведками, проведенными, прежде всего, Д.В. Герасимовым и С.Н. Лисицыным в 2003 г. открыто около 50 новых памятников на территории Приозерского и Выборгского районов (Герасимов и др. 2003).

С конца 1990-х годов археологические работы по археологическому изучению памятников Железного века – Средневековья в регионе приобрели более интенсивный характер. В Северном Приладожье С.И. Кочкуркина возобновила исследования городищ. Ей были предприняты масштабные раскопки на городищах Паасонвуори, Соускуа Линнамяки и Хямеенлахти Линнамяки, давшие новый, значительный материал, уточняющий хронологию существования памятников и особенности их структуры (Кочкуркина 2010).

Давно назревшая необходимость комплексных исследований погребальных памятников послужила основанием для проведения в 2005 году разведочных работ в регионе Северного Приладожья силами Карельского

Инв. № подл.	Подп. и дата	Инв. № дубл.	Взам. инв. №	Подп. и дата	Ли	Изм.	№ докум.	Подп.	Дата	К2025-06-ИИМК РАН-2025-ТО-Т	Лист
											29

Немаловажное значение для археологии Карельского перешейка играет начавшийся в последние десятилетия экономический подъем этой территории. Строятся новые транспортные артерии, трубопроводы, развивается инфраструктура. Благодаря мероприятиям по охране объектов культурного наследия в зонах строительства было выявлено и изучено значительное количество памятников археологии.

Ближайшими к участку обследования является группа памятников на восточном берегу Лемболовского озера (рис. 11).

Находки на восточном юго-восточном берегу озера. Впервые находки отмечены краеведом В.М. Соколовым в 1960-х гг. Памятники обследовались В.И. Тимофеевым, а в 2010-х гг. сотрудниками ИИМК РАН Ст. А. Васильевым и С. А. Семеновым.

Лемболовское 4. Открыто С.Н. Лисицыным в 2007 году. Расположено на восточном берегу Лемболовского озера, в основании мыса при въезде на туристическую базу «Зеленый мыс». При въезде на мыс, в его восточной части С. Н. Лисицыным было осмотрено открытое обнажение стенки неглубокого карьера по добыче песка (рис. 18-19), в котором была сделана зачистка, показавшая наличие культурного слоя – серовато-красноватого песка с угольками и артефактами мощностью около 0,15 м. Находки – 2 мелких отщепа из кварца и кремня. Автором исследования памятник был отнесен к каменному веку (Лисицын, 2008. С. 8–9). Расстояние от обследуемой территории составляет 4,8 км к северо-востоку.

Лемболовское 5. Открыто С.Н. Лисицыным, А. Ю. Городиловым, С. В. Бельским и А. И. Мурашкиным в 2007 году. Расположено на восточном берегу Лемболовского озера, на мысу, на территории туристической базы «Зеленый мыс». В одном из шурфов, заложенных на территории базы с слое красно-оранжевой супеси найдено несколько артефактов: кварцевый дебитаж и небольшой фрагмент керамики. Кроме них найдено несколько кальцинированных костей. Авторами работ памятник был отнесен к эпохе неолита – раннего металла (Лисицын, 2008. С. 9). Расстояние от обследуемой территории составляет 4,8 км к северо-востоку.

Васкелово. Обследован В. И. Тимофеевым в 1984 г. Местонахождение. Расположено в ~0,25 км к юго-востоку от ж.д. станции Васкелово, в 80 м к югу от ж.-д. путей, на северном берегу небольшого озера, на высоте 0,7–1 м над уровнем воды. Были найдены отщепы и обработанные куски кварца. Предположительная датировка – мезолит/неолит (Герасимов и др., 2003: 18; Лисицын, 2008. С. 8). Расстояние от обследуемой территории составляет 6 км к северо-востоку.

1.3. Иные объекты культурного наследия

Согласно письму Комитета по сохранению культурного наследия Ленинградской области № 01-09-3201/2025-0-1 от 05.05.2025 г. обследуемый земельный участок частично расположен в границах территории Ансамбля, поставленного на государственную охрану на основании постановления Совета Министров РСФСР от 04.12.1974 № 624, регистрационный номер в реестре 471420280300686, входящего в состав объекта культурного наследия федерального значения «Ансамбль «Зеленый пояс Славы Ленинграда». Границы территории Ансамбля утверждены приказом комитета по культуре Ленинградской области от 30.09.2013 № 46. Предмет охраны Ансамбля утвержден приказом комитета по культуре Ленинградской области от 04.03.2015 № 01-03/15-2.

Также в границах Земельного участка расположен объект культурного наследия регионального значения «Карельский укрепленный район.

Инов. № подл.	Подп. и дата	Инов. № дубл.	Взам. инв. №	Подп. и дата										
					K2025-06-ИИМК РАН-2025-ТО-Т					Лист				
					Ли	Изм.	№ докум.	Подп.	Дата	32				

Лемболовский батальонный район обороны. Комплекс фортификационных сооружений в составе огневых точек: ДОТ № 60, ДОТ № 603, АДОТ № 08, АДОТ № 09», 1929, 1931, 1941 годы, адрес (местонахождение): Ленинградская область, Всеволожский район, Куйвозовское сельское поселение, массив Лемболовская Твердыня, сооружение 4; Ленинградская область, Всеволожский район, Куйвозовское сельское поселение, территория Автодорога Санкт-Петербург – Сортавала, сооружение 1, 2, 3, включенный в реестр на основании приказа Комитета от 29.07.2022 № 01-03/22-151, которым утверждены границы и предмет охраны Объекта; регистрационный номер в реестре 472321394480005, вид – ансамбль.

1.4. Историко-картографический анализ

Наиболее ранний перечень населенных пунктов на Лемболовском озере приведен в Писцовой книге Водской пятины 1500 г. Среди прочих, там содержится информация о более чем 20 населенных пунктов, приуроченных к Лемболовскому озеру. В начале XX в архимандритом Сергием было произведено картирование населенных пунктов водской Пятины (Карты, 1905), но территории Куйвошского погоста Копорского уезда, к которому относилось Лемболовское озеро, населенных пунктов обозначено не было.

Первое картирование населенных пунктов проведено уже в XVII в., во время нахождения рассматриваемой территории под властью шведской короны. В это время территория относилась к погосту Kuiwas (Kuivas, Kvitwas). Наиболее значимым картографическим источником по истории рассматриваемого региона в XVII в. является карта Ингерманландии 1704 г. – самая подробная и законченная обзорная карта среднего масштаба, явившейся своеобразным итогом шведского картирования рассматриваемой территории. Последняя шведская карта Ингрии окончательно выполнялась в тот период, когда русские войска уже взяли Ниеншанц и освобождали территорию Ингерманландии. Выполненная под руководством Э. Белинга на основе землемерных (1678 – 1688 гг.), военно-топографических и гидрографических работ, карта хранилась в Нарве и была отправлена в Стокгольм в 1703 г. с

Инв. № подл.	Подп. и дата	Инв. № дубл.	Взам. инв. №	Подп. и дата	К2025-06-ИИМК РАН-2025-ТО-Т					Лист
Ли	Изм.	№ докум.	Подп.	Дата						33

В качестве вспомогательного источника для локализации исторических поселений нами использован значительный массив топографических карт XX века, наиболее информативные приведены на рис. 7–10.

Согласно результатам анализа всего комплекса исторических карт, на территории участка обследования и в непосредственной близости его границ известны следующие исторические поселения:

Деревня Муратова. Впервые появляется на картах середины XVIII в. Наиболее ранней картой, на которой деревня локализуется относительно точно является «Геометрический генеральный план Санкт-петербургского уезда» 1786 г.». На нем на восточном берегу Лемболовского озера в устье впадающей в озеро речки, на ее правом берегу, обозначена д. Мурата. На «Части семитопографической карты, заключающая окружность Ст.Петербурга» 1810 г. в районе участка обследования отмечены уже два населенных пункта: Сангар и Муратова. Оба они обозначены на левом берегу р. Муратова. На Военно-топографической карте Санкт-Петербургской губернии 1863 г. в районе участка обследования на правом берегу р. Муратовка на изгибе дороги обозначена уже только д. Муратова. Наибольшей детализацией из карт XIX в. отличается Карта юго-восточной части Финляндии с частью С.-Петербургской губернии» 1863 г. На ней населенный пункт локализуется в северной части рассматриваемого участка, центральная и южная части остаются незаселенными. На картах XX века строения на рассматриваемом участке отсутствуют.

На территории обследования возможно обнаружение объектов археологического наследия от каменного века до позднего средневековья. Несколько памятников каменного века известны в радиусе до 5 км от зоны обследования. Они приурочены как к берегу Лемболовского озера. В исторический период в районе участка обследования как минимум с середины XVIII в. располагалась д. Муратова. Согласно данным картографических

источников, местоположение деревни локализуется в северной части территории обследования или к северо-востоку от рассматриваемого участка.

Инв. № подл.	Подп. и дата	Инв. № дубл.	Взам. инв. №	Подп. и дата						Лист
Ли	Изм.	№ докум.	Подп.	Дата	K2025-06-ИИМК РАН-2025-ТО-Т					36

1. ФИЗИКО-ГЕОГРАФИЧЕСКАЯ ХАРАКТЕРИСТИКА РАЙОНА РАБОТ

Современный рельеф Карельского перешейка сформировался в период последнего оледенения и в послеледниковое время. От последнего оледенения остался сильно изрезанный моренный рельеф во внутренних районах без следов значительного накопления осадочных пород (Герасимов, 2012).

На протяжении всего голоцена в результате изостатического поднятия земной коры территория перешейка испытывала перекося с градиентом, растущим по направлению условно юго-восток – северо-запад. Участки поверхности, имевшие в определённый момент прошлого одинаковую высоту над уровнем моря, в настоящее время расположены на разных высотных отметках – более высоких в северо-западной части, и меньших в юго-восточной. Градиент перекося максимален для начала голоцена, и уменьшается по мере приближения к современности. Изостатическое поднятие стало причиной серьёзных перестроек гидрографической сети региона.

В промежутке 10200–9500 лет до н.э., во время формирования гряды Сяльпуселья, большая часть Карельского перешейка была покрыта водами Балтийского ледникового озера. Прорыв вод Балтийского ледникового озера у г. Биллинген в Центральной Швеции около 9500 лет до н.э. привёл к его катастрофическому спуску до уровня мирового океана (стадия Иольдиевого моря). В результате изостатического поднятия Балтики была отделена от океана порогом стока. Началась стадия пресноводного Анцилового озера, датируемая 8700–8200 лет до н.э. Продолжение поднятия порога стока привело к началу новой трансгрессивной фазы Балтики – анциловой трансгрессии. В ходе неё уровень воды в Анциловом озере превысил уровень порога стока Хейнийокского пролива, и Ладожское озеро вновь соединилось с акваторией Балтики. Максимум Анциловой трансгрессии приходится на промежуток 8500-8300 лет до н.э.

После 8300 лет до н.э. Анциловое озеро находит сток через Датские проливы. В пределах 7200 – 6800 лет до н.э. уровни Балтики и мирового океана

Инв. № подл.	Подп. и дата	Инв. № дубл.	Взам. инв. №	Подп. и дата	Инв. № подл.					
Ли	Изм.	№ докум.	Подп.	Дата	K2025-06-ИИМК РАН-2025-ТО-Т					
					Лист					
					37					

выровнялись, и в акваторию проникла солёная вода. С этого момента наступает стадия Литоринового моря. Уровень Ладожского озера, ограниченный порогом стока Ветокаллио, очевидно, стабилизировался несколько раньше.

Максимум трансгрессии Литоринового моря (литориновой трансгрессии) фиксируется в промежутке от 5500 до 4800 лет до н.э., после чего уровень моря постепенно понижался. Градиент перекоса для того периода можно оценить примерно в 8 см/км. Подпор стока Хейнийокского пролива вызвал повышение уровня воды во всей системе, включая Ладожское озеро.

Изостатическое поднятие вызвало перекос ванн крупнейших водоёмов региона. Около 3700 лет до н.э. произошёл прорыв в южном направлении вод озера Сайма, прежде стекавших непосредственно в море. С тех пор сток Саймы осуществляется через образовавшуюся реку Вуокса в Ладожское озеро. Это событие, вероятно, по причине своей кратковременности, не отражено в донных отложениях озёр бассейна Ладоги. В то же время, в Приладожье Сайменский прорыв отчётливо зафиксирован в разрезах многих археологических памятников (Герасимов, 2006).

Повышение вследствие изостатического поднятия порога стока Хейнийокского пролива и существенное увеличение водосбора Ладоги после образования р. Вуоксы вызвали длительную по времени Ладожскую трансгрессию. Перекос ванны Ладожского озера стал причиной перелива воды из глубоководной северной в мелководную южную часть, в результате чего оказались затоплены значительные территории в Южном Приладожье.

Ладожская трансгрессия достигла своей кульминации около 1200 лет до н.э., после чего в южной части Карельского перешейка образовалась река Нева. Резкое понижение уровня Ладоги, вероятно, вызвало серьезную перестройку природной обстановки, прежде всего в приладожской части перешейка.

В настоящее время Карельский перешеек расположен в зоне тайги южного типа. Песчаные террасы и флювиогляциальные образования заняты в значительной степени боровыми лесами, в которых расположены практически все известные к настоящему времени стоянки человека каменного века на

Инв. № подл.	Подп. и дата	Инв. № дубл.	Взам. инв. №	Подп. и дата	Ли	Изм.	№ докум.	Подп.	Дата	К2025-06-ИИМК РАН-2025-ТО-Т	Лист
											38

Карельском перешейке и сопредельных территориях. Это может объясняться хорошей дренируемостью почв, предпочитаемых сосновыми сообществами. На памятниках, культурные слои которых не перекрыты водными наносами, практически не наблюдается признаков почвообразования. Находки и древние искусственные земляные структуры выявляются буквально с первых сантиметров поверхности. Поскольку минимальное почвообразование характерно именно для сообществ сосновых лесов, можно предполагать, что и древние поселения располагались в сходном растительном окружении (Герасимов, 2012).

Инв. № подл.	Подп. и дата				Лист
	Взам. инв. №				
	Инв. № дубл.				
	Подп. и дата				
Ли	Изм.	№ докум.	Подп.	Дата	К2025-06-ИИМК РАН-2025-ТО-Т 39

3. МЕТОДИКА ПОЛЕВЫХ ИССЛЕДОВАНИЙ

В рамках работ по проведению научного обследования (археологическая разведка) земельного участка, расположенного по адресу: Ленинградская область, Всеволожский муниципальный район, Куйвозовское сельское поселение, кадастровый номер 47:07:0157001:1464 проводилось визуальное обследование объекта и закладка археологических шурфов (рис. 14-27, рис. 28-259).

Полевые археологические исследования проводились в соответствии с методическими указаниями и требованиями «Положения о порядке проведения археологических полевых работ и составления научной отчетной документации», утвержденного постановлением Бюро Отделения историко-филологических наук Российской академии наук № 15 от 12 апреля 2023 г.

Основная задача проведения археологических исследований на площади планируемого строительства и окружающей территории заключалась в выявлении и фиксации археологических (исторических) памятников, культурных слоев, конструкций и сооружений, сборе и исследовании археологического материала.

Полевые работы включали в себя:

- визуальный осмотр указанной в договоре территории, поиск подъемного материала;
- описание исследуемой территории и ее фотофиксация;
- разбивку археологических шурфов;
- привязка археологических шурфов к ситуационному плану исследуемой территории;
- выборку культурных напластований из шурфов по слоям;
- выявление и изучение археологического материала по слоям;
- фотофиксацию процесса работ;
- фотофиксацию стенок и планиграфии шурфов;
- описание ландшафтной характеристики обнаруженных объектов и фиксация их современного состояния;

Инв. № подл.	Подп. и дата	Инв. № дубл.	Взам. инв. №	Подп. и дата	Инв. № подл.	Дата	Лист
Ли	Изм.	№ докум.	Подп.	Дата	K2025-06-ИИМК РАН-2025-ТО-Т		40

Применялся стандартный набор методов, используемых при археологических разведках: предварительные архивно-библиографические изыскания, визуальный осмотр местности, осмотр обнажений культурного слоя, поиск подъемного материала, шурфовка. Натурные полевые исследования проводились в виде осуществления пеших маршрутов на территории земельного участка. Вся исследуемая площадь была разбита на неравные квадраты со сторонами не более 20 метров и пройдена пешими маршрутами по линии сетки квадратов. В ходе проведения обследования проводилась фотофиксация территории (рис. 14-27).

При прохождении маршрутов с целью обнаружения выходов культурного слоя и артефактов осматривались встречающиеся обнажения грунта естественного и антропогенного происхождения. На перспективных для обнаружения памятников археологии участках производилась закладка шурфов, ориентированного по сторонам света, направленного на поиск культурного слоя и древних артефактов. Количество и место расположения шурфов было обусловлено геоморфологическим состоянием местности и степенью освоенности обследуемой территории, и определялось с таким расчетом, чтобы обеспечить полное выявление и определение границ всех объектов археологического наследия, попадающих в пределы обследуемых земельных участков, с учетом существующих методических рекомендаций 1 шурф на 1 га (при обследовании площадных земельных участков). В ходе работ было заложено 55 разведывательных шурфов размерами 2х2 м общей площадью 220 кв. м.

Разборка грунта в процессе шурфовки производилась вручную по стратиграфическим слоям с разнородными культурными прослойками и соответствующим им общим планиграфическим горизонтам фиксации. Для выявления структуры плотных поверхностей и удаления грунта в стесненных условиях при расчистке использовались щетки, кисти и совки. Глубина шурфа включала всю толщу напластований до материка. Все разведочные шурфы,

Подп. и дата	обусловлено геоморфологическим состоянием местности и степенью освоенности обследуемой территории, и определялось с таким расчетом, чтобы обеспечить полное выявление и определение границ всех объектов археологического наследия, попадающих в пределы обследуемых земельных участков, с учетом существующих методических рекомендаций 1 шурф на 1 га (при обследовании площадных земельных участков). В ходе работ было заложено 55 разведывательных шурфов размерами 2х2 м общей площадью 220 кв. м. Разборка грунта в процессе шурфовки производилась вручную по стратиграфическим слоям с разнородными культурными прослойками и соответствующим им общим планиграфическим горизонтам фиксации. Для выявления структуры плотных поверхностей и удаления грунта в стесненных условиях при расчистке использовались щетки, кисти и совки. Глубина шурфа включала всю толщу напластований до материка. Все разведочные шурфы,					
Взам. инв. №						
Инв. № дубл.						
Подп. и дата	К2025-06-ИИМК РАН-2025-ТО-Т					
Подп.						
Инв. № подл.						
Инв. № подл.	Ли	Изм.	№ докум.	Подп.	Дата	Лист
						41

Для картирования рекогносцировочных шурфов, выявленных объектов и общевидовых фотографий ландшафтной ситуации использованы имеющиеся в распоряжении экспедиции растровые карты масштаба 1:50000 и 1:100000 в формате JPG, а также топографический план масштаба 1:500 в формате DWG, предоставленный заказчиком. Привязка шурфов и зачисток на участках землеотводов к системе мировых координат произведена с помощью портативных приборов глобального позиционирования Garmin GPSMAP CSx 60. Географические координаты (широта, долгота), определенные в зависимости от внешних условий приема с точностью 5-20 м с помощью встроенных в геоинформационную систему QGIS программных алгоритмов переведены в местную систему координат МСК-47 зона 2 (Ленинградская область). Основные этапы работ фиксировались с помощью цифровых фотоаппаратов с разрешением не менее 5 Мрх. Для указания масштаба и ориентации по сторонам света при фотографировании использовался набор телескопических реек длиной 5 м с сантиметровыми делениями. Все высотные отметки на планах и разрезах представлены в Балтийской системе высот (далее БС). После окончания разведочных работ все шурфы рекультивировались, что подтверждается фотографически.

Инв. № подл	Подп. и дата	Инв. № дубл.	Взам. инв. №	Подп. и дата	
					сантиметровыми делениями. Все высотные отметки на планах и разрезах представлены в Балтийской системе высот (далее БС). После окончания разведочных работ все шурфы рекультивировались, что подтверждается фотографически.
Ли	Изм.	№ докум.	Подп.	Дата	К2025-06-ИИМК РАН-2025-ТО-Т
					Лист 42

Территория обследования расположена по адресу: Ленинградская область, Всеволожский муниципальный район, Куйвозовское сельское поселение, участок с КН 47:07:0157001:1464. Общая площадь земельного участка составляет 51,9 га. Территория представляет собой многоугольник неправильной формы, вытянутый по оси север–юг. Максимальные размеры территории с севера на юг составляют 1,26 км, с запада на восток – 0,68 км. Западная граница территории проходит вдоль автодороги 41К-179 «Осиновая Роща – Магистральная», остальные – по частично залесенной территории. Рельеф территории – холмистый, высотные отметки составляют 50–75 м БС, основная часть занята холмами флювиогляциального происхождения, разделёнными заболоченными котловинами. По южной части территории обследования протекает р. Муратовка, впадающая в Лемболовское озеро. Река неширокая – около 2 м. Отметки уровня воды в реке составляют около 53 м БС. Выражена пойма шириной от 100 до 200 м и уступообразный коренной берег, возвышающийся над уровнем реки на высоту до 10 м. Ближайшим большим водоемом к территории обследования является Лемболовское озеро, расположенное в 400 м к востоку. Центральная часть территории занята полями и лугами, южная и северная части покрыты лиственным и смешанным лесом (рис. 12–27).

Наиболее перспективными с точки зрения обнаружения объектов археологического наследия на территории являются берега р. Муратовка, минеральные берега заболоченных котловин и участки, на которых согласно историческим планам, в Новое время располагались населенные пункты. Кроме того, перспективными являются и вершины холмов, на которых в средневековье часто располагались могильники. На указанных местах было заложено основное количество шурфов.

Инв. № подл	Подп. и дата	Инв. № дубл.	Взам. инв. №	Подп. и дата	пойма шириной от 100 до 200 м и уступообразный коренной берег, возвышающийся над уровнем реки на высоту до 10 м. Ближайшим большим водоемом к территории обследования является Лемболовское озеро, расположенное в 400 м к востоку. Центральная часть территории занята полями и лугами, южная и северная части покрыты лиственным и смешанным лесом (рис. 12–27).
					Наиболее перспективными с точки зрения обнаружения объектов археологического наследия на территории являются берега р. Муратовка, минеральные берега заболоченных котловин и участки, на которых согласно историческим планам, в Новое время располагались населенные пункты. Кроме того, перспективными являются и вершины холмов, на которых в средневековые часто располагались могильники. На указанных местах было заложено основное количество шурфов.
Инв. № подл	Подп. и дата	Инв. № дубл.	Взам. инв. №	Подп. и дата	Ли Изм. № докум. Подп. Дата K2025-06-ИИМК РАН-2025-ТО-Т Лист 43

4.2. Описание шурфов и зачисток

Шурфы 1–10 заложены в северо-восточной части территории обследования с целью локализации обозначенных на картах XIX века строений д. Муратово. Здесь же расположен минеральный берег заболоченного массива, занимающий северо-восточный угол территории обследования, поэтому помимо памятников Нового времени, на данном участке возможно и обнаружение стоянок каменного века.

Шурф 1 (рис. 28–31). Размеры шурфа 2х2 м, глубина 0,5 м. Шурф расположен в северо-восточной части территории, в районе бывшей д. Муратово, на минеральном берегу заболоченной низины, на высоте около 61 м БС, в лиственном лесу.

В шурфе прослежена следующая стратиграфия:

Горизонт	Слой	Мощность (м)
1	Современный дерн	0,05
2	Супесь коричневая гумусированная мешаная (пахотный слой)	0,25
3	Песок желтый	0,2
4	Песок серо-желтый (почвообразующая порода)	0,05 и ниже

Археологические находки и литологически выраженный культурный слой в шурфе отсутствуют. По окончании работ шурф был рекультивирован.

Шурф 2 (рис. 32–35). Размеры шурфа 2х2 м, глубина 0,55 м. Шурф расположен в северо-восточной части территории, в районе бывшей д. Муратово, на минеральном берегу заболоченной низины, на высоте около 61 м БС, в лиственном лесу.

В шурфе прослежена следующая стратиграфия:

Горизонт	Слой	Мощность (м)
1	Современный дерн	0,05
2	Супесь коричневая гумусированная мешаная (пахотный слой)	0,25
3	Песок желтый (почвообразующая порода)	0,25 и ниже

Археологические находки и литологически выраженный культурный слой в шурфе отсутствуют. По окончании работ шурф был рекультивирован.

Шурф 3 (рис. 36–39). Размеры шурфа 2х2 м, глубина 0,5 м. Шурф расположен в северо-восточной части территории, в районе бывшей д. Муратово, на минеральном берегу заболоченной низины, на высоте около 61 м БС, в лиственном лесу.

В шурфе прослежена следующая стратиграфия:

Горизонт	Слой	Мощность (м)
1	Современный дерн	0,05
2	Супесь коричневая гумусированная мешаная (пахотный слой)	0,25
3	Песок желтый с охристыми линзами (почвообразующая порода)	0,2 и ниже

В шурфе в пахотном слое было найдено два фрагмента венчиков красноглиняных сосудов с прозрачной поливой второй половины XIX – XX вв., однако связанного с ними культурного слоя или археологических объектов выявить не удалось (рис. 40). По окончании работ шурф был рекультивирован.

Шурф 4 (рис. 41–44). Размеры шурфа 2х2 м, глубина 0,55 м. Шурф расположен в северо-восточной части территории, в районе бывшей д. Муратово, на минеральном берегу заболоченной низины, на высоте около 61,5 м БС, в лиственном лесу.

В шурфе прослежена следующая стратиграфия:

Горизонт	Слой	Мощность (м)
1	Современный дерн	0,05
2	Супесь коричневая гумусированная мешаная (пахотный слой)	0,25
3	Песок желтый с линзами охристого и белесого песка (почвообразующая порода)	0,25 и ниже

Археологические находки и литологически выраженный культурный слой в шурфе отсутствуют. По окончании работ шурф был рекультивирован.

Шурф 5 (рис. 45–48). Размеры шурфа 2х2 м, глубина 0,75 м. Шурф расположен в северо-восточной части территории в районе бывшей д. Муратово, на минеральном берегу заболоченной низины, на высоте около 61 м БС, в лиственном лесу.

Подп. и дата	
Взам. инв. №	
Инв. № дубл.	
Подп. и дата	
Инв. № подл.	

Ли	Изм.	№ докум.	Подп.	Дата

В шурфе прослежена следующая стратиграфия:

Горизонт	Слой	Мощность (м)
1	Современный дерн	0,05
2	Супесь коричневая гумусированная мешаная (пахотный слой)	0,45
3	Линзы белесого песка (горизонт вымывания)	0,05
4	Песок рыжий (горизонт вымывания)	0,05
5	Песок желтый (почвообразующая порода)	0,15 и ниже

В шурфе в пахотном слое было найдено два фрагмента стенок сероглиняных сосудов XVII – XIX вв., но связанный с ними культурный слой или археологических объектов выявить не удалось. По окончании работ шурф был рекультивирован (рис. 49).

Шурф 6 (рис. 50–53). Размеры шурфа 2х2 м, глубина 0,7 м. Шурф расположен в северо-восточной части территории, в районе бывшей д. Муратово, на высоте около 68 м БС, в лиственном лесу.

В шурфе прослежена следующая стратиграфия:

Горизонт	Слой	Мощность (м)
1	Современный дерн	0,05
2	Супесь коричневая гумусированная мешаная (пахотный слой)	0,25
3	Песок желтый с линзами серой супеси (почвообразующая порода)	0,15
4	Супесь серая слоистая	0,25 и ниже
5	Песок желтый	0,15 и ниже

В шурфе в пахотном слое было найдено два фрагмента стенок красноглиняных сосудов поливного и без поливы второй половины XIX – XX вв. (рис. 54), однако связанного с ними культурного слоя или археологических объектов выявить не удалось. По окончании работ шурф был рекультивирован.

Шурф 7 (рис. 55–58). Размеры шурфа 2х2 м, глубина 0,5 м. Шурф расположен в северо-восточной части территории, в районе бывшей д. Муратово, на высоте около 65 м БС, в лиственном лесу.

Инв. № подл.	Подп. и дата	Инв. № дубл.	Взам. инв. №	Подп. и дата	Инв. № инв.	Подп. и дата	Инв. № подл.	Ли	Изм.	№ докум.	Подп.	Дата	К2025-06-ИИМК РАН-2025-ТО-Т	Лист
														46

В шурфе прослежена следующая стратиграфия:

Горизонт	Слой	Мощность (м)
1	Современный дерн	0,05
2	Супесь коричневая гумусированная мешаная (пахотный слой)	0,3
3	Линзы белесого песка (горизонт вымывания)	0,03
4	Песок рыжий (горизонт вымывания)	0,05
5	Песок желтый (почвообразующая порода)	0,1 и ниже

Археологические находки и литологически выраженный культурный слой в шурфе отсутствуют. По окончании работ шурф был рекультивирован.

Шурф 8 (рис. 59–62). Размеры шурфа 2х2 м, глубина 0,65 м. Шурф расположен в северо-восточной части территории, в районе бывшей д. Муратово, на высоте около 68 м БС, в лиственном лесу.

В шурфе прослежена следующая стратиграфия:

Горизонт	Слой	Мощность (м)
1	Современный дерн	0,05
2	Супесь коричневая гумусированная мешаная (пахотный слой)	0,3
3	Песок серо-желтый слоистый (почвообразующая порода)	0,2 и ниже

Археологические находки и литологически выраженный культурный слой в шурфе отсутствуют. По окончании работ шурф был рекультивирован.

Шурф 9 (рис. 63–66). Размеры шурфа 2х2 м, глубина 0,5 м. Шурф расположен в северо-восточной части территории, в районе бывшей д. Муратово, на высоте около 63 м БС, в лиственном лесу.

В шурфе прослежена следующая стратиграфия:

Горизонт	Слой	Мощность (м)
1	Современный дерн	0,05
2	Супесь коричневая гумусированная мешаная (пахотный слой)	0,3
3	Песок серо-желтый слоистый (почвообразующая порода)	0,2 и ниже

Инв. № подл.	Подп. и дата					
	Взам. инв. №					
	Инв. № дубл.					
	Подп. и дата					
Инв. № подл.	Подп. и дата					
	Взам. инв. №					
	Инв. № дубл.					
	Подп. и дата					
Ли	Изм.	№ докум.	Подп.	Дата	K2025-06-ИИМК РАН-2025-ТО-Т	Лист
						47

Археологические находки и литологически выраженный культурный слой в шурфе отсутствуют. По окончании работ шурф был рекультивирован.

Шурф 10 (рис. 67–70). Размеры шурфа 2х2 м, глубина 0,7 м. Шурф расположен в северо-восточной части территории, в районе бывшей д. Муратово, на высоте около 64 м БС, в лиственном лесу.

В шурфе прослежена следующая стратиграфия:

Горизонт	Слой	Мощность (м)
1	Современный дерн	0,05
2	Супесь коричневая гумусированная мешаная (пахотный слой)	0,2
3	Супесь серо-коричневая гумусированная мешаная (пахотный слой)	0,2
4	Линзы белесого песка (горизонт вымывания)	0,03
5	Песок рыжий (горизонт вымывания)	0,05
6	Песок желтый (почвообразующая порода)	0,1 и ниже

Археологические находки и литологически выраженный культурный слой в шурфе отсутствуют. По окончании работ шурф был рекультивирован.

Шурфы 11–17 заложены в западной части территории обследования на минеральных берегах заболоченного палеозера. Основная цель закладки шурфов на данном участке – поиск памятников каменного века. Местность здесь в значительной степени изрыта задернованными окопами, поэтому мест для закладки шурфов ограничено.

Шурф 11 (рис. 71–74). Размеры шурфа 2х2 м, глубина 0,35 м. Шурф расположен в западной части территории на северном берегу заболоченной котловины, на высоте около 68 м БС, на прогалине, поросшей луговой растительностью.

В шурфе прослежена следующая стратиграфия:

Горизонт	Слой	Мощность (м)
1	Современный дерн	0,05
2	Супесь коричневая гумусированная	0,2
6	Супесь желтая (почвообразующая порода)	0,15 и ниже

Археологические находки и литологически выраженный культурный слой в шурфе отсутствуют. По окончании работ шурф был рекультивирован.

Шурф 12 (рис. 75–78). Размеры шурфа 2х2 м, глубина 0,5 м. Шурф расположен в западной части территории на северном берегу заболоченной котловины, на высоте около 70 м БС, на прогалине, поросшей луговой растительностью.

В шурфе прослежена следующая стратиграфия:

Горизонт	Слой	Мощность (м)
1	Современный дерн	0,05
2	Супесь коричневая гумусированная мешаная	0,2
6	Супесь желтая (почвообразующая порода)	0,15 и ниже

Археологические находки и литологически выраженный культурный слой в шурфе отсутствуют. По окончании работ шурф был рекультивирован.

Шурф 13 (рис. 79–82). Размеры шурфа 2х2 м, глубина 0,45 м. Шурф расположен в западной части территории на моренном холме, на высоте около 76 м БС, в лиственном лесу.

В шурфе прослежена следующая стратиграфия:

Горизонт	Слой	Мощность (м)
1	Современный дерн	0,05
2	Супесь коричневая гумусированная мешаная	0,15
6	Песок желтый с линзами серой супеси (почвообразующая порода)	0,25 и ниже

Археологические находки и литологически выраженный культурный слой в шурфе отсутствуют. По окончании работ шурф был рекультивирован.

Шурф 14 (рис. 83–86). Размеры шурфа 2х2 м, глубина 0,8 м. Шурф расположен в западной части территории на моренном холме, на высоте около 74 м БС, в лиственном лесу.

В шурфе прослежена следующая стратиграфия:

Горизонт	Слой	Мощность (м)
1	Современный дерн	0,05
2	Супесь желто-коричневая слабогумусированная мешаная	0,7
6	Песок желтый (почвообразующая порода)	0,05 и ниже

Археологические находки и литологически выраженный культурный слой в шурфе отсутствуют. По окончании работ шурф был рекультивирован.

Шурф 15 (рис. 87–90). Размеры шурфа 2х2 м, глубина 0,4 м. Шурф расположен в западной части территории на склоне моренного холма, на минеральном берегу заболоченной низины, на высоте около 66 м БС, в лиственном лесу.

В шурфе прослежена следующая стратиграфия:

Горизонт	Слой	Мощность (м)
1	Современный дерн	0,05
2	Супесь коричневая гумусированная мешаная (пахотный слой)	0,15
3	Песок серо-желтый (почвообразующая порода)	0,15 и ниже

Археологические находки и литологически выраженный культурный слой в шурфе отсутствуют. По окончании работ шурф был рекультивирован.

Шурф 16 (рис. 91–94). Размеры шурфа 2х2 м, глубина 0,75 м. Шурф расположен в западной части территории на склоне моренного холма, на минеральном берегу заболоченной низины, на высоте около 66 м БС, в лиственном лесу.

В шурфе прослежена следующая стратиграфия:

Горизонт	Слой	Мощность (м)
1	Современный дерн	0,05
2	Супесь коричневая гумусированная мешаная (пахотный слой)	0,2
3	Супесь серо-желтая слабогумусированная мешаная	0,4 м
4	Супесь желтая (почвообразующая порода)	0,15 и ниже

Археологические находки и литологически выраженный культурный слой в шурфе отсутствуют. По окончании работ шурф был рекультивирован.

Шурф 17 (рис. 95–98). Размеры шурфа 2х2 м, глубина 0,45 м. Шурф расположен в западной части территории на склоне моренного холма, на минеральном берегу заболоченной низины, на высоте около 70 м БС, в лиственном лесу.

Подп. и дата	
Взам. инв. №	
Инв. № дубл.	
Подп. и дата	
Инв. № подл.	

Ли	Изм.	№ докум.	Подп.	Дата

В шурфе прослежена следующая стратиграфия:

Горизонт	Слой	Мощность (м)
1	Современный дерн	0,05
2	Супесь коричневая гумусированная мешаная (пахотный слой)	0,2
3	Песок желтый (почвообразующая порода)	0,15 и ниже

Археологические находки и литологически выраженный культурный слой в шурфе отсутствуют. По окончании работ шурф был рекультивирован.

Шурфы 18–26 заложены в центральной части территории обследования, по обе стороны от исторической дороги, разделяющей участок и ведущей к Лемболовскому озеру, на полях.

Шурф 18 (рис. 99–102). Размеры шурфа 2х2 м, глубина 0,6 м. Шурф расположен в центральной части территории на высоте около 69 м БС, на поле.

В шурфе прослежена следующая стратиграфия:

Горизонт	Слой	Мощность (м)
1	Современный дерн	0,05
2	Супесь коричневая гумусированная мешаная (пахотный слой)	0,45
3	Песок желтый с линзами серой супеси (почвообразующая порода)	0,15 и ниже

Археологические находки и литологически выраженный культурный слой в шурфе отсутствуют. По окончании работ шурф был рекультивирован.

Шурф 19 (рис. 103–106). Размеры шурфа 2х2 м, глубина 0,4 м. Шурф расположен в центральной части территории на высоте около 69 м БС, на поле.

В шурфе прослежена следующая стратиграфия:

Горизонт	Слой	Мощность (м)
1	Современный дерн	0,05
2	Супесь коричневая гумусированная мешаная (пахотный слой)	0,25
3	Супесь серо-желтая слоистая (почвообразующая порода)	0,15 и ниже

В шурфе, в пахотном слое найден фрагмент фаянсовой тарелки XX века и пуля калибра 7,62 (рис. 107). Археологические находки и литологически выраженный культурный слой в шурфе отсутствуют. По окончании работ шурф был рекультивирован.

Шурф 20 (рис. 108–111). Размеры шурфа 2х2 м, глубина 0,5 м. Шурф расположен в центральной части территории на высоте около 69 м БС, на поле.

В шурфе прослежена следующая стратиграфия:

Горизонт	Слой	Мощность (м)
1	Современный дерн	0,05
2	Супесь коричневая гумусированная мешаная (пахотный слой)	0,25
3	Супесь серо-желтая слоистая (почвообразующая порода)	0,15 и ниже

В шурфе, в пахотном слое найден фрагмент стенки сероглиняного сосуда XVIII – XIX вв. (рис. 112). Иные находки и литологически выраженный культурный слой в шурфе отсутствуют. По окончании работ шурф был рекультивирован.

Шурф 21 (рис. 113–116). Размеры шурфа 2х2 м, глубина 0,6 м. Шурф расположен в центральной части территории на высоте около 68,5 м БС, на поле.

В шурфе прослежена следующая стратиграфия:

Горизонт	Слой	Мощность (м)
1	Современный дерн	0,05
2	Супесь коричневая гумусированная мешаная (пахотный слой)	0,25
3	Супесь серо-желтая слоистая (почвообразующая порода)	0,25 и ниже

Археологические находки и литологически выраженный культурный слой в шурфе отсутствуют. По окончании работ шурф был рекультивирован.

Шурф 22 (рис. 117–120). Размеры шурфа 2х2 м, глубина 0,55 м. Шурф расположен в центральной части территории на высоте около 69 м БС, на поле.

В шурфе прослежена следующая стратиграфия:

Инв. № подл.	Подп. и дата	Взам. инв. №	Подп. и дата	Инв. № дубл.	Инв. № подл.	Ли	Изм.	№ докум.	Подп.	Дата	К2025-06-ИИМК РАН-2025-ТО-Т	Лист
												52

Горизонт	Слой	Мощность (м)
1	Современный дерн	0,05
2	Супесь коричневая гумусированная мешаная с линзами угля в нижней части (пахотный слой)	0,3
3	Супесь серо-желтая слоистая (почвообразующая порода)	0,2 и ниже

Археологические находки и литологически выраженный культурный слой в шурфе отсутствуют. По окончании работ шурф был рекультивирован.

Шурф 23 (рис. 121–124). Размеры шурфа 2х2 м, глубина 0,45 м. Шурф расположен в центральной части территории на высоте около 70,5 м БС, на поле.

В шурфе прослежена следующая стратиграфия:

Горизонт	Слой	Мощность (м)
1	Современный дерн	0,05
2	Супесь коричневая гумусированная мешаная (пахотный слой)	0,2
3	Супесь серо-желтая слоистая (почвообразующая порода)	0,2 и ниже

Археологические находки и литологически выраженный культурный слой в шурфе отсутствуют. По окончании работ шурф был рекультивирован.

Шурф 24 (рис. 125–128). Размеры шурфа 2х2 м, глубина 0,55 м. Шурф расположен в центральной части территории на высоте около 67,5 м БС, на поле.

В шурфе прослежена следующая стратиграфия:

Горизонт	Слой	Мощность (м)
1	Современный дерн	0,05
2	Супесь коричневая гумусированная (пахотный слой)	0,3
3	Песок желтый (почвообразующая порода)	0,2 и ниже

Археологические находки и литологически выраженный культурный слой в шурфе отсутствуют. По окончании работ шурф был рекультивирован.

Шурф 25 (рис. 129–132). Размеры шурфа 2х2 м, глубина 0,55 м. Шурф расположен в центральной части территории на высоте около 67,5 м БС, на поле.

В шурфе прослежена следующая стратиграфия:

Инв. № подл.	Подп. и дата	
	Взам. инв. №	
	Инв. № дубл.	
	Подп. и дата	
Инв. № подл.	Лист	53

Ли	Изм.	№ докум.	Подп.	Дата

K2025-06-ИИМК РАН-2025-ТО-Т

Горизонт	Слой	Мощность (м)
1	Современный дерн	0,05
2	Супесь коричневая гумусированная (пахотный слой)	0,25
3	Супесь серо-желтая слоистая (почвообразующая порода)	0,25 и ниже

Археологические находки и литологически выраженный культурный слой в шурфе отсутствуют. По окончании работ шурф был рекультивирован.

Шурф 26 (рис. 133–136). Размеры шурфа 2х2 м, глубина 0,45 м. Шурф расположен в центральной части территории на высоте около 68,5 м БС, на поле.

В шурфе прослежена следующая стратиграфия:

Горизонт	Слой	Мощность (м)
1	Современный дерн	0,05
2	Супесь коричневая гумусированная (пахотный слой)	0,25
3	Супесь серо-желтая слоистая (почвообразующая порода)	0,25 и ниже

Археологические находки и литологически выраженный культурный слой в шурфе отсутствуют. По окончании работ шурф был рекультивирован.

Шурфы 27–33 заложены в южной части территории обследования, на левом коренном берегу коренном берегу р. Муратовка, ограниченном с юга поймой реки, в лесу и на зарастающих полях. Основной целью закладки этой серии шурфов был поиск поселений средневековья – Нового времени и памятников эпохи первобытности.

Шурф 27 (рис. 137–140). Размеры шурфа 2х2 м, глубина 0,75 м. Шурф расположен в южной части территории, в основании мыса коренного берега р. Муратовка, на высоте около 57 м БС, в лиственном лесу.

В шурфе прослежена следующая стратиграфия:

Горизонт	Слой	Мощность (м)
1	Современный дерн	0,05
2	Супесь коричневая гумусированная мешаная (пахотный слой)	0,55
3	Песок желтый (почвообразующая порода)	0,25 и ниже

В шурфе в слое коричневой гумусированной супеси на глубине около 0,5 от дневной поверхности найден фрагмент стенки гончарного сероглиняного сосуда XVIII–XIX вв. (рис. 141). Иные находки и литологически выраженный культурный слой в шурфе отсутствуют. По окончании работ шурф был рекультивирован.

Шурф 28 (рис. 142–145). Размеры шурфа 2х2 м, глубина 0,5 м. Шурф расположен в южной части территории, в восточной части мыса коренного берега р. Муратовка, на высоте около 57 м БС, в лиственном лесу.

В шурфе прослежена следующая стратиграфия:

Горизонт	Слой	Мощность (м)
1	Современный дерн	0,05
2	Супесь коричневая гумусированная мешаная (пахотный слой)	0,35
3	Песок желтый (почвообразующая порода)	0,15 и ниже

В шурфе в слое коричневой гумусированной супеси на глубине около 0,2 от дневной поверхности найден фрагмент стенки гончарного красноглиняного поливного сосуда XIX–XX вв. (рис. 146). Иные находки и литологически выраженный культурный слой в шурфе отсутствуют. По окончании работ шурф был рекультивирован.

Шурф 29 (рис. 147–150). Размеры шурфа 2х2 м, глубина 0,5 м. Шурф расположен в южной части территории, на оконечности мыса коренного берега р. Муратовка, на высоте около 57 м БС, в лиственном лесу.

В шурфе прослежена следующая стратиграфия:

Горизонт	Слой	Мощность (м)
1	Современный дерн	0,05
2	Супесь коричневая гумусированная мешаная (пахотный слой)	0,35
3	Линзы белесого песка	0,05
4	Песок желтый (почвообразующая порода)	0,1 и ниже

Археологические находки и литологически выраженный культурный слой в шурфе отсутствуют. По окончании работ шурф был рекультивирован.

Подп. и дата	
Взам. инв. №	
Инв. № дубл.	
Подп. и дата	
Инв. № подл.	

Ли	Изм.	№ докум.	Подп.	Дата

Шурф 30 (рис. 151–154). Размеры шурфа 2х2 м, глубина 0,9 м. Шурф расположен в южной части территории, на коренном левом берегу р. Муратовка, на высоте около 61 м БС, на поле.

В шурфе прослежена следующая стратиграфия:

Горизонт	Слой	Мощность (м)
1	Современный дерн	0,05
2	Супесь коричневая гумусированная мешаная (пахотный слой)	0,45
3	Песок желтый (почвообразующая порода)	0,4 и ниже

В северо-восточном углу шурфа обнаружена подземная часть деревянного столба, вкопанного в подовальную в плане яму, вероятно, остатки от линии электропередач середины – второй половины XX века. Иные находки и литологически выраженный культурный слой в шурфе отсутствуют. По окончании работ шурф был рекультивирован.

Шурф 31 (рис. 155–158). Размеры шурфа 2х2 м, глубина 0,5 м. Шурф расположен в южной части территории, на краю коренного берега р. Муратовка, на высоте около 57 м БС, на поле.

В шурфе прослежена следующая стратиграфия:

Горизонт	Слой	Мощность (м)
1	Современный дерн	0,05
2	Супесь коричневая гумусированная мешаная (пахотный слой)	0,25
3	Песок желтый (почвообразующая порода)	0,2 и ниже

Археологические находки и литологически выраженный культурный слой в шурфе отсутствуют. По окончании работ шурф был рекультивирован.

Шурф 32 (рис. 159–162). Размеры шурфа 2х2 м, глубина 0,5 м. Шурф расположен в южной части территории, на краю коренного берега р. Муратовка, на высоте около 57 м БС, на поле.

В шурфе прослежена следующая стратиграфия:

Горизонт	Слой	Мощность (м)
1	Современный дерн	0,05
2	Супесь коричневая гумусированная мешаная (пахотный слой)	0,25

3	Песок желтый (почвообразующая порода)	0,2 и ниже

Археологические находки и литологически выраженный культурный слой в шурфе отсутствуют. По окончании работ шурф был рекультивирован.

Шурф 33 (рис. 163–166). Размеры шурфа 2х2 м, глубина 0,7 м. Шурф расположен в южной части территории, на краю коренного берега р. Муратовка, на высоте около 58 м БС, на поле.

В шурфе прослежена следующая стратиграфия:

Горизонт	Слой	Мощность (м)
1	Современный дерн	0,05
2	Супесь коричневая гумусированная мешаная (пахотный слой)	0,3
3	Песок желтый (почвообразующая порода)	0,35 и ниже

В шурфе в слое коричневой гумусированной супеси обнаружен фрагмент поливной шведской расписной керамики XVII в. (рис. 167), иные находки и литологически выраженный культурный слой в шурфе отсутствуют. По окончании работ шурф был рекультивирован.

Шурфы 34–38 заложены на площадке мыса правого берега р. Муратовка.

Шурф 34 (рис. 168–171). Размеры шурфа 2х2 м, глубина 0,45 м. Шурф расположен в южной части территории, на площадке мыса коренного берега р. Муратовка, на высоте около 66 м БС, на поле.

В шурфе прослежена следующая стратиграфия:

Горизонт	Слой	Мощность (м)
1	Современный дерн	0,05
2	Супесь коричневая гумусированная мешаная (пахотный слой)	0,2
3	Песок желтый с линзами светло-серой супеси (почвообразующая порода)	0,2 и ниже

Археологические находки и литологически выраженный культурный слой в шурфе отсутствуют. По окончании работ шурф был рекультивирован.

Шурф 35 (рис. 172–175). Размеры шурфа 2х2 м, глубина 0,45 м. Шурф расположен в южной части территории, на площадке мыса коренного берега р. Муратовка, на высоте около 66 м БС, на поле.

В шурфе прослежена следующая стратиграфия:

Инв. № подл.	Подп. и дата	Инв. № дубл.	Взам. инв. №	Подп. и дата	Инв. № подл.						Лист 57
Ли	Изм.	№ докум.	Подп.	Дата	K2025-06-ИИМК РАН-2025-ТО-Т						

Горизонт	Слой	Мощность (м)
1	Современный дерн	0,05
2	Супесь коричневая гумусированная мешаная (пахотный слой)	0,2
3	Песок желтый с линзами светло-серой супеси (почвообразующая порода)	0,25 и ниже

Археологические находки и литологически выраженный культурный слой в шурфе отсутствуют. По окончании работ шурф был рекультивирован.

Шурф 36 (рис. 176–179). Размеры шурфа 2х2 м, глубина 0,65 м. Шурф расположен в южной части территории, на площадке мыса коренного берега р. Муратовка, на высоте около 66,5 м БС, на поле.

В шурфе прослежена следующая стратиграфия:

Горизонт	Слой	Мощность (м)
1	Современный дерн	0,05
2	Супесь коричневая гумусированная мешаная (пахотный слой)	0,25
3	Песок желтый среднезернистый с линзами крупнозернистого песка (почвообразующая порода)	0,25
4	Супесь светло-серая	0,05

Археологические находки и литологически выраженный культурный слой в шурфе отсутствуют. По окончании работ шурф был рекультивирован.

Шурф 37 (рис. 180–183). Размеры шурфа 2х2 м, глубина 0,8 м. Шурф расположен в южной части территории, на площадке мыса коренного берега р. Муратовка, на высоте около 66,5 м БС, на поле.

В шурфе прослежена следующая стратиграфия:

Горизонт	Слой	Мощность (м)
1	Современный дерн	0,05
2	Супесь коричневая гумусированная мешаная (пахотный слой)	0,25
3	Песок желтый среднезернистый с линзами крупнозернистого песка (почвообразующая порода)	0,5 и ниже

Археологические находки и литологически выраженный культурный слой в шурфе отсутствуют. По окончании работ шурф был рекультивирован.

Шурф 38 (рис. 184–187). Размеры шурфа 2х2 м, глубина 0,8 м. Шурф расположен в южной части территории, на площадке мыса коренного берега р. Муратовка, на высоте около 64,5 м БС, на поле.

В шурфе прослежена следующая стратиграфия:

Горизонт	Слой	Мощность (м)
1	Современный дерн	0,05
2	Супесь коричневая гумусированная мешаная (пахотный слой)	0,25
3	Песок желтый среднезернистый с линзами крупнозернистого песка и серой супеси (почвообразующая порода)	0,5 и ниже

Археологические находки и литологически выраженный культурный слой в шурфе отсутствуют. По окончании работ шурф был рекультивирован.

Шурф 39 (рис. 188–191). Размеры шурфа 2х2 м, глубина 1,3 м. Шурф расположен в южной части территории, в основании мыса коренного берега р. Муратовка, на высоте около 60 м БС, на краю поля.

В шурфе прослежена следующая стратиграфия:

Горизонт	Слой	Мощность (м)
1	Современный дерн	0,05
2	Супесь коричневая гумусированная мешаная	0,8
3	Линзы белесого песка (горизонт вымывания)	0,03
4	Песок рыжий (горизонт вымывания)	0,15
3	Песок желтый (почвообразующая порода)	0,2 и ниже

Археологические находки и литологически выраженный культурный слой в шурфе отсутствуют. По окончании работ шурф был рекультивирован.

Шурфы 40–44 заложены на левом берегу р. Муратовка, на оконечности песчаной гряды, окруженной с трех сторон заболоченной поймой. Основная часть гряды изрыта задернованными котлованами землянок Второй мировой войны, поэтому место для закладки шурфов на гряде ограничено.

Шурф 40 (рис. 192–195). Размеры шурфа 2х2 м, глубина 0,6 м. Шурф расположен на оконечности песчаной гряды, на высоте около 54 м БС, в лиственном лесу.

В шурфе прослежена следующая стратиграфия:

Инв. № подл.	Подп. и дата	Взам. инв. №	Инв. № дубл.	Подп. и дата	Инв. № подл.						Лист 59
Ли	Изм.	№ докум.	Подп.	Дата	K2025-06-ИИМК РАН-2025-ТО-Т						

Горизонт	Слой	Мощность (м)
1	Современный дерн	0,05
2	Супесь коричневая гумусированная	0,25
3	Песок желтый (почвообразующая порода)	0,3 и ниже

В шурфе в слое пахоты найден фрагмент стенки светлоглиняного сосуда XVII–XVIII вв. (рис. 196). По окончании работ шурф был рекультивирован.

Шурф 41 (рис. 197–201). Размеры шурфа 2х2 м, глубина 1 м. Шурф расположен на оконечности песчаной гряды, на высоте около 53 м БС, в лиственном лесу.

В шурфе прослежена следующая стратиграфия:

Горизонт	Слой	Мощность (м)
1	Современный дерн	0,05
2	Супесь коричневая гумусированная	0,25
3	Песок рыжий (почвообразующая порода)	0,7
4	Супесь серая	0,05 и ниже

На уровне кровли слоя рыжего песка в шурфе обнаружен угол подпрямоугольной ямы глубиной около 1 м от современной поверхности, заполненной мешаным серо-желтым песком. Вероятно, остатки землянки или фортификационного сооружения времени Второй мировой войны. Археологические находки и литологически выраженный культурный слой в шурфе отсутствуют. По окончании работ шурф был рекультивирован.

Шурф 42 (рис. 202–205). Размеры шурфа 2х2 м, глубина 0,5 м. Шурф расположен на оконечности песчаной гряды на высоте около 54 м БС, в лиственном лесу.

В шурфе прослежена следующая стратиграфия:

Горизонт	Слой	Мощность (м)
1	Современный дерн	0,05
2	Супесь коричневая гумусированная	0,25
3	Песок желтый (почвообразующая порода)	0,25 и ниже

Археологические находки и литологически выраженный культурный слой в шурфе отсутствуют. По окончании работ шурф был рекультивирован.

Подп. и дата	
Взам. инв. №	
Инв. № дубл.	
Подп. и дата	
Инв. № подл.	

Ли	Изм.	№ докум.	Подп.	Дата

Шурф 43 (рис. 206–209). Размеры шурфа 2х2 м, глубина 0,6 м. Шурф расположен на оконечности песчаной гряды, на высоте около 54 м БС, в лиственном лесу.

В шурфе прослежена следующая стратиграфия:

Горизонт	Слой	Мощность (м)
1	Современный дерн	0,05
2	Супесь коричневая гумусированная	0,25
3	Песок желтый (почвообразующая порода)	0,3 и ниже

Археологические находки и литологически выраженный культурный слой в шурфе отсутствуют. По окончании работ шурф был рекультивирован.

Шурф 44 (рис. 210–213). Размеры шурфа 2х2 м, глубина 0,65 м. Шурф расположен на оконечности песчаной гряды, на высоте около 57 м БС, в лиственном лесу.

В шурфе прослежена следующая стратиграфия:

Горизонт	Слой	Мощность (м)
1	Современный дерн	0,05
2	Супесь коричневая гумусированная	0,25
3	Песок желтый (почвообразующая порода)	0,4 и ниже

Археологические находки и литологически выраженный культурный слой в шурфе отсутствуют. По окончании работ шурф был рекультивирован.

Шурфы 45–55 заложены на правом берегу р. Муратовка. Правый берег – уступообразный, возвышается над заболоченной поймой реки на высоту до 10 м, образуя многочисленные мысы и бухты, пригодные для поселений древнего человека. Вместе с тем, дневная поверхность в существенной степени повреждена фортификационными объектами времени Второй мировой войны и, вероятно, Первой мировой войны, поэтому количество мест для закладки шурфов ограничено. Учитывая высокую вероятность обнаружения на участке объектов археологического наследия, плотность шурфов здесь была увеличена. Расстояние между шурфами на данном участке не превышало 50 м.

Инв. № подл.	Подп. и дата	Взам. инв. №	Инв. № дубл.	Подп. и дата	Инв. № подл.						Лист 61
Ли	Изм.	№ докум.	Подп.	Дата	K2025-06-ИИМК РАН-2025-ТО-Т						

Шурф 45 (рис. 214–217). Размеры шурфа 2х2 м, глубина 1,55 м. Шурф расположен на излучине коренного берега реки, на высоте около 64 м БС, в лиственном лесу.

В шурфе прослежена следующая стратиграфия:

Горизонт	Слой	Мощность (м)
1	Современный дерн	0,05
2	Песок желтый мешаный (отвал от канавы)	0,05
3	Супесь серая гумусированная	0,25
4	Линзы белесого песка (горизонт вымывания)	0,05
5	Песок рыжий (горизонт вмывания)	0,1
6	Песок желтый (почвообразующая порода)	1,3 и ниже

В шурфе при зачистке по кровле слоя желтого песка зафиксирован контур канавы шириной 0,8 м и глубиной 1,5 м, идущей через весь шурф с юга на север, выкопанной в новейшее время, вероятно, для прокладки коммуникации. Археологические находки и литологически выраженный культурный слой в шурфе отсутствуют. По окончании работ шурф был рекультивирован.

Шурф 46 (рис. 218–221). Размеры шурфа 2х2 м, глубина 0,4 м. Шурф расположен на излучине коренного берега реки, на высоте около 65 м БС, в лиственном лесу.

В шурфе прослежена следующая стратиграфия:

Горизонт	Слой	Мощность (м)
1	Современный дерн	0,05
2	Супесь серая гумусированная	0,25
3	Песок желтый (почвообразующая порода)	0,15 и ниже

Археологические находки и литологически выраженный культурный слой в шурфе отсутствуют. По окончании работ шурф был рекультивирован.

Шурф 47 (рис. 222–225). Размеры шурфа 2х2 м, глубина 0,65 м. Шурф расположен на излучине коренного берега реки, на высоте около 65 м БС, в лиственном лесу.

В шурфе прослежена следующая стратиграфия:

Горизонт	Слой	Мощность (м)
1	Современный дерн	0,05

Инв. № подл.	Подп. и дата						
	Взам. инв. №						
	Инв. № дубл.						
	Подп. и дата						
Инв. № подл.						К2025-06-ИИМК РАН-2025-ТО-Т	Лист 62
	Ли	Изм.	№ докум.	Подп.	Дата		

2	Супесь серая гумусированная	0,15
3	Песок желтый (почвообразующая порода)	0,2
4	Супесь серая слоистая	0,2 и ниже

Археологические находки и литологически выраженный культурный слой в шурфе отсутствуют. По окончании работ шурф был рекультивирован.

Шурф 48 (рис. 226–229). Размеры шурфа 2х2 м, глубина 0,5 м. Шурф расположен на мысу коренного берега реки, на высоте около 66,5 м БС, в лиственном лесу.

В шурфе прослежена следующая стратиграфия:

Горизонт	Слой	Мощность (м)
1	Современный дерн	0,05
2	Супесь серая гумусированная	0,15
3	Линзы белесого песка (горизонт вымывания)	0,05
4	Песок рыжий (горизонт вымывания)	0,1
5	Песок желтый (почвообразующая порода)	0,15 и ниже

Археологические находки и литологически выраженный культурный слой в шурфе отсутствуют. По окончании работ шурф был рекультивирован.

Шурф 49 (рис. 230–233). Размеры шурфа 2х2 м, глубина 0,6 м. Шурф расположен на излучине коренного берега реки, на высоте около 68 м БС, в лиственном лесу.

В шурфе прослежена следующая стратиграфия:

Горизонт	Слой	Мощность (м)
1	Современный дерн	0,05
2	Супесь серая гумусированная мешаная (пахотный слой?)	0,35
3	Песок желтый слоистый (почвообразующая порода)	0,2 и ниже

Археологические находки и литологически выраженный культурный слой в шурфе отсутствуют. По окончании работ шурф был рекультивирован.

Шурф 50 (рис. 234–237). Размеры шурфа 2х2 м, глубина 0,45 м. Шурф расположен на излучине коренного берега реки, на высоте около 69 м БС, в лиственном лесу.

В шурфе прослежена следующая стратиграфия:

Инв. № подл.	Подп. и дата					Лист 63
	Взам. инв. №					
	Инв. № дубл.					
	Подп. и дата					
Инв. № подл.	Ли	Изм.	№ докум.	Подп.	Дата	K2025-06-ИИМК РАН-2025-ТО-Т

Горизонт	Слой	Мощность (м)
1	Современный дерн	0,05
2	Супесь серая гумусированная мешаная	0,35
3	Песок желтый слоистый (почвообразующая порода)	0,2 и ниже

Археологические находки и литологически выраженный культурный слой в шурфе отсутствуют. По окончании работ шурф был рекультивирован.

Шурф 51 (рис. 238–243). Размеры шурфа 2х2 м, глубина 1,3 м. Шурф расположен на излучине коренного берега реки, на высоте около 66 м БС, в лиственном лесу.

В шурфе прослежена следующая стратиграфия:

Горизонт	Слой	Мощность (м)
1	Современный дерн	0,05
2	Супесь серая гумусированная мешаная	0,5
3	Песок желтый слоистый (почвообразующая порода)	0,8 и ниже

На уровне кровли слоя желтого песка в шурфе обнаружен угол подпрямоугольной ямы глубиной около 1 м от современной поверхности, заполненной мешаным серо-желтым песком. Вероятно, остатки землянки или фортификационного сооружения времени Второй мировой войны. Из заполнения объекта происходят фрагмент венчика красноглиняного поливного сосуда, фрагменты оконного стекла, куски проволоки и иные артефакты XX века (рис. 243). Археологические находки и литологически выраженный культурный слой в шурфе отсутствуют. По окончании работ шурф был рекультивирован.

Шурф 52 (рис. 244–247). Размеры шурфа 2х2 м, глубина 0,7 м. Шурф расположен на излучине коренного берега реки, на высоте около 64,5 м БС, в лиственном лесу.

В шурфе прослежена следующая стратиграфия:

Горизонт	Слой	Мощность (м)
1	Современный дерн	0,05
2	Супесь серая гумусированная мешаная (пахотный слой?)	0,35
3	Песок рыжий мешаный (отвал)	0,15

4	Погребенный гумусный слой	0,05
5	Песок белесый (горизонт вымывания)	0,1
3	Песок желтый (почвообразующая порода)	0,15 и ниже

Археологические находки и литологически выраженный культурный слой в шурфе отсутствуют. По окончании работ шурф был рекультивирован.

Шурф 53 (рис. 248–251). Размеры шурфа 2х2 м, глубина 0,45 м. Шурф расположен на мысу коренного берега реки, на высоте около 63 м БС, в лиственном лесу.

В шурфе прослежена следующая стратиграфия:

Горизонт	Слой	Мощность (м)
1	Современный дерн	0,05
2	Супесь серая гумусированная мешаная	0,35
3	Песок желтый слоистый (почвообразующая порода)	0,35 и ниже

Археологические находки и литологически выраженный культурный слой в шурфе отсутствуют. По окончании работ шурф был рекультивирован.

Шурф 54 (рис. 252–255). Размеры шурфа 2х2 м, глубина 0,45 м. Шурф расположен на мысу коренного берега реки, на высоте около 63 м БС, в лиственном лесу.

В шурфе прослежена следующая стратиграфия:

Горизонт	Слой	Мощность (м)
1	Современный дерн	0,05
2	Супесь серая гумусированная мешаная	0,35
3	Песок желтый слоистый (почвообразующая порода)	0,25 и ниже

Археологические находки и литологически выраженный культурный слой в шурфе отсутствуют. По окончании работ шурф был рекультивирован.

Шурф 55 (рис. 256–259). Размеры шурфа 2х2 м, глубина 0,55 м. Шурф расположен на мысу коренного берега реки, на высоте около 63 м БС, в лиственном лесу.

Подп. и дата	
Взам. инв. №	
Инв. № дубл.	
Подп. и дата	
Инв. № подл.	

Ли	Изм.	№ докум.	Подп.	Дата

Археологические находки и литологически выраженный культурный слой в шурфе отсутствуют. По окончании работ шурф был рекультивирован.

**Объект культурного наследия федерального значения «Ансамбль
«Зеленый пояс славы Ленинграда»: «Памятник «Лемболовская твердыня»**

В ходе обследования произведен визуальный осмотр территории ОКН и установлено, что в пределах участка обследования расположена южная часть территории ОКН, а также северный угол. Кроме того, в границы ОКН не включен бетонный ДОТ, композиционно связанный с основной территорией мемориала – он расположен в 15 м к северу от северной границы ОКН (рис. 260–262).

Объект культурного наследия регионального значения «Карельский укрепленный район. Лемболовский батальонный район обороны. Комплекс фортификационных сооружений в составе огневых точек: ДОТ № 60, ДОТ № 603, АДОТ № 08, АДОТ № 09»

Также частично в границах земельного участка расположен объект культурного наследия регионального значения «Карельский укрепленный район. Лемболовский батальонный район обороны. Комплекс фортификационных сооружений в составе огневых точек: ДОТ № 60, ДОТ № 603, АДОТ № 08, АДОТ № 09», 1929, 1931, 1941 годы, адрес (местонахождение): Ленинградская область, Всеволожский район, Куйвозовское сельское поселение, массив Лемболовская Твердыня, сооружение 4; Ленинградская область, Всеволожский район, Куйвозовское сельское поселение, территория Автодорога Санкт-Петербург – Сортавала, сооружение 1, 2, 3, включенный в реестр на основании приказа Комитета от 29.07.2022 № 01-03/22-151, которым утверждены границы и предмет охраны Объекта; регистрационный номер в реестре 472321394480005, вид – ансамбль;

В ходе визуального обследования территории установлено, что из перечисленных огневых точек в границах территории обследования расположен ДОТ № 60. При этом объект расположен в 15 м к востоку от утвержденных приказом Комитета по Культуре Ленинградской области границ объекта, что, вероятно, связано с ошибкой при определении границ памятника в 2022 г. (рис. 263–264).

Инв. № подл.	Подп. и дата	Инв. № дубл.	Взам. инв. №	Подп. и дата						
Ли	Изм.	№ докум.	Подп.	Дата	K2025-06-ИИМК РАН-2025-ТО-Т					Лист
										67

Координаты шурфов (МСК 47 зона 2 Ленинградская область):

№	Е	Н	№	Е	Н
1	2213262.98	480695.19	42	2213519.26	480039.67
2	2213242.81	480657.02	43	2213532.51	480001.74
3	2213254.17	480636.28	44	2213544.72	480100.76
4	2213247.68	480609.1	45	2213546.84	479718.71
5	2213238.57	480544.36	46	2213525.81	479737.31
6	2213184.04	480695.97	47	2213512.8	479740.34
7	2213208.78	480665.98	48	2213451.3	479739.29
8	2213191.77	480620.47	49	2213431.07	479722.22
9	2213207.42	480591.46	50	2213390.72	479720.29
10	2213179.5	480560.03	51	2213315.5	479712.8
11	2212899.75	480424.02	52	2213288.19	479749.74
12	2212940.49	480461.59	53	2213265.38	479778.38
13	2212948.72	480549.52	54	2213262.43	479759.47
14	2212996.22	480474.29	55	2213284.56	479762.48
15	2213094.96	480469.14			
16	2213026.6	480394.97			
17	2213079.25	480420.41			
18	2213178.42	480383.08			
19	2213210.2	480412.39			
20	2213277.8	480399.56			
21	2213304.08	480403.42			
22	2213290.06	480382.73			
23	2213176.48	480148.32			
24	2213174.35	480109.48			
25	2213201.65	480157.54			
26	2213238.64	480205.11			
27	2213418.13	480076.04			
28	2213443.25	480026.51			
29	221342434	479975.78			
30	2213154.64	480001.4			
31	2213180.84	479985.81			
32	2213192.51	480015.18			
33	2213164.94	479959			
34	2213323.46	480118.98			
35	2213329.97	479985.79			
36	2213289.75	480067.9			
37	2213297.2	480098.44			
38	2213319.55	480056.03			
39	2213230.88	480049.73			
40	2213561.6	480022.74			
41	2213559.71	480052.7			

Подп. и дата	
Взам. инв. №	
Инв. № дубл.	
Подп. и дата	
Инв. № подл.	

Ли	Изм.	№ докум.	Подп.	Дата

K2025-06-ИИМК РАН-2025-ТО-Т

Лист

68

ЗАКЛЮЧЕНИЕ

В ходе выполнения научно-исследовательских археологических работ в виде историко-культурного научного археологического обследования (археологические разведки) с целью проведения государственной историко-культурной экспертизы земельного участка, расположенного по адресу: Ленинградская область, Всеволожский муниципальный район, Куйвозовское сельское поселение, кадастровый номер 47:07:0157001:1464 в октябре-ноябре 2025 года были проведены следующие работы:

1. Собрана и проанализирована историко-библиографическая информация, касающаяся региона исследования, и выявлены типы памятников, обнаружение которых возможно в данном регионе. Выяснено, что ближайшими к обследуемой территории объектами археологического наследия являются местонахождения Лемболово 1–3, расположенные в 1,9–2,1 км к востоку;

2. Проведены натурные исследования в виде археологической разведки, в ходе которой помимо полного визуального обследования территории было заложено 55 разведывательных шурфов размерами 2х2 м, общей площадью 220 кв. м с целью выявления объектов археологического наследия.

В шурфах №№ 3, 5, 6, 19, 20, 27, 28, 33, 40, 51 найдены единичные фрагменты керамических сосудов XVII–XX вв., а также иные артефакты XX века, они были захоронены на месте проведения работ ввиду отсутствия историко-культурной ценности. Культурный слой или археологические объекты в шурфах не обнаружены. Нахождение фрагментов керамических сосудов свидетельствует о том, что территория обследования входила в зону хозяйственного освоения, начиная как минимум с XVII вв., однако минимальная концентрация артефактов в шурфах и отсутствие выраженного культурного слоя не позволяют говорить о наличии здесь объекта археологического наследия.

Также необходимо отметить, что естественный почвенный профиль сохранился только в шурфе № 52 и частично в шурфе № 39, в остальных шурфах он переработан в ходе распки, строительства фортификационных сооружений, выравнивания территории и иной хозяйственной деятельности в новейшее

Подп. и дата		Взам. инв. №		Инв. № дубл.		Подп. и дата		Инв. № подл.	

Ли

Изм.

№ докум.

Подп.

Дата

K2025-06-ИИМК РАН-2025-ТО-Т

Лист

69

время, что, могло привести к разрушению находившихся здесь объектов археологического наследия;

3. Кроме археологической разведки также было произведено визуальное обследование объекта культурного наследия федерального значения «Ансамбль «Зеленый пояс славы Ленинграда»: «Памятник «Лемболовская твердыня» и объекта культурного наследия регионального значения «Карельский укрепленный район. Лемболовский батальонный район обороны. Комплекс фортификационных сооружений в составе огневых точек: ДОТ № 60, ДОТ № 603, АДОТ № 08, АДОТ № 09». В ходе обследования установлено, что в пределах участка обследования расположена южная часть территории ОКН «Памятник «Лемболовская твердыня», а также северный угол. Кроме того, в границы ОКН не включен бетонный ДОТ, композиционно связанный с основной территорией мемориала – он расположен в 15 м к северу от северной границы ОКН. Также установлено, в границах территории обследования расположен ДОТ № 60. При этом объект расположен в 15 м к востоку от утвержденных приказом Комитета по Культуре Ленинградской области границ объекта.

Таким образом, на территории земельного участка, расположенного по адресу: Ленинградская область, Всеволожский муниципальный район, Куйвозовское сельское поселение, кадастровый номер 47:07:0157001:1464 объекты культурного наследия, включенные в Единый Государственный реестр памятников истории культуры Российской Федерации, отсутствуют. В ходе работы объектов культурного (археологического) наследия не выявлено. Объекты, обладающие признаками объекта культурного наследия, отсутствуют. Значимый культурный слой не зафиксирован.

 Е. Л. Кириллов

Имя, № подл	Подп. и дата	Имя, № дубл.	Взам. инв. №	Подп. и дата	Имя, № подл					
Ли	Иван	№ докум	Подп.	Дата	K2025-06-ИИМК РАН-2025-ТО-Т					
					Лист					
					70					

1. Бельский С.В., Лааксо В. Погребальные комплексы центральной части могильника Кюлялахти Калмистомяки в Северо-Западном Приладожье // Свод археологических источников Кунсткамеры. Вып. 2. СПб. 2009. С. 133–176.
2. Бельский С.В., Лааксо В. Результаты археологических исследований в северном Приладожье в 2009 г. // Научные исследования и музейные проекты МАЭ РАН в 2009 году. Радловский сборник. СПб., 2010. С. 195-199.
3. Бельский С.В. Погребальные памятники Карельского перешейка и Северного Приладожья XI–XIII вв. Археологические исследования 2010–2016 гг. Раздел коллективного труда Опорные археологические памятники и региональные хронологические схемы Восточной Европы. Свод археологических источников Кунсткамеры. Вып. 5 / Отв. ред. Г.А. Хлопачев. СПб.: МАЭ РАН, 2018.
4. Бельский С.В. Отчет об археологических разведках в Ленинградской области в 2019 г. // Архив ИА РАН.
5. Бельский С.В. Отчет об археологических разведках в Ленинградской области в 2023 г. // Архив ИА РАН.
6. Васильев Ст.А. 2016. Отчет о проведении полевого археологического обследования с целью актуализации сведений и уточнения границ территорий объектов археологического наследия во Всеволожском, Ломоносовском и Тосненском районах Ленинградской области в 2014 г. СПб., 2016.
7. Верещагина И.В., 2003. Поселок Хепоярви в южной части карельского перешейка // Неолит – энеолит юга и неолит севера Восточной Европы. СПб. С.140–151.
8. Герасимов Д.В. 2006. Каменный век Карельского перешейка в материалах МАЭ РАН. // Свод археологических источников Кунсткамеры. Вып. 1. Под ред. Хлопачева Г.А. С. 109-188.

Подп. и дата	3. Бельский С.В. Отчет об археологических разведках в Ленинградской области в 2023 г. // Архив ИА РАН.				
	6. Васильев Ст.А. 2016. Отчет о проведении полевого археологического обследования с целью актуализации сведений и уточнения границ территорий объектов археологического наследия во Всеволожском, Ломоносовском и Тосненском районах Ленинградской области в 2014 г. СПб., 2016.				
Взам. инв. №	7. Верещагина И.В., 2003. Поселок Хепоярви в южной части карельского перешейка // Неолит – энеолит юга и неолит севера Восточной Европы. СПб. С.140–151.				
Инв. № дубл.	8. Герасимов Д.В. 2006. Каменный век Карельского перешейка в материалах МАЭ РАН. // Свод археологических источников Кунсткамеры. Вып. 1. Под ред. Хлопачева Г.А. С. 109-188.				
Подп. и дата					
Инв. № подл.					

					К2025-06-ИИМК РАН-2025-ТО-Т	Лист
						71
Ли	Изм.	№ докум.	Подп.	Дата		

9. Герасимов Д.В. 2012. Динамика развития каменных индустрий мезолита-неолита Карельского перешейка. Автореферат диссертации на соискание ученой степени кандидата исторических наук. СПб.

10. Герасимов Д.В., Лисицын С.Н., Тимофеев В.И. 2003. Материалы к археологической карте Карельского перешейка. Памятники каменного века и периода раннего металла. СПб.

11. Карты Водской пятины и ее погостов в 1500 г. / Сост. архимандрит Сергей. – Санкт-Петербург: Картогр. заведение А. Ильина, 1905. – 1 атл. ([1] с., [22] л.) 1 цв., текст; 62х44 см.

12. Лапшин В.А. 1995. Археологическая карта Ленинградской области. Ч.2. Восточные и северные районы. СПб.

13. Лисицын С.Н. 2008. Отчет о разведке памятников каменного века в Кингисеппском и Всеволожском районах Ленинградской области в 2007 г. // Архив ИА РАН. Ф-1. Р-1. № 47829.

14. Герасимов Д.В. 2012. Динамика развития каменных индустрий мезолита-неолита Карельского перешейка. Автореферат диссертации на соискание ученой степени кандидата исторических наук. СПб.

15. Герасимов Д.В., Лисицын С.Н., Тимофеев В.И. Материалы к археологической карте Карельского перешейка. Памятники каменного века и периода раннего металла. СПб 2003.

16. Гурина Н.Н., 1961. Древняя история Северо-Запада Европейской части СССР // Материалы и исследования по археологии СССР, № 87, М-Л.

17. Герасимов Д.В., Ткач Е.С., Гончарова Е.Н. Раскопки неолитической стоянка Берёзово 2 в Северо-Западном Приладожье (полевые наблюдения и предварительные интерпретации) // Бюллетень ИИМК РАН. Вып. 8. СПб, 2018. С. 9-20.

18. Кирпичников А. Н. Историко-археологические исследования древней Корелы («Корельский город» XIV в.) // Финно-угры и славяне. Л., 1979. С. 52-73.

Инв. № подл.	Подп. и дата	Инв. № дубл.	Взам. инв. №	Подп. и дата	Инв. № подл.						Лист 72
Ли	Изм.	№ докум.	Подп.	Дата	K2025-06-ИИМК РАН-2025-ТО-Т						

19. Кирпичников А. Н. Каменные крепости Новгородской земли. Л., 1984.
20. Кочкуркина С.И. Тиверск // КСИА. Вып. 146. 1976. С. 63-70.
21. Кочкуркина С. И. Археологические памятники корелы V–XV веков. Л., 1981.
22. Кочкуркина С. И. Древняя корела. Л., 1982.
23. Кочкуркина С. И. Корела и Русь. Л., 1985.
24. Кочкуркина С. И. Древнекарельские городища эпохи Средневековья. Петрозаводск, 2010.
25. Лапшин В.А. Археологическая карта Ленинградской области. Ч.2. Восточные и северные районы. СПб 1995.
26. Лисицын С.Н. 2008. Отчет о разведке памятников каменного века в Кингисеппском и Всеволожском районах Ленинградской области в 2007 г. // Архив ИА РАН. Ф-1. Р-1. № 47829.
27. Равдоникас В.И. Археологические памятники западной части Карело-Финской СССР // КСИИМК. Вып. 7. 1940. С. 11-21.
28. Руденко С.И. 1970. Опыт применения методов естественных наук к исследованию неолитических памятников. Доклады отделений и комиссий Географического общества СССР.
29. Тимофеев В.И., 2000. Новые мезолитические находки с Карельского перешейка (Ленинградская обл.) // Тверской Археологический сборник, В.4, т.1, стр. 87-90.
30. Сакса А. И. Комплекс археологических памятников у деревни Ольховка (Лапинлахти) // Новое в археологии СССР и Финляндии. Л., 1984. С. 112–117.
31. Сакса А.И. Исследование новых средневековых памятников на Карельском перешейке // Новое в археологии Северо-Запада СССР. Л. 1985. С. 81-84.
32. Сакса А.И. 100 лет археологического изучения корелы // Современное финно-угроведение. Опыт и проблемы. Л. 1990. С. 22-30.

Инв. № подл.	Подп. и дата	Инв. № дубл.	Взам. инв. №	Подп. и дата	28. Руденко С.И.1970. Опыт применения методов естественных наук к исследованию неолитических памятников. Доклады отделений и комиссий Географического общества СССР.
					29. Тимофеев В.И., 2000. Новые мезолитические находки с Карельского перешейка (Ленинградская обл.) // Тверской Археологический сборник, В.4, т.1, стр. 87-90.
					30. Сакса А. И. Комплекс археологических памятников у деревни Ольховка (Лапинлахти) // Новое в археологии СССР и Финляндии. Л., 1984. С. 112–117.
					31. Сакса А.И. Исследование новых средневековых памятников на Карельском перешейке // Новое в археологии Северо-Запада СССР. Л. 1985. С. 81-84.
					32. Сакса А.И. 100 лет археологического изучения корелы // Современное финно-угроведение. Опыт и проблемы. Л. 1990. С. 22-30.
Инв. № подл.	Подп. и дата	Инв. № дубл.	Взам. инв. №	Подп. и дата	Ли Изм. № докум. Подп. Дата К2025-06-ИИМК РАН-2025-ТО-Т Лист 73

33. Сакса А.И. Корела – Кякисалми как этап освоения реки Вуоксы // Приозерск – Кексгольм – Кякисалми в истории России и Финляндии. К 700-летию основания города. СПб. 1994. С. 8-10.

34. Сакса А. И. Поселенческие центры как фактор расцвета Карелии в X–XIV вв. // Поселения: среда, культура, социум. СПб., 1998. С. 157–160.

35. Сакса А. И. Древняя Карелия и Ижорская земля // Археологическое наследие Санкт-Петербурга. СПб., 2008. С. 128–145.

36. Сакса А. И. Древняя Карелия в конце I – начале II тысячелетия н. э. Происхождение, история и культура населения летописной Карельской земли. СПб., 2010.

37. Тюленев В. А. Исследования древнего Выборга. СПб., 1995.

38. Шпилевский Н. Описание войны между Швецией и Россией в Финляндии в 1741, 1742, 1743 гг. СПб., 1859.

39. Хуурпе М. Концепции финских археологов о происхождении племени карелов и культуры Карелии в эпоху железного века // Финно-угры и славяне. Л. 1979. С. 138-142.

40. Ailio J. 1909. Die Steinzeitlichen Wohnplatze in Finland. I-II. Helsingfors.

41. Ailio J. Die geographische Entwicklung des Ladogasees in postglazialer Zeit und ihre Beziehung zur steinzeitlichen Besiedelung. Fennia N 38. 1915.

42. Appelgren H. Suomen muinaislinnat. SMYA XII. Helsinki. 1891.

43. Europaeus A. Muinaistutkimuksen tehtäviä Karjalassa // Kalevalanseuran Vuosikirja 3. Helsinki. 1923. S. 61-75.

44. Hackman A. Die ältere Eisenzeit in Finnland. I. Helsinki. 1905.

45. Haltsonen S. Theodor Schwindt. Kansatieteilijä ja kotiseuduntutkija. Helsinki. 1947.

46. Hällström O. Lisiä suomalaisten soikeiden kupurasolkien syntyhistoriaan. SM 1947-48. Helsinki. 1948.

47. Kaasalainen V. (ed.) Sakkolan historiaa. Pieksämäki. 1951.

48. Killinen K Muinaisjäänöksiä ja -muistoja Sortavalan kihlakunnassa. SMYA XI. Helsinki. 1889.

Подп. и дата	40. Ailio J. 1909. Die Steinzeitlichen Wohnplatze in Finland. I-II.Helsingfors.				
	41. Ailio J. Die geographische Entwicklung des Ladogasees in postglazialer Zeit und ihre Beziehung zur steinzeitlichen Besiedelung. Fennia N 38. 1915.				
Взам. инв. №	42. Appelgren H. Suomen muinaislinnat. SMYA XII. Helsinki. 1891.				
	43. Europaeus A. Muinaistutkimuksen tehtäviä Karjalassa // Kalevalanseuran Vuosikirja 3. Helsinki. 1923. S. 61-75.				
Инв. № дубл.	44. Hackman A. Die ältere Eisenzeit in Finnland. I. Helsinki. 1905.				
	45. Haltsonen S. Theodor Schwindt. Kansatieteilijä ja kotiseuduntutkija. Helsinki. 1947.				
Подп. и дата	46. Hällström O. Lisiä suomalaisten soikeiden kupurasolkien syntyhistoriaan. SM 1947-48. Helsinki. 1948.				
	47. Kaasalainen V. (ed.) Sakkolan historiaa. Pieksämäki. 1951.				
Инв. № подл.	48. Killinen K Muinaisjäänöksiä ja -muistoja Sortavalan kihlakunnassa. SMYA XI. Helsinki. 1889.				

					K2025-06-ИИМК РАН-2025-ТО-Т	Лист
						74
Ли	Изм.	№ докум.	Подп.	Дата		

49. Kivikoski E. Zur Herkunft der Karelier und ihrer Kultur // Acta Archaeologica. Vol. XV. København. 1944.
50. Kopisto, A., Paloposki, T. J. Viipurin pitäjän historia I. Vuoteen 1865. Joensuu, 1967.
51. Korpela J. Viipurin linnalääninsynty. Juväskylä. 2004.
52. Kuujo E. 1958a: Kurkijoen vaiheet asutuksen alusta v:een 1570. Kurkijoen kihlakunnan historia I-II-III:9–79.
53. Kuujo E. 1958b: Käkisalmen kaupungin ja maalaiskunnan historia I (vuoteen 1721). Käkisalmen historia. Käkisalmen kaupungin ja maalaiskunnan vaihteita:5–219.
54. Kähäri M. Katsaus varhaisimpaan aikaan. Räisälän historia. Turku. 1952.
55. Kähönen E. Vanha Äyröppä. I. Helsinki. 1959.
56. Lehtosalo P.-L. Rapukoristeisten solkien ajoituksesta // SM. Helsinki. 1966. S. 22-39.
57. Linturi E. Ristiretkiajan eläinkoristeiset kupurasojet // Helsingin yliopiston arkeologian laitos. Helsinki, 1980. Moniste 24.
58. Nordman C.A. Archaeology in Finland before 1920. Helsinki. 1968.
59. Saarnisto M. (ed.) Karjalan synty. Juväskylä. 2003.
60. Saksa A. I. Rautakautinen Karjala. Studia Carelica Humanistica 11. Joensuu, 1998.
61. Saksa A., Belskiy S., Kurbatov A., Polyakova N., Suhonen M. New archaeological excavations in Viipuri. Results of field investigations of the 1998-2001 seasons and current research problems of urban history // Fennoscandia Archaeologica XIX. 2002. Helsinki. S. 37-64.
62. Salmo H. Finnische Hufeisenfibeln // SMYA 56. Helsinki. 1956.
63. Schwindt T. Tietoja Karjalan rautakaudesta ja sita seuraavilta ajoilta // SMYA. Helsinki, 1893. XIII.
64. Pälsi S., 1920. Ein Steinzeitlicher Moorfund // SMYA, Bd. XXVIII: 2, s. 1 – 19.

Инв. № подл	Подп. и дата	Инв. № дубл.	Взам. инв. №	Подп. и дата	58. Nordman C.A. Archaeology in Finland before 1920. Helsinki. 1968.	
					59. Saarnisto M. (ed.) Karjalan synty. Juväskylä. 2003.	
					60. Saksa A. I. Rautakautinen Karjala. Studia Carelica Humanistica 11. Joensuu, 1998.	
					61. Saksa A., Belskiy S., Kurbatov A., Polyakova N., Suhonen M. New archaeological excavations in Viipuri. Results of field investigations of the 1998-2001 seasons and current research problems of urban history // Fennoscandia Archaeologica XIX. 2002. Helsinki. S. 37-64.	
					62. Salmo H. Finnische Hufeisenfibeln // SMYA 56. Helsinki. 1956.	
Инв. № подл	Подп. и дата	Инв. № дубл.	Взам. инв. №	Подп. и дата	63. Schwindt T. Tietoja Karjalan rautakaudesta ja sita seuraavilta ajoilta // SMYA. Helsinki, 1893. XIII.	
					64. Pälsi S., 1920. Ein Steinzeitlicher Moorfund // SMYA, Bd. XXVIII: 2, s. 1 – 19.	
Ли	Изм.	№ докум.	Подп.	Дата	K2025-06-ИИМК РАН-2025-ТО-Т	Лист
						75

65. Taavitsainen J-P. Ancient Hillforts of Finland. Problems of Analysis, Chronology and Interpretation with Special Reference to the Hillfort of Kuhmoinen. SMYA 94. Helsinki. 1990.

66. Tallgren A.M. Suomen Karjalan rautakaudesta // Karjalan kirja. Porvoo. 1910.

67. Tirronen R. Muinaisjäännöksiä Ilamantsin kihlakunnassa. SMYA X. Helsinki. 1885.

68. Uino P. Ancient Karelia. Archaeological studies. Helsinki, 1997.

69. Ylönen A. Jääsken kihlakunnan historia. I. Imatra. 1957.

70. Äiräpää A. 1930 Die relative Chronologie der steinzeitlichen Keramik in Finland. Acta Archaeologica. Vol. 1, fasc. 2, s. 165-190; Vol. 1, fasc. 3, s. 205-220.

Инв. № подл.	Подп. и дата				Лист 76
	Взам. инв. №				
	Инв. № дубл.				
	Подп. и дата				
Ли	Изм.	№ докум.	Подп.	Дата	K2025-06-ИИМК РАН-2025-ТО-Т

АЛЬБОМ ИЛЛЮСТРАЦИЙ

Инв. № подл	Подп. и дата	Инв. № дубл.	Взам. инв. №	Подп. и дата						Лист 77
Ли	Изм.	№ докум.	Подп.	Дата	K2025-06-ИИМК РАН-2025-ТО-Т					

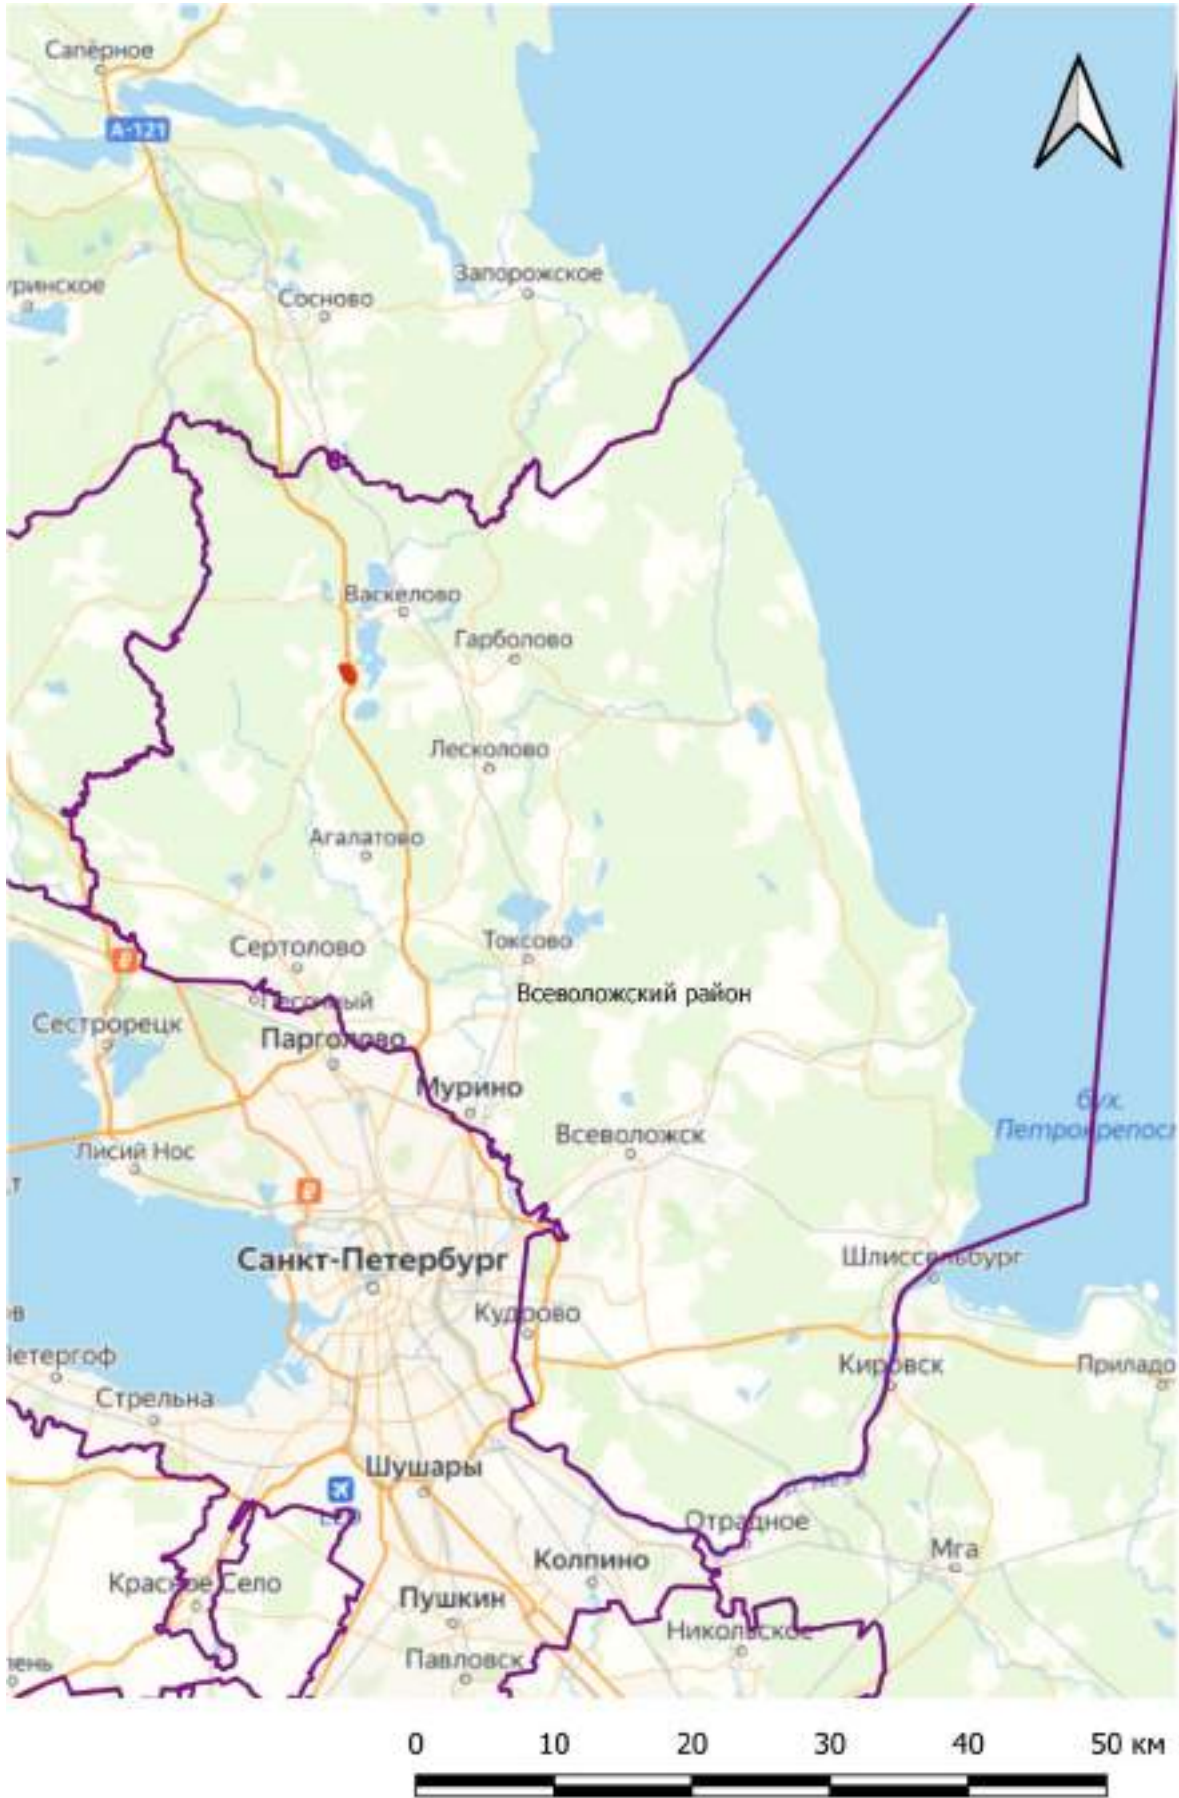


Рис. 1. Ленинградская область, Всеволожский район. Территория обследования на карте района.

Подп. и дата	
Взам. инв. №	
Инв. № дубл.	
Подп. и дата	
Инв. № подл.	

Ли	Изм.	№ докум.	Подп.	Дата

К2025-06-ИИМК РАН-2025-ТО-Г



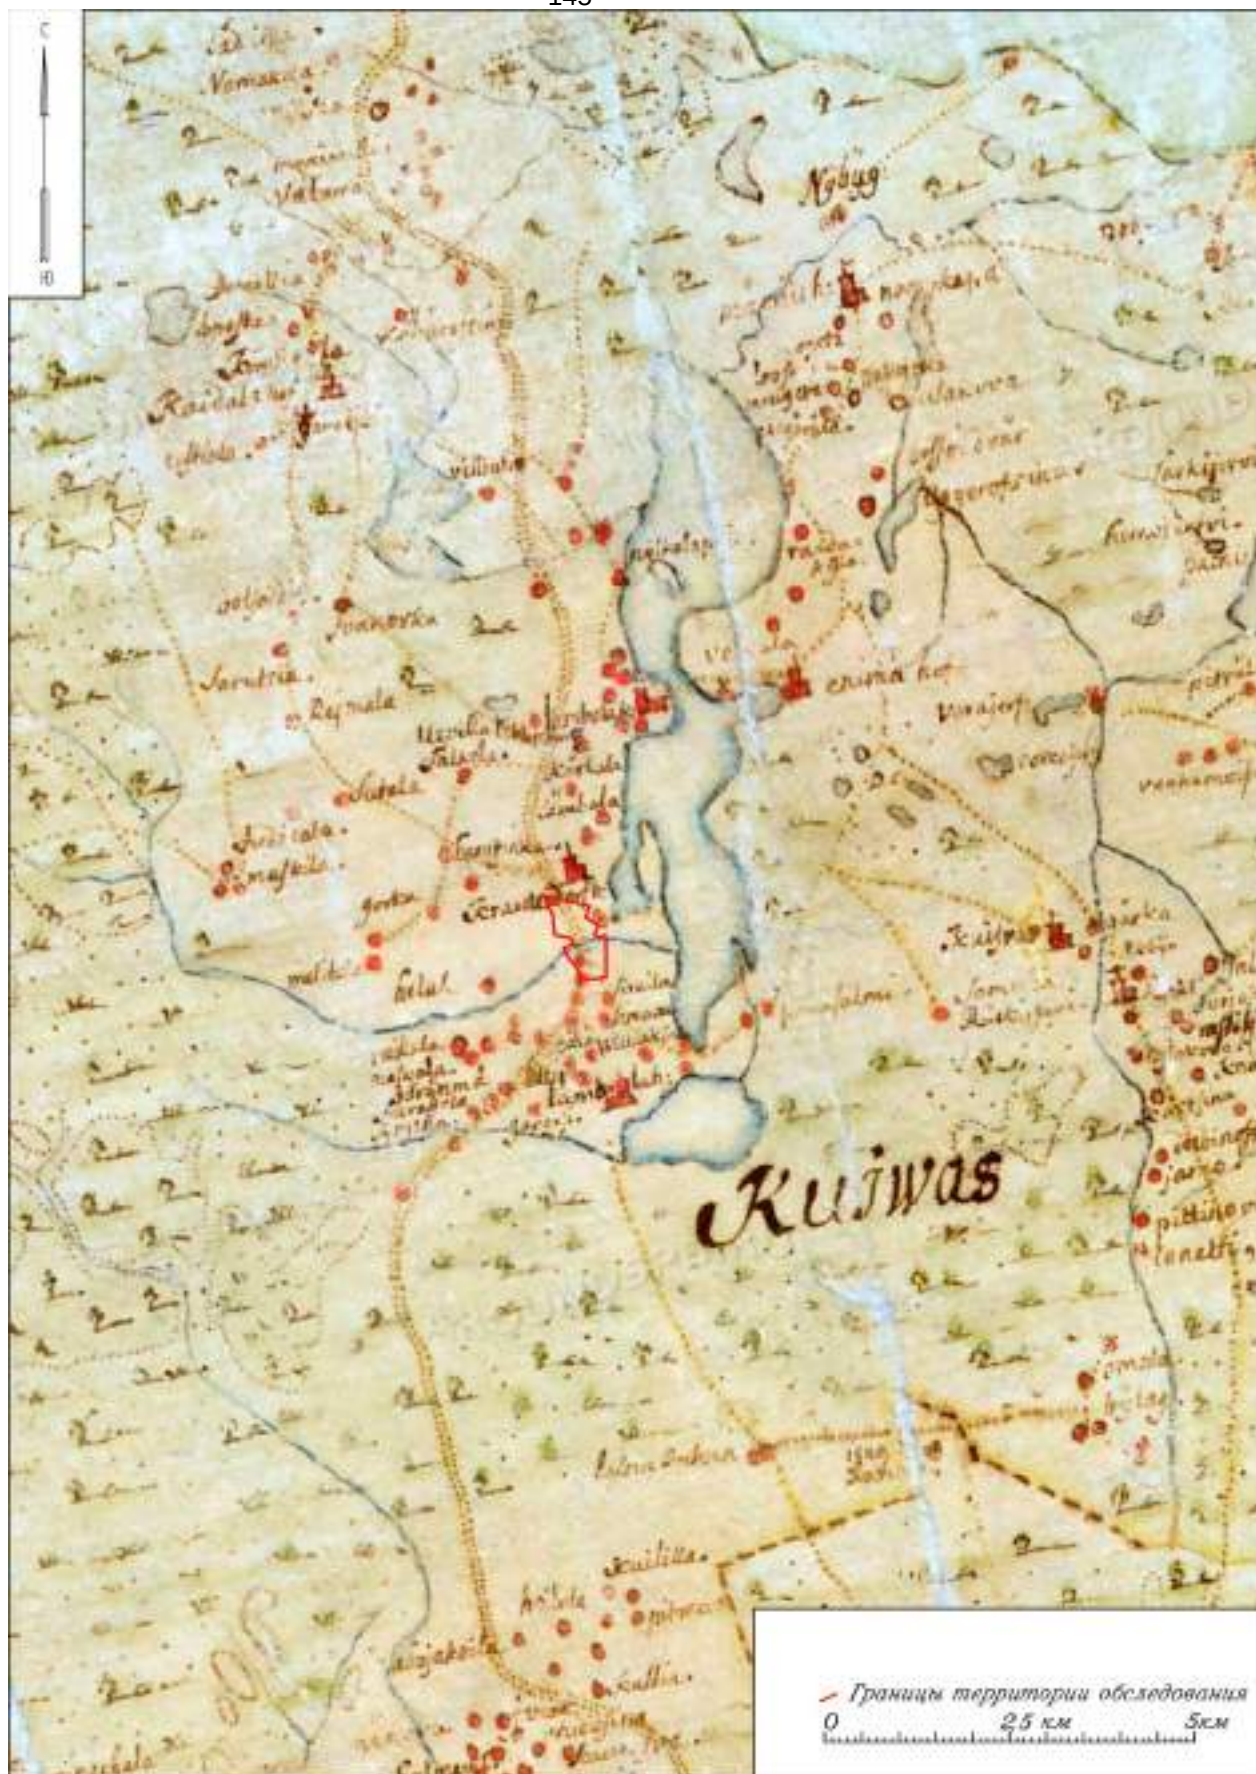


Рис. 2. Ленинградская область, Всеволожский муниципальный район, Куйвозовское сельское поселение, участок с КН 47:07:0157001:1464. Примерное расположение территории обследования на карте провинции Ингерманландия 1704 г. (<http://www.statensarkiv.se>).

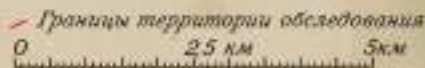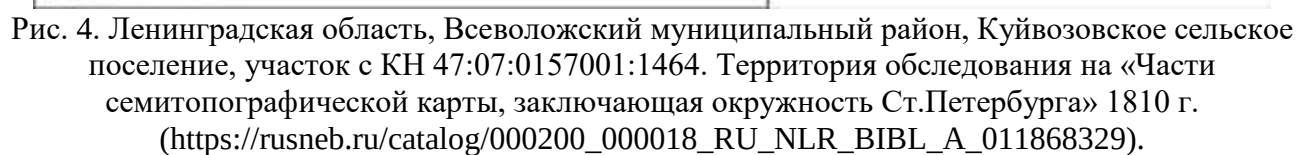

Ли	Изм.	№ докум.	Подп.	Дата



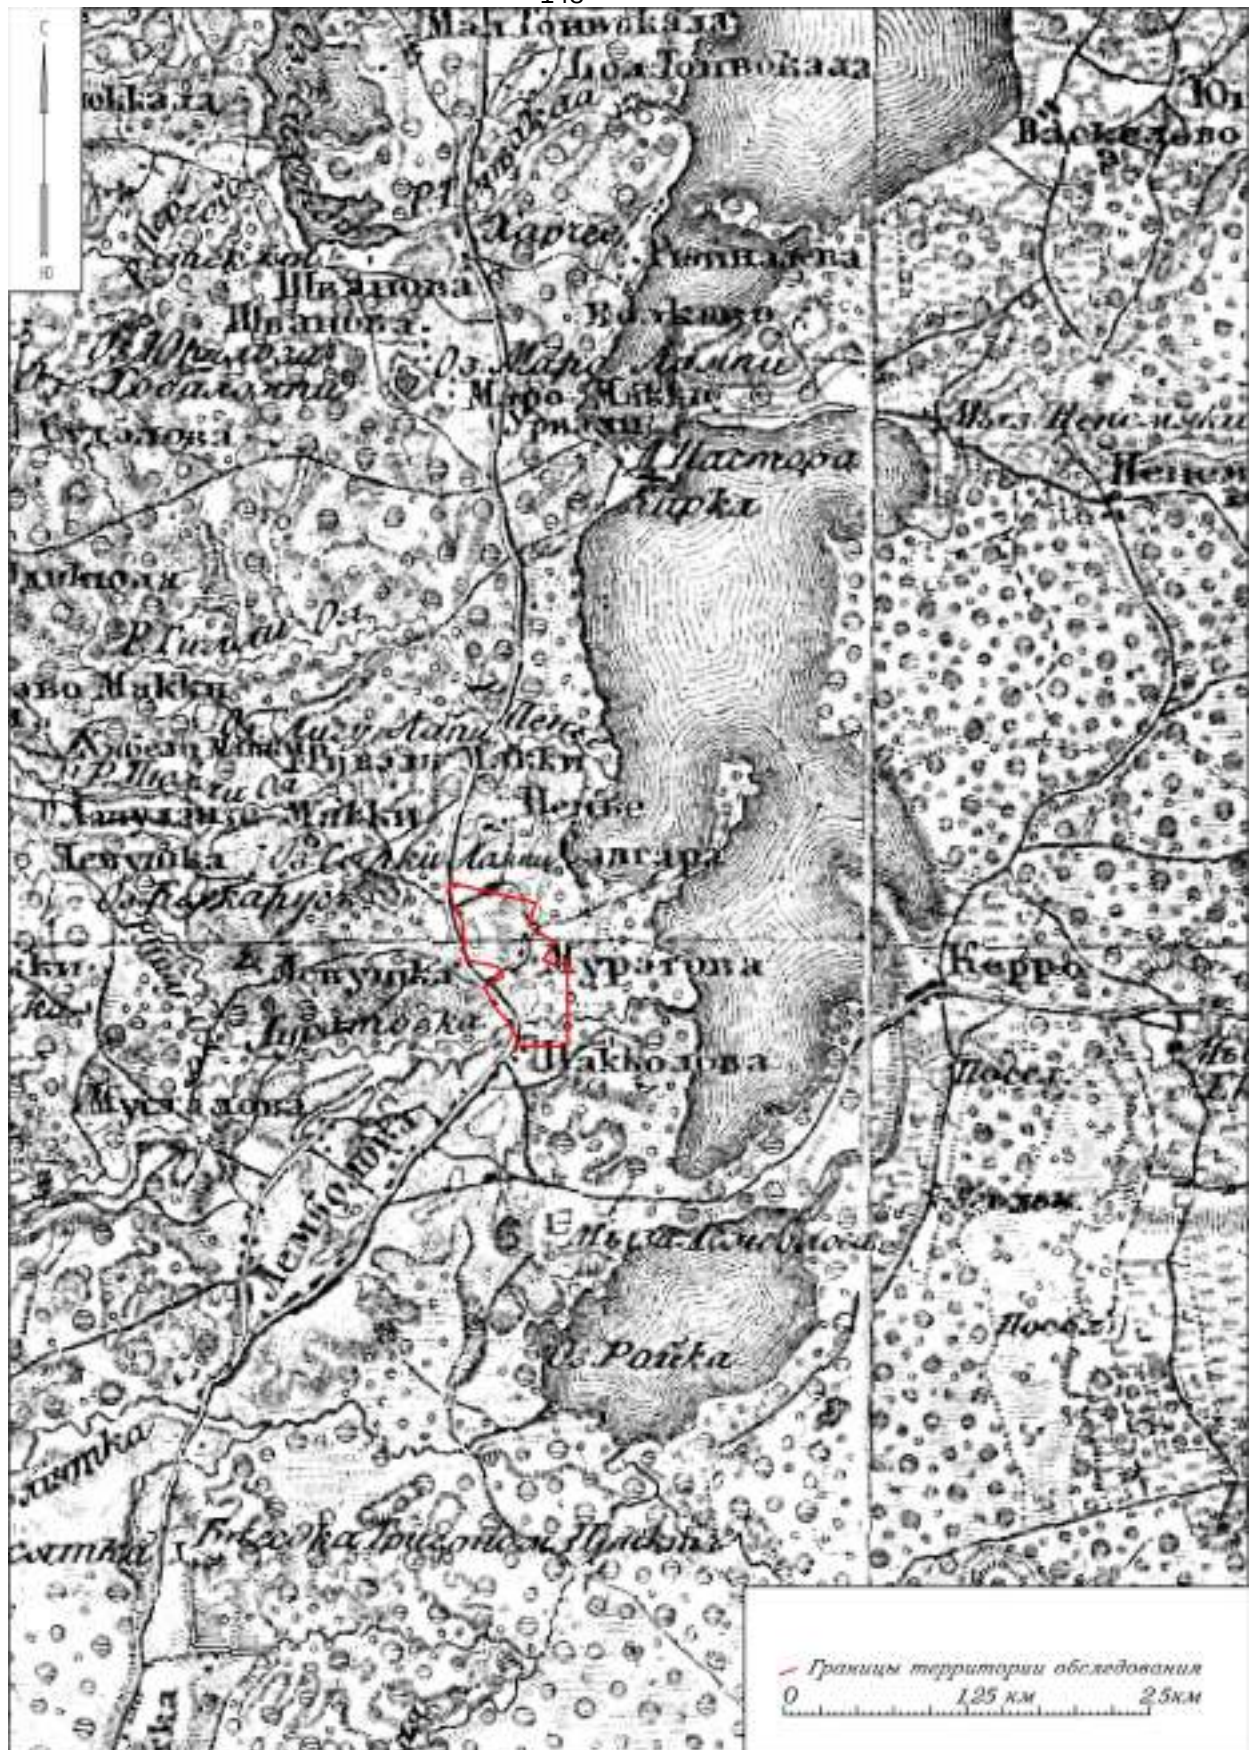


Рис. 5. Ленинградская область, Всеволожский муниципальный район, Куйвозовское сельское поселение, участок с КН 47:07:0157001:1464. Территория обследования на «Военно-топографической карте Санкт-Петербургской губернии» 1863 г. (https://rusneb.ru/catalog/000200_000018_RU_NLR_DIGIT_14781/).



Рис. 6. Ленинградская область, Всеволожский муниципальный район, Куйвозовское сельское поселение, участок с КН 47:07:0157001:1464. Территория обследования на «Карте юго-восточной части Финляндии с частью С.-Петербургской губернии» 1863 г. (https://rusneb.ru/catalog/000199_000009_010338189/).



Рис. 7. Ленинградская область, Всеволожский муниципальный район, Куйвозовское сельское поселение, участок с КН 47:07:0157001:1464. Территория обследования на «Карте района маневров 1913 г. (https://rusneb.ru/catalog/000200_000018_RU_NLR_BIBL_A_012160976/).

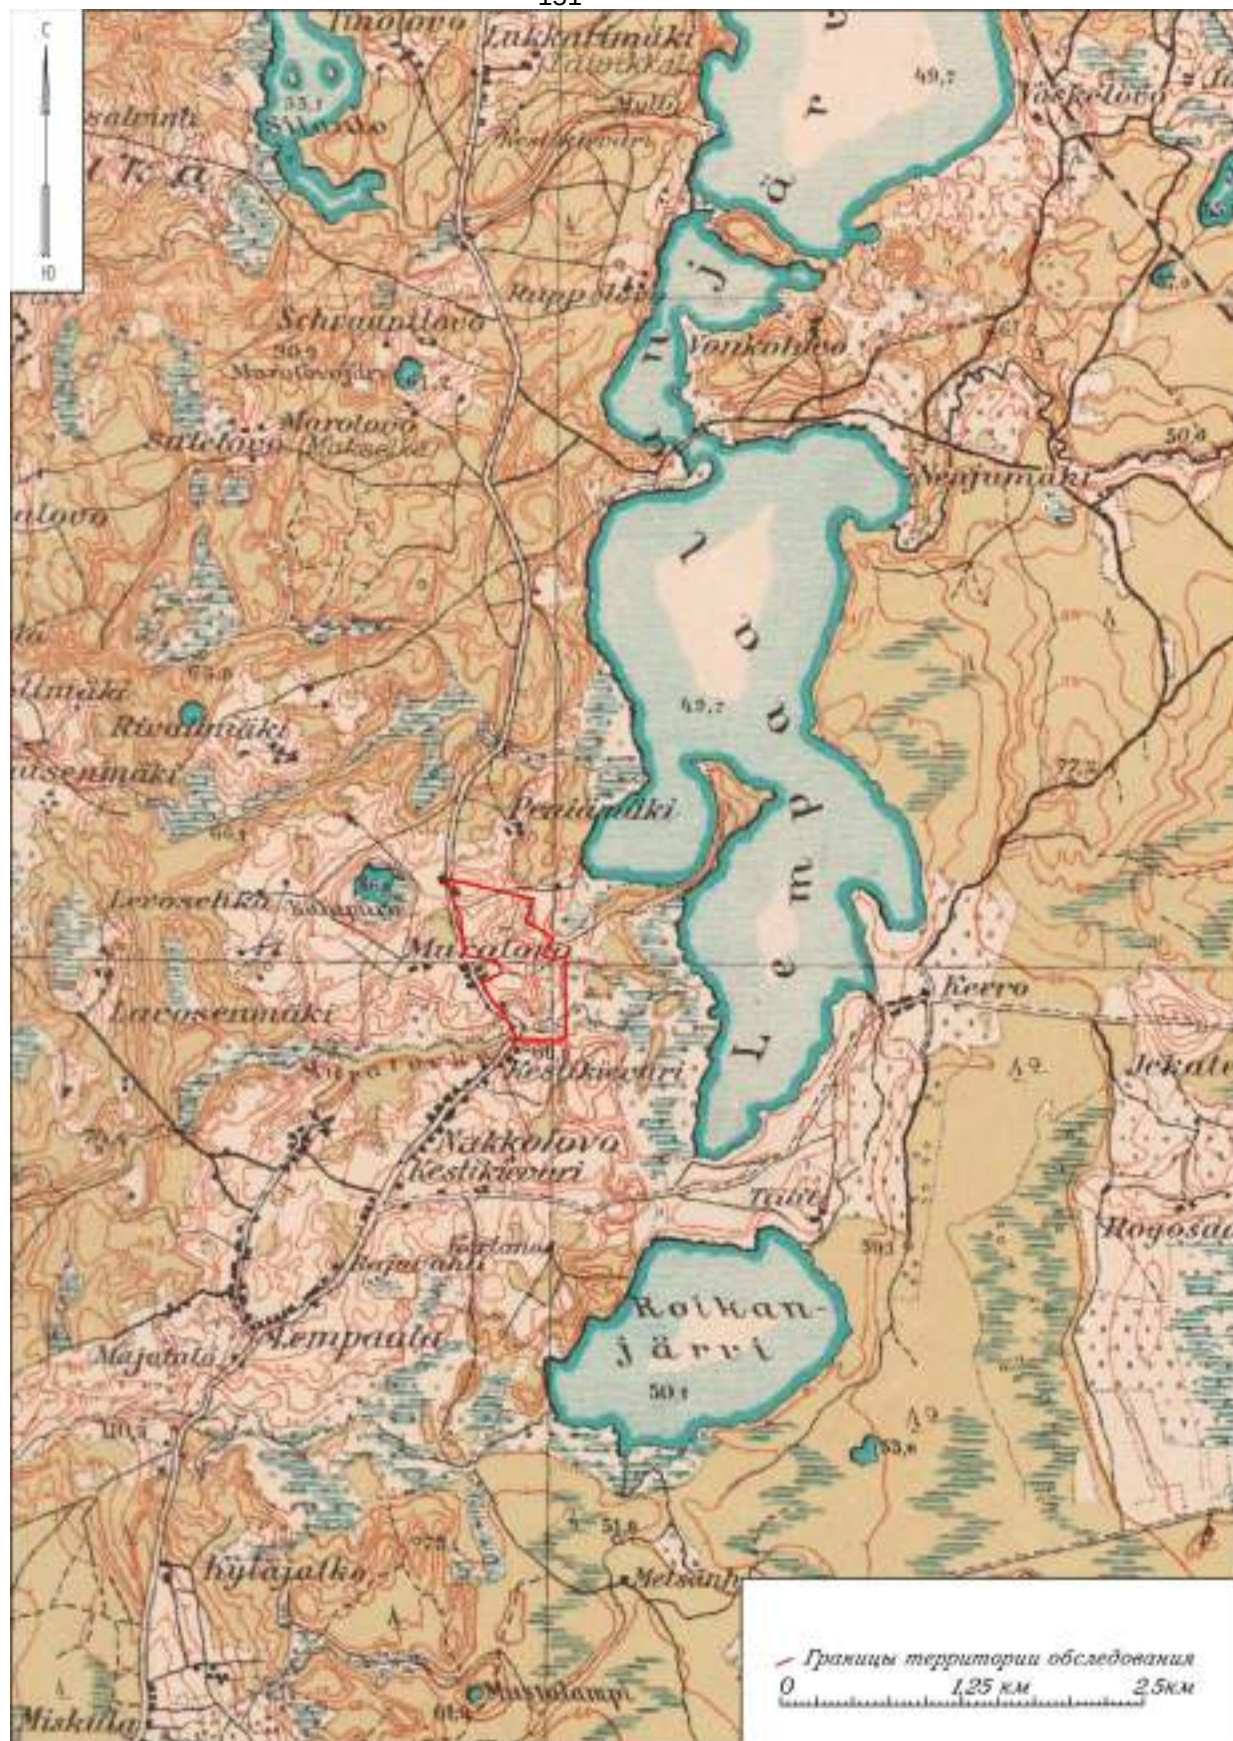


Рис. 8. Ленинградская область, Всеволожский муниципальный район, Куйвизовское сельское поселение, участок с КН 47:07:0157001:1464. Территория обследования на «Финской топографической карте Карельского перешейка» 1932-1940 гг. (https://rusneb.ru/catalog/000200_000018_RU_NLR_cart_6720/).



Рис. 9. Ленинградская область, Всеволожский муниципальный район, Куйвозовское сельское поселение, участок с КН 47:07:0157001:1464. Территория обследования на «Финской топографической карте Карельского перешейка» 1932-1940 гг.
(https://rusneb.ru/catalog/000200_000018_RU_NLR_cart_6720/).

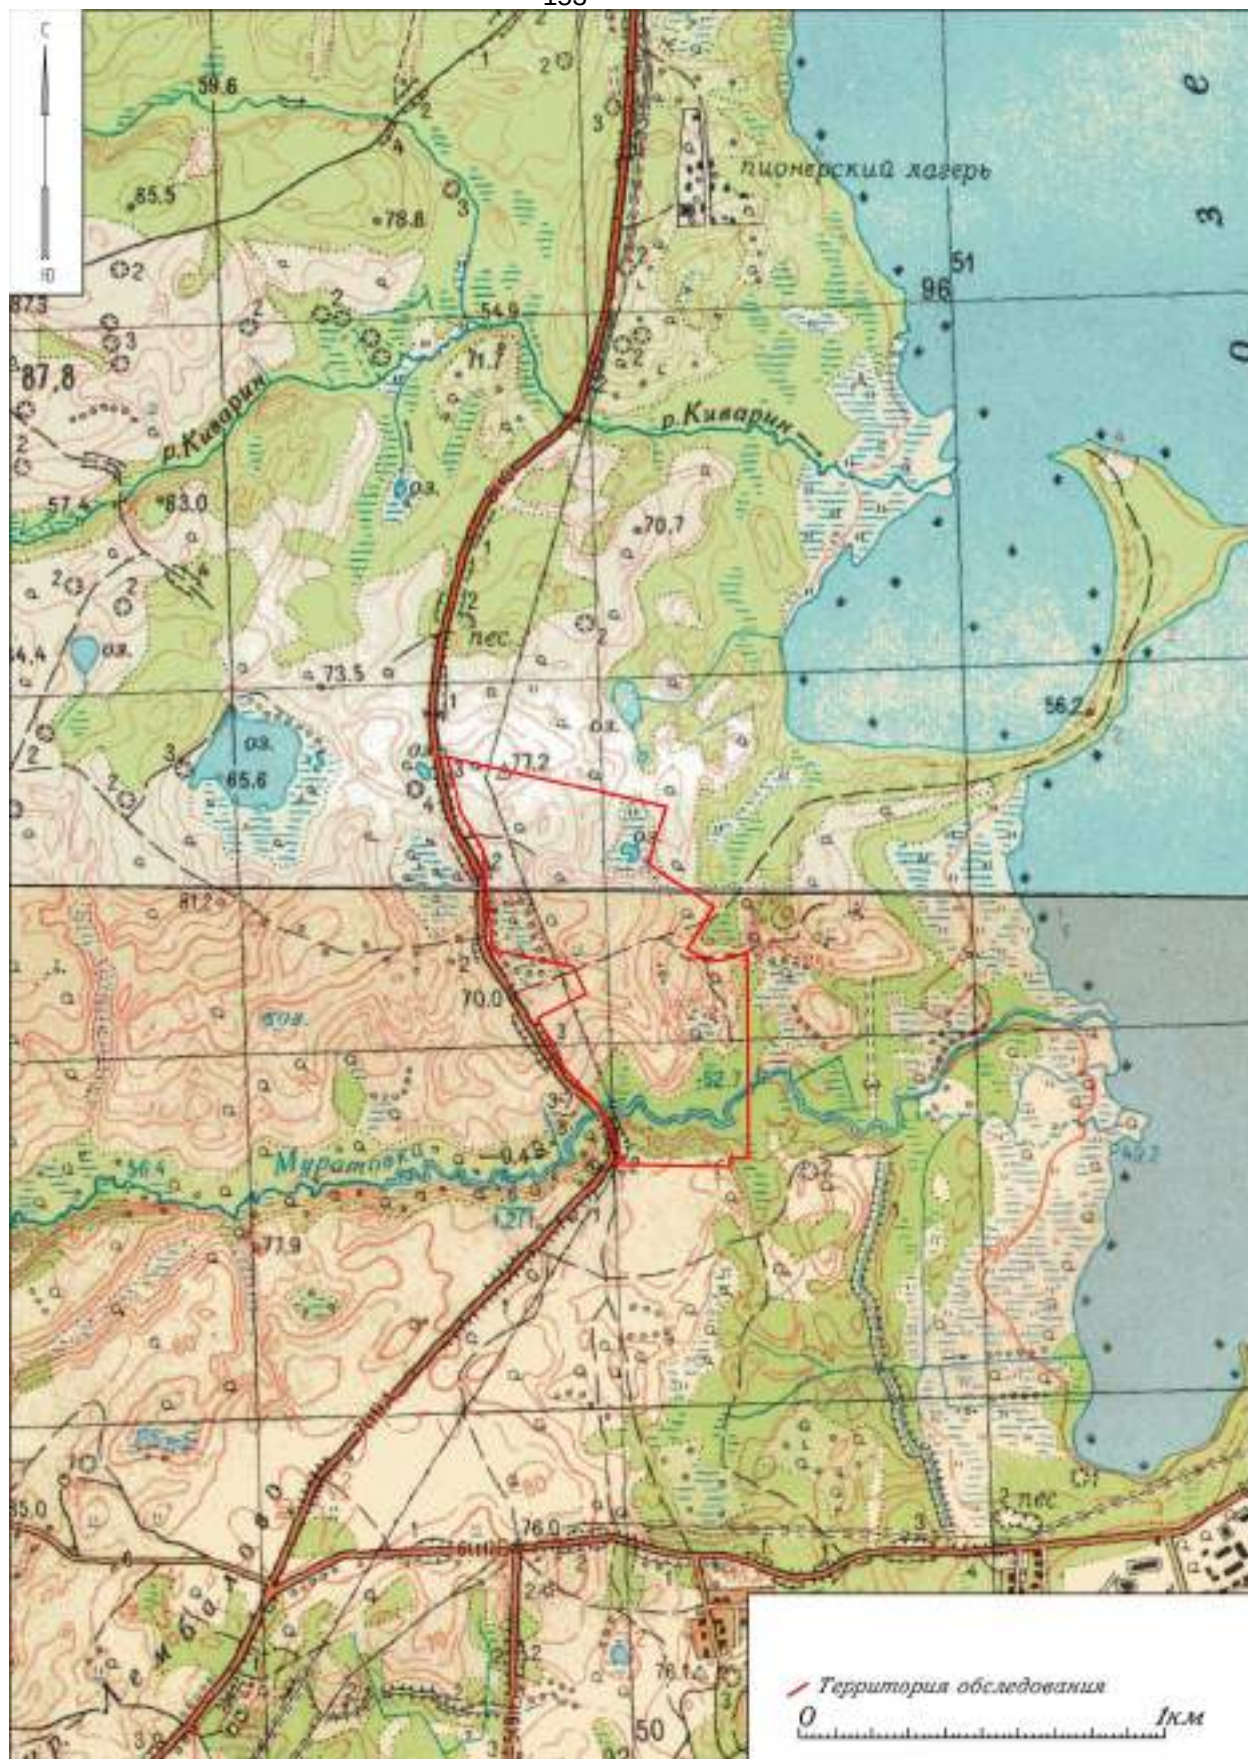


Рис. 10. Ленинградская область, Всеволожский муниципальный район, Куйвозовское сельское поселение, участок с КН 47:07:0157001:1464. Территория обследования на Советской топографической карте Генерального штаба СССР 1950-х гг.



Рис. 11. Ленинградская область, Всеволожский муниципальный район, Куйвозовское сельское поселение, участок с КН 47:07:0157001:1464. Территория обследования с указанием ближайших ОКН на карте ГГЦ начала 2000-х гг.



Рис. 12. Ленинградская область, Всеволожский муниципальный район, Куйвозовское сельское поселение, участок с КН 47:07:0157001:1464. Территория обследования на космоснимке Google 2020-х гг. с указанием заложённых шурфов

Инв. № подл.	Подп. и дата	Инв. № дубл.	Взам. инв. №	Подп. и дата

Ли	Изм.	№ докум.	Подп.	Дата

K2025-06-ИИМК РАН-2025-ТО-Г

Лист

89



Рис. 13. Ленинградская область, Всеволожский муниципальный район, Куйвозовское сельское поселение, участок с КН 47:07:0157001:1464. Территория обследования с указанием мест расположения заложенных шурфов на топокарте.



Рис. 14. Ленинградская область, Всеволожский муниципальный район, Куйвозовское сельское поселение, участок с КН 47:07:0157001:1464. Правый берег р. Муратовка. Вид с Ю.



Рис. 15. Ленинградская область, Всеволожский муниципальный район, Куйвозовское сельское поселение, участок с КН 47:07:0157001:1464. Правый берег р. Муратовка. Вид с ЮВ.

Инв. № подл.	Подп. и дата	Взам. инв. №	Подп. и дата
Инв. № дубл.			
Подп. и дата			
Инв. № подл.			

Ли	Изм.	№ докум.	Подп.	Дата

K2025-06-ИИМК РАН-2025-ТО-Г

Лист

91



Рис. 16. Ленинградская область, Всеволожский муниципальный район, Куйвозовское сельское поселение, участок с КН 47:07:0157001:1464. Р. Муратовка в южной части территории обследования. Вид с ЮВ.



Рис. 17. Ленинградская область, Всеволожский муниципальный район, Куйвозовское сельское поселение, участок с КН 47:07:0157001:1464. Р. Муратовка в южной части территории обследования. Вид с ЮЗ.

Инв. № подл.	Подп. и дата			
	Взам. инв. №			
	Инв. № дубл.			
Инв. № подл.	Подп. и дата			
	Взам. инв. №			
	Инв. № дубл.			
Инв. № подл.	Подп. и дата			
	Взам. инв. №			
	Инв. № дубл.			

Ли	Изм.	№ докум.	Подп.	Дата

K2025-06-ИИМК РАН-2025-ТО-Г



Рис. 18. Ленинградская область, Всеволожский муниципальный район, Куйвозовское сельское поселение, участок с КН 47:07:0157001:1464. Пойма и коренной берег р. Муратовка в южной части территории обследования. Вид с В.



Рис. 19. Ленинградская область, Всеволожский муниципальный район, Куйвозовское сельское поселение, участок с КН 47:07:0157001:1464. Р. Муратовка в западной части территории обследования. Вид с 3.



Рис. 20. Ленинградская область, Всеволожский муниципальный район, Куйвозовское сельское поселение, участок с КН 47:07:0157001:1464. Общий вид левого берега р. Муратовка. Вид с В.



Рис. 21. Ленинградская область, Всеволожский муниципальный район, Куйвозовское сельское поселение, участок с КН 47:07:0157001:1464. Заболоченный массив в западной части территории обследования. Вид с СВ.

Инв. № подл.	Подп. и дата
Инв. № дубл.	Взам. инв. №
Подп. и дата	Инв. № подл.
Инв. № подл.	Подп. и дата

Ли	Изм.	№ докум.	Подп.	Дата

K2025-06-ИИМК РАН-2025-ТО-Г

Лист

94



Рис. 22. Ленинградская область, Всеволожский муниципальный район, Куйвозовское сельское поселение, участок с КН 47:07:0157001:1464. Заболоченный массив в северо-восточной части территории обследования. Вид с 3.



Рис. 23. Ленинградская область, Всеволожский муниципальный район, Куйвозовское сельское поселение, участок с КН 47:07:0157001:1464. Общий вид центральной части территории обследования. Вид с 3.

Инв. № подл.	Подп. и дата	Инв. № дубл.	Взам. инв. №	Подп. и дата

Ли	Изм.	№ докум.	Подп.	Дата

K2025-06-ИИМК РАН-2025-ТО-Г

Лист

95



Рис. 24. Ленинградская область, Всеволожский муниципальный район, Куйвозовское сельское поселение, участок с КН 47:07:0157001:1464. Общий вид центральной части территории обследования. Вид с В.



Рис. 25. Ленинградская область, Всеволожский муниципальный район, Куйвозовское сельское поселение, участок с КН 47:07:0157001:1464. Характер леса в северо-западной части территории обследования. Вид с ЮЗ.

Инв. № подл.	Подп. и дата	Взам. инв. №	Подп. и дата
Инв. № дубл.			
Подп. и дата			
Инв. № подл.			

Ли	Изм.	№ докум.	Подп.	Дата

K2025-06-ИИМК РАН-2025-ТО-Г

Лист

96



Рис. 26. Ленинградская область, Всеволожский муниципальный район, Куйвозовское сельское поселение, участок с КН 47:07:0157001:1464. Характер леса в северо-западной части территории обследования. Вид с ЮЗ.



Рис. 27. Ленинградская область, Всеволожский муниципальный район, Куйвозовское сельское поселение, участок с КН 47:07:0157001:1464. Характер леса в северо-западной части территории обследования. Вид с ЮЗ.

Подп. и дата	
Взам. инв. №	
Инв. № дубл.	
Подп. и дата	
Инв. № подп	

Ли	Изм.	№ докум.	Подп.	Дата

K2025-06-ИИМК РАН-2025-ТО-Г

Лист

97



Рис. 28. Ленинградская область, Всеволожский муниципальный район, Куйвозовское сельское поселение, участок с КН 47:07:0157001:1464. Шурф 1. Общий вид до начала работ. Вид с Ю.



Рис. 29. Ленинградская область, Всеволожский муниципальный район, Куйвозовское сельское поселение, участок с КН 47:07:0157001:1464. Шурф 1. Общий вид. Вид с Ю.

Инв. № подл.	Подп. и дата	Взам. инв. №	Подп. и дата
Инв. № дубл.			
Ли	Изм.	№ докум.	Подп.
Дата			



Рис. 30. Ленинградская область, Всеволожский муниципальный район, Куйвозовское сельское поселение, участок с КН 47:07:0157001:1464. Шурф 1. Стратиграфия северной стенки.



Рис. 31. Ленинградская область, Всеволожский муниципальный район, Куйвозовское сельское поселение, участок с КН 47:07:0157001:1464. Шурф 1. Рекультивация. Вид с Ю.

Инв. № подл.	Подп. и дата	Взам. инв. №	Подп. и дата
Инв. № дубл.			
Ли	Изм.	№ докум.	Подп.
Дата			



Рис. 32. Ленинградская область, Всеволожский муниципальный район, Куйвозовское сельское поселение, участок с КН 47:07:0157001:1464. Шурф 2. Общий вид до начала работ. Вид с Ю.



Рис. 33. Ленинградская область, Всеволожский муниципальный район, Куйвозовское сельское поселение, участок с КН 47:07:0157001:1464. Шурф 2. Общий вид. Вид с Ю.

Инв. № подл.	Подп. и дата	Взам. инв. №	Подп. и дата
Инв. № дубл.			
Подп. и дата			
Инв. № подл.			

Ли	Изм.	№ докум.	Подп.	Дата

K2025-06-ИИМК РАН-2025-ТО-Г

Лист

100



Рис. 34. Ленинградская область, Всеволожский муниципальный район, Куйвозовское сельское поселение, участок с КН 47:07:0157001:1464. Шурф 2. Стратиграфия северной стенки.



Рис. 35. Ленинградская область, Всеволожский муниципальный район, Куйвозовское сельское поселение, участок с КН 47:07:0157001:1464. Шурф 2. Рекультивация. Вид с Ю.

Подп. и дата	
Взам. инв. №	
Инв. № дубл.	
Подп. и дата	
Инв. № подл.	

Ли	Изм.	№ докум.	Подп.	Дата

K2025-06-ИИМК РАН-2025-ТО-Г

Лист

101



Рис. 36. Ленинградская область, Всеволожский муниципальный район, Куйвозовское сельское поселение, участок с КН 47:07:0157001:1464. Шурф 3. Общий вид до начала работ. Вид с 3.



Рис. 37. Ленинградская область, Всеволожский муниципальный район, Куйвозовское сельское поселение, участок с КН 47:07:0157001:1464. Шурф 3. Общий вид. Вид с 3.

Инв. № подл.	Подп. и дата
Инв. № дубл.	Взам. инв. №
Подп. и дата	Инв. № подл.
Инв. № подл.	Подп. и дата

Ли	Изм.	№ докум.	Подп.	Дата

K2025-06-ИИМК РАН-2025-ТО-Г

Лист

102



Рис. 38. Ленинградская область, Всеволожский муниципальный район, Куйвозовское сельское поселение, участок с КН 47:07:0157001:1464. Шурф 3. Стратиграфия восточной стенки.



Рис. 39. Ленинградская область, Всеволожский муниципальный район, Куйвозовское сельское поселение, участок с КН 47:07:0157001:1464. Шурф 3. Рекультивация. Вид с 3.

Инв. № подл.	Подп. и дата	Взам. инв. №	Подп. и дата
Инв. № дубл.	Подп. и дата	Взам. инв. №	Подп. и дата
Инв. № подл.	Подп. и дата	Взам. инв. №	Подп. и дата
Инв. № дубл.	Подп. и дата	Взам. инв. №	Подп. и дата

Ли	Изм.	№ докум.	Подп.	Дата

K2025-06-ИИМК РАН-2025-ТО-Г

Лист

103



Рис. 40. Ленинградская область, Всеволожский муниципальный район, Куйвозовское сельское поселение, участок с КН 47:07:0157001:1464. Шурф 3. Фрагменты красноглиняных поливных сосудов из пахотного слоя.



Рис. 41. Ленинградская область, Всеволожский муниципальный район, Куйвозовское сельское поселение, участок с КН 47:07:0157001:1464. Шурф 4. Общий вид до начала работ. Вид с Ю.

Инв. № подл.	Подп. и дата
Инв. № дубл.	Взам. инв. №
Подп. и дата	Инв. № подл.
Ли	Изм.
№ докум.	Подп.
Дата	



Рис. 42. Ленинградская область, Всеволожский муниципальный район, Куйвозовское сельское поселение, участок с КН 47:07:0157001:1464. Шурф 4. Общий вид. Вид с Ю.



Рис. 43. Ленинградская область, Всеволожский муниципальный район, Куйвозовское сельское поселение, участок с КН 47:07:0157001:1464. Шурф 4. Стратиграфия северной стенки.

Инв. № подл.	Подп. и дата	Взам. инв. №	Подп. и дата
Инв. № дубл.			
Ли	Изм.	№ докум.	Подп.
Дата			



Рис. 44. Ленинградская область, Всеволожский муниципальный район, Куйвозовское сельское поселение, участок с КН 47:07:0157001:1464. Шурф 4. Рекультивация. Вид с Ю.



Рис. 45. Ленинградская область, Всеволожский муниципальный район, Куйвозовское сельское поселение, участок с КН 47:07:0157001:1464. Шурф 5. Общий вид до начала работ. Вид с З.

Инв. № подл.	Подп. и дата	Взам. инв. №	Подп. и дата
Инв. № дубл.			
Подп. и дата			
Инв. № подл.			

Ли	Изм.	№ докум.	Подп.	Дата

K2025-06-ИИМК РАН-2025-ТО-Г

Лист

106



Рис. 46. Ленинградская область, Всеволожский муниципальный район, Куйвозовское сельское поселение, участок с КН 47:07:0157001:1464. Шурф 5. Общий вид. Вид с 3.



Рис. 47. Ленинградская область, Всеволожский муниципальный район, Куйвозовское сельское поселение, участок с КН 47:07:0157001:1464. Шурф 5. Стратиграфия восточной стенки.

Инв. № подл.	Подп. и дата	Взам. инв. №	Подп. и дата
Инв. № дубл.			
Ли	Изм.	№ докум.	Подп.
Дата			



Рис. 48. Ленинградская область, Всеволожский муниципальный район, Куйвозовское сельское поселение, участок с КН 47:07:0157001:1464. Шурф 5. Рекультивация. Вид с 3.



Рис. 49. Ленинградская область, Всеволожский муниципальный район, Куйвозовское сельское поселение, участок с КН 47:07:0157001:1464. Шурф 5. Фрагменты сероглиняных сосудов из пахотного слоя.

Инв. № подл.	Подп. и дата
Инв. № дубл.	Взам. инв. №
Подп. и дата	Инв. № подл.
Ли	Изм.
№ докум.	Подп.
Дата	



Рис. 50. Ленинградская область, Всеволожский муниципальный район, Куйвозовское сельское поселение, участок с КН 47:07:0157001:1464. Шурф 6. Общий вид до начала работ. Вид с Ю.



Рис. 51. Ленинградская область, Всеволожский муниципальный район, Куйвозовское сельское поселение, участок с КН 47:07:0157001:1464. Шурф 6. Общий вид. Вид с Ю.

Инв. № подл.	Подп. и дата	Взам. инв. №	Подп. и дата
Инв. № дубл.			
Ли	Изм.	№ докум.	Подп.
Дата			



Рис. 52. Ленинградская область, Всеволожский муниципальный район, Куйвозовское сельское поселение, участок с КН 47:07:0157001:1464. Шурф 6. Стратиграфия северной стенки.



Рис. 53. Ленинградская область, Всеволожский муниципальный район, Куйвозовское сельское поселение, участок с КН 47:07:0157001:1464. Шурф 6. Рекультивация. Вид с Ю.

Инв. № подл.	Подп. и дата
Инв. № дубл.	Взам. инв. №
Подп. и дата	Инв. № подл.
Ли	Изм.
№ докум.	Подп.
Дата	



Рис. 54. Ленинградская область, Всеволожский муниципальный район, Куйвозовское сельское поселение, участок с КН 47:07:0157001:1464. Шурф 6. Фрагменты красноглиняных сосудов из пахотного слоя.



Рис. 55. Ленинградская область, Всеволожский муниципальный район, Куйвозовское сельское поселение, участок с КН 47:07:0157001:1464. Шурф 7. Общий вид до начала работ. Вид с Ю.

Подп. и дата	
Взам. инв. №	
Инв. № дубл.	
Подп. и дата	
Инв. № подл.	

Ли	Изм.	№ докум.	Подп.	Дата

K2025-06-ИИМК РАН-2025-ТО-Г

Лист

111



Рис. 56. Ленинградская область, Всеволожский муниципальный район, Куйвозовское сельское поселение, участок с КН 47:07:0157001:1464. Шурф 7. Общий вид. Вид с Ю.



Рис. 57. Ленинградская область, Всеволожский муниципальный район, Куйвозовское сельское поселение, участок с КН 47:07:0157001:1464. Шурф 7. Стратиграфия северной стенки.

Инв. № подл.	Подп. и дата	Взам. инв. №	Подп. и дата
Инв. № дубл.			
Ли	Изм.	№ докум.	Подп.
Дата			



Рис. 58. Ленинградская область, Всеволожский муниципальный район, Куйвозовское сельское поселение, участок с КН 47:07:0157001:1464. Шурф 7. Рекультивация. Вид с Ю.



Рис. 59. Ленинградская область, Всеволожский муниципальный район, Куйвозовское сельское поселение, участок с КН 47:07:0157001:1464. Шурф 8. Общий вид до начала работ. Вид с Ю.

Инв. № подл.	Подп. и дата	Взам. инв. №	Подп. и дата
Инв. № дубл.			

Ли	Изм.	№ докум.	Подп.	Дата

K2025-06-ИИМК РАН-2025-ТО-Г

Лист

113



Рис. 60. Ленинградская область, Всеволожский муниципальный район, Куйвозовское сельское поселение, участок с КН 47:07:0157001:1464. Шурф 8. Общий вид. Вид с Ю.



Рис. 61. Ленинградская область, Всеволожский муниципальный район, Куйвозовское сельское поселение, участок с КН 47:07:0157001:1464. Шурф 8. Стратиграфия северной стенки.

Инв. № подл.	Подп. и дата	Взам. инв. №	Подп. и дата
Инв. № дубл.			
Ли	Изм.	№ докум.	Подп.
Дата			



Рис. 62. Ленинградская область, Всеволожский муниципальный район, Куйвозовское сельское поселение, участок с КН 47:07:0157001:1464. Шурф 8. Рекультивация. Вид с Ю.



Рис. 63. Ленинградская область, Всеволожский муниципальный район, Куйвозовское сельское поселение, участок с КН 47:07:0157001:1464. Шурф 9. Общий вид до начала работ. Вид с Ю.

Инв. № подл.	Подп. и дата	Взам. инв. №	Подп. и дата
Инв. № дубл.			
Подп. и дата			
Инв. № подл.			

Ли	Изм.	№ докум.	Подп.	Дата

K2025-06-ИИМК РАН-2025-ТО-Г

Лист

115



Рис. 64. Ленинградская область, Всеволожский муниципальный район, Куйвозовское сельское поселение, участок с КН 47:07:0157001:1464. Шурф 9. Общий вид. Вид с Ю.



Рис. 65. Ленинградская область, Всеволожский муниципальный район, Куйвозовское сельское поселение, участок с КН 47:07:0157001:1464. Шурф 9. Стратиграфия северной стенки.

Инв. № подл.	Подп. и дата
Инв. № дубл.	Взам. инв. №
Подп. и дата	Подп. и дата
Инв. № подл.	Подп. и дата

Ли	Изм.	№ докум.	Подп.	Дата

K2025-06-ИИМК РАН-2025-ТО-Г

Лист

116



Рис. 66. Ленинградская область, Всеволожский муниципальный район, Куйвозовское сельское поселение, участок с КН 47:07:0157001:1464. Шурф 9. Рекультивация. Вид с Ю.



Рис. 67. Ленинградская область, Всеволожский муниципальный район, Куйвозовское сельское поселение, участок с КН 47:07:0157001:1464. Шурф 10. Общий вид до начала работ. Вид с Ю.

Инв. № подл.	Подп. и дата
Инв. № дубл.	Взам. инв. №
Подп. и дата	Подп. и дата
Инв. № подл.	Подп. и дата

Ли	Изм.	№ докум.	Подп.	Дата

K2025-06-ИИМК РАН-2025-ТО-Г

Лист

117



Рис. 68. Ленинградская область, Всеволожский муниципальный район, Куйвозовское сельское поселение, участок с КН 47:07:0157001:1464. Шурф 10. Общий вид. Вид с Ю.



Рис. 69. Ленинградская область, Всеволожский муниципальный район, Куйвозовское сельское поселение, участок с КН 47:07:0157001:1464. Шурф 10. Стратиграфия северной стенки.

Инв. № подл.	Подп. и дата
Инв. № дубл.	Взам. инв. №
Подп. и дата	Подп. и дата
Инв. № подл.	Подп. и дата

Ли	Изм.	№ докум.	Подп.	Дата

К2025-06-ИИМК РАН-2025-ТО-Г

Лист

118



Рис. 70. Ленинградская область, Всеволожский муниципальный район, Куйвозовское сельское поселение, участок с КН 47:07:0157001:1464. Шурф 10. Рекультивация. Вид с Ю.



Рис. 71. Ленинградская область, Всеволожский муниципальный район, Куйвозовское сельское поселение, участок с КН 47:07:0157001:1464. Шурф 11. Общий вид до начала работ. Вид с С.

Инв. № подл	Подп. и дата			
	Взам. инв. №			
	Инв. № дубл.			
Инв. № подл	Подп. и дата			
	Взам. инв. №			
	Инв. № дубл.			
Инв. № подл	Подп. и дата			
	Взам. инв. №			
	Инв. № дубл.			

Ли	Изм.	№ докум.	Подп.	Дата

K2025-06-ИИМК РАН-2025-ТО-Г				

Лист
119



Рис. 72. Ленинградская область, Всеволожский муниципальный район, Куйвозовское сельское поселение, участок с КН 47:07:0157001:1464. Шурф 11. Общий вид. Вид с С.



Рис. 73. Ленинградская область, Всеволожский муниципальный район, Куйвозовское сельское поселение, участок с КН 47:07:0157001:1464. Шурф 11. Стратиграфия южной стенки.

Инв. № подл.	Подп. и дата	Взам. инв. №	Инв. № дубл.	Подп. и дата	Инв. № подл.

Ли	Изм.	№ докум.	Подп.	Дата

K2025-06-ИИМК РАН-2025-ТО-Г

Лист

120



Рис. 74. Ленинградская область, Всеволожский муниципальный район, Куйвозовское сельское поселение, участок с КН 47:07:0157001:1464. Шурф 11. Рекультивация. Вид с С.



Рис. 75. Ленинградская область, Всеволожский муниципальный район, Куйвозовское сельское поселение, участок с КН 47:07:0157001:1464. Шурф 12. Общий вид до начала работ. Вид с З.

Инв. № подл.	Подп. и дата			
	Взам. инв. №			
	Инв. № дубл.			
Инв. № подл.	Подп. и дата			
	Взам. инв. №			
	Инв. № дубл.			
Инв. № подл.	Подп. и дата			
	Взам. инв. №			
	Инв. № дубл.			

Ли	Изм.	№ докум.	Подп.	Дата



Рис. 77. Ленинградская область, Всеволожский муниципальный район, Куйвозовское сельское поселение, участок с КН 47:07:0157001:1464. Шурф 12. Стратиграфия восточной стенки.



Рис. 78. Ленинградская область, Всеволожский муниципальный район, Куйвозовское сельское поселение, участок с КН 47:07:0157001:1464. Шурф 12. Рекультивация. Вид с З.



Рис. 79. Ленинградская область, Всеволожский муниципальный район, Куйвозовское сельское поселение, участок с КН 47:07:0157001:1464. Шурф 13. Общий вид до начала работ. Вид с Ю.

Инв. № подл.	Подп. и дата	Взам. инв. №	Подп. и дата
Инв. № дубл.			
Подп. и дата			
Инв. № подл.			

Ли	Изм.	№ докум.	Подп.	Дата

K2025-06-ИИМК РАН-2025-ТО-Г

Лист

123



Рис. 80. Ленинградская область, Всеволожский муниципальный район, Куйвозовское сельское поселение, участок с КН 47:07:0157001:1464. Шурф 13. Общий вид. Вид с Ю.



Рис. 81. Ленинградская область, Всеволожский муниципальный район, Куйвозовское сельское поселение, участок с КН 47:07:0157001:1464. Шурф 13. Стратиграфия северной стенки.

Инв. № подл.	Подп. и дата
Инв. № дубл.	Взам. инв. №
Подп. и дата	Подп. и дата
Инв. № подл.	Подп. и дата

Ли	Изм.	№ докум.	Подп.	Дата

K2025-06-ИИМК РАН-2025-ТО-Г

Лист

124



Рис. 82. Ленинградская область, Всеволожский муниципальный район, Куйвозовское сельское поселение, участок с КН 47:07:0157001:1464. Шурф 13. Рекультивация. Вид с Ю.



Рис. 83. Ленинградская область, Всеволожский муниципальный район, Куйвозовское сельское поселение, участок с КН 47:07:0157001:1464. Шурф 14. Общий вид до начала работ. Вид с Ю.

Инв. № подл.	Подп. и дата
Инв. № дубл.	Взам. инв. №
Подп. и дата	Подп. и дата
Инв. № подл.	Подп. и дата

Ли	Изм.	№ докум.	Подп.	Дата

K2025-06-ИИМК РАН-2025-ТО-Г

Лист

125



Рис. 84. Ленинградская область, Всеволожский муниципальный район, Куйвозовское сельское поселение, участок с КН 47:07:0157001:1464. Шурф 14. Общий вид. Вид с Ю.



Рис. 85. Ленинградская область, Всеволожский муниципальный район, Куйвозовское сельское поселение, участок с КН 47:07:0157001:1464. Шурф 14. Стратиграфия северной стенки.

Инв. № подл.	Подп. и дата	Взам. инв. №	Инв. № дубл.	Подп. и дата	Инв. № подл.

Ли	Изм.	№ докум.	Подп.	Дата

K2025-06-ИИМК РАН-2025-ТО-Г

Лист

126



Рис. 86. Ленинградская область, Всеволожский муниципальный район, Куйвозовское сельское поселение, участок с КН 47:07:0157001:1464. Шурф 14. Рекультивация. Вид с Ю.



Рис. 87. Ленинградская область, Всеволожский муниципальный район, Куйвозовское сельское поселение, участок с КН 47:07:0157001:1464. Шурф 15. Общий вид до начала работ. Вид с Ю.

Инв. № подл.	Подп. и дата	Взам. инв. №	Подп. и дата
Инв. № дубл.	Инв. №	Взам. инв. №	Подп. и дата
Инв. №	Подп. и дата	Взам. инв. №	Подп. и дата
Инв. №	Подп. и дата	Взам. инв. №	Подп. и дата

Ли	Изм.	№ докум.	Подп.	Дата

K2025-06-ИИМК РАН-2025-ТО-Г

Лист

127



Рис. 88. Ленинградская область, Всеволожский муниципальный район, Куйвозовское сельское поселение, участок с КН 47:07:0157001:1464. Шурф 15. Общий вид. Вид с Ю.



Рис. 89. Ленинградская область, Всеволожский муниципальный район, Куйвозовское сельское поселение, участок с КН 47:07:0157001:1464. Шурф 15. Стратиграфия северной стенки.

Инв. № подл.	Подп. и дата	Взам. инв. №	Подп. и дата
Инв. № дубл.			
Ли	Изм.	№ докум.	Подп.
Дата			



Рис. 90. Ленинградская область, Всеволожский муниципальный район, Куйвозовское сельское поселение, участок с КН 47:07:0157001:1464. Шурф 15. Рекультивация. Вид с Ю.



Рис. 91. Ленинградская область, Всеволожский муниципальный район, Куйвозовское сельское поселение, участок с КН 47:07:0157001:1464. Шурф 16. Общий вид до начала работ. Вид с Ю.

Инв. № подл.	Подп. и дата	
	Взам. инв. №	
	Инв. № дубл.	
	Подп. и дата	

Ли	Изм.	№ докум.	Подп.	Дата

K2025-06-ИИМК РАН-2025-ТО-Г

Лист

129



Рис. 92. Ленинградская область, Всеволожский муниципальный район, Куйвозовское сельское поселение, участок с КН 47:07:0157001:1464. Шурф 16. Общий вид. Вид с Ю.



Рис. 93. Ленинградская область, Всеволожский муниципальный район, Куйвозовское сельское поселение, участок с КН 47:07:0157001:1464. Шурф 16. Стратиграфия северной стенки.

Инв. № подл.	Подп. и дата	Взам. инв. №	Подп. и дата
Инв. № дубл.	Подп. и дата	Взам. инв. №	Подп. и дата
Инв. № подл.	Подп. и дата	Взам. инв. №	Подп. и дата
Инв. № дубл.	Подп. и дата	Взам. инв. №	Подп. и дата

Ли	Изм.	№ докум.	Подп.	Дата

K2025-06-ИИМК РАН-2025-ТО-Г

Лист

130



Рис. 94. Ленинградская область, Всеволожский муниципальный район, Куйвозовское сельское поселение, участок с КН 47:07:0157001:1464. Шурф 16. Рекультивация. Вид с Ю.



Рис. 95. Ленинградская область, Всеволожский муниципальный район, Куйвозовское сельское поселение, участок с КН 47:07:0157001:1464. Шурф 17. Общий вид до начала работ. Вид с Ю.

Инв. № подл.	Подп. и дата	Взам. инв. №	Подп. и дата
Инв. № дубл.			
Подп. и дата			
Инв. № подл.			

Ли	Изм.	№ докум.	Подп.	Дата

K2025-06-ИИМК РАН-2025-ТО-Г

Лист

131



Рис. 96. Ленинградская область, Всеволожский муниципальный район, Куйвозовское сельское поселение, участок с КН 47:07:0157001:1464. Шурф 17. Общий вид. Вид с Ю.



Рис. 97. Ленинградская область, Всеволожский муниципальный район, Куйвозовское сельское поселение, участок с КН 47:07:0157001:1464. Шурф 17. Стратиграфия северной стенки.

Инв. № подл.	Подп. и дата
Инв. № дубл.	Взам. инв. №
Подп. и дата	Подп. и дата
Инв. № подл.	Подп. и дата

Ли	Изм.	№ докум.	Подп.	Дата

K2025-06-ИИМК РАН-2025-ТО-Г

Лист

132



Рис. 99. Ленинградская область, Всеволожский муниципальный район, Куйвозовское сельское поселение, участок с КН 47:07:0157001:1464. Шурф 18. Общий вид до начала работ. Вид с Ю.



Рис. 100. Ленинградская область, Всеволожский муниципальный район, Куйвозовское сельское поселение, участок с КН 47:07:0157001:1464. Шурф 18. Общий вид. Вид с Ю.



Рис. 101. Ленинградская область, Всеволожский муниципальный район, Куйвозовское сельское поселение, участок с КН 47:07:0157001:1464. Шурф 18. Стратиграфия северной стенки.

Инв. № подл.	Подп. и дата	Взам. инв. №	Подп. и дата
Инв. № дубл.	Подп. и дата	Взам. инв. №	Подп. и дата
Инв. № подл.	Подп. и дата	Взам. инв. №	Подп. и дата
Инв. № дубл.	Подп. и дата	Взам. инв. №	Подп. и дата

Ли	Изм.	№ докум.	Подп.	Дата

K2025-06-ИИМК РАН-2025-ТО-Г

Лист

134



Рис. 102. Ленинградская область, Всеволожский муниципальный район, Куйвозовское сельское поселение, участок с КН 47:07:0157001:1464. Шурф 18. Рекультивация. Вид с Ю.



Рис. 103. Ленинградская область, Всеволожский муниципальный район, Куйвозовское сельское поселение, участок с КН 47:07:0157001:1464. Шурф 19. Общий вид до начала работ. Вид с Ю.

Инв. № подл	Подп. и дата			
	Взам. инв. №			
	Инв. № дубл.			
Инв. № подл	Подп. и дата			
	Взам. инв. №			
	Инв. № дубл.			

Ли	Изм.	№ докум.	Подп.	Дата



Рис. 104. Ленинградская область, Всеволожский муниципальный район, Куйвозовское сельское поселение, участок с КН 47:07:0157001:1464. Шурф 19. Общий вид. Вид с Ю.



Рис. 105. Ленинградская область, Всеволожский муниципальный район, Куйвозовское сельское поселение, участок с КН 47:07:0157001:1464. Шурф 19. Стратиграфия северной стенки.

Инв. № подл.	Подп. и дата
Инв. № дубл.	Взам. инв. №
Подп. и дата	
Инв. № подл.	

Ли	Изм.	№ докум.	Подп.	Дата

K2025-06-ИИМК РАН-2025-ТО-Г

Лист

136



Рис. 106. Ленинградская область, Всеволожский муниципальный район, Куйвозовское сельское поселение, участок с КН 47:07:0157001:1464. Шурф 19. Рекультивация. Вид с Ю.



Рис. 107. Ленинградская область, Всеволожский муниципальный район, Куйвозовское сельское поселение, участок с КН 47:07:0157001:1464. Шурф 19. Фрагмент фаянсовой тарелки и пуля из шурфа.

Инв. № подл.	Подп. и дата	Взам. инв. №	Инв. № дубл.	Подп. и дата

Ли	Изм.	№ докум.	Подп.	Дата

K2025-06-ИИМК РАН-2025-ТО-Г

Лист

137



Рис. 108. Ленинградская область, Всеволожский муниципальный район, Куйвозовское сельское поселение, участок с КН 47:07:0157001:1464. Шурф 20. Общий вид до начала работ. Вид с Ю.



Рис. 109. Ленинградская область, Всеволожский муниципальный район, Куйвозовское сельское поселение, участок с КН 47:07:0157001:1464. Шурф 20. Общий вид. Вид с Ю.

Инв. № подл.	Подп. и дата	Взам. инв. №	Подп. и дата
Инв. № дубл.			
Инв. № подл.	Подп. и дата	Взам. инв. №	Подп. и дата
Инв. № дубл.			

Ли	Изм.	№ докум.	Подп.	Дата

K2025-06-ИИМК РАН-2025-ТО-Г

Лист

138



Рис. 110. Ленинградская область, Всеволожский муниципальный район, Куйвозовское сельское поселение, участок с КН 47:07:0157001:1464. Шурф 20. Стратиграфия северной стенки.



Рис. 111. Ленинградская область, Всеволожский муниципальный район, Куйвозовское сельское поселение, участок с КН 47:07:0157001:1464. Шурф 20. Рекультивация. Вид с Ю.

Инв. № подл.	Подп. и дата	Взам. инв. №	Подп. и дата	Инв. № дубл.

Ли	Изм.	№ докум.	Подп.	Дата

K2025-06-ИИМК РАН-2025-ТО-Г

Лист

139



Рис. 112. Ленинградская область, Всеволожский муниципальный район, Куйвозовское сельское поселение, участок с КН 47:07:0157001:1464. Шурф 20. Фрагмент сероглиняного сосуда из шурфа.



Рис. 113. Ленинградская область, Всеволожский муниципальный район, Куйвозовское сельское поселение, участок с КН 47:07:0157001:1464. Шурф 21. Общий вид до начала работ. Вид с Ю.

Инв. № подл.	Подп. и дата	Взам. инв. №	Подп. и дата
Инв. № дубл.			

Ли	Изм.	№ докум.	Подп.	Дата

K2025-06-ИИМК РАН-2025-ТО-Г

Лист

140



Рис. 114. Ленинградская область, Всеволожский муниципальный район, Куйвозовское сельское поселение, участок с КН 47:07:0157001:1464. Шурф 21. Общий вид. Вид с Ю.



Рис. 115. Ленинградская область, Всеволожский муниципальный район, Куйвозовское сельское поселение, участок с КН 47:07:0157001:1464. Шурф 21. Стратиграфия северной стенки.

Инв. № подл.	Подп. и дата	Взам. инв. №	Подп. и дата
Инв. № дубл.			

Ли	Изм.	№ докум.	Подп.	Дата

K2025-06-ИИМК РАН-2025-ТО-Г

Лист

141



Рис. 116. Ленинградская область, Всеволожский муниципальный район, Куйвозовское сельское поселение, участок с КН 47:07:0157001:1464. Шурф 21. Рекультивация. Вид с Ю.



Рис. 117. Ленинградская область, Всеволожский муниципальный район, Куйвозовское сельское поселение, участок с КН 47:07:0157001:1464. Шурф 22. Общий вид до начала работ. Вид с Ю.

Инв. № подл.	Подп. и дата	Инв. № дубл.	Взам. инв. №	Подп. и дата

Ли	Изм.	№ докум.	Подп.	Дата

K2025-06-ИИМК РАН-2025-ТО-Г

Лист

142



Рис. 118. Ленинградская область, Всеволожский муниципальный район, Куйвозовское сельское поселение, участок с КН 47:07:0157001:1464. Шурф 22. Общий вид. Вид с Ю.



Рис. 119. Ленинградская область, Всеволожский муниципальный район, Куйвозовское сельское поселение, участок с КН 47:07:0157001:1464. Шурф 22. Стратиграфия северной стенки.

Инв. № подл.	Подп. и дата	Взам. инв. №	Подп. и дата
Инв. № дубл.			
Ли	Изм.	№ докум.	Подп.
Дата			



Рис. 120. Ленинградская область, Всеволожский муниципальный район, Куйвозовское сельское поселение, участок с КН 47:07:0157001:1464. Шурф 22. Рекультивация. Вид с Ю.



Рис. 121. Ленинградская область, Всеволожский муниципальный район, Куйвозовское сельское поселение, участок с КН 47:07:0157001:1464. Шурф 23. Общий вид до начала работ. Вид с Ю.

Инв. № подл	Подп. и дата			
	Взам. инв. №			
	Инв. № дубл.			
Инв. № подл	Подп. и дата			
	Взам. инв. №			
	Инв. № дубл.			

Ли	Изм.	№ докум.	Подп.	Дата



Рис. 122. Ленинградская область, Всеволожский муниципальный район, Куйвозовское сельское поселение, участок с КН 47:07:0157001:1464. Шурф 23. Общий вид. Вид с Ю.



Рис. 123. Ленинградская область, Всеволожский муниципальный район, Куйвозовское сельское поселение, участок с КН 47:07:0157001:1464. Шурф 23. Стратиграфия северной стенки.

Инв. № подл	Подп. и дата			
	Взам. инв. №			
	Инв. № дубл.			
Инв. № подл	Подп. и дата			
	Взам. инв. №			
	Инв. № дубл.			
Инв. № подл	Подп. и дата			
	Взам. инв. №			
	Инв. № дубл.			

Ли	Изм.	№ докум.	Подп.	Дата



Рис. 124. Ленинградская область, Всеволожский муниципальный район, Куйвозовское сельское поселение, участок с КН 47:07:0157001:1464. Шурф 23. Рекультивация. Вид с Ю.



Рис. 125. Ленинградская область, Всеволожский муниципальный район, Куйвозовское сельское поселение, участок с КН 47:07:0157001:1464. Шурф 24. Общий вид до начала работ. Вид с Ю.

Инв. № подл.	Подп. и дата	Взам. инв. №	Подп. и дата
Инв. № дубл.			
Подп. и дата			

Ли	Изм.	№ докум.	Подп.	Дата

K2025-06-ИИМК РАН-2025-ТО-Г

Лист

146



Рис. 126. Ленинградская область, Всеволожский муниципальный район, Куйвозовское сельское поселение, участок с КН 47:07:0157001:1464. Шурф 24. Общий вид. Вид с Ю.



Рис. 127. Ленинградская область, Всеволожский муниципальный район, Куйвозовское сельское поселение, участок с КН 47:07:0157001:1464. Шурф 24. Стратиграфия северной стенки.

Инв. № подл.	Подп. и дата	Взам. инв. №	Подп. и дата
Инв. № дубл.			

Ли	Изм.	№ докум.	Подп.	Дата

K2025-06-ИИМК РАН-2025-ТО-Г

Лист

147



Рис. 128. Ленинградская область, Всеволожский муниципальный район, Куйвозовское сельское поселение, участок с КН 47:07:0157001:1464. Шурф 24. Рекультивация. Вид с Ю.



Рис. 129. Ленинградская область, Всеволожский муниципальный район, Куйвозовское сельское поселение, участок с КН 47:07:0157001:1464. Шурф 25. Общий вид до начала работ. Вид с Ю.

Подп. и дата	
Взам. инв. №	
Инв. № дубл.	
Подп. и дата	
Инв. № подл.	

Ли	Изм.	№ докум.	Подп.	Дата



Рис. 130. Ленинградская область, Всеволожский муниципальный район, Куйвозовское сельское поселение, участок с КН 47:07:0157001:1464. Шурф 25. Общий вид. Вид с Ю.



Рис. 131. Ленинградская область, Всеволожский муниципальный район, Куйвозовское сельское поселение, участок с КН 47:07:0157001:1464. Шурф 25. Стратиграфия северной стенки.

Подп. и дата	
Взам. инв. №	
Инв. № дубл.	
Подп. и дата	
Инв. № подл.	

Ли	Изм.	№ докум.	Подп.	Дата



Рис. 132. Ленинградская область, Всеволожский муниципальный район, Куйвозовское сельское поселение, участок с КН 47:07:0157001:1464. Шурф 25. Рекультивация. Вид с Ю.



Рис. 133. Ленинградская область, Всеволожский муниципальный район, Куйвозовское сельское поселение, участок с КН 47:07:0157001:1464. Шурф 26. Общий вид до начала работ. Вид с Ю.

Инв. № подл.	Подп. и дата	Инв. № дубл.	Взам. инв. №	Подп. и дата

Ли	Изм.	№ докум.	Подп.	Дата



Рис. 134. Ленинградская область, Всеволожский муниципальный район, Куйвозовское сельское поселение, участок с КН 47:07:0157001:1464. Шурф 26. Общий вид. Вид с Ю.



Рис. 135. Ленинградская область, Всеволожский муниципальный район, Куйвозовское сельское поселение, участок с КН 47:07:0157001:1464. Шурф 26. Стратиграфия северной стенки.

Инв. № подл.	Подп. и дата	Взам. инв. №	Подп. и дата
Инв. № дубл.			
Ли	Изм.	№ докум.	Подп.
Дата			



Рис. 136. Ленинградская область, Всеволожский муниципальный район, Куйвозовское сельское поселение, участок с КН 47:07:0157001:1464. Шурф 26. Рекультивация. Вид с Ю.



Рис. 137. Ленинградская область, Всеволожский муниципальный район, Куйвозовское сельское поселение, участок с КН 47:07:0157001:1464. Шурф 27. Общий вид до начала работ. Вид с Ю.

Инв. № подл.	Подп. и дата	Взам. инв. №	Подп. и дата
Инв. № дубл.			
Подп. и дата			
Инв. № подл.			

Ли	Изм.	№ докум.	Подп.	Дата

K2025-06-ИИМК РАН-2025-ТО-Г

Лист

152



Рис. 138. Ленинградская область, Всеволожский муниципальный район, Куйвозовское сельское поселение, участок с КН 47:07:0157001:1464. Шурф 27. Общий вид. Вид с Ю.



Рис. 139. Ленинградская область, Всеволожский муниципальный район, Куйвозовское сельское поселение, участок с КН 47:07:0157001:1464. Шурф 27. Стратиграфия северной стенки.

Инв. № подл.	Подп. и дата	Взам. инв. №	Подп. и дата
Инв. № дубл.	Инв. № инв.	Взам. инв. №	Подп. и дата
Инв. № подл.	Подп. и дата	Взам. инв. №	Подп. и дата
Инв. № дубл.	Инв. № инв.	Взам. инв. №	Подп. и дата

Ли	Изм.	№ докум.	Подп.	Дата

K2025-06-ИИМК РАН-2025-ТО-Г

Лист

153



Рис. 140. Ленинградская область, Всеволожский муниципальный район, Куйвозовское сельское поселение, участок с КН 47:07:0157001:1464. Шурф 27. Рекультивация. Вид с Ю.



Рис. 141. Ленинградская область, Всеволожский муниципальный район, Куйвозовское сельское поселение, участок с КН 47:07:0157001:1464. Шурф 27. Фрагмент венчика сероглиняного сосуда из пахотного слоя.

Инв. № подл.	Подп. и дата	Взам. инв. №	Подп. и дата
Инв. № дубл.			
Подп. и дата			
Инв. № подл.			

Ли	Изм.	№ докум.	Подп.	Дата

K2025-06-ИИМК РАН-2025-ТО-Г

Лист

154



Рис. 142. Ленинградская область, Всеволожский муниципальный район, Куйвозовское сельское поселение, участок с КН 47:07:0157001:1464. Шурф 28. Общий вид до начала работ. Вид с Ю.



Рис. 143. Ленинградская область, Всеволожский муниципальный район, Куйвозовское сельское поселение, участок с КН 47:07:0157001:1464. Шурф 28. Общий вид. Вид с Ю.

Инв. № подл.	Подп. и дата	Взам. инв. №	Подп. и дата
Инв. № дубл.	Инв. № дубл.	Взам. инв. №	Подп. и дата
Инв. № дубл.	Инв. № дубл.	Взам. инв. №	Подп. и дата

Ли	Изм.	№ докум.	Подп.	Дата

K2025-06-ИИМК РАН-2025-ТО-Г

Лист

155



Рис. 144. Ленинградская область, Всеволожский муниципальный район, Куйвозовское сельское поселение, участок с КН 47:07:0157001:1464. Шурф 28. Стратиграфия северной стенки.



Рис. 145. Ленинградская область, Всеволожский муниципальный район, Куйвозовское сельское поселение, участок с КН 47:07:0157001:1464. Шурф 28. Рекультивация. Вид с Ю.

Инв. № подл.	Подп. и дата	Взам. инв. №	Подп. и дата
Инв. № дубл.			

Ли	Изм.	№ докум.	Подп.	Дата

K2025-06-ИИМК РАН-2025-ТО-Г

Лист

156



Рис. 146. Ленинградская область, Всеволожский муниципальный район, Куйвозовское сельское поселение, участок с КН 47:07:0157001:1464. Шурф 28. Фрагмент красноглиняного поливного сосуда из пахотного слоя.



Рис. 147. Ленинградская область, Всеволожский муниципальный район, Куйвозовское сельское поселение, участок с КН 47:07:0157001:1464. Шурф 29. Общий вид до начала работ. Вид с Ю.

Инв. № подл.	Подп. и дата
Инв. № дубл.	Взам. инв. №
Подп. и дата	Инв. № подл.
Ли	Изм.
№ докум.	Подп.
Дата	



Рис. 148. Ленинградская область, Всеволожский муниципальный район, Куйвозовское сельское поселение, участок с КН 47:07:0157001:1464. Шурф 29. Общий вид. Вид с Ю.



Рис. 149. Ленинградская область, Всеволожский муниципальный район, Куйвозовское сельское поселение, участок с КН 47:07:0157001:1464. Шурф 29. Стратиграфия северной стенки.

Инв. № подл.	Подп. и дата	Взам. инв. №	Подп. и дата
Инв. № дубл.	Подп. и дата	Взам. инв. №	Подп. и дата
Инв. № подл.	Подп. и дата	Взам. инв. №	Подп. и дата
Инв. № дубл.	Подп. и дата	Взам. инв. №	Подп. и дата

Ли	Изм.	№ докум.	Подп.	Дата

K2025-06-ИИМК РАН-2025-ТО-Г

Лист

158



Рис. 150. Ленинградская область, Всеволожский муниципальный район, Куйвозовское сельское поселение, участок с КН 47:07:0157001:1464. Шурф 29. Рекультивация. Вид с Ю.



Рис. 151. Ленинградская область, Всеволожский муниципальный район, Куйвозовское сельское поселение, участок с КН 47:07:0157001:1464. Шурф 30. Общий вид до начала работ. Вид с З.

Инв. № подл.	Подп. и дата	Взам. инв. №	Подп. и дата
Инв. № дубл.	Подп. и дата	Взам. инв. №	Подп. и дата
Инв. № подл.	Подп. и дата	Взам. инв. №	Подп. и дата
Инв. № дубл.	Подп. и дата	Взам. инв. №	Подп. и дата

Ли	Изм.	№ докум.	Подп.	Дата

К2025-06-ИИМК РАН-2025-ТО-Г

Лист

159



Рис. 152. Ленинградская область, Всеволожский муниципальный район, Куйвозовское сельское поселение, участок с КН 47:07:0157001:1464. Шурф 30. Общий вид. Вид с З.



Рис. 153. Ленинградская область, Всеволожский муниципальный район, Куйвозовское сельское поселение, участок с КН 47:07:0157001:1464. Шурф 30. Стратиграфия восточной стенки.

Инв. № подл.	Подп. и дата	Взам. инв. №	Подп. и дата
Инв. № дубл.			
Ли	Изм.	№ докум.	Подп.
Дата			



Рис. 154. Ленинградская область, Всеволожский муниципальный район, Куйвозовское сельское поселение, участок с КН 47:07:0157001:1464. Шурф 30. Рекультивация. Вид с З.



Рис. 155. Ленинградская область, Всеволожский муниципальный район, Куйвозовское сельское поселение, участок с КН 47:07:0157001:1464. Шурф 31. Общий вид до начала работ. Вид с Ю.

Инв. № подл.	Подп. и дата	Взам. инв. №	Инв. № дубл.	Подп. и дата

Ли	Изм.	№ докум.	Подп.	Дата

K2025-06-ИИМК РАН-2025-ТО-Г

Лист

161



Рис. 156. Ленинградская область, Всеволожский муниципальный район, Куйвозовское сельское поселение, участок с КН 47:07:0157001:1464. Шурф 31. Общий вид. Вид с Ю.



Рис. 157. Ленинградская область, Всеволожский муниципальный район, Куйвозовское сельское поселение, участок с КН 47:07:0157001:1464. Шурф 31. Стратиграфия северной стенки.

Инв. № подл.	Подп. и дата	Взам. инв. №	Инв. № дубл.	Подп. и дата

Ли	Изм.	№ докум.	Подп.	Дата

K2025-06-ИИМК РАН-2025-ТО-Г

Лист

162



Рис. 158. Ленинградская область, Всеволожский муниципальный район, Куйвозовское сельское поселение, участок с КН 47:07:0157001:1464. Шурф 31. Рекультивация. Вид с Ю.



Рис. 159. Ленинградская область, Всеволожский муниципальный район, Куйвозовское сельское поселение, участок с КН 47:07:0157001:1464. Шурф 32. Общий вид до начала работ. Вид с Ю.

Инв. № подл	Подп. и дата			
	Взам. инв. №			
	Инв. № дубл.			
Инв. № подл	Подп. и дата			
	Взам. инв. №			
	Инв. № дубл.			

Ли	Изм.	№ докум.	Подп.	Дата



Рис. 160. Ленинградская область, Всеволожский муниципальный район, Куйвозовское сельское поселение, участок с КН 47:07:0157001:1464. Шурф 32. Общий вид. Вид с Ю.



Рис. 161. Ленинградская область, Всеволожский муниципальный район, Куйвозовское сельское поселение, участок с КН 47:07:0157001:1464. Шурф 32. Стратиграфия северной стенки.

Инв. № подл.	Подп. и дата
Инв. № дубл.	Взам. инв. №
Подп. и дата	Подп. и дата

Ли	Изм.	№ докум.	Подп.	Дата

K2025-06-ИИМК РАН-2025-ТО-Г

Лист

164



Рис. 162. Ленинградская область, Всеволожский муниципальный район, Куйвозовское сельское поселение, участок с КН 47:07:0157001:1464. Шурф 32. Рекультивация. Вид с Ю.



Рис. 163. Ленинградская область, Всеволожский муниципальный район, Куйвозовское сельское поселение, участок с КН 47:07:0157001:1464. Шурф 33. Общий вид до начала работ. Вид с Ю.

Инв. № подл.	Подп. и дата
Инв. № дубл.	Взам. инв. №
Подп. и дата	
Инв. № подл.	

Ли	Изм.	№ докум.	Подп.	Дата

K2025-06-ИИМК РАН-2025-ТО-Г

Лист

165



Рис. 164. Ленинградская область, Всеволожский муниципальный район, Куйвозовское сельское поселение, участок с КН 47:07:0157001:1464. Шурф 33. Общий вид. Вид с Ю.



Рис. 165. Ленинградская область, Всеволожский муниципальный район, Куйвозовское сельское поселение, участок с КН 47:07:0157001:1464. Шурф 33. Стратиграфия северной стенки.

Инв. № подл.	Подп. и дата	Взам. инв. №	Подп. и дата
Инв. № дубл.	Подп. и дата	Взам. инв. №	Подп. и дата
Инв. № подл.	Подп. и дата	Взам. инв. №	Подп. и дата
Инв. № дубл.	Подп. и дата	Взам. инв. №	Подп. и дата

Ли	Изм.	№ докум.	Подп.	Дата

K2025-06-ИИМК РАН-2025-ТО-Г

Лист

166



Рис. 166. Ленинградская область, Всеволожский муниципальный район, Куйвозовское сельское поселение, участок с КН 47:07:0157001:1464. Шурф 33. Рекультивация. Вид с Ю.



Рис. 167. Ленинградская область, Всеволожский муниципальный район, Куйвозовское сельское поселение, участок с КН 47:07:0157001:1464. Шурф 33. Фрагмент красноглиняного поливного сосуда из пахотного слоя.

Инв. № подл.	Подп. и дата
Инв. № дубл.	Взам. инв. №
Подп. и дата	Инв. № подл.
Ли	Изм.
№ докум.	Подп.
Дата	



Рис. 168. Ленинградская область, Всеволожский муниципальный район, Куйвозовское сельское поселение, участок с КН 47:07:0157001:1464. Шурф 34. Общий вид до начала работ. Вид с Ю.



Рис. 169. Ленинградская область, Всеволожский муниципальный район, Куйвозовское сельское поселение, участок с КН 47:07:0157001:1464. Шурф 34. Общий вид. Вид с Ю.

Инв. № подл	Подп. и дата			
	Взам. инв. №			
	Инв. № дубл.			
Инв. № подл	Подп. и дата			
	Взам. инв. №			
	Инв. № дубл.			
Инв. № подл	Подп. и дата			
	Взам. инв. №			
	Инв. № дубл.			

Ли	Изм.	№ докум.	Подп.	Дата



Рис. 170. Ленинградская область, Всеволожский муниципальный район, Куйвозовское сельское поселение, участок с КН 47:07:0157001:1464. Шурф 34. Стратиграфия северной стенки.



Рис. 171. Ленинградская область, Всеволожский муниципальный район, Куйвозовское сельское поселение, участок с КН 47:07:0157001:1464. Шурф 34. Рекультивация. Вид с Ю.

Инв. № подл.	Подп. и дата	Взам. инв. №	Подп. и дата
Инв. № дубл.			
Ли	Изм.	№ докум.	Подп.
Дата			



Рис. 172. Ленинградская область, Всеволожский муниципальный район, Куйвозовское сельское поселение, участок с КН 47:07:0157001:1464. Шурф 35. Общий вид до начала работ. Вид с Ю.



Рис. 173. Ленинградская область, Всеволожский муниципальный район, Куйвозовское сельское поселение, участок с КН 47:07:0157001:1464. Шурф 35. Общий вид. Вид с Ю.

Инв. № подл.	Подп. и дата	Инв. № дубл.	Взам. инв. №	Подп. и дата

Ли	Изм.	№ докум.	Подп.	Дата

K2025-06-ИИМК РАН-2025-ТО-Г

Лист

170



Рис. 174. Ленинградская область, Всеволожский муниципальный район, Куйвозовское сельское поселение, участок с КН 47:07:0157001:1464. Шурф 35. Стратиграфия северной стенки.



Рис. 175. Ленинградская область, Всеволожский муниципальный район, Куйвозовское сельское поселение, участок с КН 47:07:0157001:1464. Шурф 35. Рекультивация. Вид с Ю.

Инв. № подл.	Подп. и дата	Инв. № дубл.	Взам. инв. №	Подп. и дата

Ли	Изм.	№ докум.	Подп.	Дата

K2025-06-ИИМК РАН-2025-ТО-Г

Лист

171



Рис. 176. Ленинградская область, Всеволожский муниципальный район, Куйвозовское сельское поселение, участок с КН 47:07:0157001:1464. Шурф 36. Общий вид до начала работ. Вид с Ю.



Рис. 177. Ленинградская область, Всеволожский муниципальный район, Куйвозовское сельское поселение, участок с КН 47:07:0157001:1464. Шурф 36. Общий вид. Вид с Ю.

Инв. № подл.	Подп. и дата	Инв. № дубл.	Взам. инв. №	Подп. и дата

Ли	Изм.	№ докум.	Подп.	Дата

K2025-06-ИИМК РАН-2025-ТО-Г

Лист

172



Рис. 178. Ленинградская область, Всеволожский муниципальный район, Куйвозовское сельское поселение, участок с КН 47:07:0157001:1464. Шурф 36. Стратиграфия северной стенки.



Рис. 179. Ленинградская область, Всеволожский муниципальный район, Куйвозовское сельское поселение, участок с КН 47:07:0157001:1464. Шурф 36. Рекультивация. Вид с Ю.

Инв. № подл.	Подп. и дата
Инв. № дубл.	Взам. инв. №
Подп. и дата	Подп. и дата
Инв. № подл.	Инв. № дубл.
Подп. и дата	Взам. инв. №
Инв. № подл.	Подп. и дата

Ли	Изм.	№ докум.	Подп.	Дата

K2025-06-ИИМК РАН-2025-ТО-Г

Лист

173



Рис. 180. Ленинградская область, Всеволожский муниципальный район, Куйвозовское сельское поселение, участок с КН 47:07:0157001:1464. Шурф 37. Общий вид до начала работ. Вид с Ю.



Рис. 181. Ленинградская область, Всеволожский муниципальный район, Куйвозовское сельское поселение, участок с КН 47:07:0157001:1464. Шурф 37. Общий вид. Вид с Ю.

Инв. № подл	Подп. и дата			
	Взам. инв. №			
	Инв. № дубл.			
Инв. № подл	Подп. и дата			
	Взам. инв. №			
	Инв. № дубл.			
Инв. № подл	Подп. и дата			
	Взам. инв. №			
	Инв. № дубл.			

Ли	Изм.	№ докум.	Подп.	Дата

K2025-06-ИИМК РАН-2025-ТО-Г				



Рис. 182. Ленинградская область, Всеволожский муниципальный район, Куйвозовское сельское поселение, участок с КН 47:07:0157001:1464. Шурф 37. Стратиграфия северной стенки.



Рис. 183. Ленинградская область, Всеволожский муниципальный район, Куйвозовское сельское поселение, участок с КН 47:07:0157001:1464. Шурф 37. Рекультивация. Вид с Ю.

Инв. № подл.	Подп. и дата	Взам. инв. №	Инв. № дубл.	Подп. и дата	Инв. № подл.

Ли	Изм.	№ докум.	Подп.	Дата

K2025-06-ИИМК РАН-2025-ТО-Г

Лист

175



Рис. 184. Ленинградская область, Всеволожский муниципальный район, Куйвозовское сельское поселение, участок с КН 47:07:0157001:1464. Шурф 38. Общий вид до начала работ. Вид с Ю.



Рис. 185. Ленинградская область, Всеволожский муниципальный район, Куйвозовское сельское поселение, участок с КН 47:07:0157001:1464. Шурф 38. Общий вид. Вид с Ю.

Инв. № подл.	Подп. и дата	Взам. инв. №	Подп. и дата
Инв. № дубл.			
Подп. и дата			
Инв. № подл.			

Ли	Изм.	№ докум.	Подп.	Дата

K2025-06-ИИМК РАН-2025-ТО-Г

Лист

176



Рис. 186. Ленинградская область, Всеволожский муниципальный район, Куйвозовское сельское поселение, участок с КН 47:07:0157001:1464. Шурф 38. Стратиграфия северной стенки.



Рис. 187. Ленинградская область, Всеволожский муниципальный район, Куйвозовское сельское поселение, участок с КН 47:07:0157001:1464. Шурф 38. Рекультивация. Вид с Ю.

Инв. № подл.	Подп. и дата
Инв. № дубл.	Взам. инв. №
Подп. и дата	Подп. и дата
Инв. № подл.	Подп. и дата

Ли	Изм.	№ докум.	Подп.	Дата

K2025-06-ИИМК РАН-2025-ТО-Г

Лист

177



Рис. 188. Ленинградская область, Всеволожский муниципальный район, Куйвозовское сельское поселение, участок с КН 47:07:0157001:1464. Шурф 39. Общий вид до начала работ. Вид с Ю.



Рис. 189. Ленинградская область, Всеволожский муниципальный район, Куйвозовское сельское поселение, участок с КН 47:07:0157001:1464. Шурф 39. Общий вид. Вид с Ю.

Инв. № подл.	Подп. и дата			
	Взам. инв. №			
	Инв. № дубл.			
Инв. № подл.	Подп. и дата			
	Взам. инв. №			
	Инв. № дубл.			
Инв. № подл.	Подп. и дата			
	Взам. инв. №			
	Инв. № дубл.			

Ли	Изм.	№ докум.	Подп.	Дата



Рис. 190. Ленинградская область, Всеволожский муниципальный район, Куйвозовское сельское поселение, участок с КН 47:07:0157001:1464. Шурф 39. Стратиграфия северной стенки.



Рис. 191. Ленинградская область, Всеволожский муниципальный район, Куйвозовское сельское поселение, участок с КН 47:07:0157001:1464. Шурф 39. Рекультивация. Вид с Ю.

Инв. № подл.	Подп. и дата			
	Взам. инв. №			
	Инв. № дубл.			
	Подп. и дата			

Ли	Изм.	№ докум.	Подп.	Дата

K2025-06-ИИМК РАН-2025-ТО-Г



Рис. 192. Ленинградская область, Всеволожский муниципальный район, Куйвозовское сельское поселение, участок с КН 47:07:0157001:1464. Шурф 40. Общий вид до начала работ. Вид с Ю.



Рис. 193. Ленинградская область, Всеволожский муниципальный район, Куйвозовское сельское поселение, участок с КН 47:07:0157001:1464. Шурф 40. Общий вид. Вид с Ю.

Инв. № подл.	Подп. и дата	Инв. № дубл.	Взам. инв. №	Подп. и дата

Ли	Изм.	№ докум.	Подп.	Дата

K2025-06-ИИМК РАН-2025-ТО-Г

Лист

180



Рис. 194. Ленинградская область, Всеволожский муниципальный район, Куйвозовское сельское поселение, участок с КН 47:07:0157001:1464. Шурф 40. Стратиграфия северной стенки.



Рис. 195. Ленинградская область, Всеволожский муниципальный район, Куйвозовское сельское поселение, участок с КН 47:07:0157001:1464. Шурф 40. Рекультивация. Вид с Ю.

Инв. № подл.	Подп. и дата	Взам. инв. №	Подп. и дата
Инв. № дубл.			
Подп. и дата			
Инв. № подл.			

Ли	Изм.	№ докум.	Подп.	Дата

K2025-06-ИИМК РАН-2025-ТО-Г

Лист

181



Рис. 196. Ленинградская область, Всеволожский муниципальный район, Куйвозовское сельское поселение, участок с КН 47:07:0157001:1464. Шурф 40. Фрагменты светлоглиняного сосуда из пахотного слоя.



Рис. 197. Ленинградская область, Всеволожский муниципальный район, Куйвозовское сельское поселение, участок с КН 47:07:0157001:1464. Шурф 41. Общий вид до начала работ. Вид с Ю.

Подп. и дата	
Взам. инв. №	
Инв. № дубл.	
Подп. и дата	
Инв. № подл.	

Ли	Изм.	№ докум.	Подп.	Дата

K2025-06-ИИМК РАН-2025-ТО-Г

Лист

182



Рис. 198. Ленинградская область, Всеволожский муниципальный район, Куйвозовское сельское поселение, участок с КН 47:07:0157001:1464. Шурф 41. Зачистка на уровне выявления контура заглубленного объекта. Вид с Ю.



Рис. 199. Ленинградская область, Всеволожский муниципальный район, Куйвозовское сельское поселение, участок с КН 47:07:0157001:1464. Шурф 41. Общий вид после выборки заполнения объекта. Вид с Ю.

Инв. № подл.	Подп. и дата	Взам. инв. №	Подп. и дата
Инв. № дубл.			
Инв. № подл.	Подп. и дата	Взам. инв. №	Подп. и дата
Инв. № дубл.			

Ли	Изм.	№ докум.	Подп.	Дата

K2025-06-ИИМК РАН-2025-ТО-Г

Лист

183



Рис. 200. Ленинградская область, Всеволожский муниципальный район, Куйвозовское сельское поселение, участок с КН 47:07:0157001:1464. Шурф 41. Стратиграфия северной стенки.



Рис. 201. Ленинградская область, Всеволожский муниципальный район, Куйвозовское сельское поселение, участок с КН 47:07:0157001:1464. Шурф 41. Рекультивация. Вид с Ю.

Инв. № подл.	Подп. и дата	Взам. инв. №	Подп. и дата
Инв. № дубл.			

Ли	Изм.	№ докум.	Подп.	Дата

K2025-06-ИИМК РАН-2025-ТО-Г



Рис. 202. Ленинградская область, Всеволожский муниципальный район, Куйвозовское сельское поселение, участок с КН 47:07:0157001:1464. Шурф 42. Общий вид до начала работ. Вид с Ю.



Рис. 203. Ленинградская область, Всеволожский муниципальный район, Куйвозовское сельское поселение, участок с КН 47:07:0157001:1464. Шурф 42. Общий вид. Вид с Ю.

Инв. № подл.	Подп. и дата	Инв. № дубл.	Взам. инв. №	Подп. и дата

Ли	Изм.	№ докум.	Подп.	Дата

K2025-06-ИИМК РАН-2025-ТО-Г

Лист

185



Рис. 204. Ленинградская область, Всеволожский муниципальный район, Куйвозовское сельское поселение, участок с КН 47:07:0157001:1464. Шурф 42. Стратиграфия северной стенки.



Рис. 205. Ленинградская область, Всеволожский муниципальный район, Куйвозовское сельское поселение, участок с КН 47:07:0157001:1464. Шурф 42. Рекультивация. Вид с Ю.

Инв. № подл.	Подп. и дата	Взам. инв. №	Подп. и дата
Инв. № дубл.	Инв. №	Взам. инв. №	Подп. и дата
Инв. №	Подп. и дата	Взам. инв. №	Подп. и дата
Инв. №	Подп. и дата	Взам. инв. №	Подп. и дата

Ли	Изм.	№ докум.	Подп.	Дата

K2025-06-ИИМК РАН-2025-ТО-Г

Лист

186



Рис. 206. Ленинградская область, Всеволожский муниципальный район, Куйвозовское сельское поселение, участок с КН 47:07:0157001:1464. Шурф 43. Общий вид до начала работ. Вид с Ю.



Рис. 207. Ленинградская область, Всеволожский муниципальный район, Куйвозовское сельское поселение, участок с КН 47:07:0157001:1464. Шурф 43. Общий вид. Вид с Ю.

Инв. № подл.	Подп. и дата	Инв. № дубл.	Взам. инв. №	Подп. и дата

Ли	Изм.	№ докум.	Подп.	Дата

K2025-06-ИИМК РАН-2025-ТО-Г

Лист

187



Рис. 208. Ленинградская область, Всеволожский муниципальный район, Куйвозовское сельское поселение, участок с КН 47:07:0157001:1464. Шурф 43. Стратиграфия северной стенки.



Рис. 209. Ленинградская область, Всеволожский муниципальный район, Куйвозовское сельское поселение, участок с КН 47:07:0157001:1464. Шурф 43. Рекультивация. Вид с Ю.

Инв. № подл.	Подп. и дата
Инв. № дубл.	Взам. инв. №
Подп. и дата	Подп. и дата
Инв. № подл.	Подп. и дата

Ли	Изм.	№ докум.	Подп.	Дата

K2025-06-ИИМК РАН-2025-ТО-Г

Лист

188



Рис. 210. Ленинградская область, Всеволожский муниципальный район, Куйвозовское сельское поселение, участок с КН 47:07:0157001:1464. Шурф 44. Общий вид до начала работ. Вид с Ю.



Рис. 211. Ленинградская область, Всеволожский муниципальный район, Куйвозовское сельское поселение, участок с КН 47:07:0157001:1464. Шурф 44. Общий вид. Вид с Ю.

Инв. № подл.	Подп. и дата	Инв. № дубл.	Взам. инв. №	Подп. и дата

Ли	Изм.	№ докум.	Подп.	Дата

K2025-06-ИИМК РАН-2025-ТО-Г



Рис. 212. Ленинградская область, Всеволожский муниципальный район, Куйвозовское сельское поселение, участок с КН 47:07:0157001:1464. Шурф 44. Стратиграфия северной стенки.



Рис. 213. Ленинградская область, Всеволожский муниципальный район, Куйвозовское сельское поселение, участок с КН 47:07:0157001:1464. Шурф 44. Рекультивация. Вид с Ю.

Инв. № подл.	Подп. и дата	Взам. инв. №	Инв. № дубл.	Подп. и дата

Ли	Изм.	№ докум.	Подп.	Дата

K2025-06-ИИМК РАН-2025-ТО-Г

Лист

190



Рис. 214. Ленинградская область, Всеволожский муниципальный район, Куйвозовское сельское поселение, участок с КН 47:07:0157001:1464. Шурф 45. Общий вид до начала работ. Вид с Ю.



Рис. 215. Ленинградская область, Всеволожский муниципальный район, Куйвозовское сельское поселение, участок с КН 47:07:0157001:1464. Шурф 45. Общий вид до начала разбора траншеи. Вид с Ю.

Инв. № подл.	Подп. и дата	Взам. инв. №	Подп. и дата
Инв. № дубл.			
Подп. и дата			
Инв. № подл.			

Ли	Изм.	№ докум.	Подп.	Дата

K2025-06-ИИМК РАН-2025-ТО-Г

Лист

191



Рис. 216. Ленинградская область, Всеволожский муниципальный район, Куйвозовское сельское поселение, участок с КН 47:07:0157001:1464. Шурф 45. Стратиграфия северной стенки.



Рис. 217. Ленинградская область, Всеволожский муниципальный район, Куйвозовское сельское поселение, участок с КН 47:07:0157001:1464. Шурф 45. Рекультивация. Вид с Ю.

Инв. № подл.	Подп. и дата
Инв. № дубл.	Взам. инв. №
Подп. и дата	Подп. и дата
Инв. № подл.	Подп. и дата

Ли	Изм.	№ докум.	Подп.	Дата

K2025-06-ИИМК РАН-2025-ТО-Г

Лист

192



Рис. 218. Ленинградская область, Всеволожский муниципальный район, Куйвозовское сельское поселение, участок с КН 47:07:0157001:1464. Шурф 46. Общий вид до начала работ. Вид с Ю.



Рис. 219. Ленинградская область, Всеволожский муниципальный район, Куйвозовское сельское поселение, участок с КН 47:07:0157001:1464. Шурф 46. Общий вид. Вид с Ю.

Инв. № подл.	Подп. и дата	Инв. № дубл.	Взам. инв. №	Подп. и дата

Ли	Изм.	№ докум.	Подп.	Дата

K2025-06-ИИМК РАН-2025-ТО-Г

Лист

193



Рис. 220. Ленинградская область, Всеволожский муниципальный район, Куйвозовское сельское поселение, участок с КН 47:07:0157001:1464. Шурф 46. Стратиграфия северной стенки.



Рис. 221. Ленинградская область, Всеволожский муниципальный район, Куйвозовское сельское поселение, участок с КН 47:07:0157001:1464. Шурф 46. Рекультивация. Вид с Ю.

Подп. и дата	
Взам. инв. №	
Инв. № дубл.	
Подп. и дата	
Инв. № подл.	

Ли	Изм.	№ докум.	Подп.	Дата

K2025-06-ИИМК РАН-2025-ТО-Г

Лист

194



Рис. 222. Ленинградская область, Всеволожский муниципальный район, Куйвозовское сельское поселение, участок с КН 47:07:0157001:1464. Шурф 47. Общий вид до начала работ. Вид с Ю.



Рис. 223. Ленинградская область, Всеволожский муниципальный район, Куйвозовское сельское поселение, участок с КН 47:07:0157001:1464. Шурф 47. Общий вид. Вид с Ю.

Инв. № подл.	Подп. и дата	Взам. инв. №	Подп. и дата
Инв. № дубл.			
Ли	Изм.	№ докум.	Подп.
Дата			



Рис. 224. Ленинградская область, Всеволожский муниципальный район, Куйвозовское сельское поселение, участок с КН 47:07:0157001:1464. Шурф 47. Стратиграфия северной стенки.



Рис. 225. Ленинградская область, Всеволожский муниципальный район, Куйвозовское сельское поселение, участок с КН 47:07:0157001:1464. Шурф 47. Рекультивация. Вид с Ю.

Инв. № подл.	Подп. и дата			
	Взам. инв. №			
Инв. № дубл.	Подп. и дата			
	Взам. инв. №			
Инв. № подл.	Подп. и дата			
	Взам. инв. №			
Инв. № дубл.	Подп. и дата			
	Взам. инв. №			

Ли	Изм.	№ докум.	Подп.	Дата

K2025-06-ИИМК РАН-2025-ТО-Г



Рис. 226. Ленинградская область, Всеволожский муниципальный район, Куйвозовское сельское поселение, участок с КН 47:07:0157001:1464. Шурф 48. Общий вид до начала работ. Вид с Ю.



Рис. 227. Ленинградская область, Всеволожский муниципальный район, Куйвозовское сельское поселение, участок с КН 47:07:0157001:1464. Шурф 48. Общий вид. Вид с Ю.

Инв. № подл.	Подп. и дата	Взам. инв. №	Подп. и дата
Инв. № дубл.			
Подп. и дата			
Инв. № подл.			

Ли	Изм.	№ докум.	Подп.	Дата

K2025-06-ИИМК РАН-2025-ТО-Г

Лист

197



Рис. 228. Ленинградская область, Всеволожский муниципальный район, Куйвозовское сельское поселение, участок с КН 47:07:0157001:1464. Шурф 48. Стратиграфия северной стенки.



Рис. 229. Ленинградская область, Всеволожский муниципальный район, Куйвозовское сельское поселение, участок с КН 47:07:0157001:1464. Шурф 48. Рекультивация. Вид с Ю.

Инв. № подл.	Подп. и дата	Взам. инв. №	Подп. и дата
Инв. № дубл.	Подп. и дата	Взам. инв. №	Подп. и дата
Инв. № подл.	Подп. и дата	Взам. инв. №	Подп. и дата
Инв. № дубл.	Подп. и дата	Взам. инв. №	Подп. и дата

Ли	Изм.	№ докум.	Подп.	Дата

K2025-06-ИИМК РАН-2025-ТО-Г

Лист

198



Рис. 230. Ленинградская область, Всеволожский муниципальный район, Куйвозовское сельское поселение, участок с КН 47:07:0157001:1464. Шурф 49. Общий вид до начала работ. Вид с Ю.



Рис. 231. Ленинградская область, Всеволожский муниципальный район, Куйвозовское сельское поселение, участок с КН 47:07:0157001:1464. Шурф 49. Общий вид. Вид с Ю.

Инв. № подл.	Подп. и дата			
	Взам. инв. №			
	Инв. № дубл.			
Инв. № подл.	Подп. и дата			
	Взам. инв. №			
	Инв. № дубл.			

Ли	Изм.	№ докум.	Подп.	Дата

K2025-06-ИИМК РАН-2025-ТО-Г

Лист

199



Рис. 232. Ленинградская область, Всеволожский муниципальный район, Куйвозовское сельское поселение, участок с КН 47:07:0157001:1464. Шурф 49. Стратиграфия северной стенки.



Рис. 233. Ленинградская область, Всеволожский муниципальный район, Куйвозовское сельское поселение, участок с КН 47:07:0157001:1464. Шурф 49. Рекультивация. Вид с Ю.

Инв. № подл.	Подп. и дата	Взам. инв. №	Подп. и дата
Инв. № дубл.			
Ли	Изм.	№ докум.	Подп.
Дата			



Рис. 234. Ленинградская область, Всеволожский муниципальный район, Куйвозовское сельское поселение, участок с КН 47:07:0157001:1464. Шурф 50. Общий вид до начала работ. Вид с Ю.



Рис. 235. Ленинградская область, Всеволожский муниципальный район, Куйвозовское сельское поселение, участок с КН 47:07:0157001:1464. Шурф 50. Общий вид. Вид с Ю.

Инв. № подл.	Подп. и дата	Взам. инв. №	Подп. и дата
Инв. № дубл.	Подп. и дата	Взам. инв. №	Подп. и дата
Инв. № подл.	Подп. и дата	Взам. инв. №	Подп. и дата
Инв. № дубл.	Подп. и дата	Взам. инв. №	Подп. и дата

Ли	Изм.	№ докум.	Подп.	Дата

K2025-06-ИИМК РАН-2025-ТО-Г

Лист

201



Рис. 236. Ленинградская область, Всеволожский муниципальный район, Куйвозовское сельское поселение, участок с КН 47:07:0157001:1464. Шурф 50. Стратиграфия северной стенки.



Рис. 237. Ленинградская область, Всеволожский муниципальный район, Куйвозовское сельское поселение, участок с КН 47:07:0157001:1464. Шурф 50. Рекультивация. Вид с Ю.

Инва. № подп	Подп. и дата	Инва. № дубл.	Взам. инв. №	Подп. и дата

Ли	Изм.	№ докум.	Подп.	Дата

K2025-06-ИИМК РАН-2025-ТО-Г

Лист

202



Рис. 238. Ленинградская область, Всеволожский муниципальный район, Куйвозовское сельское поселение, участок с КН 47:07:0157001:1464. Шурф 51. Общий вид до начала работ. Вид с Ю.



Рис. 239. Ленинградская область, Всеволожский муниципальный район, Куйвозовское сельское поселение, участок с КН 47:07:0157001:1464. Шурф 51. Общий вид до начала разбора заполнения объекта. Вид с В.

Инв. № подл.	Подп. и дата	Взам. инв. №	Подп. и дата
Инв. № дубл.	Подп. и дата	Взам. инв. №	Подп. и дата
Инв. № подл.	Подп. и дата	Взам. инв. №	Подп. и дата
Инв. № дубл.	Подп. и дата	Взам. инв. №	Подп. и дата

Ли	Изм.	№ докум.	Подп.	Дата

K2025-06-ИИМК РАН-2025-ТО-Г

Лист

203



Рис. 240. Ленинградская область, Всеволожский муниципальный район, Куйвозовское сельское поселение, участок с КН 47:07:0157001:1464. Шурф 51. Общий вид после разбора заполнения объекта. Вид с В.



Рис. 241. Ленинградская область, Всеволожский муниципальный район, Куйвозовское сельское поселение, участок с КН 47:07:0157001:1464. Шурф 51. Стратиграфия западной стенки.

Инв. № подл.	Подп. и дата	Инв. № дубл.	Взам. инв. №	Подп. и дата

Ли	Изм.	№ докум.	Подп.	Дата

K2025-06-ИИМК РАН-2025-ТО-Г

Лист

204



Рис. 242. Ленинградская область, Всеволожский муниципальный район, Куйвозовское сельское поселение, участок с КН 47:07:0157001:1464. Шурф 51. Рекультивация. Вид с Ю.



Рис. 243. Ленинградская область, Всеволожский муниципальный район, Куйвозовское сельское поселение, участок с КН 47:07:0157001:1464. Шурф 51. Находки из шурфа.

Инв. № подл.	Подп. и дата	Взам. инв. №	Подп. и дата
Инв. № дубл.			
Подп. и дата			
Инв. № подл.			

Ли	Изм.	№ докум.	Подп.	Дата



Рис. 244. Ленинградская область, Всеволожский муниципальный район, Куйвозовское сельское поселение, участок с КН 47:07:0157001:1464. Шурф 52. Общий вид до начала работ. Вид с Ю.



Рис. 245. Ленинградская область, Всеволожский муниципальный район, Куйвозовское сельское поселение, участок с КН 47:07:0157001:1464. Шурф 52. Общий вид. Вид с Ю.

Инв. № подл.	Подп. и дата	Инв. № дубл.	Взам. инв. №	Подп. и дата

Ли	Изм.	№ докум.	Подп.	Дата

K2025-06-ИИМК РАН-2025-ТО-Г

Лист

206



Рис. 246. Ленинградская область, Всеволожский муниципальный район, Куйвозовское сельское поселение, участок с КН 47:07:0157001:1464. Шурф 52. Стратиграфия северной стенки.



Рис. 247. Ленинградская область, Всеволожский муниципальный район, Куйвозовское сельское поселение, участок с КН 47:07:0157001:1464. Шурф 52. Рекультивация. Вид с Ю.

Инв. № подл.	Подп. и дата	Взам. инв. №	Подп. и дата	Инв. № дубл.

Ли	Изм.	№ докум.	Подп.	Дата

K2025-06-ИИМК РАН-2025-ТО-Г

Лист

207



Рис. 248. Ленинградская область, Всеволожский муниципальный район, Куйвозовское сельское поселение, участок с КН 47:07:0157001:1464. Шурф 53. Общий вид до начала работ. Вид с Ю.



Рис. 249. Ленинградская область, Всеволожский муниципальный район, Куйвозовское сельское поселение, участок с КН 47:07:0157001:1464. Шурф 53. Общий вид. Вид с Ю.

Инв. № подл.	Подп. и дата	Инв. № дубл.	Взам. инв. №	Подп. и дата

Ли	Изм.	№ докум.	Подп.	Дата

K2025-06-ИИМК РАН-2025-ТО-Г



Рис. 250. Ленинградская область, Всеволожский муниципальный район, Куйвозовское сельское поселение, участок с КН 47:07:0157001:1464. Шурф 53. Стратиграфия северной стенки.



Рис. 251. Ленинградская область, Всеволожский муниципальный район, Куйвозовское сельское поселение, участок с КН 47:07:0157001:1464. Шурф 53. Рекультивация. Вид с Ю.

Инв. № подл.	Подп. и дата	Взам. инв. №	Подп. и дата
Инв. № дубл.			

Ли	Изм.	№ докум.	Подп.	Дата

K2025-06-ИИМК РАН-2025-ТО-Г

Лист

209



Рис. 252. Ленинградская область, Всеволожский муниципальный район, Куйвозовское сельское поселение, участок с КН 47:07:0157001:1464. Шурф 54. Общий вид до начала работ. Вид с Ю.



Рис. 253. Ленинградская область, Всеволожский муниципальный район, Куйвозовское сельское поселение, участок с КН 47:07:0157001:1464. Шурф 54. Общий вид. Вид с Ю.

Инв. № подл.	Подп. и дата	Взам. инв. №	Подп. и дата
Инв. № дубл.			
Ли	Изм.	№ докум.	Подп.
Дата			



Рис. 254. Ленинградская область, Всеволожский муниципальный район, Куйвозовское сельское поселение, участок с КН 47:07:0157001:1464. Шурф 54. Стратиграфия северной стенки.



Рис. 255. Ленинградская область, Всеволожский муниципальный район, Куйвозовское сельское поселение, участок с КН 47:07:0157001:1464. Шурф 54. Рекультивация. Вид с Ю.

Инв. № подл.	Подп. и дата
Инв. № дубл.	Взам. инв. №
Подп. и дата	
Инв. № подл.	

Ли	Изм.	№ докум.	Подп.	Дата

K2025-06-ИИМК РАН-2025-ТО-Г

Лист

211



Рис. 256. Ленинградская область, Всеволожский муниципальный район, Куйвозовское сельское поселение, участок с КН 47:07:0157001:1464. Шурф 55. Общий вид до начала работ. Вид с Ю.



Рис. 257. Ленинградская область, Всеволожский муниципальный район, Куйвозовское сельское поселение, участок с КН 47:07:0157001:1464. Шурф 55. Общий вид. Вид с Ю.

Инв. № подл.	Подп. и дата	Взам. инв. №	Подп. и дата
Инв. № дубл.			
Подп. и дата			
Инв. № подл.			

Ли	Изм.	№ докум.	Подп.	Дата

K2025-06-ИИМК РАН-2025-ТО-Г

Лист

212



Рис. 258. Ленинградская область, Всеволожский муниципальный район, Куйвозовское сельское поселение, участок с КН 47:07:0157001:1464. Шурф 55. Стратиграфия северной стенки.



Рис. 259. Ленинградская область, Всеволожский муниципальный район, Куйвозовское сельское поселение, участок с КН 47:07:0157001:1464. Шурф 55. Рекультивация. Вид с Ю.

Инв. № подл.	Подп. и дата	Взам. инв. №	Подп. и дата
Инв. № дубл.			

Ли	Изм.	№ докум.	Подп.	Дата

K2025-06-ИИМК РАН-2025-ТО-Г

Лист

213



Рис. 260. Ленинградская область, Всеволожский муниципальный район, Куйвозовское сельское поселение, участок с КН 47:07:0157001:1464. Топографический план объекта культурного наследия федерального значения «Ансамбль «Зеленый пояс славы Ленинграда»: «Памятник «Лемболовская твердыня» (предоставлен заказчиком работ).

Подп. и дата	Взам. инв. №	Инв. № дубл.	Подп. и дата	Инв. № подл.

Ли	Изм.	№ докум.	Подп.	Дата



Рис. 261. Ленинградская область, Всеволожский муниципальный район, Куйвозовское сельское поселение, участок с КН 47:07:0157001:1464. Общий вид объекта культурного наследия федерального значения «Ансамбль «Зеленый пояс славы Ленинграда»: «Памятник «Лемболовская твердыня». Вид с запада.



Рис. 262. Ленинградская область, Всеволожский муниципальный район, Куйвозовское сельское поселение, участок с КН 47:07:0157001:1464. Общий вид объекта культурного наследия федерального значения «Ансамбль «Зеленый пояс славы Ленинграда»: «Памятник «Лемболовская твердыня». Вид с запада.

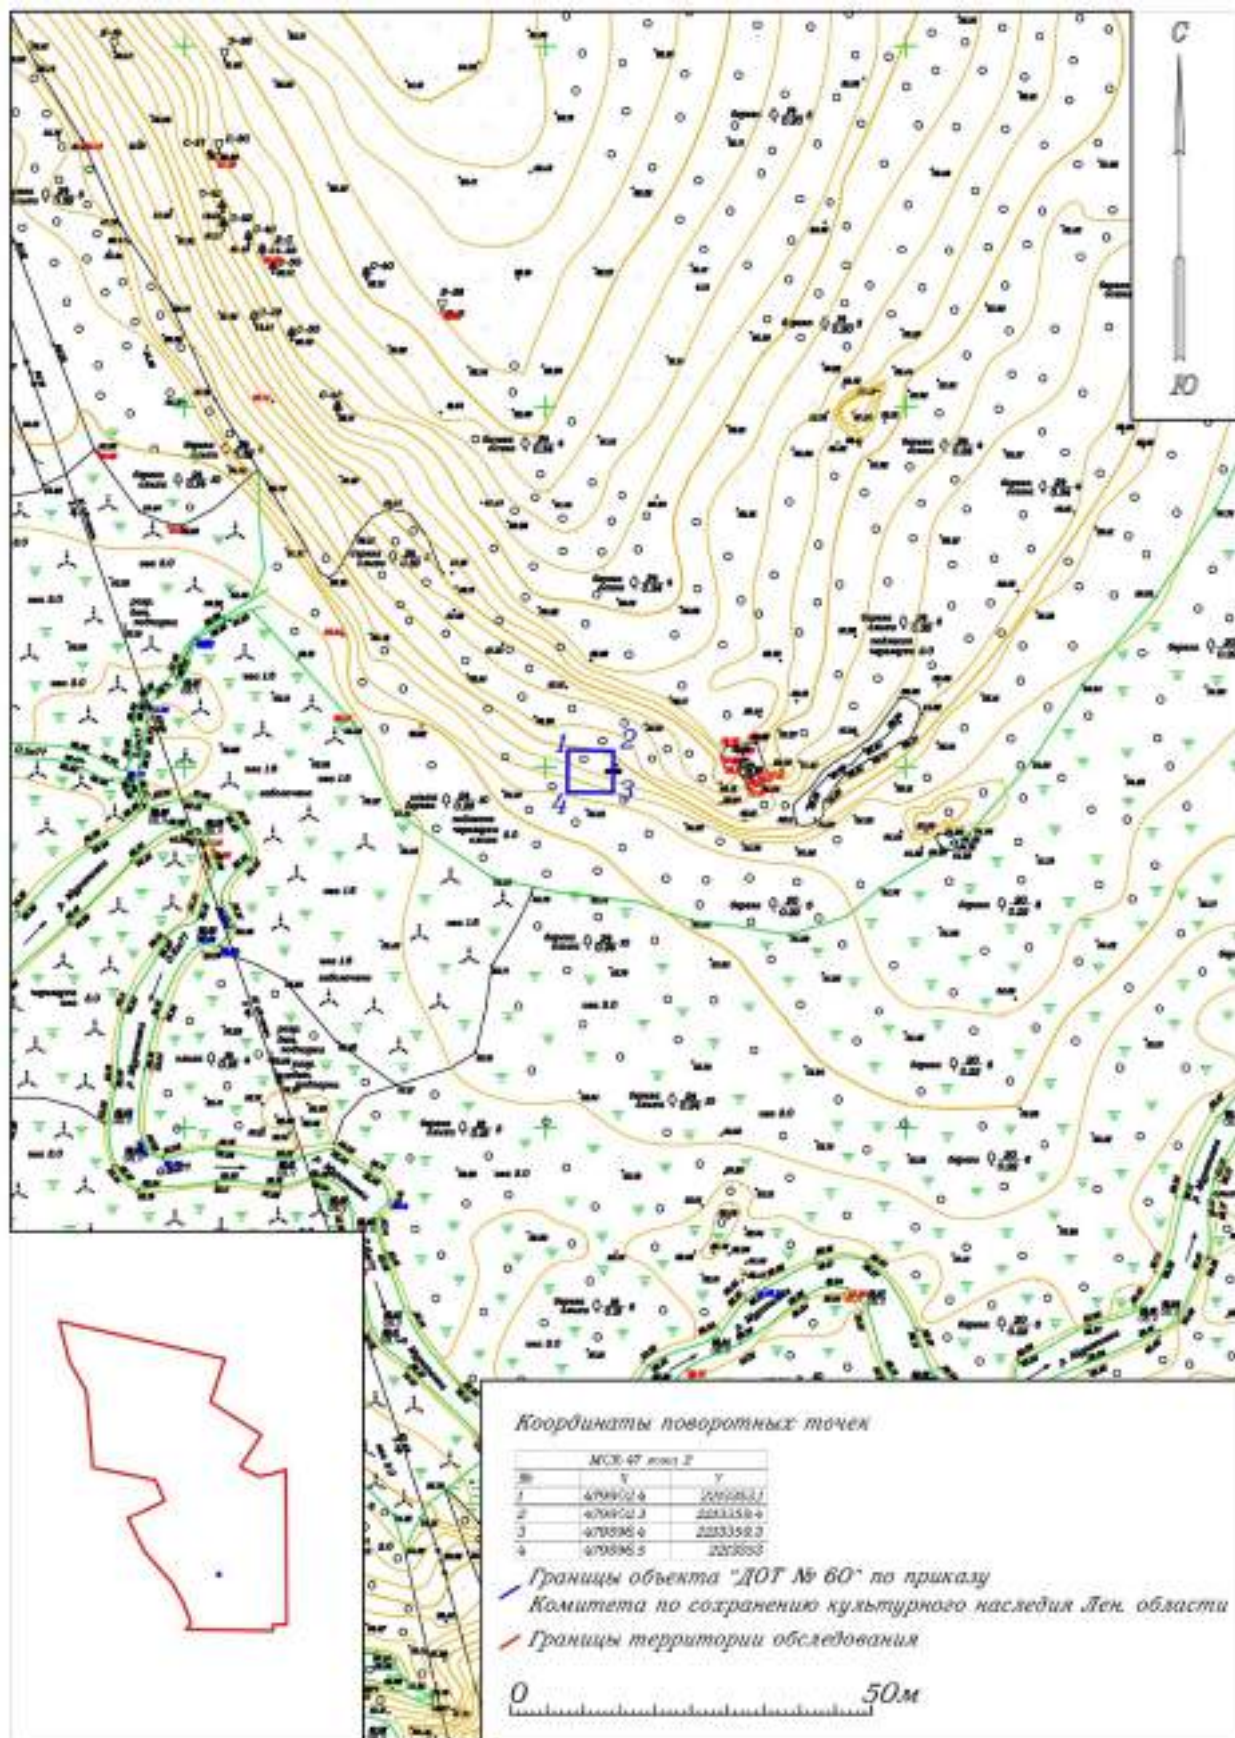


Рис. 263. Ленинградская область, Всеволожский муниципальный район, Куйвозовское сельское поселение, участок с КН 47:07:0157001:1464. Расположение объекта ДОТ № 60 комплекса фортификационных сооружений.



Рис. 264. Ленинградская область, Всеволожский муниципальный район, Куйвозовское сельское поселение, участок с КН 47:07:0157001:1464. Фотофиксация объекта ДОТ № 60 комплекса фортификационных сооружений. Вид с юга.

Инв. № подл.	Подп. и дата	Инв. № дубл.	Взам. инв. №	Подп. и дата

Ли	Изм.	№ докум.	Подп.	Дата

К2025-06-ИИМК РАН-2025-ТО-Г

Лист

217

ПРИЛОЖЕНИЕ А. КОПИЯ ОТКРЫТОГО ЛИСТА



Министерство культуры Российской Федерации

ОТКРЫТЫЙ ЛИСТ

№ P018-00103-00/02986650

Настоящий открытый лист выдан:

Кириллову Евгению Львовичу

(серия и номер паспорта)

на право проведения археологических полевых работ
на земельных участках в Приозерском, Бокситогорском, Тихвинском,
Лодейнопольском, Подпорожском, Кировском, Киришском, Волосовском, Волховском,
Всеволожском, Выборгском, Гатчинском, Лужском, Ломоносовском, Сланцевском,
Тосненском, Кингисейпском районах и Сосновоборском г.о. Ленинградской области.
(место проведения археологических полевых работ)

На основании открытого листа

Кириллов Евгений Львович
(Ф.И.О.)

имеет право производить следующие археологические полевые работы:
археологические разведки с осуществлением локальных земляных работ на указанной территории в целях выявления объектов археологического наследия, уточнения сведений о них и планирования мероприятий по обеспечению их сохранности.

Переделовые права на проведение археологических полевых работ по данному открытому листу другому лицу запрещается.

Срок действия открытого листа: с 20 августа 2025 г. по 1 августа 2026 г.

Дата принятия решения о предоставлении открытого листа: 20 августа 2025 г.

Заместитель Министра
(подпись)

Дата 20 августа 2025 г.




А.В.Малышев
(Ф.И.О.)

М.П.

044445

ПРИЛОЖЕНИЕ Б. КОПИЯ ПИСЬМА КОМИТЕТА ПО СОХРАНЕНИЮ КУЛЬТУРНОГО НАСЛЕДИЯ ЛЕНИНГРАДСКОЙ ОБЛАСТИ



АДМИНИСТРАЦИЯ
ЛЕНИНГРАДСКОЙ ОБЛАСТИ

КОМИТЕТ ПО СОХРАНЕНИЮ
КУЛЬТУРНОГО НАСЛЕДИЯ
ЛЕНИНГРАДСКОЙ ОБЛАСТИ

101311, Санкт-Петербург, ул. Смольная, д.3
Тел./факс: 8 (812) 539-45-00
E-mail: sk-dlg.ru

Индивидуальному предпринимателю
Погорелову А.В.

info@sk-dlg.ru

05.05.2025 № 01-09-3201/2025-0-1

На № _____ от _____

Уважаемый Анатолий Викторович!

В ответ на Ваше обращение от 07.04.2025 № 24-3056 (вх. от 08.04.2025 № 01-09-3201/2025) о предоставлении информации в отношении земельного участка, расположенного по адресу: Ленинградская область, Всеволожский муниципальный район, Куйвозовское сельское поселение, кадастровый номер 47:07:0157001:1464 (далее – Земельный участок), а также о границах зон охраны объекта культурного наследия федерального значения «Памятник «Лемболовская твердыня», 1965 г., 1967 г., по адресу: Ленинградская область, Всеволожский район, 32 км Приозерского шоссе, 6 км юго-западнее станции д.Васкелово (далее – Ансамбль), комитет по сохранению культурного наследия Ленинградской области (далее – Комитет) повторно сообщает следующее.

1. Информация о наличии/отсутствии объектов культурного наследия, включенных в единый государственный реестр объектов культурного наследия (памятников истории и культуры) народов Российской Федерации (далее – реестр), выявленные объекты культурного наследия либо объекты, обладающие признаками объекта культурного наследия:

– испрашиваемый Земельный участок частично расположен в границах территории Ансамбля, поставленного на государственную охрану на основании постановления Совета Министров РСФСР от 04.12.1974 № 624, регистрационный номер в реестре 471420280300686, входящего в состав объекта культурного наследия федерального значения «Ансамбль «Зеленый пояс Славы Ленинграда». Границы территории Ансамбля утверждены приказом комитета по культуре Ленинградской области от 30.09.2013 № 46. Предмет охраны Ансамбля утвержден приказом комитета по культуре Ленинградской области от 04.03.2015 № 01-03/15-2;

– в границах Земельного участка расположен объект культурного наследия регионального значения «Карельский укрепленный район. Лемболовский батальонный район обороны. Комплекс фортификационных сооружений в составе огневых точек

ДОТ № 60, ДОТ № 603, АДОТ № 08, АДОТ № 09», 1929, 1931, 1941 годы, адрес (местонахождение): Ленинградская область, Всеволожский район, Куйвозовское сельское поселение, массив Лемболовская Твердыня, сооружение 4; Ленинградская область, Всеволожский район, Куйвозовское сельское поселение, территория Автодорога Санкт-Петербург — Сортавала, сооружение 1, 2, 3 (далее – Объект), включенный в реестр на основании приказа Комитета от 29.07.2022 № 01-03/22-151, которым утверждены границы и предмет охраны Объекта; регистрационный номер в реестре 472321394480005, вид – ансамбль;

– в границах Земельного участка отсутствуют выявленные объекты культурного наследия, включенные в Перечень выявленных объектов культурного наследия, расположенных на территории Ленинградской области. Сведениями об отсутствии в границах Земельного участка объектов археологического наследия и объектов, обладающих признаками объекта археологического наследия, Комитет не располагает.

2. Информация о расположении/частичном расположении/либо отсутствии расположения земельного участка в границах защитных зон, в границах территорий объектов культурного наследия, включенных в реестр, в границах территорий выявленных объектов культурного наследия, в границах зон охраны объектов культурного наследия, включенных в реестр, в границах территорий исторических поселений, имеющих особое значение для истории и культуры Российской Федерации:

– испрашиваемый Земельный участок расположен в границах зоны охраны Ансамбля, утвержденных приказом комитета по культуре Ленинградской области от 03.07.2015 № 01-03/15-32 (далее – приказ № 01-03/15-32). Зона охраны Ансамбля установлена в соответствии со ст. 34 Федерального закона от 25.06.2002 № 73-ФЗ «Об объектах культурного наследия (памятниках истории и культуры) народов Российской Федерации» (далее – Федеральный закон № 73-ФЗ) в целях обеспечения сохранности объекта культурного наследия в его исторической среде на сопряженной с ним территории,

– испрашиваемый Земельный участок расположен в границах защитной зоны Объекта, императивно установленной в соответствии со ст. 34.1 Федерального закона № 73-ФЗ для ансамбля, расположенного вне границ населенного пункта, на расстоянии 250 метров от внешних границ территории ансамбля. Защитная зона объекта культурного наследия прекращает существование со дня внесения в ЕГРН сведений о зонах охраны такого объекта культурного наследия, установленных в соответствии со ст. 34 Федерального закона № 73-ФЗ;

– испрашиваемый Земельный участок расположен вне границ территорий исторических поселений.

2.1. Описание режимов использования земельного участка (ограничения, обременения):

Согласно ст. 5 Федерального закона № 73-ФЗ земельные участки в границах территорий объектов культурного наследия, включенных в реестр, относятся к землям

историко-культурного назначения, правовой режим которых регулируется земельным законодательством Российской Федерации и Федеральным законом № 73-ФЗ.

В соответствии с приказом № 01-03/15-32 в границах охранной зоны Ансамбля запрещается: нарушение основного панорамного обзора и видовых коридоров обзора объекта культурного наследия; строительство любых капитальных объектов; выделение новых участков для размещения объектов капитального строительства, в том числе объектов индивидуальной жилой застройки; возведение любых ограждений и другое. Зона регулирования застройки и хозяйственной деятельности приказом комитета по культуре Ленинградской области от 03.07.2015 № 01-03/15-32 не предусмотрена. Строительство объектов капитального строительства в охранной зоне Ансамбля недопустимо и является нарушением действующего законодательства.

В соответствии с п.1 ст. 34.1 Федерального закона № 73-ФЗ в границах защитной зоны в целях обеспечения сохранности объектов культурного наследия и композиционно-видовых связей (панорам) запрещаются строительство объектов капитального строительства и их реконструкция, связанная с изменением их параметров (высоты, количества этажей, площади), за исключением строительства и реконструкции линейных объектов.

В соответствии со ст. 105 «Земельного кодекса Российской Федерации» от 25.10.2001 № 136-ФЗ зоны охраны объектов культурного наследия, защитные зоны объектов культурного наследия являются зонами с особыми условиями использования территорий.

В соответствии с п. 1 ст. 55.33 «Градостроительного кодекса Российской Федерации» от 29.12.2004 № 190-ФЗ объект капитального строительства, расположенный в границах зоны с особыми условиями использования территории, подлежит сносу или приведению в соответствие с ограничениями использования земельных участков, установленными в границах зоны с особыми условиями использования территории, в случае, если режим указанной зоны не допускает размещения такого объекта капитального строительства и иное не предусмотрено федеральным законом.

3. Информация о наличии/отсутствии данных о проведенных историко-культурных исследованиях:

сведения о проведенных историко-культурных исследованиях в отношении Земельного участка отсутствуют.

4. Информация о необходимости/либо отсутствии необходимости проведения государственной историко-культурной экспертизы:

4.1. В силу требований п. 2, п. 3 ст. 36 Федерального закона № 73-ФЗ изыскательские, проектные, земляные, строительные, мелиоративные, хозяйственные работы, указанные в статье 30 Федерального закона № 73-ФЗ работы по использованию лесов и иные работы в границах территории объекта культурного наследия, а также на земельном участке, непосредственно связанном с земельным участком в границах территории объекта культурного наследия, проводятся

при условии соблюдения установленных ст. 5.1 Федерального закона № 73-ФЗ требований к осуществлению деятельности в границах территории объекта культурного наследия, и при условии реализации согласованных соответствующим органом охраны объектов культурного наследия обязательных разделов об обеспечении сохранности указанных объектов культурного наследия или о проведении спасательных археологических полевых работ или проектов обеспечения сохранности указанных объектов культурного наследия либо плана проведения спасательных археологических полевых работ, включающих оценку воздействия проводимых работ на указанные объекты культурного наследия.

На основании изложенного, в соответствии с требованиями ст. 5.1, ст. 28, ст. 36 Федерального закона № 73-ФЗ, до проведения изыскательских, проектных, земляных, строительных, мелиоративных, хозяйственных работ, указанных в ст. 30 Федерального закона № 73-ФЗ работ по использованию лесов и иных работ, заказчику работ надлежит:

- разработать в составе проектной документации раздел об обеспечении сохранности объектов культурного наследия или проект обеспечения сохранности объектов культурного наследия (далее – документация или раздел документации, обосновывающий меры по обеспечению сохранности объектов культурного наследия);
- получить по документации или разделу документации, обосновывающей меры по обеспечению сохранности объектов культурного наследия заключение государственной историко-культурной экспертизы и представить его совместно с указанной документацией в Комитет на согласование;
- обеспечить реализацию согласованной Комитетом документации, обосновывающей меры по обеспечению сохранности объектов культурного наследия.

4.2. В отношении территории Земельного участка в соответствии со ст. 5.1, 28, 30, 31, 32, 36, 45.1, 56 Федерального закона № 73-ФЗ, согласно п. 56 ст. 26 Федерального закона от 03.08.2018 № 342-ФЗ «О внесении изменений в градостроительный кодекс Российской Федерации и отдельные законодательные акты Российской Федерации», в силу пп. «а» п. 2 Постановления Правительства Российской Федерации от 30.12.2023 № 2418 «Об особенностях порядка определения наличия или отсутствия объектов, обладающих признаками объекта археологического наследия, на территориях, подлежащих воздействию изыскательских, земляных, строительных, мелиоративных, хозяйственных работ, указанных в статье 30 Федерального закона «Об объектах культурного наследия (памятниках истории и культуры) народов Российской Федерации» работ по использованию лесов и иных работ» до начала проведения земляных, строительных и иных работ на земельном участке заказчик таких работ обязан:

- обеспечить проведение и финансирование государственной историко-культурной экспертизы земельного участка, подлежащего воздействию земляных, строительных, хозяйственных и иных работ, путем археологической разведки, в порядке, установленном ст. 45.1 Федерального закона № 73-ФЗ;

- представить в Комитет документацию, подготовленную на основании археологических полевых работ, содержащую результаты исследований, в соответствии с которыми определяется наличие или отсутствие объектов археологического наследия и объектов, обладающих признаками объекта археологического наследия, на земельном участке, подлежащем воздействию земляных, строительных, хозяйственных и иных работ, а также заключение государственной историко-культурной экспертизы указанной документации (либо земельного участка).

В случае обнаружения в границах земельного участка, подлежащего воздействию земляных, строительных, хозяйственных и иных работ объектов, обладающих признаками объекта археологического наследия, и после принятия Комитетом решения о включении данного объекта в перечень выявленных объектов культурного наследия:

- разработать в составе проектной документации раздел об обеспечении сохранности выявленного объекта культурного наследия или о проведении спасательных археологических работ или проект обеспечения сохранности выявленного объекта культурного наследия либо план проведения спасательных археологических полевых работ, включающих оценку воздействия проводимых работ на указанный объект культурного наследия (далее документация или раздел документации, обосновывающий меры по обеспечению сохранности выявленного объекта культурного (археологического) наследия);

- получить по документации или разделу документации, обосновывающей меры по обеспечению сохранности выявленного объекта культурного наследия заключение государственной историко-культурной экспертизы и представить его совместно с указанной документацией в Комитет на согласование;

- обеспечить реализацию согласованной Комитетом документации, обосновывающей меры по обеспечению сохранности выявленного объекта культурного (археологического) наследия.

Порядок организации, проведения и рассмотрения заключения государственной историко-культурной экспертизы определен Положением о государственной историко-культурной экспертизе, утвержденным Постановлением Правительства Российской Федерации от 25.04.2024 № 530. Со списком аттестованных экспертов можно ознакомиться на официальном сайте Министерства культуры Российской Федерации: mkgf.ru.

Дополнительная информация:

В соответствии со ст. 36 Федерального закона № 73-ФЗ в случае обнаружения в ходе проведения изыскательских, проектных, земляных, строительных, мелиоративных, хозяйственных и иных работ объекта, обладающего признаками объекта культурного наследия, в том числе объекта археологического наследия, заказчик указанных работ, технический заказчик (застройщик) объекта капитального строительства, лицо, проводящее указанные работы, обязаны незамедлительно

приостановить работы и в течение трех дней со дня обнаружения такого объекта направить в региональный орган охраны объектов культурного наследия письменное заявление об обнаруженном объекте культурного наследия либо заявление в форме электронного документа, подписанного усиленной квалифицированной электронной подписью в соответствии с требованиями Федерального закона от 06.04.2011 № 63-ФЗ «Об электронной подписи».

«Ансамбль «Зеленый пояс Славы Ленинграда» является компонентом объекта всемирного наследия ЮНЕСКО «Исторический центр Санкт-Петербурга и связанные с ним группы памятников» № 540-036b в составе компонента № 540-036 «Мемориал в память обороны города в 1941-1944 гг. «Зеленый пояс Славы Ленинграда».

Материалы ретроспективной инвентаризации объектов ЮНЕСКО, в том числе карты границ территории компонентов, утверждены на 38-ой сессии Комитета всемирного наследия ЮНЕСКО в 2014 году (г. Доха, Катар).

Объекты, включенные в Список объектов всемирного наследия ЮНЕСКО, охраняются в соответствии с Конвенцией об охране всемирного культурного и природного наследия 1972 года (далее - Конвенция).

В соответствии с поручением Президента Российской Федерации от 04.04.2016 № Пр-571 обеспечение соблюдения положений Конвенции, требований указанного практического руководства по ее выполнению, а также решений Комитета всемирного наследия ЮНЕСКО в отношении включенных в Список всемирного наследия ЮНЕСКО объектов культурного наследия, расположенных на территории Российской Федерации, возложено на Правительство Российской Федерации.

Согласно ст. 172 Руководства по выполнению Конвенции государства – стороны Конвенции в кратчайшие сроки и до принятия любых решений должны информировать Центр всемирного наследия о своих намерениях разрешить на территории, охраняемой согласно Конвенции, новые строительные работы, которые могут оказать воздействие на выдающуюся универсальную ценность объекта.

Отчет об оценке воздействия, разработанный в соответствии с ГОСТ Р 58203-2018 «Оценка воздействия на универсальную ценность объектов всемирного наследия. Состав и содержание отчета. Общие требования», направляется на рассмотрение и согласование в Министерство культуры Российской Федерации.

Заместитель председателя комитета
по сохранению культурного наследия
Ленинградской области



Г.Е. Лазарева

Приложение 4

**Схема расположения земельного участка на кадастровой карте
территории**



МСК-47 зона 2		
№ п/п	Y	X
1	2212777	480816.9
2	2212814.6	480669.2
3	2212875.4	480562.6
4	2212899.6	480288.8
5	2213123.3	480243.8
6	2213157.7	480168
7	2213025	480103
8	2213083.5	479983.4
9	2213185.5	479867.4
10	2213228.7	479789
11	2213252.8	479723.6
12	2213235.1	479701.8
13	2213552.1	479695.6
14	2213551.3	479717.8
15	2213601.2	479718.9
16	2213597.1	480281.4
17	2213542.1	480263
18	2213499.6	480256.2
19	2213433.4	480289.9
20	2213508.9	480406.4
21	2213326.1	480525.1
22	2213377.9	480680.7

Приложение 5

**Копия градостроительного плана земельного участка
№ РФ-47-4-04-2-05-2024-0116**

ГРАДОСТРОИТЕЛЬНЫЙ ПЛАН ЗЕМЕЛЬНОГО УЧАСТКА

№

Р Ф - 4 7 - 4 - 0 4 - 2 - 0 5 - 2 0 2 4 - 0 1 1 6

Градостроительный план земельного участка подготовлен на основании заявления:

вх. № 229/1.5-12 от 09.02.2024 Погорелова Виктора Викторовича

(реквизиты заявления правообладателя земельного участка, иного лица в случае, предусмотренном частью 1.1 статьи 57.3 Градостроительного кодекса Российской Федерации, с указанием ф.и.о. заявителя - физического лица, либо реквизиты заявления и наименование заявителя - юридического лица о выдаче градостроительного плана земельного участка)

Местонахождение земельного участка

Ленинградская область
(субъект Российской Федерации)

Всеволожский муниципальный район
(муниципальный район или городской округ)

Куйзовское сельское поселение
(поселение)

ЗАРЕГИСТРИРОВАН

Архивное дело 57.3

в Едином государственном реестре недвижимости

21 февраля 24
№ РП-44-4-04-2-05-2024-0116

Описание границ земельного участка (образуемого земельного участка):

Обозначение (номер) характерной точки	Перечень координат характерных точек в системе координат, используемой для ведения Единого государственного реестра недвижимости	
	X	Y
1	480816.90	2212777.04
2	480669.15	2212814.59
3	480562.56	2212875.38
4	480288.75	2212899.56
5	480243.82	2213123.28
6	480167.99	2213157.73
7	480103.00	2213024.96
8	479983.39	2213083.52
9	479867.40	2213185.53
10	479788.99	2213228.65
11	479723.63	2213252.78
12	479701.76	2213235.13
13	479695.57	2213552.06
14	479717.78	2213551.26
15	479718.88	2213601.16
16	480281.37	2213597.08
17	480263.03	2213542.05
18	480256.20	2213499.59
19	480289.92	2213433.39
20	480406.35	2213508.94
21	480525.05	2213326.05
22	480680.68	2213377.88

Кадастровый номер земельного участка (при наличии) или в случае, предусмотренном частью 1.1 статьи 57.3 Градостроительного кодекса Российской Федерации, условный номер образуемого земельного участка на основании утвержденных проекта межевания территории и (или) схемы расположения земельного участка или земельных участков на кадастровом плане территории

47:07:0157001:1464

Площадь земельного участка

519908 кв.м

Информация о расположенных в границах земельного участка объектах капитального строительства

Объекты капитального строительства отсутствуют

Информация о границах зоны планируемого размещения объекта капитального строительства в соответствии с утвержденным проектом планировки территории (при наличии)

Проект планировки территории не утвержден

Обозначение(номер) характерной точки	Перечень координат характерных точек в системе координат, используемой для ведения Единого государственного реестра недвижимости	
	X	Y
---	---	---

Реквизиты проекта планировки территории и (или) проекта межевания территории в случае, если земельный участок расположен в границах территории, в отношении которой утверждены проект планировки территории и (или) проект межевания территории

Документация по планировке территории не утверждена

(указывается в случае, если земельный участок расположен в границах территории, в отношении которой утверждены проект планировки территории и (или) проект межевания территории)

Градостроительный план подготовлен

Управлением архитектуры и градостроительства

(ф.и.о., должность уполномоченного лица,

администрации Всеволожский

наименование органа)

муниципальный район Ленинградской области

Начальник управления – Будник М.Л.



М.П.
(при наличии)


(подпись)

/ М.Л. Будник/
(расшифровка подписи)

Дата выдачи

24.02.2024

(ДД.ММ.ГГГГ)

1. Чертеж градостроительного плана земельного участка

Масштаб 1:500

Кадастровый номер -47:07:0157001:1464

Земельный участок площадью 519908 кв.м

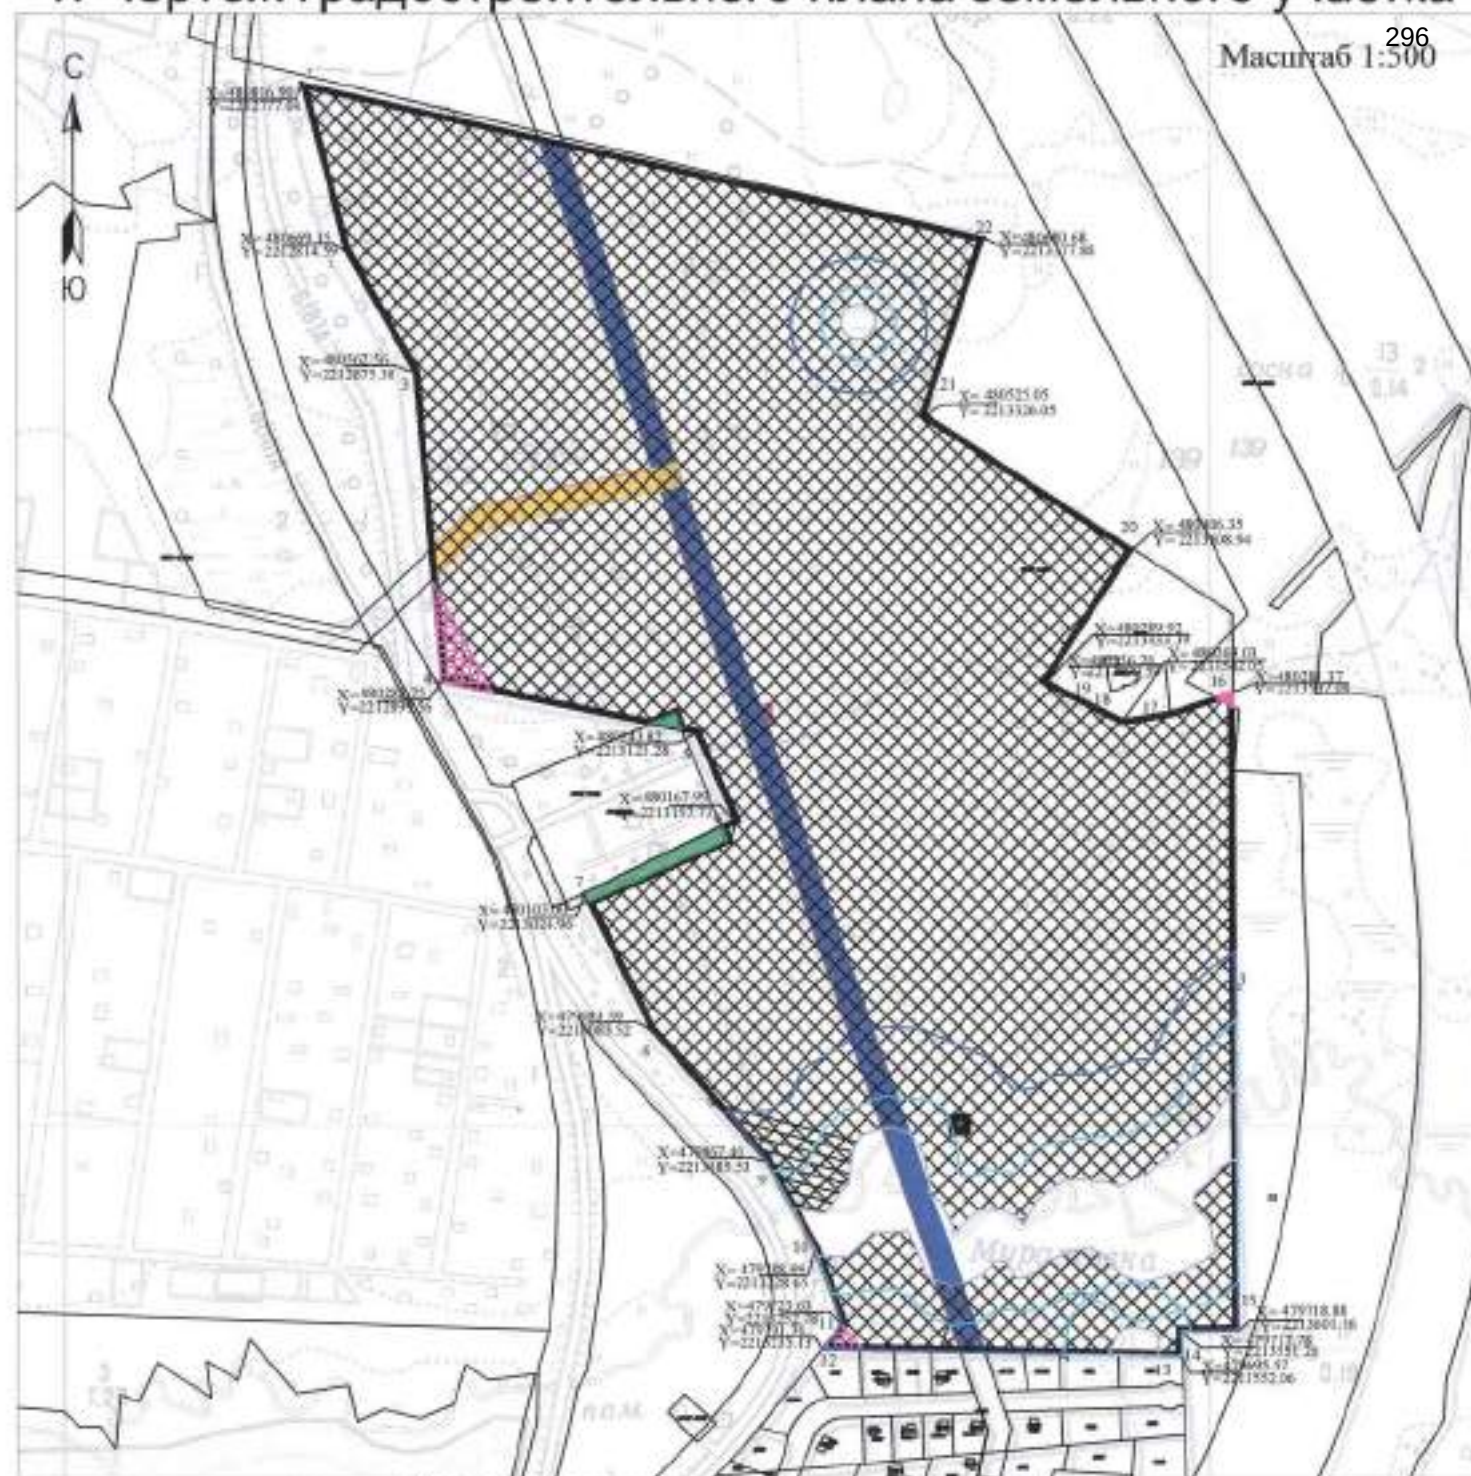


Схема расположения земельного участка

в окружении смежнорасположенных земельных участков (ситуационный план)



Чертеж градостроительного плана земельного участка разработан на топографической основе в масштабе 1:2000, выполненной 2010 г. ЗАО «Лимб», Система координат - МСК 47 зона 2 Система высот - Балтийская.

Чертеж градостроительного плана земельного участка разработан:

Примечание: Размещение зданий, строений, сооружений в охранных зонах инженерных сетей возможно при условии согласований с балансодержателем инженерных сетей, перекладки или выноса из пятна застройки инженерных сетей.

При производстве земляных работ требуется согласование с соответствующими заинтересованными организациями, тересованными организациями.

условные обозначения	НАИМЕНОВАНИЕ
	границы земельного участка, характерные точки
	координаты характерных точек
	минимальные отступы от границ земельного участка в целях определения мест допустимого размещения объектов капитального строительства, за пределами которых запрещено строительство
	Границы, в пределах которых разрешается строительство объектов капитального строительства, устанавливаемые с учетом минимальных отступов от границ земельного участка
	границы зон планируемого размещения объектов капитального строительства в соответствии с утвержденным проектом планировки - отсутствуют

ОГРАНИЧЕНИЯ В ИСПОЛЬЗОВАНИИ ЗЕМЕЛЬНОГО УЧАСТКА, В ТОМ ЧИСЛЕ ГРАНИЦЫ ЗОН С ОСОБЫМИ УСЛОВИЯМИ ИСПОЛЬЗОВАНИЯ ТЕРРИТОРИИ

	Территория объекта культурного наследия федерального значения "Ансамбль "Зеленый пояс Славы Ленинграда" "Памятник "Лембловская твердыня"
	Территория объекта культурного наследия «Карельский укрепленный район. Комплекс фортификационных сооружений в составе огневых точек: ДОТ № 60, ДОТ № 603А, ДОТ № 08, АДОН № 09», 1929, 1931, 1941 годы
	Санитарный разрыв от объектов транспортной инфраструктуры
	Охранный зона ЛЭП, охранная зона ВЛ-10 кВ Ф-603-08 от ППВ 8008 к ТП 8582
	Охранный зона ЛЭП, охранная зона ВЛ-10 кВ ФИД 107-08-017 к ТП 8635
	Охранный зона ЛЭП
	Водоохранная зона
	Прибрежная защитная полоса
	Береговая полоса

ГРАНИЦЫ ЗОН ДЕЙСТВИЯ ПУБЛИЧНЫХ СЕРВИТУТОВ

	отсутствуют

ЭКСПЛИКАЦИЯ СУЩЕСТВУЮЩИХ ОБЪЕКТОВ КАПИТАЛЬНОГО СТРОИТЕЛЬСТВА, ОБЪЕКТОВ НЕЗАВЕРШЕННОГО СТРОИТЕЛЬСТВА

условные обозначения	№ п/п	кадастровый номер	назначение объекта
			Объекты капитального строительства - отсутствуют
			объекты незавершенного строительства - отсутствуют

	земельный участок с кадастровым номером 47:07:0157001:1464
	Граница земельного участка, в соответствии со сведениями из ЕГРН
	кадастровые номера смежных земельных участков в кадастровом квартале

			Дата		
			Подпись	2024 г.	
Выполнил	Сизова Е.В.		15.02.		
Проверил	Иксанова Я.А.		15.02.		

Чертеж градостроительного плана земельного участка

МКУ ЦМУ ВМР

2. Информация о градостроительном регламенте либо требованиях к назначению, параметрам и размещению объекта капитального строительства на земельном участке, на который действие градостроительного регламента не распространяется или для которого градостроительный регламент не устанавливается

Земельный участок расположен в территориальной зоне СХ-2 «Зона садоводческих, дачных объединений». Установлен градостроительный регламент.

2.1. Реквизиты акта органа государственной власти субъекта Российской Федерации, органа местного самоуправления, содержащего градостроительный регламент либо реквизиты акта федерального органа государственной власти, органа государственной власти субъекта Российской Федерации, органа местного самоуправления, иной организации, определяющего в соответствии с федеральными законами порядок использования земельного участка, на который действие градостроительного регламента не распространяется или для которого градостроительный регламент не устанавливается

Решение Совета депутатов МО «Куйвозовское сельское поселение» Всеволожского муниципального района Ленинградской области № 42 от 29.10.2013 года «Об утверждении Правил землепользования и застройки на часть территории муниципального образования «Куйвозовское сельское поселение» Всеволожского района Ленинградской области»; Приказ Комитета по архитектуре и градостроительству Ленинградской области от 09 декабря 2015 г. №46 «Об утверждении внесения изменений в правила землепользования и застройки части территории муниципального образования "Куйвозовское сельское поселение" Всеволожского района Ленинградской области (за исключением деревни Керро)» (с изменениями).

2.2. Информация о видах разрешенного использования земельного участка^{1, 3, 4}

Виды разрешенного использования по ст. 35 ГрК РФ	Виды разрешенного использования по Классификатору	Код
Основные виды разрешенного использования		
Садоводческие и дачные объединения	Ведение садоводства	13.2
	Ведение дачного хозяйства	13.3
Административные и др. объекты, необходимые для обслуживания садоводческого и дачного объединения	Общественное использование объектов капитального строительства	3.0
Объекты общественного питания	Общественное питание	4.6
Объекты розничной торговли	Магазины	4.4
Объекты инженернотехнического и транспортного обеспечения	Коммунальное обслуживание	3.1
	Обслуживание автотранспорта	4.9
Объекты гражданской обороны и предотвращения чрезвычайных ситуаций	Обеспечение внутреннего правопорядка	8.3
Объекты физкультуры и спорта	Спорт	5.1
Условно разрешенные виды использования		
Объекты временной торговли (некапитальные постройки)	Предпринимательство	4.0
Детские дошкольные учреждения	Дошкольное, начальное и среднее образование	3.5.1
Коттеджи для сдачи в наём	Гостиничное обслуживание	4.7
Вспомогательные виды разрешенного использования		
Площадки для игр детей дошкольного возраста (от 3 лет)	Обслуживание жилой застройки	2.1
		2.3
Площадки для игр детей дошкольного возраста (5-6 лет)	Обслуживание жилой застройки	2.1
		2.3
Площадки для игр детей школьного возраста	Обслуживание жилой застройки	2.1
		2.3
Площадки для отдыха взрослых	Обслуживание жилой застройки	2.1
		2.3
Площадки для хозяйственных целей и выгула собак	Обслуживание жилой застройки	2.1
		2.3

Площадки для установки мусоросборников ТБО	Обслуживание жилой застройки	2.1 2.3
Площадки для занятий физкультурой взрослого населения	Обслуживание жилой застройки	2.1 2.3
Зелёные насаждения	Обслуживание жилой застройки	2.1 2.3
Объекты инженернотехнического обеспечения и транспортного обслуживания, необходимые для обслуживания объектов основных и условно разрешённых видов разрешенного использования	Обслуживание жилой застройки; Коммунальное обслуживание	3.1
Площадки для временной стоянки (парковки) автотранспорта	Обслуживание автотранспорта	4.9

2.3. Предельные (минимальные и (или) максимальные) размеры земельного участка и предельные параметры разрешенного строительства, реконструкции объекта капитального строительства, установленные градостроительным регламентом для территориальной зоны, в которой расположен земельный участок:

Предельные (минимальные и (или) максимальные) размеры земельных участков, в том числе их площадь			Минимальные отступы от границ земельного участка в целях определения мест допустимого размещения зданий, строений, сооружений, за пределами которых запрещено строительство зданий, строений, сооружений	Предельное количество этажей и (или) предельная высота зданий, строений, сооружений	Максимальный процент застройки в границах земельного участка, определяемый как отношение суммарной площади земельного участка, которая может быть застроена, ко всей площади земельного участка	Требования к архитектурным решениям объектов капитального строительства, расположенным в границах территории исторического поселения федерального или регионального значения	Иные показатели
1	2	3	4	5	6	7	8
Длина, м	Ширина, м	Площадь, м ² или га					
Основные виды разрешенного использования земельного участка							
Садоводческие и дачные объединения (Ведение садоводства, Ведение дачного хозяйства)							
без ограничений	без ограничений	<u>Минимальный размер земельного участка:</u> - для ведения садоводства и дачного	-от жилого дома- 3 м; -от постройки для содержания скота и птицы - 4 м;	3 этажа	20%	без ограничений	От красной линии улиц расстояние до жилого дома - не менее 5 м; от красной линии проездов - не менее 3 м. В условиях реконструкции сложившейся застройки допускается размещать жилые дома без отступа от красных линий при условии согласования с уполномоченным в области архитектуры и градостроительства органом администрации

		хозяйства - 0,05 га. <u>Максимальный размер земельного участка:</u> - для ведения садоводства - 0,12 га; - для ведения дачного хозяйства - 0,2 га.	- от бань, автостоянок и прочих построек - 1 м.				муниципального образования. <u>Минимальные противопожарные расстояния:</u> - между зданиями (а также между крайними строениями и группами строений на приквартирных участках) следует принимать в соответствии с действующими техническими регламентами (действующими нормативами); - для индивидуальных жилых домов указанное расстояние должно быть не менее 6 м. Блокировка жилых домов, а также хозяйственных построек на смежных земельных участках допускается по взаимному согласию домовладельцев при новом строительстве с учетом противопожарных требований.
Административные и др. объекты, необходимые для обслуживания садоводческого и дачного объединения (Общественное использование объектов капитального строительства)							
без ограничений	без ограничений	без ограничений	без ограничений	без ограничений	без ограничений	без ограничений	Особенности размещения, этажность и прочие параметры определяются по заданию на проектирование и в соответствии с действующими техническими регламентами, нормами, ПЗЗ и РНГП Ленинградской области.
Объекты общественного питания (Общественное питание)							
без ограничений	без ограничений	без ограничений	без ограничений	2 этажа	без ограничений	без ограничений	Допускается размещать объекты общественного питания общего пользования при числе посадочных мест до 30. Отдельно стоящие объекты общественного питания рекомендуется размещать с минимальным отступом от красной линии 6 м. Данное расстояние может быть сокращено при реконструкции сложившейся застройки при условии согласования с уполномоченным в области архитектуры и градостроительства органом администрации муниципального образования.
Объекты розничной торговли (Магазины)							
без	без	без	без	2 этажа	без ограничений	без	Допускается размещать объекты розничной

ограничений	ограничений	ограничений	ограничений			ограничений	торговли торговой площадью до 50 м² . Отдельно стоящие объекты торговли рекомендуется размещать с минимальным отступом от красной линии 6 м . Данное расстояние может быть сокращено при реконструкции сложившейся застройки при условии согласования с уполномоченным в области архитектуры и градостроительства органом администрации муниципального образования.
Объекты инженерно-технического и транспортного обеспечения (Коммунальное обслуживание, Обслуживание автотранспорта) Объекты гражданской обороны и предотвращения чрезвычайных ситуаций (Обеспечение внутреннего правопорядка) Объекты физкультуры и спорта (Спорт)							
без ограничений	без ограничений	без ограничений	без ограничений	без ограничений	без ограничений	без ограничений	Особенности размещения, этажность и прочие параметры определяются по заданию на проектирование и в соответствии с действующими техническими регламентами, нормами, ПЗЗ и РНГП Ленинградской области.
Условно разрешённые виды разрешённого использования земельного участка							
Объекты временной торговли (некапитальные постройки), Предпринимательство Детские дошкольные учреждения (Дошкольное, начальное и среднее образование) Коттеджи для сдачи в наём (Гостиничное обслуживание)							
без ограничений	без ограничений	без ограничений	без ограничений	без ограничений	без ограничений	без ограничений	Особенности размещения, этажность и прочие параметры определяются по заданию на проектирование и в соответствии с действующими техническими регламентами, нормами, ПЗЗ и РНГП Ленинградской области.
Вспомогательные виды разрешённого использования земельного участка							
Площадки для игр детей дошкольного возраста (от 3 лет), Обслуживание жилой застройки							
без ограничений	без ограничений	без ограничений	без ограничений	без ограничений	без ограничений	без ограничений	В соответствии с проектом планировки территории садоводческого или дачного партнёрства, Правилами благоустройства муниципального образования. Размеры площадки для игр детей дошкольного возраста - не менее 70 м² , площадки, совмещенные

							с площадками для отдыха взрослых - не менее 150 м2 ; комплексные физкультурно-спортивные площадки для детей дошкольного возраста - не менее 150 м2 ; Расстояние от окон жилых зданий и жилых строений - не менее 12 м .
Площадки для игр детей дошкольного возраста (5 - 6 лет), Обслуживание жилой застройки							
без ограничений	без ограничений	без ограничений	без ограничений	без ограничений	без ограничений	без ограничений	В соответствии с проектом планировки территории садоводческого или дачного партнерства, Правилами благоустройства муниципального образования. Размеры площадки для игр детей дошкольного возраста - не менее 50 м2 , площадки, совмещенные с площадками для отдыха взрослых - не менее 80 м2 . Расстояние от окон жилых зданий - не менее 12 м .
Площадки для игр детей школьного возраста, Обслуживание жилой застройки							
без ограничений	без ограничений	без ограничений	без ограничений	без ограничений	без ограничений	без ограничений	В соответствии с проектом планировки территории садоводческого или дачного партнерства, Правилами благоустройства муниципального образования. Размеры площадки для игр детей школьного возраста - не менее 100 м2 ; комплексные физкультурно-спортивные площадки для детей школьного возраста - не менее 250 м2 ; комплексные игровые площадки - не менее 900 м2 ; Расстояние от окон жилых зданий - не менее 20 м .
Площадки для отдыха взрослых, Обслуживание жилой застройки							
Без ограничений	Без ограничений	Без ограничений	Без ограничений	Без ограничений	Без ограничений	Без ограничений	В соответствии с проектом планировки территории садоводческого или дачного партнерства, Правилами благоустройства муниципального образования. Площадка для отдыха взрослых - не менее 15 м2 . Допускается совмещение площадок для тихого отдыха с детскими площадками.

							Расстояние от окон жилых и общественных зданий - не менее 10 м.
Площадки для хозяйственных целей и выгула собак, Обслуживание жилой застройки							
Без ограничений	Без ограничений	Без ограничений	Без ограничений	Без ограничений	Без ограничений	Без ограничений	В соответствии с проектом планировки территории садоводческого или дачного партнерства, Правилами благоустройства муниципального образования. Удельные размеры площадок 0,3 м²/чел. Размеры площадок для выгула собак - не менее 400 м². Расстояние от площадок для хозяйственных целей до окон жилых и общественных зданий - не менее 20 м. Расстояние от площадок для выгула собак до окон жилых и общественных зданий - не менее 40 м.
Площадки для установки мусоросборников ТБО							
Без ограничений	Без ограничений	Без ограничений	Без ограничений	Без ограничений	Без ограничений	Без ограничений	В соответствии с проектом планировки территории садоводческого или дачного партнерства, Правилами благоустройства муниципального образования. Удельный показатель 0,03 м² на 1 жилой дом или жилое строение. Размер площадки на 1 контейнер - 2-3 м². Площадка для размещения не более 5 контейнеров. Расстояние от площадок до окон жилых домов или жилых строений не менее 20 м.
Площадки для занятий физкультурой взрослого населения, Обслуживание жилой застройки							
Без ограничений	Без ограничений	Без ограничений	Без ограничений	Без ограничений	Без ограничений	Без ограничений	В соответствии с проектом планировки территории садоводческого или дачного партнерства, Правилами благоустройства муниципального образования. Размеры универсальных площадок для занятий физкультурой, спортом, активного отдыха в соответствии с СП 31-115-2006. Расстояние от окон жилых и общественных зданий -

							не менее 10-40 м в зависимости от шумовых характеристик.
Зелёные насаждения, Обслуживание жилой застройки							
Без ограничений	Без ограничений	Без ограничений	Без ограничений	Без ограничений	Без ограничений	Без ограничений	В соответствии с проектом планировки территории садоводческого или дачного партнёрства, Правилами благоустройства. Удельный вес зелёных насаждений на территориях общего пользования в дачных и садоводческих объединениях в пределах территориальной зоны СХ-2 должен составлять не менее 40%.
Объекты инженерно-технического обеспечения и транспортного обслуживания, необходимые для обслуживания объектов основных и условно разрешённых видов разрешенного использования (Обслуживание жилой застройки, Коммунальное обслуживание)							
Без ограничений	Без ограничений	Без ограничений	Без ограничений	Без ограничений	Без ограничений	Без ограничений	Особенности размещения, этажность и прочие параметры определяются по заданию на проектирование и в соответствии с действующими техническими регламентами, нормами, правилами и РНГП Ленинградской области. Обеспеченность машино-местами для хранения и парковки легковых автомобилей, мотоциклов, мопедов принимается в соответствии с п. 2.2.63 РНГП Ленинградской области. Гостевые автостоянки следует устраивать для групп жилых домов в радиусе, не превышающем 150 м. Парковки при объектах торгово-бытового обслуживания в соответствии с п. 2.2.65 РНГП Ленинградской области.
Площадки для временной стоянки (парковки) автотранспорта (Обслуживание автотранспорта)							
Без ограничений	Без ограничений	Без ограничений	Без ограничений	Без ограничений	Без ограничений	Без ограничений	Площадь участка для стоянки одного легкового автомобиля следует принимать 25 м ² .

2.4. Требования к назначению, параметрам и размещению объекта капитального строительства на земельном участке, на который действие градостроительного регламента не распространяется или для которого градостроительный регламент не устанавливается:

Причины отнесения земельного участка к виду земельного участка, на который действие градостроительного регламента не распространяется или для которого градостроительный регламент не устанавливается	Реквизиты акта, регулирующего использование земельного участка	Требования к использованию земельного участка	Требования к параметрам объекта капитального строительства			Требования к размещению объектов капитального строительства	
			Предельное количество этажей и (или) предельная высота зданий, строений, сооружений	Максимальный процент застройки в границах земельного участка, определяемый как отношение суммарной площади земельного участка, которая может быть застроена, ко всей площади земельного участка	Иные требования к параметрам объекта капитального строительства	Минимальные отступы от границ земельного участка в целях определения мест допустимого размещения зданий, строений, сооружений, за пределами которых запрещено строительство зданий, строений, сооружений	Иные требования к размещению объектов капитального строительства
1	2	3	4	5	6	7	8
---	---	---	---	---	---	---	---

[illegible]

5. Информация об ограничениях использования земельного участка, в том числе если земельный участок полностью или частично расположен в границах зон с особыми условиями использования территорий: Земельный участок частично расположен в санитарном разрыве от линейных объектов транспортной инфраструктуры, в соответствии с Правилами землепользования и застройки муниципального образования «Куйвозовское сельское поселение» Всеволожского муниципального района Ленинградской области, общая площадь земельных участков, покрываемая зоной с особыми условиями использования территории, составляет – 2087 кв.м

Режим использования зоны с особыми условиями использования территории, установлен п. 5.1-5.6 постановления Главного государственного санитарного врача РФ от 25 сентября 2007 г. № 74 «О введении в действие новой редакции санитарно-эпидемиологических правил и нормативов СанПиН 2.2.1/2.1.1.1200-03 "Санитарно-защитные зоны и санитарная классификация предприятий, сооружений и иных объектов":

В санитарно-защитной зоне не допускается размещать: жилую застройку, включая отдельные жилые дома, ландшафтно-рекреационные зоны, зоны отдыха, территории курортов, санаториев и домов отдыха, территорий садоводческих товариществ и коттеджной застройки, коллективных или индивидуальных дачных и садово-огородных участков, а также других территорий с нормируемыми показателями качества среды обитания; спортивные сооружения, детские площадки, образовательные и детские учреждения, лечебно-профилактические и оздоровительные учреждения общего пользования.

В санитарно-защитной зоне и на территории объектов других отраслей промышленности не допускается размещать объекты по производству лекарственных веществ, лекарственных средств и (или) лекарственных форм, склады сырья и полупродуктов для фармацевтических предприятий; объекты пищевых отраслей промышленности, оптовые склады продовольственного сырья и пищевых продуктов, комплексы водопроводных сооружений для подготовки и хранения питьевой воды, которые могут повлиять на качество продукции.

Допускается размещать в границах санитарно-защитной зоны промышленного объекта или производства:

- нежилые помещения для дежурного аварийного персонала, помещения для пребывания работающих по вахтовому методу (не более двух недель), здания управления, конструкторские бюро, здания административного назначения, научно-исследовательские лаборатории, поликлиники, спортивно-оздоровительные сооружения закрытого типа, бани, прачечные, объекты торговли и общественного питания, мотели, гостиницы, гаражи, площадки и сооружения для хранения общественного и индивидуального транспорта, пожарные депо, местные и транзитные коммуникации, ЛЭП, электроподстанции, нефте- и газопроводы, артезианские скважины для технического водоснабжения, водоохлаждающие сооружения для подготовки технической воды, канализационные насосные станции, сооружения оборотного водоснабжения, автозаправочные станции, станции технического обслуживания автомобилей.

В санитарно-защитной зоне объектов пищевых отраслей промышленности, оптовых складов продовольственного сырья и пищевой продукции, производства лекарственных веществ, лекарственных средств и (или) лекарственных форм, складов сырья и полупродуктов для фармацевтических предприятий, допускается размещение новых профильных, однотипных объектов, при исключении взаимного негативного воздействия на продукцию, среду обитания и здоровье человека.

Автомобильная магистраль, расположенная в санитарно-защитной зоне промышленного объекта и производства или прилегающая к санитарно-защитной зоне не входит в ее размер, а выбросы автомобильной магистрали учитываются в фоновом загрязнении при обосновании размера санитарно-защитной зоны.

Санитарно-защитная зона или какая-либо ее часть не может рассматриваться как резервная территория объекта и использоваться для расширения промышленной или жилой территории без соответствующей обоснованной корректировки границ санитарно-защитной зоны.

В соответствии с Постановлением Главного государственного санитарного врача РФ от 10.04.2003 № 38 "О введении в действие СанПиН 2.2.1/2.1.1.1200-03" (вместе с "СанПиН 2.2.1/2.1.1.1200-03. 2.2.1/2.1.1. Проектирование, строительство, реконструкция и эксплуатация предприятий, планировка и застройка населенных мест. Санитарно-защитные зоны и санитарная классификация предприятий, сооружений и иных объектов. Санитарно-эпидемиологические правила и нормативы"), величина разрыва устанавливается в каждом конкретном случае на основании расчетов рассеивания загрязнений атмосферного воздуха и физических факторов (шума, вибрации, ЭМП и др.).

Земельный участок частично расположен в водоохранной зоне, прибрежной защитной и береговой полосе

Водоохранная зона - Земельный участок частично расположен в границах зоны с особыми условиями использования территории, в соответствии с правилами землепользования и застройки МО «Куйвозовское сельское поселение» Всеволожского муниципального района Ленинградской области, общая площадь земельных участков, покрываемая зоной с особыми условиями использования территории, составляет 115631 кв.м

Прибрежно - защитная полоса - Земельный участок частично расположен в границах зоны с особыми условиями использования территории в соответствии с правилами землепользования и застройки МО «Куйвозовское сельское поселение» Всеволожского муниципального района Ленинградской области, общая площадь земельных участков, покрываемая зоной с особыми условиями использования территории, составляет 79722 кв.м.

Береговая полоса - Земельный участок частично расположен в границах зоны с особыми условиями использования территории в соответствии с правилами землепользования и застройки МО «Куйвозовское сельское поселение» Всеволожского муниципального района Ленинградской области, общая площадь земельных участков, покрываемая зоной с особыми условиями использования территории, составляет 2881 кв.м.

Водный кодекс Российской Федерации от 03.06.2006 № 74-ФЗ (ред. от 08.12.2020) (с изм. и доп., вступ. в силу с 01.01.2021):

В границах водоохранных зон запрещаются:

- использование сточных вод в целях регулирования плодородия почв;
- размещение кладбищ, скотомогильников, объектов размещения отходов производства и потребления, химических, взрывчатых, токсичных, отравляющих и ядовитых веществ, пунктов захоронения радиоактивных отходов;
- осуществление авиационных мер по борьбе с вредными организмами;
- движение и стоянка транспортных средств (кроме специальных транспортных средств), за исключением их движения по дорогам и стоянки на дорогах и в специально оборудованных местах, имеющих твердое покрытие;
- размещение автозаправочных станций, складов горюче-смазочных материалов (за исключением случаев, если автозаправочные станции, склады горюче-смазочных материалов размещены на территориях портов, судостроительных и судоремонтных организаций, инфраструктуры внутренних водных путей при условии соблюдения требований законодательства в области охраны окружающей среды и настоящего Кодекса), станций технического обслуживания, используемых для технического осмотра и ремонта транспортных средств, осуществление мойки транспортных средств;
- размещение специализированных хранилищ пестицидов и агрохимикатов, применение пестицидов и агрохимикатов;
- сброс сточных, в том числе дренажных, вод;
- разведка и добыча общераспространенных полезных ископаемых (за исключением случаев, если разведка и добыча общераспространенных полезных ископаемых осуществляются пользователями недр, осуществляющими разведку и добычу иных видов полезных ископаемых, в границах предоставленных им в соответствии с законодательством Российской Федерации о недрах горных отводов и (или) геологических отводов на основании утвержденного технического проекта в соответствии со статьей 19.1 Закона Российской Федерации от 21 февраля 1992 года № 2395-1 "О недрах").

В границах прибрежных защитных полос наряду с установленными ограничениями запрещаются:

- распашка земель;
- размещение отвалов размываемых грунтов;
- выпас сельскохозяйственных животных и организация для них летних лагерей, ванн.

В границах береговых полос запрещается:

- строительство ограждений земельных участков, перекрывающих свободный подход людей к водному объекту, пребывание и передвижение около водных объектов, в том числе для осуществления любительского и спортивного рыболовства и причаливания плавательных средств.
- строительство ограждений земельных участков в пределах границ береговой полосы шириной 20 м.
- ограждения не должны закрывать видовые перспективы прибрежных ландшафтов.

Земельный участок частично расположен в границах зоны с особыми условиями использования территории (охранная зона ВЛ-10 кВ Ф-603-08 от ППВ 8008 к ТП 8582), площадь земельного

участка, покрываемая зоной с особыми условиями использования территории, составляет 23314 кв.м,

Земельный участок частично расположен в границах зоны с особыми условиями использования территории (ВЛ-10 кВ ФИД 107-08-017 к ТП 8635), площадь земельного участка, покрываемая зоной с особыми условиями использования территории, составляет 4784 кв.м,

Земельный участок частично расположен в границах зоны с особыми условиями использования территории (охранная зона ЛЭП), площадь земельного участка, покрываемая зоной с особыми условиями использования территории, составляет 22615 кв.м,

Режим использования зоны с особыми условиями использования территории, установлен Постановлением Правительства РФ от 24.02.2009 № 160 "О порядке установления охранных зон объектов электросетевого хозяйства и особых условий использования земельных участков, расположенных в границах таких зон" (вместе с "Правилами установления охранных зон объектов электросетевого хозяйства и особых условий использования земельных участков, расположенных в границах таких зон") (с изменениями и дополнениями):

Запрещается:	Допускается:
- осуществлять любые действия, которые могут нарушить безопасную работу объектов электросетевого хозяйства, в том числе привести к их повреждению или уничтожению, и (или) повлечь причинение вреда жизни, здоровью граждан и имуществу физических или юридических лиц, а также повлечь нанесение экологического ущерба и возникновение пожаров, в том числе: а) набрасывать на провода и опоры воздушных линий электропередачи посторонние предметы, а также подниматься на опоры воздушных линий электропередачи; б) проводить работы, угрожающие повреждению объектов электросетевого хозяйства, размещать объекты и предметы, которые могут препятствовать доступу обслуживающего персонала и техники к объектам электроэнергетики, без сохранения и (или) создания, в том числе в соответствии с требованиями нормативно-технических документов, необходимых для такого доступа проходов и подъездов в целях обеспечения эксплуатации оборудования, зданий и сооружений объектов электроэнергетики, проведения работ по ликвидации аварий и устранению их последствий на всем протяжении границы объекта электроэнергетики в) находиться в пределах огороженной территории и помещениях распределительных устройств и подстанций, открывать двери и люки распределительных устройств и подстанций, производить переключения и подключения в электрических сетях (указанное требование не распространяется на работников, занятых выполнением разрешенных в установленном порядке работ), разводить огонь в пределах охранных зон вводных и распределительных устройств, подстанций, воздушных линий электропередачи, а также в охранных зонах кабельных линий электропередачи; г) размещать свалки; д) производить работы ударными механизмами, сбрасывать тяжести массой свыше 5 тонн, производить сброс и слив едких и коррозионных веществ и горюче-смазочных материалов (в охранных зонах	а) размещаемое здание или сооружение не создает препятствий для доступа к объекту электросетевого хозяйства (создаются или сохраняются, в том числе в соответствии с требованиями нормативно-технических документов, проходы и подъезды, необходимые для доступа к объекту электроэнергетики обслуживающего персонала и техники в целях обеспечения оперативного, технического и ремонтного обслуживания оборудования, зданий и сооружений объектов электроэнергетики, проведения работ по ликвидации аварий и устранению их последствий на всем протяжении границы объекта электроэнергетики); б) расстояние по горизонтали от элементов зданий и сооружений до проводов воздушных линий электропередачи напряжением до 1 кВ с неизолированными проводами (при наибольшем их отклонении) должно быть не менее: 1,5 метра - от выступающих частей зданий, террас и окон; 1 метра - от глухих стен; в) расстояние по горизонтали от элементов зданий и сооружений до токопроводящих жил кабелей (предназначенных для эксплуатации в воздушной среде) напряжением свыше 1 кВ (при наибольшем их отклонении) должно быть не менее: 1 метра - от выступающих частей зданий, террас и окон; 0,2 метра - от глухих стен зданий, сооружений; г) допускается размещение зданий и сооружений под проводами воздушных линий электропередачи напряжением до 1 кВ с самонесущими изолированными проводами, при этом расстояние по вертикали от указанных зданий и сооружений при наибольшей стреле провеса должно быть не менее 2,5 метра; д) расстояние по горизонтали от элементов зданий и сооружений до проводов воздушных линий электропередачи напряжением свыше 1 кВ (при наибольшем их отклонении) должно быть не менее: 2 метров - при проектном номинальном классе напряжения до 20 кВ; 4 метров - при проектном номинальном классе

подземных кабельных линий электропередачи). е) убирать, уничтожать, перемещать, засыпать и повреждать предупреждающие и информационные знаки (либо предупреждающие и информационные надписи, нанесенные на объекты электроэнергетики); ж) производить переключения и подключения в электрических сетях (указанное требование не распространяется на работников, занятых выполнением разрешенных в установленном порядке работ); з) осуществлять использование земельных участков в качестве испытательных полигонов, мест уничтожения вооружения и захоронения отходов, возникающих в связи с использованием, производством, ремонтом или уничтожением вооружений или боеприпасов”

- в охранных зонах, установленных для объектов электросетевого хозяйства напряжением свыше 1000 вольт запрещается: а) складировать или размещать хранилища любых, в том числе горюче-смазочных, материалов; б) размещать детские и спортивные площадки, стадионы, рынки, торговые точки, полевые станы, загон для скота. Строительство, реконструкция и эксплуатация гаражей и стоянки всех видов машин и механизмов, за исключением гаражей-стоянок автомобилей, принадлежащих физическим лицам, проводить любые мероприятия, связанные с большим скоплением людей, не занятых выполнением разрешенных в установленном порядке работ (в охранных зонах воздушных линий электропередачи); в) использовать (запускать) любые летательные аппараты, в том числе воздушных змеев, спортивные модели летательных аппаратов (в охранных зонах воздушных линий электропередачи); г) бросать якоря с судов и осуществлять их проход с отбрасываемыми якорями, цепями, лотами, волокушами и тралями (в охранных зонах подводных кабельных линий электропередачи); д) осуществлять проход судов с поднятыми стрелами кранов и других механизмов (в охранных зонах воздушных линий электропередачи). е) осуществлять остановку транспортных средств на автомобильных дорогах в местах пересечения с воздушными линиями электропередачи с проектным номинальным классом напряжения 330 кВ и выше (исключительно в охранных зонах воздушных линий электропередачи); ж) устанавливать рекламные конструкции.”

В пределах охранных зон без письменного решения о согласовании сетевых организаций юридическим и физическим лицам запрещаются:

- а) строительство, капитальный ремонт, реконструкция или снос зданий и сооружений;
- б) горные, взрывные, мелiorативные работы, в том числе связанные с временным затоплением земель;
- в) посадка и вырубка деревьев и кустарников;
- г) дноуглубительные, землечерпальные и погрузочно-разгрузочные работы, добыча рыбы,

напряжения 35-110 кВ;

5 метров - при проектном номинальном классе напряжения 150 кВ;

6 метров - при проектном номинальном классе напряжения 220 кВ;

20 метров (8 метров до ближайших частей непроизводственных и производственных зданий и сооружений электрических станций и подстанций) - при проектном номинальном классе напряжения 330-400 кВ;

30 метров (10 метров до ближайших частей непроизводственных и производственных зданий и сооружений электрических станций и подстанций) - при проектном номинальном классе напряжения 500 кВ;

40 метров (10 метров до ближайших частей непроизводственных и производственных зданий и сооружений электрических станций и подстанций) - при проектном номинальном классе напряжения 750 кВ;

е) под проводами воздушных линий электропередачи допускается размещение следующих видов зданий и (или) сооружений и (или) их пересечение с воздушными линиями электропередачи: производственные здания и (или) сооружения промышленных предприятий I и II степени огнестойкости в соответствии с техническим регламентом о требованиях пожарной безопасности, если проектный номинальный класс напряжения воздушных линий электропередачи не превышает 220 кВ, а также вне зависимости от проектного номинального класса напряжения воздушных линий электропередачи - здания и сооружения электрических станций и подстанций (включая вспомогательные и обслуживающие объекты), ограждения при условии, что расстояние от наивысшей точки указанных зданий и (или) сооружений, ограждений по вертикали до проводов воздушной линии электропередачи при наибольшей стреле провеса должно быть не менее:

3 метров - при проектном номинальном классе напряжения до 35 кВ;

4 метров - при проектном номинальном классе напряжения 110 кВ;

4 метров - при проектном номинальном классе напряжения 150 кВ

5 метров - при проектном номинальном классе напряжения 220 кВ;

7,5 метра - при проектном номинальном классе напряжения 330-400 кВ;

8 метров - при проектном номинальном классе напряжения 500 кВ;

12 метров - при проектном номинальном классе напряжения 750 кВ;

линии связи, линии проводного вещания, если проектный номинальный класс напряжения воздушных линий электропередачи не превышает 500 кВ при условии, что расстояние по вертикали до проводов воздушной линии электропередачи от указанных линий при наибольшей стреле провеса должно быть не менее:

других водных животных и растений придонными орудиями лова, устройство водопоев, колка и заготовка льда (в охранных зонах подводных кабельных линий электропередачи); д) проход судов, у которых расстояние по вертикали от верхнего крайнего габарита с грузом или без груза до нижней точки провеса проводов переходов воздушных линий электропередачи через водосмы менее минимально допустимого расстояния, в том числе с учетом максимального уровня подъема воды при паводке; е) проезд машин и механизмов, имеющих общую высоту с грузом или без груза от поверхности дороги более 4,5 метра (в охранных зонах воздушных линий электропередачи); ж) земляные работы на глубине более 0,3 метра (на вспахиваемых землях на глубине более 0,45 метра), а также планировка грунта (в охранных зонах подземных кабельных линий электропередачи); з) полив сельскохозяйственных культур в случае, если высота струи воды может составить свыше 3 метров (в охранных зонах воздушных линий электропередачи); и) полевые сельскохозяйственные работы с применением сельскохозяйственных машин и оборудования высотой более 4 метров (в охранных зонах воздушных линий электропередачи) или полевые сельскохозяйственные работы, связанные с вспашкой земли (в охранных зонах кабельных линий электропередачи). - в охранных зонах, установленных для объектов электросетевого хозяйства напряжением до 1000 вольт, без письменного решения о согласовании сетевых организаций запрещается: а) размещать детские и спортивные площадки, стадионы, рынки, торговые точки, полевые станы, загоны для скота. Строительство, реконструкция и эксплуатация гаражей и стоянки всех видов машин и механизмов (в охранных зонах воздушных линий электропередачи); б) складировать или размещать хранилища любых, в том числе горюче-смазочных, материалов; в) устраивать причалы для стоянки судов, барж и плавучих кранов, бросать якоря с судов и осуществлять их проход с отданными якорями, цепями, лотами, волокушами и трапами (в охранных зонах подводных кабельных линий электропередачи). В пределах охранной зоны без соблюдения условий осуществления соответствующих видов деятельности, предусмотренных решением о согласовании такой охранной зоны, юридическим и физическим лицам запрещаются: горные, взрывные, мелиоративные работы, в том числе связанные с временным затоплением земель; б)доуглубительные, землечерпальные и погрузочно-разгрузочные работы, добыча рыбы, других водных животных и растений придонными орудиями лова, устройство водопоев, колка и заготовка льда (в охранных зонах подводных кабельных линий электропередачи); в)проход	3метров - при проектном номинальном классе напряжения до 35 кВ; 4метров - при проектном номинальном классе напряжения 110 кВ; 4метров - при проектном номинальном классе напряжения 150 кВ; 4метров - при проектном номинальном классе напряжения 220 кВ; 5метров - при проектном номинальном классе напряжения 330-400 кВ; 5метров - при проектном номинальном классе напряжения 500 кВ;железные дороги при условии, что расстояние по вертикали от головки рельса до проводов воздушной линии электропередачи при наибольшей стреле провеса должно быть не менее: 7.5метра - при проектном номинальном классе напряжения до 35 кВ; 7.5метра - при проектном номинальном классе напряжения 110 кВ; 8метров - при проектном номинальном классе напряжения 150 кВ; 8.5метра - при проектном номинальном классе напряжения 220 кВ; 9метров - при проектном номинальном классе напряжения 330-400 кВ; 9.5 метра - при проектном номинальном классе напряжения 500 кВ; 12 метров - при проектном номинальном классе напряжения 750 кВ; автомобильные дороги при условии, что расстояние по вертикали от покрытия проезжей части дорог всех категорий до проводов воздушной линии электропередачи при наибольшей стреле провеса должно быть не менее: 7 метров - при проектном номинальном классе напряжения до 35 кВ; 7метров - при проектном номинальном классе напряжения 110 кВ; 7.5метра - при проектном номинальном классе напряжения 150 кВ; 8метров - при проектном номинальном классе напряжения 220 кВ 8.5 метра (11 метров - в границах населенных пунктов) - при проектном номинальном классе напряжения 330-400 кВ; 9.5метра (15.5 метра - в границах населенных пунктов) - при проектном номинальном классе напряжения 500 кВ; 16 метров (23 метров - в границах населенных пунктов) - при проектном номинальном классе напряжения 750 кВ; провода контактной сети или несущего троса трамвайных и троллейбусных линий, если проектный номинальный класс напряжения воздушных линий электропередачи не превышает 500 кВ при условии, что расстояние по вертикали от указанных проводов или тросов до проводов воздушной линии электропередачи при наибольшей стреле провеса должно быть не менее: 3 метров - при проектном номинальном классе

судов, у которых расстояние по вертикали от верхнего крайнего габарита с грузом или без груза до нижней точки провеса проводов переходов воздушных линий электропередачи через водоемы менее минимально допустимого расстояния, в том числе с учетом максимального уровня подъема воды при паводке; г) проезд машин и механизмов, имеющих общую высоту с грузом или без груза от поверхности дороги более 4,5 метра (в охранных зонах воздушных линий электропередачи); д) земляные работы на глубине более 0,3 метра (на вспахиваемых землях на глубине более 0,45 метра), а также планировка грунта (в охранных зонах подземных кабельных линий электропередачи); е) полив сельскохозяйственных культур в случае, если высота струи воды может составить свыше 3 метров (в охранных зонах воздушных линий электропередачи); ж) полевые сельскохозяйственные работы с применением сельскохозяйственных машин и оборудования высотой более 4 метров (в охранных зонах воздушных линий электропередачи) или полевые сельскохозяйственные работы, связанные с вспашкой земли (в охранных зонах кабельных линий электропередачи); з) посадка и вырубка деревьев и кустарников.	напряжения до 35 кВ; 3 метров - при проектном номинальном классе напряжения 110 кВ; 4 метров - при проектном номинальном классе напряжения 150 кВ; 4 метров - при проектном номинальном классе напряжения 220 кВ; 5 метров - при проектном номинальном классе напряжения 330-400 кВ; 5 метров - при проектном номинальном классе напряжения 500 кВ; трубопроводы при условии, что расстояние по вертикали от наивысшей точки любой части трубопровода до проводов воздушной линии электропередачи при наибольшей стреле провеса должно быть не менее: 4 метров - при проектном номинальном классе напряжения до 35 кВ; 4 метров - при проектном номинальном классе напряжения 110 кВ; 4,5 метра - при проектном номинальном классе напряжения 150 кВ; 5 метров - при проектном номинальном классе напряжения 220 кВ; 6 метров - при проектном номинальном классе напряжения 330-400 кВ; 8 метров - при проектном номинальном классе напряжения 500 кВ; 12 метров - при проектном номинальном классе напряжения 750 кВ; ж) в случае если в соответствии с техническим регламентом о требованиях пожарной безопасности должны соблюдаться противопожарные расстояния между такими зданиями, сооружениями и объектами электроэнергетики, возможность размещения зданий, сооружений в границах охранной зоны определяется исходя из противопожарных расстояний.

Земельный участок частично расположен в границах зоны с особыми условиями использования территории (Территория объекта культурного наследия федерального значения "Ансамбль "Зеленый пояс Славы Ленинграда" "Памятник "Лемболовская твердыня" "Памятник "Лемболовская твердыня"), площадь земельного участка, покрываемая зоной с особыми условиями использования территории, составляет 1617 кв.м,

Земельный участок частично расположен в границах зоны с особыми условиями использования территории (Территория объекта культурного наследия «Карельский укрепленный район. Комплекс фортификационных сооружений в составе огневых точек: ДОТ № 60, ДОТ № 603А, ДОТ № 08, АДОТ № 09», 1929, 1931, 1941 годы) площадь земельного участка, покрываемая зоной с особыми условиями использования территории, составляет 37 кв.м,

Режим использования земельного участка в границах территории объекта культурного наследия предусматривает сохранение объекта культурного наследия - проведение работ, направленных на обеспечение физической сохранности объекта культурного наследия, атак же выполнение требований Федерального закона от 25.06.2002 № 73-ФЗ «Об объектах культурного наследия (памятниках истории и культуры) народов Российской Федерации в части установленных ограничений к осуществлению

хозяйственной деятельности в границах территории объекта культурного наследия. Режим использования территории объекта культурного наследия:

1. Земельные участки в границах территории объекта культурного наследия (ансамбля) относятся к землям историко-культурного назначения. Требования к осуществлению деятельности в границах территории объекта культурного наследия и требования к содержанию и использованию территории объекта культурного наследия устанавливаются законодательством Российской Федерации об объектах культурного наследия.

2. На территории объекта культурного наследия запрещается: 2.1. строительство объектов капитального строительства и увеличение объемно-пространственных характеристик существующих на территории ансамбля объектов капитального строительства;

2.2. хозяйственная деятельность, ведущая к разрушению, искажению внешнего облика объекта культурного наследия, нарушающая целостность объекта культурного наследия и создающая угрозу его повреждения, разрушения или уничтожения;

2.3. установка на фасадах, крышах объекта культурного наследия кондиционеров, телесантенн, тарелок спутниковой связи, а также других средств технического обеспечения;

2.4. прокладка наземных и воздушных инженерных коммуникаций, кроме временных, необходимых для проведения реставрационных работ;

2.5. устройство автостоянок;

2.6. размещение любых рекламных конструкций на объекте культурного наследия и на его территории;

2.7. создание разрушающих вибрационных нагрузок динамическим воздействием на грунты в зоне их взаимодействия с объектом культурного наследия;

2.8. размещение промышленных и производственных предприятий, а также предприятий, связанных с пожаро- и взрывоопасной деятельностью, складов, автосервисов, автомастерских, гаражей. 3. На территории объекта культурного наследия разрешается:

3.1. проведение работ по сохранению объекта культурного наследия или его отдельных элементов;

3.2. сохранение элементов планировочной структуры территории объекта культурного наследия;

3.3. сохранение элементов природного и культурного ландшафта;

3.4. воссоздание или компенсация утраченных элементов объекта культурного наследия, производимые на основании письменного разрешения и задания в соответствии с документацией, согласованной органом исполнительной власти, уполномоченным в области охраны объектов культурного наследия;

3.5. проведение работ по обеспечению функционирования объекта культурного наследия и поддержанию его

функциональной инфраструктуры, не нарушающих целостности его территории;

3.6. ведение хозяйственной деятельности, непротиворечащей требованиям обеспечения сохранности объекта культурного наследия и позволяющей обеспечить функционирование объекта культурного наследия в современных условиях;

3.7. проведение работ по озеленению и благоустройству территории, производимых, в том числе, с применением методов реставрации, направленных на формирование наиболее близкого к историческому восприятию объекта культурного наследия;

3.8. вертикальная планировка территории, в том числе инженерные работы по отведению ливневых вод с территории и от строений;

3.9. проведение работ по консервации и реставрации объекта культурного наследия на основании комплексных научно-исследовательских работ;

3.10. обеспечение доступа к объекту культурного наследия;

3.11. обеспечение мер пожарной безопасности;

3.12. обеспечение мер экологической безопасности;

3.13. прокладка, ремонт, реконструкция подземных инженерных коммуникаций с последующим восстановлением нарушенных участков дневной поверхности;

3.14. прокладка, ремонт и реконструкция дорожных коммуникаций, не нарушающие целостность объекта культурного наследия и не создающих угрозы его повреждения, разрушения или уничтожения;

3.15. ремонт и реконструкция дорог, проездов, не нарушающие целостность объекта культурного наследия и не создающие угрозы его повреждения, разрушения или уничтожения, пожара.

6. Информация о границах зон с особыми условиями использования территорий, если земельный участок полностью или частично расположен в границах таких зон:

Наименование зоны с особыми условиями использования территории с указанием объекта, в отношении которого установлена такая зона	Перечень координат характерных точек в системе координат, используемой для ведения Единого государственного реестра недвижимости		
	Обозначение (номер) характерной точки	X	Y
1	2	3	4
Охранная зона ЛЭП, охранная зона ВЛ-10 кВ Ф-603-08 от ППВ 8008 к ТП 8582	24	480769.83	2212984.62
	39	480477.24	2213085.74
	38	480442.93	2212927.90
	37	480405.78	2212889.23
	36	480378.94	2212891.61
	35	480385.13	2212898.05
	34	480423.95	2212938.57
	33	480457.25	2213092.69
	32	479699.39	2213355.99
	31	479698.96	2213378.37
	30	480249.50	2213187.10
	29	480251.59	2213193.55
	28	480270.11	2213187.86
	26	480267.70	2213179.99
	25	480764.38	2213008.69
Охранная зона ЛЭП		480766.67	2212998.60
	1	480764.62	2213007.63
	2	480769.80	2212984.77
	3	480712.70	2213003.92
	4	480683.32	2213015.71
	5	480609.89	2213039.81
	6	480466.21	2213089.73
	7	480440.65	2213099.33
	8	480252.39	2213164.30
	9	480177.68	2213190.10
	10	480148.69	2213200.66
	11	479995.70	2213253.93
	12	479951.34	2213268.08
	13	479903.75	2213286.41
	14	479854.67	2213302.86
	15	479786.91	2213327.36
	16	479699.39	2213356.70
	17	479698.97	2213378.02
	18	479705.56	2213375.72
	19	479793.60	2213346.20
	20	479861.25	2213321.74
	21	479910.52	2213305.24
	22	479957.98	2213286.96
	23	480002.05	2213272.88
	24	480155.33	2213219.53
	25	480184.33	2213208.97
	26	480258.90	2213183.21
	27	480447.39	2213118.17
	28	480472.97	2213108.55
	29	480616.30	2213058.75
	30	480690.17	2213034.51
	31	480719.52	2213022.74

Охранная зона ЛЭП, охранная зона ВЛ-10 кВ ФИД 107-08-017 к ТП 8635	1	480442.75	2212928.77
	2	480404.97	2212891.56
	3	480379.45	2212889.30
	4	480424.32	2212938.43
	5	480433.71	2212984.07
	6	480457.66	2213093.53
	7	480462.63	2213111.44
	8	480481.90	2213106.11
	9	480477.08	2213088.70
	10	480453.28	2212979.90
Территория объекта культурного наследия федерального значения "Ансамбль "Зеленый пояс Славы Ленинграда" "Памятник "Лемболовская твердыня"	1	480102.81	2213024.89
	2	480095.47	2213028.49
	3	480150.09	2213150.83
	4	480162.05	2213145.92
	1	480251.75	2213082.75
	2	480245.99	2213111.48
	3	480261.21	2213105.23
	1	479902.40	2213353.10
	2	479902.34	2213359.40
	3	479896.43	2213359.34
	4	479896.50	2213353.04
Санитарный разрыв от линейных объектов транспортной инфраструктуры	-	-	-
Водоохранная зона	-	-	-
Прибрежная защитная полоса	-	-	-
Береговая полоса	-	-	-

7. Информация о границах публичных сервитутов: Информация отсутствует.

Обозначение (номер) характерной точки	Перечень координат характерных точек в системе координат, используемой для ведения Единого государственного реестра недвижимости	
	X	Y
---	---	---

8. Номер и (или) наименование элемента планировочной структуры, в границах которого расположен земельный участок: ---

9. Информация о технических условиях подключения (технологического присоединения) объектов капитального строительства к сетям инженерно-технического обеспечения, определенных с учетом программ комплексного развития систем коммунальной инфраструктуры поселения, городского округа:

Водоснабжение, водоотведение: Письмо ГУП «Леноблводоканал» № исх-6408/2024 от 11.02.2024 технической возможности подключения к сетям водоснабжения и водоотведения нет, в связи с отсутствием вблизи земельного участка сетей центрального водоснабжения и водоотведения.

10. Реквизиты нормативных правовых актов субъекта Российской Федерации, муниципальных правовых актов, устанавливающих требования к благоустройству территории:

Решение Совета депутатов муниципального образования «Куйвозовское сельское поселение» Всеволожского муниципального района Ленинградской области № 2 от 26.02.2019 «Об утверждении правил благоустройства территории муниципального образования «Куйвозовское сельское поселение».

11. Информация о красных линиях: Информация отсутствует.

Обозначение (номер) характерной точки	Перечень координат характерных точек в системе координат, используемой для ведения Единого государственного реестра недвижимости	
	X	Y
---	---	---

12. Информация о требованиях к архитектурно-градостроительному облику объекта капитального строительства «Требования к архитектурно-градостроительному облику объекта капитального строительства не установлены»;

N	Требования к архитектурно-градостроительному облику объекта капитального строительства	Показатель
1	2	3
-	---	---

Приложение (в случае, указанном в части 3.1 статьи 57.3 Градостроительного Кодекса Российской Федерации)



Приложение 6

**Копии Выписок из Единого государственного реестра
недвижимости об объектах недвижимости**

320
Филиал публично-правовой компании "Роскадастр" по Ленинградской области
полное наименование органа регистрации прав
Выписка из Единого государственного реестра недвижимости об объекте недвижимости



Сведения о характеристиках объекта недвижимости

На основании запроса от 05.12.2023, поступившего на рассмотрение 05.12.2023, сообщаем, что согласно записям Единого государственного реестра недвижимости:

Раздел 1 Лист 1

Земельный участок			
вид объекта недвижимости			

Лист № 1 раздела 1	Всего листов раздела 1: 3	Всего разделов: 8	Всего листов выписки: 24

05.12.2023г. № КУВИ-001/2023-273207413	
Кадастровый номер:	47:07:0157001:1464
Номер кадастрового квартала:	47:07:0157001
Дата присвоения кадастрового номера:	11.08.2015

Ранее присвоенный государственный учетный номер:	данные отсутствуют
Местоположение:	Ленинградская область, Всеволожский район
Площадь:	519908 +/- 505
Кадастровая стоимость, руб.:	155135348.12
Кадастровые номера расположенных в пределах земельного участка объектов недвижимости:	данные отсутствуют
Кадастровые номера объектов недвижимости, из которых образован объект недвижимости:	47:07:0157001:652
Кадастровые номера образованных объектов недвижимости:	данные отсутствуют
Категория земель:	Земли сельскохозяйственного назначения
Виды разрешенного использования:	Для дачного строительства
Сведения о кадастровом инженере:	данные отсутствуют
Сведения о лесах, водных объектах и об иных природных объектах, расположенных в пределах земельного участка:	данные отсутствуют
Сведения о том, что земельный участок полностью расположен в границах зоны с особыми условиями использования территории, территории объекта культурного наследия, публичного сервитута:	данные отсутствуют
Сведения о том, что земельный участок расположен в границах особой экономической зоны, территории опережающего социально-экономического развития, зоны территориального развития в Российской Федерации, игровой зоны:	данные отсутствуют

полное наименование должности	 ДОКУМЕНТ ПОДПИСАН ЭЛЕКТРОННОЙ ПОДПИСЬЮ Сертификат: 00BV056B7401CB38D2B3576ACDC8425108 Владелец: ФЕДЕРАЛЬНАЯ СЛУЖБА ГОСУДАРСТВЕННОЙ РЕГИСТРАЦИИ, КАДАСТРА И КАРТОГРАФИИ Действителен: с 27.06.2023 по 19.09.2024	инициалы, фамилия

Земельный участок			
вид объекта недвижимости			
Лист № 2 раздела 1	Всего листов раздела 1: 3	Всего разделов: 8	Всего листов выписки: 24
05.12.2023г. № КУВИ-001/2023-273207413			
Кадастровый номер:		47:07:0157001:1464	
Сведения о том, что земельный участок расположен в границах особо охраняемой природной территории, охотничьих угодий, лесничеств:		данные отсутствуют	
Сведения о результатах проведения государственного земельного надзора:		данные отсутствуют	
Сведения о расположении земельного участка в границах территории, в отношении которой утвержден проект межевания территории:		данные отсутствуют	
Условный номер земельного участка:		данные отсутствуют	
Сведения о принятии акта и (или) заключении договора, предусматривающих предоставление в соответствии с земельным законодательством исполнительным органом государственным органом власти или органом местного самоуправления, находящегося в государственной или муниципальной собственности земельного участка для строительства наемного дома социального использования или наемного дома коммерческого использования:		данные отсутствуют	
Сведения о том, что земельный участок или земельные участки образованы на основании решения об изъятии земельного участка и (или) расположенного на нем объекта недвижимости для государственных или муниципальных нужд:		данные отсутствуют	
Сведения о том, что земельный участок образован из земель или земельного участка, государственная собственность на которые не разграничена:		данные отсутствуют	
Сведения о наличии земельного спора о местоположении границ земельных участков:		данные отсутствуют	
Статус записи об объекте недвижимости:		Сведения об объекте недвижимости имеют статус "актуальные"	
Особые отметки:		Сведения об ограничениях права на объект недвижимости, обременениях данного объекта, не зарегистрированных в реестре прав, ограничений прав и обременений недвижимого имущества: вид ограничения (обременения): прочие ограничения прав и обременения объекта недвижимости; срок действия: с 25.10.2022. вид ограничения (обременения): ограничения прав на земельный участок, предусмотренные статьей 56 Земельного кодекса Российской Федерации; срок действия: с 25.10.2022. вид ограничения (обременения): ограничения прав на земельный участок, предусмотренные статьей 56 Земельного кодекса Российской Федерации; срок действия: с	



ДОКУМЕНТ ПОДПИСАН
ЭЛЕКТРОННОЙ ПОДПИСЬЮ

Сертификат: 00BV056B7401CB38D2B3576ACDC8425108

Владелец: ФЕДЕРАЛЬНАЯ СЛУЖБА ГОСУДАРСТВЕННОЙ
РЕГИСТРАЦИИ, КАДАСТРА И КАРТОГРАФИИ
Действителен: с 27.06.2023 по 19.09.2024

полное наименование должности

инициалы, фамилия

Земельный участок			
вид объекта недвижимости			
Лист № 3 раздела 1	Всего листов раздела 1: 3	Всего разделов: 8	Всего листов выписки: 24
05.12.2023г. № КУВИ-001/2023-273207413			
Кадастровый номер:		47:07:0157001:1464	
		01.08.2016; Земельный участок 47.07.0.1; реквизиты документа-основания: приказ "Об установлении границы территории объекта культурного наследия федерального значения "Ансамбль "Зеленый пояс Славы Ленинграда": "Памятник "Лемболовская твердыня" от 30.09.2013 № 46 выдан: Комитет по культуре Ленинградской области. вид ограничения (обременения): ограничения прав на земельный участок, предусмотренные статьей 56 Земельного кодекса Российской Федерации; срок действия: с 25.10.2022; реквизиты документа-основания: документ, содержащий необходимые для внесения в государственный кадастр недвижимости сведения об установлении или изменении территориальной зоны или зоны с особыми условиями использования территорий, либо об отмене установления такой зоны от 21.09.2022 № PVD-0123/2022-56864; иной документ, содержащий описание объекта от 21.09.2022 № PVD-0123/2022-56864; приказ от 29.07.2022 № 01-03/22-151 выдан: Комитет по сохранению культурного наследия Ленинградской области .	
Получатель выписки:		Погорелов Виктор Викторович	



ДОКУМЕНТ ПОДПИСАН
ЭЛЕКТРОННОЙ ПОДПИСЬЮ

Сертификат: 00BV056B7401CB38D2B3576ACDC8425108

Владелец: ФЕДЕРАЛЬНАЯ СЛУЖБА ГОСУДАРСТВЕННОЙ
РЕГИСТРАЦИИ, КАДАСТРА И КАРТОГРАФИИ
Действителен: с 27.06.2023 по 19.09.2024

полное наименование должности

инициалы, фамилия

323
Выписка из Единого государственного реестра недвижимости об объекте недвижимости
Сведения о зарегистрированных правах

Раздел 2 Лист 4

Земельный участок			
вид объекта недвижимости			
Лист № 1 раздела 2		Всего листов раздела 2: 2	Всего разделов: 8
Всего листов выписки: 24			
05.12.2023г. № КУВИ-001/2023-273207413			
Кадастровый номер:		47:07:0157001:1464	
1	Правообладатель (правообладатели):	1.1	Погорелов Виктор Викторович, 19.02.1960, с. Покровка Кировского р-на Республики Киргизии, Российская Федерация, СНИЛС 114-035-126 93 Паспорт гражданина Российской Федерации серия 68 04 №192631, выдан 26.05.2005, Кирсановским ГРОВД Тамбовской области 89110109699@mail.ru, 188640, обл. Ленинградская, р-н. Всеволожский, массив. Васкелово, снт. Вьюн, д. 11, кв. 118
	Сведения о возможности предоставления третьим лицам персональных данных физического лица:	1.1.1	данные отсутствуют
2	Вид, номер, дата и время государственной регистрации права:	2.1	Собственность 47:07:0157001:1464-47/055/2023-8 29.11.2023 15:06:22
3	Сведения об осуществлении государственной регистрации сделки, права без необходимого в силу закона согласия третьего лица, органа:	3.1	данные отсутствуют
4	Ограничение прав и обременение объекта недвижимости:	не зарегистрировано	
5	Договоры участия в долевом строительстве:	не зарегистрировано	
6	Заявленные в судебном порядке права требования:	данные отсутствуют	
7	Сведения о возможности предоставления третьим лицам персональных данных физического лица	данные отсутствуют	
8	Сведения о возражении в отношении зарегистрированного права:	данные отсутствуют	
9	Сведения о наличии решения об изъятии объекта недвижимости для государственных и муниципальных нужд:	данные отсутствуют	
10	Сведения о невозможности государственной регистрации без личного участия правообладателя или его законного представителя:	данные отсутствуют	

полное наименование должности	 ДОКУМЕНТ ПОДПИСАН ЭЛЕКТРОННОЙ ПОДПИСЬЮ Сертификат: 00BV056B7401CB38D2B3576ACDC8425108 Владелец: ФЕДЕРАЛЬНАЯ СЛУЖБА ГОСУДАРСТВЕННОЙ РЕГИСТРАЦИИ, КАДАСТРА И КАРТОГРАФИИ Действителен: с 27.06.2023 по 19.09.2024	инициалы, фамилия

Земельный участок			
вид объекта недвижимости			
Лист № 2 раздела 2	Всего листов раздела 2: 2	Всего разделов: 8	Всего листов выписки: 24
05.12.2023г. № КУВИ-001/2023-273207413			
Кадастровый номер:		47:07:0157001:1464	
11	Правопритязания и сведения о наличии поступивших, но не рассмотренных заявлений о проведении государственной регистрации права (перехода, прекращения права), ограничения права или обременения объекта недвижимости, сделки в отношении объекта недвижимости:	отсутствуют	
11	Сведения о невозможности государственной регистрации перехода, прекращения, ограничения права на земельный участок из земель сельскохозяйственного назначения:	данные отсутствуют	

полное наименование должности	 ДОКУМЕНТ ПОДПИСАН ЭЛЕКТРОННОЙ ПОДПИСЬЮ Сертификат: 00BV056B7401CB38D2B3576ACDC8425108 Владелец: ФЕДЕРАЛЬНАЯ СЛУЖБА ГОСУДАРСТВЕННОЙ РЕГИСТРАЦИИ, КАДАСТРА И КАРТОГРАФИИ Действителен: с 27.06.2023 по 19.09.2024	инициалы, фамилия

Выписка из Единого государственного реестра недвижимости об объекте недвижимости

Описание местоположения земельного участка

Земельный участок			
вид объекта недвижимости			
Лист № 1 раздела 3	Всего листов раздела 3: 1	Всего разделов: 8	Всего листов выписки: 24
05.12.2023г. № КУВИ-001/2023-273207413			
Кадастровый номер:		47:07:0157001:1464	

План (чертеж, схема) земельного участка



Масштаб 1:20000

Условные обозначения:

полное наименование должности	 ДОКУМЕНТ ПОДПИСАН ЭЛЕКТРОННОЙ ПОДПИСЬЮ Сертификат: 00BV056B7401CB38D2B3576ACDC8425108 Владелец: ФЕДЕРАЛЬНАЯ СЛУЖБА ГОСУДАРСТВЕННОЙ РЕГИСТРАЦИИ, КАДАСТРА И КАРТОГРАФИИ Действителен: с 27.06.2023 по 19.09.2024	инициалы, фамилия

Выписка из Единого государственного реестра недвижимости об объекте недвижимости

Описание местоположения земельного участка

Земельный участок			
вид объекта недвижимости			
Лист № 1 раздела 3.1	Всего листов раздела 3.1: 2	Всего разделов: 8	Всего листов выписки: 24
05.12.2023г. № КУВИ-001/2023-273207413			
Кадастровый номер:		47:07:0157001:1464	

Описание местоположения границ земельного участка							
№ п/п	Номер точки		Дирекционный угол	Горизонтальное проложение, м	Описание закрепления на местности	Кадастровые номера смежных участков	Сведения об адресах правообладателей смежных земельных участков
	начальная	конечная					
1	2	3	4	5	6	7	8
1	1.1.1	1.1.2	102°46.4'	616.09	данные отсутствуют	данные отсутствуют	данные отсутствуют
2	1.1.2	1.1.3	198°25.1'	164.03	данные отсутствуют	данные отсутствуют	данные отсутствуют
3	1.1.3	1.1.4	122°59.1'	218.03	данные отсутствуют	данные отсутствуют	данные отсутствуют
4	1.1.4	1.1.5	212°58.7'	138.79	данные отсутствуют	47:07:0157001:1465	г.Санкт-Петербург, Реки Карповки наб., д.10, кв.85
5	1.1.5	1.1.6	116°59.6'	74.29	данные отсутствуют	47:07:0157001:1465	г.Санкт-Петербург, Реки Карповки наб., д.10, кв.85
6	1.1.6	1.1.7	80°51.7'	43.01	данные отсутствуют	47:07:0157001:1465	г.Санкт-Петербург, Реки Карповки наб., д.10, кв.85
7	1.1.7	1.1.8	71°34.1'	58.01	данные отсутствуют	47:07:0157001:1465	г.Санкт-Петербург, Реки Карповки наб., д.10, кв.85
8	1.1.8	1.1.9	179°35.0'	562.5	данные отсутствуют	данные отсутствуют	данные отсутствуют
9	1.1.9	1.1.10	268°44.2'	49.91	данные отсутствуют	данные отсутствуют	данные отсутствуют
10	1.1.10	1.1.11	177°56.2'	22.22	данные отсутствуют	данные отсутствуют	данные отсутствуют
11	1.1.11	1.1.12	271°7.1'	316.99	данные отсутствуют	данные отсутствуют	данные отсутствуют
12	1.1.11	1.1.11			данные отсутствуют	47:07:0157001:859	г. Санкт-Петербург, ул.Тельмана, д.32, корп.4, кв.7
13	1.1.12	1.1.13	38°54.3'	28.1	данные отсутствуют	данные отсутствуют	данные отсутствуют
14	1.1.12	1.1.12			данные отсутствуют	47:07:0157001:847	адрес отсутствует
15	1.1.13	1.1.14	339°44.2'	69.67	данные отсутствуют	данные отсутствуют	данные отсутствуют
16	1.1.14	1.1.15	331°11.5'	89.48	данные отсутствуют	данные отсутствуют	данные отсутствуют
17	1.1.15	1.1.16	318°40.1'	154.47	данные отсутствуют	данные отсутствуют	данные отсутствуют
18	1.1.16	1.1.17	333°54.8'	133.18	данные отсутствуют	данные отсутствуют	данные отсутствуют
19	1.1.17	1.1.18	63°55.1'	147.82	данные отсутствуют	47:07:0157001:1584	адрес отсутствует
20	1.1.18	1.1.19	335°34.0'	83.29	данные отсутствуют	47:07:0157001:1584	адрес отсутствует
21	1.1.19	1.1.20	281°21.4'	228.19	данные отсутствуют	данные отсутствуют	данные отсутствуют
22	1.1.20	1.1.21	354°57.2'	274.88	данные отсутствуют	данные отсутствуют	данные отсутствуют



ДОКУМЕНТ ПОДПИСАН
ЭЛЕКТРОННОЙ ПОДПИСЬЮ

Сертификат: 00BV056B7401CB38D2B3576ACDC8425108

Владелец: ФЕДЕРАЛЬНАЯ СЛУЖБА ГОСУДАРСТВЕННОЙ
РЕГИСТРАЦИИ, КАДАСТРА И КАРТОГРАФИИ
Действителен: с 27.06.2023 по 19.09.2024

полное наименование должности

инициалы, фамилия

Земельный участок							
вид объекта недвижимости							
Лист № 2 раздела 3.1			Всего листов раздела 3.1: 2		Всего разделов: 8		Всего листов выписки: 24
05.12.2023г. № КУВИ-001/2023-273207413							
Кадастровый номер:				47:07:0157001:1464			
1	2	3	4	5	6	7	8
23	1.1.21	1.1.22	330°18.2'	122.71	данные отсутствуют	данные отсутствуют	данные отсутствуют
24	1.1.22	1.1.1	345°44.4'	152.45	данные отсутствуют	данные отсутствуют	данные отсутствуют

полное наименование должности	 ДОКУМЕНТ ПОДПИСАН ЭЛЕКТРОННОЙ ПОДПИСЬЮ Сертификат: 00BV056B7401CB38D2B3576ACDC8425108 Владелец: ФЕДЕРАЛЬНАЯ СЛУЖБА ГОСУДАРСТВЕННОЙ РЕГИСТРАЦИИ, КАДАСТРА И КАРТОГРАФИИ Действителен: с 27.06.2023 по 19.09.2024	инициалы, фамилия

Выписка из Единого государственного реестра недвижимости об объекте недвижимости
Описание местоположения земельного участка

Земельный участок			
вид объекта недвижимости			
Лист № 1 раздела 3.2	Всего листов раздела 3.2: 2	Всего разделов: 8	Всего листов выписки: 24
05.12.2023г. № КУВИ-001/2023-273207413			
Кадастровый номер:		47:07:0157001:1464	

Сведения о характерных точках границы земельного участка				
Система координат МСК 47 зона 2				
Номер точки	Координаты, м		Описание закрепления на местности	Средняя квадратичная погрешность определения координат характерных точек границ земельного участка, м
	X	Y		
1	2	3	4	5
1	480816.9	2212777.04	-	0.2
2	480669.15	2212814.59	-	0.2
3	480562.56	2212875.38	-	0.2
4	480288.75	2212899.56	-	0.2
5	480243.82	2213123.28	-	0.2
6	480167.99	2213157.73	-	0.2
7	480103	2213024.96	-	0.2
8	479983.39	2213083.52	-	0.2
9	479867.4	2213185.53	-	0.2
10	479788.99	2213228.65	-	0.2
11	479723.63	2213252.78	-	0.2
12	479701.76	2213235.13	-	0.2
13	479695.57	2213552.06	-	0.2
14	479717.78	2213551.26	-	0.2
15	479718.88	2213601.16	-	0.2
16	480281.37	2213597.08	-	0.2
17	480263.03	2213542.05	-	0.2
18	480256.2	2213499.59	-	0.2
19	480289.92	2213433.39	-	0.2
20	480406.35	2213508.94	-	0.2
21	480525.05	2213326.05	-	0.2
22	480680.68	2213377.88	-	0.2

полное наименование должности		 ДОКУМЕНТ ПОДПИСАН ЭЛЕКТРОННОЙ ПОДПИСЬЮ Сертификат: 00BV056B7401CB38D2B3576ACDC8425108 Владелец: ФЕДЕРАЛЬНАЯ СЛУЖБА ГОСУДАРСТВЕННОЙ РЕГИСТРАЦИИ, КАДАСТРА И КАРТОГРАФИИ Действителен: с 27.06.2023 по 19.09.2024	инициалы, фамилия

Земельный участок			
вид объекта недвижимости			
Лист № 2 раздела 3.2	Всего листов раздела 3.2: 2	Всего разделов: 8	Всего листов выписки: 24
05.12.2023г. № КУВИ-001/2023-273207413			
Кадастровый номер:		47:07:0157001:1464	
1	2	3	4
1	480816.9	2212777.04	-

полное наименование должности	 ДОКУМЕНТ ПОДПИСАН ЭЛЕКТРОННОЙ ПОДПИСЬЮ Сертификат: 00BV056B7401CB38D2B3576ACDC8425108 Владелец: ФЕДЕРАЛЬНАЯ СЛУЖБА ГОСУДАРСТВЕННОЙ РЕГИСТРАЦИИ, КАДАСТРА И КАРТОГРАФИИ Действителен: с 27.06.2023 по 19.09.2024	инициалы, фамилия

Выписка из Единого государственного реестра недвижимости об объекте недвижимости
Сведения о частях земельного участка

Земельный участок			
вид объекта недвижимости			
Лист № 1 раздела 4	Всего листов раздела 4: 5	Всего разделов: 8	Всего листов выписки: 24
05.12.2023г. № КУВИ-001/2023-273207413			
Кадастровый номер:		47:07:0157001:1464	
План (чертеж, схема) части земельного участка		Учетный номер части: 47:07:0157001:1464/1	
			
Масштаб 1:20000		Условные обозначения:	

полное наименование должности	 ДОКУМЕНТ ПОДПИСАН ЭЛЕКТРОННОЙ ПОДПИСЬЮ Сертификат: 00BV056B7401CB38D2B3576ACDC8425108 Владелец: ФЕДЕРАЛЬНАЯ СЛУЖБА ГОСУДАРСТВЕННОЙ РЕГИСТРАЦИИ, КАДАСТРА И КАРТОГРАФИИ Действителен: с 27.06.2023 по 19.09.2024	инициалы, фамилия

Земельный участок

вид объекта недвижимости

Лист № 2 раздела 4

Всего листов раздела 4: 5

Всего разделов: 8

Всего листов выписки: 24

05.12.2023г. № КУВИ-001/2023-273207413

Кадастровый номер:

47:07:0157001:1464

План (чертеж, схема) части земельного участка

Учетный номер части: 47:07:0157001:1464/2



Масштаб 1:20000

Условные обозначения:

ДОКУМЕНТ ПОДПИСАН
ЭЛЕКТРОННОЙ ПОДПИСЬЮ

Сертификат: 00BV056B7401CB38D2B3576ACDC8425108

Владелец: ФЕДЕРАЛЬНАЯ СЛУЖБА ГОСУДАРСТВЕННОЙ

РЕГИСТРАЦИИ, КАДАСТРА И КАРТОГРАФИИ

Действителен: с 27.06.2023 по 19.09.2024

полное наименование должности

инициалы, фамилия

Земельный участок			
вид объекта недвижимости			
Лист № 3 раздела 4	Всего листов раздела 4: 5	Всего разделов: 8	Всего листов выписки: 24
05.12.2023г. № КУВИ-001/2023-273207413			
Кадастровый номер:		47:07:0157001:1464	
План (чертеж, схема) части земельного участка		Учетный номер части: 47:07:0157001:1464/3	
			
Масштаб 1:2000	Условные обозначения:		

полное наименование должности		ДОКУМЕНТ ПОДПИСАН ЭЛЕКТРОННОЙ ПОДПИСЬЮ	инициалы, фамилия
	Сертификат: 00BV056B7401CB38D2B3576ACDC8425108		
	Владелец: ФЕДЕРАЛЬНАЯ СЛУЖБА ГОСУДАРСТВЕННОЙ РЕГИСТРАЦИИ, КАДАСТРА И КАРТОГРАФИИ Действителен: с 27.06.2023 по 19.09.2024		

Земельный участок

вид объекта недвижимости

Лист № 4 раздела 4

Всего листов раздела 4: 5

Всего разделов: 8

Всего листов выписки: 24


05.12.2023г. № КУВИ-001/2023-273207413

Кадастровый номер:

47:07:0157001:1464

План (чертеж, схема) части земельного участка

Учетный номер части: 47:07:0157001:1464/4

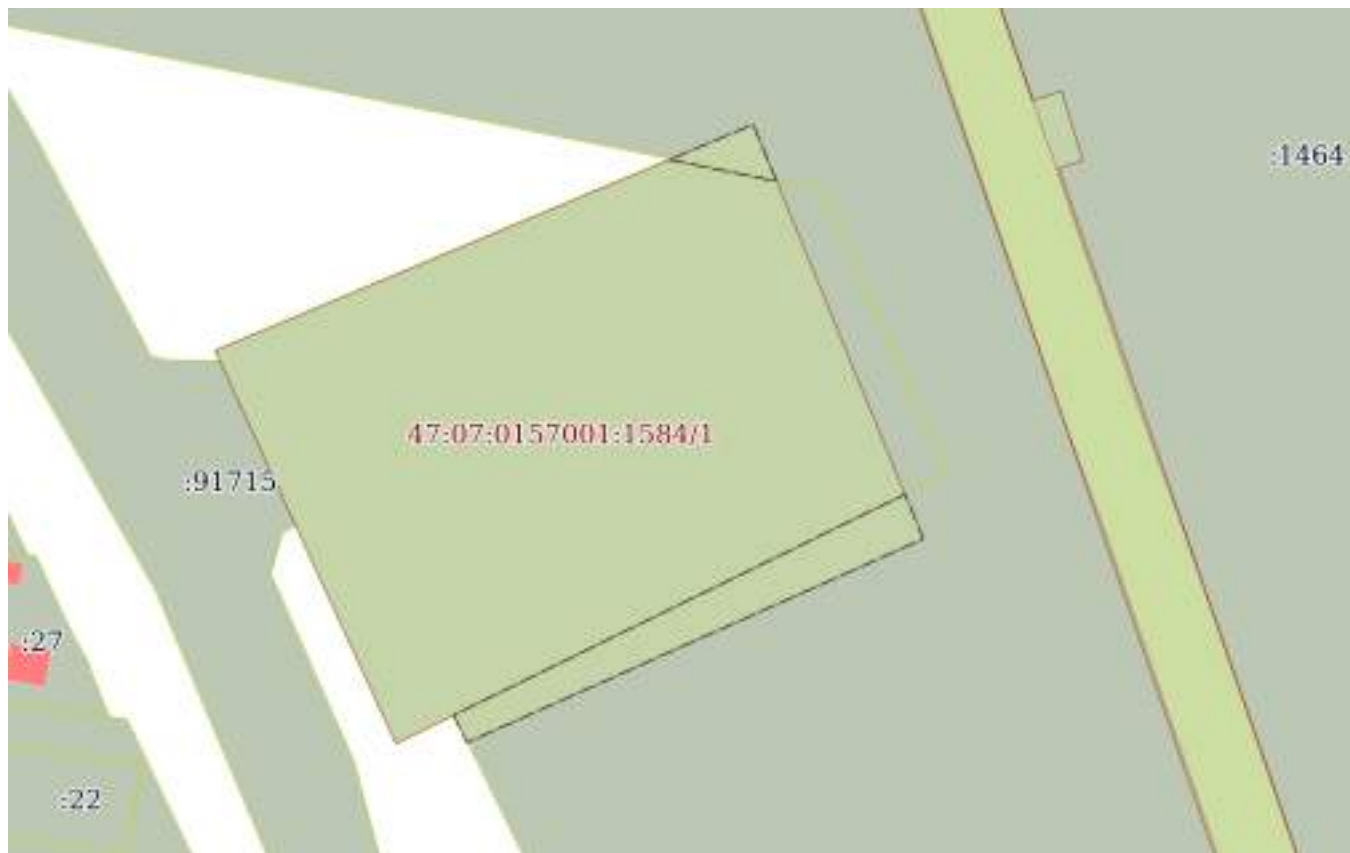

Масштаб 1:2000

Условные обозначения:

ДОКУМЕНТ ПОДПИСАН
ЭЛЕКТРОННОЙ ПОДПИСЬЮ

Сертификат: 00BV056B7401CB38D2B3576ACDC8425108

Владелец: ФЕДЕРАЛЬНАЯ СЛУЖБА ГОСУДАРСТВЕННОЙ
РЕГИСТРАЦИИ, КАДАСТРА И КАРТОГРАФИИ
Действителен: с 27.06.2023 по 19.09.2024

полное наименование должности

инициалы, фамилия

Земельный участок			
вид объекта недвижимости			
Лист № 5 раздела 4	Всего листов раздела 4: 5	Всего разделов: 8	Всего листов выписки: 24
05.12.2023г. № КУВИ-001/2023-273207413			
Кадастровый номер:		47:07:0157001:1464	
План (чертеж, схема) части земельного участка		Учетный номер части: 47:07:0157001:1464/5	
			
Масштаб 1:60	Условные обозначения:		

полное наименование должности		ДОКУМЕНТ ПОДПИСАН ЭЛЕКТРОННОЙ ПОДПИСЬЮ	инициалы, фамилия
	Сертификат: 00BV056B7401CB38D2B3576ACDC8425108		
	Владелец: ФЕДЕРАЛЬНАЯ СЛУЖБА ГОСУДАРСТВЕННОЙ РЕГИСТРАЦИИ, КАДАСТРА И КАРТОГРАФИИ Действителен: с 27.06.2023 по 19.09.2024		

Выписка из Единого государственного реестра недвижимости об объекте недвижимости
Сведения о частях земельного участка

Земельный участок		
вид объекта недвижимости		
Лист № 1 раздела 4.1	Всего листов раздела 4.1: 3	Всего разделов: 8
Всего листов выписки: 24		
05.12.2023г. № КУВИ-001/2023-273207413		
Кадастровый номер:		47:07:0157001:1464
Учетный номер части	Площадь, м2	Содержание ограничения в использовании или ограничения права на объект недвижимости или обременения объекта недвижимости
1	2	3
47:07:0157001:1464/1	28314	данные отсутствуют
47:07:0157001:1464/2	22615.72	вид ограничения (обременения): прочие ограничения прав и обременения объекта недвижимости; Срок действия: не установлен; Содержание ограничения (обременения): В пределах охранной зоны предусматриваются определенные ограничения использования территории, которые установлены Постановлением Правительства РФ от 24 февраля 2009 г. N 160 "О порядке установления охранных зон объектов электросетевого хозяйства и особых условий использования земельных участков, расположенных в границах таких зон"
47:07:0157001:1464/3	4784	вид ограничения (обременения): ограничения прав на земельный участок, предусмотренные статьей 56 Земельного кодекса Российской Федерации; Срок действия: не установлен; Содержание ограничения (обременения): В пределах охранной зоны предусматриваются определенные ограничения использования территории, которые установлены Постановлением Правительства РФ от 24 февраля 2009 г. N 160 "О порядке установления охранных зон объектов электросетевого хозяйства и особых условий использования земельных участков, расположенных в границах таких зон"; Реестровый номер границы: 47.07.2.166
47:07:0157001:1464/4	1617	вид ограничения (обременения): ограничения прав на земельный участок, предусмотренные статьей 56 Земельного кодекса Российской Федерации; Срок действия: не установлен; реквизиты документа-основания: приказ "Об установлении границы территории объекта культурного наследия федерального значения "Ансамбль "Зеленый пояс Славы Ленинграда": "Памятник "Лемболовская твердыня" от 30.09.2013 № 46 выдан: Комитет по культуре Ленинградской области; Содержание ограничения (обременения): В границах территории объекта культурного наследия запрещаются строительство объектов капитального строительства и увеличение объемно-пространственных характеристик существующих на территории памятника или ансамбля объектов капитального строительства; проведение земляных, строительных, мелиоративных и иных работ, за исключением работ по сохранению объекта культурного наследия или его отдельных элементов, сохранению историко-градостроительной или природной среды объекта культурного наследия; разрешается ведение хозяйственной деятельности, не противоречащей требованиям обеспечения сохранности объекта культурного наследия и позволяющей обеспечить функционирование объекта культурного наследия в современных условиях.
47:07:0157001:1464/5	37	вид ограничения (обременения): ограничения прав на земельный участок, предусмотренные статьей 56 Земельного кодекса Российской Федерации; Срок действия: не установлен; реквизиты документа-основания: документ, содержащий необходимые



ДОКУМЕНТ ПОДПИСАН
ЭЛЕКТРОННОЙ ПОДПИСЬЮ

Сертификат: 00B056B7401CB38D2B3576ACDC8425108

Владелец: ФЕДЕРАЛЬНАЯ СЛУЖБА ГОСУДАРСТВЕННОЙ
РЕГИСТРАЦИИ, КАДАСТРА И КАРТОГРАФИИ
Действителен: с 27.06.2023 по 19.09.2024

полное наименование должности

инициалы, фамилия

Земельный участок			
вид объекта недвижимости			
Лист № 2 раздела 4.1	Всего листов раздела 4.1: 3	Всего разделов: 8	Всего листов выписки: 24
05.12.2023г. № КУВИ-001/2023-273207413			
Кадастровый номер:		47:07:0157001:1464	

для внесения в государственный кадастр недвижимости сведения об установлении или изменении территориальной зоны или зоны с особыми условиями использования территорий, либо об отмене установления такой зоны от 21.09.2022 № PVD-0123/2022-56864; иной документ, содержащий описание объекта от 21.09.2022 № PVD-0123/2022-56864; приказ от 29.07.2022 № 01-03/22-151 выдан: Комитет по сохранению культурного наследия Ленинградской области ; Содержание ограничения (обременения): Режим использования земельного участка в границах территории объекта культурного наследия предусматривает сохранение объекта культурного наследия - проведение работ, направленных на обеспечение физической сохранности объекта культурного наследия, а так же выполнение требований Федерального закона от 25.06.2002 № 73-ФЗ «Об объектах культурного наследия (памятниках истории и культуры) народов Российской Федерации в части установленных ограничений к осуществлению хозяйственной деятельности в границах территории объекта культурного наследия. Режим использования территории объекта культурного наследия: 1.Земельные участки в границах территории объекта культурного наследия (ансамбля) относятся к землям историко-культурного назначения. Требования к осуществлению деятельности в границах территории объекта культурного наследия и требования к содержанию и использованию территории объекта культурного наследия устанавливаются законодательством Российской Федерации об объектах культурного наследия. 2.На территории объекта культурного наследия запрещается: 2.1. строительство объектов капитального строительства и увеличение объемно- пространственных характеристик существующих на территории ансамбля объектов капитального строительства; 2.2. хозяйственная деятельность, ведущая к разрушению, искажению внешнего облика объекта культурного наследия, нарушающая целостность объекта культурного наследия и создающая угрозу его повреждения, разрушения или уничтожения; 2.3.установка на фасадах, крышах объекта культурного наследия кондиционеров, телеантенн, тарелок спутниковой связи, а также других средств технического обеспечения; 2.4. прокладка наземных и воздушных инженерных коммуникаций, кроме временных, необходимых для проведения реставрационных работ; 2.5. устройство автостоянок; 2.6. размещение любых рекламных конструкций на объекте культурного наследия и на его территории; 2.7.создание разрушающих вибрационных нагрузок динамическим воздействием на грунты в зоне их взаимодействия с объектом культурного наследия; 2.8. размещение промышленных и производственных предприятий, а также предприятий, связанных с пожаро- и взрывоопасной деятельностью, складов, автосервисов, автомастерских, гаражей. 3. На территории объекта культурного наследия разрешается: 3 .1. проведение работ по сохранению объекта культурного наследия или его отдельных элементов; 3.2.сохранение элементов планировочной структуры территории объекта культурного наследия; 3.3.сохранение элементов природного и культурного ландшафта; 3.4. воссоздание или компенсация утраченных элементов объекта культурного наследия, производимые на основании письменного разрешения и задания в соответствии с документацией, согласованной органом исполнительной власти, уполномоченным в области охраны объектов культурного наследия; 3.5. проведение работ по обеспечению функционирования объекта культурного наследия и поддержанию его функциональной инфраструктуры, не



ДОКУМЕНТ ПОДПИСАН
ЭЛЕКТРОННОЙ ПОДПИСЬЮ

Сертификат: 00BV056B7401CB38D2B3576ACDC8425108

Владелец: ФЕДЕРАЛЬНАЯ СЛУЖБА ГОСУДАРСТВЕННОЙ
РЕГИСТРАЦИИ, КАДАСТРА И КАРТОГРАФИИ
Действителен: с 27.06.2023 по 19.09.2024

полное наименование должности

инициалы, фамилия

Земельный участок			
вид объекта недвижимости			
Лист № 3 раздела 4.1	Всего листов раздела 4.1: 3	Всего разделов: 8	Всего листов выписки: 24
05.12.2023г. № КУВИ-001/2023-273207413			
Кадастровый номер:		47:07:0157001:1464	
		нарушающих целостности его территории; 3.6. ведение хозяйственной деятельности, не противоречащей требованиям обеспечения сохранности объекта культурного наследия и позволяющей обеспечить функционирование объекта культурного наследия в современных условиях; 3. 7. проведение работ по озеленению и благоустройству территории, производимых, в том числе, с применением методов реставрации, направленных на формирование наиболее близкого к историческому восприятию объекта культурного наследия; 3.8. вертикальная планировка территории, в том числе инженерные работы по отведению ливневых вод с территории и от строений; 3.9. проведение работ по консервации и реставрации объекта культурного наследия на основании комплексных научно-исследовательских работ; 3.10. обеспечение доступа к объекту культурного наследия; 3.11. обеспечение мер пожарной безопасности; 3 .12. обеспечение мер экологической безопасности; 3.13. прокладка, ремонт, реконструкция подземных инженерных коммуникаций с последующим восстановлением нарушенных участков дневной поверхности; 3.14. прокладка, ремонт и реконструкция дорожных коммуникаций, не нарушающие целостность объекта культурного наследия и не создающих угрозы его повреждения, разрушения или уничтожения; 3.15. ремонт и реконструкция дорог, проездов, не нарушающие целостность объекта культурного наследия и не создающие угрозы его повреждения, разрушения или уничтожения, пожара.; Реестровый номер границы: 47:07-8.287; Вид объекта реестра границ: Территория объекта культурного наследия; Вид зоны по документу: Граница территории объекта культурного наследия «Карельский укрепленный район. Лемболовский батальонный район обороны. Комплекс фортификационных сооружений в составе огневых точек: ДОТ № 60, ДОТ № 603, АДОТ № 08, АДОТ № 09», 1929, 1931, 1941 годы; Тип зоны: Территория объекта культурного наследия	

полное наименование должности	 ДОКУМЕНТ ПОДПИСАН ЭЛЕКТРОННОЙ ПОДПИСЬЮ Сертификат: 00BV056B7401CB38D2B3576ACDC8425108 Владелец: ФЕДЕРАЛЬНАЯ СЛУЖБА ГОСУДАРСТВЕННОЙ РЕГИСТРАЦИИ, КАДАСТРА И КАРТОГРАФИИ Действителен: с 27.06.2023 по 19.09.2024	инициалы, фамилия

Выписка из Единого государственного реестра недвижимости об объекте недвижимости
Сведения о частях земельного участка

Земельный участок			
вид объекта недвижимости			
Лист № 1 раздела 4.2	Всего листов раздела 4.2: 6	Всего разделов: 8	Всего листов выписки: 24
05.12.2023г. № КУВИ-001/2023-273207413			
Кадастровый номер:		47:07:0157001:1464	

Сведения о характерных точках границы части (частей) земельного участка				
Учетный номер части: 47:07:0157001:1464/1				
Система координат МСК 47 зона 2				
Номер точки	Координаты, м		Описание закрепления на местности	Средняя квадратичная погрешность определения координат характерных точек границ земельного участка, м
	X	Y		
1	2	3	4	5
1	480769.83	2212984.62	-	0.2
2	480477.24	2213085.74	-	0.2
3	480442.93	2212927.9	-	0.2
4	480405.78	2212889.23	-	0.2
5	480378.94	2212891.61	-	0.2
6	480385.13	2212898.05	-	0.2
7	480423.95	2212938.57	-	0.2
8	480457.25	2213092.69	-	0.2
9	479699.39	2213355.99	-	0.2
10	479698.96	2213378.37	-	0.2
11	480249.5	2213187.1	-	0.2
12	480251.59	2213193.55	-	0.2
13	480270.11	2213187.86	-	0.2
14	480267.7	2213179.99	-	0.2
15	480764.38	2213008.69	-	0.2
16	480766.67	2212998.6	-	0.2
1	480769.83	2212984.62	-	0.2

		 ДОКУМЕНТ ПОДПИСАН ЭЛЕКТРОННОЙ ПОДПИСЬЮ Сертификат: 00BV056B7401CB38D2B3576ACDC8425108 Владелец: ФЕДЕРАЛЬНАЯ СЛУЖБА ГОСУДАРСТВЕННОЙ РЕГИСТРАЦИИ, КАДАСТРА И КАРТОГРАФИИ Действителен: с 27.06.2023 по 19.09.2024	
полное наименование должности		инициалы, фамилия	

Земельный участок			
вид объекта недвижимости			
Лист № 2 раздела 4.2	Всего листов раздела 4.2: 6	Всего разделов: 8	Всего листов выписки: 24

05.12.2023г. № КУВИ-001/2023-273207413

Кадастровый номер: 47:07:0157001:1464

Сведения о характерных точках границы части (частей) земельного участка				
Учетный номер части: 47:07:0157001:1464/2				
Система координат МСК 47 зона 2				
Номер точки	Координаты, м		Описание закрепления на местности	Средняя квадратичная погрешность определения координат характерных точек границ земельного участка, м
	X	Y		
1	2	3	4	5
1	480764.62	2213007.63	-	-
2	480769.8	2212984.77	-	-
3	480712.7	2213003.92	-	-
4	480683.32	2213015.71	-	-
5	480609.89	2213039.81	-	-
6	480466.21	2213089.73	-	-
7	480440.65	2213099.33	-	-
8	480252.39	2213164.3	-	-
9	480177.68	2213190.1	-	-
10	480148.69	2213200.66	-	-
11	479995.7	2213253.93	-	-
12	479951.34	2213268.08	-	-
13	479903.75	2213286.41	-	-
14	479854.67	2213302.86	-	-
15	479786.91	2213327.36	-	-
16	479699.39	2213356.7	-	-
17	479698.97	2213378.02	-	-
18	479705.56	2213375.72	-	-
19	479793.6	2213346.2	-	-
20	479861.25	2213321.74	-	-
21	479910.52	2213305.24	-	-
22	479957.98	2213286.96	-	-
23	480002.05	2213272.88	-	-
24	480155.33	2213219.53	-	-



ДОКУМЕНТ ПОДПИСАН
ЭЛЕКТРОННОЙ ПОДПИСЬЮ

Сертификат: 00BV056B7401CB38D2B3576ACDC8425108

Владелец: ФЕДЕРАЛЬНАЯ СЛУЖБА ГОСУДАРСТВЕННОЙ
РЕГИСТРАЦИИ, КАДАСТРА И КАРТОГРАФИИ
Действителен: с 27.06.2023 по 19.09.2024

полное наименование должности

инициалы, фамилия

Земельный участок				
вид объекта недвижимости				
Лист № 3 раздела 4.2		Всего листов раздела 4.2: 6		Всего разделов: 8
Всего листов выписки: 24				
05.12.2023г. № КУВИ-001/2023-273207413				
Кадастровый номер:			47:07:0157001:1464	
1	2	3	4	5
25	480184.33	2213208.97	-	-
26	480258.9	2213183.21	-	-
27	480447.39	2213118.17	-	-
28	480472.97	2213108.55	-	-
29	480616.3	2213058.75	-	-
30	480690.17	2213034.51	-	-
31	480719.52	2213022.74	-	-
1	480764.62	2213007.63	-	-

полное наименование должности	 ДОКУМЕНТ ПОДПИСАН ЭЛЕКТРОННОЙ ПОДПИСЬЮ Сертификат: 00BV056B7401CB38D2B3576ACDC8425108 Владелец: ФЕДЕРАЛЬНАЯ СЛУЖБА ГОСУДАРСТВЕННОЙ РЕГИСТРАЦИИ, КАДАСТРА И КАРТОГРАФИИ Действителен: с 27.06.2023 по 19.09.2024	инициалы, фамилия

Земельный участок			
вид объекта недвижимости			
Лист № 4 раздела 4.2	Всего листов раздела 4.2: 6	Всего разделов: 8	Всего листов выписки: 24

05.12.2023г. № КУВИ-001/2023-273207413

Кадастровый номер: 47:07:0157001:1464

Сведения о характерных точках границы части (частей) земельного участка				
Учетный номер части: 47:07:0157001:1464/3				
Система координат МСК 47 зона 2				
Номер точки	Координаты, м		Описание закрепления на местности	Средняя квадратичная погрешность определения координат характерных точек границ земельного участка, м
	X	Y		
1	2	3	4	5
1	480442.75	2212928.77	-	0.1
2	480404.97	2212889.3	-	-
3	480379.45	2212891.56	-	-
4	480424.32	2212938.43	-	0.1
5	480433.71	2212984.07	-	0.1
6	480457.66	2213093.53	-	0.1
7	480462.63	2213111.44	-	0.1
8	480481.9	2213106.11	-	0.1
9	480477.08	2213088.7	-	0.1
10	480453.28	2212979.9	-	0.1
1	480442.75	2212928.77	-	0.1



ДОКУМЕНТ ПОДПИСАН
ЭЛЕКТРОННОЙ ПОДПИСЬЮ

Сертификат: 00BV056B7401CB38D2B3576ACDC8425108

Владелец: ФЕДЕРАЛЬНАЯ СЛУЖБА ГОСУДАРСТВЕННОЙ
РЕГИСТРАЦИИ, КАДАСТРА И КАРТОГРАФИИ
Действителен: с 27.06.2023 по 19.09.2024

полное наименование должности

инициалы, фамилия

Земельный участок			
вид объекта недвижимости			
Лист № 5 раздела 4.2	Всего листов раздела 4.2: 6	Всего разделов: 8	Всего листов выписки: 24

05.12.2023г. № КУВИ-001/2023-273207413

Кадастровый номер: 47:07:0157001:1464

Сведения о характерных точках границы части (частей) земельного участка				
Учетный номер части: 47:07:0157001:1464/4				
Система координат МСК 47 зона 2				
Номер точки	Координаты, м		Описание закрепления на местности	Средняя квадратичная погрешность определения координат характерных точек границ земельного участка, м
	X	Y		
1	2	3	4	5
1	480102.81	2213024.89	-	0.2
2	480095.47	2213028.49	-	-
3	480150.09	2213150.83	-	-
4	480162.05	2213145.92	-	-
1	480102.81	2213024.89	-	0.2
1	480251.75	2213082.75	-	-
2	480245.99	2213111.48	-	-
3	480261.21	2213105.23	-	-
1	480251.75	2213082.75	-	-

ДОКУМЕНТ ПОДПИСАН
ЭЛЕКТРОННОЙ ПОДПИСЬЮ

Сертификат: 00BV056B7401CB38D2B3576ACDC8425108

Владелец: ФЕДЕРАЛЬНАЯ СЛУЖБА ГОСУДАРСТВЕННОЙ
РЕГИСТРАЦИИ, КАДАСТРА И КАРТОГРАФИИ
Действителен: с 27.06.2023 по 19.09.2024

полное наименование должности

инициалы, фамилия

Земельный участок			
вид объекта недвижимости			
Лист № 6 раздела 4.2	Всего листов раздела 4.2: 6	Всего разделов: 8	Всего листов выписки: 24

05.12.2023г. № КУВИ-001/2023-273207413

Кадастровый номер: 47:07:0157001:1464

Сведения о характерных точках границы части (частей) земельного участка				
Учетный номер части: 47:07:0157001:1464/5				
Система координат				
Номер точки	Координаты, м		Описание закрепления на местности	Средняя квадратичная погрешность определения координат характерных точек границ земельного участка, м
	X	Y		
1	2	3	4	5
1	479902.4	2213353.1	-	-
2	479902.34	2213359.4	-	-
3	479896.43	2213359.34	-	-
4	479896.5	2213353.04	-	-
1	479902.4	2213353.1	-	-

ДОКУМЕНТ ПОДПИСАН
ЭЛЕКТРОННОЙ ПОДПИСЬЮ

Сертификат: 00BV056B7401CB38D2B3576ACDC8425108

Владелец: ФЕДЕРАЛЬНАЯ СЛУЖБА ГОСУДАРСТВЕННОЙ
РЕГИСТРАЦИИ, КАДАСТРА И КАРТОГРАФИИ
Действителен: с 27.06.2023 по 19.09.2024

полное наименование должности

инициалы, фамилия



Сведения о характеристиках объекта недвижимости

На основании запроса от 10.03.2025, поступившего на рассмотрение 10.03.2025, сообщаем, что согласно записям Единого государственного реестра недвижимости:

Раздел 1 Лист 1

Земельный участок			
вид объекта недвижимости			
Лист № 1 раздела 1	Всего листов раздела 1: 3	Всего разделов: 8	Всего листов выписки: 24
10.03.2025г. № КУВИ-001/2025-62915737			
Кадастровый номер:	47:07:0157001:1464		
Номер кадастрового квартала:	47:07:0157001		
Дата присвоения кадастрового номера:	11.08.2015		
Ранее присвоенный государственный учетный номер:	данные отсутствуют		
Местоположение:	Ленинградская область, Всеволожский район		
Площадь:	519908 +/- 505		
Кадастровая стоимость, руб.:	155135348.12		
Кадастровые номера расположенных в пределах земельного участка объектов недвижимости:	данные отсутствуют		
Кадастровые номера объектов недвижимости, из которых образован объект недвижимости:	47:07:0157001:652		
Кадастровые номера образованных объектов недвижимости:	данные отсутствуют		
Категория земель:	Земли сельскохозяйственного назначения		
Виды разрешенного использования:	Для дачного строительства		
Сведения о кадастровом инженере:	Черняева Татьяна Сергеевна, дата завершения кадастровых работ: 27.07.2015		
Сведения о лесах, водных объектах и об иных природных объектах, расположенных в пределах земельного участка:	данные отсутствуют		
Сведения о том, что земельный участок полностью расположен в границах зоны с особыми условиями использования территории, территории объекта культурного наследия, публичного сервитута:	данные отсутствуют		
Сведения о том, что земельный участок расположен в границах особой экономической зоны, территории опережающего развития, зоны территориального развития в Российской Федерации, игровой зоны:	данные отсутствуют		

Земельный участок			
вид объекта недвижимости			
Лист № 2 раздела 1	Всего листов раздела 1: 3	Всего разделов: 8	Всего листов выписки: 24
10.03.2025г. № КУВИ-001/2025-62915737			
Кадастровый номер:		47:07:0157001:1464	
Сведения о том, что земельный участок расположен в границах особо охраняемой природной территории, Байкальской природной территории и ее экологических зон, лесопарковом зеленом поясе, охотничьего угодья, лесничества:		данные отсутствуют	
Сведения о расположении земельного участка и (или) расположенного на нем объекта недвижимости в границах территории, в отношении которой принято решение о резервировании земель для государственных или муниципальных нужд:		данные отсутствуют	
Сведения о результатах проведения государственного земельного надзора:		данные отсутствуют	
Сведения о расположении земельного участка в границах территории, в отношении которой утвержден проект межевания территории:		данные отсутствуют	
Условный номер земельного участка:		данные отсутствуют	
Сведения о принятии акта и (или) заключении договора, предусматривающих предоставление в соответствии с земельным законодательством исполнительным органом государственным органом власти или органом местного самоуправления, находящегося в государственной или муниципальной собственности земельного участка для строительства наемного дома социального использования или наемного дома коммерческого использования:		данные отсутствуют	
Сведения о том, что земельный участок или земельные участки образованы на основании решения об изъятии земельного участка и (или) расположенного на нем объекта недвижимости для государственных или муниципальных нужд:		данные отсутствуют	
Сведения о том, что земельный участок образован из земель или земельного участка, государственная собственность на которые не разграничена:		данные отсутствуют	
Сведения о наличии земельного спора о местоположении границ земельных участков:		данные отсутствуют	
Статус записи об объекте недвижимости:		Сведения об объекте недвижимости имеют статус "актуальные"	
Особые отметки:		Сведения об ограничениях права на объект недвижимости, обременениях данного объекта, не зарегистрированных в реестре прав, ограничений прав и обременений недвижимого имущества: вид	



ДОКУМЕНТ ПОДПИСАН
ЭЛЕКТРОННОЙ ПОДПИСЬЮ

Сертификат: 009F0BDC181A023B64597F1E2579BEFB50

Владелец: ФЕДЕРАЛЬНАЯ СЛУЖБА ГОСУДАРСТВЕННОЙ

РЕГИСТРАЦИИ, КАДАСТРА И КАРТОГРАФИИ

Действителен: с 02.08.2024 по 26.10.2025

полное наименование должности

инициалы, фамилия

Земельный участок			
вид объекта недвижимости			
Лист № 3 раздела 1	Всего листов раздела 1: 3	Всего разделов: 8	Всего листов выписки: 24
10.03.2025г. № КУВИ-001/2025-62915737			
Кадастровый номер:		47:07:0157001:1464	
		ограничения (обременения): прочие ограничения прав и обременения объекта недвижимости; срок действия: с 25.10.2022. вид ограничения (обременения): ограничения прав на земельный участок, предусмотренные статьей 56 Земельного кодекса Российской Федерации; срок действия: с 25.10.2022. вид ограничения (обременения): ограничения прав на земельный участок, предусмотренные статьей 56 Земельного кодекса Российской Федерации; срок действия: с 01.08.2016; Земельный участок 47.07.0.1; реквизиты документа-основания: приказ "Об установлении границы территории объекта культурного наследия федерального значения "Ансамбль "Зеленый пояс Славы Ленинграда": "Памятник "Лемболовская твердыня" от 30.09.2013 № 46 выдан: Комитет по культуре Ленинградской области. вид ограничения (обременения): ограничения прав на земельный участок, предусмотренные статьей 56 Земельного кодекса Российской Федерации; срок действия: с 25.10.2022; реквизиты документа-основания: документ, содержащий необходимые для внесения в государственный кадастр недвижимости сведения об установлении или изменении территориальной зоны или зоны с особыми условиями использования территорий, либо об отмене установления такой зоны от 21.09.2022 № PVD-0123/2022-56864; иной документ, содержащий описание объекта от 21.09.2022 № PVD-0123/2022-56864; приказ от 29.07.2022 № 01-03/22-151 выдан: Комитет по сохранению культурного наследия Ленинградской области .	
Получатель выписки:		Погорелов Анатолий Викторович	

полное наименование должности	 ДОКУМЕНТ ПОДПИСАН ЭЛЕКТРОННОЙ ПОДПИСЬЮ Сертификат: 009F0BDC181A023B64597F1E2579BEFB50 Владелец: ФЕДЕРАЛЬНАЯ СЛУЖБА ГОСУДАРСТВЕННОЙ РЕГИСТРАЦИИ, КАДАСТРА И КАРТОГРАФИИ Действителен: с 02.08.2024 по 26.10.2025	инициалы, фамилия

347
Выписка из Единого государственного реестра недвижимости об объекте недвижимости
Сведения о зарегистрированных правах

Раздел 2 Лист 4

Земельный участок			
вид объекта недвижимости			
Лист № 1 раздела 2		Всего листов раздела 2: 2	Всего разделов: 8
Всего листов выписки: 24			
10.03.2025г. № КУВИ-001/2025-62915737			
Кадастровый номер:		47:07:0157001:1464	
1	Правообладатель (правообладатели):	1.1	Погорелов Анатолий Викторович, 29.07.1981, гор. Бишкек Киргизия, Российская Федерация, СНИЛС 061-954-735 81 Паспорт гражданина Российской Федерации серия 40 07 №187874, выдан 12.03.2007, 35 отделом милиции Приморского района Санкт-Петербурга 197755, г. Санкт-Петербург, п. Лисий Нос, ул. Нижняя, д. 10, литера. Б
	Сведения о возможности предоставления третьим лицам персональных данных физического лица:	1.1.1	Принято заявление о возможности предоставления персональных данных физического лица
2	Вид, номер, дата и время государственной регистрации права:	2.1	Собственность 47:07:0157001:1464-47/053/2024-10 29.03.2024 16:07:44
3	Сведения об осуществлении государственной регистрации сделки, права без необходимого в силу закона согласия третьего лица, органа:	3.1	данные отсутствуют
4	Ограничение прав и обременение объекта недвижимости:	не зарегистрировано	
5	Договоры участия в долевом строительстве:	не зарегистрировано	
6	Заявленные в судебном порядке права требования:	данные отсутствуют	
7	Сведения о возможности предоставления третьим лицам персональных данных физического лица	данные отсутствуют	
8	Сведения о возражении в отношении зарегистрированного права:	данные отсутствуют	
9	Сведения о наличии решения об изъятии объекта недвижимости для государственных и муниципальных нужд:	данные отсутствуют	
10	Сведения о невозможности государственной регистрации без личного участия правообладателя или его законного представителя:	данные отсутствуют	

полное наименование должности	 ДОКУМЕНТ ПОДПИСАН ЭЛЕКТРОННОЙ ПОДПИСЬЮ Сертификат: 009F0BDC181A023B64597F1E2579BEFB50 Владелец: ФЕДЕРАЛЬНАЯ СЛУЖБА ГОСУДАРСТВЕННОЙ РЕГИСТРАЦИИ, КАДАСТРА И КАРТОГРАФИИ Действителен: с 02.08.2024 по 26.10.2025	инициалы, фамилия

Земельный участок			
вид объекта недвижимости			
Лист № 2 раздела 2	Всего листов раздела 2: 2	Всего разделов: 8	Всего листов выписки: 24
10.03.2025г. № КУВИ-001/2025-62915737			
Кадастровый номер:		47:07:0157001:1464	
11	Правопритязания и сведения о наличии поступивших, но не рассмотренных заявлений о проведении государственной регистрации права (перехода, прекращения права), ограничения права или обременения объекта недвижимости, сделки в отношении объекта недвижимости:	отсутствуют	
11	Сведения о невозможности государственной регистрации перехода, прекращения, ограничения права на земельный участок из земель сельскохозяйственного назначения:	данные отсутствуют	

полное наименование должности	 ДОКУМЕНТ ПОДПИСАН ЭЛЕКТРОННОЙ ПОДПИСЬЮ Сертификат: 009F0BDC181A023B64597F1E2579BEFB50 Владелец: ФЕДЕРАЛЬНАЯ СЛУЖБА ГОСУДАРСТВЕННОЙ РЕГИСТРАЦИИ, КАДАСТРА И КАРТОГРАФИИ Действителен: с 02.08.2024 по 26.10.2025	инициалы, фамилия

Выписка из Единого государственного реестра недвижимости об объекте недвижимости
Описание местоположения земельного участка

Земельный участок			
вид объекта недвижимости			
Лист № 1 раздела 3	Всего листов раздела 3: 1	Всего разделов: 8	Всего листов выписки: 24
10.03.2025г. № КУВИ-001/2025-62915737			
Кадастровый номер:		47:07:0157001:1464	

План (чертеж, схема) земельного участка			
			
Масштаб 1:20000	Условные обозначения:		

		 ДОКУМЕНТ ПОДПИСАН ЭЛЕКТРОННОЙ ПОДПИСЬЮ Сертификат: 009F0BDC181A023B64597F1E2579BEFB50 Владелец: ФЕДЕРАЛЬНАЯ СЛУЖБА ГОСУДАРСТВЕННОЙ РЕГИСТРАЦИИ, КАДАСТРА И КАРТОГРАФИИ Действителен: с 02.08.2024 по 26.10.2025	
полное наименование должности		инициалы, фамилия	

Выписка из Единого государственного реестра недвижимости об объекте недвижимости
Описание местоположения земельного участка

Земельный участок			
вид объекта недвижимости			
Лист № 1 раздела 3.1		Всего листов раздела 3.1: 2	Всего разделов: 8
Всего листов выписки: 24			
10.03.2025г. № КУВИ-001/2025-62915737			
Кадастровый номер:		47:07:0157001:1464	

Описание местоположения границ земельного участка							
№ п/п	Номер точки		Дирекционный угол	Горизонтальное проложение, м	Описание закрепления на местности	Кадастровые номера смежных участков	Сведения об адресах правообладателей смежных земельных участков
	начальн ая	конечн ая					
1	2	3	4	5	6	7	8
1	1.1.1	1.1.2	102°46.4`	616.09	данные отсутствуют	данные отсутствуют	данные отсутствуют
2	1.1.2	1.1.3	198°25.1`	164.03	данные отсутствуют	данные отсутствуют	данные отсутствуют
3	1.1.3	1.1.4	122°59.1`	218.03	данные отсутствуют	данные отсутствуют	данные отсутствуют
4	1.1.4	1.1.5	212°58.7`	138.79	данные отсутствуют	47:07:0157001:1465	г.Санкт-Петербург, Реки Карповки наб., д.10, кв.85
5	1.1.5	1.1.6	116°59.6`	74.29	данные отсутствуют	47:07:0157001:1465	г.Санкт-Петербург, Реки Карповки наб., д.10, кв.85
6	1.1.6	1.1.7	80°51.7`	43.01	данные отсутствуют	47:07:0157001:1465	г.Санкт-Петербург, Реки Карповки наб., д.10, кв.85
7	1.1.7	1.1.8	71°34.1`	58.01	данные отсутствуют	47:07:0157001:1465	г.Санкт-Петербург, Реки Карповки наб., д.10, кв.85
8	1.1.8	1.1.9	179°35.0`	562.5	данные отсутствуют	данные отсутствуют	данные отсутствуют
9	1.1.9	1.1.10	268°44.2`	49.91	данные отсутствуют	данные отсутствуют	данные отсутствуют
10	1.1.10	1.1.11	177°56.2`	22.22	данные отсутствуют	данные отсутствуют	данные отсутствуют
11	1.1.11	1.1.12	271°7.1`	316.99	данные отсутствуют	данные отсутствуют	данные отсутствуют
12	1.1.11	1.1.11			данные отсутствуют	47:07:0157001:859	г. Санкт-Петербург, ул.Тельмана, д.32, корп.4, кв.7
13	1.1.12	1.1.13	38°54.3`	28.1	данные отсутствуют	данные отсутствуют	данные отсутствуют
14	1.1.12	1.1.12			данные отсутствуют	47:07:0157001:847	адрес отсутствует
15	1.1.13	1.1.14	339°44.2`	69.67	данные отсутствуют	данные отсутствуют	данные отсутствуют
16	1.1.14	1.1.15	331°11.5`	89.48	данные отсутствуют	данные отсутствуют	данные отсутствуют
17	1.1.15	1.1.16	318°40.1`	154.47	данные отсутствуют	данные отсутствуют	данные отсутствуют
18	1.1.16	1.1.17	333°54.8`	133.18	данные отсутствуют	данные отсутствуют	данные отсутствуют
19	1.1.17	1.1.18	63°55.1`	147.82	данные отсутствуют	47:07:0157001:1584	адрес отсутствует
20	1.1.18	1.1.19	335°34.0`	83.29	данные отсутствуют	47:07:0157001:1584	адрес отсутствует
21	1.1.19	1.1.20	281°21.4`	228.19	данные отсутствуют	данные отсутствуют	данные отсутствуют
22	1.1.20	1.1.21	354°57.2`	274.88	данные отсутствуют	данные отсутствуют	данные отсутствуют

полное наименование должности	 ДОКУМЕНТ ПОДПИСАН ЭЛЕКТРОННОЙ ПОДПИСЬЮ Сертификат: 009F0BDC181A023B64597F1E2579BEFB50 Владелец: ФЕДЕРАЛЬНАЯ СЛУЖБА ГОСУДАРСТВЕННОЙ РЕГИСТРАЦИИ, КАДАСТРА И КАРТОГРАФИИ Действителен: с 02.08.2024 по 26.10.2025	инициалы, фамилия

Земельный участок

вид объекта недвижимости

Лист № 2 раздела 3.1

Всего листов раздела 3.1: 2

Всего разделов: 8

Всего листов выписки: 24

10.03.2025г. № КУВИ-001/2025-62915737

Кадастровый номер:

47:07:0157001:1464

1	2	3	4	5	6	7	8
23	1.1.21	1.1.22	330°18.2`	122.71	данные отсутствуют	данные отсутствуют	данные отсутствуют
24	1.1.22	1.1.1	345°44.4`	152.45	данные отсутствуют	данные отсутствуют	данные отсутствуют

ДОКУМЕНТ ПОДПИСАН
ЭЛЕКТРОННОЙ ПОДПИСЬЮ

Сертификат: 009F0BDC181A023B64597F1E2579BEFB50

Владелец: ФЕДЕРАЛЬНАЯ СЛУЖБА ГОСУДАРСТВЕННОЙ
РЕГИСТРАЦИИ, КАДАСТРА И КАРТОГРАФИИ
Действителен: с 02.08.2024 по 26.10.2025

полное наименование должности

инициалы, фамилия

Выписка из Единого государственного реестра недвижимости об объекте недвижимости
Описание местоположения земельного участка

Земельный участок			
вид объекта недвижимости			
Лист № 1 раздела 3.2	Всего листов раздела 3.2: 2	Всего разделов: 8	Всего листов выписки: 24
10.03.2025г. № КУВИ-001/2025-62915737			
Кадастровый номер:		47:07:0157001:1464	

Сведения о характерных точках границы земельного участка				
Система координат МСК 47 зона 2				
Номер точки	Координаты, м		Описание закрепления на местности	Средняя квадратичная погрешность определения координат характерных точек границ земельного участка, м
	X	Y		
1	2	3	4	5
1	480816.9	2212777.04	-	0.2
2	480669.15	2212814.59	-	0.2
3	480562.56	2212875.38	-	0.2
4	480288.75	2212899.56	-	0.2
5	480243.82	2213123.28	-	0.2
6	480167.99	2213157.73	-	0.2
7	480103	2213024.96	-	0.2
8	479983.39	2213083.52	-	0.2
9	479867.4	2213185.53	-	0.2
10	479788.99	2213228.65	-	0.2
11	479723.63	2213252.78	-	0.2
12	479701.76	2213235.13	-	0.2
13	479695.57	2213552.06	-	0.2
14	479717.78	2213551.26	-	0.2
15	479718.88	2213601.16	-	0.2
16	480281.37	2213597.08	-	0.2
17	480263.03	2213542.05	-	0.2
18	480256.2	2213499.59	-	0.2
19	480289.92	2213433.39	-	0.2
20	480406.35	2213508.94	-	0.2
21	480525.05	2213326.05	-	0.2
22	480680.68	2213377.88	-	0.2

полное наименование должности	 ДОКУМЕНТ ПОДПИСАН ЭЛЕКТРОННОЙ ПОДПИСЬЮ Сертификат: 009F0BDC181A023B64597F1E2579BEFB50 Владелец: ФЕДЕРАЛЬНАЯ СЛУЖБА ГОСУДАРСТВЕННОЙ РЕГИСТРАЦИИ, КАДАСТРА И КАРТОГРАФИИ Действителен: с 02.08.2024 по 26.10.2025	инициалы, фамилия

Земельный участок			
вид объекта недвижимости			
Лист № 2 раздела 3.2	Всего листов раздела 3.2: 2	Всего разделов: 8	Всего листов выписки: 24
10.03.2025г. № КУВИ-001/2025-62915737			
Кадастровый номер:		47:07:0157001:1464	
1	2	3	4
1	480816.9	2212777.04	-
		5	
		0.2	

		 ДОКУМЕНТ ПОДПИСАН ЭЛЕКТРОННОЙ ПОДПИСЬЮ Сертификат: 009F0BDC181A023B64597F1E2579BEFB50 Владелец: ФЕДЕРАЛЬНАЯ СЛУЖБА ГОСУДАРСТВЕННОЙ РЕГИСТРАЦИИ, КАДАСТРА И КАРТОГРАФИИ Действителен: с 02.08.2024 по 26.10.2025			
полное наименование должности					
		инициалы, фамилия			

Выписка из Единого государственного реестра недвижимости об объекте недвижимости
Сведения о частях земельного участка

Земельный участок			
вид объекта недвижимости			
Лист № 1 раздела 4	Всего листов раздела 4: 5	Всего разделов: 8	Всего листов выписки: 24
10.03.2025г. № КУВИ-001/2025-62915737			
Кадастровый номер:		47:07:0157001:1464	
План (чертеж, схема) части земельного участка		Учетный номер части: 47:07:0157001:1464/1	
			
Масштаб 1:20000		Условные обозначения:	

полное наименование должности	 ДОКУМЕНТ ПОДПИСАН ЭЛЕКТРОННОЙ ПОДПИСЬЮ Сертификат: 009F0BDC181A023B64597F1E2579BEFB50 Владелец: ФЕДЕРАЛЬНАЯ СЛУЖБА ГОСУДАРСТВЕННОЙ РЕГИСТРАЦИИ, КАДАСТРА И КАРТОГРАФИИ Действителен: с 02.08.2024 по 26.10.2025	инициалы, фамилия

Земельный участок			
вид объекта недвижимости			
Лист № 2 раздела 4	Всего листов раздела 4: 5	Всего разделов: 8	Всего листов выписки: 24
10.03.2025г. № КУВИ-001/2025-62915737			
Кадастровый номер:		47:07:0157001:1464	
План (чертеж, схема) части земельного участка		Учетный номер части: 47:07:0157001:1464/2	
Масштаб 1:20000	Условные обозначения:		

полное наименование должности	 ДОКУМЕНТ ПОДПИСАН ЭЛЕКТРОННОЙ ПОДПИСЬЮ Сертификат: 009F0BDC181A023B64597F1E2579BEFB50 Владелец: ФЕДЕРАЛЬНАЯ СЛУЖБА ГОСУДАРСТВЕННОЙ РЕГИСТРАЦИИ, КАДАСТРА И КАРТОГРАФИИ Действителен: с 02.08.2024 по 26.10.2025	инициалы, фамилия

Земельный участок			
вид объекта недвижимости			
Лист № 3 раздела 4	Всего листов раздела 4: 5	Всего разделов: 8	Всего листов выписки: 24
10.03.2025г. № КУВИ-001/2025-62915737			
Кадастровый номер:		47:07:0157001:1464	
План (чертеж, схема) части земельного участка		Учетный номер части: 47:07:0157001:1464/3	
			
Масштаб 1:2000	Условные обозначения:		

полное наименование должности		ДОКУМЕНТ ПОДПИСАН ЭЛЕКТРОННОЙ ПОДПИСЬЮ	инициалы, фамилия
	Сертификат: 009F0BDC181A023B64597F1E2579BEFB50		
	Владелец: ФЕДЕРАЛЬНАЯ СЛУЖБА ГОСУДАРСТВЕННОЙ РЕГИСТРАЦИИ, КАДАСТРА И КАРТОГРАФИИ Действителен: с 02.08.2024 по 26.10.2025		

Земельный участок

вид объекта недвижимости

Лист № 4 раздела 4

Всего листов раздела 4: 5

Всего разделов: 8

Всего листов выписки: 24


10.03.2025г. № КУВИ-001/2025-62915737

Кадастровый номер:

47:07:0157001:1464

План (чертеж, схема) части земельного участка

Учетный номер части: 47:07:0157001:1464/4

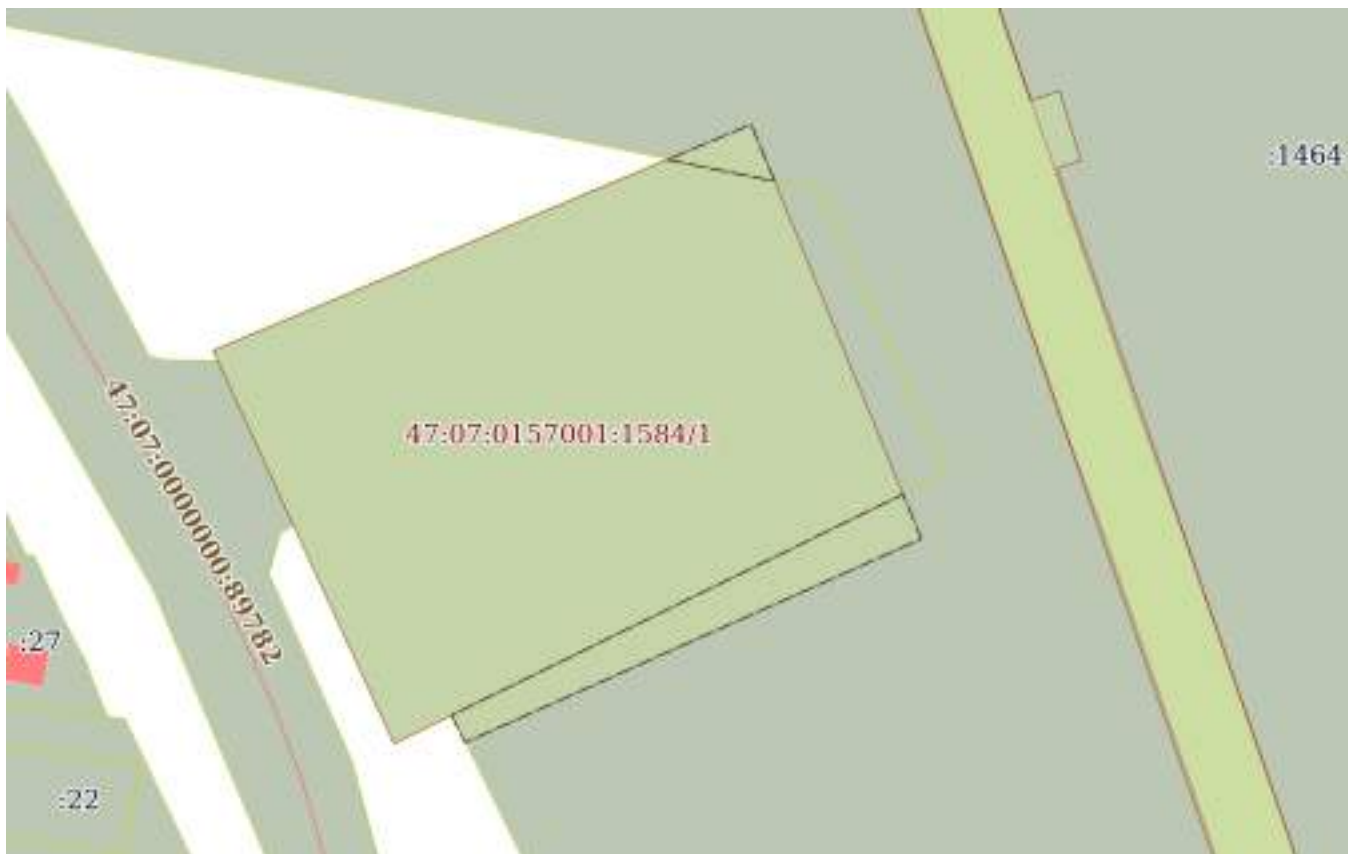

Масштаб 1:2000

Условные обозначения:

ДОКУМЕНТ ПОДПИСАН
ЭЛЕКТРОННОЙ ПОДПИСЬЮ

Сертификат: 009F0BDC181A023B64597F1E2579BEFB50

Владелец: ФЕДЕРАЛЬНАЯ СЛУЖБА ГОСУДАРСТВЕННОЙ

РЕГИСТРАЦИИ, КАДАСТРА И КАРТОГРАФИИ

Действителен: с 02.08.2024 по 26.10.2025

полное наименование должности

инициалы, фамилия

Земельный участок			
вид объекта недвижимости			
Лист № 5 раздела 4	Всего листов раздела 4: 5	Всего разделов: 8	Всего листов выписки: 24
10.03.2025г. № КУВИ-001/2025-62915737			
Кадастровый номер:		47:07:0157001:1464	
План (чертеж, схема) части земельного участка		Учетный номер части: 47:07:0157001:1464/5	
			
Масштаб 1:60	Условные обозначения:		

полное наименование должности		ДОКУМЕНТ ПОДПИСАН ЭЛЕКТРОННОЙ ПОДПИСЬЮ	инициалы, фамилия
	Сертификат: 009F0BDC181A023B64597F1E2579BEFB50		
	Владелец: ФЕДЕРАЛЬНАЯ СЛУЖБА ГОСУДАРСТВЕННОЙ РЕГИСТРАЦИИ, КАДАСТРА И КАРТОГРАФИИ Действителен: с 02.08.2024 по 26.10.2025		

Выписка из Единого государственного реестра недвижимости об объекте недвижимости
Сведения о частях земельного участка

Земельный участок		
вид объекта недвижимости		
Лист № 1 раздела 4.1	Всего листов раздела 4.1: 3	Всего разделов: 8
Всего листов выписки: 24		
10.03.2025г. № КУВИ-001/2025-62915737		
Кадастровый номер:		47:07:0157001:1464
Учетный номер части	Площадь, м2	Содержание ограничения в использовании или ограничения права на объект недвижимости или обременения объекта недвижимости
1	2	3
47:07:0157001:1464/1	28314	данные отсутствуют
47:07:0157001:1464/2	22615.72	вид ограничения (обременения): прочие ограничения прав и обременения объекта недвижимости; Срок действия: не установлен; Содержание ограничения (обременения): В пределах охранной зоны предусматриваются определенные ограничения использования территории, которые установлены Постановлением Правительства РФ от 24 февраля 2009 г. N 160 "О порядке установления охранных зон объектов электросетевого хозяйства и особых условий использования земельных участков, расположенных в границах таких зон"
47:07:0157001:1464/3	4784	вид ограничения (обременения): ограничения прав на земельный участок, предусмотренные статьей 56 Земельного кодекса Российской Федерации; Срок действия: не установлен; Содержание ограничения (обременения): В пределах охранной зоны предусматриваются определенные ограничения использования территории, которые установлены Постановлением Правительства РФ от 24 февраля 2009 г. N 160 "О порядке установления охранных зон объектов электросетевого хозяйства и особых условий использования земельных участков, расположенных в границах таких зон"; Реестровый номер границы: 47.07.2.166
47:07:0157001:1464/4	1617	вид ограничения (обременения): ограничения прав на земельный участок, предусмотренные статьей 56 Земельного кодекса Российской Федерации; Срок действия: не установлен; реквизиты документа-основания: приказ "Об установлении границы территории объекта культурного наследия федерального значения "Ансамбль "Зеленый пояс Славы Ленинграда": "Памятник "Лемболовская твердыня" от 30.09.2013 № 46 выдан: Комитет по культуре Ленинградской области; Содержание ограничения (обременения): В границах территории объекта культурного наследия запрещаются строительство объектов капитального строительства и увеличение объемно-пространственных характеристик существующих на территории памятника или ансамбля объектов капитального строительства; проведение земляных, строительных, мелиоративных и иных работ, за исключением работ по сохранению объекта культурного наследия или его отдельных элементов, сохранению историко-градостроительной или природной среды объекта культурного наследия; разрешается ведение хозяйственной деятельности, не противоречащей требованиям обеспечения сохранности объекта культурного наследия и позволяющей обеспечить функционирование объекта культурного наследия в современных условиях.
47:07:0157001:1464/5	37	вид ограничения (обременения): ограничения прав на земельный участок, предусмотренные статьей 56 Земельного кодекса Российской Федерации; Срок действия: не установлен; реквизиты документа-основания: документ, содержащий необходимые



ДОКУМЕНТ ПОДПИСАН
ЭЛЕКТРОННОЙ ПОДПИСЬЮ

Сертификат: 009F0BDC181A023B64597F1E2579BEFB50
Владелец: ФЕДЕРАЛЬНАЯ СЛУЖБА ГОСУДАРСТВЕННОЙ
РЕГИСТРАЦИИ, КАДАСТРА И КАРТОГРАФИИ
Действителен: с 02.08.2024 по 26.10.2025

полное наименование должности

инициалы, фамилия

Земельный участок

вид объекта недвижимости

Лист № 2 раздела 4.1

Всего листов раздела 4.1: 3

Всего разделов: 8

Всего листов выписки: 24

10.03.2025г. № КУВИ-001/2025-62915737

Кадастровый номер:

47:07:0157001:1464

для внесения в государственный кадастр недвижимости сведения об установлении или изменении территориальной зоны или зоны с особыми условиями использования территорий, либо об отмене установления такой зоны от 21.09.2022 № PVD-0123/2022-56864; иной документ, содержащий описание объекта от 21.09.2022 № PVD-0123/2022-56864; приказ от 29.07.2022 № 01-03/22-151 выдан: Комитет по сохранению культурного наследия Ленинградской области ; Содержание ограничения (обременения): Режим использования земельного участка в границах территории объекта культурного наследия предусматривает сохранение объекта культурного наследия - проведение работ, направленных на обеспечение физической сохранности объекта культурного наследия, а так же выполнение требований Федерального закона от 25.06.2002 № 73-ФЗ «Об объектах культурного наследия (памятниках истории и культуры) народов Российской Федерации в части установленных ограничений к осуществлению хозяйственной деятельности в границах территории объекта культурного наследия. Режим использования территории объекта культурного наследия: 1.Земельные участки в границах территории объекта культурного наследия (ансамбля) относятся к землям историко-культурного назначения. Требования к осуществлению деятельности в границах территории объекта культурного наследия и требования к содержанию и использованию территории объекта культурного наследия устанавливаются законодательством Российской Федерации об объектах культурного наследия. 2.На территории объекта культурного наследия запрещается: 2.1. строительство объектов капитального строительства и увеличение объемно- пространственных характеристик существующих на территории ансамбля объектов капитального строительства; 2.2. хозяйственная деятельность, ведущая к разрушению, искажению внешнего облика объекта культурного наследия, нарушающая целостность объекта культурного наследия и создающая угрозу его повреждения, разрушения или уничтожения; 2.3.установка на фасадах, крышах объекта культурного наследия кондиционеров, телеантенн, тарелок спутниковой связи, а также других средств технического обеспечения; 2.4. прокладка наземных и воздушных инженерных коммуникаций, кроме временных, необходимых для проведения реставрационных работ; 2.5. устройство автостоянок; 2.6. размещение любых рекламных конструкций на объекте культурного наследия и на его территории; 2.7.создание разрушающих вибрационных нагрузок динамическим воздействием на грунты в зоне их взаимодействия с объектом культурного наследия; 2.8. размещение промышленных и производственных предприятий, а также предприятий, связанных с пожаро- и взрывоопасной деятельностью, складов, автосервисов, автомастерских, гаражей. 3. На территории объекта культурного наследия разрешается: 3 .1. проведение работ по сохранению объекта культурного наследия или его отдельных элементов; 3.2.сохранение элементов планировочной структуры территории объекта культурного наследия; 3.3.сохранение элементов природного и культурного ландшафта; 3.4. воссоздание или компенсация утраченных элементов объекта культурного наследия, производимые на основании письменного разрешения и задания в соответствии с документацией, согласованной органом исполнительной власти, уполномоченным в области охраны объектов культурного наследия; 3.5. проведение работ по обеспечению функционирования объекта культурного наследия и поддержанию его функциональной инфраструктуры, не

ДОКУМЕНТ ПОДПИСАН
ЭЛЕКТРОННОЙ ПОДПИСЬЮ

Сертификат: 009F0BDC181A023B64597F1E2579BEFB50

Владелец: ФЕДЕРАЛЬНАЯ СЛУЖБА ГОСУДАРСТВЕННОЙ
РЕГИСТРАЦИИ, КАДАСТРА И КАРТОГРАФИИ
Действителен: с 02.08.2024 по 26.10.2025

полное наименование должности

инициалы, фамилия

Земельный участок			
вид объекта недвижимости			
Лист № 3 раздела 4.1	Всего листов раздела 4.1: 3	Всего разделов: 8	Всего листов выписки: 24
10.03.2025г. № КУВИ-001/2025-62915737			
Кадастровый номер:		47:07:0157001:1464	
		нарушающих целостности его территории; 3.6. ведение хозяйственной деятельности, не противоречащей требованиям обеспечения сохранности объекта культурного наследия и позволяющей обеспечить функционирование объекта культурного наследия в современных условиях; 3. 7. проведение работ по озеленению и благоустройству территории, производимых, в том числе, с применением методов реставрации, направленных на формирование наиболее близкого к историческому восприятию объекта культурного наследия; 3.8. вертикальная планировка территории, в том числе инженерные работы по отведению ливневых вод с территории и от строений; 3.9. проведение работ по консервации и реставрации объекта культурного наследия на основании комплексных научно-исследовательских работ; 3.10. обеспечение доступа к объекту культурного наследия; 3.11. обеспечение мер пожарной безопасности; 3 .12. обеспечение мер экологической безопасности; 3.13. прокладка, ремонт, реконструкция подземных инженерных коммуникаций с последующим восстановлением нарушенных участков дневной поверхности; 3.14. прокладка, ремонт и реконструкция дорожных коммуникаций, не нарушающие целостность объекта культурного наследия и не создающих угрозы его повреждения, разрушения или уничтожения; 3.15. ремонт и реконструкция дорог, проездов, не нарушающие целостность объекта культурного наследия и не создающие угрозы его повреждения, разрушения или уничтожения, пожара.; Реестровый номер границы: 47:07-8.287; Вид объекта реестра границ: Территория объекта культурного наследия; Вид зоны по документу: Граница территории объекта культурного наследия «Карельский укрепленный район. Лемболовский батальонный район обороны. Комплекс фортификационных сооружений в составе огневых точек: ДОТ № 60, ДОТ № 603, АДОНТ № 08, АДОНТ № 09», 1929, 1931, 1941 годы; Тип зоны: Территория объекта культурного наследия	

полное наименование должности	 ДОКУМЕНТ ПОДПИСАН ЭЛЕКТРОННОЙ ПОДПИСЬЮ Сертификат: 009F0BDC181A023B64597F1E2579BEFB50 Владелец: ФЕДЕРАЛЬНАЯ СЛУЖБА ГОСУДАРСТВЕННОЙ РЕГИСТРАЦИИ, КАДАСТРА И КАРТОГРАФИИ Действителен: с 02.08.2024 по 26.10.2025	инициалы, фамилия

Выписка из Единого государственного реестра недвижимости об объекте недвижимости
Сведения о частях земельного участка

Земельный участок			
вид объекта недвижимости			
Лист № 1 раздела 4.2	Всего листов раздела 4.2: 6	Всего разделов: 8	Всего листов выписки: 24
10.03.2025г. № КУВИ-001/2025-62915737			
Кадастровый номер:		47:07:0157001:1464	

Сведения о характерных точках границы части (частей) земельного участка				
Учетный номер части: 47:07:0157001:1464/1				
Система координат МСК 47 зона 2				
Номер точки	Координаты, м		Описание закрепления на местности	Средняя квадратичная погрешность определения координат характерных точек границ земельного участка, м
	X	Y		
1	2	3	4	5
1	480769.83	2212984.62	-	0.2
2	480477.24	2213085.74	-	0.2
3	480442.93	2212927.9	-	0.2
4	480405.78	2212889.23	-	0.2
5	480378.94	2212891.61	-	0.2
6	480385.13	2212898.05	-	0.2
7	480423.95	2212938.57	-	0.2
8	480457.25	2213092.69	-	0.2
9	479699.39	2213355.99	-	0.2
10	479698.96	2213378.37	-	0.2
11	480249.5	2213187.1	-	0.2
12	480251.59	2213193.55	-	0.2
13	480270.11	2213187.86	-	0.2
14	480267.7	2213179.99	-	0.2
15	480764.38	2213008.69	-	0.2
16	480766.67	2212998.6	-	0.2
1	480769.83	2212984.62	-	0.2

полное наименование должности		 ДОКУМЕНТ ПОДПИСАН ЭЛЕКТРОННОЙ ПОДПИСЬЮ Сертификат: 009F0BDC181A023B64597F1E2579BEFB50 Владелец: ФЕДЕРАЛЬНАЯ СЛУЖБА ГОСУДАРСТВЕННОЙ РЕГИСТРАЦИИ, КАДАСТРА И КАРТОГРАФИИ Действителен: с 02.08.2024 по 26.10.2025	инициалы, фамилия

Земельный участок			
вид объекта недвижимости			
Лист № 2 раздела 4.2	Всего листов раздела 4.2: 6	Всего разделов: 8	Всего листов выписки: 24

10.03.2025г. № КУВИ-001/2025-62915737

Кадастровый номер: 47:07:0157001:1464

Сведения о характерных точках границы части (частей) земельного участка			
Учетный номер части: 47:07:0157001:1464/2			
Система координат МСК 47 зона 2			

Номер точки	Координаты, м		Описание закрепления на местности	Средняя квадратичная погрешность определения координат характерных точек границ земельного участка, м
	X	Y		
1	2	3	4	5
1	480764.62	2213007.63	-	-
2	480769.8	2212984.77	-	-
3	480712.7	2213003.92	-	-
4	480683.32	2213015.71	-	-
5	480609.89	2213039.81	-	-
6	480466.21	2213089.73	-	-
7	480440.65	2213099.33	-	-
8	480252.39	2213164.3	-	-
9	480177.68	2213190.1	-	-
10	480148.69	2213200.66	-	-
11	479995.7	2213253.93	-	-
12	479951.34	2213268.08	-	-
13	479903.75	2213286.41	-	-
14	479854.67	2213302.86	-	-
15	479786.91	2213327.36	-	-
16	479699.39	2213356.7	-	-
17	479698.97	2213378.02	-	-
18	479705.56	2213375.72	-	-
19	479793.6	2213346.2	-	-
20	479861.25	2213321.74	-	-
21	479910.52	2213305.24	-	-
22	479957.98	2213286.96	-	-
23	480002.05	2213272.88	-	-
24	480155.33	2213219.53	-	-

ДОКУМЕНТ ПОДПИСАН
ЭЛЕКТРОННОЙ ПОДПИСЬЮ

Сертификат: 009F0BDC181A023B64597F1E2579BEFB50

Владелец: ФЕДЕРАЛЬНАЯ СЛУЖБА ГОСУДАРСТВЕННОЙ
РЕГИСТРАЦИИ, КАДАСТРА И КАРТОГРАФИИ
Действителен: с 02.08.2024 по 26.10.2025

полное наименование должности

инициалы, фамилия

Земельный участок

вид объекта недвижимости

Лист № 3 раздела 4.2

Всего листов раздела 4.2: 6

Всего разделов: 8

Всего листов выписки: 24

10.03.2025г. № КУВИ-001/2025-62915737

Кадастровый номер:

47:07:0157001:1464

1	2	3	4	5
25	480184.33	2213208.97	-	-
26	480258.9	2213183.21	-	-
27	480447.39	2213118.17	-	-
28	480472.97	2213108.55	-	-
29	480616.3	2213058.75	-	-
30	480690.17	2213034.51	-	-
31	480719.52	2213022.74	-	-
1	480764.62	2213007.63	-	-

ДОКУМЕНТ ПОДПИСАН
ЭЛЕКТРОННОЙ ПОДПИСЬЮ

Сертификат: 009F0BDC181A023B64597F1E2579BEFB50

Владелец: ФЕДЕРАЛЬНАЯ СЛУЖБА ГОСУДАРСТВЕННОЙ
РЕГИСТРАЦИИ, КАДАСТРА И КАРТОГРАФИИ
Действителен: с 02.08.2024 по 26.10.2025

полное наименование должности

инициалы, фамилия

Земельный участок			
вид объекта недвижимости			
Лист № 4 раздела 4.2	Всего листов раздела 4.2: 6	Всего разделов: 8	Всего листов выписки: 24

10.03.2025г. № КУВИ-001/2025-62915737

Кадастровый номер: 47:07:0157001:1464

Сведения о характерных точках границы части (частей) земельного участка				
Учетный номер части: 47:07:0157001:1464/3				
Система координат МСК 47 зона 2				
Номер точки	Координаты, м		Описание закрепления на местности	Средняя квадратичная погрешность определения координат характерных точек границ земельного участка, м
	X	Y		
1	2	3	4	5
1	480442.75	2212928.77	-	0.1
2	480404.97	2212889.3	-	-
3	480379.45	2212891.56	-	-
4	480424.32	2212938.43	-	0.1
5	480433.71	2212984.07	-	0.1
6	480457.66	2213093.53	-	0.1
7	480462.63	2213111.44	-	0.1
8	480481.9	2213106.11	-	0.1
9	480477.08	2213088.7	-	0.1
10	480453.28	2212979.9	-	0.1
1	480442.75	2212928.77	-	0.1

ДОКУМЕНТ ПОДПИСАН
ЭЛЕКТРОННОЙ ПОДПИСЬЮ

Сертификат: 009F0BDC181A023B64597F1E2579BEFB50

Владелец: ФЕДЕРАЛЬНАЯ СЛУЖБА ГОСУДАРСТВЕННОЙ
РЕГИСТРАЦИИ, КАДАСТРА И КАРТОГРАФИИ
Действителен: с 02.08.2024 по 26.10.2025

полное наименование должности

инициалы, фамилия

Земельный участок			
вид объекта недвижимости			
Лист № 5 раздела 4.2	Всего листов раздела 4.2: 6	Всего разделов: 8	Всего листов выписки: 24

10.03.2025г. № КУВИ-001/2025-62915737

Кадастровый номер: 47:07:0157001:1464

Сведения о характерных точках границы части (частей) земельного участка				
Учетный номер части: 47:07:0157001:1464/4				
Система координат МСК 47 зона 2				
Номер точки	Координаты, м		Описание закрепления на местности	Средняя квадратичная погрешность определения координат характерных точек границ земельного участка, м
	X	Y		
1	2	3	4	5
1	480102.81	2213024.89	-	0.2
2	480095.47	2213028.49	-	-
3	480150.09	2213150.83	-	-
4	480162.05	2213145.92	-	-
1	480102.81	2213024.89	-	0.2
1	480251.75	2213082.75	-	-
2	480245.99	2213111.48	-	-
3	480261.21	2213105.23	-	-
1	480251.75	2213082.75	-	-

ДОКУМЕНТ ПОДПИСАН
ЭЛЕКТРОННОЙ ПОДПИСЬЮ

Сертификат: 009F0BDC181A023B64597F1E2579BEFB50

Владелец: ФЕДЕРАЛЬНАЯ СЛУЖБА ГОСУДАРСТВЕННОЙ
РЕГИСТРАЦИИ, КАДАСТРА И КАРТОГРАФИИ
Действителен: с 02.08.2024 по 26.10.2025

полное наименование должности

инициалы, фамилия

Земельный участок			
вид объекта недвижимости			
Лист № 6 раздела 4.2	Всего листов раздела 4.2: 6	Всего разделов: 8	Всего листов выписки: 24

10.03.2025г. № КУВИ-001/2025-62915737

Кадастровый номер: 47:07:0157001:1464

Сведения о характерных точках границы части (частей) земельного участка				
Учетный номер части: 47:07:0157001:1464/5				
Система координат				
Номер точки	Координаты, м		Описание закрепления на местности	Средняя квадратичная погрешность определения координат характерных точек границ земельного участка, м
	X	Y		
1	2	3	4	5
1	479902.4	2213353.1	-	-
2	479902.34	2213359.4	-	-
3	479896.43	2213359.34	-	-
4	479896.5	2213353.04	-	-
1	479902.4	2213353.1	-	-

ДОКУМЕНТ ПОДПИСАН
ЭЛЕКТРОННОЙ ПОДПИСЬЮ

Сертификат: 009F0BDC181A023B64597F1E2579BEFB50

Владелец: ФЕДЕРАЛЬНАЯ СЛУЖБА ГОСУДАРСТВЕННОЙ
РЕГИСТРАЦИИ, КАДАСТРА И КАРТОГРАФИИ
Действителен: с 02.08.2024 по 26.10.2025

полное наименование должности

инициалы, фамилия

Приложение 7

Копия справки № 14102/33 – 125.5-19 от 09.12.2025 г



ФЕДЕРАЛЬНОЕ ГОСУДАРСТВЕННОЕ БЮДЖЕТНОЕ УЧРЕЖДЕНИЕ НАУКИ
ИНСТИТУТ ИСТОРИИ МАТЕРИАЛЬНОЙ КУЛЬТУРЫ
РОССИЙСКОЙ АКАДЕМИИ НАУК

191186, Санкт-Петербург, Дворцовая наб., 18, литер А
тел. +7 (812) 5715092, факс +7 (812) 5716271, Эл. почта: admin@archo.ru

№ 14102/33 – 125.5-19 от 09.12.2025

**К Акту
Государственной
историко-культурной
экспертизы**

СПРАВКА

Дана в том, что следующие сотрудники Федерального государственного бюджетного учреждения науки Института истории материальной культуры Российской академии наук работают в ИИМК РАН

ФИО	стаж с
Кириллов Евгений Львович	01.06.2013
Вахонеев Виктор Васильевич	01.06.2017
Тарасов Алексей Юрьевич	12.03.2021
Шинкарь Ольга Анатольевна	03.07.2025

по настоящее время.

Директор Центра спасательной
археологии ИИМК РАН

Н.Ф. Соловьёва

Приложение 8

Копия доверенности № 14102/33-161.5-2 от 09 января 2025 г



**ФЕДЕРАЛЬНОЕ ГОСУДАРСТВЕННОЕ БЮДЖЕТНОЕ УЧРЕЖДЕНИЕ НАУКИ
ИНСТИТУТ ИСТОРИИ МАТЕРИАЛЬНОЙ КУЛЬТУРЫ
РОССИЙСКОЙ АКАДЕМИИ НАУК**

191181, Санкт-Петербург, Дворцовая наб., 18, лит. А.
тел. +7 (812) 5715092, факс +7 (812) 5716271, Эл. почта: admin@archeo.ru

ДОВЕРЕННОСТЬ № 14102/33-161.5-2

г. Санкт-Петербург

09 января 2025 года

Федеральное государственное бюджетное учреждение науки Институт истории материальной культуры Российской академии наук (далее – ИИМК РАН) в лице директора Полякова Андрея Владимировича, действующего на основании Устава, уполномочивает директора Центра спасательной археологии **Соловьеву Наталью Федоровну**

на совершение от имени и в интересах ИИМК РАН следующих юридически значимых действий:

- представительство во всех государственных и муниципальных органах, а также представительство в отношениях с юридическими лицами и физическими лицами по всем вопросам с правом подачи от имени ИИМК РАН заявлений, ходатайств и других документов, их подписание и получение, совершение других действий;

- участие в закупках в соответствии с Федеральным законом от 05 апреля 2013 года N 44 "О контрактной системе в сфере закупок товаров, работ, услуг для обеспечения государственных и муниципальных нужд" (ч. 1 ст. 24 «Способы определения поставщиков (подрядчиков, исполнителей) и закупок в соответствии с Федеральным законом от 18 июля 2011 года N 223 "О закупках товаров, работ, услуг отдельными видами юридических лиц", заключение государственных контрактов и подписание договоров, включая право на подписание заявок, договоров, государственных контрактов;

- заключение, изменение и расторжение гражданско-правовых сделок;

- подписание актов сдачи-приёмки выполненных работ и оказанных услуг, счетов и счетов-фактур на выполненные ИИМК РАН работы.

Доверенность выдана по 31.12.2025 без права передоверия указанных полномочий третьим лицам

Подпись Соловьевой Н.Ф. _____ удостоверяется.

Директор ИИМК РАН д.и.н.

А.В.Поляков



Приложение 9

Сведения об экспертах

Сведения об экспертах:

Фамилия, имя, отчество	Вахонеев Виктор Васильевич
Образование	высшее
Специальность	история
Ученая степень (звание)	кандидат наук
Стаж работы	13 лет
Место работы и должность	ст.н.с. к.н. ИИМК РАН
Реквизиты аттестации	Государственный эксперт по проведению историко-культурной экспертизы (приказ Министерства культуры Российской Федерации № 1055 от 18.06.2025 г. «Об утверждении статуса аттестованного эксперта по проведению государственной историко-культурной экспертизы» (п. 13)) Объекты экспертизы: - земли, подлежащие воздействию земляных, строительных, мелиоративных, хозяйственных работ, предусмотренных статьей 25 Лесного кодекса Российской Федерации работ по использованию лесов (за исключением работ, указанных в пунктах 3, 4 и 7 части 1 статьи 25 Лесного кодекса Российской Федерации) и иных работ, в случае, если указанные земли расположены в границах территорий, утвержденных в соответствии с подпунктом 34.2 пункта 1 статьи 9 Федерального закона от 25.06.2002 № 73-ФЗ «Об объектах культурного наследия (памятниках истории и культуры) народов Российской Федерации»; - документация, за исключением научных отчетов о выполненных археологических полевых работах, содержащая результаты исследований, в соответствии с которыми определяется наличие или отсутствие объектов, обладающих признаками объекта культурного наследия, на земельных участках, подлежащих воздействию земляных, строительных, мелиоративных, хозяйственных работ, указанных в статье 30 Федерального закона № 73-ФЗ «Об объектах культурного наследия (памятниках истории и культуры) народов Российской Федерации» работ по использованию лесов и иных работ; - разделы об обеспечении сохранности объекта культурного наследия, включенного в реестр, выявленного объекта культурного наследия, входящие в состав проектной или иной

	документации, проекты обеспечения сохранности указанных объектов при проведении земляных, строительных, мелиоративных, хозяйственных работ, указанных в статье 30 Федерального закона № 73-ФЗ «Об объектах культурного наследия (памятниках истории и культуры) народов Российской Федерации» работ по использованию лесов и иных работ, включающие оценку воздействия таких работ на указанные объекты и содержащие меры по обеспечению сохранности указанных объектов при проведении таких работ в границах территории указанных объектов либо на земельном участке, непосредственно связанном с земельным участком в границах территории указанных объектов.
Фамилия, имя, отчество	Шинкарь Ольга Анатольевна
Образование	высшее
Специальность	история
Ученая степень (звание)	-
Стаж работы	15 лет
Место работы и должность	и.о. н.с. ИИМК РАН
Реквизиты аттестации	Государственный эксперт по проведению историко-культурной экспертизы (приказ Министерства культуры Российской Федерации № 2121 от 14.07.2023 г. «Об утверждении статуса аттестованного эксперта по проведению государственной историко-культурной экспертизы» (п. 26)) Объекты экспертизы: - выявленные объекты культурного наследия в целях обоснования целесообразности включения данных объектов в реестр; - документы, обосновывающие включение объектов культурного наследия в реестр; - документы, обосновывающие исключение объектов культурного наследия из реестра; - земли, подлежащие воздействию земляных, строительных, мелиоративных, хозяйственных работ, предусмотренных статьями 25 Лесного кодекса Российской Федерации работ по использованию лесов (за исключением работ, указанных в пунктах 3, 4 и 7 части 1 статьи 25 Лесного кодекса Российской Федерации) и иных работ, в случае, если указанные земли расположены в границах территорий, утвержденных в

	соответствии с пунктом 34.2 пункта 1 статьи 9 Федерального закона; - документация или разделы документации, обосновывающие меры по обеспечению сохранности объекта культурного наследия, включенного в реестр, выявленного объекта культурного наследия либо объекта, обладающего признаками объекта культурного наследия, при проведении земляных, мелиоративных, хозяйственных работ; - документация, за исключением научных отчетов о выполненных археологических полевых работах, содержащая результаты исследований, в соответствии с которыми определяется наличие или отсутствие объектов, обладающих признаками объекта культурного наследия, на земельных участках, подлежащих воздействию земляных, строительных, мелиоративных, хозяйственных работ.
Фамилия, имя, отчество	Тарасов Алексей Юрьевич
Образование	высшее
Специальность	история, археология
Ученая степень (звание)	кандидат исторических наук
Стаж работы	20 лет
Место работы и должность	н.с. ИИМК РАН
Реквизиты аттестации	Государственный эксперт по проведению историко-культурной экспертизы (приказ Министерства культуры Российской Федерации № 997 от 17.07.2019 г. «Об утверждении статуса аттестованного эксперта по проведению государственной историко-культурной экспертизы» (п. 29)) Объекты экспертизы: - выявленные объекты культурного наследия в целях обоснования целесообразности включения данных объектов в реестр; - земли, подлежащие воздействию земляных, строительных, мелиоративных, хозяйственных работ, предусмотренных статьей 25 Лесного кодекса Российской Федерации работ по использованию лесов (за исключением работ, указанных в пунктах 3, 4 и 7 части 1 статьи 25 Лесного кодекса Российской Федерации) и иных работ, в случае, если указанные земли расположены

	в границах территорий, утверждённых в соответствии с пунктом 34.2 статьи 9 Федерального закона № 73-ФЗ; - документы, обосновывающие включение объектов культурного наследия в реестр; - документы, обосновывающие исключение объектов культурного наследия из реестра; - документация, за исключением научных отчетов о выполненных археологических полевых работах, содержащая результаты исследований, в соответствии с которыми определяется наличие или отсутствие объектов, обладающих признаками объекта культурного наследия, на земельных участках, подлежащих воздействию земляных, строительных, мелиоративных, хозяйственных работ, указанных в статье 30 Федерального закона N2 73-ФЗ работ по использованию лесов и иных работ; - документация или разделы документации, обосновывающие меры по обеспечению сохранности объекта культурного наследия, включенного в реестр, выявленного объекта культурного наследия либо объекта, обладающего признаками объекта культурного наследия, при проведении земляных, мелиоративных, хозяйственных работ, указанных в настоящей статье работ по использованию лесов и иных работ в границах территории объекта культурного наследия либо на земельном участке, непосредственно связанном с земельным участком в границах территории объекта культурного наследия.

Приложение 10

**Выдержки из приказа № 2252 от 27.07.2023 г.
«Об утверждении статуса аттестованного эксперта по
проведению государственной историко-культурной
экспертизы»**



**МИНИСТЕРСТВО КУЛЬТУРЫ
РОССИЙСКОЙ ФЕДЕРАЦИИ**

ПРИКАЗ

от 27 июля 2023 г.

Москва

№ 2252

**Об аттестации экспертов по проведению государственной
историко-культурной экспертизы**

В соответствии с Федеральным законом от 25 июня 2002 г. № 73-ФЗ «Об объектах культурного наследия (памятниках истории и культуры) народов Российской Федерации», пунктом 9 Положения о государственной историко-культурной экспертизе, утвержденного постановлением Правительства Российской Федерации от 15 июля 2009 г. № 569, Положением о порядке аттестации экспертов по проведению государственной историко-культурной экспертизы, утвержденным приказом Минкультуры России от 26 августа 2010 г. № 563 (в редакции приказа Минкультуры России от 30 декабря 2021 г. № 2317), руководствуясь Положением об аттестационной комиссии Минкультуры России, утвержденным приказом Минкультуры России от 29 декабря 2011 г. № 1276, протоколом заседания аттестационной комиссии Министерства культуры Российской Федерации по аттестации экспертов по проведению государственной историко-культурной экспертизы от 24 июля 2023 г., п р и к а з ы в а ю:

1. Аттестовать экспертов по проведению государственной историко-культурной экспертизы согласно приложению к настоящему приказу.

2. Департаменту государственной охраны культурного наследия (Р.А.Рыбало) обеспечить размещение информации об аттестованных экспертах на официальном сайте Минкультуры России в сети Интернет.

3. Контроль за исполнением настоящего приказа оставляю за собой.

Первый заместитель Министра



С.Г.Обрывалин

Приложение
к приказу Министерства культуры
Российской Федерации
от «17» июля 2023 г.
№ 1252


Аттестованные эксперты по проведению
государственной историко-культурной экспертизы

№ п/п	Фамилия, имя, отчество соискателя	Решение о присвоении статуса аттестованного эксперта:
1.	Тарасов Алексей Юрьевич	- выявленные объекты культурного наследия в целях обоснования целесообразности включения данных объектов в реестр; - документы, обосновывающие включение объектов культурного наследия в реестр; - документы, обосновывающие исключение объектов культурного наследия из реестра; - документация или разделы документации, обосновывающие меры по обеспечению сохранности объекта культурного наследия, включенного в реестр, выявленного объекта культурного наследия либо объекта, обладающего признаками объекта культурного наследия, при проведении земляных, мелиоративных, хозяйственных работ, указанных в статье 30 Федерального закона от 25.06.2002 № 73-ФЗ «Об объектах культурного наследия (памятниках истории и культуры) народов Российской Федерации» (далее – Федеральный закон № 73-ФЗ) работ по использованию лесов и иных работ в границах территории объекта культурного наследия либо на земельном участке, непосредственно связанном с земельным участком в границах территории объекта культурного наследия; - земли, подлежащие воздействию земляных, строительных, мелиоративных, хозяйственных работ, предусмотренных статьей 25 Лесного кодекса Российской Федерации работ по использованию лесов (за исключением работ, указанных в пунктах 3, 4 и 7 части 1 статьи 25 Лесного кодекса Российской

	Федерации) и иных работ, в случае, если указанные земли расположены в границах территорий, утвержденных в соответствии с пунктом 34.2 пункта 1 статьи 9 Федерального закона № 73-ФЗ; - документация, за исключением научных отчетов о выполненных археологических полевых работах, содержащая результаты исследований, в соответствии с которыми определяется наличие или отсутствие объектов, обладающих признаками объекта культурного наследия, на земельных участках, подлежащих воздействию земляных, строительных, мелиоративных, хозяйственных работ, указанных в статье 30 Федерального закона № 73-ФЗ.

Приложение 11

**Выдержки из приказа № 1055 от 18.06.2025 г г.
«Об утверждении статуса аттестованного эксперта по
проведению государственной историко-культурной
экспертизы»**

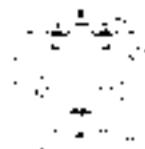

**МИНИСТЕРСТВО КУЛЬТУРЫ
РОССИЙСКОЙ ФЕДЕРАЦИИ**

ПРИКАЗ

от 18 июля 2025 г.

Москва

№

1055

**Об аттестации экспертов по проведению государственной
историко-культурной экспертизы**

В соответствии с пунктом 18 статьи 9 Федерального закона от 25 июня 2002 г. № 73-ФЗ «Об объектах культурного наследия (памятниках истории и культуры) народов Российской Федерации», пунктом 4 Положения о государственной историко-культурной экспертизе, утвержденного постановлением Правительства Российской Федерации от 20 апреля 2024 г. № 530, подпунктом 5.2.36(13) пункта 5 Положения о Министерстве культуры Российской Федерации, утвержденного постановлением Правительства Российской Федерации от 20 июля 2011 г. № 590, Порядком аттестации экспертов по проведению государственной историко-культурной экспертизы, приостановления и лишения аттестации экспертов по проведению государственной историко-культурной экспертизы, включающего в себя в том числе требования к кандидатам на получение статуса эксперта по проведению государственной историко-культурной экспертизы, утвержденным приказом Минкультуры России от 1 апреля 2025 г. № 582, руководствуясь приказом Минкультуры России от 5 мая 2025 г. № 817 «Об аттестационной комиссии Минкультуры России по аттестации экспертов по проведению государственной историко-культурной экспертизы, приостановлению и лишению аттестации экспертов по проведению государственной историко-культурной экспертизы», на основании протокола заседания аттестационной комиссии Министерства культуры Российской

Федерации по аттестации экспертов по проведению государственной историко-культурной экспертизы, приостановлению и лишению аттестации экспертов по проведению государственной историко-культурной экспертизы от 9 июня 2025 г., п р и к а з ы в а ю:

1. Аттестовать экспертов по проведению государственной историко-культурной экспертизы согласно приложению к настоящему приказу.

2. Департаменту государственной охраны культурного наследия (Р.А.Рыбало) обеспечить размещение информации об аттестованных экспертах на официальном сайте Минкультуры России в информационно-телекоммуникационной сети «Интернет».

3. Контроль за исполнением настоящего приказа возложить на заместителя Министра культуры Российской Федерации, осуществляющего координацию деятельности Департамента государственной охраны культурного наследия.

Статс-секретарь
заместитель Министра



Ж.В.Алексеева

Приложение
к приказу Министерства
культуры Российской Федерации
от «18» июня 2025 г.
№ 1055

**Аттестованные эксперты по проведению
государственной историко-культурной экспертизы**

№	Фамилия, имя, отчество кандидата	Решение о присвоении статуса аттестованного эксперта:
1.	Авксентьева Ольга Николаевна	- документы, обосновывающие изменение категории историко-культурного значения объектов культурного наследия, границ территории объектов культурного наследия; - документация, обосновывающая установление требований к осуществлению деятельности в границах территории достопримечательного места, ограничений использования лесов и требований к градостроительному регламенту в границах территории достопримечательного места.
2.	Андреева Елена Игоревна	- выявленные объекты культурного наследия в целях обоснования целесообразности включения данных объектов в единый государственный Реестр объектов культурного наследия (памятников истории и культуры) народов Российской Федерации; - документы, обосновывающие включение объектов культурного наследия в реестр; - проектная документация на проведение работ по сохранению объектов культурного наследия; - разделы об обеспечении сохранности объекта культурного наследия, включенного в реестр, выявленного объекта культурного наследия, входящие в состав проектной или иной документации, проекты обеспечения сохранности указанных объектов при

		непосредственно связанном с земельным участком в границах территорий указанных объектов; - документация, обосновывающая установление требований к осуществлению деятельности в границах территории достопримечательного места, ограничений использования лесов и требований к градостроительному регламенту в границах территории достопримечательного места; - документация, обосновывающая уточнение сведений об объекте культурного наследия, включенном в реестр, о выявленном объекте культурного наследия; - документация, обосновывающая определение категории историко-культурного значения объекта культурного наследия.
5.	Вахонеев Виктор Васильевич	- земли, подлежащие воздействию земляных, строительных, мелиоративных, хозяйственных работ, предусмотренных статьей 25 Лесного кодекса Российской Федерации работ по использованию лесов (за исключением работ, указанных в пунктах 3, 4 и 7 части 1 статьи 25 Лесного кодекса Российской Федерации) и иных работ, в случае, если указанные земли расположены в границах территорий, утвержденных в соответствии с подпунктом 34.2 пункта 1 статьи 9 Федерального закона от 25.06.2002 № 73-ФЗ «Об объектах культурного наследия (памятниках истории и культуры) народов Российской Федерации»; - документация, за исключением научных отчетов о выполненных археологических полевых работах, содержащая результаты исследований, в соответствии с которыми определяется наличие или отсутствие объектов, обладающих признаками объекта культурного наследия, на земельных участках, подлежащих воздействию земляных, строительных, мелиоративных, хозяйственных работ, указанных в статье 30 Федерального закона № 73-ФЗ «Об объектах культурного наследия (памятниках истории и культуры) народов Российской Федерации»

		работ по использованию лесов и иных работ; - разделы об обеспечении сохранности объекта культурного наследия, включенного в реестр, выявленного объекта культурного наследия, входящие в состав проектной или иной документации, проекты обеспечения сохранности указанных объектов при проведении земляных, строительных, мелиоративных, хозяйственных работ, указанных в статье 30 Федерального закона № 73-ФЗ «Об объектах культурного наследия (памятниках истории и культуры) народов Российской Федерации» работ по использованию лесов и иных работ, включающие оценку воздействия таких работ на указанные объекты и содержащие меры по обеспечению сохранности указанных объектов при проведении таких работ в границах территорий указанных объектов либо на земельном участке, непосредственно связанном с земельным участком в границах территорий указанных объектов.
6.	Гуренко Леонид Валерьевич	- выявленные объекты культурного наследия в целях обоснования целесообразности включения данных объектов в единый государственный Реестр объектов культурного наследия (памятников истории и культуры) народов Российской Федерации; - документы, обосновывающие включение объектов культурного наследия в реестр; - документы, обосновывающие исключение объектов культурного наследия из реестра; - документы, обосновывающие изменение категории историко-культурного значения объекта культурного наследия, границ территории объекта культурного наследия; - земли, подлежащие воздействию земляных, строительных, мелиоративных, хозяйственных работ, предусмотренных статьей 25 Лесного кодекса Российской Федерации работ по использованию лесов (за исключением работ, указанных в пунктах 3, 4 и 7 части 1 статьи 25 Лесного кодекса Российской Федерации).

Приложение 12

**Выдержки из приказа № 2121 от 14.07.2023 г.
«Об утверждении статуса аттестованного эксперта по
проведению государственной историко-культурной
экспертизы»**



**МИНИСТЕРСТВО КУЛЬТУРЫ
РОССИЙСКОЙ ФЕДЕРАЦИИ**

ПРИКАЗ

от 14 июля 2023 г.

Москва

№ 2121

**Об аттестации экспертов по проведению государственной
историко-культурной экспертизы**

В соответствии с Федеральным законом от 25 июня 2002 г. № 73-ФЗ «Об объектах культурного наследия (памятниках истории и культуры) народов Российской Федерации», пунктом 9 Положения о государственной историко-культурной экспертизе, утвержденного постановлением Правительства Российской Федерации от 15 июля 2009 г. № 569, Положением о порядке аттестации экспертов по проведению государственной историко-культурной экспертизы, утвержденным приказом Минкультуры России от 26 августа 2010 г. № 563 (в редакции приказа Минкультуры России от 30 декабря 2021 г. № 2317), руководствуясь Положением об аттестационной комиссии Минкультуры России, утвержденным приказом Минкультуры России от 29 декабря 2011 г. № 1276, протоколом заседания аттестационной комиссии Министерства культуры Российской Федерации по аттестации экспертов по проведению государственной историко-культурной экспертизы от 10 июля 2023 г., п р и к а з ы в а ю:

1. Аттестовать экспертов по проведению государственной историко-культурной экспертизы согласно приложению к настоящему приказу.

2. Департаменту государственной охраны культурного наследия (Р.А.Рыбало) обеспечить размещение информации об аттестованных экспертах на официальном сайте Минкультуры России в сети Интернет.

3. Контроль за исполнением настоящего приказа оставляю за собой.

Первый заместитель Министра



С.Г.Обрывалин

Приложение
к приказу Министерства культуры
Российской Федерации
от « 14 » июня 2023 г.
№ 2121

**Аттестованные эксперты по проведению
государственной историко-культурной экспертизы**

№	Фамилия, имя, отчество кандидата	Решение о присвоении статуса аттестованного эксперта:
1.	Алексентьева Ольга Николаевна	Присвоить статус аттестованного эксперта по объектам экспертизы: - выявленные объекты культурного наследия в целях обоснования целесообразности включения данных объектов в реестр; - документы, обосновывающие включение объектов культурного наследия в реестр; - документы, обосновывающие изменение категории историко-культурного значения объекта культурного наследия; - проектная документация на проведение работ по сохранению объектов культурного наследия; - проекты зон охраны объекта культурного наследия; - документация или разделы документации, обосновывающие меры по обеспечению сохранности объекта культурного наследия, включенного в реестр, выявленного объекта культурного наследия либо объекта, обладающего признаками объекта культурного наследия, при проведении земляных, мелиоративных, хозяйственных работ. Решение принято единогласно.
2.	Гуляев Валерий Федорович	Присвоить статус аттестованного эксперта по объектам экспертизы: - выявленные объекты культурного наследия в целях обоснования целесообразности включения данных объектов в реестр;

		- документы, обосновывающие включение объектов культурного наследия в реестр; - документы, обосновывающие изменение категории историко-культурного значения объекта культурного наследия; - проекты зон охраны объекта культурного наследия; - проектная документация на проведение работ по сохранению объектов культурного наследия; - документация или разделы документации, обосновывающие меры по обеспечению сохранности объекта культурного наследия, включенного в реестр, выявленного объекта культурного наследия либо объекта, обладающего признаками объекта культурного наследия, при проведении земляных, мелиоративных, хозяйственных работ. Решение принято единогласно.
11.	Шинкарь Ольга Анатольевна	Присвоить статус аттестованного эксперта по объектам экспертизы: - выявленные объекты культурного наследия в целях обоснования целесообразности включения данных объектов в реестр; - земли, подлежащие воздействию земляных, строительных, мелиоративных, хозяйственных работ, предусмотренных статьей 25 Лесного кодекса Российской Федерации работ по использованию лесов (за исключением работ, указанных в пунктах 3, 4 и 7 части 1 статьи 25 Лесного кодекса Российской Федерации) и иных работ, в случае, если указанные земли расположены в границах территорий, утвержденных в соответствии с пунктом 34.2 пункта 1 статьи 9 Федерального закона № 73-ФЗ; - документы, обосновывающие включение объектов культурного наследия в реестр; - документы, обосновывающие исключение объектов культурного наследия из реестра; - документация, за исключением научных отчетов о выполненных археологических полевых работах, содержащая результаты исследований, в соответствии с которыми определяется наличие или отсутствие объектов, обладающих признаками объекта культурного наследия, на земельных участках, подлежащих воздействию земляных, строительных, мелиоративных, хозяйственных работ;

		- документация или разделы документации, обосновывающие меры по обеспечению сохранности объекта культурного наследия, включенного в реестр, выявленного объекта культурного наследия либо объекта, обладающего признаками объекта культурного наследия, при проведении земляных, мелиоративных, хозяйственных работ. Решение принято единогласно.
12.	Яровой Илья Юрьевич	Присвоить статус аттестованного эксперта по объектам экспертизы: - выявленные объекты культурного наследия в целях обоснования целесообразности включения данных объектов в реестр; - документы, обосновывающие включение объектов культурного наследия в реестр; - документы, обосновывающие исключение объектов культурного наследия из реестра; - документы, обосновывающие изменение категории историко-культурного значения объекта культурного наследия; - документы, обосновывающие отнесение объекта культурного наследия к историко-культурным заповедникам, особо ценным объектам культурного наследия народов Российской Федерации либо объектам всемирного культурного и природного наследия; - документация или разделы документации, обосновывающие меры по обеспечению сохранности объекта культурного наследия, включенного в реестр, выявленного объекта культурного наследия либо объекта, обладающего признаками объекта культурного наследия, при проведении земляных, мелиоративных, хозяйственных работ.