

А К Т

по результатам государственной историко-культурной экспертизы раздела об обеспечении сохранности объекта культурного наследия регионального значения «Дом, где во время Великой Отечественной войны находился штаб партизанского отряда Ораниенбаумского района. На доме установлена памятная доска», по адресу: Ленинградская область, Ломоносовский муниципальный район, МО Лебяженское городское поселение, пос. Лебяжье, ул. Приморская, д. 57, при проведении земляных, строительных, мелиоративных, хозяйственных работ, указанных в статье 30 Федерального закона от 25.06.2002 № 73-ФЗ «Об объектах культурного наследия (памятниках истории и культуры) народов Российской Федерации», работ по использованию лесов и иных работ: «Раздел проектной документации об обеспечении сохранности объекта культурного наследия регионального значения «Дом, где во время Великой Отечественной войны находился штаб партизанского отряда Ораниенбаумского района. На доме установлена памятная доска», по адресу: Ленинградская область, Ломоносовский муниципальный район, МО Лебяженское городское поселение, пос. Лебяжье, ул. Приморская» при реализации проектного решения: «Капитальный ремонт моста через реку Лебяжья на км 60+442 автомобильной дороги общего пользования регионального значения «Санкт-Петербург - Ручьи» в Ломоносовском районе Ленинградской области», разработанного ООО «НИВАД» в 2025 г. (шифр: ГД-210-ОСОКН)

Настоящая государственная историко-культурная экспертиза проведена государственным экспертом Курленьиз Г.А. на основании договора № ГИКЭ/ГД-210-ОСОКН от 16 февраля 2026 года. (Приложение № 7).

1. Дата начала и дата окончания проведения экспертизы:

Настоящая государственная историко-культурная экспертиза проведена в период с 16 февраля 2026 года по 25 февраля 2026 года.

2. Место проведения экспертизы: Санкт-Петербург**3. Заказчик экспертизы:**

Общество с ограниченной ответственностью «НИВАД» (ООО «НИВАД»)
Юр./факт. адрес: 196128, г. Санкт-Петербург, Варшавская улица, д. 5 корп. 2 лит. А, офис 103;

ИНН 7810684111; КПП 781001001

Генеральный директор Дубинин И.В.

4. Сведения об эксперте:

КУРЛЕНЬИЗ ГАЛИНА АЛЕКСАНДРОВНА, образование высшее, окончил Санкт-Петербургский государственный архитектурно-строительный университет (СПбГАСУ), специальность – архитектор-реставратор, аттестована в качестве специалиста - архитектора I категории в области сохранения объектов культурного наследия (за исключением спасательных

археологических полевых работ), в области реставрации иных культурных ценностей (приказ МКРФ № 1117 от 18.09.2020), стаж работы по специальности – 15 лет. Место работы, должность: генеральный директор ООО «НИиПИ Спецреставрация».

Аттестованный эксперт по проведению государственной историко-культурной экспертизы (Приказ МКРФ №2519 от 30.08.2023).

Профиль экспертной деятельности (объекты экспертизы):

- проектная документация на проведение работ по сохранению объектов культурного наследия;

- документация или разделы документации, обосновывающие меры по обеспечению сохранности объекта культурного наследия, включенного в реестр, выявленного объекта культурного наследия либо объекта, обладающего признаками объекта культурного наследия, при проведении земляных, мелиоративных, хозяйственных работ, указанных в статье 30 Федерального закона № 73-ФЗ работ по использованию лесов и иных работ в границах территории объекта культурного наследия либо на земельном участке, непосредственно связанном с земельным участком в границах территории объекта культурного наследия.

5. Информация о том, что, в соответствии с законодательством Российской Федерации, эксперт несет ответственность за достоверность сведений, изложенных в заключении:

Настоящая государственная историко-культурная экспертиза проведена в соответствии со статьями 28, 29, 30, 31, 32 Федерального закона от 25.06.2002 г. №73-ФЗ «Об объектах культурного наследия (памятниках истории и культуры) народов РФ» и Положением о государственной историко-культурной экспертизе, утвержденным Постановлением Правительства РФ от 25.04.2024 г. №530.

Эксперт предупрежден, что в соответствии с законодательством Российской Федерации несет ответственность за достоверность сведений, изложенных в акте государственной историко-культурной экспертизы.

6. Цели и объекты экспертизы:

6.1. Цели проведения государственной историко-культурной экспертизы:

Обеспечение сохранности объекта культурного наследия регионального значения «Дом, где во время Великой Отечественной войны находился штаб партизанского отряда Ораниенбаумского района. На доме установлена памятная доска», по адресу: Ленинградская область, Ломоносовский муниципальный район, МО Лебяженское городское поселение, пос. Лебяжье, ул. Приморская, д. 57, при проведении земляных, строительных, мелиоративных, хозяйственных работ, указанных в статье 30 Федерального закона от 25.06.2002 № 73-ФЗ «Об объектах культурного наследия (памятниках истории и культуры) народов Российской Федерации», работ по использованию лесов и иных работ: «Раздел проектной документации об обеспечении сохранности объекта культурного наследия регионального значения «Дом, где во время Великой Отечественной войны находился штаб партизанского отряда Ораниенбаумского района. На доме установлена памятная доска», по адресу: Ленинградская область, Ломоносовский муниципальный район, МО Лебяженское городское поселение, пос. Лебяжье, ул. Приморская» при реализации проектного решения: «Капитальный ремонт моста через реку Лебяжья на км 60+442 автомобильной дороги общего пользования регионального значения «Санкт-Петербург - Ручьи» в Ломоносовском районе Ленинградской области», разработанного ООО «НИВАД» в 2025 г. (шифр: ГД-210-ОСОКН).

6.2. Объект государственной историко-культурной экспертизы:

Раздел об обеспечении сохранности объекта культурного наследия регионального значения «Дом, где во время Великой Отечественной войны находился штаб партизанского отряда Ораниенбаумского района. На доме установлена памятная доска», по адресу: Ленинградская область, Ломоносовский муниципальный район, МО Лебяженское городское поселение, пос. Лебяжье, ул. Приморская, д. 57, при проведении земляных, строительных, мелиоративных, хозяйственных работ, указанных в статье 30 Федерального закона от 25.06.2002 № 73-ФЗ «Об объектах культурного наследия (памятниках истории и культуры) народов Российской Федерации», работ по использованию лесов и иных работ, включающий оценку воздействия планируемых работ на указанный объект, расположенный в зоне влияния и содержащий меры по обеспечению сохранности указанного объекта при проведении таких работ на земельном участке, непосредственно связанном с земельным участком в границах территории указанного объекта: «Раздел проектной документации об обеспечении сохранности объекта культурного наследия регионального значения «Дом, где во время Великой Отечественной войны находился штаб партизанского отряда Ораниенбаумского района. На доме установлена памятная доска», по адресу: Ленинградская область, Ломоносовский муниципальный район, МО Лебяженское городское поселение, пос. Лебяжье, ул. Приморская» при реализации проектного решения: «Капитальный ремонт моста через реку Лебяжья на км 60+442 автомобильной дороги общего пользования регионального значения «Санкт-Петербург - Ручьи» в Ломоносовском районе Ленинградской области», разработанного ООО «НИВАД» в 2025 г. (шифр: ГД-210-ОСОКН).

7. Перечень документов, представленных заказчиком или полученных экспертом самостоятельно:

- «Раздел проектной документации об обеспечении сохранности объекта культурного наследия», разработанный ООО «НИВАД» в 2025 г. (шифр: ГД-210-ОСОКН).

- Копия письма Комитета по сохранению культурного наследия Ленинградской области от 13.08.2025 № 01-17-7065/2025-0-1 (Приложение № 1).

- Копия письма Вице-губернатора Ленинградской области по вопросам развития и сохранения культурного наследия – председатель Комитета по сохранению культурного наследия Ленинградской области от 24.02.2026 № 01-09-405/2026-0-1 (Приложение № 1).

- Копия Решения Исполнительного комитета Ленинградской области совета народных депутатов «Об утверждении списка военно-исторических памятников и памятных мест, подлежащих охране в Ленинградской области» № 189 от 16.05.1988 г. (Приложение № 2).

- Копия Приказа Комитета по культуре Ленинградской области Администрации Ленинградской области № 01-03/18-399 от 03 декабря 2018 г. «Об установлении границ территории и предмета охраны объекта культурного наследия регионального значения «Дом, где во время Великой Отечественной войны находился штаб партизанского отряда Ораниенбаумского района. На доме установлена памятная доска» по адресу: Ленинградская область, Ломоносовский муниципальный район, МО Лебяженское городское поселение, пос. Лебяжье, ул. Приморская, д. 57»» (Приложение № 3).

- Материалы фотофиксации от 18.02.2026 (Приложение № 4).

- Строительный генеральный план (Приложение № 8).

- Выписка из единого государственного реестра недвижимости № КУВИ-001/2025-106515948 от 16.05.2025г. (Кадастровый номер:47:00:0000000:1639) (Приложение № 6).

- Выписка из единого государственного реестра недвижимости № КУВИ-001/2025-106514616 от 16.05.2025г. (Кадастровый номер: 47:14:0000000:38701) (Приложение № 6).
- Выписка из единого государственного реестра недвижимости № КУВИ- 001/2025-106516720 от 16.05.2025г. (Кадастровый номер: 47:14:0000000:38877) (Приложение № 6).
- Выписка из единого государственного реестра недвижимости № КУВИ- 001/2024-216152995 от 27.08.2024г. (Кадастровый номер: 47:14:0000000:39194) (Приложение № 6).
- Выписка из единого государственного реестра недвижимости № КУВИ- 001/2025-106513522 от 16.05.2025г. (Кадастровый номер: 47:14:0000000:40900) (Приложение № 6).

8. Сведения об обстоятельствах, повлиявших на процесс проведения и результаты государственной историко-культурной экспертизы:

Обстоятельства, повлиявшие на процесс проведения и результат экспертизы, отсутствуют.

9. Сведения о проведенных исследованиях с указанием примененных методов, объема и характера выполненных работ и их результатов:

В рамках государственной историко-культурной экспертизы экспертом были проведены следующие исследования:

- в процессе визуального осмотра была проведена фотофиксация современного состояния объектов культурного наследия, по результатам которого, а также с включением представленной заказчиком фотографий составлен альбом фотофиксации (Приложение № 4);
- дополнительные архивно-библиографические исследования, необходимые для подтверждения обоснованности принятых проектных решений, по результатам которых составлен альбом иконографических материалов (Приложение №5) и краткие исторические справки (п.10.2);
- проведен сравнительный анализ всего комплекса данных (документов, материалов, информации) по объекту экспертизы, включая документы, переданные заявителем.

Проведенные исследования и анализ раздела документации: «Раздел проектной документации об обеспечении сохранности объекта культурного наследия», разработанный ООО «НИВАД» в 2025 г. (шифр: ГД-210-ОСОКН), явились обоснованием выводов настоящей экспертизы.

При проведении экспертизы экспертом соблюдены принципы проведения экспертизы, установленные статьей 29 Федерального закона «Об объектах культурного наследия (памятниках истории и культуры) народов Российской Федерации», обеспечена объективность, всесторонность и полнота проводимых исследований, а также достоверность и обоснованность выводов; самостоятельно оценены результаты исследований, ответственно и точно сформулированы выводы в пределах своей компетенции. Исследования проводились на основе принципов научной обоснованности, объективности и законности, презумпции сохранности объектов культурного наследия, соблюдения требований безопасности в отношении объекта культурного наследия, достоверности и полноты информации. Указанные исследования были проведены с применением методов натурного, историко-архивного и историко-архитектурного анализа в объеме, достаточном для обоснования вывода государственной историко-культурной экспертизы. Результаты исследований, проведенных в рамках экспертизы, были оформлены в виде настоящего акта.

Заключение историко-культурной экспертизы оформлено в электронном виде в виде акта, в котором содержатся результаты исследований, проведенных экспертом в порядке, установленном пунктом 3 статьи 31 вышеуказанного Федерального закона.

10. Факты и сведения, выявленные и установленные в результате проведенных исследований:

10.1. Общие данные:

Объект культурного наследия регионального значения «Дом, где во время Великой Отечественной войны находился штаб партизанского отряда Ораниенбаумского района. На доме установлена памятная доска» (Ленинградская область, Ломоносовский муниципальный район, МО Лебяженское городское поселение, пос. Лебяжье, ул. Приморская, д. 57)

Границы территории объекта культурного наследия регионального значения «Дом, где во время Великой Отечественной войны находился штаб партизанского отряда Ораниенбаумского района. На доме установлена памятная доска», Ленинградская область, Ломоносовский муниципальный район, МО Лебяженское городское поселение, пос. Лебяжье, ул. Приморская, д. 57 утверждены Приказом Комитета по культуре Ленинградской области от 03 декабря 2018 года № 01-03/18-399.

Предмет охраны объекта культурного наследия регионального значения «Дом, где во время Великой Отечественной войны находился штаб партизанского отряда Ораниенбаумского района. На доме установлена памятная доска», Ленинградская область, Ломоносовский муниципальный район, МО Лебяженское городское поселение, пос. Лебяжье, ул. Приморская, д. 57 утверждены Приказом Комитета по культуре Ленинградской области от 03 декабря 2018 года № 01-03/18-399. Предметом охраны являются следующие составляющие:

- мемориальное значение объекта;
- объемно-пространственное решение: исторические габариты, конфигурация в плане, основной объем здания, исторические габариты и конфигурация крыши, высотные отметки конька и свесов кровли, основного объема, ризалитов и крылец;
- конструктивная система здания;
- архитектурно-художественное решение.

Зоны охраны объекта культурного наследия регионального значения «Дом, где во время Великой Отечественной войны находился штаб партизанского отряда Ораниенбаумского района. На доме установлена памятная доска» (Ленинградская область, Ломоносовский муниципальный район, МО Лебяженское городское поселение, пос. Лебяжье, ул. Приморская) в настоящее время не утверждены. Защитная зона представляет собой территорию, прилегающую к объекту культурного наследия, в границах которой устанавливаются ограничения на осуществление хозяйственной и иной деятельности.

В пределах такой зоны запрещается новое строительство и реконструкция объектов капитального строительства, за исключением случаев, направленных на сохранение объекта культурного наследия либо связанных с размещением линейных объектов, при условии соблюдения требований законодательства.

Размер защитной зоны для памятников, расположенных в границах населённых пунктов, составляет 100 метров. Указанная защитная зона действует в целях обеспечения сохранности объекта культурного наследия и подлежит соблюдению до момента утверждения проекта зон охраны в установленном порядке.

10.2. Краткие исторические сведения (время возникновения, даты основных изменений объекта). Описание. Техническое состояние

Объект культурного наследия регионального значения «Дом, где во время Великой Отечественной войны находился штаб партизанского отряда Ораниенбаумского района. На доме установлена памятная доска», Ленинградская область, Ломоносовский муниципальный район, МО Лебяженское городское поселение, пос. Лебяжье, ул. Приморская, д. 57;

Здание, расположенное по адресу: Ленинградская область, Ломоносовский муниципальный район, посёлок Лебяжье, ул. Приморская, д. 57 является объектом культурного наследия регионального значения, связанным с событиями Великой Отечественной войны 1941–1945 годов.

В годы войны в данном здании размещался штаб партизанского отряда Ораниенбаумского района, действовавшего в условиях блокады Ленинграда. Партизанские формирования играли важную роль в организации разведывательной деятельности, диверсионных операций и взаимодействии с частями Красной Армии, действовавшими на Ораниенбаумском плацдарме. Размещение штаба в данном здании было обусловлено его выгодным расположением, относительной скрытностью и возможностью оперативной связи с местным населением и военными формированиями.

Здание является материальным свидетельством событий военного времени и связано с историей сопротивления и героической борьбы населения Ленинградской области в период Великой Отечественной войны. В память о размещении здесь штаба партизанского отряда на фасаде здания установлена мемориальная доска, фиксирующая его историко-мемориальное значение. Текст на доске: «Дом, в котором находился штаб партизанского отряда Ораниенбаумского района».

Объект представляет ценность как памятник истории регионального значения, отражающий вклад жителей Ломоносовского района в оборону Ленинграда и деятельность партизанского движения в годы Великой Отечественной войны, и подлежит сохранению в соответствии с требованиями законодательства Российской Федерации об охране объектов культурного наследия.

Здание штаба было построено в 1941–1945 годах. В конце августа 1941 года на территории Ораниенбаумского района была организована группа по руководству партизанским движением во главе с секретарём Ораниенбаумского райкома ВКП(б) А. И. Климковым. Под его руководством на территории района действовали три партизанских отряда: Ефремова, Силкина, Почуева. Их штаб находился в посёлке Лебяжье в рассматриваемом здании.

В декабре 1941 года Ораниенбаумская группа по руководству партизанским движением была расформирована, и отряды, действовавшие на территории Ораниенбаумского района, были переброшены в Лужский район и на Псковщину.

Архитектурное описание.

Объект культурного наследия в настоящее время находится в удовлетворительном состоянии. Здание выходит лицевым южным фасадом на Приморскую улицу, восточным фасадом на Детский переулок, проходящий вдоль реки Лебяжьей, впадающей в финский залив. Конфигурация здания в плане – прямоугольник с многочисленными выступающими объёмами (ризалитами). Основной объём здания с ризалитами, мезонинами и объёмами крылец, высотой 2 этажа (не считая чердачного помещения). Сохранились исторические габариты и конфигурация крыши, местоположение и габариты исторических капитальных стен. Здание деревянное.

Облицовка стен выполнена из бруса профилированной доской (вагонкой). Наличники оконных проёмов фигурные резные.

11. Перечень документов и материалов, собранных и полученных при проведении экспертизы, а также использованной для нее специальной, технической и справочной литературы:

11.1. Перечень документов и материалов, собранных и полученных при проведении экспертизы:

- Материалы, содержащие информацию о ценности объекта с точки зрения истории, археологии, архитектуры, градостроительства, искусства, науки и техники, эстетики, этнологии или антропологии, социальной культуры (Приложение № 5).

- - Материалы фотофиксации (Приложение № 4)

- Федеральный закон от 25 июня 2002 г. № 73-ФЗ «Об объектах культурного наследия (памятниках истории и культуры) народов Российской Федерации».

11.2. Нормативная документация:

- ГОСТ Р 55567-2013. Порядок организации и ведения инженерно-технических исследований на объектах культурного наследия. Памятники истории и культуры. Общие требования;

- ГОСТ Р 56198-2014. Мониторинг технического состояния объектов культурного наследия. Недвижимые памятники.

- ГОСТ Р 55945-2014 Общие требования к инженерно-геологическим изысканиям и исследованиям для сохранения объектов культурного наследия

11.3. Использованная для экспертизы специальная, техническая, справочная и иная литература:

Библиография:

1. Петров Ю.П. Партизанское движение в Ленинградской области 1941-1944. -Ленинград: Лениздат, 1973. - 454 с.
2. Бередникова В. Е. Организация партизанского движения в Ленинградской области в 1941–1944 годах. – М.: Наука, 2025. – 218 с.

Интернет-ресурсы:

3. <https://местопамяти.рф/>
4. <https://pastvu.com/p/1872446>
5. <https://goskatalog.ru/portal/>
6. <https://edu.sbor.net/sbor2005/r6/razd6.html>

12. Обоснования вывода экспертизы:

12.1. Анализ документации, представленной на экспертизу

На экспертизу представлен «Раздел проектной документации об обеспечении сохранности объектов культурного наследия» (шифр: ГД-210-ОСОКН), разработанный ООО «НИВАД» в 2025 г. в связи с предполагаемой реализацией проекта: «Капитальный ремонт моста через реку Лебяжья на км 60+442 автомобильной дороги общего пользования регионального значения «Санкт-Петербург - Ручьи» в Ломоносовском районе Ленинградской области».

Раздел включает результаты историко-культурных исследований, оценку воздействия планируемых работ на объект культурного наследия, расположенного в зоне влияния и меры по обеспечению сохранности объекта культурного наследия. Под зоной влияния в проекте принята

зона возможного прямого или косвенного воздействия планируемых земляных и строительных работ на объекты культурного наследия.

В разделе дано общее описание участка проведения работ, наименование объекта с указанием категории историко-культурного значения и местоположения, попадающих в предполагаемую зону влияния, наименование проектной документации, в состав которой включен раздел по обеспечению сохранности объекта культурного наследия, приведены основания для разработки раздела по обеспечению сохранности.

Предусмотренные проектом работы выполняются на участке площадью 16000 кв.м., расположенном по адресу: Ленинградская область, Ломоносовский муниципальный район, Лебяженское городское поселение, городской поселок Лебяжье, мост через реку Лебяжье на км. 60+442 автомобильной дороги общего пользования регионального значения «Санкт-Петербург – Ручьи» (41А-007).

Участок проведения работ расположен в границах 100-метровой защитной зоны объекта культурного наследия регионального значения «Дом, где во время Великой Отечественной войны находился штаб партизанского отряда Ораниенбаумского района. На доме установлена памятная доска», расположенного по адресу: Ленинградская область, Ломоносовский муниципальный район, МО Лебяженское городское поселение, пос.Лебяжье, ул Приморская, д. 57.

При составлении рассматриваемого раздела использованы следующие исходные данные:

1. ПРОЕКТНАЯ ДОКУМЕНТАЦИЯ. Проект организации строительства: «Капитальный ремонт моста через реку Лебяжья на км 60+442 автомобильной дороги общего пользования регионального значения «Санкт-Петербург - Ручьи» в Ломоносовском районе Ленинградской области». Шифр ГД-210-ПОС1. Том 5.1.

2. ПРОЕКТНАЯ ДОКУМЕНТАЦИЯ. Проект организации строительства: «Капитальный ремонт моста через реку Лебяжья на км 60+442 автомобильной дороги общего пользования регионального значения «Санкт-Петербург - Ручьи» в Ломоносовском районе Ленинградской области». Шифр ГД-210-ПОС2. Том 5.2.

3. ПРОЕКТНАЯ ДОКУМЕНТАЦИЯ. Проект организации строительства: «Капитальный ремонт моста через реку Лебяжья на км 60+442 автомобильной дороги общего пользования регионального значения «Санкт-Петербург - Ручьи» в Ломоносовском районе Ленинградской области». Шифр ГД-210-ПОС3. Том 5.3.

4. ПРОЕКТНАЯ ДОКУМЕНТАЦИЯ. Проект организации строительства: «Капитальный ремонт моста через реку Лебяжья на км 60+442 автомобильной дороги общего пользования регионального значения «Санкт-Петербург - Ручьи» в Ломоносовском районе Ленинградской области». Шифр ГД-210-ПОС4. Том 5.4.

5. ПРОЕКТНАЯ ДОКУМЕНТАЦИЯ. Проект организации строительства: «Капитальный ремонт моста через реку Лебяжья на км 60+442 автомобильной дороги общего пользования регионального значения «Санкт-Петербург - Ручьи» в Ломоносовском районе Ленинградской области». Шифр ГД-210-ПОС5. Том 5.5.

6. «Капитальный ремонт моста через реку Лебяжья на км 60+442 автомобильной дороги общего пользования регионального значения «Санкт-Петербург - Ручьи» в Ломоносовском районе Ленинградской области». Технический отчет по результатам обследования технического состояния здания, попадающего в зону возможного влияния в ходе проектирования автомобильной дороги общего пользования регионального значения «Санкт-Ручьи» по адресу: пос. Лебяжье, улица Приморская, дом 57. Санкт-Петербург. 2025.

Проектом предусматривается выполнение комплекса подготовительных, строительных и демонтажных работ, включая организацию строительной площадки, устройство временных дорог и объездов, демонтаж существующего моста, строительство опор и монтаж пролетного строения, а также переустройство подходов и дорожной инфраструктуры. Завершающим этапом предусмотрены работы по благоустройству и рекультивации территории, восстановлению берегов, установке постоянных дорожных знаков и нанесению дорожной разметки.

Проектные решения не предусматривают строительство объектов капитального строительства либо реконструкцию, связанную с изменением их параметров (высоты, этажности, площади), в границах защитной зоны объекта культурного наследия и, таким образом, не противоречат требованиям статьи 34.1 Федерального закона № 73-ФЗ.

В пределах границ проектирования объекты культурного наследия отсутствуют.

К границам производства работ примыкает граница территории объекта культурного наследия регионального значения «Дом, где во время Великой Отечественной войны находился штаб партизанского отряда Ораниенбаумского района. На доме установлена памятная доска».

В границах 30ти метровой зоны возможного влияния от выполняемых работ находится территория объекта культурного наследия регионального значения «Дом, где во время Великой Отечественной войны находился штаб партизанского отряда Ораниенбаумского района. На доме установлена памятная доска», Ленинградская область, Ломоносовский муниципальный район, МО Лебяженское городское поселение, пос. Лебяжье, ул. Приморская, д. 57.

Работы выполняются в соответствии с проектной документацией «Капитальный ремонт моста через реку Лебяжья на км 60+442 автомобильной дороги общего пользования регионального значения «Санкт-Петербург - Ручьи» в Ломоносовском районе Ленинградской области» (шифр ГД-210-ОСОКН).

Проектом предусматриваются следующие виды работ:

- отвод земельных участков, попадающих в полосу отвода;
- установка временных дорожных знаков;
- комплекс работ по подготовке территории строительства, включающий расчистку территории от кустарника и деревьев, корчевку пней;
- срезка растительного грунта и разборка асфальтобетонных покрытий, включая их подготовку;
- устройство технологических и подъездных дорог из дорожных плит на основании из щебня;
- инженерная подготовка территории строительной площадки – земляные работы по отсыпке стройплощадки, планировка территории с обеспечением стоков поверхностных вод, устройство дренажной системы и отстойных зумпфов. Принятие мер по сохранности существующих подземных коммуникаций;
- устройство покрытия строительной площадки жб плитами;
- установка пункта мойки колес;
- устройство ограждения строительной площадки;
- монтаж инвентарных зданий и временных сооружений, устройство пунктов мойки колес, установка бункеров для мусора, установка механизированных установок;
- обеспечение строительной площадки электроэнергией, сжатым воздухом, технической

и питьевой водой, отопительными приборами, противопожарным инвентарем, средствами связи и сигнализации.

- установка средств технического регулирования дорожного движения на время ремонта в зоне моста и подходов (дорожных знаков, временной дорожной разметки, ограждающих устройств).
- устройство временного моста и дороги. Укладка (при необходимости) водопропускных труб под насыпями съездов. Установка временных дорожных знаков и барьерного ограждения;
- перевод движения транспортных средств на объездную автомобильную дорогу.
- выемка грунта и организация съездов к опорам моста под заданным уклоном экскаваторами HYUNDAI ROBEX 250LC-7 емк. ковша 1,08м³;
- демонтаж конструкций пролетного строения существующего моста согласно тому ГД-210-ПОС5;
- Сооружение опор (1 очередь);
- Сооружение опор (2 очередь);
- монтаж пролетного строения моста (1 очередь);
- монтаж пролетного строения моста (2 очередь);
- устройство сопряжений моста с подходами;
- устройство литой асфальтобетонной смеси;
- прочие дорожно-строительные работы (укрепительные работы, расчистка и планировка берегов реки; планировка берегов; устройство каменной наброски, расчистка строительной площадки (демонтаж административно-бытовых помещений, временных дорог и площадок, укрепленных плитами, вывоз строительного и бытового мусора), демонтаж временных дорожных знаков на подходах, установка постоянных дорожных знаков, нанесение дорожной разметки, рекультивация территории).

Меры по обеспечению сохранности объектов культурного наследия.

Согласно выполненной документации, по результатам анализа инженерно-геологических условий и проектных решений установлено, что геотехническое воздействие проектируемого моста на объект культурного наследия отсутствует.

Расстояние, характер грунтов, тип применяемых технологий и отсутствие динамических нагрузок исключают деформационное или вибрационное влияние на несущие конструкции здания объекта культурного наследия регионального значения «Дом, где во время Великой Отечественной войны находился штаб партизанского отряда Ораниенбаумского района. На доме установлена памятная доска».

В соответствии с п. 9.34 СП 22.13330.2016 радиус зоны влияния допускается ограничивать расстоянием, при котором расчетное значение дополнительной осадки грунтового массива или основания существующего сооружения окружающей застройки не превышает 1 мм.

Расчетный размер зоны влияния от котлована проектируемого объекта составил около 8.0 м. Величина возможных технологических осадок от воздействия строительной техники не может быть достоверно спрогнозирована численными или аналитическими методами расчета. Расстояние от контура проектируемого сооружения до объекта культурного наследия регионального значения «Дом, где во время Великой Отечественной войны находился штаб партизанского отряда Ораниенбаумского района. На доме установлена памятная доска», Ленинградская область, Ломоносовский муниципальный район, МО Лебяженское городское

поселение, пос. Лебяжье, ул. Приморская более 11 метров.

Из результатов численного расчета можно сделать выводы: объект культурного наследия регионального значения «Дом, где во время Великой Отечественной войны находился штаб партизанского отряда Ораниенбаумского района. На доме установлена памятная доска», Ленинградская область, Ломоносовский муниципальный район, МО Лебяженское городское поселение, пос. Лебяжье, ул. Приморская не попадает в зону влияния проектируемого строительства.

Работ в границах территории объекта культурного наследия не предусмотрено.

Согласно проведённым исследованиям, участок проведения работ находится вне зон охраны объектов культурного наследия, включенных в Реестр, вне границ территорий выявленных объектов культурного наследия, включенных в Перечень, и вне границ территорий исторических поселений, имеющих особое значение для истории и культуры Российской Федерации. Границы участка проведения работ не примыкают к границе территории объекта культурного наследия.

Оценка воздействия предполагаемых работ на объект культурного наследия, мероприятия по сохранению объекта культурного наследия. Для обеспечения сохранности объекта культурного наследия при проведении работ по проектной документации «Капитальный ремонт моста через реку Лебяжья на км 60+442 автомобильной дороги общего пользования регионального значения «Санкт-Петербург - Ручьи» в Ломоносовском районе Ленинградской области» необходимо обеспечить следующие мероприятия при работах:

- 1) соблюдение утверждённого проекта организации работ;
- 2) в непосредственной близости менее 3-х метров от зданий и сооружений объектов культурного наследия проезд или стоянка любой техники; складирование любых материалов, предметов и грузов, а также размещение оборудования; устройство и установка мест отдыха, бытовок, временных жилых или складских построек запрещается;
- 3) все земляные и строительные работы, складирование строительных материалов и строительного мусора и вынутого грунта осуществляются только в границах строительной площадки;
- 4) запрет вибрационных работ в непосредственной близости к объекту культурного наследия;
- 5) объект культурного наследия расположен вне зоны влияния проектируемых работ, в связи с чем проведение геотехнического мониторинга не требуется.

В целях обеспечения сохранности объекта культурного наследия в период проведения работ предусматривается осуществление визуального контроля за его техническим состоянием.

Контроль включает в себя следующие мероприятия:

- визуальный осмотр состояния зданий и конструкций до начала работ с фиксацией их технического состояния;
- периодический визуальный контроль в процессе производства работ с целью выявления возможных деформаций, трещин и иных негативных изменений;
- фотофиксацию состояния объектов до начала работ и в процессе их выполнения;
- наблюдение за состоянием прилегающей застройки и элементов благоустройства;

- при необходимости — проведение геодезических наблюдений за осадками и смещениями конструкций.

Мониторинг осуществляется в пределах зоны возможного влияния строительных работ и направлен на своевременное выявление неблагоприятных изменений.

Предполагаемые работы, предусмотренные проектом «Капитальный ремонт моста через реку Лебяжья на км 60+442 автомобильной дороги общего пользования регионального значения «Санкт-Петербург - Ручьи» в Ломоносовском районе Ленинградской области» (шифр ГД-210) не противоречат статье 5 Федерального закона от 25 июня 2002 г. № 73-ФЗ «Об объектах культурного наследия (памятниках истории и культуры) народов Российской Федерации)».

Проводимые работы, предусмотренные проектом «Капитальный ремонт моста через реку Лебяжья на км 60+442 автомобильной дороги общего пользования регионального значения «Санкт-Петербург - Ручьи» в Ломоносовском районе Ленинградской области» (шифр ГД-210), соответствуют требованиям законодательства в области государственной охраны объектов культурного наследия и исключают возможность воздействия проводимых работ на объекты культурного наследия. Изменение облика и возможность повреждений объектов культурного наследия, предусматриваемыми работами – исключена.

Проводимые работы, предусмотренные проектом «Капитальный ремонт моста через реку Лебяжья на км 60+442 автомобильной дороги общего пользования регионального значения «Санкт-Петербург - Ручьи» в Ломоносовском районе Ленинградской области» (шифр ГД-210) не предполагают устройство площадок для складирования в границах территории объектов культурного наследия.

Проводимые работы, предусмотренные проектом «Капитальный ремонт моста через реку Лебяжья на км 60+442 автомобильной дороги общего пользования регионального значения «Санкт-Петербург - Ручьи» в Ломоносовском районе Ленинградской области» (шифр ГД-210) исключают воздействия на конструктивные и другие характеристики надежности и безопасности при соблюдении геотехнического мониторинга. Вибрационные и ударные нагрузки от используемых строительных механизмов на конструкции и основания объектов культурного наследия – отсутствуют.

В Разделе приведен Перечень основного необходимого оборудования, машин, механизмов для производства работ.

В Разделе приведена последовательность производства работ, необходимые расчеты и рекомендации по мониторингу в целях обеспечения сохранности исследуемого объекта культурного наследия.

Реализация проектных решений предусматривает сохранение особенностей объекта культурного наследия регионального значения *«Дом, где во время Великой Отечественной войны находился штаб партизанского отряда Ораниенбаумского района. На доме установлена памятная доска», Ленинградская область, Ломоносовский муниципальный район, МО Лебяженское городское поселение, пос. Лебяжье, ул. Приморская, д. 57.*

12.2. Заключение

По результатам проведенных исследований и анализа раздела об обеспечении сохранности объекта культурного наследия регионального значения «Дом, где во время Великой Отечественной войны находился штаб партизанского отряда Ораниенбаумского района. На доме установлена памятная доска», по адресу: Ленинградская область, Ломоносовский муниципальный район, МО Лебяженское городское поселение, пос. Лебяжье, ул. Приморская, д. 57, при проведении земляных, строительных, мелиоративных, хозяйственных работ, указанных в статье 30 Федерального закона от 25.06.2002 № 73-ФЗ «Об объектах культурного наследия (памятниках истории и культуры) народов Российской Федерации», работ по использованию лесов и иных работ, включающего оценку воздействия планируемых работ на указанный объект, расположенный в зоне влияния и содержащего меры по обеспечению сохранности указанного объекта при проведении таких работ на земельном участке, непосредственно связанном с земельным участком в границах территории указанного объекта: «Раздел проектной документации об обеспечении сохранности объекта культурного наследия регионального значения «Дом, где во время Великой Отечественной войны находился штаб партизанского отряда Ораниенбаумского района. На доме установлена памятная доска», по адресу: Ленинградская область, Ломоносовский муниципальный район, МО Лебяженское городское поселение, пос. Лебяжье, ул. Приморская» при реализации проектного решения: «Капитальный ремонт моста через реку Лебяжья на км 60+442 автомобильной дороги общего пользования регионального значения «Санкт-Петербург - Ручьи» в Ломоносовском районе Ленинградской области», разработанный ООО «НИВАД» в 2025 г. (шифр: ГД-210-ОСОКН), было установлено следующее:

1) Объект культурного наследия не попадает в расчетную зону влияния (влияние от объекта на объект культурного наследия составляет менее 1 мм).

2) По результатам проведенной в разделе оценки воздействия проводимых работ на объект культурного наследия, выявлено, что предусмотренные работы не окажут прямого воздействия на объект культурного наследия.

3) Реализация решений, предусмотренных проектом: «Капитальный ремонт моста через реку Лебяжья на км 60+442 автомобильной дороги общего пользования регионального значения «Санкт-Петербург - Ручьи» в Ломоносовском районе Ленинградской области» не нарушит предметы охраны объекта культурного наследия, режим использования территорий объектов культурного наследия, градостроительные регламенты и ограничения зон охраны объектов культурного наследия.

4) Проводимые работы, предусмотренные проектом «Капитальный ремонт моста через реку Лебяжья на км 60+442 автомобильной дороги общего пользования регионального значения «Санкт-Петербург - Ручьи» в Ломоносовском районе Ленинградской области», исключают воздействия на конструктивные и другие характеристики надежности и безопасности объекта культурного наследия. Вибрационные и ударные нагрузки от используемых строительных механизмов на конструкции и основания объекта культурного наследия – отсутствуют. Изменение облика и возможность повреждений объекта культурного наследия, предусматриваемыми работами – исключена.

6) Для обеспечения физической сохранности объекта культурного наследия в рассматриваемой документации на основании оценки воздействия проводимых работ на объект культурного наследия были разработаны меры по обеспечению сохранности объекта культурного наследия, включающие решения по организации строительной площадки, движению автотранспорта и строительной техники, исключаящие нанесение вреда расположенному на сопряженной территории объекту культурного наследия, решения по организации производства

строительно-монтажных работ, решения по мониторингу за техническим состоянием конструкций объекта культурного наследия во время производства работ, направленные на оперативное определение возможных негативных воздействий и на их устранение.

7) При соблюдении разработанных в документации мер, направленных на недопущение случайного или умышленного повреждения и уничтожения объекта культурного наследия, при проведении земляных и строительных работ, предусмотренных проектом «Капитальный ремонт моста через реку Лебяжья на км 60+442 автомобильной дороги общего пользования регионального значения «Санкт-Петербург - Ручьи» в Ломоносовском районе Ленинградской области», сохранность объекта культурного наследия, расположенного в непосредственной близости к участку строительства, обеспечивается.

13. Вывод экспертизы в соответствии с требованиями, предусмотренными пунктом 22 Постановления Правительства РФ от 25.04.2024 № 530:

По результатам рассмотрения «Раздела проектной документации об обеспечении сохранности объектов культурного наследия», разработанного ООО «НИВАД» в 2025 г. (шифр: ГД-210-ОСОКН), экспертом сделан вывод о возможности **положительное заключение** обеспечения сохранности объекта культурного наследия регионального значения «Дом, где во время Великой Отечественной войны находился штаб партизанского отряда Ораниенбаумского района. На доме установлена памятная доска», по адресу: Ленинградская область, Ломоносовский муниципальный район, МО Лебяженское городское поселение, пос. Лебяжье, ул. Приморская, д. 57, при проведении земляных, строительных, мелиоративных, хозяйственных работ, предусмотренных статьей 25 Лесного кодекса Российской Федерации работ по использованию лесов (за исключением работ, указанных в пунктах 3, 4 и 7 части 1 статьи 25 Лесного кодекса Российской Федерации) и иных работ: «Раздел проектной документации об обеспечении сохранности объекта культурного наследия регионального значения «Дом, где во время Великой Отечественной войны находился штаб партизанского отряда Ораниенбаумского района. На доме установлена памятная доска», по адресу: Ленинградская область, Ломоносовский муниципальный район, МО Лебяженское городское поселение, пос. Лебяжье, ул. Приморская» при реализации проектного решения: «Капитальный ремонт моста через реку Лебяжья на км 60+442 автомобильной дороги общего пользования регионального значения «Санкт-Петербург - Ручьи» в Ломоносовском районе Ленинградской области», разработанного ООО «НИВАД» в 2025 г. (шифр: ГД-210-ОСОКН).

14. Перечень приложений к заключению экспертизы, обосновывающих вывод эксперта или экспертной комиссии и подлежащих размещению на официальном сайте органа охраны объектов культурного наследия информационно-телекоммуникационной сети «Интернет» в соответствии с пунктом 30 Постановления Правительства РФ от 25.04.2024 № 530:

Приложение № 1. Копия писем Комитета по сохранению культурного наследия Ленинградской области

Приложение № 2. Копия Решения Исполнительного комитета Ленинградской области совета народных депутатов «Об утверждении списка военно-исторических памятников и памятных мест, подлежащих охране в Ленинградской области» № 189 от 16.05.1988 г.

Приложение № 3. Копия Приказа Комитета по культуре Ленинградской области Администрации Ленинградской области № 01-03/18-399 от 03 декабря 2018 г. «Об установлении границ территории и предмета охраны объекта культурного наследия»

Приложение № 4. Материалы фотофиксации.

Приложение № 5. Материалы, содержащие информацию о ценности объекта с точки зрения истории, археологии, архитектуры, градостроительства, искусства, науки и техники, эстетики, этнологии или антропологии, социальной культуры.

Приложение № 6. Правоустанавливающие документы: копии выписок из Единого государственного реестра недвижимости.

Приложение № 7. Копия договора с экспертом на проведение государственной историко-культурной экспертизы.

Приложение № 8. Графические материалы

15. Дата оформления заключения экспертизы: 25 февраля 2026 г.

Эксперт по
проведению
государственной историко-
культурной экспертизы

Подпись
эксперта: *(подписано
усиленной электронной
подписью)*

Курленьиз Г.А.

Приложение № 1 к Акту по результатам государственной историко-культурной экспертизы раздела документации, обосновывающей меры по обеспечению сохранности объекта культурного наследия регионального значения «Дом, где во время Великой Отечественной войны находился штаб партизанского отряда Ораниенбаумского района. На доме установлена памятная доска», по адресу: Ленинградская область, Ломоносовский муниципальный район, МО Лебяженское городское поселение, пос. Лебяжье, ул. Приморская, д. 57, при проведении земляных, строительных, мелиоративных, хозяйственных работ, указанных в статье 30 Федерального закона от 25.06.2002 № 73-ФЗ «Об объектах культурного наследия (памятниках истории и культуры) народов Российской Федерации», работ по использованию лесов и иных работ: «Раздел проектной документации об обеспечении сохранности объекта культурного наследия регионального значения «Дом, где во время Великой Отечественной войны находился штаб партизанского отряда Ораниенбаумского района. На доме установлена памятная доска», по адресу: Ленинградская область, Ломоносовский муниципальный район, МО Лебяженское городское поселение, пос. Лебяжье, ул. Приморская» при реализации проектного решения: «Капитальный ремонт моста через реку Лебяжья на км 60+442 автомобильной дороги общего пользования регионального значения «Санкт-Петербург - Ручьи» в Ломоносовском районе Ленинградской области», разработанного ООО «НИВАД» в 2025 г. (шифр: ГД-210-ОСОКН)

**Копия писем Комитета по сохранению культурного наследия
Ленинградской области**



АДМИНИСТРАЦИЯ
ЛЕНИНГРАДСКОЙ ОБЛАСТИ
КОМИТЕТ ПО СОХРАНЕНИЮ
КУЛЬТУРНОГО НАСЛЕДИЯ
ЛЕНИНГРАДСКОЙ ОБЛАСТИ
191311, Санкт-Петербург, ул. Смольного, д.3
Тел./факс: 8 (812) 539-45-00
E-mail: okn@lenreg.ru

ООО «Магистраль»

Инчину С.П.

13.08.2025 № 01-17-7065/2025-0-1

На № _____ от _____

Информация о наличии или отсутствии объектов культурного наследия, включенных в единый государственный реестр объектов культурного наследия (памятников истории и культуры) народов Российской Федерации, и выявленных объектов культурного наследия на землях, подлежащих воздействию земляных, строительных, мелиоративных, хозяйственных работ, предусмотренных статьей 25 Лесного кодекса Российской Федерации работ по использованию лесов (за исключением работ, указанных в пунктах 3, 4 и 7 части 1 статьи 25 Лесного кодекса Российской Федерации) и иных работ

На основании заявления от 05.08.2025 № ПГУ-10494626 (вх. от 05.08.2025 № 01-17-7065/2025) в отношении земельного участка площадью 16000 кв.м., расположенного по адресу: Ленинградская область, Ломоносовский муниципальный район, Лебяженское городское поселение, городской поселок Лебяжье, мост через реку Лебяжье на км. 60+442 автомобильной дороги общего пользования регионального значения «Санкт-Петербург – Ручьи» (далее – Земельный участок)

(адрес земельного участка)

сообщаем:

1. Информация о наличии/отсутствии объектов культурного наследия, включенных в единый государственный реестр объектов культурного наследия (памятников истории и культуры) народов Российской Федерации (далее - Реестр), выявленных объектов культурного наследия либо объектов, обладающих признаками объекта культурного наследия:

В соответствии с п. 1 ст. 36 Федерального закона от 25.06.2002 № 73-ФЗ «Об объектах культурного наследия (памятниках истории и культуры) народов Российской Федерации» (далее – Федеральный закон №73-ФЗ) проектирование и проведение земляных, строительных, мелиоративных, хозяйственных и иных работ осуществляется при отсутствии на данной территории объектов культурного наследия, включенных в Реестр, выявленных объектов культурного наследия или объектов, обладающих признаками объекта культурного наследия, либо при условии соблюдения

техническим заказчиком (застройщиком) объекта капитального строительства, заказчиками других видов работ, лицом, проводящим указанные работы, предусмотренных указанной статьей, требований по обеспечению сохранности объектов культурного наследия.

По результатам рассмотрения заявления комитет по сохранению культурного наследия Ленинградской области (далее – Комитет) информирует, что в границах Земельного участка отсутствуют объекты культурного наследия, включенные в Реестр, выявленные объекты культурного наследия, включенные в Перечень выявленных объектов культурного наследия, расположенных на территории Ленинградской области (далее – Перечень), и объекты, обладающие признаками объекта культурного наследия (в том числе археологического).

(информация об объектах либо их отсутствии)

2. Информация о расположении/частичном расположении/либо отсутствии расположения земельного участка в границах защитных зон, в границах территорий объектов культурного наследия, включенных в Реестр, в границах территорий выявленных объектов культурного наследия, в границах зон охраны объектов культурного наследия, включенных в Реестр, в границах территорий исторических поселений, имеющих особое значение для истории и культуры Российской Федерации:

Земельный участок расположен в границах 100-метровой защитной зоны объекта культурного наследия регионального значения «Дом, где во время Великой Отечественной войны находился штаб партизанского отряда Ораниенбаумского района. На доме установлена памятная доска», расположенного по адресу: Ленинградская область, Ломоносовский муниципальный район, МО Лебяженское городское поселение, пос.Лебяжье, ул Приморская, д. 57 (далее – Объект). Границы территории Объекта утверждены приказом комитета по культуре Ленинградской области №01-03/18-399 от 03.12.2018.

Земельный участок находится вне зон охраны объектов культурного наследия, включенных в Реестр, вне границ территорий выявленных объектов культурного наследия, включенных в Перечень, и вне границ территорий исторических поселений, имеющих особое значение для истории и культуры Российской Федерации.

(информация об объектах либо их отсутствии)

2.1. Описание режимов использования земельного участка (ограничения, обременения):

В соответствии со ст. 34.1 Федерального закона № 73-ФЗ в границах защитной зоны объектов культурного наследия в целях обеспечения сохранности объектов культурного наследия и композиционно-видовых связей (панорам) запрещаются строительство объектов капитального строительства и их реконструкция, связанная с изменением их параметров (высоты, количества этажей, площади), за исключением строительства и реконструкции линейных объектов.

3. Информация о наличии/отсутствии данных о проведенных историко-культурных исследованиях:

Сведения о проведенных историко-культурных исследованиях в отношении Земельного участка отсутствуют.

4. Информация о необходимости/либо отсутствии необходимости проведения государственной историко-культурной экспертизы:

На основании пп. «б» п. 1 Постановления Правительства Российской Федерации от 30.12.2023 № 2418 «Об особенностях порядка определения наличия или отсутствия

объектов, обладающих признаками объекта археологического наследия, на территориях, подлежащих воздействию изыскательских, земляных, строительных, мелиоративных, хозяйственных работ, указанных в статье 30 Федерального закона «Об объектах культурного наследия (памятниках истории и культуры) народов Российской Федерации» работ по использованию лесов и иных работ» (далее – Постановление № 2418) проведение государственной историко-культурной экспертизы Земельного участка не требуется.

В соответствии со ст. 5.1, 28, 30, 31, 32, 36 Федерального закона № 73-ФЗ заказчику работ до проведения земляных, строительных и иных работ на испрашиваемом Земельном участке необходимо:

- разработать в составе проектной документации раздел об обеспечении сохранности или проект обеспечения сохранности, включающих оценку воздействия проводимых работ на Объект (далее - документация или раздел документации, обосновывающий меры по обеспечению сохранности объектов культурного наследия);

- получить по документации или разделу документации, обосновывающей меры по обеспечению сохранности объектов культурного наследия, заключение государственной историко-культурной экспертизы и представить его совместно с указанной документацией в Комитет на согласование;

- обеспечить реализацию согласованной Комитетом документации или раздела документации, обосновывающей меры по обеспечению сохранности объектов культурного наследия.


Порядок организации, проведения и рассмотрения заключения государственной историко-культурной экспертизы определен Положением о государственной историко-культурной экспертизе, утвержденным Постановлением Правительства Российской Федерации от 25.04.2024 № 530. Со списком аттестованных экспертов можно ознакомиться на официальном сайте Министерства культуры Российской Федерации: mkrf.ru.

Дополнительная информация:

В соответствии со ст. 36 Федерального закона № 73-ФЗ, п. 3 Постановления № 2418 в случае обнаружения в ходе проведения изыскательских, проектных, земляных, строительных, мелиоративных, хозяйственных и иных работ объекта, обладающего признаками объекта культурного наследия, в том числе объекта археологического наследия, заказчик указанных работ, технический заказчик (застройщик) объекта капитального строительства, лицо, проводящее указанные работы, обязаны незамедлительно приостановить работы и в течение трех дней со дня обнаружения такого объекта направить в региональный орган охраны объектов культурного наследия письменное заявление об обнаруженном объекте культурного наследия либо заявление в форме электронного документа, подписанного усиленной квалифицированной электронной подписью в соответствии с требованиями Федерального закона от 06.04.2011 № 63-ФЗ «Об электронной подписи».

Приложение: на 1 л. в эл. виде.

Заместитель председателя комитета

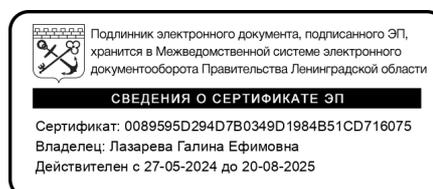

Г.Е. Лазарева



Координаты точек

Точки	X, м	Y, м
Точка 1	59,96112613	29,42381446
Точка 2	59,96101581	29,42484765
Точка 3	59,96077657	29,42474487
Точка 4	59,96088799	29,42371333

Система координат - WGS84.

Мост через реку Лебяжья на км 60+442 автомобильной дороги
Санкт-Петербург - Ручьи, Ломоносовский район, Ленинградская область

Дело номер 10494626

Решение: Положительно

Комментарий: Принять положительное решение

Решение принял: Лазарева Галина Ефимовна

Дата: 13.08.2025



ВИЦЕ-ГУБЕРНАТОР
ЛЕНИНГРАДСКОЙ ОБЛАСТИ
ПО ВОПРОСАМ РАЗВИТИЯ И СОХРАНЕНИЯ
КУЛЬТУРНОГО НАСЛЕДИЯ -
ПРЕДСЕДАТЕЛЬ КОМИТЕТА ПО СОХРАНЕНИЮ
КУЛЬТУРНОГО НАСЛЕДИЯ
ЛЕНИНГРАДСКОЙ ОБЛАСТИ
191311, Санкт-Петербург, ул. Смольного, д.3
Тел./факс: 8 (812) 539-45-00
E-mail: okn@lenreg.ru

24.02.2026 № 01-09-405/2026-0-1

На № _____ от _____

Руководителю
государственного казенного
учреждения Ленинградской области
«Дирекция дорожного строительства»

Д.А. Донскому

191119, г. Санкт-Петербург,
ул. Воронежская, д. 5

dds.gku@yandex.ru

Уважаемый Дмитрий Александрович!

Комитет по сохранению культурного наследия Ленинградской области (далее – Комитет) рассмотрел обращение от 22.01.2026 №49-14/2026 (от 22.01.2026 №01-09-405/2026) с просьбой о рассмотрении и утверждении возможности применения координат поворотных точек границ территории объекта культурного наследия регионального значения «Дом, где во время Великой Отечественной войны находился штаб партизанского отряда Ораниенбаумского района. На доме установлена памятная доска» (далее – Памятник), полученных подрядной организацией в ходе выполнения работ (геодезическая съемка), в связи с отсутствием в приказе комитета по культуре Ленинградской области от 03.12.2018 №01-03/18-399 координат поворотных точек границ территории Памятника, необходимых для подготовки документов и прохождения государственной историко-культурной экспертизы, и в рамках компетенции сообщает следующее.

По результатам рассмотрения прилагаемой к обращению схемы Комитет сообщает, что не имеет возражений против использования предложенных координат поворотных точек границ территории Памятника при подготовке раздела об обеспечении его сохранности в составе проектной документации по объекту: «Капитальный ремонт моста через реку Лебяжья на км 60+442 автомобильной дороги общего пользования регионального значения «Санкт-Петербург-Ручьи» в Ломоносовском районе Ленинградской области».

Приложение: на 1 л. в 1 экз.




В.О. Цой

Исп. М.А. Грибкова, 539 45 12

25.02.2026

134-11/2026

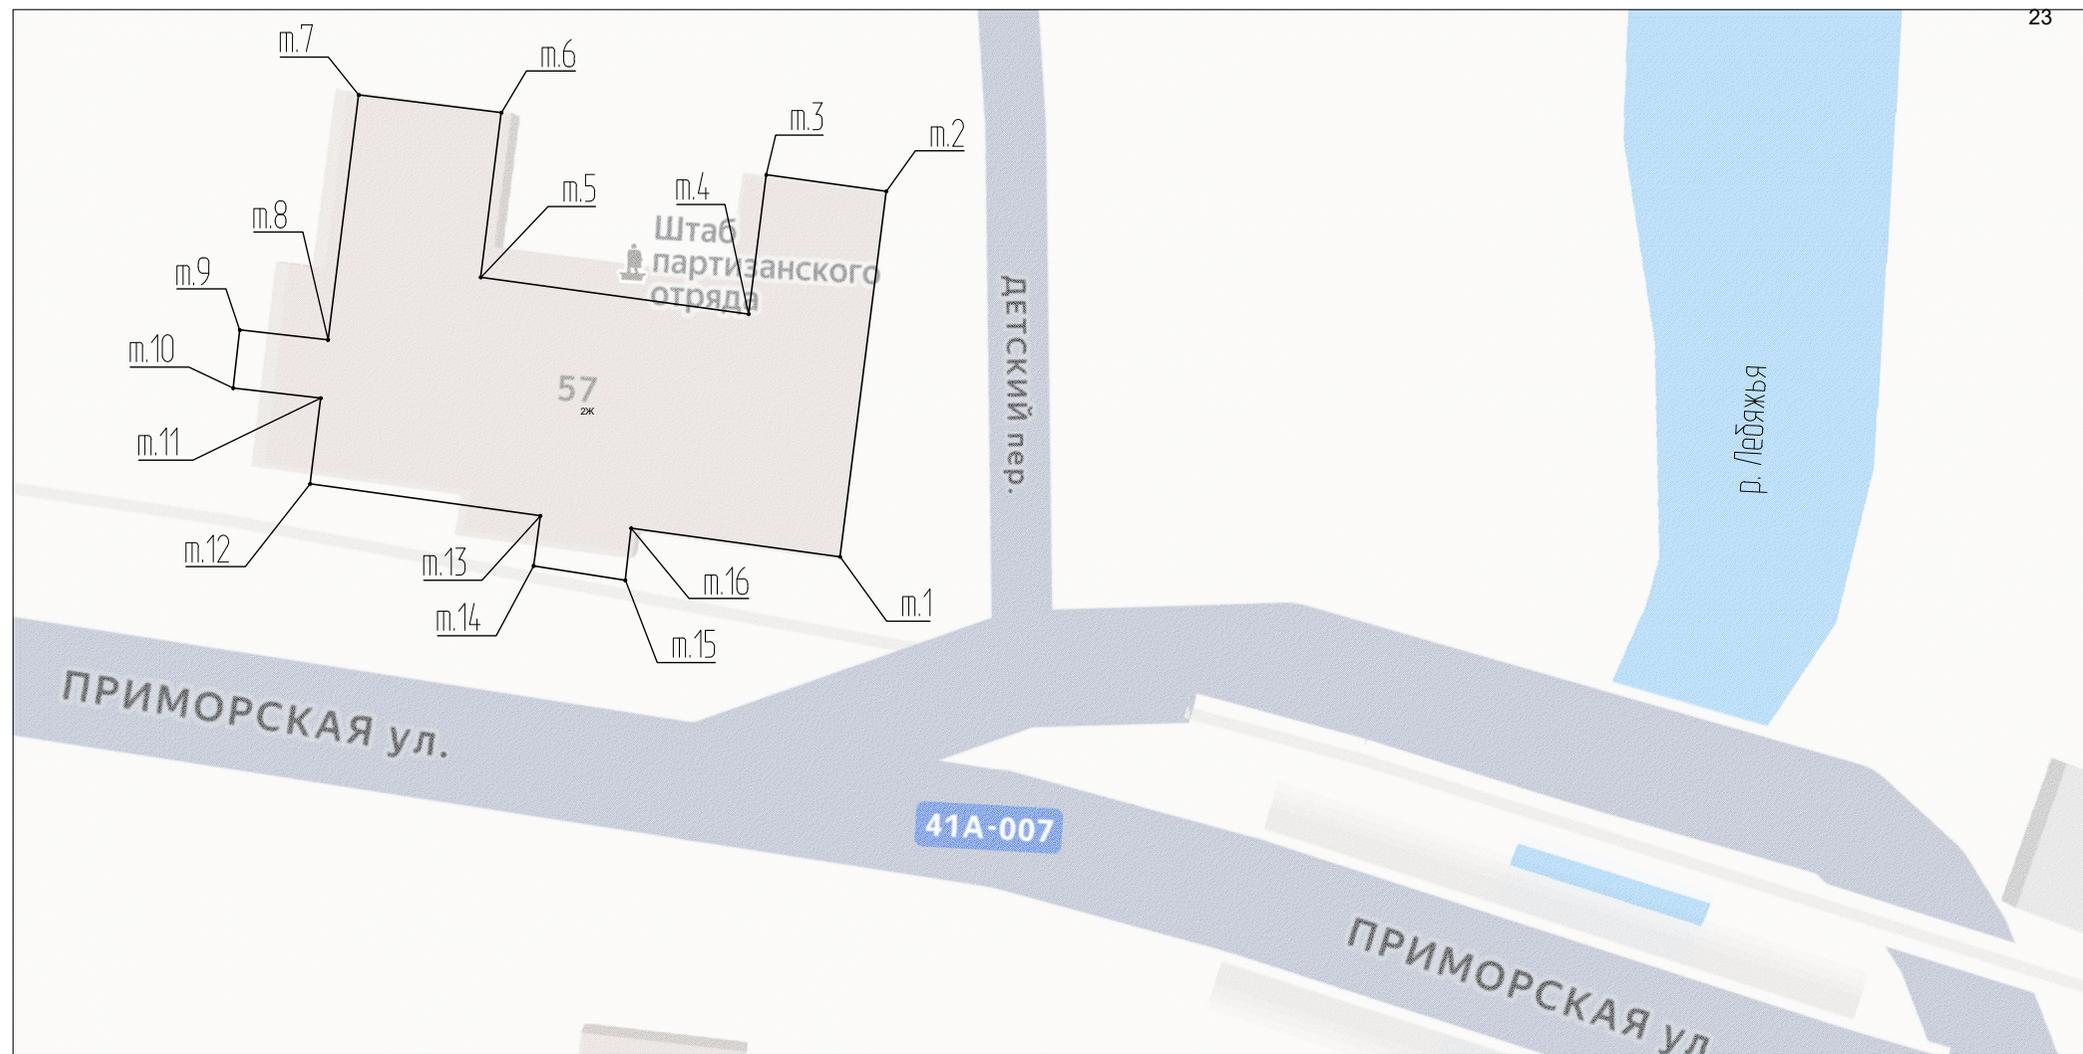

Согласовано			
№ п/п	№ подл.	Подп. и дата	Взам. инв. №

№ точки	X, м	Y, м
м.1	439783,269	2164867,158
м.2	439799,565	2164869,232
м.3	439800,299	2164863,839
м.4	439794,091	2164863,049
м.5	439795,731	2164851,004
м.6	439803,071	2164851,929
м.7	439803,859	2164845,522
м.8	439792,913	2164844,115

№ точки	X, м	Y, м
м.9	439793,383	2164840,172
м.10	439790,793	2164839,879
м.11	439790,347	2164843,818
м.12	439786,520	2164843,335
м.13	439785,103	2164853,688
м.14	439782,868	2164853,382
м.15	439782,223	2164857,505
м.16	439784,544	2164857,770

						ГД-210-ОСОКН			
						Капитальный ремонт моста через реку Лебяжья на км 60+442 автомобильной дороги общего пользования регионального значения "Санкт-Петербург - Ручьи" в Ломоносовском районе Ленинградской области			
Изм.	Кол. уч.	Лист	№ док.	Подп.	Дата	Обеспечение сохранности объектов культурного наследия	Стадия	Лист	Листов
Разраб.		Шарапова			01.2026		Перечень координат поворотных (характерных) точек границ территории объекта культурного наследия регионального значения	П	1
Проверил		Кукарский			01.2026				
Н. контр.		Кукарский			01.2026				
ГИП		Кукарский			01.2026				



Приложение № 2 к Акту по результатам государственной историко-культурной экспертизы раздела документации, обосновывающей меры по обеспечению сохранности объекта культурного наследия регионального значения «Дом, где во время Великой Отечественной войны находился штаб партизанского отряда Ораниенбаумского района. На доме установлена памятная доска», по адресу: Ленинградская область, Ломоносовский муниципальный район, МО Лебяженское городское поселение, пос. Лебяжье, ул. Приморская, д. 57, при проведении земляных, строительных, мелиоративных, хозяйственных работ, указанных в статье 30 Федерального закона от 25.06.2002 № 73-ФЗ «Об объектах культурного наследия (памятниках истории и культуры) народов Российской Федерации», работ по использованию лесов и иных работ: «Раздел проектной документации об обеспечении сохранности объекта культурного наследия регионального значения «Дом, где во время Великой Отечественной войны находился штаб партизанского отряда Ораниенбаумского района. На доме установлена памятная доска», по адресу: Ленинградская область, Ломоносовский муниципальный район, МО Лебяженское городское поселение, пос. Лебяжье, ул. Приморская» при реализации проектного решения: «Капитальный ремонт моста через реку Лебяжья на км 60+442 автомобильной дороги общего пользования регионального значения «Санкт-Петербург - Ручьи» в Ломоносовском районе Ленинградской области», разработанного ООО «НИВАД» в 2025 г. (шифр: ГД-210-ОСОКН)

Копия Решения Исполнительного комитета Ленинградской области совета народных депутатов «Об утверждении списка военно-исторических памятников и памятных мест, подлежащих охране в Ленинградской области» № 189 от 16.05.1988 г.



ЛЕНИНГРАДСКИЙ ОБЛАСТНОЙ СОВЕТ НАРОДНЫХ ДЕПУТАТОВ

ИСПОЛНИТЕЛЬНЫЙ КОМИТЕТ

Р Е Ш Е Н И Е

от 16.05.86 № 189

Ленинград

Об утверждении списка военно-исторических памятников и памятных мест, подлежащих охране в Ленинградской области

Исполнительный комитет Ленинградского областного Совета народных депутатов отмечает, что Управлением культуры проведена значительная работа по выявлению и учету в районах и городах области военно-исторических памятников и памятных мест, связанных с борьбой советского народа за свободу и независимость нашей Родины. Постановлениями Совета Министров РСФСР 43 таких памятника утверждены как памятники республиканского значения, а более сорока взяты под государственную охрану решениями облисполкома.

В связи с выявлением и взятием на учет за последние годы еще более 600 военно-исторических памятников и памятных мест, в соответствии с Законом РСФСР "Об охране и использовании памятников истории и культуры" по согласованию с Министерством культуры РСФСР Исполнительный комитет Ленинградского областного Совета народных депутатов РЕШИЛ:

1. Утвердить представленный Управлением культуры прилагаемый список военно-исторических памятников и памятных мест, подлежащих охране как памятники местного (областного) значения.

2. Исполкомам городских и районных Советов народных депутатов:

2.1. Обеспечить сохранение и содержание в благоустроенном состоянии названных памятников и памятных мест при участии предприятий, учреждений и организаций, на территории или в принадлежности которых находятся эти памятники и памятные

места, а также других организаций - на шефских и общественных началах.

2.2. Не допускать случаев выполнения работ по капитальному благоустройству, ремонту, реконструкции и обозначению памятников и памятных мест, включая установку памятных знаков и памятных досок, без ведома и согласования с инспекцией охраны памятников Управления культуры.

2.3. Оказывать помощь и содействие инспекции охраны памятников, городским и районным отделениями Всероссийского общества охраны памятников истории и культуры в проведении мероприятий по выявлению и обследованию памятников и памятных мест, оформлению охранной документации и паспортизации памятников.

3. Предложить Управлению жилищно-коммунального хозяйства, Агропромышленному комитету области, Главному управлению архитектуры и градостроительства облисполкома, областному военному комиссариату, Отделу народного образования и просить Ленинградский областной комитет ВЛКСМ, областной совет по туризму и экскурсиям Леноблсовпрофа, областное отделение Всероссийского общества охраны памятников истории и культуры, Ленинградскую секцию Советского комитета ветеранов войны усилить свое участие в мероприятиях по охране, благоустройству и пропаганде военно-исторических памятников.

4. Отметить активную работу областного, городских и районных отделений Всероссийского общества охраны памятников истории и культуры по выявлению, обследованию, благоустройству и пропаганде военно-исторических памятников Ленинградской области.

5. Управлению культуры:

5.1. Продолжить работу по выявлению и учету военно-исторических памятников и памятных мест, а также памятников других категорий на территории области.

5.2. Подготовить и выпустить типографским способом в 1988-1989 годах справочник с перечнем всех находящихся в городах и районах Ленинградской области памятников истории и культуры, состоящих под государственной охраной (во исполнение постановления Совета Министров РСФСР от 24.01.80 № 54).

5.3. Усилить контроль за состоянием военно-исторических памятников и памятных мест, а также за проводимыми работами

3

по их благоустройству и обозначению.

6. Контроль за исполнением решения возложить на заместителя председателя облисполкома В.П.Ворфоломеева.

Первый заместитель
председателя исполкома

Секретарь исполкома



Л. Койколайнен

В. Пылин

Приложение № 3 к Акту по результатам государственной историко-культурной экспертизы раздела документации, обосновывающей меры по обеспечению сохранности объекта культурного наследия регионального значения «Дом, где во время Великой Отечественной войны находился штаб партизанского отряда Ораниенбаумского района. На доме установлена памятная доска», по адресу: Ленинградская область, Ломоносовский муниципальный район, МО Лебяженское городское поселение, пос. Лебяжье, ул. Приморская, д. 57, при проведении земляных, строительных, мелиоративных, хозяйственных работ, указанных в статье 30 Федерального закона от 25.06.2002 № 73-ФЗ «Об объектах культурного наследия (памятниках истории и культуры) народов Российской Федерации», работ по использованию лесов и иных работ: «Раздел проектной документации об обеспечении сохранности объекта культурного наследия регионального значения «Дом, где во время Великой Отечественной войны находился штаб партизанского отряда Ораниенбаумского района. На доме установлена памятная доска», по адресу: Ленинградская область, Ломоносовский муниципальный район, МО Лебяженское городское поселение, пос. Лебяжье, ул. Приморская» при реализации проектного решения: «Капитальный ремонт моста через реку Лебяжья на км 60+442 автомобильной дороги общего пользования регионального значения «Санкт-Петербург - Ручьи» в Ломоносовском районе Ленинградской области», разработанного ООО «НИВАД» в 2025 г. (шифр: ГД-210-ОСОКН)

**Копия Приказа Комитета по культуре Ленинградской области Администрации
Ленинградской области № 01-03/18-399 от 03 декабря 2018 г. «Об установлении границ
территории и предмета охраны объекта культурного наследия»**



АДМИНИСТРАЦИЯ ЛЕНИНГРАДСКОЙ ОБЛАСТИ
КОМИТЕТ ПО КУЛЬТУРЕ ЛЕНИНГРАДСКОЙ ОБЛАСТИ

ПРИКАЗ

«3» декабря 2018 г.

№ 01-03/18-399
Санкт-Петербург

Об установлении границ территории и предмета охраны объекта культурного наследия регионального значения «Дом, где во время Великой Отечественной войны находился штаб партизанского отряда Ораниенбаумского района. На доме установлена памятная доска» по адресу: Ленинградская область, Ломоносовский муниципальный район, МО Лебяженское городское поселение, пос. Лебяжье, ул. Приморская, д. 57

В соответствии со ст. ст. 3.1, 9.2, 20, 33 Федерального закона от 25.06.2002 № 73-ФЗ «Об объектах культурного наследия (памятниках истории и культуры) народов Российской Федерации», ст. 4 областного закона от 25.12.2015 № 140-оз «О государственной охране, сохранении, использовании и популяризации объектов культурного наследия (памятников истории и культуры) народов Российской Федерации, расположенных на территории Ленинградской области», п. 2.2.2. Положения о комитете по культуре Ленинградской области, утвержденного постановлением Правительства Ленинградской области от 24.10.2017 № 431, **приказываю:**

1. Установить границы территории объекта культурного наследия регионального значения «Дом, где во время Великой Отечественной войны находился штаб партизанского отряда Ораниенбаумского района. На доме установлена памятная доска» по адресу: Ленинградская область, Ломоносовский муниципальный район, МО Лебяженское городское поселение, пос. Лебяжье, ул. Приморская, д. 57 (далее - Памятник), принятого на государственную охрану решением Леноблсполкома от 16.05.1988 № 189 согласно приложению 1 к настоящему приказу.
2. Установить предмет охраны Памятника согласно приложению 2 к настоящему приказу
3. Отделу по осуществлению полномочий Ленинградской области в сфере объектов культурного наследия департамента государственной охраны, сохранения

и использования объектов культурного наследия комитета по культуре Ленинградской области обеспечить:

- внесение соответствующих сведений в Единый государственный реестр объектов культурного наследия (памятников истории и культуры) народов Российской Федерации;


- копию настоящего приказа направить в сроки, установленные действующим законодательством, в федеральный орган исполнительной власти, уполномоченный Правительством Российской Федерации на осуществление государственного кадастрового учета, государственной регистрации прав, ведение Единого государственного реестра недвижимости и предоставление сведений, содержащихся в Едином государственном реестре недвижимости, его территориальные органы.

4. Отделу взаимодействия с муниципальными образованиями, информатизации и организационной работы комитета по культуре Ленинградской области обеспечить размещение настоящего приказа на сайте комитета по культуре Ленинградской области в информационно-телекоммуникационной сети «Интернет».

5. Контроль за исполнением настоящего приказа возложить на заместителя начальника департамента государственной охраны, сохранения и использования объектов культурного наследия комитета по культуре Ленинградской области.

6. Настоящий приказ вступает в силу со дня его официального опубликования.

Председатель комитета

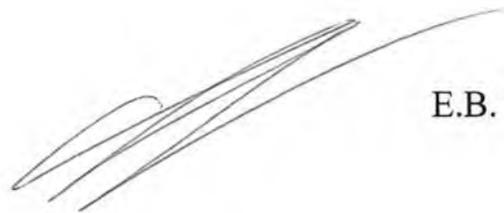

Е.В. Чайковский

Приложение № 1
к приказу комитета по культуре
Ленинградской области
от «3» декабря 2018 г.
№ 01-03/НЗ-399

**Границы территории объекта культурного наследия регионального значения
«Дом, где во время Великой Отечественной войны находился штаб
партизанского отряда Ораниенбаумского района. На доме установлена
памятная доска» по адресу: Ленинградская область, Ломоносовский
муниципальный район, МО Лебяженское городское поселение, пос. Лебяжье,
ул. Приморская, д. 57**

От точки 1 к точке 2 на север, вдоль западного фасада;
от точки 2 к точке 3 на запад;
от точки 3 к точке 4 на север;
от точки 4 к точке 5 на восток;
от точки 5 к т. 6 на север, вдоль западного фасада;
от т. 6 к т. 7 на восток, вдоль северного фасада;
от т. 7 к т. 8 на юг;
от т. 8 к т. 9 на восток, вдоль северного фасада;
от т. 9 к т. 10 на север;
от т. 10 к т. 11 вдоль северного фасада;
от т. 11 к т. 12 на юг;
от т. 12 к т. 13 вдоль северного фасада;
от т. 13 к т. 14 на север;
от т. 14 к т. 15 на восток;
от т. 15 к т. 16 на север;
от т. 16 к т. 17 на восток;
от т. 17 к т. 18 на юг, вдоль восточного фасада;
от т. 18 к т. 19 на запад;
от т. 19 к т. 20 на юг, вдоль восточного фасада;
от т. 20 к т. 21 на запад;
от т. 21 к т. 22 на север;
от т. 22 к т. 23 на запад;
от т. 23 к т. 24 на юг;
от т. 24 к т. 25 на запад;
от т. 25 к т. 26 на север;
от т. 26 к т. 1 на запад, вдоль южного фасада.


Карта (схема) границ территории объекта культурного наследия регионального значения «Дом, где во время Великой Отечественной войны находился штаб партизанского отряда Ораниенбаумского района. На доме установлена памятная доска» по адресу: Ленинградская область, Ломоносовский муниципальный район, МО Лебяженское городское поселение, пос. Лебяжье, ул. Приморская, д. 57



Условные обозначения

-  граница территории объекта культурного наследия регионального значения
-  объект культурного наследия регионального значения

Перечень координат поворотных (характерных) точек границ территории объекта культурного наследия регионального значения «Дом, где во время Великой Отечественной войны находился штаб партизанского отряда Ораниенбаумского района. На доме установлена памятная доска» по адресу: Ленинградская область, Ломоносовский муниципальный район, МО Лебяженское городское поселение, пос. Лебяжье, ул. Приморская, д. 57 в системе координат, установленной для ведения государственного кадастра недвижимости объекта культурного наследия

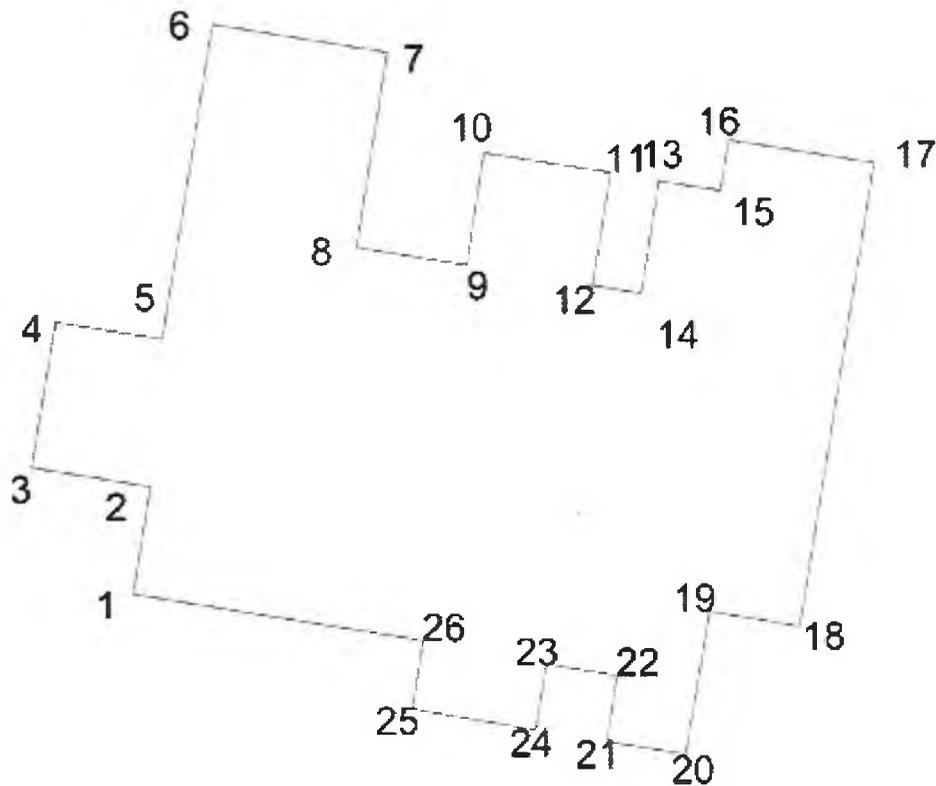

Проект плана границ объекта культурного наследия выполнен по линии фундамента (цоколя).

Режим использования территории объекта культурного наследия регионального значения «Дом, где во время Великой Отечественной войны находился штаб партизанского отряда Ораниенбаумского района. На доме установлена памятная доска» по адресу: Ленинградская область, Ломоносовский муниципальный район, МО Лебяженское городское поселение, пос. Лебяжье, ул. Приморская, д. 57

На территории Памятника разрешается:

- проведение работ по сохранению объекта культурного наследия (меры, направленные на обеспечение физической сохранности и сохранение историко-культурной ценности объекта культурного наследия, предусматривающие консервацию, ремонт, реставрацию, включающие в себя научно-исследовательские, изыскательские, проектные и производственные работы, научное руководство за проведением работ по сохранению объекта культурного наследия, технический и авторский надзор за проведением этих работ);

- реконструкция, ремонт существующих дорог, инженерных коммуникаций, благоустройство, озеленение, установка малых архитектурных форм, иная хозяйственная деятельность (по согласованию с региональным органом охраны объектов культурного наследия), не противоречащая требованиям обеспечения сохранности объекта культурного наследия и позволяющая обеспечить функционирование объекта культурного наследия в современных условиях, обеспечивающая недопущение ухудшения состояния территории объекта культурного наследия.

На территории Памятника запрещается:

- строительство объектов капитального строительства и увеличение объемно-пространственных характеристик существующих на территории объекта культурного наследия объектов капитального строительства; проведение земляных, строительных, мелиоративных работ и иных работ, за исключением работ по сохранению объекта культурного наследия или его отдельных элементов, сохранению историко-градостроительной или природной среды объекта культурного наследия;

- установка рекламных конструкций, распространение наружной рекламы;

- осуществление любых видов деятельности, ухудшающих экологические условия и гидрологический режим на территории объекта культурного наследия, создающих вибрационные нагрузки динамическим воздействием на грунты в зоне их взаимодействия с объектами культурного наследия.

Приложение № 2
к приказу комитета по культуре
Ленинградской области
от « 3 » *сентября* 2018 г.
№ 01-03/18-399

Предмет охраны

объекта культурного наследия регионального значения «Дом, где во время Великой Отечественной войны находился штаб партизанского отряда Ораниенбаумского района. На доме установлена памятная доска» по адресу: Ленинградская область, Ломоносовский муниципальный район, МО Лебяженское городское поселение, пос. Лебяжье, ул. Приморская, д. 57

№ п/п	Виды предмета охраны	Элементы предмета охраны
1	Мемориальное значение объекта	Причастность объекта к историческому событию: Великая Отечественная Война 1941 – 1945 гг. История объекта связана с организацией партизанского движения.
2	Объемно-пространственное решение:	Историческое объемно-пространственное решение: - исторические габариты, включая габариты ризалитов, мезонинов и крылец; - конфигурация в плане – прямоугольник с многочисленными выступающими объемами (ризалитами); - основной объем здания с ризалитами, мезонинами и объемами крылец, с высотой – 2 этажа, в самой высокой части, не считая чердачного помещения; - исторические габариты и конфигурация крыши; - высотные отметки конька и свесов кровли основного объема, ризалитов и крылец
3	Конструктивная система здания	местоположение и габариты исторических капитальных стен, материал (дерево) конструктивная схема и материал стропильной системы;
4	Архитектурно-художественное решение	облицовка стен из бруса профилированной доской (вагонкой), схема раскладки профилированной доски; фигурные резные наличники оконных проемов; резной декор свесов кровли (подзор); резной декор верхнего пояса стен (фриз);

		<p>рисунок расстекловки оконных заполнений; конфигурация и месторасположение оконных и дверных проемов. Памятная доска: -материал – мрамор; - текстовое содержание: «Здесь в период Великой Отечественной войны 1941-1945гг. базировались партизанские отряды Ораниенбаумского района»</p>
--	--	--

Предмет охраны может быть уточнен при проведении дополнительных научных исследований


Приложение № 4 к Акту по результатам государственной историко-культурной экспертизы раздела документации, обосновывающей меры по обеспечению сохранности объекта культурного наследия регионального значения «Дом, где во время Великой Отечественной войны находился штаб партизанского отряда Ораниенбаумского района. На доме установлена памятная доска», по адресу: Ленинградская область, Ломоносовский муниципальный район, МО Лебяженское городское поселение, пос. Лебяжье, ул. Приморская, д. 57, при проведении земляных, строительных, мелиоративных, хозяйственных работ, указанных в статье 30 Федерального закона от 25.06.2002 № 73-ФЗ «Об объектах культурного наследия (памятниках истории и культуры) народов Российской Федерации», работ по использованию лесов и иных работ: «Раздел проектной документации об обеспечении сохранности объекта культурного наследия регионального значения «Дом, где во время Великой Отечественной войны находился штаб партизанского отряда Ораниенбаумского района. На доме установлена памятная доска», по адресу: Ленинградская область, Ломоносовский муниципальный район, МО Лебяженское городское поселение, пос. Лебяжье, ул. Приморская» при реализации проектного решения: «Капитальный ремонт моста через реку Лебяжья на км 60+442 автомобильной дороги общего пользования регионального значения «Санкт-Петербург - Ручьи» в Ломоносовском районе Ленинградской области», разработанного ООО «НИВАД» в 2025 г. (шифр: ГД-210-ОСОКН)

Материалы фотофиксации

Фотофиксация объекта культурного наследия регионального значения
«Дом, где во время Великой Отечественной войны находился штаб партизанского отряда Ориенинбаумского района. На доме установлена памятная доска»

Расположенного по адресу: Ленинградская область, Ломоносовский муниципальный район, МО Лебяженское городское поселение, пос. Лебяжье, ул. Приморская, д. 57

Схема фотофиксации.

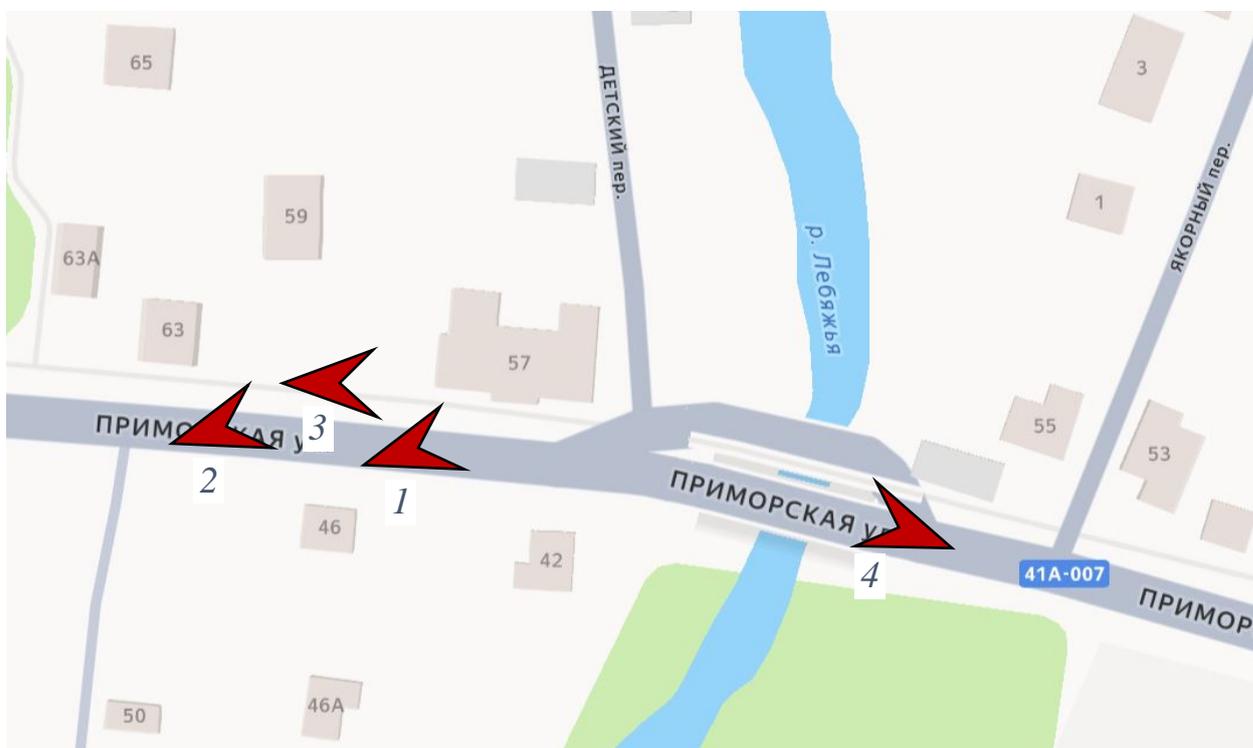


- Направление съемки



Фотография 1. Объект культурного наследия регионального значения «Дом, где во время Великой Отечественной войны находился штаб партизанского отряда Ораниенбаумского района. На доме установлена памятная доска.». Ленинградская область, Ломоносовский муниципальный район, МО Лебяженское городское поселение, пос. Лебяжье, ул Приморская, дом 57. Дата съемки 18.02.2026



Фотография 2. Объект культурного наследия регионального значения «Дом, где во время Великой Отечественной войны находился штаб партизанского отряда Ораниенбаумского района. На доме установлена памятная доска.». Ленинградская область, Ломоносовский муниципальный район, МО Лебяженское городское поселение, пос. Лебяжье, ул Приморская, дом 57. Дата съемки 18.02.2026

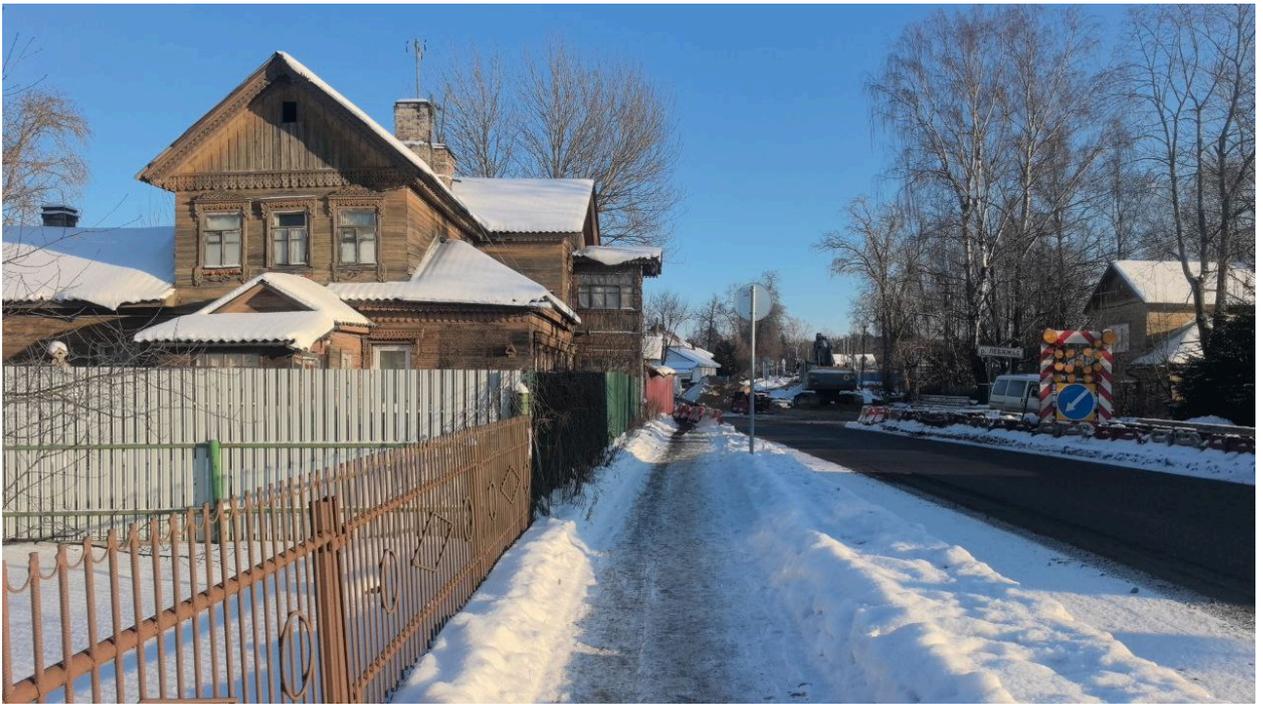

Фотография 3. Объект культурного наследия регионального значения «Дом, где во время Великой Отечественной войны находился штаб партизанского отряда Ораниенбаумского района. На доме установлена памятная доска.». Ленинградская область, Ломоносовский муниципальный район, МО Лебяженское городское поселение, пос. Лебяжье, ул Приморская, дом 57. Дата съемки 18.02.2026



Фотография 4. Объект культурного наследия регионального значения «Дом, где во время Великой Отечественной войны находился штаб партизанского отряда Ораниенбаумского района. На доме установлена памятная доска.». Ленинградская область, Ломоносовский муниципальный район, МО Лебяженское городское поселение, пос. Лебяжье, ул Приморская, дом 57. Дата съемки 18.02.2026

Приложение № 5 к Акту по результатам государственной историко-культурной экспертизы раздела документации, обосновывающей меры по обеспечению сохранности объекта культурного наследия регионального значения «Дом, где во время Великой Отечественной войны находился штаб партизанского отряда Ораниенбаумского района. На доме установлена памятная доска», по адресу: Ленинградская область, Ломоносовский муниципальный район, МО Лебяженское городское поселение, пос. Лебяжье, ул. Приморская, д. 57, при проведении земляных, строительных, мелиоративных, хозяйственных работ, указанных в статье 30 Федерального закона от 25.06.2002 № 73-ФЗ «Об объектах культурного наследия (памятниках истории и культуры) народов Российской Федерации», работ по использованию лесов и иных работ: «Раздел проектной документации об обеспечении сохранности объекта культурного наследия регионального значения «Дом, где во время Великой Отечественной войны находился штаб партизанского отряда Ораниенбаумского района. На доме установлена памятная доска», по адресу: Ленинградская область, Ломоносовский муниципальный район, МО Лебяженское городское поселение, пос. Лебяжье, ул. Приморская» при реализации проектного решения: «Капитальный ремонт моста через реку Лебяжья на км 60+442 автомобильной дороги общего пользования регионального значения «Санкт-Петербург - Ручьи» в Ломоносовском районе Ленинградской области», разработанного ООО «НИВАД» в 2025 г. (шифр: ГД-210-ОСОКН)

Материалы, содержащие информацию о ценности объекта с точки зрения истории, археологии, архитектуры, градостроительства, искусства, науки и техники, эстетики, этнологии или антропологии, социальной культуры

Иконографические материалы



1965-1970 гг. Дом, где во время Великой Отечественной войны находился штаб партизанского отряда Ораниенбаумского района. На доме установлена памятная доска. Ленинградская область, Ломоносовский район, Лебяженское городское поселение.
<https://pastvu.com/p/1872446>



1977 г. Дом, где во время Великой Отечественной войны находился штаб партизанского отряда Ораниенбаумского района. На доме установлена памятная доска. Ленинградская область, Ломоносовский район, Лебяженское городское поселение.
<https://pastvu.com/p/1579887>



1975-1980-е гг. Дом, где во время Великой Отечественной войны находился штаб партизанского отряда Ораниенбаумского района. Приморское шоссе, дом № 2 (?), посёлок Лебяжье. Номер в Госкаталоге: 60586867. СПб ГБУ «Краеведческий музей г.Ломоносова»

Приложение № 6 к Акту по результатам государственной историко-культурной экспертизы раздела документации, обосновывающей меры по обеспечению сохранности объекта культурного наследия регионального значения «Дом, где во время Великой Отечественной войны находился штаб партизанского отряда Ораниенбаумского района. На доме установлена памятная доска», по адресу: Ленинградская область, Ломоносовский муниципальный район, МО Лебяженское городское поселение, пос. Лебяжье, ул. Приморская, д. 57, при проведении земляных, строительных, мелиоративных, хозяйственных работ, указанных в статье 30 Федерального закона от 25.06.2002 № 73-ФЗ «Об объектах культурного наследия (памятниках истории и культуры) народов Российской Федерации», работ по использованию лесов и иных работ: «Раздел проектной документации об обеспечении сохранности объекта культурного наследия регионального значения «Дом, где во время Великой Отечественной войны находился штаб партизанского отряда Ораниенбаумского района. На доме установлена памятная доска», по адресу: Ленинградская область, Ломоносовский муниципальный район, МО Лебяженское городское поселение, пос. Лебяжье, ул. Приморская» при реализации проектного решения: «Капитальный ремонт моста через реку Лебяжья на км 60+442 автомобильной дороги общего пользования регионального значения «Санкт-Петербург - Ручьи» в Ломоносовском районе Ленинградской области», разработанного ООО «НИВАД» в 2025 г. (шифр: ГД-210-ОСОКН)

Правоустанавливающие документы: копии выписок из Единого государственного реестра недвижимости

Отчёт сформирован сервисом Контур.Недвижимость согласно записям из ЕГРН,
носит справочный характер и не является официальной выпиской
Отчёт об объекте недвижимости

Сведения о характеристиках объекта недвижимости

Раздел 1 Лист 1

Сооружение			
вид объекта недвижимости			
Лист № 1 раздела 1	Всего листов раздела 1: 2	Всего разделов: 4	Всего листов отчёта: 75
16.05.2025г. № КУВИ-001/2025-106515948			
Кадастровый номер:	47:00:0000000:1639		
Номер кадастрового квартала:	47:00:0000000		
Дата присвоения кадастрового номера:	28.12.2016		
Ранее присвоенный государственный учетный номер:	данные отсутствуют		
Местоположение:	Российская Федерация, Ленинградская область, Ломоносовский муниципальный район, Кингисеппский муниципальный район		
Площадь:	данные отсутствуют		
Основная характеристика (для сооружения):	тип	значение	единица измерения
	протяженность	78078	в метрах
Назначение:	7.4. Сооружения дорожного транспорта		
Наименование:	Автомобильная дорога общего пользования «Санкт-Петербург-Ручьи»		
Количество этажей, в том числе подземных этажей:	данные отсутствуют		
Год ввода в эксплуатацию по завершении строительства:	данные отсутствуют		
Год завершения строительства:	1974		
Кадастровая стоимость, руб.:	1029358793.88		
Кадастровые номера иных объектов недвижимости, в пределах которых расположен объект недвижимости:	47:14:0000000:39194, 47:20:0000000:15183, 47:20:0215002:21, 47:14:0000000:32, 47:14:0000000:1, 47:14:0000000:2, 47:14:0000000:40862, 47:20:0201001:431, 47:14:0203002:955, 47:14:1502006:396, 47:14:0000000:39104, 47:14:1501001:239, 47:14:1502011:470, 47:14:1502011:464, 47:14:1502011:479		
Кадастровые номера помещений, машино-мест, расположенных в здании или сооружении:	данные отсутствуют		
Кадастровые номера объектов недвижимости, из которых образован объект недвижимости:	данные отсутствуют		
Кадастровые номера образованных объектов недвижимости:	данные отсутствуют		
Сведения о включении объекта недвижимости в состав предприятия как имущественного комплекса:	данные отсутствуют		

Сооружение			
вид объекта недвижимости			
Лист № 2 раздела 1	Всего листов раздела 1: 2	Всего разделов: 4	Всего листов отчёта: 75
16.05.2025г. № КУВИ-001/2025-106515948			
Кадастровый номер:		47:00:0000000:1639	
Сведения о включении объекта недвижимости в состав единого недвижимого комплекса:		данные отсутствуют	
Виды разрешенного использования:		данные отсутствуют	
Сведения о включении объекта недвижимости в реестр объектов культурного наследия:		данные отсутствуют	
Сведения о кадастровом инженере:		Шлякова Ксения Дмитриевна, дата завершения кадастровых работ: 04.09.2019 Щепина Елена Дмитриевна, СНИЛС 14151049719, договор на выполнение кадастровых работ от 20.07.2022 № ГС220720-6, дата завершения кадастровых работ: 08.08.2023	
Статус записи об объекте недвижимости:		Сведения об объекте недвижимости имеют статус "актуальные"	
Особые отметки:		Сведения, необходимые для заполнения разделов: 6 - Сведения о частях объекта недвижимости; 7 - Перечень помещений, машино-мест, расположенных в здании, сооружении; 8 - План расположения помещения, машино-места на этаже (плане этажа), отсутствуют.	

Отчёт об объекте недвижимости
Сведения о зарегистрированных правах

Сооружение			
вид объекта недвижимости			
Лист № 1 раздела 2	Всего листов раздела 2: 2	Всего разделов: 4	Всего листов отчёта: 75
16.05.2025г. № КУВИ-001/2025-106515948			
Кадастровый номер:		47:00:0000000:1639	
1	Правообладатель (правообладатели):	1.1	Государственное казенное учреждение Ленинградской области «Управление автомобильных дорог Ленинградской области», ИНН: 4716021880
	Сведения о возможности предоставления третьим лицам персональных данных физического лица:	1.1.1	данные отсутствуют
2	Вид, номер, дата и время государственной регистрации права:	2.1	Оперативное управление 47:00:0000000:1639-47/097/2022-2 22.11.2022 15:26:49
3	Сведения об осуществлении государственной регистрации сделки, права без необходимого в силу закона согласия третьего лица, органа:	3.1	данные отсутствуют
4	Ограничение прав и обременение объекта недвижимости:	не зарегистрировано	
1	Правообладатель (правообладатели):	1.2	Ленинградская область
	Сведения о возможности предоставления третьим лицам персональных данных физического лица:	1.2.1	данные отсутствуют
2	Вид, номер, дата и время государственной регистрации права:	2.2	Собственность 47:00:0000000:1639-47/059/2021-1 11.02.2021 09:55:04
3	Сведения об осуществлении государственной регистрации сделки, права без необходимого в силу закона согласия третьего лица, органа:	3.2	данные отсутствуют
4	Ограничение прав и обременение объекта недвижимости:	не зарегистрировано	
5	Договоры участия в долевом строительстве:	не зарегистрировано	
6	Заявленные в судебном порядке права требования:	данные отсутствуют	
7	Сведения о возможности предоставления третьим лицам персональных данных физического лица:	данные отсутствуют	
8	Сведения о возражении в отношении зарегистрированного права:	данные отсутствуют	
9	Сведения о наличии решения об изъятии объекта недвижимости для государственных и муниципальных нужд:	данные отсутствуют	

Сооружение		
вид объекта недвижимости		
Лист № 2 раздела 2	Всего листов раздела 2: 2	Всего разделов: 4
Всего листов отчёта: 75		
16.05.2025г. № КУВИ-001/2025-106515948		
Кадастровый номер:	47:00:0000000:1639	
10	Сведения о невозможности государственной регистрации без личного участия правообладателя или его законного представителя:	данные отсутствуют
11	Правопритязания и сведения о наличии поступивших, но не рассмотренных заявлений о проведении государственной регистрации права (перехода, прекращения права), ограничения права или обременения объекта недвижимости, сделки в отношении объекта недвижимости:	отсутствуют

Отчёт об объекте недвижимости
 Описание местоположения объекта недвижимости


Сооружение			
вид объекта недвижимости			

Лист № 1 раздела 5	Всего листов раздела 5: 1	Всего разделов: 4	Всего листов отчёта: 75
--------------------	---------------------------	-------------------	-------------------------

16.05.2025г. № КУВИ-001/2025-106515948

Кадастровый номер: 47:00:0000000:1639

Схема расположения объекта недвижимости (части объекта недвижимости) на земельном участке(ах)

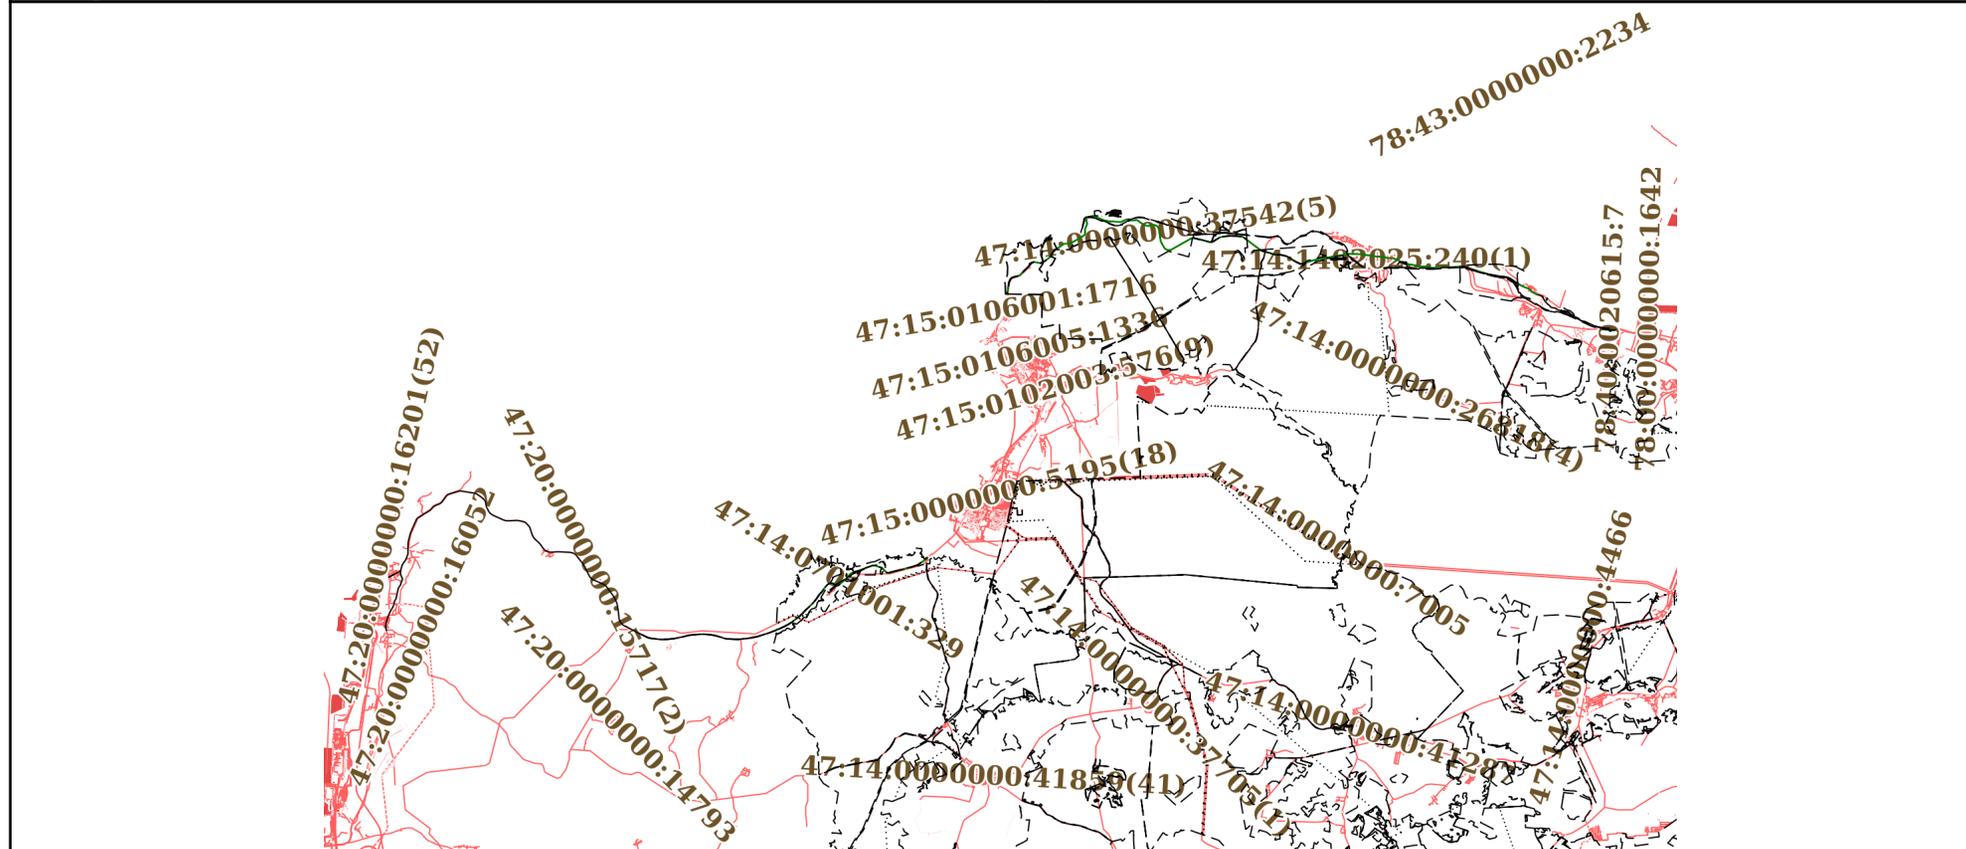

Масштаб 1:400000	Условные обозначения:
------------------	-----------------------

Отчёт об объекте недвижимости
Описание местоположения объекта недвижимости

Сооружение			
вид объекта недвижимости			
Лист № 1 раздела 5.1	Всего листов раздела 5.1: 70	Всего разделов: 4	Всего листов отчёта: 75
16.05.2025г. № КУВИ-001/2025-106515948			
Кадастровый номер:		47:00:0000000:1639	

1. Сведения о координатах характерных точек контура объекта недвижимости						
Система координат МСК-47, зона 1, зона 2						
Номер точки	Координаты, м		Радиус, м	Средняя квадратическая погрешность определения координат характерных точек контура, м	Глубина, высота, м	
	X	Y			H1	H2
1	2	3	4	5	6	7
1	417405.71	1279544.76	-	0.1	данные отсутствуют	данные отсутствуют
2	417429.2	1279537.39	-	0.1	данные отсутствуют	данные отсутствуют
3	417469.3	1279534.11	-	0.1	данные отсутствуют	данные отсутствуют
4	417496.33	1279534.52	-	0.1	данные отсутствуют	данные отсутствуют
5	417526.65	1279536.98	-	0.1	данные отсутствуют	данные отсутствуют
6	417554.53	1279542.63	-	0.1	данные отсутствуют	данные отсутствуют
7	417850.77	1279612.81	-	0.1	данные отсутствуют	данные отсутствуют
8	417888.02	1279621.51	-	0.1	данные отсутствуют	данные отсутствуют
9	417950.77	1279639.35	-	0.1	данные отсутствуют	данные отсутствуют
10	418009.5	1279661.09	-	0.1	данные отсутствуют	данные отсутствуют
11	418067.92	1279681.97	-	0.1	данные отсутствуют	данные отсутствуют
12	418119.98	1279701.5	-	0.1	данные отсутствуют	данные отсутствуют

Сооружение						
вид объекта недвижимости						
Лист № 2 раздела 5.1		Всего листов раздела 5.1: 70		Всего разделов: 4		Всего листов отчёта: 75
16.05.2025г. № КУВИ-001/2025-106515948						
Кадастровый номер:				47:00:0000000:1639		
13	418171.59	1279720.14	-	0.1	данные отсутствуют	данные отсутствуют
14	418226.26	1279743.84	-	0.1	данные отсутствуют	данные отсутствуют
15	418274.59	1279767.2	-	0.1	данные отсутствуют	данные отсутствуют
16	418325.84	1279793.95	-	0.1	данные отсутствуют	данные отсутствуют
17	418351.54	1279806.97	-	0.1	данные отсутствуют	данные отсутствуют
18	418377.08	1279821.57	-	0.1	данные отсутствуют	данные отсутствуют
19	418427.41	1279850.39	-	0.1	данные отсутствуют	данные отсутствуют
20	418475.63	1279876.14	-	0.1	данные отсутствуют	данные отсутствуют
21	418510.84	1279891.15	-	0.1	данные отсутствуют	данные отсутствуют
22	418544.35	1279904.3	-	0.1	данные отсутствуют	данные отсутствуют
23	418583.85	1279918.2	-	0.1	данные отсутствуют	данные отсутствуют
24	418613.67	1279925.74	-	0.1	данные отсутствуют	данные отсутствуют
25	418669.79	1279934.73	-	0.1	данные отсутствуют	данные отсутствуют
26	418723.76	1279940	-	0.1	данные отсутствуют	данные отсутствуют
27	418780.39	1279949.71	-	0.1	данные отсутствуют	данные отсутствуют
28	418828.83	1279971.18	-	0.1	данные отсутствуют	данные отсутствуют
29	418872.03	1279996.34	-	0.1	данные отсутствуют	данные отсутствуют

Сооружение						
вид объекта недвижимости						
Лист № 3 раздела 5.1		Всего листов раздела 5.1: 70		Всего разделов: 4		Всего листов отчёта: 75
16.05.2025г. № КУВИ-001/2025-106515948						
Кадастровый номер:				47:00:0000000:1639		
30	418911.6	1280018.52	-	0.1	данные отсутствуют	данные отсутствуют
31	418939.32	1280028.93	-	0.1	данные отсутствуют	данные отсутствуют
32	418989.76	1280039.29	-	0.1	данные отсутствуют	данные отсутствуют
33	419019.93	1280044.42	-	0.1	данные отсутствуют	данные отсутствуют
34	419075.15	1280053.48	-	0.1	данные отсутствуют	данные отсутствуют
35	419120.66	1280061.66	-	0.1	данные отсутствуют	данные отсутствуют
36	419169.56	1280070.25	-	0.1	данные отсутствуют	данные отсутствуют
37	419224.7	1280077.22	-	0.1	данные отсутствуют	данные отсутствуют
38	419283.16	1280086.03	-	0.1	данные отсутствуют	данные отсутствуют
39	419342.49	1280096.89	-	0.1	данные отсутствуют	данные отсутствуют
40	419401.64	1280108.23	-	0.1	данные отсутствуют	данные отсутствуют
41	419461.06	1280120.73	-	0.1	данные отсутствуют	данные отсутствуют
42	419489.38	1280127.83	-	0.1	данные отсутствуют	данные отсутствуют
43	419516.7	1280136.81	-	0.1	данные отсутствуют	данные отсутствуют
44	419542.68	1280148.67	-	0.1	данные отсутствуют	данные отсутствуют
45	419567.26	1280162.68	-	0.1	данные отсутствуют	данные отсутствуют
46	419591.24	1280178.12	-	0.1	данные отсутствуют	данные отсутствуют

Сооружение						
вид объекта недвижимости						
Лист № 4 раздела 5.1		Всего листов раздела 5.1: 70		Всего разделов: 4		Всего листов отчёта: 75
16.05.2025г. № КУВИ-001/2025-106515948						
Кадастровый номер:				47:00:0000000:1639		
47	419627.31	1280201.91	-	0.1	данные отсутствуют	данные отсутствуют
48	419652.62	1280215.35	-	0.1	данные отсутствуют	данные отсутствуют
49	419676.48	1280226.77	-	0.1	данные отсутствуют	данные отсутствуют
50	419704.31	1280238.22	-	0.1	данные отсутствуют	данные отсутствуют
51	419730.18	1280247.02	-	0.1	данные отсутствуют	данные отсутствуют
52	419755.62	1280254.33	-	0.1	данные отсутствуют	данные отсутствуют
53	419780.62	1280259.68	-	0.1	данные отсутствуют	данные отсутствуют
54	419804.51	1280264.7	-	0.1	данные отсутствуют	данные отсутствуют
55	419826.96	1280269.82	-	0.1	данные отсутствуют	данные отсутствуют
56	419848.32	1280276.25	-	0.1	данные отсутствуют	данные отсутствуют
57	419868.81	1280283.48	-	0.1	данные отсутствуют	данные отсутствуют
58	419888.64	1280290.43	-	0.1	данные отсутствуют	данные отсутствуют
59	419907.3	1280297.52	-	0.1	данные отсутствуют	данные отсутствуют
60	419944.8	1280312.07	-	0.1	данные отсутствуют	данные отсутствуют
61	419965.01	1280318.93	-	0.1	данные отсутствуют	данные отсутствуют
62	419985.43	1280323.17	-	0.1	данные отсутствуют	данные отсутствуют
63	420006.38	1280323.96	-	0.1	данные отсутствуют	данные отсутствуют

Сооружение							
вид объекта недвижимости							
Лист № 5 раздела 5.1		Всего листов раздела 5.1: 70		Всего разделов: 4		Всего листов отчёта: 75	
16.05.2025г. № КУВИ-001/2025-106515948							
Кадастровый номер:				47:00:0000000:1639			
64	420026.72	1280320.69	-	0.1	данные отсутствуют	данные отсутствуют	
65	420045.86	1280313.85	-	0.1	данные отсутствуют	данные отсутствуют	
66	420063.22	1280305.95	-	0.1	данные отсутствуют	данные отсутствуют	
67	420085.18	1280295.06	-	0.1	данные отсутствуют	данные отсутствуют	
68	420156.94	1280260.25	-	0.1	данные отсутствуют	данные отсутствуют	
69	420188.68	1280246.24	-	0.1	данные отсутствуют	данные отсутствуют	
70	420217.43	1280233.54	-	0.1	данные отсутствуют	данные отсутствуют	
71	420244.41	1280222.22	-	0.1	данные отсутствуют	данные отсутствуют	
72	420269.64	1280212.97	-	0.1	данные отсутствуют	данные отсутствуют	
73	420294.09	1280206.77	-	0.1	данные отсутствуют	данные отсутствуют	
74	420317.15	1280204.64	-	0.1	данные отсутствуют	данные отсутствуют	
75	420339.62	1280205.23	-	0.1	данные отсутствуют	данные отсутствуют	
76	420376.33	1280207.65	-	0.1	данные отсутствуют	данные отсутствуют	
77	420411.9	1280210.62	-	0.1	данные отсутствуют	данные отсутствуют	
78	420516.29	1280224.46	-	0.1	данные отсутствуют	данные отсутствуют	
79	420581.39	1280233.5	-	0.1	данные отсутствуют	данные отсутствуют	
80	420647.39	1280246.54	-	0.1	данные отсутствуют	данные отсутствуют	

Сооружение						
вид объекта недвижимости						
Лист № 6 раздела 5.1		Всего листов раздела 5.1: 70		Всего разделов: 4		Всего листов отчёта: 75
16.05.2025г. № КУВИ-001/2025-106515948						
Кадастровый номер:				47:00:0000000:1639		
81	420710.64	1280265.22	-	0.1	данные отсутствуют	данные отсутствуют
82	420771.78	1280286.96	-	0.1	данные отсутствуют	данные отсутствуют
83	420828.73	1280313.47	-	0.1	данные отсутствуют	данные отсутствуют
84	420881.27	1280345.81	-	0.1	данные отсутствуют	данные отсутствуют
85	420929.72	1280378.76	-	0.1	данные отсутствуют	данные отсутствуют
86	420976.56	1280410.18	-	0.1	данные отсутствуют	данные отсутствуют
87	421020.61	1280438.61	-	0.1	данные отсутствуют	данные отсутствуют
88	421060.14	1280459.82	-	0.1	данные отсутствуют	данные отсутствуют
89	421090.37	1280471.1	-	0.1	данные отсутствуют	данные отсутствуют
90	421143.43	1280489.56	-	0.1	данные отсутствуют	данные отсутствуют
91	421166.96	1280498.22	-	0.1	данные отсутствуют	данные отсутствуют
92	421207.08	1280511.48	-	0.1	данные отсутствуют	данные отсутствуют
93	421242	1280522.47	-	0.1	данные отсутствуют	данные отсутствуют
94	421283.37	1280534.88	-	0.1	данные отсутствуют	данные отсутствуют
95	421319.99	1280545.86	-	0.1	данные отсутствуют	данные отсутствуют
96	421362.16	1280558.52	-	0.1	данные отсутствуют	данные отсутствуют
97	421387.37	1280564.27	-	0.1	данные отсутствуют	данные отсутствуют

Сооружение						
вид объекта недвижимости						
Лист № 7 раздела 5.1		Всего листов раздела 5.1: 70		Всего разделов: 4		Всего листов отчёта: 75
16.05.2025г. № КУВИ-001/2025-106515948						
Кадастровый номер:				47:00:0000000:1639		
98	421413.32	1280565.42	-	0.1	данные отсутствуют	данные отсутствуют
99	421441.71	1280564.97	-	0.1	данные отсутствуют	данные отсутствуют
100	421475.3	1280563.61	-	0.1	данные отсутствуют	данные отсутствуют
101	421517.74	1280561.75	-	0.1	данные отсутствуют	данные отсутствуют
102	421608.21	1280557.16	-	0.1	данные отсутствуют	данные отсутствуют
103	421630.8	1280554.09	-	0.1	данные отсутствуют	данные отсутствуют
104	421678.15	1280549.58	-	0.1	данные отсутствуют	данные отсутствуют
105	421729.86	1280545.15	-	0.1	данные отсутствуют	данные отсутствуют
106	421824.63	1280545.85	-	0.1	данные отсутствуют	данные отсутствуют
107	421904.33	1280545.96	-	0.1	данные отсутствуют	данные отсутствуют
108	421971.28	1280547.13	-	0.1	данные отсутствуют	данные отсутствуют
109	422005.84	1280548.31	-	0.1	данные отсутствуют	данные отсутствуют
110	422031.43	1280551.1	-	0.1	данные отсутствуют	данные отсутствуют
111	422105.75	1280564.13	-	0.1	данные отсутствуют	данные отсутствуют
112	422133.69	1280570.05	-	0.1	данные отсутствуют	данные отсутствуют
113	422195.21	1280582.8	-	0.1	данные отсутствуют	данные отсутствуют
114	422253.4	1280595.06	-	0.1	данные отсутствуют	данные отсутствуют

Сооружение							
вид объекта недвижимости							
Лист № 8 раздела 5.1		Всего листов раздела 5.1: 70		Всего разделов: 4		Всего листов отчёта: 75	
16.05.2025г. № КУВИ-001/2025-106515948							
Кадастровый номер:				47:00:0000000:1639			
115	422312.14	1280606.28	-	0.1	данные отсутствуют	данные отсутствуют	
116	422377.87	1280619.04	-	0.1	данные отсутствуют	данные отсутствуют	
117	422443.9	1280632.92	-	0.1	данные отсутствуют	данные отсутствуют	
118	422476.32	1280641.3	-	0.1	данные отсутствуют	данные отсутствуют	
119	422507.64	1280651.54	-	0.1	данные отсутствуют	данные отсутствуют	
120	422553.45	1280668.03	-	0.1	данные отсутствуют	данные отсутствуют	
121	422630.27	1280696.79	-	0.1	данные отсутствуют	данные отсутствуют	
122	422723.87	1280732.17	-	0.1	данные отсутствуют	данные отсутствуют	
123	422800.38	1280760.72	-	0.1	данные отсутствуют	данные отсутствуют	
124	422914.37	1280803.51	-	0.1	данные отсутствуют	данные отсутствуют	
125	422982.02	1280829.4	-	0.1	данные отсутствуют	данные отсутствуют	
126	423044.2	1280853.65	-	0.1	данные отсутствуют	данные отсутствуют	
127	423130.04	1280887.92	-	0.1	данные отсутствуют	данные отсутствуют	
128	423159.56	1280899.73	-	0.1	данные отсутствуют	данные отсутствуют	
129	423222.63	1280925.23	-	0.1	данные отсутствуют	данные отсутствуют	
130	423276.16	1280954.51	-	0.1	данные отсутствуют	данные отсутствуют	
131	423321.94	1280987.94	-	0.1	данные отсутствуют	данные отсутствуют	

Сооружение							
вид объекта недвижимости							
Лист № 9 раздела 5.1		Всего листов раздела 5.1: 70		Всего разделов: 4		Всего листов отчёта: 75	
16.05.2025г. № КУВИ-001/2025-106515948							
Кадастровый номер:				47:00:0000000:1639			
132	423359.63	1281027.43	-	0.1	данные отсутствуют	данные отсутствуют	
133	423389.92	1281070.8	-	0.1	данные отсутствуют	данные отсутствуют	
134	423430.62	1281131.12	-	0.1	данные отсутствуют	данные отсутствуют	
135	423484.22	1281210.25	-	0.1	данные отсутствуют	данные отсутствуют	
136	423528.19	1281276.91	-	0.1	данные отсутствуют	данные отсутствуют	
137	423571.44	1281348.07	-	0.1	данные отсутствуют	данные отсутствуют	
138	423598.7	1281392.93	-	0.1	данные отсутствуют	данные отсутствуют	
139	423630.94	1281439.33	-	0.1	данные отсутствуют	данные отсутствуют	
140	423668.65	1281497.01	-	0.1	данные отсутствуют	данные отсутствуют	
141	423703.82	1281550.01	-	0.1	данные отсутствуют	данные отсутствуют	
142	423740.3	1281604.62	-	0.1	данные отсутствуют	данные отсутствуют	
143	423773.71	1281651.95	-	0.1	данные отсутствуют	данные отсутствуют	
144	423788.48	1281669.08	-	0.1	данные отсутствуют	данные отсутствуют	
145	423824.66	1281702.96	-	0.1	данные отсутствуют	данные отсутствуют	
146	423854.98	1281725.39	-	0.1	данные отсутствуют	данные отсутствуют	
147	423902.16	1281761.24	-	0.1	данные отсутствуют	данные отсутствуют	
148	423937.07	1281789.53	-	0.1	данные отсутствуют	данные отсутствуют	

Сооружение							
вид объекта недвижимости							
Лист № 10 раздела 5.1		Всего листов раздела 5.1: 70		Всего разделов: 4		Всего листов отчёта: 75	
16.05.2025г. № КУВИ-001/2025-106515948							
Кадастровый номер:				47:00:0000000:1639			
149	423960.91	1281810.03	-	0.1	данные отсутствуют	данные отсутствуют	
150	423994.82	1281849.64	-	0.1	данные отсутствуют	данные отсутствуют	
151	424022.57	1281889.88	-	0.1	данные отсутствуют	данные отсутствуют	
152	424050.69	1281944.85	-	0.1	данные отсутствуют	данные отсутствуют	
153	424072.27	1281991.38	-	0.1	данные отсутствуют	данные отсутствуют	
154	424101.11	1282054.99	-	0.1	данные отсутствуют	данные отсутствуют	
155	424123.44	1282103.5	-	0.1	данные отсутствуют	данные отсутствуют	
156	424144.9	1282145.55	-	0.1	данные отсутствуют	данные отсутствуют	
157	424174.67	1282191.27	-	0.1	данные отсутствуют	данные отсутствуют	
158	424208.89	1282231.27	-	0.1	данные отсутствуют	данные отсутствуют	
159	424244.92	1282263.2	-	0.1	данные отсутствуют	данные отсутствуют	
160	424290.1	1282295.22	-	0.1	данные отсутствуют	данные отсутствуют	
161	424354.55	1282341.72	-	0.1	данные отсутствуют	данные отсутствуют	
162	424403.89	1282371.03	-	0.1	данные отсутствуют	данные отсутствуют	
163	424479.72	1282417.77	-	0.1	данные отсутствуют	данные отсутствуют	
164	424535.26	1282454.04	-	0.1	данные отсутствуют	данные отсутствуют	
165	424577.85	1282482.61	-	0.1	данные отсутствуют	данные отсутствуют	

Сооружение						
вид объекта недвижимости						
Лист № 11 раздела 5.1		Всего листов раздела 5.1: 70		Всего разделов: 4		Всего листов отчёта: 75
16.05.2025г. № КУВИ-001/2025-106515948						
Кадастровый номер:				47:00:0000000:1639		
166	424607.5	1282508.85	-	0.1	данные отсутствуют	данные отсутствуют
167	424638.92	1282545.17	-	0.1	данные отсутствуют	данные отсутствуют
168	424648.84	1282558.4	-	0.1	данные отсутствуют	данные отсутствуют
169	424666.96	1282585.47	-	0.1	данные отсутствуют	данные отсутствуют
170	424682.41	1282613.17	-	0.1	данные отсутствуют	данные отсутствуют
171	424695.52	1282641.86	-	0.1	данные отсутствуют	данные отсутствуют
172	424706.69	1282671.42	-	0.1	данные отсутствуют	данные отсутствуют
173	424726.77	1282728.5	-	0.1	данные отсутствуют	данные отсутствуют
174	424745.93	1282783.06	-	0.1	данные отсутствуют	данные отсутствуют
175	424772.41	1282858.16	-	0.1	данные отсутствуют	данные отсутствуют
176	424794.94	1282921.59	-	0.1	данные отсутствуют	данные отсутствуют
177	424814.05	1282977.4	-	0.1	данные отсутствуют	данные отсутствуют
178	424836.93	1283043.75	-	0.1	данные отсутствуют	данные отсутствуют
179	424852.16	1283088.78	-	0.1	данные отсутствуют	данные отсутствуют
180	424871.1	1283149.45	-	0.1	данные отсутствуют	данные отсутствуют
181	424878.96	1283178.01	-	0.1	данные отсутствуют	данные отсутствуют
182	424884.28	1283205.22	-	0.1	данные отсутствуют	данные отсутствуют

Сооружение							
вид объекта недвижимости							
Лист № 12 раздела 5.1		Всего листов раздела 5.1: 70		Всего разделов: 4		Всего листов отчёта: 75	
16.05.2025г. № КУВИ-001/2025-106515948							
Кадастровый номер:				47:00:0000000:1639			
183	424886.87	1283231.03	-	0.1	данные отсутствуют	данные отсутствуют	
184	424887.18	1283255.83	-	0.1	данные отсутствуют	данные отсутствуют	
185	424886.14	1283278.98	-	0.1	данные отсутствуют	данные отсутствуют	
186	424884.18	1283300.54	-	0.1	данные отсутствуют	данные отсутствуют	
187	424881.82	1283323.52	-	0.1	данные отсутствуют	данные отсутствуют	
188	424877.94	1283353.49	-	0.1	данные отсутствуют	данные отсутствуют	
189	424873.52	1283387.69	-	0.1	данные отсутствуют	данные отсутствуют	
190	424865.77	1283452.77	-	0.1	данные отсутствуют	данные отсутствуют	
191	424858.27	1283519.32	-	0.1	данные отсутствуют	данные отсутствуют	
192	424850.84	1283584.93	-	0.1	данные отсутствуют	данные отсутствуют	
193	424836.69	1283704.86	-	0.1	данные отсутствуют	данные отсутствуют	
194	424830.48	1283759.88	-	0.1	данные отсутствуют	данные отсутствуют	
195	424826.4	1283799.4	-	0.1	данные отсутствуют	данные отсутствуют	
196	424822.12	1283836.57	-	0.1	данные отсутствуют	данные отсутствуют	
197	424816.21	1283891.3	-	0.1	данные отсутствуют	данные отсутствуют	
198	424808.88	1283955.91	-	0.1	данные отсутствуют	данные отсутствуют	
199	424803.82	1283991.11	-	0.1	данные отсутствуют	данные отсутствуют	

Сооружение						
вид объекта недвижимости						
Лист № 13 раздела 5.1		Всего листов раздела 5.1: 70		Всего разделов: 4		Всего листов отчёта: 75
16.05.2025г. № КУВИ-001/2025-106515948						
Кадастровый номер:			47:00:000000:1639			
200	424795.09	1284030.72	-	0.1	данные отсутствуют	данные отсутствуют
201	424787.11	1284056.49	-	0.1	данные отсутствуют	данные отсутствуют
202	424776.32	1284085.4	-	0.1	данные отсутствуют	данные отсутствуют
203	424764.18	1284114.84	-	0.1	данные отсутствуют	данные отсутствуют
204	424749.81	1284143.83	-	0.1	данные отсутствуют	данные отсутствуют
205	424721.13	1284199	-	0.1	данные отсутствуют	данные отсутствуют
206	424689.14	1284250.67	-	0.1	данные отсутствуют	данные отсутствуют
207	424657.66	1284298.68	-	0.1	данные отсутствуют	данные отсутствуют
208	424628.13	1284343.1	-	0.1	данные отсутствуют	данные отсутствуют
209	424599.46	1284385.99	-	0.1	данные отсутствуют	данные отсутствуют
210	424573.36	1284422.87	-	0.1	данные отсутствуют	данные отсутствуют
211	424548.14	1284459.17	-	0.1	данные отсутствуют	данные отсутствуют
212	424509.41	1284504.04	-	0.1	данные отсутствуют	данные отсутствуют
213	424487.59	1284526.66	-	0.1	данные отсутствуют	данные отсутствуют
214	424440.08	1284566.68	-	0.1	данные отсутствуют	данные отсутствуют
215	424413.71	1284583.21	-	0.1	данные отсутствуют	данные отсутствуют
216	424385	1284598.07	-	0.1	данные отсутствуют	данные отсутствуют

Сооружение							
вид объекта недвижимости							
Лист № 14 раздела 5.1		Всего листов раздела 5.1: 70		Всего разделов: 4		Всего листов отчёта: 75	
16.05.2025г. № КУВИ-001/2025-106515948							
Кадастровый номер:				47:00:0000000:1639			
217	424340.48	1284616.2	-	0.1	данные отсутствуют	данные отсутствуют	
218	424295.49	1284627.94	-	0.1	данные отсутствуют	данные отсутствуют	
219	424236.75	1284637.73	-	0.1	данные отсутствуют	данные отсутствуют	
220	424181.52	1284646.78	-	0.1	данные отсутствуют	данные отсутствуют	
221	424133.86	1284663.7	-	0.1	данные отсутствуют	данные отсутствуют	
222	424088.36	1284684.25	-	0.1	данные отсутствуют	данные отсутствуют	
223	424046.09	1284704.47	-	0.1	данные отсутствуют	данные отсутствуют	
224	423970.91	1284745.28	-	0.1	данные отсутствуют	данные отсутствуют	
225	423909.76	1284776.52	-	0.1	данные отсутствуют	данные отсутствуют	
226	423849.3	1284813.41	-	0.1	данные отсутствуют	данные отсутствуют	
227	423822.89	1284834.07	-	0.1	данные отсутствуют	данные отсутствуют	
228	423799.16	1284856.34	-	0.1	данные отсутствуют	данные отсутствуют	
229	423777.3	1284879.5	-	0.1	данные отсутствуют	данные отсутствуют	
230	423755.61	1284903.81	-	0.1	данные отсутствуют	данные отсутствуют	
231	423715.89	1284951.36	-	0.1	данные отсутствуют	данные отсутствуют	
232	423687.47	1284995.77	-	0.1	данные отсутствуют	данные отсутствуют	
233	423662.94	1285050.09	-	0.1	данные отсутствуют	данные отсутствуют	

Сооружение							
вид объекта недвижимости							
Лист № 15 раздела 5.1		Всего листов раздела 5.1: 70		Всего разделов: 4		Всего листов отчёта: 75	
16.05.2025г. № КУВИ-001/2025-106515948							
Кадастровый номер:				47:00:0000000:1639			
234	423636.55	1285109.6	-	0.1	данные отсутствуют	данные отсутствуют	
235	423612.97	1285166.51	-	0.1	данные отсутствуют	данные отсутствуют	
236	423589.46	1285225.67	-	0.1	данные отсутствуют	данные отсутствуют	
237	423565	1285289.82	-	0.1	данные отсутствуют	данные отсутствуют	
238	423540.21	1285354.66	-	0.1	данные отсутствуют	данные отсутствуют	
239	423514.31	1285419.26	-	0.1	данные отсутствуют	данные отсутствуют	
240	423487.37	1285484.69	-	0.1	данные отсутствуют	данные отсутствуют	
241	423460.34	1285552.33	-	0.1	данные отсутствуют	данные отсутствуют	
242	423433.36	1285619.68	-	0.1	данные отсутствуют	данные отсутствуют	
243	423421.75	1285652.96	-	0.1	данные отсутствуют	данные отсутствуют	
244	423412.61	1285686.42	-	0.1	данные отсутствуют	данные отсутствуют	
245	423405.84	1285720.05	-	0.1	данные отсутствуют	данные отсутствуют	
246	423401.53	1285753.76	-	0.1	данные отсутствуют	данные отсутствуют	
247	423398.39	1285787.52	-	0.1	данные отсутствуют	данные отсутствуют	
248	423396.23	1285821.02	-	0.1	данные отсутствуют	данные отсутствуют	
249	423394.95	1285854.39	-	0.1	данные отсутствуют	данные отсутствуют	
250	423395.66	1285887.34	-	0.1	данные отсутствуют	данные отсутствуют	

Сооружение							
вид объекта недвижимости							
Лист № 16 раздела 5.1		Всего листов раздела 5.1: 70		Всего разделов: 4		Всего листов отчёта: 75	
16.05.2025г. № КУВИ-001/2025-106515948							
Кадастровый номер:				47:00:0000000:1639			
251	423397.36	1285920.03	-	0.1	данные отсутствуют	данные отсутствуют	
252	423400.03	1285952.08	-	0.1	данные отсутствуют	данные отсутствуют	
253	423410.08	1286047.61	-	0.1	данные отсутствуют	данные отсутствуют	
254	423420.25	1286142.94	-	0.1	данные отсутствуют	данные отсутствуют	
255	423428.6	1286220.22	-	0.1	данные отсутствуют	данные отсутствуют	
256	423435.35	1286282.1	-	0.1	данные отсутствуют	данные отсутствуют	
257	423440.63	1286344.11	-	0.1	данные отсутствуют	данные отсутствуют	
258	423441.53	1286374.71	-	0.1	данные отсутствуют	данные отсутствуют	
259	423439.64	1286405.23	-	0.1	данные отсутствуют	данные отсутствуют	
260	423436.58	1286435.91	-	0.1	данные отсутствуют	данные отсутствуют	
261	423425.52	1286530.32	-	0.1	данные отсутствуют	данные отсутствуют	
262	423415.78	1286593.74	-	0.1	данные отсутствуют	данные отсутствуют	
263	423404.31	1286655.66	-	0.1	данные отсутствуют	данные отсутствуют	
264	423392.04	1286715.17	-	0.1	данные отсутствуют	данные отсутствуют	
265	423373.22	1286770.12	-	0.1	данные отсутствуют	данные отсутствуют	
266	423345.24	1286818.09	-	0.1	данные отсутствуют	данные отсутствуют	
267	423312.5	1286860.79	-	0.1	данные отсутствуют	данные отсутствуют	

Сооружение							
вид объекта недвижимости							
Лист № 17 раздела 5.1		Всего листов раздела 5.1: 70		Всего разделов: 4		Всего листов отчёта: 75	
16.05.2025г. № КУВИ-001/2025-106515948							
Кадастровый номер:				47:00:0000000:1639			
268	423278.66	1286899.28	-	0.1	данные отсутствуют	данные отсутствуют	
269	423245.36	1286932.83	-	0.1	данные отсутствуют	данные отсутствуют	
270	423208.7	1286968.89	-	0.1	данные отсутствуют	данные отсутствуют	
271	423169.62	1287007.92	-	0.1	данные отсутствуют	данные отсутствуют	
272	423144.61	1287028.61	-	0.1	данные отсутствуют	данные отсутствуют	
273	423126.24	1287040.95	-	0.1	данные отсутствуют	данные отсутствуют	
274	423103.4	1287055.07	-	0.1	данные отсутствуют	данные отсутствуют	
275	423080.49	1287066.47	-	0.1	данные отсутствуют	данные отсутствуют	
276	423058.95	1287076.13	-	0.1	данные отсутствуют	данные отсутствуют	
277	423039	1287084.23	-	0.1	данные отсутствуют	данные отсутствуют	
278	422981.99	1287105.82	-	0.1	данные отсутствуют	данные отсутствуют	
279	422834.74	1287157.67	-	0.1	данные отсутствуют	данные отсутствуют	
280	422772.06	1287180.94	-	0.1	данные отсутствуют	данные отсутствуют	
281	422712.08	1287205.14	-	0.1	данные отсутствуют	данные отсутствуют	
282	422660.44	1287229.45	-	0.1	данные отсутствуют	данные отсутствуют	
283	422610.74	1287259.13	-	0.1	данные отсутствуют	данные отсутствуют	
284	422544.82	1287305.03	-	0.1	данные отсутствуют	данные отсутствуют	

Сооружение							
вид объекта недвижимости							
Лист № 18 раздела 5.1		Всего листов раздела 5.1: 70		Всего разделов: 4		Всего листов отчёта: 75	
16.05.2025г. № КУВИ-001/2025-106515948							
Кадастровый номер:				47:00:0000000:1639			
285	422513.72	1287330.96	-	0.1	данные отсутствуют	данные отсутствуют	
286	422458.87	1287387.58	-	0.1	данные отсутствуют	данные отсутствуют	
287	422410.32	1287448.13	-	0.1	данные отсутствуют	данные отсутствуют	
288	422361.43	1287510.04	-	0.1	данные отсутствуют	данные отсутствуют	
289	422312.57	1287570.12	-	0.1	данные отсутствуют	данные отсутствуют	
290	422260.31	1287626.05	-	0.1	данные отсутствуют	данные отсутствуют	
291	422203.43	1287676.91	-	0.1	данные отсутствуют	данные отсутствуют	
292	422143	1287723.4	-	0.1	данные отсутствуют	данные отсутствуют	
293	422080.31	1287770.36	-	0.1	данные отсутствуют	данные отсутствуют	
294	422018.67	1287817.34	-	0.1	данные отсутствуют	данные отсутствуют	
295	421962.28	1287867.39	-	0.1	данные отсутствуют	данные отсутствуют	
296	421915.52	1287921.52	-	0.1	данные отсутствуют	данные отсутствуют	
297	421880.3	1287977.89	-	0.1	данные отсутствуют	данные отсутствуют	
298	421846.74	1288047.2	-	0.1	данные отсутствуют	данные отсутствуют	
299	421833.16	1288088.55	-	0.1	данные отсутствуют	данные отсутствуют	
300	421824.63	1288129.56	-	0.1	данные отсутствуют	данные отсутствуют	
301	421818.54	1288169.89	-	0.1	данные отсутствуют	данные отсутствуют	

Сооружение							
вид объекта недвижимости							
Лист № 19 раздела 5.1		Всего листов раздела 5.1: 70		Всего разделов: 4		Всего листов отчёта: 75	
16.05.2025г. № КУВИ-001/2025-106515948							
Кадастровый номер:				47:00:0000000:1639			
302	421814.52	1288206.48	-	0.1	данные отсутствуют	данные отсутствуют	
303	421813.36	1288241.77	-	0.1	данные отсутствуют	данные отсутствуют	
304	421816	1288290.76	-	0.1	данные отсутствуют	данные отсутствуют	
305	421819.51	1288340.46	-	0.1	данные отсутствуют	данные отсутствуют	
306	421829.73	1288422.14	-	0.1	данные отсутствуют	данные отсутствуют	
307	421839.73	1288489.68	-	0.1	данные отсутствуют	данные отсутствуют	
308	421850.43	1288562.36	-	0.1	данные отсутствуют	данные отсутствуют	
309	421857.31	1288638.47	-	0.1	данные отсутствуют	данные отсутствуют	
310	421857.15	1288676.98	-	0.1	данные отсутствуют	данные отсутствуют	
311	421856.74	1288755.25	-	0.1	данные отсутствуют	данные отсутствуют	
312	421856.13	1288834.58	-	0.1	данные отсутствуют	данные отсутствуют	
313	421855.78	1288912.37	-	0.1	данные отсутствуют	данные отсутствуют	
314	421854.62	1288988.53	-	0.1	данные отсутствуют	данные отсутствуют	
315	421854.86	1289066.28	-	0.1	данные отсутствуют	данные отсутствуют	
316	421855.58	1289144.85	-	0.1	данные отсутствуют	данные отсутствуют	
317	421856	1289221.23	-	0.1	данные отсутствуют	данные отсутствуют	
318	421854.65	1289294.88	-	0.1	данные отсутствуют	данные отсутствуют	

Сооружение						
вид объекта недвижимости						
Лист № 20 раздела 5.1		Всего листов раздела 5.1: 70		Всего разделов: 4		Всего листов отчёта: 75
16.05.2025г. № КУВИ-001/2025-106515948						
Кадастровый номер:			47:00:0000000:1639			
319	421851.3	1289330.82	-	0.1	данные отсутствуют	данные отсутствуют
320	421846.13	1289366.57	-	0.1	данные отсутствуют	данные отсутствуют
321	421838.92	1289402.49	-	0.1	данные отсутствуют	данные отсутствуют
322	421829.4	1289438.64	-	0.1	данные отсутствуют	данные отсутствуют
323	421817.46	1289474.46	-	0.1	данные отсутствуют	данные отсутствуют
324	421801.78	1289509.12	-	0.1	данные отсутствуют	данные отсутствуют
325	421782.62	1289542.2	-	0.1	данные отсутствуют	данные отсутствуют
326	421760.3	1289573.56	-	0.1	данные отсутствуют	данные отсутствуют
327	421735.53	1289603.23	-	0.1	данные отсутствуют	данные отсутствуют
328	421708.46	1289631.56	-	0.1	данные отсутствуют	данные отсутствуют
329	421680.1	1289658.81	-	0.1	данные отсутствуют	данные отсутствуют
330	421650.36	1289684.55	-	0.1	данные отсутствуют	данные отсутствуют
331	421620.47	1289709.87	-	0.1	данные отсутствуют	данные отсутствуют
332	421560.63	1289761.23	-	0.1	данные отсутствуют	данные отсутствуют
333	421501.34	1289812.2	-	0.1	данные отсутствуют	данные отсутствуют
334	421444.03	1289861.85	-	0.1	данные отсутствуют	данные отсутствуют
335	421388.1	1289910.49	-	0.1	данные отсутствуют	данные отсутствуют

Сооружение							
вид объекта недвижимости							
Лист № 21 раздела 5.1		Всего листов раздела 5.1: 70		Всего разделов: 4		Всего листов отчёта: 75	
16.05.2025г. № КУВИ-001/2025-106515948							
Кадастровый номер:				47:00:0000000:1639			
336	421360.42	1289933.99	-	0.1	данные отсутствуют	данные отсутствуют	
337	421320.59	1289968.36	-	0.1	данные отсутствуют	данные отсутствуют	
338	421294.96	1289990.38	-	0.1	данные отсутствуют	данные отсутствуют	
339	421269.84	1290010.87	-	0.1	данные отсутствуют	данные отсутствуют	
340	421244.7	1290029.83	-	0.1	данные отсутствуют	данные отсутствуют	
341	421219.04	1290047.58	-	0.1	данные отсутствуют	данные отсутствуют	
342	421193.98	1290065.1	-	0.1	данные отсутствуют	данные отсутствуют	
343	421119.2	1290111.33	-	0.1	данные отсутствуют	данные отсутствуют	
344	421055.97	1290146.59	-	0.1	данные отсутствуют	данные отсутствуют	
345	420989.97	1290182.96	-	0.1	данные отсутствуют	данные отсутствуют	
346	420942.33	1290210.92	-	0.1	данные отсутствуют	данные отсутствуют	
347	420864.06	1290251.72	-	0.1	данные отсутствуют	данные отсутствуют	
348	420824.64	1290272.77	-	0.1	данные отсутствуют	данные отсутствуют	
349	420770.29	1290303.15	-	0.1	данные отсутствуют	данные отсутствуют	
350	420743.68	1290318.22	-	0.1	данные отсутствуют	данные отсутствуют	
351	420690.25	1290348.96	-	0.1	данные отсутствуют	данные отсутствуют	
352	420635.23	1290379.89	-	0.1	данные отсутствуют	данные отсутствуют	

Сооружение							
вид объекта недвижимости							
Лист № 22 раздела 5.1		Всего листов раздела 5.1: 70		Всего разделов: 4		Всего листов отчёта: 75	
16.05.2025г. № КУВИ-001/2025-106515948							
Кадастровый номер:				47:00:0000000:1639			
353	420608.99	1290395.84	-	0.1	данные отсутствуют	данные отсутствуют	
354	420584.24	1290414.04	-	0.1	данные отсутствуют	данные отсутствуют	
355	420561.35	1290434.12	-	0.1	данные отсутствуют	данные отсутствуют	
356	420522.35	1290478.43	-	0.1	данные отсутствуют	данные отсутствуют	
357	420488.28	1290523.18	-	0.1	данные отсутствуют	данные отсутствуют	
358	420459.67	1290565.89	-	0.1	данные отсутствуют	данные отсутствуют	
359	420438.16	1290604.84	-	0.1	данные отсутствуют	данные отсутствуют	
360	420425.79	1290630.99	-	0.1	данные отсутствуют	данные отсутствуют	
361	420417.19	1290651.6	-	0.1	данные отсутствуют	данные отсутствуют	
362	420395.91	1290704.53	-	0.1	данные отсутствуют	данные отсутствуют	
363	420377.62	1290753.36	-	0.1	данные отсутствуют	данные отсутствуют	
364	420361.48	1290796.12	-	0.1	данные отсутствуют	данные отсутствуют	
365	420344.27	1290844.05	-	0.1	данные отсутствуют	данные отсутствуют	
366	420311.15	1290930.56	-	0.1	данные отсутствуют	данные отсутствуют	
367	420278.1	1291018.16	-	0.1	данные отсутствуют	данные отсутствуют	
368	420254.89	1291079.1	-	0.1	данные отсутствуют	данные отсутствуют	
369	420227.96	1291146.19	-	0.1	данные отсутствуют	данные отсутствуют	

Сооружение						
вид объекта недвижимости						
Лист № 23 раздела 5.1		Всего листов раздела 5.1: 70		Всего разделов: 4		Всего листов отчёта: 75
16.05.2025г. № КУВИ-001/2025-106515948						
Кадастровый номер:			47:00:0000000:1639			
370	420197.02	1291212.72	-	0.1	данные отсутствуют	данные отсутствуют
371	420180.1	1291244.51	-	0.1	данные отсутствуют	данные отсутствуют
372	420159.81	1291273.73	-	0.1	данные отсутствуют	данные отсутствуют
373	420134.93	1291300.06	-	0.1	данные отсутствуют	данные отсутствуют
374	420121.94	1291312.73	-	0.1	данные отсутствуют	данные отсутствуют
375	420069.36	1291359.87	-	0.1	данные отсутствуют	данные отсутствуют
376	420019.43	1291402.52	-	0.1	данные отсутствуют	данные отсутствуют
377	419951.83	1291456.66	-	0.1	данные отсутствуют	данные отсутствуют
378	419891.69	1291504.84	-	0.1	данные отсутствуют	данные отсутствуют
379	419836.98	1291548.79	-	0.1	данные отсутствуют	данные отсутствуют
380	419786.12	1291589.42	-	0.1	данные отсутствуют	данные отсутствуют
381	419724.81	1291638.91	-	0.1	данные отсутствуют	данные отсутствуют
382	419671.07	1291682.56	-	0.1	данные отсутствуют	данные отсутствуют
383	419613.38	1291726.15	-	0.1	данные отсутствуют	данные отсутствуют
384	419559.56	1291765.03	-	0.1	данные отсутствуют	данные отсутствуют
385	419511.72	1291796.47	-	0.1	данные отсутствуют	данные отсутствуют
386	419470.76	1291817.94	-	0.1	данные отсутствуют	данные отсутствуют

Сооружение							
вид объекта недвижимости							
Лист № 24 раздела 5.1		Всего листов раздела 5.1: 70		Всего разделов: 4		Всего листов отчёта: 75	
16.05.2025г. № КУВИ-001/2025-106515948							
Кадастровый номер:				47:00:0000000:1639			
387	419412.7	1291847.44	-	0.1	данные отсутствуют	данные отсутствуют	
388	419350.14	1291878.84	-	0.1	данные отсутствуют	данные отсутствуют	
389	419277.75	1291914.43	-	0.1	данные отсутствуют	данные отсутствуют	
390	419240.74	1291930.61	-	0.1	данные отсутствуют	данные отсутствуют	
391	419203.48	1291943.55	-	0.1	данные отсутствуют	данные отсутствуют	
392	419128.2	1291961.87	-	0.1	данные отсутствуют	данные отсутствуют	
393	419054.47	1291977.83	-	0.1	данные отсутствуют	данные отсутствуют	
394	418983.32	1291993.63	-	0.1	данные отсутствуют	данные отсутствуют	
395	418913.54	1292009.53	-	0.1	данные отсутствуют	данные отсутствуют	
396	418848.72	1292022.54	-	0.1	данные отсутствуют	данные отсутствуют	
397	418819.16	1292028.24	-	0.1	данные отсутствуют	данные отсутствуют	
398	418765.96	1292036.99	-	0.1	данные отсутствуют	данные отсутствуют	
399	418741.31	1292040.78	-	0.1	данные отсутствуют	данные отсутствуют	
400	418710.25	1292045.31	-	0.1	данные отсутствуют	данные отсутствуют	
401	418671.57	1292050.61	-	0.1	данные отсутствуют	данные отсутствуют	
402	418627.07	1292056.7	-	0.1	данные отсутствуют	данные отсутствуют	
403	418581.6	1292062.72	-	0.1	данные отсутствуют	данные отсутствуют	

Сооружение							
вид объекта недвижимости							
Лист № 25 раздела 5.1		Всего листов раздела 5.1: 70		Всего разделов: 4		Всего листов отчёта: 75	
16.05.2025г. № КУВИ-001/2025-106515948							
Кадастровый номер:				47:00:0000000:1639			
404	418536.47	1292069.16	-	0.1	данные отсутствуют	данные отсутствуют	
405	418491.97	1292075.51	-	0.1	данные отсутствуют	данные отсутствуют	
406	418448.1	1292082.69	-	0.1	данные отсутствуют	данные отсутствуют	
407	418405.37	1292092.43	-	0.1	данные отсутствуют	данные отсутствуют	
408	418364.08	1292105.52	-	0.1	данные отсутствуют	данные отсутствуют	
409	418324.51	1292121.49	-	0.1	данные отсутствуют	данные отсутствуют	
410	418286.86	1292140.2	-	0.1	данные отсутствуют	данные отсутствуют	
411	418251.17	1292161.74	-	0.1	данные отсутствуют	данные отсутствуют	
412	418216.77	1292184.93	-	0.1	данные отсутствуют	данные отсутствуют	
413	418183.86	1292210.01	-	0.1	данные отсутствуют	данные отсутствуют	
414	418152.75	1292236.57	-	0.1	данные отсутствуют	данные отсутствуют	
415	418123.29	1292263.73	-	0.1	данные отсутствуют	данные отсутствуют	
416	418096.04	1292292.26	-	0.1	данные отсутствуют	данные отсутствуют	
417	418072.6	1292323.91	-	0.1	данные отсутствуют	данные отсутствуют	
418	418044.66	1292375.07	-	0.1	данные отсутствуют	данные отсутствуют	
419	418010.55	1292445.5	-	0.1	данные отсутствуют	данные отсутствуют	
420	417977.91	1292516.54	-	0.1	данные отсутствуют	данные отсутствуют	

Сооружение							
вид объекта недвижимости							
Лист № 26 раздела 5.1		Всего листов раздела 5.1: 70		Всего разделов: 4		Всего листов отчёта: 75	
16.05.2025г. № КУВИ-001/2025-106515948							
Кадастровый номер:				47:00:0000000:1639			
421	417946.3	1292586.03	-	0.1	данные отсутствуют	данные отсутствуют	
422	417916.54	1292653.81	-	0.1	данные отсутствуют	данные отсутствуют	
423	417887.46	1292719.06	-	0.1	данные отсутствуют	данные отсутствуют	
424	417854.58	1292792.98	-	0.1	данные отсутствуют	данные отсутствуют	
425	417837.4	1292832.31	-	0.1	данные отсутствуют	данные отсутствуют	
426	417816.98	1292878.3	-	0.1	данные отсутствуют	данные отсутствуют	
427	417798.64	1292921.37	-	0.1	данные отсутствуют	данные отсутствуют	
428	417765.99	1292990.4	-	0.1	данные отсутствуют	данные отсутствуют	
429	417709.96	1293115.56	-	0.1	данные отсутствуют	данные отсутствуют	
430	417677.12	1293187.72	-	0.1	данные отсутствуют	данные отсутствуют	
431	417635.55	1293282.01	-	0.1	данные отсутствуют	данные отсутствуют	
432	417601.68	1293358.45	-	0.1	данные отсутствуют	данные отсутствуют	
433	417568.12	1293432.79	-	0.1	данные отсутствуют	данные отсутствуют	
434	417535.01	1293508.54	-	0.1	данные отсутствуют	данные отсутствуют	
435	417494.22	1293601.84	-	0.1	данные отсутствуют	данные отсутствуют	
436	417463.21	1293674.66	-	0.1	данные отсутствуют	данные отсутствуют	
437	417451.68	1293711.55	-	0.1	данные отсутствуют	данные отсутствуют	

Сооружение							
вид объекта недвижимости							
Лист № 27 раздела 5.1		Всего листов раздела 5.1: 70		Всего разделов: 4		Всего листов отчёта: 75	
16.05.2025г. № КУВИ-001/2025-106515948							
Кадастровый номер:				47:00:0000000:1639			
438	417443.76	1293749.11	-	0.1	данные отсутствуют	данные отсутствуют	
439	417432.14	1293824.22	-	0.1	данные отсутствуют	данные отсутствуют	
440	417423.19	1293898.15	-	0.1	данные отсутствуют	данные отсутствуют	
441	417416.86	1293969.9	-	0.1	данные отсутствуют	данные отсутствуют	
442	417410.83	1294042.36	-	0.1	данные отсутствуют	данные отсутствуют	
443	417405.44	1294117.34	-	0.1	данные отсутствуют	данные отсутствуют	
444	417400.01	1294194.07	-	0.1	данные отсутствуют	данные отсутствуют	
445	417396.87	1294272.37	-	0.1	данные отсутствуют	данные отсутствуют	
446	417393.86	1294348.8	-	0.1	данные отсутствуют	данные отсутствуют	
447	417393.74	1294425.1	-	0.1	данные отсутствуют	данные отсутствуют	
448	417397.05	1294500.5	-	0.1	данные отсутствуют	данные отсутствуют	
449	417403.08	1294578.47	-	0.1	данные отсутствуют	данные отсутствуют	
450	417407.72	1294634.76	-	0.1	данные отсутствуют	данные отсутствуют	
451	417414.47	1294709.3	-	0.1	данные отсутствуют	данные отсутствуют	
452	417422.6	1294780.73	-	0.1	данные отсутствуют	данные отсутствуют	
453	417434.73	1294866.23	-	0.1	данные отсутствуют	данные отсутствуют	
454	417443.94	1294928.76	-	0.1	данные отсутствуют	данные отсутствуют	

Сооружение						
вид объекта недвижимости						
Лист № 28 раздела 5.1		Всего листов раздела 5.1: 70		Всего разделов: 4		Всего листов отчёта: 75
16.05.2025г. № КУВИ-001/2025-106515948						
Кадастровый номер:			47:00:0000000:1639			
455	417451.1	1294972.99	-	0.1	данные отсутствуют	данные отсутствуют
456	417461.09	1295041.4	-	0.1	данные отсутствуют	данные отсутствуют
457	417471.1	1295106.09	-	0.1	данные отсутствуют	данные отсутствуют
458	417482.32	1295168.33	-	0.1	данные отсутствуют	данные отсутствуют
459	417492.94	1295211.65	-	0.1	данные отсутствуют	данные отсутствуют
460	417504.21	1295253.72	-	0.1	данные отсутствуют	данные отсутствуют
461	417521.63	1295317.11	-	0.1	данные отсутствуют	данные отсутствуют
462	417540.38	1295383.88	-	0.1	данные отсутствуют	данные отсутствуют
463	417555.86	1295438.83	-	0.1	данные отсутствуют	данные отсутствуют
464	417576.52	1295513.16	-	0.1	данные отсутствуют	данные отсутствуют
465	417597.24	1295587.47	-	0.1	данные отсутствуют	данные отсутствуют
466	417617.81	1295660.84	-	0.1	данные отсутствуют	данные отсутствуют
467	417638.24	1295734.32	-	0.1	данные отсутствуют	данные отсутствуют
468	417658.58	1295806.32	-	0.1	данные отсутствуют	данные отсутствуют
469	417678.86	1295878.47	-	0.1	данные отсутствуют	данные отсутствуют
470	417695.83	1295953.42	-	0.1	данные отсутствуют	данные отсутствуют
471	417705.44	1296012.1	-	0.1	данные отсутствуют	данные отсутствуют

Сооружение							
вид объекта недвижимости							
Лист № 29 раздела 5.1		Всего листов раздела 5.1: 70		Всего разделов: 4		Всего листов отчёта: 75	
16.05.2025г. № КУВИ-001/2025-106515948							
Кадастровый номер:				47:00:0000000:1639			
472	417713.78	1296072.84	-	0.1	данные отсутствуют	данные отсутствуют	
473	417731.99	1296219.41	-	0.1	данные отсутствуют	данные отсутствуют	
474	417745.9	1296343.23	-	0.1	данные отсутствуют	данные отсутствуют	
475	417755.08	1296425.68	-	0.1	данные отсутствуют	данные отсутствуют	
476	417764.41	1296504.42	-	0.1	данные отсутствуют	данные отсутствуют	
477	417773.86	1296584.91	-	0.1	данные отсутствуют	данные отсутствуют	
478	417780.86	1296664.29	-	0.1	данные отсутствуют	данные отсутствуют	
479	417782.64	1296702.96	-	0.1	данные отсутствуют	данные отсутствуют	
480	417781.31	1296779.87	-	0.1	данные отсутствуют	данные отсутствуют	
481	417778.32	1296857.09	-	0.1	данные отсутствуют	данные отсутствуют	
482	417773.33	1296932.34	-	0.1	данные отсутствуют	данные отсутствуют	
483	417767.43	1297004.91	-	0.1	данные отсутствуют	данные отсутствуют	
484	417761.38	1297075.37	-	0.1	данные отсутствуют	данные отсутствуют	
485	417755.74	1297143.05	-	0.1	данные отсутствуют	данные отсутствуют	
486	417749.05	1297207.85	-	0.1	данные отсутствуют	данные отсутствуют	
487	417739.04	1297270.48	-	0.1	данные отсутствуют	данные отсутствуют	
488	417727.79	1297331.15	-	0.1	данные отсутствуют	данные отсутствуют	

Сооружение						
вид объекта недвижимости						
Лист № 30 раздела 5.1		Всего листов раздела 5.1: 70		Всего разделов: 4		Всего листов отчёта: 75
16.05.2025г. № КУВИ-001/2025-106515948						
Кадастровый номер:			47:00:0000000:1639			
489	417714.89	1297389.23	-	0.1	данные отсутствуют	данные отсутствуют
490	417701.01	1297443.66	-	0.1	данные отсутствуют	данные отсутствуют
491	417679.85	1297522.73	-	0.1	данные отсутствуют	данные отсутствуют
492	417661.05	1297594.9	-	0.1	данные отсутствуют	данные отсутствуют
493	417636.57	1297689.32	-	0.1	данные отсутствуют	данные отсутствуют
494	417619.73	1297756	-	0.1	данные отсутствуют	данные отсутствуют
495	417608.28	1297809.42	-	0.1	данные отсутствуют	данные отсутствуют
496	417594.85	1297890.36	-	0.1	данные отсутствуют	данные отсутствуют
497	417591	1297936.63	-	0.1	данные отсутствуют	данные отсутствуют
498	417586.21	1297996.98	-	0.1	данные отсутствуют	данные отсутствуют
499	417584.91	1298064.64	-	0.1	данные отсутствуют	данные отсутствуют
500	417584.41	1298138.41	-	0.1	данные отсутствуют	данные отсутствуют
501	417584.04	1298215.4	-	0.1	данные отсутствуют	данные отсутствуют
502	417582.02	1298254.03	-	0.1	данные отсутствуют	данные отсутствуют
503	417583.85	1298294.32	-	0.1	данные отсутствуют	данные отсутствуют
504	417583.66	1298376.91	-	0.1	данные отсутствуют	данные отсутствуют
505	417583.65	1298455.25	-	0.1	данные отсутствуют	данные отсутствуют

Сооружение						
вид объекта недвижимости						
Лист № 31 раздела 5.1		Всего листов раздела 5.1: 70		Всего разделов: 4		Всего листов отчёта: 75
16.05.2025г. № КУВИ-001/2025-106515948						
Кадастровый номер:			47:00:0000000:1639			
506	417585.02	1298542.36	-	0.1	данные отсутствуют	данные отсутствуют
507	417590.85	1298628.13	-	0.1	данные отсутствуют	данные отсутствуют
508	417601.48	1298708.85	-	0.1	данные отсутствуют	данные отсутствуют
509	417614.55	1298785.43	-	0.1	данные отсутствуют	данные отсутствуют
510	417627.08	1298857.57	-	0.1	данные отсутствуют	данные отсутствуют
511	417639.51	1298926.49	-	0.1	данные отсутствуют	данные отсутствуют
512	417651.33	1298992.91	-	0.1	данные отсутствуют	данные отсутствуют
513	417662.58	1299057.04	-	0.1	данные отсутствуют	данные отсутствуют
514	417674.74	1299122.34	-	0.1	данные отсутствуют	данные отсутствуют
515	417688.23	1299196.04	-	0.1	данные отсутствуют	данные отсутствуют
516	417697.26	1299242.01	-	0.1	данные отсутствуют	данные отсутствуют
517	417708.36	1299292.61	-	0.1	данные отсутствуют	данные отсутствуют
518	417722.06	1299350.92	-	0.1	данные отсутствуют	данные отсутствуют
519	417737.05	1299412.35	-	0.1	данные отсутствуют	данные отсутствуют
520	417755.4	1299484.4	-	0.1	данные отсутствуют	данные отсутствуют
521	417783.28	1299580.96	-	0.1	данные отсутствуют	данные отсутствуют
522	417798.82	1299631.2	-	0.1	данные отсутствуют	данные отсутствуют

Сооружение							
вид объекта недвижимости							
Лист № 32 раздела 5.1		Всего листов раздела 5.1: 70		Всего разделов: 4		Всего листов отчёта: 75	
16.05.2025г. № КУВИ-001/2025-106515948							
Кадастровый номер:				47:00:0000000:1639			
523	417834.93	1299747.93	-	0.1	данные отсутствуют	данные отсутствуют	
524	417875.56	1299857.16	-	0.1	данные отсутствуют	данные отсутствуют	
525	417914.53	1299957.1	-	0.1	данные отсутствуют	данные отсутствуют	
526	417952.72	1300056.66	-	0.1	данные отсутствуют	данные отсутствуют	
527	417990.45	1300151.97	-	0.1	данные отсутствуют	данные отсутствуют	
528	418023.12	1300232.76	-	0.1	данные отсутствуют	данные отсутствуют	
529	418060.27	1300318.38	-	0.1	данные отсутствуют	данные отсутствуют	
530	418101.27	1300409.87	-	0.1	данные отсутствуют	данные отсутствуют	
531	418136.64	1300488.15	-	0.1	данные отсутствуют	данные отсутствуют	
532	418172.1	1300568.41	-	0.1	данные отсутствуют	данные отсутствуют	
533	418177.23	1300579.48	-	0.1	данные отсутствуют	данные отсутствуют	
1	437791.59	2144506.89	-	0.1	данные отсутствуют	данные отсутствуют	
2	437792.62	2144507.02	-	0.1	данные отсутствуют	данные отсутствуют	
3	438131.34	2144551.12	-	0.1	данные отсутствуют	данные отсутствуют	
4	438338.46	2144577.24	-	0.1	данные отсутствуют	данные отсутствуют	
5	438444.51	2144606.44	-	0.1	данные отсутствуют	данные отсутствуют	
6	438522.26	2144640.94	-	0.1	данные отсутствуют	данные отсутствуют	

Сооружение							
вид объекта недвижимости							
Лист № 33 раздела 5.1		Всего листов раздела 5.1: 70		Всего разделов: 4		Всего листов отчёта: 75	
16.05.2025г. № КУВИ-001/2025-106515948							
Кадастровый номер:				47:00:0000000:1639			
7	438595.88	2144682.33	-	0.1	данные отсутствуют	данные отсутствуют	
8	438651.95	2144728.4	-	0.1	данные отсутствуют	данные отсутствуют	
9	438677.28	2144765.22	-	0.1	данные отсутствуют	данные отсутствуют	
10	438702.68	2144816.36	-	0.1	данные отсутствуют	данные отсутствуют	
11	438726.34	2144883.49	-	0.1	данные отсутствуют	данные отсутствуют	
12	438744.36	2144970.43	-	0.1	данные отсутствуют	данные отсутствуют	
13	438766.12	2145081.9	-	0.1	данные отсутствуют	данные отсутствуют	
14	438783.1	2145141.68	-	0.1	данные отсутствуют	данные отсутствуют	
15	438792.92	2145160.71	-	0.1	данные отсутствуют	данные отсутствуют	
16	438831.67	2145207.78	-	0.1	данные отсутствуют	данные отсутствуют	
17	438968.03	2145330.5	-	0.1	данные отсутствуют	данные отсутствуют	
18	439024.7	2145381.27	-	0.1	данные отсутствуют	данные отсутствуют	
19	439056.38	2145411.52	-	0.1	данные отсутствуют	данные отсутствуют	
20	439082.95	2145439.68	-	0.1	данные отсутствуют	данные отсутствуют	
21	439106.1	2145466.23	-	0.1	данные отсутствуют	данные отсутствуют	
22	439123.46	2145487.42	-	0.1	данные отсутствуют	данные отсутствуют	
23	439140.28	2145508.5	-	0.1	данные отсутствуют	данные отсутствуют	

Сооружение						
вид объекта недвижимости						
Лист № 34 раздела 5.1		Всего листов раздела 5.1: 70		Всего разделов: 4		Всего листов отчёта: 75
16.05.2025г. № КУВИ-001/2025-106515948						
Кадастровый номер:			47:00:0000000:1639			
24	439165.09	2145540.28	-	0.1	данные отсутствуют	данные отсутствуют
25	439188.7	2145570.29	-	0.1	данные отсутствуют	данные отсутствуют
26	439206.62	2145593	-	0.1	данные отсутствуют	данные отсутствуют
27	439225.06	2145614.08	-	0.1	данные отсутствуют	данные отсутствуют
28	439245.13	2145633.76	-	0.1	данные отсутствуют	данные отсутствуют
29	439278.91	2145660.24	-	0.1	данные отсутствуют	данные отсутствуют
30	439357.52	2145711.26	-	0.1	данные отсутствуют	данные отсутствуют
31	439411.75	2145748.32	-	0.1	данные отсутствуют	данные отсутствуют
32	439450.58	2145780.66	-	0.1	данные отсутствуют	данные отсутствуют
33	439467.41	2145798.16	-	0.1	данные отсутствуют	данные отсутствуют
34	439478.99	2145811.82	-	0.1	данные отсутствуют	данные отсутствуют
35	439485.12	2145820.66	-	0.1	данные отсутствуют	данные отсутствуют
36	439494.52	2145837.25	-	0.1	данные отсутствуют	данные отсутствуют
37	439499.5	2145848.24	-	0.1	данные отсутствуют	данные отсутствуют
38	439503.97	2145860.48	-	0.1	данные отсутствуют	данные отсутствуют
39	439509.12	2145880.94	-	0.1	данные отсутствуют	данные отсутствуют
40	439512.03	2145896.66	-	0.1	данные отсутствуют	данные отсутствуют

Сооружение						
вид объекта недвижимости						
Лист № 35 раздела 5.1		Всего листов раздела 5.1: 70		Всего разделов: 4		Всего листов отчёта: 75
16.05.2025г. № КУВИ-001/2025-106515948						
Кадастровый номер:			47:00:0000000:1639			
41	439513.86	2145910.81	-	0.1	данные отсутствуют	данные отсутствуют
42	439514.66	2145923	-	0.1	данные отсутствуют	данные отсутствуют
43	439514.86	2145935.08	-	0.1	данные отсутствуют	данные отсутствуют
44	439513.19	2145966.6	-	0.1	данные отсутствуют	данные отсутствуют
45	439505.44	2146047.47	-	0.1	данные отсутствуют	данные отсутствуют
46	439499.14	2146081.72	-	0.1	данные отсутствуют	данные отсутствуют
47	439485.79	2146145.31	-	0.1	данные отсутствуют	данные отсутствуют
48	439475.76	2146189.7	-	0.1	данные отсутствуют	данные отсутствуют
49	439467.32	2146227.81	-	0.1	данные отсутствуют	данные отсутствуют
50	439465.6	2146236.79	-	0.1	данные отсутствуют	данные отсутствуют
51	439463.9	2146246.67	-	0.1	данные отсутствуют	данные отсутствуют
52	439462.96	2146258.79	-	0.1	данные отсутствуют	данные отсутствуют
53	439463.01	2146266.28	-	0.1	данные отсутствуют	данные отсутствуют
54	439463.23	2146271.36	-	0.1	данные отсутствуют	данные отсутствуют
55	439463.74	2146277.87	-	0.1	данные отсутствуют	данные отсутствуют
56	439464.36	2146284.22	-	0.1	данные отсутствуют	данные отсутствуют
57	439465.45	2146291.63	-	0.1	данные отсутствуют	данные отсутствуют

Сооружение						
вид объекта недвижимости						
Лист № 36 раздела 5.1		Всего листов раздела 5.1: 70		Всего разделов: 4		Всего листов отчёта: 75
16.05.2025г. № КУВИ-001/2025-106515948						
Кадастровый номер:			47:00:0000000:1639			
58	439466.99	2146300.28	-	0.1	данные отсутствуют	данные отсутствуют
59	439468.93	2146309.68	-	0.1	данные отсутствуют	данные отсутствуют
60	439472.09	2146325.14	-	0.1	данные отсутствуют	данные отсутствуют
61	439474.83	2146336.6	-	0.1	данные отсутствуют	данные отсутствуют
62	439481.62	2146362.7	-	0.1	данные отсутствуют	данные отсутствуют
63	439488.83	2146388.97	-	0.1	данные отсутствуют	данные отсутствуют
64	439502.48	2146426.78	-	0.1	данные отсутствуют	данные отсутствуют
65	439508.6	2146440.1	-	0.1	данные отсутствуют	данные отсутствуют
66	439523.86	2146467.64	-	0.1	данные отсутствуют	данные отсутствуют
67	439563.5	2146521.85	-	0.1	данные отсутствуют	данные отсутствуют
68	439733.58	2146748.64	-	0.1	данные отсутствуют	данные отсутствуют
69	439769.7	2146792.26	-	0.1	данные отсутствуют	данные отсутствуют
70	439805.36	2146823.38	-	0.1	данные отсутствуют	данные отсутствуют
71	439873.51	2146865.86	-	0.1	данные отсутствуют	данные отсутствуют
72	440032.83	2146955.02	-	0.1	данные отсутствуют	данные отсутствуют
73	440066.36	2146979.26	-	0.1	данные отсутствуют	данные отсутствуют
74	440102.8	2147013.68	-	0.1	данные отсутствуют	данные отсутствуют

Сооружение							
вид объекта недвижимости							
Лист № 37 раздела 5.1		Всего листов раздела 5.1: 70		Всего разделов: 4		Всего листов отчёта: 75	
16.05.2025г. № КУВИ-001/2025-106515948							
Кадастровый номер:				47:00:0000000:1639			
75	440146.84	2147063.8	-	0.1	данные отсутствуют	данные отсутствуют	
76	440208.02	2147133.05	-	0.1	данные отсутствуют	данные отсутствуют	
77	440252.46	2147186.12	-	0.1	данные отсутствуют	данные отсутствуют	
78	440272.03	2147217.32	-	0.1	данные отсутствуют	данные отсутствуют	
79	440290.58	2147252.74	-	0.1	данные отсутствуют	данные отсутствуют	
80	440309.38	2147290.01	-	0.1	данные отсутствуют	данные отсутствуют	
81	440338.82	2147346.1	-	0.1	данные отсутствуют	данные отсутствуют	
82	440357.1	2147374.05	-	0.1	данные отсутствуют	данные отсутствуют	
83	440383.56	2147407.94	-	0.1	данные отсутствуют	данные отсутствуют	
84	440413.6	2147445.32	-	0.1	данные отсутствуют	данные отсутствуют	
85	440441.38	2147479.45	-	0.1	данные отсутствуют	данные отсутствуют	
86	440465.1	2147512.1	-	0.1	данные отсутствуют	данные отсутствуют	
87	440476.54	2147530.76	-	0.1	данные отсутствуют	данные отсутствуют	
88	440487.44	2147552.66	-	0.1	данные отсутствуют	данные отсутствуют	
89	440493.5	2147569.7	-	0.1	данные отсутствуют	данные отсутствуют	
90	440496.87	2147583.36	-	0.1	данные отсутствуют	данные отсутствуют	
91	440500.13	2147606.25	-	0.1	данные отсутствуют	данные отсутствуют	

Сооружение						
вид объекта недвижимости						
Лист № 38 раздела 5.1		Всего листов раздела 5.1: 70		Всего разделов: 4		Всего листов отчёта: 75
16.05.2025г. № КУВИ-001/2025-106515948						
Кадастровый номер:				47:00:0000000:1639		
92	440502.06	2147635.32	-	0.1	данные отсутствуют	данные отсутствуют
93	440503.8	2147728.3	-	0.1	данные отсутствуют	данные отсутствуют
94	440505.56	2147833.67	-	0.1	данные отсутствуют	данные отсутствуют
95	440507.78	2147856.93	-	0.1	данные отсутствуют	данные отсутствуют
96	440510.24	2147872.67	-	0.1	данные отсутствуют	данные отсутствуют
97	440516.65	2147897.98	-	0.1	данные отсутствуют	данные отсутствуют
98	440527.2	2147923.5	-	0.1	данные отсутствуют	данные отсутствуют
99	440539.04	2147946.3	-	0.1	данные отсутствуют	данные отсутствуют
100	440782.33	2148379.05	-	0.1	данные отсутствуют	данные отсутствуют
101	440925.07	2148606.46	-	0.1	данные отсутствуют	данные отсутствуют
102	440951.03	2148645.68	-	0.1	данные отсутствуют	данные отсутствуют
103	440961.53	2148657.62	-	0.1	данные отсутствуют	данные отсутствуют
104	440978.26	2148670.92	-	0.1	данные отсутствуют	данные отсутствуют
105	440994.76	2148681.16	-	0.1	данные отсутствуют	данные отсутствуют
106	441017.27	2148691.02	-	0.1	данные отсутствуют	данные отсутствуют
107	441067.82	2148698.12	-	0.1	данные отсутствуют	данные отсутствуют
108	441095.04	2148700.54	-	0.1	данные отсутствуют	данные отсутствуют

Сооружение							
вид объекта недвижимости							
Лист № 39 раздела 5.1		Всего листов раздела 5.1: 70		Всего разделов: 4		Всего листов отчёта: 75	
16.05.2025г. № КУВИ-001/2025-106515948							
Кадастровый номер:				47:00:0000000:1639			
109	441146	2148701.08	-	0.1	данные отсутствуют	данные отсутствуют	
110	441231.82	2148701.02	-	0.1	данные отсутствуют	данные отсутствуют	
111	441259.32	2148702.54	-	0.1	данные отсутствуют	данные отсутствуют	
112	441286.15	2148706.13	-	0.1	данные отсутствуют	данные отсутствуют	
113	441325.82	2148714.92	-	0.1	данные отсутствуют	данные отсутствуют	
114	441342.24	2148720.3	-	0.1	данные отсутствуют	данные отсутствуют	
115	441372.64	2148732.03	-	0.1	данные отсутствуют	данные отсутствуют	
116	441445.4	2148762.24	-	0.1	данные отсутствуют	данные отсутствуют	
117	441498.72	2148783.88	-	0.1	данные отсутствуют	данные отсутствуют	
118	441549.45	2148802.27	-	0.1	данные отсутствуют	данные отсутствуют	
119	441577.27	2148807.62	-	0.1	данные отсутствуют	данные отсутствуют	
120	441602.04	2148807.98	-	0.1	данные отсутствуют	данные отсутствуют	
121	441632.85	2148801.77	-	0.1	данные отсутствуют	данные отсутствуют	
122	441660.17	2148793.63	-	0.1	данные отсутствуют	данные отсутствуют	
123	441709.94	2148778.56	-	0.1	данные отсутствуют	данные отсутствуют	
124	441748.26	2148770.2	-	0.1	данные отсутствуют	данные отсутствуют	
125	441781.96	2148770.46	-	0.1	данные отсутствуют	данные отсутствуют	

Сооружение						
вид объекта недвижимости						
Лист № 40 раздела 5.1		Всего листов раздела 5.1: 70		Всего разделов: 4		Всего листов отчёта: 75
16.05.2025г. № КУВИ-001/2025-106515948						
Кадастровый номер:				47:00:000000:1639		
126	441808.87	2148773.89	-	0.1	данные отсутствуют	данные отсутствуют
127	441837.7	2148780.37	-	0.1	данные отсутствуют	данные отсутствуют
128	441861.1	2148789.46	-	0.1	данные отсутствуют	данные отсутствуют
129	441887.34	2148810.7	-	0.1	данные отсутствуют	данные отсутствуют
130	441912.44	2148852.58	-	0.1	данные отсутствуют	данные отсутствуют
131	441948.68	2148934.02	-	0.1	данные отсутствуют	данные отсутствуют
132	441963.9	2148972	-	0.1	данные отсутствуют	данные отсутствуют
133	441980.54	2149023.94	-	0.1	данные отсутствуют	данные отсутствуют
134	441987.72	2149060.81	-	0.1	данные отсутствуют	данные отсутствуют
135	441993.07	2149097.26	-	0.1	данные отсутствуют	данные отсутствуют
136	441995.69	2149130.56	-	0.1	данные отсутствуют	данные отсутствуют
137	441995.65	2149151.73	-	0.1	данные отсутствуют	данные отсутствуют
138	441994.02	2149164.9	-	0.1	данные отсутствуют	данные отсутствуют
139	441988.82	2149188.38	-	0.1	данные отсутствуют	данные отсутствуют
140	441981.2	2149213.05	-	0.1	данные отсутствуют	данные отсутствуют
141	441910.44	2149369.8	-	0.1	данные отсутствуют	данные отсутствуют
142	441845.48	2149524.34	-	0.1	данные отсутствуют	данные отсутствуют

Сооружение						
вид объекта недвижимости						
Лист № 41 раздела 5.1		Всего листов раздела 5.1: 70		Всего разделов: 4		Всего листов отчёта: 75
16.05.2025г. № КУВИ-001/2025-106515948						
Кадастровый номер:			47:00:0000000:1639			
143	441768.41	2149707.22	-	0.1	данные отсутствуют	данные отсутствуют
144	441762.2	2149727.86	-	0.1	данные отсутствуют	данные отсутствуют
145	441756.01	2149756.06	-	0.1	данные отсутствуют	данные отсутствуют
146	441742.78	2149827.12	-	0.1	данные отсутствуют	данные отсутствуют
147	441726.36	2149902.68	-	0.1	данные отсутствуют	данные отсутствуют
148	441717.16	2149944	-	0.1	данные отсутствуют	данные отсутствуют
149	441712.82	2149966.47	-	0.1	данные отсутствуют	данные отсутствуют
150	441706.89	2150005.3	-	0.1	данные отсутствуют	данные отсутствуют
151	441704.15	2150043.27	-	0.1	данные отсутствуют	данные отсутствуют
152	441700.65	2150094.08	-	0.1	данные отсутствуют	данные отсутствуют
153	441681.55	2150428.44	-	0.1	данные отсутствуют	данные отсутствуют
154	441673.28	2150570.01	-	0.1	данные отсутствуют	данные отсутствуют
155	441672.08	2150609.32	-	0.1	данные отсутствуют	данные отсутствуют
156	441672.48	2150621.95	-	0.1	данные отсутствуют	данные отсутствуют
157	441673.92	2150632.9	-	0.1	данные отсутствуют	данные отсутствуют
158	441687.03	2150671.44	-	0.1	данные отсутствуют	данные отсутствуют
159	441779.46	2150877.1	-	0.1	данные отсутствуют	данные отсутствуют

Сооружение						
вид объекта недвижимости						
Лист № 42 раздела 5.1		Всего листов раздела 5.1: 70		Всего разделов: 4		Всего листов отчёта: 75
16.05.2025г. № КУВИ-001/2025-106515948						
Кадастровый номер:			47:00:0000000:1639			
160	441804.1	2150937.14	-	0.1	данные отсутствуют	данные отсутствуют
161	441810.16	2150958.64	-	0.1	данные отсутствуют	данные отсутствуют
162	441813.1	2150973.56	-	0.1	данные отсутствуют	данные отсутствуют
163	441816.17	2150995.56	-	0.1	данные отсутствуют	данные отсутствуют
164	441820.38	2151039.19	-	0.1	данные отсутствуют	данные отсутствуют
165	441821.37	2151060.68	-	0.1	данные отсутствуют	данные отсутствуют
166	441820.7	2151085.95	-	0.1	данные отсутствуют	данные отсутствуют
167	441819.08	2151094.03	-	0.1	данные отсутствуют	данные отсутствуют
168	441813.66	2151110.04	-	0.1	данные отсутствуют	данные отсутствуют
169	441805.04	2151127.87	-	0.1	данные отсутствуют	данные отсутствуют
170	441794.7	2151142.62	-	0.1	данные отсутствуют	данные отсутствуют
171	441779.28	2151159.06	-	0.1	данные отсутствуют	данные отсутствуют
172	441768.38	2151174.33	-	0.1	данные отсутствуют	данные отсутствуют
173	441763.3	2151187.14	-	0.1	данные отсутствуют	данные отсутствуют
174	441759.32	2151203.74	-	0.1	данные отсутствуют	данные отсутствуют
175	441757.1	2151227.99	-	0.1	данные отсутствуют	данные отсутствуют
176	441755.69	2151257.51	-	0.1	данные отсутствуют	данные отсутствуют

Сооружение							
вид объекта недвижимости							
Лист № 43 раздела 5.1		Всего листов раздела 5.1: 70		Всего разделов: 4		Всего листов отчёта: 75	
16.05.2025г. № КУВИ-001/2025-106515948							
Кадастровый номер:				47:00:0000000:1639			
177	441755.02	2151280.9	-	0.1	данные отсутствуют	данные отсутствуют	
178	441755.26	2151304.17	-	0.1	данные отсутствуют	данные отсутствуют	
179	441756.12	2151329.14	-	0.1	данные отсутствуют	данные отсутствуют	
180	441757.5	2151350.52	-	0.1	данные отсутствуют	данные отсутствуют	
181	441762.06	2151399.12	-	0.1	данные отсутствуют	данные отсутствуют	
182	441765.61	2151437.96	-	0.1	данные отсутствуют	данные отсутствуют	
183	441767.14	2151455.55	-	0.1	данные отсутствуют	данные отсутствуют	
184	441767.56	2151483.18	-	0.1	данные отсутствуют	данные отсутствуют	
185	441766.28	2151494.69	-	0.1	данные отсутствуют	данные отсутствуют	
186	441763.71	2151506.06	-	0.1	данные отсутствуют	данные отсутствуют	
187	441761.12	2151513.17	-	0.1	данные отсутствуют	данные отсутствуют	
188	441755.64	2151525.94	-	0.1	данные отсутствуют	данные отсутствуют	
189	441745.3	2151543.31	-	0.1	данные отсутствуют	данные отсутствуют	
190	441737.24	2151555.42	-	0.1	данные отсутствуют	данные отсутствуют	
191	441727.26	2151569.42	-	0.1	данные отсутствуют	данные отсутствуют	
192	441685.44	2151626.81	-	0.1	данные отсутствуют	данные отсутствуют	
193	441647.46	2151679.67	-	0.1	данные отсутствуют	данные отсутствуют	

Сооружение							
вид объекта недвижимости							
Лист № 44 раздела 5.1		Всего листов раздела 5.1: 70		Всего разделов: 4		Всего листов отчёта: 75	
16.05.2025г. № КУВИ-001/2025-106515948							
Кадастровый номер:				47:00:0000000:1639			
194	441614.9	2151725.78	-	0.1	данные отсутствуют	данные отсутствуют	
195	441560.81	2151805.32	-	0.1	данные отсутствуют	данные отсутствуют	
196	441529.02	2151854.58	-	0.1	данные отсутствуют	данные отсутствуют	
197	441512.96	2151882.88	-	0.1	данные отсутствуют	данные отсутствуют	
198	441505.58	2151898.08	-	0.1	данные отсутствуют	данные отсутствуют	
199	441497.2	2151918.28	-	0.1	данные отсутствуют	данные отсутствуют	
200	441488.52	2151947.08	-	0.1	данные отсутствуют	данные отсутствуют	
201	441478.18	2151990.9	-	0.1	данные отсутствуют	данные отсутствуют	
202	441467.92	2152039.56	-	0.1	данные отсутствуют	данные отсутствуют	
203	441462.02	2152072.9	-	0.1	данные отсутствуют	данные отсутствуют	
204	441461.04	2152118.78	-	0.1	данные отсутствуют	данные отсутствуют	
205	441467.48	2152165.94	-	0.1	данные отсутствуют	данные отсутствуют	
206	441487.7	2152251.2	-	0.1	данные отсутствуют	данные отсутствуют	
207	441502.62	2152313.74	-	0.1	данные отсутствуют	данные отсутствуют	
208	441509.81	2152356.03	-	0.1	данные отсутствуют	данные отсутствуют	
209	441512.46	2152389.62	-	0.1	данные отсутствуют	данные отсутствуют	
210	441510.18	2152425.01	-	0.1	данные отсутствуют	данные отсутствуют	

Сооружение						
вид объекта недвижимости						
Лист № 45 раздела 5.1		Всего листов раздела 5.1: 70		Всего разделов: 4		Всего листов отчёта: 75
16.05.2025г. № КУВИ-001/2025-106515948						
Кадастровый номер:				47:00:0000000:1639		
211	441501.8	2152471.82	-	0.1	данные отсутствуют	данные отсутствуют
212	441484.97	2152517.37	-	0.1	данные отсутствуют	данные отсутствуют
213	441461.73	2152557.94	-	0.1	данные отсутствуют	данные отсутствуют
214	441444.33	2152581.29	-	0.1	данные отсутствуют	данные отсутствуют
215	441414.68	2152611.34	-	0.1	данные отсутствуют	данные отсутствуют
216	441396.2	2152626.12	-	0.1	данные отсутствуют	данные отсутствуют
217	441359.96	2152648.86	-	0.1	данные отсутствуют	данные отсутствуют
218	441337.25	2152659.48	-	0.1	данные отсутствуют	данные отсутствуют
219	441303.61	2152671.81	-	0.1	данные отсутствуют	данные отсутствуют
220	441264.31	2152681.3	-	0.1	данные отсутствуют	данные отсутствуют
221	441212.46	2152689.32	-	0.1	данные отсутствуют	данные отсутствуют
222	441134.14	2152701.01	-	0.1	данные отсутствуют	данные отсутствуют
223	440913.4	2152734.48	-	0.1	данные отсутствуют	данные отсутствуют
224	440787.48	2152754.23	-	0.1	данные отсутствуют	данные отсутствуют
225	440672.82	2152772	-	0.1	данные отсутствуют	данные отсутствуют
226	440632.84	2152781	-	0.1	данные отсутствуют	данные отсутствуют
227	440593.07	2152795.48	-	0.1	данные отсутствуют	данные отсутствуют

Сооружение						
вид объекта недвижимости						
Лист № 46 раздела 5.1		Всего листов раздела 5.1: 70		Всего разделов: 4		Всего листов отчёта: 75
16.05.2025г. № КУВИ-001/2025-106515948						
Кадастровый номер:				47:00:0000000:1639		
228	440358.42	2152927.72	-	0.1	данные отсутствуют	данные отсутствуют
229	440316.16	2152951.67	-	0.1	данные отсутствуют	данные отсутствуют
230	440268.6	2152983.22	-	0.1	данные отсутствуют	данные отсутствуют
231	440234.54	2153015.02	-	0.1	данные отсутствуют	данные отсутствуют
232	440208.29	2153046.95	-	0.1	данные отсутствуют	данные отсутствуют
233	440186.8	2153081.89	-	0.1	данные отсутствуют	данные отсутствуют
234	440167.84	2153126.46	-	0.1	данные отсутствуют	данные отсутствуют
235	440156.6	2153169.46	-	0.1	данные отсутствуют	данные отсутствуют
236	440152.49	2153218.34	-	0.1	данные отсутствуют	данные отсутствуют
237	440155.5	2153254.74	-	0.1	данные отсутствуют	данные отсутствуют
238	440166.64	2153307.91	-	0.1	данные отсутствуют	данные отсутствуют
239	440184.47	2153353.66	-	0.1	данные отсутствуют	данные отсутствуют
240	440211.37	2153403.68	-	0.1	данные отсутствуют	данные отсутствуют
241	440285.42	2153535.23	-	0.1	данные отсутствуют	данные отсутствуют
242	440503.47	2153920.82	-	0.1	данные отсутствуют	данные отсутствуют
243	440741.75	2154342.04	-	0.1	данные отсутствуют	данные отсутствуют
244	440777.98	2154411.16	-	0.1	данные отсутствуют	данные отсутствуют

Сооружение							
вид объекта недвижимости							
Лист № 47 раздела 5.1		Всего листов раздела 5.1: 70		Всего разделов: 4		Всего листов отчёта: 75	
16.05.2025г. № КУВИ-001/2025-106515948							
Кадастровый номер:				47:00:0000000:1639			
245	440793.42	2154457.02	-	0.1	данные отсутствуют	данные отсутствуют	
246	440802.9	2154514.7	-	0.1	данные отсутствуют	данные отсутствуют	
247	440802.05	2154568.46	-	0.1	данные отсутствуют	данные отсутствуют	
248	440794.75	2154615.22	-	0.1	данные отсутствуют	данные отсутствуют	
249	440777	2154691.74	-	0.1	данные отсутствуют	данные отсутствуют	
250	440609.1	2155384.3	-	0.1	данные отсутствуют	данные отсутствуют	
251	440594.85	2155455.18	-	0.1	данные отсутствуют	данные отсутствуют	
252	440592.93	2155501.28	-	0.1	данные отсутствуют	данные отсутствуют	
253	440597.21	2155545.7	-	0.1	данные отсутствуют	данные отсутствуют	
254	440608.51	2155592.48	-	0.1	данные отсутствуют	данные отсутствуют	
255	440622.39	2155622.42	-	0.1	данные отсутствуют	данные отсутствуют	
256	440638.39	2155650.52	-	0.1	данные отсутствуют	данные отсутствуют	
257	440694.62	2155734.3	-	0.1	данные отсутствуют	данные отсутствуют	
258	440801.06	2155892.08	-	0.1	данные отсутствуют	данные отсутствуют	
259	440825.8	2155934.6	-	0.1	данные отсутствуют	данные отсутствуют	
260	440843.96	2155978.19	-	0.1	данные отсутствуют	данные отсутствуют	
261	440854.26	2156018.36	-	0.1	данные отсутствуют	данные отсутствуют	

Сооружение							
вид объекта недвижимости							
Лист № 48 раздела 5.1		Всего листов раздела 5.1: 70		Всего разделов: 4		Всего листов отчёта: 75	
16.05.2025г. № КУВИ-001/2025-106515948							
Кадастровый номер:				47:00:0000000:1639			
262	440868.64	2156109.13	-	0.1	данные отсутствуют	данные отсутствуют	
263	440927.42	2156492.49	-	0.1	данные отсутствуют	данные отсутствуют	
264	440933.13	2156549.72	-	0.1	данные отсутствуют	данные отсутствуют	
265	440932.58	2156590.16	-	0.1	данные отсутствуют	данные отсутствуют	
266	440919.62	2156771.21	-	0.1	данные отсутствуют	данные отсутствуют	
267	440894.13	2157104.4	-	0.1	данные отсутствуют	данные отсутствуют	
268	440882.14	2157162.12	-	0.1	данные отсутствуют	данные отсутствуют	
269	440862.18	2157212.26	-	0.1	данные отсутствуют	данные отсутствуют	
270	440835.41	2157256.84	-	0.1	данные отсутствуют	данные отсутствуют	
271	440649.22	2157503.8	-	0.1	данные отсутствуют	данные отсутствуют	
272	440252.5	2158029.8	-	0.1	данные отсутствуют	данные отсутствуют	
273	440224.77	2158067.94	-	0.1	данные отсутствуют	данные отсутствуют	
274	440192	2158117.99	-	0.1	данные отсутствуют	данные отсутствуют	
275	440160.55	2158172.52	-	0.1	данные отсутствуют	данные отсутствуют	
276	440141.4	2158212.1	-	0.1	данные отсутствуют	данные отсутствуют	
277	440114.89	2158273.17	-	0.1	данные отсутствуют	данные отсутствуют	
278	440097.73	2158312.98	-	0.1	данные отсутствуют	данные отсутствуют	

Сооружение							
вид объекта недвижимости							
Лист № 49 раздела 5.1		Всего листов раздела 5.1: 70		Всего разделов: 4		Всего листов отчёта: 75	
16.05.2025г. № КУВИ-001/2025-106515948							
Кадастровый номер:				47:00:0000000:1639			
279	440084.78	2158353.84	-	0.1	данные отсутствуют	данные отсутствуют	
280	440069.28	2158413.87	-	0.1	данные отсутствуют	данные отсутствуют	
281	440060.1	2158450.56	-	0.1	данные отсутствуют	данные отсутствуют	
282	440043.33	2158510.72	-	0.1	данные отсутствуют	данные отсутствуют	
283	440026.37	2158575.6	-	0.1	данные отсутствуют	данные отсутствуют	
284	440005.64	2158653.96	-	0.1	данные отсутствуют	данные отсутствуют	
285	439982.9	2158740.12	-	0.1	данные отсутствуют	данные отсутствуют	
286	439968.32	2158800.02	-	0.1	данные отсутствуют	данные отсутствуют	
287	439943.96	2158890	-	0.1	данные отсутствуют	данные отсутствуют	
288	439931.78	2158938.68	-	0.1	данные отсутствуют	данные отсутствуют	
289	439922.2	2159005.87	-	0.1	данные отсутствуют	данные отсутствуют	
290	439918.8	2159069.42	-	0.1	данные отсутствуют	данные отсутствуют	
291	439916.1	2159193.16	-	0.1	данные отсутствуют	данные отсутствуют	
292	439910.43	2159256.12	-	0.1	данные отсутствуют	данные отсутствуют	
293	439887.66	2159362.97	-	0.1	данные отсутствуют	данные отсутствуют	
294	439865.7	2159450.43	-	0.1	данные отсутствуют	данные отсутствуют	
295	439844.56	2159526.58	-	0.1	данные отсутствуют	данные отсутствуют	

Сооружение							
вид объекта недвижимости							
Лист № 50 раздела 5.1		Всего листов раздела 5.1: 70		Всего разделов: 4		Всего листов отчёта: 75	
16.05.2025г. № КУВИ-001/2025-106515948							
Кадастровый номер:				47:00:0000000:1639			
296	439827.42	2159573.52	-	0.1	данные отсутствуют	данные отсутствуют	
297	439801.04	2159627.72	-	0.1	данные отсутствуют	данные отсутствуют	
298	439744.04	2159724.35	-	0.1	данные отсутствуют	данные отсутствуют	
299	439700.1	2159796.14	-	0.1	данные отсутствуют	данные отсутствуют	
300	439621.02	2159924.92	-	0.1	данные отсутствуют	данные отсутствуют	
301	439569.26	2160011.3	-	0.1	данные отсутствуют	данные отсутствуют	
302	439517.3	2160110.64	-	0.1	данные отсутствуют	данные отсутствуют	
303	439479.36	2160186.58	-	0.1	данные отсутствуют	данные отсутствуют	
304	439449.04	2160251.36	-	0.1	данные отсутствуют	данные отсутствуют	
305	439434.68	2160294.13	-	0.1	данные отсутствуют	данные отсутствуют	
306	439429.11	2160319.9	-	0.1	данные отсутствуют	данные отсутствуют	
307	439424.94	2160365.5	-	0.1	данные отсутствуют	данные отсутствуют	
308	439426.29	2160412.12	-	0.1	данные отсутствуют	данные отсутствуют	
309	439431.26	2160437.42	-	0.1	данные отсутствуют	данные отсутствуют	
310	439493.29	2160642.5	-	0.1	данные отсутствуют	данные отсутствуют	
311	439584.67	2160938.42	-	0.1	данные отсутствуют	данные отсутствуют	
312	439638.26	2161123.1	-	0.1	данные отсутствуют	данные отсутствуют	

Сооружение						
вид объекта недвижимости						
Лист № 51 раздела 5.1		Всего листов раздела 5.1: 70		Всего разделов: 4		Всего листов отчёта: 75
16.05.2025г. № КУВИ-001/2025-106515948						
Кадастровый номер:				47:00:0000000:1639		
313	439697.06	2161445.64	-	0.1	данные отсутствуют	данные отсутствуют
314	439847.56	2162292.94	-	0.1	данные отсутствуют	данные отсутствуют
315	439955.44	2162961.85	-	0.1	данные отсутствуют	данные отсутствуют
316	439958.01	2163000.06	-	0.1	данные отсутствуют	данные отсутствуют
317	439928.14	2163621.07	-	0.1	данные отсутствуют	данные отсутствуют
318	439820.56	2164354.14	-	0.1	данные отсутствуют	данные отсутствуют
319	439809.97	2164438.86	-	0.1	данные отсутствуют	данные отсутствуют
320	439804.85	2164537.47	-	0.1	данные отсутствуют	данные отсутствуют
321	439771.58	2164865.16	-	0.1	данные отсутствуют	данные отсутствуют
322	439746.48	2164959.76	-	0.1	данные отсутствуют	данные отсутствуют
323	439718.9	2165060.84	-	0.1	данные отсутствуют	данные отсутствуют
324	439718.1	2165089.54	-	0.1	данные отсутствуют	данные отсутствуют
325	439719.44	2165147.3	-	0.1	данные отсутствуют	данные отсутствуют
326	439723.54	2165216.42	-	0.1	данные отсутствуют	данные отсутствуют
327	439723.04	2165261.68	-	0.1	данные отсутствуют	данные отсутствуют
328	439717.48	2165299.5	-	0.1	данные отсутствуют	данные отсутствуют
329	439708.94	2165330.92	-	0.1	данные отсутствуют	данные отсутствуют

Сооружение							
вид объекта недвижимости							
Лист № 52 раздела 5.1		Всего листов раздела 5.1: 70		Всего разделов: 4		Всего листов отчёта: 75	
16.05.2025г. № КУВИ-001/2025-106515948							
Кадастровый номер:				47:00:0000000:1639			
330	439688.7	2165387.4	-	0.1	данные отсутствуют	данные отсутствуют	
331	439652.44	2165485.37	-	0.1	данные отсутствуют	данные отсутствуют	
332	439619.18	2165575.7	-	0.1	данные отсутствуют	данные отсутствуют	
333	439613.81	2165589.4	-	0.1	данные отсутствуют	данные отсутствуют	
334	439601.71	2165613.04	-	0.1	данные отсутствуют	данные отсутствуют	
335	439588.22	2165632.88	-	0.1	данные отсутствуют	данные отсутствуют	
336	439562.05	2165658.46	-	0.1	данные отсутствуют	данные отсутствуют	
337	439545.58	2165673.44	-	0.1	данные отсутствуют	данные отсутствуют	
338	439528.08	2165697.03	-	0.1	данные отсутствуют	данные отсутствуют	
339	439514.61	2165722.24	-	0.1	данные отсутствуют	данные отсутствуют	
340	439506.58	2165741.13	-	0.1	данные отсутствуют	данные отсутствуют	
341	439482.45	2165796.88	-	0.1	данные отсутствуют	данные отсутствуют	
342	439462.67	2165843.66	-	0.1	данные отсутствуют	данные отсутствуют	
343	439443	2165891.01	-	0.1	данные отсутствуют	данные отсутствуют	
344	439427.44	2165931.58	-	0.1	данные отсутствуют	данные отсутствуют	
345	439420.36	2165955.57	-	0.1	данные отсутствуют	данные отсутствуют	
346	439412.1	2165993.38	-	0.1	данные отсутствуют	данные отсутствуют	

Сооружение							
вид объекта недвижимости							
Лист № 53 раздела 5.1		Всего листов раздела 5.1: 70		Всего разделов: 4		Всего листов отчёта: 75	
16.05.2025г. № КУВИ-001/2025-106515948							
Кадастровый номер:				47:00:0000000:1639			
347	439395.27	2166110.68	-	0.1	данные отсутствуют	данные отсутствуют	
348	439368.66	2166311.51	-	0.1	данные отсутствуют	данные отсутствуют	
349	439353.4	2166428.02	-	0.1	данные отсутствуют	данные отсутствуют	
350	439344.48	2166471.18	-	0.1	данные отсутствуют	данные отсутствуют	
351	439326.66	2166538.93	-	0.1	данные отсутствуют	данные отсутствуют	
352	439317.58	2166572.65	-	0.1	данные отсутствуют	данные отсутствуют	
353	439300.65	2166635.58	-	0.1	данные отсутствуют	данные отсутствуют	
354	439289.92	2166676.05	-	0.1	данные отсутствуют	данные отсутствуют	
355	439285.74	2166692.73	-	0.1	данные отсутствуют	данные отсутствуют	
356	439279.98	2166718.95	-	0.1	данные отсутствуют	данные отсутствуют	
357	439275.02	2166759.01	-	0.1	данные отсутствуют	данные отсутствуют	
358	439274.42	2166787.16	-	0.1	данные отсутствуют	данные отсутствуют	
359	439276.82	2166967.78	-	0.1	данные отсутствуют	данные отсутствуют	
360	439277.33	2167015.54	-	0.1	данные отсутствуют	данные отсутствуют	
361	439277.61	2167043.24	-	0.1	данные отсутствуют	данные отсутствуют	
362	439275.76	2167079.92	-	0.1	данные отсутствуют	данные отсутствуют	
363	439271.54	2167116.15	-	0.1	данные отсутствуют	данные отсутствуют	

Сооружение							
вид объекта недвижимости							
Лист № 54 раздела 5.1		Всего листов раздела 5.1: 70		Всего разделов: 4		Всего листов отчёта: 75	
16.05.2025г. № КУВИ-001/2025-106515948							
Кадастровый номер:				47:00:0000000:1639			
364	439264.18	2167160.52	-	0.1	данные отсутствуют	данные отсутствуют	
365	439259.08	2167184.58	-	0.1	данные отсутствуют	данные отсутствуют	
366	439252.84	2167208.91	-	0.1	данные отсутствуют	данные отсутствуют	
367	439243.88	2167239.5	-	0.1	данные отсутствуют	данные отсутствуют	
368	439230	2167283.92	-	0.1	данные отсутствуют	данные отсутствуют	
369	439219.08	2167321.16	-	0.1	данные отсутствуют	данные отсутствуют	
370	439207.45	2167369.6	-	0.1	данные отсутствуют	данные отсутствуют	
371	439203.34	2167389.72	-	0.1	данные отсутствуют	данные отсутствуют	
372	439197.96	2167423.74	-	0.1	данные отсутствуют	данные отсутствуют	
373	439195.68	2167452.29	-	0.1	данные отсутствуют	данные отсутствуют	
374	439194.87	2167512.56	-	0.1	данные отсутствуют	данные отсутствуют	
375	439198.53	2167604.86	-	0.1	данные отсутствуют	данные отсутствуют	
376	439202.66	2167681.9	-	0.1	данные отсутствуют	данные отсутствуют	
377	439207.28	2167779.4	-	0.1	данные отсутствуют	данные отсутствуют	
378	439211.29	2167860.8	-	0.1	данные отсутствуют	данные отсутствуют	
379	439214.98	2167934.89	-	0.1	данные отсутствуют	данные отсутствуют	
380	439229.51	2168214.76	-	0.1	данные отсутствуют	данные отсутствуют	

Сооружение						
вид объекта недвижимости						
Лист № 55 раздела 5.1		Всего листов раздела 5.1: 70		Всего разделов: 4		Всего листов отчёта: 75
16.05.2025г. № КУВИ-001/2025-106515948						
Кадастровый номер:			47:00:0000000:1639			
381	439273.94	2169069.62	-	0.1	данные отсутствуют	данные отсутствуют
382	439274.71	2169106.96	-	0.1	данные отсутствуют	данные отсутствуют
383	439272.32	2169139.02	-	0.1	данные отсутствуют	данные отсутствуют
384	439267.63	2169167.57	-	0.1	данные отсутствуют	данные отсутствуют
385	439252.94	2169218.52	-	0.1	данные отсутствуют	данные отсутствуют
386	439201.3	2169348.71	-	0.1	данные отсутствуют	данные отсутствуют
387	439131.34	2169520.66	-	0.1	данные отсутствуют	данные отсутствуют
388	439109.24	2169587.32	-	0.1	данные отсутствуют	данные отсутствуют
389	438928.07	2170201.72	-	0.1	данные отсутствуют	данные отсутствуют
390	438868.46	2170398.12	-	0.1	данные отсутствуют	данные отсутствуют
391	438803.94	2170730.03	-	0.1	данные отсутствуют	данные отсутствуют
392	438755.02	2170991.06	-	0.1	данные отсутствуют	данные отсутствуют
393	438745.04	2171096.66	-	0.1	данные отсутствуют	данные отсутствуют
394	438735.13	2171226.62	-	0.1	данные отсутствуют	данные отсутствуют
395	438731.01	2171266.92	-	0.1	данные отсутствуют	данные отсутствуют
396	438716.16	2171343	-	0.1	данные отсутствуют	данные отсутствуют
397	438698.3	2171418.08	-	0.1	данные отсутствуют	данные отсутствуют

Сооружение							
вид объекта недвижимости							
Лист № 56 раздела 5.1		Всего листов раздела 5.1: 70		Всего разделов: 4		Всего листов отчёта: 75	
16.05.2025г. № КУВИ-001/2025-106515948							
Кадастровый номер:				47:00:0000000:1639			
398	438668.4	2171523.87	-	0.1	данные отсутствуют	данные отсутствуют	
399	438640.8	2171590.6	-	0.1	данные отсутствуют	данные отсутствуют	
400	438610.4	2171644.07	-	0.1	данные отсутствуют	данные отсутствуют	
401	438562.08	2171718.78	-	0.1	данные отсутствуют	данные отсутствуют	
402	438442.6	2171892.49	-	0.1	данные отсутствуют	данные отсутствуют	
403	438356.92	2172033.26	-	0.1	данные отсутствуют	данные отсутствуют	
404	438275.24	2172175.56	-	0.1	данные отсутствуют	данные отсутствуют	
405	438197.14	2172321.69	-	0.1	данные отсутствуют	данные отсутствуют	
406	438167.98	2172388.42	-	0.1	данные отсутствуют	данные отсутствуют	
407	438137.87	2172467.08	-	0.1	данные отсутствуют	данные отсутствуют	
408	438117.07	2172521.32	-	0.1	данные отсутствуют	данные отсутствуют	
409	438088.12	2172596.36	-	0.1	данные отсутствуют	данные отсутствуют	
410	438074.74	2172622.8	-	0.1	данные отсутствуют	данные отсутствуют	
411	438044.9	2172660.6	-	0.1	данные отсутствуют	данные отсутствуют	
412	438001.63	2172697.05	-	0.1	данные отсутствуют	данные отсутствуют	
413	437950.44	2172737.04	-	0.1	данные отсутствуют	данные отсутствуют	
414	437917.24	2172776.14	-	0.1	данные отсутствуют	данные отсутствуют	

Сооружение							
вид объекта недвижимости							
Лист № 57 раздела 5.1		Всего листов раздела 5.1: 70		Всего разделов: 4		Всего листов отчёта: 75	
16.05.2025г. № КУВИ-001/2025-106515948							
Кадастровый номер:				47:00:0000000:1639			
415	437894.22	2172814.72	-	0.1	данные отсутствуют	данные отсутствуют	
416	437855.27	2172887.59	-	0.1	данные отсутствуют	данные отсутствуют	
417	437808	2172973.49	-	0.1	данные отсутствуют	данные отсутствуют	
418	437769.2	2173057.9	-	0.1	данные отсутствуют	данные отсутствуют	
419	437753.44	2173094.96	-	0.1	данные отсутствуют	данные отсутствуют	
420	437735.24	2173175.46	-	0.1	данные отсутствуют	данные отсутствуют	
421	437721.37	2173224.52	-	0.1	данные отсутствуют	данные отсутствуют	
422	437705.8	2173269.96	-	0.1	данные отсутствуют	данные отсутствуют	
423	437678.44	2173316.18	-	0.1	данные отсутствуют	данные отсутствуют	
424	437615.4	2173376.7	-	0.1	данные отсутствуют	данные отсутствуют	
425	437553.02	2173419.88	-	0.1	данные отсутствуют	данные отсутствуют	
426	437412.28	2173490.7	-	0.1	данные отсутствуют	данные отсутствуют	
427	437392.17	2173504.4	-	0.1	данные отсутствуют	данные отсутствуют	
428	437348.28	2173551.78	-	0.1	данные отсутствуют	данные отсутствуют	
429	437313.89	2173583.84	-	0.1	данные отсутствуют	данные отсутствуют	
430	437267.7	2173624.08	-	0.1	данные отсутствуют	данные отсутствуют	
431	437242.29	2173647.9	-	0.1	данные отсутствуют	данные отсутствуют	

Сооружение						
вид объекта недвижимости						
Лист № 58 раздела 5.1		Всего листов раздела 5.1: 70		Всего разделов: 4		Всего листов отчёта: 75
16.05.2025г. № КУВИ-001/2025-106515948						
Кадастровый номер:			47:00:0000000:1639			
432	437234.36	2173657.01	-	0.1	данные отсутствуют	данные отсутствуют
433	437220.14	2173679.43	-	0.1	данные отсутствуют	данные отсутствуют
434	437206.58	2173703.13	-	0.1	данные отсутствуют	данные отсутствуют
435	437200.8	2173712.58	-	0.1	данные отсутствуют	данные отсутствуют
436	437193.05	2173722.8	-	0.1	данные отсутствуют	данные отсутствуют
437	437182.18	2173735.36	-	0.1	данные отсутствуют	данные отсутствуют
438	437171.93	2173745.26	-	0.1	данные отсутствуют	данные отсутствуют
439	437162.62	2173753.04	-	0.1	данные отсутствуют	данные отсутствуют
440	437136.22	2173774.6	-	0.1	данные отсутствуют	данные отсутствуют
441	437119.19	2173788.78	-	0.1	данные отсутствуют	данные отсутствуют
442	437105.64	2173801.36	-	0.1	данные отсутствуют	данные отсутствуют
443	437098.55	2173808.86	-	0.1	данные отсутствуют	данные отсутствуют
444	437095.66	2173812.14	-	0.1	данные отсутствуют	данные отсутствуют
445	437092.85	2173815.78	-	0.1	данные отсутствуют	данные отсутствуют
446	437086.06	2173824.78	-	0.1	данные отсутствуют	данные отсутствуют
447	437083.5	2173828.4	-	0.1	данные отсутствуют	данные отсутствуют
448	437080.02	2173833.96	-	0.1	данные отсутствуют	данные отсутствуют

Сооружение							
вид объекта недвижимости							
Лист № 59 раздела 5.1		Всего листов раздела 5.1: 70		Всего разделов: 4		Всего листов отчёта: 75	
16.05.2025г. № КУВИ-001/2025-106515948							
Кадастровый номер:				47:00:0000000:1639			
449	437075.62	2173841.94	-	0.1	данные отсутствуют	данные отсутствуют	
450	437072.92	2173847.7	-	0.1	данные отсутствуют	данные отсутствуют	
451	437069.8	2173854.74	-	0.1	данные отсутствуют	данные отсутствуют	
452	437066.75	2173862.17	-	0.1	данные отсутствуют	данные отсутствуют	
453	437063.22	2173872.28	-	0.1	данные отсутствуют	данные отсутствуют	
454	437060.14	2173883.24	-	0.1	данные отсутствуют	данные отсутствуют	
455	437057.34	2173893.3	-	0.1	данные отсутствуют	данные отсутствуют	
456	437055.14	2173902.83	-	0.1	данные отсутствуют	данные отсутствуют	
457	437053.08	2173914.36	-	0.1	данные отсутствуют	данные отсутствуют	
458	437050.12	2173937.49	-	0.1	данные отсутствуют	данные отсутствуют	
459	437046.68	2173977.12	-	0.1	данные отсутствуют	данные отсутствуют	
460	437042.6	2174010.51	-	0.1	данные отсутствуют	данные отсутствуют	
461	437039.83	2174025.28	-	0.1	данные отсутствуют	данные отсутствуют	
462	437035.02	2174043.98	-	0.1	данные отсутствуют	данные отсутствуют	
463	437030.05	2174058.84	-	0.1	данные отсутствуют	данные отсутствуют	
464	437027.25	2174065.48	-	0.1	данные отсутствуют	данные отсутствуют	
465	437017.29	2174083.18	-	0.1	данные отсутствуют	данные отсутствуют	

Сооружение						
вид объекта недвижимости						
Лист № 60 раздела 5.1		Всего листов раздела 5.1: 70		Всего разделов: 4		Всего листов отчёта: 75
16.05.2025г. № КУВИ-001/2025-106515948						
Кадастровый номер:			47:00:0000000:1639			
466	437009.9	2174093.59	-	0.1	данные отсутствуют	данные отсутствуют
467	436996.96	2174109.14	-	0.1	данные отсутствуют	данные отсутствуют
468	436979.23	2174129.5	-	0.1	данные отсутствуют	данные отсутствуют
469	436969.44	2174141.25	-	0.1	данные отсутствуют	данные отсутствуют
470	436959.51	2174154.9	-	0.1	данные отсутствуют	данные отсутствуют
471	436952.81	2174164.96	-	0.1	данные отсутствуют	данные отсутствуют
472	436945.39	2174177.18	-	0.1	данные отсутствуют	данные отсутствуют
473	436937.94	2174192.1	-	0.1	данные отсутствуют	данные отсутствуют
474	436935.5	2174197.12	-	0.1	данные отсутствуют	данные отсутствуют
475	436928.84	2174213.86	-	0.1	данные отсутствуют	данные отсутствуют
476	436923.34	2174233.02	-	0.1	данные отсутствуют	данные отсутствуют
477	436918.06	2174260.9	-	0.1	данные отсутствуют	данные отсутствуют
478	436911.82	2174297.64	-	0.1	данные отсутствуют	данные отсутствуют
479	436902.4	2174351.04	-	0.1	данные отсутствуют	данные отсутствуют
480	436889.51	2174423.02	-	0.1	данные отсутствуют	данные отсутствуют
481	436868.58	2174540.25	-	0.1	данные отсутствуют	данные отсутствуют
482	436857.64	2174600.68	-	0.1	данные отсутствуют	данные отсутствуют

Сооружение							
вид объекта недвижимости							
Лист № 61 раздела 5.1		Всего листов раздела 5.1: 70		Всего разделов: 4		Всего листов отчёта: 75	
16.05.2025г. № КУВИ-001/2025-106515948							
Кадастровый номер:				47:00:0000000:1639			
483	436847.82	2174651.8	-	0.1	данные отсутствуют	данные отсутствуют	
484	436832.6	2174698.28	-	0.1	данные отсутствуют	данные отсутствуют	
485	436814.76	2174748.1	-	0.1	данные отсутствуют	данные отсутствуют	
486	436803.91	2174772.72	-	0.1	данные отсутствуют	данные отсутствуют	
487	436796.82	2174785.81	-	0.1	данные отсутствуют	данные отсутствуют	
488	436793.18	2174791.4	-	0.1	данные отсутствуют	данные отсутствуют	
489	436782.34	2174803.74	-	0.1	данные отсутствуют	данные отсутствуют	
490	436770.36	2174815.35	-	0.1	данные отсутствуют	данные отсутствуют	
491	436752.58	2174831.3	-	0.1	данные отсутствуют	данные отсутствуют	
492	436730.46	2174850.88	-	0.1	данные отсутствуют	данные отсутствуют	
493	436712.44	2174867.58	-	0.1	данные отсутствуют	данные отсутствуют	
494	436700.02	2174880.3	-	0.1	данные отсутствуют	данные отсутствуют	
495	436690.68	2174890.59	-	0.1	данные отсутствуют	данные отсутствуют	
496	436683.75	2174899.56	-	0.1	данные отсутствуют	данные отсутствуют	
497	436672.3	2174915.57	-	0.1	данные отсутствуют	данные отсутствуют	
498	436590.99	2175045.38	-	0.1	данные отсутствуют	данные отсутствуют	
499	436578.02	2175068.66	-	0.1	данные отсутствуют	данные отсутствуют	

Сооружение							
вид объекта недвижимости							
Лист № 62 раздела 5.1		Всего листов раздела 5.1: 70		Всего разделов: 4		Всего листов отчёта: 75	
16.05.2025г. № КУВИ-001/2025-106515948							
Кадастровый номер:				47:00:0000000:1639			
500	436565.1	2175095.43	-	0.1	данные отсутствуют	данные отсутствуют	
501	436554.74	2175122.73	-	0.1	данные отсутствуют	данные отсутствуют	
502	436536.48	2175180.16	-	0.1	данные отсутствуют	данные отсутствуют	
503	436525.53	2175215.87	-	0.1	данные отсутствуют	данные отсутствуют	
504	436512.28	2175254.08	-	0.1	данные отсутствуют	данные отсутствуют	
505	436503.44	2175271.96	-	0.1	данные отсутствуют	данные отсутствуют	
506	436488.36	2175296.99	-	0.1	данные отсутствуют	данные отсутствуют	
507	436468.72	2175324.29	-	0.1	данные отсутствуют	данные отсутствуют	
508	436457.26	2175338.42	-	0.1	данные отсутствуют	данные отсутствуют	
509	436439.88	2175354.27	-	0.1	данные отсутствуют	данные отсутствуют	
510	436406.31	2175384.1	-	0.1	данные отсутствуют	данные отсутствуют	
511	436390.66	2175400.39	-	0.1	данные отсутствуют	данные отсутствуют	
512	436384.37	2175408	-	0.1	данные отсутствуют	данные отсутствуют	
513	436375.36	2175419.49	-	0.1	данные отсутствуют	данные отсутствуют	
514	436367.47	2175431.5	-	0.1	данные отсутствуют	данные отсутствуют	
515	436359.72	2175445.44	-	0.1	данные отсутствуют	данные отсутствуют	
516	436354.36	2175456.97	-	0.1	данные отсутствуют	данные отсутствуют	

Сооружение						
вид объекта недвижимости						
Лист № 63 раздела 5.1		Всего листов раздела 5.1: 70		Всего разделов: 4		Всего листов отчёта: 75
16.05.2025г. № КУВИ-001/2025-106515948						
Кадастровый номер:				47:00:0000000:1639		
517	436349.97	2175468.72	-	0.1	данные отсутствуют	данные отсутствуют
518	436344.52	2175488.06	-	0.1	данные отсутствуют	данные отсутствуют
519	436334.46	2175537.18	-	0.1	данные отсутствуют	данные отсутствуют
520	436331.46	2175559.01	-	0.1	данные отсутствуют	данные отсутствуют
521	436328.16	2175589.14	-	0.1	данные отсутствуют	данные отсутствуют
522	436326.54	2175604.8	-	0.1	данные отсутствуют	данные отсутствуют
523	436324.42	2175618.48	-	0.1	данные отсутствуют	данные отсутствуют
524	436321.04	2175634.12	-	0.1	данные отсутствуют	данные отсутствуют
525	436316.6	2175648.98	-	0.1	данные отсутствуют	данные отсутствуют
526	436310.32	2175666.18	-	0.1	данные отсутствуют	данные отсутствуют
527	436255.11	2175783.86	-	0.1	данные отсутствуют	данные отсутствуют
528	436179.5	2175944	-	0.1	данные отсутствуют	данные отсутствуют
529	436085.18	2176148.04	-	0.1	данные отсутствуют	данные отсутствуют
530	436081.05	2176158.58	-	0.1	данные отсутствуют	данные отсутствуют
531	436075.92	2176173.38	-	0.1	данные отсутствуют	данные отсутствуют
532	436068.14	2176200.83	-	0.1	данные отсутствуют	данные отсутствуют
533	436055.15	2176253.46	-	0.1	данные отсутствуют	данные отсутствуют

Сооружение							
вид объекта недвижимости							
Лист № 64 раздела 5.1		Всего листов раздела 5.1: 70		Всего разделов: 4		Всего листов отчёта: 75	
16.05.2025г. № КУВИ-001/2025-106515948							
Кадастровый номер:				47:00:0000000:1639			
534	436030.44	2176364.72	-	0.1	данные отсутствуют	данные отсутствуют	
535	436002.08	2176496.44	-	0.1	данные отсутствуют	данные отсутствуют	
536	435992.35	2176536.72	-	0.1	данные отсутствуют	данные отсутствуют	
537	435987.66	2176552.7	-	0.1	данные отсутствуют	данные отсутствуют	
538	435984.26	2176564.27	-	0.1	данные отсутствуют	данные отсутствуют	
539	435973.38	2176594.22	-	0.1	данные отсутствуют	данные отсутствуют	
540	435937.48	2176682.42	-	0.1	данные отсутствуют	данные отсутствуют	
541	435886.24	2176809.52	-	0.1	данные отсутствуют	данные отсутствуют	
542	435867.5	2176858.75	-	0.1	данные отсутствуют	данные отсутствуют	
543	435858.43	2176885.71	-	0.1	данные отсутствуют	данные отсутствуют	
544	435850.04	2176914.15	-	0.1	данные отсутствуют	данные отсутствуют	
545	435838.86	2176966.2	-	0.1	данные отсутствуют	данные отсутствуют	
546	435834.94	2176993.56	-	0.1	данные отсутствуют	данные отсутствуют	
547	435832.56	2177019.18	-	0.1	данные отсутствуют	данные отсутствуют	
548	435831.42	2177043.3	-	0.1	данные отсутствуют	данные отсутствуют	
549	435831.5	2177070.1	-	0.1	данные отсутствуют	данные отсутствуют	
550	435832.4	2177094.6	-	0.1	данные отсутствуют	данные отсутствуют	

Сооружение							
вид объекта недвижимости							
Лист № 65 раздела 5.1		Всего листов раздела 5.1: 70		Всего разделов: 4		Всего листов отчёта: 75	
16.05.2025г. № КУВИ-001/2025-106515948							
Кадастровый номер:				47:00:0000000:1639			
551	435835.09	2177137.76	-	0.1	данные отсутствуют	данные отсутствуют	
552	435839.34	2177176.52	-	0.1	данные отсутствуют	данные отсутствуют	
553	435845.54	2177230.9	-	0.1	данные отсутствуют	данные отсутствуют	
554	435852.57	2177290.94	-	0.1	данные отсутствуют	данные отсутствуют	
1	419699.74	2132044.91	-	0.1	данные отсутствуют	данные отсутствуют	
2	419771.25	2132223.81	-	0.1	данные отсутствуют	данные отсутствуют	
3	419861.63	2132421.73	-	0.1	данные отсутствуют	данные отсутствуют	
4	420012.92	2132701.4	-	0.1	данные отсутствуют	данные отсутствуют	
5	420105.52	2132853.88	-	0.1	данные отсутствуют	данные отсутствуют	
6	420360.58	2133196.06	-	0.1	данные отсутствуют	данные отсутствуют	
7	420491.22	2133351.48	-	0.1	данные отсутствуют	данные отсутствуют	
8	420718.83	2133572.64	-	0.1	данные отсутствуют	данные отсутствуют	
9	420845.12	2133694.67	-	0.1	данные отсутствуют	данные отсутствуют	
10	421083.12	2133950.36	-	0.1	данные отсутствуют	данные отсутствуют	
11	421239.56	2134092.55	-	0.1	данные отсутствуют	данные отсутствуют	
12	421371.08	2134200.06	-	0.1	данные отсутствуют	данные отсутствуют	
13	421431.9	2134241.04	-	0.1	данные отсутствуют	данные отсутствуют	

Сооружение						
вид объекта недвижимости						
Лист № 66 раздела 5.1		Всего листов раздела 5.1: 70		Всего разделов: 4		Всего листов отчёта: 75
16.05.2025г. № КУВИ-001/2025-106515948						
Кадастровый номер:				47:00:0000000:1639		
14	421539.86	2134306.36	-	0.1	данные отсутствуют	данные отсутствуют
15	421595.97	2134348.14	-	0.1	данные отсутствуют	данные отсутствуют
16	421651.16	2134396.98	-	0.1	данные отсутствуют	данные отсутствуют
17	421717.52	2134456.41	-	0.1	данные отсутствуют	данные отсутствуют
18	421769.04	2134501.56	-	0.1	данные отсутствуют	данные отсутствуют
19	421896.48	2134591.48	-	0.1	данные отсутствуют	данные отсутствуют
20	421952.26	2134637.13	-	0.1	данные отсутствуют	данные отсутствуют
21	422000.36	2134678.07	-	0.1	данные отсутствуют	данные отсутствуют
22	422072.42	2134740.91	-	0.1	данные отсутствуют	данные отсутствуют
23	422144.76	2134809.58	-	0.1	данные отсутствуют	данные отсутствуют
24	422188.55	2134870.19	-	0.1	данные отсутствуют	данные отсутствуют
25	422229.71	2134978.24	-	0.1	данные отсутствуют	данные отсутствуют
26	422230.36	2135027.02	-	0.1	данные отсутствуют	данные отсутствуют
27	422225.05	2135076.3	-	0.1	данные отсутствуют	данные отсутствуют
28	422199.06	2135133.62	-	0.1	данные отсутствуют	данные отсутствуют
29	422097.76	2135302	-	0.1	данные отсутствуют	данные отсутствуют
30	422090.55	2135331.06	-	0.1	данные отсутствуют	данные отсутствуют

Сооружение						
вид объекта недвижимости						
Лист № 67 раздела 5.1		Всего листов раздела 5.1: 70		Всего разделов: 4		Всего листов отчёта: 75
16.05.2025г. № КУВИ-001/2025-106515948						
Кадастровый номер:				47:00:0000000:1639		
31	422091.16	2135349.08	-	0.1	данные отсутствуют	данные отсутствуют
32	422096.31	2135373.2	-	0.1	данные отсутствуют	данные отсутствуют
33	422113.36	2135404.68	-	0.1	данные отсутствуют	данные отсутствуют
34	422143.04	2135441.54	-	0.1	данные отсутствуют	данные отсутствуют
35	422276.28	2135588.48	-	0.1	данные отсутствуют	данные отсутствуют
36	422469.66	2135813.32	-	0.1	данные отсутствуют	данные отсутствуют
37	422582.52	2135917.9	-	0.1	данные отсутствуют	данные отсутствуют
38	422655.18	2135978.57	-	0.1	данные отсутствуют	данные отсутствуют
39	422705.62	2136021.88	-	0.1	данные отсутствуют	данные отсутствуют
40	422725.6	2136042.38	-	0.1	данные отсутствуют	данные отсутствуют
41	422740.38	2136061.38	-	0.1	данные отсутствуют	данные отсутствуют
42	422763.91	2136103.82	-	0.1	данные отсутствуют	данные отсутствуют
43	422884.44	2136411.12	-	0.1	данные отсутствуют	данные отсутствуют
44	422916.08	2136507.6	-	0.1	данные отсутствуют	данные отсутствуют
45	422973.12	2136690.5	-	0.1	данные отсутствуют	данные отсутствуют
46	423057.12	2136909.88	-	0.1	данные отсутствуют	данные отсутствуют
47	423133.34	2137117.85	-	0.1	данные отсутствуют	данные отсутствуют

Сооружение						
вид объекта недвижимости						
Лист № 68 раздела 5.1		Всего листов раздела 5.1: 70		Всего разделов: 4		Всего листов отчёта: 75
16.05.2025г. № КУВИ-001/2025-106515948						
Кадастровый номер:			47:00:0000000:1639			
48	423158.78	2137194.46	-	0.1	данные отсутствуют	данные отсутствуют
49	423175.74	2137260.5	-	0.1	данные отсутствуют	данные отсутствуют
50	423183.12	2137296.26	-	0.1	данные отсутствуют	данные отсутствуют
51	423185.06	2137315.12	-	0.1	данные отсутствуют	данные отсутствуют
52	423183.68	2137337.01	-	0.1	данные отсутствуют	данные отсутствуют
53	423177.64	2137364.14	-	0.1	данные отсутствуют	данные отсутствуют
54	423072.38	2137699.88	-	0.1	данные отсутствуют	данные отсутствуют
55	423049.24	2137747.94	-	0.1	данные отсутствуют	данные отсутствуют
56	423034.07	2137766.65	-	0.1	данные отсутствуют	данные отсутствуют
57	422957.48	2137841.8	-	0.1	данные отсутствуют	данные отсутствуют
58	422875.97	2137919.22	-	0.1	данные отсутствуют	данные отсутствуют
59	422830.39	2137965.42	-	0.1	данные отсутствуют	данные отсутствуют
60	422809.3	2137995.38	-	0.1	данные отсутствуют	данные отсутствуют
61	422796.42	2138023.26	-	0.1	данные отсутствуют	данные отсутствуют
62	422788.14	2138052.04	-	0.1	данные отсутствуют	данные отсутствуют
63	422787.61	2138091.4	-	0.1	данные отсутствуют	данные отсутствуют
64	422794.76	2138125.66	-	0.1	данные отсутствуют	данные отсутствуют

Сооружение						
вид объекта недвижимости						
Лист № 69 раздела 5.1		Всего листов раздела 5.1: 70		Всего разделов: 4		Всего листов отчёта: 75
16.05.2025г. № КУВИ-001/2025-106515948						
Кадастровый номер:				47:00:0000000:1639		
65	422883.6	2138479.98	-	0.1	данные отсутствуют	данные отсутствуют
66	423007.44	2138977.71	-	0.1	данные отсутствуют	данные отсутствуют
67	423125.5	2139435.67	-	0.1	данные отсутствуют	данные отсутствуют
68	423148.78	2139515.16	-	0.1	данные отсутствуют	данные отсутствуют
69	423185.76	2139607.28	-	0.1	данные отсутствуют	данные отсутствуют
70	423225.49	2139695.56	-	0.1	данные отсутствуют	данные отсутствуют
71	423414.78	2139978.02	-	0.1	данные отсутствуют	данные отсутствуют
72	423531.57	2140139.36	-	0.1	данные отсутствуют	данные отсутствуют
73	423591.53	2140214.65	-	0.1	данные отсутствуют	данные отсутствуют
2. Сведения о предельных высоте и глубине конструктивных элементов объекта недвижимости						
Предельная глубина конструктивных элементов объекта недвижимости, м				данные отсутствуют		
Предельная высота конструктивных элементов объекта недвижимости, м				данные отсутствуют		

Отчёт сформирован сервисом Контур.Недвижимость согласно записям из ЕГРН,
носит справочный характер и не является официальной выпиской
Отчёт об объекте недвижимости

Сведения о характеристиках объекта недвижимости

Раздел 1 Лист 1

Сооружение			
вид объекта недвижимости			
Лист № 1 раздела 1	Всего листов раздела 1: 2	Всего разделов: 4	Всего листов отчёта: 21
16.05.2025г. № КУВИ-001/2025-106514616			
Кадастровый номер:	47:14:0000000:38701		
Номер кадастрового квартала:	47:14:0000000		
Дата присвоения кадастрового номера:	11.11.2016		
Ранее присвоенный государственный учетный номер:	данные отсутствуют		
Местоположение:	Российская Федерация, Ленинградская область, Ломоносовский муниципальный район район, Лебяженское городское поселение, пгт. Лебяжье, ул. Мира		
Площадь:	данные отсутствуют		
Основная характеристика (для сооружения):	тип	значение	единица измерения
	протяженность	5179	в метрах
Назначение:	1.6. сооружения газохимического комплекса		
Наименование:	Газопровод низкого давления восточной части п. Лебяже Ломоносовского района Ленинградской области		
Количество этажей, в том числе подземных этажей:	данные отсутствуют		
Год ввода в эксплуатацию по завершении строительства:	2016		
Год завершения строительства:	данные отсутствуют		
Кадастровая стоимость, руб.:	11589516.09		
Кадастровые номера иных объектов недвижимости, в пределах которых расположен объект недвижимости:	47:14:1402039:46, 47:14:1402031:395		
Кадастровые номера помещений, машино-мест, расположенных в здании или сооружении:	данные отсутствуют		
Кадастровые номера объектов недвижимости, из которых образован объект недвижимости:	данные отсутствуют		
Кадастровые номера образованных объектов недвижимости:	данные отсутствуют		
Сведения о включении объекта недвижимости в состав предприятия как имущественного комплекса:	данные отсутствуют		

Сооружение			
вид объекта недвижимости			
Лист № 2 раздела 1	Всего листов раздела 1: 2	Всего разделов: 4	Всего листов отчёта: 21
16.05.2025г. № КУВИ-001/2025-106514616			
Кадастровый номер:		47:14:0000000:38701	
Сведения о включении объекта недвижимости в состав единого недвижимого комплекса:		данные отсутствуют	
Виды разрешенного использования:		данные отсутствуют	
Сведения о включении объекта недвижимости в реестр объектов культурного наследия:		данные отсутствуют	
Сведения о кадастровом инженере:		<p>Хурчак Елена Вячеславовна, дата завершения кадастровых работ: 13.09.2016</p> <p>Римш Светлана Андреевна, № 1265, в СРО "ОПКД", СНИЛС 157-081-415 60, договор на выполнение кадастровых работ от 31.05.2024 № 774-1696-24, дата завершения кадастровых работ: 03.03.2025</p> <p>Римш Светлана Андреевна, № 1265, в СРО "ОПКД", СНИЛС 15708141560, договор на выполнение кадастровых работ от 08.05.2024 № 774-1545-24, дата завершения кадастровых работ: 20.04.2025</p>	
Статус записи об объекте недвижимости:		Сведения об объекте недвижимости имеют статус "актуальные"	
Особые отметки:		Сведения, необходимые для заполнения разделов: 6 - Сведения о частях объекта недвижимости; 7 - Перечень помещений, машино-мест, расположенных в здании, сооружении; 8 - План расположения помещения, машино-места на этаже (плане этажа), отсутствуют.	

Отчёт об объекте недвижимости
Сведения о зарегистрированных правах

Сооружение			
вид объекта недвижимости			
Лист № 1 раздела 2	Всего листов раздела 2: 1	Всего разделов: 4	Всего листов отчёта: 21
16.05.2025г. № КУВИ-001/2025-106514616			
Кадастровый номер:		47:14:0000000:38701	
1	Правообладатель (правообладатели):	1.1	Акционерное общество "Газпром газораспределение Ленинградская область", ИНН: 4700000109
	Сведения о возможности предоставления третьим лицам персональных данных физического лица:	1.1.1	данные отсутствуют
2	Вид, номер, дата и время государственной регистрации права:	2.1	Собственность 47:14:0000000:38701-47/021/2017-1 31.01.2017 12:16:38
3	Сведения об осуществлении государственной регистрации сделки, права без необходимого в силу закона согласия третьего лица, органа:	3.1	данные отсутствуют
4	Ограничение прав и обременение объекта недвижимости:	не зарегистрировано	
5	Договоры участия в долевом строительстве:	не зарегистрировано	
6	Заявленные в судебном порядке права требования:	данные отсутствуют	
7	Сведения о возможности предоставления третьим лицам персональных данных физического лица	данные отсутствуют	
8	Сведения о возражении в отношении зарегистрированного права:	данные отсутствуют	
9	Сведения о наличии решения об изъятии объекта недвижимости для государственных и муниципальных нужд:	данные отсутствуют	
10	Сведения о невозможности государственной регистрации без личного участия правообладателя или его законного представителя:	данные отсутствуют	
11	Правопритязания и сведения о наличии поступивших, но не рассмотренных заявлений о проведении государственной регистрации права (перехода, прекращения права), ограничения права или обременения объекта недвижимости, сделки в отношении объекта недвижимости:	отсутствуют	

Отчёт об объекте недвижимости
Описание местоположения объекта недвижимости

Сооружение			
вид объекта недвижимости			
Лист № 1 раздела 5.1	Всего листов раздела 5.1: 17	Всего разделов: 4	Всего листов отчёта: 21
16.05.2025г. № КУВИ-001/2025-106514616			
Кадастровый номер:		47:14:0000000:38701	

1. Сведения о координатах характерных точек контура объекта недвижимости						
Система координат МСК-47, зона 2, МСК 47 зона 2						
Номер точки	Координаты, м		Радиус, м	Средняя квадратическая погрешность определения координат характерных точек контура, м	Глубина, высота, м	
	X	Y			Н1	Н2
1	2	3	4	5	6	7
1	439311.7	2164694.73	-	-	данные отсутствуют	данные отсутствуют
2	439337.78	2164693.93	-	-	данные отсутствуют	данные отсутствуют
3	439372.8	2164698.94	-	-	данные отсутствуют	данные отсутствуют
4	439381.81	2164703.92	-	-	данные отсутствуют	данные отсутствуют
5	439402.42	2164708.62	-	-	данные отсутствуют	данные отсутствуют
6	439410.92	2164711.72	-	-	данные отсутствуют	данные отсутствуют
7	439432.29	2164713.83	-	-	данные отсутствуют	данные отсутствуют
8	439474.2	2164717.96	-	-	данные отсутствуют	данные отсутствуют
9	439514.68	2164721.95	-	-	данные отсутствуют	данные отсутствуют
10	439522.07	2164722.67	-	-	данные отсутствуют	данные отсутствуют
11	439621.69	2164731.61	-	-	данные отсутствуют	данные отсутствуют
12	439636.76	2164732.94	-	-	данные отсутствуют	данные отсутствуют

Сооружение							
вид объекта недвижимости							
Лист № 2 раздела 5.1		Всего листов раздела 5.1: 17		Всего разделов: 4		Всего листов отчёта: 21	
16.05.2025г. № КУВИ-001/2025-106514616							
Кадастровый номер:				47:14:0000000:38701			
1	439288.51	2164585.88	-	-	-	данные отсутствуют	данные отсутствуют
2	439287.56	2164586.04	-	-	-	данные отсутствуют	данные отсутствуют
3	439249.27	2164590.5	-	-	-	данные отсутствуют	данные отсутствуют
4	439252.61	2164611.52	-	-	-	данные отсутствуют	данные отсутствуют
1	439456.1	2164591.41	-	-	-	данные отсутствуют	данные отсутствуют
2	439456.46	2164591.33	-	-	-	данные отсутствуют	данные отсутствуют
1	439455.16	2164591.7	-	-	-	данные отсутствуют	данные отсутствуют
2	439456.1	2164591.41	-	-	-	данные отсутствуют	данные отсутствуют
1	439342.09	2164500.72	-	-	-	данные отсутствуют	данные отсутствуют
2	439342.06	2164532.04	-	-	-	данные отсутствуют	данные отсутствуют
3	439342.03	2164561.87	-	-	-	данные отсутствуют	данные отсутствуют
1	439228.1	2164527.7	-	-	-	данные отсутствуют	данные отсутствуют
2	439228.73	2164504.75	-	-	-	данные отсутствуют	данные отсутствуют
3	439237.58	2164483.73	-	-	-	данные отсутствуют	данные отсутствуют
4	439251.96	2164463.78	-	-	-	данные отсутствуют	данные отсутствуют
5	439253.62	2164454.93	-	-	-	данные отсутствуют	данные отсутствуют
6	439255.24	2164435.22	-	-	-	данные отсутствуют	данные отсутствуют

Сооружение							
вид объекта недвижимости							
Лист № 3 раздела 5.1		Всего листов раздела 5.1: 17		Всего разделов: 4		Всего листов отчёта: 21	
16.05.2025г. № КУВИ-001/2025-106514616							
Кадастровый номер:				47:14:0000000:38701			
7	439256.14	2164433.32	-	-	-	данные отсутствуют	данные отсутствуют
8	439270.55	2164419.22	-	-	-	данные отсутствуют	данные отсутствуют
9	439302.66	2164395.41	-	-	-	данные отсутствуют	данные отсутствуют
10	439307.3	2164402.29	-	-	-	данные отсутствуют	данные отсутствуют
11	439320.95	2164417.39	-	-	-	данные отсутствуют	данные отсутствуют
12	439327.76	2164422.87	-	-	-	данные отсутствуют	данные отсутствуют
13	439338.25	2164423.88	-	-	-	данные отсутствуют	данные отсутствуют
14	439340.88	2164482.32	-	-	-	данные отсутствуют	данные отсутствуют
15	439341.19	2164500.86	-	-	-	данные отсутствуют	данные отсутствуют
16	439342.09	2164500.72	-	-	-	данные отсутствуют	данные отсутствуют
17	439397.16	2164491.89	-	-	-	данные отсутствуют	данные отсутствуют
18	439428.03	2164486.94	-	-	-	данные отсутствуют	данные отсутствуют
19	439432.67	2164486.64	-	-	-	данные отсутствуют	данные отсутствуют
20	439434.36	2164494.03	-	-	-	данные отсутствуют	данные отсутствуют
21	439444.85	2164539.64	-	-	-	данные отсутствуют	данные отсутствуют
22	439450.49	2164566.17	-	-	-	данные отсутствуют	данные отсутствуют
23	439454.2	2164583.65	-	-	-	данные отсутствуют	данные отсутствуют

Сооружение							
вид объекта недвижимости							
Лист № 4 раздела 5.1		Всего листов раздела 5.1: 17		Всего разделов: 4		Всего листов отчёта: 21	
16.05.2025г. № КУВИ-001/2025-106514616							
Кадастровый номер:				47:14:0000000:38701			
24	439455.16	2164591.7	-	-	-	данные отсутствуют	данные отсутствуют
25	439459.61	2164601.97	-	-	-	данные отсутствуют	данные отсутствуют
26	439459.58	2164602.69	-	-	-	данные отсутствуют	данные отсутствуют
27	439458.4	2164602.58	-	-	-	данные отсутствуют	данные отсутствуют
28	439409.49	2164597.72	-	-	-	данные отсутствуют	данные отсутствуют
29	439364.2	2164593.22	-	-	-	данные отсутствуют	данные отсутствуют
30	439308.88	2164587.74	-	-	-	данные отсутствуют	данные отсутствуют
31	439289.13	2164585.78	-	-	-	данные отсутствуют	данные отсутствуют
32	439288.51	2164585.88	-	-	-	данные отсутствуют	данные отсутствуют
33	439297.57	2164633.47	-	-	-	данные отсутствуют	данные отсутствуют
34	439308.17	2164689.04	-	-	-	данные отсутствуют	данные отсутствуют
35	439311.7	2164694.73	-	-	-	данные отсутствуют	данные отсутствуют
36	439311.93	2164696.11	-	-	-	данные отсутствуют	данные отсутствуют
37	439315.1	2164728.39	-	-	-	данные отсутствуют	данные отсутствуют
38	439322.5	2164748.91	-	-	-	данные отсутствуют	данные отсутствуют
39	439319.47	2164788.95	-	-	-	данные отсутствуют	данные отсутствуют
40	439384.44	2164795.84	-	-	-	данные отсутствуют	данные отсутствуют

Сооружение							
вид объекта недвижимости							
Лист № 5 раздела 5.1		Всего листов раздела 5.1: 17		Всего разделов: 4		Всего листов отчёта: 21	
16.05.2025г. № КУВИ-001/2025-106514616							
Кадастровый номер:				47:14:0000000:38701			
41	439430.42	2164800.72	-	-	-	данные отсутствуют	данные отсутствуют
42	439429.97	2164805	-	-	-	данные отсутствуют	данные отсутствуют
43	439469.6	2164808.86	-	-	-	данные отсутствуют	данные отсутствуют
44	439508.13	2164813.29	-	-	-	данные отсутствуют	данные отсутствуют
45	439515.84	2164814.17	-	-	-	данные отсутствуют	данные отсутствуют
46	439516.55	2164806.18	-	-	-	данные отсутствуют	данные отсутствуют
47	439583.43	2164813.21	-	-	-	данные отсутствуют	данные отсутствуют
1	439870.27	2164714.81	-	-	-	данные отсутствуют	данные отсутствуют
2	439869.01	2164731.2	-	-	-	данные отсутствуют	данные отсутствуют
3	439872.09	2164734.64	-	-	-	данные отсутствуют	данные отсутствуют
4	439876.68	2164736.86	-	-	-	данные отсутствуют	данные отсутствуют
5	439881.48	2164738.12	-	-	-	данные отсутствуют	данные отсутствуют
6	439915.92	2164753.79	-	-	-	данные отсутствуют	данные отсутствуют
7	439947.41	2164768.11	-	-	-	данные отсутствуют	данные отсутствуют
8	439970.03	2164778.39	-	-	-	данные отсутствуют	данные отсутствуют
9	440012.83	2164801.29	-	-	-	данные отсутствуют	данные отсутствуют
10	440004.48	2164815.91	-	-	-	данные отсутствуют	данные отсутствуют

Сооружение							
вид объекта недвижимости							
Лист № 6 раздела 5.1		Всего листов раздела 5.1: 17		Всего разделов: 4		Всего листов отчёта: 21	
16.05.2025г. № КУВИ-001/2025-106514616							
Кадастровый номер:				47:14:0000000:38701			
11	439970.99	2164874.64	-	-	-	данные отсутствуют	данные отсутствуют
12	439931.84	2164862.09	-	-	-	данные отсутствуют	данные отсутствуют
13	439917.88	2164863.75	-	-	-	данные отсутствуют	данные отсутствуют
14	439908.81	2164863.81	-	-	-	данные отсутствуют	данные отсутствуют
15	439868.11	2164868.8	-	-	-	данные отсутствуют	данные отсутствуют
16	439831.76	2164874.89	-	-	-	данные отсутствуют	данные отсутствуют
17	439784.01	2164868.8	-	-	-	данные отсутствуют	данные отсутствуют
1	439833.9	2165489.61	-	-	-	данные отсутствуют	данные отсутствуют
2	439861.85	2165426.76	-	-	-	данные отсутствуют	данные отсутствуют
3	439885.47	2165373.62	-	-	-	данные отсутствуют	данные отсутствуют
4	439888.11	2165368.49	-	-	-	данные отсутствуют	данные отсутствуют
1	439700.98	2165468.92	-	-	-	данные отсутствуют	данные отсутствуют
2	439706.01	2165469.7	-	-	-	данные отсутствуют	данные отсутствуют
3	439786.42	2165481.68	-	-	-	данные отсутствуют	данные отсутствуют
4	439795.06	2165482.21	-	-	-	данные отсутствуют	данные отсутствуют
5	439805.29	2165482.83	-	-	-	данные отсутствуют	данные отсутствуют
6	439833.9	2165489.61	-	-	-	данные отсутствуют	данные отсутствуют

Сооружение							
вид объекта недвижимости							
Лист № 7 раздела 5.1		Всего листов раздела 5.1: 17		Всего разделов: 4		Всего листов отчёта: 21	
16.05.2025г. № КУВИ-001/2025-106514616							
Кадастровый номер:				47:14:0000000:38701			
7	439761.74	2165653.4	-	-	-	данные отсутствуют	данные отсутствуют
1	439544.18	2165729.71	-	-	-	данные отсутствуют	данные отсутствуют
2	439559.91	2165737.12	-	-	-	данные отсутствуют	данные отсутствуют
3	439563.68	2165737.14	-	-	-	данные отсутствуют	данные отсутствуют
4	439566.54	2165734.67	-	-	-	данные отсутствуют	данные отсутствуют
5	439576.98	2165717.66	-	-	-	данные отсутствуют	данные отсутствуют
6	439586.99	2165701.32	-	-	-	данные отсутствуют	данные отсутствуют
7	439607.01	2165674.37	-	-	-	данные отсутствуют	данные отсутствуют
8	439631.65	2165641.22	-	-	-	данные отсутствуют	данные отсутствуют
9	439632.3	2165640.36	-	-	-	данные отсутствуют	данные отсутствуют
10	439636.87	2165634.21	-	-	-	данные отсутствуют	данные отсутствуют
11	439657.26	2165617.9	-	-	-	данные отсутствуют	данные отсутствуют
12	439660.71	2165612.65	-	-	-	данные отсутствуют	данные отсутствуют
13	439664.89	2165597.44	-	-	-	данные отсутствуют	данные отсутствуют
14	439675.71	2165558.05	-	-	-	данные отсутствуют	данные отсутствуют
15	439677.97	2165548.16	-	-	-	данные отсутствуют	данные отсутствуют
16	439680.1	2165540.75	-	-	-	данные отсутствуют	данные отсутствуют

Сооружение							
вид объекта недвижимости							
Лист № 8 раздела 5.1		Всего листов раздела 5.1: 17		Всего разделов: 4		Всего листов отчёта: 21	
16.05.2025г. № КУВИ-001/2025-106514616							
Кадастровый номер:				47:14:0000000:38701			
17	439691.85	2165499.78	-	-	-	данные отсутствуют	данные отсутствуют
18	439700.98	2165468.92	-	-	-	данные отсутствуют	данные отсутствуют
19	439718.33	2165428.91	-	-	-	данные отсутствуют	данные отсутствуют
20	439721.67	2165421.08	-	-	-	данные отсутствуют	данные отсутствуют
21	439739.64	2165379.1	-	-	-	данные отсутствуют	данные отсутствуют
22	439742.74	2165371.84	-	-	-	данные отсутствуют	данные отсутствуют
23	439757.94	2165326.29	-	-	-	данные отсутствуют	данные отсутствуют
24	439761.84	2165268.83	-	-	-	данные отсутствуют	данные отсутствуют
1	439773.92	2164563.72	-	-	-	данные отсутствуют	данные отсутствуют
2	439717.16	2164571.76	-	-	-	данные отсутствуют	данные отсутствуют
1	439544.53	2165729.05	-	-	-	данные отсутствуют	данные отсутствуют
2	439544.18	2165729.71	-	-	-	данные отсутствуют	данные отсутствуют
1	439596.25	2165429.7	-	-	-	данные отсутствуют	данные отсутствуют
2	439596	2165430.09	-	-	-	данные отсутствуют	данные отсутствуют
3	439587.5	2165442.06	-	-	-	данные отсутствуют	данные отсутствуют
4	439583.64	2165456.24	-	-	-	данные отсутствуют	данные отсутствуют
5	439573.7	2165491.05	-	-	-	данные отсутствуют	данные отсутствуют

Сооружение							
вид объекта недвижимости							
Лист № 9 раздела 5.1		Всего листов раздела 5.1: 17		Всего разделов: 4		Всего листов отчёта: 21	
16.05.2025г. № КУВИ-001/2025-106514616							
Кадастровый номер:				47:14:0000000:38701			
6	439564.2	2165524.36	-	-	-	данные отсутствуют	данные отсутствуют
1	439440.21	2165370.29	-	-	-	данные отсутствуют	данные отсутствуют
2	439446.7	2165361.49	-	-	-	данные отсутствуют	данные отсутствуют
3	439486.16	2165379.48	-	-	-	данные отсутствуют	данные отсутствуют
4	439507.36	2165389.16	-	-	-	данные отсутствуют	данные отсутствуют
5	439512.4	2165393.66	-	-	-	данные отсутствуют	данные отсутствуют
6	439516.27	2165394.27	-	-	-	данные отсутствуют	данные отсутствуют
7	439526.28	2165399.54	-	-	-	данные отсутствуют	данные отсутствуют
8	439528.25	2165395.58	-	-	-	данные отсутствуют	данные отсутствуют
9	439548.06	2165406.17	-	-	-	данные отсутствуют	данные отсутствуют
10	439569.33	2165415.79	-	-	-	данные отсутствуют	данные отсутствуют
11	439589.73	2165425.02	-	-	-	данные отсутствуют	данные отсутствуют
12	439596.25	2165429.7	-	-	-	данные отсутствуют	данные отсутствуют
13	439596.97	2165430.39	-	-	-	данные отсутствуют	данные отсутствуют
14	439604.38	2165439.84	-	-	-	данные отсутствуют	данные отсутствуют
15	439605.48	2165441.24	-	-	-	данные отсутствуют	данные отсутствуют
16	439620.36	2165451.63	-	-	-	данные отсутствуют	данные отсутствуют

Сооружение							
вид объекта недвижимости							
Лист № 10 раздела 5.1		Всего листов раздела 5.1: 17		Всего разделов: 4		Всего листов отчёта: 21	
16.05.2025г. № КУВИ-001/2025-106514616							
Кадастровый номер:				47:14:0000000:38701			
17	439644.75	2165460.92	-	-	-	данные отсутствуют	данные отсутствуют
1	439439.56	2165371.31	-	-	-	данные отсутствуют	данные отсутствуют
2	439439.83	2165370.2	-	-	-	данные отсутствуют	данные отсутствуют
3	439440.21	2165370.29	-	-	-	данные отсутствуют	данные отсутствуют
1	439591.01	2165209.98	-	-	-	данные отсутствуют	данные отсутствуют
2	439561.2	2165213.2	-	-	-	данные отсутствуют	данные отсутствуют
3	439535.88	2165215.95	-	-	-	данные отсутствуют	данные отсутствуют
4	439497.11	2165220.14	-	-	-	данные отсутствуют	данные отсутствуют
1	439377.5	2165195.67	-	-	-	данные отсутствуют	данные отсутствуют
2	439377.4	2165202.15	-	-	-	данные отсутствуют	данные отсутствуют
3	439371.65	2165203.4	-	-	-	данные отсутствуют	данные отсутствуют
4	439372.56	2165213.4	-	-	-	данные отсутствуют	данные отсутствуют
5	439400.66	2165209.01	-	-	-	данные отсутствуют	данные отсутствуют
6	439476.42	2165191.47	-	-	-	данные отсутствуют	данные отсутствуют
7	439484.81	2165190.47	-	-	-	данные отсутствуют	данные отсутствуют
8	439491.57	2165186.9	-	-	-	данные отсутствуют	данные отсутствуют
9	439557.74	2165169.94	-	-	-	данные отсутствуют	данные отсутствуют

Сооружение							
вид объекта недвижимости							
Лист № 11 раздела 5.1		Всего листов раздела 5.1: 17		Всего разделов: 4		Всего листов отчёта: 21	
16.05.2025г. № КУВИ-001/2025-106514616							
Кадастровый номер:				47:14:0000000:38701			
10	439561.26	2165169.51	-	-	-	данные отсутствуют	данные отсутствуют
11	439576.4	2165166.68	-	-	-	данные отсутствуют	данные отсутствуют
12	439584.74	2165168.03	-	-	-	данные отсутствуют	данные отсутствуют
13	439585.99	2165172.68	-	-	-	данные отсутствуют	данные отсутствуют
14	439591.01	2165209.98	-	-	-	данные отсутствуют	данные отсутствуют
15	439697.68	2165199.52	-	-	-	данные отсутствуют	данные отсутствуют
1	439530.28	2165033.45	-	-	-	данные отсутствуют	данные отсутствуют
2	439530.16	2165034.04	-	-	-	данные отсутствуют	данные отсутствуют
3	439529.08	2165033.81	-	-	-	данные отсутствуют	данные отсутствуют
1	439523.67	2165032.02	-	-	-	данные отсутствуют	данные отсутствуют
2	439530.28	2165033.45	-	-	-	данные отсутствуют	данные отсутствуют
3	439529.87	2165037.92	-	-	-	данные отсутствуют	данные отсутствуют
4	439529.78	2165043.39	-	-	-	данные отсутствуют	данные отсутствуют
1	439527.35	2165071.1	-	-	-	данные отсутствуют	данные отсутствуют
2	439525.78	2165054.39	-	-	-	данные отсутствуют	данные отсутствуют
3	439523.67	2165032.02	-	-	-	данные отсутствуют	данные отсутствуют
4	439522.95	2165031.85	-	-	-	данные отсутствуют	данные отсутствуют

Сооружение							
вид объекта недвижимости							
Лист № 12 раздела 5.1		Всего листов раздела 5.1: 17		Всего разделов: 4		Всего листов отчёта: 21	
16.05.2025г. № КУВИ-001/2025-106514616							
Кадастровый номер:				47:14:0000000:38701			
5	439522.97	2165031.27	-	-	-	данные отсутствуют	данные отсутствуют
6	439523.02	2164996.87	-	-	-	данные отсутствуют	данные отсутствуют
7	439523.03	2164990.1	-	-	-	данные отсутствуют	данные отсутствуют
8	439530.51	2164990.12	-	-	-	данные отсутствуют	данные отсутствуют
9	439562.81	2164991.88	-	-	-	данные отсутствуют	данные отсутствуют
10	439596.43	2164993.71	-	-	-	данные отсутствуют	данные отсутствуют
11	439640.82	2164996.13	-	-	-	данные отсутствуют	данные отсутствуют
12	439660.34	2164997.98	-	-	-	данные отсутствуют	данные отсутствуют
13	439681.51	2165003.51	-	-	-	данные отсутствуют	данные отсутствуют
14	439688.33	2165007.78	-	-	-	данные отсутствуют	данные отсутствуют
15	439714.05	2165016.65	-	-	-	данные отсутствуют	данные отсутствуют
1	439241.34	2165070.05	-	-	-	данные отсутствуют	данные отсутствуют
2	439273.69	2165075.63	-	-	-	данные отсутствуют	данные отсутствуют
3	439362.31	2165090.9	-	-	-	данные отсутствуют	данные отсутствуют
4	439370.36	2165092.32	-	-	-	данные отсутствуют	данные отсутствуют
5	439409.82	2165099.3	-	-	-	данные отсутствуют	данные отсутствуют
6	439433.4	2165095.07	-	-	-	данные отсутствуют	данные отсутствуют

Сооружение							
вид объекта недвижимости							
Лист № 13 раздела 5.1		Всего листов раздела 5.1: 17		Всего разделов: 4		Всего листов отчёта: 21	
16.05.2025г. № КУВИ-001/2025-106514616							
Кадастровый номер:				47:14:0000000:38701			
7	439443.97	2165093.23	-	-	-	данные отсутствуют	данные отсутствуют
8	439480.2	2165083.93	-	-	-	данные отсутствуют	данные отсутствуют
9	439517.68	2165074.26	-	-	-	данные отсутствуют	данные отсутствуют
10	439526.47	2165071.67	-	-	-	данные отсутствуют	данные отсутствуют
11	439527.37	2165071.41	-	-	-	данные отсутствуют	данные отсутствуют
12	439527.35	2165071.1	-	-	-	данные отсутствуют	данные отсутствуют
13	439528.13	2165070.94	-	-	-	данные отсутствуют	данные отсутствуют
14	439561.59	2165063.44	-	-	-	данные отсутствуют	данные отсутствуют
15	439577.74	2165060.11	-	-	-	данные отсутствуют	данные отсутствуют
16	439594.64	2165056.62	-	-	-	данные отсутствуют	данные отсутствуют
17	439619.44	2165052.18	-	-	-	данные отсутствуют	данные отсутствуют
18	439637.5	2165049.55	-	-	-	данные отсутствуют	данные отсутствуют
19	439706.01	2165040.67	-	-	-	данные отсутствуют	данные отсутствуют
1	440124.82	2164439.51	-	-	-	данные отсутствуют	данные отсутствуют
2	440122.2	2164464.56	-	-	-	данные отсутствуют	данные отсутствуют
3	440120.14	2164480.26	-	-	-	данные отсутствуют	данные отсутствуют
4	440112.46	2164516.36	-	-	-	данные отсутствуют	данные отсутствуют

Сооружение						
вид объекта недвижимости						
Лист № 14 раздела 5.1		Всего листов раздела 5.1: 17		Всего разделов: 4		Всего листов отчёта: 21
16.05.2025г. № КУВИ-001/2025-106514616						
Кадастровый номер:				47:14:0000000:38701		
5	440065.53	2164509.71	-	-	данные отсутствуют	данные отсутствуют
6	440064.37	2164515.95	-	-	данные отсутствуют	данные отсутствуют
1	439850.05	2165453.28	-	0.14	данные отсутствуют	данные отсутствуют
2	439853.22	2165454.73	-	0.14	данные отсутствуют	данные отсутствуют
1	439521.87	2165073.03	-	0.14	данные отсутствуют	данные отсутствуют
2	439523.8	2165079.88	-	0.14	данные отсутствуют	данные отсутствуют
1	439700.41	2165451.35	-	-	данные отсутствуют	данные отсутствуют
2	439707.41	2165453.95	-	-	данные отсутствуют	данные отсутствуют
1	440420.15	2163354.04	-	-	данные отсутствуют	данные отсутствуют
2	440414.05	2163349.6	-	-	данные отсутствуют	данные отсутствуют
3	440413.43	2163348.35	-	-	данные отсутствуют	данные отсутствуют
4	440412.96	2163347.42	-	-	данные отсутствуют	данные отсутствуют
5	440412.96	2163346.56	-	-	данные отсутствуют	данные отсутствуют
6	440413.04	2163345.23	-	-	данные отсутствуют	данные отсутствуют
7	440413.27	2163344.53	-	-	данные отсутствуют	данные отсутствуют
8	440416.39	2163338.3	-	-	данные отсутствуют	данные отсутствуют
9	440422.48	2163314.95	-	-	данные отсутствуют	данные отсутствуют

Сооружение						
вид объекта недвижимости						
Лист № 15 раздела 5.1		Всего листов раздела 5.1: 17		Всего разделов: 4		Всего листов отчёта: 21
16.05.2025г. № КУВИ-001/2025-106514616						
Кадастровый номер:				47:14:0000000:38701		
10	440422.41	2163310.51	-	-	данные отсутствуют	данные отсутствуют
11	440430.35	2163279.27	-	-	данные отсутствуют	данные отсутствуют
12	440430.12	2163270.01	-	-	данные отсутствуют	данные отсутствуют
1	440214.15	2163288.22	-	-	данные отсутствуют	данные отсутствуют
2	440218.54	2163288.93	-	-	данные отсутствуют	данные отсутствуют
3	440223.67	2163267.83	-	-	данные отсутствуют	данные отсутствуют
4	440226.93	2163257.77	-	-	данные отсутствуют	данные отсутствуют
5	440232.25	2163231.34	-	-	данные отсутствуют	данные отсутствуют
1	439535.29	2164620.08	-	-	данные отсутствуют	данные отсутствуют
2	439511.55	2164607.39	-	-	данные отсутствуют	данные отсутствуют
3	439465.44	2164602.76	-	-	данные отсутствуют	данные отсутствуют
4	439459.61	2164601.97	-	-	данные отсутствуют	данные отсутствуют
1	440459.87	2163072.2	-	-	данные отсутствуют	данные отсутствуют
2	440460.49	2163070.43	-	-	данные отсутствуют	данные отсутствуют
3	440489.92	2163081.22	-	-	данные отсутствуют	данные отсутствуют
4	440504.58	2163084.85	-	-	данные отсутствуют	данные отсутствуют
5	440523.93	2163062.34	-	-	данные отсутствуют	данные отсутствуют

Сооружение			
вид объекта недвижимости			
Лист № 16 раздела 5.1	Всего листов раздела 5.1: 17	Всего разделов: 4	Всего листов отчёта: 21
16.05.2025г. № КУВИ-001/2025-106514616			
Кадастровый номер:		47:14:0000000:38701	
2. Сведения о предельных высоте и глубине конструктивных элементов объекта недвижимости			
Предельная глубина конструктивных элементов объекта недвижимости, м		данные отсутствуют	
Предельная высота конструктивных элементов объекта недвижимости, м		данные отсутствуют	

Сооружение			
вид объекта недвижимости			
Лист № 17 раздела 5.1	Всего листов раздела 5.1: 17	Всего разделов: 4	Всего листов отчёта: 21

16.05.2025г. № КУВИ-001/2025-106514616

Кадастровый номер: 47:14:0000000:38701

3. Сведения о характерных точках пересечения контура объекта недвижимости с контуром (контурами) иных зданий, сооружений, объектов незавершенного строительства

Система координат 47.2

Номера характерных точек контура	Координаты, м		Средняя квадратическая погрешность определения координат характерных точек контура, м	Глубина, высота, м		Кадастровые номера иных объектов недвижимости, с контурами которых пересекается контур данного объекта недвижимости
	X	Y		H1	H2	
1	2	3	4	5	6	7
данные отсутствуют	данные отсутствуют	данные отсутствуют	данные отсутствуют	данные отсутствуют	данные отсутствуют	данные отсутствуют

Отчёт сформирован сервисом Контур.Недвижимость согласно записям из ЕГРН,
носит справочный характер и не является официальной выпиской
Отчёт об объекте недвижимости

Сведения о характеристиках объекта недвижимости

Раздел 1 Лист 1

Сооружение			
вид объекта недвижимости			
Лист № 1 раздела 1	Всего листов раздела 1: 2	Всего разделов: 4	Всего листов отчёта: 7
16.05.2025г. № КУВИ-001/2025-106516720			
Кадастровый номер:	47:14:0000000:38877		
Номер кадастрового квартала:	47:14:0000000		
Дата присвоения кадастрового номера:	26.12.2016		
Ранее присвоенный государственный учетный номер:	данные отсутствуют		
Местоположение:	Ленинградская область, р-н Ломоносовский		
Площадь:	данные отсутствуют		
Основная характеристика (для сооружения):	тип	значение	единица измерения
	протяженность	30	в метрах
Назначение:	нежилое, транспортное, автомобильного транспорта		
Наименование:	Мост железобетонный ч/р Лебяжья на а/д Санкт-Петербург - Ручьи км 60+442		
Количество этажей, в том числе подземных этажей:	данные отсутствуют		
Год ввода в эксплуатацию по завершении строительства:	данные отсутствуют		
Год завершения строительства:	1974		
Кадастровая стоимость, руб.:	36037350.63		
Кадастровые номера иных объектов недвижимости, в пределах которых расположен объект недвижимости:			
Кадастровые номера помещений, машино-мест, расположенных в здании или сооружении:	данные отсутствуют		
Кадастровые номера объектов недвижимости, из которых образован объект недвижимости:	данные отсутствуют		
Кадастровые номера образованных объектов недвижимости:	данные отсутствуют		
Сведения о включении объекта недвижимости в состав предприятия как имущественного комплекса:	данные отсутствуют		
Сведения о включении объекта недвижимости в состав единого недвижимого комплекса:	данные отсутствуют		

Сооружение			
вид объекта недвижимости			
Лист № 2 раздела 1	Всего листов раздела 1: 2	Всего разделов: 4	Всего листов отчёта: 7
16.05.2025г. № КУВИ-001/2025-106516720			
Кадастровый номер:		47:14:0000000:38877	
Виды разрешенного использования:		данные отсутствуют	
Сведения о включении объекта недвижимости в реестр объектов культурного наследия:		данные отсутствуют	
Сведения о кадастровом инженере:		Каменная Ксения Дмитриевна, дата завершения кадастровых работ: 24.12.2016	
Статус записи об объекте недвижимости:		Сведения об объекте недвижимости имеют статус "актуальные"	
Особые отметки:		Сведения, необходимые для заполнения разделов: 6 - Сведения о частях объекта недвижимости; 7 - Перечень помещений, машино-мест, расположенных в здании, сооружении; 8 - План расположения помещения, машино-места на этаже (плане этажа), отсутствуют.	

Отчёт об объекте недвижимости
Сведения о зарегистрированных правах

Сооружение			
вид объекта недвижимости			
Лист № 1 раздела 2		Всего листов раздела 2: 2	
Всего разделов: 4		Всего листов отчёта: 7	
16.05.2025г. № КУВИ-001/2025-106516720			
Кадастровый номер:		47:14:0000000:38877	
1	Правообладатель (правообладатели):	1.1	Государственное казенное учреждение Ленинградской области "Управление автомобильных дорог Ленинградской области", ИНН: 4716021880
	Сведения о возможности предоставления третьим лицам персональных данных физического лица:	1.1.1	данные отсутствуют
2	Вид, номер, дата и время государственной регистрации права:	2.1	Оперативное управление 47:14:0000000:38877-47/012/2017-2 13.09.2017 17:06:13
3	Сведения об осуществлении государственной регистрации сделки, права без необходимого в силу закона согласия третьего лица, органа:	3.1	данные отсутствуют
4	Ограничение прав и обременение объекта недвижимости:	не зарегистрировано	
1	Правообладатель (правообладатели):	1.2	Ленинградская область
	Сведения о возможности предоставления третьим лицам персональных данных физического лица:	1.2.1	данные отсутствуют
2	Вид, номер, дата и время государственной регистрации права:	2.2	Собственность 47:14:0000000:38877-47/012/2017-1 06.07.2017 18:37:20
3	Сведения об осуществлении государственной регистрации сделки, права без необходимого в силу закона согласия третьего лица, органа:	3.2	данные отсутствуют
4	Ограничение прав и обременение объекта недвижимости:	не зарегистрировано	
5	Договоры участия в долевом строительстве:	не зарегистрировано	
6	Заявленные в судебном порядке права требования:	данные отсутствуют	
7	Сведения о возможности предоставления третьим лицам персональных данных физического лица	данные отсутствуют	
8	Сведения о возражении в отношении зарегистрированного права:	данные отсутствуют	
9	Сведения о наличии решения об изъятии объекта недвижимости для государственных и муниципальных нужд:	данные отсутствуют	

Сооружение		
вид объекта недвижимости		
Лист № 2 раздела 2	Всего листов раздела 2: 2	Всего разделов: 4
Всего листов отчёта: 7		
16.05.2025г. № КУВИ-001/2025-106516720		
Кадастровый номер:	47:14:0000000:38877	
10	Сведения о невозможности государственной регистрации без личного участия правообладателя или его законного представителя:	данные отсутствуют
11	Правопритязания и сведения о наличии поступивших, но не рассмотренных заявлений о проведении государственной регистрации права (перехода, прекращения права), ограничения права или обременения объекта недвижимости, сделки в отношении объекта недвижимости:	отсутствуют

Отчёт об объекте недвижимости
 Описание местоположения объекта недвижимости


Сооружение			
вид объекта недвижимости			

Лист № 1 раздела 5	Всего листов раздела 5: 1	Всего разделов: 4	Всего листов отчёта: 7
--------------------	---------------------------	-------------------	------------------------

16.05.2025г. № КУВИ-001/2025-106516720

Кадастровый номер: 47:14:0000000:38877

Схема расположения объекта недвижимости (части объекта недвижимости) на земельном участке(ах)

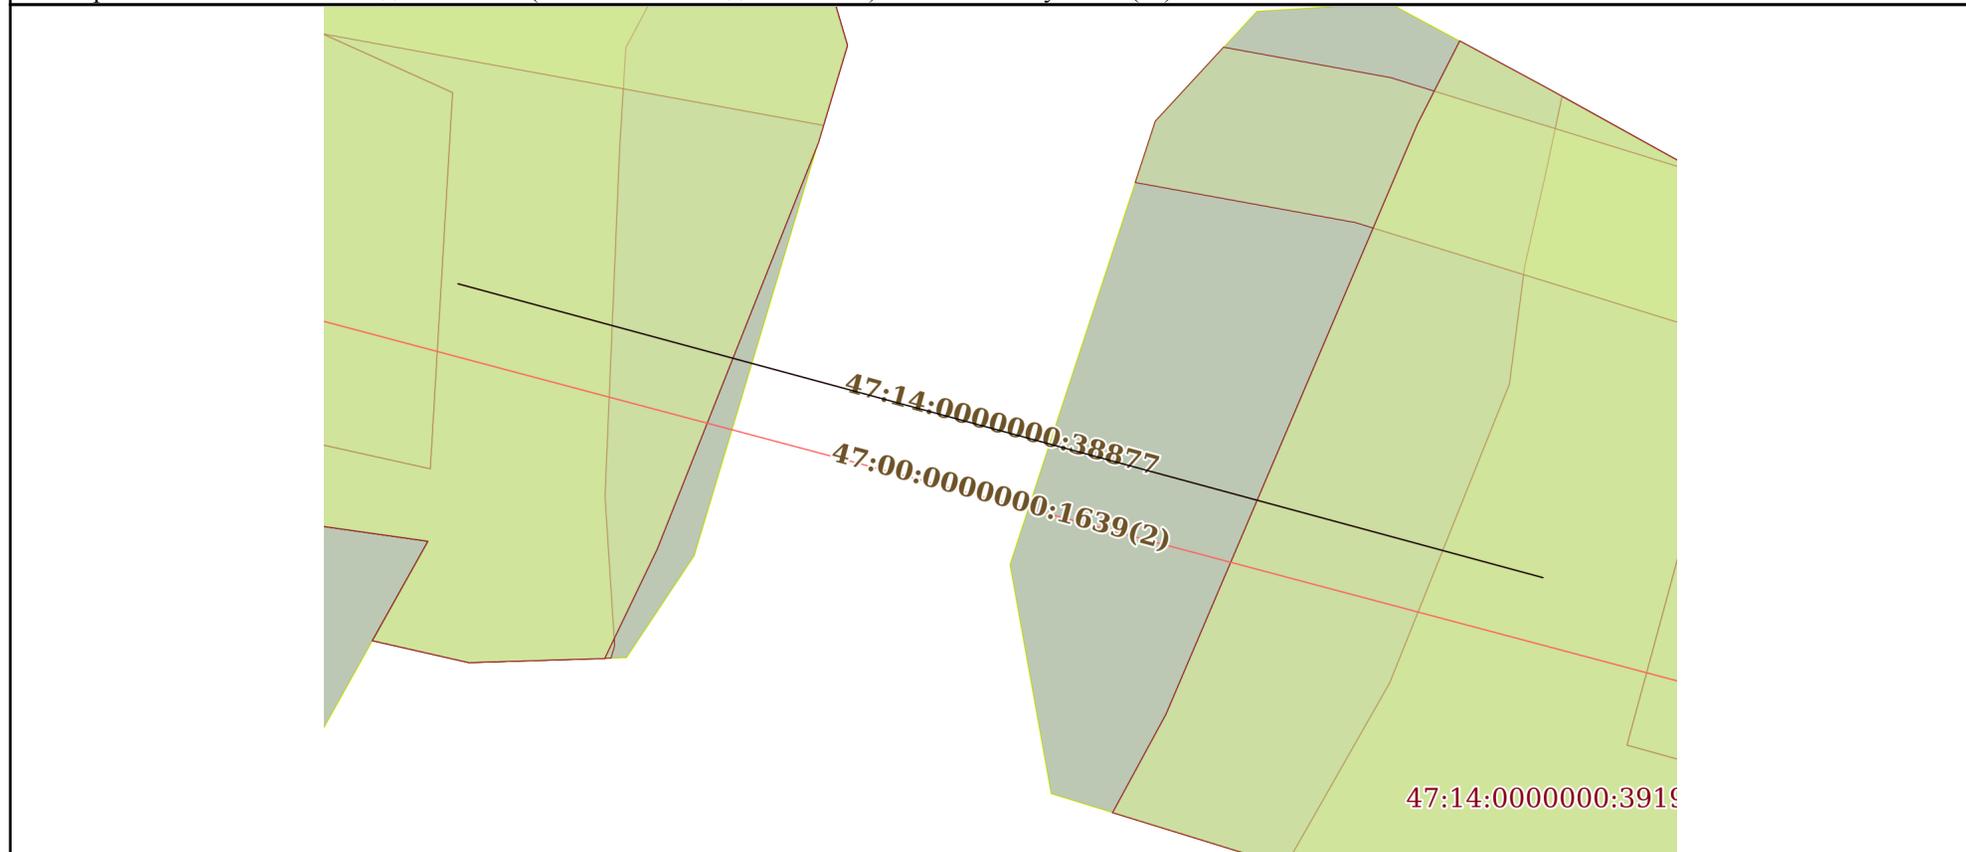

Масштаб 1:200	Условные обозначения:		
---------------	-----------------------	--	--

Отчёт об объекте недвижимости
Описание местоположения объекта недвижимости

Сооружение			
вид объекта недвижимости			
Лист № 1 раздела 5.1	Всего листов раздела 5.1: 2	Всего разделов: 4	Всего листов отчёта: 7
16.05.2025г. № КУВИ-001/2025-106516720			
Кадастровый номер:	47:14:0000000:38877		

1. Сведения о координатах характерных точек контура объекта недвижимости						
Система координат МСК 47 зона 2						
Номер точки	Координаты, м		Радиус, м	Средняя квадратическая погрешность определения координат характерных точек контура, м	Глубина, высота, м	
	X	Y			Н1	Н2
1	2	3	4	5	6	7
1	439768.14	2164885.55	-	-	данные отсутствуют	данные отсутствуют
2	439760.23	2164914.8	-	-	данные отсутствуют	данные отсутствуют
2. Сведения о предельных высоте и глубине конструктивных элементов объекта недвижимости						
Предельная глубина конструктивных элементов объекта недвижимости, м				данные отсутствуют		
Предельная высота конструктивных элементов объекта недвижимости, м				данные отсутствуют		

Отчёт сформирован Контур.Реестро согласно записям из ЕГРН, носит справочный характер и не является официальной выпиской

Отчёт об объекте недвижимости

Сведения о характеристиках объекта недвижимости

Раздел 1 Лист 1

Земельный участок			
вид объекта недвижимости			
Лист № 1 раздела 1	Всего листов раздела 1: 10	Всего разделов: 8	Всего листов отчёта: 299
27.08.2024г. № КУВИ-001/2024-216152995			
Кадастровый номер:	47:14:0000000:39194		
Номер кадастрового квартала:	47:14:0000000		
Дата присвоения кадастрового номера:	23.05.2017		
Ранее присвоенный государственный учетный номер:	данные отсутствуют		
Местоположение:	Ленинградская область, Ломоносовский район, автомобильная дорога общего пользования "Санкт-Петербург-Ручьи"		
Площадь:	786034 +/- 1552		
Кадастровая стоимость, руб.:	197734713.04		
Кадастровые номера расположенных в пределах земельного участка объектов недвижимости:	47:00:0000000:1639, 47:00:0000000:1660, 47:00:0000000:1667, 47:14:0000000:39392, 47:00:0000000:40038, 47:14:0000000:41353, 47:14:0000000:26818		
Кадастровые номера объектов недвижимости, из которых образован объект недвижимости:	47:14:0000000:12		
Кадастровые номера образованных объектов недвижимости:	данные отсутствуют		
Категория земель:	Земли населенных пунктов		
Виды разрешенного использования:	Автомобильные дороги		
Сведения о кадастровом инженере:	Фотина Евгения Михайловна, дата завершения кадастровых работ: 02.03.2017 Артеменко Борис Михайлович, СНИЛС 051-363-733 36, договор на выполнение кадастровых работ от 06.06.2022 № 41/22-П, дата завершения кадастровых работ: 23.03.2023		
Сведения о лесах, водных объектах и об иных природных объектах, расположенных в пределах земельного участка:	данные отсутствуют		
Сведения о том, что земельный участок полностью расположен в границах зоны с особыми условиями использования территории, территории объекта культурного наследия, публичного сервитута:	данные отсутствуют		

Земельный участок			
вид объекта недвижимости			
Лист № 2 раздела 1	Всего листов раздела 1: 10	Всего разделов: 8	Всего листов отчёта: 299
27.08.2024г. № КУВИ-001/2024-216152995			
Кадастровый номер:		47:14:0000000:39194	
Сведения о том, что земельный участок расположен в границах особой экономической зоны, территории опережающего развития, зоны территориального развития в Российской Федерации, игровой зоны:		данные отсутствуют	
Сведения о том, что земельный участок расположен в границах особо охраняемой природной территории, Байкальской природной территории и ее экологических зон, лесопарковом зеленом поясе, охотничьего угодья, лесничества:		Земельный участок расположен в границах: 47:14-9.3, 47:00-15.5, 47:00-15.8	
Сведения о расположении земельного участка и (или) расположенного на нем объекта недвижимости в границах территории, в отношении которой принято решение о резервировании земель для государственных или муниципальных нужд:		данные отсутствуют	
Сведения о результатах проведения государственного земельного надзора:		данные отсутствуют	
Сведения о расположении земельного участка в границах территории, в отношении которой утвержден проект межевания территории:		данные отсутствуют	
Условный номер земельного участка:		данные отсутствуют	
Сведения о принятии акта и (или) заключении договора, предусматривающих предоставление в соответствии с земельным законодательством исполнительным органом государственным органом власти или органом местного самоуправления, находящегося в государственной или муниципальной собственности земельного участка для строительства наемного дома социального использования или наемного дома коммерческого использования:		данные отсутствуют	
Сведения о том, что земельный участок или земельные участки образованы на основании решения об изъятии земельного участка и (или) расположенного на нем объекта недвижимости для государственных или муниципальных нужд:		данные отсутствуют	
Сведения о том, что земельный участок образован из земель или земельного участка, государственная собственность на которые не разграничена:		данные отсутствуют	

Земельный участок			
вид объекта недвижимости			
Лист № 3 раздела 1	Всего листов раздела 1: 10	Всего разделов: 8	Всего листов отчёта: 299
27.08.2024г. № КУВИ-001/2024-216152995			
Кадастровый номер:		47:14:0000000:39194	
Сведения о наличии земельного спора о местоположении границ земельных участков:		данные отсутствуют	
Статус записи об объекте недвижимости:		Сведения об объекте недвижимости имеют статус "актуальные"	
Особые отметки:		<p>Граница земельного участка состоит из 7 контуров. Учетные номера контуров и их площади: 1 - 38012.27 кв.м, 2 - 25145.81 кв.м, 3 - 10354.88 кв.м, 4 - 89760.32 кв.м, 5 - 127720.53 кв.м, 6 - 56949.9 кв.м, 7 - 367600.71 кв.м. Посредством данного земельного участка обеспечен доступ к земельному участку (земельным участкам) с кадастровым номером (кадастровыми номерами): 47:14:0103003:419, 47:14:0103003:421, 47:14:0103004:405, 47:14:0103005:412, 47:14:0103005:94, 47:14:0103007:408, 47:14:0103007:410, 47:14:0103007:411, 47:14:0103007:424, 47:14:1402037:11, 47:14:1402038:309, 47:14:1402038:310, 47:14:1402039:409, 47:14:1411001:733, 47:14:1502007:100, 47:14:1502007:102, 47:14:1502007:103, 47:14:1502007:107, 47:14:1502007:108, 47:14:1502007:109, 47:14:1502007:112, 47:14:1502007:113, 47:14:1502007:114. Сведения об ограничениях права на объект недвижимости, обременениях данного объекта, не зарегистрированных в реестре прав, ограничений прав и обременений недвижимого имущества: вид ограничения (обременения): ограничения прав на земельный участок, предусмотренные статьей 56 Земельного кодекса Российской Федерации; срок действия: с 21.03.2017; реквизиты документа-основания: карта (план) от 23.05.2013 № 28/2013 выдан: Управление Федеральной службы государственной регистрации, кадастра и картографии по Ленинградской области. вид ограничения (обременения): ограничения прав на земельный участок, предусмотренные статьей 56 Земельного кодекса Российской Федерации; срок действия: с 21.03.2017; реквизиты документа-основания: карта (план) от 18.12.2012 № 360/12 выдан: Управление Федеральной службы государственной регистрации, кадастра и картографии по Ленинградской области. вид ограничения (обременения): ограничения прав на земельный участок, предусмотренные статьей 56 Земельного кодекса Российской Федерации; срок действия: с 18.08.2017; реквизиты документа-основания: справка о балансовой принадлежности от 17.11.2015 № 00-03/6505 выдан: АО "ЛОЭСК". вид ограничения (обременения): ограничения прав на земельный участок, предусмотренные статьей 56 Земельного кодекса Российской Федерации; срок действия: с 20.02.2019; Земельный участок 47.14.0.3; реквизиты документа-основания: приказ комитета по культуре Ленинградской области от 23.08.2018 № 01-03/18-128 выдан: Комитет по культуре Ленинградской области. вид ограничения (обременения): ограничения прав на земельный участок, предусмотренные статьей 56 Земельного кодекса Российской Федерации; срок действия: с 07.10.2019; реквизиты документа-основания: водный кодекс Российской Федерации от 03.06.2006 №</p>	

Земельный участок			
вид объекта недвижимости			
Лист № 4 раздела 1	Всего листов раздела 1: 10	Всего разделов: 8	Всего листов отчёта: 299
27.08.2024г. № КУВИ-001/2024-216152995			
Кадастровый номер:		47:14:0000000:39194	
		<p>74-ФЗ выдан: Российская Федерация. вид ограничения (обременения): ограничения прав на земельный участок, предусмотренные статьей 56 Земельного кодекса Российской Федерации; срок действия: с 09.10.2019; реквизиты документа-основания: водный кодекс Российской Федерации от 03.06.2006 № 74-ФЗ выдан: Российская Федерация. вид ограничения (обременения): ограничения прав на земельный участок, предусмотренные статьей 56 Земельного кодекса Российской Федерации; срок действия: с 10.10.2019; реквизиты документа-основания: водный кодекс Российской Федерации от 03.06.2006 № 74-ФЗ выдан: Российская Федерация. вид ограничения (обременения): ограничения прав на земельный участок, предусмотренные статьей 56 Земельного кодекса Российской Федерации; срок действия: с 10.10.2019; реквизиты документа-основания: водный кодекс Российской Федерации от 03.06.2006 № 74-ФЗ выдан: Российская Федерация. вид ограничения (обременения): ограничения прав на земельный участок, предусмотренные статьей 56 Земельного кодекса Российской Федерации; срок действия: с 28.11.2019; Земельный участок 47.14.0.23; реквизиты документа-основания: приказ комитета по культуре от 06.03.2019 № 01-03/19-137 выдан: Комитет по культуре Ленинградской области. вид ограничения (обременения): ограничения прав на земельный участок, предусмотренные статьей 56 Земельного кодекса Российской Федерации; срок действия: с 16.04.2020; реквизиты документа-основания: выписка из ЕГРН от 12.12.2017 № б/н выдан: Управление Федеральной службы государственной регистрации, кадастра и картографии по Ленинградской области. вид ограничения (обременения): ограничения прав на земельный участок, предусмотренные статьей 56 Земельного кодекса Российской Федерации; срок действия: с 06.07.2020; реквизиты документа-основания: акт приёмки законченного строительства объекта от 05.03.2018 № б/н выдан: Администрация муниципального образования "Сосновоборский городской округ Ленинградской области". вид ограничения (обременения): ограничения прав на земельный участок, предусмотренные статьей 56 Земельного кодекса Российской Федерации; срок действия: с 21.08.2020; реквизиты документа-основания: описание местоположения границ от 09.06.2020 № б/н выдан: -. вид ограничения (обременения): ограничения прав на земельный участок, предусмотренные статьей 56 Земельного кодекса Российской Федерации; срок действия: с 12.01.2021; реквизиты документа-основания: документ, содержащий необходимые для внесения в государственный кадастр недвижимости сведения об установлении или изменении территориальной зоны или зоны с особыми условиями использования территорий, либо об отмене установления такой зоны от 07.12.2020 № PVD-0123/2020-21528; иной документ, содержащий описание объекта от 05.12.2020 № PVD-0123/2020-21528. вид ограничения (обременения): ограничения прав на земельный</p>	

Земельный участок			
вид объекта недвижимости			
Лист № 5 раздела 1	Всего листов раздела 1: 10	Всего разделов: 8	Всего листов отчёта: 299
27.08.2024г. № КУВИ-001/2024-216152995			
Кадастровый номер:		47:14:0000000:39194	
		<p>участок, предусмотренные статьей 56 Земельного кодекса Российской Федерации; срок действия: с 20.01.2021; реквизиты документа-основания: документ, содержащий необходимые для внесения в государственный кадастр недвижимости сведения об установлении или изменении территориальной зоны или зоны с особыми условиями использования территорий, либо об отмене установления такой зоны от 15.09.2020 № PVD-0123/2020-11280; иной документ, содержащий описание объекта от 15.09.2020 № - вид ограничения (обременения): ограничения прав на земельный участок, предусмотренные статьей 56 Земельного кодекса Российской Федерации; срок действия: с 04.03.2021; реквизиты документа-основания: доверенность от 03.09.2020 № 9213173; документ, содержащий необходимые для внесения в государственный кадастр недвижимости сведения об установлении или изменении территориальной зоны или зоны с особыми условиями использования территорий, либо об отмене установления такой зоны от 20.11.2020 № PVD-0123/2021-8174; иной документ, содержащий описание объекта от 19.11.2020 № PVD-0123/2021-8174. вид ограничения (обременения): ограничения прав на земельный участок, предусмотренные статьей 56 Земельного кодекса Российской Федерации; срок действия: с 05.03.2021; реквизиты документа-основания: доверенность от 03.09.2020 № 9213173; документ, содержащий необходимые для внесения в государственный кадастр недвижимости сведения об установлении или изменении территориальной зоны или зоны с особыми условиями использования территорий, либо об отмене установления такой зоны от 20.11.2020 № PVD-0123/2021-8191; иной документ, содержащий описание объекта от 19.11.2020 № PVD-0123/2021-8191. вид ограничения (обременения): ограничения прав на земельный участок, предусмотренные статьей 56 Земельного кодекса Российской Федерации; срок действия: с 22.03.2021; реквизиты документа-основания: документ, содержащий необходимые для внесения в государственный кадастр недвижимости сведения об установлении или изменении территориальной зоны или зоны с особыми условиями использования территорий, либо об отмене установления такой зоны от 07.12.2020 № PVD-0123/2020-21529; иной документ, содержащий описание объекта от 05.12.2020 № PVD-0123/2020-21528. вид ограничения (обременения): ограничения прав на земельный участок, предусмотренные статьей 56 Земельного кодекса Российской Федерации; срок действия: с 27.07.2021; реквизиты документа-основания: доверенность от 03.09.2020 № 9213173; документ, содержащий необходимые для внесения в государственный кадастр недвижимости сведения об установлении или изменении территориальной зоны или зоны с особыми условиями использования территорий, либо об отмене установления такой зоны от 28.06.2021 № PVD-0123/2021-35317; иной документ, содержащий описание объекта от 28.06.2021 № PVD-0123/2021-35317. вид ограничения</p>	

Земельный участок			
вид объекта недвижимости			
Лист № 6 раздела 1	Всего листов раздела 1: 10	Всего разделов: 8	Всего листов отчёта: 299
27.08.2024г. № КУВИ-001/2024-216152995			
Кадастровый номер:		47:14:0000000:39194	
		<p>(обременения): ограничения прав на земельный участок, предусмотренные статьей 56 Земельного кодекса Российской Федерации; срок действия: с 23.03.2022; реквизиты документа-основания: документ, содержащий необходимые для внесения в государственный кадастр недвижимости сведения об установлении или изменении территориальной зоны или зоны с особыми условиями использования территорий, либо об отмене установления такой зоны от 25.02.2022 № PVD-0123/2022-20570; доверенность от 25.01.2022 № 1446578; иной документ от 17.03.2022 № PVD-0123/2022-20570. вид ограничения (обременения): ограничения прав на земельный участок, предусмотренные статьей 56 Земельного кодекса Российской Федерации; срок действия: с 28.03.2022; реквизиты документа-основания: документ, содержащий необходимые для внесения в государственный кадастр недвижимости сведения об установлении или изменении территориальной зоны или зоны с особыми условиями использования территорий, либо об отмене установления такой зоны от 18.02.2022 № PVD-0123/2022-20050; иной документ от 15.03.2022 № PVD-0123/2022-20050. вид ограничения (обременения): ограничения прав на земельный участок, предусмотренные статьей 56 Земельного кодекса Российской Федерации; срок действия: с 21.07.2022; реквизиты документа-основания: документ, содержащий необходимые для внесения в государственный кадастр недвижимости сведения об установлении или изменении территориальной зоны или зоны с особыми условиями использования территорий, либо об отмене установления такой зоны от 12.05.2022 № PVD-0123/2022-38821; иной документ, содержащий описание объекта от 12.05.2022 № PVD-0123/2022-38821. вид ограничения (обременения): ограничения прав на земельный участок, предусмотренные статьей 56 Земельного кодекса Российской Федерации; срок действия: с 04.08.2022; реквизиты документа-основания: документ, содержащий необходимые для внесения в государственный кадастр недвижимости сведения об установлении или изменении территориальной зоны или зоны с особыми условиями использования территорий, либо об отмене установления такой зоны от 12.05.2022 № PVD-0123/2022-38689; иной документ, содержащий описание объекта от 12.05.2022 № PVD-0123/2022-38689. вид ограничения (обременения): ограничения прав на земельный участок, предусмотренные статьей 56 Земельного кодекса Российской Федерации; срок действия: с 25.08.2022; реквизиты документа-основания: документ, содержащий необходимые для внесения в государственный кадастр недвижимости сведения об установлении или изменении территориальной зоны или зоны с особыми условиями использования территорий, либо об отмене установления такой зоны от 14.07.2022 № PVD-0123/2022-45635; иной документ, содержащий описание объекта от 01.08.2022 № PVD-0123/2022-45635; доверенность от 29.04.2022 № 2149389. вид ограничения (обременения): ограничения прав на земельный участок,</p>	

Земельный участок			
вид объекта недвижимости			
Лист № 7 раздела 1	Всего листов раздела 1: 10	Всего разделов: 8	Всего листов отчёта: 299
27.08.2024г. № КУВИ-001/2024-216152995			
Кадастровый номер:		47:14:0000000:39194	
		<p>предусмотренные статьей 56 Земельного кодекса Российской Федерации; срок действия: с 25.08.2022; реквизиты документа-основания: документ, содержащий необходимые для внесения в государственный кадастр недвижимости сведения об установлении или изменении территориальной зоны или зоны с особыми условиями использования территорий, либо об отмене установления такой зоны от 14.07.2022 № PVD-0123/2022-45784; иной документ, содержащий описание объекта от 01.08.2022 № PVD-0123/2022-45784; доверенность от 29.04.2022 № 2149389. вид ограничения (обременения): ограничения прав на земельный участок, предусмотренные статьей 56 Земельного кодекса Российской Федерации; срок действия: с 25.08.2022; реквизиты документа-основания: документ, содержащий необходимые для внесения в государственный кадастр недвижимости сведения об установлении или изменении территориальной зоны или зоны с особыми условиями использования территорий, либо об отмене установления такой зоны от 14.07.2022 № PVD-0123/2022-45856; иной документ, содержащий описание объекта от 01.08.2022 № PVD-0123/2022-45856; доверенность от 29.04.2022 № 2149389. вид ограничения (обременения): ограничения прав на земельный участок, предусмотренные статьей 56 Земельного кодекса Российской Федерации; срок действия: с 26.08.2022; реквизиты документа-основания: документ, содержащий необходимые для внесения в государственный кадастр недвижимости сведения об установлении или изменении территориальной зоны или зоны с особыми условиями использования территорий, либо об отмене установления такой зоны от 14.07.2022 № PVD-0123/2022-45844; иной документ, содержащий описание объекта от 01.08.2022 № PVD-0123/2022-45844; доверенность от 29.04.2022 № 2149389. вид ограничения (обременения): ограничения прав на земельный участок, предусмотренные статьей 56 Земельного кодекса Российской Федерации; срок действия: с 26.08.2022; реквизиты документа-основания: документ, содержащий необходимые для внесения в государственный кадастр недвижимости сведения об установлении или изменении территориальной зоны или зоны с особыми условиями использования территорий, либо об отмене установления такой зоны от 14.07.2022 № PVD-0123/2022-45845; иной документ, содержащий описание объекта от 01.08.2022 № PVD-0123/2022-45845; доверенность от 29.04.2022 № 2149389. вид ограничения (обременения): ограничения прав на земельный участок, предусмотренные статьей 56 Земельного кодекса Российской Федерации; срок действия: с 01.11.2022; реквизиты документа-основания: документ, содержащий необходимые для внесения в государственный кадастр недвижимости сведения об установлении или изменении территориальной зоны или зоны с особыми условиями использования территорий, либо об отмене установления такой зоны от 14.09.2022 № PVD-0123/2022-55899; иной документ, содержащий описание объекта от</p>	

Земельный участок			
вид объекта недвижимости			
Лист № 8 раздела 1	Всего листов раздела 1: 10	Всего разделов: 8	Всего листов отчёта: 299
27.08.2024г. № КУВИ-001/2024-216152995			
Кадастровый номер:		47:14:0000000:39194	
		<p>26.09.2022 № PVD-0123/2022-55899; доверенность от 16.10.2021 № ИСХ-6189/2021; приказ от 05.08.2022 № 01-03/22-156 выдан: КОМИТЕТ ПО СОХРАНЕНИЮ КУЛЬТУРНОГО НАСЛЕДИЯ ЛЕНИНГРАДСКОЙ ОБЛАСТИ. вид ограничения (обременения): ограничения прав на земельный участок, предусмотренные статьей 56 Земельного кодекса Российской Федерации; срок действия: с 20.04.2023; реквизиты документа-основания: постановление об установлении публичного сервитута от 06.04.2023 № 110 выдан: Администрация Лебяженского городского поселения Ломоносовского муниципального района Ленинградской области. вид ограничения (обременения): ограничения прав на земельный участок, предусмотренные статьей 56 Земельного кодекса Российской Федерации; срок действия: с 26.10.2023; реквизиты документа-основания: постановление о порядке установления охранных зон объектов электросетевого хозяйства и особых условий использования земельных участков, расположенных в границах таких зон от 24.02.2009 № 160 выдан: Правительство РФ. вид ограничения (обременения): ограничения прав на земельный участок, предусмотренные статьей 56 Земельного кодекса Российской Федерации; срок действия: с 07.11.2023; реквизиты документа-основания: постановление Правительства РФ "О порядке установления охранных зон объектов электросетевого хозяйства и особых условий использования земельных участков, расположенных в границах таких зон" от 24.02.2009 № 160 выдан: Правительство РФ. вид ограничения (обременения): ограничения прав на земельный участок, предусмотренные статьей 56 Земельного кодекса Российской Федерации; срок действия: с 07.11.2023; реквизиты документа-основания: постановление Правительства РФ "О порядке установления охранных зон объектов электросетевого хозяйства и особых условий использования земельных участков, расположенных в границах таких зон" от 24.02.2009 № 160 выдан: Правительство РФ. вид ограничения (обременения): ограничения прав на земельный участок, предусмотренные статьей 56 Земельного кодекса Российской Федерации; срок действия: с 08.11.2023; реквизиты документа-основания: постановление Правительства РФ "О порядке установления охранных зон объектов электросетевого хозяйства и особых условий использования земельных участков, расположенных в границах таких зон" от 24.02.2009 № 160 выдан: Правительство РФ. вид ограничения (обременения): ограничения прав на земельный участок, предусмотренные статьей 56 Земельного кодекса Российской Федерации; срок действия: с 08.11.2023; реквизиты документа-основания: постановление Правительства РФ "О порядке установления охранных зон объектов электросетевого хозяйства и особых условий использования земельных участков,</p>	

Земельный участок			
вид объекта недвижимости			
Лист № 9 раздела 1	Всего листов раздела 1: 10	Всего разделов: 8	Всего листов отчёта: 299

27.08.2024г. № КУВИ-001/2024-216152995

Кадастровый номер: 47:14:0000000:39194

расположенных в границах таких зон" от 24.02.2009 № 160 выдан: Правительство РФ. вид ограничения (обременения): ограничения прав на земельный участок, предусмотренные статьей 56 Земельного кодекса Российской Федерации; срок действия: с 09.11.2023; реквизиты документа-основания: постановление Правительства РФ "О порядке установления охранных зон объектов электросетевого хозяйства и особых условий использования земельных участков, расположенных в границах таких зон" от 24.02.2009 № 160 выдан: Правительство РФ. вид ограничения (обременения): ограничения прав на земельный участок, предусмотренные статьей 56 Земельного кодекса Российской Федерации; срок действия: с 10.11.2023; реквизиты документа-основания: постановление Правительства РФ "О порядке установления охранных зон объектов электросетевого хозяйства и особых условий использования земельных участков, расположенных в границах таких зон" от 24.02.2009 № 160 выдан: Правительство РФ. вид ограничения (обременения): ограничения прав на земельный участок, предусмотренные статьей 56 Земельного кодекса Российской Федерации; срок действия: с 13.11.2023; реквизиты документа-основания: постановление Правительства РФ "О порядке установления охранных зон объектов электросетевого хозяйства и особых условий использования земельных участков, расположенных в границах таких зон" от 24.02.2009 № 160 выдан: Правительство РФ. вид ограничения (обременения): ограничения прав на земельный участок, предусмотренные статьей 56 Земельного кодекса Российской Федерации; срок действия: с 26.12.2023; реквизиты документа-основания: постановление Правительства РФ "О порядке установления охранных зон объектов электросетевого хозяйства и особых условий использования земельных участков, расположенных в границах таких зон" от 24.02.2009 № 160 выдан: Правительство РФ . вид ограничения (обременения): ограничения прав на земельный участок, предусмотренные статьей 56 Земельного кодекса Российской Федерации; срок действия: с 28.12.2023; реквизиты документа-основания: постановление Правительства РФ "О порядке установления охранных зон объектов электросетевого хозяйства и особых условий использования земельных участков, расположенных в границах таких зон" от 24.02.2009 № 160 выдан: Правительство РФ. вид ограничения (обременения): ограничения прав на земельный участок, предусмотренные статьей 56 Земельного кодекса Российской Федерации; срок действия: с 14.02.2024; реквизиты документа-основания: документ, содержащий необходимые для внесения в государственный кадастр недвижимости сведения об установлении или изменении территориальной зоны или зоны с особыми условиями использования территорий, либо об отмене установления такой зоны от 08.02.2024 №

Земельный участок			
вид объекта недвижимости			
Лист № 10 раздела 1	Всего листов раздела 1: 10	Всего разделов: 8	Всего листов отчёта: 299
27.08.2024г. № КУВИ-001/2024-216152995			
Кадастровый номер:		47:14:0000000:39194	
		<p>PVD-0123/2024-4534; охранная зона объекта электросетевого хозяйства – КЛ-10 кВ ТП 12491 в сторону РТП 436 (инв. 865184390) от 08.02.2024 № PVD-0123/2024-4534; решение о согласовании границ охранной зоны объекта электросетевого хозяйства от 22.11.2023 № 21-4820/РС выдан: Федеральная служба по экологическому, технологическому и атомному надзору (Ростехнадзор) Северо-Западное управление. вид ограничения (обременения): ограничения прав на земельный участок, предусмотренные статьей 56 Земельного кодекса Российской Федерации; срок действия: с 15.02.2024; реквизиты документа-основания: документ, содержащий необходимые для внесения в государственный кадастр недвижимости сведения об установлении или изменении территориальной зоны или зоны с особыми условиями использования территорий, либо об отмене установления такой зоны от 08.02.2024 № PVD-0123/2024-4566; охранная зона объекта электросетевого хозяйства КЛ-10 кВ от опоры ВЛ-10 кВ фид.169-101 до ТП СП-21 от 08.02.2024 № PVD-0123/2024-4566; решение о согласовании границ охранной зоны объекта электросетевого хозяйства от 29.11.2023 № 21-4844/РС выдан: Федеральная служба по экологическому, технологическому и атомному надзору (Ростехнадзор) Северо-Западное управление. вид ограничения (обременения): ограничения прав на земельный участок, предусмотренные статьей 56 Земельного кодекса Российской Федерации; срок действия: с 18.04.2024; реквизиты документа-основания: документ, содержащий необходимые для внесения в государственный кадастр недвижимости сведения об установлении или изменении территориальной зоны или зоны с особыми условиями использования территорий, либо об отмене установления такой зоны от 29.02.2024 № PVD-0123/2024-7635; охранная зона газопровода "Подводящий газопровод к котельным" от 29.02.2024 № PVD-0123/2024-7635; распоряжение об установлении зоны с особыми условиями использования территории от 22.02.2024 № 220 выдан: Ленинградский областной комитет по управлению государственным имуществом (Леноблкомимущество) . Граница земельного участка пересекает границы земельных участков (земельного участка) с кадастровыми номерами (кадастровым номером) 47:01:1536001:1370, 47:14:0000000:2.</p>	

Отчёт об объекте недвижимости
Сведения о зарегистрированных правах


Земельный участок			
вид объекта недвижимости			
Лист № 1 раздела 2	Всего листов раздела 2: 2	Всего разделов: 8	Всего листов отчёта: 299
27.08.2024г. № КУВИ-001/2024-216152995			
Кадастровый номер:		47:14:0000000:39194	
1	Правообладатель (правообладатели):	1.1	Государственное казенное учреждение Ленинградской области "Управление автомобильных дорог Ленинградской области", ИНН: 4716021880
	Сведения о возможности предоставления третьим лицам персональных данных физического лица:	1.1.1	данные отсутствуют
2	Вид, номер, дата и время государственной регистрации права:	2.1	Постоянное (бессрочное) пользование 47:14:0000000:39194-47/021/2019-2 18.10.2019 15:03:25
3	Сведения об осуществлении государственной регистрации сделки, права без необходимого в силу закона согласия третьего лица, органа:	3.1	данные отсутствуют
4	Ограничение прав и обременение объекта недвижимости:	не зарегистрировано	
1	Правообладатель (правообладатели):	1.2	Ленинградская область
	Сведения о возможности предоставления третьим лицам персональных данных физического лица:	1.2.1	данные отсутствуют
2	Вид, номер, дата и время государственной регистрации права:	2.2	Собственность 47:14:0000000:39194-47/001/2018-1 01.06.2018 18:17:40
3	Сведения об осуществлении государственной регистрации сделки, права без необходимого в силу закона согласия третьего лица, органа:	3.2	данные отсутствуют
4	Ограничение прав и обременение объекта недвижимости:	не зарегистрировано	
5	Договоры участия в долевом строительстве:	не зарегистрировано	
6	Заявленные в судебном порядке права требования:	данные отсутствуют	
7	Сведения о возможности предоставления третьим лицам персональных данных физического лица	данные отсутствуют	
8	Сведения о возражении в отношении зарегистрированного права:	данные отсутствуют	
9	Сведения о наличии решения об изъятии объекта недвижимости для государственных и муниципальных нужд:	данные отсутствуют	

Земельный участок	
вид объекта недвижимости	
Лист № 2 раздела 2	Всего листов раздела 2: 2
Всего разделов: 8	
Всего листов отчёта: 299	
27.08.2024г. № КУВИ-001/2024-216152995	
Кадастровый номер:	47:14:0000000:39194
10	Сведения о невозможности государственной регистрации без личного участия правообладателя или его законного представителя:
	данные отсутствуют
11	Правопритязания и сведения о наличии поступивших, но не рассмотренных заявлений о проведении государственной регистрации права (перехода, прекращения права), ограничения права или обременения объекта недвижимости, сделки в отношении объекта недвижимости:
	отсутствуют
11	Сведения о невозможности государственной регистрации перехода, прекращения, ограничения права на земельный участок из земель сельскохозяйственного назначения:
	данные отсутствуют

Отчёт об объекте недвижимости
 Описание местоположения земельного участка

Земельный участок			
вид объекта недвижимости			
Лист № 1 раздела 3	Всего листов раздела 3: 8	Всего разделов: 8	Всего листов отчёта: 299
27.08.2024г. № КУВИ-001/2024-216152995			
Кадастровый номер:		47:14:0000000:39194	

План (чертеж, схема) земельного участка

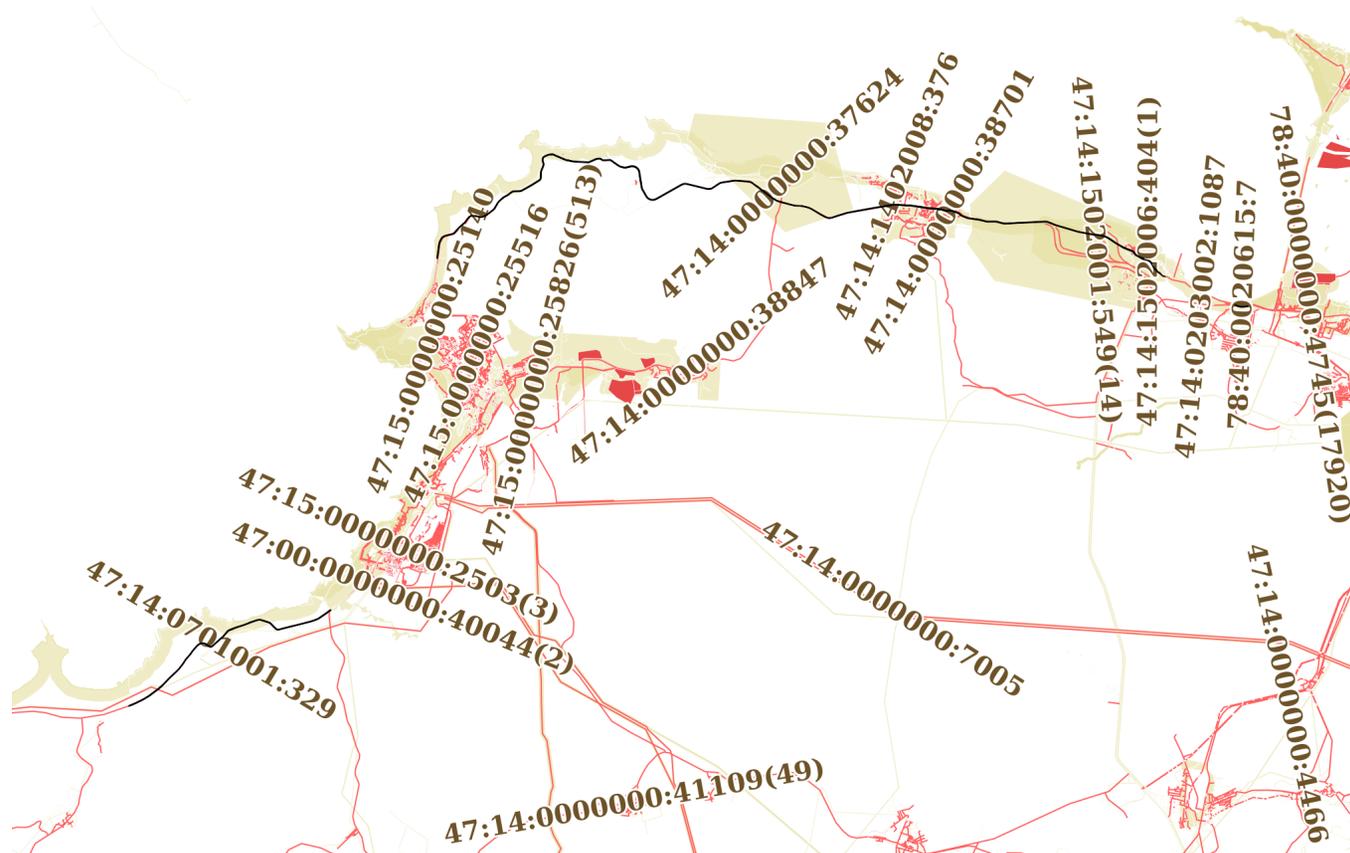

Масштаб 1:300000	Условные обозначения:		
------------------	-----------------------	--	--

Земельный участок
вид объекта недвижимости

Лист № 2 раздела 3

Всего листов раздела 3: 8

Всего разделов: 8

Всего листов отчёта: 299

27.08.2024г. № КУВИ-001/2024-216152995

Кадастровый номер:

47:14:0000000:39194



Масштаб 1:20000

Условные обозначения:

Земельный участок

вид объекта недвижимости

Лист № 4 раздела 3

Всего листов раздела 3: 8


Всего разделов: 8

Всего листов отчёта: 299

27.08.2024г. № КУВИ-001/2024-216152995

Кадастровый номер:

47:14:0000000:39194

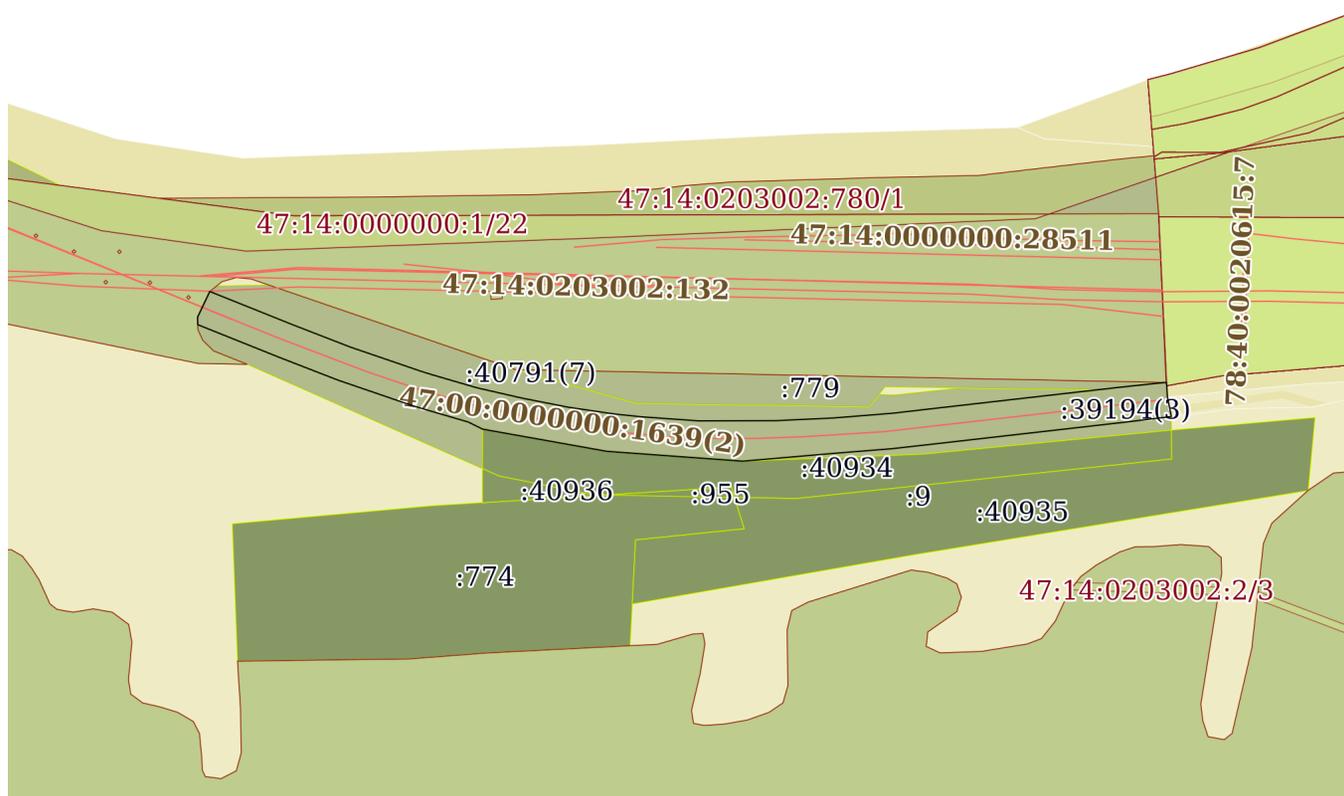

Масштаб 1:4000

Условные обозначения:

Земельный участок
вид объекта недвижимости

Лист № 5 раздела 3

Всего листов раздела 3: 8

Всего разделов: 8

Всего листов отчёта: 299

27.08.2024г. № КУВИ-001/2024-216152995

Кадастровый номер:

47:14:0000000:39194



Масштаб 1:30000

Условные обозначения:

Земельный участок

вид объекта недвижимости

Лист № 6 раздела 3

Всего листов раздела 3: 8


Всего разделов: 8

Всего листов отчёта: 299

27.08.2024г. № КУВИ-001/2024-216152995

Кадастровый номер:

47:14:0000000:39194

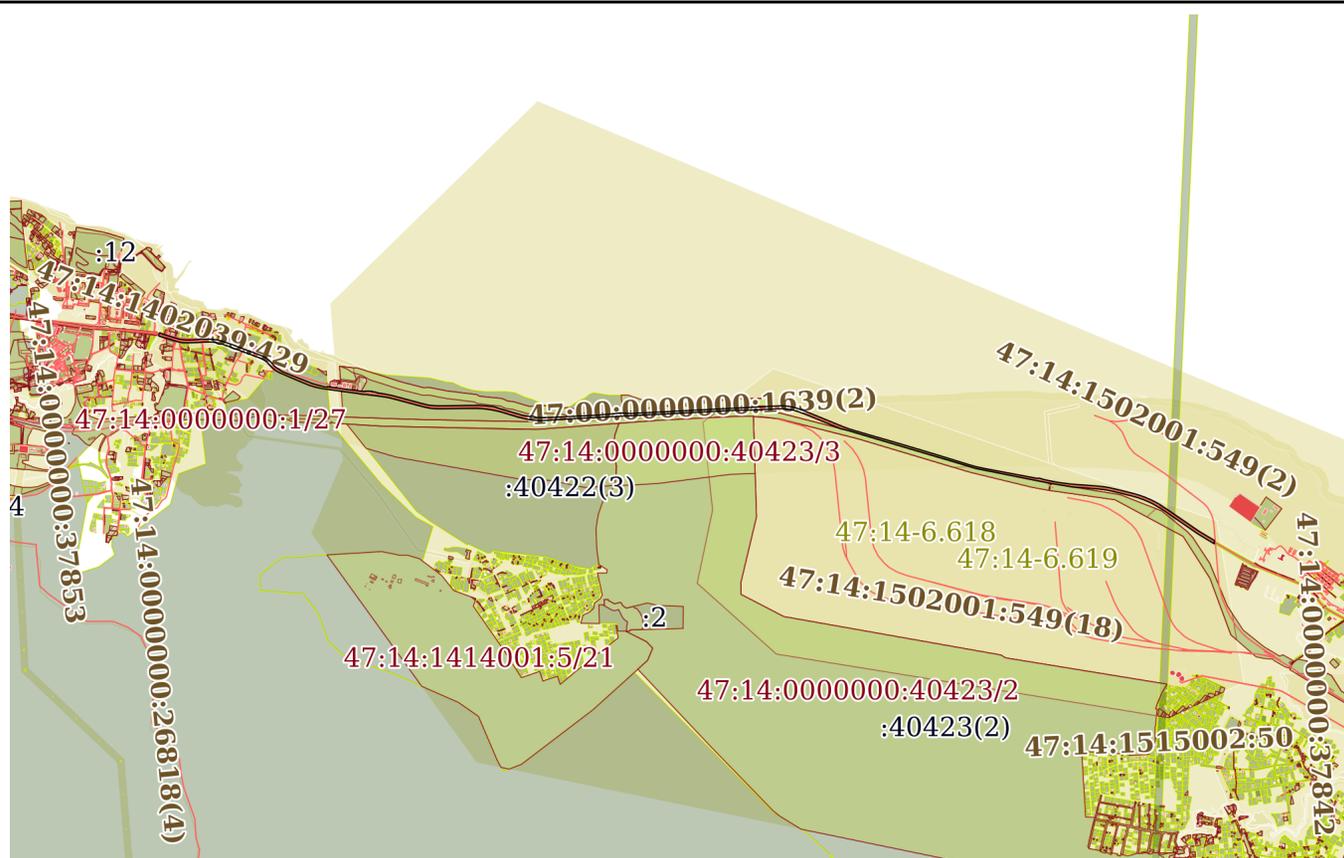

Масштаб 1:50000

Условные обозначения:

Земельный участок
вид объекта недвижимости

Лист № 7 раздела 3

Всего листов раздела 3: 8


Всего разделов: 8

Всего листов отчёта: 299

27.08.2024г. № КУВИ-001/2024-216152995

Кадастровый номер:

47:14:0000000:39194

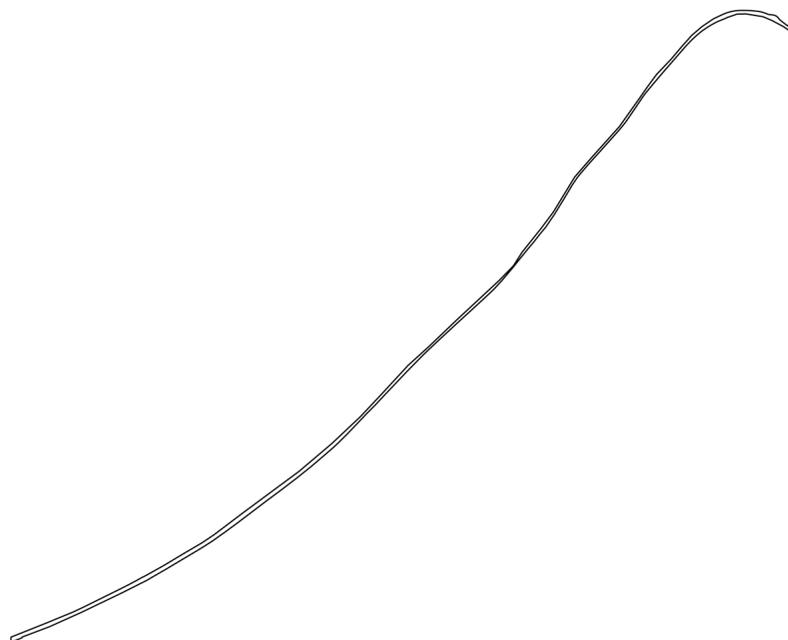

Масштаб 1:30000

Условные обозначения:

Земельный участок

вид объекта недвижимости

Лист № 8 раздела 3

Всего листов раздела 3: 8


Всего разделов: 8

Всего листов отчёта: 299

27.08.2024г. № КУВИ-001/2024-216152995

Кадастровый номер:

47:14:0000000:39194

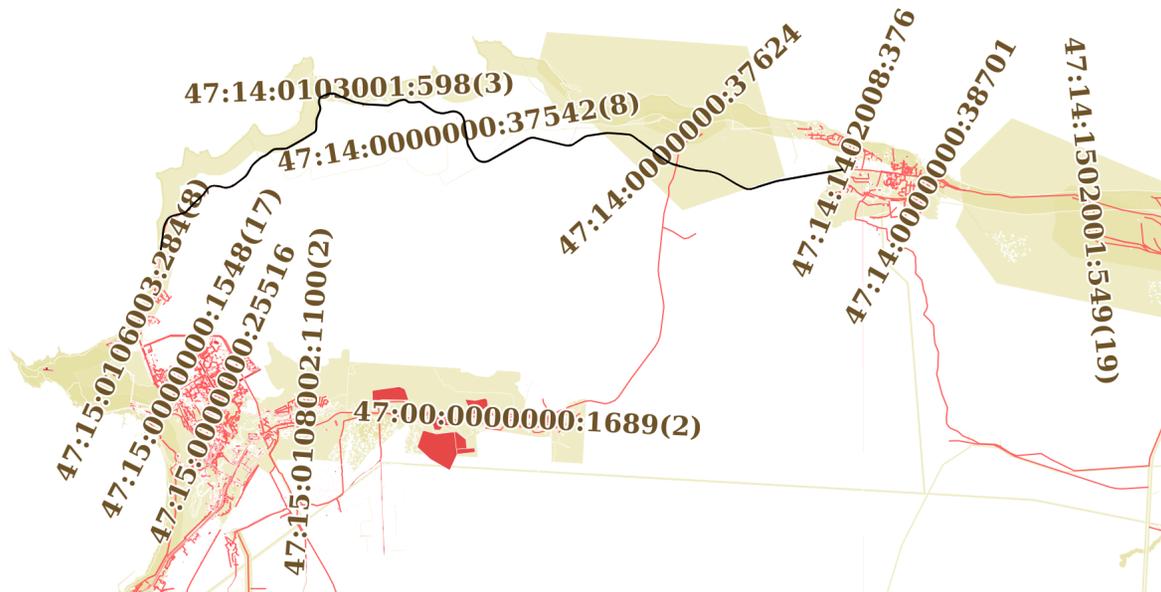

Масштаб 1:200000

Условные обозначения:

Отчёт об объекте недвижимости
Описание местоположения земельного участка

Земельный участок			
вид объекта недвижимости			
Лист № 1 раздела 3.1	Всего листов раздела 3.1: 94	Всего разделов: 8	Всего листов отчёта: 299
27.08.2024г. № КУВИ-001/2024-216152995			
Кадастровый номер:		47:14:0000000:39194	

Описание местоположения границ земельного участка							
№ п/п	Номер точки		Дирекционный угол	Горизонтальное проложение, м	Описание закрепления на местности	Кадастровые номера смежных участков	Сведения об адресах правообладателей смежных земельных участков
	начальная	конечная					
1	2	3	4	5	6	7	8
1	1.1.1	1.1.2	18°10.5'	12.57	данные отсутствуют	данные отсутствуют	данные отсутствуют
2	1.1.2	1.1.3	42°47.4'	4.03	данные отсутствуют	данные отсутствуют	данные отсутствуют
3	1.1.3	1.1.4	86°28.4'	3.58	данные отсутствуют	данные отсутствуют	данные отсутствуют
4	1.1.4	1.1.5	118°16.1'	4.81	данные отсутствуют	данные отсутствуют	данные отсутствуют
5	1.1.5	1.1.6	118°57.2'	6.01	данные отсутствуют	данные отсутствуют	данные отсутствуют
6	1.1.6	1.1.7	111°49.1'	6.32	данные отсутствуют	данные отсутствуют	данные отсутствуют
7	1.1.7	1.1.8	108°6.7'	22.94	данные отсутствуют	данные отсутствуют	данные отсутствуют
8	1.1.8	1.1.9	107°39.4'	36.5	данные отсутствуют	данные отсутствуют	данные отсутствуют
9	1.1.9	1.1.10	106°34.6'	36.77	данные отсутствуют	данные отсутствуют	данные отсутствуют
10	1.1.10	1.1.11	106°54.8'	21.55	данные отсутствуют	данные отсутствуют	данные отсутствуют
11	1.1.11	1.1.12	98°31.2'	23.89	данные отсутствуют	данные отсутствуют	данные отсутствуют
12	1.1.12	1.1.13	93°22.7'	35.3	данные отсутствуют	данные отсутствуют	данные отсутствуют
13	1.1.13	1.1.14	88°31.7'	27.64	данные отсутствуют	данные отсутствуют	данные отсутствуют
14	1.1.14	1.1.15	88°17.9'	21.89	данные отсутствуют	данные отсутствуют	данные отсутствуют
15	1.1.15	1.1.16	86°23.1'	17.44	данные отсутствуют	данные отсутствуют	данные отсутствуют
16	1.1.16	1.1.17	74°50.6'	14.76	данные отсутствуют	данные отсутствуют	данные отсутствуют
17	1.1.17	1.1.18	90°24.2'	17.07	данные отсутствуют	данные отсутствуют	данные отсутствуют
18	1.1.18	1.1.19	96°31.4'	10.03	данные отсутствуют	данные отсутствуют	данные отсутствуют
19	1.1.19	1.1.20	87°53.2'	14.92	данные отсутствуют	данные отсутствуют	данные отсутствуют
20	1.1.20	1.1.21	89°49.3'	19.17	данные отсутствуют	данные отсутствуют	данные отсутствуют
21	1.1.21	1.1.22	91°49.7'	22.87	данные отсутствуют	данные отсутствуют	данные отсутствуют
22	1.1.22	1.1.23	97°56.9'	32.4	данные отсутствуют	данные отсутствуют	данные отсутствуют

Земельный участок			
вид объекта недвижимости			
Лист № 2 раздела 3.1	Всего листов раздела 3.1: 94	Всего разделов: 8	Всего листов отчёта: 299

27.08.2024г. № КУВИ-001/2024-216152995

Кадастровый номер: 47:14:0000000:39194

1	2	3	4	5	6	7	8
23	1.1.23	1.1.24	100°27.8`	10.35	данные отсутствуют	данные отсутствуют	данные отсутствуют
24	1.1.23	1.1.23			данные отсутствуют	47:14:1402039:419	адрес отсутствует
25	1.1.24	1.1.25	105°29.0`	28.24	данные отсутствуют	данные отсутствуют	данные отсутствуют
26	1.1.25	1.1.26	109°17.5`	33.84	данные отсутствуют	данные отсутствуют	данные отсутствуют
27	1.1.25	1.1.25			данные отсутствуют	47:14:1402039:409(1)	адрес отсутствует
28	1.1.26	1.1.27	108°25.6`	38.95	данные отсутствуют	данные отсутствуют	данные отсутствуют
29	1.1.26	1.1.26			данные отсутствуют	47:14:1402039:104	адрес отсутствует
30	1.1.27	1.1.28	113°5.7`	20.32	данные отсутствуют	данные отсутствуют	данные отсутствуют
31	1.1.28	1.1.29	110°26.6`	35.9	данные отсутствуют	данные отсутствуют	данные отсутствуют
32	1.1.28	1.1.28			данные отсутствуют	47:14:1402039:422(1)	адрес отсутствует
33	1.1.29	1.1.30	110°30.5`	37.85	данные отсутствуют	данные отсутствуют	данные отсутствуют
34	1.1.30	1.1.31	109°55.1`	50.22	данные отсутствуют	данные отсутствуют	данные отсутствуют
35	1.1.31	1.1.32	197°26.8`	0.37	данные отсутствуют	47:14:0000000:13667(2)	адрес отсутствует
36	1.1.31	1.1.31			данные отсутствуют	47:14:1402041:21	адрес отсутствует
37	1.1.32	1.1.33	110°34.5`	10.59	данные отсутствуют	47:14:0000000:13667(2)	адрес отсутствует
38	1.1.33	1.1.34	16°59.5`	0.38	данные отсутствуют	47:14:0000000:13667(2)	адрес отсутствует
39	1.1.34	1.1.35	110°33.4`	47.85	данные отсутствуют	данные отсутствуют	данные отсутствуют
40	1.1.35	1.1.36	115°32.2`	14.96	данные отсутствуют	данные отсутствуют	данные отсутствуют
41	1.1.36	1.1.37	118°36.1`	20.01	данные отсутствуют	данные отсутствуют	данные отсутствуют
42	1.1.37	1.1.38	125°0.9`	20.27	данные отсутствуют	данные отсутствуют	данные отсутствуют
43	1.1.38	1.1.39	131°21.4`	12.91	данные отсутствуют	данные отсутствуют	данные отсутствуют
44	1.1.39	1.1.40	136°42.4`	14.01	данные отсутствуют	данные отсутствуют	данные отсутствуют
45	1.1.40	1.1.41	137°55.9`	33.46	данные отсутствуют	данные отсутствуют	данные отсутствуют
46	1.1.41	1.1.42	129°28.3`	13.36	данные отсутствуют	данные отсутствуют	данные отсутствуют
47	1.1.42	1.1.43	123°53.9`	11.39	данные отсутствуют	данные отсутствуют	данные отсутствуют
48	1.1.43	1.1.44	121°59.5`	13.67	данные отсутствуют	данные отсутствуют	данные отсутствуют
49	1.1.44	1.1.45	114°13.4`	6.46	данные отсутствуют	данные отсутствуют	данные отсутствуют
50	1.1.45	1.1.46	202°49.2`	1.99	данные отсутствуют	47:14:0000000:39103(35)	данные отсутствуют
51	1.1.46	1.1.47	121°49.3`	23.57	данные отсутствуют	47:14:0000000:39103(35)	данные отсутствуют

Земельный участок			
вид объекта недвижимости			

Лист № 3 раздела 3.1	Всего листов раздела 3.1: 94	Всего разделов: 8	Всего листов отчёта: 299
----------------------	------------------------------	-------------------	--------------------------

27.08.2024г. № КУВИ-001/2024-216152995

Кадастровый номер:	47:14:0000000:39194
--------------------	---------------------

1	2	3	4	5	6	7	8
52	1.1.47	1.1.48	111°30.2`	70.71	данные отсутствуют	47:14:0000000:39103(35)	данные отсутствуют
53	1.1.48	1.1.49	111°30.8`	146.38	данные отсутствуют	47:14:0000000:39103(35)	данные отсутствуют
54	1.1.49	1.1.50	105°17.8`	82.82	данные отсутствуют	47:14:0000000:39103(35)	данные отсутствуют
55	1.1.50	1.1.51	94°18.5`	21.16	данные отсутствуют	47:14:0000000:39103(35)	данные отсутствуют
56	1.1.51	1.1.52	354°59.2`	4.01	данные отсутствуют	47:14:0000000:39103(35)	данные отсутствуют
57	1.1.52	1.1.53	97°48.8`	12.8	данные отсутствуют	данные отсутствуют	данные отсутствуют
58	1.1.53	1.1.54	188°56.2`	1.61	данные отсутствуют	47:14:1414001:10(1)	адрес отсутствует
59	1.1.54	1.1.55	97°30.5`	152.82	данные отсутствуют	47:14:1414001:10(1)	адрес отсутствует
60	1.1.55	1.1.56	97°21.8`	41.2	данные отсутствуют	47:14:1414001:10(1)	адрес отсутствует
61	1.1.56	1.1.57	97°27.8`	22.71	данные отсутствуют	47:14:1414001:10(1)	адрес отсутствует
62	1.1.57	1.1.58	95°35.2`	24.55	данные отсутствуют	47:14:0000000:40422(1)	адрес отсутствует
63	1.1.58	1.1.59	24°4.5`	2.57	данные отсутствуют	47:14:0000000:40422(1)	адрес отсутствует
64	1.1.59	1.1.60	82°54.2`	9.96	данные отсутствуют	47:14:0000000:40422(1)	адрес отсутствует
65	1.1.60	1.1.61	91°39.1`	35.4	данные отсутствуют	47:14:0000000:40422(1)	адрес отсутствует
66	1.1.61	1.1.62	166°7.1`	3.58	данные отсутствуют	47:14:0000000:40422(1)	адрес отсутствует
67	1.1.62	1.1.63	96°29.8`	22.18	данные отсутствуют	47:14:0000000:40422(1)	адрес отсутствует
68	1.1.63	1.1.64	110°49.7`	15.75	данные отсутствуют	47:14:0000000:40422(1)	адрес отсутствует
69	1.1.64	1.1.65	99°3.9`	55.22	данные отсутствуют	47:14:0000000:40422(1)	адрес отсутствует
70	1.1.65	1.1.66	100°2.3`	11.76	данные отсутствуют	47:14:0000000:40422(1)	адрес отсутствует
71	1.1.66	1.1.67	101°55.1`	28.47	данные отсутствуют	47:14:0000000:40422(1)	адрес отсутствует
72	1.1.67	1.1.68	104°30.4`	19.76	данные отсутствуют	47:14:0000000:40422(1)	адрес отсутствует
73	1.1.68	1.1.69	104°39.9`	40.64	данные отсутствуют	47:14:0000000:40422(1)	адрес отсутствует
74	1.1.69	1.1.70	105°3.4`	99.24	данные отсутствуют	47:14:0000000:40422(1)	адрес отсутствует
75	1.1.70	1.1.71	105°4.1`	44.43	данные отсутствуют	47:14:0000000:40422(1)	адрес отсутствует
76	1.1.71	1.1.72	103°58.7`	38.5	данные отсутствуют	47:14:0000000:40422(1)	адрес отсутствует
77	1.1.72	1.1.73	101°59.2`	17.77	данные отсутствуют	47:14:0000000:40422(1)	адрес отсутствует
78	1.1.73	1.1.74	98°46.4`	16.39	данные отсутствуют	47:14:0000000:40422(1)	адрес отсутствует
79	1.1.74	1.1.75	93°13.4`	22.59	данные отсутствуют	47:14:0000000:40422(1)	адрес отсутствует
80	1.1.75	1.1.76	91°40.9`	37.13	данные отсутствуют	47:14:0000000:40422(1)	адрес отсутствует

Земельный участок			
вид объекта недвижимости			

Лист № 4 раздела 3.1	Всего листов раздела 3.1: 94	Всего разделов: 8	Всего листов отчёта: 299
----------------------	------------------------------	-------------------	--------------------------

27.08.2024г. № КУВИ-001/2024-216152995

Кадастровый номер:	47:14:0000000:39194
--------------------	---------------------

1	2	3	4	5	6	7	8
81	1.1.76	1.1.77	89°17.5'	98.61	данные отсутствуют	47:14:0000000:40422(1)	адрес отсутствует
82	1.1.77	1.1.78	89°0.0'	85.93	данные отсутствуют	47:14:0000000:40422(1)	адрес отсутствует
83	1.1.78	1.1.79	89°44.6'	58.01	данные отсутствуют	47:14:0000000:40422(1)	адрес отсутствует
84	1.1.79	1.1.80	89°48.7'	21.38	данные отсутствуют	47:14:0000000:40422(1)	адрес отсутствует
85	1.1.80	1.1.81	93°49.6'	40.46	данные отсутствуют	47:14:0000000:40422(1)	адрес отсутствует
86	1.1.81	1.1.82	96°11.4'	26.99	данные отсутствуют	47:14:0000000:40422(1)	адрес отсутствует
87	1.1.82	1.1.83	95°10.1'	30.75	данные отсутствуют	47:14:0000000:40422(1)	адрес отсутствует
88	1.1.83	1.1.84	108°12.5'	26.37	данные отсутствуют	47:14:0000000:40422(1)	адрес отсутствует
89	1.1.84	1.1.85	106°45.6'	43.17	данные отсутствуют	47:14:0000000:40422(1)	адрес отсутствует
90	1.1.85	1.1.86	106°25.6'	64.89	данные отсутствуют	47:14:0000000:40422(1)	адрес отсутствует
91	1.1.86	1.1.87	106°16.3'	38.69	данные отсутствуют	47:14:0000000:40422(1)	адрес отсутствует
92	1.1.87	1.1.88	105°25.3'	34.94	данные отсутствуют	47:14:0000000:40422(1)	адрес отсутствует
93	1.1.88	1.1.89	99°53.8'	38.23	данные отсутствуют	47:14:0000000:40422(1)	адрес отсутствует
94	1.1.89	1.1.90	83°46.0'	14.36	данные отсутствуют	47:14:0000000:40422(1)	адрес отсутствует
95	1.1.90	1.1.91	92°1.7'	14.13	данные отсутствуют	47:14:0000000:40422(1)	адрес отсутствует
96	1.1.91	1.1.92	109°4.6'	25.12	данные отсутствуют	47:14:0000000:40422(1)	адрес отсутствует
97	1.1.92	1.1.93	92°6.7'	21.17	данные отсутствуют	47:14:0000000:40422(1)	адрес отсутствует
98	1.1.93	1.1.94	89°36.5'	30.69	данные отсутствуют	47:14:0000000:40422(1)	адрес отсутствует
99	1.1.94	1.1.95	88°51.4'	68.7	данные отсутствуют	47:14:0000000:40422(1)	адрес отсутствует
100	1.1.95	1.1.96	86°44.2'	90.45	данные отсутствуют	47:14:0000000:40422(1)	адрес отсутствует
101	1.1.96	1.1.97	87°18.0'	106.36	данные отсутствуют	47:14:0000000:40422(1)	адрес отсутствует
102	1.1.97	1.1.98	87°11.3'	80.96	данные отсутствуют	47:14:0000000:40422(1)	адрес отсутствует
103	1.1.98	1.1.99	85°31.5'	103.44	данные отсутствуют	47:14:0000000:40422(1)	адрес отсутствует
104	1.1.99	1.1.100	83°31.6'	60.23	данные отсутствуют	47:14:0000000:40422(1)	адрес отсутствует
105	1.1.100	1.1.101	88°32.2'	6.26	данные отсутствуют	47:14:0000000:40422(1)	адрес отсутствует
106	1.1.101	1.1.102	92°8.1'	72.19	данные отсутствуют	данные отсутствуют	данные отсутствуют
107	1.1.102	1.1.103	87°18.9'	68.08	данные отсутствуют	47:14:0000000:40423(1)	адрес отсутствует
108	1.1.103	1.1.104	87°12.7'	113.04	данные отсутствуют	47:14:0000000:40423(1)	адрес отсутствует
109	1.1.104	1.1.105	86°54.1'	78.98	данные отсутствуют	47:14:0000000:40423(1)	адрес отсутствует

Земельный участок			
вид объекта недвижимости			

Лист № 5 раздела 3.1	Всего листов раздела 3.1: 94	Всего разделов: 8	Всего листов отчёта: 299
----------------------	------------------------------	-------------------	--------------------------

27.08.2024г. № КУВИ-001/2024-216152995

Кадастровый номер:	47:14:0000000:39194
--------------------	---------------------

1	2	3	4	5	6	7	8
110	1.1.105	1.1.106	87°6.3`	194.46	данные отсутствуют	47:14:0000000:40423(1)	адрес отсутствует
111	1.1.106	1.1.107	87°6.1`	51.81	данные отсутствуют	47:14:0000000:40423(1)	адрес отсутствует
112	1.1.107	1.1.108	86°56.2`	49.59	данные отсутствуют	47:14:0000000:40423(1)	адрес отсутствует
113	1.1.108	1.1.109	87°1.7`	61.35	данные отсутствуют	47:14:0000000:40423(1)	адрес отсутствует
114	1.1.109	1.1.110	87°13.0`	56.42	данные отсутствуют	47:14:0000000:40423(1)	адрес отсутствует
115	1.1.110	1.1.111	86°51.2`	44.28	данные отсутствуют	47:14:0000000:40423(1)	адрес отсутствует
116	1.1.111	1.1.112	87°18.6`	44.75	данные отсутствуют	47:14:0000000:40423(1)	адрес отсутствует
117	1.1.112	1.1.113	86°56.9`	62.94	данные отсутствуют	47:14:0000000:40423(1)	адрес отсутствует
118	1.1.113	1.1.114	87°1.7`	89.5	данные отсутствуют	47:14:0000000:40423(1)	адрес отсутствует
119	1.1.114	1.1.115	87°10.5`	51.12	данные отсутствуют	данные отсутствуют	данные отсутствуют
120	1.1.115	1.1.116	87°0.3`	34.83	данные отсутствуют	данные отсутствуют	данные отсутствуют
121	1.1.116	1.1.117	89°45.1`	11.57	данные отсутствуют	данные отсутствуют	данные отсутствуют
122	1.1.117	1.1.118	91°10.0`	17.67	данные отсутствуют	данные отсутствуют	данные отсутствуют
123	1.1.118	1.1.119	93°56.5`	14.11	данные отсутствуют	данные отсутствуют	данные отсутствуют
124	1.1.119	1.1.120	97°22.7`	20.17	данные отсутствуют	данные отсутствуют	данные отсутствуют
125	1.1.120	1.1.121	100°15.0`	19.72	данные отсутствуют	данные отсутствуют	данные отсутствуют
126	1.1.121	1.1.122	103°24.5`	16.17	данные отсутствуют	данные отсутствуют	данные отсутствуют
127	1.1.122	1.1.123	106°11.3`	18.47	данные отсутствуют	данные отсутствуют	данные отсутствуют
128	1.1.123	1.1.124	108°8.0`	19.86	данные отсутствуют	данные отсутствуют	данные отсутствуют
129	1.1.124	1.1.125	110°38.0`	51.5	данные отсутствуют	данные отсутствуют	данные отсутствуют
130	1.1.125	1.1.126	112°12.1`	71.4	данные отсутствуют	данные отсутствуют	данные отсутствуют
131	1.1.126	1.1.127	112°11.9`	78.19	данные отсутствуют	данные отсутствуют	данные отсутствуют
132	1.1.127	1.1.128	112°16.2`	68.61	данные отсутствуют	данные отсутствуют	данные отсутствуют
133	1.1.128	1.1.129	112°3.8`	49.28	данные отсутствуют	данные отсутствуют	данные отсутствуют
134	1.1.129	1.1.130	110°59.0`	13.79	данные отсутствуют	данные отсутствуют	данные отсутствуют
135	1.1.130	1.1.131	109°0.6`	30.55	данные отсутствуют	данные отсутствуют	данные отсутствуют
136	1.1.131	1.1.132	107°2.1`	40.89	данные отсутствуют	данные отсутствуют	данные отсутствуют
137	1.1.132	1.1.133	106°12.2`	56.84	данные отсутствуют	данные отсутствуют	данные отсутствуют
138	1.1.133	1.1.134	106°23.6`	57.08	данные отсутствуют	данные отсутствуют	данные отсутствуют

Земельный участок			
вид объекта недвижимости			

Лист № 6 раздела 3.1	Всего листов раздела 3.1: 94	Всего разделов: 8	Всего листов отчёта: 299
----------------------	------------------------------	-------------------	--------------------------

27.08.2024г. № КУВИ-001/2024-216152995

Кадастровый номер:	47:14:0000000:39194
--------------------	---------------------

1	2	3	4	5	6	7	8
139	1.1.134	1.1.135	105°58.7'	52.46	данные отсутствуют	данные отсутствуют	данные отсутствуют
140	1.1.135	1.1.136	105°59.0'	50.88	данные отсутствуют	данные отсутствуют	данные отсутствуют
141	1.1.136	1.1.137	106°8.3'	49.94	данные отсутствуют	данные отсутствуют	данные отсутствуют
142	1.1.137	1.1.138	106°17.6'	59.13	данные отсутствуют	данные отсутствуют	данные отсутствуют
143	1.1.138	1.1.139	106°31.4'	120.18	данные отсутствуют	данные отсутствуют	данные отсутствуют
144	1.1.139	1.1.140	106°42.1'	52.51	данные отсутствуют	данные отсутствуют	данные отсутствуют
145	1.1.140	1.1.141	106°39.1'	58.94	данные отсутствуют	данные отсутствуют	данные отсутствуют
146	1.1.141	1.1.142	107°0.8'	73.89	данные отсутствуют	данные отсутствуют	данные отсутствуют
147	1.1.142	1.1.143	107°2.5'	68.49	данные отсутствуют	данные отсутствуют	данные отсутствуют
148	1.1.143	1.1.144	107°12.0'	85.96	данные отсутствуют	данные отсутствуют	данные отсутствуют
149	1.1.144	1.1.145	106°29.6'	42.27	данные отсутствуют	данные отсутствуют	данные отсутствуют
150	1.1.145	1.1.146	104°21.7'	16.25	данные отсутствуют	данные отсутствуют	данные отсутствуют
151	1.1.146	1.1.147	102°40.3'	26.58	данные отсутствуют	данные отсутствуют	данные отсутствуют
152	1.1.147	1.1.148	101°31.3'	35.2	данные отсутствуют	данные отсутствуют	данные отсутствуют
153	1.1.148	1.1.149	100°49.3'	40.96	данные отсутствуют	данные отсутствуют	данные отсутствуют
154	1.1.149	1.1.150	100°37.2'	128	данные отсутствуют	данные отсутствуют	данные отсутствуют
155	1.1.150	1.1.151	100°38.8'	98.67	данные отсутствуют	данные отсутствуют	данные отсутствуют
156	1.1.151	1.1.152	100°43.2'	87.47	данные отсутствуют	данные отсутствуют	данные отсутствуют
157	1.1.152	1.1.153	86°36.3'	15.54	данные отсутствуют	данные отсутствуют	данные отсутствуют
158	1.1.153	1.1.154	101°41.2'	16.74	данные отсутствуют	данные отсутствуют	данные отсутствуют
159	1.1.154	1.1.155	110°34.7'	14.96	данные отсутствуют	данные отсутствуют	данные отсутствуют
160	1.1.155	1.1.156	101°52.7'	49.6	данные отсутствуют	данные отсутствуют	данные отсутствуют
161	1.1.156	1.1.157	101°6.3'	36.24	данные отсутствуют	данные отсутствуют	данные отсутствуют
162	1.1.157	1.1.158	98°42.6'	49.2	данные отсутствуют	данные отсутствуют	данные отсутствуют
163	1.1.158	1.1.159	95°8.0'	14.64	данные отсутствуют	данные отсутствуют	данные отсутствуют
164	1.1.159	1.1.160	99°15.3'	23.63	данные отсутствуют	данные отсутствуют	данные отсутствуют
165	1.1.160	1.1.161	94°33.5'	34.23	данные отсутствуют	данные отсутствуют	данные отсутствуют
166	1.1.161	1.1.162	94°31.1'	29.07	данные отсутствуют	данные отсутствуют	данные отсутствуют
167	1.1.162	1.1.163	93°51.4'	44.9	данные отсутствуют	данные отсутствуют	данные отсутствуют

Земельный участок							
вид объекта недвижимости							
Лист № 7 раздела 3.1		Всего листов раздела 3.1: 94		Всего разделов: 8		Всего листов отчёта: 299	
27.08.2024г. № КУВИ-001/2024-216152995							
Кадастровый номер:				47:14:0000000:39194			
1	2	3	4	5	6	7	8
168	1.1.163	1.1.164	94°33.0`	67.56	данные отсутствуют	данные отсутствуют	данные отсутствуют
169	1.1.164	1.1.165	94°54.0`	35.94	данные отсутствуют	данные отсутствуют	данные отсутствуют
170	1.1.165	1.1.166	96°16.7`	17.46	данные отсутствуют	данные отсутствуют	данные отсутствуют
171	1.1.166	1.1.167	97°34.6`	11	данные отсутствуют	данные отсутствуют	данные отсутствуют
172	1.1.167	1.1.168	99°28.1`	28.14	данные отсутствуют	данные отсутствуют	данные отсутствуют
173	1.1.168	1.1.169	101°43.4`	15.75	данные отсутствуют	данные отсутствуют	данные отсутствуют
174	1.1.169	1.1.170	102°49.3`	30.1	данные отсутствуют	данные отсутствуют	данные отсутствуют
175	1.1.170	1.1.171	103°22.0`	44.25	данные отсутствуют	данные отсутствуют	данные отсутствуют
176	1.1.171	1.1.172	103°46.3`	58.26	данные отсутствуют	данные отсутствуют	данные отсутствуют
177	1.1.172	1.1.173	103°37.6`	13.88	данные отсутствуют	данные отсутствуют	данные отсутствуют
178	1.1.173	1.1.174	105°23.9`	32.54	данные отсутствуют	данные отсутствуют	данные отсутствуют
179	1.1.174	1.1.175	106°43.6`	16.12	данные отсутствуют	данные отсутствуют	данные отсутствуют
180	1.1.175	1.1.176	108°54.5`	29.81	данные отсутствуют	данные отсутствуют	данные отсутствуют
181	1.1.176	1.1.177	110°25.7`	15.18	данные отсутствуют	данные отсутствуют	данные отсутствуют
182	1.1.177	1.1.178	113°27.2`	34.12	данные отсутствуют	данные отсутствуют	данные отсутствуют
183	1.1.178	1.1.179	113°58.2`	16.2	данные отсутствуют	данные отсутствуют	данные отсутствуют
184	1.1.179	1.1.180	117°42.2`	26.57	данные отсутствуют	данные отсутствуют	данные отсутствуют
185	1.1.180	1.1.181	119°13.1`	36.03	данные отсутствуют	данные отсутствуют	данные отсутствуют
186	1.1.181	1.1.182	122°53.2`	15.23	данные отсутствуют	данные отсутствуют	данные отсутствуют
187	1.1.182	1.1.183	123°45.5`	74.25	данные отсутствуют	данные отсутствуют	данные отсутствуют
188	1.1.183	1.1.184	124°29.0`	80.47	данные отсутствуют	данные отсутствуют	данные отсутствуют
189	1.1.183	1.1.183			данные отсутствуют	47:01:1536001:1370	Санкт-Петербург г, пр-кт. Комендантский, д. 69, стр. 1, кв. 670
190	1.1.184	1.1.185	124°33.9`	78.47	данные отсутствуют	данные отсутствуют	данные отсутствуют
191	1.1.185	1.1.186	124°22.4`	73.4	данные отсутствуют	данные отсутствуют	данные отсутствуют
192	1.1.186	1.1.187	120°50.0`	103.21	данные отсутствуют	данные отсутствуют	данные отсутствуют
193	1.1.187	1.1.188	122°33.1`	12.99	данные отсутствуют	данные отсутствуют	данные отсутствуют
194	1.1.188	1.1.189	179°44.7`	22.48	данные отсутствуют	данные отсутствуют	данные отсутствуют
195	1.1.189	1.1.190	300°48.1`	25.48	данные отсутствуют	данные отсутствуют	данные отсутствуют
196	1.1.190	1.1.191	301°12.1`	102.96	данные отсутствуют	данные отсутствуют	данные отсутствуют

Земельный участок			
вид объекта недвижимости			

Лист № 8 раздела 3.1	Всего листов раздела 3.1: 94	Всего разделов: 8	Всего листов отчёта: 299
----------------------	------------------------------	-------------------	--------------------------

27.08.2024г. № КУВИ-001/2024-216152995

Кадастровый номер:	47:14:0000000:39194
--------------------	---------------------

1	2	3	4	5	6	7	8
197	1.1.191	1.1.192	304°22.5`	74.05	данные отсутствуют	данные отсутствуют	данные отсутствуют
198	1.1.192	1.1.193	304°33.6`	78.39	данные отсутствуют	данные отсутствуют	данные отсутствуют
199	1.1.193	1.1.194	304°29.5`	80.3	данные отсутствуют	данные отсутствуют	данные отсутствуют
200	1.1.194	1.1.195	303°45.2`	73.74	данные отсутствуют	данные отсутствуют	данные отсутствуют
201	1.1.195	1.1.196	298°35.1`	14.59	данные отсутствуют	данные отсутствуют	данные отсутствуют
202	1.1.196	1.1.197	301°1.0`	35.38	данные отсутствуют	данные отсутствуют	данные отсутствуют
203	1.1.197	1.1.198	297°44.6`	25.43	данные отсутствуют	данные отсутствуют	данные отсутствуют
204	1.1.198	1.1.199	293°57.3`	15.71	данные отсутствуют	данные отсутствуют	данные отсутствуют
205	1.1.199	1.1.200	293°29.4`	33.34	данные отсутствуют	данные отсутствуют	данные отсутствуют
206	1.1.200	1.1.201	290°23.1`	14.5	данные отсутствуют	данные отсутствуют	данные отсутствуют
207	1.1.201	1.1.202	288°56.3`	29.15	данные отсутствуют	данные отсутствуют	данные отсутствуют
208	1.1.202	1.1.203	286°43.0`	15.71	данные отсутствуют	данные отсутствуют	данные отсутствуют
209	1.1.203	1.1.204	285°24.8`	31.91	данные отсутствуют	данные отсутствуют	данные отсутствуют
210	1.1.204	1.1.205	283°35.0`	13.8	данные отсутствуют	данные отсутствуют	данные отсутствуют
211	1.1.205	1.1.206	283°46.7`	58.03	данные отсутствуют	данные отсутствуют	данные отсутствуют
212	1.1.206	1.1.207	283°21.1`	46.21	данные отсутствуют	данные отсутствуют	данные отсутствуют
213	1.1.207	1.1.208	282°48.5`	27.83	данные отсутствуют	данные отсутствуют	данные отсутствуют
214	1.1.208	1.1.209	281°45.9`	15.06	данные отсутствуют	данные отсутствуют	данные отсутствуют
215	1.1.209	1.1.210	279°29.2`	27.43	данные отсутствуют	данные отсутствуют	данные отсутствуют
216	1.1.210	1.1.211	277°30.8`	10.63	данные отсутствуют	данные отсутствуют	данные отсутствуют
217	1.1.211	1.1.212	276°18.8`	16.91	данные отсутствуют	данные отсутствуют	данные отсутствуют
218	1.1.212	1.1.213	274°53.8`	35.73	данные отсутствуют	данные отсутствуют	данные отсутствуют
219	1.1.213	1.1.214	274°32.9`	67.45	данные отсутствуют	данные отсутствуют	данные отсутствуют
220	1.1.214	1.1.215	274°5.8`	59.77	данные отсутствуют	данные отсутствуют	данные отсутствуют
221	1.1.215	1.1.216	274°27.8`	17.73	данные отсутствуют	данные отсутствуют	данные отсутствуют
222	1.1.216	1.1.217	279°16.2`	145.39	данные отсутствуют	47:14:0000000:1	данные отсутствуют
223	1.1.217	1.1.218	221°11.2`	4.04	данные отсутствуют	47:14:0000000:1	данные отсутствуют
224	1.1.218	1.1.219	281°52.9`	8.65	данные отсутствуют	47:14:0000000:1	данные отсутствуют
225	1.1.219	1.1.220	18°40.3`	3.06	данные отсутствуют	47:14:0000000:1	данные отсутствуют

Земельный участок							
вид объекта недвижимости							
Лист № 9 раздела 3.1		Всего листов раздела 3.1: 94		Всего разделов: 8		Всего листов отчёта: 299	
27.08.2024г. № КУВИ-001/2024-216152995							
Кадастровый номер:				47:14:0000000:39194			
1	2	3	4	5	6	7	8
226	1.1.220	1.1.221	281°14.9'	514.12	данные отсутствуют	47:14:0000000:1	данные отсутствуют
227	1.1.221	1.1.222	286°53.9'	162.32	данные отсутствуют	47:14:0000000:1	данные отсутствуют
228	1.1.222	1.1.223	286°26.3'	667.39	данные отсутствуют	47:14:0000000:1	данные отсутствуют
229	1.1.223	1.1.224	286°45.4'	64.24	данные отсутствуют	47:14:0000000:1	данные отсутствуют
230	1.1.224	1.1.225	283°41.4'	54.13	данные отсутствуют	47:14:0000000:1	данные отсутствуют
231	1.1.225	1.1.226	292°3.6'	33.76	данные отсутствуют	данные отсутствуют	данные отсутствуют
232	1.1.226	1.1.227	292°16.4'	68.65	данные отсутствуют	данные отсутствуют	данные отсутствуют
233	1.1.227	1.1.228	292°11.7'	78.3	данные отсутствуют	данные отсутствуют	данные отсутствуют
234	1.1.228	1.1.229	292°12.2'	71.1	данные отсутствуют	данные отсутствуют	данные отсутствуют
235	1.1.229	1.1.230	290°37.6'	50.87	данные отсутствуют	данные отсутствуют	данные отсутствуют
236	1.1.230	1.1.231	288°8.3'	18.89	данные отсутствуют	данные отсутствуют	данные отсутствуют
237	1.1.231	1.1.232	286°15.5'	17.57	данные отсутствуют	данные отсутствуют	данные отсутствуют
238	1.1.232	1.1.233	283°25.3'	15.16	данные отсутствуют	данные отсутствуют	данные отсутствуют
239	1.1.233	1.1.234	280°17.3'	18.81	данные отсутствуют	данные отсутствуют	данные отсутствуют
240	1.1.234	1.1.235	277°24.5'	19.08	данные отсутствуют	данные отсутствуют	данные отсутствуют
241	1.1.235	1.1.236	273°58.8'	13.11	данные отсутствуют	данные отсутствуют	данные отсутствуют
242	1.1.236	1.1.237	271°10.6'	17.03	данные отсутствуют	данные отсутствуют	данные отсутствуют
243	1.1.237	1.1.238	269°44.7'	11.22	данные отсутствуют	данные отсутствуют	данные отсутствуют
244	1.1.238	1.1.239	266°58.9'	34.18	данные отсутствуют	данные отсутствуют	данные отсутствуют
245	1.1.239	1.1.240	267°10.5'	51.12	данные отсутствуют	данные отсутствуют	данные отсутствуют
246	1.1.240	1.1.241	267°1.7'	89.5	данные отсутствуют	данные отсутствуют	данные отсутствуют
247	1.1.241	1.1.242	268°17.2'	14.05	данные отсутствуют	данные отсутствуют	данные отсутствуют
248	1.1.242	1.1.243	269°29.9'	102.81	данные отсутствуют	47:14:0000000:1	данные отсутствуют
249	1.1.243	1.1.244	267°2.2'	1120.55	данные отсутствуют	47:14:0000000:1	данные отсутствуют
250	1.1.244	1.1.245	266°32.9'	196.31	данные отсутствуют	47:14:0000000:1	данные отсутствуют
251	1.1.245	1.1.246	270°30.4'	12.44	данные отсутствуют	47:14:0000000:40422(2)	адрес отсутствует
252	1.1.246	1.1.247	272°47.2'	22.02	данные отсутствуют	47:14:0000000:40422(2)	адрес отсутствует
253	1.1.247	1.1.248	274°59.0'	23.71	данные отсутствуют	47:14:0000000:40422(2)	адрес отсутствует
254	1.1.248	1.1.249	278°34.4'	23.95	данные отсутствуют	47:14:0000000:40422(2)	адрес отсутствует

Земельный участок
вид объекта недвижимости

Лист № 10 раздела 3.1	Всего листов раздела 3.1: 94	Всего разделов: 8	Всего листов отчёта: 299
-----------------------	------------------------------	-------------------	--------------------------

27.08.2024г. № КУВИ-001/2024-216152995

Кадастровый номер: 47:14:0000000:39194

1	2	3	4	5	6	7	8
255	1.1.249	1.1.250	279°52.9`	11.01	данные отсутствуют	47:14:0000000:40422(2)	адрес отсутствует
256	1.1.250	1.1.251	281°11.8`	16.79	данные отсутствуют	47:14:0000000:40422(2)	адрес отсутствует
257	1.1.251	1.1.252	282°49.4`	30.46	данные отсутствуют	47:14:0000000:40422(2)	адрес отсутствует
258	1.1.252	1.1.253	284°17.8`	23.97	данные отсутствуют	47:14:0000000:40422(2)	адрес отсутствует
259	1.1.253	1.1.254	286°37.0`	56.58	данные отсутствуют	47:14:0000000:40422(2)	адрес отсутствует
260	1.1.254	1.1.255	287°23.3`	46.78	данные отсутствуют	47:14:0000000:40422(2)	адрес отсутствует
261	1.1.255	1.1.256	284°35.9`	42.97	данные отсутствуют	47:14:0000000:40422(2)	адрес отсутствует
262	1.1.256	1.1.257	281°9.8`	36.78	данные отсутствуют	47:14:0000000:40422(2)	адрес отсутствует
263	1.1.257	1.1.258	278°15.1`	44.04	данные отсутствуют	47:14:0000000:40422(2)	адрес отсутствует
264	1.1.258	1.1.259	275°42.1`	22.65	данные отсутствуют	47:14:0000000:40422(2)	адрес отсутствует
265	1.1.259	1.1.260	272°26.7`	36.8	данные отсутствуют	47:14:0000000:40422(2)	адрес отсутствует
266	1.1.260	1.1.261	269°1.4`	16.42	данные отсутствуют	47:14:0000000:40422(2)	адрес отсутствует
267	1.1.261	1.1.262	269°24.3`	41.38	данные отсутствуют	47:14:0000000:40422(2)	адрес отсутствует
268	1.1.262	1.1.263	269°4.3`	85.73	данные отсутствуют	47:14:0000000:40422(2)	адрес отсутствует
269	1.1.263	1.1.264	269°19.0`	99.02	данные отсутствуют	47:14:0000000:40422(2)	адрес отсутствует
270	1.1.264	1.1.265	270°57.5`	38.25	данные отсутствуют	47:14:0000000:40422(2)	адрес отсутствует
271	1.1.265	1.1.266	275°49.3`	24.15	данные отсутствуют	47:14:0000000:40422(2)	адрес отсутствует
272	1.1.266	1.1.267	278°45.7`	17.33	данные отсутствуют	47:14:0000000:40422(2)	адрес отсутствует
273	1.1.267	1.1.268	282°0.1`	18.51	данные отсутствуют	47:14:0000000:40422(2)	адрес отсутствует
274	1.1.268	1.1.269	283°58.1`	39.19	данные отсутствуют	47:14:0000000:40422(2)	адрес отсутствует
275	1.1.269	1.1.270	285°4.0`	44.55	данные отсутствуют	47:14:0000000:40422(2)	адрес отсутствует
276	1.1.270	1.1.271	285°3.7`	99.17	данные отсутствуют	47:14:0000000:40422(2)	адрес отсутствует
277	1.1.271	1.1.272	284°40.0`	40.6	данные отсутствуют	47:14:0000000:40422(2)	адрес отсутствует
278	1.1.272	1.1.273	284°31.0`	19.07	данные отсутствуют	47:14:0000000:40422(2)	адрес отсутствует
279	1.1.273	1.1.274	281°56.2`	27.8	данные отсутствуют	47:14:0000000:40422(2)	адрес отсутствует
280	1.1.274	1.1.275	280°0.3`	11.11	данные отсутствуют	47:14:0000000:40422(2)	адрес отсутствует
281	1.1.275	1.1.276	277°45.8`	54.56	данные отсутствуют	47:14:0000000:40422(2)	адрес отсутствует
282	1.1.276	1.1.277	277°14.7`	74.3	данные отсутствуют	47:14:0000000:40422(2)	адрес отсутствует
283	1.1.277	1.1.278	272°41.7`	23.61	данные отсутствуют	47:14:0000000:40422(2)	адрес отсутствует

Земельный участок			
вид объекта недвижимости			

Лист № 11 раздела 3.1	Всего листов раздела 3.1: 94	Всего разделов: 8	Всего листов отчёта: 299
-----------------------	------------------------------	-------------------	--------------------------

27.08.2024г. № КУВИ-001/2024-216152995

Кадастровый номер:	47:14:0000000:39194
--------------------	---------------------

1	2	3	4	5	6	7	8
284	1.1.278	1.1.279	278°11.2`	17.21	данные отсутствуют	47:14:0000000:40422(2)	адрес отсутствует
285	1.1.279	1.1.280	281°58.0`	19.68	данные отсутствуют	47:14:0000000:40422(2)	адрес отсутствует
286	1.1.280	1.1.281	277°49.1`	31.91	данные отсутствуют	47:14:0000000:40422(2)	адрес отсутствует
287	1.1.281	1.1.282	277°27.2`	71.15	данные отсутствуют	47:14:0000000:40422(2)	адрес отсутствует
288	1.1.282	1.1.283	278°5.9`	36.7	данные отсутствуют	данные отсутствуют	данные отсутствуют
289	1.1.283	1.1.284	277°18.5`	27.2	данные отсутствуют	данные отсутствуют	данные отсутствуют
290	1.1.284	1.1.285	277°46.5`	46.28	данные отсутствуют	данные отсутствуют	данные отсутствуют
291	1.1.285	1.1.286	279°20.2`	44.2	данные отсутствуют	данные отсутствуют	данные отсутствуют
292	1.1.286	1.1.287	283°6.3`	34.18	данные отсутствуют	данные отсутствуют	данные отсутствуют
293	1.1.287	1.1.288	286°53.4`	26.98	данные отсутствуют	данные отсутствуют	данные отсутствуют
294	1.1.288	1.1.289	290°24.5`	24.43	данные отсутствуют	данные отсутствуют	данные отсутствуют
295	1.1.289	1.1.290	292°44.2`	10.12	данные отсутствуют	данные отсутствуют	данные отсутствуют
296	1.1.290	1.1.291	292°37.6`	20.9	данные отсутствуют	данные отсутствуют	данные отсутствуют
297	1.1.291	1.1.292	292°38.3`	57.28	данные отсутствуют	данные отсутствуют	данные отсутствуют
298	1.1.292	1.1.293	293°16.9`	91.99	данные отсутствуют	данные отсутствуют	данные отсутствуют
299	1.1.293	1.1.294	292°57.7`	19.07	данные отсутствуют	данные отсутствуют	данные отсутствуют
300	1.1.294	1.1.295	295°46.9`	17.68	данные отсутствуют	данные отсутствуют	данные отсутствуют
301	1.1.295	1.1.296	302°43.0`	3.76	данные отсутствуют	данные отсутствуют	данные отсутствуют
302	1.1.296	1.1.297	305°23.0`	30.31	данные отсутствуют	47:14:0000000:39103(34)	данные отсутствуют
303	1.1.297	1.1.298	222°30.6`	0.65	данные отсутствуют	47:14:0000000:39103(34)	данные отсутствуют
304	1.1.298	1.1.299	309°27.0`	9.29	данные отсутствуют	данные отсутствуют	данные отсутствуют
305	1.1.299	1.1.300	317°53.6`	34.75	данные отсутствуют	данные отсутствуют	данные отсутствуют
306	1.1.300	1.1.301	316°41.7`	13.38	данные отсутствуют	данные отсутствуют	данные отсутствуют
307	1.1.301	1.1.302	311°29.0`	10.14	данные отсутствуют	данные отсутствуют	данные отсутствуют
308	1.1.302	1.1.303	305°5.9`	18.5	данные отсутствуют	данные отсутствуют	данные отсутствуют
309	1.1.303	1.1.304	298°35.3`	18.24	данные отсутствуют	данные отсутствуют	данные отсутствуют
310	1.1.304	1.1.305	295°39.7`	13.6	данные отсутствуют	данные отсутствуют	данные отсутствуют
311	1.1.305	1.1.306	290°33.4`	56.99	данные отсутствуют	данные отсутствуют	данные отсутствуют
312	1.1.306	1.1.307	289°54.3`	51.02	данные отсутствуют	данные отсутствуют	данные отсутствуют

Земельный участок							
вид объекта недвижимости							
Лист № 12 раздела 3.1		Всего листов раздела 3.1: 94			Всего разделов: 8		Всего листов отчёта: 299
27.08.2024г. № КУВИ-001/2024-216152995							
Кадастровый номер:				47:14:0000000:39194			
1	2	3	4	5	6	7	8
313	1.1.307	1.1.308	290°31.0'	38.03	данные отсутствуют	данные отсутствуют	данные отсутствуют
314	1.1.308	1.1.309	290°56.1'	19.28	данные отсутствуют	данные отсутствуют	данные отсутствуют
315	1.1.309	1.1.310	289°51.3'	42.49	данные отсутствуют	данные отсутствуют	данные отсутствуют
316	1.1.310	1.1.311	290°10.4'	33.06	данные отсутствуют	данные отсутствуют	данные отсутствуют
317	1.1.311	1.1.312	289°19.9'	30.54	данные отсутствуют	данные отсутствуют	данные отсутствуют
318	1.1.312	1.1.313	269°24.5'	16.44	данные отсутствуют	данные отсутствуют	данные отсутствуют
319	1.1.313	1.1.314	282°21.8'	15.04	данные отсутствуют	47:14:1402038:310	198412, г. Санкт-Петербург, г. Ломоносов, ул. Владимирская, д. 6, кв. 23
320	1.1.314	1.1.315	298°25.1'	16.18	данные отсутствуют	данные отсутствуют	данные отсутствуют
321	1.1.315	1.1.316	277°56.9'	22.64	данные отсутствуют	данные отсутствуют	данные отсутствуют
322	1.1.316	1.1.317	271°50.2'	21.52	данные отсутствуют	данные отсутствуют	данные отсутствуют
323	1.1.317	1.1.318	269°48.8'	18.52	данные отсутствуют	данные отсутствуют	данные отсутствуют
324	1.1.318	1.1.319	267°13.7'	26.06	данные отсутствуют	данные отсутствуют	данные отсутствуют
325	1.1.319	1.1.320	266°22.6'	47.16	данные отсутствуют	данные отсутствуют	данные отсутствуют
326	1.1.320	1.1.321	268°25.5'	50.21	данные отсутствуют	данные отсутствуют	данные отсутствуют
327	1.1.321	1.1.322	270°13.4'	10.28	данные отсутствуют	данные отсутствуют	данные отсутствуют
328	1.1.322	1.1.323	275°25.4'	4.97	данные отсутствуют	47:14:1402037:56	адрес отсутствует
329	1.1.323	1.1.324	266°42.3'	7.48	данные отсутствуют	данные отсутствуют	данные отсутствуют
330	1.1.324	1.1.325	273°2.2'	15.1	данные отсутствуют	данные отсутствуют	данные отсутствуют
331	1.1.325	1.1.326	281°35.5'	26.43	данные отсутствуют	данные отсутствуют	данные отсутствуют
332	1.1.326	1.1.327	284°48.6'	15.26	данные отсутствуют	данные отсутствуют	данные отсутствуют
333	1.1.327	1.1.328	17°11.9'	0.44	данные отсутствуют	данные отсутствуют	данные отсутствуют
334	1.1.328	1.1.329	285°59.9'	2.98	данные отсутствуют	данные отсутствуют	данные отсутствуют
335	1.1.329	1.1.330	286°3.7'	9.47	данные отсутствуют	данные отсутствуют	данные отсутствуют
336	1.1.330	1.1.331	287°31.4'	57.23	данные отсутствуют	47:14:1402036:4	данные отсутствуют
337	1.1.331	1.1.332	176°52.2'	1.28	данные отсутствуют	47:14:1402036:4	данные отсутствуют
338	1.1.332	1.1.333	284°33.4'	20.53	данные отсутствуют	данные отсутствуют	данные отсутствуют
339	1.1.333	1.1.334	294°24.8'	9.17	данные отсутствуют	данные отсутствуют	данные отсутствуют
340	1.1.334	1.1.335	286°38.6'	11.73	данные отсутствуют	данные отсутствуют	данные отсутствуют
341	1.1.335	1.1.336	287°5.9'	12.35	данные отсутствуют	данные отсутствуют	данные отсутствуют

Земельный участок							
вид объекта недвижимости							
Лист № 13 раздела 3.1		Всего листов раздела 3.1: 94		Всего разделов: 8		Всего листов отчёта: 299	
27.08.2024г. № КУВИ-001/2024-216152995							
Кадастровый номер:				47:14:0000000:39194			
1	2	3	4	5	6	7	8
342	1.1.336	1.1.1	349°48.1'	6.27	данные отсутствуют	данные отсутствуют	данные отсутствуют
343	2.1.1	2.1.2	103°2.9'	11.25	данные отсутствуют	данные отсутствуют	данные отсутствуют
344	2.1.2	2.1.3	121°5.8'	2.21	данные отсутствуют	данные отсутствуют	данные отсутствуют
345	2.1.3	2.1.4	199°54.1'	6.05	данные отсутствуют	47:14:0000000:39107(17)	данные отсутствуют
346	2.1.4	2.1.5	113°50.3'	30.09	данные отсутствуют	47:14:0000000:39107(17)	данные отсутствуют
347	2.1.5	2.1.6	123°18.1'	23.33	данные отсутствуют	данные отсутствуют	данные отсутствуют
348	2.1.6	2.1.7	107°57.7'	8.79	данные отсутствуют	данные отсутствуют	данные отсутствуют
349	2.1.7	2.1.8	102°10.9'	14.46	данные отсутствуют	данные отсутствуют	данные отсутствуют
350	2.1.8	2.1.9	113°50.7'	12.34	данные отсутствуют	47:14:0000000:39107(17)	данные отсутствуют
351	2.1.9	2.1.10	85°5.2'	17.51	данные отсутствуют	47:14:0000000:39107(17)	данные отсутствуют
352	2.1.10	2.1.11	73°54.0'	24.99	данные отсутствуют	47:14:0000000:39107(17)	данные отсутствуют
353	2.1.11	2.1.12	56°49.2'	33.04	данные отсутствуют	47:14:0000000:39107(17)	данные отсутствуют
354	2.1.12	2.1.13	51°11.3'	39.62	данные отсутствуют	47:14:0000000:39107(17)	данные отсутствуют
355	2.1.13	2.1.14	47°9.5'	93.9	данные отсутствуют	47:14:0000000:39107(17)	данные отсутствуют
356	2.1.14	2.1.15	48°15.5'	155.58	данные отсутствуют	47:14:0000000:39107(17)	данные отсутствуют
357	2.1.15	2.1.16	49°5.8'	127.7	данные отсутствуют	47:14:0000000:39107(17)	данные отсутствуют
358	2.1.16	2.1.17	323°24.2'	7.11	данные отсутствуют	47:14:0000000:39107(17)	данные отсутствуют
359	2.1.17	2.1.18	49°57.0'	30.07	данные отсутствуют	данные отсутствуют	данные отсутствуют
360	2.1.18	2.1.19	51°7.3'	33.09	данные отсутствуют	данные отсутствуют	данные отсутствуют
361	2.1.19	2.1.20	53°27.6'	21.87	данные отсутствуют	данные отсутствуют	данные отсутствуют
362	2.1.20	2.1.21	48°6.5'	65.48	данные отсутствуют	данные отсутствуют	данные отсутствуют
363	2.1.21	2.1.22	43°23.6'	28.24	данные отсутствуют	данные отсутствуют	данные отсутствуют
364	2.1.22	2.1.23	42°24.1'	20.75	данные отсутствуют	данные отсутствуют	данные отсутствуют
365	2.1.23	2.1.24	40°36.8'	42.25	данные отсутствуют	данные отсутствуют	данные отсутствуют
366	2.1.24	2.1.25	132°22.7'	2.94	данные отсутствуют	47:14:0701001:174	toa1948@yandex.ru, 188541, обл. Ленинградская, г. Сосновый Бор, ул. Набережная, д. 3
367	2.1.25	2.1.26	38°15.8'	22.12	данные отсутствуют	47:14:0701001:174	toa1948@yandex.ru, 188541, обл. Ленинградская, г. Сосновый Бор, ул. Набережная, д. 3
368	2.1.26	2.1.27	38°10.7'	66.69	данные отсутствуют	47:14:0701001:174	toa1948@yandex.ru, 188541, обл. Ленинградская, г. Сосновый Бор, ул. Набережная, д. 3

Земельный участок							
вид объекта недвижимости							
Лист № 14 раздела 3.1		Всего листов раздела 3.1: 94			Всего разделов: 8		Всего листов отчёта: 299
27.08.2024г. № КУВИ-001/2024-216152995							
Кадастровый номер:				47:14:0000000:39194			
1	2	3	4	5	6	7	8
369	2.1.27	2.1.28	39°25.1'	13.67	данные отсутствуют	47:14:0701001:174	toa1948@yandex.ru, 188541, обл. Ленинградская, г. Сосновый Бор, ул. Набережная, д. 3
370	2.1.28	2.1.29	39°38.6'	42.41	данные отсутствуют	47:14:0701001:174	toa1948@yandex.ru, 188541, обл. Ленинградская, г. Сосновый Бор, ул. Набережная, д. 3
371	2.1.29	2.1.30	38°38.9'	29.46	данные отсутствуют	47:14:0701001:174	toa1948@yandex.ru, 188541, обл. Ленинградская, г. Сосновый Бор, ул. Набережная, д. 3
372	2.1.30	2.1.31	45°15.1'	35.37	данные отсутствуют	данные отсутствуют	данные отсутствуют
373	2.1.31	2.1.32	40°43.3'	9.86	данные отсутствуют	данные отсутствуют	данные отсутствуют
374	2.1.32	2.1.33	51°28.4'	20	данные отсутствуют	данные отсутствуют	данные отсутствуют
375	2.1.33	2.1.34	64°38.6'	9.97	данные отсутствуют	данные отсутствуют	данные отсутствуют
376	2.1.34	2.1.35	58°39.9'	12.69	данные отсутствуют	данные отсутствуют	данные отсутствуют
377	2.1.35	2.1.36	62°51.0'	32.41	данные отсутствуют	данные отсутствуют	данные отсутствуют
378	2.1.36	2.1.37	67°38.5'	49.87	данные отсутствуют	данные отсутствуют	данные отсутствуют
379	2.1.36	2.1.36			данные отсутствуют	47:14:0701001:10	адрес отсутствует
380	2.1.37	2.1.38	69°1.8'	63.57	данные отсутствуют	данные отсутствуют	данные отсутствуют
381	2.1.38	2.1.39	152°48.6'	1.64	данные отсутствуют	47:14:0000000:39107(7)	данные отсутствуют
382	2.1.39	2.1.40	67°54.5'	79.87	данные отсутствуют	47:14:0000000:39107(7)	данные отсутствуют
383	2.1.40	2.1.41	68°38.0'	108.94	данные отсутствуют	47:14:0000000:39107(7)	данные отсутствуют
384	2.1.41	2.1.42	74°24.7'	146.55	данные отсутствуют	47:14:0000000:39107(7)	данные отсутствуют
385	2.1.42	2.1.43	71°18.7'	261.81	данные отсутствуют	47:14:0000000:39107(7)	данные отсутствуют
386	2.1.43	2.1.44	65°42.4'	62.03	данные отсутствуют	47:14:0000000:39107(7)	данные отсутствуют
387	2.1.44	2.1.45	65°42.2'	104.85	данные отсутствуют	47:14:0000000:39107(7)	данные отсутствуют
388	2.1.45	2.1.46	71°23.9'	239.16	данные отсутствуют	47:14:0000000:39107(7)	данные отсутствуют
389	2.1.46	2.1.47	71°23.4'	37.29	данные отсутствуют	47:14:0000000:39107(7)	данные отсутствуют
390	2.1.47	2.1.48	76°47.5'	62.41	данные отсутствуют	47:14:0000000:39107(7)	данные отсутствуют
391	2.1.48	2.1.49	76°47.3'	44.5	данные отсутствуют	47:14:0000000:39107(7)	данные отсутствуют
392	2.1.49	2.1.50	81°33.5'	23.16	данные отсутствуют	47:14:0000000:39107(7)	данные отсутствуют
393	2.1.50	2.1.51	91°0.5'	18.19	данные отсутствуют	47:14:0000000:39107(7)	данные отсутствуют
394	2.1.51	2.1.52	100°42.7'	24.96	данные отсутствуют	47:14:0000000:39107(7)	данные отсутствуют
395	2.1.52	2.1.53	75°35.5'	7.84	данные отсутствуют	47:14:0000000:39107(7)	данные отсутствуют

Земельный участок			
вид объекта недвижимости			

Лист № 15 раздела 3.1	Всего листов раздела 3.1: 94	Всего разделов: 8	Всего листов отчёта: 299
-----------------------	------------------------------	-------------------	--------------------------

27.08.2024г. № КУВИ-001/2024-216152995

Кадастровый номер:	47:14:0000000:39194
--------------------	---------------------

1	2	3	4	5	6	7	8
396	2.1.53	2.1.54	103°53.9'	4.04	данные отсутствуют	данные отсутствуют	данные отсутствуют
397	2.1.54	2.1.55	107°37.9'	22.09	данные отсутствуют	данные отсутствуют	данные отсутствуют
398	2.1.55	2.1.56	106°26.4'	23.89	данные отсутствуют	данные отсутствуют	данные отсутствуют
399	2.1.56	2.1.57	107°41.0'	23.41	данные отсутствуют	данные отсутствуют	данные отсутствуют
400	2.1.57	2.1.58	107°1.4'	36.99	данные отсутствуют	данные отсутствуют	данные отсутствуют
401	2.1.58	2.1.59	107°12.8'	52.85	данные отсутствуют	данные отсутствуют	данные отсутствуют
402	2.1.59	2.1.60	107°14.9'	86.13	данные отсутствуют	данные отсутствуют	данные отсутствуют
403	2.1.60	2.1.61	107°36.4'	69.85	данные отсутствуют	данные отсутствуют	данные отсутствуют
404	2.1.61	2.1.62	107°56.5'	30.06	данные отсутствуют	данные отсутствуют	данные отсутствуют
405	2.1.62	2.1.63	110°7.5'	14.79	данные отсутствуют	данные отсутствуют	данные отсутствуют
406	2.1.63	2.1.64	115°1.9'	32.92	данные отсутствуют	данные отсутствуют	данные отсутствуют
407	2.1.64	2.1.65	119°58.0'	15.46	данные отсутствуют	данные отсутствуют	данные отсутствуют
408	2.1.65	2.1.66	128°15.3'	20.77	данные отсутствуют	данные отсутствуют	данные отсутствуют
409	2.1.66	2.1.67	132°59.9'	12.35	данные отсутствуют	данные отсутствуют	данные отсутствуют
410	2.1.67	2.1.68	135°21.5'	67.74	данные отсутствуют	данные отсутствуют	данные отсутствуют
411	2.1.68	2.1.69	136°24.8'	43.01	данные отсутствуют	данные отсутствуют	данные отсутствуют
412	2.1.69	2.1.70	121°35.9'	12.08	данные отсутствуют	данные отсутствуют	данные отсутствуют
413	2.1.70	2.1.71	135°52.7'	11.99	данные отсутствуют	данные отсутствуют	данные отсутствуют
414	2.1.71	2.1.72	152°42.9'	12.46	данные отсутствуют	данные отсутствуют	данные отсутствуют
415	2.1.72	2.1.73	136°8.2'	32.11	данные отсутствуют	данные отсутствуют	данные отсутствуют
416	2.1.73	2.1.74	136°11.6'	53.67	данные отсутствуют	данные отсутствуют	данные отсутствуют
417	2.1.74	2.1.75	134°7.7'	44.6	данные отсутствуют	данные отсутствуют	данные отсутствуют
418	2.1.75	2.1.76	136°58.3'	31.23	данные отсутствуют	47:14:0000000:39107(7)	данные отсутствуют
419	2.1.76	2.1.77	126°43.6'	26.34	данные отсутствуют	47:14:0000000:39107(7)	данные отсутствуют
420	2.1.77	2.1.78	116°2.5'	37.63	данные отсутствуют	47:14:0000000:39107(7)	данные отсутствуют
421	2.1.78	2.1.79	87°37.4'	27.24	данные отсутствуют	47:14:0000000:39107(7)	данные отсутствуют
422	2.1.79	2.1.80	78°35.7'	18.96	данные отсутствуют	47:14:0000000:39107(7)	данные отсутствуют
423	2.1.80	2.1.81	76°37.5'	49.15	данные отсутствуют	47:14:0000000:39107(7)	данные отсутствуют
424	2.1.81	2.1.82	73°30.7'	84.78	данные отсутствуют	47:14:0000000:39107(7)	данные отсутствуют

Земельный участок							
вид объекта недвижимости							
Лист № 16 раздела 3.1		Всего листов раздела 3.1: 94		Всего разделов: 8		Всего листов отчёта: 299	
27.08.2024г. № КУВИ-001/2024-216152995							
Кадастровый номер:				47:14:0000000:39194			
1	2	3	4	5	6	7	8
425	2.1.82	2.1.83	75°14.3'	103.26	данные отсутствуют	47:14:0000000:39107(7)	данные отсутствуют
426	2.1.83	2.1.84	75°13.9'	51.47	данные отсутствуют	47:14:0000000:39107(7)	данные отсутствуют
427	2.1.84	2.1.85	75°50.5'	160.66	данные отсутствуют	47:14:0000000:39107(7)	данные отсутствуют
428	2.1.85	2.1.86	75°50.9'	110.14	данные отсутствуют	47:14:0000000:39107(7)	данные отсутствуют
429	2.1.86	2.1.87	77°17.5'	85.28	данные отсутствуют	47:14:0000000:39107(7)	данные отсутствуют
430	2.1.87	2.1.88	77°17.9'	174.87	данные отсутствуют	47:14:0000000:39107(7)	данные отсутствуют
431	2.1.88	2.1.89	75°12.5'	177.75	данные отсутствуют	47:14:0000000:39107(7)	данные отсутствуют
432	2.1.89	2.1.90	75°12.2'	313.11	данные отсутствуют	47:14:0000000:39107(7)	данные отсутствуют
433	2.1.90	2.1.91	70°43.3'	64.42	данные отсутствуют	47:14:0000000:39107(7)	данные отсутствуют
434	2.1.91	2.1.92	74°55.2'	21.29	данные отсутствуют	данные отсутствуют	данные отсутствуют
435	2.1.92	2.1.93	74°32.1'	33.45	данные отсутствуют	данные отсутствуют	данные отсутствуют
436	2.1.93	2.1.94	72°25.7'	36.53	данные отсутствуют	данные отсутствуют	данные отсутствуют
437	2.1.94	2.1.95	69°6.0'	32.57	данные отсутствуют	данные отсутствуют	данные отсутствуют
438	2.1.95	2.1.96	67°47.0'	45.07	данные отсутствуют	данные отсутствуют	данные отсутствуют
439	2.1.96	2.1.97	67°4.2'	33.65	данные отсутствуют	данные отсутствуют	данные отсутствуют
440	2.1.97	2.1.98	69°44.8'	82.45	данные отсутствуют	47:14:0000000:39107(7)	данные отсутствуют
441	2.1.98	2.1.99	53°34.6'	61.12	данные отсутствуют	47:14:0000000:39107(7)	данные отсутствуют
442	2.1.99	2.1.100	57°29.3'	8.63	данные отсутствуют	данные отсутствуют	данные отсутствуют
443	2.1.100	2.1.101	55°49.2'	81.13	данные отсутствуют	данные отсутствуют	данные отсутствуют
444	2.1.101	2.1.102	55°31.8'	60.71	данные отсутствуют	данные отсутствуют	данные отсутствуют
445	2.1.102	2.1.103	55°32.3'	84.63	данные отсутствуют	данные отсутствуют	данные отсутствуют
446	2.1.103	2.1.104	54°57.9'	44.91	данные отсутствуют	данные отсутствуют	данные отсутствуют
447	2.1.104	2.1.105	54°49.2'	65.8	данные отсутствуют	данные отсутствуют	данные отсутствуют
448	2.1.105	2.1.106	55°6.6'	32.19	данные отсутствуют	данные отсутствуют	данные отсутствуют
449	2.1.106	2.1.107	54°5.9'	46.2	данные отсутствуют	данные отсутствуют	данные отсутствуют
450	2.1.107	2.1.108	52°2.1'	8.89	данные отсутствуют	данные отсутствуют	данные отсутствуют
451	2.1.108	2.1.109	39°0.1'	13.33	данные отсутствуют	данные отсутствуют	данные отсутствуют
452	2.1.109	2.1.110	52°44.8'	11.33	данные отсутствуют	данные отсутствуют	данные отсутствуют
453	2.1.110	2.1.111	144°34.1'	3.74	данные отсутствуют	47:14:0719001:17	188527, Ленинградская обл, р-н. Ломоносовский, д. Оржицы, д. 20, кв. 57

Земельный участок							
вид объекта недвижимости							
Лист № 17 раздела 3.1		Всего листов раздела 3.1: 94		Всего разделов: 8		Всего листов отчёта: 299	
27.08.2024г. № КУВИ-001/2024-216152995							
Кадастровый номер:				47:14:0000000:39194			
1	2	3	4	5	6	7	8
454	2.1.111	2.1.112	49°20.4'	10.65	данные отсутствуют	47:14:0719001:17	188527, Ленинградская обл, р-н. Ломоносовский, д. Оржицы, д. 20, кв. 57
455	2.1.112	2.1.113	144°27.7'	1.63	данные отсутствуют	47:14:0719001:17	188527, Ленинградская обл, р-н. Ломоносовский, д. Оржицы, д. 20, кв. 57
456	2.1.113	2.1.114	49°56.5'	6.65	данные отсутствуют	47:14:0719001:17	188527, Ленинградская обл, р-н. Ломоносовский, д. Оржицы, д. 20, кв. 57
457	2.1.114	2.1.115	47°56.3'	4	данные отсутствуют	47:14:0719001:17	188527, Ленинградская обл, р-н. Ломоносовский, д. Оржицы, д. 20, кв. 57
458	2.1.115	2.1.116	326°28.9'	0.92	данные отсутствуют	47:14:0719001:17	188527, Ленинградская обл, р-н. Ломоносовский, д. Оржицы, д. 20, кв. 57
459	2.1.116	2.1.117	53°10.3'	2.74	данные отсутствуют	данные отсутствуют	данные отсутствуют
460	2.1.117	2.1.118	51°39.8'	18.83	данные отсутствуют	данные отсутствуют	данные отсутствуют
461	2.1.118	2.1.119	52°34.7'	18.5	данные отсутствуют	данные отсутствуют	данные отсутствуют
462	2.1.119	2.1.120	45°53.5'	20.9	данные отсутствуют	данные отсутствуют	данные отсутствуют
463	2.1.120	2.1.121	58°35.5'	5.3	данные отсутствуют	данные отсутствуют	данные отсутствуют
464	2.1.121	2.1.122	79°46.0'	5.74	данные отсутствуют	данные отсутствуют	данные отсутствуют
465	2.1.122	2.1.123	110°33.4'	6.75	данные отсутствуют	данные отсутствуют	данные отсутствуют
466	2.1.123	2.1.124	134°7.9'	6.06	данные отсутствуют	данные отсутствуют	данные отсутствуют
467	2.1.124	2.1.125	165°12.0'	3.64	данные отсутствуют	данные отсутствуют	данные отсутствуют
468	2.1.125	2.1.126	185°2.5'	4.1	данные отсутствуют	данные отсутствуют	данные отсутствуют
469	2.1.126	2.1.127	209°22.1'	6.22	данные отсутствуют	данные отсутствуют	данные отсутствуют
470	2.1.127	2.1.128	230°55.3'	20.7	данные отсутствуют	данные отсутствуют	данные отсутствуют
471	2.1.128	2.1.129	249°8.0'	8.42	данные отсутствуют	данные отсутствуют	данные отсутствуют
472	2.1.129	2.1.130	232°53.6'	48.5	данные отсутствуют	47:14:0000000:39209(1)	адрес отсутствует
473	2.1.130	2.1.131	232°50.8'	12.9	данные отсутствуют	данные отсутствуют	данные отсутствуют
474	2.1.131	2.1.132	232°26.9'	30.27	данные отсутствуют	47:14:0719002:288	г. Санкт-Петербург, пр-кт. Дачный, д. 25, к. 5, кв. 14
475	2.1.132	2.1.133	234°14.8'	15.09	данные отсутствуют	47:14:0719002:288	г. Санкт-Петербург, пр-кт. Дачный, д. 25, к. 5, кв. 14
476	2.1.133	2.1.134	226°46.6'	17.57	данные отсутствуют	данные отсутствуют	данные отсутствуют
477	2.1.134	2.1.135	235°35.7'	21.11	данные отсутствуют	данные отсутствуют	данные отсутствуют
478	2.1.135	2.1.136	239°44.5'	16.45	данные отсутствуют	данные отсутствуют	данные отсутствуют

Земельный участок			
вид объекта недвижимости			

Лист № 18 раздела 3.1	Всего листов раздела 3.1: 94	Всего разделов: 8	Всего листов отчёта: 299
-----------------------	------------------------------	-------------------	--------------------------

27.08.2024г. № КУВИ-001/2024-216152995

Кадастровый номер:	47:14:0000000:39194
--------------------	---------------------

1	2	3	4	5	6	7	8
479	2.1.136	2.1.137	237°59.7`	8.87	данные отсутствуют	данные отсутствуют	данные отсутствуют
480	2.1.137	2.1.138	234°49.0`	65.78	данные отсутствуют	данные отсутствуют	данные отсутствуют
481	2.1.138	2.1.139	234°58.4`	44.95	данные отсутствуют	данные отсутствуют	данные отсутствуют
482	2.1.139	2.1.140	235°32.2`	84.72	данные отсутствуют	данные отсутствуют	данные отсутствуют
483	2.1.140	2.1.141	235°31.7`	60.87	данные отсутствуют	данные отсутствуют	данные отсутствуют
484	2.1.141	2.1.142	235°49.2`	81.4	данные отсутствуют	данные отсутствуют	данные отсутствуют
485	2.1.142	2.1.143	237°29.1`	42.19	данные отсутствуют	данные отсутствуют	данные отсутствуют
486	2.1.143	2.1.144	240°43.3`	27.11	данные отсутствуют	данные отсутствуют	данные отсутствуют
487	2.1.144	2.1.145	243°57.2`	13.32	данные отсутствуют	данные отсутствуют	данные отсутствуют
488	2.1.145	2.1.146	245°26.3`	49.13	данные отсутствуют	данные отсутствуют	данные отсутствуют
489	2.1.146	2.1.147	247°3.5`	23.5	данные отсутствуют	данные отсутствуют	данные отсутствуют
490	2.1.147	2.1.148	249°45.1`	29.67	данные отсутствуют	47:14:0000000:39107(1)	данные отсутствуют
491	2.1.148	2.1.149	250°42.1`	133.86	данные отсутствуют	47:14:0000000:39107(1)	данные отсутствуют
492	2.1.149	2.1.150	250°45.1`	39.61	данные отсутствуют	47:14:0000000:39107(1)	данные отсутствуют
493	2.1.150	2.1.151	254°54.8`	57.4	данные отсутствуют	данные отсутствуют	данные отсутствуют
494	2.1.151	2.1.152	255°27.4`	162.7	данные отсутствуют	данные отсутствуют	данные отсутствуют
495	2.1.152	2.1.153	255°53.3`	135.47	данные отсутствуют	данные отсутствуют	данные отсутствуют
496	2.1.153	2.1.154	255°41.3`	122.29	данные отсутствуют	данные отсутствуют	данные отсутствуют
497	2.1.154	2.1.155	255°58.3`	79.12	данные отсутствуют	данные отсутствуют	данные отсутствуют
498	2.1.155	2.1.156	255°56.8`	108.52	данные отсутствуют	данные отсутствуют	данные отсутствуют
499	2.1.156	2.1.157	255°52.7`	126.04	данные отсутствуют	данные отсутствуют	данные отсутствуют
500	2.1.157	2.1.158	256°16.1`	133.67	данные отсутствуют	данные отсутствуют	данные отсутствуют
501	2.1.158	2.1.159	256°5.8`	68.63	данные отсутствуют	данные отсутствуют	данные отсутствуют
502	2.1.159	2.1.160	255°46.1`	78.3	данные отсутствуют	данные отсутствуют	данные отсутствуют
503	2.1.160	2.1.161	256°6.4`	87.79	данные отсутствуют	данные отсутствуют	данные отсутствуют
504	2.1.161	2.1.162	255°57.8`	127.28	данные отсутствуют	данные отсутствуют	данные отсутствуют
505	2.1.162	2.1.163	255°39.7`	56.05	данные отсутствуют	данные отсутствуют	данные отсутствуют
506	2.1.163	2.1.164	257°22.3`	19.85	данные отсутствуют	данные отсутствуют	данные отсутствуют
507	2.1.164	2.1.165	259°11.6`	15.41	данные отсутствуют	данные отсутствуют	данные отсутствуют

Земельный участок

вид объекта недвижимости

Лист № 19 раздела 3.1

Всего листов раздела 3.1: 94

Всего разделов: 8

Всего листов отчёта: 299

27.08.2024г. № КУВИ-001/2024-216152995

Кадастровый номер:

47:14:0000000:39194

1	2	3	4	5	6	7	8
508	2.1.165	2.1.166	266°3.2'	19.62	данные отсутствуют	данные отсутствуют	данные отсутствуют
509	2.1.166	2.1.167	271°21.2'	11.01	данные отсутствуют	данные отсутствуют	данные отсутствуют
510	2.1.167	2.1.168	277°24.7'	15.12	данные отсутствуют	данные отсутствуют	данные отсутствуют
511	2.1.168	2.1.169	284°39.5'	19.21	данные отсутствуют	данные отсутствуют	данные отсутствуют
512	2.1.169	2.1.170	291°10.0'	19.44	данные отсутствуют	данные отсутствуют	данные отсутствуют
513	2.1.170	2.1.171	296°16.4'	22.88	данные отсутствуют	данные отсутствуют	данные отсутствуют
514	2.1.171	2.1.172	302°7.4'	17.36	данные отсутствуют	данные отсутствуют	данные отсутствуют
515	2.1.172	2.1.173	308°8.5'	22.62	данные отсутствуют	данные отсутствуют	данные отсутствуют
516	2.1.173	2.1.174	316°55.6'	104.37	данные отсутствуют	47:14:0000000:39107(1)	данные отсутствуют
517	2.1.174	2.1.175	236°51.0'	6.47	данные отсутствуют	47:14:0000000:39107(1)	данные отсутствуют
518	2.1.175	2.1.176	317°5.7'	9.28	данные отсутствуют	данные отсутствуют	данные отсутствуют
519	2.1.176	2.1.177	331°26.7'	13.26	данные отсутствуют	данные отсутствуют	данные отсутствуют
520	2.1.177	2.1.178	316°16.5'	16.52	данные отсутствуют	данные отсутствуют	данные отсутствуют
521	2.1.178	2.1.179	316°30.1'	64.72	данные отсутствуют	данные отсутствуют	данные отсутствуют
522	2.1.179	2.1.180	315°21.7'	67.16	данные отсутствуют	данные отсутствуют	данные отсутствуют
523	2.1.180	2.1.181	312°58.6'	11.02	данные отсутствуют	данные отсутствуют	данные отсутствуют
524	2.1.181	2.1.182	308°11.2'	4.53	данные отсутствуют	данные отсутствуют	данные отсутствуют
525	2.1.182	2.1.183	31°50.5'	6.27	данные отсутствуют	47:14:0000000:39107(1)	данные отсутствуют
526	2.1.183	2.1.184	287°55.1'	16.48	данные отсутствуют	47:14:0000000:39107(1)	данные отсутствуют
527	2.1.184	2.1.185	288°34.6'	3.86	данные отсутствуют	47:14:0000000:39107(1)	данные отсутствуют
528	2.1.185	2.1.186	300°1.1'	7.8	данные отсутствуют	данные отсутствуют	данные отсутствуют
529	2.1.186	2.1.187	295°1.5'	30.94	данные отсутствуют	данные отсутствуют	данные отсутствуют
530	2.1.187	2.1.188	290°6.8'	13.81	данные отсутствуют	данные отсутствуют	данные отсутствуют
531	2.1.188	2.1.189	287°57.5'	29.64	данные отсутствуют	данные отсутствуют	данные отсутствуют
532	2.1.189	2.1.190	287°36.2'	69.74	данные отсутствуют	данные отсутствуют	данные отсутствуют
533	2.1.190	2.1.191	287°14.9'	86.07	данные отсутствуют	данные отсутствуют	данные отсутствуют
534	2.1.191	2.1.192	287°12.8'	52.82	данные отсутствуют	данные отсутствуют	данные отсутствуют
535	2.1.192	2.1.193	287°1.3'	37.06	данные отсутствуют	данные отсутствуют	данные отсутствуют
536	2.1.193	2.1.194	287°42.7'	23.3	данные отсутствуют	данные отсутствуют	данные отсутствуют

Земельный участок

вид объекта недвижимости

Лист № 20 раздела 3.1

Всего листов раздела 3.1: 94

Всего разделов: 8

Всего листов отчёта: 299

27.08.2024г. № КУВИ-001/2024-216152995

Кадастровый номер:

47:14:0000000:39194

1	2	3	4	5	6	7	8
537	2.1.194	2.1.195	286°25.0'	23.88	данные отсутствуют	данные отсутствуют	данные отсутствуют
538	2.1.195	2.1.196	287°38.9'	21.67	данные отсутствуют	данные отсутствуют	данные отсутствуют
539	2.1.196	2.1.197	283°52.9'	9.84	данные отсутствуют	данные отсутствуют	данные отсутствуют
540	2.1.197	2.1.198	281°47.3'	16.94	данные отсутствуют	данные отсутствуют	данные отсутствуют
541	2.1.198	2.1.199	277°27.4'	6.86	данные отсутствуют	данные отсутствуют	данные отсутствуют
542	2.1.199	2.1.200	271°28.9'	13.14	данные отсутствуют	данные отсутствуют	данные отсутствуют
543	2.1.200	2.1.201	264°7.2'	17.86	данные отсутствуют	данные отсутствуют	данные отсутствуют
544	2.1.201	2.1.202	258°21.9'	35.9	данные отсутствуют	данные отсутствуют	данные отсутствуют
545	2.1.202	2.1.203	256°38.6'	24.72	данные отсутствуют	данные отсутствуют	данные отсутствуют
546	2.1.203	2.1.204	255°50.5'	28.45	данные отсутствуют	данные отсутствуют	данные отсутствуют
547	2.1.204	2.1.205	253°16.1'	51.62	данные отсутствуют	данные отсутствуют	данные отсутствуют
548	2.1.205	2.1.206	250°12.1'	54.65	данные отсутствуют	данные отсутствуют	данные отсутствуют
549	2.1.206	2.1.207	248°47.2'	36.34	данные отсутствуют	данные отсутствуют	данные отсутствуют
550	2.1.207	2.1.208	241°1.1'	20.47	данные отсутствуют	данные отсутствуют	данные отсутствуют
551	2.1.208	2.1.209	250°52.0'	21.82	данные отсутствуют	данные отсутствуют	данные отсутствуют
552	2.1.209	2.1.210	258°49.7'	22.81	данные отсутствуют	данные отсутствуют	данные отсутствуют
553	2.1.210	2.1.211	250°13.3'	56.47	данные отсутствуют	данные отсутствуют	данные отсутствуют
554	2.1.211	2.1.212	249°20.3'	52.26	данные отсутствуют	данные отсутствуют	данные отсутствуют
555	2.1.212	2.1.213	249°14.5'	80.55	данные отсутствуют	данные отсутствуют	данные отсутствуют
556	2.1.213	2.1.214	249°3.6'	87.05	данные отсутствуют	данные отсутствуют	данные отсутствуют
557	2.1.214	2.1.215	248°48.1'	67.37	данные отсутствуют	данные отсутствуют	данные отсутствуют
558	2.1.215	2.1.216	250°8.5'	37.45	данные отсутствуют	данные отсутствуют	данные отсутствуют
559	2.1.216	2.1.217	252°7.1'	38.3	данные отсутствуют	данные отсутствуют	данные отсутствуют
560	2.1.217	2.1.218	254°11.1'	61.35	данные отсутствуют	данные отсутствуют	данные отсутствуют
561	2.1.218	2.1.219	253°6.1'	110.12	данные отсутствуют	данные отсутствуют	данные отсутствуют
562	2.1.219	2.1.220	250°19.9'	45.99	данные отсутствуют	данные отсутствуют	данные отсутствуют
563	2.1.220	2.1.221	248°54.5'	90.81	данные отсутствуют	данные отсутствуют	данные отсутствуют
564	2.1.221	2.1.222	248°21.7'	100.07	данные отсутствуют	данные отсутствуют	данные отсутствуют
565	2.1.222	2.1.223	249°1.6'	88.9	данные отсутствуют	данные отсутствуют	данные отсутствуют

Земельный участок							
вид объекта недвижимости							
Лист № 21 раздела 3.1		Всего листов раздела 3.1: 94		Всего разделов: 8		Всего листов отчёта: 299	
27.08.2024г. № КУВИ-001/2024-216152995							
Кадастровый номер:				47:14:0000000:39194			
1	2	3	4	5	6	7	8
566	2.1.223	2.1.224	247°39.4'	49.58	данные отсутствуют	данные отсутствуют	данные отсутствуют
567	2.1.223	2.1.223			данные отсутствуют	47:14:0701001:391	188544, обл. Ленинградская, г. Сосновый Бор, ул. Солнечная, д. 37, кв. 127; адрес отсутствует
568	2.1.224	2.1.225	242°43.1'	30.06	данные отсутствуют	данные отсутствуют	данные отсутствуют
569	2.1.225	2.1.226	237°59.9'	16.95	данные отсутствуют	данные отсутствуют	данные отсутствуют
570	2.1.226	2.1.227	233°41.2'	15.21	данные отсутствуют	данные отсутствуют	данные отсутствуют
571	2.1.227	2.1.228	229°3.6'	15.58	данные отсутствуют	данные отсутствуют	данные отсутствуют
572	2.1.228	2.1.229	224°21.5'	20.21	данные отсутствуют	данные отсутствуют	данные отсутствуют
573	2.1.229	2.1.230	197°47.9'	8.83	данные отсутствуют	данные отсутствуют	данные отсутствуют
574	2.1.230	2.1.231	222°19.8'	17.91	данные отсутствуют	данные отсутствуют	данные отсутствуют
575	2.1.231	2.1.232	238°6.4'	10.79	данные отсутствуют	данные отсутствуют	данные отсутствуют
576	2.1.232	2.1.233	219°47.6'	17.61	данные отсутствуют	данные отсутствуют	данные отсутствуют
577	2.1.233	2.1.234	220°12.2'	53.28	данные отсутствуют	данные отсутствуют	данные отсутствуют
578	2.1.234	2.1.235	219°48.4'	79.29	данные отсутствуют	данные отсутствуют	данные отсутствуют
579	2.1.235	2.1.236	220°36.7'	43.15	данные отсутствуют	данные отсутствуют	данные отсутствуют
580	2.1.236	2.1.237	222°25.1'	21.2	данные отсутствуют	данные отсутствуют	данные отсутствуют
581	2.1.237	2.1.238	223°25.2'	29.23	данные отсутствуют	данные отсутствуют	данные отсутствуют
582	2.1.238	2.1.239	228°7.7'	67.49	данные отсутствуют	данные отсутствуют	данные отсутствуют
583	2.1.239	2.1.240	233°26.6'	21.96	данные отсутствуют	данные отсутствуют	данные отсутствуют
584	2.1.240	2.1.241	231°8.5'	32.52	данные отсутствуют	данные отсутствуют	данные отсутствуют
585	2.1.241	2.1.242	229°57.2'	37.83	данные отсутствуют	данные отсутствуют	данные отсутствуют
586	2.1.242	2.1.243	228°23.5'	107.12	данные отсутствуют	данные отсутствуют	данные отсутствуют
587	2.1.243	2.1.244	228°13.5'	93.02	данные отсутствуют	данные отсутствуют	данные отсутствуют
588	2.1.244	2.1.245	227°37.7'	88.05	данные отсутствуют	данные отсутствуют	данные отсутствуют
589	2.1.245	2.1.246	227°55.0'	57.12	данные отсутствуют	данные отсутствуют	данные отсутствуют
590	2.1.246	2.1.247	227°35.6'	55.95	данные отсутствуют	47:14:0701001:1	данные отсутствуют
591	2.1.247	2.1.248	239°15.1'	12.81	данные отсутствуют	47:14:0701001:1	данные отсутствуют
592	2.1.248	2.1.249	239°15.4'	35.35	данные отсутствуют	47:14:0701001:1	данные отсутствуют
593	2.1.249	2.1.250	239°8.2'	2.92	данные отсутствуют	47:14:0701001:1	данные отсутствуют
594	2.1.250	2.1.251	253°5.3'	16.54	данные отсутствуют	данные отсутствуют	данные отсутствуют

Земельный участок			
вид объекта недвижимости			

Лист № 22 раздела 3.1	Всего листов раздела 3.1: 94	Всего разделов: 8	Всего листов отчёта: 299
-----------------------	------------------------------	-------------------	--------------------------

27.08.2024г. № КУВИ-001/2024-216152995

Кадастровый номер:	47:14:0000000:39194
--------------------	---------------------

1	2	3	4	5	6	7	8
595	2.1.251	2.1.252	260°5.0'	16.61	данные отсутствуют	данные отсутствуют	данные отсутствуют
596	2.1.252	2.1.253	268°41.3'	20.97	данные отсутствуют	данные отсутствуют	данные отсутствуют
597	2.1.253	2.1.254	282°18.7'	19.51	данные отсутствуют	данные отсутствуют	данные отсутствуют
598	2.1.254	2.1.255	289°4.7'	12.39	данные отсутствуют	данные отсутствуют	данные отсутствуют
599	2.1.255	2.1.256	299°26.0'	4.11	данные отсутствуют	данные отсутствуют	данные отсутствуют
600	2.1.256	2.1.257	28°14.6'	3.36	данные отсутствуют	47:14:0000000:39107(14)	данные отсутствуют
601	2.1.257	2.1.258	293°55.2'	50.49	данные отсутствуют	47:14:0000000:39107(14)	данные отсутствуют
602	2.1.258	2.1.259	308°49.0'	9.13	данные отсутствуют	47:14:0000000:39107(14)	данные отсутствуют
603	2.1.259	2.1.260	199°17.4'	0.21	данные отсутствуют	47:14:0000000:39107(14)	данные отсутствуют
604	2.1.260	2.1.261	315°0.0'	5.56	данные отсутствуют	данные отсутствуют	данные отсутствуют
605	2.1.261	2.1.262	343°33.5'	7.45	данные отсутствуют	данные отсутствуют	данные отсутствуют
606	2.1.262	2.1.263	35°58.0'	9.77	данные отсутствуют	данные отсутствуют	данные отсутствуют
607	2.1.263	2.1.1	79°52.5'	6.83	данные отсутствуют	данные отсутствуют	данные отсутствуют
608	3.1.1	3.1.2	7°21.5'	92.22	данные отсутствуют	47:14:0000000:39104(7)	данные отсутствуют
609	3.1.2	3.1.3	8°18.3'	249.57	данные отсутствуют	47:14:0000000:39104(7)	данные отсутствуют
610	3.1.3	3.1.4	6°36.3'	175.89	данные отсутствуют	47:14:0000000:39104(7)	данные отсутствуют
611	3.1.4	3.1.5	9°56.3'	90.1	данные отсутствуют	47:14:0000000:39104(7)	данные отсутствуют
612	3.1.5	3.1.6	15°49.1'	59.5	данные отсутствуют	47:14:0000000:39104(7)	данные отсутствуют
613	3.1.6	3.1.7	23°12.5'	59.66	данные отсутствуют	47:14:0000000:39104(7)	данные отсутствуют
614	3.1.7	3.1.8	28°31.0'	84.41	данные отсутствуют	47:14:0000000:39104(7)	данные отсутствуют
615	3.1.8	3.1.9	31°53.9'	42.43	данные отсутствуют	47:14:0000000:39104(7)	данные отсутствуют
616	3.1.9	3.1.10	40°2.7'	17.77	данные отсутствуют	47:14:0000000:39104(7)	данные отсутствуют
617	3.1.10	3.1.11	45°9.8'	19.94	данные отсутствуют	47:14:0000000:39104(7)	данные отсутствуют
618	3.1.11	3.1.12	48°38.8'	18.68	данные отсутствуют	47:14:0000000:39104(7)	данные отсутствуют
619	3.1.12	3.1.13	55°15.5'	13.9	данные отсутствуют	47:14:0000000:39104(7)	данные отсутствуют
620	3.1.13	3.1.14	61°7.7'	19.68	данные отсутствуют	47:14:0000000:39104(7)	данные отсутствуют
621	3.1.14	3.1.15	61°56.0'	36.54	данные отсутствуют	47:14:0000000:39104(7)	данные отсутствуют
622	3.1.15	3.1.16	70°33.2'	40.46	данные отсутствуют	47:14:0000000:39104(7)	данные отсутствуют
623	3.1.16	3.1.17	74°56.3'	15.85	данные отсутствуют	47:14:0000000:39104(7)	данные отсутствуют

Земельный участок			
вид объекта недвижимости			

Лист № 23 раздела 3.1	Всего листов раздела 3.1: 94	Всего разделов: 8	Всего листов отчёта: 299
-----------------------	------------------------------	-------------------	--------------------------

27.08.2024г. № КУВИ-001/2024-216152995

Кадастровый номер:	47:14:0000000:39194
--------------------	---------------------

1	2	3	4	5	6	7	8
624	3.1.17	3.1.18	77°26.3'	24.51	данные отсутствуют	47:14:0000000:39104(7)	данные отсутствуют
625	3.1.18	3.1.19	77°21.7'	6.26	данные отсутствуют	47:14:0000000:39104(7)	данные отсутствуют
626	3.1.19	3.1.20	77°8.0'	20.93	данные отсутствуют	47:14:0000000:39104(7)	данные отсутствуют
627	3.1.20	3.1.21	76°26.8'	19.59	данные отсутствуют	47:14:0000000:39104(7)	данные отсутствуют
628	3.1.21	3.1.22	75°9.1'	29.97	данные отсутствуют	47:14:0000000:39104(7)	данные отсутствуют
629	3.1.22	3.1.23	77°9.2'	27.57	данные отсутствуют	47:14:0000000:39104(7)	данные отсутствуют
630	3.1.23	3.1.24	73°44.6'	64.95	данные отсутствуют	47:14:0000000:39104(7)	данные отсутствуют
631	3.1.24	3.1.25	76°2.1'	71.69	данные отсутствуют	47:14:0000000:39104(7)	данные отсутствуют
632	3.1.25	3.1.26	71°24.2'	44.9	данные отсутствуют	47:14:0000000:39104(7)	данные отсутствуют
633	3.1.26	3.1.27	60°23.5'	33.19	данные отсутствуют	47:14:0000000:39104(7)	данные отсутствуют
634	3.1.27	3.1.28	53°16.0'	33.54	данные отсутствуют	47:14:0000000:39104(7)	данные отсутствуют
635	3.1.28	3.1.29	43°11.4'	35.83	данные отсутствуют	47:14:0000000:39104(7)	данные отсутствуют
636	3.1.29	3.1.30	43°27.0'	9.67	данные отсутствуют	47:14:0000000:39104(7)	данные отсутствуют
637	3.1.30	3.1.31	40°1.9'	29.8	данные отсутствуют	47:14:0000000:39104(7)	данные отсутствуют
638	3.1.31	3.1.32	38°33.9'	3.79	данные отсутствуют	47:14:0000000:39104(7)	данные отсутствуют
639	3.1.32	3.1.33	38°31.0'	18.1	данные отсутствуют	47:14:0000000:39104(7)	данные отсутствуют
640	3.1.33	3.1.34	43°22.0'	68.71	данные отсутствуют	47:14:0000000:39104(7)	данные отсутствуют
641	3.1.34	3.1.35	44°23.3'	76.94	данные отсутствуют	47:14:0000000:39104(7)	данные отсутствуют
642	3.1.35	3.1.36	44°22.7'	20.89	данные отсутствуют	47:14:0000000:39104(7)	данные отсутствуют
643	3.1.36	3.1.37	44°23.2'	15.17	данные отсутствуют	47:14:0000000:39104(7)	данные отсутствуют
644	3.1.37	3.1.38	46°56.7'	135.83	данные отсутствуют	47:14:0000000:39104(7)	данные отсутствуют
645	3.1.38	3.1.39	44°13.2'	45.18	данные отсутствуют	47:14:0000000:39104(7)	данные отсутствуют
646	3.1.39	3.1.40	44°10.0'	20.44	данные отсутствуют	47:14:0000000:39104(7)	данные отсутствуют
647	3.1.40	3.1.41	49°54.8'	6.27	данные отсутствуют	данные отсутствуют	данные отсутствуют
648	3.1.41	3.1.42	51°41.3'	34.36	данные отсутствуют	данные отсутствуют	данные отсутствуют
649	3.1.42	3.1.43	51°56.9'	30.16	данные отсутствуют	данные отсутствуют	данные отсутствуют
650	3.1.43	3.1.44	48°59.0'	29.82	данные отсутствуют	данные отсутствуют	данные отсутствуют
651	3.1.44	3.1.45	46°14.0'	14.46	данные отсутствуют	данные отсутствуют	данные отсутствуют
652	3.1.45	3.1.46	41°40.1'	26.89	данные отсутствуют	данные отсутствуют	данные отсутствуют

Земельный участок

вид объекта недвижимости

Лист № 24 раздела 3.1

Всего листов раздела 3.1: 94

Всего разделов: 8

Всего листов отчёта: 299

27.08.2024г. № КУВИ-001/2024-216152995

Кадастровый номер:

47:14:0000000:39194

1	2	3	4	5	6	7	8
653	3.1.46	3.1.47	37°41.0'	16.6	данные отсутствуют	данные отсутствуют	данные отсутствуют
654	3.1.47	3.1.48	34°6.4'	32.37	данные отсутствуют	данные отсутствуют	данные отсутствуют
655	3.1.48	3.1.49	32°53.1'	36.12	данные отсутствуют	данные отсутствуют	данные отсутствуют
656	3.1.49	3.1.50	32°34.7'	11.01	данные отсутствуют	данные отсутствуют	данные отсутствуют
657	3.1.50	3.1.51	41°16.0'	31.7	данные отсутствуют	47:14:0000000:39104(7)	данные отсутствуют
658	3.1.51	3.1.52	36°41.2'	67.44	данные отсутствуют	47:14:0000000:39104(7)	данные отсутствуют
659	3.1.52	3.1.53	36°52.2'	0.25	данные отсутствуют	47:14:0000000:39104(7)	данные отсутствуют
660	3.1.53	3.1.54	43°1.6'	64.25	данные отсутствуют	47:14:0000000:39104(7)	данные отсутствуют
661	3.1.54	3.1.55	55°16.6'	36.15	данные отсутствуют	47:14:0000000:39104(7)	данные отсутствуют
662	3.1.55	3.1.56	68°29.3'	39.95	данные отсутствуют	47:14:0000000:39104(7)	данные отсутствуют
663	3.1.56	3.1.57	76°47.5'	34.62	данные отсутствуют	47:14:0000000:39104(7)	данные отсутствуют
664	3.1.57	3.1.58	80°41.6'	35.12	данные отсутствуют	47:14:0000000:39104(7)	данные отсутствуют
665	3.1.58	3.1.59	92°9.9'	45	данные отсутствуют	47:14:0000000:39104(7)	данные отсутствуют
666	3.1.59	3.1.60	92°49.3'	34.13	данные отсутствуют	47:14:0000000:39104(7)	данные отсутствуют
667	3.1.60	3.1.61	92°46.5'	25.61	данные отсутствуют	47:14:0000000:39104(7)	данные отсутствуют
668	3.1.61	3.1.62	100°5.0'	83.72	данные отсутствуют	47:14:0000000:39104(7)	данные отсутствуют
669	3.1.62	3.1.63	107°17.5'	54.2	данные отсутствуют	47:14:0000000:39104(7)	данные отсутствуют
670	3.1.63	3.1.64	107°34.8'	49.56	данные отсутствуют	47:14:0000000:39104(7)	данные отсутствуют
671	3.1.64	3.1.65	99°47.0'	39.84	данные отсутствуют	47:14:0000000:39104(7)	данные отсутствуют
672	3.1.65	3.1.66	78°55.7'	30.62	данные отсутствуют	47:14:0000000:39104(7)	данные отсутствуют
673	3.1.66	3.1.67	77°29.7'	49.46	данные отсутствуют	47:14:0000000:39104(7)	данные отсутствуют
674	3.1.67	3.1.68	78°8.8'	58.96	данные отсутствуют	47:14:0000000:39104(7)	данные отсутствуют
675	3.1.68	3.1.69	63°48.7'	42.94	данные отсутствуют	47:14:0000000:39104(7)	данные отсутствуют
676	3.1.69	3.1.70	347°34.7'	12.23	данные отсутствуют	47:14:0000000:39104(7)	данные отсутствуют
677	3.1.70	3.1.71	64°49.0'	18.17	данные отсутствуют	данные отсутствуют	данные отсутствуют
678	3.1.71	3.1.72	165°31.0'	11.79	данные отсутствуют	47:14:0000000:39104(9)	данные отсутствуют
679	3.1.72	3.1.73	57°37.8'	77.87	данные отсутствуют	47:14:0000000:39104(9)	данные отсутствуют
680	3.1.73	3.1.74	53°16.1'	91.26	данные отсутствуют	47:14:0000000:39104(9)	данные отсутствуют
681	3.1.74	3.1.75	53°24.1'	49.36	данные отсутствуют	47:14:0000000:39104(9)	данные отсутствуют

Земельный участок			
вид объекта недвижимости			

Лист № 25 раздела 3.1	Всего листов раздела 3.1: 94	Всего разделов: 8	Всего листов отчёта: 299
-----------------------	------------------------------	-------------------	--------------------------

27.08.2024г. № КУВИ-001/2024-216152995

Кадастровый номер:	47:14:0000000:39194
--------------------	---------------------

1	2	3	4	5	6	7	8
682	3.1.75	3.1.76	51°24.0'	80.5	данные отсутствуют	47:14:0000000:39104(9)	данные отсутствуют
683	3.1.76	3.1.77	51°58.4'	21.9	данные отсутствуют	47:14:0000000:39104(9)	данные отсутствуют
684	3.1.77	3.1.78	51°16.1'	40.74	данные отсутствуют	47:14:0000000:39104(9)	данные отсутствуют
685	3.1.78	3.1.79	47°24.1'	32.07	данные отсутствуют	47:14:0000000:39104(9)	данные отсутствуют
686	3.1.79	3.1.80	46°50.3'	18.29	данные отсутствуют	47:14:0000000:39104(9)	данные отсутствуют
687	3.1.80	3.1.81	42°45.7'	38.57	данные отсутствуют	47:14:0000000:39104(9)	данные отсутствуют
688	3.1.81	3.1.82	40°49.9'	36.28	данные отсутствуют	47:14:0000000:39104(9)	данные отсутствуют
689	3.1.82	3.1.83	29°39.9'	85.77	данные отсутствуют	47:14:0000000:39104(9)	данные отсутствуют
690	3.1.83	3.1.84	30°7.4'	144.58	данные отсутствуют	47:14:0000000:39104(9)	данные отсутствуют
691	3.1.84	3.1.85	37°31.3'	80.52	данные отсутствуют	47:14:0000000:39104(9)	данные отсутствуют
692	3.1.85	3.1.86	44°27.0'	25.03	данные отсутствуют	47:14:0000000:39104(9)	данные отсутствуют
693	3.1.86	3.1.87	44°29.3'	47.53	данные отсутствуют	47:14:0000000:39104(9)	данные отсутствуют
694	3.1.87	3.1.88	43°51.9'	30.35	данные отсутствуют	47:14:0000000:39104(9)	данные отсутствуют
695	3.1.88	3.1.89	48°44.0'	24.65	данные отсутствуют	данные отсутствуют	данные отсутствуют
696	3.1.89	3.1.90	48°20.0'	30.52	данные отсутствуют	данные отсутствуют	данные отсутствуют
697	3.1.90	3.1.91	54°21.7'	83.91	данные отсутствуют	47:14:0000000:39104(9)	данные отсутствуют
698	3.1.91	3.1.92	335°7.6'	7.73	данные отсутствуют	47:14:0000000:39104(9)	данные отсутствуют
699	3.1.92	3.1.93	51°10.2'	17.89	данные отсутствуют	данные отсутствуют	данные отсутствуют
700	3.1.93	3.1.94	55°0.5'	9.89	данные отсутствуют	данные отсутствуют	данные отсутствуют
701	3.1.94	3.1.95	58°38.2'	25.34	данные отсутствуют	данные отсутствуют	данные отсутствуют
702	3.1.95	3.1.96	60°47.7'	14.08	данные отсутствуют	данные отсутствуют	данные отсутствуют
703	3.1.96	3.1.97	63°12.3'	45.74	данные отсутствуют	данные отсутствуют	данные отсутствуют
704	3.1.97	3.1.98	63°18.8'	59.16	данные отсутствуют	данные отсутствуют	данные отсутствуют
705	3.1.98	3.1.99	61°7.0'	23.44	данные отсутствуют	данные отсутствуют	данные отсутствуют
706	3.1.99	3.1.100	58°24.3'	21.47	данные отсутствуют	данные отсутствуют	данные отсутствуют
707	3.1.100	3.1.101	55°35.9'	16.53	данные отсутствуют	данные отсутствуют	данные отсутствуют
708	3.1.101	3.1.102	51°53.3'	49.22	данные отсутствуют	данные отсутствуют	данные отсутствуют
709	3.1.102	3.1.103	51°11.9'	24.03	данные отсутствуют	данные отсутствуют	данные отсутствуют
710	3.1.103	3.1.104	50°58.5'	61.07	данные отсутствуют	данные отсутствуют	данные отсутствуют

Земельный участок

вид объекта недвижимости

Лист № 26 раздела 3.1

Всего листов раздела 3.1: 94

Всего разделов: 8

Всего листов отчёта: 299

27.08.2024г. № КУВИ-001/2024-216152995

Кадастровый номер:

47:14:0000000:39194

1	2	3	4	5	6	7	8
711	3.1.104	3.1.105	53°59.4'	41.04	данные отсутствуют	данные отсутствуют	данные отсутствуют
712	3.1.105	3.1.106	56°52.1'	9.11	данные отсутствуют	данные отсутствуют	данные отсутствуют
713	3.1.106	3.1.107	59°27.4'	13.54	данные отсутствуют	данные отсутствуют	данные отсутствуют
714	3.1.107	3.1.108	62°9.1'	14.58	данные отсутствуют	данные отсутствуют	данные отсутствуют
715	3.1.108	3.1.109	67°0.7'	19.28	данные отсутствуют	данные отсутствуют	данные отсутствуют
716	3.1.109	3.1.110	71°16.7'	11.4	данные отсутствуют	данные отсутствуют	данные отсутствуют
717	3.1.110	3.1.111	75°21.1'	9.29	данные отсутствуют	данные отсутствуют	данные отсутствуют
718	3.1.111	3.1.112	77°56.1'	8.04	данные отсутствуют	данные отсутствуют	данные отсутствуют
719	3.1.112	3.1.113	81°6.8'	8.03	данные отсутствуют	данные отсутствуют	данные отсутствуют
720	3.1.113	3.1.114	83°49.7'	20.56	данные отсутствуют	данные отсутствуют	данные отсутствуют
721	3.1.114	3.1.115	85°44.1'	12.5	данные отсутствуют	данные отсутствуют	данные отсутствуют
722	3.1.115	3.1.116	87°34.0'	19.55	данные отсутствуют	данные отсутствуют	данные отсутствуют
723	3.1.116	3.1.117	88°37.8'	36.4	данные отсутствуют	данные отсутствуют	данные отсутствуют
724	3.1.117	3.1.118	89°23.2'	69.02	данные отсутствуют	данные отсутствуют	данные отсутствуют
725	3.1.118	3.1.119	89°57.1'	23.36	данные отсутствуют	данные отсутствуют	данные отсутствуют
726	3.1.119	3.1.120	88°54.0'	42.19	данные отсутствуют	данные отсутствуют	данные отсутствуют
727	3.1.120	3.1.121	87°53.0'	17.59	данные отсутствуют	данные отсутствуют	данные отсутствуют
728	3.1.121	3.1.122	84°24.8'	25.68	данные отсутствуют	данные отсутствуют	данные отсутствуют
729	3.1.122	3.1.123	80°32.7'	12.3	данные отсутствуют	данные отсутствуют	данные отсутствуют
730	3.1.123	3.1.124	75°48.5'	24.96	данные отсутствуют	данные отсутствуют	данные отсутствуют
731	3.1.124	3.1.125	68°32.9'	20.02	данные отсутствуют	данные отсутствуют	данные отсутствуют
732	3.1.125	3.1.126	62°55.4'	31.59	данные отсутствуют	данные отсутствуют	данные отсутствуют
733	3.1.126	3.1.127	60°52.1'	308.69	данные отсутствуют	данные отсутствуют	данные отсутствуют
734	3.1.127	3.1.128	60°44.6'	81.62	данные отсутствуют	данные отсутствуют	данные отсутствуют
735	3.1.128	3.1.129	60°22.4'	70.58	данные отсутствуют	данные отсутствуют	данные отсутствуют
736	3.1.129	3.1.130	58°34.2'	69.92	данные отсутствуют	данные отсутствуют	данные отсутствуют
737	3.1.130	3.1.131	58°1.4'	71.45	данные отсутствуют	данные отсутствуют	данные отсутствуют
738	3.1.131	3.1.132	57°31.7'	46.45	данные отсутствуют	данные отсутствуют	данные отсутствуют
739	3.1.132	3.1.133	57°53.0'	63.71	данные отсутствуют	данные отсутствуют	данные отсутствуют

Земельный участок

вид объекта недвижимости

Лист № 27 раздела 3.1

Всего листов раздела 3.1: 94

Всего разделов: 8

Всего листов отчёта: 299

27.08.2024г. № КУВИ-001/2024-216152995

Кадастровый номер:

47:14:0000000:39194

1	2	3	4	5	6	7	8
740	3.1.133	3.1.134	58°9.1'	44.1	данные отсутствуют	данные отсутствуют	данные отсутствуют
741	3.1.134	3.1.135	56°58.2'	36.62	данные отсутствуют	данные отсутствуют	данные отсутствуют
742	3.1.135	3.1.136	55°43.0'	17.38	данные отсутствуют	данные отсутствуют	данные отсутствуют
743	3.1.136	3.1.137	48°41.1'	14.63	данные отсутствуют	данные отсутствуют	данные отсутствуют
744	3.1.137	3.1.138	41°26.8'	11.41	данные отсутствуют	данные отсутствуют	данные отсутствуют
745	3.1.138	3.1.139	33°4.1'	17.14	данные отсутствуют	данные отсутствуют	данные отсутствуют
746	3.1.139	3.1.140	31°40.3'	9.45	данные отсутствуют	данные отсутствуют	данные отсутствуют
747	3.1.140	3.1.141	17°33.1'	21.72	данные отсутствуют	данные отсутствуют	данные отсутствуют
748	3.1.141	3.1.142	16°43.8'	10.63	данные отсутствуют	данные отсутствуют	данные отсутствуют
749	3.1.142	3.1.143	10°14.9'	25.52	данные отсутствуют	данные отсутствуют	данные отсутствуют
750	3.1.143	3.1.144	6°38.5'	31.47	данные отсутствуют	данные отсутствуют	данные отсутствуют
751	3.1.144	3.1.145	3°20.5'	12.18	данные отсутствуют	данные отсутствуют	данные отсутствуют
752	3.1.145	3.1.146	0°26.1'	21.06	данные отсутствуют	данные отсутствуют	данные отсутствуют
753	3.1.146	3.1.147	0°24.2'	28.44	данные отсутствуют	данные отсутствуют	данные отсутствуют
754	3.1.147	3.1.148	359°55.6'	38.81	данные отсутствуют	данные отсутствуют	данные отсутствуют
755	3.1.148	3.1.149	359°38.4'	35.03	данные отсутствуют	данные отсутствуют	данные отсутствуют
756	3.1.149	3.1.150	1°11.4'	20.22	данные отсутствуют	данные отсутствуют	данные отсутствуют
757	3.1.150	3.1.151	4°14.3'	18.4	данные отсутствуют	данные отсутствуют	данные отсутствуют
758	3.1.151	3.1.152	6°59.2'	19.9	данные отсутствуют	данные отсутствуют	данные отсутствуют
759	3.1.152	3.1.153	9°37.6'	20.63	данные отсутствуют	данные отсутствуют	данные отсутствуют
760	3.1.153	3.1.154	12°46.3'	13.62	данные отсутствуют	данные отсутствуют	данные отсутствуют
761	3.1.154	3.1.155	14°43.8'	15.42	данные отсутствуют	данные отсутствуют	данные отсутствуют
762	3.1.155	3.1.156	18°39.1'	27.74	данные отсутствуют	данные отсутствуют	данные отсутствуют
763	3.1.156	3.1.157	22°23.2'	74.62	данные отсутствуют	данные отсутствуют	данные отсутствуют
764	3.1.157	3.1.158	22°15.4'	53.46	данные отсутствуют	данные отсутствуют	данные отсутствуют
765	3.1.158	3.1.159	21°51.9'	40.44	данные отсутствуют	данные отсутствуют	данные отсутствуют
766	3.1.159	3.1.160	19°53.4'	34.86	данные отсутствуют	данные отсутствуют	данные отсутствуют
767	3.1.160	3.1.161	16°12.2'	17.06	данные отсутствуют	данные отсутствуют	данные отсутствуют
768	3.1.161	3.1.162	11°3.4'	10.64	данные отсутствуют	данные отсутствуют	данные отсутствуют

Земельный участок							
вид объекта недвижимости							
Лист № 28 раздела 3.1		Всего листов раздела 3.1: 94		Всего разделов: 8		Всего листов отчёта: 299	
27.08.2024г. № КУВИ-001/2024-216152995							
Кадастровый номер:				47:14:0000000:39194			
1	2	3	4	5	6	7	8
769	3.1.162	3.1.163	7°27.5'	14.71	данные отсутствуют	данные отсутствуют	данные отсутствуют
770	3.1.163	3.1.164	1°27.1'	7.1	данные отсутствуют	данные отсутствуют	данные отсутствуют
771	3.1.164	3.1.165	353°57.7'	15.69	данные отсутствуют	данные отсутствуют	данные отсутствуют
772	3.1.165	3.1.166	348°49.8'	9.6	данные отсутствуют	данные отсутствуют	данные отсутствуют
773	3.1.166	3.1.167	346°22.9'	13.33	данные отсутствуют	данные отсутствуют	данные отсутствуют
774	3.1.167	3.1.168	343°28.1'	18.1	данные отсутствуют	данные отсутствуют	данные отсутствуют
775	3.1.168	3.1.169	343°31.6'	35.83	данные отсутствуют	данные отсутствуют	данные отсутствуют
776	3.1.169	3.1.170	342°42.0'	26.33	данные отсутствуют	данные отсутствуют	данные отсутствуют
777	3.1.170	3.1.171	343°48.3'	11.98	данные отсутствуют	данные отсутствуют	данные отсутствуют
778	3.1.171	3.1.172	346°21.4'	10.6	данные отсутствуют	данные отсутствуют	данные отсутствуют
779	3.1.172	3.1.173	349°15.9'	11.33	данные отсутствуют	данные отсутствуют	данные отсутствуют
780	3.1.173	3.1.174	354°2.0'	11.35	данные отсутствуют	данные отсутствуют	данные отсутствуют
781	3.1.174	3.1.175	358°10.6'	11	данные отсутствуют	данные отсутствуют	данные отсутствуют
782	3.1.175	3.1.176	0°50.7'	9.49	данные отсутствуют	данные отсутствуют	данные отсутствуют
783	3.1.176	3.1.177	3°31.9'	22.08	данные отсутствуют	данные отсутствуют	данные отсутствуют
784	3.1.177	3.1.178	12°26.1'	51.64	данные отсутствуют	47:14:0101001:14	191119, г.Санкт-Петербург, ул.Звенигородская, д.5 адрес отсутствует
785	3.1.178	3.1.179	18°15.5'	9.19	данные отсутствуют	данные отсутствуют	данные отсутствуют
786	3.1.179	3.1.180	24°4.7'	13.09	данные отсутствуют	данные отсутствуют	данные отсутствуют
787	3.1.180	3.1.181	29°22.6'	8.66	данные отсутствуют	данные отсутствуют	данные отсутствуют
788	3.1.181	3.1.182	34°22.6'	6.25	данные отсутствуют	данные отсутствуют	данные отсутствуют
789	3.1.182	3.1.183	38°16.5'	7.91	данные отсутствуют	данные отсутствуют	данные отсутствуют
790	3.1.183	3.1.184	43°56.6'	7.29	данные отсутствуют	данные отсутствуют	данные отсутствуют
791	3.1.184	3.1.185	48°16.2'	8.43	данные отсутствуют	данные отсутствуют	данные отсутствуют
792	3.1.185	3.1.186	53°59.8'	17.18	данные отсутствуют	данные отсутствуют	данные отсутствуют
793	3.1.186	3.1.187	60°32.9'	18.39	данные отсутствуют	данные отсутствуют	данные отсутствуют
794	3.1.187	3.1.188	63°5.5'	32.02	данные отсутствуют	47:14:0000000:2	данные отсутствуют
795	3.1.188	3.1.189	66°9.5'	39.91	данные отсутствуют	47:14:0000000:2	данные отсутствуют
796	3.1.189	3.1.190	67°10.6'	33.18	данные отсутствуют	47:14:0000000:2	данные отсутствуют
797	3.1.190	3.1.191	67°53.6'	34.17	данные отсутствуют	данные отсутствуют	данные отсутствуют

Земельный участок			
вид объекта недвижимости			

Лист № 29 раздела 3.1	Всего листов раздела 3.1: 94	Всего разделов: 8	Всего листов отчёта: 299
-----------------------	------------------------------	-------------------	--------------------------

27.08.2024г. № КУВИ-001/2024-216152995

Кадастровый номер:	47:14:0000000:39194
--------------------	---------------------

1	2	3	4	5	6	7	8
798	3.1.191	3.1.192	69°29.2'	23.29	данные отсутствуют	данные отсутствуют	данные отсутствуют
799	3.1.192	3.1.193	71°35.5'	14.03	данные отсутствуют	данные отсутствуют	данные отсутствуют
800	3.1.193	3.1.194	73°16.3'	11.36	данные отсутствуют	данные отсутствуют	данные отсутствуют
801	3.1.194	3.1.195	75°42.0'	23.2	данные отсутствуют	данные отсутствуют	данные отсутствуют
802	3.1.195	3.1.196	79°46.0'	29.04	данные отсутствуют	данные отсутствуют	данные отсутствуют
803	3.1.196	3.1.197	81°21.6'	16.04	данные отсутствуют	данные отсутствуют	данные отсутствуют
804	3.1.197	3.1.198	81°51.1'	21.09	данные отсутствуют	данные отсутствуют	данные отсутствуют
805	3.1.198	3.1.199	84°40.6'	15.74	данные отсутствуют	данные отсутствуют	данные отсутствуют
806	3.1.199	3.1.200	85°19.6'	13.87	данные отсутствуют	данные отсутствуют	данные отсутствуют
807	3.1.200	3.1.201	88°43.7'	19.82	данные отсутствуют	данные отсутствуют	данные отсутствуют
808	3.1.201	3.1.202	92°52.0'	7	данные отсутствуют	данные отсутствуют	данные отсутствуют
809	3.1.202	3.1.203	96°59.4'	14.22	данные отсутствуют	данные отсутствуют	данные отсутствуют
810	3.1.203	3.1.204	101°39.3'	12.38	данные отсутствуют	данные отсутствуют	данные отсутствуют
811	3.1.204	3.1.205	104°25.6'	24.24	данные отсутствуют	данные отсутствуют	данные отсутствуют
812	3.1.205	3.1.206	107°41.9'	12.8	данные отсутствуют	данные отсутствуют	данные отсутствуют
813	3.1.206	3.1.207	112°59.8'	25.01	данные отсутствуют	данные отсутствуют	данные отсутствуют
814	3.1.207	3.1.208	184°10.5'	1.37	данные отсутствуют	47:14:0103001:635	адрес отсутствует
815	3.1.208	3.1.209	112°19.5'	21.35	данные отсутствуют	47:14:0103001:635	адрес отсутствует
816	3.1.209	3.1.210	115°46.9'	54.56	данные отсутствуют	47:14:0103001:635	адрес отсутствует
817	3.1.210	3.1.211	116°20.9'	40.2	данные отсутствуют	47:14:0103001:635	адрес отсутствует
818	3.1.211	3.1.212	113°19.0'	56.49	данные отсутствуют	47:14:0103001:635	адрес отсутствует
819	3.1.212	3.1.213	113°48.4'	7.8	данные отсутствуют	47:14:0103001:635	адрес отсутствует
820	3.1.213	3.1.214	1°20.6'	2.56	данные отсутствуют	47:14:0103001:635	адрес отсутствует
821	3.1.214	3.1.215	113°32.2'	20.73	данные отсутствуют	данные отсутствуют	данные отсутствуют
822	3.1.215	3.1.216	112°29.2'	59.8	данные отсутствуют	данные отсутствуют	данные отсутствуют
823	3.1.216	3.1.217	112°29.6'	32.31	данные отсутствуют	данные отсутствуют	данные отсутствуют
824	3.1.217	3.1.218	112°49.8'	59.25	данные отсутствуют	данные отсутствуют	данные отсутствуют
825	3.1.218	3.1.219	111°59.0'	26.77	данные отсутствуют	данные отсутствуют	данные отсутствуют
826	3.1.219	3.1.220	94°43.1'	8.39	данные отсутствуют	данные отсутствуют	данные отсутствуют

Земельный участок			
вид объекта недвижимости			

Лист № 30 раздела 3.1	Всего листов раздела 3.1: 94	Всего разделов: 8	Всего листов отчёта: 299
-----------------------	------------------------------	-------------------	--------------------------

27.08.2024г. № КУВИ-001/2024-216152995

Кадастровый номер:	47:14:0000000:39194
--------------------	---------------------

1	2	3	4	5	6	7	8
827	3.1.220	3.1.221	110°51.8`	13.06	данные отсутствуют	данные отсутствуют	данные отсутствуют
828	3.1.221	3.1.222	139°21.7`	11.81	данные отсутствуют	данные отсутствуют	данные отсутствуют
829	3.1.222	3.1.223	112°47.1`	25.1	данные отсутствуют	данные отсутствуют	данные отсутствуют
830	3.1.223	3.1.224	104°55.4`	4.85	данные отсутствуют	данные отсутствуют	данные отсутствуют
831	3.1.224	3.1.225	112°36.0`	24.38	данные отсутствуют	47:14:0103003:64	адрес отсутствует
832	3.1.225	3.1.226	115°14.0`	22.12	данные отсутствуют	данные отсутствуют	данные отсутствуют
833	3.1.226	3.1.227	114°38.4`	21.56	данные отсутствуют	47:14:0103003:66	188542, обл. Ленинградская, г. Сосновый Бор, ул. Машиностроителей, д. 4, кв. 74
834	3.1.227	3.1.228	111°58.7`	18.12	данные отсутствуют	47:14:0103003:45	188541, Ленинградская обл, г. Сосновый Бор, ул. Парковая, д. 44, кв. 3
835	3.1.228	3.1.229	103°20.4`	11.57	данные отсутствуют	данные отсутствуют	данные отсутствуют
836	3.1.228	3.1.228			данные отсутствуют	47:14:0103003:422	188541, обл. Ленинградская, г. Сосновый Бор, ул. Парковая, д. 44, кв. 3
837	3.1.229	3.1.230	18°2.0`	1.81	данные отсутствуют	47:14:0103003:423	г. Санкт-Петербург, г. Пушкин, б-р. Алексея Толстого, д. 13, к. 5, кв. 22
838	3.1.230	3.1.231	17°18.1`	0.64	данные отсутствуют	47:14:0103003:423	г. Санкт-Петербург, г. Пушкин, б-р. Алексея Толстого, д. 13, к. 5, кв. 22
839	3.1.231	3.1.232	14°30.0`	0.6	данные отсутствуют	47:14:0103003:423	г. Санкт-Петербург, г. Пушкин, б-р. Алексея Толстого, д. 13, к. 5, кв. 22
840	3.1.232	3.1.233	102°23.4`	26.85	данные отсутствуют	данные отсутствуют	данные отсутствуют
841	3.1.233	3.1.234	100°11.7`	15.93	данные отсутствуют	данные отсутствуют	данные отсутствуют
842	3.1.234	3.1.235	102°50.6`	17.36	данные отсутствуют	47:14:0103003:92	адрес отсутствует
843	3.1.235	3.1.236	19°26.4`	0.72	данные отсутствуют	47:14:0103003:92	адрес отсутствует
844	3.1.236	3.1.237	100°19.9`	22.86	данные отсутствуют	данные отсутствуют	данные отсутствуют
845	3.1.237	3.1.238	190°14.9`	1.8	данные отсутствуют	47:14:0103003:9(1)	адрес отсутствует
846	3.1.238	3.1.239	99°20.9`	1.66	данные отсутствуют	47:14:0103003:9(1)	адрес отсутствует
847	3.1.239	3.1.240	194°55.9`	0.47	данные отсутствуют	47:14:0103003:9(1)	адрес отсутствует
848	3.1.240	3.1.241	100°52.1`	14.8	данные отсутствуют	47:14:0103003:9(1)	адрес отсутствует
849	3.1.241	3.1.242	14°45.4`	2.12	данные отсутствуют	47:14:0103003:9(1)	адрес отсутствует
850	3.1.242	3.1.243	101°11.7`	1.96	данные отсутствуют	данные отсутствуют	данные отсутствуют

Земельный участок							
вид объекта недвижимости							
Лист № 31 раздела 3.1		Всего листов раздела 3.1: 94		Всего разделов: 8		Всего листов отчёта: 299	
27.08.2024г. № КУВИ-001/2024-216152995							
Кадастровый номер:				47:14:0000000:39194			
1	2	3	4	5	6	7	8
851	3.1.243	3.1.244	86°35.6'	9.09	данные отсутствуют	данные отсутствуют	данные отсутствуют
852	3.1.244	3.1.245	101°29.0'	11	данные отсутствуют	данные отсутствуют	данные отсутствуют
853	3.1.245	3.1.246	122°9.5'	7.16	данные отсутствуют	данные отсутствуют	данные отсутствуют
854	3.1.246	3.1.247	102°31.7'	6.36	данные отсутствуют	данные отсутствуют	данные отсутствуют
855	3.1.247	3.1.248	193°10.4'	1.93	данные отсутствуют	47:14:0103003:12	адрес отсутствует
856	3.1.248	3.1.249	101°20.6'	13.27	данные отсутствуют	47:14:0103003:12	адрес отсутствует
857	3.1.249	3.1.250	12°56.6'	1.65	данные отсутствуют	47:14:0103003:12	адрес отсутствует
858	3.1.250	3.1.251	102°31.1'	12.92	данные отсутствуют	данные отсутствуют	данные отсутствуют
859	3.1.251	3.1.252	191°43.5'	1.62	данные отсутствуют	47:14:0103003:55	г. Санкт-Петербург, просп.Славы, д.52, корп.1, кв.715
860	3.1.252	3.1.253	96°33.7'	6.3	данные отсутствуют	47:14:0103003:55	г. Санкт-Петербург, просп.Славы, д.52, корп.1, кв.715
861	3.1.253	3.1.254	9°33.6'	0.96	данные отсутствуют	47:14:0103003:55	г. Санкт-Петербург, просп.Славы, д.52, корп.1, кв.715
862	3.1.254	3.1.255	102°32.2'	57.36	данные отсутствуют	данные отсутствуют	данные отсутствуют
863	3.1.255	3.1.256	101°3.6'	8.08	данные отсутствуют	данные отсутствуют	данные отсутствуют
864	3.1.255	3.1.255			данные отсутствуют	47:14:0103003:416	Ленинградская обл, г. Сосновый Бор, ул. Молодежная, д. 42, кв. 101
865	3.1.256	3.1.257	99°53.9'	32	данные отсутствуют	данные отсутствуют	данные отсутствуют
866	3.1.257	3.1.258	96°58.3'	17.14	данные отсутствуют	47:14:0103003:17	адрес отсутствует
867	3.1.258	3.1.259	94°21.5'	21.05	данные отсутствуют	данные отсутствуют	данные отсутствуют
868	3.1.259	3.1.260	92°24.0'	8.36	данные отсутствуют	47:14:0103004:55	адрес отсутствует
869	3.1.260	3.1.261	93°59.1'	33.67	данные отсутствуют	47:14:0103004:71	188541, обл. Ленинградская, г. Сосновый Бор, ул. Парковая, д. 26, кв. 94; адрес отсутствует
870	3.1.261	3.1.262	94°9.0'	24.04	данные отсутствуют	данные отсутствуют	данные отсутствуют
871	3.1.262	3.1.263	93°40.2'	67.03	данные отсутствуют	данные отсутствуют	данные отсутствуют
872	3.1.263	3.1.264	92°0.1'	30.65	данные отсутствуют	47:14:0103004:405	адрес отсутствует
873	3.1.264	3.1.265	89°50.0'	3.44	данные отсутствуют	данные отсутствуют	данные отсутствуют
874	3.1.265	3.1.266	92°44.3'	18.42	данные отсутствуют	47:14:0103004:20	188544, обл. Ленинградская, г. Сосновый Бор, ул. Малая Земля, д. 10общ

Земельный участок							
вид объекта недвижимости							
Лист № 32 раздела 3.1		Всего листов раздела 3.1: 94		Всего разделов: 8		Всего листов отчёта: 299	
27.08.2024г. № КУВИ-001/2024-216152995							
Кадастровый номер:				47:14:0000000:39194			
1	2	3	4	5	6	7	8
875	3.1.266	3.1.267	94°43.0'	36	данные отсутствуют	данные отсутствуют	данные отсутствуют
876	3.1.266	3.1.266			данные отсутствуют	47:14:0103004:387	188535, Ленинградская обл, р-н. Ломоносовский, д. Шепелево, пер. Цветочный, д. 3
877	3.1.267	3.1.268	92°59.7'	37.13	данные отсутствуют	данные отсутствуют	данные отсутствуют
878	3.1.268	3.1.269	92°35.6'	69.63	данные отсутствуют	данные отсутствуют	данные отсутствуют
879	3.1.269	3.1.270	93°48.4'	74.4	данные отсутствуют	данные отсутствуют	данные отсутствуют
880	3.1.270	3.1.271	93°14.3'	37.89	данные отсутствуют	данные отсутствуют	данные отсутствуют
881	3.1.271	3.1.272	93°19.9'	66.42	данные отсутствуют	данные отсутствуют	данные отсутствуют
882	3.1.272	3.1.273	93°27.1'	35.7	данные отсутствуют	данные отсутствуют	данные отсутствуют
883	3.1.273	3.1.274	91°28.3'	32.71	данные отсутствуют	данные отсутствуют	данные отсутствуют
884	3.1.274	3.1.275	93°3.3'	6.38	данные отсутствуют	данные отсутствуют	данные отсутствуют
885	3.1.275	3.1.276	89°27.5'	6.36	данные отсутствуют	данные отсутствуют	данные отсутствуют
886	3.1.276	3.1.277	86°48.8'	5.22	данные отсутствуют	данные отсутствуют	данные отсутствуют
887	3.1.277	3.1.278	82°28.1'	10.15	данные отсутствуют	данные отсутствуют	данные отсутствуют
888	3.1.278	3.1.279	76°0.2'	6.95	данные отсутствуют	данные отсутствуют	данные отсутствуют
889	3.1.279	3.1.280	71°35.8'	17.77	данные отсутствуют	данные отсутствуют	данные отсутствуют
890	3.1.280	3.1.281	68°9.2'	13.97	данные отсутствуют	данные отсутствуют	данные отсутствуют
891	3.1.281	3.1.282	65°28.3'	39.89	данные отсутствуют	данные отсутствуют	данные отсутствуют
892	3.1.282	3.1.283	65°40.3'	90.28	данные отсутствуют	данные отсутствуют	данные отсутствуют
893	3.1.283	3.1.284	66°10.4'	47.65	данные отсутствуют	данные отсутствуют	данные отсутствуют
894	3.1.284	3.1.285	49°26.9'	13.95	данные отсутствуют	данные отсутствуют	данные отсутствуют
895	3.1.285	3.1.286	65°46.6'	16.09	данные отсутствуют	данные отсутствуют	данные отсутствуют
896	3.1.286	3.1.287	85°35.0'	12.08	данные отсутствуют	данные отсутствуют	данные отсутствуют
897	3.1.287	3.1.288	65°27.1'	6.74	данные отсутствуют	данные отсутствуют	данные отсутствуют
898	3.1.288	3.1.289	67°36.2'	52.1	данные отсутствуют	данные отсутствуют	данные отсутствуют
899	3.1.289	3.1.290	68°2.8'	13.24	данные отсутствуют	данные отсутствуют	данные отсутствуют
900	3.1.290	3.1.291	72°22.3'	9.44	данные отсутствуют	данные отсутствуют	данные отсутствуют
901	3.1.291	3.1.292	75°27.8'	19.44	данные отсутствуют	данные отсутствуют	данные отсутствуют
902	3.1.292	3.1.293	80°24.2'	10.56	данные отсутствуют	данные отсутствуют	данные отсутствуют
903	3.1.293	3.1.294	81°50.6'	20.79	данные отсутствуют	данные отсутствуют	данные отсутствуют

Земельный участок			
вид объекта недвижимости			
Лист № 33 раздела 3.1	Всего листов раздела 3.1: 94	Всего разделов: 8	Всего листов отчёта: 299

27.08.2024г. № КУВИ-001/2024-216152995

Кадастровый номер: 47:14:0000000:39194

1	2	3	4	5	6	7	8
904	3.1.294	3.1.295	84°16.5'	32.38	данные отсутствуют	данные отсутствуют	данные отсутствуют
905	3.1.295	3.1.296	84°55.2'	15.36	данные отсутствуют	данные отсутствуют	данные отсутствуют
906	3.1.296	3.1.297	87°20.8'	16.85	данные отсутствуют	данные отсутствуют	данные отсутствуют
907	3.1.297	3.1.298	88°34.0'	10.39	данные отсутствуют	данные отсутствуют	данные отсутствуют
908	3.1.298	3.1.299	91°27.1'	9.47	данные отсутствуют	данные отсутствуют	данные отсутствуют
909	3.1.299	3.1.300	93°36.7'	10.16	данные отсутствуют	данные отсутствуют	данные отсутствуют
910	3.1.300	3.1.301	101°7.9'	9.43	данные отсутствуют	данные отсутствуют	данные отсутствуют
911	3.1.301	3.1.302	105°51.7'	7.46	данные отсутствуют	данные отсутствуют	данные отсутствуют
912	3.1.302	3.1.303	110°20.5'	10.64	данные отсутствуют	данные отсутствуют	данные отсутствуют
913	3.1.303	3.1.304	114°25.0'	10.74	данные отсутствуют	данные отсутствуют	данные отсутствуют
914	3.1.304	3.1.305	115°53.9'	5.38	данные отсутствуют	данные отсутствуют	данные отсутствуют
915	3.1.305	3.1.306	118°22.0'	5.26	данные отсутствуют	47:14:0000000:2	данные отсутствуют
916	3.1.306	3.1.307	122°22.3'	7.47	данные отсутствуют	47:14:0000000:2	данные отсутствуют
917	3.1.307	3.1.308	125°30.5'	7.08	данные отсутствуют	47:14:0000000:2	данные отсутствуют
918	3.1.308	3.1.309	127°43.0'	4.74	данные отсутствуют	47:14:0000000:2	данные отсутствуют
919	3.1.309	3.1.310	133°6.7'	13.73	данные отсутствуют	47:14:0000000:2	данные отсутствуют
920	3.1.310	3.1.311	133°7.0'	9.25	данные отсутствуют	47:14:0000000:2	данные отсутствуют
921	3.1.311	3.1.312	126°6.9'	8.65	данные отсутствуют	47:14:0000000:2	данные отсутствуют
922	3.1.312	3.1.313	124°51.2'	8.47	данные отсутствуют	данные отсутствуют	данные отсутствуют
923	3.1.313	3.1.314	111°29.1'	11.77	данные отсутствуют	данные отсутствуют	данные отсутствуют
924	3.1.314	3.1.315	106°53.7'	8.12	данные отсутствуют	данные отсутствуют	данные отсутствуют
925	3.1.315	3.1.316	100°3.7'	6.93	данные отсутствуют	данные отсутствуют	данные отсутствуют
926	3.1.316	3.1.317	95°14.5'	24.08	данные отсутствуют	данные отсутствуют	данные отсутствуют
927	3.1.317	3.1.318	92°45.3'	28.5	данные отсутствуют	данные отсутствуют	данные отсутствуют
928	3.1.318	3.1.319	91°37.7'	23.94	данные отсутствуют	данные отсутствуют	данные отсутствуют
929	3.1.319	3.1.320	89°3.6'	39.64	данные отсутствуют	данные отсутствуют	данные отсутствуют
930	3.1.320	3.1.321	86°28.9'	29.16	данные отсутствуют	данные отсутствуют	данные отсутствуют
931	3.1.321	3.1.322	84°25.7'	28.42	данные отсутствуют	данные отсутствуют	данные отсутствуют
932	3.1.322	3.1.323	84°46.0'	41.87	данные отсутствуют	данные отсутствуют	данные отсутствуют

Земельный участок			
вид объекта недвижимости			

Лист № 34 раздела 3.1	Всего листов раздела 3.1: 94	Всего разделов: 8	Всего листов отчёта: 299
-----------------------	------------------------------	-------------------	--------------------------

27.08.2024г. № КУВИ-001/2024-216152995

Кадастровый номер:	47:14:0000000:39194
--------------------	---------------------

1	2	3	4	5	6	7	8
933	3.1.323	3.1.324	84°59.6`	35.06	данные отсутствуют	данные отсутствуют	данные отсутствуют
934	3.1.324	3.1.325	88°17.7`	21.18	данные отсутствуют	данные отсутствуют	данные отсутствуют
935	3.1.325	3.1.326	91°32.1`	8.21	данные отсутствуют	данные отсутствуют	данные отсутствуют
936	3.1.326	3.1.327	96°23.2`	12.04	данные отсутствуют	данные отсутствуют	данные отсутствуют
937	3.1.327	3.1.328	102°25.0`	12.28	данные отсутствуют	данные отсутствуют	данные отсутствуют
938	3.1.328	3.1.329	109°30.8`	9.07	данные отсутствуют	данные отсутствуют	данные отсутствуют
939	3.1.329	3.1.330	113°9.4`	14.37	данные отсутствуют	данные отсутствуют	данные отсутствуют
940	3.1.330	3.1.331	119°15.2`	10.58	данные отсутствуют	данные отсутствуют	данные отсутствуют
941	3.1.331	3.1.332	121°51.3`	10.48	данные отсутствуют	данные отсутствуют	данные отсутствуют
942	3.1.332	3.1.333	123°35.2`	15.33	данные отсутствуют	данные отсутствуют	данные отсутствуют
943	3.1.333	3.1.334	125°28.6`	28.12	данные отсутствуют	данные отсутствуют	данные отсутствуют
944	3.1.334	3.1.335	126°14.8`	53.11	данные отсутствуют	данные отсутствуют	данные отсутствуют
945	3.1.335	3.1.336	125°50.3`	55.56	данные отсутствуют	данные отсутствуют	данные отсутствуют
946	3.1.336	3.1.337	125°13.7`	73.21	данные отсутствуют	данные отсутствуют	данные отсутствуют
947	3.1.337	3.1.338	124°42.5`	53.67	данные отсутствуют	данные отсутствуют	данные отсутствуют
948	3.1.338	3.1.339	123°36.0`	42.28	данные отсутствуют	данные отсутствуют	данные отсутствуют
949	3.1.339	3.1.340	123°38.1`	34.88	данные отсутствуют	данные отсутствуют	данные отсутствуют
950	3.1.340	3.1.341	121°40.2`	23.37	данные отсутствуют	данные отсутствуют	данные отсутствуют
951	3.1.341	3.1.342	120°35.7`	17.57	данные отсутствуют	данные отсутствуют	данные отсутствуют
952	3.1.342	3.1.343	118°19.7`	14.39	данные отсутствуют	данные отсутствуют	данные отсутствуют
953	3.1.343	3.1.344	115°41.4`	25.47	данные отсутствуют	данные отсутствуют	данные отсутствуют
954	3.1.344	3.1.345	110°24.9`	13.36	данные отсутствуют	данные отсутствуют	данные отсутствуют
955	3.1.345	3.1.346	107°49.3`	17.42	данные отсутствуют	данные отсутствуют	данные отсутствуют
956	3.1.346	3.1.347	104°29.0`	23.03	данные отсутствуют	данные отсутствуют	данные отсутствуют
957	3.1.347	3.1.348	102°51.2`	32.09	данные отсутствуют	данные отсутствуют	данные отсутствуют
958	3.1.348	3.1.349	102°1.1`	41.2	данные отсутствуют	данные отсутствуют	данные отсутствуют
959	3.1.349	3.1.350	101°43.8`	23.81	данные отсутствуют	данные отсутствуют	данные отсутствуют
960	3.1.350	3.1.351	98°23.0`	17.63	данные отсутствуют	данные отсутствуют	данные отсутствуют
961	3.1.351	3.1.352	92°38.3`	27.81	данные отсутствуют	данные отсутствуют	данные отсутствуют

Земельный участок			
вид объекта недвижимости			

Лист № 35 раздела 3.1	Всего листов раздела 3.1: 94	Всего разделов: 8	Всего листов отчёта: 299
-----------------------	------------------------------	-------------------	--------------------------

27.08.2024г. № КУВИ-001/2024-216152995

Кадастровый номер:	47:14:0000000:39194
--------------------	---------------------

1	2	3	4	5	6	7	8
962	3.1.352	3.1.353	87°56.5'	28.4	данные отсутствуют	данные отсутствуют	данные отсутствуют
963	3.1.353	3.1.354	81°11.8'	21.3	данные отсутствуют	данные отсутствуют	данные отсутствуют
964	3.1.354	3.1.355	78°29.2'	31.51	данные отсутствуют	данные отсутствуют	данные отсутствуют
965	3.1.355	3.1.356	76°0.1'	29.23	данные отсутствуют	данные отсутствуют	данные отсутствуют
966	3.1.356	3.1.357	76°41.2'	63.4	данные отсутствуют	47:14:0101001:9(2)	адрес отсутствует
967	3.1.357	3.1.358	76°33.2'	32.77	данные отсутствуют	47:14:0101001:9(2)	адрес отсутствует
968	3.1.358	3.1.359	76°25.5'	7.84	данные отсутствуют	47:14:0101001:9(2)	адрес отсутствует
969	3.1.359	3.1.360	78°45.4'	16.98	данные отсутствуют	47:14:0101001:9(2)	адрес отсутствует
970	3.1.360	3.1.361	81°7.5'	25.02	данные отсутствуют	47:14:0101001:9(2)	адрес отсутствует
971	3.1.361	3.1.362	84°15.8'	17.11	данные отсутствуют	47:14:0101001:9(2)	адрес отсутствует
972	3.1.362	3.1.363	86°25.7'	18.95	данные отсутствуют	47:14:0101001:9(2)	адрес отсутствует
973	3.1.363	3.1.364	91°35.8'	15.8	данные отсутствуют	47:14:0101001:9(2)	адрес отсутствует
974	3.1.364	3.1.365	95°0.7'	21.29	данные отсутствуют	47:14:0101001:9(2)	адрес отсутствует
975	3.1.365	3.1.366	96°33.3'	13.58	данные отсутствуют	47:14:0101001:9(2)	адрес отсутствует
976	3.1.366	3.1.367	98°20.2'	9.38	данные отсутствуют	47:14:0101001:9(2)	адрес отсутствует
977	3.1.367	3.1.368	101°6.0'	13.92	данные отсутствуют	47:14:0101001:9(2)	адрес отсутствует
978	3.1.368	3.1.369	104°25.4'	12.2	данные отсутствуют	47:14:0101001:9(2)	адрес отсутствует
979	3.1.369	3.1.370	106°3.1'	8.82	данные отсутствуют	47:14:0101001:9(2)	адрес отсутствует
980	3.1.370	3.1.371	108°40.4'	11.4	данные отсутствуют	47:14:0101001:9(2)	адрес отсутствует
981	3.1.371	3.1.372	110°13.5'	9.31	данные отсутствуют	47:14:0101001:9(2)	адрес отсутствует
982	3.1.372	3.1.373	112°54.2'	20.66	данные отсутствуют	47:14:0101001:9(2)	адрес отсутствует
983	3.1.373	3.1.374	117°28.3'	22.05	данные отсутствуют	47:14:0101001:9(2)	адрес отсутствует
984	3.1.374	3.1.375	119°40.7'	9.55	данные отсутствуют	47:14:0101001:9(2)	адрес отсутствует
985	3.1.375	3.1.376	121°50.1'	9.25	данные отсутствуют	47:14:0101001:9(2)	адрес отсутствует
986	3.1.376	3.1.377	124°1.4'	7.61	данные отсутствуют	47:14:0101001:9(2)	адрес отсутствует
987	3.1.377	3.1.378	125°38.6'	16.27	данные отсутствуют	47:14:0101001:9(2)	адрес отсутствует
988	3.1.378	3.1.379	127°54.1'	13.45	данные отсутствуют	47:14:0101001:9(2)	адрес отсутствует
989	3.1.379	3.1.380	131°57.1'	16.75	данные отсутствуют	47:14:0101001:9(2)	адрес отсутствует
990	3.1.380	3.1.381	133°57.1'	9.65	данные отсутствуют	47:14:0101001:9(2)	адрес отсутствует

Земельный участок
вид объекта недвижимости

Лист № 36 раздела 3.1	Всего листов раздела 3.1: 94	Всего разделов: 8	Всего листов отчёта: 299
-----------------------	------------------------------	-------------------	--------------------------

27.08.2024г. № КУВИ-001/2024-216152995

Кадастровый номер: 47:14:0000000:39194

1	2	3	4	5	6	7	8
991	3.1.381	3.1.382	137°20.8`	17.44	данные отсутствуют	47:14:0101001:9(2)	адрес отсутствует
992	3.1.382	3.1.383	141°50.0`	33.04	данные отсутствуют	47:14:0101001:9(2)	адрес отсутствует
993	3.1.383	3.1.384	146°33.4`	10.34	данные отсутствуют	47:14:0101001:9(2)	адрес отсутствует
994	3.1.384	3.1.385	149°50.9`	25.3	данные отсутствуют	47:14:0101001:9(2)	адрес отсутствует
995	3.1.385	3.1.386	153°59.6`	18.38	данные отсутствуют	47:14:0101001:9(2)	адрес отсутствует
996	3.1.386	3.1.387	157°7.4`	15.15	данные отсутствуют	47:14:0101001:9(2)	адрес отсутствует
997	3.1.387	3.1.388	159°12.7`	14.71	данные отсутствуют	47:14:0101001:9(2)	адрес отсутствует
998	3.1.388	3.1.389	161°26.2`	12.66	данные отсутствуют	47:14:0101001:9(2)	адрес отсутствует
999	3.1.389	3.1.390	164°52.9`	17.98	данные отсутствуют	47:14:0101001:9(2)	адрес отсутствует
1000	3.1.390	3.1.391	167°24.4`	28.8	данные отсутствуют	47:14:0101001:9(2)	адрес отсутствует
1001	3.1.391	3.1.392	171°20.9`	60.16	данные отсутствуют	47:14:0101001:9(2)	адрес отсутствует
1002	3.1.392	3.1.393	171°41.9`	36.09	данные отсутствуют	47:14:0101001:9(2)	адрес отсутствует
1003	3.1.393	3.1.394	171°27.2`	65.2	данные отсутствуют	47:14:0101001:9(2)	адрес отсутствует
1004	3.1.394	3.1.395	171°27.4`	79.09	данные отсутствуют	47:14:0101001:9(2)	адрес отсутствует
1005	3.1.395	3.1.396	171°18.9`	58.74	данные отсутствуют	47:14:0101001:9(2)	адрес отсутствует
1006	3.1.396	3.1.397	171°22.5`	68.48	данные отсутствуют	47:14:0101001:9(2)	адрес отсутствует
1007	3.1.397	3.1.398	170°56.2`	57.13	данные отсутствуют	47:14:0101001:9(2)	адрес отсутствует
1008	3.1.398	3.1.399	171°16.3`	56.53	данные отсутствуют	47:14:0101001:9(2)	адрес отсутствует
1009	3.1.399	3.1.400	171°9.9`	62.9	данные отсутствуют	47:14:0101001:9(2)	адрес отсутствует
1010	3.1.400	3.1.401	156°42.2`	15.37	данные отсутствуют	47:14:0101001:9(2)	адрес отсутствует
1011	3.1.401	3.1.402	170°25.6`	18.7	данные отсутствуют	47:14:0101001:9(2)	адрес отсутствует
1012	3.1.402	3.1.403	184°0.6`	17.73	данные отсутствуют	47:14:0101001:9(2)	адрес отсутствует
1013	3.1.403	3.1.404	168°33.6`	21.63	данные отсутствуют	47:14:0101001:9(2)	адрес отсутствует
1014	3.1.404	3.1.405	165°54.2`	18.48	данные отсутствуют	47:14:0101001:9(2)	адрес отсутствует
1015	3.1.405	3.1.406	161°42.7`	16.16	данные отсутствуют	47:14:0101001:9(2)	адрес отсутствует
1016	3.1.406	3.1.407	157°57.1`	24.64	данные отсутствуют	47:14:0101001:9(2)	адрес отсутствует
1017	3.1.407	3.1.408	151°7.9`	38.4	данные отсутствуют	47:14:0101001:9(2)	адрес отсутствует
1018	3.1.408	3.1.409	150°54.1`	74.25	данные отсутствуют	47:14:0101001:9(2)	адрес отсутствует
1019	3.1.409	3.1.410	150°30.2`	55.87	данные отсутствуют	47:14:0101001:9(2)	адрес отсутствует

Земельный участок

вид объекта недвижимости

Лист № 37 раздела 3.1

Всего листов раздела 3.1: 94

Всего разделов: 8

Всего листов отчёта: 299

27.08.2024г. № КУВИ-001/2024-216152995

Кадастровый номер:

47:14:0000000:39194

1	2	3	4	5	6	7	8
1020	3.1.410	3.1.411	150°25.7`	57.12	данные отсутствуют	47:14:0101001:9(2)	адрес отсутствует
1021	3.1.411	3.1.412	150°27.2`	91.31	данные отсутствуют	47:14:0101001:9(2)	адрес отсутствует
1022	3.1.412	3.1.413	147°37.6`	24.52	данные отсутствуют	47:14:0101001:9(2)	адрес отсутствует
1023	3.1.413	3.1.414	146°7.4`	25.47	данные отсутствуют	47:14:0101001:9(2)	адрес отсутствует
1024	3.1.414	3.1.415	143°3.8`	12	данные отсутствуют	47:14:0101001:9(2)	адрес отсутствует
1025	3.1.415	3.1.416	137°39.7`	18.89	данные отсутствуют	47:14:0101001:9(2)	адрес отсутствует
1026	3.1.416	3.1.417	134°41.3`	13.04	данные отсутствуют	47:14:0101001:9(2)	адрес отсутствует
1027	3.1.417	3.1.418	134°0.4`	14.28	данные отсутствуют	47:14:0101001:9(2)	адрес отсутствует
1028	3.1.418	3.1.419	128°51.7`	16.93	данные отсутствуют	47:14:0101001:9(2)	адрес отсутствует
1029	3.1.419	3.1.420	127°42.1`	25.93	данные отсутствуют	47:14:0101001:9(2)	адрес отсутствует
1030	3.1.420	3.1.421	121°1.0`	20.4	данные отсутствуют	47:14:0101001:9(2)	адрес отсутствует
1031	3.1.421	3.1.422	117°3.2`	18.89	данные отсутствуют	47:14:0101001:9(2)	адрес отсутствует
1032	3.1.422	3.1.423	114°4.7`	14.44	данные отсутствуют	47:14:0101001:9(2)	адрес отсутствует
1033	3.1.423	3.1.424	110°35.2`	29.32	данные отсутствуют	47:14:0101001:9(2)	адрес отсутствует
1034	3.1.424	3.1.425	105°0.7`	17.53	данные отсутствуют	47:14:0101001:9(2)	адрес отсутствует
1035	3.1.425	3.1.426	102°40.9`	19.5	данные отсутствуют	47:14:0101001:9(2)	адрес отсутствует
1036	3.1.426	3.1.427	98°27.2`	18.77	данные отсутствуют	47:14:0101001:9(2)	адрес отсутствует
1037	3.1.427	3.1.428	94°29.0`	12.41	данные отсутствуют	47:14:0101001:9(2)	адрес отсутствует
1038	3.1.428	3.1.429	90°45.5`	15.87	данные отсутствуют	47:14:0101001:9(2)	адрес отсутствует
1039	3.1.429	3.1.430	85°22.0`	35.15	данные отсутствуют	47:14:0101001:9(2)	адрес отсутствует
1040	3.1.430	3.1.431	80°10.6`	19.34	данные отсутствуют	47:14:0101001:9(2)	адрес отсутствует
1041	3.1.431	3.1.432	77°24.8`	17.25	данные отсутствуют	47:14:0101001:9(2)	адрес отсутствует
1042	3.1.432	3.1.433	76°39.0`	16.8	данные отсутствуют	47:14:0101001:9(2)	адрес отсутствует
1043	3.1.433	3.1.434	71°25.1`	18.52	данные отсутствуют	47:14:0101001:9(2)	адрес отсутствует
1044	3.1.434	3.1.435	66°56.6`	30.03	данные отсутствуют	47:14:0101001:9(2)	адрес отсутствует
1045	3.1.435	3.1.436	63°26.1`	15.88	данные отсутствуют	47:14:0101001:9(2)	адрес отсутствует
1046	3.1.436	3.1.437	61°0.7`	31.51	данные отсутствуют	47:14:0101001:9(2)	адрес отсутствует
1047	3.1.437	3.1.438	60°32.4`	64.29	данные отсутствуют	47:14:0101001:9(2)	адрес отсутствует
1048	3.1.438	3.1.439	60°43.9`	79.18	данные отсутствуют	47:14:0101001:9(2)	адрес отсутствует

Земельный участок			
вид объекта недвижимости			

Лист № 38 раздела 3.1	Всего листов раздела 3.1: 94	Всего разделов: 8	Всего листов отчёта: 299
-----------------------	------------------------------	-------------------	--------------------------

27.08.2024г. № КУВИ-001/2024-216152995

Кадастровый номер:	47:14:0000000:39194
--------------------	---------------------

1	2	3	4	5	6	7	8
1049	3.1.439	3.1.440	60°22.7'	42.02	данные отсутствуют	47:14:0101001:9(2)	адрес отсутствует
1050	3.1.440	3.1.441	60°25.3'	103.07	данные отсутствуют	47:14:0101001:9(2)	адрес отсутствует
1051	3.1.441	3.1.442	60°22.4'	84.15	данные отсутствуют	47:14:0101001:9(2)	адрес отсутствует
1052	3.1.442	3.1.443	60°43.5'	75.19	данные отсутствуют	47:14:0101001:9(2)	адрес отсутствует
1053	3.1.443	3.1.444	60°18.7'	58.45	данные отсутствуют	47:14:0101001:9(2)	адрес отсутствует
1054	3.1.444	3.1.445	60°43.6'	95.32	данные отсутствуют	47:14:0101001:9(2)	адрес отсутствует
1055	3.1.445	3.1.446	60°21.0'	47.12	данные отсутствуют	47:14:0101001:9(2)	адрес отсутствует
1056	3.1.446	3.1.447	60°39.7'	56.74	данные отсутствуют	47:14:0101001:9(2)	адрес отсутствует
1057	3.1.447	3.1.448	60°33.2'	42.8	данные отсутствуют	47:14:0101001:9(2)	адрес отсутствует
1058	3.1.448	3.1.449	60°36.5'	51.43	данные отсутствуют	47:14:0101001:9(2)	адрес отсутствует
1059	3.1.449	3.1.450	60°19.1'	66.03	данные отсутствуют	47:14:0101001:9(2)	адрес отсутствует
1060	3.1.450	3.1.451	60°32.6'	38.39	данные отсутствуют	47:14:0101001:9(2)	адрес отсутствует
1061	3.1.451	3.1.452	60°27.8'	67.45	данные отсутствуют	47:14:0101001:9(2)	адрес отсутствует
1062	3.1.452	3.1.453	60°26.3'	59.71	данные отсутствуют	47:14:0101001:9(2)	адрес отсутствует
1063	3.1.453	3.1.454	60°30.0'	24.11	данные отсутствуют	47:14:0101001:9(2)	адрес отсутствует
1064	3.1.454	3.1.455	60°45.1'	30.19	данные отсутствуют	47:14:0101001:9(2)	адрес отсутствует
1065	3.1.455	3.1.456	60°1.3'	29.6	данные отсутствуют	47:14:0101001:9(2)	адрес отсутствует
1066	3.1.456	3.1.457	63°0.4'	16.77	данные отсутствуют	47:14:0101001:9(2)	адрес отсутствует
1067	3.1.457	3.1.458	62°42.7'	12.39	данные отсутствуют	47:14:0101001:9(2)	адрес отсутствует
1068	3.1.458	3.1.459	64°57.8'	20.3	данные отсутствуют	47:14:0101001:9(2)	адрес отсутствует
1069	3.1.459	3.1.460	70°6.5'	32.86	данные отсутствуют	47:14:0101001:9(2)	адрес отсутствует
1070	3.1.460	3.1.461	74°52.4'	33.03	данные отсутствуют	47:14:0101001:9(2)	адрес отсутствует
1071	3.1.461	3.1.462	80°28.7'	25.33	данные отсутствуют	47:14:0101001:9(2)	адрес отсутствует
1072	3.1.462	3.1.463	83°41.6'	13.11	данные отсутствуют	47:14:0101001:9(2)	адрес отсутствует
1073	3.1.463	3.1.464	87°33.4'	11.73	данные отсутствуют	47:14:0101001:9(2)	адрес отсутствует
1074	3.1.464	3.1.465	88°52.4'	23.91	данные отсутствуют	данные отсутствуют	данные отсутствуют
1075	3.1.465	3.1.466	92°34.9'	13.98	данные отсутствуют	данные отсутствуют	данные отсутствуют
1076	3.1.466	3.1.467	94°39.4'	11.58	данные отсутствуют	данные отсутствуют	данные отсутствуют
1077	3.1.467	3.1.468	95°9.8'	10	данные отсутствуют	данные отсутствуют	данные отсутствуют

Земельный участок
вид объекта недвижимости

Лист № 39 раздела 3.1	Всего листов раздела 3.1: 94	Всего разделов: 8	Всего листов отчёта: 299
-----------------------	------------------------------	-------------------	--------------------------

27.08.2024г. № КУВИ-001/2024-216152995

Кадастровый номер:	47:14:0000000:39194
--------------------	---------------------

1	2	3	4	5	6	7	8
1078	3.1.468	3.1.469	102°53.4'	41.24	данные отсутствуют	47:14:0000000:39103(25)	данные отсутствуют
1079	3.1.469	3.1.470	103°58.7'	220.13	данные отсутствуют	47:14:0000000:39103(25)	данные отсутствуют
1080	3.1.470	3.1.471	103°49.4'	315.89	данные отсутствуют	47:14:0000000:39103(25)	данные отсутствуют
1081	3.1.471	3.1.472	104°17.9'	256.28	данные отсутствуют	47:14:0000000:39103(25)	данные отсутствуют
1082	3.1.472	3.1.473	98°1.9'	62.12	данные отсутствуют	47:14:0000000:39103(25)	данные отсутствуют
1083	3.1.473	3.1.474	91°28.6'	46.56	данные отсутствуют	47:14:0000000:39103(25)	данные отсутствуют
1084	3.1.474	3.1.475	86°59.5'	16.57	данные отсутствуют	47:14:0000000:39103(25)	данные отсутствуют
1085	3.1.475	3.1.476	19°5.1'	7.8	данные отсутствуют	47:14:0000000:39103(25)	данные отсутствуют
1086	3.1.476	3.1.477	84°27.2'	16.76	данные отсутствуют	данные отсутствуют	данные отсутствуют
1087	3.1.477	3.1.478	103°17.2'	6.31	данные отсутствуют	данные отсутствуют	данные отсутствуют
1088	3.1.478	3.1.479	199°7.3'	5.28	данные отсутствуют	47:14:0000000:39103(26)	данные отсутствуют
1089	3.1.479	3.1.480	70°24.6'	13.96	данные отсутствуют	47:14:0000000:39103(26)	данные отсутствуют
1090	3.1.480	3.1.481	78°15.7'	15.73	данные отсутствуют	данные отсутствуют	данные отсутствуют
1091	3.1.481	3.1.482	74°52.4'	25.48	данные отсутствуют	данные отсутствуют	данные отсутствуют
1092	3.1.482	3.1.483	68°58.5'	13.3	данные отсутствуют	данные отсутствуют	данные отсутствуют
1093	3.1.483	3.1.484	61°29.8'	42.29	данные отсутствуют	данные отсутствуют	данные отсутствуют
1094	3.1.484	3.1.485	57°5.2'	42.18	данные отсутствуют	данные отсутствуют	данные отсутствуют
1095	3.1.485	3.1.486	55°46.2'	65.88	данные отсутствуют	данные отсутствуют	данные отсутствуют
1096	3.1.486	3.1.487	55°56.0'	64.72	данные отсутствуют	данные отсутствуют	данные отсутствуют
1097	3.1.487	3.1.488	55°43.6'	68.05	данные отсутствуют	данные отсутствуют	данные отсутствуют
1098	3.1.488	3.1.489	56°23.2'	62.32	данные отсутствуют	данные отсутствуют	данные отсутствуют
1099	3.1.489	3.1.490	58°41.3'	21.51	данные отсутствуют	данные отсутствуют	данные отсутствуют
1100	3.1.490	3.1.491	61°10.1'	20.01	данные отсутствуют	данные отсутствуют	данные отсутствуют
1101	3.1.491	3.1.492	63°43.7'	16.56	данные отсутствуют	данные отсутствуют	данные отсутствуют
1102	3.1.492	3.1.493	65°56.3'	11.26	данные отсутствуют	данные отсутствуют	данные отсутствуют
1103	3.1.493	3.1.494	69°41.4'	24.83	данные отсутствуют	данные отсутствуют	данные отсутствуют
1104	3.1.494	3.1.495	73°18.7'	10.27	данные отсутствуют	данные отсутствуют	данные отсутствуют
1105	3.1.495	3.1.496	74°50.0'	15.86	данные отсутствуют	данные отсутствуют	данные отсутствуют
1106	3.1.496	3.1.497	77°41.2'	16.46	данные отсутствуют	данные отсутствуют	данные отсутствуют

Земельный участок			
вид объекта недвижимости			
Лист № 40 раздела 3.1	Всего листов раздела 3.1: 94	Всего разделов: 8	Всего листов отчёта: 299

27.08.2024г. № КУВИ-001/2024-216152995

Кадастровый номер: 47:14:0000000:39194

1	2	3	4	5	6	7	8
1107	3.1.497	3.1.498	80°59.4'	101.59	данные отсутствуют	данные отсутствуют	данные отсутствуют
1108	3.1.498	3.1.499	81°6.1'	78.75	данные отсутствуют	данные отсутствуют	данные отсутствуют
1109	3.1.499	3.1.500	81°33.8'	83.42	данные отсутствуют	данные отсутствуют	данные отсутствуют
1110	3.1.500	3.1.501	81°21.2'	80.56	данные отсутствуют	данные отсутствуют	данные отсутствуют
1111	3.1.501	3.1.502	81°3.4'	72.17	данные отсутствуют	данные отсутствуют	данные отсутствуют
1112	3.1.502	3.1.503	80°49.1'	37.85	данные отсутствуют	данные отсутствуют	данные отсутствуют
1113	3.1.503	3.1.504	84°57.7'	62.97	данные отсутствуют	47:14:0000000:39103(26)	данные отсутствуют
1114	3.1.504	3.1.505	86°37.2'	19.33	данные отсутствуют	47:14:0000000:39103(26)	данные отсутствуют
1115	3.1.505	3.1.506	93°25.1'	231.76	данные отсутствуют	47:14:0000000:39103(26)	данные отсутствуют
1116	3.1.506	3.1.507	94°25.8'	84.66	данные отсутствуют	47:14:0000000:39103(26)	данные отсутствуют
1117	3.1.507	3.1.508	94°31.1'	249.2	данные отсутствуют	47:14:0000000:39103(26)	данные отсутствуют
1118	3.1.508	3.1.509	100°27.4'	41.71	данные отсутствуют	47:14:0000000:39103(26)	данные отсутствуют
1119	3.1.509	3.1.510	111°48.7'	46.35	данные отсутствуют	47:14:0000000:39103(26)	данные отсутствуют
1120	3.1.510	3.1.511	122°24.3'	57.88	данные отсутствуют	47:14:0000000:39103(26)	данные отсутствуют
1121	3.1.511	3.1.512	126°24.0'	105.46	данные отсутствуют	47:14:0000000:39103(26)	данные отсутствуют
1122	3.1.512	3.1.513	129°11.0'	119.26	данные отсутствуют	47:14:0000000:39103(26)	данные отсутствуют
1123	3.1.513	3.1.514	356°49.0'	17.65	данные отсутствуют	47:14:0000000:39103(26)	данные отсутствуют
1124	3.1.514	3.1.515	127°2.3'	58.97	данные отсутствуют	данные отсутствуют	данные отсутствуют
1125	3.1.515	3.1.516	127°0.5'	104.53	данные отсутствуют	данные отсутствуют	данные отсутствуют
1126	3.1.516	3.1.517	127°4.7'	65.52	данные отсутствуют	данные отсутствуют	данные отсутствуют
1127	3.1.517	3.1.518	126°54.6'	57.68	данные отсутствуют	данные отсутствуют	данные отсутствуют
1128	3.1.518	3.1.519	127°7.2'	56.89	данные отсутствуют	данные отсутствуют	данные отсутствуют
1129	3.1.519	3.1.520	127°16.4'	56.64	данные отсутствуют	данные отсутствуют	данные отсутствуют
1130	3.1.520	3.1.521	126°44.7'	56.83	данные отсутствуют	данные отсутствуют	данные отсутствуют
1131	3.1.521	3.1.522	126°59.5'	37.81	данные отсутствуют	данные отсутствуют	данные отсутствуют
1132	3.1.522	3.1.523	127°8.5'	58.91	данные отсутствуют	данные отсутствуют	данные отсутствуют
1133	3.1.523	3.1.524	127°7.6'	77.85	данные отсутствуют	данные отсутствуют	данные отсутствуют
1134	3.1.524	3.1.525	127°3.1'	107.13	данные отсутствуют	данные отсутствуют	данные отсутствуют
1135	3.1.525	3.1.526	126°29.6'	46.04	данные отсутствуют	данные отсутствуют	данные отсутствуют

Земельный участок

вид объекта недвижимости

Лист № 41 раздела 3.1

Всего листов раздела 3.1: 94

Всего разделов: 8

Всего листов отчёта: 299

27.08.2024г. № КУВИ-001/2024-216152995

Кадастровый номер:

47:14:0000000:39194

1	2	3	4	5	6	7	8
1136	3.1.526	3.1.527	126°10.0'	21.69	данные отсутствуют	данные отсутствуют	данные отсутствуют
1137	3.1.527	3.1.528	123°38.5'	23.01	данные отсутствуют	данные отсутствуют	данные отсутствуют
1138	3.1.528	3.1.529	123°20.3'	33.44	данные отсутствуют	данные отсутствуют	данные отсутствуют
1139	3.1.529	3.1.530	120°2.2'	30.21	данные отсутствуют	данные отсутствуют	данные отсутствуют
1140	3.1.530	3.1.531	118°55.4'	34.67	данные отсутствуют	данные отсутствуют	данные отсутствуют
1141	3.1.531	3.1.532	118°6.7'	11.93	данные отсутствуют	данные отсутствуют	данные отсутствуют
1142	3.1.532	3.1.533	265°45.2'	21.47	данные отсутствуют	47:14:0000000:39103(24)	данные отсутствуют
1143	3.1.533	3.1.534	119°38.0'	15.37	данные отсутствуют	47:14:0000000:39103(24)	данные отсутствуют
1144	3.1.534	3.1.535	116°32.2'	78.72	данные отсутствуют	47:14:0000000:39103(24)	данные отсутствуют
1145	3.1.535	3.1.536	108°57.2'	150.28	данные отсутствуют	47:14:0000000:39103(24)	данные отсутствуют
1146	3.1.536	3.1.537	102°19.9'	12.88	данные отсутствуют	47:14:0000000:39103(24)	данные отсутствуют
1147	3.1.537	3.1.538	14°18.6'	16.22	данные отсутствуют	47:14:0000000:39103(24)	данные отсутствуют
1148	3.1.538	3.1.539	106°36.4'	19.03	данные отсутствуют	данные отсутствуют	данные отсутствуют
1149	3.1.539	3.1.540	194°19.1'	14.76	данные отсутствуют	47:14:0000000:39103(28)	данные отсутствуют
1150	3.1.540	3.1.541	102°26.8'	19.58	данные отсутствуют	47:14:0000000:39103(28)	данные отсутствуют
1151	3.1.541	3.1.542	105°22.2'	293.87	данные отсутствуют	47:14:0000000:39103(28)	данные отсутствуют
1152	3.1.542	3.1.543	105°18.5'	33.98	данные отсутствуют	47:14:0000000:39103(28)	данные отсутствуют
1153	3.1.543	3.1.544	104°58.6'	91.9	данные отсутствуют	47:14:0000000:39103(28)	данные отсутствуют
1154	3.1.544	3.1.545	103°38.0'	104.2	данные отсутствуют	47:14:0000000:39103(28)	данные отсутствуют
1155	3.1.545	3.1.546	95°54.7'	104.87	данные отсутствуют	47:14:0000000:39103(28)	данные отсутствуют
1156	3.1.546	3.1.547	91°10.5'	12.19	данные отсутствуют	47:14:0000000:39103(28)	данные отсутствуют
1157	3.1.547	3.1.548	90°9.8'	21.14	данные отсутствуют	47:14:0000000:39103(28)	данные отсутствуют
1158	3.1.548	3.1.549	91°19.0'	63.55	данные отсутствуют	47:14:0000000:39103(28)	данные отсутствуют
1159	3.1.549	3.1.550	92°45.5'	59.62	данные отсутствуют	47:14:0000000:39103(28)	данные отсутствуют
1160	3.1.550	3.1.551	98°29.9'	77.07	данные отсутствуют	47:14:0000000:39103(28)	данные отсутствуют
1161	3.1.551	3.1.552	102°38.2'	140.38	данные отсутствуют	47:14:0000000:39103(28)	данные отсутствуют
1162	3.1.552	3.1.553	106°19.6'	148.98	данные отсутствуют	47:14:0000000:39103(28)	данные отсутствуют
1163	3.1.553	3.1.554	114°14.0'	53.41	данные отсутствуют	47:14:0000000:39103(28)	данные отсутствуют
1164	3.1.554	3.1.555	118°45.6'	90.6	данные отсутствуют	47:14:0000000:39103(28)	данные отсутствуют

Земельный участок			
вид объекта недвижимости			

Лист № 42 раздела 3.1	Всего листов раздела 3.1: 94	Всего разделов: 8	Всего листов отчёта: 299
-----------------------	------------------------------	-------------------	--------------------------

27.08.2024г. № КУВИ-001/2024-216152995

Кадастровый номер:	47:14:0000000:39194
--------------------	---------------------

1	2	3	4	5	6	7	8
1165	3.1.555	3.1.556	121°29.9'	121.25	данные отсутствуют	47:14:0000000:39103(28)	данные отсутствуют
1166	3.1.556	3.1.557	119°49.1'	35.07	данные отсутствуют	47:14:0000000:39103(28)	данные отсутствуют
1167	3.1.557	3.1.558	120°58.6'	288.09	данные отсутствуют	47:14:0000000:39103(28)	данные отсутствуют
1168	3.1.558	3.1.559	116°50.9'	118.59	данные отсутствуют	47:14:0000000:39103(28)	данные отсутствуют
1169	3.1.559	3.1.560	114°28.3'	5.26	данные отсутствуют	47:14:0000000:39103(28)	данные отсутствуют
1170	3.1.560	3.1.561	114°21.6'	8.49	данные отсутствуют	47:14:0000000:39103(28)	данные отсутствуют
1171	3.1.561	3.1.562	114°25.9'	69.08	данные отсутствуют	47:14:0000000:39103(28)	данные отсутствуют
1172	3.1.562	3.1.563	115°13.4'	38.2	данные отсутствуют	47:14:0000000:39103(28)	данные отсутствуют
1173	3.1.563	3.1.564	105°28.9'	25.29	данные отсутствуют	47:14:0000000:39103(28)	данные отсутствуют
1174	3.1.564	3.1.565	93°31.6'	56.42	данные отсутствуют	47:14:0000000:39103(28)	данные отсутствуют
1175	3.1.565	3.1.566	83°48.1'	43.15	данные отсутствуют	47:14:0000000:39103(28)	данные отсутствуют
1176	3.1.566	3.1.567	79°44.2'	36.93	данные отсутствуют	47:14:0000000:39103(28)	данные отсутствуют
1177	3.1.567	3.1.568	73°22.9'	153.57	данные отсутствуют	47:14:0000000:39103(28)	данные отсутствуют
1178	3.1.568	3.1.569	32°55.3'	13.65	данные отсутствуют	47:14:0000000:39103(28)	данные отсутствуют
1179	3.1.569	3.1.570	72°37.9'	26.87	данные отсутствуют	данные отсутствуют	данные отсутствуют
1180	3.1.570	3.1.571	72°53.5'	50.58	данные отсутствуют	данные отсутствуют	данные отсутствуют
1181	3.1.571	3.1.572	72°41.5'	53.54	данные отсутствуют	данные отсутствуют	данные отсутствуют
1182	3.1.572	3.1.573	72°51.4'	101.27	данные отсутствуют	данные отсутствуют	данные отсутствуют
1183	3.1.573	3.1.574	72°52.5'	83.27	данные отсутствуют	данные отсутствуют	данные отсутствуют
1184	3.1.574	3.1.575	72°58.8'	132.83	данные отсутствуют	данные отсутствуют	данные отсутствуют
1185	3.1.575	3.1.576	73°9.9'	42.92	данные отсутствуют	данные отсутствуют	данные отсутствуют
1186	3.1.576	3.1.577	73°47.4'	12.79	данные отсутствуют	данные отсутствуют	данные отсутствуют
1187	3.1.577	3.1.578	75°7.0'	22.97	данные отсутствуют	данные отсутствуют	данные отсутствуют
1188	3.1.578	3.1.579	77°26.7'	21.58	данные отсутствуют	данные отсутствуют	данные отсутствуют
1189	3.1.579	3.1.580	78°58.8'	41.43	данные отсутствуют	данные отсутствуют	данные отсутствуют
1190	3.1.580	3.1.581	79°39.8'	67.83	данные отсутствуют	данные отсутствуют	данные отсутствуют
1191	3.1.581	3.1.582	79°53.5'	66.66	данные отсутствуют	данные отсутствуют	данные отсутствуют
1192	3.1.582	3.1.583	79°43.3'	69.72	данные отсутствуют	данные отсутствуют	данные отсутствуют
1193	3.1.583	3.1.584	79°47.5'	69.12	данные отсутствуют	данные отсутствуют	данные отсутствуют

Земельный участок			
вид объекта недвижимости			

Лист № 43 раздела 3.1	Всего листов раздела 3.1: 94	Всего разделов: 8	Всего листов отчёта: 299
-----------------------	------------------------------	-------------------	--------------------------

27.08.2024г. № КУВИ-001/2024-216152995

Кадастровый номер:	47:14:0000000:39194
--------------------	---------------------

1	2	3	4	5	6	7	8
1194	3.1.584	3.1.585	79°46.9'	47.75	данные отсутствуют	данные отсутствуют	данные отсутствуют
1195	3.1.585	3.1.586	79°40.9'	51.98	данные отсутствуют	данные отсутствуют	данные отсутствуют
1196	3.1.586	3.1.587	79°45.7'	57.83	данные отсутствуют	данные отсутствуют	данные отсутствуют
1197	3.1.587	3.1.588	80°2.9'	56.53	данные отсутствуют	данные отсутствуют	данные отсутствуют
1198	3.1.588	3.1.589	79°36.6'	68.37	данные отсутствуют	данные отсутствуют	данные отсутствуют
1199	3.1.589	3.1.590	79°54.4'	86.68	данные отсутствуют	данные отсутствуют	данные отсутствуют
1200	3.1.590	3.1.591	79°31.7'	40.77	данные отсутствуют	данные отсутствуют	данные отсутствуют
1201	3.1.591	3.1.592	64°20.6'	14.11	данные отсутствуют	данные отсутствуют	данные отсутствуют
1202	3.1.592	3.1.593	79°17.0'	15.92	данные отсутствуют	данные отсутствуют	данные отсутствуют
1203	3.1.593	3.1.594	93°22.9'	16.11	данные отсутствуют	данные отсутствуют	данные отсутствуют
1204	3.1.594	3.1.595	79°51.3'	81.3	данные отсутствуют	данные отсутствуют	данные отсутствуют
1205	3.1.595	3.1.596	79°58.6'	88.2	данные отсутствуют	данные отсутствуют	данные отсутствуют
1206	3.1.596	3.1.597	79°53.9'	120.98	данные отсутствуют	данные отсутствуют	данные отсутствуют
1207	3.1.597	3.1.598	80°24.2'	87.22	данные отсутствуют	данные отсутствуют	данные отсутствуют
1208	3.1.598	3.1.599	80°54.6'	57.16	данные отсутствуют	данные отсутствуют	данные отсутствуют
1209	3.1.599	3.1.600	80°46.0'	91.67	данные отсутствуют	данные отсутствуют	данные отсутствуют
1210	3.1.600	3.1.601	80°35.5'	82.96	данные отсутствуют	данные отсутствуют	данные отсутствуют
1211	3.1.601	3.1.602	80°42.8'	46.66	данные отсутствуют	данные отсутствуют	данные отсутствуют
1212	3.1.602	3.1.603	80°30.5'	72.34	данные отсутствуют	данные отсутствуют	данные отсутствуют
1213	3.1.603	3.1.604	81°8.3'	73.62	данные отсутствуют	данные отсутствуют	данные отсутствуют
1214	3.1.604	3.1.605	80°54.9'	29.2	данные отсутствуют	данные отсутствуют	данные отсутствуют
1215	3.1.605	3.1.606	81°42.4'	30.16	данные отсутствуют	данные отсутствуют	данные отсутствуют
1216	3.1.606	3.1.607	79°44.4'	46.15	данные отсутствуют	данные отсутствуют	данные отсутствуют
1217	3.1.607	3.1.608	61°57.2'	10.38	данные отсутствуют	данные отсутствуют	данные отсутствуют
1218	3.1.608	3.1.609	84°13.3'	9.34	данные отсутствуют	данные отсутствуют	данные отсутствуют
1219	3.1.609	3.1.610	94°52.7'	10	данные отсутствуют	данные отсутствуют	данные отсутствуют
1220	3.1.610	3.1.611	81°16.2'	10.54	данные отсутствуют	данные отсутствуют	данные отсутствуют
1221	3.1.611	3.1.612	80°49.0'	54.82	данные отсутствуют	данные отсутствуют	данные отсутствуют
1222	3.1.612	3.1.613	80°33.5'	9.45	данные отсутствуют	47:14:0000000:2	данные отсутствуют

Земельный участок			
вид объекта недвижимости			

Лист № 44 раздела 3.1	Всего листов раздела 3.1: 94	Всего разделов: 8	Всего листов отчёта: 299
-----------------------	------------------------------	-------------------	--------------------------

27.08.2024г. № КУВИ-001/2024-216152995

Кадастровый номер:	47:14:0000000:39194
--------------------	---------------------

1	2	3	4	5	6	7	8
1223	3.1.613	3.1.614	156°16.0`	20.65	данные отсутствуют	47:14:0000000:2	данные отсутствуют
1224	3.1.614	3.1.615	264°30.2`	14.62	данные отсутствуют	47:14:0000000:2	данные отсутствуют
1225	3.1.615	3.1.616	260°49.0`	57.58	данные отсутствуют	данные отсутствуют	данные отсутствуют
1226	3.1.616	3.1.617	260°3.7`	53.71	данные отсутствуют	данные отсутствуют	данные отсутствуют
1227	3.1.617	3.1.618	258°5.4`	25.1	данные отсутствуют	данные отсутствуют	данные отсутствуют
1228	3.1.618	3.1.619	255°46.9`	14.49	данные отсутствуют	данные отсутствуют	данные отсутствуют
1229	3.1.619	3.1.620	265°42.2`	29.49	данные отсутствуют	данные отсутствуют	данные отсутствуют
1230	3.1.620	3.1.621	260°54.7`	19.63	данные отсутствуют	данные отсутствуют	данные отсутствуют
1231	3.1.621	3.1.622	261°7.9`	73.55	данные отсутствуют	данные отсутствуют	данные отсутствуют
1232	3.1.622	3.1.623	260°30.5`	72.28	данные отсутствуют	данные отсутствуют	данные отсутствуют
1233	3.1.623	3.1.624	260°43.3`	46.7	данные отсутствуют	данные отсутствуют	данные отсутствуют
1234	3.1.624	3.1.625	260°35.2`	82.65	данные отсутствуют	данные отсутствуют	данные отсутствуют
1235	3.1.625	3.1.626	260°46.2`	91.96	данные отсутствуют	данные отсутствуют	данные отсутствуют
1236	3.1.626	3.1.627	260°54.9`	57.13	данные отсутствуют	данные отсутствуют	данные отсутствуют
1237	3.1.627	3.1.628	260°23.9`	87.05	данные отсутствуют	данные отсутствуют	данные отсутствуют
1238	3.1.628	3.1.629	259°53.8`	120.91	данные отсутствуют	данные отсутствуют	данные отсутствуют
1239	3.1.629	3.1.630	259°58.7`	88.21	данные отсутствуют	данные отсутствуют	данные отсутствуют
1240	3.1.630	3.1.631	255°45.4`	52.35	данные отсутствуют	данные отсутствуют	данные отсутствуют
1241	3.1.631	3.1.632	259°44.8`	15.73	данные отсутствуют	данные отсутствуют	данные отсутствуют
1242	3.1.632	3.1.633	272°3.2`	17.86	данные отсутствуют	данные отсутствуют	данные отсутствуют
1243	3.1.633	3.1.634	259°35.1`	57.48	данные отсутствуют	данные отсутствуют	данные отсутствуют
1244	3.1.634	3.1.635	259°32.5`	24.29	данные отсутствуют	данные отсутствуют	данные отсутствуют
1245	3.1.635	3.1.636	259°54.7`	86.77	данные отсутствуют	данные отсутствуют	данные отсутствуют
1246	3.1.636	3.1.637	259°36.5`	68.19	данные отсутствуют	данные отсутствуют	данные отсутствуют
1247	3.1.637	3.1.638	260°2.6`	56.68	данные отсутствуют	данные отсутствуют	данные отсутствуют
1248	3.1.638	3.1.639	259°46.0`	57.81	данные отсутствуют	данные отсутствуют	данные отсутствуют
1249	3.1.639	3.1.640	259°40.6`	51.9	данные отсутствуют	данные отсутствуют	данные отсутствуют
1250	3.1.640	3.1.641	259°46.9`	47.8	данные отсутствуют	данные отсутствуют	данные отсутствуют
1251	3.1.641	3.1.642	259°48.0`	69.12	данные отсутствуют	данные отсутствуют	данные отсутствуют

Земельный участок			
вид объекта недвижимости			

Лист № 45 раздела 3.1	Всего листов раздела 3.1: 94	Всего разделов: 8	Всего листов отчёта: 299
-----------------------	------------------------------	-------------------	--------------------------

27.08.2024г. № КУВИ-001/2024-216152995

Кадастровый номер:	47:14:0000000:39194
--------------------	---------------------

1	2	3	4	5	6	7	8
1252	3.1.642	3.1.643	259°42.7'	69.7	данные отсутствуют	данные отсутствуют	данные отсутствуют
1253	3.1.643	3.1.644	259°53.9'	66.83	данные отсутствуют	данные отсутствуют	данные отсутствуют
1254	3.1.644	3.1.645	259°39.9'	67.56	данные отсутствуют	данные отсутствуют	данные отсутствуют
1255	3.1.645	3.1.646	258°58.8'	41.02	данные отсутствуют	данные отсутствуют	данные отсутствуют
1256	3.1.646	3.1.647	255°49.7'	20.67	данные отсутствуют	данные отсутствуют	данные отсутствуют
1257	3.1.647	3.1.648	255°36.5'	35.12	данные отсутствуют	данные отсутствуют	данные отсутствуют
1258	3.1.648	3.1.649	253°10.5'	42.77	данные отсутствуют	данные отсутствуют	данные отсутствуют
1259	3.1.649	3.1.650	252°58.7'	132.79	данные отсутствуют	данные отсутствуют	данные отсутствуют
1260	3.1.650	3.1.651	252°52.4'	83.26	данные отсутствуют	данные отсутствуют	данные отсутствуют
1261	3.1.651	3.1.652	252°51.5'	101.22	данные отсутствуют	данные отсутствуют	данные отсутствуют
1262	3.1.652	3.1.653	252°41.2'	53.46	данные отсутствуют	данные отсутствуют	данные отсутствуют
1263	3.1.653	3.1.654	252°53.2'	50.7	данные отсутствуют	данные отсутствуют	данные отсутствуют
1264	3.1.654	3.1.655	252°37.8'	69.77	данные отсутствуют	данные отсутствуют	данные отсутствуют
1265	3.1.655	3.1.656	252°32.2'	47.92	данные отсутствуют	данные отсутствуют	данные отсутствуют
1266	3.1.656	3.1.657	253°26.4'	49.58	данные отсутствуют	данные отсутствуют	данные отсутствуют
1267	3.1.657	3.1.658	254°37.4'	23.42	данные отсутствуют	данные отсутствуют	данные отсутствуют
1268	3.1.658	3.1.659	257°31.6'	21.07	данные отсутствуют	данные отсутствуют	данные отсутствуют
1269	3.1.659	3.1.660	260°49.4'	12.85	данные отсутствуют	данные отсутствуют	данные отсутствуют
1270	3.1.660	3.1.661	264°54.7'	13.19	данные отсутствуют	данные отсутствуют	данные отсутствуют
1271	3.1.661	3.1.662	268°52.6'	15.31	данные отсутствуют	данные отсутствуют	данные отсутствуют
1272	3.1.662	3.1.663	270°50.3'	28.02	данные отсутствуют	данные отсутствуют	данные отсутствуют
1273	3.1.663	3.1.664	274°3.0'	17.27	данные отсутствуют	данные отсутствуют	данные отсутствуют
1274	3.1.664	3.1.665	278°1.9'	12.24	данные отсутствуют	данные отсутствуют	данные отсутствуют
1275	3.1.665	3.1.666	279°40.6'	15.41	данные отсутствуют	данные отсутствуют	данные отсутствуют
1276	3.1.666	3.1.667	281°40.8'	34.28	данные отсутствуют	данные отсутствуют	данные отсутствуют
1277	3.1.667	3.1.668	287°36.6'	25.68	данные отсутствуют	данные отсутствуют	данные отсутствуют
1278	3.1.668	3.1.669	296°45.2'	54.56	данные отсутствуют	данные отсутствуют	данные отсутствуют
1279	3.1.669	3.1.670	287°29.6'	39.29	данные отсутствуют	данные отсутствуют	данные отсутствуют
1280	3.1.670	3.1.671	297°53.9'	14.79	данные отсутствуют	данные отсутствуют	данные отсутствуют

Земельный участок

вид объекта недвижимости

Лист № 46 раздела 3.1

Всего листов раздела 3.1: 94

Всего разделов: 8

Всего листов отчёта: 299

27.08.2024г. № КУВИ-001/2024-216152995

Кадастровый номер:

47:14:0000000:39194

1	2	3	4	5	6	7	8
1281	3.1.671	3.1.672	309°25.2`	24.72	данные отсутствуют	данные отсутствуют	данные отсутствуют
1282	3.1.672	3.1.673	296°47.2`	31.2	данные отсутствуют	данные отсутствуют	данные отсутствуют
1283	3.1.673	3.1.674	296°44.6`	44.35	данные отсутствуют	данные отсутствуют	данные отсутствуют
1284	3.1.674	3.1.675	297°49.4`	47.07	данные отсутствуют	данные отсутствуют	данные отсутствуют
1285	3.1.675	3.1.676	298°59.2`	42.12	данные отсутствуют	данные отсутствуют	данные отсутствуют
1286	3.1.676	3.1.677	301°1.9`	20.39	данные отсутствуют	данные отсутствуют	данные отсутствуют
1287	3.1.677	3.1.678	301°31.7`	43.16	данные отсутствуют	данные отсутствуют	данные отсутствуют
1288	3.1.678	3.1.679	301°41.8`	46.5	данные отсутствуют	данные отсутствуют	данные отсутствуют
1289	3.1.679	3.1.680	301°4.8`	13.52	данные отсутствуют	данные отсутствуют	данные отсутствуют
1290	3.1.680	3.1.681	301°28.6`	31.81	данные отсутствуют	данные отсутствуют	данные отсутствуют
1291	3.1.681	3.1.682	302°56.7`	10.02	данные отсутствуют	данные отсутствуют	данные отсутствуют
1292	3.1.682	3.1.683	301°33.7`	38.52	данные отсутствуют	данные отсутствуют	данные отсутствуют
1293	3.1.683	3.1.684	301°20.2`	38.98	данные отсутствуют	данные отсутствуют	данные отсутствуют
1294	3.1.684	3.1.685	301°16.0`	36.67	данные отсутствуют	данные отсутствуют	данные отсутствуют
1295	3.1.685	3.1.686	301°36.9`	59.14	данные отсутствуют	данные отсутствуют	данные отсутствуют
1296	3.1.686	3.1.687	300°55.6`	33.64	данные отсутствуют	данные отсутствуют	данные отсутствуют
1297	3.1.687	3.1.688	299°38.6`	9.91	данные отсутствуют	данные отсутствуют	данные отсутствуют
1298	3.1.688	3.1.689	300°2.9`	24.8	данные отсутствуют	данные отсутствуют	данные отсутствуют
1299	3.1.689	3.1.690	299°39.4`	20.15	данные отсутствуют	данные отсутствуют	данные отсутствуют
1300	3.1.690	3.1.691	297°57.2`	23.42	данные отсутствуют	данные отсутствуют	данные отсутствуют
1301	3.1.691	3.1.692	295°42.2`	17.55	данные отсутствуют	данные отсутствуют	данные отсутствуют
1302	3.1.692	3.1.693	293°30.3`	25.05	данные отсутствуют	данные отсутствуют	данные отсутствуют
1303	3.1.693	3.1.694	289°45.1`	37.58	данные отсутствуют	данные отсутствуют	данные отсутствуют
1304	3.1.694	3.1.695	288°11.6`	9.74	данные отсутствуют	данные отсутствуют	данные отсутствуют
1305	3.1.695	3.1.696	286°23.2`	27.08	данные отсутствуют	данные отсутствуют	данные отсутствуют
1306	3.1.696	3.1.697	284°57.7`	22.08	данные отсутствуют	данные отсутствуют	данные отсутствуют
1307	3.1.697	3.1.698	284°23.7`	65.49	данные отсутствуют	данные отсутствуют	данные отсутствуют
1308	3.1.698	3.1.699	283°29.5`	26.49	данные отсутствуют	данные отсутствуют	данные отсутствуют
1309	3.1.699	3.1.700	284°20.9`	29.78	данные отсутствуют	данные отсутствуют	данные отсутствуют

Земельный участок
вид объекта недвижимости

Лист № 47 раздела 3.1

Всего листов раздела 3.1: 94

Всего разделов: 8

Всего листов отчёта: 299

27.08.2024г. № КУВИ-001/2024-216152995

Кадастровый номер:

47:14:0000000:39194

1	2	3	4	5	6	7	8
1310	3.1.700	3.1.701	283°25.1`	19.13	данные отсутствуют	данные отсутствуют	данные отсутствуют
1311	3.1.701	3.1.702	282°38.8`	35.4	данные отсутствуют	данные отсутствуют	данные отсутствуют
1312	3.1.702	3.1.703	281°13.5`	31.9	данные отсутствуют	данные отсутствуют	данные отсутствуют
1313	3.1.703	3.1.704	279°46.6`	11.07	данные отсутствуют	данные отсутствуют	данные отсутствуют
1314	3.1.704	3.1.705	277°46.0`	11.84	данные отсутствуют	данные отсутствуют	данные отсутствуют
1315	3.1.705	3.1.706	275°51.2`	24.32	данные отсутствуют	данные отсутствуют	данные отсутствуют
1316	3.1.706	3.1.707	273°52.1`	29.79	данные отсутствуют	данные отсутствуют	данные отсутствуют
1317	3.1.707	3.1.708	272°30.4`	17.84	данные отсутствуют	данные отсутствуют	данные отсутствуют
1318	3.1.708	3.1.709	271°39.1`	27.75	данные отсутствуют	данные отсутствуют	данные отсутствуют
1319	3.1.709	3.1.710	271°8.5`	21.58	данные отсутствуют	данные отсутствуют	данные отсутствуют
1320	3.1.710	3.1.711	270°47.2`	45.17	данные отсутствуют	данные отсутствуют	данные отсутствуют
1321	3.1.711	3.1.712	270°17.0`	22.19	данные отсутствуют	данные отсутствуют	данные отсутствуют
1322	3.1.712	3.1.713	272°38.2`	21.73	данные отсутствуют	данные отсутствуют	данные отсутствуют
1323	3.1.713	3.1.714	273°50.8`	21.91	данные отсутствуют	данные отсутствуют	данные отсутствуют
1324	3.1.714	3.1.715	275°27.6`	19.34	данные отсутствуют	данные отсутствуют	данные отсутствуют
1325	3.1.715	3.1.716	277°2.3`	22.36	данные отсутствуют	данные отсутствуют	данные отсутствуют
1326	3.1.716	3.1.717	278°25.0`	18.99	данные отсутствуют	данные отсутствуют	данные отсутствуют
1327	3.1.717	3.1.718	280°59.9`	27.46	данные отсутствуют	данные отсутствуют	данные отсутствуют
1328	3.1.718	3.1.719	284°12.0`	21.16	данные отсутствуют	данные отсутствуют	данные отсутствуют
1329	3.1.719	3.1.720	284°58.6`	35.49	данные отсутствуют	данные отсутствуют	данные отсутствуют
1330	3.1.720	3.1.721	283°47.3`	57.15	данные отсутствуют	данные отсутствуют	данные отсутствуют
1331	3.1.721	3.1.722	283°12.5`	76.85	данные отсутствуют	данные отсутствуют	данные отсутствуют
1332	3.1.722	3.1.723	285°53.2`	35	данные отсутствуют	данные отсутствуют	данные отсутствуют
1333	3.1.723	3.1.724	284°23.6`	96.99	данные отсутствуют	данные отсутствуют	данные отсутствуют
1334	3.1.724	3.1.725	284°39.6`	50.77	данные отсутствуют	данные отсутствуют	данные отсутствуют
1335	3.1.725	3.1.726	276°11.3`	10.85	данные отсутствуют	данные отсутствуют	данные отсутствуют
1336	3.1.726	3.1.727	278°18.9`	41.28	данные отсутствуют	данные отсутствуют	данные отсутствуют
1337	3.1.727	3.1.728	284°31.4`	15.67	данные отсутствуют	данные отсутствуют	данные отсутствуют
1338	3.1.728	3.1.729	289°25.7`	26.64	данные отсутствуют	данные отсутствуют	данные отсутствуют

Земельный участок			
вид объекта недвижимости			

Лист № 48 раздела 3.1	Всего листов раздела 3.1: 94	Всего разделов: 8	Всего листов отчёта: 299
-----------------------	------------------------------	-------------------	--------------------------

27.08.2024г. № КУВИ-001/2024-216152995

Кадастровый номер:	47:14:0000000:39194
--------------------	---------------------

1	2	3	4	5	6	7	8
1339	3.1.729	3.1.730	286°16.6'	36.36	данные отсутствуют	данные отсутствуют	данные отсутствуют
1340	3.1.730	3.1.731	284°2.2'	35.29	данные отсутствуют	47:14:0000000:39214(1)	адрес отсутствует
1341	3.1.731	3.1.732	284°1.8'	22.48	данные отсутствуют	47:14:0000000:39214(1)	адрес отсутствует
1342	3.1.732	3.1.733	284°1.5'	24.55	данные отсутствуют	данные отсутствуют	данные отсутствуют
1343	3.1.733	3.1.734	289°44.3'	41.16	данные отсутствуют	данные отсутствуют	данные отсутствуют
1344	3.1.734	3.1.735	296°6.0'	36.37	данные отсутствуют	данные отсутствуют	данные отсутствуют
1345	3.1.735	3.1.736	293°1.1'	50.89	данные отсутствуют	данные отсутствуют	данные отсутствуют
1346	3.1.736	3.1.737	293°12.7'	36.16	данные отсутствуют	данные отсутствуют	данные отсутствуют
1347	3.1.737	3.1.738	294°47.7'	37.36	данные отсутствуют	данные отсутствуют	данные отсутствуют
1348	3.1.738	3.1.739	305°27.8'	18.18	данные отсутствуют	данные отсутствуют	данные отсутствуют
1349	3.1.739	3.1.740	300°9.1'	36.17	данные отсутствуют	данные отсутствуют	данные отсутствуют
1350	3.1.740	3.1.741	302°34.7'	30.74	данные отсутствуют	данные отсутствуют	данные отсутствуют
1351	3.1.741	3.1.742	303°19.3'	33.26	данные отсутствуют	данные отсутствуют	данные отсутствуют
1352	3.1.742	3.1.743	303°39.8'	23.74	данные отсутствуют	данные отсутствуют	данные отсутствуют
1353	3.1.743	3.1.744	306°9.6'	22.27	данные отсутствуют	данные отсутствуют	данные отсутствуют
1354	3.1.744	3.1.745	306°29.9'	46.01	данные отсутствуют	данные отсутствуют	данные отсутствуют
1355	3.1.745	3.1.746	307°2.8'	107.21	данные отсутствуют	данные отсутствуют	данные отсутствуют
1356	3.1.746	3.1.747	307°8.1'	77.87	данные отсутствуют	данные отсутствуют	данные отсутствуют
1357	3.1.747	3.1.748	307°8.3'	58.88	данные отсутствуют	данные отсутствуют	данные отсутствуют
1358	3.1.748	3.1.749	306°58.6'	37.74	данные отсутствуют	данные отсутствуют	данные отсутствуют
1359	3.1.749	3.1.750	306°45.7'	56.94	данные отсутствуют	данные отсутствуют	данные отсутствуют
1360	3.1.750	3.1.751	307°16.1'	56.61	данные отсутствуют	данные отсутствуют	данные отсутствуют
1361	3.1.751	3.1.752	307°7.6'	56.88	данные отсутствуют	данные отсутствуют	данные отсутствуют
1362	3.1.752	3.1.753	306°54.0'	57.66	данные отсутствуют	данные отсутствуют	данные отсутствуют
1363	3.1.753	3.1.754	307°4.8'	65.53	данные отсутствуют	данные отсутствуют	данные отсутствуют
1364	3.1.754	3.1.755	307°0.5'	104.53	данные отсутствуют	данные отсутствуют	данные отсутствуют
1365	3.1.755	3.1.756	307°2.3'	245.13	данные отсутствуют	данные отсутствуют	данные отсутствуют
1366	3.1.756	3.1.757	306°33.3'	13.48	данные отсутствуют	данные отсутствуют	данные отсутствуют
1367	3.1.757	3.1.758	301°52.4'	31.51	данные отсутствуют	данные отсутствуют	данные отсутствуют

Земельный участок			
вид объекта недвижимости			

Лист № 49 раздела 3.1	Всего листов раздела 3.1: 94	Всего разделов: 8	Всего листов отчёта: 299
-----------------------	------------------------------	-------------------	--------------------------

27.08.2024г. № КУВИ-001/2024-216152995

Кадастровый номер:	47:14:0000000:39194
--------------------	---------------------

1	2	3	4	5	6	7	8
1368	3.1.758	3.1.759	298°28.7`	19.69	данные отсутствуют	данные отсутствуют	данные отсутствуют
1369	3.1.759	3.1.760	294°37.7`	21.04	данные отсутствуют	данные отсутствуют	данные отсутствуют
1370	3.1.760	3.1.761	289°45.2`	19.91	данные отсутствуют	данные отсутствуют	данные отсутствуют
1371	3.1.761	3.1.762	286°22.0`	22	данные отсутствуют	данные отсутствуют	данные отсутствуют
1372	3.1.762	3.1.763	283°38.8`	18.86	данные отсутствуют	данные отсутствуют	данные отсутствуют
1373	3.1.763	3.1.764	279°17.5`	18.21	данные отсутствуют	данные отсутствуют	данные отсутствуют
1374	3.1.764	3.1.765	276°19.6`	14.43	данные отсутствуют	данные отсутствуют	данные отсутствуют
1375	3.1.765	3.1.766	275°24.8`	11.34	данные отсутствуют	данные отсутствуют	данные отсутствуют
1376	3.1.766	3.1.767	274°19.0`	45.17	данные отсутствуют	данные отсутствуют	данные отсутствуют
1377	3.1.767	3.1.768	274°28.8`	101.64	данные отсутствуют	данные отсутствуют	данные отсутствуют
1378	3.1.768	3.1.769	274°9.8`	74.12	данные отсутствуют	данные отсутствуют	данные отсутствуют
1379	3.1.769	3.1.770	274°9.2`	70.96	данные отсутствуют	данные отсутствуют	данные отсутствуют
1380	3.1.770	3.1.771	274°26.6`	56.93	данные отсутствуют	данные отсутствуют	данные отсутствуют
1381	3.1.771	3.1.772	274°0.8`	85.87	данные отсутствуют	данные отсутствуют	данные отсутствуют
1382	3.1.772	3.1.773	274°11.5`	47.35	данные отсутствуют	данные отсутствуют	данные отсутствуют
1383	3.1.773	3.1.774	272°38.9`	30.94	данные отсутствуют	данные отсутствуют	данные отсутствуют
1384	3.1.774	3.1.775	270°0.0`	21.36	данные отсутствуют	данные отсутствуют	данные отсутствуют
1385	3.1.775	3.1.776	267°12.7`	10.07	данные отсутствуют	данные отсутствуют	данные отсутствуют
1386	3.1.776	3.1.777	265°40.9`	18.99	данные отсутствуют	данные отсутствуют	данные отсутствуют
1387	3.1.777	3.1.778	262°45.5`	23.96	данные отсутствуют	данные отсутствуют	данные отсутствуют
1388	3.1.778	3.1.779	260°39.0`	39.27	данные отсутствуют	данные отсутствуют	данные отсутствуют
1389	3.1.779	3.1.780	262°23.6`	134.46	данные отсутствуют	47:14:0000000:39103(32)	данные отсутствуют
1390	3.1.780	3.1.781	262°22.4`	14.17	данные отсутствуют	47:14:0000000:39103(32)	данные отсутствуют
1391	3.1.781	3.1.782	261°54.0`	34.85	данные отсутствуют	47:14:0000000:39103(32)	данные отсутствуют
1392	3.1.782	3.1.783	261°25.7`	80.98	данные отсутствуют	47:14:0000000:39103(32)	данные отсутствуют
1393	3.1.783	3.1.784	261°34.1`	67.38	данные отсутствуют	47:14:0000000:39103(32)	данные отсутствуют
1394	3.1.784	3.1.785	261°22.9`	99.5	данные отсутствуют	47:14:0000000:39103(32)	данные отсутствуют
1395	3.1.785	3.1.786	257°50.3`	63.89	данные отсутствуют	47:14:0000000:39103(32)	данные отсутствуют
1396	3.1.786	3.1.787	245°8.6`	53.12	данные отсутствуют	47:14:0000000:39103(32)	данные отсутствуют

Земельный участок			
вид объекта недвижимости			

Лист № 50 раздела 3.1	Всего листов раздела 3.1: 94	Всего разделов: 8	Всего листов отчёта: 299
-----------------------	------------------------------	-------------------	--------------------------

27.08.2024г. № КУВИ-001/2024-216152995

Кадастровый номер: 47:14:0000000:39194

1	2	3	4	5	6	7	8
1397	3.1.787	3.1.788	236°38.9'	241.95	данные отсутствуют	47:14:0000000:39103(32)	данные отсутствуют
1398	3.1.788	3.1.789	237°7.6'	137.47	данные отсутствуют	47:14:0000000:39103(32)	данные отсутствуют
1399	3.1.789	3.1.790	236°24.8'	4.61	данные отсутствуют	47:14:0000000:39103(32)	данные отсутствуют
1400	3.1.790	3.1.791	250°21.6'	41.65	данные отсутствуют	47:14:0000000:39103(32)	данные отсутствуют
1401	3.1.791	3.1.792	258°43.3'	21.68	данные отсутствуют	данные отсутствуют	данные отсутствуют
1402	3.1.792	3.1.793	264°16.3'	15.43	данные отсутствуют	данные отсутствуют	данные отсутствуют
1403	3.1.793	3.1.794	265°45.7'	23.95	данные отсутствуют	данные отсутствуют	данные отсутствуют
1404	3.1.794	3.1.795	270°18.8'	25.64	данные отсутствуют	данные отсутствуют	данные отсутствуют
1405	3.1.795	3.1.796	273°32.2'	16.53	данные отсутствуют	данные отсутствуют	данные отсутствуют
1406	3.1.796	3.1.797	279°14.6'	29.32	данные отсутствуют	данные отсутствуют	данные отсутствуют
1407	3.1.797	3.1.798	282°23.7'	63.68	данные отсутствуют	данные отсутствуют	данные отсутствуют
1408	3.1.798	3.1.799	283°19.2'	46.18	данные отсутствуют	данные отсутствуют	данные отсутствуют
1409	3.1.799	3.1.800	283°40.1'	78.29	данные отсутствуют	данные отсутствуют	данные отсутствуют
1410	3.1.800	3.1.801	283°39.1'	95.17	данные отсутствуют	данные отсутствуют	данные отсутствуют
1411	3.1.801	3.1.802	283°32.8'	35.99	данные отсутствуют	данные отсутствуют	данные отсутствуют
1412	3.1.802	3.1.803	283°52.3'	49.6	данные отсутствуют	данные отсутствуют	данные отсутствуют
1413	3.1.803	3.1.804	283°31.7'	34.2	данные отсутствуют	данные отсутствуют	данные отсутствуют
1414	3.1.804	3.1.805	283°21.5'	51.68	данные отсутствуют	данные отсутствуют	данные отсутствуют
1415	3.1.805	3.1.806	284°6.4'	45.91	данные отсутствуют	данные отсутствуют	данные отсутствуют
1416	3.1.806	3.1.807	283°23.6'	65.57	данные отсутствуют	данные отсутствуют	данные отсутствуют
1417	3.1.807	3.1.808	283°40.5'	76.86	данные отсутствуют	данные отсутствуют	данные отсутствуют
1418	3.1.808	3.1.809	283°45.1'	84.81	данные отсутствуют	данные отсутствуют	данные отсутствуют
1419	3.1.809	3.1.810	283°36.6'	78.24	данные отсутствуют	данные отсутствуют	данные отсутствуют
1420	3.1.810	3.1.811	282°32.5'	25.84	данные отсутствуют	данные отсутствуют	данные отсутствуют
1421	3.1.811	3.1.812	282°48.6'	17.23	данные отсутствуют	данные отсутствуют	данные отсутствуют
1422	3.1.812	3.1.813	279°56.2'	15.47	данные отсутствуют	данные отсутствуют	данные отсутствуют
1423	3.1.813	3.1.814	277°52.3'	11.9	данные отсутствуют	данные отсутствуют	данные отсутствуют
1424	3.1.814	3.1.815	275°28.1'	8.71	данные отсутствуют	данные отсутствуют	данные отсутствуют
1425	3.1.815	3.1.816	282°34.3'	12.82	данные отсутствуют	данные отсутствуют	данные отсутствуют

Земельный участок

вид объекта недвижимости

Лист № 51 раздела 3.1

Всего листов раздела 3.1: 94

Всего разделов: 8

Всего листов отчёта: 299

27.08.2024г. № КУВИ-001/2024-216152995

Кадастровый номер: 47:14:0000000:39194

1	2	3	4	5	6	7	8
1426	3.1.816	3.1.817	276°32.1`	32.51	данные отсутствуют	47:14:0000000:39103(32)	данные отсутствуют
1427	3.1.817	3.1.818	267°51.0`	33.85	данные отсутствуют	47:14:0000000:39103(32)	данные отсутствуют
1428	3.1.818	3.1.819	191°29.4`	7.48	данные отсутствуют	47:14:0000000:39103(32)	данные отсутствуют
1429	3.1.819	3.1.820	260°32.3`	14.78	данные отсутствуют	47:14:0101001:9(3)	адрес отсутствует
1430	3.1.820	3.1.821	254°53.9`	31.21	данные отсутствуют	47:14:0101001:9(3)	адрес отсутствует
1431	3.1.821	3.1.822	250°9.6`	31.2	данные отсутствуют	47:14:0101001:9(3)	адрес отсутствует
1432	3.1.822	3.1.823	244°58.1`	19.21	данные отсутствуют	47:14:0101001:9(3)	адрес отсутствует
1433	3.1.823	3.1.824	242°40.9`	12.25	данные отсутствуют	47:14:0101001:9(3)	адрес отсутствует
1434	3.1.824	3.1.825	243°6.0`	16.05	данные отсутствуют	47:14:0101001:9(3)	адрес отсутствует
1435	3.1.825	3.1.826	240°0.8`	29.53	данные отсутствуют	47:14:0101001:9(3)	адрес отсутствует
1436	3.1.826	3.1.827	240°44.8`	30.22	данные отсутствуют	47:14:0101001:9(3)	адрес отсутствует
1437	3.1.827	3.1.828	240°29.1`	24.07	данные отсутствуют	47:14:0101001:9(3)	адрес отсутствует
1438	3.1.828	3.1.829	240°26.7`	59.66	данные отсутствуют	47:14:0101001:9(3)	адрес отсутствует
1439	3.1.829	3.1.830	240°27.9`	67.49	данные отсутствуют	47:14:0101001:9(3)	адрес отсутствует
1440	3.1.830	3.1.831	240°33.2`	38.26	данные отсутствуют	47:14:0101001:9(3)	адрес отсутствует
1441	3.1.831	3.1.832	240°18.6`	66.2	данные отсутствуют	47:14:0101001:9(3)	адрес отсутствует
1442	3.1.832	3.1.833	240°36.5`	51.33	данные отсутствуют	47:14:0101001:9(3)	адрес отсутствует
1443	3.1.833	3.1.834	240°33.9`	42.96	данные отсутствуют	47:14:0101001:9(3)	адрес отсутствует
1444	3.1.834	3.1.835	240°39.3`	56.71	данные отсутствуют	47:14:0101001:9(3)	адрес отсутствует
1445	3.1.835	3.1.836	240°21.5`	47.01	данные отсутствуют	47:14:0101001:9(3)	адрес отсутствует
1446	3.1.836	3.1.837	240°43.1`	95.42	данные отсутствуют	47:14:0101001:9(3)	адрес отсутствует
1447	3.1.837	3.1.838	240°19.2`	58.34	данные отсутствуют	47:14:0101001:9(3)	адрес отсутствует
1448	3.1.838	3.1.839	240°43.3`	75.29	данные отсутствуют	47:14:0101001:9(3)	адрес отсутствует
1449	3.1.839	3.1.840	240°22.6`	84.08	данные отсутствуют	47:14:0101001:9(3)	адрес отсутствует
1450	3.1.840	3.1.841	240°25.3`	103.07	данные отсутствуют	47:14:0101001:9(3)	адрес отсутствует
1451	3.1.841	3.1.842	240°22.2`	42.07	данные отсутствуют	47:14:0101001:9(3)	адрес отсутствует
1452	3.1.842	3.1.843	240°43.9`	79.2	данные отсутствуют	47:14:0101001:9(3)	адрес отсутствует
1453	3.1.843	3.1.844	240°32.8`	64.35	данные отсутствуют	47:14:0101001:9(3)	адрес отсутствует
1454	3.1.844	3.1.845	241°0.4`	31.98	данные отсутствуют	47:14:0101001:9(3)	адрес отсутствует

Земельный участок

вид объекта недвижимости

Лист № 52 раздела 3.1

Всего листов раздела 3.1: 94

Всего разделов: 8

Всего листов отчёта: 299

27.08.2024г. № КУВИ-001/2024-216152995

Кадастровый номер: 47:14:0000000:39194

1	2	3	4	5	6	7	8
1455	3.1.845	3.1.846	243°27.0`	16.76	данные отсутствуют	47:14:0101001:9(3)	адрес отсутствует
1456	3.1.846	3.1.847	246°56.2`	31.63	данные отсутствуют	47:14:0101001:9(3)	адрес отсутствует
1457	3.1.847	3.1.848	251°25.7`	19.97	данные отсутствуют	47:14:0101001:9(3)	адрес отсутствует
1458	3.1.848	3.1.849	256°40.5`	17.79	данные отсутствуют	47:14:0101001:9(3)	адрес отсутствует
1459	3.1.849	3.1.850	257°22.4`	17.84	данные отсутствуют	47:14:0101001:9(3)	адрес отсутствует
1460	3.1.850	3.1.851	260°11.8`	20.67	данные отсутствуют	47:14:0101001:9(3)	адрес отсутствует
1461	3.1.851	3.1.852	265°21.0`	36.88	данные отсутствуют	47:14:0101001:9(3)	адрес отсутствует
1462	3.1.852	3.1.853	270°47.4`	17.4	данные отсутствуют	47:14:0101001:9(3)	адрес отсутствует
1463	3.1.853	3.1.854	274°26.6`	13.68	данные отсутствуют	47:14:0101001:9(3)	адрес отсутствует
1464	3.1.854	3.1.855	278°28.8`	20.14	данные отсутствуют	47:14:0101001:9(3)	адрес отсутствует
1465	3.1.855	3.1.856	282°39.5`	20.58	данные отсутствуют	47:14:0101001:9(3)	адрес отсутствует
1466	3.1.856	3.1.857	285°2.3`	18.73	данные отсутствуют	47:14:0101001:9(3)	адрес отсутствует
1467	3.1.857	3.1.858	290°34.4`	31.02	данные отсутствуют	47:14:0101001:9(3)	адрес отсутствует
1468	3.1.858	3.1.859	294°6.4`	15.43	данные отсутствуют	47:14:0101001:9(3)	адрес отсутствует
1469	3.1.859	3.1.860	297°1.0`	19.86	данные отсутствуют	47:14:0101001:9(3)	адрес отсутствует
1470	3.1.860	3.1.861	301°3.4`	22.45	данные отсутствуют	47:14:0101001:9(3)	адрес отсутствует
1471	3.1.861	3.1.862	307°41.8`	27.2	данные отсутствуют	47:14:0101001:9(3)	адрес отсутствует
1472	3.1.862	3.1.863	308°50.1`	17.91	данные отсутствуют	47:14:0101001:9(3)	адрес отсутствует
1473	3.1.863	3.1.864	314°1.0`	15.24	данные отсутствуют	47:14:0101001:9(3)	адрес отсутствует
1474	3.1.864	3.1.865	314°41.8`	13.38	данные отсутствуют	47:14:0101001:9(3)	адрес отсутствует
1475	3.1.865	3.1.866	317°41.2`	20.81	данные отсутствуют	47:14:0101001:9(3)	адрес отсутствует
1476	3.1.866	3.1.867	323°3.0`	12.88	данные отсутствуют	47:14:0101001:9(3)	адрес отсутствует
1477	3.1.867	3.1.868	326°8.3`	26.76	данные отсутствуют	47:14:0101001:9(3)	адрес отсутствует
1478	3.1.868	3.1.869	327°35.8`	24.97	данные отсутствуют	47:14:0101001:9(3)	адрес отсутствует
1479	3.1.869	3.1.870	330°27.4`	91.77	данные отсутствуют	47:14:0101001:9(3)	адрес отсутствует
1480	3.1.870	3.1.871	330°25.4`	57.13	данные отсутствуют	47:14:0101001:9(3)	адрес отсутствует
1481	3.1.871	3.1.872	330°30.5`	55.96	данные отсутствуют	47:14:0101001:9(3)	адрес отсутствует
1482	3.1.872	3.1.873	330°55.0`	73.05	данные отсутствуют	47:14:0101001:9(3)	адрес отсутствует
1483	3.1.873	3.1.874	309°49.5`	15.21	данные отсутствуют	47:14:0101001:9(3)	адрес отсутствует

Земельный участок

вид объекта недвижимости

Лист № 53 раздела 3.1

Всего листов раздела 3.1: 94

Всего разделов: 8

Всего листов отчёта: 299

27.08.2024г. № КУВИ-001/2024-216152995

Кадастровый номер: 47:14:0000000:39194

1	2	3	4	5	6	7	8
1484	3.1.874	3.1.875	330°42.5`	11.47	данные отсутствуют	47:14:0101001:9(3)	адрес отсутствует
1485	3.1.875	3.1.876	354°7.3`	13.28	данные отсутствуют	47:14:0101001:9(3)	адрес отсутствует
1486	3.1.876	3.1.877	338°1.7`	29.53	данные отсутствуют	47:14:0101001:9(3)	адрес отсутствует
1487	3.1.877	3.1.878	341°45.2`	17.37	данные отсутствуют	47:14:0101001:9(3)	адрес отсутствует
1488	3.1.878	3.1.879	345°53.2`	19.77	данные отсутствуют	47:14:0101001:9(3)	адрес отсутствует
1489	3.1.879	3.1.880	348°33.5`	22.13	данные отсутствуют	данные отсутствуют	данные отсутствуют
1490	3.1.880	3.1.881	351°5.6`	116.26	данные отсутствуют	47:14:0000000:40833	адрес отсутствует
1491	3.1.881	3.1.882	351°16.4`	54.51	данные отсутствуют	47:14:0000000:40833	адрес отсутствует
1492	3.1.882	3.1.883	350°56.5`	57.42	данные отсутствуют	47:14:0000000:40833	адрес отсутствует
1493	3.1.883	3.1.884	351°22.7`	68.44	данные отсутствуют	47:14:0000000:40833	адрес отсутствует
1494	3.1.884	3.1.885	351°19.1`	58.7	данные отсутствуют	47:14:0000000:40833	адрес отсутствует
1495	3.1.885	3.1.886	351°27.1`	79.19	данные отсутствуют	47:14:0000000:40833	адрес отсутствует
1496	3.1.886	3.1.887	351°27.4`	65.22	данные отсутствуют	47:14:0000000:40833	адрес отсутствует
1497	3.1.887	3.1.888	351°41.0`	36.02	данные отсутствуют	47:14:0000000:40833	адрес отсутствует
1498	3.1.888	3.1.889	351°21.8`	59.4	данные отсутствуют	47:14:0000000:40833	адрес отсутствует
1499	3.1.889	3.1.890	347°24.7`	27.67	данные отсутствуют	47:14:0000000:40833	адрес отсутствует
1500	3.1.890	3.1.891	344°57.3`	16.95	данные отсутствуют	47:14:0000000:40833	адрес отсутствует
1501	3.1.891	3.1.892	341°26.5`	11.78	данные отсутствуют	47:14:0000000:40833	адрес отсутствует
1502	3.1.892	3.1.893	339°12.0`	14.02	данные отсутствуют	47:14:0000000:40833	адрес отсутствует
1503	3.1.893	3.1.894	337°11.0`	14.16	данные отсутствуют	47:14:0000000:40833	адрес отсутствует
1504	3.1.894	3.1.895	334°2.3`	17.38	данные отсутствуют	47:14:0000000:40833	адрес отсутствует
1505	3.1.895	3.1.896	329°51.6`	23.74	данные отсутствуют	47:14:0000000:40833	адрес отсутствует
1506	3.1.896	3.1.897	326°36.8`	9.45	данные отсутствуют	47:14:0000000:40833	адрес отсутствует
1507	3.1.897	3.1.898	321°52.4`	31.02	данные отсутствуют	47:14:0000000:40833	адрес отсутствует
1508	3.1.898	3.1.899	317°25.6`	16.36	данные отсутствуют	47:14:0000000:40833	адрес отсутствует
1509	3.1.899	3.1.900	313°54.1`	8.85	данные отсутствуют	47:14:0000000:40833	адрес отсутствует
1510	3.1.900	3.1.901	312°2.5`	15.62	данные отсутствуют	47:14:0000000:40833	адрес отсутствует
1511	3.1.901	3.1.902	307°54.9`	12.5	данные отсутствуют	47:14:0000000:40833	адрес отсутствует
1512	3.1.902	3.1.903	305°37.6`	15.67	данные отсутствуют	47:14:0000000:40833	адрес отсутствует

Земельный участок			
вид объекта недвижимости			

Лист № 54 раздела 3.1	Всего листов раздела 3.1: 94	Всего разделов: 8	Всего листов отчёта: 299
-----------------------	------------------------------	-------------------	--------------------------

27.08.2024г. № КУВИ-001/2024-216152995

Кадастровый номер:	47:14:0000000:39194
--------------------	---------------------

1	2	3	4	5	6	7	8
1513	3.1.903	3.1.904	302°51.5`	15.46	данные отсутствуют	47:14:0000000:40833	адрес отсутствует
1514	3.1.904	3.1.905	299°11.6`	19.7	данные отсутствуют	47:14:0000000:40833	адрес отсутствует
1515	3.1.905	3.1.906	296°13.5`	9.8	данные отсутствуют	47:14:0000000:40833	адрес отсутствует
1516	3.1.906	3.1.907	292°55.9`	19.69	данные отсутствуют	47:14:0000000:40833	адрес отсутствует
1517	3.1.907	3.1.908	290°16.2`	8.69	данные отсутствуют	47:14:0000000:40833	адрес отсутствует
1518	3.1.908	3.1.909	288°41.4`	10.64	данные отсутствуют	47:14:0000000:40833	адрес отсутствует
1519	3.1.909	3.1.910	286°4.2`	8.2	данные отсутствуют	47:14:0000000:40833	адрес отсутствует
1520	3.1.910	3.1.911	284°29.6`	11.27	данные отсутствуют	47:14:0000000:40833	адрес отсутствует
1521	3.1.911	3.1.912	281°8.7`	12.93	данные отсутствуют	47:14:0000000:40833	адрес отсутствует
1522	3.1.912	3.1.913	278°20.1`	8.69	данные отсутствуют	47:14:0000000:40833	адрес отсутствует
1523	3.1.913	3.1.914	276°33.5`	13.05	данные отсутствуют	47:14:0000000:40833	адрес отсутствует
1524	3.1.914	3.1.915	275°2.3`	20.38	данные отсутствуют	47:14:0000000:40833	адрес отсутствует
1525	3.1.915	3.1.916	271°43.8`	14.25	данные отсутствуют	47:14:0000000:40833	адрес отсутствует
1526	3.1.916	3.1.917	266°24.8`	17.91	данные отсутствуют	47:14:0000000:40833	адрес отсутствует
1527	3.1.917	3.1.918	264°16.7`	16.55	данные отсутствуют	47:14:0000000:40833	адрес отсутствует
1528	3.1.918	3.1.919	261°6.1`	23.73	данные отсутствуют	47:14:0000000:40833	адрес отсутствует
1529	3.1.919	3.1.920	258°46.8`	16.24	данные отсутствуют	47:14:0000000:40833	адрес отсутствует
1530	3.1.920	3.1.921	256°27.3`	7.64	данные отсутствуют	47:14:0000000:40833	адрес отсутствует
1531	3.1.921	3.1.922	256°32.5`	32.74	данные отсутствуют	47:14:0000000:40833	адрес отсутствует
1532	3.1.922	3.1.923	256°41.8`	63.36	данные отсутствуют	47:14:0000000:40833	адрес отсутствует
1533	3.1.923	3.1.924	255°59.5`	29.37	данные отсутствуют	47:14:0000000:40833	адрес отсутствует
1534	3.1.924	3.1.925	258°29.4`	32.58	данные отсутствуют	47:14:0000000:40833	адрес отсутствует
1535	3.1.925	3.1.926	261°13.7`	22.76	данные отсутствуют	47:14:0000000:40833	адрес отсутствует
1536	3.1.926	3.1.927	267°54.1`	30.3	данные отсутствуют	47:14:0000000:40833	адрес отсутствует
1537	3.1.927	3.1.928	272°41.0`	29.9	данные отсутствуют	47:14:0000000:40833	адрес отсутствует
1538	3.1.928	3.1.929	278°21.7`	18.84	данные отсутствуют	47:14:0000000:40833	адрес отсутствует
1539	3.1.929	3.1.930	281°44.1`	24.34	данные отсутствуют	47:14:0000000:40833	адрес отсутствует
1540	3.1.930	3.1.931	282°1.7`	41.41	данные отсутствуют	данные отсутствуют	данные отсутствуют
1541	3.1.931	3.1.932	282°51.1`	32.6	данные отсутствуют	данные отсутствуют	данные отсутствуют

Земельный участок

вид объекта недвижимости

Лист № 55 раздела 3.1

Всего листов раздела 3.1: 94

Всего разделов: 8

Всего листов отчёта: 299

27.08.2024г. № КУВИ-001/2024-216152995

Кадастровый номер:

47:14:0000000:39194

1	2	3	4	5	6	7	8
1542	3.1.932	3.1.933	284°28.6`	23.72	данные отсутствуют	данные отсутствуют	данные отсутствуют
1543	3.1.933	3.1.934	287°49.1`	18.53	данные отсутствуют	данные отсутствуют	данные отсутствуют
1544	3.1.934	3.1.935	290°27.3`	14.62	данные отсутствуют	данные отсутствуют	данные отсутствуют
1545	3.1.935	3.1.936	295°41.5`	26.97	данные отсутствуют	данные отсутствуют	данные отсутствуют
1546	3.1.936	3.1.937	298°20.7`	14.98	данные отсутствуют	данные отсутствуют	данные отсутствуют
1547	3.1.937	3.1.938	300°35.4`	18.16	данные отсутствуют	данные отсутствуют	данные отсутствуют
1548	3.1.938	3.1.939	301°39.4`	24.08	данные отсутствуют	данные отсутствуют	данные отсутствуют
1549	3.1.939	3.1.940	303°37.9`	34.94	данные отсутствуют	данные отсутствуют	данные отсутствуют
1550	3.1.940	3.1.941	303°36.2`	42.52	данные отсутствуют	данные отсутствуют	данные отсутствуют
1551	3.1.941	3.1.942	304°42.6`	53.91	данные отсутствуют	данные отсутствуют	данные отсутствуют
1552	3.1.942	3.1.943	305°14.2`	73.44	данные отсутствуют	данные отсутствуют	данные отсутствуют
1553	3.1.943	3.1.944	305°50.1`	55.72	данные отсутствуют	данные отсутствуют	данные отсутствуют
1554	3.1.944	3.1.945	306°14.6`	53.04	данные отсутствуют	данные отсутствуют	данные отсутствуют
1555	3.1.945	3.1.946	305°27.9`	27.58	данные отсутствуют	данные отсутствуют	данные отсутствуют
1556	3.1.946	3.1.947	303°38.8`	14.73	данные отсутствуют	данные отсутствуют	данные отсутствуют
1557	3.1.947	3.1.948	301°52.1`	9.77	данные отсутствуют	данные отсутствуют	данные отсутствуют
1558	3.1.948	3.1.949	299°30.3`	8.89	данные отсутствуют	данные отсутствуют	данные отсутствуют
1559	3.1.949	3.1.950	293°12.2`	12.97	данные отсутствуют	данные отсутствуют	данные отсутствуют
1560	3.1.950	3.1.951	289°55.3`	7.07	данные отсутствуют	данные отсутствуют	данные отсутствуют
1561	3.1.951	3.1.952	282°36.2`	10.08	данные отсутствуют	данные отсутствуют	данные отсутствуют
1562	3.1.952	3.1.953	276°19.7`	10.98	данные отсутствуют	данные отсутствуют	данные отсутствуют
1563	3.1.953	3.1.954	271°16.9`	6.71	данные отсутствуют	данные отсутствуют	данные отсутствуют
1564	3.1.954	3.1.955	268°18.2`	19.6	данные отсутствуют	данные отсутствуют	данные отсутствуют
1565	3.1.955	3.1.956	264°58.7`	34.73	данные отсутствуют	данные отсутствуют	данные отсутствуют
1566	3.1.956	3.1.957	264°46.5`	41.83	данные отсутствуют	данные отсутствуют	данные отсутствуют
1567	3.1.957	3.1.958	264°25.4`	28.61	данные отсутствуют	данные отсутствуют	данные отсутствуют
1568	3.1.958	3.1.959	266°29.0`	30.01	данные отсутствуют	данные отсутствуют	данные отсутствуют
1569	3.1.959	3.1.960	269°3.2`	40.55	данные отсутствуют	данные отсутствуют	данные отсутствуют
1570	3.1.960	3.1.961	271°38.2`	24.5	данные отсутствуют	данные отсутствуют	данные отсутствуют

Земельный участок							
вид объекта недвижимости							
Лист № 56 раздела 3.1		Всего листов раздела 3.1: 94		Всего разделов: 8		Всего листов отчёта: 299	
27.08.2024г. № КУВИ-001/2024-216152995							
Кадастровый номер:				47:14:0000000:39194			
1	2	3	4	5	6	7	8
1571	3.1.961	3.1.962	272°45.0`	28.97	данные отсутствуют	данные отсутствуют	данные отсутствуют
1572	3.1.962	3.1.963	275°17.0`	25.63	данные отсутствуют	данные отсутствуют	данные отсутствуют
1573	3.1.963	3.1.964	280°3.0`	8.65	данные отсутствуют	данные отсутствуют	данные отсутствуют
1574	3.1.964	3.1.965	286°53.4`	9.5	данные отсутствуют	данные отсутствуют	данные отсутствуют
1575	3.1.965	3.1.966	288°23.2`	7.36	данные отсутствуют	данные отсутствуют	данные отсутствуют
1576	3.1.966	3.1.967	294°43.1`	8.47	данные отсутствуют	данные отсутствуют	данные отсутствуют
1577	3.1.967	3.1.968	304°52.2`	10.37	данные отсутствуют	47:14:0000000:2	данные отсутствуют
1578	3.1.968	3.1.969	306°8.9`	10.02	данные отсутствуют	47:14:0000000:2	данные отсутствуют
1579	3.1.969	3.1.970	313°8.1`	10.43	данные отсутствуют	47:14:0000000:2	данные отсутствуют
1580	3.1.970	3.1.971	311°59.2`	13.32	данные отсутствуют	47:14:0000000:2	данные отсутствуют
1581	3.1.971	3.1.972	312°48.0`	18.6	данные отсутствуют	47:14:0103007:409, 47:14:0000000:2	адрес отсутствует; данные отсутствуют
1582	3.1.972	3.1.973	239°37.0`	3.22	данные отсутствуют	47:14:0103007:409, 47:14:0000000:2	адрес отсутствует; данные отсутствуют
1583	3.1.973	3.1.974	295°59.3`	4.45	данные отсутствуют	47:14:0103007:409, 47:14:0000000:2	адрес отсутствует; данные отсутствуют
1584	3.1.974	3.1.975	294°28.4`	9.68	данные отсутствуют	47:14:0103007:409, 47:14:0000000:2	адрес отсутствует; данные отсутствуют
1585	3.1.975	3.1.976	290°29.0`	9.2	данные отсутствуют	47:14:0103007:409, 47:14:0000000:2	адрес отсутствует; данные отсутствуют
1586	3.1.976	3.1.977	286°3.0`	6	данные отсутствуют	47:14:0103007:409	адрес отсутствует
1587	3.1.977	3.1.978	281°38.5`	7.14	данные отсутствуют	47:14:0103007:409	адрес отсутствует
1588	3.1.978	3.1.979	273°30.0`	8.85	данные отсутствуют	47:14:0103007:407	195298, г. Санкт-Петербург, г. Санкт-Петербург, пр-кт. Косыгина, д. 27, к. 1, кв. 144
1589	3.1.979	3.1.980	271°27.7`	7.45	данные отсутствуют	данные отсутствуют	данные отсутствуют
1590	3.1.980	3.1.981	344°30.7`	1.72	данные отсутствуют	47:14:0103007:24	198515, Санкт-Петербург г, п. Стрельна, ул. Свободы, д. 12/2
1591	3.1.981	3.1.982	266°23.6`	36.87	данные отсутствуют	47:14:0103007:24	198515, Санкт-Петербург г, п. Стрельна, ул. Свободы, д. 12/2
1592	3.1.982	3.1.983	263°7.5`	25.56	данные отсутствуют	47:14:0103007:24	198515, Санкт-Петербург г, п. Стрельна, ул. Свободы, д. 12/2

Земельный участок							
вид объекта недвижимости							
Лист № 57 раздела 3.1		Всего листов раздела 3.1: 94		Всего разделов: 8		Всего листов отчёта: 299	
27.08.2024г. № КУВИ-001/2024-216152995							
Кадастровый номер:				47:14:0000000:39194			
1	2	3	4	5	6	7	8
1593	3.1.983	3.1.984	165°57.8`	0.62	данные отсутствуют	47:14:0103007:24	198515, Санкт-Петербург г, п. Стрельна, ул. Свободы, д. 12/2
1594	3.1.984	3.1.985	263°10.9`	20.46	данные отсутствуют	данные отсутствуют	данные отсутствуют
1595	3.1.985	3.1.986	270°48.5`	9.91	данные отсутствуют	47:14:0103007:84	г. Санкт-Петербург, г.Ломоносов, ул.Швейцарская д.1, кв.8
1596	3.1.986	3.1.987	254°26.5`	18.53	данные отсутствуют	47:14:0103007:84	г. Санкт-Петербург, г.Ломоносов, ул.Швейцарская д.1, кв.8
1597	3.1.987	3.1.988	254°27.4`	35.6	данные отсутствуют	47:14:0103007:85	адрес отсутствует
1598	3.1.988	3.1.989	160°13.7`	2.31	данные отсутствуют	47:14:0103007:85	адрес отсутствует
1599	3.1.989	3.1.990	247°30.9`	13.39	данные отсутствуют	данные отсутствуют	данные отсутствуют
1600	3.1.990	3.1.991	338°37.7`	0.99	данные отсутствуют	47:14:0103007:50	адрес отсутствует
1601	3.1.991	3.1.992	248°50.3`	2.33	данные отсутствуют	47:14:0103007:50	адрес отсутствует
1602	3.1.992	3.1.993	204°38.0`	4.25	данные отсутствуют	47:14:0103007:50	адрес отсутствует
1603	3.1.993	3.1.994	246°27.2`	8.66	данные отсутствуют	47:14:0103007:50	адрес отсутствует
1604	3.1.994	3.1.995	288°26.1`	4.27	данные отсутствуют	47:14:0103007:50	адрес отсутствует
1605	3.1.995	3.1.996	245°48.2`	14.39	данные отсутствуют	47:14:0103007:50	адрес отсутствует
1606	3.1.996	3.1.997	245°49.9`	32.51	данные отсутствуют	47:14:0103007:51	адрес отсутствует
1607	3.1.997	3.1.998	245°49.6`	32.8	данные отсутствуют	47:14:0103007:408, 47:14:0103007:52	данные отсутствуют; адрес отсутствует
1608	3.1.998	3.1.999	245°49.1`	35.49	данные отсутствуют	47:14:0103007:424	адрес отсутствует
1609	3.1.999	3.1.1000	245°46.5`	86.52	данные отсутствуют	данные отсутствуют	данные отсутствуют
1610	3.1.1000	3.1.1001	245°29.0`	40.29	данные отсутствуют	данные отсутствуют	данные отсутствуют
1611	3.1.1001	3.1.1002	248°6.3`	14.83	данные отсутствуют	данные отсутствуют	данные отсутствуют
1612	3.1.1002	3.1.1003	251°36.7`	19.46	данные отсутствуют	данные отсутствуют	данные отсутствуют
1613	3.1.1003	3.1.1004	256°5.6`	8.53	данные отсутствуют	данные отсутствуют	данные отсутствуют
1614	3.1.1004	3.1.1005	262°26.4`	11.93	данные отсутствуют	данные отсутствуют	данные отсутствуют

Земельный участок							
вид объекта недвижимости							
Лист № 58 раздела 3.1		Всего листов раздела 3.1: 94		Всего разделов: 8		Всего листов отчёта: 299	
27.08.2024г. № КУВИ-001/2024-216152995							
Кадастровый номер:				47:14:0000000:39194			
1	2	3	4	5	6	7	8
1615	3.1.1005	3.1.1006	266°51.0'	6.37	данные отсутствуют	данные отсутствуют	данные отсутствуют
1616	3.1.1006	3.1.1007	269°22.4'	7.32	данные отсутствуют	данные отсутствуют	данные отсутствуют
1617	3.1.1007	3.1.1008	272°48.4'	8.17	данные отсутствуют	данные отсутствуют	данные отсутствуют
1618	3.1.1008	3.1.1009	271°27.5'	31.41	данные отсутствуют	данные отсутствуют	данные отсутствуют
1619	3.1.1009	3.1.1010	273°28.2'	36.02	данные отсутствуют	данные отсутствуют	данные отсутствуют
1620	3.1.1010	3.1.1011	273°19.5'	66.38	данные отсутствуют	данные отсутствуют	данные отсутствуют
1621	3.1.1011	3.1.1012	273°12.7'	41.05	данные отсутствуют	данные отсутствуют	данные отсутствуют
1622	3.1.1012	3.1.1013	273°50.8'	71.09	данные отсутствуют	данные отсутствуют	данные отсутствуют
1623	3.1.1013	3.1.1014	272°35.5'	69.69	данные отсутствуют	данные отсутствуют	данные отсутствуют
1624	3.1.1014	3.1.1015	273°18.9'	9.17	данные отсутствуют	47:14:0103006:2	адрес отсутствует
1625	3.1.1015	3.1.1016	276°26.6'	8.55	данные отсутствуют	47:14:0103006:46	адрес отсутствует
1626	3.1.1016	3.1.1017	272°20.8'	28.82	данные отсутствуют	47:14:0103006:46	адрес отсутствует
1627	3.1.1017	3.1.1018	272°19.2'	12.6	данные отсутствуют	данные отсутствуют	данные отсутствуют
1628	3.1.1018	3.1.1019	273°29.5'	55.02	данные отсутствуют	данные отсутствуют	данные отсутствуют
1629	3.1.1019	3.1.1020	276°16.4'	22.14	данные отсутствуют	47:14:0103006:31	адрес отсутствует
1630	3.1.1020	3.1.1021	182°53.2'	1.19	данные отсутствуют	47:14:0103006:31	адрес отсутствует

Земельный участок							
вид объекта недвижимости							
Лист № 59 раздела 3.1		Всего листов раздела 3.1: 94		Всего разделов: 8		Всего листов отчёта: 299	
27.08.2024г. № КУВИ-001/2024-216152995							
Кадастровый номер:				47:14:0000000:39194			
1	2	3	4	5	6	7	8
1631	3.1.1021	3.1.1022	273°41.0'	43.43	данные отсутствуют	данные отсутствуют	данные отсутствуют
1632	3.1.1022	3.1.1023	272°35.2'	12.85	данные отсутствуют	данные отсутствуют	данные отсутствуют
1633	3.1.1023	3.1.1024	274°6.1'	35.79	данные отсутствуют	данные отсутствуют	данные отсутствуют
1634	3.1.1024	3.1.1025	273°37.5'	35.74	данные отсутствуют	47:14:0103006:275	адрес отсутствует
1635	3.1.1025	3.1.1026	6°9.3'	1.03	данные отсутствуют	данные отсутствуют	данные отсутствуют
1636	3.1.1026	3.1.1027	277°56.2'	46.65	данные отсутствуют	данные отсутствуют	данные отсутствуют
1637	3.1.1027	3.1.1028	186°38.3'	1.9	данные отсутствуют	данные отсутствуют	данные отсутствуют
1638	3.1.1028	3.1.1029	279°49.4'	20.63	данные отсутствуют	47:14:0103006:54	ipma@bk.ru
1639	3.1.1029	3.1.1030	262°41.6'	8.96	данные отсутствуют	данные отсутствуют	данные отсутствуют
1640	3.1.1030	3.1.1031	280°58.5'	9.72	данные отсутствуют	данные отсутствуют	данные отсутствуют
1641	3.1.1031	3.1.1032	312°22.3'	8.64	данные отсутствуют	данные отсутствуют	данные отсутствуют
1642	3.1.1032	3.1.1033	328°10.4'	3.07	данные отсутствуют	47:14:0103006:3	г. Санкт-Петербург, ул.Рихарда Зорге, д.7, кв.185
1643	3.1.1033	3.1.1034	286°50.5'	14.67	данные отсутствуют	47:14:0103006:3	г. Санкт-Петербург, ул.Рихарда Зорге, д.7, кв.185
1644	3.1.1034	3.1.1035	281°11.6'	7.78	данные отсутствуют	47:14:0103006:3	г. Санкт-Петербург, ул.Рихарда Зорге, д.7, кв.185
1645	3.1.1035	3.1.1036	281°8.8'	7.55	данные отсутствуют	47:14:0103006:48(1)	188544, обл. Ленинградская, г. Сосновый Бор, пр-кт. Героев, д. 58, кв. 14
1646	3.1.1036	3.1.1037	221°54.7'	1.71	данные отсутствуют	47:14:0103006:48(1)	188544, обл. Ленинградская, г. Сосновый Бор, пр-кт. Героев, д. 58, кв. 14

Земельный участок							
вид объекта недвижимости							
Лист № 60 раздела 3.1		Всего листов раздела 3.1: 94		Всего разделов: 8		Всего листов отчёта: 299	
27.08.2024г. № КУВИ-001/2024-216152995							
Кадастровый номер:				47:14:0000000:39194			
1	2	3	4	5	6	7	8
1647	3.1.1037	3.1.1038	190°27.6`	2.64	данные отсутствуют	47:14:0103006:48(1)	188544, обл. Ленинградская, г. Сосновый Бор, пр-кт. Героев, д. 58, кв. 14
1648	3.1.1038	3.1.1039	282°31.7`	9.13	данные отсутствуют	данные отсутствуют	данные отсутствуют
1649	3.1.1039	3.1.1040	13°49.1`	3.18	данные отсутствуют	47:14:0103006:41	адрес отсутствует
1650	3.1.1040	3.1.1041	281°10.6`	27.91	данные отсутствуют	47:14:0103006:41	адрес отсутствует
1651	3.1.1041	3.1.1042	281°9.7`	27.9	данные отсутствуют	47:14:0103006:40	адрес отсутствует
1652	3.1.1042	3.1.1043	13°2.0`	1.11	данные отсутствуют	47:14:0103006:10	119633, г. Москва, г. Москва, ш. Боровское, д. 19, кв. 83; 196233, г. Санкт-Петербург, г. Санкт-Петербург, пр-кт. Космонавтов, д. 70, кв. 68
1653	3.1.1043	3.1.1044	282°8.0`	37.63	данные отсутствуют	47:14:0103006:10	119633, г. Москва, г. Москва, ш. Боровское, д. 19, кв. 83; 196233, г. Санкт-Петербург, г. Санкт-Петербург, пр-кт. Космонавтов, д. 70, кв. 68
1654	3.1.1044	3.1.1045	182°3.7`	3.89	данные отсутствуют	47:14:0103006:10	119633, г. Москва, г. Москва, ш. Боровское, д. 19, кв. 83; 196233, г. Санкт-Петербург, г. Санкт-Петербург, пр-кт. Космонавтов, д. 70, кв. 68
1655	3.1.1045	3.1.1046	280°17.2`	5.71	данные отсутствуют	данные отсутствуют	данные отсутствуют
1656	3.1.1046	3.1.1047	4°54.4`	3.97	данные отсутствуют	47:14:0103005:24	адрес отсутствует
1657	3.1.1047	3.1.1048	282°17.2`	23.12	данные отсутствуют	47:14:0103005:24	адрес отсутствует
1658	3.1.1048	3.1.1049	284°14.9`	15.64	данные отсутствуют	47:14:0103005:57	адрес отсутствует
1659	3.1.1049	3.1.1050	279°45.4`	12.51	данные отсутствуют	47:14:0103005:94	адрес отсутствует
1660	3.1.1050	3.1.1051	193°0.2`	5.24	данные отсутствуют	47:14:0103005:94	адрес отсутствует
1661	3.1.1051	3.1.1052	282°25.3`	5.76	данные отсутствуют	47:14:0103005:94	адрес отсутствует

Земельный участок							
вид объекта недвижимости							
Лист № 61 раздела 3.1		Всего листов раздела 3.1: 94		Всего разделов: 8		Всего листов отчёта: 299	
27.08.2024г. № КУВИ-001/2024-216152995							
Кадастровый номер:				47:14:0000000:39194			
1	2	3	4	5	6	7	8
1662	3.1.1052	3.1.1053	10°38.8'	2.71	данные отсутствуют	47:14:0103005:2	адрес отсутствует
1663	3.1.1053	3.1.1054	285°35.2'	26.35	данные отсутствуют	47:14:0103005:2	адрес отсутствует
1664	3.1.1054	3.1.1055	292°49.1'	23	данные отсутствуют	47:14:0103005:39	188535, Ленинградская обл, р-н. Ломоносовский, д. Шепелево, ул. Ветеранов, д. 32А
1665	3.1.1055	3.1.1056	287°8.9'	4.65	данные отсутствуют	47:14:0103005:39	188535, Ленинградская обл, р-н. Ломоносовский, д. Шепелево, ул. Ветеранов, д. 32А
1666	3.1.1056	3.1.1057	196°28.5'	3.42	данные отсутствуют	47:14:0103005:39	188535, Ленинградская обл, р-н. Ломоносовский, д. Шепелево, ул. Ветеранов, д. 32А
1667	3.1.1057	3.1.1058	292°40.0'	4.8	данные отсутствуют	данные отсутствуют	данные отсутствуют
1668	3.1.1058	3.1.1059	293°16.8'	35.83	данные отсутствуют	данные отсутствуют	данные отсутствуют
1669	3.1.1059	3.1.1060	293°27.4'	24.42	данные отсутствуют	данные отсутствуют	данные отсутствуют
1670	3.1.1060	3.1.1061	278°14.5'	5.79	данные отсутствуют	данные отсутствуют	данные отсутствуют
1671	3.1.1061	3.1.1062	292°33.2'	11.45	данные отсутствуют	данные отсутствуют	данные отсутствуют
1672	3.1.1062	3.1.1063	312°33.1'	4.3	данные отсутствуют	данные отсутствуют	данные отсутствуют
1673	3.1.1063	3.1.1064	293°30.4'	3.18	данные отсутствуют	данные отсутствуют	данные отсутствуют
1674	3.1.1064	3.1.1065	9°3.8'	3.3	данные отсутствуют	47:14:0103005:406, 47:14:0103005:81(1)	данные отсутствуют; адрес отсутствует
1675	3.1.1065	3.1.1066	291°33.5'	8.76	данные отсутствуют	47:14:0103005:406, 47:14:0103005:81(1)	данные отсутствуют; адрес отсутствует
1676	3.1.1066	3.1.1067	291°35.5'	17.23	данные отсутствуют	47:14:0103005:82	адрес отсутствует
1677	3.1.1067	3.1.1068	176°22.0'	1.26	данные отсутствуют	47:14:0103005:82	адрес отсутствует

Земельный участок			
вид объекта недвижимости			

Лист № 62 раздела 3.1	Всего листов раздела 3.1: 94	Всего разделов: 8	Всего листов отчёта: 299
-----------------------	------------------------------	-------------------	--------------------------

27.08.2024г. № КУВИ-001/2024-216152995

Кадастровый номер:	47:14:0000000:39194
--------------------	---------------------

1	2	3	4	5	6	7	8
1678	3.1.1068	3.1.1069	194°22.9'	1.21	данные отсутствуют	47:14:0103005:82	адрес отсутствует
1679	3.1.1069	3.1.1070	293°31.9'	41.15	данные отсутствуют	данные отсутствуют	данные отсутствуют
1680	3.1.1069	3.1.1069			данные отсутствуют	47:14:0103005:38	nasonovgi@yandex.ru, 195030, г. Санкт-Петербург, п. Санкт-Петербург, ул. Отечественная, д. 2/11, кв. 28
1681	3.1.1070	3.1.1071	292°34.2'	19.51	данные отсутствуют	47:14:0103005:60	353691, край. Краснодарский, р-н. Ейский, г. Ейск, ул. Западная, д. 8, к. 5, кв. 9; 196634, Санкт-Петербург г, п. Шушары, ш. Колпинское (Славянка), д. 20, к. 1, кв. 16; 353680, Краснодарский край, р-н. Ейский, г. Ейск, ул. Парковая, д. 35, кв. 72
1682	3.1.1071	3.1.1072	292°34.4'	23.26	данные отсутствуют	данные отсутствуют	данные отсутствуют
1683	3.1.1072	3.1.1073	292°36.4'	3.56	данные отсутствуют	47:14:0103005:83(1)	адрес отсутствует
1684	3.1.1072	3.1.1072			данные отсутствуют	47:14:0103003:103	данные отсутствуют
1685	3.1.1073	3.1.1074	292°35.4'	8.77	данные отсутствуют	47:14:0103005:84(2)	адрес отсутствует
1686	3.1.1074	3.1.1075	292°37.2'	2.08	данные отсутствуют	данные отсутствуют	данные отсутствуют
1687	3.1.1075	3.1.1076	292°34.1'	15.53	данные отсутствуют	47:14:0103005:84(1)	адрес отсутствует
1688	3.1.1076	3.1.1077	197°21.2'	1.01	данные отсутствуют	47:14:0103005:84(1)	адрес отсутствует
1689	3.1.1077	3.1.1078	293°4.3'	25.54	данные отсутствуют	данные отсутствуют	данные отсутствуют
1690	3.1.1078	3.1.1079	18°26.1'	0.98	данные отсутствуют	47:14:0103005:63	адрес отсутствует
1691	3.1.1079	3.1.1080	292°33.1'	16.74	данные отсутствуют	47:14:0103005:63	адрес отсутствует

Земельный участок							
вид объекта недвижимости							
Лист № 63 раздела 3.1		Всего листов раздела 3.1: 94		Всего разделов: 8		Всего листов отчёта: 299	
27.08.2024г. № КУВИ-001/2024-216152995							
Кадастровый номер:				47:14:0000000:39194			
1	2	3	4	5	6	7	8
1692	3.1.1080	3.1.1081	292°34.9'	25.23	данные отсутствуют	47:14:0103005:64	адрес отсутствует
1693	3.1.1081	3.1.1082	292°42.2'	100.4	данные отсутствуют	данные отсутствуют	данные отсутствуют
1694	3.1.1082	3.1.1083	294°29.2'	52.4	данные отсутствуют	данные отсутствуют	данные отсутствуют
1695	3.1.1083	3.1.1084	295°6.7'	28.75	данные отсутствуют	данные отсутствуют	данные отсутствуют
1696	3.1.1084	3.1.1085	295°51.5'	18.14	данные отсутствуют	данные отсутствуют	данные отсутствуют
1697	3.1.1085	3.1.1086	294°31.5'	12.31	данные отсутствуют	данные отсутствуют	данные отсутствуют
1698	3.1.1086	3.1.1087	291°26.9'	11.13	данные отсутствуют	данные отсутствуют	данные отсутствуют
1699	3.1.1087	3.1.1088	287°3.9'	21.3	данные отсутствуют	данные отсутствуют	данные отсутствуют
1700	3.1.1088	3.1.1089	282°35.3'	24.59	данные отсутствуют	данные отсутствуют	данные отсутствуют
1701	3.1.1089	3.1.1090	264°2.3'	3.85	данные отсутствуют	данные отсутствуют	данные отсутствуют
1702	3.1.1090	3.1.1091	234°52.7'	12.32	данные отсутствуют	данные отсутствуют	данные отсутствуют
1703	3.1.1091	3.1.1092	244°16.5'	7.63	данные отсутствуют	данные отсутствуют	данные отсутствуют
1704	3.1.1092	3.1.1093	261°2.5'	13.81	данные отсутствуют	данные отсутствуют	данные отсутствуют
1705	3.1.1093	3.1.1094	269°32.5'	8.75	данные отсутствуют	данные отсутствуют	данные отсутствуют
1706	3.1.1094	3.1.1095	287°1.3'	13.08	данные отсутствуют	данные отсутствуют	данные отсутствуют
1707	3.1.1095	3.1.1096	303°14.9'	9.72	данные отсутствуют	данные отсутствуют	данные отсутствуют

Земельный участок							
вид объекта недвижимости							
Лист № 64 раздела 3.1		Всего листов раздела 3.1: 94		Всего разделов: 8		Всего листов отчёта: 299	
27.08.2024г. № КУВИ-001/2024-216152995							
Кадастровый номер:				47:14:0000000:39194			
1	2	3	4	5	6	7	8
1708	3.1.1096	3.1.1097	282°43.4`	5.4	данные отсутствуют	данные отсутствуют	данные отсутствуют
1709	3.1.1097	3.1.1098	267°2.7`	12.42	данные отсутствуют	данные отсутствуют	данные отсутствуют
1710	3.1.1098	3.1.1099	261°27.1`	19.98	данные отсутствуют	данные отсутствуют	данные отсутствуют
1711	3.1.1099	3.1.1100	259°47.2`	28.09	данные отсутствуют	данные отсутствуют	данные отсутствуют
1712	3.1.1100	3.1.1101	255°43.4`	22.02	данные отсутствуют	данные отсутствуют	данные отсутствуют
1713	3.1.1101	3.1.1102	253°16.8`	10.78	данные отсутствуют	данные отсутствуют	данные отсутствуют
1714	3.1.1102	3.1.1103	251°36.4`	13.37	данные отсутствуют	данные отсутствуют	данные отсутствуют
1715	3.1.1103	3.1.1104	249°28.1`	22.72	данные отсутствуют	данные отсутствуют	данные отсутствуют
1716	3.1.1104	3.1.1105	247°54.8`	33.85	данные отсутствуют	47:14:0000000:2	данные отсутствуют
1717	3.1.1105	3.1.1106	247°9.6`	32.9	данные отсутствуют	47:14:0000000:2	данные отсутствуют
1718	3.1.1106	3.1.1107	246°9.8`	39.44	данные отсутствуют	данные отсутствуют	данные отсутствуют
1719	3.1.1107	3.1.1108	243°4.2`	30.87	данные отсутствуют	данные отсутствуют	данные отсутствуют
1720	3.1.1108	3.1.1109	240°40.1`	16.68	данные отсутствуют	данные отсутствуют	данные отсутствуют
1721	3.1.1109	3.1.1110	235°27.7`	5.06	данные отсутствуют	данные отсутствуют	данные отсутствуют
1722	3.1.1110	3.1.1111	233°18.2`	10.58	данные отсутствуют	данные отсутствуют	данные отсутствуют
1723	3.1.1111	3.1.1112	227°56.2`	6.76	данные отсутствуют	данные отсутствуют	данные отсутствуют

Земельный участок							
вид объекта недвижимости							
Лист № 65 раздела 3.1		Всего листов раздела 3.1: 94		Всего разделов: 8		Всего листов отчёта: 299	
27.08.2024г. № КУВИ-001/2024-216152995							
Кадастровый номер:				47:14:0000000:39194			
1	2	3	4	5	6	7	8
1724	3.1.1112	3.1.1113	223°46.5`	5.62	данные отсутствуют	данные отсутствуют	данные отсутствуют
1725	3.1.1113	3.1.1114	218°0.7`	6.22	данные отсутствуют	данные отсутствуют	данные отсутствуют
1726	3.1.1114	3.1.1115	214°14.6`	4.89	данные отсутствуют	данные отсутствуют	данные отсутствуют
1727	3.1.1115	3.1.1116	209°24.7`	6.39	данные отсутствуют	данные отсутствуют	данные отсутствуют
1728	3.1.1116	3.1.1117	204°15.5`	11.22	данные отсутствуют	данные отсутствуют	данные отсутствуют
1729	3.1.1117	3.1.1118	198°20.8`	12.26	данные отсутствуют	данные отсутствуют	данные отсутствуют
1730	3.1.1118	3.1.1119	192°37.7`	28.54	данные отсутствуют	данные отсутствуют	данные отсутствуют
1731	3.1.1119	3.1.1120	188°59.4`	15.55	данные отсутствуют	данные отсутствуют	данные отсутствуют
1732	3.1.1120	3.1.1121	184°37.3`	20.98	данные отсутствуют	данные отсутствуют	данные отсутствуют
1733	3.1.1121	3.1.1122	180°45.4`	8.34	данные отсутствуют	данные отсутствуют	данные отсутствуют
1734	3.1.1122	3.1.1123	178°9.5`	9.96	данные отсутствуют	данные отсутствуют	данные отсутствуют
1735	3.1.1123	3.1.1124	173°58.4`	9.9	данные отсутствуют	данные отсутствуют	данные отсутствуют
1736	3.1.1124	3.1.1125	169°8.8`	9.61	данные отсутствуют	данные отсутствуют	данные отсутствуют
1737	3.1.1125	3.1.1126	166°22.7`	9.72	данные отсутствуют	данные отсутствуют	данные отсутствуют
1738	3.1.1126	3.1.1127	163°49.7`	11.53	данные отсутствуют	данные отсутствуют	данные отсутствуют
1739	3.1.1127	3.1.1128	162°42.0`	26.33	данные отсутствуют	данные отсутствуют	данные отсутствуют

Земельный участок							
вид объекта недвижимости							
Лист № 66 раздела 3.1		Всего листов раздела 3.1: 94		Всего разделов: 8		Всего листов отчёта: 299	
27.08.2024г. № КУВИ-001/2024-216152995							
Кадастровый номер:				47:14:0000000:39194			
1	2	3	4	5	6	7	8
1740	3.1.1128	3.1.1129	163°30.9'	35.87	данные отсутствуют	данные отсутствуют	данные отсутствуют
1741	3.1.1129	3.1.1130	163°27.7'	18.55	данные отсутствуют	данные отсутствуют	данные отсутствуют
1742	3.1.1130	3.1.1131	166°24.0'	14.33	данные отсутствуют	данные отсутствуют	данные отсутствуют
1743	3.1.1131	3.1.1132	168°47.8'	10.55	данные отсутствуют	данные отсутствуют	данные отсутствуют
1744	3.1.1132	3.1.1133	173°59.6'	18.25	данные отсутствуют	данные отсутствуют	данные отсутствуют
1745	3.1.1133	3.1.1134	181°26.9'	9.1	данные отсутствуют	данные отсутствуют	данные отсутствуют
1746	3.1.1134	3.1.1135	187°27.1'	16.35	данные отсутствуют	данные отсутствуют	данные отсутствуют
1747	3.1.1135	3.1.1136	191°1.8'	11.66	данные отсутствуют	данные отсутствуют	данные отсутствуют
1748	3.1.1136	3.1.1137	196°10.0'	19.18	данные отсутствуют	данные отсутствуют	данные отсутствуют
1749	3.1.1137	3.1.1138	199°53.5'	35.59	данные отсутствуют	данные отсутствуют	данные отсутствуют
1750	3.1.1138	3.1.1139	201°51.5'	40.88	данные отсутствуют	данные отсутствуют	данные отсутствуют
1751	3.1.1139	3.1.1140	202°15.8'	53.53	данные отсутствуют	данные отсутствуют	данные отсутствуют
1752	3.1.1140	3.1.1141	202°23.7'	73.86	данные отсутствуют	данные отсутствуют	данные отсутствуют
1753	3.1.1141	3.1.1142	198°39.1'	26.73	данные отсутствуют	данные отсутствуют	данные отсутствуют
1754	3.1.1142	3.1.1143	194°38.2'	14.37	данные отсутствуют	данные отсутствуют	данные отсутствуют
1755	3.1.1143	3.1.1144	192°49.0'	12.53	данные отсутствуют	данные отсутствуют	данные отсутствуют

Земельный участок							
вид объекта недвижимости							
Лист № 67 раздела 3.1		Всего листов раздела 3.1: 94		Всего разделов: 8		Всего листов отчёта: 299	
27.08.2024г. № КУВИ-001/2024-216152995							
Кадастровый номер:				47:14:0000000:39194			
1	2	3	4	5	6	7	8
1756	3.1.1144	3.1.1145	189°37.8`	19.67	данные отсутствуют	данные отсутствуют	данные отсутствуют
1757	3.1.1145	3.1.1146	186°58.4`	19.35	данные отсутствуют	данные отсутствуют	данные отсутствуют
1758	3.1.1146	3.1.1147	184°15.7`	17.09	данные отсутствуют	данные отсутствуют	данные отсутствуют
1759	3.1.1147	3.1.1148	181°13.1`	19.73	данные отсутствуют	данные отсутствуют	данные отсутствуют
1760	3.1.1148	3.1.1149	179°37.2`	34.7	данные отсутствуют	данные отсутствуют	данные отсутствуют
1761	3.1.1149	3.1.1150	179°55.6`	38.94	данные отсутствуют	данные отсутствуют	данные отсутствуют
1762	3.1.1150	3.1.1151	180°24.3`	28.28	данные отсутствуют	данные отсутствуют	данные отсутствуют
1763	3.1.1151	3.1.1152	180°28.0`	22.14	данные отсутствуют	данные отсутствуют	данные отсутствуют
1764	3.1.1152	3.1.1153	183°22.1`	12.76	данные отсутствуют	данные отсутствуют	данные отсутствуют
1765	3.1.1153	3.1.1154	186°37.7`	32.49	данные отсутствуют	данные отсутствуют	данные отсутствуют
1766	3.1.1154	3.1.1155	188°1.8`	25.98	данные отсутствуют	данные отсутствуют	данные отсутствуют
1767	3.1.1155	3.1.1156	188°34.0`	12.42	данные отсутствуют	данные отсутствуют	данные отсутствуют
1768	3.1.1156	3.1.1157	203°39.2`	26.5	данные отсутствуют	данные отсутствуют	данные отсутствуют
1769	3.1.1157	3.1.1158	211°38.1`	10.83	данные отсутствуют	данные отсутствуют	данные отсутствуют
1770	3.1.1158	3.1.1159	212°1.1`	9.51	данные отсутствуют	данные отсутствуют	данные отсутствуют
1771	3.1.1159	3.1.1160	214°16.9`	9.66	данные отсутствуют	данные отсутствуют	данные отсутствуют

Земельный участок							
вид объекта недвижимости							
Лист № 68 раздела 3.1		Всего листов раздела 3.1: 94		Всего разделов: 8		Всего листов отчёта: 299	
27.08.2024г. № КУВИ-001/2024-216152995							
Кадастровый номер:				47:14:0000000:39194			
1	2	3	4	5	6	7	8
1772	3.1.1160	3.1.116 1	221°28.4'	13.68	данные отсутствуют	данные отсутствуют	данные отсутствуют
1773	3.1.1161	3.1.116 2	228°40.9'	17.18	данные отсутствуют	данные отсутствуют	данные отсутствуют
1774	3.1.1162	3.1.116 3	235°41.3'	18.68	данные отсутствуют	данные отсутствуют	данные отсутствуют
1775	3.1.1163	3.1.116 4	236°59.0'	37.02	данные отсутствуют	данные отсутствуют	данные отсутствуют
1776	3.1.1164	3.1.116 5	238°9.1'	44.25	данные отсутствуют	данные отсутствуют	данные отсутствуют
1777	3.1.1165	3.1.116 6	237°52.7'	63.61	данные отсутствуют	данные отсутствуют	данные отсутствуют
1778	3.1.1166	3.1.116 7	237°31.3'	46.44	данные отсутствуют	данные отсутствуют	данные отсутствуют
1779	3.1.1167	3.1.116 8	238°1.4'	71.57	данные отсутствуют	данные отсутствуют	данные отсутствуют
1780	3.1.1168	3.1.116 9	238°34.4'	70.44	данные отсутствуют	данные отсутствуют	данные отсутствуют
1781	3.1.1169	3.1.117 0	240°22.3'	70.9	данные отсутствуют	данные отсутствуют	данные отсутствуют
1782	3.1.1170	3.1.117 1	240°44.3'	81.73	данные отсутствуют	данные отсутствуют	данные отсутствуют
1783	3.1.1171	3.1.117 2	240°52.1'	308.84	данные отсутствуют	данные отсутствуют	данные отсутствуют
1784	3.1.1172	3.1.117 3	242°58.9'	33.31	данные отсутствуют	данные отсутствуют	данные отсутствуют
1785	3.1.1173	3.1.117 4	248°32.2'	21.73	данные отсутствуют	данные отсутствуют	данные отсутствуют
1786	3.1.1174	3.1.117 5	255°46.8'	27.23	данные отсутствуют	данные отсутствуют	данные отсутствуют
1787	3.1.1175	3.1.117 6	260°30.2'	13.45	данные отсутствуют	данные отсутствуют	данные отсутствуют

Земельный участок							
вид объекта недвижимости							
Лист № 69 раздела 3.1		Всего листов раздела 3.1: 94		Всего разделов: 8		Всего листов отчёта: 299	
27.08.2024г. № КУВИ-001/2024-216152995							
Кадастровый номер:				47:14:0000000:39194			
1	2	3	4	5	6	7	8
1788	3.1.1176	3.1.1177	264°26.7`	27.17	данные отсутствуют	данные отсутствуют	данные отсутствуют
1789	3.1.1177	3.1.1178	267°50.1`	18.26	данные отсутствуют	данные отсутствуют	данные отсутствуют
1790	3.1.1178	3.1.1179	269°13.3`	22.1	данные отсутствуют	данные отсутствуют	данные отсутствуют
1791	3.1.1179	3.1.1180	268°33.7`	20.33	данные отсутствуют	данные отсутствуют	данные отсутствуют
1792	3.1.1180	3.1.1181	269°57.1`	23.49	данные отсутствуют	данные отсутствуют	данные отсутствуют
1793	3.1.1181	3.1.1182	269°23.5`	68.83	данные отсутствуют	данные отсутствуют	данные отсутствуют
1794	3.1.1182	3.1.1183	268°37.1`	36.09	данные отсутствуют	данные отсутствуют	данные отсутствуют
1795	3.1.1183	3.1.1184	267°35.0`	18.97	данные отсутствуют	данные отсутствуют	данные отсутствуют
1796	3.1.1184	3.1.1185	265°43.4`	12.2	данные отсутствуют	данные отсутствуют	данные отсутствуют
1797	3.1.1185	3.1.1186	263°51.5`	19.35	данные отсутствуют	данные отсутствуют	данные отсутствуют
1798	3.1.1186	3.1.1187	261°7.6`	7.2	данные отсутствуют	данные отсутствуют	данные отсутствуют
1799	3.1.1187	3.1.1188	257°57.1`	6.99	данные отсутствуют	данные отсутствуют	данные отсутствуют
1800	3.1.1188	3.1.1189	255°22.3`	8.67	данные отсутствуют	данные отсутствуют	данные отсутствуют
1801	3.1.1189	3.1.1190	251°7.8`	9.99	данные отсутствуют	данные отсутствуют	данные отсутствуют
1802	3.1.1190	3.1.1191	247°2.6`	17.05	данные отсутствуют	данные отсутствуют	данные отсутствуют
1803	3.1.1191	3.1.1192	242°12.7`	13.62	данные отсутствуют	данные отсутствуют	данные отсутствуют

Земельный участок							
вид объекта недвижимости							
Лист № 70 раздела 3.1		Всего листов раздела 3.1: 94		Всего разделов: 8		Всего листов отчёта: 299	
27.08.2024г. № КУВИ-001/2024-216152995							
Кадастровый номер:				47:14:0000000:39194			
1	2	3	4	5	6	7	8
1804	3.1.1192	3.1.1193	239°28.2`	12.68	данные отсутствуют	данные отсутствуют	данные отсутствуют
1805	3.1.1193	3.1.1194	236°54.7`	8.19	данные отсутствуют	данные отсутствуют	данные отсутствуют
1806	3.1.1194	3.1.1195	234°0.1`	40	данные отсутствуют	данные отсутствуют	данные отсутствуют
1807	3.1.1195	3.1.1196	230°58.6`	60.86	данные отсутствуют	данные отсутствуют	данные отсутствуют
1808	3.1.1196	3.1.1197	231°11.7`	23.98	данные отсутствуют	данные отсутствуют	данные отсутствуют
1809	3.1.1197	3.1.1198	231°54.1`	50.31	данные отсутствуют	данные отсутствуют	данные отсутствуют
1810	3.1.1198	3.1.1199	235°35.9`	17.22	данные отсутствуют	данные отсутствуют	данные отсутствуют
1811	3.1.1199	3.1.1200	238°25.0`	22.64	данные отсутствуют	данные отсутствуют	данные отсутствуют
1812	3.1.1200	3.1.1201	241°5.9`	24.35	данные отсутствуют	данные отсутствуют	данные отсутствуют
1813	3.1.1201	3.1.1202	243°19.1`	59.35	данные отсутствуют	данные отсутствуют	данные отсутствуют
1814	3.1.1202	3.1.1203	243°12.8`	45.13	данные отсутствуют	данные отсутствуют	данные отсутствуют
1815	3.1.1203	3.1.1204	240°50.3`	13.52	данные отсутствуют	данные отсутствуют	данные отсутствуют
1816	3.1.1204	3.1.1205	238°37.1`	24.5	данные отсутствуют	данные отсутствуют	данные отсутствуют
1817	3.1.1205	3.1.1206	235°0.2`	8.63	данные отсутствуют	данные отсутствуют	данные отсутствуют
1818	3.1.1206	3.1.1207	231°9.9`	37.2	данные отсутствуют	данные отсутствуют	данные отсутствуют
1819	3.1.1207	3.1.1208	228°41.3`	56.17	данные отсутствуют	данные отсутствуют	данные отсутствуют

Земельный участок							
вид объекта недвижимости							
Лист № 71 раздела 3.1		Всего листов раздела 3.1: 94		Всего разделов: 8		Всего листов отчёта: 299	
27.08.2024г. № КУВИ-001/2024-216152995							
Кадастровый номер:				47:14:0000000:39194			
1	2	3	4	5	6	7	8
1820	3.1.1208	3.1.1209	234°15.7`	33.3	данные отсутствуют	47:14:0000000:39104(6)	данные отсутствуют
1821	3.1.1209	3.1.1210	223°51.0`	40.5	данные отсутствуют	47:14:0000000:39104(6)	данные отсутствуют
1822	3.1.1210	3.1.1211	228°45.1`	12.97	данные отсутствуют	данные отсутствуют	данные отсутствуют
1823	3.1.1211	3.1.1212	228°28.1`	35.31	данные отсутствуют	данные отсутствуют	данные отсутствуют
1824	3.1.1212	3.1.1213	227°12.4`	24.79	данные отсутствуют	данные отсутствуют	данные отсутствуют
1825	3.1.1213	3.1.1214	224°6.0`	17.11	данные отсутствуют	данные отсутствуют	данные отсутствуют
1826	3.1.1214	3.1.1215	221°16.0`	18.89	данные отсутствуют	данные отсутствуют	данные отсутствуют
1827	3.1.1215	3.1.1216	217°57.5`	25.49	данные отсутствуют	данные отсутствуют	данные отсутствуют
1828	3.1.1216	3.1.1217	212°16.8`	29.87	данные отсутствуют	данные отсутствуют	данные отсутствуют
1829	3.1.1217	3.1.1218	209°26.5`	25.12	данные отсутствуют	данные отсутствуют	данные отсутствуют
1830	3.1.1218	3.1.1219	208°22.8`	55.08	данные отсутствуют	данные отсутствуют	данные отсутствуют
1831	3.1.1219	3.1.1220	208°56.4`	27.3	данные отсутствуют	данные отсутствуют	данные отсутствуют
1832	3.1.1220	3.1.1221	210°7.1`	40.77	данные отсутствуют	47:14:0000000:39104(6)	данные отсутствуют
1833	3.1.1221	3.1.1222	209°43.3`	78.95	данные отсутствуют	47:14:0000000:39104(6)	данные отсутствуют
1834	3.1.1222	3.1.1223	216°32.7`	32.08	данные отсутствуют	данные отсутствуют	данные отсутствуют
1835	3.1.1223	3.1.1224	220°47.4`	21.38	данные отсутствуют	данные отсутствуют	данные отсутствуют

Земельный участок							
вид объекта недвижимости							
Лист № 72 раздела 3.1		Всего листов раздела 3.1: 94		Всего разделов: 8		Всего листов отчёта: 299	
27.08.2024г. № КУВИ-001/2024-216152995							
Кадастровый номер:				47:14:0000000:39194			
1	2	3	4	5	6	7	8
1836	3.1.1224	3.1.1225	224°16.6`	22.42	данные отсутствуют	данные отсутствуют	данные отсутствуют
1837	3.1.1225	3.1.1226	227°59.2`	14.79	данные отсутствуют	данные отсутствуют	данные отсутствуют
1838	3.1.1226	3.1.1227	231°23.3`	16.97	данные отсутствуют	данные отсутствуют	данные отсутствуют
1839	3.1.1227	3.1.1228	232°34.1`	26.95	данные отсутствуют	данные отсутствуют	данные отсутствуют
1840	3.1.1228	3.1.1229	233°11.0`	34.43	данные отсутствуют	данные отсутствуют	данные отсутствуют
1841	3.1.1229	3.1.1230	233°24.9`	53.59	данные отсутствуют	данные отсутствуют	данные отсутствуют
1842	3.1.1230	3.1.1231	233°15.5`	68.34	данные отсутствуют	данные отсутствуют	данные отсутствуют
1843	3.1.1231	3.1.1232	232°58.0`	60.4	данные отсутствуют	данные отсутствуют	данные отсутствуют
1844	3.1.1232	3.1.1233	229°30.2`	46.83	данные отсутствуют	данные отсутствуют	данные отсутствуют
1845	3.1.1233	3.1.1234	235°7.4`	47.39	данные отсутствуют	данные отсутствуют	данные отсутствуют
1846	3.1.1234	3.1.1235	236°23.2`	27.29	данные отсутствуют	данные отсутствуют	данные отсутствуют
1847	3.1.1235	3.1.1236	328°45.7`	1.43	данные отсутствуют	47:14:0000000:38716	данные отсутствуют
1848	3.1.1236	3.1.1237	238°57.9`	16.58	данные отсутствуют	47:14:0000000:38716	данные отсутствуют
1849	3.1.1237	3.1.1238	239°45.3`	17.49	данные отсутствуют	47:14:0104001:75	адрес отсутствует
1850	3.1.1238	3.1.1239	156°9.7`	0.94	данные отсутствуют	47:14:0104001:75	адрес отсутствует
1851	3.1.1239	3.1.1240	240°23.6`	5.14	данные отсутствуют	данные отсутствуют	данные отсутствуют

Земельный участок							
вид объекта недвижимости							
Лист № 73 раздела 3.1		Всего листов раздела 3.1: 94		Всего разделов: 8		Всего листов отчёта: 299	
27.08.2024г. № КУВИ-001/2024-216152995							
Кадастровый номер:				47:14:0000000:39194			
1	2	3	4	5	6	7	8
1852	3.1.1240	3.1.1241	245°22.4'	17.45	данные отсутствуют	данные отсутствуют	данные отсутствуют
1853	3.1.1241	3.1.1242	248°44.8'	16.33	данные отсутствуют	данные отсутствуют	данные отсутствуют
1854	3.1.1242	3.1.1243	250°17.6'	14.68	данные отсутствуют	данные отсутствуют	данные отсутствуют
1855	3.1.1243	3.1.1244	254°17.5'	26.93	данные отсутствуют	данные отсутствуют	данные отсутствуют
1856	3.1.1244	3.1.1245	255°20.8'	35.81	данные отсутствуют	данные отсутствуют	данные отсутствуют
1857	3.1.1245	3.1.1246	257°37.3'	27.24	данные отсутствуют	данные отсутствуют	данные отсутствуют
1858	3.1.1246	3.1.1247	258°20.9'	15.15	данные отсутствуют	данные отсутствуют	данные отсутствуют
1859	3.1.1247	3.1.1248	262°57.7'	23.01	данные отсутствуют	данные отсутствуют	данные отсутствуют
1860	3.1.1248	3.1.1249	268°30.6'	16.16	данные отсутствуют	данные отсутствуют	данные отсутствуют
1861	3.1.1249	3.1.1250	274°25.0'	12.99	данные отсутствуют	данные отсутствуют	данные отсутствуют
1862	3.1.1250	3.1.1251	279°45.4'	7.02	данные отсутствуют	данные отсутствуют	данные отсутствуют
1863	3.1.1251	3.1.1252	281°15.8'	22.17	данные отсутствуют	данные отсутствуют	данные отсутствуют
1864	3.1.1252	3.1.1253	282°41.0'	19.63	данные отсутствуют	данные отсутствуют	данные отсутствуют
1865	3.1.1253	3.1.1254	282°44.9'	41.01	данные отсутствуют	данные отсутствуют	данные отсутствуют
1866	3.1.1254	3.1.1255	282°0.2'	36.45	данные отсутствуют	данные отсутствуют	данные отсутствуют
1867	3.1.1255	3.1.1256	282°24.5'	26.99	данные отсутствуют	данные отсутствуют	данные отсутствуют

Земельный участок							
вид объекта недвижимости							
Лист № 74 раздела 3.1		Всего листов раздела 3.1: 94		Всего разделов: 8		Всего листов отчёта: 299	
27.08.2024г. № КУВИ-001/2024-216152995							
Кадастровый номер:				47:14:0000000:39194			
1	2	3	4	5	6	7	8
1868	3.1.1256	3.1.1257	281°21.5'	25.18	данные отсутствуют	данные отсутствуют	данные отсутствуют
1869	3.1.1257	3.1.1258	279°55.1'	25.43	данные отсутствуют	данные отсутствуют	данные отсутствуют
1870	3.1.1258	3.1.1259	277°10.4'	30.83	данные отсутствуют	данные отсутствуют	данные отсутствуют
1871	3.1.1259	3.1.1260	274°31.6'	43.85	данные отсутствуют	данные отсутствуют	данные отсутствуют
1872	3.1.1260	3.1.1261	273°25.3'	22.29	данные отсутствуют	данные отсутствуют	данные отсутствуют
1873	3.1.1261	3.1.1262	269°27.8'	38.47	данные отсутствуют	данные отсутствуют	данные отсутствуют
1874	3.1.1262	3.1.1263	262°24.0'	13	данные отсутствуют	данные отсутствуют	данные отсутствуют
1875	3.1.1263	3.1.1264	259°31.3'	15.4	данные отсутствуют	данные отсутствуют	данные отсутствуют
1876	3.1.1264	3.1.1265	255°56.2'	20.04	данные отсутствуют	данные отсутствуют	данные отсутствуют
1877	3.1.1265	3.1.1266	247°49.2'	23.87	данные отсутствуют	данные отсутствуют	данные отсутствуют
1878	3.1.1266	3.1.1267	240°28.5'	17.76	данные отсутствуют	данные отсутствуют	данные отсутствуют
1879	3.1.1267	3.1.1268	235°19.6'	10.18	данные отсутствуют	данные отсутствуют	данные отсутствуют
1880	3.1.1268	3.1.1269	229°39.9'	17.04	данные отсутствуют	данные отсутствуют	данные отсутствуют
1881	3.1.1269	3.1.1270	227°29.4'	14.65	данные отсутствуют	данные отсутствуют	данные отсутствуют
1882	3.1.1270	3.1.1271	222°1.3'	31.03	данные отсутствуют	данные отсутствуют	данные отсутствуют
1883	3.1.1271	3.1.1272	218°34.1'	27.4	данные отсутствуют	данные отсутствуют	данные отсутствуют

Земельный участок							
вид объекта недвижимости							
Лист № 75 раздела 3.1		Всего листов раздела 3.1: 94		Всего разделов: 8		Всего листов отчёта: 299	
27.08.2024г. № КУВИ-001/2024-216152995							
Кадастровый номер:				47:14:0000000:39194			
1	2	3	4	5	6	7	8
1884	3.1.1272	3.1.1273	216°36.8'	15.22	данные отсутствуют	данные отсутствуют	данные отсутствуют
1885	3.1.1273	3.1.1274	214°32.1'	20.32	данные отсутствуют	данные отсутствуют	данные отсутствуют
1886	3.1.1274	3.1.1275	213°27.0'	18.54	данные отсутствуют	данные отсутствуют	данные отсутствуют
1887	3.1.1275	3.1.1276	212°35.5'	44.85	данные отсутствуют	данные отсутствуют	данные отсутствуют
1888	3.1.1276	3.1.1277	221°7.6'	36.84	данные отсутствуют	47:14:0000000:39104(6)	данные отсутствуют
1889	3.1.1277	3.1.1278	221°23.3'	60.74	данные отсутствуют	47:14:0000000:39104(6)	данные отсутствуют
1890	3.1.1278	3.1.1279	221°21.9'	17.73	данные отсутствуют	47:14:0000000:39104(6)	данные отсутствуют
1891	3.1.1279	3.1.1280	224°21.7'	98.96	данные отсутствуют	47:14:0000000:39104(6)	данные отсутствуют
1892	3.1.1280	3.1.1281	224°36.6'	8.3	данные отсутствуют	47:14:0000000:39104(6)	данные отсутствуют
1893	3.1.1281	3.1.1282	231°52.4'	66	данные отсутствуют	данные отсутствуют	данные отсутствуют
1894	3.1.1282	3.1.1283	230°40.2'	32.99	данные отсутствуют	данные отсутствуют	данные отсутствуют
1895	3.1.1283	3.1.1284	229°6.4'	21.92	данные отсутствуют	данные отсутствуют	данные отсутствуют
1896	3.1.1284	3.1.1285	228°32.1'	12.96	данные отсутствуют	данные отсутствуют	данные отсутствуют
1897	3.1.1285	3.1.1286	226°56.2'	34.11	данные отсутствуют	данные отсутствуют	данные отсутствуют
1898	3.1.1286	3.1.1287	224°34.9'	10.66	данные отсутствуют	данные отсутствуют	данные отсутствуют
1899	3.1.1287	3.1.1288	223°46.9'	25.94	данные отсутствуют	данные отсутствуют	данные отсутствуют

Земельный участок							
вид объекта недвижимости							
Лист № 76 раздела 3.1		Всего листов раздела 3.1: 94		Всего разделов: 8		Всего листов отчёта: 299	
27.08.2024г. № КУВИ-001/2024-216152995							
Кадастровый номер:				47:14:0000000:39194			
1	2	3	4	5	6	7	8
1900	3.1.1288	3.1.1289	222°12.6`	34.72	данные отсутствуют	данные отсутствуют	данные отсутствуют
1901	3.1.1289	3.1.1290	221°49.6`	104.34	данные отсутствуют	данные отсутствуют	данные отсутствуют
1902	3.1.1290	3.1.1291	221°38.8`	106.13	данные отсутствуют	данные отсутствуют	данные отсутствуют
1903	3.1.1291	3.1.1292	223°45.4`	25.75	данные отсутствуют	данные отсутствуют	данные отсутствуют
1904	3.1.1292	3.1.1293	227°1.9`	26.72	данные отсутствуют	данные отсутствуют	данные отсутствуют
1905	3.1.1293	3.1.1294	231°21.7`	20.87	данные отсутствуют	данные отсутствуют	данные отсутствуют
1906	3.1.1294	3.1.1295	235°35.0`	15.55	данные отсутствуют	данные отсутствуют	данные отсутствуют
1907	3.1.1295	3.1.1296	240°22.3`	10.38	данные отсутствуют	данные отсутствуют	данные отсутствуют
1908	3.1.1296	3.1.1297	245°25.8`	19.14	данные отсутствуют	данные отсутствуют	данные отсутствуют
1909	3.1.1297	3.1.1298	252°42.5`	19.18	данные отсутствуют	данные отсутствуют	данные отсутствуют
1910	3.1.1298	3.1.1299	254°59.6`	17.61	данные отсутствуют	данные отсутствуют	данные отсутствуют
1911	3.1.1299	3.1.1300	256°52.6`	20.7	данные отсутствуют	данные отсутствуют	данные отсутствуют
1912	3.1.1300	3.1.1301	259°9.4`	63.89	данные отсутствуют	данные отсутствуют	данные отсутствуют
1913	3.1.1301	3.1.1302	258°41.8`	40.3	данные отсутствуют	данные отсутствуют	данные отсутствуют
1914	3.1.1302	3.1.1303	232°35.2`	3.37	данные отсутствуют	данные отсутствуют	данные отсутствуют
1915	3.1.1303	3.1.1304	258°33.7`	52.85	данные отсутствуют	данные отсутствуют	данные отсутствуют

Земельный участок							
вид объекта недвижимости							
Лист № 77 раздела 3.1		Всего листов раздела 3.1: 94		Всего разделов: 8		Всего листов отчёта: 299	
27.08.2024г. № КУВИ-001/2024-216152995							
Кадастровый номер:				47:14:0000000:39194			
1	2	3	4	5	6	7	8
1916	3.1.1304	3.1.1305	257°55.1'	47.15	данные отсутствуют	данные отсутствуют	данные отсутствуют
1917	3.1.1305	3.1.1306	256°30.6'	19.33	данные отсутствуют	данные отсутствуют	данные отсутствуют
1918	3.1.1306	3.1.1307	253°3.2'	5.11	данные отсутствуют	данные отсутствуют	данные отсутствуют
1919	3.1.1307	3.1.1308	234°3.2'	2.61	данные отсутствуют	данные отсутствуют	данные отсутствуют
1920	3.1.1308	3.1.1309	247°31.3'	32.25	данные отсутствуют	данные отсутствуют	данные отсутствуют
1921	3.1.1309	3.1.1310	245°5.7'	37.83	данные отсутствуют	данные отсутствуют	данные отсутствуют
1922	3.1.1310	3.1.1311	241°26.5'	36.4	данные отсутствуют	данные отсутствуют	данные отсутствуют
1923	3.1.1311	3.1.1312	233°24.2'	24.67	данные отсутствуют	данные отсутствуют	данные отсутствуют
1924	3.1.1312	3.1.1313	227°34.6'	21.24	данные отсутствуют	данные отсутствуют	данные отсутствуют
1925	3.1.1313	3.1.1314	242°33.9'	4.12	данные отсутствуют	данные отсутствуют	данные отсутствуют
1926	3.1.1314	3.1.1315	220°1.7'	18.04	данные отсутствуют	данные отсутствуют	данные отсутствуют
1927	3.1.1315	3.1.1316	216°31.6'	13.68	данные отсутствуют	данные отсутствуют	данные отсутствуют
1928	3.1.1316	3.1.1317	213°46.2'	17.79	данные отсутствуют	данные отсутствуют	данные отсутствуют
1929	3.1.1317	3.1.1318	211°18.8'	23.28	данные отсутствуют	данные отсутствуют	данные отсутствуют
1930	3.1.1318	3.1.1319	211°5.0'	16.41	данные отсутствуют	данные отсутствуют	данные отсутствуют
1931	3.1.1319	3.1.1320	209°38.2'	8.51	данные отсутствуют	данные отсутствуют	данные отсутствуют

Земельный участок							
вид объекта недвижимости							
Лист № 78 раздела 3.1		Всего листов раздела 3.1: 94		Всего разделов: 8		Всего листов отчёта: 299	
27.08.2024г. № КУВИ-001/2024-216152995							
Кадастровый номер:				47:14:0000000:39194			
1	2	3	4	5	6	7	8
1932	3.1.1320	3.1.1321	208°7.3'	17.61	данные отсутствуют	данные отсутствуют	данные отсутствуют
1933	3.1.1321	3.1.1322	206°13.9'	17.71	данные отсутствуют	данные отсутствуют	данные отсутствуют
1934	3.1.1322	3.1.1323	206°41.8'	19.61	данные отсутствуют	данные отсутствуют	данные отсутствуют
1935	3.1.1323	3.1.1324	205°15.7'	23.39	данные отсутствуют	данные отсутствуют	данные отсутствуют
1936	3.1.1324	3.1.1325	202°58.6'	15.29	данные отсутствуют	данные отсутствуют	данные отсутствуют
1937	3.1.1325	3.1.1326	201°45.8'	19.72	данные отсутствуют	данные отсутствуют	данные отсутствуют
1938	3.1.1326	3.1.1327	200°9.5'	23.56	данные отсутствуют	данные отсутствуют	данные отсутствуют
1939	3.1.1327	3.1.1328	198°29.7'	27.3	данные отсутствуют	данные отсутствуют	данные отсутствуют
1940	3.1.1328	3.1.1329	197°19.0'	6.48	данные отсутствуют	данные отсутствуют	данные отсутствуют
1941	3.1.1329	3.1.1330	194°54.8'	14.57	данные отсутствуют	данные отсутствуют	данные отсутствуют
1942	3.1.1330	3.1.1331	194°7.3'	16.44	данные отсутствуют	данные отсутствуют	данные отсутствуют
1943	3.1.1331	3.1.1332	190°43.1'	12.15	данные отсутствуют	данные отсутствуют	данные отсутствуют
1944	3.1.1332	3.1.1333	188°15.9'	13.77	данные отсутствуют	данные отсутствуют	данные отсутствуют
1945	3.1.1333	3.1.1334	187°16.3'	16.51	данные отсутствуют	данные отсутствуют	данные отсутствуют
1946	3.1.1334	3.1.1335	187°5.2'	75.88	данные отсутствуют	данные отсутствуют	данные отсутствуют
1947	3.1.1335	3.1.1336	187°11.3'	62.09	данные отсутствуют	данные отсутствуют	данные отсутствуют

Земельный участок							
вид объекта недвижимости							
Лист № 79 раздела 3.1		Всего листов раздела 3.1: 94		Всего разделов: 8		Всего листов отчёта: 299	
27.08.2024г. № КУВИ-001/2024-216152995							
Кадастровый номер:				47:14:0000000:39194			
1	2	3	4	5	6	7	8
1948	3.1.1336	3.1.1337	187°25.6'	104.21	данные отсутствуют	данные отсутствуют	данные отсутствуют
1949	3.1.1337	3.1.1338	187°23.0'	146	данные отсутствуют	данные отсутствуют	данные отсутствуют
1950	3.1.1338	3.1.1339	187°24.1'	144.54	данные отсутствуют	данные отсутствуют	данные отсутствуют
1951	3.1.1339	3.1.1340	270°49.9'	9.64	данные отсутствуют	данные отсутствуют	данные отсутствуют
1952	3.1.1340	3.1.1	270°12.7'	8.1	данные отсутствуют	данные отсутствуют	данные отсутствуют
1953	4.1.1	4.1.2	68°39.1'	27.5	данные отсутствуют	данные отсутствуют	данные отсутствуют
1954	4.1.2	4.1.3	68°19.4'	57.99	данные отсутствуют	данные отсутствуют	данные отсутствуют
1955	4.1.3	4.1.4	68°12.6'	82.52	данные отсутствуют	данные отсутствуют	данные отсутствуют
1956	4.1.4	4.1.5	67°20.0'	26.83	данные отсутствуют	данные отсутствуют	данные отсутствуют
1957	4.1.5	4.1.6	67°43.9'	74.13	данные отсутствуют	данные отсутствуют	данные отсутствуют
1958	4.1.6	4.1.7	64°54.0'	46.53	данные отсутствуют	данные отсутствуют	данные отсутствуют
1959	4.1.7	4.1.8	63°44.5'	90.03	данные отсутствуют	данные отсутствуют	данные отсутствуют
1960	4.1.8	4.1.9	63°40.3'	69.24	данные отсутствуют	данные отсутствуют	данные отсутствуют
1961	4.1.9	4.1.10	63°19.7'	47.83	данные отсутствуют	данные отсутствуют	данные отсутствуют
1962	4.1.10	4.1.11	61°47.8'	36.58	данные отсутствуют	данные отсутствуют	данные отсутствуют
1963	4.1.11	4.1.12	61°12.6'	22.11	данные отсутствуют	данные отсутствуют	данные отсутствуют
1964	4.1.12	4.1.13	63°26.1'	9.82	данные отсутствуют	47:14:0000000:39107(5)	данные отсутствуют
1965	4.1.13	4.1.14	63°5.0'	9.45	данные отсутствуют	47:14:0000000:39107(5)	данные отсутствуют
1966	4.1.14	4.1.15	60°44.8'	85.23	данные отсутствуют	47:14:0000000:39107(5)	данные отсутствуют
1967	4.1.15	4.1.16	59°3.5'	25.79	данные отсутствуют	47:14:0000000:39107(5)	данные отсутствуют
1968	4.1.16	4.1.17	59°2.1'	59.4	данные отсутствуют	47:14:0000000:39107(5)	данные отсутствуют
1969	4.1.17	4.1.18	59°35.5'	92.54	данные отсутствуют	47:14:0000000:39107(5)	данные отсутствуют
1970	4.1.18	4.1.19	56°7.6'	16.45	данные отсутствуют	47:14:0000000:39107(5)	данные отсутствуют
1971	4.1.19	4.1.20	56°7.7'	41.07	данные отсутствуют	47:14:0000000:39107(5)	данные отсутствуют
1972	4.1.20	4.1.21	52°56.0'	146.96	данные отсутствуют	47:14:0000000:39107(5)	данные отсутствуют
1973	4.1.21	4.1.22	53°31.6'	41.82	данные отсутствуют	47:14:0000000:39107(5)	данные отсутствуют

Земельный участок			
вид объекта недвижимости			

Лист № 80 раздела 3.1	Всего листов раздела 3.1: 94	Всего разделов: 8	Всего листов отчёта: 299
-----------------------	------------------------------	-------------------	--------------------------

27.08.2024г. № КУВИ-001/2024-216152995

Кадастровый номер:	47:14:0000000:39194
--------------------	---------------------

1	2	3	4	5	6	7	8
1974	4.1.22	4.1.23	53°31.9'	38.9	данные отсутствуют	47:14:0000000:39107(5)	данные отсутствуют
1975	4.1.23	4.1.24	53°31.7'	71.77	данные отсутствуют	47:14:0000000:39107(5)	данные отсутствуют
1976	4.1.24	4.1.25	53°34.1'	129.17	данные отсутствуют	47:14:0000000:39107(5)	данные отсутствуют
1977	4.1.25	4.1.26	49°44.3'	133.77	данные отсутствуют	47:14:0000000:39107(5)	данные отсутствуют
1978	4.1.26	4.1.27	49°45.2'	40.61	данные отсутствуют	47:14:0000000:39107(5)	данные отсутствуют
1979	4.1.27	4.1.28	46°45.2'	14.1	данные отсутствуют	47:14:0000000:39107(5)	данные отсутствуют
1980	4.1.28	4.1.29	46°45.6'	142.51	данные отсутствуют	47:14:0000000:39107(5)	данные отсутствуют
1981	4.1.29	4.1.30	43°17.0'	126.53	данные отсутствуют	47:14:0000000:39107(5)	данные отсутствуют
1982	4.1.30	4.1.31	42°43.7'	78.88	данные отсутствуют	47:14:0000000:39107(5)	данные отсутствуют
1983	4.1.31	4.1.32	42°43.7'	78.48	данные отсутствуют	47:14:0000000:39107(5)	данные отсутствуют
1984	4.1.32	4.1.33	47°52.7'	110.39	данные отсутствуют	47:14:0000000:39107(5)	данные отсутствуют
1985	4.1.33	4.1.34	46°23.0'	159.56	данные отсутствуют	47:14:0000000:39107(5)	данные отсутствуют
1986	4.1.34	4.1.35	47°7.4'	233.33	данные отсутствуют	47:14:0000000:39107(5)	данные отсутствуют
1987	4.1.35	4.1.36	44°9.2'	18.17	данные отсутствуют	47:14:0000000:39107(5)	данные отсутствуют
1988	4.1.36	4.1.37	44°24.0'	6.07	данные отсутствуют	47:14:0000000:39107(5)	данные отсутствуют
1989	4.1.37	4.1.38	44°14.4'	33.57	данные отсутствуют	47:14:0000000:39107(5)	данные отсутствуют
1990	4.1.38	4.1.39	44°13.0'	25.32	данные отсутствуют	47:14:0000000:39107(5)	данные отсутствуют
1991	4.1.39	4.1.40	32°34.4'	65.2	данные отсутствуют	47:14:0000000:39107(5)	данные отсутствуют
1992	4.1.40	4.1.41	38°37.3'	124.64	данные отсутствуют	47:14:0000000:39107(5)	данные отсутствуют
1993	4.1.41	4.1.42	36°46.9'	81.03	данные отсутствуют	47:14:0000000:39107(5)	данные отсутствуют
1994	4.1.42	4.1.43	31°25.8'	42.19	данные отсутствуют	47:14:0000000:39107(5)	данные отсутствуют
1995	4.1.43	4.1.44	31°22.0'	65.82	данные отсутствуют	47:14:0000000:39107(5)	данные отсутствуют
1996	4.1.44	4.1.45	31°23.7'	57.36	данные отсутствуют	47:14:0000000:39107(5)	данные отсутствуют
1997	4.1.45	4.1.46	41°1.4'	78.19	данные отсутствуют	47:14:0000000:39107(5)	данные отсутствуют
1998	4.1.46	4.1.47	41°1.4'	20.8	данные отсутствуют	47:14:0000000:39107(5)	данные отсутствуют
1999	4.1.47	4.1.48	41°56.3'	100.25	данные отсутствуют	47:14:0000000:39107(5)	данные отсутствуют
2000	4.1.48	4.1.49	41°57.5'	11.59	данные отсутствуют	47:14:0000000:39107(5)	данные отсутствуют
2001	4.1.49	4.1.50	41°56.0'	61.19	данные отсутствуют	47:14:0000000:39107(5)	данные отсутствуют
2002	4.1.50	4.1.51	35°23.7'	144.64	данные отсутствуют	47:14:0000000:39107(5)	данные отсутствуют

Земельный участок			
вид объекта недвижимости			

Лист № 81 раздела 3.1	Всего листов раздела 3.1: 94	Всего разделов: 8	Всего листов отчёта: 299
-----------------------	------------------------------	-------------------	--------------------------

27.08.2024г. № КУВИ-001/2024-216152995

Кадастровый номер: 47:14:0000000:39194

1	2	3	4	5	6	7	8
2003	4.1.51	4.1.52	34°51.5'	49.36	данные отсутствуют	47:14:0000000:39107(5)	данные отсутствуют
2004	4.1.52	4.1.53	36°20.3'	64.18	данные отсутствуют	47:14:0000000:39107(5)	данные отсутствуют
2005	4.1.53	4.1.54	43°43.5'	85.49	данные отсутствуют	47:14:0000000:39107(5)	данные отсутствуют
2006	4.1.54	4.1.55	40°9.4'	64.57	данные отсутствуют	47:14:0000000:39107(5)	данные отсутствуют
2007	4.1.55	4.1.56	41°39.4'	62.69	данные отсутствуют	47:14:0000000:39107(5)	данные отсутствуют
2008	4.1.56	4.1.57	49°26.5'	54.15	данные отсутствуют	47:14:0000000:39107(5)	данные отсутствуют
2009	4.1.57	4.1.58	55°48.1'	56.29	данные отсутствуют	47:14:0000000:39107(5)	данные отсутствуют
2010	4.1.58	4.1.59	64°42.6'	43.21	данные отсутствуют	47:14:0000000:39107(5)	данные отсутствуют
2011	4.1.59	4.1.60	68°1.7'	16.3	данные отсутствуют	данные отсутствуют	данные отсутствуют
2012	4.1.60	4.1.61	74°28.2'	21.03	данные отсутствуют	данные отсутствуют	данные отсутствуют
2013	4.1.61	4.1.62	80°25.3'	17.07	данные отсутствуют	данные отсутствуют	данные отсутствуют
2014	4.1.62	4.1.63	86°20.0'	17.21	данные отсутствуют	данные отсутствуют	данные отсутствуют
2015	4.1.63	4.1.64	90°13.3'	28.49	данные отсутствуют	данные отсутствуют	данные отсутствуют
2016	4.1.64	4.1.65	92°31.7'	15.42	данные отсутствуют	данные отсутствуют	данные отсутствуют
2017	4.1.65	4.1.66	95°33.1'	27.29	данные отсутствуют	данные отсутствуют	данные отсутствуют
2018	4.1.66	4.1.67	100°2.6'	13.3	данные отсутствуют	данные отсутствуют	данные отсутствуют
2019	4.1.67	4.1.68	106°0.7'	12.04	данные отсутствуют	данные отсутствуют	данные отсутствуют
2020	4.1.68	4.1.69	109°48.2'	12.57	данные отсутствуют	данные отсутствуют	данные отсутствуют
2021	4.1.69	4.1.70	114°41.2'	6.82	данные отсутствуют	данные отсутствуют	данные отсутствуют
2022	4.1.70	4.1.71	96°13.3'	14.3	данные отсутствуют	данные отсутствуют	данные отсутствуют
2023	4.1.71	4.1.72	97°9.9'	8.9	данные отсутствуют	данные отсутствуют	данные отсутствуют
2024	4.1.72	4.1.73	112°34.8'	9.97	данные отсутствуют	данные отсутствуют	данные отсутствуют
2025	4.1.73	4.1.74	129°29.2'	7.14	данные отсутствуют	данные отсутствуют	данные отсутствуют
2026	4.1.74	4.1.75	140°20.5'	12.53	данные отсутствуют	47:14:0723005:22	адрес отсутствует
2027	4.1.74	4.1.74			данные отсутствуют	47:14:0723005:4	адрес отсутствует
2028	4.1.75	4.1.76	129°37.9'	16.85	данные отсутствуют	47:14:0723005:22	адрес отсутствует
2029	4.1.76	4.1.77	127°0.7'	24.27	данные отсутствуют	47:14:0723005:22	адрес отсутствует
2030	4.1.77	4.1.78	45°11.2'	2.17	данные отсутствуют	47:14:0723005:22	адрес отсутствует
2031	4.1.78	4.1.79	122°39.1'	5.36	данные отсутствуют	данные отсутствуют	данные отсутствуют

Земельный участок			
вид объекта недвижимости			

Лист № 82 раздела 3.1	Всего листов раздела 3.1: 94	Всего разделов: 8	Всего листов отчёта: 299
-----------------------	------------------------------	-------------------	--------------------------

27.08.2024г. № КУВИ-001/2024-216152995

Кадастровый номер: 47:14:0000000:39194

1	2	3	4	5	6	7	8
2032	4.1.79	4.1.80	118°57.8`	12.72	данные отсутствуют	данные отсутствуют	данные отсутствуют
2033	4.1.80	4.1.81	119°36.1`	6.92	данные отсутствуют	данные отсутствуют	данные отсутствуют
2034	4.1.81	4.1.82	126°6.5`	9.79	данные отсутствуют	данные отсутствуют	данные отсутствуют
2035	4.1.82	4.1.83	156°50.0`	9.35	данные отсутствуют	данные отсутствуют	данные отсутствуют
2036	4.1.83	4.1.84	207°24.2`	7.95	данные отсутствуют	данные отсутствуют	данные отсутствуют
2037	4.1.84	4.1.85	240°44.0`	3.42	данные отсутствуют	данные отсутствуют	данные отсутствуют
2038	4.1.85	4.1.86	304°30.6`	45.94	данные отсутствуют	47:14:0000000:39107(6)	данные отсутствуют
2039	4.1.86	4.1.87	304°29.9`	8.07	данные отсутствуют	47:14:0000000:39107(6)	данные отсутствуют
2040	4.1.87	4.1.88	297°59.2`	53.87	данные отсутствуют	47:14:0000000:39107(6)	данные отсутствуют
2041	4.1.88	4.1.89	292°53.3`	38.93	данные отсутствуют	47:14:0000000:39107(6)	данные отсутствуют
2042	4.1.89	4.1.90	279°13.6`	52.96	данные отсутствуют	47:14:0000000:39107(6)	данные отсутствуют
2043	4.1.90	4.1.91	279°11.7`	17.27	данные отсутствуют	47:14:0000000:39107(6)	данные отсутствуют
2044	4.1.91	4.1.92	268°45.9`	34.81	данные отсутствуют	47:14:0000000:39107(6)	данные отсутствуют
2045	4.1.92	4.1.93	251°2.6`	42.11	данные отсутствуют	47:14:0000000:39107(6)	данные отсутствуют
2046	4.1.93	4.1.94	244°42.9`	10.61	данные отсутствуют	47:14:0000000:39107(6)	данные отсутствуют
2047	4.1.94	4.1.95	248°2.2`	32.16	данные отсутствуют	данные отсутствуют	данные отсутствуют
2048	4.1.95	4.1.96	242°12.0`	25.73	данные отсутствуют	данные отсутствуют	данные отсутствуют
2049	4.1.96	4.1.97	238°47.8`	23.34	данные отсутствуют	данные отсутствуют	данные отсутствуют
2050	4.1.97	4.1.98	235°32.0`	26.84	данные отсутствуют	данные отсутствуют	данные отсутствуют
2051	4.1.98	4.1.99	229°55.4`	28.35	данные отсутствуют	данные отсутствуют	данные отсутствуют
2052	4.1.99	4.1.100	227°4.3`	25.62	данные отсутствуют	данные отсутствуют	данные отсутствуют
2053	4.1.100	4.1.101	224°15.1`	20.56	данные отсутствуют	данные отсутствуют	данные отсутствуют
2054	4.1.101	4.1.102	222°7.9`	23.75	данные отсутствуют	данные отсутствуют	данные отсутствуют
2055	4.1.102	4.1.103	220°56.0`	72.18	данные отсутствуют	данные отсутствуют	данные отсутствуют
2056	4.1.103	4.1.104	221°12.7`	52.11	данные отсутствуют	данные отсутствуют	данные отсутствуют
2057	4.1.104	4.1.105	220°23.9`	67.87	данные отсутствуют	данные отсутствуют	данные отсутствуют
2058	4.1.105	4.1.106	219°41.8`	48.27	данные отсутствуют	данные отсутствуют	данные отсутствуют
2059	4.1.106	4.1.107	216°23.6`	17.76	данные отсутствуют	данные отсутствуют	данные отсутствуют
2060	4.1.107	4.1.108	213°56.0`	54.71	данные отсутствуют	данные отсутствуют	данные отсутствуют

Земельный участок			
вид объекта недвижимости			

Лист № 83 раздела 3.1	Всего листов раздела 3.1: 94	Всего разделов: 8	Всего листов отчёта: 299
-----------------------	------------------------------	-------------------	--------------------------

27.08.2024г. № КУВИ-001/2024-216152995

Кадастровый номер: 47:14:0000000:39194

1	2	3	4	5	6	7	8
2061	4.1.108	4.1.109	214°26.2`	47.48	данные отсутствуют	данные отсутствуют	данные отсутствуют
2062	4.1.109	4.1.110	214°31.6`	19.76	данные отсутствуют	данные отсутствуют	данные отсутствуют
2063	4.1.110	4.1.111	218°45.6`	25.05	данные отсутствуют	данные отсутствуют	данные отсутствуют
2064	4.1.111	4.1.112	219°57.8`	20.46	данные отсутствуют	данные отсутствуют	данные отсутствуют
2065	4.1.112	4.1.113	221°43.7`	52.79	данные отсутствуют	данные отсутствуют	данные отсутствуют
2066	4.1.113	4.1.114	221°55.1`	59.47	данные отсутствуют	данные отсутствуют	данные отсутствуют
2067	4.1.114	4.1.115	222°9.5`	65.05	данные отсутствуют	данные отсутствуют	данные отсутствуют
2068	4.1.115	4.1.116	220°48.4`	55.01	данные отсутствуют	данные отсутствуют	данные отсутствуют
2069	4.1.116	4.1.117	218°30.7`	20.59	данные отсутствуют	данные отсутствуют	данные отсутствуют
2070	4.1.117	4.1.118	214°19.0`	18.27	данные отсутствуют	данные отсутствуют	данные отсутствуют
2071	4.1.118	4.1.119	214°6.8`	18.72	данные отсутствуют	данные отсутствуют	данные отсутствуют
2072	4.1.119	4.1.120	210°39.8`	23.27	данные отсутствуют	данные отсутствуют	данные отсутствуют
2073	4.1.120	4.1.121	210°58.5`	44.9	данные отсутствуют	данные отсутствуют	данные отсутствуют
2074	4.1.121	4.1.122	211°38.8`	68.31	данные отсутствуют	данные отсутствуют	данные отсутствуют
2075	4.1.122	4.1.123	214°17.7`	64.37	данные отсутствуют	данные отсутствуют	данные отсутствуют
2076	4.1.123	4.1.124	219°58.6`	33.99	данные отсутствуют	данные отсутствуют	данные отсутствуют
2077	4.1.124	4.1.125	218°3.2`	43.79	данные отсутствуют	данные отсутствуют	данные отсутствуют
2078	4.1.125	4.1.126	220°11.2`	38.51	данные отсутствуют	данные отсутствуют	данные отсутствуют
2079	4.1.126	4.1.127	219°8.6`	53.35	данные отсутствуют	данные отсутствуют	данные отсутствуют
2080	4.1.127	4.1.128	218°41.3`	44.31	данные отсутствуют	данные отсутствуют	данные отсутствуют
2081	4.1.128	4.1.129	220°21.4`	63.33	данные отсутствуют	данные отсутствуют	данные отсутствуют
2082	4.1.129	4.1.130	222°33.2`	46.53	данные отсутствуют	данные отсутствуют	данные отсутствуют
2083	4.1.130	4.1.131	226°4.0`	25.86	данные отсутствуют	данные отсутствуют	данные отсутствуют
2084	4.1.131	4.1.132	227°17.2`	47.87	данные отсутствуют	данные отсутствуют	данные отсутствуют
2085	4.1.132	4.1.133	227°23.9`	67.57	данные отсутствуют	данные отсутствуют	данные отсутствуют
2086	4.1.133	4.1.134	227°42.1`	60.74	данные отсутствуют	данные отсутствуют	данные отсутствуют
2087	4.1.134	4.1.135	227°13.2`	100.4	данные отсутствуют	данные отсутствуют	данные отсутствуют
2088	4.1.135	4.1.136	226°43.7`	84.44	данные отсутствуют	данные отсутствуют	данные отсутствуют
2089	4.1.136	4.1.137	224°34.7`	102.74	данные отсутствуют	данные отсутствуют	данные отсутствуют

Земельный участок			
вид объекта недвижимости			

Лист № 84 раздела 3.1	Всего листов раздела 3.1: 94	Всего разделов: 8	Всего листов отчёта: 299
-----------------------	------------------------------	-------------------	--------------------------

27.08.2024г. № КУВИ-001/2024-216152995

Кадастровый номер: 47:14:0000000:39194

1	2	3	4	5	6	7	8
2090	4.1.137	4.1.138	223°27.5'	65.41	данные отсутствуют	данные отсутствуют	данные отсутствуют
2091	4.1.138	4.1.139	223°40.4'	56.48	данные отсутствуют	данные отсутствуют	данные отсутствуют
2092	4.1.139	4.1.140	223°10.4'	64.1	данные отсутствуют	данные отсутствуют	данные отсутствуют
2093	4.1.140	4.1.141	224°58.9'	44.55	данные отсутствуют	данные отсутствуют	данные отсутствуют
2094	4.1.141	4.1.142	223°36.3'	54.88	данные отсутствуют	данные отсутствуют	данные отсутствуют
2095	4.1.142	4.1.143	223°46.5'	63.53	данные отсутствуют	данные отсутствуют	данные отсутствуют
2096	4.1.143	4.1.144	225°22.9'	49.9	данные отсутствуют	данные отсутствуют	данные отсутствуют
2097	4.1.144	4.1.145	227°19.9'	25.91	данные отсутствуют	данные отсутствуют	данные отсутствуют
2098	4.1.145	4.1.146	229°8.7'	43.05	данные отсутствуют	данные отсутствуют	данные отсутствуют
2099	4.1.146	4.1.147	229°32.3'	72.38	данные отсутствуют	данные отсутствуют	данные отсутствуют
2100	4.1.147	4.1.148	231°16.0'	75.34	данные отсутствуют	данные отсутствуют	данные отсутствуют
2101	4.1.148	4.1.149	232°36.8'	75.84	данные отсутствуют	данные отсутствуют	данные отсутствуют
2102	4.1.149	4.1.150	233°26.1'	78.68	данные отсутствуют	данные отсутствуют	данные отсутствуют
2103	4.1.150	4.1.151	232°47.8'	104.24	данные отсутствуют	данные отсутствуют	данные отсутствуют
2104	4.1.151	4.1.152	232°56.2'	45.73	данные отсутствуют	47:14:0000000:39107(6)	данные отсутствуют
2105	4.1.152	4.1.153	233°42.7'	60.13	данные отсутствуют	данные отсутствуют	данные отсутствуют
2106	4.1.153	4.1.154	234°40.0'	62.99	данные отсутствуют	данные отсутствуют	данные отсутствуют
2107	4.1.154	4.1.155	237°25.4'	51.76	данные отсутствуют	данные отсутствуют	данные отсутствуют
2108	4.1.155	4.1.156	239°10.5'	58.1	данные отсутствуют	данные отсутствуют	данные отсутствуют
2109	4.1.156	4.1.157	239°19.7'	68.95	данные отсутствуют	данные отсутствуют	данные отсутствуют
2110	4.1.157	4.1.158	238°58.5'	35.49	данные отсутствуют	данные отсутствуют	данные отсутствуют
2111	4.1.158	4.1.159	240°1.3'	66.24	данные отсутствуют	данные отсутствуют	данные отсутствуют
2112	4.1.159	4.1.160	239°33.6'	27	данные отсутствуют	данные отсутствуют	данные отсутствуют
2113	4.1.160	4.1.161	243°13.7'	9.95	данные отсутствуют	47:14:0000000:39107(6)	данные отсутствуют
2114	4.1.161	4.1.162	243°15.5'	99.14	данные отсутствуют	47:14:0000000:39107(6)	данные отсутствуют
2115	4.1.162	4.1.163	244°20.3'	185.08	данные отсутствуют	47:14:0000000:39107(6)	данные отсутствуют
2116	4.1.163	4.1.164	245°48.7'	142.31	данные отсутствуют	47:14:0000000:39107(6)	данные отсутствуют
2117	4.1.164	4.1.165	249°16.7'	119.35	данные отсутствуют	47:14:0000000:39107(6)	данные отсутствуют
2118	4.1.165	4.1.166	195°13.4'	3.27	данные отсутствуют	47:14:0000000:39107(6)	данные отсутствуют

Земельный участок			
вид объекта недвижимости			
Лист № 85 раздела 3.1	Всего листов раздела 3.1: 94	Всего разделов: 8	Всего листов отчёта: 299

27.08.2024г. № КУВИ-001/2024-216152995

Кадастровый номер: 47:14:0000000:39194

1	2	3	4	5	6	7	8
2119	4.1.166	4.1.167	248°18.4'	11.8	данные отсутствуют	данные отсутствуют	данные отсутствуют
2120	4.1.167	4.1.168	248°33.1'	36.15	данные отсутствуют	данные отсутствуют	данные отсутствуют
2121	4.1.168	4.1.169	6°19.9'	7.16	данные отсутствуют	47:20:0000000:15183	данные отсутствуют
2122	4.1.169	4.1.1	1°19.8'	13.78	данные отсутствуют	47:20:0000000:15183	данные отсутствуют
2123	5.1.1	5.1.2	111°47.7'	47.86	данные отсутствуют	47:14:0000000:40791(7)	адрес отсутствует
2124	5.1.2	5.1.3	111°10.4'	33.56	данные отсутствуют	47:14:0000000:40791(7)	адрес отсутствует
2125	5.1.3	5.1.4	108°52.0'	40.73	данные отсутствуют	47:14:0000000:40791(7)	адрес отсутствует
2126	5.1.4	5.1.5	107°8.9'	6.48	данные отсутствуют	47:14:0000000:40791(7)	адрес отсутствует
2127	5.1.5	5.1.6	106°13.0'	24.6	данные отсутствуют	47:14:0000000:40791(7)	адрес отсутствует
2128	5.1.6	5.1.7	102°52.4'	24.64	данные отсутствуют	47:14:0000000:40791(7)	адрес отсутствует
2129	5.1.7	5.1.8	101°7.9'	25.85	данные отсутствуют	47:14:0000000:40791(7)	адрес отсутствует
2130	5.1.8	5.1.9	98°20.8'	24.66	данные отсутствуют	47:14:0000000:40791(7)	адрес отсутствует
2131	5.1.9	5.1.10	95°56.6'	14.97	данные отсутствуют	47:14:0000000:40791(7)	адрес отсутствует
2132	5.1.10	5.1.11	94°3.2'	30.85	данные отсутствуют	47:14:0000000:40791(7)	адрес отсутствует
2133	5.1.11	5.1.12	89°51.0'	42.02	данные отсутствуют	47:14:0000000:40791(7)	адрес отсутствует
2134	5.1.12	5.1.13	87°19.6'	30.86	данные отсутствуют	47:14:0000000:40791(7)	адрес отсутствует
2135	5.1.13	5.1.14	85°25.7'	31.74	данные отсутствуют	47:14:0000000:40791(7)	адрес отсутствует
2136	5.1.14	5.1.15	83°26.0'	22.74	данные отсутствуют	47:14:0000000:40791(7)	адрес отсутствует
2137	5.1.15	5.1.16	83°30.0'	100.79	данные отсутствуют	данные отсутствуют	данные отсутствуют
2138	5.1.16	5.1.17	83°59.4'	25.12	данные отсутствуют	47:14:0203002:779	данные отсутствуют
2139	5.1.17	5.1.18	170°44.8'	1.8	данные отсутствуют	данные отсутствуют	данные отсутствуют
2140	5.1.17	5.1.17			данные отсутствуют	47:14:0000000:1	данные отсутствуют
2141	5.1.18	5.1.19	176°45.4'	6.01	данные отсутствуют	данные отсутствуют	данные отсутствуют
2142	5.1.18	5.1.18			данные отсутствуют	78:40:0020615:1(1)	данные отсутствуют
2143	5.1.19	5.1.20	168°32.7'	10.83	данные отсутствуют	данные отсутствуют	данные отсутствуют
2144	5.1.20	5.1.21	263°3.3'	25.72	данные отсутствуют	данные отсутствуют	данные отсутствуют
2145	5.1.21	5.1.22	263°29.8'	100.84	данные отсутствуют	47:14:0000000:40791(1)	адрес отсутствует
2146	5.1.22	5.1.23	263°35.3'	24.9	данные отсутствуют	47:14:0000000:40791(1)	адрес отсутствует
2147	5.1.23	5.1.24	265°25.1'	30.68	данные отсутствуют	47:14:0000000:40791(1)	адрес отсутствует

Земельный участок							
вид объекта недвижимости							
Лист № 86 раздела 3.1		Всего листов раздела 3.1: 94		Всего разделов: 8		Всего листов отчёта: 299	
27.08.2024г. № КУВИ-001/2024-216152995							
Кадастровый номер:				47:14:0000000:39194			
1	2	3	4	5	6	7	8
2148	5.1.24	5.1.25	265°6.5'	50.3	данные отсутствуют	47:14:0000000:40791(1)	адрес отсутствует
2149	5.1.25	5.1.26	274°8.8'	73.43	данные отсутствуют	47:14:0203002:9, 47:14:0000000:40934	адрес отсутствует; данные отсутствуют
2150	5.1.26	5.1.27	280°7.0'	68.04	данные отсутствуют	47:14:0203002:9, 47:14:0000000:40934	адрес отсутствует; данные отсутствуют
2151	5.1.27	5.1.28	296°16.1'	8.65	данные отсутствуют	47:14:0000000:40791(2)	адрес отсутствует
2152	5.1.28	5.1.29	286°14.4'	25.35	данные отсутствуют	47:14:0000000:40791(2)	адрес отсутствует
2153	5.1.29	5.1.30	287°3.6'	6.85	данные отсутствуют	47:14:0000000:40791(2)	адрес отсутствует
2154	5.1.30	5.1.31	288°52.5'	41.58	данные отсутствуют	47:14:0000000:40791(2)	адрес отсутствует
2155	5.1.31	5.1.32	291°10.4'	33.94	данные отсутствуют	47:14:0000000:40791(2)	адрес отсутствует
2156	5.1.32	5.1.33	291°47.8'	47.34	данные отсутствуют	данные отсутствуют	данные отсутствуют
2157	5.1.33	5.1.34	358°44.2'	4.08	данные отсутствуют	47:14:0000000:1	данные отсутствуют
2158	5.1.34	5.1.1	25°28.5'	15.28	данные отсутствуют	47:14:0000000:1	данные отсутствуют
2159	6.1.1	6.1.2	120°3.8'	138.21	данные отсутствуют	данные отсутствуют	данные отсутствуют
2160	6.1.2	6.1.3	119°33.4'	15.16	данные отсутствуют	данные отсутствуют	данные отсутствуют
2161	6.1.3	6.1.4	113°28.0'	23.5	данные отсутствуют	данные отсутствуют	данные отсутствуют
2162	6.1.4	6.1.5	118°32.8'	28.19	данные отсутствуют	данные отсутствуют	данные отсутствуют
2163	6.1.5	6.1.6	121°23.6'	61.74	данные отсутствуют	данные отсутствуют	данные отсутствуют
2164	6.1.6	6.1.7	104°6.2'	14.4	данные отсутствуют	данные отсутствуют	данные отсутствуют
2165	6.1.7	6.1.8	116°12.8'	22.55	данные отсутствуют	данные отсутствуют	данные отсутствуют
2166	6.1.8	6.1.9	126°35.6'	21.96	данные отсутствуют	данные отсутствуют	данные отсутствуют
2167	6.1.9	6.1.10	115°15.7'	43.65	данные отсутствуют	данные отсутствуют	данные отсутствуют
2168	6.1.10	6.1.11	112°58.5'	33	данные отсутствуют	данные отсутствуют	данные отсутствуют
2169	6.1.11	6.1.12	111°0.3'	142.36	данные отсутствуют	данные отсутствуют	данные отсутствуют
2170	6.1.12	6.1.13	111°3.5'	90.4	данные отсутствуют	данные отсутствуют	данные отсутствуют
2171	6.1.13	6.1.14	114°15.4'	15.21	данные отсутствуют	данные отсутствуют	данные отсутствуют
2172	6.1.14	6.1.15	119°22.5'	16.33	данные отсутствуют	данные отсутствуют	данные отсутствуют
2173	6.1.15	6.1.16	123°12.1'	15.63	данные отсутствуют	данные отсутствуют	данные отсутствуют
2174	6.1.16	6.1.17	129°27.9'	21.11	данные отсутствуют	данные отсутствуют	данные отсутствуют
2175	6.1.16	6.1.16			данные отсутствуют	47:14:1502012:257	данные отсутствуют

Земельный участок

вид объекта недвижимости

Лист № 87 раздела 3.1

Всего листов раздела 3.1: 94

Всего разделов: 8

Всего листов отчёта: 299

27.08.2024г. № КУВИ-001/2024-216152995

Кадастровый номер:

47:14:0000000:39194

1	2	3	4	5	6	7	8
2176	6.1.17	6.1.18	132°32.2`	13.16	данные отсутствуют	данные отсутствуют	данные отсутствуют
2177	6.1.18	6.1.19	137°6.3`	18.48	данные отсутствуют	данные отсутствуют	данные отсутствуют
2178	6.1.19	6.1.20	139°29.5`	17.24	данные отсутствуют	данные отсутствуют	данные отсутствуют
2179	6.1.20	6.1.21	130°54.0`	12.46	данные отсутствуют	данные отсутствуют	данные отсутствуют
2180	6.1.21	6.1.22	132°35.6`	16	данные отсутствуют	данные отсутствуют	данные отсутствуют
2181	6.1.22	6.1.23	153°16.0`	28.81	данные отсутствуют	данные отсутствуют	данные отсутствуют
2182	6.1.23	6.1.24	142°49.2`	17.72	данные отсутствуют	данные отсутствуют	данные отсутствуют
2183	6.1.24	6.1.25	138°48.8`	12.01	данные отсутствуют	данные отсутствуют	данные отсутствуют
2184	6.1.25	6.1.26	130°20.0`	49.8	данные отсутствуют	данные отсутствуют	данные отсутствуют
2185	6.1.26	6.1.27	120°50.0`	43.98	данные отсутствуют	данные отсутствуют	данные отсутствуют
2186	6.1.27	6.1.28	118°9.6`	107.49	данные отсутствуют	данные отсутствуют	данные отсутствуют
2187	6.1.28	6.1.29	120°47.7`	28.5	данные отсутствуют	данные отсутствуют	данные отсутствуют
2188	6.1.29	6.1.30	114°1.9`	63.84	данные отсутствуют	данные отсутствуют	данные отсутствуют
2189	6.1.30	6.1.31	105°26.3`	23.48	данные отсутствуют	данные отсутствуют	данные отсутствуют
2190	6.1.31	6.1.32	112°22.0`	41.6	данные отсутствуют	данные отсутствуют	данные отсутствуют
2191	6.1.32	6.1.33	128°4.3`	13.54	данные отсутствуют	данные отсутствуют	данные отсутствуют
2192	6.1.33	6.1.34	165°50.5`	3.43	данные отсутствуют	данные отсутствуют	данные отсутствуют
2193	6.1.34	6.1.35	195°8.5`	8.81	данные отсутствуют	данные отсутствуют	данные отсутствуют
2194	6.1.35	6.1.36	205°16.5`	9.13	данные отсутствуют	данные отсутствуют	данные отсутствуют
2195	6.1.36	6.1.37	244°42.1`	5.05	данные отсутствуют	данные отсутствуют	данные отсутствуют
2196	6.1.37	6.1.38	271°57.2`	6.45	данные отсутствуют	данные отсутствуют	данные отсутствуют
2197	6.1.38	6.1.39	298°13.4`	31.21	данные отсутствуют	данные отсутствуют	данные отсутствуют
2198	6.1.39	6.1.40	293°45.7`	9.23	данные отсутствуют	данные отсутствуют	данные отсутствуют
2199	6.1.40	6.1.41	294°32.5`	35.71	данные отсутствуют	данные отсутствуют	данные отсутствуют
2200	6.1.41	6.1.42	297°38.9`	61.53	данные отсутствуют	данные отсутствуют	данные отсутствуют
2201	6.1.42	6.1.43	300°46.0`	29.48	данные отсутствуют	данные отсутствуют	данные отсутствуют
2202	6.1.43	6.1.44	298°8.7`	106.74	данные отсутствуют	данные отсутствуют	данные отсутствуют
2203	6.1.44	6.1.45	300°49.6`	44.41	данные отсутствуют	данные отсутствуют	данные отсутствуют
2204	6.1.45	6.1.46	292°44.2`	20.36	данные отсутствуют	данные отсутствуют	данные отсутствуют

Земельный участок			
вид объекта недвижимости			

Лист № 88 раздела 3.1	Всего листов раздела 3.1: 94	Всего разделов: 8	Всего листов отчёта: 299
-----------------------	------------------------------	-------------------	--------------------------

27.08.2024г. № КУВИ-001/2024-216152995

Кадастровый номер:	47:14:0000000:39194
--------------------	---------------------

1	2	3	4	5	6	7	8
2205	6.1.45	6.1.45			данные отсутствуют	47:14:1502012:252	адрес отсутствует
2206	6.1.46	6.1.47	311°10.7'	14.11	данные отсутствуют	данные отсутствуют	данные отсутствуют
2207	6.1.47	6.1.48	328°17.5'	14.92	данные отсутствуют	данные отсутствуют	данные отсутствуют
2208	6.1.48	6.1.49	319°9.0'	20.72	данные отсутствуют	данные отсутствуют	данные отсутствуют
2209	6.1.49	6.1.50	322°49.7'	28.91	данные отсутствуют	данные отсутствуют	данные отсутствуют
2210	6.1.50	6.1.51	322°47.0'	23.18	данные отсутствуют	данные отсутствуют	данные отсутствуют
2211	6.1.51	6.1.52	321°7.4'	38.84	данные отсутствуют	данные отсутствуют	данные отсутствуют
2212	6.1.52	6.1.53	317°8.2'	16.51	данные отсутствуют	данные отсутствуют	данные отсутствуют
2213	6.1.53	6.1.54	311°39.6'	19.42	данные отсутствуют	данные отсутствуют	данные отсутствуют
2214	6.1.54	6.1.55	309°12.5'	11.91	данные отсутствуют	данные отсутствуют	данные отсутствуют
2215	6.1.55	6.1.56	303°13.4'	14.62	данные отсутствуют	данные отсутствуют	данные отсутствуют
2216	6.1.56	6.1.57	299°24.1'	14.28	данные отсутствуют	данные отсутствуют	данные отсутствуют
2217	6.1.57	6.1.58	294°16.1'	14.06	данные отсутствуют	данные отсутствуют	данные отсутствуют
2218	6.1.58	6.1.59	291°3.1'	89.89	данные отсутствуют	данные отсутствуют	данные отсутствуют
2219	6.1.59	6.1.60	291°0.5'	142.67	данные отсутствуют	данные отсутствуют	данные отсутствуют
2220	6.1.60	6.1.61	292°58.0'	33.78	данные отсутствуют	данные отсутствуют	данные отсутствуют
2221	6.1.61	6.1.62	295°16.4'	44.43	данные отсутствуют	данные отсутствуют	данные отсутствуют
2222	6.1.62	6.1.63	274°16.9'	19.83	данные отсутствуют	данные отсутствуют	данные отсутствуют
2223	6.1.63	6.1.64	299°11.5'	31.9	данные отсутствуют	данные отсутствуют	данные отсутствуют
2224	6.1.64	6.1.65	300°45.5'	77.2	данные отсутствуют	данные отсутствуют	данные отсутствуют
2225	6.1.65	6.1.66	302°54.1'	60.73	данные отсутствуют	данные отсутствуют	данные отсутствуют
2226	6.1.66	6.1.67	300°5.3'	126.6	данные отсутствуют	данные отсутствуют	данные отсутствуют
2227	6.1.67	6.1.1	358°13.6'	22.3	данные отсутствуют	данные отсутствуют	данные отсутствуют
2228	7.1.1	7.1.2	81°28.7'	20.92	данные отсутствуют	данные отсутствуют	данные отсутствуют
2229	7.1.2	7.1.3	82°29.8'	37.6	данные отсутствуют	данные отсутствуют	данные отсутствуют
2230	7.1.3	7.1.4	78°44.3'	4.61	данные отсутствуют	данные отсутствуют	данные отсутствуют
2231	7.1.4	7.1.5	83°50.0'	20.39	данные отсутствуют	данные отсутствуют	данные отсутствуют
2232	7.1.5	7.1.6	90°58.6'	11.74	данные отсутствуют	данные отсутствуют	данные отсутствуют
2233	7.1.6	7.1.7	90°3.1'	22.37	данные отсутствуют	данные отсутствуют	данные отсутствуют

Земельный участок			
вид объекта недвижимости			

Лист № 89 раздела 3.1	Всего листов раздела 3.1: 94	Всего разделов: 8	Всего листов отчёта: 299
-----------------------	------------------------------	-------------------	--------------------------

27.08.2024г. № КУВИ-001/2024-216152995

Кадастровый номер: 47:14:0000000:39194

1	2	3	4	5	6	7	8
2234	7.1.7	7.1.8	90°54.4'	18.33	данные отсутствуют	данные отсутствуют	данные отсутствуют
2235	7.1.8	7.1.9	92°3.8'	22.22	данные отсутствуют	данные отсутствуют	данные отсутствуют
2236	7.1.9	7.1.10	93°10.5'	35.94	данные отсутствуют	данные отсутствуют	данные отсутствуют
2237	7.1.9	7.1.9			данные отсутствуют	47:14:1402009:80	адрес отсутствует
2238	7.1.10	7.1.11	92°51.2'	57.85	данные отсутствуют	данные отсутствуют	данные отсутствуют
2239	7.1.11	7.1.12	92°52.0'	76.21	данные отсутствуют	данные отсутствуют	данные отсутствуют
2240	7.1.12	7.1.13	92°42.8'	78.15	данные отсутствуют	данные отсутствуют	данные отсутствуют
2241	7.1.13	7.1.14	93°37.7'	30.66	данные отсутствуют	данные отсутствуют	данные отсутствуют
2242	7.1.14	7.1.15	92°46.4'	66.94	данные отсутствуют	данные отсутствуют	данные отсутствуют
2243	7.1.15	7.1.16	92°50.5'	81.28	данные отсутствуют	данные отсутствуют	данные отсутствуют
2244	7.1.16	7.1.17	92°25.7'	47.67	данные отсутствуют	данные отсутствуют	данные отсутствуют
2245	7.1.17	7.1.18	93°15.7'	50.63	данные отсутствуют	данные отсутствуют	данные отсутствуют
2246	7.1.18	7.1.19	93°32.9'	19.71	данные отсутствуют	данные отсутствуют	данные отсутствуют
2247	7.1.19	7.1.20	93°27.7'	30.98	данные отсутствуют	данные отсутствуют	данные отсутствуют
2248	7.1.20	7.1.21	95°38.5'	37.63	данные отсутствуют	данные отсутствуют	данные отсутствуют
2249	7.1.21	7.1.22	97°26.9'	26.77	данные отсутствуют	данные отсутствуют	данные отсутствуют
2250	7.1.22	7.1.23	97°54.2'	43.71	данные отсутствуют	данные отсутствуют	данные отсутствуют
2251	7.1.23	7.1.24	99°34.0'	26.05	данные отсутствуют	данные отсутствуют	данные отсутствуют
2252	7.1.24	7.1.25	99°1.7'	71.11	данные отсутствуют	данные отсутствуют	данные отсутствуют
2253	7.1.25	7.1.26	98°28.8'	37.98	данные отсутствуют	данные отсутствуют	данные отсутствуют
2254	7.1.26	7.1.27	181°1.8'	10.57	данные отсутствуют	данные отсутствуют	данные отсутствуют
2255	7.1.27	7.1.28	96°18.6'	4.19	данные отсутствуют	данные отсутствуют	данные отсутствуют
2256	7.1.28	7.1.29	1°33.0'	9.24	данные отсутствуют	данные отсутствуют	данные отсутствуют
2257	7.1.29	7.1.30	98°32.9'	104.53	данные отсутствуют	47:14:1402014:22	данные отсутствуют
2258	7.1.30	7.1.31	62°59.3'	10.9	данные отсутствуют	47:14:1402014:22	данные отсутствуют
2259	7.1.31	7.1.32	98°23.9'	16.02	данные отсутствуют	47:14:1402014:22	данные отсутствуют
2260	7.1.32	7.1.33	122°17.3'	16.68	данные отсутствуют	47:14:1402014:22	данные отсутствуют
2261	7.1.33	7.1.34	97°38.4'	59.65	данные отсутствуют	данные отсутствуют	данные отсутствуют
2262	7.1.34	7.1.35	98°23.1'	55.96	данные отсутствуют	данные отсутствуют	данные отсутствуют

Земельный участок			
вид объекта недвижимости			

Лист № 90 раздела 3.1	Всего листов раздела 3.1: 94	Всего разделов: 8	Всего листов отчёта: 299
-----------------------	------------------------------	-------------------	--------------------------

27.08.2024г. № КУВИ-001/2024-216152995

Кадастровый номер:	47:14:0000000:39194
--------------------	---------------------

1	2	3	4	5	6	7	8
2263	7.1.35	7.1.36	98°25.6'	79.51	данные отсутствуют	данные отсутствуют	данные отсутствуют
2264	7.1.36	7.1.37	98°50.4'	70.99	данные отсутствуют	данные отсутствуют	данные отсутствуют
2265	7.1.37	7.1.38	98°18.4'	71.23	данные отсутствуют	данные отсутствуют	данные отсутствуют
2266	7.1.38	7.1.39	98°58.4'	26.61	данные отсутствуют	данные отсутствуют	данные отсутствуют
2267	7.1.39	7.1.40	97°38.3'	20.24	данные отсутствуют	данные отсутствуют	данные отсутствуют
2268	7.1.40	7.1.41	95°45.4'	29.91	данные отсутствуют	данные отсутствуют	данные отсутствуют
2269	7.1.41	7.1.42	94°52.7'	16.11	данные отсутствуют	данные отсутствуют	данные отсутствуют
2270	7.1.42	7.1.43	92°26.4'	19.26	данные отсутствуют	данные отсутствуют	данные отсутствуют
2271	7.1.43	7.1.44	92°22.9'	43.32	данные отсутствуют	данные отсутствуют	данные отсутствуют
2272	7.1.44	7.1.45	70°13.6'	12.18	данные отсутствуют	данные отсутствуют	данные отсутствуют
2273	7.1.45	7.1.46	89°37.2'	33.19	данные отсутствуют	данные отсутствуют	данные отсутствуют
2274	7.1.46	7.1.47	111°2.7'	16.46	данные отсутствуют	данные отсутствуют	данные отсутствуют
2275	7.1.47	7.1.48	184°23.2'	3.79	данные отсутствуют	данные отсутствуют	данные отсутствуют
2276	7.1.48	7.1.49	95°33.9'	85.38	данные отсутствуют	данные отсутствуют	данные отсутствуют
2277	7.1.49	7.1.50	7°58.4'	3.6	данные отсутствуют	данные отсутствуют	данные отсутствуют
2278	7.1.50	7.1.51	101°39.4'	13.26	данные отсутствуют	данные отсутствуют	данные отсутствуют
2279	7.1.51	7.1.52	96°22.1'	95.84	данные отсутствуют	данные отсутствуют	данные отсутствуют
2280	7.1.52	7.1.53	97°27.1'	17.66	данные отсутствуют	данные отсутствуют	данные отсутствуют
2281	7.1.53	7.1.54	95°46.9'	47.06	данные отсутствуют	данные отсутствуют	данные отсутствуют
2282	7.1.54	7.1.55	96°29.3'	26.99	данные отсутствуют	данные отсутствуют	данные отсутствуют
2283	7.1.55	7.1.56	92°46.3'	20.89	данные отсутствуют	данные отсутствуют	данные отсутствуют
2284	7.1.56	7.1.57	92°20.0'	7.37	данные отсутствуют	данные отсутствуют	данные отсутствуют
2285	7.1.57	7.1.58	98°53.8'	6.34	данные отсутствуют	данные отсутствуют	данные отсутствуют
2286	7.1.58	7.1.59	117°54.1'	6.9	данные отсутствуют	данные отсутствуют	данные отсутствуют
2287	7.1.59	7.1.60	163°33.8'	2.72	данные отсутствуют	данные отсутствуют	данные отсутствуют
2288	7.1.60	7.1.61	196°43.8'	14.35	данные отсутствуют	данные отсутствуют	данные отсутствуют
2289	7.1.61	7.1.62	213°38.5'	3.3	данные отсутствуют	данные отсутствуют	данные отсутствуют
2290	7.1.62	7.1.63	268°14.9'	4.25	данные отсутствуют	данные отсутствуют	данные отсутствуют
2291	7.1.63	7.1.64	282°47.1'	2.67	данные отсутствуют	данные отсутствуют	данные отсутствуют

Земельный участок							
вид объекта недвижимости							
Лист № 91 раздела 3.1		Всего листов раздела 3.1: 94		Всего разделов: 8		Всего листов отчёта: 299	
27.08.2024г. № КУВИ-001/2024-216152995							
Кадастровый номер:				47:14:0000000:39194			
1	2	3	4	5	6	7	8
2292	7.1.64	7.1.65	29°14.2`	3.07	данные отсутствуют	47:14:1402030:5	199178, Санкт-Петербург г, г. Санкт-Петербург, линия. 15-я В.О., д. 72, кв. 35
2293	7.1.65	7.1.66	278°3.3`	17.2	данные отсутствуют	47:14:1402030:5	199178, Санкт-Петербург г, г. Санкт-Петербург, линия. 15-я В.О., д. 72, кв. 35
2294	7.1.66	7.1.67	278°1.4`	12.9	данные отсутствуют	47:14:1402030:6	адрес отсутствует
2295	7.1.67	7.1.68	258°48.3`	2.94	данные отсутствуют	47:14:1402030:6	адрес отсутствует
2296	7.1.68	7.1.69	275°14.2`	12.49	данные отсутствуют	47:14:1402030:15	адрес отсутствует
2297	7.1.69	7.1.70	273°33.8`	13.84	данные отсутствуют	данные отсутствуют	данные отсутствуют
2298	7.1.70	7.1.71	275°46.7`	14.1	данные отсутствуют	данные отсутствуют	данные отсутствуют
2299	7.1.70	7.1.70			данные отсутствуют	47:14:1402030:93	angelok1986@yandex.ru, Красноярский край, г. Железногорск, пр-кт. Ленинградский, д. 33, кв. 173
2300	7.1.71	7.1.72	7°38.0`	0.98	данные отсутствуют	47:14:1402030:19	198504, Санкт-Петербург г, г. Петергоф, ул. Чебышевская, д. 7, к. 1, кв. 77
2301	7.1.71	7.1.71			данные отсутствуют	47:14:1402039:78	198412, Санкт-Петербург г, г. Ломоносов, ул. Красноармейская, д. 35А, кв. 2
2302	7.1.72	7.1.73	272°58.6`	5.78	данные отсутствуют	47:14:1402030:19	198504, Санкт-Петербург г, г. Петергоф, ул. Чебышевская, д. 7, к. 1, кв. 77
2303	7.1.73	7.1.74	190°49.4`	0.69	данные отсутствуют	47:14:1402030:19	198504, Санкт-Петербург г, г. Петергоф, ул. Чебышевская, д. 7, к. 1, кв. 77
2304	7.1.74	7.1.75	275°47.3`	27.07	данные отсутствуют	данные отсутствуют	данные отсутствуют
2305	7.1.74	7.1.74			данные отсутствуют	47:14:1402030:9(2)	адрес отсутствует
2306	7.1.75	7.1.76	276°13.9`	35.74	данные отсутствуют	данные отсутствуют	данные отсутствуют
2307	7.1.75	7.1.75			данные отсутствуют	47:14:1402030:9(1)	адрес отсутствует
2308	7.1.76	7.1.77	22°1.7`	3.73	данные отсутствуют	47:14:1402030:41	адрес отсутствует
2309	7.1.77	7.1.78	275°29.9`	8.04	данные отсутствуют	47:14:1402030:41	адрес отсутствует
2310	7.1.78	7.1.79	187°24.6`	3.49	данные отсутствуют	47:14:1402030:41	адрес отсутствует
2311	7.1.79	7.1.80	276°5.2`	60.18	данные отсутствуют	данные отсутствуют	данные отсутствуют
2312	7.1.79	7.1.79			данные отсутствуют	47:14:1402030:8	г. Санкт-Петербург, Комендантский пр-кт, д. 51, к. 1, кв. 162
2313	7.1.80	7.1.81	275°37.5`	22.04	данные отсутствуют	47:14:1402030:29	Ленинградская область, Ломоносовский р-н, пос.Лебяжье, ул.Южная, д.4

Земельный участок							
вид объекта недвижимости							
Лист № 92 раздела 3.1		Всего листов раздела 3.1: 94		Всего разделов: 8		Всего листов отчёта: 299	
27.08.2024г. № КУВИ-001/2024-216152995							
Кадастровый номер:				47:14:0000000:39194			
1	2	3	4	5	6	7	8
2314	7.1.81	7.1.82	277°9.4'	11.32	данные отсутствуют	данные отсутствуют	данные отсутствуют
2315	7.1.82	7.1.83	6°28.3'	2.4	данные отсутствуют	47:14:1402030:16	данные отсутствуют
2316	7.1.83	7.1.84	275°34.7'	31.28	данные отсутствуют	47:14:1402030:16	данные отсутствуют
2317	7.1.84	7.1.85	193°39.4'	2.92	данные отсутствуют	47:14:1402030:16	данные отсутствуют
2318	7.1.85	7.1.86	274°11.6'	16.54	данные отсутствуют	данные отсутствуют	данные отсутствуют
2319	7.1.86	7.1.87	275°19.4'	54.32	данные отсутствуют	данные отсутствуют	данные отсутствуют
2320	7.1.87	7.1.88	274°22.2'	9.32	данные отсутствуют	данные отсутствуют	данные отсутствуют
2321	7.1.88	7.1.89	274°10.4'	14.84	данные отсутствуют	данные отсутствуют	данные отсутствуют
2322	7.1.89	7.1.90	272°29.7'	22.97	данные отсутствуют	данные отсутствуют	данные отсутствуют
2323	7.1.90	7.1.91	272°19.7'	28.31	данные отсутствуют	данные отсутствуют	данные отсутствуют
2324	7.1.91	7.1.92	272°25.9'	17.68	данные отсутствуют	данные отсутствуют	данные отсутствуют
2325	7.1.92	7.1.93	278°3.4'	50.31	данные отсутствуют	47:14:1402000:27(3)	адрес отсутствует
2326	7.1.93	7.1.94	278°6.1'	26.18	данные отсутствуют	47:14:1402000:27(3)	адрес отсутствует
2327	7.1.94	7.1.95	281°27.3'	6.19	данные отсутствуют	47:14:1402000:27(3)	адрес отсутствует
2328	7.1.95	7.1.96	279°4.9'	20.53	данные отсутствуют	47:14:1402000:27(3)	адрес отсутствует
2329	7.1.96	7.1.97	250°20.4'	6.36	данные отсутствуют	47:14:1402000:27(3)	адрес отсутствует
2330	7.1.97	7.1.98	277°25.4'	17.34	данные отсутствуют	данные отсутствуют	данные отсутствуют
2331	7.1.98	7.1.99	278°56.2'	41.52	данные отсутствуют	данные отсутствуют	данные отсутствуют
2332	7.1.99	7.1.100	278°50.5'	71.05	данные отсутствуют	данные отсутствуют	данные отсутствуют
2333	7.1.100	7.1.101	278°25.8'	79.4	данные отсутствуют	данные отсутствуют	данные отсутствуют
2334	7.1.101	7.1.102	278°26.5'	51.77	данные отсутствуют	данные отсутствуют	данные отсутствуют
2335	7.1.102	7.1.103	278°27.2'	69.18	данные отсутствуют	данные отсутствуют	данные отсутствуют
2336	7.1.103	7.1.104	278°45.4'	47.63	данные отсутствуют	данные отсутствуют	данные отсутствуют
2337	7.1.104	7.1.105	278°57.8'	62.9	данные отсутствуют	данные отсутствуют	данные отсутствуют
2338	7.1.105	7.1.106	278°28.4'	71.32	данные отсутствуют	данные отсутствуют	данные отсутствуют
2339	7.1.106	7.1.107	279°1.9'	71.28	данные отсутствуют	данные отсутствуют	данные отсутствуют
2340	7.1.107	7.1.108	279°20.9'	30.72	данные отсутствуют	данные отсутствуют	данные отсутствуют
2341	7.1.108	7.1.109	277°13.1'	15.28	данные отсутствуют	47:14:1402017:30	197760, г. Санкт-Петербург, г. Кронштадт, ул. Красная, д. 11, кв. 4

Земельный участок							
вид объекта недвижимости							
Лист № 93 раздела 3.1		Всего листов раздела 3.1: 94		Всего разделов: 8		Всего листов отчёта: 299	
27.08.2024г. № КУВИ-001/2024-216152995							
Кадастровый номер:				47:14:0000000:39194			
2342	7.1.109	7.1.110	277°13.3`	12.57	данные отсутствуют	47:14:1402017:30	197760, г. Санкт-Петербург, г. Кронштадт, ул. Красная, д. 11, кв. 4
2343	7.1.110	7.1.111	279°31.4`	10.64	данные отсутствуют	47:14:1402017:2	адрес отсутствует; 197760, г. Санкт-Петербург, г. Кронштадт, ул. Посадская, д. 16, кв. 15; г. Санкт-Петербург, ул. Пражская, д. 9, к. 2, кв. 33; 197760, г. Санкт-Петербург, г. Кронштадт, ул. Посадская, д. 16, кв. 15; г. Санкт-Петербург, ул. Пражская, д. 9, к. 2, кв. 33
2344	7.1.111	7.1.112	276°44.8`	34.65	данные отсутствуют	данные отсутствуют	данные отсутствуют
2345	7.1.112	7.1.113	273°38.1`	16.56	данные отсутствуют	47:14:1402017:43	адрес отсутствует
2346	7.1.113	7.1.114	273°37.9`	63.33	данные отсутствуют	47:14:1402017:43	адрес отсутствует
2347	7.1.114	7.1.115	274°28.9`	49.65	данные отсутствуют	данные отсутствуют	данные отсутствуют
2348	7.1.115	7.1.116	272°25.6`	47.49	данные отсутствуют	данные отсутствуют	данные отсутствуют
2349	7.1.116	7.1.117	272°50.5`	81.49	данные отсутствуют	данные отсутствуют	данные отсутствуют
2350	7.1.117	7.1.118	272°46.4`	66.95	данные отсутствуют	данные отсутствуют	данные отсутствуют
2351	7.1.118	7.1.119	273°37.7`	30.65	данные отсутствуют	данные отсутствуют	данные отсутствуют
2352	7.1.119	7.1.120	272°42.7`	77.99	данные отсутствуют	данные отсутствуют	данные отсутствуют
2353	7.1.120	7.1.121	272°21.6`	63.87	данные отсутствуют	данные отсутствуют	данные отсутствуют
2354	7.1.121	7.1.122	272°57.6`	31.18	данные отсутствуют	47:14:1402010:51	адрес отсутствует
2355	7.1.122	7.1.123	351°36.8`	2.54	данные отсутствуют	данные отсутствуют	данные отсутствуют
2356	7.1.123	7.1.124	274°17.9`	42.29	данные отсутствуют	47:14:1402010:49	адрес отсутствует
2357	7.1.124	7.1.125	194°35.3`	1.51	данные отсутствуют	47:14:1402010:49	адрес отсутствует
2358	7.1.125	7.1.126	178°53.9`	1.56	данные отсутствуют	47:14:1402010:49	адрес отсутствует
2359	7.1.126	7.1.127	272°57.3`	7.76	данные отсутствуют	данные отсутствуют	данные отсутствуют
2360	7.1.127	7.1.128	0°48.1`	1.43	данные отсутствуют	47:14:1402009:25	г. Санкт-Петербург, г. Кронштадт, ул. Восстания, д. 5, литера. А, кв. 12
2361	7.1.128	7.1.129	272°19.7`	32.25	данные отсутствуют	47:14:1402009:25	г. Санкт-Петербург, г. Кронштадт, ул. Восстания, д. 5, литера. А, кв. 12
2362	7.1.129	7.1.130	180°0.0`	1.07	данные отсутствуют	47:14:1402009:25	г. Санкт-Петербург, г. Кронштадт, ул. Восстания, д. 5, литера. А, кв. 12
2363	7.1.130	7.1.131	273°7.9`	2.01	данные отсутствуют	данные отсутствуют	данные отсутствуют

Земельный участок
вид объекта недвижимости

Лист № 94 раздела 3.1	Всего листов раздела 3.1: 94	Всего разделов: 8	Всего листов отчёта: 299
-----------------------	------------------------------	-------------------	--------------------------

27.08.2024г. № КУВИ-001/2024-216152995

Кадастровый номер: 47:14:0000000:39194

1	2	3	4	5	6	7	8
2364	7.1.131	7.1.132	271°27.5`	20.82	данные отсутствуют	данные отсутствуют	данные отсутствуют
2365	7.1.132	7.1.133	270°26.3`	22.23	данные отсутствуют	данные отсутствуют	данные отсутствуют
2366	7.1.133	7.1.134	269°56.0`	8.61	данные отсутствуют	данные отсутствуют	данные отсутствуют
2367	7.1.134	7.1.135	266°2.6`	20.58	данные отсутствуют	данные отсутствуют	данные отсутствуют
2368	7.1.135	7.1.136	264°41.1`	13.39	данные отсутствуют	данные отсутствуют	данные отсутствуют
2369	7.1.136	7.1.137	262°30.1`	17.93	данные отсутствуют	данные отсутствуют	данные отсутствуют
2370	7.1.137	7.1.138	262°29.1`	20.03	данные отсутствуют	данные отсутствуют	данные отсутствуют
2371	7.1.138	7.1.139	259°47.3`	16.98	данные отсутствуют	данные отсутствуют	данные отсутствуют
2372	7.1.139	7.1.1	340°32.0`	19.87	данные отсутствуют	47:14:0000000:2	данные отсутствуют

Отчёт об объекте недвижимости
Описание местоположения земельного участка

Земельный участок			
вид объекта недвижимости			
Лист № 1 раздела 3.2	Всего листов раздела 3.2: 82	Всего разделов: 8	Всего листов отчёта: 299
27.08.2024г. № КУВИ-001/2024-216152995			
Кадастровый номер:		47:14:0000000:39194	

Сведения о характерных точках границы земельного участка				
Система координат МСК-47, зона 2				
Номер точки	Координаты, м		Описание закрепления на местности	Средняя квадратичная погрешность определения координат характерных точек границ земельного участка, м
	X	Y		
1	2	3	4	5
1	439956.6	2162901.01	-	-
2	439937.87	2162907.63	-	-
3	439940.88	2162924.34	-	-
4	439943.5	2162944.2	-	-
5	439945.84	2162961.98	-	-
6	439947.08	2162975.31	-	-
7	439948.5	2162995.84	-	-
8	439948.51	2163004.45	-	-
9	439948.34	2163026.68	-	-
10	439947.81	2163047.49	-	-
11	439947.7	2163049.5	-	-
12	439948.77	2163049.5	-	-
13	439947.46	2163081.72	-	-
14	439946.03	2163081.7	-	-
15	439945.63	2163089.45	-	-
16	439947.19	2163089.42	-	-
17	439948.65	2163089.8	-	-
18	439945.48	2163131.97	-	-
19	439942.97	2163132.34	-	-
20	439941.36	2163163.48	-	-
21	439938.73	2163227.3	-	-
22	439935.04	2163305.2	-	-

Земельный участок

вид объекта недвижимости

Лист № 2 раздела 3.2

Всего листов раздела 3.2: 82

Всего разделов: 8

Всего листов отчёта: 299

27.08.2024г. № КУВИ-001/2024-216152995

Кадастровый номер:

47:14:0000000:39194

1	2	3	4	5
23	439933.1	2163335.79	-	-
24	439929.86	2163402.66	-	-
25	439925.82	2163484.05	-	-
26	439923.81	2163531.5	-	-
27	439919.93	2163581	-	-
28	439915.92	2163644.2	-	-
29	439914.87	2163660.73	-	-
30	439910.8	2163695.14	-	-
31	439909.04	2163705.63	-	-
32	439907.46	2163718.1	-	-
33	439905.54	2163733.26	-	-
34	439900.55	2163763.57	-	-
35	439889.36	2163833.97	-	-
36	439878.85	2163904.51	-	-
37	439869.05	2163966.64	-	-
38	439861.8	2164013.71	-	-
39	439851.63	2164082.14	-	-
40	439844.03	2164133.35	-	-
41	439832.39	2164211.89	-	-
42	439821.47	2164282.1	-	-
43	439815.02	2164323.12	-	-
44	439812.78	2164340.31	-	-
45	439814.92	2164346.3	-	-
46	439811.68	2164366.57	-	-
47	439810.45	2164372.64	-	-
48	439806.76	2164398.56	-	-
49	439799.71	2164448.37	-	-
50	439798.96	2164466.03	-	-
51	439797.81	2164494.32	-	-

Земельный участок			
вид объекта недвижимости			

Лист № 3 раздела 3.2	Всего листов раздела 3.2: 82	Всего разделов: 8	Всего листов отчёта: 299
----------------------	------------------------------	-------------------	--------------------------

27.08.2024г. № КУВИ-001/2024-216152995

Кадастровый номер:	47:14:0000000:39194
--------------------	---------------------

1	2	3	4	5
52	439796.81	2164517.27	-	-
53	439795.73	2164532.07	-	-
54	439795.02	2164541.36	-	-
55	439789.98	2164595.45	-	-
56	439788.77	2164611.95	-	-
57	439791.61	2164612.64	-	-
58	439788.57	2164643.77	-	-
59	439786.19	2164643.5	-	-
60	439784.78	2164654.73	-	-
61	439782.62	2164676.66	-	-
62	439776.24	2164736.5	-	-
63	439779.7	2164736.95	-	-
64	439778.93	2164744.95	-	-
65	439775.47	2164743.55	-	-
66	439771.59	2164779.08	-	-
67	439768.86	2164806.01	-	-
68	439769.54	2164806.14	-	-
69	439769.24	2164811.91	-	-
70	439768.27	2164811.78	-	-
71	439766.85	2164825.81	-	-
72	439765.99	2164839.62	-	-
73	439764.85	2164852.06	-	-
74	439765.42	2164854.94	-	-
75	439763.62	2164867.71	-	-
76	439761.21	2164884.74	-	-
77	439758.53	2164883.24	-	-
78	439757.94	2164885.84	-	-
79	439758.07	2164890.09	-	-
80	439760.82	2164891.92	-	-

Земельный участок

вид объекта недвижимости

Лист № 4 раздела 3.2

Всего листов раздела 3.2: 82

Всего разделов: 8

Всего листов отчёта: 299

27.08.2024г. № КУВИ-001/2024-216152995

Кадастровый номер:

47:14:0000000:39194

1	2	3	4	5
81	439774.56	2164896.05	-	-
82	439777.17	2164895.28	-	-
83	439780.4	2164889.18	-	-
84	439781.38	2164882.92	-	-
85	439781.68	2164875.56	-	-
86	439782.69	2164854.69	-	-
87	439785.74	2164827.87	-	-
88	439790.48	2164781.05	-	-
89	439792.77	2164763.54	-	-
90	439803.4	2164668.29	-	-
91	439806.08	2164655.3	-	-
92	439802.51	2164654.8	-	-
93	439810.79	2164569.82	-	-
94	439814.57	2164570.11	-	-
95	439820.48	2164554.75	-	-
96	439820.26	2164521.56	-	-
97	439816.14	2164510.1	-	-
98	439817.94	2164466.82	-	-
99	439818.76	2164447.58	-	-
100	439820.13	2164431.53	-	-
101	439823.13	2164401.77	-	-
102	439825.82	2164381.71	-	-
103	439829.97	2164355.43	-	-
104	439840.26	2164284.95	-	-
105	439851.17	2164214.8	-	-
106	439862.82	2164136.15	-	-
107	439870.98	2164080.79	-	-
108	439878.91	2164021.67	-	-
109	439887.82	2164007.57	-	-

Земельный участок

вид объекта недвижимости

Лист № 5 раздела 3.2

Всего листов раздела 3.2: 82

Всего разделов: 8

Всего листов отчёта: 299

27.08.2024г. № КУВИ-001/2024-216152995

Кадастровый номер:

47:14:0000000:39194

1	2	3	4	5
110	439890.16	2163991.72	-	-
111	439885.21	2163982.01	-	-
112	439900.75	2163878.64	-	-
113	439891.51	2163878.39	-	-
114	439891.97	2163874.23	-	-
115	439902.54	2163874.42	-	-
116	439908.14	2163836.86	-	-
117	439919.3	2163766.63	-	-
118	439923.63	2163740.94	-	-
119	439929.64	2163697.65	-	-
120	439933.11	2163671.11	-	-
121	439936.81	2163633.66	-	-
122	439938.68	2163602.74	-	-
123	439939.9	2163583.07	-	-
124	439942.78	2163532.52	-	-
125	439944.8	2163484.89	-	-
126	439948.83	2163403.71	-	-
127	439952.07	2163336.85	-	-
128	439954.01	2163306.25	-	-
129	439957.71	2163228.19	-	-
130	439961.52	2163152.08	-	-
131	439964.4	2163094.3	-	-
132	439966.39	2163058.42	-	-
133	439967.19	2163036.21	-	-
134	439967.48	2163017.88	-	-
135	439967.5	2162995.51	-	-
136	439967.7	2162983.77	-	-
137	439965.51	2162963.5	-	-
138	439964.61	2162958.98	-	-

Земельный участок

вид объекта недвижимости

Лист № 6 раздела 3.2

Всего листов раздела 3.2: 82

Всего разделов: 8

Всего листов отчёта: 299

27.08.2024г. № КУВИ-001/2024-216152995

Кадастровый номер:

47:14:0000000:39194

1	2	3	4	5
139	439959.7	2162921.7	-	-
1	439956.6	2162901.01	-	-
1	438370.19	2172029.2	-	-
2	438347.9	2172029.89	-	-
3	438284.43	2172139.43	-	-
4	438251.44	2172190.42	-	-
5	438211.96	2172256.76	-	-
6	438196.4	2172284.61	-	-
7	438194.92	2172304.38	-	-
8	438175.95	2172344.56	-	-
9	438162.77	2172375.66	-	-
10	438111.62	2172508.85	-	-
11	438079.33	2172592.74	-	-
12	438073.55	2172605.56	-	-
13	438066.54	2172618	-	-
14	438058.53	2172630.23	-	-
15	438051	2172639.46	-	-
16	438038.09	2172653.97	-	-
17	438025.99	2172665.2	-	-
18	437995.75	2172689.58	-	-
19	437977.29	2172703.6	-	-
20	437954.25	2172721.07	-	-
21	437938.58	2172734.62	-	-
22	437925.89	2172742.46	-	-
23	437916.6	2172753.08	-	-
24	437908.73	2172771.86	-	-
25	437885.97	2172810	-	-
26	437835.62	2172904.12	-	-
27	437820.54	2172929.45	-	-

Земельный участок			
вид объекта недвижимости			
Лист № 7 раздела 3.2	Всего листов раздела 3.2: 82	Всего разделов: 8	Всего листов отчёта: 299

27.08.2024г. № КУВИ-001/2024-216152995

Кадастровый номер: 47:14:0000000:39194

1	2	3	4	5
28	437791.99	2172983.95	-	-
29	437777.16	2173016.43	-	-
30	437773.44	2173024.88	-	-
31	437758.68	2173052.38	-	-
32	437758.46	2173058.83	-	-
33	437760.62	2173063.4	-	-
34	437768.88	2173067.3	-	-
35	437777.38	2173069.6	-	-
36	437780.71	2173068.76	-	-
37	437789.06	2173058.1	-	-
38	437804.89	2173019.63	-	-
39	437811.14	2172997	-	-
40	437837.14	2172938.69	-	-
41	437851.73	2172914.21	-	-
42	437902.46	2172819.44	-	-
43	437925	2172781.68	-	-
44	437957.23	2172743.72	-	-
45	437966.27	2172735.81	-	-
46	437980.39	2172725.1	-	-
47	438006.12	2172712.14	-	-
48	438016.95	2172700.36	-	-
49	438025.11	2172690.94	-	-
50	438038.22	2172679.74	-	-
51	438051.76	2172667.16	-	-
52	438060.66	2172657.46	-	-
53	438074.08	2172641.16	-	-
54	438082.64	2172628.08	-	-
55	438090.65	2172613.85	-	-
56	438096.9	2172599.98	-	-

Земельный участок			
вид объекта недвижимости			

Лист № 8 раздела 3.2	Всего листов раздела 3.2: 82	Всего разделов: 8	Всего листов отчёта: 299
----------------------	------------------------------	-------------------	--------------------------

27.08.2024г. № КУВИ-001/2024-216152995

Кадастровый номер: 47:14:0000000:39194

1	2	3	4	5
57	438129.38	2172515.62	-	-
58	438180.41	2172382.72	-	-
59	438193.29	2172352.34	-	-
60	438211.92	2172312.86	-	-
61	438225.01	2172295.23	-	-
62	438234.97	2172275	-	-
63	438238.48	2172261.03	-	-
64	438270.64	2172208.33	-	-
65	438284.11	2172183.57	-	-
66	438293.47	2172162.01	-	-
67	438300.95	2172148.82	-	-
1	438370.19	2172029.2	-	-
1	435910.54	2176774.34	-	-
2	435896.75	2176767.77	-	-
3	435892.67	2176767.86	-	-
4	435875.09	2176811.82	-	-
5	435862.83	2176843.47	-	-
6	435849.38	2176882.81	-	-
7	435847.37	2176889.36	-	-
8	435840.28	2176913.7	-	-
9	435836.45	2176921.46	-	-
10	435824.5	2176988.44	-	-
11	435819.19	2177061.68	-	-
12	435823.48	2177111.8	-	-
13	435825.93	2177142.38	-	-
14	435828.71	2177167.12	-	-
15	435840.13	2177267.31	-	-
16	435843.24	2177292.84	-	-
17	435853.85	2177290.69	-	-

Земельный участок			
вид объекта недвижимости			

Лист № 9 раздела 3.2	Всего листов раздела 3.2: 82	Всего разделов: 8	Всего листов отчёта: 299
----------------------	------------------------------	-------------------	--------------------------

27.08.2024г. № КУВИ-001/2024-216152995

Кадастровый номер: 47:14:0000000:39194

1	2	3	4	5
18	435859.85	2177290.35	-	-
19	435861.63	2177290.06	-	-
20	435859	2177265.08	-	-
21	435847.59	2177164.94	-	-
22	435844.99	2177142.35	-	-
23	435842.46	2177110.71	-	-
24	435841.02	2177079.88	-	-
25	435840.91	2177037.86	-	-
26	435843.09	2177007.09	-	-
27	435844.64	2176992.2	-	-
28	435848.22	2176967.8	-	-
29	435853.21	2176942.44	-	-
30	435858.7	2176918.42	-	-
31	435865.57	2176894.8	-	-
32	435867.48	2176888.61	-	-
33	435880.65	2176850.07	-	-
34	435892.77	2176818.78	-	-
1	435910.54	2176774.34	-	-
1	422140.51	2135248.64	-	-
2	422137.97	2135259.6	-	-
3	422136.83	2135261.49	-	-
4	422131.14	2135259.43	-	-
5	422118.98	2135286.95	-	-
6	422106.17	2135306.45	-	-
7	422103.46	2135314.81	-	-
8	422100.41	2135328.94	-	-
9	422095.42	2135340.23	-	-
10	422096.92	2135357.68	-	-
11	422103.85	2135381.69	-	-

Земельный участок

вид объекта недвижимости

Лист № 10 раздела 3.2

Всего листов раздела 3.2: 82

Всего разделов: 8

Всего листов отчёта: 299

27.08.2024г. № КУВИ-001/2024-216152995

Кадастровый номер:

47:14:0000000:39194

1	2	3	4	5
12	422121.93	2135409.34	-	-
13	422146.76	2135440.21	-	-
14	422210.61	2135509.06	-	-
15	422314.19	2135625.15	-	-
16	422397.81	2135721.67	-	-
17	422403.52	2135717.43	-	-
18	422422.87	2135740.45	-	-
19	422443.64	2135766.21	-	-
20	422456.66	2135783.78	-	-
21	422500.38	2135832.52	-	-
22	422520.9	2135851.92	-	-
23	422536.22	2135865.91	-	-
24	422568.29	2135893.41	-	-
25	422566.31	2135895.58	-	-
26	422583.68	2135909.28	-	-
27	422636.1	2135950.5	-	-
28	422646.66	2135959.18	-	-
29	422679.32	2135986.24	-	-
30	422702.33	2136004.64	-	-
31	422727.23	2136029.76	-	-
32	422734.7	2136036.19	-	-
33	422747.16	2136051.84	-	-
34	422751.43	2136060.85	-	-
35	422758.03	2136071.69	-	-
36	422772.82	2136100.53	-	-
37	422791.79	2136146.65	-	-
38	422814.54	2136206.01	-	-
39	422813.08	2136206.76	-	-
40	422843.12	2136280.77	-	-

Земельный участок

вид объекта недвижимости

Лист № 11 раздела 3.2

Всего листов раздела 3.2: 82

Всего разделов: 8

Всего листов отчёта: 299

27.08.2024г. № КУВИ-001/2024-216152995

Кадастровый номер:

47:14:0000000:39194

1	2	3	4	5
41	422882.81	2136382.22	-	-
42	422922.19	2136523.38	-	-
43	423006.08	2136771.39	-	-
44	423031.6	2136827.93	-	-
45	423074.74	2136923.49	-	-
46	423151.03	2137150.16	-	-
47	423162.93	2137185.5	-	-
48	423177.19	2137246.26	-	-
49	423187.36	2137289.58	-	-
50	423190.76	2137312.49	-	-
51	423190.44	2137330.68	-	-
52	423185.8	2137355.21	-	-
53	423187.75	2137362.8	-	-
54	423186.78	2137366.72	-	-
55	423180.09	2137387.77	-	-
56	423173.33	2137410.68	-	-
57	423166.22	2137432.98	-	-
58	423155.39	2137468.35	-	-
59	423139.75	2137518.83	-	-
60	423114.21	2137601.09	-	-
61	423093.08	2137667.67	-	-
62	423083.82	2137696.27	-	-
63	423078.73	2137710.16	-	-
64	423064.8	2137739.99	-	-
65	423057.08	2137753.38	-	-
66	423044.22	2137769.69	-	-
67	423035.8	2137778.72	-	-
68	422987.6	2137826.32	-	-
69	422956.45	2137855.97	-	-

Земельный участок			
вид объекта недвижимости			
Лист № 12 раздела 3.2	Всего листов раздела 3.2: 82	Всего разделов: 8	Всего листов отчёта: 299

27.08.2024г. № КУВИ-001/2024-216152995

Кадастровый номер: 47:14:0000000:39194

1	2	3	4	5
70	422950.12	2137866.26	-	-
71	422941.51	2137874.61	-	-
72	422930.44	2137880.32	-	-
73	422907.29	2137902.57	-	-
74	422868.56	2137939.72	-	-
75	422837.51	2137971.73	-	-
76	422814.68	2137993.04	-	-
77	422798.93	2138014.15	-	-
78	422782.41	2138047.96	-	-
79	422783.54	2138075.18	-	-
80	422787.29	2138093.77	-	-
81	422798.66	2138141.59	-	-
82	422822.72	2138222.88	-	-
83	422849.03	2138322.73	-	-
84	422862.15	2138372.5	-	-
85	422901.45	2138528.28	-	-
86	422928.38	2138635.08	-	-
87	422947.14	2138718.27	-	-
88	422985.59	2138888.86	-	-
89	423030.97	2139060.72	-	-
90	423110.94	2139363.45	-	-
91	423132.21	2139424.26	-	-
92	423137.75	2139444.82	-	-
93	423146.67	2139477.06	-	-
94	423157.7	2139511.89	-	-
95	423169.32	2139542.32	-	-
96	423186.36	2139584.04	-	-
97	423199.47	2139615.03	-	-
98	423228.01	2139692.38	-	-

Земельный участок

вид объекта недвижимости

Лист № 13 раздела 3.2

Всего листов раздела 3.2: 82

Всего разделов: 8

Всего листов отчёта: 299

27.08.2024г. № КУВИ-001/2024-216152995

Кадастровый номер:

47:14:0000000:39194

1	2	3	4	5
99	423264.3	2139741.56	-	-
100	423268.94	2139748.84	-	-
101	423314.52	2139815.96	-	-
102	423348.88	2139866.01	-	-
103	423396.77	2139935.79	-	-
104	423422.55	2139972.56	-	-
105	423460.46	2140026.34	-	-
106	423478.87	2140052.74	-	-
107	423505.96	2140090.16	-	-
108	423511.43	2140097.17	-	-
109	423521.79	2140105.56	-	-
110	423528.65	2140114.58	-	-
111	423525.6	2140116.75	-	-
112	423532.54	2140124.83	-	-
113	423531.21	2140125.78	-	-
114	423535.49	2140130.87	-	-
115	423538.17	2140133.84	-	-
116	423538.94	2140133.33	-	-
117	423540.58	2140135.52	-	-
118	423552.26	2140150.29	-	-
119	423563.5	2140164.98	-	-
120	423578.05	2140179.99	-	-
121	423580.81	2140184.51	-	-
122	423581.83	2140190.16	-	-
123	423579.46	2140196.48	-	-
124	423575.24	2140200.83	-	-
125	423571.72	2140201.76	-	-
126	423567.64	2140201.4	-	-
127	423562.22	2140198.35	-	-

Земельный участок

вид объекта недвижимости

Лист № 14 раздела 3.2

Всего листов раздела 3.2: 82

Всего разделов: 8

Всего листов отчёта: 299

27.08.2024г. № КУВИ-001/2024-216152995

Кадастровый номер:

47:14:0000000:39194

1	2	3	4	5
128	423549.17	2140182.28	-	-
129	423546.17	2140174.41	-	-
130	423516.91	2140135.73	-	-
131	423509.12	2140125.45	-	-
132	423490.67	2140101.45	-	-
133	423481.85	2140089.2	-	-
134	423469.82	2140076.4	-	-
135	423457.89	2140058.98	-	-
136	423449.6	2140044.77	-	-
137	423444.9	2140037.25	-	-
138	423407	2139983.49	-	-
139	423381.2	2139946.68	-	-
140	423333.26	2139876.83	-	-
141	423298.81	2139826.65	-	-
142	423253.08	2139759.31	-	-
143	423230.4	2139723.73	-	-
144	423217.14	2139700.08	-	-
145	423211.29	2139688.11	-	-
146	423190.87	2139643.43	-	-
147	423181.71	2139621.79	-	-
148	423171.44	2139593.95	-	-
149	423127.2	2139467.61	-	-
150	423114.14	2139430.21	-	-
151	423099.2	2139374.79	-	-
152	423058.34	2139217.3	-	-
153	423025.31	2139085.92	-	-
154	422995.08	2138967.43	-	-
155	422975.9	2138890.67	-	-
156	422949.55	2138785.4	-	-

Земельный участок

вид объекта недвижимости

Лист № 15 раздела 3.2

Всего листов раздела 3.2: 82

Всего разделов: 8

Всего листов отчёта: 299

27.08.2024г. № КУВИ-001/2024-216152995

Кадастровый номер:

47:14:0000000:39194

1	2	3	4	5
157	422918.8	2138663.17	-	-
158	422887.07	2138533.32	-	-
159	422870.58	2138466.7	-	-
160	422851.33	2138390.8	-	-
161	422830.25	2138305.58	-	-
162	422799.38	2138182.1	-	-
163	422785.5	2138127.8	-	-
164	422781.16	2138108.43	-	-
165	422778.27	2138093.29	-	-
166	422776.92	2138073.72	-	-
167	422777.18	2138062.71	-	-
168	422779.13	2138047.72	-	-
169	422783.99	2138029.14	-	-
170	422791.01	2138011.01	-	-
171	422801.14	2137990.49	-	-
172	422810.37	2137975.79	-	-
173	422824.34	2137958	-	-
174	422900.58	2137886.72	-	-
175	422897.04	2137881.3	-	-
176	422903.84	2137874.98	-	-
177	422915.49	2137868.64	-	-
178	422927.43	2137857.22	-	-
179	422974.38	2137812.67	-	-
180	423022.17	2137765.48	-	-
181	423029.68	2137757.42	-	-
182	423032.48	2137753.86	-	-
183	423037.81	2137757.17	-	-
184	423042.88	2137741.49	-	-
185	423044.11	2137737.83	-	-

Земельный участок

вид объекта недвижимости

Лист № 16 раздела 3.2

Всего листов раздела 3.2: 82

Всего разделов: 8

Всего листов отчёта: 299

27.08.2024г. № КУВИ-001/2024-216152995

Кадастровый номер:

47:14:0000000:39194

1	2	3	4	5
186	423048.01	2137731.08	-	-
187	423061.1	2137703.04	-	-
188	423065.85	2137690.07	-	-
189	423074.99	2137661.87	-	-
190	423096.08	2137595.4	-	-
191	423121.6	2137513.2	-	-
192	423137.23	2137462.75	-	-
193	423148.08	2137427.31	-	-
194	423155.17	2137405.11	-	-
195	423161.92	2137382.2	-	-
196	423168.49	2137361.55	-	-
197	423170.85	2137352	-	-
198	423174.31	2137335.42	-	-
199	423175.2	2137328.62	-	-
200	423175.54	2137315.48	-	-
201	423173.71	2137297.71	-	-
202	423166.47	2137262.55	-	-
203	423160.76	2137238.5	-	-
204	423153.8	2137210.91	-	-
205	423138.94	2137161.48	-	-
206	423120.43	2137110.06	-	-
207	423107.28	2137076.18	-	-
208	423097.36	2137058.27	-	-
209	423090.21	2137037.66	-	-
210	423085.79	2137015.28	-	-
211	423066.68	2136962.14	-	-
212	423048.24	2136913.24	-	-
213	423019.69	2136837.92	-	-
214	422988.58	2136756.62	-	-

Земельный участок

вид объекта недвижимости

Лист № 17 раздела 3.2

Всего листов раздела 3.2: 82

Всего разделов: 8

Всего листов отчёта: 299

27.08.2024г. № КУВИ-001/2024-216152995

Кадастровый номер:

47:14:0000000:39194

1	2	3	4	5
215	422964.22	2136693.81	-	-
216	422951.5	2136658.59	-	-
217	422939.74	2136622.14	-	-
218	422923.02	2136563.11	-	-
219	422891.01	2136457.74	-	-
220	422875.53	2136414.43	-	-
221	422842.85	2136329.7	-	-
222	422805.95	2136236.68	-	-
223	422774.13	2136153.67	-	-
224	422755.28	2136107.81	-	-
225	422741.5	2136081.09	-	-
226	422732.52	2136066.72	-	-
227	422723.51	2136054.46	-	-
228	422713.3	2136042.69	-	-
229	422698.85	2136028.56	-	-
230	422690.44	2136025.86	-	-
231	422677.2	2136013.8	-	-
232	422671.5	2136004.64	-	-
233	422657.97	2135993.37	-	-
234	422617.28	2135958.98	-	-
235	422556.37	2135908.22	-	-
236	422523.61	2135880.13	-	-
237	422507.96	2135865.83	-	-
238	422486.73	2135845.74	-	-
239	422441.68	2135795.48	-	-
240	422428.6	2135777.84	-	-
241	422408.2	2135752.52	-	-
242	422383.86	2135723.56	-	-
243	422312.73	2135643.47	-	-

Земельный участок

вид объекта недвижимости

Лист № 18 раздела 3.2

Всего листов раздела 3.2: 82

Всего разделов: 8

Всего листов отчёта: 299

27.08.2024г. № КУВИ-001/2024-216152995

Кадастровый номер:

47:14:0000000:39194

1	2	3	4	5
244	422250.76	2135574.1	-	-
245	422191.42	2135509.05	-	-
246	422153.14	2135466.66	-	-
247	422115.41	2135425.35	-	-
248	422108.86	2135414.34	-	-
249	422090.79	2135383.96	-	-
250	422089.29	2135381.45	-	-
251	422084.48	2135365.63	-	-
252	422081.62	2135349.27	-	-
253	422081.14	2135328.31	-	-
254	422085.3	2135309.25	-	-
255	422089.35	2135297.54	-	-
256	422091.37	2135293.96	-	-
257	422094.33	2135295.55	-	-
258	422114.8	2135249.4	-	-
259	422120.52	2135242.29	-	-
260	422120.32	2135242.22	-	-
261	422124.25	2135238.29	-	-
262	422131.4	2135236.18	-	-
263	422139.31	2135241.92	-	-
1	422140.51	2135248.64	-	-
1	439760.58	2164900.43	-	-
2	439754.41	2164901.54	-	-
3	439750.78	2164913.34	-	-
4	439747.42	2164924.58	-	-
5	439743.63	2164932.93	-	-
6	439738.47	2164952.8	-	-
7	439739.75	2164952.73	-	-
8	439722.52	2165007.3	-	-

Земельный участок

вид объекта недвижимости

Лист № 19 раздела 3.2

Всего листов раздела 3.2: 82

Всего разделов: 8

Всего листов отчёта: 299

27.08.2024г. № КУВИ-001/2024-216152995

Кадастровый номер:

47:14:0000000:39194

1	2	3	4	5
9	439719.9	2165016.4	-	-
10	439719.08	2165019.26	-	-
11	439718.66	2165019.13	-	-
12	439714.76	2165033.88	-	-
13	439709.45	2165059.77	-	-
14	439708.65	2165074.85	-	-
15	439709.08	2165082.32	-	-
16	439708.61	2165087.27	-	-
17	439708.57	2165097.55	-	-
18	439709.95	2165147.74	-	-
19	439712.93	2165194.81	-	-
20	439714.19	2165220.84	-	-
21	439714.25	2165239.36	-	-
22	439713.56	2165260.87	-	-
23	439710.43	2165283.29	-	-
24	439702.73	2165297.52	-	-
25	439699.51	2165312.21	-	-
26	439699.68	2165328.65	-	-
27	439689.57	2165357.47	-	-
28	439678.17	2165388.5	-	-
29	439663.74	2165428.46	-	-
30	439656.85	2165446.47	-	-
31	439643.52	2165482.09	-	-
32	439626.15	2165530.06	-	-
33	439606.14	2165583.42	-	-
34	439600.25	2165595.68	-	-
35	439591.52	2165611.7	-	-
36	439580.88	2165626.84	-	-
37	439574.16	2165634.44	-	-

Земельный участок
вид объекта недвижимости

Лист № 20 раздела 3.2

Всего листов раздела 3.2: 82

Всего разделов: 8

Всего листов отчёта: 299

27.08.2024г. № КУВИ-001/2024-216152995

Кадастровый номер:

47:14:0000000:39194

1	2	3	4	5
38	439564.42	2165643.62	-	-
39	439538.64	2165666.92	-	-
40	439532.74	2165674.09	-	-
41	439533.22	2165674.53	-	-
42	439515.67	2165699.24	-	-
43	439513.64	2165702.4	-	-
44	439505.95	2165718.32	-	-
45	439498.51	2165735.88	-	-
46	439462.15	2165820.38	-	-
47	439440.1	2165873.25	-	-
48	439432.06	2165892.54	-	-
49	439428.15	2165901.87	-	-
50	439419.63	2165924.77	-	-
51	439411.79	2165950.59	-	-
52	439404.04	2165983.88	-	-
53	439396.87	2166027.49	-	-
54	439390.61	2166073.34	-	-
55	439387.15	2166100.32	-	-
56	439381.98	2166136.65	-	-
57	439372.75	2166207.2	-	-
58	439368.41	2166238.81	-	-
59	439364.33	2166258.06	-	-
60	439361.88	2166275.09	-	-
61	439360.77	2166298.67	-	-
62	439351.4	2166372.38	-	-
63	439344.03	2166426.44	-	-
64	439342.1	2166437.38	-	-
65	439336.35	2166464.58	-	-
66	439331.57	2166483.04	-	-

Земельный участок			
вид объекта недвижимости			
Лист № 21 раздела 3.2	Всего листов раздела 3.2: 82	Всего разделов: 8	Всего листов отчёта: 299

27.08.2024г. № КУВИ-001/2024-216152995

Кадастровый номер: 47:14:0000000:39194

1	2	3	4	5
67	439321.29	2166522.32	-	-
68	439295.52	2166618.08	-	-
69	439283.94	2166661.1	-	-
70	439274.48	2166699.13	-	-
71	439270.63	2166717.24	-	-
72	439267.99	2166734.37	-	-
73	439265.54	2166758.4	-	-
74	439264.9	2166796.64	-	-
75	439266.08	2166895.65	-	-
76	439267.47	2166981.37	-	-
77	439267.9	2167022.75	-	-
78	439268.18	2167039.17	-	-
79	439266.61	2167075.94	-	-
80	439264.36	2167098.48	-	-
81	439258.04	2167142.06	-	-
82	439250.92	2167178.14	-	-
83	439240.09	2167219.72	-	-
84	439226.11	2167264.36	-	-
85	439209.93	2167318.58	-	-
86	439204.01	2167341.81	-	-
87	439197.25	2167371.51	-	-
88	439193.99	2167387.98	-	-
89	439192.1	2167398.83	-	-
90	439188.53	2167422.51	-	-
91	439186.47	2167446.13	-	-
92	439185.4	2167468.12	-	-
93	439185.29	2167480.56	-	-
94	439197.11	2167676.51	-	-
95	439255.06	2168795.56	-	-

Земельный участок

вид объекта недвижимости

Лист № 22 раздела 3.2

Всего листов раздела 3.2: 82

Всего разделов: 8

Всего листов отчёта: 299

27.08.2024г. № КУВИ-001/2024-216152995

Кадастровый номер:

47:14:0000000:39194

1	2	3	4	5
96	439255.96	2168898.37	-	-
97	439256.38	2168912.41	-	-
98	439261.02	2169001.79	-	-
99	439263.54	2169052.85	-	-
100	439265.34	2169086.98	-	-
101	439265.39	2169098.2	-	-
102	439265.04	2169115.23	-	-
103	439264.13	2169128.31	-	-
104	439261.67	2169147.23	-	-
105	439258.31	2169165.74	-	-
106	439254.79	2169180.49	-	-
107	439249.87	2169197.36	-	-
108	439243.99	2169215.31	-	-
109	439226.07	2169262.92	-	-
110	439199.2	2169328.75	-	-
111	439169.62	2169401.25	-	-
112	439143.6	2169464.78	-	-
113	439130.92	2169496.07	-	-
114	439118.11	2169548.66	-	-
115	439099.59	2169610.17	-	-
116	438910.72	2170250.28	-	-
117	438863.54	2170405.59	-	-
118	438763.25	2170909.83	-	-
119	438760.35	2170908.85	-	-
120	438758.57	2170917.31	-	-
121	438761.61	2170919.97	-	-
122	438738.19	2171063.46	-	-
123	438736.81	2171081.14	-	-
124	438732.54	2171140.76	-	-

Земельный участок

вид объекта недвижимости

Лист № 23 раздела 3.2

Всего листов раздела 3.2: 82

Всего разделов: 8

Всего листов отчёта: 299

27.08.2024г. № КУВИ-001/2024-216152995

Кадастровый номер:

47:14:0000000:39194

1	2	3	4	5
125	438727.19	2171208	-	-
126	438724.14	2171243.6	-	-
127	438722.28	2171260.41	-	-
128	438720.89	2171270.95	-	-
129	438716.37	2171298	-	-
130	438713.3	2171312.74	-	-
131	438707.13	2171339.88	-	-
132	438696.46	2171384.84	-	-
133	438682.64	2171441.2	-	-
134	438679.4	2171454.61	-	-
135	438670.92	2171485.37	-	-
136	438666.4	2171500.42	-	-
137	438656.94	2171527.99	-	-
138	438651.89	2171541.58	-	-
139	438638.6	2171572.16	-	-
140	438632.22	2171586.52	-	-
141	438620.38	2171609.03	-	-
142	438602.15	2171639.35	-	-
143	438595.17	2171652.16	-	-
144	438554.2	2171713.47	-	-
145	438508.73	2171779.65	-	-
146	438464.26	2171844.21	-	-
147	438422.45	2171905.33	-	-
148	438369.11	2171993.4	-	-
149	438356.06	2172015.29	-	-
150	438378.54	2172015.19	-	-
151	438385.53	2172004.24	-	-
152	438438.43	2171915.62	-	-
153	438479.87	2171855.04	-	-

Земельный участок

вид объекта недвижимости

Лист № 24 раздела 3.2

Всего листов раздела 3.2: 82

Всего разделов: 8

Всего листов отчёта: 299

27.08.2024г. № КУВИ-001/2024-216152995

Кадастровый номер:

47:14:0000000:39194

1	2	3	4	5
154	438524.39	2171790.42	-	-
155	438569.95	2171724.09	-	-
156	438611.21	2171662.36	-	-
157	438619.48	2171649.57	-	-
158	438637.07	2171618.12	-	-
159	438649.42	2171594.6	-	-
160	438656	2171579.8	-	-
161	438669.58	2171548.5	-	-
162	438674.88	2171534.27	-	-
163	438684.54	2171506.07	-	-
164	438689.18	2171490.63	-	-
165	438697.82	2171459.26	-	-
166	438701.09	2171445.77	-	-
167	438714.96	2171389.18	-	-
168	438725.19	2171346.13	-	-
169	438731.87	2171316.78	-	-
170	438735.07	2171301.36	-	-
171	438739.7	2171273.6	-	-
172	438741.15	2171262.7	-	-
173	438743.06	2171245.34	-	-
174	438746.13	2171209.53	-	-
175	438751.49	2171142.18	-	-
176	438754.51	2171097.38	-	-
177	438756.8	2171068.4	-	-
178	438759.52	2171034.28	-	-
179	438763.32	2171010.96	-	-
180	438764.63	2170996.38	-	-
181	438772.08	2170947.75	-	-
182	438779.06	2170912.19	-	-

Земельный участок

вид объекта недвижимости

Лист № 25 раздела 3.2

Всего листов раздела 3.2: 82

Всего разделов: 8

Всего листов отчёта: 299

27.08.2024г. № КУВИ-001/2024-216152995

Кадастровый номер:

47:14:0000000:39194

1	2	3	4	5
183	438789.27	2170863.65	-	-
184	438794.53	2170849.64	-	-
185	438797.92	2170833.25	-	-
186	438797	2170817.74	-	-
187	438813.27	2170731.8	-	-
188	438831.5	2170634.83	-	-
189	438855.09	2170509.02	-	-
190	438862.78	2170468.79	-	-
191	438869.81	2170434.3	-	-
192	438875.64	2170408.37	-	-
193	438879.67	2170392.63	-	-
194	438891.67	2170352.1	-	-
195	438917.09	2170269.98	-	-
196	438937.16	2170204.5	-	-
197	438958.78	2170133.84	-	-
198	438975.67	2170077.37	-	-
199	438990.76	2170027.08	-	-
200	439024.94	2169911.86	-	-
201	439041.53	2169855.1	-	-
202	439055.41	2169807.13	-	-
203	439069.42	2169758.22	-	-
204	439083.86	2169707.79	-	-
205	439099.97	2169653.03	-	-
206	439115.83	2169598.45	-	-
207	439127.81	2169559.35	-	-
208	439137.76	2169530.47	-	-
209	439142.7	2169517.59	-	-
210	439161.21	2169471.92	-	-
211	439187.21	2169408.43	-	-

Земельный участок

вид объекта недвижимости

Лист № 26 раздела 3.2

Всего листов раздела 3.2: 82

Всего разделов: 8

Всего листов отчёта: 299

27.08.2024г. № КУВИ-001/2024-216152995

Кадастровый номер:

47:14:0000000:39194

1	2	3	4	5
212	439216.75	2169336.04	-	-
213	439243.73	2169269.93	-	-
214	439261.88	2169221.73	-	-
215	439268.06	2169202.86	-	-
216	439273.21	2169185.12	-	-
217	439276.96	2169169.39	-	-
218	439280.47	2169149.98	-	-
219	439283.06	2169129.98	-	-
220	439284.03	2169115.9	-	-
221	439284.39	2169098.23	-	-
222	439284.34	2169086.66	-	-
223	439282.52	2169051.88	-	-
224	439280	2169000.82	-	-
225	439275.36	2168911.44	-	-
226	439272.01	2168848.59	-	-
227	439269.91	2168803.89	-	-
228	439267.48	2168759.68	-	-
229	439264.74	2168703.33	-	-
230	439261.56	2168642.06	-	-
231	439258.91	2168592.54	-	-
232	439256.29	2168540.8	-	-
233	439246.47	2168346.59	-	-
234	439242.2	2168267.73	-	-
235	439236.7	2168154.82	-	-
236	439233.51	2168086.81	-	-
237	439236.2	2168014.67	-	-
238	439236.04	2168008.41	-	-
239	439229.25	2167948.56	-	-
240	439221.18	2167845.44	-	-

Земельный участок			
вид объекта недвижимости			
Лист № 27 раздела 3.2	Всего листов раздела 3.2: 82	Всего разделов: 8	Всего листов отчёта: 299

27.08.2024г. № КУВИ-001/2024-216152995

Кадастровый номер: 47:14:0000000:39194

1	2	3	4	5
241	439217.21	2167764.58	-	-
242	439212.2	2167658.34	-	-
243	439207.05	2167568.04	-	-
244	439205.68	2167499.35	-	-
245	439205.47	2167468.66	-	-
246	439206.25	2167447.5	-	-
247	439214.46	2167423.76	-	-
248	439214.96	2167409.64	-	-
249	439213.4	2167395.36	-	-
250	439219.97	2167357.7	-	-
251	439229.26	2167324.02	-	-
252	439240.1	2167286.88	-	-
253	439258.45	2167224.64	-	-
254	439270.9	2167183.3	-	-
255	439279.14	2167158.25	-	-
256	439281.91	2167127.63	-	-
257	439284.82	2167100.8	-	-
258	439287.52	2167060.43	-	-
259	439287.45	2167039.05	-	-
260	439287.19	2166981.04	-	-
261	439285.69	2166895.12	-	-
262	439284.47	2166796.52	-	-
263	439285.56	2166759.41	-	-
264	439286.83	2166736.86	-	-
265	439289.33	2166720.66	-	-
266	439293.02	2166703.28	-	-
267	439302.32	2166665.92	-	-
268	439313.87	2166623.02	-	-
269	439339.65	2166527.19	-	-

Земельный участок			
вид объекта недвижимости			
Лист № 28 раздела 3.2	Всего листов раздела 3.2: 82	Всего разделов: 8	Всего листов отчёта: 299

27.08.2024г. № КУВИ-001/2024-216152995

Кадастровый номер: 47:14:0000000:39194

1	2	3	4	5
270	439349.94	2166487.87	-	-
271	439354.89	2166468.74	-	-
272	439360.77	2166440.88	-	-
273	439362.82	2166429.3	-	-
274	439371.52	2166374.77	-	-
275	439377.12	2166360.05	-	-
276	439379.63	2166338.01	-	-
277	439383.11	2166337.15	-	-
278	439384.13	2166301.76	-	-
279	439382.9	2166291.88	-	-
280	439380.55	2166290.83	-	-
281	439382.94	2166266.4	-	-
282	439385.89	2166243.88	-	-
283	439391.17	2166203.02	-	-
284	439411.14	2166051.51	-	-
285	439412.73	2166051.76	-	-
286	439414.47	2166039.08	-	-
287	439410.48	2166039.43	-	-
288	439412.07	2166018.33	-	-
289	439433.92	2165938.44	-	-
290	439487.6	2165802.26	-	-
291	439513.52	2165736.47	-	-
292	439525.95	2165716.44	-	-
293	439527.78	2165717.21	-	-
294	439530.43	2165711.32	-	-
295	439537.67	2165699.73	-	-
296	439544.02	2165690.28	-	-
297	439552.51	2165679.97	-	-
298	439577.35	2165657.55	-	-

Земельный участок

вид объекта недвижимости

Лист № 29 раздела 3.2

Всего листов раздела 3.2: 82

Всего разделов: 8

Всего листов отчёта: 299

27.08.2024г. № КУВИ-001/2024-216152995

Кадастровый номер:

47:14:0000000:39194

1	2	3	4	5
299	439587.55	2165647.94	-	-
300	439596.08	2165638.25	-	-
301	439607.71	2165621.65	-	-
302	439617.29	2165604.08	-	-
303	439623.74	2165590.58	-	-
304	439640.54	2165545.78	-	-
305	439640.18	2165545.67	-	-
306	439643.9	2165535.76	-	-
307	439644.25	2165535.87	-	-
308	439661.36	2165488.65	-	-
309	439674.62	2165453.2	-	-
310	439687.16	2165419.56	-	-
311	439695.13	2165400.87	-	-
312	439707.44	2165363.92	-	-
313	439718.62	2165331.98	-	-
314	439726.16	2165304.76	-	-
315	439728.04	2165294.58	-	-
316	439732.52	2165262.49	-	-
317	439733.25	2165239.63	-	-
318	439733.19	2165220.46	-	-
319	439732.64	2165205.55	-	-
320	439733.78	2165195.58	-	-
321	439733.9	2165178.51	-	-
322	439730.04	2165164.26	-	-
323	439728.94	2165146.85	-	-
324	439728.29	2165124.97	-	-
325	439727.58	2165097.34	-	-
326	439729.66	2165062.1	-	-
327	439733.2	2165038.47	-	-

Земельный участок			
вид объекта недвижимости			
Лист № 30 раздела 3.2	Всего листов раздела 3.2: 82	Всего разделов: 8	Всего листов отчёта: 299

27.08.2024г. № КУВИ-001/2024-216152995

Кадастровый номер: 47:14:0000000:39194

1	2	3	4	5
328	439739.47	2165017.85	-	-
329	439749.96	2164982.61	-	-
330	439761.03	2164947.83	-	-
331	439768.16	2164926.03	-	-
332	439770.51	2164920.16	-	-
333	439773.42	2164914.9	-	-
334	439775.7	2164910.66	-	-
335	439775.48	2164907.09	-	-
336	439772.52	2164904.35	-	-
1	439760.58	2164900.43	-	-
1	419710.07	2132045.14	-	-
2	419720.08	2132070.75	-	-
3	419741.5	2132124.64	-	-
4	419772.13	2132201.26	-	-
5	419782.47	2132226.02	-	-
6	419810.56	2132294.62	-	-
7	419830.3	2132336.76	-	-
8	419870.13	2132417.5	-	-
9	419900.84	2132479.56	-	-
10	419922.31	2132522.3	-	-
11	419939.6	2132554.54	-	-
12	419950.25	2132573.92	-	-
13	419954.64	2132582.7	-	-
14	419958.92	2132591.13	-	-
15	420000.57	2132665.49	-	-
16	420013.83	2132687.61	-	-
17	420044.39	2132738.54	-	-
18	420091.23	2132818.35	-	-
19	420100.4	2132832.01	-	-

Земельный участок

вид объекта недвижимости

Лист № 31 раздела 3.2

Всего листов раздела 3.2: 82

Всего разделов: 8

Всего листов отчёта: 299

27.08.2024г. № КУВИ-001/2024-216152995

Кадастровый номер:

47:14:0000000:39194

1	2	3	4	5
20	420123.29	2132866.11	-	-
21	420211.87	2132983.38	-	-
22	420236.73	2133017.01	-	-
23	420259.85	2133048.29	-	-
24	420302.51	2133106	-	-
25	420379.22	2133209.93	-	-
26	420465.67	2133312.01	-	-
27	420491.91	2133343.01	-	-
28	420501.57	2133353.28	-	-
29	420599.2	2133457.1	-	-
30	420691.31	2133543.85	-	-
31	420749.25	2133597.37	-	-
32	420806.9	2133650.62	-	-
33	420880.94	2133732.5	-	-
34	420991.01	2133848.02	-	-
35	421149.77	2134019.01	-	-
36	421162.81	2134031.67	-	-
37	421167.15	2134035.92	-	-
38	421191.2	2134059.34	-	-
39	421209.35	2134077	-	-
40	421264.29	2134112.1	-	-
41	421361.67	2134189.9	-	-
42	421426.57	2134238.42	-	-
43	421462.57	2134260.42	-	-
44	421518.77	2134294.68	-	-
45	421567.73	2134324.56	-	-
46	421626.72	2134375.88	-	-
47	421642.41	2134389.53	-	-
48	421716.98	2134456.53	-	-

Земельный участок
вид объекта недвижимости

Лист № 32 раздела 3.2

Всего листов раздела 3.2: 82

Всего разделов: 8

Всего листов отчёта: 299

27.08.2024г. № КУВИ-001/2024-216152995

Кадастровый номер:

47:14:0000000:39194

1	2	3	4	5
49	421725.6	2134464.28	-	-
50	421771.12	2134505.17	-	-
51	421889.03	2134588.95	-	-
52	421929.53	2134617.16	-	-
53	421981.23	2134655.19	-	-
54	422043.01	2134714.28	-	-
55	422092.36	2134755.92	-	-
56	422139.2	2134797.59	-	-
57	422174.41	2134838.73	-	-
58	422206.05	2134885.29	-	-
59	422224.51	2134924.36	-	-
60	422230.61	2134939.48	-	-
61	422236.24	2134959.74	-	-
62	422239.08	2134976.57	-	-
63	422240.18	2134993.74	-	-
64	422240.07	2135022.23	-	-
65	422239.39	2135037.63	-	-
66	422236.75	2135064.79	-	-
67	422234.43	2135077.89	-	-
68	422231.11	2135089.46	-	-
69	422226.85	2135101.29	-	-
70	422224	2135107.49	-	-
71	422222.45	2135121.71	-	-
72	422221.34	2135130.54	-	-
73	422217.51	2135139.75	-	-
74	422212.97	2135145.26	-	-
75	422203.32	2135153.26	-	-
76	422192.57	2135166.24	-	-
77	422177.96	2135185.62	-	-

Земельный участок

вид объекта недвижимости

Лист № 33 раздела 3.2

Всего листов раздела 3.2: 82

Всего разделов: 8

Всего листов отчёта: 299

27.08.2024г. № КУВИ-001/2024-216152995

Кадастровый номер:

47:14:0000000:39194

1	2	3	4	5
78	422179.49	2135187.16	-	-
79	422176.6	2135191.67	-	-
80	422170.44	2135202.8	-	-
81	422167.02	2135208.82	-	-
82	422161.25	2135216.73	-	-
83	422152.65	2135220.41	-	-
84	422145.59	2135216.75	-	-
85	422143.92	2135213.77	-	-
86	422169.95	2135175.91	-	-
87	422174.52	2135169.26	-	-
88	422199.8	2135121.69	-	-
89	422214.94	2135085.83	-	-
90	422223.43	2135033.56	-	-
91	422226.19	2135016.51	-	-
92	422225.44	2134981.71	-	-
93	422211.76	2134941.88	-	-
94	422207.23	2134932.29	-	-
95	422195.2	2134902.46	-	-
96	422183.2	2134879.7	-	-
97	422171.11	2134859.74	-	-
98	422155.92	2134837.61	-	-
99	422137.67	2134815.92	-	-
100	422120.22	2134797.16	-	-
101	422105.49	2134782.81	-	-
102	422087.88	2134766.88	-	-
103	422033.35	2134719.59	-	-
104	421994.15	2134685.26	-	-
105	421942.46	2134641.27	-	-
106	421905.32	2134610.44	-	-

Земельный участок

вид объекта недвижимости

Лист № 34 раздела 3.2

Всего листов раздела 3.2: 82

Всего разделов: 8

Всего листов отчёта: 299

27.08.2024г. № КУВИ-001/2024-216152995

Кадастровый номер:

47:14:0000000:39194

1	2	3	4	5
107	421891.02	2134599.9	-	-
108	421845.63	2134569.36	-	-
109	421806.47	2134542.51	-	-
110	421790.19	2134531.31	-	-
111	421770.66	2134515.63	-	-
112	421754.98	2134502.49	-	-
113	421715.58	2134467.35	-	-
114	421671.33	2134427.62	-	-
115	421623.11	2134383.96	-	-
116	421581.47	2134348.01	-	-
117	421565.36	2134335.19	-	-
118	421550.27	2134324.89	-	-
119	421534.77	2134314.39	-	-
120	421514.75	2134302.52	-	-
121	421476.25	2134279.41	-	-
122	421418.1	2134243.57	-	-
123	421364.92	2134207.3	-	-
124	421338.87	2134185.46	-	-
125	421304.39	2134158.47	-	-
126	421274.97	2134133.62	-	-
127	421233.59	2134099.94	-	-
128	421199	2134072.24	-	-
129	421150.74	2134031.23	-	-
130	421116.46	2133999.76	-	-
131	421098.52	2133981.14	-	-
132	421066.05	2133945.97	-	-
133	421020.31	2133896.23	-	-
134	420979.43	2133851.3	-	-
135	420911.24	2133777.61	-	-

Земельный участок

вид объекта недвижимости

Лист № 35 раздела 3.2

Всего листов раздела 3.2: 82

Всего разделов: 8

Всего листов отчёта: 299

27.08.2024г. № КУВИ-001/2024-216152995

Кадастровый номер:

47:14:0000000:39194

1	2	3	4	5
136	420853.36	2133716.13	-	-
137	420780.18	2133644.02	-	-
138	420732.7	2133599.03	-	-
139	420691.85	2133560.03	-	-
140	420645.1	2133516.17	-	-
141	420613.59	2133484.68	-	-
142	420573.85	2133446.83	-	-
143	420527.98	2133402.88	-	-
144	420492.93	2133367.36	-	-
145	420475.37	2133348.31	-	-
146	420447.21	2133315.75	-	-
147	420400.24	2133260.68	-	-
148	420353.1	2133201.91	-	-
149	420307.05	2133141.65	-	-
150	420260.18	2133078.46	-	-
151	420197.15	2132995.43	-	-
152	420169.59	2132958.94	-	-
153	420134	2132910.47	-	-
154	420097.57	2132859.08	-	-
155	420069.7	2132815.46	-	-
156	420039.93	2132765.57	-	-
157	420004.76	2132706.27	-	-
158	419986.47	2132675.86	-	-
159	419953.37	2132618.48	-	-
160	419939.69	2132595.2	-	-
161	419935.21	2132586.32	-	-
162	419890.6	2132497.78	-	-
163	419810.45	2132330.95	-	-
164	419752.14	2132201.13	-	-

Земельный участок

вид объекта недвижимости

Лист № 36 раздела 3.2

Всего листов раздела 3.2: 82

Всего разделов: 8

Всего листов отчёта: 299

27.08.2024г. № КУВИ-001/2024-216152995

Кадастровый номер:

47:14:0000000:39194

1	2	3	4	5
165	419709.91	2132089.5	-	-
166	419706.75	2132088.64	-	-
167	419702.39	2132077.68	-	-
168	419689.17	2132044.03	-	-
169	419696.29	2132044.82	-	-
1	419710.07	2132045.14	-	-
1	437792.6	2144498.85	-	-
2	437884.06	2144510.66	-	-
3	438131.01	2144546.71	-	-
4	438305.73	2144566.94	-	-
5	438394.48	2144582.49	-	-
6	438451.73	2144598.71	-	-
7	438506.56	2144622.22	-	-
8	438580.73	2144662.52	-	-
9	438616.75	2144684.94	-	-
10	438630.35	2144696.37	-	-
11	438644.41	2144710.51	-	-
12	438656.75	2144724.53	-	-
13	438664.67	2144735.95	-	-
14	438674.17	2144753.18	-	-
15	438691.36	2144785.42	-	-
16	438704.83	2144823.57	-	-
17	438708.95	2144838.88	-	-
18	438714.28	2144862.8	-	-
19	438715.65	2144868.91	-	-
20	438720.31	2144889.31	-	-
21	438724.9	2144908.35	-	-
22	438732.58	2144937.32	-	-
23	438738.71	2144964.2	-	-

Земельный участок

вид объекта недвижимости

Лист № 37 раздела 3.2

Всего листов раздела 3.2: 82

Всего разделов: 8

Всего листов отчёта: 299

27.08.2024г. № КУВИ-001/2024-216152995

Кадастровый номер:

47:14:0000000:39194

1	2	3	4	5
24	438756.89	2145026.55	-	-
25	438774.19	2145096.12	-	-
26	438788.51	2145138.68	-	-
27	438804.91	2145167.54	-	-
28	438824.97	2145194.42	-	-
29	438851.09	2145218.94	-	-
30	438858.11	2145225.59	-	-
31	438880.93	2145244.76	-	-
32	438883.89	2145247.12	-	-
33	438898.05	2145258.39	-	-
34	438948	2145305.57	-	-
35	439002.98	2145359.39	-	-
36	439017.91	2145374	-	-
37	439028.75	2145384.61	-	-
38	439121.48	2145483.86	-	-
39	439153.86	2145515.37	-	-
40	439168.52	2145529.61	-	-
41	439172.56	2145534.41	-	-
42	439193.86	2145561.37	-	-
43	439212.45	2145585.12	-	-
44	439232.02	2145607.62	-	-
45	439242.02	2145618.06	-	-
46	439262.11	2145635.94	-	-
47	439275.25	2145646.09	-	-
48	439302.05	2145664.24	-	-
49	439332.38	2145683.85	-	-
50	439341.66	2145689.78	-	-
51	439365.49	2145710.69	-	-
52	439419.57	2145750.98	-	-

Земельный участок			
вид объекта недвижимости			

Лист № 38 раздела 3.2	Всего листов раздела 3.2: 82	Всего разделов: 8	Всего листов отчёта: 299
-----------------------	------------------------------	-------------------	--------------------------

27.08.2024г. № КУВИ-001/2024-216152995

Кадастровый номер: 47:14:0000000:39194

1	2	3	4	5
53	439419.77	2145751.13	-	-
54	439466.74	2145794.97	-	-
55	439487.33	2145824.68	-	-
56	439501.98	2145861.85	-	-
57	439509.89	2145895.55	-	-
58	439515.57	2145930.21	-	-
59	439513.87	2145975.18	-	-
60	439512.19	2146009.27	-	-
61	439510.95	2146034.85	-	-
62	439496.29	2146117.28	-	-
63	439480.18	2146169.03	-	-
64	439465.21	2146216.28	-	-
65	439458.44	2146255.54	-	-
66	439464.32	2146285.59	-	-
67	439475.03	2146333.88	-	-
68	439487.14	2146391.58	-	-
69	439506.09	2146430.11	-	-
70	439518.03	2146427.48	-	-
71	439525.76	2146443.92	-	-
72	439514.34	2146446.87	-	-
73	439556.03	2146512.64	-	-
74	439610.61	2146585.78	-	-
75	439640.04	2146625.41	-	-
76	439690.26	2146688.32	-	-
77	439703.75	2146705.57	-	-
78	439729.24	2146737.35	-	-
79	439750.95	2146760.96	-	-
80	439763.46	2146774.3	-	-
81	439791.78	2146800.49	-	-

Земельный участок

вид объекта недвижимости

Лист № 39 раздела 3.2

Всего листов раздела 3.2: 82

Всего разделов: 8

Всего листов отчёта: 299

27.08.2024г. № КУВИ-001/2024-216152995

Кадастровый номер:

47:14:0000000:39194

1	2	3	4	5
82	439819.23	2146824.21	-	-
83	439893.76	2146866.66	-	-
84	440018.81	2146939.22	-	-
85	440082.67	2146988.26	-	-
86	440100.54	2147005.79	-	-
87	440134.45	2147039.1	-	-
88	440156.33	2147060.13	-	-
89	440172.59	2147078.66	-	-
90	440192.88	2147101.46	-	-
91	440241.77	2147169.65	-	-
92	440248.78	2147166.4	-	-
93	440260	2147180.34	-	-
94	440265.67	2147188.44	-	-
95	440278.86	2147210.08	-	-
96	440285.73	2147222.37	-	-
97	440306.35	2147263.2	-	-
98	440332.92	2147316.06	-	-
99	440344.24	2147336.58	-	-
100	440355.49	2147354.87	-	-
101	440364.83	2147368.51	-	-
102	440395.21	2147407.24	-	-
103	440410.27	2147425.97	-	-
104	440448.72	2147473.41	-	-
105	440472.85	2147506.61	-	-
106	440477.83	2147514.24	-	-
107	440484.71	2147525.9	-	-
108	440491.52	2147538.79	-	-
109	440499.05	2147556.54	-	-
110	440502.71	2147567.34	-	-

Земельный участок

вид объекта недвижимости

Лист № 40 раздела 3.2

Всего листов раздела 3.2: 82

Всего разделов: 8

Всего листов отчёта: 299

27.08.2024г. № КУВИ-001/2024-216152995

Кадастровый номер:

47:14:0000000:39194

1	2	3	4	5
111	440505.06	2147576.33	-	-
112	440506.74	2147584.19	-	-
113	440507.98	2147592.12	-	-
114	440510.19	2147612.56	-	-
115	440511.12	2147625.03	-	-
116	440511.95	2147644.56	-	-
117	440512.82	2147680.95	-	-
118	440513.56	2147749.97	-	-
119	440513.58	2147773.33	-	-
120	440514.39	2147815.51	-	-
121	440515.04	2147833.09	-	-
122	440517.54	2147858.65	-	-
123	440519.56	2147870.78	-	-
124	440525.68	2147894.98	-	-
125	440533	2147913.61	-	-
126	440547.38	2147941.74	-	-
127	440697.66	2148211.38	-	-
128	440737.55	2148282.59	-	-
129	440772.44	2148343.94	-	-
130	440808.9	2148403.6	-	-
131	440846.74	2148464.21	-	-
132	440871.68	2148503.4	-	-
133	440905.55	2148557.36	-	-
134	440928.82	2148594.82	-	-
135	440948.78	2148625.52	-	-
136	440958.57	2148639.88	-	-
137	440968.23	2148650.87	-	-
138	440976.78	2148658.42	-	-
139	440991.14	2148667.77	-	-

Земельный участок

вид объекта недвижимости

Лист № 41 раздела 3.2

Всего листов раздела 3.2: 82

Всего разделов: 8

Всего листов отчёта: 299

27.08.2024г. № КУВИ-001/2024-216152995

Кадастровый номер:

47:14:0000000:39194

1	2	3	4	5
140	440999.18	2148672.73	-	-
141	441019.89	2148679.28	-	-
142	441030.07	2148682.34	-	-
143	441055.18	2148686.88	-	-
144	441086.44	2148690.52	-	-
145	441098.6	2148691.23	-	-
146	441119.66	2148691.39	-	-
147	441148.1	2148691.59	-	-
148	441186.91	2148691.54	-	-
149	441221.94	2148691.32	-	-
150	441242.16	2148691.74	-	-
151	441260.51	2148693.1	-	-
152	441280.26	2148695.52	-	-
153	441300.6	2148698.97	-	-
154	441313.88	2148701.98	-	-
155	441328.79	2148705.9	-	-
156	441355.07	2148714.77	-	-
157	441424.07	2148743.19	-	-
158	441473.55	2148763.44	-	-
159	441511.08	2148778.5	-	-
160	441543.86	2148790.36	-	-
161	441560.24	2148795.12	-	-
162	441570.68	2148797.16	-	-
163	441585.27	2148799.07	-	-
164	441592.37	2148799.25	-	-
165	441607.97	2148797.6	-	-
166	441617.39	2148795.74	-	-
167	441630.35	2148792.6	-	-
168	441647.7	2148787.45	-	-

Земельный участок

вид объекта недвижимости

Лист № 42 раздела 3.2

Всего листов раздела 3.2: 82

Всего разделов: 8

Всего листов отчёта: 299

27.08.2024г. № КУВИ-001/2024-216152995

Кадастровый номер:

47:14:0000000:39194

1	2	3	4	5
169	441682.06	2148777.29	-	-
170	441707.2	2148769.46	-	-
171	441718.7	2148766.12	-	-
172	441729	2148763.62	-	-
173	441740.13	2148761.51	-	-
174	441751.42	2148760.33	-	-
175	441762.41	2148759.98	-	-
176	441771.9	2148760.12	-	-
177	441793.94	2148761.48	-	-
178	441844.37	2148772.6	-	-
179	441853.1	2148775.48	-	-
180	441865.05	2148780.82	-	-
181	441872.6	2148785.07	-	-
182	441877.76	2148788.6	-	-
183	441883.97	2148793.5	-	-
184	441889.22	2148798.56	-	-
185	441894.83	2148804.85	-	-
186	441904.93	2148818.75	-	-
187	441913.97	2148834.76	-	-
188	441928.46	2148863.31	-	-
189	441944.59	2148899.81	-	-
190	441957.46	2148930.39	-	-
191	441970.32	2148962.05	-	-
192	441978.48	2148983.86	-	-
193	441982.91	2148997.17	-	-
194	441986.18	2149008.05	-	-
195	441991.91	2149030.53	-	-
196	441997.07	2149059.11	-	-
197	441999.48	2149074.97	-	-

Земельный участок

вид объекта недвижимости

Лист № 43 раздела 3.2

Всего листов раздела 3.2: 82

Всего разделов: 8

Всего листов отчёта: 299

27.08.2024г. № КУВИ-001/2024-216152995

Кадастровый номер:

47:14:0000000:39194

1	2	3	4	5
198	442002.47	2149095.85	-	-
199	442003.93	2149111.52	-	-
200	442005.06	2149125.34	-	-
201	442005.5	2149145.16	-	-
202	442005.15	2149152.15	-	-
203	442003.42	2149166.26	-	-
204	442000.92	2149178.38	-	-
205	441994.88	2149201.86	-	-
206	441990.99	2149214.05	-	-
207	441981.22	2149237.07	-	-
208	441979.85	2149236.97	-	-
209	441971.74	2149256.72	-	-
210	441948.01	2149305.85	-	-
211	441930.17	2149341.87	-	-
212	441907.81	2149393.75	-	-
213	441904.66	2149400.89	-	-
214	441907.22	2149400.95	-	-
215	441898.94	2149419.96	-	-
216	441876.07	2149475.21	-	-
217	441863.71	2149505.06	-	-
218	441840.72	2149559.67	-	-
219	441830.7	2149584.49	-	-
220	441830.01	2149592.85	-	-
221	441825.36	2149605.05	-	-
222	441816.4	2149612.74	-	-
223	441806.68	2149635.88	-	-
224	441805.43	2149640.57	-	-
225	441796.06	2149663.08	-	-
226	441786.63	2149683.09	-	-

Земельный участок

вид объекта недвижимости

Лист № 44 раздела 3.2

Всего листов раздела 3.2: 82

Всего разделов: 8

Всего листов отчёта: 299

27.08.2024г. № КУВИ-001/2024-216152995

Кадастровый номер:

47:14:0000000:39194

1	2	3	4	5
227	441777.64	2149702.69	-	-
228	441770.86	2149719.49	-	-
229	441768.19	2149730.75	-	-
230	441769.91	2149731.31	-	-
231	441770.52	2149731.5	-	-
232	441771.1	2149731.65	-	-
233	441765.34	2149757.87	-	-
234	441762.52	2149773.55	-	-
235	441758.66	2149790.48	-	-
236	441759.34	2149790.72	-	-
237	441755.24	2149813.21	-	-
238	441753.47	2149812.89	-	-
239	441753.2	2149814.53	-	-
240	441752.75	2149814.41	-	-
241	441749.96	2149828.94	-	-
242	441752.01	2149829.48	-	-
243	441751.63	2149831.4	-	-
244	441752.17	2149840.47	-	-
245	441749.98	2149851.25	-	-
246	441746.17	2149857.31	-	-
247	441744.79	2149863.52	-	-
248	441742.91	2149863.08	-	-
249	441740.3	2149876.09	-	-
250	441741.91	2149876.46	-	-
251	441739.11	2149889.07	-	-
252	441737.52	2149888.74	-	-
253	441736.8	2149895	-	-
254	441737.75	2149895.16	-	-
255	441725.3	2149951.15	-	-

Земельный участок

вид объекта недвижимости

Лист № 45 раздела 3.2

Всего листов раздела 3.2: 82

Всего разделов: 8

Всего листов отчёта: 299

27.08.2024г. № КУВИ-001/2024-216152995

Кадастровый номер:

47:14:0000000:39194

1	2	3	4	5
256	441723.75	2149959.08	-	-
257	441718.25	2149990.6	-	-
258	441716.17	2150007.61	-	-
259	441714.57	2150028.6	-	-
260	441714.22	2150036.95	-	-
261	441711.88	2150070.54	-	-
262	441710.14	2150094.52	-	-
263	441705.85	2150161.41	-	-
264	441704.78	2150192.04	-	-
265	441704.79	2150195.48	-	-
266	441703.91	2150213.88	-	-
267	441700.95	2150249.76	-	-
268	441699.01	2150286.84	-	-
269	441695.86	2150356.4	-	-
270	441690.92	2150430.64	-	-
271	441688.78	2150468.47	-	-
272	441684.92	2150534.78	-	-
273	441682.77	2150570.42	-	-
274	441681.93	2150603.12	-	-
275	441681.59	2150609.49	-	-
276	441681.65	2150615.85	-	-
277	441681.94	2150621.06	-	-
278	441683.27	2150631.12	-	-
279	441684.95	2150637.86	-	-
280	441690.56	2150654.72	-	-
281	441695.76	2150667.69	-	-
282	441712.32	2150703.98	-	-
283	441749.51	2150786.24	-	-
284	441768.76	2150829.83	-	-

Земельный участок			
вид объекта недвижимости			

Лист № 46 раздела 3.2	Всего листов раздела 3.2: 82	Всего разделов: 8	Всего листов отчёта: 299
-----------------------	------------------------------	-------------------	--------------------------

27.08.2024г. № КУВИ-001/2024-216152995

Кадастровый номер: 47:14:0000000:39194

1	2	3	4	5
285	441777.83	2150840.43	-	-
286	441784.43	2150855.1	-	-
287	441785.36	2150867.14	-	-
288	441788.16	2150873.27	-	-
289	441808.01	2150921.44	-	-
290	441812.96	2150933.72	-	-
291	441815.82	2150942.72	-	-
292	441820.7	2150961.54	-	-
293	441822.46	2150971.95	-	-
294	441825.41	2150992.53	-	-
295	441828.64	2151024.75	-	-
296	441830	2151040.05	-	-
297	441830.78	2151056.88	-	-
298	441831.04	2151067.27	-	-
299	441830.8	2151076.74	-	-
300	441830.16	2151086.88	-	-
301	441828.34	2151096.13	-	-
302	441826.3	2151103.31	-	-
303	441822.6	2151113.29	-	-
304	441818.16	2151123.07	-	-
305	441815.81	2151127.91	-	-
306	441813.31	2151132.54	-	-
307	441809.31	2151138.85	-	-
308	441805.2	2151144.61	-	-
309	441802.3	2151148.36	-	-
310	441792.92	2151158.38	-	-
311	441786.6	2151165.13	-	-
312	441781.5	2151172.12	-	-
313	441776.66	2151179.07	-	-

Земельный участок

вид объекта недвижимости

Лист № 47 раздела 3.2

Всего листов раздела 3.2: 82

Всего разделов: 8

Всего листов отчёта: 299

27.08.2024г. № КУВИ-001/2024-216152995

Кадастровый номер:

47:14:0000000:39194

1	2	3	4	5
314	441772.35	2151190.02	-	-
315	441769.99	2151197.79	-	-
316	441768.78	2151204.61	-	-
317	441766.58	2151228.59	-	-
318	441765.21	2151257.06	-	-
319	441764.53	2151280.99	-	-
320	441765.18	2151320.62	-	-
321	441766.97	2151349.73	-	-
322	441769.73	2151378.02	-	-
323	441773.55	2151419.72	-	-
324	441776.61	2151454.65	-	-
325	441777.24	2151475.82	-	-
326	441777.02	2151484.03	-	-
327	441775.68	2151496	-	-
328	441773.04	2151507.99	-	-
329	441770.01	2151516.54	-	-
330	441764.36	2151529.75	-	-
331	441759.19	2151538.98	-	-
332	441753.66	2151547.88	-	-
333	441745.18	2151560.65	-	-
334	441728.86	2151583.55	-	-
335	441697.46	2151626.38	-	-
336	441664.93	2151671.42	-	-
337	441622.7	2151731.22	-	-
338	441592.14	2151775.34	-	-
339	441568.74	2151810.56	-	-
340	441549.42	2151839.6	-	-
341	441537.15	2151859.49	-	-
342	441528.21	2151874.61	-	-

Земельный участок

вид объекта недвижимости

Лист № 48 раздела 3.2

Всего листов раздела 3.2: 82

Всего разделов: 8

Всего листов отчёта: 299

27.08.2024г. № КУВИ-001/2024-216152995

Кадастровый номер:

47:14:0000000:39194

1	2	3	4	5
343	441521.38	2151887.28	-	-
344	441510.34	2151910.23	-	-
345	441505.68	2151922.75	-	-
346	441500.35	2151939.33	-	-
347	441494.59	2151961.63	-	-
348	441487.45	2151992.92	-	-
349	441478.87	2152033.22	-	-
350	441474.03	2152056.53	-	-
351	441471.46	2152073.97	-	-
352	441470.18	2152101.75	-	-
353	441471.2	2152130.13	-	-
354	441474.46	2152151.18	-	-
355	441480.75	2152182.06	-	-
356	441487.82	2152210.42	-	-
357	441502.42	2152272.12	-	-
358	441510.04	2152303.99	-	-
359	441511.88	2152311.61	-	-
360	441515.19	2152328.26	-	-
361	441519.05	2152352.98	-	-
362	441520.76	2152370	-	-
363	441521.94	2152388.91	-	-
364	441521.5	2152404.7	-	-
365	441519.64	2152425.91	-	-
366	441518.09	2152439.4	-	-
367	441516.73	2152448.68	-	-
368	441514.05	2152462.34	-	-
369	441511.01	2152474.16	-	-
370	441508.57	2152482.64	-	-
371	441504.92	2152493.44	-	-

Земельный участок

вид объекта недвижимости

Лист № 49 раздела 3.2

Всего листов раздела 3.2: 82

Всего разделов: 8

Всего листов отчёта: 299

27.08.2024г. № КУВИ-001/2024-216152995

Кадастровый номер:

47:14:0000000:39194

1	2	3	4	5
372	441501.7	2152502.18	-	-
373	441493.66	2152521.21	-	-
374	441483.49	2152540.77	-	-
375	441478.76	2152549.07	-	-
376	441473.88	2152556.93	-	-
377	441469.62	2152563.24	-	-
378	441460.14	2152576.46	-	-
379	441451.88	2152587.07	-	-
380	441440.68	2152599.53	-	-
381	441433.98	2152606.48	-	-
382	441421.15	2152618.3	-	-
383	441395.17	2152638.72	-	-
384	441386.54	2152644.42	-	-
385	441364.66	2152657.13	-	-
386	441348.14	2152665.19	-	-
387	441334.18	2152671.08	-	-
388	441320.43	2152676.3	-	-
389	441308.43	2152680.33	-	-
390	441291.07	2152685.02	-	-
391	441262.96	2152691.3	-	-
392	441203.48	2152700.35	-	-
393	441167.77	2152705.56	-	-
394	441103.29	2152715.25	-	-
395	441025.08	2152727	-	-
396	440967.01	2152735.87	-	-
397	440899.3	2152746.14	-	-
398	440842.88	2152755.14	-	-
399	440787	2152763.72	-	-
400	440724.85	2152773.38	-	-

Земельный участок			
вид объекта недвижимости			

Лист № 50 раздела 3.2	Всего листов раздела 3.2: 82	Всего разделов: 8	Всего листов отчёта: 299
-----------------------	------------------------------	-------------------	--------------------------

27.08.2024г. № КУВИ-001/2024-216152995

Кадастровый номер: 47:14:0000000:39194

1	2	3	4	5
401	440710.73	2152779.46	-	-
402	440692.29	2152782.57	-	-
403	440674.6	2152781.33	-	-
404	440653.4	2152785.62	-	-
405	440635.48	2152790.12	-	-
406	440620.14	2152795.19	-	-
407	440597.3	2152804.44	-	-
408	440563.67	2152822.98	-	-
409	440498.79	2152859.09	-	-
410	440450.16	2152886.6	-	-
411	440400.48	2152914.79	-	-
412	440321.04	2152959.82	-	-
413	440300.33	2152972.95	-	-
414	440279.18	2152987.15	-	-
415	440269.59	2152994.36	-	-
416	440255.63	2153007.08	-	-
417	440246.46	2153016.35	-	-
418	440236.54	2153026.62	-	-
419	440225.92	2153039.8	-	-
420	440210.06	2153060.32	-	-
421	440199.55	2153077.8	-	-
422	440190.96	2153094.62	-	-
423	440185.07	2153107.8	-	-
424	440174.76	2153135.25	-	-
425	440170.22	2153152.18	-	-
426	440165.94	2153171.2	-	-
427	440163.18	2153189.77	-	-
428	440162.21	2153202.14	-	-
429	440162	2153218.01	-	-

Земельный участок			
вид объекта недвижимости			
Лист № 51 раздела 3.2	Всего листов раздела 3.2: 82	Всего разделов: 8	Всего листов отчёта: 299

27.08.2024г. № КУВИ-001/2024-216152995

Кадастровый номер: 47:14:0000000:39194

1	2	3	4	5
430	440164.84	2153253.05	-	-
431	440168.14	2153272.11	-	-
432	440171.9	2153288.95	-	-
433	440175.78	2153305.3	-	-
434	440181.68	2153322.85	-	-
435	440193.44	2153350.48	-	-
436	440200.54	2153364.68	-	-
437	440215.81	2153392.24	-	-
438	440247.43	2153448.22	-	-
439	440286.14	2153517.29	-	-
440	440306.91	2153553.82	-	-
441	440357.79	2153643.46	-	-
442	440399.39	2153716.61	-	-
443	440436.16	2153782.2	-	-
444	440465.11	2153832.98	-	-
445	440511.72	2153916.13	-	-
446	440535.03	2153957.08	-	-
447	440562.83	2154006.54	-	-
448	440583.87	2154043.81	-	-
449	440609.11	2154088.62	-	-
450	440641.81	2154145.99	-	-
451	440660.69	2154179.42	-	-
452	440693.94	2154238.1	-	-
453	440723.4	2154290.04	-	-
454	440735.27	2154311.02	-	-
455	440750.02	2154337.36	-	-
456	440764.81	2154363	-	-
457	440772.42	2154377.94	-	-
458	440778.1	2154388.95	-	-

Земельный участок

вид объекта недвижимости

Лист № 52 раздела 3.2

Всего листов раздела 3.2: 82

Всего разделов: 8

Всего листов отчёта: 299

27.08.2024г. № КУВИ-001/2024-216152995

Кадастровый номер:

47:14:0000000:39194

1	2	3	4	5
459	440786.69	2154407.34	-	-
460	440797.87	2154438.24	-	-
461	440806.49	2154470.13	-	-
462	440810.68	2154495.11	-	-
463	440812.12	2154508.14	-	-
464	440812.62	2154519.86	-	-
465	440813.09	2154543.77	-	-
466	440812.46	2154557.74	-	-
467	440811.52	2154569.28	-	-
468	440810.62	2154579.24	-	-
469	440801.42	2154619.44	-	-
470	440748.25	2154833.05	-	-
471	440672.77	2155139.79	-	-
472	440609.48	2155388.13	-	-
473	440600.8	2155449.64	-	-
474	440599.6	2155496.18	-	-
475	440600.47	2155512.73	-	-
476	440607.84	2155515.28	-	-
477	440609.46	2155531.96	-	-
478	440608.01	2155538.1	-	-
479	440603.02	2155536.37	-	-
480	440607.7	2155549.52	-	-
481	440610.9	2155564.92	-	-
482	440617.55	2155589.52	-	-
483	440622.32	2155601.93	-	-
484	440642.5	2155639.09	-	-
485	440665.42	2155674.5	-	-
486	440702.48	2155728.97	-	-
487	440738.73	2155782.58	-	-

Земельный участок			
вид объекта недвижимости			
Лист № 53 раздела 3.2	Всего листов раздела 3.2: 82	Всего разделов: 8	Всего листов отчёта: 299

27.08.2024г. № КУВИ-001/2024-216152995

Кадастровый номер: 47:14:0000000:39194

1	2	3	4	5
488	440777.05	2155838.81	-	-
489	440811.55	2155890.71	-	-
490	440822.73	2155909.09	-	-
491	440832.38	2155926.62	-	-
492	440839.71	2155941.47	-	-
493	440844.3	2155951.75	-	-
494	440852.92	2155975.04	-	-
495	440855.87	2155984.88	-	-
496	440860.02	2156000.19	-	-
497	440863.53	2156016.27	-	-
498	440879.44	2156116.61	-	-
499	440891.62	2156194.41	-	-
500	440903.86	2156276.93	-	-
501	440915.97	2156356.57	-	-
502	440927.19	2156427.86	-	-
503	440933.23	2156465.23	-	-
504	440938.76	2156527.96	-	-
505	440939.9	2156547.26	-	-
506	440926.08	2156778.61	-	-
507	440919.54	2156863.02	-	-
508	440899.91	2157111.45	-	-
509	440892.34	2157152.47	-	-
510	440875.12	2157195.5	-	-
511	440844.1	2157244.37	-	-
512	440781.52	2157329.25	-	-
513	440706.17	2157421.69	-	-
514	440723.79	2157420.71	-	-
515	440688.27	2157467.78	-	-
516	440625.35	2157551.25	-	-

Земельный участок

вид объекта недвижимости

Лист № 54 раздела 3.2

Всего листов раздела 3.2: 82

Всего разделов: 8

Всего листов отчёта: 299

27.08.2024г. № КУВИ-001/2024-216152995

Кадастровый номер:

47:14:0000000:39194

1	2	3	4	5
517	440585.85	2157603.52	-	-
518	440551.21	2157649.64	-	-
519	440516.88	2157695	-	-
520	440482.58	2157740.07	-	-
521	440448.58	2157785.61	-	-
522	440425.83	2157815.81	-	-
523	440390.26	2157862.77	-	-
524	440343.27	2157924.84	-	-
525	440278.72	2158010.34	-	-
526	440251.34	2158047.35	-	-
527	440238.54	2158064.86	-	-
528	440225.79	2158084.02	-	-
529	440207.41	2158111.96	-	-
530	440192.29	2158138.11	-	-
531	440175.52	2158168.46	-	-
532	440169.9	2158178.98	-	-
533	440168.31	2158157.57	-	-
534	440160.71	2158170.93	-	-
535	440125.54	2158241.36	-	-
536	440076.73	2158383.49	-	-
537	440073.98	2158396.07	-	-
538	440089.7	2158400.08	-	-
539	440084.26	2158418.32	-	-
540	440069.96	2158414.67	-	-
541	440065.74	2158433.79	-	-
542	439987.85	2158717.15	-	-
543	439978.88	2158749.92	-	-
544	439955.13	2158838.7	-	-
545	439930.57	2158939.96	-	-

Земельный участок

вид объекта недвижимости

Лист № 55 раздела 3.2

Всего листов раздела 3.2: 82

Всего разделов: 8

Всего листов отчёта: 299

27.08.2024г. № КУВИ-001/2024-216152995

Кадастровый номер:

47:14:0000000:39194

1	2	3	4	5
546	439919.77	2159044.27	-	-
547	439919.52	2159056.46	-	-
548	439919.46	2159077.6	-	-
549	439918	2159141.13	-	-
550	439915.13	2159200.68	-	-
551	439903.74	2159276.9	-	-
552	439873.03	2159413.88	-	-
553	439831.15	2159556.85	-	-
554	439809.23	2159605.55	-	-
555	439765.64	2159684.97	-	-
556	439702.29	2159788.35	-	-
557	439684.85	2159818.78	-	-
558	439536.57	2160065.78	-	-
559	439483.01	2160171.59	-	-
560	439480.83	2160176.38	-	-
561	439477.33	2160184.11	-	-
562	439448.76	2160247	-	-
563	439432.48	2160281.56	-	-
564	439425.73	2160305.93	-	-
565	439422.26	2160362.24	-	-
566	439426.92	2160405.14	-	-
567	439433.5	2160441.48	-	-
568	439477.42	2160588.64	-	-
569	439488.88	2160596.06	-	-
570	439496.9	2160621.7	-	-
571	439511.78	2160670.04	-	-
572	439527.71	2160721.16	-	-
573	439557.56	2160817.93	-	-
574	439582.08	2160897.51	-	-

Земельный участок

вид объекта недвижимости

Лист № 56 раздела 3.2

Всего листов раздела 3.2: 82

Всего разделов: 8

Всего листов отчёта: 299

27.08.2024г. № КУВИ-001/2024-216152995

Кадастровый номер:

47:14:0000000:39194

1	2	3	4	5
575	439620.96	2161024.52	-	-
576	439633.39	2161065.6	-	-
577	439636.96	2161077.88	-	-
578	439642.86	2161100.08	-	-
579	439647.55	2161121.14	-	-
580	439655.47	2161161.81	-	-
581	439667.64	2161228.54	-	-
582	439679.34	2161294.17	-	-
583	439691.78	2161362.77	-	-
584	439704.03	2161430.8	-	-
585	439712.5	2161477.79	-	-
586	439721.81	2161528.93	-	-
587	439732.09	2161585.84	-	-
588	439741.86	2161641.52	-	-
589	439754.19	2161708.77	-	-
590	439769.38	2161794.11	-	-
591	439776.79	2161834.2	-	-
592	439782.9	2161846.92	-	-
593	439785.86	2161862.56	-	-
594	439784.91	2161878.64	-	-
595	439799.23	2161958.67	-	-
596	439814.58	2162045.52	-	-
597	439835.8	2162164.62	-	-
598	439850.34	2162250.62	-	-
599	439859.37	2162307.06	-	-
600	439874.08	2162397.54	-	-
601	439887.64	2162479.38	-	-
602	439895.17	2162525.43	-	-
603	439907.1	2162596.78	-	-

Земельный участок

вид объекта недвижимости

Лист № 57 раздела 3.2

Всего листов раздела 3.2: 82

Всего разделов: 8

Всего листов отчёта: 299

27.08.2024г. № КУВИ-001/2024-216152995

Кадастровый номер:

47:14:0000000:39194

1	2	3	4	5
604	439918.44	2162669.52	-	-
605	439923.05	2162698.35	-	-
606	439927.4	2162728.19	-	-
607	439935.62	2162773.6	-	-
608	439940.5	2162782.76	-	-
609	439941.44	2162792.05	-	-
610	439940.59	2162802.01	-	-
611	439942.19	2162812.43	-	-
612	439950.94	2162866.55	-	-
613	439952.49	2162875.87	-	-
614	439933.59	2162884.18	-	-
615	439932.19	2162869.63	-	-
616	439923	2162812.79	-	-
617	439913.73	2162759.89	-	-
618	439908.55	2162735.33	-	-
619	439904.99	2162721.28	-	-
620	439902.78	2162691.87	-	-
621	439899.68	2162672.49	-	-
622	439888.34	2162599.82	-	-
623	439876.42	2162528.53	-	-
624	439868.89	2162482.44	-	-
625	439855.37	2162400.9	-	-
626	439840.62	2162310.13	-	-
627	439831.6	2162253.72	-	-
628	439817.08	2162167.89	-	-
629	439795.87	2162048.85	-	-
630	439780.52	2161961.99	-	-
631	439767.64	2161911.25	-	-
632	439764.84	2161895.77	-	-

Земельный участок			
вид объекта недвижимости			
Лист № 58 раздела 3.2	Всего листов раздела 3.2: 82	Всего разделов: 8	Всего листов отчёта: 299

27.08.2024г. № КУВИ-001/2024-216152995

Кадастровый номер: 47:14:0000000:39194

1	2	3	4	5
633	439765.48	2161877.92	-	-
634	439755.09	2161821.39	-	-
635	439750.68	2161797.5	-	-
636	439735.48	2161712.07	-	-
637	439723.18	2161645	-	-
638	439713.38	2161589.17	-	-
639	439703.11	2161532.28	-	-
640	439693.81	2161481.22	-	-
641	439685.33	2161434.18	-	-
642	439673.09	2161366.15	-	-
643	439660.64	2161297.57	-	-
644	439648.92	2161231.78	-	-
645	439636.8	2161165.32	-	-
646	439628.96	2161125.06	-	-
647	439623.9	2161105.02	-	-
648	439615.17	2161071	-	-
649	439602.79	2161030.06	-	-
650	439563.92	2160903.09	-	-
651	439539.4	2160823.52	-	-
652	439509.57	2160726.8	-	-
653	439493.66	2160675.76	-	-
654	439478.74	2160627.3	-	-
655	439457.91	2160560.71	-	-
656	439443.53	2160515	-	-
657	439429.4	2160467.48	-	-
658	439423.19	2160444.9	-	-
659	439418.64	2160424.33	-	-
660	439416.59	2160411.64	-	-
661	439415.42	2160398.5	-	-

Земельный участок
вид объекта недвижимости

Лист № 59 раздела 3.2

Всего листов раздела 3.2: 82

Всего разделов: 8

Всего листов отчёта: 299

27.08.2024г. № КУВИ-001/2024-216152995

Кадастровый номер:

47:14:0000000:39194

1	2	3	4	5
662	439415.12	2160383.19	-	-
663	439415.53	2160355.17	-	-
664	439416.75	2160337.94	-	-
665	439418.46	2160325.82	-	-
666	439421.05	2160310.63	-	-
667	439427.99	2160277.06	-	-
668	439435.76	2160252.58	-	-
669	439460.32	2160203.86	-	-
670	439472.13	2160166.39	-	-
671	439479.05	2160153.32	-	-
672	439494.75	2160134.22	-	-
673	439508.81	2160106.37	-	-
674	439528.77	2160066.76	-	-
675	439550.74	2160025.13	-	-
676	439571.15	2159988.29	-	-
677	439581.66	2159970.82	-	-
678	439604.23	2159934.03	-	-
679	439628.66	2159894.47	-	-
680	439635.64	2159882.89	-	-
681	439652.25	2159855.76	-	-
682	439657.7	2159847.35	-	-
683	439677.86	2159814.53	-	-
684	439698.13	2159781.24	-	-
685	439717.16	2159749.9	-	-
686	439748.16	2159699.54	-	-
687	439765.45	2159670.68	-	-
688	439770.35	2159662.07	-	-
689	439782.77	2159640.6	-	-
690	439792.74	2159623.09	-	-

Земельный участок

вид объекта недвижимости

Лист № 60 раздела 3.2

Всего листов раздела 3.2: 82

Всего разделов: 8

Всего листов отчёта: 299

27.08.2024г. № КУВИ-001/2024-216152995

Кадастровый номер:

47:14:0000000:39194

1	2	3	4	5
691	439803.72	2159602.4	-	-
692	439811.33	2159586.59	-	-
693	439821.32	2159563.62	-	-
694	439834.02	2159528.25	-	-
695	439837.06	2159519	-	-
696	439844.7	2159493.02	-	-
697	439850.4	2159471.69	-	-
698	439866.68	2159408.26	-	-
699	439872.86	2159382.5	-	-
700	439880.24	2159353.65	-	-
701	439884.68	2159335.04	-	-
702	439892.43	2159300.5	-	-
703	439898.64	2159269.21	-	-
704	439900.52	2159258.3	-	-
705	439902.12	2159246.57	-	-
706	439904.6	2159222.38	-	-
707	439906.61	2159192.66	-	-
708	439907.39	2159174.84	-	-
709	439908.19	2159147.1	-	-
710	439908.62	2159125.52	-	-
711	439909.24	2159080.35	-	-
712	439909.35	2159058.16	-	-
713	439910.35	2159036.45	-	-
714	439911.82	2159014.59	-	-
715	439913.66	2158995.34	-	-
716	439916.4	2158973.15	-	-
717	439919.18	2158954.36	-	-
718	439924.42	2158927.4	-	-
719	439929.61	2158906.89	-	-

Земельный участок			
вид объекта недвижимости			
Лист № 61 раздела 3.2	Всего листов раздела 3.2: 82	Всего разделов: 8	Всего листов отчёта: 299

27.08.2024г. № КУВИ-001/2024-216152995

Кадастровый номер: 47:14:0000000:39194

1	2	3	4	5
720	439938.78	2158872.61	-	-
721	439952.4	2158817.11	-	-
722	439969.96	2158742.29	-	-
723	439979.54	2158708.63	-	-
724	440003.65	2158614.68	-	-
725	440016.5	2158565.56	-	-
726	440017.67	2158554.77	-	-
727	440023.64	2158513.92	-	-
728	440027.57	2158498.75	-	-
729	440036.43	2158473.63	-	-
730	440046.62	2158438.73	-	-
731	440055.18	2158404.49	-	-
732	440060.63	2158382.68	-	-
733	440066.58	2158358.86	-	-
734	440080.48	2158320.12	-	-
735	440096.48	2158287.46	-	-
736	440116.38	2158240.62	-	-
737	440130.63	2158207.39	-	-
738	440146.3	2158173.47	-	-
739	440156.85	2158158.66	-	-
740	440175.02	2158127.38	-	-
741	440191.57	2158101.48	-	-
742	440209.84	2158073.69	-	-
743	440223	2158053.93	-	-
744	440236.14	2158035.95	-	-
745	440263.51	2157998.96	-	-
746	440328.1	2157913.39	-	-
747	440375.11	2157851.31	-	-
748	440410.66	2157804.37	-	-

Земельный участок

вид объекта недвижимости

Лист № 62 раздела 3.2

Всего листов раздела 3.2: 82

Всего разделов: 8

Всего листов отчёта: 299

27.08.2024г. № КУВИ-001/2024-216152995

Кадастровый номер:

47:14:0000000:39194

1	2	3	4	5
749	440433.36	2157774.22	-	-
750	440467.44	2157728.6	-	-
751	440501.72	2157683.55	-	-
752	440536.05	2157638.2	-	-
753	440570.67	2157592.09	-	-
754	440610.18	2157539.81	-	-
755	440673.1	2157456.34	-	-
756	440820.75	2157260.67	-	-
757	440828.78	2157249.84	-	-
758	440845.42	2157223.08	-	-
759	440854.81	2157205.77	-	-
760	440863.58	2157186.64	-	-
761	440870.31	2157167.9	-	-
762	440876.51	2157146.79	-	-
763	440880.96	2157128.46	-	-
764	440883.9	2157110.49	-	-
765	440885.49	2157096.15	-	-
766	440886.56	2157084.86	-	-
767	440889.96	2157039.82	-	-
768	440897.9	2156938.49	-	-
769	440903.28	2156864.57	-	-
770	440908.42	2156793.8	-	-
771	440912.83	2156737.04	-	-
772	440918.84	2156651.38	-	-
773	440922.3	2156604.16	-	-
774	440923.73	2156573.25	-	-
775	440923.73	2156551.89	-	-
776	440923.24	2156541.83	-	-
777	440921.81	2156522.89	-	-

Земельный участок

вид объекта недвижимости

Лист № 63 раздела 3.2

Всего листов раздела 3.2: 82

Всего разделов: 8

Всего листов отчёта: 299

27.08.2024г. № КУВИ-001/2024-216152995

Кадастровый номер:

47:14:0000000:39194

1	2	3	4	5
778	440918.79	2156499.12	-	-
779	440912.41	2156460.37	-	-
780	440894.61	2156327.09	-	-
781	440892.73	2156313.05	-	-
782	440887.82	2156278.55	-	-
783	440875.75	2156198.47	-	-
784	440865.87	2156131.82	-	-
785	440850.96	2156033.44	-	-
786	440837.5	2155970.98	-	-
787	440815.17	2155922.78	-	-
788	440682.15	2155720.68	-	-
789	440607.53	2155605.22	-	-
790	440604.98	2155601.38	-	-
791	440590.98	2155562.15	-	-
792	440586.74	2155540.89	-	-
793	440585.2	2155525.54	-	-
794	440583.43	2155501.66	-	-
795	440583.57	2155476.02	-	-
796	440584.59	2155459.52	-	-
797	440589.3	2155430.58	-	-
798	440602.97	2155368.38	-	-
799	440613.61	2155323.44	-	-
800	440632.11	2155247.37	-	-
801	440654.57	2155154.89	-	-
802	440663	2155119.9	-	-
803	440674.89	2155071.75	-	-
804	440682.89	2155038.5	-	-
805	440694.83	2154988.22	-	-
806	440706.02	2154943.69	-	-

Земельный участок			
вид объекта недвижимости			
Лист № 64 раздела 3.2	Всего листов раздела 3.2: 82	Всего разделов: 8	Всего листов отчёта: 299

27.08.2024г. № КУВИ-001/2024-216152995

Кадастровый номер: 47:14:0000000:39194

1	2	3	4	5
807	440721.21	2154879.9	-	-
808	440739.38	2154805.22	-	-
809	440759.54	2154722.84	-	-
810	440777.95	2154646.8	-	-
811	440783.56	2154621.58	-	-
812	440787.38	2154604.78	-	-
813	440790.05	2154589.54	-	-
814	440791.68	2154577.75	-	-
815	440792.51	2154569.08	-	-
816	440795.3	2154556.57	-	-
817	440799	2154524.27	-	-
818	440797.73	2154490.44	-	-
819	440790.4	2154488.95	-	-
820	440787.97	2154474.37	-	-
821	440779.84	2154444.24	-	-
822	440769.25	2154414.89	-	-
823	440761.12	2154397.48	-	-
824	440755.5	2154386.6	-	-
825	440748.24	2154372.29	-	-
826	440733.48	2154346.71	-	-
827	440718.71	2154320.34	-	-
828	440706.85	2154299.39	-	-
829	440677.42	2154247.49	-	-
830	440644.15	2154188.77	-	-
831	440625.34	2154155.45	-	-
832	440592.55	2154097.94	-	-
833	440567.36	2154053.22	-	-
834	440546.25	2154015.81	-	-
835	440518.46	2153966.38	-	-

Земельный участок			
вид объекта недвижимости			

Лист № 65 раздела 3.2	Всего листов раздела 3.2: 82	Всего разделов: 8	Всего листов отчёта: 299
-----------------------	------------------------------	-------------------	--------------------------

27.08.2024г. № КУВИ-001/2024-216152995

Кадастровый номер: 47:14:0000000:39194

1	2	3	4	5
836	440495.21	2153925.52	-	-
837	440448.54	2153842.29	-	-
838	440419.65	2153791.6	-	-
839	440382.83	2153725.93	-	-
840	440341.27	2153652.84	-	-
841	440290.39	2153563.2	-	-
842	440269.59	2153526.63	-	-
843	440230.87	2153457.54	-	-
844	440199.23	2153401.51	-	-
845	440183.73	2153373.54	-	-
846	440176.24	2153358.55	-	-
847	440163.85	2153329.45	-	-
848	440157.49	2153310.52	-	-
849	440153.39	2153293.21	-	-
850	440149.49	2153275.8	-	-
851	440145.97	2153255.43	-	-
852	440142.98	2153218.67	-	-
853	440143.22	2153201.27	-	-
854	440144.28	2153187.63	-	-
855	440147.25	2153167.71	-	-
856	440151.76	2153147.63	-	-
857	440156.62	2153129.54	-	-
858	440167.52	2153100.5	-	-
859	440173.82	2153086.42	-	-
860	440182.84	2153068.73	-	-
861	440194.42	2153049.5	-	-
862	440211.05	2153027.98	-	-
863	440222.28	2153014.03	-	-
864	440232.87	2153003.07	-	-

Земельный участок

вид объекта недвижимости

Лист № 66 раздела 3.2

Всего листов раздела 3.2: 82

Всего разделов: 8

Всего листов отчёта: 299

27.08.2024г. № КУВИ-001/2024-216152995

Кадастровый номер:

47:14:0000000:39194

1	2	3	4	5
865	440242.28	2152993.56	-	-
866	440257.67	2152979.55	-	-
867	440267.96	2152971.81	-	-
868	440290.18	2152956.9	-	-
869	440311.26	2152943.52	-	-
870	440391.1	2152898.27	-	-
871	440440.79	2152870.07	-	-
872	440489.5	2152842.52	-	-
873	440553.34	2152807.01	-	-
874	440563.08	2152795.33	-	-
875	440573.08	2152789.72	-	-
876	440586.29	2152788.36	-	-
877	440613.68	2152777.31	-	-
878	440630.18	2152771.87	-	-
879	440649.35	2152767.05	-	-
880	440671.04	2152762.66	-	-
881	440785.9	2152744.66	-	-
882	440839.78	2152736.39	-	-
883	440896.48	2152727.35	-	-
884	440964.15	2152717.09	-	-
885	441022.18	2152708.23	-	-
886	441100.49	2152696.46	-	-
887	441164.99	2152686.77	-	-
888	441200.63	2152681.56	-	-
889	441259.36	2152672.64	-	-
890	441286.36	2152666.61	-	-
891	441302.73	2152662.21	-	-
892	441313.9	2152658.46	-	-
893	441327.01	2152653.48	-	-

Земельный участок			
вид объекта недвижимости			
Лист № 67 раздела 3.2	Всего листов раздела 3.2: 82	Всего разделов: 8	Всего листов отчёта: 299

27.08.2024г. № КУВИ-001/2024-216152995

Кадастровый номер: 47:14:0000000:39194

1	2	3	4	5
894	441340.06	2152647.99	-	-
895	441355.69	2152640.38	-	-
896	441376.22	2152628.46	-	-
897	441384.11	2152623.26	-	-
898	441408.51	2152604.11	-	-
899	441420.56	2152593.04	-	-
900	441426.7	2152586.66	-	-
901	441437.16	2152575.06	-	-
902	441444.84	2152565.2	-	-
903	441453.97	2152552.46	-	-
904	441462.36	2152539.47	-	-
905	441471.97	2152522.27	-	-
906	441476.3	2152513.48	-	-
907	441483.97	2152495.35	-	-
908	441486.98	2152487.2	-	-
909	441490.39	2152477.12	-	-
910	441492.66	2152469.24	-	-
911	441495.48	2152458.33	-	-
912	441497.98	2152445.64	-	-
913	441499.24	2152437.04	-	-
914	441500.73	2152424.08	-	-
915	441502.52	2152403.78	-	-
916	441502.95	2152389.54	-	-
917	441501.83	2152371.67	-	-
918	441500.18	2152355.2	-	-
919	441496.51	2152331.76	-	-
920	441493.35	2152315.83	-	-
921	441491.56	2152308.4	-	-
922	441483.94	2152276.56	-	-

Земельный участок			
вид объекта недвижимости			
Лист № 68 раздела 3.2	Всего листов раздела 3.2: 82	Всего разделов: 8	Всего листов отчёта: 299

27.08.2024г. № КУВИ-001/2024-216152995

Кадастровый номер: 47:14:0000000:39194

1	2	3	4	5
923	441469.36	2152214.9	-	-
924	441462.25	2152186.4	-	-
925	441455.75	2152154.48	-	-
926	441452.28	2152131.99	-	-
927	441451.17	2152101.71	-	-
928	441452.57	2152071.84	-	-
929	441455.31	2152053.2	-	-
930	441460.26	2152029.37	-	-
931	441468.89	2151988.87	-	-
932	441476.14	2151957.09	-	-
933	441482.07	2151934.12	-	-
934	441487.74	2151916.48	-	-
935	441492.85	2151902.78	-	-
936	441504.54	2151878.48	-	-
937	441511.65	2151865.3	-	-
938	441520.89	2151849.67	-	-
939	441533.53	2151829.17	-	-
940	441552.88	2151800.08	-	-
941	441576.41	2151764.67	-	-
942	441607.11	2151720.35	-	-
943	441649.48	2151660.37	-	-
944	441682.1	2151615.2	-	-
945	441713.46	2151572.42	-	-
946	441729.46	2151549.96	-	-
947	441737.62	2151537.7	-	-
948	441742.78	2151529.4	-	-
949	441747.16	2151521.66	-	-
950	441752.27	2151509.74	-	-
951	441754.68	2151503.09	-	-

Земельный участок			
вид объекта недвижимости			
Лист № 69 раздела 3.2	Всего листов раздела 3.2: 82	Всего разделов: 8	Всего листов отчёта: 299

27.08.2024г. № КУВИ-001/2024-216152995

Кадастровый номер: 47:14:0000000:39194

1	2	3	4	5
952	441756.88	2151493.25	-	-
953	441758.09	2151482.34	-	-
954	441758.24	2151475.63	-	-
955	441757.66	2151456.04	-	-
956	441754.62	2151421.44	-	-
957	441750.81	2151379.78	-	-
958	441748.03	2151351.31	-	-
959	441746.19	2151321.36	-	-
960	441745.52	2151280.82	-	-
961	441746.22	2151256.33	-	-
962	441747.61	2151227.39	-	-
963	441749.97	2151201.87	-	-
964	441751.48	2151193.35	-	-
965	441754.24	2151184.26	-	-
966	441756.56	2151177.28	-	-
967	441760.1	2151169.59	-	-
968	441766.03	2151161.08	-	-
969	441771.94	2151152.99	-	-
970	441779.07	2151145.38	-	-
971	441787.98	2151135.48	-	-
972	441800.62	2151121.83	-	-
973	441798.99	2151119.05	-	-
974	441800.94	2151115.05	-	-
975	441804.95	2151106.24	-	-
976	441808.17	2151097.62	-	-
977	441809.83	2151091.85	-	-
978	441811.27	2151084.86	-	-
979	441811.81	2151076.03	-	-
980	441812	2151068.58	-	-

Земельный участок			
вид объекта недвижимости			
Лист № 70 раздела 3.2	Всего листов раздела 3.2: 82	Всего разделов: 8	Всего листов отчёта: 299

27.08.2024г. № КУВИ-001/2024-216152995

Кадастровый номер: 47:14:0000000:39194

1	2	3	4	5
981	441813.66	2151068.12	-	-
982	441811.34	2151031.32	-	-
983	441808.28	2151005.94	-	-
984	441807.68	2151006.09	-	-
985	441805.25	2150985.77	-	-
986	441805.39	2150975.86	-	-
987	441800.42	2150958.01	-	-
988	441790.88	2150923.71	-	-
989	441788.71	2150924.49	-	-
990	441783.59	2150912.12	-	-
991	441784.51	2150911.76	-	-
992	441783.67	2150909.59	-	-
993	441779.81	2150907.82	-	-
994	441776.35	2150899.88	-	-
995	441777.7	2150895.83	-	-
996	441771.8	2150882.7	-	-
997	441758.49	2150853.04	-	-
998	441745.06	2150823.12	-	-
999	441730.52	2150790.74	-	-
1000	441695.02	2150711.84	-	-
1001	441678.3	2150675.18	-	-
1002	441672.77	2150661.42	-	-
1003	441666.63	2150642.95	-	-
1004	441664.58	2150634.67	-	-
1005	441663.01	2150622.84	-	-
1006	441662.66	2150616.48	-	-
1007	441662.58	2150609.16	-	-
1008	441662.98	2150601	-	-
1009	441663.78	2150569.6	-	-

Земельный участок

вид объекта недвижимости

Лист № 71 раздела 3.2

Всего листов раздела 3.2: 82

Всего разделов: 8

Всего листов отчёта: 299

27.08.2024г. № КУВИ-001/2024-216152995

Кадастровый номер:

47:14:0000000:39194

1	2	3	4	5
1010	441665.96	2150533.65	-	-
1011	441669.81	2150467.38	-	-
1012	441672.11	2150426.39	-	-
1013	441676.88	2150355.46	-	-
1014	441680.03	2150285.84	-	-
1015	441680.56	2150276.69	-	-
1016	441681.52	2150268.19	-	-
1017	441682.7	2150239.39	-	-
1018	441683.21	2150226.8	-	-
1019	441686.56	2150171.88	-	-
1020	441688.98	2150149.87	-	-
1021	441687.79	2150149.81	-	-
1022	441690.58	2150106.47	-	-
1023	441691.16	2150093.63	-	-
1024	441693.72	2150057.93	-	-
1025	441695.98	2150022.26	-	-
1026	441697	2150022.37	-	-
1027	441703.44	2149976.17	-	-
1028	441701.55	2149975.95	-	-
1029	441705.07	2149955.62	-	-
1030	441703.93	2149946.73	-	-
1031	441705.78	2149937.19	-	-
1032	441711.6	2149930.81	-	-
1033	441714.21	2149929.19	-	-
1034	441718.46	2149915.15	-	-
1035	441719.97	2149907.52	-	-
1036	441721.43	2149900.11	-	-
1037	441720.16	2149898.97	-	-
1038	441717.56	2149898.49	-	-

Земельный участок

вид объекта недвижимости

Лист № 72 раздела 3.2

Всего листов раздела 3.2: 82

Всего разделов: 8

Всего листов отчёта: 299

27.08.2024г. № КУВИ-001/2024-216152995

Кадастровый номер:

47:14:0000000:39194

1	2	3	4	5
1039	441719.54	2149889.58	-	-
1040	441722.63	2149890.34	-	-
1041	441728.04	2149862.96	-	-
1042	441733.44	2149835.59	-	-
1043	441734.52	2149835.84	-	-
1044	441742.43	2149799.05	-	-
1045	441738.54	2149798.91	-	-
1046	441739.56	2149793.29	-	-
1047	441743.52	2149793.63	-	-
1048	441748.44	2149771.04	-	-
1049	441752.29	2149755.88	-	-
1050	441754.41	2149743.55	-	-
1051	441749.3	2149742.37	-	-
1052	441750.54	2149736.74	-	-
1053	441753.2	2149737.24	-	-
1054	441760.28	2149711.86	-	-
1055	441769.2	2149690.66	-	-
1056	441770.57	2149686.22	-	-
1057	441767.29	2149685.25	-	-
1058	441769.14	2149680.82	-	-
1059	441783.3	2149647.91	-	-
1060	441793.02	2149625.51	-	-
1061	441793.85	2149619.78	-	-
1062	441798.24	2149609.21	-	-
1063	441801.15	2149606.04	-	-
1064	441802.42	2149603.12	-	-
1065	441805.68	2149603.64	-	-
1066	441808.9	2149595.49	-	-
1067	441815.24	2149579.47	-	-

Земельный участок

вид объекта недвижимости

Лист № 73 раздела 3.2

Всего листов раздела 3.2: 82

Всего разделов: 8

Всего листов отчёта: 299

27.08.2024г. № КУВИ-001/2024-216152995

Кадастровый номер:

47:14:0000000:39194

1	2	3	4	5
1068	441813.98	2149579.55	-	-
1069	441812.81	2149579.25	-	-
1070	441829.24	2149541.52	-	-
1071	441836.73	2149523.5	-	-
1072	441845.66	2149502.02	-	-
1073	441847.03	2149498.73	-	-
1074	441850.4	2149490.63	-	-
1075	441851.2	2149488.71	-	-
1076	441857.16	2149474.37	-	-
1077	441856.2	2149474.07	-	-
1078	441866.21	2149450.57	-	-
1079	441867.14	2149450.88	-	-
1080	441873.56	2149435.42	-	-
1081	441883.25	2149412.12	-	-
1082	441922	2149319.5	-	-
1083	441943.72	2149271.81	-	-
1084	441955.92	2149245.78	-	-
1085	441963.83	2149229.46	-	-
1086	441968.94	2149218.26	-	-
1087	441973.01	2149207.9	-	-
1088	441979.26	2149187.54	-	-
1089	441984.62	2149163.54	-	-
1090	441984.22	2149159.71	-	-
1091	441977.13	2149149.63	-	-
1092	441973.82	2149142.76	-	-
1093	441971.67	2149129.12	-	-
1094	441971.6	2149120.37	-	-
1095	441975.43	2149107.86	-	-
1096	441980.76	2149099.73	-	-

Земельный участок

вид объекта недвижимости

Лист № 74 раздела 3.2

Всего листов раздела 3.2: 82

Всего разделов: 8

Всего листов отчёта: 299

27.08.2024г. № КУВИ-001/2024-216152995

Кадастровый номер:

47:14:0000000:39194

1	2	3	4	5
1097	441981.95	2149094.46	-	-
1098	441981.31	2149082.06	-	-
1099	441978.34	2149062.3	-	-
1100	441973.36	2149034.66	-	-
1101	441967.93	2149013.32	-	-
1102	441964.83	2149003	-	-
1103	441960.61	2148990.31	-	-
1104	441952.64	2148969.03	-	-
1105	441939.91	2148937.66	-	-
1106	441927.14	2148907.34	-	-
1107	441911.2	2148871.26	-	-
1108	441897.22	2148843.74	-	-
1109	441889.05	2148829.2	-	-
1110	441886.18	2148825.03	-	-
1111	441879.86	2148816.55	-	-
1112	441875.33	2148811.53	-	-
1113	441871.27	2148807.64	-	-
1114	441866.37	2148803.81	-	-
1115	441862.33	2148801.06	-	-
1116	441856.76	2148797.92	-	-
1117	441846.53	2148793.31	-	-
1118	441834.89	2148789.45	-	-
1119	441807.04	2148783.21	-	-
1120	441791.68	2148780.78	-	-
1121	441770.77	2148779.09	-	-
1122	441762.43	2148778.98	-	-
1123	441752.48	2148779.3	-	-
1124	441742.63	2148780.34	-	-
1125	441733.19	2148782.15	-	-

Земельный участок

вид объекта недвижимости

Лист № 75 раздела 3.2

Всего листов раздела 3.2: 82

Всего разделов: 8

Всего листов отчёта: 299

27.08.2024г. № КУВИ-001/2024-216152995

Кадастровый номер:

47:14:0000000:39194

1	2	3	4	5
1126	441723.74	2148784.44	-	-
1127	441712.67	2148787.65	-	-
1128	441687.53	2148795.48	-	-
1129	441653.13	2148805.66	-	-
1130	441635.35	2148810.94	-	-
1131	441621.42	2148814.31	-	-
1132	441611.07	2148816.36	-	-
1133	441592.92	2148818.27	-	-
1134	441583.82	2148818.04	-	-
1135	441567.61	2148815.92	-	-
1136	441556.17	2148813.69	-	-
1137	441537.75	2148808.35	-	-
1138	441504.28	2148796.24	-	-
1139	441466.34	2148781.02	-	-
1140	441416.8	2148760.74	-	-
1141	441348.51	2148732.6	-	-
1142	441323.18	2148724.05	-	-
1143	441309.28	2148720.42	-	-
1144	441297.06	2148717.64	-	-
1145	441277.67	2148714.35	-	-
1146	441258.46	2148712	-	-
1147	441241.42	2148710.73	-	-
1148	441221.69	2148710.31	-	-
1149	441186.99	2148710.54	-	-
1150	441148.05	2148710.59	-	-
1151	441119.77	2148710.39	-	-
1152	441097.63	2148710.21	-	-
1153	441084.89	2148709.46	-	-
1154	441052.62	2148705.71	-	-

Земельный участок

вид объекта недвижимости

Лист № 76 раздела 3.2

Всего листов раздела 3.2: 82

Всего разделов: 8

Всего листов отчёта: 299

27.08.2024г. № КУВИ-001/2024-216152995

Кадастровый номер:

47:14:0000000:39194

1	2	3	4	5
1155	441026.89	2148702.08	-	-
1156	441014.61	2148700.23	-	-
1157	440990.34	2148689.6	-	-
1158	440981.12	2148683.92	-	-
1159	440973.06	2148678.88	-	-
1160	440965.08	2148673.44	-	-
1161	440954.83	2148664.38	-	-
1162	440943.49	2148651.48	-	-
1163	440932.96	2148636.05	-	-
1164	440912.79	2148605.01	-	-
1165	440889.44	2148567.42	-	-
1166	440855.62	2148513.55	-	-
1167	440830.68	2148474.37	-	-
1168	440792.78	2148413.66	-	-
1169	440756.05	2148353.55	-	-
1170	440721	2148291.92	-	-
1171	440681.05	2148220.62	-	-
1172	440530.7	2147950.85	-	-
1173	440515.57	2147921.18	-	-
1174	440507.62	2147900.96	-	-
1175	440500.93	2147874.56	-	-
1176	440498.71	2147861.29	-	-
1177	440496.08	2147834.25	-	-
1178	440495.39	2147816	-	-
1179	440495.09	2147793.9	-	-
1180	440494.58	2147773.58	-	-
1181	440494.56	2147750.09	-	-
1182	440493.83	2147681.26	-	-
1183	440492.96	2147645.18	-	-

Земельный участок			
вид объекта недвижимости			

Лист № 77 раздела 3.2	Всего листов раздела 3.2: 82	Всего разделов: 8	Всего листов отчёта: 299
-----------------------	------------------------------	-------------------	--------------------------

27.08.2024г. № КУВИ-001/2024-216152995

Кадастровый номер: 47:14:0000000:39194

1	2	3	4	5
1184	440492.16	2147626.23	-	-
1185	440491.25	2147614.06	-	-
1186	440489.18	2147594.82	-	-
1187	440488.07	2147587.71	-	-
1188	440486.61	2147580.87	-	-
1189	440484.42	2147572.48	-	-
1190	440481.19	2147563.03	-	-
1191	440474.54	2147547.33	-	-
1192	440468.19	2147535.28	-	-
1193	440461.75	2147524.36	-	-
1194	440457.28	2147517.5	-	-
1195	440433.77	2147485.14	-	-
1196	440395.45	2147437.86	-	-
1197	440380.42	2147419.17	-	-
1198	440349.38	2147379.58	-	-
1199	440339.65	2147365.37	-	-
1200	440327.79	2147346.08	-	-
1201	440316.02	2147324.76	-	-
1202	440289.37	2147271.73	-	-
1203	440269.03	2147231.44	-	-
1204	440262.44	2147219.63	-	-
1205	440249.68	2147198.71	-	-
1206	440244.73	2147191.64	-	-
1207	440221.4	2147162.66	-	-
1208	440184.32	2147120.47	-	-
1209	440164.87	2147093.44	-	-
1210	440135.66	2147065.38	-	-
1211	440127.11	2147055.63	-	-
1212	440103.7	2147029.2	-	-

Земельный участок
вид объекта недвижимости

Лист № 78 раздела 3.2

Всего листов раздела 3.2: 82

Всего разделов: 8

Всего листов отчёта: 299

27.08.2024г. № КУВИ-001/2024-216152995

Кадастровый номер:

47:14:0000000:39194

1	2	3	4	5
1213	440086.86	2147011.01	-	-
1214	440074.57	2146999.1	-	-
1215	440060.37	2146986.64	-	-
1216	440040.27	2146970.96	-	-
1217	440015.02	2146955.01	-	-
1218	439993.14	2146942.66	-	-
1219	439944.68	2146916.48	-	-
1220	439920.79	2146903.27	-	-
1221	439885.52	2146882.81	-	-
1222	439816.96	2146843.67	-	-
1223	439791.19	2146824.57	-	-
1224	439775	2146810.6	-	-
1225	439758.95	2146794.95	-	-
1226	439749.05	2146783.96	-	-
1227	439738.46	2146770.7	-	-
1228	439722.08	2146749.3	-	-
1229	439701.45	2146721.74	-	-
1230	439669.51	2146678.71	-	-
1231	439628.63	2146623.95	-	-
1232	439592.25	2146575.73	-	-
1233	439561.84	2146540.12	-	-
1234	439534.74	2146501.24	-	-
1235	439519.63	2146478.51	-	-
1236	439520.85	2146477.77	-	-
1237	439512.3	2146463.56	-	-
1238	439503.49	2146448.45	-	-
1239	439502.63	2146448.83	-	-
1240	439500.09	2146444.36	-	-
1241	439492.82	2146428.5	-	-

Земельный участок
вид объекта недвижимости

Лист № 79 раздела 3.2

Всего листов раздела 3.2: 82

Всего разделов: 8

Всего листов отчёта: 299

27.08.2024г. № КУВИ-001/2024-216152995

Кадастровый номер:

47:14:0000000:39194

1	2	3	4	5
1242	439486.9	2146413.28	-	-
1243	439481.95	2146399.46	-	-
1244	439474.66	2146373.54	-	-
1245	439465.6	2146338.89	-	-
1246	439459.76	2146312.28	-	-
1247	439456.7	2146297.44	-	-
1248	439453.88	2146274.6	-	-
1249	439453.46	2146258.45	-	-
1250	439454.46	2146245.5	-	-
1251	439455.65	2146238.58	-	-
1252	439459.98	2146216.84	-	-
1253	439464.29	2146197.69	-	-
1254	439473.34	2146157.69	-	-
1255	439480.92	2146122.04	-	-
1256	439486.72	2146095.68	-	-
1257	439491.68	2146070.99	-	-
1258	439496.06	2146045.94	-	-
1259	439499.91	2146015.35	-	-
1260	439503.37	2145971.64	-	-
1261	439504.7	2145949.39	-	-
1262	439504.34	2145910.92	-	-
1263	439502.62	2145898.03	-	-
1264	439499.82	2145882.89	-	-
1265	439494.95	2145863.45	-	-
1266	439485.94	2145841.35	-	-
1267	439477.19	2145825.9	-	-
1268	439471.4	2145817.53	-	-
1269	439460.37	2145804.54	-	-
1270	439450.47	2145793.74	-	-

Земельный участок			
вид объекта недвижимости			

Лист № 80 раздела 3.2	Всего листов раздела 3.2: 82	Всего разделов: 8	Всего листов отчёта: 299
-----------------------	------------------------------	-------------------	--------------------------

27.08.2024г. № КУВИ-001/2024-216152995

Кадастровый номер: 47:14:0000000:39194

1	2	3	4	5
1271	439427.42	2145772.97	-	-
1272	439406	2145755.89	-	-
1273	439393.78	2145746.81	-	-
1274	439377.04	2145735.29	-	-
1275	439361.57	2145725.07	-	-
1276	439323.78	2145700.91	-	-
1277	439296.03	2145676.68	-	-
1278	439250.46	2145636.52	-	-
1279	439237.15	2145624.8	-	-
1280	439166.4	2145555.61	-	-
1281	439160.49	2145549.78	-	-
1282	439119.74	2145497.86	-	-
1283	439098.83	2145472.34	-	-
1284	439084.48	2145455.77	-	-
1285	439075.9	2145446.06	-	-
1286	439052.61	2145421.14	-	-
1287	439045.02	2145413.66	-	-
1288	439026.29	2145395.71	-	-
1289	439000.57	2145372.38	-	-
1290	438922.82	2145302.8	-	-
1291	438843.51	2145232.27	-	-
1292	438824.91	2145214.46	-	-
1293	438806.7	2145194.91	-	-
1294	438793.67	2145178.61	-	-
1295	438784.88	2145165.78	-	-
1296	438779.75	2145156.76	-	-
1297	438771.79	2145139.35	-	-
1298	438766.09	2145121.04	-	-
1299	438761.53	2145104.03	-	-

Земельный участок

вид объекта недвижимости

Лист № 81 раздела 3.2

Всего листов раздела 3.2: 82

Всего разделов: 8

Всего листов отчёта: 299

27.08.2024г. № КУВИ-001/2024-216152995

Кадастровый номер:

47:14:0000000:39194

1	2	3	4	5
1300	438756.83	2145083.87	-	-
1301	438744.81	2145021.12	-	-
1302	438736.91	2144981.6	-	-
1303	438734.86	2144978.92	-	-
1304	438724.38	2144927.12	-	-
1305	438714.51	2144881.01	-	-
1306	438710	2144862.21	-	-
1307	438708.51	2144857.32	-	-
1308	438706.98	2144855.21	-	-
1309	438694.65	2144825.41	-	-
1310	438678.72	2144791.1	-	-
1311	438661.32	2144759.13	-	-
1312	438646.61	2144739.32	-	-
1313	438632.28	2144723.64	-	-
1314	438630.38	2144719.98	-	-
1315	438616.57	2144708.38	-	-
1316	438605.58	2144700.24	-	-
1317	438590.79	2144690.35	-	-
1318	438570.9	2144678.25	-	-
1319	438556.85	2144669.78	-	-
1320	438549.45	2144665.57	-	-
1321	438533.92	2144657.27	-	-
1322	438518.03	2144649.44	-	-
1323	438500.51	2144640.63	-	-
1324	438479.36	2144630.65	-	-
1325	438465.28	2144624.68	-	-
1326	438446.97	2144617.37	-	-
1327	438424.85	2144609.25	-	-
1328	438398.96	2144600.59	-	-

Земельный участок

вид объекта недвижимости

Лист № 82 раздела 3.2

Всего листов раздела 3.2: 82

Всего разделов: 8

Всего листов отчёта: 299

27.08.2024г. № КУВИ-001/2024-216152995

Кадастровый номер:

47:14:0000000:39194

1	2	3	4	5
1329	438392.77	2144598.66	-	-
1330	438378.69	2144594.91	-	-
1331	438362.75	2144590.9	-	-
1332	438350.81	2144588.64	-	-
1333	438337.18	2144586.66	-	-
1334	438320.8	2144584.57	-	-
1335	438245.5	2144575.21	-	-
1336	438183.9	2144567.44	-	-
1337	438080.56	2144553.97	-	-
1338	437935.77	2144535.21	-	-
1339	437792.43	2144516.59	-	-
1340	437792.57	2144506.95	-	-
1	437792.6	2144498.85	-	-

Земельный участок

вид объекта недвижимости

Лист № 2 раздела 4

Всего листов раздела 4: 25

Всего разделов: 8

Всего листов отчёта: 299


27.08.2024г. № КУВИ-001/2024-216152995

Кадастровый номер:

47:14:0000000:39194

План (чертеж, схема) части земельного участка

Учетный номер части: 47:14:0000000:39194/2

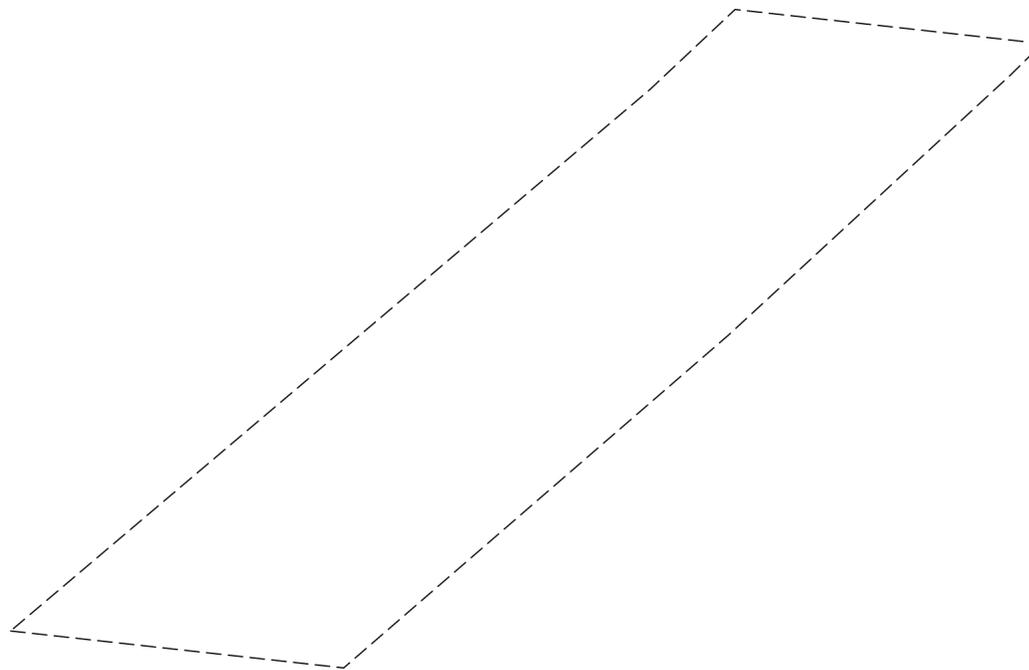

Масштаб 1:500

Условные обозначения:

Земельный участок

вид объекта недвижимости

Лист № 3 раздела 4

Всего листов раздела 4: 25

Всего разделов: 8

Всего листов отчёта: 299


27.08.2024г. № КУВИ-001/2024-216152995

Кадастровый номер:

47:14:0000000:39194

План (чертеж, схема) части земельного участка

Учетный номер части: 47:14:0000000:39194/3

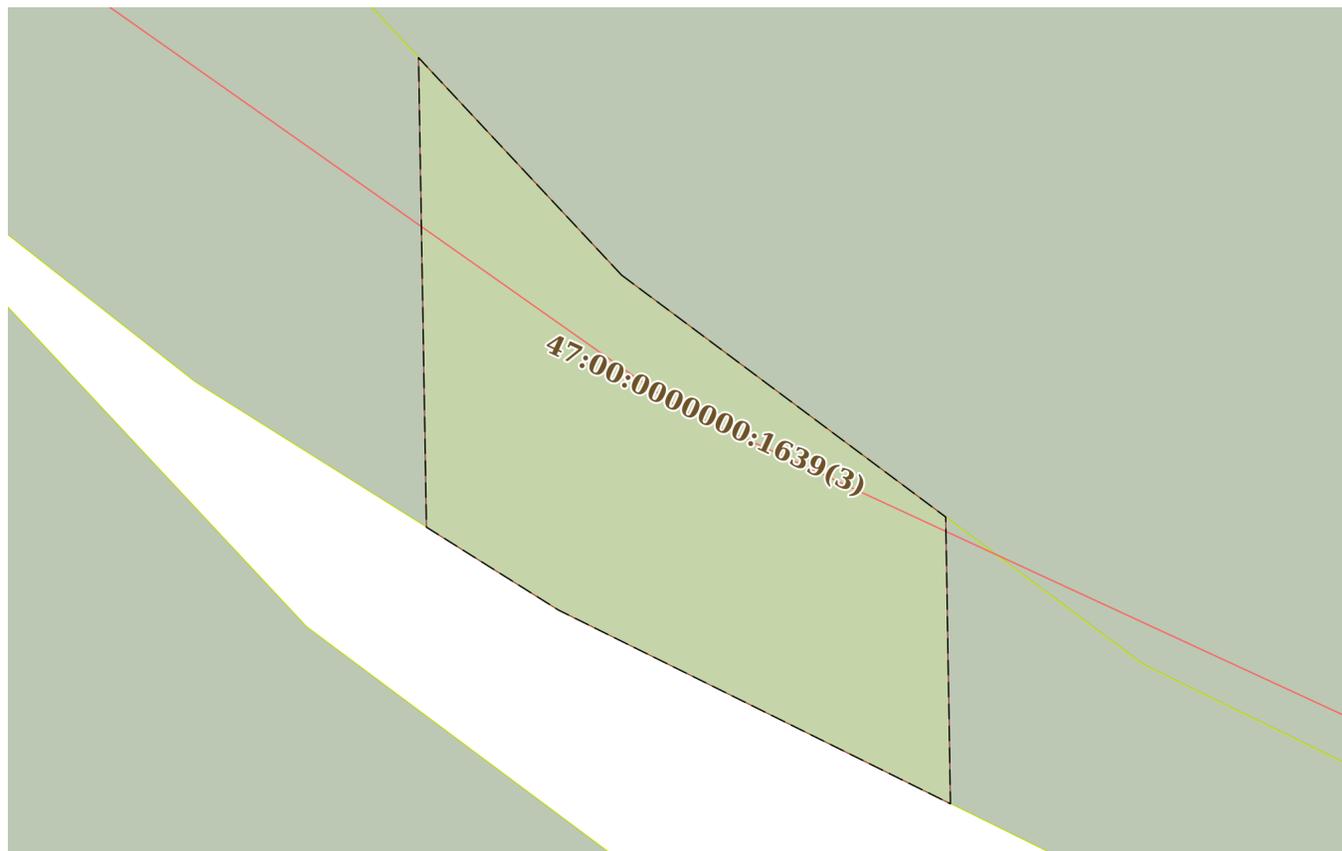

Масштаб 1:300

Условные обозначения:

Земельный участок

вид объекта недвижимости

Лист № 4 раздела 4

Всего листов раздела 4: 25

Всего разделов: 8

Всего листов отчёта: 299


27.08.2024г. № КУВИ-001/2024-216152995

Кадастровый номер:

47:14:0000000:39194

План (чертеж, схема) части земельного участка

Учетный номер части: 47:14:0000000:39194/4

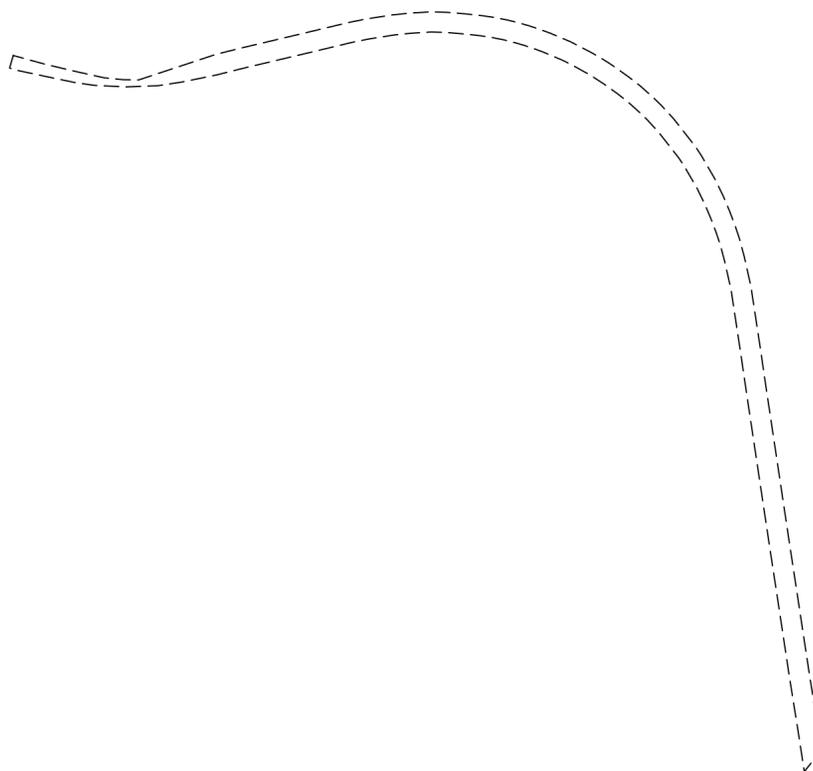

Масштаб 1:7000

Условные обозначения:

Земельный участок

вид объекта недвижимости

Лист № 5 раздела 4

Всего листов раздела 4: 25

Всего разделов: 8

Всего листов отчёта: 299


27.08.2024г. № КУВИ-001/2024-216152995

Кадастровый номер:

47:14:0000000:39194

План (чертеж, схема) части земельного участка

Учетный номер части: 47:14:0000000:39194/5

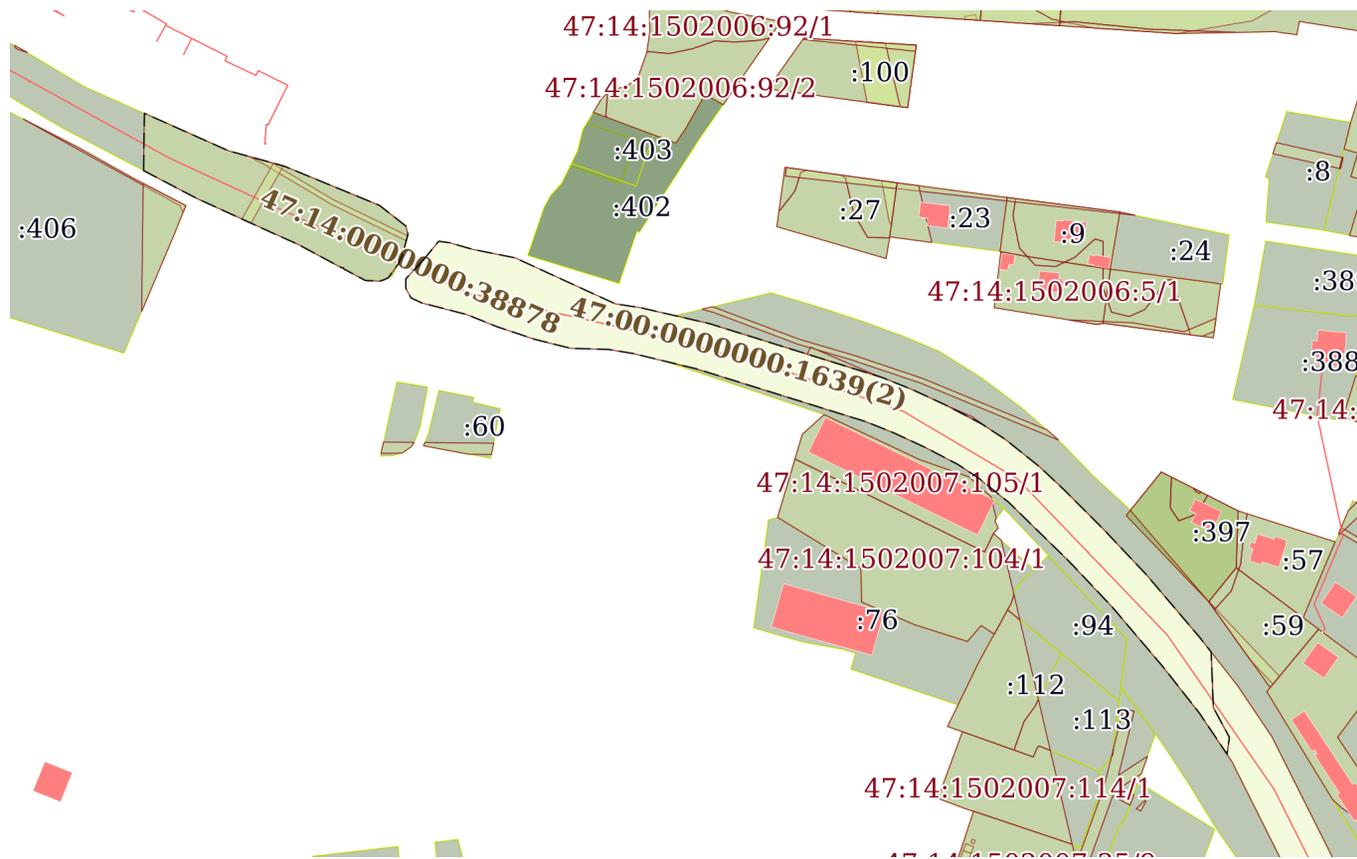

Масштаб 1:3000

Условные обозначения:

Земельный участок

вид объекта недвижимости

Лист № 6 раздела 4

Всего листов раздела 4: 25

Всего разделов: 8

Всего листов отчёта: 299


27.08.2024г. № КУВИ-001/2024-216152995

Кадастровый номер:

47:14:0000000:39194

План (чертеж, схема) части земельного участка

Учетный номер части: 47:14:0000000:39194/6

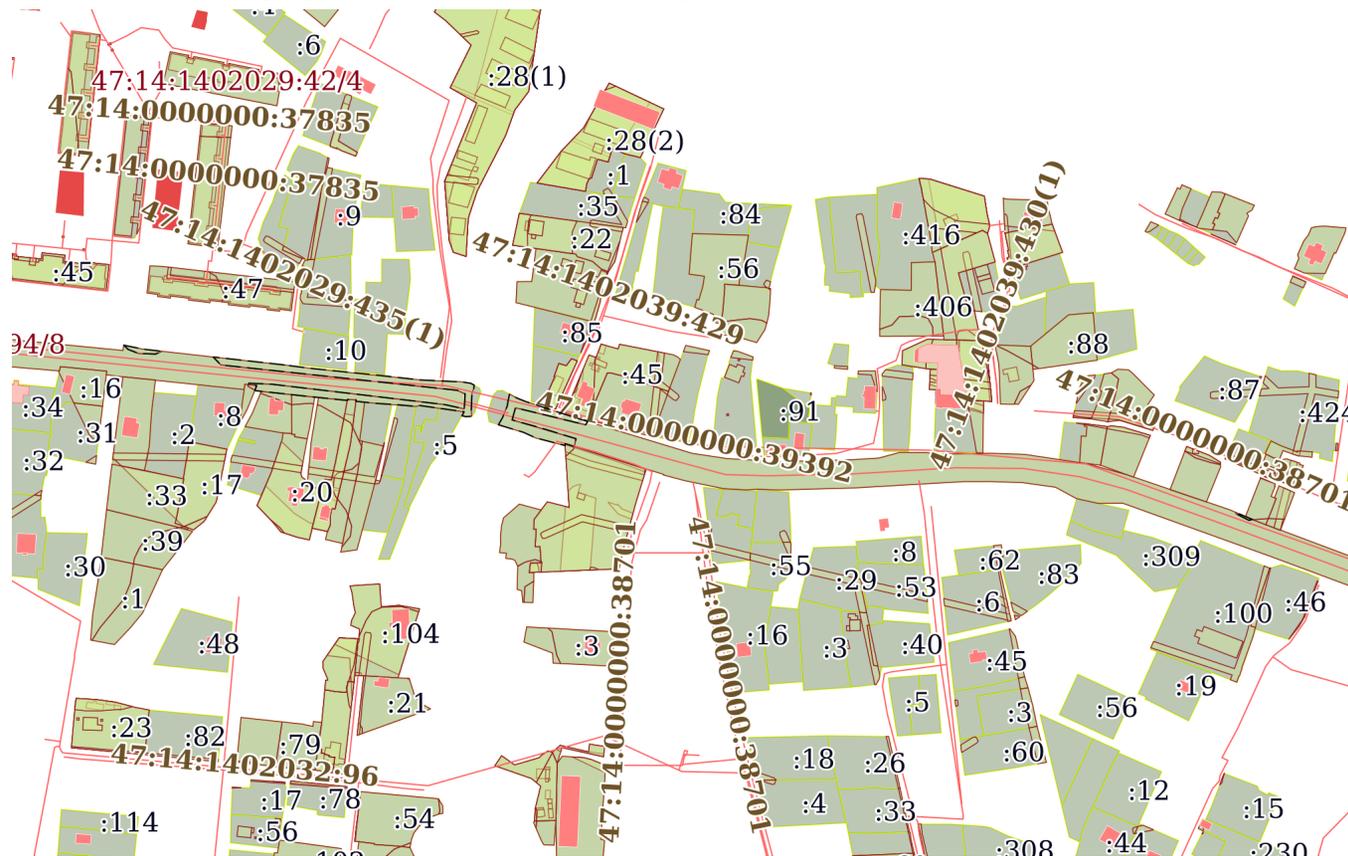

Масштаб 1:5000

Условные обозначения:

Земельный участок

вид объекта недвижимости

Лист № 7 раздела 4

Всего листов раздела 4: 25

Всего разделов: 8

Всего листов отчёта: 299


27.08.2024г. № КУВИ-001/2024-216152995

Кадастровый номер:

47:14:0000000:39194

План (чертеж, схема) части земельного участка

Учетный номер части: 47:14:0000000:39194/7

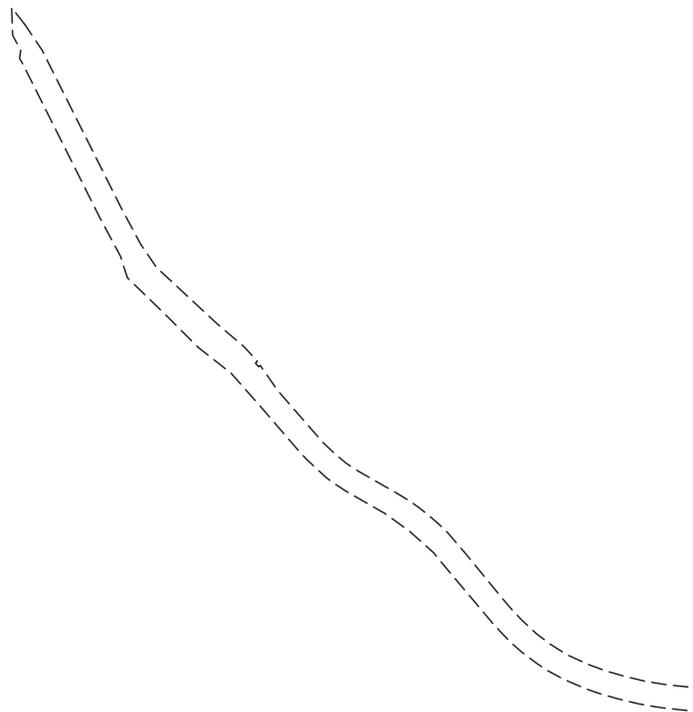

Масштаб 1:6000

Условные обозначения:

Земельный участок

вид объекта недвижимости

Лист № 8 раздела 4

Всего листов раздела 4: 25

Всего разделов: 8

Всего листов отчёта: 299

27.08.2024г. № КУВИ-001/2024-216152995

Кадастровый номер:

47:14:0000000:39194

План (чертеж, схема) части земельного участка

Учетный номер части: 47:14:0000000:39194/8



Масштаб 1:20000

Условные обозначения:

Земельный участок

вид объекта недвижимости

Лист № 9 раздела 4

Всего листов раздела 4: 25

Всего разделов: 8

Всего листов отчёта: 299


27.08.2024г. № КУВИ-001/2024-216152995

Кадастровый номер:

47:14:0000000:39194

План (чертеж, схема) части земельного участка

Учетный номер части: 47:14:0000000:39194/9

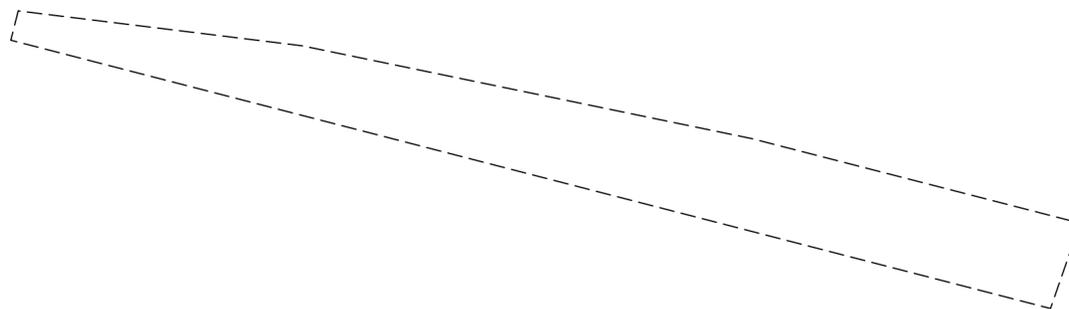

Масштаб 1:200

Условные обозначения:

Земельный участок

вид объекта недвижимости

Лист № 10 раздела 4

Всего листов раздела 4: 25

Всего разделов: 8

Всего листов отчёта: 299


27.08.2024г. № КУВИ-001/2024-216152995

Кадастровый номер:

47:14:0000000:39194

План (чертеж, схема) части земельного участка

Учетный номер части: 47:14:0000000:39194/10

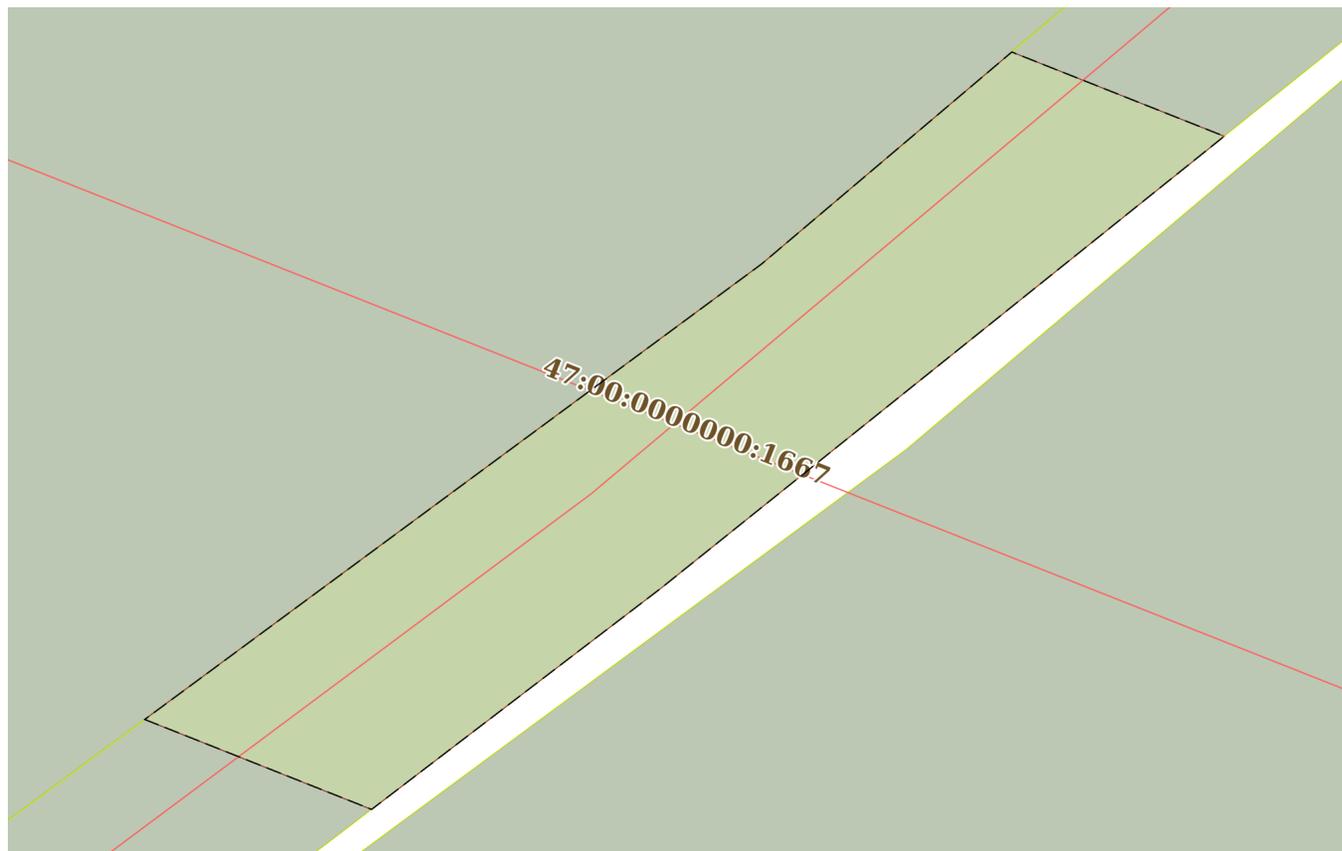

Масштаб 1:600

Условные обозначения:

Земельный участок

вид объекта недвижимости

Лист № 11 раздела 4

Всего листов раздела 4: 25

Всего разделов: 8

Всего листов отчёта: 299


27.08.2024г. № КУВИ-001/2024-216152995

Кадастровый номер:

47:14:0000000:39194

План (чертеж, схема) части земельного участка

Учетный номер части: 47:14:0000000:39194/11

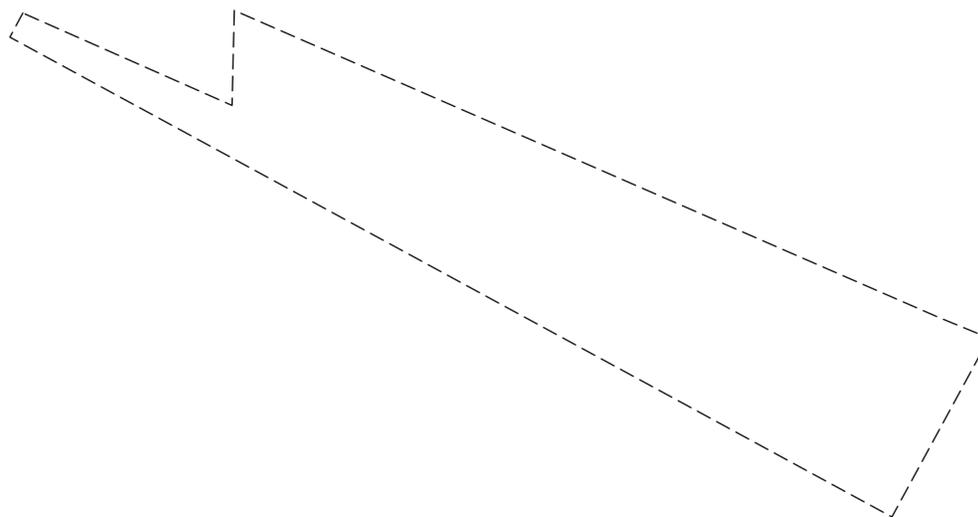

Масштаб 1:200

Условные обозначения:

Земельный участок

вид объекта недвижимости

Лист № 12 раздела 4

Всего листов раздела 4: 25

Всего разделов: 8

Всего листов отчёта: 299

27.08.2024г. № КУВИ-001/2024-216152995

Кадастровый номер:

47:14:0000000:39194

План (чертеж, схема) части земельного участка

Учетный номер части: 47:14:0000000:39194/12



Масштаб 1:300

Условные обозначения:

Земельный участок

вид объекта недвижимости

Лист № 13 раздела 4

Всего листов раздела 4: 25

Всего разделов: 8

Всего листов отчёта: 299


27.08.2024г. № КУВИ-001/2024-216152995

Кадастровый номер:

47:14:0000000:39194

План (чертеж, схема) части земельного участка

Учетный номер части: 47:14:0000000:39194/30

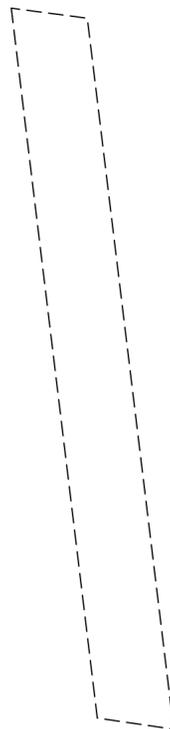

Масштаб 1:200

Условные обозначения:

Земельный участок

вид объекта недвижимости

Лист № 14 раздела 4

Всего листов раздела 4: 25

Всего разделов: 8

Всего листов отчёта: 299


27.08.2024г. № КУВИ-001/2024-216152995

Кадастровый номер:

47:14:0000000:39194

План (чертеж, схема) части земельного участка

Учетный номер части: 47:14:0000000:39194/31

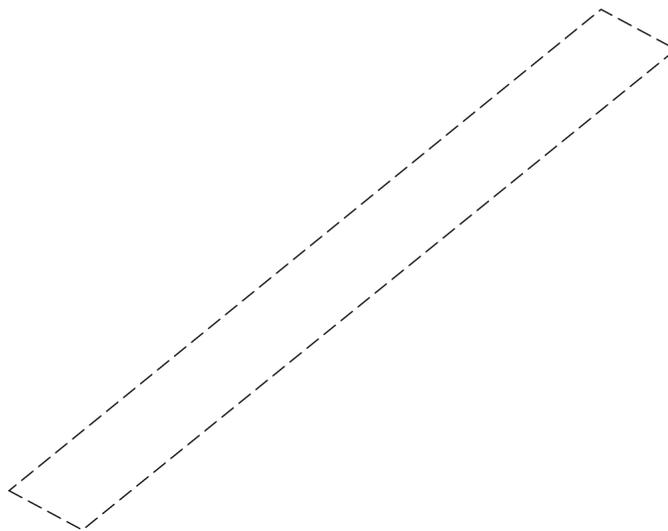

Масштаб 1:200

Условные обозначения:

Земельный участок

вид объекта недвижимости

Лист № 15 раздела 4

Всего листов раздела 4: 25

Всего разделов: 8

Всего листов отчёта: 299


27.08.2024г. № КУВИ-001/2024-216152995

Кадастровый номер:

47:14:0000000:39194

План (чертеж, схема) части земельного участка

Учетный номер части: 47:14:0000000:39194/32

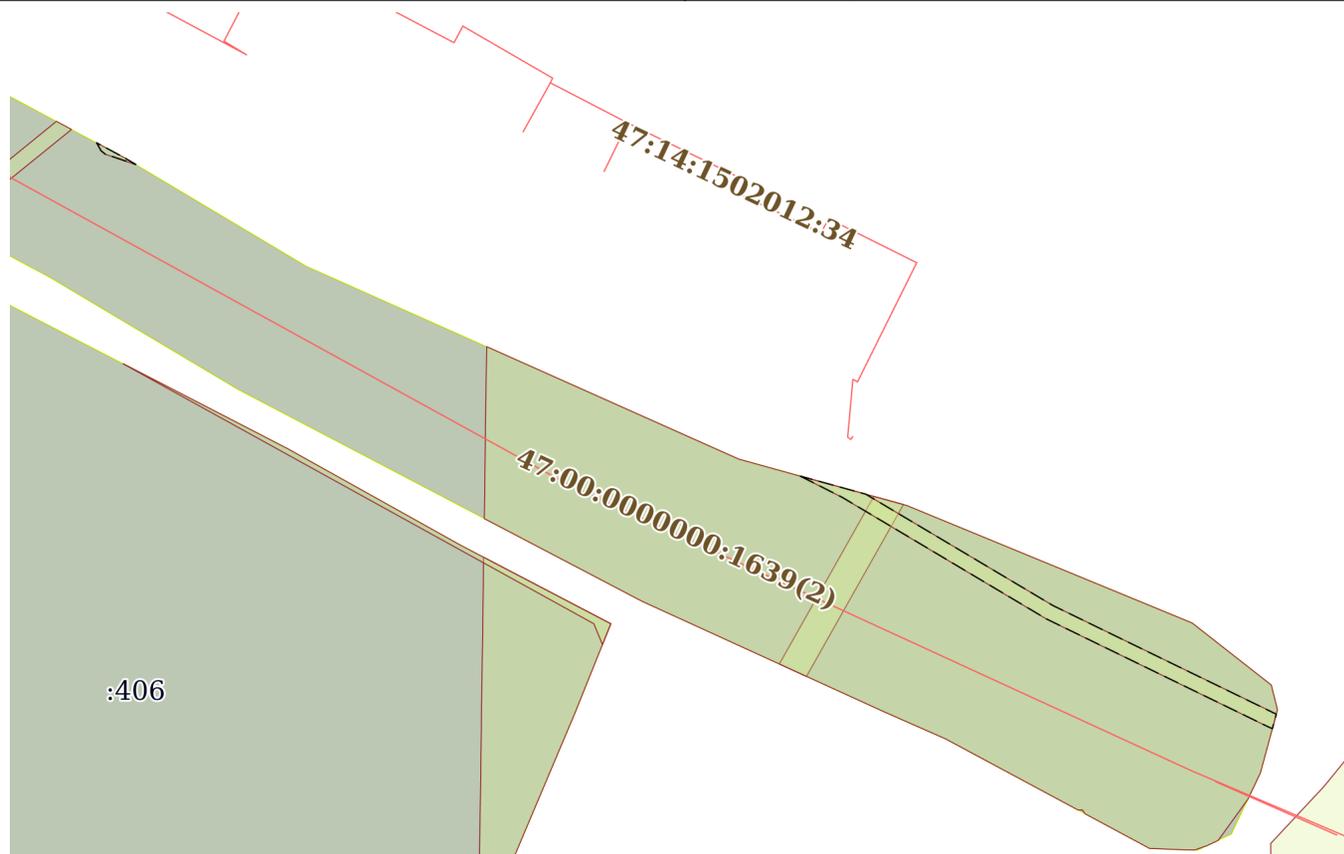

Масштаб 1:1000

Условные обозначения:

Земельный участок

вид объекта недвижимости

Лист № 16 раздела 4

Всего листов раздела 4: 25

Всего разделов: 8

Всего листов отчёта: 299


27.08.2024г. № КУВИ-001/2024-216152995

Кадастровый номер:

47:14:0000000:39194

План (чертеж, схема) части земельного участка

Учетный номер части: 47:14:0000000:39194/33

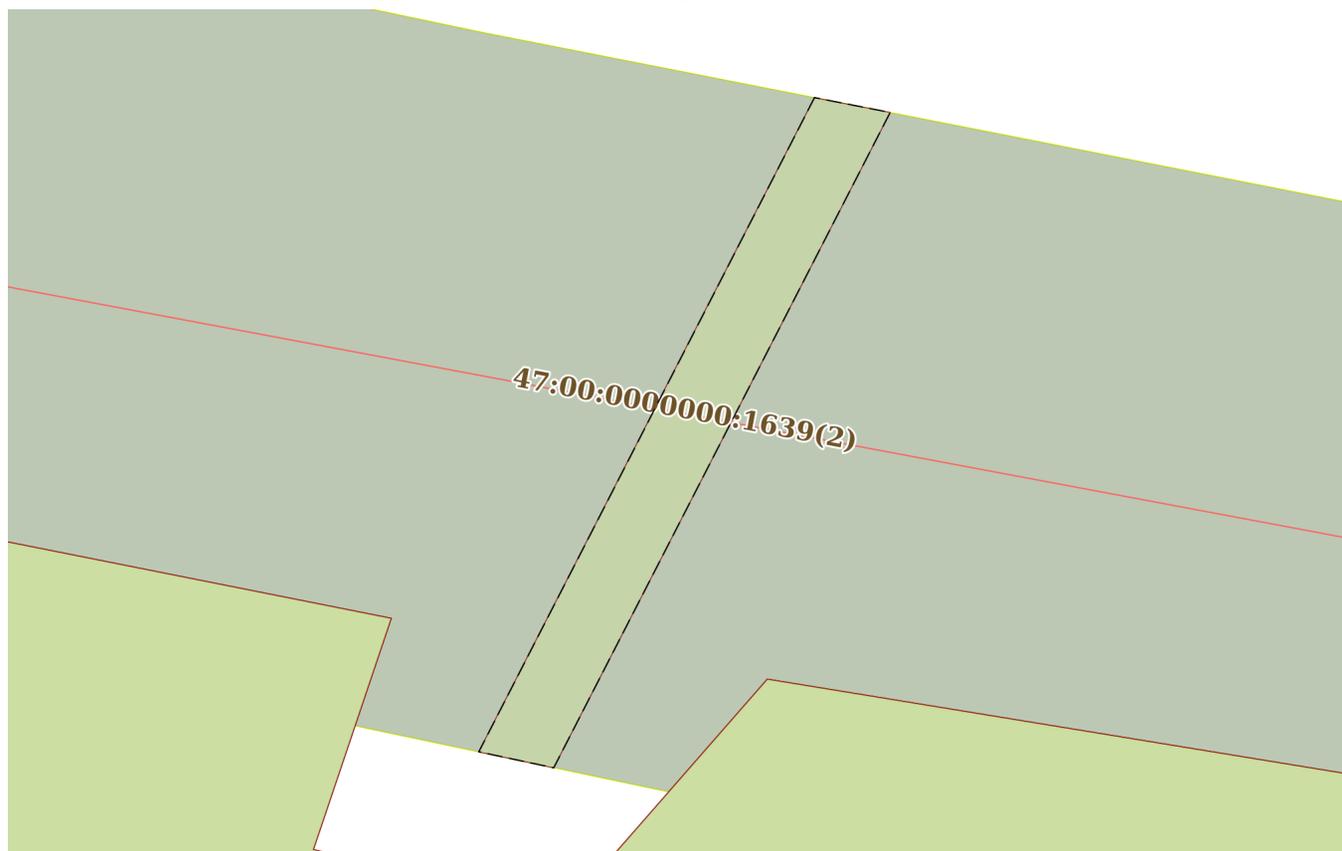

Масштаб 1:200

Условные обозначения:

Земельный участок

вид объекта недвижимости

Лист № 17 раздела 4

Всего листов раздела 4: 25

Всего разделов: 8

Всего листов отчёта: 299


27.08.2024г. № КУВИ-001/2024-216152995

Кадастровый номер:

47:14:0000000:39194

План (чертеж, схема) части земельного участка

Учетный номер части: 47:14:0000000:39194/34

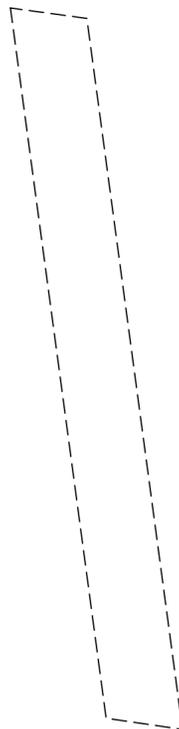

Масштаб 1:200

Условные обозначения:

Земельный участок

вид объекта недвижимости

Лист № 18 раздела 4

Всего листов раздела 4: 25

Всего разделов: 8

Всего листов отчёта: 299


27.08.2024г. № КУВИ-001/2024-216152995

Кадастровый номер:

47:14:0000000:39194

План (чертеж, схема) части земельного участка

Учетный номер части: 47:14:0000000:39194/35

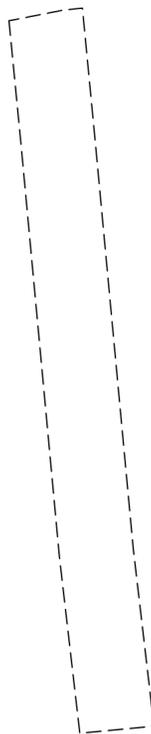

Масштаб 1:200

Условные обозначения:

Земельный участок

вид объекта недвижимости

Лист № 19 раздела 4

Всего листов раздела 4: 25

Всего разделов: 8

Всего листов отчёта: 299


27.08.2024г. № КУВИ-001/2024-216152995

Кадастровый номер:

47:14:0000000:39194

План (чертеж, схема) части земельного участка

Учетный номер части: 47:14:0000000:39194/36

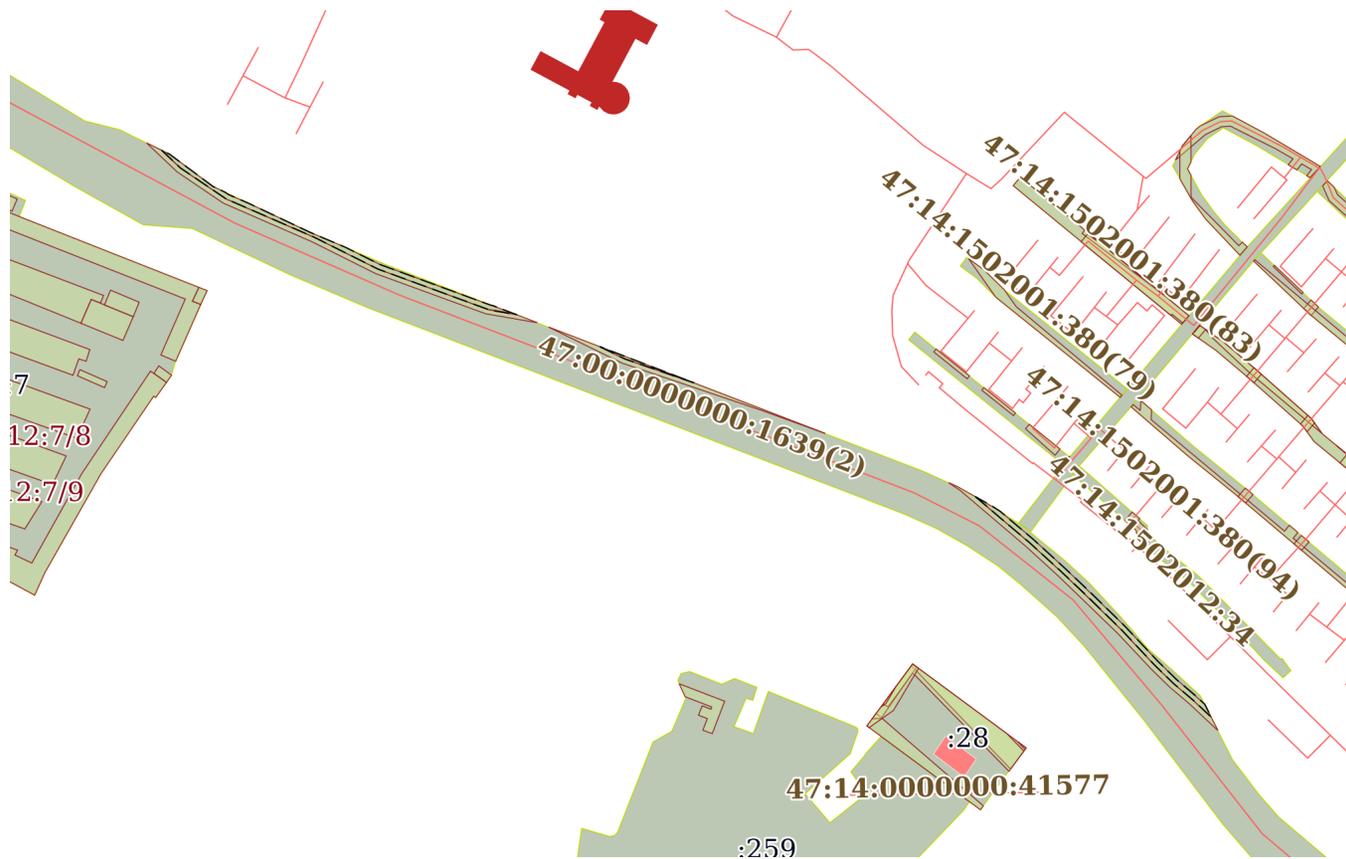

Масштаб 1:3000

Условные обозначения:

Земельный участок

вид объекта недвижимости

Лист № 20 раздела 4

Всего листов раздела 4: 25

Всего разделов: 8

Всего листов отчёта: 299

27.08.2024г. № КУВИ-001/2024-216152995

Кадастровый номер:

47:14:0000000:39194

План (чертеж, схема) части земельного участка

Учетный номер части: 47:14:0000000:39194/37



Масштаб 1:3000

Условные обозначения:

Земельный участок

вид объекта недвижимости

Лист № 21 раздела 4

Всего листов раздела 4: 25

Всего разделов: 8

Всего листов отчёта: 299


27.08.2024г. № КУВИ-001/2024-216152995

Кадастровый номер:

47:14:0000000:39194

План (чертеж, схема) части земельного участка

Учетный номер части: 47:14:0000000:39194/38

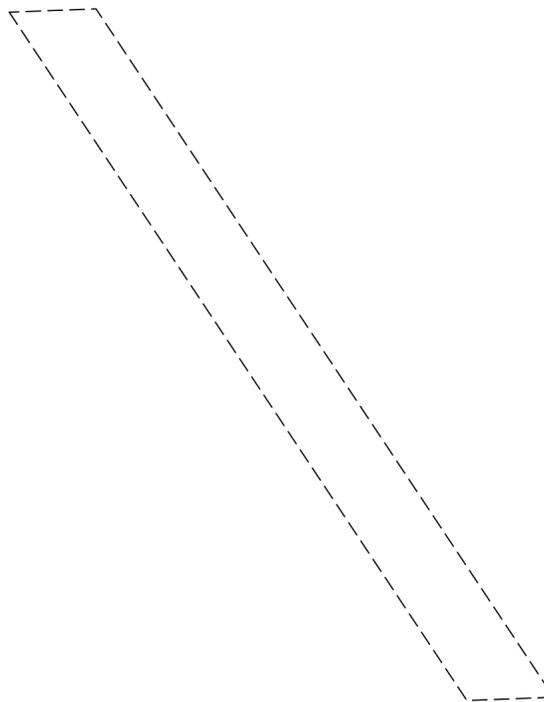

Масштаб 1:200

Условные обозначения:

Земельный участок

вид объекта недвижимости

Лист № 22 раздела 4

Всего листов раздела 4: 25

Всего разделов: 8

Всего листов отчёта: 299


27.08.2024г. № КУВИ-001/2024-216152995

Кадастровый номер:

47:14:0000000:39194

План (чертеж, схема) части земельного участка

Учетный номер части: 47:14:0000000:39194/39

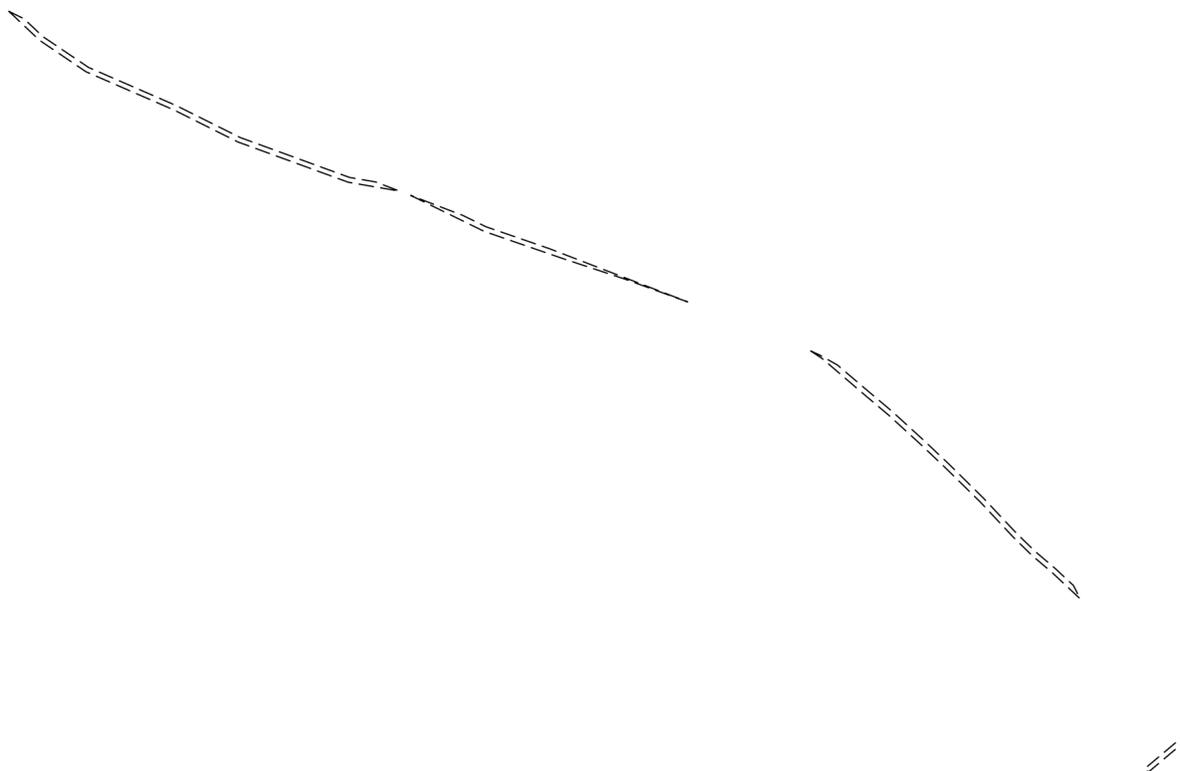

Масштаб 1:3000

Условные обозначения:

Земельный участок

вид объекта недвижимости

Лист № 23 раздела 4

Всего листов раздела 4: 25

Всего разделов: 8

Всего листов отчёта: 299

27.08.2024г. № КУВИ-001/2024-216152995

Кадастровый номер:

47:14:0000000:39194

План (чертеж, схема) части земельного участка

Учетный номер части: 47:14:0000000:39194/40



Масштаб 1:200

Условные обозначения:

Земельный участок

вид объекта недвижимости

Лист № 24 раздела 4

Всего листов раздела 4: 25

Всего разделов: 8

Всего листов отчёта: 299

27.08.2024г. № КУВИ-001/2024-216152995

Кадастровый номер:

47:14:0000000:39194

План (чертеж, схема) части земельного участка

Учетный номер части: 47:14:0000000:39194/41



Масштаб 1:700

Условные обозначения:

Земельный участок

вид объекта недвижимости

Лист № 25 раздела 4

Всего листов раздела 4: 25

Всего разделов: 8

Всего листов отчёта: 299

27.08.2024г. № КУВИ-001/2024-216152995

Кадастровый номер:

47:14:0000000:39194

План (чертеж, схема) части земельного участка

Учетный номер части: 47:14:0000000:39194/42



Масштаб 1:300

Условные обозначения:

Отчёт об объекте недвижимости
Сведения о частях земельного участка

Земельный участок			
вид объекта недвижимости			
Лист № 1 раздела 4.1	Всего листов раздела 4.1: 35	Всего разделов: 8	Всего листов отчёта: 299
27.08.2024г. № КУВИ-001/2024-216152995			
Кадастровый номер:		47:14:0000000:39194	
Учетный номер части	Площадь, м2	Содержание ограничения в использовании или ограничения права на объект недвижимости или обременения объекта недвижимости	
1	2	3	
47:14:0000000:39194/1	768	вид ограничения (обременения): ограничения прав на земельный участок, предусмотренные статьей 56 Земельного кодекса Российской Федерации; Срок действия: не установлен; реквизиты документа-основания: карта (план) от 23.05.2013 № 28/2013 выдан: Управление Федеральной службы государственной регистрации, кадастра и картографии по Ленинградской области; Содержание ограничения (обременения): Объект землеустройства, охранная зона газопровода межпоселковый Б.Ижора-Лебяжье, предусматривает определенные ограничения использования территории, которые регламентируются Постановлением Правительства РФ № 878 от 20.11.2000г. "Об утверждении Правил охраны газораспределительных сетей"; Реестровый номер границы: 47.14.2.45	
47:14:0000000:39194/2	1028	вид ограничения (обременения): ограничения прав на земельный участок, предусмотренные статьей 56 Земельного кодекса Российской Федерации; Срок действия: не установлен; реквизиты документа-основания: карта (план) от 18.12.2012 № 360/12 выдан: Управление Федеральной службы государственной регистрации, кадастра и картографии по Ленинградской области; Содержание ограничения (обременения): Объект землеустройства, охранная зона воздушной линии электропередачи ВЛ 110 кВ Копорская-2, предусматривает определенные ограничения использования территории, которые регламентируются Постановлением Совета Министров СССР от 26 марта 1984 г. №255 "Об утверждении правил охраны электрических сетей напряжением свыше 1000 Вольт"; Реестровый номер границы: 47.14.2.42	
47:14:0000000:39194/3	309	вид ограничения (обременения): ограничения прав на земельный участок, предусмотренные статьей 56 Земельного кодекса Российской Федерации; Срок действия: не установлен; реквизиты документа-основания: справка о балансовой принадлежности от 17.11.2015 № 00-03/6505 выдан: АО "ЛОЭСК"; Содержание ограничения (обременения): Правила использования земельных участков, расположенных в границах "Охранная зона ВЛЗ-10кВ от опоры №1 фидер 169-101 до опоры №222", определены статьей III Постановления Правительства РФ от 24.02.2009 №160 "О порядке установления охранных зон объектов электросетевого хозяйства и особых условий использования земельных участков, расположенных в границах таких зон".; Реестровый номер границы: 47.14.2.306	
47:14:0000000:39194/4	22709	вид ограничения (обременения): ограничения прав на земельный участок, предусмотренные статьей 56 Земельного кодекса Российской Федерации; Срок действия: не установлен; реквизиты документа-основания: приказ комитета по культуре Ленинградской области от 23.08.2018 № 01-03/18-128 выдан: Комитет по культуре Ленинградской области; Содержание	

Земельный участок			
вид объекта недвижимости			
Лист № 2 раздела 4.1	Всего листов раздела 4.1: 35	Всего разделов: 8	Всего листов отчёта: 299
27.08.2024г. № КУВИ-001/2024-216152995			
Кадастровый номер:		47:14:0000000:39194	
		ограничения (обременения): Ограничения по использованию и предоставлению земель, земельных участков и иных объектов, в том числе природных, установленных Федеральным законом от 25.06.2002 № 73-ФЗ "Об объектах культурного наследия (памятниках истории и культуры) народов Российской Федерации", Земельным кодексом РФ.	
47:14:0000000:39194/5	10614	вид ограничения (обременения): ограничения прав на земельный участок, предусмотренные статьей 56 Земельного кодекса Российской Федерации; Срок действия: не установлен; реквизиты документа-основания: водный кодекс Российской Федерации от 03.06.2006 № 74-ФЗ выдан: Российская Федерация; Содержание ограничения (обременения): Объектом является зона с особыми условиями использования территории "Зона затопления в отношении территорий, прилегающих к реке Черная Речка в п. Большая Ижора, затапливаемых при половодьях и паводках однопроцентной обеспеченности (повторяемость один раз в 100 лет)". При установлении зоны предусматриваются определенные ограничения в использовании территории, которые регламентируются ч. 6 ст. 67.1 Водного кодекса Российской Федерации от 03 июня 2006 года № 74-ФЗ (ред. от 29.07.2017 г.); Реестровый номер границы: 47.14.2.345	
47:14:0000000:39194/6	2210	вид ограничения (обременения): ограничения прав на земельный участок, предусмотренные статьей 56 Земельного кодекса Российской Федерации; Срок действия: не установлен; реквизиты документа-основания: водный кодекс Российской Федерации от 03.06.2006 № 74-ФЗ выдан: Российская Федерация; Содержание ограничения (обременения): Объектом является зона с особыми условиями использования территории "Зона затопления в отношении территорий, прилегающих к реке Лебяжья в гп Лебяжье, затапливаемых при половодьях и паводках однопроцентной обеспеченности (повторяемость один раз в 100 лет)". При установлении зоны предусматриваются определенные ограничения в использовании территории, которые регламентируются ч. 6 ст. 67.1 Водного кодекса Российской Федерации от 03 июня 2006 года № 74-ФЗ (ред. от 29.07.2017 г.); Реестровый номер границы: 47.14.2.347	
47:14:0000000:39194/7	15969	вид ограничения (обременения): ограничения прав на земельный участок, предусмотренные статьей 56 Земельного кодекса Российской Федерации; Срок действия: не установлен; реквизиты документа-основания: водный кодекс Российской Федерации от 03.06.2006 № 74-ФЗ выдан: Российская Федерация; Содержание ограничения (обременения): Объектом является зона с особыми условиями использования территории "Зона подтопления в отношении территории, прилегающей к зоне затопления, повышение уровня грунтовых вод которой обуславливается подпором вод уровнями высоких вод реки Черная Речка в п. Большая Ижора Ломоносовского района Ленинградской области". При установлении зоны предусматриваются определенные ограничения в использовании территории, которые регламентируются ч. 6 ст. 67.1 Водного кодекса Российской Федерации от 03 июня 2006 года № 74-ФЗ (ред. от 29.07.2017 г.); Реестровый номер границы: 47.14.2.348	
47:14:0000000:39194/8	41672	вид ограничения (обременения): ограничения прав на земельный участок, предусмотренные статьей 56 Земельного кодекса Российской Федерации; Срок действия: не установлен; реквизиты документа-основания: водный кодекс Российской Федерации от 03.06.2006 № 74-ФЗ выдан: Российская Федерация; Содержание ограничения (обременения): Объектом является зона с	

Земельный участок			
вид объекта недвижимости			
Лист № 3 раздела 4.1	Всего листов раздела 4.1: 35	Всего разделов: 8	Всего листов отчёта: 299
27.08.2024г. № КУВИ-001/2024-216152995			
Кадастровый номер:		47:14:0000000:39194	
		особыми условиями использования территории "Зона подтопления в отношении территории, прилегающей к зоне затопления, повышение уровня грунтовых вод которой обуславливается подпором вод уровнями высоких вод реки Лебяжья в гп Лебяжье Ломоносовского района Ленинградской области". При установлении зоны предусматриваются определенные ограничения в использовании территории, которые регламентируются ч. 6 ст. 67.1 Водного кодекса Российской Федерации от 03 июня 2006 года № 74-ФЗ (ред. от 29.07.2017 г.); Реестровый номер границы: 47.14.2.350	
47:14:0000000:39194/9	58	вид ограничения (обременения): ограничения прав на земельный участок, предусмотренные статьей 56 Земельного кодекса Российской Федерации; Срок действия: не установлен; реквизиты документа-основания: приказ комитета по культуре от 06.03.2019 № 01-03/19-137 выдан: Комитет по культуре Ленинградской области; Содержание ограничения (обременения): Ограничения по использованию и предоставлению земель, земельных участков и иных объектов, в том числе природных, установленных Федеральным законом от 25.06.2002 № 73-ФЗ "Об объектах культурного наследия (памятниках истории и культуры) народов Российской Федерации", Земельным кодексом РФ.	
47:14:0000000:39194/10	1418	вид ограничения (обременения): ограничения прав на земельный участок, предусмотренные статьей 56 Земельного кодекса Российской Федерации; Срок действия: не установлен; реквизиты документа-основания: выписка из ЕГРН от 12.12.2017 № б/н выдан: Управление Федеральной службы государственной регистрации, кадастра и картографии по Ленинградской области; Содержание ограничения (обременения): Содержание ограничений использования земельного участка в пределах охранной зоны содержатся в "Правилах установления охранных зон объектов электросетевого хозяйства и особых условий использования земельных участков, расположенных в границах таких зон", утвержденных Постановлением РФ от 24.02.2009 №160; Реестровый номер границы: 47.00.2.12	
47:14:0000000:39194/11	103	вид ограничения (обременения): ограничения прав на земельный участок, предусмотренные статьей 56 Земельного кодекса Российской Федерации; Срок действия: не установлен; реквизиты документа-основания: акт приёмки законченного строительства объекта от 05.03.2018 № б/н выдан: Администрация муниципального образования "Сосновоборский городской округ Ленинградской области"; Содержание ограничения (обременения): При установлении охранной зоны предусматриваются определенные ограничения использования территории, которые регламентируются ст. III Постановления Правительства РФ "О порядке установления охранных зон" №160 от 24.02.2009г.; Реестровый номер границы: 47.15.2.231	
47:14:0000000:39194/12	324	вид ограничения (обременения): ограничения прав на земельный участок, предусмотренные статьей 56 Земельного кодекса Российской Федерации; Срок действия: не установлен; реквизиты документа-основания: описание местоположения границ от 09.06.2020 № б/н выдан: -; Содержание ограничения (обременения): Условия использования в соответствии с пунктами 8-15 Правил установления охранных зон объектов электросетевого хозяйства и особых условий использования земельных участков, расположенных в границах таких зон, утвержденных Постановлением Правительства РФ от 24.02.2009г. N160: 8. В ОЗ запрещается осуществлять любые действия, которые могут нарушить безопасную работу объектов ЭХ, в том числе привести к	

Земельный участок			
вид объекта недвижимости			
Лист № 4 раздела 4.1	Всего листов раздела 4.1: 35	Всего разделов: 8	Всего листов отчёта: 299
27.08.2024г. № КУВИ-001/2024-216152995			
Кадастровый номер:		47:14:0000000:39194	
		<p>их повреждению или уничтожению, и (или) повлечь причинение вреда жизни, здоровью граждан и имуществу физических или юридических лиц, а также повлечь нанесение экологического ущерба и возникновение пожаров, в т.ч.: а) набрасывать на провода и опоры возд. ЛЭП посторонние предметы, а также подниматься на опоры возд. ЛЭП; б) размещать любые объекты и предметы (материалы) в пределах созданных в соответствии с требованиями нормативно-технических документов проходов и подъездов для доступа к объектам ЭХ, а также проводить любые р-ты и возводить сооружения, которые могут препятствовать доступу к объектам ЭХ, без создания необх. для такого доступа проходов и подъездов; в) находиться в пределах огороженной территории и помещениях РУ и ПС, открывать двери и люки РУ и ПС, производить переключения и подключения в электрических сетях (указанное требование не распространяется на работников, занятых выполнением разрешенных в установленном порядке работ), разводить огонь в пределах ОЗ вводных и РУ, ПС, возд. ЛЭП, а также в ОЗ кабельных ЛЭП; г) размещать свалки; д) производить р-ты ударными механизмами, сбрасывать тяжести массой свыше 5 тонн, производить сброс и слив едких и коррозионных веществ и горюче-смазочных материалов (в ОЗ подземных кабельных ЛЭП). 9. В ОЗ, установленных для объектов ЭХ напряжением свыше 1000 вольт, помимо действий, предусмотренных п. 8 настоящих Правил, запрещается: а) складировать или размещать хранилища любых материалов; б) размещать детские и спортивные площадки, стадионы, рынки, торговые точки, полевые станы, загоны для скота, гаражи и стоянки всех видов машин и механизмов, проводить любые мероприятия, связанные с большим скоплением людей, не занятых выполнением разрешенных в установленном порядке работ (в ОЗ возд. ЛЭП); в) использовать (запускать) любые летательные аппараты; г) бросать якоря с судов и осуществлять их проход с отданными якорями, цепями, лотами, волокушами и тралами (в ОЗ подводных кабельных ЛЭП); д) осуществлять проход судов с поднятыми стрелами кранов и др. механизмов (в ОЗ возд. ЛЭП). 10. В пределах ОЗ без письменного решения о согласовании сетевых организаций юр. и физ.лицам запрещаются: а) строительство, капитальный ремонт, реконструкция или снос зданий и сооружений; б) горные, взрывные, мелиоративные р-ты; в) посадка и вырубка деревьев и кустарников; г) дноуглубительные, землечерпальные и погрузочно-разгрузочные р-ты, добыча рыбы, др. водных животных и растений придонными орудиями лова, устройство водопоев, колка и заготовка льда (в ОЗ подводных кабельных ЛЭП); д) проход судов, у которых рас-е по вертикали от верхнего крайнего габарита с грузом или без груза до нижней точки провеса проводов переходов возд. ЛЭП через водоемы менее минимально допустимого рас-я; е) проезд машин и механизмов, имеющих общую высоту с грузом или без груза от поверхности дороги более 4,5 м (в ОЗ возд. ЛЭП); ж) земляные р-ты на глубине более 0,3 м (на вспахиваемых землях на глубине более 0,45 м), а также планировка грунта (в ОЗ подземных кабельных ЛЭП); з) полив с/х культур в случае, если высота струи воды может составить свыше 3 м (в ОЗ возд. ЛЭП); и) полевые с/х р-ты с применением с/х машин и оборудования высотой более 4 м (в ОЗ возд. ЛЭП) или полевые с/х р-ты, связанные с вспашкой земли (в ОЗ кабельных ЛЭП). И.т.д.; Реестровый номер границы: 47.14.2.399</p>	
47:14:0000000:39194/30	39	вид ограничения (обременения): ограничения прав на земельный участок, предусмотренные статьей 56 Земельного кодекса	

Земельный участок			
вид объекта недвижимости			
Лист № 5 раздела 4.1	Всего листов раздела 4.1: 35	Всего разделов: 8	Всего листов отчёта: 299
27.08.2024г. № КУВИ-001/2024-216152995			
Кадастровый номер:		47:14:0000000:39194	

Российской Федерации; Срок действия: не установлен; реквизиты документа-основания: постановление о порядке установления охранных зон объектов электросетевого хозяйства и особых условий использования земельных участков, расположенных в границах таких зон от 24.02.2009 № 160 выдан: Правительство РФ; Содержание ограничения (обременения): В соответствии с Постановлением Правительства РФ от 24 февраля 2009 г. N 160 "О порядке установления охранных зон объектов электросетевого хозяйства и особых условий использования земельных участков, расположенных в границах таких зон". В охранных зонах запрещается: а) набрасывать на провода и опоры воздушных линий электропередачи посторонние предметы, а также подниматься на опоры воздушных линий электропередачи; б) размещать любые объекты и предметы (материалы) в пределах созданных в соответствии с требованиями нормативно-технических документов проходов и подъездов для доступа к объектам электросетевого хозяйства, а также проводить любые работы и возводить сооружения, которые могут препятствовать доступу к объектам электросетевого хозяйства, без создания необходимых для такого доступа проходов и подъездов; в) находиться в пределах огороженной территории и помещениях распределительных устройств и подстанций, открывать двери и люки распределительных устройств и подстанций, производить переключения и подключения в электрических сетях (указанное требование не распространяется на работников, занятых выполнением разрешенных в установленном порядке работ), разводить огонь в пределах охранных зон вводных и распределительных устройств, подстанций, воздушных линий электропередачи, а также в охранных зонах кабельных линий электропередачи; г) размещать свалки; д) производить работы ударными механизмами, сбрасывать тяжести массой свыше 5 тонн, производить сброс и слив едких и коррозионных веществ и горюче-смазочных материалов (в охранных зонах подземных кабельных линий электропередачи). В охранных зонах, установленных для объектов электросетевого хозяйства напряжением свыше 1000 вольт, помимо действий, предусмотренных пунктом 8 настоящих Правил, запрещается: а) складировать или размещать хранилища любых, в том числе горюче-смазочных, материалов; б) размещать детские и спортивные площадки, стадионы, рынки, торговые точки, полевые станы, загоны для скота, гаражи и стоянки всех видов машин и механизмов, проводить любые мероприятия, связанные с большим скоплением людей, не занятых выполнением разрешенных в установленном порядке работ (в охранных зонах воздушных линий электропередачи); в) использовать (запускать) любые летательные аппараты, в том числе воздушных змеев, спортивные модели летательных аппаратов (в охранных зонах воздушных линий электропередачи); г) бросать якоря с судов и осуществлять их проход с отданными якорями, цепями, лотами, волокушами и тралами (в охранных зонах подводных кабельных линий электропередачи); д) осуществлять проход судов с поднятыми стрелами кранов и других механизмов (в охранных зонах воздушных линий электропередачи). В охранных зонах, установленных для объектов электросетевого хозяйства напряжением до 1000 вольт, также запрещается: а) размещать детские и спортивные площадки, стадионы, рынки, торговые точки, полевые станы, загоны для скота, гаражи и стоянки всех видов машин и механизмов, садовые, огородные земельные участки и иные объекты недвижимости, расположенные в границах территории ведения гражданами садоводства или

Земельный участок			
вид объекта недвижимости			
Лист № 6 раздела 4.1	Всего листов раздела 4.1: 35	Всего разделов: 8	Всего листов отчёта: 299
27.08.2024г. № КУВИ-001/2024-216152995			
Кадастровый номер:		47:14:0000000:39194	
		огородничества для собственных нужд, объекты жилищного строительства, в том числе индивидуального (в охранных зонах воздушных линий электропередачи); б) складировать или размещать хранилища любых, в том числе горюче-смазочных, материалов; в) устраивать причалы для стоянки судов, барж и плавучих кранов, бросать якоря с судов и осуществлять их проход с отданными якорями, цепями, лотами, волокушами и тралами (в охранных зонах подводных кабельных линий электропередачи).; Реестровый номер границы: 47:14-6.1405; Вид объекта реестра границ: Зона с особыми условиями использования территории; Вид зоны по документу: Охранная зона объекта электросетевого хозяйства – КЛ 10кв Тяг.Лебяжье-РТП 475(Фид.4) (инв.865106473); Тип зоны: Охранная зона инженерных коммуникаций	
47:14:0000000:39194/31	43	вид ограничения (обременения): ограничения прав на земельный участок, предусмотренные статьей 56 Земельного кодекса Российской Федерации; Срок действия: не установлен; реквизиты документа-основания: постановление Правительства РФ "О порядке установления охранных зон объектов электросетевого хозяйства и особых условий использования земельных участков, расположенных в границах таких зон" от 24.02.2009 № 160 выдан: Правительство РФ; Содержание ограничения (обременения): В соответствии с Постановлением Правительства РФ от 24 февраля 2009 г. N 160 "О порядке установления охранных зон объектов электросетевого хозяйства и особых условий использования земельных участков, расположенных в границах таких зон". В охранных зонах запрещается: а) набрасывать на провода и опоры воздушных линий электропередачи посторонние предметы, а также подниматься на опоры воздушных линий электропередачи; б) размещать любые объекты и предметы (материалы) в пределах созданных в соответствии с требованиями нормативно-технических документов проходов и подъездов для доступа к объектам электросетевого хозяйства, а также проводить любые работы и возводить сооружения, которые могут препятствовать доступу к объектам электросетевого хозяйства, без создания необходимых для такого доступа проходов и подъездов; в) находиться в пределах огороженной территории и помещениях распределительных устройств и подстанций, открывать двери и люки распределительных устройств и подстанций, производить переключения и подключения в электрических сетях (указанное требование не распространяется на работников, занятых выполнением разрешенных в установленном порядке работ), разводить огонь в пределах охранных зон вводных и распределительных устройств, подстанций, воздушных линий электропередачи, а также в охранных зонах кабельных линий электропередачи; г) размещать свалки; д) производить работы ударными механизмами, сбрасывать тяжести массой свыше 5 тонн, производить сброс и слив едких и коррозионных веществ и горюче-смазочных материалов (в охранных зонах подземных кабельных линий электропередачи). В охранных зонах, установленных для объектов электросетевого хозяйства напряжением свыше 1000 вольт, помимо действий, предусмотренных пунктом 8 настоящих Правил, запрещается: а) складировать или размещать хранилища любых, в том числе горюче-смазочных, материалов; б) размещать детские и спортивные площадки, стадионы, рынки, торговые точки, полевые станы, загоны для скота, гаражи и стоянки всех видов машин и механизмов, проводить любые мероприятия, связанные с большим скоплением людей, не занятых выполнением разрешенных в установленном порядке работ (в охранных	

Земельный участок			
вид объекта недвижимости			
Лист № 7 раздела 4.1	Всего листов раздела 4.1: 35	Всего разделов: 8	Всего листов отчёта: 299
27.08.2024г. № КУВИ-001/2024-216152995			
Кадастровый номер:		47:14:0000000:39194	
		<p>зонах воздушных линий электропередачи); в) использовать (запускать) любые летательные аппараты, в том числе воздушных змеев, спортивные модели летательных аппаратов (в охранных зонах воздушных линий электропередачи); г) бросать якоря с судов и осуществлять их проход с отданными якорями, цепями, лотами, волокушами и тралами (в охранных зонах подводных кабельных линий электропередачи); д) осуществлять проход судов с поднятыми стрелами кранов и других механизмов (в охранных зонах воздушных линий электропередачи). В охранных зонах, установленных для объектов электросетевого хозяйства напряжением до 1000 вольт, также запрещается: а) размещать детские и спортивные площадки, стадионы, рынки, торговые точки, полевые станы, загоны для скота, гаражи и стоянки всех видов машин и механизмов, садовые, огородные земельные участки и иные объекты недвижимости, расположенные в границах территории ведения гражданами садоводства или огородничества для собственных нужд, объекты жилищного строительства, в том числе индивидуального (в охранных зонах воздушных линий электропередачи); б) складировать или размещать хранилища любых, в том числе горюче-смазочных, материалов; в) устраивать причалы для стоянки судов, барж и плавучих кранов, бросать якоря с судов и осуществлять их проход с отданными якорями, цепями, лотами, волокушами и тралами (в охранных зонах подводных кабельных линий электропередачи).; Реестровый номер границы: 47:14-6.1449; Вид объекта реестра границ: Зона с особыми условиями использования территории; Вид зоны по документу: Охранная зона объекта электросетевого хозяйства – КЛ 6кв ТП-494-ТП-422 (инв.865106442); Тип зоны: Охранная зона инженерных коммуникаций</p>	
47:14:0000000:39194/32	137	<p>вид ограничения (обременения): ограничения прав на земельный участок, предусмотренные статьей 56 Земельного кодекса Российской Федерации; Срок действия: не установлен; реквизиты документа-основания: постановление Правительства РФ "О порядке установления охранных зон объектов электросетевого хозяйства и особых условий использования земельных участков, расположенных в границах таких зон" от 24.02.2009 № 160 выдан: Правительство РФ; Содержание ограничения (обременения): В соответствии с Постановлением Правительства РФ от 24 февраля 2009 г. N 160 "О порядке установления охранных зон объектов электросетевого хозяйства и особых условий использования земельных участков, расположенных в границах таких зон". В охранных зонах запрещается: а) набрасывать на провода и опоры воздушных линий электропередачи посторонние предметы, а также подниматься на опоры воздушных линий электропередачи; б) размещать любые объекты и предметы (материалы) в пределах созданных в соответствии с требованиями нормативно-технических документов проходов и подъездов для доступа к объектам электросетевого хозяйства, а также проводить любые работы и возводить сооружения, которые могут препятствовать доступу к объектам электросетевого хозяйства, без создания необходимых для такого доступа проходов и подъездов; в) находиться в пределах огороженной территории и помещениях распределительных устройств и подстанций, открывать двери и люки распределительных устройств и подстанций, производить переключения и подключения в электрических сетях (указанное требование не распространяется на работников, занятых выполнением разрешенных в установленном порядке работ), разводить огонь в пределах охранных зон вводных и распределительных устройств,</p>	

Земельный участок			
вид объекта недвижимости			
Лист № 8 раздела 4.1	Всего листов раздела 4.1: 35	Всего разделов: 8	Всего листов отчёта: 299
27.08.2024г. № КУВИ-001/2024-216152995			
Кадастровый номер:		47:14:0000000:39194	
		<p>подстанций, воздушных линий электропередачи, а также в охранных зонах кабельных линий электропередачи; г) размещать свалки; д) производить работы ударными механизмами, сбрасывать тяжести массой свыше 5 тонн, производить сброс и слив едких и коррозионных веществ и горюче-смазочных материалов (в охранных зонах подземных кабельных линий электропередачи). В охранных зонах, установленных для объектов электросетевого хозяйства напряжением свыше 1000 вольт, помимо действий, предусмотренных пунктом 8 настоящих Правил, запрещается: а) складировать или размещать хранилища любых, в том числе горюче-смазочных, материалов; б) размещать детские и спортивные площадки, стадионы, рынки, торговые точки, полевые станы, загоны для скота, гаражи и стоянки всех видов машин и механизмов, проводить любые мероприятия, связанные с большим скоплением людей, не занятых выполнением разрешенных в установленном порядке работ (в охранных зонах воздушных линий электропередачи); в) использовать (запускать) любые летательные аппараты, в том числе воздушных змеев, спортивные модели летательных аппаратов (в охранных зонах воздушных линий электропередачи); г) бросать якоря с судов и осуществлять их проход с отданными якорями, цепями, лотами, волокушами и тралами (в охранных зонах подводных кабельных линий электропередачи); д) осуществлять проход судов с поднятыми стрелами кранов и других механизмов (в охранных зонах воздушных линий электропередачи). В охранных зонах, установленных для объектов электросетевого хозяйства напряжением до 1000 вольт, также запрещается: а) размещать детские и спортивные площадки, стадионы, рынки, торговые точки, полевые станы, загоны для скота, гаражи и стоянки всех видов машин и механизмов, садовые, огородные земельные участки и иные объекты недвижимости, расположенные в границах территории ведения гражданами садоводства или огородничества для собственных нужд, объекты жилищного строительства, в том числе индивидуального (в охранных зонах воздушных линий электропередачи); б) складировать или размещать хранилища любых, в том числе горюче-смазочных, материалов; в) устраивать причалы для стоянки судов, барж и плавучих кранов, бросать якоря с судов и осуществлять их проход с отданными якорями, цепями, лотами, волокушами и тралами (в охранных зонах подводных кабельных линий электропередачи).; Реестровый номер границы: 47:14-6.1454; Вид объекта реестра границ: Зона с особыми условиями использования территории; Вид зоны по документу: Охранная зона объекта электросетевого хозяйства – КЛ 6кв ТП-441-ТП-422 (инв.865106450); Тип зоны: Охранная зона инженерных коммуникаций</p>	
47:14:0000000:39194/33	40	<p>вид ограничения (обременения): ограничения прав на земельный участок, предусмотренные статьей 56 Земельного кодекса Российской Федерации; Срок действия: не установлен; реквизиты документа-основания: постановление Правительства РФ "О порядке установления охранных зон объектов электросетевого хозяйства и особых условий использования земельных участков, расположенных в границах таких зон" от 24.02.2009 № 160 выдан: Правительство РФ; Содержание ограничения (обременения): В соответствии с Постановлением Правительства РФ от 24 февраля 2009 г. N 160 "О порядке установления охранных зон объектов электросетевого хозяйства и особых условий использования земельных участков, расположенных в границах таких зон". В охранных зонах запрещается: а) набрасывать на провода и опоры воздушных линий электропередачи</p>	

Земельный участок			
вид объекта недвижимости			
Лист № 9 раздела 4.1	Всего листов раздела 4.1: 35	Всего разделов: 8	Всего листов отчёта: 299
27.08.2024г. № КУВИ-001/2024-216152995			
Кадастровый номер:		47:14:0000000:39194	

посторонние предметы, а также подниматься на опоры воздушных линий электропередачи; б) размещать любые объекты и предметы (материалы) в пределах созданных в соответствии с требованиями нормативно-технических документов проходов и подъездов для доступа к объектам электросетевого хозяйства, а также проводить любые работы и возводить сооружения, которые могут препятствовать доступу к объектам электросетевого хозяйства, без создания необходимых для такого доступа проходов и подъездов; в) находиться в пределах огороженной территории и помещениях распределительных устройств и подстанций, открывать двери и люки распределительных устройств и подстанций, производить переключения и подключения в электрических сетях (указанное требование не распространяется на работников, занятых выполнением разрешенных в установленном порядке работ), разводить огонь в пределах охранных зон вводных и распределительных устройств, подстанций, воздушных линий электропередачи, а также в охранных зонах кабельных линий электропередачи; г) размещать свалки; д) производить работы ударными механизмами, сбрасывать тяжести массой свыше 5 тонн, производить сброс и слив едких и коррозионных веществ и горюче-смазочных материалов (в охранных зонах подземных кабельных линий электропередачи). В охранных зонах, установленных для объектов электросетевого хозяйства напряжением свыше 1000 вольт, помимо действий, предусмотренных пунктом 8 настоящих Правил, запрещается: а) складировать или размещать хранилища любых, в том числе горюче-смазочных, материалов; б) размещать детские и спортивные площадки, стадионы, рынки, торговые точки, полевые станы, загоны для скота, гаражи и стоянки всех видов машин и механизмов, проводить любые мероприятия, связанные с большим скоплением людей, не занятых выполнением разрешенных в установленном порядке работ (в охранных зонах воздушных линий электропередачи); в) использовать (запускать) любые летательные аппараты, в том числе воздушных змеев, спортивные модели летательных аппаратов (в охранных зонах воздушных линий электропередачи); г) бросать якоря с судов и осуществлять их проход с отданными якорями, цепями, лотами, волокушами и тралами (в охранных зонах подводных кабельных линий электропередачи); д) осуществлять проход судов с поднятыми стрелами кранов и других механизмов (в охранных зонах воздушных линий электропередачи). В охранных зонах, установленных для объектов электросетевого хозяйства напряжением до 1000 вольт, также запрещается: а) размещать детские и спортивные площадки, стадионы, рынки, торговые точки, полевые станы, загоны для скота, гаражи и стоянки всех видов машин и механизмов, садовые, огородные земельные участки и иные объекты недвижимости, расположенные в границах территории ведения гражданами садоводства или огородничества для собственных нужд, объекты жилищного строительства, в том числе индивидуального (в охранных зонах воздушных линий электропередачи); б) складировать или размещать хранилища любых, в том числе горюче-смазочных, материалов; в) устраивать причалы для стоянки судов, барж и плавучих кранов, бросать якоря с судов и осуществлять их проход с отданными якорями, цепями, лотами, волокушами и тралами (в охранных зонах подводных кабельных линий электропередачи).; Реестровый номер границы: 47:14-6.1455; Вид объекта реестра границ: Зона с особыми условиями использования территории; Вид зоны по документу: Охранная зона объекта электросетевого хозяйства – КЛ 6кв

Земельный участок			
вид объекта недвижимости			
Лист № 10 раздела 4.1	Всего листов раздела 4.1: 35	Всего разделов: 8	Всего листов отчёта: 299
27.08.2024г. № КУВИ-001/2024-216152995			
Кадастровый номер:		47:14:0000000:39194	
47:14:0000000:39194/34	39	<p>ТП-424-ТП-430 (инв.865106464); Тип зоны: Охранная зона инженерных коммуникаций</p> <p>вид ограничения (обременения): ограничения прав на земельный участок, предусмотренные статьей 56 Земельного кодекса Российской Федерации; Срок действия: не установлен; реквизиты документа-основания: постановление Правительства РФ "О порядке установления охранных зон объектов электросетевого хозяйства и особых условий использования земельных участков, расположенных в границах таких зон" от 24.02.2009 № 160 выдан: Правительство РФ; Содержание ограничения (обременения): В соответствии с Постановлением Правительства РФ от 24 февраля 2009 г. N 160 "О порядке установления охранных зон объектов электросетевого хозяйства и особых условий использования земельных участков, расположенных в границах таких зон". В охранных зонах запрещается: а) набрасывать на провода и опоры воздушных линий электропередачи посторонние предметы, а также подниматься на опоры воздушных линий электропередачи; б) размещать любые объекты и предметы (материалы) в пределах созданных в соответствии с требованиями нормативно-технических документов проходов и подъездов для доступа к объектам электросетевого хозяйства, а также проводить любые работы и возводить сооружения, которые могут препятствовать доступу к объектам электросетевого хозяйства, без создания необходимых для такого доступа проходов и подъездов; в) находиться в пределах огороженной территории и помещениях распределительных устройств и подстанций, открывать двери и люки распределительных устройств и подстанций, производить переключения и подключения в электрических сетях (указанное требование не распространяется на работников, занятых выполнением разрешенных в установленном порядке работ), разводить огонь в пределах охранных зон вводных и распределительных устройств, подстанций, воздушных линий электропередачи, а также в охранных зонах кабельных линий электропередачи; г) размещать свалки; д) производить работы ударными механизмами, сбрасывать тяжести массой свыше 5 тонн, производить сброс и слив едких и коррозионных веществ и горюче-смазочных материалов (в охранных зонах подземных кабельных линий электропередачи). В охранных зонах, установленных для объектов электросетевого хозяйства напряжением свыше 1000 вольт, помимо действий, предусмотренных пунктом 8 настоящих Правил, запрещается: а) складировать или размещать хранилища любых, в том числе горюче-смазочных, материалов; б) размещать детские и спортивные площадки, стадионы, рынки, торговые точки, полевые станы, загоны для скота, гаражи и стоянки всех видов машин и механизмов, проводить любые мероприятия, связанные с большим скоплением людей, не занятых выполнением разрешенных в установленном порядке работ (в охранных зонах воздушных линий электропередачи); в) использовать (запускать) любые летательные аппараты, в том числе воздушных змеев, спортивные модели летательных аппаратов (в охранных зонах воздушных линий электропередачи); г) бросать якоря с судов и осуществлять их проход с отданными якорями, цепями, лотами, волокушами и тралами (в охранных зонах подводных кабельных линий электропередачи); д) осуществлять проход судов с поднятыми стрелами кранов и других механизмов (в охранных зонах воздушных линий электропередачи). В охранных зонах, установленных для объектов электросетевого хозяйства напряжением до 1000 вольт, также запрещается: а) размещать детские и спортивные площадки, стадионы, рынки,</p>	

Земельный участок			
вид объекта недвижимости			
Лист № 11 раздела 4.1	Всего листов раздела 4.1: 35	Всего разделов: 8	Всего листов отчёта: 299
27.08.2024г. № КУВИ-001/2024-216152995			
Кадастровый номер:		47:14:0000000:39194	
		торговые точки, полевые станы, загоны для скота, гаражи и стоянки всех видов машин и механизмов, садовые, огородные земельные участки и иные объекты недвижимости, расположенные в границах территории ведения гражданами садоводства или огородничества для собственных нужд, объекты жилищного строительства, в том числе индивидуального (в охранных зонах воздушных линий электропередачи); б) складировать или размещать хранилища любых, в том числе горюче-смазочных, материалов; в) устраивать причалы для стоянки судов, барж и плавучих кранов, бросать якоря с судов и осуществлять их проход с отданными якорями, цепями, лотами, волокушами и тралами (в охранных зонах подводных кабельных линий электропередачи).; Реестровый номер границы: 47:14-6.1453; Вид объекта реестра границ: Зона с особыми условиями использования территории; Вид зоны по документу: Охранная зона объекта электросетевого хозяйства – КЛ 6кв ТП-443-РТП-436 (инв.865106454); Тип зоны: Охранная зона инженерных коммуникаций	
47:14:0000000:39194/35	39	вид ограничения (обременения): ограничения прав на земельный участок, предусмотренные статьей 56 Земельного кодекса Российской Федерации; Срок действия: не установлен; реквизиты документа-основания: постановление Правительства РФ "О порядке установления охранных зон объектов электросетевого хозяйства и особых условий использования земельных участков, расположенных в границах таких зон" от 24.02.2009 № 160 выдан: Правительство РФ; Содержание ограничения (обременения): В соответствии с Постановлением Правительства РФ от 24 февраля 2009 г. N 160 "О порядке установления охранных зон объектов электросетевого хозяйства и особых условий использования земельных участков, расположенных в границах таких зон". В охранных зонах запрещается: а) набрасывать на провода и опоры воздушных линий электропередачи посторонние предметы, а также подниматься на опоры воздушных линий электропередачи; б) размещать любые объекты и предметы (материалы) в пределах созданных в соответствии с требованиями нормативно-технических документов проходов и подъездов для доступа к объектам электросетевого хозяйства, а также проводить любые работы и возводить сооружения, которые могут препятствовать доступу к объектам электросетевого хозяйства, без создания необходимых для такого доступа проходов и подъездов; в) находиться в пределах огороженной территории и помещениях распределительных устройств и подстанций, открывать двери и люки распределительных устройств и подстанций, производить переключения и подключения в электрических сетях (указанное требование не распространяется на работников, занятых выполнением разрешенных в установленном порядке работ), разводить огонь в пределах охранных зон вводных и распределительных устройств, подстанций, воздушных линий электропередачи, а также в охранных зонах кабельных линий электропередачи; г) размещать свалки; д) производить работы ударными механизмами, сбрасывать тяжести массой свыше 5 тонн, производить сброс и слив едких и коррозионных веществ и горюче-смазочных материалов (в охранных зонах подземных кабельных линий электропередачи). В охранных зонах, установленных для объектов электросетевого хозяйства напряжением свыше 1000 вольт, помимо действий, предусмотренных пунктом 8 настоящих Правил, запрещается: а) складировать или размещать хранилища любых, в том числе горюче-смазочных, материалов; б) размещать детские и спортивные площадки, стадионы, рынки, торговые	

Земельный участок			
вид объекта недвижимости			
Лист № 12 раздела 4.1	Всего листов раздела 4.1: 35	Всего разделов: 8	Всего листов отчёта: 299
27.08.2024г. № КУВИ-001/2024-216152995			
Кадастровый номер:		47:14:0000000:39194	
		<p>точки, полевые станы, загоны для скота, гаражи и стоянки всех видов машин и механизмов, проводить любые мероприятия, связанные с большим скоплением людей, не занятых выполнением разрешенных в установленном порядке работ (в охранных зонах воздушных линий электропередачи); в) использовать (запускать) любые летательные аппараты, в том числе воздушных змеев, спортивные модели летательных аппаратов (в охранных зонах воздушных линий электропередачи); г) бросать якоря с судов и осуществлять их проход с отданными якорями, цепями, лотами, волокушами и тралами (в охранных зонах подводных кабельных линий электропередачи); д) осуществлять проход судов с поднятыми стрелами кранов и других механизмов (в охранных зонах воздушных линий электропередачи). В охранных зонах, установленных для объектов электросетевого хозяйства напряжением до 1000 вольт, также запрещается: а) размещать детские и спортивные площадки, стадионы, рынки, торговые точки, полевые станы, загоны для скота, гаражи и стоянки всех видов машин и механизмов, садовые, огородные земельные участки и иные объекты недвижимости, расположенные в границах территории ведения гражданами садоводства или огородничества для собственных нужд, объекты жилищного строительства, в том числе индивидуального (в охранных зонах воздушных линий электропередачи); б) складировать или размещать хранилища любых, в том числе горюче-смазочных, материалов; в) устраивать причалы для стоянки судов, барж и плавучих кранов, бросать якоря с судов и осуществлять их проход с отданными якорями, цепями, лотами, волокушами и тралами (в охранных зонах подводных кабельных линий электропередачи).; Реестровый номер границы: 47:14-6.1480; Вид объекта реестра границ: Зона с особыми условиями использования территории; Вид зоны по документу: Охранная зона объекта электросетевого хозяйства – КЛ 10кв ТП-493-ТП-495 (инв.865106518); Тип зоны: Охранная зона инженерных коммуникаций</p>	
47:14:0000000:39194/36	536	<p>вид ограничения (обременения): ограничения прав на земельный участок, предусмотренные статьей 56 Земельного кодекса Российской Федерации; Срок действия: не установлен; реквизиты документа-основания: постановление Правительства РФ "О порядке установления охранных зон объектов электросетевого хозяйства и особых условий использования земельных участков, расположенных в границах таких зон" от 24.02.2009 № 160 выдан: Правительство РФ; Содержание ограничения (обременения): В соответствии с Постановлением Правительства РФ от 24 февраля 2009 г. N 160 "О порядке установления охранных зон объектов электросетевого хозяйства и особых условий использования земельных участков, расположенных в границах таких зон". В охранных зонах запрещается: а) набрасывать на провода и опоры воздушных линий электропередачи посторонние предметы, а также подниматься на опоры воздушных линий электропередачи; б) размещать любые объекты и предметы (материалы) в пределах созданных в соответствии с требованиями нормативно-технических документов проходов и подъездов для доступа к объектам электросетевого хозяйства, а также проводить любые работы и возводить сооружения, которые могут препятствовать доступу к объектам электросетевого хозяйства, без создания необходимых для такого доступа проходов и подъездов; в) находиться в пределах огороженной территории и помещениях распределительных устройств и подстанций, открывать двери и люки распределительных устройств и подстанций, производить переключения и подключения в</p>	

Земельный участок			
вид объекта недвижимости			
Лист № 13 раздела 4.1	Всего листов раздела 4.1: 35	Всего разделов: 8	Всего листов отчёта: 299
27.08.2024г. № КУВИ-001/2024-216152995			
Кадастровый номер:		47:14:0000000:39194	
		<p>электрических сетях (указанное требование не распространяется на работников, занятых выполнением разрешенных в установленном порядке работ), разводить огонь в пределах охранных зон вводных и распределительных устройств, подстанций, воздушных линий электропередачи, а также в охранных зонах кабельных линий электропередачи; г) размещать свалки; д) производить работы ударными механизмами, сбрасывать тяжести массой свыше 5 тонн, производить сброс и слив едких и коррозионных веществ и горюче-смазочных материалов (в охранных зонах подземных кабельных линий электропередачи). В охранных зонах, установленных для объектов электросетевого хозяйства напряжением свыше 1000 вольт, помимо действий, предусмотренных пунктом 8 настоящих Правил, запрещается: а) складировать или размещать хранилища любых, в том числе горюче-смазочных, материалов; б) размещать детские и спортивные площадки, стадионы, рынки, торговые точки, полевые станы, загоны для скота, гаражи и стоянки всех видов машин и механизмов, проводить любые мероприятия, связанные с большим скоплением людей, не занятых выполнением разрешенных в установленном порядке работ (в охранных зонах воздушных линий электропередачи); в) использовать (запускать) любые летательные аппараты, в том числе воздушных змеев, спортивные модели летательных аппаратов (в охранных зонах воздушных линий электропередачи); г) бросать якоря с судов и осуществлять их проход с отданными якорями, цепями, лотами, волокушами и тралами (в охранных зонах подводных кабельных линий электропередачи); д) осуществлять проход судов с поднятыми стрелами кранов и других механизмов (в охранных зонах воздушных линий электропередачи). В охранных зонах, установленных для объектов электросетевого хозяйства напряжением до 1000 вольт, также запрещается: а) размещать детские и спортивные площадки, стадионы, рынки, торговые точки, полевые станы, загоны для скота, гаражи и стоянки всех видов машин и механизмов, садовые, огородные земельные участки и иные объекты недвижимости, расположенные в границах территории ведения гражданами садоводства или огородничества для собственных нужд, объекты жилищного строительства, в том числе индивидуального (в охранных зонах воздушных линий электропередачи); б) складировать или размещать хранилища любых, в том числе горюче-смазочных, материалов; в) устраивать причалы для стоянки судов, барж и плавучих кранов, бросать якоря с судов и осуществлять их проход с отданными якорями, цепями, лотами, волокушами и тралами (в охранных зонах подводных кабельных линий электропередачи).; Реестровый номер границы: 47:14-6.1475; Вид объекта реестра границ: Зона с особыми условиями использования территории; Вид зоны по документу: Охранная зона объекта электросетевого хозяйства – КЛ бкв ТП-423-ТП-452 (инв.865106472); Тип зоны: Охранная зона инженерных коммуникаций</p>	
47:14:0000000:39194/37	806	<p>вид ограничения (обременения): ограничения прав на земельный участок, предусмотренные статьей 56 Земельного кодекса Российской Федерации; Срок действия: не установлен; реквизиты документа-основания: постановление Правительства РФ "О порядке установления охранных зон объектов электросетевого хозяйства и особых условий использования земельных участков, расположенных в границах таких зон" от 24.02.2009 № 160 выдан: Правительство РФ; Содержание ограничения (обременения): В соответствии с Постановлением Правительства РФ от 24 февраля 2009 г. N 160 "О порядке установления</p>	

Земельный участок			
вид объекта недвижимости			
Лист № 14 раздела 4.1	Всего листов раздела 4.1: 35	Всего разделов: 8	Всего листов отчёта: 299
27.08.2024г. № КУВИ-001/2024-216152995			
Кадастровый номер:		47:14:0000000:39194	

охранных зон объектов электросетевого хозяйства и особых условий использования земельных участков, расположенных в границах таких зон". В охранных зонах запрещается: а) набрасывать на провода и опоры воздушных линий электропередачи посторонние предметы, а также подниматься на опоры воздушных линий электропередачи; б) размещать любые объекты и предметы (материалы) в пределах созданных в соответствии с требованиями нормативно-технических документов проходов и подъездов для доступа к объектам электросетевого хозяйства, а также проводить любые работы и возводить сооружения, которые могут препятствовать доступу к объектам электросетевого хозяйства, без создания необходимых для такого доступа проходов и подъездов; в) находиться в пределах огороженной территории и помещениях распределительных устройств и подстанций, открывать двери и люки распределительных устройств и подстанций, производить переключения и подключения в электрических сетях (указанное требование не распространяется на работников, занятых выполнением разрешенных в установленном порядке работ), разводить огонь в пределах охранных зон вводных и распределительных устройств, подстанций, воздушных линий электропередачи, а также в охранных зонах кабельных линий электропередачи; г) размещать свалки; д) производить работы ударными механизмами, сбрасывать тяжести массой свыше 5 тонн, производить сброс и слив едких и коррозионных веществ и горюче-смазочных материалов (в охранных зонах подземных кабельных линий электропередачи). В охранных зонах, установленных для объектов электросетевого хозяйства напряжением свыше 1000 вольт, помимо действий, предусмотренных пунктом 8 настоящих Правил, запрещается: а) складировать или размещать хранилища любых, в том числе горюче-смазочных, материалов; б) размещать детские и спортивные площадки, стадионы, рынки, торговые точки, полевые станы, загоны для скота, гаражи и стоянки всех видов машин и механизмов, проводить любые мероприятия, связанные с большим скоплением людей, не занятых выполнением разрешенных в установленном порядке работ (в охранных зонах воздушных линий электропередачи); в) использовать (запускать) любые летательные аппараты, в том числе воздушных змеев, спортивные модели летательных аппаратов (в охранных зонах воздушных линий электропередачи); г) бросать якоря с судов и осуществлять их проход с отданными якорями, цепями, лотами, волокушами и тралами (в охранных зонах подводных кабельных линий электропередачи); д) осуществлять проход судов с поднятыми стрелами кранов и других механизмов (в охранных зонах воздушных линий электропередачи). В охранных зонах, установленных для объектов электросетевого хозяйства напряжением до 1000 вольт, также запрещается: а) размещать детские и спортивные площадки, стадионы, рынки, торговые точки, полевые станы, загоны для скота, гаражи и стоянки всех видов машин и механизмов, садовые, огородные земельные участки и иные объекты недвижимости, расположенные в границах территории ведения гражданами садоводства или огородничества для собственных нужд, объекты жилищного строительства, в том числе индивидуального (в охранных зонах воздушных линий электропередачи); б) складировать или размещать хранилища любых, в том числе горюче-смазочных, материалов; в) устраивать причалы для стоянки судов, барж и плавучих кранов, бросать якоря с судов и осуществлять их проход с отданными якорями, цепями, лотами, волокушами и тралами (в охранных зонах подводных кабельных линий

Земельный участок			
вид объекта недвижимости			
Лист № 15 раздела 4.1	Всего листов раздела 4.1: 35	Всего разделов: 8	Всего листов отчёта: 299
27.08.2024г. № КУВИ-001/2024-216152995			
Кадастровый номер:		47:14:0000000:39194	
		электропередачи).; Реестровый номер границы: 47:14-6.1474; Вид объекта реестра границ: Зона с особыми условиями использования территории; Вид зоны по документу: Охранная зона объекта электросетевого хозяйства – КЛ 6кв ТП-425-ТП-423 (инв.865106462); Тип зоны: Охранная зона инженерных коммуникаций	
47:14:0000000:39194/38	45	вид ограничения (обременения): ограничения прав на земельный участок, предусмотренные статьей 56 Земельного кодекса Российской Федерации; Срок действия: не установлен; реквизиты документа-основания: постановление Правительства РФ "О порядке установления охранных зон объектов электросетевого хозяйства и особых условий использования земельных участков, расположенных в границах таких зон" от 24.02.2009 № 160 выдан: Правительство РФ ; Содержание ограничения (обременения): Ограничения накладываются в соответствии с п.8-15 Правил установления охранных зон объектов электросетевого хозяйства и особых условий использования земельных участков, расположенных в границах таких зон (утвержденных постановлением Правительства РФ от 24 февраля 2009 г. N 160 "О порядке установления охранных зон объектов электросетевого хозяйства и особых условий использования земельных участков, расположенных в границах таких зон").; Реестровый номер границы: 47:14-6.1643; Вид объекта реестра границ: Зона с особыми условиями использования территории; Вид зоны по документу: Охранная зона объекта электросетевого хозяйства – КЛ 10кв ТП-458-ТП-488 (инв.865106546); Тип зоны: Охранная зона инженерных коммуникаций	
47:14:0000000:39194/39	816	вид ограничения (обременения): ограничения прав на земельный участок, предусмотренные статьей 56 Земельного кодекса Российской Федерации; Срок действия: не установлен; реквизиты документа-основания: постановление Правительства РФ "О порядке установления охранных зон объектов электросетевого хозяйства и особых условий использования земельных участков, расположенных в границах таких зон" от 24.02.2009 № 160 выдан: Правительство РФ; Содержание ограничения (обременения): Ограничения накладываются в соответствии с п.8-15 Правил установления охранных зон объектов электросетевого хозяйства и особых условий использования земельных участков, расположенных в границах таких зон (утвержденных постановлением Правительства РФ от 24 февраля 2009 г. N 160 "О порядке установления охранных зон объектов электросетевого хозяйства и особых условий использования земельных участков, расположенных в границах таких зон").; Реестровый номер границы: 47:14-6.1644; Вид объекта реестра границ: Зона с особыми условиями использования территории; Вид зоны по документу: Охранная зона объекта электросетевого хозяйства – КЛ 6кв ТП-453-ТП-478 (инв.865106512); Тип зоны: Охранная зона инженерных коммуникаций	
47:14:0000000:39194/40	36	вид ограничения (обременения): ограничения прав на земельный участок, предусмотренные статьей 56 Земельного кодекса Российской Федерации; Срок действия: не установлен; реквизиты документа-основания: документ, содержащий необходимые для внесения в государственный кадастр недвижимости сведения об установлении или изменении территориальной зоны или зоны с особыми условиями использования территорий, либо об отмене установления такой зоны от 08.02.2024 № PVD-0123/2024-4534; охранная зона объекта электросетевого хозяйства – КЛ-10 кВ ТП 12491 в сторону РТП 436 (инв.	

Земельный участок			
вид объекта недвижимости			
Лист № 16 раздела 4.1	Всего листов раздела 4.1: 35	Всего разделов: 8	Всего листов отчёта: 299
27.08.2024г. № КУВИ-001/2024-216152995			
Кадастровый номер:		47:14:0000000:39194	

865184390) от 08.02.2024 № PVD-0123/2024-4534; решение о согласовании границ охранной зоны объекта электросетевого хозяйства от 22.11.2023 № 21-4820/РС выдан: Федеральная служба по экологическому, технологическому и атомному надзору (Ростехнадзор) Северо-Западное управление; Содержание ограничения (обременения): В соответствии с Постановлением Правительства РФ от 24 февраля 2009 г. N 160. В охранных зонах запрещается осуществлять любые действия, которые могут нарушить безопасную работу объектов электросетевого хозяйства, в том числе привести к их повреждению или уничтожению, и (или) повлечь причинение вреда жизни, здоровью граждан и имуществу физических или юридических лиц, а также повлечь нанесение экологического ущерба и возникновение пожаров, в том числе: а) набрасывать на провода и опоры воздушных линий электропередачи посторонние предметы, а также подниматься на опоры воздушных линий электропередачи; б) проводить работы, угрожающие повреждению объектов электросетевого хозяйства, размещать объекты и предметы, которые могут препятствовать доступу обслуживающего персонала и техники к объектам электроэнергетики, без сохранения и (или) создания, в том числе в соответствии с требованиями нормативно-технических документов, необходимых для такого доступа проходов и подъездов в целях обеспечения эксплуатации оборудования, зданий и сооружений объектов электроэнергетики, проведения работ по ликвидации аварий и устранению их последствий на всем протяжении границы объекта электроэнергетики; в) находиться в пределах огороженной территории и помещениях распределительных устройств и подстанций, открывать двери и люки распределительных устройств и подстанций, производить переключения и подключения в электрических сетях (указанное требование не распространяется на работников, занятых выполнением разрешенных в установленном порядке работ), разводить огонь в пределах охранных зон вводных и распределительных устройств, подстанций, воздушных линий электропередачи, а также в охранных зонах кабельных линий электропередачи; г) размещать свалки; д) производить работы ударными механизмами, сбрасывать тяжести массой свыше 5 тонн, производить сброс и слив едких и коррозионных веществ и горюче-смазочных материалов (в охранных зонах подземных кабельных линий электропередачи); е) убирать, уничтожать, перемещать, засыпать и повреждать предупреждающие и информационные знаки (либо предупреждающие и информационные надписи, нанесенные на объекты электроэнергетики); ж) производить переключения и подключения в электрических сетях (указанное требование не распространяется на работников, занятых выполнением разрешенных в установленном порядке работ); з) осуществлять использование земельных участков в качестве испытательных полигонов, мест уничтожения вооружения и захоронения отходов, возникающих в связи с использованием, производством, ремонтом или уничтожением вооружений или боеприпасов. В охранных зонах, установленных для объектов электросетевого хозяйства напряжением свыше 1000 вольт, помимо действий, предусмотренных пунктом 8 настоящих Правил, запрещается: а) складировать или размещать хранилища любых, в том числе горюче-смазочных, материалов; б) размещать детские и спортивные площадки, стадионы, рынки, торговые точки, полевые станы, загоны для скота, гаражи и стоянки всех видов машин и механизмов, проводить любые мероприятия, связанные с большим скоплением людей, не занятых выполнением

Земельный участок			
вид объекта недвижимости			
Лист № 17 раздела 4.1	Всего листов раздела 4.1: 35	Всего разделов: 8	Всего листов отчёта: 299
27.08.2024г. № КУВИ-001/2024-216152995			
Кадастровый номер:		47:14:0000000:39194	
		разрешенных в установленном порядке работ (в охранных зонах воздушных линий электропередачи); в) использовать (запускать) любые летательные аппараты, в том числе воздушных змеев, спортивные модели летательных аппаратов (в охранных зонах воздушных линий электропередачи); г) бросать якоря с судов и осуществлять их проход с отданными якорями, цепями, лотами, волокушами и тралами (в охранных зонах подводных кабельных линий электропередачи); д) осуществлять проход судов с поднятыми стрелами кранов и других механизмов (в охранных зонах воздушных линий электропередачи); е) осуществлять остановку транспортных средств на автомобильных дорогах в местах пересечения с воздушными линиями электропередачи с проектным номинальным классом напряжения 330 кВ и выше (исключительно в охранных зонах воздушных линий электропередачи); ж) устанавливать рекламные конструкции.; Реестровый номер границы: 47:14-6.1724; Вид объекта реестра границ: Зона с особыми условиями использования территории; Вид зоны по документу: Охранная зона объекта электросетевого хозяйства – КЛ-10 кВ ТП 12491 в сторону РТП 436 (инв. 865184390); Тип зоны: Охранная зона инженерных коммуникаций	
47:14:0000000:39194/41	82	вид ограничения (обременения): ограничения прав на земельный участок, предусмотренные статьей 56 Земельного кодекса Российской Федерации; Срок действия: не установлен; реквизиты документа-основания: документ, содержащий необходимые для внесения в государственный кадастр недвижимости сведения об установлении или изменении территориальной зоны или зоны с особыми условиями использования территорий, либо об отмене установления такой зоны от 08.02.2024 № PVD-0123/2024-4566; охранная зона объекта электросетевого хозяйства КЛ-10 кВ от опоры ВЛ-10 кВ фид.169-101 до ТП СП-21 от 08.02.2024 № PVD-0123/2024-4566; решение о согласовании границ охранной зоны объекта электросетевого хозяйства от 29.11.2023 № 21-4844/РС выдан: Федеральная служба по экологическому, технологическому и атомному надзору (Ростехнадзор) Северо-Западное управление; Содержание ограничения (обременения): При установлении охранной зона предусматриваются определенные ограничения использования территории, которые регламентируются ст. III Постановления Правительства РФ "О порядке установления охранных зон" №160 от 24.02.2009 г.; Реестровый номер границы: 47:14-6.1728; Вид объекта реестра границ: Зона с особыми условиями использования территории; Вид зоны по документу: Охранная зона объекта электросетевого хозяйства КЛ-10 кВ от опоры ВЛ-10 кВ фид.169-101 до ТП СП-21; Тип зоны: Охранная зона инженерных коммуникаций; Номер: -	
47:14:0000000:39194/42	105	вид ограничения (обременения): ограничения прав на земельный участок, предусмотренные статьей 56 Земельного кодекса Российской Федерации; Срок действия: не установлен; реквизиты документа-основания: документ, содержащий необходимые для внесения в государственный кадастр недвижимости сведения об установлении или изменении территориальной зоны или зоны с особыми условиями использования территорий, либо об отмене установления такой зоны от 29.02.2024 № PVD-0123/2024-7635; охранная зона газопровода "Подводящий газопровод к котельным" от 29.02.2024 № PVD-0123/2024-7635; распоряжение об установлении зоны с особыми условиями использования территории от 22.02.2024 № 220 выдан:	

Земельный участок			
вид объекта недвижимости			
Лист № 18 раздела 4.1	Всего листов раздела 4.1: 35	Всего разделов: 8	Всего листов отчёта: 299
27.08.2024г. № КУВИ-001/2024-216152995			
Кадастровый номер:		47:14:0000000:39194	
		Ленинградский областной комитет по управлению государственным имуществом (Леноблкомимущество) ; Содержание ограничения (обременения): Ограничения, предусмотренные пунктами 14-16 Постановления Правительства РФ от 20.11.2000 №878 "Об утверждении правил охраны газораспределительных сетей"; Реестровый номер границы: 47:14-6.1875; Вид объекта реестра границ: Зона с особыми условиями использования территории; Вид зоны по документу: Охранная зона газопровода "Подводящий газопровод к котельным"; Тип зоны: Охранная зона инженерных коммуникаций	
13	данные отсутствуют	вид ограничения (обременения): ограничения прав на земельный участок, предусмотренные статьей 56 Земельного кодекса Российской Федерации; Срок действия: не установлен; реквизиты документа-основания: документ, содержащий необходимые для внесения в государственный кадастр недвижимости сведения об установлении или изменении территориальной зоны или зоны с особыми условиями использования территорий, либо об отмене установления такой зоны от 07.12.2020 № PVD-0123/2020-21528; иной документ, содержащий описание объекта от 05.12.2020 № PVD-0123/2020-21528; Содержание ограничения (обременения): Согласно п.10 Постановления Правительства Российской Федерации от 5 мая 2014 г. № 405 г. Москва «Об установлении запретных и иных зон с особыми условиями использования земель для обеспечения функционирования военных объектов Вооруженных сил Российской Федерации, других войск, воинских формирований и органов, выполняющих задачи в области обороны страны» на территории охранной зоны военного объекта без специального разрешения федерального органа исполнительной власти, в ведении которого находится военный объект, запрещается: а) проживание и (или) нахождение физических лиц; б) осуществление хозяйственной и иной деятельности в соответствии с настоящим Положением; в) размещение объектов производственного, социально-бытового и иного назначения, устройство туристических лагерей и зон отдыха, размещение и оборудование стоянок автотранспорта, разведение открытого огня (костров), стрельба из любых видов оружия, использование взрывных устройств и пиротехнических средств, проведение земляных, строительных, мелиоративных, хозяйственных и иных работ, за исключением противопожарных и других мероприятий по обеспечению безопасности военного объекта, в том числе фитосанитарных мероприятий, любыми лицами, за исключением лиц, обеспечивающих функционирование военного объекта или использующих его.; Реестровый номер границы: 47:14-6.619; Вид зоны по документу: Охранная зона военного объекта войсковой части 55443	
14	данные отсутствуют	вид ограничения (обременения): ограничения прав на земельный участок, предусмотренные статьей 56 Земельного кодекса Российской Федерации; Срок действия: не установлен; реквизиты документа-основания: документ, содержащий необходимые для внесения в государственный кадастр недвижимости сведения об установлении или изменении территориальной зоны или зоны с особыми условиями использования территорий, либо об отмене установления такой зоны от 15.09.2020 № PVD-0123/2020-11280; иной документ, содержащий описание объекта от 15.09.2020 № -; Содержание ограничения (обременения): При установлении охранной зоны предусматриваются определенные ограничения в использовании территории, которые регламентируются Постановлением Правительства РФ от 24 февраля 2009 г. N 160 "О порядке установления охранных	

Земельный участок			
вид объекта недвижимости			
Лист № 19 раздела 4.1	Всего листов раздела 4.1: 35	Всего разделов: 8	Всего листов отчёта: 299
27.08.2024г. № КУВИ-001/2024-216152995			
Кадастровый номер:		47:14:0000000:39194	
		зон объектов электросетевого хозяйства и особых условий использования земельных участков, расположенных в границах таких зон"; Реестровый номер границы: 47:00-6.219; Вид зоны по документу: Охранная зона объекта электросетевого хозяйства "ВЛ-10кВ ф.169-101 Систо-Палкино-Водозабор г. Сосновый Бор"; Тип зоны: Охранная зона инженерных коммуникаций	
15	данные отсутствуют	вид ограничения (обременения): ограничения прав на земельный участок, предусмотренные статьей 56 Земельного кодекса Российской Федерации; Срок действия: не установлен; реквизиты документа-основания: доверенность от 03.09.2020 № 9213173; документ, содержащий необходимые для внесения в государственный кадастр недвижимости сведения об установлении или изменении территориальной зоны или зоны с особыми условиями использования территорий, либо об отмене установления такой зоны от 20.11.2020 № PVD-0123/2021-8174; иной документ, содержащий описание объекта от 19.11.2020 № PVD-0123/2021-8174; Содержание ограничения (обременения): При установлении охранной зоны предусматриваются определенные ограничения использования территории, которые регламентируются ст. III Постановления Правительства РФ "О порядке установления охранных зон" №160 от 24.02.2009г.; Реестровый номер границы: 47:14-6.648; Вид зоны по документу: Охранная зона объекта электросетевого хозяйства "Сооружение ТП Ш-8 закрытого типа с одним трансформатором 400 кВА (лит. А)"; Тип зоны: Охранная зона инженерных коммуникаций	
16	данные отсутствуют	вид ограничения (обременения): ограничения прав на земельный участок, предусмотренные статьей 56 Земельного кодекса Российской Федерации; Срок действия: не установлен; реквизиты документа-основания: доверенность от 03.09.2020 № 9213173; документ, содержащий необходимые для внесения в государственный кадастр недвижимости сведения об установлении или изменении территориальной зоны или зоны с особыми условиями использования территорий, либо об отмене установления такой зоны от 20.11.2020 № PVD-0123/2021-8191; иной документ, содержащий описание объекта от 19.11.2020 № PVD-0123/2021-8191; Содержание ограничения (обременения): При установлении охранной зоны предусматриваются определенные ограничения использования территории, которые регламентируются ст. III Постановления Правительства РФ "О порядке установления охранных зон" №160 от 24.02.2009г.; Реестровый номер границы: 47:14-6.649; Вид зоны по документу: Охранная зона объекта электросетевого хозяйства "Воздушные линии электропередачи ВЛ 0,4 кВ от ТП Ш-15"; Тип зоны: Охранная зона инженерных коммуникаций	
17	данные отсутствуют	вид ограничения (обременения): ограничения прав на земельный участок, предусмотренные статьей 56 Земельного кодекса Российской Федерации; Срок действия: не установлен; реквизиты документа-основания: документ, содержащий необходимые для внесения в государственный кадастр недвижимости сведения об установлении или изменении территориальной зоны или зоны с особыми условиями использования территорий, либо об отмене установления такой зоны от 07.12.2020 № PVD-0123/2020-21529; иной документ, содержащий описание объекта от 05.12.2020 № PVD-0123/2020-21528; Содержание ограничения (обременения): Согласно п.12 Постановления Правительства Российской Федерации от 5 мая 2014 г. № 405 г. Москва «Об установлении запретных и иных зон с особыми условиями использования земель для обеспечения функционирования	

Земельный участок			
вид объекта недвижимости			
Лист № 20 раздела 4.1	Всего листов раздела 4.1: 35	Всего разделов: 8	Всего листов отчёта: 299
27.08.2024г. № КУВИ-001/2024-216152995			
Кадастровый номер:		47:14:0000000:39194	
		военных объектов Вооруженных сил Российской Федерации, других войск, воинских формирований и органов, выполняющих задачи в области обороны страны», на территории запретной зоны запрещается строительство объектов капитального строительства производственного, социально-бытового и иного назначения, а также проведение ландшафтно-реабилитационных, рекреационных и иных работ, создающих угрозу безопасности военного объекта и сохранности находящегося на нем имущества. В пределах запретной зоны не допускается устройство стрельбищ и тиров, стрельба из всех видов оружия, а так же использование взрывных устройств и пиротехнических средств.; Реестровый номер границы: 47:14-6.618; Вид зоны по документу: Запретная зона военного объекта войсковой части 55443; Тип зоны: Запретная зона при военном складе	
18	данные отсутствуют	вид ограничения (обременения): ограничения прав на земельный участок, предусмотренные статьей 56 Земельного кодекса Российской Федерации; Срок действия: не установлен; реквизиты документа-основания: доверенность от 03.09.2020 № 9213173; документ, содержащий необходимые для внесения в государственный кадастр недвижимости сведения об установлении или изменении территориальной зоны или зоны с особыми условиями использования территорий, либо об отмене установления такой зоны от 28.06.2021 № PVD-0123/2021-35317; иной документ, содержащий описание объекта от 28.06.2021 № PVD-0123/2021-35317; Содержание ограничения (обременения): При установлении охранной зоны предусматриваются определенные ограничения использования территории, которые регламентируются ст. III Постановления Правительства РФ "О порядке установления охранных зон" №160 от 24.02.2009г.; Реестровый номер границы: 47:14-6.686; Вид зоны по документу: Охранная зона объекта электросетевого хозяйства "Воздушные линии электропередачи ВЛ 0,4 кВ от ТП Ш-15"; Тип зоны: Охранная зона инженерных коммуникаций	
19	данные отсутствуют	вид ограничения (обременения): ограничения прав на земельный участок, предусмотренные статьей 56 Земельного кодекса Российской Федерации; Срок действия: не установлен; реквизиты документа-основания: документ, содержащий необходимые для внесения в государственный кадастр недвижимости сведения об установлении или изменении территориальной зоны или зоны с особыми условиями использования территорий, либо об отмене установления такой зоны от 25.02.2022 № PVD-0123/2022-20570; доверенность от 25.01.2022 № 1446578; иной документ от 17.03.2022 № PVD-0123/2022-20570; Содержание ограничения (обременения): Постановление Правительства РФ от 24.02.2009 г. №160 "О порядке установления охранных зон объектов электросетевого хозяйства и особых условий использования земельных участков, расположенных в границах таких зон":8. В охранных зонах запрещается осуществлять любые действия, которые могут нарушить безопасную работу объектов электросетевого хозяйства, в том числе привести к их повреждению или уничтожению, и (или) повлечь причинение вреда жизни, здоровью граждан и имуществу физических или юридических лиц, а также повлечь нанесение экологического ущерба и возникновение пожаров, в том числе:а) набрасывать на провода и опоры воздушных линий электропередачи посторонние предметы, а также подниматься на опоры воздушных линий электропередачи;б) размещать любые	

Земельный участок			
вид объекта недвижимости			
Лист № 21 раздела 4.1	Всего листов раздела 4.1: 35	Всего разделов: 8	Всего листов отчёта: 299
27.08.2024г. № КУВИ-001/2024-216152995			
Кадастровый номер:		47:14:0000000:39194	

объекты и предметы (материалы) в пределах созданных в соответствии с требованиями нормативно-технических документов проходов и подъездов для доступа к объектам электросетевого хозяйства, а также проводить любые работы и возводить сооружения, которые могут препятствовать доступу к объектам электросетевого хозяйства, без создания необходимых для такого доступа проходов и подъездов; в) находиться в пределах огороженной территории и помещениях распределительных устройств и подстанций, открывать двери и люки распределительных устройств и подстанций, производить переключения и подключения в электрических сетях (указанное требование не распространяется на работников, занятых выполнением разрешенных в установленном порядке работ), разводить огонь в пределах охранных зон вводных и распределительных устройств, подстанций, воздушных линий электропередачи, а также в охранных зонах кабельных линий электропередачи; г) размещать свалки; д) производить работы ударными механизмами, сбрасывать тяжести массой свыше 5 тонн, производить сброс и слив едких и коррозионных веществ и горюче-смазочных материалов (в охранных зонах подземных кабельных линий электропередачи). 9. В охранных зонах, установленных для объектов электросетевого хозяйства напряжением свыше 1000 вольт, помимо действий, предусмотренных пунктом 8 настоящих Правил, запрещается: а) складировать или размещать хранилища любых, в том числе горюче-смазочных, материалов; б) размещать детские и спортивные площадки, стадионы, рынки, торговые точки, полевые станы, загоны для скота, гаражи и стоянки всех видов машин и механизмов, проводить любые мероприятия, связанные с большим скоплением людей, не занятых выполнением разрешенных в установленном порядке работ (в охранных зонах воздушных линий электропередачи); в) использовать (запускать) любые летательные аппараты, в том числе воздушных змеев, спортивные модели летательных аппаратов (в охранных зонах воздушных линий электропередачи); г) бросать якоря с судов и осуществлять их проход с отданными якорями, цепями, лотами, волокушами и тралами (в охранных зонах подводных кабельных линий электропередачи); д) осуществлять проход судов с поднятыми стрелами кранов и других механизмов (в охранных зонах воздушных линий электропередачи). 10. В пределах охранных зон без письменного решения о согласовании сетевых организаций юридическим и физическим лицам запрещаются: а) строительство, капитальный ремонт, реконструкция или снос зданий и сооружений; б) горные, взрывные, мелиоративные работы, в том числе связанные с временным затоплением земель; в) посадка и вырубка деревьев и кустарников; г) дноуглубительные, землечерпальные и погрузочно-разгрузочные работы, добыча рыбы, других водных животных и растений придонными орудиями лова, устройство водопоев, колка и заготовка льда (в охранных зонах подводных кабельных линий электропередачи); д) проход судов, у которых расстояние по вертикали от верхнего крайнего габарита с грузом или без груза до нижней точки провеса проводов переходов воздушных линий электропередачи через водоемы менее минимально допустимого расстояния, в том числе с учетом максимального уровня подъема воды при паводке; е) проезд машин и механизмов, имеющих общую высоту с грузом или без груза от поверхности дороги более 4,5 метра (в охранных зонах воздушных линий электропередачи); ж) земляные работы на глубине более 0,3 метра (на вспахиваемых землях на глубине более 0,45 метра), а также планировка грунта (в охранных

Земельный участок			
вид объекта недвижимости			
Лист № 22 раздела 4.1	Всего листов раздела 4.1: 35	Всего разделов: 8	Всего листов отчёта: 299
27.08.2024г. № КУВИ-001/2024-216152995			
Кадастровый номер:		47:14:0000000:39194	
		зонах подземных кабельных линий электропередачи);з) полив сельскохозяйственных культур в случае, если высота струи воды может составить свыше 3 метров (в охранных зонах воздушных линий электропередачи);и) полевые сельскохозяйственные работы с применением сельскохозяйственных машин и оборудования высотой более 4 метров (в охранных зонах воздушных линий электропередачи) или полевые сельскохозяйственные работы, связанные с вспашкой земли (в охранных зонах кабельных линий электропередачи).; Реестровый номер границы: 47:14-6.776; Вид зоны по документу: Охранная зона объекта «Здание ТП-422»; Тип зоны: Охранная зона инженерных коммуникаций	
20	данные отсутствуют	вид ограничения (обременения): ограничения прав на земельный участок, предусмотренные статьей 56 Земельного кодекса Российской Федерации; Срок действия: не установлен; реквизиты документа-основания: документ, содержащий необходимые для внесения в государственный кадастр недвижимости сведения об установлении или изменении территориальной зоны или зоны с особыми условиями использования территорий, либо об отмене установления такой зоны от 18.02.2022 № PVD-0123/2022-20050; иной документ от 15.03.2022 № PVD-0123/2022-20050; Содержание ограничения (обременения): Постановление Правительства РФ от 24.02.2009 г. №160 "О порядке установления охранных зон объектов электросетевого хозяйства и особых условий использования земельных участков, расположенных в границах таких зон":8. В охранных зонах запрещается осуществлять любые действия, которые могут нарушить безопасную работу объектов электросетевого хозяйства, в том числе привести к их повреждению или уничтожению, и (или) повлечь причинение вреда жизни, здоровью граждан и имуществу физических или юридических лиц, а также повлечь нанесение экологического ущерба и возникновение пожаров, в том числе:а) набрасывать на провода и опоры воздушных линий электропередачи посторонние предметы, а также подниматься на опоры воздушных линий электропередачи;б) размещать любые объекты и предметы (материалы) в пределах созданных в соответствии с требованиями нормативно-технических документов проходов и подъездов для доступа к объектам электросетевого хозяйства, а также проводить любые работы и возводить сооружения, которые могут препятствовать доступу к объектам электросетевого хозяйства, без создания необходимых для такого доступа проходов и подъездов; в) находиться в пределах огороженной территории и помещениях распределительных устройств и подстанций, открывать двери и люки распределительных устройств и подстанций, производить переключения и подключения в электрических сетях (указанное требование не распространяется на работников, занятых выполнением разрешенных в установленном порядке работ), разводить огонь в пределах охранных зон вводных и распределительных устройств, подстанций, воздушных линий электропередачи, а также в охранных зонах кабельных линий электропередачи;г) размещать свалки;д) производить работы ударными механизмами, сбрасывать тяжести массой свыше 5 тонн, производить сброс и слив едких и коррозионных веществ и горюче-смазочных материалов (в охранных зонах подземных кабельных линий электропередачи).10. В пределах охранных зон без письменного решения о согласовании сетевых организаций юридическим и физическим лицам запрещаются:а) строительство, капитальный ремонт, реконструкция или снос зданий и сооружений;б) горные, взрывные, мелиоративные	

Земельный участок			
вид объекта недвижимости			
Лист № 23 раздела 4.1	Всего листов раздела 4.1: 35	Всего разделов: 8	Всего листов отчёта: 299
27.08.2024г. № КУВИ-001/2024-216152995			
Кадастровый номер:		47:14:0000000:39194	
		<p>работы, в том числе связанные с временным затоплением земель;в) посадка и вырубка деревьев и кустарников;г) дноуглубительные, землечерпальные и погрузочно-разгрузочные работы, добыча рыбы, других водных животных и растений придонными орудиями лова, устройство водоемов, колка и заготовка льда (в охранных зонах подводных кабельных линий электропередачи);д) проход судов, у которых расстояние по вертикали от верхнего крайнего габарита с грузом или без груза до нижней точки провеса проводов переходов воздушных линий электропередачи через водоемы менее минимально допустимого расстояния, в том числе с учетом максимального уровня подъема воды при паводке;е) проезд машин и механизмов, имеющих общую высоту с грузом или без груза от поверхности дороги более 4,5 метра (в охранных зонах воздушных линий электропередачи);ж) земляные работы на глубине более 0,3 метра (на вспахиваемых землях на глубине более 0,45 метра), а также планировка грунта (в охранных зонах подземных кабельных линий электропередачи);з) полив сельскохозяйственных культур в случае, если высота струи воды может составить свыше 3 метров (в охранных зонах воздушных линий электропередачи);и) полевые сельскохозяйственные работы с применением сельскохозяйственных машин и оборудования высотой более 4 метров (в охранных зонах воздушных линий электропередачи) или полевые сельскохозяйственные работы, связанные с вспашкой земли (в охранных зонах кабельных линий электропередачи). 11. В охранных зонах, установленных для объектов электросетевого хозяйства напряжением до 1000 вольт, помимо действий, предусмотренных пунктом 10 настоящих Правил, без письменного решения о согласовании сетевых организаций запрещается:а) размещать детские и спортивные площадки, стадионы, рынки, торговые точки, полевые станы, загоны для скота, гаражи и стоянки всех видов машин и механизмов, садовые, огородные земельные участки и иные объекты недвижимости, расположенные в границах территории ведения гражданами садоводства или огородничества для собственных нужд, объекты жилищного строительства, в том числе индивидуального (в охранных зонах воздушных линий электропередачи);б) складировать или размещать хранилища любых, в том числе горюче-смазочных, материалов;в) устраивать причалы для стоянки судов, барж и плавучих кранов, бросать якоря с судов и осуществлять их проход с отданными якорями, цепями, лотами, волокушами и тралами (в охранных зонах подводных кабельных линий электропередачи).; Реестровый номер границы: 47:00-6.261; Вид зоны по документу: Охранная зона объекта «Сети наружного освещения от ТП СП-2»; Тип зоны: Охранная зона инженерных коммуникаций</p>	
21	данные отсутствуют	<p>вид ограничения (обременения): ограничения прав на земельный участок, предусмотренные статьей 56 Земельного кодекса Российской Федерации; Срок действия: не установлен; реквизиты документа-основания: документ, содержащий необходимые для внесения в государственный кадастр недвижимости сведения об установлении или изменении территориальной зоны или зоны с особыми условиями использования территорий, либо об отмене установления такой зоны от 12.05.2022 № PVD-0123/2022-38821; иной документ, содержащий описание объекта от 12.05.2022 № PVD-0123/2022-38821; Содержание ограничения (обременения): В соответствии с Постановлением Правительства РФ от 24 февраля 2009 г. N 160 "О порядке установления охранных зон объектов электросетевого хозяйства и особых условий использования земельных участков,</p>	

Земельный участок			
вид объекта недвижимости			
Лист № 24 раздела 4.1	Всего листов раздела 4.1: 35	Всего разделов: 8	Всего листов отчёта: 299
27.08.2024г. № КУВИ-001/2024-216152995			
Кадастровый номер:		47:14:0000000:39194	

расположенных в границах таких зон" в охранных зонах запрещается осуществлять любые действия, которые могут нарушить безопасную работу объектов электросетевого хозяйства, в том числе привести к их повреждению или уничтожению, и (или) повлечь причинение вреда жизни, здоровью граждан и имуществу физических или юридических лиц, а также повлечь нанесение экологического ущерба и возникновение пожаров, в том числе: а) набрасывать на провода и опоры воздушных линий электропередачи посторонние предметы, а также подниматься на опоры воздушных линий электропередачи; б) размещать любые объекты и предметы (материалы) в пределах созданных в соответствии с требованиями нормативно-технических документов проходов и подъездов для доступа к объектам электросетевого хозяйства, а также проводить любые работы и возводить сооружения, которые могут препятствовать доступу к объектам электросетевого хозяйства, без создания необходимых для такого доступа проходов и подъездов; в) находиться в пределах огороженной территории и помещениях распределительных устройств и подстанций, открывать двери и люки распределительных устройств и подстанций, производить переключения и подключения в электрических сетях (указанное требование не распространяется на работников, занятых выполнением разрешенных в установленном порядке работ), разводить огонь в пределах охранных зон вводных и распределительных устройств, подстанций, воздушных линий электропередачи, а также в охранных зонах кабельных линий электропередачи; г) размещать свалки; д) производить работы ударными механизмами, сбрасывать тяжести массой свыше 5 тонн, производить сброс и слив едких и коррозионных веществ и горюче-смазочных материалов (в охранных зонах подземных кабельных линий электропередачи). В пределах охранных зон без письменного решения о согласовании сетевых организаций юридическим и физическим лицам запрещаются: а) строительство, капитальный ремонт, реконструкция или снос зданий и сооружений; б) горные, взрывные, мелиоративные работы, в том числе связанные с временным затоплением земель; в) посадка и вырубка деревьев и кустарников; г) дноуглубительные, землечерпальные и погрузочно-разгрузочные работы, добыча рыбы, других водных животных и растений придонными орудиями лова, устройство водоемов, колка и заготовка льда (в охранных зонах подводных кабельных линий электропередачи); д) проход судов, у которых расстояние по вертикали от верхнего крайнего габарита с грузом или без груза до нижней точки провеса проводов переходов воздушных линий электропередачи через водоемы менее минимально допустимого расстояния, в том числе с учетом максимального уровня подъема воды при паводке; е) проезд машин и механизмов, имеющих общую высоту с грузом или без груза от поверхности дороги более 4,5 метра (в охранных зонах воздушных линий электропередачи); ж) земляные работы на глубине более 0,3 метра (на вспахиваемых землях на глубине более 0,45 метра), а также планировка грунта (в охранных зонах подземных кабельных линий электропередачи); з) полив сельскохозяйственных культур в случае, если высота струи воды может составить свыше 3 метров (в охранных зонах воздушных линий электропередачи); и) полевые сельскохозяйственные работы с применением сельскохозяйственных машин и оборудования высотой более 4 метров (в охранных зонах воздушных линий электропередачи) или полевые сельскохозяйственные работы, связанные с вспашкой земли (в охранных зонах кабельных линий электропередачи). к)

Земельный участок			
вид объекта недвижимости			
Лист № 25 раздела 4.1	Всего листов раздела 4.1: 35	Всего разделов: 8	Всего листов отчёта: 299
27.08.2024г. № КУВИ-001/2024-216152995			
Кадастровый номер:		47:14:0000000:39194	
		размещать детские и спортивные площадки, стадионы, рынки, торговые точки, полевые станы, загоны для скота, гаражи и стоянки всех видов машин и механизмов, садовые, огородные земельные участки и иные объекты недвижимости, расположенные в границах территории ведения гражданами садоводства или огородничества для собственных нужд, объекты жилищного строительства, в том числе индивидуального (в охранных зонах воздушных линий электропередачи); л) складировать или размещать хранилища любых, в том числе горюче-смазочных, материалов; м) устраивать причалы для стоянки судов, барж и плавучих кранов, бросать якоря с судов и осуществлять их проход с отданными якорями, цепями, лотами, волокушами и тралами (в охранных зонах подводных кабельных линий электропередачи).; Реестровый номер границы: 47:14-6.845; Вид зоны по документу: КЛ-10 кВ от РУ-10 кВ КТПН «Нижняя Флотская» до яч. №5 ТП486; Тип зоны: Охранная зона инженерных коммуникаций	
22	данные отсутствуют	вид ограничения (обременения): ограничения прав на земельный участок, предусмотренные статьей 56 Земельного кодекса Российской Федерации; Срок действия: не установлен; реквизиты документа-основания: документ, содержащий необходимые для внесения в государственный кадастр недвижимости сведения об установлении или изменении территориальной зоны или зоны с особыми условиями использования территорий, либо об отмене установления такой зоны от 12.05.2022 № PVD-0123/2022-38689; иной документ, содержащий описание объекта от 12.05.2022 № PVD-0123/2022-38689; Содержание ограничения (обременения): В соответствии с Постановлением Правительства РФ от 24 февраля 2009 г. N 160 "О порядке установления охранных зон объектов электросетевого хозяйства и особых условий использования земельных участков, расположенных в границах таких зон" в охранных зонах запрещается осуществлять любые действия, которые могут нарушить безопасную работу объектов электросетевого хозяйства, в том числе привести к их повреждению или уничтожению, и (или) повлечь причинение вреда жизни, здоровью граждан и имуществу физических или юридических лиц, а также повлечь нанесение экологического ущерба и возникновение пожаров, в том числе: а) набрасывать на провода и опоры воздушных линий электропередачи посторонние предметы, а также подниматься на опоры воздушных линий электропередачи; б) размещать любые объекты и предметы (материалы) в пределах созданных в соответствии с требованиями нормативно-технических документов проходов и подъездов для доступа к объектам электросетевого хозяйства, а также проводить любые работы и возводить сооружения, которые могут препятствовать доступу к объектам электросетевого хозяйства, без создания необходимых для такого доступа проходов и подъездов; в) находиться в пределах огороженной территории и помещениях распределительных устройств и подстанций, открывать двери и люки распределительных устройств и подстанций, производить переключения и подключения в электрических сетях (указанное требование не распространяется на работников, занятых выполнением разрешенных в установленном порядке работ), разводить огонь в пределах охранных зон вводных и распределительных устройств, подстанций, воздушных линий электропередачи, а также в охранных зонах кабельных линий электропередачи; г) размещать свалки; д) производить работы ударными механизмами, сбрасывать тяжести массой свыше 5 тонн, производить сброс и слив едких и коррозионных веществ и горюче-смазочных материалов (в охранных зонах подземных кабельных линий	

Земельный участок			
вид объекта недвижимости			
Лист № 26 раздела 4.1	Всего листов раздела 4.1: 35	Всего разделов: 8	Всего листов отчёта: 299
27.08.2024г. № КУВИ-001/2024-216152995			
Кадастровый номер:		47:14:0000000:39194	
		<p>электропередачи). В пределах охранных зон без письменного решения о согласовании сетевых организаций юридическим и физическим лицам запрещаются: а) строительство, капитальный ремонт, реконструкция или снос зданий и сооружений; б) горные, взрывные, мелиоративные работы, в том числе связанные с временным затоплением земель; в) посадка и вырубка деревьев и кустарников; г) дноуглубительные, землечерпальные и погрузочно-разгрузочные работы, добыча рыбы, других водных животных и растений придонными орудиями лова, устройство водоемов, колка и заготовка льда (в охранных зонах подводных кабельных линий электропередачи); д) проход судов, у которых расстояние по вертикали от верхнего крайнего габарита с грузом или без груза до нижней точки провеса проводов переходов воздушных линий электропередачи через водоемы менее минимально допустимого расстояния, в том числе с учетом максимального уровня подъема воды при паводке; е) проезд машин и механизмов, имеющих общую высоту с грузом или без груза от поверхности дороги более 4,5 метра (в охранных зонах воздушных линий электропередачи); ж) земляные работы на глубине более 0,3 метра (на вспахиваемых землях на глубине более 0,45 метра), а также планировка грунта (в охранных зонах подземных кабельных линий электропередачи); з) полив сельскохозяйственных культур в случае, если высота струи воды может составить свыше 3 метров (в охранных зонах воздушных линий электропередачи); и) полевые сельскохозяйственные работы с применением сельскохозяйственных машин и оборудования высотой более 4 метров (в охранных зонах воздушных линий электропередачи) или полевые сельскохозяйственные работы, связанные с вспашкой земли (в охранных зонах кабельных линий электропередачи). к) размещать детские и спортивные площадки, стадионы, рынки, торговые точки, полевые станы, загоны для скота, гаражи и стоянки всех видов машин и механизмов, садовые, огородные земельные участки и иные объекты недвижимости, расположенные в границах территории ведения гражданами садоводства или огородничества для собственных нужд, объекты жилищного строительства, в том числе индивидуального (в охранных зонах воздушных линий электропередачи); л) складировать или размещать хранилища любых, в том числе горюче-смазочных, материалов; м) устраивать причалы для стоянки судов, барж и плавучих кранов, бросать якоря с судов и осуществлять их проход с отданными якорями, цепями, лотами, волокушами и тралами (в охранных зонах подводных кабельных линий электропередачи).; Реестровый номер границы: 47:14-6.864; Вид зоны по документу: ВЛИ-0,4 кВ «Л-2» от РУ-0,4 кВ КТПН «Нижняя Флотская» до оп. №21 «Л-2»; Тип зоны: Охранная зона инженерных коммуникаций</p>	
23	данные отсутствуют	<p>вид ограничения (обременения): ограничения прав на земельный участок, предусмотренные статьей 56 Земельного кодекса Российской Федерации; Срок действия: не установлен; реквизиты документа-основания: документ, содержащий необходимые для внесения в государственный кадастр недвижимости сведения об установлении или изменении территориальной зоны или зоны с особыми условиями использования территорий, либо об отмене установления такой зоны от 14.07.2022 № PVD-0123/2022-45635; иной документ, содержащий описание объекта от 01.08.2022 № PVD-0123/2022-45635; доверенность от 29.04.2022 № 2149389; Содержание ограничения (обременения): Постановление Правительства РФ от 24.02.2009 г. №160 "О</p>	

Земельный участок			
вид объекта недвижимости			
Лист № 27 раздела 4.1	Всего листов раздела 4.1: 35	Всего разделов: 8	Всего листов отчёта: 299
27.08.2024г. № КУВИ-001/2024-216152995			
Кадастровый номер:		47:14:0000000:39194	

порядке установления охранных зон объектов электросетевого хозяйства и особых условий использования земельных участков, расположенных в границах таких зон": 8. В охранных зонах запрещается осуществлять любые действия, которые могут нарушить безопасную работу объектов электросетевого хозяйства, в том числе привести к их повреждению или уничтожению, и (или) повлечь причинение вреда жизни, здоровью граждан и имуществу физических или юридических лиц, а также повлечь нанесение экологического ущерба и возникновение пожаров, в том числе: а) набрасывать на провода и опоры воздушных линий электропередачи посторонние предметы, а также подниматься на опоры воздушных линий электропередачи; б) размещать любые объекты и предметы (материалы) в пределах созданных в соответствии с требованиями нормативно-технических документов проходов и подъездов для доступа к объектам электросетевого хозяйства, а также проводить любые работы и возводить сооружения, которые могут препятствовать доступу к объектам электросетевого хозяйства, без создания необходимых для такого доступа проходов и подъездов; в) находиться в пределах огороженной территории и помещениях распределительных устройств и подстанций, открывать двери и люки распределительных устройств и подстанций, производить переключения и подключения в электрических сетях (указанное требование не распространяется на работников, занятых выполнением разрешенных в установленном порядке работ), разводить огонь в пределах охранных зон вводных и распределительных устройств, подстанций, воздушных линий электропередачи, а также в охранных зонах кабельных линий электропередачи; г) размещать свалки; д) производить работы ударными механизмами, сбрасывать тяжести массой свыше 5 тонн, производить сброс и слив едких и коррозионных веществ и горюче-смазочных материалов (в охранных зонах подземных кабельных линий электропередачи). 10. В пределах охранных зон без письменного решения о согласовании сетевых организаций юридическим и физическим лицам запрещаются: а) строительство, капитальный ремонт, реконструкция или снос зданий и сооружений; б) горные, взрывные, мелиоративные работы, в том числе связанные с временным затоплением земель; в) посадка и вырубка деревьев и кустарников; г) дноуглубительные, землечерпальные и погрузочно-разгрузочные работы, добыча рыбы, других водных животных и растений придонными орудиями лова, устройство водоемов, колка и заготовка льда (в охранных зонах подводных кабельных линий электропередачи); д) проход судов, у которых расстояние по вертикали от верхнего крайнего габарита с грузом или без груза до нижней точки провеса проводов переходов воздушных линий электропередачи через водоемы менее минимально допустимого расстояния, в том числе с учетом максимального уровня подъема воды при паводке; е) проезд машин и механизмов, имеющих общую высоту с грузом или без груза от поверхности дороги более 4,5 метра (в охранных зонах воздушных линий электропередачи); ж) земляные работы на глубине более 0,3 метра (на вспахиваемых землях на глубине более 0,45 метра), а также планировка грунта (в охранных зонах подземных кабельных линий электропередачи); з) полив сельскохозяйственных культур в случае, если высота струи воды может составить свыше 3 метров (в охранных зонах воздушных линий электропередачи); и) полевые сельскохозяйственные работы с применением сельскохозяйственных машин и оборудования высотой более 4 метров (в охранных зонах воздушных линий

Земельный участок			
вид объекта недвижимости			
Лист № 28 раздела 4.1	Всего листов раздела 4.1: 35	Всего разделов: 8	Всего листов отчёта: 299
27.08.2024г. № КУВИ-001/2024-216152995			
Кадастровый номер:		47:14:0000000:39194	
		<p>электропередачи) или полевые сельскохозяйственные работы, связанные с вспашкой земли (в охранных зонах кабельных линий электропередачи). 11. В охранных зонах, установленных для объектов электросетевого хозяйства напряжением до 1000 вольт, помимо действий, предусмотренных пунктом 10 настоящих Правил, без письменного решения о согласовании сетевых организаций запрещается: а) размещать детские и спортивные площадки, стадионы, рынки, торговые точки, полевые станы, загоны для скота, гаражи и стоянки всех видов машин и механизмов, садовые, огородные земельные участки и иные объекты недвижимости, расположенные в границах территории ведения гражданами садоводства или огородничества для собственных нужд, объекты жилищного строительства, в том числе индивидуального (в охранных зонах воздушных линий электропередачи); б) складировать или размещать хранилища любых, в том числе горюче-смазочных, материалов; в) устраивать причалы для стоянки судов, барж и плавучих кранов, бросать якоря с судов и осуществлять их проход с отданными якорями, цепями, лотами, волокушами и тралами (в охранных зонах подводных кабельных линий электропередачи).; Реестровый номер границы: 47:14-6.886; Вид зоны по документу: Охранная зона объекта «ВЛ.1кв.ТП-453 - Клуб»; Тип зоны: Охранная зона инженерных коммуникаций</p>	
24	данные отсутствуют	<p>вид ограничения (обременения): ограничения прав на земельный участок, предусмотренные статьей 56 Земельного кодекса Российской Федерации; Срок действия: не установлен; реквизиты документа-основания: документ, содержащий необходимые для внесения в государственный кадастр недвижимости сведения об установлении или изменении территориальной зоны или зоны с особыми условиями использования территорий, либо об отмене установления такой зоны от 14.07.2022 № PVD-0123/2022-45784; иной документ, содержащий описание объекта от 01.08.2022 № PVD-0123/2022-45784; доверенность от 29.04.2022 № 2149389; Содержание ограничения (обременения): Постановление Правительства РФ от 24.02.2009 г. №160 "О порядке установления охранных зон объектов электросетевого хозяйства и особых условий использования земельных участков, расположенных в границах таких зон": 8. В охранных зонах запрещается осуществлять любые действия, которые могут нарушить безопасную работу объектов электросетевого хозяйства, в том числе привести к их повреждению или уничтожению, и (или) повлечь причинение вреда жизни, здоровью граждан и имуществу физических или юридических лиц, а также повлечь нанесение экологического ущерба и возникновение пожаров, в том числе: а) набрасывать на провода и опоры воздушных линий электропередачи посторонние предметы, а также подниматься на опоры воздушных линий электропередачи; б) размещать любые объекты и предметы (материалы) в пределах созданных в соответствии с требованиями нормативно-технических документов проходов и подъездов для доступа к объектам электросетевого хозяйства, а также проводить любые работы и возводить сооружения, которые могут препятствовать доступу к объектам электросетевого хозяйства, без создания необходимых для такого доступа проходов и подъездов; в) находиться в пределах огороженной территории и помещениях распределительных устройств и подстанций, открывать двери и люки распределительных устройств и подстанций, производить переключения и подключения в электрических сетях (указанное требование не распространяется на</p>	

Земельный участок			
вид объекта недвижимости			
Лист № 29 раздела 4.1	Всего листов раздела 4.1: 35	Всего разделов: 8	Всего листов отчёта: 299
27.08.2024г. № КУВИ-001/2024-216152995			
Кадастровый номер:		47:14:0000000:39194	
		<p>работников, занятых выполнением разрешенных в установленном порядке работ), разводить огонь в пределах охранных зон вводных и распределительных устройств, подстанций, воздушных линий электропередачи, а также в охранных зонах кабельных линий электропередачи;г) размещать свалки;д) производить работы ударными механизмами, сбрасывать тяжести массой свыше 5 тонн, производить сброс и слив едких и коррозионных веществ и горюче-смазочных материалов (в охранных зонах подземных кабельных линий электропередачи).10. В пределах охранных зон без письменного решения о согласовании сетевых организаций юридическим и физическим лицам запрещаются:а) строительство, капитальный ремонт, реконструкция или снос зданий и сооружений;б) горные, взрывные, мелиоративные работы, в том числе связанные с временным затоплением земель;в) посадка и вырубка деревьев и кустарников;г) дноуглубительные, землечерпальные и погрузочно-разгрузочные работы, добыча рыбы, других водных животных и растений придонными орудиями лова, устройство водоемов, колка и заготовка льда (в охранных зонах подводных кабельных линий электропередачи);д) проход судов, у которых расстояние по вертикали от верхнего крайнего габарита с грузом или без груза до нижней точки провеса проводов переходов воздушных линий электропередачи через водоемы менее минимально допустимого расстояния, в том числе с учетом максимального уровня подъема воды при паводке;е) проезд машин и механизмов, имеющих общую высоту с грузом или без груза от поверхности дороги более 4,5 метра (в охранных зонах воздушных линий электропередачи);ж) земляные работы на глубине более 0,3 метра (на вспахиваемых землях на глубине более 0,45 метра), а также планировка грунта (в охранных зонах подземных кабельных линий электропередачи);з) полив сельскохозяйственных культур в случае, если высота струи воды может составить свыше 3 метров (в охранных зонах воздушных линий электропередачи);и) полевые сельскохозяйственные работы с применением сельскохозяйственных машин и оборудования высотой более 4 метров (в охранных зонах воздушных линий электропередачи) или полевые сельскохозяйственные работы, связанные с вспашкой земли (в охранных зонах кабельных линий электропередачи). 11. В охранных зонах, установленных для объектов электросетевого хозяйства напряжением до 1000 вольт, помимо действий, предусмотренных пунктом 10 настоящих Правил, без письменного решения о согласовании сетевых организаций запрещается:а) размещать детские и спортивные площадки, стадионы, рынки, торговые точки, полевые станы, загоны для скота, гаражи и стоянки всех видов машин и механизмов, садовые, огородные земельные участки и иные объекты недвижимости, расположенные в границах территории ведения гражданами садоводства или огородничества для собственных нужд, объекты жилищного строительства, в том числе индивидуального (в охранных зонах воздушных линий электропередачи);б) складировать или размещать хранилища любых, в том числе горюче-смазочных, материалов;в) устраивать причалы для стоянки судов, барж и плавучих кранов, бросать якоря с судов и осуществлять их проход с отданными якорями, цепями, лотами, волокушами и тралами (в охранных зонах подводных кабельных линий электропередачи).; Реестровый номер границы: 47:14-6.914; Вид зоны по документу: Охранная зона объектов «ВЛ.1 кв.ТП-443 -ул.Боровая; КЛ 1 кв ТП-443-ВЛ»; Тип зоны: Охранная зона инженерных коммуникаций</p>	

Земельный участок			
вид объекта недвижимости			
Лист № 30 раздела 4.1	Всего листов раздела 4.1: 35	Всего разделов: 8	Всего листов отчёта: 299

27.08.2024г. № КУВИ-001/2024-216152995

Кадастровый номер: 47:14:0000000:39194

25	данные отсутствуют	<p>вид ограничения (обременения): ограничения прав на земельный участок, предусмотренные статьей 56 Земельного кодекса Российской Федерации; Срок действия: не установлен; реквизиты документа-основания: документ, содержащий необходимые для внесения в государственный кадастр недвижимости сведения об установлении или изменении территориальной зоны или зоны с особыми условиями использования территорий, либо об отмене установления такой зоны от 14.07.2022 № PVD-0123/2022-45856; иной документ, содержащий описание объекта от 01.08.2022 № PVD-0123/2022-45856; доверенность от 29.04.2022 № 2149389; Содержание ограничения (обременения): Постановление Правительства РФ от 24.02.2009 г. №160 "О порядке установления охранных зон объектов электросетевого хозяйства и особых условий использования земельных участков, расположенных в границах таких зон":8. В охранных зонах запрещается осуществлять любые действия, которые могут нарушить безопасную работу объектов электросетевого хозяйства, в том числе привести к их повреждению или уничтожению, и (или) повлечь причинение вреда жизни, здоровью граждан и имуществу физических или юридических лиц, а также повлечь нанесение экологического ущерба и возникновение пожаров, в том числе:а) набрасывать на провода и опоры воздушных линий электропередачи посторонние предметы, а также подниматься на опоры воздушных линий электропередачи;б) размещать любые объекты и предметы (материалы) в пределах созданных в соответствии с требованиями нормативно-технических документов проходов и подъездов для доступа к объектам электросетевого хозяйства, а также проводить любые работы и возводить сооружения, которые могут препятствовать доступу к объектам электросетевого хозяйства, без создания необходимых для такого доступа проходов и подъездов; в) находиться в пределах огороженной территории и помещениях распределительных устройств и подстанций, открывать двери и люки распределительных устройств и подстанций, производить переключения и подключения в электрических сетях (указанное требование не распространяется на работников, занятых выполнением разрешенных в установленном порядке работ), разводить огонь в пределах охранных зон вводных и распределительных устройств, подстанций, воздушных линий электропередачи, а также в охранных зонах кабельных линий электропередачи;г) размещать свалки;д) производить работы ударными механизмами, сбрасывать тяжести массой свыше 5 тонн, производить сброс и слив едких и коррозионных веществ и горюче-смазочных материалов (в охранных зонах подземных кабельных линий электропередачи).10. В пределах охранных зон без письменного решения о согласовании сетевых организаций юридическим и физическим лицам запрещаются:а) строительство, капитальный ремонт, реконструкция или снос зданий и сооружений;б) горные, взрывные, мелиоративные работы, в том числе связанные с временным затоплением земель;в) посадка и вырубка деревьев и кустарников;г) дноуглубительные, землечерпальные и погрузочно-разгрузочные работы, добыча рыбы, других водных животных и растений придонными орудиями лова, устройство водопоев, колка и заготовка льда (в охранных зонах подводных кабельных линий электропередачи);д) проход судов, у которых расстояние по вертикали от верхнего крайнего габарита с грузом или без груза до нижней точки провеса проводов переходов воздушных линий электропередачи через водоемы менее минимально допустимого расстояния, в том числе с учетом максимального уровня</p>
----	--------------------	---

Земельный участок			
вид объекта недвижимости			
Лист № 31 раздела 4.1	Всего листов раздела 4.1: 35	Всего разделов: 8	Всего листов отчёта: 299
27.08.2024г. № КУВИ-001/2024-216152995			
Кадастровый номер:		47:14:0000000:39194	
		<p>подъема воды при паводке;е) проезд машин и механизмов, имеющих общую высоту с грузом или без груза от поверхности дороги более 4,5 метра (в охранных зонах воздушных линий электропередачи);ж) земляные работы на глубине более 0,3 метра (на вспахиваемых землях на глубине более 0,45 метра), а также планировка грунта (в охранных зонах подземных кабельных линий электропередачи);з) полив сельскохозяйственных культур в случае, если высота струи воды может составить свыше 3 метров (в охранных зонах воздушных линий электропередачи);и) полевые сельскохозяйственные работы с применением сельскохозяйственных машин и оборудования высотой более 4 метров (в охранных зонах воздушных линий электропередачи) или полевые сельскохозяйственные работы, связанные с вспашкой земли (в охранных зонах кабельных линий электропередачи). 11. В охранных зонах, установленных для объектов электросетевого хозяйства напряжением до 1000 вольт, помимо действий, предусмотренных пунктом 10 настоящих Правил, без письменного решения о согласовании сетевых организаций запрещается:а) размещать детские и спортивные площадки, стадионы, рынки, торговые точки, полевые станы, загоны для скота, гаражи и стоянки всех видов машин и механизмов, садовые, огородные земельные участки и иные объекты недвижимости, расположенные в границах территории ведения гражданами садоводства или огородничества для собственных нужд, объекты жилищного строительства, в том числе индивидуального (в охранных зонах воздушных линий электропередачи);б) складировать или размещать хранилища любых, в том числе горюче-смазочных, материалов;в) устраивать причалы для стоянки судов, барж и плавучих кранов, бросать якоря с судов и осуществлять их проход с отданными якорями, цепями, лотами, волокушами и тралами (в охранных зонах подводных кабельных линий электропередачи).; Реестровый номер границы: 47:14-6.898; Вид зоны по документу: Охранная зона объекта «ВЛ..1 кв.ТП 454-ул.Госпитальная»; Тип зоны: Охранная зона инженерных коммуникаций</p>	
26	данные отсутствуют	<p>вид ограничения (обременения): ограничения прав на земельный участок, предусмотренные статьей 56 Земельного кодекса Российской Федерации; Срок действия: не установлен; реквизиты документа-основания: документ, содержащий необходимые для внесения в государственный кадастр недвижимости сведения об установлении или изменении территориальной зоны или зоны с особыми условиями использования территорий, либо об отмене установления такой зоны от 14.07.2022 № PVD-0123/2022-45844; иной документ, содержащий описание объекта от 01.08.2022 № PVD-0123/2022-45844; доверенность от 29.04.2022 № 2149389; Содержание ограничения (обременения): Постановление Правительства РФ от 24.02.2009 г. №160 "О порядке установления охранных зон объектов электросетевого хозяйства и особых условий использования земельных участков, расположенных в границах таких зон":8. В охранных зонах запрещается осуществлять любые действия, которые могут нарушить безопасную работу объектов электросетевого хозяйства, в том числе привести к их повреждению или уничтожению, и (или) повлечь причинение вреда жизни, здоровью граждан и имуществу физических или юридических лиц, а также повлечь нанесение экологического ущерба и возникновение пожаров, в том числе:а) набрасывать на провода и опоры воздушных линий электропередачи посторонние предметы, а также подниматься на опоры воздушных линий электропередачи;б)</p>	

Земельный участок

вид объекта недвижимости

Лист № 32 раздела 4.1

Всего листов раздела 4.1: 35

Всего разделов: 8

Всего листов отчёта: 299

27.08.2024г. № КУВИ-001/2024-216152995

Кадастровый номер:

47:14:0000000:39194

размещать любые объекты и предметы (материалы) в пределах созданных в соответствии с требованиями нормативно-технических документов проходов и подъездов для доступа к объектам электросетевого хозяйства, а также проводить любые работы и возводить сооружения, которые могут препятствовать доступу к объектам электросетевого хозяйства, без создания необходимых для такого доступа проходов и подъездов; в) находиться в пределах огороженной территории и помещениях распределительных устройств и подстанций, открывать двери и люки распределительных устройств и подстанций, производить переключения и подключения в электрических сетях (указанное требование не распространяется на работников, занятых выполнением разрешенных в установленном порядке работ), разводить огонь в пределах охранных зон вводных и распределительных устройств, подстанций, воздушных линий электропередачи, а также в охранных зонах кабельных линий электропередачи; г) размещать свалки; д) производить работы ударными механизмами, сбрасывать тяжести массой свыше 5 тонн, производить сброс и слив едких и коррозионных веществ и горюче-смазочных материалов (в охранных зонах подземных кабельных линий электропередачи). 10. В пределах охранных зон без письменного решения о согласовании сетевых организаций юридическим и физическим лицам запрещаются: а) строительство, капитальный ремонт, реконструкция или снос зданий и сооружений; б) горные, взрывные, мелиоративные работы, в том числе связанные с временным затоплением земель; в) посадка и вырубка деревьев и кустарников; г) дноуглубительные, землечерпальные и погрузочно-разгрузочные работы, добыча рыбы, других водных животных и растений придонными орудиями лова, устройство водоемов, колка и заготовка льда (в охранных зонах подводных кабельных линий электропередачи); д) проход судов, у которых расстояние по вертикали от верхнего крайнего габарита с грузом или без груза до нижней точки провеса проводов переходов воздушных линий электропередачи через водоемы менее минимального допустимого расстояния, в том числе с учетом максимального уровня подъема воды при паводке; е) проезд машин и механизмов, имеющих общую высоту с грузом или без груза от поверхности дороги более 4,5 метра (в охранных зонах воздушных линий электропередачи); ж) земляные работы на глубине более 0,3 метра (на вспахиваемых землях на глубине более 0,45 метра), а также планировка грунта (в охранных зонах подземных кабельных линий электропередачи); з) полив сельскохозяйственных культур в случае, если высота струи воды может составить свыше 3 метров (в охранных зонах воздушных линий электропередачи); и) полевые сельскохозяйственные работы с применением сельскохозяйственных машин и оборудования высотой более 4 метров (в охранных зонах воздушных линий электропередачи) или полевые сельскохозяйственные работы, связанные с вспашкой земли (в охранных зонах кабельных линий электропередачи). 11. В охранных зонах, установленных для объектов электросетевого хозяйства напряжением до 1000 вольт, помимо действий, предусмотренных пунктом 10 настоящих Правил, без письменного решения о согласовании сетевых организаций запрещается: а) размещать детские и спортивные площадки, стадионы, рынки, торговые точки, полевые станы, загоны для скота, гаражи и стоянки всех видов машин и механизмов, садовые, огородные земельные участки и иные объекты недвижимости, расположенные в границах территории ведения гражданами садоводства или огородничества для собственных

Земельный участок			
вид объекта недвижимости			
Лист № 33 раздела 4.1	Всего листов раздела 4.1: 35	Всего разделов: 8	Всего листов отчёта: 299
27.08.2024г. № КУВИ-001/2024-216152995			
Кадастровый номер:		47:14:0000000:39194	
		<p>нужд, объекты жилищного строительства, в том числе индивидуального (в охранных зонах воздушных линий электропередачи);б) складировать или размещать хранилища любых, в том числе горюче-смазочных, материалов;в) устраивать причалы для стоянки судов, барж и плавучих кранов, бросать якоря с судов и осуществлять их проход с отданными якорями, цепями, лотами, волокушами и тралами (в охранных зонах подводных кабельных линий электропередачи).; Реестровый номер границы: 47:14-6.919; Вид зоны по документу: Охранная зона объекта «ВЛ..1кв.ТП-448 - с.Лоцманское»; Тип зоны: Охранная зона инженерных коммуникаций</p>	
27	данные отсутствуют	<p>вид ограничения (обременения): ограничения прав на земельный участок, предусмотренные статьей 56 Земельного кодекса Российской Федерации; Срок действия: не установлен; реквизиты документа-основания: документ, содержащий необходимые для внесения в государственный кадастр недвижимости сведения об установлении или изменении территориальной зоны или зоны с особыми условиями использования территорий, либо об отмене установления такой зоны от 14.07.2022 № PVD-0123/2022-45845; иной документ, содержащий описание объекта от 01.08.2022 № PVD-0123/2022-45845; доверенность от 29.04.2022 № 2149389; Содержание ограничения (обременения): Постановление Правительства РФ от 24.02.2009 г. №160 "О порядке установления охранных зон объектов электросетевого хозяйства и особых условий использования земельных участков, расположенных в границах таких зон".8. В охранных зонах запрещается осуществлять любые действия, которые могут нарушить безопасную работу объектов электросетевого хозяйства, в том числе привести к их повреждению или уничтожению, и (или) повлечь причинение вреда жизни, здоровью граждан и имуществу физических или юридических лиц, а также повлечь нанесение экологического ущерба и возникновение пожаров, в том числе:а) набрасывать на провода и опоры воздушных линий электропередачи посторонние предметы, а также подниматься на опоры воздушных линий электропередачи;б) размещать любые объекты и предметы (материалы) в пределах созданных в соответствии с требованиями нормативно-технических документов проходов и подъездов для доступа к объектам электросетевого хозяйства, а также проводить любые работы и возводить сооружения, которые могут препятствовать доступу к объектам электросетевого хозяйства, без создания необходимых для такого доступа проходов и подъездов; в) находиться в пределах огороженной территории и помещениях распределительных устройств и подстанций, открывать двери и люки распределительных устройств и подстанций, производить переключения и подключения в электрических сетях (указанное требование не распространяется на работников, занятых выполнением разрешенных в установленном порядке работ), разводить огонь в пределах охранных зон вводных и распределительных устройств, подстанций, воздушных линий электропередачи, а также в охранных зонах кабельных линий электропередачи;г) размещать свалки;д) производить работы ударными механизмами, сбрасывать тяжести массой свыше 5 тонн, производить сброс и слив едких и коррозионных веществ и горюче-смазочных материалов (в охранных зонах подземных кабельных линий электропередачи).10. В пределах охранных зон без письменного решения о согласовании сетевых организаций юридическим и физическим лицам запрещаются:а) строительство, капитальный ремонт, реконструкция или снос</p>	

Земельный участок			
вид объекта недвижимости			
Лист № 34 раздела 4.1	Всего листов раздела 4.1: 35	Всего разделов: 8	Всего листов отчёта: 299
27.08.2024г. № КУВИ-001/2024-216152995			
Кадастровый номер:		47:14:0000000:39194	
		зданий и сооружений;б) горные, взрывные, мелиоративные работы, в том числе связанные с временным затоплением земель;в) посадка и вырубка деревьев и кустарников;г) дноуглубительные, землечерпальные и погрузочно-разгрузочные работы, добыча рыбы, других водных животных и растений придонными орудиями лова, устройство водоемов, колка и заготовка льда (в охранных зонах подводных кабельных линий электропередачи);д) проход судов, у которых расстояние по вертикали от верхнего крайнего габарита с грузом или без груза до нижней точки провеса проводов переходов воздушных линий электропередачи через водоемы менее минимально допустимого расстояния, в том числе с учетом максимального уровня подъема воды при паводке;е) проезд машин и механизмов, имеющих общую высоту с грузом или без груза от поверхности дороги более 4,5 метра (в охранных зонах воздушных линий электропередачи);ж) земляные работы на глубине более 0,3 метра (на вспахиваемых землях на глубине более 0,45 метра), а также планировка грунта (в охранных зонах подземных кабельных линий электропередачи);з) полив сельскохозяйственных культур в случае, если высота струи воды может составить свыше 3 метров (в охранных зонах воздушных линий электропередачи);и) полевые сельскохозяйственные работы с применением сельскохозяйственных машин и оборудования высотой более 4 метров (в охранных зонах воздушных линий электропередачи) или полевые сельскохозяйственные работы, связанные с вспашкой земли (в охранных зонах кабельных линий электропередачи). 11. В охранных зонах, установленных для объектов электросетевого хозяйства напряжением до 1000 вольт, помимо действий, предусмотренных пунктом 10 настоящих Правил, без письменного решения о согласовании сетевых организаций запрещается:а) размещать детские и спортивные площадки, стадионы, рынки, торговые точки, полевые станы, загоны для скота, гаражи и стоянки всех видов машин и механизмов, садовые, огородные земельные участки и иные объекты недвижимости, расположенные в границах территории ведения гражданами садоводства или огородничества для собственных нужд, объекты жилищного строительства, в том числе индивидуального (в охранных зонах воздушных линий электропередачи);б) складировать или размещать хранилища любых, в том числе горюче-смазочных, материалов;в) устраивать причалы для стоянки судов, барж и плавучих кранов, бросать якоря с судов и осуществлять их проход с отданными якорями, цепями, лотами, волокушами и тралами (в охранных зонах подводных кабельных линий электропередачи).; Реестровый номер границы: 47:14-6.920; Вид зоны по документу: Охранная зона объектов «ВЛ.1 кв.ТП-440 – Лебяжье; КЛ 1 кв ТП-440-ВЛ»; Тип зоны: Охранная зона инженерных коммуникаций	
28	данные отсутствуют	вид ограничения (обременения): ограничения прав на земельный участок, предусмотренные статьей 56 Земельного кодекса Российской Федерации; Срок действия: не установлен; реквизиты документа-основания: документ, содержащий необходимые для внесения в государственный кадастр недвижимости сведения об установлении или изменении территориальной зоны или зоны с особыми условиями использования территорий, либо об отмене установления такой зоны от 14.09.2022 № PVD-0123/2022-55899; иной документ, содержащий описание объекта от 26.09.2022 № PVD-0123/2022-55899; доверенность от 16.10.2021 № ИСХ-6189/2021; приказ от 05.08.2022 № 01-03/22-156 выдан: КОМИТЕТ ПО СОХРАНЕНИЮ КУЛЬТУРНОГО НАСЛЕДИЯ	

Земельный участок			
вид объекта недвижимости			
Лист № 35 раздела 4.1	Всего листов раздела 4.1: 35	Всего разделов: 8	Всего листов отчёта: 299
27.08.2024г. № КУВИ-001/2024-216152995			
Кадастровый номер:		47:14:0000000:39194	
		ЛЕНИНГРАДСКОЙ ОБЛАСТИ; Содержание ограничения (обременения): Режим использования земельных участков в границах территории объекта культурного наследия предусматривает выполнение требований ФЗ от 25.06.2002 № 73-ФЗ "Об объектах культурного наследия (памятниках истории и культуры) народов Российской Федерации" и Приказа Комитета по сохранению культурного наследия Ленинградской области №01-03/22-156 от 05 августа 2022 г.; Реестровый номер границы: 47:14-8.268; Вид зоны по документу: Территория объекта культурного наследия регионального значения «Достопримечательное место «Лоцманское селение»; Номер: б/н	
29	данные отсутствуют	вид ограничения (обременения): ограничения прав на земельный участок, предусмотренные статьей 56 Земельного кодекса Российской Федерации; Срок действия: не установлен; реквизиты документа-основания: постановление об установлении публичного сервитута от 06.04.2023 № 110 выдан: Администрация Лебяженского городского поселения Ломоносовского муниципального района Ленинградской области; Содержание ограничения (обременения): Публичный сервитут в отношении земель и земельных участков в целях строительства и эксплуатации линейного объекта системы газоснабжения и его неотъемлемых технологических частей местного значения «Газопровод межпоселковый от г. Сосновый Бор до п. Шепелево, д. Гора Валдай, д. Черная Лахта, п. Форт-Красная Горка Ломоносовского района» сроком на 10 лет на основании Постановления администрации Лебяженского городского поселения Ломоносовского муниципального района Ленинградской области от 06.04.2023 №110, официальное опубликование: официальный сайт администрации Лебяженского городского поселения Ломоносовского муниципального района Ленинградской области, в пользу ООО «Газпром газификация» (ИНН 7813655197, ОГРН 1217800107744, юридический адрес и фактический адрес: 194044, Санкт-Петербург, вн. тер. г. Муниципальный округ Сампсониевское, пр-кт Большой Сампсониевский, д. 60, литера А, электронная почта: info@eoggazprom.ru, +7 (812) 613-33-00); Реестровый номер границы: 47:14-6.1120; Вид зоны по документу: Публичный сервитут установлен с целью строительства и эксплуатации линейного объекта системы газоснабжения местного значения «Газопровод межпоселковый от г. Сосновый Бор до п. Шепелево, д. Гора Валдай, д. Черная Лахта, п. Форт-Красная Горка Ломоносовского района»; Тип зоны: Зона публичного сервитута	

Отчёт об объекте недвижимости
Сведения о частях земельного участка

Земельный участок			
вид объекта недвижимости			
Лист № 1 раздела 4.2	Всего листов раздела 4.2: 43	Всего разделов: 8	Всего листов отчёта: 299
27.08.2024г. № КУВИ-001/2024-216152995			
Кадастровый номер:		47:14:0000000:39194	

Сведения о характерных точках границы части (частей) земельного участка				
Учетный номер части: 47:14:0000000:39194/1				
Система координат МСК 47 зона 2				
Номер точки	Координаты, м		Описание закрепления на местности	Средняя квадратичная погрешность определения координат характерных точек границ земельного участка, м
	X	Y		
1	2	3	4	5
1	439857.47	2164059.14	-	0.2
2	439870.81	2163955.47	-	-
3	439869.05	2163966.64	-	-
4	439861.8	2164013.71	-	-
5	439851.63	2164082.14	-	-
6	439844.03	2164133.35	-	-
7	439832.39	2164211.89	-	-
8	439821.47	2164282.1	-	-
9	439818.4	2164301.63	-	-
10	439833.21	2164224.9	-	0.2
1	439857.47	2164059.14	-	0.2
1	439798.05	2164488.44	-	-
2	439797.85	2164493.44	-	-
3	439816.74	2164495.72	-	-
4	439816.95	2164490.72	-	-
1	439798.05	2164488.44	-	-

Земельный участок			
вид объекта недвижимости			

Лист № 2 раздела 4.2	Всего листов раздела 4.2: 43	Всего разделов: 8	Всего листов отчёта: 299
----------------------	------------------------------	-------------------	--------------------------

27.08.2024г. № КУВИ-001/2024-216152995

Кадастровый номер: 47:14:0000000:39194

Сведения о характерных точках границы части (частей) земельного участка

Учетный номер части: 47:14:0000000:39194/2

Система координат МСК 47 зона 2

Номер точки	Координаты, м		Описание закрепления на местности	Средняя квадратичная погрешность определения координат характерных точек границ земельного участка, м
	X	Y		
1	2	3	4	5
1	420455.45	2133299.94	-	-
2	420452.96	2133322.39	-	-
3	420475.37	2133348.31	-	-
4	420492.93	2133367.36	-	-
5	420495.02	2133369.48	-	-
6	420497.32	2133348.77	-	-
7	420491.91	2133343.01	-	-
8	420465.67	2133312.01	-	-
1	420455.45	2133299.94	-	-

Земельный участок
вид объекта недвижимости

Лист № 3 раздела 4.2	Всего листов раздела 4.2: 43	Всего разделов: 8	Всего листов отчёта: 299
----------------------	------------------------------	-------------------	--------------------------

27.08.2024г. № КУВИ-001/2024-216152995

Кадастровый номер: 47:14:0000000:39194

Сведения о характерных точках границы части (частей) земельного участка

Учетный номер части: 47:14:0000000:39194/3

Система координат МСК 47 зона 2

Номер точки	Координаты, м		Описание закрепления на местности	Средняя квадратичная погрешность определения координат характерных точек границ земельного участка, м
	X	Y		
1	2	3	4	5
1	422814.68	2137993.04	-	-
2	422823.47	2137984.83	-	-
3	422804.49	2137985.15	-	-
4	422801.14	2137990.49	-	-
5	422793.31	2138006.34	-	-
6	422804.9	2138006.15	-	-
1	422814.68	2137993.04	-	-

Земельный участок			
вид объекта недвижимости			

Лист № 4 раздела 4.2	Всего листов раздела 4.2: 43	Всего разделов: 8	Всего листов отчёта: 299
----------------------	------------------------------	-------------------	--------------------------

27.08.2024г. № КУВИ-001/2024-216152995

Кадастровый номер:	47:14:0000000:39194
--------------------	---------------------

Сведения о характерных точках границы части (частей) земельного участка

Учетный номер части: 47:14:0000000:39194/4

Система координат МСК 47 зона 2

Номер точки	Координаты, м		Описание закрепления на местности	Средняя квадратичная погрешность определения координат характерных точек границ земельного участка, м
	X	Y		
1	2	3	4	5
1	441480.77	2151995.24	-	5
2	441468.94	2151991.77	-	5
3	441466.58	2151999.7	-	-
4	441460.26	2152029.37	-	-
5	441455.31	2152053.2	-	-
6	441452.57	2152071.84	-	-
7	441451.17	2152101.71	-	-
8	441452.28	2152131.99	-	-
9	441455.75	2152154.48	-	-
10	441462.25	2152186.4	-	-
11	441469.36	2152214.9	-	-
12	441483.94	2152276.56	-	-
13	441491.56	2152308.4	-	-
14	441493.35	2152315.83	-	-
15	441496.51	2152331.76	-	-
16	441500.18	2152355.2	-	-
17	441501.83	2152371.67	-	-
18	441502.95	2152389.54	-	-
19	441502.52	2152403.78	-	-
20	441500.73	2152424.08	-	-
21	441499.24	2152437.04	-	-
22	441497.98	2152445.64	-	-
23	441495.48	2152458.33	-	-
24	441492.66	2152469.24	-	-

Земельный участок

вид объекта недвижимости

Лист № 5 раздела 4.2

Всего листов раздела 4.2: 43

Всего разделов: 8

Всего листов отчёта: 299

27.08.2024г. № КУВИ-001/2024-216152995

Кадастровый номер:

47:14:0000000:39194

1	2	3	4	5
25	441490.39	2152477.12	-	-
26	441486.98	2152487.2	-	-
27	441483.97	2152495.35	-	-
28	441476.3	2152513.48	-	-
29	441471.97	2152522.27	-	-
30	441462.36	2152539.47	-	-
31	441453.97	2152552.46	-	-
32	441444.84	2152565.2	-	-
33	441437.16	2152575.06	-	-
34	441426.7	2152586.66	-	-
35	441420.56	2152593.04	-	-
36	441408.51	2152604.11	-	-
37	441384.11	2152623.26	-	-
38	441376.22	2152628.46	-	-
39	441355.69	2152640.38	-	-
40	441340.06	2152647.99	-	-
41	441327.01	2152653.48	-	-
42	441313.9	2152658.46	-	-
43	441302.73	2152662.21	-	-
44	441286.36	2152666.61	-	-
45	441259.36	2152672.64	-	-
46	441200.63	2152681.56	-	-
47	441164.99	2152686.77	-	-
48	441100.49	2152696.46	-	-
49	441022.18	2152708.23	-	-
50	440964.15	2152717.09	-	-
51	440896.48	2152727.35	-	-
52	440839.78	2152736.39	-	-
53	440805.37	2152741.67	-	-

Земельный участок

вид объекта недвижимости

Лист № 6 раздела 4.2

Всего листов раздела 4.2: 43

Всего разделов: 8

Всего листов отчёта: 299

27.08.2024г. № КУВИ-001/2024-216152995

Кадастровый номер:

47:14:0000000:39194

1	2	3	4	5
54	440825.54	2152757.8	-	-
55	440842.88	2152755.14	-	-
56	440899.3	2152746.14	-	-
57	440967.01	2152735.87	-	-
58	441025.08	2152727	-	-
59	441103.29	2152715.25	-	-
60	441167.77	2152705.56	-	-
61	441203.48	2152700.35	-	-
62	441262.96	2152691.3	-	-
63	441291.07	2152685.02	-	-
64	441308.43	2152680.33	-	-
65	441320.43	2152676.3	-	-
66	441334.18	2152671.08	-	-
67	441348.14	2152665.19	-	-
68	441364.66	2152657.13	-	-
69	441386.54	2152644.42	-	-
70	441395.17	2152638.72	-	-
71	441421.15	2152618.3	-	-
72	441433.98	2152606.48	-	-
73	441440.68	2152599.53	-	-
74	441451.88	2152587.07	-	-
75	441460.14	2152576.46	-	-
76	441469.62	2152563.24	-	-
77	441473.88	2152556.93	-	-
78	441478.76	2152549.07	-	-
79	441483.49	2152540.77	-	-
80	441493.66	2152521.21	-	-
81	441501.7	2152502.18	-	-
82	441504.92	2152493.44	-	-

Земельный участок

вид объекта недвижимости

Лист № 7 раздела 4.2

Всего листов раздела 4.2: 43

Всего разделов: 8

Всего листов отчёта: 299

27.08.2024г. № КУВИ-001/2024-216152995

Кадастровый номер:

47:14:0000000:39194

1	2	3	4	5
83	441508.57	2152482.64	-	-
84	441511.01	2152474.16	-	-
85	441514.05	2152462.34	-	-
86	441516.73	2152448.68	-	-
87	441518.09	2152439.4	-	-
88	441519.64	2152425.91	-	-
89	441521.5	2152404.7	-	-
90	441521.94	2152388.91	-	-
91	441520.76	2152370	-	-
92	441519.05	2152352.98	-	-
93	441515.19	2152328.26	-	-
94	441511.88	2152311.61	-	-
95	441510.04	2152303.99	-	-
96	441502.42	2152272.12	-	-
97	441487.82	2152210.42	-	-
98	441481.96	2152186.91	-	-
99	441457.72	2152113.62	-	5
100	441457.94	2152098.77	-	5
101	441459.73	2152080.97	-	5
102	441465.62	2152054.43	-	5
103	441472.64	2152024.83	-	5
1	441480.77	2151995.24	-	5

Земельный участок			
вид объекта недвижимости			
Лист № 8 раздела 4.2	Всего листов раздела 4.2: 43	Всего разделов: 8	Всего листов отчёта: 299

27.08.2024г. № КУВИ-001/2024-216152995

Кадастровый номер: 47:14:0000000:39194

Сведения о характерных точках границы части (частей) земельного участка			
Учетный номер части: 47:14:0000000:39194/5			
Система координат МСК 47 зона 2			

Номер точки	Координаты, м		Описание закрепления на местности	Средняя квадратичная погрешность определения координат характерных точек границ земельного участка, м
	X	Y		
1	2	3	4	5
1	437803.13	2172962.68	-	-
2	437791.99	2172983.95	-	-
3	437777.16	2173016.43	-	-
4	437773.44	2173024.88	-	-
5	437763.88	2173042.69	-	-
6	437763.9	2173043.3	-	0.1
7	437763.36	2173043.66	-	-
8	437758.68	2173052.38	-	-
9	437758.47	2173058.41	-	-
10	437759.08	2173060.14	-	-
11	437759.77	2173061.6	-	-
12	437765.35	2173065.63	-	-
13	437768.88	2173067.3	-	-
14	437777.38	2173069.6	-	-
15	437780.71	2173068.76	-	-
16	437789.06	2173058.1	-	-
17	437804.89	2173019.63	-	-
18	437811.14	2172997	-	-
19	437826.3	2172963	-	-
1	437803.13	2172962.68	-	-
1	437767.03	2173075.87	-	0.1
2	437759.35	2173068.69	-	-
3	437755.6	2173068.72	-	-
4	437751.66	2173070.85	-	-

Земельный участок			
вид объекта недвижимости			

Лист № 9 раздела 4.2	Всего листов раздела 4.2: 43	Всего разделов: 8	Всего листов отчёта: 299
----------------------	------------------------------	-------------------	--------------------------

27.08.2024г. № КУВИ-001/2024-216152995

Кадастровый номер: 47:14:0000000:39194

1	2	3	4	5
5	437749.69	2173075.04	-	-
6	437744.9	2173093.49	-	-
7	437740.03	2173105.57	-	-
8	437734.91	2173120.92	-	-
9	437731.28	2173135.43	-	-
10	437730.86	2173150.54	-	-
11	437729.22	2173160.51	-	-
12	437722.99	2173186.28	-	-
13	437701.65	2173254.77	-	-
14	437697.12	2173266.08	-	-
15	437691.24	2173278.78	-	-
16	437684.34	2173292.01	-	-
17	437678.86	2173300.32	-	-
18	437669.09	2173312.5	-	-
19	437644.98	2173337.15	-	-
20	437626.96	2173354.19	-	-
21	437602.59	2173374.9	-	-
22	437583.83	2173389.66	-	-
23	437567.24	2173400.84	-	-
24	437574.07	2173401.77	-	0.1
25	437586.12	2173395.28	-	0.1
26	437608.52	2173394.41	-	-
27	437614.57	2173389.65	-	-
28	437639.74	2173368.24	-	-
29	437658.24	2173350.76	-	-
30	437674.51	2173334.48	-	-
31	437683.38	2173325.02	-	-
32	437694.47	2173311.15	-	-
33	437700.9	2173301.34	-	-

Земельный участок

вид объекта недвижимости

Лист № 10 раздела 4.2

Всего листов раздела 4.2: 43

Всего разделов: 8

Всего листов отчёта: 299

27.08.2024г. № КУВИ-001/2024-216152995

Кадастровый номер:

47:14:0000000:39194

1	2	3	4	5
34	437708.19	2173287.37	-	-
35	437714.64	2173273.43	-	-
36	437719.54	2173261.18	-	-
37	437741.3	2173191.36	-	-
38	437747.7	2173163.67	-	-
39	437749.29	2173153.39	-	-
40	437767.86	2173112.93	-	-
41	437771.3	2173095.72	-	-
42	437773.99	2173086.34	-	-
43	437774.57	2173082.02	-	-
1	437767.03	2173075.87	-	0.1

Земельный участок			
вид объекта недвижимости			

Лист № 11 раздела 4.2	Всего листов раздела 4.2: 43	Всего разделов: 8	Всего листов отчёта: 299
-----------------------	------------------------------	-------------------	--------------------------

27.08.2024г. № КУВИ-001/2024-216152995

Кадастровый номер: 47:14:0000000:39194

Сведения о характерных точках границы части (частей) земельного участка

Учетный номер части: 47:14:0000000:39194/6

Система координат МСК 47 зона 2

Номер точки	Координаты, м		Описание закрепления на местности	Средняя квадратичная погрешность определения координат характерных точек границ земельного участка, м
	X	Y		
1	2	3	4	5
1	439806.04	2164655.5	-	-
2	439803.29	2164658.12	-	0.1
3	439800.52	2164665.25	-	0.1
4	439800.09	2164676.69	-	0.1
5	439801.97	2164681.09	-	-
6	439803.4	2164668.29	-	-
1	439806.04	2164655.5	-	-
1	439792.77	2164763.54	-	-
2	439798.12	2164715.57	-	-
3	439792.76	2164720.82	-	0.1
4	439775.69	2164880.08	-	0.1
5	439773.29	2164885.4	-	0.1
6	439763.16	2164884.8	-	0.1
7	439766.01	2164871.94	-	0.1
8	439779.76	2164755.22	-	0.1
9	439780.44	2164739.63	-	0.1
10	439779.47	2164739.32	-	-
11	439778.93	2164744.95	-	-
12	439775.76	2164743.67	-	-
13	439775.38	2164744.35	-	-
14	439771.59	2164779.08	-	-
15	439768.86	2164806.01	-	-
16	439769.54	2164806.14	-	-
17	439769.24	2164811.91	-	-

Земельный участок

вид объекта недвижимости

Лист № 12 раздела 4.2

Всего листов раздела 4.2: 43

Всего разделов: 8

Всего листов отчёта: 299

27.08.2024г. № КУВИ-001/2024-216152995

Кадастровый номер:

47:14:0000000:39194

1	2	3	4	5
18	439768.27	2164811.78	-	-
19	439766.85	2164825.81	-	-
20	439765.99	2164839.62	-	-
21	439764.85	2164852.06	-	-
22	439765.42	2164854.94	-	-
23	439763.62	2164867.71	-	-
24	439761.21	2164884.74	-	-
25	439758.53	2164883.24	-	-
26	439757.94	2164885.84	-	-
27	439758.06	2164889.67	-	-
28	439758.4	2164889.77	-	0.1
29	439762.41	2164889.51	-	0.1
30	439771.69	2164889.9	-	0.1
31	439774.5	2164890.07	-	0.1
32	439776.6	2164891.19	-	0.1
33	439779.17	2164891.5	-	-
34	439780.4	2164889.18	-	-
35	439781.38	2164882.92	-	-
36	439781.68	2164875.56	-	-
37	439782.69	2164854.69	-	-
38	439785.74	2164827.87	-	-
39	439790.48	2164781.05	-	-
1	439792.77	2164763.54	-	-
1	439752.46	2164907.86	-	-
2	439750.78	2164913.34	-	-
3	439747.42	2164924.58	-	-
4	439743.63	2164932.93	-	-
5	439738.47	2164952.8	-	-
6	439739.75	2164952.73	-	-

Земельный участок

вид объекта недвижимости

Лист № 13 раздела 4.2

Всего листов раздела 4.2: 43

Всего разделов: 8

Всего листов отчёта: 299

27.08.2024г. № КУВИ-001/2024-216152995

Кадастровый номер:

47:14:0000000:39194

1	2	3	4	5
7	439737.78	2164958.97	-	-
8	439743.08	2164960.1	-	0.1
9	439750.41	2164936.21	-	0.1
10	439755.72	2164917.07	-	0.1
11	439763.93	2164919.3	-	0.1
12	439752.42	2164966.56	-	0.1
13	439754.6	2164968.03	-	-
14	439761.03	2164947.83	-	-
15	439768.16	2164926.03	-	-
16	439770.51	2164920.16	-	-
17	439773.19	2164915.32	-	-
18	439771.21	2164914.9	-	0.1
19	439768.6	2164914.31	-	0.1
20	439765.44	2164913.9	-	0.1
21	439757.39	2164910.67	-	0.1
1	439752.46	2164907.86	-	-
1	439688.53	2165416.35	-	-
2	439693.44	2165404.82	-	-
3	439692.6	2165404.91	-	0.1
4	439688.18	2165413.5	-	0.1
1	439688.53	2165416.35	-	-

Земельный участок			
вид объекта недвижимости			

Лист № 14 раздела 4.2	Всего листов раздела 4.2: 43	Всего разделов: 8	Всего листов отчёта: 299
-----------------------	------------------------------	-------------------	--------------------------

27.08.2024г. № КУВИ-001/2024-216152995

Кадастровый номер:	47:14:0000000:39194
--------------------	---------------------

Сведения о характерных точках границы части (частей) земельного участка

Учетный номер части: 47:14:0000000:39194/7

Система координат МСК 47 зона 2

Номер точки	Координаты, м		Описание закрепления на местности	Средняя квадратичная погрешность определения координат характерных точек границ земельного участка, м
	X	Y		
1	2	3	4	5
1	437595.07	2173404.98	-	-
2	437608.52	2173394.41	-	-
3	437586.12	2173395.28	-	0.1
4	437574.07	2173401.77	-	0.1
5	437567.24	2173400.84	-	-
6	437564.36	2173402.78	-	-
7	437438.62	2173465.8	-	-
8	437407.36	2173482.57	-	-
9	437395.89	2173486.16	-	-
10	437390.19	2173488.03	-	-
11	437360.1	2173519.09	-	-
12	437334.2	2173544.91	-	-
13	437312.94	2173571.97	-	-
14	437285.75	2173595.98	-	-
15	437250.28	2173626.54	-	-
16	437243.64	2173632.7	-	-
17	437228.95	2173648.48	-	-
18	437224.82	2173653.82	-	-
19	437217.22	2173665.51	-	-
20	437199.57	2173696.39	-	-
21	437188.42	2173711.82	-	-
22	437186.06	2173715.3	-	-
23	437167.89	2173735.69	-	-
24	437156.51	2173744.99	-	-

Земельный участок

вид объекта недвижимости

Лист № 15 раздела 4.2

Всего листов раздела 4.2: 43

Всего разделов: 8

Всего листов отчёта: 299

27.08.2024г. № КУВИ-001/2024-216152995

Кадастровый номер:

47:14:0000000:39194

1	2	3	4	5
25	437126.06	2173770.68	-	-
26	437110.48	2173783.77	-	-
27	437100.79	2173792.8	-	-
28	437095.11	2173798.41	-	-
29	437087.69	2173806.8	-	-
30	437078.16	2173819.48	-	-
31	437072.96	2173827.19	-	-
32	437065.53	2173840.93	-	-
33	437057.85	2173858.84	-	-
34	437054.08	2173869.67	-	-
35	437049.81	2173884.59	-	-
36	437045.84	2173900.92	-	-
37	437043.74	2173912.63	-	-
38	437042.21	2173922.61	-	-
39	437039.6	2173948.12	-	-
40	437039.33	2173951.97	-	-
41	437058.35	2173952.25	-	-
42	437058.54	2173949.67	-	-
43	437061.05	2173925.14	-	-
44	437062.48	2173915.74	-	-
45	437064.45	2173904.74	-	-
46	437068.1	2173889.74	-	-
47	437072.25	2173875.26	-	-
48	437077.73	2173860.3	-	-
49	437085.49	2173843.42	-	-
50	437093.5	2173830.69	-	-
51	437102.46	2173818.78	-	-
52	437113.94	2173806.5	-	-
53	437123.18	2173797.9	-	-

Земельный участок

вид объекта недвижимости

Лист № 16 раздела 4.2

Всего листов раздела 4.2: 43

Всего разделов: 8

Всего листов отчёта: 299

27.08.2024г. № КУВИ-001/2024-216152995

Кадастровый номер:

47:14:0000000:39194

1	2	3	4	5
54	437132.61	2173789.88	-	-
55	437166.96	2173761.76	-	-
56	437184.22	2173746.95	-	-
57	437191.22	2173739.65	-	-
58	437197.46	2173732.48	-	-
59	437203.68	2173724.71	-	-
60	437208.98	2173717.44	-	-
61	437215.87	2173706.16	-	-
62	437233.61	2173675.12	-	-
63	437240.11	2173665.11	-	-
64	437247.84	2173655.86	-	-
65	437256.99	2173646.22	-	-
66	437298.98	2173609.62	-	-
67	437319.31	2173595.46	-	-
68	437318.22	2173594.24	-	-
69	437321.21	2173591.59	-	-
70	437322.61	2173593.16	-	-
71	437334.11	2173582.71	-	-
72	437352.95	2173560.63	-	-
73	437398.51	2173511.58	-	-
74	437417.21	2173498.84	-	-
75	437447.32	2173482.69	-	-
76	437574.35	2173418.94	-	-
1	437595.07	2173404.98	-	-

Земельный участок			
вид объекта недвижимости			

Лист № 17 раздела 4.2	Всего листов раздела 4.2: 43	Всего разделов: 8	Всего листов отчёта: 299
-----------------------	------------------------------	-------------------	--------------------------

27.08.2024г. № КУВИ-001/2024-216152995

Кадастровый номер:	47:14:0000000:39194
--------------------	---------------------

Сведения о характерных точках границы части (частей) земельного участка

Учетный номер части: 47:14:0000000:39194/8

Система координат МСК 47 зона 2

Номер точки	Координаты, м		Описание закрепления на местности	Средняя квадратичная погрешность определения координат характерных точек границ земельного участка, м
	X	Y		
1	2	3	4	5
1	439888.51	2162484.69	-	-
2	439869	2162483.14	-	-
3	439876.42	2162528.53	-	-
4	439888.34	2162599.82	-	-
5	439899.68	2162672.49	-	-
6	439902.78	2162691.87	-	-
7	439904.99	2162721.28	-	-
8	439908.55	2162735.33	-	-
9	439913.73	2162759.89	-	-
10	439923	2162812.79	-	-
11	439932.19	2162869.63	-	-
12	439932.27	2162870.49	-	-
13	439948.98	2162861.71	-	0.1
14	439950.16	2162861.72	-	-
15	439942.19	2162812.43	-	-
16	439940.59	2162802.01	-	-
17	439941.44	2162792.05	-	-
18	439940.5	2162782.76	-	-
19	439935.62	2162773.6	-	-
20	439927.4	2162728.19	-	-
21	439923.05	2162698.35	-	-
22	439918.44	2162669.52	-	-
23	439907.1	2162596.78	-	-
24	439895.17	2162525.43	-	-

Земельный участок

вид объекта недвижимости

Лист № 18 раздела 4.2

Всего листов раздела 4.2: 43

Всего разделов: 8

Всего листов отчёта: 299

27.08.2024г. № КУВИ-001/2024-216152995

Кадастровый номер:

47:14:0000000:39194

1	2	3	4	5
1	439888.51	2162484.69	-	-
1	439946.62	2163116.78	-	-
2	439945.48	2163131.97	-	-
3	439942.97	2163132.34	-	-
4	439941.36	2163163.48	-	-
5	439938.73	2163227.3	-	-
6	439935.04	2163305.2	-	-
7	439933.1	2163335.79	-	-
8	439929.86	2163402.66	-	-
9	439925.82	2163484.05	-	-
10	439923.81	2163531.5	-	-
11	439919.93	2163581	-	-
12	439915.92	2163644.2	-	-
13	439914.87	2163660.73	-	-
14	439910.8	2163695.14	-	-
15	439909.04	2163705.63	-	-
16	439907.46	2163718.1	-	-
17	439905.54	2163733.26	-	-
18	439900.55	2163763.57	-	-
19	439889.36	2163833.97	-	-
20	439878.85	2163904.51	-	-
21	439869.05	2163966.64	-	-
22	439868.53	2163969.99	-	-
23	439877.66	2163967.47	-	0.1
24	439925.51	2163648.52	-	0.1
25	439953.68	2163117.03	-	0.1
1	439946.62	2163116.78	-	-
1	439854.86	2164189.86	-	-
2	439853.45	2164189.66	-	0.1

Земельный участок

вид объекта недвижимости

Лист № 19 раздела 4.2

Всего листов раздела 4.2: 43

Всего разделов: 8

Всего листов отчёта: 299

27.08.2024г. № КУВИ-001/2024-216152995

Кадастровый номер:

47:14:0000000:39194

1	2	3	4	5
3	439836.48	2164195.11	-	0.1
4	439834.02	2164200.9	-	-
5	439832.39	2164211.89	-	-
6	439821.47	2164282.1	-	-
7	439815.02	2164323.12	-	-
8	439812.78	2164340.31	-	-
9	439814.92	2164346.3	-	-
10	439811.68	2164366.57	-	-
11	439810.45	2164372.64	-	-
12	439806.76	2164398.56	-	-
13	439799.71	2164448.37	-	-
14	439798.96	2164466.03	-	-
15	439797.81	2164494.32	-	-
16	439796.81	2164517.27	-	-
17	439795.73	2164532.07	-	-
18	439795.02	2164541.36	-	-
19	439789.98	2164595.45	-	-
20	439788.77	2164611.95	-	-
21	439791.61	2164612.64	-	-
22	439788.57	2164643.77	-	-
23	439786.19	2164643.5	-	-
24	439784.78	2164654.73	-	-
25	439782.62	2164676.66	-	-
26	439776.24	2164736.5	-	-
27	439779.7	2164736.95	-	-
28	439779.47	2164739.32	-	-
29	439780.44	2164739.63	-	0.1
30	439779.76	2164755.22	-	0.1
31	439766.01	2164871.94	-	0.1

Земельный участок			
вид объекта недвижимости			

Лист № 20 раздела 4.2	Всего листов раздела 4.2: 43	Всего разделов: 8	Всего листов отчёта: 299
-----------------------	------------------------------	-------------------	--------------------------

27.08.2024г. № КУВИ-001/2024-216152995

Кадастровый номер: 47:14:0000000:39194

1	2	3	4	5
32	439763.16	2164884.8	-	0.1
33	439773.29	2164885.4	-	0.1
34	439775.69	2164880.08	-	0.1
35	439792.76	2164720.82	-	0.1
36	439798.12	2164715.57	-	-
37	439801.97	2164681.09	-	-
38	439800.09	2164676.69	-	0.1
39	439800.52	2164665.25	-	0.1
40	439803.29	2164658.12	-	0.1
41	439806.04	2164655.5	-	-
42	439806.08	2164655.3	-	-
43	439802.51	2164654.8	-	-
44	439810.79	2164569.82	-	-
45	439814.57	2164570.11	-	-
46	439820.48	2164554.75	-	-
47	439820.26	2164521.56	-	-
48	439816.14	2164510.1	-	-
49	439817.94	2164466.82	-	-
50	439818.76	2164447.58	-	-
51	439820.13	2164431.53	-	-
52	439823.13	2164401.77	-	-
53	439825.82	2164381.71	-	-
54	439829.97	2164355.43	-	-
55	439840.26	2164284.95	-	-
56	439851.17	2164214.8	-	-
1	439854.86	2164189.86	-	-
1	439775.76	2164743.67	-	-
2	439775.47	2164743.55	-	-
3	439775.38	2164744.35	-	-

Земельный участок

вид объекта недвижимости

Лист № 21 раздела 4.2

Всего листов раздела 4.2: 43

Всего разделов: 8

Всего листов отчёта: 299

27.08.2024г. № КУВИ-001/2024-216152995

Кадастровый номер:

47:14:0000000:39194

1	2	3	4	5
1	439775.76	2164743.67	-	-
1	439763.93	2164919.3	-	0.1
2	439755.72	2164917.07	-	0.1
3	439750.41	2164936.21	-	0.1
4	439743.08	2164960.1	-	0.1
5	439737.78	2164958.97	-	-
6	439722.52	2165007.3	-	-
7	439719.9	2165016.4	-	-
8	439719.08	2165019.26	-	-
9	439718.66	2165019.13	-	-
10	439714.76	2165033.88	-	-
11	439709.45	2165059.77	-	-
12	439708.65	2165074.85	-	-
13	439709.08	2165082.32	-	-
14	439708.61	2165087.27	-	-
15	439708.57	2165097.55	-	-
16	439709.95	2165147.74	-	-
17	439712.93	2165194.81	-	-
18	439714.19	2165220.84	-	-
19	439714.25	2165239.36	-	-
20	439713.56	2165260.87	-	-
21	439710.43	2165283.29	-	-
22	439702.73	2165297.52	-	-
23	439699.51	2165312.21	-	-
24	439699.68	2165328.65	-	-
25	439689.57	2165357.47	-	-
26	439678.17	2165388.5	-	-
27	439663.74	2165428.46	-	-
28	439656.85	2165446.47	-	-

Земельный участок

вид объекта недвижимости

Лист № 22 раздела 4.2

Всего листов раздела 4.2: 43

Всего разделов: 8

Всего листов отчёта: 299

27.08.2024г. № КУВИ-001/2024-216152995

Кадастровый номер:

47:14:0000000:39194

1	2	3	4	5
29	439643.52	2165482.09	-	-
30	439626.15	2165530.06	-	-
31	439606.14	2165583.42	-	-
32	439600.25	2165595.68	-	-
33	439591.52	2165611.7	-	-
34	439580.88	2165626.84	-	-
35	439574.16	2165634.44	-	-
36	439564.42	2165643.62	-	-
37	439546.09	2165660.18	-	-
38	439548.41	2165684.95	-	-
39	439552.51	2165679.97	-	-
40	439577.35	2165657.55	-	-
41	439587.55	2165647.94	-	-
42	439596.08	2165638.25	-	-
43	439607.71	2165621.65	-	-
44	439617.29	2165604.08	-	-
45	439623.74	2165590.58	-	-
46	439640.54	2165545.78	-	-
47	439640.18	2165545.67	-	-
48	439643.9	2165535.76	-	-
49	439644.25	2165535.87	-	-
50	439661.36	2165488.65	-	-
51	439674.62	2165453.2	-	-
52	439687.16	2165419.56	-	-
53	439688.53	2165416.35	-	-
54	439688.18	2165413.5	-	0.1
55	439692.6	2165404.91	-	0.1
56	439693.44	2165404.82	-	-
57	439695.13	2165400.87	-	-

Земельный участок

вид объекта недвижимости

Лист № 23 раздела 4.2

Всего листов раздела 4.2: 43

Всего разделов: 8

Всего листов отчёта: 299

27.08.2024г. № КУВИ-001/2024-216152995

Кадастровый номер:

47:14:0000000:39194

1	2	3	4	5
58	439707.44	2165363.92	-	-
59	439718.62	2165331.98	-	-
60	439726.16	2165304.76	-	-
61	439728.04	2165294.58	-	-
62	439732.52	2165262.49	-	-
63	439733.25	2165239.63	-	-
64	439733.19	2165220.46	-	-
65	439732.64	2165205.55	-	-
66	439733.78	2165195.58	-	-
67	439733.9	2165178.51	-	-
68	439730.04	2165164.26	-	-
69	439728.94	2165146.85	-	-
70	439728.29	2165124.97	-	-
71	439727.58	2165097.34	-	-
72	439729.66	2165062.1	-	-
73	439733.2	2165038.47	-	-
74	439739.47	2165017.85	-	-
75	439749.96	2164982.61	-	-
76	439754.6	2164968.03	-	-
77	439752.42	2164966.56	-	0.1
1	439763.93	2164919.3	-	0.1

Земельный участок вид объекта недвижимости

Лист № 24 раздела 4.2	Всего листов раздела 4.2: 43	Всего разделов: 8	Всего листов отчёта: 299
-----------------------	------------------------------	-------------------	--------------------------

27.08.2024г. № КУВИ-001/2024-216152995

Кадастровый номер: 47:14:0000000:39194

Сведения о характерных точках границы части (частей) земельного участка

Учетный номер части: 47:14:0000000:39194/9

Система координат МСК 47 зона 2

Номер точки	Координаты, м		Описание закрепления на местности	Средняя квадратичная погрешность определения координат характерных точек границ земельного участка, м
	X	Y		
1	2	3	4	5
1	442004.36	2149158.61	-	-
2	442003.57	2149158.41	-	1
3	441996.34	2149186.44	-	1
4	441998.64	2149187.24	-	-
5	442000.92	2149178.38	-	-
6	442003.42	2149166.26	-	-
1	442004.36	2149158.61	-	-

Земельный участок			
вид объекта недвижимости			

Лист № 25 раздела 4.2	Всего листов раздела 4.2: 43	Всего разделов: 8	Всего листов отчёта: 299
-----------------------	------------------------------	-------------------	--------------------------

27.08.2024г. № КУВИ-001/2024-216152995

Кадастровый номер: 47:14:0000000:39194

Сведения о характерных точках границы части (частей) земельного участка

Учетный номер части: 47:14:0000000:39194/10

Система координат МСК 47 зона 2

Номер точки	Координаты, м		Описание закрепления на местности	Средняя квадратичная погрешность определения координат характерных точек границ земельного участка, м
	X	Y		
1	2	3	4	5
1	420342.4	2133160.04	-	-
2	420335.13	2133178.39	-	-
3	420353.1	2133201.91	-	-
4	420389.55	2133247.35	-	-
5	420396.36	2133230.17	-	-
6	420379.22	2133209.93	-	-
1	420342.4	2133160.04	-	-

Земельный участок
вид объекта недвижимости

Лист № 26 раздела 4.2	Всего листов раздела 4.2: 43	Всего разделов: 8	Всего листов отчёта: 299
-----------------------	------------------------------	-------------------	--------------------------

27.08.2024г. № КУВИ-001/2024-216152995

Кадастровый номер: 47:14:0000000:39194

Сведения о характерных точках границы части (частей) земельного участка

Учетный номер части: 47:14:0000000:39194/11

Система координат МСК 47 зона 2

Номер точки	Координаты, м		Описание закрепления на местности	Средняя квадратичная погрешность определения координат характерных точек границ земельного участка, м
	X	Y		
1	2	3	4	5
1	441907.15	2149395.25	-	-
2	441906.5	2149394.9	-	0.1
3	441893.57	2149418.68	-	0.1
4	441898.39	2149421.3	-	-
5	441898.94	2149419.96	-	-
6	441907.22	2149400.95	-	-
7	441904.66	2149400.89	-	-
1	441907.15	2149395.25	-	-

Земельный участок			
вид объекта недвижимости			

Лист № 27 раздела 4.2	Всего листов раздела 4.2: 43	Всего разделов: 8	Всего листов отчёта: 299
-----------------------	------------------------------	-------------------	--------------------------

27.08.2024г. № КУВИ-001/2024-216152995

Кадастровый номер: 47:14:0000000:39194

Сведения о характерных точках границы части (частей) земельного участка

Учетный номер части: 47:14:0000000:39194/12

Система координат МСК 47 зона 2

Номер точки	Координаты, м		Описание закрепления на местности	Средняя квадратичная погрешность определения координат характерных точек границ земельного участка, м
	X	Y		
1	2	3	4	5
1	440241.77	2147169.65	-	-
2	440236.51	2147162.32	-	-
3	440225.26	2147167.45	-	-
4	440238.17	2147183.49	-	-
5	440255.95	2147175.3	-	-
6	440248.78	2147166.4	-	-
1	440241.77	2147169.65	-	-

Земельный участок				
вид объекта недвижимости				
Лист № 28 раздела 4.2		Всего листов раздела 4.2: 43		Всего разделов: 8
Всего листов отчёта: 299				
27.08.2024г. № КУВИ-001/2024-216152995				
Кадастровый номер:			47:14:0000000:39194	
Сведения о характерных точках границы части (частей) земельного участка				
Учетный номер части: 47:14:0000000:39194/30				
Система координат				
Номер точки	Координаты, м		Описание закрепления на местности	Средняя квадратичная погрешность определения координат характерных точек границ земельного участка, м
	X	Y		
1	2	3	4	5
1	439874.35	2164055.63	-	-
2	439874.08	2164057.68	-	-
3	439854.92	2164060.01	-	-
4	439855.22	2164057.95	-	-
5	439874.35	2164055.63	-	-

Земельный участок				
вид объекта недвижимости				
Лист № 29 раздела 4.2		Всего листов раздела 4.2: 43		Всего разделов: 8
Всего листов отчёта: 299				
27.08.2024г. № КУВИ-001/2024-216152995				
Кадастровый номер:			47:14:0000000:39194	
Сведения о характерных точках границы части (частей) земельного участка				
Учетный номер части: 47:14:0000000:39194/31				
Система координат				
Номер точки	Координаты, м		Описание закрепления на местности	Средняя квадратичная погрешность определения координат характерных точек границ земельного участка, м
	X	Y		
1	2	3	4	5
1	437843.68	2172889.05	-	-
2	437856.65	2172905.01	-	-
3	437855.57	2172907.03	-	-
4	437842.62	2172891.03	-	-
5	437843.68	2172889.05	-	-

Земельный участок			
вид объекта недвижимости			

Лист № 30 раздела 4.2	Всего листов раздела 4.2: 43	Всего разделов: 8	Всего листов отчёта: 299
-----------------------	------------------------------	-------------------	--------------------------

27.08.2024г. № КУВИ-001/2024-216152995

Кадастровый номер: 47:14:0000000:39194

Сведения о характерных точках границы части (частей) земельного участка

Учетный номер части: 47:14:0000000:39194/32

Система координат

Номер точки	Координаты, м		Описание закрепления на местности	Средняя квадратичная погрешность определения координат характерных точек границ земельного участка, м
	X	Y		
1	2	3	4	5
1	437808.85	2173005.28	-	-
2	437806.42	2173014.09	-	-
3	437791.4	2173039.35	-	-
4	437776.85	2173069.27	-	-
5	437776.78	2173069.44	-	-
6	437774.83	2173068.91	-	-
7	437775.01	2173068.47	-	-
8	437789.62	2173038.43	-	-
9	437806.01	2173010.89	-	-
10	437808.85	2173005.28	-	-
1	437853.76	2172910.42	-	-
2	437851.73	2172914.21	-	-
3	437850.84	2172915.7	-	-
4	437852.24	2172911.57	-	-
5	437852.7	2172911.01	-	-
6	437853.76	2172910.42	-	-

Земельный участок			
вид объекта недвижимости			
Лист № 31 раздела 4.2	Всего листов раздела 4.2: 43	Всего разделов: 8	Всего листов отчёта: 299

27.08.2024г. № КУВИ-001/2024-216152995

Кадастровый номер: 47:14:0000000:39194

Сведения о характерных точках границы части (частей) земельного участка				
Учетный номер части: 47:14:0000000:39194/33				
Система координат				
Номер точки	Координаты, м		Описание закрепления на местности	Средняя квадратичная погрешность определения координат характерных точек границ земельного участка, м
	X	Y		
1	2	3	4	5
1	438777.28	2170921.24	-	-
2	438776.88	2170923.28	-	-
3	438759.22	2170914.21	-	-
4	438759.65	2170912.19	-	-
5	438777.28	2170921.24	-	-

Земельный участок			
вид объекта недвижимости			
Лист № 32 раздела 4.2	Всего листов раздела 4.2: 43	Всего разделов: 8	Всего листов отчёта: 299

27.08.2024г. № КУВИ-001/2024-216152995

Кадастровый номер: 47:14:0000000:39194

Сведения о характерных точках границы части (частей) земельного участка				
Учетный номер части: 47:14:0000000:39194/34				
Система координат				
Номер точки	Координаты, м		Описание закрепления на местности	Средняя квадратичная погрешность определения координат характерных точек границ земельного участка, м
	X	Y		
1	2	3	4	5
1	439874.66	2164053.37	-	-
2	439874.38	2164055.43	-	-
3	439855.22	2164058.01	-	-
4	439855.52	2164055.95	-	-
5	439874.66	2164053.37	-	-

Земельный участок			
вид объекта недвижимости			
Лист № 33 раздела 4.2	Всего листов раздела 4.2: 43	Всего разделов: 8	Всего листов отчёта: 299

27.08.2024г. № КУВИ-001/2024-216152995

Кадастровый номер: 47:14:0000000:39194

Сведения о характерных точках границы части (частей) земельного участка			
Учетный номер части: 47:14:0000000:39194/35			
Система координат			

Номер точки	Координаты, м		Описание закрепления на местности	Средняя квадратичная погрешность определения координат характерных точек границ земельного участка, м
	X	Y		
1	2	3	4	5
1	439965.22	2162962.02	-	-
2	439965.51	2162963.5	-	-
3	439965.56	2162964	-	-
4	439962.13	2162964.33	-	-
5	439951	2162965.37	-	-
6	439946.21	2162965.93	-	-
7	439946.02	2162963.93	-	-
8	439950.77	2162963.38	-	-
9	439961.94	2162962.34	-	-
10	439965.22	2162962.02	-	-

Земельный участок			
вид объекта недвижимости			

Лист № 34 раздела 4.2	Всего листов раздела 4.2: 43	Всего разделов: 8	Всего листов отчёта: 299
-----------------------	------------------------------	-------------------	--------------------------

27.08.2024г. № КУВИ-001/2024-216152995

Кадастровый номер: 47:14:0000000:39194

Сведения о характерных точках границы части (частей) земельного участка

Учетный номер части: 47:14:0000000:39194/36

Система координат

Номер точки	Координаты, м		Описание закрепления на местности	Средняя квадратичная погрешность определения координат характерных точек границ земельного участка, м
	X	Y		
1	2	3	4	5
1	438086.5	2172621.23	-	-
2	438082.64	2172628.08	-	-
3	438080.61	2172631.18	-	-
4	438077.48	2172634.84	-	-
5	438069.44	2172644.38	-	-
6	438057.6	2172657.34	-	-
7	438048.04	2172667.47	-	-
8	438034.26	2172681.52	-	-
9	438019.81	2172695.11	-	-
10	438012.61	2172702.49	-	-
11	438005.85	2172710.45	-	-
12	438002.62	2172713.91	-	-
13	437997.43	2172716.52	-	-
14	438004.34	2172709.13	-	-
15	438011.11	2172701.17	-	-
16	438018.39	2172693.7	-	-
17	438032.85	2172680.11	-	-
18	438046.59	2172666.09	-	-
19	438056.13	2172655.99	-	-
20	438067.92	2172643.08	-	-
21	438075.95	2172633.55	-	-
22	438086.5	2172621.23	-	-
1	438147.14	2172469.37	-	-
2	438132.59	2172507.26	-	-

Земельный участок

вид объекта недвижимости

Лист № 35 раздела 4.2

Всего листов раздела 4.2: 43

Всего разделов: 8

Всего листов отчёта: 299

27.08.2024г. № КУВИ-001/2024-216152995

Кадастровый номер:

47:14:0000000:39194

1	2	3	4	5
3	438142.14	2172479.6	-	-
4	438142.18	2172479.49	-	-
5	438147.14	2172469.37	-	-
1	438226.56	2172292.09	-	-
2	438225.01	2172295.23	-	-
3	438211.92	2172312.86	-	-
4	438209.68	2172317.6	-	-
5	438208.69	2172319.07	-	-
6	438205.2	2172327.1	-	-
7	438193.29	2172352.34	-	-
8	438187.23	2172366.64	-	-
9	438180.41	2172380.28	-	-
10	438163.95	2172425.13	-	-
11	438163.81	2172425.96	-	-
12	438160.12	2172435.56	-	-
13	438162	2172424.7	-	-
14	438162.05	2172424.52	-	-
15	438178.55	2172379.54	-	-
16	438178.59	2172379.44	-	-
17	438191.45	2172353.7	-	-
18	438206.89	2172318.19	-	-
19	438206.98	2172318.03	-	-
20	438219.33	2172299.76	-	-
21	438219.43	2172299.64	-	-
22	438226.56	2172292.09	-	-

Земельный участок			
вид объекта недвижимости			
Лист № 36 раздела 4.2	Всего листов раздела 4.2: 43	Всего разделов: 8	Всего листов отчёта: 299

27.08.2024г. № КУВИ-001/2024-216152995

Кадастровый номер: 47:14:0000000:39194

Сведения о характерных точках границы части (частей) земельного участка			
Учетный номер части: 47:14:0000000:39194/37			

Система координат				
Номер точки	Координаты, м		Описание закрепления на местности	Средняя квадратичная погрешность определения координат характерных точек границ земельного участка, м
	Х	У		
1	2	3	4	5
1	438439.69	2171913.78	-	-
2	438438.43	2171915.62	-	-
3	438385.53	2172004.24	-	-
4	438382.56	2172008.89	-	-
5	438408.32	2171962.78	-	-
6	438452.36	2171888.5	-	-
7	438485.38	2171833.42	-	-
8	438521.19	2171780.59	-	-
9	438566.59	2171715.43	-	-
10	438608.43	2171647.16	-	-
11	438602.55	2171638.68	-	-
12	438603.69	2171636.8	-	-
13	438610.45	2171646.56	-	-
14	438610.62	2171647.17	-	-
15	438610.48	2171647.65	-	-
16	438568.28	2171716.5	-	-
17	438522.84	2171781.71	-	-
18	438487.08	2171834.47	-	-
19	438454.07	2171889.52	-	-
20	438439.69	2171913.78	-	-

Земельный участок вид объекта недвижимости

Лист № 37 раздела 4.2	Всего листов раздела 4.2: 43	Всего разделов: 8	Всего листов отчёта: 299
-----------------------	------------------------------	-------------------	--------------------------

27.08.2024г. № КУВИ-001/2024-216152995

Кадастровый номер: 47:14:0000000:39194

Сведения о характерных точках границы части (частей) земельного участка

Учетный номер части: 47:14:0000000:39194/38

Система координат

Номер точки	Координаты, м		Описание закрепления на местности	Средняя квадратичная погрешность определения координат характерных точек границ земельного участка, м
	X	Y		
1	2	3	4	5
1	441470.43	2152108.81	-	-
2	441470.52	2152111.15	-	-
3	441451.97	2152123.49	-	-
4	441451.88	2152121.15	-	-
5	441470.43	2152108.81	-	-

Земельный участок			
вид объекта недвижимости			

Лист № 38 раздела 4.2	Всего листов раздела 4.2: 43	Всего разделов: 8	Всего листов отчёта: 299
-----------------------	------------------------------	-------------------	--------------------------

27.08.2024г. № КУВИ-001/2024-216152995

Кадастровый номер:	47:14:0000000:39194
--------------------	---------------------

Сведения о характерных точках границы части (частей) земельного участка

Учетный номер части: 47:14:0000000:39194/39

Система координат

Номер точки	Координаты, м		Описание закрепления на местности	Средняя квадратичная погрешность определения координат характерных точек границ земельного участка, м
	X	Y		
1	2	3	4	5
1	437939.58	2172764.51	-	-
2	437938.26	2172766.06	-	-
3	437922.08	2172746.82	-	-
4	437923.41	2172745.3	-	-
5	437939.58	2172764.51	-	-
1	438092.23	2172610.34	-	-
2	438090.65	2172613.85	-	-
3	438086.62	2172621.02	-	-
4	438075.95	2172633.55	-	-
5	438067.92	2172643.08	-	-
6	438056.13	2172655.99	-	-
7	438046.59	2172666.09	-	-
8	438032.74	2172680.14	-	-
9	438018.29	2172693.73	-	-
10	438011.11	2172701.17	-	-
11	438004.34	2172709.13	-	-
12	437997.43	2172716.52	-	-
13	437992.09	2172719.21	-	-
14	438002.81	2172707.75	-	-
15	438009.58	2172699.78	-	-
16	438016.87	2172692.31	-	-
17	438031.32	2172678.72	-	-
18	438045.06	2172664.7	-	-
19	438054.61	2172654.61	-	-

Земельный участок

вид объекта недвижимости

Лист № 39 раздела 4.2

Всего листов раздела 4.2: 43

Всего разделов: 8

Всего листов отчёта: 299

27.08.2024г. № КУВИ-001/2024-216152995

Кадастровый номер:

47:14:0000000:39194

1	2	3	4	5
20	438066.4	2172641.69	-	-
21	438074.43	2172632.17	-	-
22	438089.11	2172615.02	-	-
23	438092.23	2172610.34	-	-
1	438155.12	2172448.58	-	-
2	438147.05	2172469.6	-	-
3	438142.48	2172478.93	-	-
4	438133.69	2172504.4	-	-
5	438129.38	2172515.62	-	-
6	438112.12	2172560.44	-	-
7	438121.39	2172534.91	-	-
8	438129.42	2172510.63	-	-
9	438140.61	2172478.22	-	-
10	438140.66	2172478.11	-	-
11	438155.12	2172448.58	-	-
1	438229.55	2172286	-	-
2	438226.55	2172292.1	-	-
3	438219.33	2172299.76	-	-
4	438206.89	2172318.19	-	-
5	438191.45	2172353.7	-	-
6	438178.55	2172379.54	-	-
7	438162.43	2172423.74	-	-
8	438160.6	2172434.31	-	-
9	438156.9	2172443.96	-	-
10	438160.47	2172423.31	-	-
11	438160.52	2172423.14	-	-
12	438176.71	2172378.75	-	-
13	438176.75	2172378.65	-	-
14	438189.64	2172352.86	-	-

Земельный участок

вид объекта недвижимости

Лист № 40 раздела 4.2

Всего листов раздела 4.2: 43

Всего разделов: 8

Всего листов отчёта: 299

27.08.2024г. № КУВИ-001/2024-216152995

Кадастровый номер:

47:14:0000000:39194

1	2	3	4	5
15	438205.13	2172317.22	-	-
16	438205.22	2172317.06	-	-
17	438217.76	2172298.51	-	-
18	438217.86	2172298.38	-	-
19	438229.55	2172286	-	-

Земельный участок			
вид объекта недвижимости			

Лист № 41 раздела 4.2	Всего листов раздела 4.2: 43	Всего разделов: 8	Всего листов отчёта: 299
-----------------------	------------------------------	-------------------	--------------------------

27.08.2024г. № КУВИ-001/2024-216152995

Кадастровый номер: 47:14:0000000:39194

Сведения о характерных точках границы части (частей) земельного участка

Учетный номер части: 47:14:0000000:39194/40

Система координат

Номер точки	Координаты, м		Описание закрепления на местности	Средняя квадратичная погрешность определения координат характерных точек границ земельного участка, м
	X	Y		
1	2	3	4	5
1	439405.55	2166093.93	-	-
2	439405.16	2166096.88	-	-
3	439402.97	2166093.73	-	-
4	439402.79	2166093.24	-	-
5	439402.21	2166086.57	-	-
6	439403.71	2166078.6	-	-
7	439404	2166078.07	-	-
8	439404.44	2166077.83	-	-
9	439404.94	2166077.82	-	-
10	439405.38	2166078.06	-	-
11	439405.65	2166078.48	-	-
12	439405.68	2166078.98	-	-
13	439404.21	2166086.53	-	-
14	439404.76	2166092.8	-	-
15	439405.55	2166093.93	-	-

Земельный участок			
вид объекта недвижимости			

Лист № 42 раздела 4.2	Всего листов раздела 4.2: 43	Всего разделов: 8	Всего листов отчёта: 299
-----------------------	------------------------------	-------------------	--------------------------

27.08.2024г. № КУВИ-001/2024-216152995

Кадастровый номер: 47:14:0000000:39194

Сведения о характерных точках границы части (частей) земельного участка

Учетный номер части: 47:14:0000000:39194/41

Система координат

Номер точки	Координаты, м		Описание закрепления на местности	Средняя квадратичная погрешность определения координат характерных точек границ земельного участка, м
	X	Y		
1	2	3	4	5
1	422761.36	2136122.6	-	-
2	422758.75	2136116.25	-	-
3	422759.75	2136118.49	-	-
4	422761.36	2136122.6	-	-
1	422817.14	2136216.75	-	-
2	422817.89	2136218.61	-	-
3	422800.97	2136223.7	-	-
4	422777.6	2136162.71	-	-
5	422800.23	2136217.82	-	-
6	422801.17	2136221.56	-	-
7	422817.14	2136216.75	-	-

Земельный участок			
вид объекта недвижимости			
Лист № 43 раздела 4.2	Всего листов раздела 4.2: 43	Всего разделов: 8	Всего листов отчёта: 299

27.08.2024г. № КУВИ-001/2024-216152995

Кадастровый номер: 47:14:0000000:39194

Сведения о характерных точках границы части (частей) земельного участка				
Учетный номер части: 47:14:0000000:39194/42				
Система координат				
Номер точки	Координаты, м		Описание закрепления на местности	Средняя квадратичная погрешность определения координат характерных точек границ земельного участка, м
	X	Y		
1	2	3	4	5
1	437806.11	2173015.2	-	-
2	437805.02	2173019.17	-	-
3	437781.87	2173006.1	-	-
4	437783.54	2173002.46	-	-
5	437806.11	2173015.2	-	-

Отчёт сформирован сервисом Контур.Недвижимость согласно записям из ЕГРН,
носит справочный характер и не является официальной выпиской
Отчёт об объекте недвижимости

Сведения о характеристиках объекта недвижимости

Раздел 1 Лист 1

Сооружение			
вид объекта недвижимости			
Лист № 1 раздела 1	Всего листов раздела 1: 2	Всего разделов: 4	Всего листов отчёта: 10
16.05.2025г. № КУВИ-001/2025-106513522			
Кадастровый номер:	47:14:0000000:40900		
Номер кадастрового квартала:	47:14:0000000		
Дата присвоения кадастрового номера:	24.01.2023		
Ранее присвоенный государственный учетный номер:	данные отсутствуют		
Местоположение:	Российская Федерация, Ленинградская область, Ломоносовский муниципальный район, Лебяженское городское поселение, городской посёлок Лебяжье		
Площадь:	данные отсутствуют		
Основная характеристика (для сооружения):	тип	значение	единица измерения
	протяженность	1043	в метрах
Назначение:	10.1. Сооружения водозаборные		
Наименование:	Водопроводная сеть		
Количество этажей, в том числе подземных этажей:	данные отсутствуют		
Год ввода в эксплуатацию по завершении строительства:	данные отсутствуют		
Год завершения строительства:	2022		
Кадастровая стоимость, руб.:	6045770.99		
Кадастровые номера иных объектов недвижимости, в пределах которых расположен объект недвижимости:	47:14:0000000:39194		
Кадастровые номера помещений, машино-мест, расположенных в здании или сооружении:	данные отсутствуют		
Кадастровые номера объектов недвижимости, из которых образован объект недвижимости:	данные отсутствуют		
Кадастровые номера образованных объектов недвижимости:	данные отсутствуют		
Сведения о включении объекта недвижимости в состав предприятия как имущественного комплекса:	данные отсутствуют		

Сооружение			
вид объекта недвижимости			
Лист № 2 раздела 1	Всего листов раздела 1: 2	Всего разделов: 4	Всего листов отчёта: 10
16.05.2025г. № КУВИ-001/2025-106513522			
Кадастровый номер:		47:14:0000000:40900	
Сведения о включении объекта недвижимости в состав единого недвижимого комплекса:	данные отсутствуют		
Виды разрешенного использования:	данные отсутствуют		
Сведения о включении объекта недвижимости в реестр объектов культурного наследия:	данные отсутствуют		
Сведения о кадастровом инженере:	Терентьева Зульфия Хамдановна, СНИЛС 02486176866, договор на выполнение кадастровых работ от 06.12.2022 № 3348, дата завершения кадастровых работ: 20.01.2022		
Статус записи об объекте недвижимости:	Сведения об объекте недвижимости имеют статус "актуальные"		
Особые отметки:	Сведения, необходимые для заполнения разделов: 6 - Сведения о частях объекта недвижимости; 7 - Перечень помещений, машино-мест, расположенных в здании, сооружении; 8 - План расположения помещения, машино-места на этаже (плане этажа), отсутствуют.		

Отчёт об объекте недвижимости
Сведения о зарегистрированных правах

Сооружение			
вид объекта недвижимости			
Лист № 1 раздела 2	Всего листов раздела 2: 3	Всего разделов: 4	Всего листов отчёта: 10
16.05.2025г. № КУВИ-001/2025-106513522			
Кадастровый номер:		47:14:0000000:40900	
1	Правообладатель (правообладатели):	1.1	АО "Инженерно-энергетический комплекс", ИНН: 4725005187
	Сведения о возможности предоставления третьим лицам персональных данных физического лица:	1.1.1	данные отсутствуют
2	Вид, номер, дата и время государственной регистрации права:	2.1	Собственность 47:14:0000000:40900-47/097/2023-1 24.01.2023 16:22:54
3	Сведения об осуществлении государственной регистрации сделки, права без необходимого в силу закона согласия третьего лица, органа:	3.1	данные отсутствуют
4	Ограничение прав и обременение объекта недвижимости:		
	4.1 вид:	Запрещение регистрации	
	дата государственной регистрации:	12.09.2024 16:31:21	
	номер государственной регистрации:	47:14:0000000:40900-47/055/2024-5	
	срок, на который установлены ограничение прав и обременение объекта недвижимости:	не установлен	
	лицо, в пользу которого установлены ограничение прав и обременение объекта недвижимости:	не определено	
		не определено	
	сведения о возможности предоставления третьим лицам персональных данных физического лица	данные отсутствуют	
	основание государственной регистрации:	Постановление о запрете на совершение действий по регистрации, № 41281457601149, выдан 11.09.2024, 47028, Ломоносовское РОСП полное наименование должности уполномоченного федеральным законом должностного лица: спи Мирошниченко Алла Николаевна	
	сведения об осуществлении государственной регистрации сделки, права, ограничения права без необходимого в силу закона согласия третьего лица, органа:	данные отсутствуют	
	сведения об управляющем залогом и о договоре управления залогом, если такой договор заключен для управления ипотекой:	данные отсутствуют	

Сооружение		
вид объекта недвижимости		
Лист № 2 раздела 2	Всего листов раздела 2: 3	Всего разделов: 4
Всего листов отчёта: 10		
16.05.2025г. № КУВИ-001/2025-106513522		
Кадастровый номер:	47:14:0000000:40900	
	сведения о депозитарии, который осуществляет хранение обремененной документальной закладной или электронной закладной:	
	ведения о внесении изменений или дополнений в регистрационную запись об ипотеке:	
4.2	вид:	Запрещение регистрации
	дата государственной регистрации:	10.07.2024 08:29:30
	номер государственной регистрации:	47:14:0000000:40900-47/057/2024-2
	срок, на который установлены ограничение прав и обременение объекта недвижимости:	не установлен
	лицо, в пользу которого установлены ограничение прав и обременение объекта недвижимости:	не определено
	сведения о возможности предоставления третьим лицам персональных данных физического лица	данные отсутствуют
	основание государственной регистрации:	Постановление судебного пристава-исполнителя Ломоносовское РОСП, № 450723711/4728 (120570/24/47028-ИП), выдан 09.07.2024, Ломоносовское РОСП
	сведения об осуществлении государственной регистрации сделки, права, ограничения права без необходимого в силу закона согласия третьего лица, органа:	данные отсутствуют
	сведения об управляющем залогом и о договоре управления залогом, если такой договор заключен для управления ипотекой:	данные отсутствуют
	сведения о депозитарии, который осуществляет хранение обремененной документальной закладной или электронной закладной:	
	ведения о внесении изменений или дополнений в регистрационную запись об ипотеке:	
5	Договоры участия в долевом строительстве:	не зарегистрировано
6	Заявленные в судебном порядке права требования:	данные отсутствуют
7	Сведения о возможности предоставления третьим лицам персональных данных физического лица	данные отсутствуют
8	Сведения о возражении в отношении зарегистрированного права:	данные отсутствуют

Сооружение		
вид объекта недвижимости		
Лист № 3 раздела 2	Всего листов раздела 2: 3	Всего разделов: 4
Всего листов отчёта: 10		
16.05.2025г. № КУВИ-001/2025-106513522		
Кадастровый номер:		47:14:0000000:40900
9	Сведения о наличии решения об изъятии объекта недвижимости для государственных и муниципальных нужд:	данные отсутствуют
10	Сведения о невозможности государственной регистрации без личного участия правообладателя или его законного представителя:	данные отсутствуют
11	Правопритязания и сведения о наличии поступивших, но не рассмотренных заявлений о проведении государственной регистрации права (перехода, прекращения права), ограничения права или обременения объекта недвижимости, сделки в отношении объекта недвижимости:	отсутствуют

Отчёт об объекте недвижимости
Описание местоположения объекта недвижимости

Сооружение			
вид объекта недвижимости			
Лист № 1 раздела 5.1	Всего листов раздела 5.1: 4	Всего разделов: 4	Всего листов отчёта: 10
16.05.2025г. № КУВИ-001/2025-106513522			
Кадастровый номер:		47:14:0000000:40900	

1. Сведения о координатах характерных точек контура объекта недвижимости						
Система координат МСК-47, зона 2						
Номер точки	Координаты, м		Радиус, м	Средняя квадратическая погрешность определения координат характерных точек контура, м	Глубина, высота, м	
	X	Y			H1	H2
1	2	3	4	5	6	7
1	439719.15	2164924.93	-	0.1	данные отсутствуют	данные отсутствуют
2	439717.25	2164928.39	-	0.1	данные отсутствуют	данные отсутствуют
3	439720.8	2164932.37	-	0.1	данные отсутствуют	данные отсутствуют
4	439741.33	2164947.21	-	0.1	данные отсутствуют	данные отсутствуют
5	439734.43	2164972.73	-	0.1	данные отсутствуют	данные отсутствуют
6	439725.81	2164999.69	-	0.1	данные отсутствуют	данные отсутствуют
7	439720.96	2165011.39	-	0.1	данные отсутствуют	данные отсутствуют
8	439713.08	2165009.83	-	0.1	данные отсутствуют	данные отсутствуют
9	439679.1	2164997.79	-	0.1	данные отсутствуют	данные отсутствуют
10	439668.65	2164995.05	-	0.1	данные отсутствуют	данные отсутствуют
11	439666.2	2165000.46	-	0.1	данные отсутствуют	данные отсутствуют
12	439666.19	2165049.61	-	0.1	данные отсутствуют	данные отсутствуют

Сооружение							
вид объекта недвижимости							
Лист № 2 раздела 5.1		Всего листов раздела 5.1: 4		Всего разделов: 4		Всего листов отчёта: 10	
16.05.2025г. № КУВИ-001/2025-106513522							
Кадастровый номер:				47:14:0000000:40900			
1	439713.52	2165039.08	-	0.1	данные отсутствуют	данные отсутствуют	
2	439666.19	2165049.61	-	0.1	данные отсутствуют	данные отсутствуют	
3	439642.64	2165052.46	-	0.1	данные отсутствуют	данные отсутствуют	
4	439615.08	2165056.53	-	0.1	данные отсутствуют	данные отсутствуют	
5	439576.01	2165064.59	-	0.1	данные отсутствуют	данные отсутствуют	
6	439543.63	2165071.68	-	0.1	данные отсутствуют	данные отсутствуют	
7	439496.71	2165083.26	-	0.1	данные отсутствуют	данные отсутствуют	
8	439463.29	2165092.19	-	0.1	данные отсутствуют	данные отсутствуют	
9	439402.47	2165106.39	-	0.1	данные отсутствуют	данные отсутствуют	
10	439387.86	2165138.86	-	0.1	данные отсутствуют	данные отсутствуют	
11	439362.43	2165214.38	-	0.1	данные отсутствуют	данные отсутствуют	
12	439374.47	2165211.11	-	0.1	данные отсутствуют	данные отсутствуют	
13	439405.51	2165204.92	-	0.1	данные отсутствуют	данные отсутствуют	
14	439443.49	2165194.95	-	0.1	данные отсутствуют	данные отсутствуют	
15	439488.79	2165184.26	-	0.1	данные отсутствуют	данные отсутствуют	
16	439486.74	2165220.95	-	0.1	данные отсутствуют	данные отсутствуют	
17	439488.96	2165221.15	-	0.1	данные отсутствуют	данные отсутствуют	

Сооружение						
вид объекта недвижимости						
Лист № 3 раздела 5.1		Всего листов раздела 5.1: 4		Всего разделов: 4		Всего листов отчёта: 10
16.05.2025г. № КУВИ-001/2025-106513522						
Кадастровый номер:				47:14:0000000:40900		
18	439523.82	2165215.94	-	0.1	данные отсутствуют	данные отсутствуют
19	439599.04	2165204.7	-	0.1	данные отсутствуют	данные отсутствуют
20	439636.66	2165200.47	-	0.1	данные отсутствуют	данные отсутствуют
21	439672.42	2165196.79	-	0.1	данные отсутствуют	данные отсутствуют
22	439692.86	2165194.91	-	0.1	данные отсутствуют	данные отсутствуют
23	439715.1	2165191.28	-	0.1	данные отсутствуют	данные отсутствуют
2. Сведения о предельных высоте и глубине конструктивных элементов объекта недвижимости						
Предельная глубина конструктивных элементов объекта недвижимости, м				данные отсутствуют		
Предельная высота конструктивных элементов объекта недвижимости, м				данные отсутствуют		

Приложение № 7 к Акту по результатам государственной историко-культурной экспертизы раздела документации, обосновывающей меры по обеспечению сохранности объекта культурного наследия регионального значения «Дом, где во время Великой Отечественной войны находился штаб партизанского отряда Ораниенбаумского района. На доме установлена памятная доска», по адресу: Ленинградская область, Ломоносовский муниципальный район, МО Лебяженское городское поселение, пос. Лебяжье, ул. Приморская, д. 57, при проведении земляных, строительных, мелиоративных, хозяйственных работ, указанных в статье 30 Федерального закона от 25.06.2002 № 73-ФЗ «Об объектах культурного наследия (памятниках истории и культуры) народов Российской Федерации», работ по использованию лесов и иных работ: «Раздел проектной документации об обеспечении сохранности объекта культурного наследия регионального значения «Дом, где во время Великой Отечественной войны находился штаб партизанского отряда Ораниенбаумского района. На доме установлена памятная доска», по адресу: Ленинградская область, Ломоносовский муниципальный район, МО Лебяженское городское поселение, пос. Лебяжье, ул. Приморская» при реализации проектного решения: «Капитальный ремонт моста через реку Лебяжья на км 60+442 автомобильной дороги общего пользования регионального значения «Санкт-Петербург - Ручьи» в Ломоносовском районе Ленинградской области», разработанного ООО «НИВАД» в 2025 г. (шифр: ГД-210-ОСОКН)

Копия договора с экспертом на проведение государственной историко-культурной экспертизы

ДОГОВОР № ГИКЭ/ ГД-210-ОСОКН
НА ПРОВЕДЕНИЕ ГОСУДАРСТВЕННОЙ ИСТОРИКО-КУЛЬТУРНОЙ ЭКСПЕРТИЗЫ

г. Санкт-Петербург

16 февраля 2026 г.

ООО «Нивад» в лице генерального директора **Дубинина Ивана Витальевича**, действующего на основании Устава, именуемого в дальнейшем «Заказчик», с одной стороны, **государственный эксперт Курленьиз Галина Александровна**, именуемый в дальнейшем «Эксперт», с другой стороны, заключили настоящий Договор о нижеследующем:

1. Предмет договора и срок выполнения работы

1.1. Эксперт обязуется **провести государственную историко-культурную экспертизу** раздела документации, обосновывающей меры по обеспечению сохранности объекта культурного наследия регионального значения «Дом, где во время Великой Отечественной войны находился штаб партизанского отряда Ораниенбаумского района. На доме установлена памятная доска», по адресу: Ленинградская область, Ломоносовский муниципальный район, МО Лебяженское городское поселение, пос. Лебяжье, ул. Приморская, при проведении земляных, строительных, мелиоративных, хозяйственных работ, указанных в статье 30 Федерального закона от 25.06.2002 № 73-ФЗ «Об объектах культурного наследия (памятниках истории и культуры) народов Российской Федерации», работ по использованию лесов и иных работ: «Раздел проектной документации об обеспечении сохранности объекта культурного наследия регионального значения «Дом, где во время Великой Отечественной войны находился штаб партизанского отряда Ораниенбаумского района. На доме установлена памятная доска», по адресу: Ленинградская область, Ломоносовский муниципальный район, МО Лебяженское городское поселение, пос. Лебяжье, ул. Приморская» при реализации проектного решения: «Капитальный ремонт моста через реку Лебяжья на км 60+442 автомобильной дороги общего пользования регионального значения «Санкт-Петербург - Ручьи» в Ломоносовском районе Ленинградской области», разработанного ООО «НИВАД» в 2025 г. (шифр: ГД-210-ОСОКН).

1.2. Экспертиза проводится в соответствии с требованиями законодательства Российской Федерации в области государственной охраны объектов культурного наследия, в том числе Федерального законом от 25 июня 2002 г. № 73-ФЗ «Об объектах культурного наследия (памятниках истории и культуры) народов Российской Федерации», Постановлением Правительства РФ от 25 апреля 2024 года № 530.

1.3. Срок выполнения работы: с **16.02.2026 по 25.02.2026** года.

1.4. Срок действия договора: до исполнения всех обязательств по настоящему договору, но не позднее 31 декабря 2026 года.

1.5. Эксперт аттестован Приказом Министерства культуры №2519 от 30.08.2023 г.

1.6. Результатом работ является: **Акт экспертизы** с приложениями, оформленный в электронном виде (в формате pdf) и подписанный экспертом усиленной квалифицированной электронной подписью. **Акт передается** Заказчику на электронном носителе или посредством электронной почты.

2. Стоимость работы и порядок расчетов

2.1. Стоимость работ составляет:

2.2. Расчеты по договору осуществляются в безналичной форме путем перечисления денежных средств на расчетный счет Эксперта в течение 5 (пяти) рабочих дней после подписания акта выполненных работ.

2.3. Не позднее 3 (трех) рабочих дней с момента получения от Эксперта соответствующего акта выполненных работ Заказчик обязан подписать указанный акт и возвратить один экземпляр Эксперту или предоставить мотивированные возражения относительно подписания акта.

3. Порядок исполнения договора

3.1. Заказчик оказывает Эксперту содействие в выполнении обязательств по договору, в том числе предоставляет необходимые документы и информацию.

3.2. Эксперт обеспечивает объективность, всесторонность и полноту проводимых исследований, а также достоверность и обоснованность своих выводов;

3.3. Эксперт обеспечивает конфиденциальность полученной при проведении экспертизы информации.

4. Заключительные положения

4.1. Все дополнения к настоящему договору и его изменения совершаются в письменном виде.

4.2. Документы, направляемые сторонами по электронной почте одной из сторон, имеют полную юридическую силу и могут быть использованы в качестве письменных доказательств в суде.

4.3. Настоящий Договор составлен в двух экземплярах, идентичных по своему содержанию, один из которых передается Эксперту, другой – Заказчику.

5. Реквизиты сторон

Заказчик

ООО «НИВАД»

ИНН 7810684111 | КПП 781001001

ОГРН 1177847168773

196128, Санкт-Петербург,

ул. Варшавская, д. 5 к. 2 лит. А, оф. 103

Тел. + 7 931 257-53-00

e-mail: a-p-x@ya.ru

«Эксперт»

Курленьиз Галина Александровна

Банковские реквизиты

р/с 40702810222170000269

ПАО «БАНК УРАЛСИБ»,

к/с 30101810800000000706

БИК 044030706

Генеральный директор

м.п.




Дубинин И.В.

Г.А. Курленьиз

Приложение № 8 к Акту по результатам государственной историко-культурной экспертизы раздела документации, обосновывающей меры по обеспечению сохранности объекта культурного наследия регионального значения «Дом, где во время Великой Отечественной войны находился штаб партизанского отряда Ораниенбаумского района. На доме установлена памятная доска», по адресу: Ленинградская область, Ломоносовский муниципальный район, МО Лебяженское городское поселение, пос. Лебяжье, ул. Приморская, д. 57, при проведении земляных, строительных, мелиоративных, хозяйственных работ, указанных в статье 30 Федерального закона от 25.06.2002 № 73-ФЗ «Об объектах культурного наследия (памятниках истории и культуры) народов Российской Федерации», работ по использованию лесов и иных работ: «Раздел проектной документации об обеспечении сохранности объекта культурного наследия регионального значения «Дом, где во время Великой Отечественной войны находился штаб партизанского отряда Ораниенбаумского района. На доме установлена памятная доска», по адресу: Ленинградская область, Ломоносовский муниципальный район, МО Лебяженское городское поселение, пос. Лебяжье, ул. Приморская» при реализации проектного решения: «Капитальный ремонт моста через реку Лебяжья на км 60+442 автомобильной дороги общего пользования регионального значения «Санкт-Петербург - Ручьи» в Ломоносовском районе Ленинградской области», разработанного ООО «НИВАД» в 2025 г. (шифр: ГД-210-ОСОКН)

Графические материалы

Стройгенплан (4:1)

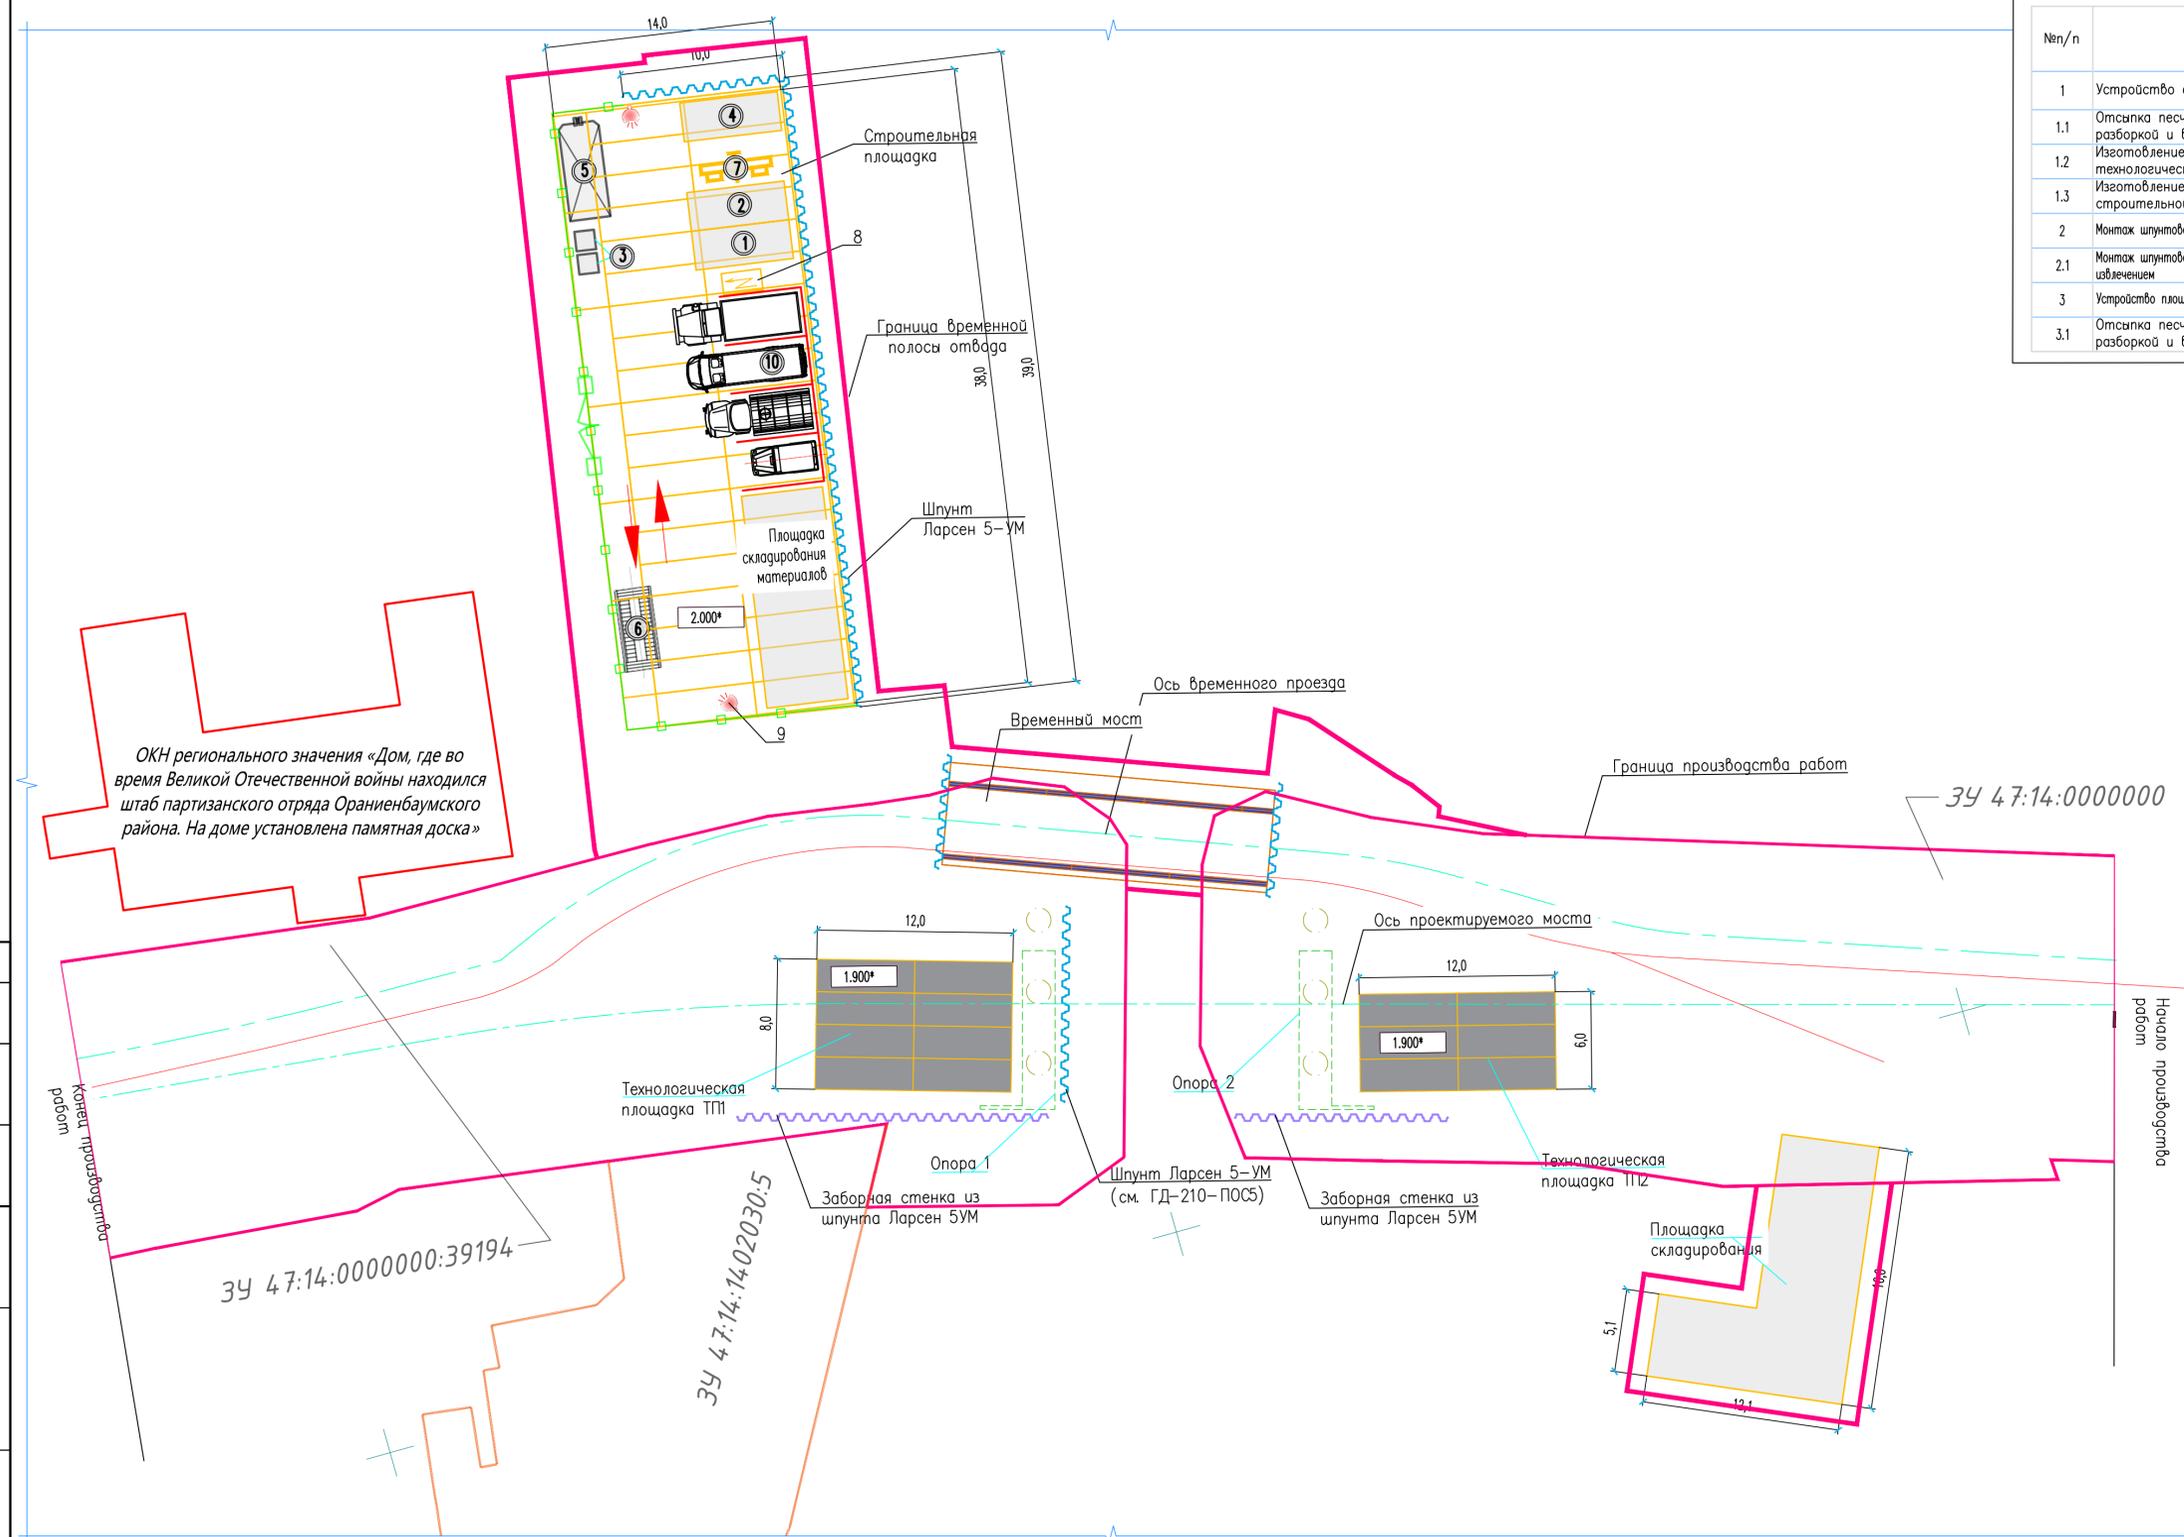

Ведомость объемов работ


№п/п	Наименование работ	Ед.изм.	Кол.
1	Устройство строительной площадки		
1.1	Отсыпка песчаного основания под плиты слоем до 1000мм. С последующей разборкой и вывозом в карьер ТБО	м³	532,0
1.2	Изготовление, монтаж и демонтаж ж.б. плит ПДН-14 покрытия технологических площадок и проездов, 3-х кратная оборачиваемость строительной площадки	шт/м²	44/73,92
1.3	Изготовление, монтаж и демонтаж секций временного ограждения строительной площадки	м	57
2	Монтаж шпунтового ограждения для строительной площадки		
2.1	Монтаж шпунтового ограждения длиной 7,0 автомобильным краном г.п. 25 т с последующим извлечением	шт/м	49,39.1
3	Устройство площадки складирования		
3.1	Отсыпка песчаного основания под плиты слоем 100 мм. С последующей разборкой и вывозом в карьер ТБО	м³	12,7

- Условные обозначения:
- граница территории объекта культурного наследия
 - Граница производства работ
 - Граница постоянной полосы отвода
 - Граница временной полосы отвода
 - Ограждение строительной площадки
 - Противопожарный стеног
 - Мойка колес
 - Ворота
 - Шкаф электропитания строительный
 - Бытовые помещения
 - Освещение строительного городка
 - Направление движения транспорта

Конструкция технологических площадок и проездов



Схема устройства временного ограждения строительной площадки

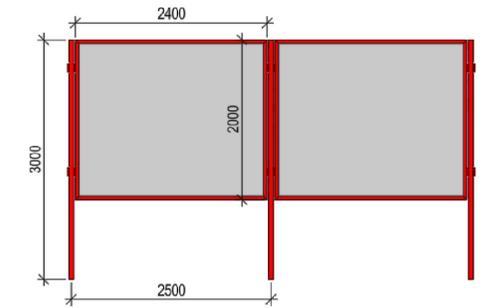

Экспликация временных зданий и сооружений стройплощадки

№п/п	Наименование зданий и сооружений	Размер	Кол.	Примечание
1	Гардеробная	6,0x2.4x2.4	2	
2	Штаб строительства	6,0x2.4x2.4	1	
3	Биотуалет	1,1x1.1x2.1	2	
4	Душевая с умывальной	6,0x2.4x2.4	1	
5	Бункер для мусора		1	
6	Пункт мойки колес		1	
7	Противопожарный стеног		1	
8	Строительный шкаф электропитания		1	
9	Прожектор освещения стройплощадки		2	
10	Площадка стоянки техники		1	S=72 м²
11	Площадка складирования материалов		1	S=66 м²

- До начала производства строительных работ необходимо произвести:
 - подготовку территории строительства;
 - организацию вывозного городка строителей, площадку складирования материалов и изделий, площадку для стоянки строительной техники;
 - обеспечение потребностей строительства в необходимых ресурсах на период строительства.
- Обеспечить своевременную мойку колес строительной техники, выезды со строительной площадки оборудовать стационарными пунктами мойки колес с оборотным водоснабжением с целью предотвращения загрязнения окружающей среды.
- Строительная площадка, участки производства работ и рабочие места должны быть освещены на период темного времени суток.
- Ремонт, техническое обслуживание, заправка ГСМ строительных машин и механизмов на объекте запрещено.
- При производстве всех видов работ необходимо соблюдать требования "Правила по охране труда при строительстве, реконструкции и ремонте".
- Технологическую последовательность производства работ, количество работающих, продолжительность строительства – см. пояснительную записку ГД-210-ПОС1-Т4.
- Проезды на строительной площадке устраиваются из ж.б. плит ПДН-14, уложенных на слой песка. Монтаж ж.б. плит производится автомобильным краном г/п 25 т.
- До начала работ произвести перенос или защиту действующих инженерных сетей.
- Устройство проектируемых инженерных сетей, попадающих в зону работ по сооружению опор, выполнять после завершения работ по строительству моста.
- Высотные отметки уточнить на стадии ППР. Погрузочно-разгрузочные работы вести в соответствии с разработанными технологическими картами.
- Размеры указаны в мм.
- Объемы технологических площадок ТП1 и ТП2 представлены на ГД-210-ПОС1, л.5.
- Размеры даны для справок, уточнить при производстве работ.

Согласовано
 Взам. инв. №
 Подп. и дата
 Инв. № подл.

ГД-210-ПОС1-03				
Капитальный ремонт моста через реку Лебязя на км 60+442 автомобильной дороги общего пользования регионального значения «Санкт-Петербург – Ручьи» в Ломоносовском районе Ленинградской области				
Изм.	Кол. у.	Лист	№ док.	Погр.
Разраб.	Цыганкова			12.2025
Проверил	Брылевский			12.2025
Н. контр.	Брылевский			12.2025
ГИП	Кукарский			12.2025
Проект организации строительства			Страница	Лист
Стройгенплан. 1 очередь			П	1
Формат А3Х				