



Общество с ограниченной ответственностью

«Союз Экспертов Северо - Запада»

Юридический адрес: 190020, г. Санкт-Петербург, вн. тер. г. муниципальный округ
Екатерингофский, наб. Обводного канала, д. 199-201, литера В, помещ. 11-н, этаж 1
ИНН 7810900757, КПП 783801001,
р/с 40702810690080000443 в ПАО «БАНК «САНКТ-ПЕТЕРБУРГ»
к/с 3010181090000000790, БИК 044030790, ОКВЭД 73.20, ОКПО 76208335,
ОКТМО 40377000000, ОКАТО 40284565000, ОКОГУ 4210014, ОКФС 16,
ОКОПФ 12165, ОГРН 1147847420511 дата регистрации 02.12.2014
Телефон: +7(812)318 12 20
email: expertiza-szd@mail.ru

1

УТВЕРЖДАЮ

ООО «Союз Экспертов Северо-Запада»

Генеральный директор

М.П. Фефелова

«18» мая 2026 г.



Акт

по результатам государственной историко-культурной экспертизы
выявленного объекта культурного наследия «Здание конторы меднолитейного
завода А.С. Лаврова» по адресу: Ленинградская область, г. Гатчина, ул.
М. Рысева, д. 32 в целях обоснования включения в единый государственный
реестр объектов культурного наследия (памятников истории и культуры)
народов Российской Федерации

г. Санкт-Петербург, Гатчинский
район Ленинградской области,
г. Гатчина

«18» мая 2026 г.

1. Дата начала и дата окончания проведения экспертизы:

Настоящая государственная историко-культурная экспертиза проведена в
период с 05 сентября 2025 по 18 мая 2026 года.

2. Место проведения экспертизы:

Санкт-Петербург, г. Гатчина, Гатчинский район Ленинградской области.

3. Заказчик экспертизы:

Государственное казенное учреждение Ленинградской области «Дирекция
по сохранению объектов культурного наследия», ИНН 4703151586.

4. Следующие сведения об эксперте (экспертах):

4.1. Исполнитель:

Настоящая государственная историко-культурная экспертиза проведена
обществом с ограниченной ответственностью «Союз Экспертов Северо-Запада»
(ООО «СЭС»), ИНН 7810900757, адрес: 190020, г. Санкт-Петербург, вн. тер. г.,
Обводного канала наб., д. 199-201, литера В, помещ. 11-н, этаж 1 на основании

государственного контракта 05.09.2025 № 029/2025-ИКЭ (приложение №4) на проведение государственной историко-культурной экспертизы.

ООО «СЭС» отвечает требованиям к эксперту – юридическому лицу, согласно пункту «б» пункта 3 Положения о государственной историко-культурной экспертизе, утвержденного постановлением Правительства Российской Федерации от 25.04.2024 № 530 «Об утверждении Положения о государственной историко-культурной экспертизе».

4.2. Сведения об экспертах, состоящих в трудовых отношениях с исполнителем (копии договоров с экспертами, состоящими в трудовых отношениях с юридическим лицом представлены в Приложении №5):

1) Овсянникова Анна Александровна, эксперт по проведению государственной историко-культурной экспертизы

ФИО	Овсянникова Анна Александровна
Образование	Высшее – СПбГАИЖСА им. И.Е. Репина
Специальность	Архитектор
Ученая степень (звание) (при наличии)	—
Стаж работы	51 год
Место работы и должность	ООО «Союз Экспертов Северо-Запада»; должность – эксперт по проведению государственной историко-культурной экспертизы
Реквизиты решения уполномоченного органа по аттестации экспертов на проведение экспертизы с указанием объектов экспертизы	Профиль экспертной деятельности (объекты экспертизы) в соответствии с приказом об аттестации Минкультуры России от 14.08.2023 № 2423: - выявленные объекты культурного наследия в целях обоснования целесообразности включения данных объектов в реестр; - документы, обосновывающие включение объектов культурного наследия в реестр; - документы, обосновывающие изменение категории историко-культурного значения объекта культурного наследия; - документы, обосновывающие исключение объектов культурного наследия из реестра; - проектная документация на проведение работ по сохранению объектов культурного наследия; - проекты зон охраны объекта культурного наследия; - документация, обосновывающая границы защитной зоны объекта культурного наследия.

2) Поддубная Нина Георгиевна, эксперт по проведению государственной историко-культурной экспертизы

ФИО	Поддубная Нина Георгиевна
Образование	Высшее - архитектурный факультет Ленинградского инженерно-строительного института (СПбГАСУ)
Специальность	архитектор
Ученая степень (звание) (при наличии)	-
Стаж работы	39 лет
Место работы и должность	ООО «Союз Экспертов Северо-Запада»; должность – эксперт по проведению государственной историко-культурной экспертизы
Реквизиты решения уполномоченного органа по аттестации экспертов на проведение экспертизы с указанием объектов экспертизы)	Приказ об аттестации Минкультуры России от 27.12.2023 № 3534. Профиль экспертной деятельности (объекты экспертизы) в соответствии с приказом Минкультуры России от 27.12.2023 № 3534: - выявленные объекты культурного наследия в целях обоснования целесообразности включения данных объектов в реестр; - документы, обосновывающие включение объектов культурного наследия в реестр; - проекты зон охраны объекта культурного наследия; - проектная документация на проведение работ по сохранению объекта культурного наследия; - документация или разделы документации, обосновывающие меры по обеспечению сохранности объекта культурного наследия, включенного в реестр, выявленного объекта культурного наследия либо объекта, обладающего признаками объекта культурного наследия, при проведении земляных, мелиоративных, хозяйственных работ, указанных в статье 30 Федерального закона 73-ФЗ работ по использованию лесов и иных работ в границах территории объекта культурного наследия либо на земельном участке, непосредственно связанном с земельным участком в границах территории объекта культурного наследия.

3) Филипович Максим Иванович, эксперт по проведению государственной историко-культурной экспертизы

ФИО	Филипович Максим Иванович
Образование	Высшее - СПбГАСУ
Специальность	инженер-реставратор
Ученая степень (звание) (при наличии)	-
Стаж работы	23 года
Место работы и должность	ООО «Союз Экспертов Северо-Запада»; должность – эксперт по проведению государственной историко-культурной экспертизы
Реквизиты решения уполномоченного органа по аттестации экспертов на проведение экспертизы с указанием объектов экспертизы)	Приказ об аттестации Минкультуры России от 27.10.2022 № 2081. Профиль экспертной деятельности (объекты экспертизы) в соответствии с приказом Минкультуры России от 27.10.2022 № 2081: - документы, обосновывающие исключение объектов культурного наследия из реестра. Приказ об аттестации Минкультуры России от 13.01.2023 № 65. Профиль экспертной деятельности (объекты экспертизы) в соответствии с приказом Минкультуры России от 13.01.2023 № 65: - выявленные объекты культурного наследия в целях обоснования целесообразности включения данных объектов в реестр; - документы, обосновывающие включение объектов культурного наследия в реестр; - документация или разделы документации, обосновывающие меры по обеспечению сохранности объекта культурного наследия, включенного в реестр, выявленного объекта культурного наследия либо объекта, обладающего признаками объекта культурного наследия, при проведении земляных, мелиоративных, хозяйственных работ, указанных в статье 30 Федерального закона от 25.06.2002 № 73-ФЗ «Об объектах культурного наследия (памятниках истории и культуры) народов Российской Федерации» работ по использованию лесов и иных работ в границах территории объекта культурного наследия либо на земельном участке,

	непосредственно связанном с земельным участком в границах территории объекта культурного наследия; - проектная документация на проведение работ по сохранению объекта культурного наследия. Приказ об аттестации Минкультуры России от 22.01.2026 № 78. Профиль экспертной деятельности (объекты экспертизы) в соответствии с приказом об аттестации Министерства культуры РФ от 22.01.2026 № 78: - выявленные объекты культурного наследия в целях обоснования целесообразности включения данных объектов в реестр; - документы, обосновывающие включение объектов культурного наследия в реестр; - документы, обосновывающие исключение объектов культурного наследия из реестра; - документы, обосновывающие изменение категории историко-культурного значения объекта культурного наследия, границ территории объекта культурного наследия; - проектная документация на проведение работ по сохранению объектов культурного наследия; - разделы об обеспечении сохранности объекта культурного наследия, включенного в реестр, выявленного объекта культурного наследия, входящие в состав проектной или иной документации, проекты обеспечения сохранности указанных объектов при проведении земляных, строительных, мелиоративных, хозяйственных работ, указанных в статье 30 Федерального закона от 25.06.2002 № 73-ФЗ «Об объектах культурного наследия (памятниках истории и культуры) народов Российской Федерации» работ по использованию лесов и иных работ, включающие оценку воздействия таких работ на указанные объекты и содержащие меры по обеспечению сохранности указанных объектов при проведении таких работ в границах территорий указанных объектов либо на земельном участке, непосредственно связанном с земельным участком в границах территорий указанных объектов;
--	---

	- документация, обосновывающая установление требований к осуществлению деятельности в границах территории достопримечательного места, ограничений использования лесов и требований к градостроительному регламенту в границах территории достопримечательного места; - документация, обосновывающая уточнение сведений об объекте культурного наследия, включенном в реестр, о выявленном объекте культурного наследия; - документация, обосновывающая определение категории историко-культурного значения объекта культурного наследия.
--	--

4.3. Сведения об эксперте, проводящем настоящую экспертизу:

ФИО	Филипович Максим Иванович
Образование	Высшее - СПбГАСУ
Специальность	инженер-реставратор
Ученая степень (звание) (при наличии)	-
Стаж работы	23 года
Место работы и должность	ООО «Союз Экспертов Северо-Запада»; должность – эксперт по проведению государственной историко-культурной экспертизы
Реквизиты решения уполномоченного органа по аттестации экспертов на проведение экспертизы с указанием объектов экспертизы)	Приказ об аттестации Минкультуры России от 27.10.2022 № 2081. Профиль экспертной деятельности (объекты экспертизы) в соответствии с приказом Минкультуры России от 27.10.2022 № 2081: - документы, обосновывающие исключение объектов культурного наследия из реестра. Приказ об аттестации Минкультуры России от 13.01.2023 № 65. Профиль экспертной деятельности (объекты экспертизы) в соответствии с приказом Минкультуры России от 13.01.2023 № 65: - выявленные объекты культурного наследия в целях обоснования целесообразности включения данных объектов в реестр; - документы, обосновывающие включение объектов культурного наследия в реестр;

	- документация или разделы документации, обосновывающие меры по обеспечению сохранности объекта культурного наследия, включенного в реестр, выявленного объекта культурного наследия либо объекта, обладающего признаками объекта культурного наследия, при проведении земляных, мелиоративных, хозяйственных работ, указанных в статье 30 Федерального закона от 25.06.2002 № 73-ФЗ «Об объектах культурного наследия (памятниках истории и культуры) народов Российской Федерации» работ по использованию лесов и иных работ в границах территории объекта культурного наследия либо на земельном участке, непосредственно связанном с земельным участком в границах территории объекта культурного наследия; - проектная документация на проведение работ по сохранению объекта культурного наследия. Приказ об аттестации Минкультуры России от 22.01.2026 № 78. Профиль экспертной деятельности (объекты экспертизы) в соответствии с приказом об аттестации Министерства культуры РФ от 22.01.2026 № 78: - выявленные объекты культурного наследия в целях обоснования целесообразности включения данных объектов в реестр; - документы, обосновывающие включение объектов культурного наследия в реестр; - документы, обосновывающие исключение объектов культурного наследия из реестра; - документы, обосновывающие изменение категории историко-культурного значения объекта культурного наследия, границ территории объекта культурного наследия; - проектная документация на проведение работ по сохранению объектов культурного наследия; - разделы об обеспечении сохранности объекта культурного наследия, включенного в реестр, выявленного объекта культурного наследия, входящие в состав проектной или иной документации, проекты обеспечения сохранности
--	--

	указанных объектов при проведении земляных, строительных, мелиоративных, хозяйственных работ, указанных в статье 30 Федерального закона от 25.06.2002 № 73-ФЗ «Об объектах культурного наследия (памятниках истории и культуры) народов Российской Федерации» работ по использованию лесов и иных работ, включающие оценку воздействия таких работ на указанные объекты и содержащие меры по обеспечению сохранности указанных объектов при проведении таких работ в границах территорий указанных объектов либо на земельном участке, непосредственно связанном с земельным участком в границах территорий указанных объектов; - документация, обосновывающая установление требований к осуществлению деятельности в границах территории достопримечательного места, ограничений использования лесов и требований к градостроительному регламенту в границах территории достопримечательного места; - документация, обосновывающая уточнение сведений об объекте культурного наследия, включенном в реестр, о выявленном объекте культурного наследия; - документация, обосновывающая определение категории историко-культурного значения объекта культурного наследия.
--	---

5. Информация о том, что в соответствии с законодательством Российской Федерации эксперт (эксперты) несет ответственность за достоверность сведений, изложенных в заключении:

Настоящая государственная историко-культурная экспертиза проведена в соответствии со статьями 28, 29, 30, 31, 32 Федерального закона от 25.06.2002 № 73-ФЗ «Об объектах культурного наследия (памятниках истории и культуры) народов Российской Федерации» и требованиями постановления Правительства Российской Федерации от 25.04.2024 № 530 «Об утверждении Положения о государственной историко-культурной экспертизе».

В соответствии с законодательством Российской Федерации эксперты несут ответственность за достоверность сведений, изложенных в заключении.

Государственный эксперт

Филипович М.И.

(подписано усиленной электронной

6. Цели и объекты экспертизы:

6.1. Цели экспертизы:

Обоснование включения выявленного объекта культурного наследия «Здание конторы меднолитейного завода А.С. Лаврова» по адресу: Ленинградская область, г. Гатчина, ул. М. Рысева, д. 32 в единый государственный реестр объектов культурного наследия (памятников истории и культуры) народов Российской Федерации.

Определение категории историко-культурного значения объекта культурного наследия.

6.2. Объекты экспертизы:

Выявленный объект культурного наследия «Здание конторы меднолитейного завода А.С. Лаврова» по адресу: Ленинградская область, г. Гатчина, ул. М. Рысева, д. 32 в целях обоснования включения данного объекта в единый государственный реестр объектов культурного наследия (памятников истории и культуры) народов Российской Федерации.

Документы, обосновывающие включение выявленного объекта культурного наследия в единый государственный реестр объектов культурного наследия (памятников истории и культуры) народов Российской Федерации.

7. Перечень документов, представленных заказчиком или полученных экспертом самостоятельно:

7.1. Перечень документов, представленных заказчиком:

- копия приказа Комитета по культуре Ленинградской области от 17.04.2024 №01-03/24-29 «О включении в Перечень выявленных объектов культурного наследия, расположенных на территории Ленинградской области, объекта, «Здание конторы меднолитейного завода А.С. Лаврова», обладающего признаками объекта культурного наследия, расположенного по адресу: Ленинградская область, г. Гатчина, ул. М. Рысева, д. 32» (приложение № 1).

7.2. Перечень документов, полученных экспертом самостоятельно:

В соответствии с государственным контрактом, сбор иных документов (сведений), указанных в пункте 15 Положения о государственной историко-культурной экспертизе, утвержденного постановлением Правительства Российской Федерации от 25.04.2024 № 530, осуществляется экспертом самостоятельно, перечень документов приведен в пункте 11.1. Перечень документов и материалов, полученных и собранных при проведении экспертизы.

8. Сведения об обстоятельствах, повлиявших на процесс проведения и результаты экспертизы:

Сведения об обстоятельствах, повлиявших на процесс проведения и результаты экспертизы, отсутствуют.

9. Сведения о проведенных исследованиях с указанием примененных методов, объема и характера выполненных работ и их результатов:

Настоящая экспертиза проведена в соответствии с Федеральным законом от 25.06.2002 № 73-ФЗ «Об объектах культурного наследия (памятниках истории и культуры) народов Российской Федерации», постановлением Правительства Российской Федерации от 25.04.2024 № 530 «Об утверждении Положения о государственной историко-культурной экспертизе», законом Ленинградской области от 25.12.2015 № 140-ОЗ «О государственной охране, сохранении, использовании и популяризации объектов культурного наследия (памятников истории и культуры) народов Российской Федерации, расположенных на территории Ленинградской области».

В рамках настоящей экспертизы экспертом были проведены следующие исследования:

- историко-архивные и библиографические исследования в полном объеме, необходимом для принятия аттестованным экспертом соответствующих решений, с целью выявления материалов, содержащих сведения по истории застройки участка, включая перестройки, утраты, реконструкции, проведение ремонтно-реставрационных работ. В рамках архивно-библиографических исследований были изучены архивные дела в Архиве Комитета по сохранению культурного наследия Ленинградской области, Центральном государственном историческом архиве Санкт-Петербурга (ЦГИА СПб), Центральном государственном архиве Санкт-Петербурга (ЦГА СПб), а также текстовые, иллюстративные и картографические материалы, находящиеся в открытом доступе. В ходе проведения архивно-библиографического исследования были выявлены материалы, относящиеся к объекту экспертизы, в том числе иконографические материалы. По результатам архивно-библиографических исследований были составлены исторические сведения (время возникновения, даты основных изменений объекта), (п. 10.4. Акта) и отдельные альбомы исторической справки, иконографии и историко-культурный опорный план.

- визуальное обследование объекта экспертизы с проведением натурной фотофиксации современного состояния объекта (фотофиксация выполнена аттестованным экспертом М.И. Филиповичем 05.09.2025) (Приложение № 3). Визуальное обследование проводилось в целях установления особенностей архитектурного облика объекта культурного наследия, конструктивного и технического состояния памятника, в объеме, необходимом для принятия соответствующих решений.

При проведении государственной историко-культурной экспертизы эксперт соблюдал принципы проведения экспертизы, установленные статьей 29 Федерального закона от 25.06.2002 № 73-ФЗ «Об объектах культурного наследия

(памятниках истории и культуры) народов Российской Федерации», обеспечивал объективность, всесторонность и полноту проводимых исследований, а также достоверность и обоснованность своих выводов, самостоятельно оценивал результаты исследований, ответственно и точно формулировал выводы в пределах своей компетенции.

Исследования проводились на основе принципов научной обоснованности, объективности и законности, презумпции сохранности объекта культурного наследия, соблюдения требований безопасности в отношении объекта культурного наследия, достоверности и полноты информации.

Указанные исследования проведены с применением методов архитектурного и семантического анализа, сопоставления натурных исследований и материалов историко-архивных исследований, в объеме, достаточном для обоснования вывода экспертизы. Результаты исследований, проведенных в рамках экспертизы, были оформлены в виде настоящего акта.

10. Факты и сведения, выявленные и установленные в результате проведенных исследований:

10.1. Перечень вопросов, по которым необходимо получение заключения государственной историко-культурной экспертизы

- сведения о наименовании объекта;
- сведения о времени возникновения или дате создания объекта, датах основных изменений (перестроек) данного объекта и (или) датах связанных с ним исторических событий;
- сведения о местонахождении объекта (адрес объекта или, при его отсутствии, описание местоположения объекта);
- сведения о категории историко-культурного значения объекта;
- сведения о виде объекта;
- описание особенностей объекта, являющихся основаниями для включения его в Реестр и подлежащих обязательному сохранению – предмет охраны объекта культурного наследия;
- сведения о границах территории объекта культурного наследия, включая графическое описание местоположения этих границ, перечень координат характерных точек этих границ в системе координат, установленной для ведения государственного кадастра объектов недвижимости;
- фотографическое (иное графическое) изображение объекта на момент заключения договора на проведение экспертизы (с прилагаемой схемой фотофиксации).

10.2. Учетные сведения:

Объект настоящей государственной историко-культурной экспертизы «Здание конторы меднолитейного завода А.С. Лаврова» по адресу: Ленинградская область, Г. Гатчина, ул. М. Рысева, д. 32 включен в Перечень

выявленных объектов культурного наследия, расположенных на территории Ленинградской области, на основании приказа Комитета по культуре Ленинградской области от 17.04.2024 №01-03/24-29 «О включении в Перечень выявленных объектов культурного наследия, расположенных на территории Ленинградской области, «Здание конторы меднолитейного завода А.С. Лаврова», 1905-1906 гг., местонахождение объекта: Ленинградская область, Г. Гатчина, ул. М. Рысева, д. 32» (Приложение № 1).

Предмет охраны выявленного объекта культурного наследия «Здание конторы меднолитейного завода А.С. Лаврова» и план границ не разработаны.

Согласно Федеральной информационной адресной системе в соответствии с административно-территориальным делением: Ленинградская область, Гатчинский район, город Гатчина, улица Рысева, дом 32 (Приложение № 2).

Технический паспорт на здание по адресу: Ленинградская область, город Гатчина, улица Рысева, дом 32 составлен по состоянию на 2010 год (Приложение № 2).

В соответствии с Единым государственным реестром недвижимости выявленный объект культурного наследия «Здание конторы меднолитейного завода А.С. Лаврова» поставлен на кадастровый учет как нежилое трехэтажное здание с кадастровым номером 47:25:0109083:23, местоположение: Российская Федерация, Ленинградская область, муниципальный округ Гатчинский, город Гатчина, улица Рысева, дом 32. Здание расположено в границах земельного участка 47:25:0109083:13

10.3. Собственник или пользователь объекта:

Согласно выписке из Единого государственного реестра недвижимости от 17.09.2025г. № КУВИ-001/2025-176145563 здание находится в собственности Общества с ограниченной ответственностью "Управляющая компания "ГОЗБО". Здание расположено на земельном участке с кадастровым номером 47:25:0109083:13. Согласно выписке из Единого государственного реестра недвижимости от 22.09.2025г. № КУВИ-001/2025-178436387 земельный участок находится в собственности Общества с ограниченной ответственностью "Управляющая компания "ГОЗБО". (Приложение № 2)

10.4. Краткие исторические сведения (время возникновения, даты основных изменений объекта):

Выявленный объект культурного наследия расположен в городе Гатчина на улице Рысева, дом 32 в историческом районе Мариенбург.

Мариенбург — исторический район города Гатчины (Ленинградская область). Известен с конца XVIII века как поселение в четырёх км от Гатчинской мызы.

Главные улицы Мариенбурга — Мариенбургская (ныне ул. Рошалья), Средняя (ныне ул. Рысева), Набережная (ныне ул. Игоря Рыбакова) и Крайняя

(ныне ул. Кустова) — были проложены ещё в XVIII веке. Название посёлок получил по имени Марии Фёдоровны, супруги Павла I.

В XIX веке в посёлке уже были школа, магазины, аптека, пожарная часть.

На плане 1830-х годов указаны улицы: Набережная (ныне - Рыбакова), Вторая (ныне - Рысева), Третья (ныне - Кустова), Поперечная (ныне - Рошалья), Кипенская (ныне - Воскова). Река Колпанка на плане упоминается под названием: «Пруд для накопления воды».¹

К 1870 году номерные названия улиц слободы получили новые наименования. Так, Вторая улица стала называться Средней улицей, Третья - Крайней улицей, Поперечная - Мариенбургской, Новая линия - Зверинской. На плане предместья этого периода появляются Глухой и Зверинский переулки.²

В 1879 году по ходатайству жителей Мариенбурга на проходящей рядом с посёлком железной дороге были построены платформа и станционное здание (архитектор П. С. Купинский).³

В 1892 году появляется и начинает застраиваться Новая улица, проложенная вдоль западной границы слободы. Ее создание обошлось городской казне в 921 рубль 8 копеек. В 1896 году Новая улица была переименована в Лесную.⁴

В 1933 году поселок Мариенбург официально переименован в поселок имени Рошалья⁵ в честь жившего здесь первого большевистского коменданта Гатчины Семёна Рошалья.

Весь июль и август 1941 года, на ближних подступах к Мариенбургу и на его юго-западных границах, по приказу командования Ленинградского фронта, велось строительство оборонительных линий Центрального сектора Красногвардейского укрепленного района.⁶

Вечером 11 сентября, на окраинах поселка шли кровопролитные бои. Противник занял поселок 12 сентября 1941 года.⁷

Посёлок был освобождён от немецко-фашистских оккупантов 25 января 1944 года.

В 1951 году улицы Средняя и Крайняя были благоустроены: дороги вымощены, установлены электрические фонари.⁸

¹ План Мариенбургской части г. Гатчина. 1830-е гг. [Электронный ресурс] URL: <https://goskatalog.ru/portal/?museumIds=2615&imageExists=true&ysclid=mmvtoq653c333958173#/collections?id=15945767>

² Бурлаков А. Мариенбург. Из истории знаменитого пригорода Гатчины. Гатчина, 2018 г. С. 20

³ Мариенбург (район Гатчины) [Электронный ресурс] URL: [https://ru.wikipedia.org/wiki/%D0%9C%D0%B0%D1%80%D0%B8%D0%B5%D0%BD%D0%B1%D1%83%D1%80%D0%B3_\(%D1%80%D0%B0%D0%B9%D0%BE%D0%BD_%D0%93%D0%B0%D1%82%D1%87%D0%B8%D0%BD%D1%8B\)?ysclid=mmvxx8bjqg42986959](https://ru.wikipedia.org/wiki/%D0%9C%D0%B0%D1%80%D0%B8%D0%B5%D0%BD%D0%B1%D1%83%D1%80%D0%B3_(%D1%80%D0%B0%D0%B9%D0%BE%D0%BD_%D0%93%D0%B0%D1%82%D1%87%D0%B8%D0%BD%D1%8B)?ysclid=mmvxx8bjqg42986959)

⁴ Бурлаков А. Мариенбург. Из истории знаменитого пригорода Гатчины. Гатчина, 2018 г. С. 24

⁵ Бурлаков А. Мариенбург. Из истории знаменитого пригорода Гатчины. Гатчина, 2018 г. С. 234

⁶ Бурлаков А. Мариенбург. Из истории знаменитого пригорода Гатчины. Гатчина, 2018 г. С. 167

⁷ Бурлаков А. Мариенбург. Из истории знаменитого пригорода Гатчины. Гатчина, 2018 г. С. 167

⁸ Бурлаков А. Мариенбург. Из истории знаменитого пригорода Гатчины. Гатчина, 2018 г. С. 243

С 1960-х годов к северо-западу от Мариенбурга, за улицей 120-й Гатчинской Дивизии стали появляться заводы Промзоны № 2 — Электронстандарт-прибор, Гатчинский Хлебокомбинат и др.

В 1991 году поселку имени Рошаля возвращено историческое название — Мариенбург.⁹

Улица Рысева названа в память героя Великой Отечественной войны Рысева Михаила Илларионовича, уроженца г. Гатчины. Михаил Рысев трудовую деятельность начинал на заводе имени С. Рошаля. В дальнейшем его семья переехала в Петрозаводск, где он поступил в аэроклуб. Лет-чик-штурмовик ИЛ-2, лейтенант штурмовой авиации, совершивший огненный таран в районе города Будапешт 3 января 1945 года. Награжден орденом Красной звезды. В 1961 году улица Средняя была переименована в улицу Рысева.¹⁰

В 1877 году генерал-майор Александр Степанович Лавров основал на территории Мариенбурга меднолитейный завод ¹¹ (старейшее гатчинское предприятие) для отливки высококачественных изделий из фосфористой бронзы, изобретателем которой он являлся.¹²

Александр Степанович Лавров (4 (16) апреля 1838, Санкт-Петербургская губерния, Российская империя — 1904, там же) — российский учёный-металлург, специалист в области металловедения и термической обработки металлов, горный инженер, отставной генерал-майор артиллерии (1879).

Родился 4 (16) апреля 1838 в семье обедневшего дворянина Тверской губернии. Поступил в Михайловскую артиллерийскую академию, закончил её в 1859 году и поступил в Корпус горных инженеров, где проучился 2 года. В 1861 направлен на сталепушечную фабрику в Златоусте, где изучал производство стальных орудийных стволов. В 1862—1869 годах работал приёмщиком стальных орудий на Уральских заводах. В 1877—1880 годах входил в состав особой комиссии Главного артиллерийского управления по перевооружению полевой артиллерии (в 1877—1878 годах возглавлял её).¹³

В 1866 году выдвинул теорию стали как твёрдого раствора углерода в железе. В том же году совместно с Н. В. Калакуцким открыл явление ликвации (неоднородность химического состава, возникающая при его кристаллизации) в стали и установил зависимость ликвации от размеров слитка. Изучив процесс образования газовых и усадочных пустот в слитке металла и определив

⁹ Бурлаков А. Мариенбург. Из истории знаменитого пригорода Гатчины. Гатчина, 2018 г. С. 253

¹⁰ Бурлаков А. Мариенбург. Из истории знаменитого пригорода Гатчины. Гатчина, 2018 г. С. 171

¹¹ Градин Б.Е., Дегусарова В.С., Мосин В.В. Товарищество гатчинских заводов А. С. Лаврова - объект индустриального наследия города Гатчины [Электронный ресурс] URL: <https://rep.herzen.spb.ru/publication/12247?ysclid=mmvq649349718522661>

¹² Бурлаков А. Гатчинские колокола//исторический журнал «гатчина сквозь столетия» [Электронный ресурс] URL: <http://history-gatchina.ru/article/kolokol.htm>

¹³ Большая российская энциклопедия, 2010. — С. 554

закономерности их расположения, предложил оптимальную конструкцию изложницы — формы, заполняемой расплавленным металлом для получения слитка. В 1871—1879 годах проводил исследования, направленные на усовершенствование бронзовых орудий, и предложил новый способ их отливки.¹⁴

Завод был открыт 13 октября 1877 г.¹⁵

Благодаря научным разработкам и исследованиям А. С. Лаврова завод прославился высококачественными отливками для артиллерийских орудий и боеприпасов, изделиями для железных дорог, колоколами для многочисленных православных церквей практически во всех регионах России.

С 1877 года А.С. Лавров - директор Гатчинского меднолитейного завода, впоследствии - «Товарищества Гатчинских колокольных, медеплавильных и стали-литейных заводов». Здесь он активно занимался литейной наукой, проводил научные исследования в области улучшения свойств стальных и бронзовых отливок, в 1891 году, впервые в мировой практике, применил алюминий в качестве раскислителя при выплавке стали для фасонного литья, предложил использовать для подогрева стали в изложницах термитные порошки.¹⁶

Центральном государственном историческом архиве хранится дело «По прошению полковника Лаврова о выдаче свидетельства о состоянии завода», в котором имеется запись, сделанная начальником Гатчинского дворцового правления от 5 марта 1879 года: «Дано... артиллерии полковнику Александру Степановичу Лаврову... в том, что участок земли, находящийся в г. Гатчине, Мариенбургской части, в конце Средней улицы, утвержден за ним с Высочайшего разрешения, объявленного в предписании... министра Императорского Двора от 31 числа января 1877 года за №78, на котором уже и построен согласно Высочайше утвержденному 25 января и того же 1877 года плану меднолитейный завод».¹⁷

Проект завода был выполнен помощником архитектора Амосовым и Высочайше утвержден 25 января 1877 года. Из краткой характеристики завода можно узнать, что первоначально он включал главное кирпичное здание литейного цеха с примыкавшей к нему деревянной пристройкой, обшитой с наружной и внутренней сторон кровельным железом. Самостоятельно выделялся комплекс усадьбы владельца завода: жилой деревянный, на каменном

¹⁴ Лавров, Александр Степанович [Электронный ресурс] URL: https://ru.wikipedia.org/wiki/%D0%9B%D0%B0%D0%B2%D1%80%D0%BE%D0%B2_%D0%90%D0%BB%D0%B5%D0%BA%D1%81%D0%B0%D0%BD%D0%B4%D1%80_%D0%A1%D1%82%D0%B5%D0%BF%D0%B0%D0%BD%D0%BE%D0%B2%D0%B8%D1%87?ysclid=mmyzjlptz0852520933

¹⁵ Музей Гатчины опубликовал интересные факты из истории гатчинского медно-сталелитейного завода А. С. Лаврова [Электронный ресурс] URL: <https://smartik.ru/gatchina/post/198996200?ysclid=mmum4xih9n486851192>

¹⁶ Бурлаков А. Мариенбург. Из истории знаменитого пригорода Гатчины. Гатчина, 2018 г. С. 46

¹⁷ Бурлаков А. Мариенбург. Из истории знаменитого пригорода Гатчины. Гатчина, 2018 г. С. 43

фундаменте, дом, служебные постройки и дерновый ледник.¹⁸

На первом этапе, запущенное в эксплуатацию новое предприятие занималось отливкой фосфоритной бронзы, литьем чугуна и стали.¹⁹

В тот период шла Русско-турецкая война на Балканах, и завод успешно изготавливал запасные части к выходящим из строя орудиям.²⁰ Отливались здесь и стальные пушки.²¹ Но как только закончилась война, и поставки на фронт почти полностью сократились, владелец предприятия приступил к поиску новых рынков сбыта и потребителей.²²

Для повышения производительности на заводе с 1881 г. приступили к производству особых фосфористых сплавов и лигатур, а в 1882 г. впервые взялись за отливку церковных колоколов, ориентируясь на многократно возросшие потребности в них из-за активизации строительства православных храмов в России.²³

Завод Лаврова осуществлял послепродажное сопровождение, включая подъем на конкретные колокольни силами специально обученных мастеров и предоставляя оборудование, необходимое для установочных работ.²⁴

Знаменитый ученый Александр Степанович Лавров, до конца своей жизни, продолжал исследования в области металлургии, проводя на заводе различные эксперименты, он стал основоположником литейной науки в России. В 1894 году, основателем завода, было образовано «Товарищество Гатчинских колокольных, медеплавильных и сталелитейных заводов». ²⁵ Правление находилось в Петербурге и состояло из 3 директоров.²⁶

С начала 1890-х годов к этим изысканиям присоединился зять А.С. Лаврова - Сергей Михайлович Прокудин-Горский (1863-1944), ученик русского химика Менделеева Д.И., впоследствии — известный фотограф, пионер цветной фотографии в России. Прокудин-Горский С.М., как талантливый химик и один из участников Императорского Русского технического общества, тщательно

¹⁸ Бурлаков А. Мариенбург. Из истории знаменитого пригорода Гатчины. Гатчина, 2018 г. С. 44

¹⁹ Бурлаков А. Мариенбург. Из истории знаменитого пригорода Гатчины. Гатчина, 2018 г. С. 43-44

²⁰ Товарищество гатчинского завода а. с. лаврова: 25 лет существования завода: 1876–1901 (юбилейное издание). — СПб., 1901

²¹ Здание заводоуправления гатчинского завода Товарищества А. С. Лаврова в Мариенбурге [Электронный ресурс] URL: <https://smartik.ru/gatchina/post/150057728?ysclid=mmvqa64cnu680889788>

²² Градин Б.Е., Дегусарова В.С., Мосин В.В. Товарищество гатчинских заводов А. С. Лаврова - объект индустриального наследия города Гатчины [Электронный ресурс] URL: <https://rep.herzen.spb.ru/publication/12247?ysclid=mmvq649349718522661>

²³ Товарищество гатчинского завода а. с. лаврова: 25 лет существования завода: 1876–1901 (юбилейное издание). — СПб., 1901

²⁴ Градин Б.Е., Дегусарова В.С., Мосин В.В. Товарищество гатчинских заводов А. С. Лаврова - объект индустриального наследия города Гатчины [Электронный ресурс] URL: <https://rep.herzen.spb.ru/publication/12247?ysclid=mmvq649349718522661>

²⁵ Бурлаков А. Мариенбург. Из истории знаменитого пригорода Гатчины. Гатчина, 2018 г. С. 52

²⁶ ЦГИА СПб. Фонд 1225. ТОВАРИЩЕСТВО ГАТЧИНСКОГО МЕДНО-СТАЛЕ-ЛИТЕЙНОГО И КОЛОКОЛЬНОГО ЗАВОДА А. С. ЛАВРОВА. ГАТЧИНА, ПЕТРОГРАДСКАЯ ГУБЕРНИЯ. 1876–1918. [Электронный ресурс] URL: <https://spbarchives.ru/infres/-/archive/cgia/1225>

изучил русское литейное дело, объездил множество русских заводов, среди которых особое внимание привлекли Уральские. В 1890 году он женился на дочери Лаврова — Анне Александровне (1870-1937). Александр Степанович сделал своего зятя директором правления Товарищества.²⁷

Гатчинские колокола выделялись особой мелодичностью, поэтому на заводе стали отливать не только отдельные колокола, но и колокольные подборы. Также они имели уникальные усовершенствованные «облегченные» звуковые языки.²⁸

Со временем заводской земельный участок значительно расширил свои границы и двинулся от реки Колпанка в сторону Средней улицы. В 1895 году, рядом, началось возведение второго предприятия - «Тигельного колокольного завода» с колокольной мастерской. Наиболее впечатляющим был корпус прокатного цеха с машинным отделением.²⁹

После смерти владельца в 1904 г. наследники прекратили исследования и эксперименты в области цветной металлургии, а завод был превращен в рядовое предприятие, производившее колокола, в том числе пожарные и сигнальные, поддужные колокольчики и упряжные бубенцы, чугунные фонарные столбы и продукцию для военно-морского ведомства — латунные и медные детали торпед и мин для обуховского завода.³⁰

Предприятие постоянно осваивало новую производственную территорию, строились цеха, подсобные помещения, был расширен склад готовой продукции; в 1907 году, под руководством главного архитектора города Гатчина - Леонида Михайловича Харламова, возводится каменное двухэтажное здание заводоуправления.³¹

Леонид Михайлович Харламов (5 апреля 1872 — 26 января 1939) — русский архитектор. Родился в семье русского скульптора, выпускника Академии Художеств, М.В. Харламова (1840 – 1913).

Окончил Институт гражданских инженеров императора Николая I в 1894 году. После окончания института работал в Санкт-Петербургском учебном округе Министерства народного просвещения, создавая проекты школ и различных благотворительных учреждений. Автор проектов зданий в центре Санкт-Петербурга, также построил Сергиевское реальное училище в Пскове, дома в Порхове. С 1902 по 1917 год был архитектором Гатчинского дворцового управления. В Гатчине одной из первых его построек была часовня на старом

²⁷ Завод генерала Лаврова в Гатчине [Электронный ресурс] URL: https://vk.com/wall-50104557_1567?ysclid=mmvq5qur3t111856757

²⁸ Градин Б.Е., Дегусарова В.С., Мосин В.В. Товарищество гатчинских заводов А. С. Лаврова - объект индустриального наследия города Гатчины [Электронный ресурс] URL: <https://rep.herzen.spb.ru/publication/12247?ysclid=mmvq649349718522661>

²⁹ Бурлаков А. Мариенбург. Из истории знаменитого пригорода Гатчины. Гатчина, 2018 г. С. 53

³⁰ Бурлаков А. Гатчинские колокола//исторический журнал «гатчина сквозь столетия» [Электронный ресурс] URL: <http://history-gatchina.ru/article/kolokol.htm>

³¹ Бурлаков А. Мариенбург. Из истории знаменитого пригорода Гатчины. Гатчина, 2018 г. С. 54

кладбище и здание воскресной школы, в 1907 году под его руководством продолжалось строительство второй очереди комплекса зданий Реального училища, в Мариенбурге Харламовым было построено здание конторы медно-литейного завода, несколько особняков в городе. В соавторстве с А. А. Барышниковым (инженер ржд) построил в Гатчине Покровский собор при подворье Пятогорского женского монастыря. С 1909 по 1911 участвовал в постройке католического костёла в центре Гатчины.³²

После Октябрьской революции работал во Гатчинском дворце-музее. Был арестован. После начала гражданской войны воевал в Северо-Западной армии³³. В 1919 году вместе с войсками оказался на территории Эстонии (бывшая Российская Империя), где проживал до 1939 года.

Отделанная красным кирпичом, в сочетании серого известняка и штукатурки, эта постройка была украшена эркером и угловой башней с остроконечным шпилем над ней, небольшими башенками по бокам, различными деталями, балконами и окнами различной величины.³⁴

Для расширения производства в 1913-1914 годах приобретен участок земли.³⁵

По сведениям из «Отчета Товарищества Гатчинского завода А.С. Лаврова» за 1914 год, директорами Правления Товарищества одновременно были: Ф.В. Гербст и С.М. Прокудин-Горский, заместителями - С.И. Рождественский и П.Б. Качкачёв. Должность главного бухгалтера занимал - И. Фрейде.³⁶

В 1914 году состав правления расширен до 7 директоров.³⁷

Военные события 1914 года не обошли это предприятие стороной, здесь был освоен выпуск некоторых артиллерийских орудий, выпускались солдатские фляжки и котелки. Продолжалась и отливка колоколов.³⁸

В 1915 году начато производство медных, латунных и алюминиевых прутьев для нужд обороны.³⁹

В 1917 году директором правления Товарищества был Степан Иванович Рождественский.⁴⁰ В соавторстве с канцелярским служащим В.А. Богдановым он написал двухтомный труд по истории города: «Столетие города Гатчины 1796-

³² Харламов, Леонид Михайлович [Электронный ресурс] URL: https://ru.wikipedia.org/wiki/Харламов,_Леонид_Михайлович?ysclid=mmvr3euorpm338952200

³³ Волков С.В. База данных «Участники Белого движения в России» [Электронный ресурс] URL: https://swolkov.org/2_baza_beloe_dvizhenie/pdf/Uchastniki_Belogo_dvizhenia_v_Rossii_21-H.pdf

³⁴ Бурлаков А. Мариенбург. Из истории знаменитого пригорода Гатчины. Гатчина, 2018 г. С. 54

³⁵ ЦГИА СПб. Фонд 1225. Опись 4. Дело 10. Дело о приобретении участка земли в городе Гатчине

³⁶ Бурлаков А. Мариенбург. Из истории знаменитого пригорода Гатчины. Гатчина, 2018 г. С. 55-56

³⁷ ЦГИА СПб. Фонд 1225. ТОВАРИЩЕСТВО ГАТЧИНСКОГО МЕДНО-СТАЛЕ-ЛИТЕЙНОГО И КОЛОКОЛЬНОГО ЗАВОДА А. С. ЛАВРОВА. ГАТЧИНА, ПЕТРОГРАДСКАЯ ГУБЕРНИЯ. 1876–1918. [Электронный ресурс] URL: <https://spbarchives.ru/infres/-/archive/cgia/1225>

³⁸ Бурлаков А. Мариенбург. Из истории знаменитого пригорода Гатчины. Гатчина, 2018 г. С. 57

³⁹ ЦГИА СПб. Фонд 1225. ТОВАРИЩЕСТВО ГАТЧИНСКОГО МЕДНО-СТАЛЕ-ЛИТЕЙНОГО И КОЛОКОЛЬНОГО ЗАВОДА А. С. ЛАВРОВА. ГАТЧИНА, ПЕТРОГРАДСКАЯ ГУБЕРНИЯ. 1876–1918. [Электронный ресурс] URL: <https://spbarchives.ru/infres/-/archive/cgia/1225>

⁴⁰ Бурлаков А. Мариенбург. Из истории знаменитого пригорода Гатчины. Гатчина, 2018 г. С. 57

1896».⁴¹

В 1917 году завод Товарищества А.С. Лаврова останавливает свою работу.⁴²

«В городе Гатчина, на медно-литейном заводе Лаврова, имеются металлы, уголь и рабочая сила, но станки стоят в бездействии. Причиной этого является алчность предпринимателей к более крупным, а потому и более выгодным, заказам. Мелкие заказы администрация завода не принимает, т.к. они дают незначительную прибыль. Исполком Гатчинского городского Совета Рабочих и Солдатских депутатов считает, что если это бездействие завода будет продолжаться дальше, то эти станки надо реквизировать и передать их в те места, где они будут наиболее необходимы. Исполнительным Комитетом постановлено: довести об этом до сведения отдела Труда при Петроградском Совете Рабочих и Солдатских депутатов».⁴³

Товарищество ликвидировано, а завод национализирован на основании декрета СНК от 28 июня 1918 г. постановлением ВСНХ РСФСР от 30 ноября 1918 г.⁴⁴

Предприятие получает новое название: Гатчинский государственный меднопрокатный и меднолитейный завод Главного Управления государственной металлургической промышленности РСФСР.⁴⁵

В 1920 году завод временно приостанавливает работу.⁴⁶

В 1923 году предприятие возобновляет свою деятельность и получает новое название: Троцкий металлическо-литейный завод (Тромелит).⁴⁷ На нём трудились 290 рабочих, которые выпускали домкраты, весы и гири.⁴⁸

В 1926 году завод был переименован в «Чугунолитейный и механический завод им. С. Г. Рошаля», в честь жившего в Мариенбурге первого большевистского коменданта Гатчины Семёна Рошаля (1896-1917), участвовавшего в защите красного Петрограда и жестоко убитого на задании в Румынии.⁴⁹

В 1930-х годах на предприятии выпускали сушильные цилиндры для бумагоделательных машин, сортировки целлюлозной массы, конические

⁴¹ Бурлаков А. Мариенбург. Из истории знаменитого пригорода Гатчины. Гатчина, 2018 г. С. 58

⁴² Бурлаков А. Мариенбург. Из истории знаменитого пригорода Гатчины. Гатчина, 2018 г. С. 232

⁴³ Гатчинские известия. 8 июня 1917

⁴⁴ ЦГИА СПб. Фонд 1225. ТОВАРИЩЕСТВО ГАТЧИНСКОГО МЕДНО-СТАЛЕ-ЛИТЕЙНОГО И КОЛОКОЛЬНОГО ЗАВОДА А. С. ЛАВРОВА. ГАТЧИНА, ПЕТРОГРАДСКАЯ ГУБЕРНИЯ. 1876–1918. [Электронный ресурс] URL: <https://spbarchives.ru/infres/-/archive/cgia/1225>

⁴⁵ ГАТЧИНСКИЙ ГОСУДАРСТВЕННЫЙ МЕДНОПРОКАТНЫЙ И МЕДНОЛИТЕЙНЫЙ ЗАВОД ГЛАВНОГО УПРАВЛЕНИЯ ГОСУДАРСТВЕННОЙ МЕТАЛЛИЧЕСКОЙ ПРОМЫШЛЕННОСТИ ВСНХ РСФСР (1918-1920 гг.) [Электронный ресурс] URL: <https://spbarchives.ru/infres/-/archive/cga/guide/121/82885>

⁴⁶ Бурлаков А. Мариенбург. Из истории знаменитого пригорода Гатчины. Гатчина, 2018 г. С. 233

⁴⁷ Бурлаков А. Мариенбург. Из истории знаменитого пригорода Гатчины. Гатчина, 2018 г. С. 233

⁴⁸ Завод генерала Лаврова в Гатчине [Электронный ресурс] URL: https://vk.com/wall-50104557_1567?ysclid=mmvq5qur3t111856757

⁴⁹ Завод генерала Лаврова в Гатчине [Электронный ресурс] URL: https://vk.com/wall-50104557_1567?ysclid=mmvq5qur3t111856757

мельницы, дефибреры и др.⁵⁰

В 1932 году Постановлением Совнаркома СССР, завод имени С. Рошаля включен в состав объединения деревообрабатывающей и бумажной промышленности «Лесобуммашины». С этого времени предприятие стало специализироваться по производству машин для деревообрабатывающей и бумажной промышленности.⁵¹

На предприятии проводится реконструкция и строительство новых производственных зданий.⁵²

С 1937 г. — Государственный союзный завод им. С.Г. Рошаля Наркомата тяжелой промышленности СССР.⁵³

В 1939 году завод имени С. Рошаля стал предприятием союзного значения и вошел в систему Наркома общего машиностроения СССР.⁵⁴

С началом Великой Отечественной войны завод перешел в ведение Наркомата минометного вооружения СССР.⁵⁵ Через две недели после начала войны, началось изготовление заказов для нужд обороны - боеприпасов, частичная эвакуация заводского оборудования в Ленинград - на предприятия имени Второй пятилетки и имени Карла Маркса, а также в Свердловск.⁵⁶

В начале сентября 1941 года, когда немецко-фашистские захватчики находились на подступах к Гатчине, группа проводников в составе: Н.П. Опарина, Н.Н. Аникеева и А.В. Герасимова, осуществила частичный взрыв заводских корпусов, подложив толловые шашки под вагранки, чтобы не оставить предприятие врагу.⁵⁷ В связи с оккупацией Красногвардейска предприятие не работало с 1941 по 1944 годы.⁵⁸

⁵⁰ История ГОЗБО (Гатчинский опытный завод бумагоделательного оборудования) [Электронный ресурс]
URL: <https://www.companybest.ru/publications/60-svoboda/3532-istoriya-gozbo.html?ysclid=mmum4kniet857950959>

⁵¹ Бурлаков А. Мариенбург. Из истории знаменитого пригорода Гатчины. Гатчина, 2018 г. С. 234

⁵² ЦГА СПб. Фонд Р-1119. Опись 1. Дело 547. Завод им. Рошаля. Переписка о расходах на капитальные затраты по реконструкции завода. 1931 г.

ЦГА СПб. Фонд Р-1119. Опись 1. Дело 1149. Завод им. Рошаля. Реконструкция завода. 1932 г.

ЦГА СПб. Фонд Р-4370. Опись 2. Дело 67. Проект реконструкции завода им. Рошаля (г. Красногвардейск). 1932 г.

ЦГА СПб. Фонд Р-1957. Опись 2. Дело 3503. Чертежи и разрешение заводу имени Рошаля в городе Мариенбурге на постройку зданий: кузнечно-котельной, слесарно-сборочной мастерской. 1933 г.

ЦГА СПб. Фонд Р-1957. Опись 2. Дело 3439. Чертежи и разрешение Заводу имени Рошаля в городе Мариенбурге на реконструкцию завода. 1933 г.

⁵³ История ГОЗБО (Гатчинский опытный завод бумагоделательного оборудования) [Электронный ресурс]
URL: <https://www.companybest.ru/publications/60-svoboda/3532-istoriya-gozbo.html?ysclid=mmum4kniet857950959>

⁵⁴ Бурлаков А. Мариенбург. Из истории знаменитого пригорода Гатчины. Гатчина, 2018 г. С. 237

⁵⁵ История ГОЗБО (Гатчинский опытный завод бумагоделательного оборудования) [Электронный ресурс]
URL: <https://www.companybest.ru/publications/60-svoboda/3532-istoriya-gozbo.html?ysclid=mmum4kniet857950959>

⁵⁶ Бурлаков А. Мариенбург. Из истории знаменитого пригорода Гатчины. Гатчина, 2018 г. С. 238

⁵⁷ Бурлаков А. Мариенбург. Из истории знаменитого пригорода Гатчины. Гатчина, 2018 г. С. 239

⁵⁸ История ГОЗБО (Гатчинский опытный завод бумагоделательного оборудования) [Электронный ресурс]
URL: <https://www.companybest.ru/publications/60-svoboda/3532-istoriya-gozbo.html?ysclid=mmum4kniet857950959>

Через несколько месяцев после освобождения Гатчины в 1944 году был решен вопрос о восстановлении завода. Первые работы проводились под руководством главного инженера завода - Павла Самсоновича Бондаренко.⁵⁹

Документы о деятельности завода до 1945 г. не сохранились в связи с оккупацией.⁶⁰

13 мая 1946 г. он переименован в Государственный союзный Гатчинский завод бумагоделательного оборудования им. С.Г. Рошалья Министерства машиностроения и приборостроения СССР.⁶¹

В советское время в правой части здания располагался клуб с кинотеатром, в цокольном этаже - столовая. Большую часть занимало заводоуправление.⁶²

В 1957-1965 гг. подчинялся Управлению общего машиностроения Ленсовнархоза, с ноября 1965 г. Управлению целлюлозно-бумажного машиностроения Министерства химического и нефтяного машиностроения СССР.⁶³

До 1970-х годов была повышена крыша над частью здания заводоуправления.⁶⁴

В 1970 г. завод включили в состав НПО бумагоделательного машиностроения им. 2-й Пятилетки.⁶⁵

21 января 1971 года на здании заводоуправления открыта памятная доска с барельефом, посвященная С.Г. Рошально (скульптор - Валерий Владимирович Шевченко).⁶⁶

В 1975 году на территории завода открыт мемориал воинской Славы (автор - художник И.М. Никодимцев).⁶⁷

Ответственный секретарь Гатчинского городского отделения Всероссийского общества охраны памятников истории и культуры, Татьяна Соломоновна Званская, выступила с инициативой открытия памятной доски,

gozbo.html?ysclid=mmum4kniet857950959

⁵⁹ Бурлаков А. Мариенбург. Из истории знаменитого пригорода Гатчины. Гатчина, 2018 г. С. 239

⁶⁰ ГАТЧИНСКИЙ ГОСУДАРСТВЕННЫЙ ЗАВОД БУМАГОДЕЛАТЕЛЬНОГО ОБОРУДОВАНИЯ им. С.Г. РОШАЛЯ МИНИСТЕРСТВА ХИМИЧЕСКОГО И НЕФТЯНОГО МАШИНОСТРОЕНИЯ СССР (1937-1969 гг.) [Электронный ресурс] URL: <https://spbarchives.ru/infres/-/archive/cga/guide/121/83006>

⁶¹ История ГОЗБО (Гатчинский опытный завод бумагоделательного оборудования) [Электронный ресурс] URL: <https://www.companybest.ru/publications/60-svoboda/3532-istoriya-gozbo.html?ysclid=mmum4kniet857950959>

⁶² Гатчина - Завод им. Рошалья [Электронный ресурс] URL: <https://dzen.ru/a/Xe2Ep5JBTQCv5St1?ysclid=mmvq5ueesg635365499>

⁶³ ГАТЧИНСКИЙ ГОСУДАРСТВЕННЫЙ ЗАВОД БУМАГОДЕЛАТЕЛЬНОГО ОБОРУДОВАНИЯ им. С.Г. РОШАЛЯ МИНИСТЕРСТВА ХИМИЧЕСКОГО И НЕФТЯНОГО МАШИНОСТРОЕНИЯ СССР (1937-1969 гг.) [Электронный ресурс] URL: <https://spbarchives.ru/infres/-/archive/cga/guide/121/83006>

⁶⁴ Завод им. Рошалья. Заводоуправление. 1969 г. [Электронный ресурс] URL: <https://goskatalog.ru/portal/#/collections?id=8085641>

⁶⁵ История ГОЗБО (Гатчинский опытный завод бумагоделательного оборудования) [Электронный ресурс] URL: <https://www.companybest.ru/publications/60-svoboda/3532-istoriya-gozbo.html?ysclid=mmum4kniet857950959>

⁶⁶ Бурлаков А. Мариенбург. Из истории знаменитого пригорода Гатчины. Гатчина, 2018 г. С. 247

⁶⁷ Бурлаков А. Мариенбург. Из истории знаменитого пригорода Гатчины. Гатчина, 2018 г. С. 249

посвященной выдающемуся металлургу, основателю завода - А.С. Лаврову. Однако, на городском партактиве, ей было отказано.⁶⁸

Однако, работа по увековечиванию памяти А.С. Лаврова была продолжена. Был сделан запрос в Академию наук СССР, откуда прислали справку о значении деятельности металлурга.

Во время проведения партактива Т.С. Званская вторично выступила перед делегатами и смогла убедить их в заслугах бывшего заводчика перед Отечеством. В том же году была заказана мраморная доска с текстом: «На этом заводе в 1875-1904 годах работал выдающийся русский металлург Лавров Александр Степанович». Установку доски временно отложили.⁶⁹

В апреле 1978 года на фасаде здания заводоуправления состоялось открытие памятной доски, посвященной А.С. Лаврову.⁷⁰

С 1978 г. Завод назывался Гатчинский опытный завод бумагоделательного оборудования (ГОЗБО).⁷¹

В 1992 году предприятие преобразовано в открытое акционерное общество.⁷² После этого оно получило название АООТ «Завод им. С.Г. Рошалья».⁷³

В 2000 году АООТ «Завод имени С.Г. Рошалья» преобразован в ОАО «Гатчинский опытный завод бумагоделательного оборудования» (ГОЗБО).⁷⁴

В 2011 году на фасаде здания заводоуправления установлена новая мемориальная доска с барельефом, посвященная А.С. Лаврову (автор - скульптор Ю.Ф. Кузнецов). Доска была отлита из чугуна, в литейном цехе завода.⁷⁵

В сентябре 2019 г. Гатчинский опытный завод бумагоделательного оборудования был ликвидирован.⁷⁶

В настоящее время на здании завода установлены три мемориальные доски в память об основателе завода, о ветеране войны, работавшем на заводе и о комиссаре Рошале, чье имя завод носил в советское время.⁷⁷

⁶⁸ Бурлаков А. Мариенбург. Из истории знаменитого пригорода Гатчины. Гатчина, 2018 г. С. 250

⁶⁹ Бурлаков А. Мариенбург. Из истории знаменитого пригорода Гатчины. Гатчина, 2018 г. С. 250

⁷⁰ Бурлаков А. Мариенбург. Из истории знаменитого пригорода Гатчины. Гатчина, 2018 г. С. 251

⁷¹ История ГОЗБО (Гатчинский опытный завод бумагоделательного оборудования) [Электронный ресурс]
URL: <https://www.companybest.ru/publications/60-svoboda/3532-istoriya-gozbo.html?ysclid=mmum4kniet857950959>

⁷² Бурлаков А. Мариенбург. Из истории знаменитого пригорода Гатчины. Гатчина, 2018 г. С. 253

⁷³ История ГОЗБО (Гатчинский опытный завод бумагоделательного оборудования) [Электронный ресурс]
URL: <https://www.companybest.ru/publications/60-svoboda/3532-istoriya-gozbo.html?ysclid=mmum4kniet857950959>

⁷⁴ Гатчина - Завод им. Рошалья [Электронный ресурс] URL: <https://dzen.ru/a/Xe2Ep5JBTQCv5St1?ysclid=mmvq5ueesg635365499>

⁷⁵ Бурлаков А. Мариенбург. Из истории знаменитого пригорода Гатчины. Гатчина, 2018 г. С. 256

⁷⁶ История ГОЗБО (Гатчинский опытный завод бумагоделательного оборудования) [Электронный ресурс]
URL: <https://www.companybest.ru/publications/60-svoboda/3532-istoriya-gozbo.html?ysclid=mmum4kniet857950959>

⁷⁷ Гатчина - Завод им. Рошалья [Электронный ресурс] URL: <https://dzen.ru/a/Xe2Ep5JBTQCv5St1?ysclid=mmvq5ueesg635365499>

10.5. Описание объекта культурного наследия, современное состояние:

Выявленный объект культурного наследия «Здание конторы меднолитейного завода А.С. Лаврова», расположен по адресу: Ленинградская область, г. Гатчина, ул. М. Рысева, д. 32.

Объект представляет собой двухэтажное сооружение с подвалом, имеет П-образную в плане конфигурацию.

Стены здания выполнены из кирпича, фундамент бутобетонный.

Композиция фасадов здания асимметричная. На фасадах выделяются выступающие ризалиты, угол здания оформлен ризалитом круглого очертания. Архитектурный акцент создают башенные завершения ризалитов: круглая башенка с конической крышей на северо-восточном углу и квадратные башенки с пирамидальной крышей на северном и восточном фасадах. Кровля здания имеет сложную конфигурацию, окрыта оцинкованным железом.

Архитектурно-художественное решение фасадов выполнено с использованием приемов модерна. Наружные стены облицованы красным кирпичом в сочетании с гладкой и рустованной штукатуркой. Цоколь оформлен гладкой штукатуркой.

Оконные проемы различаются по форме — прямоугольные, полуциркульные и лучковые, оконные заполнения деревянные и металлопластиковые белого и коричневого цветов с с мелкой расстекловкой фрамужной части. Декоративное оформление окон включает замковые камни, веерный руст и профилированные перемычки. Дверной проем главного фасада оформлен порталом с каннелированными полуколонками и сандриком, украшенным веерным рустом.

Фасады декорированы архитектурными элементами: карнизами, рустом первого этажа, филенками в подоконных пространствах второго этажа. Ризалиты завершают полуциркульные щипцы, оформленные каннелированными полуколоннами и декоративными филенками. На лицевом фасаде по улице Рысева расположены декоративные вазы, размещенные в межоконных простенках второго этажа. На здании также имеются прямоугольные в плане балконы с металлическими ограждениями.

В интерьере первого этажа сохранился коридор с коробовым сводом с распалубками. В здании расположены три двухмаршевые лестницы на косоурах. Внутренние помещения не имеют декоративно художественной отделки. Стены и потолки оштукатурены и окрашены.

Результаты фотофиксации объекта культурного наследия представлены в Приложении № 3 к настоящему Акту.

10.6. Сведения о времени возникновения или дате создания объекта, датах основных изменений (перестроек) данного объекта и (или) датах связанных с ним исторических событий:

1907 г. – строительство здания.

До 1970 года – повышение уровня крыши в части здания.

Начало XXI века – частичная замена оконных заполнений.

11. Перечень документов и материалов, полученных и собранных при проведении экспертизы, а также использованной для нее специальной, технической и справочной литературы:

11.1. Перечень документов и материалов, полученных и собранных при проведении экспертизы:

1. Историческая иконография (приложение № 2);
2. Историческая справка (приложение № 2);
3. Ситуационный, историко-культурный и историко-архитектурный опорный планы (приложение № 2);
4. Материалы фотофиксации от 05.09.2025 (приложение № 3);
5. Выписки из ЕГРН от 17.09.2025г. № КУВИ-001/2025-176145563, 22.09.2025г. № КУВИ-001/2025-178436387 (приложение № 2);
6. Копия технического паспорта по состоянию на 2010 год (приложение № 2);
7. Проект предмета охраны объекта культурного наследия (приложение № 4).
8. Проект границ территории объекта культурного наследия (приложение № 5).

11.2. Используемая для экспертизы специальная, техническая, справочная и иная литература:

1. Федеральный закон от 25.06.2002 № 73-ФЗ «Об объектах культурного наследия (памятниках истории и культуры) народов Российской Федерации».
2. Постановление Правительства Российской Федерации от 25.04.2024 № 530 «Об утверждении Положения о государственной историко-культурной экспертизе».
3. Приказ Министерства культуры Российской Федерации от 03.10.2011 № 954 «Об утверждении Положения о едином государственном реестре объектов культурного наследия (памятников истории и культуры) народов Российской Федерации»;
4. Приказ Министерства культуры Российской Федерации от 04.06.2015 г. № 1745 «Об утверждении требований к составлению проектов границ территорий объектов культурного наследия»;
5. Приказ Министерства культуры Российской Федерации от 13.01.2016 г. № 28 «Об утверждении порядка определения предмета охраны объекта культурного наследия, включенного в Единый государственный реестр объектов культурного наследия (памятников истории и культуры) народов Российской Федерации в соответствии со статьей 64 Федерального закона от 25 июня 2002 г.

- № 73-ФЗ «Об объектах культурного наследия (памятниках истории и культуры) народов Российской Федерации»;
6. Закон Ленинградской области от 25.12.2015 № 140-ОЗ «О государственной охране, сохранении, использовании и популяризации объектов культурного наследия (памятников истории и культуры) народов Российской Федерации, расположенных на территории Ленинградской области»;
7. Архитектор XIX столетия или Магазин для городских и сельских хозяев, состоящий из архитектурных чертежей, рисунков и разных хозяйственных построек / С присовокуплением чертежей и рисунков знаменитого берлинского архитектора Шинкеля; Рисунки и чертежи гравированы под ведением художника Императорской Академии художеств Буренина. – Санкт-Петербург: В типографии Императорской Академии наук; Издание коммерции советника и почетного гражданина А. С. Ширяева, 1840
8. Архитекторы - строители Санкт-Петербурга середины XIX - начала XX века. Справочник под общей редакцией Б. М. Кирикова. СПб., 1996.
9. Большая российская энциклопедия / С.Л. Кравец. — М: Большая Российская энциклопедия, 2010.
10. Большая советская энциклопедия: [в 30 т.] — 3-е изд. — М.: Советская энциклопедия, 1969.
11. Бурлаков А. Мариенбург. Из истории знаменитого пригорода Гатчины. Гатчина, 2018 г.
12. «Вестник Петросовета» от 01.11.1922 г.
13. Видекинд Юхан История десятилетней шведско-московитской войны. М, 2000
14. Гатчинские известия. 8 июня 1917
15. Город Гатчина в проектах архитекторов XVIII-XIX веков из собрания государственного музея-заповедника «Гатчина». Автор-составитель Петрова О.В. СПб, 2005.
16. Дворец и парк Гатчины в документах, письмах и воспоминаниях. XIX век / Руководитель проекта Н. С. Батенин. — СПб.: Союз-Дизайн, 2007.
17. Кириченко Е. И. Из истории русско-немецких связей в области архитектуры (20-е - 40-е гг: XX в.) / / Взаимосвязи русского и советского искусства и немецкой художественной культуры. М., Наука, 1980
18. Кючарианц Д. А., Раскин А. Г. Гатчина: Художественные памятники. - 3-е изд. - СПб.: Лениздат, 2005.
19. Новгородские писцовые книги, т. 3, Переписная оброчная книга Водской пятины 1500 года, первая половина, СПб, типография В. Безобразова и Комп. 1868.
20. Памятники архитектуры пригородов Ленинграда. Л. Стройиздат, Ленинградское отделение – 1985.
21. Петрова О. В. Гатчина в 1783-1855 годах: город-резиденция в контексте русской градостроительной культуры. М. 2006.

22. Родионова Т. Ф. Гатчина: страницы истории. – 2009.
23. Рождественский С. Столетие города Гатчины 1796-1896 гг. Т. 1. Гатчина, 1896
24. Рузов Л. В., Яблочкин Ю. Н. Гатчина. Исторический очерк. — Л.: Лениздат, 1959.
25. Синдаловский Н.А. «Легенды и мифы пригородов Санкт-Петербурга»
26. Старая Гатчина (сборник статей) /Сост. А. В. Бурлаков. — СПб.: Лига, 1996
27. Товарищество гатчинского завода А.С. Лаврова: 25 лет существования завода: 1876–1901 (юбилейное издание). — СПб., 1901
28. Энциклопедический словарь Брокгауза и Ефрона: в 86 т. (82 т. и 4 доп.). - СПб., 1890-1907.

12. Обоснования вывода экспертизы

12.1. Анализ историко-культурной ценности объекта и обоснование наличия (отсутствия) историко-культурной ценности объекта, обоснование категории и вида объекта культурного наследия

Статьей 3 Федерального закона от 25.06.2002 г. № 73-ФЗ установлено, что «к объектам культурного наследия (памятникам истории и культуры) народов Российской Федерации относятся объекты недвижимого имущества (включая объекты археологического наследия) и иные объекты с исторически связанными с ними территориями, произведениями живописи, скульптуры, декоративно-прикладного искусства, объектами науки и техники и иными предметами материальной культуры, возникшие в результате исторических событий, представляющие собой ценность с точки зрения истории, археологии, архитектуры, градостроительства, искусства, науки и техники, эстетики, этнологии или антропологии, социальной культуры и являющиеся свидетельством эпох и цивилизаций, подлинными источниками информации о зарождении и развитии культуры».

Статьей 4 Федерального закона от 25.06.2002 г. № 73-ФЗ установлены три категории историко-культурного значения объектов культурного наследия: объекты культурного наследия федерального, регионального и местного (муниципального) значения. К первой категории относятся объекты, обладающие историко-архитектурной, художественной, научной и мемориальной ценностью, имеющие особое значение для истории и культуры Российской Федерации, а также объекты археологического наследия. Ко второй – объекты, имеющие особое значение для истории и культуры субъекта Российской Федерации. К третьей, соответственно, – для истории и культуры муниципального образования.

Здание, расположенное в Гатчине по адресу улица Рысева, 32, является выразительным примером промышленного здания начала XX века с элементами неоготики и модерна. Композиция здания отличается живописностью и асимметрией: в архитектуре здания используются башенки и сочетаются

различные типы кровель, включая двускатные и конические. Особую роль играет угловая башня, формирующая силуэт и придающая зданию запоминающийся облик. Использование контрастных материалов — красного кирпича и окрашенной штукатурки — подчеркивает декоративность фасадов. При этом здание демонстрирует сочетание утилитарности и художественной выразительности.

Историческая ценность объекта связана с индустриальным развитием Гатчины начала XX века. Построенное в 1907 году по проекту архитектора Леонида Михайловича Харламова, здание являлось заводоуправлением меднолитейного завода А.С. Лаврова — одного из старейших гатчинских предприятий.

Александр Степанович Лавров (4 (16) апреля 1838, Санкт-Петербургская губерния, Российская империя — 1904, там же) — российский учёный-металлург, специалист в области металловедения и термической обработки металлов, горный инженер, отставной генерал-майор артиллерии (1879).

Завод управлялся правлением «Товарищества Гатчинских колокольных, медеплавильных и сталелитейных заводов». В состав директоров с 1890-х по 1917 год входил Сергей Михайлович Прокудин-Горский (1863-1944), ученик русского химика Менделеева Д.И., известный фотограф, пионер цветной фотографии в России.

Здание является материальным свидетельством экономических и социальных процессов эпохи поздней Российской империи.

Здание играет важную роль в формировании исторического облика района. Благодаря выразительной архитектуре и силуэту оно выступает локальной доминантой и является значимым элементом городской среды.

В архитектуре здания использованы традиционные кирпичные конструкции, продумана система крупных оконных проёмов для обеспечения естественного освещения внутренних пространств. Сложная конфигурация кровли, включая башенную часть, свидетельствует о высоком уровне инженерной проработки.

Таким образом, здание на улице Рысева, 32 является ценным объектом промышленной архитектуры, объединяющим в себе художественные, исторические и инженерные качества.

Вышеизложенные факты позволяют сделать вывод о том, что ***выявленный объект культурного наследия «Здание конторы меднолитейного завода А.С. Лаврова» по адресу: Ленинградская область, Г. Гатчина, ул. М. Рысева, д. 32 имеет особое значение для истории и культуры Ленинградской области.***

На основании статьи 4 Федерального закона от 25.06.2002 № 73-ФЗ объект следует отнести к категории объектов культурного наследия регионального значения.

На основании статьи 3 Федерального закона от 25.06.2002 № 73-ФЗ объект должен быть включен в реестр по виду «памятник».

Рекомендуется уточнить датировку, автора и адрес объекта следующим образом: «Здание конторы меднолитейного завода А.С. Лаврова», 1907 г., арх. Л.М. Харламов, расположенный по адресу: Ленинградская область, муниципальный округ Гатчинский, город Гатчина, улица Рысева, дом 32.

12.2. Обоснование проекта предмета охраны и проекта границ территории объекта культурного наследия «Здание конторы меднолитейного завода А.С. Лаврова».

12.2.1. Обоснование проекта предмета охраны объекта культурного наследия.

Предмет охраны объектов культурного наследия определяется, сообразуясь с разработанным в «Конвенции об охране Всемирного культурного и природного наследия» ЮНЕСКО 1972 года «тестом на подлинность», состоящем из четырех основных параметров: «подлинность материала, первоначальный замысел, мастерство исполнения, подлинность окружения». Соблюдение этих параметров установлено статьей 3 Федерального закона от 25.06.2002 г. № 73-ФЗ, согласно которой объекты культурного наследия (памятники истории и культуры) народов Российской Федерации должны быть «подлинными источниками информации о зарождении и развитии культуры».

На основании критериев, установленных статьей 3 Федерального закона от 25.06.2002 г. № 73-ФЗ, а также историко-архивных исследований, в результате которых были обнаружены фотоматериалы, позволяющие частично восстановить исторический облик здания, к предмету охраны объекта культурного наследия «Здание конторы меднолитейного завода А.С. Лаврова» могут быть отнесены:

- объемно-пространственное решение: исторические (здесь и далее – по состоянию на 1907 год) местоположение, габариты и конфигурация П-образного в плане двухэтажного на подвале здания; ризалиты юго-восточного фасада – местоположение (по краям фасад), конфигурация (Г-образная); ризалит восточного фасада – местоположение (по 4-ой оси фасада), конфигурация (прямоугольный в плане); башенка в завершение ризалита; ризалит на северо-восточном углу здания – местоположение (на северо-восточном углу здания), конфигурация (круглый в плане); круглая в плане башенка в завершении ризалита с конической крышей; ризалит лицевого фасада – местоположение (в центральной части фасада в 7 световых осей), конфигурация (прямоугольный в плане); квадратная в плане башенка в завершении ризалита с пирамидальной крышей; исторические конфигурация и высотные отметки крыши конька и карнизов, включая башенки, исторический материал кровельного покрытия.

- конструктивная система: исторические наружные и внутренние стены – местоположение, материал (кирпич); местоположение межэтажных перекрытий; коробовый свод с распалубками в коридоре первого этажа; исторические лестницы – местоположение, количество (три), габариты, конфигурация

(двухмаршевая), конструкция (на косоурах).

- объемно-планировочное решение: историческое объемно-планировочное решение в габаритах наружных и внутренних капитальных стен.

- архитектурно-художественное решение фасадов: архитектурно-художественное решение фасадов в приемах модерна; ассиметричная композиция фасадов; материал и характер наружной отделки: красный кирпич, гладкая и рустованная штукатурка; материал отделки цоколя – гладкая штукатурка; Лицевые фасады (северный и восточный), выходящие на улицу Рысева: исторические оконные проемы – местоположение, габариты, конфигурация (прямоугольная, полуциркульная, с лучковым и полуциркульным завершением); исторический рисунок (двух и трех частные с мелкой расстекловкой фрамуг) и цвет (коричневый) оконных заполнений; оформление оконных проемов: в уровне первого этажа – замковый камень; в уровне второго этажа – веерный руст с замковым камнем; исторический дверной проем – местоположение, габариты и конфигурация (на дворовом – прямоугольная, на лицевом – с полуциркульным завершением); дверное заполнение – конструкция (двустворчатое), оформление (филенчатое); оформление дверного проема: портал с каннелированными полуколоннами, сандриком, декорированным веерным рустом; угловая башенка: межэтажные карнизы; дентикулы под венчающим карнизом; декоративные оформление: руст первого этажа; филенки в подоконных пространствах второго этажа; балконы – местоположение, габариты, конфигурация (прямоугольные), материал (металл) и рисунок ограждений; полуциркульные щипцы: каннелированные полуколонны в основании фронтонов; оформление поля подшивки прямоугольными филенками; декоративные вазы в межоконных простенках в уровне второго этажа на фасаде по улице Рысева; венчающий карниз; Дворовые фасады (южный и юго-западный): исторические оконные проемы – местоположение, габариты, конфигурация (с полуциркульным и лучковым завершением); оформление оконных проемов: замковый камень и профилированная перемычка; исторический рисунок (двух и трех частные с мелкой расстекловкой фрамуг) и цвет (коричневый) оконных заполнений; исторические дверные проемы – местоположение, габариты, конфигурация (с лучковым завершением); венчающий карниз.

Проект предмета охраны объекта культурного наследия «Здание конторы меднолитейного завода А.С. Лаврова» представлен в Приложении № 4 к настоящему Акту.

12.2.2. Обоснование проекта границ территории объекта культурного наследия «Здание конторы меднолитейного завода А.С. Лаврова».

В соответствии со ст. 3.1. Федерального закона от 25.06.2002 г. № 73-ФЗ территорией объекта культурного наследия является территория, непосредственно занятая данным объектом культурного наследия и (или)

связанная с ним исторически и функционально, являющаяся его неотъемлемой частью.

Историко-культурный опорный план, разработанный на основании историко-культурных исследований, представлен в Приложении № 2 к настоящему Акту. На плане отображены основные этапы формирования здания. Альбом материалов исторической иконографии содержится в Приложении № 2 к настоящему Акту.

Границы территории выявленного объекта культурного наследия «Здание конторы меднолитейного завода А.С. Лаврова» по адресу: Ленинградская область, Г. Гатчина, ул. М. Рысева, д. 32 не утверждались.

Техническая инвентаризация объекта культурного наследия проведена в 2003 году (см. приложение № 2), в ходе технической инвентаризации составлен план земельного участка, включающий в себя придомовую территорию.

По результатам проведения экспертизы ценные элементы (ландшафтные, архитектурные, малые формы, ценные зеленые насаждения и др.) на придомовой территории отсутствуют. Здание расположено в границах земельного участка с кадастровым номером 47:25:0102016:504.

Проектом границ территории предлагается установка характерных (поворотных) точек в соответствии с придомовой территорией участка, отраженной в документах технической инвентаризации, но без включения поздней окружающей застройки. Данная мера позволит соблюсти необходимый отступ для поддержания эксплуатационного состояния здания с целью сохранения объекта культурного наследия, а также выполнить благоустройство территории без ущерба для облика объекта культурного наследия.

В границах объекта культурного наследия находится здание с кадастровым номером 47:25:0102016:60 (исследуемый объект культурного наследия).

Режим использования территории объекта культурного наследия предлагается установить с учетом ограничений, установленных статьей 5.1 Федерального закона от 25.06.2002 № 73-ФЗ, включая возможность обеспечения современного использования объекта культурного наследия и благоустройства прилегающей к нему территории.

Проект границ территории объекта культурного наследия, включающий текстовое описание границ, карту (схему) границ территории объекта культурного наследия, перечень координат поворотных (характерных) точек границ территории объекта культурного наследия в системе координат, установленной для ведения государственного кадастра недвижимости, режим использования территории объекта культурного наследия представлен в приложении № 5 к настоящему Акту.

13. Вывод экспертизы:

Об обоснованности (положительное заключение) включения выявленного объекта культурного наследия «Здание конторы меднолитейного завода А.С.

Лаврова» по адресу: Ленинградская область, Г. Гатчина, ул. М. Рысева, д. 32 в единый государственный реестр объектов культурного наследия (памятников истории и культуры) народов Российской Федерации в качестве объекта культурного наследия регионального значения «Здание конторы меднолитейного завода А.С. Лаврова», 1907 г., арх. Л.М. Харламов, расположенный по адресу: Ленинградская область, муниципальный округ Гатчинский, город Гатчина, улица Рысева, дом 32, вид объекта культурного наследия – памятник.

14. Перечень приложений к заключению экспертизы, обосновывающих вывод эксперта и подлежащих размещению на официальном сайте органа охраны объектов культурного наследия в информационно-телекоммуникационной сети «Интернет»:

14.1. Перечень документов, представленных заказчиком или полученных экспертом самостоятельно (приложение № 1)

1.1. Копия приказа Комитета по культуре Ленинградской области от 17.04.2024 №01-03/24-29 «О включении в Перечень выявленных объектов культурного наследия, расположенных на территории Ленинградской области, объекта, «Здание конторы меднолитейного завода А.С. Лаврова», обладающего признаками объекта культурного наследия, расположенного по адресу: Ленинградская область, г. Гатчина, ул. М. Рысева, д. 32».

14.2. Перечень документов и материалов, полученных и собранных при проведении экспертизы, а также использованной для нее специальной, технической и справочной литературы (приложение № 2)

- 2.1. Историческая справка;
- 2.2. Историческая иконография;
- 2.3. Историко-культурный опорный план;
- 2.4. Копия технического паспорта, поэтажных планов;
- 2.5. Выписки из Единого государственного реестра недвижимости на земельный участок и на здание;
- 2.6. Выписка из государственного адресного реестра об адресе объекта адресации.

14.3. Фотографические изображения объекта, полученные либо выполненные в ходе проведения экспертизы или содержащиеся в документации, обосновывающей включение объекта культурного наследия в единый государственный реестр объектов культурного наследия (памятников истории и культуры) народов Российской Федерации (приложение № 3).

3.1. Фотофиксация современного состояния.

14.4. Проект предмета охраны объекта культурного наследия регионального значения «Здание конторы меднолитейного завода А.С.

Лаврова» (приложение № 4).

14.5. Проект границ территории объекта культурного наследия регионального значения «Здание конторы меднолитейного завода А.С. Лаврова» (приложение № 5).

14.6. Копия государственного контракта (приложение № 6).

6.1. Копия государственного контракта.

14.7. Копии договоров с экспертами, состоящими в трудовых отношениях с юридическим лицом (приложение № 7).

7.1. Копии договоров с экспертами, состоящими в трудовых отношениях с ООО «Союз экспертов Северо-Запада».

15. Дата оформления заключения экспертизы:

Подпись эксперта (подписано усиленной электронной подписью):

Государственный

эксперт

Филипович М.И.

(подписано усиленной электронной подписью)

18.05.2026 г.

Приложение № 1 к Акту по результатам государственной историко-культурной экспертизы выявленного объекта культурного наследия «Здание конторы меднолитейного завода А.С. Лаврова» по адресу: Ленинградская область, г. Гатчина, ул. М. Рысева, д. 32 в целях обоснования включения в единый государственный реестр объектов культурного наследия (памятников истории и культуры) народов Российской Федерации

Перечень документов, представленных заказчиком или полученных экспертом самостоятельно

1.1. Копия приказа Комитета по культуре Ленинградской области от 17.04.2024 №01-03/24-29 «О включении в Перечень выявленных объектов культурного наследия, расположенных на территории Ленинградской области, объекта, «Здание конторы меднолитейного завода А.С. Лаврова», обладающего признаками объекта культурного наследия, расположенного по адресу: Ленинградская область, г. Гатчина, ул. М. Рысева, д. 32»



**АДМИНИСТРАЦИЯ ЛЕНИНГРАДСКОЙ ОБЛАСТИ
КОМИТЕТ ПО СОХРАНЕНИЮ КУЛЬТУРНОГО НАСЛЕДИЯ
ЛЕНИНГРАДСКОЙ ОБЛАСТИ**

ПРИКАЗ

«17» апреля 2024 г.

№ 01-03/24-29
Санкт-Петербург

**О включении в Перечень выявленных объектов культурного наследия,
расположенных на территории Ленинградской области, объекта
«Здание конторы меднолитейного завода А. С. Лаврова», обладающего
признаками объекта культурного наследия, расположенного по адресу:
Ленинградская область, г. Гатчина, ул. М. Рысева, д. 32**

В соответствии со ст. ст. 9.2, 16.1, пп. 1 п. 2 ст. 33 Федерального закона от 25 июня 2002 года № 73-ФЗ «Об объектах культурного наследия (памятниках истории и культуры) народов Российской Федерации», ч. 2 ст. 7 Областного закона от 25 декабря 2015 года № 140-оз «О государственной охране, сохранении, использовании и популяризации объектов культурного наследия (памятников истории и культуры) народов Российской Федерации, расположенных на территории Ленинградской области», постановлением Правительства Ленинградской области от 21 декабря 2020 года № 839 «Об органах исполнительной власти Ленинградской области в сфере культуры и туризма», пунктами 2.1.2, 2.3.7 Положения о комитете по сохранению культурного наследия Ленинградской области, утвержденного постановлением Правительства Ленинградской области от 24 декабря 2020 года № 850, в связи с поступлением в комитет по сохранению культурного наследия Ленинградской области заявления о включении объекта, обладающего признаками объекта культурного наследия, в Единый государственный реестр объектов культурного наследия (памятников истории и культуры) народов Российской Федерации, на основании решения комиссии по установлению историко-культурной ценности объектов, обладающих признаками объекта культурного наследия (заключение от 25 декабря 2023 года),

ПРИКАЗЫВАЮ:

1. Включить в Перечень выявленных объектов культурного наследия, расположенных на территории Ленинградской области, объект «Здание конторы меднолитейного завода А. С. Лаврова», обладающий признаками объекта культурного наследия, местонахождение (адрес): Ленинградская область, г. Гатчина, ул. М. Рысева, д. 32.

Государственный регистрационный номер: КСКН-2024/01-29

Дата государственной регистрации: 17.04.2024

2. Исключить объект, указанный в пункте 1 настоящего приказа, из списка объектов, обладающих признаками объекта культурного наследия.

3. Осуществить меры по включению выявленного объекта культурного наследия в единый государственный реестр объектов культурного наследия (памятников истории и культуры) народов Российской Федерации согласно требованиям Федерального закона от 25 июня 2002 года № 73-ФЗ «Об объектах культурного наследия (памятниках истории и культуры) народов Российской Федерации» в срок не более одного года со дня принятия решения о включении объекта в перечень выявленных объектов культурного наследия.

4. Принять меры по государственной охране выявленного объекта культурного наследия «Здание конторы меднолитейного завода А. С. Лаврова», местонахождение (адрес): Ленинградская область, г. Гатчина, ул. М. Рысева, д. 32 до принятия решения о его включении в единый государственный реестр объектов культурного наследия (памятников истории и культуры) народов Российской Федерации.

5. Информировать заявителя в порядке и сроки, установленные действующим законодательством, о включении объекта, указанного в пункте 1 настоящего приказа, в Перечень выявленных объектов культурного наследия, расположенных на территории Ленинградской области.

6. Направить собственнику и (или) иному законному владельцу объекта, обладающего признаками объекта культурного наследия, уведомление о включении указанного в пункте 1 настоящего приказа объекта в Перечень выявленных объектов культурного наследия, расположенных на территории Ленинградской области, и о необходимости выполнения требований к содержанию и использованию выявленного объекта культурного наследия, определенных пунктами 1-3 статьи 47.3 Федерального закона от 25 июня 2002 года № 73-ФЗ «Об объектах культурного наследия (памятниках истории и культуры) народов Российской Федерации», с приложением копии настоящего приказа, в сроки, установленные действующим законодательством.

7. Копию настоящего приказа направить в сроки, установленные действующим законодательством, в территориальный орган федерального органа исполнительной власти, уполномоченный Правительством Российской Федерации на осуществление государственного кадастрового учета, государственной регистрации прав, ведение Единого государственного реестра недвижимости и предоставление сведений, содержащихся в Едином государственном реестре недвижимости.

8. Контроль за исполнением настоящего приказа оставляю за собой.

9. Настоящий приказ вступает в силу со дня его официального опубликования.

Заместитель Председателя Правительства
Ленинградской области – председатель
комитета по сохранению культурного наследия



В.О. Цой

Приложение № 2 к Акту по результатам государственной историко-культурной экспертизы выявленного объекта культурного наследия «Здание конторы меднолитейного завода А.С. Лаврова» по адресу: Ленинградская область, г. Гатчина, ул. М. Рысева, д. 32 в целях обоснования включения в единый государственный реестр объектов культурного наследия (памятников истории и культуры) народов Российской Федерации

Перечень документов и материалов, полученных и собранных при проведении экспертизы, а также использованной для нее специальной, технической и справочной литературы

- 2.1. Историческая справка;
- 2.2. Историческая иконография;
- 2.3. Историко-культурный опорный план;
- 2.4. Копия технического паспорта, поэтажных планов;
- 2.5. Выписки из Единого государственного реестра недвижимости на земельный участок и на здание;
- 2.6. Выписка из государственного адресного реестра об адресе объекта адресации.

История выявленного объекта культурного наследия «Здание конторы меднолитейного завода А.С. Лаврова» местоположение: Ленинградская область, г. Гатчина, ул. М. Рысева, д. 32, включая сведения об этапах строительства, изменениях и перестройках, прослеживается в материалах ЦГИА СПб, ЦГА СПб, Архива Комитета по сохранению культурного наследия Ленинградской области. Также были изучены текстовые, иллюстративные и картографические материалы, хранящиеся в открытом доступе.

Результаты выполненного историко-архивного и библиографического исследования представлены в настоящей исторической справке, исторической иконографии и историко-культурном опорном плане.

Из истории города Гатчина

Город Гатчина (с 1796 года) является административным центром Ленинградской области (с апреля 2023 года) и Гатчинского муниципального округа.

Исторический центр города, включая расположенные в городе дворцово-парковый музей-заповедник «Гатчина», парк «Зверинец» и Приоратский парк включены в список всемирного наследия ЮНЕСКО в составе объекта «Исторический центр Санкт-Петербурга и связанные с ним группы памятников» как элемент 540-012 «Дворцово-парковый ансамбль города Гатчина и его исторический центр».

Предшественником города Гатчины считается село Хотчино, которое впервые упоминается в Новгородской писцовой книге 1499 года¹.

Примерно в середине XVII века глухая фонема «Х» в названии села заменяется звонкой «Г», и село Хотчино, как и созданная близ него помещичья усадьба, превращаются в деревню Готчино и Готчинскую мызу. К концу XVII века название «Готчино» трансформируется в его современную форму, но и старая форма среднего рода продолжает использоваться вплоть до начала XX века.²

В период Смутного времени во время Русско-шведской войны 1610-1617 годов земли, на которых находилось село Хотчино, были захвачены шведами³.

С 1624 года Хотчино входило в состав Скворицкой мызы и принадлежало известному шведскому дворянскому роду Оксеншерна.⁴

По результатам Северной Войны 1700-1721 года Пётр I смог вернуть эти земли. В эти годы начинает встречаться упоминание мызы у Белого озера рядом с деревней Хотчино, называемой Гатчинская Мыза, а также деревни Малая Гатчина (будущего Гатчинского посада), заселенной в основном финнами и появившейся, по-видимому, в годы владения этой землей шведами.

В 1712-1714 годы Гатчинская мыза с приписанными к ней 23 деревнями стала собственностью сестры Петра I – Натальи Алексеевны. После смерти царевны в 1716 году мыза была приписана придворному госпиталю, а её владельцем стал лейб-медик Петра I, доктор медицины и философии Роберт Карлович Арескин⁵. С 1717 по 1732 год мызой владел глава Медицинской канцелярии и первый президент Петербургской академии наук Иван Лаврентьевич Блументрост. В 1734 году императрица Анна Иоанновна пожаловала Гатчинскую Мызу с приписанными к ней деревнями дипломату,

¹ Новгородские писцовые книги, т. 3, Переписная оброчная книга Водской пятины 1500 года, первая половина, СПб, типография В. Безобразова и Комп. 1868. С. 683

² Синдаловский Н.А. «Легенды и мифы пригородов Санкт-Петербурга»

³ Видекинд Юхан История десятилетней шведско-московитской войны. М, 2000.

⁴ Рузов Л. В., Яблочкин Ю. Н. Гатчина. Исторический очерк. — Л.: Лениздат, 1959

⁵ Арескин, Роберт // Энциклопедический словарь Брокгауза и Ефрона: в 86 т. (82 т. и 4 доп.). - СПб., 1890-1907.

действительному тайному советнику, обер-шталмейстеру князю Александру Борисовичу Куракину⁶.

Гатчинская мыза (помещичья усадьба) и деревня Большая Гатчина (бывшая деревня Хотчино) располагались к северо-востоку от Белого озера, вдоль Порховской дороги, которую еще называли Смоленской или Двинской (соврем. – проспект 25-го октября).

В 1765 году гатчинское имение уже Екатерина II подарила своему фавориту, графу Григорию Григорьевичу Орлову⁷. Летом 1766 года в имении началось строительство Большого Гатчинского дворца по проекту архитектора Антонио Ринальди, создание пейзажного английского парка и благоустройство охотничьих угодий⁸. Г.Г.Орлов не без некоторого хвастовства писал Ж-Ж.Руссо: «Мне вздумалось сказать Вам, что в шестидесяти верстах от Петербурга ... у меня есть поместье, где воздух здоров, вода удивительна, пригорки, окружающие озера образуют уголки, приятные для прогулок и возбуждающие к мечтательности...».

В 1783 году, после смерти графа Г.Г.Орлова, Гатчина становится резиденцией наследника Российского престола – великого князя Павла Петровича, будущего императора Павла I, где он обосновался на долгие 18 лет. Он полюбил это место всей душой и преобразовал его согласно своим архитектурным предпочтениям. За образец была взята концепция идеального прусского города. Главным архитектором Гатчины при Павле I стал итальянец Винченцо Бренна. По его проектам созданы многие парковые постройки, а в 1795 году началась реконструкция Дворца⁹.

В годы, когда Гатчинская Мыза была великокняжеской резиденцией, на территории нынешнего центра города появились стекольный, фарфоровый (фаянсовый) и полотняный заводы, сукновальная фабрика, сырный завод, шляпная мастерская, госпиталь, военные казармы.

В этот период в Гатчине стало заметно расти население, среди которого появилась значительная прослойка жителей лютеранского и католического вероисповеданий. Учитывая многочисленные доклады и просьбы своих подданных, Павел Петрович повелел «...в Гатчинском посаде нашем на правой руке Главной улице идущей от Дворца, воздвигнуть нашим иждивением нарочитый храм молитвы... для Гатчинских жителей, как лютеранского так и католического вероисповедания». 23 сентября 1794 года (по старому стилю) был основан Евангелическо-лютеранский приход. В Гатчине появилась первая

⁶ Куракин Фёдор Фёдорович // Большая российская энциклопедия / С.Л. Кравец. — М: Большая Российская энциклопедия, 2010. — Т. 16. — С. 376.

⁷ Орлов Григорий Григорьевич // Большая советская энциклопедия: [в 30 т.] — 3-е изд. — М.: Советская энциклопедия, 1969.

⁸ Кючарианц Д. А., Раскин А. Г. Гатчина: Художественные памятники. — 3-е изд. — СПб.: Лениздат, 2005.

⁹ Родионова Т. Ф. Гатчина: страницы истории. — 2009. — С. 24-30.

деревянная кирха, в которой богослужения проводились до 1827 года¹⁰.

В 1794 году на въезде в деревню Большая Гатчина была заложена крепость Ингербург, ставшая, вскоре, жилым кварталом, а не крепостью. В 1796 году начались работы по строительству аналогичного квартала-крепости Екатеринвердер рядом с Дворцом. В начале 90-х годов XVIII века на берегу реки Колпанки рядом с пильчей мельницей появился небольшой посёлок, получивший название Мариенбург по имени жены Павла I императрицы Марии Фёдоровны. Вскоре здесь были построены полотняная фабрика и сиротский дом.

Быстро развиваясь, Ингербург, Малая Гатчина (Гатчинский посад), Большая Гатчина и Бомбардирская слобода слились в единый посёлок с большим количеством улиц и домов. Главными улицами в нём были Большая (часть Порховской дороги, совр. – Проспект 25 Октября), Малогатчинская (ныне Соборная от собора до переезда, за переездом – ул. Солодухина), Бомбардирская (совр. – улица Горького) и Загвоздинская (позже – Люцевская, ныне улица Чкалова).

Через несколько дней после восшествия на престол Павла Петровича, 11 ноября 1796 года, появился указ, гласивший «Собственную нашу мызу Гатчину переименовать городом повелеваем»... 13 декабря 1798 года Павел I утвердил герб города Гатчины и он был укреплен на воротах Ингербургской крепости.¹¹

В январе 1797 года Павлом I был подписан указ «Об учреждении в городе Гатчине городского правления», в который вошла архитектурная команда во главе с главным архитектором города, заботой которого была застройка города, составление планов земель и частных участков. Около двух лет с 1798 по 1800 год эту должность последовательно занимали архитекторы Н.А. Львов и А.Д. Захаров.

Согласно Указу, город делился на четыре части:

1. Ингербург и Гатчинский посад,
2. Загвоздинская (в настоящее время – Чкалова), Малогатчинская (в настоящее время – Соборная) и Бомбардирская (в настоящее время – Горького) улицы,
3. Дворец и Екатеринвердер,
4. Мариенбург¹².

Чтобы город богател и застраивался, Павел I указом от 28 октября 1798 года упразднил город Рождествено и велел купцам и мещанам «коих всех считается 179 человек» переселяться в Гатчину. Дома они должны были строить каменные в два этажа с торговыми лавками в нижних и жилыми покоями в верхних этажах.

¹⁰ Евангелическо-лютеранский приход церковь св. Николая, г.Гатчина. [Электронный ресурс] URL: <https://hatsinakirkko.narod.ru/index/0-2>

¹¹ Именной указ императора Павла I данный Сенату о переименовании мызы Гатчины городом // Дворец и парк Гатчины в документах, письмах и воспоминаниях. XIX век / Руководитель проекта Н. С. Батенин. — СПб.: Союз-Дизайн, 2007. — С. 367

¹² Рождественский С. Столетие города Гатчины 1796-1896 гг. Т. 1. Гатчина, 1896. С. 10, 49, 60.

Предписывалось соблюдать «по наружности пристойный вид», а городу оказывать финансовую помощь в этом строительстве. Вначале купцы селились на Малогатчинской улице, а затем на Большом проспекте.

Вот как сказал о Гатчине павловского времени известный историк искусства Н. Лансере: «Странная Гатчина со своими противоречиями. Когда она принадлежала блестящему любимцу императрицы - здесь возводилась суровая, строгая, почти что «скучная» своим однообразием архитектура! Когда же она перешла во владение цесаревичу, связавшему жизнь формальностями, военной дисциплиной, навязавшему чуждый русским «прусский дух», понастроившему всюду гауптвахты, казармы и заставы тогда постройки поражают то сочными профилями, великолепием и величием, то, наоборот, изящной отделкой, тонким вкусом и милой уютностью!»¹³.

В 1798 году по проекту Н.Львова был построен Приоратский дворец для размещения Приора Мальтийского ордена¹⁴.

После убийства Павла I в 1801 году Гатчина перешла во владение его вдовы, императрицы Марии Фёдоровны¹⁵. В этот период значительное строительство в городе велось для нужд благотворительной деятельности Марии Федоровны. В 1820-е годы в Гатчине был расквартирован Лейб-гвардии Кирасирский Ея Величества полк. Размещались кирасиры в дворцовых конюшнях, построенных по проекту В. Бренны.

Начиная с 1820-х годов, все строительство в Гатчине велось под руководством ее главного архитектора Алексея Михайловича Байкова (1790-1854). Он родился в семье истопника Смольного института и десяти лет был отдан в Академию художеств. Двенадцать лет успешно учился, получал медали за свои проекты. В 1813 году по желанию Марии Федоровны он был зачислен в штат городского правления Гатчины. А с 1824 года и до конца дней своих состоял в должности главного архитектора. Ему пришлось осуществлять в натуре перспективный план города, разработанный известным архитектором В.И. Гесте около 1820 года. В этом плане была развита наметившаяся еще в конце XVIII века линейная система планирования. По этому плану с востока Гатчина заканчивалась Бульварной улицей (совр. – ул. Карла Маркса) со рвом и валом по внешней стороне. Упорядочилась ул. Загвоздинская со стороны Орловой рощи была намечена улица Березовая (совр. – ул. Хохлова)¹⁶.

Летом 1825 года, вдовствующая императрица Мария Федоровна, распорядилась о составлении проекта и сметы для постройки новой каменной церкви для Евангелическо-лютеранский прихода. Автором проекта был назначен

¹³ Родионова Т. Ф. Гатчина: страницы истории. – 2009.

¹⁴ Кючарианц Д. А., Раскин А. Г. Гатчина: Художественные памятники. — 3-е изд. — СПб.: Лениздат, 2005.

¹⁵ Указ об отдаче Гатчины с дворцом и принадлежащими Гатчине селениями в собственность государыни императрицы Марии Фёдоровны. 1 августа 1801 года // Дворец и парк Гатчины в документах, письмах и воспоминаниях. XIX век / Руководитель проекта Н. С. Батенин. — СПб.: Союз-Дизайн, 2007. — С. 12

¹⁶ Родионова Т. Ф. Гатчина: страницы истории. – 2009.

архитектор Д. И. Квадри. Строительство осуществлялось под руководством главного архитектора Гатчины – А. М. Байкова¹⁷. Фундамент был заложен 19 июня 1827 года. А уже 22 июня императрица Мария Федоровна распорядилась освятить церковь во имя Святого Николая. В октябре 1828 здание было готово. Кирха, рассчитанная на 220 мест, была торжественно освящена 22 октября 1828 года. В этот период лютеранский приход был вторым по численности прихожан, после православной церкви.

После владельцами города как личным имением становились российские императоры — Николай I¹⁸, Александр II, Александр III.

Исторически, город был личным владением главы императорского дома Романовых, поэтому Павел I, а позднее и Николай I, лично активно участвовали в создании планировки центральной части города¹⁹. Он же рассматривал все проекты домов в новых кварталах. Затем воля императора передавалась управляющему Гатчинским Дворцовым правлением через министра императорского двора князя П.М. Волконского или Главноуправляющего Царским селом, Петергофом и Гатчиной генерал-лейтенанта Я.В. Захаржевского.

При разработке проектов продолжали использовать «образцовые фасады» 1809-1812 годов. Однако к 1830 году возник спрос на более декоративные проекты. После большого пожара в 1838 году Байкову пришлось возобновлять купеческие дома, стоявшие вдоль Большого проспекта. Все они были облицованы тесаным известняком, а главными элементами украшения их фасадов являлись сандрики и полочки над окнами, междуэтажные тяги, балконы с ажурными металлическими ограждениями.

При проектировании Байков руководствовался проектами из «Архитектор XIX столетия или Магазин для городских и сельских хозяев, состоящий из архитектурных чертежей, рисунков и разных хозяйственных построек / с присовокуплением чертежей и рисунков знаменитого Берлинского архитектора Шинкеля»²⁰. Так в Гатчине появились дома в стиле «неогрек».²¹ Частое использование А.М. Байковым при проектировании типа одноэтажного здания с мезонином было обусловлено пожеланием Николая I «строить дома более в виде дач»²².

¹⁷ Памятники архитектуры пригородов Ленинграда. — Л.: Стройиздат, 1985. - С. 318-319.

¹⁸ Гатчина при императоре Николае I // Дворец и парк Гатчины в документах, письмах и воспоминаниях. XIX век / Руководитель проекта Н. С. Батенин. — СПб.: Союз-Дизайн, 2007. — С. 156—158

¹⁹ Петрова О. В. Гатчина в 1783-1855 годах: город-резиденция в контексте русской градостроительной культуры. М. 2006. С. 14, 23

²⁰ Архитектор XIX столетия или Магазин для городских и сельских хозяев, состоящий из архитектурных чертежей, рисунков и разных хозяйственных построек / С присовокуплением чертежей и рисунков знаменитого берлинского архитектора Шинкеля; Рисунки и чертежи гравированы под ведением художника Императорской Академии художеств Буренина. – Санкт-Петербург: В типографии Императорской Академии наук; Издание коммерции советника и почетного гражданина А. С. Ширяева, 1840. - [5], 22 с., 151 л. ил.

²¹ Кириченко Е. И. Из истории русско-немецких связей в области архитектуры (20-е - 40-е гг: XX в.) // Взаимосвязи русского и советского искусства и немецкой художественной культуры. М., Наука, 1980. С. 314-339.

²² РГИА, ф. 491, оп. 2, д. 2282, 1846-1847 гг., л. 14

Совсем по-другому выглядели небольшие деревянные особняки, построенные по проектам Байкова для состоятельных обывателей, заселявших Мариинскую (совр. – Киргетова) и Загвоздинскую улицы. В их оформлении с большим художественным вкусом применены немногочисленные детали классического стиля. По проектам Байкова строились в 1830-е годы одноэтажные деревянные дома Павловской слободы для отставных солдат²³.

В 1830-х годах в Гатчине работал архитектор В.А. Глинка - товарищ А.М. Байкова по Академии художеств. Ему пришлось строить из камней Ингербургской крепости казармы для размещения там лейб-гвардии Гарнизонного батальона и надвратную церковь во имя Святого апостола Павла и Святой Марии Магдалины. В 1837 году было произведено мощение булыжником Мариинской улицы и Кирочного переулочка. По Загвоздинской и Бомбардирской улицам была произведена насыпка щебня.

В 1853 году до Гатчины дошла строящаяся железная дорога на Варшаву и с мая 1854 появилось паровозное сообщение с Петербургом.

С 1860-х годов возрастает роль общественности в строительных процессах, происходящих в городе, и деятельность архитекторов Гатчинского дворцового правления приобретает большую самостоятельность.²⁴ В архитектурном облике города произошли существенные изменения в связи с переходом от классицизма к эклектике. Продолжались и работы по благоустройству города.

Во второй половине XIX века строительство домов в Гатчине утратило жесткую регламентированность. Широкое распространение получили деревянные дачи «в русском стиле».

Главным архитектором города с 1850-х годов был Адриан Васильевич Кокорев (1810-1877)²⁵. Он окончил Академию художеств и имел звание академика. Должность главного архитектора занимал до конца жизни. Он работал в стиле эклектики, для его построек были характерны арочные окна и рустованные углы, напоминавшие итальянские палаццо.

Во второй половине XIX века проекты застройки Гатчины стали выполнять архитекторы, не связанные непосредственно с Гатчинским дворцовым правлением. Среди них были такие известные зодчие, как А. И. Штакеншнейдер, Н. Л. Бенуа, Д. И. Grimm, П. С. Купинский, В. И. Радивановский, а также менее известные архитекторы, иногда даже любители. Их проекты рассматривались в

²³ Родионова Т. Ф. Гатчина: страницы истории. – 2009.

²⁴ Город Гатчина в проектах архитекторов XVIII-XIX веков из собрания государственного музея-заповедника «Гатчина». Автор-составитель Петрова О.В. СПб, 2005. С. 5

²⁵ В разных источниках разнятся даты назначения А.В.Корорева на должность главного архитектора: с 1844 года – Петрова О. В. Город Гатчина в проектах архитекторов XVIII-XIX веков из собрания государственного музея-заповедника «Гатчина». — СПб.: ДЕАН, 2005. - С. 17, 70-75; с 1850 года - Панов В. По следам академика архитектуры. Царскосельская газета, № 69 (9391), 04.09.2002; с 1852 года – Родионова Т. Ф. Император Александр II. Застройка и благоустройство Гатчины // Гатчина: Страницы истории. — С. 84-85.

Гатчинском дворцовом правлении и утверждались архитектором правления.²⁶

К 1860 году была утверждена планировка между Бульварной улицей (с 1871 года – Багговутовская, совр. – ул. К.Маркса) и линией железной дороги. В это же время была урегулирована и Мариенбургская часть. В 1872 году были открыты улицы Александровская (ныне Володарского), Константиновская (ныне Радищева), Елизаветинская (ныне Достоевского).

В 1881 году начали прокладывать канализацию, сначала в Мариенбурге, а с 1884 по 1890 год - в самом городе, причем было разрешено строить бетонную канализацию. В тот же период с 1886 по 1890 год устраивались водосточные трубы по Березовой, Соборной, Госпитальной, Багговутовской, Бомбардирской, Люцевской, Елизаветинской, Ольгинской улицам и по Полицейскому переулку. С 1885 года производилась настилка мостовых и тротуаров во всех частях города. В 1888 году по проекту архитектора Н.В. Дмитриева была сооружена водоподъемная башня и машинное отделение при ней. В 1890 году начал действовать городской водопровод²⁷.

А.В.Кокорева на посту главного архитектора сменил Людвиг Францевич Шперер (1835-1898). В Гатчине он проработал с 1877 по 1882 год, проживал на Багговутовской улице до своей смерти и был похоронен на местном кладбище. При этом строительством частных домов Шперер занимался задолго до назначения на должность главного архитектора.

С 1885 по 1903 годы архитектором Гатчинского дворцового правления был известный петербургский зодчий Николай Всеволодович Дмитриев, сменивший на этом посту Л.Ф. Шперера²⁸.

В Западном авиационном батальоне в Гатчине 1 марта 1917 года было поднято восстание, в результате которого было упразднено дворцовое управление и образован Гатчинский районный комитет Петроградского совета. 24 октября (6 ноября) 1917 года власть в городе перешла к Военно-революционному комитету. В ходе выступления Керенского-Краснова (26 октября (8 ноября) - 31 октября (13 ноября) 1917) город был на несколько дней захвачен войсками, наступавшими на революционный Петроград.

В 1919 году Гатчина была взята белыми во время ожесточённых боев между белыми войсками генерала Юденича и Красной Армией.

В память освобождения Гатчины от войск Юденича и в честь народного комиссара по военным делам, фактического главнокомандующего РККА Льва Давидовича Троцкого город Гатчина была переименована в 1923 году в город Троцк.

²⁶ Город Гатчина в проектах архитекторов XVIII-XIX веков из собрания государственного музея-заповедника «Гатчина». Автор-составитель Петрова О.В. СПб, 2005. С. 19

²⁷ Родионова Т. Ф. Гатчина: страницы истории. – 2009.

²⁸ Архитекторы - строители Санкт-Петербурга середины XIX - начала XX века. Справочник под общей редакцией Б. М. Кирикова. СПб., 1996. С. 121-122.

Постановление Петроградского Губисполкома «О переименовании г. Гатчино и Детскосельского и Петергофского уездов» было опубликовано 1 ноября 1922 года. В пункте 1 постановления написано: «Город Гатчино переименовать в город тов. Троцкого – Троцк и объединенные уезды Детскосельский и Петергофский – в Троцкий уезд»²⁹.

В 1929 году Троцкий был выслан за пределы СССР, а город Троцк переименован в Красногвардейск.

В декабре 1938 года церковь Святого Николая Евангелическо-лютеранского прихода была закрыта. Последнее богослужение в церкви состоялось 20 декабря 1938 года, его провел пастор Петр Уннукайнен, который позже был арестован³⁰. В 1939-1940-е годы, было утрачено все церковное убранство и утварь.

20 августа 1941 года в 14 часов в Красногвардейске началась атака немецких войск на город. Ориентируясь на имевшуюся информацию, начальник районного отдела НКВД принял решение о немедленной эвакуации советских и партийных работников из города и подрыве основных производств в городе. Были выведены почти весь личный состав милиции и пожарные машины, подрывы заводов и электростанций были произведены, после чего в городе возникли пожары. Через час, руководство города и милиция вернулись в горевший город³¹.

Красногвардейск был окружён и захвачен немецкими войсками 13 сентября 1941 года.

Сам город, Дворцово-парковый ансамбль, церкви и жилые дома во время оккупации гитлеровскими войсками претерпели значительные разрушения. Город был переименован оккупантами сначала в Гатчину, а затем в 1942 году немецкие оккупационные власти переименовали город в Линдемманштадт (нем. Lindemannstadt) в честь главнокомандующего 18-й армией Георга Линдемана³².

В ходе освобождения города от немецко-фашистских войск уже 23 января 1944 года по «просьбе ленинградских организаций» постановлением Президиума Верховного Совета СССР Красногвардейск был переименован в Гатчину. Три дня спустя, 26 января 1944 года, после тяжёлых боёв город был освобождён советскими войсками.

В послевоенный период город был восстановлен из руин. В нём появились новые жилые микрорайоны, промышленные предприятия, институт ядерной физики. В 1985 году открыты для посещения первые восстановленные залы

²⁹ «Вестник Петросвета» от 01.11.1922 г.

³⁰ Евангелическо-лютеранский приход церковь св. Николая, г.Гатчина. [Электронный ресурс] URL: <https://hatsinakirkko.narod.ru/index/0-2>

³¹ Из приговора Военного трибунала войск НКВД руководящим работникам г. Красногвардейска // ЦГА СПб, ф. 7179, оп. 53, д. 41, л. 185-186

³² Старая Гатчина (сборник статей) /Сост. А. В. Бурлаков. — СПб.: Лига, 1996. — С. 169

Гатчинского дворца³³. В начале 60-х годов здание церкви Святого Николая Евангелическо-лютеранского прихода было отремонтировано для детской спортивной школы, которая располагалась там до апреля 1994 года. В августе 1990 года благодаря инициативе группы прихожан был зарегистрирован Гатчинский евангелическо-лютеранский приход, а 18 ноября 1990 года состоялось первое официальное богослужение лютеран Гатчины и района в зале заседаний Горсовета. С этого периода Горсовет принял решение о возвращении кирхи лютеранским прихожанам³⁴.

До 2010 года Гатчина имела статус исторического поселения, однако приказом Министерства культуры РФ от 29 июля 2010 года № 418/339 город был этого статуса лишен³⁵.

24 марта 2021 года законодательным собранием Ленинградской области был принят закон о внесении изменений в Устав Ленинградской области, согласно которому Гатчина стала местом нахождения высших органов государственной власти Ленинградской области.

Мариенбург — исторический район города Гатчины (Ленинградская область). Известен с конца XVIII века как поселение в четырёх км от Гатчинской мызы.

Главные улицы Мариенбурга — Мариенбургская (ныне ул. Рошалья), Средняя (ныне ул. Рысева), Набережная (ныне ул. Игоря Рыбакова) и Крайняя (ныне ул. Кустова) — были проложены ещё в XVIII веке. Название посёлок получил по имени Марии Фёдоровны, супруги Павла I.

В XIX веке в посёлке уже были школа, магазины, аптека, пожарная часть.

На плане 1830-х годов указаны улицы: Набережная (ныне - Рыбакова), Вторая (ныне - Рысева), Третья (ныне - Кустова), Поперечная (ныне - Рошалья), Кипенская (ныне - Воскова). Река Колпанка на плане упоминается под названием: «Пруд для накопления воды».³⁶

К 1870 году номерные названия улиц слободы получили новые наименования. Так, Вторая улица стала называться Средней улицей, Третья - Крайней улицей, Поперечная - Мариенбургской, Новая линия - Зверинской. На плане предместья этого периода появляются Глухой и Зверинский переулки.³⁷

В 1879 году по ходатайству жителей Мариенбурга на проходящей рядом с

³³ Кючарианц Д. А., Раскин А. Г. По старым чертежам, документам и книгам // Гатчина: Художественные памятники. — Лениздат, 2001. — С. 9—35

³⁴ Евангелическо-лютеранский приход церковь св. Николая, г.Гатчина. [Электронный ресурс] URL: <https://hatsinakirkko.narod.ru/index/0-2>

³⁵ Приказ Министерства культуры Российской Федерации, Министерства регионального развития Российской Федерации от 29 июля 2010 г. № 418/339 г. Москва «Об утверждении перечня исторических поселений»

³⁶ План Мариенбургской части г. Гатчина. 1830-е гг. [Электронный ресурс] URL: <https://goskatalog.ru/portal/?museumIds=2615&imageExists=true&ysclid=mmvtoq653c333958173#/collections?id=15945767>

³⁷ Бурлаков А. Мариенбург. Из истории знаменитого пригорода Гатчины. Гатчина, 2018 г. С. 20

посёлком железной дороге были построены платформа и станционное здание (архитектор П. С. Купинский).³⁸

В 1892 году появляется и начинает застраиваться Новая улица, проложенная вдоль западной границы слободы. Ее создание обошлось городской казне в 921 рубль 8 копеек. В 1896 году Новая улица была переименована в Лесную.³⁹

В 1933 году поселок Мариенбург официально переименован в поселок имени Рошаля⁴⁰ в честь жившего здесь первого большевистского коменданта Гатчины Семёна Рошаля.

Весь июль и август 1941 года, на ближних подступах к Мариенбургу и на его юго-западных границах, по приказу командования Ленинградского фронта, велось строительство оборонительных линий Центрального сектора Красногвардейского укрепленного района.⁴¹

Вечером 11 сентября, на окраинах поселка шли кровопролитные бои. Противник занял поселок 12 сентября 1941 года.⁴²

Посёлок был освобождён от немецко-фашистских оккупантов 25 января 1944 года.

В 1951 году улицы Средняя и Крайняя были благоустроены: дороги вымощены, установлены электрические фонари.⁴³

С 1960-х годов к северо-западу от Мариенбурга, за улицей 120-й Гатчинской Дивизии стали появляться заводы Промзоны № 2 — Электронстандарт-прибор, Гатчинский Хлебокомбинат и др.

В 1991 году поселку имени Рошаля возвращено историческое название — Мариенбург.⁴⁴

Улица Рысева названа в память героя Великой Отечественной войны Рысева Михаила Илларионовича, уроженца г. Гатчины. Михаил Рысев трудовую деятельность начинал на заводе имени С. Рошаля. В дальнейшем его семья переехала в Петрозаводск, где он поступил в аэроклуб. Летчик-штурмовик ИЛ-2, лейтенант штурмовой авиации, совершивший огненный таран в районе города Будапешт 3 января 1945 года. Награжден орденом Красной звезды. В 1961 году улица Средняя была переименована в улицу Рысева.⁴⁵

³⁸ Мариенбург (район Гатчины) [Электронный ресурс] URL:

[https://ru.wikipedia.org/wiki/%D0%9C%D0%B0%D1%80%D0%B8%D0%B5%D0%BD%D0%B1%D1%83%D1%80%D0%B3_\(%D1%80%D0%B0%D0%B9%D0%BE%D0%BD_%D0%93%D0%B0%D1%82%D1%87%D0%B8%D0%BD%D1%8B\)?ysclid=mmvxx8bjqg42986959](https://ru.wikipedia.org/wiki/%D0%9C%D0%B0%D1%80%D0%B8%D0%B5%D0%BD%D0%B1%D1%83%D1%80%D0%B3_(%D1%80%D0%B0%D0%B9%D0%BE%D0%BD_%D0%93%D0%B0%D1%82%D1%87%D0%B8%D0%BD%D1%8B)?ysclid=mmvxx8bjqg42986959)

³⁹ Бурлаков А. Мариенбург. Из истории знаменитого пригорода Гатчины. Гатчина, 2018 г. С. 24

⁴⁰ Бурлаков А. Мариенбург. Из истории знаменитого пригорода Гатчины. Гатчина, 2018 г. С. 234

⁴¹ Бурлаков А. Мариенбург. Из истории знаменитого пригорода Гатчины. Гатчина, 2018 г. С. 167

⁴² Бурлаков А. Мариенбург. Из истории знаменитого пригорода Гатчины. Гатчина, 2018 г. С. 167

⁴³ Бурлаков А. Мариенбург. Из истории знаменитого пригорода Гатчины. Гатчина, 2018 г. С. 243

⁴⁴ Бурлаков А. Мариенбург. Из истории знаменитого пригорода Гатчины. Гатчина, 2018 г. С. 253

⁴⁵ Бурлаков А. Мариенбург. Из истории знаменитого пригорода Гатчины. Гатчина, 2018 г. С. 171

В 1877 году генерал-майор Александр Степанович Лавров основал на территории Мариенбурга меднолитейный завод⁴⁶ (старейшее гатчинское предприятие) для отливки высококачественных изделий из фосфористой бронзы, изобретателем которой он являлся.⁴⁷

Александр Степанович Лавров (4 (16) апреля 1838, Санкт-Петербургская губерния, Российская империя — 1904, там же) — российский учёный-металлург, специалист в области металловедения и термической обработки металлов, горный инженер, отставной генерал-майор артиллерии (1879).

Родился 4 (16) апреля 1838 в семье обедневшего дворянина Тверской губернии. Поступил в Михайловскую артиллерийскую академию, закончил её в 1859 году и поступил в Корпус горных инженеров, где проучился 2 года. В 1861 направлен на сталепушечную фабрику в Златоусте, где изучал производство стальных орудийных стволов. В 1862—1869 годах работал приёмщиком стальных орудий на Уральских заводах. В 1877—1880 годах входил в состав особой комиссии Главного артиллерийского управления по перевооружению полевой артиллерии (в 1877—1878 годах возглавлял её).⁴⁸

В 1866 году выдвинул теорию стали как твёрдого раствора углерода в железе. В том же году совместно с Н. В. Калакуцким открыл явление ликвации (неоднородность химического состава, возникающая при его кристаллизации) в стали и установил зависимость ликвации от размеров слитка. Изучив процесс образования газовых и усадочных пустот в слитке металла и определив закономерности их расположения, предложил оптимальную конструкцию изложницы — формы, заполняемой расплавленным металлом для получения слитка. В 1871—1879 годах проводил исследования, направленные на усовершенствование бронзовых орудий, и предложил новый способ их отливки.⁴⁹

Завод был открыт 13 октября 1877 г.⁵⁰

Благодаря научным разработкам и исследованиям А. С. Лаврова завод прославился высококачественными отливками для артиллерийских орудий и боеприпасов, изделиями для железных дорог, колоколами для многочисленных православных церквей практически во всех регионах России.

С 1877 года А.С. Лавров - директор Гатчинского меднолитейного завода,

⁴⁶ Градин Б.Е., Дегусарова В.С., Мосин В.В. Товарищество гатчинских заводов А. С. Лаврова - объект индустриального наследия города Гатчины [Электронный ресурс] URL: <https://rep.herzen.spb.ru/publication/12247?ysclid=mmvq649349718522661>

⁴⁷ Бурлаков А. Гатчинские колокола//исторический журнал «гатчина сквозь столетия» [Электронный ресурс] URL: <http://history-gatchina.ru/article/kolokol.htm>

⁴⁸ Большая российская энциклопедия, 2010. — С. 554

⁴⁹ Лавров, Александр Степанович [Электронный ресурс] URL: https://ru.wikipedia.org/wiki/%D0%9B%D0%B0%D0%B2%D1%80%D0%BE%D0%B2_%D0%90%D0%BB%D0%B5%D0%BA%D1%81%D0%B0%D0%BD%D0%B4%D1%80_%D0%A1%D1%82%D0%B5%D0%BF%D0%B0%D0%BD%D0%BE%D0%B2%D0%B8%D1%87?ysclid=mmyzjlpz0852520933

⁵⁰ Музей Гатчины опубликовал интересные факты из истории гатчинского медно-сталелитейного завода А. С. Лаврова [Электронный ресурс] URL: <https://smartik.ru/gatchina/post/198996200?ysclid=mmum4xih9n486851192>

впоследствии - «Товарищества Гатчинских колокольных, медеплавильных и сталелитейных заводов». Здесь он активно занимался литейной наукой, проводил научные исследования в области улучшения свойств стальных и бронзовых отливок, в 1891 году, впервые в мировой практике, применил алюминий в качестве раскислителя при выплавке стали для фасонного литья, предложил использовать для подогрева стали в изложницах термитные порошки.⁵¹

Центральном государственном историческом архиве хранится дело «По прошению полковника Лаврова о выдаче свидетельства о состоянии завода», в котором имеется запись, сделанная начальником Гатчинского дворцового правления от 5 марта 1879 года: «Дано... артиллерии полковнику Александру Степановичу Лаврову... в том, что участок земли, находящийся в г. Гатчине, Мариенбургской части, в конце Средней улицы, утвержден за ним с Высочайшего разрешения, объявленного в предписании... министра Императорского Двора от 31 числа января 1877 года за №78, на котором уже и построен согласно Высочайше утвержденному 25 января и того же 1877 года плану меднолитейный завод».⁵²

Проект завода был выполнен помощником архитектора Амосовым и Высочайше утвержден 25 января 1877 года. Из краткой характеристики завода можно узнать, что первоначально он включал главное кирпичное здание литейного цеха с примыкавшей к нему деревянной пристройкой, обшитой с наружной и внутренней сторон кровельным железом. Самостоятельно выделялся комплекс усадьбы владельца завода: жилой деревянный, на каменном фундаменте, дом, служебные постройки и дерновый ледник.⁵³

На первом этапе, запущенное в эксплуатацию новое предприятие занималось отливкой фосфоритной бронзы, литьем чугуна и стали.⁵⁴

В тот период шла Русско-турецкая война на Балканах, и завод успешно изготавливал запасные части к выходящим из строя орудиям.⁵⁵ Отливались здесь и стальные пушки.⁵⁶ Но как только закончилась война, и поставки на фронт почти полностью сократились, владелец предприятия приступил к поиску новых рынков сбыта и потребителей.⁵⁷

Для повышения производительности на заводе с 1881 г. приступили к производству особых фосфористых сплавов и лигатур, а в 1882 г. впервые

⁵¹ Бурлаков А. Мариенбург. Из истории знаменитого пригорода Гатчины. Гатчина, 2018 г. С. 46

⁵² Бурлаков А. Мариенбург. Из истории знаменитого пригорода Гатчины. Гатчина, 2018 г. С. 43

⁵³ Бурлаков А. Мариенбург. Из истории знаменитого пригорода Гатчины. Гатчина, 2018 г. С. 44

⁵⁴ Бурлаков А. Мариенбург. Из истории знаменитого пригорода Гатчины. Гатчина, 2018 г. С. 43-44

⁵⁵ Товарищество гатчинского завода а. с. лаврова: 25 лет существования завода: 1876–1901 (юбилейное издание). — СПб., 1901

⁵⁶ Здание заводоуправления гатчинского завода Товарищества А. С. Лаврова в Мариенбурге [Электронный ресурс] URL: <https://smartik.ru/gatchina/post/150057728?ysclid=mmvqa64cnu680889788>

⁵⁷ Градин Б.Е., Дегусарова В.С., Мосин В.В. Товарищество гатчинских заводов А. С. Лаврова - объект индустриального наследия города Гатчины [Электронный ресурс] URL: <https://rep.herzen.spb.ru/publication/12247?ysclid=mmvq649349718522661>

взялись за отливку церковных колоколов, ориентируясь на многократно возросшие потребности в них из-за активизации строительства православных храмов в России.⁵⁸

Завод Лаврова осуществлял послепродажное сопровождение, включая подъем на конкретные колокольни силами специально обученных мастеров и предоставляя оборудование, необходимое для установочных работ.⁵⁹

Знаменитый ученый Александр Степанович Лавров, до конца своей жизни, продолжал исследования в области металлургии, проводя на заводе различные эксперименты, он стал основоположником литейной науки в России. В 1894 году, основателем завода, было образовано «Товарищество Гатчинских колокольных, медеплавильных и сталелитейных заводов».⁶⁰ Правление находилось в Петербурге и состояло из 3 директоров.⁶¹

С начала 1890-х годов к этим изысканиям присоединился зять А.С. Лаврова - Сергей Михайлович Прокудин-Горский (1863-1944), ученик русского химика Менделеева Д.И., впоследствии — известный фотограф, пионер цветной фотографии в России. Прокудин-Горский С.М., как талантливый химик и один из участников Императорского Русского технического общества, тщательно изучил русское литейное дело, объездил множество русских заводов, среди которых особое внимание привлекли Уральские. В 1890 году он женился на дочери Лаврова — Анне Александровне (1870-1937). Александр Степанович сделал своего зятя директором правления Товарищества.⁶²

Гатчинские колокола выделялись особой мелодичностью, поэтому на заводе стали отливать не только отдельные колокола, но и колокольные подборы. Также они имели уникальные усовершенствованные «облегченные» звуковые языки.⁶³

Со временем заводской земельный участок значительно расширил свои границы и двинулся от реки Колпанка в сторону Средней улицы. В 1895 году, рядом, началось возведение второго предприятия - «Тигельного колокольного завода» с колокольной мастерской. Наиболее впечатляющим был корпус прокатного цеха с машинным отделением.⁶⁴

⁵⁸ Товарищество гатчинского завода а. с. лаврова: 25 лет существования завода: 1876–1901 (юбилейное издание). — СПб., 1901

⁵⁹ Градин Б.Е., Дегусарова В.С., Мосин В.В. Товарищество гатчинских заводов А. С. Лаврова - объект индустриального наследия города Гатчины [Электронный ресурс] URL: <https://rep.herzen.spb.ru/publication/12247?ysclid=mmvq649349718522661>

⁶⁰ Бурлаков А. Мариенбург. Из истории знаменитого пригорода Гатчины. Гатчина, 2018 г. С. 52

⁶¹ ЦГИА СПб. Фонд 1225. ТОВАРИЩЕСТВО ГАТЧИНСКОГО МЕДНО-СТАЛЕ-ЛИТЕЙНОГО И КОЛОКОЛЬНОГО ЗАВОДА А. С. ЛАВРОВА. ГАТЧИНА, ПЕТРОГРАДСКАЯ ГУБЕРНИЯ. 1876–1918. [Электронный ресурс] URL: <https://spbarchives.ru/infres/-/archive/cgia/1225>

⁶² Завод генерала Лаврова в Гатчине [Электронный ресурс] URL: https://vk.com/wall-50104557_1567?ysclid=mmvq5qur3t11856757

⁶³ Градин Б.Е., Дегусарова В.С., Мосин В.В. Товарищество гатчинских заводов А. С. Лаврова - объект индустриального наследия города Гатчины [Электронный ресурс] URL: <https://rep.herzen.spb.ru/publication/12247?ysclid=mmvq649349718522661>

⁶⁴ Бурлаков А. Мариенбург. Из истории знаменитого пригорода Гатчины. Гатчина, 2018 г. С. 53

После смерти владельца в 1904 г. наследники прекратили исследования и эксперименты в области цветной металлургии, а завод был превращен в рядовое предприятие, производившее колокола, в том числе пожарные и сигнальные, поддужные колокольчики и упряжные бубенцы, чугунные фонарные столбы и продукцию для военно-морского ведомства — латунные и медные детали торпед и мин для обуховского завода.⁶⁵

Предприятие постоянно осваивало новую производственную территорию, строились цеха, подсобные помещения, был расширен склад готовой продукции; в 1907 году, под руководством главного архитектора города Гатчина - Леонида Михайловича Харламова, возводится каменное двухэтажное здание заводууправления.⁶⁶

Леонид Михайлович Харламов (5 апреля 1872 — 26 января 1939) — русский архитектор. Родился в семье русского скульптора, выпускника Академии Художеств, М.В. Харламова (1840 – 1913).

Окончил Институт гражданских инженеров императора Николая I в 1894 году. После окончания института работал в Санкт-Петербургском учебном округе Министерства народного просвещения, создавая проекты школ и различных благотворительных учреждений. Автор проектов зданий в центре Санкт-Петербурга, также построил Сергиевское реальное училище в Пскове, дома в Порхове. С 1902 по 1917 год был архитектором Гатчинского дворцового управления. В Гатчине одной из первых его построек была часовня на старом кладбище и здание воскресной школы, в 1907 году под его руководством продолжалось строительство второй очереди комплекса зданий Реального училища, в Мариенбурге Харламовым было построено здание конторы медно-литейного завода, несколько особняков в городе. В соавторстве с А. А. Барышниковым (инженер ржд) построил в Гатчине Покровский собор при подворье Пятогорского женского монастыря. С 1909 по 1911 участвовал в постройке католического костёла в центре Гатчины.⁶⁷

После Октябрьской революции работал во Гатчинском дворце-музее. Был арестован. После начала гражданской войны воевал в Северо-Западной армии⁶⁸. В 1919 году вместе с войсками оказался на территории Эстонии (бывшая Российская Империя), где проживал до 1939 года.

Отделанная красным кирпичом, в сочетании серого известняка и штукатурки, эта постройка была украшена эркером и угловой башней с остроконечным шпилем над ней, небольшими башенками по бокам, различными

⁶⁵ Бурлаков А. Гатчинские колокола//исторический журнал «гатчина сквозь столетия» [Электронный ресурс] URL: <http://history-gatchina.ru/article/kolokol.htm>

⁶⁶ Бурлаков А. Мариенбург. Из истории знаменитого пригорода Гатчины. Гатчина, 2018 г. С. 54

⁶⁷ Харламов, Леонид Михайлович [Электронный ресурс] URL: https://ru.wikipedia.org/wiki/Харламов,_Леонид_Михайлович?ysclid=mmvr3euopm338952200

⁶⁸ Волков С.В. База данных «Участники Белого движения в России» [Электронный ресурс] URL: https://swolkov.org/2_baza_beloe_dvizhenie/pdf/Uchastniki_Belogo_dvizhenia_v_Rossii_21-H.pdf

детальями, балконами и окнами различной величины.⁶⁹

Для расширения производства в 1913-1914 годах приобретен участок земли.⁷⁰

По сведениям из «Отчета Товарищества Гатчинского завода А.С. Лаврова» за 1914 год, директорами Правления Товарищества одновременно были: Ф.В. Гербст и С.М. Прокудин-Горский, заместителями - С.И. Рождественский и П.Б. Качкачёв. Должность главного бухгалтера занимал - И. Фрейде.⁷¹

В 1914 году состав правления расширен до 7 директоров.⁷²

Военные события 1914 года не обошли это предприятие стороной, здесь был освоен выпуск некоторых артиллерийских орудий, выпускались солдатские фляжки и котелки. Продолжалась и отливка колоколов.⁷³

В 1915 году начато производство медных, латунных и алюминиевых прутьев для нужд обороны.⁷⁴

В 1917 году директором правления Товарищества был Степан Иванович Рождественский.⁷⁵ В соавторстве с канцелярским служащим В.А. Богдановым он написал двухтомный труд по истории города: «Столетие города Гатчины 1796-1896».⁷⁶

В 1917 году завод Товарищества А.С. Лаврова останавливает свою работу.⁷⁷

«В городе Гатчина, на медно-литейном заводе Лаврова, имеются металлы, уголь и рабочая сила, но станки стоят в бездействии. Причиной этого является алчность предпринимателей к более крупным, а потому и более выгодным, заказам. Мелкие заказы администрация завода не принимает, т.к. они дают незначительную прибыль. Исполком Гатчинского городского Совета Рабочих и Солдатских депутатов считает, что если это бездействие завода будет продолжаться дальше, то эти станки надо реквизировать и передать их в те места, где они будут наиболее необходимы. Исполнительным Комитетом постановлено: довести об этом до сведения отдела Труда при Петроградском Совете Рабочих и Солдатских депутатов».⁷⁸

Товарищество ликвидировано, а завод национализирован на основании декрета СНК от 28 июня 1918 г. постановлением ВСНХ РСФСР от 30 ноября 1918

⁶⁹ Бурлаков А. Мариенбург. Из истории знаменитого пригорода Гатчины. Гатчина, 2018 г. С. 54

⁷⁰ ЦГИА СПб. Фонд 1225. Опись 4. Дело 10. Дело о приобретении участка земли в городе Гатчине

⁷¹ Бурлаков А. Мариенбург. Из истории знаменитого пригорода Гатчины. Гатчина, 2018 г. С. 55-56

⁷² ЦГИА СПб. Фонд 1225. ТОВАРИЩЕСТВО ГАТЧИНСКОГО МЕДНО-СТАЛЕ-ЛИТЕЙНОГО И КОЛОКОЛЬНОГО ЗАВОДА А. С. ЛАВРОВА. ГАТЧИНА, ПЕТРОГРАДСКАЯ ГУБЕРНИЯ. 1876–1918. [Электронный ресурс] URL: <https://spbarchives.ru/infres/-/archive/cgia/1225>

⁷³ Бурлаков А. Мариенбург. Из истории знаменитого пригорода Гатчины. Гатчина, 2018 г. С. 57

⁷⁴ ЦГИА СПб. Фонд 1225. ТОВАРИЩЕСТВО ГАТЧИНСКОГО МЕДНО-СТАЛЕ-ЛИТЕЙНОГО И КОЛОКОЛЬНОГО ЗАВОДА А. С. ЛАВРОВА. ГАТЧИНА, ПЕТРОГРАДСКАЯ ГУБЕРНИЯ. 1876–1918. [Электронный ресурс] URL: <https://spbarchives.ru/infres/-/archive/cgia/1225>

⁷⁵ Бурлаков А. Мариенбург. Из истории знаменитого пригорода Гатчины. Гатчина, 2018 г. С. 57

⁷⁶ Бурлаков А. Мариенбург. Из истории знаменитого пригорода Гатчины. Гатчина, 2018 г. С. 58

⁷⁷ Бурлаков А. Мариенбург. Из истории знаменитого пригорода Гатчины. Гатчина, 2018 г. С. 232

⁷⁸ Гатчинские известия. 8 июня 1917

г.⁷⁹

Предприятие получает новое название: Гатчинский государственный меднопрокатный и меднолитейный завод Главного Управления государственной металлургической промышленности РСФСР.⁸⁰

В 1920 году завод временно приостанавливает работу.⁸¹

В 1923 году предприятие возобновляет свою деятельность и получает новое название: Троцкий металлическо-литейный завод (Тромелит).⁸² На нём трудились 290 рабочих, которые выпускали домкраты, весы и гири.⁸³

В 1926 году завод был переименован в «Чугунолитейный и механический завод им. С. Г. Рошаля», в честь жившего в Мариенбурге первого большевистского коменданта Гатчины Семёна Рошаля (1896-1917), участвовавшего в защите красного Петрограда и жестоко убитого на задании в Румынии.⁸⁴

В 1930-х годах на предприятии выпускали сушильные цилиндры для бумагоделательных машин, сортировки целлюлозной массы, конические мельницы, дефибреры и др.⁸⁵

В 1932 году Постановлением Совнаркома СССР, завод имени С. Рошаля включен в состав объединения деревообрабатывающей и бумажной промышленности «Лесобуммашины». С этого времени предприятие стало специализироваться по производству машин для деревообрабатывающей и бумажной промышленности.⁸⁶

На предприятии проводится реконструкция и строительство новых производственных зданий.⁸⁷

С 1937 г. — Государственный союзный завод им. С.Г. Рошаля Наркомата

⁷⁹ ЦГИА СПб. Фонд 1225. ТОВАРИЩЕСТВО ГАТЧИНСКОГО МЕДНО-СТАЛЕ-ЛИТЕЙНОГО И КОЛОКОЛЬНОГО ЗАВОДА А. С. ЛАВРОВА. ГАТЧИНА, ПЕТРОГРАДСКАЯ ГУБЕРНИЯ. 1876–1918. [Электронный ресурс] URL: <https://spbarchives.ru/infres/-/archive/cgia/1225>

⁸⁰ ГАТЧИНСКИЙ ГОСУДАРСТВЕННЫЙ МЕДНОПРОКАТНЫЙ И МЕДНОЛИТЕЙНЫЙ ЗАВОД ГЛАВНОГО УПРАВЛЕНИЯ ГОСУДАРСТВЕННОЙ МЕТАЛЛИЧЕСКОЙ ПРОМЫШЛЕННОСТИ ВСНХ РСФСР (1918-1920 гг.) [Электронный ресурс] URL: <https://spbarchives.ru/infres/-/archive/cga/guide/121/82885>

⁸¹ Бурлаков А. Мариенбург. Из истории знаменитого пригорода Гатчины. Гатчина, 2018 г. С. 233

⁸² Бурлаков А. Мариенбург. Из истории знаменитого пригорода Гатчины. Гатчина, 2018 г. С. 233

⁸³ Завод генерала Лаврова в Гатчине [Электронный ресурс] URL: https://vk.com/wall-50104557_1567?ysclid=mmvq5qur3t11856757

⁸⁴ Завод генерала Лаврова в Гатчине [Электронный ресурс] URL: https://vk.com/wall-50104557_1567?ysclid=mmvq5qur3t11856757

⁸⁵ История ГОЗБО (Гатчинский опытный завод бумагоделательного оборудования) [Электронный ресурс] URL: <https://www.companybest.ru/publications/60-svoboda/3532-istoriya-gozbo.html?ysclid=mmum4kniet857950959>

⁸⁶ Бурлаков А. Мариенбург. Из истории знаменитого пригорода Гатчины. Гатчина, 2018 г. С. 234

⁸⁷ ЦГА СПб. Фонд Р-1119. Опись 1. Дело 547. Завод им. Рошаля. Переписка о расходах на капитальные затраты по реконструкции завода. 1931 г.

ЦГА СПб. Фонд Р-1119. Опись 1. Дело 1149. Завод им. Рошаля. Реконструкция завода. 1932 г.

ЦГА СПб. Фонд Р-4370. Опись 2. Дело 67. Проект реконструкции завода им. Рошаля (г. Красногвардейск). 1932 г.

ЦГА СПб. Фонд Р-1957. Опись 2. Дело 3503. Чертежи и разрешение заводу имени Рошаля в городе Мариенбурге на постройку зданий: кузнечно-котельной, слесарно-сборочной мастерской. 1933 г.

ЦГА СПб. Фонд Р-1957. Опись 2. Дело 3439. Чертежи и разрешение Заводу имени Рошаля в городе Мариенбурге на реконструкцию завода. 1933 г.

тяжелой промышленности СССР.⁸⁸

В 1939 году завод имени С. Рошаля стал предприятием союзного значения и вошел в систему Наркома общего машиностроения СССР.⁸⁹

С началом Великой Отечественной войны завод перешел в ведение Наркомата минометного вооружения СССР.⁹⁰ Через две недели после начала войны, началось изготовление заказов для нужд обороны - боеприпасов, частичная эвакуация заводского оборудования в Ленинград - на предприятия имени Второй пятилетки и имени Карла Маркса, а также в Свердловск.⁹¹

В начале сентября 1941 года, когда немецко-фашистские захватчики находились на подступах к Гатчине, группа проводников в составе: Н.П. Опарина, Н.Н. Анисеева и А.В. Герасимова, осуществила частичный взрыв заводских корпусов, подложив толовые шашки под вагранки, чтобы не оставить предприятие врагу.⁹² В связи с оккупацией Красногвардейска предприятие не работало с 1941 по 1944 годы.⁹³

Через несколько месяцев после освобождения Гатчины в 1944 году был решен вопрос о восстановлении завода. Первые работы проводились под руководством главного инженера завода - Павла Самсоновича Бондаренко.⁹⁴

Документы о деятельности завода до 1945 г. не сохранились в связи с оккупацией.⁹⁵

13 мая 1946 г. он переименован в Государственный союзный Гатчинский завод бумагоделательного оборудования им. С.Г. Рошаля Министерства машиностроения и приборостроения СССР.⁹⁶

В советское время в правой части здания располагался клуб с кинотеатром, в цокольном этаже - столовая. Большую часть занимало заводууправление.⁹⁷

В 1957-1965 гг. подчинялся Управлению общего машиностроения Ленсовнархоза, с ноября 1965 г. Управлению целлюлозно-бумажного

⁸⁸ История ГОЗБО (Гатчинский опытный завод бумагоделательного оборудования) [Электронный ресурс] URL: <https://www.companybest.ru/publications/60-svoboda/3532-istoriya-gozbo.html?ysclid=mmum4kniet857950959>

⁸⁹ Бурлаков А. Мариенбург. Из истории знаменитого пригорода Гатчины. Гатчина, 2018 г. С. 237

⁹⁰ История ГОЗБО (Гатчинский опытный завод бумагоделательного оборудования) [Электронный ресурс] URL: <https://www.companybest.ru/publications/60-svoboda/3532-istoriya-gozbo.html?ysclid=mmum4kniet857950959>

⁹¹ Бурлаков А. Мариенбург. Из истории знаменитого пригорода Гатчины. Гатчина, 2018 г. С. 238

⁹² Бурлаков А. Мариенбург. Из истории знаменитого пригорода Гатчины. Гатчина, 2018 г. С. 239

⁹³ История ГОЗБО (Гатчинский опытный завод бумагоделательного оборудования) [Электронный ресурс] URL: <https://www.companybest.ru/publications/60-svoboda/3532-istoriya-gozbo.html?ysclid=mmum4kniet857950959>

⁹⁴ Бурлаков А. Мариенбург. Из истории знаменитого пригорода Гатчины. Гатчина, 2018 г. С. 239

⁹⁵ ГАТЧИНСКИЙ ГОСУДАРСТВЕННЫЙ ЗАВОД БУМАГОДЕЛАТЕЛЬНОГО ОБОРУДОВАНИЯ им. С.Г. РОШАЛЯ МИНИСТЕРСТВА ХИМИЧЕСКОГО И НЕФТЯНОГО МАШИНОСТРОЕНИЯ СССР (1937-1969 гг.) [Электронный ресурс] URL: <https://spbarchives.ru/infres/-/archive/cga/guide/121/83006>

⁹⁶ История ГОЗБО (Гатчинский опытный завод бумагоделательного оборудования) [Электронный ресурс] URL: <https://www.companybest.ru/publications/60-svoboda/3532-istoriya-gozbo.html?ysclid=mmum4kniet857950959>

⁹⁷ Гатчина - Завод им. Рошаля [Электронный ресурс] URL: <https://dzen.ru/a/Xe2Ep5JBTQCv5St1?ysclid=mmvq5ueesg635365499>

машиностроения Министерства химического и нефтяного машиностроения СССР.⁹⁸

До 1970-х годов была повышена крыша над частью здания заводоуправления.⁹⁹

В 1970 г. завод включили в состав НПО бумагоделательного машиностроения им. 2-й Пятилетки.¹⁰⁰

21 января 1971 года на здании заводоуправления открыта памятная доска с барельефом, посвященная С.Г. Рошалю (скульптор - Валерий Владимирович Шевченко).¹⁰¹

В 1975 году на территории завода открыт мемориал воинской Славы (автор - художник И.М. Никодимцев).¹⁰²

Ответственный секретарь Гатчинского городского отделения Всероссийского общества охраны памятников истории и культуры, Татьяна Соломоновна Званская, выступила с инициативой открытия памятной доски, посвященной выдающемуся металлургу, основателю завода - А.С. Лаврову. Однако, на городском партактиве, ей было отказано.¹⁰³

Однако, работа по увековечиванию памяти А.С. Лаврова была продолжена. Был сделан запрос в Академию наук СССР, откуда прислали справку о значении деятельности металлурга.

Во время проведения партактива Т.С. Званская вторично выступила перед делегатами и смогла убедить их в заслугах бывшего заводчика перед Отечеством. В том же году была заказана мраморная доска с текстом: «На этом заводе в 1875-1904 годах работал выдающийся русский металлург Лавров Александр Степанович». Установку доски временно отложили.¹⁰⁴

В апреле 1978 года на фасаде здания заводоуправления состоялось открытие памятной доски, посвященной А.С. Лаврову.¹⁰⁵

С 1978 г. Завод назывался Гатчинский опытный завод бумагоделательного оборудования (ГОЗБО).¹⁰⁶

В 1992 году предприятие преобразовано в открытое акционерное

⁹⁸ ГАТЧИНСКИЙ ГОСУДАРСТВЕННЫЙ ЗАВОД БУМАГОДЕЛАТЕЛЬНОГО ОБОРУДОВАНИЯ им. С.Г. РОШАЛЯ МИНИСТЕРСТВА ХИМИЧЕСКОГО И НЕФТЯНОГО МАШИНОСТРОЕНИЯ СССР (1937-1969 гг.) [Электронный ресурс] URL: <https://spbarchives.ru/infres/-/archive/cga/guide/121/83006>

⁹⁹ Завод им. Рошалья. Заводоуправление. 1969 г. [Электронный ресурс] URL: <https://goskatalog.ru/portal/#/collections?id=8085641>

¹⁰⁰ История ГОЗБО (Гатчинский опытный завод бумагоделательного оборудования) [Электронный ресурс] URL: <https://www.companybest.ru/publications/60-svoboda/3532-istoriya-gozbo.html?ysclid=mmum4kniet857950959>

¹⁰¹ Бурлаков А. Мариенбург. Из истории знаменитого пригорода Гатчины. Гатчина, 2018 г. С. 247

¹⁰² Бурлаков А. Мариенбург. Из истории знаменитого пригорода Гатчины. Гатчина, 2018 г. С. 249

¹⁰³ Бурлаков А. Мариенбург. Из истории знаменитого пригорода Гатчины. Гатчина, 2018 г. С. 250

¹⁰⁴ Бурлаков А. Мариенбург. Из истории знаменитого пригорода Гатчины. Гатчина, 2018 г. С. 250

¹⁰⁵ Бурлаков А. Мариенбург. Из истории знаменитого пригорода Гатчины. Гатчина, 2018 г. С. 251

¹⁰⁶ История ГОЗБО (Гатчинский опытный завод бумагоделательного оборудования) [Электронный ресурс] URL: <https://www.companybest.ru/publications/60-svoboda/3532-istoriya-gozbo.html?ysclid=mmum4kniet857950959>

общество.¹⁰⁷ После этого оно получило название АООТ «Завод им. С.Г. Рошаля».¹⁰⁸

В 2000 году АООТ «Завод имени С.Г. Рошаля» преобразован в ОАО «Гатчинский опытный завод бумагоделательного оборудования» (ГОЗБО).¹⁰⁹

В 2011 году на фасаде здания заводоуправления установлена новая мемориальная доска с барельефом, посвященная А.С. Лаврову (автор - скульптор Ю.Ф. Кузнецов). Доска была отлита из чугуна, в литейном цехе завода.¹¹⁰

В сентябре 2019 г. Гатчинский опытный завод бумагоделательного оборудования был ликвидирован.¹¹¹

В настоящее время на здании завода установлены три мемориальные доски в память об основателе завода, о ветеране войны, работавшем на заводе и о комиссаре Рошале, чье имя завод носил в советское время.¹¹²

¹⁰⁷ Бурлаков А. Мариенбург. Из истории знаменитого пригорода Гатчины. Гатчина, 2018 г. С. 253

¹⁰⁸ История ГОЗБО (Гатчинский опытный завод бумагоделательного оборудования) [Электронный ресурс] URL: <https://www.companybest.ru/publications/60-svoboda/3532-istoriya-gozbo.html?ysclid=mmum4kniet857950959>

¹⁰⁹ Гатчина - Завод им. Рошаля [Электронный ресурс] URL: <https://dzen.ru/a/Xe2Ep5JBTQCv5St1?ysclid=mmvq5ueesg635365499>

¹¹⁰ Бурлаков А. Мариенбург. Из истории знаменитого пригорода Гатчины. Гатчина, 2018 г. С. 256

¹¹¹ История ГОЗБО (Гатчинский опытный завод бумагоделательного оборудования) [Электронный ресурс] URL: <https://www.companybest.ru/publications/60-svoboda/3532-istoriya-gozbo.html?ysclid=mmum4kniet857950959>

¹¹² Гатчина - Завод им. Рошаля [Электронный ресурс] URL: <https://dzen.ru/a/Xe2Ep5JBTQCv5St1?ysclid=mmvq5ueesg635365499>

Список источников и литературы:

Комитет по сохранению культурного наследия Ленинградской области, архив Комитета по сохранению культурного наследия Ленинградской области.

1. Проект зон охраны объектов культурного наследия г. Гатчина. Материалы по обоснованию проекта. Том 1. Шифр 23-2013-00. ООО «СтройТрест». 2013 г. Ф. 1208. Оп. 123.

Российский государственный исторический архив (РГИА)

2. РГИА, ф. 491, оп. 2, д. 2282, 1846-1847 гг.

Центральный государственный архив Санкт-Петербурга (ЦГА СПб)

3. ЦГА СПб. Фонд Р-1119. Описание 1. Дело 547. Завод им. Рошаля. Переписка о расходах на капитальные затраты по реконструкции завода. 1931 г.
4. ЦГА СПб. Фонд Р-1119. Описание 1. Дело 1149. Завод им. Рошаля. Реконструкция завода. 1932 г.
5. ЦГА СПб. Фонд Р-4370. Описание 2. Дело 67. Проект реконструкции завода им. Рошаля (г. Красногвардейск). 1932 г.
6. ЦГА СПб. Фонд Р-1957. Описание 2. Дело 3503. Чертежи и разрешение заводу имени Рошаля в городе Мариенбурге на постройку зданий: кузнечно-котельной, слесарно-сборочной мастерской. 1933 г.
7. ЦГА СПб. Фонд Р-1957. Описание 2. Дело 3439. Чертежи и разрешение Заводу имени Рошаля в городе Мариенбурге на реконструкцию завода. 1933 г.
8. ЦГА СПб, ф. 7179, оп. 53, д. 41

Центральный государственный исторический архив Санкт-Петербурга (ЦГИА СПб)

9. ЦГИА СПб. Фонд 1225. Описание 4. Дело 10. Дело о приобретении участка земли в городе Гатчине

Литература:

10. Архитектор XIX столетия или Магазин для городских и сельских хозяев, состоящий из архитектурных чертежей, рисунков и разных хозяйственных построек / С присовокуплением чертежей и рисунков знаменитого берлинского архитектора Шинкеля; Рисунки и чертежи гравированы под ведением художника Императорской Академии художеств Буренина. – Санкт-Петербург: В типографии Императорской Академии наук; Издание коммерции советника и почетного гражданина А. С. Ширяева, 1840

11. Архитекторы - строители Санкт-Петербурга середины XIX - начала XX века. Справочник под общей редакцией Б. М. Кирикова. СПб., 1996.
12. Большая российская энциклопедия / С.Л. Кравец. — М: Большая Российская энциклопедия, 2010.
13. Большая советская энциклопедия: [в 30 т.] — 3-е изд. — М.: Советская энциклопедия, 1969.
14. Бурлаков А. Мариенбург. Из истории знаменитого пригорода Гатчины. Гатчина, 2018 г.
15. «Вестник Петросовета» от 01.11.1922 г.
16. Видекинд Юхан История десятилетней шведско-московитской войны. М, 2000
17. Гатчинские известия. 8 июня 1917
18. Город Гатчина в проектах архитекторов XVIII-XIX веков из собрания государственного музея-заповедника «Гатчина». Автор-составитель Петрова О.В. СПб, 2005.
19. Дворец и парк Гатчины в документах, письмах и воспоминаниях. XIX век / Руководитель проекта Н. С. Батенин. — СПб.: Союз-Дизайн, 2007.
20. Кириченко Е. И. Из истории русско-немецких связей в области архитектуры (20-е - 40-е гг: XX в.) / / Взаимосвязи русского и советского искусства и немецкой художественной культуры. М., Наука, 1980
21. Кючарианц Д. А., Раскин А. Г. Гатчина: Художественные памятники. - 3-е изд. - СПб.: Лениздат, 2005.
22. Новгородские писцовые книги, т. 3, Переписная оброчная книга Водской пятины 1500 года, первая половина, СПб, типография В. Безобразова и Комп. 1868.
23. Памятники архитектуры пригородов Ленинграда. Л. Стройиздат, Ленинградское отделение – 1985.
24. Петрова О. В. Гатчина в 1783-1855 годах: город-резиденция в контексте русской градостроительной культуры. М. 2006.
25. Родионова Т. Ф. Гатчина: страницы истории. – 2009.
26. Рождественский С. Столетие города Гатчины 1796-1896 гг. Т. 1. Гатчина, 1896
27. Рузов Л. В., Яблочкин Ю. Н. Гатчина. Исторический очерк. — Л.: Лениздат, 1959.
28. Синдаловский Н.А. «Легенды и мифы пригородов Санкт-Петербурга»
29. Старая Гатчина (сборник статей) /Сост. А. В. Бурлаков. — СПб.: Лига, 1996
30. Товарищество гатчинского завода А.С. Лаврова: 25 лет существования завода: 1876–1901 (юбилейное издание). — СПб., 1901

31. Энциклопедический словарь Брокгауза и Ефрона: в 86 т. (82 т. и 4 доп.). - СПб., 1890-1907.

Электронные ресурсы:

32. Архивы Петербурга [Электронный ресурс] URL: <https://spbarchives.ru>

33. Бурлаков А. Гатчинские колокола//исторический журнал «гатчина сквозь столетия» [Электронный ресурс] URL: <http://history-gatchina.ru/article/kolokol.htm>

34. Википедия [Электронный ресурс] URL: <https://et.wikipedia.org/>

35. Волков С.В. База данных «Участники Белого движения в России» [Электронный ресурс] URL: https://swolkov.org/2_baza_beloe_dvizhenie/pdf/Uchastniki_Belogo_dvizhenia_v_Rossii_21-H.pdf

36. Гатчина - Завод им. Рошаля [Электронный ресурс] URL: <https://dzen.ru/a/Xe2Ep5JBTQCv5St1?ysclid=mmvq5ueesg635365499>

37. Градин Б.Е., Дегусарова В.С., Мосин В.В. Товарищество гатчинских заводов А. С. Лаврова - объект индустриального наследия города Гатчины [Электронный ресурс] URL: <https://rep.herzen.spb.ru/publication/12247?ysclid=mmvq649349718522661>

38. Завод генерала Лаврова в Гатчине [Электронный ресурс] URL: https://vk.com/wall-50104557_1567?ysclid=mmvq5qur3t111856757

39. Здание заводоуправления гатчинского завода Товарищества А. С. Лаврова в Мариенбурге [Электронный ресурс] URL: <https://smartik.ru/gatchina/post/150057728?ysclid=mmvqa64cnu680889788>

40. Евангелическо-лютеранский приход церковь св. Николая, г.Гатчина. [Электронный ресурс] URL: <https://hatsinakirkko.narod.ru/index/0-2>

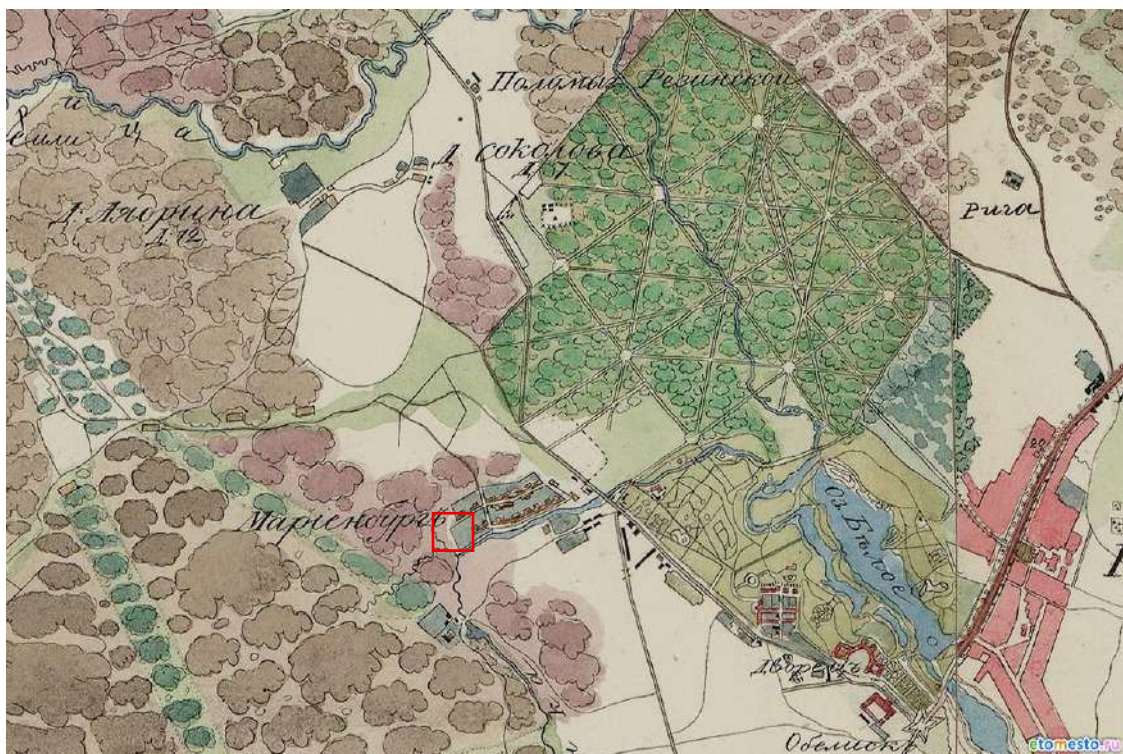
41. История ГОЗБО (Гатчинский опытный завод бумагоделательного оборудования) [Электронный ресурс] URL: <https://www.companybest.ru/publications/60-svoboda/3532-istoriya-gozbo.html?ysclid=mmum4kniet857950959>

42. Музей Гатчины опубликовал интересные факты из истории гатчинского медно-сталелитейного завода А. С. Лаврова [Электронный ресурс] URL: <https://smartik.ru/gatchina/post/198996200?ysclid=mmum4xih9n486851192>

43. Это Место [Электронный ресурс] URL: <http://www.etomesto.ru/>.

44. PastVu [Электронный ресурс] URL: <https://pastvu.com/>

Историческая иконография
Аннотированный список иллюстраций



Топографическая карта-верстовка окрестностей Гатчины. 1830-е гг.

[Электронный ресурс] URL: http://www.etomesto.ru/map-peterburg_gatchina_okrestnost-verstovka/?y=59.568934&x=30.069563



План Мариенбургской части г. Гатчина. 1830-е гг. [Электронный ресурс]

URL:

https://goskatalog.ru/portal/?museumIds=2615&imageExists=true&ysclid=mmvt_oq653c333958173#/collections?id=15945767



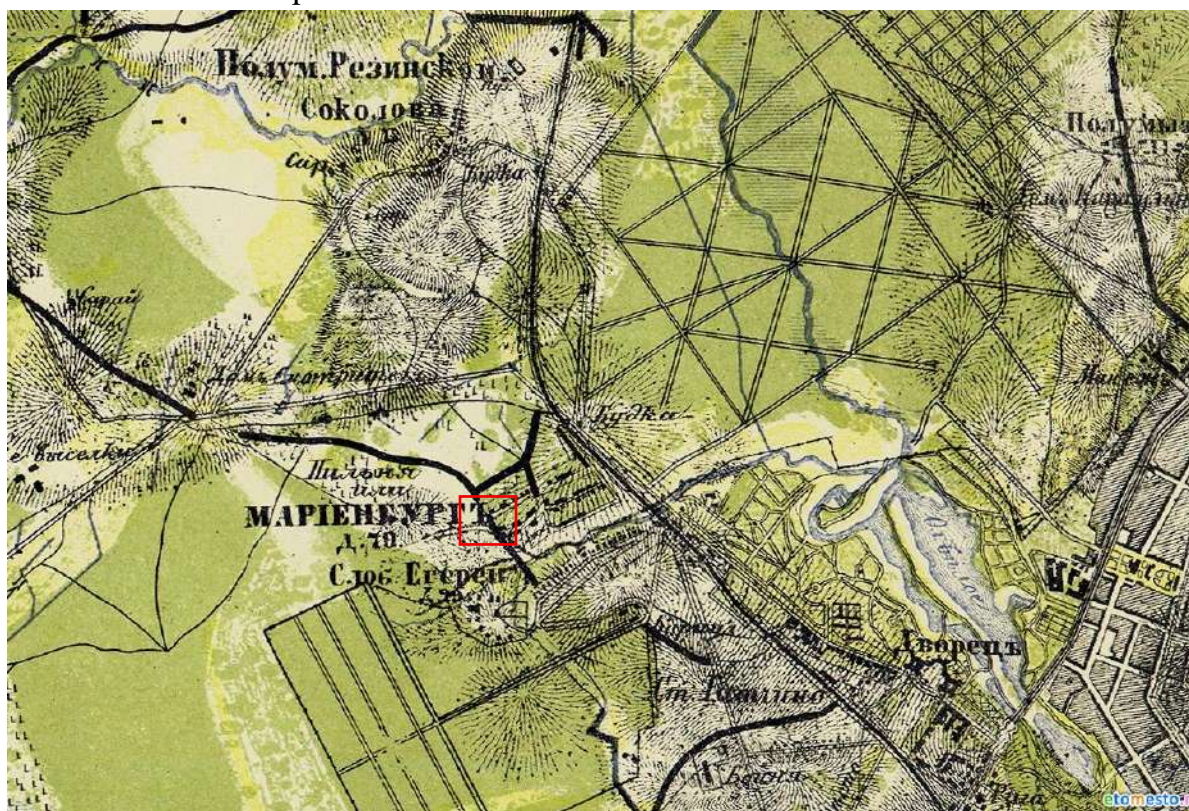
План города Гатчины 1836 года [Электронный ресурс] URL:
http://www.etomesto.ru/map-peterburg_gatchina_1836/?y=59.569226&x=30.070196



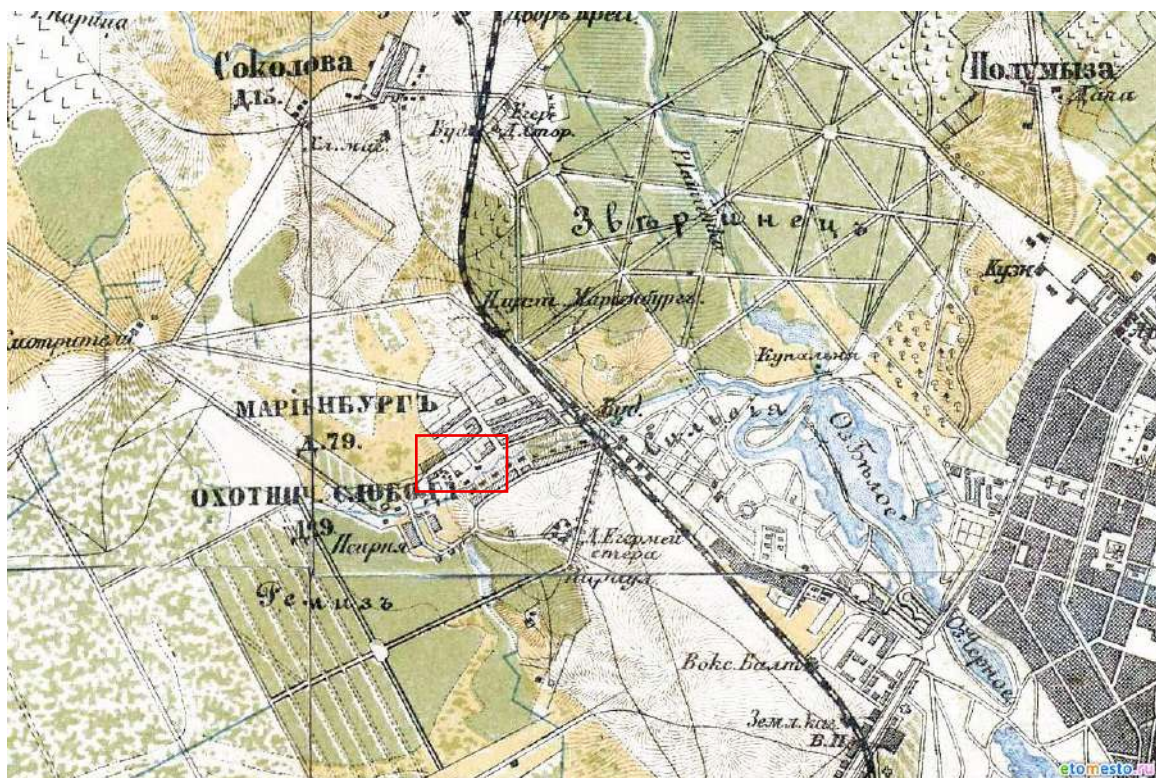
План Екатеринверденской и Мариенбургской частей г. Гатчины с
 предназначенными изменениями. Вторая половина XIX века [Электронный

ресурс] URL:

https://goskatalog.ru/portal/?museumIds=2615&imageExists=true&ysclid=mmvt_oq653c333958173#/collections?id=32213399

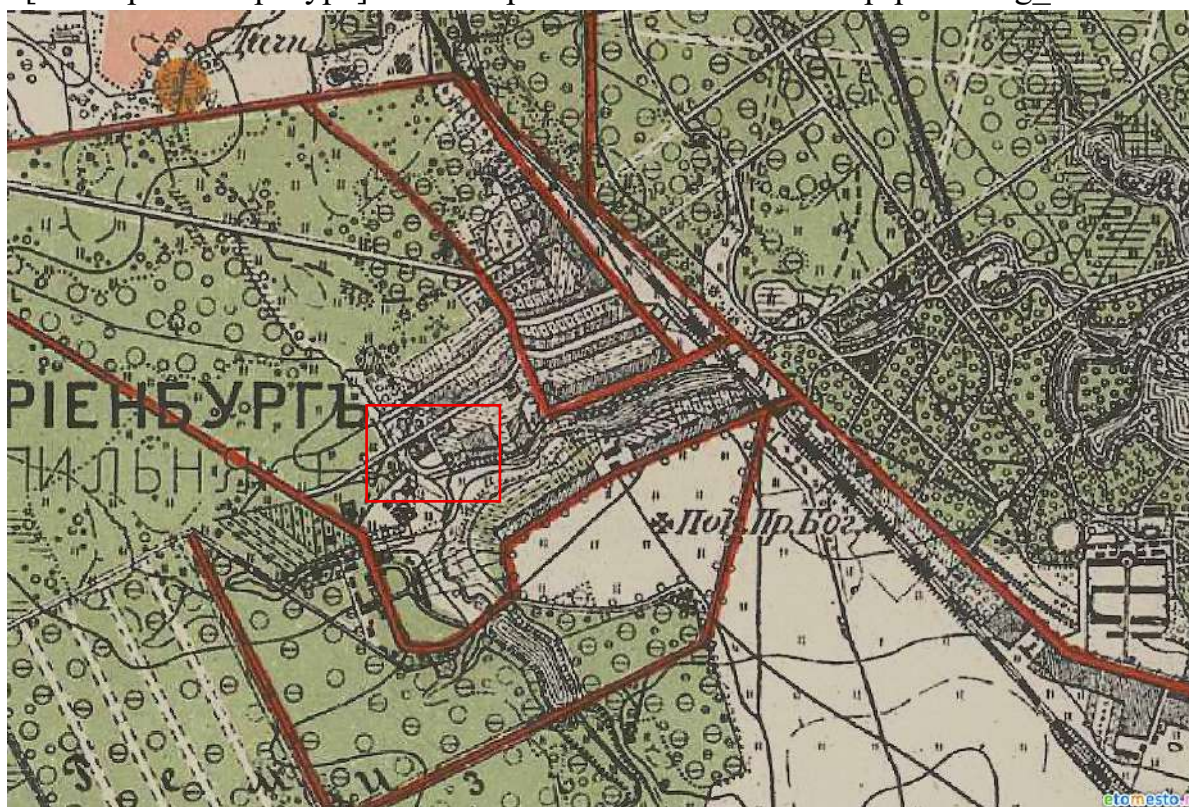


Военно-топографическая карта С.-Петербургской и Выборгской губерний
1868 г. [Электронный ресурс] URL: http://www.etomesto.ru/map-peterburg_verstovka/



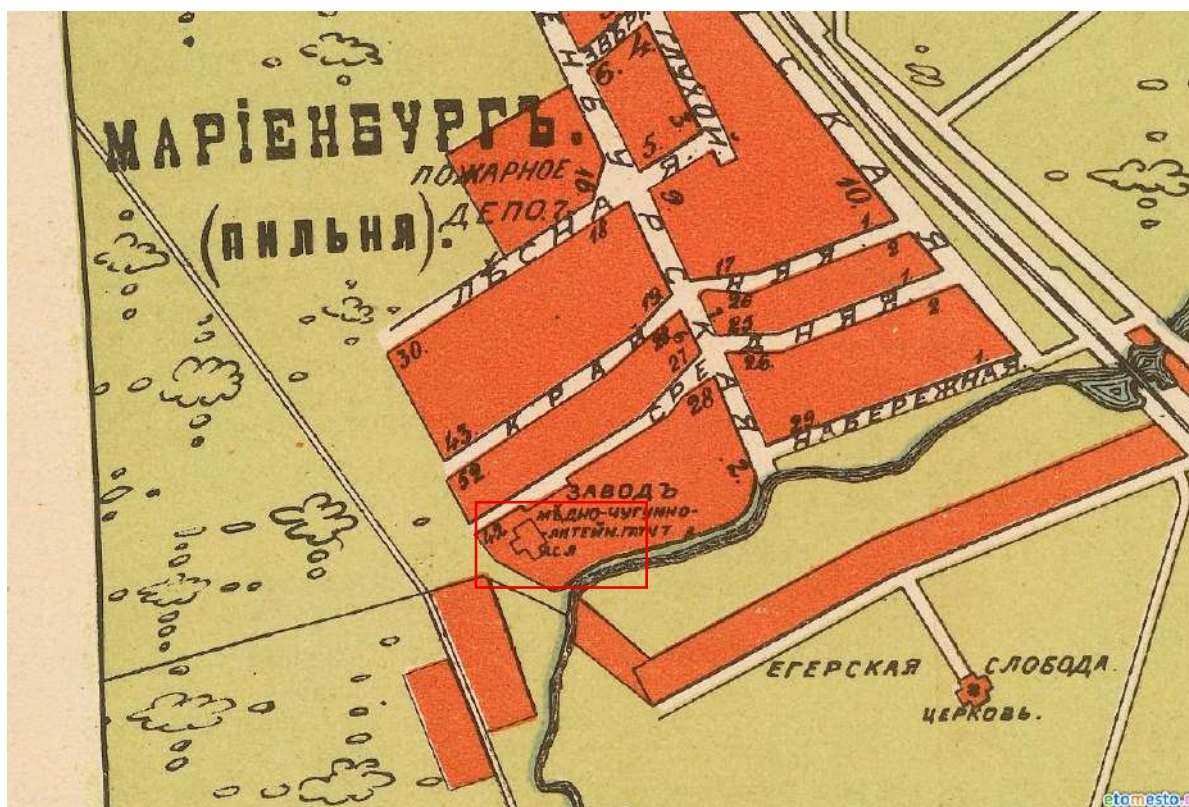
Военно-топографическая карта С.-Петербургской губернии 1890 г.

[Электронный ресурс] URL: http://www.etomesto.ru/map-peterburg_1versta/

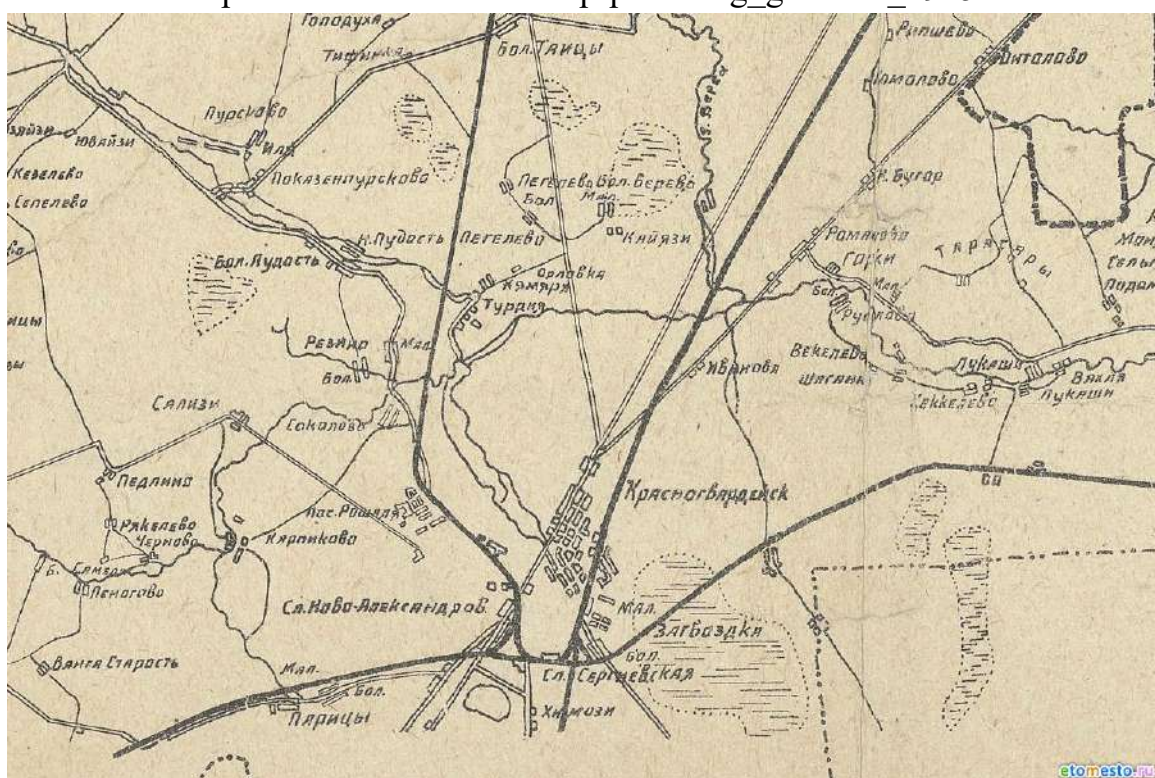


Топографическая карта южных окрестностей Санкт-Петербурга 1913 г.

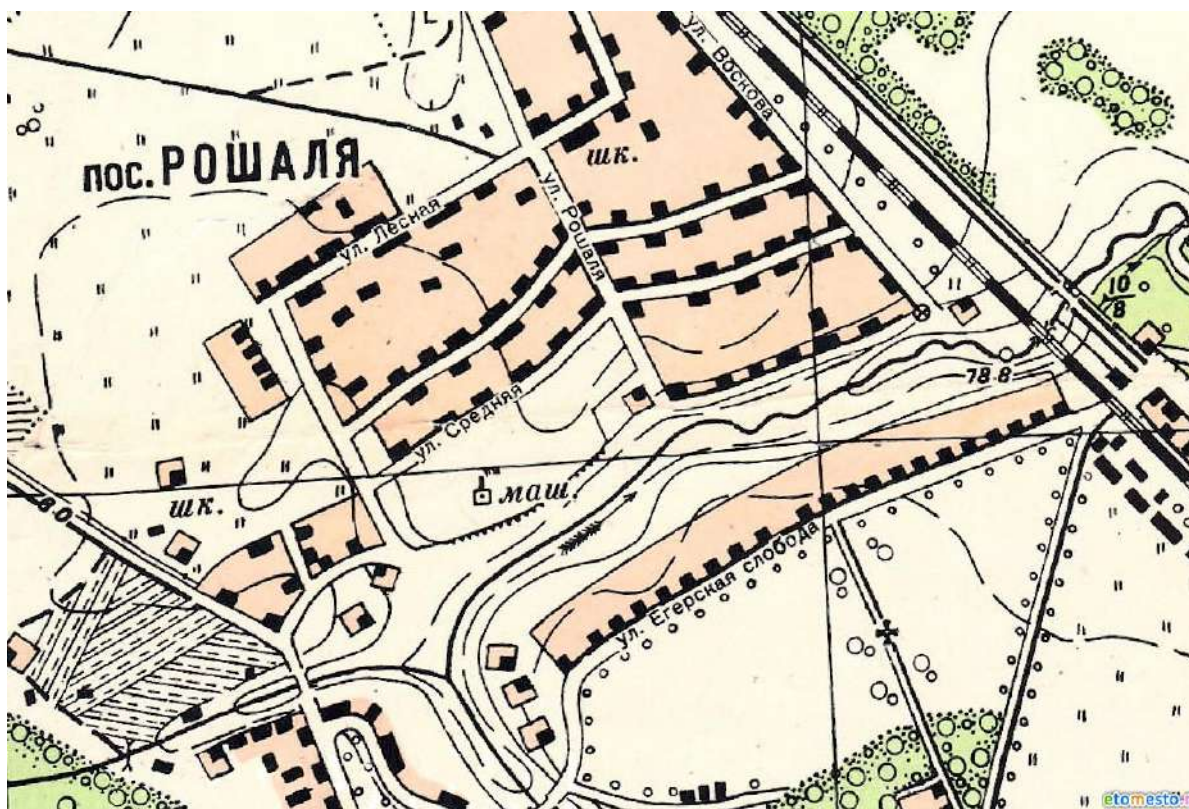
[Электронный ресурс] URL: http://www.etomesto.ru/map-peterburg_topo-spb-south-1versta/



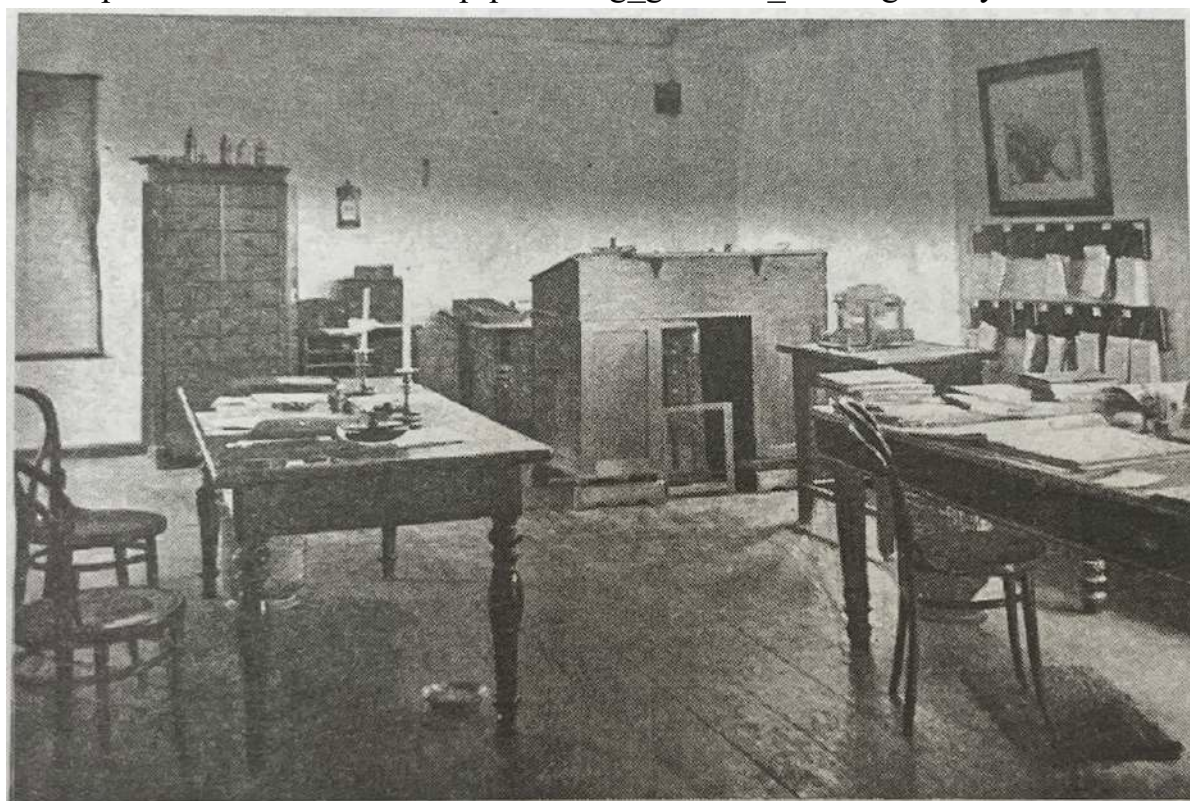
План Гатчины 1915 года [Электронный ресурс] URL:
http://www.etomesto.ru/map-peterburg_gatchina_1915/



Карта Ленинградского пригородного района 1932 года [Электронный ресурс] URL: http://www.etomesto.ru/map-peterburg_leningradskiy-rayon-1932/



План г. Красногвардейска (Гатчины) 1942 года [Электронный ресурс] URL: http://www.etomesto.ru/map-peterburg_gatchina_krasnogvardeysk-1944/



Интерьер заводской конторы. 1901 г. Бурлаков А. Мариенбург. Из истории знаменитого пригорода Гатчины. Гатчина, 2018 г.



Территория завода им. Рошала в Гатчине. Начало XX века [Электронный ресурс] URL: <https://goskatalog.ru/portal/#/collections?id=8085613>



Завод им. Рошала. Заводоуправление. 1969 г. [Электронный ресурс] URL: <https://goskatalog.ru/portal/#/collections?id=8085641>



Здание завода им. Рошалья (бывш. завод Лаврова), северо-западный фасад.

Начало 1970-х гг. [Электронный ресурс] URL:

<https://goskatalog.ru/portal/#/collections?id=47219701>



Здание завода им. Рошалья (бывш. завод Лаврова), северный фасад. Начало

1970-х гг. [Электронный ресурс] URL:

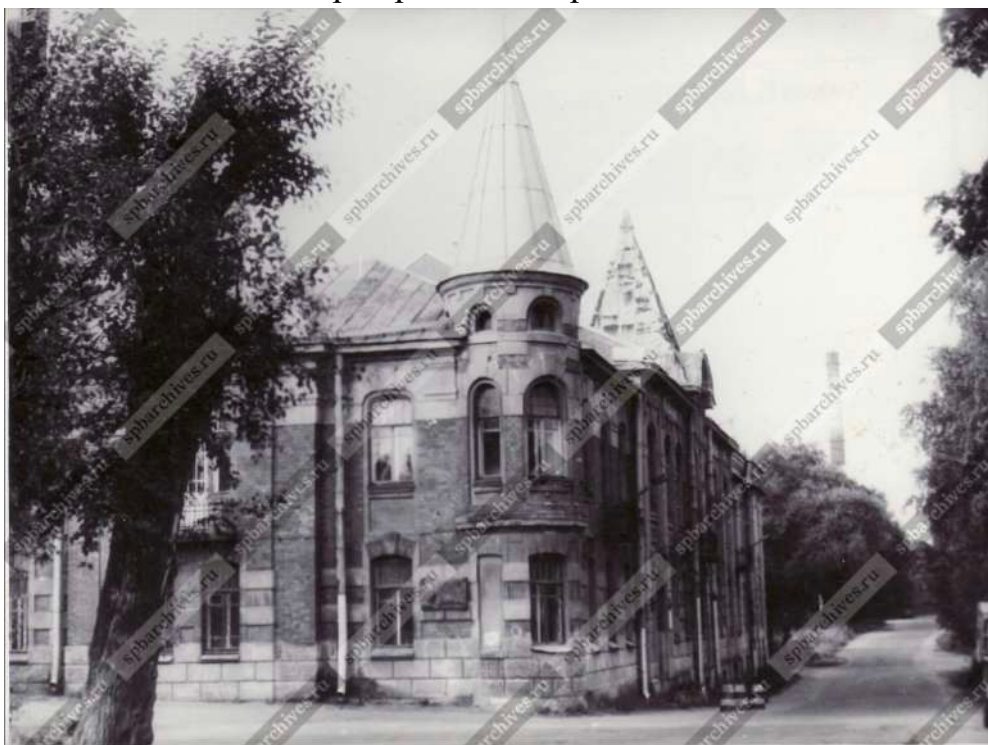
<https://goskatalog.ru/portal/#/collections?id=47219699>



Медаль. 100 лет Гатчинскому опытному заводу бумагоделательного оборудования им. Рошаля. 1977 г. [Электронный ресурс] URL: <https://goskatalog.ru/portal/#/collections?id=17114333>

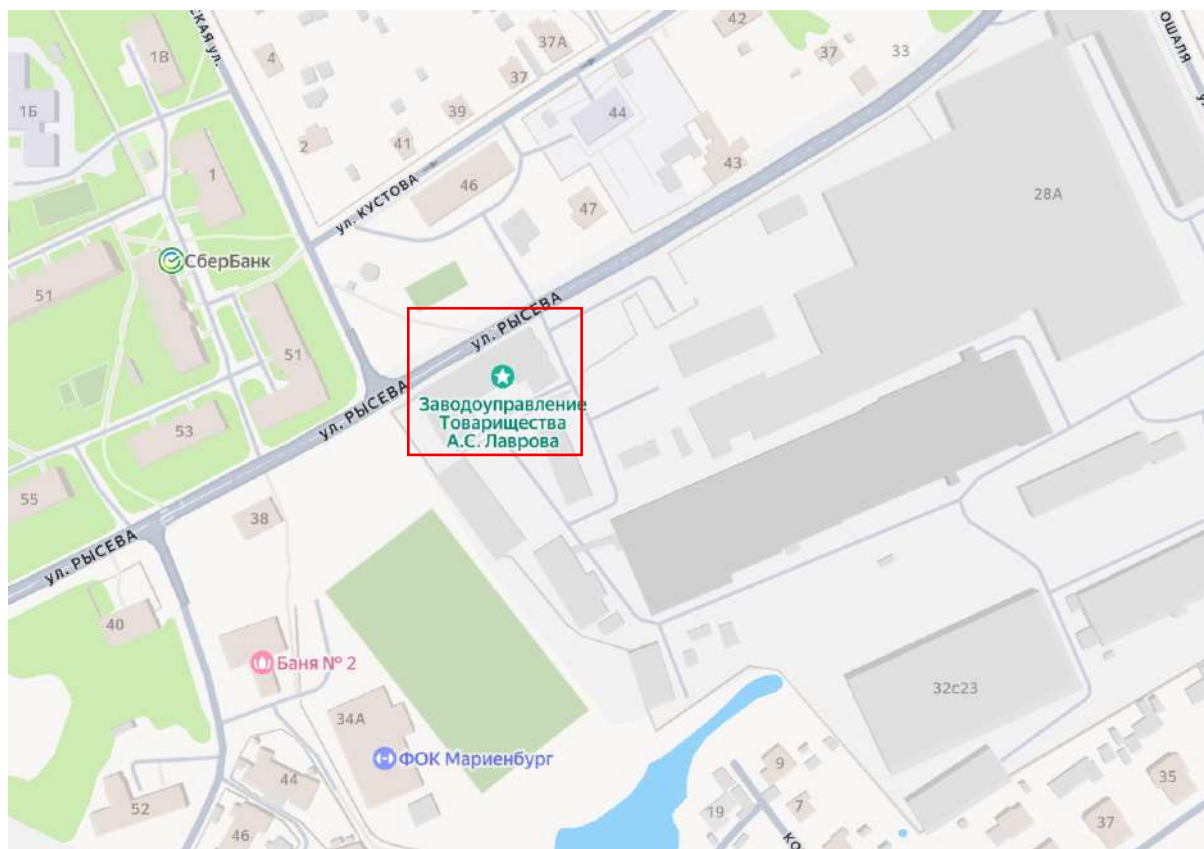


Здание управления завода Рошаля. 1980 г. [Электронный ресурс] URL:
<https://pastvu.com/p/612187>



Вид производственного здания "Буммаш" на углу улиц Рошаля и Михаила Рысева, 32, отмеченного мемориальной доской, посвященной металлургу А.С.Лаврову (бывшая контора медно-литейного завода А.С.Лаврова, начало 20 века, архитектор Л.М.Харламов). 1997 г. ЦГАКФФД СПб.
 Фотодокументы. Оп.1АР-155. Ед.хр.220969

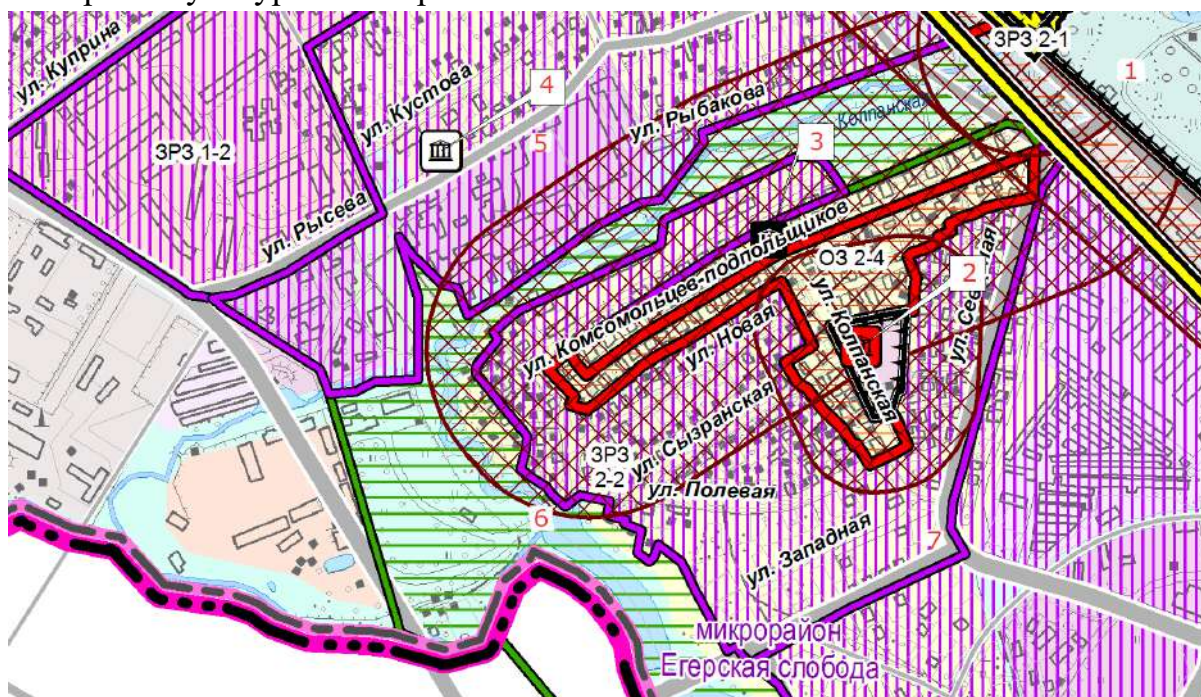
Ситуационный план



Условные обозначения:

	Выявленный объект культурного наследия «Здание конторы меднолитейного завода А.С. Лаврова»
---	--

Историко-культурный опорный план



Условные обозначения:

	Объекты культурного наследия федерального значения:
1	Ансамбль Гатчинского дворца и парка
2	Церковь Егерской слободки, 1885 г.
	Объекты культурного наследия регионального значения:
3	Ансамбль Егерской слободы: 19 жилых домов
4	Жилой дом
	Выявленные объекты культурного наследия:
5	Здание конторы меднолитейного завода А. С. Лаврова
6	Мост и шлюз через реку Колпанку в Егерской Слободе в Гатчине
7	Дом Унтер-Егермейстера в Егерской слободе в Гатчине
	Границы объектов культурного наследия
	Защитные зоны объекта культурного наследия
	Границы объекта всемирного наследия ЮНЕСКО
	Зоны охраны ОКН (в соответствии с "Проект объединенной зоны охраны объектов культурного наследия г. Гатчины Ленинградской области")
	Единая охранная зона (ОЗ)
	Единая зона регулирования застройки и хозяйственной деятельности (ЗРЗ)

	Единая зона охраняемого природного ландшафта (ЗОЛ)
	Железные дороги
	Улично-дорожная сеть
	Границы:
	Муниципального образования "Город Гатчина" Гатчинского муниципального района
	Населенного пункта - города Гатчина
	Земельных участков поставленных на кадастровый учет
	Границы функциональных зон:
	Зона застройки индивидуальными жилыми домами
	Зона застройки малоэтажными жилыми домами
	Зона застройки среднеэтажными жилыми домами
	Зона застройки многоэтажными жилыми домами
	Зона реконструкции в застройку индивидуальными жилыми домами
	Зона смешанной жилой застройки
	Зона делового, общественного и коммерческого назначения
	Зона объектов здравоохранения
	Зона объектов среднего профессионального и высшего образования
	Зона спортивных комплексов и сооружений
	Зона объектов обслуживания, необходимых для осуществления производственной и предпринимательской деятельности
	Зона реновации застроенных территорий
	Зона обслуживания объектов, предназначенных для научной и инновационной деятельности
	Зона смешанной жилой и общественно-деловой застройки
	Зона исторических парков
	Зона озеленения общего пользования
	Зона предназначенная для занятий физической культурой и спортом
	Зона производственных объектов
	Зона коммунально-складских объектов
	Зона промышленных парков
	Зона объектов железнодорожного транспорта
	Зона прочих объектов транспортной инфраструктуры
	Зона объектов инженерной инфраструктуры

	Зона улично-дорожной сети
	Зона размещения режимных объектов
	Зона лесов, в санитарно-защитных зонах
	Зона зеленых насаждений специального назначения
	Водные объекты:
	Водотоки
	Водоемы

Историко-архитектурный опорный план



Условные обозначения:

	Выявленный объект культурного наследия «Здание конторы меднолитейного завода А. С. Лаврова»
	Часть здания, реконструированная до 1970 года с повышением уровня крыши

Ленинградская область код 47

Филиал ГУП «ЛЕНОБЛИНВЕНТАРИЗАЦИЯ»
Гатчинское БТИ

ТЕХНИЧЕСКИЙ ПАСПОРТ

на здание заводоуправления

назначение : нежилое

использование : по назначению

адрес объекта Ленинградская область
или Гатчинский район
местоположение г.Гатчина
ул.Рысева
дом № 32

Составлен по состоянию на 15 ноября 2010г.

Реестровый номер

Кадастровый (условный) номер

Инвентарный номер

1421

Год постройки: 1910

Год ввода в эксплуатацию:

~~Подпись~~ ошибочно
17.11.11

Форма технического паспорта
утверждена приказом начальника
ГУ «Леноблинвентаризация»
от 15.07.2002 г. № 27

I. Сведения о принадлежности

Дата регистрации	Фамилия, имя и отчество. Наименование организации	Документы, устанавливающие право собственности	Долевое участие

II. Учет запрещений и арестов

НАЛОЖЕНО	СНЯТО

III. Общие сведения

- | | |
|---|---|
| <p>1. Серия, тип проекта <u> </u>.</p> <p>2. Число этажей:
 надземных: <u>3</u>, в том числе цокольный этаж
 подземных: <u>нет</u>.</p> <p>3. Площадь застройки, кв.м <u>1028,8</u>.</p> <p>4. Объем здания, куб.м <u>10692</u>.</p> <p>5. Общая площадь, кв.м <u>2087,3</u>.</p> <p>6. Площадь, кв.м <u>2086,2</u>.</p> <p>7. Основная площадь, кв.м <u>1442,8</u>.</p> <p>8. Площадь балконов, кв.м <u>1,1</u>.</p> <p>9. Число лестниц <u> </u>.</p> <p>10. Уборочная площадь
 лестничных клеток, кв.м <u> </u>.</p> | <p>11. Площадь квартир*, кв.м <u> </u>.</p> <p>12. Год постройки <u>1910</u>.</p> <p>13. Год последнего капремонта <u> </u>.</p> <p>14. Стоимость восстановительная
 в ценах 1969г., руб. <u>285476</u>.</p> <p>15. Стоимость действительная
 в ценах 1969г., руб. <u>165576</u>.</p> <p>16. Балансовая стоимость, руб. <u> </u>.</p> <p>17. Физический износ, % <u>42</u>.</p> <p>18. Эксплуатационная организация</p> |
|---|---|

* соответствует определению общей площади жилых помещений, используемому в Жилищном Кодексе РФ (статья 15 пункт 5)

Г У П "Л е н о б л и н в е н т а р и з а ц и я"
АРМ БТИ (W16.4 0140.05.10)



РФ	ГУП "Леноблинвентаризация" филиал Гатчинское БТИ	инв. №
лист №	Схема земельного участка в г. Гатчина ул. Рысева д. 32	
Дата	Ф.И.О.	Подпись
29.11.10	Исполнитель Ефанова В.А.	
29.11.10	Проверил Момот Л.О.	

IV. Общая стоимость в ценах текущего года, руб

89

Основные строения		Служебные постройки		Сооружения		ВСЕГО	
Восстано- вительная	Действит ельная	Восстано вительная	Действит ельная	Восстано вительная	Действит ельная	Восстано вительная	Действит ельная

V. Уборочная площадь земельного участка, кв.м

Дворовая территория								Уличный тротуар				Арочные проезды		
Всего	в том числе							Всего	в том числе			Всего	в том числе	
	асфальт. покрытие		прочие замошения	площадь оборудов		грунт	зеленые насаждения		асфальт	зеленые насаждения	грунт		асфальт	прочие покрытия
	проезд	тротуар		детские	спортивн.									
1	2	3	4	5	6	7	8	9	10	11	12	13	14	15
схема														

VI. Благоустройство площади строения*

1	Площадь, кв.м										Количество		
	Электро- освещение	Водопровод	Канализация	Отопление		Горячее водоснабжение	Ванны и души	Газоснабжение	Напольные электроплиты	Телефон	Лифтов		мусоропроводов
				центральное	печное						грузо- пассажирских	пассажирских	
1	2	3	4	5	6	7	8	9	10	11	12	13	14
Всего	2086,2	2086,2	2086,2	2086,2						2086,2			

* Разделы VII (Распределение площади квартир жилого здания по числу комнат), VIII (Распределение площади квартир жилого здания с учетом архитектурно - планировочных особенностей), IX (Распределение площади нежилых помещений), XVI (Подсчет стоимости 1 кв.м площади квартиры) для нежилых строений, не имеющих в своем составе жилых помещений, не заполняются.

Х. Экспликация к поэтажному плану дома (здания)

Литера	Этаж	Номер помещения, квартиры	Номер по плану	Назначение частей помещения	Формула подсчета площадей по внутреннему обмеру	Общая площадь, кв.м	в том числе			Высота помещения по внутр. обмеру, м	Самовол. переоборудов. площадь, кв.м	Примечание
							площадь, кв.м	из нее				
								основная, кв.м	вспомогательная, кв.м			
1	2	3	4	5	6	7	8	9	10	11	12	13
Р	цок	1										
			1	лестница	2,85*6,07	17,3	17,3		17,3	2,57		
			2	специальное	2,85*8,63	24,6	24,6	24,6				
			3	кладовая	3,24*4,60- 1,35*0,78+4,44* 2,80+2,14*1,27	29,0	29,0		29,0			
			4	кладовая	2,73*5,61- 1,13*1,37- 0,47*0,57	13,5	13,5		13,5	2,26		
			5	туалет	2,00*0,97	1,9	1,9		1,9			
			6	душевая	2,05*0,95	1,9	1,9		1,9			
			7	специальное	2,77*2,13+1,22* 0,34+0,77*0,96	7,1	7,1	7,1				
			8	кабинет	2,73*2,45	6,7	6,7	6,7				
			9	коридор	2,95*5,48+2,40* 1,05	18,7	18,7		18,7			
			10	специальное	2,96*3,12	9,2	9,2	9,2				
			11	кладовая	2,94*2,21	6,5	6,5		6,5			
			12	специальное	6,18*5,60	34,6	34,6	34,6				
			13	специальное	2,46*4,25	10,5	10,5	10,5				
			14	коридор	2,46*1,25	3,1	3,1		3,1			
			15	специальное	9,38*5,40- 2,15*1,58	47,3	47,3	47,3				
			16	коридор	6,40*1,43	9,2	9,2		9,2			
			17	кладовая	2,81*1,83	5,1	5,1		5,1	2,75		
			18	лестница	2,82*6,59	18,6	18,6		18,6			
			19	туалет	2,80*1,70- 0,15*0,91	4,6	4,6		4,6			
			20	специальное	2,80*3,25	9,1	9,1	9,1				
			21	специальное	2,88*4,96- 1,50*1,93	11,4	11,4	11,4				
			22	кладовая	1,49*1,80	2,7	2,7		2,7			
			23	специальное	3,57*4,96- 2,29*1,95+0,75* 1,25	14,2	14,2	14,2				
			24	специальное	2,13*1,76	3,7	3,7	3,7				
			25	коридор	4,56*1,94	8,8	8,8		8,8			
			26	специальное	6,30*10,10- 0,82*1,40	62,5	62,5	62,5				
			27	специальное	6,30*12,20	76,9	76,9	76,9				
			28	коридор	1,48*13,32+0,75* 1,22	20,6	20,6		20,6			

Литера	Этаж	Номер помещения, квартиры	Номер по плану	Назначение частей помещения	Формула подсчета площадей по внутреннему обмеру	Общая площадь, кв.м	в том числе			Высота помещения по внутр. обмеру, м	Самовол. переоборудов. площадь, кв.м	Примечание
							площадь, кв.м	из нее				
								основная, кв.м	вспомогательная, кв.м			
1	2	3	4	5	6	7	8	9	10	11	12	13
			29	туалет	4,40*1,83-1,10*0,27	7,8	7,8		7,8			
			30	туалет	3,70*1,82-1,10*0,25	6,5	6,5		6,5			
			31	кладовая	0,65*1,95	1,3	1,3		1,3			
			32	раздевалка	4,40*4,52	19,9	19,9	19,9				
			33	кабинет	4,40*2,20	9,7	9,7	9,7				
			34	коридор	1,31*1,10+2,96*0,95+0,97*0,91	5,1	5,1		5,1			
			35	лестница	6,48*2,30	14,9	14,9		14,9	2,55		
				Итого:		544,5	544,5	347,4	197,1			
Р	1											
			1	кладовая	1,26*2,63	3,3	3,3		3,3	3,50		
			2	лестница	2,63*5,60	14,7	14,7		14,7			
			3	кабинет	3,76*2,82	10,6	10,6	10,6				
			4	кабинет	3,76*7,10	26,7	26,7	26,7				
			5	кабинет	5,91*7,10	42,0	42,0	42,0				
			6	кабинет	7,65*3,32	25,4	25,4	25,4				
			7	кладовая	2,06*1,80	3,7	3,7		3,7			
			8	коридор	5,44*1,79	9,7	9,7		9,7			
			9	туалет	1,22*3,03	3,7	3,7		3,7			
			10	туалет	1,20*3,03	3,6	3,6		3,6			
			11	коридор	2,76*2,02	5,6	5,6		5,6			
			12	кабинет	7,23*5,25-1,23*0,96/2+1,64*0,54	38,3	38,3	38,3				
			13	кабинет	2,74*5,28	14,5	14,5	14,5				
			14	тамбур	2,45*1,30	3,2	3,2		3,2	4,00		
			15	коридор	2,45*4,74+2,15*0,20+2,45*1,85+2,15*0,74+2,85*6,46	36,6	36,6		36,6	3,50		
			16	кабинет	3,06*3,30-1,05*0,51	9,6	9,6	9,6				
			17	кабинет	2,93*3,20	9,4	9,4	9,4				
			18	шкаф	0,52*1,15	0,6	0,6		0,6			
			19	кабинет	2,97*3,19-0,20*0,40-0,10*0,40	9,4	9,4	9,4				
			20	кабинет	6,56*3,40	22,3	22,3	22,3				
			21	кабинет	2,69*3,40	9,1	9,1	9,1				

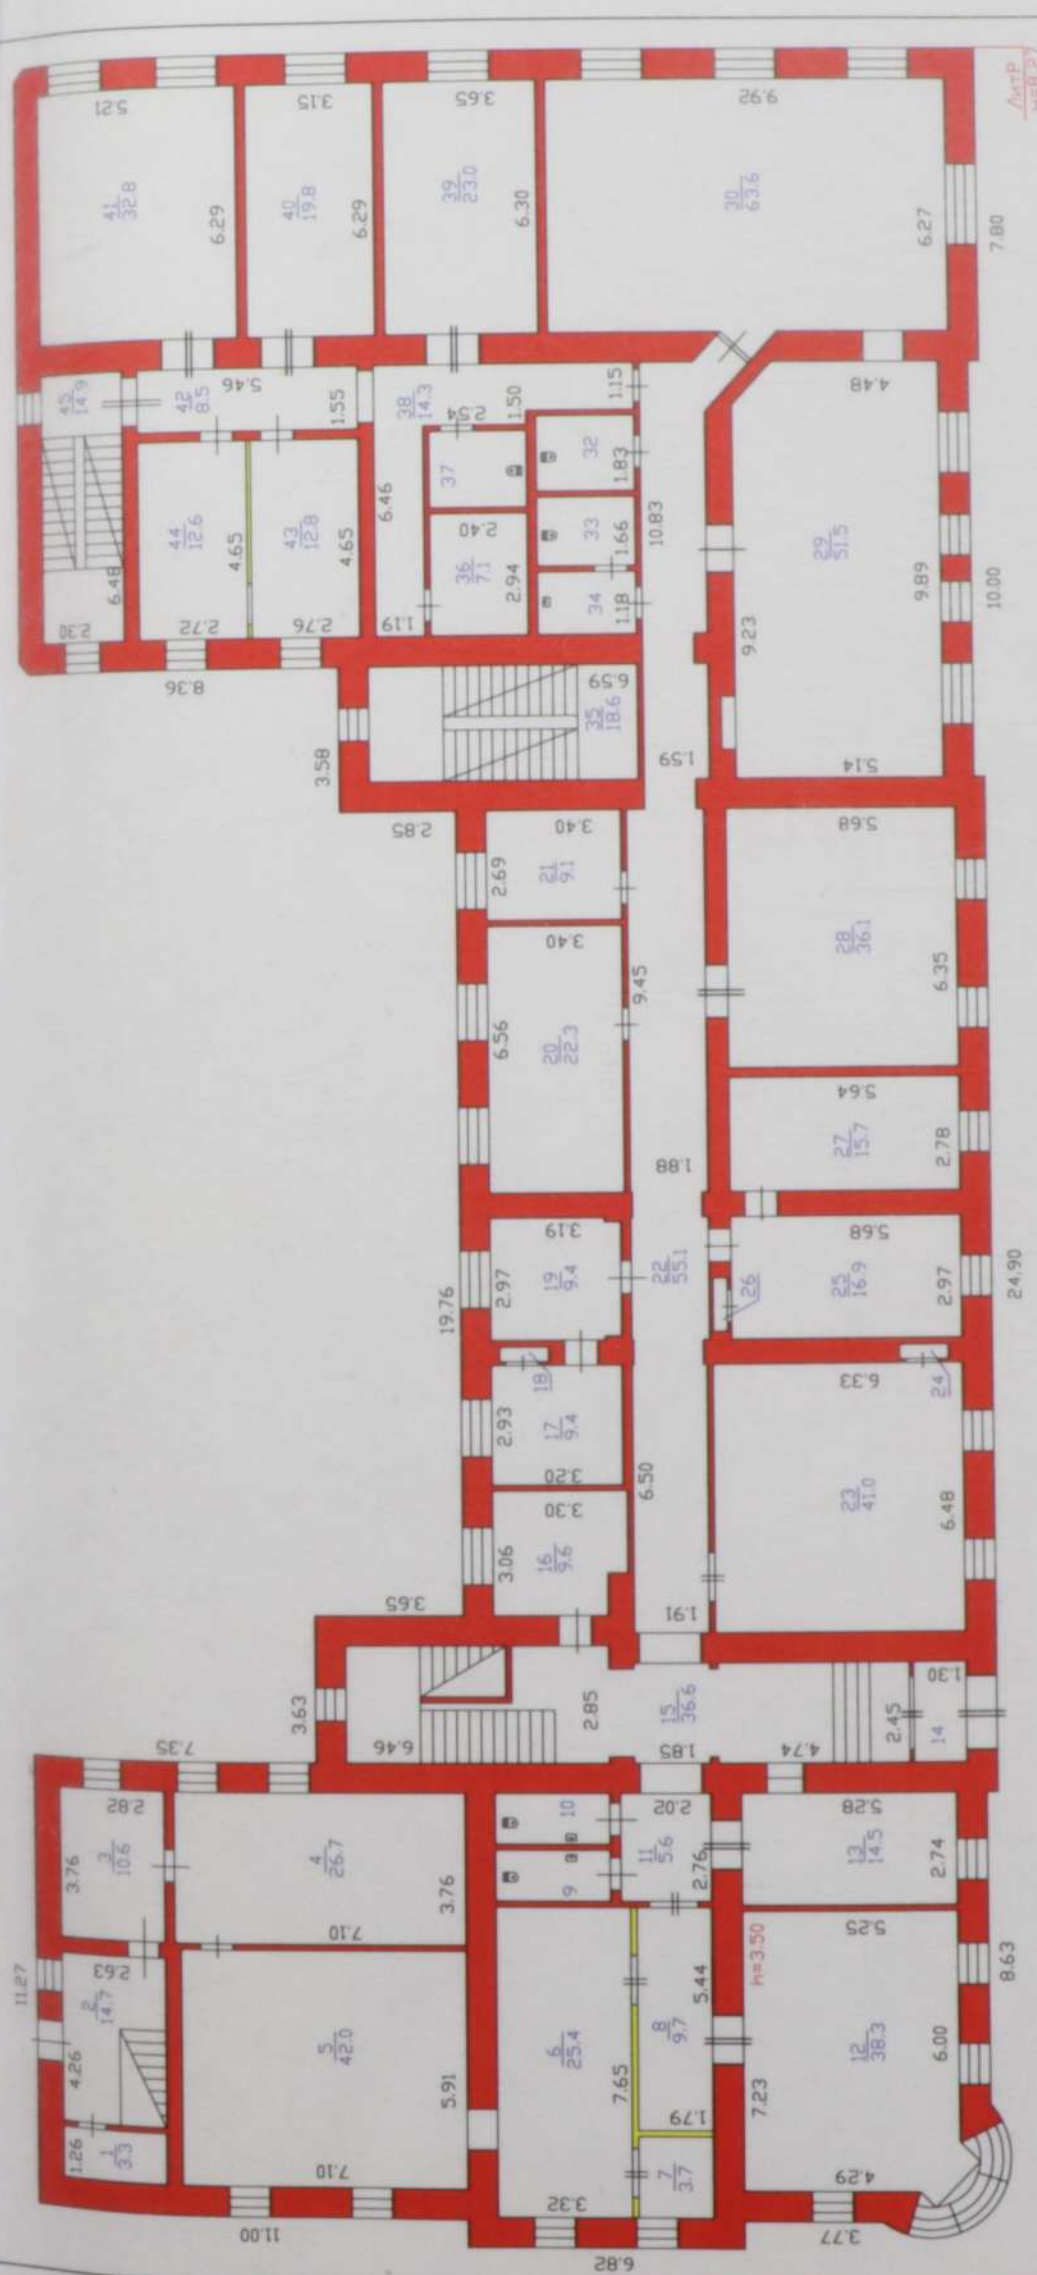
62

Литера	Этаж	Номер помещения, квартиры	Номер по плану	Назначение частей помещения	Формула подсчета площадей по внутреннему обмеру	Общая площадь, кв.м	в том числе		Высота помещения по внутр. обмеру, м	Самовол. переоборудов. площадь, кв.м	Примечание	
							площадь, кв.м	из нее				
								основная, кв.м				вспомогательная, кв.м
1	2	3	4	5	6	7	8	9	10	11	12	13
			22	коридор	$6,50*1,91+0,55*1,67+2,93*1,90+0,72*1,30+9,45*1,88+10,83*1,59-0,73*0,25-0,76*0,25+1,40*0,85-1,23*0,83/2$	55,1	55,1		55,1			
			23	кабинет	$6,48*6,33$	41,0	41,0	41,0				
			24	шкаф	$0,52*1,20$	0,6	0,6		0,6			
			25	кабинет	$2,97*5,68$	16,9	16,9	16,9				
			26	шкаф	$1,34*0,64$	0,9	0,9		0,9			
			27	кабинет	$2,78*5,64$	15,7	15,7	15,7				
			28	кабинет	$6,35*5,68$	36,1	36,1	36,1				
			29	кабинет	$9,89*5,14-0,66*0,66/2+1,37*0,64$	51,5	51,5	51,5				
			30	кабинет	$6,27*9,92+1,40*0,10/2+1,20*2,29/2$	63,6	63,6	63,6				
			32	туалет	$1,83*2,28$	4,2	4,2		4,2			
			33	туалет	$1,66*2,27$	3,8	3,8		3,8			
			34	умывальная	$1,18*2,27$	2,7	2,7		2,7			
			35	лестница	$2,82*6,59$	18,6	18,6		18,6			
			36	кладовая	$2,94*2,40$	7,1	7,1		7,1			
			37	туалет	$1,66*2,40$	4,0	4,0		4,0			
			38	коридор	$1,50*2,54+6,46*1,19+1,15*2,45$	14,3	14,3		14,3			
			39	кабинет	$6,30*3,65$	23,0	23,0	23,0				
			40	кабинет	$6,29*3,15$	19,8	19,8	19,8				
			41	библиотека	$6,29*5,21$	32,8	32,8	32,8				
			42	коридор	$1,55*5,46$	8,5	8,5		8,5			
			43	специальное	$4,65*2,76$	12,8	12,8	12,8				
			44	специальное	$4,65*2,72$	12,6	12,6	12,6				
			45	лестница	$6,48*2,30$	14,9	14,9		14,9			
				Итого:		762,5	762,5	543,1	219,4			
Р	2											
			46	лестница	$5,95*2,63$	15,6	15,6		15,6	3,67		
			47	кабинет	$4,38*3,67$	16,1	16,1	16,1				
			48	коридор	$1,50*4,74-(0,57+1,04)/2*0,64$	6,6	6,6		6,6			
			49	кабинет	$3,76*5,10$	19,2	19,2	19,2				
			50	кабинет	$3,76*4,90$	18,4	18,4	18,4				
			51	туалет	$0,86*1,96$	1,7	1,7		1,7			

Литера	Этаж	Номер помещения, квартиры	Номер по плану	Назначение частей помещения	Формула подсчета площадей по внутреннему обмеру	Общая площадь, кв.м	в том числе			Высота помещения по внутр. обмеру, м	Самовол. переоборудов. площадь, кв.м	Примечание
							площадь, кв.м	из нее				
								основная, кв.м	вспомогательная, кв.м			
1	2	3	4	5	6	7	8	9	10	11	12	13
			52	кабинет	4,93*3,56-0,49*0,97/2	17,3	17,3	17,3				
			53	кабинет	5,68*5,36-1,36*1,60	28,3	28,3	28,3				
			54	балкон	0,60*2,70*0,3	0,5						
			55	кабинет	4,86*5,34-1,00*1,11/2+1,87*0,65-1,27*1,22/2	25,8	25,8	25,8				
			56	кабинет	5,05*5,33-1,05*1,12/2	26,3	26,3	26,3				
			57	балкон	1,00*0,60*0,3	0,2						
			58	коридор	4,50*3,82-0,27*0,17+2,21*0,20+6,09*1,48+0,58*1,71/2+2,04*1,71/2	28,8	28,8		28,8			
			59	лестница	2,79*6,42	17,9	17,9		17,9			
			60	кабинет	3,00*3,35	10,1	10,1	10,1		4,28		
			61	кабинет	2,95*3,36	9,9	9,9	9,9				
			62	кабинет	3,23*3,36-0,27*0,56-0,30*0,30	10,6	10,6	10,6				
			63	коридор	9,53*1,87+2,97*1,87+0,60*1,60	24,3	24,3		24,3			
			64	кабинет	9,80*6,34	62,1	62,1	62,1				
			65	шкаф	0,52*1,20	0,6	0,6		0,6			
			66	кабинет	2,93*6,34+0,50*0,95	19,1	19,1	19,1				
			67	балкон	1,00*0,60*0,3	0,2						
			68	шкаф	0,48*1,26	0,6	0,6		0,6			
			69	кабинет	6,37*5,57	35,5	35,5	35,5				
			70	кабинет	2,40*5,43	13,0	13,0	13,0				
			71	шкаф	0,50*1,25	0,6	0,6		0,6			
			72	кабинет	6,65*5,42	36,0	36,0	36,0				
			73	коридор	2,81*1,68	4,7	4,7		4,7			
			74	кабинет	2,81*3,67	10,3	10,3	10,3				
			75	лестница	2,82*8,36	23,6	23,6		23,6	4,86		
			76	кабинет	6,12*5,16	31,6	31,6	31,6				
			77	балкон	1,00*0,60*0,3	0,2						
			78	раздевалка	3,72*5,16	19,2	19,2	19,2				
			79	актовый зал	6,30*22,77	143,5	143,5	143,5				
			80	холл	6,40*13,60	87,0	87,0		87,0			
			81	лестница	6,48*2,30	14,9	14,9		14,9			
				Итого:		780,3	779,2	552,3	226,9			

86

Литера	Этаж	Номер помещения, квартиры	Номер по плану	Назначение частей помещения	Формула подсчета площадей по внутреннему обмеру	Общая площадь, кв.м	в том числе			Высота помещения по внутр. обмеру, м	Самовол. переоборудов. площадь, кв.м	Примечание
							площадь, кв.м	из нее				
								основная, кв.м	вспомогательная, кв.м			
1	2	3	4	5	6	7	8	9	10	11	12	13
				ВСЕГО		2087,3	2086,2	1442,8	643,4			



Лит.Р
№827

РФ	инв. №	ГУП "Леноблинвентаризация" филиал "Гатчинское БТИ"	
47			
лист №	М 1: 200	Постажный план на здание Лит.Р в г.Гатчина ул.Рысева д.32	
Дата	Подпись	ФИО	
29.11.10		Ефанова В.А.	
29.11.10		Момот Л.О.	
		Проверил	

XI. Исчисление площадей и объемов строений, сооружений, расположенных на участке

тера	Наименование строений и сооружений	Формула для подсчета площади по наружному обмеру	Площадь, кв.м	Высота, м	Объем, куб.м
1	2	3	4	5	6
Р	заводоуправление	$11,27*11,00+3,63*3,65+3,58*2,85+15,20*11,21+53,44*12,81+7,80*0,27+24,90*0,50+0,68*6,82+0,26*6,15+10,74*0,16+1,49*2,60/2*2$	1028,8	8,27	8508
	цокольный этаж	$4,36*3,65+3,58*2,85+15,40*11,21+8*0,27+25,1*0,5+42,9*13,01$	771,6	2,83	2184
		Итого	1800,4		
	Общее количество этажей	надземных -3 , подземных - 0			

ХII. Техническое описание строения или его основных частей и определение износа

ЗАВОДОУПРАВЛЕНИЕ С
ЦОКОЛЬНЫМ ЭТАЖОМ
ЛИТЕРА Р
ГРУППА КАПИТАЛЬНОСТИ 1
ВИД ОТДЕЛКИ простая

ГОД ПОСТРОЙКИ 1910
ЧИСЛО ЭТАЖЕЙ 3
в том числе : цок.этаж

СБОРНИК № 4
ТАБЛИЦА № 52

№ п/п	Наименование конструктивных элементов	Описание элемента	Признаки износа	Удельн. вес по таблице	Ценностные коэффициенты	Удельн. вес после цк	Процент износа	Проц. изн.
1	2	3	4	5	6	7	8	9
1	Фундамент	бутобетонный	осадка, трещины	5	1	5	45	2
2	Стены	кирпичные	удовлетворительное	19	1	19	45	8
3	Перегородки	кирпичные, деревянные	удовлетворительное	5	1	5	40	3
4	Перекрытия	железобетонное	трещины	9	1	9	40	3
5	Крыша	оцинкованное железо	удовлетворительное	6	1	6	45	2
6	Полы	паркет, линолеум, плитка	стертость пов-ти пола, коробление линолеума	10	1	10	45	4
7	Проемы	окна-двойные створные, частично-стеклопакеты двери-филенка	удовлетворительное	11	1	11	30	3
8	Лестницы	бетонные	удовлетворительное	5	1	5	40	2
9	Отделка	штукатурка, окраска, стеновые панели, подвесной потолок	местами засаливание окр. слоя	8	1	8	30	2
10	Сан-тех. устр-ва	отопление, водопровод, канализация	удовлетворительное	8,2	1	8,2	45	3
	Эл-тех. устр-ва	электроснабжение, радио, телефон	удовлетворительное	4,5	1	4,5	45	2
11	Прочие работы	отмостка асфальтобетонная	выбоины	9,3	1	9,3	55	5
			ИТОГО	100		100		42

Процент износа приведенный к 100 = $42,14 \cdot 100 / 100,00 = 42$

ХIII. Техническое описание нежилых пристроек неотапливаемых подвалов, служебных построек

[illegible][illegible]

XIII. Техническое описание нежилых пристроек неотапливаемых подвалов, служебных построек

Наименование конструктивных элементов	Описание элементов	Удел веса по табл.	Ценност. коэффиц.	Удел веса после ЦК.	Описание элементов	Удел веса по табл.	Ценност. коэффиц.	Удел веса
	ИТОГО				ИТОГО			

XIV. Техническое описание сооружений на участке

[illegible]

XV. Исчисление стоимости строений и сооружений в ценах 1969 г.

02

Наименование строений и сооружений	№ сборника	№ таблицы	Измеритель	Стоим. измерителя по таблице	Ценностный коэффициент	Стоим. измер. после цен. коэф.	Надбавки к стоим. измер	Коэффициенты к стоим. измер	Стоимость измер. с попр.	Объем, площадь, кол-во	Восстановительная стоимость	Процент износа	Действительная стоимость
заводоуправление с цокольным этажом	4	526	м3	26,70	1,00	26,70			26,70	10692	285476	42	165576
ИТОГО											285476		165576

XVII. Пересчет инвентаризационной стоимости по коэффициентам индексации

В данном случае раздел не заполняется

XVIII. Перечень документов, приложенных к настоящему паспорту

№№ п/п	Наименование	Дата составления	Масштаб	Количество листов	Примечание
1	План (схема) земельного участка	29.11.2010	-	1	
2	Позэтажный план дома	-//-	1:200	3	

« 29 » 11 2010 г.

Исполнил Ефанова В.А.

« 29 » 11 2010 г.

Проверил Л.О. Момот

« 29 » 11 2010 г.

Директор БТИ М. Захарова

XIX. Последующие обследования

« _ » _ 20 _ г.

Исполнил _____

« _ » _ 20 _ г.

Проверил _____

« _ » _ 20 _ г.

Директор БТИ _____

КОПИЯ ВЕРНА
Документ содержит
18 (восемнадцать) листов
"20" октября 2025 года



Ленинградское областное государственное
бюджетное учреждение технической
инвентаризации недвижимости

СВЕДЕНИЯ О СЕРТИФИКАТЕ ЭП

Сертификат: 008edaac592131f347e2a112676aeb1c9d
Владелец: Павлова Елена Павловна
Действителен: с 12-03-2025 до 05-06-2026

Филиал публично-правовой компании "Роскадастр" по Ленинградской области
полное наименование органа регистрации прав
Выписка из Единого государственного реестра недвижимости об объекте недвижимости

Сведения о характеристиках объекта недвижимости

На основании запроса от 21.09.2025, поступившего на рассмотрение 22.09.2025, сообщаем, что согласно записям Единого государственного реестра недвижимости:

Раздел 1 Лист 1

Земельный участок			
вид объекта недвижимости			
Лист № 1 раздела 1	Всего листов раздела 1: 5	Всего разделов: 8	Всего листов выписки: 133
22.09.2025г. № КУВИ-001/2025-178436387			
Кадастровый номер:	47:25:0109083:13		
Номер кадастрового квартала:	47:25:0109083		
Дата присвоения кадастрового номера:	20.12.2007		
Ранее присвоенный государственный учетный номер:	Кадастровый номер 47:25:01-09-083:0013		
Адрес:	Российская Федерация, Ленинградская область, муниципальный округ Гатчинский, город Гатчина, улица Рысева, земельный участок 32		
Площадь:	83158 +/- 101		
Кадастровая стоимость, руб.:	104125458.12		
Кадастровые номера расположенных в пределах земельного участка объектов недвижимости:	47:25:0000000:5808, 47:25:0108001:187, 47:25:0108001:189, 47:25:0108001:197, 47:25:0108001:198, 47:25:0108001:203, 47:25:0108001:209, 47:25:0108001:211, 47:25:0108001:212, 47:25:0108001:213, 47:25:0108001:214, 47:25:0108001:218, 47:25:0108001:219, 47:25:0108001:225, 47:25:0108001:226, 47:25:0108001:232, 47:25:0109083:23, 47:25:0109083:24, 47:25:0109083:26, 47:25:0109083:27, 47:25:0109083:243, 47:25:0109083:244		
Кадастровые номера объектов недвижимости, из которых образован объект недвижимости:	данные отсутствуют		
Кадастровые номера образованных объектов недвижимости:	данные отсутствуют		
Категория земель:	Земли населенных пунктов		
Виды разрешенного использования:	для размещения производства		
Сведения о кадастровом инженере:	Ваганов Михаил Николаевич, СНИЛС 02675625064, договор на выполнение кадастровых работ от 30.01.2025 № 321-20-2025-002, дата завершения кадастровых работ: 07.04.2025		
Сведения о лесах, водных объектах и об иных природных объектах, расположенных в пределах земельного участка:	данные отсутствуют		
Сведения о том, что земельный участок полностью расположен в границах зоны с особыми условиями использования территории, территории объекта культурного наследия, публичного сервитута:	данные отсутствуют		



ДОКУМЕНТ ПОДПИСАН
ЭЛЕКТРОННОЙ ПОДПИСЬЮ

Сертификат: 009F0BDC181A023B64597F1E2579BEFB50
Владелец: ФЕДЕРАЛЬНАЯ СЛУЖБА ГОСУДАРСТВЕННОЙ
РЕГИСТРАЦИИ, КАДАСТРА И КАРТОГРАФИИ
Действителен: с 02.08.2024 по 26.10.2025

полное наименование должности

инициалы, фамилия

Земельный участок			
вид объекта недвижимости			
Лист № 2 раздела 1	Всего листов раздела 1: 5	Всего разделов: 8	Всего листов выписки: 133
22.09.2025г. № КУВИ-001/2025-178436387			
Кадастровый номер:		47:25:0109083:13	
Сведения о том, что земельный участок расположен в границах особой экономической зоны, территории опережающего развития, зоны территориального развития в Российской Федерации, игровой зоны:	данные отсутствуют		
Сведения о том, что земельный участок расположен в границах особо охраняемой природной территории, Байкальской природной территории и ее экологических зон, лесопарковом зеленом поясе, охотничьего угодья, лесничества:	данные отсутствуют		
Сведения о расположении земельного участка и (или) расположенного на нем объекта недвижимости в границах территории, в отношении которой принято решение о резервировании земель для государственных или муниципальных нужд:	данные отсутствуют		
Сведения о результатах проведения государственного земельного надзора:	данные отсутствуют		
Сведения о расположении земельного участка в границах территории, в отношении которой утвержден проект межевания территории:	данные отсутствуют		
Условный номер земельного участка:	данные отсутствуют		
Сведения о принятии акта и (или) заключении договора, предусматривающих предоставление в соответствии с земельным законодательством исполнительным органом государственным органом власти или органом местного самоуправления, находящегося в государственной или муниципальной собственности земельного участка для строительства наемного дома социального использования или наемного дома коммерческого использования:	данные отсутствуют		
Сведения о том, что земельный участок или земельные участки образованы на основании решения об изъятии земельного участка и (или) расположенного на нем объекта недвижимости для государственных или муниципальных нужд:	данные отсутствуют		
Сведения о том, что земельный участок образован из земель или земельного участка, государственная собственность на которые не разграничена:	данные отсутствуют		

полное наименование должности	 ДОКУМЕНТ ПОДПИСАН ЭЛЕКТРОННОЙ ПОДПИСЬЮ Сертификат: 009F0BDC181A023B64597F1E2579BEFB50 Владелец: ФЕДЕРАЛЬНАЯ СЛУЖБА ГОСУДАРСТВЕННОЙ РЕГИСТРАЦИИ, КАДАСТРА И КАРТОГРАФИИ Действителен: с 02.08.2024 по 26.10.2025	инициалы, фамилия

Земельный участок			
вид объекта недвижимости			
Лист № 3 раздела 1	Всего листов раздела 1: 5	Всего разделов: 8	Всего листов выписки: 133
22.09.2025г. № КУВИ-001/2025-178436387			
Кадастровый номер:		47:25:0109083:13	
Сведения о наличии земельного спора о местоположении границ земельных участков:		данные отсутствуют	
Статус записи об объекте недвижимости:		Сведения об объекте недвижимости имеют статус "актуальные, ранее учтенные"	
Особые отметки:		Сведения об ограничениях права на объект недвижимости, обременениях данного объекта, не зарегистрированных в реестре прав, ограничений прав и обременений недвижимого имущества: вид ограничения (обременения): прочие ограничения прав и обременения объекта недвижимости; срок действия не установлен. вид ограничения (обременения): прочие ограничения прав и обременения объекта недвижимости; срок действия не установлен. вид ограничения (обременения): прочие ограничения прав и обременения объекта недвижимости; срок действия не установлен. вид ограничения (обременения): ограничения прав на земельный участок, предусмотренные статьей 56 Земельного кодекса Российской Федерации; срок действия: с 23.06.2020; реквизиты документа-основания: описание местоположения границ от 20.02.2020 № б/н выдан: АО "ЛИМБ". вид ограничения (обременения): ограничения прав на земельный участок, предусмотренные статьей 56 Земельного кодекса Российской Федерации; срок действия: с 22.03.2021; реквизиты документа-основания: документ, содержащий необходимые для внесения в государственный кадастр недвижимости сведения об установлении или изменении территориальной зоны или зоны с особыми условиями использования территорий, либо об отмене установления такой зоны от 19.01.2021 № PVD-0123/2021-10283; иной документ, содержащий описание объекта от 19.01.2021 № PVD-0123/2021-10283. вид ограничения (обременения): ограничения прав на земельный участок, предусмотренные статьей 56 Земельного кодекса Российской Федерации; срок действия: с 30.03.2021; реквизиты документа-основания: документ, содержащий необходимые для внесения в государственный кадастр недвижимости сведения об установлении или изменении территориальной зоны или зоны с особыми условиями использования территорий, либо об отмене установления такой зоны от 19.01.2021 № PVD-0123/2021-10220; иной документ, содержащий описание объекта от 19.01.2021 № PVD-0123/2021-10220. вид ограничения (обременения): ограничения прав на земельный участок, предусмотренные статьей 56 Земельного кодекса Российской Федерации; срок действия: с 13.04.2021; реквизиты документа-основания: доверенность от 03.11.2020 № 3374973; документ, содержащий необходимые для внесения в государственный кадастр недвижимости сведения об установлении или изменении территориальной зоны или зоны с особыми условиями использования территорий, либо об отмене установления такой зоны от 30.03.2021 № PVD-0123/2021-16937; иной документ, содержащий описание объекта от 30.03.2021 № PVD-0123/2021-16937. вид ограничения	



ДОКУМЕНТ ПОДПИСАН
ЭЛЕКТРОННОЙ ПОДПИСЬЮ

Сертификат: 009F0BDC181A023B64597F1E2579BEFB50

Владелец: ФЕДЕРАЛЬНАЯ СЛУЖБА ГОСУДАРСТВЕННОЙ
РЕГИСТРАЦИИ, КАДАСТРА И КАРТОГРАФИИ
Действителен: с 02.08.2024 по 26.10.2025

полное наименование должности

инициалы, фамилия

Земельный участок			
вид объекта недвижимости			
Лист № 4 раздела 1	Всего листов раздела 1: 5	Всего разделов: 8	Всего листов выписки: 133
22.09.2025г. № КУВИ-001/2025-178436387			
Кадастровый номер:		47:25:0109083:13	

(обременения): ограничения прав на земельный участок, предусмотренные статьей 56 Земельного кодекса Российской Федерации; срок действия: с 06.05.2021; реквизиты документа-основания: доверенность от 03.11.2020 № 3374973; документ, содержащий необходимые для внесения в государственный кадастр недвижимости сведения об установлении или изменении территориальной зоны или зоны с особыми условиями использования территорий, либо об отмене установления такой зоны от 30.03.2021 № PVD-0123/2021-16977; иной документ, содержащий описание объекта от 30.03.2021 № PVD-0123/2021-16977. вид ограничения (обременения): ограничения прав на земельный участок, предусмотренные статьей 56 Земельного кодекса Российской Федерации; срок действия: с 13.07.2021; реквизиты документа-основания: доверенность от 03.11.2020 № 3374973; документ, содержащий необходимые для внесения в государственный кадастр недвижимости сведения об установлении или изменении территориальной зоны или зоны с особыми условиями использования территорий, либо об отмене установления такой зоны от 09.06.2021 № PVD-0123/2021-31318; иной документ, содержащий описание объекта от 09.06.2021 № PVD-0123/2021-31318. вид ограничения (обременения): ограничения прав на земельный участок, предусмотренные статьей 56 Земельного кодекса Российской Федерации; срок действия: с 04.05.2024; реквизиты документа-основания: приказ об установлении приаэродромной территории от 04.10.2022 № 946 выдан: Министерство обороны Российской Федерации. вид ограничения (обременения): ограничения прав на земельный участок, предусмотренные статьей 56 Земельного кодекса Российской Федерации; срок действия: с 29.01.2025; реквизиты документа-основания: приказ об установлении приаэродромной территории от 04.10.2022 № 946 выдан: Министерство обороны Российской Федерации. вид ограничения (обременения): ограничения прав на земельный участок, предусмотренные статьей 56 Земельного кодекса Российской Федерации; срок действия: с 21.04.2025; реквизиты документа-основания: об утверждении границ водоохранных зон и границ прибрежных защитных полос некоторых водных объектов на территории Ленинградской области от 29.11.2024 № 3651 выдан: Комитет по природным ресурсам Ленинградской области. вид ограничения (обременения): ограничения прав на земельный участок, предусмотренные статьей 56 Земельного кодекса Российской Федерации; срок действия: с 31.07.2025; реквизиты документа-основания: об утверждении границ водоохранных зон и границ прибрежных защитных полос некоторых водных объектов на территории Ленинградской области от 29.11.2024 № 3651 выдан: Комитет по природным ресурсам Ленинградской области. вид ограничения (обременения): ограничения прав на земельный участок, предусмотренные статьей 56 Земельного кодекса Российской Федерации; срок действия: с 31.07.2025; реквизиты документа-основания:



ДОКУМЕНТ ПОДПИСАН
ЭЛЕКТРОННОЙ ПОДПИСЬЮ

Сертификат: 009F0BDC181A023B64597F1E2579BEFB50

Владелец: ФЕДЕРАЛЬНАЯ СЛУЖБА ГОСУДАРСТВЕННОЙ
РЕГИСТРАЦИИ, КАДАСТРА И КАРТОГРАФИИ
Действителен: с 02.08.2024 по 26.10.2025

полное наименование должности

инициалы, фамилия

Земельный участок			
вид объекта недвижимости			
Лист № 5 раздела 1	Всего листов раздела 1: 5	Всего разделов: 8	Всего листов выписки: 133
22.09.2025г. № КУВИ-001/2025-178436387			
Кадастровый номер:		47:25:0109083:13	
		приказ об установлении приаэродромной территории от 04.10.2022 № 946 выдан: Министерство обороны Российской Федерации. вид ограничения (обременения): ограничения прав на земельный участок, предусмотренные статьей 56 Земельного кодекса Российской Федерации; срок действия: с 31.07.2025; реквизиты документа-основания: приказ комитета по культуре от 09.07.2019 № 01-03/19-341 выдан: Комитет по культуре Ленинградской области; заключение кадастрового инженера от 16.10.2019 № б/н выдан: ГУП "Леноблинвентаризация"; описание местоположения ОКН регионального значения «Ансамбль Егерской слободы: 19 жилых домов» от 16.10.2019 № б/н выдан: ГУП "Леноблинвентаризация".	
Получатель выписки:		Волкова Екатерина Романовна, действующий(ая) на основании документа "" КУИ Гатчинского муниципального округа	

полное наименование должности	 ДОКУМЕНТ ПОДПИСАН ЭЛЕКТРОННОЙ ПОДПИСЬЮ Сертификат: 009F0BDC181A023B64597F1E2579BEFB50 Владелец: ФЕДЕРАЛЬНАЯ СЛУЖБА ГОСУДАРСТВЕННОЙ РЕГИСТРАЦИИ, КАДАСТРА И КАРТОГРАФИИ Действителен: с 02.08.2024 по 26.10.2025	инициалы, фамилия

Выписка из Единого государственного реестра недвижимости об объекте недвижимости
Сведения о зарегистрированных правах

Земельный участок			
вид объекта недвижимости			
Лист № 1 раздела 2		Всего листов раздела 2: 3	Всего разделов: 8
Всего листов выписки: 133			
22.09.2025г. № КУВИ-001/2025-178436387			
Кадастровый номер:		47:25:0109083:13	
1	Правообладатель (правообладатели):	1.1	Общество с ограниченной ответственностью "Управляющая компания "ГОЗБО", ИНН: 4705048182, ОГРН: 1104705000102
	Сведения о возможности предоставления третьим лицам персональных данных физического лица:	1.1.1	данные отсутствуют
2	Вид, номер, дата и время государственной регистрации права:	2.1	Собственность 47-47-16/004/2012-328 06.03.2012 00:00:00
3	Сведения об осуществлении государственной регистрации сделки, права без необходимого в силу закона согласия третьего лица, органа:	3.1	данные отсутствуют
4	Ограничение прав и обременение объекта недвижимости:		
	4.1 вид:	Прочие ограничения прав и обременения объекта недвижимости	
	дата государственной регистрации:	29.01.2009 00:00:00	
	номер государственной регистрации:	47-78-16/017/2008-051	
	срок, на который установлены ограничение прав и обременение объекта недвижимости:	данные отсутствуют	
	лицо, в пользу которого установлены ограничение прав и обременение объекта недвижимости:	данные о правообладателе отсутствуют	
	сведения о возможности предоставления третьим лицам персональных данных физического лица	данные отсутствуют	
	основание государственной регистрации:	Кадастровый паспорт земельного участка, № 25/08-2-1008, выдан 18.12.2008, Территориальным отделом по Гатчинскому району Управления Роснедвижимости по Ленинградской области	
	сведения об осуществлении государственной регистрации сделки, права, ограничения права без необходимого в силу закона согласия третьего лица, органа:	данные отсутствуют	
	сведения об управляющем залоге и о договоре управления залогом, если такой договор заключен для управления ипотекой:	данные отсутствуют	



ДОКУМЕНТ ПОДПИСАН
ЭЛЕКТРОННОЙ ПОДПИСЬЮ

Сертификат: 009F0BDC181A023B64597F1E2579BEFB50
Владелец: ФЕДЕРАЛЬНАЯ СЛУЖБА ГОСУДАРСТВЕННОЙ
РЕГИСТРАЦИИ, КАДАСТРА И КАРТОГРАФИИ
Действителен: с 02.08.2024 по 26.10.2025

полное наименование должности

инициалы, фамилия

Земельный участок			
вид объекта недвижимости			
Лист № 2 раздела 2		Всего листов раздела 2: 3	Всего разделов: 8
Всего листов выписки: 133			
22.09.2025г. № КУВИ-001/2025-178436387			
Кадастровый номер:		47:25:0109083:13	
	сведения о депозитарии, который осуществляет хранение обездвиженной документарной закладной или электронной закладной:		
	ведения о внесении изменений или дополнений в регистрационную запись об ипотеке:		
5	Договоры участия в долевом строительстве:	не зарегистрировано	
6	Заявленные в судебном порядке права требования:	данные отсутствуют	
7	Сведения о возможности предоставления третьим лицам персональных данных физического лица	данные отсутствуют	
8	Сведения о возражении в отношении зарегистрированного права:	данные отсутствуют	
9	Сведения о наличии решения об изъятии объекта недвижимости для государственных и муниципальных нужд:	данные отсутствуют	
10	Сведения о невозможности государственной регистрации без личного участия правообладателя или его законного представителя:	данные отсутствуют	
11	Правопритязания и сведения о наличии поступивших, но не рассмотренных заявлений о проведении государственной регистрации права (перехода, прекращения права), ограничения права или обременения объекта недвижимости, сделки в отношении объекта недвижимости:	отсутствуют	

полное наименование должности	 ДОКУМЕНТ ПОДПИСАН ЭЛЕКТРОННОЙ ПОДПИСЬЮ Сертификат: 009F0BDC181A023B64597F1E2579BEFB50 Владелец: ФЕДЕРАЛЬНАЯ СЛУЖБА ГОСУДАРСТВЕННОЙ РЕГИСТРАЦИИ, КАДАСТРА И КАРТОГРАФИИ Действителен: с 02.08.2024 по 26.10.2025	инициалы, фамилия

Земельный участок			
вид объекта недвижимости			
Лист № 3 раздела 2	Всего листов раздела 2: 3	Всего разделов: 8	Всего листов выписки: 133
22.09.2025г. № КУВИ-001/2025-178436387			
Кадастровый номер:		47:25:0109083:13	
11	Сведения о невозможности государственной регистрации перехода, прекращения, ограничения права на земельный участок из земель сельскохозяйственного назначения:	данные отсутствуют	

полное наименование должности	 ДОКУМЕНТ ПОДПИСАН ЭЛЕКТРОННОЙ ПОДПИСЬЮ Сертификат: 009F0BDC181A023B64597F1E2579BEFB50 Владелец: ФЕДЕРАЛЬНАЯ СЛУЖБА ГОСУДАРСТВЕННОЙ РЕГИСТРАЦИИ, КАДАСТРА И КАРТОГРАФИИ Действителен: с 02.08.2024 по 26.10.2025	инициалы, фамилия

Выписка из Единого государственного реестра недвижимости об объекте недвижимости
Описание местоположения земельного участка

Земельный участок			
вид объекта недвижимости			
Лист № 1 раздела 3	Всего листов раздела 3: 1	Всего разделов: 8	Всего листов выписки: 133
22.09.2025г. № КУВИ-001/2025-178436387			
Кадастровый номер:		47:25:0109083:13	

План (чертеж, схема) земельного участка			
Масштаб 1:4000	Условные обозначения:		

ДОКУМЕНТ ПОДПИСАН ЭЛЕКТРОННОЙ ПОДПИСЬЮ			
полное наименование должности		Сертификат: 009F0BDC181A023B64597F1E2579BEFB50 Владелец: ФЕДЕРАЛЬНАЯ СЛУЖБА ГОСУДАРСТВЕННОЙ РЕГИСТРАЦИИ, КАДАСТРА И КАРТОГРАФИИ Действителен: с 02.08.2024 по 26.10.2025	инициалы, фамилия

Выписка из Единого государственного реестра недвижимости об объекте недвижимости
Описание местоположения земельного участка

Земельный участок			
вид объекта недвижимости			
Лист № 1 раздела 3.1	Всего листов раздела 3.1: 4	Всего разделов: 8	Всего листов выписки: 133
22.09.2025г. № КУВИ-001/2025-178436387			
Кадастровый номер:		47:25:0109083:13	

Описание местоположения границ земельного участка							
№ п/п	Номер точки		Дирекционный угол	Горизонтальное проложение, м	Описание закрепления на местности	Кадастровые номера смежных участков	Сведения об адресах правообладателей смежных земельных участков
	начальн ая	конечн ая					
1	2	3	4	5	6	7	8
1	1.1.1	1.1.2	335°56.2`	121.5	данные отсутствуют	47:25:0109083:29	адрес отсутствует
2	1.1.2	1.1.3	56°25.1`	1.46	данные отсутствуют	47:25:0109083:29	адрес отсутствует
3	1.1.3	1.1.4	336°33.4`	4.93	данные отсутствуют	47:25:0109083:29	адрес отсутствует
4	1.1.4	1.1.5	63°29.9`	3.99	данные отсутствуют	47:25:0109083:28	адрес отсутствует
5	1.1.5	1.1.6	65°24.6`	19.2	данные отсутствуют	47:25:0109083:28	адрес отсутствует
6	1.1.6	1.1.7	154°37.4`	79.94	данные отсутствуют	данные отсутствуют	данные отсутствуют
7	1.1.7	1.1.8	159°9.1`	9.61	данные отсутствуют	данные отсутствуют	данные отсутствуют
8	1.1.8	1.1.9	68°34.0`	6.95	данные отсутствуют	данные отсутствуют	данные отсутствуют
9	1.1.9	1.1.10	158°3.5`	2.27	данные отсутствуют	данные отсутствуют	данные отсутствуют
10	1.1.10	1.1.11	69°9.1`	65.05	данные отсутствуют	данные отсутствуют	данные отсутствуют
11	1.1.11	1.1.12	154°40.6`	3.51	данные отсутствуют	данные отсутствуют	данные отсутствуют
12	1.1.12	1.1.13	72°54.4`	8.51	данные отсутствуют	данные отсутствуют	данные отсутствуют
13	1.1.13	1.1.14	167°38.4`	12.85	данные отсутствуют	данные отсутствуют	данные отсутствуют
14	1.1.14	1.1.15	195°21.9`	5.02	данные отсутствуют	данные отсутствуют	данные отсутствуют
15	1.1.15	1.1.16	158°27.5`	2.45	данные отсутствуют	данные отсутствуют	данные отсутствуют
16	1.1.16	1.1.17	235°48.4`	5.05	данные отсутствуют	данные отсутствуют	данные отсутствуют
17	1.1.17	1.1.18	162°22.8`	2.44	данные отсутствуют	данные отсутствуют	данные отсутствуют
18	1.1.18	1.1.19	143°32.2`	9.86	данные отсутствуют	данные отсутствуют	данные отсутствуют
19	1.1.19	1.1.20	112°33.5`	3.65	данные отсутствуют	данные отсутствуют	данные отсутствуют
20	1.1.20	1.1.21	153°53.4`	7.32	данные отсутствуют	данные отсутствуют	данные отсутствуют
21	1.1.21	1.1.22	83°27.1`	36.39	данные отсутствуют	данные отсутствуют	данные отсутствуют
22	1.1.22	1.1.23	70°22.0`	75	данные отсутствуют	данные отсутствуют	данные отсутствуют

полное наименование должности	 ДОКУМЕНТ ПОДПИСАН ЭЛЕКТРОННОЙ ПОДПИСЬЮ Сертификат: 009F0BDC181A023B64597F1E2579BEFB50 Владелец: ФЕДЕРАЛЬНАЯ СЛУЖБА ГОСУДАРСТВЕННОЙ РЕГИСТРАЦИИ, КАДАСТРА И КАРТОГРАФИИ Действителен: с 02.08.2024 по 26.10.2025	инициалы, фамилия

Земельный участок							
вид объекта недвижимости							
Лист № 2 раздела 3.1			Всего листов раздела 3.1: 4		Всего разделов: 8		Всего листов выписки: 133
22.09.2025г. № КУВИ-001/2025-178436387							
Кадастровый номер:				47:25:0109083:13			
1	2	3	4	5	6	7	8
23	1.1.23	1.1.24	82°54.7`	9.89	данные отсутствуют	данные отсутствуют	данные отсутствуют
24	1.1.24	1.1.25	87°32.8`	9.58	данные отсутствуют	данные отсутствуют	данные отсутствуют
25	1.1.25	1.1.26	75°44.2`	9.82	данные отсутствуют	данные отсутствуют	данные отсутствуют
26	1.1.26	1.1.27	148°59.3`	4.04	данные отсутствуют	данные отсутствуют	данные отсутствуют
27	1.1.27	1.1.28	166°16.9`	2.19	данные отсутствуют	данные отсутствуют	данные отсутствуют
28	1.1.28	1.1.29	250°37.0`	31.52	данные отсутствуют	47:25:0109083:1	адрес отсутствует
29	1.1.29	1.1.30	246°26.3`	112.77	данные отсутствуют	47:25:0109083:1	адрес отсутствует
30	1.1.30	1.1.31	153°15.4`	22.93	данные отсутствуют	47:25:0109083:1	адрес отсутствует
31	1.1.31	1.1.32	77°16.4`	94.96	данные отсутствуют	47:25:0109083:1	адрес отсутствует
32	1.1.32	1.1.33	67°33.2`	50.68	данные отсутствуют	47:25:0109083:1	адрес отсутствует
33	1.1.33	1.1.34	154°49.0`	22.07	данные отсутствуют	данные отсутствуют	данные отсутствуют
34	1.1.34	1.1.35	246°5.7`	35.17	данные отсутствуют	47:25:0109004:88(1)	данные отсутствуют
35	1.1.34	1.1.34			данные отсутствуют	47:25:0109004:89(2)	данные отсутствуют
36	1.1.35	1.1.36	246°5.1`	26.89	данные отсутствуют	47:25:0109004:87(1)	данные отсутствуют
37	1.1.36	1.1.37	247°28.3`	18.43	данные отсутствуют	данные отсутствуют	данные отсутствуют
38	1.1.37	1.1.38	240°19.3`	18.2	данные отсутствуют	данные отсутствуют	данные отсутствуют
39	1.1.38	1.1.39	241°44.3`	20.25	данные отсутствуют	47:25:0109004:90(1)	данные отсутствуют
40	1.1.39	1.1.40	241°29.3`	71.9	данные отсутствуют	данные отсутствуют	данные отсутствуют
41	1.1.40	1.1.41	239°28.6`	32.39	данные отсутствуют	47:25:0109004:1(1)	данные отсутствуют
42	1.1.41	1.1.42	240°3.5`	147.02	данные отсутствуют	данные отсутствуют	данные отсутствуют
43	1.1.42	1.1.43	239°52.2`	9.78	данные отсутствуют	данные отсутствуют	данные отсутствуют
44	1.1.43	1.1.44	240°44.6`	9.62	данные отсутствуют	данные отсутствуют	данные отсутствуют
45	1.1.44	1.1.45	240°46.9`	5.12	данные отсутствуют	47:25:0109004:73(2)	188301, Ленинградская обл, р-н. Гатчинский, г. Гатчина, ул. Комсомольцев-подпольщиков, д. 39; адрес отсутствует
46	1.1.45	1.1.46	237°24.1`	26.34	данные отсутствуют	47:25:0109004:73(2)	188301, Ленинградская обл, р-н. Гатчинский, г. Гатчина, ул. Комсомольцев-подпольщиков, д. 39; адрес отсутствует
47	1.1.46	1.1.47	237°32.1`	7.14	данные отсутствуют	данные отсутствуют	данные отсутствуют
48	1.1.46	1.1.46			данные отсутствуют	47:25:0000000:6533	igor170281@mail.ru, г. Санкт-Петербург, пр-кт. Дачный, д. 38, к. 3, кв. 41



ДОКУМЕНТ ПОДПИСАН
ЭЛЕКТРОННОЙ ПОДПИСЬЮ

Сертификат: 009F0BDC181A023B64597F1E2579BEFB50

Владелец: ФЕДЕРАЛЬНАЯ СЛУЖБА ГОСУДАРСТВЕННОЙ
РЕГИСТРАЦИИ, КАДАСТРА И КАРТОГРАФИИ
Действителен: с 02.08.2024 по 26.10.2025

полное наименование должности

инициалы, фамилия

Земельный участок							
вид объекта недвижимости							
Лист № 3 раздела 3.1			Всего листов раздела 3.1: 4			Всего разделов: 8	
Всего листов выписки: 133							
22.09.2025г. № КУВИ-001/2025-178436387							
Кадастровый номер:				47:25:0109083:13			
1	2	3	4	5	6	7	8
49	1.1.47	1.1.48	242°0.7`	9.72	данные отсутствуют	данные отсутствуют	данные отсутствуют
50	1.1.48	1.1.49	308°18.7`	7.95	данные отсутствуют	данные отсутствуют	данные отсутствуют
51	1.1.49	1.1.50	321°52.1`	19.81	данные отсутствуют	47:25:0109004:36(1)	188301, Ленинградская обл, р-н. Гатчинский, г. Гатчина, пер. Комсомольский, д. 5
52	1.1.50	1.1.51	270°0.0`	0.11	данные отсутствуют	47:25:0109004:36(1)	188301, Ленинградская обл, р-н. Гатчинский, г. Гатчина, пер. Комсомольский, д. 5
53	1.1.51	1.1.52	321°39.7`	20.67	данные отсутствуют	47:25:0109004:9(1)	адрес отсутствует
54	1.1.52	1.1.53	322°9.9`	22.91	данные отсутствуют	47:25:0109004:308(1)	адрес отсутствует
55	1.1.53	1.1.54	321°49.7`	4.22	данные отсутствуют	данные отсутствуют	данные отсутствуют
56	1.1.54	1.1.55	316°27.8`	8.3	данные отсутствуют	данные отсутствуют	данные отсутствуют
57	1.1.55	1.1.56	322°45.5`	4.92	данные отсутствуют	данные отсутствуют	данные отсутствуют
58	1.1.56	1.1.57	276°34.5`	12.4	данные отсутствуют	данные отсутствуют	данные отсутствуют
59	1.1.57	1.1.58	231°52.7`	14.82	данные отсутствуют	данные отсутствуют	данные отсутствуют
60	1.1.58	1.1.59	237°49.9`	8.98	данные отсутствуют	данные отсутствуют	данные отсутствуют
61	1.1.59	1.1.60	234°21.1`	9.01	данные отсутствуют	данные отсутствуют	данные отсутствуют
62	1.1.60	1.1.61	227°39.2`	13.9	данные отсутствуют	данные отсутствуют	данные отсутствуют
63	1.1.61	1.1.62	329°47.7`	5.57	данные отсутствуют	данные отсутствуют	данные отсутствуют
64	1.1.62	1.1.63	342°27.4`	18.71	данные отсутствуют	данные отсутствуют	данные отсутствуют
65	1.1.63	1.1.64	343°40.8`	13.88	данные отсутствуют	47:25:0109083:14	адрес отсутствует
66	1.1.64	1.1.65	286°49.4`	21.7	данные отсутствуют	47:25:0109083:14	адрес отсутствует
67	1.1.65	1.1.66	318°17.2`	17.27	данные отсутствуют	47:25:0109083:14	адрес отсутствует
68	1.1.66	1.1.67	321°13.9`	25.47	данные отсутствуют	47:25:0109083:14	адрес отсутствует
69	1.1.67	1.1.68	255°36.6`	6.28	данные отсутствуют	47:25:0109083:14	адрес отсутствует
70	1.1.68	1.1.69	325°23.9`	76.08	данные отсутствуют	47:25:0109083:14	адрес отсутствует
71	1.1.69	1.1.70	58°55.8`	61.33	данные отсутствуют	47:25:0000000:6602	данные отсутствуют
72	1.1.70	1.1.71	71°33.5`	24.91	данные отсутствуют	данные отсутствуют	данные отсутствуют
73	1.1.71	1.1.72	57°48.5`	19.93	данные отсутствуют	данные отсутствуют	данные отсутствуют
74	1.1.72	1.1.73	59°28.8`	130.34	данные отсутствуют	данные отсутствуют	данные отсутствуют
75	1.1.72	1.1.72			данные отсутствуют	47:25:0000000:6602	данные отсутствуют
76	1.1.73	1.1.74	57°34.6`	12.18	данные отсутствуют	данные отсутствуют	данные отсутствуют



ДОКУМЕНТ ПОДПИСАН
ЭЛЕКТРОННОЙ ПОДПИСЬЮ

Сертификат: 009F0BDC181A023B64597F1E2579BEFB50

Владелец: ФЕДЕРАЛЬНАЯ СЛУЖБА ГОСУДАРСТВЕННОЙ
РЕГИСТРАЦИИ, КАДАСТРА И КАРТОГРАФИИ
Действителен: с 02.08.2024 по 26.10.2025

полное наименование должности

инициалы, фамилия

133

Земельный участок							
вид объекта недвижимости							
Лист № 4 раздела 3.1		Всего листов раздела 3.1: 4			Всего разделов: 8		Всего листов выписки: 133
22.09.2025г. № КУВИ-001/2025-178436387							
Кадастровый номер:				47:25:0109083:13			
1	2	3	4	5	6	7	8
77	1.1.74	1.1.75	145°26.6´	16.89	данные отсутствуют	данные отсутствуют	данные отсутствуют
78	1.1.75	1.1.76	156°44.3´	82.32	данные отсутствуют	47:25:0109083:29	адрес отсутствует
79	1.1.76	1.1.77	135°0.0´	23.86	данные отсутствуют	47:25:0109083:29	адрес отсутствует
80	1.1.77	1.1.78	132°33.5´	3.65	данные отсутствуют	47:25:0109083:29	адрес отсутствует
81	1.1.78	1.1.79	144°50.4´	8.11	данные отсутствуют	47:25:0109083:29	адрес отсутствует
82	1.1.79	1.1.80	139°16.4´	4.46	данные отсутствуют	47:25:0109083:29	адрес отсутствует
83	1.1.80	1.1.81	65°10.7´	13.22	данные отсутствуют	47:25:0109083:29	адрес отсутствует
84	1.1.81	1.1.82	65°34.7´	19.62	данные отсутствуют	47:25:0109083:29	адрес отсутствует
85	1.1.82	1.1.83	65°39.2´	24.84	данные отсутствуют	47:25:0109083:29	адрес отсутствует
86	1.1.83	1.1.1	5°44.5´	5.7	данные отсутствуют	47:25:0109083:29	адрес отсутствует



ДОКУМЕНТ ПОДПИСАН
ЭЛЕКТРОННОЙ ПОДПИСЬЮ

Сертификат: 009F0BDC181A023B64597F1E2579BEFB50

Владелец: ФЕДЕРАЛЬНАЯ СЛУЖБА ГОСУДАРСТВЕННОЙ
РЕГИСТРАЦИИ, КАДАСТРА И КАРТОГРАФИИ
Действителен: с 02.08.2024 по 26.10.2025

полное наименование должности

инициалы, фамилия

Выписка из Единого государственного реестра недвижимости об объекте недвижимости
Описание местоположения земельного участка

Земельный участок			
вид объекта недвижимости			
Лист № 1 раздела 3.2	Всего листов раздела 3.2: 4	Всего разделов: 8	Всего листов выписки: 133
22.09.2025г. № КУВИ-001/2025-178436387			
Кадастровый номер:		47:25:0109083:13	

Сведения о характерных точках границы земельного участка				
Система координат МСК-47, зона 2				
Номер точки	Координаты, м		Описание закрепления на местности	Средняя квадратичная погрешность определения координат характерных точек границ земельного участка, м
	X	Y		
1	2	3	4	5
1	395445.86	2200671.52	-	-
2	395556.8	2200621.98	-	-
3	395557.61	2200623.2	-	-
4	395562.13	2200621.24	-	-
5	395563.91	2200624.81	-	-
6	395571.9	2200642.27	-	-
7	395499.67	2200676.53	-	-
8	395490.69	2200679.95	-	-
9	395493.23	2200686.42	-	-
10	395491.12	2200687.27	-	-
11	395514.27	2200748.06	-	-
12	395511.1	2200749.56	-	-
13	395513.6	2200757.69	-	-
14	395501.05	2200760.44	-	-
15	395496.21	2200759.11	-	-
16	395493.93	2200760.01	-	-
17	395491.09	2200755.83	-	-
18	395488.76	2200756.57	-	-
19	395480.83	2200762.43	-	-
20	395479.43	2200765.8	-	-
21	395472.86	2200769.02	-	-
22	395477.01	2200805.17	-	-

полное наименование должности	 ДОКУМЕНТ ПОДПИСАН ЭЛЕКТРОННОЙ ПОДПИСЬЮ Сертификат: 009F0BDC181A023B64597F1E2579BEFB50 Владелец: ФЕДЕРАЛЬНАЯ СЛУЖБА ГОСУДАРСТВЕННОЙ РЕГИСТРАЦИИ, КАДАСТРА И КАРТОГРАФИИ Действителен: с 02.08.2024 по 26.10.2025	инициалы, фамилия

Земельный участок			
вид объекта недвижимости			
Лист № 2 раздела 3.2	Всего листов раздела 3.2: 4	Всего разделов: 8	Всего листов выписки: 133

22.09.2025г. № КУВИ-001/2025-178436387

Кадастровый номер: 47:25:0109083:13

1	2	3	4	5
23	395502.21	2200875.81	-	-
24	395503.43	2200885.62	-	-
25	395503.84	2200895.19	-	-
26	395506.26	2200904.71	-	-
27	395502.8	2200906.79	-	-
28	395500.67	2200907.31	-	-
29	395490.21	2200877.58	-	-
30	395445.13	2200774.21	-	-
31	395424.65	2200784.53	-	-
32	395445.57	2200877.16	-	-
33	395464.92	2200924	-	-
34	395444.95	2200933.39	-	-
35	395430.7	2200901.24	-	-
36	395419.8	2200876.66	-	-
37	395412.74	2200859.64	-	-
38	395403.73	2200843.83	-	-
39	395394.14	2200825.99	-	-
40	395359.82	2200762.81	-	-
41	395343.37	2200734.91	-	-
42	395269.99	2200607.51	-	-
43	395265.08	2200599.05	-	-
44	395260.38	2200590.66	-	-
45	395257.88	2200586.19	-	-
46	395243.69	2200564	-	-
47	395239.86	2200557.98	-	-
48	395235.3	2200549.4	-	-
49	395240.23	2200543.16	-	-
50	395255.81	2200530.93	-	-
51	395255.81	2200530.82	-	-



ДОКУМЕНТ ПОДПИСАН
ЭЛЕКТРОННОЙ ПОДПИСЬЮ

Сертификат: 009F0BDC181A023B64597F1E2579BEFB50

Владелец: ФЕДЕРАЛЬНАЯ СЛУЖБА ГОСУДАРСТВЕННОЙ
РЕГИСТРАЦИИ, КАДАСТРА И КАРТОГРАФИИ
Действителен: с 02.08.2024 по 26.10.2025

полное наименование должности

инициалы, фамилия

Земельный участок			
вид объекта недвижимости			
Лист № 3 раздела 3.2	Всего листов раздела 3.2: 4	Всего разделов: 8	Всего листов выписки: 133

22.09.2025г. № КУВИ-001/2025-178436387

Кадастровый номер: 47:25:0109083:13

1	2	3	4	5
52	395272.02	2200518	-	-
53	395290.11	2200503.95	-	-
54	395293.43	2200501.34	-	-
55	395299.45	2200495.62	-	-
56	395303.37	2200492.64	-	-
57	395304.79	2200480.32	-	-
58	395295.64	2200468.66	-	-
59	395290.86	2200461.06	-	-
60	395285.61	2200453.74	-	-
61	395276.25	2200443.47	-	-
62	395281.06	2200440.67	-	-
63	395298.9	2200435.03	-	-
64	395312.22	2200431.13	-	-
65	395318.5	2200410.36	-	-
66	395331.39	2200398.87	-	-
67	395351.25	2200382.92	-	-
68	395349.69	2200376.84	-	-
69	395412.31	2200333.64	-	-
70	395443.96	2200386.17	-	-
71	395451.84	2200409.8	-	-
72	395462.46	2200426.67	-	-
73	395528.65	2200538.95	-	-
74	395535.18	2200549.23	-	-
75	395521.27	2200558.81	-	-
76	395445.64	2200591.32	-	-
77	395428.77	2200608.19	-	-
78	395426.3	2200610.88	-	-
79	395419.67	2200615.55	-	-
80	395416.29	2200618.46	-	-



ДОКУМЕНТ ПОДПИСАН
ЭЛЕКТРОННОЙ ПОДПИСЬЮ

Сертификат: 009F0BDC181A023B64597F1E2579BEFB50

Владелец: ФЕДЕРАЛЬНАЯ СЛУЖБА ГОСУДАРСТВЕННОЙ
РЕГИСТРАЦИИ, КАДАСТРА И КАРТОГРАФИИ
Действителен: с 02.08.2024 по 26.10.2025

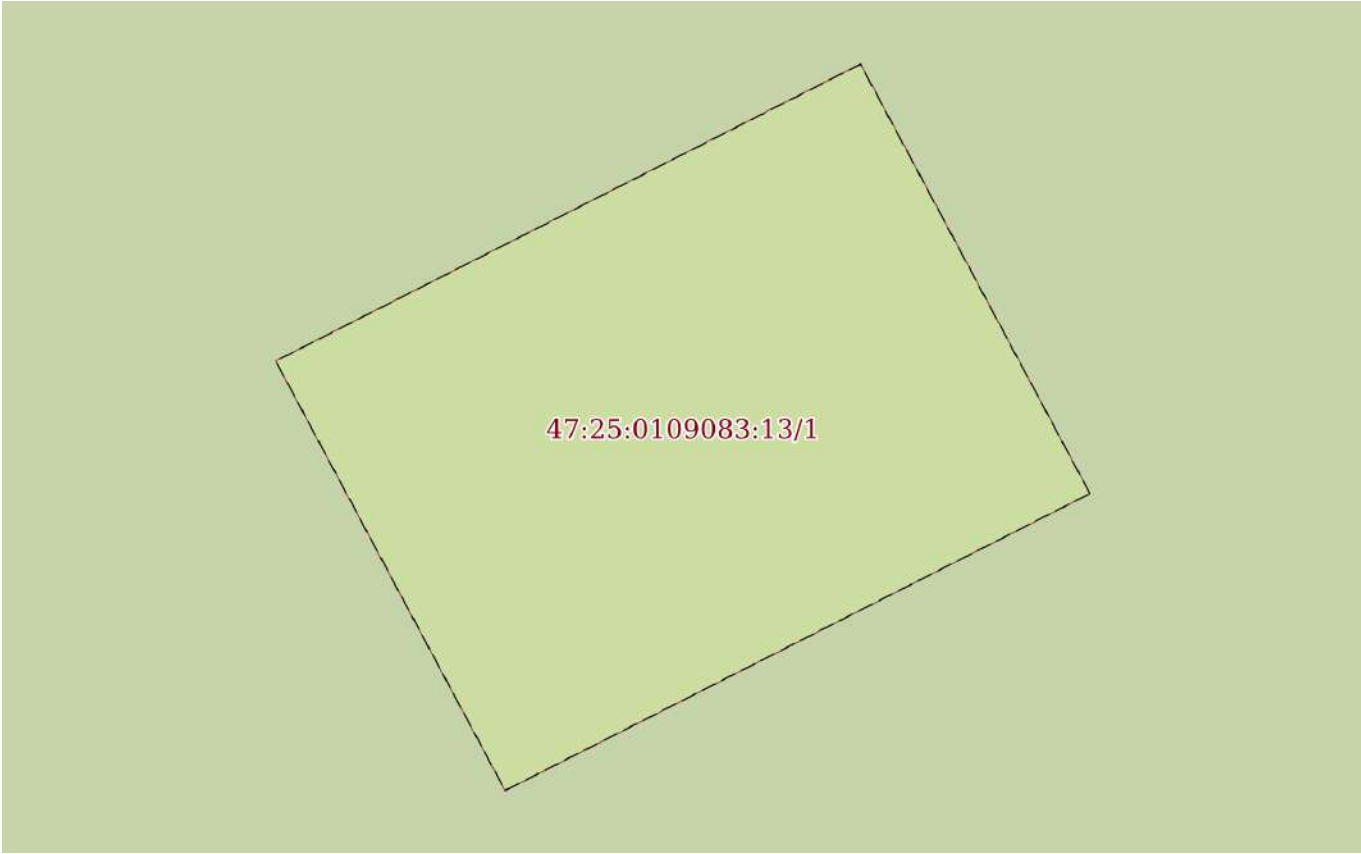
полное наименование должности

инициалы, фамилия

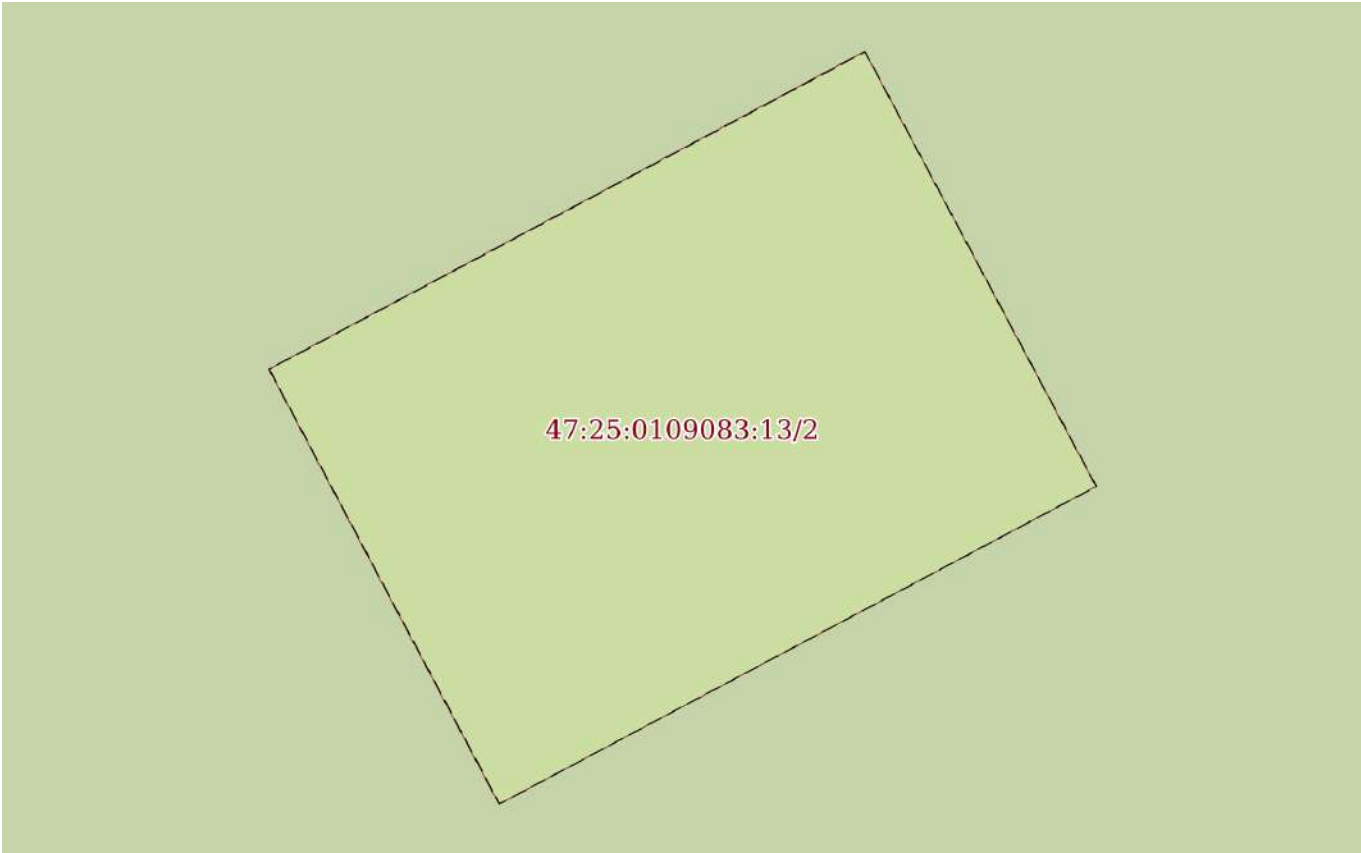
Земельный участок				
вид объекта недвижимости				
Лист № 4 раздела 3.2		Всего листов раздела 3.2: 4		Всего разделов: 8
Всего листов выписки: 133				
22.09.2025г. № КУВИ-001/2025-178436387				
Кадастровый номер:			47:25:0109083:13	
1	2	3	4	5
81	395421.84	2200630.46	-	-
82	395429.95	2200648.32	-	-
83	395440.19	2200670.95	-	-
1	395445.86	2200671.52	-	-

полное наименование должности	 ДОКУМЕНТ ПОДПИСАН ЭЛЕКТРОННОЙ ПОДПИСЬЮ Сертификат: 009F0BDC181A023B64597F1E2579BEFB50 Владелец: ФЕДЕРАЛЬНАЯ СЛУЖБА ГОСУДАРСТВЕННОЙ РЕГИСТРАЦИИ, КАДАСТРА И КАРТОГРАФИИ Действителен: с 02.08.2024 по 26.10.2025	инициалы, фамилия

Выписка из Единого государственного реестра недвижимости об объекте недвижимости
Сведения о частях земельного участка

Земельный участок			
вид объекта недвижимости			
Лист № 1 раздела 4	Всего листов раздела 4: 44	Всего разделов: 8	Всего листов выписки: 133
22.09.2025г. № КУВИ-001/2025-178436387			
Кадастровый номер:		47:25:0109083:13	
План (чертеж, схема) части земельного участка		Учетный номер части: 47:25:0109083:13/1	
			
Масштаб 1:80		Условные обозначения:	

полное наименование должности		ДОКУМЕНТ ПОДПИСАН ЭЛЕКТРОННОЙ ПОДПИСЬЮ	инициалы, фамилия
	Сертификат: 009F0BDC181A023B64597F1E2579BEFB50		
	Владелец: ФЕДЕРАЛЬНАЯ СЛУЖБА ГОСУДАРСТВЕННОЙ РЕГИСТРАЦИИ, КАДАСТРА И КАРТОГРАФИИ Действителен: с 02.08.2024 по 26.10.2025		

Земельный участок			
вид объекта недвижимости			
Лист № 2 раздела 4	Всего листов раздела 4: 44	Всего разделов: 8	Всего листов выписки: 133
22.09.2025г. № КУВИ-001/2025-178436387			
Кадастровый номер:		47:25:0109083:13	
План (чертеж, схема) части земельного участка		Учетный номер части: 47:25:0109083:13/2	
			
Масштаб 1:70	Условные обозначения:		

полное наименование должности		ДОКУМЕНТ ПОДПИСАН ЭЛЕКТРОННОЙ ПОДПИСЬЮ	инициалы, фамилия
	Сертификат: 009F0BDC181A023B64597F1E2579BEFB50		
	Владелец: ФЕДЕРАЛЬНАЯ СЛУЖБА ГОСУДАРСТВЕННОЙ РЕГИСТРАЦИИ, КАДАСТРА И КАРТОГРАФИИ		
	Действителен: с 02.08.2024 по 26.10.2025		

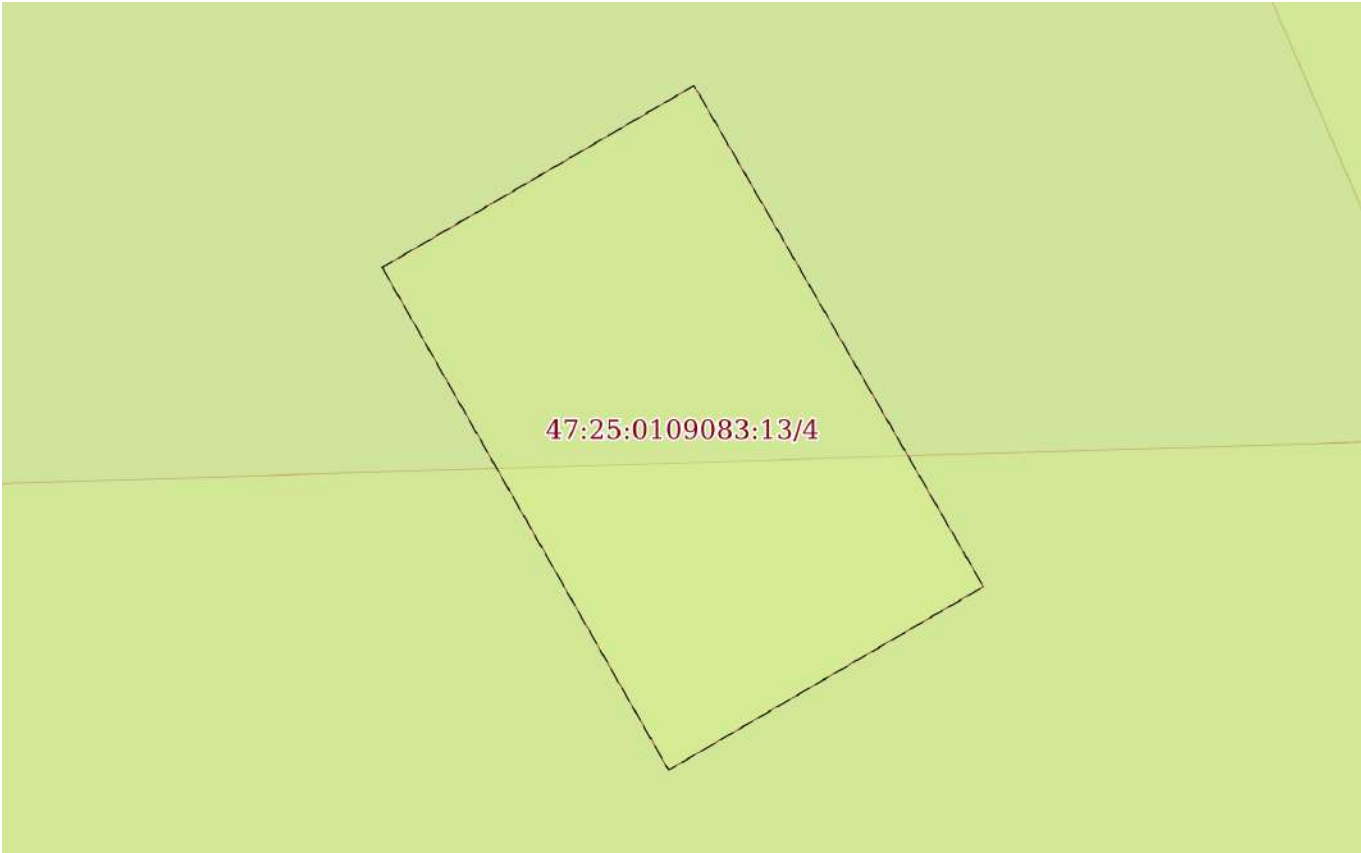
Земельный участок			
вид объекта недвижимости			
Лист № 3 раздела 4	Всего листов раздела 4: 44	Всего разделов: 8	Всего листов выписки: 133
22.09.2025г. № КУВИ-001/2025-178436387			
Кадастровый номер:		47:25:0109083:13	

План (чертеж, схема) части земельного участка	Учетный номер части: 47:25:0109083:13/3
---	---



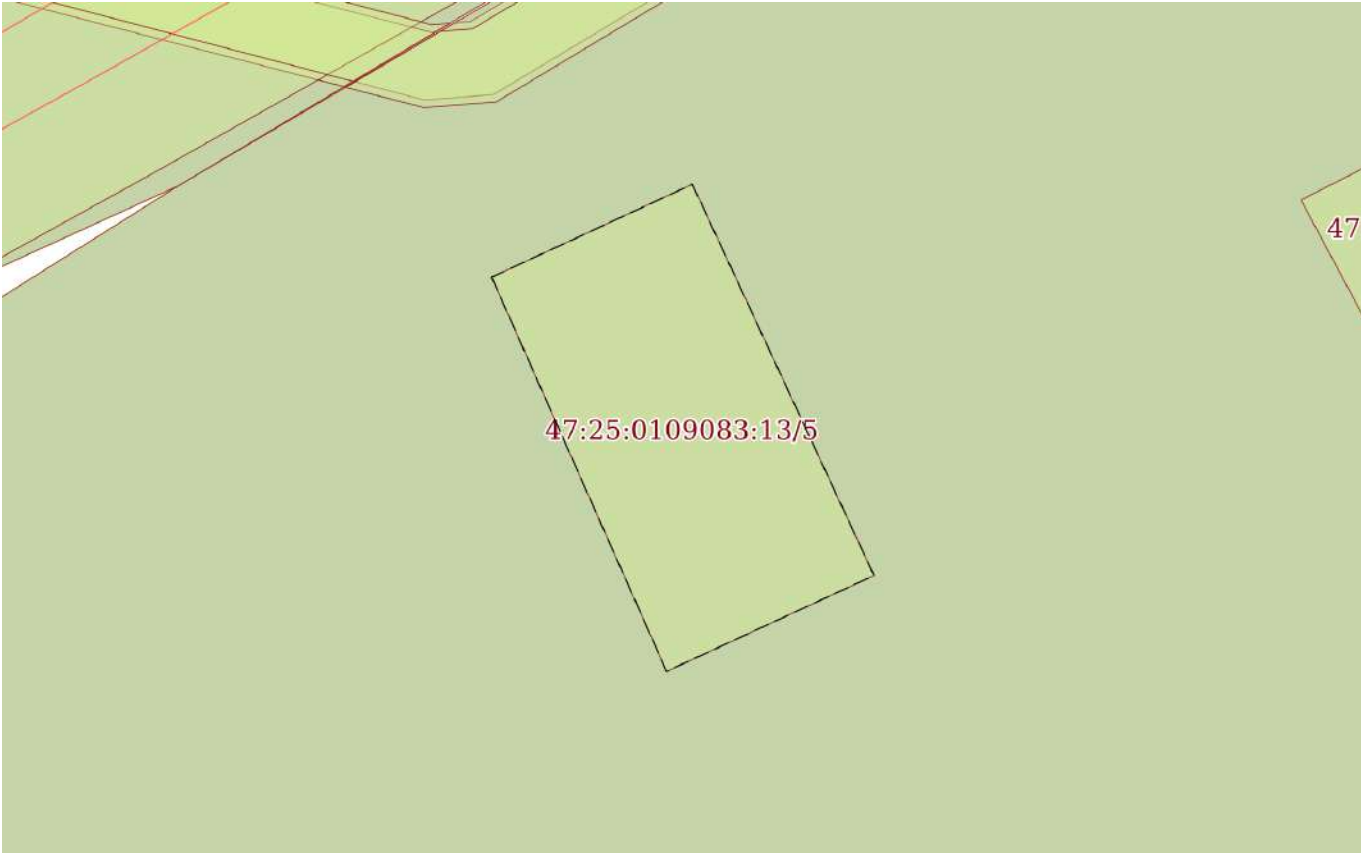
Масштаб 1:200	Условные обозначения:		
---------------	-----------------------	--	--

полное наименование должности	 ДОКУМЕНТ ПОДПИСАН ЭЛЕКТРОННОЙ ПОДПИСЬЮ Сертификат: 009F0BDC181A023B64597F1E2579BEFB50 Владелец: ФЕДЕРАЛЬНАЯ СЛУЖБА ГОСУДАРСТВЕННОЙ РЕГИСТРАЦИИ, КАДАСТРА И КАРТОГРАФИИ Действителен: с 02.08.2024 по 26.10.2025	инициалы, фамилия

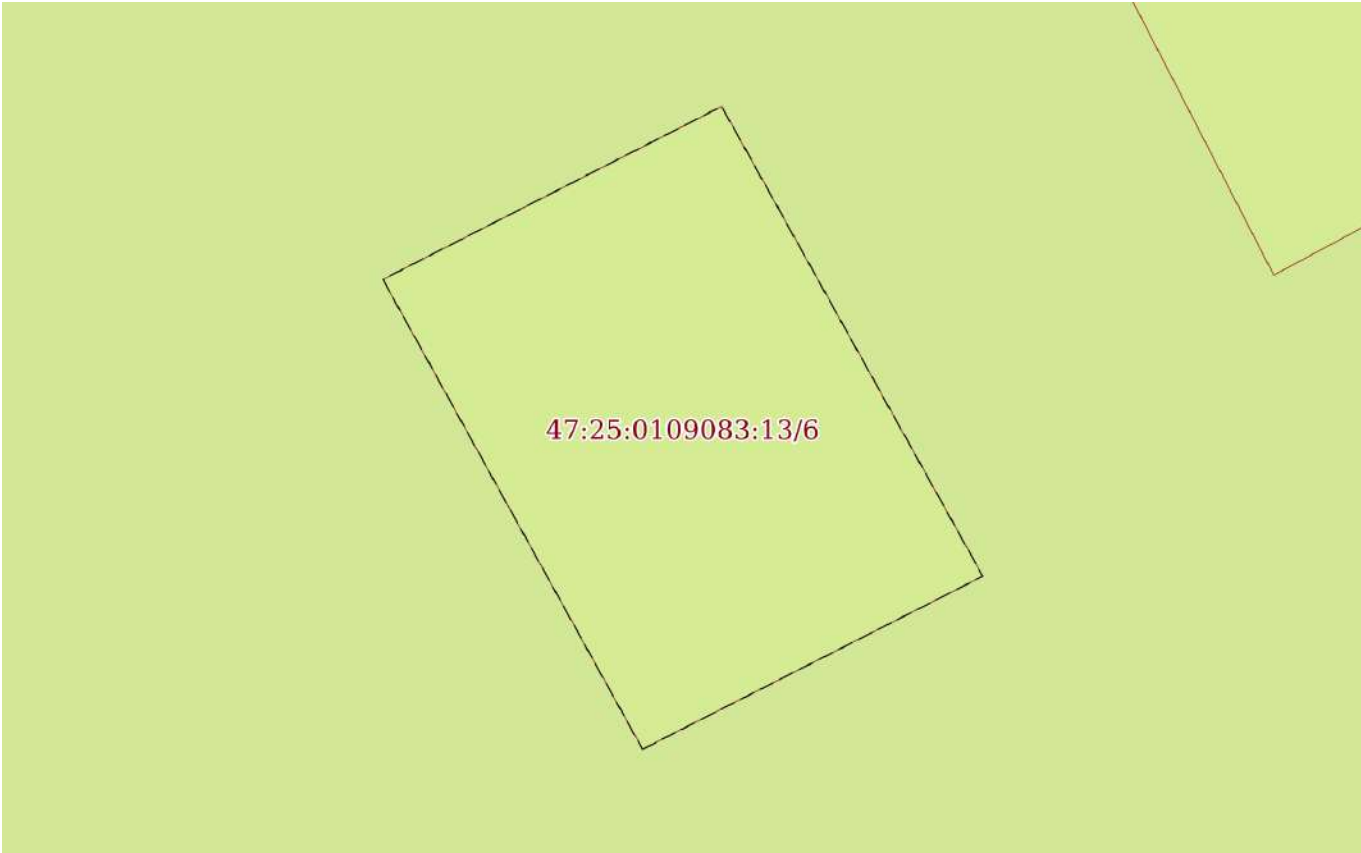
Земельный участок			
вид объекта недвижимости			
Лист № 4 раздела 4	Всего листов раздела 4: 44	Всего разделов: 8	Всего листов выписки: 133
22.09.2025г. № КУВИ-001/2025-178436387			
Кадастровый номер:		47:25:0109083:13	
План (чертеж, схема) части земельного участка		Учетный номер части: 47:25:0109083:13/4	
			
Масштаб 1:50	Условные обозначения:		

полное наименование должности		ДОКУМЕНТ ПОДПИСАН ЭЛЕКТРОННОЙ ПОДПИСЬЮ	инициалы, фамилия
	Сертификат: 009F0BDC181A023B64597F1E2579BEFB50		
	Владелец: ФЕДЕРАЛЬНАЯ СЛУЖБА ГОСУДАРСТВЕННОЙ РЕГИСТРАЦИИ, КАДАСТРА И КАРТОГРАФИИ Действителен: с 02.08.2024 по 26.10.2025		

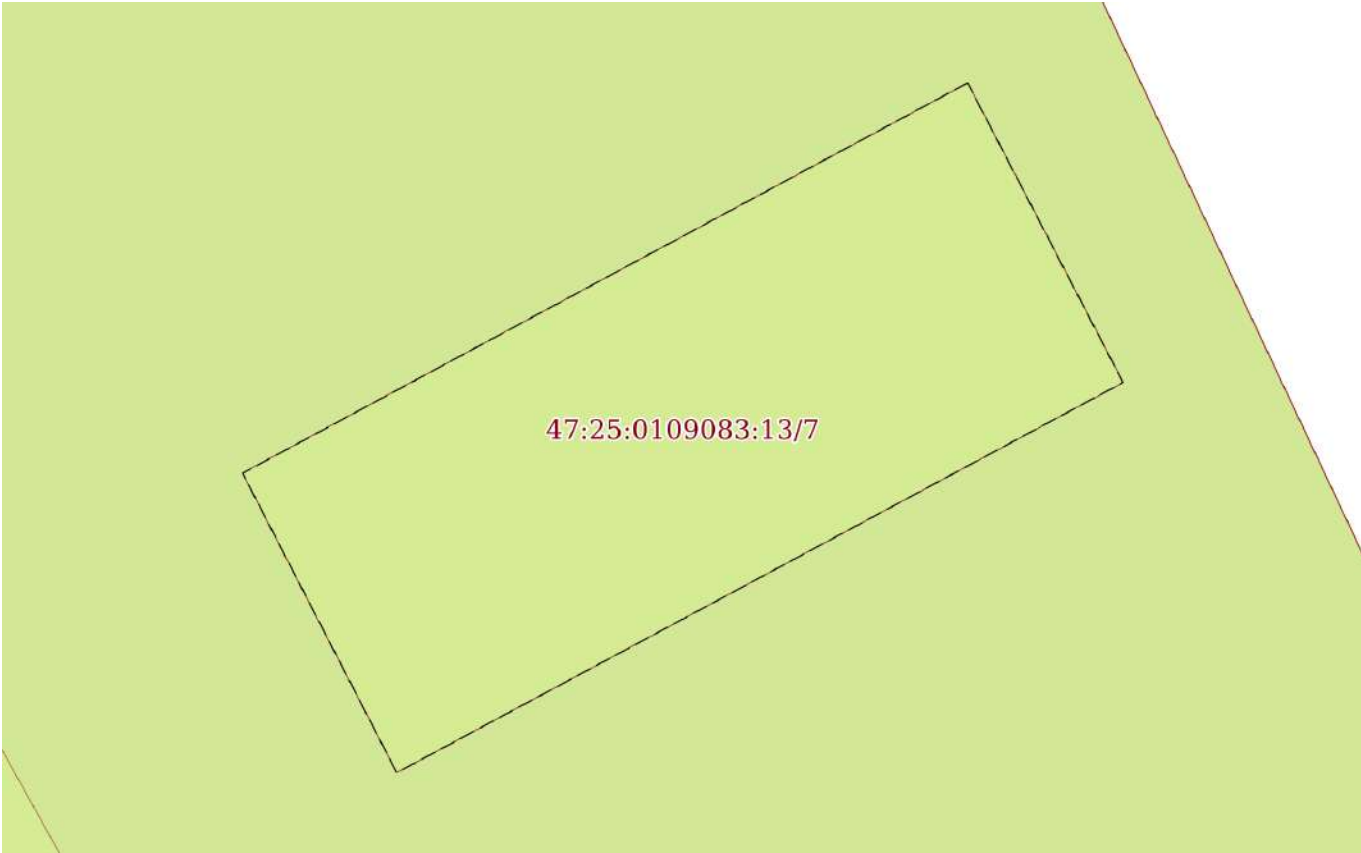
Земельный участок			
вид объекта недвижимости			
Лист № 5 раздела 4	Всего листов раздела 4: 44	Всего разделов: 8	Всего листов выписки: 133
22.09.2025г. № КУВИ-001/2025-178436387			
Кадастровый номер:		47:25:0109083:13	

План (чертеж, схема) части земельного участка	Учетный номер части: 47:25:0109083:13/5
	
Масштаб 1:200	Условные обозначения:

полное наименование должности	 ДОКУМЕНТ ПОДПИСАН ЭЛЕКТРОННОЙ ПОДПИСЬЮ Сертификат: 009F0BDC181A023B64597F1E2579BEFB50 Владелец: ФЕДЕРАЛЬНАЯ СЛУЖБА ГОСУДАРСТВЕННОЙ РЕГИСТРАЦИИ, КАДАСТРА И КАРТОГРАФИИ Действителен: с 02.08.2024 по 26.10.2025	инициалы, фамилия

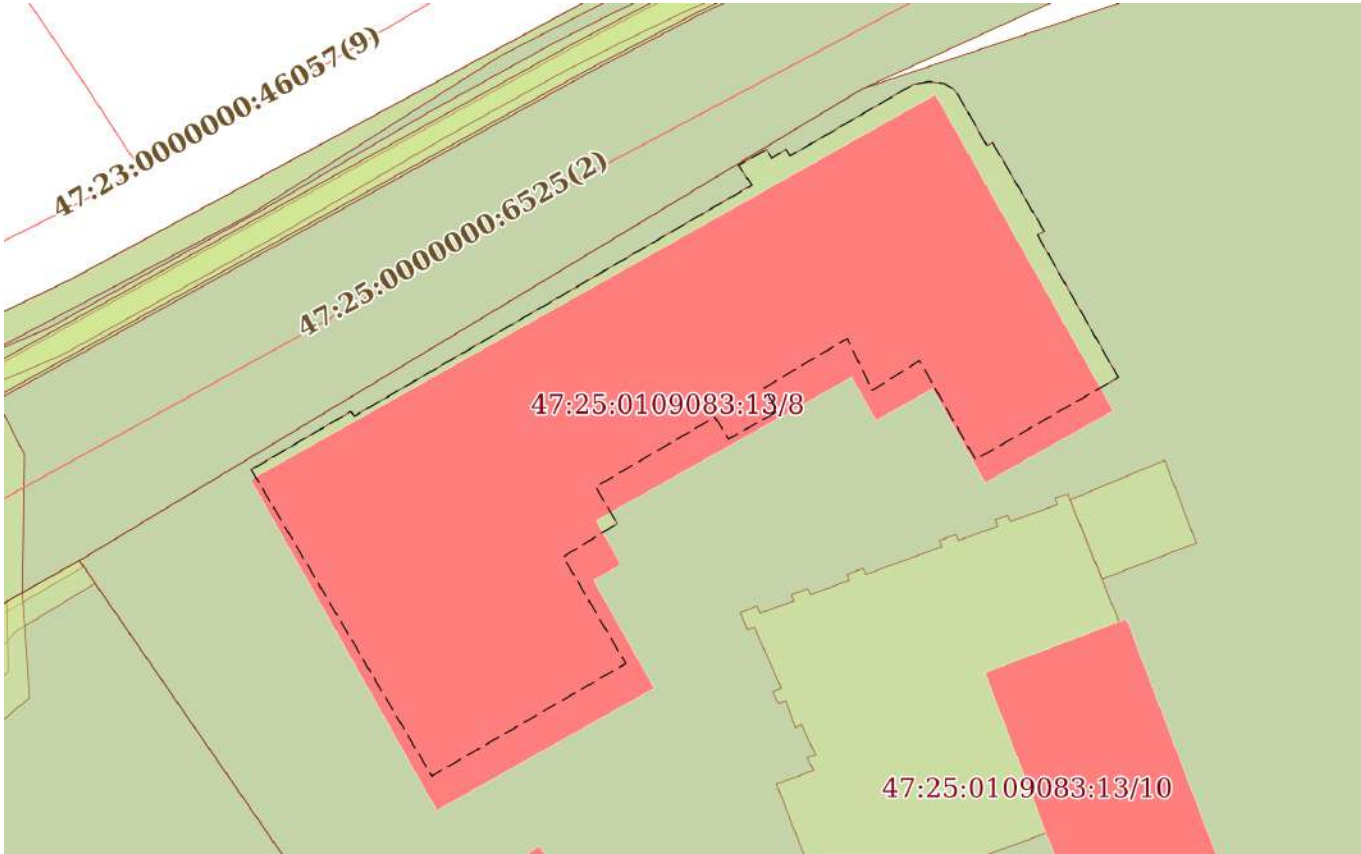
Земельный участок			
вид объекта недвижимости			
Лист № 6 раздела 4	Всего листов раздела 4: 44	Всего разделов: 8	Всего листов выписки: 133
22.09.2025г. № КУВИ-001/2025-178436387			
Кадастровый номер:		47:25:0109083:13	
План (чертеж, схема) части земельного участка		Учетный номер части: 47:25:0109083:13/6	
			
Масштаб 1:50	Условные обозначения:		

полное наименование должности		ДОКУМЕНТ ПОДПИСАН ЭЛЕКТРОННОЙ ПОДПИСЬЮ	инициалы, фамилия
	Сертификат: 009F0BDC181A023B64597F1E2579BEFB50		
	Владелец: ФЕДЕРАЛЬНАЯ СЛУЖБА ГОСУДАРСТВЕННОЙ РЕГИСТРАЦИИ, КАДАСТРА И КАРТОГРАФИИ Действителен: с 02.08.2024 по 26.10.2025		

Земельный участок			
вид объекта недвижимости			
Лист № 7 раздела 4	Всего листов раздела 4: 44	Всего разделов: 8	Всего листов выписки: 133
22.09.2025г. № КУВИ-001/2025-178436387			
Кадастровый номер:		47:25:0109083:13	
План (чертеж, схема) части земельного участка		Учетный номер части: 47:25:0109083:13/7	
			
Масштаб 1:60	Условные обозначения:		

полное наименование должности		ДОКУМЕНТ ПОДПИСАН ЭЛЕКТРОННОЙ ПОДПИСЬЮ	инициалы, фамилия
	Сертификат: 009F0BDC181A023B64597F1E2579BEFB50		
	Владелец: ФЕДЕРАЛЬНАЯ СЛУЖБА ГОСУДАРСТВЕННОЙ РЕГИСТРАЦИИ, КАДАСТРА И КАРТОГРАФИИ Действителен: с 02.08.2024 по 26.10.2025		

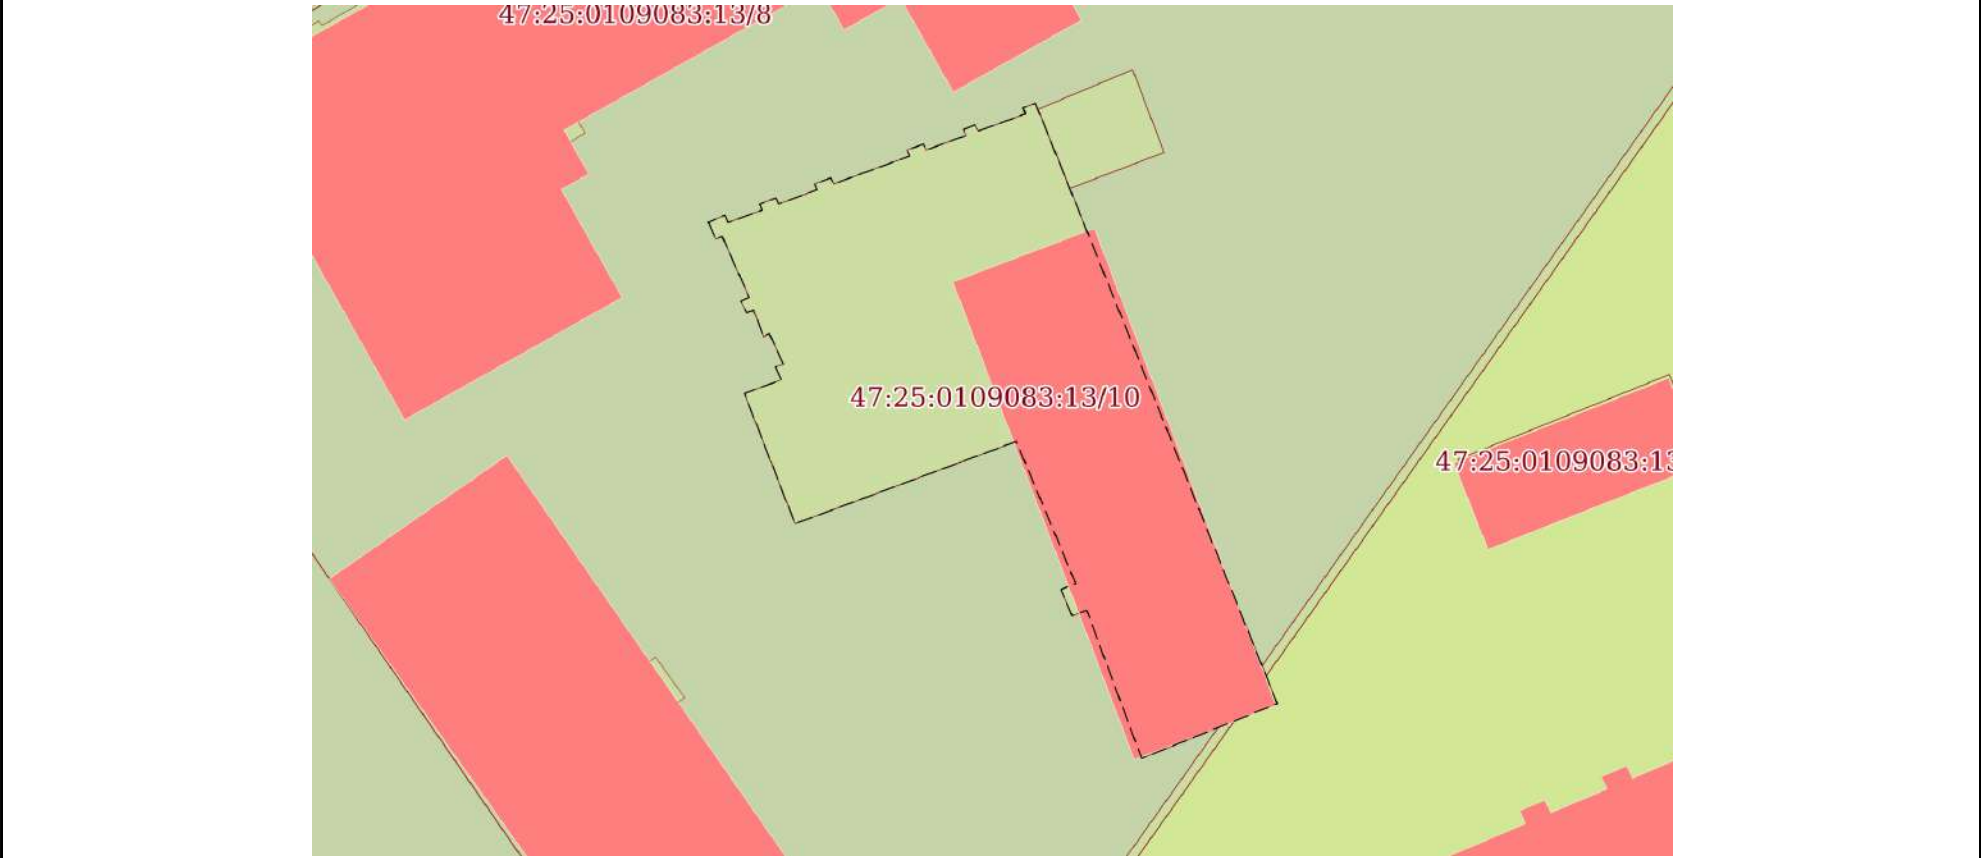
Земельный участок			
вид объекта недвижимости			
Лист № 8 раздела 4	Всего листов раздела 4: 44	Всего разделов: 8	Всего листов выписки: 133
22.09.2025г. № КУВИ-001/2025-178436387			
Кадастровый номер:		47:25:0109083:13	

План (чертеж, схема) части земельного участка		Учетный номер части: 47:25:0109083:13/8	
			
Масштаб 1:500	Условные обозначения:		

полное наименование должности	 ДОКУМЕНТ ПОДПИСАН ЭЛЕКТРОННОЙ ПОДПИСЬЮ Сертификат: 009F0BDC181A023B64597F1E2579BEFB50 Владелец: ФЕДЕРАЛЬНАЯ СЛУЖБА ГОСУДАРСТВЕННОЙ РЕГИСТРАЦИИ, КАДАСТРА И КАРТОГРАФИИ Действителен: с 02.08.2024 по 26.10.2025	инициалы, фамилия

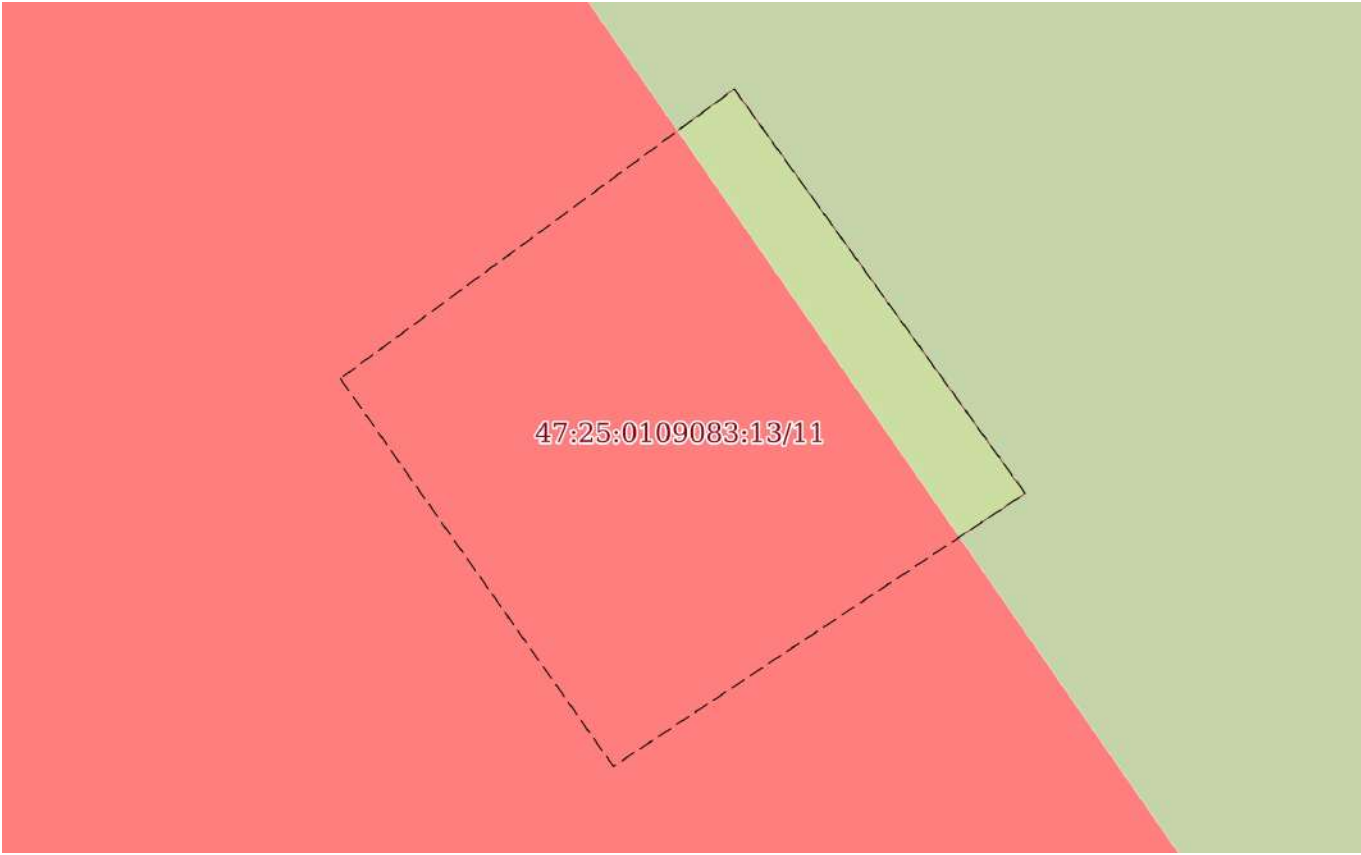
Земельный участок			
вид объекта недвижимости			
Лист № 9 раздела 4	Всего листов раздела 4: 44	Всего разделов: 8	Всего листов выписки: 133
22.09.2025г. № КУВИ-001/2025-178436387			
Кадастровый номер:		47:25:0109083:13	

План (чертеж, схема) части земельного участка	Учетный номер части: 47:25:0109083:13/10
---	--

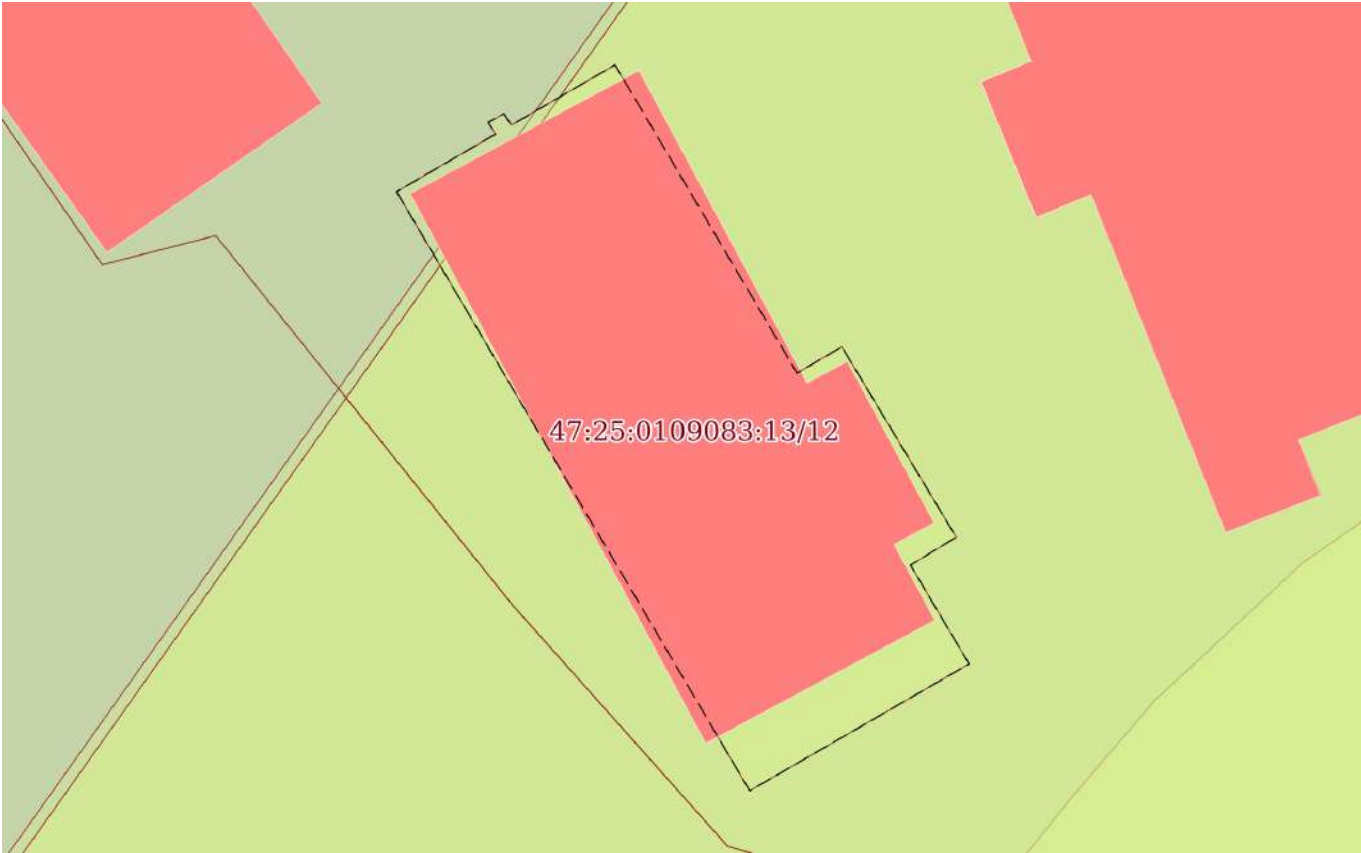


Масштаб 1:500	Условные обозначения:	
---------------	-----------------------	--

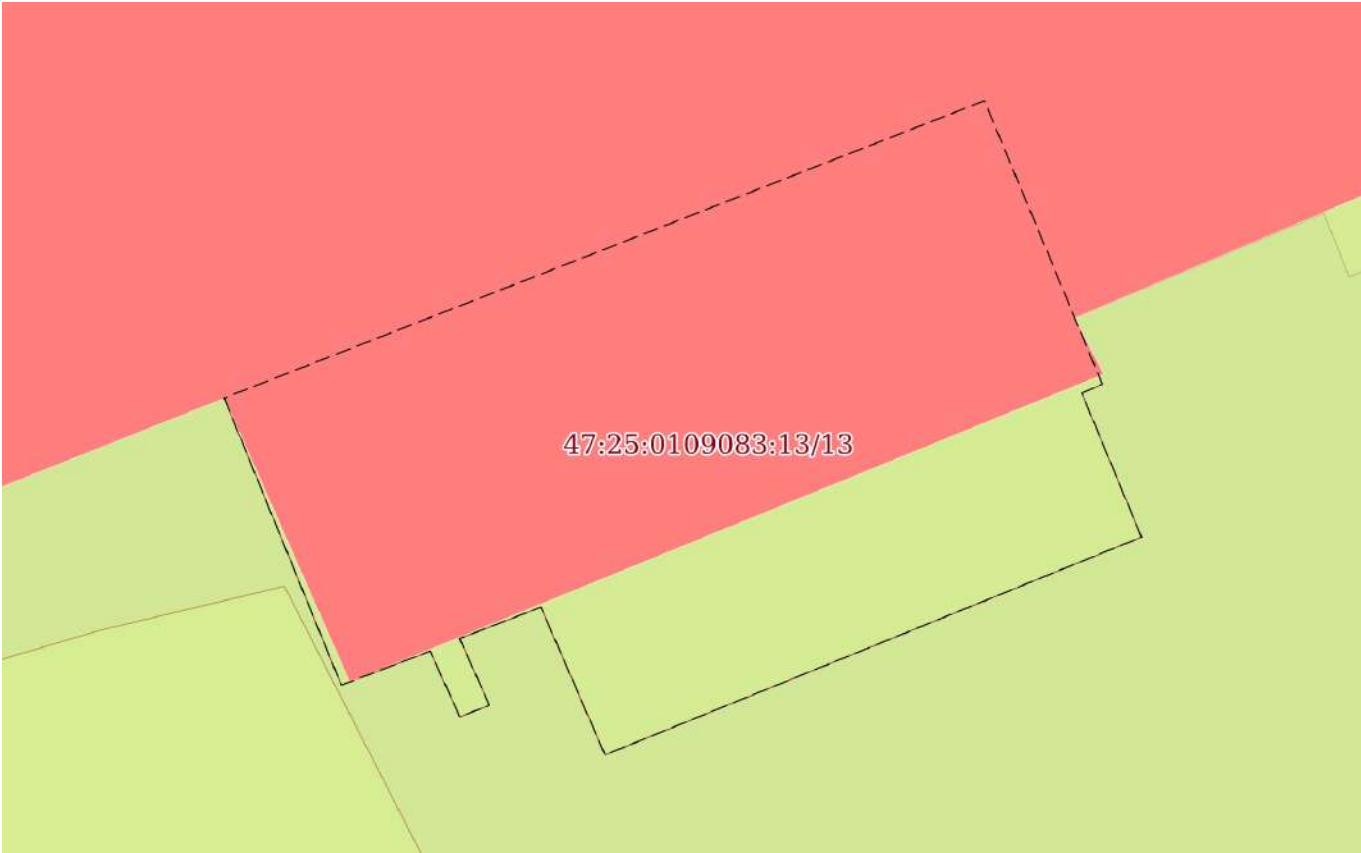
полное наименование должности	 ДОКУМЕНТ ПОДПИСАН ЭЛЕКТРОННОЙ ПОДПИСЬЮ Сертификат: 009F0BDC181A023B64597F1E2579BEFB50 Владелец: ФЕДЕРАЛЬНАЯ СЛУЖБА ГОСУДАРСТВЕННОЙ РЕГИСТРАЦИИ, КАДАСТРА И КАРТОГРАФИИ Действителен: с 02.08.2024 по 26.10.2025	инициалы, фамилия

Земельный участок			
вид объекта недвижимости			
Лист № 10 раздела 4	Всего листов раздела 4: 44	Всего разделов: 8	Всего листов выписки: 133
22.09.2025г. № КУВИ-001/2025-178436387			
Кадастровый номер:		47:25:0109083:13	
План (чертеж, схема) части земельного участка		Учетный номер части: 47:25:0109083:13/11	
			
Масштаб 1:50	Условные обозначения:		

полное наименование должности	 ДОКУМЕНТ ПОДПИСАН ЭЛЕКТРОННОЙ ПОДПИСЬЮ Сертификат: 009F0BDC181A023B64597F1E2579BEFB50 Владелец: ФЕДЕРАЛЬНАЯ СЛУЖБА ГОСУДАРСТВЕННОЙ РЕГИСТРАЦИИ, КАДАСТРА И КАРТОГРАФИИ Действителен: с 02.08.2024 по 26.10.2025	инициалы, фамилия

Земельный участок			
вид объекта недвижимости			
Лист № 11 раздела 4	Всего листов раздела 4: 44	Всего разделов: 8	Всего листов выписки: 133
22.09.2025г. № КУВИ-001/2025-178436387			
Кадастровый номер:		47:25:0109083:13	
План (чертеж, схема) части земельного участка		Учетный номер части: 47:25:0109083:13/12	
			
Масштаб 1:400	Условные обозначения:		

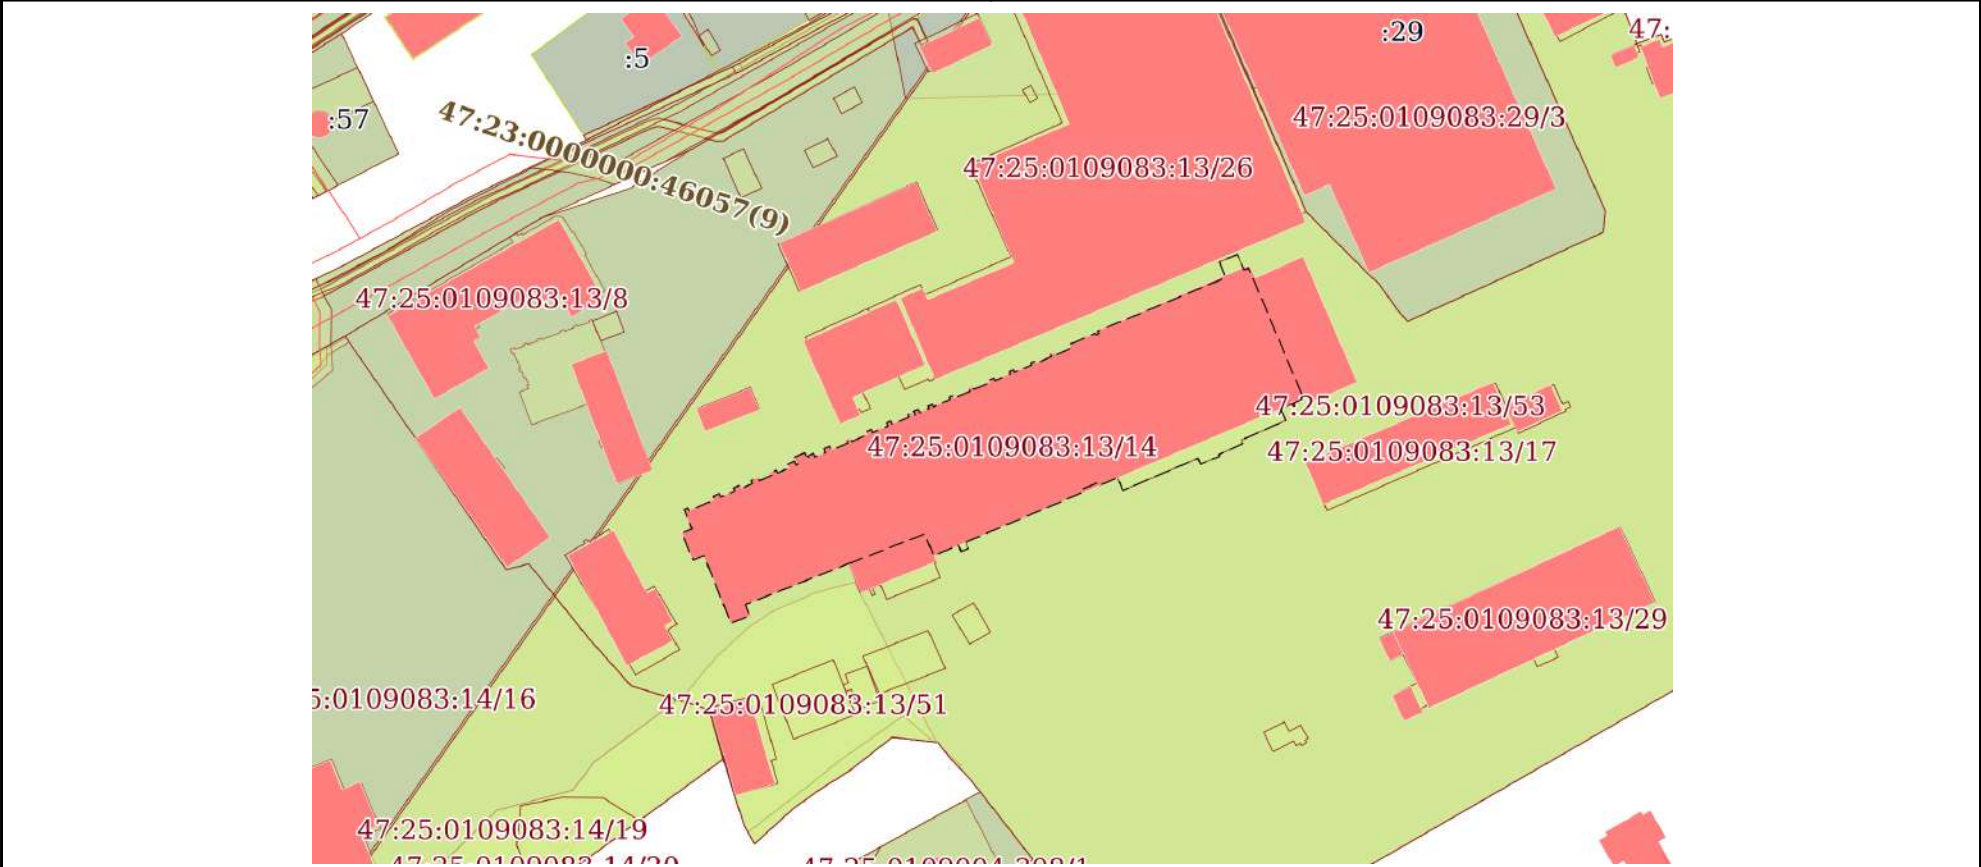
полное наименование должности	 ДОКУМЕНТ ПОДПИСАН ЭЛЕКТРОННОЙ ПОДПИСЬЮ Сертификат: 009F0BDC181A023B64597F1E2579BEFB50 Владелец: ФЕДЕРАЛЬНАЯ СЛУЖБА ГОСУДАРСТВЕННОЙ РЕГИСТРАЦИИ, КАДАСТРА И КАРТОГРАФИИ Действителен: с 02.08.2024 по 26.10.2025	инициалы, фамилия

Земельный участок			
вид объекта недвижимости			
Лист № 12 раздела 4	Всего листов раздела 4: 44	Всего разделов: 8	Всего листов выписки: 133
22.09.2025г. № КУВИ-001/2025-178436387			
Кадастровый номер:		47:25:0109083:13	
План (чертеж, схема) части земельного участка		Учетный номер части: 47:25:0109083:13/13	
			
Масштаб 1:200	Условные обозначения:		

полное наименование должности		ДОКУМЕНТ ПОДПИСАН ЭЛЕКТРОННОЙ ПОДПИСЬЮ	инициалы, фамилия
	Сертификат: 009F0BDC181A023B64597F1E2579BEFB50		
	Владелец: ФЕДЕРАЛЬНАЯ СЛУЖБА ГОСУДАРСТВЕННОЙ РЕГИСТРАЦИИ, КАДАСТРА И КАРТОГРАФИИ Действителен: с 02.08.2024 по 26.10.2025		

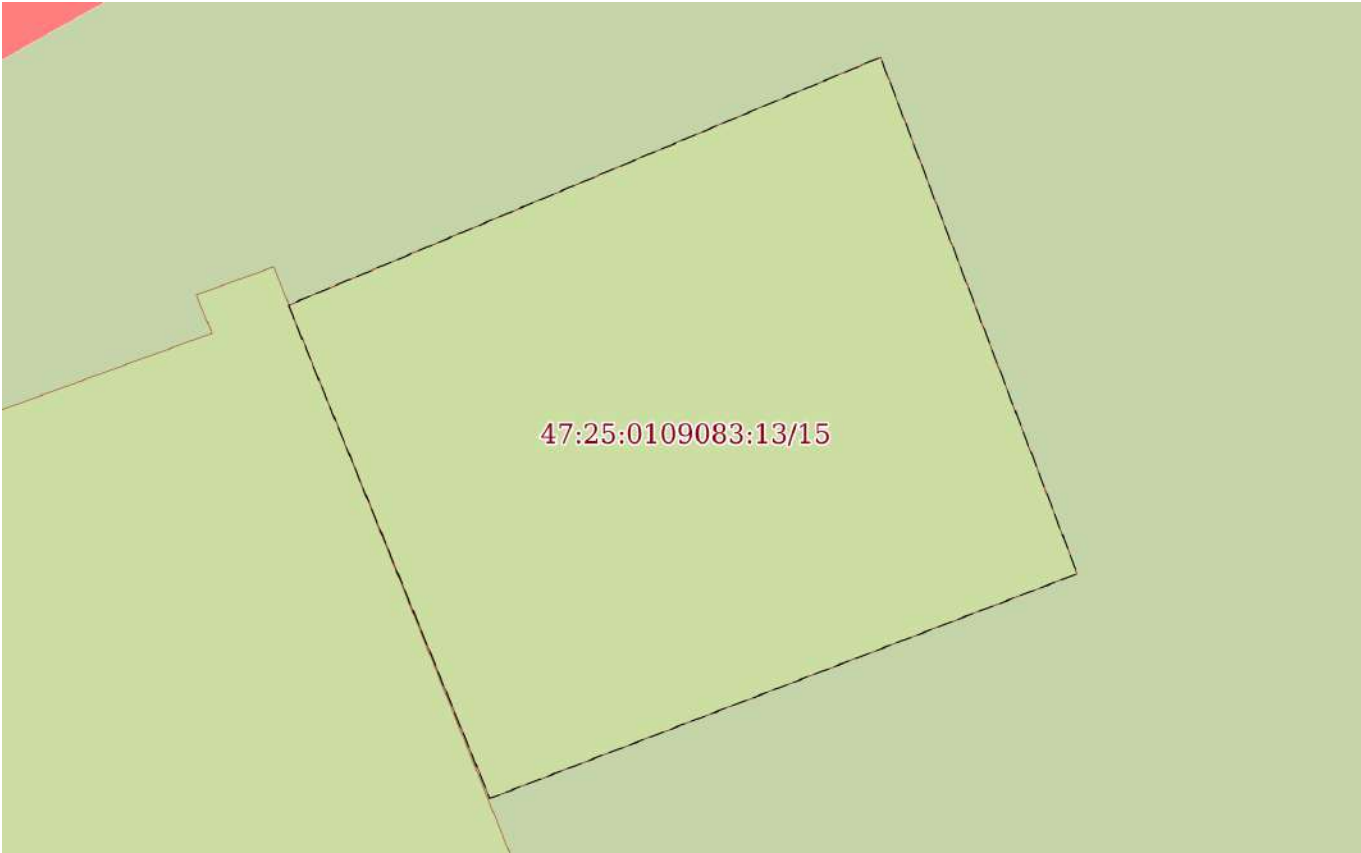
Земельный участок			
вид объекта недвижимости			
Лист № 13 раздела 4	Всего листов раздела 4: 44	Всего разделов: 8	Всего листов выписки: 133
22.09.2025г. № КУВИ-001/2025-178436387			
Кадастровый номер:		47:25:0109083:13	

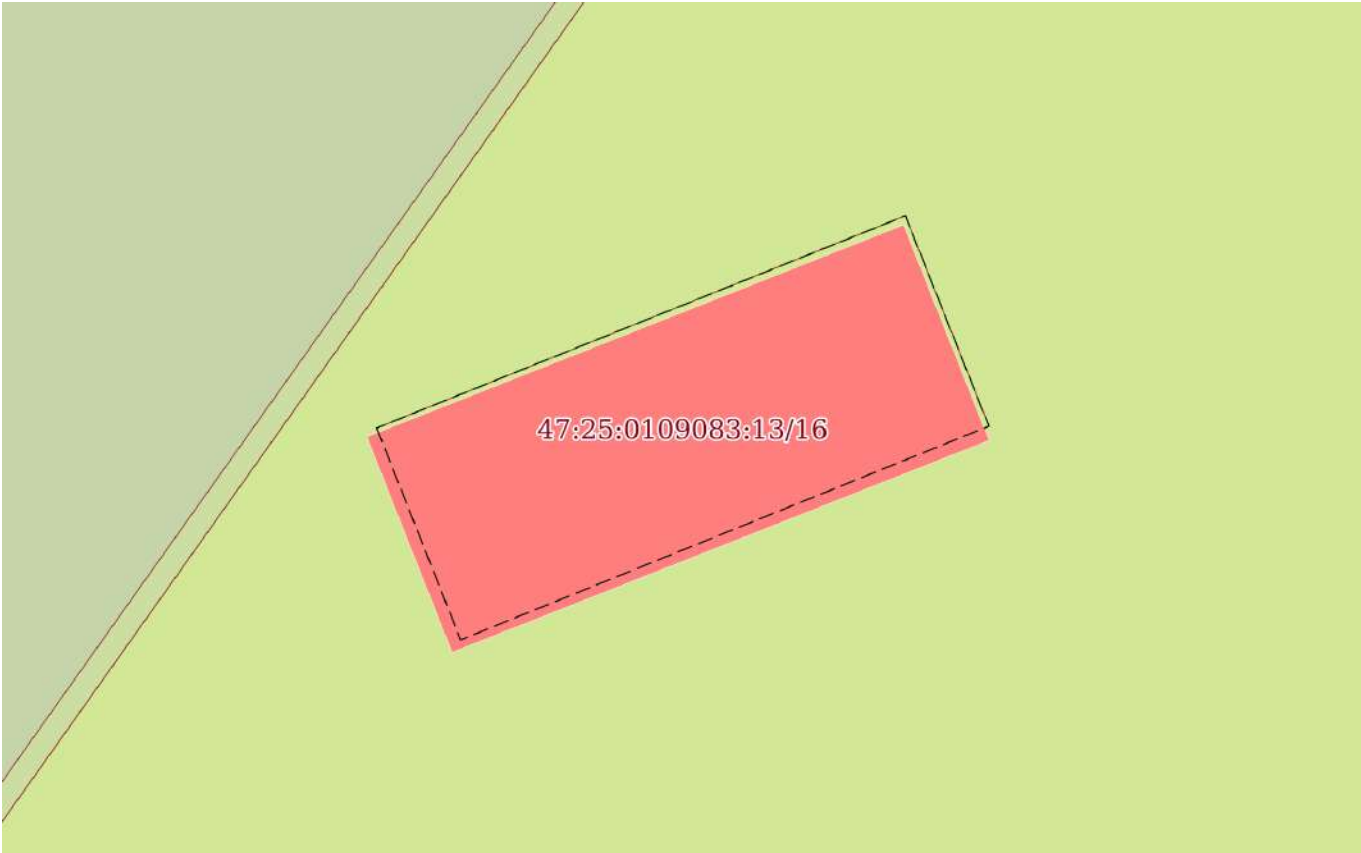
План (чертеж, схема) части земельного участка	Учетный номер части: 47:25:0109083:13/14
---	--



Масштаб 1:2000	Условные обозначения:		
----------------	-----------------------	--	--

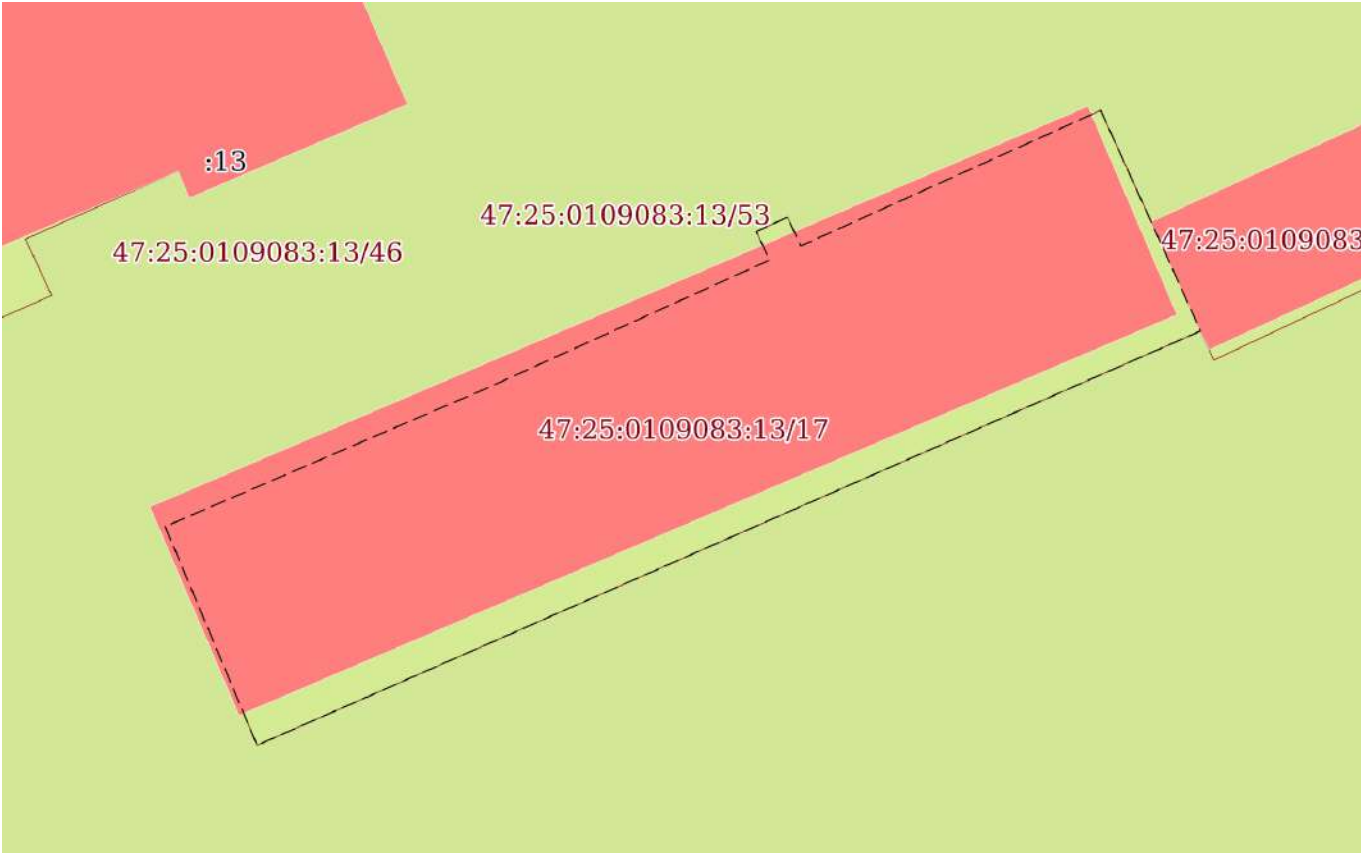
полное наименование должности		инициалы, фамилия	
ДОКУМЕНТ ПОДПИСАН ЭЛЕКТРОННОЙ ПОДПИСЬЮ			
Сертификат: 009F0BDC181A023B64597F1E2579BEFB50			
Владелец: ФЕДЕРАЛЬНАЯ СЛУЖБА ГОСУДАРСТВЕННОЙ			
РЕГИСТРАЦИИ, КАДАСТРА И КАРТОГРАФИИ			
Действителен: с 02.08.2024 по 26.10.2025			

Земельный участок			
вид объекта недвижимости			
Лист № 14 раздела 4	Всего листов раздела 4: 44	Всего разделов: 8	Всего листов выписки: 133
22.09.2025г. № КУВИ-001/2025-178436387			
Кадастровый номер:		47:25:0109083:13	
План (чертеж, схема) части земельного участка		Учетный номер части: 47:25:0109083:13/15	
			
Масштаб 1:80	Условные обозначения:		

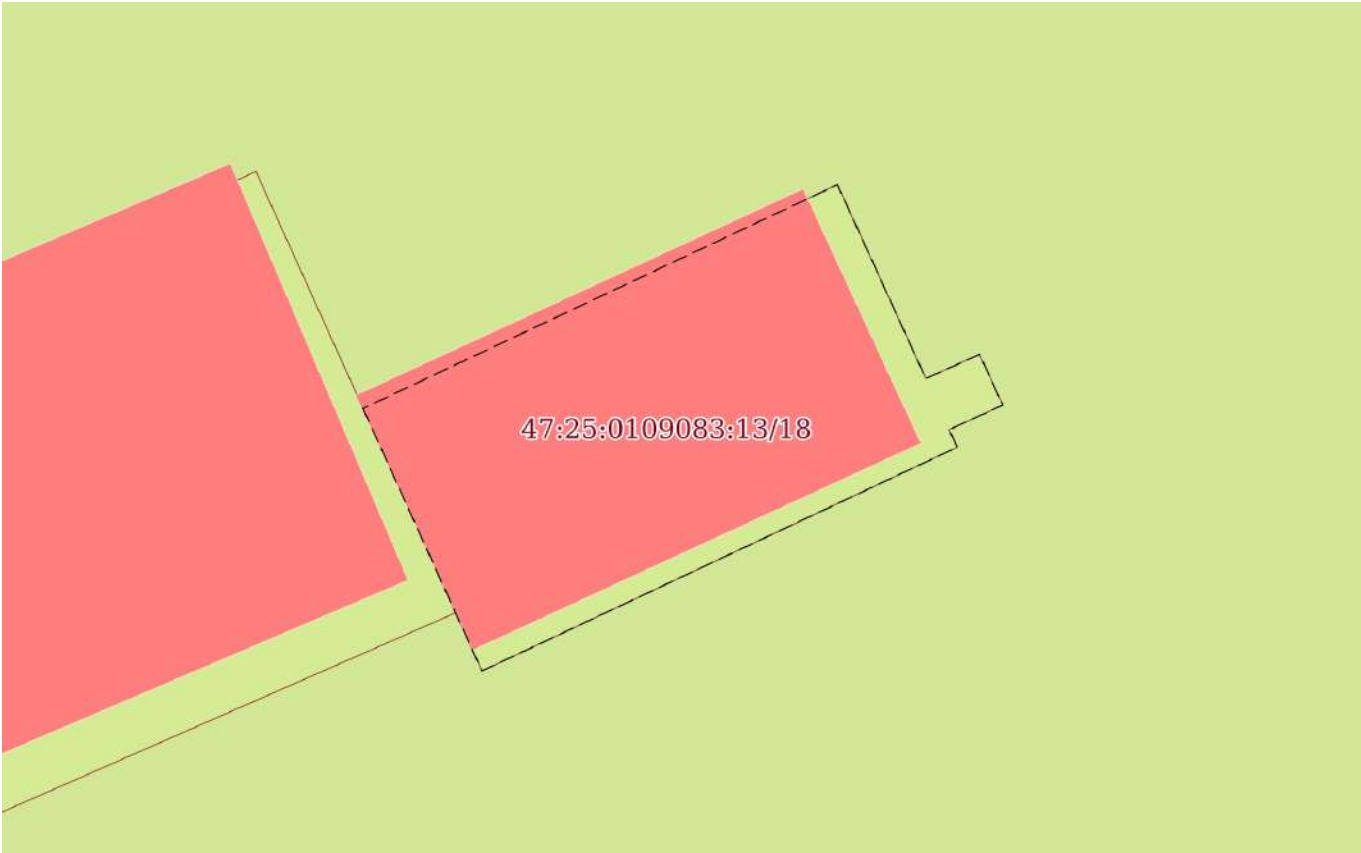
Земельный участок			
вид объекта недвижимости			
Лист № 15 раздела 4	Всего листов раздела 4: 44	Всего разделов: 8	Всего листов выписки: 133
22.09.2025г. № КУВИ-001/2025-178436387			
Кадастровый номер:		47:25:0109083:13	
План (чертеж, схема) части земельного участка		Учетный номер части: 47:25:0109083:13/16	
			
Масштаб 1:200	Условные обозначения:		

полное наименование должности		ДОКУМЕНТ ПОДПИСАН ЭЛЕКТРОННОЙ ПОДПИСЬЮ	инициалы, фамилия
	Сертификат: 009F0BDC181A023B64597F1E2579BEFB50		
	Владелец: ФЕДЕРАЛЬНАЯ СЛУЖБА ГОСУДАРСТВЕННОЙ РЕГИСТРАЦИИ, КАДАСТРА И КАРТОГРАФИИ Действителен: с 02.08.2024 по 26.10.2025		

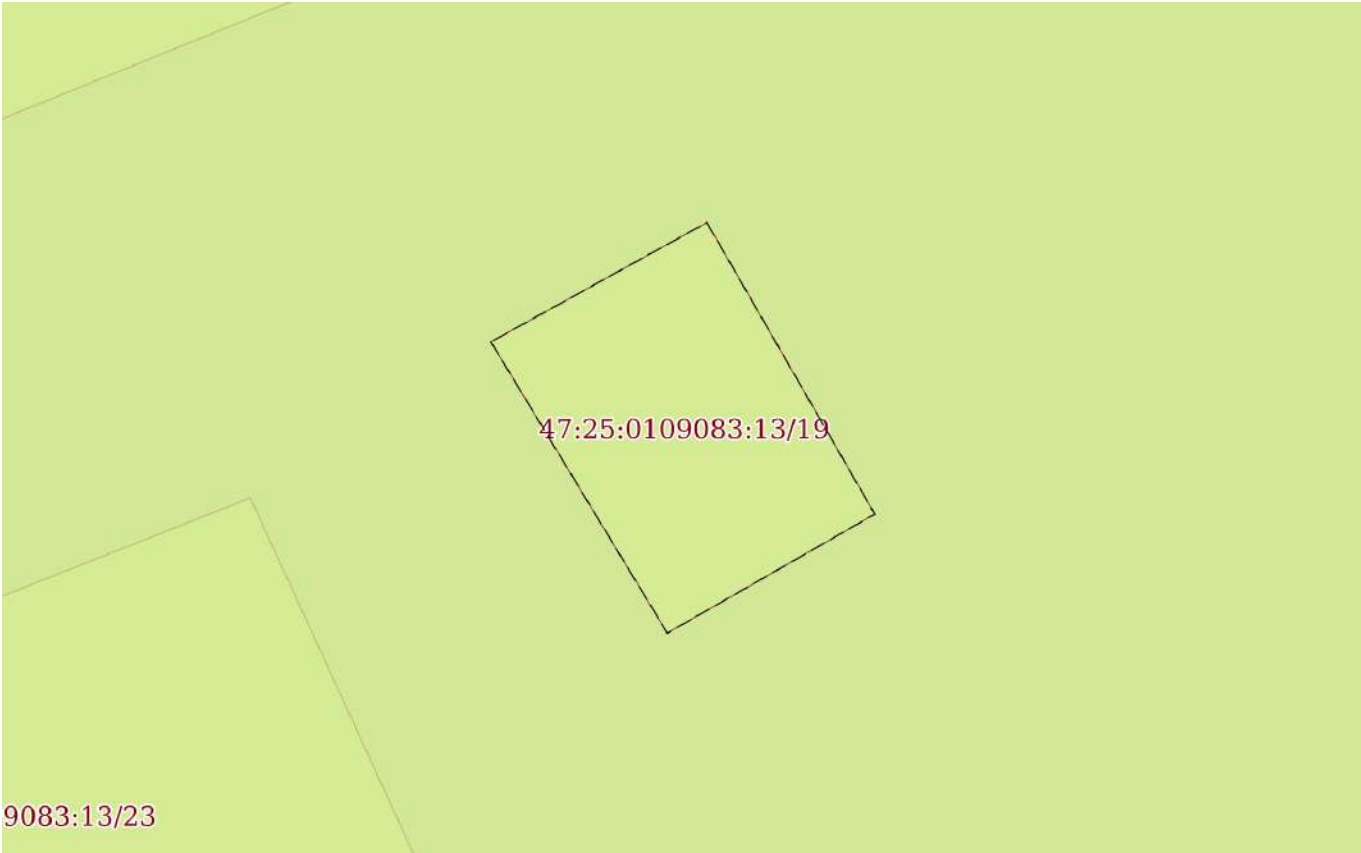
Земельный участок			
вид объекта недвижимости			
Лист № 16 раздела 4	Всего листов раздела 4: 44	Всего разделов: 8	Всего листов выписки: 133
22.09.2025г. № КУВИ-001/2025-178436387			
Кадастровый номер:		47:25:0109083:13	

План (чертеж, схема) части земельного участка		Учетный номер части: 47:25:0109083:13/17	
			
Масштаб 1:400	Условные обозначения:		

полное наименование должности	 ДОКУМЕНТ ПОДПИСАН ЭЛЕКТРОННОЙ ПОДПИСЬЮ Сертификат: 009F0BDC181A023B64597F1E2579BEFB50 Владелец: ФЕДЕРАЛЬНАЯ СЛУЖБА ГОСУДАРСТВЕННОЙ РЕГИСТРАЦИИ, КАДАСТРА И КАРТОГРАФИИ Действителен: с 02.08.2024 по 26.10.2025	инициалы, фамилия

Земельный участок			
вид объекта недвижимости			
Лист № 17 раздела 4	Всего листов раздела 4: 44	Всего разделов: 8	Всего листов выписки: 133
22.09.2025г. № КУВИ-001/2025-178436387			
Кадастровый номер:		47:25:0109083:13	
План (чертеж, схема) части земельного участка		Учетный номер части: 47:25:0109083:13/18	
			
Масштаб 1:200	Условные обозначения:		

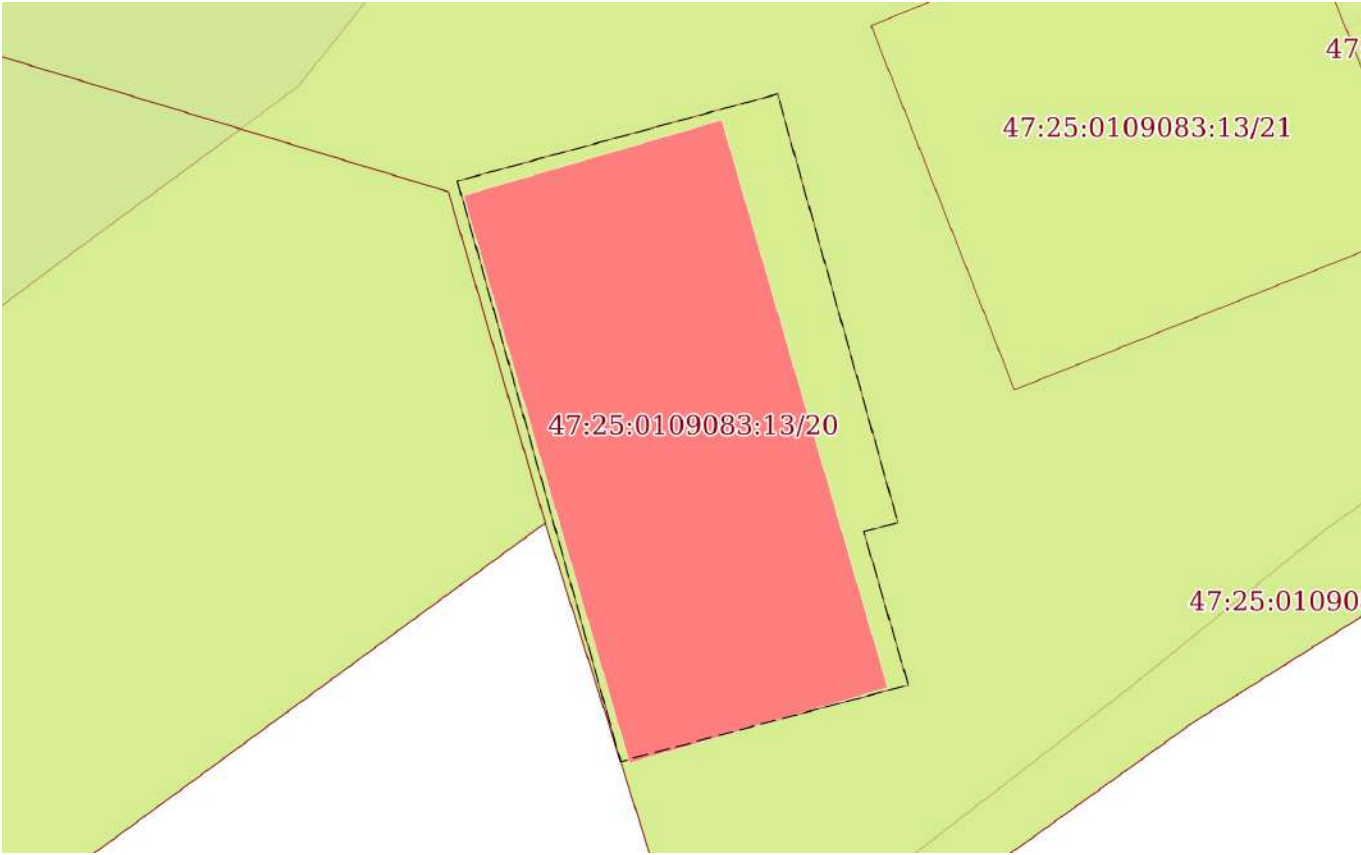
полное наименование должности		ДОКУМЕНТ ПОДПИСАН ЭЛЕКТРОННОЙ ПОДПИСЬЮ	инициалы, фамилия
	Сертификат: 009F0BDC181A023B64597F1E2579BEFB50		
	Владелец: ФЕДЕРАЛЬНАЯ СЛУЖБА ГОСУДАРСТВЕННОЙ РЕГИСТРАЦИИ, КАДАСТРА И КАРТОГРАФИИ Действителен: с 02.08.2024 по 26.10.2025		

Земельный участок			
вид объекта недвижимости			
Лист № 18 раздела 4	Всего листов раздела 4: 44	Всего разделов: 8	Всего листов выписки: 133
22.09.2025г. № КУВИ-001/2025-178436387			
Кадастровый номер:		47:25:0109083:13	
План (чертеж, схема) части земельного участка		Учетный номер части: 47:25:0109083:13/19	
			
Масштаб 1:200	Условные обозначения:		

полное наименование должности		ДОКУМЕНТ ПОДПИСАН ЭЛЕКТРОННОЙ ПОДПИСЬЮ	инициалы, фамилия
	Сертификат: 009F0BDC181A023B64597F1E2579BEFB50		
	Владелец: ФЕДЕРАЛЬНАЯ СЛУЖБА ГОСУДАРСТВЕННОЙ РЕГИСТРАЦИИ, КАДАСТРА И КАРТОГРАФИИ Действителен: с 02.08.2024 по 26.10.2025		

Земельный участок			
вид объекта недвижимости			
Лист № 19 раздела 4	Всего листов раздела 4: 44	Всего разделов: 8	Всего листов выписки: 133
22.09.2025г. № КУВИ-001/2025-178436387			
Кадастровый номер:		47:25:0109083:13	

План (чертеж, схема) части земельного участка	Учетный номер части: 47:25:0109083:13/20
---	--

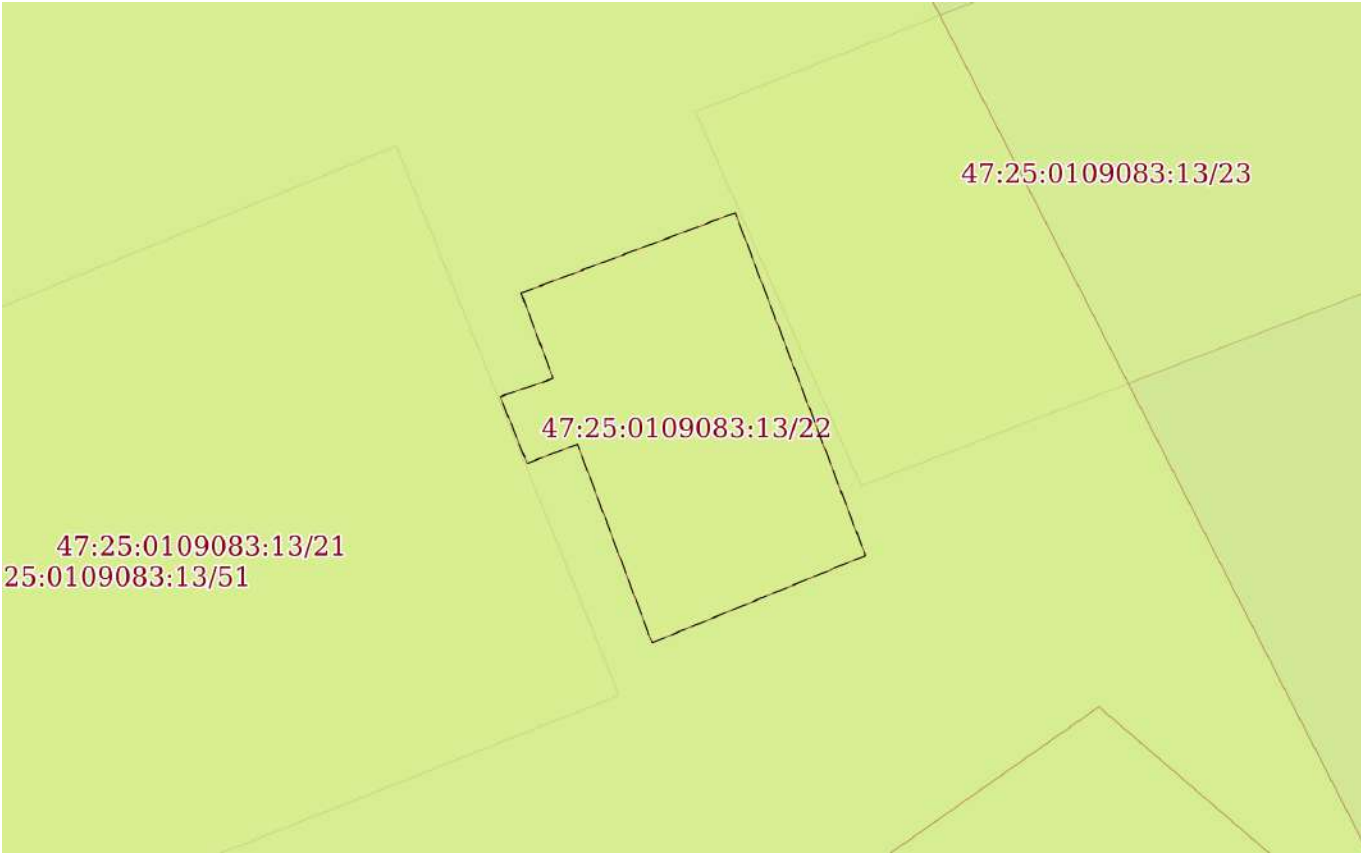


Масштаб 1:300	Условные обозначения:		
---------------	-----------------------	--	--

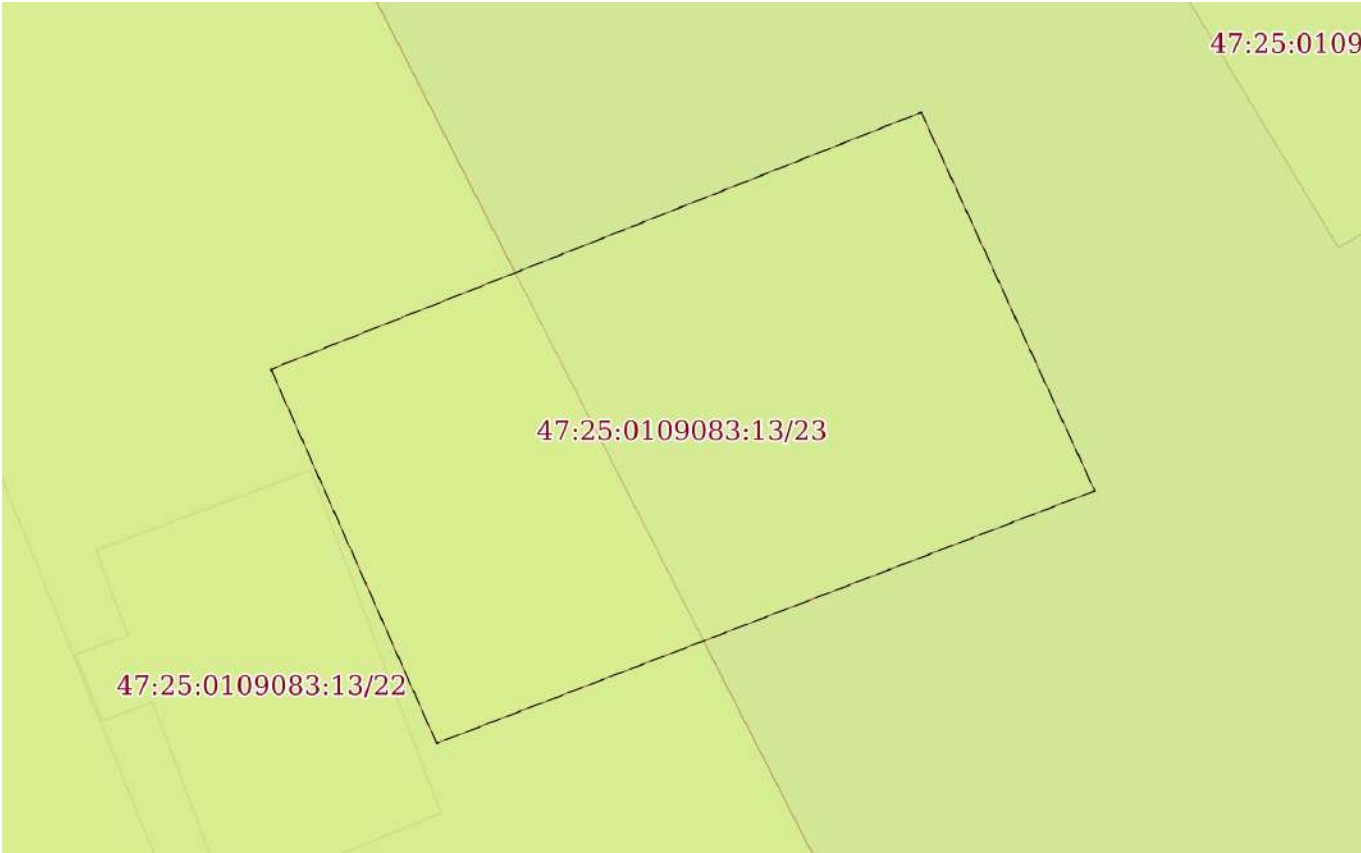
полное наименование должности		ДОКУМЕНТ ПОДПИСАН ЭЛЕКТРОННОЙ ПОДПИСЬЮ	инициалы, фамилия
	Сертификат: 009F0BDC181A023B64597F1E2579BEFB50		
	Владелец: ФЕДЕРАЛЬНАЯ СЛУЖБА ГОСУДАРСТВЕННОЙ РЕГИСТРАЦИИ, КАДАСТРА И КАРТОГРАФИИ Действителен: с 02.08.2024 по 26.10.2025		

Земельный участок			
вид объекта недвижимости			
Лист № 20 раздела 4	Всего листов раздела 4: 44	Всего разделов: 8	Всего листов выписки: 133
22.09.2025г. № КУВИ-001/2025-178436387			
Кадастровый номер:		47:25:0109083:13	
План (чертеж, схема) части земельного участка		Учетный номер части: 47:25:0109083:13/21	
Масштаб 1:300	Условные обозначения:		

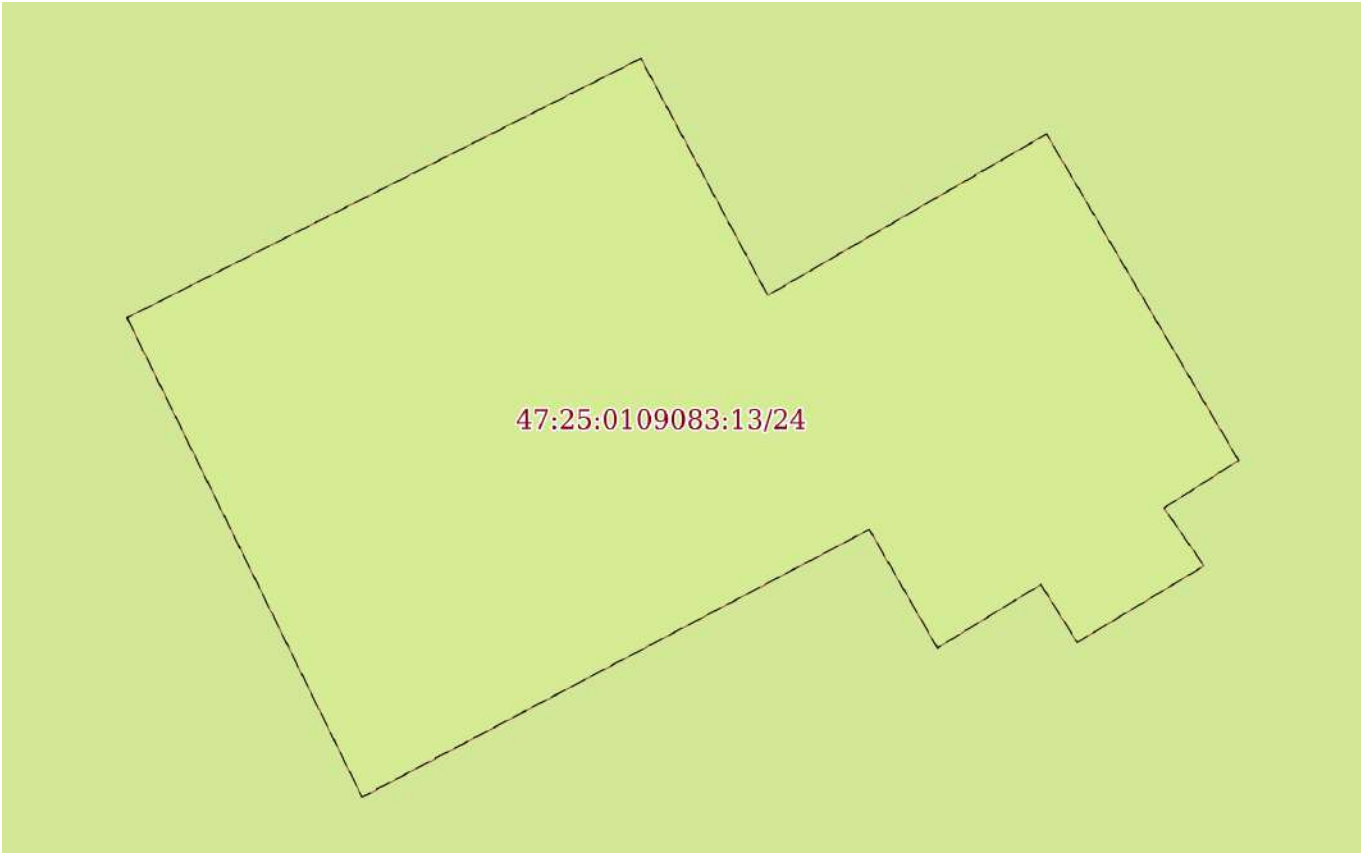
полное наименование должности		ДОКУМЕНТ ПОДПИСАН ЭЛЕКТРОННОЙ ПОДПИСЬЮ	инициалы, фамилия
	Сертификат: 009F0BDC181A023B64597F1E2579BEFB50		
	Владелец: ФЕДЕРАЛЬНАЯ СЛУЖБА ГОСУДАРСТВЕННОЙ РЕГИСТРАЦИИ, КАДАСТРА И КАРТОГРАФИИ Действителен: с 02.08.2024 по 26.10.2025		

Земельный участок			
вид объекта недвижимости			
Лист № 21 раздела 4	Всего листов раздела 4: 44	Всего разделов: 8	Всего листов выписки: 133
22.09.2025г. № КУВИ-001/2025-178436387			
Кадастровый номер:		47:25:0109083:13	
План (чертеж, схема) части земельного участка		Учетный номер части: 47:25:0109083:13/22	
			
Масштаб 1:200		Условные обозначения:	

полное наименование должности	 ДОКУМЕНТ ПОДПИСАН ЭЛЕКТРОННОЙ ПОДПИСЬЮ Сертификат: 009F0BDC181A023B64597F1E2579BEFB50 Владелец: ФЕДЕРАЛЬНАЯ СЛУЖБА ГОСУДАРСТВЕННОЙ РЕГИСТРАЦИИ, КАДАСТРА И КАРТОГРАФИИ Действителен: с 02.08.2024 по 26.10.2025	инициалы, фамилия

Земельный участок			
вид объекта недвижимости			
Лист № 22 раздела 4	Всего листов раздела 4: 44	Всего разделов: 8	Всего листов выписки: 133
22.09.2025г. № КУВИ-001/2025-178436387			
Кадастровый номер:		47:25:0109083:13	
План (чертеж, схема) части земельного участка		Учетный номер части: 47:25:0109083:13/23	
			
Масштаб 1:200	Условные обозначения:		

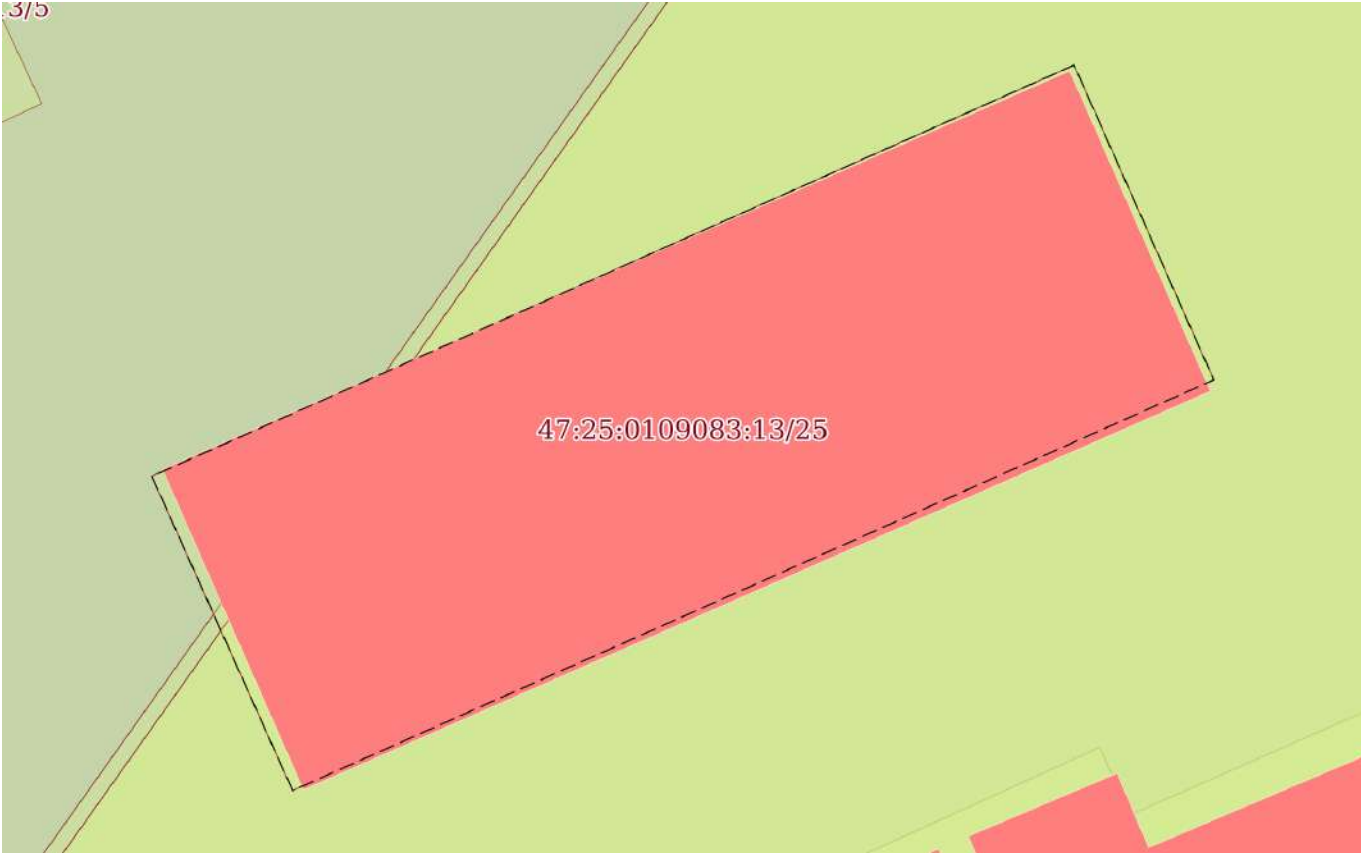
полное наименование должности		ДОКУМЕНТ ПОДПИСАН ЭЛЕКТРОННОЙ ПОДПИСЬЮ	инициалы, фамилия
	Сертификат: 009F0BDC181A023B64597F1E2579BEFB50		
	Владелец: ФЕДЕРАЛЬНАЯ СЛУЖБА ГОСУДАРСТВЕННОЙ РЕГИСТРАЦИИ, КАДАСТРА И КАРТОГРАФИИ Действителен: с 02.08.2024 по 26.10.2025		

Земельный участок			
вид объекта недвижимости			
Лист № 23 раздела 4	Всего листов раздела 4: 44	Всего разделов: 8	Всего листов выписки: 133
22.09.2025г. № КУВИ-001/2025-178436387			
Кадастровый номер:		47:25:0109083:13	
План (чертеж, схема) части земельного участка		Учетный номер части: 47:25:0109083:13/24	
			
Масштаб 1:80	Условные обозначения:		

полное наименование должности		ДОКУМЕНТ ПОДПИСАН	инициалы, фамилия
		ЭЛЕКТРОННОЙ ПОДПИСЬЮ	
	Сертификат: 009F0BDC181A023B64597F1E2579BEFB50		
	Владелец: ФЕДЕРАЛЬНАЯ СЛУЖБА ГОСУДАРСТВЕННОЙ РЕГИСТРАЦИИ, КАДАСТРА И КАРТОГРАФИИ Действителен: с 02.08.2024 по 26.10.2025		

Земельный участок			
вид объекта недвижимости			
Лист № 24 раздела 4	Всего листов раздела 4: 44	Всего разделов: 8	Всего листов выписки: 133
22.09.2025г. № КУВИ-001/2025-178436387			
Кадастровый номер:		47:25:0109083:13	

План (чертеж, схема) части земельного участка	Учетный номер части: 47:25:0109083:13/25
---	--



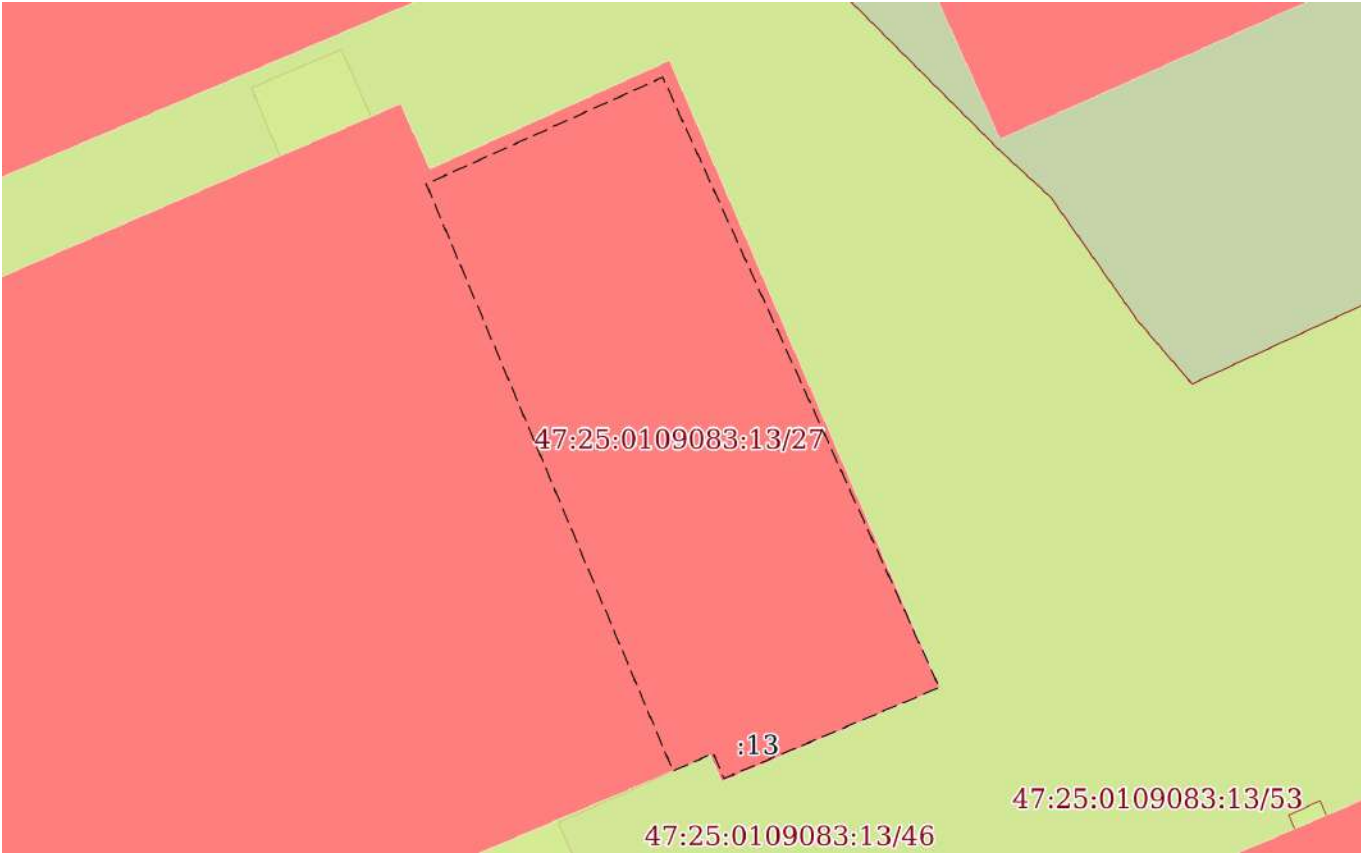
Масштаб 1:300	Условные обозначения:		
---------------	-----------------------	--	--

полное наименование должности	 ДОКУМЕНТ ПОДПИСАН ЭЛЕКТРОННОЙ ПОДПИСЬЮ Сертификат: 009F0BDC181A023B64597F1E2579BEFB50 Владелец: ФЕДЕРАЛЬНАЯ СЛУЖБА ГОСУДАРСТВЕННОЙ РЕГИСТРАЦИИ, КАДАСТРА И КАРТОГРАФИИ Действителен: с 02.08.2024 по 26.10.2025	инициалы, фамилия

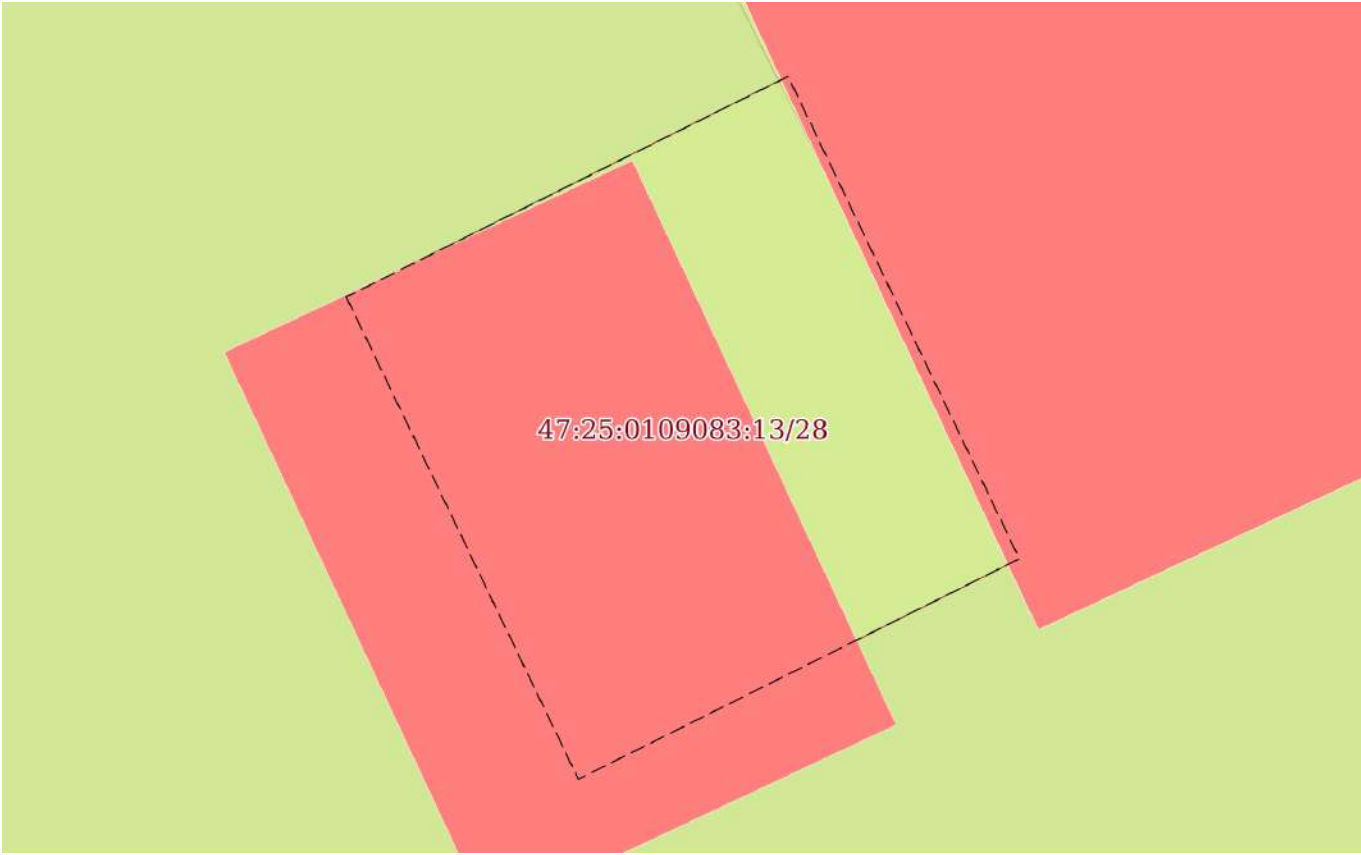
Земельный участок			
вид объекта недвижимости			
Лист № 25 раздела 4	Всего листов раздела 4: 44	Всего разделов: 8	Всего листов выписки: 133
22.09.2025г. № КУВИ-001/2025-178436387			
Кадастровый номер:		47:25:0109083:13	

План (чертеж, схема) части земельного участка		Учетный номер части: 47:25:0109083:13/26	
			
Масштаб 1:2000		Условные обозначения:	

полное наименование должности	 ДОКУМЕНТ ПОДПИСАН ЭЛЕКТРОННОЙ ПОДПИСЬЮ Сертификат: 009F0BDC181A023B64597F1E2579BEFB50 Владелец: ФЕДЕРАЛЬНАЯ СЛУЖБА ГОСУДАРСТВЕННОЙ РЕГИСТРАЦИИ, КАДАСТРА И КАРТОГРАФИИ Действителен: с 02.08.2024 по 26.10.2025	инициалы, фамилия

Земельный участок			
вид объекта недвижимости			
Лист № 26 раздела 4	Всего листов раздела 4: 44	Всего разделов: 8	Всего листов выписки: 133
22.09.2025г. № КУВИ-001/2025-178436387			
Кадастровый номер:		47:25:0109083:13	
План (чертеж, схема) части земельного участка		Учетный номер части: 47:25:0109083:13/27	
			
Масштаб 1:400	Условные обозначения:		

полное наименование должности	 ДОКУМЕНТ ПОДПИСАН ЭЛЕКТРОННОЙ ПОДПИСЬЮ Сертификат: 009F0BDC181A023B64597F1E2579BEFB50 Владелец: ФЕДЕРАЛЬНАЯ СЛУЖБА ГОСУДАРСТВЕННОЙ РЕГИСТРАЦИИ, КАДАСТРА И КАРТОГРАФИИ Действителен: с 02.08.2024 по 26.10.2025	инициалы, фамилия

Земельный участок			
вид объекта недвижимости			
Лист № 27 раздела 4	Всего листов раздела 4: 44	Всего разделов: 8	Всего листов выписки: 133
22.09.2025г. № КУВИ-001/2025-178436387			
Кадастровый номер:		47:25:0109083:13	
План (чертеж, схема) части земельного участка		Учетный номер части: 47:25:0109083:13/28	
			
Масштаб 1:90	Условные обозначения:		

полное наименование должности		ДОКУМЕНТ ПОДПИСАН	инициалы, фамилия
		ЭЛЕКТРОННОЙ ПОДПИСЬЮ	
	Сертификат: 009F0BDC181A023B64597F1E2579BEFB50		
	Владелец: ФЕДЕРАЛЬНАЯ СЛУЖБА ГОСУДАРСТВЕННОЙ РЕГИСТРАЦИИ, КАДАСТРА И КАРТОГРАФИИ Действителен: с 02.08.2024 по 26.10.2025		

Земельный участок			
вид объекта недвижимости			
Лист № 28 раздела 4	Всего листов раздела 4: 44	Всего разделов: 8	Всего листов выписки: 133
22.09.2025г. № КУВИ-001/2025-178436387			
Кадастровый номер:		47:25:0109083:13	
План (чертеж, схема) части земельного участка		Учетный номер части: 47:25:0109083:13/29	
Масштаб 1:500	Условные обозначения:		

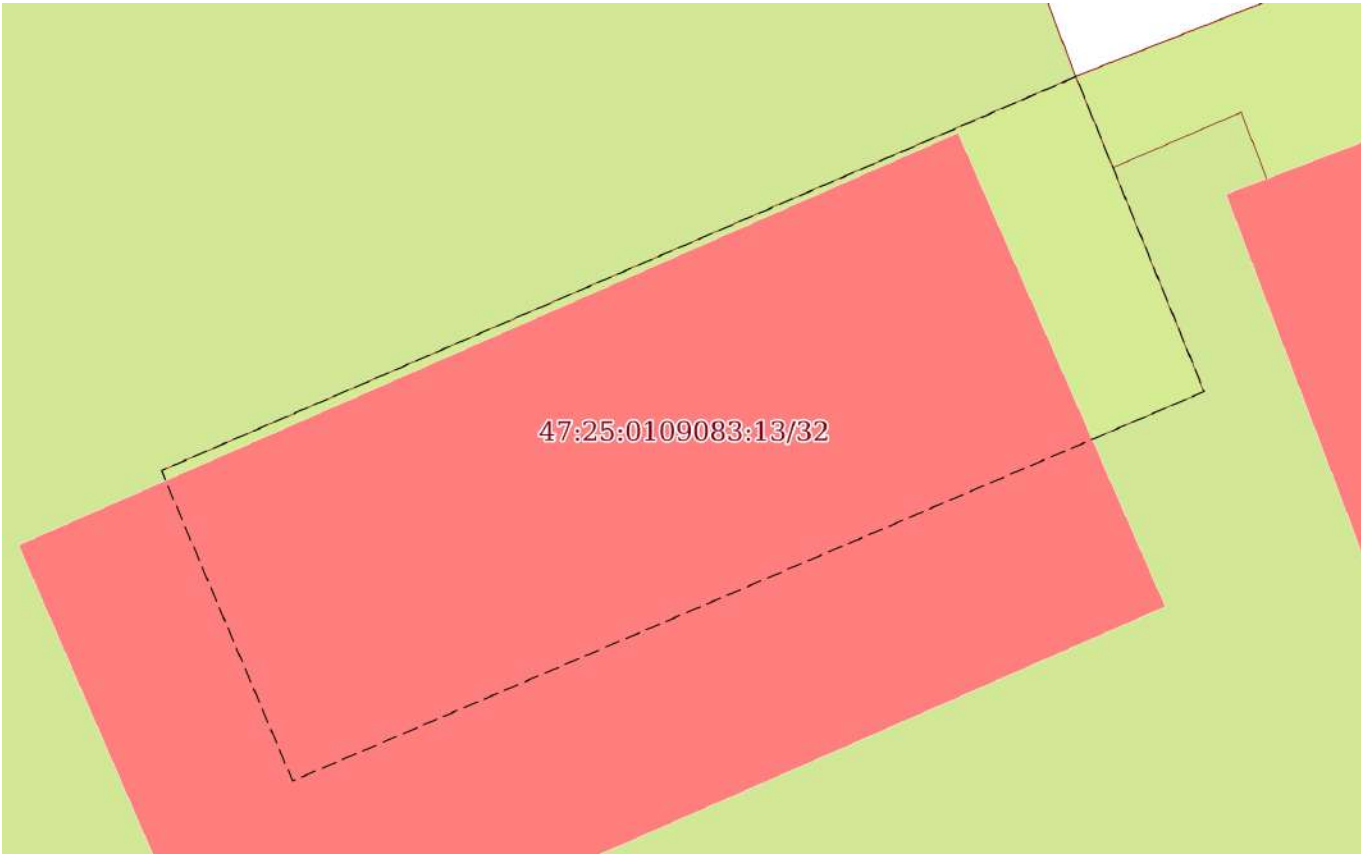
полное наименование должности		ДОКУМЕНТ ПОДПИСАН ЭЛЕКТРОННОЙ ПОДПИСЬЮ	инициалы, фамилия
	Сертификат: 009F0BDC181A023B64597F1E2579BEFB50		
	Владелец: ФЕДЕРАЛЬНАЯ СЛУЖБА ГОСУДАРСТВЕННОЙ РЕГИСТРАЦИИ, КАДАСТРА И КАРТОГРАФИИ Действителен: с 02.08.2024 по 26.10.2025		

Земельный участок			
вид объекта недвижимости			
Лист № 29 раздела 4	Всего листов раздела 4: 44	Всего разделов: 8	Всего листов выписки: 133
22.09.2025г. № КУВИ-001/2025-178436387			
Кадастровый номер:		47:25:0109083:13	

План (чертеж, схема) части земельного участка	Учетный номер части: 47:25:0109083:13/31
---	--

Масштаб 1:400	Условные обозначения:		
---------------	-----------------------	--	--

полное наименование должности	 ДОКУМЕНТ ПОДПИСАН ЭЛЕКТРОННОЙ ПОДПИСЬЮ Сертификат: 009F0BDC181A023B64597F1E2579BEFB50 Владелец: ФЕДЕРАЛЬНАЯ СЛУЖБА ГОСУДАРСТВЕННОЙ РЕГИСТРАЦИИ, КАДАСТРА И КАРТОГРАФИИ Действителен: с 02.08.2024 по 26.10.2025	инициалы, фамилия

Земельный участок			
вид объекта недвижимости			
Лист № 30 раздела 4	Всего листов раздела 4: 44	Всего разделов: 8	Всего листов выписки: 133
22.09.2025г. № КУВИ-001/2025-178436387			
Кадастровый номер:		47:25:0109083:13	
План (чертеж, схема) части земельного участка		Учетный номер части: 47:25:0109083:13/32	
			
Масштаб 1:50	Условные обозначения:		

полное наименование должности	 ДОКУМЕНТ ПОДПИСАН ЭЛЕКТРОННОЙ ПОДПИСЬЮ Сертификат: 009F0BDC181A023B64597F1E2579BEFB50 Владелец: ФЕДЕРАЛЬНАЯ СЛУЖБА ГОСУДАРСТВЕННОЙ РЕГИСТРАЦИИ, КАДАСТРА И КАРТОГРАФИИ Действителен: с 02.08.2024 по 26.10.2025	инициалы, фамилия

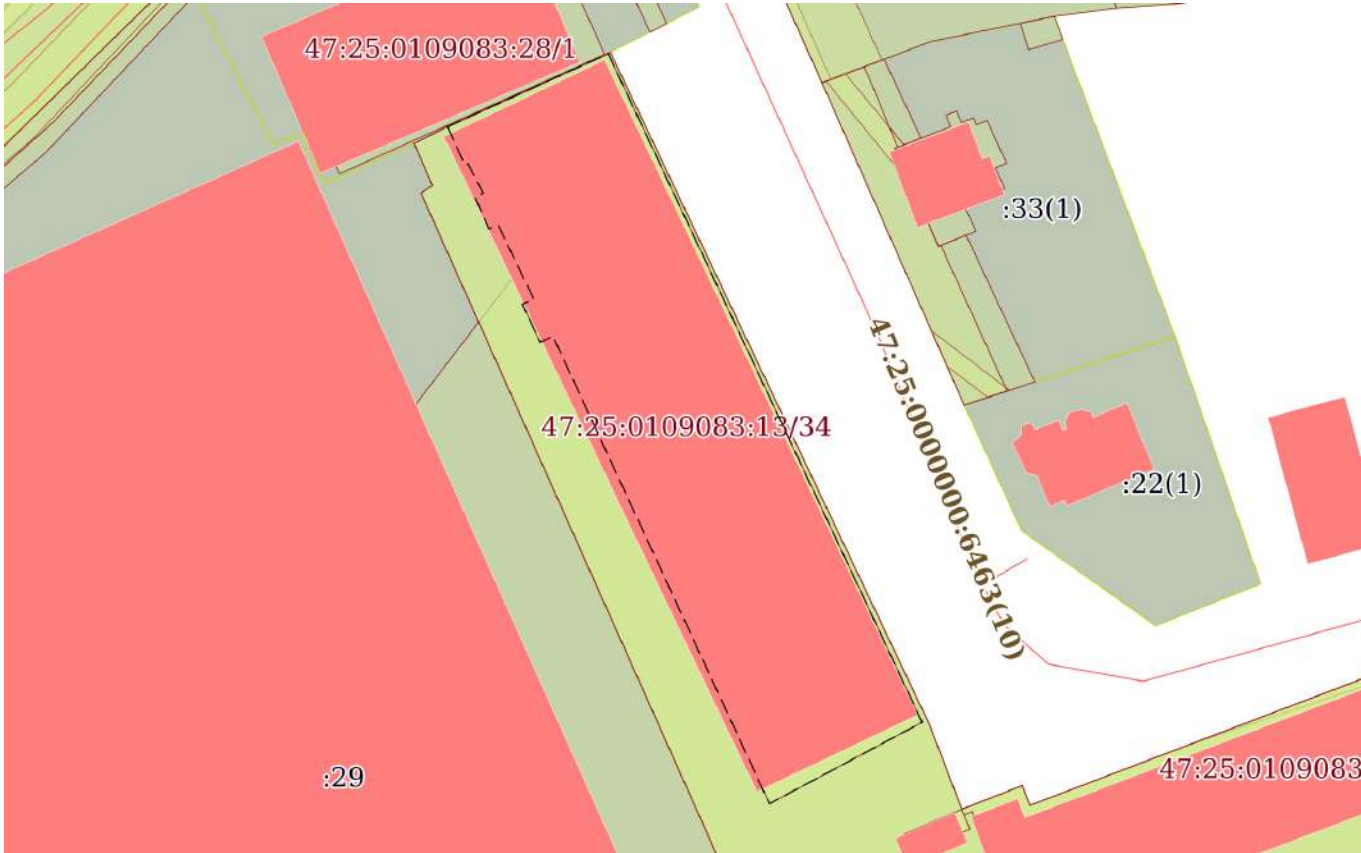
Земельный участок			
вид объекта недвижимости			
Лист № 31 раздела 4	Всего листов раздела 4: 44	Всего разделов: 8	Всего листов выписки: 133
22.09.2025г. № КУВИ-001/2025-178436387			
Кадастровый номер:		47:25:0109083:13	

План (чертеж, схема) части земельного участка	Учетный номер части: 47:25:0109083:13/33
---	--

Масштаб 1:500	Условные обозначения:		
---------------	-----------------------	--	--

полное наименование должности	 ДОКУМЕНТ ПОДПИСАН ЭЛЕКТРОННОЙ ПОДПИСЬЮ Сертификат: 009F0BDC181A023B64597F1E2579BEFB50 Владелец: ФЕДЕРАЛЬНАЯ СЛУЖБА ГОСУДАРСТВЕННОЙ РЕГИСТРАЦИИ, КАДАСТРА И КАРТОГРАФИИ Действителен: с 02.08.2024 по 26.10.2025	инициалы, фамилия

Земельный участок			
вид объекта недвижимости			
Лист № 32 раздела 4	Всего листов раздела 4: 44	Всего разделов: 8	Всего листов выписки: 133
22.09.2025г. № КУВИ-001/2025-178436387			
Кадастровый номер:		47:25:0109083:13	

План (чертеж, схема) части земельного участка		Учетный номер части: 47:25:0109083:13/34	
			
Масштаб 1:800	Условные обозначения:		

		ДОКУМЕНТ ПОДПИСАН ЭЛЕКТРОННОЙ ПОДПИСЬЮ	
полное наименование должности		Сертификат: 009F0BDC181A023B64597F1E2579BEFB50 Владелец: ФЕДЕРАЛЬНАЯ СЛУЖБА ГОСУДАРСТВЕННОЙ РЕГИСТРАЦИИ, КАДАСТРА И КАРТОГРАФИИ Действителен: с 02.08.2024 по 26.10.2025	инициалы, фамилия

Земельный участок			
вид объекта недвижимости			
Лист № 33 раздела 4	Всего листов раздела 4: 44	Всего разделов: 8	Всего листов выписки: 133
22.09.2025г. № КУВИ-001/2025-178436387			
Кадастровый номер:		47:25:0109083:13	

План (чертеж, схема) части земельного участка	Учетный номер части: 47:25:0109083:13/35
---	--

Масштаб 1:300	Условные обозначения:	
---------------	-----------------------	--

полное наименование должности	 ДОКУМЕНТ ПОДПИСАН ЭЛЕКТРОННОЙ ПОДПИСЬЮ Сертификат: 009F0BDC181A023B64597F1E2579BEFB50 Владелец: ФЕДЕРАЛЬНАЯ СЛУЖБА ГОСУДАРСТВЕННОЙ РЕГИСТРАЦИИ, КАДАСТРА И КАРТОГРАФИИ Действителен: с 02.08.2024 по 26.10.2025	инициалы, фамилия

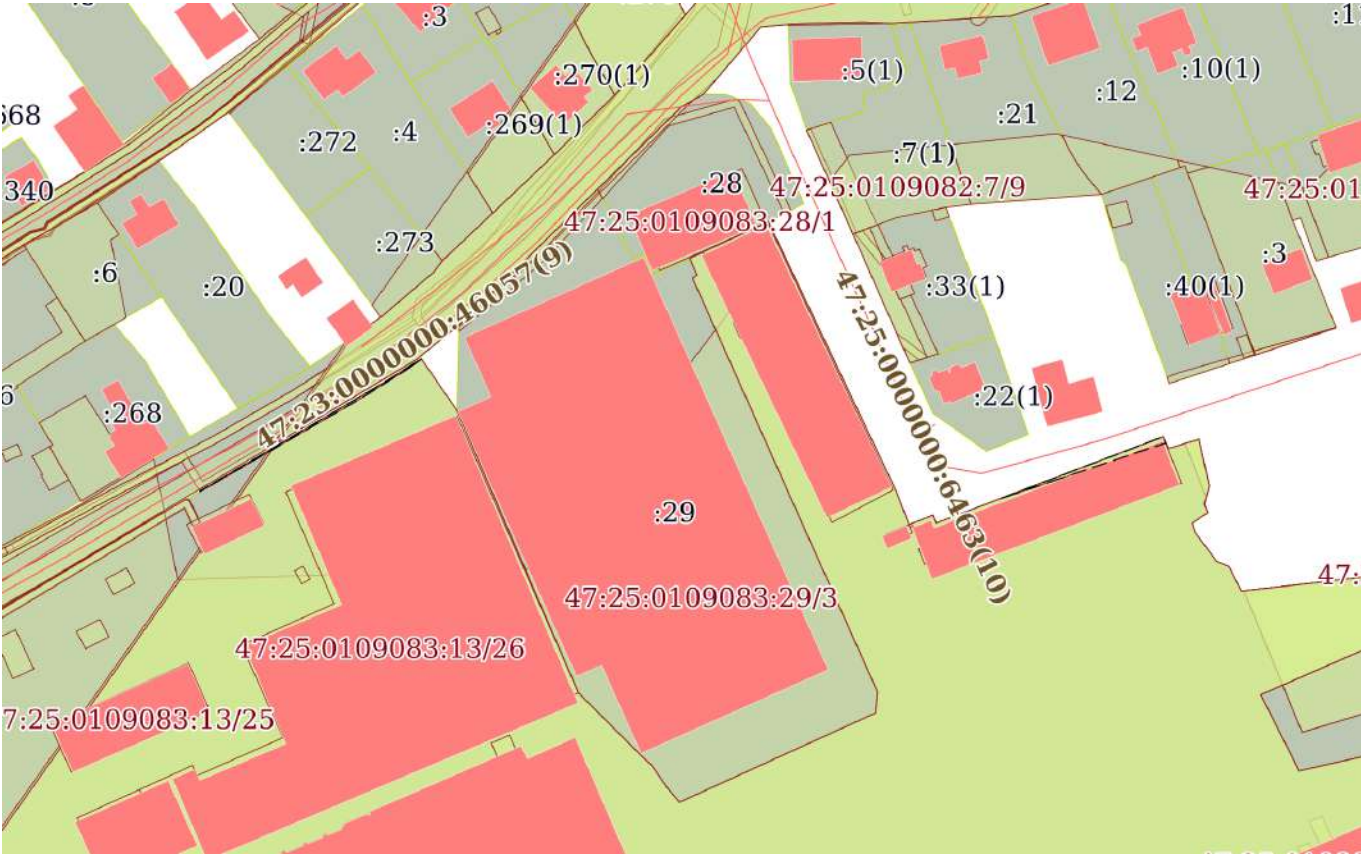
Земельный участок			
вид объекта недвижимости			
Лист № 34 раздела 4	Всего листов раздела 4: 44	Всего разделов: 8	Всего листов выписки: 133
22.09.2025г. № КУВИ-001/2025-178436387			
Кадастровый номер:		47:25:0109083:13	

План (чертеж, схема) части земельного участка	Учетный номер части: 47:25:0109083:13/43
---	--



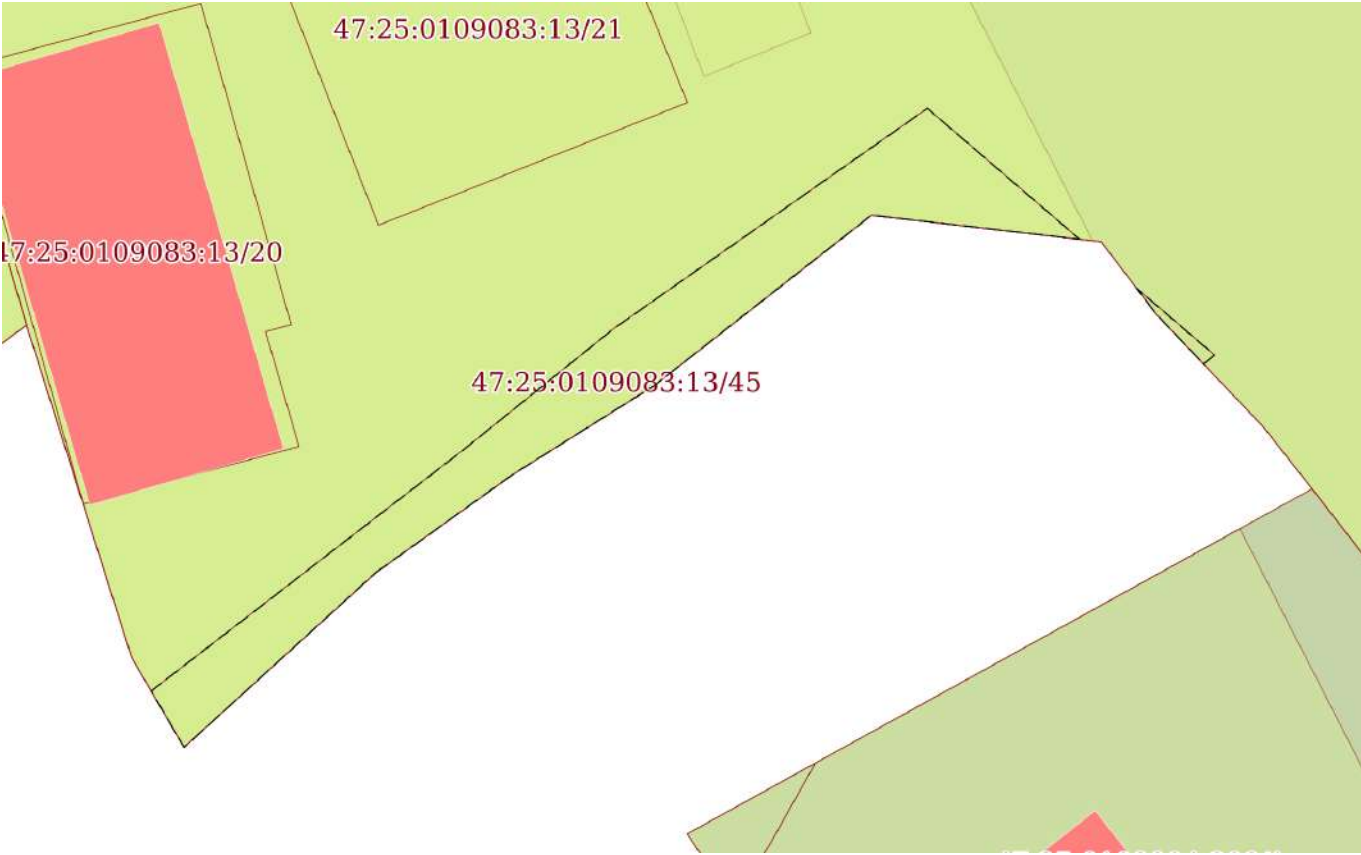
Масштаб 1:400	Условные обозначения:		
---------------	-----------------------	--	--

полное наименование должности	 ДОКУМЕНТ ПОДПИСАН ЭЛЕКТРОННОЙ ПОДПИСЬЮ Сертификат: 009F0BDC181A023B64597F1E2579BEFB50 Владелец: ФЕДЕРАЛЬНАЯ СЛУЖБА ГОСУДАРСТВЕННОЙ РЕГИСТРАЦИИ, КАДАСТРА И КАРТОГРАФИИ Действителен: с 02.08.2024 по 26.10.2025	инициалы, фамилия

Земельный участок			
вид объекта недвижимости			
Лист № 35 раздела 4	Всего листов раздела 4: 44	Всего разделов: 8	Всего листов выписки: 133
22.09.2025г. № КУВИ-001/2025-178436387			
Кадастровый номер:		47:25:0109083:13	
План (чертеж, схема) части земельного участка		Учетный номер части: 47:25:0109083:13/44	
			
Масштаб 1:2000		Условные обозначения:	

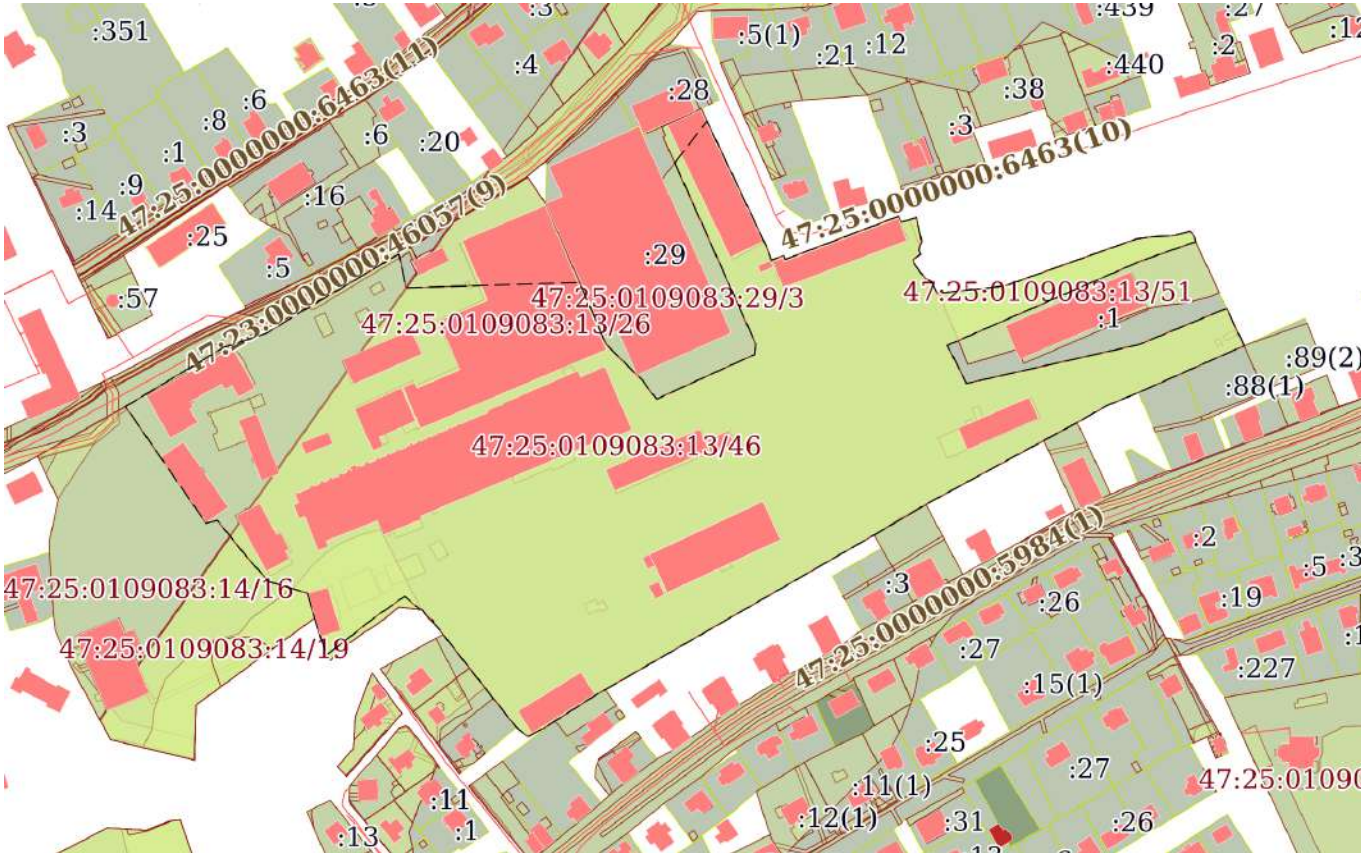
полное наименование должности		ДОКУМЕНТ ПОДПИСАН ЭЛЕКТРОННОЙ ПОДПИСЬЮ	инициалы, фамилия
	Сертификат: 009F0BDC181A023B64597F1E2579BEFB50		
	Владелец: ФЕДЕРАЛЬНАЯ СЛУЖБА ГОСУДАРСТВЕННОЙ РЕГИСТРАЦИИ, КАДАСТРА И КАРТОГРАФИИ Действителен: с 02.08.2024 по 26.10.2025		

Земельный участок			
вид объекта недвижимости			
Лист № 36 раздела 4	Всего листов раздела 4: 44	Всего разделов: 8	Всего листов выписки: 133
22.09.2025г. № КУВИ-001/2025-178436387			
Кадастровый номер:		47:25:0109083:13	

План (чертеж, схема) части земельного участка		Учетный номер части: 47:25:0109083:13/45	
			
Масштаб 1:400	Условные обозначения:		

полное наименование должности	 ДОКУМЕНТ ПОДПИСАН ЭЛЕКТРОННОЙ ПОДПИСЬЮ Сертификат: 009F0BDC181A023B64597F1E2579BEFB50 Владелец: ФЕДЕРАЛЬНАЯ СЛУЖБА ГОСУДАРСТВЕННОЙ РЕГИСТРАЦИИ, КАДАСТРА И КАРТОГРАФИИ Действителен: с 02.08.2024 по 26.10.2025	инициалы, фамилия

Земельный участок			
вид объекта недвижимости			
Лист № 37 раздела 4	Всего листов раздела 4: 44	Всего разделов: 8	Всего листов выписки: 133
22.09.2025г. № КУВИ-001/2025-178436387			
Кадастровый номер:		47:25:0109083:13	

План (чертеж, схема) части земельного участка		Учетный номер части: 47:25:0109083:13/46	
			
Масштаб 1:4000	Условные обозначения:		

		ДОКУМЕНТ ПОДПИСАН ЭЛЕКТРОННОЙ ПОДПИСЬЮ	
Сертификат: 009F0BDC181A023B64597F1E2579BEFB50		Владелец: ФЕДЕРАЛЬНАЯ СЛУЖБА ГОСУДАРСТВЕННОЙ РЕГИСТРАЦИИ, КАДАСТРА И КАРТОГРАФИИ	
Действителен: с 02.08.2024 по 26.10.2025		полное наименование должности	
		инициалы, фамилия	

Земельный участок			
вид объекта недвижимости			
Лист № 38 раздела 4	Всего листов раздела 4: 44	Всего разделов: 8	Всего листов выписки: 133
22.09.2025г. № КУВИ-001/2025-178436387			
Кадастровый номер:		47:25:0109083:13	

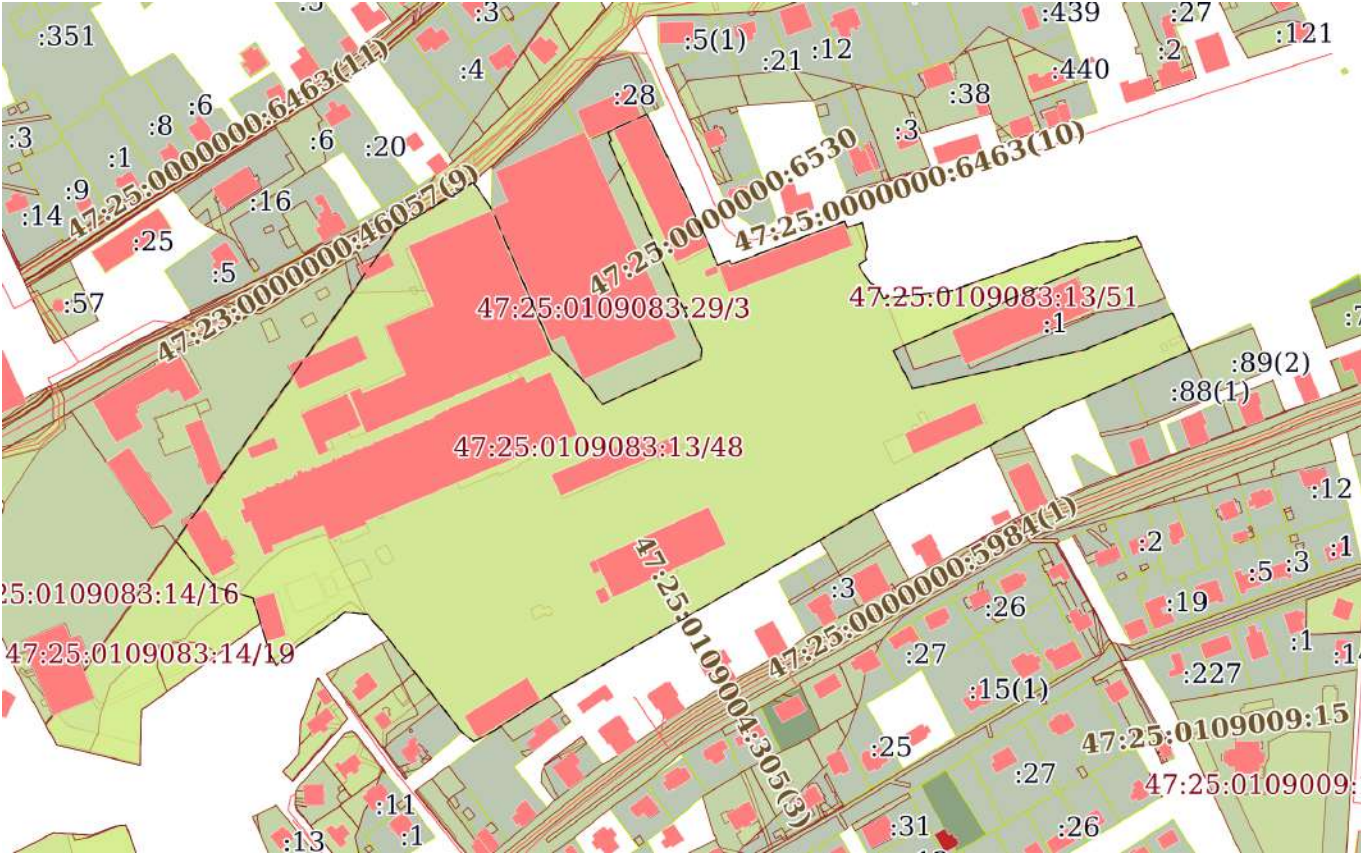
План (чертеж, схема) части земельного участка	Учетный номер части: 47:25:0109083:13/47
---	--



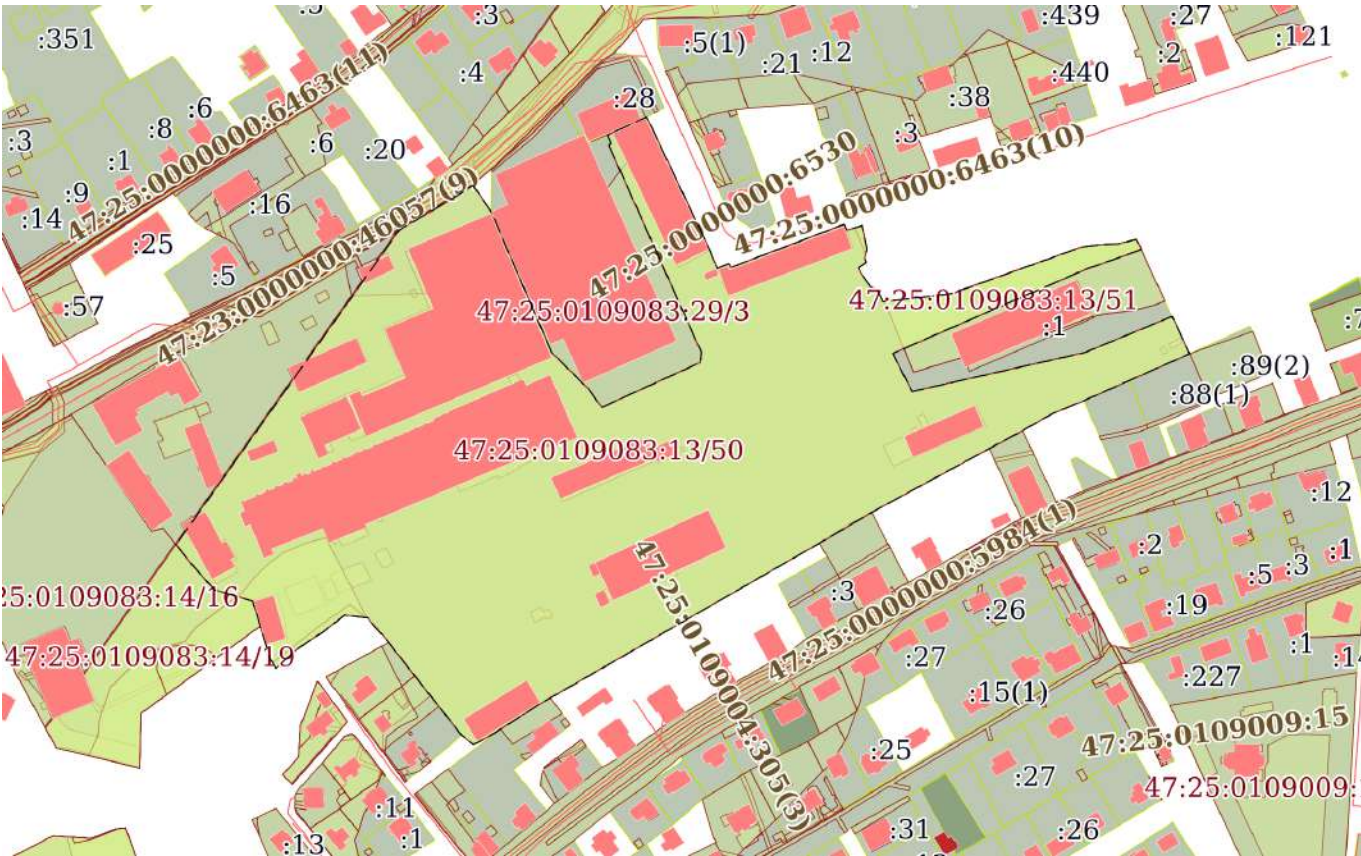
Масштаб 1:400	Условные обозначения:	
---------------	-----------------------	--

полное наименование должности	 ДОКУМЕНТ ПОДПИСАН ЭЛЕКТРОННОЙ ПОДПИСЬЮ Сертификат: 009F0BDC181A023B64597F1E2579BEFB50 Владелец: ФЕДЕРАЛЬНАЯ СЛУЖБА ГОСУДАРСТВЕННОЙ РЕГИСТРАЦИИ, КАДАСТРА И КАРТОГРАФИИ Действителен: с 02.08.2024 по 26.10.2025	инициалы, фамилия

Земельный участок			
вид объекта недвижимости			
Лист № 39 раздела 4	Всего листов раздела 4: 44	Всего разделов: 8	Всего листов выписки: 133
22.09.2025г. № КУВИ-001/2025-178436387			
Кадастровый номер:		47:25:0109083:13	

План (чертеж, схема) части земельного участка	Учетный номер части: 47:25:0109083:13/48
	
Масштаб 1:4000	Условные обозначения:

		ДОКУМЕНТ ПОДПИСАН ЭЛЕКТРОННОЙ ПОДПИСЬЮ	
Сертификат: 009F0BDC181A023B64597F1E2579BEFB50		Владелец: ФЕДЕРАЛЬНАЯ СЛУЖБА ГОСУДАРСТВЕННОЙ РЕГИСТРАЦИИ, КАДАСТРА И КАРТОГРАФИИ	
Действителен: с 02.08.2024 по 26.10.2025			
полное наименование должности		инициалы, фамилия	

Земельный участок			
вид объекта недвижимости			
Лист № 40 раздела 4	Всего листов раздела 4: 44	Всего разделов: 8	Всего листов выписки: 133
22.09.2025г. № КУВИ-001/2025-178436387			
Кадастровый номер:		47:25:0109083:13	
План (чертеж, схема) части земельного участка		Учетный номер части: 47:25:0109083:13/50	
			
Масштаб 1:4000		Условные обозначения:	



ДОКУМЕНТ ПОДПИСАН
ЭЛЕКТРОННОЙ ПОДПИСЬЮ

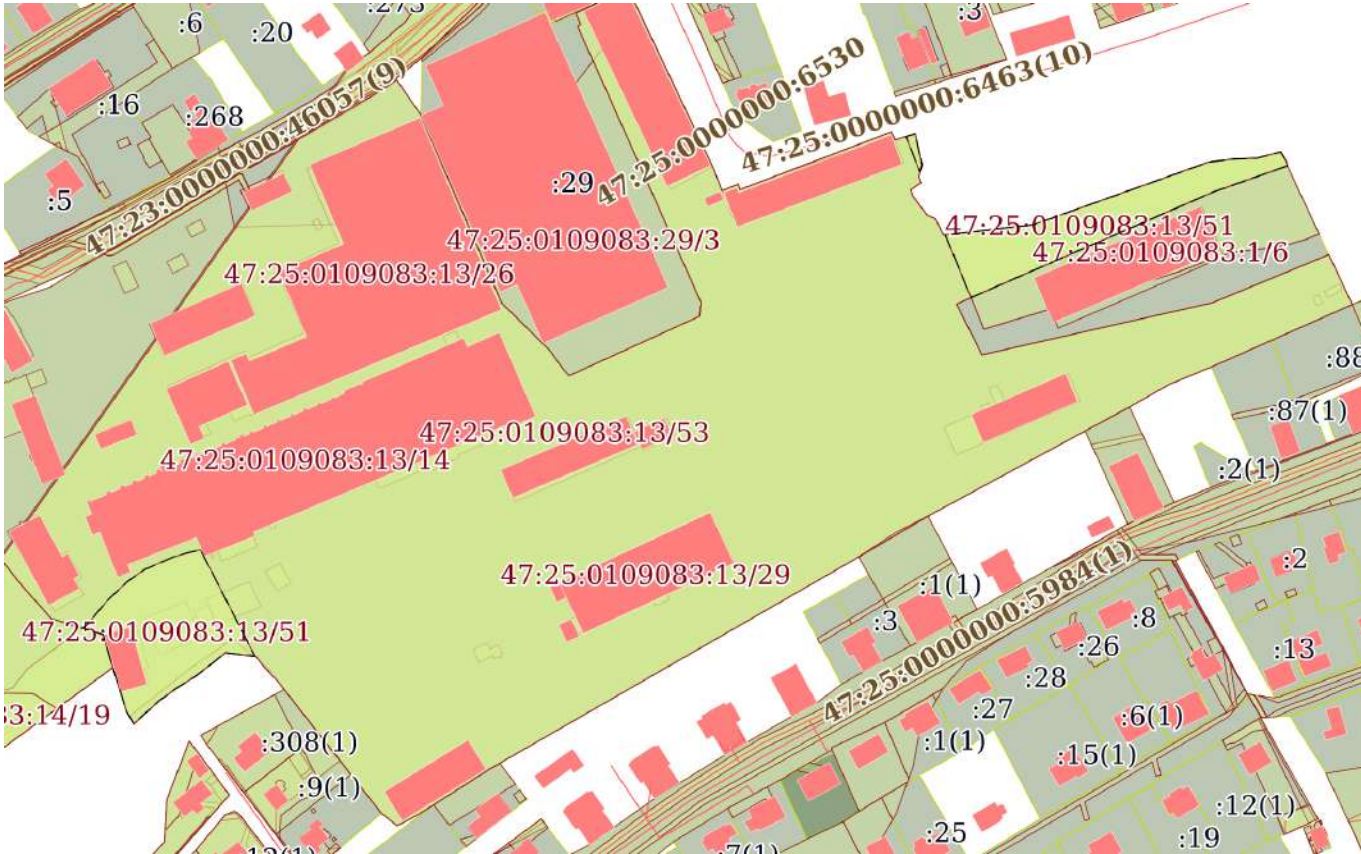
Сертификат: 009F0BDC181A023B64597F1E2579BEFB50

Владелец: ФЕДЕРАЛЬНАЯ СЛУЖБА ГОСУДАРСТВЕННОЙ
РЕГИСТРАЦИИ, КАДАСТРА И КАРТОГРАФИИ
Действителен: с 02.08.2024 по 26.10.2025

полное наименование должности

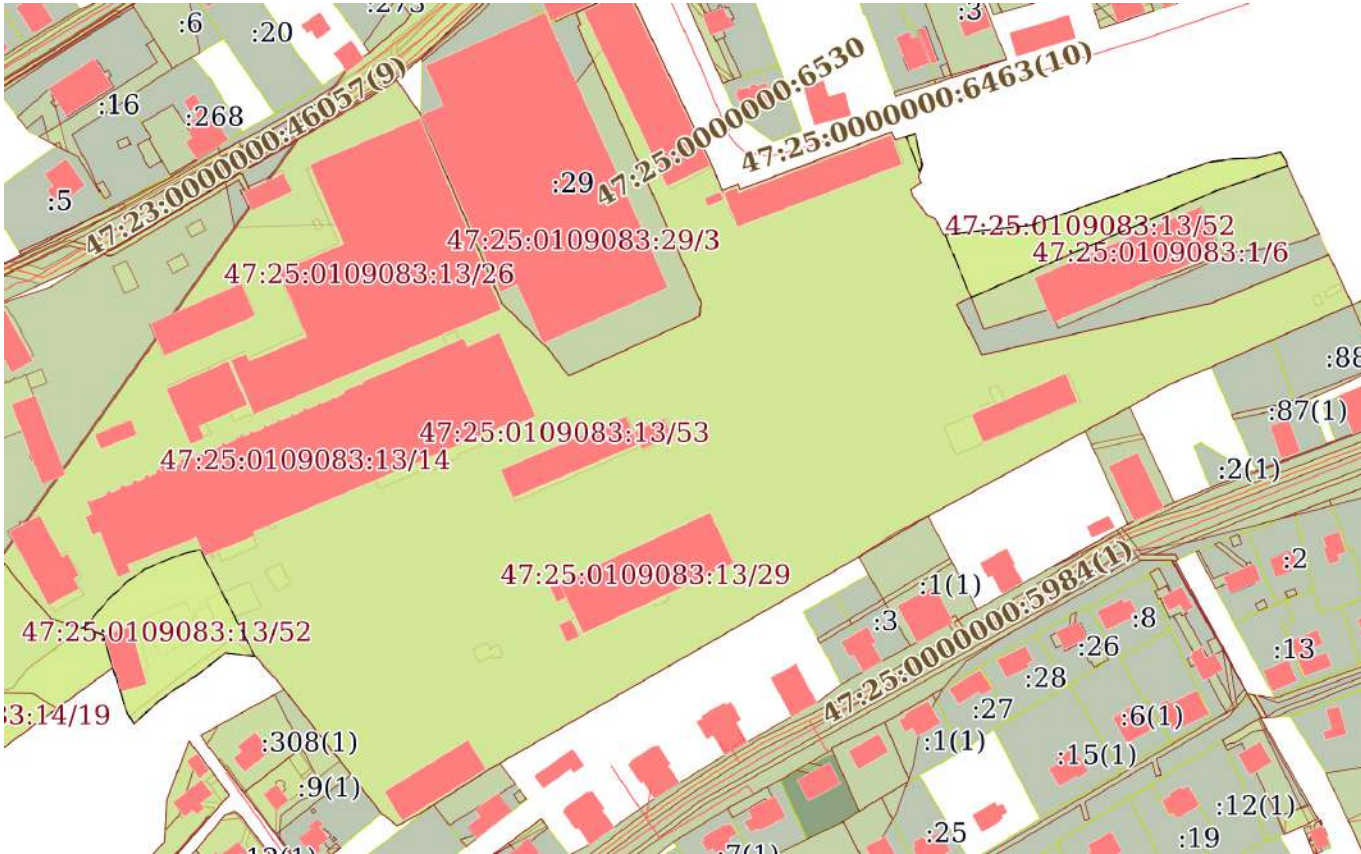
инициалы, фамилия

Земельный участок			
вид объекта недвижимости			
Лист № 41 раздела 4	Всего листов раздела 4: 44	Всего разделов: 8	Всего листов выписки: 133
22.09.2025г. № КУВИ-001/2025-178436387			
Кадастровый номер:		47:25:0109083:13	

План (чертеж, схема) части земельного участка		Учетный номер части: 47:25:0109083:13/51	
			
Масштаб 1:3000		Условные обозначения:	

полное наименование должности	 ДОКУМЕНТ ПОДПИСАН ЭЛЕКТРОННОЙ ПОДПИСЬЮ Сертификат: 009F0BDC181A023B64597F1E2579BEFB50 Владелец: ФЕДЕРАЛЬНАЯ СЛУЖБА ГОСУДАРСТВЕННОЙ РЕГИСТРАЦИИ, КАДАСТРА И КАРТОГРАФИИ Действителен: с 02.08.2024 по 26.10.2025	инициалы, фамилия

Земельный участок			
вид объекта недвижимости			
Лист № 42 раздела 4	Всего листов раздела 4: 44	Всего разделов: 8	Всего листов выписки: 133
22.09.2025г. № КУВИ-001/2025-178436387			
Кадастровый номер:		47:25:0109083:13	

План (чертеж, схема) части земельного участка		Учетный номер части: 47:25:0109083:13/52	
			
Масштаб 1:3000		Условные обозначения:	

полное наименование должности	 ДОКУМЕНТ ПОДПИСАН ЭЛЕКТРОННОЙ ПОДПИСЬЮ Сертификат: 009F0BDC181A023B64597F1E2579BEFB50 Владелец: ФЕДЕРАЛЬНАЯ СЛУЖБА ГОСУДАРСТВЕННОЙ РЕГИСТРАЦИИ, КАДАСТРА И КАРТОГРАФИИ Действителен: с 02.08.2024 по 26.10.2025	инициалы, фамилия

Земельный участок			
вид объекта недвижимости			
Лист № 43 раздела 4	Всего листов раздела 4: 44	Всего разделов: 8	Всего листов выписки: 133
22.09.2025г. № КУВИ-001/2025-178436387			
Кадастровый номер:		47:25:0109083:13	
План (чертеж, схема) части земельного участка		Учетный номер части: 47:25:0109083:13/53	
Масштаб 1:4000		Условные обозначения:	



ДОКУМЕНТ ПОДПИСАН
ЭЛЕКТРОННОЙ ПОДПИСЬЮ

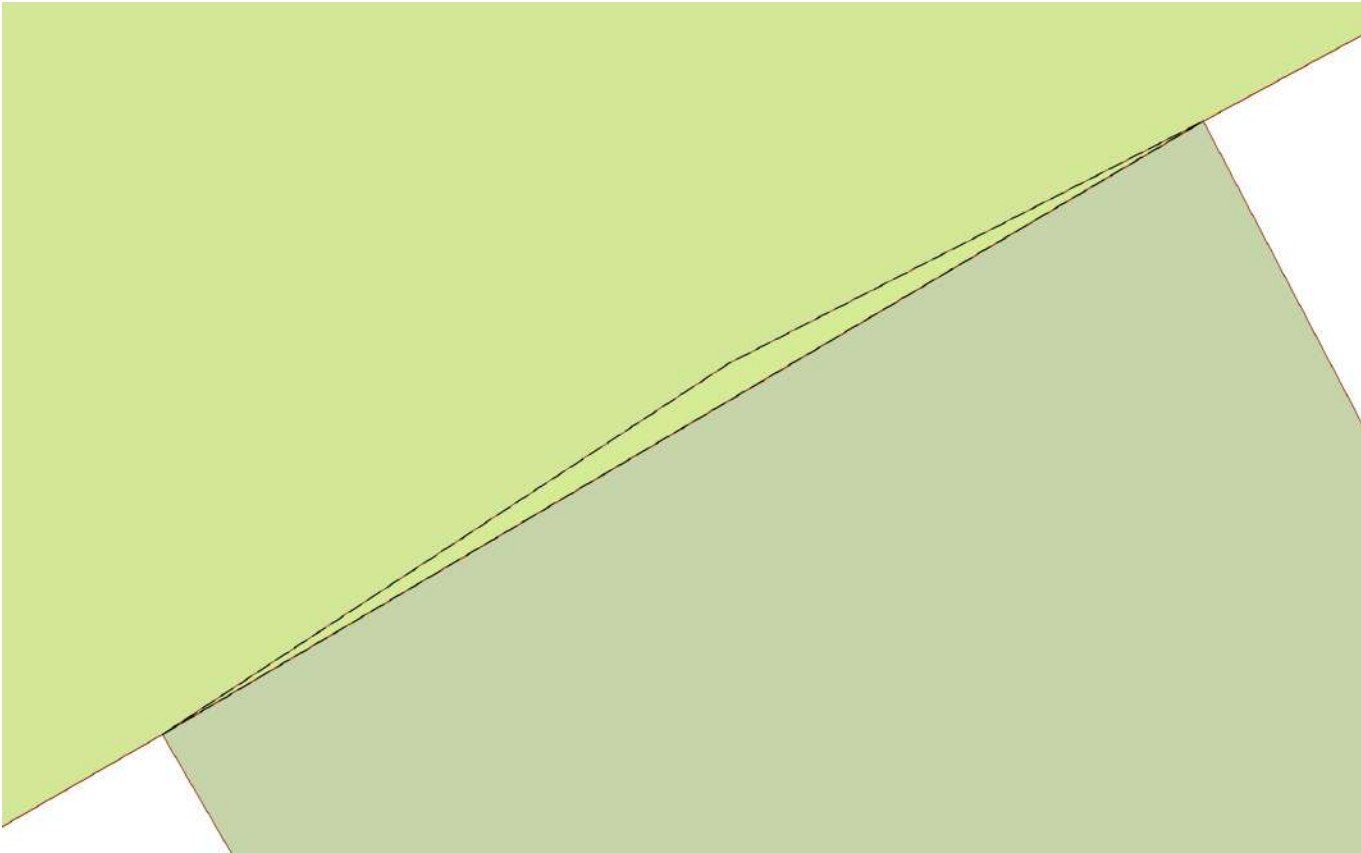
Сертификат: 009F0BDC181A023B64597F1E2579BEFB50

Владелец: ФЕДЕРАЛЬНАЯ СЛУЖБА ГОСУДАРСТВЕННОЙ
РЕГИСТРАЦИИ, КАДАСТРА И КАРТОГРАФИИ
Действителен: с 02.08.2024 по 26.10.2025

полное наименование должности

инициалы, фамилия

Земельный участок			
вид объекта недвижимости			
Лист № 44 раздела 4	Всего листов раздела 4: 44	Всего разделов: 8	Всего листов выписки: 133
22.09.2025г. № КУВИ-001/2025-178436387			
Кадастровый номер:		47:25:0109083:13	

План (чертеж, схема) части земельного участка	Учетный номер части: 47:25:0109083:13/54
	
Масштаб 1:200	Условные обозначения:

полное наименование должности	 ДОКУМЕНТ ПОДПИСАН ЭЛЕКТРОННОЙ ПОДПИСЬЮ Сертификат: 009F0BDC181A023B64597F1E2579BEFB50 Владелец: ФЕДЕРАЛЬНАЯ СЛУЖБА ГОСУДАРСТВЕННОЙ РЕГИСТРАЦИИ, КАДАСТРА И КАРТОГРАФИИ Действителен: с 02.08.2024 по 26.10.2025	инициалы, фамилия

Выписка из Единого государственного реестра недвижимости об объекте недвижимости
Сведения о частях земельного участка

Земельный участок		
вид объекта недвижимости		
Лист № 1 раздела 4.1	Всего листов раздела 4.1: 9	Всего разделов: 8
Всего листов выписки: 133		
22.09.2025г. № КУВИ-001/2025-178436387		
Кадастровый номер:		47:25:0109083:13
Учетный номер части	Площадь, м2	Содержание ограничения в использовании или ограничения права на объект недвижимости или обременения объекта недвижимости
1	2	3
47:25:0109083:13/1	37	данные отсутствуют
47:25:0109083:13/2	29	данные отсутствуют
47:25:0109083:13/3	158	данные отсутствуют
47:25:0109083:13/4	9	данные отсутствуют
47:25:0109083:13/5	70	данные отсутствуют
47:25:0109083:13/6	9	данные отсутствуют
47:25:0109083:13/7	18	данные отсутствуют
47:25:0109083:13/8	993	данные отсутствуют
47:25:0109083:13/10	713	данные отсутствуют
47:25:0109083:13/11	11	данные отсутствуют
47:25:0109083:13/12	541	данные отсутствуют
47:25:0109083:13/13	250	данные отсутствуют
47:25:0109083:13/14	6009	данные отсутствуют
47:25:0109083:13/15	40	данные отсутствуют
47:25:0109083:13/16	93	данные отсутствуют
47:25:0109083:13/17	705	данные отсутствуют
47:25:0109083:13/18	111	данные отсутствуют
47:25:0109083:13/19	59	данные отсутствуют
47:25:0109083:13/20	315	данные отсутствуют
47:25:0109083:13/21	280	данные отсутствуют
47:25:0109083:13/22	64	данные отсутствуют
47:25:0109083:13/23	208	данные отсутствуют
47:25:0109083:13/24	52	данные отсутствуют
47:25:0109083:13/25	562	данные отсутствуют



ДОКУМЕНТ ПОДПИСАН
ЭЛЕКТРОННОЙ ПОДПИСЬЮ

Сертификат: 009F0BDC181A023B64597F1E2579BEFB50
Владелец: ФЕДЕРАЛЬНАЯ СЛУЖБА ГОСУДАРСТВЕННОЙ
РЕГИСТРАЦИИ, КАДАСТРА И КАРТОГРАФИИ
Действителен: с 02.08.2024 по 26.10.2025

полное наименование должности	инициалы, фамилия
-------------------------------	-------------------

Земельный участок			
вид объекта недвижимости			
Лист № 2 раздела 4.1	Всего листов раздела 4.1: 9	Всего разделов: 8	Всего листов выписки: 133
22.09.2025г. № КУВИ-001/2025-178436387			
Кадастровый номер:		47:25:0109083:13	
47:25:0109083:13/26	6278	данные отсутствуют	
47:25:0109083:13/27	512	данные отсутствуют	
47:25:0109083:13/28	38	данные отсутствуют	
47:25:0109083:13/29	1522	данные отсутствуют	
47:25:0109083:13/31	687	данные отсутствуют	
47:25:0109083:13/32	15	данные отсутствуют	
47:25:0109083:13/33	974	данные отсутствуют	
47:25:0109083:13/34	1481	данные отсутствуют	
47:25:0109083:13/35	383	данные отсутствуют	
47:25:0109083:13/43	131	вид ограничения (обременения): ограничения прав на земельный участок, предусмотренные статьей 56 Земельного кодекса Российской Федерации; Срок действия: не установлен; реквизиты документа-основания: доверенность от 03.11.2020 № 3374973; документ, содержащий необходимые для внесения в государственный кадастр недвижимости сведения об установлении или изменении территориальной зоны или зоны с особыми условиями использования территорий, либо об отмене установления такой зоны от 30.03.2021 № PVD-0123/2021-16977; иной документ, содержащий описание объекта от 30.03.2021 № PVD-0123/2021-16977; Содержание ограничения (обременения): При установлении охранной зоны предусматриваются определенные ограничения использования территории, которые регламентируются ст. III Постановления Правительства РФ "О порядке установления охранных зон" №160 от 24.02.2009г.; Реестровый номер границы: 47:25-6.307; Вид объекта реестра границ: Зона с особыми условиями использования территории; Вид зоны по документу: Охранная зона объекта электросетевого хозяйства "Каб от пс 225 до ТП-106"; Тип зоны: Охранная зона инженерных коммуникаций	
47:25:0109083:13/44	65	вид ограничения (обременения): ограничения прав на земельный участок, предусмотренные статьей 56 Земельного кодекса Российской Федерации; Срок действия: не установлен; реквизиты документа-основания: доверенность от 03.11.2020 № 3374973; документ, содержащий необходимые для внесения в государственный кадастр недвижимости сведения об установлении или изменении территориальной зоны или зоны с особыми условиями использования территорий, либо об отмене установления такой зоны от 09.06.2021 № PVD-0123/2021-31318; иной документ, содержащий описание объекта от 09.06.2021 № PVD-0123/2021-31318; Содержание ограничения (обременения): При установлении охранной зоны предусматриваются определенные ограничения использования территории, которые регламентируются ст. III Постановления Правительства РФ "О порядке установления охранных зон" №160 от 24.02.2009г.; Реестровый номер границы: 47:25-6.562; Вид объекта реестра границ: Зона с особыми условиями использования территории; Вид зоны по документу: Охранная зона объекта электросетевого хозяйства "Кабель от пс225 Ф3 до ТП12"; Тип зоны: Охранная зона инженерных коммуникаций	
47:25:0109083:13/45	185	вид ограничения (обременения): ограничения прав на земельный участок, предусмотренные статьей 56 Земельного кодекса	



ДОКУМЕНТ ПОДПИСАН
ЭЛЕКТРОННОЙ ПОДПИСЬЮ

Сертификат: 009F0BDC181A023B64597F1E2579BEFB50

Владелец: ФЕДЕРАЛЬНАЯ СЛУЖБА ГОСУДАРСТВЕННОЙ
РЕГИСТРАЦИИ, КАДАСТРА И КАРТОГРАФИИ
Действителен: с 02.08.2024 по 26.10.2025

полное наименование должности

инициалы, фамилия

Земельный участок			
вид объекта недвижимости			
Лист № 3 раздела 4.1	Всего листов раздела 4.1: 9	Всего разделов: 8	Всего листов выписки: 133
22.09.2025г. № КУВИ-001/2025-178436387			
Кадастровый номер:		47:25:0109083:13	
		Российской Федерации; Срок действия: не установлен; реквизиты документа-основания: документ, содержащий необходимые для внесения в государственный кадастр недвижимости сведения об установлении или изменении территориальной зоны или зоны с особыми условиями использования территорий, либо об отмене установления такой зоны от 19.01.2021 № PVD-0123/2021-10283; иной документ, содержащий описание объекта от 19.01.2021 № PVD-0123/2021-10283; Содержание ограничения (обременения): Объектом является зона с особыми условиями использования территории «зона затопления в отношении территорий, прилегающих к реке Колпанской в г. Гатчина, затапливаемых при половодьях и паводках однопроцентной обеспеченности (повторяемость один раз в 100 лет)». При установлении зоны предусматриваются определенные ограничения в использовании территории, которые регламентируются ч. 6 ст. 67.1 Водного кодекса Российской Федерации от 03 июня 2006 года № 74-ФЗ (ред. от 29.07.2017 г.). В границах зон затопления, подтопления, в соответствии с законодательством Российской Федерации о градостроительной деятельности отнесенных к зонам с особыми условиями использования территорий, запрещаются: 1) размещение новых населенных пунктов и строительство объектов капитального строительства без обеспечения инженерной защиты таких населенных пунктов и объектов от затопления, подтопления; 2) использование сточных вод в целях регулирования плодородия почв; 3) размещение кладбищ, скотомогильников, объектов размещения отходов производства и потребления, химических, взрывчатых, токсичных, отравляющих и ядовитых веществ, пунктов хранения и захоронения радиоактивных отходов; 4) осуществление авиационных мер по борьбе с вредными организмами; Реестровый номер границы: 47:25-6.290; Вид объекта реестра границ: Зона с особыми условиями использования территории; Вид зоны по документу: зона затопления в отношении территорий, прилегающих к реке Колпанской в г. Гатчина, затапливаемых при половодьях и паводках однопроцентной обеспеченности (повторяемость один раз в 100 лет); Тип зоны: Иная зона с особыми условиями использования территории	
47:25:0109083:13/46	79212	вид ограничения (обременения): ограничения прав на земельный участок, предусмотренные статьей 56 Земельного кодекса Российской Федерации; Срок действия: не установлен; реквизиты документа-основания: документ, содержащий необходимые для внесения в государственный кадастр недвижимости сведения об установлении или изменении территориальной зоны или зоны с особыми условиями использования территорий, либо об отмене установления такой зоны от 19.01.2021 № PVD-0123/2021-10220; иной документ, содержащий описание объекта от 19.01.2021 № PVD-0123/2021-10220; Содержание ограничения (обременения): Объектом является зона с особыми условиями использования территории «Зона подтопления в отношении территорий, прилегающих к зоне затопления, повышение уровня грунтовых вод которых обуславливается подпором грунтовых вод уровнями высоких вод реки Колпанской в границах г. Гатчина Ленинградской области». При установлении зоны предусматриваются определенные ограничения в использовании территории, которые регламентируются ч. 6 ст. 67.1 Водного кодекса Российской Федерации от 03 июня 2006 года № 74-ФЗ (ред. от 29.07.2017 г.). В границах зон затопления, подтопления, в соответствии с законодательством Российской Федерации о градостроительной деятельности отнесенных к	



ДОКУМЕНТ ПОДПИСАН
ЭЛЕКТРОННОЙ ПОДПИСЬЮ

Сертификат: 009F0BDC181A023B64597F1E2579BEFB50

Владелец: ФЕДЕРАЛЬНАЯ СЛУЖБА ГОСУДАРСТВЕННОЙ
РЕГИСТРАЦИИ, КАДАСТРА И КАРТОГРАФИИ
Действителен: с 02.08.2024 по 26.10.2025

полное наименование должности

инициалы, фамилия

Земельный участок			
вид объекта недвижимости			
Лист № 4 раздела 4.1	Всего листов раздела 4.1: 9	Всего разделов: 8	Всего листов выписки: 133
22.09.2025г. № КУВИ-001/2025-178436387			
Кадастровый номер:		47:25:0109083:13	
		зонам с особыми условиями использования территорий, запрещаются: 1) размещение новых населенных пунктов и строительство объектов капитального строительства без обеспечения инженерной защиты таких населенных пунктов и объектов от затопления, подтопления; 2) использование сточных вод в целях регулирования плодородия почв; 3) размещение кладбищ, скотомогильников, объектов размещения отходов производства и потребления, химических, взрывчатых, токсичных, отравляющих и ядовитых веществ, пунктов хранения и захоронения радиоактивных отходов; 4) осуществление авиационных мер по борьбе с вредными организмами; Реестровый номер границы: 47:25-6.289; Вид объекта реестра границ: Зона с особыми условиями использования территории; Вид зоны по документу: Зона подтопления в отношении территорий, прилегающих к зоне затопления, повышение уровня грунтовых вод которых обуславливается подпором грунтовых вод уровнями высоких вод реки Колпанской в границах г. Гатчина Ленинградской области; Тип зоны: Иная зона с особыми условиями использования территории	
47:25:0109083:13/47	136	вид ограничения (обременения): ограничения прав на земельный участок, предусмотренные статьей 56 Земельного кодекса Российской Федерации; Срок действия: не установлен; реквизиты документа-основания: доверенность от 03.11.2020 № 3374973; документ, содержащий необходимые для внесения в государственный кадастр недвижимости сведения об установлении или изменении территориальной зоны или зоны с особыми условиями использования территорий, либо об отмене установления такой зоны от 30.03.2021 № PVD-0123/2021-16937; иной документ, содержащий описание объекта от 30.03.2021 № PVD-0123/2021-16937; Содержание ограничения (обременения): При установлении охранной зоны предусматриваются определенные ограничения использования территории, которые регламентируются ст. III Постановления Правительства РФ "О порядке установления охранных зон" №160 от 24.02.2009г.; Реестровый номер границы: 47:25-6.300; Вид объекта реестра границ: Зона с особыми условиями использования территории; Вид зоны по документу: Охранная зона объекта электросетевого хозяйства "Каб от пс 225 до ТП-106"; Тип зоны: Охранная зона инженерных коммуникаций	
47:25:0109083:13/48	74232	вид ограничения (обременения): ограничения прав на земельный участок, предусмотренные статьей 56 Земельного кодекса Российской Федерации; Срок действия: не установлен; реквизиты документа-основания: приказ об установлении приаэродромной территории от 04.10.2022 № 946 выдан: Министерство обороны Российской Федерации; Содержание ограничения (обременения): В соответствии с п. 1, 3 Статьи 47 Воздушного кодекса РФ от 19 марта 1997 г. №60-ФЗ, Приаэродромная территория устанавливается актом уполномоченного Правительством Российской Федерации федерального органа исполнительной власти в целях обеспечения безопасности полетов воздушных судов, перспективного развития аэропорта и исключения негативного воздействия оборудования аэродрома и полетов воздушных судов на здоровье человека и окружающую среду в соответствии с настоящим Кодексом, земельным законодательством, законодательством о градостроительной деятельности с учетом требований законодательства в области обеспечения санитарно-эпидемиологического благополучия населения. На приаэродромной территории выделяются семь подзон, в которых устанавливаются ограничения использования объектов недвижимости и осуществления деятельности.; Реестровый номер границы: 47:00-6.305; Вид объекта реестра	



ДОКУМЕНТ ПОДПИСАН
ЭЛЕКТРОННОЙ ПОДПИСЬЮ

Сертификат: 009F0BDC181A023B64597F1E2579BEFB50

Владелец: ФЕДЕРАЛЬНАЯ СЛУЖБА ГОСУДАРСТВЕННОЙ
РЕГИСТРАЦИИ, КАДАСТРА И КАРТОГРАФИИ
Действителен: с 02.08.2024 по 26.10.2025

полное наименование должности

инициалы, фамилия

Земельный участок			
вид объекта недвижимости			
Лист № 5 раздела 4.1	Всего листов раздела 4.1: 9	Всего разделов: 8	Всего листов выписки: 133
22.09.2025г. № КУВИ-001/2025-178436387			
Кадастровый номер:		47:25:0109083:13	
		границ: Зона с особыми условиями использования территории; Вид зоны по документу: Приаэродромная территория аэродрома совместного базирования «Пушкин»; Тип зоны: Охранная зона транспорта	
47:25:0109083:13/50	74103	вид ограничения (обременения): ограничения прав на земельный участок, предусмотренные статьей 56 Земельного кодекса Российской Федерации; Срок действия: не установлен; реквизиты документа-основания: приказ об установлении приаэродромной территории от 04.10.2022 № 946 выдан: Министерство обороны Российской Федерации; Содержание ограничения (обременения): В соответствии с пп. 3) п. 3 Статьи 47 Воздушного кодекса РФ от 19 марта 1997 г. №60-ФЗ, в границах третьей подзоны запрещается размещать объекты, высота которых превышает ограничения, установленные уполномоченным Правительством Российской Федерации федеральным органом исполнительной власти при установлении соответствующей приаэродромной территории.; Реестровый номер границы: 47:00-6.306; Вид объекта реестра границ: Зона с особыми условиями использования территории; Вид зоны по документу: Третья подзона приаэродромной территории аэродрома совместного базирования «Пушкин»; Тип зоны: Охранная зона транспорта	
47:25:0109083:13/51	4568	вид ограничения (обременения): ограничения прав на земельный участок, предусмотренные статьей 56 Земельного кодекса Российской Федерации; Срок действия: не установлен; реквизиты документа-основания: об утверждении границ водоохранных зон и границ прибрежных защитных полос некоторых водных объектов на территории Ленинградской области от 29.11.2024 № 3651 выдан: Комитет по природным ресурсам Ленинградской области; Содержание ограничения (обременения): В соответствии со статьей 65 частью 15 Водного кодекса Российской Федерации №74-ФЗ от 03.06.2006 г. в границах водоохранных зон запрещаются: 1) использование сточных вод в целях повышения почвенного плодородия; 2) размещение кладбищ, скотомогильников, объектов размещения отходов производства и потребления, химических, взрывчатых, токсичных, отравляющих и ядовитых веществ (за исключением специализированных хранилищ аммиака, метанола, аммиачной селитры и нитрата калия на территориях морских портов, перечень которых утверждается Правительством Российской Федерации, за пределами границ прибрежных защитных полос), пунктов захоронения радиоактивных отходов, а также загрязнение территории загрязняющими веществами, предельно допустимые концентрации которых в водах водных объектов рыбохозяйственного значения не установлены; 3) осуществление авиационных мер по борьбе с вредными организмами; 4) движение и стоянка транспортных средств (кроме специальных транспортных средств), за исключением их движения по дорогам и стоянки на дорогах и в специально оборудованных местах, имеющих твердое покрытие; 5) строительство и реконструкция автозаправочных станций, складов горюче-смазочных материалов (за исключением случаев, если автозаправочные станции, склады горюче-смазочных материалов размещены на территориях портов, инфраструктуры внутренних водных путей, в том числе баз (сооружений) для стоянки маломерных судов, объектов органов федеральной службы безопасности), станций технического обслуживания, используемых для технического осмотра и ремонта транспортных средств, осуществление мойки транспортных средств; 6) хранение пестицидов и агрохимикатов (за исключением хранения агрохимикатов в	

полное наименование должности	 ДОКУМЕНТ ПОДПИСАН ЭЛЕКТРОННОЙ ПОДПИСЬЮ Сертификат: 009F0BDC181A023B64597F1E2579BEFB50 Владелец: ФЕДЕРАЛЬНАЯ СЛУЖБА ГОСУДАРСТВЕННОЙ РЕГИСТРАЦИИ, КАДАСТРА И КАРТОГРАФИИ Действителен: с 02.08.2024 по 26.10.2025		инициалы, фамилия

Земельный участок		
вид объекта недвижимости		
Лист № 6 раздела 4.1	Всего листов раздела 4.1: 9	Всего разделов: 8
Всего листов выписки: 133		
22.09.2025г. № КУВИ-001/2025-178436387		
Кадастровый номер:		47:25:0109083:13
		специализированных хранилищах, размещенных на территориях морских портов за пределами границ прибрежных защитных полос), применение пестицидов и агрохимикатов; 7) сброс сточных, в том числе дренажных, вод; 8) разведка и добыча общераспространенных полезных ископаемых (за исключением случаев, если разведка и добыча общераспространенных полезных ископаемых осуществляются пользователями недр, осуществляющими разведку и добычу иных видов полезных ископаемых, в границах предоставленных им в соответствии с законодательством Российской Федерации о недрах горных отводов и (или) геологических отводов на основании утвержденного технического проекта в соответствии со статьей 19.1 Закона Российской Федерации от 21 февраля 1992 года N 2395-1 "О недрах").; Реестровый номер границы: 47:00-6.452; Вид объекта реестра границ: Зона с особыми условиями использования территории; Вид зоны по документу: Водоохранная зона р. Колпанская; Тип зоны: Водоохранная зона
47:25:0109083:13/52	4568	47:00-6.453
47:25:0109083:13/53	74103	47:00-6.294
47:25:0109083:13/54	14	47:23-8.34
37	данные отсутствуют	вид ограничения (обременения): прочие ограничения прав и обременения объекта недвижимости; Срок действия: не установлен; Содержание ограничения (обременения): Подъездная дорога к земельному участку ЗАО "Бодегас Вальдепабло-Нева"
40	данные отсутствуют	вид ограничения (обременения): прочие ограничения прав и обременения объекта недвижимости; Срок действия: не установлен; Содержание ограничения (обременения): Охранная зона электрокабеля высокого напряжения
41	данные отсутствуют	вид ограничения (обременения): прочие ограничения прав и обременения объекта недвижимости; Срок действия: не установлен; Содержание ограничения (обременения): Охранная зона газопровода
42	данные отсутствуют	вид ограничения (обременения): ограничения прав на земельный участок, предусмотренные статьей 56 Земельного кодекса Российской Федерации; Срок действия: не установлен; реквизиты документа-основания: описание местоположения границ от 20.02.2020 № б/н выдан: АО "ЛИМБ"; Содержание ограничения (обременения): Режим использования (содержание ограничений использования) установлен Правилами охраны газораспределительных сетей (утв. постановлением Правительства РФ от 20 ноября 2000 г. N 878, с изменениями и дополнениями от: 22 декабря 2011 г., 17 мая 2016 г.) 14. На земельные участки, входящие в охранные зоны газораспределительных сетей, в целях предупреждения их повреждения или нарушения условий их нормальной эксплуатации налагаются ограничения (обременения), которыми запрещается лицам, указанным в пункте 2 настоящих Правил: а) строить объекты жилищно-гражданского и производственного назначения; б) сносить и реконструировать мосты, коллекторы, автомобильные и железные дороги с расположенными на них газораспределительными сетями без предварительного выноса этих газопроводов по согласованию с эксплуатационными организациями; в) разрушать берегоукрепительные сооружения, водопропускные устройства, земляные и иные сооружения, предохраняющие газораспределительные сети от разрушений; г) перемещать, повреждать, засыпать и уничтожать опознавательные знаки,



ДОКУМЕНТ ПОДПИСАН
ЭЛЕКТРОННОЙ ПОДПИСЬЮ

Сертификат: 009F0BDC181A023B64597F1E2579BEFB50

Владелец: ФЕДЕРАЛЬНАЯ СЛУЖБА ГОСУДАРСТВЕННОЙ
РЕГИСТРАЦИИ, КАДАСТРА И КАРТОГРАФИИ
Действителен: с 02.08.2024 по 26.10.2025

полное наименование должности

инициалы, фамилия

Земельный участок			
вид объекта недвижимости			
Лист № 7 раздела 4.1	Всего листов раздела 4.1: 9	Всего разделов: 8	Всего листов выписки: 133
22.09.2025г. № КУВИ-001/2025-178436387			
Кадастровый номер:		47:25:0109083:13	

		контрольно-измерительные пункты и другие устройства газораспределительных сетей; д) устраивать свалки и склады, разливать растворы кислот, солей, щелочей и других химически активных веществ; е) огораживать и перегораживать охранные зоны, препятствовать доступу персонала эксплуатационных организаций к газораспределительным сетям, проведению обслуживания и устранению повреждений газораспределительных сетей; ж) разводить огонь и размещать источники огня; з) рыть погреба, копать и обрабатывать почву сельскохозяйственными и мелиоративными орудиями и механизмами на глубину более 0,3 метра; и) открывать калитки и двери газорегуляторных пунктов, станций катодной и дренажной защиты, люки подземных колодцев, включать или отключать электроснабжение средств связи, освещения и систем телемеханики; к) набрасывать, приставлять и привязывать к опорам и надземным газопроводам, ограждениям и зданиям газораспределительных сетей посторонние предметы, лестницы, влезать на них; л) самовольно подключаться к газораспределительным сетям. 15. Лесохозяйственные, сельскохозяйственные и другие работы, не подпадающие под ограничения, указанные в пункте 14 настоящих Правил, и не связанные с нарушением земельного горизонта и обработкой почвы на глубину более 0,3 метра, производятся собственниками, владельцами или пользователями земельных участков в охранной зоне газораспределительной сети при условии предварительного письменного уведомления эксплуатационной организации не менее чем за 3 рабочих дня до начала работ. 16. Хозяйственная деятельность в охранных зонах газораспределительных сетей, не предусмотренная пунктами 14 и 15 настоящих Правил, при которой производится нарушение поверхности земельного участка и обработка почвы на глубину более 0,3 метра, осуществляется на основании письменного разрешения эксплуатационной организации газораспределительных сетей.; Реестровый номер границы: 47.23.2.405
Весь	вид ограничения (обременения): ограничения прав на земельный участок, предусмотренные статьей 56 Земельного кодекса Российской Федерации; Срок действия: не установлен; реквизиты документа-основания: об утверждении границ водоохранных зон и границ прибрежных защитных полос некоторых водных объектов на территории Ленинградской области от 29.11.2024 № 3651 выдан: Комитет по природным ресурсам Ленинградской области; Содержание ограничения (обременения): В соответствии со статьей 65 частью 15 Водного кодекса Российской Федерации №74-ФЗ от 03.06.2006 г. в границах прибрежных защитных полос запрещаются: 1) использование сточных вод в целях повышения почвенного плодородия; 2) размещение кладбищ, скотомогильников, объектов размещения отходов производства и потребления, химических, взрывчатых, токсичных, отравляющих и ядовитых веществ (за исключением специализированных хранилищ аммиака, метанола, аммиачной селитры и нитрата калия на территориях морских портов, перечень которых утверждается Правительством Российской Федерации, за пределами границ прибрежных защитных полос), пунктов захоронения радиоактивных отходов, а также загрязнение территории загрязняющими веществами, предельно допустимые концентрации которых в водах водных объектов рыбохозяйственного значения не установлены; 3) осуществление авиационных мер по борьбе с вредными организмами; 4) движение и стоянка транспортных средств (кроме специальных транспортных средств), за исключением их движения по дорогам и стоянки на	

полное наименование должности	 ДОКУМЕНТ ПОДПИСАН ЭЛЕКТРОННОЙ ПОДПИСЬЮ Сертификат: 009F0BDC181A023B64597F1E2579BEFB50 Владелец: ФЕДЕРАЛЬНАЯ СЛУЖБА ГОСУДАРСТВЕННОЙ РЕГИСТРАЦИИ, КАДАСТРА И КАРТОГРАФИИ Действителен: с 02.08.2024 по 26.10.2025	инициалы, фамилия

Земельный участок			
вид объекта недвижимости			
Лист № 8 раздела 4.1	Всего листов раздела 4.1: 9	Всего разделов: 8	Всего листов выписки: 133
22.09.2025г. № КУВИ-001/2025-178436387			
Кадастровый номер:		47:25:0109083:13	

		дорогах и в специально оборудованных местах, имеющих твердое покрытие; 5) строительство и реконструкция автозаправочных станций, складов горюче-смазочных материалов (за исключением случаев, если автозаправочные станции, склады горюче-смазочных материалов размещены на территориях портов, инфраструктуры внутренних водных путей, в том числе баз (сооружений) для стоянки маломерных судов, объектов органов федеральной службы безопасности), станций технического обслуживания, используемых для технического осмотра и ремонта транспортных средств, осуществление мойки транспортных средств; 6) хранение пестицидов и агрохимикатов (за исключением хранения агрохимикатов в специализированных хранилищах, размещенных на территориях морских портов за пределами границ прибрежных защитных полос), применение пестицидов и агрохимикатов; 7) сброс сточных, в том числе дренажных, вод; 8) разведка и добыча общераспространенных полезных ископаемых (за исключением случаев, если разведка и добыча общераспространенных полезных ископаемых осуществляются пользователями недр, осуществляющими разведку и добычу иных видов полезных ископаемых, в границах предоставленных им в соответствии с законодательством Российской Федерации о недрах горных отводов и (или) геологических отводов на основании утвержденного технического проекта в соответствии со статьей 19.1 Закона Российской Федерации от 21 февраля 1992 года N 2395-1 "О недрах"). В соответствии со статьей 65 частью 17. В границах прибрежных защитных полос наряду с установленными частью 15 настоящей статьи ограничениями запрещаются: 1) распашка земель; 2) размещение отвалов размываемых грунтов; 3) выпас сельскохозяйственных животных и организация для них летних лагерей, ванн.; Реестровый номер границы: 47:00-6.453; Вид объекта реестра границ: Зона с особыми условиями использования территории; Вид зоны по документу: Прибрежная защитная полоса р. Колпанская; Тип зоны: Прибрежная защитная полоса
	Весь	вид ограничения (обременения): ограничения прав на земельный участок, предусмотренные статьей 56 Земельного кодекса Российской Федерации; Срок действия: не установлен; реквизиты документа-основания: приказ об установлении приаэродромной территории от 04.10.2022 № 946 выдан: Министерство обороны Российской Федерации; Содержание ограничения (обременения): В соответствии с п. 4) п. 3 Статьи 47 Воздушного кодекса РФ от 19 марта 1997 г. №60-ФЗ, в границах четвертой подзоны запрещается размещать объекты, создающие помехи в работе наземных объектов средств и систем обслуживания воздушного движения, навигации, посадки и связи, предназначенных для организации воздушного движения и расположенных вне первой подзоны.; Реестровый номер границы: 47:00-6.294; Вид объекта реестра границ: Зона с особыми условиями использования территории; Вид зоны по документу: Четвертая подзона приаэродромной территории аэродрома совместного базирования «Пушкин»; Тип зоны: Охранная зона транспорта
	Весь	вид ограничения (обременения): ограничения прав на земельный участок, предусмотренные статьей 56 Земельного кодекса Российской Федерации; Срок действия: не установлен; реквизиты документа-основания: приказ комитета по культуре от 09.07.2019 № 01-03/19-341 выдан: Комитет по культуре Ленинградской области; заключение кадастрового инженера от 16.10.2019 № б/н выдан: ГУП "Леноблинвентаризация"; описание местоположения ОКН регионального значения «Ансамбль

полное наименование должности		ДОКУМЕНТ ПОДПИСАН	инициалы, фамилия
		ЭЛЕКТРОННОЙ ПОДПИСЬЮ	
	Сертификат: 009F0BDC181A023B64597F1E2579BEFB50		
	Владелец: ФЕДЕРАЛЬНАЯ СЛУЖБА ГОСУДАРСТВЕННОЙ РЕГИСТРАЦИИ, КАДАСТРА И КАРТОГРАФИИ Действителен: с 02.08.2024 по 26.10.2025		

Земельный участок			
вид объекта недвижимости			
Лист № 9 раздела 4.1	Всего листов раздела 4.1: 9	Всего разделов: 8	Всего листов выписки: 133
22.09.2025г. № КУВИ-001/2025-178436387			
Кадастровый номер:		47:25:0109083:13	
		Егерской слободы: 19 жилых домов» от 16.10.2019 № б/н выдан: ГУП "Леноблинвентаризация"; Содержание ограничения (обременения): Ограничения по использованию и предоставлению земель, земельных участков и иных объектов, в том числе природных, установленных Федеральным законом от 25.06.2002 № 73-ФЗ "Об объектах культурного наследия (памятниках истории и культуры) народов Российской Федерации", Земельным кодексом РФ.; Реестровый номер границы: 47:23-8.34; Вид объекта реестра границ: Территория объекта культурного наследия; Вид зоны по документу: Территория объекта культурного наследия регионального значения «Ансамбль Егерской слободы: 19 жилых домов»; Тип зоны: Территория объекта культурного наследия; Номер: 471721247420005	

полное наименование должности	 ДОКУМЕНТ ПОДПИСАН ЭЛЕКТРОННОЙ ПОДПИСЬЮ Сертификат: 009F0BDC181A023B64597F1E2579BEFB50 Владелец: ФЕДЕРАЛЬНАЯ СЛУЖБА ГОСУДАРСТВЕННОЙ РЕГИСТРАЦИИ, КАДАСТРА И КАРТОГРАФИИ Действителен: с 02.08.2024 по 26.10.2025	инициалы, фамилия

Выписка из Единого государственного реестра недвижимости об объекте недвижимости
Сведения о частях земельного участка

Земельный участок			
вид объекта недвижимости			
Лист № 1 раздела 4.2	Всего листов раздела 4.2: 63	Всего разделов: 8	Всего листов выписки: 133
22.09.2025г. № КУВИ-001/2025-178436387			
Кадастровый номер:		47:25:0109083:13	

Сведения о характерных точках границы части (частей) земельного участка				
Учетный номер части: 47:25:0109083:13/1				
Система координат МСК 47 зона 2				
Номер точки	Координаты, м		Описание закрепления на местности	Средняя квадратичная погрешность определения координат характерных точек границ земельного участка, м
	X	Y		
1	2	3	4	5
1	395460.66	2200465.5	-	-
2	395465.26	2200463.04	-	-
3	395462.08	2200456.77	-	-
4	395457.48	2200459.23	-	-
1	395460.66	2200465.5	-	-

полное наименование должности		 ДОКУМЕНТ ПОДПИСАН ЭЛЕКТРОННОЙ ПОДПИСЬЮ Сертификат: 009F0BDC181A023B64597F1E2579BEFB50 Владелец: ФЕДЕРАЛЬНАЯ СЛУЖБА ГОСУДАРСТВЕННОЙ РЕГИСТРАЦИИ, КАДАСТРА И КАРТОГРАФИИ Действителен: с 02.08.2024 по 26.10.2025	инициалы, фамилия

Земельный участок				
вид объекта недвижимости				
Лист № 2 раздела 4.2		Всего листов раздела 4.2: 63		Всего разделов: 8
Всего листов выписки: 133				
22.09.2025г. № КУВИ-001/2025-178436387				
Кадастровый номер:			47:25:0109083:13	
Сведения о характерных точках границы части (частей) земельного участка				
Учетный номер части: 47:25:0109083:13/2				
Система координат МСК 47 зона 2				
Номер точки	Координаты, м		Описание закрепления на местности	Средняя квадратичная погрешность определения координат характерных точек границ земельного участка, м
	X	Y		
1	2	3	4	5
1	395476.09	2200464.58	-	-
2	395479.07	2200470.17	-	-
3	395474.99	2200472.34	-	-
4	395472.01	2200466.74	-	-
1	395476.09	2200464.58	-	-

полное наименование должности		 ДОКУМЕНТ ПОДПИСАН ЭЛЕКТРОННОЙ ПОДПИСЬЮ Сертификат: 009F0BDC181A023B64597F1E2579BEFB50 Владелец: ФЕДЕРАЛЬНАЯ СЛУЖБА ГОСУДАРСТВЕННОЙ РЕГИСТРАЦИИ, КАДАСТРА И КАРТОГРАФИИ Действителен: с 02.08.2024 по 26.10.2025	инициалы, фамилия

Земельный участок				
вид объекта недвижимости				
Лист № 3 раздела 4.2		Всего листов раздела 4.2: 63		Всего разделов: 8
Всего листов выписки: 133				
22.09.2025г. № КУВИ-001/2025-178436387				
Кадастровый номер:		47:25:0109083:13		
Сведения о характерных точках границы части (частей) земельного участка				
Учетный номер части: 47:25:0109083:13/3				
Система координат МСК 47 зона 2				
Номер точки	Координаты, м		Описание закрепления на местности	Средняя квадратичная погрешность определения координат характерных точек границ земельного участка, м
	X	Y		
1	2	3	4	5
1	395483.16	2200490.09	-	-
2	395490.76	2200486.4	-	-
3	395498.86	2200503.14	-	-
4	395491.13	2200506.89	-	-
1	395483.16	2200490.09	-	-

полное наименование должности	 ДОКУМЕНТ ПОДПИСАН ЭЛЕКТРОННОЙ ПОДПИСЬЮ Сертификат: 009F0BDC181A023B64597F1E2579BEFB50 Владелец: ФЕДЕРАЛЬНАЯ СЛУЖБА ГОСУДАРСТВЕННОЙ РЕГИСТРАЦИИ, КАДАСТРА И КАРТОГРАФИИ Действителен: с 02.08.2024 по 26.10.2025	инициалы, фамилия

Земельный участок					
вид объекта недвижимости					
Лист № 4 раздела 4.2		Всего листов раздела 4.2: 63		Всего разделов: 8	Всего листов выписки: 133
22.09.2025г. № КУВИ-001/2025-178436387					
Кадастровый номер:			47:25:0109083:13		
Сведения о характерных точках границы части (частей) земельного участка					
Учетный номер части: 47:25:0109083:13/4					
Система координат МСК 47 зона 2					
Номер точки	Координаты, м		Описание закрепления на местности	Средняя квадратичная погрешность определения координат характерных точек границ земельного участка, м	
	X	Y			
1	2	3	4	5	
1	395478.3	2200515.33	-	-	
2	395479.52	2200517.42	-	-	
3	395476.16	2200519.36	-	-	
4	395474.93	2200517.25	-	-	
1	395478.3	2200515.33	-	-	

полное наименование должности		 ДОКУМЕНТ ПОДПИСАН ЭЛЕКТРОННОЙ ПОДПИСЬЮ Сертификат: 009F0BDC181A023B64597F1E2579BEFB50 Владелец: ФЕДЕРАЛЬНАЯ СЛУЖБА ГОСУДАРСТВЕННОЙ РЕГИСТРАЦИИ, КАДАСТРА И КАРТОГРАФИИ Действителен: с 02.08.2024 по 26.10.2025	инициалы, фамилия

Земельный участок				
вид объекта недвижимости				
Лист № 5 раздела 4.2		Всего листов раздела 4.2: 63		Всего разделов: 8
Всего листов выписки: 133				
22.09.2025г. № КУВИ-001/2025-178436387				
Кадастровый номер:			47:25:0109083:13	
Сведения о характерных точках границы части (частей) земельного участка				
Учетный номер части: 47:25:0109083:13/5				
Система координат МСК 47 зона 2				
Номер точки	Координаты, м		Описание закрепления на местности	Средняя квадратичная погрешность определения координат характерных точек границ земельного участка, м
	X	Y		
1	2	3	4	5
1	395460.01	2200435.07	-	-
2	395462.5	2200440.45	-	-
3	395452.01	2200445.32	-	-
4	395449.44	2200439.76	-	-
1	395460.01	2200435.07	-	-

полное наименование должности	 ДОКУМЕНТ ПОДПИСАН ЭЛЕКТРОННОЙ ПОДПИСЬЮ Сертификат: 009F0BDC181A023B64597F1E2579BEFB50 Владелец: ФЕДЕРАЛЬНАЯ СЛУЖБА ГОСУДАРСТВЕННОЙ РЕГИСТРАЦИИ, КАДАСТРА И КАРТОГРАФИИ Действителен: с 02.08.2024 по 26.10.2025	инициалы, фамилия

Земельный участок				
вид объекта недвижимости				
Лист № 6 раздела 4.2		Всего листов раздела 4.2: 63		Всего разделов: 8
Всего листов выписки: 133				
22.09.2025г. № КУВИ-001/2025-178436387				
Кадастровый номер:			47:25:0109083:13	
Сведения о характерных точках границы части (частей) земельного участка				
Учетный номер части: 47:25:0109083:13/6				
Система координат МСК 47 зона 2				
Номер точки	Координаты, м		Описание закрепления на местности	Средняя квадратичная погрешность определения координат характерных точек границ земельного участка, м
	X	Y		
1	2	3	4	5
1	395444.49	2200919.29	-	-
2	395447.64	2200917.55	-	-
3	395448.8	2200919.82	-	-
4	395445.65	2200921.57	-	-
1	395444.49	2200919.29	-	-

полное наименование должности		 ДОКУМЕНТ ПОДПИСАН ЭЛЕКТРОННОЙ ПОДПИСЬЮ Сертификат: 009F0BDC181A023B64597F1E2579BEFB50 Владелец: ФЕДЕРАЛЬНАЯ СЛУЖБА ГОСУДАРСТВЕННОЙ РЕГИСТРАЦИИ, КАДАСТРА И КАРТОГРАФИИ Действителен: с 02.08.2024 по 26.10.2025	инициалы, фамилия

Земельный участок				
вид объекта недвижимости				
Лист № 7 раздела 4.2		Всего листов раздела 4.2: 63		Всего разделов: 8
Всего листов выписки: 133				
22.09.2025г. № КУВИ-001/2025-178436387				
Кадастровый номер:			47:25:0109083:13	
Сведения о характерных точках границы части (частей) земельного участка				
Учетный номер части: 47:25:0109083:13/7				
Система координат МСК 47 зона 2				
Номер точки	Координаты, м		Описание закрепления на местности	Средняя квадратичная погрешность определения координат характерных точек границ земельного участка, м
	X	Y		
1	2	3	4	5
1	395453.22	2200928.11	-	-
2	395450.08	2200922.28	-	-
3	395447.67	2200923.52	-	-
4	395450.81	2200929.36	-	-
1	395453.22	2200928.11	-	-

полное наименование должности	 ДОКУМЕНТ ПОДПИСАН ЭЛЕКТРОННОЙ ПОДПИСЬЮ Сертификат: 009F0BDC181A023B64597F1E2579BEFB50 Владелец: ФЕДЕРАЛЬНАЯ СЛУЖБА ГОСУДАРСТВЕННОЙ РЕГИСТРАЦИИ, КАДАСТРА И КАРТОГРАФИИ Действителен: с 02.08.2024 по 26.10.2025	инициалы, фамилия

Земельный участок			
вид объекта недвижимости			
Лист № 8 раздела 4.2	Всего листов раздела 4.2: 63	Всего разделов: 8	Всего листов выписки: 133

22.09.2025г. № КУВИ-001/2025-178436387

Кадастровый номер: 47:25:0109083:13

Сведения о характерных точках границы части (частей) земельного участка				
Учетный номер части: 47:25:0109083:13/8				
Система координат МСК 47 зона 2				
Номер точки	Координаты, м		Описание закрепления на местности	Средняя квадратичная погрешность определения координат характерных точек границ земельного участка, м
	X	Y		
1	2	3	4	5
1	395418.41	2200345.17	-	-
2	395422.3	2200351.83	-	-
3	395422	2200352.07	-	-
4	395437.48	2200378.71	-	-
5	395438.82	2200377.82	-	-
6	395439.86	2200379.69	-	-
7	395439.28	2200380.04	-	-
8	395439.88	2200380.99	-	-
9	395439.44	2200381.28	-	-
10	395444.23	2200389.53	-	-
11	395444.42	2200390.56	-	-
12	395444.3	2200391.59	-	-
13	395443.95	2200392.2	-	-
14	395443.38	2200392.62	-	-
15	395440.13	2200394.46	-	-
16	395440.32	2200394.85	-	-
17	395434.38	2200398.31	-	-
18	395434.15	2200397.85	-	-
19	395424.59	2200403.27	-	-
20	395419.08	2200393.7	-	-
21	395425.71	2200389.95	-	-
22	395423.73	2200386.78	-	-
23	395427.2	2200385.1	-	-
24	395423.88	2200379.53	-	-



ДОКУМЕНТ ПОДПИСАН
ЭЛЕКТРОННОЙ ПОДПИСЬЮ

Сертификат: 009F0BDC181A023B64597F1E2579BEFB50

Владелец: ФЕДЕРАЛЬНАЯ СЛУЖБА ГОСУДАРСТВЕННОЙ
РЕГИСТРАЦИИ, КАДАСТРА И КАРТОГРАФИИ
Действителен: с 02.08.2024 по 26.10.2025

полное наименование должности

инициалы, фамилия

Земельный участок					
вид объекта недвижимости					
Лист № 9 раздела 4.2		Всего листов раздела 4.2: 63		Всего разделов: 8	Всего листов выписки: 133
22.09.2025г. № КУВИ-001/2025-178436387					
Кадастровый номер:			47:25:0109083:13		
1	2	3	4	5	
25	395422.34	2200380.47	-	-	
26	395420.46	2200377.15	-	-	
27	395421.93	2200376.23	-	-	
28	395417.26	2200368.25	-	-	
29	395414.8	2200369.68	-	-	
30	395412.56	2200366.08	-	-	
31	395405.41	2200370.26	-	-	
32	395397.87	2200357.26	-	-	
1	395418.41	2200345.17	-	-	

Земельный участок			
вид объекта недвижимости			
Лист № 10 раздела 4.2	Всего листов раздела 4.2: 63	Всего разделов: 8	Всего листов выписки: 133

22.09.2025г. № КУВИ-001/2025-178436387

Кадастровый номер: 47:25:0109083:13

Сведения о характерных точках границы части (частей) земельного участка				
Учетный номер части: 47:25:0109083:13/10				
Система координат МСК 47 зона 2				
Номер точки	Координаты, м		Описание закрепления на местности	Средняя квадратичная погрешность определения координат характерных точек границ земельного участка, м
	X	Y		
1	2	3	4	5
1	395408.8	2200377.95	-	-
2	395409.27	2200379.05	-	-
3	395408.78	2200379.26	-	-
4	395409.62	2200381.56	-	-
5	395410.02	2200381.38	-	-
6	395410.43	2200382.47	-	-
7	395410.03	2200382.66	-	-
8	395410.98	2200385.25	-	-
9	395411.38	2200385.08	-	-
10	395411.78	2200386.17	-	-
11	395411.38	2200386.36	-	-
12	395413.24	2200391.45	-	-
13	395413.65	2200391.27	-	-
14	395414.04	2200392.37	-	-
15	395413.65	2200392.56	-	-
16	395414.62	2200395.22	-	-
17	395415.02	2200395.04	-	-
18	395415.33	2200395.83	-	-
19	395414.91	2200396.03	-	-
20	395416.07	2200399.21	-	-
21	395416.48	2200399.04	-	-
22	395416.78	2200399.87	-	-
23	395376.53	2200416.08	-	-
24	395372.86	2200406.99	-	-



ДОКУМЕНТ ПОДПИСАН
ЭЛЕКТРОННОЙ ПОДПИСЬЮ

Сертификат: 009F0BDC181A023B64597F1E2579BEFB50

Владелец: ФЕДЕРАЛЬНАЯ СЛУЖБА ГОСУДАРСТВЕННОЙ
РЕГИСТРАЦИИ, КАДАСТРА И КАРТОГРАФИИ
Действителен: с 02.08.2024 по 26.10.2025

полное наименование должности

инициалы, фамилия

Земельный участок				
вид объекта недвижимости				
Лист № 11 раздела 4.2		Всего листов раздела 4.2: 63		Всего разделов: 8
Всего листов выписки: 133				
22.09.2025г. № КУВИ-001/2025-178436387				
Кадастровый номер:			47:25:0109083:13	
1	2	3	4	5
25	395382.78	2200403.31	-	-
26	395382.43	2200402.33	-	-
27	395384.19	2200401.58	-	-
28	395384.57	2200402.57	-	-
29	395394.11	2200398.59	-	-
30	395388.59	2200383.76	-	-
31	395397.33	2200380.37	-	-
32	395398.24	2200382.85	-	-
33	395399.1	2200382.44	-	-
34	395399.27	2200382.99	-	-
35	395401.33	2200382.04	-	-
36	395401.12	2200381.65	-	-
37	395402.92	2200380.99	-	-
38	395402.74	2200380.52	-	-
39	395403.51	2200380.12	-	-
40	395403.76	2200380.69	-	-
41	395407.85	2200378.88	-	-
42	395407.68	2200378.44	-	-
1	395408.8	2200377.95	-	-



ДОКУМЕНТ ПОДПИСАН
ЭЛЕКТРОННОЙ ПОДПИСЬЮ

Сертификат: 009F0BDC181A023B64597F1E2579BEFB50

Владелец: ФЕДЕРАЛЬНАЯ СЛУЖБА ГОСУДАРСТВЕННОЙ
РЕГИСТРАЦИИ, КАДАСТРА И КАРТОГРАФИИ
Действителен: с 02.08.2024 по 26.10.2025

полное наименование должности

инициалы, фамилия

Земельный участок				
вид объекта недвижимости				
Лист № 12 раздела 4.2		Всего листов раздела 4.2: 63		Всего разделов: 8
Всего листов выписки: 133				
22.09.2025г. № КУВИ-001/2025-178436387				
Кадастровый номер:			47:25:0109083:13	
Сведения о характерных точках границы части (частей) земельного участка				
Учетный номер части: 47:25:0109083:13/11				
Система координат МСК 47 зона 2				
Номер точки	Координаты, м		Описание закрепления на местности	Средняя квадратичная погрешность определения координат характерных точек границ земельного участка, м
	X	Y		
1	2	3	4	5
1	395377.7	2200371.76	-	-
2	395379.64	2200374.4	-	-
3	395376.93	2200376.35	-	-
4	395375.1	2200373.59	-	-
1	395377.7	2200371.76	-	-

полное наименование должности	 ДОКУМЕНТ ПОДПИСАН ЭЛЕКТРОННОЙ ПОДПИСЬЮ Сертификат: 009F0BDC181A023B64597F1E2579BEFB50 Владелец: ФЕДЕРАЛЬНАЯ СЛУЖБА ГОСУДАРСТВЕННОЙ РЕГИСТРАЦИИ, КАДАСТРА И КАРТОГРАФИИ Действителен: с 02.08.2024 по 26.10.2025	инициалы, фамилия

Земельный участок				
вид объекта недвижимости				
Лист № 13 раздела 4.2		Всего листов раздела 4.2: 63		Всего разделов: 8
Всего листов выписки: 133				
22.09.2025г. № КУВИ-001/2025-178436387				
Кадастровый номер:		47:25:0109083:13		
Сведения о характерных точках границы части (частей) земельного участка				
Учетный номер части: 47:25:0109083:13/12				
Система координат МСК 47 зона 2				
Номер точки	Координаты, м		Описание закрепления на местности	Средняя квадратичная погрешность определения координат характерных точек границ земельного участка, м
	X	Y		
1	2	3	4	5
1	395353.61	2200392.62	-	-
2	395356.7	2200397.93	-	-
3	395357.33	2200397.53	-	-
4	395357.79	2200398.37	-	-
5	395357.18	2200398.77	-	-
6	395360.41	2200404.33	-	-
7	395343.88	2200414.09	-	-
8	395345.29	2200416.49	-	-
9	395335.08	2200422.62	-	-
10	395333.58	2200420.17	-	-
11	395328.28	2200423.31	-	-
12	395321.48	2200411.55	-	-
1	395353.61	2200392.62	-	-



ДОКУМЕНТ ПОДПИСАН
ЭЛЕКТРОННОЙ ПОДПИСЬЮ

Сертификат: 009F0BDC181A023B64597F1E2579BEFB50

Владелец: ФЕДЕРАЛЬНАЯ СЛУЖБА ГОСУДАРСТВЕННОЙ
РЕГИСТРАЦИИ, КАДАСТРА И КАРТОГРАФИИ
Действителен: с 02.08.2024 по 26.10.2025

полное наименование должности

инициалы, фамилия

Земельный участок					
вид объекта недвижимости					
Лист № 14 раздела 4.2		Всего листов раздела 4.2: 63		Всего разделов: 8	Всего листов выписки: 133
22.09.2025г. № КУВИ-001/2025-178436387					
Кадастровый номер:			47:25:0109083:13		
Сведения о характерных точках границы части (частей) земельного участка					
Учетный номер части: 47:25:0109083:13/13					
Система координат МСК 47 зона 2					
Номер точки	Координаты, м		Описание закрепления на местности	Средняя квадратичная погрешность определения координат характерных точек границ земельного участка, м	
	X	Y			
1	2	3	4	5	
1	395351.32	2200468.65	-	-	
2	395359.29	2200489.03	-	-	
3	395351.69	2200492.19	-	-	
4	395351.45	2200491.64	-	-	
5	395347.59	2200493.24	-	-	
6	395341.75	2200478.86	-	-	
7	395345.71	2200477.14	-	-	
8	395344.87	2200474.96	-	-	
9	395343.08	2200475.76	-	-	
10	395342.77	2200474.97	-	-	
11	395344.53	2200474.17	-	-	
12	395343.62	2200471.79	-	-	
1	395351.32	2200468.65	-	-	

Земельный участок			
вид объекта недвижимости			
Лист № 15 раздела 4.2	Всего листов раздела 4.2: 63	Всего разделов: 8	Всего листов выписки: 133

22.09.2025г. № КУВИ-001/2025-178436387

Кадастровый номер: 47:25:0109083:13

Сведения о характерных точках границы части (частей) земельного участка				
Учетный номер части: 47:25:0109083:13/14				
Система координат МСК 47 зона 2				
Номер точки	Координаты, м		Описание закрепления на местности	Средняя квадратичная погрешность определения координат характерных точек границ земельного участка, м
	X	Y		
1	2	3	4	5
1	395351.32	2200468.65	-	-
2	395359.29	2200489.03	-	-
3	395353.47	2200491.46	-	-
4	395356.28	2200498.13	-	-
5	395354.57	2200498.81	-	-
6	395355.4	2200500.7	-	-
7	395357.05	2200499.98	-	-
8	395370.62	2200531.89	-	-
9	395371.37	2200531.51	-	-
10	395372.98	2200535.27	-	-
11	395372.16	2200535.66	-	-
12	395374.4	2200540.76	-	-
13	395370.95	2200542.11	-	-
14	395379.57	2200562.29	-	-
15	395378.01	2200562.96	-	-
16	395380.1	2200568.04	-	-
17	395380.55	2200567.81	-	-
18	395383.49	2200574.33	-	-
19	395384.42	2200573.89	-	-
20	395384.9	2200574.98	-	-
21	395389.74	2200585.85	-	-
22	395392.76	2200584.45	-	-
23	395395.53	2200590.63	-	-
24	395427.02	2200577.4	-	-



ДОКУМЕНТ ПОДПИСАН
ЭЛЕКТРОННОЙ ПОДПИСЬЮ

Сертификат: 009F0BDC181A023B64597F1E2579BEFB50

Владелец: ФЕДЕРАЛЬНАЯ СЛУЖБА ГОСУДАРСТВЕННОЙ
РЕГИСТРАЦИИ, КАДАСТРА И КАРТОГРАФИИ
Действителен: с 02.08.2024 по 26.10.2025

полное наименование должности

инициалы, фамилия

Земельный участок			
вид объекта недвижимости			

Лист № 16 раздела 4.2	Всего листов раздела 4.2: 63	Всего разделов: 8	Всего листов выписки: 133
-----------------------	------------------------------	-------------------	---------------------------

22.09.2025г. № КУВИ-001/2025-178436387

Кадастровый номер: 47:25:0109083:13

1	2	3	4	5
25	395430.53	2200575.75	-	-
26	395430.07	2200574.68	-	-
27	395434.23	2200572.85	-	-
28	395432.17	2200568.03	-	-
29	395428.03	2200569.75	-	-
30	395413.67	2200535.4	-	-
31	395412.96	2200535.76	-	-
32	395412.62	2200534.99	-	-
33	395413.06	2200534.77	-	-
34	395410.26	2200528.27	-	-
35	395409.82	2200528.5	-	-
36	395409.49	2200527.84	-	-
37	395408.98	2200528.08	-	-
38	395407.27	2200524.07	-	-
39	395407.83	2200523.79	-	-
40	395407.39	2200522.79	-	-
41	395406.85	2200523.08	-	-
42	395404.98	2200518.67	-	-
43	395405.53	2200518.46	-	-
44	395405.16	2200517.47	-	-
45	395404.58	2200517.7	-	-
46	395402.61	2200513.07	-	-
47	395403.3	2200512.79	-	-
48	395402.78	2200511.67	-	-
49	395402.13	2200511.94	-	-
50	395400.38	2200507.84	-	-
51	395401.03	2200507.56	-	-
52	395400.55	2200506.39	-	-
53	395399.9	2200506.69	-	-



ДОКУМЕНТ ПОДПИСАН
ЭЛЕКТРОННОЙ ПОДПИСЬЮ

Сертификат: 009F0BDC181A023B64597F1E2579BEFB50

Владелец: ФЕДЕРАЛЬНАЯ СЛУЖБА ГОСУДАРСТВЕННОЙ

РЕГИСТРАЦИИ, КАДАСТРА И КАРТОГРАФИИ

Действителен: с 02.08.2024 по 26.10.2025

полное наименование должности

инициалы, фамилия

Земельный участок			
вид объекта недвижимости			

Лист № 17 раздела 4.2	Всего листов раздела 4.2: 63	Всего разделов: 8	Всего листов выписки: 133
-----------------------	------------------------------	-------------------	---------------------------

22.09.2025г. № КУВИ-001/2025-178436387

Кадастровый номер: 47:25:0109083:13

1	2	3	4	5
54	395398.06	2200502.26	-	-
55	395398.66	2200501.91	-	-
56	395398.19	2200500.92	-	-
57	395397.57	2200501.23	-	-
58	395395.68	2200496.8	-	-
59	395396.39	2200496.5	-	-
60	395395.99	2200495.53	-	-
61	395395.3	2200495.85	-	-
62	395393.37	2200491.34	-	-
63	395394.04	2200491.04	-	-
64	395393.52	2200489.97	-	-
65	395392.93	2200490.29	-	-
66	395391.82	2200487.69	-	-
67	395392.7	2200487.21	-	-
68	395392.19	2200486.01	-	-
69	395391.3	2200486.48	-	-
70	395391.05	2200485.91	-	-
71	395391.72	2200485.57	-	-
72	395391.24	2200484.54	-	-
73	395390.61	2200484.84	-	-
74	395388.69	2200480.37	-	-
75	395389.56	2200479.91	-	-
76	395389.03	2200478.82	-	-
77	395388.21	2200479.19	-	-
78	395386.45	2200475.05	-	-
79	395387.3	2200474.68	-	-
80	395386.78	2200473.47	-	-
81	395385.93	2200473.83	-	-
82	395384.06	2200469.44	-	-



ДОКУМЕНТ ПОДПИСАН
ЭЛЕКТРОННОЙ ПОДПИСЬЮ

Сертификат: 009F0BDC181A023B64597F1E2579BEFB50

Владелец: ФЕДЕРАЛЬНАЯ СЛУЖБА ГОСУДАРСТВЕННОЙ

РЕГИСТРАЦИИ, КАДАСТРА И КАРТОГРАФИИ

Действителен: с 02.08.2024 по 26.10.2025

полное наименование должности

инициалы, фамилия

Земельный участок			
вид объекта недвижимости			
Лист № 18 раздела 4.2	Всего листов раздела 4.2: 63	Всего разделов: 8	Всего листов выписки: 133

22.09.2025г. № КУВИ-001/2025-178436387

Кадастровый номер: 47:25:0109083:13

1	2	3	4	5
83	395384.89	2200469.04	-	-
84	395384.48	2200468.14	-	-
85	395383.66	2200468.51	-	-
86	395381.76	2200464.03	-	-
87	395382.8	2200463.56	-	-
88	395382.13	2200462	-	-
89	395381.09	2200462.44	-	-
90	395379.91	2200459.68	-	-
91	395380.88	2200459.22	-	-
92	395380.16	2200457.67	-	-
93	395379.24	2200458.1	-	-
94	395379.11	2200457.8	-	-
95	395381.03	2200456.84	-	-
96	395379.84	2200454.12	-	-
97	395377.95	2200455.06	-	-
98	395377.75	2200454.58	-	-
99	395378.78	2200454.11	-	-
100	395378.01	2200452.32	-	-
101	395377	2200452.8	-	-
102	395375.63	2200449.61	-	-
103	395376.36	2200449.2	-	-
104	395375.69	2200447.61	-	-
105	395374.97	2200448.03	-	-
106	395373.54	2200444.67	-	-
107	395374.35	2200444.3	-	-
108	395373.61	2200442.56	-	-
109	395372.8	2200442.92	-	-
110	395371.49	2200439.87	-	-
111	395372.33	2200439.48	-	-



ДОКУМЕНТ ПОДПИСАН
ЭЛЕКТРОННОЙ ПОДПИСЬЮ

Сертификат: 009F0BDC181A023B64597F1E2579BEFB50

Владелец: ФЕДЕРАЛЬНАЯ СЛУЖБА ГОСУДАРСТВЕННОЙ
РЕГИСТРАЦИИ, КАДАСТРА И КАРТОГРАФИИ
Действителен: с 02.08.2024 по 26.10.2025

полное наименование должности

инициалы, фамилия

102

Земельный участок				
вид объекта недвижимости				
Лист № 19 раздела 4.2		Всего листов раздела 4.2: 63		Всего разделов: 8
Всего листов выписки: 133				
22.09.2025г. № КУВИ-001/2025-178436387				
Кадастровый номер:			47:25:0109083:13	
1	2	3	4	5
112	395371.59	2200437.78	-	-
113	395370.8	2200438.23	-	-
114	395369.18	2200434.4	-	-
115	395370.04	2200434	-	-
116	395369.33	2200432.35	-	-
117	395368.47	2200432.73	-	-
118	395365.54	2200425.86	-	-
119	395366.25	2200425.57	-	-
120	395365.81	2200424.6	-	-
121	395360.61	2200426.66	-	-
122	395359.5	2200423.97	-	-
123	395352.25	2200426.92	-	-
124	395353.47	2200429.86	-	-
125	395335.35	2200437.07	-	-
126	395337.35	2200442.19	-	-
127	395340.31	2200440.96	-	-
1	395351.32	2200468.65	-	-



ДОКУМЕНТ ПОДПИСАН
ЭЛЕКТРОННОЙ ПОДПИСЬЮ

Сертификат: 009F0BDC181A023B64597F1E2579BEFB50

Владелец: ФЕДЕРАЛЬНАЯ СЛУЖБА ГОСУДАРСТВЕННОЙ
РЕГИСТРАЦИИ, КАДАСТРА И КАРТОГРАФИИ
Действителен: с 02.08.2024 по 26.10.2025

полное наименование должности

инициалы, фамилия

Земельный участок				
вид объекта недвижимости				
Лист № 20 раздела 4.2		Всего листов раздела 4.2: 63		Всего разделов: 8
Всего листов выписки: 133				
22.09.2025г. № КУВИ-001/2025-178436387				
Кадастровый номер:			47:25:0109083:13	
Сведения о характерных точках границы части (частей) земельного участка				
Учетный номер части: 47:25:0109083:13/15				
Система координат МСК 47 зона 2				
Номер точки	Координаты, м		Описание закрепления на местности	Средняя квадратичная погрешность определения координат характерных точек границ земельного участка, м
	X	Y		
1	2	3	4	5
1	395416.37	2200400.03	-	-
2	395419.03	2200406.38	-	-
3	395413.49	2200408.49	-	-
4	395411.08	2200402.19	-	-
1	395416.37	2200400.03	-	-

полное наименование должности	 ДОКУМЕНТ ПОДПИСАН ЭЛЕКТРОННОЙ ПОДПИСЬЮ Сертификат: 009F0BDC181A023B64597F1E2579BEFB50 Владелец: ФЕДЕРАЛЬНАЯ СЛУЖБА ГОСУДАРСТВЕННОЙ РЕГИСТРАЦИИ, КАДАСТРА И КАРТОГРАФИИ Действителен: с 02.08.2024 по 26.10.2025	инициалы, фамилия

Земельный участок				
вид объекта недвижимости				
Лист № 21 раздела 4.2		Всего листов раздела 4.2: 63		Всего разделов: 8
Всего листов выписки: 133				
22.09.2025г. № КУВИ-001/2025-178436387				
Кадастровый номер:			47:25:0109083:13	
Сведения о характерных точках границы части (частей) земельного участка				
Учетный номер части: 47:25:0109083:13/16				
Система координат МСК 47 зона 2				
Номер точки	Координаты, м		Описание закрепления на местности	Средняя квадратичная погрешность определения координат характерных точек границ земельного участка, м
	X	Y		
1	2	3	4	5
1	395392.9	2200428.19	-	-
2	395398.59	2200442.36	-	-
3	395392.95	2200444.6	-	-
4	395387.22	2200430.44	-	-
1	395392.9	2200428.19	-	-

полное наименование должности	 ДОКУМЕНТ ПОДПИСАН ЭЛЕКТРОННОЙ ПОДПИСЬЮ Сертификат: 009F0BDC181A023B64597F1E2579BEFB50 Владелец: ФЕДЕРАЛЬНАЯ СЛУЖБА ГОСУДАРСТВЕННОЙ РЕГИСТРАЦИИ, КАДАСТРА И КАРТОГРАФИИ Действителен: с 02.08.2024 по 26.10.2025	инициалы, фамилия

Земельный участок			
вид объекта недвижимости			
Лист № 22 раздела 4.2	Всего листов раздела 4.2: 63	Всего разделов: 8	Всего листов выписки: 133
22.09.2025г. № КУВИ-001/2025-178436387			
Кадастровый номер:		47:25:0109083:13	

Сведения о характерных точках границы части (частей) земельного участка				
Учетный номер части: 47:25:0109083:13/17				
Система координат МСК 47 зона 2				
Номер точки	Координаты, м		Описание закрепления на местности	Средняя квадратичная погрешность определения координат характерных точек границ земельного участка, м
	X	Y		
1	2	3	4	5
1	395377.34	2200591.94	-	-
2	395384.82	2200609.32	-	-
3	395391.63	2200624.34	-	-
4	395393.16	2200623.64	-	-
5	395393.93	2200625.31	-	-
6	395392.39	2200626.02	-	-
7	395399.66	2200642.1	-	-
8	395387.83	2200647.45	-	-
9	395365.61	2200596.87	-	-
1	395377.34	2200591.94	-	-

полное наименование должности	 ДОКУМЕНТ ПОДПИСАН ЭЛЕКТРОННОЙ ПОДПИСЬЮ Сертификат: 009F0BDC181A023B64597F1E2579BEFB50 Владелец: ФЕДЕРАЛЬНАЯ СЛУЖБА ГОСУДАРСТВЕННОЙ РЕГИСТРАЦИИ, КАДАСТРА И КАРТОГРАФИИ Действителен: с 02.08.2024 по 26.10.2025	инициалы, фамилия

Земельный участок				
вид объекта недвижимости				
Лист № 23 раздела 4.2		Всего листов раздела 4.2: 63		Всего разделов: 8
Всего листов выписки: 133				
22.09.2025г. № КУВИ-001/2025-178436387				
Кадастровый номер:		47:25:0109083:13		
Сведения о характерных точках границы части (частей) земельного участка				
Учетный номер части: 47:25:0109083:13/18				
Система координат МСК 47 зона 2				
Номер точки	Координаты, м		Описание закрепления на местности	Средняя квадратичная погрешность определения координат характерных точек границ земельного участка, м
	X	Y		
1	2	3	4	5
1	395393.31	2200644.97	-	-
2	395399.31	2200657.69	-	-
3	395394.11	2200660.06	-	-
4	395394.76	2200661.5	-	-
5	395393.4	2200662.12	-	-
6	395392.74	2200660.68	-	-
7	395392.27	2200660.9	-	-
8	395386.27	2200648.16	-	-
1	395393.31	2200644.97	-	-

полное наименование должности	 ДОКУМЕНТ ПОДПИСАН ЭЛЕКТРОННОЙ ПОДПИСЬЮ Сертификат: 009F0BDC181A023B64597F1E2579BEFB50 Владелец: ФЕДЕРАЛЬНАЯ СЛУЖБА ГОСУДАРСТВЕННОЙ РЕГИСТРАЦИИ, КАДАСТРА И КАРТОГРАФИИ Действителен: с 02.08.2024 по 26.10.2025	инициалы, фамилия

Земельный участок				
вид объекта недвижимости				
Лист № 24 раздела 4.2		Всего листов раздела 4.2: 63		Всего разделов: 8
Всего листов выписки: 133				
22.09.2025г. № КУВИ-001/2025-178436387				
Кадастровый номер:			47:25:0109083:13	
Сведения о характерных точках границы части (частей) земельного участка				
Учетный номер части: 47:25:0109083:13/19				
Система координат МСК 47 зона 2				
Номер точки	Координаты, м		Описание закрепления на местности	Средняя квадратичная погрешность определения координат характерных точек границ земельного участка, м
	X	Y		
1	2	3	4	5
1	395337.56	2200496.39	-	-
2	395340.76	2200502.18	-	-
3	395332.94	2200506.68	-	-
4	395329.75	2200501.12	-	-
1	395337.56	2200496.39	-	-

		 ДОКУМЕНТ ПОДПИСАН ЭЛЕКТРОННОЙ ПОДПИСЬЮ Сертификат: 009F0BDC181A023B64597F1E2579BEFB50 Владелец: ФЕДЕРАЛЬНАЯ СЛУЖБА ГОСУДАРСТВЕННОЙ РЕГИСТРАЦИИ, КАДАСТРА И КАРТОГРАФИИ Действителен: с 02.08.2024 по 26.10.2025			
полное наименование должности			инициалы, фамилия		

Земельный участок			
вид объекта недвижимости			
Лист № 25 раздела 4.2	Всего листов раздела 4.2: 63	Всего разделов: 8	Всего листов выписки: 133
22.09.2025г. № КУВИ-001/2025-178436387			
Кадастровый номер:		47:25:0109083:13	

Сведения о характерных точках границы части (частей) земельного участка				
Учетный номер части: 47:25:0109083:13/20				
Система координат МСК 47 зона 2				
Номер точки	Координаты, м		Описание закрепления на местности	Средняя квадратичная погрешность определения координат характерных точек границ земельного участка, м
	X	Y		
1	2	3	4	5
1	395312.65	2200431.5	-	-
2	395316.15	2200444.37	-	-
3	395298.92	2200449.21	-	-
4	395298.55	2200447.84	-	-
5	395292.38	2200449.63	-	-
6	395289.3	2200438.07	-	-
1	395312.65	2200431.5	-	-

полное наименование должности	 ДОКУМЕНТ ПОДПИСАН ЭЛЕКТРОННОЙ ПОДПИСЬЮ Сертификат: 009F0BDC181A023B64597F1E2579BEFB50 Владелец: ФЕДЕРАЛЬНАЯ СЛУЖБА ГОСУДАРСТВЕННОЙ РЕГИСТРАЦИИ, КАДАСТРА И КАРТОГРАФИИ Действителен: с 02.08.2024 по 26.10.2025	инициалы, фамилия

Земельный участок					
вид объекта недвижимости					
Лист № 26 раздела 4.2		Всего листов раздела 4.2: 63		Всего разделов: 8	Всего листов выписки: 133
22.09.2025г. № КУВИ-001/2025-178436387					
Кадастровый номер:			47:25:0109083:13		
Сведения о характерных точках границы части (частей) земельного участка					
Учетный номер части: 47:25:0109083:13/21					
Система координат МСК 47 зона 2					
Номер точки	Координаты, м		Описание закрепления на местности	Средняя квадратичная погрешность определения координат характерных точек границ земельного участка, м	
	X	Y			
1	2	3	4	5	
1	395318.9	2200448.14	-	-	
2	395325.56	2200464.48	-	-	
3	395310.83	2200470.45	-	-	
4	395304.26	2200453.9	-	-	
1	395318.9	2200448.14	-	-	



ДОКУМЕНТ ПОДПИСАН
ЭЛЕКТРОННОЙ ПОДПИСЬЮ

Сертификат: 009F0BDC181A023B64597F1E2579BEFB50
Владелец: ФЕДЕРАЛЬНАЯ СЛУЖБА ГОСУДАРСТВЕННОЙ
РЕГИСТРАЦИИ, КАДАСТРА И КАРТОГРАФИИ
Действителен: с 02.08.2024 по 26.10.2025

полное наименование должности

инициалы, фамилия

Земельный участок			
вид объекта недвижимости			
Лист № 27 раздела 4.2	Всего листов раздела 4.2: 63	Всего разделов: 8	Всего листов выписки: 133
22.09.2025г. № КУВИ-001/2025-178436387			
Кадастровый номер:		47:25:0109083:13	

Сведения о характерных точках границы части (частей) земельного участка				
Учетный номер части: 47:25:0109083:13/22				
Система координат МСК 47 зона 2				
Номер точки	Координаты, м		Описание закрепления на местности	Средняя квадратичная погрешность определения координат характерных точек границ земельного участка, м
	X	Y		
1	2	3	4	5
1	395321.62	2200467.83	-	-
2	395323.77	2200473.57	-	-
3	395314.58	2200477.06	-	-
4	395312.24	2200471.34	-	-
5	395317.57	2200469.34	-	-
6	395317.05	2200467.99	-	-
7	395318.84	2200467.27	-	-
8	395319.33	2200468.69	-	-
1	395321.62	2200467.83	-	-

полное наименование должности	 ДОКУМЕНТ ПОДПИСАН ЭЛЕКТРОННОЙ ПОДПИСЬЮ Сертификат: 009F0BDC181A023B64597F1E2579BEFB50 Владелец: ФЕДЕРАЛЬНАЯ СЛУЖБА ГОСУДАРСТВЕННОЙ РЕГИСТРАЦИИ, КАДАСТРА И КАРТОГРАФИИ Действителен: с 02.08.2024 по 26.10.2025	инициалы, фамилия

Земельный участок				
вид объекта недвижимости				
Лист № 28 раздела 4.2		Всего листов раздела 4.2: 63		Всего разделов: 8
Всего листов выписки: 133				
22.09.2025г. № КУВИ-001/2025-178436387				
Кадастровый номер:		47:25:0109083:13		
Сведения о характерных точках границы части (частей) земельного участка				
Учетный номер части: 47:25:0109083:13/23				
Система координат МСК 47 зона 2				
Номер точки	Координаты, м		Описание закрепления на местности	Средняя квадратичная погрешность определения координат характерных точек границ земельного участка, м
	X	Y		
1	2	3	4	5
1	395326.48	2200472.51	-	-
2	395333.37	2200489.94	-	-
3	395323.22	2200494.59	-	-
4	395316.45	2200476.95	-	-
1	395326.48	2200472.51	-	-

полное наименование должности	 ДОКУМЕНТ ПОДПИСАН ЭЛЕКТРОННОЙ ПОДПИСЬЮ Сертификат: 009F0BDC181A023B64597F1E2579BEFB50 Владелец: ФЕДЕРАЛЬНАЯ СЛУЖБА ГОСУДАРСТВЕННОЙ РЕГИСТРАЦИИ, КАДАСТРА И КАРТОГРАФИИ Действителен: с 02.08.2024 по 26.10.2025	инициалы, фамилия

Земельный участок				
вид объекта недвижимости				
Лист № 29 раздела 4.2		Всего листов раздела 4.2: 63		Всего разделов: 8
Всего листов выписки: 133				
22.09.2025г. № КУВИ-001/2025-178436387				
Кадастровый номер:			47:25:0109083:13	
Сведения о характерных точках границы части (частей) земельного участка				
Учетный номер части: 47:25:0109083:13/24				
Система координат МСК 47 зона 2				
Номер точки	Координаты, м		Описание закрепления на местности	Средняя квадратичная погрешность определения координат характерных точек границ земельного участка, м
	X	Y		
1	2	3	4	5
1	395306.05	2200579.92	-	-
2	395308.83	2200585.43	-	-
3	395306.29	2200586.79	-	-
4	395308.02	2200589.78	-	-
5	395304.52	2200591.84	-	-
6	395304.01	2200591.04	-	-
7	395303.39	2200591.47	-	-
8	395302.57	2200590.11	-	-
9	395303.19	2200589.72	-	-
10	395302.51	2200588.61	-	-
11	395303.78	2200587.88	-	-
12	395300.91	2200582.44	-	-
1	395306.05	2200579.92	-	-

полное наименование должности		 ДОКУМЕНТ ПОДПИСАН ЭЛЕКТРОННОЙ ПОДПИСЬЮ Сертификат: 009F0BDC181A023B64597F1E2579BEFB50 Владелец: ФЕДЕРАЛЬНАЯ СЛУЖБА ГОСУДАРСТВЕННОЙ РЕГИСТРАЦИИ, КАДАСТРА И КАРТОГРАФИИ Действителен: с 02.08.2024 по 26.10.2025	инициалы, фамилия

Земельный участок				
вид объекта недвижимости				
Лист № 30 раздела 4.2		Всего листов раздела 4.2: 63		Всего разделов: 8
Всего листов выписки: 133				
22.09.2025г. № КУВИ-001/2025-178436387				
Кадастровый номер:			47:25:0109083:13	
Сведения о характерных точках границы части (частей) земельного участка				
Учетный номер части: 47:25:0109083:13/25				
Система координат МСК 47 зона 2				
Номер точки	Координаты, м		Описание закрепления на местности	Средняя квадратичная погрешность определения координат характерных точек границ земельного участка, м
	X	Y		
1	2	3	4	5
1	395437.02	2200449.75	-	-
2	395453.56	2200486.83	-	-
3	395440.9	2200492.45	-	-
4	395424.38	2200455.41	-	-
1	395437.02	2200449.75	-	-

полное наименование должности	 ДОКУМЕНТ ПОДПИСАН ЭЛЕКТРОННОЙ ПОДПИСЬЮ Сертификат: 009F0BDC181A023B64597F1E2579BEFB50 Владелец: ФЕДЕРАЛЬНАЯ СЛУЖБА ГОСУДАРСТВЕННОЙ РЕГИСТРАЦИИ, КАДАСТРА И КАРТОГРАФИИ Действителен: с 02.08.2024 по 26.10.2025	инициалы, фамилия

Земельный участок			
вид объекта недвижимости			

Лист № 31 раздела 4.2	Всего листов раздела 4.2: 63	Всего разделов: 8	Всего листов выписки: 133
-----------------------	------------------------------	-------------------	---------------------------

22.09.2025г. № КУВИ-001/2025-178436387

Кадастровый номер:	47:25:0109083:13
--------------------	------------------

Сведения о характерных точках границы части (частей) земельного участка			
---	--	--	--

Учетный номер части: 47:25:0109083:13/26

Система координат МСК 47 зона 2

Номер точки	Координаты, м		Описание закрепления на местности	Средняя квадратичная погрешность определения координат характерных точек границ земельного участка, м
	X	Y		
1	2	3	4	5
1	395519.69	2200558.84	-	-
2	395445.64	2200591.32	-	-
3	395430.41	2200556.87	-	-
4	395429.83	2200557.13	-	-
5	395429.41	2200556.18	-	-
6	395429.98	2200555.92	-	-
7	395427.03	2200549.26	-	-
8	395426.46	2200549.51	-	-
9	395426.03	2200548.56	-	-
10	395426.62	2200548.31	-	-
11	395422.47	2200538.94	-	-
12	395421.9	2200539.2	-	-
13	395421.47	2200538.25	-	-
14	395422.06	2200537.99	-	-
15	395418.93	2200530.92	-	-
16	395418.35	2200531.19	-	-
17	395417.93	2200530.23	-	-
18	395418.51	2200529.99	-	-
19	395416.51	2200525.45	-	-
20	395415.92	2200525.7	-	-
21	395415.51	2200524.75	-	-
22	395416.08	2200524.49	-	-
23	395414.64	2200521.21	-	-
24	395414.05	2200521.47	-	-

полное наименование должности	инициалы, фамилия
-------------------------------	-------------------

ДОКУМЕНТ ПОДПИСАН
ЭЛЕКТРОННОЙ ПОДПИСЬЮ

Сертификат: 009F0BDC181A023B64597F1E2579BEFB50

Владелец: ФЕДЕРАЛЬНАЯ СЛУЖБА ГОСУДАРСТВЕННОЙ

РЕГИСТРАЦИИ, КАДАСТРА И КАРТОГРАФИИ

Действителен: с 02.08.2024 по 26.10.2025

Земельный участок			
вид объекта недвижимости			

Лист № 32 раздела 4.2	Всего листов раздела 4.2: 63	Всего разделов: 8	Всего листов выписки: 133
-----------------------	------------------------------	-------------------	---------------------------

22.09.2025г. № КУВИ-001/2025-178436387

Кадастровый номер: 47:25:0109083:13

1	2	3	4	5
25	395413.63	2200520.53	-	-
26	395414.22	2200520.26	-	-
27	395411.81	2200514.82	-	-
28	395411.23	2200515.08	-	-
29	395410.81	2200514.12	-	-
30	395411.39	2200513.86	-	-
31	395409.68	2200510.04	-	-
32	395409.11	2200510.28	-	-
33	395408.69	2200509.33	-	-
34	395409.27	2200509.08	-	-
35	395407.53	2200505.14	-	-
36	395406.95	2200505.39	-	-
37	395406.53	2200504.45	-	-
38	395407.11	2200504.18	-	-
39	395405.59	2200500.77	-	-
40	395405.01	2200501.04	-	-
41	395404.59	2200500.08	-	-
42	395405.18	2200499.81	-	-
43	395403.42	2200495.85	-	-
44	395402.83	2200496.1	-	-
45	395402.42	2200495.15	-	-
46	395402.99	2200494.89	-	-
47	395401.43	2200491.37	-	-
48	395400.86	2200491.61	-	-
49	395400.3	2200490.38	-	-
50	395400.88	2200490.13	-	-
51	395398	2200483.65	-	-
52	395419.67	2200473.72	-	-
53	395426.11	2200487.86	-	-

ДОКУМЕНТ ПОДПИСАН
ЭЛЕКТРОННОЙ ПОДПИСЬЮ

Сертификат: 009F0BDC181A023B64597F1E2579BEFB50

Владелец: ФЕДЕРАЛЬНАЯ СЛУЖБА ГОСУДАРСТВЕННОЙ
РЕГИСТРАЦИИ, КАДАСТРА И КАРТОГРАФИИ
Действителен: с 02.08.2024 по 26.10.2025

полное наименование должности

инициалы, фамилия

133

Земельный участок				
вид объекта недвижимости				
Лист № 33 раздела 4.2		Всего листов раздела 4.2: 63		Всего разделов: 8
Всего листов выписки: 133				
22.09.2025г. № КУВИ-001/2025-178436387				
Кадастровый номер:			47:25:0109083:13	
1	2	3	4	5
54	395423.39	2200489.09	-	-
55	395433.6	2200512.22	-	-
56	395458.35	2200501.08	-	-
57	395469.51	2200525.87	-	-
58	395499.45	2200512.93	-	-
1	395519.69	2200558.84	-	-

			ДОКУМЕНТ ПОДПИСАН ЭЛЕКТРОННОЙ ПОДПИСЬЮ		
		Сертификат: 009F0BDC181A023B64597F1E2579BEFB50			
полное наименование должности		Владелец: ФЕДЕРАЛЬНАЯ СЛУЖБА ГОСУДАРСТВЕННОЙ РЕГИСТРАЦИИ, КАДАСТРА И КАРТОГРАФИИ Действителен: с 02.08.2024 по 26.10.2025			инициалы, фамилия

Земельный участок			
вид объекта недвижимости			
Лист № 34 раздела 4.2	Всего листов раздела 4.2: 63	Всего разделов: 8	Всего листов выписки: 133
22.09.2025г. № КУВИ-001/2025-178436387			
Кадастровый номер:		47:25:0109083:13	

Сведения о характерных точках границы части (частей) земельного участка				
Учетный номер части: 47:25:0109083:13/27				
Система координат МСК 47 зона 2				
Номер точки	Координаты, м		Описание закрепления на местности	Средняя квадратичная погрешность определения координат характерных точек границ земельного участка, м
	X	Y		
1	2	3	4	5
1	395427.02	2200577.4	-	-
2	395395.53	2200590.63	-	-
3	395396.48	2200592.78	-	-
4	395395.14	2200593.36	-	-
5	395400.01	2200604.91	-	-
6	395432.74	2200590.08	-	-
1	395427.02	2200577.4	-	-

полное наименование должности	 ДОКУМЕНТ ПОДПИСАН ЭЛЕКТРОННОЙ ПОДПИСЬЮ Сертификат: 009F0BDC181A023B64597F1E2579BEFB50 Владелец: ФЕДЕРАЛЬНАЯ СЛУЖБА ГОСУДАРСТВЕННОЙ РЕГИСТРАЦИИ, КАДАСТРА И КАРТОГРАФИИ Действителен: с 02.08.2024 по 26.10.2025	инициалы, фамилия

Земельный участок				
вид объекта недвижимости				
Лист № 35 раздела 4.2		Всего листов раздела 4.2: 63		Всего разделов: 8
Всего листов выписки: 133				
22.09.2025г. № КУВИ-001/2025-178436387				
Кадастровый номер:		47:25:0109083:13		
Сведения о характерных точках границы части (частей) земельного участка				
Учетный номер части: 47:25:0109083:13/28				
Система координат МСК 47 зона 2				
Номер точки	Координаты, м		Описание закрепления на местности	Средняя квадратичная погрешность определения координат характерных точек границ земельного участка, м
	X	Y		
1	2	3	4	5
1	395316.67	2200615.87	-	-
2	395319.33	2200621.2	-	-
3	395313.51	2200623.99	-	-
4	395310.85	2200618.67	-	-
1	395316.67	2200615.87	-	-

полное наименование должности	 ДОКУМЕНТ ПОДПИСАН ЭЛЕКТРОННОЙ ПОДПИСЬЮ Сертификат: 009F0BDC181A023B64597F1E2579BEFB50 Владелец: ФЕДЕРАЛЬНАЯ СЛУЖБА ГОСУДАРСТВЕННОЙ РЕГИСТРАЦИИ, КАДАСТРА И КАРТОГРАФИИ Действителен: с 02.08.2024 по 26.10.2025	инициалы, фамилия

Земельный участок					
вид объекта недвижимости					
Лист № 36 раздела 4.2		Всего листов раздела 4.2: 63		Всего разделов: 8	Всего листов выписки: 133
22.09.2025г. № КУВИ-001/2025-178436387					
Кадастровый номер:			47:25:0109083:13		
Сведения о характерных точках границы части (частей) земельного участка					
Учетный номер части: 47:25:0109083:13/29					
Система координат МСК 47 зона 2					
Номер точки	Координаты, м		Описание закрепления на местности	Средняя квадратичная погрешность определения координат характерных точек границ земельного участка, м	
	X	Y			
1	2	3	4	5	
1	395331.37	2200611.04	-	-	
2	395361.21	2200675.42	-	-	
3	395341.02	2200684.91	-	-	
4	395328.56	2200657.8	-	-	
5	395326.24	2200658.84	-	-	
6	395323.73	2200653.21	-	-	
7	395326.05	2200652.18	-	-	
8	395313.51	2200623.99	-	-	
9	395326.95	2200617.22	-	-	
10	395325.38	2200613.8	-	-	
1	395331.37	2200611.04	-	-	

Земельный участок				
вид объекта недвижимости				
Лист № 37 раздела 4.2		Всего листов раздела 4.2: 63		Всего разделов: 8
Всего листов выписки: 133				
22.09.2025г. № КУВИ-001/2025-178436387				
Кадастровый номер:			47:25:0109083:13	
Сведения о характерных точках границы части (частей) земельного участка				
Учетный номер части: 47:25:0109083:13/31				
Система координат МСК 47 зона 2				
Номер точки	Координаты, м		Описание закрепления на местности	Средняя квадратичная погрешность определения координат характерных точек границ земельного участка, м
	X	Y		
1	2	3	4	5
1	395395.59	2200769.27	-	-
2	395402.41	2200785.03	-	-
3	395404.15	2200784.23	-	-
4	395405.4	2200787.17	-	-
5	395403.7	2200788.02	-	-
6	395404.67	2200790.24	-	-
7	395411.08	2200787.31	-	-
8	395412.53	2200790.67	-	-
9	395406.13	2200793.62	-	-
10	395417.15	2200819.1	-	-
11	395406.14	2200824.03	-	-
12	395384.59	2200774.19	-	-
1	395395.59	2200769.27	-	-

полное наименование должности	 ДОКУМЕНТ ПОДПИСАН ЭЛЕКТРОННОЙ ПОДПИСЬЮ Сертификат: 009F0BDC181A023B64597F1E2579BEFB50 Владелец: ФЕДЕРАЛЬНАЯ СЛУЖБА ГОСУДАРСТВЕННОЙ РЕГИСТРАЦИИ, КАДАСТРА И КАРТОГРАФИИ Действителен: с 02.08.2024 по 26.10.2025	инициалы, фамилия

Земельный участок			
вид объекта недвижимости			
Лист № 38 раздела 4.2	Всего листов раздела 4.2: 63	Всего разделов: 8	Всего листов выписки: 133
22.09.2025г. № КУВИ-001/2025-178436387			
Кадастровый номер:		47:25:0109083:13	

Сведения о характерных точках границы части (частей) земельного участка				
Учетный номер части: 47:25:0109083:13/32				
Система координат МСК 47 зона 2				
Номер точки	Координаты, м		Описание закрепления на местности	Средняя квадратичная погрешность определения координат характерных точек границ земельного участка, м
	X	Y		
1	2	3	4	5
1	395490.69	2200679.95	-	-
2	395488.05	2200673.82	-	-
3	395485.97	2200674.7	-	-
4	395488.58	2200680.81	-	-
1	395490.69	2200679.95	-	-

полное наименование должности	 ДОКУМЕНТ ПОДПИСАН ЭЛЕКТРОННОЙ ПОДПИСЬЮ Сертификат: 009F0BDC181A023B64597F1E2579BEFB50 Владелец: ФЕДЕРАЛЬНАЯ СЛУЖБА ГОСУДАРСТВЕННОЙ РЕГИСТРАЦИИ, КАДАСТРА И КАРТОГРАФИИ Действителен: с 02.08.2024 по 26.10.2025	инициалы, фамилия

Земельный участок				
вид объекта недвижимости				
Лист № 39 раздела 4.2		Всего листов раздела 4.2: 63		Всего разделов: 8
Всего листов выписки: 133				
22.09.2025г. № КУВИ-001/2025-178436387				
Кадастровый номер:			47:25:0109083:13	
Сведения о характерных точках границы части (частей) земельного участка				
Учетный номер части: 47:25:0109083:13/33				
Система координат МСК 47 зона 2				
Номер точки	Координаты, м		Описание закрепления на местности	Средняя квадратичная погрешность определения координат характерных точек границ земельного участка, м
	X	Y		
1	2	3	4	5
1	395490.69	2200679.95	-	-
2	395493.23	2200686.42	-	-
3	395491.12	2200687.27	-	-
4	395514.27	2200748.06	-	-
5	395501.79	2200753.02	-	-
6	395476.46	2200686.51	-	-
7	395480.39	2200684.97	-	-
8	395480.07	2200684.14	-	-
9	395484.18	2200682.55	-	-
10	395484.5	2200683.38	-	-
11	395490.45	2200681.06	-	-
12	395490.08	2200680.2	-	-
1	395490.69	2200679.95	-	-

полное наименование должности		 ДОКУМЕНТ ПОДПИСАН ЭЛЕКТРОННОЙ ПОДПИСЬЮ Сертификат: 009F0BDC181A023B64597F1E2579BEFB50 Владелец: ФЕДЕРАЛЬНАЯ СЛУЖБА ГОСУДАРСТВЕННОЙ РЕГИСТРАЦИИ, КАДАСТРА И КАРТОГРАФИИ Действителен: с 02.08.2024 по 26.10.2025	инициалы, фамилия

Земельный участок				
вид объекта недвижимости				
Лист № 40 раздела 4.2		Всего листов раздела 4.2: 63		Всего разделов: 8
Всего листов выписки: 133				
22.09.2025г. № КУВИ-001/2025-178436387				
Кадастровый номер:		47:25:0109083:13		
Сведения о характерных точках границы части (частей) земельного участка				
Учетный номер части: 47:25:0109083:13/34				
Система координат МСК 47 зона 2				
Номер точки	Координаты, м		Описание закрепления на местности	Средняя квадратичная погрешность определения координат характерных точек границ земельного участка, м
	X	Y		
1	2	3	4	5
1	395563.91	2200624.81	-	-
2	395570.88	2200640.1	-	-
3	395571.73	2200642.05	-	-
4	395500.04	2200675.7	-	-
5	395491.3	2200659.33	-	-
6	395541.45	2200636.11	-	-
7	395540.79	2200634.74	-	-
8	395544.89	2200632.84	-	-
9	395545.46	2200634.04	-	-
10	395553.36	2200630.24	-	-
11	395552.96	2200629.24	-	-
12	395556.33	2200627.77	-	-
13	395556.81	2200628.61	-	-
14	395559.95	2200627	-	-
15	395559.8	2200626.69	-	-
1	395563.91	2200624.81	-	-

полное наименование должности		 ДОКУМЕНТ ПОДПИСАН ЭЛЕКТРОННОЙ ПОДПИСЬЮ Сертификат: 009F0BDC181A023B64597F1E2579BEFB50 Владелец: ФЕДЕРАЛЬНАЯ СЛУЖБА ГОСУДАРСТВЕННОЙ РЕГИСТРАЦИИ, КАДАСТРА И КАРТОГРАФИИ Действителен: с 02.08.2024 по 26.10.2025	инициалы, фамилия

Земельный участок			
вид объекта недвижимости			
Лист № 41 раздела 4.2	Всего листов раздела 4.2: 63	Всего разделов: 8	Всего листов выписки: 133
22.09.2025г. № КУВИ-001/2025-178436387			
Кадастровый номер:		47:25:0109083:13	

Сведения о характерных точках границы части (частей) земельного участка				
Учетный номер части: 47:25:0109083:13/35				
Система координат МСК 47 зона 2				
Номер точки	Координаты, м		Описание закрепления на местности	Средняя квадратичная погрешность определения координат характерных точек границ земельного участка, м
	X	Y		
1	2	3	4	5
1	395419.67	2200473.72	-	-
2	395412.06	2200457	-	-
3	395390.71	2200467.12	-	-
4	395392.78	2200471.6	-	-
5	395391.87	2200472.08	-	-
6	395393	2200474.46	-	-
7	395398.27	2200471.94	-	-
8	395402.35	2200481.6	-	-
1	395419.67	2200473.72	-	-

полное наименование должности	 ДОКУМЕНТ ПОДПИСАН ЭЛЕКТРОННОЙ ПОДПИСЬЮ Сертификат: 009F0BDC181A023B64597F1E2579BEFB50 Владелец: ФЕДЕРАЛЬНАЯ СЛУЖБА ГОСУДАРСТВЕННОЙ РЕГИСТРАЦИИ, КАДАСТРА И КАРТОГРАФИИ Действителен: с 02.08.2024 по 26.10.2025	инициалы, фамилия

Земельный участок					
вид объекта недвижимости					
Лист № 42 раздела 4.2		Всего листов раздела 4.2: 63		Всего разделов: 8	Всего листов выписки: 133
22.09.2025г. № КУВИ-001/2025-178436387					
Кадастровый номер:			47:25:0109083:13		
Сведения о характерных точках границы части (частей) земельного участка					
Учетный номер части: 47:25:0109083:13/43					
Система координат					
Номер точки	Координаты, м		Описание закрепления на местности	Средняя квадратичная погрешность определения координат характерных точек границ земельного участка, м	
	X	Y			
1	2	3	4	5	
1	395466.83	2200434.08	-	-	
2	395466.86	2200434.5	-	-	
3	395478.21	2200453.38	-	-	
4	395497.51	2200486.12	-	-	
5	395497.36	2200487.1	-	-	
6	395491.29	2200490.02	-	-	
7	395490.42	2200488.21	-	-	
8	395495.37	2200485.84	-	-	
9	395464.91	2200435.12	-	-	
10	395464.76	2200433.28	-	-	
11	395465.25	2200431.41	-	-	
1	395466.83	2200434.08	-	-	

Земельный участок			
вид объекта недвижимости			
Лист № 43 раздела 4.2	Всего листов раздела 4.2: 63	Всего разделов: 8	Всего листов выписки: 133

22.09.2025г. № КУВИ-001/2025-178436387

Кадастровый номер: 47:25:0109083:13

Сведения о характерных точках границы части (частей) земельного участка				
Учетный номер части: 47:25:0109083:13/44				
Система координат				
Номер точки	Координаты, м		Описание закрепления на местности	Средняя квадратичная погрешность определения координат характерных точек границ земельного участка, м
	X	Y		
1	2	3	4	5
1	395502.22	2200718.03	-	-
2	395497.64	2200704.38	-	-
3	395514.27	2200748.06	-	-
4	395512.61	2200748.85	-	-
5	395510.34	2200741.92	-	-
1	395502.22	2200718.03	-	-
1	395532.7	2200545.94	-	-
2	395524.63	2200533.13	-	-
3	395509.84	2200507.62	-	-
4	395499.57	2200489.91	-	-
5	395499.7	2200489.83	-	-
6	395528.65	2200538.95	-	-
7	395535.18	2200549.23	-	-
8	395535.13	2200549.26	-	-
1	395532.7	2200545.94	-	-

полное наименование должности	 ДОКУМЕНТ ПОДПИСАН ЭЛЕКТРОННОЙ ПОДПИСЬЮ Сертификат: 009F0BDC181A023B64597F1E2579BEFB50 Владелец: ФЕДЕРАЛЬНАЯ СЛУЖБА ГОСУДАРСТВЕННОЙ РЕГИСТРАЦИИ, КАДАСТРА И КАРТОГРАФИИ Действителен: с 02.08.2024 по 26.10.2025	инициалы, фамилия

Земельный участок				
вид объекта недвижимости				
Лист № 44 раздела 4.2		Всего листов раздела 4.2: 63		Всего разделов: 8
Всего листов выписки: 133				
22.09.2025г. № КУВИ-001/2025-178436387				
Кадастровый номер:		47:25:0109083:13		
Сведения о характерных точках границы части (частей) земельного участка				
Учетный номер части: 47:25:0109083:13/45				
Система координат				
Номер точки	Координаты, м		Описание закрепления на местности	Средняя квадратичная погрешность определения координат характерных точек границ земельного участка, м
	X	Y		
1	2	3	4	5
1	395285.61	2200453.74	-	-
2	395276.25	2200443.47	-	-
3	395279.27	2200441.71	-	-
4	395292.2	2200458.44	-	-
5	395298.68	2200466.47	-	-
6	395310.52	2200483.32	-	-
7	395303.5	2200491.48	-	-
8	395304.79	2200480.32	-	-
9	395295.64	2200468.66	-	-
10	395290.86	2200461.06	-	-
1	395285.61	2200453.74	-	-
1	395296.81	2200498.13	-	-
2	395299.45	2200495.62	-	-
3	395300.88	2200494.53	-	-
4	395297.29	2200498.71	-	-
1	395296.81	2200498.13	-	-

		 ДОКУМЕНТ ПОДПИСАН ЭЛЕКТРОННОЙ ПОДПИСЬЮ Сертификат: 009F0BDC181A023B64597F1E2579BEFB50 Владелец: ФЕДЕРАЛЬНАЯ СЛУЖБА ГОСУДАРСТВЕННОЙ РЕГИСТРАЦИИ, КАДАСТРА И КАРТОГРАФИИ Действителен: с 02.08.2024 по 26.10.2025	
полное наименование должности			
		инициалы, фамилия	

Земельный участок			
вид объекта недвижимости			

Лист № 45 раздела 4.2	Всего листов раздела 4.2: 63	Всего разделов: 8	Всего листов выписки: 133
-----------------------	------------------------------	-------------------	---------------------------

22.09.2025г. № КУВИ-001/2025-178436387

Кадастровый номер:	47:25:0109083:13
--------------------	------------------

Сведения о характерных точках границы части (частей) земельного участка			
---	--	--	--

Учетный номер части: 47:25:0109083:13/46

Система координат			
-------------------	--	--	--

Номер точки	Координаты, м		Описание закрепления на местности	Средняя квадратичная погрешность определения координат характерных точек границ земельного участка, м
	X	Y		
1	2	3	4	5
1	395542.95	2200628.16	-	-
2	395565.39	2200645.36	-	-
3	395499.67	2200676.53	-	-
4	395490.69	2200679.95	-	-
5	395493.23	2200686.42	-	-
6	395491.12	2200687.27	-	-
7	395514.27	2200748.06	-	-
8	395511.1	2200749.56	-	-
9	395513.6	2200757.69	-	-
10	395501.05	2200760.44	-	-
11	395496.21	2200759.11	-	-
12	395493.93	2200760.01	-	-
13	395491.09	2200755.83	-	-
14	395488.76	2200756.57	-	-
15	395480.83	2200762.43	-	-
16	395479.43	2200765.8	-	-
17	395472.86	2200769.02	-	-
18	395477.01	2200805.17	-	-
19	395502.21	2200875.81	-	-
20	395503.43	2200885.62	-	-
21	395503.84	2200895.19	-	-
22	395506.26	2200904.71	-	-
23	395502.8	2200906.79	-	-
24	395500.67	2200907.31	-	-

полное наименование должности	инициалы, фамилия
-------------------------------	-------------------

ДОКУМЕНТ ПОДПИСАН
ЭЛЕКТРОННОЙ ПОДПИСЬЮ

Сертификат: 009F0BDC181A023B64597F1E2579BEFB50

Владелец: ФЕДЕРАЛЬНАЯ СЛУЖБА ГОСУДАРСТВЕННОЙ

РЕГИСТРАЦИИ, КАДАСТРА И КАРТОГРАФИИ

Действителен: с 02.08.2024 по 26.10.2025

Земельный участок

вид объекта недвижимости

Лист № 46 раздела 4.2

Всего листов раздела 4.2: 63

Всего разделов: 8

Всего листов выписки: 133

22.09.2025г. № КУВИ-001/2025-178436387

Кадастровый номер:

47:25:0109083:13

1	2	3	4	5
25	395490.21	2200877.58	-	-
26	395445.13	2200774.21	-	-
27	395424.65	2200784.53	-	-
28	395445.57	2200877.16	-	-
29	395464.92	2200924	-	-
30	395444.95	2200933.39	-	-
31	395430.7	2200901.24	-	-
32	395419.8	2200876.66	-	-
33	395412.74	2200859.64	-	-
34	395403.73	2200843.83	-	-
35	395394.14	2200825.99	-	-
36	395359.82	2200762.81	-	-
37	395343.37	2200734.91	-	-
38	395269.99	2200607.51	-	-
39	395265.08	2200599.05	-	-
40	395260.38	2200590.66	-	-
41	395257.88	2200586.19	-	-
42	395243.69	2200564	-	-
43	395239.86	2200557.98	-	-
44	395235.3	2200549.4	-	-
45	395240.23	2200543.16	-	-
46	395255.81	2200530.93	-	-
47	395255.81	2200530.82	-	-
48	395272.02	2200518	-	-
49	395290.11	2200503.95	-	-
50	395293.43	2200501.34	-	-
51	395296.81	2200498.13	-	-
52	395297.29	2200498.71	-	-
53	395300.88	2200494.53	-	-



ДОКУМЕНТ ПОДПИСАН
ЭЛЕКТРОННОЙ ПОДПИСЬЮ

Сертификат: 009F0BDC181A023B64597F1E2579BEFB50

Владелец: ФЕДЕРАЛЬНАЯ СЛУЖБА ГОСУДАРСТВЕННОЙ
РЕГИСТРАЦИИ, КАДАСТРА И КАРТОГРАФИИ
Действителен: с 02.08.2024 по 26.10.2025

полное наименование должности

инициалы, фамилия

Земельный участок

вид объекта недвижимости

Лист № 47 раздела 4.2

Всего листов раздела 4.2: 63

Всего разделов: 8

Всего листов выписки: 133

22.09.2025г. № КУВИ-001/2025-178436387

Кадастровый номер:

47:25:0109083:13

1	2	3	4	5
54	395303.37	2200492.64	-	-
55	395303.5	2200491.48	-	-
56	395310.52	2200483.32	-	-
57	395298.68	2200466.47	-	-
58	395292.2	2200458.44	-	-
59	395279.27	2200441.71	-	-
60	395281.06	2200440.67	-	-
61	395298.9	2200435.03	-	-
62	395312.22	2200431.13	-	-
63	395318.5	2200410.36	-	-
64	395331.39	2200398.87	-	-
65	395351.25	2200382.92	-	-
66	395349.69	2200376.84	-	-
67	395412.31	2200333.64	-	-
68	395443.96	2200386.17	-	-
69	395451.84	2200409.8	-	-
70	395462.46	2200426.67	-	-
71	395494.09	2200480.32	-	-
72	395475.97	2200483.89	-	-
73	395478.81	2200577.06	-	-
74	395445.64	2200591.32	-	-
75	395428.77	2200608.19	-	-
76	395426.3	2200610.88	-	-
77	395419.67	2200615.55	-	-
78	395416.29	2200618.46	-	-
79	395421.84	2200630.46	-	-
80	395429.95	2200648.32	-	-
81	395440.19	2200670.95	-	-
82	395445.86	2200671.52	-	-



ДОКУМЕНТ ПОДПИСАН
ЭЛЕКТРОННОЙ ПОДПИСЬЮ

Сертификат: 009F0BDC181A023B64597F1E2579BEFB50

Владелец: ФЕДЕРАЛЬНАЯ СЛУЖБА ГОСУДАРСТВЕННОЙ
РЕГИСТРАЦИИ, КАДАСТРА И КАРТОГРАФИИ
Действителен: с 02.08.2024 по 26.10.2025

полное наименование должности

инициалы, фамилия

Земельный участок				
вид объекта недвижимости				
Лист № 48 раздела 4.2		Всего листов раздела 4.2: 63		Всего разделов: 8
Всего листов выписки: 133				
22.09.2025г. № КУВИ-001/2025-178436387				
Кадастровый номер:			47:25:0109083:13	
1	2	3	4	5
1	395542.95	2200628.16	-	-

полное наименование должности	 ДОКУМЕНТ ПОДПИСАН ЭЛЕКТРОННОЙ ПОДПИСЬЮ Сертификат: 009F0BDC181A023B64597F1E2579BEFB50 Владелец: ФЕДЕРАЛЬНАЯ СЛУЖБА ГОСУДАРСТВЕННОЙ РЕГИСТРАЦИИ, КАДАСТРА И КАРТОГРАФИИ Действителен: с 02.08.2024 по 26.10.2025	инициалы, фамилия

Земельный участок					
вид объекта недвижимости					
Лист № 49 раздела 4.2		Всего листов раздела 4.2: 63		Всего разделов: 8	Всего листов выписки: 133
22.09.2025г. № КУВИ-001/2025-178436387					
Кадастровый номер:			47:25:0109083:13		
Сведения о характерных точках границы части (частей) земельного участка					
Учетный номер части: 47:25:0109083:13/47					
Система координат					
Номер точки	Координаты, м		Описание закрепления на местности	Средняя квадратичная погрешность определения координат характерных точек границ земельного участка, м	
	X	Y			
1	2	3	4	5	
1	395466.6	2200433.69	-	-	
2	395466.67	2200434.56	-	-	
3	395490.18	2200473.69	-	-	
4	395497.34	2200485.84	-	-	
5	395497.18	2200486.96	-	-	
6	395491.2	2200489.84	-	-	
7	395490.33	2200488.03	-	-	
8	395495.09	2200485.75	-	-	
9	395464.71	2200435.19	-	-	
10	395464.56	2200433.26	-	-	
11	395465.1	2200431.16	-	-	
1	395466.6	2200433.69	-	-	



ДОКУМЕНТ ПОДПИСАН
ЭЛЕКТРОННОЙ ПОДПИСЬЮ

Сертификат: 009F0BDC181A023B64597F1E2579BEFB50
Владелец: ФЕДЕРАЛЬНАЯ СЛУЖБА ГОСУДАРСТВЕННОЙ
РЕГИСТРАЦИИ, КАДАСТРА И КАРТОГРАФИИ
Действителен: с 02.08.2024 по 26.10.2025

полное наименование должности

инициалы, фамилия

Земельный участок			
вид объекта недвижимости			
Лист № 50 раздела 4.2	Всего листов раздела 4.2: 63	Всего разделов: 8	Всего листов выписки: 133

22.09.2025г. № КУВИ-001/2025-178436387

Кадастровый номер: 47:25:0109083:13

Сведения о характерных точках границы части (частей) земельного участка				
Учетный номер части: 47:25:0109083:13/48				
Система координат				
Номер точки	Координаты, м		Описание закрепления на местности	Средняя квадратичная погрешность определения координат характерных точек границ земельного участка, м
	X	Y		
1	2	3	4	5
1	395556.8	2200621.98	-	-
2	395557.61	2200623.2	-	-
3	395562.13	2200621.24	-	-
4	395563.91	2200624.81	-	-
5	395571.9	2200642.27	-	-
6	395499.67	2200676.53	-	-
7	395490.69	2200679.95	-	-
8	395493.23	2200686.42	-	-
9	395491.12	2200687.27	-	-
10	395514.27	2200748.06	-	-
11	395511.1	2200749.56	-	-
12	395513.6	2200757.69	-	-
13	395501.05	2200760.44	-	-
14	395496.21	2200759.11	-	-
15	395493.93	2200760.01	-	-
16	395491.09	2200755.83	-	-
17	395488.76	2200756.57	-	-
18	395480.83	2200762.43	-	-
19	395479.43	2200765.8	-	-
20	395472.86	2200769.02	-	-
21	395477.01	2200805.17	-	-
22	395502.21	2200875.81	-	-
23	395503.43	2200885.62	-	-
24	395503.84	2200895.19	-	-

полное наименование должности	 ДОКУМЕНТ ПОДПИСАН ЭЛЕКТРОННОЙ ПОДПИСЬЮ Сертификат: 009F0BDC181A023B64597F1E2579BEFB50 Владелец: ФЕДЕРАЛЬНАЯ СЛУЖБА ГОСУДАРСТВЕННОЙ РЕГИСТРАЦИИ, КАДАСТРА И КАРТОГРАФИИ Действителен: с 02.08.2024 по 26.10.2025	инициалы, фамилия

Земельный участок			
вид объекта недвижимости			
Лист № 51 раздела 4.2	Всего листов раздела 4.2: 63	Всего разделов: 8	Всего листов выписки: 133

22.09.2025г. № КУВИ-001/2025-178436387

Кадастровый номер: 47:25:0109083:13

1	2	3	4	5
25	395506.26	2200904.71	-	-
26	395502.8	2200906.79	-	-
27	395500.67	2200907.31	-	-
28	395490.21	2200877.58	-	-
29	395445.13	2200774.21	-	-
30	395424.65	2200784.53	-	-
31	395445.57	2200877.16	-	-
32	395464.92	2200924	-	-
33	395444.95	2200933.39	-	-
34	395430.7	2200901.24	-	-
35	395419.8	2200876.66	-	-
36	395412.74	2200859.64	-	-
37	395403.73	2200843.83	-	-
38	395394.14	2200825.99	-	-
39	395359.82	2200762.81	-	-
40	395343.37	2200734.91	-	-
41	395269.99	2200607.51	-	-
42	395265.08	2200599.05	-	-
43	395260.38	2200590.66	-	-
44	395257.88	2200586.19	-	-
45	395243.69	2200564	-	-
46	395239.86	2200557.98	-	-
47	395235.3	2200549.4	-	-
48	395240.23	2200543.16	-	-
49	395255.81	2200530.93	-	-
50	395255.81	2200530.82	-	-
51	395272.02	2200518	-	-
52	395290.11	2200503.95	-	-
53	395293.43	2200501.34	-	-



ДОКУМЕНТ ПОДПИСАН
ЭЛЕКТРОННОЙ ПОДПИСЬЮ

Сертификат: 009F0BDC181A023B64597F1E2579BEFB50

Владелец: ФЕДЕРАЛЬНАЯ СЛУЖБА ГОСУДАРСТВЕННОЙ

РЕГИСТРАЦИИ, КАДАСТРА И КАРТОГРАФИИ

Действителен: с 02.08.2024 по 26.10.2025

полное наименование должности

инициалы, фамилия

Земельный участок				
вид объекта недвижимости				
Лист № 52 раздела 4.2		Всего листов раздела 4.2: 63		Всего разделов: 8
Всего листов выписки: 133				
22.09.2025г. № КУВИ-001/2025-178436387				
Кадастровый номер:			47:25:0109083:13	
1	2	3	4	5
54	395299.45	2200495.62	-	-
55	395303.37	2200492.64	-	-
56	395304.79	2200480.32	-	-
57	395295.64	2200468.66	-	-
58	395290.86	2200461.06	-	-
59	395285.61	2200453.74	-	-
60	395276.25	2200443.47	-	-
61	395281.06	2200440.67	-	-
62	395298.9	2200435.03	-	-
63	395312.22	2200431.13	-	-
64	395318.5	2200410.36	-	-
65	395331.39	2200398.87	-	-
66	395343.05	2200389.51	-	-
67	395510.64	2200508.4	-	-
68	395528.65	2200538.95	-	-
69	395535.18	2200549.23	-	-
70	395521.27	2200558.81	-	-
71	395445.64	2200591.32	-	-
72	395428.77	2200608.19	-	-
73	395426.3	2200610.88	-	-
74	395419.67	2200615.55	-	-
75	395416.29	2200618.46	-	-
76	395421.84	2200630.46	-	-
77	395429.95	2200648.32	-	-
78	395440.19	2200670.95	-	-
79	395445.86	2200671.52	-	-
1	395556.8	2200621.98	-	-



ДОКУМЕНТ ПОДПИСАН
ЭЛЕКТРОННОЙ ПОДПИСЬЮ

Сертификат: 009F0BDC181A023B64597F1E2579BEFB50

Владелец: ФЕДЕРАЛЬНАЯ СЛУЖБА ГОСУДАРСТВЕННОЙ
РЕГИСТРАЦИИ, КАДАСТРА И КАРТОГРАФИИ
Действителен: с 02.08.2024 по 26.10.2025

полное наименование должности

инициалы, фамилия

Земельный участок			
вид объекта недвижимости			
Лист № 53 раздела 4.2	Всего листов раздела 4.2: 63	Всего разделов: 8	Всего листов выписки: 133

22.09.2025г. № КУВИ-001/2025-178436387

Кадастровый номер: 47:25:0109083:13

Сведения о характерных точках границы части (частей) земельного участка				
Учетный номер части: 47:25:0109083:13/50				
Система координат				
Номер точки	Координаты, м		Описание закрепления на местности	Средняя квадратичная погрешность определения координат характерных точек границ земельного участка, м
	X	Y		
1	2	3	4	5
1	395556.8	2200621.98	-	-
2	395557.61	2200623.2	-	-
3	395562.13	2200621.24	-	-
4	395563.91	2200624.81	-	-
5	395571.9	2200642.27	-	-
6	395499.67	2200676.53	-	-
7	395490.69	2200679.95	-	-
8	395493.23	2200686.42	-	-
9	395491.12	2200687.27	-	-
10	395514.27	2200748.06	-	-
11	395511.1	2200749.56	-	-
12	395513.6	2200757.69	-	-
13	395501.05	2200760.44	-	-
14	395496.21	2200759.11	-	-
15	395493.93	2200760.01	-	-
16	395491.09	2200755.83	-	-
17	395488.76	2200756.57	-	-
18	395480.83	2200762.43	-	-
19	395479.43	2200765.8	-	-
20	395472.86	2200769.02	-	-
21	395477.01	2200805.17	-	-
22	395502.21	2200875.81	-	-
23	395503.43	2200885.62	-	-
24	395503.84	2200895.19	-	-



ДОКУМЕНТ ПОДПИСАН
ЭЛЕКТРОННОЙ ПОДПИСЬЮ

Сертификат: 009F0BDC181A023B64597F1E2579BEFB50

Владелец: ФЕДЕРАЛЬНАЯ СЛУЖБА ГОСУДАРСТВЕННОЙ
РЕГИСТРАЦИИ, КАДАСТРА И КАРТОГРАФИИ
Действителен: с 02.08.2024 по 26.10.2025

полное наименование должности

инициалы, фамилия

Земельный участок			
вид объекта недвижимости			
Лист № 54 раздела 4.2	Всего листов раздела 4.2: 63	Всего разделов: 8	Всего листов выписки: 133

22.09.2025г. № КУВИ-001/2025-178436387

Кадастровый номер: 47:25:0109083:13

1	2	3	4	5
25	395506.26	2200904.71	-	-
26	395502.8	2200906.79	-	-
27	395500.67	2200907.31	-	-
28	395490.21	2200877.58	-	-
29	395445.13	2200774.21	-	-
30	395424.65	2200784.53	-	-
31	395445.57	2200877.16	-	-
32	395464.92	2200924	-	-
33	395444.95	2200933.39	-	-
34	395430.7	2200901.24	-	-
35	395419.8	2200876.66	-	-
36	395412.74	2200859.64	-	-
37	395403.73	2200843.83	-	-
38	395394.14	2200825.99	-	-
39	395359.82	2200762.81	-	-
40	395343.37	2200734.91	-	-
41	395269.99	2200607.51	-	-
42	395265.08	2200599.05	-	-
43	395260.38	2200590.66	-	-
44	395257.88	2200586.19	-	-
45	395243.69	2200564	-	-
46	395239.86	2200557.98	-	-
47	395235.3	2200549.4	-	-
48	395240.23	2200543.16	-	-
49	395255.81	2200530.93	-	-
50	395255.81	2200530.82	-	-
51	395272.02	2200518	-	-
52	395290.11	2200503.95	-	-
53	395293.43	2200501.34	-	-



ДОКУМЕНТ ПОДПИСАН
ЭЛЕКТРОННОЙ ПОДПИСЬЮ

Сертификат: 009F0BDC181A023B64597F1E2579BEFB50

Владелец: ФЕДЕРАЛЬНАЯ СЛУЖБА ГОСУДАРСТВЕННОЙ

РЕГИСТРАЦИИ, КАДАСТРА И КАРТОГРАФИИ

Действителен: с 02.08.2024 по 26.10.2025

полное наименование должности

инициалы, фамилия

220

Земельный участок				
вид объекта недвижимости				
Лист № 55 раздела 4.2		Всего листов раздела 4.2: 63		Всего разделов: 8
Всего листов выписки: 133				
22.09.2025г. № КУВИ-001/2025-178436387				
Кадастровый номер:			47:25:0109083:13	
1	2	3	4	5
54	395299.45	2200495.62	-	-
55	395303.37	2200492.64	-	-
56	395304.79	2200480.32	-	-
57	395295.64	2200468.66	-	-
58	395290.86	2200461.06	-	-
59	395285.61	2200453.74	-	-
60	395276.25	2200443.47	-	-
61	395281.06	2200440.67	-	-
62	395298.9	2200435.03	-	-
63	395312.22	2200431.13	-	-
64	395318.5	2200410.36	-	-
65	395331.39	2200398.87	-	-
66	395342.54	2200389.91	-	-
67	395511.43	2200509.73	-	-
68	395528.65	2200538.95	-	-
69	395535.18	2200549.23	-	-
70	395521.27	2200558.81	-	-
71	395445.64	2200591.32	-	-
72	395428.77	2200608.19	-	-
73	395426.3	2200610.88	-	-
74	395419.67	2200615.55	-	-
75	395416.29	2200618.46	-	-
76	395421.84	2200630.46	-	-
77	395429.95	2200648.32	-	-
78	395440.19	2200670.95	-	-
79	395445.86	2200671.52	-	-
1	395556.8	2200621.98	-	-



ДОКУМЕНТ ПОДПИСАН
ЭЛЕКТРОННОЙ ПОДПИСЬЮ

Сертификат: 009F0BDC181A023B64597F1E2579BEFB50

Владелец: ФЕДЕРАЛЬНАЯ СЛУЖБА ГОСУДАРСТВЕННОЙ
РЕГИСТРАЦИИ, КАДАСТРА И КАРТОГРАФИИ
Действителен: с 02.08.2024 по 26.10.2025

полное наименование должности

инициалы, фамилия

Земельный участок			
вид объекта недвижимости			
Лист № 56 раздела 4.2	Всего листов раздела 4.2: 63	Всего разделов: 8	Всего листов выписки: 133

22.09.2025г. № КУВИ-001/2025-178436387

Кадастровый номер: 47:25:0109083:13

Сведения о характерных точках границы части (частей) земельного участка				
Учетный номер части: 47:25:0109083:13/51				
Система координат				
Номер точки	Координаты, м		Описание закрепления на местности	Средняя квадратичная погрешность определения координат характерных точек границ земельного участка, м
	X	Y		
1	2	3	4	5
1	395304.79	2200480.32	-	-
2	395295.64	2200468.66	-	-
3	395290.86	2200461.06	-	-
4	395285.61	2200453.74	-	-
5	395276.25	2200443.47	-	-
6	395281.06	2200440.67	-	-
7	395298.9	2200435.03	-	-
8	395312.22	2200431.13	-	-
9	395314.74	2200422.79	-	-
10	395316.47	2200425.11	-	-
11	395321.11	2200428.81	-	-
12	395326.23	2200433.19	-	-
13	395333.73	2200441.23	-	-
14	395338.37	2200447.93	-	-
15	395343.31	2200459.29	-	-
16	395345.08	2200465.29	-	-
17	395346.27	2200470.26	-	-
18	395303.42	2200492.17	-	-
1	395304.79	2200480.32	-	-
1	395513.6	2200757.69	-	-
2	395501.05	2200760.44	-	-
3	395498.15	2200759.64	-	-
4	395512.46	2200753.98	-	-
1	395513.6	2200757.69	-	-

полное наименование должности	 ДОКУМЕНТ ПОДПИСАН ЭЛЕКТРОННОЙ ПОДПИСЬЮ Сертификат: 009F0BDC181A023B64597F1E2579BEFB50 Владелец: ФЕДЕРАЛЬНАЯ СЛУЖБА ГОСУДАРСТВЕННОЙ РЕГИСТРАЦИИ, КАДАСТРА И КАРТОГРАФИИ Действителен: с 02.08.2024 по 26.10.2025	инициалы, фамилия

Земельный участок				
вид объекта недвижимости				
Лист № 57 раздела 4.2		Всего листов раздела 4.2: 63		Всего разделов: 8
Всего листов выписки: 133				
22.09.2025г. № КУВИ-001/2025-178436387				
Кадастровый номер:			47:25:0109083:13	
1	2	3	4	5
1	395477.01	2200805.17	-	-
2	395502.21	2200875.81	-	-
3	395503.43	2200885.62	-	-
4	395503.84	2200895.19	-	-
5	395506.26	2200904.71	-	-
6	395502.8	2200906.79	-	-
7	395500.67	2200907.31	-	-
8	395490.21	2200877.58	-	-
9	395447.72	2200780.15	-	-
10	395472.95	2200769.76	-	-
1	395477.01	2200805.17	-	-

полное наименование должности	 ДОКУМЕНТ ПОДПИСАН ЭЛЕКТРОННОЙ ПОДПИСЬЮ Сертификат: 009F0BDC181A023B64597F1E2579BEFB50 Владелец: ФЕДЕРАЛЬНАЯ СЛУЖБА ГОСУДАРСТВЕННОЙ РЕГИСТРАЦИИ, КАДАСТРА И КАРТОГРАФИИ Действителен: с 02.08.2024 по 26.10.2025	инициалы, фамилия

Земельный участок			
вид объекта недвижимости			
Лист № 58 раздела 4.2	Всего листов раздела 4.2: 63	Всего разделов: 8	Всего листов выписки: 133

22.09.2025г. № КУВИ-001/2025-178436387

Кадастровый номер: 47:25:0109083:13

Сведения о характерных точках границы части (частей) земельного участка				
Учетный номер части: 47:25:0109083:13/52				
Система координат				
Номер точки	Координаты, м		Описание закрепления на местности	Средняя квадратичная погрешность определения координат характерных точек границ земельного участка, м
	X	Y		
1	2	3	4	5
1	395304.79	2200480.32	-	-
2	395295.64	2200468.66	-	-
3	395290.86	2200461.06	-	-
4	395285.61	2200453.74	-	-
5	395276.25	2200443.47	-	-
6	395281.06	2200440.67	-	-
7	395298.9	2200435.03	-	-
8	395312.22	2200431.13	-	-
9	395314.74	2200422.79	-	-
10	395316.47	2200425.11	-	-
11	395321.11	2200428.81	-	-
12	395326.23	2200433.19	-	-
13	395333.73	2200441.23	-	-
14	395338.37	2200447.93	-	-
15	395343.31	2200459.29	-	-
16	395345.08	2200465.29	-	-
17	395346.27	2200470.26	-	-
18	395303.42	2200492.17	-	-
1	395304.79	2200480.32	-	-
1	395513.6	2200757.69	-	-
2	395501.05	2200760.44	-	-
3	395498.15	2200759.64	-	-
4	395512.46	2200753.98	-	-
1	395513.6	2200757.69	-	-

ДОКУМЕНТ ПОДПИСАН
ЭЛЕКТРОННОЙ ПОДПИСЬЮ

Сертификат: 009F0BDC181A023B64597F1E2579BEFB50

Владелец: ФЕДЕРАЛЬНАЯ СЛУЖБА ГОСУДАРСТВЕННОЙ
РЕГИСТРАЦИИ, КАДАСТРА И КАРТОГРАФИИ
Действителен: с 02.08.2024 по 26.10.2025

полное наименование должности

инициалы, фамилия

Земельный участок				
вид объекта недвижимости				
Лист № 59 раздела 4.2		Всего листов раздела 4.2: 63		Всего разделов: 8
Всего листов выписки: 133				
22.09.2025г. № КУВИ-001/2025-178436387				
Кадастровый номер:			47:25:0109083:13	
1	2	3	4	5
1	395477.01	2200805.17	-	-
2	395502.21	2200875.81	-	-
3	395503.43	2200885.62	-	-
4	395503.84	2200895.19	-	-
5	395506.26	2200904.71	-	-
6	395502.8	2200906.79	-	-
7	395500.67	2200907.31	-	-
8	395490.21	2200877.58	-	-
9	395447.72	2200780.15	-	-
10	395472.95	2200769.76	-	-
1	395477.01	2200805.17	-	-

полное наименование должности		 ДОКУМЕНТ ПОДПИСАН ЭЛЕКТРОННОЙ ПОДПИСЬЮ Сертификат: 009F0BDC181A023B64597F1E2579BEFB50 Владелец: ФЕДЕРАЛЬНАЯ СЛУЖБА ГОСУДАРСТВЕННОЙ РЕГИСТРАЦИИ, КАДАСТРА И КАРТОГРАФИИ Действителен: с 02.08.2024 по 26.10.2025	инициалы, фамилия

Земельный участок			
вид объекта недвижимости			
Лист № 60 раздела 4.2	Всего листов раздела 4.2: 63	Всего разделов: 8	Всего листов выписки: 133

22.09.2025г. № КУВИ-001/2025-178436387

Кадастровый номер: 47:25:0109083:13

Сведения о характерных точках границы части (частей) земельного участка				
Учетный номер части: 47:25:0109083:13/53				
Система координат				
Номер точки	Координаты, м		Описание закрепления на местности	Средняя квадратичная погрешность определения координат характерных точек границ земельного участка, м
	X	Y		
1	2	3	4	5
1	395556.8	2200621.98	-	-
2	395557.61	2200623.2	-	-
3	395562.13	2200621.24	-	-
4	395563.91	2200624.81	-	-
5	395571.9	2200642.27	-	-
6	395499.67	2200676.53	-	-
7	395490.69	2200679.95	-	-
8	395493.23	2200686.42	-	-
9	395491.12	2200687.27	-	-
10	395514.27	2200748.06	-	-
11	395511.1	2200749.56	-	-
12	395513.6	2200757.69	-	-
13	395501.05	2200760.44	-	-
14	395496.21	2200759.11	-	-
15	395493.93	2200760.01	-	-
16	395491.09	2200755.83	-	-
17	395488.76	2200756.57	-	-
18	395480.83	2200762.43	-	-
19	395479.43	2200765.8	-	-
20	395472.86	2200769.02	-	-
21	395477.01	2200805.17	-	-
22	395502.21	2200875.81	-	-
23	395503.43	2200885.62	-	-
24	395503.84	2200895.19	-	-

полное наименование должности	 ДОКУМЕНТ ПОДПИСАН ЭЛЕКТРОННОЙ ПОДПИСЬЮ Сертификат: 009F0BDC181A023B64597F1E2579BEFB50 Владелец: ФЕДЕРАЛЬНАЯ СЛУЖБА ГОСУДАРСТВЕННОЙ РЕГИСТРАЦИИ, КАДАСТРА И КАРТОГРАФИИ Действителен: с 02.08.2024 по 26.10.2025	инициалы, фамилия

Земельный участок

вид объекта недвижимости

Лист № 61 раздела 4.2

Всего листов раздела 4.2: 63

Всего разделов: 8

Всего листов выписки: 133

22.09.2025г. № КУВИ-001/2025-178436387

Кадастровый номер:

47:25:0109083:13

1	2	3	4	5
25	395506.26	2200904.71	-	-
26	395502.8	2200906.79	-	-
27	395500.67	2200907.31	-	-
28	395490.21	2200877.58	-	-
29	395445.13	2200774.21	-	-
30	395424.65	2200784.53	-	-
31	395445.57	2200877.16	-	-
32	395464.92	2200924	-	-
33	395444.95	2200933.39	-	-
34	395430.7	2200901.24	-	-
35	395419.8	2200876.66	-	-
36	395412.74	2200859.64	-	-
37	395403.73	2200843.83	-	-
38	395394.14	2200825.99	-	-
39	395359.82	2200762.81	-	-
40	395343.37	2200734.91	-	-
41	395269.99	2200607.51	-	-
42	395265.08	2200599.05	-	-
43	395260.38	2200590.66	-	-
44	395257.88	2200586.19	-	-
45	395243.69	2200564	-	-
46	395239.86	2200557.98	-	-
47	395235.3	2200549.4	-	-
48	395240.23	2200543.16	-	-
49	395255.81	2200530.93	-	-
50	395255.81	2200530.82	-	-
51	395272.02	2200518	-	-
52	395290.11	2200503.95	-	-
53	395293.43	2200501.34	-	-



ДОКУМЕНТ ПОДПИСАН
ЭЛЕКТРОННОЙ ПОДПИСЬЮ

Сертификат: 009F0BDC181A023B64597F1E2579BEFB50

Владелец: ФЕДЕРАЛЬНАЯ СЛУЖБА ГОСУДАРСТВЕННОЙ

РЕГИСТРАЦИИ, КАДАСТРА И КАРТОГРАФИИ

Действителен: с 02.08.2024 по 26.10.2025

полное наименование должности

инициалы, фамилия

Земельный участок				
вид объекта недвижимости				
Лист № 62 раздела 4.2		Всего листов раздела 4.2: 63		Всего разделов: 8
22.09.2025г. № КУВИ-001/2025-178436387		Всего листов выписки: 133		
Кадастровый номер:		47:25:0109083:13		
1	2	3	4	5
54	395299.45	2200495.62	-	-
55	395303.37	2200492.64	-	-
56	395304.79	2200480.32	-	-
57	395295.64	2200468.66	-	-
58	395290.86	2200461.06	-	-
59	395285.61	2200453.74	-	-
60	395276.25	2200443.47	-	-
61	395281.06	2200440.67	-	-
62	395298.9	2200435.03	-	-
63	395312.22	2200431.13	-	-
64	395318.5	2200410.36	-	-
65	395331.39	2200398.87	-	-
66	395342.54	2200389.91	-	-
67	395511.43	2200509.73	-	-
68	395528.65	2200538.95	-	-
69	395535.18	2200549.23	-	-
70	395521.27	2200558.81	-	-
71	395445.64	2200591.32	-	-
72	395428.77	2200608.19	-	-
73	395426.3	2200610.88	-	-
74	395419.67	2200615.55	-	-
75	395416.29	2200618.46	-	-
76	395421.84	2200630.46	-	-
77	395429.95	2200648.32	-	-
78	395440.19	2200670.95	-	-
79	395445.86	2200671.52	-	-
1	395556.8	2200621.98	-	-



ДОКУМЕНТ ПОДПИСАН
ЭЛЕКТРОННОЙ ПОДПИСЬЮ

Сертификат: 009F0BDC181A023B64597F1E2579BEFB50

Владелец: ФЕДЕРАЛЬНАЯ СЛУЖБА ГОСУДАРСТВЕННОЙ
РЕГИСТРАЦИИ, КАДАСТРА И КАРТОГРАФИИ
Действителен: с 02.08.2024 по 26.10.2025

полное наименование должности

инициалы, фамилия

Земельный участок				
вид объекта недвижимости				
Лист № 63 раздела 4.2		Всего листов раздела 4.2: 63		Всего разделов: 8
Всего листов выписки: 133				
22.09.2025г. № КУВИ-001/2025-178436387				
Кадастровый номер:			47:25:0109083:13	
Сведения о характерных точках границы части (частей) земельного участка				
Учетный номер части: 47:25:0109083:13/54				
Система координат				
Номер точки	Координаты, м		Описание закрепления на местности	Средняя квадратичная погрешность определения координат характерных точек границ земельного участка, м
	X	Y		
1	2	3	4	5
1	395343.37	2200734.91	-	-
2	395353.32	2200750.09	-	-
3	395359.82	2200762.81	-	-
1	395343.37	2200734.91	-	-

полное наименование должности	 ДОКУМЕНТ ПОДПИСАН ЭЛЕКТРОННОЙ ПОДПИСЬЮ Сертификат: 009F0BDC181A023B64597F1E2579BEFB50 Владелец: ФЕДЕРАЛЬНАЯ СЛУЖБА ГОСУДАРСТВЕННОЙ РЕГИСТРАЦИИ, КАДАСТРА И КАРТОГРАФИИ Действителен: с 02.08.2024 по 26.10.2025	инициалы, фамилия

Филиал публично-правовой компании "Роскадастр" по Ленинградской области
полное наименование органа регистрации прав
Выписка из Единого государственного реестра недвижимости об объекте недвижимости

Сведения о характеристиках объекта недвижимости

На основании запроса от 16.09.2025, поступившего на рассмотрение 17.09.2025, сообщаем, что согласно записям Единого государственного реестра недвижимости:

Раздел 1 Лист 1

Здание			
вид объекта недвижимости			
Лист № 1 раздела 1	Всего листов раздела 1: 2	Всего разделов: 4	Всего листов выписки: 7
17.09.2025г. № КУВИ-001/2025-176145563			
Кадастровый номер:	47:25:0109083:23		
Номер кадастрового квартала:	47:25:0109083		
Дата присвоения кадастрового номера:	15.02.2014		
Ранее присвоенный государственный учетный номер:	Инвентарный номер 1421; Условный номер 47-78-16/026/2006-106		
Адрес:	Российская Федерация, Ленинградская область, муниципальный округ Гатчинский, город Гатчина, улица Рысева, дом 32		
Площадь:	2087.3		
Назначение:	Нежилое		
Наименование:	Заводоуправление		
Количество этажей, в том числе подземных этажей:	3, в том числе подземных 0		
Материал наружных стен:	Из прочих материалов		
Год ввода в эксплуатацию по завершении строительства:	данные отсутствуют		
Год завершения строительства:	1992		
Кадастровая стоимость, руб.:	55260222.98		
Кадастровые номера иных объектов недвижимости, в пределах которых расположен объект недвижимости:	47:25:0109083:13		
Кадастровые номера помещений, машино-мест, расположенных в здании или сооружении:	данные отсутствуют		
Кадастровые номера объектов недвижимости, из которых образован объект недвижимости:	данные отсутствуют		
Кадастровые номера образованных объектов недвижимости:	данные отсутствуют		
Сведения о включении объекта недвижимости в состав предприятия как имущественного комплекса:	данные отсутствуют		
Сведения о включении объекта недвижимости в состав единого недвижимого комплекса:	данные отсутствуют		

полное наименование должности		ДОКУМЕНТ ПОДПИСАН ЭЛЕКТРОННОЙ ПОДПИСЬЮ	инициалы, фамилия
	Сертификат: 009F0BDC181A023B64597F1E2579BEFB50		
	Владелец: ФЕДЕРАЛЬНАЯ СЛУЖБА ГОСУДАРСТВЕННОЙ РЕГИСТРАЦИИ, КАДАСТРА И КАРТОГРАФИИ Действителен: с 02.08.2024 по 26.10.2025		

Здание			
вид объекта недвижимости			
Лист № 2 раздела 1	Всего листов раздела 1: 2	Всего разделов: 4	Всего листов выписки: 7
17.09.2025г. № КУВИ-001/2025-176145563			
Кадастровый номер:		47:25:0109083:23	
Виды разрешенного использования:		данные отсутствуют	
Сведения о включении объекта недвижимости в реестр объектов культурного наследия:		данные отсутствуют	
Сведения о кадастровом инженерере:		Ваганов Михаил Николаевич, № А-2020, в Ассоциация "Союз кадастровых инженеров", СНИЛС 02675625064, договор на выполнение кадастровых работ от 30.01.2025 № 321-20-2025-002, дата завершения кадастровых работ: 09.04.2025	
Сведения о признании многоквартирного дома аварийным и подлежащим сносу или реконструкции и (или) о признании жилого помещения, в том числе жилого дома, непригодным для проживания:		данные отсутствуют	
Статус записи об объекте недвижимости:		Сведения об объекте недвижимости имеют статус "актуальные, ранее учтенные"	
Особые отметки:		Сведения, необходимые для заполнения разделов: 6 - Сведения о частях объекта недвижимости; 7 - Перечень помещений, машино-мест, расположенных в здании, сооружении; 8 - План расположения помещения, машино-места на этаже (плане этажа), отсутствуют.	
Получатель выписки:		Волкова Екатерина Романовна, действующий(ая) на основании документа "" КУИ Гатчинского муниципального округа	



ДОКУМЕНТ ПОДПИСАН
ЭЛЕКТРОННОЙ ПОДПИСЬЮ

Сертификат: 009F0BDC181A023B64597F1E2579BEFB50

Владелец: ФЕДЕРАЛЬНАЯ СЛУЖБА ГОСУДАРСТВЕННОЙ
РЕГИСТРАЦИИ, КАДАСТРА И КАРТОГРАФИИ
Действителен: с 02.08.2024 по 26.10.2025

полное наименование должности

инициалы, фамилия

Выписка из Единого государственного реестра недвижимости об объекте недвижимости
Сведения о зарегистрированных правах

Здание			
вид объекта недвижимости			
Лист № 1 раздела 2		Всего листов раздела 2: 1	Всего разделов: 4
Всего листов выписки: 7			
17.09.2025г. № КУВИ-001/2025-176145563			
Кадастровый номер:		47:25:0109083:23	
1	Правообладатель (правообладатели):	1.1	Общество с ограниченной ответственностью "Управляющая компания "ГОЗБО", ИНН: 4705048182, ОГРН: 1104705000102
	Сведения о возможности предоставления третьим лицам персональных данных физического лица:	1.1.1	данные отсутствуют
2	Вид, номер, дата и время государственной регистрации права:	2.1	Собственность 47-47-16/004/2012-353 06.03.2012 00:00:00
3	Сведения об осуществлении государственной регистрации сделки, права без необходимого в силу закона согласия третьего лица, органа:	3.1	данные отсутствуют
4	Ограничение прав и обременение объекта недвижимости:	не зарегистрировано	
5	Договоры участия в долевом строительстве:	не зарегистрировано	
6	Заявленные в судебном порядке права требования:	данные отсутствуют	
7	Сведения о возможности предоставления третьим лицам персональных данных физического лица	данные отсутствуют	
8	Сведения о возражении в отношении зарегистрированного права:	данные отсутствуют	
9	Сведения о наличии решения об изъятии объекта недвижимости для государственных и муниципальных нужд:	данные отсутствуют	
10	Сведения о невозможности государственной регистрации без личного участия правообладателя или его законного представителя:	данные отсутствуют	
11	Правопритязания и сведения о наличии поступивших, но не рассмотренных заявлений о проведении государственной регистрации права (перехода, прекращения права), ограничения права или обременения объекта недвижимости, сделки в отношении объекта недвижимости:	отсутствуют	

Выписка из Единого государственного реестра недвижимости об объекте недвижимости
Описание местоположения объекта недвижимости

Здание			
вид объекта недвижимости			
Лист № 1 раздела 5	Всего листов раздела 5: 1	Всего разделов: 4	Всего листов выписки: 7
17.09.2025г. № КУВИ-001/2025-176145563			
Кадастровый номер:		47:25:0109083:23	
Схема расположения объекта недвижимости (части объекта недвижимости) на земельном участке(ах)			
Масштаб 1:500	Условные обозначения:		

полное наименование должности	 ДОКУМЕНТ ПОДПИСАН ЭЛЕКТРОННОЙ ПОДПИСЬЮ Сертификат: 009F0BDC181A023B64597F1E2579BEFB50 Владелец: ФЕДЕРАЛЬНАЯ СЛУЖБА ГОСУДАРСТВЕННОЙ РЕГИСТРАЦИИ, КАДАСТРА И КАРТОГРАФИИ Действителен: с 02.08.2024 по 26.10.2025	инициалы, фамилия

Выписка из Единого государственного реестра недвижимости об объекте недвижимости
Описание местоположения объекта недвижимости

Здание			
вид объекта недвижимости			
Лист № 1 раздела 5.1	Всего листов раздела 5.1: 3	Всего разделов: 4	Всего листов выписки: 7
17.09.2025г. № КУВИ-001/2025-176145563			
Кадастровый номер:		47:25:0109083:23	

1. Сведения о координатах характерных точек контура объекта недвижимости						
Система координат МСК-47, зона 2						
Номер точки	Координаты, м		Радиус, м	Средняя квадратическая погрешность определения координат характерных точек контура, м	Глубина, высота, м	
	X	Y			H1	H2
	2	3	4	5	6	7
1	395417.73	2200345.14	-	0.1	данные отсутствуют	данные отсутствуют
2	395443.53	2200391.01	-	0.1	данные отсутствуют	данные отсутствуют
3	395422.36	2200402.92	-	0.1	данные отсутствуют	данные отсутствуют
4	395417.55	2200394.37	-	0.1	данные отсутствуют	данные отсутствуют
5	395423.85	2200390.83	-	0.1	данные отсутствуют	данные отсутствуют
6	395421.72	2200387.04	-	0.1	данные отсутствуют	данные отсутствуют
7	395424.63	2200385.41	-	0.1	данные отсутствуют	данные отсутствуют
8	395414.99	2200368.26	-	0.1	данные отсутствуют	данные отсутствуют
9	395412.04	2200369.92	-	0.1	данные отсутствуют	данные отсутствуют
10	395411.01	2200368.08	-	0.1	данные отсутствуют	данные отсутствуют
11	395403.76	2200372.15	-	0.1	данные отсутствуют	данные отсутствуют
12	395395.58	2200357.6	-	0.1	данные отсутствуют	данные отсутствуют

полное наименование должности	 ДОКУМЕНТ ПОДПИСАН ЭЛЕКТРОННОЙ ПОДПИСЬЮ Сертификат: 009F0BDC181A023B64597F1E2579BEFB50 Владелец: ФЕДЕРАЛЬНАЯ СЛУЖБА ГОСУДАРСТВЕННОЙ РЕГИСТРАЦИИ, КАДАСТРА И КАРТОГРАФИИ Действителен: с 02.08.2024 по 26.10.2025	инициалы, фамилия

Здание							
вид объекта недвижимости							
Лист № 2 раздела 5.1		Всего листов раздела 5.1: 3		Всего разделов: 4		Всего листов выписки: 7	
17.09.2025г. № КУВИ-001/2025-176145563							
Кадастровый номер:				47:25:0109083:23			
1	395417.73	2200345.14	-	0.1	данные отсутствуют	данные отсутствуют	
2. Сведения о предельных высоте и глубине конструктивных элементов объекта недвижимости							
Предельная глубина конструктивных элементов объекта недвижимости, м					данные отсутствуют		
Предельная высота конструктивных элементов объекта недвижимости, м					данные отсутствуют		

полное наименование должности	 ДОКУМЕНТ ПОДПИСАН ЭЛЕКТРОННОЙ ПОДПИСЬЮ Сертификат: 009F0BDC181A023B64597F1E2579BEFB50 Владелец: ФЕДЕРАЛЬНАЯ СЛУЖБА ГОСУДАРСТВЕННОЙ РЕГИСТРАЦИИ, КАДАСТРА И КАРТОГРАФИИ Действителен: с 02.08.2024 по 26.10.2025	инициалы, фамилия

Здание			
вид объекта недвижимости			
Лист № 3 раздела 5.1	Всего листов раздела 5.1: 3	Всего разделов: 4	Всего листов выписки: 7
17.09.2025г. № КУВИ-001/2025-176145563			
Кадастровый номер:		47:25:0109083:23	

3. Сведения о характерных точках пересечения контура объекта недвижимости с контуром (контурами) иных зданий, сооружений, объектов незавершенного строительства						
Система координат 47.2						
Номера характерных точек контура	Координаты, м		Средняя квадратическая погрешность определения координат характерных точек контура, м	Глубина, высота, м		Кадастровые номера иных объектов недвижимости, с контурами которых пересекается контур данного объекта недвижимости
	X	Y		H1	H2	
1	2	3	4	5	6	7
данные отсутствуют	данные отсутствуют	данные отсутствуют	данные отсутствуют	данные отсутствуют	данные отсутствуют	данные отсутствуют

полное наименование должности	 ДОКУМЕНТ ПОДПИСАН ЭЛЕКТРОННОЙ ПОДПИСЬЮ Сертификат: 009F0BDC181A023B64597F1E2579BEFB50 Владелец: ФЕДЕРАЛЬНАЯ СЛУЖБА ГОСУДАРСТВЕННОЙ РЕГИСТРАЦИИ, КАДАСТРА И КАРТОГРАФИИ Действителен: с 02.08.2024 по 26.10.2025	инициалы, фамилия

ВЫПИСКА
из государственного адресного реестра об адресе объекта адресации

206

Лист №	1	Всего листов:	8
24.03.2026		№ FV-260324-1888126	
Здание (строение), сооружение			
(вид объекта адресации)			

1. Сведения об адресе объекта адресации:

1.1	Уникальный регистрационный номер адреса объекта адресации в государственном адресном реестре	bb77911e-cd3f-4a50-8536-bdda8092ea01		
1.2	Дата последнего обновления записи в государственном адресном реестре	15.01.2025		
1.3	Характер сведений государственного адресного реестра (статус записи об объекте)	-		
1.4	Адрес объекта адресации:			
	Страна	Российская Федерация		
	Субъект Российской Федерации	Ленинградская область		
		(наименование)		
	Федеральная территория			
		(наименование)		
	Муниципальный район			
		(наименование)		
	Муниципальный округ	Гатчинский		
		(наименование)		
	Городской округ			
		(наименование)		
	Внутригородская территория города федерального значения			
		(наименование)		
	Городское поселение			
		(наименование)		
	Сельское поселение			
		(наименование)		
	Внутригородской район городского округа			
		(наименование)		
	Населенный пункт	Город	Гатчина	
		(вид)	(наименование)	

2

	Элемент планировочной структуры		
		(тип)	(наименование)
	Элемент улично-дорожной сети	Улица	Рысева
		(тип)	(наименование)
	Земельный участок		
		(номер)	
	Здание (строение), сооружение	Дом	32
		(тип)	(номер)
		(тип)	(номер)
		(тип)	(номер)
	Помещение в пределах здания (сооружения)		
		(тип)	(номер)
	Помещение в пределах квартиры		
		(тип)	(номер)
	Машино-место		
		(номер)	
1.5	Запись в государственном адресном реестре сделана на основании		
	Закон Об объединении поселений , входящих в состав Гатчинского Муниципального района Ленинградской области, наделении вновь образованного муниципального образования статусом Муниципального округа и о внесении изменений в Областной закон об Административно-территориальном устройстве Ленинградской области и порядке его изменений	02.05.2024	№50-03
	Дата внесения записи в государственный адресный реестр		15.01.2025
1.6	Дополнительные сведения:		
	Кадастровый номер объекта недвижимости		47:25:0109083:23
	Почтовый индекс		188301
	Код по ОКТМО		41518000001
	Иные сведения		

2. Предыдущие (измененные, аннулированные) сведения об адресе объекта адресации:

Количество предыдущих записей государственного адресного реестра по адресу объекта адресации	3
	(количество)

Лист №		3	Всего листов:		8
208					
2.1	По записи		1		
			(порядковый номер записи)		
2.1.1	Уникальный регистрационный номер адреса объекта адресации в государственном адресном реестре		bb77911e-cd3f-4a50-8536-bdda8092ea01		
2.1.2	Дата последнего обновления записи в государственном адресном реестре		15.01.2025 12:10:57		
2.1.3	Характер сведений государственного адресного реестра (статус записи об объекте)		Изменен		
2.1.4	Адрес объекта адресации:				
	Страна	Российская Федерация			
	Субъект Российской Федерации	Ленинградская область			
		(наименование)			
	Федеральная территория				
		(наименование)			
	Муниципальный район	Гатчинский			
		(наименование)			
	Муниципальный округ				
		(наименование)			
	Городской округ				
		(наименование)			
	Внутригородская территория города федерального значения				
		(наименование)			
	Городское поселение	Гатчинское			
		(наименование)			
	Сельское поселение				
		(наименование)			
	Внутригородской район городского округа				
		(наименование)			
	Населенный пункт	город	Гатчина		
		(вид)	(наименование)		
	Элемент планировочной структуры				
		(тип)	(наименование)		
	Элемент улично-дорожной сети	улица	Рысева		
		(тип)	(наименование)		
	Земельный участок				
		(номер)			
	Здание (строение), сооружение	дом	32		
		(тип)	(номер)		

Лист №		4		Всего листов:		8	
						209	
		(тип)		(номер)			
		(тип)		(номер)			
	Помещение в пределах здания (сооружения)						
		(тип)		(номер)			
	Помещение в пределах квартиры						
		(тип)		(номер)			
	Машино-место						
				(номер)			
2.1.5	Запись в государственном адресном реестре сделана на основании						
	Постановление О присвоении адресов земельному участку с кадастровым номером 47:25:0109083:13 и расположенным на нем нежилому зданию		10.04.2023 0:00:00		№1246		
	(наименование основания)						
	Дата внесения записи в государственный адресный реестр				24.04.2023		
2.1.6	Дополнительные сведения:						
	Кадастровый номер объекта недвижимости				47:25:0109083:23		
	Почтовый индекс				188301		
	Код ОКТМО				41618101001		
	Иные сведения						
2.2	По записи	2					
		(порядковый номер записи)					
2.2.1	Уникальный регистрационный номер адреса объекта адресации в государственном адресном реестре	bb77911e-cd3f-4a50-8536-bdda8092ea01					
2.2.2	Дата последнего обновления записи в государственном адресном реестре	15.01.2025 12:10:57					
2.2.3	Характер сведений государственного адресного реестра (статус записи об объекте)	Изменен					
2.2.4	Адрес объекта адресации:						
	Страна	Российская Федерация					
	Субъект Российской Федерации	Ленинградская область					
		(наименование)					
	Федеральная территория						
		(наименование)					
	Муниципальный район	Гатчинский					
		(наименование)					
	Муниципальный округ						
		(наименование)					
	Городской округ						
		(наименование)					

Лист №		5		Всего листов:		8	
208							
	Внутригородская территория города федерального значения						
				(наименование)			
	Городское поселение			Гатчинское			
				(наименование)			
	Сельское поселение						
				(наименование)			
	Внутригородской район городского округа						
				(наименование)			
	Населенный пункт			город	Гатчина		
				(вид)	(наименование)		
	Элемент планировочной структуры						
				(тип)	(наименование)		
	Элемент улично-дорожной сети			улица	Рысева		
				(тип)	(наименование)		
	Земельный участок						
				(номер)			
	Здание (строение), сооружение			дом	32		
				(тип)	(номер)		
				(тип)	(номер)		
				(тип)	(номер)		
	Помещение в пределах здания (сооружения)						
				(тип)	(номер)		
	Помещение в пределах квартиры						
				(тип)	(номер)		
	Машино-место						
				(номер)			
2.2.5	Запись в государственном адресном реестре сделана на основании						
		(наименование основания)					
Дата внесения записи в государственный адресный реестр						28.09.2023	

2.2.6	Дополнительные сведения:	
	Кадастровый номер объекта недвижимости	47:25:0109083:23
	Почтовый индекс	188301
	Код ОКТМО	41618101001
	Иные сведения	

2.3	По записи	3 (порядковый номер записи)	
2.3.1	Уникальный регистрационный номер адреса объекта адресации в государственном адресном реестре	bb77911e-cd3f-4a50-8536-bdda8092ea01	
2.3.2	Дата последнего обновления записи в государственном адресном реестре	15.01.2025 12:10:57	
2.3.3	Характер сведений государственного адресного реестра (статус записи об объекте)	Изменен	
2.3.4	Адрес объекта адресации:		
	Страна	Российская Федерация	
	Субъект Российской Федерации	Ленинградская область	
		(наименование)	
	Федеральная территория		
		(наименование)	
	Муниципальный район	Гатчинский	
		(наименование)	
	Муниципальный округ		
		(наименование)	
	Городской округ		
		(наименование)	
	Внутригородская территория города федерального значения		
		(наименование)	
	Городское поселение	Гатчинское	
		(наименование)	
	Сельское поселение		
		(наименование)	
	Внутригородской район городского округа		
		(наименование)	
	Населенный пункт	город	Гатчина
		(вид)	(наименование)
	Элемент планировочной структуры		
		(тип)	(наименование)

Лист №	7	Всего листов:	8
			240
	Элемент улично-дорожной сети	улица	Рысева
		(тип)	(наименование)
	Земельный участок		
			(номер)
	Здание (строение), сооружение	дом	32
		(тип)	(номер)
		(тип)	(номер)
		(тип)	(номер)
	Помещение в пределах здания (сооружения)		
		(тип)	(номер)
	Помещение в пределах квартиры		
		(тип)	(номер)
	Машино-место		
			(номер)
2.3.5	Запись в государственном адресном реестре сделана на основании		
	(наименование основания)		
	Дата внесения записи в государственный адресный реестр		26.12.2024
2.3.6	Дополнительные сведения:		
	Кадастровый номер объекта недвижимости	47:25:0109083:23	
	Почтовый индекс	188301	
	Код ОКТМО	41518000001	
	Иные сведения		

3.1	Наименование территориального органа Федеральной налоговой службы
	МЕЖРАЙОННАЯ ИНСПЕКЦИЯ ФЕДЕРАЛЬНОЙ НАЛОГОВОЙ СЛУЖБЫ № 7 ПО ЛЕНИНГРАДСКОЙ ОБЛАСТИ

Главный государственный налоговый инспектор		Лысова Елена Сергеевна
(полное наименование должности)	(подпись)	(инициалы, фамилия)



Приложение № 3 к Акту по результатам государственной историко-культурной экспертизы выявленного объекта культурного наследия «Здание конторы меднолитейного завода А.С. Лаврова» по адресу: Ленинградская область, г. Гатчина, ул. М. Рысева, д. 32 в целях обоснования включения в единый государственный реестр объектов культурного наследия (памятников истории и культуры) народов Российской Федерации

Фотографические изображения объекта, полученные либо выполненные в ходе проведения экспертизы или содержащиеся в документации, обосновывающей включение объекта культурного наследия в единый государственный реестр объектов культурного наследия (памятников истории и культуры) народов Российской Федерации

3.1. Фотофиксация современного состояния

**Фотофиксация современного состояния выявленного объекта
культурного наследия «Здание конторы меднолитейного завода
А.С. Лаврова» от 05.09.2026**

1. Вид с юго-запада
2. Дворовой фасад
3. Вид с юго-запада
4. Дворовой фасад
5. Восточный фасад
6. Дворовой фасад
7. Вид с востока
8. Дворовой фасад
9. Вид с улицы Рысева
10. Вид с улицы Рысева
11. Вид с улицы Рысева
12. Вид с улицы Рысева
13. Фрагмент лицевого фасада
14. Фрагмент интерьера
15. Фрагмент интерьера
16. Фрагмент интерьера
17. Фрагмент интерьера
18. Фрагмент интерьера
19. Фрагмент интерьера
20. Фрагмент интерьера
21. Фрагмент интерьера
22. Фрагмент интерьера
23. Фрагмент интерьера
24. Фрагмент интерьера
25. Фрагмент интерьера
26. Фрагмент интерьера
27. Фрагмент интерьера

Схема фотофиксации на плане здания

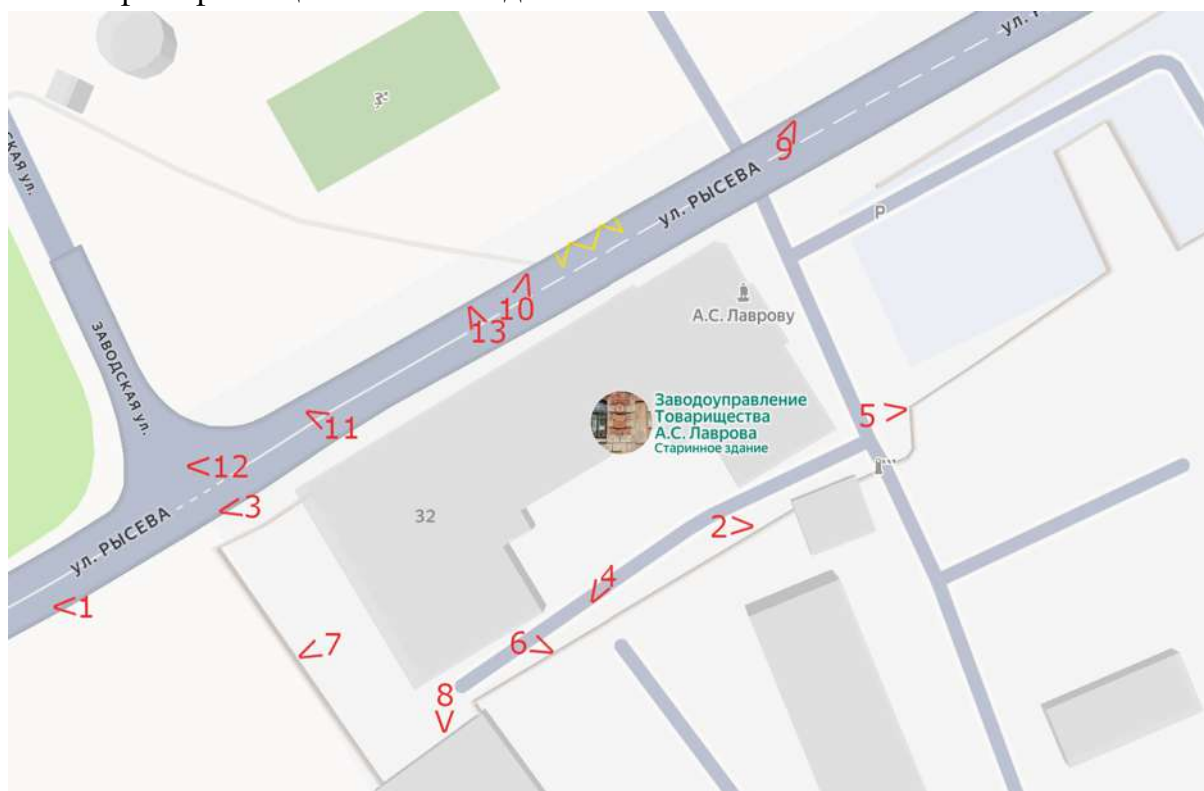


Схема фотофиксации на плане
первого этажа

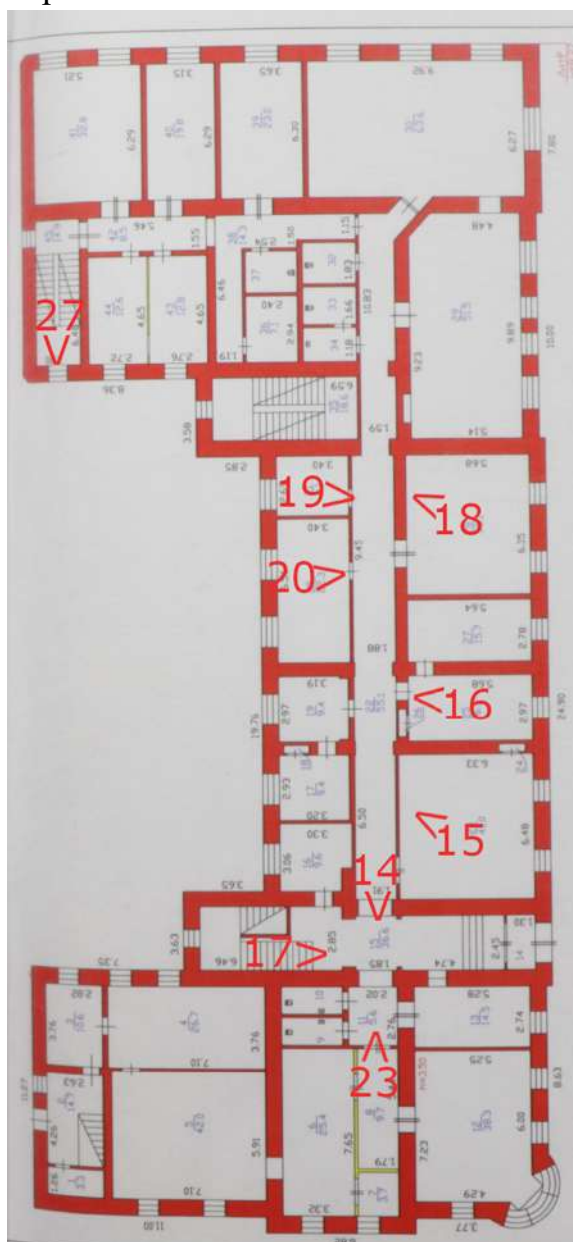
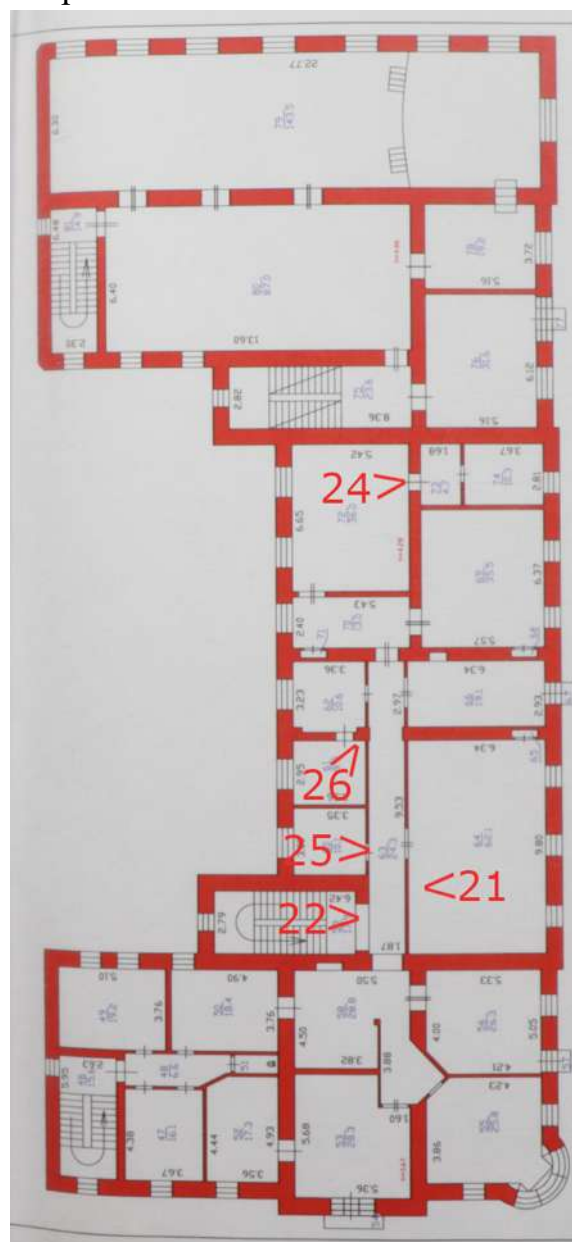


Схема фотофиксации на плане
второго этажа





1. Вид с юго-запада



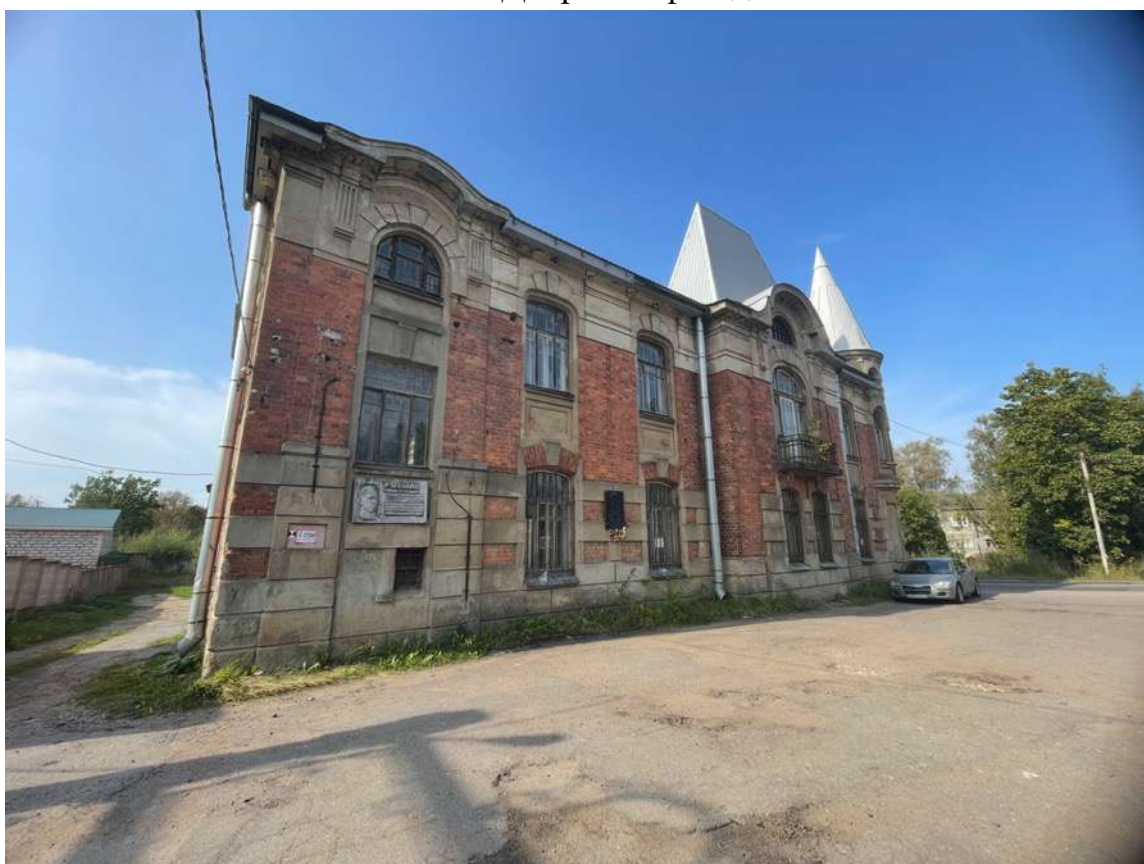
2. Дворовой фасад



3. Вид с юго-запада



4. Дворовой фасад



5. Восточный фасад



6. Дворовой фасад



7. Вид с востока



8. Дворовой фасад



9. Вид с улицы Рысева



10. Вид с улицы Рысева



11. Вид с улицы Рысева



12. Вид с улицы Рысева



13. Фрагмент лицевого фасада



14. Фрагмент интерьера



15. Фрагмент интерьера



16. Фрагмент интерьера



17. Фрагмент интеръера



18. Фрагмент интерьера



19. Фрагмент интеръера



20. Фрагмент интерьера



21. Фрагмент интеръера



22. Фрагмент интерьера



23. Фрагмент интерьера



24. Фрагмент интеръера



25. Фрагмент интеръера



26. Фрагмент интерьера



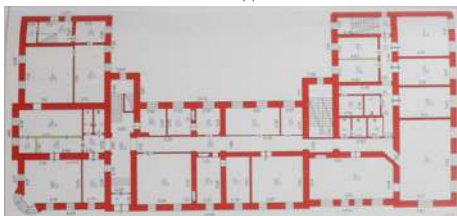
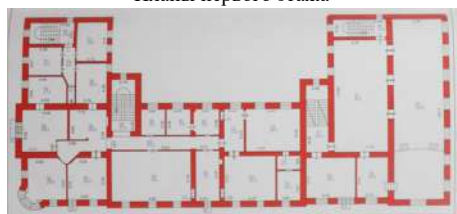
27. Фрагмент интерьера

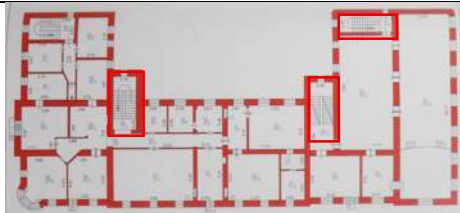
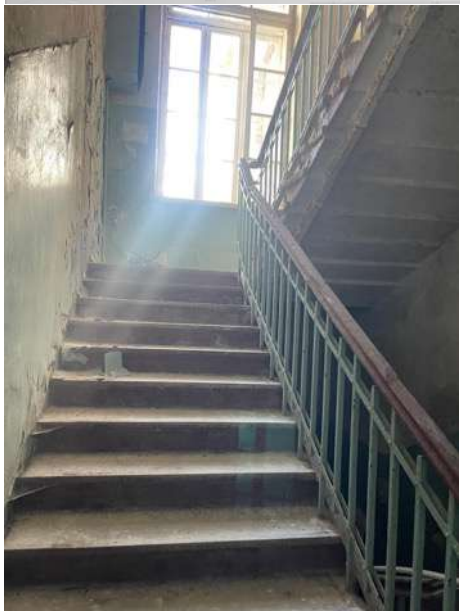
Приложение № 4 к Акту по результатам государственной историко-культурной экспертизы выявленного объекта культурного наследия «Здание конторы меднолитейного завода А.С. Лаврова» по адресу: Ленинградская область, г. Гатчина, ул. М. Рысева, д. 32 в целях обоснования включения в единый государственный реестр объектов культурного наследия (памятников истории и культуры) народов Российской Федерации

Проект предмета охраны объекта культурного наследия местного (муниципального) значения «Здание конторы меднолитейного завода А.С. Лаврова»

Проект предмета охраны объекта культурного наследия регионального значения «Здание конторы меднолитейного завода А.С. Лаврова», расположенного по адресу: Ленинградская область, Гатчинский муниципальный район, Гатчинское городское поселение, г. Гатчина, ул. Рысева, дом 32

№ пп	Видовая принадлежность предмета охраны	Предмет охраны	Фотофиксация
1	2	3	4
1.	Объемно-пространственное решение:	исторические (здесь и далее – по состоянию на 1907 год) местоположение, габариты и конфигурация П-образного в плане двухэтажного на подвале здания;	
		ризалиты юго-восточного фасада – местоположение (по краям фасад), конфигурация (Г-образная);	
		ризалит восточного фасада – местоположение (по 4-ой оси фасада), конфигурация (прямоугольный в плане); башенка в завершение ризалита;	

		ризалит на северо-восточном углу здания – местоположение (на северо-восточном углу здания), конфигурация (круглый в плане); круглая в плане башенка в завершении ризалита с конической крышей;	
		ризалит лицевого фасада – местоположение (в центральной части фасада в 7 световых осей), конфигурация (прямоугольный в плане); квадратная в плане башенка в завершении ризалита с пирамидальной крышей;	
		исторические конфигурация и высотные отметки крыши конька и карнизов, включая башенки, исторический материал кровельного покрытия.	
2.	Конструктивная система:	исторические наружные и внутренние стены – местоположение, материал (кирпич); местоположение межэтажных перекрытий;	 План подвала  Планы первого этажа  Планы второго этажа

		коробовый свод с распалубками в коридоре первого этажа;	
		исторические лестницы – местоположение, количество (три), габариты, конфигурация (двухмаршевая), конструкция (на косоурах).	 
3.	Объемно-планировочное решение:	историческое объемно-планировочное решение в габаритах наружных и внутренних капитальных стен.	
4.	Архитектурно-художественное решение фасадов:	архитектурно-художественное решение фасадов в приемах модерна; асимметричная композиция фасадов;	

		материал и характер наружной отделки: красный кирпич, гладкая и рустованная штукатурка;	
		материал отделки цоколя – гладкая штукатурка;	
		Лицевые фасады (северный и восточный), выходящие на улицу Рысева:	
		исторические оконные проемы – местоположение, габариты, конфигурация (прямоугольная, полуциркульная, с лучковым и полуциркульным завершением); исторический рисунок (двух и трех частные с мелкой расстекловкой фрамуг) и цвет (коричневый) оконных заполнений;	

		оформление оконных проемов: в уровне первого этажа – замковый камень; в уровне второго этажа – веерный руст с замковым камнем;	
		исторический дверной проем – местоположение, габариты и конфигурация (на дворовом – прямоугольная, на лицевом – с полуциркульным завершением); дверное заполнение – конструкция (двустворчатое), оформление (филенчатое); оформление дверного проема: портал с каннелированными полуколоннами, сандриком, декорированным веерным рустом;	
		угловая башенка: межэтажные карнизы; дентикулы под венчающим карнизом;	

		декоративные оформление: руст первого этажа; филенки в подоконных пространствах второго этажа;	
		балконы — местоположение, габариты, конфигурация (прямоугольные), материал (металл) и рисунок ограждений;	
		полуциркульные щипцы: каннелированные полуколонны в основании фронтонов; оформление поля подшивки прямоугольными филенками;	

		декоративные вазы в межоконных простенках в уровне второго этажа на фасаде по улице Рысева;	
		венчающий карниз;	
		Дворовые фасады (южный и юго-западный): исторические оконные проемы – местоположение, габариты, конфигурация (с полуциркульным и лучковым завершением); оформление оконных проемов: замковый камень и профилированная перемычка;	
		исторический рисунок (двух и трех частные с мелкой расстекловкой фрамуг) и цвет (коричневый) оконных заполнений; исторические дверные проемы – местоположение, габариты, конфигурация (с лучковым завершением); венчающий карниз.	

Приложение № 5 к Акту по результатам государственной историко-культурной экспертизы выявленного объекта культурного наследия «Здание конторы меднолитейного завода А.С. Лаврова» по адресу: Ленинградская область, г. Гатчина, ул. М. Рысева, д. 32 в целях обоснования включения в единый государственный реестр объектов культурного наследия (памятников истории и культуры) народов Российской Федерации

Проект границ территории объекта культурного наследия местного (муниципального) значения «Здание конторы меднолитейного завода А.С. Лаврова»

**Проект границ территории объекта культурного наследия регионального значения «Здание конторы меднолитейного завода А.С. Лаврова»,
расположенного по адресу: Ленинградская область, Гатчинский
муниципальный район, Гатчинское городское поселение, г. Гатчина, ул.
Рысева, дом 32**

1. Текстовое описание границ территории объекта культурного наследия

Границы территории объекта проходят от точки 1 до точки 2 на северо-восток, от точки 2 до точки 3 на юго-восток, от точки 3 до точки 4 на юго-запад, от точки 4 до точки 1 на северо-запад где замыкаются.

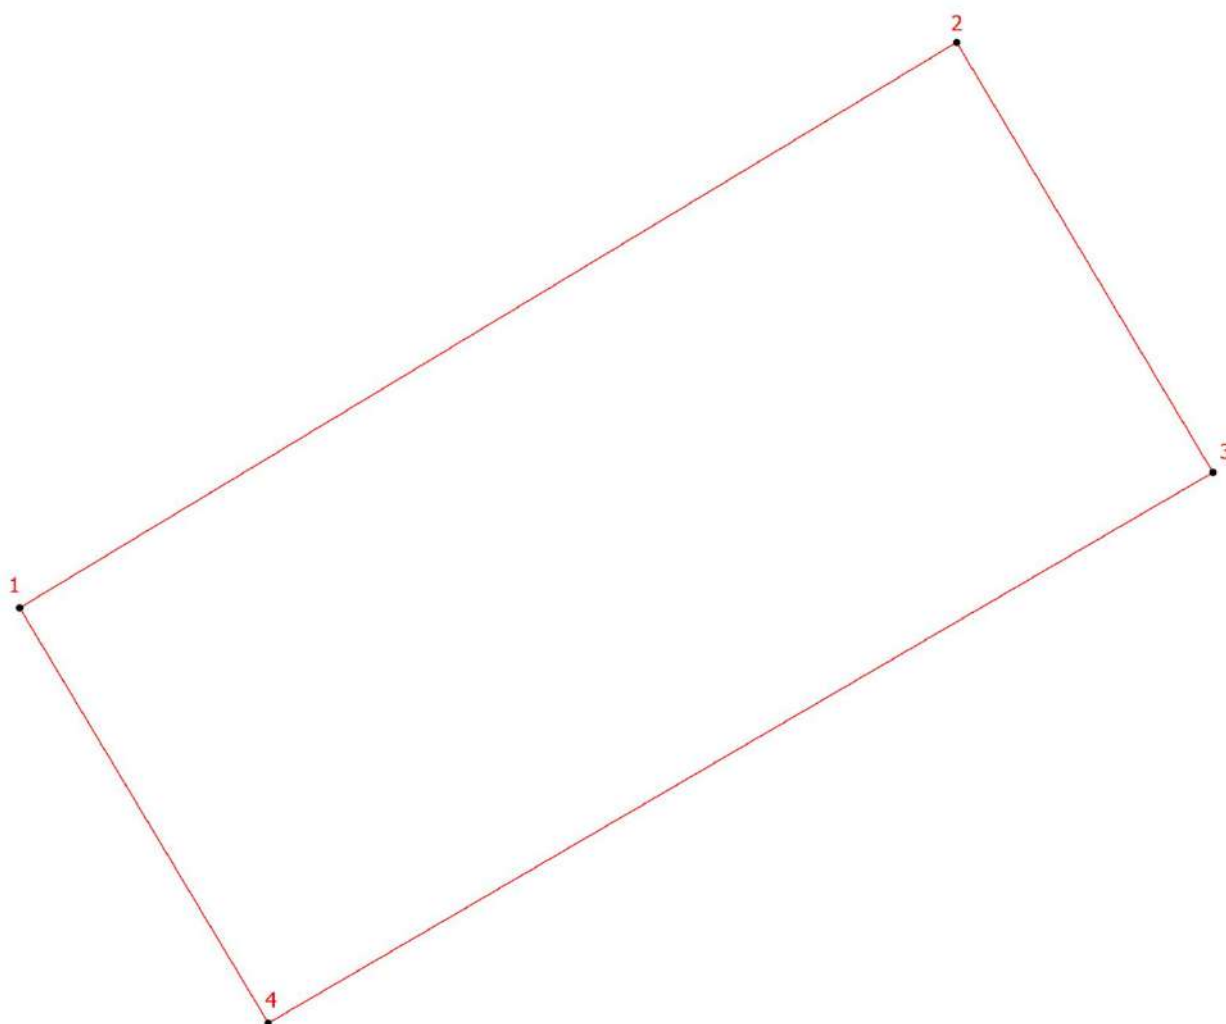
2. Карта (схема) границ территории объекта культурного наследия



Условные обозначения:

- - граница территории объекта культурного наследия регионального значения «Здание конторы меднолитейного завода А.С. Лаврова»;
-  - объект культурного наследия регионального значения «Здание конторы меднолитейного завода А.С. Лаврова».

План поворотных (характерных) точек границ территории объекта культурного наследия:



Условные обозначения:

- - граница территории объекта культурного наследия
- 1 - номер характерной точки

3. Перечень координат поворотных (характерных) точек границ территории объекта культурного наследия в системе координат, установленной для ведения государственного кадастра недвижимости

Номер характерной точки	Координаты характерных точек в системе координат, установленной для ведения государственного кадастра объектов недвижимости (м) (МСК-47 зона 2)	
	X	Y
1.	395414,76	2200337,71
2.	395448,64	2200393,56
3.	395426,24	2200406,96
4.	395393,04	2200350,46
1.	395414,76	2200337,71

**4. Режим использования территории объекта культурного наследия
регионального значения «Здание конторы меднолитейного завода А.С.
Лаврова», расположенного по адресу: Ленинградская область, Гатчинский
муниципальный район, Гатчинское городское поселение, г. Гатчина, ул.
Рысева, дом 32**

1. На территории объекта культурного наследия разрешается:

- ведение хозяйственной деятельности, не противоречащей требованиям обеспечения сохранности объекта культурного наследия и позволяющей обеспечить функционирование объекта культурного наследия в современных условиях;

- сохранение и восстановление (регенерация) историко-градостроительной и природной среды объекта культурного наследия (восстановление, воссоздание, восполнение частично или полностью утраченных элементов и характеристик историко-градостроительной и природной среды территории);

- сохранение исторических элементов планировочной структуры территории;

- сохранение исторических элементов культурного ландшафта;

- реконструкция, ремонт инженерных коммуникаций, благоустройство, озеленение, установка малых архитектурных форм, иная хозяйственная деятельность (по согласованию с региональным органом охраны объектов культурного наследия), не противоречащая требованиям обеспечения сохранности объекта культурного наследия и позволяющая обеспечить функционирование объекта культурного наследия в современных условиях, обеспечивающая недопущение ухудшения состояния территории объекта культурного наследия. Применение при благоустройстве и оборудовании территории традиционных материалов: в покрытиях (дерево, камень), малых архитектурных формах, исключая контрастные сочетания и яркую цветовую гамму.

2. На территории объекта культурного наследия запрещается:

- строительство объектов капитального строительства и увеличение объемно-пространственных характеристик, существующих на территории объекта культурного значения объектов капитального строительства;

- проведение земляных, строительных, мелиоративных и иных работ, за исключением работ по сохранению (воссозданию) объекта культурного наследия или его отдельных элементов, сохранению историко-градостроительной или природной среды объекта культурного наследия;

- размещение наружной рекламы;

- установка на фасадах, крыше объекта культурного наследия кондиционеров, телеантенн, тарелок спутниковой связи, а также других инженерно-технических средств;

- прокладка наземных и воздушных инженерных коммуникаций, кроме временных, необходимых для проведения работ по сохранению;

- устройство автостоянок;

- складирование мусора (устройства свалок);

- использование пиротехнических средств и фейерверков;

- осуществление любых видов деятельности, ухудшающих экологические условия и гидрологический режим на территории объекта культурного наследия, создающих вибрационные нагрузки динамическим воздействием на грунты в зоне их взаимодействия с объектом культурного наследия.

Приложение № 6 к Акту по результатам государственной историко-культурной экспертизы выявленного объекта культурного наследия «Здание конторы меднолитейного завода А.С. Лаврова» по адресу: Ленинградская область, г. Гатчина, ул. М. Рысева, д. 32 в целях обоснования включения в единый государственный реестр объектов культурного наследия (памятников истории и культуры) народов Российской Федерации

Копия государственного контракта

6.1. Копия государственного контракта

ГОСУДАРСТВЕННЫЙ КОНТРАКТ № 029/2025-ИКЭ

г. Санкт-Петербург

«___» _____ 2025 года

Государственное казенное учреждение Ленинградской области «Дирекция по сохранению объектов культурного наследия», действующее от имени Ленинградской области, в лице директора Степанова Олега Александровича, действующего на основании Устава, с одной стороны, именуемый в дальнейшем Государственный заказчик, и ОБЩЕСТВО С ОГРАНИЧЕННОЙ ОТВЕТСТВЕННОСТЬЮ "СОЮЗ ЭКСПЕРТОВ СЕВЕРО-ЗАПАДА" (ООО "СЭС") именуемый в дальнейшем Подрядчик, в лице генерального директора Фелеловой Марины Петровны, действующего на основании Устава, с другой стороны, вместе именуемые «Стороны» и каждый в отдельности «Сторона», заключили настоящий государственный контракт (далее – Контракт) на основании результатов определения Подрядчика для государственных нужд Ленинградской области путем проведения открытого конкурса в электронной форме (идентификационный код закупки 252470315158647030100100390017490244, извещение № 0145200000425001295, протокол подведения итогов определения поставщика от 25.08.2025) о нижеследующем:

1. ПРЕДМЕТ КОНТРАКТА

1.1. Государственный заказчик поручает, а Исполнитель обязуется провести государственную историко-культурную экспертизу выявленных объектов, обладающих признаками объектов культурного наследия, расположенных на территории Волховского, Гатчинского, Кингисеппского, Кировского, Ломоносовского, Лужского, Сланцевского и Тихвинского районов Ленинградской области (далее – Работы).

1.2. Наименование, объем, содержание и иные требования, предъявляемые к Работе, выполняемой в соответствии с настоящим Контрактом, определяются в Описании объекта закупки (далее – Описание объекта закупки) (приложение № 1 к настоящему Контракту), являющегося неотъемлемой частью настоящего Контракта.

1.3. Государственный заказчик обеспечивает оплату данных работ на условиях и в порядке, установленных в настоящем Контракте.

1.4. Общий Срок выполнения работ Подрядчиком с даты заключения Государственного контракта по 02 ноября 2026 года.

1.4.1. В срок выполнения работ Подрядчиком включены также получение положительного решения органа охраны объектов культурного наследия о согласии с выводами, изложенными в акте государственной историко-культурной экспертизы, полученными в результате проведенной Подрядчиком Работы, и передача Государственному заказчику документов, содержащие описание местоположения границ территории объектов культурного наследия, подготовленные в соответствии с требованиями, установленными действующим законодательством.

1.4.2. Контрактом предусмотрены отдельные этапы его исполнения.

– 1 этап:

Дата начала исполнения 1 этапа - с даты заключения контракта.

Дата окончания исполнения 1 этапа – до 26.12.2025

– 2 этап:

Дата начала исполнения 2 этапа - с даты заключения контракта.

Дата окончания исполнения 2 этапа – до 24.11.2026 года.

1.5. Дата начала исполнения контракта с даты заключения контракта.

Дата окончания исполнения контракта (срок исполнения контракта, согласно ст. 94 Федерального закона от 05 апреля 2013 года № 44-ФЗ «О контрактной системе в сфере закупок товаров, работ, услуг для обеспечения государственных и муниципальных нужд») - 24.11.2026 года.

2. ПРАВА И ОБЯЗАННОСТИ СТОРОН

Во исполнение настоящего Контракта Стороны обязаны исполнять все необходимые действия, регламентированные для каждой из них требованиями Контракта.

2.1. Права Государственного заказчика:

2.1.1. В любое время требовать от Подрядчика предоставление отчета о ходе выполнения Работ;

2.1.2. В любое время проверять ход, соответствие и качество выполняемых Подрядчиком Работ, установленных настоящим Контрактом, Описание объекта закупки (приложение № 1 к настоящему Контракту) и другими обязательными для Подрядчика требованиями, не вмешиваясь в финансово-хозяйственную деятельность Подрядчика, а также проверять целевое использование средств по настоящему Контракту. Если в результате такой проверки станет очевидным, что Работы не будут выполнены надлежащим образом и (или) в надлежащие сроки, Государственный заказчик вправе направить Подрядчику требование об устранении недостатков с указанием срока для их устранения.

2.1.3. Отказать Подрядчику в приемке результатов Работ, мотивируя отказ несоответствием данных результатов Работ Описанию объекта закупки (приложение № 1 к настоящему Контракту).

2.1.4. Осуществлять иные полномочия в рамках исполнения настоящего Контракта.

2.1.5. Отказаться (полностью или частично) от оплаты выполненных в соответствии с настоящим Контрактом Работ, не соответствующих требованиям нормативно-технической документации и действующего законодательства.

2.2. Обязанности Государственного заказчика:

2.2.1. Проводить экспертизу выполненных Работ (при приемке результата Работ) своими силами, либо в случаях, установленных Федеральным законом от 05 апреля 2013 года № 44-ФЗ «О контрактной системе в сфере закупок товаров, работ, услуг для обеспечения государственных и муниципальных нужд» (далее - Федеральный закон от 05.04.2013 г. № 44-ФЗ), с привлечением эксперта, экспертной организации на основании контрактов, заключенных в соответствии с Федеральным законом от 05 апреля 2013 года № 44-ФЗ.

2.2.2. Принимать выполненные Работы в соответствии с разделом 4 настоящего Контракта, в случае отсутствия претензий относительно их объема, качества и соблюдения сроков их выполнения, подписать документ о приемке.

2.2.3. Осуществлять оплату выполненных Подрядчиком Работ в порядке и размере, предусмотренном разделом 3 настоящего Контракта.

2.2.4. Исполнять другие обязанности, предусмотренные действующим законодательством Российской Федерации.

2.2.5. В случае необходимости выдать сотрудникам Подрядчика доверенность для представления интересов Государственного заказчика перед третьими лицами.

2.3. Права Подрядчика:

2.3.1. Самостоятельно определять способы выполнения Работ по настоящему Контракту.

2.4. Обязанности Подрядчика:

2.4.1. Выполнить принятые на себя обязательства в полном объеме в соответствии с условиями настоящего Контракта, требованиями действующего законодательства Российской Федерации.

2.4.2. Ознакомиться со всеми условиями, приложениями к настоящему Контракту, связанными с выполнением Работ, и принять на себя все расходы, риск и трудности выполнения Работ, изучить все материалы (приложения) Контракта и получить полную информацию по всем вопросам, которые могли бы повлиять на сроки, стоимость и качество Работ.

2.4.3. В течение трех рабочих дней с момента подписания настоящего Контракта назначить уполномоченных лиц по исполнению настоящего Контракта и в письменной форме сообщить об этом Государственному заказчику, указав полный объем предоставленных им полномочий.

2.4.4. Использовать для выполнения работ таких специалистов, квалификация, опыт, компетентность которых позволяют осуществлять надлежащее и своевременное выполнение Работ, предусмотренных настоящим Контрактом.

2.4.5. Осуществлять самостоятельно и в счет цены настоящего Контракта сбор необходимых для выполнения работ исходных данных.

2.4.6. Согласовать выполненные работы с государственным органом охраны объектов культурного наследия, государственным заказчиком.

2.4.7. Устранить недостатки, выявленные Государственным заказчиком в период реализации данного Контракта, за собственный счет, по получении от Государственного заказчика мотивированной письменной претензии относительно качества, полноты Работ, выполняемых Подрядчиком, или несоответствия их условиям настоящего Контракта.

2.4.8. По требованию Государственного заказчика представлять отчет о ходе выполнения Работ.

2.4.9. Своими силами и средствами обеспечить сбор необходимых исходных данных, разрешительной документации необходимых для исполнения Работ по настоящему Контракту и требуемых в соответствии с законодательством Российской Федерации и субъекта Российской Федерации.

2.4.10. Нести самостоятельную и полную ответственность за организацию охраны и безопасности труда рабочих на Объекте. Привлекать квалифицированный, опытный персонал, обученный по вопросам охраны труда.

2.4.11. Не передавать результат выполненных работ третьим лицам, без разрешения Государственного заказчика.

2.4.12. При осуществлении Работ соблюдать требования законодательства об охране окружающей среды и безопасности работ и нести ответственность за нарушение указанных требований.

2.4.13. Обеспечить соблюдение требований техники безопасности и пожарной безопасности в соответствии с требованиями нормативных актов Российской Федерации.

2.4.14. Выполнить в полном объеме свои обязательства, предусмотренные в других разделах настоящего Контракта. В случае получения отрицательного решения органа охраны объектов культурного наследия о не согласии с выводами, изложенными в акте государственной историко-культурной экспертизы, полученными в результате проведенной Работы, Подрядчик, берет на себя обязательство по устранению таких замечаний за свой счет и до получения положительного решения органа охраны объектов культурного наследия о согласии с выводами, изложенными в акте государственной историко-культурной экспертизы, полученными в результате проведенной Подрядчиком Работы. Устранить недостатки, выявленные Государственным заказчиком в период реализации данного Контракта, за собственный счет, по получении от Государственного заказчика мотивированной письменной претензии относительно качества, полноты Работ, выполняемых Подрядчиком, или несоответствия их условиям настоящего Контракта.

2.4.15. Информировать Государственного заказчика о реорганизации, изменении своего юридического наименования, адреса места нахождения, банковских реквизитов, смене единоличного исполнительного органа, отзыве доверенностей, а также о других существенных изменениях, которые имеют возможность влиять на надлежащее исполнение взятых на себя обязательств – в трехдневный срок сообщать о соответствующих изменениях Государственному заказчику. Уведомление должно быть направлено в письменной форме, в порядке, предусмотренном пунктом 13.4. настоящего Контракта.

В случае изменения банковских реквизитов Подрядчик обязан в течение трех дней с момента их изменения в письменной форме сообщить об этом Государственному заказчику, с указанием новых реквизитов. В противном случае все риски, связанные с перечислением Государственным заказчиком денежных средств на указанный в настоящем Контракте счет Подрядчика, несет Подрядчик.

2.4.16. Соблюдать График выполнения работ и представить Государственному заказчику результат Работ в соответствии с требованиями, установленными в Описании объекта закупки (приложение № 1 к Контракту).

2.4.17. Подрядчик не вправе использовать полученную от Государственного заказчика для выполнения Работ по Контракту техническую документацию и результаты выполненных Подрядчиком Работ для собственных нужд.

2.4.18. Уведомить Государственного заказчика и до получения от него указаний приостановить выполнение Работ при обнаружении не зависящих от Подрядчика обстоятельств, которые могут привести к снижению качества выполняемых работ, либо создают невозможность их завершения в срок.

При этом Подрядчик, не уведомивший Государственного заказчика о вышеуказанных обстоятельствах, либо продолживший выполнение Работ, не дожидаясь истечения 10-дневного срока для ответа на предупреждение, или, несмотря на своевременное указание Государственного заказчика о прекращении выполнения Работ, не вправе при предъявлении к нему или им к Государственному заказчику соответствующих требований ссылаться на указанные обстоятельства.

2.4.19. Подрядчик обязан участвовать вместе с Заказчиком в согласовании готовой документации с соответствующими государственными органами и органами местного самоуправления.

2.4.20. Согласовывать с заказчиком необходимость использования охраняемых результатов интеллектуальной деятельности, принадлежащих третьим лицам, и приобретение прав на их использование.

2.5. Обязанности Сторон:

2.5.1. Стороны гарантируют не распространять полученную друг от друга в ходе исполнения Контракта конфиденциальную информацию.

2.5.2. При исполнении своих обязательств по Контракту Стороны, их аффилированные лица, работники или посредники не выплачивают, не предлагают выплатить и не разрешают выплату каких-либо денежных средств, иных ценностей, безвозмездное выполнение в их адрес (адрес их близких) работ (услуг), прямо или косвенно, любым лицам, для оказания влияния на действия или решения Сторон, их аффилированных лиц, работников или посредников с целью получить какие-либо неправомерные преимущества или с иной неправомерной целью.

При исполнении своих обязательств по Контракту Стороны, их аффилированные лица, работники или посредники не осуществляют действия, наказуемые в соответствии с главой 30 Уголовного кодекса Российской Федерации, а также действия, нарушающие требования международных актов о противодействии легализации (отмыванию) доходов, полученных преступным путем.

В случае появления у Стороны информации, что произошло или может произойти нарушение каких-либо положений настоящего Раздела, соответствующая Сторона обязуется незамедлительно уведомить другую Сторону в письменной форме, по возможности также иными способами связи для ускорения принятия соответствующих мер. В письменном уведомлении Сторона обязана сослаться на факты или предоставить материалы, подтверждающие или дающие основание предполагать, что произошло или может произойти нарушение каких-либо положений настоящего Раздела контрагентом, его аффилированными лицами, работниками или посредниками.

О результатах рассмотрения уведомления Сторона должна сообщить Стороне, направившей уведомление, не позднее 10 рабочих дней в письменной форме

3. ЦЕНА КОНТРАКТА И ПОРЯДОК РАСЧЕТОВ

3.1. Цена Контракта составляет 8 279 440 (Восемь миллионов двести семьдесят девять тысяч четыреста сорок) рублей 00 копеек, НДС не облагается (заключение контракта с Подрядчиком, не являющимся в соответствии с законодательством Российской Федерации о налогах и сборах плательщиком НДС).

Цена настоящего Контракта включает общую стоимость всех выполняемых работ, оплачиваемую Государственным заказчиком Подрядчику за полное выполнение Подрядчиком своих обязательств по выполнению работ, в том числе в стоимость включаются: расходы на проведение экспертизы, оплату труда экспертов, стоимость материалов, техники, средств и работ, необходимых для проведения экспертизы, транспортные и командировочные расходы, уплата налогов, сборов, пошлин, НДС и иных обязательных платежей, предусмотренных нормами действующего Законодательства РФ, а также любые другие издержки Исполнителя, связанные с выполнением обязательств по Контракту.

3.2. Цена настоящего Контракта определяется в соответствии с ценовым предложением, сделанным Подрядчиком по результатам открытого конкурса в электронной форме.

3.3. Цена Работ по настоящему Контракту является твердой и не может изменяться в ходе его исполнения за исключением случаев, установленных действующим законодательством при условии, если это предусмотрено документацией о закупке и настоящим Контрактом.

Цена может быть уменьшена в случаях, предусмотренных пунктом 6 статьи 161 Бюджетного кодекса Российской Федерации, при уменьшении ранее доведенных до государственного заказчика как получателя бюджетных средств лимитов бюджетных обязательств. При этом государственный заказчик в ходе исполнения контракта обеспечивает согласование новых условий контракта, в том числе цены и (или) сроков исполнения контракта и (или) количества товара, объема работы или услуги, предусмотренных контрактом. Сокращение количества товара, объема работы или услуги при уменьшении цены контракта осуществляется в соответствии с методикой, утвержденной Постановлением Правительства Российской Федерации от 28.11.2013 № 1090 «Об утверждении методики сокращения количества товаров, объемов работ или услуг при уменьшении цены контракта». Принятие государственным заказчиком решения об изменении контракта в связи с уменьшением лимитов бюджетных обязательств осуществляется исходя из соразмерности изменения цены контракта и количества товара, объема работы или услуги.

По соглашению сторон допускается изменение с учетом положений бюджетного законодательства Российской Федерации цены контракта пропорционально дополнительному количеству товара, дополнительному объему работы или услуги исходя из установленной в контракте цены единицы товара, работы или услуги, но не более чем на десять процентов цены контракта. При уменьшении предусмотренных контрактом количества товара, объема работы или услуги стороны контракта обязаны уменьшить цену контракта исходя из цены единицы товара, работы или услуги. Цена единицы дополнительно поставляемого товара или цена единицы товара при уменьшении, предусмотренного контрактом количества поставляемого товара, должна определяться как частное от деления первоначальной цены контракта на предусмотренное в контракте количество такого товара.

3.4. Расчеты по настоящему Контракту осуществляются в рублях Российской Федерации по безналичному расчету в следующем порядке:

3.4.1. Авансирование Контракта не предусмотрено.

3.4.2. Оплата фактически выполненных Подрядчиком Работ, равно как и оплата выполненных работ в полном объеме, осуществляется в пределах лимита финансирования, установленного пунктом 5.4. структурированного контракта, на основании подписанного усиленной квалифицированной электронной подписи (далее - усиленная электронная подпись) Государственным заказчиком документа о приёме (далее – документ о приеме).

3.4.3. Оплата принятых Государственным заказчиком Работ производится в срок не более 7 (Семи) рабочих дней с даты подписания усиленной электронной подписью Государственным заказчиком документа о приёме.

3.4.4. Государственный заказчик вправе не оплачивать Работы, если Подрядчиком не предоставлены надлежащим образом оформленные документы, указанные в части 4 Контракта.

3.4.5. Источник финансирования по настоящему Контракту: средства областного бюджета Ленинградской области на 2025 - 2026 год по государственной программе Ленинградской области «Развитие культуры в Ленинградской области», Отраслевой проект

«Государственная охрана и сохранение культурного и исторического наследия». Лимиты финансирования установлены в п. 5.4. структурированного контракта.

3.5. В случае, если настоящий контракт будет заключен с юридическим лицом или физическим лицом, в том числе, зарегистрированным в качестве индивидуального предпринимателя, сумма, подлежащая уплате таким лицам, уменьшается на размер налогов, сборов и иных обязательных платежей в бюджеты бюджетной системы Российской Федерации, связанных с оплатой контракта, если в соответствии с законодательством Российской Федерации о налогах и сборах такие налоги, сборы и иные обязательные платежи подлежат уплате в бюджеты бюджетной системы Российской Федерации заказчиком.

3.6. Под датой оплаты Стороны понимают дату списания денежных средств с лицевого счета Государственного заказчика, которое осуществляется в соответствии с правилами казначейского исполнения бюджета Ленинградской области.

4. ПОРЯДОК СДАЧИ-ПРИЕМКИ РАБОТ

4.1. Подрядчик формирует документ о приёмке с использованием единой информационной системе в сфере закупок (далее – ЕИС), подписывает усиленной электронной подписью лица, имеющего право действовать от имени Подрядчика, и размещает в ЕИС документ о приемке в соответствии с едиными формами документов, установленных Правительством Российской Федерации, который должен содержать:

- 1) включенные в Контракт идентификационный код закупки, наименование, место нахождения Государственного Заказчика, наименование объекта закупки, место выполнения работы, информацию о Подрядчике, единицу измерения поставленного товара (при осуществлении закупки товара при выполнении работ), выполненной работы;
- 2) наименование выполненной работы;
- 3) информацию об объеме выполненной работы;
- 4) стоимость исполненных Подрядчиком обязательств, предусмотренных Контрактом, с указанием цены за единицу поставленного товара (при осуществлении закупки товара при выполнении работ), выполненной работы;
- 5) иную информацию с учетом требований Федерального закона от 05.04.2013 г. № 44-ФЗ.

К документу о приемке могут прилагаться документы, которые считаются его неотъемлемой частью в соответствии с положениями ч. 13 ст. 94 Федерального закона от 05.04.2013 г. № 44-ФЗ. В том числе скан-образ документа, подтверждающего факт передачи Государственному заказчику результата работ.

Подрядчик формирует документ о приемке в следующие сроки:

- при выполнении работ в полном объеме не позднее 2-х рабочих дней с даты окончания срока выполнения работ, установленной в пункте 1.4. Контракта.

4.2. Датой поступления Заказчику документа о приемке, подписанного Подрядчиком, считается дата размещения такого документа в ЕИС в соответствии с часовой зоной, в которой расположен Государственный заказчик.

4.3. Одновременно с действиями, указанными в пункте 4.1. Контракта Подрядчик передает Государственному заказчику по форме акта приема - передачи документации Результат работ в составе и объеме, предусмотренном пунктом 9 Описания объекта закупки (Приложение № 1 Контракта).

4.4. В срок не позднее 7 (Семи) рабочих дней, следующих за днем поступления Государственному заказчику документа о приемке:

4.4.1. В случае, когда отсутствует приемочная комиссия, Государственный заказчик осуществляет одно из следующих действий:

- 1) подписывает усиленной электронной подписью лица, имеющего право действовать от имени Государственного Заказчика, и размещает в ЕИС документ о приемке;

2) формирует с использованием ЕИС, подписывает усиленной электронной подписью лица, имеющего право действовать от имени Государственного Заказчика, и размещает в ЕИС мотивированный отказ от подписания документа о приемке с указанием причин такого отказа.

4.4.2. В случае создания приемочной комиссии, члены приемочной комиссии осуществляют одно из следующих действий:

1) подписывают усиленными электронными подписями поступивший документ о приемке;

2) формируют с использованием ЕИС, подписывают усиленными электронными подписями мотивированный отказ от подписания документа о приемке с указанием причин такого отказа.

При этом, если приемочная комиссия включает членов, не являющихся работниками Государственного заказчика, допускается осуществлять подписание документа о приемке, составление мотивированного отказа от подписания документа о приемке, подписание такого отказа без использования усиленных электронных подписей и ЕИС.

4.4.2.1. После подписания членами приемочной комиссии документа о приемке или мотивированного отказа от подписания документа о приемке Государственный заказчик подписывает документ о приемке или мотивированный отказ от подписания документа о приемке усиленной электронной подписью лица, имеющего право действовать от имени Государственного заказчика, и размещает их в ЕИС. Если члены приемочной комиссии не использовали усиленные электронные подписи и ЕИС, Государственный заказчик прилагает подписанные ими документы в форме электронных образов бумажных документов.

4.5. Датой поступления Подрядчику документа о приемке, мотивированного отказа от подписания документа о приемке считается дата размещения документа о приемке или мотивированного отказа в ЕИС в соответствии с часовой зоной, в которой расположен Подрядчик.

4.6. В случае получения мотивированного отказа от подписания документа о приемке Подрядчик вправе устранить причины, указанные в таком мотивированном отказе, и направить Государственному заказчику документ о приемке в порядке, предусмотренном настоящим разделом Контракта.

4.7. Датой приемки выполненной работы считается дата размещения в ЕИС документа о приемке, подписанного Государственным заказчиком.

4.8. Внесение исправлений в документ о приемке осуществляется путем формирования, подписания усиленными электронными подписями лиц, имеющих право действовать от имени Подрядчика, Государственного заказчика, и размещения в ЕИС исправленного документа о приемке.

4.9. Допускается как полная, так и частичная (по каждому объекту) приемка работ составлением корректировочных документов о приемке.

4.10. На непринятую часть результатов выполненных работ Заказчиком Подрядчик формирует новый документ о приемке после устранения выявленных замечаний.

При исполнении Контракта (за исключением случаев, которые предусмотрены нормативными правовыми актами, принятыми в соответствии с частью 6 статьи 14 Федерального закона от 05.04.2013 г. № 44-ФЗ по согласованию Государственного заказчика с Подрядчиком допускается выполнение работ, качество, технические и функциональные характеристики (потребительские свойства) которых являются улучшенными по сравнению с качеством и соответствующими техническими и функциональными характеристиками, указанными в Контракте.

4.11. Для проверки предоставленных Подрядчиком результатов Работ, предусмотренных настоящим Контрактом, в части их соответствия условиям настоящего Контракта Государственный заказчик обязан провести экспертизу.

Во время приемки Государственный заказчик проводит экспертизу выполнения работ своими силами, либо в случаях, установленных Федеральным законом от 05.04.2013 г. № 44-

ФЗ, с привлечением эксперта, экспертной организации на основании контрактов, заключенных в соответствии с Федеральным законом от 05.04.2013 г. № 44-ФЗ.

Для проведения экспертизы выполненной Работы Государственный заказчик, эксперты, экспертные организации имеют право запрашивать у Подрядчика дополнительные материалы, относящиеся к условиям исполнения настоящего Контракта и отдельным этапам исполнения настоящего Контракта. Результаты такой экспертизы оформляются в виде заключения. В случае, если по результатам такой экспертизы установлены нарушения требований Контракта, не препятствующие приемке выполненных Работ, в заключении могут содержаться предложения об устранении данных нарушений, в том числе с указанием срока их устранения. При принятии решения о приемке или об отказе в приемке выполненных Работ Государственный заказчик учитывает отраженные в заключении по результатам указанной экспертизы предложения экспертов, экспертных организаций.

4.12. При приемке работ Государственный заказчик:

- проверяет соответствие выполненных Работ условиям настоящего Контракта;
- проводит анализ отчетных документов, представленных Подрядчиком на предмет соответствия их оформлению требованиям законодательства Российской Федерации и условиям настоящего Контракта;
- при необходимости запрашивает от Подрядчика недостающие документы;
- осуществляет иные действия для всесторонней оценки (проверки) соответствия выполненных Работ условиям настоящего Контракта и требованиям законодательства Российской Федерации.

4.13. В случае получения отказа Подрядчика от устранения обнаруженных дефектов и недостатков, указанных в мотивированном отказе от приемке, либо если в течение 10 (десяти) календарных дней с момента обнаружения недостатков (дефектов) Подрядчик не приступил к их устранению, Государственный заказчик вправе привлечь для устранения недостатков (дефектов) другую организацию с возмещением своих расходов за счет Подрядчика. В этом случае, Государственный заказчик имеет право в одностороннем порядке отказаться от Контракта.

4.14. Устранение Подрядчиком в установленные сроки выявленных Государственным заказчиком или органом охраны объектов культурного наследия недостатков не освобождает его от уплаты штрафных санкций, предусмотренных настоящим Контрактом.

4.15. Право собственности на результат выполненных Работ переходит к Государственному заказчику с момента подписания документа о приёмке, подписанного усиленной электронной подписью Государственным Заказчиком. Подрядчик не вправе сообщать какую-либо информацию, ставшую ему известной при исполнении настоящего Контракта, третьим лицам без согласия Государственного заказчика.

4.16. Государственный заказчик вправе отказаться от приемки Работ в случае обнаружения недостатков, которые не могут быть устранены в срок, не превышающий срок выполнения Работ.

В случае досрочного выполнения Подрядчиком Работ и отсутствия замечаний, Государственный заказчик вправе принять Работы и документы к оплате и подписать их в порядке, установленном настоящим Контрактом.

4.17. Государственный заказчик, обнаруживший после приемки Работы отступления от настоящего контракта или иные недостатки, которые не могли быть установлены при обычном способе приемки (скрытые недостатки), в том числе такие, которые были умышленно скрыты Подрядчиком, обязан известить об этом Подрядчика в 5-дневный срок по их обнаружению. Подрядчик обязан устранить указанные недостатки в течение 10 дней. В случае возникновения между Государственным заказчиком и Подрядчиком спора по поводу недостатков выполненных работ или их причин по требованию любой из сторон должна быть назначена экспертиза. Расходы на экспертизу несет Подрядчик, за исключением случаев, когда экспертизой установлено отсутствие нарушений им Контракта или причиной связи между действиями Подрядчика и обнаруженными недостатками. В указанных случаях расходы на

экспертизу несет Сторона, потребовавшая назначения экспертизы, а если она назначена по соглашению между Сторонами – обе стороны поровну.

5. КАЧЕСТВО ВЫПОЛНЕНИЯ РАБОТ.

5.1. Качество выполняемых Работ должно удовлетворять требованиям действующих нормативных документов, а также требованиям, предъявляемым к выполнению работ, указанных в настоящем Контракте.

5.2. Подрядчик гарантирует:

- а) качество выполнения Работ в соответствии с условиями настоящего Контракта, Описания объекта закупки (приложение 1 к Контракту);
- б) своевременное устранение недостатков и нарушений, выявленных при приемке выполненных Работ.

6. ОБЕСПЕЧЕНИЕ ИСПОЛНЕНИЯ ОБЯЗАТЕЛЬСТВ

6.1. В целях обеспечения исполнения своих обязательств (обеспечение исполнения контракта) по Контракту Подрядчик предоставляет Государственному заказчику обеспечение исполнения обязательств по Контракту.

6.2. Обеспечение исполнения обязательств происходит по правилам, установленным ст. 45, 96 Федерального закона от 05.04.2013 г. № 44-ФЗ.

В целях обеспечения исполнения обязательств (обеспечение исполнения контракта) по Контракту Подрядчик предоставляет Государственному заказчику обеспечение исполнения обязательств по Контракту в одной из следующих форме на выбор:

6.2.1. Независимая гарантия.

6.2.1.1. В качестве обеспечения обязательств Подрядчик предоставляет, а Государственный заказчик принимает независимую гарантию выданную организацией, включенной в перечень предусмотренный частью 1 статьи 45 Федерального закона от 05.04.2013 г. № 44-ФЗ.

6.2.1.2. Независимая гарантия должна соответствовать требованиям, установленным действующим законодательством Российской Федерации. Независимая гарантия должна быть безотзывной и должна содержать:

1) сумму независимой гарантии, подлежащую уплате Гарантом Государственному Заказчику в случае ненадлежащего исполнения обязательств Принципалом (Подрядчиком), а также идентификационный код закупки, при осуществлении которой предоставляется такая независимая гарантия;

2) обязательства принципала, надлежащее исполнение которых обеспечивается независимой гарантией;

3) обязанность Гаранта в случае просрочки исполнения обязательств по независимой гарантии, требование об уплате денежной суммы, по которой соответствует условиям такой независимой гарантии и предъявлено заказчиком до окончания срока ее действия, за каждый день просрочки уплатить заказчику неустойку в размере 0,1 % денежной суммы, подлежащей уплате по такой независимой гарантии;

4) условие, согласно которому исполнением обязательств гаранта по независимой гарантии является фактическое поступление денежных сумм на счет, на котором в соответствии с законодательством Российской Федерации учитываются операции со средствами, поступающими Государственному Заказчику;

5) срок действия независимой гарантии с учетом требований Федерального закона от 05.04.2013 г. № 44-ФЗ. Срок действия независимой гарантии должен превышать предусмотренный Контрактом срок исполнения обязательств, которые должны быть обеспечены такой независимой гарантией, не менее чем на один месяц, в том числе в случае его изменения в соответствии со статьей 95 Федерального закона от 05.04.2013г. № 44-ФЗ

6) отлагательное условие, предусматривающее заключение договора предоставления независимой гарантии по обязательствам принципала, возникшим из контракта при его

заключении, в случае предоставления независимой гарантии в качестве обеспечения исполнения контракта;

7) установленный Правительством Российской Федерации перечень документов, предоставляемых Государственным заказчиком гаранту одновременно с требованием об осуществлении уплаты денежной суммы по независимой гарантии.

6.2.1.3. В независимую гарантию включается условие об обязанности гаранта уплатить заказчику (бенефициару) денежную сумму по независимой гарантии не позднее десяти рабочих дней со дня, следующего за днем получения гарантом требования заказчика (бенефициара), соответствующего условиям такой независимой гарантии, при отсутствии предусмотренных Гражданским кодексом Российской Федерации оснований для отказа в удовлетворении этого требования.

6.2.1.4. Независимая гарантия должна предусматривать подсудность споров и разногласий между Бенефициаром и Гарантом Арбитражному суду города Санкт-Петербурга и Ленинградской области.

6.2.1.5. В случае отзыва в соответствии с законодательством Российской Федерации у банка, предоставившего независимую гарантию в качестве обеспечения исполнения контракта, лицензии на осуществление банковских операций Подрядчик обязан предоставить новое обеспечение исполнения контракта не позднее одного месяца со дня надлежащего уведомления Государственным Заказчиком Подрядчика (поставщика, исполнителя) о необходимости предоставить соответствующее обеспечение. Размер такого обеспечения может быть уменьшен в порядке и случаях, которые предусмотрены частями 7, 7.1, 7.2 и 7.3 статьи 96 Федерального закона от 05.04.2013г. №. За каждый день просрочки исполнения поставщиком (подрядчиком, исполнителем) обязательства, предусмотренного настоящей частью, начисляется пеня в размере, определенном в порядке, установленном в соответствии с разделом 7 настоящей Контракта.

6.2.2. Внесение денежных средств на счёт Государственного Заказчика, на котором в соответствии с законодательством Российской Федерации учитываются операции со средствами, поступающими заказчику.

6.2.2.1. Денежные средства, вносимые в обеспечение обязательств Контракта, должны быть перечислены в размере, установленном в п. 4.5. структурированного контракта, на банковский счет по следующим реквизитам:

В поле «Получатель» - Комитет финансов Ленинградской области (Государственное казенное учреждение Ленинградской области «Дирекция по сохранению объектов культурного наследия» л/с 06660932001)

Счет (казначейский счет) № 03222643410000004500

Счет банка (единый казначейский счет) № 40102810745370000098

СЕВЕРО-ЗАПАДНОЕ ГУ БАНКА РОССИИ/УФК по Ленинградской области, г. Санкт-Петербург

ИНН 4703151586 КПП 470301001

БИК 044030098

В поле «Назначение платежа» в первых 11 символах поля указывается номер лицевого счета 06660932001 и без пробела символ «;» (точка с запятой), затем текстовая часть назначения платежа (обеспечение обязательств (гарантийных/исполнения) по контракту (договору) и т.д.).

Факт внесения денежных средств в обеспечение обязательств Контракта подтверждается платежным поручением с отметкой банка об оплате (квитанцией в случае наличной формы оплаты, оригинальной выпиской из банка в случае, если перевод денежных средств осуществляется при помощи системы «банк-клиент»).

6.2.2.2. Денежные средства, внесенные Подрядчиком в обеспечение исполнения обязательств, могут быть обращены к взысканию во внесудебном порядке.

Государственный заказчик возвращает Подрядчику обеспечение исполнения Контракта, в том числе части этих денежных средств в случае уменьшения размера обеспечения исполнения контракта в соответствии с частями 7,7.1, 7.2 ст. 96 Федерального закона от

05.04.2013г. № 44-ФЗ в течение 15 (пятнадцати) дней с даты исполнения Подрядчиком обязательств, предусмотренных настоящим Контрактом.

Обеспечение должно быть возвращено на счет, указанный Подрядчиком.

6.3. Подрядчик вправе изменить способ обеспечения обязательств и (или) предоставить Заказчику взамен ранее предоставленного обеспечения обязательств новое обеспечение обязательств.

6.4. В ходе исполнения контракта Подрядчик вправе изменить способ обеспечения исполнения контракта и (или) предоставить заказчику взамен ранее предоставленного обеспечения исполнения контракта новое обеспечение исполнения контракта, размер которого может быть уменьшен в порядке и случаях, которые предусмотрены частями 7.2 и 7.3 статьи 96 Федерального закона от 05.04.2013г. № 44-ФЗ.

Размер обеспечения исполнения Контракта уменьшается посредством направления Заказчиком информации об исполнении Подрядчиком обязательств по выполнению работ или об исполнении им отдельного этапа исполнения Контракта и стоимости исполненных обязательств для включения в реестр контрактов, предусмотренный статьей 103 Федерального закона от 05.04.2013г. № 44-ФЗ. Уменьшение размера обеспечения исполнения Контракта производится пропорционально стоимости исполненных обязательств, приемка и оплата которых осуществлены в порядке и сроки, которые предусмотрены Контрактом.

В случае, если обеспечение исполнения Контракта осуществляется путем предоставления независимой гарантии, требование Заказчика об уплате денежных сумм по этой гарантии может быть предъявлено в размере не более размера обеспечения исполнения Контракта, рассчитанного Заказчиком на основании информации об исполнении Контракта, размещенной в реестре контрактов.

В случае, если обеспечение исполнения Контракта осуществляется путем внесения денежных средств на счет, указанный Заказчиком, по заявлению Подрядчика ему возвращаются Заказчиком в установленный в пункте 6.2.2.2. Контракта срок денежные средства в сумме, на которую уменьшен размер обеспечения исполнения Контракта, рассчитанный Заказчиком на основании информации об исполнении Контракта, размещенной в реестре контрактов.

6.5. Расходы за предоставляемое Подрядчиком обеспечение исполнения обязательств по Контракту лежат на Подрядчике.

6.6. Размер обеспечения исполнения обязательств по Контракту установлен в п. 4.5. структурированного контракта.

6.7. В случае, если предложенная в заявке участника закупки цена снижена на двадцать пять и более процентов по отношению к начальной (максимальной) цене контракта, участник закупки, с которым заключается контракт, предоставляет обеспечение исполнения контракта с учетом положений статьи 37 Федерального закона от 05.04.2013г. № 44-ФЗ.

6.8. Обеспечение исполнения обязательств должно покрывать все случаи неисполнения или ненадлежащего исполнения Подрядчиком своих обязательств по настоящему Контракту, а также содержать условие об обеспечении обязательства Подрядчика по возврату средств, авансированных Заказчиком Подрядчику на выполнение работ по Контракту, если авансирование предусмотрено Контрактом.

6.9. В случае невыполнения Работ по настоящему Контракту в указанный в Контракте срок Подрядчик обязуется за две недели до окончания срока действия обеспечения исполнения Контракта по настоящему Контракту переоформить его на срок, превышающий не менее чем на один месяц, срок, указанный в заключении Государственного заказчика об отказе в приемке выполненных Работ по Контракту.

6.10. Участник закупки, с которым заключается контракт по результатам определения подрядчика (поставщика, исполнителя) в соответствии с пунктом 1 части 1 статьи 30 Федерального закона от 05.04.2013г. № 44-ФЗ, освобождается от предоставления обеспечения исполнения контракта, в том числе с учетом положений статьи 37 Федерального закона от 05.04.2013 г. № 44-ФЗ, в случае предоставления таким участником закупки информации, содержащейся в реестре контрактов, заключенных заказчиками, и подтверждающей исполнение

таким участником (без учета правопреемства) в течение трех лет до даты подачи заявки на участие в закупке трех контрактов, исполненных без применения к такому участнику неустоек (штрафов, пеней). Такая информация представляется участником закупки до заключения контракта в случаях, установленных настоящим Федеральным законом для предоставления обеспечения исполнения контракта. При этом сумма цен таких контрактов должна составлять не менее начальной (максимальной) цены контракта, указанной в извещении об осуществлении закупки и документации о закупке.

7. ОТВЕТСТВЕННОСТЬ СТОРОН

7.1. За неисполнение или ненадлежащее исполнение своих обязательств по настоящему Контракту Стороны несут ответственность в соответствии с законодательством Российской Федерации.

За ненадлежащее исполнение Подрядчиком обязательств, предусмотренных настоящим Контрактом, в том числе существенных условий настоящего Контракта, размер ответственности определяется в соответствии с постановлением Правительства РФ от 30 августа 2017 г. № 1042 «Об утверждении Правил определения размера штрафа, начисляемого в случае ненадлежащего исполнения заказчиком, неисполнения или ненадлежащего исполнения поставщиком (подрядчиком, исполнителем) обязательств, предусмотренных контрактом (за исключением просрочки исполнения обязательств заказчиком, поставщиком (подрядчиком, исполнителем)), о внесении изменений в постановление Правительства Российской Федерации от 15 мая 2017 г. № 570 и признании утратившим силу постановления Правительства Российской Федерации от 25 ноября 2013 г. № 1063».

7.2. За каждый факт неисполнения или ненадлежащего исполнения Подрядчиком (поставщиком, исполнителем) обязательств, предусмотренных контрактом, заключенным по результатам определения поставщика (подрядчика, исполнителя) в соответствии с пунктом 1 части 1 статьи 30 Федерального закона от 05.04.2013 г. № 44-ФЗ, за исключением просрочки исполнения обязательств (в том числе гарантийного обязательства), предусмотренных контрактом, размер штрафа устанавливается в размере 1 процента цены контракта (этапа), но не более 5 тыс. рублей и не менее 1 тыс. рублей.

7.3. За каждый факт неисполнения или ненадлежащего исполнения поставщиком (подрядчиком, исполнителем) обязательств, предусмотренных контрактом, заключенным с победителем закупки (или с иным участником закупки в случаях, установленных Федеральным законом), предложившим наиболее высокую цену за право заключения контракта, размер штрафа рассчитывается в порядке, установленном настоящими Правилами, за исключением просрочки исполнения обязательств (в том числе гарантийного обязательства), предусмотренных контрактом, и устанавливается в следующем порядке:

а) в случае, если цена контракта не превышает начальную (максимальную) цену контракта:

10 процентов начальной (максимальной) цены контракта, если цена контракта не превышает 3 млн. рублей;

5 процентов начальной (максимальной) цены контракта, если цена контракта составляет от 3 млн. рублей до 50 млн. рублей (включительно);

1 процент начальной (максимальной) цены контракта, если цена контракта составляет от 50 млн. рублей до 100 млн. рублей (включительно);

б) в случае, если цена контракта превышает начальную (максимальную) цену контракта:

10 процентов цены контракта, если цена контракта не превышает 3 млн. рублей;

5 процентов цены контракта, если цена контракта составляет от 3 млн. рублей до 50 млн. рублей (включительно);

1 процент цены контракта, если цена контракта составляет от 50 млн. рублей до 100 млн. рублей (включительно).

7.4. За каждый факт неисполнения или ненадлежащего исполнения Подрядчиком обязательства, предусмотренного контрактом, которое не имеет стоимостного выражения

размер штрафа устанавливается (при наличии в контракте таких обязательств) в размере 5000 рублей.¹

7.5. За каждый факт неисполнения Государственным заказчиком обязательств, предусмотренных контрактом, за исключением просрочки исполнения обязательств, предусмотренных контрактом, размер штрафа устанавливается в размере 5000 рублей².

7.6. Пеня начисляется за каждый день просрочки исполнения Подрядчиком обязательства, предусмотренного Контрактом, начиная со дня, следующего после дня истечения установленного контрактом срока исполнения обязательства, и устанавливается контрактом в размере одной трехсотой действующей на дату уплаты пени ключевой ставки Центрального банка Российской Федерации от цены контракта (отдельного этапа исполнения контракта), уменьшенной на сумму, пропорциональную объему обязательств, предусмотренных Контрактом (соответствующим отдельным этапом исполнения Контракта) и фактически исполненных Подрядчик, за исключением случаев, если законодательством Российской Федерации установлен иной порядок начисления пени.

7.7. В случае просрочки исполнения Государственным заказчиком обязательств, предусмотренных контрактом, а также в иных случаях неисполнения или ненадлежащего исполнения заказчиком обязательств, предусмотренных контрактом, Подрядчик вправе потребовать уплаты неустоек (штрафов, пеней). Пеня начисляется за каждый день просрочки исполнения обязательства, предусмотренного контрактом, начиная со дня, следующего после дня истечения установленного контрактом срока исполнения обязательства. Такая пеня устанавливается контрактом в размере одной трехсотой действующей на дату уплаты пеней ключевой ставки Центрального банка Российской Федерации от не уплаченной в срок суммы.

7.8. Общая сумма начисленных штрафов за неисполнение или ненадлежащее исполнение Подрядчиком обязательств, предусмотренных контрактом, не может превышать цену Контракта.

7.9. Общая сумма начисленных штрафов за ненадлежащее исполнение Государственным заказчиком обязательств, предусмотренных Контрактом, не может превышать цену Контракта.

7.10. Стороны настоящего Контракта освобождаются от уплаты неустойки (штрафа, пеней), если докажут, что просрочка исполнения соответствующего обязательства произошла вследствие непреодолимой силы или по вине другой Стороны.

7.11. Уплата Сторонами неустойки (штрафов, пени) не освобождает Сторону от исполнения обязательств по Контракту.

7.12. Ответственность за достоверность и соответствие законодательству Российской Федерации сведений, указанных в представленных Подрядчиком Государственному заказчику документах, несет Подрядчик.

7.13. Пеня и штрафы должны быть оплачены Подрядчиком в течение 5 (пяти) дней с момента получения им требования об оплате пеней, отправленного Государственным заказчиком в порядке, предусмотренном п. 13.3. настоящего Контракта, в соответствии с требованиями ч. 16 ст. 94 Федерального закона от 05.04.2013 г. №44-ФЗ.

7.14. Кроме санкций за неисполнение обязательств по Контракту виновная Сторона возмещает другой Стороне все вызванные неисполнением обязательств по настоящему Контракту непокрытые неустойками убытки.

¹ В соответствии со статьей 34 Федерального закона от 05.04.2013 г. № 44-ФЗ, размер штрафа устанавливается контрактом в порядке, установленном Постановлением Правительства Российской Федерации от 30.08.2017 года № 1042 в следующем порядке:

а) 1000 рублей, если цена контракта не превышает 3 млн. рублей;

б) 5000 рублей, если цена контракта составляет от 3 млн. рублей до 50 млн. рублей (включительно);

Размер штрафа подлежит указанию в контракте после установления цены контракта по итогам конкурса.

² В соответствии со статьей 34 Федерального закона от 05.04.2013 г. № 44-ФЗ, размер штрафа устанавливается контрактом в порядке, установленном Постановлением Правительства Российской Федерации от 30.08.2017 года № 1042 в следующем порядке:

а) 1000 рублей, если цена контракта не превышает 3 млн. рублей (включительно);

б) 5000 рублей, если цена контракта составляет от 3 млн. рублей до 50 млн. рублей (включительно);

Размер штрафа подлежит указанию в контракте после установления цены контракта по итогам конкурса.

7.15. В случае нарушения установленных Государственным Заказчиком сроков устранения обнаруженных им недостатков (дефектов) в выполненной Работе, Подрядчик уплачивает Государственному заказчику в бюджет Ленинградской области пени в размере, определенном в порядке, установленном пунктом 7.6. настоящего Контракта.

7.16. Если отступления в выполненной Работе от условий Контракта или иные недостатки результатов Работ не были устранены Подрядчиком в разумный срок или являются существенными и неустраняемыми, данные нарушения обязательств по Контракту признаются сторонами существенными. В указанных случаях Государственный заказчик вправе расторгнуть настоящий Контракт в установленном законом порядке и потребовать возмещения убытков в полной сумме сверх неустойки.

7.17. В случае причинения вреда имуществу третьих лиц при выполнении Работ, предусмотренных настоящим Контрактом, Подрядчик обязан за свой счет устранить повреждения или возместить причинный вред в денежной форме.

7.18. В случае отказа Подрядчика устранить недостатки или нарушения сроков их устранения, Государственный заказчик имеет право заказать необходимые работы у другой организации с последующей компенсацией затрат за счет Подрядчика. При этом Подрядчик обязан оплатить соответствующие счета Государственного заказчика в течение пяти рабочих дней с момента их получения.

7.19. Начисление всех неустоек, пеней, штрафов происходит на основании письменной претензии.

8. ИНТЕЛЛЕКТУАЛЬНАЯ СОБСТВЕННОСТЬ

8.1. Исключительные права на результаты интеллектуальной деятельности, не способные к правовой охране, полученные при выполнении настоящего Контракта, принадлежат Ленинградской области, от имени которой выступает Государственный заказчик, с даты подписания Сторонами документ о приемке в соответствии с условиями настоящего Контракта.

8.2. Исключительные права на объекты интеллектуальной собственности, способные к правовой охране, полученные при выполнении настоящего Контракта, принадлежат Ленинградской области, от имени которой выступает Государственный заказчик, с даты подписания Сторонами документ о приемке в соответствии с условиями настоящего Контракта.

8.3. Подрядчик обязан согласовать с Государственным заказчиком необходимость, перечень и порядок использования при выполнении работ по настоящему Контракту результатов интеллектуальной деятельности или средств индивидуализации (далее – результаты интеллектуальной деятельности), исключительные права на которые принадлежат Государственному заказчику.

8.4. Каждая Сторона остается единственным владельцем исключительных прав на результаты интеллектуальной деятельности, принадлежащие Стороне до подписания настоящего Контракта и предоставляемые такой Стороной другой Стороне для целей выполнения условий настоящего Контракта.

8.5. Права на результаты интеллектуальной деятельности способные к правовой охране в качестве объекта интеллектуальной собственности (изобретения, полезные модели или промышленные образцы) включая программы для ЭВМ и (или) базы данных и секреты производства (ноу-хау), созданные при выполнении условий настоящего Контракта, в том числе на те результаты, создание которых по настоящему Контракту прямо не предусматривалось, принадлежат Государственному заказчику.

8.6. Государственный заказчик самостоятельно определяет целесообразность патентования, регистрации или сохранения в коммерческой тайне вышеуказанных результатов интеллектуальной деятельности, и необходимость совершения действий для получения охранных документов на результаты интеллектуальной деятельности на территории Российской Федерации. Государственный заказчик гарантирует неразглашение этих результатов до принятия соответствующего решения о регистрации прав на результаты интеллектуальной деятельности, подлежащие охране.

8.7. Государственный заказчик вправе использовать и распоряжаться всеми видами документации, разработанной и выпущенной при исполнении настоящего Контракта. Права на указанную документацию и другие материальные объекты, полученные при выполнении работ, переходят к Государственному заказчику с даты подписания Сторонами документ о приемке в соответствии с условиями настоящего Контракта.

8.8. Подрядчик сохраняет право включать сведения о выполнении Работ по настоящему Контракту в свои маркетинговые и рекламные материалы в случае, если Государственный заказчик даст письменное согласие об этом.

8.9. Подрядчик гарантирует, что никакая документация или материалы, использованные для выполнения Работ по настоящему Контракту, переданная Государственному заказчику, не нарушают авторского или иного права третьих лиц и, что на момент передачи Государственному заказчику все права на результат Работ, никому не переданы полностью или частично.

Подрядчик гарантирует, что к Государственному заказчику не могут быть предъявлены какие-либо требования о выплате третьим лицам вознаграждения за использование результатов Работ по настоящему Контракту, исключительные права на которые в полном объеме переданы Государственному заказчику, а также результатов интеллектуальной деятельности, использованных в составе переданной документации.

8.10. Представление или рассылка Государственным заказчиком любых документов, подготовленных Подрядчиком в рамках исполнения настоящего Контракта, в ответ на официальные запросы государственных органов управления и других организаций, связанных с интерактивным мультимедийным разделом в рамках портала Культура.рф, посвященный памятникам культурного наследия, не рассматриваются как ущемление прав Подрядчика.

8.11. Подрядчику запрещается использование сведений, предоставленных ему Государственным заказчиком, для любых других целей, кроме определенных в настоящем Контракте. Государственный заказчик со своей стороны обязуется сохранять полную конфиденциальность о методах и способах реализации Подрядчиком контрактных обязательств.

8.12. Подрядчик гарантирует, что выполненные по Контракту работы и полученные результаты не нарушают интеллектуальных прав (авторских, патентных и иных интеллектуальных прав) третьих лиц на территории Российской Федерации.

8.13. Подрядчик несет имущественную ответственность за нарушение интеллектуальных прав (авторских, патентных и иных интеллектуальных прав) третьих лиц. В случае возникновения претензий или исков, предъявленных Государственному заказчику со стороны третьих лиц на территории Российской Федерации, вызванных нарушением их интеллектуальных прав (авторских, патентных и иных интеллектуальных прав), в связи с выполнением Подрядчиком обязательств по настоящему Контракту, Государственный заказчик немедленно информирует об этом Подрядчика; проводит предварительные переговоры с третьей стороной; обеспечивает Подрядчику возможность провести за счет Подрядчика любые мероприятия по урегулированию претензий, исков и судебных разбирательств.

8.14. Подрядчик обязуется урегулировать такие претензии своими силами и за свой счёт, а также возместить Государственному заказчику все убытки, вызванные нарушением Подрядчиком интеллектуальных прав (авторских, патентных и иных интеллектуальных прав) третьих лиц на территории Российской Федерации.

8.15. По просьбе Подрядчика урегулирование таких претензий может осуществить Государственный заказчик, в этом случае Подрядчик оплатит Государственному заказчику все расходы, связанные с урегулированием вышеуказанных нарушений, а также возместит Государственному заказчику все убытки, вызванные нарушением Подрядчиком интеллектуальных прав (авторских, патентных и иных интеллектуальных прав) третьих лиц на территории Российской Федерации.

9. ОБСТОЯТЕЛЬСТВА НЕПРЕОДОЛИМОЙ СИЛЫ

9.1. Виновная Сторона освобождается от ответственности за частичное или полное неисполнение обязательств по Контракту, если докажет, что надлежащее исполнение ей обязательств по Контракту оказалось невозможным вследствие обстоятельств непреодолимой силы. Обстоятельства непреодолимой силы определяются в соответствии с Гражданским Кодексом РФ.

9.2. Сообщение о форс-мажорных обстоятельствах должно быть выслано немедленно и при любых условиях в течение 10 (Десяти) дней после их наступления или получения об этом информации сообщаемой Стороной. В течение последующих 10 (Десяти) дней другой Стороне Государственного контракта необходимо выслать в письменном виде подробное разъяснение о возникшем препятствии и возможностях продолжать выполнение обязательств.

9.3. Даты возникновения и окончания обстоятельств непреодолимой силы, их описание и последствия для Сторон фиксируются в специальном акте, который подписывают Стороны.

9.4. Сроки начала и окончания выполнения условий Контракта могут быть сдвинуты на срок действия обстоятельств непреодолимой силы, указанный в специальном акте.

9.5. Если обстоятельства непреодолимой силы или их последствия будут длиться более 6 месяцев, то заинтересованная Сторона вправе требовать досрочного расторжения Государственного контракта, и в таком случае ни одна из Сторон не будет иметь права требовать от другой Стороны возмещения возможных убытков.

10. СРОК ДЕЙСТВИЯ ГОСУДАРСТВЕННОГО КОНТРАКТА

10.1. Контракт вступает в силу с момента его заключения Сторонами и действует до полного исполнения принятых Сторонами обязательств по настоящему Контракту.

10.2. Окончание срока действия Контракта не влечет прекращение обязательств Сторон по Контракту. Контракт признается действующим до момента окончания исполнения Сторонами в полном объеме обязательств, предусмотренных настоящим Контрактом.

11. ПОРЯДОК ИЗМЕНЕНИЯ И РАСТОРЖЕНИЯ ГОСУДАРСТВЕННОГО КОНТРАКТА

11.1. При исполнении настоящего Контракта изменение его условий не допускается, за исключением случаев, прямо предусмотренных Федеральным законом от 05.04.2013 № 44-ФЗ и иными нормативно-правовыми актами, регулирующие изменение существенных условий в указанный федеральный закон.

11.2. Любые изменения и дополнения к настоящему Контракту имеют силу только в том случае, если они оформлены с использованием единой информационной системы и подписаны обеими Сторонами.

11.3. Изменение существенных условий настоящего Контракта при его исполнении не допускается, за исключением их изменения по соглашению Сторон в следующих случаях:

11.3.1. При снижении цены настоящего Контракта без изменения предусмотренных настоящим Контрактом объема выполняемых Работ, качества выполняемых Работ и иных условий настоящего Контракта.

11.3.2. В случаях, предусмотренных пунктом 6 статьи 161 Бюджетного кодекса Российской Федерации, при уменьшении ранее доведенных до Государственного заказчика как получателя бюджетных средств лимитов бюджетных обязательств. При этом Государственный заказчик в ходе исполнения настоящего Контракта обеспечивает согласование новых условий контракта, в том числе цены и (или) сроков исполнения контракта и (или) объема работ, предусмотренных контрактом.

В связи с уменьшением лимитов бюджетных обязательств сокращение объема работ при уменьшении цены настоящего Контракта осуществляется в соответствии с Постановлением Правительства РФ от 28 ноября 2013 года № 1090 «Об утверждении методики сокращения количества товаров, объемов работ или услуг при уменьшении цены контракта».

Изменение настоящего Контракта в связи с уменьшением лимитов бюджетных обязательств осуществляется исходя из соразмерности изменения цены настоящего Контракта и объема работ.

11.3.3. В случаях, прямо предусмотренных положениями Федерального закона от 05.04.2013 № 44-ФЗ при изменении существенных условий Контракта.

11.4. Настоящий Контракт может быть досрочно расторгнут по соглашению Сторон, по решению суда, в случае одностороннего отказа Стороны Контракта от исполнения Контракта в соответствии с гражданским законодательством и Федеральным законом от 05.04.2013 года № 44-ФЗ. Соглашение о расторжении контракта заключается с использованием единой информационной системы.

11.5. В случаях расторжения Контракта по соглашению Сторон Контракт прекращает своё действие со дня, когда Стороны достигли соглашения о расторжении заключенного между ними Контракта.

11.6. Подрядчик вправе принять решение об одностороннем отказе от исполнения контракта согласно статье 95 Федерального закона от 05.04.2013 № 44-ФЗ.

11.6.1. В случае принятия Подрядчиком (поставщиком, исполнителем) решения об одностороннем отказе от исполнения контракта, заключенного по результатам проведения электронных процедур, предусмотренного частью 19 статьи 95 Федерального закона от 05.04.2013 г. № 44-ФЗ, то такое решение направляется Государственному заказчику в порядке, установленном пунктом 20.1. - 20.2. статьи 95 Федерального закона от 05.04.2013 № 44-ФЗ

11.6.2. Решение Подрядчика (поставщика, исполнителя) об одностороннем отказе от исполнения контракта вступает в силу и контракт считается расторгнутым через десять дней с даты надлежащего уведомления поставщиком (подрядчиком, исполнителем) заказчика об одностороннем отказе от исполнения контракта.

11.6.3. Подрядчик (поставщик, исполнитель) обязан отменить не вступившее в силу решение об одностороннем отказе от исполнения контракта, если в течение десятидневного срока с даты надлежащего уведомления Государственного Заказчик о принятом решении об одностороннем отказе от исполнения контракта устранены нарушения условий контракта, послужившие основанием для принятия указанного решения.

11.6.4. В случае отмены Подрядчиком (поставщиком, исполнителем) в соответствии с Федеральным законом от 05.04.2013 № 44-ФЗ не вступившего в силу решения об одностороннем отказе от исполнения контракта, размещенного в единой информационной системе в соответствии с частью 20.1 статьи 95 Федерального закона от 05.04.2013 № 44-ФЗ не вступившего в силу решения об одностороннем отказе от исполнения контракта, размещенного в единой информационной системе в соответствии, поставщик (подрядчик, исполнитель) не позднее одного дня, следующего за днем такой отмены, формирует с использованием единой информационной системы извещение об отмене решения об одностороннем отказе от исполнения контракта, подписывает его усиленной электронной подписью лица, имеющего право действовать от имени поставщика (подрядчика, исполнителя), и размещает такое извещение в единой информационной системе. В случаях, предусмотренных частью 5 статьи 103 Федерального закона от 05.04.2013 № 44-ФЗ, такое извещение не размещается на официальном сайте.

11.7. Государственный Заказчик вправе принять решение об одностороннем отказе от исполнения контракта по основаниям, предусмотренным Гражданским кодексом Российской Федерации, статье 95 Федерального закона от 05.04.2013 № 44-ФЗ.

11.8. Государственный Заказчик вправе провести экспертизу поставленного товара, выполненной работы, оказанной услуги с привлечением экспертов, экспертных организаций до принятия решения об одностороннем отказе от исполнения контракта в соответствии с частью 8 ст. 95 Федеральным законом от 05.04.2013 г. № 44-ФЗ.

11.8.1. В случае принятия Государственным заказчиком, предусмотренного п. 11.7. настоящего Контракта, ч. 9 ст. 95 Федеральным законом от 05.04.2013 г. № 44-ФЗ решения об

одностороннем отказе от исполнения контракта, заключенного по результатам проведения электронных процедур:

1) Государственный заказчик с использованием единой информационной системы формирует решение об одностороннем отказе от исполнения контракта, подписывает его усиленной электронной подписью лица, имеющего право действовать от имени Государственного заказчика, и размещает такое решение в единой информационной системе. В случаях, предусмотренных частью 5 статьи 103 Федерального закона от 05.04.2013 № 44-ФЗ, такое решение не размещается на официальном сайте;

2) решение об одностороннем отказе от исполнения контракта не позднее одного часа с момента его размещения в единой информационной системе в соответствии с пп. 1. п. 11.8.1. Контракта автоматически с использованием единой информационной системы направляется Подрядчику. Датой поступления Подрядчику решения об одностороннем отказе от исполнения контракта считается дата размещения в соответствии с настоящим пунктом такого решения в единой информационной системе в соответствии с часовой зоной, в которой расположен Подрядчик;

3) поступление решения об одностороннем отказе от исполнения контракта в соответствии с пп. 2 п. 11.8.1. Контракта считается надлежащим уведомлением Подрядчика об одностороннем отказе от исполнения контракта.

11.9. Решение Государственного заказчика об одностороннем отказе от исполнения настоящего Контракта вступает в силу и настоящий Контракт считается расторгнутым через 10 (десять) календарных дней с даты надлежащего уведомления Государственным заказчиком Подрядчика об одностороннем отказе от исполнения настоящего Контракта.

11.9.1. Государственный заказчик не позднее двух рабочих дней, следующих за днем вступления в силу решения Подрядчика об одностороннем отказе от исполнения контракта, направляет в соответствии с порядком, предусмотренным пунктом 1 части 10 статьи 104 Федерального закона от 05.04.2013 № 44-ФЗ, обращение о включении информации о поставщике (подрядчике, исполнителе) в реестр недобросовестных поставщиков (подрядчиков, исполнителей).

11.9.2. Государственный заказчик обязан отменить не вступившее в силу решение об одностороннем отказе от исполнения настоящего Контракта, если в течение десятидневного срока с даты надлежащего уведомления Подрядчика о принятом решении об одностороннем отказе от исполнения настоящего Контракта устранено нарушение условий настоящего Контракта, послужившее основанием для принятия указанного решения, а также Государственному заказчику компенсированы затраты на проведение экспертизы в соответствии с частью 10 статьи 95 Федерального закона от 05.04.2013 № 44-ФЗ. Данное правило не применяется в случае повторного нарушения Подрядчиком условий настоящего Контракта, которые в соответствии с гражданским законодательством являются основанием для одностороннего отказа Государственного заказчика от исполнения настоящего Контракта.

11.9.2.1. В случае отмены Государственным заказчиком не вступившего в силу решения об одностороннем отказе от исполнения контракта, размещенного в единой информационной системе в соответствии с п. 11.8.1. настоящего Контракта, Государственный заказчик не позднее 1 (одного) дня, следующего за днем такой отмены, формирует с использованием единой информационной системы извещение об отмене решения об одностороннем отказе от исполнения контракта, подписывает его усиленной электронной подписью лица, имеющего право действовать от имени Государственного заказчика, и размещает такое извещение в единой информационной системе. В случаях, предусмотренных частью 5 статьи 103 Федерального закона от 05.04.2013 г. № 44-ФЗ, такое извещение не размещается на официальном сайте.

11.9.3. При расторжении контракта в связи с односторонним отказом стороны контракта от исполнения контракта другая сторона контракта вправе потребовать возмещения только фактически понесенного ущерба, непосредственно обусловленного обстоятельствами,

являющимися основанием для принятия решения об одностороннем отказе от исполнения контракта.

11.10. Государственный заказчик вправе также обратиться в суд в установленном действующим законодательством Российской Федерации порядке с требованием о расторжении настоящего Контракта в следующих случаях:

11.10.1. При существенном нарушении условий настоящего Контракта Подрядчиком.

11.10.2. Нарушения Подрядчиком сроков выполнения Работ, установленных пунктом 1.4. Контракта, более чем на 10 (десять) рабочих дней.

11.10.3. Установления факта проведения ликвидации Подрядчика – юридического лица или наличия решения арбитражного суда о признании Подрядчика банкротом и открытии в отношении него конкурсного производства.

11.10.4. Установления факта приостановления деятельности Подрядчика в порядке, предусмотренном Кодексом Российской Федерации об административных правонарушениях.

11.10.5. Наличия у Подрядчика задолженности по начисленным налогам, сборам и иным обязательным платежам в бюджеты любого уровня или государственные внебюджетные фонды за прошедший календарный год, размер которой превышает 25% (двадцать пять процентов) балансовой стоимости активов Подрядчика по данным бухгалтерской отчетности за последний завершенный отчетный период, при условии, что Подрядчик не обжалует наличие указанной задолженности в соответствии с законодательством Российской Федерации.

11.10.6. Если Подрядчик выполняет Работы настолько медленно, что окончание их выполнения к сроку, установленному настоящим Контрактом, становится явно невозможным.

11.10.7. Неисполнения Подрядчиком требования Государственного заказчика в установленный срок устранить недостатки выполняемых Работ, выявленных Государственным заказчиком во время выполнения работ, в течение 10 (десяти) рабочих дней со дня предъявления такого требования.

11.10.8. Неисполнения Подрядчиком требования Государственного заказчика устранить недостатки выполненных Работ в срок, установленный в заключении экспертизы.

11.10.9. Если результаты выполненных Работ имеют существенные или неустранимые недостатки, которые невозможно устранить в установленный Государственным заказчиком срок.

11.11. Сторона, которой направлено предложение о расторжении Контракта по соглашению сторон, должна дать письменный ответ, по существу, в срок не позднее 10 (десяти) календарных дней с даты его получения.

11.12. В случае отказа расторгнуть Контракт по соглашению сторон рассмотрение дела в арбитражном суде осуществляется в порядке главы 29 Арбитражный процессуальный кодекс Российской Федерации в следующих случаях:

- нарушения больше 2 раз сроков выполнения Работ более чем на 5 (пять) календарных дней;

- наличия более 2 заключений по качеству Работ.

Указанные нарушения являются существенным нарушением условий Контракта.

11.13. При расторжении Контракта Государственный заказчик обязан:

11.13.1. Принять фактически выполненные Подрядчиком на момент расторжения настоящего Контракта Работы надлежащего качества.

11.13.2. Оплатить Подрядчику в срок не более 7 (семи) рабочих дней с даты подписания усиленной электронной подписью Государственным заказчиком документа о приёмке фактически выполненного Подрядчиком объема Работ надлежащего качества.

11.14. Уплата Подрядчиком неустойки или применение иной формы ответственности не освобождает его от исполнения обязательств по настоящему Контракту.

11.15. Стороны обязаны урегулировать все вопросы по взаимным расчетам до момента расторжения настоящего Контракта по соглашению Сторон.

11.16. Реорганизация Государственного заказчика или Подрядчика не является основанием для расторжения настоящего Контракта. Обязательства по настоящему Контракту,

в установленном законодательством Российской Федерации порядке, переходят к правопреемнику Государственного заказчика или Подрядчика.

12. ПОРЯДОК РАЗРЕШЕНИЯ СПОРОВ

12.1. Спорные вопросы, возникающие в ходе исполнения настоящего Контракта, разрешаются между Сторонами с соблюдением претензионного порядка. Срок ответа на претензию – 10 (десять) дней с момента ее получения.

12.2. Споры, по которым Стороны не достигли соглашения, рассматриваются в Арбитражном суде города Санкт-Петербурга и Ленинградской области.

13. ЗАКЛЮЧИТЕЛЬНЫЕ ПОЛОЖЕНИЯ

13.1. В случае необходимости Подрядчик самостоятельно регулирует все вопросы, связанные с соблюдением авторских и смежных прав третьих лиц и выплатой авторского вознаграждения, возникающие в процессе исполнения обязательств по настоящему государственному контракту. В случае возникновения претензий к Государственному заказчику со Стороны авторов, правообладателей и иных третьих лиц по поводу нарушения использования авторских прав, Подрядчик обязуется самостоятельно и за свой счет урегулировать такие претензии.

13.2. При исполнении настоящего Контракта не допускается перемена Подрядчика, за исключением случаев, если новый Подрядчик является правопреемником Подрядчика по настоящему Контракту вследствие реорганизации юридического лица в форме преобразования, слияния или присоединения.

13.3. Уведомление о применении мер ответственности и совершении иных действий в связи с нарушением Подрядчиком (поставщиком, исполнителем) или Государственным заказчиком условий контракта в отношении настоящего Контракта, осуществляется с использованием единой информационной системы путем направления электронных уведомлений. Такие уведомления формируются с использованием единой информационной системы, подписываются усиленной электронной подписью лица, имеющего право действовать от имени Государственного Заказчика, Подрядчика (поставщика, исполнителя), и размещаются в единой информационной системе без размещения на официальном сайте.

13.4. Иные уведомления или сообщения, направляемое Государственным заказчиком или Подрядчиком друг другу по настоящему Контракту, должно быть совершено в письменной форме. Такое уведомление или сообщение считается направленным надлежащим образом один из следующих способов: ценным письмом (с описью) почтой России на юридический адрес Стороны Контракта, или курьерской службой доставки, или на адрес электронной почты стороны Контракта, указанной на ее официальном сайте сети «Интернет» и/или в реквизитах настоящего Контракта. Уклонение Стороны от получения почтового отправления, равно как и отсутствие Стороны по адресу, не будут расцениваться как ненадлежащее уведомление Стороны.

13.5. В случае перемены заказчика права и обязанности Государственного заказчика, предусмотренные настоящим контрактом, переходят к новому Государственному заказчику.

13.6. Во всем ином, не урегулированном в настоящем Контракте, Стороны будут руководствоваться нормами законодательства Российской Федерации.

13.7. Настоящий Контракт составлен и подписан в электронном виде. Настоящий Контракт может быть подписан сторонами на бумажном носителе в двух идентичных экземплярах, по одному экземпляру для каждой из Сторон.

14. ПРИЛОЖЕНИЯ

1. Приложение № 1 – Описание объекта закупки
2. Приложение № 2 - Акт приема-передачи документации.

15. АДРЕСА И РЕКВИЗИТЫ СТОРОН:**Государственный заказчик:**

ГКУ ЛО «Дирекция по сохранению объектов культурного наследия»
 188641, Ленинградская область,
 Всеволожский район, город Всеволожск,
 улица Приютинская, дом 13
 ИНН 4703151586 КПП 470301001
 Лицевой счет 02660932001,
 Счет (казначейский счет) №
 03221643410000004500
 Счет банка (единый казначейский счет) №
 40102810745370000098
 Банк получателя: СЕВЕРО-ЗАПАДНОЕ ГУ
 БАНКА РОССИИ//УФК по Ленинградской
 области г Санкт-Петербург
 БИК 044030098
 Должностное лицо, ответственное за
 заключение контракта - Ларионова Е.С.
 тел. 8 (812) 644-76-68
 E-mail: dsokn@bk.ru

Директор

_____ О. А. Степанов

Подрядчик:

ОБЩЕСТВО С ОГРАНИЧЕННОЙ
 ОТВЕТСТВЕННОСТЬЮ "СОЮЗ
 ЭКСПЕРТОВ СЕВЕРО-ЗАПАДА" (ООО
 "СЭС")
 Адрес местонахождения (юридический
 адрес): 190020, Г. САНКТ-ПЕТЕРБУРГ,
 вн.тер.г. МУНИЦИПАЛЬНЫЙ ОКРУГ
 ЕКАТЕРИНГОФСКИЙ, НАБ ОБВОДНОГО
 КАНАЛА, Д. 199-201, ЛИТЕРА В, ПОМЕЩ.
 11-Н, ЭТАЖ 1
 ИНН: 7810900757/КПП: 783801001
 ОГРН: 1147847420511
 БИК: 044030790
 Наименование банка или ТОФК: ПАО «Банк
 „Санкт-Петербург“
 Корреспондентский счет банка или единый
 казначейский счет: 30101810900000000790
 Расчетный счет: 40702810690080000443
 Телефон: 79215518202
 Адрес электронной почты: info@expert-szd.ru

Генеральный директор

_____ М.П. Фефелова

Приложение № 1
к Государственному контракту
№ 029/2025-ИКЭ от _____

ОПИСАНИЕ ОБЪЕКТА ЗАКУПКИ

на проведение государственной историко-культурной экспертизы выявленных объектов, обладающих признаками объектов культурного наследия, расположенных на территории Волховского, Гатчинского, Кингисеппского, Кировского, Ломоносовского, Лужского, Сланцевского и Тихвинского районов Ленинградской области

1. Место выполнения работ: Российская Федерация, Ленинградская обл., Волховский, Гатчинский, Кингисеппский, Кировский, Ломоносовский, Лужский, Сланцевский и Тихвинский районы.

2. Источник финансирования: средства областного бюджета Ленинградской области на 2025-2026 год.

3. Объект государственной историко-культурной экспертизы: документы, обосновывающие включение (невключение) выявленных объектов культурного наследия в единый государственный реестр объектов культурного наследия (памятников истории и культуры) народов Российской Федерации и выявленные объекты культурного наследия (Приложение №1 к Описанию объекта закупки).

4. Срок выполнения работ: Общий Срок выполнения работ Подрядчиком с даты заключения Государственного контракта по 02 ноября 2026 года.

4.1. В срок выполнения работ Подрядчиком включены также получение положительного решения органа охраны объектов культурного наследия о согласии с выводами, изложенными в акте государственной историко-культурной экспертизы, полученными в результате проведенной Подрядчиком Работы, и передача Государственному заказчику документов, содержащие описание местоположения границ территории объектов культурного наследия, подготовленные в соответствии с требованиями, установленными действующим законодательством.

4.2. Контрактом предусмотрены отдельные этапы его исполнения (согласно ст. 94 Федерального закона от 05 апреля 2013 года № 44-ФЗ «О контрактной системе в сфере закупок товаров, работ, услуг для обеспечения государственных и муниципальных нужд»).

–1 этап:

Дата начала исполнения 1 этапа - с даты заключения контракта.

Дата окончания исполнения 1 этапа – до 26.12.2025

–2 этап:

Дата начала исполнения 2 этапа - с даты заключения контракта.

Дата окончания исполнения 2 этапа – до 24.11.2026 года.

5. Цель выполнения работ: определение историко-культурной ценности для обоснования принятия решений о включении выявленного объекта в единый государственный реестр объектов культурного наследия (памятников истории и культуры) народов Российской Федерации (далее – Реестр), определения категории историко-культурного значения и вида объекта культурного наследия с определением предмета охраны и границ территории.

6. Основание для выполнения работ:

–Федеральный закон от 25 июня 2002 года № 73-ФЗ «Об объектах культурного наследия (памятниках истории и культуры) народов Российской Федерации»;

–Постановление Правительства Российской Федерации от 25 апреля 2024 года № 530 «Об утверждении Положения о государственной историко-культурной экспертизе» (далее – Положение о государственной историко-культурной экспертизе);

–Областной закон Ленинградской области от 25 декабря 2015 года № 140-ОЗ «О государственной охране, сохранении, использовании и популяризации объектов культурного наследия (памятников истории и культуры) народов Российской Федерации, расположенных на территории Ленинградской области»;

–Приказ Минкультуры России от 13 января 2016 года № 28 «Об утверждении Порядка определения предмета охраны объекта культурного наследия, включенного в единый государственный реестр объектов культурного наследия (памятников истории и культуры) народов Российской Федерации в соответствии со статьей 64 Федерального закона от 25 июня 2002 г. N 73-ФЗ «Об объектах культурного наследия (памятниках истории и культуры) народов Российской Федерации»;

–Приказ Минкультуры России от 04 июня 2015 года № 1745 «Об утверждении требований к составлению проектов границ территорий объектов культурного наследия».

7. Основные виды и объем выполнения работ:

7.1. Исследования, сбор и подготовка сведений о выявленных объектах культурного наследия.

7.1.1. Предварительные работы:

–сбор сведений о собственниках и пользователях;
–сбор сведений о наличии охранного обязательства, охранно-арендного договора или охранного договора с указанием даты, номера и организации, выдавшей охранное обязательство (при наличии);

–сбор сведений о предмете охраны объекта культурного наследия (в случае их отсутствия сформировать предложения);

–сбор сведений о территории объекта культурного наследия (в случае их отсутствия сформировать предложения).

7.2. Историко-архивные и библиографические исследования, сбор и подготовка сведений об основных библиографических и архивных источниках, характере (фотографии, рисунки, чертежи, негативы и т.п.) и основном месте хранения иллюстративного материала.

7.3. Анализ и обработка полученных данных об объекте культурного наследия, подготовка исторической справки с указанием библиографического материала: сбор и подготовка сведений о возникновении объекта культурного наследия, его изменениях, перестройках, связанных с объектом, исторических событиях, а также проведенных работах по его сохранению.

7.4. Подготовка описания объекта культурного наследия и его технического состояния.

7.5. Проведение фотофиксации с отражением точек съемки на схеме ситуационного плана (рекомендуемое разрешение 300dpi).

7.6. Разработка проектных предложений по определению предмета охраны объекта культурного наследия, особенностей объекта культурного наследия, изменение или утрата которых наносит ущерб историко-культурной ценности объекта культурного наследия.

7.6.1. Результирующими материалами данного раздела является документ в табличной форме, содержащий текстовое описание предмета охраны объекта культурного наследия (текстовая часть) и детальная фотофиксация составляющих предмета охраны (изобразительная часть):

–общие (типологические) и индивидуальные характеристики (градостроительные, композиционные, стилистические) объекта наследия (его отдельных частей и материальных элементов);

–конкретные параметры (качества) объекта наследия (его отдельных частей и материальных элементов);

–материальные элементы объекта наследия.

7.6.2. Критерием для включения в состав предмета охраны объекта культурного наследия является историческая подлинность (историчность) характеристик и параметров, сохранившихся исторических материальных элементов объекта, подтвержденная документально, или не вызывающая сомнений.

7.6.3. Если историческая подлинность каких-либо характеристик и параметров объекта в их современном состоянии вызывает сомнения или достоверно установлен факт/факты её искажения, но она не утрачена безвозвратно, вследствие чего историчность данных

характеристик и параметров может быть восстановлена (воссоздана) методами научной архитектурной и/или градостроительной реставрации – в таком случае указанные характеристики и параметры фиксируются в описании предмета охраны по своему состоянию на достоверную дату, наиболее полно отражающую их историческую подлинность.

7.6.4. Предмет охраны объекта культурного наследия фиксируется на дату формирования учётного дела объекта и отражает состояние объекта наследия на эту дату.

7.6.5. Характеристики, параметры и элементы объекта наследия, недоступные для исследования, в составе указанного выше перечня не фиксируются. Они подлежат изучению и оценке.

7.6.6. Принятая в установленном порядке атрибуция объекта культурного наследия должна соответствовать содержанию его предмета охраны.

7.7. Государственная историко-культурная экспертиза выявленного объекта культурного наследия проводится согласно Положению о государственной историко-культурной экспертизе на основании:

а) материалов, содержащих информацию о ценности объекта с точки зрения истории, археологии, архитектуры, градостроительства, искусства, науки и техники, эстетики, этнологии или антропологии, социальной культуры;

б) фотографических изображений объекта;

в) копии решения органа государственной власти об утверждении границ территории объекта культурного наследия;

г) копии решения органа государственной власти об утверждении предмета охраны объекта культурного наследия;

д) копии решения органа государственной власти об утверждении границ зон охраны объекта культурного наследия, режимов использования земель и требований к градостроительным регламентам в границах указанных зон;

ж) сведений, содержащихся в Едином государственном реестре недвижимости, в том числе на публичных кадастровых картах, и сведений, содержащихся в реестре федерального имущества, проектной документации на проведение работ по сохранению объекта культурного наследия, проектах зон охраны объекта культурного наследия (копии соответствующих кадастровых выписок, паспортов, планов территории и справок) (при их наличии).

7.8. Заключение государственной историко-культурной экспертизы оформляется в виде акта, в котором указываются в том числе:

– сведения о наименовании объекта;

– сведения о времени возникновения или дате создания объекта, датах основных изменений (перестроек) данного объекта и (или) датах связанных с ним исторических событий;

– сведения о местонахождении объекта (адрес объекта или при его отсутствии описание местоположения объекта);

– сведения о категории историко-культурного значения объекта;

– сведения о виде объекта;

– описание особенностей объекта, являющихся основаниями для включения его в Реестр и подлежащих обязательному сохранению (предмет охраны объекта культурного наследия);

– сведения о границах территории объекта культурного наследия, включая текстовое и графическое описание местоположение этих границ, перечень координат характерных точек этих границ в системе координат, установленной для ведения государственного кадастра объектов недвижимости;

– определение режима использования территории объекта культурного наследия;

– фотографическое (иное графическое) изображение объекта культурного наследия

– техническое состояние объекта культурного наследия.

7.9. Подготовка Акта государственной историко-культурной экспертизы выявленного объекта культурного наследия с целью обоснования включения (невключения) объекта культурного наследия в единый государственный реестр объектов культурного наследия.

7.10. Согласование акта государственной историко-культурной экспертизы в органе охраны объектов культурного наследия и предоставление документа государственному заказчику, содержащего согласие с выводами, изложенными в заключении экспертизы.

8. Требования к выполнению работ:

8.1. По объекту экспертизы оформляется акт по результатам государственной историко-культурной экспертизы. Акт оформляется в соответствии с Положением о государственной историко-культурной экспертизе, утвержденным Постановлением Правительства Российской Федерации от 25 апреля 2024 года № 530 «Об утверждении Положения о государственной историко-культурной экспертизе».

8.2. Акт по результатам государственной историко-культурной экспертизы и материалы по результатам и исследований формируются в Том. Акт и материалы подписываются усиленной квалифицированной электронной подписью эксперта и предоставляются в 1 экземпляре на бумажном носителе, на электронном носителе в формате переносимого документа PDF (CD-R или CD-RW или USB-флеш накопителе с файловой системой FAT32) в 2-х экземплярах.

8.3. Заказчик организует передачу в орган охраны объектов культурного наследия на бумажном носителе в 1 экземпляре и в 2х экземплярах на электронном носителе (CD-R, CD-RW или USB-флеш накопителе с файловой системой FAT32).

8.4. Сопровождение исполнителем рассмотрения Акта историко-культурной экспертизы органом охраны объектов культурного наследия.

8.5. В случае несогласия с выводами, изложенными в заключении экспертизы, орган охраны объектов культурного наследия в уведомлении указывает мотивированные причины несогласия. Эксперт дорабатывает заключение экспертизы и прилагаемые к нему документы и материалы с учетом замечаний и предложений, изложенных в уведомлении.

8.6. Работы оказывать силами специалистов, имеющих документы, свидетельствующие об аттестации Министерства культуры Российской Федерации

8.7. Акт экспертизы должен содержать однозначный вывод об обоснованности (положительное заключение) или необоснованности (отрицательное заключение) включения объекта культурного наследия в реестр (в положительном заключении экспертизы указывается рекомендуемая категория историко-культурного значения объекта культурного наследия, а также излагаются особенности, определяемые как его предмет охраны).

9. Результат работ:

9.1. Акт по результатам государственной историко-культурной экспертизы и материалы по результатам исследований на бумажном носителе в 1 экземпляре и в 2 экземплярах на электронных носителях (один экземпляр на CD-диске в формате pdf и один экземпляр USB-флеш с файловой системой FAT32 в формате pdf).

9.2. Положительное решение органа охраны объектов культурного наследия о согласии с выводами, изложенными в акте государственной историко-культурной экспертизы.

9.3. Документы, содержащие описание местоположения границ территории объектов культурного наследия, подготовленные в соответствии с требованиями, установленными действующим законодательством, передаются Заказчику в 2 экземплярах на электронных носителях (один экземпляр на CD-диске в формате pdf и один экземпляр USB-флеш с файловой системой FAT32 в формате pdf)..

10. Приложение:

Приложение № 1 - Перечень выявленных объектов культурного наследия - в 1 экз. на 5 л.

Приложение № 2 - График выполнения работ – в 1 экз. на 1 л.

Государственный заказчик

ГКУ ЛО «Дирекция по сохранению объектов
культурного наследия»
Директор

_____ О.А. Степанов

Подрядчик

ООО «СЭС»
Генеральный директор

_____ М.П. Фефелова

Приложение № 1 к Описанию объекта закупки

Перечень выявленных объектов, обладающих признаками культурного наследия

№№ п/п.	Наименование выявленного объекта культурного наследия	Местонахождение выявленного объекта культурного наследия	Реквизиты НПА о включении в перечень выявленных объектов культурного наследия
Объекты 1 этапа			
1.	Сторожевой домик	Ленинградская область, Гатчинский муниципальный район, Гатчинское городское поселение, г. Гатчина, ул. Крупской, д. 1А	Приказ комитета по сохранению кн ЛО от 03.02.2021 г. № 01-03/21-9
2.	Жилой дом	Ленинградская область, Гатчинский муниципальный район, Гатчинское городское поселение, город Гатчина, улица Карла Маркса, дом 7	Приказ комитета по сохранению культурного наследия Ленинградской области от 30.03.2021 г. № 01-03/21-44
3.	Дом Калашниковых	Ленинградская область, Гатчинский муниципальный район, Гатчинское городское поселение, город Гатчина, улица Карла Маркса, дом 39	Приказ комитета по сохранению культурного наследия Ленинградской области от 30.03.2021 г. № 01-03/21-45
Объекты 2 этапа			
4.	Богадельня военного и морского духовенства им. Протопресвитера Желобовского, 1905-1906 гг.	Ленинградская область, Гатчинский муниципальный район, Гатчинское городское поселение, г. Гатчина, ул. Карла Маркса, здание 44	Приказ комитета по сохранению культурного наследия Ленинградской области от 01.02.2022 № 01-03-22/21
5.	Мозинские ворота на Гатчинской дороге, к. 1780-х гг.	Ленинградская область, Гатчинский район, перед въездом в Гатчину со стороны Павловска и Пушкина у деревень Ивановка и Новое Мозино.	Приказ комитета по сохранению культурного наследия Ленинградской области от 04.08.2022 г. № 01-03/22-155

6.	Здание железнодорожного вокзала станции «Сусанино», 1913 г.	Ленинградская область, Гатчинский муниципальный район, пос. Сусанино, Павловский проспект (Ленинградская область, Гатчинский район, ст. Сусанино 50 км, нк.9).	Приказ комитета по сохранению культурного наследия Ленинградской области от 04.08.2022 г. № 01-03/22-155
7.	Мост и шлюз через реку Колпанку в Егерской Слободе в Гатчине	Ленинградская область, г. Гатчина, ул. Комсомольцев-Подпольщиков	Приказ комитета по сохранению культурного наследия Ленинградской области от 04.08.2022 г. № 01-03/22-155
8.	Дом Унтер-Егермейстера в Егерской слободе в Гатчине	Ленинградская область, Гатчинский район, город Гатчина, ул. Северная, дом 37	Приказ комитета по сохранению культурного наследия Ленинградской области от 24.11.2022 № 01-03/22-248
9.	Дом лютеранского пасторства	Ленинградская область, Гатчинский муниципальный район, Гатчинское городское поселение, г. Гатчина, ул. Карла Маркса, д. 59	Приказ комитета по культуре Ленинградской области от 30.09.2020 г. № 01-03/20-260
10.	Римско-католическая церковь во имя Пресвятой Богородицы Кармельской, 1858 г.	Ленинградская область, Гатчинский муниципальный район, г. Гатчина, Володарского ул., д. 26 (Ленинградская область, Гатчинский муниципальный район, Гатчинское городское поселение, г. Гатчина, ул. Володарского, д. 28А)	Акт постановления на учет № 29/д от 07.07.2001
11.	Усадьба Клодницких	Ленинградская область, Гатчинский район, г. Гатчина, ул. Достоевского, 20/14	Приказ комитета по сохранению культурного наследия Ленинградской области от 08.08.2023 № 01-03/23-185
12.	Здание конторы меднолитейного завода А. С. Лаврова	Ленинградская область, г. Гатчина, ул. М. Рысева, д. 32	Приказ комитета по сохранению культурного наследия Ленинградской области от 17.04.2024

			№ 01-03/24-29
13.	Церковь Воздвиженья Креста Господня	Ленинградская область, Волховский муниципальный район, дер. Часовенская	Приказ комитета по сохранению культурного наследия Ленинградской области №01-03/23-141 от 28.03.2023
14.	Водонапорная башня на станции "Скит", "Колонка", "Ледник"	Ленинградская область, Волховский муниципальный район, Усадищенское сельское поселение, станция Скит	Приказ комитета по сохранению культурного наследия Ленинградской области № 01-03/23-142 от 28.03.2023
15.	Торпак маяк	Ленинградская область, Волховский муниципальный район, Свирицкое сельское поселение, остров Торпаков	Приказ комитета по сохранению культурного наследия Ленинградской области № 01-03/24-10 от 26.03.2024
16.	«Железнодорожный вокзал на ст. Паша, 1916 г.»	Ленинградская область, Волховский муниципальный район, Пашское сельское поселение, село Паша.	Приказ комитета по сохранению культурного наследия Ленинградской области № 01-03/24-11 от 26.03.2024
17.	«Водонапорная башня, 1915 г.»	Ленинградская область, Волховский муниципальный район, Пашское сельское поселение, село Паша.	Приказ комитета по сохранению культурного наследия Ленинградской области № 01-03/24-11 от 26.03.2024
18.	«Дом для железнодорожных служащих»	Ленинградская область, Волховский муниципальный район, Пашское сельское поселение, село Паша.	Приказ комитета по сохранению культурного наследия Ленинградской области № 01-03/24-11 от 26.03.2024

19.	Жилой дом - б.дом Дудниковой	Ленинградская область, Волховский район, г. Новая Ладога, пр.К.Маркса, 40	Акт постановления на учет №3-2 от 11.05.1988.
20.	Усадьба Норда - усадебный дом - парк, 3 га	Ленинградская область, Кингисеппский район, д. Мануйлово	Акт постановления на учет № 7-1 от 01.1982
21.	Гражданское кладбище кон. XVIII-I трети XX в.в. в состав которого входят: - ограда с воротами и калиткой (каменные) - Покровская церковь - часовня - усыпальница семьи Лаврецовых - надгробие	Ленинградская область, Кингисеппский район, ю-в часть города, 200м к востоку от гостиницы "Витязь"	Акт постановления на учет №7-3 от 25.01.1988 Акт постановления на учет №7-1 от 01.1982
22.	Комплекс городской усадьбы - жилой дом с конторой - хоз.постройка - хоз.постройка(погреб)	Ленинградская область, Кингисеппский район, г.Ивангород, Гагарина, 40	Акт постановления на учет № 3/д от 03.08.2000
23.	Жилой дом	Ленинградская область, Кингисеппский район, г.Кингисепп, Жукова, 12	Акт постановления на учет № 7-5 от 27.03.1989
24.	Цепной мост	Ленинградская область, Кировский район, г. Шлиссельбург	Акт постановления на учет № 9-7 от 18.11.1999
25.	Железнодорожный вокзал на станции Новый Быт	Ленинградская область, Кировский муниципальный район, Шумское сельское поселение, поселок при станции Новый Быт	Приказ комитета по сохранению культурного наследия Ленинградской области от 26.03.2024 № 01-03/24-13
26.	Дачный дом	Ленинградская область, Ломоносовский район, г.п.Большая Ижора, Лесная, 8	Акт постановления на учет № 11-2 от 02.10.1985
27.	Дачный дом	Ленинградская область, Ломоносовский район, г.п.Большая Ижора, Приморское шоссе, 184	Акт постановления на учет № 11-2 от 02.10.1985

28.	«ц. Иоанна Предтечи, кам.»	Ленинградская область, Лужский район, с.Каменные (Мошковые) Поляны Тесовское СП	Акт постановки на учет № 12-1 от 11.06.1980.
29.	«Церковь св.Живоначалъной Троицы в имении Н.Г. Кудрявцева Ведрово», 1905 г.	Ленинградская область, Лужский муниципальный район, Лужское городское поселение, пос. Санаторий «Жемчужина»	Приказ комитета по сохранению культурного наследия ЛО от 18.04.2022 № 01-03/22-66
30.	Место захоронения видного государственного деятеля, сподвижника Петра I Ивана Ивановича Неплюева	Ленинградская область, Лужский район, д. Поддубье, 100-150 м к северу от уличной деревенской застройки, Ретюнское СП	Акт постановки на учет № 85-д от 28.09.2009 г.
31.	Купеческий дом	Ленинградская область, Сланцевский район, д.Старополье	Акт постановки на учет № 15-2 от 18.05.1994
32.	Купеческий дом	Ленинградская область, Сланцевский район, д. Старополье	Акт постановки на учет № 15-2 от 18.05.1994
33.	Здание вокзала	Ленинградская область, Тихвинский район, г.Тихвин	Акт постановки на учет №16-3 от 28.07.1991

Государственный заказчик
ГКУ ЛО «Дирекция по сохранению объектов культурного наследия»
Директор

_____ О.А. Степанов

Подрядчик
ООО «СЭС»
Генеральный директор

_____ М.П. Фелелова

Приложение № 2 к Описанию объекта закупки

График выполнения работ

№ п/п.	Виды работ	График выполнения работ по 1 этапу	График выполнения работ по 2этапу
1.	Передача Государственному заказчику Акта государственной историко-культурной экспертизы сформированного в Том по каждому объекту.	С даты заключения Государственного контракта, но не позднее 01 октября 2025 года	С даты заключения Государственного контракта, но не позднее 01 сентября 2026 года
2.	Передача Государственному заказчику: – решения органа охраны объектов культурного наследия о согласии с выводами, изложенными в акте государственной историко-культурной экспертизы по каждому объекту. – документы, содержащие описание местоположения границ территории объектов культурного наследия, подготовленные в соответствии с требованиями, установленными действующим законодательством.	С даты заключения Государственного контракта, но не позднее 04 декабря 2025 года	С даты заключения Государственного контракта, но не позднее 02 ноября 2026 года

Государственный заказчик

ГКУ ЛО «Дирекция по сохранению объектов культурного наследия»
Директор

_____ О.А. Степанов

Подрядчик

ООО «СЭС»
Генеральный директор

_____ М.П. Фелелова

Приложение № 2
к Государственному контракту
№ 029/2025-ИКЭ от _____

ФОРМА

**АКТ
ПРИЕМА – ПЕРЕДАЧИ ДОКУМЕНТАЦИИ**

Подрядчик:

_____ передает ____ (_____) экземпляра документации по закупке: «_____» по государственному контракту от _____ № _____

Государственному заказчику: ГКУ ЛО «Дирекция по сохранению объектов культурного наследия»

№ п/п	Наименование документа (дела)	Кол-во экземпляров	Вид документов (подлинник, копия)	Примечание
1	2	3	4	5

Всего в акт включено ____ (_____) дел в ____ (_____) экземпляре (ах).

ПРИНЯЛ:

СДАЛ:

ФОРМА СОГЛАСОВАНА:

Государственный заказчик
ГКУ ЛО «Дирекция по сохранению объектов культурного наследия»
Директор

Подрядчик
ООО «СЭС»
Генеральный директор

_____ О.А. Степанов

_____ М.П. Фелелова

**Электронный контракт, сформированный с использованием ЕИС****1. Общая информация о контракте****1.1 Реквизиты контракта**

Контракт заключен для выполнения государственного оборонного заказа	Нет
Идентификатор государственного контракта по государственному оборонному заказу	
Номер контракта	029/2025-ИКЭ

1.2. Основание заключения контракта

Идентификационный код закупки	252470315158647030100100390017490244
Способ определения поставщика (подрядчика, исполнителя)	Открытый конкурс в электронной форме
Номер извещения об осуществлении закупки (приглашения)	0145200000425001295
Реквизиты документа, подтверждающего основание заключения контракта	Протокол подведения итогов определения поставщика (подрядчика, исполнителя) № ИЭОК1 от 25.08.2025

2. Стороны контракта**2.1. Информация о заказчике**

Организационно-правовая форма	75204: Государственные казенные учреждения субъектов Российской Федерации
Полное наименование	ГОСУДАРСТВЕННОЕ КАЗЕННОЕ УЧРЕЖДЕНИЕ ЛЕНИНГРАДСКОЙ ОБЛАСТИ "ДИРЕКЦИЯ ПО СОХРАНЕНИЮ ОБЪЕКТОВ КУЛЬТУРНОГО НАСЛЕДИЯ"
Сокращенное наименование	ГКУ ЛО "ДИРЕКЦИЯ ПО СОХРАНЕНИЮ ОБЪЕКТОВ КУЛЬТУРНОГО НАСЛЕДИЯ"
ИНН	4703151586
КПП	470301001
Место нахождения	Российская Федерация, 188641, Ленинградская обл, Всеволожский р-н, Всеволожск г, Приютинская, Д. 13
Почтовый адрес	Российская Федерация, 188641, Ленинградская обл, Всеволожский р-н, Всеволожск г, Приютинская, Д. 13
Ответственное должностное лицо заказчика	СТЕПАНОВ ОЛЕГ АЛЕКСАНДРОВИЧ
Адрес электронной почты	dsokn@bk.ru
Номер контактного телефона	7-812-6447668

2.2. Информация о поставщике (подрядчике, исполнителе)

Вид	Юридическое лицо РФ
-----	---------------------

Полное наименование	ОБЩЕСТВО С ОГРАНИЧЕННОЙ ОТВЕТСТВЕННОСТЬЮ "СОЮЗ ЭКСПЕРТОВ СЕВЕРО-ЗАПАДА"	
Сокращенное наименование	ООО "СЭС"	
ИНН	7810900757	
КПП	783801001	
Статус	Субъект малого предпринимательства	
Место нахождения (место жительства)	190020, Г. САНКТ-ПЕТЕРБУРГ, вн.тер.г. МУНИЦИПАЛЬНЫЙ ОКРУГ ЕКАТЕРИНГОФСКИЙ, НАБ ОБВОДНОГО КАНАЛА, Д. 199-201, ЛИТЕРА В, ПОМЕЩ. 11-Н, ЭТАЖ 1	
Почтовый адрес	190020, Г. Санкт-Петербург, ВН.ТЕР.Г. МУНИЦИПАЛЬНЫЙ ОКРУГ ЕКАТЕРИНГОФСКИЙ, НАБ ОБВОДНОГО КАНАЛА, Д. 199-201, ЛИТЕРА В, ПОМЕЩ. 11-Н, ЭТАЖ 1	
Адрес электронной почты	info@expert-szd.ru	
Номер контактного телефона	7 9215518202	
Руководитель (лицо, имеющее право без доверенности действовать от имени юридического лица)	ФЕФЕЛОВА МАРИНА ПЕТРОВНА	
	ИНН	100602158573
	Должность	ГЕНЕРАЛЬНЫЙ ДИРЕКТОР

3. Предмет контракта

Предмет контракта	Проведение государственной историко-культурной экспертизы выявленных объектов, обладающих признаками объектов культурного наследия, расположенных на территории Волховского, Гатчинского, Кингисеппского, Кировского, Ломоносовского, Лужского, Сланцевского и Тихвинского районов Ленинградской области
Специализация	Нет
Контракт жизненного цикла (в соответствии с частью 16 статьи 34 Федерального закона 44-ФЗ)	Нет

3.1. Объект закупки

Невозможно определить количество (объем) закупаемых товаров, работ, услуг - Нет

№ п/п	Наименование объекта закупки, товарный знак, знаки обслуживания, фирменные наименования, патенты, полезные модели, промышленные образцы	Тип объекта закупки	Позиции по КТРУ, ОКПД2	Количество (объем) и единица измерения товара, работы, услуги	Цена за единицу (в валюте контракта)	Ставка НДС	Страна происхождения товара	Сумма (в валюте контракта)
1	2	3	4	5	6	7	8	9
1	Купеческий дом Ленинградская область, Сланцевский район, д. Старополье	Работа	Услуги по проведению государственной историко-культурной экспертизы, связанной с сохранением и воссозданием объектов культурного	1 Условная единица (усл. ед)	217 880.00	Без НДС		217 880.00

№ п/п	Наименование объекта закупки, товарный знак, знаки обслуживания, фирменные наименования, патенты, полезные модели, промышленные образцы	Тип объекта закупки	Позиции по КТРУ, ОКПД2	Количество (объем) и единица измерения товара, работы, услуги	Цена за единицу (в валюте контракта)	Ставка НДС	Страна происхождения товара	Сумма (в валюте контракта)
1	2	3	4	5	6	7	8	9
	<u>Проведение государственной историко-культурной экспертизы выявленных объектов, обладающих признаками объектов культурного наследия, расположенных на территории Волховского, Гатчинского, Кингисеппского, Кировского, Ломоносовского, Лужского, Сланцевского и Тихвинского районов Ленинградской области:</u> в соответствии с Приложением 1 Описание объекта закупки Извещения;							
7	Жилой дом - б.дом Дудниковой Ленинградская область, Волховский район, г. Новая Ладога, пр.К.Маркса, 40	Работа	Услуги по проведению государственной историко-культурной экспертизы, связанной с сохранением и воссозданием объектов культурного наследия (74.90.20.150)	1 Условная единица (усл. ед)	217 880.00	Без НДС		217 880.00
	Характеристики объекта закупки <u>Проведение государственной историко-культурной экспертизы выявленных объектов, обладающих признаками объектов культурного наследия, расположенных на территории Волховского, Гатчинского, Кингисеппского, Кировского, Ломоносовского, Лужского, Сланцевского и Тихвинского районов Ленинградской области:</u> в соответствии с Приложением 1 Описание объекта закупки Извещения;							
8	Купеческий дом Ленинградская область, Сланцевский район, д.Старополье	Работа	Услуги по проведению государственной историко-культурной экспертизы, связанной с сохранением и воссозданием объектов культурного наследия (74.90.20.150)	1 Условная единица (усл. ед)	217 880.00	Без НДС		217 880.00
	Характеристики объекта закупки <u>Проведение государственной историко-культурной экспертизы выявленных объектов, обладающих признаками объектов культурного наследия, расположенных на территории Волховского, Гатчинского, Кингисеппского, Кировского, Ломоносовского, Лужского, Сланцевского и Тихвинского районов Ленинградской области:</u> в соответствии с Приложением 1 Описание объекта закупки Извещения;							
9	Римско-католическая церковь во имя Пресвятой Богородицы Кармельской, 1858 г. Ленинградская область, Гатчинский муниципальный район, г. Гатчина, Володарского ул., д. 26 (Ленинградская область, Гатчинский	Работа	Услуги по проведению государственной историко-культурной экспертизы, связанной с сохранением и воссозданием объектов культурного	1 Условная единица (усл. ед)	217 880.00	Без НДС		217 880.00

№ п/п	Наименование объекта закупки, товарный знак, знаки обслуживания, фирменные наименования, патенты, полезные модели, промышленные образцы	Тип объекта закупки	Позиции по КТРУ, ОКПД2	Количество (объем) и единица измерения товара, работы, услуги	Цена за единицу (в валюте контракта)	Став ка НДС	Страна происхожден ия товара	Сумма (в валюте контракта)
1	2	3	4	5	6	7	8	9
	муниципальный район, Гатчинское городское поселение, г. Гатчина, ул. Володарского, д. 28А)		наследия (74.90.20.150)					
Характеристики объекта закупки <u>Проведение государственной историко-культурной экспертизы выявленных объектов, обладающих признаками объектов культурного наследия, расположенных на территории Волховского, Гатчинского, Кингисеппского, Кировского, Ломоносовского, Лужского, Сланцевского и Тихвинского районов Ленинградской области:</u> в соответствии с Приложением 1 Описание объекта закупки Извещения;								
10	Комплекс городской усадьбы- жилой дом с конторой- хоз.постройка- хоз.постройка(погреб) Ленинградская область, Кингисеппский район, г.Ивангород, Гагарина, 40	Работа	Услуги по проведению государственной историко- культурной экспертизы, связанной с сохранением и воссозданием объектов культурного наследия (74.90.20.150)	1 Условная единица (усл. ед)	435 760.00	Без НДС		435 760.00
Характеристики объекта закупки <u>Проведение государственной историко-культурной экспертизы выявленных объектов, обладающих признаками объектов культурного наследия, расположенных на территории Волховского, Гатчинского, Кингисеппского, Кировского, Ломоносовского, Лужского, Сланцевского и Тихвинского районов Ленинградской области:</u> в соответствии с Приложением 1 Описание объекта закупки Извещения;								
11	Дачный дом Ленинградская область, Ломоносовский район, г.п.Большая Ижора, Приморское шоссе, 184	Работа	Услуги по проведению государственной историко- культурной экспертизы, связанной с сохранением и воссозданием объектов культурного наследия (74.90.20.150)	1 Условная единица (усл. ед)	217 880.00	Без НДС		217 880.00
Характеристики объекта закупки <u>Проведение государственной историко-культурной экспертизы выявленных объектов, обладающих признаками объектов культурного наследия, расположенных на территории Волховского, Гатчинского, Кингисеппского, Кировского, Ломоносовского, Лужского, Сланцевского и Тихвинского районов Ленинградской области:</u> в соответствии с Приложением 1 Описание объекта закупки Извещения;								
12	Цепной мост Ленинградская область, Кировский район, г. Шлиссельбург	Работа	Услуги по проведению государственной историко-	1 Условная единица (усл. ед)	217 880.00	Без НДС		217 880.00

№ п/п	Наименование объекта закупки, товарный знак, знаки обслуживания, фирменные наименования, патенты, полезные модели, промышленные образцы	Тип объекта закупки	Позиции по КТРУ, ОКПД2	Количество (объем) и единица измерения товара, работы, услуги	Цена за единицу (в валюте контракта)	Ставка НДС	Страна происхождения товара	Сумма (в валюте контракта)
1	2	3	4	5	6	7	8	9
15	Здание железнодорожного вокзала станции "Сусанино", 1913 г. Ленинградская область, Гатчинский муниципальный район, пос. Сусанино, Павловский проспект (Ленинградская область, Гатчинский район, ст. Сусанино 50 км, нк.9).	Работа	Услуги по проведению государственной историко-культурной экспертизы, связанной с сохранением и воссозданием объектов культурного наследия (74.90.20.150)	1 Условная единица (усл. ед)	217 880.00	Без НДС		217 880.00
Характеристики объекта закупки <u>Проведение государственной историко-культурной экспертизы выявленных объектов, обладающих признаками объектов культурного наследия, расположенных на территории Волховского, Гатчинского, Кингисеппского, Кировского, Ломоносовского, Лужского, Сланцевского и Тихвинского районов Ленинградской области:</u> в соответствии с Приложением 1 Описание объекта закупки Извещения;								
16	"ц. Иоанна Предтечи, кам." Ленинградская область, Лужский район, с.Каменные (Мошковые) Поляны Тесовское СП	Работа	Услуги по проведению государственной историко-культурной экспертизы, связанной с сохранением и воссозданием объектов культурного наследия (74.90.20.150)	1 Условная единица (усл. ед)	217 880.00	Без НДС		217 880.00
Характеристики объекта закупки <u>Проведение государственной историко-культурной экспертизы выявленных объектов, обладающих признаками объектов культурного наследия, расположенных на территории Волховского, Гатчинского, Кингисеппского, Кировского, Ломоносовского, Лужского, Сланцевского и Тихвинского районов Ленинградской области:</u> в соответствии с Приложением 1 Описание объекта закупки Извещения;								
17	Дом лютеранского пасторства Ленинградская область, Гатчинский муниципальный район, Гатчинское городское поселение, г. Гатчина, ул. Карла Маркса, д. 59	Работа	Услуги по проведению государственной историко-культурной экспертизы, связанной с сохранением и воссозданием объектов культурного наследия (74.90.20.150)	1 Условная единица (усл. ед)	217 880.00	Без НДС		217 880.00
Характеристики объекта закупки								

[illegible]

№ п/п	Наименование объекта закупки, товарный знак, знаки обслуживания, фирменные наименования, патенты, полезные модели, промышленные образцы	Тип объекта закупки	Позиции по КТРУ, ОКПД2	Количество (объем) и единица измерения товара, работы, услуги	Цена за единицу (в валюте контракта)	Ставка НДС	Страна происхождения товара	Сумма (в валюте контракта)
1	2	3	4	5	6	7	8	9
	<u>Проведение государственной историко-культурной экспертизы выявленных объектов, обладающих признаками объектов культурного наследия, расположенных на территории Волховского, Гатчинского, Кингисеппского, Кировского, Ломоносовского, Лужского, Сланцевского и Тихвинского районов Ленинградской области: в соответствии с Приложением 1</u> Описание объекта закупки Извещения;							
23	"Дом для железнодорожных служащих" Ленинградская область, Волховский муниципальный район, Пашское сельское поселение, село Паша.	Работа	Услуги по проведению государственной историко-культурной экспертизы, связанной с сохранением и воссозданием объектов культурного наследия (74.90.20.150)	1 Условная единица (усл. ед)	217 880.00	Без НДС		217 880.00
	Характеристики объекта закупки <u>Проведение государственной историко-культурной экспертизы выявленных объектов, обладающих признаками объектов культурного наследия, расположенных на территории Волховского, Гатчинского, Кингисеппского, Кировского, Ломоносовского, Лужского, Сланцевского и Тихвинского районов Ленинградской области: в соответствии с Приложением 1</u> Описание объекта закупки Извещения;							
24	Усадьба Клодницких Ленинградская область, Гатчинский район, г. Гатчина, ул. Достоевского, 20/14	Работа	Услуги по проведению государственной историко-культурной экспертизы, связанной с сохранением и воссозданием объектов культурного наследия (74.90.20.150)	1 Условная единица (усл. ед)	435 760.00	Без НДС		435 760.00
	Характеристики объекта закупки <u>Проведение государственной историко-культурной экспертизы выявленных объектов, обладающих признаками объектов культурного наследия, расположенных на территории Волховского, Гатчинского, Кингисеппского, Кировского, Ломоносовского, Лужского, Сланцевского и Тихвинского районов Ленинградской области: в соответствии с Приложением 1</u> Описание объекта закупки Извещения;							
25	"Водонапорная башня, 1915 г." Ленинградская область, Волховский муниципальный район, Пашское сельское поселение, село Паша	Работа	Услуги по проведению государственной историко-культурной экспертизы, связанной с сохранением и воссозданием объектов культурного	1 Условная единица (усл. ед)	217 880.00	Без НДС		217 880.00

№ п/п	Наименование объекта закупки, товарный знак, знаки обслуживания, фирменные наименования, патенты, полезные модели, промышленные образцы	Тип объекта закупки	Позиции по КТРУ, ОКПД2	Количество (объем) и единица измерения товара, работы, услуги	Цена за единицу (в валюте контракта)	Ставка НДС	Страна происхождения товара	Сумма (в валюте контракта)
1	2	3	4	5	6	7	8	9
			наследия (74.90.20.150)					
Характеристики объекта закупки <u>Проведение государственной историко-культурной экспертизы выявленных объектов, обладающих признаками объектов культурного наследия, расположенных на территории Волховского, Гатчинского, Кингисеппского, Кировского, Ломоносовского, Лужского, Сланцевского и Тихвинского районов Ленинградской области:</u> в соответствии с Приложением 1 Описание объекта закупки Извещения;								
26	Усадьба Норда-усадьбный дом - парк, 3 га Ленинградская область, Кингисеппский район, д. Мануйлово	Работа	Услуги по проведению государственной историко-культурной экспертизы, связанной с сохранением и воссозданием объектов культурного наследия (74.90.20.150)	1 Условная единица (усл. ед)	435 760.00	Без НДС		435 760.00
Характеристики объекта закупки <u>Проведение государственной историко-культурной экспертизы выявленных объектов, обладающих признаками объектов культурного наследия, расположенных на территории Волховского, Гатчинского, Кингисеппского, Кировского, Ломоносовского, Лужского, Сланцевского и Тихвинского районов Ленинградской области:</u> в соответствии с Приложением 1 Описание объекта закупки Извещения;								
27	Место захоронения видного государственного деятеля, сподвижника Петра I Ивана Ивановича Неплюева Ленинградская область, Лужский район, д. Поддубье, 100-150 м к северу от уличной деревенской застройки, Ретюнское СП	Работа	Услуги по проведению государственной историко-культурной экспертизы, связанной с сохранением и воссозданием объектов культурного наследия (74.90.20.150)	1 Условная единица (усл. ед)	217 880.00	Без НДС		217 880.00
Характеристики объекта закупки <u>Проведение государственной историко-культурной экспертизы выявленных объектов, обладающих признаками объектов культурного наследия, расположенных на территории Волховского, Гатчинского, Кингисеппского, Кировского, Ломоносовского, Лужского, Сланцевского и Тихвинского районов Ленинградской области:</u> в соответствии с Приложением 1 Описание объекта закупки Извещения;								
28	Дом Унтер-Егермейстера в Егерской слободе в Гатчине Ленинградская область, Гатчинский район, город Гатчина, ул. Северная, дом 37	Работа	Услуги по проведению государственной историко-культурной экспертизы, связанной с	1 Условная единица (усл. ед)	217 880.00	Без НДС		217 880.00

№ п/п	Наименование объекта закупки, товарный знак, знаки обслуживания, фирменные наименования, патенты, полезные модели, промышленные образцы	Тип объекта закупки	Позиции по КТРУ, ОКПД2	Количество (объем) и единица измерения товара, работы, услуги	Цена за единицу (в валюте контракта)	Став ка НДС	Страна происхожден ия товара	Сумма (в валюте контракта)
1	2	3	4	5	6	7	8	9
			сохранением и воссозданием объектов культурного наследия (74.90.20.150)					
Характеристики объекта закупки <u>Проведение государственной историко-культурной экспертизы выявленных объектов, обладающих признаками объектов культурного наследия, расположенных на территории Волховского, Гатчинского, Кингисеппского, Кировского, Ломоносовского, Лужского, Сланцевского и Тихвинского районов Ленинградской области:</u> в соответствии с Приложением 1 Описание объекта закупки Извещения;								
29	Церковь Воздвиженья Креста Господня Ленинградская область, Волховский муниципальный район, дер. Часовенская	Работа	Услуги по проведению государственной историко-культурной экспертизы, связанной с сохранением и воссозданием объектов культурного наследия (74.90.20.150)	1 Условная единица (усл. ед)	217 880.00	Без НДС		217 880.00
Характеристики объекта закупки <u>Проведение государственной историко-культурной экспертизы выявленных объектов, обладающих признаками объектов культурного наследия, расположенных на территории Волховского, Гатчинского, Кингисеппского, Кировского, Ломоносовского, Лужского, Сланцевского и Тихвинского районов Ленинградской области:</u> в соответствии с Приложением 1 Описание объекта закупки Извещения;								
30	"Железнодорожный вокзал на ст. Паша, 1916 г." Ленинградская область, Волховский муниципальный район, Пашское сельское поселение, село Паша.	Работа	Услуги по проведению государственной историко-культурной экспертизы, связанной с сохранением и воссозданием объектов культурного наследия (74.90.20.150)	1 Условная единица (усл. ед)	217 880.00	Без НДС		217 880.00
Характеристики объекта закупки <u>Проведение государственной историко-культурной экспертизы выявленных объектов, обладающих признаками объектов культурного наследия, расположенных на территории Волховского, Гатчинского, Кингисеппского, Кировского, Ломоносовского, Лужского, Сланцевского и Тихвинского районов Ленинградской области:</u> в соответствии с Приложением 1 Описание объекта закупки Извещения;								
31	Здание вокзала Ленинградская	Работа	Услуги по проведению государственной	1 Условная единица (усл. ед)	217 880.00	Без НДС		217 880.00

№ п/п	Наименование объекта закупки, товарный знак, знаки обслуживания, фирменные наименования, патенты, полезные модели, промышленные образцы	Тип объекта закупки	Позиции по КТРУ, ОКПД2	Количество (объем) и единица измерения товара, работы, услуги	Цена за единицу (в валюте контракта)	Ставка НДС	Страна происхождения товара	Сумма (в валюте контракта)
1	2	3	4	5	6	7	8	9
	область, Тихвинский район, г.Тихвин		историко-культурной экспертизы, связанной с сохранением и воссозданием объектов культурного наследия (74.90.20.150)					
	Характеристики объекта закупки <u>Проведение государственной историко-культурной экспертизы выявленных объектов, обладающих признаками объектов культурного наследия, расположенных на территории Волховского, Гатчинского, Кингисеппского, Кировского, Ломоносовского, Лужского, Сланцевского и Тихвинского районов Ленинградской области:</u> в соответствии с Приложением 1 Описание объекта закупки Извещения;							
32	Гражданское кладбище кон. XVIII-I трети XX в.в. в состав которого входят: - ограда с воротами и калиткой (каменные)- Покровская церковь- часовня- усыпальница семьи Лаврецовых- надгробие.Ленинградская область, Кингисеппский район, ю-в часть города, 200м к востоку от гостиницы "Витязь"	Работа	Услуги по проведению государственной историко-культурной экспертизы, связанной с сохранением и воссозданием объектов культурного наследия (74.90.20.150)	1 Условная единица (усл. ед)	653 640.00	Без НДС		653 640.00
	Характеристики объекта закупки <u>Проведение государственной историко-культурной экспертизы выявленных объектов, обладающих признаками объектов культурного наследия, расположенных на территории Волховского, Гатчинского, Кингисеппского, Кировского, Ломоносовского, Лужского, Сланцевского и Тихвинского районов Ленинградской области:</u> в соответствии с Приложением 1 Описание объекта закупки Извещения;							
33	Мозинские ворота на Гатчинской дороге , к. 1780-х гг. Ленинградская область, Гатчинский район, перед въездом в Гатчину со стороны Павловска и Пушкина у деревень Ивановка и Новое Мозино.	Работа	Услуги по проведению государственной историко-культурной экспертизы, связанной с сохранением и воссозданием объектов культурного наследия (74.90.20.150)	1 Условная единица (усл. ед)	217 880.00	Без НДС		217 880.00
	Характеристики объекта закупки <u>Проведение государственной историко-культурной экспертизы выявленных объектов, обладающих признаками объектов культурного наследия, расположенных на территории Волховского, Гатчинского, Кингисеппского, Кировского,</u>							

№ п/п	Наименование объекта закупки, товарный знак, знаки обслуживания, фирменные наименования, патенты, полезные модели, промышленные образцы	Тип объекта закупки	Позиции по КТРУ, ОКПД2	Количество (объем) и единица измерения товара, работы, услуги	Цена за единицу (в валюте контракта)	Ставка НДС	Страна происхождения товара	Сумма (в валюте контракта)
1	2	3	4	5	6	7	8	9
	<u>Ломоносовского, Лужского, Сланцевского и Тихвинского районов Ленинградской области</u> : в соответствии с Приложением 1 Описание объекта закупки Извещения;							
Итого:								8 279 440.00

4. Условия контракта

4.1. Сроки исполнения контракта

Дата начала исполнения контракта	с даты заключения контракта
Дата окончания исполнения контракта (срок исполнения контракта)	24.11.2026

4.2. Этапы исполнения контракта

Дата начала исполнения этапа	Дата окончания исполнения этапа	Срок исполнения этапа с даты начала исполнения контракта	Цена этапа	Размер аванса по этапу
с даты заключения контракта	26.12.2025		653 640.00	0.00 0.00 %
с даты заключения контракта	24.11.2026		7 625 800.00	0.00 0.00 %

4.3. Место поставки товара, выполнения работы, оказания услуги

Страна	Адрес	Дополнительная информация об адресе
Российская Федерация	обл Ленинградская	территории Волховского, Гатчинского, Кингисеппского, Кировского, Ломоносовского, Лужского, Сланцевского и Тихвинского районов

4.4. Требования к гарантии качества товара, работы, услуги

Требуется гарантия качества товара, работы, услуги	Нет
Информация о требованиях к гарантийному обслуживанию товара	
Требования к гарантии производителя товара	
Срок, на который предоставляется гарантия и (или) требования к объему предоставления гарантий качества товара, работы, услуги	

Требуется обеспечение исполнения обязательств по предоставленной гарантии качества товаров, работ, услуг	Нет
--	-----

4.5. Обеспечение исполнения контракта (гарантийных обязательств)

Вид обеспечения	Размер обеспечения исполнения контракта в %	Размер обеспечения исполнения контракта, который должен предоставить поставщик (подрядчик, исполнитель)	Порядок предоставления, требования к обеспечению
1	2	3	4
Обеспечение исполнения контракта	10.00	827944.00	В соответствии со статьей 45, 96 Федерального закона от 05.04.2013 № 44-ФЗ и положениями проекта контракта.
Обеспечение исполнения контракта по поставке товара или выполнению работы			
Обеспечение исполнения контракта по последующему обслуживанию, эксплуатации (при наличии) в течение срока службы, ремонту и (или) утилизации поставленного товара или созданного в результате выполнения работы объекта капитального строительства или товара			
Обеспечение исполнения гарантийных обязательств			

4.6. Условия привлечения субподрядчиков, соисполнителей из числа СМП, СОНО

Предъявляется требование о привлечении к исполнению контракта субподрядчиков, соисполнителей из числа субъектов малого предпринимательства, социально ориентированных некоммерческих организаций в соответствии с ч. 5 ст. 30 Закона № 44-ФЗ	Нет
Если поставщик (подрядчик, исполнитель) является субъектом малого предпринимательства, социально ориентированной некоммерческой организацией, то требование о привлечении к исполнению контракта субподрядчиков, соисполнителей из числа СМП/СОНО к такому поставщику (подрядчику, исполнителю) не предъявляется	
Объем привлечения к исполнению контракта субподрядчиков, соисполнителей из числа СМП, СОНО (%)	
За неисполнение условий по привлечению к исполнению контракта субподрядчиков, соисполнителей из числа СМП/СОНО предусмотрена гражданско-правовая ответственность поставщика (подрядчика, исполнителя)	

4.7. Прочие условия

Предусмотрена возможность одностороннего отказа от исполнения контракта в соответствии со ст. 95 Закона № 44-ФЗ	Да
Предусмотрено уменьшение суммы, подлежащей уплате заказчиком поставщику (подрядчику, исполнителю), на размер	Нет

налогов, сборов и иных обязательных платежей	305
Предусмотрено удержание суммы неисполненных требований об уплате неустоек (штрафов, пеней) из суммы, подлежащей оплате поставщику (подрядчику, исполнителю)	Нет

5. Финансирование контракта

5.1. Источник финансирования

Наименование бюджета	Областной бюджет Ленинградской области
Вид бюджета	Бюджет субъекта Российской Федерации
Закупка за счет собственных средств организации	

5.2. Цена контракта

Способ указания цены контракта	Цена контракта
Цена контракта	8279440.00
Цена за право заключения контракта	
Валюта контракта	РОССИЙСКИЙ РУБЛЬ
Формула цены контракта	
Предусмотрена выплата аванса	Нет
Размер аванса (%)	
Размер аванса в валюте контракта	

5.3. Информация о казначейском, банковском сопровождении

Казначейское или банковское сопровождение контракта не требуется.

5.4. График платежей

Финансирование за счет бюджетных средств

Код бюджетной классификации Российской Федерации	Код объекта капитального строительства/недвижимого имущества	Сумма контракта (в валюте контракта)		Аванс
		на 2025 год	на 2026 год	
1	2	3	4	5
93208010570215410244		653 640.00	7 625 800.00	Нет
Итого		653 640.00	7 625 800.00	

5.5. Платежные реквизиты заказчика

Наименование организации, ИНН, КПП	Тип счета	Номер лицевого счета	Номер банковского (казначейского) счета	Реквизиты банка, ТОФК	Наименование контрагента для п/п
1	2	3	4	5	6
ГОСУДАРСТВЕНН ОЕ КАЗЕННОЕ УЧРЕЖДЕНИЕ ЛЕНИНГРАДСКОЙ ОБЛАСТИ "ДИРЕКЦИЯ ПО	Лицевой счет в ФО	02660932001	032216434100000004 500	СЕВЕРО- ЗАПАДНОЕ ГУ БАНКА РОССИИ // УФК по Ленинградской области, г. Санкт-	

306

Наименование организации, ИНН, КПП	Тип счета	Номер лицевого счета	Номер банковского (казначейского) счета	Реквизиты банка, ТОФК	Наименование контрагента для п/п
1	2	3	4	5	6
СОХРАНЕНИЮ ОБЪЕКТОВ КУЛЬТУРНОГО НАСЛЕДИЯ" ИНН: 4703151586 КПП: 470301001				Петербург БИК: 044030098, к/ с: 40102810745370000 098	

5.6. Реквизиты для осуществления оплаты

Наименование организации / ФИО, ИНН, КПП	Тип счета	Номер лицевого счета/код поступления	Номер банковского (казначейского) счета	Реквизиты банка, ТОФК	Наименование контрагента для п/п, ОКТМО, КБК
1	2	3	4	5	6
ОБЩЕСТВО С ОГРАНИЧЕННОЙ ОТВЕТСТВЕННОС ТЬЮ "СОЮЗ ЭКСПЕРТОВ СЕВЕРО-ЗАПАДА" ИНН: 7810900757 КПП: 783801001 <i>Поставщик (подрядчик, исполнитель)</i>	Расчетный счет в банке		40702810690080000 443	ПАО "БАНК "САНКТ- ПЕТЕРБУРГ", г. Санкт-Петербург БИК: 044030790, к/ с: 301018109000000000 790	ООО "СЭС"

6. Документы, сформированные без использования ЕИС

Наименование файла
1 029 2025-ИКЭ.doc

Подпись поставщика

Владелец сертификата:
Фефелова Марина Петровна
ГЕНЕРАЛЬНЫЙ ДИРЕКТОР
ООО "СЭС"

Сертификат:
0257d38c0014b3bdbb46ce27eaad8108df
Действителен с 08.07.2025 по
08.10.2026

Подпись заказчика

Владелец сертификата:
Степанов Олег Александрович
Директор
ГОСУДАРСТВЕННОЕ КАЗЕННОЕ УЧРЕЖДЕНИЕ ЛЕНИНГРАДСКОЙ
ОБЛАСТИ "ДИРЕКЦИЯ ПО СОХРАНЕНИЮ ОБЪЕКТОВ КУЛЬТУРНОГО
НАСЛЕДИЯ"

Сертификат:
0dbd509c7a498f9d4c310edbf026a24a
Действителен с 14.05.2025 по 07.08.2026

Дата и время подписания:

02.09.2025

00:00:00 ((МСК))

Дата и время подписания:

05.09.2025

11:01:58 ((МСК))

Приложение № 7 к Акту по результатам государственной историко-культурной экспертизы выявленного объекта культурного наследия «Здание конторы меднолитейного завода А.С. Лаврова» по адресу: Ленинградская область, г. Гатчина, ул. М. Рысева, д. 32 в целях обоснования включения в единый государственный реестр объектов культурного наследия (памятников истории и культуры) народов Российской Федерации

Копии договоров с экспертами, состоящими в трудовых отношениях с юридическим лицом

7.1. Копии договоров с экспертами, состоящими в трудовых отношениях с ООО «Союз Экспертов Северо-Запада»

ТРУДОВОЙ ДОГОВОР с дистанционным работником № 11Д/НКО

г. Санкт-Петербург

«26» декабря 2022 г.

Общество с ограниченной ответственностью «Союз Экспертов Северо-Запада» (ООО «Союз экспертов Северо-Запада») в лице генерального директора Фёфеловой Марины Петровны, действующей на основании Устава, с одной стороны и гражданин РФ Филиппович Максим Иванович, именуемый в дальнейшем «Работник», с другой стороны, заключили настоящий договор о нижеследующем.

1. ОБЩИЕ ПОЛОЖЕНИЯ

- 1.1. Дистанционной работой является выполнение определенной трудовым договором трудовой функции вне места нахождения работодателя, его филиала, представительства, иного обособленного структурного подразделения (исключая расположенные в другой местности), вне стационарного рабочего места, территории или объекта, прямо или косвенно находящегося под контролем работодателя (Организации), при условии использования для выполнения данной трудовой функции и для осуществления взаимодействия между работодателем и работником по вопросам, связанным с ее выполнением, информационно-телекоммуникационных сетей общего пользования, в том числе сети "Интернет".
- 1.2. В случае, если предусмотрено взаимодействие Работника (или лица, поступающего на дистанционную работу) и работодателя путем обмена электронными документами, используются усиленные квалифицированные электронные подписи дистанционного работника или лица, поступающего на дистанционную работу, и работодателя в порядке, установленном федеральными законами и иными нормативными правовыми актами Российской Федерации. Каждая из сторон указанного обмена обязана направлять в форме электронного документа подтверждение получения электронного документа от другой стороны в срок, определенный трудовым договором о дистанционной работе.
- 1.3. В случаях, если Работник должен быть ознакомлен в письменной форме, в том числе под роспись, с принимаемыми локальными нормативными актами, непосредственно связанными с его трудовой деятельностью, приказами (распоряжениями) работодателя, уведомлениями, требованиями и иными документами, дистанционный работник может быть ознакомлен с ними путем обмена электронными документами между работодателем и дистанционным работником.

2. ПРЕДМЕТ ТРУДОВОГО ДОГОВОРА

- 2.1. Работник принимается в Организацию на должность Эксперта по проведению государственной историко-культурной экспертизы на 1/2 ставки с окладом 100000 рублей в месяц (включая НДФЛ по ставке 13%).
- 2.2. Работа, выполняемая Работником по настоящему Договору, является дистанционной работой.
- 2.3. Зарплата выплачивается Работнику каждые полмесяца в следующие сроки: до 15-го и до 30-го числа каждого месяца.
- 2.4. Заработная плата, социальные компенсации, премии и другие подобные выплаты по письменному заявлению Работника могут выплачиваться ему путем перечисления на специальный карточный счет физического лица, указанный в реквизитах работника.
- 2.5. Место работы – по месту регистрации Работника.
- 2.6. Работа в Организации является для Работника по совместительству.
- 2.7. Договор является бессрочным.
- 2.8. Работник обязан приступить к работе с «26» декабря 2022 г.

3. ОБЯЗАННОСТИ СТОРОН

- 3.1. Работник подчиняется непосредственно руководителю организации.
- 3.2. Работник обязан:
 - 3.2.1. Выполнять должностные обязанности.
 - 3.2.2. Знать и соблюдать должностную инструкцию.
 - 3.2.3. Соблюдать установленные в Организации Правила внутреннего трудового распорядка, производственную и финансовую дисциплину, добросовестно относиться к исполнению своих должностных обязанностей. Правила внутреннего трудового

Организация:

Работник:

распорядка распространяются на Работника в той части, которая не противоречит сути заключенного с ним настоящего трудового договора.

- 3.2.4. Выполнять должностные обязанности по должности, указанной в п.2.1.
- 3.2.5. Беречь имущество Организации.
- 3.2.6. Соблюдать режим коммерческой тайны и не разглашать информацию, являющуюся коммерческой тайной, в соответствии с перечнем сведений, составляющих коммерческую тайну организации.
- 3.2.7. Соблюдать требования по охране труда и технике безопасности.
- 3.3. Организация обязуется:
 - 3.3.1. Предоставить Работнику работу в соответствии с условиями настоящего трудового договора. Организация вправе требовать от Работника выполнения обязанностей (работ), не обусловленных настоящим трудовым договором, только в случаях, предусмотренных законодательством о труде РФ.
 - 3.3.2. Выплачивать заработную плату, премии, вознаграждения в порядке и на условиях установленных трудовым договором, внутренними нормативными актами Организации.
 - 3.3.3. Осуществлять социальное страхование Работника, обязательное медицинское страхование, пенсионное страхование.
 - 3.3.4. В случае производственной необходимости, в целях повышения квалификации Работника, оплачивать его обучение.
 - 3.3.5. Ознакомить Работника с требованиями охраны труда и Правилами внутреннего трудового распорядка.

4. РЕЖИМ РАБОЧЕГО ВРЕМЕНИ

- 4.1. Работнику устанавливается пятидневная рабочая неделя продолжительностью 10 (десять) часов. Выходными днями являются суббота, воскресенье. Режим рабочего времени и времени отдыха Работника устанавливается Работником по своему усмотрению с учетом необходимости взаимодействия между работодателем (Организацией) и Работником по вопросам, связанным с выполнением работы (быть доступным для обращений со стороны Организации с использованием предусмотренных средств связи) в период с 9:00 до 18:00 в рабочие дни.
- 4.2. Труд Работника по должности, указанной в п. 2.1 договора, осуществляется в нормальных условиях дистанционно.
- 4.3. Работнику ежегодно предоставляется отпуск продолжительностью 28 календарных дней. Отпуск предоставляется в соответствии с утвержденными внутренними актами Организации.

5. ИСПОЛЬЗОВАНИЕ ОБОРУДОВАНИЯ И ИНЫХ СРЕДСТВ

- 5.1. Работник использует при исполнении им своих обязанностей по трудовому договору о дистанционной работе собственное оборудование, программно-технические средства, средства защиты информации и иные средства.

6. ВОЗМЕЩЕНИЕ РАСХОДОВ РАБОТНИКУ

- 6.1. Работодатель не возмещает Работнику расходы, связанные с выполнением дистанционной работы.

7. ОТВЕТСТВЕННОСТЬ СТОРОН

- 7.1. В случае неисполнения или ненадлежащего исполнения Работником своих обязанностей, указанных в настоящем договоре, нарушения трудового законодательства РФ, Правил внутреннего трудового распорядка Организации Работник несет дисциплинарную, материальную и иную ответственность согласно действующему законодательству РФ.
- 7.2. Организация несет материальную и иную ответственность в случаях, предусмотренных законодательством РФ.

8. УСЛОВИЯ СОЦИАЛЬНОГО СТРАХОВАНИЯ, ГАРАНТИИ

- 8.1. Организация гарантирует обеспечение страхования Работника в системе обязательного социального страхования, обязательного медицинского страхования, пенсионного страхования.
- 8.2. На период действия настоящего трудового договора на Работника распространяются все гарантии и компенсации, предусмотренные действующим трудовым законодательством РФ.

Организация: _____

2

Работник: _____

- 8.3. Для предоставления обязательного страхового обеспечения по обязательному социальному страхованию на случай временной нетрудоспособности и в связи с материнством Работник направляет Работодателю (в Организацию) оригиналы документов, предусмотренных федеральными законами и иными нормативными правовыми актами Российской Федерации, по почте заказным письмом с уведомлением.
- 8.4. При подаче Работником заявления о выдаче заверенных надлежащим образом копий документов, связанных с работой, работодатель (Организация) не позднее трех рабочих дней со дня подачи указанного заявления обязан направить дистанционному работнику эти копии по почте заказным письмом с уведомлением или, если это указано в заявлении, в форме электронного документа.

9. ОСОБЫЕ УСЛОВИЯ

- 9.1. Условия настоящего трудового договора имеют обязательную юридическую силу для сторон. Все изменения и дополнения к настоящему трудовому договору оформляются двусторонним письменным соглашением.
- 9.2. Трудовой договор о дистанционной работе и соглашения об изменении определенных сторонами условий трудового договора о дистанционной работе могут заключаться путем обмена электронными документами.
- 9.3. Споры между сторонами, возникающие при исполнении трудового договора, рассматриваются в порядке, установленном действующим законодательством РФ.
- 9.4. Во всем остальном, что не предусмотрено настоящим трудовым договором, стороны руководствуются законодательством РФ, регулирующим трудовые отношения.

АДРЕСА И РЕКВИЗИТЫ СТОРОН

Организация:

ООО «Союз Экспертов Северо-Запада»

ОГРН 1147847420511 ИНН 7810900757 КПП 781001001

Место нахождения: 190020, г. Санкт-Петербург, наб. Обводного канала,
д. 199-201, литер В, помещение 11-Н, этаж 1

Работник:

Филипович Максим Иванович

ПОДПИСИ СТОРОН

Организация:

Генеральный директор

(Подпись)



Работник:

(Подпись)

(Филипович М. И.)

С правилами внутреннего трудового распорядка и техники безопасности, положением о ЗПД, положением о заработной плате и премировании ознакомлен:

Подпись Работника

Филипович М. И. Дата 26.12.22

Экземпляр трудового договора на руки получил:

Подпись Работника

Филипович М. И. Дата 26.12.22

Организация:

Работник:

ТРУДОВОЙ ДОГОВОР
с дистанционным работником
№ 14Д/ИКЭ

г. Санкт-Петербург

«01» ноября 2024 г.

Общество с ограниченной ответственностью «Союз Экспертов Северо-Запада» (ООО «СЭС») в лице генерального директора Фефеловой Марины Петровны, действующей на основании Устава, с одной стороны и гражданин РФ Поддубная Нина Георгиевна, именуемая в дальнейшем «Работник», с другой стороны, заключили настоящий договор о нижеследующем.

1. ОБЩИЕ ПОЛОЖЕНИЯ

- 1.1. Дистанционной работой является выполнение определенной трудовым договором трудовой функции вне места нахождения работодателя, его филиала, представительства, иного обособленного структурного подразделения (включая расположенные в другой местности), вне стационарного рабочего места, территории или объекта, прямо или косвенно находящихся под контролем работодателя (Организации), при условии использования для выполнения данной трудовой функции и для осуществления взаимодействия между работодателем и работником по вопросам, связанным с ее выполнением, информационно-телекоммуникационных сетей общего пользования, в том числе сети "Интернет".
- 1.2. В случае, если предусмотрено взаимодействие Работника (или лица, поступающего на дистанционную работу) и работодателя путем обмена электронными документами, используются усиленные квалифицированные электронные подписи дистанционного работника или лица, поступающего на дистанционную работу, и работодателя в порядке, установленном федеральными законами и иными нормативными правовыми актами Российской Федерации. Каждая из сторон указанного обмена обязана направлять в форме электронного документа подтверждение получения электронного документа от другой стороны в срок, определенный трудовым договором о дистанционной работе.
- 1.3. В случаях, если Работник должен быть ознакомлен в письменной форме, в том числе под роспись, с принимаемыми локальными нормативными актами, непосредственно связанными с его трудовой деятельностью, приказами (распоряжениями) работодателя, уведомлениями, требованиями и иными документами, дистанционный работник может быть ознакомлен с ними путем обмена электронными документами между работодателем и дистанционным работником.

2. ПРЕДМЕТ ТРУДОВОГО ДОГОВОРА

- 2.1. Работник принимается в Организацию на должность Эксперта по проведению государственной историко-культурной экспертизы на 1/2 ставки [REDACTED] (включая НДФЛ по ставке 13%).
- 2.2. Работа, выполняемая Работником по настоящему Договору, является дистанционной работой.
- 2.3. Зарплата выплачивается Работнику каждые полмесяца в следующие сроки: до 15-го и до 30-го числа каждого месяца.
- 2.4. Заработная плата, социальные компенсации, премии и другие подобные выплаты по письменному заявлению Работника могут выплачиваться ему путем перечисления на специальный карточный счет физических лиц, указанный в реквизитах работника.
- 2.5. Место работы – по месту регистрации Работника.
- 2.6. Работа в Организации является для Работника по совместительству.
- 2.7. Договор является бессрочным.
- 2.8. Работник обязан приступить к работе с «01» ноября 2024

3. ОБЯЗАННОСТИ СТОРОН

- 3.1. Работник подчиняется непосредственно руководителю организации.
- 3.2. Работник обязан:
 - 3.2.1. Выполнять должностные обязанности.
 - 3.2.2. Знать и соблюдать должностную инструкцию.
 - 3.2.3. Соблюдать установленные в Организации Правила внутреннего трудового распорядка, производственную и финансовую дисциплину, добросовестно относиться к исполнению своих должностных обязанностей. Правила внутреннего трудового

Организация: _____

1

Работник: _____

распорядка распространяются на Работника в той части, которая не противоречит сути заключенного с ним настоящего трудового договора.

- 3.2.4. Выполнять должностные обязанности по должности, указанной в п.2.1.
- 3.2.5. Беречь имущество Организации.
- 3.2.6. Соблюдать режим коммерческой тайны и не разглашать информацию, являющуюся коммерческой тайной, в соответствии с перечнем сведений, составляющих коммерческую тайну организации.
- 3.2.7. Соблюдать требования по охране труда и технике безопасности.
- 3.3. Организация обязуется:
 - 3.3.1. Предоставить Работнику работу в соответствии с условиями настоящего трудового договора. Организация вправе требовать от Работника выполнения обязанностей (работ), не обусловленных настоящим трудовым договором, только в случаях, предусмотренных законодательством о труде РФ.
 - 3.3.2. Выплачивать заработную плату, премии, вознаграждения в порядке и на условиях установленных трудовым договором, внутренними нормативными актами Организации.
 - 3.3.3. Осуществлять социальное страхование Работника, обязательное медицинское страхование, пенсионное страхование.
 - 3.3.4. В случае производственной необходимости, в целях повышения квалификации Работника, оплачивать его обучение.
 - 3.3.5. Ознакомить Работника с требованиями охраны труда и Правилами внутреннего трудового распорядка.

4. РЕЖИМ РАБОЧЕГО ВРЕМЕНИ

- 4.1. Работнику устанавливается пятидневная рабочая неделя продолжительностью 20 (двадцать) часов. Выходными днями являются суббота, воскресенье. Режим рабочего времени и времени отдыха Работника устанавливается Работником по своему усмотрению с учетом необходимости взаимодействия между работодателем (Организацией) и Работником по вопросам, связанным с выполнением работы (быть доступным для обращений со стороны Организации с использованием предусмотренных средств связи) в период с 9:00 до 18:00 в рабочие дни.
- 4.2. Труд Работника по должности, указанной в п. 2.1 договора, осуществляется в нормальных условиях дистанционно.
- 4.3. Работнику ежегодно предоставляется отпуск продолжительностью 28 календарных дней. Отпуск предоставляется в соответствии с утвержденными внутренними актами Организации.

5. ИСПОЛЬЗОВАНИЕ ОБОРУДОВАНИЯ И ИНЫХ СРЕДСТВ

- 5.1. Работник использует при исполнении им своих обязанностей по трудовому договору о дистанционной работе собственное оборудование, программно-технические средства, средства защиты информации и иные средства.

6. ВОЗМЕЩЕНИЕ РАСХОДОВ РАБОТНИКУ

- 6.1. Работодатель не возмещает Работнику расходы, связанные с выполнением дистанционной работы.

7. ОТВЕТСТВЕННОСТЬ СТОРОН

- 7.1. В случае неисполнения или ненадлежащего исполнения Работником своих обязанностей, указанных в настоящем договоре, нарушения трудового законодательства РФ, Правил внутреннего трудового распорядка Организации Работник несет дисциплинарную, материальную и иную ответственность согласно действующему законодательству РФ.
- 7.2. Организация несет материальную и иную ответственность в случаях, предусмотренных законодательством РФ.

8. УСЛОВИЯ СОЦИАЛЬНОГО СТРАХОВАНИЯ, ГАРАНТИИ

- 8.1. Организация гарантирует обеспечение страхования Работника в системе обязательного социального страхования, обязательного медицинского страхования, пенсионного страхования.
- 8.2. На период действия настоящего трудового договора на Работника распространяются все гарантии и компенсации, предусмотренные действующим трудовым законодательством РФ.

Организация: _____

Работник: _____

- 8.3. Для предоставления обязательного страхового обеспечения по обязательному социальному страхованию на случай временной нетрудоспособности и в связи с материнством Работник направляет Работодателю (в Организацию) оригиналы документов, предусмотренных федеральными законами и иными нормативными правовыми актами Российской Федерации, по почте заказным письмом с уведомлением.
- 8.4. При подаче Работником заявления о выдаче заверенных надлежащим образом копий документов, связанных с работой, работодатель (Организация) не позднее трех рабочих дней со дня подачи указанного заявления обязан направить дистанционному работнику эти копии по почте заказным письмом с уведомлением или, если это указано в заявлении, в форме электронного документа.

9. ОСОБЫЕ УСЛОВИЯ

- 9.1. Условия настоящего трудового договора имеют обязательную юридическую силу для сторон. Все изменения и дополнения к настоящему трудовому договору оформляются двусторонним письменным соглашением.
- 9.2. Трудовой договор о дистанционной работе и соглашения об изменении определенных сторонами условий трудового договора о дистанционной работе могут заключаться путем обмена электронными документами.
- 9.3. Споры между сторонами, возникающие при исполнении трудового договора, рассматриваются в порядке, установленном действующим законодательством РФ.
- 9.4. Во всем остальном, что не предусмотрено настоящим трудовым договором, стороны руководствуются законодательством РФ, регулирующим трудовые отношения.

АДРЕСА И РЕКВИЗИТЫ СТОРОН

Организация:

Общество с ограниченной ответственностью «Союз Экспертов Северо-Запада»

ОГРН 1147847420511 ИНН 7810900757 КПП 781001001

Место нахождения: 190020, г. Санкт-Петербург, наб. Обводного канала, д. 199-201, литер В, помещение 11-Н, этаж 1.

Работник:

Поддубная Нина Георгиевна ИНН [REDACTED] СНИЛС [REDACTED]

Паспорт гражданина РФ паспорт [REDACTED]

Зарегистрирована по адресу: [REDACTED]

ПОДПИСИ СТОРОН

Организация:

Генеральный директор

(Подпись)

(Фефелова М.П.)

М.П.

Работник:

(Подпись)

(Поддубная Н. Г.)

С правилами внутреннего трудового распорядка и техники безопасности, положением о ЗПД, положением о заработной плате и премировании ознакомлен:

Подпись Работника: [REDACTED] Поддубная Н. Г. Дата: _____

Экземпляр трудового договора на руки получил:

Подпись Работника: [REDACTED] Поддубная Н. Г. Дата: _____

Организация: _____

Работник: _____

ТРУДОВОЙ ДОГОВОР
с дистанционным работником
№ 3-Д/ИКЭ

г. Санкт-Петербург

«01» февраля 2018 г.

Общество с ограниченной ответственностью «Союз экспертов Северо-Запада» (ООО «Союз экспертов Северо-Запада») в лице генерального директора Филиповича Максима Ивановича, действующего на основании Устава, с одной стороны и **гражданка РФ Овсянникова Анна Александровна**, именуемая в дальнейшем «Работник», с другой стороны, заключили настоящий договор о нижеследующем.

1. ОБЩИЕ ПОЛОЖЕНИЯ

- 1.1. Дистанционной работой является выполнение определенной трудовым договором трудовой функции вне места нахождения работодателя, его филиала, представительства, иного обособленного структурного подразделения (включая расположенные в другой местности), вне стационарного рабочего места, территории или объекта, прямо или косвенно находящихся под контролем работодателя (Организации), при условии использования для выполнения данной трудовой функции и для осуществления взаимодействия между работодателем и работником по вопросам, связанным с ее выполнением, информационно-телекоммуникационных сетей общего пользования, в том числе сети "Интернет".
- 1.2. В случае, если предусмотрено взаимодействие Работника (или лица, поступающего на дистанционную работу) и работодателя путем обмена электронными документами, используются усиленные квалифицированные электронные подписи дистанционного работника или лица, поступающего на дистанционную работу, и работодателя в порядке, установленном федеральными законами и иными нормативными правовыми актами Российской Федерации. Каждая из сторон указанного обмена обязана направлять в форме электронного документа подтверждение получения электронного документа от другой стороны в срок, определенный трудовым договором о дистанционной работе.
- 1.3. В случаях, если Работник должен быть ознакомлен в письменной форме, в том числе под роспись, с принимаемыми локальными нормативными актами, непосредственно связанными с его трудовой деятельностью, приказами (распоряжениями) работодателя, уведомлениями, требованиями и иными документами, дистанционный работник может быть ознакомлен с ними путем обмена электронными документами между работодателем и дистанционным работником.

2. ПРЕДМЕТ ТРУДОВОГО ДОГОВОРА

- 2.1. Работник принимается в Организацию на должность Эксперта по проведению государственной историко-культурной экспертизы, с окладом 50000 рублей в месяц (включая НДФЛ по ставке 13%).
- 2.2. Работа, выполняемая Работником по настоящему Договору, является дистанционной работой.
- 2.3. Зарплата выплачивается Работнику каждые полмесяца в следующие сроки: 15-го и 30-го числа каждого месяца.
- 2.4. Заработная плата, социальные компенсации, премии и другие подобные выплаты по письменному заявлению Работника могут выплачиваться ему путем перечисления на специальный карточный счет физических лиц, указанный в реквизитах работника.
- 2.5. Место работы – по месту регистрации Работника.
- 2.6. Работа в Организации является для Работника по совместительству.
- 2.7. Договор является бессрочным.
- 2.8. Работник обязан приступить к работе с «01» февраля 2018 г.

3. ОБЯЗАННОСТИ СТОРОН

- 3.1. Работник подчиняется непосредственно руководителю организации.
- 3.2. Работник обязан:
 - 3.2.1. Выполнять должностные обязанности.
 - 3.2.2. Знать и соблюдать должностную инструкцию.
 - 3.2.3. Соблюдать установленные в Организации Правила внутреннего трудового распорядка, производственную и финансовую дисциплину, добросовестно относиться

Организация: _____

1

Работник: _____

к исполнению своих должностных обязанностей. Правила внутреннего трудового распорядка распространяются на Работника в той части, которая не противоречит сути заключенного с ним настоящего трудового договора.

- 3.2.4. Выполнять должностные обязанности по должности, указанной в п.2.1.
- 3.2.5. Беречь имущество Организации.
- 3.2.6. Соблюдать режим коммерческой тайны и не разглашать информацию, являющуюся коммерческой тайной, в соответствии с перечнем сведений, составляющих коммерческую тайну организации.
- 3.2.7. Соблюдать требования по охране труда и технике безопасности.
- 3.3. Организация обязуется:
 - 3.3.1. Предоставить Работнику работу в соответствии с условиями настоящего трудового договора. Организация вправе требовать от Работника выполнения обязанностей (работ), не обусловленных настоящим трудовым договором, только в случаях, предусмотренных законодательством о труде РФ.
 - 3.3.2. Выплачивать заработную плату, премии, вознаграждения в порядке и на условиях установленных трудовым договором, внутренними нормативными актами Организации.
 - 3.3.3. Осуществлять социальное страхование Работника, обязательное медицинское страхование, пенсионное страхование.
 - 3.3.4. В случае производственной необходимости, в целях повышения квалификации Работника, оплачивать его обучение.
 - 3.3.5. Ознакомить Работника с требованиями охраны труда и Правилами внутреннего трудового распорядка.

4. РЕЖИМ РАБОЧЕГО ВРЕМЕНИ

- 4.1. Работнику устанавливается пятидневная рабочая неделя продолжительностью 10 (десять) часов. Выходными днями являются суббота, воскресенье. Режим рабочего времени и времени отдыха Работника устанавливается Работником по своему усмотрению с учетом необходимости взаимодействия между работодателем (Организацией) и Работником по вопросам, связанным с выполнением работы (быть доступным для обращений со стороны Организации с использованием предусмотренных средств связи) в период с 9:00 до 18:00 в рабочие дни.
- 4.2. Труд Работника по должности, указанной в п. 2.1 договора, осуществляется в нормальных условиях дистанционно.
- 4.3. Работнику ежегодно предоставляется отпуск продолжительностью 28 календарных дней. Отпуск предоставляется в соответствии с утвержденными внутренними актами Организации.

5. ИСПОЛЬЗОВАНИЕ ОБОРУДОВАНИЯ И ИНЫХ СРЕДСТВ

- 5.1. Работник использует при исполнении им своих обязанностей по трудовому договору о дистанционной работе собственное оборудование, программно-технические средства, средства защиты информации и иные средства.

6. ВОЗМЕЩЕНИЕ РАСХОДОВ РАБОТНИКУ

- 6.1. Работодатель не возмещает Работнику расходы, связанные с выполнением дистанционной работы.

7. ОТВЕТСТВЕННОСТЬ СТОРОН

- 7.1. В случае неисполнения или ненадлежащего исполнения Работником своих обязанностей, указанных в настоящем договоре, нарушения трудового законодательства РФ, Правил внутреннего трудового распорядка Организации Работник несет дисциплинарную, материальную и иную ответственность согласно действующему законодательству РФ.
- 7.2. Организация несет материальную и иную ответственность в случаях, предусмотренных законодательством РФ.

8. УСЛОВИЯ СОЦИАЛЬНОГО СТРАХОВАНИЯ, ГАРАНТИИ

- 8.1. Организация гарантирует обеспечение страхования Работника в системе обязательного социального страхования, обязательного медицинского страхования, пенсионного страхования.

Организация: _____

2

Работник: _____

- 8.2. На период действия настоящего трудового договора на Работника распространяются все гарантии и компенсации, предусмотренные действующим трудовым законодательством РФ.
- 8.3. Для предоставления обязательного страхового обеспечения по обязательному социальному страхованию на случай временной нетрудоспособности и в связи с материнством Работник направляет Работодателю (в Организацию) оригиналы документов, предусмотренных федеральными законами и иными нормативными правовыми актами Российской Федерации, по почте заказным письмом с уведомлением.
- 8.4. При подаче Работником заявления о выдаче заверенных надлежащим образом копий документов, связанных с работой, работодатель (Организация) не позднее трех рабочих дней со дня подачи указанного заявления обязан направить дистанционному работнику эти копии по почте заказным письмом с уведомлением или, если это указано в заявлении, в форме электронного документа.

9. ОСОБЫЕ УСЛОВИЯ

- 9.1. Условия настоящего трудового договора имеют обязательную юридическую силу для сторон. Все изменения и дополнения к настоящему трудовому договору оформляются двусторонним письменным соглашением.
- 9.2. Трудовой договор о дистанционной работе и соглашения об изменении определенных сторонами условий трудового договора о дистанционной работе могут заключаться путем обмена электронными документами.
- 9.3. Споры между сторонами, возникающие при исполнении трудового договора, рассматриваются в порядке, установленном действующим законодательством РФ.
- 9.4. Во всем остальном, что не предусмотрено настоящим трудовым договором, стороны руководствуются законодательством РФ, регулирующим трудовые отношения.

АДРЕСА И РЕКВИЗИТЫ СТОРОН

Организация:

ООО «Союз Экспертов Северо-Запада»

ОГРН 1147847420511 ИНН 781090757 КПП 781001001

Место нахождения: 196084, г. Санкт-Петербург, ул. Новорощинская, д. 4, лит. А пом1Н части 535, 543

Телефон +79312070490

Работник:

Овсянникова Анна Александровна

ПОДПИСИ СТОРОН

Организация:
Генеральный директор

(Подпись) 

Работник:

(Подпись)  (Овсянникова А.А.)

С правилами внутреннего трудового распорядка и техники безопасности, положением о ЗПД, положением о заработной плате и премировании ознакомлена:

Подпись Работника  Овсянникова А. А.

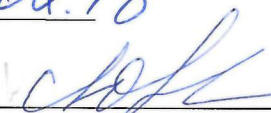
Дата 01.02.18

Экземпляр трудового договора на руки получила:

Подпись Работника  Овсянникова А. А.

Дата 01.02.18

Организация:

Работник: 

ОБЩЕСТВО С ОГРАНИЧЕННОЙ ОТВЕТСТВЕННОСТЬЮ «Союз Экспертов Северо-Запада»
 ОГРН: 1147847420511, ИНН: 7810900757
 190020, Г. САНКТ-ПЕТЕРБУРГ, ВН.ТЕР.Г. МУНИЦИПАЛЬНЫЙ ОКРУГ ЕКАТЕРИНГОФСКИЙ,
 ОБВОДНОГО КАНАЛА НАБ., Д. 199-201, ЛИТЕРА В, ПОМЕЩ. 11-Н, ЭТАЖ 1,
 (далее – Общество)

г. Санкт-Петербург

20 декабря 2022 г.

РЕШЕНИЕ № 9/2022
 единственного участника Общества

Единственный участник:

ФИЛИПОВИЧ МАКСИМ ИВАНОВИЧ, 23 сентября 1980 года рождения, место рождения: гор. Ленинград, гражданство: Россия, пол: мужской, паспорт [REDACTED] выданный 36 отделом милиции Выборгского района Санкт-Петербурга 06 января 2004 года, код подразделения 782-036, зарегистрированный по адресу: Санкт-Петербург, [REDACTED]
 Номинальная стоимость доли: 10 000,00 (десять тысяч) рублей 00 копеек
 Размер доли в уставном капитале: 100%

Решил:

1. Прекратить полномочия действующего генерального директора Общества Филиповича Максима Ивановича с 26 декабря 2022 года.
2. Назначить на должность генерального директора Общества Фефелову Марину Петровну, РФ 26 апреля 1978 года рождения, паспорт [REDACTED] выдан ТП № 6 Отдела УФМС России по Санкт-Петербургу и Ленинградской обл. в Василеостровском р-не гор. Санкт-Петербурга, код подразделения 780-006, зарегистрирована по адресу: гор. Санкт-Петербург, р-н Василеостровский, [REDACTED], с 26 декабря 2022 года.
3. Зарегистрировать изменения в установленном законом порядке. Обязанность по государственной регистрации возложить на единоличный исполнительный орган Общества.

Единственный участник Общества

Филипович Максим Иванович


 (подпись)

78 А В 2993653

СВИДЕТЕЛЬСТВО ОБ УДОСТОВЕРЕНИИ РЕШЕНИЯ ЕДИНСТВЕННОГО УЧАСТНИКА ЮРИДИЧЕСКОГО ЛИЦА

**Российская Федерация
Санкт-Петербург**

Двадцатого декабря две тысячи двадцать второго года

Я, Липатова Юлия Владимировна, нотариус нотариального округа Санкт-Петербург, удостоверяю, что двадцатого декабря две тысячи двадцать второго года, единственным участником **Общества с ограниченной ответственностью "Союз Экспертов Северо-Запада"**, основной государственный регистрационный номер (ОГРН): 1147847420511, адрес юридического лица: 190020, Санкт-Петербург, вн. тер.г. муниципальный округ Екатерингофский, Набережная Обводного канала, дом 199-201, литер В, помещ. 11-Н, этаж 1,

гр. **ФИЛИПОВИЧЕМ МАКСИМ ИВАНОВИЧЕМ**, 23 сентября 1980 года рождения, место рождения: гор. Ленинград, гражданство: Россия, пол: мужской, паспорт [REDACTED], выданный 36 отделом милиции Выборгского района Санкт-Петербурга 06 января 2004 года, код подразделения 782-036, зарегистрированным по адресу: Санкт-Петербург, [REDACTED],

приняты следующие решения:

1. Прекратить полномочия действующего генерального директора Общества Филиповича Максима Ивановича с 26 декабря 2022 года.

2. Назначить на должность генерального директора Общества Фефелову Марину Петровну, РФ 26 апреля 1978 года рождения, [REDACTED] выдан ТП № 6 Отдела УФМС России по Санкт-Петербургу и Ленинградской обл. в Василеостровском р-не гор. Санкт-Петербурга, код подразделения 780-006, зарегистрирована по адресу: гор. Санкт-Петербург, р-н Василеостровский, [REDACTED], с 26 декабря 2022 года.

3. Зарегистрировать изменения в установленном законом порядке. Обязанность по государственной регистрации возложить на единоличный исполнительный орган Общества.

Наличие единственного участника нотариус установила по сведениям Единого государственного реестра юридических лиц.

Настоящее свидетельство подтверждает принятие указанного решения.

Правоспособность Общества с ограниченной ответственностью "Союз Экспертов Северо-Запада" проверена.

Личность лица, принявшего решение, его полномочия и право на принятие решения установлены.

Зарегистрировано в реестре: № 78/341-н/78-2022-3-1018.

Уплачено за совершение нотариального действия: 4100 руб. 00 коп.

Ю.В.Липатова




30.553.594



**МИНИСТЕРСТВО КУЛЬТУРЫ
РОССИЙСКОЙ ФЕДЕРАЦИИ**

ПРИКАЗ

С. В. Орлов

Москва

№ 2081

**Об аттестации экспертов по проведению государственной
историко-культурной экспертизы**

В соответствии с Федеральным законом от 25 июня 2002 г. № 73-ФЗ «Об объектах культурного наследия (памятниках истории и культуры) народов Российской Федерации», пунктом 9 Положения о государственной историко-культурной экспертизе, утвержденного постановлением Правительства Российской Федерации от 15 июля 2009 г. № 569, Положением о порядке аттестации экспертов по проведению государственной историко-культурной экспертизы, утвержденным приказом Минкультуры России от 26 августа 2010 г. № 563 (в редакции приказа Минкультуры России от 30 декабря 2021 г. № 2317), руководствуясь Положением об аттестационной комиссии Минкультуры России, утвержденным приказом Минкультуры России от 29 декабря 2011 г. № 1276, протоколом заседания аттестационной комиссии Министерства культуры Российской Федерации по аттестации экспертов по проведению государственной историко-культурной экспертизы от 25 октября 2022 г.,
п р и к а з ы в а ю:

1. Аттестовать экспертов по проведению государственной историко-культурной экспертизы согласно приложению к настоящему приказу.

2. Департаменту государственной охраны культурного наследия (Р.А.Рыбало) обеспечить размещение информации об аттестованных экспертах на официальном сайте Минкультуры России в сети Интернет.

3. Контроль за исполнением настоящего приказа возложить на первого заместителя Министра культуры Российской Федерации С.Г.Обрывалина.

Заместитель Министра



Н.А.Преподобная

Приложение
к приказу Министерства культуры
Российской Федерации
от «27» августа 2022 г.
№ 208/

Аттестованные эксперты по проведению
государственной историко-культурной экспертизы

№ п/п	Фамилия, имя, отчество соискателя	Решение о присвоении статуса аттестованного эксперта:
1.	Ишутина Полина Викторовна	- документы, обосновывающие исключение объектов культурного наследия из реестра.
2.	Сарапулкина Татьяна Викторовна	- выявленные объекты культурного наследия в целях обоснования целесообразности включения данных объектов в реестр; - документы, обосновывающие включение объектов культурного наследия в реестр; - документация или разделы документации, обосновывающие меры по обеспечению сохранности объекта культурного наследия, включенного в реестр, выявленного объекта культурного наследия либо объекта, обладающего признаками объекта культурного наследия, при проведении земляных, мелиоративных, хозяйственных работ, указанных в статье 30 Федерального закона от 25.06.2002 № 73-ФЗ «Об объектах культурного наследия (памятниках истории и культуры) народов Российской Федерации» (далее – Федеральный закон) работ по использованию лесов и иных работ в границах территории объекта культурного наследия либо на земельном участке, непосредственно связанном с земельным участком в границах территории объекта культурного наследия; - земли, подлежащие воздействию земляных, строительных, мелиоративных, хозяйственных работ, предусмотренных статьей 25 Лесного кодекса Российской Федерации работ по использованию лесов (за исключением работ, указанных в пунктах 3, 4 и 7 части 1 статьи 25 Лесного кодекса Российской Федерации)

		Федерации) и иных работ, в случае, если указанные земли расположены в границах территорий, утвержденных в соответствии с пунктом 34.2 пункта 1 статьи 9 Федерального закона; - документация, за исключением научных отчетов о выполненных археологических полевых работах, содержащая результаты исследований, в соответствии с которыми определяется наличие или отсутствие объектов, обладающих признаками объекта культурного наследия, на земельных участках, подлежащих воздействию земляных, строительных, мелиоративных, хозяйственных работ, указанных в статье 30 Федерального закона.
3.	Семина Юлия Евгеньевна	- проектная документация на проведение работ по сохранению объектов культурного наследия; - документация или разделы документации, обосновывающие меры по обеспечению сохранности объекта культурного наследия, включенного в реестр, выявленного объекта культурного наследия либо объекта, обладающего признаками объекта культурного наследия, при проведении земляных, мелиоративных, хозяйственных работ, указанных в статье 30 Федерального закона работ по использованию лесов и иных работ в границах территории объекта культурного наследия либо на земельном участке, непосредственно связанном с земельным участком в границах территории объекта культурного наследия.
4.	Филипович Максим Иванович	- документы, обосновывающие исключение объектов культурного наследия из реестра.



**МИНИСТЕРСТВО КУЛЬТУРЫ
РОССИЙСКОЙ ФЕДЕРАЦИИ**

ПРИКАЗ

513.000.000.000

Москва

№ 65

**Об аттестации экспертов по проведению государственной
историко-культурной экспертизы**

В соответствии с Федеральным законом от 25 июня 2002 г. № 73-ФЗ «Об объектах культурного наследия (памятниках истории и культуры) народов Российской Федерации», пунктом 9 Положения о государственной историко-культурной экспертизе, утвержденного постановлением Правительства Российской Федерации от 15 июля 2009 г. № 569, Положением о порядке аттестации экспертов по проведению государственной историко-культурной экспертизы, утвержденным приказом Минкультуры России от 26 августа 2010 г. № 563 (в редакции приказа Минкультуры России от 30 декабря 2021 г. № 2317), руководствуясь Положением об аттестационной комиссии Минкультуры России, утвержденным приказом Минкультуры России от 29 декабря 2011 г. № 1276, протоколом заседания аттестационной комиссии Министерства культуры Российской Федерации по аттестации экспертов по проведению государственной историко-культурной экспертизы от 11 января 2023 г.,
п р и к а з ы в а ю:

1. Аттестовать экспертов по проведению государственной историко-культурной экспертизы согласно приложению к настоящему приказу.

2. Департаменту государственной охраны культурного наследия (Р.А.Рыбало) обеспечить размещение информации об аттестованных экспертах на официальном сайте Минкультуры России в сети Интернет.

3. Контроль за исполнением настоящего приказа оставляю за собой.

Первый заместитель Министра



С.Г.Обрывалин

Приложение
к приказу Министерства культуры
Российской Федерации
от «13» сентября 2023 г.
№ 65

**Аттестованные эксперты по проведению
государственной историко-культурной экспертизы**

№ п/п	Фамилия, имя, отчество соискателя	Решение о присвоении статуса аттестованного эксперта:
1.	Гаева Ольга Васильевна	- выявленные объекты культурного наследия в целях обоснования целесообразности включения данных объектов в реестр; - документы, обосновывающие включение объектов культурного наследия в реестр; - документы, обосновывающие изменение категории историко-культурного значения объекта культурного наследия; - документация или разделы документации, обосновывающие меры по обеспечению сохранности объекта культурного наследия, включенного в реестр, выявленного объекта культурного наследия либо объекта, обладающего признаками объекта культурного наследия, при проведении земляных, мелиоративных, хозяйственных работ, указанных в статье 30 Федерального закона от 25.06.2002 № 73-ФЗ «Об объектах культурного наследия (памятниках истории и культуры) народов Российской Федерации» работ по использованию лесов и иных работ в границах территории объекта культурного наследия либо на земельном участке, непосредственно связанном с земельным участком в границах территории объекта культурного наследия; - проектная документация на проведение работ по сохранению объектов культурного наследия.
2.	Филипович Максим Иванович	- выявленные объекты культурного наследия в целях обоснования целесообразности включения данных объектов в реестр;

		- документы, обосновывающие включение объектов культурного наследия в реестр.; - документация или разделы документации, обосновывающие меры по обеспечению сохранности объекта культурного наследия, включенного в реестр, выявленного объекта культурного наследия либо объекта, обладающего признаками объекта культурного наследия, при проведении земляных, мелиоративных, хозяйственных работ, указанных в статье 30 Федерального закона от 25.06.2002 № 73-ФЗ «Об объектах культурного наследия (памятниках истории и культуры) народов Российской Федерации» работ по использованию лесов и иных работ в границах территории объекта культурного наследия либо на земельном участке, непосредственно связанном с земельным участком в границах территории объекта культурного наследия; - проектная документация на проведение работ по сохранению объектов культурного наследия.
--	--	--



**МИНИСТЕРСТВО КУЛЬТУРЫ
РОССИЙСКОЙ ФЕДЕРАЦИИ**

ПРИКАЗ

от 22 января 2026 г.

Москва

№ 78

**Об аттестации экспертов по проведению государственной
историко-культурной экспертизы**

В соответствии с пунктом 18 статьи 9 Федерального закона от 25 июня 2002 г. № 73-ФЗ «Об объектах культурного наследия (памятниках истории и культуры) народов Российской Федерации», пунктом 4 Положения о государственной историко-культурной экспертизе, утвержденного постановлением Правительства Российской Федерации от 20 апреля 2024 г. № 530, подпунктом 5.2.36(13) пункта 5 Положения о Министерстве культуры Российской Федерации, утвержденного постановлением Правительства Российской Федерации от 20 июля 2011 г. № 590, Порядком аттестации экспертов по проведению государственной историко-культурной экспертизы, приостановления и лишения аттестации экспертов по проведению государственной историко-культурной экспертизы, включающего в себя в том числе требования к кандидатам на получение статуса эксперта по проведению государственной историко-культурной экспертизы, утвержденным приказом Минкультуры России от 1 апреля 2025 г. № 582, руководствуясь приказом Минкультуры России от 5 мая 2025 г. № 817 «Об аттестационной комиссии Минкультуры России по аттестации экспертов по проведению государственной историко-культурной экспертизы, приостановлению и лишению аттестации экспертов по проведению государственной историко-культурной экспертизы», на основании протокола заседания аттестационной комиссии Министерства культуры Российской

Федерации по аттестации экспертов по проведению государственной историко-культурной экспертизы, приостановлению и лишению аттестации экспертов по проведению государственной историко-культурной экспертизы от 20 января 2026 г., п р и к а з ы в а ю:

1. Аттестовать экспертов по проведению государственной историко-культурной экспертизы согласно приложению к настоящему приказу.

2. Департаменту государственной охраны культурного наследия (Р.А.Рыбало) обеспечить размещение информации об аттестованных экспертах на официальном сайте Минкультуры России в информационно-телекоммуникационной сети «Интернет».

3. Контроль за исполнением настоящего приказа оставляю за собой.

Первый заместитель Министра



С.Г.Обрыва́лин

Приложение
к приказу Министерства
культуры Российской Федерации
от «22» января 2026 г.
№ 78

Аттестованные эксперты по проведению
государственной историко-культурной экспертизы

N п/п	Фамилия, имя, отчество соискателя	Решение о присвоении статуса аттестованного эксперта:
1.	Карпицкий Игорь Григорьевич	- выявленные объекты культурного наследия в целях обоснования целесообразности включения данных объектов в реестр; - документы, обосновывающие включение объектов культурного наследия в реестр; - документы, обосновывающие изменение категории историко-культурного значения объекта культурного наследия, границ территории объекта культурного наследия; - разделы об обеспечении сохранности объекта культурного наследия, включенного в реестр, выявленного объекта культурного наследия, входящие в состав проектной или иной документации, проекты обеспечения сохранности указанных объектов при проведении земляных, строительных, мелиоративных, хозяйственных работ, указанных в статье 30 Федерального закона от 25.06.2002 № 73-ФЗ «Об объектах культурного наследия (памятниках истории и культуры) народов Российской Федерации» работ по использованию лесов и иных работ, включающие оценку воздействия таких работ на указанные объекты и содержащие меры по обеспечению сохранности указанных объектов при проведении таких работ в границах территорий указанных объектов либо на земельном участке, непосредственно связанном с земельным участком в границах территорий указанных объектов; - документация, обосновывающая уточнение сведений об объекте культурного наследия, включенном в реестр, о выявленном объекте

		воздействия таких работ на указанные объекты и содержащие меры по обеспечению сохранности указанных объектов при проведении таких работ в границах территорий указанных объектов либо на земельном участке, непосредственно связанном с земельным участком в границах территорий указанных объектов; - документация, обосновывающая уточнение сведений об объекте культурного наследия, включенном в реестр, о выявленном объекте культурного наследия; - документация, обосновывающая определение категории историко-культурного значения объекта культурного наследия.
6.	Филипович Максим Иванович	- выявленные объекты культурного наследия в целях обоснования целесообразности включения данных объектов в реестр; - документы, обосновывающие включение объектов культурного наследия в реестр; - документы, обосновывающие исключение объектов культурного наследия из реестра; - документы, обосновывающие изменение категории историко-культурного значения объекта культурного наследия, границ территории объекта культурного наследия; - проектная документация на проведение работ по сохранению объектов культурного наследия; - разделы об обеспечении сохранности объекта культурного наследия, включенного в реестр, выявленного объекта культурного наследия, входящие в состав проектной или иной документации, проекты обеспечения сохранности указанных объектов при проведении земляных, строительных, мелиоративных, хозяйственных работ, указанных в статье 30 Федерального закона от 25.06.2002 № 73-ФЗ «Об объектах культурного наследия (памятниках истории и культуры) народов Российской Федерации» работ по использованию лесов и иных работ, включающие оценку воздействия таких работ на указанные объекты и содержащие меры по обеспечению сохранности указанных объектов при проведении таких работ

	в границах территорий указанных объектов либо на земельном участке, непосредственно связанном с земельным участком в границах территорий указанных объектов; - документация, обосновывающая установление требований к осуществлению деятельности в границах территории достопримечательного места, ограничений использования лесов и требований к градостроительному регламенту в границах территории достопримечательного места; - документация, обосновывающая уточнение сведений об объекте культурного наследия, включенном в реестр, о выявленном объекте культурного наследия; - документация, обосновывающая определение категории историко-культурного значения объекта культурного наследия.
--	---

Содержание

№ п/п	Наименование	№ стр.
1.	Акт по результатам государственной историко-культурной экспертизы	1
2.	Приложение № 1. Перечень документов, представленных заказчиком или полученных экспертом самостоятельно	33
3.	Приложение № 2. Перечень документов и материалов, полученных и собранных при проведении экспертизы, а также использованной для нее специальной, технической и справочной литературы	37
4.	Приложение № 3. Фотографические изображения объекта, полученные либо выполненные в ходе проведения экспертизы или содержащиеся в документации, обосновывающей включение объекта культурного наследия в единый государственный реестр объектов культурного наследия (памятников истории и культуры) народов Российской Федерации от 17 октября 2025 года	244
5.	Приложение № 4. Проект предмета охраны объекта культурного наследия регионального значения «Здание конторы меднолитейного завода А.С. Лаврова»	272
6.	Приложение № 5. Проект границ территории объекта культурного наследия регионального значения «Здание конторы меднолитейного завода А.С. Лаврова»	280
7.	Приложение № 6. Копия государственного контракта	285
8.	Приложение № 7. Копии договоров с экспертами, состоящими в трудовых отношениях с юридическим лицом	338
9.	Содержание	364