



Общество с ограниченной ответственностью

«Союз Экспертов Северо - Запада»

Юридический адрес: 190020, г. Санкт-Петербург, вн. тер. г. муниципальный округ
Екатерингофский, наб. Обводного канала, д. 199-201, литера В, помещ. 11-н, этаж 1
ИНН 7810900757, КПП 783801001,
р/с 40702810690080000443 в ПАО «БАНК «САНКТ-ПЕТЕРБУРГ»
к/с 30101810900000000790, БИК 044030790, ОКВЭД 73.20, ОКПО 76208335,
ОКТМО 40377000000, ОКАТО 40284565000, ОКОГУ 4210014, ОКФС 16,
ОКОПФ 12165, ОГРН 1147847420511 дата регистрации 02.12.2014
Телефон: +7(812)318 12 20
email: expertiza-szd@mail.ru

1

УТВЕРЖДАЮ

ООО «Союз Экспертов Северо-Запада»

Генеральный директор

М.П. Фефелова

«30» марта 2026 г.



Акт

по результатам государственной историко-культурной экспертизы
выявленного объекта культурного наследия «Здание вокзала» по адресу:
Ленинградская область, г. Тихвин в целях обоснования включения в единый
государственный реестр объектов культурного наследия (памятников истории и
культуры) народов Российской Федерации

г. Санкт-Петербург, Тихвинский
район Ленинградской области,
г. Тихвин

«30» марта 2026 г.

1. Дата начала и дата окончания проведения экспертизы:

Настоящая государственная историко-культурная экспертиза проведена в период с 05 сентября 2025 года по 30 марта 2026 года.

2. Место проведения экспертизы:

Санкт-Петербург, г. Тихвин, Тихвинский район Ленинградской области.

3. Заказчик экспертизы:

Государственное казенное учреждение Ленинградской области «Дирекция по сохранению объектов культурного наследия», ИНН 4703151586.

4. Следующие сведения об эксперте (экспертах):

4.1. Исполнитель:

Настоящая государственная историко-культурная экспертиза проведена обществом с ограниченной ответственностью «Союз Экспертов Северо-Запада» (ООО «СЭС»), ИНН 7810900757, адрес: 190020, г. Санкт-Петербург, вн. тер. г., Обводного канала наб., д. 199-201, литера В, помещ. 11-н, этаж 1 на основании государственного контракта № 029/2025-ИКЭ от 05.09.2025 г. (приложение №4)

на проведение государственной историко-культурной экспертизы.

ООО «СЭС» отвечает требованиям к эксперту – юридическому лицу, согласно пункту «б» пункта 3 Положения о государственной историко-культурной экспертизе, утвержденного постановлением Правительства Российской Федерации от 25.04.2024 № 530 «Об утверждении Положения о государственной историко-культурной экспертизе».

4.2. Сведения об экспертах, состоящих в трудовых отношениях с исполнителем (копии договоров с экспертами, состоящими в трудовых отношениях с юридическим лицом представлены в приложении №5):

1) Овсянникова Анна Александровна, эксперт по проведению государственной историко-культурной экспертизы

ФИО	Овсянникова Анна Александровна
Образование	Высшее – СПбГАИЖСА им. И.Е. Репина
Специальность	Архитектор
Ученая степень (звание) (при наличии)	—
Стаж работы	50 лет
Место работы и должность	ООО «Союз Экспертов Северо-Запада»; должность – эксперт по проведению государственной историко-культурной экспертизы
Реквизиты решения уполномоченного органа по аттестации экспертов на проведение экспертизы с указанием объектов экспертизы	Профиль экспертной деятельности (объекты экспертизы) в соответствии с приказом об аттестации Минкультуры России от 14.08.2023 № 2423: - выявленные объекты культурного наследия в целях обоснования целесообразности включения данных объектов в реестр; - документы, обосновывающие включение объектов культурного наследия в реестр; - документы, обосновывающие изменение категории историко-культурного значения объекта культурного наследия; - документы, обосновывающие исключение объектов культурного наследия из реестра; - проектная документация на проведение работ по сохранению объектов культурного наследия; - проекты зон охраны объекта культурного наследия; - документация, обосновывающая границы защитной зоны объекта культурного наследия.

2) Поддубная Нина Георгиевна, эксперт по проведению государственной историко-культурной экспертизы

ФИО	Поддубная Нина Георгиевна
Образование	Высшее - архитектурный факультет Ленинградского инженерно-строительного института (СПбГАСУ)
Специальность	архитектор
Ученая степень (звание) (при наличии)	-
Стаж работы	38 лет
Место работы и должность	ООО «Союз Экспертов Северо-Запада»; должность – эксперт по проведению государственной историко-культурной экспертизы
Реквизиты решения уполномоченного органа по аттестации экспертов на проведение экспертизы с указанием объектов экспертизы)	Приказ об аттестации Минкультуры России от 27.12.2023 № 3534. Профиль экспертной деятельности (объекты экспертизы) в соответствии с приказом Минкультуры России от 27.12.2023 № 3534: - выявленные объекты культурного наследия в целях обоснования целесообразности включения данных объектов в реестр; - документы, обосновывающие включение объектов культурного наследия в реестр; - проекты зон охраны объекта культурного наследия; - проектная документация на проведение работ по сохранению объекта культурного наследия; - документация или разделы документации, обосновывающие меры по обеспечению сохранности объекта культурного наследия, включенного в реестр, выявленного объекта культурного наследия либо объекта, обладающего признаками объекта культурного наследия, при проведении земляных, мелиоративных, хозяйственных работ, указанных в статье 30 Федерального закона 73-ФЗ работ по использованию лесов и иных работ в границах территории объекта культурного наследия либо на земельном участке, непосредственно связанном с земельным участком в границах территории объекта культурного наследия.

3) Филипович Максим Иванович, эксперт по проведению государственной историко-культурной экспертизы

ФИО	Филипович Максим Иванович
-----	---------------------------

Образование	Высшее - СПбГАСУ
Специальность	инженер-реставратор
Ученая степень (звание) (при наличии)	-
Стаж работы	22 года
Место работы и должность	ООО «Союз Экспертов Северо-Запада»; должность – эксперт по проведению государственной историко-культурной экспертизы
Реквизиты решения уполномоченного органа по аттестации экспертов на проведение экспертизы с указанием объектов экспертизы)	Приказы об аттестации Минкультуры России от 27.10.2022 № 2081, от 13.01.2023 № 65, от 22.01.2026 № 78. Профиль экспертной деятельности (объекты экспертизы) в соответствии с приказом Минкультуры России от 27.10.2022 № 2081: - документы, обосновывающие исключение объектов культурного наследия из реестра. Профиль экспертной деятельности (объекты экспертизы) в соответствии с приказом Минкультуры России от 13.01.2023 № 65: - выявленные объекты культурного наследия в целях обоснования целесообразности включения данных объектов в реестр; - документы, обосновывающие включение объектов культурного наследия в реестр; - документация или разделы документации, обосновывающие меры по обеспечению сохранности объекта культурного наследия, включенного в реестр, выявленного объекта культурного наследия либо объекта, обладающего признаками объекта культурного наследия, при проведении земляных, мелиоративных, хозяйственных работ, указанных в статье 30 Федерального закона от 25.06.2002 № 73-ФЗ «Об объектах культурного наследия (памятниках истории и культуры) народов Российской Федерации» работ по использованию лесов и иных работ в границах территории объекта культурного наследия либо на земельном участке, непосредственно связанном с земельным участком в границах территории объекта культурного наследия; - проектная документация на проведение работ по сохранению объекта культурного наследия. Приказ об аттестации Минкультуры России от

	22.01.2026 № 78. Профиль экспертной деятельности (объекты экспертизы) в соответствии с приказом Минкультуры России от 22.01.2026 № 78: - выявленные объекты культурного наследия в целях обоснования целесообразности включения данных объектов в реестр; - документы, обосновывающие включение объектов культурного наследия в реестр; - документы, обосновывающие исключение объектов культурного наследия из реестра; - документы, обосновывающие изменение категории историко-культурного значения объекта культурного наследия, границ территории объекта культурного наследия; - проектная документация на проведение работ по сохранению объектов культурного наследия; - разделы об обеспечении сохранности объекта культурного наследия, включенного в реестр, выявленного объекта культурного наследия, входящие в состав проектной или иной документации, проекты обеспечения сохранности указанных объектов при проведении земляных, строительных, мелиоративных, хозяйственных работ, указанных в статье 30 Федерального закона от 25.06.2002 № 73-ФЗ «Об объектах культурного наследия (памятниках истории и культуры) народов Российской Федерации» работ по использованию лесов и иных работ, включающие оценку воздействия таких работ на указанные объекты и содержащие меры по обеспечению сохранности указанных объектов при проведении таких работ в границах территорий указанных объектов либо на земельном участке, непосредственно связанном с земельным участком в границах территорий указанных объектов; - документация, обосновывающая установление требований к осуществлению деятельности в границах территории достопримечательного места, ограничений использования лесов и требований к градостроительному регламенту в границах территории достопримечательного места;
--	---

	- документация, обосновывающая уточнение сведений об объекте культурного наследия, включенном в реестр, о выявленном объекте культурного наследия; - документация, обосновывающая определение категории историко-культурного значения объекта культурного наследия.
--	--

4.3. Сведения об эксперте, проводящем настоящую экспертизу:

ФИО	Филипович Максим Иванович
Образование	Высшее - СПбГАСУ
Специальность	инженер-реставратор
Ученая степень (звание) (при наличии)	-
Стаж работы	22 года
Место работы и должность	ООО «Союз Экспертов Северо-Запада»; должность – эксперт по проведению государственной историко-культурной экспертизы
Реквизиты решения уполномоченного органа по аттестации экспертов на проведение экспертизы с указанием объектов экспертизы)	Приказы об аттестации Минкультуры России от 27.10.2022 № 2081, от 13.01.2023 № 65, от 22.01.2026 № 78. Профиль экспертной деятельности (объекты экспертизы) в соответствии с приказом Минкультуры России от 27.10.2022 № 2081: - документы, обосновывающие исключение объектов культурного наследия из реестра. Профиль экспертной деятельности (объекты экспертизы) в соответствии с приказом Минкультуры России от 13.01.2023 № 65: - выявленные объекты культурного наследия в целях обоснования целесообразности включения данных объектов в реестр; - документы, обосновывающие включение объектов культурного наследия в реестр; - документация или разделы документации, обосновывающие меры по обеспечению сохранности объекта культурного наследия, включенного в реестр, выявленного объекта культурного наследия либо объекта, обладающего признаками объекта культурного наследия, при проведении земляных, мелиоративных, хозяйственных работ, указанных в статье 30 Федерального закона от 25.06.2002 № 73-

	ФЗ «Об объектах культурного наследия (памятниках истории и культуры) народов Российской Федерации» работ по использованию лесов и иных работ в границах территории объекта культурного наследия либо на земельном участке, непосредственно связанном с земельным участком в границах территории объекта культурного наследия; - проектная документация на проведение работ по сохранению объекта культурного наследия. Приказ об аттестации Минкультуры России от 22.01.2026 № 78. Профиль экспертной деятельности (объекты экспертизы) в соответствии с приказом Минкультуры России от 22.01.2026 № 78: - выявленные объекты культурного наследия в целях обоснования целесообразности включения данных объектов в реестр; - документы, обосновывающие включение объектов культурного наследия в реестр; - документы, обосновывающие исключение объектов культурного наследия из реестра; - документы, обосновывающие изменение категории историко-культурного значения объекта культурного наследия, границ территории объекта культурного наследия; - проектная документация на проведение работ по сохранению объектов культурного наследия; - разделы об обеспечении сохранности объекта культурного наследия, включенного в реестр, выявленного объекта культурного наследия, входящие в состав проектной или иной документации, проекты обеспечения сохранности указанных объектов при проведении земляных, строительных, мелиоративных, хозяйственных работ, указанных в статье 30 Федерального закона от 25.06.2002 № 73-ФЗ «Об объектах культурного наследия (памятниках истории и культуры) народов Российской Федерации» работ по использованию лесов и иных работ, включающие оценку воздействия таких работ на указанные объекты и содержащие меры по обеспечению сохранности указанных объектов при проведении таких работ в границах
--	--

	территорий указанных объектов либо на земельном участке, непосредственно связанном с земельным участком в границах территорий указанных объектов; - документация, обосновывающая установление требований к осуществлению деятельности в границах территории достопримечательного места, ограничений использования лесов и требований к градостроительному регламенту в границах территории достопримечательного места; - документация, обосновывающая уточнение сведений об объекте культурного наследия, включенном в реестр, о выявленном объекте культурного наследия; - документация, обосновывающая определение категории историко-культурного значения объекта культурного наследия.
--	---

5. Информация о том, что в соответствии с законодательством Российской Федерации эксперт (эксперты) несет ответственность за достоверность сведений, изложенных в заключении:

Настоящая государственная историко-культурная экспертиза проведена в соответствии со статьями 28, 29, 30, 31, 32 Федерального закона от 25.06.2002 № 73-ФЗ «Об объектах культурного наследия (памятниках истории и культуры) народов Российской Федерации» и требованиями постановления Правительства Российской Федерации от 25.04.2024 № 530 «Об утверждении Положения о государственной историко-культурной экспертизе».

В соответствии с законодательством Российской Федерации эксперты несут ответственность за достоверность сведений, изложенных в заключении.

Государственный эксперт

Филипович М.И.

*(подписано усиленной электронной
подписью)*

6. Цели и объекты экспертизы:

6.1. Цели экспертизы:

Обоснование включения выявленного объекта культурного наследия «Здание вокзала» по адресу: Ленинградская область, г. Тихвин в единый государственный реестр объектов культурного наследия (памятников истории и культуры) народов Российской Федерации.

Определение категории историко-культурного значения объекта культурного наследия.

6.2. Объекты экспертизы:

Выявленный объект культурного наследия «Здание вокзала» по адресу: Ленинградская область, г. Тихвин в целях обоснования включения данного объекта в единый государственный реестр объектов культурного наследия (памятников истории и культуры) народов Российской Федерации.

Документы, обосновывающие включение выявленного объекта культурного наследия в единый государственный реестр объектов культурного наследия (памятников истории и культуры) народов Российской Федерации.

7. Перечень документов, представленных заказчиком или полученных экспертом самостоятельно:

7.1. Перечень документов, представленных заказчиком:

- копия приказа Комитета по культуре Ленинградской области от 01.12.2015 № 01-03/15-63 «Об утверждении Перечня выявленных объектов культурного наследия, расположенных на территории Ленинградской области» (приложение № 1);

- копия приказа Комитета по сохранению культурного наследия культурного наследия Ленинградской области от 27.03.2023 № 01-03/23-109 «Об утверждении границ территории выявленного объекта культурного наследия «Здание вокзала», расположенного по адресу: Ленинградская область, Тихвинский район, город Тихвин» (приложение № 1).

7.2. Перечень документов, полученных экспертом самостоятельно:

В соответствии с государственным контрактом, сбор иных документов (сведений), указанных в пункте 15 Положения о государственной историко-культурной экспертизе, утвержденного постановлением Правительства Российской Федерации от 25.04.2024 № 530, осуществляется экспертом самостоятельно, перечень документов перечислен в пункте 11.1. Перечень документов и материалов, полученных и собранных при проведении экспертизы.

8. Сведения об обстоятельствах, повлиявших на процесс проведения и результаты экспертизы:

Сведения об обстоятельствах, повлиявших на процесс проведения и результаты экспертизы, отсутствуют.

9. Сведения о проведенных исследованиях с указанием примененных методов, объема и характера выполненных работ и их результатов:

Настоящая экспертиза проведена в соответствии с Федеральным законом от 25.06.2002 № 73-ФЗ «Об объектах культурного наследия (памятниках истории и культуры) народов Российской Федерации», постановлением Правительства Российской Федерации от 25.04.2024 № 530 «Об утверждении Положения о

государственной историко-культурной экспертизе», Законом Ленинградской области от 25.12.2015 № 140-ОЗ «О государственной охране, сохранении, использовании и популяризации объектов культурного наследия (памятников истории и культуры) народов Российской Федерации, расположенных на территории Ленинградской области».

В рамках настоящей экспертизы экспертом были проведены следующие исследования:

- историко-архивные и библиографические исследования в полном объеме, необходимом для принятия аттестованным экспертом соответствующих решений, с целью выявления материалов, содержащих сведения по истории застройки участка, включая перестройки, утраты, реконструкции, проведение ремонтно-реставрационных работ. В рамках архивно-библиографических исследований были изучены архивные дела в архиве Комитета по сохранению культурного наследия Ленинградской области, национальный архив Финляндии, а также текстовые, иллюстративные и картографические материалы, находящиеся в открытом доступе. В ходе проведения архивно-библиографического исследования были выявлены материалы, относящиеся к объекту экспертизы, в том числе иконографические материалы. По результатам архивно-библиографических исследований были составлены исторические сведения (время возникновения, даты основных изменений объекта), (п. 10.4. Акта) и отдельные альбомы исторической справки, иконографии и историко-культурный опорный план.

- визуальное обследование объекта экспертизы с проведением натурной фотофиксации современного состояния объекта (фотофиксация выполнена аттестованным экспертом М.И. Филиповичем 22.12.2025) (приложение № 3). Визуальное обследование проводилось в целях установления особенностей архитектурного облика объекта культурного наследия, конструктивного и технического состояния памятника, в объеме, необходимом для принятия соответствующих решений.

При проведении государственной историко-культурной экспертизы эксперт соблюдал принципы проведения экспертизы, установленные статьей 29 Федерального закона от 25.06.2002 № 73-ФЗ «Об объектах культурного наследия (памятниках истории и культуры) народов Российской Федерации», обеспечивал объективность, всесторонность и полноту проводимых исследований, а также достоверность и обоснованность своих выводов; самостоятельно оценивал результаты исследований, ответственно и точно формулировал выводы в пределах своей компетенции.

Исследования проводились на основе принципов научной обоснованности, объективности и законности, презумпции сохранности объекта культурного наследия, соблюдения требований безопасности в отношении объекта культурного наследия, достоверности и полноты информации.

Указанные исследования проведены с применением методов

архитектурного и семантического анализа, сопоставления натурных исследований и материалов историко-архивных исследований, в объеме, достаточном для обоснования вывода экспертизы. Результаты исследований, проведенных в рамках экспертизы, были оформлены в виде настоящего акта.

10. Факты и сведения, выявленные и установленные в результате проведенных исследований:

10.1. Перечень вопросов, по которым необходимо получение заключения государственной историко-культурной экспертизы

- сведения о наименовании объекта;
- сведения о времени возникновения или дате создания объекта, датах основных изменений (перестроек) данного объекта и (или) датах связанных с ним исторических событий;
- сведения о местонахождении объекта (адрес объекта или, при его отсутствии, описание местоположения объекта);
- сведения о категории историко-культурного значения объекта;
- сведения о виде объекта;
- описание особенностей объекта, являющихся основаниями для включения его в Реестр и подлежащих обязательному сохранению - предмет охраны объекта культурного наследия;
- сведения о границах территории объекта культурного наследия, включая графическое описание местоположения этих границ, перечень координат характерных точек этих границ в системе координат, установленной для ведения государственного кадастра объектов недвижимости;
- фотографическое (иное графическое) изображение объекта на момент заключения договора на проведение экспертизы (с прилагаемой схемой фотофиксации).

10.2. Учетные сведения:

В соответствии с актом Инспекции по охране и использованию памятников истории и культуры Ленинградской области от 28.07.1991 № 16-3 памятник архитектуры «Здание вокзала» по адресу: г. Тихвин принят на первичный учет для дальнейшего изучения и охраны.

Объект настоящей государственной историко-культурной экспертизы «Здание вокзала» по адресу: Ленинградская область, г. Тихвин включен в Перечень выявленных объектов культурного наследия на основании приказа Комитета по культуре Ленинградской области от 01.12.2015 г. №01-03/15-63 «Об утверждении Перечня выявленных объектов культурного наследия, расположенных на территории Ленинградской области» (приложение № 1).

Предмет охраны выявленного объекта культурного наследия «Здание вокзала» не утвержден.

Границы и режим использования территории выявленного объекта культурного наследия «Здание вокзала» утверждены приказом Комитета по сохранению культурного наследия Ленинградской области от 27.03.2023 № 01-03/23-109 (приложение № 1).

В соответствии с выпиской из ЕГРН от 27.03.2026 № КУВИ-001/2026-40992704, здание по адресу: Ленинградская область, Тихвинский район, ст.Тихвин, 200 км, ПК 2+66 зарегистрировано в едином государственном реестре недвижимости с кадастровым номером 47:13:0000000:6440 (приложение № 2). Согласно выписке из ЕГРН от 19.02.2026 № КУВИ-001/2026-20851251, сооружение расположено на земельном участке (единое землепользование) с кадастровым номером 47:13:0000000:12.

Документация технического учета представлена техническим паспортом на здание железнодорожного вокзала от 31.07.2003 инв. № 2567 А (приложение № 2).

Сведения об адресе объекта в Федеральной адресной информационной системе адрес здания отсутствуют (приложение № 2).

10.3. Собственник или пользователь объекта:

Согласно выписке из Единого государственного реестра недвижимости от 27.03.2026 № КУВИ-001/2026-40992704, здание с кадастровым номером 47:13:0000000:6440 находится в собственности открытого акционерного общества «Российские железные дороги», ИНН: 7708503727. В соответствии с выпиской из ЕГРН от 19.02.2026 № КУВИ-001/2026-20851251 земельный участок (единое землепользование) находится в собственности Российской Федерации, в аренде ООО «Валев», ИНН: 7825068605, в аренде ОАО «Российские железные дороги», ИНН: 7708503727, в аренде ООО «Русские башни», ИНН: 7702760453 (приложение № 2).

10.4. Краткие исторические сведения (время возникновения, даты основных изменений объекта):

Исследуемый объект расположен в городе Тихвине, в Тихвинском районе, в Ленинградской области.

Тихвин является одним из древнейших поселений Новгородского края. Свое название город получил от реки Тихвинки, в то время как река названа, предположительно, финским народом.¹

Упоминания о поселениях в районе Тихвина упоминаются еще в XIV веке, а в XVI веке появляются уже более достоверные сведения - появляется Пречистенский погост и монастыри, немного позже преобразованные в лавру; появляются слободы и подмонастырный Тифинский посад.²

¹ Мордвинов, И.П. Тихвинская старина (документы)/ И.П. Мордвинов// Сборник Новгородского общества любителей древности. – Вып. 4. – март 1911 г. - с. 24.

² Там же. с. 24-25.

В XVII веке Тихвин велась настолько широкая торговля с Швецией, что правительство осведомлялось у тихвинцев не только о состоянии рынка, но и о настроениях в шведской земле. Также казна приобретала через Тихвин огнестрельное оружие, но контрабанды через тихвинцев проходило не мало – табак, вино и другое.³

Помимо торговли Тихвин славился своими ремеслами и промыслами. Издавна здесь шла добыча железа, что поспособствовало развитию кузнечного промысла. Также сильно было развито искусство иконописное и плотничество.⁴

В 1773 году новгородский губернатор Сиверс объявил указ об именовании Тихвина городом.⁵

В 1811 году в действие вступила Тихвинская водная система, задуманная еще Петром I прокладка водного пути от реки Тихвинки до реки Соминки. Расширению водных путей способствовало развитие внутреннего рынка и международных торговых отношений.⁶

Со второй половины XIX века в Тихвинском уезде начался экономический спад в связи с потерей своего значения Тихвинской водной системы.⁷

Также в Тихвине родился и рос известный российский композитор Н.А. Римский-Корсаков.

Строительство железных дорог в регионах Пермь-Вятка-Котлас и Санкт-Петербург-Вологда-Вятка имело огромное значение в его политической, экономической и социальной жизни – осуществлялась модернизация налаженного хозяйства.⁸ Кроме того, строительство дорог на севере входило в рамки капиталистической модернизации данного региона, так как его хозяйство постепенно приходило в упадок.⁹

Крупный толчок в экономическом и политико-стратегическом развитии русский север получил с проведением магистральной линии Санкт-Петербург-Вологда-Вятка и Котлас-Вятка: кроме расширения и удешевления хлебной торговли, стали развиваться и другие производства, пришедшие на тот момент в упадок. Проведение дорог создало инфраструктуру и обеспечило занятость населения.¹⁰

Прослышав о строительстве дорог, тихвинцы испугались, что она пройдет мимо их города, так как они, находясь на большом расстоянии от Николаевской

³ Там же. с. 25.

⁴ Там же. с. 26.

⁵ Краснов, Н.В. Тихвин/ Н.В. Краснов. - Лениздат, 1971. – с. 38.

⁶ Там же. – с. 38-39.

⁷ Там же. – с. 45.

⁸ Гудкова, О.В. Строительство Северной железной дороги и ее роль в развитии региона (1858 - 1917 гг.) Автореф. дис. на соиск. учен. степ. к.ю.н., Спец. 07.00.02 / Гудкова О.В.; [Рос. гос. пед. ун-т им. А. И. Герцена]. — СПб. 2000. - с. 16.

⁹ Строительство Северной железной дороги и ее роль в развитии региона (1858 - 1917 гг.) Автореф. дис. на соиск. учен. степ. к.ю.н., Спец. 07.00.02 / Гудкова О.В.; [Рос. гос. пед. ун-т им. А. И. Герцена]. — СПб. 2000. – с. 17.

¹⁰ Там же. - с. 18.

железной дороги и паровой пристани на реке Сясь, были вынуждены добираться в другие города на экипажах неудобно и долго по труднопроходимым дорогам.¹¹

На специальном заседании городской думы в 1898 году было решено ходатайствовать перед правительством, что если железная дорога пройдет через Тихвин, то городские земли будут предоставлены путейскому ведомству бесплатно.¹²

5 мая 1901 года Николай II утвердил направление железнодорожной линии Санкт-Петербург - Вятка через Тихвин и Вологду. Приступить к сооружению этой линии было необходимо в 1902 году.¹³ Начальником строительства был назначен В.А. Саханский. Большинство материалов (цемент, камень, тем, рельсы) доставлялись по Тихвинской водной системе. Были построены кирпичные заводы и пункты по производству шпал.¹⁴

Пути и здания располагались на станциях так, чтобы впоследствии их можно было свободно расширить, если бы в этом возникла необходимость.¹⁵

Пассажирские здания третьего класса, к которым относились вокзалы в Тихвине, Череповце и Бабаево, строились по типовому проекту в один этаж – кирпичные и каменные, крытые железом, с площадью внутреннего помещения в 180 кв. саженей. Они были снабжены печами, служащими для отопления и вентиляции. В пассажирских зданиях всех станций имелись мужские и дамские уборные с ватерклозетами и выносными клозетами системы Тимоховича. Все станции были снабжены мебелью, огнегасительными инструментами и приборами для взвешивания и погрузки.¹⁶

На строительство железной дороги привлекли жителей Поволжья, пострадавших от неурожая. Они прибывали на станцию Чудово, добираясь потом несколько дней Тихвина, где их расселяли по баракам и крестьянским семьям. Всего в Тихвинский уезд прибыли около 2000 человек, некоторые остались работать на построенной ими дороге.¹⁷

В 1904 году было построено паровозное депо станции Тихвин. В нем имелось два зала ожидания (для пассажиров первого, второго и третьего классов),

¹¹ Кутузов, В. Изменилась судьба города/ В. Кутузов // Безформата. – 07.12.2011. - <https://tihvin.bezformata.com/listnews/izmenilas-sudba-goroda/2076098/?ysclid=mn8wyet84q567107540>.

¹² Там же.

¹³ Сооружение Петербурго-Вологодской ж.д.: альбом чертежей типовых и исполнительных. – СПб, 1902 – 1905.

¹⁴ Кутузов, В. Изменилась судьба города/ В. Кутузов // Безформата. – 07.12.2011. - <https://tihvin.bezformata.com/listnews/izmenilas-sudba-goroda/2076098/?ysclid=mn8wyet84q567107540>.

¹⁵ Сооружение Петербурго-Вологодской ж.д.: альбом чертежей типовых и исполнительных. – СПб, 1902 – 1905. с. 11.

¹⁶ Там же. стр. 11, 76, 77.

¹⁷ Кутузов, В. Изменилась судьба города/ В. Кутузов // Безформата. – 07.12.2011. - <https://tihvin.bezformata.com/listnews/izmenilas-sudba-goroda/2076098/?ysclid=mn8wyet84q567107540>.

буфет, кабинеты для начальника станции и жандарма. Возле вокзалов в Тихвине и Череповце возвели часовни, но тихвинская была утрачена в 1987 году.¹⁸

Тихвинская железнодорожная станция в первые дни войны работала на организацию эвакуации детей из Ленинграда. С сентября 1941 года Тихвин стал прифронтовым городом. В октябре 1941 года на город были совершены авиационные налеты, в результате которых было разрушено дорожное полотно, уничтожены паровозы и вагоны. Однако станцию стремились быстро восстановить, и движение осталось бесперебойным.¹⁹

8 ноября 1941 года Тихвин был взят вражескими войсками. Последняя железнодорожная магистраль, по которой до побережья Ладожского озера шли грузы в осажденный Ленинград, но дальнейшее наступление вражеских войск все равно было остановлено.

В связи с важным стратегическим значением Тихвина советские войска начали наступательную операцию в декабре. В начале 1942 года линия Тихвин - Волховстрой была восстановлена, и из города отправилась первые эшелоны, обеспечивающие продовольствием и эвакуацией находящихся в блокаде Ленинграда.

На текущую дату здание вокзала выполняет свою историческую функцию.

10.5. Описание объекта культурного наследия, современное состояние:

Выявленный объект культурного наследия «Здание вокзала» расположен в Ленинградской области, Тихвинском районе, в юго-западной части города Тихвина. Станция Тихвин входит в состав Октябрьской железной дороги.

Объект представляет собой одноэтажное, прямоугольное в плане здание с прямоугольной в плане пристройкой с восточной стороны, перекрыто крышей вальмовой конфигурации; продольные фасады усложнены центральным и боковым ризалитами.

В соответствии с данными технического паспорта: фундамент – железобетонный ленточный, стены и перегородки – кирпичные, перекрытия – сборные железобетонные, крыша – оцинкованное железо, полы – бетонные. Отмостка – бетонная, водосточная система организована. Отделка фасадов – оштукатуривание и окрашивание краской желтого цвета с выделением элементов архитектурно-художественного оформления белым цветом.

Композиция южного и северного фасадов – симметричная, архитектурно-художественное оформление аналогично: продольные фасады усложнены по центру ризалитом в три световые оси, центральная световая ось завершается щипцом, оформленным профилированным карнизом и декоративными машикулями, фланкирована лопатками с лепным декором геометрического

¹⁸ Старый Тихвин. - https://vk.com/topic-5754815_22429667.

¹⁹ Железнодорожники Тихвина в годы Великой Отечественной войны// Российские железные дороги. - https://ozd.rzd.ru/ru/4506/page/3290?STRUCTURE_ID=4792&layer_id=3290&id=18068&id_orcl=2869&accessible=true&ysclid=mn4ito2g2u784473191

характера, по краям ризалита в уровне крыши расположены две тумбы, декорированные профилированным лепным декором; фланкированы боковыми ризалитами, оформленными аттиком с тумбами, декорированными профилированным лепным декором. Оформление общих плоскостей фасадов: невысокий профилированный цоколь, пилястры, расположенные в простенках, оформленные филенками и лепным декором геометрического характера, фриз, состоящий из профилированного карниза, пояса профилированных квадратных филенок и декоративными машикулями. Конфигурация дверных и оконных проемов – прямоугольные с полуциркульным завершением; заполнения – современные, металлопластиковые, коричневого цвета, с многочастным рисунком расстекловки, соответствующим историческому. Оформление дверных и оконных проемов: архивольт, декорированный имитацией кирпичной перемычки и замковым камнем, оконные проемы также декорированы профилированной подоконной плитой.

Архитектурно-художественное оформление западного фасада: боковые части фасада фланкированы композицией в виде двух пилястр, завершающихся тумбами с лепным декором, оформляющих профилированные прямоугольные филенки, фриз, состоящий из профилированного карниза, пояса профилированных квадратных филенок и декоративными машикулями, аттик в завершении с тумбами, оформленный профилированными прямоугольными филенками. Конфигурация оконных проемов – прямоугольная с полуциркульным завершением. Заполнения оконных проемов – современные, металлопластиковые, коричневого цвета, рисунок расстекловки многочастный. Оформление оконных проемов: архивольт, декорированный имитацией кирпичной перемычки и замковым камнем, профилированная подоконная плита, центральный – подоконная ниша.

Архитектурно-художественное оформление северного и южного фасадов восточной пристройки аналогично: завершение в виде щипов с профилированным карнизом и со ступенчатым поясом в виде декоративных машикулей, края фланкированы лопатками с лепным декором геометрического характера, профилированная подоконная тяга. Оконные проемы прямоугольной конфигурации с полуциркульным завершением: заполнения (с южной стороны заложен) – современные, металлопластиковые, коричневого цвета, с многочастным рисунком расстекловки. Восточный фасад: профилированный венчающий карниз, края фланкированы лопатками с лепным декором геометрического характера, профилированная подоконная тяга, профилированная прямоугольная филенка. Дверной проем прямоугольной конфигурации с полуциркульным завершением – поздний.

Отделка интерьеров современная: в соответствии с документацией технического учета, полы – бетонные, стены и потолок окрашены.

Результаты фотофиксации объекта культурного наследия представлены в приложении № 3 к настоящему Акту.

10.6. Сведения о времени возникновения или дате создания объекта, датах основных изменений (перестроек) данного объекта и (или) датах связанных с ним исторических событий:

1904 г. – строительство здания.

11. Перечень документов и материалов, полученных и собранных при проведении экспертизы, а также использованной для нее специальной, технической и справочной литературы:

11.1. Перечень документов и материалов, полученных и собранных при проведении экспертизы:

1. Историческая иконография (приложение № 2).
2. Историческая справка (приложение № 2).
3. Ситуационный, историко-культурный и историко-архитектурный опорный планы (приложение № 2).
4. Материалы фотофиксации от 22.12.2025 (приложение № 3).
5. Выписка из ЕГРН от 19.02.2026 № КУВИ-001/2026-20851251, от 27.03.2026 № КУВИ-001/2026-40992704 (приложение № 2).
6. Технический паспорт здания от 31.07.2003 инв. № 2567 А (приложение № 2).
7. Акт постановки на учет от 28.07.1991 № 16-3 (приложение № 2).
8. Выписка ФИАС от 27.03.2026 № FY-260327-1898077 (приложение № 2).

11.2. Используемая для экспертизы специальная, техническая, справочная и иная литература:

1. Федеральный закон от 25.06.2002 № 73-ФЗ «Об объектах культурного наследия (памятниках истории и культуры) народов Российской Федерации».
2. Постановление Правительства Российской Федерации от 25.04.2024 № 530 «Об утверждении Положения о государственной историко-культурной экспертизе».
3. Приказ Министерства культуры Российской Федерации от 03.10.2011 № 954 «Об утверждении Положения о едином государственном реестре объектов культурного наследия (памятников истории и культуры) народов Российской Федерации»;
4. Приказ Министерства культуры Российской Федерации от 04.06.2015 г. № 1745 «Об утверждении требований к составлению проектов границ территорий объектов культурного наследия»;
5. Приказ Министерства культуры Российской Федерации от 13.01.2016 г. № 28 «Об утверждении порядка определения предмета охраны объекта культурного наследия, включенного в Единый государственный реестр объектов культурного наследия (памятников истории и культуры) народов Российской Федерации».

Федерации в соответствии со статьей 64 Федерального закона от 25 июня 2002 г. № 73-ФЗ «Об объектах культурного наследия (памятниках истории и культуры) народов Российской Федерации»;

6. Закон Ленинградской области от 25.12.2015 № 140-ОЗ «О государственной охране, сохранении, использовании и популяризации объектов культурного наследия (памятников истории и культуры) народов Российской Федерации, расположенных на территории Ленинградской области»;

7. Гудкова, О.В. Строительство Северной железной дороги и ее роль в развитии региона (1858 - 1917 гг.) Автореф. дис. на соиск. учен. степ. к.ю.н., Спец. 07.00.02 / Гудкова О.В.; [Рос. гос. пед. ун-т им. А. И. Герцена]. — СПб. 2000.

8. Железнодорожники Тихвина в годы Великой Отечественной войны// Российские железные дороги. - https://ozd.rzd.ru/ru/4506/page/3290?STRUCTURE_ID=4792&layer_id=3290&id=18068&id_orcl=2869&accessible=true&ysclid=mn4ito2g2u784473191

9. Краснов, Н.В. Тихвин/ Н.В. Краснов. - Лениздат, 1971.

10. Кутузов, В. Изменилась судьба города/ В. Кутузов // Безформата. – 07.12.2011. - <https://tihvin.bezformata.com/listnews/izmenilas-sudba-goroda/2076098/?ysclid=mn8wyet84q567107540>.

11. Мордвинов, И.П. Тихвинская старина (документы)/ И.П. Мордвинов// Сборник Новгородского общества любителей древности. – Вып. 4. – март 1911 г.

12. Сооружение Петербурго-Вологодской ж.д.: альбом чертежей типовых и исполнительных. – СПб, 1902 – 1905.

13. Старый Тихвин. - https://vk.com/topic-5754815_22429667.

14. Строительство Северной железной дороги и ее роль в развитии региона (1858 - 1917 гг.) Автореф. дис. на соиск. учен. степ. к.ю.н., Спец. 07.00.02 / Гудкова О.В.; [Рос. гос. пед. ун-т им. А. И. Герцена]. — СПб. 2000.

12. Обоснования вывода экспертизы

12.1. Анализ историко-культурной ценности объекта и обоснование наличия (отсутствия) историко-культурной ценности объекта, обоснование категории и вида объекта культурного наследия

Статьей 3 Федерального закона от 25.06.2002 г. № 73-ФЗ установлено, что «к объектам культурного наследия (памятникам истории и культуры) народов Российской Федерации относятся объекты недвижимого имущества (включая объекты археологического наследия) и иные объекты с исторически связанными с ними территориями, произведениями живописи, скульптуры, декоративно-прикладного искусства, объектами науки и техники и иными предметами материальной культуры, возникшие в результате исторических событий, представляющие собой ценность с точки зрения истории, археологии, архитектуры, градостроительства, искусства, науки и техники, эстетики, этнологии или антропологии, социальной культуры и являющиеся свидетельством эпох и цивилизаций, подлинными источниками информации о

зарождении и развитии культуры».

Статьей 4 Федерального закона от 25.06.2002 № 73-ФЗ установлены три категории историко-культурного значения объектов культурного наследия: объекты культурного наследия федерального, регионального и местного (муниципального) значения. К первой категории относятся объекты, обладающие историко-архитектурной, художественной, научной и мемориальной ценностью, имеющие особое значение для истории и культуры Российской Федерации, а также объекты археологического наследия. Ко второй – объекты, имеющие особое значение для истории и культуры субъекта Российской Федерации. К третьей, соответственно, – для истории и культуры муниципального образования.

Здание вокзала в городе Тихвине построено в 1904 году в рамках расширения Северной железной дороги.

Строительство исследуемой железнодорожной станции имело крупное экономическое и социальное значение: проведение дорог создало инфраструктуру и обеспечило занятость населения, расширилась и удешевилась хлебная торговля, а также вновь стали развиваться производства, пришедшие на тот момент в упадок.

Кроме того, тихвинская станция имела стратегически важное значение в период Великой Отечественной войны – через нее доставляли продовольствие и эвакуировали жителей осажденного Ленинграда.

Само здание вокзала является образцом железнодорожной архитектуры начала XX века: разработав типовой проект здания в стиле эклектике с элементами византийской архитектуры, переосмысленной в рамках современности и иного функционала, его успешно реализовали и на других станциях – Бабаево и Череповец.

Исследуемый объект обладает высокой степенью сохранности, что можно подтвердить сравнением с сохранившимися проектными чертежами, а также многочисленными фотоматериалами. Благодаря обилию материалов иконографии возможно максимальное сохранение исторического вида здания.



Чертежи типовой пассажирской станции III кл. «Тихвин», «Бабаево» и «Череповец». Дата: 1902-1905 гг. Источник: Альбом чертежей типовых и исполнительных. Сооружение Петербурго-Вологодской ж.д., 1902-1905.



Южный фасад здания. Дата: декабрь 2025 г.

Вышеизложенные факты позволяют сделать вывод о том, что ***выявленный объект культурного наследия «Здание вокзала» по адресу: Ленинградская область, г. Тихвин имеет особое значение для истории и культуры Ленинградской области.***

На основании статьи 4 Федерального закона от 25.06.2002 № 73-ФЗ объект следует отнести к категории объектов культурного наследия местного значения.

На основании статьи 3 Федерального закона от 25.06.2002 № 73-ФЗ объект должен быть включен в реестр по виду «памятник».

По результатам проведенных историко-архивных исследований установлено следующее: рассматриваемое здание было сооружено в 1904 г., автор неизвестен.

В Федеральной адресной информационной системе адрес здания или сооружения отсутствует, в связи с чем в качестве адреса предлагается частично принять местоположение объекта, указанное в Едином государственном реестре недвижимости об основных характеристиках и зарегистрированных правах на объект недвижимости - Ленинградская область, муниципальный район Тихвинский, городское поселение Тихвинское, город Тихвин, ст. Тихвин.

Предлагается уточнить сведения в отношении местоположения и категории объекта следующим образом: объект культурного наследия регионального значения «Здание вокзала», 1904 г., автор неизвестен, по адресу: Ленинградская область, муниципальный район Тихвинский, городское поселение Тихвинское, город Тихвин, ст. Тихвин.

12.2. Обоснование проекта предмета охраны и проекта границ территории объекта культурного наследия «Здание вокзала».

12.2.1. Обоснование проекта предмета охраны объекта культурного наследия.

Предмет охраны объектов культурного наследия определяется, сообразуясь с разработанным в «Конвенции об охране Всемирного культурного и природного наследия» ЮНЕСКО 1972 года «тестом на подлинность», состоящем из четырех основных параметров: «подлинность материала, первоначальный замысел, мастерство исполнения, подлинность окружения». Соблюдение этих параметров установлено статьей 3 Федерального закона

от 25.06.2002 г. № 73-ФЗ, согласно которой объекты культурного наследия (памятники истории и культуры) народов Российской Федерации должны быть «подлинными источниками информации о зарождении и развитии культуры».

Предмет охраны на выявленный объект культурного наследия «Здание вокзала» по адресу: Ленинградская область, муниципальный район Тихвинский, городское поселение Тихвинское, город Тихвин, ст. Тихвин не утвержден.

На основании критериев, установленных статьей 3 Федерального закона от 25.06.2002 г. № 73-ФЗ, а также историко-архивных исследований, в результате которых были обнаружены фотоматериалы, позволяющие восстановить исторический облик сооружения, к предмету охраны объекта культурного наследия «Здание вокзала» предлагается отнести следующие элементы:

1) объемно-пространственное решение:

- историческое (здесь и далее под термином «исторический» следует понимать период на 1904 г.) местоположение объекта, расположенного на железнодорожной станции Тихвин;
- исторические габариты и конфигурация одноэтажного прямоугольного в плане с прямоугольной в плане пристройкой с восточной стороны;
- габариты и конфигурация (вальмовая) крыши, высотные отметки конька крыши, материал окрытия кровли – листовой металл;

2) конструктивная система:

- местоположение, материал (кирпич) наружных и внутренних капитальных стен;
- местоположение чердачного перекрытия;

3) архитектурно-художественное решение фасадов:

Архитектурно-художественное решение фасадов в стиле эклектики:

Южный и северный фасады имеют аналогичное оформление:

- материал и характер наружной облицовки: оштукатуривание и окрашивание;
- невысокий профилированный цоколь;
- пилястры, расположенные в простенках, оформленные филенками и лепным декором геометрического характера;
- фриз, состоящий из профилированного карниза, пояса профилированных квадратных филенок и декоративными машикулями;
- центральный ризалит в три световые оси: центральная ось завершена боковыми тумбами с профилированным лепным декором и щипцом, оформленным профилированным карнизом и декоративными машикулями, фланкирована лопатками с лепным декором геометрического характера;
- боковые ризалиты: оформление аттиком с тумбами, декорированные профилированным лепным декором;
- дверные проемы – местоположение, габариты, конфигурация (прямоугольные с полуциркульным завершением);
- оконные проемы – местоположение, габариты, конфигурация

(прямоугольные с полуциркульным завершением);

- заполнения оконных проемов – цвет (коричневый), исторический рисунок расстекловки;

- оформление дверных и оконных проемов: архивольт, декорированный имитацией кирпичной перемычки и замковым камнем, оконные проемы также декорированы профилированной подоконной плитой;

Западный фасад:

- боковые части фасада фланкированы композицией в виде двух пилястр, завершающихся тумбами с лепным декором, оформляющих профилированные прямоугольные филенки;

- фриз, состоящий из профилированного карниза, пояса профилированных квадратных филенок и декоративными машикулями;

- аттик в завершении с тумбами, оформленный профилированными прямоугольными филенками;

- оконные проемы – местоположение, габариты (у центрального – только верхняя отметка), конфигурация (прямоугольные с полуциркульным завершением);

- заполнения оконных проемов – цвет (коричневый), исторический рисунок расстекловки;

- заполнения оконных проемов – цвет (коричневый), исторический рисунок расстекловки;

- оформление оконных проемов: архивольт, декорированный имитацией кирпичной перемычки и замковым камнем, профилированная подоконная плита, центральный – подоконная ниша;

- восточная пристройка:

- северный и южный фасады:

- завершение в виде щипов с профилированным карнизом и со ступенчатым поясом в виде декоративных машикулей;

- края фланкированы лопатками с лепным декором геометрического характера;

- профилированная подоконная тяга;

- оконные проемы – местоположение, габариты, конфигурация;

- заполнение (с южной стороны - заложен) – цвет (коричневый), исторический рисунок расстекловки;

Восточный фасад:

- профилированный венчающий карниз;

- края фланкированы лопатками с лепным декором геометрического характера;

- профилированная подоконная тяга;

- профилированная прямоугольная филенка.

Проект предмета охраны объекта культурного наследия «Здание вокзала» представлен в приложении № 4 к настоящему Акту.

12.2.2. Обоснование проекта границ территории объекта культурного наследия «Здание вокзала».

В соответствии со ст. 3.1. Федерального закона от 25.06.2002 г. № 73-ФЗ территорией объекта культурного наследия является территория, непосредственно занятая данным объектом культурного наследия и (или) связанная с ним исторически и функционально, являющаяся его неотъемлемой частью.

Историко-культурный опорный план, разработанный на основании историко-культурных исследований, представлен в приложении № 2 к настоящему Акту. Альбом материалов исторической иконографии содержится в приложении № 2 к настоящему Акту.

Границы выявленного объекта культурного наследия «Здание вокзала» по адресу: Ленинградская область, г. Тихвин утверждены приказом Комитета по сохранению культурного наследия Ленинградской области от 27.03.2023 № 01-03/23-109.

В указанные границы территории входит объект культурного наследия регионального значения «Здание служб», состоящий в составе объекта культурного наследия регионального значения «Постройки при железнодорожном вокзале». Границы территории указанного объекта утверждены приказом Комитета по сохранению культурного наследия Ленинградской области от 06.05.2022 № 01-03/22-80 и частично дублируются в границах территории выявленного объекта культурного наследия «Здание вокзала».

В связи с указанным предлагается сократить утвержденные границы объекта культурного наследия «Здание вокзала», сохранив отступ от проекции обреза карниза.



Схема границ территории объекта культурного наследия «Постройки при железнодорожном вокзале»

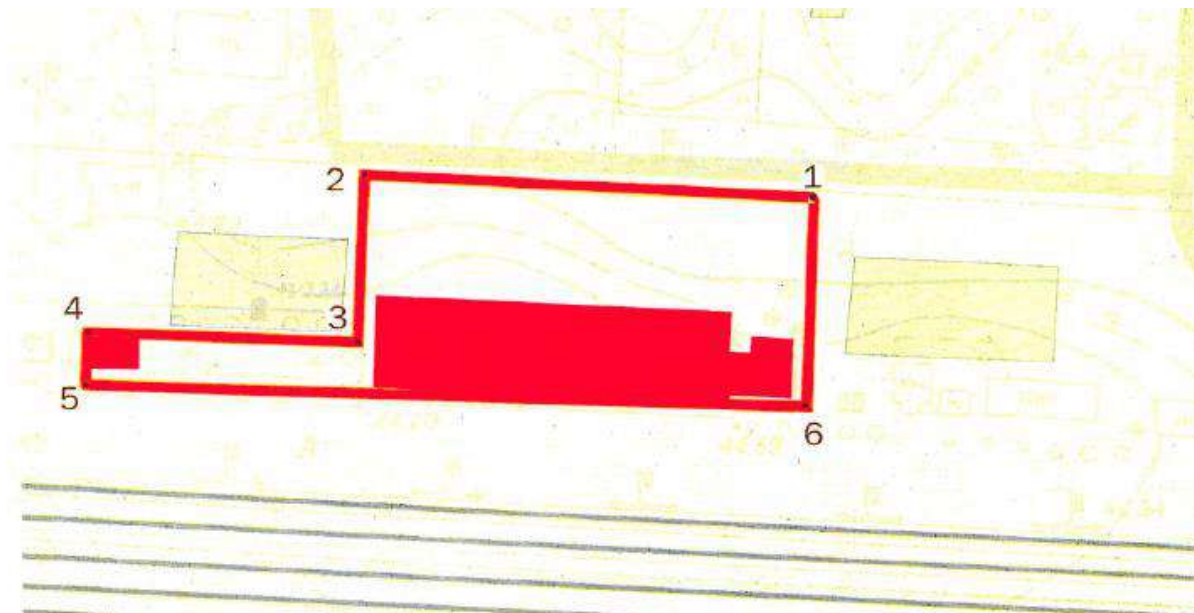


Схема границ территории выявленного объекта культурного наследия «Здание вокзала»

Режим использования территории объекта культурного наследия предлагается установить с учетом ограничений, установленных статьей 5.1 Федерального закона от 25.06.2002 № 73-ФЗ, включая возможность обеспечения современного использования объекта культурного наследия и благоустройства прилегающей к нему территории, а также с учетом границ территории объекта культурного наследия «Здание вокзала», утвержденных приказом Комитета по сохранению культурного наследия Ленинградской области от 27.03.2023 № 01-03/23-109.

Проект границ территории объекта культурного наследия, включающий текстовое описание границ, карту (схему) границ территории объекта культурного наследия, перечень координат поворотных (характерных) точек границ территории объекта культурного наследия в системе координат, установленной для ведения государственного кадастра недвижимости, режим использования территории объекта культурного наследия представлен в приложении № 5 к настоящему Акту.

13. Вывод экспертизы:

Об обоснованности (положительное заключение) включения выявленного объекта культурного наследия «Здание вокзала» по адресу: Ленинградская область, г. Тихвин в единый государственный реестр объектов культурного наследия (памятников истории и культуры) народов Российской Федерации в качестве объекта культурного наследия регионального значения «Здание вокзала», 1904 г., автор неизвестен, по адресу: Ленинградская область, муниципальный район Тихвинский, городское поселение Тихвинское, город Тихвин, ст. Тихвин, вид объекта культурного наследия – памятник.

14. Перечень приложений к заключению экспертизы, обосновывающих вывод эксперта и подлежащих размещению на официальном сайте органа

охраны объектов культурного наследия в информационно-телекоммуникационной сети «Интернет»:

14.1. Перечень документов, представленных заказчиком или полученных экспертом самостоятельно (приложение № 1)

1.1. Копия приказа Комитета по культуре Ленинградской области от 01.12.2015 № 01-03/15-63 «Об утверждении Перечня выявленных объектов культурного наследия, расположенных на территории Ленинградской области».

1.2. Копия приказа Комитета по сохранению культурного наследия культурного наследия Ленинградской области от 27.03.2023 № 01-03/23-109 «Об утверждении границ территории выявленного объекта культурного наследия «Здание вокзала», расположенного по адресу: Ленинградская область, Тихвинский район, город Тихвин».

14.2. Перечень документов и материалов, полученных и собранных при проведении экспертизы, а также использованной для нее специальной, технической и справочной литературы (приложение № 2)

2.1. Историческая справка.

2.2. Историческая иконография.

2.3. Историко-культурный опорный план.

2.4. Выписка из Единого государственного реестра недвижимости на земельный участок и на здание.

2.5. Технический паспорт здания от 31.07.2003 инв. № 2567 А.

2.6. Акт постановки на учет от 28.07.1991 № 16-3.

2.7. Выписка ФИАС от 27.03.2026 № FY-260327-1898077.

14.3. Фотографические изображения объекта от 22.12.2025, полученные либо выполненные в ходе проведения экспертизы или содержащиеся в документации, обосновывающей включение объекта культурного наследия в единый государственный реестр объектов культурного наследия (памятников истории и культуры) народов Российской Федерации (приложение № 3).

3.1. Фотофиксация современного состояния.

14.4. Проект предмета охраны объекта культурного наследия регионального значения «Здание вокзала» (приложение № 4).

14.5. Проект границ территории объекта культурного наследия регионального значения «Здание вокзала» (приложение № 5).

14.6. Копия государственного контракта (приложение № 6).

6.1. Копия государственного контракта.

14.7. Копии договоров с экспертами, состоящими в трудовых

отношениях с юридическим лицом (приложение № 7).

7.1. Копии договоров с экспертами, состоящими в трудовых отношениях с ООО «Союз экспертов Северо-Запада».

15. Дата оформления заключения экспертизы:

Подпись эксперта (подписано усиленной электронной подписью):

Государственный
эксперт
Филипович М.И.

(подписано усиленной электронной подписью)


30.03.2026 г.

Приложение № 1 к Акту по результатам государственной историко-культурной экспертизы выявленного объекта культурного наследия «Здание вокзала» по адресу: Ленинградская область, г. Тихвин в целях обоснования включения в единый государственный реестр объектов культурного наследия (памятников истории и культуры) народов Российской Федерации

Перечень документов, представленных заказчиком или полученных экспертом самостоятельно

1.1. Копия приказа Комитета по культуре Ленинградской области от 01.12.2015 № 01-03/15-63 «Об утверждении Перечня выявленных объектов культурного наследия, расположенных на территории Ленинградской области».

1.2. Копия приказа Комитета по сохранению культурного наследия культурного наследия Ленинградской области от 27.03.2023 № 01-03/23-109 «Об утверждении границ территории выявленного объекта культурного наследия «Здание вокзала», расположенного по адресу: Ленинградская область, Тихвинский район, город Тихвин».

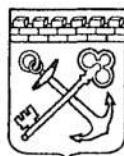

АДМИНИСТРАЦИЯ ЛЕНИНГРАДСКОЙ ОБЛАСТИ КОМИТЕТ ПО КУЛЬТУРЕ ЛЕНИНГРАДСКОЙ ОБЛАСТИ

ПРИКАЗ

«11» декабря 2015 г.

№ 01-03/15-63

г. Санкт-Петербург

Об утверждении Перечня выявленных объектов культурного наследия, расположенных на территории Ленинградской области

На основании ст. 9.2, статьи 16.1, пп. 1) п. 2 статьи 33 Федерального закона от 25.06.2002 г. № 73-ФЗ «Об объектах культурного наследия (памятниках истории и культуры) народов Российской Федерации», приказываю:

1. Утвердить Перечень выявленных объектов культурного наследия, расположенных на территории Ленинградской области (далее - Перечень), согласно Приложению к настоящему Приказу;

2. Поручить отделу по осуществлению полномочий Ленинградской области в сфере объектов культурного наследия департамента государственной, охраны, сохранения и использования объектов культурного наследия комитета по культуре Ленинградской области осуществлять формирование и ведение Перечня;

3. Осуществлять формирование и ведение Перечня путем принятия решения о включении объекта, обладающего признаками объекта культурного наследия в Перечень, либо исключении выявленного объекта культурного наследия из Перечня на основании решения о включении такого объекта или об отказе во включении такого объекта в единый государственный реестр объектов культурного наследия (памятников истории и культуры) народов Российской Федерации;

4. Актуализировать сведения, указанные в Перечне на официальном сайте комитета по культуре Ленинградской области в сети Интернет ежеквартально, не позднее 5 числа месяца, следующего за последним месяцем квартала;

5. Назначить ответственным за исполнение п. 2-4 настоящего приказа начальника отдела по осуществлению полномочий Ленинградской области в сфере объектов культурного наследия департамента государственной охраны, сохранения и использования объектов культурного наследия комитета по культуре Ленинградской области Константина Сергеевича Василенко;

6. Контроль за исполнением настоящего приказа возложить на заместителя начальника департамента государственной охраны, сохранения и использования объектов культурного наследия комитета по культуре Ленинградской области Галину Ефимовну Лазареву;

7. Настоящий приказ вступает в силу со дня его официального опубликования.

Председатель комитета

Е.В. Чайковский

Приложение
к приказу от 01.12 2015 г. № 01-03/15-13

Перечень выявленных объектов культурного наследия

	Наименование объекта культурного наследия с указанием объектов, входящих в его состав	Местонахождение объекта культурного наследия	акт органа государственной власти о его постановке на государственную охрану
	Бокситогорский район		
1.	Часовня Нила Столбенского	д.Гагрино на кладбище Анисимовская волость	Акт постановки на учет № 1-2 от 04.12.1992
2.	Усадьба «Галично»	д.Галично Большедворская волость	Акт постановки на учет № 1-1 от 04.12.1992
3.	- барский дом		
4.	- дом управляющего		
5.	Усадьба «Ольхово»	д.Дороховая Борская волость	Акт постановки на учет № 1-5 от 08.04.1997
6.	Комплекс Тихвинской водной системы	пос.Ефимовский	Акт постановки на учет № 1-5 от 08.04.1997
7.	Ильинская церковь	пос.Ефимовский	Акт постановки на учет № 1-5 от 08.04.1997
8.	Воскресенская церковь	д.Журавлево Журавлевская волость	Акт постановки на учет № 1-5 от 08.04.1997
9.	Пятницкая часовня	д.Калинецкое Анисимовская волость	Акт постановки на учет № 1-3 от 15.03.1988
10.	Покровская церковь	д.Колбеки Борская волость	Акт постановки на учет № 1-4 /1-5 от 15.03.1988
11.	Федоровская церковь	д.Лидь Заборьевская волость	Акт постановки на учет № 1-5 от 08.04.1997
12.	Жилой дом Фукова	д.Михалево Ефимовская волость	Акт постановки на учет № 1-5 от 08.04.1997к
13.	Усадьба княгини Мышецкой	д.Мозалево Мозолевская волость	Акт постановки на учет № 1-4 от 15.03.1988
14.	Казанская церковь	д.Мозолево Мозолевская волость	Акт постановки на учет № 1-4 от 15.03.1988

1827.	- часовня		
1828.	- складская постройка		
1829.	Церковь Св. Великомученика и Победоносца Георгия	д.Ложголово Старопольская волость	Акт постановки на учет № 15-5 от 14.02.1996
1830.	Церковь Успения Божьей Матери	д.Заручье Старопольская волость	Акт постановки на учет № 15-6 от 14.02.1996
1831.	Часовня	д.Заручье Старопольская волость	Акт постановки на учет № 15-6 от 14.02.1996
1832.	Дом священника	д.Заручье Старопольская волость	Акт постановки на учет № 15-6 от 14.02.1996
1833.	Часовня Тихвинской Божьей Матери	д.Загорье Старопольская волость	Акт постановки на учет № 15-6 от 14.02.1996
1834.	Часовня	д.Ликовское Старопольская волость	Акт постановки на учет № 15-6 от 14.02.1996
1835.	Церковь Рождества Богородицы	д.Пенино Овсищенская волость	Акт постановки на учет № 15-6 от 14.02.1996
1836.	Надкладная часовня	д.Пенино Овсищенская волость	Акт постановки на учет № 15-6 от 14.02.1996
1837.	Церковь Михаила Архангела	д.Зажупанье Старопольская волость	Акт постановки на учет № 15-6 от 14.02.1996
1838.	Церковь Рождества Христова	д.Старополье	Акт постановки на учет № 15-2 от 18.05.1994
1839.	Купеческий дом	д.Старополье	Акт постановки на учет № 15-2 от 18.05.1994
1840.	Купеческий дом	д.Старополье	Акт постановки на учет № 15-2 от 18.05.1994
1841.	Братская могила красноармейцев, погибших в борьбе с белогвардейцами	д. Новоселье, гражданское кладбище	Акт постановки на учет № 1 от 07.09.1998
Тихвинский район			
1842.	Здание вокзала	г.Тихвин	Акт постановки на учет №16-3 от 28.07.1991
1843.	Жилой дом	г.Тихвин, Кузьмина, 9	Акт постановки на учет №16-4 от 14.06.1989
1844.	Административное здание	г.Тихвин, Карла Маркса, 9	Акт постановки на учет №16-4 от 14.06.1989
1845.	Дом с лавкой (б. Шижинского)	г.Тихвин, Карла Маркса, 13	Акт постановки на учет №16-2 от



**АДМИНИСТРАЦИЯ ЛЕНИНГРАДСКОЙ ОБЛАСТИ
КОМИТЕТ ПО СОХРАНЕНИЮ КУЛЬТУРНОГО НАСЛЕДИЯ
ЛЕНИНГРАДСКОЙ ОБЛАСТИ**

ПРИКАЗ

«27» марта 2023 г.

№ 01-03/23-109
Санкт-Петербург

**Об утверждении границ территории выявленного объекта культурного наследия «Здание вокзала», расположенного по адресу:
Ленинградская область, Тихвинский район, город Тихвин**

В соответствии со статьями 3.1, 9.2, 33 Федерального закона от 25 июня 2002 года № 73-ФЗ «Об объектах культурного наследия (памятниках истории и культуры) народов Российской Федерации», статьей 4 областного закона Ленинградской области от 25 декабря 2015 года № 140-оз «О государственной охране, сохранении, использовании и популяризации объектов культурного наследия (памятников истории и культуры) народов Российской Федерации», постановлением Правительства Ленинградской области от 21 декабря 2020 года № 839 «Об органах исполнительной власти Ленинградской области в сфере культуры и туризма», пунктами 2.1.2, 2.3.7 Положения о комитете по сохранению культурного наследия Ленинградской области, утвержденного постановлением Правительства Ленинградской области от 24 декабря 2020 года № 850, на основании проекта границ территории объектов культурного наследия в составе проекта объединенной зоны охраны объектов культурного наследия города Тихвина Ленинградской области, разработанного обществом с ограниченной ответственностью «Научно-производственное и проектное объединение «Союзстройреставрация», приказываю:

1. Утвердить границы территории выявленного объекта культурного наследия «Здание вокзала», расположенного по адресу: Ленинградская область, Тихвинский район, город Тихвин, согласно приложению 1 к настоящему приказу.

2. Отделу по осуществлению полномочий Ленинградской области в сфере объектов культурного наследия комитета по сохранению культурного наследия Ленинградской области:

- копию настоящего приказа направить в сроки, установленные действующим законодательством, в федеральный орган исполнительной власти, уполномоченный Правительством Российской Федерации на осуществление государственного

кадастрового учета, государственной регистрации прав, ведение Единого государственного реестра недвижимости и предоставление сведений, содержащихся в Едином государственном реестре недвижимости, его территориальные органы.

3. Сектору осуществления надзора за состоянием, содержанием, сохранением, использованием и популяризацией объектов культурного наследия комитета по сохранению культурного наследия Ленинградской области обеспечить размещение настоящего приказа в сетевом издании «Электронное опубликование документов» в информационно-телекоммуникационной сети «Интернет».

4. Контроль за исполнением настоящего приказа возложить на заместителя председателя комитета по сохранению культурного наследия Ленинградской области, осуществляющего полномочия в сфере сохранения, использования, популяризации и государственной охраны объектов культурного наследия.

5. Настоящий приказ вступает в силу со дня его официального опубликования.


Заместитель Председателя Правительства
Ленинградской области – председатель
комитета по сохранению культурного наследия



В.О. Цой

Приложение 1
к приказу комитета по сохранению культурного
наследия Ленинградской области
от «27» марта 2023 года
№ 01-03/23-109

**Границы территории выявленного объекта культурного наследия
«Здание вокзала», расположенного по адресу:
Ленинградская область, Тихвинский район, город Тихвин**

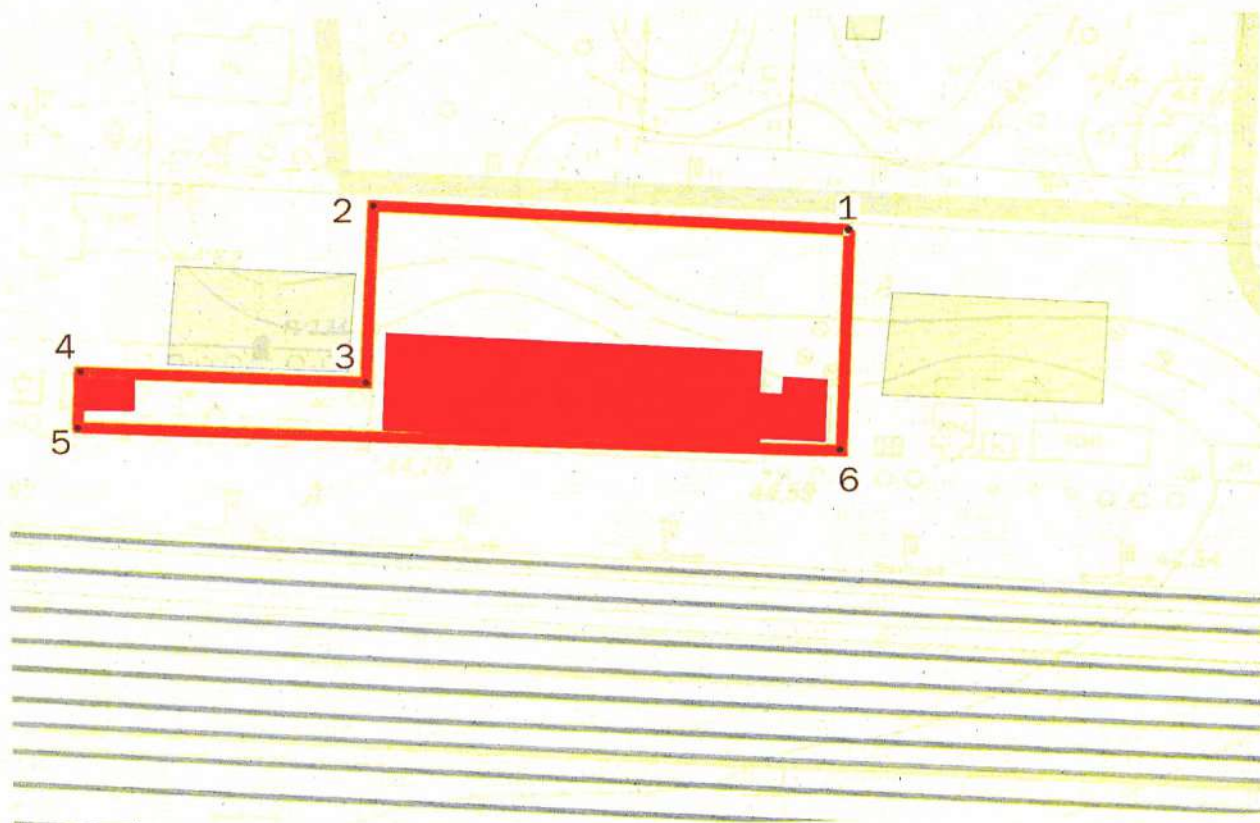

- граница территории объекта культурного наследия
- 1 — номер поворотной точки
- граница кадастрового участка

**Перечень координат поворотных (характерных) точек границ территории
выявленного объекта культурного наследия «Здание вокзала»,
расположенного по адресу:
Ленинградская область, Тихвинский район, город Тихвин**

Обозначение (номер) характерной точки	Координаты характерных точек в системе координат МСК-47	
	X (N)	Y (E)
1.	402768.5831	3225046.3627
2.	402728.4511	3225044.5354
3.	402732.9789	3224969.6309
4.	402773.7198	3224971.6320
5.	402737.1694	3224916.8287
6.	402731.1799	3225044.7099

**Описание границ территории выявленного объекта культурного наследия
«Здание вокзала», расположенного по адресу:
Ленинградская область, Тихвинский район, город Тихвин**

Точка № 1 расположена на северо-восточном углу кадастрового участка
От точки 1 к точке 2 на запад, по северной границе кадастрового участка
От точки 2 к точке 3 на юг, на расстоянии 3 м от западного фасада здания
От точки 3 к точке 4 на запад, по условной линии на продолжении северного фасада исторического здания служб
От точки 4 до точки 5 вдоль западного фасада служб
От точки 5 до точки 6 по линии вдоль южного фасада здания вокзала
От точки 6 к точке 1 вдоль восточного фасада здания вокзала на расстоянии 3 м

**Режим использования территории выявленного объекта культурного наследия
«Здание вокзала», расположенного по адресу:
Ленинградская область, Тихвинский район, город Тихвин**

1. Земельные участки в границах территории объекта культурного наследия (ансамбля) относятся к землям историко-культурного назначения. Требования к осуществлению деятельности в границах территории объекта культурного наследия и требования к содержанию и использованию территории объекта культурного наследия устанавливаются в соответствии с законодательством Российской Федерации об объектах культурного наследия.
2. Изыскательские, проектные, земляные, строительные, мелиоративные, хозяйственные работы в границах территории объекта культурного наследия проводятся при условии реализации согласованных соответствующим органом охраны объектов культурного наследия обязательных разделов об обеспечении сохранности объекта культурного наследия или проектов обеспечения сохранности объекта.

На данной территории разрешается:

- проведение в соответствии с проектной документацией, согласованной государственными органами охраны объектов культурного наследия, работ по сохранению объекта культурного наследия, в том числе приспособление здания под функции, не нарушающие структуры и предмета охраны объекта культурного наследия, целостности территории;
- воссоздание или компенсация утраченных элементов объекта, производимые в соответствии с документацией, согласованной государственными органами охраны объектов культурного наследия,
- проведение работ по благоустройству земельного участка, расположенного в границах территории объекта культурного наследия, с учетом вида использования данной территории и формирования условий благоприятного зрительного восприятия объекта культурного наследия;
- сохранение элементов природного и культурного ландшафта,
- установка информационных знаков размером не более 0,8х1,2 м в местах, не мешающих обзору объекта культурного наследия;
- применение при благоустройстве и оборудовании территории традиционных материалов: (дерево, камень, кирпич) в покрытиях, малых архитектурных формах, исключая контрастные сочетания и яркую цветовую гамму;
- ведение хозяйственной деятельности, не противоречащей требованиям обеспечения сохранности объекта культурного наследия и позволяющей обеспечить функционирование объекта культурного наследия в современных условиях;
- обеспечение доступа к объекту культурного наследия;
- обеспечение мер пожарной безопасности;
- обеспечение мер экологической безопасности;

На данной территории запрещается:

- ведение хозяйственной деятельности, ведущей к разрушению, искажению внешнего облика Объекта, нарушающей целостность объекта культурного наследия и создающей угрозу его повреждения, разрушения или уничтожения
- размещение промышленных и производственных предприятий, а также предприятий, связанных с пожаро- и взрывоопасной деятельностью, складов, автосервисов, автомастерских, гаражей, оборудования, оказывающего динамическое и вибрационное воздействие на конструкции объекта культурного наследия, независимо от мощности данного оборудования, предприятий, связанных с неблагоприятным для объекта культурного наследия температурно-влажностным режимом и применением химически

активных веществ, а также веществ, загрязняющих фасады, интерьеры объекта или территорию объекта

- проведение земляных, строительных, мелиоративных и иных работ, не связанных с работами по сохранению объекта культурного наследия или его отдельных элементов, сохранению историко-градостроительной или природной среды объекта культурного наследия;
- строительство объектов капитального строительства и увеличение объемно-пространственных характеристик существующих объектов капитального строительства;
- размещение мусора (свалок) на территории объекта культурного наследия;
- использование пиротехнических средств и фейерверков;
- создание разрушающих вибрационных нагрузок динамическим воздействием на грунты в зоне их взаимодействия с объектом культурного наследия;
- размещение рекламных конструкций на Объекте и на его территории;
- проведение археологических исследований на территории объекта культурного наследия без наличия у исследователя разрешения (открытого листа), выданного Министерством культуры Российской Федерации.

Приложение № 2 к Акту по результатам государственной историко-культурной экспертизы выявленного объекта культурного наследия «Здание вокзала» по адресу: Ленинградская область, г. Тихвин в целях обоснования включения в единый государственный реестр объектов культурного наследия (памятников истории и культуры) народов Российской Федерации

Перечень документов и материалов, полученных и собранных при проведении экспертизы, а также использованной для нее специальной, технической и справочной литературы

- 2.1. Историческая справка.
- 2.2. Историческая иконография.
- 2.3. Историко-культурный опорный план.
- 2.4. Выписка из Единого государственного реестра недвижимости на земельный участок и на здание.
- 2.5. Технический паспорт здания от 31.07.2003 инв. № 2567 А.
- 2.6. Акт постановки на учет от 28.07.1991 № 16-3.
- 2.7. Выписка ФИАС от 27.03.2026 № FY-260327-1898077.

История выявленного объекта культурного наследия «Здание вокзала» по адресу: Ленинградская область, г. Тихвин, включая сведения об этапах строительства, изменениях и перестройках, наиболее полно прослеживается в картографических и фотоматериалах, хранящихся в открытом доступе.

В рамках историко-культурной экспертизы были изучены фонды архива комитета по сохранению культурного наследия Ленинградской области, текстовые, иллюстративные и картографические материалы, хранящиеся в открытом доступе.

Результаты выполненного историко-архивного и библиографического исследования представлены в настоящей исторической справке, исторической иконографии и историко-культурном опорном плане.

Исследуемый объект расположен в городе Тихвине, в Тихвинском районе, в Ленинградской области.

Тихвин является одним из древнейших поселений Новгородского края. Свое название город получил от реки Тихвинки, в то время как река названа, предположительно, финским народом.¹

Упоминания о поселениях в районе Тихвина упоминаются еще в XIV веке, а в XVI веке появляются уже более достоверные сведения - появляется Пречистенский погост и монастыри, немного позже преобразованные в лавру; появляются слободы и подмонастырный Тифинский посад.²

В XVII веке Тихвин велась настолько широкая торговля с Швецией, что правительство осведомлялось у тихвинцев не только о состоянии рынка, но и о настроениях в шведской земле. Также казна приобретала через Тихвин огнестрельное оружие, но контрабанды через тихвинцев проходило не мало – табак, вино и другое.³

Помимо торговли Тихвин славился своими ремеслами и промыслами. Издавна здесь шла добыча железа, что поспособствовало развитию кузнечного промысла. Также сильно было развито искусство иконописное и плотничество.⁴

В 1773 году новгородский губернатор Сиверс объявил указ об именовании Тихвина городом.⁵

В 1811 году в действие вступила Тихвинская водная система, задуманная еще Петром I прокладка водного пути от реки Тихвинки до реки Соминки. Расширению водных путей способствовало развитие внутреннего рынка и международных торговых отношений.⁶

Со второй половины XIX века в Тихвинском уезде начался экономический спад в связи с потерей своего значения Тихвинской водной системы.⁷

Также в Тихвине родился и рос известный российский композитор Н.А. Римский-Корсаков.

Строительство железных дорог в регионах Пермь-Вятка-Котлас и Санкт-Петербург-Вологда-Вятка имело огромное значение в его политической, экономической и социальной жизни – осуществлялась модернизация налаженного хозяйства.⁸ Кроме того, строительство дорог на севере входило в

¹ Мордвинов, И.П. Тихвинская старина (документы)/ И.П. Мордвинов// Сборник Новгородского общества любителей древности. – Вып. 4. – март 1911 г. - с. 24.

² Там же. с. 24-25.

³ Там же. с. 25.

⁴ Там же. с. 26.

⁵ Краснов, Н.В. Тихвин/ Н.В. Краснов. - Лениздат, 1971. – с. 38.

⁶ Там же. – с. 38-39.

⁷ Там же. – с. 45.

⁸ Гудкова, О.В. Строительство Северной железной дороги и ее роль в развитии региона (1858 - 1917 гг.) Автореф. дис. на соиск. учен. степ. к.ю.н., Спец. 07.00.02 / Гудкова О.В.; [Рос. гос. пед. ун-т им. А. И. Герцена]. — СПб. 2000. - с. 16.

рамки капиталистической модернизации данного региона, так как его хозяйство постепенно приходило в упадок.⁹

Крупный толчок в экономическом и политико-стратегическом развитии русский север получил с проведением магистральной линии Санкт-Петербург-Вологда-Вятка и Котлас-Вятка: кроме расширения и удешевления хлебной торговли, стали развиваться и другие производства, пришедшие на тот момент в упадок. Проведение дорог создало инфраструктуру и обеспечило занятость населения.¹⁰

Прослышав о строительстве дорог, тихвинцы испугались, что она пройдет мимо их города, так как они, находясь на большом расстоянии от Николаевской железной дороги и паромной пристани на реке Сясь, были вынуждены добираться в другие города на экипажах неудобно и долго по труднопроходимым дорогам.¹¹

На специальном заседании городской думы в 1898 году было решено ходатайствовать перед правительством, что если железная дорога пройдет через Тихвин, то городские земли будут предоставлены путейскому ведомству бесплатно.¹²

5 мая 1901 года Николай II утвердил направление железнодорожной линии Санкт-Петербург - Вятка через Тихвин и Вологду. Приступить к сооружению этой линии было необходимо в 1902 году.¹³ Начальником строительства был назначен В.А. Саханский. Большинство материалов (цемент, камень, тем, рельсы) доставлялись по Тихвинской водной системе. Были построены кирпичные заводы и пункты по производству шпал.¹⁴

Пути и здания располагались на станциях так, чтобы впоследствии их можно было свободно расширить, если бы в этом возникла необходимость.¹⁵

Пассажирские здания третьего класса, к которым относились вокзалы в Тихвине, Череповце и Бабаево, строились по типовому проекту в один этаж – кирпичные и каменные, крытые железом, с площадью внутреннего помещения в 180 кв. саженей. Они были снабжены печами, служащими для отопления и вентиляции. В пассажирских зданиях всех станций имелись мужские и дамские уборные с ватерклозетами и выносными клозетами системы Тимоховича. Все

⁹ Строительство Северной железной дороги и ее роль в развитии региона (1858 - 1917 гг.) Автореф. дис. на соиск. учен. степ. к.ю.н., Спец. 07.00.02 / Гудкова О.В.; [Рос. гос. пед. ун-т им. А. И. Герцена]. — СПб. 2000. — с. 17.

¹⁰ Там же. - с. 18.

¹¹ Кутузов, В. Изменилась судьба города/ В. Кутузов // Безформата. — 07.12.2011. - <https://tihvin.bezformata.com/listnews/izmenilas-sudba-goroda/2076098/?ysclid=mn8wyet84q567107540>.

¹² Там же.

¹³ Сооружение Петербурго-Вологодской ж.д.: альбом чертежей типовых и исполнительных. — СПб, 1902 — 1905.

¹⁴ Кутузов, В. Изменилась судьба города/ В. Кутузов // Безформата. — 07.12.2011. - <https://tihvin.bezformata.com/listnews/izmenilas-sudba-goroda/2076098/?ysclid=mn8wyet84q567107540>.

¹⁵ Сооружение Петербурго-Вологодской ж.д.: альбом чертежей типовых и исполнительных. — СПб, 1902 — 1905. с. 11.

станции были снабжены мебелью, огнегасительными инструментами и приборами для взвешивания и погрузки.¹⁶

На строительство железной дороги привлекли жителей Поволжья, пострадавших от неурожая. Они прибывали на станцию Чудово, добираясь потом несколько дней Тихвина, где их расселяли по баракам и крестьянским семьям. Всего в Тихвинский уезд прибыли около 2000 человек, некоторые остались работать на построенной ими дороге.¹⁷

В 1904 году было построено паровозное депо станции Тихвин. В нем имелось два зала ожидания (для пассажиров первого, второго и третьего классов), буфет, кабинеты для начальника станции и жандарма. Возле вокзалов в Тихвине и Череповце возвели часовни, но тихвинская была утрачена в 1987 году.¹⁸

Тихвинская железнодорожная станция в первые дни войны работала на организацию эвакуации детей из Ленинграда. С сентября 1941 года Тихвин стал прифронтовым городом. В октябре 1941 года на город были совершены авиационные налеты, в результате которых было разрушено дорожное полотно, уничтожены паровозы и вагоны. Однако станцию стремились быстро восстановить, и движение осталось бесперебойным.¹⁹

8 ноября 1941 года Тихвин был взят вражескими войсками. Последняя железнодорожная магистраль, по которой до побережья Ладожского озера шли грузы в осажденный Ленинград, но дальнейшее наступление вражеских войск все равно было остановлено.

В связи с важным стратегическим значением Тихвина советские войска начали наступательную операцию в декабре. В начале 1942 года линия Тихвин - Волховстрой была восстановлена, и из города отправилась первые эшелоны, обеспечивающие продовольствием и эвакуацией находящихся в блокаде Ленинграда.

На текущую дату здание вокзала выполняет свою историческую функцию.

¹⁶ Там же. стр. 11, 76, 77.

¹⁷ Кутузов, В. Изменилась судьба города/ В. Кутузов // Безформата. – 07.12.2011. - <https://tihvin.bezformata.com/listnews/izmenilas-sudba-goroda/2076098/?ysclid=mn8wyet84q567107540>.

¹⁸ Старый Тихвин. - https://vk.com/topic-5754815_22429667.

¹⁹ Железнодорожники Тихвина в годы Великой Отечественной войны// Российские железные дороги. - https://ozd.rzd.ru/ru/4506/page/3290?STRUCTURE_ID=4792&layer_id=3290&id=18068&id_orcl=2869&accessibile=true&ysclid=mn4ito2g2u784473191

Список источников и литературы:

Литература:

- 1) Гудкова, О.В. Строительство Северной железной дороги и ее роль в развитии региона (1858 - 1917 гг.) Автореф. дис. на соиск. учен. степ. к.ю.н., Спец. 07.00.02 / Гудкова О.В.; [Рос. гос. пед. ун-т им. А. И. Герцена]. — СПб. 2000.
- 2) Железнодорожники Тихвина в годы Великой Отечественной войны// Российские железные дороги. - https://ozd.rzd.ru/ru/4506/page/3290?STRUCTURE_ID=4792&layer_id=3290&id=18068&id_orcl=2869&accessible=true&ysclid=mn4ito2g2u784473191
- 3) Краснов, Н.В. Тихвин/ Н.В. Краснов. - Лениздат, 1971.
- 4) Кутузов, В. Изменилась судьба города/ В. Кутузов // Безформата. – 07.12.2011. - <https://tihvin.bezformata.com/listnews/izmenilas-sudba-goroda/2076098/?ysclid=mn8wyet84q567107540>.
- 5) Мордвинов, И.П. Тихвинская старина (документы)/ И.П. Мордвинов// Сборник Новгородского общества любителей древности. – Вып. 4. – март 1911 г.
- 6) Сооружение Петербурго-Вологодской ж.д.: альбом чертежей типовых и исполнительных. – СПб, 1902 – 1905.
- 7) Старый Тихвин. - https://vk.com/topic-5754815_22429667.
- 8) Строительство Северной железной дороги и ее роль в развитии региона (1858 - 1917 гг.) Автореф. дис. на соиск. учен. степ. к.ю.н., Спец. 07.00.02 / Гудкова О.В.; [Рос. гос. пед. ун-т им. А. И. Герцена]. — СПб. 2000.

Электронные ресурсы:

- 9) Это Место [Электронный ресурс] URL: <http://www.etomesto.ru/>
- 10) RetroMap [Электронный ресурс] URL: <https://retromap.ru/>
- 11) PastVu [Электронный ресурс] URL: <https://pastvu.com/>

Список материалов иконографии

- Илл. 1. План города Тихвина. Дата: 1782 г. Источник: etomesto.ru.
- Илл. 2. Выкопировка из карты Шуберта Ленинградской области. Дата: 1855 г.
- Илл. 3. Выкопировка из плана города Тихвина. Дата: 1916 г. Источник: etomesto.ru.
- Илл. 4. Выкопировка из схемы генерального плана Тихвина. Дата: 1980 г. Источник: etomesto.ru.
- Илл. 5. Чертежи типовой пассажирской станции III кл. «Тихвин», «Бабаево» и «Череповец». Дата: 1902-1905 гг. Источник: Альбом чертежей типовых и исполнительных. Сооружение Петербурго-Вологодской ж.д., 1902-1905.
- Илл. 6. Пассажирское здание III класса на ст. Череповец. Дата: 1902-1905 гг. Источник: Альбом чертежей типовых и исполнительных. Сооружение Петербурго-Вологодской ж.д., 1902-1905.
- Илл. 7. Пассажирское здание III класса на ст. Бабаево. Дата: 1902-1905 гг. Источник: Альбом чертежей типовых и исполнительных. Сооружение Петербурго-Вологодской ж.д., 1902-1905.
- Илл. 8. Железнодорожный вокзал в городе Тихвине. Дата: 1906 г. Источник: https://rusneb.ru/catalog/000200_000018_RU_NLR_BIBL_A_012501623/?ysclid=mn4iy86g3k284633527
- Илл. 9. Железнодорожный вокзал в городе Тихвине. Дата: 1905-1908 гг. Источник: pastvu.com.
- Илл. 10. Железнодорожный вокзал в городе Тихвине. Дата: 1904-1917 гг. Источник: pastvu.com.
- Илл. 11. Восстановление тихвинского вокзала, подожженного немцами при отступлении из города. Дата: 1942 г. Источник: госкаталог.рф, № 5159947.
- Илл. 12. Восстановленный железнодорожный вокзал в городе Тихвине. Дата: 1942 г. Источник: Нагорное Обонежье (Тихвинский край)/ <https://vk.com/club48380027>.
- Илл. 13. Железнодорожный вокзал в городе Тихвине. Дата: 1945-1960 гг. Источник: pastvu.com.
- Илл. 14. Фрагмент западного фасада железнодорожного вокзала города Тихвина. Дата: 1950-1980 гг. Источник: pastvu.com.
- Илл. 15. Железнодорожный вокзал в городе Тихвине. Дата: 1950-1960-е гг. Источник: Нагорное Обонежье (Тихвинский край)/ <https://vk.com/club48380027>.
- Илл. 16. Железнодорожный вокзал в городе Тихвине. Дата: 1960-е гг. Источник: Нагорное Обонежье (Тихвинский край)/ <https://vk.com/club48380027>.
- Илл. 17. Железнодорожный вокзал в городе Тихвине. Дата: 1966 г. Источник: pastvu.com.

Илл. 18. Железнодорожный вокзал в городе Тихвине. Дата: 1966-1967 гг. Источник: pastvu.com.

Илл. 19. Северный фасад железнодорожного вокзала в городе Тихвин. Дата: 1967 г. Источник: Нагорное Обонежье (Тихвинский край)/ <https://vk.com/club48380027>.

Илл. 20. Железнодорожный вокзал в городе Тихвине. Дата: 1965-1970 гг. Источник: pastvu.com.

Илл. 21. Фрагмент железнодорожного вокзала города Тихвин. Дата: 1975-1980 гг. Источник: pastvu.com.

Илл. 22. Вид на северный фасад железнодорожного вокзала в городе Тихвин. Дата: 1976-1985 гг. Источник: pastvu.com.

Илл. 23. Вид на северный фасад железнодорожного вокзала города Тихвин. Дата: 1990 г. Источник: pastvu.com.

Илл. 24. Вид из привокзального сквера на северный фасад железнодорожного вокзала в городе Тихвин. Дата: 1993 г. Источник: pastvu.com.

Илл. 25. Железнодорожный вокзал в городе Тихвине. Дата: 2004 г. Источник: https://www.derzhavnaya.spb.ru/news/2004/07/foto4_7.html.


Илл. 26. Железнодорожный вокзал в городе Тихвине. Дата: 2004 г. Источник: https://www.derzhavnaya.spb.ru/news/2004/07/foto4_7.html.



Илл. 1. План города Тихвина. Дата: 1782 г. Источник: etomesto.ru.




Илл. 2. Выкопировка из карты Шуберта Ленинградской области. Дата: 1855 г.

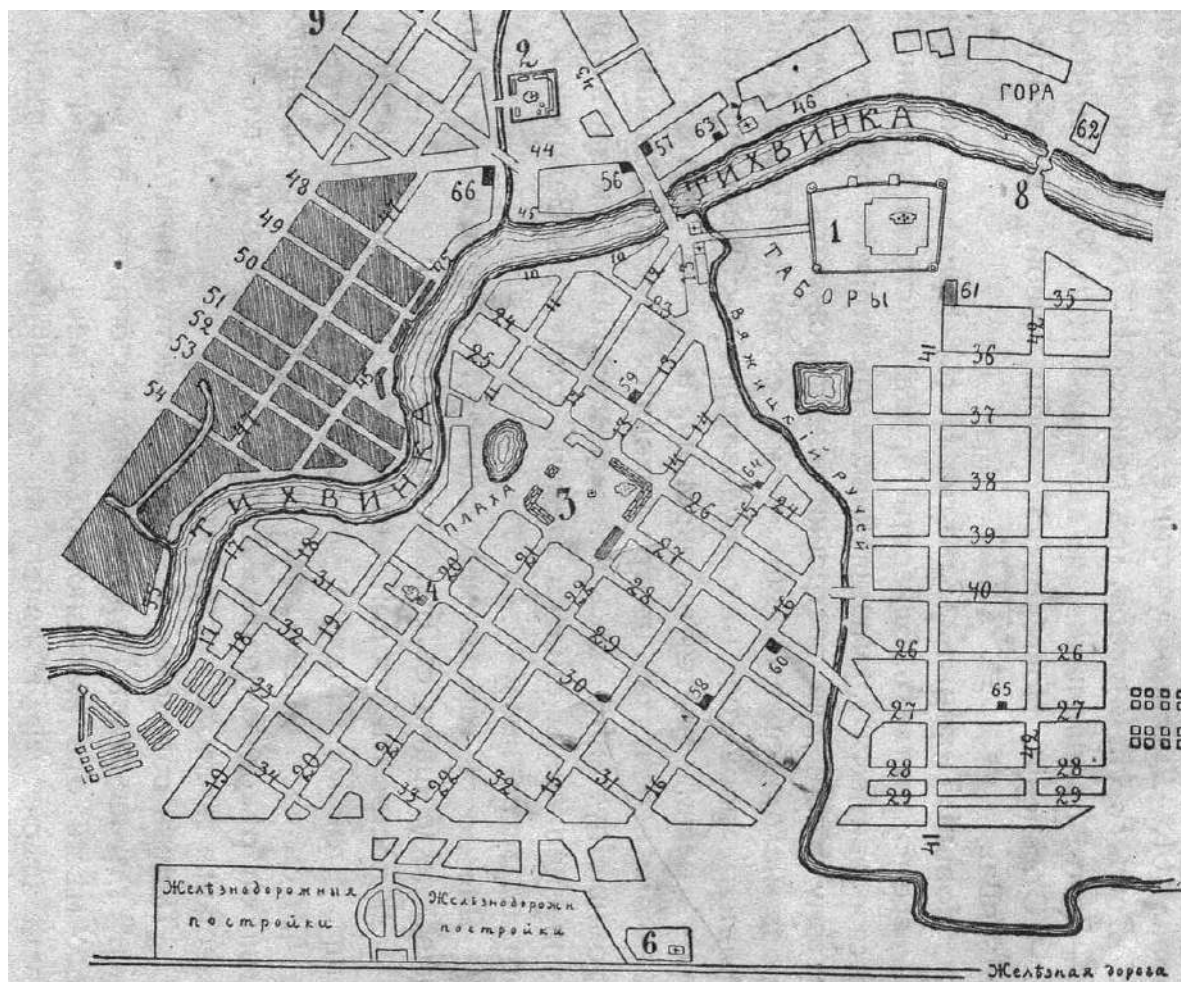

Илл. 3. Выкопировка из плана города Тихвина. Дата: 1916 г. Источник: etomesto.ru.



Илл. 4. Выкопировка из схемы генерального плана Тихвина. Дата: 1980 г. Источник: etomesto.ru.

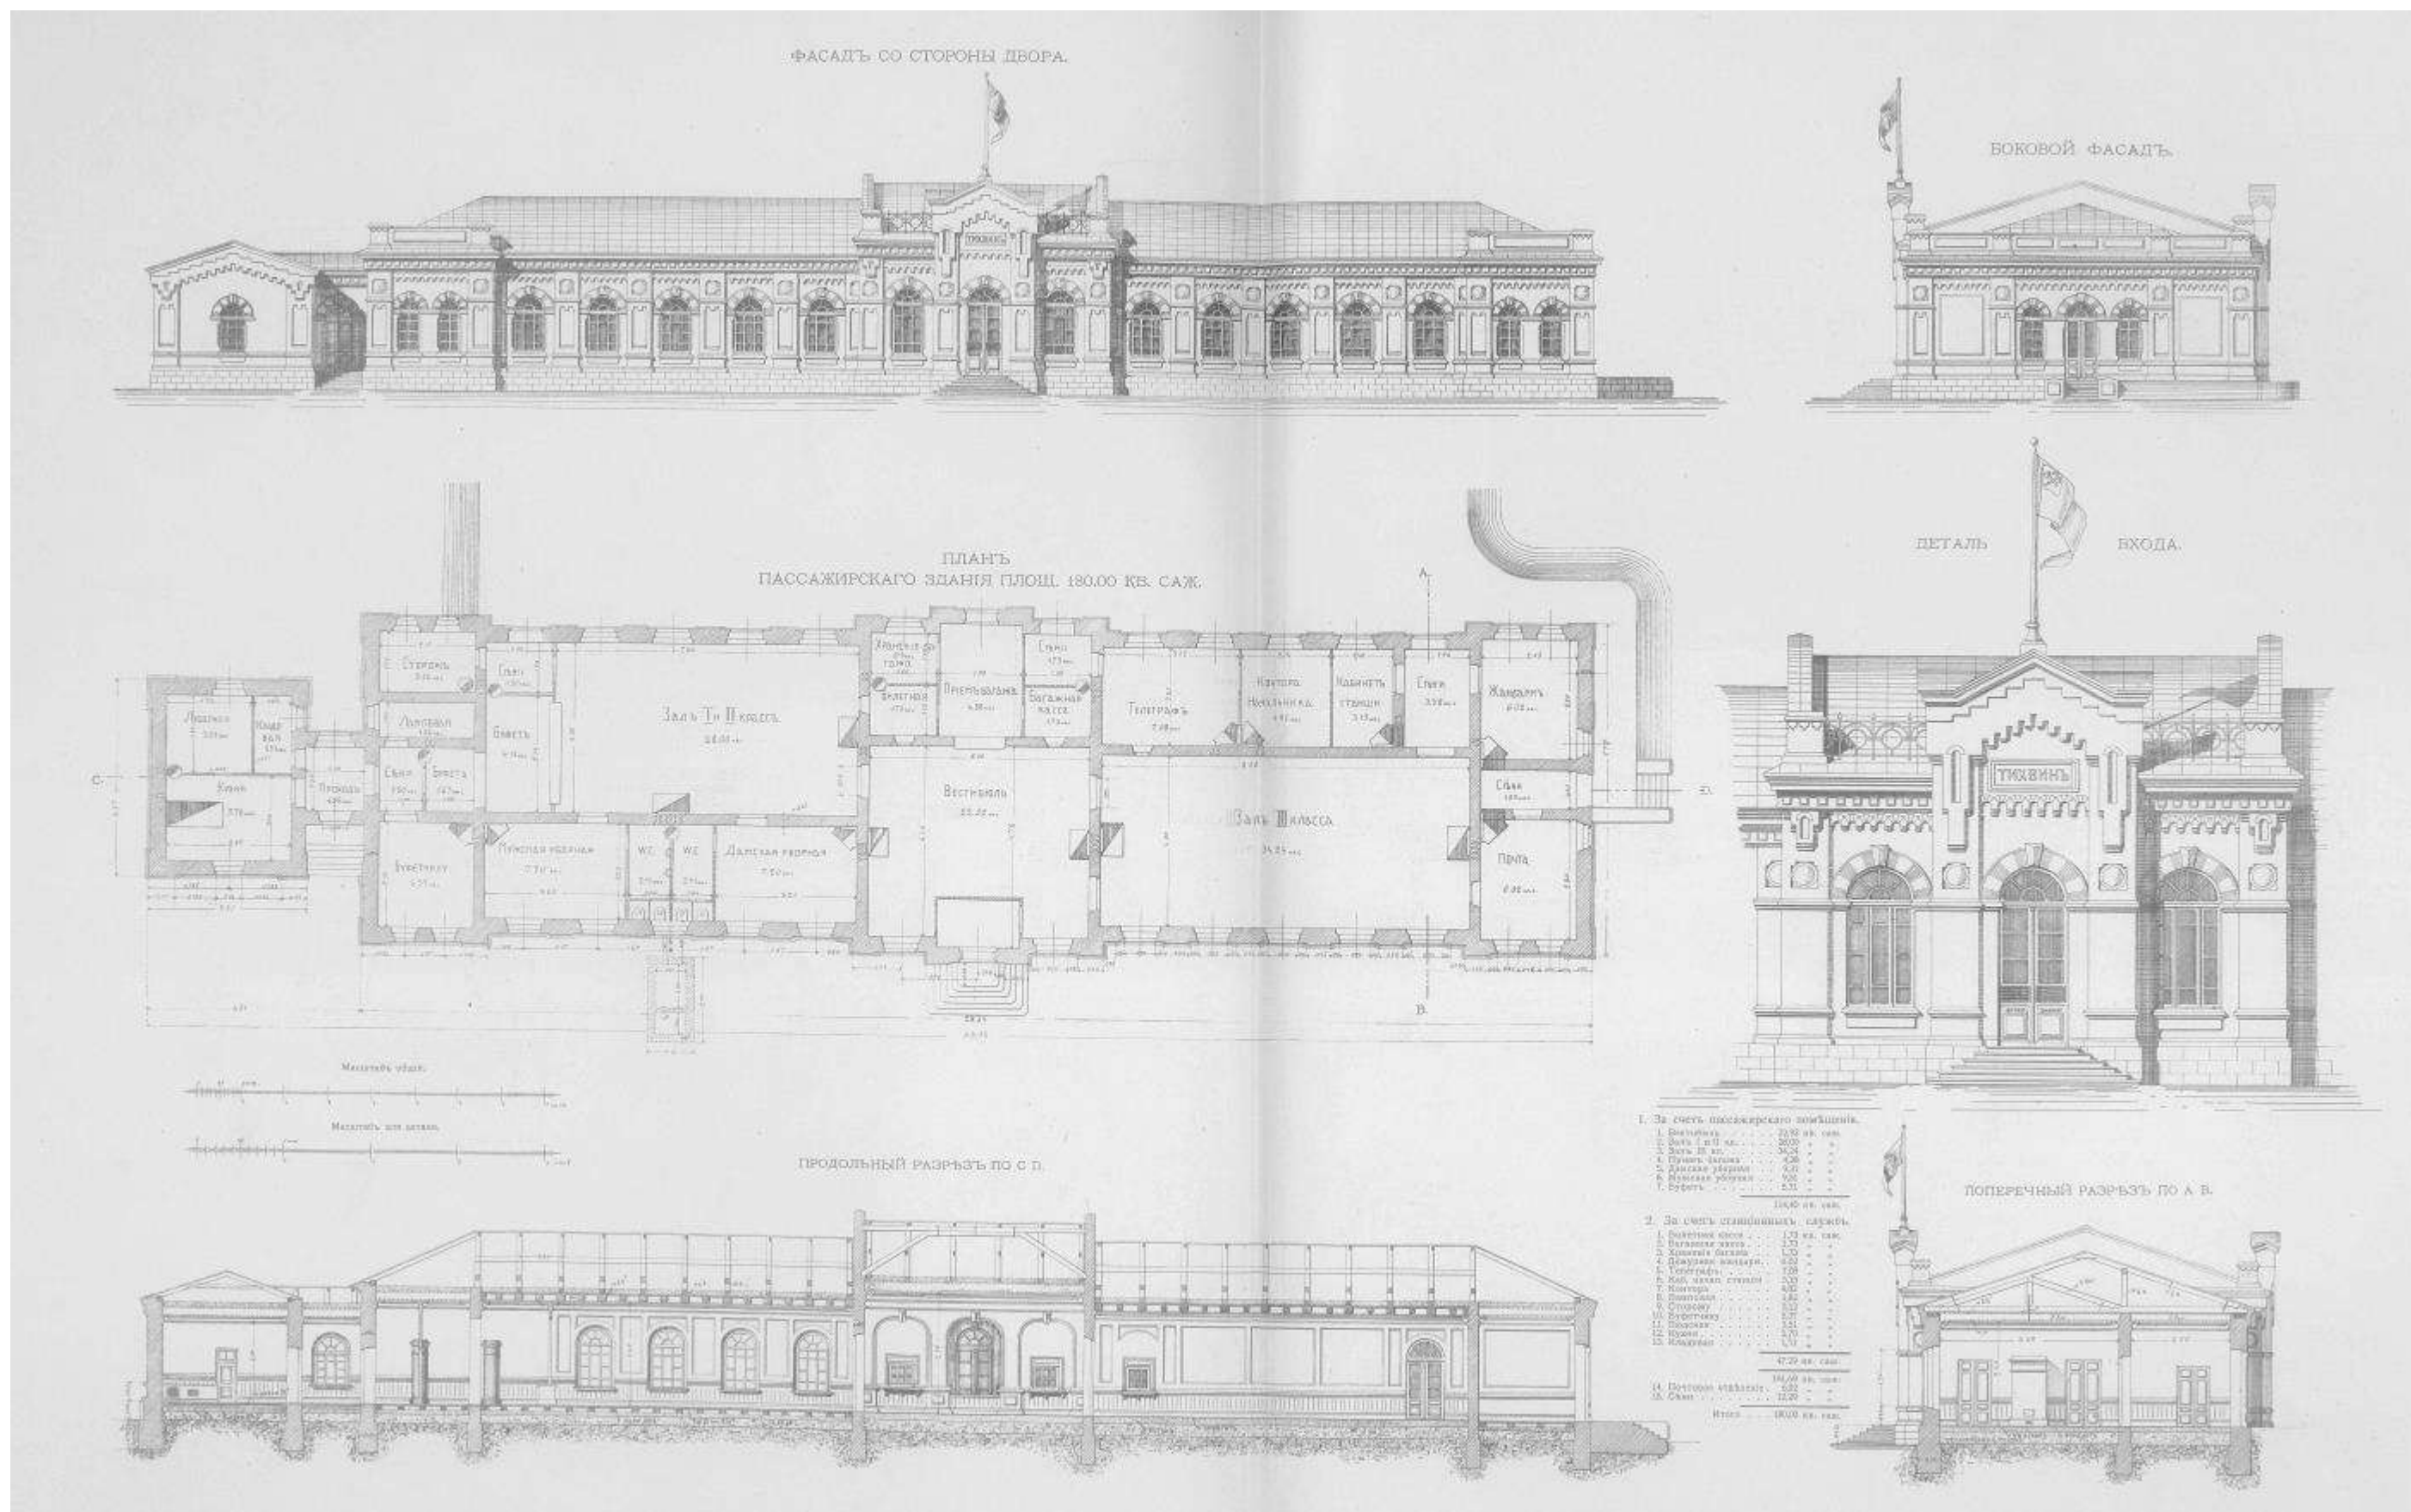

Илл. 5. Чертежи типовой пассажирской станции III кл. «Тихвин», «Бабаево» и «Череповец». Дата: 1902-1905 гг. Источник: Альбом чертежей типовых и исполнительных. Сооружение Петербурго-Вологодской ж.д., 1902-1905.



Илл. 6. Пассажирское здание III класса на ст. Череповец. Дата: 1902-1905 гг. Источник: Альбом чертежей типовых и исполнительных. Сооружение Петербурго-Вологодской ж.д., 1902-1905.



Илл. 7. Пассажирское здание III класса на ст. Бабаево. Дата: 1902-1905 гг. Источник: Альбом чертежей типовых и исполнительных. Сооружение Петербурго-Вологодской ж.д., 1902-1905.




Илл. 8. Железнодорожный вокзал в городе Тихвине. Дата: 1906 г. Источник:
https://rusneb.ru/catalog/000200_000018_RU_NLR_BIBL_A_012501623/?ysclid=mn4iy86g3k284633527



Илл. 9. Железнодорожный вокзал в городе Тихвине. Дата: 1905-1908 гг. Источник:
 pastvu.com.



Илл. 10. Железнодорожный вокзал в городе Тихвине. Дата: 1904-1917 гг. Источник: pastvu.com.

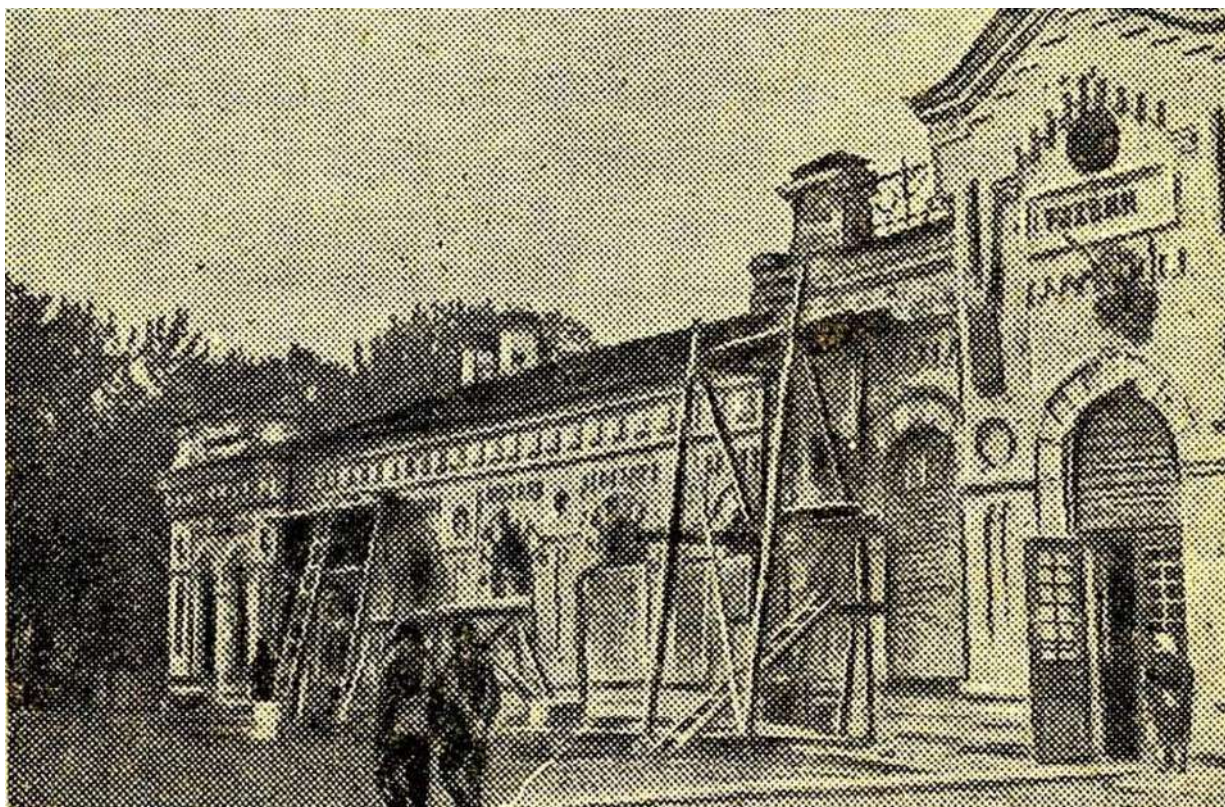

Илл. 11. Восстановление тихвинского вокзала, подожженного немцами при отступлении из города. Дата: 1942 г. Источник: госкаталог.рф, № 5159947.



Илл. 12. Восстановленный железнодорожный вокзал в городе Тихвине. Дата: 1942 г.
 Источник: Нагорное Обонежье (Тихвинский край)/ <https://vk.com/club48380027>.



Илл. 13. Железнодорожный вокзал в городе Тихвине. Дата: 1945-1960 гг. Источник: pastvu.com.



Илл. 14. Фрагмент западного фасада железнодорожного вокзала города Тихвина. Дата: 1950-1980 гг. Источник: pastvu.com.



Илл. 15. Железнодорожный вокзал в городе Тихвине. Дата: 1950-1960-е гг. Источник: Нагорное Обонежье (Тихвинский край)/ <https://vk.com/club48380027>.



Илл. 16. Железнодорожный вокзал в городе Тихвине. Дата: 1960-е гг. Источник: Нагорное Обонежье (Тихвинский край)/ <https://vk.com/club48380027>.



Илл. 17. Железнодорожный вокзал в городе Тихвине. Дата: 1966 г. Источник: pastvu.com.



Илл. 18. Железнодорожный вокзал в городе Тихвине. Дата: 1966-1967 гг. Источник: pastvu.com.



Илл. 19. Северный фасад железнодорожного вокзала в городе Тихвин. Дата: 1967 г. Источник: Нагорное Обонежье (Тихвинский край)/ <https://vk.com/club48380027>.



Илл. 20. Железнодорожный вокзал в городе Тихвине. Дата: 1965-1970 гг. Источник: pastvu.com.



Илл. 21. Фрагмент железнодорожного вокзала города Тихвин. Дата: 1975-1980 гг. Источник: pastvu.com.



Илл. 22. Вид на северный фасад железнодорожного вокзала в городе Тихвин. Дата: 1976-1985 гг. Источник: pastvu.com.



Илл. 23. Вид на северный фасад железнодорожного вокзала города Тихвин. Дата: 1990 г. Источник: pastvu.com.



Илл. 24. Вид из привокзального сквера на северный фасад железнодорожного вокзала в городе Тихвин. Дата: 1993 г. Источник: pastvu.com.



Илл. 25. Железнодорожный вокзал в городе Тихвине. Дата: 2004 г. Источник: https://www.derzhavnaya.spb.ru/news/2004/07/foto4_7.html




Илл. 26. Железнодорожный вокзал в городе Тихвине. Дата: 2004 г. Источник:
https://www.derzhavnaya.spb.ru/news/2004/07/foto4_7.html

Ситуационный план



 - выявленный объект культурного наследия “Здание вокзала”

Историко-культурный опорный план выявленного объекта культурного наследия «Здание вокзала»

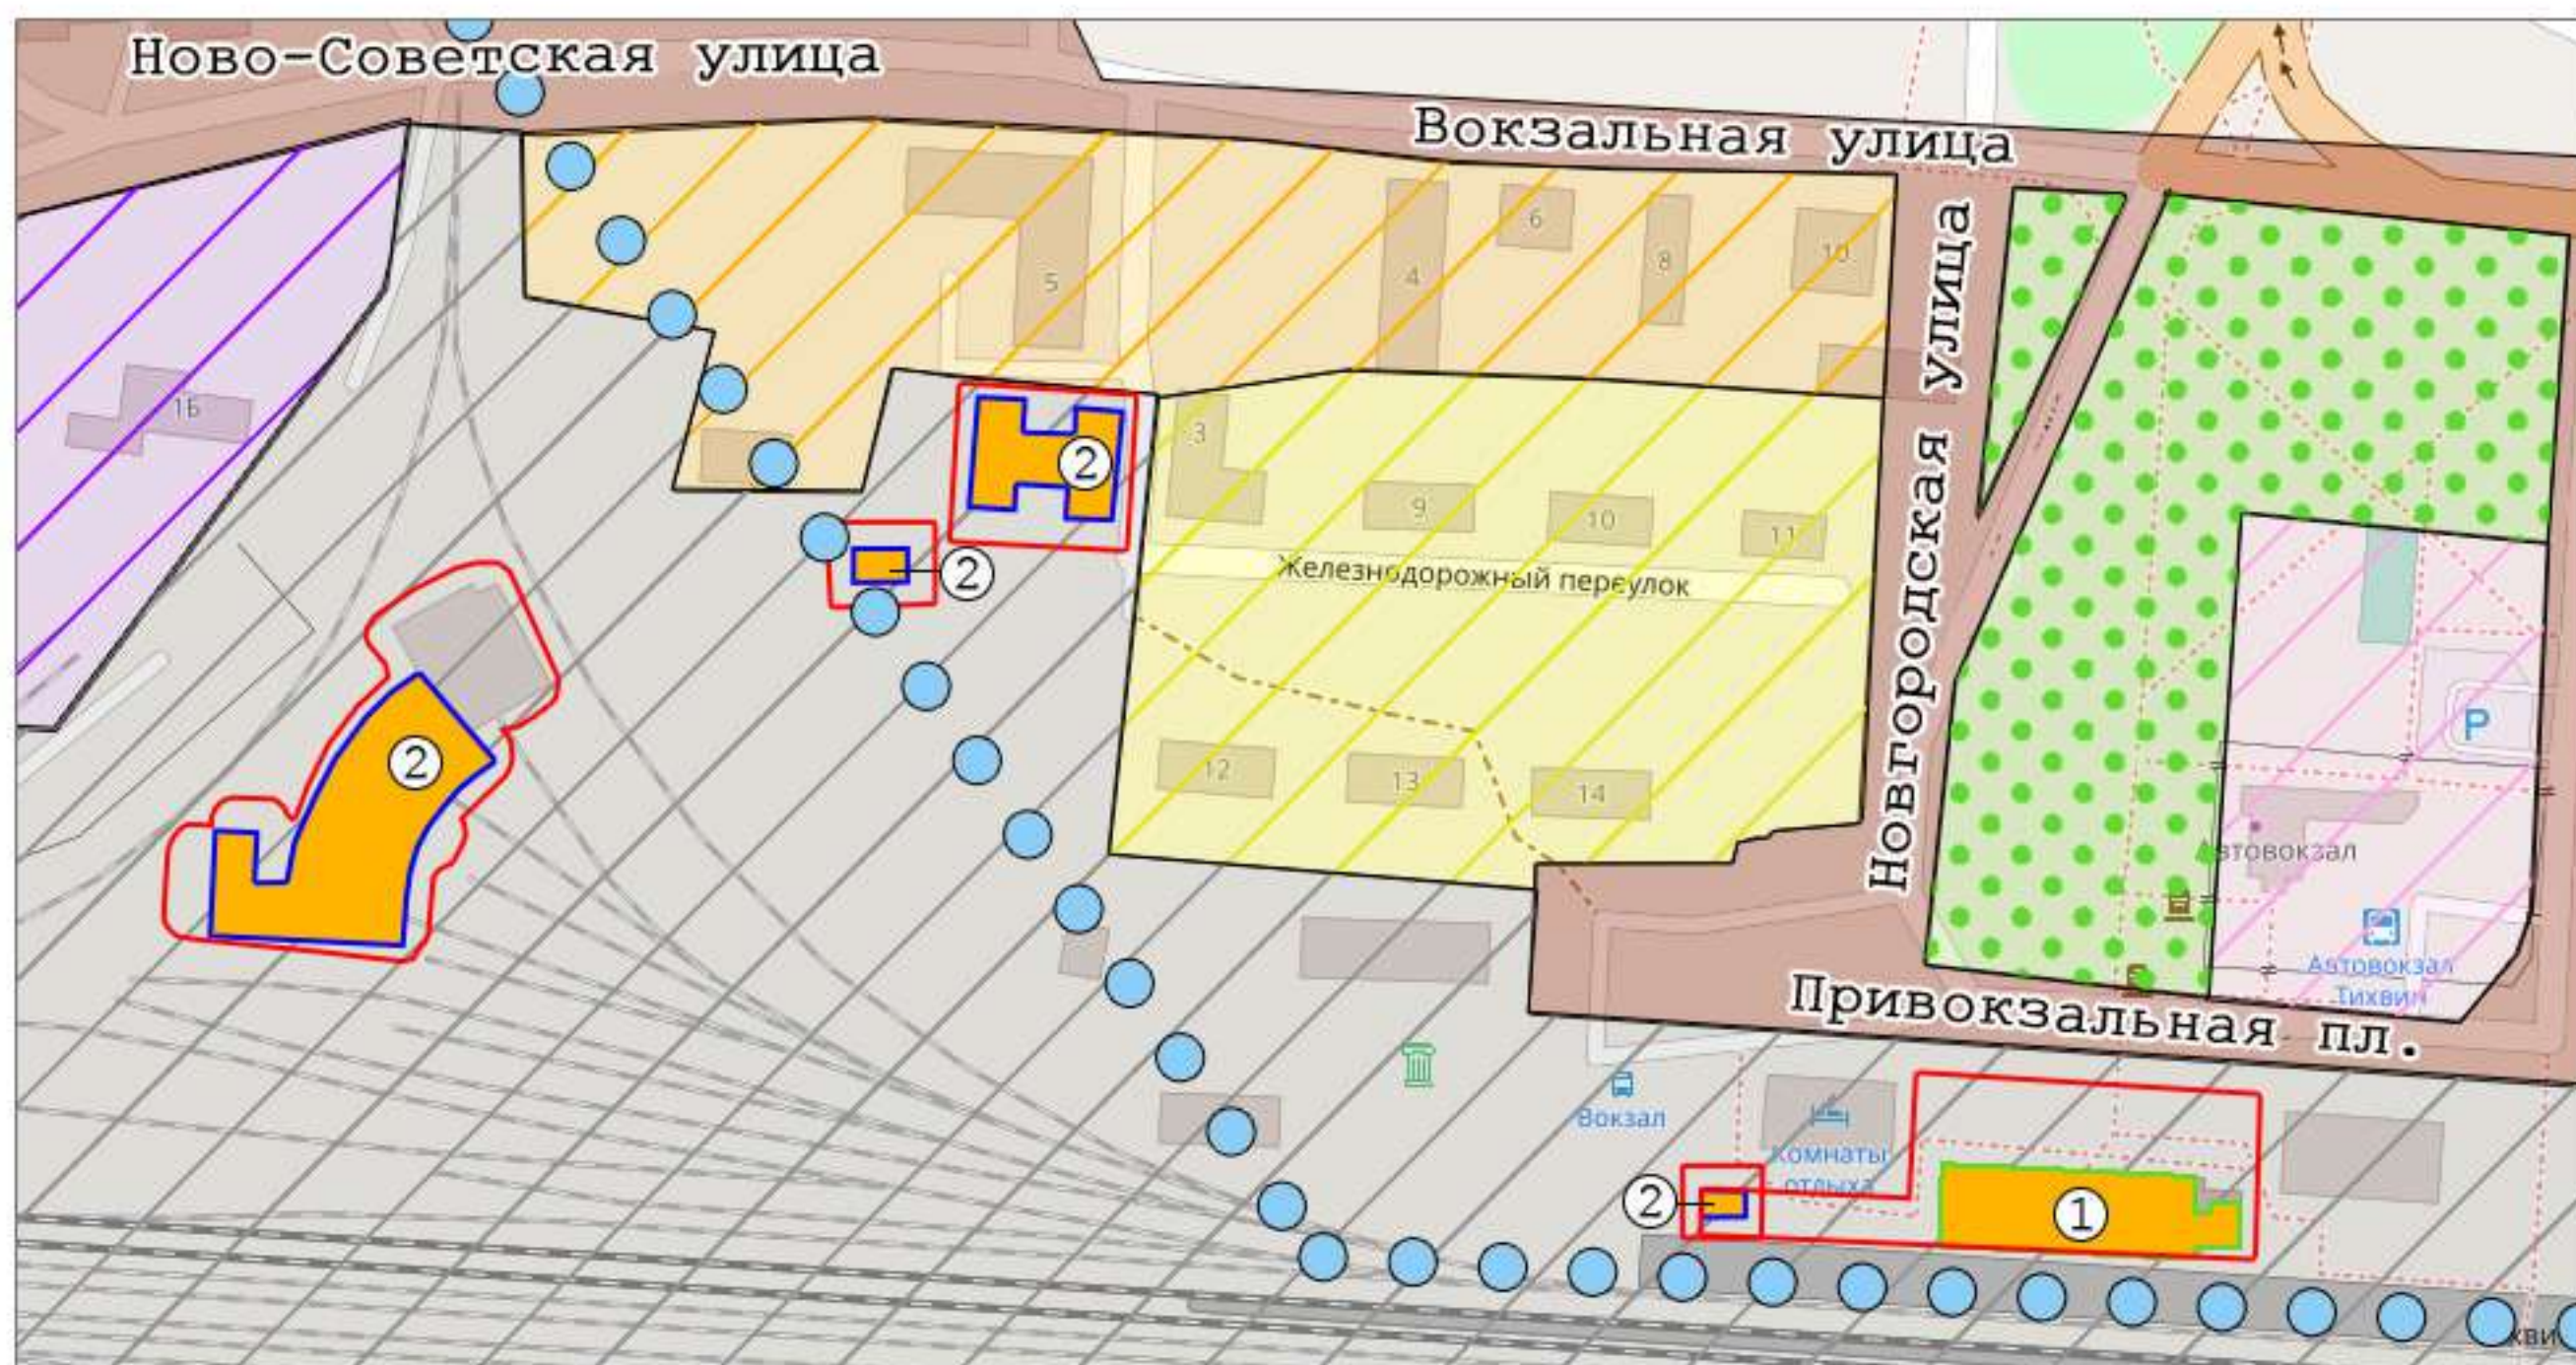

Условные обозначения:

- границы территорий объектов культурного наследия

- здания и сооружения периода постройки XIX в.

Объекты культурного наследия:

1 - выявленный объект культурного наследия «Здание вокзала»

2 - объект культурного наследия регионального значения «Постройки при железнодорожном вокзале»

Элементы планировочной структуры в соответствии с правилами землепользования и застройки Тихвинского городского поселения

● ● ● - зона археологических разведок

- зона улично-дорожной сети в населенных пунктах

- зона городских парков, скверов, садов, бульваров

- зона железнодорожного транспорта


- зона обслуживания объектов, необходимых для осуществления производственной и предпринимательской деятельности

- зона застройки малоэтажными и среднеэтажными жилыми домами

- зона общественно-жилого назначения

- зона производственно-коммунальных объектов объектов IV-V санитарных классов

Историко-архитектурный опорный план

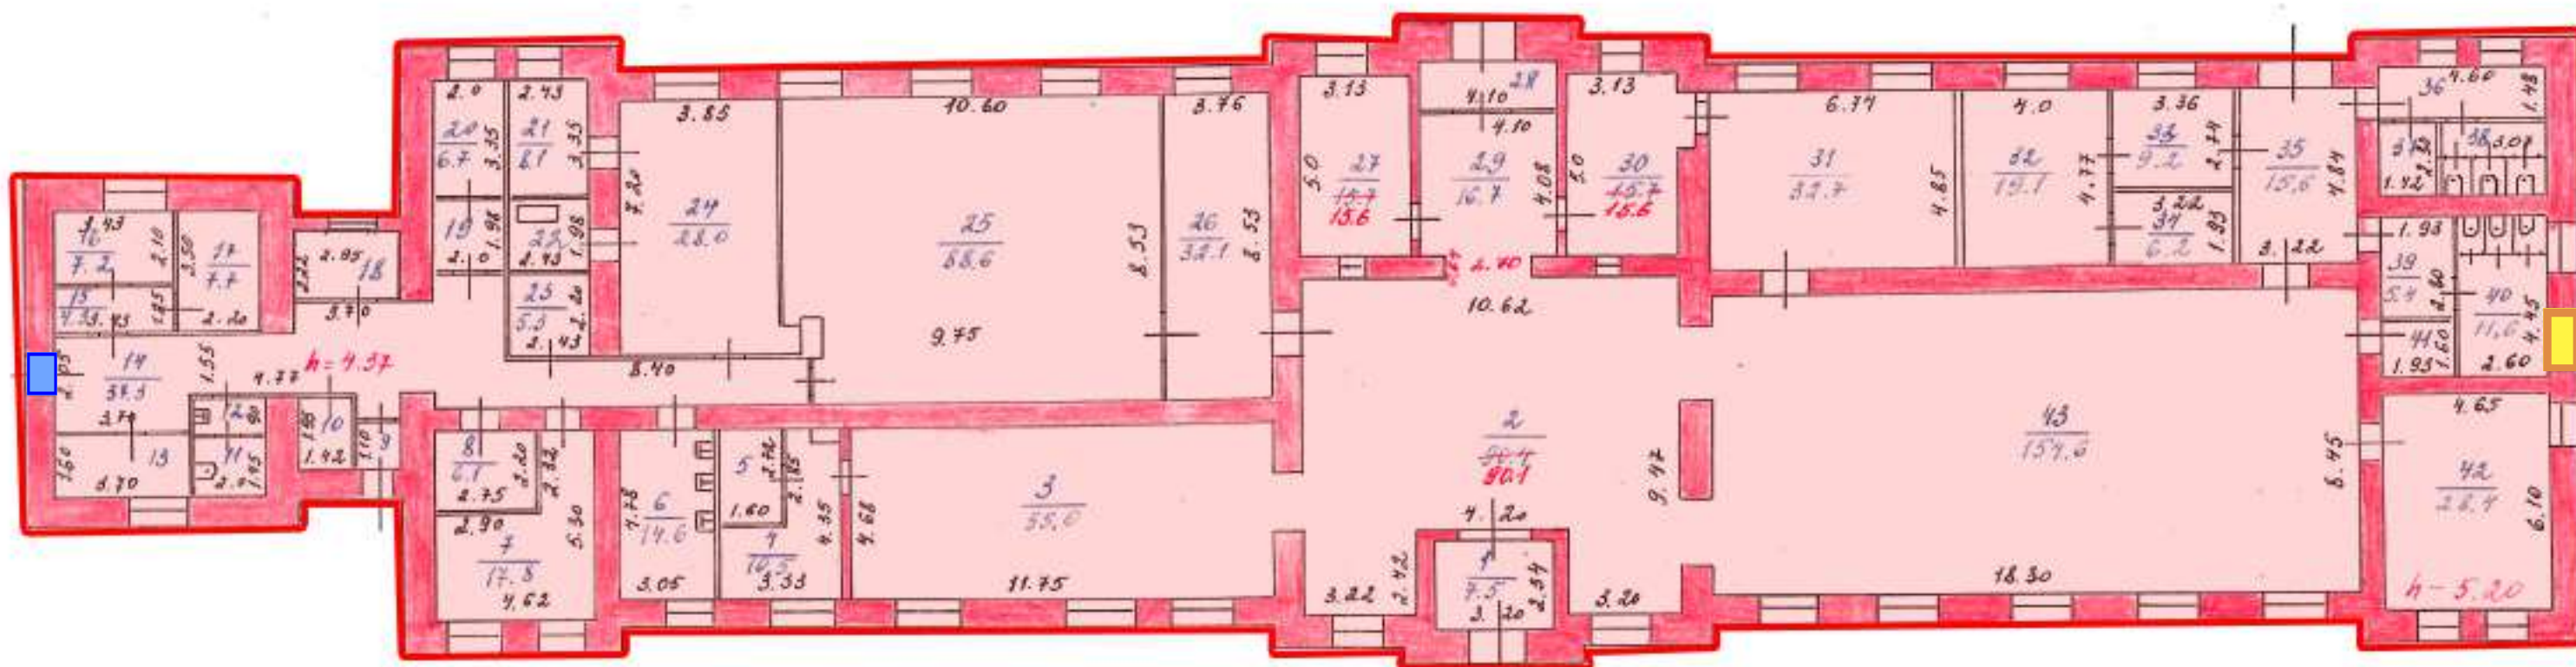

- здание вокзала, построенное в 1904 году, соответствует текущему облику



- поздний дверной проем



- частично заложенный дверной проем

Филиал публично-правовой компании "Роскадастр" по Ленинградской области
полное наименование органа регистрации прав

Выписка из Единого государственного реестра недвижимости об основных характеристиках и зарегистрированных правах на объект недвижимости

Сведения об основных характеристиках объекта недвижимости

На основании запроса от 27.03.2026, поступившего на рассмотрение 27.03.2026, сообщаем, что согласно записям Единого государственного реестра недвижимости:

Раздел 1 Лист 1

Здание			
вид объекта недвижимости			
Лист № 1 раздела 1	Всего листов раздела 1: 1	Всего разделов: 3	Всего листов выписки: 3
27.03.2026г. № КУВИ-001/2026-40992704			
Кадастровый номер:		47:13:0000000:6440	

Номер кадастрового квартала:	47:13:0000000
Дата присвоения кадастрового номера:	06.02.2014
Ранее присвоенный государственный учетный номер:	Инвентарный номер 41:460:001:004718980; Условный номер 47-16-7/2004-144
Местоположение:	Ленинградская область, Тихвинский район, ст.Тихвин, 200 км, ПК 2+66.
Площадь, м2:	819
Назначение:	Нежилое
Наименование:	Блок "А" вокзала Тихвин
Количество этажей, в том числе подземных этажей:	1, в том числе подземных 0
Год ввода в эксплуатацию по завершении строительства:	2003
Год завершения строительства:	данные отсутствуют
Кадастровая стоимость, руб:	22543631.51
Кадастровые номера иных объектов недвижимости, в пределах которых расположен объект недвижимости:	47:13:0000000:12
Кадастровые номера помещений, машино-мест, расположенных в здании или сооружениях:	данные отсутствуют
Виды разрешенного использования:	данные отсутствуют
Сведения о признании многоквартирного дома аварийным и подлежащим сносу или реконструкции и (или) о признании жилого помещения, в том числе жилого дома, непригодным для проживания:	данные отсутствуют
Статус записи об объекте недвижимости:	Сведения об объекте недвижимости имеют статус "актуальные, ранее учтенные"
Особые отметки:	Сведения, необходимые для заполнения раздела: 5 - План расположения помещения, машино-места на этаже (плане этажа), отсутствуют.
Получатель выписки:	Грибанова Ольга Игоревна

полное наименование должности	 ДОКУМЕНТ ПОДПИСАН ЭЛЕКТРОННОЙ ПОДПИСЬЮ	
	Сертификат: 83997148184797998005552191040001978443	
	Владелец: ПУБЛИЧНО-ПРАВОВАЯ КОМПАНИЯ РОСКАДАСТР	
	Действителен: с 24.12.2025 по 19.03.2027	
		инициалы, фамилия

Выписка из Единого государственного реестра недвижимости об основных характеристиках и зарегистрированных правах на объект недвижимости

Сведения о зарегистрированных правах

Здание			
вид объекта недвижимости			
Лист № 1 раздела 2	Всего листов раздела 2: 1	Всего разделов: 3	Всего листов выписки: 3
27.03.2026г. № КУВИ-001/2026-40992704			
Кадастровый номер:		47:13:0000000:6440	

1	Правообладатель (правообладатели):	1.1	Открытое акционерное общество "Российские железные дороги", ИНН: 7708503727
	Сведения о возможности предоставления третьим лицам персональных данных физического лица:	1.1.1	данные отсутствуют
2	Вид, номер, дата и время государственной регистрации права:	2.1	Собственность 47-01/16-7/2004-144 26.03.2004 00:00:00
4	Сведения об осуществлении государственной регистрации сделки, права, ограничения права без необходимого в силу закона согласия третьего лица, органа:	4.1	данные отсутствуют
5	Ограничение прав и обременение объекта недвижимости:	не зарегистрировано	
6	Заявленные в судебном порядке права требования:	данные отсутствуют	
7	Сведения о возражении в отношении зарегистрированного права:	данные отсутствуют	
8	Сведения о возможности предоставления третьим лицам персональных данных физического лица	данные отсутствуют	
9	Сведения о наличии решения об изъятии объекта недвижимости для государственных и муниципальных нужд:	данные отсутствуют	
10	Сведения о невозможности государственной регистрации без личного участия правообладателя или его законного представителя:	данные отсутствуют	
11	Правопритязания и сведения о наличии поступивших, но не рассмотренных заявлений о проведении государственной регистрации права (перехода, прекращения права), ограничения права или обременения объекта недвижимости, сделки в отношении объекта недвижимости:	отсутствуют	

полное наименование должности	 ДОКУМЕНТ ПОДПИСАН ЭЛЕКТРОННОЙ ПОДПИСЬЮ Сертификат: 83997148184797998005552191040001978443 Владелец: ПУБЛИЧНО-ПРАВОВАЯ КОМПАНИЯ РОСКАДАСТР Действителен: с 24.12.2025 по 19.03.2027		инициалы, фамилия

Выписка из Единого государственного реестра недвижимости об основных характеристиках и зарегистрированных правах на объект недвижимости

Описание местоположения объекта недвижимости

Здание			
вид объекта недвижимости			
Лист № 1 раздела 4	Всего листов раздела 4: 1	Всего разделов: 3	Всего листов выписки: 3
27.03.2026г. № КУВИ-001/2026-40992704			
Кадастровый номер:		47:13:0000000:6440	
Схема расположения объекта недвижимости (части объекта недвижимости) на земельном участке(ах)			
Масштаб 1:400000		Условные обозначения:	

полное наименование должности		ДОКУМЕНТ ПОДПИСАН	
		ЭЛЕКТРОННОЙ ПОДПИСЬЮ	
		Сертификат: 83997148184797998005552191040001978443	
		Владелец: ПУБЛИЧНО-ПРАВОВАЯ КОМПАНИЯ РОСКАДАСТР Действителен: с 24.12.2025 по 19.03.2027	
		инициалы, фамилия	

Филиал публично-правовой компании "Роскадастр" по Ленинградской области

полное наименование органа регистрации прав

Выписка из Единого государственного реестра недвижимости об объекте недвижимости

Сведения о характеристиках объекта недвижимости

На основании запроса от 16.02.2026, поступившего на рассмотрение 16.02.2026, сообщаем, что согласно записям Единого государственного реестра недвижимости:

Раздел 1 Лист 1

Земельный участок			
вид объекта недвижимости			
Лист № 1 раздела 1	Всего листов раздела 1: 14	Всего разделов: 8	Всего листов выписки: 331
19.02.2026г. № КУВИ-001/2026-20851251			
Кадастровый номер:	47:13:0000000:12(Единое землепользование)		
Номер кадастрового квартала:	47:13:0000000		
Дата присвоения кадастрового номера:	20.09.2004		
Ранее присвоенный государственный учетный номер:	Кадастровый номер 47:13:00-00-000:0012		
Местоположение:	Ленинградская область, Тихвинский муниципальный район		
Площадь:	8006259 +/- 2476		
Кадастровая стоимость, руб.:	1335844314.15		



ДОКУМЕНТ ПОДПИСАН
ЭЛЕКТРОННОЙ ПОДПИСЬЮ

Сертификат: 83997148184797998005552191040001978443
Владелец: ПУБЛИЧНО-ПРАВОВАЯ КОМПАНИЯ
РОСКАДАСТР
Действителен: с 24.12.2025 по 19.03.2027

полное наименование должности

инициалы, фамилия

Земельный участок			
вид объекта недвижимости			
Лист № 2 раздела 1	Всего листов раздела 1: 14	Всего разделов: 8	Всего листов выписки: 331
19.02.2026г. № КУВИ-001/2026-20851251			
Кадастровый номер:		47:13:0000000:12(Единое землепользование)	
Кадастровые номера расположенных в пределах земельного участка объектов недвижимости:		47:00:0000000:1314, 47:00:0000000:1317, 47:00:0000000:1783, 47:13:0000000:1271, 47:13:0000000:1272, 47:13:0000000:1278, 47:13:0000000:1282, 47:13:0000000:1283, 47:13:0000000:1284, 47:13:0000000:1285, 47:13:0000000:1286, 47:13:0000000:1287, 47:13:0000000:1288, 47:13:0000000:1289, 47:13:0000000:1291, 47:13:0000000:1293, 47:13:0000000:1299, 47:13:0000000:1345, 47:13:0000000:1346, 47:13:0000000:1348, 47:13:0000000:1349, 47:13:0000000:1352, 47:13:0000000:1353, 47:13:0000000:1354, 47:13:0000000:1355, 47:13:0000000:1356, 47:13:0000000:1357, 47:13:0000000:1358, 47:13:0000000:1359, 47:13:0000000:1360, 47:13:0000000:1362, 47:13:0000000:1363, 47:13:0000000:1364, 47:13:0000000:1366, 47:13:0000000:1368, 47:13:0000000:1369, 47:13:0000000:1370, 47:13:0000000:1371, 47:13:0000000:1373, 47:13:0000000:1375, 47:13:0000000:1377, 47:13:0000000:1378, 47:13:0000000:1379, 47:13:0000000:1381, 47:13:0000000:1386, 47:13:0000000:1387, 47:13:0000000:1389, 47:13:0000000:1390, 47:13:0000000:1392, 47:13:0000000:1393, 47:13:0000000:1404, 47:13:0000000:1410, 47:13:0000000:1411, 47:13:0000000:1412, 47:13:0000000:1418, 47:13:0000000:1419, 47:13:0000000:1420, 47:13:0000000:1423, 47:13:0000000:1688, 47:13:0000000:1848, 47:13:0000000:1849, 47:13:0000000:21382, 47:13:0000000:21741, 47:13:0000000:294, 47:13:0000000:5101, 47:13:0000000:5542, 47:13:0000000:5543, 47:13:0000000:5545, 47:13:0000000:5551, 47:13:0000000:5552, 47:13:0000000:5699, 47:13:0000000:5701, 47:13:0000000:5727, 47:13:0000000:5728, 47:13:0000000:5729, 47:13:0000000:5892, 47:13:0000000:5893, 47:13:0000000:6135, 47:13:0000000:6300, 47:13:0000000:6301, 47:13:0000000:6309, 47:13:0000000:6330, 47:13:0000000:6397, 47:13:0000000:6398, 47:13:0000000:6405, 47:13:0000000:6418, 47:13:0000000:6440, 47:13:0000000:6582, 47:13:0000000:6730, 47:13:0000000:6745, 47:13:0000000:6855, 47:13:0000000:6890, 47:13:0000000:8204, 47:13:0000000:8206, 47:13:0000000:8223, 47:13:0000000:8224, 47:13:0000000:8225, 47:13:0000000:8226, 47:13:0000000:8605, 47:13:0000000:8606, 47:13:0000000:8711, 47:13:0000000:8724, 47:13:0706001:128, 47:13:0706001:129, 47:13:0715001:54, 47:13:0715001:55, 47:13:1202030:284, 47:13:1202030:285, 47:13:1202030:303, 47:13:1202030:643, 47:13:1202030:644, 47:13:1202030:645, 0:0:0:3582, 47:13:0000000:21174, 47:13:0000000:22329, 47:13:0000000:22392, 47:13:0000000:22389, 47:13:1203009:170, 47:13:0000000:6973, 0:0:0:3771, 47:13:0000000:6790, 47:13:1202029:516, 47:13:0935002:306, 47:13:1119001:237, 47:13:0715001:390, 47:13:0706001:552, 47:13:1202030:655, 47:13:1202030:656, 47:13:1202030:657, 47:13:0000000:8601, 47:13:0000000:21425, 47:13:0000000:21273	
Кадастровые номера объектов недвижимости, из которых образован объект недвижимости:		данные отсутствуют	
Кадастровые номера образованных объектов недвижимости:		47:13:0000000:21228, 47:13:0000000:21229	
Категория земель:		Земли населенных пунктов	
Виды разрешенного использования:		полоса отвода железной дороги	
Сведения о кадастровом инженере:		Васильева Елена Николаевна, дата завершения кадастровых работ: 28.05.2015	
Сведения о лесах, водных объектах и об иных природных объектах, расположенных в пределах земельного участка:		данные отсутствуют	



ДОКУМЕНТ ПОДПИСАН
ЭЛЕКТРОННОЙ ПОДПИСЬЮ

Сертификат: 83997148184797998005552191040001978443
Владелец: ПУБЛИЧНО-ПРАВОВАЯ КОМПАНИЯ
РОСКАДАСТР
Действителен: с 24.12.2025 по 19.03.2027

полное наименование должности

инициалы, фамилия

Земельный участок			
вид объекта недвижимости			
Лист № 3 раздела 1	Всего листов раздела 1: 14	Всего разделов: 8	Всего листов выписки: 331
19.02.2026г. № КУВИ-001/2026-20851251			
Кадастровый номер:		47:13:0000000:12(Единое землепользование)	
Сведения о том, что земельный участок полностью расположен в границах зоны с особыми условиями использования территории, территории объекта культурного наследия, публичного сервитута:	данные отсутствуют		
Сведения о том, что земельный участок расположен в границах особой экономической зоны, территории опережающего развития, зоны территориального развития в Российской Федерации, игровой зоны:	данные отсутствуют		
Сведения о том, что земельный участок расположен в границах особо охраняемой природной территории, Байкальской природной территории и ее экологических зон, лесопарковом зеленом поясе, охотничьего угодья, лесничества:	Земельный участок расположен в границах: 47:27-15.1, 47:00-15.9, 47:00-15.15		
Сведения о расположении земельного участка и (или) расположенного на нем объекта недвижимости в границах территории, в отношении которой принято решение о резервировании земель для государственных или муниципальных нужд:	данные отсутствуют		
Сведения о результатах проведения государственного земельного надзора:	данные отсутствуют		
Сведения о расположении земельного участка в границах территории, в отношении которой утвержден проект межевания территории:	данные отсутствуют		
Условный номер земельного участка:	данные отсутствуют		
Сведения о принятии акта и (или) заключении договора, предусматривающих предоставление в соответствии с земельным законодательством исполнительным органом государственным органом власти или органом местного самоуправления, находящегося в государственной или муниципальной собственности земельного участка для строительства наемного дома социального использования или наемного дома коммерческого использования:	данные отсутствуют		
Сведения о том, что земельный участок или земельные участки образованы на основании решения об изъятии земельного участка и (или) расположенного на нем объекта недвижимости для государственных или муниципальных нужд:	данные отсутствуют		



ДОКУМЕНТ ПОДПИСАН
ЭЛЕКТРОННОЙ ПОДПИСЬЮ

Сертификат: 83997148184797998005552191040001978443
Владелец: ПУБЛИЧНО-ПРАВОВАЯ КОМПАНИЯ
РОСКАДАСТР
Действителен: с 24.12.2025 по 19.03.2027

полное наименование должности

инициалы, фамилия

Земельный участок			
вид объекта недвижимости			
Лист № 4 раздела 1	Всего листов раздела 1: 14	Всего разделов: 8	Всего листов выписки: 331
19.02.2026г. № КУВИ-001/2026-20851251			
Кадастровый номер:		47:13:0000000:12(Единое землепользование)	
Сведения о том, что земельный участок образован из земель или земельного участка, государственная собственность на которые не разграничена:		данные отсутствуют	
Сведения о наличии земельного спора о местоположении границ земельных участков:		данные отсутствуют	
Статус записи об объекте недвижимости:		Сведения об объекте недвижимости имеют статус "актуальные, ранее учтенные"	
Особые отметки:		Кадастровые номера обособленных (условных) участков, входящих в единое землепользование и их площади: 47:13:0706001:2 - 285486 кв.м, 47:13:0715001:1 - 125046 кв.м, 47:13:0717001:1 - 182498 кв.м, 47:13:0724001:1 - 514871 кв.м, 47:13:0724001:2 - 329021 кв.м, 47:13:0725001:1 - 365118 кв.м, 47:13:0725001:2 - 257995 кв.м, 47:13:0725001:3 - 308618 кв.м, 47:13:0934001:2 - 257580 кв.м, 47:13:0935002:2 - 289082 кв.м, 47:13:0935002:3 - 291732 кв.м, 47:13:0935002:4 - 773435 кв.м, 47:13:0935002:5 - 229571 кв.м, 47:13:1020001:1 - 778472 кв.м, 47:13:1117001:1 - 619025 кв.м, 47:13:1117001:2 - 17619 кв.м, 47:13:1118001:1 - 10638 кв.м, 47:13:1119001:1 - 1584660 кв.м, 47:13:1202029:189 - 22973 кв.м, 47:13:1202029:7 - 7080 кв.м, 47:13:1202029:8 - 40120 кв.м, 47:13:1202029:9 - 30487 кв.м, 47:13:1202030:1 - 159587 кв.м, 47:13:1202031:7 - 20889 кв.м, 47:13:1202032:2 - 52948 кв.м, 47:13:1202032:3 - 17295 кв.м, 47:13:1203001:4 - 122744 кв.м, 47:13:1203001:5 - 32397 кв.м, 47:13:1203002:2 - 32176 кв.м, 47:13:1203002:3 - 722 кв.м, 47:13:1203003:100 - 4380 кв.м, 47:13:1203003:101 - 20 кв.м, 47:13:1203003:99 - 137935 кв.м, 47:13:1203005:6 - 23783 кв.м, 47:13:1203006:2 - 18062 кв.м, 47:13:1203006:3 - 60824 кв.м. Из объекта недвижимости образованы объекты недвижимости с кадастровыми номерами: 47:13:0000000:21228, сведения о которых носят временный характер. Сведения об ограничениях права на объект недвижимости, обременениях данного объекта, не зарегистрированных в реестре прав, ограничений прав и обременений недвижимого имущества: вид ограничения (обременения): ограничения прав на земельный участок, предусмотренные статьей 56 Земельного кодекса Российской Федерации; срок действия: с 11.06.2015; реквизиты документа-основания: карта (план) от 23.11.2012 № 245/2012 выдан: Управление Федеральной службы государственной регистрации, кадастра и картографии по Ленинградской области. вид ограничения (обременения): аренда; срок действия не установлен; реквизиты документа-основания: договор субаренды части земельного участка от 10.07.2011 № 228. вид ограничения (обременения): ограничения прав на земельный участок, предусмотренные статьей 56 Земельного кодекса Российской Федерации; срок действия: с 01.07.2015; реквизиты документа-основания: карта (план) от 22.11.2012 № 237/2012 выдан: Управление Федеральной службы государственной регистрации, кадастра и картографии по	



ДОКУМЕНТ ПОДПИСАН
ЭЛЕКТРОННОЙ ПОДПИСЬЮ

Сертификат: 83997148184797998005552191040001978443
Владелец: ПУБЛИЧНО-ПРАВОВАЯ КОМПАНИЯ
РОСКАДАСТР
Действителен: с 24.12.2025 по 19.03.2027

полное наименование должности

инициалы, фамилия

Земельный участок			
вид объекта недвижимости			
Лист № 5 раздела 1	Всего листов раздела 1: 14	Всего разделов: 8	Всего листов выписки: 331
19.02.2026г. № КУВИ-001/2026-20851251			
Кадастровый номер:		47:13:0000000:12(Единое землепользование)	

Ленинградской области. вид ограничения (обременения): ограничения прав на земельный участок, предусмотренные статьей 56 Земельного кодекса Российской Федерации; срок действия: с 13.08.2015; реквизиты документа-основания: карта (план) от 25.10.2012 № 172/2012 выдан: Управление Федеральной службы государственной регистрации, кадастра и картографии по Ленинградской области. вид ограничения (обременения): ограничения прав на земельный участок, предусмотренные статьей 56 Земельного кодекса Российской Федерации; срок действия: с 14.09.2018; реквизиты документа-основания: карта (План) от 08.02.2017 № б/н выдан: ООО "БГК". вид ограничения (обременения): ограничения прав на земельный участок, предусмотренные статьей 56 Земельного кодекса Российской Федерации; срок действия: с 06.08.2019; реквизиты документа-основания: доверенность от 31.07.2019 № 7281195 выдан: Нотариус нотариального округа Санкт-Петербурга Рассошко Л.С.. вид ограничения (обременения): ограничения прав на земельный участок, предусмотренные статьей 56 Земельного кодекса Российской Федерации; срок действия: с 14.10.2019; реквизиты документа-основания: о порядке установления охранных зон объектов электросетевого хозяйства и особых условий использования земельных участков, расположенных в границах таких зон от 24.02.2009 № 160 выдан: Правительство РФ. вид ограничения (обременения): ограничения прав на земельный участок, предусмотренные статьей 56 Земельного кодекса Российской Федерации; срок действия: с 18.10.2019; реквизиты документа-основания: о порядке установления охранных зон объектов электросетевого хозяйства и особых условий использования земельных участков, расположенных в границах таких зон от 24.02.2009 № 160 выдан: Правительство РФ. вид ограничения (обременения): ограничения прав на земельный участок, предусмотренные статьей 56 Земельного кодекса Российской Федерации; срок действия: с 21.10.2019; реквизиты документа-основания: о порядке установления охранных зон объектов электросетевого хозяйства и особых условий использования земельных участков, расположенных в границах таких зон от 24.02.2009 № 160 выдан: Правительство РФ. вид ограничения (обременения): ограничения прав на земельный участок, предусмотренные статьей 56 Земельного кодекса Российской Федерации; срок действия: с 23.04.2020; реквизиты документа-основания: доверенность от 12.10.2018 № 78/337-н/78-2018-4-2034 выдан: Публичное акционерное общество энергетики и электрификации "Ленэнерго". вид ограничения (обременения): ограничения прав на земельный участок, предусмотренные статьей 56 Земельного кодекса Российской Федерации; срок действия: с 27.05.2020; реквизиты документа-основания: доверенность от 12.10.2018 № 78/337-н/78-2018-4-2034 выдан: Публичное акционерное общество энергетики и электрификации



ДОКУМЕНТ ПОДПИСАН
ЭЛЕКТРОННОЙ ПОДПИСЬЮ

Сертификат: 83997148184797998005552191040001978443
Владелец: ПУБЛИЧНО-ПРАВОВАЯ КОМПАНИЯ
РОСКАДАСТР
Действителен: с 24.12.2025 по 19.03.2027

полное наименование должности

инициалы, фамилия

Земельный участок			
вид объекта недвижимости			
Лист № 6 раздела 1	Всего листов раздела 1: 14	Всего разделов: 8	Всего листов выписки: 331
19.02.2026г. № КУВИ-001/2026-20851251			
Кадастровый номер:		47:13:0000000:12(Единое землепользование)	

"Ленэнерго". вид ограничения (обременения): ограничения прав на земельный участок, предусмотренные статьей 56 Земельного кодекса Российской Федерации; срок действия: с 27.05.2020; реквизиты документа-основания: доверенность от 12.10.2018 № 78/337-н/78-2018-4-2034 выдан: Публичное акционерное общество энергетики и электрификации "Ленэнерго". вид ограничения (обременения): ограничения прав на земельный участок, предусмотренные статьей 56 Земельного кодекса Российской Федерации; срок действия: с 27.05.2020; реквизиты документа-основания: доверенность от 12.10.2018 № 78/337-н/78-2018-4-2034 выдан: Публичное акционерное общество энергетики и электрификации "Ленэнерго". вид ограничения (обременения): ограничения прав на земельный участок, предусмотренные статьей 56 Земельного кодекса Российской Федерации; срок действия: с 02.06.2020; реквизиты документа-основания: доверенность от 12.10.2018 № 78/337-н/78-2018-4-2034 выдан: Публичное акционерное общество энергетики и электрификации "Ленэнерго". вид ограничения (обременения): ограничения прав на земельный участок, предусмотренные статьей 56 Земельного кодекса Российской Федерации; срок действия: с 03.07.2020; реквизиты документа-основания: выписка из Единого государственного реестра недвижимости об объекте недвижимости от 11.02.2020 № 99/2020/312314308 выдан: ФГИС ЕГРН. вид ограничения (обременения): ограничения прав на земельный участок, предусмотренные статьей 56 Земельного кодекса Российской Федерации; срок действия: с 03.07.2020; реквизиты документа-основания: описание местоположения границ от 04.09.2018 № б/н выдан: ООО "АстраЛэндСтрой". вид ограничения (обременения): ограничения прав на земельный участок, предусмотренные статьей 56 Земельного кодекса Российской Федерации; срок действия: с 08.07.2020; реквизиты документа-основания: доверенность от 12.10.2018 № 78/337-н/78-2018-4-2034 выдан: Публичное акционерное общество энергетики и электрификации "Ленэнерго". вид ограничения (обременения): ограничения прав на земельный участок, предусмотренные статьей 56 Земельного кодекса Российской Федерации; срок действия: с 08.09.2020; реквизиты документа-основания: описание местоположения границ объекта "Охранная зона ВЛ 110 кВ Бокситогорская-3" от 07.07.2020 № б/№ выдан: ООО "ЦГР". вид ограничения (обременения): ограничения прав на земельный участок, предусмотренные статьей 56 Земельного кодекса Российской Федерации; срок действия: с 08.09.2020; реквизиты документа-основания: описание местоположения границ объекта "Охранная зона ВЛ 110 кВ Бокситогорская-2" от 02.07.2020 № б/№ выдан: ООО "ЦГР". вид ограничения (обременения): ограничения прав на



ДОКУМЕНТ ПОДПИСАН
ЭЛЕКТРОННОЙ ПОДПИСЬЮ

Сертификат: 83997148184797998005552191040001978443
Владелец: ПУБЛИЧНО-ПРАВОВАЯ КОМПАНИЯ
РОСКАДАСТР
Действителен: с 24.12.2025 по 19.03.2027

полное наименование должности

инициалы, фамилия

Земельный участок			
вид объекта недвижимости			
Лист № 7 раздела 1	Всего листов раздела 1: 14	Всего разделов: 8	Всего листов выписки: 331

19.02.2026г. № КУВИ-001/2026-20851251

Кадастровый номер: 47:13:0000000:12(Единое землепользование)

земельный участок, предусмотренные статьей 56 Земельного кодекса Российской Федерации; срок действия: с 11.02.2021; реквизиты документа-основания: доверенность от 07.06.2023 № 3335268; документ, содержащий необходимые для внесения в государственный кадастр недвижимости сведения об установлении или изменении территориальной зоны или зоны с особыми условиями использования территорий, либо об отмене установления такой зоны от 29.03.2024 № PVD-0123/2024-12121; охранная зона объекта электросетевого хозяйства - ВЛ-10кВ Линия 143-04 ПС-143 - РСУ-4 от 29.03.2024 № PVD-0123/2024-12121; постановление о порядке установления охранных зон объектов электросетевого хозяйства и особых условий использования земельных участков, расположенных в границах таких зон от 24.02.2009 № 160 выдан: Правительство Российской Федерации. вид ограничения (обременения): ограничения прав на земельный участок, предусмотренные статьей 56 Земельного кодекса Российской Федерации; срок действия: с 12.02.2021; реквизиты документа-основания: доверенность от 07.06.2023 № 3335268; документ, содержащий необходимые для внесения в государственный кадастр недвижимости сведения об установлении или изменении территориальной зоны или зоны с особыми условиями использования территорий, либо об отмене установления такой зоны от 27.03.2024 № PVD-0123/2024-11543; охранная зона объекта электросетевого хозяйства - ВЛ-10кВ Линия 143-20 ПС-143 - до врезки Л 143-06 от 27.03.2024 № PVD-0123/2024-11543; постановление о порядке установления охранных зон объектов электросетевого хозяйства и особых условий использования земельных участков, расположенных в границах таких зон от 24.02.2009 № 160 выдан: Правительство Российской Федерации. вид ограничения (обременения): ограничения прав на земельный участок, предусмотренные статьей 56 Земельного кодекса Российской Федерации; срок действия: с 15.02.2021; реквизиты документа-основания: документ, содержащий необходимые для внесения в государственный кадастр недвижимости сведения об установлении или изменении территориальной зоны или зоны с особыми условиями использования территорий, либо об отмене установления такой зоны от 02.12.2020 № PVD-0123/2021-1140; доверенность от 21.05.2020 № 78 АБ 7989171; иной документ, содержащий описание объекта от 02.12.2020 № PVD-0123/2021-1140. вид ограничения (обременения): ограничения прав на земельный участок, предусмотренные статьей 56 Земельного кодекса Российской Федерации; срок действия: с 13.04.2021; реквизиты документа-основания: описание местоположения границ от 24.06.2020 № б/н выдан: ООО "ГеоПрофиль"; правила охраны линий и сооружений связи РФ от 09.06.1995 № 578 выдан: Правительство РФ; доверенность от 13.03.2020 № 8558785 выдан: Натариус Козлов Кирилл Викторович; доверенность от 14.02.2020 № 3479036 выдан:



ДОКУМЕНТ ПОДПИСАН
ЭЛЕКТРОННОЙ ПОДПИСЬЮ

Сертификат: 83997148184797998005552191040001978443
Владелец: ПУБЛИЧНО-ПРАВОВАЯ КОМПАНИЯ
РОСКАДАСТР
Действителен: с 24.12.2025 по 19.03.2027

полное наименование должности

инициалы, фамилия

Земельный участок			
вид объекта недвижимости			
Лист № 8 раздела 1	Всего листов раздела 1: 14	Всего разделов: 8	Всего листов выписки: 331

19.02.2026г. № КУВИ-001/2026-20851251

Кадастровый номер: 47:13:0000000:12(Единое землепользование)

Натариус Гарагола Екатерина Сергеевна; свидетельство от 23.03.2000 № 017197707 выдан: Инспекция ФНС №9 по г. Москве; акт о выполнении смр на основании техусловий от 10.07.2018 № БН выдан: ПАО "Ленэнерго"; договор аренды лесного участка от 20.03.2018 № 1189кс-2018-03 выдан: Комитет по природным ресурсам Ленинградской области; исполнительная документация от 26.10.2018 № - выдан: ООО "Стройлиния связь"; распоряжение от 05.03.2018 № 95-р выдан: Правительство Ленинградской области; проектная документация от 01.10.2018 № - выдан: ООО "ГеоПрофиль"; доверенность от 25.05.2018 № 5615986 выдан: Натариус Гарагола Екатерина Сергеевна; кадастровая выписка от 18.03.2020 № - выдан: УПРАВЛЕНИЕ ФЕДЕРАЛЬНОЙ СЛУЖБЫ ГОСУДАРСТВЕННОЙ РЕГИСТРАЦИИ, КАДАСТРА И КАРТОГРАФИИ ПО ЛЕНИНГРАДСКОЙ ОБЛАСТИ. вид ограничения (обременения): ограничения прав на земельный участок, предусмотренные статьей 56 Земельного кодекса Российской Федерации; срок действия: с 23.07.2021; реквизиты документа-основания: доверенность от 07.06.2023 № 3335268; документ, содержащий необходимые для внесения в государственный кадастр недвижимости сведения об установлении или изменении территориальной зоны или зоны с особыми условиями использования территорий, либо об отмене установления такой зоны от 27.03.2024 № PVD-0123/2024-11541; охранный объект электросетевого хозяйства - ВЛ-10кВ Линия 147-05 База ТхЭС-ретранслятор от 27.03.2024 № PVD-0123/2024-11541; постановление о порядке установления охранных зон объектов электросетевого хозяйства и особых условий использования земельных участков, расположенных в границах таких зон от 24.02.2009 № 160 выдан: Правительство Российской Федерации. вид ограничения (обременения): ограничения прав на земельный участок, предусмотренные статьей 56 Земельного кодекса Российской Федерации; срок действия: с 25.10.2021; реквизиты документа-основания: документ, содержащий необходимые для внесения в государственный кадастр недвижимости сведения об установлении или изменении территориальной зоны или зоны с особыми условиями использования территорий, либо об отмене установления такой зоны от 07.10.2021 № PVD-0123/2021-52748; иной документ, содержащий описание объекта от 25.08.2021 № PVD-0123/2021-52748. вид ограничения (обременения): ограничения прав на земельный участок, предусмотренные статьей 56 Земельного кодекса Российской Федерации; срок действия: с 01.12.2021; реквизиты документа-основания: документ, содержащий необходимые для внесения в государственный кадастр недвижимости сведения об установлении или изменении территориальной зоны или зоны с особыми условиями использования



ДОКУМЕНТ ПОДПИСАН
ЭЛЕКТРОННОЙ ПОДПИСЬЮ

Сертификат: 83997148184797998005552191040001978443
Владелец: ПУБЛИЧНО-ПРАВОВАЯ КОМПАНИЯ
РОСКАДАСТР
Действителен: с 24.12.2025 по 19.03.2027

полное наименование должности

инициалы, фамилия

Земельный участок			
вид объекта недвижимости			
Лист № 9 раздела 1	Всего листов раздела 1: 14	Всего разделов: 8	Всего листов выписки: 331
19.02.2026г. № КУВИ-001/2026-20851251			
Кадастровый номер:		47:13:0000000:12(Единое землепользование)	

территорий, либо об отмене установления такой зоны от 30.11.2021 № PVD-0123/2021-61559; иной документ, содержащий описание объекта от 30.11.2021 № PVD-0123/2021-61559. вид ограничения (обременения): ограничения прав на земельный участок, предусмотренные статьей 56 Земельного кодекса Российской Федерации; срок действия: с 12.01.2022; реквизиты документа-основания: доверенность от 07.06.2023 № 3335268; документ, содержащий необходимые для внесения в государственный кадастр недвижимости сведения об установлении или изменении территориальной зоны или зоны с особыми условиями использования территорий, либо об отмене установления такой зоны от 27.03.2024 № PVD-0123/2024-11540; охранный объект электросетевого хозяйства - ВЛ-10кВ Линия 143-06 Перегрузка - Красава от 27.03.2024 № PVD-0123/2024-11540; постановление о порядке установления охранных зон объектов электросетевого хозяйства и особых условий использования земельных участков, расположенных в границах таких зон от 24.02.2009 № 160 выдан: Правительство Российской Федерации. вид ограничения (обременения): ограничения прав на земельный участок, предусмотренные статьей 56 Земельного кодекса Российской Федерации; срок действия: с 04.02.2022; реквизиты документа-основания: документ, содержащий необходимые для внесения в государственный кадастр недвижимости сведения об установлении или изменении территориальной зоны или зоны с особыми условиями использования территорий, либо об отмене установления такой зоны от 10.12.2021 № PVD-0123/2022-8418; иной документ, содержащий описание объекта от 09.12.2021 № PVD-0123/2022-8418. вид ограничения (обременения): ограничения прав на земельный участок, предусмотренные статьей 56 Земельного кодекса Российской Федерации; срок действия: с 13.12.2022; реквизиты документа-основания: документ об установлении (изменении) границ территории объекта культурного наследия или зон его охраны от 06.05.2022 № 01-03/22-80 выдан: Комитет по сохранению культурного наследия Ленинградской области; доверенность от 16.10.2021 № 6189/2021; иной документ, содержащий описание объекта от 25.05.2022 № б/н. вид ограничения (обременения): ограничения прав на земельный участок, предусмотренные статьей 56 Земельного кодекса Российской Федерации; срок действия: с 16.12.2022; реквизиты документа-основания: документ, содержащий необходимые для внесения в государственный кадастр недвижимости сведения об установлении или изменении территориальной зоны или зоны с особыми условиями использования территорий, либо об отмене установления такой зоны от 24.05.2022 № PVD-0123/2022-36246; иной документ, содержащий описание объекта от 20.05.2022 № PVD-0123/2022-36246; доверенность от 25.04.2022 № 1436671. вид ограничения (обременения): ограничения прав на земельный участок, предусмотренные статьей 56 Земельного кодекса



ДОКУМЕНТ ПОДПИСАН
ЭЛЕКТРОННОЙ ПОДПИСЬЮ

Сертификат: 83997148184797998005552191040001978443
Владелец: ПУБЛИЧНО-ПРАВОВАЯ КОМПАНИЯ
РОСКАДАСТР
Действителен: с 24.12.2025 по 19.03.2027

полное наименование должности

инициалы, фамилия

Земельный участок			
вид объекта недвижимости			
Лист № 10 раздела 1	Всего листов раздела 1: 14	Всего разделов: 8	Всего листов выписки: 331
19.02.2026г. № КУВИ-001/2026-20851251			
Кадастровый номер:		47:13:0000000:12(Единое землепользование)	

Российской Федерации; срок действия: с 18.04.2023; реквизиты документа-основания: решение о согласовании границ охранной зоны объекта электросетевого хозяйства от 07.12.2022 № 22-4939/РС выдан: Северо-Западное управление Федеральной службы по экологическому, технологическому и атомному надзору. вид ограничения (обременения): ограничения прав на земельный участок, предусмотренные статьей 56 Земельного кодекса Российской Федерации; срок действия: с 27.04.2023; реквизиты документа-основания: постановление Правительства РФ "О порядке установления охранных зон объектов электросетевого хозяйства и особых условий использования земельных участков, расположенных в границах таких зон" от 24.02.2009 № 160 выдан: Постановление Правительства РФ. вид ограничения (обременения): ограничения прав на земельный участок, предусмотренные статьей 56 Земельного кодекса Российской Федерации; срок действия: с 24.05.2023; реквизиты документа-основания: акты органов государственной власти или органов местного самоуправления от 24.02.2009 № 160 выдан: Постановление Правительства РФ. вид ограничения (обременения): ограничения прав на земельный участок, предусмотренные статьей 56 Земельного кодекса Российской Федерации; срок действия: с 11.07.2023; реквизиты документа-основания: об установлении публичного сервитута для использования земель и земельных участков в целях эксплуатации объекта электросетевого хозяйства федерального значения "ВЛ 750 кВ Белозерская - Ленинградская" от 05.06.2023 № 370 выдан: Министерство энергетики Российской Федерации. вид ограничения (обременения): ограничения прав на земельный участок, предусмотренные статьей 56 Земельного кодекса Российской Федерации; срок действия: с 03.08.2023; реквизиты документа-основания: решение о согласовании границ охранной зоны объекта электросетевого хозяйства от 29.09.2022 № 22-3491/РС выдан: Северо-Западное управление Федеральной службы по экологическому, технологическому и атомному надзору. вид ограничения (обременения): ограничения прав на земельный участок, предусмотренные статьей 56 Земельного кодекса Российской Федерации; срок действия: с 01.09.2023; реквизиты документа-основания: постановление о порядке установления охранных зон объектов электросетевого хозяйства и особых условий использования земельных участков, расположенных в границах таких зон от 24.02.2009 № 160 выдан: Правительство Российской Федерации. вид ограничения (обременения): ограничения прав на земельный участок, предусмотренные статьей 56 Земельного кодекса Российской Федерации; срок действия: с 08.09.2023; реквизиты документа-основания: о согласовании границ охранной зоны объекта электросетевого хозяйства от 16.09.2022 № 22-3269/РС выдан: Федеральная служба по экологическому, технологическому и атомному надзору (Ростехнадзор). Северо-Западное



ДОКУМЕНТ ПОДПИСАН
ЭЛЕКТРОННОЙ ПОДПИСЬЮ

Сертификат: 83997148184797998005552191040001978443
Владелец: ПУБЛИЧНО-ПРАВОВАЯ КОМПАНИЯ
РОСКАДАСТР
Действителен: с 24.12.2025 по 19.03.2027

полное наименование должности

инициалы, фамилия

Земельный участок			
вид объекта недвижимости			
Лист № 11 раздела 1	Всего листов раздела 1: 14	Всего разделов: 8	Всего листов выписки: 331
19.02.2026г. № КУВИ-001/2026-20851251			
Кадастровый номер:		47:13:0000000:12(Единое землепользование)	

управление. Тихвинский отдел по государственному энергетическому надзору . вид ограничения (обременения): ограничения прав на земельный участок, предусмотренные статьей 56 Земельного кодекса Российской Федерации; срок действия: с 08.09.2023; реквизиты документа-основания: постановление об установлении публичного сервитута от 06.07.2023 № 01-1731-а выдан: Администрация муниципального образования Тихвинский муниципальный район Ленинградской области. вид ограничения (обременения): ограничения прав на земельный участок, предусмотренные статьей 56 Земельного кодекса Российской Федерации; срок действия: с 12.09.2023; реквизиты документа-основания: решение о согласовании границ охранной зоны объекта электросетевого хозяйства от 04.05.2023 № 22-2032/РС выдан: Северо-Западное управление Федеральной службы по экологическому, технологическому и атомному надзору (Ростехнадзор). вид ограничения (обременения): ограничения прав на земельный участок, предусмотренные статьей 56 Земельного кодекса Российской Федерации; срок действия: с 15.09.2023; реквизиты документа-основания: постановление о порядке установления охранных зон объектов электросетевого хозяйства и особых условий использования земельных участков, расположенных в границах таких зон от 24.02.2009 № 160 выдан: Правительство Российской Федерации. вид ограничения (обременения): ограничения прав на земельный участок, предусмотренные статьей 56 Земельного кодекса Российской Федерации; срок действия: с 15.11.2023; реквизиты документа-основания: постановление Об утверждении Правил охраны линий и сооружений связи Российской Федерации от 09.06.1995 № 578 выдан: Правительство РФ. вид ограничения (обременения): ограничения прав на земельный участок, предусмотренные статьей 56 Земельного кодекса Российской Федерации; срок действия: с 19.12.2023; реквизиты документа-основания: приказ об установлении охранных зон пунктов государственной нивелирной сети на территории Ленинградской области от 05.04.2023 № П/061 выдан: Управление Росреестра по Ленинградской области. вид ограничения (обременения): ограничения прав на земельный участок, предусмотренные статьей 56 Земельного кодекса Российской Федерации; срок действия: с 25.12.2023; реквизиты документа-основания: приказ об установлении охранных зон пунктов государственной нивелирной сети на территории Ленинградской области от 24.04.2023 № П/088 выдан: Управление Федеральной службы государственной регистрации, кадастра и картографии по Ленинградской области (Управление Росреестра по Ленинградской области). вид ограничения (обременения): ограничения прав на земельный участок, предусмотренные статьей 56 Земельного кодекса Российской Федерации; срок действия: с 02.04.2024; реквизиты документа-основания: доверенность от 12.02.2024 № 4818340; документ, содержащий необходимые для внесения в



ДОКУМЕНТ ПОДПИСАН
ЭЛЕКТРОННОЙ ПОДПИСЬЮ

Сертификат: 83997148184797998005552191040001978443
Владелец: ПУБЛИЧНО-ПРАВОВАЯ КОМПАНИЯ
РОСКАДАСТР
Действителен: с 24.12.2025 по 19.03.2027

полное наименование должности

инициалы, фамилия

Земельный участок			
вид объекта недвижимости			
Лист № 12 раздела 1	Всего листов раздела 1: 14	Всего разделов: 8	Всего листов выписки: 331

19.02.2026г. № КУВИ-001/2026-20851251

Кадастровый номер:

47:13:0000000:12(Единое землепользование)

государственный кадастр недвижимости сведения об установлении или изменении территориальной зоны или зоны с особыми условиями использования территорий, либо об отмене установления такой зоны от 26.02.2024 № PVD-0123/2024-6881; охранный зона линии электропередачи "ВЛ 330 кВ Петрозаводская – Тихвин - Литейный" (в границах Ленинградской области) от 26.02.2024 № PVD-0123/2024-6881; решение о согласовании границ охранный зоны объекта электросетевого хозяйства от 03.07.2020 № 06-1930/РС-133 выдан: Северо-Западное управление Федеральной службы по экологическому, технологическому и атомному надзору (Ростехнадзор). вид ограничения (обременения): публичный сервитут; срок действия: с 22.05.2024; реквизиты документа-основания: публичный сервитут для использования земель и земельных участков в целях строительства и эксплуатации линейного объекта системы газоснабжения местного назначения "Межпоселковый газопровод п. Цвылёво – д. Кулатино – д. Липная Горка с отводами на д. Дмитрово, д. Овинцево, д. Марково Ленинградской области" от 25.04.2024 № PVD-0123/2024-16310; сопроводительное письмо от 22.04.2024 № 01-02-19-2006/2024-0; документ, содержащий необходимые для внесения в государственный кадастр недвижимости сведения об установлении или изменении территориальной зоны или зоны с особыми условиями использования территорий, либо об отмене установления такой зоны от 25.04.2024 № PVD-0123/2024-16310; постановление об установлении публичного сервитута от 19.01.2024 № 01-93-а выдан: Администрация МО Тихвинский муниципальный район Ленинградской области. вид ограничения (обременения): ограничения прав на земельный участок, предусмотренные статьей 56 Земельного кодекса Российской Федерации; срок действия: с 18.07.2025; реквизиты документа-основания: распоряжение "Об определении местоположения береговой линии (границы водного объекта), установлении границы водоохранной зоны, прибрежной защитной полосы реки Тихвинка на территории Ленинградской области" от 24.12.2024 № 4162 выдан: Комитет по природным ресурсам Ленинградской области. вид ограничения (обременения): ограничения прав на земельный участок, предусмотренные статьей 56 Земельного кодекса Российской Федерации; срок действия: с 22.07.2025; реквизиты документа-основания: распоряжение "Об определении местоположения береговой линии (границы водного объекта), установлении границы водоохранной зоны, прибрежной защитной полосы реки Тихвинка на территории Ленинградской области" от 24.12.2024 № 4162 выдан: Комитет по природным ресурсам Ленинградской области. вид ограничения (обременения): ограничения прав на земельный участок, предусмотренные статьей 56 Земельного кодекса Российской Федерации; срок действия: с 23.07.2025; реквизиты документа-основания: распоряжение "Об установлении границ водоохранной зоны, прибрежной защитной полосы реки Сясь на территории



ДОКУМЕНТ ПОДПИСАН
ЭЛЕКТРОННОЙ ПОДПИСЬЮ

Сертификат: 83997148184797998005552191040001978443
Владелец: ПУБЛИЧНО-ПРАВОВАЯ КОМПАНИЯ
РОСКАДАСТР
Действителен: с 24.12.2025 по 19.03.2027

полное наименование должности

инициалы, фамилия

Земельный участок			
вид объекта недвижимости			
Лист № 13 раздела 1	Всего листов раздела 1: 14	Всего разделов: 8	Всего листов выписки: 331
19.02.2026г. № КУВИ-001/2026-20851251			
Кадастровый номер:		47:13:0000000:12(Единое землепользование)	

Ленинградской области" от 24.12.2024 № 4184 выдан: Комитет по природным ресурсам Ленинградской области. вид ограничения (обременения): ограничения прав на земельный участок, предусмотренные статьей 56 Земельного кодекса Российской Федерации; срок действия: с 24.07.2025; реквизиты документа-основания: распоряжение "Об установлении границ водоохранной зоны, прибрежной защитной полосы реки Сясь на территории Ленинградской области" от 24.12.2024 № 4184 выдан: Комитет по природным ресурсам Ленинградской области. вид ограничения (обременения): ограничения прав на земельный участок, предусмотренные статьей 56 Земельного кодекса Российской Федерации; срок действия: с 17.09.2025; реквизиты документа-основания: распоряжение об определении местоположения береговых линий (границ водных объектов), установлении границ водоохранных зон, прибрежных защитных полос некоторых водных объектов на территории Ленинградской области от 20.12.2024 № 4094 выдан: Комитет по природным ресурсам Ленинградской области. вид ограничения (обременения): ограничения прав на земельный участок, предусмотренные статьей 56 Земельного кодекса Российской Федерации; срок действия: с 18.09.2025; реквизиты документа-основания: распоряжение "О внесении изменений в распоряжение Ленинградского областного комитета по управлению государственным имуществом от 08.06.2020 № 709 "Газопровод от ГРС "Тихвин" до сетей газопотребления ООО "Трансмашэнерго" Тихвинского района Ленинградской области" от 07.07.2025 № 1259 выдан: Ленинградский областной комитет по управлению государственным имуществом. вид ограничения (обременения): ограничения прав на земельный участок, предусмотренные статьей 56 Земельного кодекса Российской Федерации; срок действия: с 19.09.2025; реквизиты документа-основания: распоряжение об определении местоположения береговых линий (границ водных объектов), установлении границ водоохранных зон, прибрежных защитных полос некоторых водных объектов на территории Ленинградской области от 20.12.2024 № 4094 выдан: Комитет по природным ресурсам Ленинградской области. вид ограничения (обременения): ограничения прав на земельный участок, предусмотренные статьей 56 Земельного кодекса Российской Федерации; срок действия: с 01.11.2025; реквизиты документа-основания: решение о согласовании границ охранной зоны объекта электросетевого хозяйства от 24.10.2025 № 22-1822/РС. Граница земельного участка пересекает границы земельных участков (земельного участка) с кадастровыми номерами (кадастровым номером) 47:13:0000000:21229, 47:13:0000000:21492, 47:13:0000000:261, 47:13:0000000:283, 47:13:0725001:15, 47:13:1202029:12, 47:13:1202029:54, 47:13:1202029:74, 47:13:1202029:75, 47:13:1202030:238, 47:13:1202030:24, 47:13:1202030:259, 47:13:1202030:26, 47:13:1202030:3, 47:13:1202030:38, 47:13:1202030:39,



ДОКУМЕНТ ПОДПИСАН
ЭЛЕКТРОННОЙ ПОДПИСЬЮ

Сертификат: 83997148184797998005552191040001978443
Владелец: ПУБЛИЧНО-ПРАВОВАЯ КОМПАНИЯ
РОСКАДАСТР
Действителен: с 24.12.2025 по 19.03.2027

полное наименование должности

инициалы, фамилия

Земельный участок			
вид объекта недвижимости			
Лист № 14 раздела 1	Всего листов раздела 1: 14	Всего разделов: 8	Всего листов выписки: 331
19.02.2026г. № КУВИ-001/2026-20851251			
Кадастровый номер:		47:13:0000000:12(Единое землепользование)	
		47:13:1202030:4, 47:13:1202030:8, 47:13:1203001:496, 47:13:1203002:19, 47:13:1203002:2, 47:13:1203002:3, 47:13:1203003:100, 47:13:1203003:101, 47:13:1203003:77, 47:13:1203003:99, 47:13:1203004:97, 47:13:1203005:13, 47:13:1203005:15, 47:13:1203005:55, 47:13:1203005:64, 47:13:1203005:67, 47:13:1203005:68, 47:13:1203005:70.	
Получатель выписки:		Красильников Петр Евгеньевич	

полное наименование должности	 ДОКУМЕНТ ПОДПИСАН ЭЛЕКТРОННОЙ ПОДПИСЬЮ Сертификат: 83997148184797998005552191040001978443 Владелец: ПУБЛИЧНО-ПРАВОВАЯ КОМПАНИЯ РОСКАДАСТР Действителен: с 24.12.2025 по 19.03.2027	инициалы, фамилия

Выписка из Единого государственного реестра недвижимости об объекте недвижимости
Сведения о зарегистрированных правах

Земельный участок			
вид объекта недвижимости			
Лист № 1 раздела 2		Всего листов раздела 2: 4	Всего разделов: 8
Всего листов выписки: 331			
19.02.2026г. № КУВИ-001/2026-20851251			
Кадастровый номер:		47:13:0000000:12(Единое землепользование)	
1	Правообладатель (правообладатели):	1.1	Российская Федерация
	Сведения о возможности предоставления третьим лицам персональных данных физического лица:	1.1.1	данные отсутствуют
2	Вид, номер, дата и время государственной регистрации права:	2.1	Собственность 47-01/00-10/2003-59 02.10.2003 00:00:00
3	Сведения об осуществлении государственной регистрации сделки, права без необходимого в силу закона согласия третьего лица, органа:	3.1	данные отсутствуют
4	Ограничение прав и обременение объекта недвижимости:		
	4.1 вид:	Аренда	
	дата государственной регистрации:	14.07.2006 00:00:00	
	номер государственной регистрации:	47-78-01/002/2006-025	
	срок, на который установлены ограничение прав и обременение объекта недвижимости:	Срок действия с 01.11.2005 по 02.11.2010 с 01.11.2005 до 02.11.2010	
	лицо, в пользу которого установлены ограничение прав и обременение объекта недвижимости:	Общество с ограниченной ответственностью "Валев", ИНН: 7825068605	
	сведения о возможности предоставления третьим лицам персональных данных физического лица	данные отсутствуют	
	основание государственной регистрации:	Договор субаренды части земельного участка, выдан 01.08.2005 Дополнительное соглашение, № №1, выдан 04.07.2006, , зарегистрированы Главным управлением Федеральной регистрационной службы по Санкт-Петербургу Ленинградской области 14.07.2006, номер регистрации 47-78-01/002/2006-025	
	сведения об осуществлении государственной регистрации сделки, права, ограничения права без необходимого в силу закона согласия третьего лица, органа:	данные отсутствуют	
	сведения об управляющем залогом и о договоре управления залогом, если такой договор заключен для управления ипотекой:	данные отсутствуют	



ДОКУМЕНТ ПОДПИСАН
ЭЛЕКТРОННОЙ ПОДПИСЬЮ

Сертификат: 83997148184797998005552191040001978443
Владелец: ПУБЛИЧНО-ПРАВОВАЯ КОМПАНИЯ
РОСКАДАСТР
Действителен: с 24.12.2025 по 19.03.2027

полное наименование должности	инициалы, фамилия
-------------------------------	-------------------

Земельный участок			
вид объекта недвижимости			
Лист № 2 раздела 2	Всего листов раздела 2: 4	Всего разделов: 8	Всего листов выписки: 331

19.02.2026г. № КУВИ-001/2026-20851251

Кадастровый номер: 47:13:0000000:12(Единое землепользование)

		сведения о депозитарии, который осуществляет хранение обездвиженной документарной закладной или электронной закладной:	
		ведения о внесении изменений или дополнений в регистрационную запись об ипотеке:	
4.2	вид:	Аренда	
	дата государственной регистрации:	20.09.2004 00:00:00	
	номер государственной регистрации:	47-01/00-17/2004-133	
	срок, на который установлены ограничение прав и обременение объекта недвижимости:	Срок действия с 01.01.2004 по 01.01.2053 с 01.01.2004 до 01.01.2053	
	лицо, в пользу которого установлены ограничение прав и обременение объекта недвижимости:	Открытое акционерное общество "Российские железные дороги", ИНН: 7708503727	
	сведения о возможности предоставления третьим лицам персональных данных физического лица	данные отсутствуют	
	основание государственной регистрации:	Дополнительное соглашение, № 1, выдан 30.06.2008, дата государственной регистрации: 28.11.2008, номер государственной регистрации: 47-78-01/018/2008-499 Договор аренды №12-ГП земельного участка, выдан 25.12.2003	
	сведения об осуществлении государственной регистрации сделки, права, ограничения права без необходимого в силу закона согласия третьего лица, органа:	данные отсутствуют	
	сведения об управляющем залогом и о договоре управления залогом, если такой договор заключен для управления ипотекой:	данные отсутствуют	
	сведения о депозитарии, который осуществляет хранение обездвиженной документарной закладной или электронной закладной:		
	ведения о внесении изменений или дополнений в регистрационную запись об ипотеке:		
4	Ограничение прав и обременение объекта недвижимости:		
4.1	вид:	Аренда	
	дата государственной регистрации:	10.08.2018 14:06:37	
	номер государственной регистрации:	47:13:0000000:12-47/028/2018-2	



ДОКУМЕНТ ПОДПИСАН
ЭЛЕКТРОННОЙ ПОДПИСЬЮ

Сертификат: 83997148184797998005552191040001978443
Владелец: ПУБЛИЧНО-ПРАВОВАЯ КОМПАНИЯ
РОСКАДАСТР
Действителен: с 24.12.2025 по 19.03.2027

полное наименование должности

инициалы, фамилия

Земельный участок			
вид объекта недвижимости			
Лист № 3 раздела 2	Всего листов раздела 2: 4	Всего разделов: 8	Всего листов выписки: 331
19.02.2026г. № КУВИ-001/2026-20851251			
Кадастровый номер:		47:13:0000000:12(Единое землепользование)	
	срок, на который установлены ограничение прав и обременение объекта недвижимости:	Срок действия с 10.08.2018 по 26.12.2052 с 10.08.2018 по 26.12.2052	
	лицо, в пользу которого установлены ограничение прав и обременение объекта недвижимости:	Общество с ограниченной ответственностью "Русские башни", ИНН: 7702760453	
	сведения о возможности предоставления третьим лицам персональных данных физического лица	данные отсутствуют	
	основание государственной регистрации:	Договор субаренды земельного участка (части земельного участка), № ЦРИ/04/СА/5063/16/001251, выдан 01.01.2017, дата государственной регистрации: 10.08.2018, номер государственной регистрации: 47:13:0000000:12-47/028/2018-1	
		Дополнительное соглашение к договору, № б/н, выдан 28.11.2018	
	сведения об осуществлении государственной регистрации сделки, права, ограничения права без необходимого в силу закона согласия третьего лица, органа:	данные отсутствуют	
	сведения об управляющем залогом и о договоре управления залогом, если такой договор заключен для управления ипотекой:	данные отсутствуют	
	сведения о депозитарии, который осуществляет хранение обездвиженной документарной закладной или электронной закладной:		
	ведения о внесении изменений или дополнений в регистрационную запись об ипотеке:		
5	Договоры участия в долевом строительстве:	не зарегистрировано	
6	Заявленные в судебном порядке права требования:	данные отсутствуют	
7	Сведения о возможности предоставления третьим лицам персональных данных физического лица	данные отсутствуют	
8	Сведения о возражении в отношении зарегистрированного права:	данные отсутствуют	
9	Сведения о наличии решения об изъятии объекта недвижимости для государственных и муниципальных нужд:	данные отсутствуют	


полное наименование должности	 ДОКУМЕНТ ПОДПИСАН ЭЛЕКТРОННОЙ ПОДПИСЬЮ Сертификат: 83997148184797998005552191040001978443 Владелец: ПУБЛИЧНО-ПРАВОВАЯ КОМПАНИЯ РОСКАДАСТР Действителен: с 24.12.2025 по 19.03.2027	инициалы, фамилия

Земельный участок			
вид объекта недвижимости			
Лист № 4 раздела 2	Всего листов раздела 2: 4	Всего разделов: 8	Всего листов выписки: 331
19.02.2026г. № КУВИ-001/2026-20851251			
Кадастровый номер:		47:13:0000000:12(Единое землепользование)	
10	Сведения о невозможности государственной регистрации без личного участия правообладателя или его законного представителя:	данные отсутствуют	
11	Правопритязания и сведения о наличии поступивших, но не рассмотренных заявлений о проведении государственной регистрации права (перехода, прекращения права), ограничения права или обременения объекта недвижимости, сделки в отношении объекта недвижимости:	отсутствуют	
11	Сведения о невозможности государственной регистрации перехода, прекращения, ограничения права на земельный участок из земель сельскохозяйственного назначения:	данные отсутствуют	

полное наименование должности	 ДОКУМЕНТ ПОДПИСАН ЭЛЕКТРОННОЙ ПОДПИСЬЮ Сертификат: 83997148184797998005552191040001978443 Владелец: ПУБЛИЧНО-ПРАВОВАЯ КОМПАНИЯ РОСКАДАСТР Действителен: с 24.12.2025 по 19.03.2027	инициалы, фамилия

Выписка из Единого государственного реестра недвижимости об объекте недвижимости
Описание местоположения земельного участка

Земельный участок			
вид объекта недвижимости			
Лист № 1 раздела 3	Всего листов раздела 3: 37	Всего разделов: 8	Всего листов выписки: 331
19.02.2026г. № КУВИ-001/2026-20851251			
Кадастровый номер:		47:13:0000000:12(Единое землепользование)	

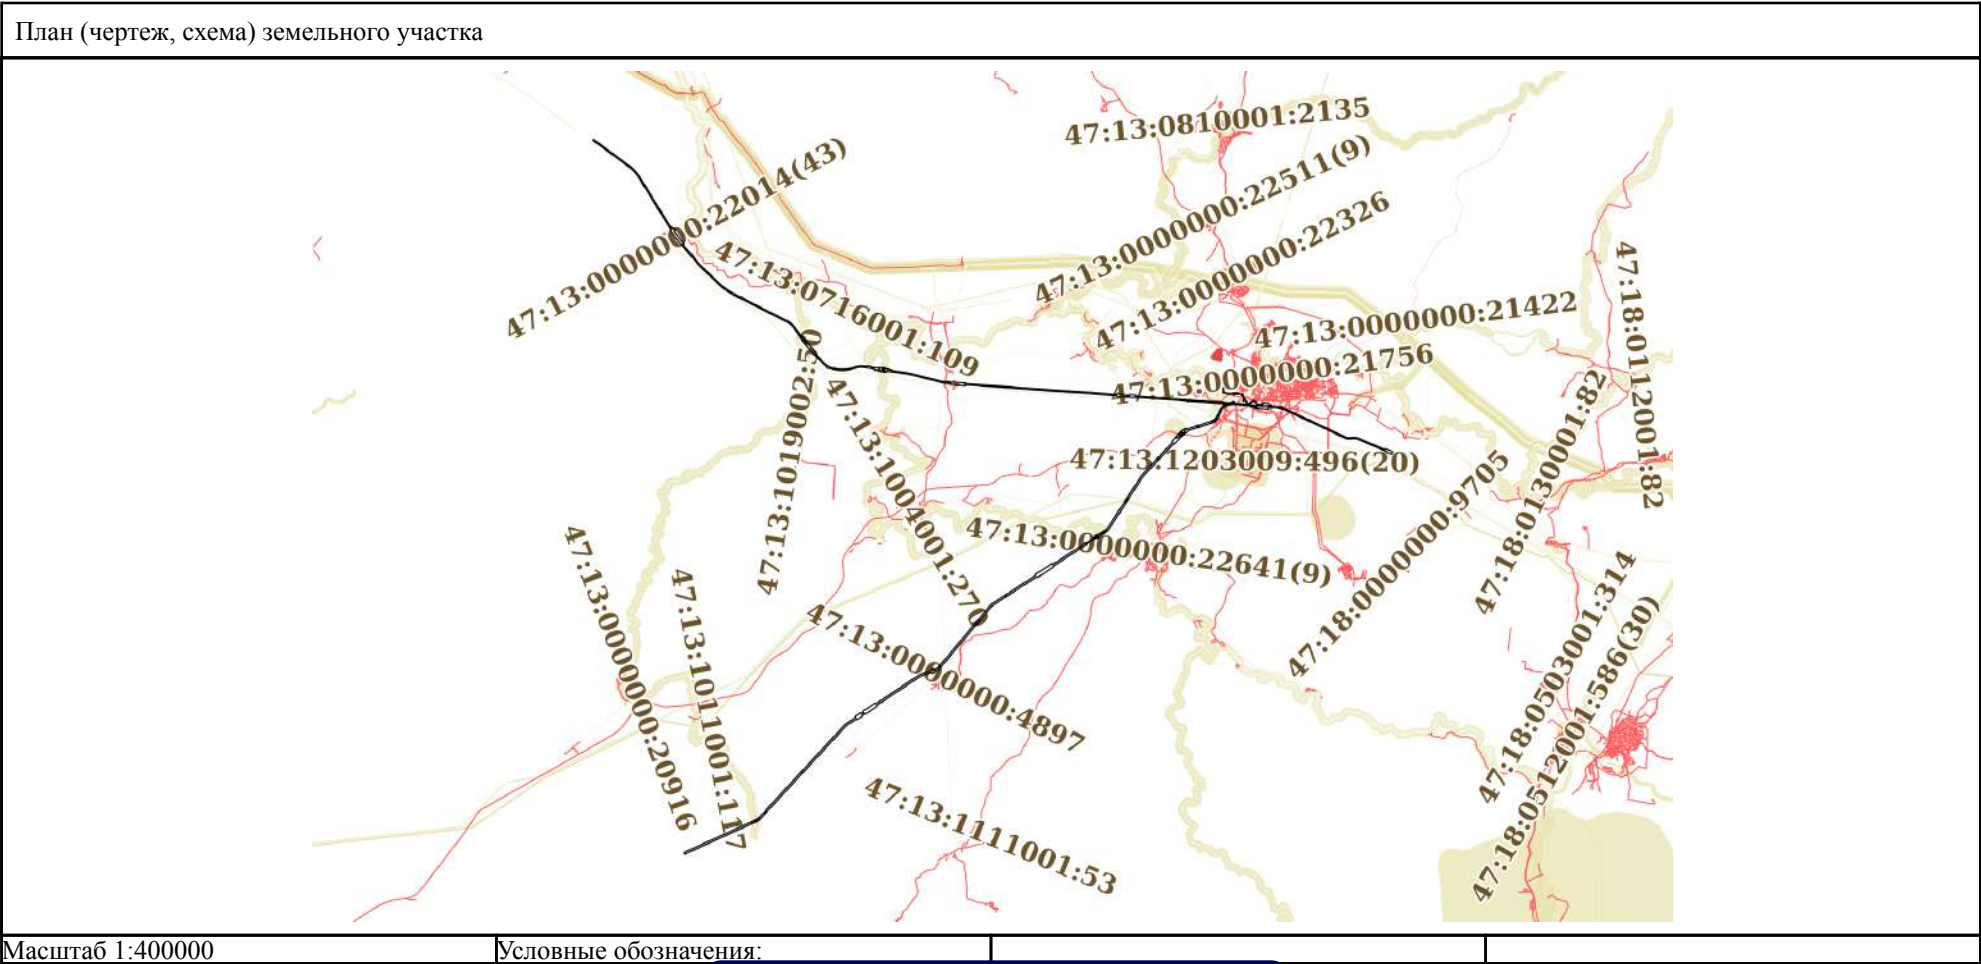

полное наименование должности	 ДОКУМЕНТ ПОДПИСАН ЭЛЕКТРОННОЙ ПОДПИСЬЮ Сертификат: 83997148184797998005552191040001978443 Владелец: ПУБЛИЧНО-ПРАВОВАЯ КОМПАНИЯ РОСКАДАСТР Действителен: с 24.12.2025 по 19.03.2027	инициалы, фамилия

Земельный участок			
вид объекта недвижимости			
Лист № 2 раздела 3	Всего листов раздела 3: 37	Всего разделов: 8	Всего листов выписки: 331
19.02.2026г. № КУВИ-001/2026-20851251			
Кадастровый номер:		47:13:0000000:12(Единое землепользование)	

			
Масштаб 1:30000	Условные обозначения:		

полное наименование должности	 ДОКУМЕНТ ПОДПИСАН ЭЛЕКТРОННОЙ ПОДПИСЬЮ Сертификат: 83997148184797998005552191040001978443 Владелец: ПУБЛИЧНО-ПРАВОВАЯ КОМПАНИЯ РОСКАДАСТР Действителен: с 24.12.2025 по 19.03.2027	инициалы, фамилия

Земельный участок

вид объекта недвижимости

Лист № 3 раздела 3

Всего листов раздела 3: 37


Всего разделов: 8

Всего листов выписки: 331

19.02.2026г. № КУВИ-001/2026-20851251

Кадастровый номер:

47:13:0000000:12(Единое землепользование)

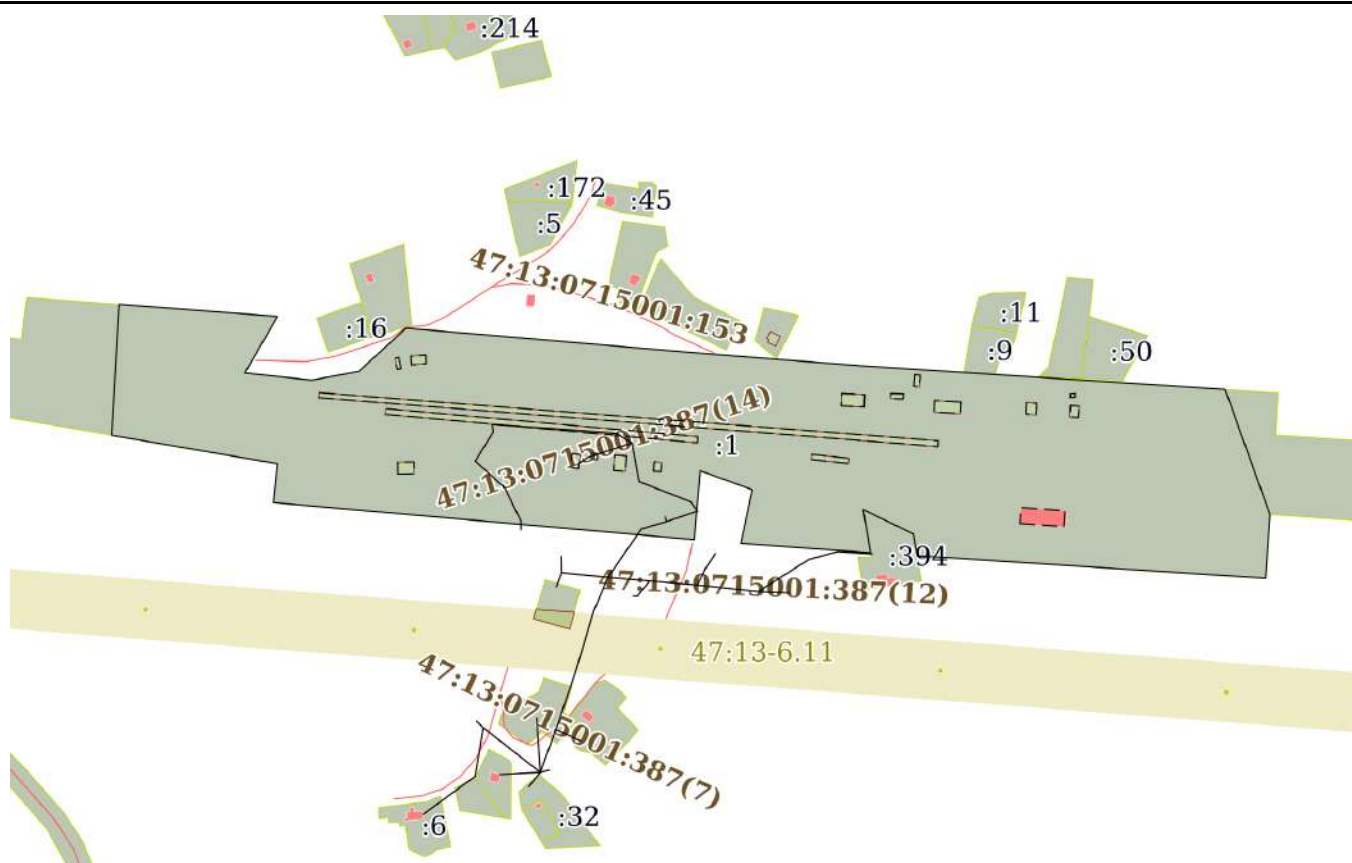

Масштаб 1:6000

Условные обозначения:

ДОКУМЕНТ ПОДПИСАН
ЭЛЕКТРОННОЙ ПОДПИСЬЮ

Сертификат: 83997148184797998005552191040001978443

Владелец: ПУБЛИЧНО-ПРАВОВАЯ КОМПАНИЯ


РОСКАДАСТР

Действителен: с 24.12.2025 по 19.03.2027

полное наименование должности

инициалы, фамилия

Земельный участок			
вид объекта недвижимости			
Лист № 4 раздела 3	Всего листов раздела 3: 37	Всего разделов: 8	Всего листов выписки: 331
19.02.2026г. № КУВИ-001/2026-20851251			
Кадастровый номер:		47:13:0000000:12(Единое землепользование)	

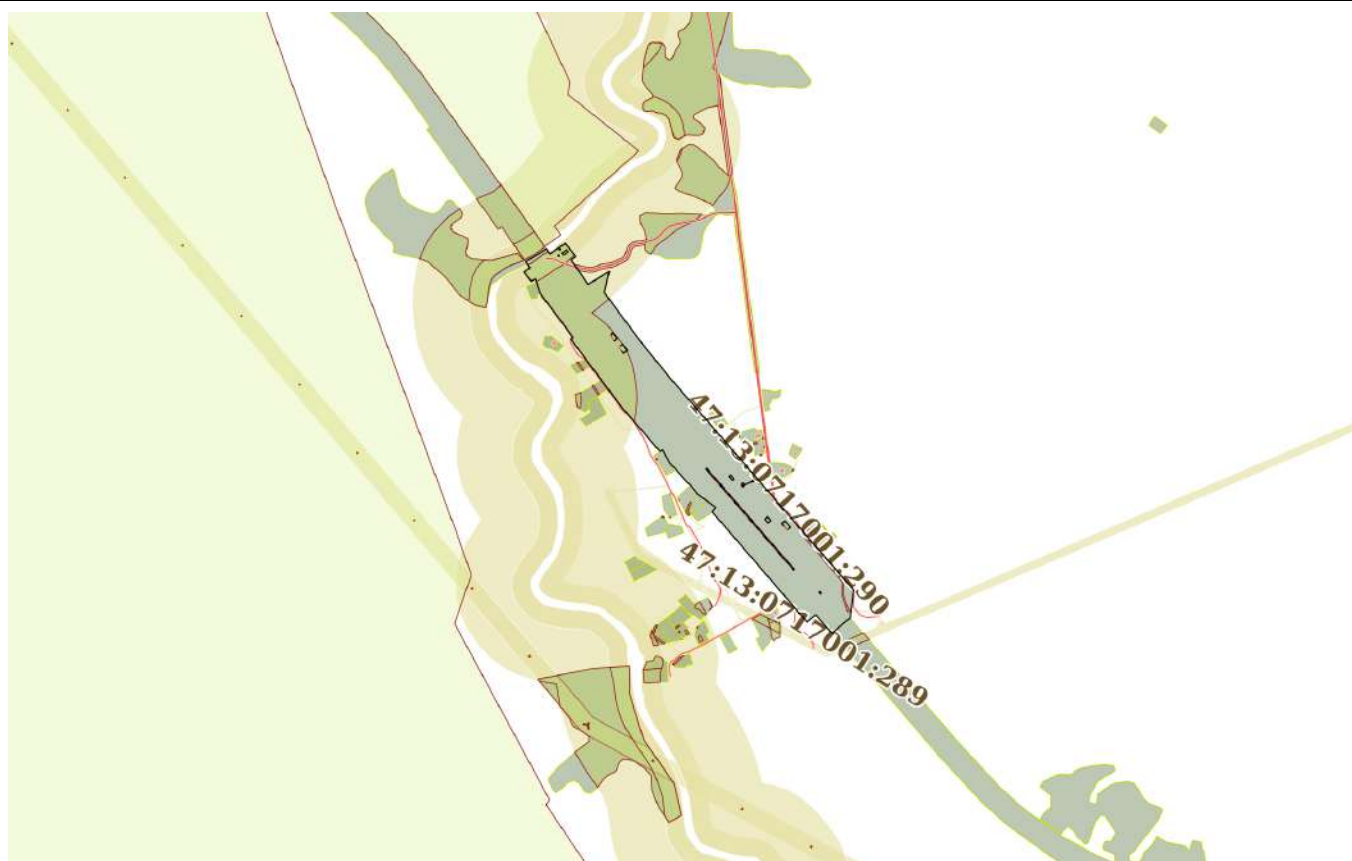

Масштаб 1:20000

Условные обозначения:




ДОКУМЕНТ ПОДПИСАН
ЭЛЕКТРОННОЙ ПОДПИСЬЮ

Сертификат: 83997148184797998005552191040001978443
Владелец: ПУБЛИЧНО-ПРАВОВАЯ КОМПАНИЯ
РОСКАДАСТР
Действителен: с 24.12.2025 по 19.03.2027

полное наименование должности


инициалы, фамилия

Земельный участок			
вид объекта недвижимости			
Лист № 5 раздела 3	Всего листов раздела 3: 37	Всего разделов: 8	Всего листов выписки: 331
19.02.2026г. № КУВИ-001/2026-20851251			
Кадастровый номер:		47:13:0000000:12(Единое землепользование)	

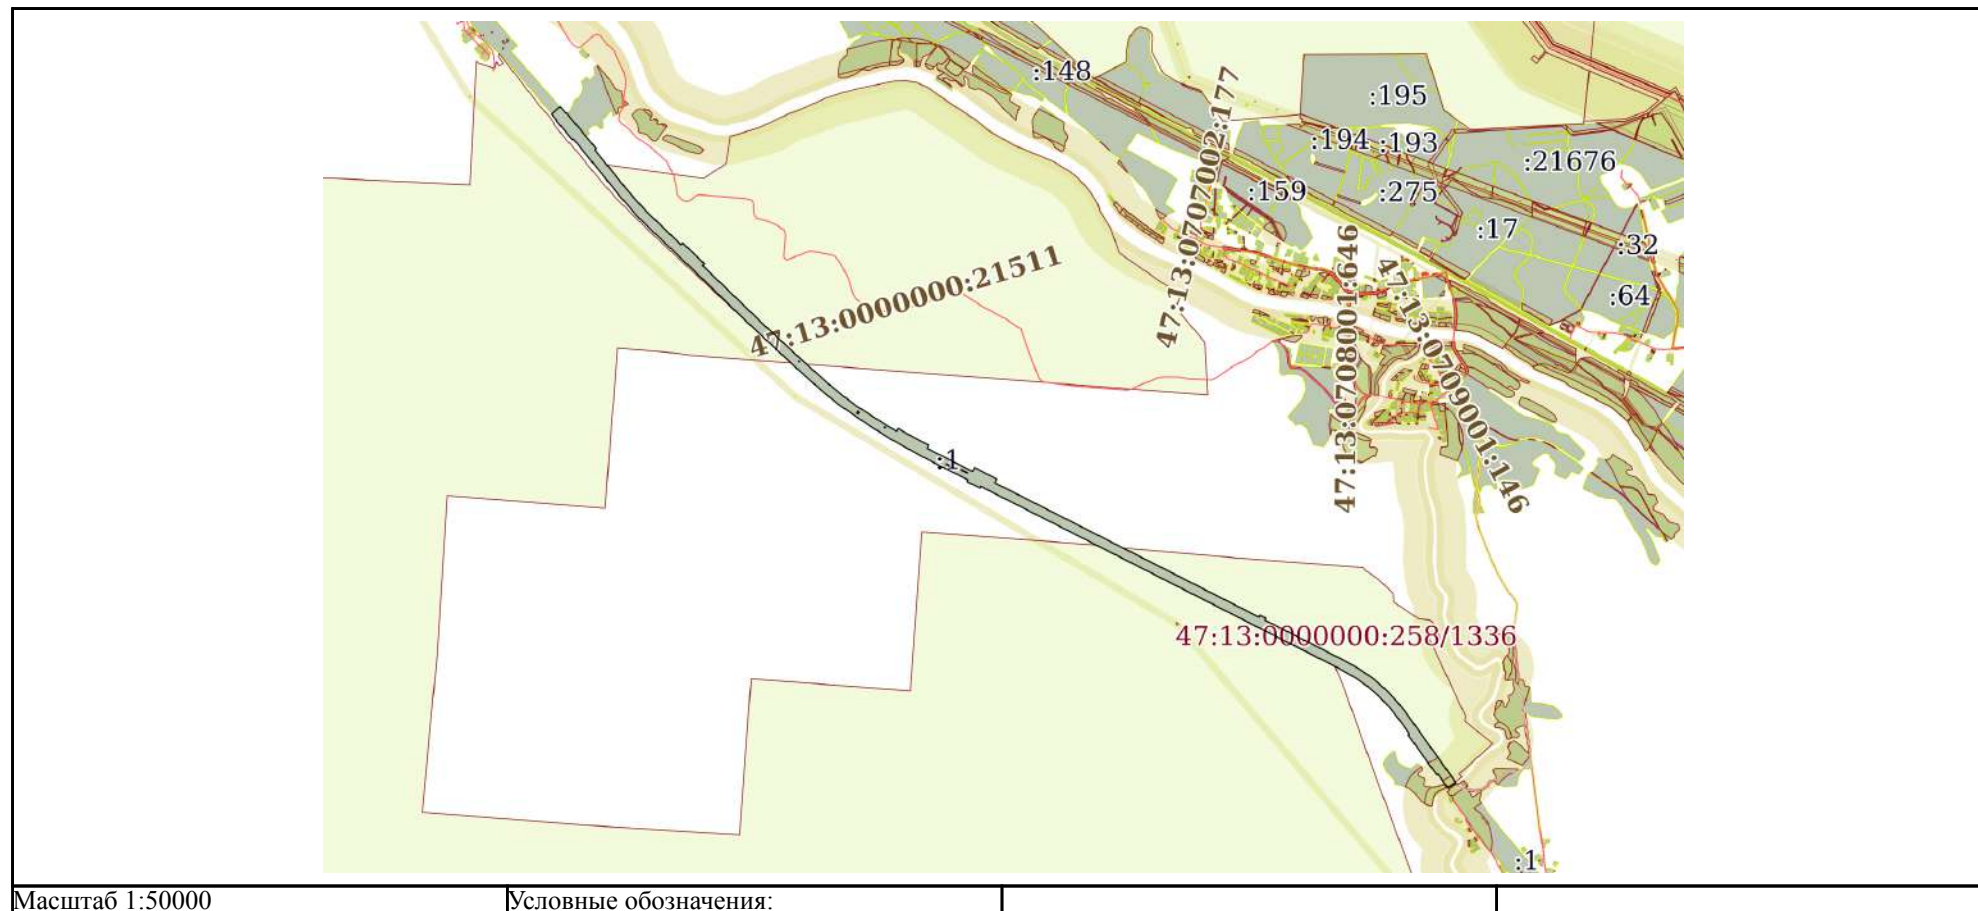


полное наименование должности	 ДОКУМЕНТ ПОДПИСАН ЭЛЕКТРОННОЙ ПОДПИСЬЮ Сертификат: 83997148184797998005552191040001978443 Владелец: ПУБЛИЧНО-ПРАВОВАЯ КОМПАНИЯ РОСКАДАСТР Действителен: с 24.12.2025 по 19.03.2027	инициалы, фамилия

Земельный участок			
вид объекта недвижимости			
Лист № 6 раздела 3	Всего листов раздела 3: 37	Всего разделов: 8	Всего листов выписки: 331
19.02.2026г. № КУВИ-001/2026-20851251			
Кадастровый номер:		47:13:0000000:12(Единое землепользование)	

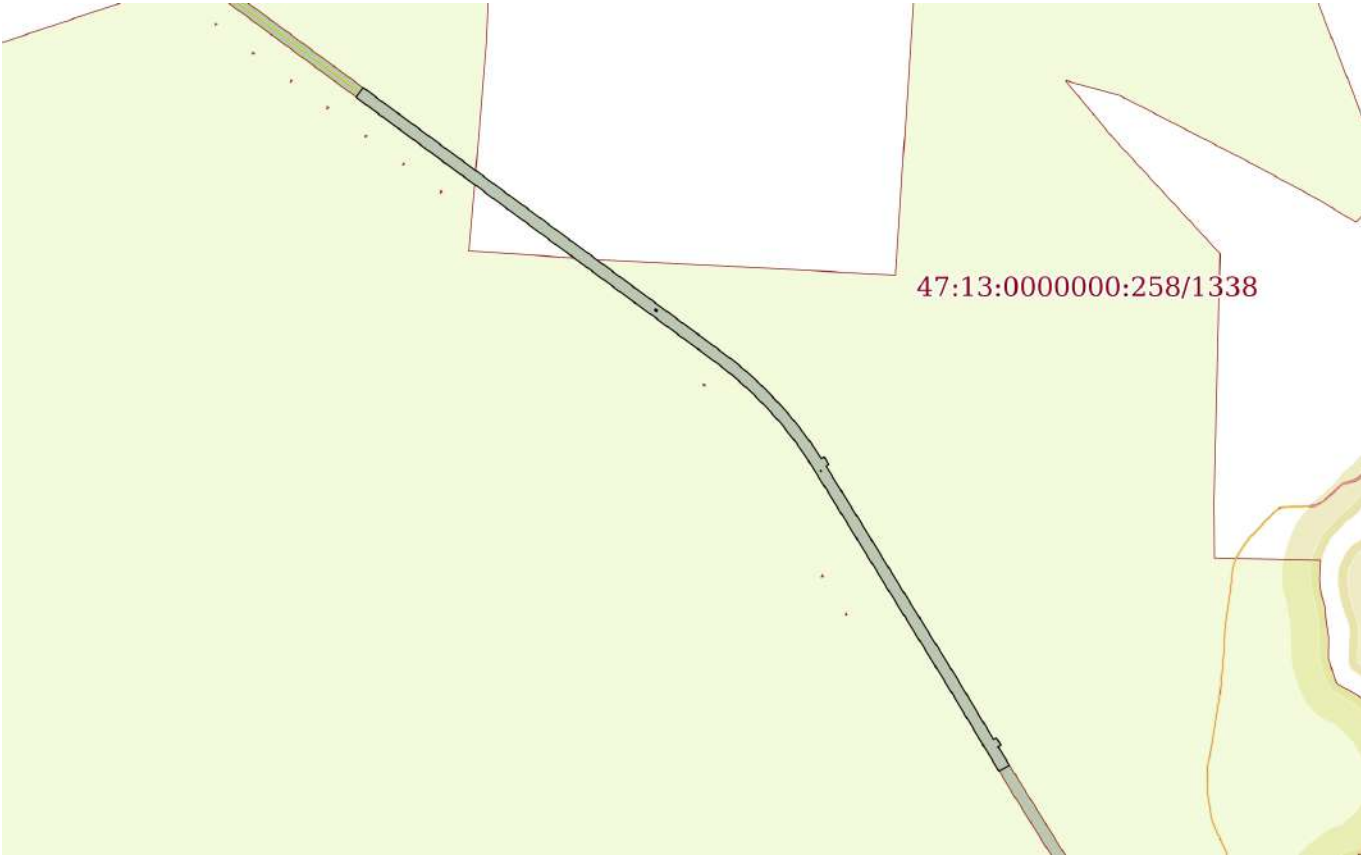			
Масштаб 1:40000	Условные обозначения:		

полное наименование должности		ДОКУМЕНТ ПОДПИСАН ЭЛЕКТРОННОЙ ПОДПИСЬЮ	инициалы, фамилия
	Сертификат: 83997148184797998005552191040001978443		
	Владелец: ПУБЛИЧНО-ПРАВОВАЯ КОМПАНИЯ		
	РОСКАДАСТР Действителен: с 24.12.2025 по 19.03.2027		

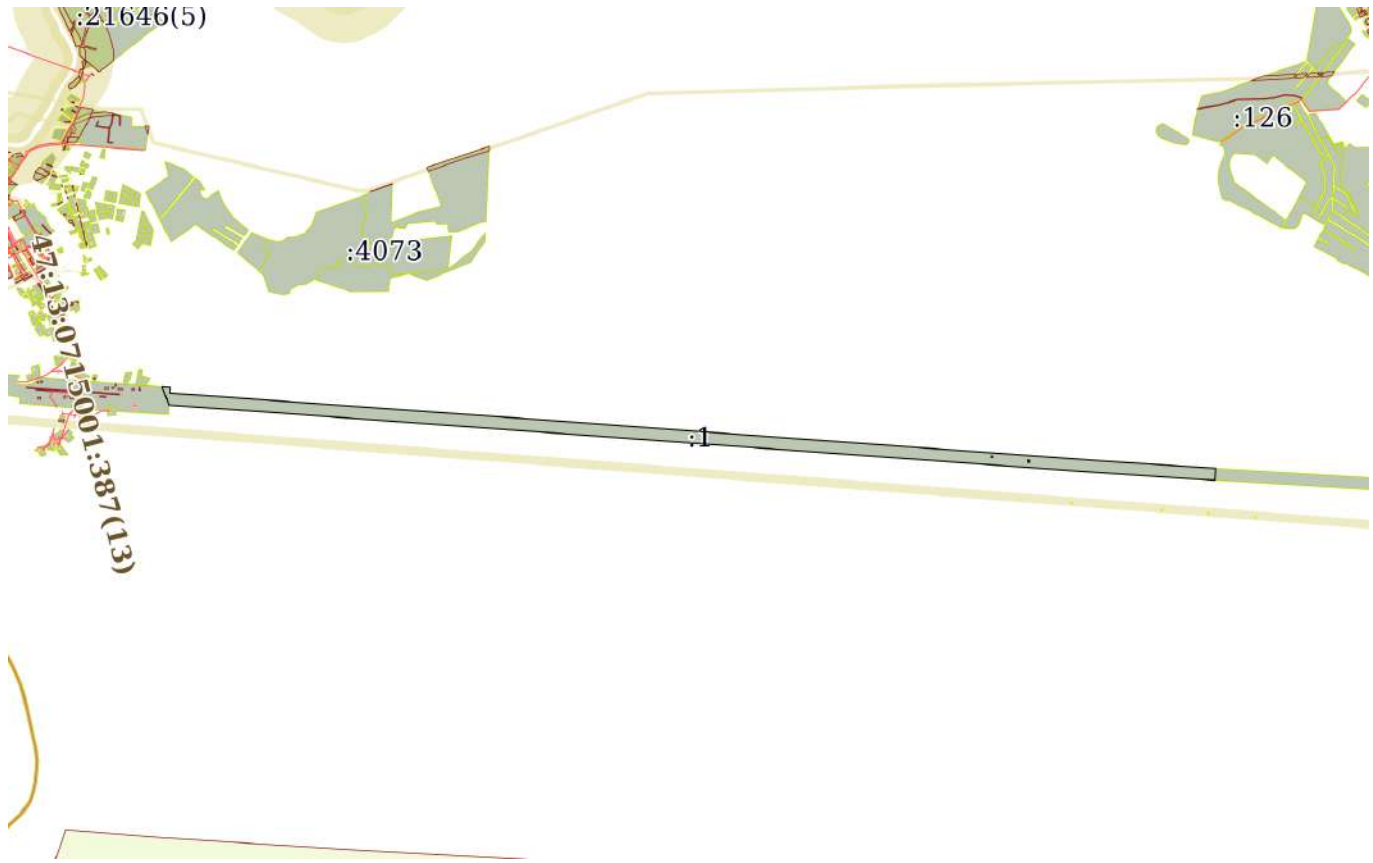

Условные обозначения:



Сертификат: 83997148184797998005552191040001978443
Владелец: ПУБЛИЧНО-ПРАВОВАЯ КОМПАНИЯ
РОСКАДАСТР
Действителен: с 24.12.2025 по 19.03.2027

инициалы, фамилия

Земельный участок

вид объекта недвижимости

Лист № 8 раздела 3

Всего листов раздела 3: 37

Всего разделов: 8

Всего листов выписки: 331

19.02.2026г. № КУВИ-001/2026-20851251

Кадастровый номер:

47:13:0000000:12(Единое землепользование)



Масштаб 1:30000

Условные обозначения:

ДОКУМЕНТ ПОДПИСАН
ЭЛЕКТРОННОЙ ПОДПИСЬЮ

Сертификат: 83997148184797998005552191040001978443

Владелец: ПУБЛИЧНО-ПРАВОВАЯ КОМПАНИЯ

РОСКАДАСТР

Действителен: с 24.12.2025 по 19.03.2027

полное наименование должности

инициалы, фамилия

Земельный участок

вид объекта недвижимости

Лист № 9 раздела 3

Всего листов раздела 3: 37


Всего разделов: 8

Всего листов выписки: 331

19.02.2026г. № КУВИ-001/2026-20851251

Кадастровый номер:

47:13:0000000:12(Единое землепользование)

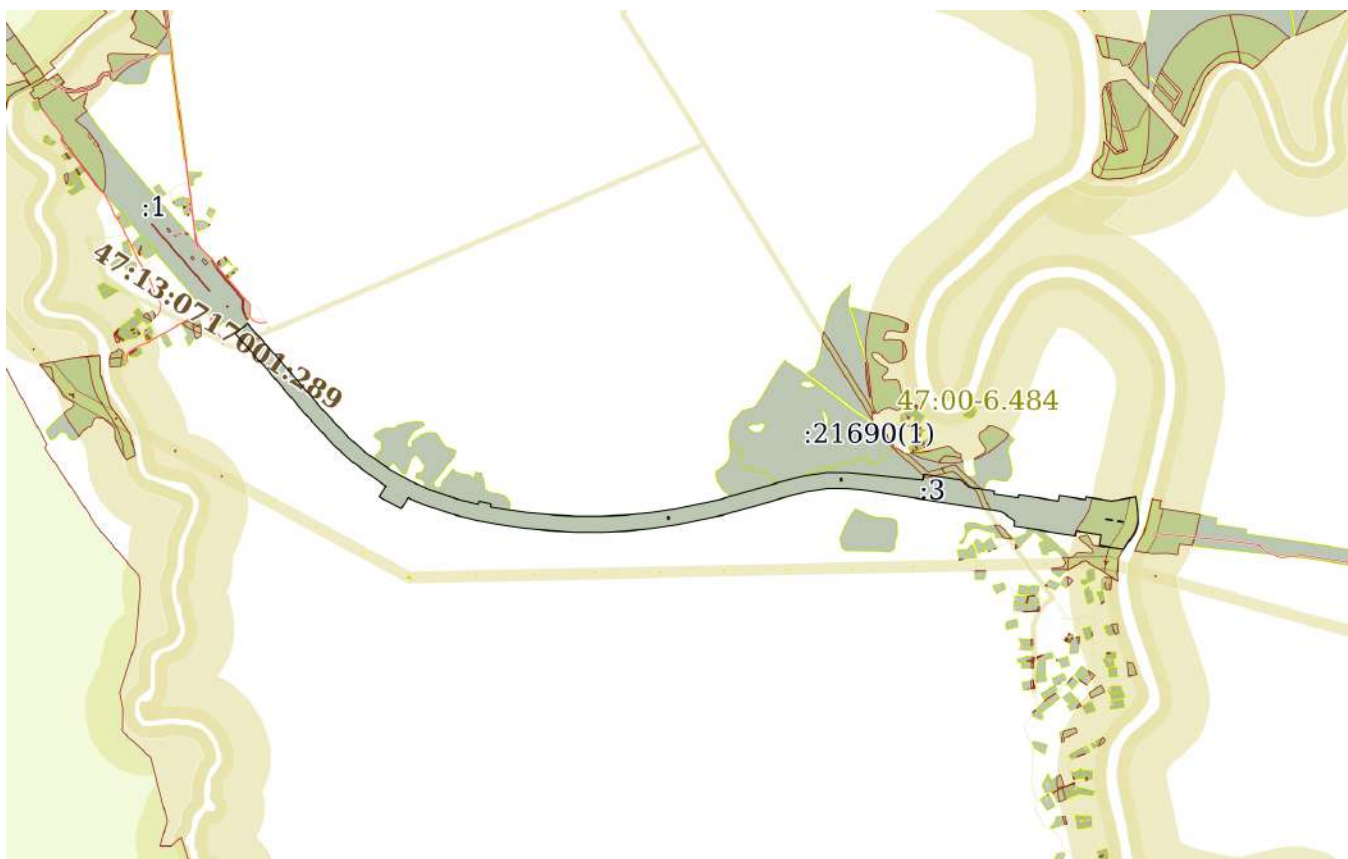

Масштаб 1:30000

Условные обозначения:


ДОКУМЕНТ ПОДПИСАН
ЭЛЕКТРОННОЙ ПОДПИСЬЮСертификат: 83997148184797998005552191040001978443
Владелец: ПУБЛИЧНО-ПРАВОВАЯ КОМПАНИЯ
РОСКАДАСТР
Действителен: с 24.12.2025 по 19.03.2027

полное наименование должности


инициалы, фамилия



Условные обозначения:

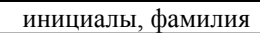


Земельный участок			
вид объекта недвижимости			
Лист № 11 раздела 3	Всего листов раздела 3: 37	Всего разделов: 8	Всего листов выписки: 331
19.02.2026г. № КУВИ-001/2026-20851251			
Кадастровый номер:		47:13:0000000:12(Единое землепользование)	

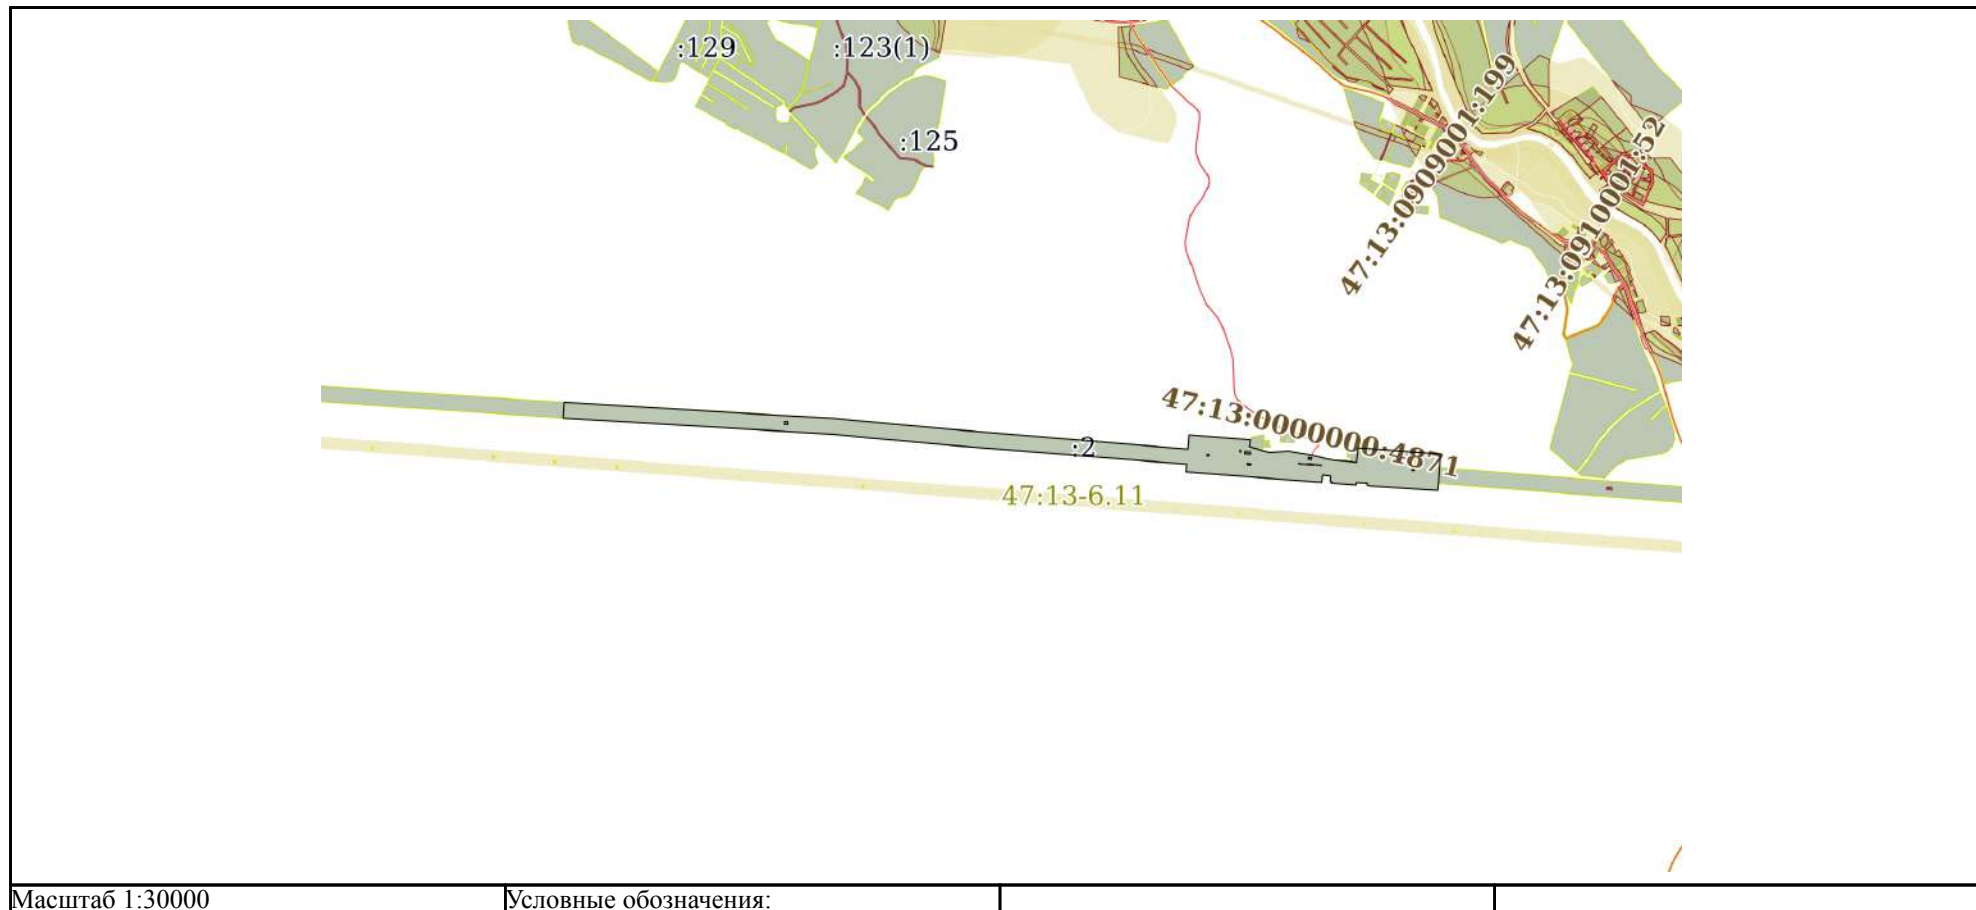


полное наименование должности	 ДОКУМЕНТ ПОДПИСАН ЭЛЕКТРОННОЙ ПОДПИСЬЮ Сертификат: 83997148184797998005552191040001978443 Владелец: ПУБЛИЧНО-ПРАВОВАЯ КОМПАНИЯ РОСКАДАСТР Действителен: с 24.12.2025 по 19.03.2027	инициалы, фамилия

Земельный участок			
вид объекта недвижимости			
Лист № 12 раздела 3	Всего листов раздела 3: 37	Всего разделов: 8	Всего листов выписки: 331
19.02.2026г. № КУВИ-001/2026-20851251			
Кадастровый номер:		47:13:0000000:12(Единое землепользование)	

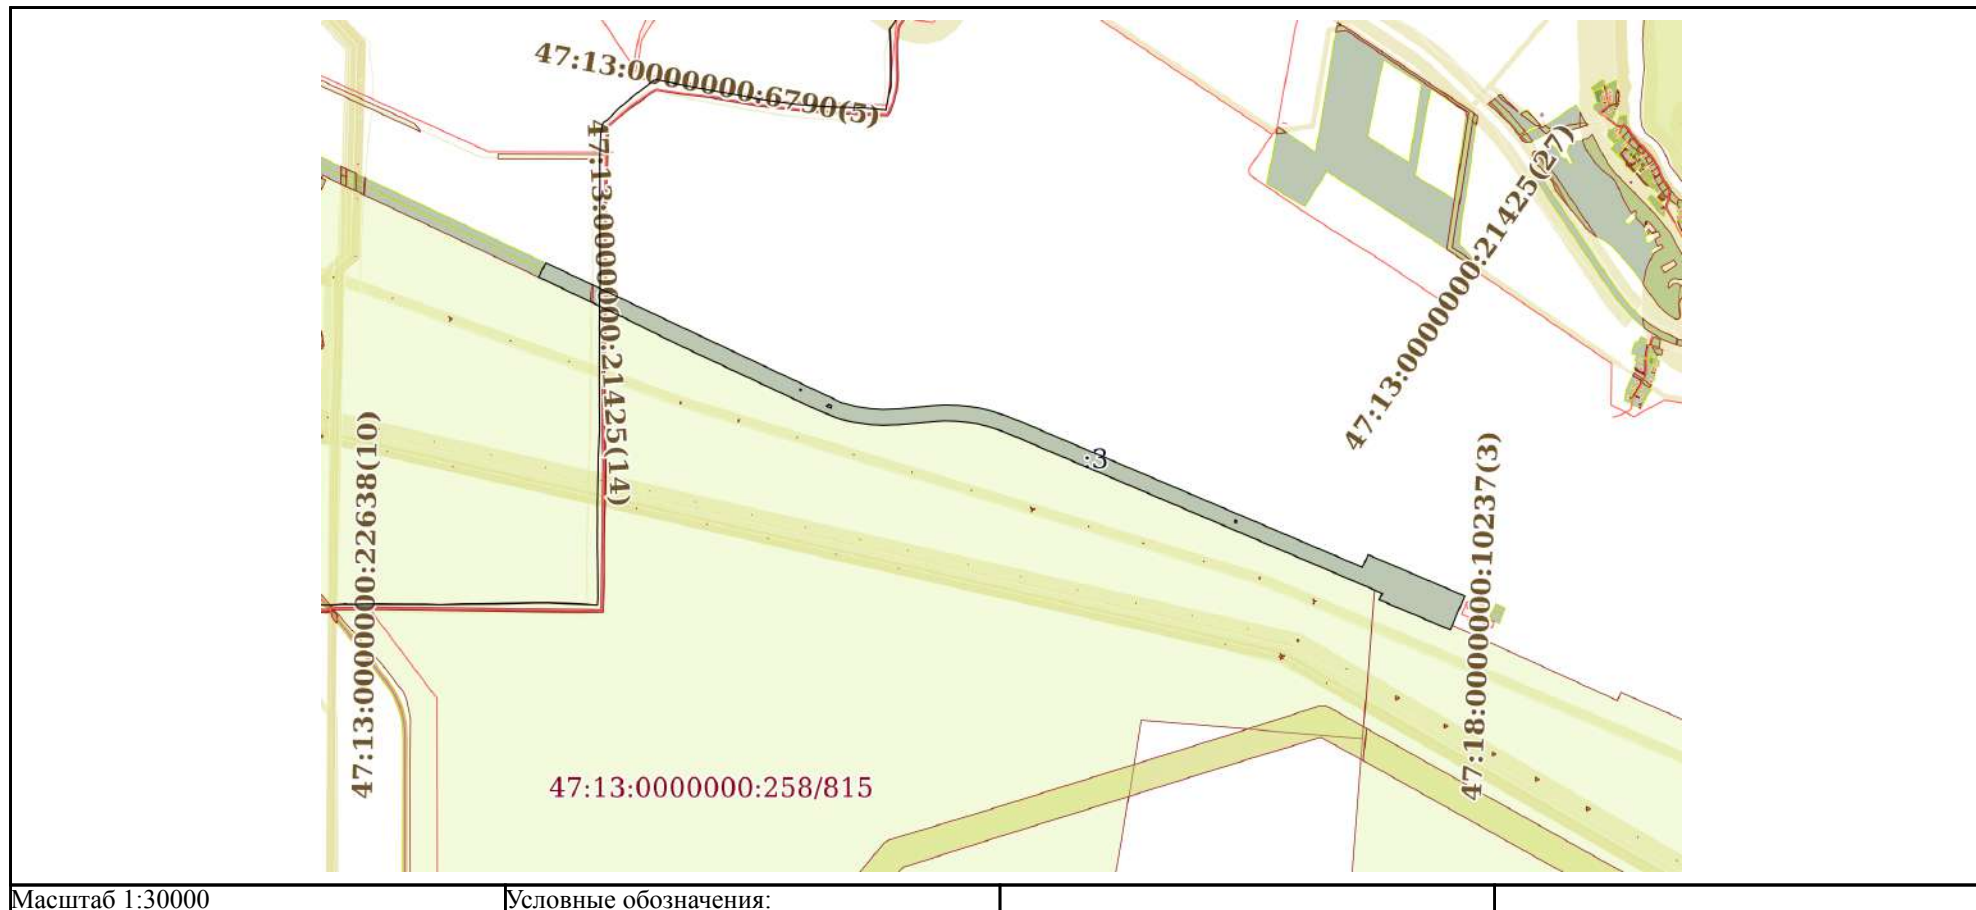

полное наименование должности		ДОКУМЕНТ ПОДПИСАН		инициалы, фамилия
		ЭЛЕКТРОННОЙ ПОДПИСЬЮ		
		Сертификат: 83997148184797998005552191040001978443		
		Владелец: ПУБЛИЧНО-ПРАВОВАЯ КОМПАНИЯ		
		РОСКАДАСТР		
		Действителен: с 24.12.2025 по 19.03.2027		

Земельный участок			
вид объекта недвижимости			
Лист № 13 раздела 3	Всего листов раздела 3: 37	Всего разделов: 8	Всего листов выписки: 331
19.02.2026г. № КУВИ-001/2026-20851251			
Кадастровый номер:		47:13:0000000:12(Единое землепользование)	

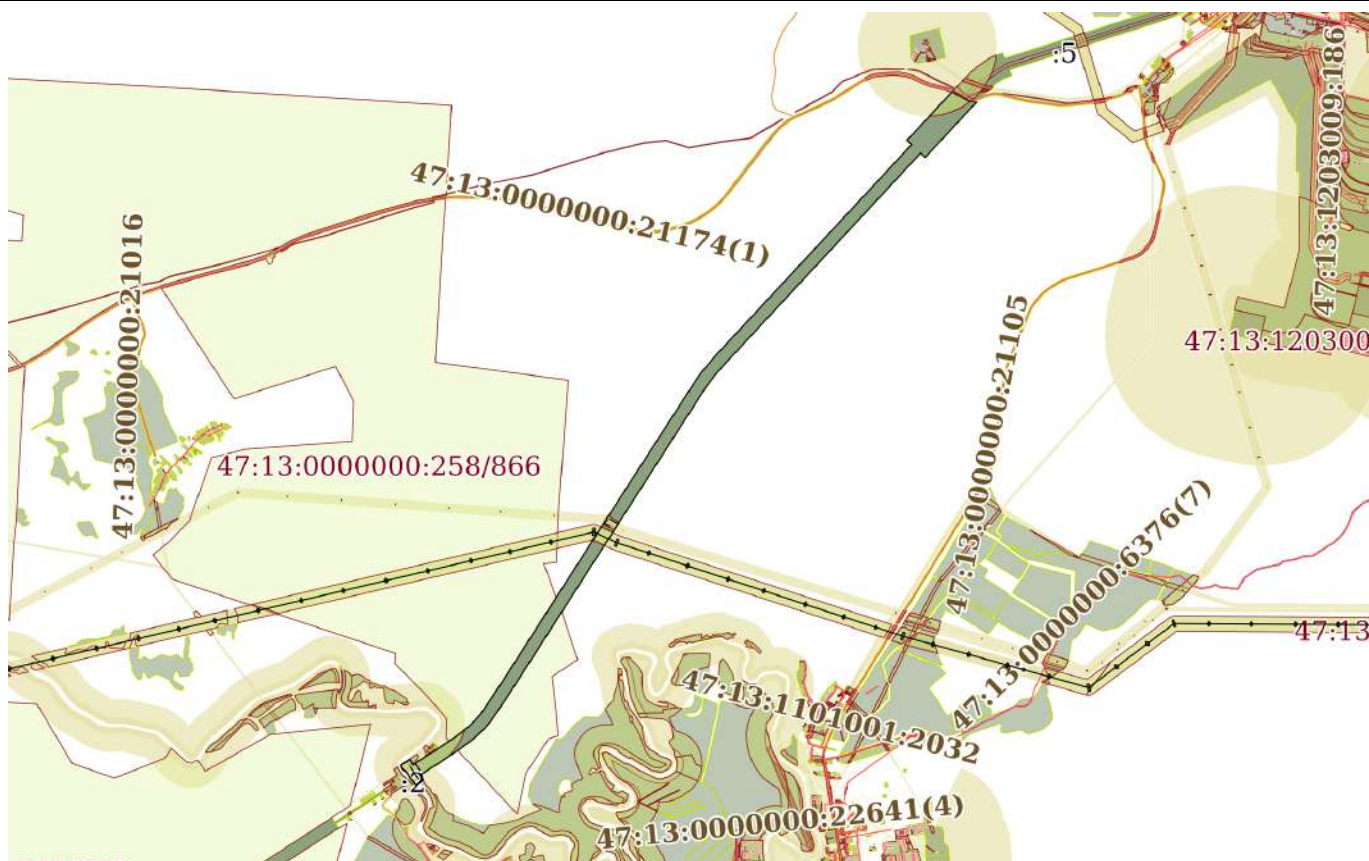

Масштаб 1:60000

Условные обозначения:



ДОКУМЕНТ ПОДПИСАН
ЭЛЕКТРОННОЙ ПОДПИСЬЮ

Сертификат: 83997148184797998005552191040001978443
Владелец: ПУБЛИЧНО-ПРАВОВАЯ КОМПАНИЯ
РОСКАДАСТР
Действителен: с 24.12.2025 по 19.03.2027

полное наименование должности

инициалы, фамилия

Земельный участок

вид объекта недвижимости

Лист № 14 раздела 3

Всего листов раздела 3: 37


Всего разделов: 8

Всего листов выписки: 331

19.02.2026г. № КУВИ-001/2026-20851251

Кадастровый номер:

47:13:0000000:12(Единое землепользование)

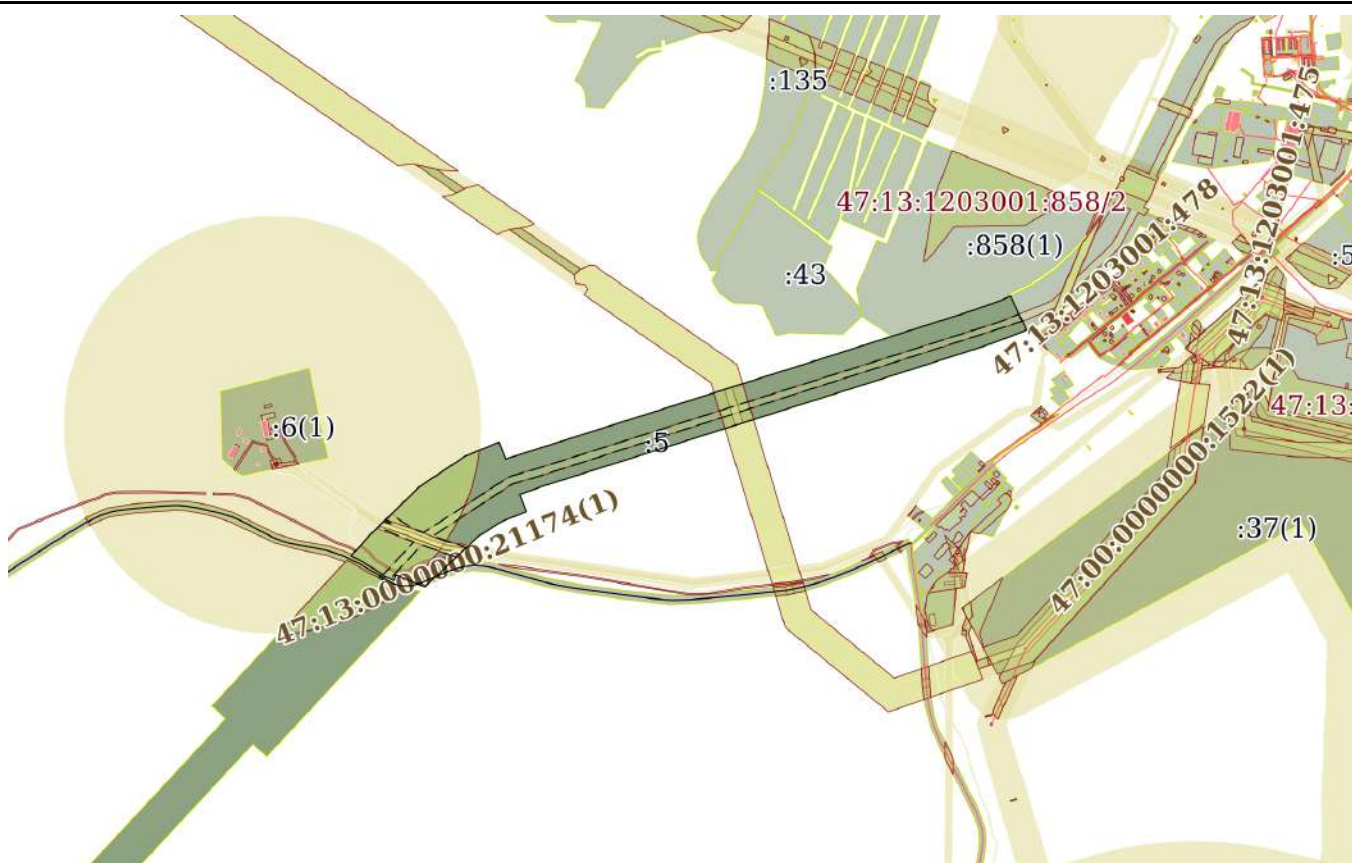

Масштаб 1:20000

Условные обозначения:

ДОКУМЕНТ ПОДПИСАН
ЭЛЕКТРОННОЙ ПОДПИСЬЮСертификат: 83997148184797998005552191040001978443
Владелец: ПУБЛИЧНО-ПРАВОВАЯ КОМПАНИЯ
РОСКАДАСТР
Действителен: с 24.12.2025 по 19.03.2027

полное наименование должности

инициалы, фамилия

Земельный участок

вид объекта недвижимости

Лист № 15 раздела 3

Всего листов раздела 3: 37


Всего разделов: 8

Всего листов выписки: 331

19.02.2026г. № КУВИ-001/2026-20851251

Кадастровый номер:

47:13:0000000:12(Единое землепользование)

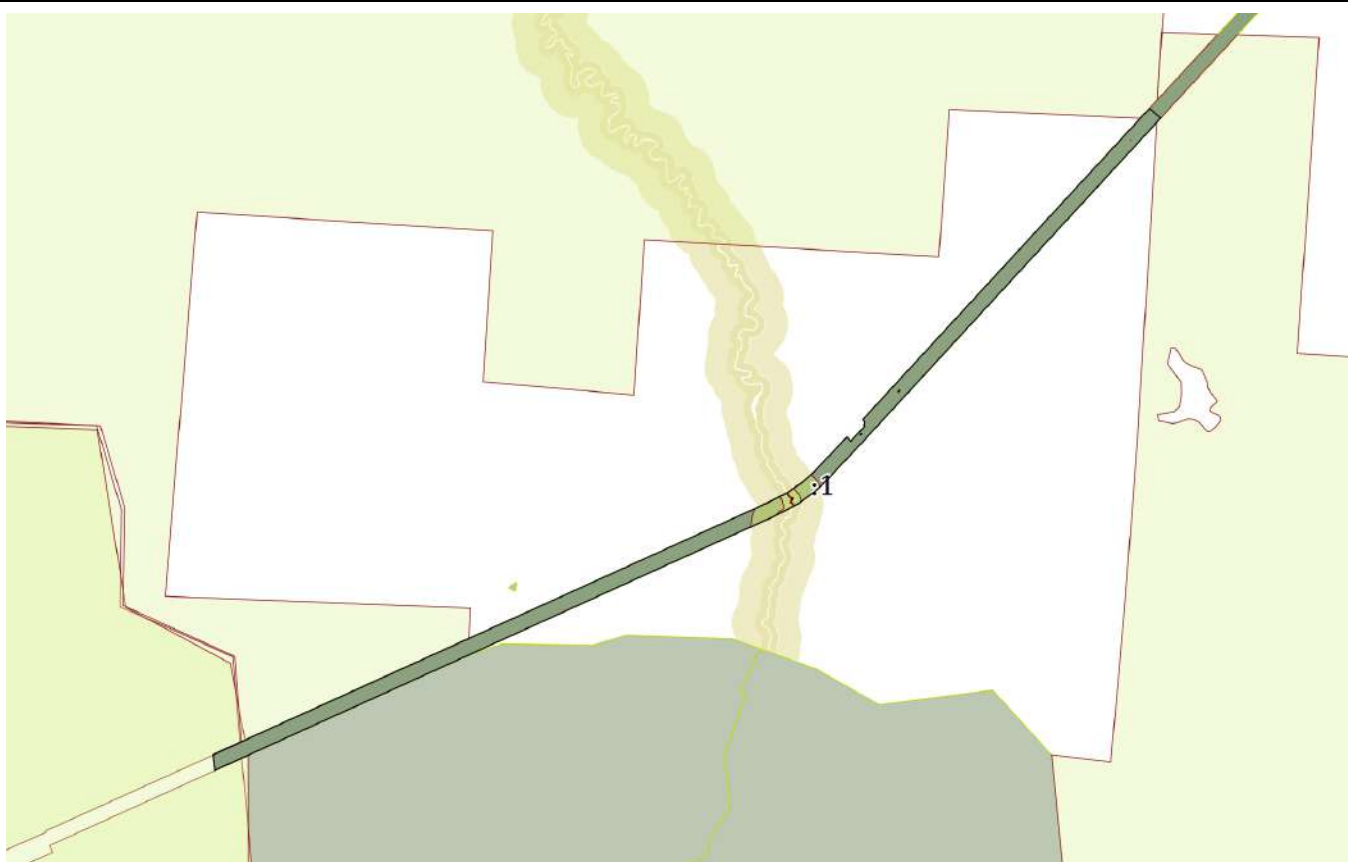

Масштаб 1:50000

Условные обозначения:

ДОКУМЕНТ ПОДПИСАН
ЭЛЕКТРОННОЙ ПОДПИСЬЮСертификат: 83997148184797998005552191040001978443
Владелец: ПУБЛИЧНО-ПРАВОВАЯ КОМПАНИЯ
РОСКАДАСТР
Действителен: с 24.12.2025 по 19.03.2027

полное наименование должности

инициалы, фамилия

Земельный участок

вид объекта недвижимости

Лист № 16 раздела 3

Всего листов раздела 3: 37


Всего разделов: 8

Всего листов выписки: 331

19.02.2026г. № КУВИ-001/2026-20851251

Кадастровый номер:

47:13:0000000:12(Единое землепользование)

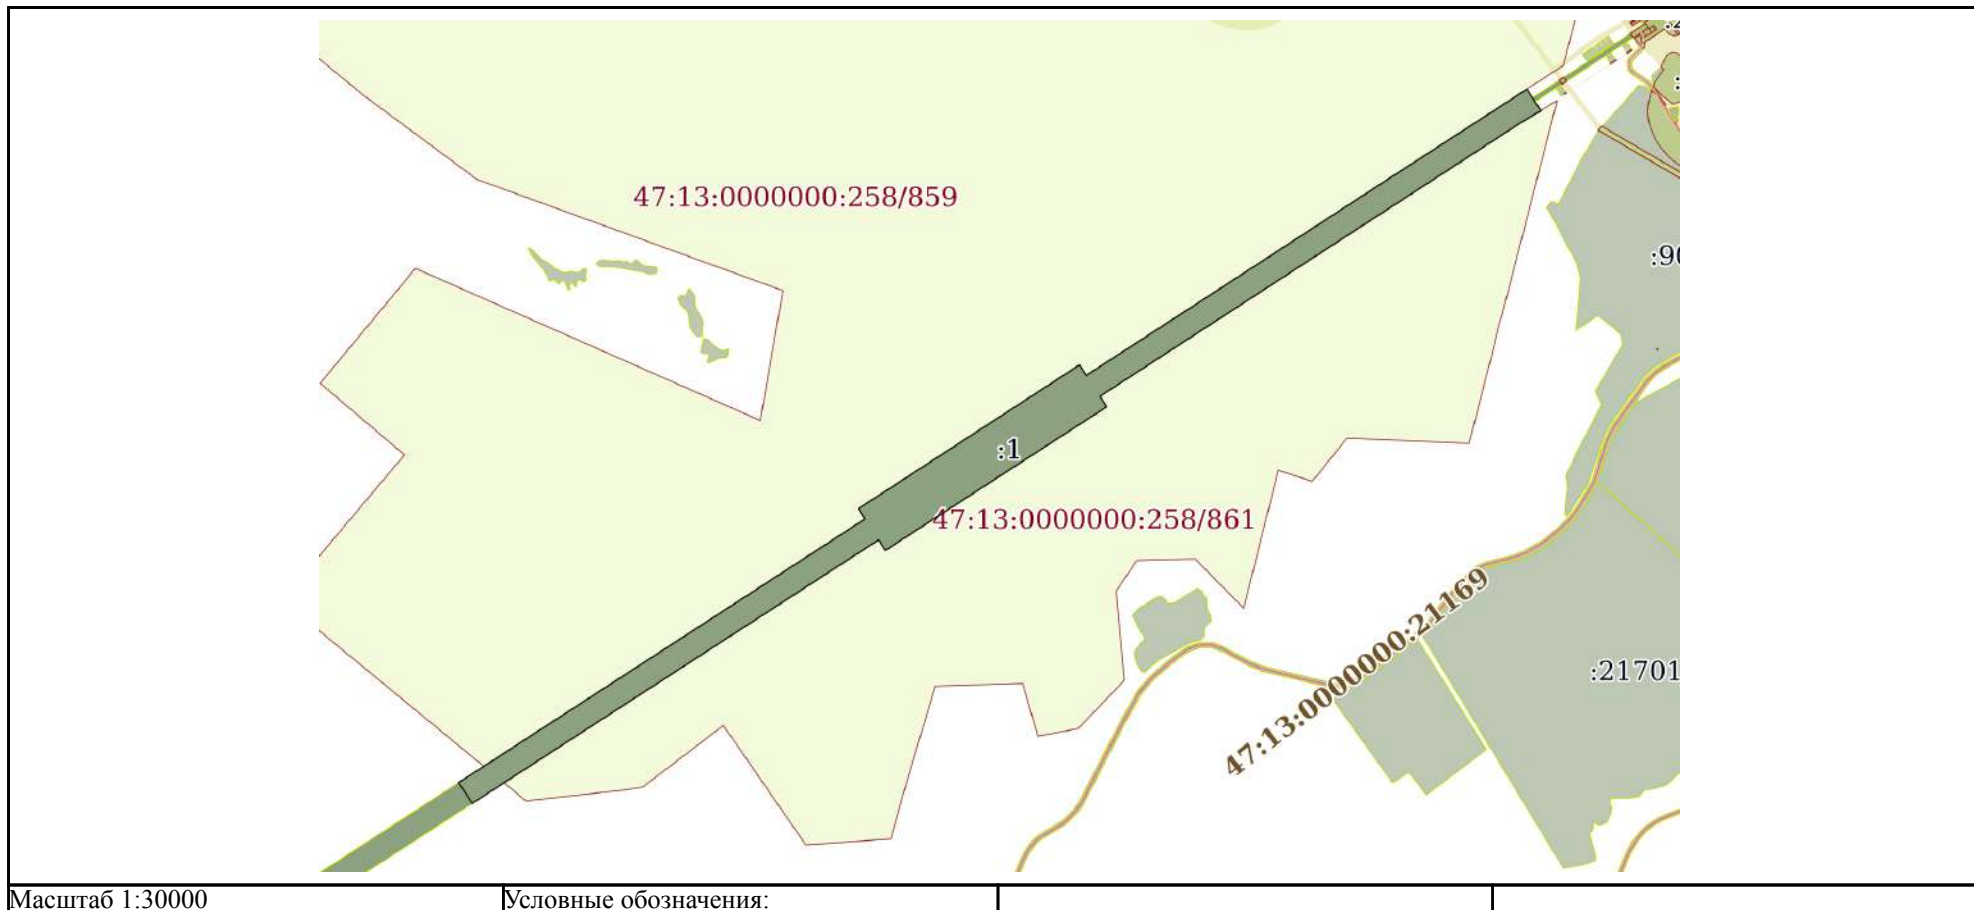


ДОКУМЕНТ ПОДПИСАН
ЭЛЕКТРОННОЙ ПОДПИСЬЮ

Сертификат: 83997148184797998005552191040001978443
Владелец: ПУБЛИЧНО-ПРАВОВАЯ КОМПАНИЯ
РОСКАДАСТР
Действителен: с 24.12.2025 по 19.03.2027

полное наименование должности

инициалы, фамилия

Земельный участок			
вид объекта недвижимости			
Лист № 17 раздела 3	Всего листов раздела 3: 37	Всего разделов: 8	Всего листов выписки: 331
19.02.2026г. № КУВИ-001/2026-20851251			
Кадастровый номер:		47:13:0000000:12(Единое землепользование)	

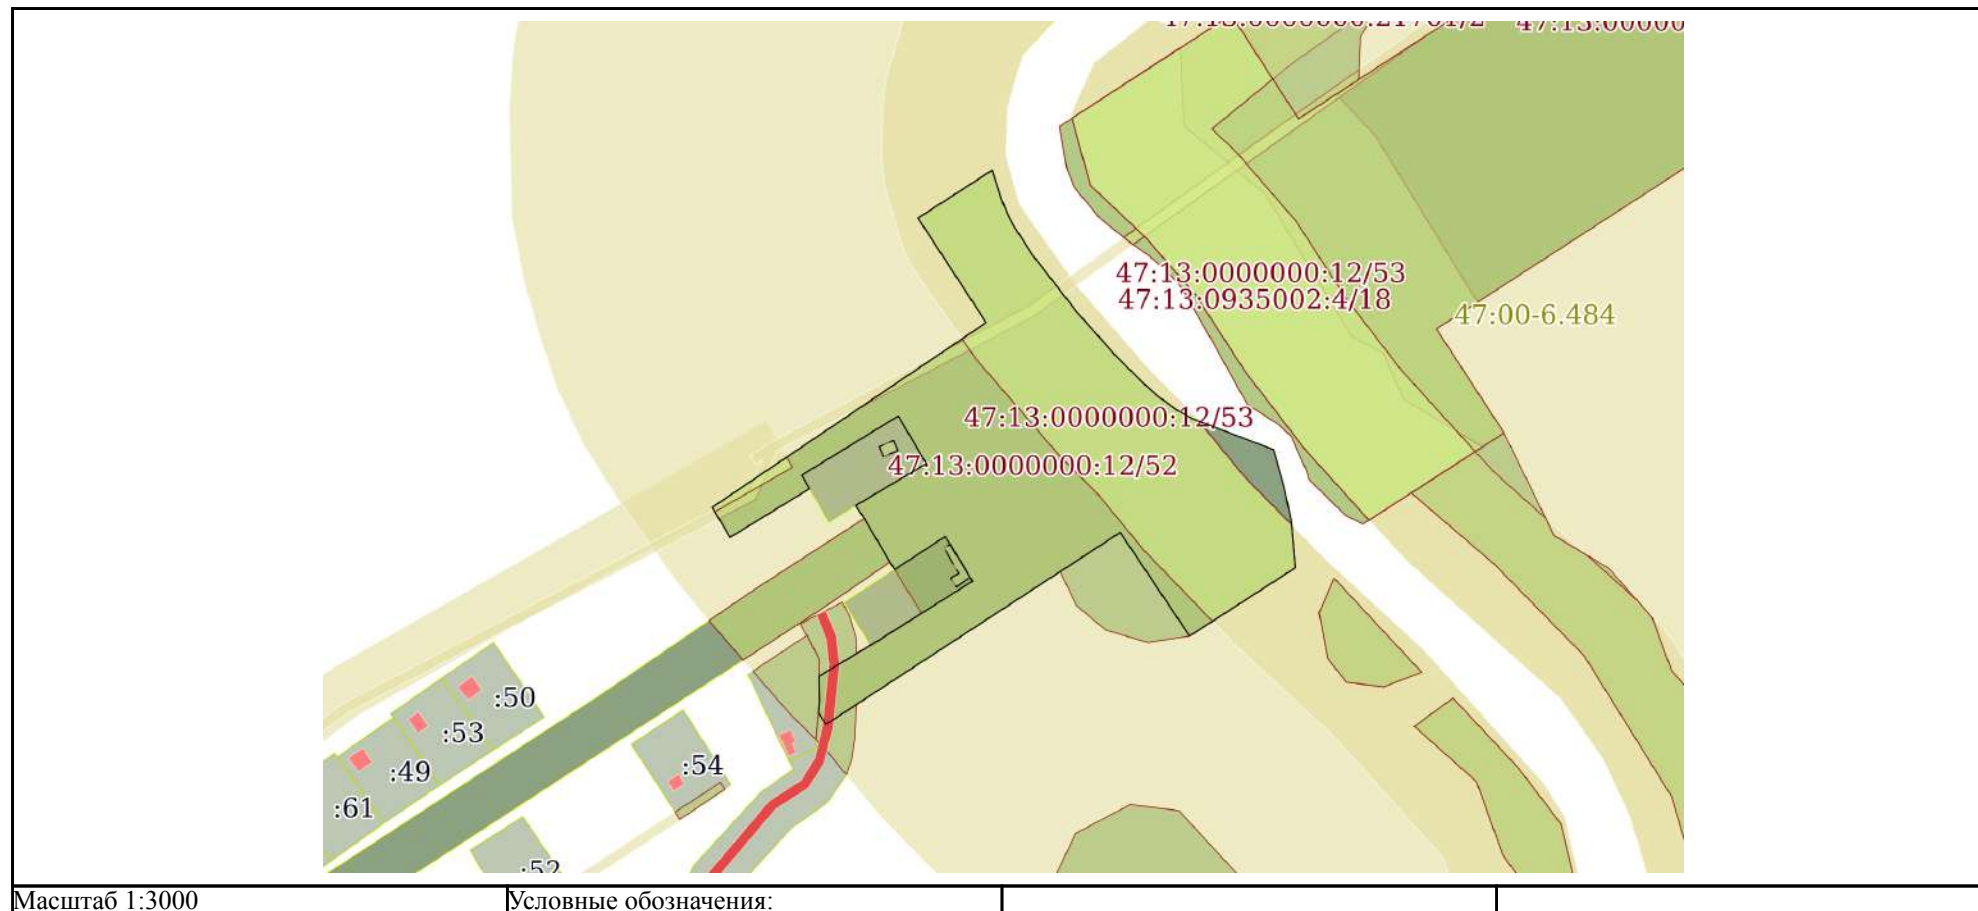


Масштаб 1:3000

Условные обозначения:

полное наименование должности	 ДОКУМЕНТ ПОДПИСАН ЭЛЕКТРОННОЙ ПОДПИСЬЮ Сертификат: 83997148184797998005552191040001978443 Владелец: ПУБЛИЧНО-ПРАВОВАЯ КОМПАНИЯ РОСКАДАСТР Действителен: с 24.12.2025 по 19.03.2027	инициалы, фамилия

Земельный участок			
вид объекта недвижимости			
Лист № 18 раздела 3	Всего листов раздела 3: 37	Всего разделов: 8	Всего листов выписки: 331
19.02.2026г. № КУВИ-001/2026-20851251			
Кадастровый номер:		47:13:0000000:12(Единое землепользование)	

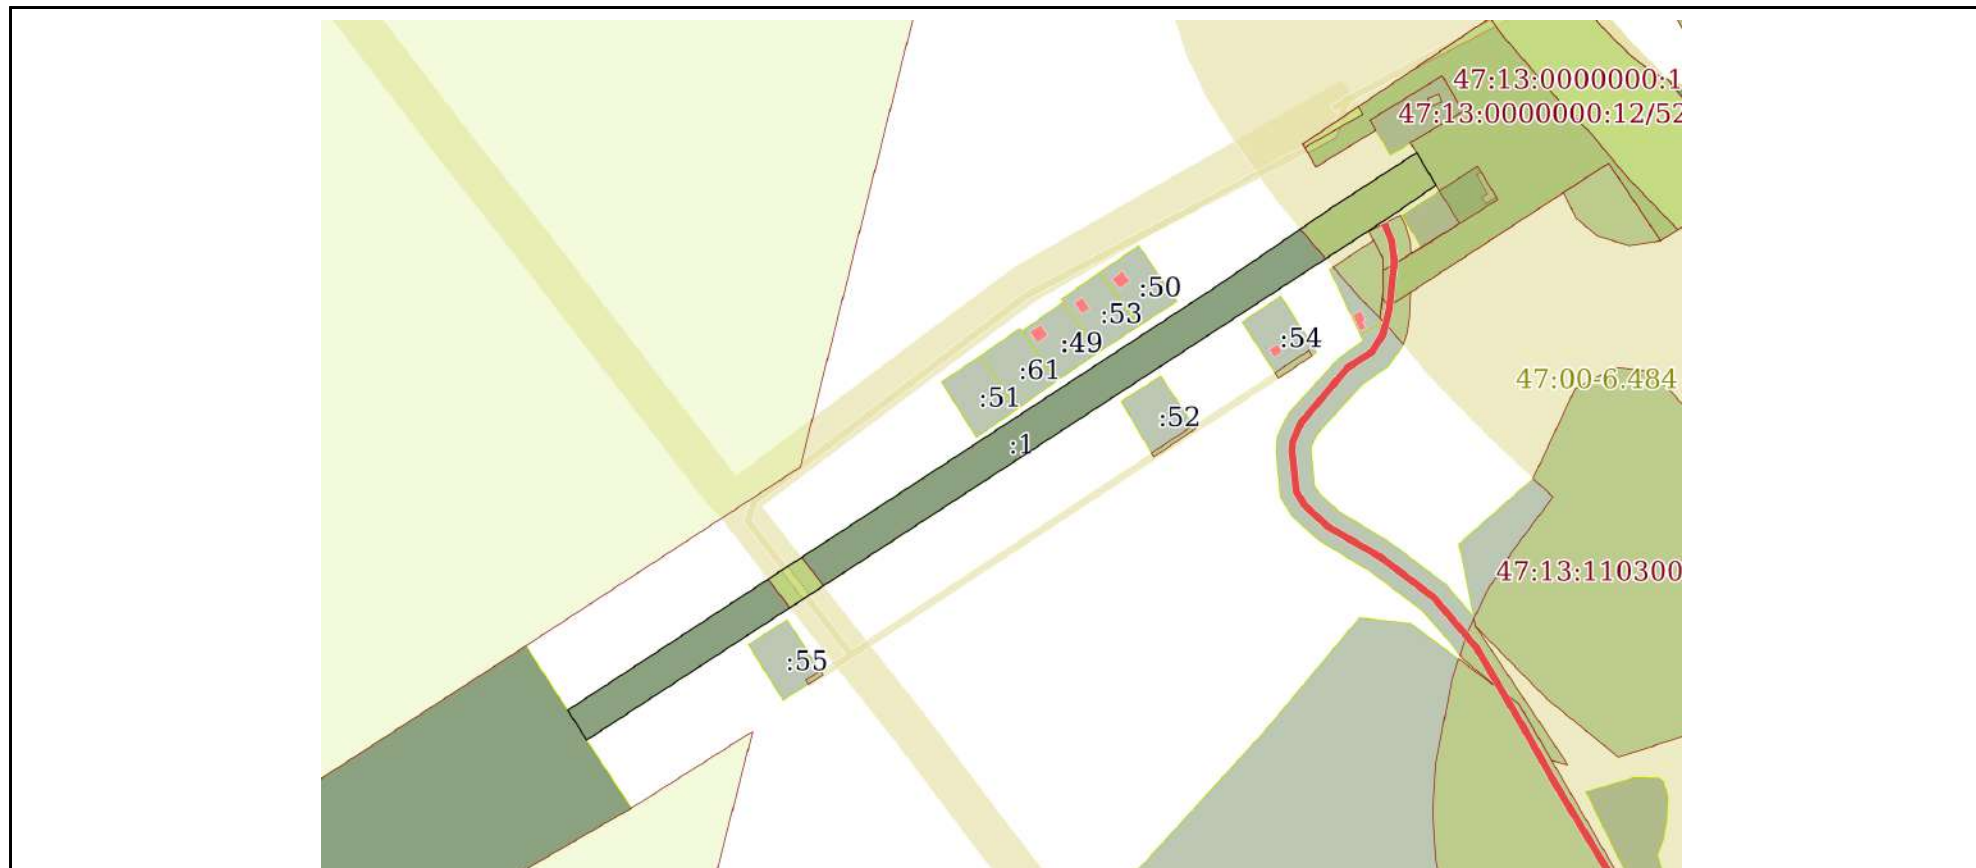

Масштаб 1:4000

Условные обозначения:

полное наименование должности	 ДОКУМЕНТ ПОДПИСАН ЭЛЕКТРОННОЙ ПОДПИСЬЮ Сертификат: 83997148184797998005552191040001978443 Владелец: ПУБЛИЧНО-ПРАВОВАЯ КОМПАНИЯ РОСКАДАСТР Действителен: с 24.12.2025 по 19.03.2027	инициалы, фамилия

Земельный участок

вид объекта недвижимости

Лист № 19 раздела 3

Всего листов раздела 3: 37


Всего разделов: 8

Всего листов выписки: 331

19.02.2026г. № КУВИ-001/2026-20851251

Кадастровый номер:

47:13:0000000:12(Единое землепользование)

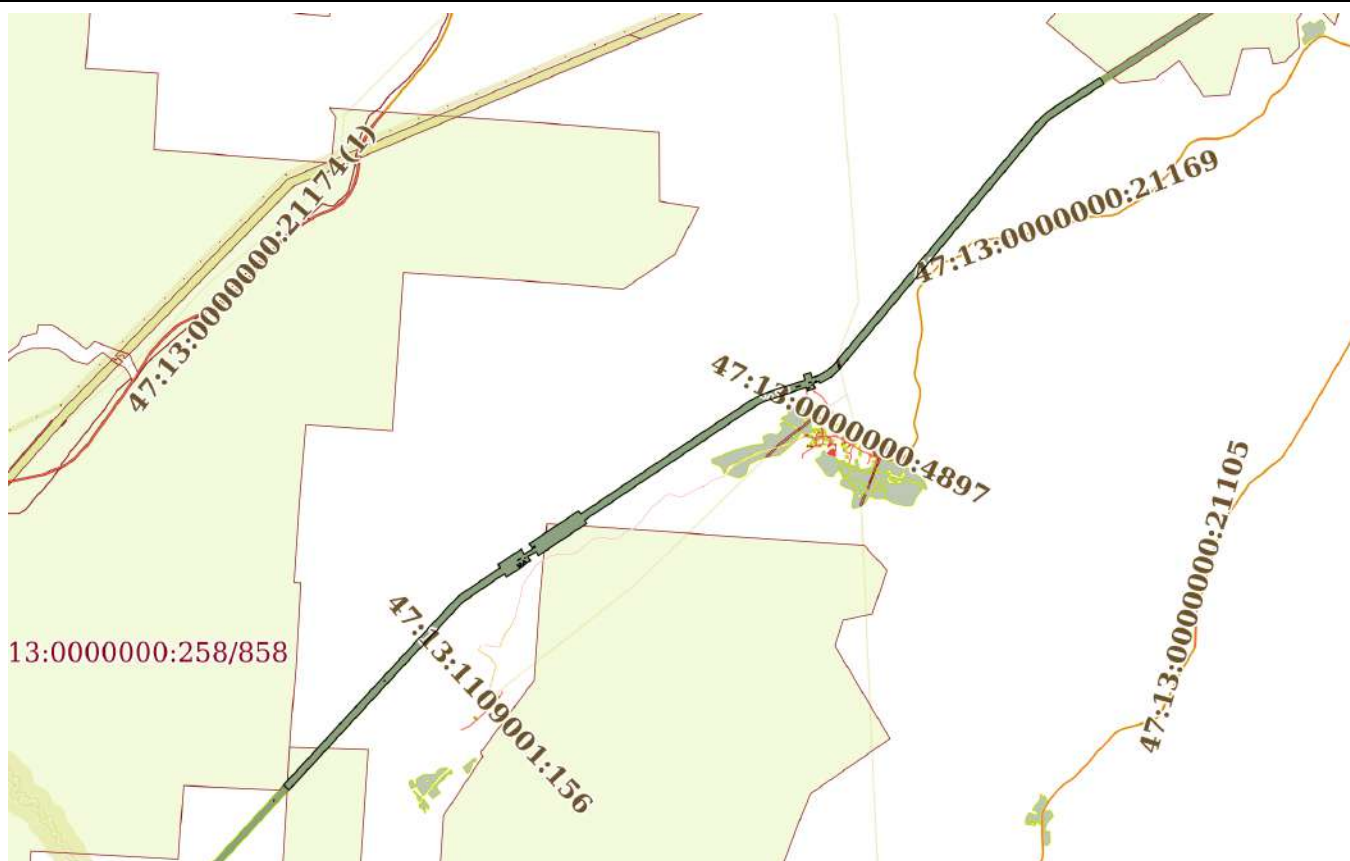

Масштаб 1:100000

Условные обозначения:

ДОКУМЕНТ ПОДПИСАН
ЭЛЕКТРОННОЙ ПОДПИСЬЮ

Сертификат: 83997148184797998005552191040001978443

Владелец: ПУБЛИЧНО-ПРАВОВАЯ КОМПАНИЯ


РОСКАДАСТР

Действителен: с 24.12.2025 по 19.03.2027

полное наименование должности

инициалы, фамилия

Земельный участок			
вид объекта недвижимости			
Лист № 21 раздела 3	Всего листов раздела 3: 37	Всего разделов: 8	Всего листов выписки: 331
19.02.2026г. № КУВИ-001/2026-20851251			
Кадастровый номер:		47:13:0000000:12(Единое землепользование)	

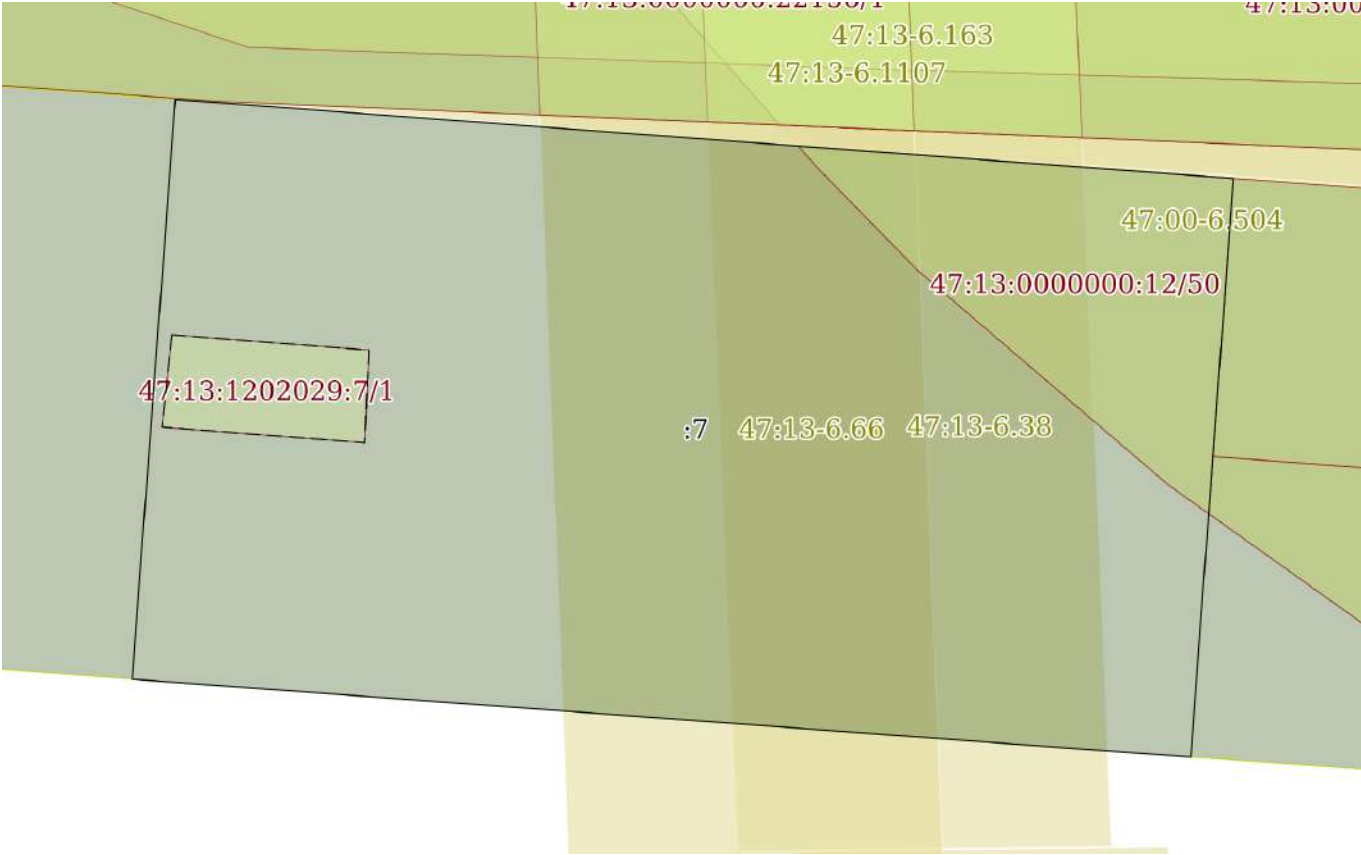			
Масштаб 1:800	Условные обозначения:		

полное наименование должности	 ДОКУМЕНТ ПОДПИСАН ЭЛЕКТРОННОЙ ПОДПИСЬЮ Сертификат: 83997148184797998005552191040001978443 Владелец: ПУБЛИЧНО-ПРАВОВАЯ КОМПАНИЯ РОСКАДАСТР Действителен: с 24.12.2025 по 19.03.2027			инициалы, фамилия	

Земельный участок

вид объекта недвижимости

Лист № 22 раздела 3

Всего листов раздела 3: 37


Всего разделов: 8

Всего листов выписки: 331

19.02.2026г. № КУВИ-001/2026-20851251

Кадастровый номер:

47:13:0000000:12(Единое землепользование)

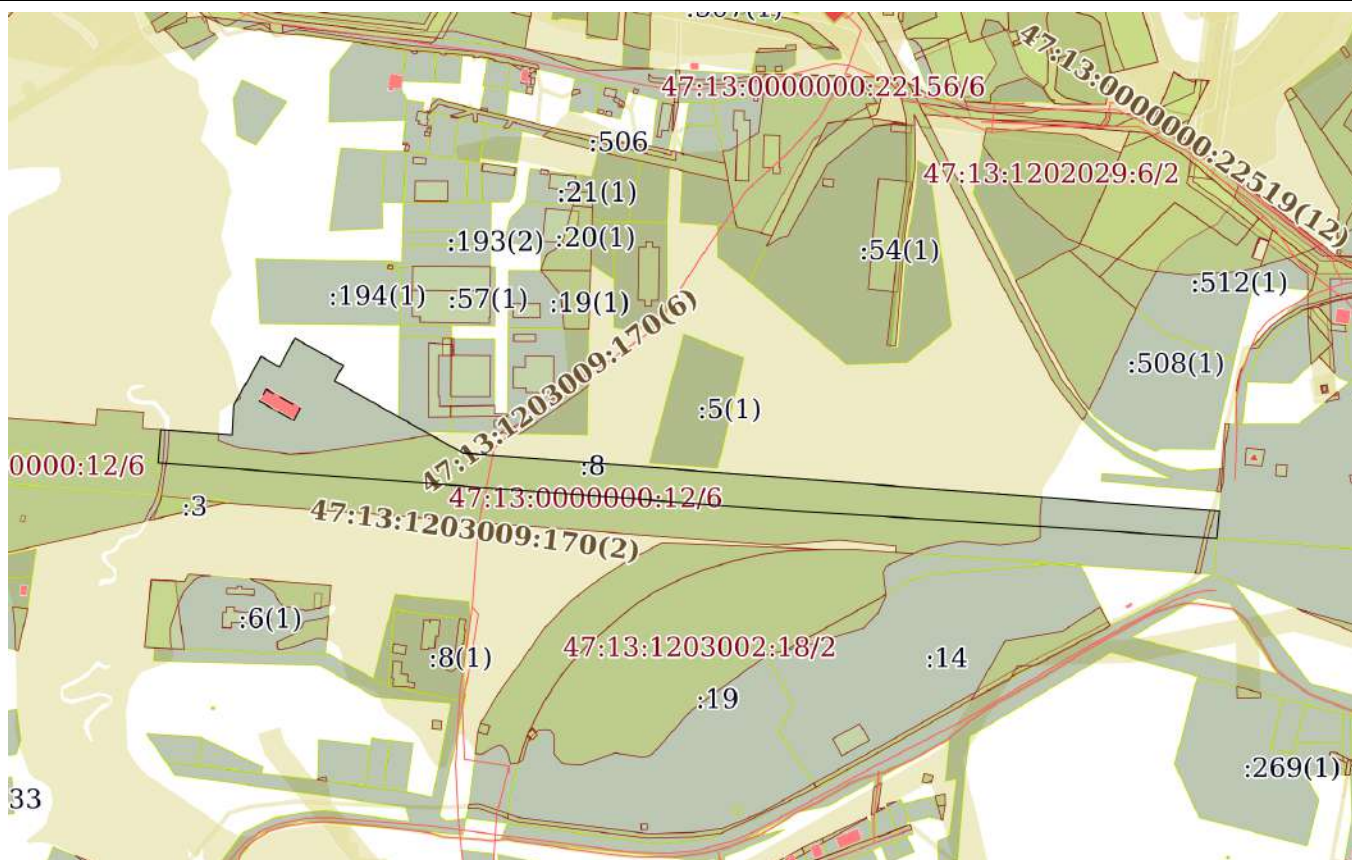

Масштаб 1:7000


Условные обозначения:

ДОКУМЕНТ ПОДПИСАН
ЭЛЕКТРОННОЙ ПОДПИСЬЮСертификат: 83997148184797998005552191040001978443
Владелец: ПУБЛИЧНО-ПРАВОВАЯ КОМПАНИЯ
РОСКАДАСТР
Действителен: с 24.12.2025 по 19.03.2027

полное наименование должности

инициалы, фамилия

Земельный участок			
вид объекта недвижимости			
Лист № 23 раздела 3	Всего листов раздела 3: 37	Всего разделов: 8	Всего листов выписки: 331
19.02.2026г. № КУВИ-001/2026-20851251			
Кадастровый номер:		47:13:0000000:12(Единое землепользование)	

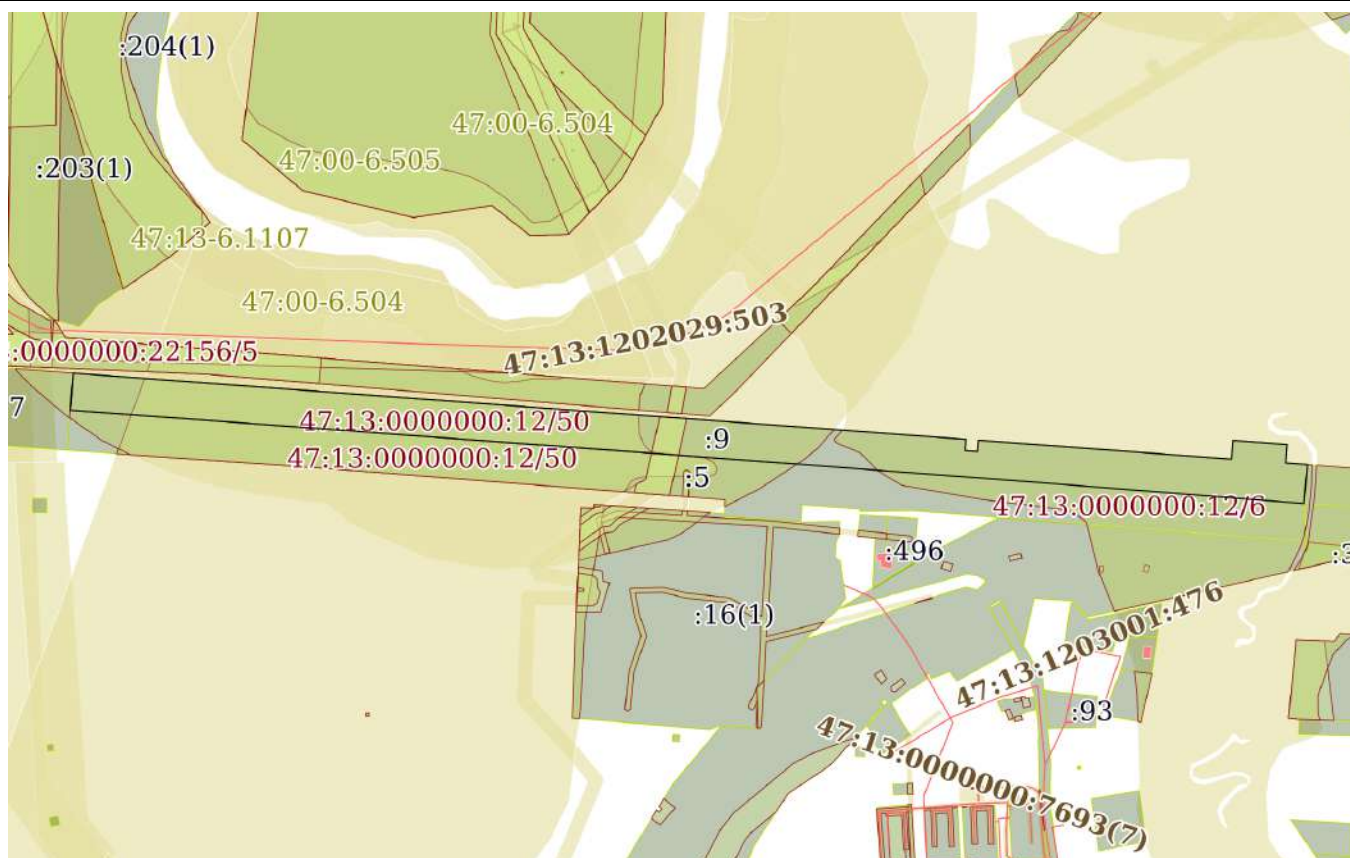

Масштаб 1:6000

Условные обозначения:




ДОКУМЕНТ ПОДПИСАН
ЭЛЕКТРОННОЙ ПОДПИСЬЮ

Сертификат: 83997148184797998005552191040001978443
Владелец: ПУБЛИЧНО-ПРАВОВАЯ КОМПАНИЯ
РОСКАДАСТР
Действителен: с 24.12.2025 по 19.03.2027

полное наименование должности

инициалы, фамилия

Земельный участок			
вид объекта недвижимости			
Лист № 24 раздела 3	Всего листов раздела 3: 37	Всего разделов: 8	Всего листов выписки: 331
19.02.2026г. № КУВИ-001/2026-20851251			
Кадастровый номер:		47:13:0000000:12(Единое землепользование)	

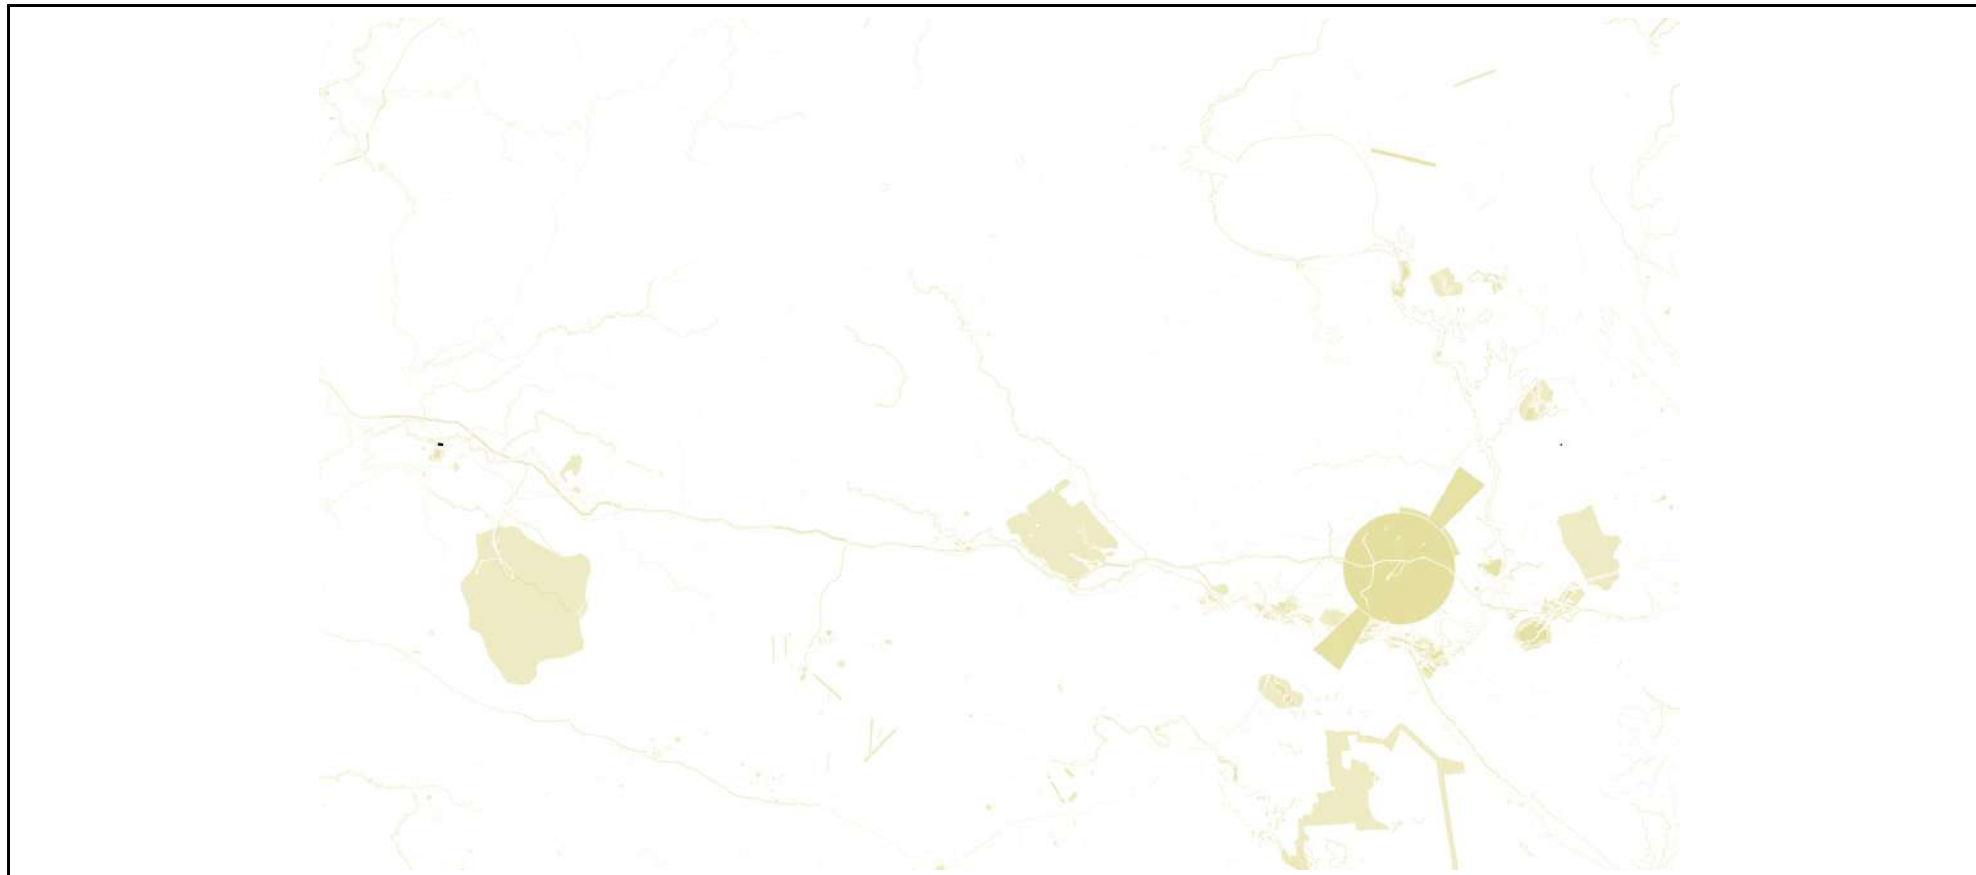

Масштаб 1:2000000

Условные обозначения:



ДОКУМЕНТ ПОДПИСАН
ЭЛЕКТРОННОЙ ПОДПИСЬЮ

Сертификат: 83997148184797998005552191040001978443
Владелец: ПУБЛИЧНО-ПРАВОВАЯ КОМПАНИЯ
РОСКАДАСТР
Действителен: с 24.12.2025 по 19.03.2027

полное наименование должности

инициалы, фамилия

Земельный участок

вид объекта недвижимости

Лист № 25 раздела 3

Всего листов раздела 3: 37


Всего разделов: 8

Всего листов выписки: 331

19.02.2026г. № КУВИ-001/2026-20851251

Кадастровый номер:

47:13:0000000:12(Единое землепользование)

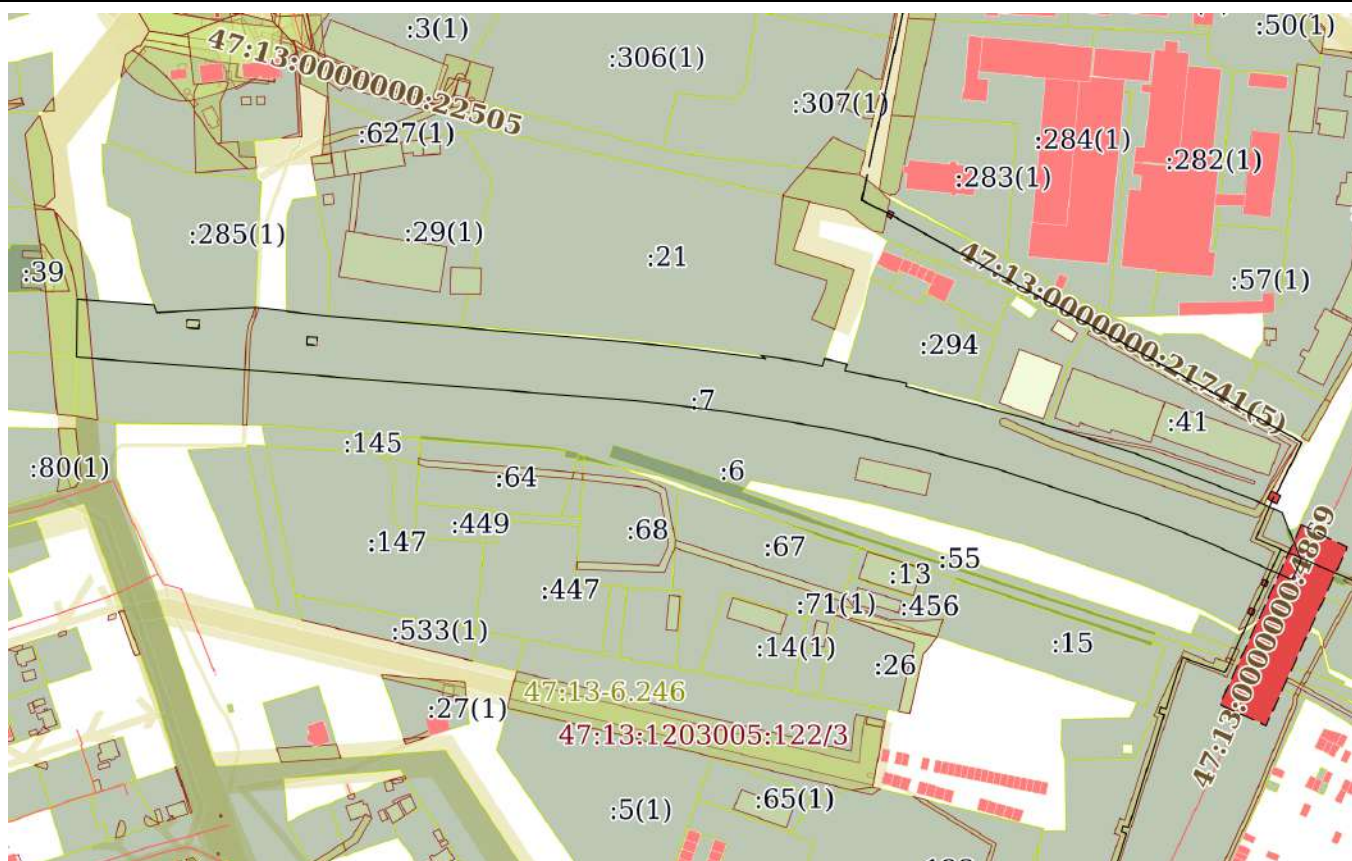

Масштаб 1:4000


Условные обозначения:

ДОКУМЕНТ ПОДПИСАН
ЭЛЕКТРОННОЙ ПОДПИСЬЮСертификат: 83997148184797998005552191040001978443
Владелец: ПУБЛИЧНО-ПРАВОВАЯ КОМПАНИЯ
РОСКАДАСТР
Действителен: с 24.12.2025 по 19.03.2027

полное наименование должности

инициалы, фамилия

Земельный участок			
вид объекта недвижимости			
Лист № 26 раздела 3	Всего листов раздела 3: 37	Всего разделов: 8	Всего листов выписки: 331
19.02.2026г. № КУВИ-001/2026-20851251			
Кадастровый номер:		47:13:0000000:12(Единое землепользование)	

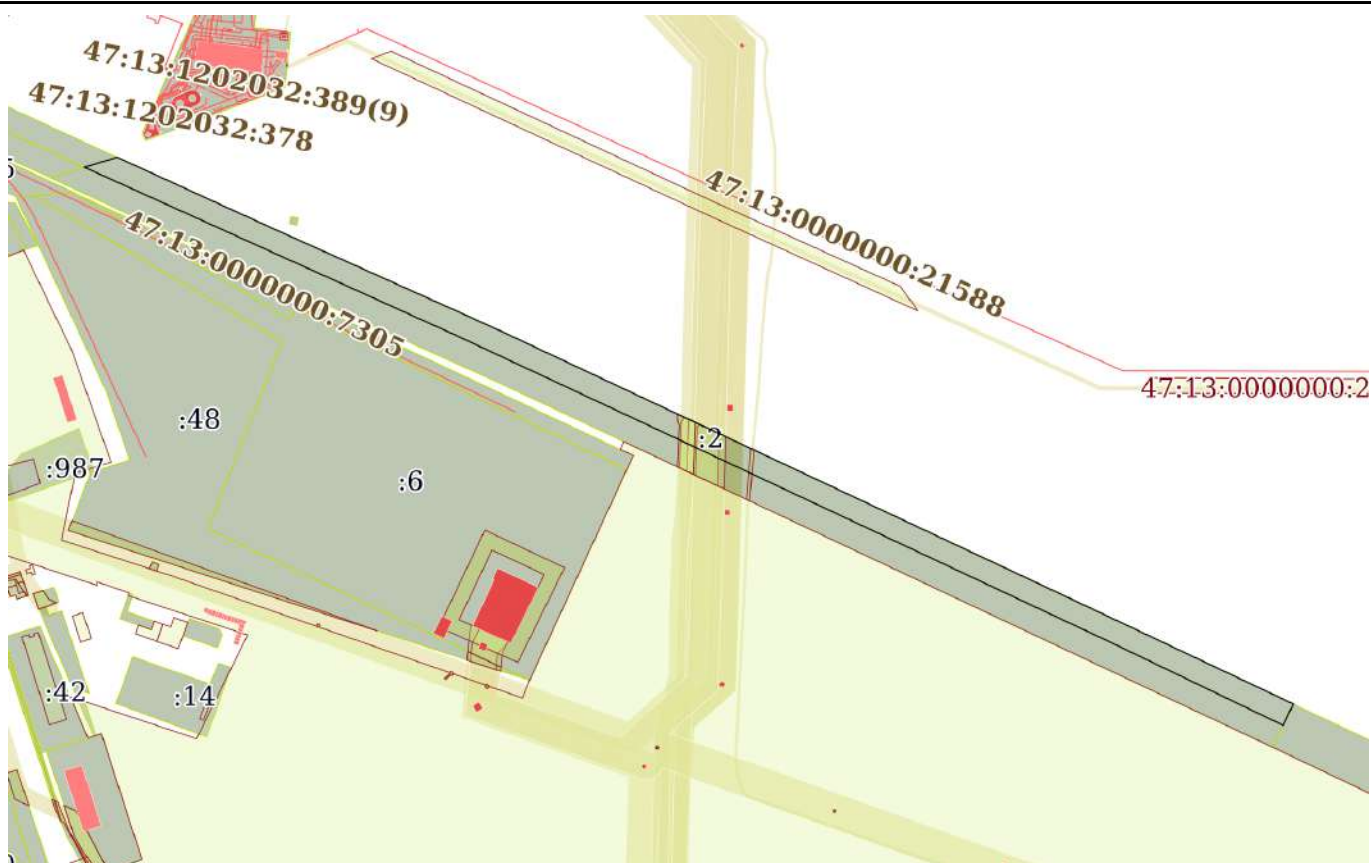

Масштаб 1:10000

Условные обозначения:




ДОКУМЕНТ ПОДПИСАН
ЭЛЕКТРОННОЙ ПОДПИСЬЮ

Сертификат: 83997148184797998005552191040001978443
Владелец: ПУБЛИЧНО-ПРАВОВАЯ КОМПАНИЯ
РОСКАДАСТР
Действителен: с 24.12.2025 по 19.03.2027

полное наименование должности

инициалы, фамилия

Земельный участок			
вид объекта недвижимости			
Лист № 27 раздела 3	Всего листов раздела 3: 37	Всего разделов: 8	Всего листов выписки: 331
19.02.2026г. № КУВИ-001/2026-20851251			
Кадастровый номер:		47:13:0000000:12(Единое землепользование)	

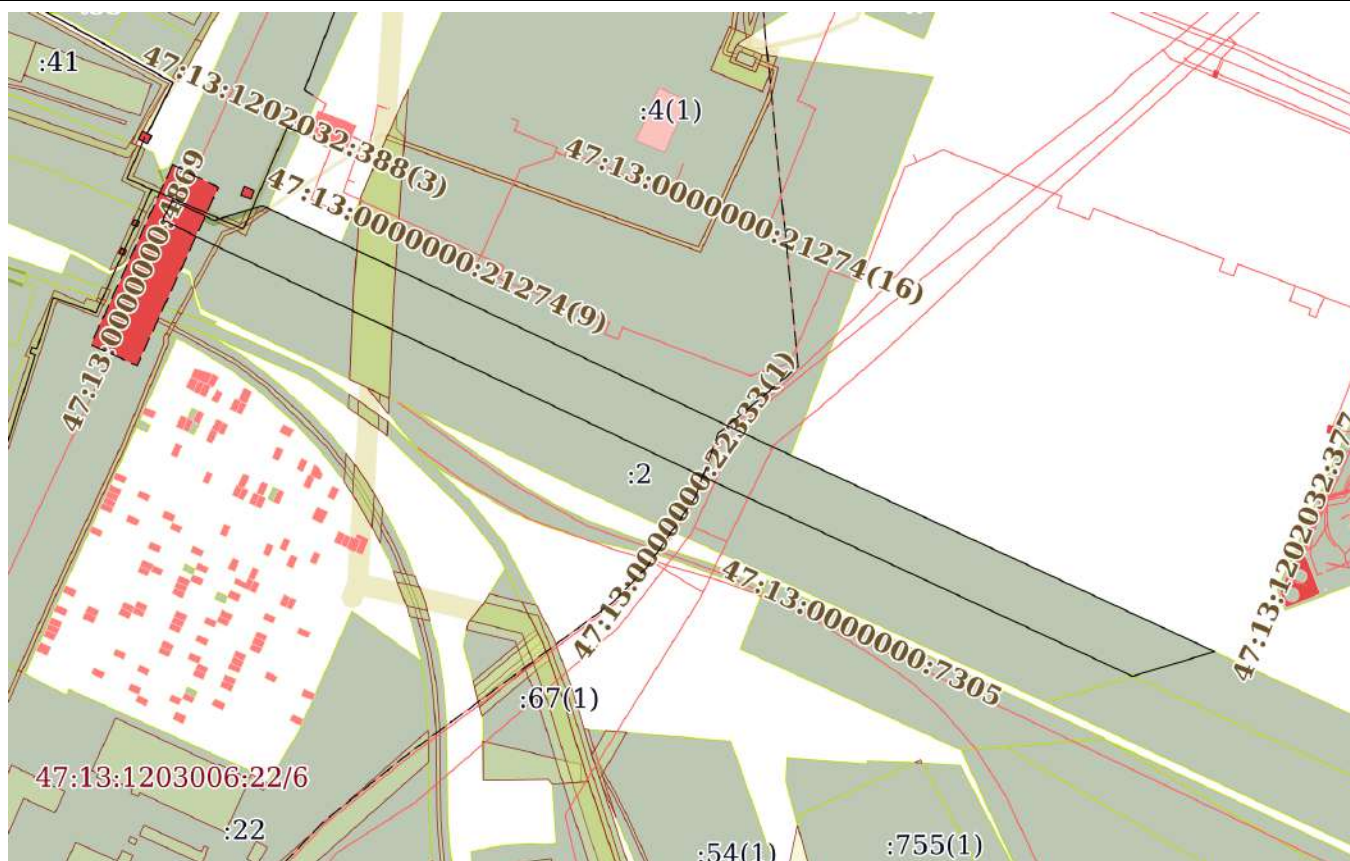

Масштаб 1:4000

Условные обозначения:




ДОКУМЕНТ ПОДПИСАН
ЭЛЕКТРОННОЙ ПОДПИСЬЮ


Сертификат: 83997148184797998005552191040001978443
Владелец: ПУБЛИЧНО-ПРАВОВАЯ КОМПАНИЯ
РОСКАДАСТР
Действителен: с 24.12.2025 по 19.03.2027

полное наименование должности

инициалы, фамилия

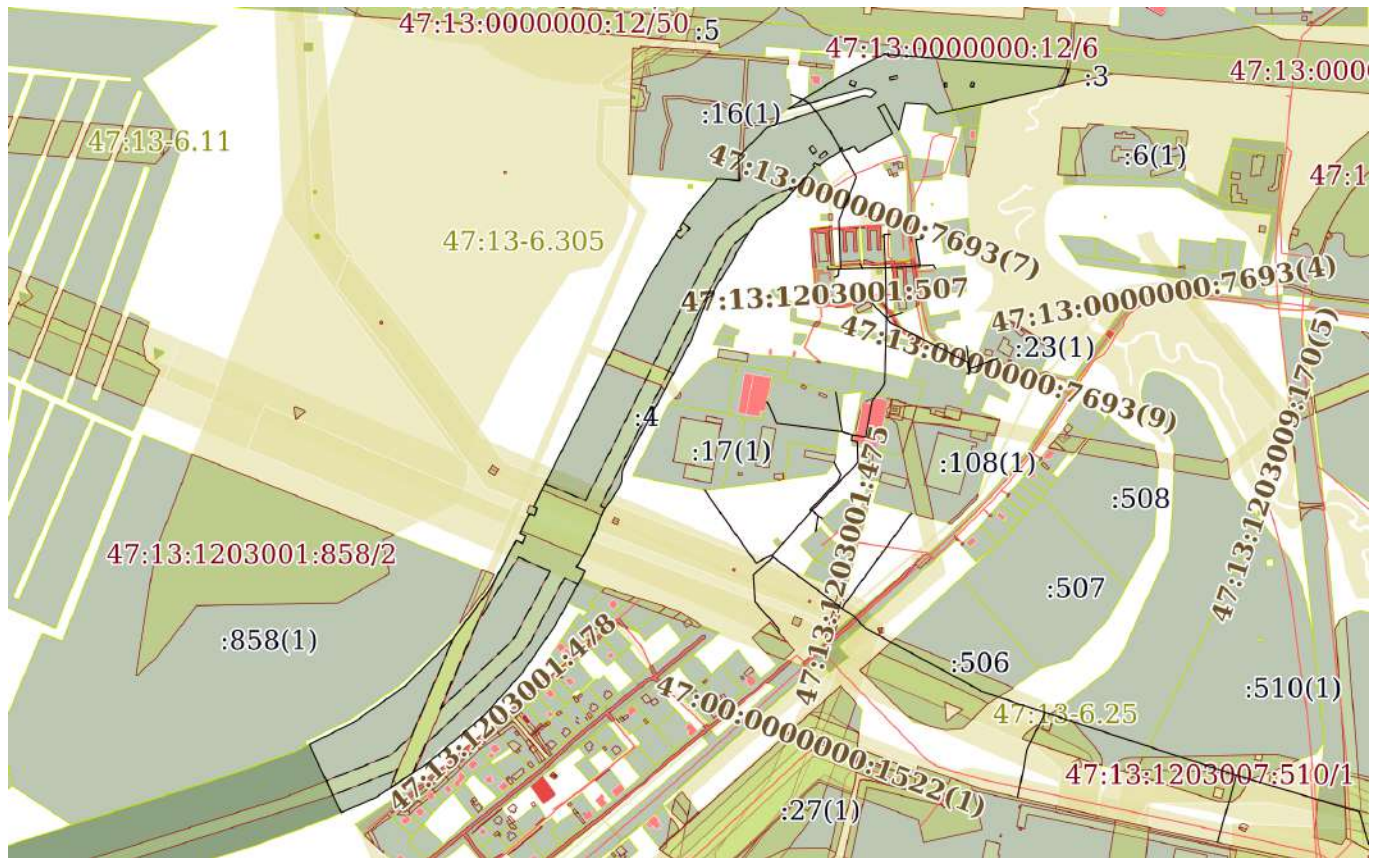

Условные обозначения:

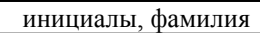

Земельный участок

вид объекта недвижимости

Лист № 29 раздела 3

Всего листов раздела 3: 37


Всего разделов: 8

Всего листов выписки: 331

19.02.2026г. № КУВИ-001/2026-20851251

Кадастровый номер:

47:13:0000000:12(Единое землепользование)

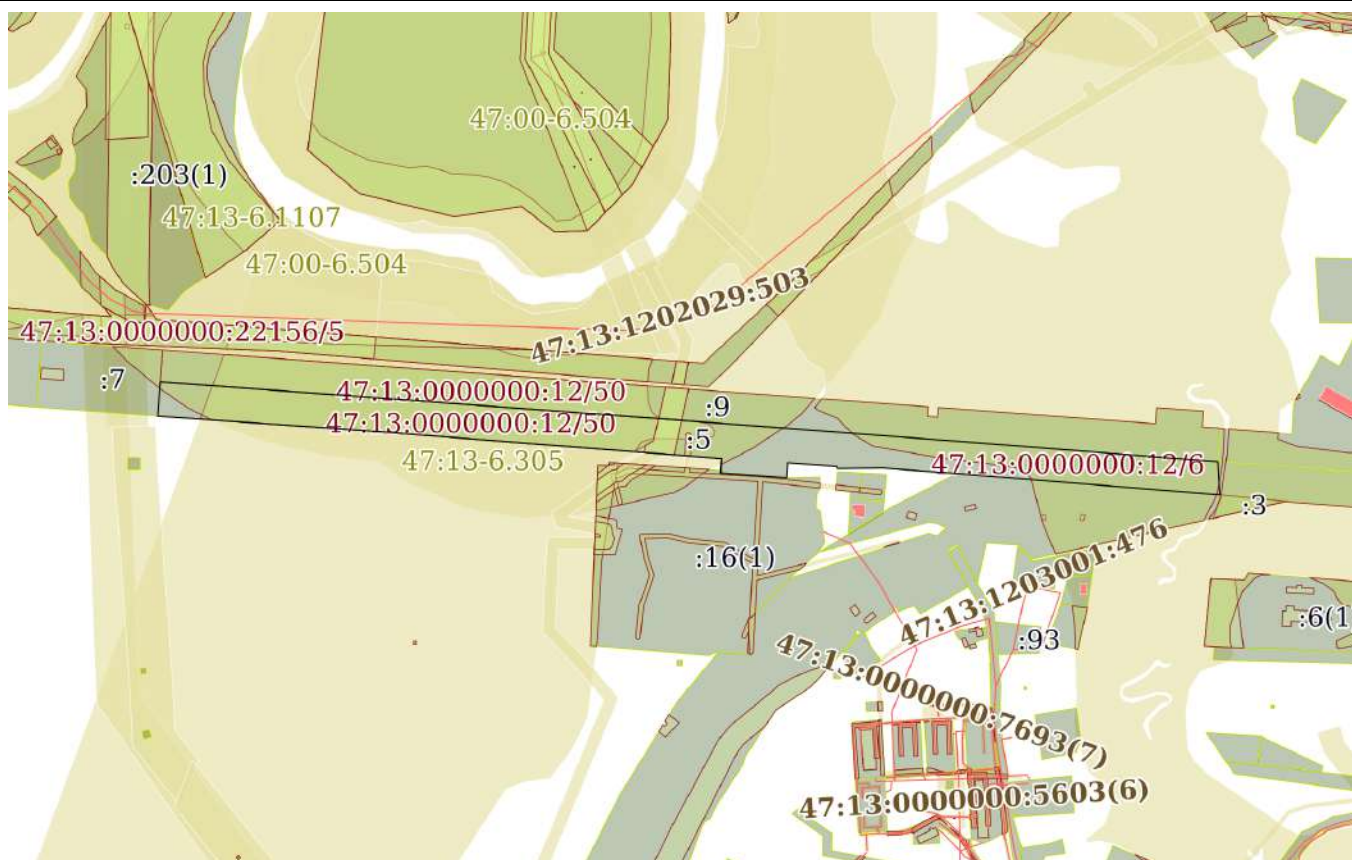

Масштаб 1:7000

Условные обозначения:

ДОКУМЕНТ ПОДПИСАН
ЭЛЕКТРОННОЙ ПОДПИСЬЮСертификат: 83997148184797998005552191040001978443
Владелец: ПУБЛИЧНО-ПРАВОВАЯ КОМПАНИЯ
РОСКАДАСТР
Действителен: с 24.12.2025 по 19.03.2027

полное наименование должности

инициалы, фамилия

Земельный участок

вид объекта недвижимости

Лист № 30 раздела 3

Всего листов раздела 3: 37


Всего разделов: 8

Всего листов выписки: 331

19.02.2026г. № КУВИ-001/2026-20851251

Кадастровый номер:

47:13:0000000:12(Единое землепользование)

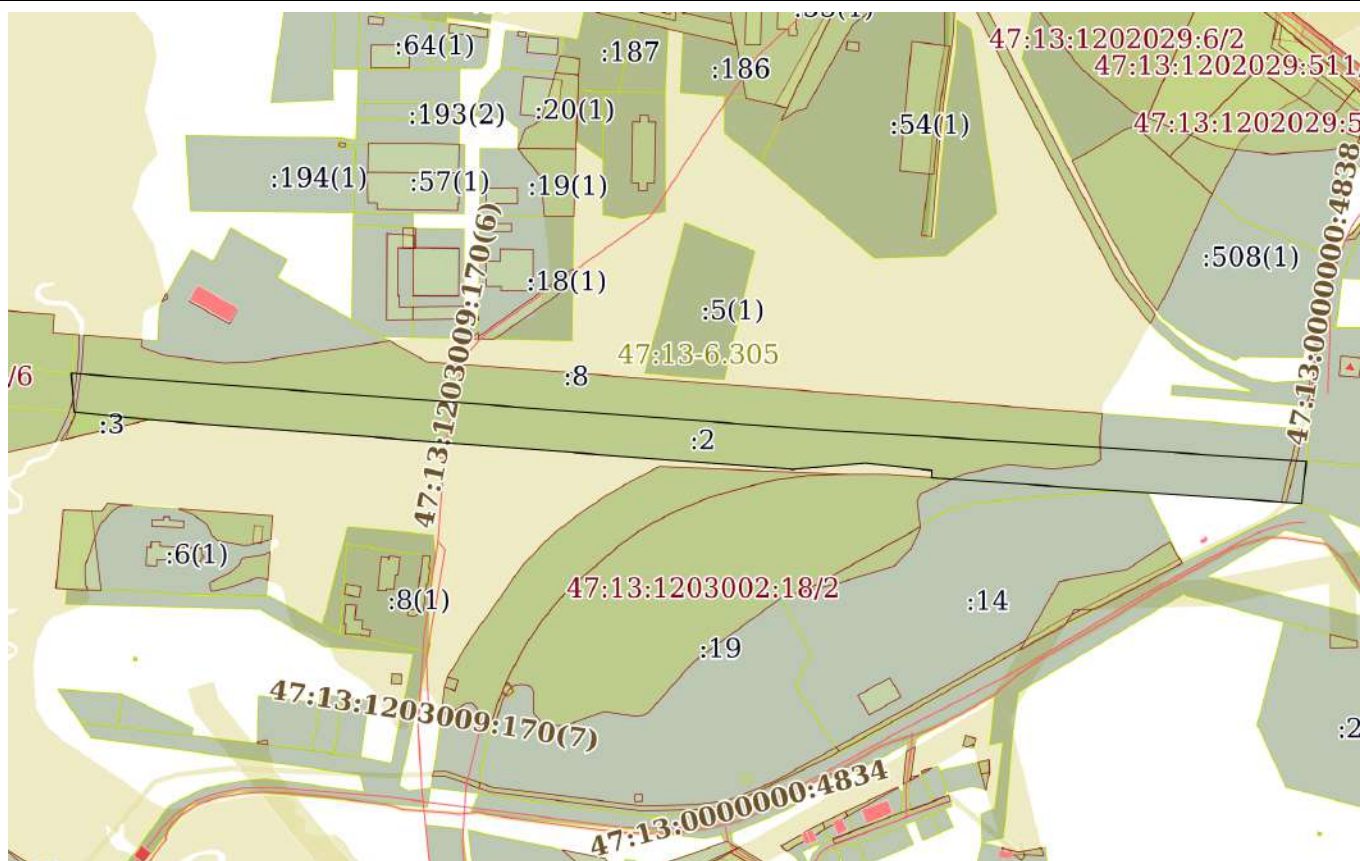

Масштаб 1:6000

Условные обозначения:

ДОКУМЕНТ ПОДПИСАН
ЭЛЕКТРОННОЙ ПОДПИСЬЮСертификат: 83997148184797998005552191040001978443
Владелец: ПУБЛИЧНО-ПРАВОВАЯ КОМПАНИЯ
РОСКАДАСТР
Действителен: с 24.12.2025 по 19.03.2027

полное наименование должности

инициалы, фамилия

Земельный участок

вид объекта недвижимости

Лист № 31 раздела 3

Всего листов раздела 3: 37

Всего разделов: 8

Всего листов выписки: 331

19.02.2026г. № КУВИ-001/2026-20851251

Кадастровый номер:

47:13:0000000:12(Единое землепользование)

47:13:0000000:21229/2

Масштаб 1:500

Условные обозначения:

ДОКУМЕНТ ПОДПИСАН
ЭЛЕКТРОННОЙ ПОДПИСЬЮ

Сертификат: 83997148184797998005552191040001978443

Владелец: ПУБЛИЧНО-ПРАВОВАЯ КОМПАНИЯ

РОСКАДАСТР

Действителен: с 24.12.2025 по 19.03.2027

полное наименование должности

инициалы, фамилия

Земельный участок

вид объекта недвижимости

Лист № 32 раздела 3

Всего листов раздела 3: 37


Всего разделов: 8

Всего листов выписки: 331

19.02.2026г. № КУВИ-001/2026-20851251

Кадастровый номер:

47:13:0000000:12(Единое землепользование)

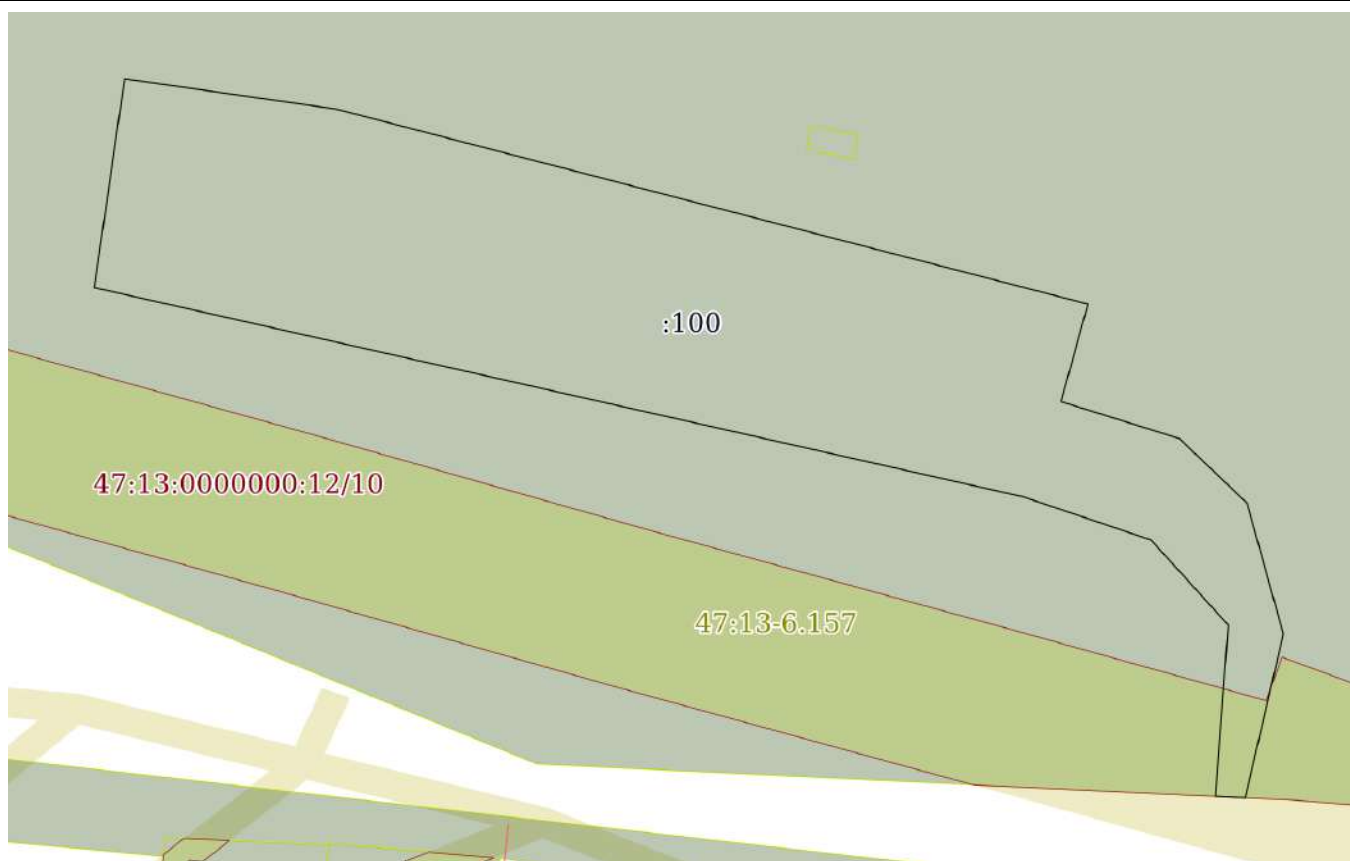

Масштаб 1:1000

Условные обозначения:

ДОКУМЕНТ ПОДПИСАН
ЭЛЕКТРОННОЙ ПОДПИСЬЮСертификат: 83997148184797998005552191040001978443
Владелец: ПУБЛИЧНО-ПРАВОВАЯ КОМПАНИЯ
РОСКАДАСТР
Действителен: с 24.12.2025 по 19.03.2027

полное наименование должности

инициалы, фамилия

Земельный участок

вид объекта недвижимости

Лист № 33 раздела 3

Всего листов раздела 3: 37

Всего разделов: 8

Всего листов выписки: 331

19.02.2026г. № КУВИ-001/2026-20851251

Кадастровый номер:

47:13:0000000:12(Единое землепользование)

:101

Масштаб 1:50

Условные обозначения:

ДОКУМЕНТ ПОДПИСАН
ЭЛЕКТРОННОЙ ПОДПИСЬЮ

Сертификат: 83997148184797998005552191040001978443

Владелец: ПУБЛИЧНО-ПРАВОВАЯ КОМПАНИЯ


РОСКАДАСТР

Действителен: с 24.12.2025 по 19.03.2027


полное наименование должности

инициалы, фамилия

Земельный участок			
вид объекта недвижимости			
Лист № 35 раздела 3	Всего листов раздела 3: 37	Всего разделов: 8	Всего листов выписки: 331
19.02.2026г. № КУВИ-001/2026-20851251			
Кадастровый номер:		47:13:0000000:12(Единое землепользование)	

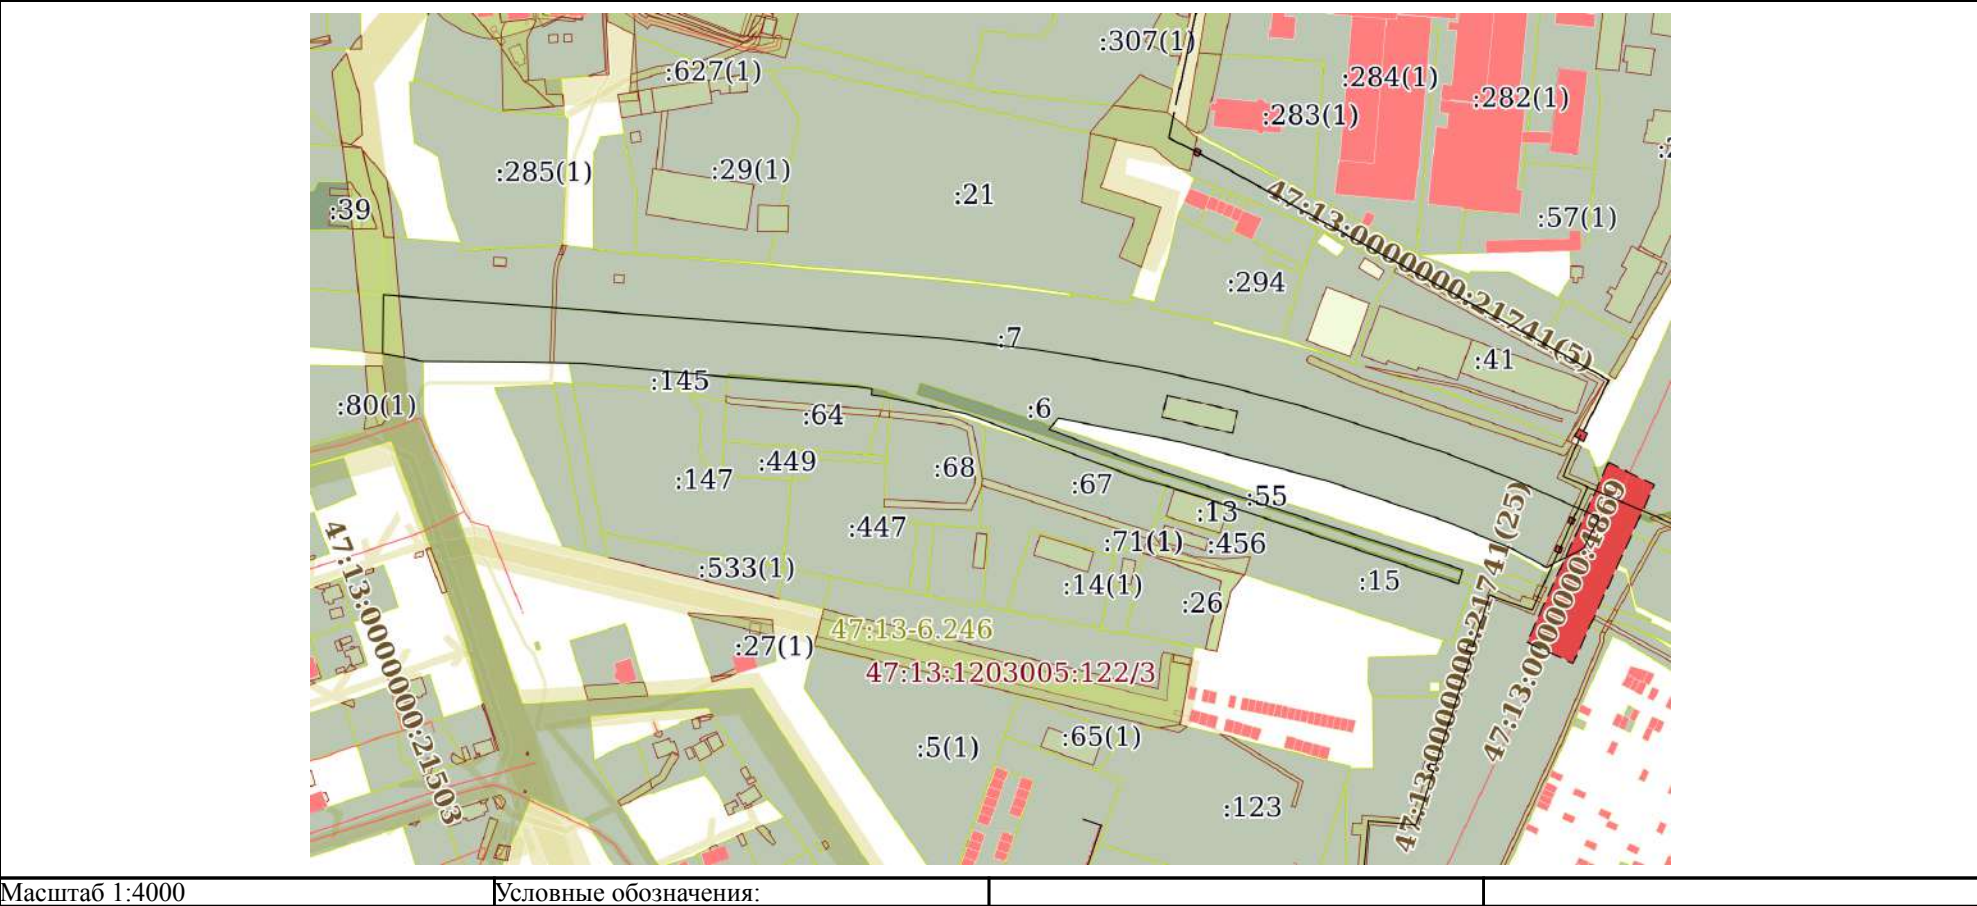

полное наименование должности		ДОКУМЕНТ ПОДПИСАН ЭЛЕКТРОННОЙ ПОДПИСЬЮ Сертификат: 83997148184797998005552191040001978443 Владелец: ПУБЛИЧНО-ПРАВОВАЯ КОМПАНИЯ РОСКАДАСТР Действителен: с 24.12.2025 по 19.03.2027	инициалы, фамилия

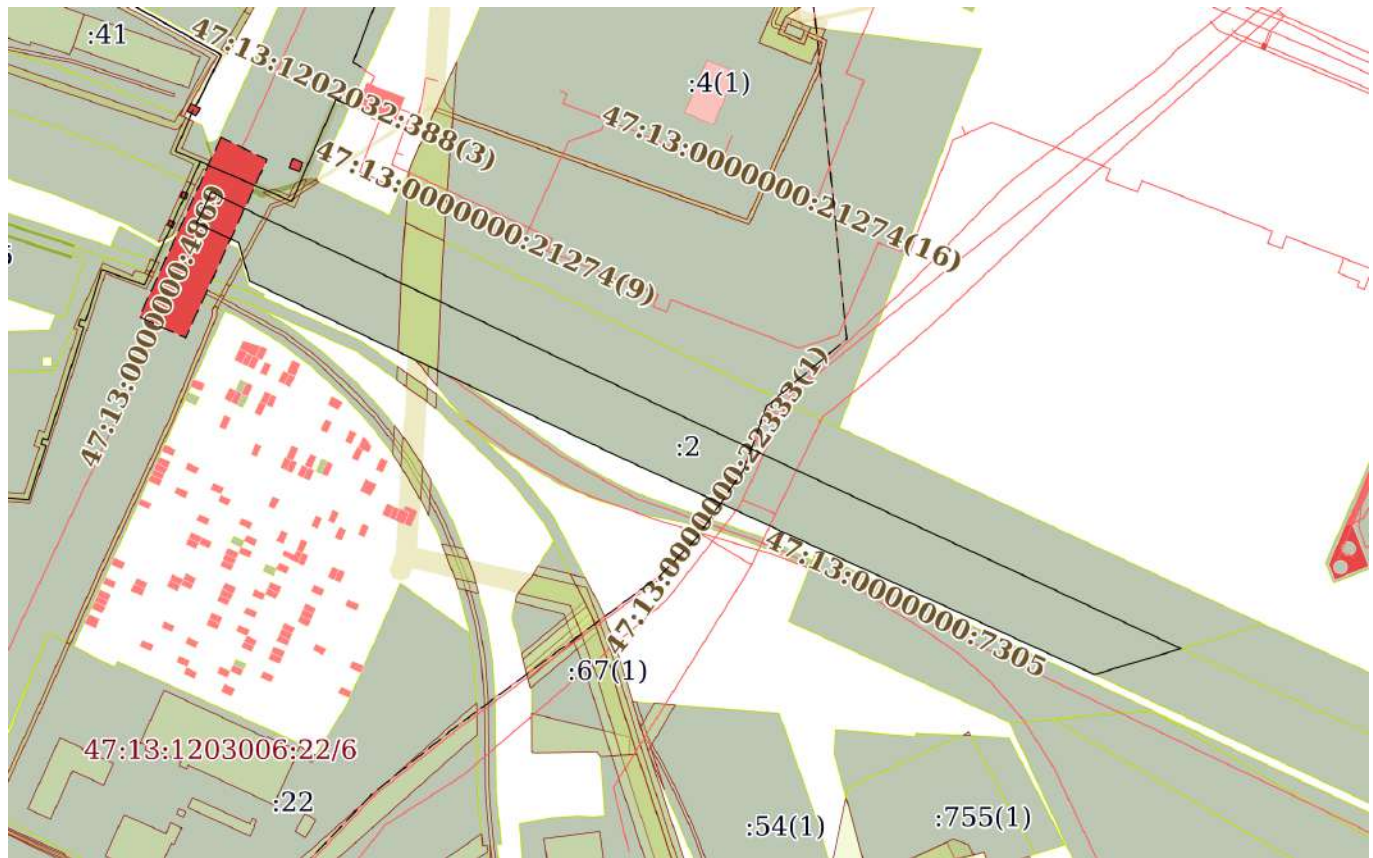

Условные обозначения:



Сертификат: 83997148184797998005552191040001978443
Владелец: ПУБЛИЧНО-ПРАВОВАЯ КОМПАНИЯ
РОСКАДАСТР
Действителен: с 24.12.2025 по 19.03.2027

инициалы, фамилия

Земельный участок			
вид объекта недвижимости			
Лист № 37 раздела 3	Всего листов раздела 3: 37	Всего разделов: 8	Всего листов выписки: 331
19.02.2026г. № КУВИ-001/2026-20851251			
Кадастровый номер:		47:13:0000000:12(Единое землепользование)	



Масштаб 1:10000

Условные обозначения:



ДОКУМЕНТ ПОДПИСАН
ЭЛЕКТРОННОЙ ПОДПИСЬЮ

Сертификат: 83997148184797998005552191040001978443
Владелец: ПУБЛИЧНО-ПРАВОВАЯ КОМПАНИЯ
РОСКАДАСТР
Действителен: с 24.12.2025 по 19.03.2027

полное наименование должности

инициалы, фамилия

Выписка из Единого государственного реестра недвижимости об объекте недвижимости

Описание местоположения земельного участка

Земельный участок			
вид объекта недвижимости			
Лист № 1 раздела 3.1	Всего листов раздела 3.1: 48	Всего разделов: 8	Всего листов выписки: 331
19.02.2026г. № КУВИ-001/2026-20851251			
Кадастровый номер:		47:13:0000000:12(Единое землепользование)	

Описание местоположения границ земельного участка							
№ п/п	Номер точки		Дирекционный угол	Горизонтальное проложение, м	Описание закрепления на местности	Кадастровые номера смежных участков	Сведения об адресах правообладателей смежных земельных участков
	начальная	конечная					
1	2	3	4	5	6	7	8
1	2.1.1	2.1.2	295°25.7'	82.51	данные отсутствуют	данные отсутствуют	данные отсутствуют
2	2.1.2	2.1.3	295°10.8'	1061.66	данные отсутствуют	данные отсутствуют	данные отсутствуют
3	2.1.3	2.1.4	294°18.2'	456.65	данные отсутствуют	данные отсутствуют	данные отсутствуют
4	2.1.4	2.1.5	295°5.9'	207.47	данные отсутствуют	данные отсутствуют	данные отсутствуют
5	2.1.5	2.1.6	73°18.1'	48.41	данные отсутствуют	47:13:1203006:2	данные отсутствуют
6	2.1.6	2.1.7	114°19.4'	546.38	данные отсутствуют	47:13:1202032:2	данные отсутствуют
7	2.1.6	2.1.6			данные отсутствуют	47:13:1202032:3	данные отсутствуют
8	2.1.7	2.1.8	115°2.3'	273	данные отсутствуют	47:13:1202032:2	данные отсутствуют
9	2.1.8	2.1.9	115°7.9'	697.08	данные отсутствуют	47:13:1202032:2	данные отсутствуют
10	2.1.9	2.1.10	115°40.5'	255.85	данные отсутствуют	47:13:1202032:2	данные отсутствуют
11	2.1.10	2.1.1	205°16.6'	32.6	данные отсутствуют	47:13:0935002:3	данные отсутствуют
12	3.1.1	3.1.2	253°18.1'	48.41	данные отсутствуют	47:13:1203006:3	данные отсутствуют
13	3.1.1	3.1.1			данные отсутствуют	47:13:1202032:2	данные отсутствуют
14	3.1.2	3.1.3	294°35.2'	279.14	данные отсутствуют	данные отсутствуют	данные отсутствуют
15	3.1.3	3.1.4	295°26.5'	220.67	данные отсутствуют	данные отсутствуют	данные отсутствуют
16	3.1.4	3.1.5	344°38.6'	20.96	данные отсутствуют	данные отсутствуют	данные отсутствуют
17	3.1.5	3.1.6	295°41.5'	25.21	данные отсутствуют	данные отсутствуют	данные отсутствуют
18	3.1.6	3.1.7	25°49.1'	18.21	данные отсутствуют	47:13:1203005:6	данные отсутствуют
19	3.1.7	3.1.8	116°30.2'	24.9	данные отсутствуют	47:13:1202032:3	данные отсутствуют
20	3.1.7	3.1.7			данные отсутствуют	47:13:1202031:7	данные отсутствуют
21	3.1.8	3.1.9	115°21.5'	157.65	данные отсутствуют	47:13:1202032:3	данные отсутствуют
22	3.1.9	3.1.10	115°17.5'	156.36	данные отсутствуют	47:13:1202032:3	данные отсутствуют



ДОКУМЕНТ ПОДПИСАН
ЭЛЕКТРОННОЙ ПОДПИСЬЮ

Сертификат: 83997148184797998005552191040001978443
Владелец: ПУБЛИЧНО-ПРАВОВАЯ КОМПАНИЯ
РОСКАДАСТР
Действителен: с 24.12.2025 по 19.03.2027

полное наименование должности

инициалы, фамилия

Земельный участок							
вид объекта недвижимости							
Лист № 2 раздела 3.1			Всего листов раздела 3.1: 48		Всего разделов: 8		Всего листов выписки: 331
19.02.2026г. № КУВИ-001/2026-20851251							
Кадастровый номер:				47:13:0000000:12(Единое землепользование)			
1	2	3	4	5	6	7	8
23	3.1.10	3.1.1	114°53.1`	235.57	данные отсутствуют	47:13:1202032:3	данные отсутствуют
24	4.1.1	4.1.2	205°47.5`	18.2	данные отсутствуют	47:13:1203006:2	данные отсутствуют
25	4.1.2	4.1.3	242°35.3`	22.7	данные отсутствуют	данные отсутствуют	данные отсутствуют
26	4.1.3	4.1.4	298°38.4`	20.26	данные отсутствуют	данные отсутствуют	данные отсутствуют
27	4.1.4	4.1.5	292°32.9`	39.01	данные отсутствуют	данные отсутствуют	данные отсутствуют
28	4.1.5	4.1.6	288°47.0`	66.89	данные отсутствуют	данные отсутствуют	данные отсутствуют
29	4.1.6	4.1.7	284°55.4`	82.2	данные отсутствуют	данные отсутствуют	данные отсутствуют
30	4.1.7	4.1.8	280°52.9`	66.48	данные отсутствуют	данные отсутствуют	данные отсутствуют
31	4.1.8	4.1.9	218°58.4`	7.68	данные отсутствуют	данные отсутствуют	данные отсутствуют
32	4.1.9	4.1.10	110°36.2`	55.98	данные отсутствуют	47:13:1203005:55	данные отсутствуют
33	4.1.10	4.1.11	108°8.8`	178.32	данные отсутствуют	47:13:1203005:55	данные отсутствуют
34	4.1.11	4.1.12	198°3.8`	7.8	данные отсутствуют	данные отсутствуют	данные отсутствуют
35	4.1.12	4.1.13	288°40.2`	132.02	данные отсутствуют	данные отсутствуют	данные отсутствуют
36	4.1.12	4.1.12			данные отсутствуют	47:13:1203005:15	адрес отсутствует
37	4.1.13	4.1.14	287°59.5`	30.3	данные отсутствуют	47:13:1203005:13	адрес отсутствует
38	4.1.14	4.1.15	284°18.3`	16.55	данные отсутствуют	данные отсутствуют	данные отсутствуют
39	4.1.15	4.1.16	290°36.5`	100.8	данные отсутствуют	данные отсутствуют	данные отсутствуют
40	4.1.15	4.1.15			данные отсутствуют	47:13:1203005:67	адрес отсутствует
41	4.1.16	4.1.17	281°39.2`	45.74	данные отсутствуют	данные отсутствуют	данные отсутствуют
42	4.1.17	4.1.18	278°11.2`	5.69	данные отсутствуют	47:13:1203005:64	адрес отсутствует
43	4.1.18	4.1.19	7°21.5`	3.05	данные отсутствуют	47:13:1203005:64	адрес отсутствует
44	4.1.19	4.1.20	278°32.7`	7.81	данные отсутствуют	47:13:1203005:64	адрес отсутствует
45	4.1.20	4.1.21	274°24.6`	79.47	данные отсутствуют	данные отсутствуют	данные отсутствуют
46	4.1.21	4.1.22	275°30.8`	68.8	данные отсутствуют	47:13:1203005:145	187552, Ленинградская область, Тихвинский район, д. Стретилово, ул. Ленинградская, д. 47
47	4.1.22	4.1.23	271°15.5`	31.85	данные отсутствуют	данные отсутствуют	данные отсутствуют
48	4.1.23	4.1.24	270°25.7`	53.53	данные отсутствуют	данные отсутствуют	данные отсутствуют
49	4.1.24	4.1.25	280°30.5`	21.99	данные отсутствуют	47:13:0000000:22165(8)	данные отсутствуют
50	4.1.25	4.1.26	0°45.9`	31.45	данные отсутствуют	47:13:1203003:99	данные отсутствуют
51	4.1.26	4.1.27	94°16.4`	88.98	данные отсутствуют	47:13:1202031:7	данные отсутствуют



ДОКУМЕНТ ПОДПИСАН
ЭЛЕКТРОННОЙ ПОДПИСЬЮ

Сертификат: 83997148184797998005552191040001978443
Владелец: ПУБЛИЧНО-ПРАВОВАЯ КОМПАНИЯ
РОСКАДАСТР
Действителен: с 24.12.2025 по 19.03.2027

полное наименование должности

инициалы, фамилия

Земельный участок			
вид объекта недвижимости			

Лист № 3 раздела 3.1	Всего листов раздела 3.1: 48	Всего разделов: 8	Всего листов выписки: 331
----------------------	------------------------------	-------------------	---------------------------

19.02.2026г. № КУВИ-001/2026-20851251

Кадастровый номер: 47:13:0000000:12(Единое землепользование)

1	2	3	4	5	6	7	8
52	4.1.26	4.1.26			данные отсутствуют	47:13:1202030:1	данные отсутствуют
53	4.1.27	4.1.28	94°30.6'	211.08	данные отсутствуют	47:13:1202031:7	данные отсутствуют
54	4.1.28	4.1.29	96°41.5'	49.44	данные отсутствуют	47:13:1202031:7	данные отсутствуют
55	4.1.29	4.1.30	99°28.0'	56.91	данные отсутствуют	47:13:1202031:7	данные отсутствуют
56	4.1.30	4.1.31	102°22.8'	47.16	данные отсутствуют	47:13:1202031:7	данные отсутствуют
57	4.1.31	4.1.32	104°50.5'	45.4	данные отсутствуют	47:13:1202031:7	данные отсутствуют
58	4.1.32	4.1.33	108°6.5'	79.15	данные отсутствуют	47:13:1202031:7	данные отсутствуют
59	4.1.33	4.1.34	111°12.5'	37.65	данные отсутствуют	47:13:1202031:7	данные отсутствуют
60	4.1.34	4.1.1	113°56.2'	51.39	данные отсутствуют	47:13:1202031:7	данные отсутствуют
61	5.1.1	5.1.2	180°45.9'	31.45	данные отсутствуют	47:13:1203005:6	данные отсутствуют
62	5.1.1	5.1.1			данные отсутствуют	47:13:1202031:7	данные отсутствуют
63	5.1.2	5.1.3	275°30.4'	58.77	данные отсутствуют	данные отсутствуют	данные отсутствуют
64	5.1.2	5.1.2			данные отсутствуют	47:13:0000000:22165(8)	данные отсутствуют
65	5.1.3	5.1.4	272°4.6'	78.93	данные отсутствуют	данные отсутствуют	данные отсутствуют
66	5.1.4	5.1.5	276°32.5'	38.88	данные отсутствуют	данные отсутствуют	данные отсутствуют
67	5.1.5	5.1.6	183°26.8'	15.8	данные отсутствуют	данные отсутствуют	данные отсутствуют
68	5.1.6	5.1.7	269°38.1'	3.14	данные отсутствуют	данные отсутствуют	данные отсутствуют
69	5.1.7	5.1.8	180°28.4'	6.04	данные отсутствуют	данные отсутствуют	данные отсутствуют
70	5.1.8	5.1.9	183°20.2'	9.28	данные отсутствуют	47:13:1203003:77	данные отсутствуют
71	5.1.9	5.1.10	93°11.5'	2.69	данные отсутствуют	47:13:1203003:77	данные отсутствуют
72	5.1.10	5.1.11	183°38.2'	90.81	данные отсутствуют	данные отсутствуют	данные отсутствуют
73	5.1.11	5.1.12	274°36.8'	570.99	данные отсутствуют	данные отсутствуют	данные отсутствуют
74	5.1.11	5.1.11			данные отсутствуют	47:13:0000000:22165(8)	данные отсутствуют
75	5.1.12	5.1.13	272°42.6'	6.56	данные отсутствуют	данные отсутствуют	данные отсутствуют
76	5.1.13	5.1.14	13°7.0'	22.52	данные отсутствуют	47:13:1203003:100	данные отсутствуют
77	5.1.14	5.1.15	344°30.3'	18.19	данные отсутствуют	47:13:1203003:100	данные отсутствуют
78	5.1.15	5.1.16	313°38.6'	12.55	данные отсутствуют	47:13:1203003:100	данные отсутствуют
79	5.1.16	5.1.17	287°20.6'	16.6	данные отсутствуют	47:13:1203003:100	данные отсутствуют
80	5.1.17	5.1.18	15°24.7'	13.55	данные отсутствуют	47:13:1203003:100	данные отсутствуют



ДОКУМЕНТ ПОДПИСАН
ЭЛЕКТРОННОЙ ПОДПИСЬЮ

Сертификат: 83997148184797998005552191040001978443
Владелец: ПУБЛИЧНО-ПРАВОВАЯ КОМПАНИЯ
РОСКАДАСТР
Действителен: с 24.12.2025 по 19.03.2027

полное наименование должности

инициалы, фамилия

Земельный участок							
вид объекта недвижимости							
Лист № 4 раздела 3.1			Всего листов раздела 3.1: 48		Всего разделов: 8		Всего листов выписки: 331
19.02.2026г. № КУВИ-001/2026-20851251							
Кадастровый номер:				47:13:0000000:12(Единое землепользование)			
1	2	3	4	5	6	7	8
81	5.1.18	5.1.19	284°29.4`	37.05	данные отсутствуют	47:13:1203003:100	данные отсутствуют
82	5.1.19	5.1.20	284°32.9`	67.04	данные отсутствуют	47:13:1203003:100	данные отсутствуют
83	5.1.20	5.1.21	278°7.6`	28.65	данные отсутствуют	47:13:1203003:100	данные отсутствуют
84	5.1.21	5.1.22	188°15.7`	28.25	данные отсутствуют	47:13:1203003:100	данные отсутствуют
85	5.1.22	5.1.23	102°40.9`	127.59	данные отсутствуют	47:13:1203003:100	данные отсутствуют
86	5.1.23	5.1.24	108°38.7`	18.11	данные отсутствуют	47:13:1203003:100	данные отсутствуют
87	5.1.24	5.1.25	137°45.8`	15.4	данные отсутствуют	47:13:1203003:100	данные отсутствуют
88	5.1.25	5.1.26	184°18.8`	23.01	данные отсутствуют	47:13:1203003:100	данные отсутствуют
89	5.1.26	5.1.27	272°43.1`	91.05	данные отсутствуют	данные отсутствуют	данные отсутствуют
90	5.1.27	5.1.28	292°17.3`	383.76	данные отсутствуют	данные отсутствуют	данные отсутствуют
91	5.1.28	5.1.29	5°54.4`	33.92	данные отсутствуют	47:13:1203002:2	данные отсутствуют
92	5.1.28	5.1.28			данные отсутствуют	47:13:0000000:22165(8)	данные отсутствуют
93	5.1.29	5.1.30	94°12.6`	489.53	данные отсутствуют	47:13:1202030:1	данные отсутствуют
94	5.1.29	5.1.29			данные отсутствуют	47:13:1202029:8	данные отсутствуют
95	5.1.30	5.1.31	7°24.9`	1.47	данные отсутствуют	47:13:1202030:1	данные отсутствуют
96	5.1.31	5.1.32	94°14.4`	358.52	данные отсутствуют	47:13:1202030:1	данные отсутствуют
97	5.1.32	5.1.33	185°11.6`	1.21	данные отсутствуют	47:13:1202030:1	данные отсутствуют
98	5.1.33	5.1.34	94°39.2`	144.07	данные отсутствуют	47:13:1202030:1	данные отсутствуют
99	5.1.34	5.1.35	93°23.0`	97.75	данные отсутствуют	47:13:1202030:1	данные отсутствуют
100	5.1.35	5.1.1	94°46.6`	119.84	данные отсутствуют	47:13:1202030:1	данные отсутствуют
101	5.2.36	5.2.37	11°6.1`	3.22	данные отсутствуют	данные отсутствуют	данные отсутствуют
102	5.2.37	5.2.38	281°4.8`	6.35	данные отсутствуют	данные отсутствуют	данные отсутствуют
103	5.2.38	5.2.39	191°12.2`	3.19	данные отсутствуют	данные отсутствуют	данные отсутствуют
104	5.2.39	5.2.36	101°20.7`	6.35	данные отсутствуют	данные отсутствуют	данные отсутствуют
105	6.1.1	6.1.2	180°45.9`	31.45	данные отсутствуют	47:13:1203003:99, 47:13:1203005:6	данные отсутствуют
106	6.1.1	6.1.1			данные отсутствуют	47:13:1202031:7	данные отсутствуют
107	6.1.2	6.1.3	275°30.4`	58.77	данные отсутствуют	47:13:1203003:99	данные отсутствуют
108	6.1.2	6.1.2			данные отсутствуют	47:13:0000000:22165(8)	данные отсутствуют
109	6.1.3	6.1.4	272°4.6`	78.93	данные отсутствуют	47:13:1203003:99	данные отсутствуют



ДОКУМЕНТ ПОДПИСАН
ЭЛЕКТРОННОЙ ПОДПИСЬЮ

Сертификат: 83997148184797998005552191040001978443
Владелец: ПУБЛИЧНО-ПРАВОВАЯ КОМПАНИЯ
РОСКАДАСТР
Действителен: с 24.12.2025 по 19.03.2027

полное наименование должности

инициалы, фамилия

Земельный участок							
вид объекта недвижимости							
Лист № 5 раздела 3.1			Всего листов раздела 3.1: 48		Всего разделов: 8		Всего листов выписки: 331
19.02.2026г. № КУВИ-001/2026-20851251							
Кадастровый номер:				47:13:0000000:12(Единое землепользование)			
1	2	3	4	5	6	7	8
110	6.1.4	6.1.5	276°32.5`	38.88	данные отсутствуют	47:13:1203003:99	данные отсутствуют
111	6.1.5	6.1.6	183°26.8`	15.8	данные отсутствуют	47:13:1203003:99	данные отсутствуют
112	6.1.6	6.1.7	269°38.1`	3.14	данные отсутствуют	47:13:1203003:99	данные отсутствуют
113	6.1.7	6.1.8	180°28.4`	6.04	данные отсутствуют	47:13:1203003:99	данные отсутствуют
114	6.1.8	6.1.9	183°20.2`	9.28	данные отсутствуют	47:13:1203003:99, 47:13:1203003:77	данные отсутствуют
115	6.1.9	6.1.10	93°11.5`	2.69	данные отсутствуют	47:13:1203003:99, 47:13:1203003:77	данные отсутствуют
116	6.1.10	6.1.11	183°38.2`	90.81	данные отсутствуют	47:13:1203003:99	данные отсутствуют
117	6.1.11	6.1.12	274°36.8`	570.99	данные отсутствуют	47:13:1203003:99	данные отсутствуют
118	6.1.11	6.1.11			данные отсутствуют	47:13:0000000:22165(8)	данные отсутствуют
119	6.1.12	6.1.13	272°43.1`	101.61	данные отсутствуют	47:13:1203003:99	данные отсутствуют
120	6.1.13	6.1.14	292°17.3`	383.76	данные отсутствуют	47:13:1203003:99	данные отсутствуют
121	6.1.14	6.1.15	5°54.4`	33.92	данные отсутствуют	47:13:1203002:2, 47:13:1203003:99	данные отсутствуют
122	6.1.14	6.1.14			данные отсутствуют	47:13:0000000:22165(8)	данные отсутствуют
123	6.1.15	6.1.16	94°12.6`	489.53	данные отсутствуют	47:13:1203003:99, 47:13:1202030:1	данные отсутствуют
124	6.1.15	6.1.15			данные отсутствуют	47:13:1202029:8	данные отсутствуют
125	6.1.16	6.1.17	7°24.9`	1.47	данные отсутствуют	47:13:1203003:99, 47:13:1202030:1	данные отсутствуют
126	6.1.17	6.1.18	94°14.4`	358.52	данные отсутствуют	47:13:1203003:99, 47:13:1202030:1	данные отсутствуют
127	6.1.18	6.1.19	185°11.6`	1.21	данные отсутствуют	47:13:1203003:99, 47:13:1202030:1	данные отсутствуют
128	6.1.19	6.1.20	94°39.2`	144.07	данные отсутствуют	47:13:1203003:99, 47:13:1202030:1	данные отсутствуют
129	6.1.20	6.1.21	93°23.0`	97.75	данные отсутствуют	47:13:1203003:99, 47:13:1202030:1	данные отсутствуют
130	6.1.21	6.1.1	94°46.6`	119.84	данные отсутствуют	47:13:1203003:99, 47:13:1202030:1	данные отсутствуют



ДОКУМЕНТ ПОДПИСАН
ЭЛЕКТРОННОЙ ПОДПИСЬЮ

Сертификат: 83997148184797998005552191040001978443
Владелец: ПУБЛИЧНО-ПРАВОВАЯ КОМПАНИЯ
РОСКАДАСТР
Действителен: с 24.12.2025 по 19.03.2027

полное наименование должности

инициалы, фамилия

Земельный участок			
вид объекта недвижимости			

Лист № 6 раздела 3.1	Всего листов раздела 3.1: 48	Всего разделов: 8	Всего листов выписки: 331
----------------------	------------------------------	-------------------	---------------------------

19.02.2026г. № КУВИ-001/2026-20851251

Кадастровый номер: 47:13:0000000:12(Единое землепользование)

1	2	3	4	5	6	7	8
131	7.1.1	7.1.2	281°20.7'	6.35	данные отсутствуют	47:13:1203003:99	данные отсутствуют
132	7.1.2	7.1.3	11°12.2'	3.19	данные отсутствуют	47:13:1203003:99	данные отсутствуют
133	7.1.3	7.1.4	101°4.8'	6.35	данные отсутствуют	47:13:1203003:99	данные отсутствуют
134	7.1.4	7.1.1	191°6.1'	3.22	данные отсутствуют	47:13:1203003:99	данные отсутствуют
135	8.1.1	8.1.2	98°7.6'	28.65	данные отсутствуют	47:13:1203003:99	данные отсутствуют
136	8.1.2	8.1.3	104°32.9'	67.04	данные отсутствуют	47:13:1203003:99	данные отсутствуют
137	8.1.3	8.1.4	104°29.4'	37.05	данные отсутствуют	47:13:1203003:99	данные отсутствуют
138	8.1.4	8.1.5	195°24.7'	13.55	данные отсутствуют	47:13:1203003:99	данные отсутствуют
139	8.1.5	8.1.6	107°20.6'	16.6	данные отсутствуют	47:13:1203003:99	данные отсутствуют
140	8.1.6	8.1.7	133°38.6'	12.55	данные отсутствуют	47:13:1203003:99	данные отсутствуют
141	8.1.7	8.1.8	164°30.3'	18.19	данные отсутствуют	47:13:1203003:99	данные отсутствуют
142	8.1.8	8.1.9	193°7.0'	22.52	данные отсутствуют	47:13:1203003:99	данные отсутствуют
143	8.1.9	8.1.10	272°43.2'	4	данные отсутствуют	47:13:1203003:99	данные отсутствуют
144	8.1.10	8.1.11	4°18.8'	23.01	данные отсутствуют	47:13:1203003:99	данные отсутствуют
145	8.1.11	8.1.12	317°45.8'	15.4	данные отсутствуют	47:13:1203003:99	данные отсутствуют
146	8.1.12	8.1.13	288°38.7'	18.11	данные отсутствуют	47:13:1203003:99	данные отсутствуют
147	8.1.13	8.1.14	282°40.9'	127.59	данные отсутствуют	47:13:1203003:99	данные отсутствуют
148	8.1.14	8.1.1	8°15.7'	28.25	данные отсутствуют	47:13:1203003:99	данные отсутствуют
149	9.1.1	9.1.2	256°51.2'	73.42	данные отсутствуют	данные отсутствуют	данные отсутствуют
150	9.1.2	9.1.3	20°10.3'	10.44	данные отсутствуют	47:13:1203001:4	данные отсутствуют
151	9.1.3	9.1.4	12°34.7'	12.4	данные отсутствуют	47:13:1203001:4	данные отсутствуют
152	9.1.4	9.1.1	94°33.6'	65.41	данные отсутствуют	47:13:1203002:2	данные отсутствуют
153	9.1.4	9.1.4			данные отсутствуют	47:13:1203001:5	данные отсутствуют
154	10.1.1	10.1.2	185°54.4'	33.92	данные отсутствуют	47:13:1203003:99	данные отсутствуют
155	10.1.1	10.1.1			данные отсутствуют	47:13:1202030:1	данные отсутствуют
156	10.1.2	10.1.3	273°56.5'	298.73	данные отсутствуют	данные отсутствуют	данные отсутствуют
157	10.1.2	10.1.2			данные отсутствуют	47:13:0000000:22165(8)	данные отсутствуют
158	10.1.3	10.1.4	3°48.1'	5.88	данные отсутствуют	данные отсутствуют	данные отсутствуют
159	10.1.3	10.1.3			данные отсутствуют	47:13:1203002:19	данные отсутствуют



ДОКУМЕНТ ПОДПИСАН
ЭЛЕКТРОННОЙ ПОДПИСЬЮ

Сертификат: 83997148184797998005552191040001978443
Владелец: ПУБЛИЧНО-ПРАВОВАЯ КОМПАНИЯ
РОСКАДАСТР
Действителен: с 24.12.2025 по 19.03.2027

полное наименование должности

инициалы, фамилия

Земельный участок			
вид объекта недвижимости			

Лист № 7 раздела 3.1	Всего листов раздела 3.1: 48	Всего разделов: 8	Всего листов выписки: 331
----------------------	------------------------------	-------------------	---------------------------

19.02.2026г. № КУВИ-001/2026-20851251

Кадастровый номер: 47:13:0000000:12(Единое землепользование)

1	2	3	4	5	6	7	8
160	10.1.4	10.1.5	276°17.1'	53.71	данные отсутствуют	данные отсутствуют	данные отсутствуют
161	10.1.5	10.1.6	265°2.4'	58.52	данные отсутствуют	данные отсутствуют	данные отсутствуют
162	10.1.6	10.1.7	274°24.4'	522.72	данные отсутствуют	данные отсутствуют	данные отсутствуют
163	10.1.7	10.1.8	276°5.5'	57.59	данные отсутствуют	47:13:1203002:3	данные отсутствуют
164	10.1.8	10.1.9	356°21.8'	31.06	данные отсутствуют	47:13:1203001:5	данные отсутствуют
165	10.1.8	10.1.8			данные отсутствуют	47:13:1203001:4	данные отсутствуют
166	10.1.9	10.1.10	94°21.1'	145.76	данные отсутствуют	47:13:1202029:8	данные отсутствуют
167	10.1.9	10.1.9			данные отсутствуют	47:13:1202029:9	данные отсутствуют
168	10.1.10	10.1.11	94°18.4'	300.39	данные отсутствуют	47:13:1202029:8	данные отсутствуют
169	10.1.11	10.1.12	94°20.0'	157.23	данные отсутствуют	47:13:1202029:8	данные отсутствуют
170	10.1.12	10.1.13	93°27.1'	149.49	данные отсутствуют	47:13:1202029:8	данные отсутствуют
171	10.1.13	10.1.1	93°50.2'	242.87	данные отсутствуют	47:13:1202029:8	данные отсутствуют
172	11.1.1	11.1.2	94°13.0'	444.89	данные отсутствуют	47:13:1202029:9	данные отсутствуют
173	11.1.2	11.1.3	94°19.4'	328.15	данные отсутствуют	47:13:1202029:9	данные отсутствуют
174	11.1.3	11.1.4	94°31.0'	221.96	данные отсутствуют	47:13:1202029:9	данные отсутствуют
175	11.1.4	11.1.5	176°21.8'	31.06	данные отсутствуют	47:13:1203002:2	данные отсутствуют
176	11.1.4	11.1.4			данные отсутствуют	47:13:1202029:8	данные отсутствуют
177	11.1.5	11.1.6	274°36.1'	248	данные отсутствуют	47:13:1203001:4	данные отсутствуют
178	11.1.5	11.1.5			данные отсутствуют	47:13:1203002:3	данные отсутствуют
179	11.1.6	11.1.7	274°18.2'	69.58	данные отсутствуют	данные отсутствуют	данные отсутствуют
180	11.1.7	11.1.8	269°13.6'	42.17	данные отсутствуют	данные отсутствуют	данные отсутствуют
181	11.1.8	11.1.9	334°56.2'	2.22	данные отсутствуют	данные отсутствуют	данные отсутствуют
182	11.1.9	11.1.10	274°6.3'	46.1	данные отсутствуют	данные отсутствуют	данные отсутствуют
183	11.1.10	11.1.11	183°56.1'	13.84	данные отсутствуют	данные отсутствуют	данные отсутствуют
184	11.1.11	11.1.12	274°0.7'	61.9	данные отсутствуют	47:13:1203001:16(1)	данные отсутствуют
185	11.1.12	11.1.13	2°48.4'	13.69	данные отсутствуют	данные отсутствуют	данные отсутствуют
186	11.1.13	11.1.14	274°28.7'	322.39	данные отсутствуют	данные отсутствуют	данные отсутствуют
187	11.1.14	11.1.15	274°0.1'	207.93	данные отсутствуют	данные отсутствуют	данные отсутствуют
188	11.1.15	11.1.1	4°13.6'	32.29	данные отсутствуют	47:13:1202029:7	данные отсутствуют



ДОКУМЕНТ ПОДПИСАН
ЭЛЕКТРОННОЙ ПОДПИСЬЮ

Сертификат: 83997148184797998005552191040001978443
Владелец: ПУБЛИЧНО-ПРАВОВАЯ КОМПАНИЯ
РОСКАДАСТР
Действителен: с 24.12.2025 по 19.03.2027

полное наименование должности

инициалы, фамилия

Земельный участок			
вид объекта недвижимости			

Лист № 8 раздела 3.1	Всего листов раздела 3.1: 48	Всего разделов: 8	Всего листов выписки: 331
----------------------	------------------------------	-------------------	---------------------------

19.02.2026г. № КУВИ-001/2026-20851251

Кадастровый номер: 47:13:0000000:12(Единое землепользование)

1	2	3	4	5	6	7	8
189	12.1.1	12.1.2	256°52.3'	61.2	данные отсутствуют	данные отсутствуют	данные отсутствуют
190	12.1.2	12.1.3	257°26.9'	113.21	данные отсутствуют	данные отсутствуют	данные отсутствуют
191	12.1.3	12.1.4	315°53.3'	18.25	данные отсутствуют	данные отсутствуют	данные отсутствуют
192	12.1.4	12.1.5	273°51.9'	29.67	данные отсутствуют	данные отсутствуют	данные отсутствуют
193	12.1.5	12.1.6	193°11.8'	38.11	данные отсутствуют	данные отсутствуют	данные отсутствуют
194	12.1.6	12.1.7	331°24.1'	40.32	данные отсутствуют	данные отсутствуют	данные отсутствуют
195	12.1.7	12.1.8	240°32.8'	9.76	данные отсутствуют	данные отсутствуют	данные отсутствуют
196	12.1.8	12.1.9	150°35.7'	39.72	данные отсутствуют	данные отсутствуют	данные отсутствуют
197	12.1.9	12.1.10	240°45.8'	51.8	данные отсутствуют	данные отсутствуют	данные отсутствуют
198	12.1.9	12.1.9			данные отсутствуют	47:13:0000000:22165(7)	данные отсутствуют
199	12.1.10	12.1.11	319°58.2'	9.79	данные отсутствуют	данные отсутствуют	данные отсутствуют
200	12.1.11	12.1.12	248°48.4'	15.77	данные отсутствуют	данные отсутствуют	данные отсутствуют
201	12.1.12	12.1.13	337°28.7'	4.44	данные отсутствуют	данные отсутствуют	данные отсутствуют
202	12.1.13	12.1.14	244°59.0'	3.31	данные отсутствуют	данные отсутствуют	данные отсутствуют
203	12.1.14	12.1.15	156°48.1'	3.05	данные отсутствуют	данные отсутствуют	данные отсутствуют
204	12.1.15	12.1.16	237°12.5'	12.37	данные отсутствуют	данные отсутствуют	данные отсутствуют
205	12.1.16	12.1.17	221°11.2'	1.06	данные отсутствуют	данные отсутствуют	данные отсутствуют
206	12.1.17	12.1.18	315°0.0'	0.71	данные отсутствуют	данные отсутствуют	данные отсутствуют
207	12.1.18	12.1.19	234°54.2'	9.04	данные отсутствуют	данные отсутствуют	данные отсутствуют
208	12.1.19	12.1.20	231°57.2'	11.68	данные отсутствуют	данные отсутствуют	данные отсутствуют
209	12.1.20	12.1.21	294°26.6'	3.62	данные отсутствуют	данные отсутствуют	данные отсутствуют
210	12.1.21	12.1.22	233°7.8'	1	данные отсутствуют	данные отсутствуют	данные отсутствуют
211	12.1.22	12.1.23	315°0.0'	2.97	данные отсутствуют	данные отсутствуют	данные отсутствуют
212	12.1.23	12.1.24	217°34.1'	3.28	данные отсутствуют	данные отсутствуют	данные отсутствуют
213	12.1.24	12.1.25	135°0.0'	2.97	данные отсутствуют	данные отсутствуют	данные отсутствуют
214	12.1.25	12.1.26	222°16.4'	14.87	данные отсутствуют	данные отсутствуют	данные отсутствуют
215	12.1.26	12.1.27	202°22.8'	3.68	данные отсутствуют	данные отсутствуют	данные отсутствуют
216	12.1.27	12.1.28	237°22.9'	2.97	данные отсутствуют	данные отсутствуют	данные отсутствуют
217	12.1.28	12.1.29	222°38.2'	44.59	данные отсутствуют	данные отсутствуют	данные отсутствуют



ДОКУМЕНТ ПОДПИСАН
ЭЛЕКТРОННОЙ ПОДПИСЬЮ

Сертификат: 83997148184797998005552191040001978443
Владелец: ПУБЛИЧНО-ПРАВОВАЯ КОМПАНИЯ
РОСКАДАСТР
Действителен: с 24.12.2025 по 19.03.2027

полное наименование должности

инициалы, фамилия

Земельный участок			
вид объекта недвижимости			

Лист № 9 раздела 3.1	Всего листов раздела 3.1: 48	Всего разделов: 8	Всего листов выписки: 331
----------------------	------------------------------	-------------------	---------------------------

19.02.2026г. № КУВИ-001/2026-20851251

Кадастровый номер: 47:13:0000000:12(Единое землепользование)

1	2	3	4	5	6	7	8
218	12.1.29	12.1.30	236°18.6'	39.66	данные отсутствуют	данные отсутствуют	данные отсутствуют
219	12.1.30	12.1.31	213°0.9'	51.76	данные отсутствуют	данные отсутствуют	данные отсутствуют
220	12.1.31	12.1.32	202°10.0'	2.92	данные отсутствуют	данные отсутствуют	данные отсутствуют
221	12.1.32	12.1.33	193°45.7'	5.04	данные отсутствуют	данные отсутствуют	данные отсутствуют
222	12.1.33	12.1.34	213°1.7'	43.3	данные отсутствуют	данные отсутствуют	данные отсутствуют
223	12.1.34	12.1.35	206°53.2'	15.92	данные отсутствуют	данные отсутствуют	данные отсутствуют
224	12.1.35	12.1.36	239°29.4'	6.5	данные отсутствуют	данные отсутствуют	данные отсутствуют
225	12.1.36	12.1.37	201°9.5'	61.23	данные отсутствуют	данные отсутствуют	данные отсутствуют
226	12.1.37	12.1.38	208°8.5'	183.61	данные отсутствуют	данные отсутствуют	данные отсутствуют
227	12.1.38	12.1.39	201°43.6'	14.32	данные отсутствуют	данные отсутствуют	данные отсутствуют
228	12.1.39	12.1.40	183°25.0'	13.42	данные отсутствуют	данные отсутствуют	данные отсутствуют
229	12.1.40	12.1.41	203°43.7'	9.94	данные отсутствуют	данные отсутствуют	данные отсутствуют
230	12.1.41	12.1.42	213°51.6'	37.33	данные отсутствуют	данные отсутствуют	данные отсутствуют
231	12.1.42	12.1.43	206°33.9'	9.17	данные отсутствуют	данные отсутствуют	данные отсутствуют
232	12.1.43	12.1.44	199°22.2'	13.57	данные отсутствуют	данные отсутствуют	данные отсутствуют
233	12.1.44	12.1.45	202°34.4'	19.28	данные отсутствуют	данные отсутствуют	данные отсутствуют
234	12.1.45	12.1.46	207°20.5'	19.81	данные отсутствуют	данные отсутствуют	данные отсутствуют
235	12.1.46	12.1.47	211°36.5'	21.37	данные отсутствуют	данные отсутствуют	данные отсутствуют
236	12.1.47	12.1.48	115°34.6'	12.97	данные отсутствуют	данные отсутствуют	данные отсутствуют
237	12.1.48	12.1.49	208°51.7'	83.7	данные отсутствуют	данные отсутствуют	данные отсутствуют
238	12.1.49	12.1.50	214°49.1'	76.01	данные отсутствуют	данные отсутствуют	данные отсутствуют
239	12.1.50	12.1.51	221°48.5'	76.2	данные отсутствуют	данные отсутствуют	данные отсутствуют
240	12.1.51	12.1.52	229°37.4'	99.11	данные отсутствуют	данные отсутствуют	данные отсутствуют
241	12.1.52	12.1.53	236°34.5'	83.87	данные отсутствуют	данные отсутствуют	данные отсутствуют
242	12.1.53	12.1.54	246°11.8'	51.04	данные отсутствуют	данные отсутствуют	данные отсутствуют
243	12.1.54	12.1.55	334°48.3'	101.01	данные отсутствуют	47:13:0935002:5	данные отсутствуют
244	12.1.55	12.1.56	63°39.9'	66.72	данные отсутствуют	данные отсутствуют	данные отсутствуют
245	12.1.56	12.1.57	54°45.4'	83.87	данные отсутствуют	данные отсутствуют	данные отсутствуют
246	12.1.57	12.1.58	45°24.4'	89.59	данные отсутствуют	данные отсутствуют	данные отсутствуют



ДОКУМЕНТ ПОДПИСАН
ЭЛЕКТРОННОЙ ПОДПИСЬЮ

Сертификат: 83997148184797998005552191040001978443
Владелец: ПУБЛИЧНО-ПРАВОВАЯ КОМПАНИЯ
РОСКАДАСТР
Действителен: с 24.12.2025 по 19.03.2027

полное наименование должности

инициалы, фамилия

Земельный участок			
вид объекта недвижимости			

Лист № 10 раздела 3.1	Всего листов раздела 3.1: 48	Всего разделов: 8	Всего листов выписки: 331
-----------------------	------------------------------	-------------------	---------------------------

19.02.2026г. № КУВИ-001/2026-20851251

Кадастровый номер: 47:13:0000000:12(Единое землепользование)

1	2	3	4	5	6	7	8
247	12.1.58	12.1.59	36°43.4'	85.96	данные отсутствуют	данные отсутствуют	данные отсутствуют
248	12.1.59	12.1.60	28°6.1'	71.76	данные отсутствуют	данные отсутствуют	данные отсутствуют
249	12.1.60	12.1.61	113°21.4'	9.59	данные отсутствуют	данные отсутствуют	данные отсутствуют
250	12.1.61	12.1.62	22°34.8'	10.94	данные отсутствуют	данные отсутствуют	данные отсутствуют
251	12.1.62	12.1.63	293°1.5'	8.69	данные отсутствуют	данные отсутствуют	данные отсутствуют
252	12.1.63	12.1.64	26°44.4'	29.34	данные отсутствуют	данные отсутствуют	данные отсутствуют
253	12.1.64	12.1.65	111°57.7'	6.69	данные отсутствуют	данные отсутствуют	данные отсутствуют
254	12.1.65	12.1.66	22°37.2'	10.4	данные отсутствуют	данные отсутствуют	данные отсутствуют
255	12.1.66	12.1.67	292°46.9'	5.42	данные отсутствуют	данные отсутствуют	данные отсутствуют
256	12.1.67	12.1.68	26°43.8'	340.82	данные отсутствуют	данные отсутствуют	данные отсутствуют
257	12.1.67	12.1.67			данные отсутствуют	47:13:0000000:261	данные отсутствуют
258	12.1.68	12.1.69	31°37.0'	78.21	данные отсутствуют	данные отсутствуют	данные отсутствуют
259	12.1.69	12.1.70	127°52.5'	2.28	данные отсутствуют	данные отсутствуют	данные отсутствуют
260	12.1.70	12.1.71	42°42.5'	3.54	данные отсутствуют	данные отсутствуют	данные отсутствуют
261	12.1.71	12.1.72	309°33.6'	2.98	данные отсутствуют	данные отсутствуют	данные отсутствуют
262	12.1.72	12.1.73	31°38.5'	21.73	данные отсутствуют	данные отсутствуют	данные отсутствуют
263	12.1.73	12.1.74	39°47.6'	60.78	данные отсутствуют	данные отсутствуют	данные отсутствуют
264	12.1.74	12.1.75	94°40.0'	29.5	данные отсутствуют	данные отсутствуют	данные отсутствуют
265	12.1.75	12.1.76	357°52.7'	32.42	данные отсутствуют	данные отсутствуют	данные отсутствуют
266	12.1.76	12.1.77	44°58.7'	55.6	данные отсутствуют	данные отсутствуют	данные отсутствуют
267	12.1.77	12.1.78	71°48.1'	122.21	данные отсутствуют	данные отсутствуют	данные отсутствуют
268	12.1.78	12.1.79	73°53.2'	14.05	данные отсутствуют	данные отсутствуют	данные отсутствуют
269	12.1.79	12.1.80	105°35.6'	8.93	данные отсутствуют	данные отсутствуют	данные отсутствуют
270	12.1.80	12.1.81	45°47.8'	10.18	данные отсутствуют	данные отсутствуют	данные отсутствуют
271	12.1.81	12.1.82	299°19.2'	8.37	данные отсутствуют	данные отсутствуют	данные отсутствуют
272	12.1.82	12.1.83	278°19.6'	8.29	данные отсутствуют	данные отсутствуют	данные отсутствуют
273	12.1.83	12.1.84	254°50.9'	107.12	данные отсутствуют	данные отсутствуют	данные отсутствуют
274	12.1.84	12.1.85	58°5.5'	81.16	данные отсутствуют	данные отсутствуют	данные отсутствуют
275	12.1.85	12.1.86	62°52.1'	67.76	данные отсутствуют	данные отсутствуют	данные отсутствуют



ДОКУМЕНТ ПОДПИСАН
ЭЛЕКТРОННОЙ ПОДПИСЬЮ

Сертификат: 83997148184797998005552191040001978443
Владелец: ПУБЛИЧНО-ПРАВОВАЯ КОМПАНИЯ
РОСКАДАСТР
Действителен: с 24.12.2025 по 19.03.2027

полное наименование должности

инициалы, фамилия

Земельный участок							
вид объекта недвижимости							
Лист № 11 раздела 3.1		Всего листов раздела 3.1: 48			Всего разделов: 8		Всего листов выписки: 331
19.02.2026г. № КУВИ-001/2026-20851251							
Кадастровый номер:				47:13:0000000:12(Единое землепользование)			
1	2	3	4	5	6	7	8
276	12.1.86	12.1.87	94°36.1`	248	данные отсутствуют	47:13:1203001:5	данные отсутствуют
277	12.1.87	12.1.88	192°34.7`	12.4	данные отсутствуют	47:13:1203002:3	данные отсутствуют
278	12.1.87	12.1.87			данные отсутствуют	47:13:1203002:2	данные отсутствуют
279	12.1.88	12.1.1	200°10.3`	10.44	данные отсутствуют	47:13:1203002:3	данные отсутствуют
280	13.1.1	13.1.2	25°32.4`	11.5	данные отсутствуют	47:13:1202031:7	данные отсутствуют
281	13.1.2	13.1.3	115°23.1`	24.98	данные отсутствуют	47:13:0000000:21492(3)	данные отсутствуют
282	13.1.3	13.1.4	73°0.1`	26.99	данные отсутствуют	47:13:0000000:21492(3)	данные отсутствуют
283	13.1.4	13.1.5	115°18.4`	288.03	данные отсутствуют	данные отсутствуют	данные отсутствуют
284	13.1.5	13.1.6	114°50.0`	275.65	данные отсутствуют	данные отсутствуют	данные отсутствуют
285	13.1.5	13.1.5			данные отсутствуют	47:13:1202032:4(1)	Ленинградская область, Тихвинский муниципальный район, Тихвинское городское поселение, г.Тихвин, ул. Учебный городок, д.1; адрес отсутствует
286	13.1.6	13.1.7	253°17.6`	46.02	данные отсутствуют	47:13:1202032:2	данные отсутствуют
287	13.1.7	13.1.8	294°53.1`	235.57	данные отсутствуют	47:13:1203006:2	данные отсутствуют
288	13.1.7	13.1.7			данные отсутствуют	47:13:1203006:3	данные отсутствуют
289	13.1.8	13.1.9	295°17.5`	156.36	данные отсутствуют	47:13:1203006:2	данные отсутствуют
290	13.1.9	13.1.10	295°21.5`	157.65	данные отсутствуют	47:13:1203006:2	данные отсутствуют
291	13.1.10	13.1.1	296°30.2`	24.9	данные отсутствуют	47:13:1203006:2	данные отсутствуют
292	14.1.1	14.1.2	114°33.1`	224.57	данные отсутствуют	данные отсутствуют	данные отсутствуют
293	14.1.2	14.1.3	114°9.9`	284.34	данные отсутствуют	данные отсутствуют	данные отсутствуют
294	14.1.3	14.1.4	114°32.5`	63.56	данные отсутствуют	данные отсутствуют	данные отсутствуют
295	14.1.4	14.1.5	115°11.3`	40.74	данные отсутствуют	данные отсутствуют	данные отсутствуют
296	14.1.5	14.1.6	115°8.4`	803.31	данные отсутствуют	данные отсутствуют	данные отсутствуют
297	14.1.6	14.1.7	115°16.6`	321.57	данные отсутствуют	данные отсутствуют	данные отсутствуют
298	14.1.7	14.1.8	205°16.9`	31.73	данные отсутствуют	47:13:0935002:3	данные отсутствуют
299	14.1.8	14.1.9	295°40.5`	255.85	данные отсутствуют	47:13:1203006:3	данные отсутствуют
300	14.1.9	14.1.10	295°7.9`	697.08	данные отсутствуют	47:13:1203006:3	данные отсутствуют
301	14.1.10	14.1.11	295°2.3`	273	данные отсутствуют	47:13:1203006:3	данные отсутствуют
302	14.1.11	14.1.12	294°19.4`	546.38	данные отсутствуют	47:13:1203006:3	данные отсутствуют



ДОКУМЕНТ ПОДПИСАН
ЭЛЕКТРОННОЙ ПОДПИСЬЮ

Сертификат: 83997148184797998005552191040001978443
Владелец: ПУБЛИЧНО-ПРАВОВАЯ КОМПАНИЯ
РОСКАДАСТР
Действителен: с 24.12.2025 по 19.03.2027

полное наименование должности

инициалы, фамилия

Земельный участок			
вид объекта недвижимости			

Лист № 12 раздела 3.1	Всего листов раздела 3.1: 48	Всего разделов: 8	Всего листов выписки: 331
-----------------------	------------------------------	-------------------	---------------------------

19.02.2026г. № КУВИ-001/2026-20851251

Кадастровый номер: 47:13:0000000:12(Единое землепользование)

1	2	3	4	5	6	7	8
303	14.1.12	14.1.1	73°17.6`	46.02	данные отсутствуют	47:13:1202032:3	данные отсутствуют
304	14.1.12	14.1.12			данные отсутствуют	47:13:1203006:2	данные отсутствуют
305	15.1.1	15.1.2	180°0.0`	0.14	данные отсутствуют	47:13:1202031:17(1)	адрес отсутствует
306	15.1.2	15.1.3	96°17.7`	22.62	данные отсутствуют	47:13:1202031:17(1)	адрес отсутствует
307	15.1.3	15.1.4	94°57.3`	71.55	данные отсутствуют	данные отсутствуют	данные отсутствуют
308	15.1.3	15.1.3			данные отсутствуют	47:13:1202031:29(1)	адрес отсутствует
309	15.1.4	15.1.5	94°52.0`	42.32	данные отсутствуют	данные отсутствуют	данные отсутствуют
310	15.1.5	15.1.6	95°12.4`	72.19	данные отсутствуют	данные отсутствуют	данные отсутствуют
311	15.1.6	15.1.7	97°42.7`	49.71	данные отсутствуют	данные отсутствуют	данные отсутствуют
312	15.1.7	15.1.8	302°43.5`	3.29	данные отсутствуют	данные отсутствуют	данные отсутствуют
313	15.1.8	15.1.9	98°24.9`	21.87	данные отсутствуют	47:13:1202031:21	адрес отсутствует
314	15.1.9	15.1.10	102°0.5`	11.58	данные отсутствуют	47:13:1202031:21	адрес отсутствует
315	15.1.10	15.1.11	18°13.2`	4.22	данные отсутствуют	47:13:1202031:21	адрес отсутствует
316	15.1.11	15.1.12	105°15.3`	0.11	данные отсутствуют	47:13:1202031:21	адрес отсутствует
317	15.1.12	15.1.13	103°33.7`	12.28	данные отсутствуют	данные отсутствуют	данные отсутствуют
318	15.1.13	15.1.14	197°16.0`	3.87	данные отсутствуют	47:13:1202031:294	адрес отсутствует
319	15.1.14	15.1.15	102°4.9`	8.89	данные отсутствуют	47:13:1202031:294	адрес отсутствует
320	15.1.15	15.1.16	100°22.3`	19.77	данные отсутствуют	47:13:1202031:294	адрес отсутствует
321	15.1.16	15.1.17	104°11.8`	5.18	данные отсутствуют	47:13:1202031:294	адрес отсутствует
322	15.1.17	15.1.18	195°29.3`	1.72	данные отсутствуют	данные отсутствуют	данные отсутствуют
323	15.1.18	15.1.19	104°44.4`	63.79	данные отсутствуют	данные отсутствуют	данные отсутствуют
324	15.1.19	15.1.20	107°53.8`	65.6	данные отсутствуют	данные отсутствуют	данные отсутствуют
325	15.1.20	15.1.21	111°22.4`	69.04	данные отсутствуют	47:13:1202031:41	адрес отсутствует
326	15.1.21	15.1.22	114°30.2`	14.54	данные отсутствуют	данные отсутствуют	данные отсутствуют
327	15.1.22	15.1.23	158°15.7`	27.48	данные отсутствуют	данные отсутствуют	данные отсутствуют
328	15.1.23	15.1.24	205°32.4`	11.5	данные отсутствуют	47:13:1202032:3	данные отсутствуют
329	15.1.23	15.1.23			данные отсутствуют	47:13:0000000:21492(3)	данные отсутствуют
330	15.1.24	15.1.25	293°55.9`	51.4	данные отсутствуют	47:13:1203005:6	данные отсутствуют
331	15.1.24	15.1.24			данные отсутствуют	47:13:1203006:2	данные отсутствуют



ДОКУМЕНТ ПОДПИСАН
ЭЛЕКТРОННОЙ ПОДПИСЬЮ

Сертификат: 83997148184797998005552191040001978443
Владелец: ПУБЛИЧНО-ПРАВОВАЯ КОМПАНИЯ
РОСКАДАСТР
Действителен: с 24.12.2025 по 19.03.2027

полное наименование должности

инициалы, фамилия

Земельный участок			
вид объекта недвижимости			

Лист № 13 раздела 3.1	Всего листов раздела 3.1: 48	Всего разделов: 8	Всего листов выписки: 331
-----------------------	------------------------------	-------------------	---------------------------

19.02.2026г. № КУВИ-001/2026-20851251

Кадастровый номер: 47:13:0000000:12(Единое землепользование)

1	2	3	4	5	6	7	8
332	15.1.25	15.1.26	291°12.5'	37.65	данные отсутствуют	47:13:1203005:6	данные отсутствуют
333	15.1.26	15.1.27	288°6.5'	79.15	данные отсутствуют	47:13:1203005:6	данные отсутствуют
334	15.1.27	15.1.28	284°50.5'	45.4	данные отсутствуют	47:13:1203005:6	данные отсутствуют
335	15.1.28	15.1.29	282°22.8'	47.16	данные отсутствуют	47:13:1203005:6	данные отсутствуют
336	15.1.29	15.1.30	279°28.0'	56.91	данные отсутствуют	47:13:1203005:6	данные отсутствуют
337	15.1.30	15.1.31	276°41.5'	49.44	данные отсутствуют	47:13:1203005:6	данные отсутствуют
338	15.1.31	15.1.32	274°30.6'	211.08	данные отсутствуют	47:13:1203005:6	данные отсутствуют
339	15.1.32	15.1.33	274°16.4'	88.98	данные отсутствуют	47:13:1203005:6	данные отсутствуют
340	15.1.33	15.1.34	0°45.2'	31.21	данные отсутствуют	47:13:1202030:1	данные отсутствуют
341	15.1.33	15.1.33			данные отсутствуют	47:13:1203003:99	данные отсутствуют
342	15.1.34	15.1.35	94°27.5'	41.16	данные отсутствуют	данные отсутствуют	данные отсутствуют
343	15.1.34	15.1.34			данные отсутствуют	47:13:0000000:22156(4)	данные отсутствуют
344	15.1.35	15.1.36	159°22.0'	4.37	данные отсутствуют	47:13:1202031:285(1)	адрес отсутствует
345	15.1.36	15.1.37	87°3.4'	53.16	данные отсутствуют	47:13:1202031:285(1)	адрес отсутствует
346	15.1.37	15.1.1	96°39.8'	16.63	данные отсутствуют	данные отсутствуют	данные отсутствуют
347	16.1.1	16.1.2	274°46.6'	119.84	данные отсутствуют	47:13:1203003:99	данные отсутствуют
348	16.1.1	16.1.1			данные отсутствуют	47:13:1203005:6	данные отсутствуют
349	16.1.2	16.1.3	273°23.0'	97.75	данные отсутствуют	47:13:1203003:99	данные отсутствуют
350	16.1.3	16.1.4	274°39.2'	144.07	данные отсутствуют	47:13:1203003:99	данные отсутствуют
351	16.1.4	16.1.5	5°11.6'	1.21	данные отсутствуют	47:13:1203003:99	данные отсутствуют
352	16.1.5	16.1.6	274°14.4'	358.52	данные отсутствуют	47:13:1203003:99	данные отсутствуют
353	16.1.6	16.1.7	187°24.9'	1.47	данные отсутствуют	47:13:1203003:99	данные отсутствуют
354	16.1.7	16.1.8	274°12.6'	489.53	данные отсутствуют	47:13:1203003:99	данные отсутствуют
355	16.1.8	16.1.9	5°54.3'	25.76	данные отсутствуют	47:13:1202029:8	данные отсутствуют
356	16.1.8	16.1.8			данные отсутствуют	47:13:1203002:2	данные отсутствуют
357	16.1.9	16.1.10	3°45.7'	82.03	данные отсутствуют	данные отсутствуют	данные отсутствуют
358	16.1.10	16.1.11	89°55.6'	69.28	данные отсутствуют	данные отсутствуют	данные отсутствуют
359	16.1.11	16.1.12	50°29.3'	94.76	данные отсутствуют	данные отсутствуют	данные отсутствуют
360	16.1.12	16.1.13	97°1.3'	17.18	данные отсутствуют	47:13:1202030:3	адрес отсутствует



ДОКУМЕНТ ПОДПИСАН
ЭЛЕКТРОННОЙ ПОДПИСЬЮ

Сертификат: 83997148184797998005552191040001978443
Владелец: ПУБЛИЧНО-ПРАВОВАЯ КОМПАНИЯ
РОСКАДАСТР
Действителен: с 24.12.2025 по 19.03.2027

полное наименование должности

инициалы, фамилия

Земельный участок							
вид объекта недвижимости							
Лист № 14 раздела 3.1			Всего листов раздела 3.1: 48			Всего разделов: 8	Всего листов выписки: 331
19.02.2026г. № КУВИ-001/2026-20851251							
Кадастровый номер:				47:13:0000000:12(Единое землепользование)			
1	2	3	4	5	6	7	8
361	16.1.13	16.1.14	37°50.5`	56.74	данные отсутствуют	данные отсутствуют	данные отсутствуют
362	16.1.14	16.1.15	4°40.3`	41.01	данные отсутствуют	данные отсутствуют	данные отсутствуют
363	16.1.14	16.1.14			данные отсутствуют	47:13:1202030:8	адрес отсутствует
364	16.1.15	16.1.16	93°51.0`	23.08	данные отсутствуют	47:13:0000000:22156(3)	данные отсутствуют
365	16.1.16	16.1.17	182°7.0`	40.08	данные отсутствуют	данные отсутствуют	данные отсутствуют
366	16.1.17	16.1.18	99°36.0`	45.87	данные отсутствуют	данные отсутствуют	данные отсутствуют
367	16.1.18	16.1.19	190°12.5`	40.51	данные отсутствуют	данные отсутствуют	данные отсутствуют
368	16.1.18	16.1.18			данные отсутствуют	47:13:1202030:24	данные отсутствуют
369	16.1.19	16.1.20	93°13.7`	51.31	данные отсутствуют	47:13:1202030:26	адрес отсутствует
370	16.1.20	16.1.21	351°35.2`	30.21	данные отсутствуют	данные отсутствуют	данные отсутствуют
371	16.1.21	16.1.22	94°17.1`	66.39	данные отсутствуют	данные отсутствуют	данные отсутствуют
372	16.1.22	16.1.23	184°3.1`	116.9	данные отсутствуют	данные отсутствуют	данные отсутствуют
373	16.1.22	16.1.22			данные отсутствуют	47:13:1202030:660	данные отсутствуют
374	16.1.23	16.1.24	92°27.2`	100.2	данные отсутствуют	данные отсутствуют	данные отсутствуют
375	16.1.24	16.1.25	180°52.2`	26.35	данные отсутствуют	47:13:0000000:22156(3)	данные отсутствуют
376	16.1.25	16.1.26	93°55.9`	237.99	данные отсутствуют	47:13:0000000:22156(3)	данные отсутствуют
377	16.1.26	16.1.27	3°58.6`	50.75	данные отсутствуют	47:13:0000000:22156(3)	данные отсутствуют
378	16.1.27	16.1.28	3°44.5`	44.29	данные отсутствуют	47:13:0000000:22156(3)	данные отсутствуют
379	16.1.28	16.1.29	94°34.2`	330.69	данные отсутствуют	данные отсутствуют	данные отсутствуют
380	16.1.29	16.1.30	183°41.3`	90.3	данные отсутствуют	данные отсутствуют	данные отсутствуют
381	16.1.29	16.1.29			данные отсутствуют	47:13:1202030:238	адрес отсутствует
382	16.1.30	16.1.31	93°35.8`	157.46	данные отсутствуют	данные отсутствуют	данные отсутствуют
383	16.1.31	16.1.32	165°38.3`	22.58	данные отсутствуют	данные отсутствуют	данные отсутствуют
384	16.1.31	16.1.31			данные отсутствуют	47:13:0000000:22156(3)	данные отсутствуют
385	16.1.32	16.1.33	157°4.9`	8.58	данные отсутствуют	47:13:0000000:22156(4)	данные отсутствуют
386	16.1.33	16.1.34	167°41.5`	10.7	данные отсутствуют	47:13:0000000:22156(4)	данные отсутствуют
387	16.1.34	16.1.35	171°32.9`	7.55	данные отсутствуют	47:13:0000000:22156(4)	данные отсутствуют
388	16.1.35	16.1.1	180°45.2`	31.21	данные отсутствуют	47:13:1202031:7	данные отсутствуют
389	17.1.1	17.1.2	94°14.0`	720.09	данные отсутствуют	данные отсутствуют	данные отсутствуют



ДОКУМЕНТ ПОДПИСАН
ЭЛЕКТРОННОЙ ПОДПИСЬЮ

Сертификат: 83997148184797998005552191040001978443
Владелец: ПУБЛИЧНО-ПРАВОВАЯ КОМПАНИЯ
РОСКАДАСТР
Действителен: с 24.12.2025 по 19.03.2027

полное наименование должности

инициалы, фамилия

Земельный участок			
вид объекта недвижимости			

Лист № 15 раздела 3.1	Всего листов раздела 3.1: 48	Всего разделов: 8	Всего листов выписки: 331
-----------------------	------------------------------	-------------------	---------------------------

19.02.2026г. № КУВИ-001/2026-20851251

Кадастровый номер: 47:13:0000000:12(Единое землепользование)

1	2	3	4	5	6	7	8
390	17.1.2	17.1.3	185°0.3'	9.05	данные отсутствуют	данные отсутствуют	данные отсутствуют
391	17.1.3	17.1.4	94°53.0'	9.87	данные отсутствуют	данные отсутствуют	данные отсутствуют
392	17.1.4	17.1.5	5°1.1'	9.15	данные отсутствуют	данные отсутствуют	данные отсутствуют
393	17.1.5	17.1.6	94°15.7'	204.1	данные отсутствуют	данные отсутствуют	данные отсутствуют
394	17.1.6	17.1.7	4°54.1'	15.1	данные отсутствуют	данные отсутствуют	данные отсутствуют
395	17.1.7	17.1.8	94°19.3'	43.78	данные отсутствуют	данные отсутствуют	данные отсутствуют
396	17.1.8	17.1.9	184°22.5'	14.94	данные отсутствуют	данные отсутствуют	данные отсутствуют
397	17.1.9	17.1.10	94°24.2'	17.32	данные отсутствуют	данные отсутствуют	данные отсутствуют
398	17.1.10	17.1.11	184°47.5'	31.25	данные отсутствуют	47:13:1202029:8	данные отсутствуют
399	17.1.11	17.1.12	274°31.0'	221.96	данные отсутствуют	47:13:1203001:5	данные отсутствуют
400	17.1.11	17.1.11			данные отсутствуют	47:13:1203002:2	данные отсутствуют
401	17.1.12	17.1.13	274°19.4'	328.15	данные отсутствуют	47:13:1203001:5	данные отсутствуют
402	17.1.13	17.1.14	274°13.0'	444.89	данные отсутствуют	47:13:1203001:5	данные отсутствуют
403	17.1.14	17.1.1	4°14.6'	29.87	данные отсутствуют	47:13:1202029:7	данные отсутствуют
404	18.1.1	18.1.2	185°54.3'	25.76	данные отсутствуют	47:13:1202030:1	данные отсутствуют
405	18.1.2	18.1.3	273°50.2'	242.87	данные отсутствуют	47:13:1203002:2	данные отсутствуют
406	18.1.2	18.1.2			данные отсутствуют	47:13:1203003:99	данные отсутствуют
407	18.1.3	18.1.4	273°27.1'	149.49	данные отсутствуют	47:13:1203002:2	данные отсутствуют
408	18.1.4	18.1.5	274°20.0'	157.23	данные отсутствуют	47:13:1203002:2	данные отсутствуют
409	18.1.5	18.1.6	274°18.4'	300.39	данные отсутствуют	47:13:1203002:2	данные отсутствуют
410	18.1.6	18.1.7	274°21.1'	145.76	данные отсутствуют	47:13:1203002:2	данные отсутствуют
411	18.1.7	18.1.8	4°47.5'	31.25	данные отсутствуют	47:13:1202029:9	данные отсутствуют
412	18.1.7	18.1.7			данные отсутствуют	47:13:1203001:5	данные отсутствуют
413	18.1.8	18.1.9	94°24.5'	66.86	данные отсутствуют	данные отсутствуют	данные отсутствуют
414	18.1.9	18.1.10	3°10.0'	28.06	данные отсутствуют	данные отсутствуют	данные отсутствуют
415	18.1.10	18.1.11	29°34.0'	52.53	данные отсутствуют	данные отсутствуют	данные отсутствуют
416	18.1.11	18.1.12	119°46.4'	19.65	данные отсутствуют	данные отсутствуют	данные отсутствуют
417	18.1.12	18.1.13	28°27.7'	30.53	данные отсутствуют	данные отсутствуют	данные отсутствуют
418	18.1.13	18.1.14	119°18.9'	52.1	данные отсутствуют	данные отсутствуют	данные отсутствуют



ДОКУМЕНТ ПОДПИСАН
ЭЛЕКТРОННОЙ ПОДПИСЬЮ

Сертификат: 83997148184797998005552191040001978443
Владелец: ПУБЛИЧНО-ПРАВОВАЯ КОМПАНИЯ
РОСКАДАСТР
Действителен: с 24.12.2025 по 19.03.2027

полное наименование должности

инициалы, фамилия

Земельный участок			
вид объекта недвижимости			

Лист № 16 раздела 3.1	Всего листов раздела 3.1: 48	Всего разделов: 8	Всего листов выписки: 331
-----------------------	------------------------------	-------------------	---------------------------

19.02.2026г. № КУВИ-001/2026-20851251

Кадастровый номер: 47:13:0000000:12(Единое землепользование)

1	2	3	4	5	6	7	8
419	18.1.14	18.1.15	209°40.6`	16.56	данные отсутствуют	данные отсутствуют	данные отсутствуют
420	18.1.15	18.1.16	119°21.3`	137.79	данные отсутствуют	данные отсутствуют	данные отсутствуют
421	18.1.16	18.1.17	94°23.0`	300.13	данные отсутствуют	данные отсутствуют	данные отсутствуют
422	18.1.17	18.1.1	94°23.3`	412.14	данные отсутствуют	данные отсутствуют	данные отсутствуют
423	19.1.1	19.1.2	94°15.5`	113.78	данные отсутствуют	данные отсутствуют	данные отсутствуют
424	19.1.1	19.1.1			данные отсутствуют	47:13:0000000:22156(1)	данные отсутствуют
425	19.1.2	19.1.3	184°14.6`	29.87	данные отсутствуют	47:13:1202029:9	данные отсутствуют
426	19.1.3	19.1.4	184°13.6`	32.29	данные отсутствуют	47:13:1203001:5	данные отсутствуют
427	19.1.4	19.1.5	274°12.1`	113.82	данные отсутствуют	данные отсутствуют	данные отсутствуют
428	19.1.5	19.1.1	4°15.8`	62.27	данные отсутствуют	47:13:0934001:2	данные отсутствуют
429	20.1.1	20.1.2	274°56.3`	113.02	данные отсутствуют	данные отсутствуют	данные отсутствуют
430	20.1.2	20.1.3	6°38.0`	7.79	данные отсутствуют	данные отсутствуют	данные отсутствуют
431	20.1.3	20.1.4	94°46.0`	65.6	данные отсутствуют	данные отсутствуют	данные отсутствуют
432	20.1.4	20.1.5	295°40.3`	44.99	данные отсутствуют	данные отсутствуют	данные отсутствуют
433	20.1.5	20.1.6	305°40.1`	26.6	данные отсутствуют	данные отсутствуют	данные отсутствуют
434	20.1.6	20.1.7	312°46.3`	26.18	данные отсутствуют	данные отсутствуют	данные отсутствуют
435	20.1.7	20.1.8	322°11.4`	47.06	данные отсутствуют	данные отсутствуют	данные отсутствуют
436	20.1.8	20.1.9	332°6.6`	99.21	данные отсутствуют	данные отсутствуют	данные отсутствуют
437	20.1.9	20.1.10	332°39.6`	184.86	данные отсутствуют	данные отсутствуют	данные отсутствуют
438	20.1.10	20.1.11	177°47.8`	31.73	данные отсутствуют	данные отсутствуют	данные отсутствуют
439	20.1.11	20.1.12	181°59.6`	20.7	данные отсутствуют	данные отсутствуют	данные отсутствуют
440	20.1.12	20.1.13	188°20.4`	60.6	данные отсутствуют	данные отсутствуют	данные отсутствуют
441	20.1.13	20.1.14	184°57.9`	104.79	данные отсутствуют	данные отсутствуют	данные отсутствуют
442	20.1.14	20.1.15	274°59.7`	7.81	данные отсутствуют	данные отсутствуют	данные отсутствуют
443	20.1.15	20.1.16	6°49.3`	51.62	данные отсутствуют	47:13:1202029:54(1)	адрес отсутствует
444	20.1.16	20.1.17	4°54.3`	53.8	данные отсутствуют	47:13:1202029:54(1)	адрес отсутствует
445	20.1.17	20.1.18	8°48.4`	50.29	данные отсутствуют	47:13:1202029:54(1)	адрес отсутствует
446	20.1.18	20.1.19	356°49.8`	9.95	данные отсутствуют	47:13:1202029:54(1)	адрес отсутствует
447	20.1.19	20.1.20	1°57.3`	19.93	данные отсутствуют	47:13:1202029:54(1)	адрес отсутствует



ДОКУМЕНТ ПОДПИСАН
ЭЛЕКТРОННОЙ ПОДПИСЬЮ

Сертификат: 83997148184797998005552191040001978443
Владелец: ПУБЛИЧНО-ПРАВОВАЯ КОМПАНИЯ
РОСКАДАСТР
Действителен: с 24.12.2025 по 19.03.2027

полное наименование должности

инициалы, фамилия

Земельный участок			
вид объекта недвижимости			

Лист № 17 раздела 3.1	Всего листов раздела 3.1: 48	Всего разделов: 8	Всего листов выписки: 331
-----------------------	------------------------------	-------------------	---------------------------

19.02.2026г. № КУВИ-001/2026-20851251

Кадастровый номер: 47:13:0000000:12(Единое землепользование)

1	2	3	4	5	6	7	8
448	20.1.20	20.1.21	356°44.6`	16.38	данные отсутствуют	47:13:1202029:54(1)	адрес отсутствует
449	20.1.21	20.1.22	4°23.9`	6.52	данные отсутствуют	47:13:1202029:54(1)	адрес отсутствует
450	20.1.22	20.1.23	354°47.5`	7.71	данные отсутствуют	данные отсутствуют	данные отсутствуют
451	20.1.23	20.1.24	344°56.5`	30.45	данные отсутствуют	данные отсутствуют	данные отсутствуют
452	20.1.24	20.1.25	336°16.3`	30.27	данные отсутствуют	данные отсутствуют	данные отсутствуют
453	20.1.24	20.1.24			данные отсутствуют	47:13:0000000:22156(1)	данные отсутствуют
454	20.1.25	20.1.26	330°44.8`	21.55	данные отсутствуют	данные отсутствуют	данные отсутствуют
455	20.1.26	20.1.27	326°8.0`	35.12	данные отсутствуют	данные отсутствуют	данные отсутствуют
456	20.1.27	20.1.28	320°52.5`	27.91	данные отсутствуют	данные отсутствуют	данные отсутствуют
457	20.1.28	20.1.29	306°17.8`	36.78	данные отсутствуют	47:13:1202029:74	данные отсутствуют
458	20.1.29	20.1.30	298°36.2`	31.44	данные отсутствуют	47:13:1202029:74	данные отсутствуют
459	20.1.30	20.1.31	287°50.4`	49.65	данные отсутствуют	47:13:1202029:74	данные отсутствуют
460	20.1.31	20.1.32	276°31.6`	31.49	данные отсутствуют	47:13:1202029:74	данные отсутствуют
461	20.1.32	20.1.33	285°50.2`	37.12	данные отсутствуют	47:13:1202029:74	данные отсутствуют
462	20.1.33	20.1.34	266°19.9`	60.64	данные отсутствуют	47:13:1202029:74	данные отсутствуют
463	20.1.34	20.1.35	270°31.7`	80.15	данные отсутствуют	47:13:1202029:74	данные отсутствуют
464	20.1.35	20.1.36	260°30.4`	188.62	данные отсутствуют	47:13:1202029:74	данные отсутствуют
465	20.1.36	20.1.37	352°20.3`	7.95	данные отсутствуют	47:13:1202029:74	данные отсутствуют
466	20.1.37	20.1.38	80°34.9`	189.64	данные отсутствуют	47:13:1202029:74	данные отсутствуют
467	20.1.38	20.1.39	90°32.3`	80.75	данные отсутствуют	47:13:1202029:74	данные отсутствуют
468	20.1.39	20.1.40	74°49.9`	27.25	данные отсутствуют	47:13:1202029:74	данные отсутствуют
469	20.1.40	20.1.41	299°4.8`	35.06	данные отсутствуют	47:13:1202029:74	данные отсутствуют
470	20.1.41	20.1.42	294°33.8`	58.79	данные отсутствуют	47:13:1202029:74	данные отсутствуют
471	20.1.42	20.1.43	284°37.5`	10.85	данные отсутствуют	данные отсутствуют	данные отсутствуют
472	20.1.43	20.1.44	271°59.5`	23.59	данные отсутствуют	данные отсутствуют	данные отсутствуют
473	20.1.44	20.1.45	267°11.6`	31.25	данные отсутствуют	47:13:1202029:74	данные отсутствуют
474	20.1.45	20.1.46	262°33.6`	16.91	данные отсутствуют	47:13:1202029:74	данные отсутствуют
475	20.1.46	20.1.47	261°23.2`	281.46	данные отсутствуют	47:13:1202029:74	данные отсутствуют
476	20.1.47	20.1.48	264°8.3`	21.83	данные отсутствуют	47:13:1202029:74	данные отсутствуют



ДОКУМЕНТ ПОДПИСАН
ЭЛЕКТРОННОЙ ПОДПИСЬЮ

Сертификат: 83997148184797998005552191040001978443
Владелец: ПУБЛИЧНО-ПРАВОВАЯ КОМПАНИЯ
РОСКАДАСТР
Действителен: с 24.12.2025 по 19.03.2027

полное наименование должности

инициалы, фамилия

Земельный участок			
вид объекта недвижимости			

Лист № 18 раздела 3.1	Всего листов раздела 3.1: 48	Всего разделов: 8	Всего листов выписки: 331
-----------------------	------------------------------	-------------------	---------------------------

19.02.2026г. № КУВИ-001/2026-20851251

Кадастровый номер: 47:13:0000000:12(Единое землепользование)

1	2	3	4	5	6	7	8
477	20.1.48	20.1.49	270°25.7'	18.73	данные отсутствуют	47:13:1202029:74	данные отсутствуют
478	20.1.49	20.1.50	276°30.4'	41.92	данные отсутствуют	данные отсутствуют	данные отсутствуют
479	20.1.50	20.1.51	275°11.5'	86.2	данные отсутствуют	данные отсутствуют	данные отсутствуют
480	20.1.51	20.1.52	281°33.8'	41.05	данные отсутствуют	47:13:1202029:12(1)	адрес отсутствует
481	20.1.52	20.1.53	285°41.8'	41.58	данные отсутствуют	47:13:1202029:12(1)	адрес отсутствует
482	20.1.53	20.1.54	295°6.0'	48.09	данные отсутствуют	47:13:1202029:12(1)	адрес отсутствует
483	20.1.54	20.1.55	281°49.9'	113.78	данные отсутствуют	47:13:1202029:12(1)	адрес отсутствует
484	20.1.55	20.1.56	15°47.0'	7.79	данные отсутствуют	47:13:1202029:12(1)	адрес отсутствует
485	20.1.56	20.1.57	99°9.2'	82.17	данные отсутствуют	47:13:1202029:12(1)	адрес отсутствует
486	20.1.57	20.1.58	309°42.7'	54.62	данные отсутствуют	47:13:1202029:12(1)	адрес отсутствует
487	20.1.58	20.1.59	325°45.1'	27.56	данные отсутствуют	47:13:1202029:12(1)	адрес отсутствует
488	20.1.59	20.1.60	340°6.1'	35.52	данные отсутствуют	47:13:1202029:12(1)	адрес отсутствует
489	20.1.60	20.1.61	3°45.1'	159.87	данные отсутствуют	47:13:1202029:12(1)	адрес отсутствует
490	20.1.61	20.1.62	93°49.4'	7.8	данные отсутствуют	47:13:1202029:12(1)	адрес отсутствует
491	20.1.62	20.1.63	183°49.6'	158.07	данные отсутствуют	47:13:1202029:12(1)	адрес отсутствует
492	20.1.63	20.1.64	159°58.0'	33.22	данные отсутствуют	47:13:1202029:12(1)	адрес отсутствует
493	20.1.64	20.1.65	146°4.7'	24.69	данные отсутствуют	47:13:1202029:12(1)	адрес отсутствует
494	20.1.65	20.1.66	129°43.7'	53.71	данные отсутствуют	47:13:1202029:12(1)	адрес отсутствует
495	20.1.66	20.1.67	122°5.5'	33.11	данные отсутствуют	47:13:1202029:12(1)	адрес отсутствует
496	20.1.67	20.1.68	114°31.1'	45.69	данные отсутствуют	47:13:1202029:12(1)	адрес отсутствует
497	20.1.68	20.1.69	106°24.7'	41.3	данные отсутствуют	47:13:1202029:12(1)	адрес отсутствует
498	20.1.69	20.1.70	101°34.4'	40.13	данные отсутствуют	47:13:1202029:12(1)	адрес отсутствует
499	20.1.70	20.1.71	96°22.2'	86.61	данные отсутствуют	данные отсутствуют	данные отсутствуют
500	20.1.71	20.1.72	94°1.2'	40.94	данные отсутствуют	данные отсутствуют	данные отсутствуют
501	20.1.72	20.1.73	90°25.0'	17.86	данные отсутствуют	данные отсутствуют	данные отсутствуют
502	20.1.73	20.1.74	84°4.7'	21.13	данные отсутствуют	данные отсутствуют	данные отсутствуют
503	20.1.74	20.1.75	81°23.3'	281.35	данные отсутствуют	данные отсутствуют	данные отсутствуют
504	20.1.75	20.1.76	82°34.6'	17.42	данные отсутствуют	47:13:1202029:75	данные отсутствуют
505	20.1.76	20.1.77	87°12.3'	31.79	данные отсутствуют	47:13:1202029:75	данные отсутствуют



ДОКУМЕНТ ПОДПИСАН
ЭЛЕКТРОННОЙ ПОДПИСЬЮ

Сертификат: 83997148184797998005552191040001978443
Владелец: ПУБЛИЧНО-ПРАВОВАЯ КОМПАНИЯ
РОСКАДАСТР
Действителен: с 24.12.2025 по 19.03.2027

полное наименование должности

инициалы, фамилия

Земельный участок							
вид объекта недвижимости							
Лист № 19 раздела 3.1			Всего листов раздела 3.1: 48		Всего разделов: 8		Всего листов выписки: 331
19.02.2026г. № КУВИ-001/2026-20851251							
Кадастровый номер:				47:13:0000000:12(Единое землепользование)			
1	2	3	4	5	6	7	8
506	20.1.77	20.1.78	92°25.7´	14.39	данные отсутствуют	47:13:1202029:75	данные отсутствуют
507	20.1.78	20.1.79	91°28.5´	10.1	данные отсутствуют	47:13:1202029:75	данные отсутствуют
508	20.1.79	20.1.80	104°34.0´	13.08	данные отсутствуют	47:13:1202029:75	данные отсутствуют
509	20.1.80	20.1.81	114°34.1´	59.29	данные отсутствуют	данные отсутствуют	данные отсутствуют
510	20.1.81	20.1.82	119°4.9´	35.14	данные отсутствуют	данные отсутствуют	данные отсутствуют
511	20.1.82	20.1.83	100°9.1´	33.59	данные отсутствуют	данные отсутствуют	данные отсутствуют
512	20.1.83	20.1.84	105°26.3´	68.37	данные отсутствуют	данные отсутствуют	данные отсутствуют
513	20.1.83	20.1.83			данные отсутствуют	47:13:1202029:75	данные отсутствуют
514	20.1.84	20.1.85	107°50.9´	50.99	данные отсутствуют	данные отсутствуют	данные отсутствуют
515	20.1.85	20.1.86	89°55.8´	97.69	данные отсутствуют	данные отсутствуют	данные отсутствуют
516	20.1.86	20.1.87	187°18.2´	7.55	данные отсутствуют	47:13:1202029:75	данные отсутствуют
517	20.1.87	20.1.88	262°56.0´	68.36	данные отсутствуют	данные отсутствуют	данные отсутствуют
518	20.1.88	20.1.89	128°47.6´	38.13	данные отсутствуют	данные отсутствуют	данные отсутствуют
519	20.1.89	20.1.90	137°47.6´	29.16	данные отсутствуют	данные отсутствуют	данные отсутствуют
520	20.1.90	20.1.91	146°8.4´	35.5	данные отсутствуют	данные отсутствуют	данные отсутствуют
521	20.1.91	20.1.92	150°45.8´	21.68	данные отсутствуют	данные отсутствуют	данные отсутствуют
522	20.1.92	20.1.93	152°47.6´	34.71	данные отсутствуют	данные отсутствуют	данные отсутствуют
523	20.1.93	20.1.94	152°54.6´	213.33	данные отсутствуют	данные отсутствуют	данные отсутствуют
524	20.1.93	20.1.93			данные отсутствуют	47:13:0000000:22156(3)	данные отсутствуют
525	20.1.94	20.1.95	152°5.9´	98.62	данные отсутствуют	данные отсутствуют	данные отсутствуют
526	20.1.95	20.1.96	142°12.4´	44.65	данные отсутствуют	данные отсутствуют	данные отсутствуют
527	20.1.96	20.1.97	132°48.7´	25.91	данные отсутствуют	данные отсутствуют	данные отсутствуют
528	20.1.97	20.1.98	125°35.2´	25.47	данные отсутствуют	данные отсутствуют	данные отсутствуют
529	20.1.98	20.1.99	112°58.4´	38.05	данные отсутствуют	данные отсутствуют	данные отсутствуют
530	20.1.99	20.1.10 0	101°21.3´	17.47	данные отсутствуют	данные отсутствуют	данные отсутствуют
531	20.1.100	20.1.10 1	86°46.4´	31.98	данные отсутствуют	данные отсутствуют	данные отсутствуют
532	20.1.101	20.1.1	183°45.8´	21.64	данные отсутствуют	47:13:1202030:1	данные отсутствуют
533	21.1.1	21.1.2	237°5.4´	61.11	данные отсутствуют	данные отсутствуют	данные отсутствуют



ДОКУМЕНТ ПОДПИСАН
ЭЛЕКТРОННОЙ ПОДПИСЬЮ

Сертификат: 83997148184797998005552191040001978443
Владелец: ПУБЛИЧНО-ПРАВОВАЯ КОМПАНИЯ
РОСКАДАСТР
Действителен: с 24.12.2025 по 19.03.2027

полное наименование должности

инициалы, фамилия

Земельный участок			
вид объекта недвижимости			

Лист № 20 раздела 3.1	Всего листов раздела 3.1: 48	Всего разделов: 8	Всего листов выписки: 331
-----------------------	------------------------------	-------------------	---------------------------

19.02.2026г. № КУВИ-001/2026-20851251

Кадастровый номер: 47:13:0000000:12(Единое землепользование)

1	2	3	4	5	6	7	8
534	21.1.2	21.1.3	237°1.5'	675.4	данные отсутствуют	данные отсутствуют	данные отсутствуют
535	21.1.3	21.1.4	234°6.5'	109	данные отсутствуют	данные отсутствуют	данные отсутствуют
536	21.1.4	21.1.5	228°32.9'	93.66	данные отсутствуют	данные отсутствуют	данные отсутствуют
537	21.1.5	21.1.6	222°40.9'	118.89	данные отсутствуют	данные отсутствуют	данные отсутствуют
538	21.1.6	21.1.7	220°1.4'	229.83	данные отсутствуют	данные отсутствуют	данные отсутствуют
539	21.1.7	21.1.8	219°56.6'	1862.2	данные отсутствуют	данные отсутствуют	данные отсутствуют
540	21.1.8	21.1.9	219°54.1'	994.59	данные отсутствуют	данные отсутствуют	данные отсутствуют
541	21.1.9	21.1.10	219°54.1'	385.06	данные отсутствуют	данные отсутствуют	данные отсутствуют
542	21.1.10	21.1.11	219°56.3'	709.38	данные отсутствуют	данные отсутствуют	данные отсутствуют
543	21.1.11	21.1.12	221°25.4'	24.94	данные отсутствуют	данные отсутствуют	данные отсутствуют
544	21.1.12	21.1.13	227°15.0'	95.46	данные отсутствуют	данные отсутствуют	данные отсутствуют
545	21.1.13	21.1.14	233°44.4'	48.86	данные отсутствуют	данные отсутствуют	данные отсутствуют
546	21.1.14	21.1.15	240°37.9'	118.88	данные отсутствуют	данные отсутствуют	данные отсутствуют
547	21.1.15	21.1.16	247°48.7'	43.96	данные отсутствуют	данные отсутствуют	данные отсутствуют
548	21.1.16	21.1.17	346°34.3'	29.71	данные отсутствуют	данные отсутствуют	данные отсутствуют
549	21.1.17	21.1.18	244°0.8'	31.04	данные отсутствуют	данные отсутствуют	данные отсутствуют
550	21.1.18	21.1.19	247°10.0'	47.42	данные отсутствуют	данные отсутствуют	данные отсутствуют
551	21.1.19	21.1.20	162°5.9'	30.58	данные отсутствуют	данные отсутствуют	данные отсутствуют
552	21.1.20	21.1.21	162°2.3'	42.15	данные отсутствуют	данные отсутствуют	данные отсутствуют
553	21.1.21	21.1.22	251°39.0'	106.73	данные отсутствуют	данные отсутствуют	данные отсутствуют
554	21.1.22	21.1.23	341°38.2'	50.79	данные отсутствуют	данные отсутствуют	данные отсутствуют
555	21.1.23	21.1.24	251°44.1'	532.21	данные отсутствуют	данные отсутствуют	данные отсутствуют
556	21.1.24	21.1.25	247°19.1'	107.62	данные отсутствуют	данные отсутствуют	данные отсутствуют
557	21.1.25	21.1.26	242°24.4'	27.42	данные отсутствуют	данные отсутствуют	данные отсутствуют
558	21.1.26	21.1.27	240°12.4'	102.44	данные отсутствуют	данные отсутствуют	данные отсутствуют
559	21.1.27	21.1.28	236°13.8'	1059.81	данные отсутствуют	данные отсутствуют	данные отсутствуют
560	21.1.28	21.1.29	236°17.3'	856.54	данные отсутствуют	данные отсутствуют	данные отсутствуют
561	21.1.29	21.1.30	236°15.5'	797.19	данные отсутствуют	данные отсутствуют	данные отсутствуют
562	21.1.30	21.1.31	146°28.0'	50.51	данные отсутствуют	данные отсутствуют	данные отсутствуют



ДОКУМЕНТ ПОДПИСАН
ЭЛЕКТРОННОЙ ПОДПИСЬЮ

Сертификат: 83997148184797998005552191040001978443
Владелец: ПУБЛИЧНО-ПРАВОВАЯ КОМПАНИЯ
РОСКАДАСТР
Действителен: с 24.12.2025 по 19.03.2027

полное наименование должности

инициалы, фамилия

Земельный участок			
вид объекта недвижимости			

Лист № 21 раздела 3.1	Всего листов раздела 3.1: 48	Всего разделов: 8	Всего листов выписки: 331
-----------------------	------------------------------	-------------------	---------------------------

19.02.2026г. № КУВИ-001/2026-20851251

Кадастровый номер: 47:13:0000000:12(Единое землепользование)

1	2	3	4	5	6	7	8
563	21.1.31	21.1.32	236°19.6'	779.49	данные отсутствуют	данные отсутствуют	данные отсутствуют
564	21.1.32	21.1.33	333°3.4'	60.91	данные отсутствуют	данные отсутствуют	данные отсутствуют
565	21.1.33	21.1.34	239°56.1'	128.95	данные отсутствуют	данные отсутствуют	данные отсутствуют
566	21.1.34	21.1.35	151°16.2'	68.65	данные отсутствуют	данные отсутствуют	данные отсутствуют
567	21.1.35	21.1.36	235°42.1'	384.57	данные отсутствуют	данные отсутствуют	данные отсутствуют
568	21.1.36	21.1.37	326°20.4'	53.58	данные отсутствуют	данные отсутствуют	данные отсутствуют
569	21.1.37	21.1.38	235°55.6'	564.03	данные отсутствуют	данные отсутствуют	данные отсутствуют
570	21.1.38	21.1.39	235°7.7'	65.94	данные отсутствуют	данные отсутствуют	данные отсутствуют
571	21.1.39	21.1.40	230°59.2'	73.23	данные отсутствуют	данные отсутствуют	данные отсутствуют
572	21.1.40	21.1.41	222°53.2'	1092.66	данные отсутствуют	данные отсутствуют	данные отсутствуют
573	21.1.41	21.1.42	222°40.6'	540.67	данные отсутствуют	данные отсутствуют	данные отсутствуют
574	21.1.42	21.1.43	222°40.7'	340.47	данные отсутствуют	данные отсутствуют	данные отсутствуют
575	21.1.43	21.1.44	222°43.8'	383.91	данные отсутствуют	данные отсутствуют	данные отсутствуют
576	21.1.44	21.1.45	222°42.1'	992.94	данные отсутствуют	данные отсутствуют	данные отсутствуют
577	21.1.45	21.1.46	222°40.9'	45.43	данные отсутствуют	данные отсутствуют	данные отсутствуют
578	21.1.46	21.1.47	310°15.2'	99.97	данные отсутствуют	47:13:1020001:1	данные отсутствуют
579	21.1.47	21.1.48	42°41.4'	50.88	данные отсутствуют	данные отсутствуют	данные отсутствуют
580	21.1.48	21.1.49	42°42.4'	991.66	данные отсутствуют	данные отсутствуют	данные отсутствуют
581	21.1.49	21.1.50	42°38.6'	99.79	данные отсутствуют	данные отсутствуют	данные отсутствуют
582	21.1.50	21.1.51	42°37.8'	324.84	данные отсутствуют	данные отсутствуют	данные отсутствуют
583	21.1.51	21.1.52	42°47.0'	299.9	данные отсутствуют	данные отсутствуют	данные отсутствуют
584	21.1.52	21.1.53	42°49.2'	1637.36	данные отсутствуют	данные отсутствуют	данные отсутствуют
585	21.1.53	21.1.54	49°48.7'	34.56	данные отсутствуют	данные отсутствуют	данные отсутствуют
586	21.1.54	21.1.55	51°24.1'	58.35	данные отсутствуют	данные отсутствуют	данные отсутствуют
587	21.1.55	21.1.56	55°53.0'	629.19	данные отсутствуют	данные отсутствуют	данные отсутствуют
588	21.1.56	21.1.57	326°9.1'	50.09	данные отсутствуют	данные отсутствуют	данные отсутствуют
589	21.1.57	21.1.58	56°9.2'	373.98	данные отсутствуют	данные отсутствуют	данные отсутствуют
590	21.1.58	21.1.59	152°33.1'	81.13	данные отсутствуют	данные отсутствуют	данные отсутствуют
591	21.1.59	21.1.60	56°8.9'	49.37	данные отсутствуют	данные отсутствуют	данные отсутствуют



ДОКУМЕНТ ПОДПИСАН
ЭЛЕКТРОННОЙ ПОДПИСЬЮ

Сертификат: 83997148184797998005552191040001978443
Владелец: ПУБЛИЧНО-ПРАВОВАЯ КОМПАНИЯ
РОСКАДАСТР
Действителен: с 24.12.2025 по 19.03.2027

полное наименование должности

инициалы, фамилия

Земельный участок			
вид объекта недвижимости			

Лист № 22 раздела 3.1	Всего листов раздела 3.1: 48	Всего разделов: 8	Всего листов выписки: 331
-----------------------	------------------------------	-------------------	---------------------------

19.02.2026г. № КУВИ-001/2026-20851251

Кадастровый номер: 47:13:0000000:12(Единое землепользование)

1	2	3	4	5	6	7	8
592	21.1.60	21.1.61	56°18.6'	20.91	данные отсутствуют	данные отсутствуют	данные отсутствуют
593	21.1.61	21.1.62	57°47.9'	61.93	данные отсутствуют	данные отсутствуют	данные отсутствуют
594	21.1.62	21.1.63	328°35.6'	82.13	данные отсутствуют	данные отсутствуют	данные отсутствуют
595	21.1.63	21.1.64	56°21.2'	792.33	данные отсутствуют	данные отсутствуют	данные отсутствуют
596	21.1.64	21.1.65	146°39.5'	50.03	данные отсутствуют	данные отсутствуют	данные отсутствуют
597	21.1.65	21.1.66	56°13.6'	795.8	данные отсутствуют	данные отсутствуют	данные отсутствуют
598	21.1.66	21.1.67	56°11.5'	930.79	данные отсутствуют	данные отсутствуют	данные отсутствуют
599	21.1.67	21.1.68	56°21.9'	1009.03	данные отсутствуют	данные отсутствуют	данные отсутствуют
600	21.1.68	21.1.69	59°47.8'	86.67	данные отсутствуют	данные отсутствуют	данные отсутствуют
601	21.1.69	21.1.70	63°26.1'	33.09	данные отсутствуют	данные отсутствуют	данные отсутствуют
602	21.1.70	21.1.71	67°12.4'	113.57	данные отсутствуют	данные отсутствуют	данные отсутствуют
603	21.1.71	21.1.72	70°32.2'	28.21	данные отсутствуют	данные отсутствуют	данные отсутствуют
604	21.1.72	21.1.73	71°52.1'	525.7	данные отсутствуют	данные отсутствуют	данные отсутствуют
605	21.1.73	21.1.74	341°51.4'	31.15	данные отсутствуют	данные отсутствуют	данные отсутствуют
606	21.1.74	21.1.75	342°4.8'	38.68	данные отсутствуют	данные отсутствуют	данные отсутствуют
607	21.1.75	21.1.76	71°42.4'	102.58	данные отсутствуют	данные отсутствуют	данные отсутствуют
608	21.1.76	21.1.77	161°29.2'	68.65	данные отсутствуют	данные отсутствуют	данные отсутствуют
609	21.1.77	21.1.78	70°46.6'	96.59	данные отсутствуют	данные отсутствуют	данные отсутствуют
610	21.1.78	21.1.79	60°25.8'	113.48	данные отсутствуют	данные отсутствуют	данные отсутствуют
611	21.1.79	21.1.80	52°57.8'	27.56	данные отсутствуют	данные отсутствуют	данные отсутствуют
612	21.1.80	21.1.81	47°37.7'	83.24	данные отсутствуют	данные отсутствуют	данные отсутствуют
613	21.1.81	21.1.82	41°6.5'	97.95	данные отсутствуют	данные отсутствуют	данные отсутствуют
614	21.1.82	21.1.83	39°51.4'	1021.43	данные отсутствуют	данные отсутствуют	данные отсутствуют
615	21.1.83	21.1.84	39°54.6'	992.24	данные отсутствуют	данные отсутствуют	данные отсутствуют
616	21.1.84	21.1.85	39°55.9'	1862.02	данные отсутствуют	данные отсутствуют	данные отсутствуют
617	21.1.85	21.1.86	40°3.4'	234.64	данные отсутствуют	данные отсутствуют	данные отсутствуют
618	21.1.86	21.1.87	42°55.4'	128.78	данные отсутствуют	данные отсутствуют	данные отсутствуют
619	21.1.87	21.1.88	48°26.0'	97.97	данные отсутствуют	данные отсутствуют	данные отсутствуют
620	21.1.88	21.1.89	53°59.6'	119.41	данные отсутствуют	данные отсутствуют	данные отсутствуют



ДОКУМЕНТ ПОДПИСАН
ЭЛЕКТРОННОЙ ПОДПИСЬЮ

Сертификат: 83997148184797998005552191040001978443
Владелец: ПУБЛИЧНО-ПРАВОВАЯ КОМПАНИЯ
РОСКАДАСТР
Действителен: с 24.12.2025 по 19.03.2027

полное наименование должности

инициалы, фамилия

Земельный участок			
вид объекта недвижимости			

Лист № 23 раздела 3.1	Всего листов раздела 3.1: 48	Всего разделов: 8	Всего листов выписки: 331
-----------------------	------------------------------	-------------------	---------------------------

19.02.2026г. № КУВИ-001/2026-20851251

Кадастровый номер: 47:13:0000000:12(Единое землепользование)

1	2	3	4	5	6	7	8
621	21.1.89	21.1.90	57°1.9'	614.32	данные отсутствуют	данные отсутствуют	данные отсутствуют
622	21.1.90	21.1.91	57°11.3'	122.91	данные отсутствуют	данные отсутствуют	данные отсутствуют
623	21.1.91	21.1.1	147°4.3'	100.08	данные отсутствуют	47:13:1117001:1	данные отсутствуют
624	22.1.1	22.1.2	235°32.3'	30.93	данные отсутствуют	данные отсутствуют	данные отсутствуют
625	22.1.2	22.1.3	236°56.7'	512.8	данные отсутствуют	данные отсутствуют	данные отсутствуют
626	22.1.3	22.1.4	327°28.9'	18.97	данные отсутствуют	47:13:1117001:1	данные отсутствуют
627	22.1.4	22.1.5	56°52.3'	415.91	данные отсутствуют	данные отсутствуют	данные отсутствуют
628	22.1.5	22.1.6	55°40.7'	75.55	данные отсутствуют	данные отсутствуют	данные отсутствуют
629	22.1.6	22.1.7	57°5.3'	53.01	данные отсутствуют	данные отсутствуют	данные отсутствуют
630	22.1.7	22.1.1	149°31.2'	20.31	данные отсутствуют	47:13:1117001:2	данные отсутствуют
631	23.1.1	23.1.2	238°30.1'	37.49	данные отсутствуют	данные отсутствуют	данные отсутствуют
632	23.1.2	23.1.3	329°35.8'	14.03	данные отсутствуют	данные отсутствуют	данные отсутствуют
633	23.1.3	23.1.4	56°1.4'	132.77	данные отсутствуют	данные отсутствуют	данные отсутствуют
634	23.1.4	23.1.5	326°52.8'	50.15	данные отсутствуют	данные отсутствуют	данные отсутствуют
635	23.1.5	23.1.6	57°12.4'	35.45	данные отсутствуют	данные отсутствуют	данные отсутствуют
636	23.1.6	23.1.7	162°0.4'	12.3	данные отсутствуют	данные отсутствуют	данные отсутствуют
637	23.1.7	23.1.8	158°1.5'	6.15	данные отсутствуют	данные отсутствуют	данные отсутствуют
638	23.1.8	23.1.9	152°55.7'	5.05	данные отсутствуют	данные отсутствуют	данные отсутствуют
639	23.1.9	23.1.10	147°13.0'	14.04	данные отсутствуют	данные отсутствуют	данные отсутствуют
640	23.1.10	23.1.11	142°9.5'	29.5	данные отсутствуют	данные отсутствуют	данные отсутствуют
641	23.1.11	23.1.12	138°14.8'	23.73	данные отсутствуют	данные отсутствуют	данные отсутствуют
642	23.1.12	23.1.13	134°44.7'	15.91	данные отсутствуют	данные отсутствуют	данные отсутствуют
643	23.1.13	23.1.14	131°41.9'	7.37	данные отсутствуют	данные отсутствуют	данные отсутствуют
644	23.1.14	23.1.15	125°53.6'	9.38	данные отсутствуют	данные отсутствуют	данные отсутствуют
645	23.1.15	23.1.16	119°26.7'	7.12	данные отсутствуют	данные отсутствуют	данные отсутствуют
646	23.1.16	23.1.17	110°49.5'	34.88	данные отсутствуют	данные отсутствуют	данные отсутствуют
647	23.1.17	23.1.18	164°0.2'	15.6	данные отсутствуют	данные отсутствуют	данные отсутствуют
648	23.1.18	23.1.19	168°17.0'	13.79	данные отсутствуют	данные отсутствуют	данные отсутствуют
649	23.1.19	23.1.20	174°53.2'	19.08	данные отсутствуют	данные отсутствуют	данные отсутствуют



ДОКУМЕНТ ПОДПИСАН
ЭЛЕКТРОННОЙ ПОДПИСЬЮ

Сертификат: 83997148184797998005552191040001978443
Владелец: ПУБЛИЧНО-ПРАВОВАЯ КОМПАНИЯ
РОСКАДАСТР
Действителен: с 24.12.2025 по 19.03.2027

полное наименование должности

инициалы, фамилия

Земельный участок							
вид объекта недвижимости							
Лист № 24 раздела 3.1		Всего листов раздела 3.1: 48			Всего разделов: 8		Всего листов выписки: 331
19.02.2026г. № КУВИ-001/2026-20851251							
Кадастровый номер:				47:13:0000000:12(Единое землепользование)			
1	2	3	4	5	6	7	8
650	23.1.20	23.1.21	237°11.4`	50.57	данные отсутствуют	данные отсутствуют	данные отсутствуют
651	23.1.21	23.1.22	326°9.1`	50.09	данные отсутствуют	47:13:0000000:21701(11)	адрес отсутствует
652	23.1.22	23.1.23	236°54.4`	141.21	данные отсутствуют	данные отсутствуют	данные отсутствуют
653	23.1.23	23.1.24	327°0.6`	5.68	данные отсутствуют	47:13:1117001:275(1)	данные отсутствуют
654	23.1.24	23.1.25	5°38.0`	4.38	данные отсутствуют	47:13:1117001:277(1)	187556, Ленинградская область, Тихвинский р-н, г Тихвин, мкр 3, д 29, кв 56
655	23.1.25	23.1.26	359°6.1`	10.2	данные отсутствуют	47:13:1117001:277(1)	187556, Ленинградская область, Тихвинский р-н, г Тихвин, мкр 3, д 29, кв 56
656	23.1.26	23.1.27	58°50.5`	24.18	данные отсутствуют	данные отсутствуют	данные отсутствуют
657	23.1.26	23.1.26			данные отсутствуют	47:13:1117001:275(2)	данные отсутствуют
658	23.1.27	23.1.28	148°23.5`	0.15	данные отсутствуют	47:13:1117001:276(1)	187553, Ленинградская область, Тихвинский район, г Тихвин, мкр. 1, д 28, кв. 59
659	23.1.28	23.1.29	57°46.1`	48.41	данные отсутствуют	47:13:1117001:276(1)	187553, Ленинградская область, Тихвинский район, г Тихвин, мкр. 1, д 28, кв. 59
660	23.1.29	23.1.30	328°31.9`	21.03	данные отсутствуют	47:13:1117001:276(1)	187553, Ленинградская область, Тихвинский район, г Тихвин, мкр. 1, д 28, кв. 59
661	23.1.30	23.1.31	236°52.3`	24.3	данные отсутствуют	47:13:1117001:276(1)	187553, Ленинградская область, Тихвинский район, г Тихвин, мкр. 1, д 28, кв. 59
662	23.1.31	23.1.32	328°14.0`	3.55	данные отсутствуют	данные отсутствуют	данные отсутствуют
663	23.1.32	23.1.33	329°31.2`	20.31	данные отсутствуют	47:13:1118001:1	данные отсутствуют
664	23.1.33	23.1.34	326°49.1`	6.25	данные отсутствуют	данные отсутствуют	данные отсутствуют
665	23.1.34	23.1.35	59°21.8`	32.95	данные отсутствуют	47:13:1117001:274(1)	адрес отсутствует
666	23.1.35	23.1.36	329°35.6`	22.23	данные отсутствуют	47:13:1117001:274(1)	адрес отсутствует
667	23.1.36	23.1.37	238°31.5`	45.56	данные отсутствуют	47:13:1117001:274(1)	адрес отсутствует
668	23.1.37	23.1.1	149°47.4`	6.26	данные отсутствуют	47:13:1117001:274(1)	адрес отсутствует
669	24.1.1	24.1.2	146°40.4`	43.68	данные отсутствуют	данные отсутствуют	данные отсутствуют
670	24.1.2	24.1.3	239°57.2`	82.48	данные отсутствуют	данные отсутствуют	данные отсутствуют
671	24.1.3	24.1.4	236°57.9`	310.74	данные отсутствуют	данные отсутствуют	данные отсутствуют
672	24.1.4	24.1.5	236°59.6`	1718.81	данные отсутствуют	данные отсутствуют	данные отсутствуют
673	24.1.5	24.1.6	146°51.1`	49.93	данные отсутствуют	данные отсутствуют	данные отсутствуют



ДОКУМЕНТ ПОДПИСАН
ЭЛЕКТРОННОЙ ПОДПИСЬЮ

Сертификат: 83997148184797998005552191040001978443
Владелец: ПУБЛИЧНО-ПРАВОВАЯ КОМПАНИЯ
РОСКАДАСТР
Действителен: с 24.12.2025 по 19.03.2027

полное наименование должности

инициалы, фамилия

Земельный участок			
вид объекта недвижимости			

Лист № 25 раздела 3.1	Всего листов раздела 3.1: 48	Всего разделов: 8	Всего листов выписки: 331
-----------------------	------------------------------	-------------------	---------------------------

19.02.2026г. № КУВИ-001/2026-20851251

Кадастровый номер: 47:13:0000000:12(Единое землепользование)

1	2	3	4	5	6	7	8
674	24.1.6	24.1.7	237°3.3'	823.77	данные отсутствуют	данные отсутствуют	данные отсутствуют
675	24.1.7	24.1.8	236°58.0'	237.37	данные отсутствуют	данные отсутствуют	данные отсутствуют
676	24.1.8	24.1.9	327°8.0'	50.12	данные отсутствуют	данные отсутствуют	данные отсутствуют
677	24.1.9	24.1.10	237°4.0'	1812.7	данные отсутствуют	данные отсутствуют	данные отсутствуют
678	24.1.10	24.1.11	237°1.1'	134.47	данные отсутствуют	данные отсутствуют	данные отсутствуют
679	24.1.11	24.1.12	327°4.3'	100.08	данные отсутствуют	47:13:1119001:1	данные отсутствуют
680	24.1.12	24.1.13	57°12.8'	101.94	данные отсутствуют	данные отсутствуют	данные отсутствуют
681	24.1.13	24.1.14	57°2.5'	1844.92	данные отсутствуют	данные отсутствуют	данные отсутствуют
682	24.1.14	24.1.15	327°7.1'	49.18	данные отсутствуют	данные отсутствуют	данные отсутствуют
683	24.1.15	24.1.16	56°59.7'	1060.19	данные отсутствуют	данные отсутствуют	данные отсутствуют
684	24.1.16	24.1.17	147°0.6'	49.95	данные отсутствуют	данные отсутствуют	данные отсутствуют
685	24.1.17	24.1.18	57°9.0'	255.33	данные отсутствуют	данные отсутствуют	данные отсутствуют
686	24.1.18	24.1.19	56°49.1'	137.4	данные отсутствуют	данные отсутствуют	данные отсутствуют
687	24.1.19	24.1.20	57°20.1'	108.57	данные отсутствуют	данные отсутствуют	данные отсутствуют
688	24.1.20	24.1.21	56°55.2'	895.56	данные отсутствуют	данные отсутствуют	данные отсутствуют
689	24.1.21	24.1.22	57°5.3'	715.77	данные отсутствуют	данные отсутствуют	данные отсутствуют
690	24.1.22	24.1.23	147°0.3'	41.13	данные отсутствуют	данные отсутствуют	данные отсутствуют
691	24.1.23	24.1.1	147°28.9'	18.97	данные отсутствуют	47:13:1118001:1	данные отсутствуют
692	25.1.1	25.1.2	130°15.2'	99.97	данные отсутствуют	47:13:1119001:1	данные отсутствуют
693	25.1.2	25.1.3	222°39.3'	3007.16	данные отсутствуют	данные отсутствуют	данные отсутствуют
694	25.1.3	25.1.4	223°21.5'	340.82	данные отсутствуют	данные отсутствуют	данные отсутствуют
695	25.1.4	25.1.5	229°8.5'	82.24	данные отсутствуют	данные отсутствуют	данные отсутствуют
696	25.1.5	25.1.6	234°16.6'	125.02	данные отсутствуют	данные отсутствуют	данные отсутствуют
697	25.1.6	25.1.7	242°31.7'	180.79	данные отсутствуют	данные отсутствуют	данные отсутствуют
698	25.1.7	25.1.8	245°38.2'	813.77	данные отсутствуют	данные отсутствуют	данные отсутствуют
699	25.1.8	25.1.9	245°34.6'	889.5	данные отсутствуют	данные отсутствуют	данные отсутствуют
700	25.1.9	25.1.10	245°35.9'	548.27	данные отсутствуют	данные отсутствуют	данные отсутствуют
701	25.1.10	25.1.11	245°36.3'	916.42	данные отсутствуют	53:07:0093301:1	данные отсутствуют
702	25.1.11	25.1.12	245°34.4'	944.77	данные отсутствуют	данные отсутствуют	данные отсутствуют



ДОКУМЕНТ ПОДПИСАН
ЭЛЕКТРОННОЙ ПОДПИСЬЮ

Сертификат: 83997148184797998005552191040001978443
Владелец: ПУБЛИЧНО-ПРАВОВАЯ КОМПАНИЯ
РОСКАДАСТР
Действителен: с 24.12.2025 по 19.03.2027

полное наименование должности

инициалы, фамилия

Земельный участок			
вид объекта недвижимости			

Лист № 26 раздела 3.1	Всего листов раздела 3.1: 48	Всего разделов: 8	Всего листов выписки: 331
-----------------------	------------------------------	-------------------	---------------------------

19.02.2026г. № КУВИ-001/2026-20851251

Кадастровый номер: 47:13:0000000:12(Единое землепользование)

1	2	3	4	5	6	7	8
703	25.1.12	25.1.13	352°55.7'	105.6	данные отсутствуют	данные отсутствуют	данные отсутствуют
704	25.1.13	25.1.14	65°35.8'	897.48	данные отсутствуют	данные отсутствуют	данные отсутствуют
705	25.1.14	25.1.15	65°36.4'	931.99	данные отсутствуют	данные отсутствуют	данные отсутствуют
706	25.1.15	25.1.16	65°37.0'	551.05	данные отсутствуют	данные отсутствуют	данные отсутствуют
707	25.1.16	25.1.17	65°35.4'	888.3	данные отсутствуют	данные отсутствуют	данные отсутствуют
708	25.1.17	25.1.18	65°36.3'	807.93	данные отсутствуют	данные отсутствуют	данные отсутствуют
709	25.1.18	25.1.19	62°59.5'	162.08	данные отсутствуют	данные отсутствуют	данные отсутствуют
710	25.1.19	25.1.20	54°24.8'	124.93	данные отсутствуют	данные отсутствуют	данные отсутствуют
711	25.1.20	25.1.21	49°1.9'	69.4	данные отсутствуют	данные отсутствуют	данные отсутствуют
712	25.1.21	25.1.22	43°30.4'	347.45	данные отсутствуют	данные отсутствуют	данные отсутствуют
713	25.1.22	25.1.23	125°18.7'	2.94	данные отсутствуют	данные отсутствуют	данные отсутствуют
714	25.1.23	25.1.24	141°38.9'	34.81	данные отсутствуют	данные отсутствуют	данные отсутствуют
715	25.1.24	25.1.25	43°36.0'	75.26	данные отсутствуют	данные отсутствуют	данные отсутствуют
716	25.1.25	25.1.26	53°37.0'	2.36	данные отсутствуют	данные отсутствуют	данные отсутствуют
717	25.1.26	25.1.27	40°50.9'	30.27	данные отсутствуют	данные отсутствуют	данные отсутствуют
718	25.1.27	25.1.28	45°59.3'	8.2	данные отсутствуют	данные отсутствуют	данные отсутствуют
719	25.1.28	25.1.29	43°10.6'	22.21	данные отсутствуют	данные отсутствуют	данные отсутствуют
720	25.1.29	25.1.30	311°59.2'	12.11	данные отсутствуют	данные отсутствуют	данные отсутствуют
721	25.1.30	25.1.31	43°41.3'	9.27	данные отсутствуют	данные отсутствуют	данные отсутствуют
722	25.1.31	25.1.32	4°8.1'	16.64	данные отсутствуют	данные отсутствуют	данные отсутствуют
723	25.1.32	25.1.33	311°7.5'	17.79	данные отсутствуют	данные отсутствуют	данные отсутствуют
724	25.1.33	25.1.34	42°40.2'	1059.06	данные отсутствуют	данные отсутствуют	данные отсутствуют
725	25.1.34	25.1.1	42°41.1'	1778.41	данные отсутствуют	данные отсутствуют	данные отсутствуют
726	26.1.1	26.1.2	246°9.0'	20.77	данные отсутствуют	данные отсутствуют	данные отсутствуют
727	26.1.2	26.1.3	249°43.6'	99.57	данные отсутствуют	данные отсутствуют	данные отсутствуют
728	26.1.3	26.1.4	252°15.5'	324.22	данные отсутствуют	данные отсутствуют	данные отсутствуют
729	26.1.4	26.1.5	252°27.8'	917.65	данные отсутствуют	данные отсутствуют	данные отсутствуют
730	26.1.5	26.1.6	250°2.3'	66.49	данные отсутствуют	данные отсутствуют	данные отсутствуют
731	26.1.6	26.1.7	158°4.1'	49.27	данные отсутствуют	данные отсутствуют	данные отсутствуют



ДОКУМЕНТ ПОДПИСАН
ЭЛЕКТРОННОЙ ПОДПИСЬЮ

Сертификат: 83997148184797998005552191040001978443
Владелец: ПУБЛИЧНО-ПРАВОВАЯ КОМПАНИЯ
РОСКАДАСТР
Действителен: с 24.12.2025 по 19.03.2027

полное наименование должности

инициалы, фамилия

Земельный участок			
вид объекта недвижимости			

Лист № 27 раздела 3.1	Всего листов раздела 3.1: 48	Всего разделов: 8	Всего листов выписки: 331
-----------------------	------------------------------	-------------------	---------------------------

19.02.2026г. № КУВИ-001/2026-20851251

Кадастровый номер: 47:13:0000000:12(Единое землепользование)

1	2	3	4	5	6	7	8
732	26.1.7	26.1.8	248°22.6'	71.64	данные отсутствуют	данные отсутствуют	данные отсутствуют
733	26.1.8	26.1.9	237°29.6'	75.18	данные отсутствуют	данные отсутствуют	данные отсутствуют
734	26.1.9	26.1.10	226°35.7'	195.59	данные отсутствуют	данные отсутствуют	данные отсутствуют
735	26.1.10	26.1.11	291°45.8'	85.49	данные отсутствуют	данные отсутствуют	данные отсутствуют
736	26.1.11	26.1.12	191°57.7'	12.06	данные отсутствуют	данные отсутствуют	данные отсутствуют
737	26.1.12	26.1.13	219°5.6'	4.12	данные отсутствуют	данные отсутствуют	данные отсутствуют
738	26.1.13	26.1.14	296°8.3'	24.06	данные отсутствуют	данные отсутствуют	данные отсутствуют
739	26.1.14	26.1.15	220°42.7'	11.35	данные отсутствуют	данные отсутствуют	данные отсутствуют
740	26.1.15	26.1.16	297°40.0'	11.63	данные отсутствуют	47:13:0935002:4	данные отсутствуют
741	26.1.16	26.1.17	37°45.5'	12.9	данные отсутствуют	47:13:0000000:21322(2)	адрес отсутствует
742	26.1.17	26.1.18	302°15.4'	55.46	данные отсутствуют	47:13:0000000:21322(2)	адрес отсутствует
743	26.1.18	26.1.19	298°32.5'	40.18	данные отсутствуют	47:13:0000000:21322(2)	адрес отсутствует
744	26.1.19	26.1.20	42°53.3'	30.71	данные отсутствуют	данные отсутствуют	данные отсутствуют
745	26.1.20	26.1.21	41°51.3'	45.11	данные отсутствуют	данные отсутствуют	данные отсутствуют
746	26.1.21	26.1.22	45°47.1'	185.85	данные отсутствуют	данные отсутствуют	данные отсутствуют
747	26.1.22	26.1.23	56°19.3'	145.89	данные отсутствуют	данные отсутствуют	данные отсутствуют
748	26.1.23	26.1.24	67°26.3'	98	данные отсутствуют	данные отсутствуют	данные отсутствуют
749	26.1.24	26.1.25	158°5.3'	48.5	данные отсутствуют	данные отсутствуют	данные отсутствуют
750	26.1.25	26.1.26	72°23.8'	771.42	данные отсутствуют	данные отсутствуют	данные отсутствуют
751	26.1.26	26.1.27	72°49.9'	38.62	данные отсутствуют	данные отсутствуют	данные отсутствуют
752	26.1.27	26.1.28	72°18.9'	495.1	данные отсутствуют	данные отсутствуют	данные отсутствуют
753	26.1.28	26.1.29	70°36.7'	91.28	данные отсутствуют	47:13:1203001:858(1)	данные отсутствуют
754	26.1.29	26.1.30	63°43.9'	25.98	данные отсутствуют	данные отсутствуют	данные отсутствуют
755	26.1.30	26.1.1	154°48.3'	101.01	данные отсутствуют	47:13:1203001:4	данные отсутствуют
756	27.1.1	27.1.2	120°15.4'	29.17	данные отсутствуют	данные отсутствуют	данные отсутствуют
757	27.1.2	27.1.3	111°17.5'	14.6	данные отсутствуют	данные отсутствуют	данные отсутствуют
758	27.1.3	27.1.4	98°17.3'	15.26	данные отсутствуют	данные отсутствуют	данные отсутствуют
759	27.1.4	27.1.5	99°55.9'	48.12	данные отсутствуют	данные отсутствуют	данные отсутствуют
760	27.1.5	27.1.6	222°55.1'	605.47	данные отсутствуют	данные отсутствуют	данные отсутствуют



ДОКУМЕНТ ПОДПИСАН
ЭЛЕКТРОННОЙ ПОДПИСЬЮ

Сертификат: 83997148184797998005552191040001978443
Владелец: ПУБЛИЧНО-ПРАВОВАЯ КОМПАНИЯ
РОСКАДАСТР
Действителен: с 24.12.2025 по 19.03.2027

полное наименование должности

инициалы, фамилия

Земельный участок			
вид объекта недвижимости			

Лист № 28 раздела 3.1	Всего листов раздела 3.1: 48	Всего разделов: 8	Всего листов выписки: 331
-----------------------	------------------------------	-------------------	---------------------------

19.02.2026г. № КУВИ-001/2026-20851251

Кадастровый номер: 47:13:0000000:12(Единое землепользование)

1	2	3	4	5	6	7	8
761	27.1.6	27.1.7	312°54.2'	50.24	данные отсутствуют	данные отсутствуют	данные отсутствуют
762	27.1.7	27.1.8	222°54.1'	2323.48	данные отсутствуют	данные отсутствуют	данные отсутствуют
763	27.1.8	27.1.9	220°54.6'	122.93	данные отсутствуют	данные отсутствуют	данные отсутствуют
764	27.1.9	27.1.10	216°51.0'	115.22	данные отсутствуют	данные отсутствуют	данные отсутствуют
765	27.1.10	27.1.11	212°41.5'	1731.62	данные отсутствуют	данные отсутствуют	данные отсутствуют
766	27.1.11	27.1.12	212°39.7'	387.83	данные отсутствуют	данные отсутствуют	данные отсутствуют
767	27.1.12	27.1.13	212°40.3'	787.85	данные отсутствуют	данные отсутствуют	данные отсутствуют
768	27.1.13	27.1.14	213°57.5'	278.74	данные отсутствуют	данные отсутствуют	данные отсутствуют
769	27.1.14	27.1.15	220°39.5'	65.38	данные отсутствуют	данные отсутствуют	данные отсутствуют
770	27.1.15	27.1.16	224°34.6'	66.82	данные отсутствуют	данные отсутствуют	данные отсутствуют
771	27.1.16	27.1.17	228°38.0'	65.82	данные отсутствуют	данные отсутствуют	данные отсутствуют
772	27.1.17	27.1.18	232°52.6'	135.7	данные отсутствуют	данные отсутствуют	данные отсутствуют
773	27.1.18	27.1.19	236°10.2'	135.79	данные отсутствуют	данные отсутствуют	данные отсутствуют
774	27.1.19	27.1.20	237°5.4'	250.5	данные отсутствуют	данные отсутствуют	данные отсутствуют
775	27.1.20	27.1.21	146°56.8'	49.87	данные отсутствуют	данные отсутствуют	данные отсутствуют
776	27.1.21	27.1.22	237°9.5'	67.49	данные отсутствуют	данные отсутствуют	данные отсутствуют
777	27.1.21	27.1.21			данные отсутствуют	47:13:0000000:21701(5)	адрес отсутствует
778	27.1.22	27.1.23	296°33.9'	7.83	данные отсутствуют	данные отсутствуют	данные отсутствуют
779	27.1.23	27.1.24	314°24.5'	20.58	данные отсутствуют	данные отсутствуют	данные отсутствуют
780	27.1.24	27.1.25	344°28.6'	3.74	данные отсутствуют	данные отсутствуют	данные отсутствуют
781	27.1.25	27.1.26	335°48.4'	15.13	данные отсутствуют	данные отсутствуют	данные отсутствуют
782	27.1.26	27.1.27	312°45.2'	7.22	данные отсутствуют	данные отсутствуют	данные отсутствуют
783	27.1.27	27.1.28	302°42.7'	14.62	данные отсутствуют	данные отсутствуют	данные отсутствуют
784	27.1.28	27.1.29	331°0.1'	29.5	данные отсутствуют	данные отсутствуют	данные отсутствуют
785	27.1.29	27.1.30	329°58.0'	22.18	данные отсутствуют	данные отсутствуют	данные отсутствуют
786	27.1.30	27.1.31	325°42.8'	5.33	данные отсутствуют	данные отсутствуют	данные отсутствуют
787	27.1.31	27.1.32	315°32.8'	7.42	данные отсутствуют	данные отсутствуют	данные отсутствуют
788	27.1.32	27.1.33	309°48.4'	8.59	данные отсутствуют	данные отсутствуют	данные отсутствуют
789	27.1.33	27.1.34	304°44.6'	7.55	данные отсутствуют	данные отсутствуют	данные отсутствуют



ДОКУМЕНТ ПОДПИСАН
ЭЛЕКТРОННОЙ ПОДПИСЬЮ

Сертификат: 83997148184797998005552191040001978443
Владелец: ПУБЛИЧНО-ПРАВОВАЯ КОМПАНИЯ
РОСКАДАСТР
Действителен: с 24.12.2025 по 19.03.2027

полное наименование должности

инициалы, фамилия

Земельный участок			
вид объекта недвижимости			

Лист № 29 раздела 3.1	Всего листов раздела 3.1: 48	Всего разделов: 8	Всего листов выписки: 331
-----------------------	------------------------------	-------------------	---------------------------

19.02.2026г. № КУВИ-001/2026-20851251

Кадастровый номер: 47:13:0000000:12(Единое землепользование)

1	2	3	4	5	6	7	8
790	27.1.34	27.1.35	308°36.4'	16.51	данные отсутствуют	данные отсутствуют	данные отсутствуют
791	27.1.35	27.1.36	320°19.9'	15.98	данные отсутствуют	данные отсутствуют	данные отсутствуют
792	27.1.36	27.1.37	337°55.9'	7.98	данные отсутствуют	данные отсутствуют	данные отсутствуют
793	27.1.37	27.1.38	350°2.9'	17.36	данные отсутствуют	данные отсутствуют	данные отсутствуют
794	27.1.38	27.1.39	57°2.6'	82.35	данные отсутствуют	данные отсутствуют	данные отсутствуют
795	27.1.39	27.1.40	147°4.7'	49.68	данные отсутствуют	47:13:0000000:21701(9)	адрес отсутствует
796	27.1.40	27.1.41	56°58.5'	370.09	данные отсутствуют	данные отсутствуют	данные отсутствуют
797	27.1.41	27.1.42	54°17.9'	97.16	данные отсутствуют	данные отсутствуют	данные отсутствуют
798	27.1.42	27.1.43	49°57.1'	87.65	данные отсутствуют	данные отсутствуют	данные отсутствуют
799	27.1.43	27.1.44	45°43.3'	56.15	данные отсутствуют	данные отсутствуют	данные отсутствуют
800	27.1.44	27.1.45	41°38.0'	61.41	данные отсутствуют	данные отсутствуют	данные отсутствуют
801	27.1.45	27.1.46	36°1.6'	38.08	данные отсутствуют	данные отсутствуют	данные отсутствуют
802	27.1.46	27.1.47	33°47.2'	265.06	данные отсутствуют	данные отсутствуют	данные отсутствуют
803	27.1.47	27.1.48	33°0.2'	124.84	данные отсутствуют	данные отсутствуют	данные отсутствуют
804	27.1.48	27.1.49	32°36.7'	430.47	данные отсутствуют	данные отсутствуют	данные отсутствуют
805	27.1.49	27.1.50	32°37.2'	571.91	данные отсутствуют	данные отсутствуют	данные отсутствуют
806	27.1.50	27.1.51	32°39.7'	424.53	данные отсутствуют	данные отсутствуют	данные отсутствуют
807	27.1.51	27.1.52	137°39.8'	6.09	данные отсутствуют	данные отсутствуют	данные отсутствуют
808	27.1.52	27.1.53	48°31.9'	17.22	данные отсутствуют	данные отсутствуют	данные отсутствуют
809	27.1.53	27.1.54	318°0.8'	10.76	данные отсутствуют	данные отсутствуют	данные отсутствуют
810	27.1.54	27.1.55	32°16.6'	17.98	данные отсутствуют	данные отсутствуют	данные отсутствуют
811	27.1.55	27.1.56	32°48.5'	1332.69	данные отсутствуют	данные отсутствуют	данные отсутствуют
812	27.1.56	27.1.57	37°20.4'	90.18	данные отсутствуют	данные отсутствуют	данные отсутствуют
813	27.1.57	27.1.58	40°23.3'	142.45	данные отсутствуют	данные отсутствуют	данные отсутствуют
814	27.1.58	27.1.59	42°54.9'	2314.97	данные отсутствуют	данные отсутствуют	данные отсутствуют
815	27.1.59	27.1.60	312°25.1'	50.26	данные отсутствуют	данные отсутствуют	данные отсутствуют
816	27.1.60	27.1.61	42°53.8'	506.56	данные отсутствуют	данные отсутствуют	данные отсутствуют
817	27.1.61	27.1.62	42°54.7'	27.17	данные отсутствуют	данные отсутствуют	данные отсутствуют
818	27.1.62	27.1.63	120°42.3'	64.43	данные отсутствуют	47:13:0000000:21322(2)	адрес отсутствует



ДОКУМЕНТ ПОДПИСАН
ЭЛЕКТРОННОЙ ПОДПИСЬЮ

Сертификат: 83997148184797998005552191040001978443
Владелец: ПУБЛИЧНО-ПРАВОВАЯ КОМПАНИЯ
РОСКАДАСТР
Действителен: с 24.12.2025 по 19.03.2027

полное наименование должности

инициалы, фамилия

Земельный участок			
вид объекта недвижимости			

Лист № 30 раздела 3.1	Всего листов раздела 3.1: 48	Всего разделов: 8	Всего листов выписки: 331
-----------------------	------------------------------	-------------------	---------------------------

19.02.2026г. № КУВИ-001/2026-20851251

Кадастровый номер: 47:13:0000000:12(Единое землепользование)

1	2	3	4	5	6	7	8
819	27.1.63	27.1.64	114°15.9'	21.17	данные отсутствуют	47:13:0000000:21322(2)	адрес отсутствует
820	27.1.64	27.1.65	122°19.2'	11.6	данные отсутствуют	47:13:0000000:21322(2)	адрес отсутствует
821	27.1.65	27.1.1	117°40.0'	11.63	данные отсутствуют	47:13:0935002:5	данные отсутствуют
822	28.1.1	28.1.2	115°16.7'	1314.39	данные отсутствуют	данные отсутствуют	данные отсутствуют
823	28.1.2	28.1.3	104°55.1'	64.56	данные отсутствуют	данные отсутствуют	данные отсутствуют
824	28.1.3	28.1.4	98°39.5'	55.66	данные отсутствуют	данные отсутствуют	данные отсутствуют
825	28.1.4	28.1.5	93°39.4'	50.49	данные отсутствуют	данные отсутствуют	данные отсутствуют
826	28.1.5	28.1.6	87°29.8'	73.48	данные отсутствуют	данные отсутствуют	данные отсутствуют
827	28.1.6	28.1.7	84°26.7'	121.39	данные отсутствуют	данные отсутствуют	данные отсутствуют
828	28.1.7	28.1.8	86°4.4'	53	данные отсутствуют	данные отсутствуют	данные отсутствуют
829	28.1.8	28.1.9	91°49.3'	48.11	данные отсутствуют	данные отсутствуют	данные отсутствуют
830	28.1.9	28.1.10	95°6.5'	49.53	данные отсутствуют	данные отсутствуют	данные отсутствуют
831	28.1.10	28.1.11	98°57.6'	48.8	данные отсутствуют	данные отсутствуют	данные отсутствуют
832	28.1.11	28.1.12	104°10.6'	29.77	данные отсутствуют	данные отсутствуют	данные отсутствуют
833	28.1.12	28.1.13	106°59.1'	73.36	данные отсутствуют	данные отсутствуют	данные отсутствуют
834	28.1.13	28.1.14	111°49.0'	81.78	данные отсутствуют	данные отсутствуют	данные отсутствуют
835	28.1.14	28.1.15	113°36.6'	38.6	данные отсутствуют	данные отсутствуют	данные отсутствуют
836	28.1.15	28.1.16	113°4.3'	1440.5	данные отсутствуют	данные отсутствуют	данные отсутствуют
837	28.1.16	28.1.17	23°1.8'	55.26	данные отсутствуют	данные отсутствуют	данные отсутствуют
838	28.1.17	28.1.18	113°6.2'	423.28	данные отсутствуют	данные отсутствуют	данные отсутствуют
839	28.1.18	28.1.19	203°6.4'	147.93	данные отсутствуют	данные отсутствуют	данные отсутствуют
840	28.1.19	28.1.20	292°52.4'	310.33	данные отсутствуют	данные отсутствуют	данные отсутствуют
841	28.1.20	28.1.21	25°44.0'	29	данные отсутствуют	данные отсутствуют	данные отсутствуют
842	28.1.21	28.1.22	293°7.4'	497.26	данные отсутствуют	данные отсутствуют	данные отсутствуют
843	28.1.22	28.1.23	293°5.8'	1031.21	данные отсутствуют	данные отсутствуют	данные отсутствуют
844	28.1.23	28.1.24	293°30.4'	61.85	данные отсутствуют	данные отсутствуют	данные отсутствуют
845	28.1.24	28.1.25	292°1.6'	80.31	данные отсутствуют	данные отсутствуют	данные отсутствуют
846	28.1.25	28.1.26	286°52.1'	67.82	данные отсутствуют	данные отсутствуют	данные отсутствуют
847	28.1.26	28.1.27	284°19.4'	28.58	данные отсутствуют	данные отсутствуют	данные отсутствуют



ДОКУМЕНТ ПОДПИСАН
ЭЛЕКТРОННОЙ ПОДПИСЬЮ

Сертификат: 83997148184797998005552191040001978443
Владелец: ПУБЛИЧНО-ПРАВОВАЯ КОМПАНИЯ
РОСКАДАСТР
Действителен: с 24.12.2025 по 19.03.2027

полное наименование должности

инициалы, фамилия

Земельный участок			
вид объекта недвижимости			

Лист № 31 раздела 3.1	Всего листов раздела 3.1: 48	Всего разделов: 8	Всего листов выписки: 331
-----------------------	------------------------------	-------------------	---------------------------

19.02.2026г. № КУВИ-001/2026-20851251

Кадастровый номер: 47:13:0000000:12(Единое землепользование)

1	2	3	4	5	6	7	8
848	28.1.27	28.1.28	278°39.3'	42.6	данные отсутствуют	данные отсутствуют	данные отсутствуют
849	28.1.28	28.1.29	275°2.8'	43.77	данные отсутствуют	данные отсутствуют	данные отсутствуют
850	28.1.29	28.1.30	271°56.6'	47.47	данные отсутствуют	данные отсутствуют	данные отсутствуют
851	28.1.30	28.1.31	265°50.7'	36.02	данные отсутствуют	данные отсутствуют	данные отсутствуют
852	28.1.31	28.1.32	264°38.6'	138.09	данные отсутствуют	данные отсутствуют	данные отсутствуют
853	28.1.32	28.1.33	267°29.3'	70.73	данные отсутствуют	данные отсутствуют	данные отсутствуют
854	28.1.33	28.1.34	273°22.3'	56.96	данные отсутствуют	данные отсутствуют	данные отсутствуют
855	28.1.34	28.1.35	278°44.1'	65.65	данные отсутствуют	данные отсутствуют	данные отсутствуют
856	28.1.35	28.1.36	281°9.3'	29.77	данные отсутствуют	данные отсутствуют	данные отсутствуют
857	28.1.36	28.1.37	287°56.2'	39.91	данные отсутствуют	данные отсутствуют	данные отсутствуют
858	28.1.37	28.1.38	291°55.3'	82.02	данные отсутствуют	данные отсутствуют	данные отсутствуют
859	28.1.38	28.1.39	295°7.0'	600.09	данные отсутствуют	данные отсутствуют	данные отсутствуют
860	28.1.39	28.1.40	295°51.5'	98.38	данные отсутствуют	данные отсутствуют	данные отсутствуют
861	28.1.40	28.1.41	296°42.3'	60.44	данные отсутствуют	данные отсутствуют	данные отсутствуют
862	28.1.41	28.1.42	296°59.9'	71.99	данные отсутствуют	данные отсутствуют	данные отсутствуют
863	28.1.42	28.1.43	295°25.7'	409.46	данные отсутствуют	данные отсутствуют	данные отсутствуют
864	28.1.43	28.1.44	25°16.6'	32.6	данные отсутствуют	47:13:1203006:3	данные отсутствуют
865	28.1.44	28.1.1	25°16.9'	31.73	данные отсутствуют	47:13:1202032:2	данные отсутствуют
866	29.1.1	29.1.2	183°50.9'	54.39	данные отсутствуют	данные отсутствуют	данные отсутствуют
867	29.1.2	29.1.3	184°13.3'	64.67	данные отсутствуют	47:13:0934001:2	данные отсутствуют
868	29.1.3	29.1.4	185°10.1'	27.75	данные отсутствуют	данные отсутствуют	данные отсутствуют
869	29.1.4	29.1.5	273°46.1'	275.63	данные отсутствуют	данные отсутствуют	данные отсутствуют
870	29.1.5	29.1.6	287°43.9'	12.38	данные отсутствуют	данные отсутствуют	данные отсутствуют
871	29.1.6	29.1.7	16°39.9'	7.99	данные отсутствуют	данные отсутствуют	данные отсутствуют
872	29.1.7	29.1.8	273°51.2'	18	данные отсутствуют	данные отсутствуют	данные отсутствуют
873	29.1.8	29.1.9	271°31.4'	25.94	данные отсутствуют	данные отсутствуют	данные отсутствуют
874	29.1.9	29.1.10	181°47.3'	9.29	данные отсутствуют	данные отсутствуют	данные отсутствуют
875	29.1.10	29.1.11	274°17.3'	98.96	данные отсутствуют	данные отсутствуют	данные отсутствуют
876	29.1.11	29.1.12	11°7.3'	6.53	данные отсутствуют	данные отсутствуют	данные отсутствуют



ДОКУМЕНТ ПОДПИСАН
ЭЛЕКТРОННОЙ ПОДПИСЬЮ

Сертификат: 83997148184797998005552191040001978443
Владелец: ПУБЛИЧНО-ПРАВОВАЯ КОМПАНИЯ
РОСКАДАСТР
Действителен: с 24.12.2025 по 19.03.2027

полное наименование должности

инициалы, фамилия

Земельный участок							
вид объекта недвижимости							
Лист № 32 раздела 3.1			Всего листов раздела 3.1: 48		Всего разделов: 8		Всего листов выписки: 331
19.02.2026г. № КУВИ-001/2026-20851251							
Кадастровый номер:				47:13:0000000:12(Единое землепользование)			
1	2	3	4	5	6	7	8
877	29.1.12	29.1.13	276°34.1'	6.12	данные отсутствуют	данные отсутствуют	данные отсутствуют
878	29.1.13	29.1.14	4°58.4'	20.65	данные отсутствуют	данные отсутствуют	данные отсутствуют
879	29.1.14	29.1.15	277°47.3'	34.09	данные отсутствуют	данные отсутствуют	данные отсутствуют
880	29.1.15	29.1.16	187°15.3'	29.46	данные отсутствуют	данные отсутствуют	данные отсутствуют
881	29.1.16	29.1.17	274°19.7'	545.9	данные отсутствуют	данные отсутствуют	данные отсутствуют
882	29.1.17	29.1.18	4°44.9'	31.77	данные отсутствуют	данные отсутствуют	данные отсутствуют
883	29.1.18	29.1.19	274°34.1'	952.68	данные отсутствуют	данные отсутствуют	данные отсутствуют
884	29.1.19	29.1.20	275°15.6'	361.3	данные отсутствуют	данные отсутствуют	данные отсутствуют
885	29.1.20	29.1.21	275°41.3'	111.79	данные отсутствуют	данные отсутствуют	данные отсутствуют
886	29.1.21	29.1.22	273°25.7'	1089.4	данные отсутствуют	данные отсутствуют	данные отсутствуют
887	29.1.22	29.1.23	3°29.3'	64.1	данные отсутствуют	47:13:0725001:1	данные отсутствуют
888	29.1.23	29.1.24	93°43.0'	30.7	данные отсутствуют	данные отсутствуют	данные отсутствуют
889	29.1.24	29.1.25	93°30.8'	736.86	данные отсутствуют	данные отсутствуют	данные отсутствуют
890	29.1.25	29.1.26	93°9.3'	323.08	данные отсутствуют	данные отсутствуют	данные отсутствуют
891	29.1.26	29.1.27	96°6.7'	73.93	данные отсутствуют	данные отсутствуют	данные отсутствуют
892	29.1.27	29.1.28	95°16.0'	398.91	данные отсутствуют	данные отсутствуют	данные отсутствуют
893	29.1.28	29.1.29	94°46.4'	953.15	данные отсутствуют	данные отсутствуют	данные отсутствуют
894	29.1.29	29.1.30	4°57.7'	57.12	данные отсутствуют	данные отсутствуют	данные отсутствуют
895	29.1.30	29.1.31	94°26.1'	247.67	данные отсутствуют	данные отсутствуют	данные отсутствуют
896	29.1.31	29.1.32	189°5.9'	27.51	данные отсутствуют	47:13:0912001:16	адрес отсутствует
897	29.1.32	29.1.33	107°56.0'	55.34	данные отсутствуют	47:13:0912001:16	адрес отсутствует
898	29.1.33	29.1.34	102°36.4'	29.46	данные отсутствуют	данные отсутствуют	данные отсутствуют
899	29.1.34	29.1.35	86°10.3'	74.6	данные отсутствуют	данные отсутствуют	данные отсутствуют
900	29.1.35	29.1.36	100°1.9'	105.24	данные отсутствуют	данные отсутствуют	данные отсутствуют
901	29.1.36	29.1.37	104°30.5'	47.46	данные отсутствуют	данные отсутствуют	данные отсутствуют
902	29.1.37	29.1.38	100°10.8'	38.19	данные отсутствуют	данные отсутствуют	данные отсутствуют
903	29.1.38	29.1.39	93°18.2'	44.78	данные отсутствуют	данные отсутствуют	данные отсутствуют
904	29.1.39	29.1.40	97°54.5'	42.01	данные отсутствуют	данные отсутствуют	данные отсутствуют



ДОКУМЕНТ ПОДПИСАН
ЭЛЕКТРОННОЙ ПОДПИСЬЮ

Сертификат: 83997148184797998005552191040001978443
Владелец: ПУБЛИЧНО-ПРАВОВАЯ КОМПАНИЯ
РОСКАДАСТР
Действителен: с 24.12.2025 по 19.03.2027

полное наименование должности

инициалы, фамилия

Земельный участок							
вид объекта недвижимости							
Лист № 33 раздела 3.1			Всего листов раздела 3.1: 48			Всего разделов: 8	
Всего листов выписки: 331							
19.02.2026г. № КУВИ-001/2026-20851251							
Кадастровый номер:				47:13:0000000:12(Единое землепользование)			
905	29.1.40	29.1.41	7°9.4`	46	данные отсутствуют	47:13:0912001:4	Ленинградская область, Тихвинский район, местечко Костринский, д. 2; Ленинградская область, г. Тихвин, 6 микрорайон, д. 23, кв. 42
906	29.1.41	29.1.42	5°43.4`	12.93	данные отсутствуют	данные отсутствуют	данные отсутствуют
907	29.1.42	29.1.1	94°17.1`	332.55	данные отсутствуют	данные отсутствуют	данные отсутствуют
908	30.1.1	30.1.2	94°30.2`	1141.8	данные отсутствуют	данные отсутствуют	данные отсутствуют
909	30.1.2	30.1.3	93°8.8`	79.99	данные отсутствуют	данные отсутствуют	данные отсутствуют
910	30.1.3	30.1.4	93°50.9`	425.71	данные отсутствуют	данные отсутствуют	данные отсутствуют
911	30.1.3	30.1.3			данные отсутствуют	47:13:0000000:22144(1)	данные отсутствуют
912	30.1.4	30.1.5	93°57.9`	575.86	данные отсутствуют	данные отсутствуют	данные отсутствуют
913	30.1.5	30.1.6	94°9.1`	133.72	данные отсутствуют	данные отсутствуют	данные отсутствуют
914	30.1.6	30.1.7	94°15.8`	495.96	данные отсутствуют	данные отсутствуют	данные отсутствуют
915	30.1.7	30.1.8	94°15.8`	1156.05	данные отсутствуют	данные отсутствуют	данные отсутствуют
916	30.1.8	30.1.9	184°15.8`	62.27	данные отсутствуют	47:13:1202029:7	данные отсутствуют
917	30.1.8	30.1.8			данные отсутствуют	47:13:0000000:22156(1)	данные отсутствуют
918	30.1.9	30.1.10	274°19.0`	341.92	данные отсутствуют	данные отсутствуют	данные отсутствуют
919	30.1.10	30.1.11	274°4.4`	472.53	данные отсутствуют	данные отсутствуют	данные отсутствуют
920	30.1.11	30.1.12	184°55.4`	7.11	данные отсутствуют	данные отсутствуют	данные отсутствуют
921	30.1.12	30.1.13	273°55.5`	50.4	данные отсутствуют	данные отсутствуют	данные отсутствуют
922	30.1.13	30.1.14	3°49.4`	7.65	данные отсутствуют	данные отсутствуют	данные отсутствуют
923	30.1.14	30.1.15	274°15.3`	290.48	данные отсутствуют	данные отсутствуют	данные отсутствуют
924	30.1.15	30.1.16	274°15.5`	11.58	данные отсутствуют	данные отсутствуют	данные отсутствуют
925	30.1.16	30.1.17	184°26.8`	25.67	данные отсутствуют	данные отсутствуют	данные отсутствуют
926	30.1.17	30.1.18	274°22.1`	93.98	данные отсутствуют	данные отсутствуют	данные отсутствуют
927	30.1.18	30.1.19	4°12.8`	26	данные отсутствуют	данные отсутствуют	данные отсутствуют
928	30.1.19	30.1.20	274°8.9`	85.82	данные отсутствуют	данные отсутствуют	данные отсутствуют
929	30.1.20	30.1.21	183°51.5`	15.61	данные отсутствуют	данные отсутствуют	данные отсутствуют
930	30.1.21	30.1.22	274°17.0`	148.06	данные отсутствуют	данные отсутствуют	данные отсутствуют
931	30.1.22	30.1.23	1°47.3`	15.7	данные отсутствуют	данные отсутствуют	данные отсутствуют
932	30.1.23	30.1.24	274°8.9`	886.42	данные отсутствуют	данные отсутствуют	данные отсутствуют
933	30.1.24	30.1.25	273°36.2`	540.77	данные отсутствуют	данные отсутствуют	данные отсутствуют



ДОКУМЕНТ ПОДПИСАН
ЭЛЕКТРОННОЙ ПОДПИСЬЮ

Сертификат: 83997148184797998005552191040001978443
Владелец: ПУБЛИЧНО-ПРАВОВАЯ КОМПАНИЯ
РОСКАДАСТР
Действителен: с 24.12.2025 по 19.03.2027

полное наименование должности

инициалы, фамилия

Земельный участок			
вид объекта недвижимости			

Лист № 34 раздела 3.1	Всего листов раздела 3.1: 48	Всего разделов: 8	Всего листов выписки: 331
-----------------------	------------------------------	-------------------	---------------------------

19.02.2026г. № КУВИ-001/2026-20851251

Кадастровый номер: 47:13:0000000:12(Единое землепользование)

1	2	3	4	5	6	7	8
934	30.1.25	30.1.26	274°25.7'	1086.25	данные отсутствуют	данные отсутствуют	данные отсутствуют
935	30.1.26	30.1.1	4°13.3'	64.67	данные отсутствуют	47:13:0935002:2	данные отсутствуют
936	31.1.1	31.1.2	49°37.3'	63.63	данные отсутствуют	47:13:0717001:1	данные отсутствуют
937	31.1.2	31.1.3	138°40.6'	34.62	данные отсутствуют	данные отсутствуют	данные отсутствуют
938	31.1.3	31.1.4	138°32.5'	141.39	данные отсутствуют	данные отсутствуют	данные отсутствуют
939	31.1.4	31.1.5	138°58.4'	277.56	данные отсутствуют	данные отсутствуют	данные отсутствуют
940	31.1.5	31.1.6	137°13.7'	148.41	данные отсутствуют	данные отсутствуют	данные отсутствуют
941	31.1.6	31.1.7	132°6.7'	93.62	данные отсутствуют	данные отсутствуют	данные отсутствуют
942	31.1.7	31.1.8	125°25.6'	123.73	данные отсутствуют	данные отсутствуют	данные отсутствуют
943	31.1.8	31.1.9	119°18.2'	95.64	данные отсутствуют	данные отсутствуют	данные отсутствуют
944	31.1.9	31.1.10	114°33.2'	84.11	данные отсутствуют	данные отсутствуют	данные отсутствуют
945	31.1.10	31.1.11	108°55.5'	114.98	данные отсутствуют	47:13:0000000:22117(45)	адрес отсутствует
946	31.1.11	31.1.12	103°51.8'	92.99	данные отсутствуют	47:13:0000000:22117(45)	адрес отсутствует
947	31.1.12	31.1.13	11°52.2'	12.83	данные отсутствуют	47:13:0000000:22117(45)	адрес отсутствует
948	31.1.13	31.1.14	102°23.5'	50.19	данные отсутствуют	47:13:0000000:22117(45)	адрес отсутствует
949	31.1.14	31.1.15	192°20.4'	12.87	данные отсутствуют	47:13:0000000:22117(45)	адрес отсутствует
950	31.1.15	31.1.16	99°29.4'	61.5	данные отсутствуют	47:13:0000000:22117(45)	адрес отсутствует
951	31.1.16	31.1.17	98°28.3'	88.3	данные отсутствуют	данные отсутствуют	данные отсутствуют
952	31.1.17	31.1.18	94°55.6'	108.52	данные отсутствуют	данные отсутствуют	данные отсутствуют
953	31.1.18	31.1.19	93°8.5'	85.02	данные отсутствуют	данные отсутствуют	данные отсутствуют
954	31.1.19	31.1.20	90°0.3'	107.73	данные отсутствуют	данные отсутствуют	данные отсутствуют
955	31.1.20	31.1.21	87°20.8'	95.22	данные отсутствуют	данные отсутствуют	данные отсутствуют
956	31.1.21	31.1.22	84°44.2'	98.97	данные отсутствуют	данные отсутствуют	данные отсутствуют
957	31.1.22	31.1.23	81°9.0'	100.49	данные отсутствуют	данные отсутствуют	данные отсутствуют
958	31.1.23	31.1.24	78°4.9'	181.69	данные отсутствуют	данные отсутствуют	данные отсутствуют
959	31.1.24	31.1.25	73°54.6'	256.76	данные отсутствуют	данные отсутствуют	данные отсутствуют
960	31.1.25	31.1.26	75°34.9'	96.62	данные отсутствуют	47:13:0000000:21690(1)	адрес отсутствует
961	31.1.26	31.1.27	81°28.9'	96.39	данные отсутствуют	47:13:0000000:22117(47)	адрес отсутствует
962	31.1.27	31.1.28	90°33.4'	81.36	данные отсутствуют	47:13:0000000:22117(47)	адрес отсутствует



ДОКУМЕНТ ПОДПИСАН
ЭЛЕКТРОННОЙ ПОДПИСЬЮ

Сертификат: 83997148184797998005552191040001978443
Владелец: ПУБЛИЧНО-ПРАВОВАЯ КОМПАНИЯ
РОСКАДАСТР
Действителен: с 24.12.2025 по 19.03.2027

полное наименование должности

инициалы, фамилия

Земельный участок			
вид объекта недвижимости			

Лист № 35 раздела 3.1	Всего листов раздела 3.1: 48	Всего разделов: 8	Всего листов выписки: 331
-----------------------	------------------------------	-------------------	---------------------------

19.02.2026г. № КУВИ-001/2026-20851251

Кадастровый номер: 47:13:0000000:12(Единое землепользование)

1	2	3	4	5	6	7	8
963	31.1.28	31.1.29	95°25.1'	109.72	данные отсутствуют	47:13:0000000:22117(47)	адрес отсутствует
964	31.1.29	31.1.30	95°53.7'	194.15	данные отсутствуют	47:13:0000000:22117(47)	адрес отсутствует
965	31.1.30	31.1.31	8°54.7'	23.95	данные отсутствуют	47:13:0000000:22117(47)	адрес отсутствует
966	31.1.31	31.1.32	98°55.2'	150.01	данные отсутствуют	данные отсутствуют	данные отсутствуют
967	31.1.32	31.1.33	129°24.4'	45.27	данные отсутствуют	47:13:0000000:21690(2)	адрес отсутствует
968	31.1.33	31.1.34	98°36.5'	101.16	данные отсутствуют	данные отсутствуют	данные отсутствуют
969	31.1.34	31.1.35	188°45.2'	12.75	данные отсутствуют	данные отсутствуют	данные отсутствуют
970	31.1.35	31.1.36	98°41.3'	100.28	данные отсутствуют	данные отсутствуют	данные отсутствуют
971	31.1.36	31.1.37	9°13.8'	12.16	данные отсутствуют	данные отсутствуют	данные отсутствуют
972	31.1.37	31.1.38	98°50.3'	160.09	данные отсутствуют	данные отсутствуют	данные отсутствуют
973	31.1.38	31.1.39	11°36.7'	22.36	данные отсутствуют	данные отсутствуют	данные отсутствуют
974	31.1.39	31.1.40	99°8.2'	104.85	данные отсутствуют	данные отсутствуют	данные отсутствуют
975	31.1.40	31.1.41	8°41.2'	10.93	данные отсутствуют	данные отсутствуют	данные отсутствуют
976	31.1.41	31.1.42	98°45.5'	105.41	данные отсутствуют	данные отсутствуют	данные отсутствуют
977	31.1.42	31.1.43	80°38.7'	98.74	данные отсутствуют	данные отсутствуют	данные отсутствуют
978	31.1.43	31.1.44	171°12.7'	31.42	данные отсутствуют	данные отсутствуют	данные отсутствуют
979	31.1.44	31.1.45	172°47.2'	17.84	данные отсутствуют	данные отсутствуют	данные отсутствуют
980	31.1.45	31.1.46	175°50.0'	22.71	данные отсутствуют	данные отсутствуют	данные отсутствуют
981	31.1.46	31.1.47	177°34.5'	31.67	данные отсутствуют	данные отсутствуют	данные отсутствуют
982	31.1.47	31.1.48	188°59.0'	13.19	данные отсутствуют	данные отсутствуют	данные отсутствуют
983	31.1.48	31.1.49	196°2.5'	12.19	данные отсутствуют	данные отсутствуют	данные отсутствуют
984	31.1.49	31.1.50	206°15.8'	19.55	данные отсутствуют	данные отсутствуют	данные отсутствуют
985	31.1.50	31.1.51	213°55.0'	37.19	данные отсутствуют	данные отсутствуют	данные отсутствуют
986	31.1.51	31.1.52	216°30.8'	41.26	данные отсутствуют	данные отсутствуют	данные отсутствуют
987	31.1.52	31.1.53	278°35.6'	98.78	данные отсутствуют	данные отсутствуют	данные отсутствуют
988	31.1.52	31.1.52			данные отсутствуют	47:13:0000000:22117(49)	адрес отсутствует
989	31.1.53	31.1.54	9°6.4'	43.21	данные отсутствуют	данные отсутствуют	данные отсутствуют
990	31.1.54	31.1.55	279°8.7'	100.04	данные отсутствуют	данные отсутствуют	данные отсутствуют
991	31.1.55	31.1.56	188°57.3'	20.43	данные отсутствуют	данные отсутствуют	данные отсутствуют



ДОКУМЕНТ ПОДПИСАН
ЭЛЕКТРОННОЙ ПОДПИСЬЮ

Сертификат: 83997148184797998005552191040001978443
Владелец: ПУБЛИЧНО-ПРАВОВАЯ КОМПАНИЯ
РОСКАДАСТР
Действителен: с 24.12.2025 по 19.03.2027

полное наименование должности

инициалы, фамилия

Земельный участок			
вид объекта недвижимости			

Лист № 36 раздела 3.1	Всего листов раздела 3.1: 48	Всего разделов: 8	Всего листов выписки: 331
-----------------------	------------------------------	-------------------	---------------------------

19.02.2026г. № КУВИ-001/2026-20851251

Кадастровый номер: 47:13:0000000:12(Единое землепользование)

1	2	3	4	5	6	7	8
992	31.1.56	31.1.57	278°51.3'	250.18	данные отсутствуют	данные отсутствуют	данные отсутствуют
993	31.1.57	31.1.58	9°48.8'	21.47	данные отсутствуют	данные отсутствуют	данные отсутствуют
994	31.1.58	31.1.59	304°4.7'	67.66	данные отсутствуют	данные отсутствуют	данные отсутствуют
995	31.1.59	31.1.60	278°55.4'	556.08	данные отсутствуют	данные отсутствуют	данные отсутствуют
996	31.1.60	31.1.61	275°11.9'	71.74	данные отсутствуют	данные отсутствуют	данные отсутствуют
997	31.1.61	31.1.62	270°30.3'	72.64	данные отсутствуют	данные отсутствуют	данные отсутствуют
998	31.1.62	31.1.63	261°26.2'	89.11	данные отсутствуют	данные отсутствуют	данные отсутствуют
999	31.1.63	31.1.64	255°23.7'	101.64	данные отсутствуют	данные отсутствуют	данные отсутствуют
1000	31.1.64	31.1.65	253°32.5'	121.25	данные отсутствуют	данные отсутствуют	данные отсутствуют
1001	31.1.65	31.1.66	254°20.7'	126.7	данные отсутствуют	данные отсутствуют	данные отсутствуют
1002	31.1.66	31.1.67	258°2.5'	187.94	данные отсутствуют	данные отсутствуют	данные отсутствуют
1003	31.1.67	31.1.68	261°10.7'	106.36	данные отсутствуют	данные отсутствуют	данные отсутствуют
1004	31.1.68	31.1.69	264°42.1'	102.03	данные отсутствуют	данные отсутствуют	данные отсутствуют
1005	31.1.69	31.1.70	267°37.0'	94.51	данные отсутствуют	данные отсутствуют	данные отсутствуют
1006	31.1.70	31.1.71	270°6.3'	108.65	данные отсутствуют	данные отсутствуют	данные отсутствуют
1007	31.1.71	31.1.72	273°0.7'	100.87	данные отсутствуют	данные отсутствуют	данные отсутствуют
1008	31.1.72	31.1.73	275°1.3'	103.28	данные отсутствуют	данные отсутствуют	данные отсутствуют
1009	31.1.73	31.1.74	278°34.4'	94.85	данные отсутствуют	данные отсутствуют	данные отсутствуют
1010	31.1.74	31.1.75	280°34.2'	97.47	данные отсутствуют	данные отсутствуют	данные отсутствуют
1011	31.1.75	31.1.76	284°2.4'	104.49	данные отсутствуют	данные отсутствуют	данные отсутствуют
1012	31.1.76	31.1.77	288°44.3'	123.8	данные отсутствуют	данные отсутствуют	данные отсутствуют
1013	31.1.77	31.1.78	293°15.7'	66.29	данные отсутствуют	данные отсутствуют	данные отсутствуют
1014	31.1.78	31.1.79	211°59.3'	50.82	данные отсутствуют	данные отсутствуют	данные отсутствуют
1015	31.1.79	31.1.80	297°51.1'	100.34	данные отсутствуют	данные отсутствуют	данные отсутствуют
1016	31.1.80	31.1.81	31°46.1'	50.85	данные отсутствуют	данные отсутствуют	данные отсутствуют
1017	31.1.81	31.1.82	304°6.3'	27.2	данные отсутствуют	данные отсутствуют	данные отсутствуют
1018	31.1.82	31.1.83	306°4.2'	64.05	данные отсутствуют	данные отсутствуют	данные отсутствуют
1019	31.1.83	31.1.84	306°10.3'	76.62	данные отсутствуют	данные отсутствуют	данные отсутствуют
1020	31.1.84	31.1.85	311°58.7'	92.98	данные отсутствуют	данные отсутствуют	данные отсутствуют



ДОКУМЕНТ ПОДПИСАН
ЭЛЕКТРОННОЙ ПОДПИСЬЮ

Сертификат: 83997148184797998005552191040001978443
Владелец: ПУБЛИЧНО-ПРАВОВАЯ КОМПАНИЯ
РОСКАДАСТР
Действителен: с 24.12.2025 по 19.03.2027

полное наименование должности

инициалы, фамилия

Земельный участок			
вид объекта недвижимости			

Лист № 37 раздела 3.1	Всего листов раздела 3.1: 48	Всего разделов: 8	Всего листов выписки: 331
-----------------------	------------------------------	-------------------	---------------------------

19.02.2026г. № КУВИ-001/2026-20851251

Кадастровый номер: 47:13:0000000:12(Единое землепользование)

1	2	3	4	5	6	7	8
1021	31.1.85	31.1.86	317°15.5'	165.83	данные отсутствуют	данные отсутствуют	данные отсутствуют
1022	31.1.86	31.1.87	319°28.1'	242.73	данные отсутствуют	данные отсутствуют	данные отсутствуют
1023	31.1.87	31.1.88	318°5.2'	52.8	данные отсутствуют	данные отсутствуют	данные отсутствуют
1024	31.1.88	31.1.1	318°21.7'	142.06	данные отсутствуют	данные отсутствуют	данные отсутствуют
1025	32.1.1	32.1.2	279°40.9'	81.83	данные отсутствуют	данные отсутствуют	данные отсутствуют
1026	32.1.2	32.1.3	277°47.2'	63.48	данные отсутствуют	данные отсутствуют	данные отсутствуют
1027	32.1.3	32.1.4	280°32.8'	18.41	данные отсутствуют	данные отсутствуют	данные отсутствуют
1028	32.1.4	32.1.5	10°56.0'	23.83	данные отсутствуют	47:13:0000000:21346(1)	адрес отсутствует
1029	32.1.5	32.1.6	278°26.9'	12.46	данные отсутствуют	47:13:0000000:21346(1)	адрес отсутствует
1030	32.1.6	32.1.7	190°12.8'	23.35	данные отсутствуют	47:13:0000000:21346(1)	адрес отсутствует
1031	32.1.7	32.1.8	280°28.3'	41.43	данные отсутствуют	данные отсутствуют	данные отсутствуют
1032	32.1.8	32.1.9	282°26.5'	130.61	данные отсутствуют	данные отсутствуют	данные отсутствуют
1033	32.1.9	32.1.10	284°37.0'	256.91	данные отсутствуют	данные отсутствуют	данные отсутствуют
1034	32.1.10	32.1.11	283°56.2'	677.33	данные отсутствуют	данные отсутствуют	данные отсутствуют
1035	32.1.11	32.1.12	284°9.5'	232.45	данные отсутствуют	данные отсутствуют	данные отсутствуют
1036	32.1.12	32.1.13	284°13.7'	458.15	данные отсутствуют	данные отсутствуют	данные отсутствуют
1037	32.1.13	32.1.14	283°8.5'	110.22	данные отсутствуют	данные отсутствуют	данные отсутствуют
1038	32.1.14	32.1.15	281°10.4'	52.12	данные отсутствуют	данные отсутствуют	данные отсутствуют
1039	32.1.15	32.1.16	279°17.8'	157.1	данные отсутствуют	данные отсутствуют	данные отсутствуют
1040	32.1.16	32.1.17	278°46.1'	540.18	данные отсутствуют	данные отсутствуют	данные отсутствуют
1041	32.1.17	32.1.18	277°44.3'	80.74	данные отсутствуют	данные отсутствуют	данные отсутствуют
1042	32.1.18	32.1.19	276°10.3'	97.68	данные отсутствуют	данные отсутствуют	данные отсутствуют
1043	32.1.19	32.1.20	276°10.6'	125.46	данные отсутствуют	данные отсутствуют	данные отсутствуют
1044	32.1.20	32.1.21	276°23.2'	227.26	данные отсутствуют	данные отсутствуют	данные отсутствуют
1045	32.1.21	32.1.22	189°21.2'	42.89	данные отсутствуют	данные отсутствуют	данные отсутствуют
1046	32.1.22	32.1.23	279°28.8'	38.25	данные отсутствуют	данные отсутствуют	данные отсутствуют
1047	32.1.23	32.1.24	268°45.7'	63.4	данные отсутствуют	данные отсутствуют	данные отсутствуют
1048	32.1.24	32.1.25	278°40.5'	50.12	данные отсутствуют	данные отсутствуют	данные отсутствуют
1049	32.1.25	32.1.26	278°34.6'	20.11	данные отсутствуют	данные отсутствуют	данные отсутствуют



ДОКУМЕНТ ПОДПИСАН
ЭЛЕКТРОННОЙ ПОДПИСЬЮ

Сертификат: 83997148184797998005552191040001978443
Владелец: ПУБЛИЧНО-ПРАВОВАЯ КОМПАНИЯ
РОСКАДАСТР
Действителен: с 24.12.2025 по 19.03.2027

полное наименование должности

инициалы, фамилия

Земельный участок			
вид объекта недвижимости			

Лист № 38 раздела 3.1	Всего листов раздела 3.1: 48	Всего разделов: 8	Всего листов выписки: 331
-----------------------	------------------------------	-------------------	---------------------------

19.02.2026г. № КУВИ-001/2026-20851251

Кадастровый номер: 47:13:0000000:12(Единое землепользование)

1	2	3	4	5	6	7	8
1050	32.1.26	32.1.27	23°47.7'	39.14	данные отсутствуют	данные отсутствуют	данные отсутствуют
1051	32.1.27	32.1.28	22°1.5'	34.8	данные отсутствуют	данные отсутствуют	данные отсутствуют
1052	32.1.28	32.1.29	20°40.5'	29.77	данные отсутствуют	данные отсутствуют	данные отсутствуют
1053	32.1.29	32.1.30	16°27.2'	23.05	данные отсутствуют	данные отсутствуют	данные отсутствуют
1054	32.1.30	32.1.31	14°31.4'	46.58	данные отсутствуют	данные отсутствуют	данные отсутствуют
1055	32.1.31	32.1.32	13°36.5'	46.11	данные отсутствуют	данные отсутствуют	данные отсутствуют
1056	32.1.32	32.1.33	99°17.1'	37.19	данные отсутствуют	данные отсутствуют	данные отсутствуют
1057	32.1.33	32.1.34	189°19.8'	32.01	данные отсутствуют	данные отсутствуют	данные отсутствуют
1058	32.1.34	32.1.35	98°57.5'	233.57	данные отсутствуют	данные отсутствуют	данные отсутствуют
1059	32.1.35	32.1.36	188°56.3'	28.45	данные отсутствуют	данные отсутствуют	данные отсутствуют
1060	32.1.36	32.1.37	99°6.5'	102.39	данные отсутствуют	данные отсутствуют	данные отсутствуют
1061	32.1.37	32.1.38	99°14.8'	22.59	данные отсутствуют	данные отсутствуют	данные отсутствуют
1062	32.1.38	32.1.39	188°58.4'	16.93	данные отсутствуют	данные отсутствуют	данные отсутствуют
1063	32.1.39	32.1.40	98°31.9'	82.04	данные отсутствуют	данные отсутствуют	данные отсутствуют
1064	32.1.40	32.1.41	98°32.3'	379.62	данные отсутствуют	данные отсутствуют	данные отсутствуют
1065	32.1.41	32.1.42	98°45.5'	367.8	данные отсутствуют	данные отсутствуют	данные отсутствуют
1066	32.1.42	32.1.43	99°48.3'	193.54	данные отсутствуют	данные отсутствуют	данные отсутствуют
1067	32.1.43	32.1.44	103°11.1'	114.08	данные отсутствуют	данные отсутствуют	данные отсутствуют
1068	32.1.44	32.1.45	104°13.3'	527.79	данные отсутствуют	данные отсутствуют	данные отсутствуют
1069	32.1.45	32.1.46	104°4.9'	420.6	данные отсутствуют	данные отсутствуют	данные отсутствуют
1070	32.1.46	32.1.47	104°4.2'	674.88	данные отсутствуют	данные отсутствуют	данные отсутствуют
1071	32.1.47	32.1.48	102°23.2'	168.26	данные отсутствуют	данные отсутствуют	данные отсутствуют
1072	32.1.48	32.1.49	190°18.8'	19.38	данные отсутствуют	47:13:0000000:21346(6)	адрес отсутствует
1073	32.1.49	32.1.50	99°49.0'	12.79	данные отсутствуют	47:13:0000000:21346(6)	адрес отсутствует
1074	32.1.50	32.1.51	9°26.6'	19.32	данные отсутствуют	47:13:0000000:21346(6)	адрес отсутствует
1075	32.1.51	32.1.52	99°15.0'	27	данные отсутствуют	данные отсутствуют	данные отсутствуют
1076	32.1.52	32.1.53	98°4.6'	51.53	данные отсутствуют	данные отсутствуют	данные отсутствуют
1077	32.1.53	32.1.54	7°17.5'	34.04	данные отсутствуют	данные отсутствуют	данные отсутствуют
1078	32.1.54	32.1.55	94°21.2'	74.7	данные отсутствуют	данные отсутствуют	данные отсутствуют



ДОКУМЕНТ ПОДПИСАН
ЭЛЕКТРОННОЙ ПОДПИСЬЮ

Сертификат: 83997148184797998005552191040001978443
Владелец: ПУБЛИЧНО-ПРАВОВАЯ КОМПАНИЯ
РОСКАДАСТР
Действителен: с 24.12.2025 по 19.03.2027

полное наименование должности

инициалы, фамилия

Земельный участок			
вид объекта недвижимости			

Лист № 39 раздела 3.1	Всего листов раздела 3.1: 48	Всего разделов: 8	Всего листов выписки: 331
-----------------------	------------------------------	-------------------	---------------------------

19.02.2026г. № КУВИ-001/2026-20851251

Кадастровый номер: 47:13:0000000:12(Единое землепользование)

1	2	3	4	5	6	7	8
1079	32.1.55	32.1.1	183°22.0'	105.43	данные отсутствуют	47:13:0715001:1	данные отсутствуют
1080	33.1.1	33.1.2	183°29.3'	64.1	данные отсутствуют	47:13:0935002:2	данные отсутствуют
1081	33.1.2	33.1.3	273°25.8'	84.58	данные отсутствуют	данные отсутствуют	данные отсутствуют
1082	33.1.3	33.1.4	273°52.0'	95.52	данные отсутствуют	данные отсутствуют	данные отсутствуют
1083	33.1.4	33.1.5	273°50.3'	509.95	данные отсутствуют	данные отсутствуют	данные отсутствуют
1084	33.1.5	33.1.6	274°9.4'	4118.06	данные отсутствуют	данные отсутствуют	данные отсутствуют
1085	33.1.6	33.1.7	274°17.0'	270.02	данные отсутствуют	данные отсутствуют	данные отсутствуют
1086	33.1.7	33.1.8	274°0.2'	543.87	данные отсутствуют	данные отсутствуют	данные отсутствуют
1087	33.1.8	33.1.9	340°16.4'	106.92	данные отсутствуют	47:13:0715001:1	данные отсутствуют
1088	33.1.9	33.1.10	93°47.6'	42.78	данные отсутствуют	данные отсутствуют	данные отсутствуют
1089	33.1.10	33.1.11	183°48.4'	33.89	данные отсутствуют	данные отсутствуют	данные отсутствуют
1090	33.1.11	33.1.12	93°51.5'	261.82	данные отсутствуют	данные отсутствуют	данные отсутствуют
1091	33.1.12	33.1.13	94°9.3'	739.45	данные отсутствуют	данные отсутствуют	данные отсутствуют
1092	33.1.13	33.1.14	94°4.9'	905.11	данные отсутствуют	данные отсутствуют	данные отсутствуют
1093	33.1.14	33.1.15	94°14.1'	1408.29	данные отсутствуют	данные отсутствуют	данные отсутствуют
1094	33.1.15	33.1.16	94°5.1'	404.98	данные отсутствуют	данные отсутствуют	данные отсутствуют
1095	33.1.16	33.1.17	94°11.6'	105.03	данные отсутствуют	данные отсутствуют	данные отсутствуют
1096	33.1.17	33.1.18	94°10.9'	1199	данные отсутствуют	данные отсутствуют	данные отсутствуют
1097	33.1.18	33.1.1	93°43.0'	597.87	данные отсутствуют	данные отсутствуют	данные отсутствуют
1098	34.1.1	34.1.2	328°37.7'	202.16	данные отсутствуют	данные отсутствуют	данные отсутствуют
1099	34.1.2	34.1.3	329°0.2'	339.82	данные отсутствуют	данные отсутствуют	данные отсутствуют
1100	34.1.3	34.1.4	328°15.3'	469.97	данные отсутствуют	данные отсутствуют	данные отсутствуют
1101	34.1.4	34.1.5	328°23.2'	651.19	данные отсутствуют	данные отсутствуют	данные отсутствуют
1102	34.1.5	34.1.6	328°10.3'	108.74	данные отсутствуют	данные отсутствуют	данные отсутствуют
1103	34.1.6	34.1.7	327°54.7'	186.55	данные отсутствуют	данные отсутствуют	данные отсутствуют
1104	34.1.7	34.1.8	326°51.5'	35.3	данные отсутствуют	данные отсутствуют	данные отсутствуют
1105	34.1.8	34.1.9	324°22.0'	98.8	данные отсутствуют	данные отсутствуют	данные отсутствуют
1106	34.1.9	34.1.10	321°24.3'	113.27	данные отсутствуют	данные отсутствуют	данные отсутствуют
1107	34.1.10	34.1.11	317°50.9'	116.53	данные отсутствуют	данные отсутствуют	данные отсутствуют



ДОКУМЕНТ ПОДПИСАН
ЭЛЕКТРОННОЙ ПОДПИСЬЮ

Сертификат: 83997148184797998005552191040001978443
Владелец: ПУБЛИЧНО-ПРАВОВАЯ КОМПАНИЯ
РОСКАДАСТР
Действителен: с 24.12.2025 по 19.03.2027

полное наименование должности

инициалы, фамилия

Земельный участок			
вид объекта недвижимости			

Лист № 40 раздела 3.1	Всего листов раздела 3.1: 48	Всего разделов: 8	Всего листов выписки: 331
-----------------------	------------------------------	-------------------	---------------------------

19.02.2026г. № КУВИ-001/2026-20851251

Кадастровый номер: 47:13:0000000:12(Единое землепользование)

1	2	3	4	5	6	7	8
1108	34.1.11	34.1.12	315°16.6'	92.12	данные отсутствуют	данные отсутствуют	данные отсутствуют
1109	34.1.12	34.1.13	312°39.7'	44.03	данные отсутствуют	данные отсутствуют	данные отсутствуют
1110	34.1.13	34.1.14	312°11.6'	67.6	данные отсутствуют	данные отсутствуют	данные отсутствуют
1111	34.1.14	34.1.15	310°34.4'	47.37	данные отсутствуют	данные отсутствуют	данные отсутствуют
1112	34.1.15	34.1.16	308°17.9'	57.14	данные отсутствуют	данные отсутствуют	данные отсутствуют
1113	34.1.16	34.1.17	306°45.4'	184.75	данные отсутствуют	данные отсутствуют	данные отсутствуют
1114	34.1.17	34.1.18	306°18.4'	884.26	данные отсутствуют	данные отсутствуют	данные отсутствуют
1115	34.1.18	34.1.19	306°19.8'	488.64	данные отсутствуют	данные отсутствуют	данные отсутствуют
1116	34.1.19	34.1.20	307°14.5'	83.66	данные отсутствуют	данные отсутствуют	данные отсутствуют
1117	34.1.20	34.1.21	305°32.0'	106.27	данные отсутствуют	данные отсутствуют	данные отсутствуют
1118	34.1.21	34.1.22	306°25.6'	459.31	данные отсутствуют	данные отсутствуют	данные отсутствуют
1119	34.1.22	34.1.23	306°20.3'	163.82	данные отсутствуют	данные отсутствуют	данные отсутствуют
1120	34.1.23	34.1.24	307°22.9'	73.33	данные отсутствуют	данные отсутствуют	данные отсутствуют
1121	34.1.24	34.1.25	36°2.8'	64.15	данные отсутствуют	данные отсутствуют	данные отсутствуют
1122	34.1.25	34.1.26	126°48.1'	124.71	данные отсутствуют	данные отсутствуют	данные отсутствуют
1123	34.1.25	34.1.25			данные отсутствуют	47:10:0524002:4	данные отсутствуют
1124	34.1.26	34.1.27	126°20.8'	2085.6	данные отсутствуют	данные отсутствуют	данные отсутствуют
1125	34.1.27	34.1.28	126°40.9'	238.41	данные отсутствуют	данные отсутствуют	данные отсутствуют
1126	34.1.28	34.1.29	128°2.2'	55.18	данные отсутствуют	данные отсутствуют	данные отсутствуют
1127	34.1.29	34.1.30	130°45.4'	58.48	данные отсутствуют	данные отсутствуют	данные отсутствуют
1128	34.1.30	34.1.31	132°23.8'	105.2	данные отсутствуют	данные отсутствуют	данные отсутствуют
1129	34.1.31	34.1.32	135°26.5'	92.57	данные отсутствуют	данные отсутствуют	данные отсутствуют
1130	34.1.32	34.1.33	137°33.0'	57.53	данные отсутствуют	данные отсутствуют	данные отсутствуют
1131	34.1.33	34.1.34	137°55.1'	67.1	данные отсутствуют	данные отсутствуют	данные отсутствуют
1132	34.1.34	34.1.35	141°35.3'	116.98	данные отсутствуют	данные отсутствуют	данные отсутствуют
1133	34.1.35	34.1.36	144°12.1'	101.58	данные отсутствуют	данные отсутствуют	данные отсутствуют
1134	34.1.36	34.1.37	147°4.1'	23.47	данные отсутствуют	данные отсутствуют	данные отсутствуют
1135	34.1.37	34.1.38	146°56.5'	49.24	данные отсутствуют	данные отсутствуют	данные отсутствуют
1136	34.1.38	34.1.39	58°9.5'	17.02	данные отсутствуют	данные отсутствуют	данные отсутствуют



ДОКУМЕНТ ПОДПИСАН
ЭЛЕКТРОННОЙ ПОДПИСЬЮ

Сертификат: 83997148184797998005552191040001978443
Владелец: ПУБЛИЧНО-ПРАВОВАЯ КОМПАНИЯ
РОСКАДАСТР
Действителен: с 24.12.2025 по 19.03.2027

полное наименование должности

инициалы, фамилия

Земельный участок			
вид объекта недвижимости			

Лист № 41 раздела 3.1	Всего листов раздела 3.1: 48	Всего разделов: 8	Всего листов выписки: 331
-----------------------	------------------------------	-------------------	---------------------------

19.02.2026г. № КУВИ-001/2026-20851251

Кадастровый номер: 47:13:0000000:12(Единое землепользование)

1	2	3	4	5	6	7	8
1137	34.1.39	34.1.40	148°28.8'	45.26	данные отсутствуют	данные отсутствуют	данные отсутствуют
1138	34.1.40	34.1.41	238°23.3'	16.98	данные отсутствуют	данные отсутствуют	данные отсутствуют
1139	34.1.41	34.1.42	148°6.1'	218.3	данные отсутствуют	данные отсутствуют	данные отсутствуют
1140	34.1.42	34.1.43	148°17.2'	246.88	данные отсутствуют	данные отсутствуют	данные отсутствуют
1141	34.1.43	34.1.44	148°30.5'	259.85	данные отсутствуют	данные отсутствуют	данные отсутствуют
1142	34.1.44	34.1.45	148°16.0'	400.29	данные отсутствуют	данные отсутствуют	данные отсутствуют
1143	34.1.45	34.1.46	148°13.7'	205.33	данные отсутствуют	данные отсутствуют	данные отсутствуют
1144	34.1.46	34.1.47	149°2.8'	388.82	данные отсутствуют	данные отсутствуют	данные отсутствуют
1145	34.1.47	34.1.48	58°21.6'	17.14	данные отсутствуют	данные отсутствуют	данные отсутствуют
1146	34.1.48	34.1.49	148°25.4'	43.68	данные отсутствуют	данные отсутствуют	данные отсутствуют
1147	34.1.49	34.1.50	236°48.4'	16.93	данные отсутствуют	данные отсутствуют	данные отсутствуют
1148	34.1.50	34.1.51	148°35.2'	117.36	данные отсутствуют	данные отсутствуют	данные отсутствуют
1149	34.1.51	34.1.1	240°41.4'	64.16	данные отсутствуют	47:13:0706001:2	данные отсутствуют
1150	35.1.1	35.1.2	325°16.4'	113.84	данные отсутствуют	данные отсутствуют	данные отсутствуют
1151	35.1.1	35.1.1			данные отсутствуют	47:13:0000000:22117(41)	адрес отсутствует
1152	35.1.2	35.1.3	233°35.6'	10.65	данные отсутствуют	данные отсутствуют	данные отсутствуют
1153	35.1.3	35.1.4	324°18.5'	329.17	данные отсутствуют	данные отсутствуют	данные отсутствуют
1154	35.1.4	35.1.5	55°16.0'	10.67	данные отсутствуют	данные отсутствуют	данные отсутствуют
1155	35.1.5	35.1.6	324°31.8'	135.3	данные отсутствуют	данные отсутствуют	данные отсутствуют
1156	35.1.6	35.1.7	321°16.9'	90.41	данные отсутствуют	данные отсутствуют	данные отсутствуют
1157	35.1.7	35.1.8	316°5.5'	101.63	данные отсутствуют	данные отсутствуют	данные отсутствуют
1158	35.1.8	35.1.9	311°9.7'	97.72	данные отсутствуют	данные отсутствуют	данные отсутствуют
1159	35.1.9	35.1.10	305°21.0'	95.46	данные отсутствуют	данные отсутствуют	данные отсутствуют
1160	35.1.10	35.1.11	299°52.5'	99.92	данные отсутствуют	данные отсутствуют	данные отсутствуют
1161	35.1.11	35.1.12	298°52.2'	59.61	данные отсутствуют	данные отсутствуют	данные отсутствуют
1162	35.1.12	35.1.13	298°12.7'	44.21	данные отсутствуют	данные отсутствуют	данные отсутствуют
1163	35.1.13	35.1.14	295°50.8'	85.95	данные отсутствуют	данные отсутствуют	данные отсутствуют
1164	35.1.14	35.1.15	296°55.7'	2241.42	данные отсутствуют	данные отсутствуют	данные отсутствуют
1165	35.1.15	35.1.16	296°42.5'	221.27	данные отсутствуют	данные отсутствуют	данные отсутствуют



ДОКУМЕНТ ПОДПИСАН
ЭЛЕКТРОННОЙ ПОДПИСЬЮ

Сертификат: 83997148184797998005552191040001978443
Владелец: ПУБЛИЧНО-ПРАВОВАЯ КОМПАНИЯ
РОСКАДАСТР
Действителен: с 24.12.2025 по 19.03.2027

полное наименование должности

инициалы, фамилия

Земельный участок			
вид объекта недвижимости			

Лист № 42 раздела 3.1	Всего листов раздела 3.1: 48	Всего разделов: 8	Всего листов выписки: 331
-----------------------	------------------------------	-------------------	---------------------------

19.02.2026г. № КУВИ-001/2026-20851251

Кадастровый номер: 47:13:0000000:12(Единое землепользование)

1	2	3	4	5	6	7	8
1166	35.1.16	35.1.17	297°58.7'	72.56	данные отсутствуют	данные отсутствуют	данные отсутствуют
1167	35.1.17	35.1.18	206°16.0'	12.88	данные отсутствуют	данные отсутствуют	данные отсутствуют
1168	35.1.18	35.1.19	296°16.0'	95.07	данные отсутствуют	данные отсутствуют	данные отсутствуют
1169	35.1.19	35.1.20	26°36.3'	12.75	данные отсутствуют	данные отсутствуют	данные отсутствуют
1170	35.1.20	35.1.21	296°47.6'	200.39	данные отсутствуют	данные отсутствуют	данные отсутствуют
1171	35.1.21	35.1.22	297°28.1'	140.49	данные отсутствуют	данные отсутствуют	данные отсутствуют
1172	35.1.22	35.1.23	298°50.0'	241.11	данные отсутствуют	данные отсутствуют	данные отсутствуют
1173	35.1.23	35.1.24	302°13.6'	157.5	данные отсутствуют	данные отсутствуют	данные отсутствуют
1174	35.1.24	35.1.25	304°27.6'	31.39	данные отсутствуют	данные отсутствуют	данные отсутствуют
1175	35.1.25	35.1.26	304°18.4'	240.1	данные отсутствуют	данные отсутствуют	данные отсутствуют
1176	35.1.26	35.1.27	309°28.1'	100.26	данные отсутствуют	данные отсутствуют	данные отсутствуют
1177	35.1.27	35.1.28	309°42.1'	35.22	данные отсутствуют	данные отсутствуют	данные отсутствуют
1178	35.1.28	35.1.29	311°33.5'	187.3	данные отсутствуют	данные отсутствуют	данные отсутствуют
1179	35.1.29	35.1.30	312°40.6'	106.91	данные отсутствуют	данные отсутствуют	данные отсутствуют
1180	35.1.30	35.1.31	313°0.1'	378.05	данные отсутствуют	данные отсутствуют	данные отсутствуют
1181	35.1.31	35.1.32	313°59.6'	102.62	данные отсутствуют	данные отсутствуют	данные отсутствуют
1182	35.1.32	35.1.33	314°1.4'	444.15	данные отсутствуют	данные отсутствуют	данные отсутствуют
1183	35.1.33	35.1.34	313°30.8'	367.61	данные отсутствуют	данные отсутствуют	данные отсутствуют
1184	35.1.34	35.1.35	314°11.0'	105.3	данные отсутствуют	данные отсутствуют	данные отсутствуют
1185	35.1.35	35.1.36	318°45.0'	190.28	данные отсутствуют	данные отсутствуют	данные отсутствуют
1186	35.1.36	35.1.37	321°9.6'	222.94	данные отсутствуют	данные отсутствуют	данные отсутствуют
1187	35.1.37	35.1.38	320°39.9'	109.24	данные отсутствуют	данные отсутствуют	данные отсутствуют
1188	35.1.38	35.1.39	320°39.7'	74.41	данные отсутствуют	данные отсутствуют	данные отсутствуют
1189	35.1.39	35.1.40	320°28.9'	90.53	данные отсутствуют	данные отсутствуют	данные отсутствуют
1190	35.1.40	35.1.41	229°55.6'	8.48	данные отсутствуют	данные отсутствуют	данные отсутствуют
1191	35.1.41	35.1.42	319°55.7'	164.99	данные отсутствуют	данные отсутствуют	данные отсутствуют
1192	35.1.42	35.1.43	49°54.2'	4.3	данные отсутствуют	данные отсутствуют	данные отсутствуют
1193	35.1.43	35.1.44	319°52.4'	54.76	данные отсутствуют	данные отсутствуют	данные отсутствуют
1194	35.1.44	35.1.45	48°16.5'	75.64	данные отсутствуют	47:13:0706001:2	данные отсутствуют



ДОКУМЕНТ ПОДПИСАН
ЭЛЕКТРОННОЙ ПОДПИСЬЮ

Сертификат: 83997148184797998005552191040001978443
Владелец: ПУБЛИЧНО-ПРАВОВАЯ КОМПАНИЯ
РОСКАДАСТР
Действителен: с 24.12.2025 по 19.03.2027

полное наименование должности

инициалы, фамилия

Земельный участок			
вид объекта недвижимости			

Лист № 43 раздела 3.1	Всего листов раздела 3.1: 48	Всего разделов: 8	Всего листов выписки: 331
-----------------------	------------------------------	-------------------	---------------------------

19.02.2026г. № КУВИ-001/2026-20851251

Кадастровый номер: 47:13:0000000:12(Единое землепользование)

1	2	3	4	5	6	7	8
1195	35.1.45	35.1.46	138°36.0'	56.98	данные отсутствуют	данные отсутствуют	данные отсутствуют
1196	35.1.46	35.1.47	49°52.0'	4.25	данные отсутствуют	данные отсутствуют	данные отсутствуют
1197	35.1.47	35.1.48	140°7.3'	313.26	данные отсутствуют	данные отсутствуют	данные отсутствуют
1198	35.1.48	35.1.49	230°4.7'	12.7	данные отсутствуют	данные отсутствуют	данные отсутствуют
1199	35.1.49	35.1.50	140°52.4'	145.19	данные отсутствуют	данные отсутствуют	данные отсутствуют
1200	35.1.50	35.1.51	141°7.7'	212.91	данные отсутствуют	данные отсутствуют	данные отсутствуют
1201	35.1.51	35.1.52	138°3.3'	174.37	данные отсутствуют	данные отсутствуют	данные отсутствуют
1202	35.1.52	35.1.53	133°58.5'	328.19	данные отсутствуют	данные отсутствуют	данные отсутствуют
1203	35.1.53	35.1.54	42°44.5'	17.4	данные отсутствуют	данные отсутствуют	данные отсутствуют
1204	35.1.54	35.1.55	133°55.9'	200.68	данные отсутствуют	данные отсутствуют	данные отсутствуют
1205	35.1.55	35.1.56	225°34.2'	17.07	данные отсутствуют	данные отсутствуют	данные отсутствуют
1206	35.1.56	35.1.57	133°57.5'	563.45	данные отсутствуют	данные отсутствуют	данные отсутствуют
1207	35.1.57	35.1.58	132°55.1'	344.55	данные отсутствуют	данные отсутствуют	данные отсутствуют
1208	35.1.58	35.1.59	131°47.9'	256.53	данные отсутствуют	данные отсутствуют	данные отсутствуют
1209	35.1.59	35.1.60	129°35.2'	126.14	данные отсутствуют	данные отсутствуют	данные отсутствуют
1210	35.1.60	35.1.61	126°29.3'	109.44	данные отсутствуют	данные отсутствуют	данные отсутствуют
1211	35.1.61	35.1.62	122°25.9'	33.56	данные отсутствуют	данные отсутствуют	данные отсутствуют
1212	35.1.62	35.1.63	122°58.4'	94.44	данные отсутствуют	данные отсутствуют	данные отсутствуют
1213	35.1.63	35.1.64	122°15.4'	186.4	данные отсутствуют	данные отсутствуют	данные отсутствуют
1214	35.1.64	35.1.65	31°34.1'	22.92	данные отсутствуют	данные отсутствуют	данные отсутствуют
1215	35.1.65	35.1.66	120°27.5'	92.91	данные отсутствуют	данные отсутствуют	данные отсутствуют
1216	35.1.66	35.1.67	117°47.0'	139.83	данные отсутствуют	данные отсутствуют	данные отсутствуют
1217	35.1.67	35.1.68	206°9.8'	22.95	данные отсутствуют	данные отсутствуют	данные отсутствуют
1218	35.1.68	35.1.69	117°0.2'	341.98	данные отсутствуют	данные отсутствуют	данные отсутствуют
1219	35.1.69	35.1.70	26°38.6'	29.32	данные отсутствуют	данные отсутствуют	данные отсутствуют
1220	35.1.70	35.1.71	117°32.9'	167.85	данные отсутствуют	данные отсутствуют	данные отсутствуют
1221	35.1.71	35.1.72	207°7.4'	27.97	данные отсутствуют	данные отсутствуют	данные отсутствуют
1222	35.1.72	35.1.73	116°43.0'	246.23	данные отсутствуют	данные отсутствуют	данные отсутствуют
1223	35.1.73	35.1.74	116°56.6'	1739.72	данные отсутствуют	данные отсутствуют	данные отсутствуют



ДОКУМЕНТ ПОДПИСАН
ЭЛЕКТРОННОЙ ПОДПИСЬЮ

Сертификат: 83997148184797998005552191040001978443
Владелец: ПУБЛИЧНО-ПРАВОВАЯ КОМПАНИЯ
РОСКАДАСТР
Действителен: с 24.12.2025 по 19.03.2027

полное наименование должности

инициалы, фамилия

Земельный участок			
вид объекта недвижимости			
Лист № 44 раздела 3.1	Всего листов раздела 3.1: 48	Всего разделов: 8	Всего листов выписки: 331

19.02.2026г. № КУВИ-001/2026-20851251

Кадастровый номер: 47:13:0000000:12(Единое землепользование)

1	2	3	4	5	6	7	8
1224	35.1.74	35.1.75	26°7.4'	13.9	данные отсутствуют	данные отсутствуют	данные отсутствуют
1225	35.1.75	35.1.76	116°7.2'	44.91	данные отсутствуют	данные отсутствуют	данные отсутствуют
1226	35.1.76	35.1.77	205°58.7'	13.97	данные отсутствуют	данные отсутствуют	данные отсутствуют
1227	35.1.77	35.1.78	117°24.3'	114.41	данные отсутствуют	данные отсутствуют	данные отсутствуют
1228	35.1.78	35.1.79	116°47.6'	283.67	данные отсутствуют	данные отсутствуют	данные отсутствуют
1229	35.1.79	35.1.80	117°9.7'	218.14	данные отсутствуют	данные отсутствуют	данные отсутствуют
1230	35.1.80	35.1.81	119°53.6'	108.91	данные отсутствуют	данные отсутствуют	данные отсутствуют
1231	35.1.81	35.1.82	125°17.4'	103.89	данные отсутствуют	данные отсутствуют	данные отсутствуют
1232	35.1.82	35.1.83	131°9.4'	104.55	данные отсутствуют	данные отсутствуют	данные отсутствуют
1233	35.1.83	35.1.84	136°3.1'	103.63	данные отсутствуют	данные отсутствуют	данные отсутствуют
1234	35.1.84	35.1.85	141°11.6'	101.34	данные отсутствуют	данные отсутствуют	данные отсутствуют
1235	35.1.85	35.1.86	144°15.9'	87.14	данные отсутствуют	данные отсутствуют	данные отсутствуют
1236	35.1.86	35.1.87	145°6.8'	32.54	данные отсутствуют	данные отсутствуют	данные отсутствуют
1237	35.1.87	35.1.88	144°20.3'	342.65	данные отсутствуют	данные отсутствуют	данные отсутствуют
1238	35.1.88	35.1.89	144°54.8'	118.63	данные отсутствуют	данные отсутствуют	данные отсутствуют
1239	35.1.89	35.1.1	238°9.2'	64.95	данные отсутствуют	47:13:0717001:1	данные отсутствуют
1240	36.1.1	36.1.2	318°21.4'	65.58	данные отсутствуют	данные отсутствуют	данные отсутствуют
1241	36.1.2	36.1.3	230°41.1'	29.91	данные отсутствуют	данные отсутствуют	данные отсутствуют
1242	36.1.3	36.1.4	319°14.6'	389.66	данные отсутствуют	данные отсутствуют	данные отсутствуют
1243	36.1.4	36.1.5	39°0.8'	15.19	данные отсутствуют	данные отсутствуют	данные отсутствуют
1244	36.1.5	36.1.6	306°12.5'	60.33	данные отсутствуют	данные отсутствуют	данные отсутствуют
1245	36.1.5	36.1.5			данные отсутствуют	47:13:0717001:122	адрес отсутствует
1246	36.1.6	36.1.7	320°52.2'	30.84	данные отсутствуют	данные отсутствуют	данные отсутствуют
1247	36.1.6	36.1.6			данные отсутствуют	47:13:0717001:17	Ленинградская область, р-н Тихвинский, г.Тихвин, мкр-н 1-й, д.22, кв.74
1248	36.1.7	36.1.8	313°55.9'	18.56	данные отсутствуют	данные отсутствуют	данные отсутствуют
1249	36.1.8	36.1.9	318°20.4'	63.23	данные отсутствуют	данные отсутствуют	данные отсутствуют
1250	36.1.9	36.1.10	332°11.4'	15.43	данные отсутствуют	47:13:0717001:18	187556, обл. Ленинградская, р-н. Тихвинский, г. Тихвин, мкр. 4, д. 6, кв. 16
1251	36.1.10	36.1.11	326°52.4'	6.5	данные отсутствуют	47:13:0717001:18	187556, обл. Ленинградская, р-н. Тихвинский, г. Тихвин, мкр. 4, д. 6, кв. 16



ДОКУМЕНТ ПОДПИСАН
ЭЛЕКТРОННОЙ ПОДПИСЬЮ

Сертификат: 8399714818479799800552191040001978443
Владелец: ПУБЛИЧНО-ПРАВОВАЯ КОМПАНИЯ
РОСКАДАСТР
Действителен: с 24.12.2025 по 19.03.2027

полное наименование должности

инициалы, фамилия

Земельный участок			
вид объекта недвижимости			
Лист № 45 раздела 3.1	Всего листов раздела 3.1: 48	Всего разделов: 8	Всего листов выписки: 331

19.02.2026г. № КУВИ-001/2026-20851251

Кадастровый номер: 47:13:0000000:12(Единое землепользование)

1	2	3	4	5	6	7	8
1252	36.1.11	36.1.12	332°24.2'	13.92	данные отсутствуют	47:13:0717001:18	187556, обл. Ленинградская, р-н. Тихвинский, г. Тихвин, мкр. 4, д. 6, кв. 16
1253	36.1.12	36.1.13	326°46.6'	3.74	данные отсутствуют	47:13:0717001:18	187556, обл. Ленинградская, р-н. Тихвинский, г. Тихвин, мкр. 4, д. 6, кв. 16
1254	36.1.13	36.1.14	236°33.9'	8.11	данные отсутствуют	47:13:0717001:18	187556, обл. Ленинградская, р-н. Тихвинский, г. Тихвин, мкр. 4, д. 6, кв. 16
1255	36.1.14	36.1.15	319°13.1'	149.95	данные отсутствуют	данные отсутствуют	данные отсутствуют
1256	36.1.15	36.1.16	320°49.4'	18.19	данные отсутствуют	данные отсутствуют	данные отсутствуют
1257	36.1.16	36.1.17	323°15.5'	215.46	данные отсутствуют	данные отсутствуют	данные отсутствуют
1258	36.1.17	36.1.18	54°53.7'	7.08	данные отсутствуют	данные отсутствуют	данные отсутствуют
1259	36.1.18	36.1.19	324°28.3'	47.01	данные отсутствуют	данные отсутствуют	данные отсутствуют
1260	36.1.19	36.1.20	322°55.4'	101.36	данные отсутствуют	данные отсутствуют	данные отсутствуют
1261	36.1.20	36.1.21	341°49.6'	40.94	данные отсутствуют	данные отсутствуют	данные отсутствуют
1262	36.1.21	36.1.22	241°52.6'	13.32	данные отсутствуют	данные отсутствуют	данные отсутствуют
1263	36.1.22	36.1.23	323°4.5'	31.11	данные отсутствуют	данные отсутствуют	данные отсутствуют
1264	36.1.23	36.1.24	55°5.6'	19.21	данные отсутствуют	данные отсутствуют	данные отсутствуют
1265	36.1.24	36.1.25	325°23.4'	20.04	данные отсутствуют	данные отсутствуют	данные отсутствуют
1266	36.1.25	36.1.26	58°9.2'	64.95	данные отсутствуют	47:13:0724001:1	данные отсутствуют
1267	36.1.25	36.1.25			данные отсутствуют	47:13:0000000:22117(41)	адрес отсутствует
1268	36.1.26	36.1.27	144°41.6'	16.42	данные отсутствуют	данные отсутствуют	данные отсутствуют
1269	36.1.27	36.1.28	55°33.2'	49.77	данные отсутствуют	данные отсутствуют	данные отсутствуют
1270	36.1.28	36.1.29	140°20.5'	45.5	данные отсутствуют	данные отсутствуют	данные отсутствуют
1271	36.1.29	36.1.30	234°48.1'	15.91	данные отсутствуют	данные отсутствуют	данные отсутствуют
1272	36.1.30	36.1.31	145°35.6'	79.74	данные отсутствуют	данные отсутствуют	данные отсутствуют
1273	36.1.31	36.1.32	58°36.5'	67.35	данные отсутствуют	данные отсутствуют	данные отсутствуют
1274	36.1.32	36.1.33	193°20.7'	58.31	данные отсутствуют	данные отсутствуют	данные отсутствуют
1275	36.1.33	36.1.34	143°30.4'	84.19	данные отсутствуют	данные отсутствуют	данные отсутствуют
1276	36.1.34	36.1.35	143°28.1'	84.37	данные отсутствуют	данные отсутствуют	данные отсутствуют
1277	36.1.35	36.1.36	140°56.8'	114.67	данные отсутствуют	данные отсутствуют	данные отсутствуют
1278	36.1.36	36.1.37	139°7.1'	756.9	данные отсутствуют	данные отсутствуют	данные отсутствуют



ДОКУМЕНТ ПОДПИСАН
ЭЛЕКТРОННОЙ ПОДПИСЬЮ

Сертификат: 83997148184797998005552191040001978443
Владелец: ПУБЛИЧНО-ПРАВОВАЯ КОМПАНИЯ
РОСКАДАСТР
Действителен: с 24.12.2025 по 19.03.2027

полное наименование должности

инициалы, фамилия

Земельный участок			
вид объекта недвижимости			

Лист № 46 раздела 3.1	Всего листов раздела 3.1: 48	Всего разделов: 8	Всего листов выписки: 331
-----------------------	------------------------------	-------------------	---------------------------

19.02.2026г. № КУВИ-001/2026-20851251

Кадастровый номер: 47:13:0000000:12(Единое землепользование)

1	2	3	4	5	6	7	8
1279	36.1.37	36.1.38	187°10.3`	75.22	данные отсутствуют	данные отсутствуют	данные отсутствуют
1280	36.1.38	36.1.1	229°37.3`	63.63	данные отсутствуют	47:13:0725001:3	данные отсутствуют
1281	37.1.1	37.1.2	3°22.0`	105.43	данные отсутствуют	47:13:0725001:2	данные отсутствуют
1282	37.1.2	37.1.3	94°21.0`	127.63	данные отсутствуют	данные отсутствуют	данные отсутствуют
1283	37.1.3	37.1.4	210°4.7`	52.48	данные отсутствуют	данные отсутствуют	данные отсутствуют
1284	37.1.4	37.1.5	96°11.5`	54.06	данные отсутствуют	данные отсутствуют	данные отсутствуют
1285	37.1.5	37.1.6	79°28.0`	38.46	данные отсутствуют	данные отсутствуют	данные отсутствуют
1286	37.1.6	37.1.7	47°34.7`	51.57	данные отсутствуют	данные отсутствуют	данные отсутствуют
1287	37.1.7	37.1.8	94°52.7`	239.77	данные отсутствуют	данные отсутствуют	данные отсутствуют
1288	37.1.8	37.1.9	94°26.8`	130.03	данные отсутствуют	данные отсутствуют	данные отсутствуют
1289	37.1.9	37.1.10	93°41.3`	290.76	данные отсутствуют	данные отсутствуют	данные отсутствуют
1290	37.1.10	37.1.11	160°16.4`	106.92	данные отсутствуют	47:13:0725001:1	данные отсутствуют
1291	37.1.11	37.1.12	183°56.2`	51.28	данные отсутствуют	данные отсутствуют	данные отсутствуют
1292	37.1.12	37.1.13	273°41.8`	280.9	данные отсутствуют	данные отсутствуют	данные отсутствуют
1293	37.1.13	37.1.14	349°47.9`	17.95	данные отсутствуют	47:13:0715001:394	адрес отсутствует
1294	37.1.14	37.1.15	295°43.9`	44.55	данные отсутствуют	47:13:0715001:394	адрес отсутствует
1295	37.1.15	37.1.16	170°22.7`	35.06	данные отсутствуют	47:13:0715001:394	адрес отсутствует
1296	37.1.16	37.1.17	274°4.7`	104.58	данные отсутствуют	данные отсутствуют	данные отсутствуют
1297	37.1.17	37.1.18	12°10.6`	44.18	данные отсутствуют	данные отсутствуют	данные отсутствуют
1298	37.1.18	37.1.19	289°50.5`	44.46	данные отсутствуют	данные отсутствуют	данные отсутствуют
1299	37.1.19	37.1.20	185°17.3`	41	данные отсутствуют	данные отсутствуют	данные отсутствуют
1300	37.1.20	37.1.21	184°38.7`	14.45	данные отсутствуют	данные отсутствуют	данные отсутствуют
1301	37.1.21	37.1.22	275°1.6`	339.63	данные отсутствуют	данные отсутствуют	данные отсутствуют
1302	37.1.22	37.1.23	6°2.6`	31.43	данные отсутствуют	данные отсутствуют	данные отсутствуют
1303	37.1.23	37.1.1	279°41.0`	135.42	данные отсутствуют	данные отсутствуют	данные отсутствуют
1304	38.1.1	38.1.2	60°41.4`	64.16	данные отсутствуют	47:13:0724001:2	данные отсутствуют
1305	38.1.2	38.1.3	148°35.8`	110.12	данные отсутствуют	данные отсутствуют	данные отсутствуют
1306	38.1.3	38.1.4	148°3.9`	962.68	данные отсутствуют	данные отсутствуют	данные отсутствуют
1307	38.1.4	38.1.5	147°19.2`	93.49	данные отсутствуют	данные отсутствуют	данные отсутствуют



ДОКУМЕНТ ПОДПИСАН
ЭЛЕКТРОННОЙ ПОДПИСЬЮ

Сертификат: 83997148184797998005552191040001978443
Владелец: ПУБЛИЧНО-ПРАВОВАЯ КОМПАНИЯ
РОСКАДАСТР
Действителен: с 24.12.2025 по 19.03.2027

полное наименование должности

инициалы, фамилия

Земельный участок			
вид объекта недвижимости			

Лист № 47 раздела 3.1	Всего листов раздела 3.1: 48	Всего разделов: 8	Всего листов выписки: 331
-----------------------	------------------------------	-------------------	---------------------------

19.02.2026г. № КУВИ-001/2026-20851251

Кадастровый номер: 47:13:0000000:12(Единое землепользование)

1	2	3	4	5	6	7	8
1308	38.1.5	38.1.6	147°20.0'	19.56	данные отсутствуют	данные отсутствуют	данные отсутствуют
1309	38.1.6	38.1.7	125°6.5'	174.22	данные отсутствуют	данные отсутствуют	данные отсутствуют
1310	38.1.7	38.1.8	129°7.6'	57.14	данные отсутствуют	данные отсутствуют	данные отсутствуют
1311	38.1.8	38.1.9	135°42.2'	76.1	данные отсутствуют	данные отсутствуют	данные отсутствуют
1312	38.1.9	38.1.10	48°17.9'	6.27	данные отсутствуют	данные отсутствуют	данные отсутствуют
1313	38.1.10	38.1.11	144°40.4'	9.81	данные отсутствуют	данные отсутствуют	данные отсутствуют
1314	38.1.11	38.1.12	53°49.3'	22.87	данные отсутствуют	данные отсутствуют	данные отсутствуют
1315	38.1.12	38.1.13	128°51.9'	51.08	данные отсутствуют	данные отсутствуют	данные отсутствуют
1316	38.1.13	38.1.14	233°17.9'	33.9	данные отсутствуют	данные отсутствуют	данные отсутствуют
1317	38.1.14	38.1.15	154°18.7'	19.31	данные отсутствуют	данные отсутствуют	данные отсутствуют
1318	38.1.15	38.1.16	227°24.7'	62.67	данные отсутствуют	данные отсутствуют	данные отсутствуют
1319	38.1.16	38.1.17	148°46.9'	64.89	данные отсутствуют	данные отсутствуют	данные отсутствуют
1320	38.1.17	38.1.18	146°36.0'	54.79	данные отсутствуют	данные отсутствуют	данные отсутствуют
1321	38.1.18	38.1.19	146°23.2'	254.25	данные отсутствуют	данные отсутствуют	данные отсутствуют
1322	38.1.19	38.1.20	144°35.2'	141.63	данные отсутствуют	данные отсутствуют	данные отсутствуют
1323	38.1.20	38.1.21	139°28.0'	345.57	данные отсутствуют	данные отсутствуют	данные отсутствуют
1324	38.1.21	38.1.22	229°25.7'	55.41	данные отсутствуют	данные отсутствуют	данные отсутствуют
1325	38.1.22	38.1.23	138°34.0'	496.04	данные отсутствуют	данные отсутствуют	данные отсутствуют
1326	38.1.23	38.1.24	228°16.5'	75.64	данные отсутствуют	47:13:0724001:1	данные отсутствуют
1327	38.1.24	38.1.25	319°52.7'	497.3	данные отсутствуют	данные отсутствуют	данные отсутствуют
1328	38.1.25	38.1.26	311°29.5'	202.91	данные отсутствуют	данные отсутствуют	данные отсутствуют
1329	38.1.26	38.1.27	323°58.6'	22.75	данные отсутствуют	данные отсутствуют	данные отсутствуют
1330	38.1.27	38.1.28	50°40.0'	3.72	данные отсутствуют	данные отсутствуют	данные отсутствуют
1331	38.1.28	38.1.29	320°11.0'	19.26	данные отсутствуют	данные отсутствуют	данные отсутствуют
1332	38.1.29	38.1.30	232°50.5'	2.38	данные отсутствуют	данные отсутствуют	данные отсутствуют
1333	38.1.30	38.1.31	323°58.1'	45.54	данные отсутствуют	47:13:0706001:51	адрес отсутствует
1334	38.1.31	38.1.32	324°2.3'	234.74	данные отсутствуют	данные отсутствуют	данные отсутствуют
1335	38.1.32	38.1.33	327°19.7'	320.2	данные отсутствуют	данные отсутствуют	данные отсутствуют
1336	38.1.33	38.1.34	326°49.9'	202.58	данные отсутствуют	данные отсутствуют	данные отсутствуют



ДОКУМЕНТ ПОДПИСАН
ЭЛЕКТРОННОЙ ПОДПИСЬЮ

Сертификат: 83997148184797998005552191040001978443
Владелец: ПУБЛИЧНО-ПРАВОВАЯ КОМПАНИЯ
РОСКАДАСТР
Действителен: с 24.12.2025 по 19.03.2027

полное наименование должности

инициалы, фамилия

Земельный участок							
вид объекта недвижимости							
Лист № 48 раздела 3.1			Всего листов раздела 3.1: 48		Всего разделов: 8		Всего листов выписки: 331
19.02.2026г. № КУВИ-001/2026-20851251							
Кадастровый номер:				47:13:0000000:12(Единое землепользование)			
1	2	3	4	5	6	7	8
1337	38.1.34	38.1.35	60°2.8`	24.13	данные отсутствуют	данные отсутствуют	данные отсутствуют
1338	38.1.35	38.1.36	328°0.3`	91.25	данные отсутствуют	данные отсутствуют	данные отсутствуют
1339	38.1.36	38.1.37	327°27.2`	253.91	данные отсутствуют	данные отсутствуют	данные отсутствуют
1340	38.1.37	38.1.38	328°2.9`	639.11	данные отсутствуют	данные отсутствуют	данные отсутствуют
1341	38.1.38	38.1.39	328°8.6`	294.04	данные отсутствуют	данные отсутствуют	данные отсутствуют
1342	38.1.39	38.1.1	328°37.7`	125.23	данные отсутствуют	данные отсутствуют	данные отсутствуют



ДОКУМЕНТ ПОДПИСАН
ЭЛЕКТРОННОЙ ПОДПИСЬЮ

Сертификат: 83997148184797998005552191040001978443
Владелец: ПУБЛИЧНО-ПРАВОВАЯ КОМПАНИЯ
РОСКАДАСТР
Действителен: с 24.12.2025 по 19.03.2027

полное наименование должности

инициалы, фамилия

Выписка из Единого государственного реестра недвижимости об объекте недвижимости
Описание местоположения земельного участка

Земельный участок			
вид объекта недвижимости			
Лист № 1 раздела 3.2	Всего листов раздела 3.2: 46	Всего разделов: 8	Всего листов выписки: 331
19.02.2026г. № КУВИ-001/2026-20851251			
Кадастровый номер:		47:13:0000000:12(Единое землепользование)	

Сведения о характерных точках границы земельного участка				
Система координат МСК 47 зона 3				
Номер точки	Координаты, м		Описание закрепления на местности	Средняя квадратичная погрешность определения координат характерных точек границ земельного участка, м
	X	Y		
1	2	3	4	5
1	413333.54	3192672.72	-	-
2	413364.95	3192728.67	-	-
3	413270.96	3192786.05	-	-
4	412453.99	3193295.27	-	-
5	412375.3	3193345.75	-	-
6	412358.83	3193356.31	-	-
7	412258.63	3193498.83	-	-
8	412222.57	3193543.16	-	-
9	412168.1	3193596.31	-	-
10	412172.27	3193600.99	-	-
11	412164.27	3193606.66	-	-
12	412177.77	3193625.12	-	-
13	412145.72	3193664.89	-	-
14	412125.46	3193637.71	-	-
15	412108.06	3193646.08	-	-
16	412065.65	3193599.94	-	-
17	412010.16	3193633.57	-	-
18	411964.42	3193663.73	-	-
19	411752.68	3193804.48	-	-
20	411637.25	3193886.55	-	-
21	411374.61	3194111.13	-	-
22	411338.57	3194069.04	-	-

полное наименование должности	 ДОКУМЕНТ ПОДПИСАН ЭЛЕКТРОННОЙ ПОДПИСЬЮ Сертификат: 83997148184797998005552191040001978443 Владелец: ПУБЛИЧНО-ПРАВОВАЯ КОМПАНИЯ РОСКАДАСТР Действителен: с 24.12.2025 по 19.03.2027	инициалы, фамилия

Земельный участок			
вид объекта недвижимости			

Лист № 2 раздела 3.2	Всего листов раздела 3.2: 46	Всего разделов: 8	Всего листов выписки: 331
----------------------	------------------------------	-------------------	---------------------------

19.02.2026г. № КУВИ-001/2026-20851251

Кадастровый номер: 47:13:0000000:12(Единое землепользование)

1	2	3	4	5
23	410966.68	3194397.3	-	-
24	410916.34	3194340.85	-	-
25	411296.62	3194020.39	-	-
26	411431.05	3193868.4	-	-
27	411449.45	3193855.02	-	-
28	411451.81	3193857.9	-	-
29	411466.6	3193845.57	-	-
30	411465.16	3193843.67	-	-
31	411501.99	3193816.88	-	-
32	411691.99	3193679.03	-	-
33	411961.53	3193506.18	-	-
34	412131.1	3193395.35	-	-
35	412143.15	3193416.26	-	-
36	412220.54	3193367.91	-	-
37	412434.58	3193231.31	-	-
38	412976.87	3192893.1	-	-
39	413226.62	3192737.91	-	-
1	413333.54	3192672.72	-	-
1	403900.53	3208254.07	-	-
2	404005.78	3208260.26	-	-
3	403996.1	3208387.52	-	-
4	403950.69	3208361.22	-	-
5	403944.86	3208414.96	-	-
6	403951.89	3208452.77	-	-
7	403986.68	3208490.84	-	-
8	403966.29	3208729.74	-	-
9	403956.21	3208859.38	-	-
10	403937.5	3209149.54	-	-
11	403836.85	3209185.63	-	-



ДОКУМЕНТ ПОДПИСАН
ЭЛЕКТРОННОЙ ПОДПИСЬЮ

Сертификат: 83997148184797998005552191040001978443
Владелец: ПУБЛИЧНО-ПРАВОВАЯ КОМПАНИЯ
РОСКАДАСТР
Действителен: с 24.12.2025 по 19.03.2027

полное наименование должности

инициалы, фамилия

Земельный участок			
вид объекта недвижимости			

Лист № 3 раздела 3.2	Всего листов раздела 3.2: 46	Всего разделов: 8	Всего листов выписки: 331
----------------------	------------------------------	-------------------	---------------------------

19.02.2026г. № КУВИ-001/2026-20851251

Кадастровый номер: 47:13:0000000:12(Единое землепользование)

1	2	3	4	5
12	403785.69	3209182.11	-	-
13	403803.8	3208901.79	-	-
14	403821.47	3208898.61	-	-
15	403840.81	3208858.48	-	-
16	403806.24	3208864.34	-	-
17	403813.68	3208760.02	-	-
18	403856.87	3208769.34	-	-
19	403871.96	3208727.52	-	-
20	403831.13	3208723.74	-	-
21	403816.73	3208722.57	-	-
22	403846.49	3208384.25	-	-
23	403877.75	3208387.56	-	-
1	403900.53	3208254.07	-	-
1	405409.73	3201167.17	-	-
2	405458.74	3201123.59	-	-
3	405439.79	3201100.45	-	-
4	405734.95	3200846.06	-	-
5	405746.75	3200855.62	-	-
6	405782.39	3200806.94	-	-
7	405806.31	3200787.48	-	-
8	405819.19	3200774.11	-	-
9	405866.43	3200732.08	-	-
10	405880.08	3200724.88	-	-
11	405885.52	3200721.33	-	-
12	405897.86	3200714.88	-	-
13	405900.99	3200712.83	-	-
14	405896.52	3200706.06	-	-
15	406010.06	3200608.12	-	-
16	406024.16	3200596.63	-	-



ДОКУМЕНТ ПОДПИСАН
ЭЛЕКТРОННОЙ ПОДПИСЬЮ

Сертификат: 83997148184797998005552191040001978443
Владелец: ПУБЛИЧНО-ПРАВОВАЯ КОМПАНИЯ
РОСКАДАСТР
Действителен: с 24.12.2025 по 19.03.2027

полное наименование должности

инициалы, фамилия

Земельный участок			
вид объекта недвижимости			

Лист № 4 раздела 3.2	Всего листов раздела 3.2: 46	Всего разделов: 8	Всего листов выписки: 331
----------------------	------------------------------	-------------------	---------------------------

19.02.2026г. № КУВИ-001/2026-20851251

Кадастровый номер: 47:13:0000000:12(Единое землепользование)

1	2	3	4	5
17	406196.82	3200467.74	-	-
18	406200.89	3200473.53	-	-
19	406239.15	3200446.21	-	-
20	406320.02	3200385.1	-	-
21	406358.92	3200372.33	-	-
22	406352.64	3200360.58	-	-
23	406377.51	3200341.89	-	-
24	406388.5	3200357.64	-	-
25	406404.99	3200346.26	-	-
26	406439.26	3200401.43	-	-
27	406425.86	3200410.92	-	-
28	406454.01	3200451.96	-	-
29	406418.98	3200481	-	-
30	406409.81	3200468	-	-
31	406344.02	3200513.06	-	-
32	406379.1	3200570.55	-	-
33	406322.36	3200557.09	-	-
34	406254.68	3200607.16	-	-
35	406186.89	3200657.38	-	-
36	406097.84	3200729.63	-	-
37	405525.58	3201225.03	-	-
38	405450.95	3201215.64	-	-
1	405409.73	3201167.17	-	-
1	406404.99	3200346.26	-	-
2	406498.55	3200281.41	-	-
3	406492.23	3200272.84	-	-
4	406759.57	3200080.79	-	-
5	406765.65	3200089.56	-	-
6	406875.84	3200011.05	-	-



ДОКУМЕНТ ПОДПИСАН
ЭЛЕКТРОННОЙ ПОДПИСЬЮ

Сертификат: 83997148184797998005552191040001978443
Владелец: ПУБЛИЧНО-ПРАВОВАЯ КОМПАНИЯ
РОСКАДАСТР
Действителен: с 24.12.2025 по 19.03.2027

полное наименование должности

инициалы, фамилия

Земельный участок			
вид объекта недвижимости			

Лист № 5 раздела 3.2	Всего листов раздела 3.2: 46	Всего разделов: 8	Всего листов выписки: 331
----------------------	------------------------------	-------------------	---------------------------

19.02.2026г. № КУВИ-001/2026-20851251

Кадастровый номер: 47:13:0000000:12(Единое землепользование)

1	2	3	4	5
7	406946.38	3199954.5	-	-
8	407019.6	3199884.02	-	-
9	407083.92	3199810.45	-	-
10	407139.15	3199732.59	-	-
11	407188.92	3199645.95	-	-
12	407217.7	3199593.75	-	-
13	407238.6	3199554.79	-	-
14	407276.07	3199477.44	-	-
15	408291.19	3197479.07	-	-
16	408390.64	3197281.41	-	-
17	408424.68	3197217.33	-	-
18	408413.13	3197211.63	-	-
19	408455.2	3197126.38	-	-
20	408466.6	3197132.09	-	-
21	408556.93	3196953.21	-	-
22	408621.73	3196828.56	-	-
23	408738.01	3196617.34	-	-
24	408822	3196484.1	-	-
25	408839.76	3196458.22	-	-
26	408975.08	3196259.89	-	-
27	409038.81	3196182.49	-	-
28	409061.31	3196155.39	-	-
29	409185.56	3196015.24	-	-
30	409258.03	3195936.64	-	-
31	409515.87	3195660.16	-	-
32	409587.15	3195586.33	-	-
33	409895.81	3195266.96	-	-
34	410148.92	3195000.36	-	-
35	410222.31	3194924.85	-	-



ДОКУМЕНТ ПОДПИСАН
ЭЛЕКТРОННОЙ ПОДПИСЬЮ

Сертификат: 83997148184797998005552191040001978443
Владелец: ПУБЛИЧНО-ПРАВОВАЯ КОМПАНИЯ
РОСКАДАСТР
Действителен: с 24.12.2025 по 19.03.2027

полное наименование должности

инициалы, фамилия

Земельный участок			
вид объекта недвижимости			

Лист № 6 раздела 3.2	Всего листов раздела 3.2: 46	Всего разделов: 8	Всего листов выписки: 331
----------------------	------------------------------	-------------------	---------------------------

19.02.2026г. № КУВИ-001/2026-20851251

Кадастровый номер: 47:13:0000000:12(Единое землепользование)

1	2	3	4	5
36	410365.37	3194799.39	-	-
37	410539.02	3194659.57	-	-
38	410623.51	3194590.33	-	-
39	410681.06	3194543.16	-	-
40	410750.9	3194485.55	-	-
41	410745.44	3194479.06	-	-
42	410871.7	3194372.85	-	-
43	410874.47	3194376.14	-	-
44	410916.34	3194340.85	-	-
45	410966.68	3194397.3	-	-
46	410923.94	3194434.98	-	-
47	410926.68	3194438.23	-	-
48	410686.28	3194639.08	-	-
49	410678.13	3194629.34	-	-
50	410565.5	3194720.96	-	-
51	410399.74	3194854.58	-	-
52	410270.05	3194971.13	-	-
53	410042.17	3195207.31	-	-
54	410054.95	3195219.12	-	-
55	409915.72	3195363.64	-	-
56	409903.77	3195351.45	-	-
57	409512.66	3195757.05	-	-
58	409278.04	3196009.37	-	-
59	409107.06	3196200.61	-	-
60	409026.68	3196297.82	-	-
61	408961.6	3196385.81	-	-
62	408943.6	3196414.14	-	-
63	408892.2	3196493.37	-	-
64	408792.72	3196651	-	-



ДОКУМЕНТ ПОДПИСАН
ЭЛЕКТРОННОЙ ПОДПИСЬЮ

Сертификат: 83997148184797998005552191040001978443
Владелец: ПУБЛИЧНО-ПРАВОВАЯ КОМПАНИЯ
РОСКАДАСТР
Действителен: с 24.12.2025 по 19.03.2027

полное наименование должности

инициалы, фамилия

Земельный участок				
вид объекта недвижимости				
Лист № 7 раздела 3.2		Всего листов раздела 3.2: 46		Всего разделов: 8
Всего листов выписки: 331				
19.02.2026г. № КУВИ-001/2026-20851251				
Кадастровый номер:		47:13:0000000:12(Единое землепользование)		
1	2	3	4	5
65	408812.25	3196663	-	-
66	408765.15	3196743.09	-	-
67	408699.97	3196866.8	-	-
68	408679.37	3196856.68	-	-
69	408524.1	3197161.38	-	-
70	408550.31	3197174.53	-	-
71	408472.68	3197323.35	-	-
72	408447.79	3197310.6	-	-
73	408337.09	3197530.54	-	-
74	407548.8	3199081.42	-	-
75	407561.28	3199087.54	-	-
76	407541.51	3199127.86	-	-
77	407528.95	3199121.74	-	-
78	407476.29	3199223.31	-	-
79	407348.42	3199476.52	-	-
80	407248.84	3199670.61	-	-
81	407194.56	3199765.03	-	-
82	407134.54	3199849.83	-	-
83	407065.73	3199928.55	-	-
84	406991.12	3200000.47	-	-
85	406912.15	3200063.98	-	-
86	406841.42	3200114.87	-	-
87	406814.73	3200133.48	-	-
88	406536.33	3200333.24	-	-
89	406439.26	3200401.43	-	-
1	406404.99	3200346.26	-	-
1	413333.54	3192672.72	-	-
2	413506.15	3192567.48	-	-
3	413797.44	3192392.48	-	-



ДОКУМЕНТ ПОДПИСАН
ЭЛЕКТРОННОЙ ПОДПИСЬЮ

Сертификат: 83997148184797998005552191040001978443
Владелец: ПУБЛИЧНО-ПРАВОВАЯ КОМПАНИЯ
РОСКАДАСТР
Действителен: с 24.12.2025 по 19.03.2027

полное наименование должности

инициалы, фамилия

Земельный участок			
вид объекта недвижимости			

Лист № 8 раздела 3.2	Всего листов раздела 3.2: 46	Всего разделов: 8	Всего листов выписки: 331
----------------------	------------------------------	-------------------	---------------------------

19.02.2026г. № КУВИ-001/2026-20851251

Кадастровый номер: 47:13:0000000:12(Единое землепользование)

1	2	3	4	5
4	414197.1	3192145.21	-	-
5	414751.66	3191803.87	-	-
6	414844.05	3191746.52	-	-
7	415002.1	3191647.42	-	-
8	415031.66	3191628.12	-	-
9	415111.96	3191570.56	-	-
10	415200.49	3191499.9	-	-
11	415286.88	3191421.7	-	-
12	415352.33	3191356.88	-	-
13	415382.17	3191324.5	-	-
14	415427.57	3191274.42	-	-
15	415458.38	3191238.44	-	-
16	415493.79	3191193.6	-	-
17	415604.35	3191045.58	-	-
18	416127.92	3190332.99	-	-
19	416417.41	3189939.33	-	-
20	416468.04	3189872.73	-	-
21	416529.8	3189786.25	-	-
22	416802.53	3189416.68	-	-
23	416899.6	3189284.72	-	-
24	416944.12	3189226.45	-	-
25	416995.99	3189264.2	-	-
26	416921.28	3189364.06	-	-
27	415685.24	3191043.92	-	-
28	415542.82	3191235.12	-	-
29	415508.82	3191278.58	-	-
30	415470.64	3191322.88	-	-
31	415399.71	3191400.57	-	-
32	415333.75	3191465.52	-	-



ДОКУМЕНТ ПОДПИСАН
ЭЛЕКТРОННОЙ ПОДПИСЬЮ

Сертификат: 83997148184797998005552191040001978443
Владелец: ПУБЛИЧНО-ПРАВОВАЯ КОМПАНИЯ
РОСКАДАСТР
Действителен: с 24.12.2025 по 19.03.2027

полное наименование должности

инициалы, фамилия

Земельный участок			
вид объекта недвижимости			

Лист № 9 раздела 3.2	Всего листов раздела 3.2: 46	Всего разделов: 8	Всего листов выписки: 331
----------------------	------------------------------	-------------------	---------------------------

19.02.2026г. № КУВИ-001/2026-20851251

Кадастровый номер: 47:13:0000000:12(Единое землепользование)

1	2	3	4	5
33	415291.3	3191504.35	-	-
34	415241.5	3191549.32	-	-
35	415149.84	3191622	-	-
36	415067.45	3191681.42	-	-
37	415047.75	3191694.18	-	-
38	415006.48	3191721.04	-	-
39	415015.46	3191735.5	-	-
40	414976.88	3191759.16	-	-
41	414967.98	3191744.7	-	-
42	414782.65	3191860.05	-	-
43	414572.63	3191989.83	-	-
44	414351.05	3192125.57	-	-
45	414010.6	3192336.11	-	-
46	413836.04	3192444.22	-	-
47	413502.6	3192644.21	-	-
48	413511.59	3192658.8	-	-
49	413474.38	3192681.67	-	-
50	413465.11	3192667.5	-	-
51	413364.95	3192728.67	-	-
1	413333.54	3192672.72	-	-
1	403498.52	3214797.1	-	-
2	403434.54	3214793.2	-	-
3	403439.6	3214708.77	-	-
4	403446.04	3214613.47	-	-
5	403480.17	3214104.66	-	-
6	403778.71	3209997.44	-	-
7	403798.88	3209728.17	-	-
8	403836.85	3209185.63	-	-
9	403937.5	3209149.54	-	-



ДОКУМЕНТ ПОДПИСАН
ЭЛЕКТРОННОЙ ПОДПИСЬЮ

Сертификат: 83997148184797998005552191040001978443
Владелец: ПУБЛИЧНО-ПРАВОВАЯ КОМПАНИЯ
РОСКАДАСТР
Действителен: с 24.12.2025 по 19.03.2027

полное наименование должности

инициалы, фамилия

Земельный участок			
вид объекта недвижимости			

Лист № 10 раздела 3.2	Всего листов раздела 3.2: 46	Всего разделов: 8	Всего листов выписки: 331
-----------------------	------------------------------	-------------------	---------------------------

19.02.2026г. № КУВИ-001/2026-20851251

Кадастровый номер: 47:13:0000000:12(Единое землепользование)

1	2	3	4	5
10	403934.67	3209192.23	-	-
11	403900.85	3209189.98	-	-
12	403883.23	3209451.21	-	-
13	403829.65	3210188.72	-	-
14	403765.23	3211091.53	-	-
15	403661.24	3212495.98	-	-
16	403632.39	3212899.93	-	-
17	403624.71	3213004.68	-	-
18	403537.28	3214200.49	-	-
1	403498.52	3214797.1	-	-
1	403900.53	3208254.07	-	-
2	403914.29	3208173.41	-	-
3	403922.89	3208110.52	-	-
4	403926.26	3208092.42	-	-
5	403949.66	3208096.94	-	-
6	403951.49	3208084.62	-	-
7	403928.51	3208080.48	-	-
8	403936.04	3208039.74	-	-
9	403964.18	3207912.2	-	-
10	404029.01	3207663.6	-	-
11	404192.15	3207006.21	-	-
12	404249.01	3206780.82	-	-
13	404361.62	3206336.72	-	-
14	404386.68	3206229.39	-	-
15	404396.78	3206178.26	-	-
16	404422.16	3206023.22	-	-
17	404504.5	3205489.35	-	-
18	404515.37	3205409.35	-	-
19	404525.87	3205312.24	-	-



ДОКУМЕНТ ПОДПИСАН
ЭЛЕКТРОННОЙ ПОДПИСЬЮ

Сертификат: 83997148184797998005552191040001978443
Владелец: ПУБЛИЧНО-ПРАВОВАЯ КОМПАНИЯ
РОСКАДАСТР
Действителен: с 24.12.2025 по 19.03.2027

полное наименование должности

инициалы, фамилия

Земельный участок			
вид объекта недвижимости			

Лист № 11 раздела 3.2	Всего листов раздела 3.2: 46	Всего разделов: 8	Всего листов выписки: 331
-----------------------	------------------------------	-------------------	---------------------------

19.02.2026г. № КУВИ-001/2026-20851251

Кадастровый номер: 47:13:0000000:12(Единое землепользование)

1	2	3	4	5
20	404539.37	3205187.51	-	-
21	404564.65	3204961.66	-	-
22	404522.33	3204954.69	-	-
23	404528.63	3204916.96	-	-
24	404527.26	3204853.57	-	-
25	404534.82	3204804.02	-	-
26	404537.82	3204784.13	-	-
27	404573.63	3204799.92	-	-
28	404605.89	3204812.97	-	-
29	404633.74	3204823.48	-	-
30	404655.85	3204830.01	-	-
31	404700.94	3204841.69	-	-
32	404745.76	3204852.54	-	-
33	404739.76	3204889.24	-	-
34	404708.17	3204884.05	-	-
35	404671.8	3205114.77	-	-
36	404643.7	3205110.35	-	-
37	404627.49	3205211.45	-	-
38	404623.86	3205233.75	-	-
39	404607.14	3205231.11	-	-
40	404594.97	3205312.24	-	-
41	404538.61	3205687.65	-	-
42	404482.6	3206051.16	-	-
43	404449.64	3206241.87	-	-
44	404423.62	3206352.94	-	-
45	404293.96	3206864.56	-	-
46	404191.62	3207272.52	-	-
47	404027.55	3207927.15	-	-
48	403991.46	3208091.49	-	-



ДОКУМЕНТ ПОДПИСАН
ЭЛЕКТРОННОЙ ПОДПИСЬЮ

Сертификат: 83997148184797998005552191040001978443
Владелец: ПУБЛИЧНО-ПРАВОВАЯ КОМПАНИЯ
РОСКАДАСТР
Действителен: с 24.12.2025 по 19.03.2027

полное наименование должности

инициалы, фамилия

Земельный участок			
вид объекта недвижимости			

Лист № 12 раздела 3.2	Всего листов раздела 3.2: 46	Всего разделов: 8	Всего листов выписки: 331
-----------------------	------------------------------	-------------------	---------------------------

19.02.2026г. № КУВИ-001/2026-20851251

Кадастровый номер: 47:13:0000000:12(Единое землепользование)

1	2	3	4	5
49	403972.39	3208088.02	-	-
50	403970.21	3208100.62	-	-
51	403989.27	3208103.79	-	-
52	403984.93	3208130.44	-	-
53	403977.69	3208181.46	-	-
54	404011.45	3208185.78	-	-
55	404005.78	3208260.26	-	-
1	403900.53	3208254.07	-	-
1	405409.73	3201167.17	-	-
2	405450.95	3201215.64	-	-
3	405424.95	3201238.5	-	-
4	405318.99	3201332.11	-	-
5	405109.6	3201514.3	-	-
6	405000.66	3201615.08	-	-
7	404937.88	3201684.53	-	-
8	404866.16	3201785.35	-	-
9	404819.35	3201868.75	-	-
10	404784.4	3201945.25	-	-
11	404747.11	3202054.01	-	-
12	404724.83	3202144.29	-	-
13	404737.39	3202146.93	-	-
14	404726.62	3202195.95	-	-
15	404714.05	3202193.2	-	-
16	404703.91	3202253.86	-	-
17	404690.9	3202341.2	-	-
18	404681.58	3202449.32	-	-
19	404676.92	3202534.21	-	-
20	404676.91	3202641.94	-	-
21	404681.32	3202737.06	-	-



ДОКУМЕНТ ПОДПИСАН
ЭЛЕКТРОННОЙ ПОДПИСЬЮ

Сертификат: 83997148184797998005552191040001978443
Владелец: ПУБЛИЧНО-ПРАВОВАЯ КОМПАНИЯ
РОСКАДАСТР
Действителен: с 24.12.2025 по 19.03.2027

полное наименование должности

инициалы, фамилия

Земельный участок			
вид объекта недвижимости			

Лист № 13 раздела 3.2	Всего листов раздела 3.2: 46	Всего разделов: 8	Всего листов выписки: 331
-----------------------	------------------------------	-------------------	---------------------------

19.02.2026г. № КУВИ-001/2026-20851251

Кадастровый номер: 47:13:0000000:12(Единое землепользование)

1	2	3	4	5
22	404690.4	3202835.61	-	-
23	404705.86	3202934.9	-	-
24	404743.38	3203112.67	-	-
25	404814.54	3203359.37	-	-
26	404838.6	3203452.95	-	-
27	404852.88	3203548.28	-	-
28	404852.09	3203629.64	-	-
29	404841.73	3203738.87	-	-
30	404821.79	3203931.99	-	-
31	404845.45	3203935.7	-	-
32	404822.19	3204083.9	-	-
33	404793.45	3204118.88	-	-
34	404778.31	3204218.9	-	-
35	404765.71	3204216.96	-	-
36	404750.56	3204316.09	-	-
37	404762.56	3204318.04	-	-
38	404737.96	3204476.23	-	-
39	404759.86	3204480.73	-	-
40	404743.21	3204584.25	-	-
41	404754.01	3204585.9	-	-
42	404737.96	3204690.08	-	-
43	404754.01	3204787.51	-	-
44	404722.96	3204792.31	-	-
45	404705.26	3204794.55	-	-
46	404682.61	3204796.2	-	-
47	404650.97	3204797.54	-	-
48	404637.94	3204795.48	-	-
49	404626.22	3204792.11	-	-
50	404608.69	3204783.46	-	-



ДОКУМЕНТ ПОДПИСАН
ЭЛЕКТРОННОЙ ПОДПИСЬЮ

Сертификат: 83997148184797998005552191040001978443
Владелец: ПУБЛИЧНО-ПРАВОВАЯ КОМПАНИЯ
РОСКАДАСТР
Действителен: с 24.12.2025 по 19.03.2027

полное наименование должности

инициалы, фамилия

Земельный участок			
вид объекта недвижимости			

Лист № 14 раздела 3.2	Всего листов раздела 3.2: 46	Всего разделов: 8	Всего листов выписки: 331
-----------------------	------------------------------	-------------------	---------------------------

19.02.2026г. № КУВИ-001/2026-20851251

Кадастровый номер: 47:13:0000000:12(Единое землепользование)

1	2	3	4	5
51	404577.83	3204762.71	-	-
52	404544.67	3204738.16	-	-
53	404559.43	3204640.49	-	-
54	404602.1	3204647.33	-	-
55	404618	3204548.56	-	-
56	404597.82	3204545.38	-	-
57	404636.33	3204298.18	-	-
58	404657.49	3204301.84	-	-
59	404695.4	3204245.8	-	-
60	404781.65	3203696.45	-	-
61	404788.15	3203625.01	-	-
62	404788.79	3203552.37	-	-
63	404775.52	3203464.25	-	-
64	404749.89	3203365.89	-	-
65	404715.54	3203249.61	-	-
66	404681.35	3203127.61	-	-
67	404642.41	3202943.75	-	-
68	404626.1	3202838.65	-	-
69	404616.68	3202737.06	-	-
70	404612.75	3202642.63	-	-
71	404612.95	3202533.98	-	-
72	404618.25	3202433.25	-	-
73	404627.29	3202330.37	-	-
74	404641.43	3202236.58	-	-
75	404659.31	3202140.76	-	-
76	404684.66	3202039.39	-	-
77	404724.43	3201922.15	-	-
78	404750.61	3201861.25	-	-
79	404707.51	3201834.33	-	-



ДОКУМЕНТ ПОДПИСАН
ЭЛЕКТРОННОЙ ПОДПИСЬЮ

Сертификат: 83997148184797998005552191040001978443
Владелец: ПУБЛИЧНО-ПРАВОВАЯ КОМПАНИЯ
РОСКАДАСТР
Действителен: с 24.12.2025 по 19.03.2027

полное наименование должности

инициалы, фамилия

Земельный участок			
вид объекта недвижимости			

Лист № 15 раздела 3.2	Всего листов раздела 3.2: 46	Всего разделов: 8	Всего листов выписки: 331
-----------------------	------------------------------	-------------------	---------------------------

19.02.2026г. № КУВИ-001/2026-20851251

Кадастровый номер: 47:13:0000000:12(Единое землепользование)

1	2	3	4	5
80	404754.39	3201745.61	-	-
81	404797.62	3201772.38	-	-
82	404812.87	3201749.86	-	-
83	404850.58	3201698.09	-	-
84	404895.8	3201636.24	-	-
85	404957.99	3201567.12	-	-
86	405079.78	3201454.57	-	-
87	405264.27	3201296.83	-	-
88	405303.56	3201261.56	-	-
1	405409.73	3201167.17	-	-
1	403235.93	3218318.21	-	-
2	403146.27	3219456.48	-	-
3	403141.88	3219536.35	-	-
4	403113.31	3219961.1	-	-
5	403073.49	3220535.58	-	-
6	403063.81	3220668.95	-	-
7	403026.93	3221163.54	-	-
8	402940.97	3222316.39	-	-
9	402878.87	3222311.76	-	-
10	402904.61	3221970.81	-	-
11	402938.18	3221499.47	-	-
12	402931.1	3221498.86	-	-
13	402934.55	3221448.58	-	-
14	402942.18	3221449.09	-	-
15	402963.73	3221159.41	-	-
16	402964.59	3221147.86	-	-
17	402939	3221145.87	-	-
18	402946.16	3221052.16	-	-
19	402972.09	3221054.07	-	-



ДОКУМЕНТ ПОДПИСАН
ЭЛЕКТРОННОЙ ПОДПИСЬЮ

Сертификат: 83997148184797998005552191040001978443
Владелец: ПУБЛИЧНО-ПРАВОВАЯ КОМПАНИЯ
РОСКАДАСТР
Действителен: с 24.12.2025 по 19.03.2027

полное наименование должности

инициалы, фамилия

Земельный участок			
вид объекта недвижимости			

Лист № 16 раздела 3.2	Всего листов раздела 3.2: 46	Всего разделов: 8	Всего листов выписки: 331
-----------------------	------------------------------	-------------------	---------------------------

19.02.2026г. № КУВИ-001/2026-20851251

Кадастровый номер: 47:13:0000000:12(Единое землепользование)

1	2	3	4	5
20	402978.3	3220968.47	-	-
21	402962.73	3220967.42	-	-
22	402973.79	3220819.77	-	-
23	402989.48	3220820.26	-	-
24	403053.6	3219936.16	-	-
25	403087.58	3219396.46	-	-
26	403171.44	3218313.45	-	-
1	403235.93	3218318.21	-	-
1	403290.2	3218321.86	-	-
2	403235.93	3218318.21	-	-
3	403171.44	3218313.45	-	-
4	403143.8	3218310.95	-	-
5	403161.92	3218035.92	-	-
6	403165.69	3218024.13	-	-
7	403173.34	3218026.42	-	-
8	403174.55	3218008.46	-	-
9	403175.24	3217982.53	-	-
10	403165.95	3217982.24	-	-
11	403173.35	3217883.56	-	-
12	403179.76	3217884.82	-	-
13	403180.46	3217878.74	-	-
14	403201.03	3217880.53	-	-
15	403205.65	3217846.75	-	-
16	403176.43	3217843.03	-	-
17	403217.64	3217298.69	-	-
18	403249.3	3217301.32	-	-
19	403325.19	3216351.67	-	-
20	403358.31	3215991.89	-	-
21	403369.39	3215880.65	-	-



ДОКУМЕНТ ПОДПИСАН
ЭЛЕКТРОННОЙ ПОДПИСЬЮ

Сертификат: 83997148184797998005552191040001978443
Владелец: ПУБЛИЧНО-ПРАВОВАЯ КОМПАНИЯ
РОСКАДАСТР
Действителен: с 24.12.2025 по 19.03.2027

полное наименование должности

инициалы, фамилия

Земельный участок				
вид объекта недвижимости				
Лист № 17 раздела 3.2		Всего листов раздела 3.2: 46		Всего разделов: 8
Всего листов выписки: 331				
19.02.2026г. № КУВИ-001/2026-20851251				
Кадастровый номер:		47:13:0000000:12(Единое землепользование)		
1	2	3	4	5
22	403434.54	3214793.2	-	-
23	403498.52	3214797.1	-	-
24	403496.53	3214827.74	-	-
25	403451.36	3215563.21	-	-
26	403433.58	3215885.8	-	-
27	403425.71	3215959.31	-	-
28	403389.09	3216356.54	-	-
29	403309.76	3217306.38	-	-
30	403366.67	3217311.32	-	-
31	403347.52	3217558.25	-	-
32	403320.36	3217553.9	-	-
33	403303.32	3217606.55	-	-
34	403296.89	3217635.3	-	-
35	403301.87	3217709.73	-	-
36	403283.54	3217813.36	-	-
37	403271.65	3217859.31	-	-
38	403264.9	3217896.9	-	-
39	403262.32	3217941.61	-	-
40	403256.54	3217983.22	-	-
41	403302.18	3217988.95	-	-
42	403315.05	3217990.24	-	-
1	403290.2	3218321.86	-	-
1	401584.89	3228411.38	-	-
2	401023.61	3229599.9	-	-
3	401006.99	3229662.28	-	-
4	400998.61	3229717.31	-	-
5	400995.39	3229767.7	-	-
6	400998.6	3229841.11	-	-
7	401010.35	3229961.93	-	-



ДОКУМЕНТ ПОДПИСАН
ЭЛЕКТРОННОЙ ПОДПИСЬЮ

Сертификат: 83997148184797998005552191040001978443
Владелец: ПУБЛИЧНО-ПРАВОВАЯ КОМПАНИЯ
РОСКАДАСТР
Действителен: с 24.12.2025 по 19.03.2027

полное наименование должности

инициалы, фамилия

Земельный участок			
вид объекта недвижимости			

Лист № 18 раздела 3.2	Всего листов раздела 3.2: 46	Всего разделов: 8	Всего листов выписки: 331
-----------------------	------------------------------	-------------------	---------------------------

19.02.2026г. № КУВИ-001/2026-20851251

Кадастровый номер: 47:13:0000000:12(Единое землепользование)

1	2	3	4	5
8	401013.98	3230014.81	-	-
9	401012.45	3230062.9	-	-
10	401008.04	3230112.23	-	-
11	401000.44	3230160.43	-	-
12	400993.15	3230189.29	-	-
13	400971.72	3230259.45	-	-
14	400941.33	3230335.37	-	-
15	400925.87	3230370.74	-	-
16	400361.37	3231696.02	-	-
17	400412.23	3231717.64	-	-
18	400246.14	3232106.97	-	-
19	400110.08	3232048.92	-	-
20	400230.7	3231762.99	-	-
21	400256.82	3231775.58	-	-
22	400452.1	3231318.27	-	-
23	400856.64	3230369.72	-	-
24	400881.31	3230313	-	-
25	400911.43	3230238.55	-	-
26	400931.11	3230173.65	-	-
27	400938.18	3230145.96	-	-
28	400944.59	3230103.85	-	-
29	400948.44	3230060.25	-	-
30	400950.05	3230012.81	-	-
31	400947.44	3229976.88	-	-
32	400934.55	3229839.39	-	-
33	400931.45	3229768.73	-	-
34	400934.8	3229711.87	-	-
35	400944.77	3229646.98	-	-
36	400950.53	3229617.77	-	-



ДОКУМЕНТ ПОДПИСАН
ЭЛЕКТРОННОЙ ПОДПИСЬЮ

Сертификат: 83997148184797998005552191040001978443
Владелец: ПУБЛИЧНО-ПРАВОВАЯ КОМПАНИЯ
РОСКАДАСТР
Действителен: с 24.12.2025 по 19.03.2027

полное наименование должности

инициалы, фамилия

Земельный участок				
вид объекта недвижимости				
Лист № 19 раздела 3.2		Всего листов раздела 3.2: 46		Всего разделов: 8
Всего листов выписки: 331				
19.02.2026г. № КУВИ-001/2026-20851251				
Кадастровый номер:		47:13:0000000:12(Единое землепользование)		
1	2	3	4	5
37	400962.82	3229579.8	-	-
38	400993.44	3229503.71	-	-
39	401248.15	3228960.36	-	-
40	401291.06	3228871.83	-	-
41	401318.22	3228817.84	-	-
42	401350.9	3228753.7	-	-
43	401526.72	3228383.91	-	-
44	401556.2	3228397.83	-	-
1	401584.89	3228411.38	-	-
1	401131.5	3220721.2	-	-
2	401116.8	3220746.4	-	-
3	401111.5	3220760	-	-
4	401109.3	3220775.1	-	-
5	401101	3220822.5	-	-
6	400657.6	3220410.2	-	-
7	400691.8	3220373.4	-	-
8	398989.8	3218791.7	-	-
9	398896.9	3218711.2	-	-
10	398804.7	3218642.1	-	-
11	397347.4	3217706.8	-	-
12	397020.9	3217497.5	-	-
13	396357.7	3217072.2	-	-
14	396126.5	3216916.5	-	-
15	396076.9	3216873.9	-	-
16	396029.3	3216827	-	-
17	395985.8	3216777.6	-	-
18	395903.9	3216669.4	-	-
19	395828.3	3216556.6	-	-
20	395692.2	3216346.3	-	-



ДОКУМЕНТ ПОДПИСАН
ЭЛЕКТРОННОЙ ПОДПИСЬЮ

Сертификат: 83997148184797998005552191040001978443
Владелец: ПУБЛИЧНО-ПРАВОВАЯ КОМПАНИЯ
РОСКАДАСТР
Действителен: с 24.12.2025 по 19.03.2027

полное наименование должности

инициалы, фамилия

Земельный участок			
вид объекта недвижимости			

Лист № 20 раздела 3.2	Всего листов раздела 3.2: 46	Всего разделов: 8	Всего листов выписки: 331
-----------------------	------------------------------	-------------------	---------------------------

19.02.2026г. № КУВИ-001/2026-20851251

Кадастровый номер: 47:13:0000000:12(Единое землепользование)

1	2	3	4	5
21	395650.4	3216373.5	-	-
22	395613.8	3216316.8	-	-
23	395617.3	3216309.8	-	-
24	395631.7	3216295.1	-	-
25	395635.3	3216294.1	-	-
26	395649.1	3216287.9	-	-
27	395654	3216282.6	-	-
28	395661.9	3216270.3	-	-
29	395687.7	3216256	-	-
30	395706.9	3216244.9	-	-
31	395711.3	3216241.9	-	-
32	395716.6	3216236.7	-	-
33	395722.1	3216230.1	-	-
34	395726.4	3216223.9	-	-
35	395736.7	3216211	-	-
36	395749	3216200.8	-	-
37	395756.4	3216197.8	-	-
38	395773.5	3216194.8	-	-
39	395818.3	3216263.9	-	-
40	395776.6	3216290.9	-	-
41	395978.3	3216601.2	-	-
42	396035	3216680.1	-	-
43	396091.4	3216747.2	-	-
44	396130.6	3216787.4	-	-
45	396176.5	3216828.2	-	-
46	396207.3	3216850.6	-	-
47	396427.6	3216998	-	-
48	396532.3	3217066	-	-
49	396894.9	3217298	-	-



ДОКУМЕНТ ПОДПИСАН
ЭЛЕКТРОННОЙ ПОДПИСЬЮ

Сертификат: 83997148184797998005552191040001978443
Владелец: ПУБЛИЧНО-ПРАВОВАЯ КОМПАНИЯ
РОСКАДАСТР
Действителен: с 24.12.2025 по 19.03.2027

полное наименование должности

инициалы, фамилия

Земельный участок			
вид объекта недвижимости			

Лист № 21 раздела 3.2	Всего листов раздела 3.2: 46	Всего разделов: 8	Всего листов выписки: 331
-----------------------	------------------------------	-------------------	---------------------------

19.02.2026г. № КУВИ-001/2026-20851251

Кадастровый номер: 47:13:0000000:12(Единое землепользование)

1	2	3	4	5
50	397376.6	3217606.3	-	-
51	397734	3217835.4	-	-
52	397729.5	3217839.5	-	-
53	397740.9	3217852.4	-	-
54	397748.9	3217845.2	-	-
55	397764.1	3217854.8	-	-
56	398884.2	3218576.9	-	-
57	398955.9	3218631.6	-	-
58	399064.4	3218723.9	-	-
59	400759.8	3220300.2	-	-
60	400793.7	3220263.1	-	-
61	401164.8	3220607.9	-	-
62	401184.7	3220626.4	-	-
63	401151.8	3220681.8	-	-
64	401143.1	3220701.1	-	-
65	401136.9	3220710.9	-	-
1	401131.5	3220721.2	-	-
1	401800.6	3222447.1	-	-
2	401792.2	3222428.1	-	-
3	401757.7	3222334.7	-	-
4	401658.9	3222025.9	-	-
5	401382.4	3221150.9	-	-
6	401359.7	3221088.4	-	-
7	401314	3221106.8	-	-
8	401287.6	3221040.2	-	-
9	401247.2	3220976.8	-	-
10	401112.8	3220834.7	-	-
11	401144.5	3220755.3	-	-
12	401132.7	3220752.8	-	-



ДОКУМЕНТ ПОДПИСАН
ЭЛЕКТРОННОЙ ПОДПИСЬЮ

Сертификат: 83997148184797998005552191040001978443
Владелец: ПУБЛИЧНО-ПРАВОВАЯ КОМПАНИЯ
РОСКАДАСТР
Действителен: с 24.12.2025 по 19.03.2027

полное наименование должности

инициалы, фамилия

Земельный участок			
вид объекта недвижимости			

Лист № 22 раздела 3.2	Всего листов раздела 3.2: 46	Всего разделов: 8	Всего листов выписки: 331
-----------------------	------------------------------	-------------------	---------------------------

19.02.2026г. № КУВИ-001/2026-20851251

Кадастровый номер: 47:13:0000000:12(Единое землепользование)

1	2	3	4	5
13	401129.5	3220750.2	-	-
14	401140.1	3220728.6	-	-
15	401131.5	3220721.2	-	-
16	401136.9	3220710.9	-	-
17	401147.1	3220718.8	-	-
18	401176.7	3220671.9	-	-
19	401195.9	3220636.6	-	-
20	401218.4	3220657.5	-	-
21	401252	3220687.6	-	-
22	401381.6	3220820.8	-	-
23	401462.5	3220942.2	-	-
24	401500.1	3221032.7	-	-
25	401455.1	3221050.8	-	-
26	401688.4	3221786.1	-	-
27	401699.8	3221823	-	-
28	401850.2	3222294.7	-	-
29	401880.5	3222380.8	-	-
30	401892	3222404.1	-	-
1	401800.6	3222447.1	-	-
1	383092.1	3200404.3	-	-
2	383027.5	3200480.6	-	-
3	380815.9	3198443	-	-
4	380568.1	3198209	-	-
5	380514.3	3198146.8	-	-
6	380441.3	3198045.3	-	-
7	380357.9	3197884.9	-	-
8	380022.2	3197143.6	-	-
9	379654.4	3196333.7	-	-
10	379427.9	3195834.4	-	-



ДОКУМЕНТ ПОДПИСАН
ЭЛЕКТРОННОЙ ПОДПИСЬЮ

Сертификат: 83997148184797998005552191040001978443
Владелец: ПУБЛИЧНО-ПРАВОВАЯ КОМПАНИЯ
РОСКАДАСТР
Действителен: с 24.12.2025 по 19.03.2027

полное наименование должности

инициалы, фамилия

Земельный участок				
вид объекта недвижимости				
Лист № 23 раздела 3.2		Всего листов раздела 3.2: 46		Всего разделов: 8
Всего листов выписки: 331				
19.02.2026г. № КУВИ-001/2026-20851251				
Кадастровый номер:		47:13:0000000:12(Единое землепользование)		
1	2	3	4	5
11	379049.4	3194999.8	-	-
12	378658.7	3194139.6	-	-
13	378763.5	3194126.6	-	-
14	379134.3	3194943.9	-	-
15	379519.2	3195792.7	-	-
16	379746.7	3196294.6	-	-
17	380113.8	3197103.5	-	-
18	380447.5	3197839.3	-	-
19	380521.1	3197983.7	-	-
20	380593.8	3198085.3	-	-
21	380639.3	3198137.7	-	-
22	380891.3	3198376.9	-	-
23	380889.6	3198379.3	-	-
24	380862.3	3198400.9	-	-
25	380916.8	3198452.8	-	-
26	380918.2	3198454.7	-	-
27	380941.1	3198474.5	-	-
28	380946.8	3198480.4	-	-
29	380963	3198495.6	-	-
30	380971.1	3198486.6	-	-
31	380977.8	3198493	-	-
32	380994.4	3198494.2	-	-
33	381006.1	3198480.8	-	-
34	381784.8	3199198.6	-	-
1	383092.1	3200404.3	-	-
1	395301.3	3215671.3	-	-
2	395264.8	3215695.3	-	-
3	395223.5	3215623.9	-	-
4	395054.1	3215363.4	-	-



ДОКУМЕНТ ПОДПИСАН
ЭЛЕКТРОННОЙ ПОДПИСЬЮ

Сертификат: 83997148184797998005552191040001978443
Владелец: ПУБЛИЧНО-ПРАВОВАЯ КОМПАНИЯ
РОСКАДАСТР
Действителен: с 24.12.2025 по 19.03.2027

полное наименование должности

инициалы, фамилия

Земельный участок			
вид объекта недвижимости			

Лист № 24 раздела 3.2	Всего листов раздела 3.2: 46	Всего разделов: 8	Всего листов выписки: 331
-----------------------	------------------------------	-------------------	---------------------------

19.02.2026г. № КУВИ-001/2026-20851251

Кадастровый номер: 47:13:0000000:12(Единое землепользование)

1	2	3	4	5
5	394117.8	3213922	-	-
6	394076	3213949.3	-	-
7	393628	3213258	-	-
8	393498.6	3213059	-	-
9	393540.7	3213031.8	-	-
10	392555.2	3211510.4	-	-
11	392482	3211397.6	-	-
12	392566	3211343.2	-	-
13	392621.2	3211428.9	-	-
14	393624.9	3212976.9	-	-
15	393666.2	3212950.2	-	-
16	394243.7	3213839.3	-	-
17	394201.8	3213866.5	-	-
18	394340.3	3214081	-	-
19	394415.5	3214196	-	-
20	394474.1	3214287.4	-	-
21	394962.9	3215037.8	-	-
22	395351.8	3215638.7	-	-
23	395317.3	3215661.1	-	-
1	395301.3	3215671.3	-	-
1	395627.99	3216094.27	-	-
2	395608.4	3216062.3	-	-
3	395620.5	3216055.2	-	-
4	395694.7	3216165.3	-	-
5	395736.7	3216137.9	-	-
6	395755.9	3216167.7	-	-
7	395744.2	3216171.5	-	-
8	395738.5	3216173.8	-	-
9	395734	3216176.1	-	-



ДОКУМЕНТ ПОДПИСАН
ЭЛЕКТРОННОЙ ПОДПИСЬЮ

Сертификат: 83997148184797998005552191040001978443
Владелец: ПУБЛИЧНО-ПРАВОВАЯ КОМПАНИЯ
РОСКАДАСТР
Действителен: с 24.12.2025 по 19.03.2027

полное наименование должности

инициалы, фамилия

Земельный участок				
вид объекта недвижимости				
Лист № 25 раздела 3.2		Всего листов раздела 3.2: 46		Всего разделов: 8
Всего листов выписки: 331				
19.02.2026г. № КУВИ-001/2026-20851251				
Кадастровый номер:		47:13:0000000:12(Единое землепользование)		
1	2	3	4	5
10	395722.2	3216183.7	-	-
11	395698.9	3216201.8	-	-
12	395681.2	3216217.6	-	-
13	395670	3216228.9	-	-
14	395665.1	3216234.4	-	-
15	395659.6	3216242	-	-
16	395656.1	3216248.2	-	-
17	395643.7	3216280.8	-	-
18	395628.7	3216285.1	-	-
19	395615.2	3216287.9	-	-
20	395596.2	3216289.6	-	-
21	395568.8	3216247.1	-	-
22	395610.4	3216219.2	-	-
23	395533.3	3216100.9	-	-
24	395538.06	3216097.81	-	-
25	395542.42	3216098.24	-	-
26	395552.62	3216098.08	-	-
27	395565.13	3216118.77	-	-
28	395565	3216118.85	-	-
29	395590.82	3216159.8	-	-
30	395608.76	3216148.82	-	-
31	395595.48	3216128.47	-	-
32	395598.5	3216126.6	-	-
33	395616	3216116.3	-	-
34	395621.23	3216112.88	-	-
35	395638.02	3216141.23	-	-
36	395657.19	3216129.98	-	-
37	395633.4	3216091.12	-	-
1	395627.99	3216094.27	-	-



ДОКУМЕНТ ПОДПИСАН
ЭЛЕКТРОННОЙ ПОДПИСЬЮ

Сертификат: 83997148184797998005552191040001978443
Владелец: ПУБЛИЧНО-ПРАВОВАЯ КОМПАНИЯ
РОСКАДАСТР
Действителен: с 24.12.2025 по 19.03.2027

полное наименование должности

инициалы, фамилия

Земельный участок			
вид объекта недвижимости			

Лист № 26 раздела 3.2	Всего листов раздела 3.2: 46	Всего разделов: 8	Всего листов выписки: 331
-----------------------	------------------------------	-------------------	---------------------------

19.02.2026г. № КУВИ-001/2026-20851251

Кадастровый номер: 47:13:0000000:12(Единое землепользование)

1	2	3	4	5
1	395598.5	3216126.6	-	-
2	395581	3216101.1	-	-
3	395301.3	3215671.3	-	-
4	395317.3	3215661.1	-	-
5	395544.6	3216009.4	-	-
6	395587.2	3216071.8	-	-
7	395616	3216116.3	-	-
1	395598.5	3216126.6	-	-
1	392482	3211397.6	-	-
2	392448.8	3211346.3	-	-
3	392081.2	3210779.7	-	-
4	392017.3	3210691.4	-	-
5	391955.3	3210621.2	-	-
6	391867.9	3210540.6	-	-
7	391691.9	3210392.8	-	-
8	390264.2	3209197.2	-	-
9	389501.2	3208559.2	-	-
10	389205.8	3208312.2	-	-
11	388661.9	3207856.8	-	-
12	388643.2	3207840.3	-	-
13	388578.4	3207770.2	-	-
14	388549.5	3207730.8	-	-
15	388491.2	3207627.2	-	-
16	388474.6	3207586.5	-	-
17	388503.5	3207579.6	-	-
18	388489.9	3207551.7	-	-
19	388471.5	3207508	-	-
20	388442.4	3207517.4	-	-
21	388402.3	3207530.4	-	-



ДОКУМЕНТ ПОДПИСАН
ЭЛЕКТРОННОЙ ПОДПИСЬЮ

Сертификат: 83997148184797998005552191040001978443
Владелец: ПУБЛИЧНО-ПРАВОВАЯ КОМПАНИЯ
РОСКАДАСТР
Действителен: с 24.12.2025 по 19.03.2027

полное наименование должности

инициалы, фамилия

Земельный участок			
вид объекта недвижимости			

Лист № 27 раздела 3.2	Всего листов раздела 3.2: 46	Всего разделов: 8	Всего листов выписки: 331
-----------------------	------------------------------	-------------------	---------------------------

19.02.2026г. № КУВИ-001/2026-20851251

Кадастровый номер: 47:13:0000000:12(Единое землепользование)

1	2	3	4	5
22	388368.7	3207429.1	-	-
23	388416.9	3207413.1	-	-
24	388250.1	3206907.7	-	-
25	388208.6	3206808.4	-	-
26	388195.9	3206784.1	-	-
27	388145	3206695.2	-	-
28	387555.9	3205814.2	-	-
29	387080.5	3205101.7	-	-
30	386637.7	3204438.8	-	-
31	386595.6	3204466.7	-	-
32	386163.4	3203818	-	-
33	386217.7	3203790.4	-	-
34	386153.1	3203678.8	-	-
35	386092.9	3203711.8	-	-
36	385876.2	3203394.1	-	-
37	385920.8	3203364.4	-	-
38	385604.8	3202897.2	-	-
39	385567.1	3202843.1	-	-
40	385521	3202786.2	-	-
41	384720.4	3202042.6	-	-
42	384322.9	3201676.1	-	-
43	384072.6	3201445.3	-	-
44	383790.6	3201184.8	-	-
45	383060.9	3200511.4	-	-
46	383027.5	3200480.6	-	-
47	383092.1	3200404.3	-	-
48	383129.5	3200438.8	-	-
49	383858.2	3201111.4	-	-
50	383931.6	3201179	-	-



ДОКУМЕНТ ПОДПИСАН
ЭЛЕКТРОННОЙ ПОДПИСЬЮ

Сертификат: 83997148184797998005552191040001978443
Владелец: ПУБЛИЧНО-ПРАВОВАЯ КОМПАНИЯ
РОСКАДАСТР
Действителен: с 24.12.2025 по 19.03.2027

полное наименование должности

инициалы, фамилия

Земельный участок			
вид объекта недвижимости			

Лист № 28 раздела 3.2	Всего листов раздела 3.2: 46	Всего разделов: 8	Всего листов выписки: 331
-----------------------	------------------------------	-------------------	---------------------------

19.02.2026г. № КУВИ-001/2026-20851251

Кадастровый номер: 47:13:0000000:12(Единое землепользование)

1	2	3	4	5
51	384170.6	3201399	-	-
52	384390.7	3201602.7	-	-
53	385591.7	3202715.6	-	-
54	385614	3202742	-	-
55	385650.4	3202787.6	-	-
56	386003.3	3203308.5	-	-
57	386044.9	3203280.6	-	-
58	386253.2	3203591.2	-	-
59	386181.2	3203628.6	-	-
60	386208.7	3203669.6	-	-
61	386220.3	3203687	-	-
62	386253.3	3203739.4	-	-
63	386323.4	3203696.6	-	-
64	386762.4	3204356.2	-	-
65	386720.6	3204383.7	-	-
66	387163	3205045.2	-	-
67	387680.9	3205818.6	-	-
68	388239.8	3206658.7	-	-
69	388283.4	3206733.6	-	-
70	388298.2	3206763.2	-	-
71	388342.2	3206867.9	-	-
72	388351.6	3206894.5	-	-
73	388515.2	3207394.1	-	-
74	388544.8	3207384.4	-	-
75	388581.6	3207372.5	-	-
76	388613.8	3207469.9	-	-
77	388548.7	3207491.7	-	-
78	388580.5	3207582.9	-	-
79	388636.5	3207681.6	-	-



ДОКУМЕНТ ПОДПИСАН
ЭЛЕКТРОННОЙ ПОДПИСЬЮ

Сертификат: 83997148184797998005552191040001978443
Владелец: ПУБЛИЧНО-ПРАВОВАЯ КОМПАНИЯ
РОСКАДАСТР
Действителен: с 24.12.2025 по 19.03.2027

полное наименование должности

инициалы, фамилия

Земельный участок				
вид объекта недвижимости				
Лист № 29 раздела 3.2		Всего листов раздела 3.2: 46		Всего разделов: 8
Всего листов выписки: 331				
19.02.2026г. № КУВИ-001/2026-20851251				
Кадастровый номер:		47:13:0000000:12(Единое землепользование)		
1	2	3	4	5
80	388653.1	3207703.6	-	-
81	388709.2	3207765.1	-	-
82	388783	3207829.5	-	-
83	389567.1	3208484.1	-	-
84	390328.2	3209120.7	-	-
85	391756	3210315.9	-	-
86	391935.6	3210466.9	-	-
87	392029.9	3210554.6	-	-
88	392094.9	3210627.9	-	-
89	392165.1	3210724.5	-	-
90	392499.4	3211239.9	-	-
91	392566	3211343.2	-	-
1	392482	3211397.6	-	-
1	402800.77	3224416.88	-	-
2	402810.5	3224304.28	-	-
3	402818.24	3224305.18	-	-
4	402812.79	3224370.55	-	-
5	402832.28	3224330	-	-
6	402847.79	3224308.39	-	-
7	402865.57	3224289.17	-	-
8	402902.75	3224260.32	-	-
9	402990.44	3224213.91	-	-
10	403154.65	3224129.01	-	-
11	403122.94	3224130.23	-	-
12	403102.25	3224129.51	-	-
13	403042.29	3224120.72	-	-
14	402937.89	3224111.65	-	-
15	402938.57	3224103.87	-	-
16	402989.82	3224110	-	-



ДОКУМЕНТ ПОДПИСАН
ЭЛЕКТРОННОЙ ПОДПИСЬЮ

Сертификат: 83997148184797998005552191040001978443
Владелец: ПУБЛИЧНО-ПРАВОВАЯ КОМПАНИЯ
РОСКАДАСТР
Действителен: с 24.12.2025 по 19.03.2027

полное наименование должности

инициалы, фамилия

Земельный участок				
вид объекта недвижимости				
Лист № 30 раздела 3.2		Всего листов раздела 3.2: 46		Всего разделов: 8
Всего листов выписки: 331				
19.02.2026г. № КУВИ-001/2026-20851251				
Кадастровый номер:		47:13:0000000:12(Единое землепользование)		
1	2	3	4	5
17	403043.42	3224114.6	-	-
18	403093.12	3224122.3	-	-
19	403103.05	3224121.75	-	-
20	403122.97	3224122.43	-	-
21	403139.32	3224121.5	-	-
22	403145.82	3224122	-	-
23	403153.5	3224121.3	-	-
24	403182.9	3224113.39	-	-
25	403210.61	3224101.21	-	-
26	403229.41	3224090.68	-	-
27	403258.57	3224071.11	-	-
28	403280.22	3224053.5	-	-
29	403301.99	3224023.86	-	-
30	403317.04	3223996.26	-	-
31	403332.25	3223949	-	-
32	403335.83	3223917.71	-	-
33	403345.96	3223882	-	-
34	403342.08	3223821.48	-	-
35	403342.82	3223741.33	-	-
36	403311.71	3223555.29	-	-
37	403319.59	3223554.23	-	-
38	403350.62	3223741.31	-	-
39	403349.86	3223822.06	-	-
40	403356.99	3223848.36	-	-
41	403374.03	3223817.72	-	-
42	403398.47	3223764.25	-	-
43	403401.21	3223753.75	-	-
44	403402.03	3223730.17	-	-
45	403400.5	3223698.96	-	-



ДОКУМЕНТ ПОДПИСАН
ЭЛЕКТРОННОЙ ПОДПИСЬЮ

Сертификат: 83997148184797998005552191040001978443
Владелец: ПУБЛИЧНО-ПРАВОВАЯ КОМПАНИЯ
РОСКАДАСТР
Действителен: с 24.12.2025 по 19.03.2027

полное наименование должности

инициалы, фамилия

Земельный участок			
вид объекта недвижимости			

Лист № 31 раздела 3.2	Всего листов раздела 3.2: 46	Всего разделов: 8	Всего листов выписки: 331
-----------------------	------------------------------	-------------------	---------------------------

19.02.2026г. № КУВИ-001/2026-20851251

Кадастровый номер: 47:13:0000000:12(Единое землепользование)

1	2	3	4	5
46	403398.31	3223682.19	-	-
47	403356.16	3223403.9	-	-
48	403353.93	3223382.18	-	-
49	403354.07	3223363.45	-	-
50	403358.82	3223321.8	-	-
51	403366.62	3223235.95	-	-
52	403374.85	3223195.73	-	-
53	403386.1	3223155.7	-	-
54	403406.5	3223112.15	-	-
55	403429.83	3223000.79	-	-
56	403437.33	3223002.91	-	-
57	403424.26	3223084.03	-	-
58	403459.16	3223042.01	-	-
59	403481.94	3223026.5	-	-
60	403515.34	3223014.41	-	-
61	403674.87	3223024.87	-	-
62	403674.35	3223032.65	-	-
63	403516.63	3223022.1	-	-
64	403485.42	3223033.48	-	-
65	403464.93	3223047.26	-	-
66	403430.6	3223088.57	-	-
67	403413.01	3223116.62	-	-
68	403394.05	3223158.19	-	-
69	403382.38	3223197.81	-	-
70	403374.33	3223237.12	-	-
71	403364.72	3223323.2	-	-
72	403361.85	3223364.04	-	-
73	403361.72	3223381.9	-	-
74	403363.9	3223402.92	-	-



ДОКУМЕНТ ПОДПИСАН
ЭЛЕКТРОННОЙ ПОДПИСЬЮ

Сертификат: 83997148184797998005552191040001978443
Владелец: ПУБЛИЧНО-ПРАВОВАЯ КОМПАНИЯ
РОСКАДАСТР
Действителен: с 24.12.2025 по 19.03.2027

полное наименование должности

инициалы, фамилия

Земельный участок			
вид объекта недвижимости			

Лист № 32 раздела 3.2	Всего листов раздела 3.2: 46	Всего разделов: 8	Всего листов выписки: 331
-----------------------	------------------------------	-------------------	---------------------------

19.02.2026г. № КУВИ-001/2026-20851251

Кадастровый номер: 47:13:0000000:12(Единое землепользование)

1	2	3	4	5
75	403406.03	3223681.1	-	-
76	403408.28	3223698.37	-	-
77	403409.83	3223730.12	-	-
78	403409.22	3223744.5	-	-
79	403408.96	3223754.6	-	-
80	403405.67	3223767.26	-	-
81	403381.02	3223821.18	-	-
82	403363.94	3223851.89	-	-
83	403358.02	3223884.95	-	-
84	403339.82	3223950.85	-	-
85	403324.19	3223999.39	-	-
86	403324.31	3224097.08	-	-
87	403316.82	3224096.12	-	-
88	403308.41	3224028.28	-	-
89	403284.52	3224058	-	-
90	403262.92	3224077.59	-	-
91	403233.44	3224097.37	-	-
92	403214.52	3224107.96	-	-
93	403183.65	3224123.83	-	-
94	402993.72	3224220.98	-	-
95	402906.56	3224267.13	-	-
96	402871.28	3224294.49	-	-
97	402853.67	3224313.5	-	-
98	402838.85	3224334.21	-	-
99	402824	3224369.24	-	-
100	402820.56	3224386.37	-	-
101	402822.36	3224418.3	-	-
1	402800.77	3224416.88	-	-
1	402940.97	3222316.39	-	-



ДОКУМЕНТ ПОДПИСАН
ЭЛЕКТРОННОЙ ПОДПИСЬЮ

Сертификат: 83997148184797998005552191040001978443
Владелец: ПУБЛИЧНО-ПРАВОВАЯ КОМПАНИЯ
РОСКАДАСТР
Действителен: с 24.12.2025 по 19.03.2027

полное наименование должности

инициалы, фамилия

Земельный участок				
вид объекта недвижимости				
Лист № 33 раздела 3.2		Всего листов раздела 3.2: 46		Всего разделов: 8
Всего листов выписки: 331				
19.02.2026г. № КУВИ-001/2026-20851251				
Кадастровый номер:		47:13:0000000:12(Единое землепользование)		
1	2	3	4	5
2	402932.52	3222429.86	-	-
3	402902.73	3222427.65	-	-
4	402870.53	3222425.27	-	-
5	402878.87	3222311.76	-	-
1	402940.97	3222316.39	-	-
1	402782.67	3224415.69	-	-
2	402757.05	3224413.04	-	-
3	402773.3	3224170.71	-	-
4	402782.3	3224021.49	-	-
5	402794.18	3223864.71	-	-
6	402816.74	3223565.17	-	-
7	402827.8	3223419.83	-	-
8	402858.94	3223422.44	-	-
9	402853.8	3223489.1	-	-
10	402881.82	3223490.65	-	-
11	402927.51	3223516.57	-	-
12	402917.75	3223533.63	-	-
13	402944.59	3223548.18	-	-
14	402919.08	3223593.61	-	-
15	402904.69	3223585.41	-	-
16	402837.14	3223705.51	-	-
17	402814.2	3224004.76	-	-
1	402782.67	3224415.69	-	-
1	402932.52	3222429.86	-	-
2	402879.35	3223147.98	-	-
3	402870.33	3223147.19	-	-
4	402869.49	3223157.02	-	-
5	402878.6	3223157.82	-	-
6	402863.43	3223361.36	-	-



ДОКУМЕНТ ПОДПИСАН
ЭЛЕКТРОННОЙ ПОДПИСЬЮ

Сертификат: 83997148184797998005552191040001978443
Владелец: ПУБЛИЧНО-ПРАВОВАЯ КОМПАНИЯ
РОСКАДАСТР
Действителен: с 24.12.2025 по 19.03.2027

полное наименование должности

инициалы, фамилия

Земельный участок			
вид объекта недвижимости			

Лист № 34 раздела 3.2	Всего листов раздела 3.2: 46	Всего разделов: 8	Всего листов выписки: 331
-----------------------	------------------------------	-------------------	---------------------------

19.02.2026г. № КУВИ-001/2026-20851251

Кадастровый номер: 47:13:0000000:12(Единое землепользование)

1	2	3	4	5
7	402878.47	3223362.65	-	-
8	402875.17	3223406.31	-	-
9	402860.27	3223405.17	-	-
10	402858.94	3223422.44	-	-
11	402827.8	3223419.83	-	-
12	402845.28	3223198.56	-	-
13	402870.02	3222871.34	-	-
14	402902.73	3222427.65	-	-
1	402932.52	3222429.86	-	-
1	402667.41	3225619.46	-	-
2	402677.39	3225500.04	-	-
3	402683.16	3225402.46	-	-
4	402694.85	3225258.87	-	-
5	402696.06	3225258.98	-	-
6	402722.57	3224901.44	-	-
7	402721.11	3224901.25	-	-
8	402757.05	3224413.04	-	-
9	402782.67	3224415.69	-	-
10	402864.52	3224421.07	-	-
11	402864.61	3224490.35	-	-
12	402924.9	3224563.46	-	-
13	402922.8	3224580.51	-	-
14	402967.61	3224615.32	-	-
15	403008.48	3224618.66	-	-
16	403006.93	3224641.69	-	-
17	402966.88	3224640.21	-	-
18	402959.23	3224685.44	-	-
19	402919.36	3224678.26	-	-
20	402916.47	3224729.49	-	-



ДОКУМЕНТ ПОДПИСАН
ЭЛЕКТРОННОЙ ПОДПИСЬЮ

Сертификат: 83997148184797998005552191040001978443
Владелец: ПУБЛИЧНО-ПРАВОВАЯ КОМПАНИЯ
РОСКАДАСТР
Действителен: с 24.12.2025 по 19.03.2027

полное наименование должности

инициалы, фамилия

Земельный участок			
вид объекта недвижимости			

Лист № 35 раздела 3.2	Всего листов раздела 3.2: 46	Всего разделов: 8	Всего листов выписки: 331
-----------------------	------------------------------	-------------------	---------------------------

19.02.2026г. № КУВИ-001/2026-20851251

Кадастровый номер: 47:13:0000000:12(Единое землепользование)

1	2	3	4	5
21	402946.35	3224725.07	-	-
22	402941.39	3224791.27	-	-
23	402824.78	3224783.01	-	-
24	402820.49	3224883.12	-	-
25	402794.14	3224882.72	-	-
26	402777.82	3225120.15	-	-
27	402828.45	3225123.67	-	-
28	402872.65	3225126.56	-	-
29	402846.3	3225456.2	-	-
30	402756.19	3225450.39	-	-
31	402746.31	3225607.54	-	-
32	402724.44	3225613.14	-	-
33	402716.54	3225616.48	-	-
34	402706.09	3225618.76	-	-
35	402698.62	3225619.87	-	-
1	402667.41	3225619.46	-	-
1	402692.13	3225732.06	-	0.25
2	402691.99	3225732.06	-	0.25
3	402689.51	3225754.54	-	0.25
4	402683.33	3225825.82	-	0.25
5	402679.74	3225867.99	-	0.25
6	402673.19	3225939.88	-	0.25
7	402666.52	3225989.14	-	0.25
8	402668.3	3225986.37	-	0.25
9	402665.1	3226008	-	0.25
10	402662.69	3226019.33	-	0.25
11	402666.7	3226020.65	-	0.25
12	402666.67	3226020.76	-	0.25
13	402663.79	3226032.7	-	0.25



ДОКУМЕНТ ПОДПИСАН
ЭЛЕКТРОННОЙ ПОДПИСЬЮ

Сертификат: 83997148184797998005552191040001978443
Владелец: ПУБЛИЧНО-ПРАВОВАЯ КОМПАНИЯ
РОСКАДАСТР
Действителен: с 24.12.2025 по 19.03.2027

полное наименование должности

инициалы, фамилия

Земельный участок				
вид объекта недвижимости				
Лист № 36 раздела 3.2		Всего листов раздела 3.2: 46		Всего разделов: 8
Всего листов выписки: 331				
19.02.2026г. № КУВИ-001/2026-20851251				
Кадастровый номер:		47:13:0000000:12(Единое землепользование)		
1	2	3	4	5
14	402660.09	3226031.55	-	0.25
15	402658.23	3226040.24	-	0.25
16	402654.67	3226059.69	-	0.25
17	402653.4	3226064.71	-	0.25
18	402651.74	3226064.25	-	0.25
19	402635.51	3226125.94	-	0.25
20	402615.35	3226188.37	-	0.25
21	402590.19	3226252.66	-	0.25
22	402584.16	3226265.89	-	0.25
23	402558.63	3226276.07	-	0.25
24	402548.25	3226271.11	-	0.25
25	402569.1	3226224.13	-	0.25
26	402582.72	3226189.03	-	0.25
27	402607.32	3226113.8	-	0.25
28	402618.95	3226069.91	-	0.25
29	402629.06	3226023.85	-	0.25
30	402638.42	3225967.72	-	0.25
31	402644.18	3225918.62	-	0.25
32	402660.78	3225708.19	-	0.25
33	402667.41	3225619.46	-	0.25
34	402698.62	3225619.87	-	0.25
35	402695.42	3225660.91	-	0.25
36	402691.33	3225662.45	-	0.25
37	402694.06	3225715.54	-	0.25
1	402692.13	3225732.06	-	0.25
1	402316.92	3226835	-	-
2	402223.61	3227039.27	-	-
3	402107.21	3227298.69	-	-
4	402080.81	3227356.51	-	-



ДОКУМЕНТ ПОДПИСАН
ЭЛЕКТРОННОЙ ПОДПИСЬЮ

Сертификат: 83997148184797998005552191040001978443
Владелец: ПУБЛИЧНО-ПРАВОВАЯ КОМПАНИЯ
РОСКАДАСТР
Действителен: с 24.12.2025 по 19.03.2027

полное наименование должности

инициалы, фамилия

Земельный участок				
вид объекта недвижимости				
Лист № 37 раздела 3.2		Всего листов раздела 3.2: 46		Всего разделов: 8
Всего листов выписки: 331				
19.02.2026г. № КУВИ-001/2026-20851251				
Кадастровый номер:		47:13:0000000:12(Единое землепользование)		
1	2	3	4	5
5	402063.47	3227393.38	-	-
6	401722.2	3228120.6	-	-
7	401584.89	3228411.38	-	-
8	401556.2	3228397.83	-	-
9	401667.05	3228167.24	-	-
10	401963.11	3227536.15	-	-
11	402078.65	3227288.8	-	-
12	402303.69	3226790.92	-	-
1	402316.92	3226835	-	-
1	402548.25	3226271.11	-	-
2	402558.63	3226276.07	-	-
3	402547.92	3226298.64	-	-
4	402555.81	3226324.45	-	-
5	402432.69	3226584.84	-	-
6	402316.92	3226835	-	-
7	402303.69	3226790.92	-	-
8	402402.82	3226577.22	-	-
9	402469.62	3226435.85	-	-
10	402537.14	3226293.39	-	-
1	402548.25	3226271.11	-	-
1	402774.9	3223415.5	-	-
2	402761	3223355.9	-	-
3	402736.4	3223245.4	-	-
4	402749.5	3223232.7	-	-
5	402751.5	3223203.1	-	-
6	402714.4	3223194.4	-	-
7	402749.8	3223175.1	-	-
8	402745	3223166.6	-	-
9	402710.4	3223186.1	-	-



ДОКУМЕНТ ПОДПИСАН
ЭЛЕКТРОННОЙ ПОДПИСЬЮ

Сертификат: 83997148184797998005552191040001978443
Владелец: ПУБЛИЧНО-ПРАВОВАЯ КОМПАНИЯ
РОСКАДАСТР
Действителен: с 24.12.2025 по 19.03.2027

полное наименование должности

инициалы, фамилия

Земельный участок				
вид объекта недвижимости				
Лист № 38 раздела 3.2		Всего листов раздела 3.2: 46		Всего разделов: 8
Всего листов выписки: 331				
19.02.2026г. № КУВИ-001/2026-20851251				
Кадастровый номер:		47:13:0000000:12(Единое землепользование)		
1	2	3	4	5
10	402685.1	3223140.9	-	-
11	402692.6	3223134.6	-	-
12	402686.9	3223119.9	-	-
13	402691	3223118.2	-	-
14	402689.6	3223115.2	-	-
15	402686.8	3223116.4	-	-
16	402680.1	3223106	-	-
17	402679.3	3223105.3	-	-
18	402679.8	3223104.8	-	-
19	402674.6	3223097.4	-	-
20	402667.4	3223088.2	-	-
21	402668.9	3223084.9	-	-
22	402668.3	3223084.1	-	-
23	402670.4	3223082	-	-
24	402667.8	3223080	-	-
25	402665.7	3223082.1	-	-
26	402654.7	3223072.1	-	-
27	402651.3	3223070.7	-	-
28	402649.7	3223068.2	-	-
29	402616.9	3223038	-	-
30	402594.9	3223005	-	-
31	402551.5	3222976.8	-	-
32	402548.8	3222975.7	-	-
33	402543.9	3222974.5	-	-
34	402507.6	3222950.9	-	-
35	402493.4	3222943.7	-	-
36	402490.1	3222938.1	-	-
37	402433	3222916	-	-
38	402271.1	3222829.4	-	-



ДОКУМЕНТ ПОДПИСАН
ЭЛЕКТРОННОЙ ПОДПИСЬЮ

Сертификат: 83997148184797998005552191040001978443
Владелец: ПУБЛИЧНО-ПРАВОВАЯ КОМПАНИЯ
РОСКАДАСТР
Действителен: с 24.12.2025 по 19.03.2027

полное наименование должности

инициалы, фамилия

Земельный участок			
вид объекта недвижимости			

Лист № 39 раздела 3.2	Всего листов раздела 3.2: 46	Всего разделов: 8	Всего листов выписки: 331
-----------------------	------------------------------	-------------------	---------------------------

19.02.2026г. № КУВИ-001/2026-20851251

Кадастровый номер: 47:13:0000000:12(Единое землепользование)

1	2	3	4	5
39	402257.8	3222824.1	-	-
40	402244.4	3222823.3	-	-
41	402235.3	3222819.3	-	-
42	402204.3	3222798.5	-	-
43	402196.1	3222794.4	-	-
44	402183.3	3222789.9	-	-
45	402165.5	3222782.5	-	-
46	402147.9	3222773.4	-	-
47	402129.7	3222762.2	-	-
48	402124.1	3222773.9	-	-
49	402050.8	3222733.5	-	-
50	401988.4	3222690.1	-	-
51	401931.6	3222639.3	-	-
52	401867.4	3222563.8	-	-
53	401821.2	3222493.8	-	-
54	401800.6	3222447.1	-	-
55	401892	3222404.1	-	-
56	401921.6	3222463.9	-	-
57	401970	3222532.4	-	-
58	402032.9	3222596.2	-	-
59	402101.8	3222647.6	-	-
60	402165.1	3222681.4	-	-
61	402161.3	3222690.2	-	-
62	402171.4	3222694.4	-	-
63	402174.8	3222686.4	-	-
64	402201	3222699.6	-	-
65	402198.5	3222705.8	-	-
66	402208.1	3222709.8	-	-
67	402210.2	3222704.8	-	-



ДОКУМЕНТ ПОДПИСАН
ЭЛЕКТРОННОЙ ПОДПИСЬЮ

Сертификат: 83997148184797998005552191040001978443
Владелец: ПУБЛИЧНО-ПРАВОВАЯ КОМПАНИЯ
РОСКАДАСТР
Действителен: с 24.12.2025 по 19.03.2027

полное наименование должности

инициалы, фамилия

Земельный участок				
вид объекта недвижимости				
Лист № 40 раздела 3.2		Всего листов раздела 3.2: 46		Всего разделов: 8
Всего листов выписки: 331				
19.02.2026г. № КУВИ-001/2026-20851251				
Кадастровый номер:		47:13:0000000:12(Единое землепользование)		
1	2	3	4	5
68	402514.6	3222858.1	-	-
69	402581.2	3222899.1	-	-
70	402579.8	3222900.9	-	-
71	402582.4	3222903.3	-	-
72	402584.3	3222901	-	-
73	402602.8	3222912.4	-	-
74	402649.5	3222951.3	-	-
75	402647.1	3222980.7	-	-
76	402679.5	3222979.5	-	-
77	402718.83	3223018.8	-	-
78	402757	3223134.9	-	-
79	402760.9	3223148.4	-	-
80	402758.5	3223157	-	-
81	402765.6	3223164.3	-	-
82	402769.7	3223157	-	-
83	402770.9	3223148.8	-	-
84	402742.9	3223045.4	-	-
85	402785.8	3223114.3	-	-
86	402816.7	3223174.6	-	-
87	402796.8	3223421.8	-	-
88	402784.7	3223419.1	-	-
1	402774.9	3223415.5	-	-
1	402902.73	3222427.65	-	-
2	402870.02	3222871.34	-	-
3	402845.28	3223198.56	-	-
4	402827.8	3223419.83	-	-
5	402796.8	3223421.8	-	-
6	402816.7	3223174.6	-	-
7	402821.92	3223105.22	-	-



ДОКУМЕНТ ПОДПИСАН
ЭЛЕКТРОННОЙ ПОДПИСЬЮ

Сертификат: 83997148184797998005552191040001978443
Владелец: ПУБЛИЧНО-ПРАВОВАЯ КОМПАНИЯ
РОСКАДАСТР
Действителен: с 24.12.2025 по 19.03.2027

полное наименование должности

инициалы, фамилия

Земельный участок				
вид объекта недвижимости				
Лист № 41 раздела 3.2		Всего листов раздела 3.2: 46		Всего разделов: 8
Всего листов выписки: 331				
19.02.2026г. № КУВИ-001/2026-20851251				
Кадастровый номер:		47:13:0000000:12(Единое землепользование)		
1	2	3	4	5
8	402821.35	3223063.05	-	-
9	402823.36	3223062.11	-	-
10	402826.66	3223016.13	-	-
11	402812.85	3223015.18	-	-
12	402817.18	3222953.43	-	-
13	402830.85	3222954.1	-	-
14	402856.02	3222632.69	-	-
15	402870.53	3222425.27	-	-
1	402902.73	3222427.65	-	-
1	402757.05	3224413.04	-	-
2	402723.31	3224409.55	-	-
3	402743.84	3224111.53	-	-
4	402749.71	3224111.92	-	-
5	402755.59	3224058.53	-	-
6	402750.53	3224000.23	-	-
7	402790.69	3223479.06	-	-
8	402796.8	3223421.8	-	-
9	402827.8	3223419.83	-	-
10	402816.74	3223565.17	-	-
11	402794.18	3223864.71	-	-
12	402782.3	3224021.49	-	-
13	402773.3	3224170.71	-	-
1	402757.05	3224413.04	-	-
1	402791.6	3223487	-	-
2	402774.9	3223415.5	-	-
3	402784.7	3223419.1	-	-
4	402796.8	3223421.8	-	-
1	402791.6	3223487	-	-
1	402669.54	3224709.39	-	-



ДОКУМЕНТ ПОДПИСАН
ЭЛЕКТРОННОЙ ПОДПИСЬЮ

Сертификат: 83997148184797998005552191040001978443
Владелец: ПУБЛИЧНО-ПРАВОВАЯ КОМПАНИЯ
РОСКАДАСТР
Действителен: с 24.12.2025 по 19.03.2027

полное наименование должности

инициалы, фамилия

Земельный участок			
вид объекта недвижимости			

Лист № 42 раздела 3.2	Всего листов раздела 3.2: 46	Всего разделов: 8	Всего листов выписки: 331
-----------------------	------------------------------	-------------------	---------------------------

19.02.2026г. № КУВИ-001/2026-20851251

Кадастровый номер: 47:13:0000000:12(Единое землепользование)

1	2	3	4	5
2	402665.49	3224737.75	-	-
3	402648.65	3224802.64	-	-
4	402639.38	3224838.51	-	-
5	402626.32	3224834.91	-	-
6	402621.37	3224850.76	-	-
7	402612.71	3224859.84	-	-
8	402595.18	3224864.7	-	-
9	402573.25	3224859.59	-	-
10	402573.44	3224855.59	-	-
11	402596.38	3224857.32	-	-
12	402607.78	3224846.97	-	-
13	402613.57	3224829.81	-	-
14	402641.58	3224705.33	-	-
1	402669.54	3224709.39	-	-
1	402658.86	3224807.06	-	-
2	402660.11	3224800.83	-	-
3	402663.24	3224801.45	-	-
4	402662.02	3224807.68	-	-
1	402658.86	3224807.06	-	-
1	402658.86	3224807.06	-	-
2	402662.02	3224807.68	-	-
3	402663.24	3224801.45	-	-
4	402660.11	3224800.83	-	-
1	402658.86	3224807.06	-	-
1	402667.41	3225619.46	-	-
2	402635.96	3225619.04	-	-
3	402641.6	3225560.54	-	-
4	402644.46	3225481.66	-	-
5	402648.89	3225443.03	-	-



ДОКУМЕНТ ПОДПИСАН
ЭЛЕКТРОННОЙ ПОДПИСЬЮ

Сертификат: 83997148184797998005552191040001978443
Владелец: ПУБЛИЧНО-ПРАВОВАЯ КОМПАНИЯ
РОСКАДАСТР
Действителен: с 24.12.2025 по 19.03.2027

полное наименование должности

инициалы, фамилия

Земельный участок			
вид объекта недвижимости			

Лист № 43 раздела 3.2	Всего листов раздела 3.2: 46	Всего разделов: 8	Всего листов выписки: 331
-----------------------	------------------------------	-------------------	---------------------------

19.02.2026г. № КУВИ-001/2026-20851251

Кадастровый номер: 47:13:0000000:12(Единое землепользование)

1	2	3	4	5
6	402633.12	3225442.08	-	-
7	402633.1	3225438.94	-	-
8	402627.06	3225438.89	-	-
9	402617.8	3225438.35	-	-
10	402617.65	3225441.04	-	-
11	402527.02	3225435.28	-	-
12	402572.94	3224866.14	-	-
13	402573.25	3224859.59	-	-
14	402595.18	3224864.7	-	-
15	402612.71	3224859.84	-	-
16	402621.37	3224850.76	-	-
17	402626.32	3224834.91	-	-
18	402639.38	3224838.51	-	-
19	402648.65	3224802.64	-	-
20	402665.49	3224737.75	-	-
21	402669.54	3224709.39	-	-
22	402641.58	3224705.33	-	-
23	402613.57	3224829.81	-	-
24	402607.78	3224846.97	-	-
25	402596.38	3224857.32	-	-
26	402573.44	3224855.59	-	-
27	402577.76	3224764.64	-	-
28	402723.31	3224409.55	-	-
29	402757.05	3224413.04	-	-
30	402721.11	3224901.25	-	-
31	402722.57	3224901.44	-	-
32	402696.06	3225258.98	-	-
33	402694.85	3225258.87	-	-
34	402683.16	3225402.46	-	-



ДОКУМЕНТ ПОДПИСАН
ЭЛЕКТРОННОЙ ПОДПИСЬЮ

Сертификат: 83997148184797998005552191040001978443
Владелец: ПУБЛИЧНО-ПРАВОВАЯ КОМПАНИЯ
РОСКАДАСТР
Действителен: с 24.12.2025 по 19.03.2027

полное наименование должности

инициалы, фамилия

Земельный участок				
вид объекта недвижимости				
Лист № 44 раздела 3.2		Всего листов раздела 3.2: 46		Всего разделов: 8
19.02.2026г. № КУВИ-001/2026-20851251		Всего листов выписки: 331		
Кадастровый номер:		47:13:0000000:12(Единое землепользование)		
1	2	3	4	5
35	402677.39	3225500.04	-	-
1	402667.41	3225619.46	-	-
1	402548.25	3226271.1	-	-
2	402569.1	3226224.13	-	-
3	402582.72	3226189.03	-	-
4	402607.32	3226113.8	-	-
5	402618.95	3226069.91	-	-
6	402629.06	3226023.85	-	-
7	402638.42	3225967.72	-	-
8	402644.18	3225918.62	-	-
9	402660.78	3225708.19	-	-
10	402667.41	3225619.46	-	-
11	402635.96	3225619.04	-	-
12	402631.95	3225640.66	-	-
13	402631.55	3225694.19	-	-
14	402630.85	3225726.03	-	-
15	402624.24	3225794.51	-	-
16	402618.13	3225873.74	-	-
17	402616.97	3225881.46	-	-
18	402613.95	3225881.07	-	-
19	402613.14	3225886.7	-	-
20	402603.9	3225931.5	-	-
21	402568.42	3226025.85	-	-
22	402564.33	3226041.89	-	-
23	402554.97	3226070.71	-	-
24	402512.71	3226195.78	-	-
25	402520.13	3226198.2	-	-
26	402575.67	3226028.75	-	-
27	402595.37	3225976.35	-	-



ДОКУМЕНТ ПОДПИСАН
ЭЛЕКТРОННОЙ ПОДПИСЬЮ

Сертификат: 83997148184797998005552191040001978443
Владелец: ПУБЛИЧНО-ПРАВОВАЯ КОМПАНИЯ
РОСКАДАСТР
Действителен: с 24.12.2025 по 19.03.2027

полное наименование должности

инициалы, фамилия

Земельный участок				
вид объекта недвижимости				
Лист № 45 раздела 3.2		Всего листов раздела 3.2: 46		Всего разделов: 8
Всего листов выписки: 331				
19.02.2026г. № КУВИ-001/2026-20851251				
Кадастровый номер:		47:13:0000000:12(Единое землепользование)		
1	2	3	4	5
28	402601.34	3225981.18	-	-
29	402588.79	3226046.46	-	-
30	402567.62	3226125.89	-	-
31	402546.08	3226189.22	-	-
32	402531.12	3226225.25	-	-
33	402521.41	3226243.03	-	-
34	402531.86	3226263.18	-	-
1	402548.25	3226271.1	-	-
1	402303.69	3226790.92	-	-
2	402289.78	3226744.55	-	-
3	402405.92	3226490.72	-	-
4	402500.72	3226291.45	-	-
5	402520.93	3226285.9	-	-
6	402531.86	3226263.18	-	-
7	402548.25	3226271.11	-	-
8	402537.14	3226293.39	-	-
9	402469.62	3226435.85	-	-
10	402402.82	3226577.22	-	-
1	402303.69	3226790.92	-	-
1	401526.72	3228383.91	-	-
2	401562.15	3228309.39	-	-
3	402013.84	3227348.61	-	-
4	402201.78	3226932.43	-	-
5	402289.78	3226744.55	-	-
6	402303.69	3226790.92	-	-
7	402078.65	3227288.8	-	-
8	401963.11	3227536.15	-	-
9	401667.05	3228167.24	-	-
10	401556.2	3228397.83	-	-



ДОКУМЕНТ ПОДПИСАН
ЭЛЕКТРОННОЙ ПОДПИСЬЮ

Сертификат: 83997148184797998005552191040001978443
Владелец: ПУБЛИЧНО-ПРАВОВАЯ КОМПАНИЯ
РОСКАДАСТР
Действителен: с 24.12.2025 по 19.03.2027


полное наименование должности

инициалы, фамилия


Земельный участок			
вид объекта недвижимости			
Лист № 46 раздела 3.2	Всего листов раздела 3.2: 46	Всего разделов: 8	Всего листов выписки: 331
19.02.2026г. № КУВИ-001/2026-20851251			
Кадастровый номер:		47:13:0000000:12(Единое землепользование)	
1	2	3	4
1	401526.72	3228383.91	-

полное наименование должности	 ДОКУМЕНТ ПОДПИСАН ЭЛЕКТРОННОЙ ПОДПИСЬЮ Сертификат: 83997148184797998005552191040001978443 Владелец: ПУБЛИЧНО-ПРАВОВАЯ КОМПАНИЯ РОСКАДАСТР Действителен: с 24.12.2025 по 19.03.2027	инициалы, фамилия


Выписка из Единого государственного реестра недвижимости об объекте недвижимости
Сведения о частях земельного участка

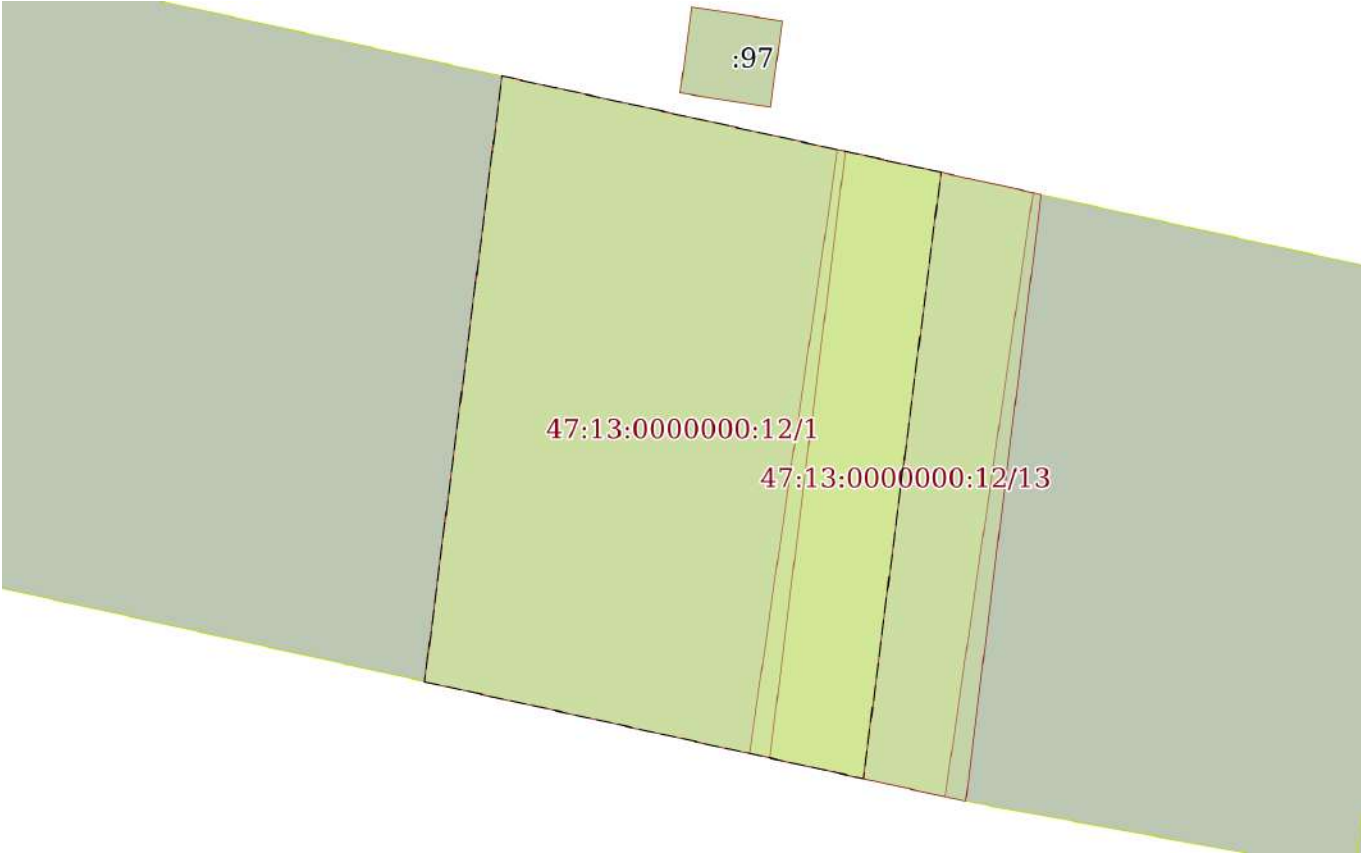Земельный участок			
вид объекта недвижимости			
Лист № 1 раздела 4	Всего листов раздела 4: 57	Всего разделов: 8	Всего листов выписки: 331
19.02.2026г. № КУВИ-001/2026-20851251			
Кадастровый номер:		47:13:0000000:12(Единое землепользование)	
План (чертеж, схема) части земельного участка		Учетный номер части: 47:13:0000000:12/1	
			
Масштаб 1:800		Условные обозначения:	


полное наименование должности	 ДОКУМЕНТ ПОДПИСАН ЭЛЕКТРОННОЙ ПОДПИСЬЮ Сертификат: 83997148184797998005552191040001978443 Владелец: ПУБЛИЧНО-ПРАВОВАЯ КОМПАНИЯ РОСКАДАСТР Действителен: с 24.12.2025 по 19.03.2027	инициалы, фамилия

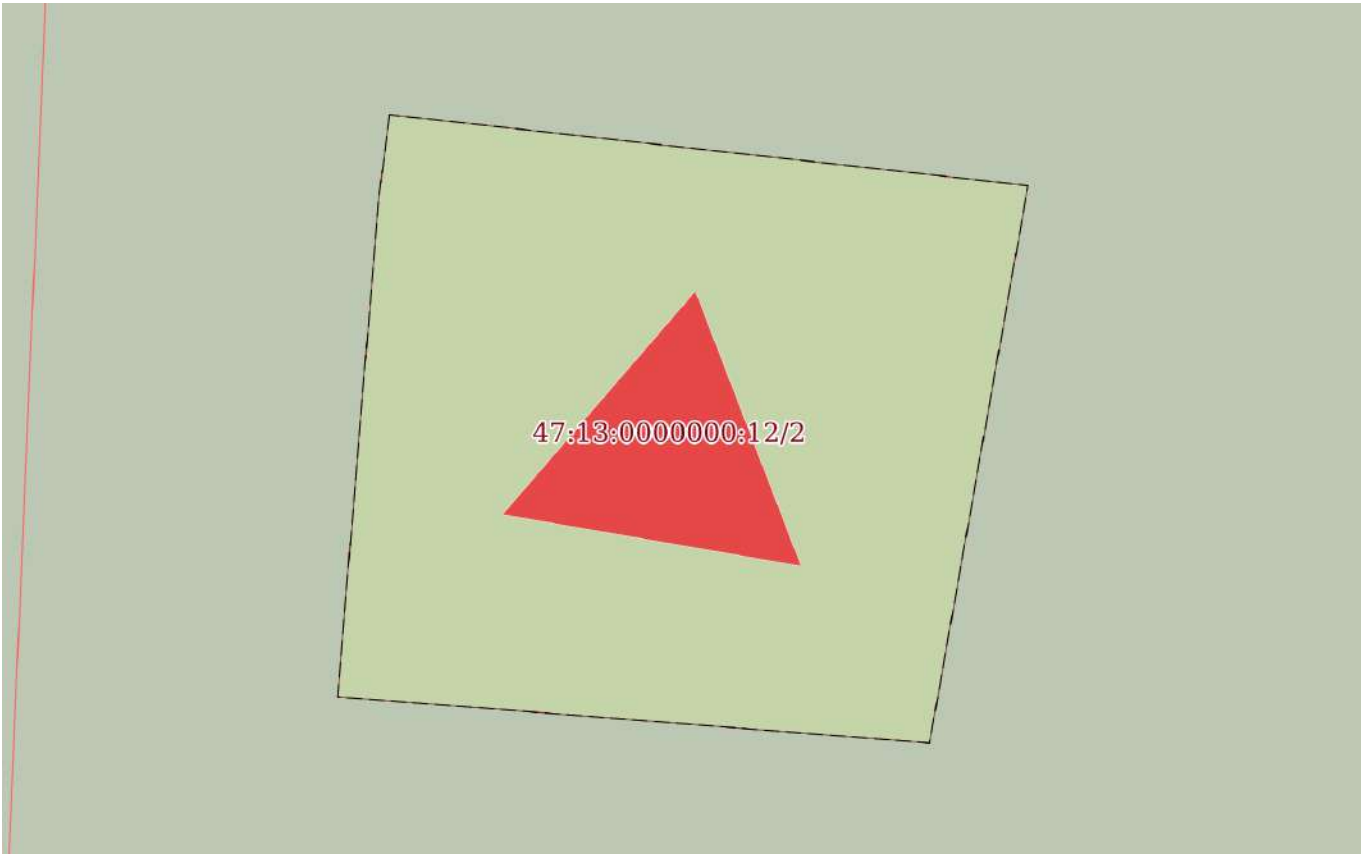Земельный участок			
вид объекта недвижимости			
Лист № 2 раздела 4	Всего листов раздела 4: 57	Всего разделов: 8	Всего листов выписки: 331
19.02.2026г. № КУВИ-001/2026-20851251			
Кадастровый номер:		47:13:0000000:12(Единое землепользование)	
План (чертеж, схема) части земельного участка		Учетный номер части: 47:13:0000000:12/2	
			
Масштаб 1:200	Условные обозначения:		

полное наименование должности	 ДОКУМЕНТ ПОДПИСАН ЭЛЕКТРОННОЙ ПОДПИСЬЮ Сертификат: 83997148184797998005552191040001978443 Владелец: ПУБЛИЧНО-ПРАВОВАЯ КОМПАНИЯ РОСКАДАСТР Действителен: с 24.12.2025 по 19.03.2027	инициалы, фамилия

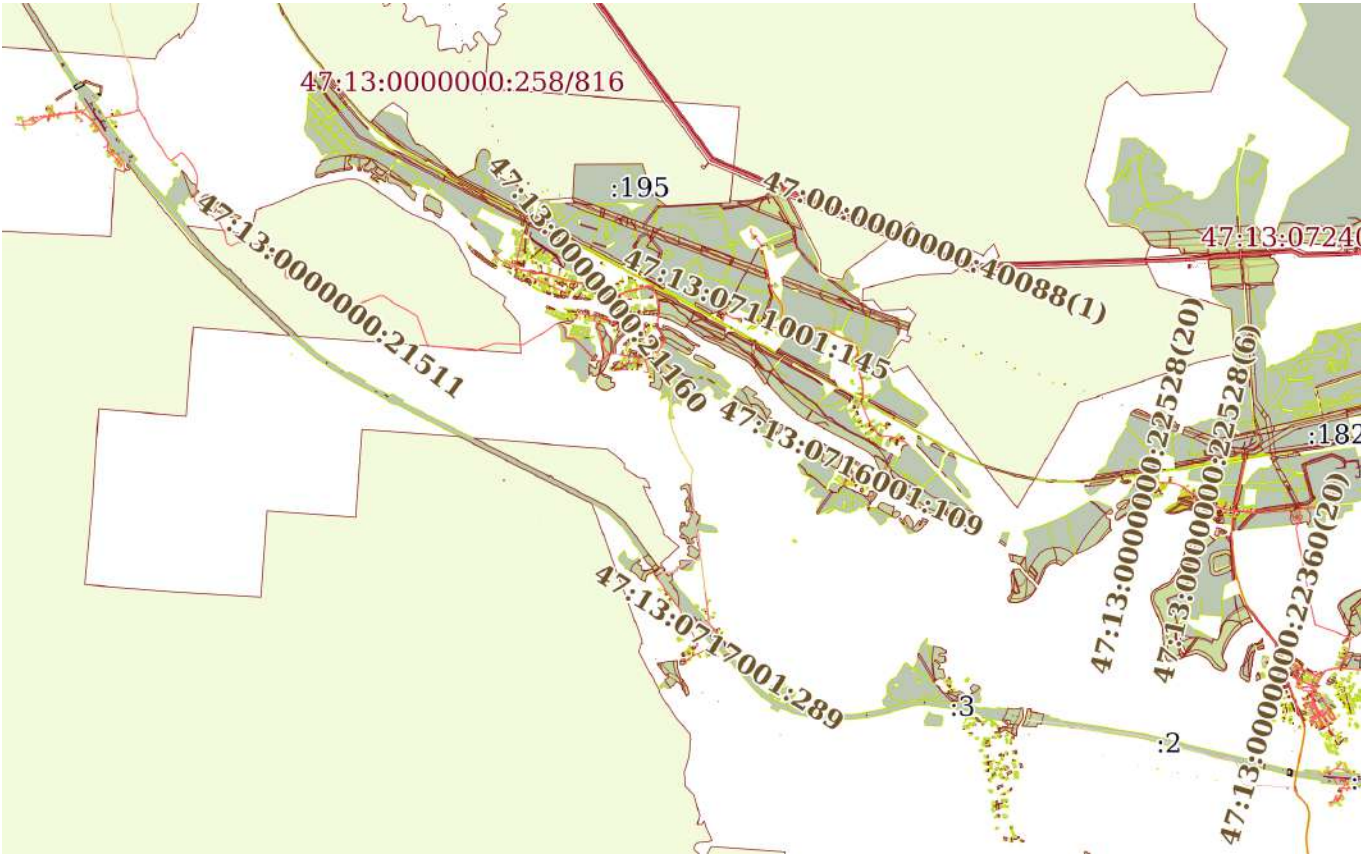Земельный участок			
вид объекта недвижимости			
Лист № 3 раздела 4	Всего листов раздела 4: 57	Всего разделов: 8	Всего листов выписки: 331
19.02.2026г. № КУВИ-001/2026-20851251			
Кадастровый номер:		47:13:0000000:12(Единое землепользование)	
План (чертеж, схема) части земельного участка		Учетный номер части: 47:13:0000000:12/3	
			
Масштаб 1:90000		Условные обозначения:	

полное наименование должности		ДОКУМЕНТ ПОДПИСАН	
		ЭЛЕКТРОННОЙ ПОДПИСЬЮ	
		Сертификат: 83997148184797998005552191040001978443	
		Владелец: ПУБЛИЧНО-ПРАВОВАЯ КОМПАНИЯ РОСКАДАСТР Действителен: с 24.12.2025 по 19.03.2027	
		инициалы, фамилия	

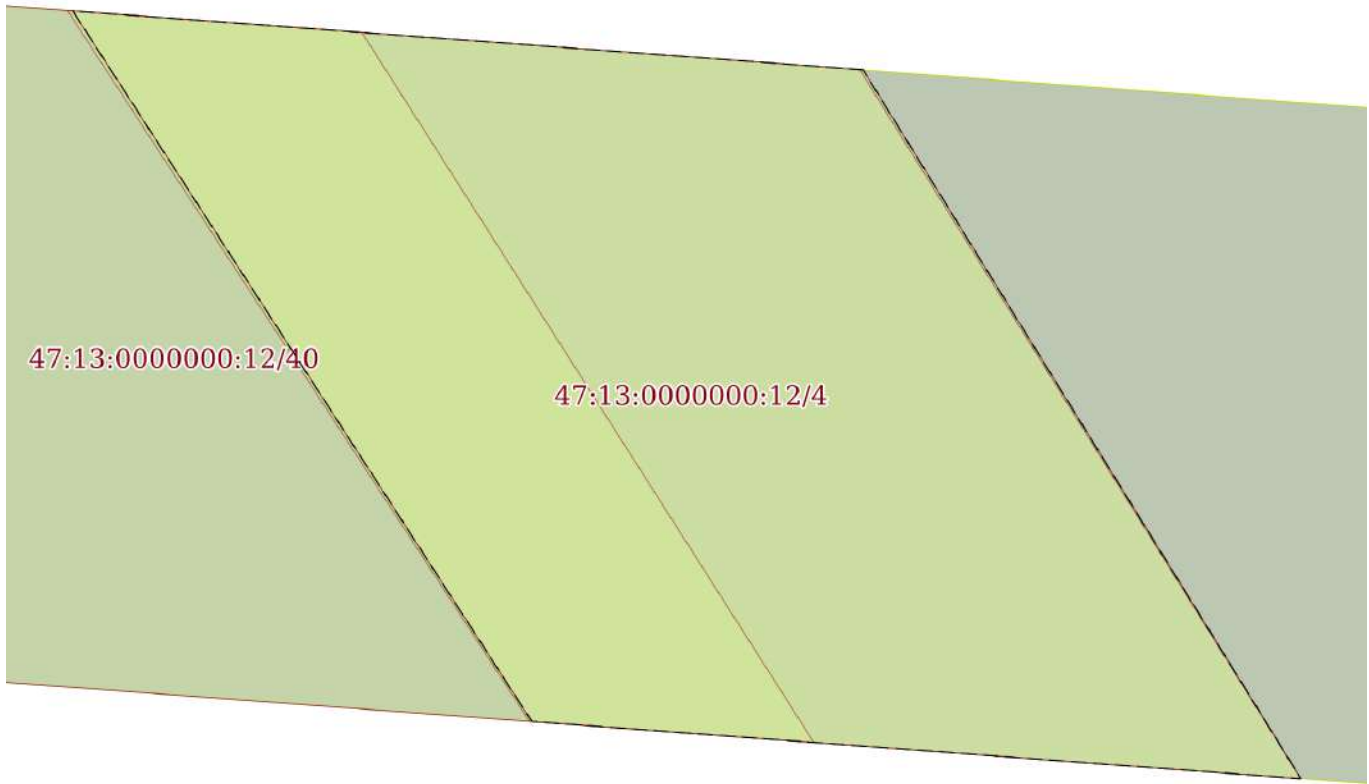
Земельный участок			
вид объекта недвижимости			
Лист № 4 раздела 4	Всего листов раздела 4: 57	Всего разделов: 8	Всего листов выписки: 331
19.02.2026г. № КУВИ-001/2026-20851251			
Кадастровый номер:		47:13:0000000:12(Единое землепользование)	
План (чертеж, схема) части земельного участка		Учетный номер части: 47:13:0000000:12/4	
			
Масштаб 1:700	Условные обозначения:		

полное наименование должности	 ДОКУМЕНТ ПОДПИСАН ЭЛЕКТРОННОЙ ПОДПИСЬЮ Сертификат: 83997148184797998005552191040001978443 Владелец: ПУБЛИЧНО-ПРАВОВАЯ КОМПАНИЯ РОСКАДАСТР Действителен: с 24.12.2025 по 19.03.2027	инициалы, фамилия


Земельный участок			
вид объекта недвижимости			
Лист № 5 раздела 4	Всего листов раздела 4: 57	Всего разделов: 8	Всего листов выписки: 331
19.02.2026г. № КУВИ-001/2026-20851251			
Кадастровый номер:		47:13:0000000:12(Единое землепользование)	
План (чертеж, схема) части земельного участка		Учетный номер части: 47:13:0000000:12/5	
Масштаб 1:800	Условные обозначения:		

полное наименование должности		ДОКУМЕНТ ПОДПИСАН	
		ЭЛЕКТРОННОЙ ПОДПИСЬЮ	
		Сертификат: 83997148184797998005552191040001978443	
		Владелец: ПУБЛИЧНО-ПРАВОВАЯ КОМПАНИЯ РОСКАДАСТР Действителен: с 24.12.2025 по 19.03.2027	
		инициалы, фамилия	

Учетный номер части: 47:13:0000000:12/6

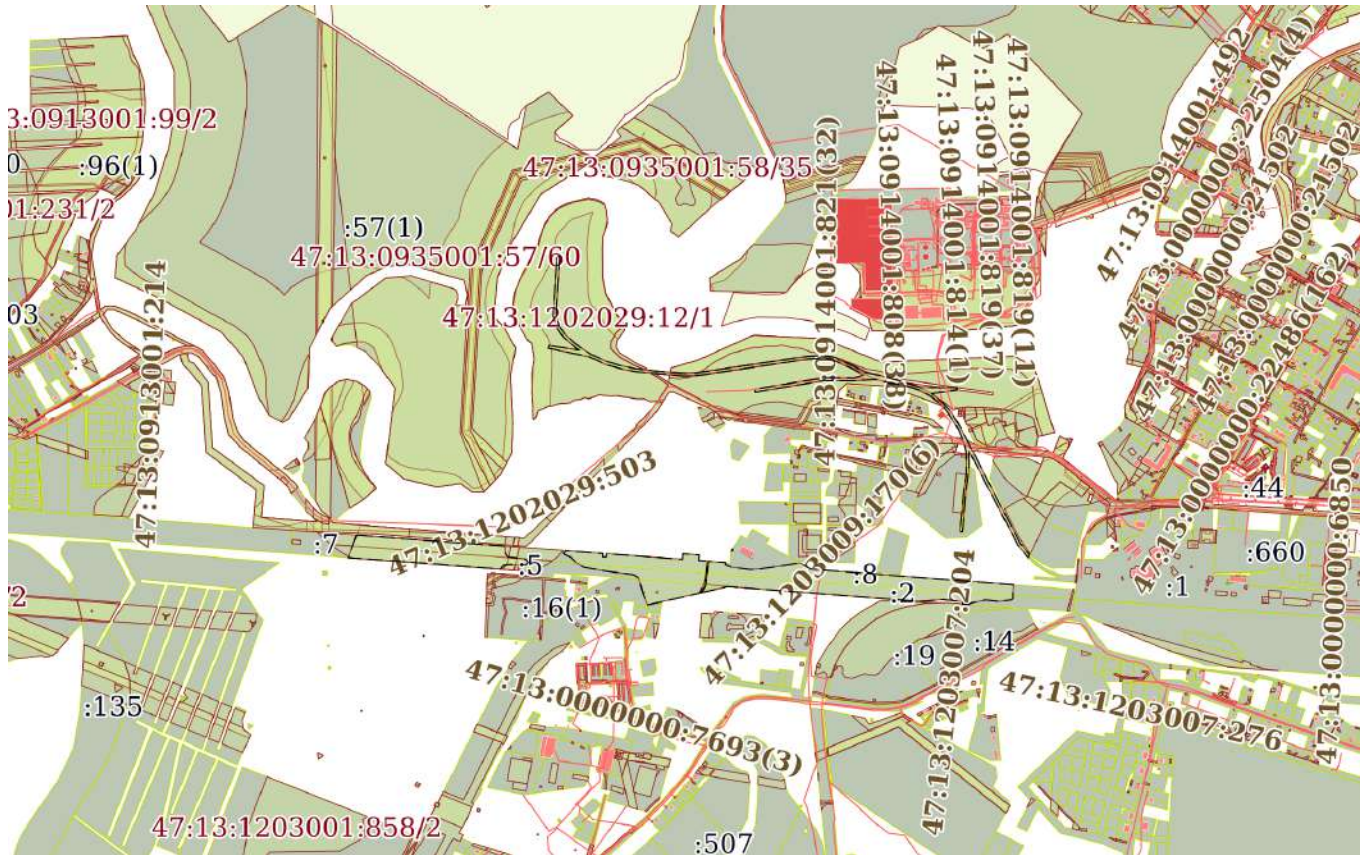


Условные обозначения:

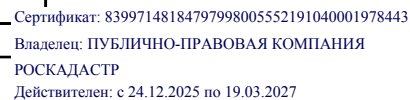

инициалы, фамилия

Земельный участок			
вид объекта недвижимости			
Лист № 7 раздела 4	Всего листов раздела 4: 57	Всего разделов: 8	Всего листов выписки: 331
19.02.2026г. № КУВИ-001/2026-20851251			
Кадастровый номер:		47:13:0000000:12(Единое землепользование)	

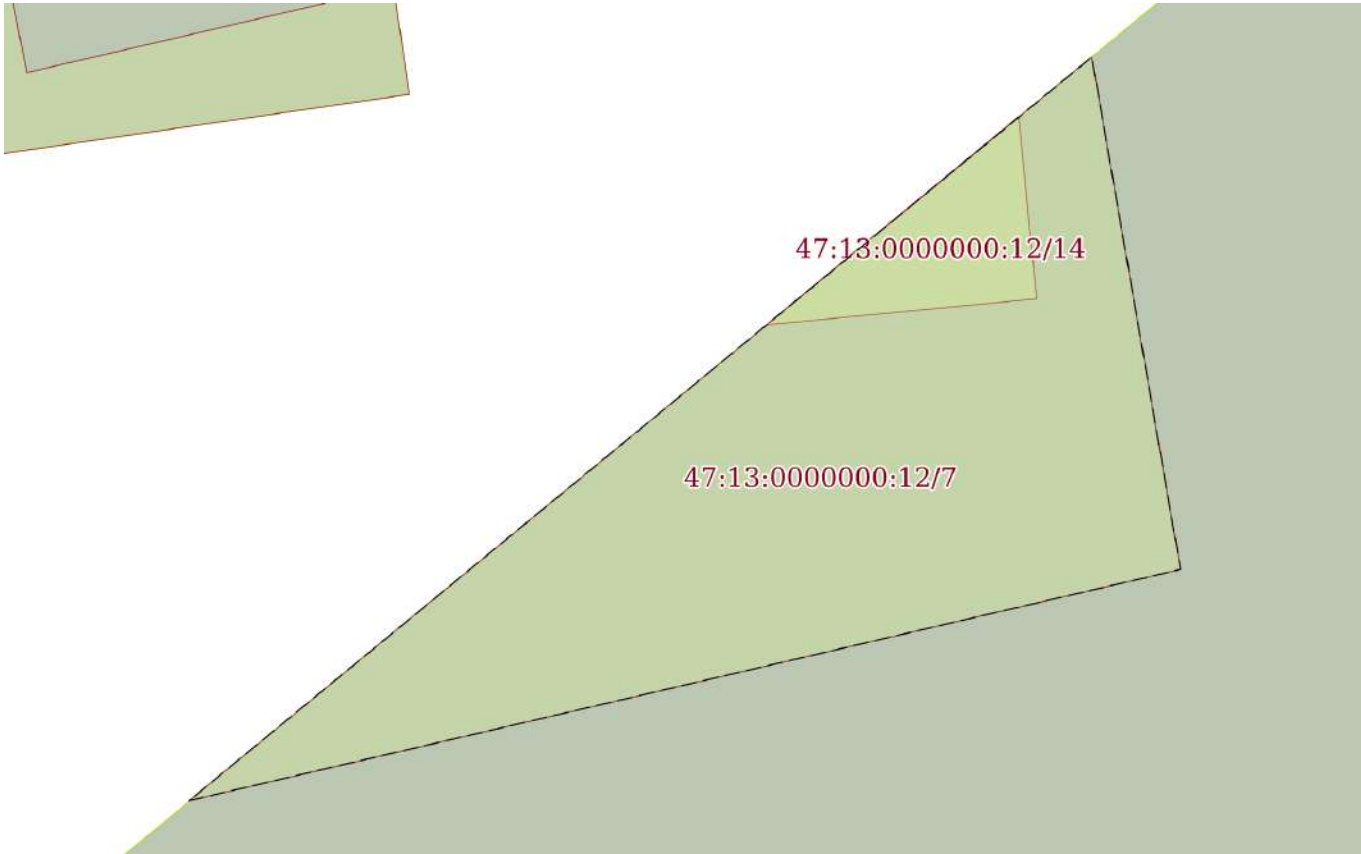План (чертеж, схема) части земельного участка		Учетный номер части: 47:13:0000000:12/7	
			
Масштаб 1:100	Условные обозначения:		

полное наименование должности	 ДОКУМЕНТ ПОДПИСАН ЭЛЕКТРОННОЙ ПОДПИСЬЮ Сертификат: 83997148184797998005552191040001978443 Владелец: ПУБЛИЧНО-ПРАВОВАЯ КОМПАНИЯ РОСКАДАСТР Действителен: с 24.12.2025 по 19.03.2027		инициалы, фамилия

Земельный участок			
вид объекта недвижимости			
Лист № 8 раздела 4	Всего листов раздела 4: 57	Всего разделов: 8	Всего листов выписки: 331
19.02.2026г. № КУВИ-001/2026-20851251			
Кадастровый номер:		47:13:0000000:12(Единое землепользование)	
План (чертеж, схема) части земельного участка		Учетный номер части: 47:13:0000000:12/8	
			
Масштаб 1:500	Условные обозначения:		

полное наименование должности		ДОКУМЕНТ ПОДПИСАН	
		ЭЛЕКТРОННОЙ ПОДПИСЬЮ	
		Сертификат: 83997148184797998005552191040001978443	
		Владелец: ПУБЛИЧНО-ПРАВОВАЯ КОМПАНИЯ РОСКАДАСТР Действителен: с 24.12.2025 по 19.03.2027	
		инициалы, фамилия	

Земельный участок			
вид объекта недвижимости			
Лист № 9 раздела 4	Всего листов раздела 4: 57	Всего разделов: 8	Всего листов выписки: 331
19.02.2026г. № КУВИ-001/2026-20851251			
Кадастровый номер:		47:13:0000000:12(Единое землепользование)	
План (чертеж, схема) части земельного участка		Учетный номер части: 47:13:0000000:12/9	
			
Масштаб 1:200	Условные обозначения:		

полное наименование должности		ДОКУМЕНТ ПОДПИСАН	
		ЭЛЕКТРОННОЙ ПОДПИСЬЮ	
		Сертификат: 83997148184797998005552191040001978443	
		Владелец: ПУБЛИЧНО-ПРАВОВАЯ КОМПАНИЯ РОСКАДАСТР Действителен: с 24.12.2025 по 19.03.2027	
		инициалы, фамилия	

Условные обозначения:




ДОКУМЕНТ ПОДПИСАН
ЭЛЕКТРОННОЙ ПОДПИСЬЮ


Сертификат: 83997148184797998005552191040001978443
Владелец: ПУБЛИЧНО-ПРАВОВАЯ КОМПАНИЯ
РОСКАДАСТР
Действителен: с 24.12.2025 по 19.03.2027

полное наименование должности

инициалы, фамилия

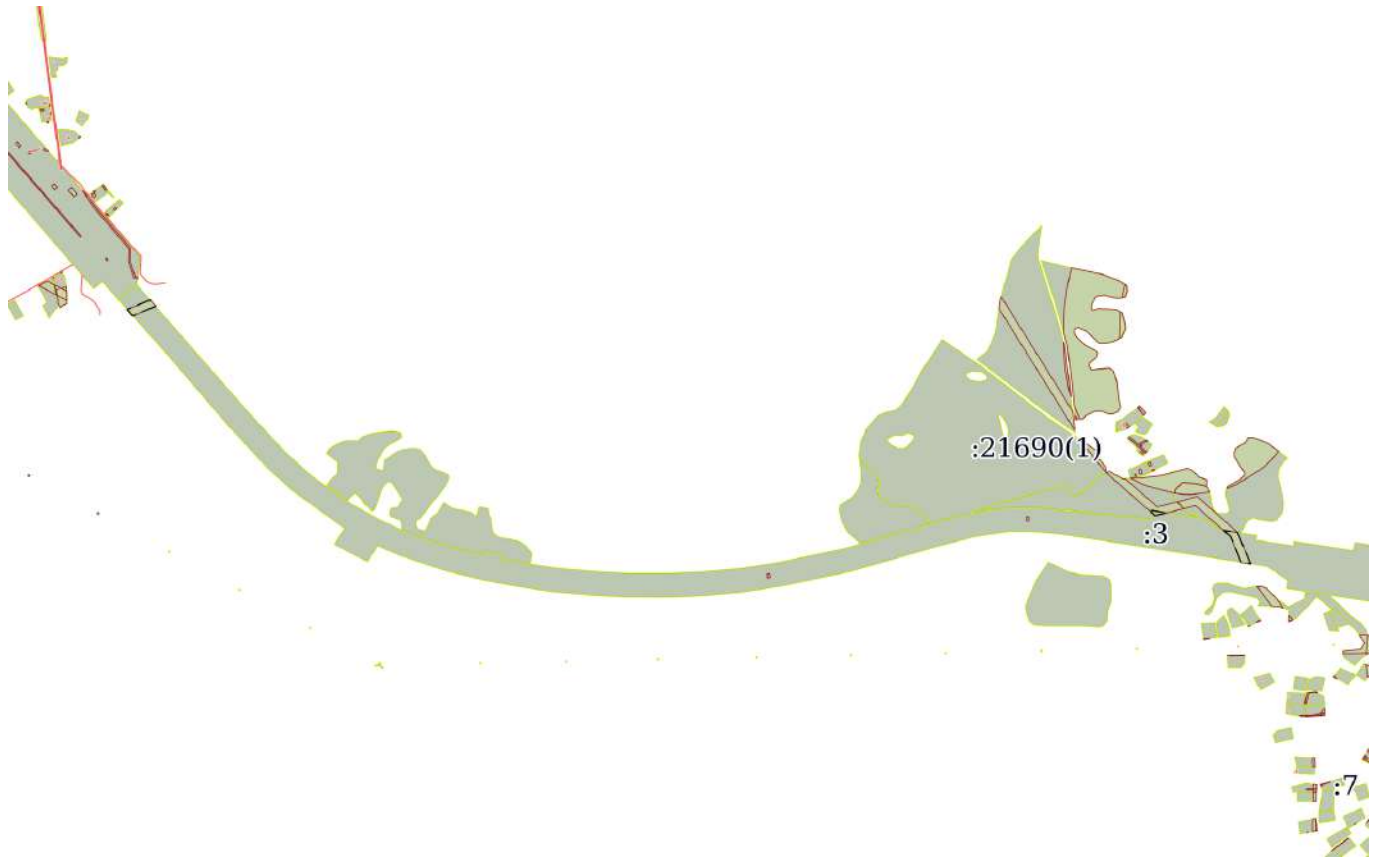Земельный участок			
вид объекта недвижимости			
Лист № 11 раздела 4	Всего листов раздела 4: 57	Всего разделов: 8	Всего листов выписки: 331
19.02.2026г. № КУВИ-001/2026-20851251			
Кадастровый номер:		47:13:0000000:12(Единое землепользование)	
План (чертеж, схема) части земельного участка		Учетный номер части: 47:13:0000000:12/11	
			
Масштаб 1:20000	Условные обозначения:		

полное наименование должности		ДОКУМЕНТ ПОДПИСАН	
		ЭЛЕКТРОННОЙ ПОДПИСЬЮ	
		Сертификат: 83997148184797998005552191040001978443	
		Владелец: ПУБЛИЧНО-ПРАВОВАЯ КОМПАНИЯ РОСКАДАСТР Действителен: с 24.12.2025 по 19.03.2027	
		инициалы, фамилия	

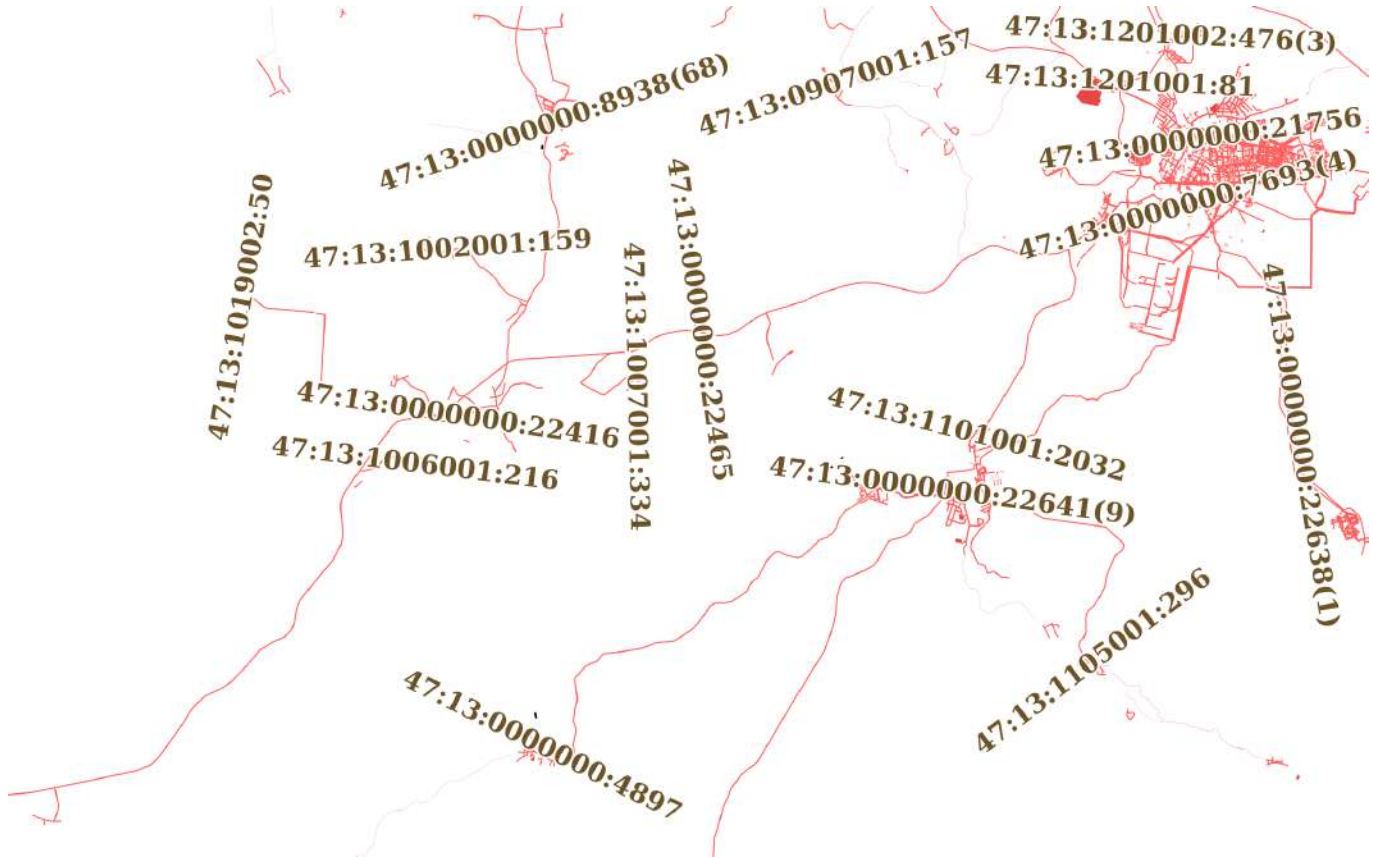Земельный участок			
вид объекта недвижимости			
Лист № 12 раздела 4	Всего листов раздела 4: 57	Всего разделов: 8	Всего листов выписки: 331
19.02.2026г. № КУВИ-001/2026-20851251			
Кадастровый номер:		47:13:0000000:12(Единое землепользование)	
План (чертеж, схема) части земельного участка		Учетный номер части: 47:13:0000000:12/12	
			
Масштаб 1:200000		Условные обозначения:	



ДОКУМЕНТ ПОДПИСАН
ЭЛЕКТРОННОЙ ПОДПИСЬЮ

Сертификат: 83997148184797998005552191040001978443
Владелец: ПУБЛИЧНО-ПРАВОВАЯ КОМПАНИЯ
РОСКАДАСТР
Действителен: с 24.12.2025 по 19.03.2027

полное наименование должности


инициалы, фамилия

Земельный участок			
вид объекта недвижимости			
Лист № 13 раздела 4	Всего листов раздела 4: 57	Всего разделов: 8	Всего листов выписки: 331
19.02.2026г. № КУВИ-001/2026-20851251			
Кадастровый номер:		47:13:0000000:12(Единое землепользование)	
План (чертеж, схема) части земельного участка		Учетный номер части: 47:13:0000000:12/13	
			
Масштаб 1:700	Условные обозначения:		

полное наименование должности		ДОКУМЕНТ ПОДПИСАН	
		ЭЛЕКТРОННОЙ ПОДПИСЬЮ	
		Сертификат: 83997148184797998005552191040001978443	
		Владелец: ПУБЛИЧНО-ПРАВОВАЯ КОМПАНИЯ РОСКАДАСТР Действителен: с 24.12.2025 по 19.03.2027	
		инициалы, фамилия	


Земельный участок			
вид объекта недвижимости			
Лист № 14 раздела 4	Всего листов раздела 4: 57	Всего разделов: 8	Всего листов выписки: 331
19.02.2026г. № КУВИ-001/2026-20851251			
Кадастровый номер:		47:13:0000000:12(Единое землепользование)	

План (чертеж, схема) части земельного участка	Учетный номер части: 47:13:0000000:12/14
---	--

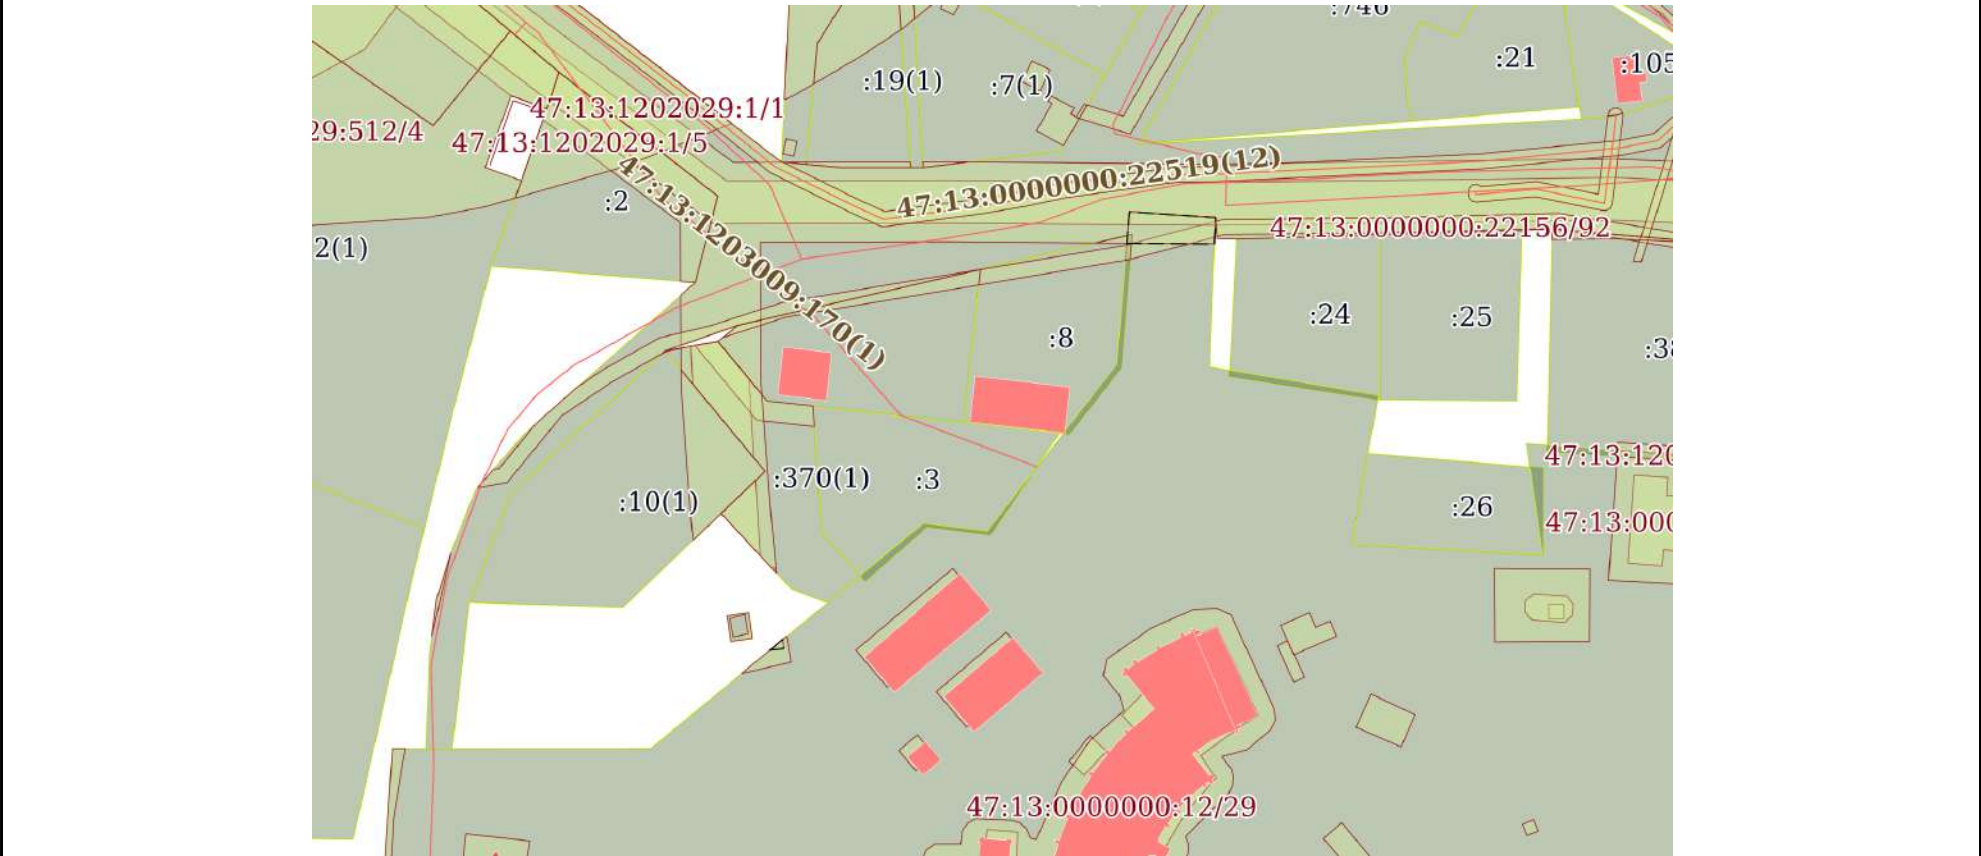


Масштаб 1:2000	Условные обозначения:	
----------------	-----------------------	--

полное наименование должности	 ДОКУМЕНТ ПОДПИСАН ЭЛЕКТРОННОЙ ПОДПИСЬЮ Сертификат: 83997148184797998005552191040001978443 Владелец: ПУБЛИЧНО-ПРАВОВАЯ КОМПАНИЯ РОСКАДАСТР Действителен: с 24.12.2025 по 19.03.2027	инициалы, фамилия

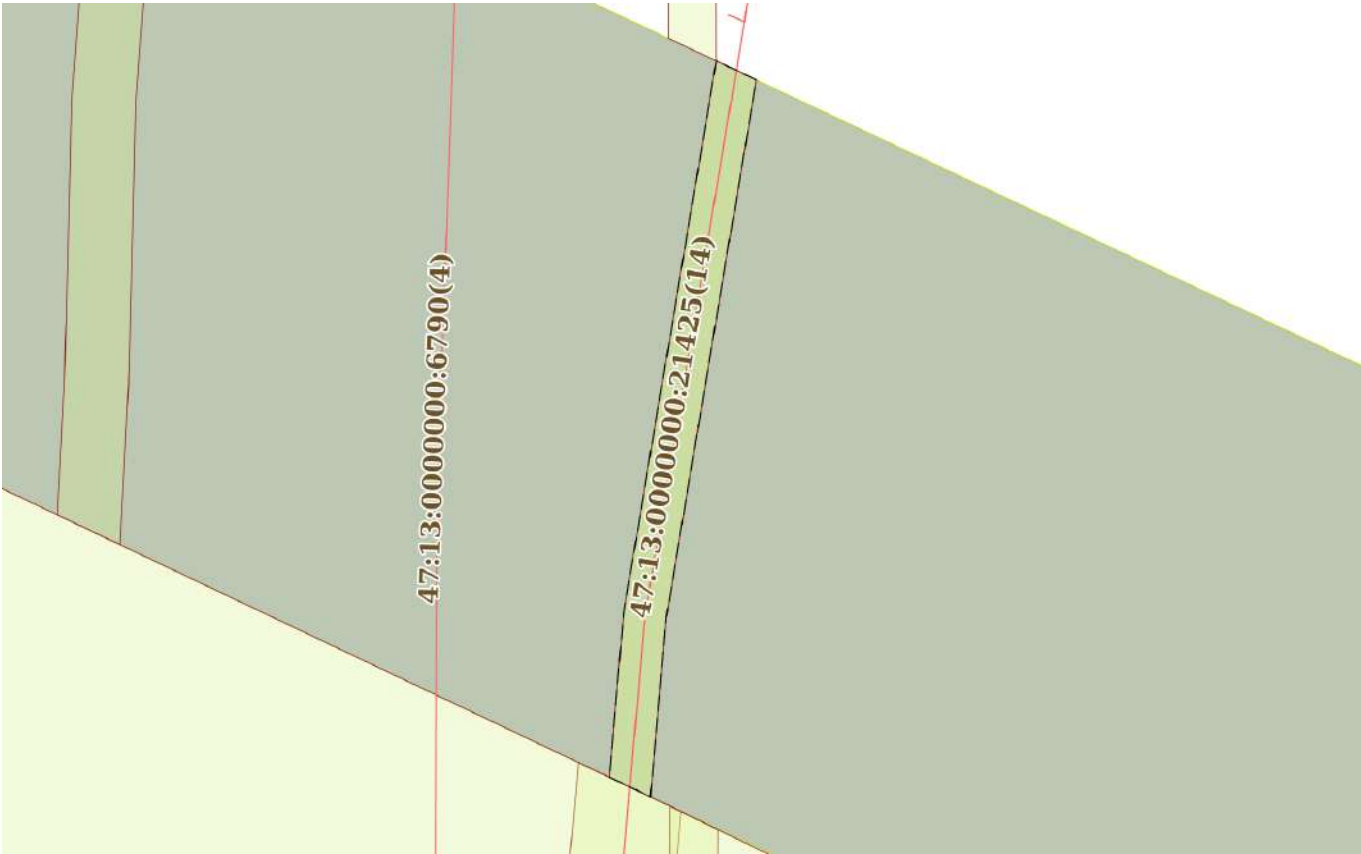Земельный участок			
вид объекта недвижимости			
Лист № 15 раздела 4	Всего листов раздела 4: 57	Всего разделов: 8	Всего листов выписки: 331
19.02.2026г. № КУВИ-001/2026-20851251			
Кадастровый номер:		47:13:0000000:12(Единое землепользование)	
План (чертеж, схема) части земельного участка		Учетный номер части: 47:13:0000000:12/15	
			
Масштаб 1:700	Условные обозначения:		


полное наименование должности	 ДОКУМЕНТ ПОДПИСАН ЭЛЕКТРОННОЙ ПОДПИСЬЮ Сертификат: 83997148184797998005552191040001978443 Владелец: ПУБЛИЧНО-ПРАВОВАЯ КОМПАНИЯ РОСКАДАСТР Действителен: с 24.12.2025 по 19.03.2027	инициалы, фамилия

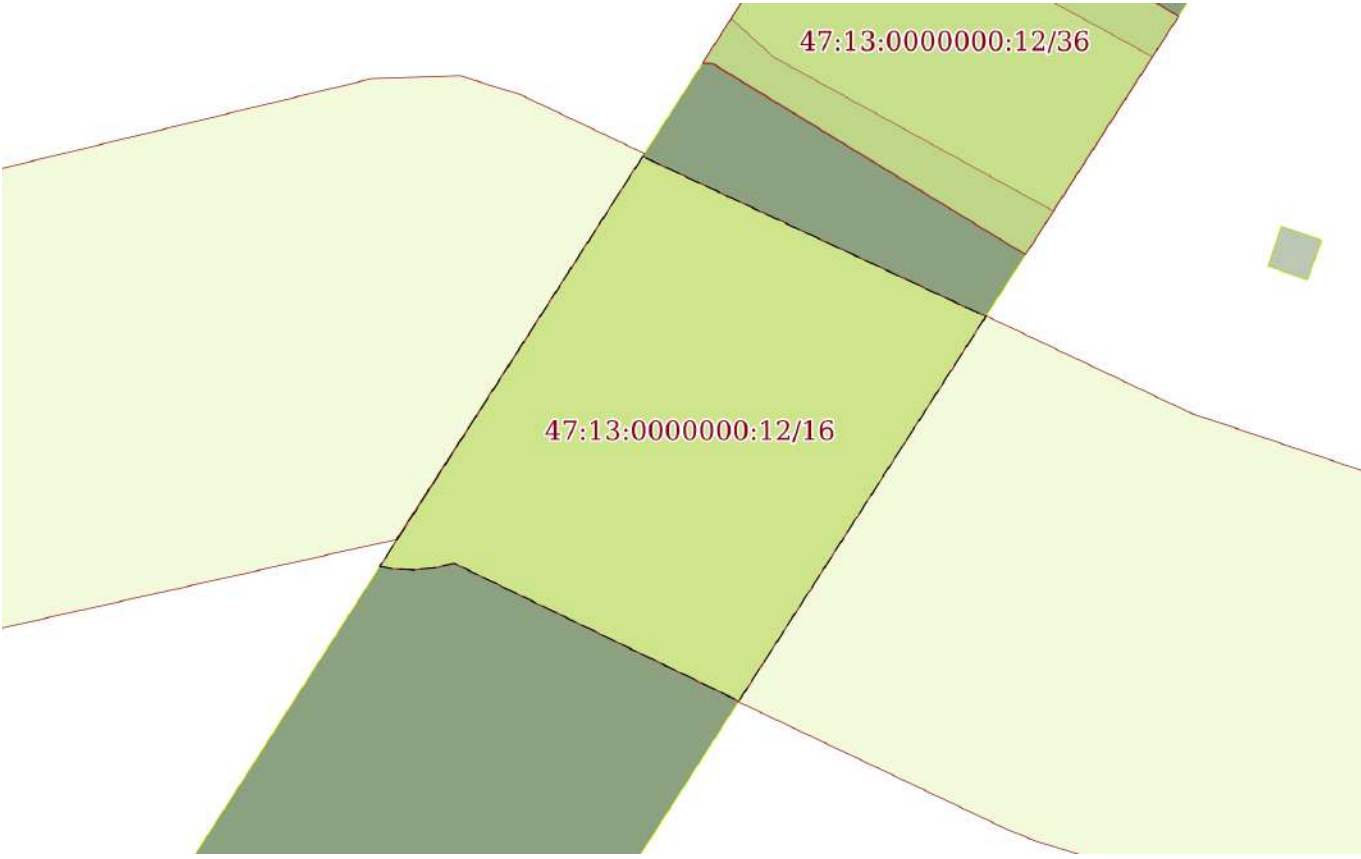Земельный участок			
вид объекта недвижимости			
Лист № 16 раздела 4	Всего листов раздела 4: 57	Всего разделов: 8	Всего листов выписки: 331
19.02.2026г. № КУВИ-001/2026-20851251			
Кадастровый номер:		47:13:0000000:12(Единое землепользование)	
План (чертеж, схема) части земельного участка		Учетный номер части: 47:13:0000000:12/16	
			
Масштаб 1:2000	Условные обозначения:		

полное наименование должности	 ДОКУМЕНТ ПОДПИСАН ЭЛЕКТРОННОЙ ПОДПИСЬЮ Сертификат: 83997148184797998005552191040001978443 Владелец: ПУБЛИЧНО-ПРАВОВАЯ КОМПАНИЯ РОСКАДАСТР Действителен: с 24.12.2025 по 19.03.2027	инициалы, фамилия


Земельный участок			
вид объекта недвижимости			
Лист № 17 раздела 4	Всего листов раздела 4: 57	Всего разделов: 8	Всего листов выписки: 331
19.02.2026г. № КУВИ-001/2026-20851251			
Кадастровый номер:		47:13:0000000:12(Единое землепользование)	

План (чертеж, схема) части земельного участка	Учетный номер части: 47:13:0000000:12/17
---	--

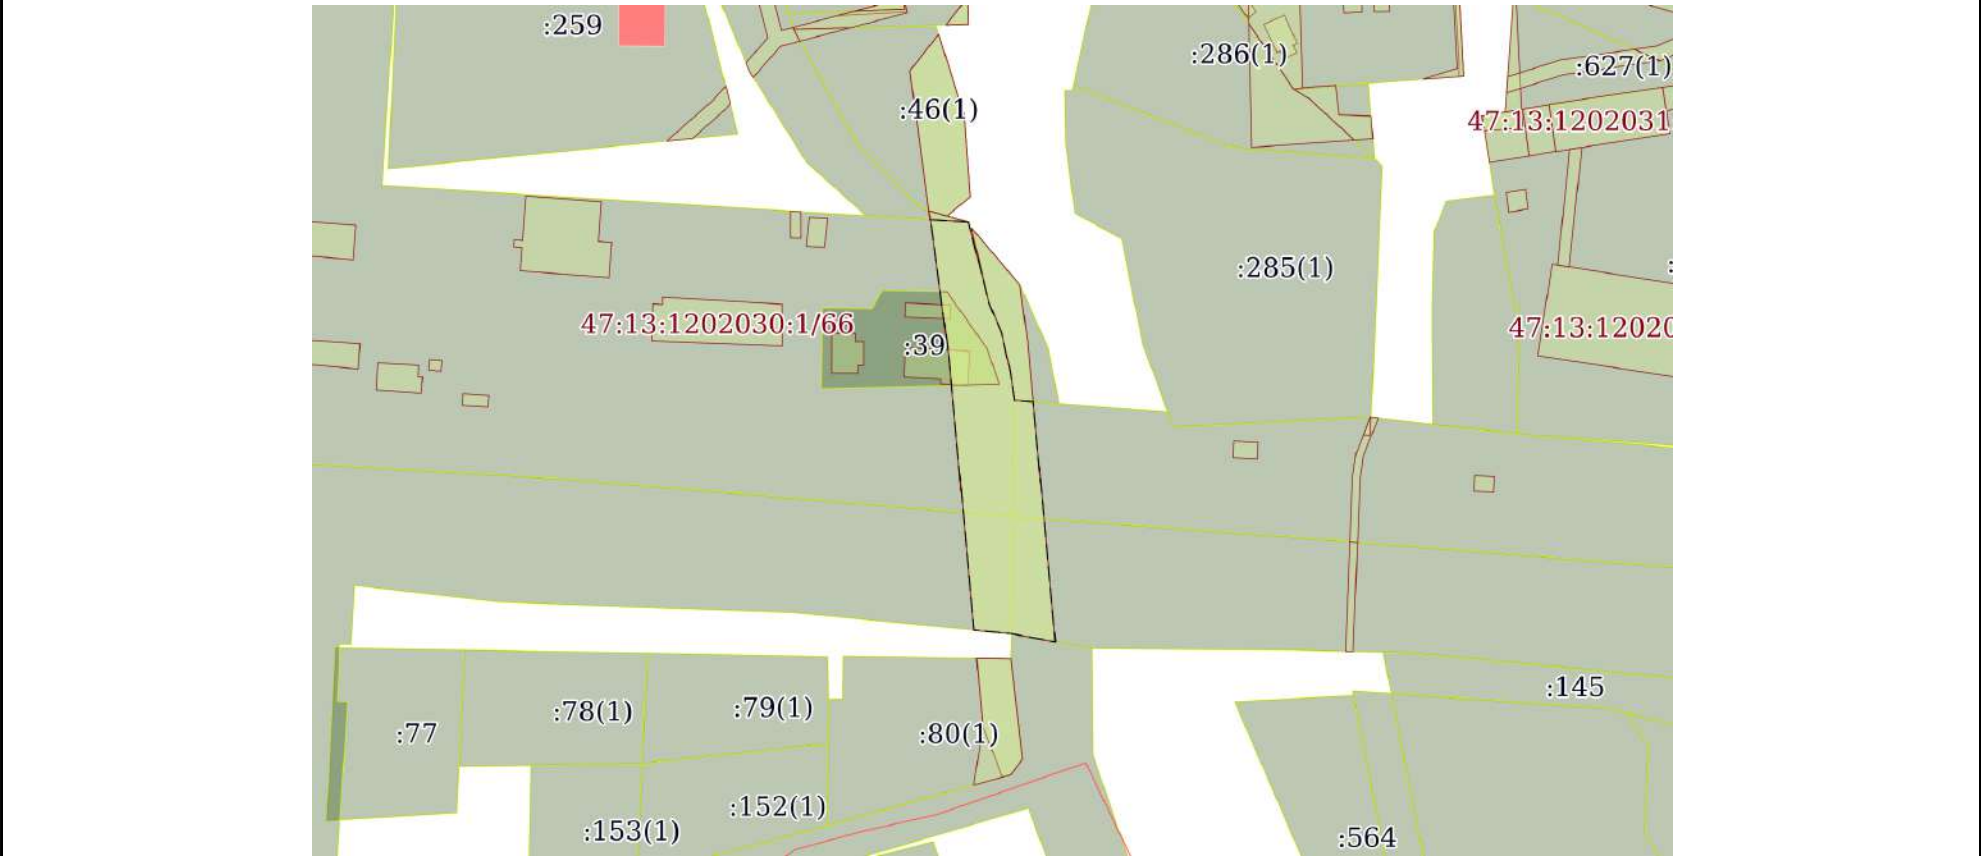


Масштаб 1:2000	Условные обозначения:	
----------------	-----------------------	--


полное наименование должности	 ДОКУМЕНТ ПОДПИСАН ЭЛЕКТРОННОЙ ПОДПИСЬЮ Сертификат: 83997148184797998005552191040001978443 Владелец: ПУБЛИЧНО-ПРАВОВАЯ КОМПАНИЯ РОСКАДАСТР Действителен: с 24.12.2025 по 19.03.2027		инициалы, фамилия

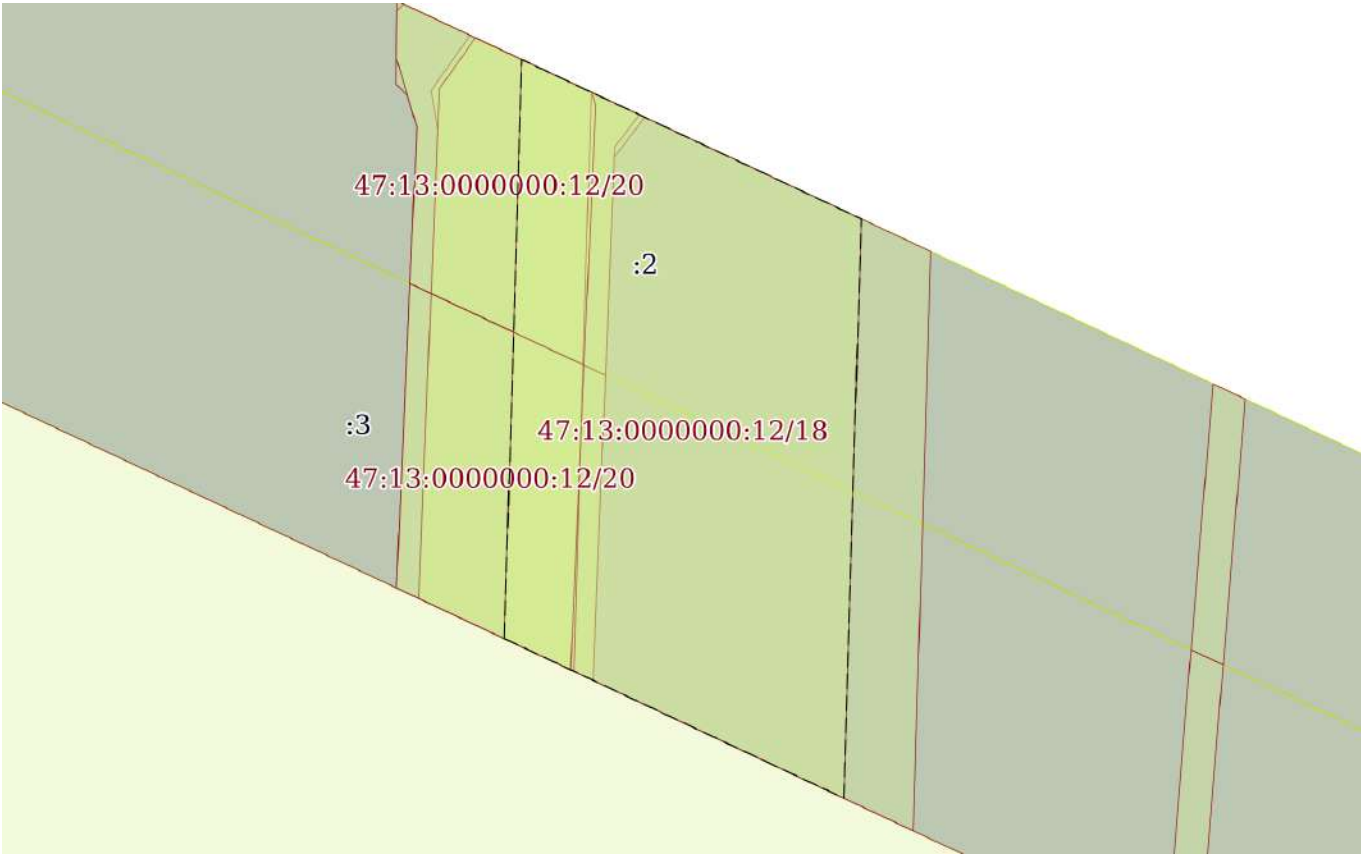Земельный участок			
вид объекта недвижимости			
Лист № 18 раздела 4	Всего листов раздела 4: 57	Всего разделов: 8	Всего листов выписки: 331
19.02.2026г. № КУВИ-001/2026-20851251			
Кадастровый номер:		47:13:0000000:12(Единое землепользование)	
План (чертеж, схема) части земельного участка		Учетный номер части: 47:13:0000000:12/18	
			
Масштаб 1:900	Условные обозначения:		

полное наименование должности	 ДОКУМЕНТ ПОДПИСАН ЭЛЕКТРОННОЙ ПОДПИСЬЮ Сертификат: 83997148184797998005552191040001978443 Владелец: ПУБЛИЧНО-ПРАВОВАЯ КОМПАНИЯ РОСКАДАСТР Действителен: с 24.12.2025 по 19.03.2027	инициалы, фамилия

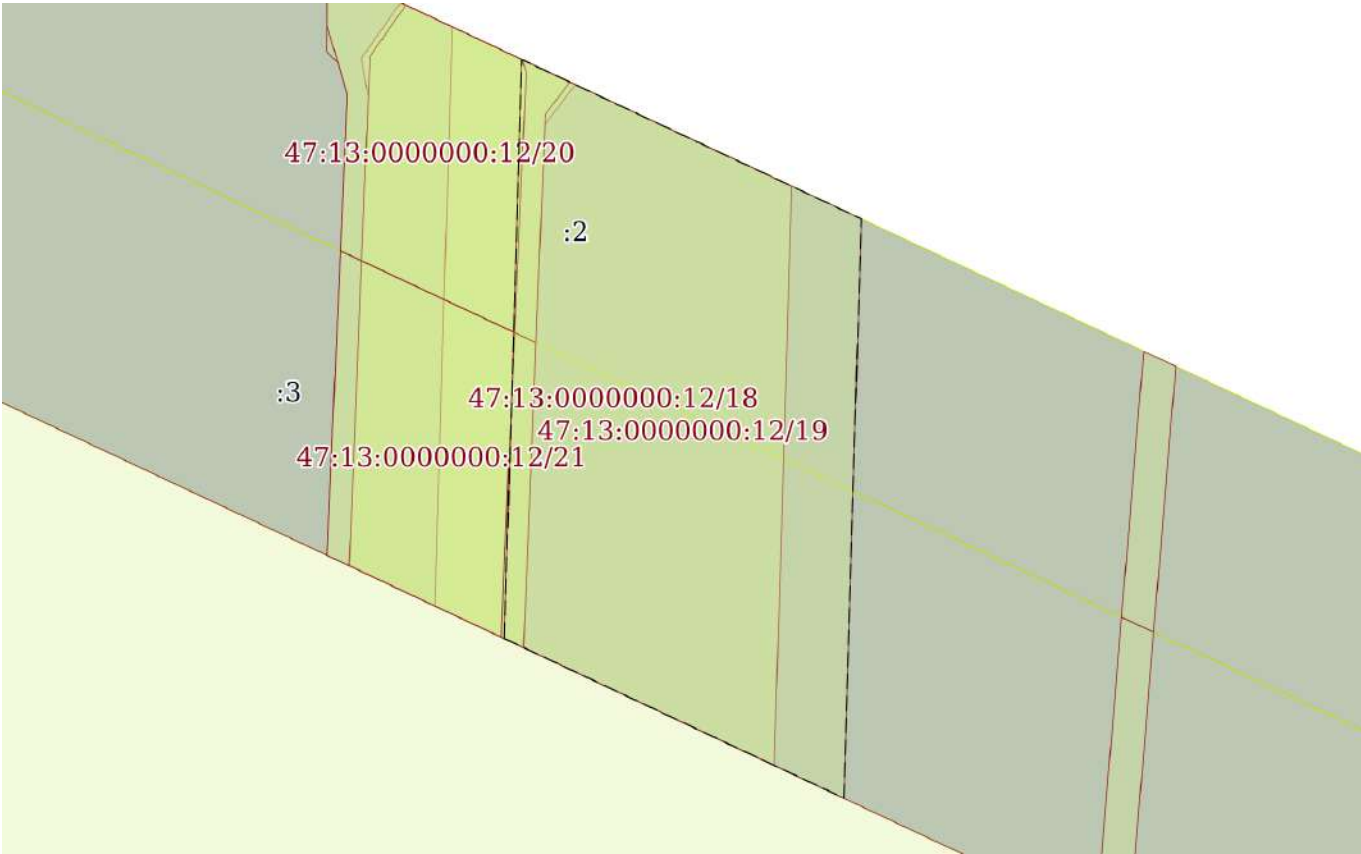Земельный участок			
вид объекта недвижимости			
Лист № 19 раздела 4	Всего листов раздела 4: 57	Всего разделов: 8	Всего листов выписки: 331
19.02.2026г. № КУВИ-001/2026-20851251			
Кадастровый номер:		47:13:0000000:12(Единое землепользование)	
План (чертеж, схема) части земельного участка		Учетный номер части: 47:13:0000000:12/19	
			
Масштаб 1:900	Условные обозначения:		

полное наименование должности		ДОКУМЕНТ ПОДПИСАН	
		ЭЛЕКТРОННОЙ ПОДПИСЬЮ	
		Сертификат: 83997148184797998005552191040001978443	
		Владелец: ПУБЛИЧНО-ПРАВОВАЯ КОМПАНИЯ РОСКАДАСТР Действителен: с 24.12.2025 по 19.03.2027	
		инициалы, фамилия	

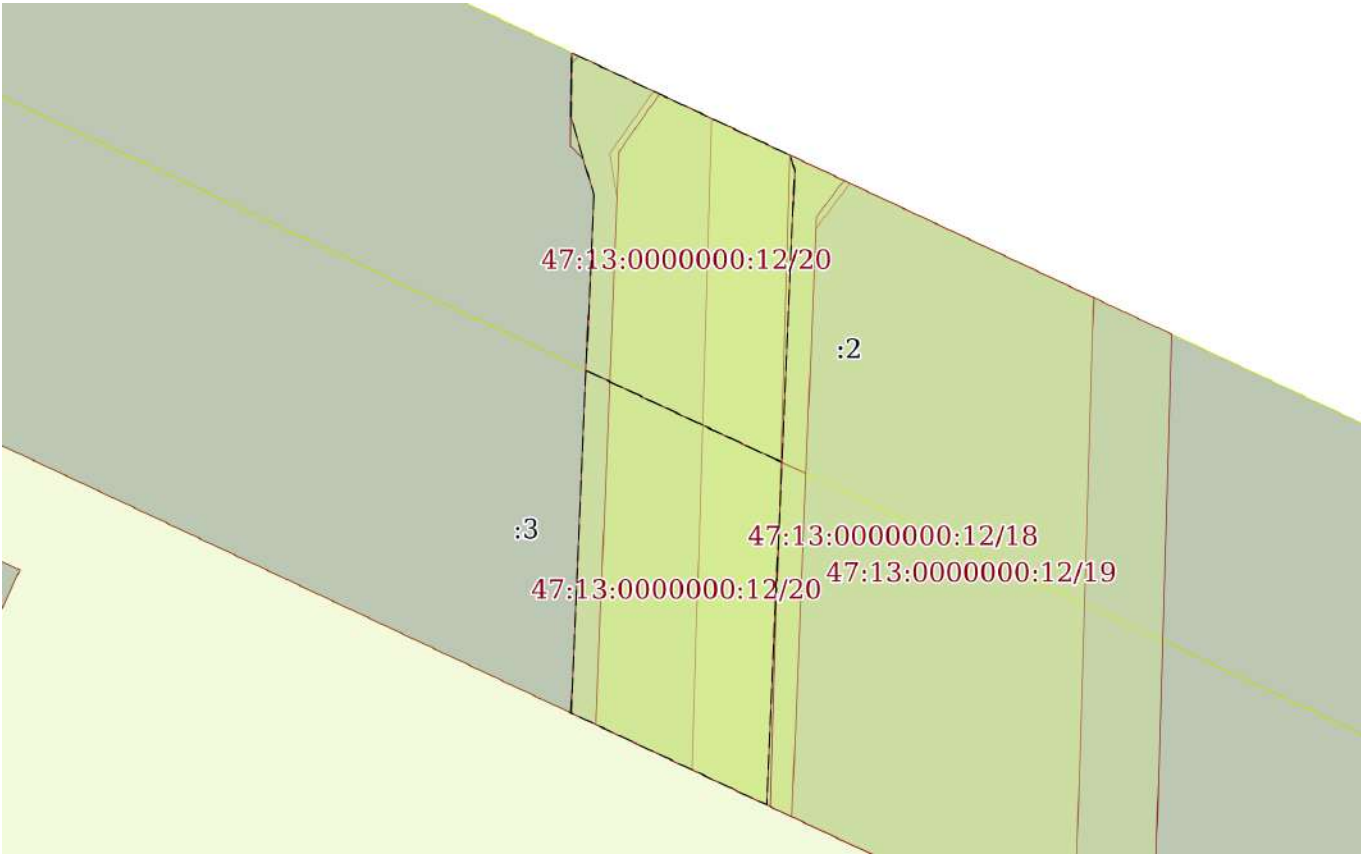Земельный участок			
вид объекта недвижимости			
Лист № 20 раздела 4	Всего листов раздела 4: 57	Всего разделов: 8	Всего листов выписки: 331
19.02.2026г. № КУВИ-001/2026-20851251			
Кадастровый номер:		47:13:0000000:12(Единое землепользование)	
План (чертеж, схема) части земельного участка		Учетный номер части: 47:13:0000000:12/20	
			
Масштаб 1:800	Условные обозначения:		

полное наименование должности	 ДОКУМЕНТ ПОДПИСАН ЭЛЕКТРОННОЙ ПОДПИСЬЮ Сертификат: 83997148184797998005552191040001978443 Владелец: ПУБЛИЧНО-ПРАВОВАЯ КОМПАНИЯ РОСКАДАСТР Действителен: с 24.12.2025 по 19.03.2027	инициалы, фамилия


Земельный участок			
вид объекта недвижимости			

Лист № 21 раздела 4	Всего листов раздела 4: 57	Всего разделов: 8	Всего листов выписки: 331
---------------------	----------------------------	-------------------	---------------------------

19.02.2026г. № КУВИ-001/2026-20851251


Кадастровый номер: 47:13:0000000:12(Единое землепользование)

План (чертеж, схема) части земельного участка Учетный номер части: 47:13:0000000:12/21

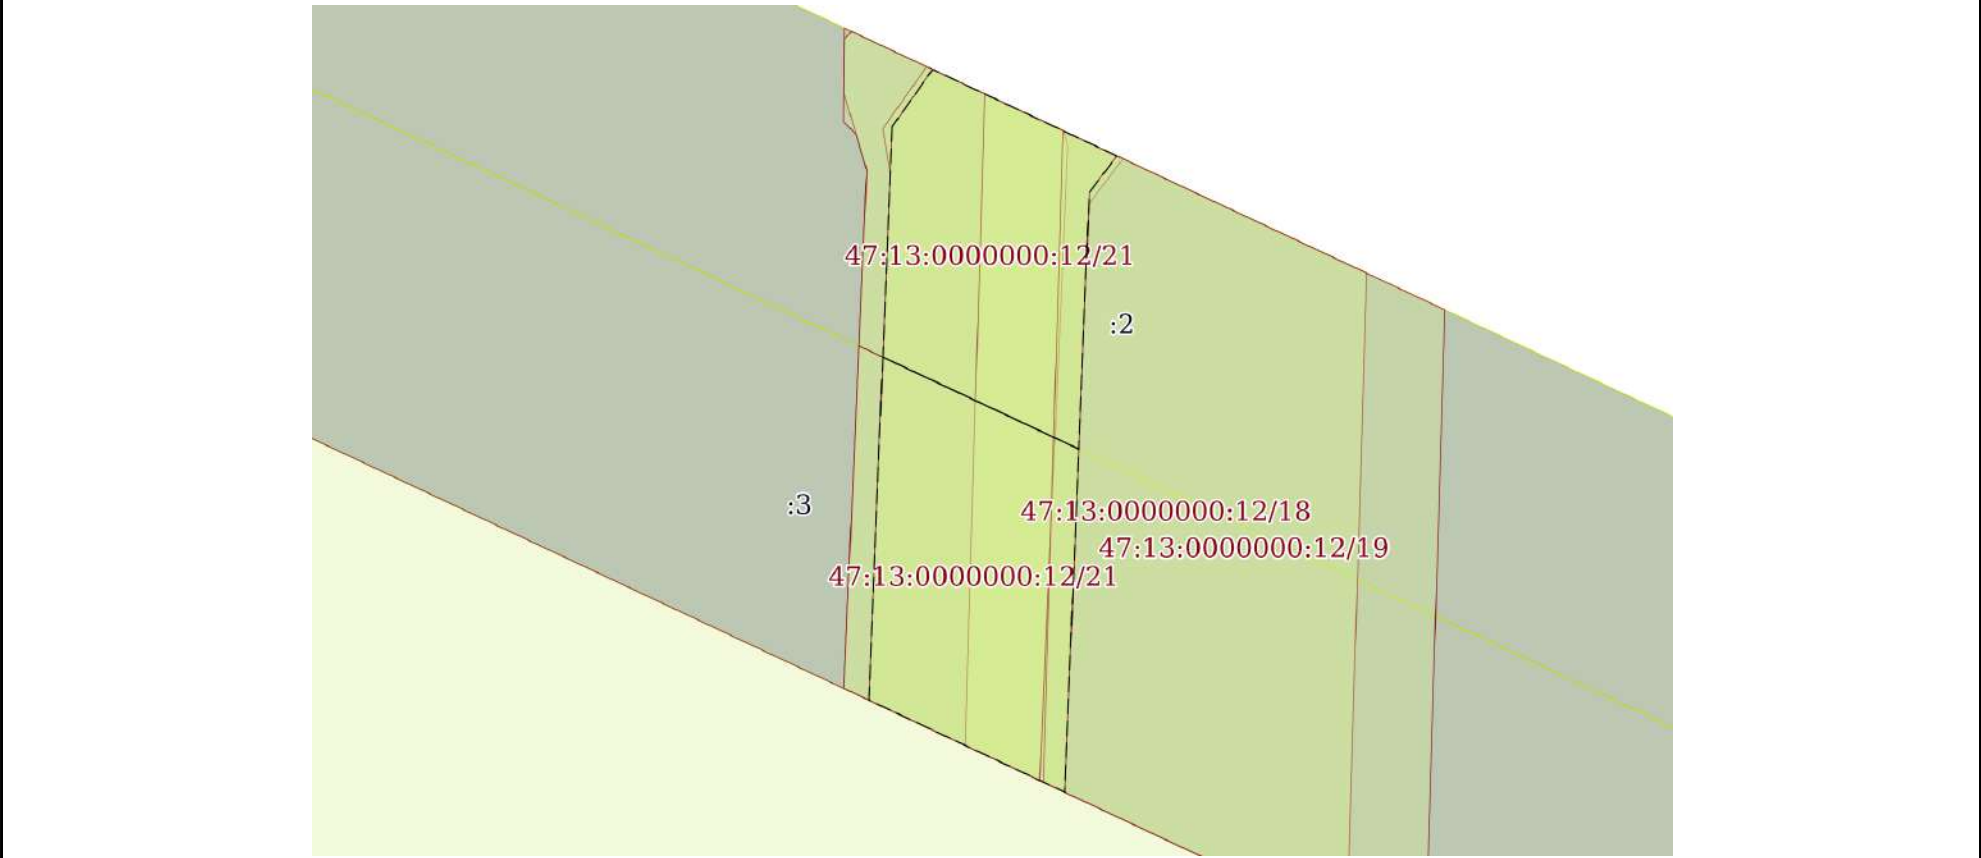


Масштаб 1:800 Условные обозначения:

полное наименование должности	 ДОКУМЕНТ ПОДПИСАН ЭЛЕКТРОННОЙ ПОДПИСЬЮ Сертификат: 83997148184797998005552191040001978443 Владелец: ПУБЛИЧНО-ПРАВОВАЯ КОМПАНИЯ РОСКАДАСТР Действителен: с 24.12.2025 по 19.03.2027		инициалы, фамилия

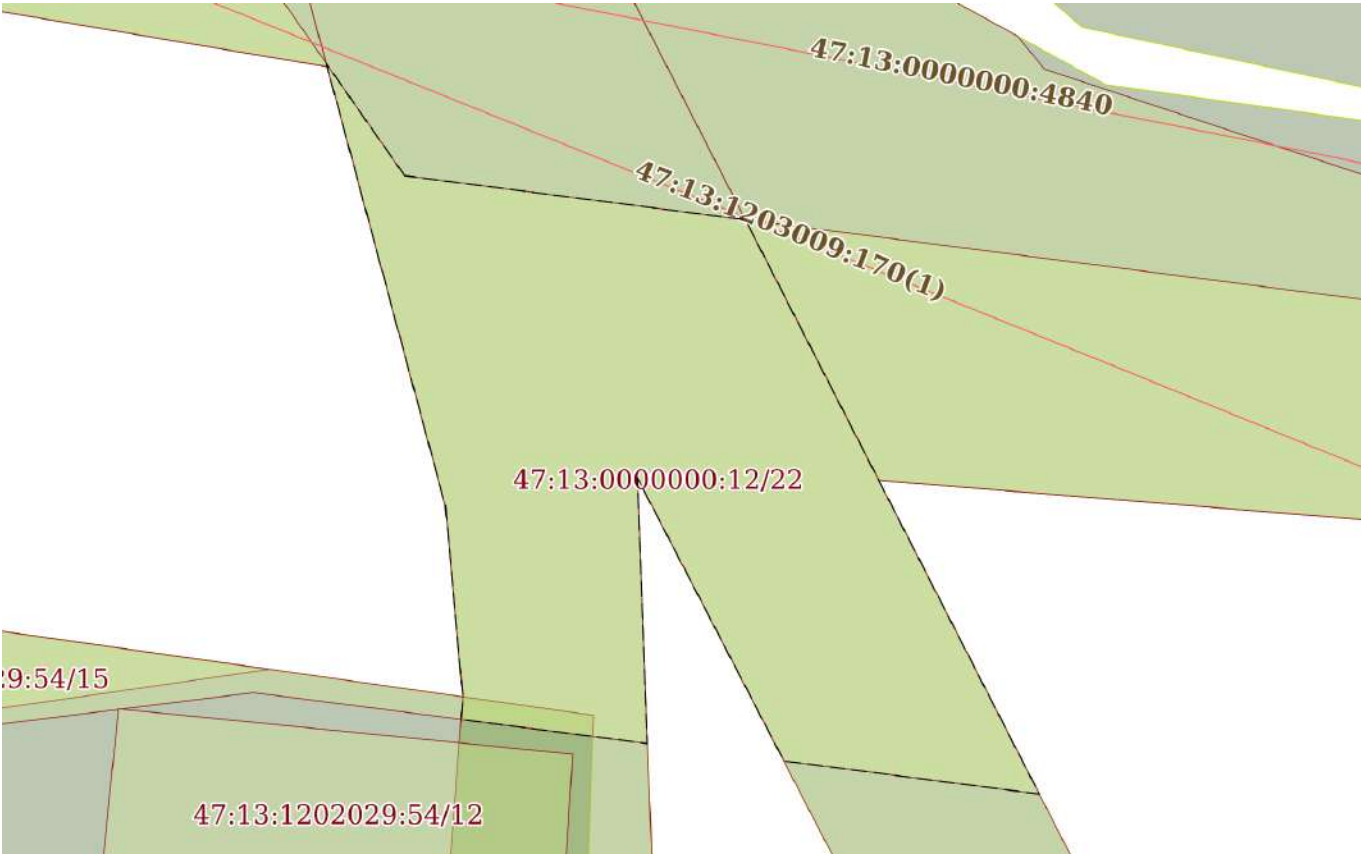Земельный участок			
вид объекта недвижимости			
Лист № 22 раздела 4	Всего листов раздела 4: 57	Всего разделов: 8	Всего листов выписки: 331
19.02.2026г. № КУВИ-001/2026-20851251			
Кадастровый номер:		47:13:0000000:12(Единое землепользование)	
План (чертеж, схема) части земельного участка		Учетный номер части: 47:13:0000000:12/22	
			
Масштаб 1:300		Условные обозначения:	

полное наименование должности	 ДОКУМЕНТ ПОДПИСАН ЭЛЕКТРОННОЙ ПОДПИСЬЮ Сертификат: 83997148184797998005552191040001978443 Владелец: ПУБЛИЧНО-ПРАВОВАЯ КОМПАНИЯ РОСКАДАСТР Действителен: с 24.12.2025 по 19.03.2027	инициалы, фамилия

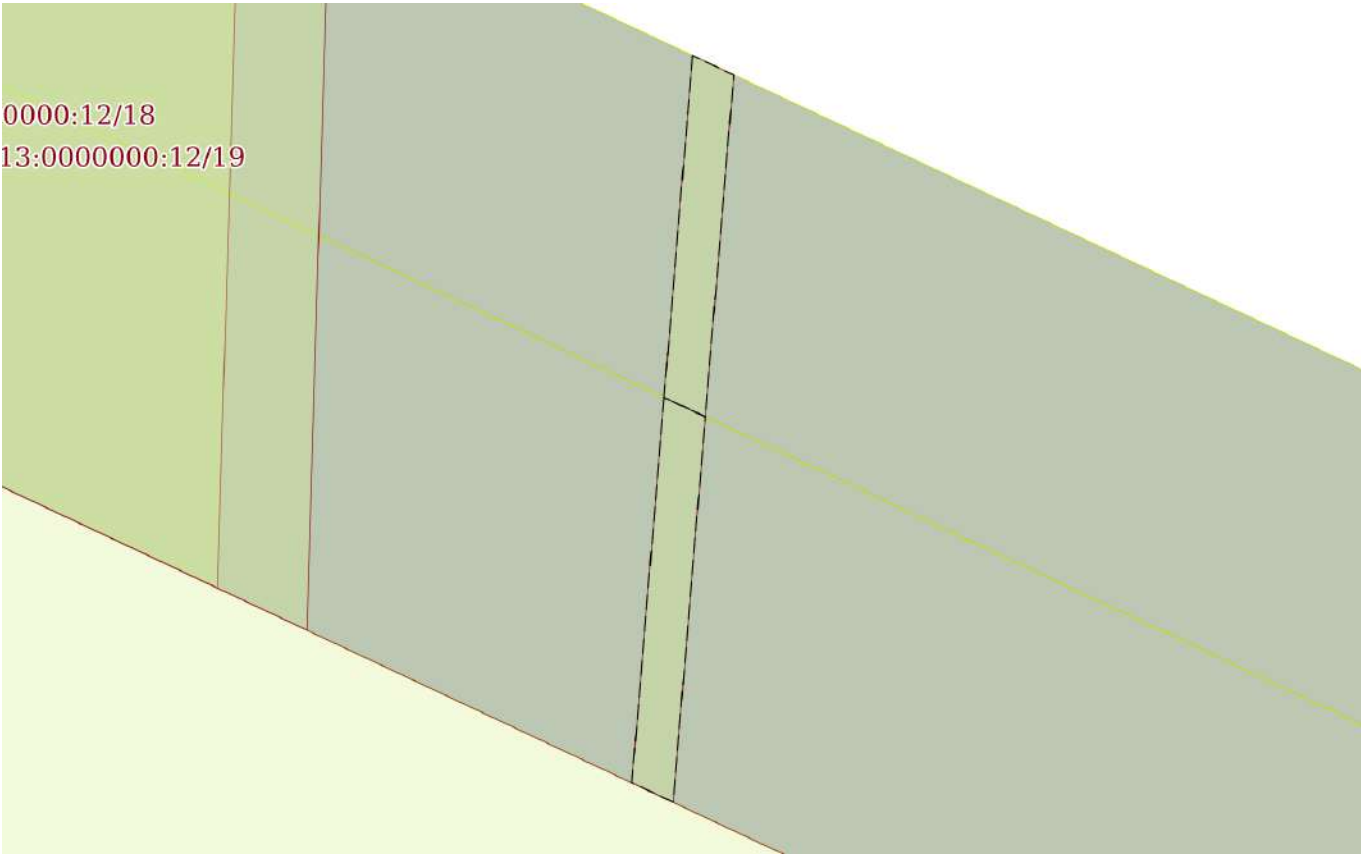Земельный участок			
вид объекта недвижимости			
Лист № 23 раздела 4	Всего листов раздела 4: 57	Всего разделов: 8	Всего листов выписки: 331
19.02.2026г. № КУВИ-001/2026-20851251			
Кадастровый номер:		47:13:0000000:12(Единое землепользование)	
План (чертеж, схема) части земельного участка		Учетный номер части: 47:13:0000000:12/23	
			
Масштаб 1:700	Условные обозначения:		

полное наименование должности		ДОКУМЕНТ ПОДПИСАН	
		ЭЛЕКТРОННОЙ ПОДПИСЬЮ	
		Сертификат: 83997148184797998005552191040001978443	
		Владелец: ПУБЛИЧНО-ПРАВОВАЯ КОМПАНИЯ РОСКАДАСТР Действителен: с 24.12.2025 по 19.03.2027	
		инициалы, фамилия	

Земельный участок			
вид объекта недвижимости			
Лист № 24 раздела 4	Всего листов раздела 4: 57	Всего разделов: 8	Всего листов выписки: 331
19.02.2026г. № КУВИ-001/2026-20851251			
Кадастровый номер:		47:13:0000000:12(Единое землепользование)	
План (чертеж, схема) части земельного участка		Учетный номер части: 47:13:0000000:12/24	
Масштаб 1:20000		Условные обозначения:	



ДОКУМЕНТ ПОДПИСАН
ЭЛЕКТРОННОЙ ПОДПИСЬЮ


Сертификат: 83997148184797998005552191040001978443
Владелец: ПУБЛИЧНО-ПРАВОВАЯ КОМПАНИЯ
РОСКАДАСТР
Действителен: с 24.12.2025 по 19.03.2027

полное наименование должности

инициалы, фамилия

Земельный участок			
вид объекта недвижимости			
Лист № 25 раздела 4	Всего листов раздела 4: 57	Всего разделов: 8	Всего листов выписки: 331
19.02.2026г. № КУВИ-001/2026-20851251			
Кадастровый номер:		47:13:0000000:12(Единое землепользование)	

План (чертеж, схема) части земельного участка	Учетный номер части: 47:13:0000000:12/25
---	--

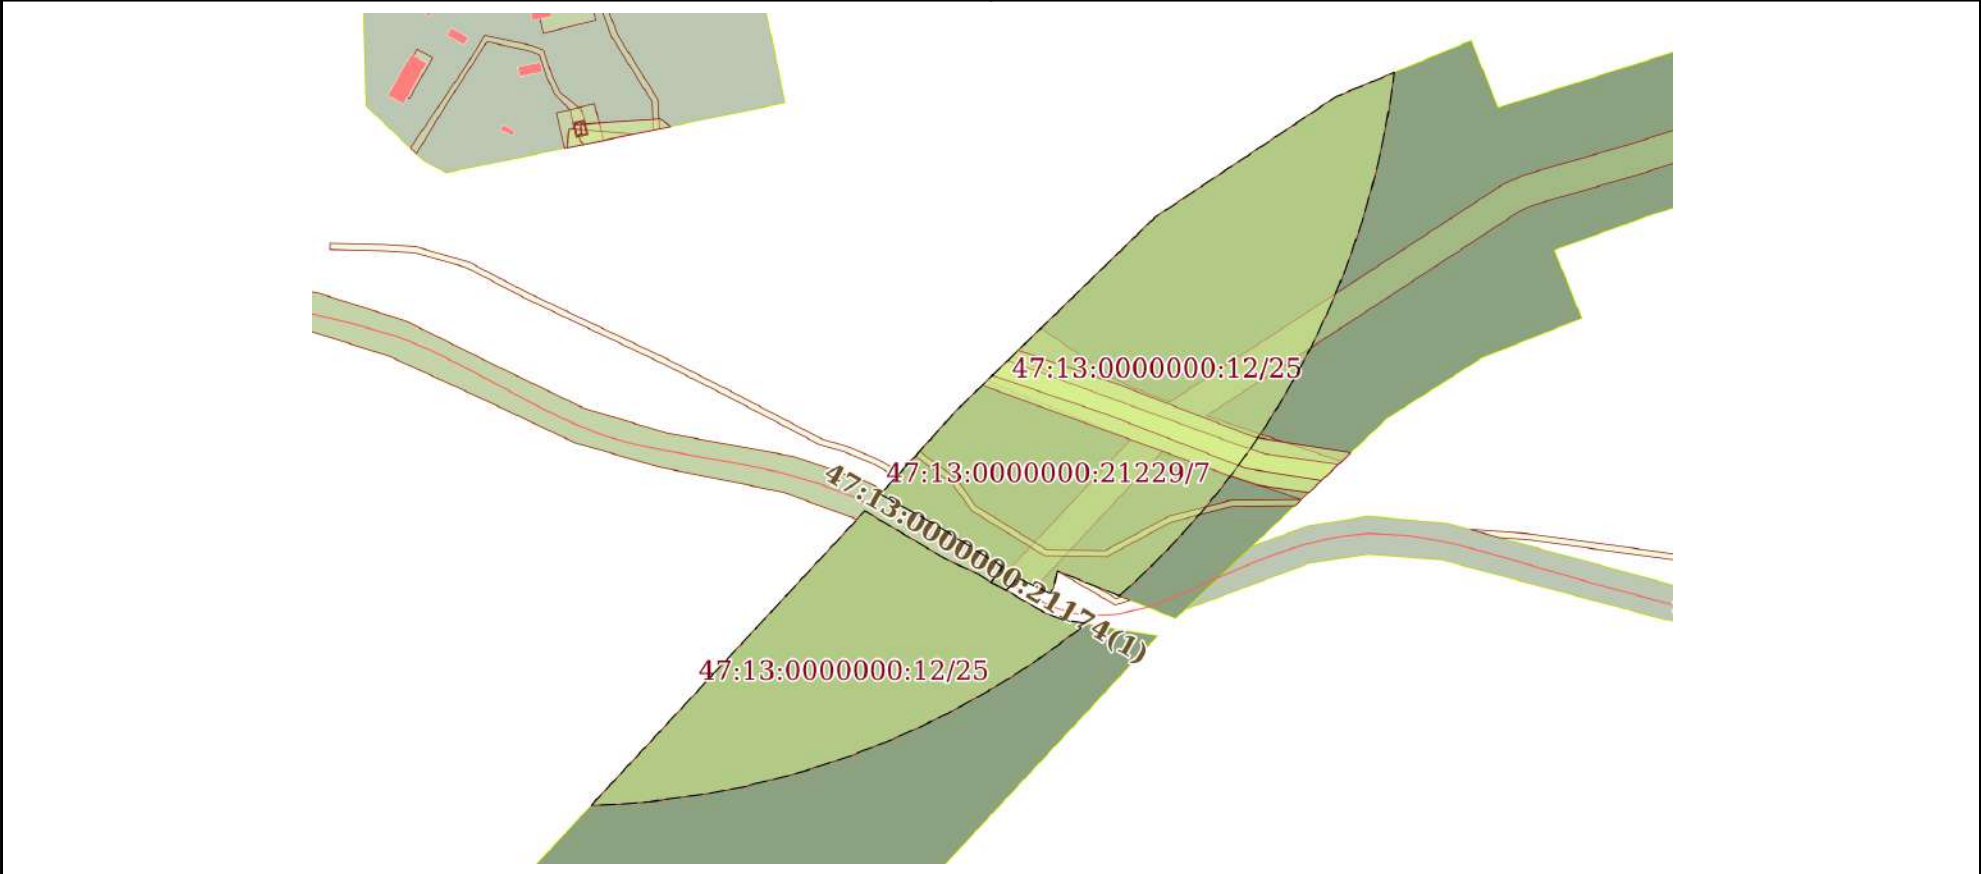

Масштаб 1:5000	Условные обозначения:		
----------------	-----------------------	--	--

полное наименование должности	 ДОКУМЕНТ ПОДПИСАН ЭЛЕКТРОННОЙ ПОДПИСЬЮ Сертификат: 83997148184797998005552191040001978443 Владелец: ПУБЛИЧНО-ПРАВОВАЯ КОМПАНИЯ РОСКАДАСТР Действителен: с 24.12.2025 по 19.03.2027		инициалы, фамилия

Земельный участок			
вид объекта недвижимости			
Лист № 26 раздела 4	Всего листов раздела 4: 57	Всего разделов: 8	Всего листов выписки: 331
19.02.2026г. № КУВИ-001/2026-20851251			
Кадастровый номер:		47:13:0000000:12(Единое землепользование)	
План (чертеж, схема) части земельного участка		Учетный номер части: 47:13:0000000:12/26	
Масштаб 1:20000	Условные обозначения:		




ДОКУМЕНТ ПОДПИСАН
ЭЛЕКТРОННОЙ ПОДПИСЬЮ


Сертификат: 83997148184797998005552191040001978443
Владелец: ПУБЛИЧНО-ПРАВОВАЯ КОМПАНИЯ
РОСКАДАСТР
Действителен: с 24.12.2025 по 19.03.2027

полное наименование должности


инициалы, фамилия

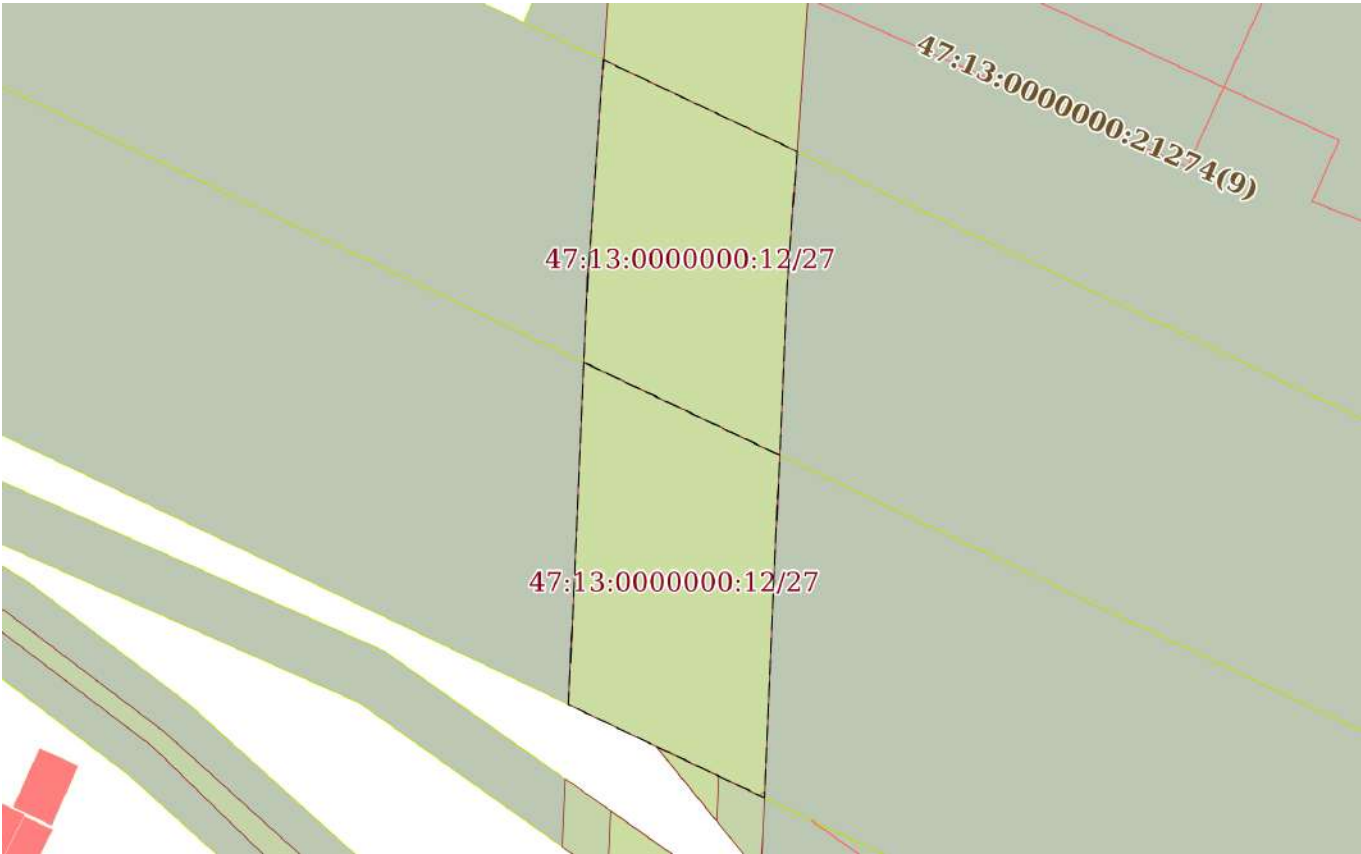Земельный участок			
вид объекта недвижимости			
Лист № 27 раздела 4	Всего листов раздела 4: 57	Всего разделов: 8	Всего листов выписки: 331
19.02.2026г. № КУВИ-001/2026-20851251			
Кадастровый номер:		47:13:0000000:12(Единое землепользование)	
План (чертеж, схема) части земельного участка		Учетный номер части: 47:13:0000000:12/27	
			
Масштаб 1:800	Условные обозначения:		

полное наименование должности		ДОКУМЕНТ ПОДПИСАН	
		ЭЛЕКТРОННОЙ ПОДПИСЬЮ	
		Сертификат: 83997148184797998005552191040001978443	
		Владелец: ПУБЛИЧНО-ПРАВОВАЯ КОМПАНИЯ РОСКАДАСТР Действителен: с 24.12.2025 по 19.03.2027	
		инициалы, фамилия	

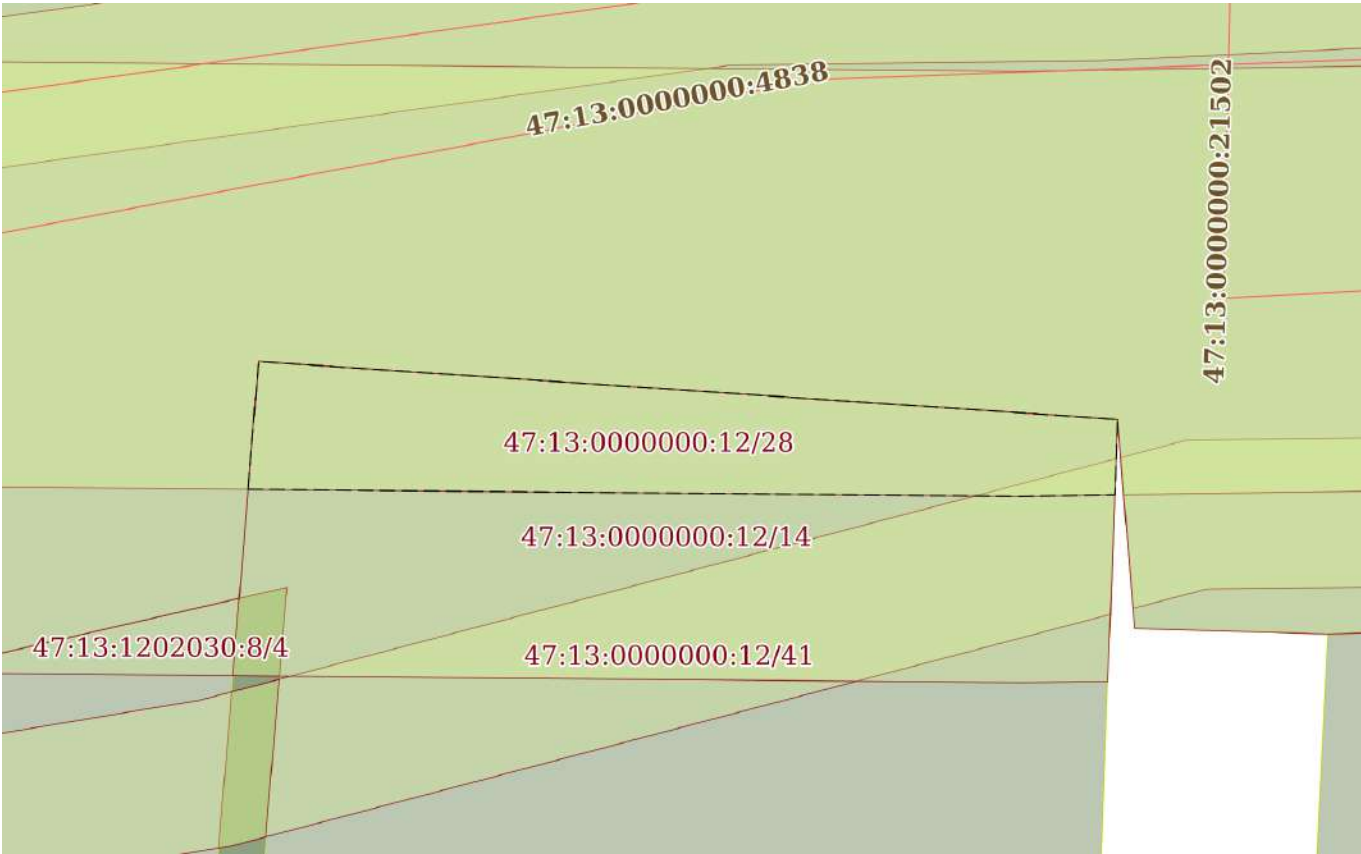Земельный участок			
вид объекта недвижимости			
Лист № 28 раздела 4	Всего листов раздела 4: 57	Всего разделов: 8	Всего листов выписки: 331
19.02.2026г. № КУВИ-001/2026-20851251			
Кадастровый номер:		47:13:0000000:12(Единое землепользование)	
План (чертеж, схема) части земельного участка		Учетный номер части: 47:13:0000000:12/28	
			
Масштаб 1:200	Условные обозначения:		

полное наименование должности		ДОКУМЕНТ ПОДПИСАН	
		ЭЛЕКТРОННОЙ ПОДПИСЬЮ	
		Сертификат: 83997148184797998005552191040001978443	
		Владелец: ПУБЛИЧНО-ПРАВОВАЯ КОМПАНИЯ РОСКАДАСТР Действителен: с 24.12.2025 по 19.03.2027	
		инициалы, фамилия	

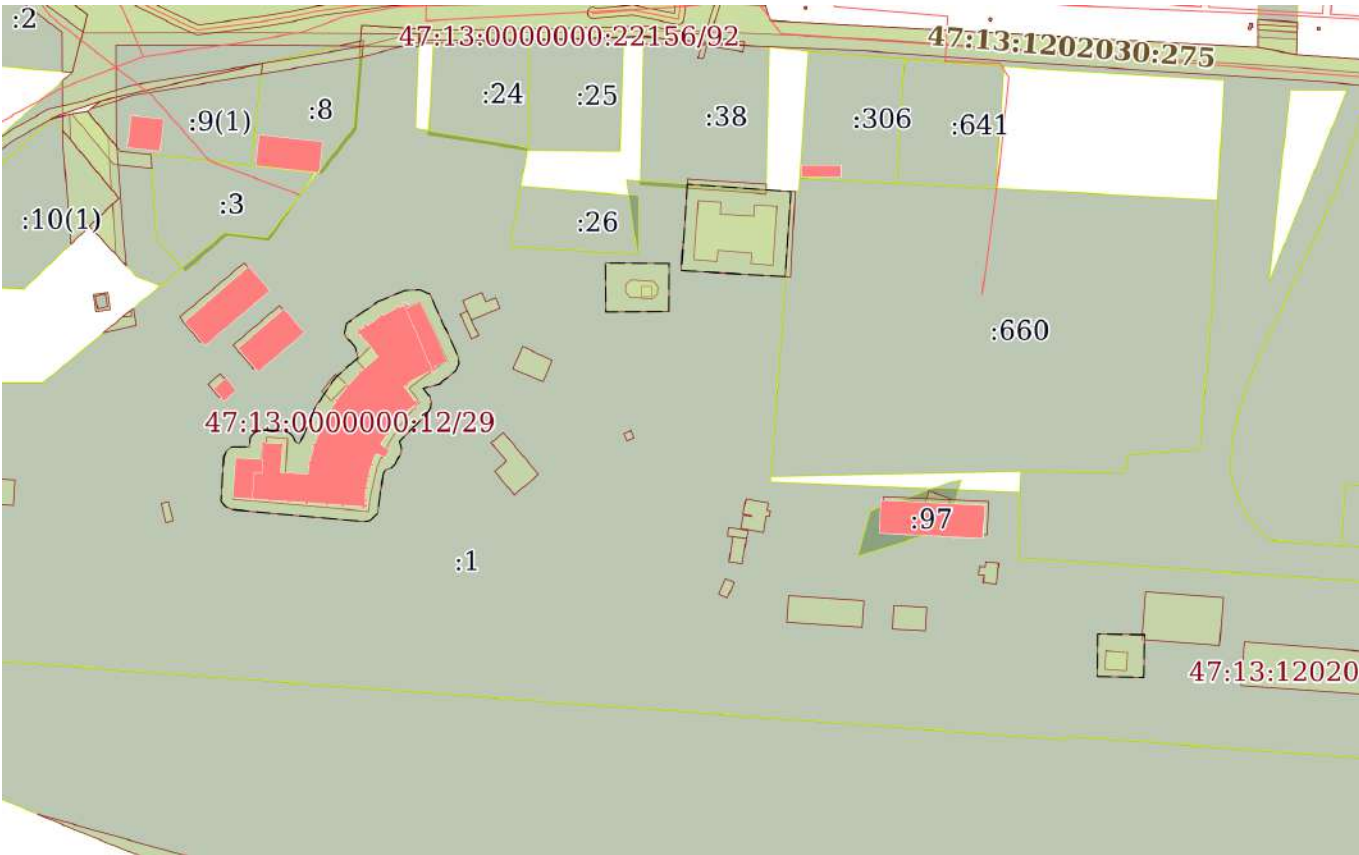Земельный участок			
вид объекта недвижимости			
Лист № 29 раздела 4	Всего листов раздела 4: 57	Всего разделов: 8	Всего листов выписки: 331
19.02.2026г. № КУВИ-001/2026-20851251			
Кадастровый номер:		47:13:0000000:12(Единое землепользование)	
План (чертеж, схема) части земельного участка		Учетный номер части: 47:13:0000000:12/29	
			
Масштаб 1:3000	Условные обозначения:		




ДОКУМЕНТ ПОДПИСАН
ЭЛЕКТРОННОЙ ПОДПИСЬЮ

Сертификат: 83997148184797998005552191040001978443
Владелец: ПУБЛИЧНО-ПРАВОВАЯ КОМПАНИЯ
РОСКАДАСТР
Действителен: с 24.12.2025 по 19.03.2027

полное наименование должности


инициалы, фамилия

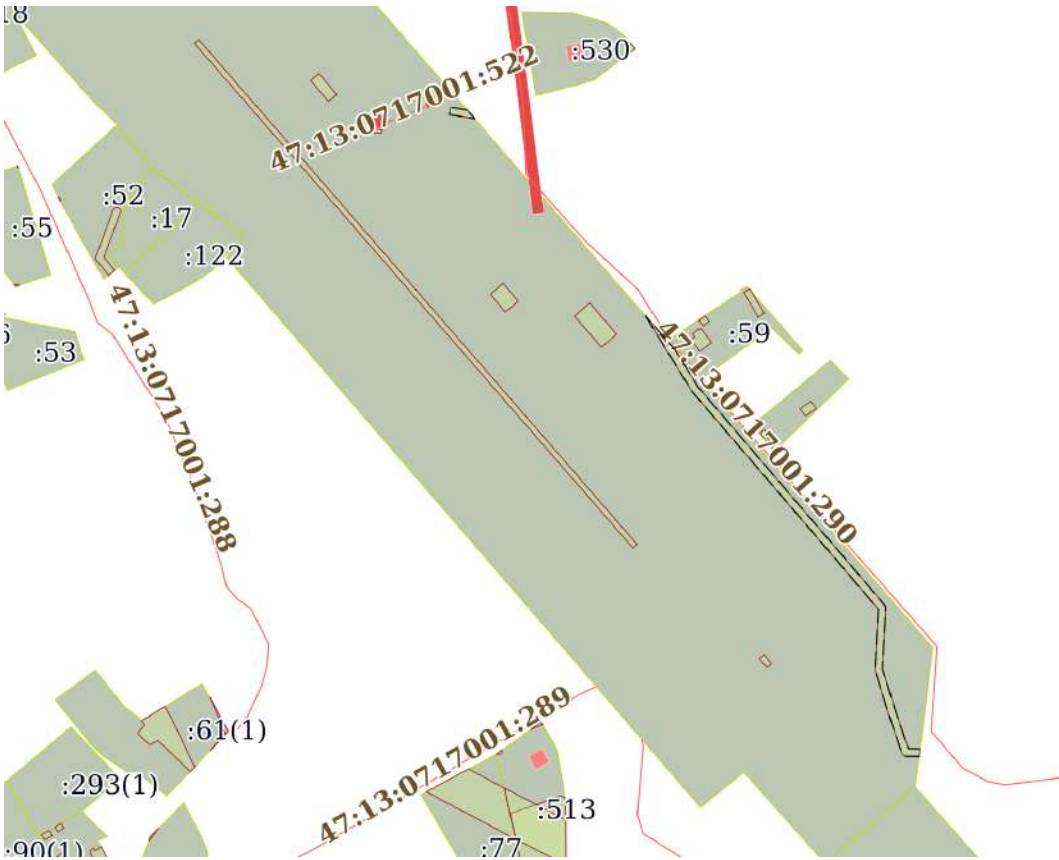Земельный участок			
вид объекта недвижимости			
Лист № 30 раздела 4	Всего листов раздела 4: 57	Всего разделов: 8	Всего листов выписки: 331
19.02.2026г. № КУВИ-001/2026-20851251			
Кадастровый номер:		47:13:0000000:12(Единое землепользование)	
План (чертеж, схема) части земельного участка		Учетный номер части: 47:13:0000000:12/30	
			
Масштаб 1:4000		Условные обозначения:	

полное наименование должности	 ДОКУМЕНТ ПОДПИСАН ЭЛЕКТРОННОЙ ПОДПИСЬЮ Сертификат: 83997148184797998005552191040001978443 Владелец: ПУБЛИЧНО-ПРАВОВАЯ КОМПАНИЯ РОСКАДАСТР Действителен: с 24.12.2025 по 19.03.2027	инициалы, фамилия

Земельный участок			
вид объекта недвижимости			
Лист № 31 раздела 4	Всего листов раздела 4: 57	Всего разделов: 8	Всего листов выписки: 331
19.02.2026г. № КУВИ-001/2026-20851251			
Кадастровый номер:		47:13:0000000:12(Единое землепользование)	
План (чертеж, схема) части земельного участка		Учетный номер части: 47:13:0000000:12/31	
			
Масштаб 1:700	Условные обозначения:		

полное наименование должности	 ДОКУМЕНТ ПОДПИСАН ЭЛЕКТРОННОЙ ПОДПИСЬЮ Сертификат: 83997148184797998005552191040001978443 Владелец: ПУБЛИЧНО-ПРАВОВАЯ КОМПАНИЯ РОСКАДАСТР Действителен: с 24.12.2025 по 19.03.2027	инициалы, фамилия

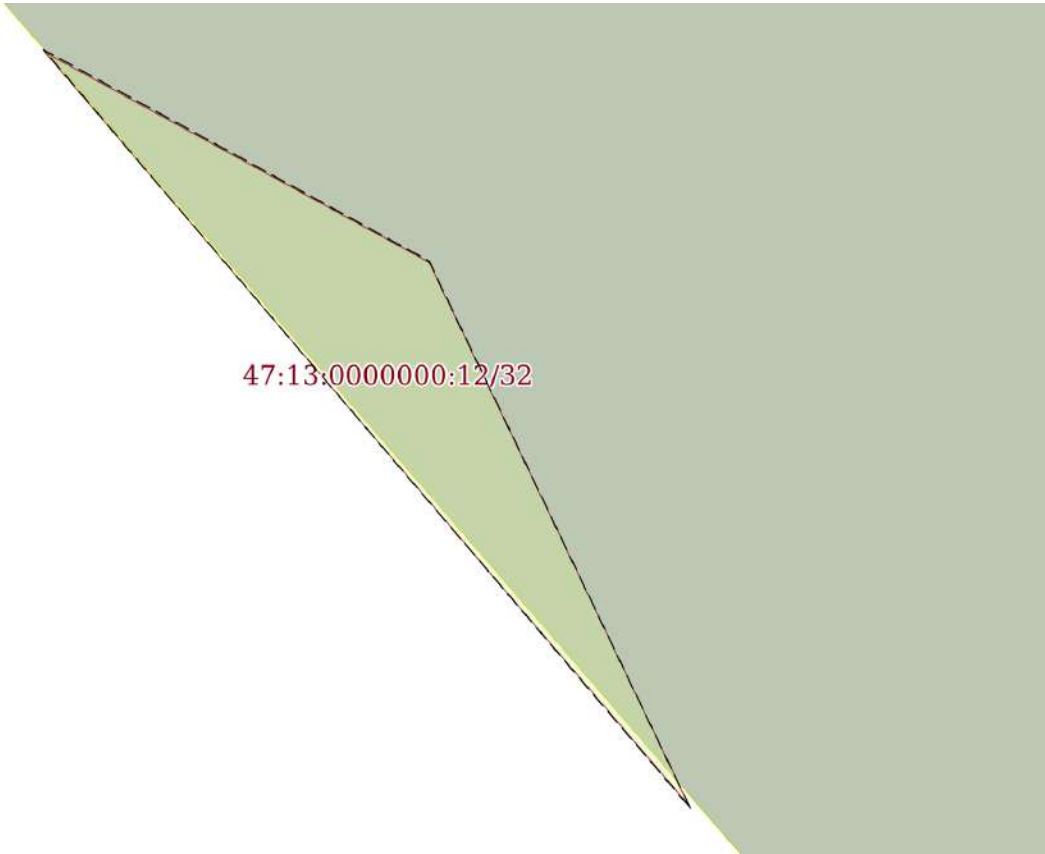Земельный участок			
вид объекта недвижимости			
Лист № 32 раздела 4	Всего листов раздела 4: 57	Всего разделов: 8	Всего листов выписки: 331
19.02.2026г. № КУВИ-001/2026-20851251			
Кадастровый номер:		47:13:0000000:12(Единое землепользование)	
План (чертеж, схема) части земельного участка		Учетный номер части: 47:13:0000000:12/32	
			
Масштаб 1:6	Условные обозначения:		

полное наименование должности		ДОКУМЕНТ ПОДПИСАН ЭЛЕКТРОННОЙ ПОДПИСЬЮ	инициалы, фамилия
	Сертификат: 83997148184797998005552191040001978443		
	Владелец: ПУБЛИЧНО-ПРАВОВАЯ КОМПАНИЯ		
	РОСКАДАСТР Действителен: с 24.12.2025 по 19.03.2027		

Земельный участок			
вид объекта недвижимости			
Лист № 33 раздела 4	Всего листов раздела 4: 57	Всего разделов: 8	Всего листов выписки: 331

19.02.2026г. № КУВИ-001/2026-20851251

Кадастровый номер:

47:13:0000000:12(Единое землепользование)

План (чертеж, схема) части земельного участка

Учетный номер части: 47:13:0000000:12/33



Масштаб 1:2000

Условные обозначения:




ДОКУМЕНТ ПОДПИСАН
ЭЛЕКТРОННОЙ ПОДПИСЬЮ


Сертификат: 83997148184797998005552191040001978443
Владелец: ПУБЛИЧНО-ПРАВОВАЯ КОМПАНИЯ
РОСКАДАСТР
Действителен: с 24.12.2025 по 19.03.2027

полное наименование должности

инициалы, фамилия

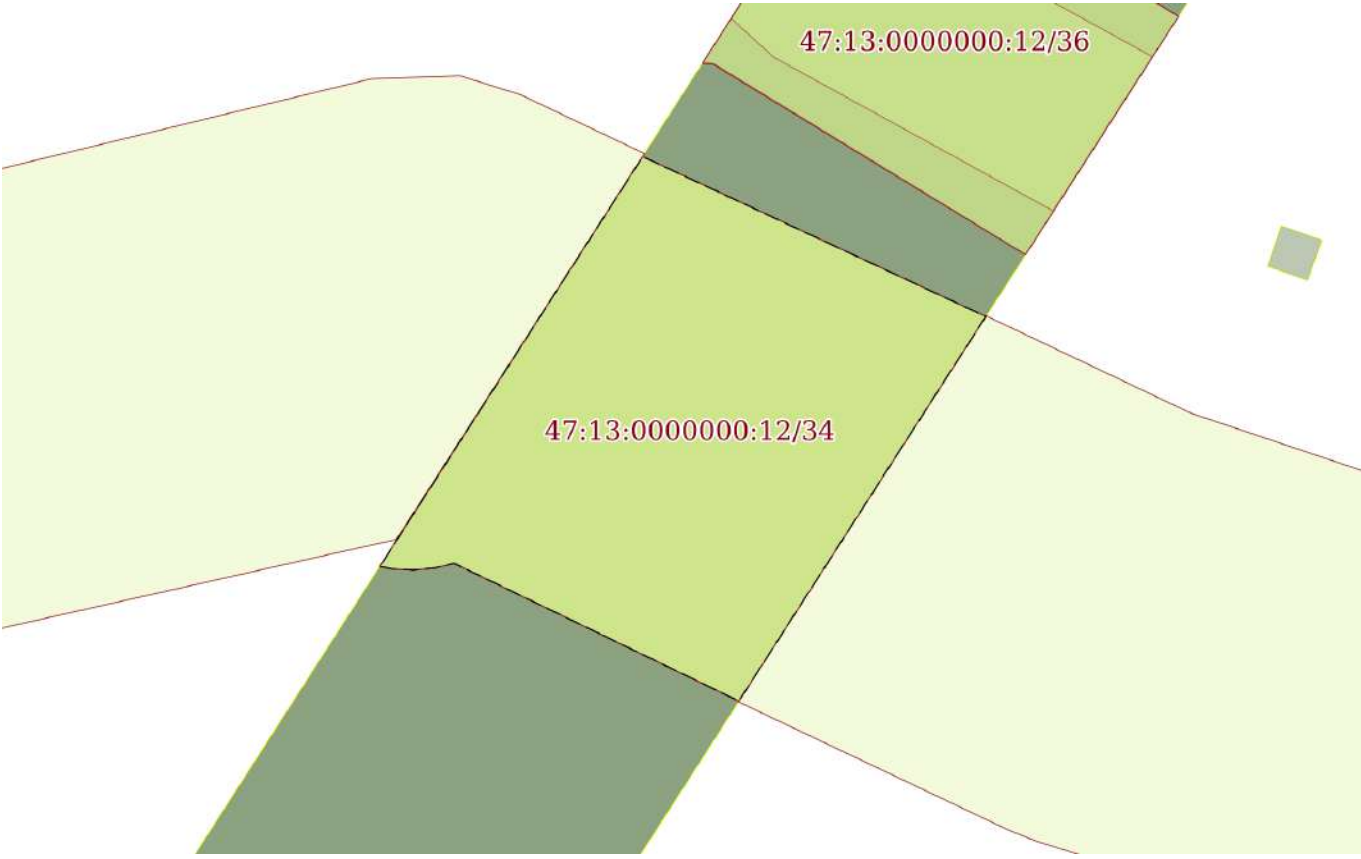Земельный участок			
вид объекта недвижимости			
Лист № 34 раздела 4	Всего листов раздела 4: 57	Всего разделов: 8	Всего листов выписки: 331
19.02.2026г. № КУВИ-001/2026-20851251			
Кадастровый номер:		47:13:0000000:12(Единое землепользование)	
План (чертеж, схема) части земельного участка		Учетный номер части: 47:13:0000000:12/34	
			
Масштаб 1:2000	Условные обозначения:		


полное наименование должности		ДОКУМЕНТ ПОДПИСАН	
		ЭЛЕКТРОННОЙ ПОДПИСЬЮ	
		Сертификат: 83997148184797998005552191040001978443	
		Владелец: ПУБЛИЧНО-ПРАВОВАЯ КОМПАНИЯ РОСКАДАСТР Действителен: с 24.12.2025 по 19.03.2027	
		инициалы, фамилия	

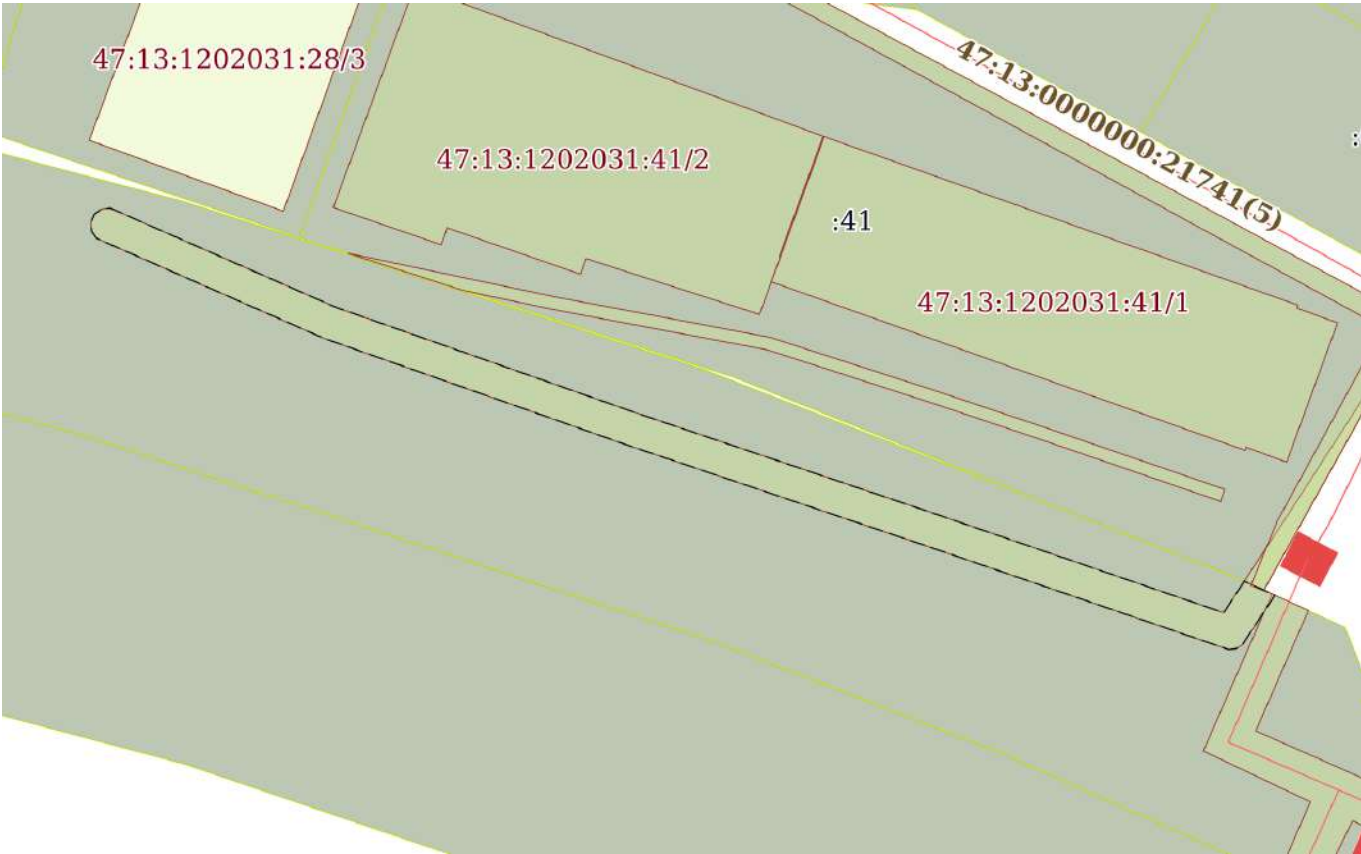Земельный участок			
вид объекта недвижимости			
Лист № 35 раздела 4	Всего листов раздела 4: 57	Всего разделов: 8	Всего листов выписки: 331
19.02.2026г. № КУВИ-001/2026-20851251			
Кадастровый номер:		47:13:0000000:12(Единое землепользование)	
План (чертеж, схема) части земельного участка		Учетный номер части: 47:13:0000000:12/35	
			
Масштаб 1:900	Условные обозначения:		


полное наименование должности		ДОКУМЕНТ ПОДПИСАН	
		ЭЛЕКТРОННОЙ ПОДПИСЬЮ	
		Сертификат: 83997148184797998005552191040001978443	
		Владелец: ПУБЛИЧНО-ПРАВОВАЯ КОМПАНИЯ РОСКАДАСТР Действителен: с 24.12.2025 по 19.03.2027	
		инициалы, фамилия	

Земельный участок			
вид объекта недвижимости			
Лист № 36 раздела 4	Всего листов раздела 4: 57	Всего разделов: 8	Всего листов выписки: 331
19.02.2026г. № КУВИ-001/2026-20851251			
Кадастровый номер:		47:13:0000000:12(Единое землепользование)	
План (чертеж, схема) части земельного участка		Учетный номер части: 47:13:0000000:12/36	
			
Масштаб 1:2000	Условные обозначения:		

полное наименование должности		ДОКУМЕНТ ПОДПИСАН	
		ЭЛЕКТРОННОЙ ПОДПИСЬЮ	
		Сертификат: 83997148184797998005552191040001978443	
		Владелец: ПУБЛИЧНО-ПРАВОВАЯ КОМПАНИЯ РОСКАДАСТР Действителен: с 24.12.2025 по 19.03.2027	
		инициалы, фамилия	

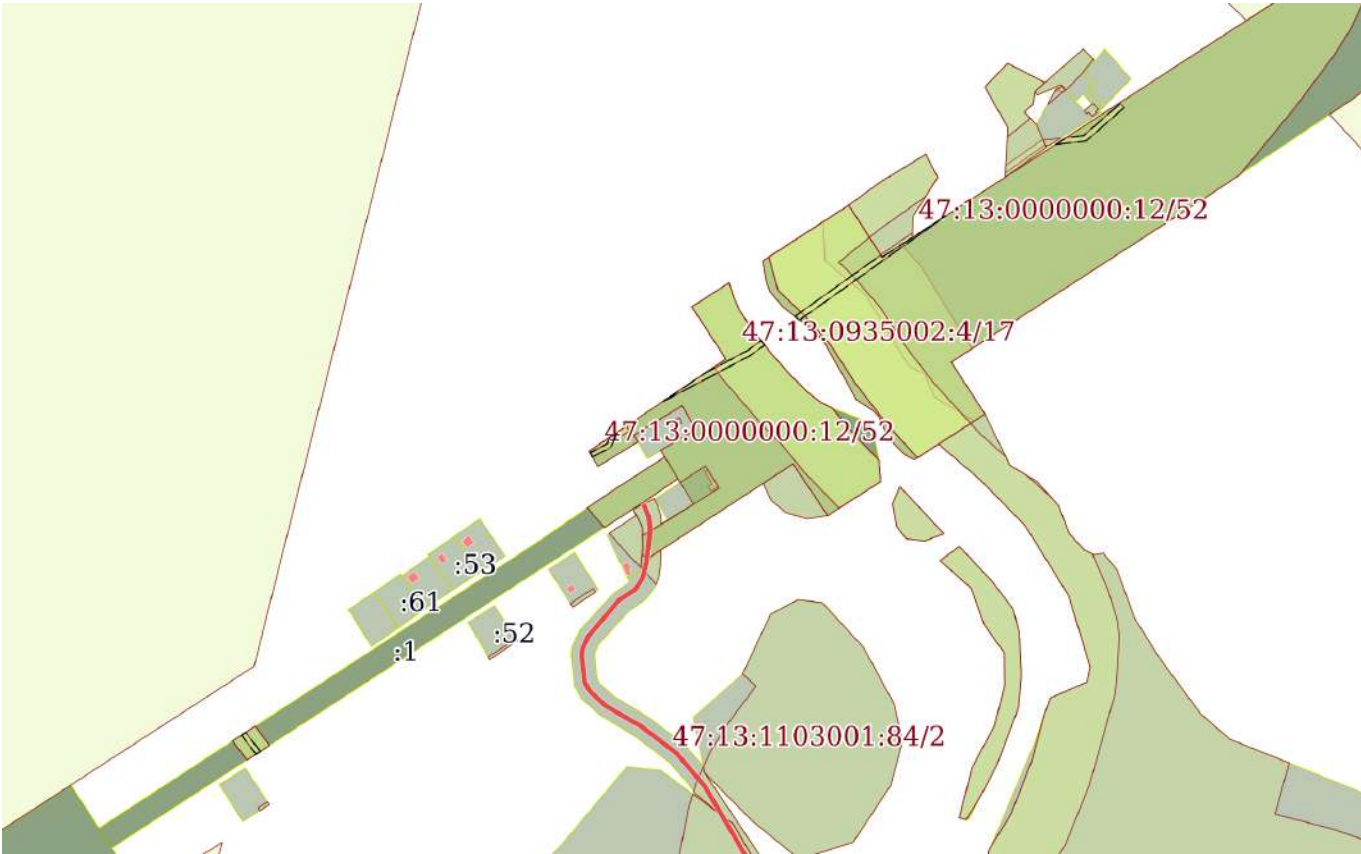Земельный участок			
вид объекта недвижимости			
Лист № 37 раздела 4	Всего листов раздела 4: 57	Всего разделов: 8	Всего листов выписки: 331
19.02.2026г. № КУВИ-001/2026-20851251			
Кадастровый номер:		47:13:0000000:12(Единое землепользование)	
План (чертеж, схема) части земельного участка		Учетный номер части: 47:13:0000000:12/37	
			
Масштаб 1:6000	Условные обозначения:		


полное наименование должности		ДОКУМЕНТ ПОДПИСАН	
		ЭЛЕКТРОННОЙ ПОДПИСЬЮ	
		Сертификат: 83997148184797998005552191040001978443	
		Владелец: ПУБЛИЧНО-ПРАВОВАЯ КОМПАНИЯ РОСКАДАСТР Действителен: с 24.12.2025 по 19.03.2027	
		инициалы, фамилия	

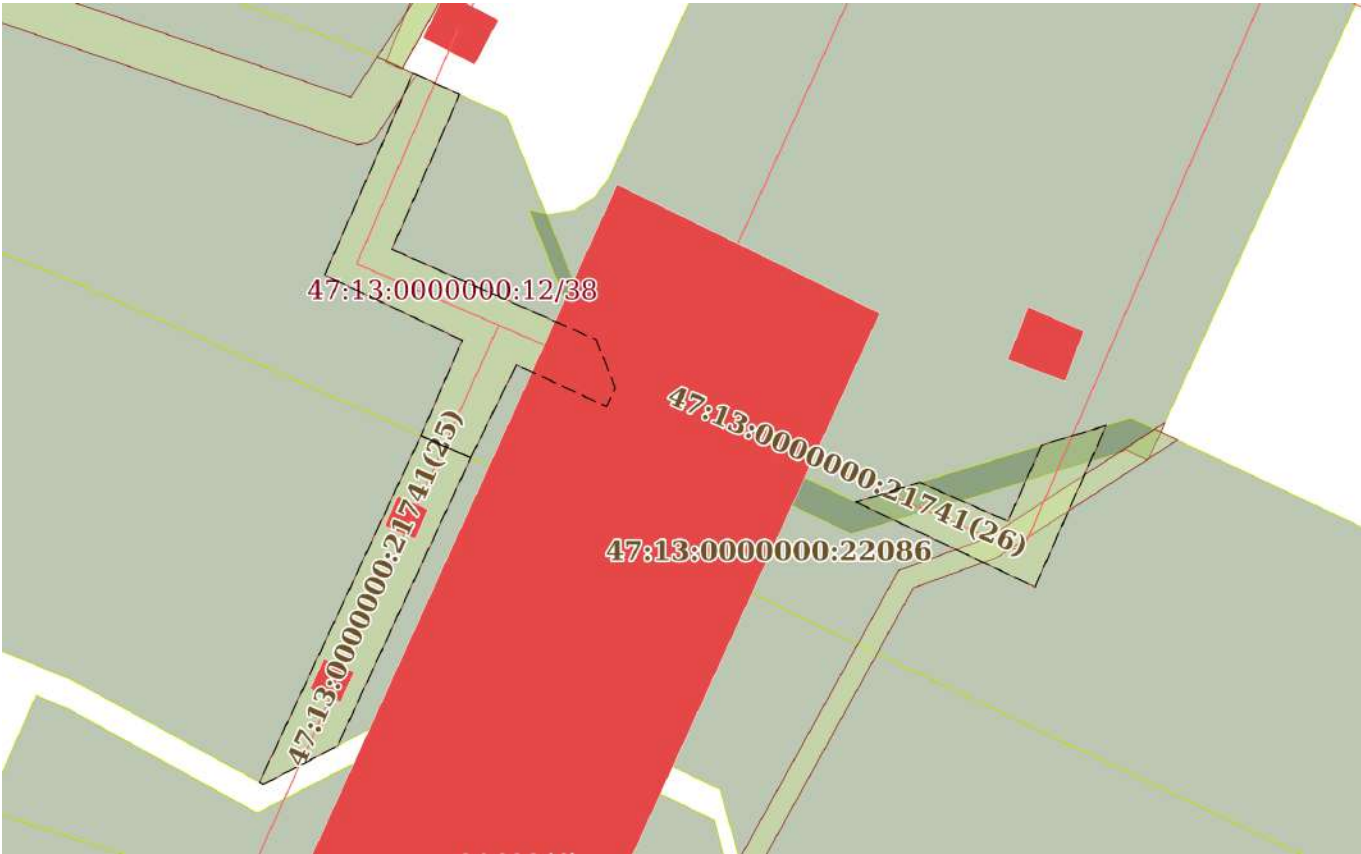Земельный участок			
вид объекта недвижимости			
Лист № 38 раздела 4	Всего листов раздела 4: 57	Всего разделов: 8	Всего листов выписки: 331
19.02.2026г. № КУВИ-001/2026-20851251			
Кадастровый номер:		47:13:0000000:12(Единое землепользование)	
План (чертеж, схема) части земельного участка		Учетный номер части: 47:13:0000000:12/38	
			
Масштаб 1:700	Условные обозначения:		


полное наименование должности		ДОКУМЕНТ ПОДПИСАН	
		ЭЛЕКТРОННОЙ ПОДПИСЬЮ	
		Сертификат: 83997148184797998005552191040001978443	
		Владелец: ПУБЛИЧНО-ПРАВОВАЯ КОМПАНИЯ РОСКАДАСТР Действителен: с 24.12.2025 по 19.03.2027	
		инициалы, фамилия	

Земельный участок			
вид объекта недвижимости			
Лист № 39 раздела 4	Всего листов раздела 4: 57	Всего разделов: 8	Всего листов выписки: 331
19.02.2026г. № КУВИ-001/2026-20851251			
Кадастровый номер:		47:13:0000000:12(Единое землепользование)	
План (чертеж, схема) части земельного участка		Учетный номер части: 47:13:0000000:12/39	
			
Масштаб 1:10000	Условные обозначения:		


полное наименование должности		ДОКУМЕНТ ПОДПИСАН	
		ЭЛЕКТРОННОЙ ПОДПИСЬЮ	
		Сертификат: 83997148184797998005552191040001978443	
		Владелец: ПУБЛИЧНО-ПРАВОВАЯ КОМПАНИЯ РОСКАДАСТР Действителен: с 24.12.2025 по 19.03.2027	
		инициалы, фамилия	

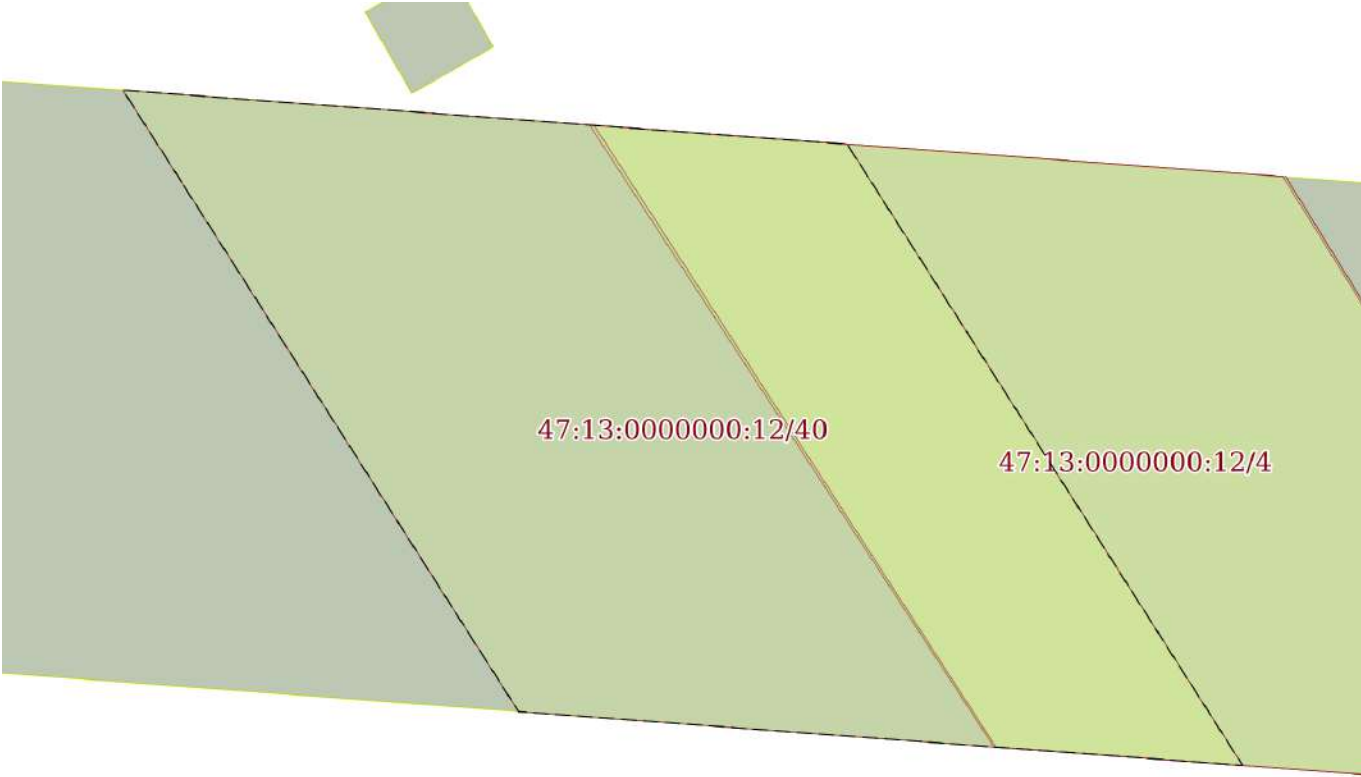Земельный участок			
вид объекта недвижимости			
Лист № 40 раздела 4	Всего листов раздела 4: 57	Всего разделов: 8	Всего листов выписки: 331
19.02.2026г. № КУВИ-001/2026-20851251			
Кадастровый номер:		47:13:0000000:12(Единое землепользование)	
План (чертеж, схема) части земельного участка		Учетный номер части: 47:13:0000000:12/40	
			
Масштаб 1:800	Условные обозначения:		


полное наименование должности		ДОКУМЕНТ ПОДПИСАН	
		ЭЛЕКТРОННОЙ ПОДПИСЬЮ	
		Сертификат: 83997148184797998005552191040001978443	
		Владелец: ПУБЛИЧНО-ПРАВОВАЯ КОМПАНИЯ РОСКАДАСТР Действителен: с 24.12.2025 по 19.03.2027	
		инициалы, фамилия	

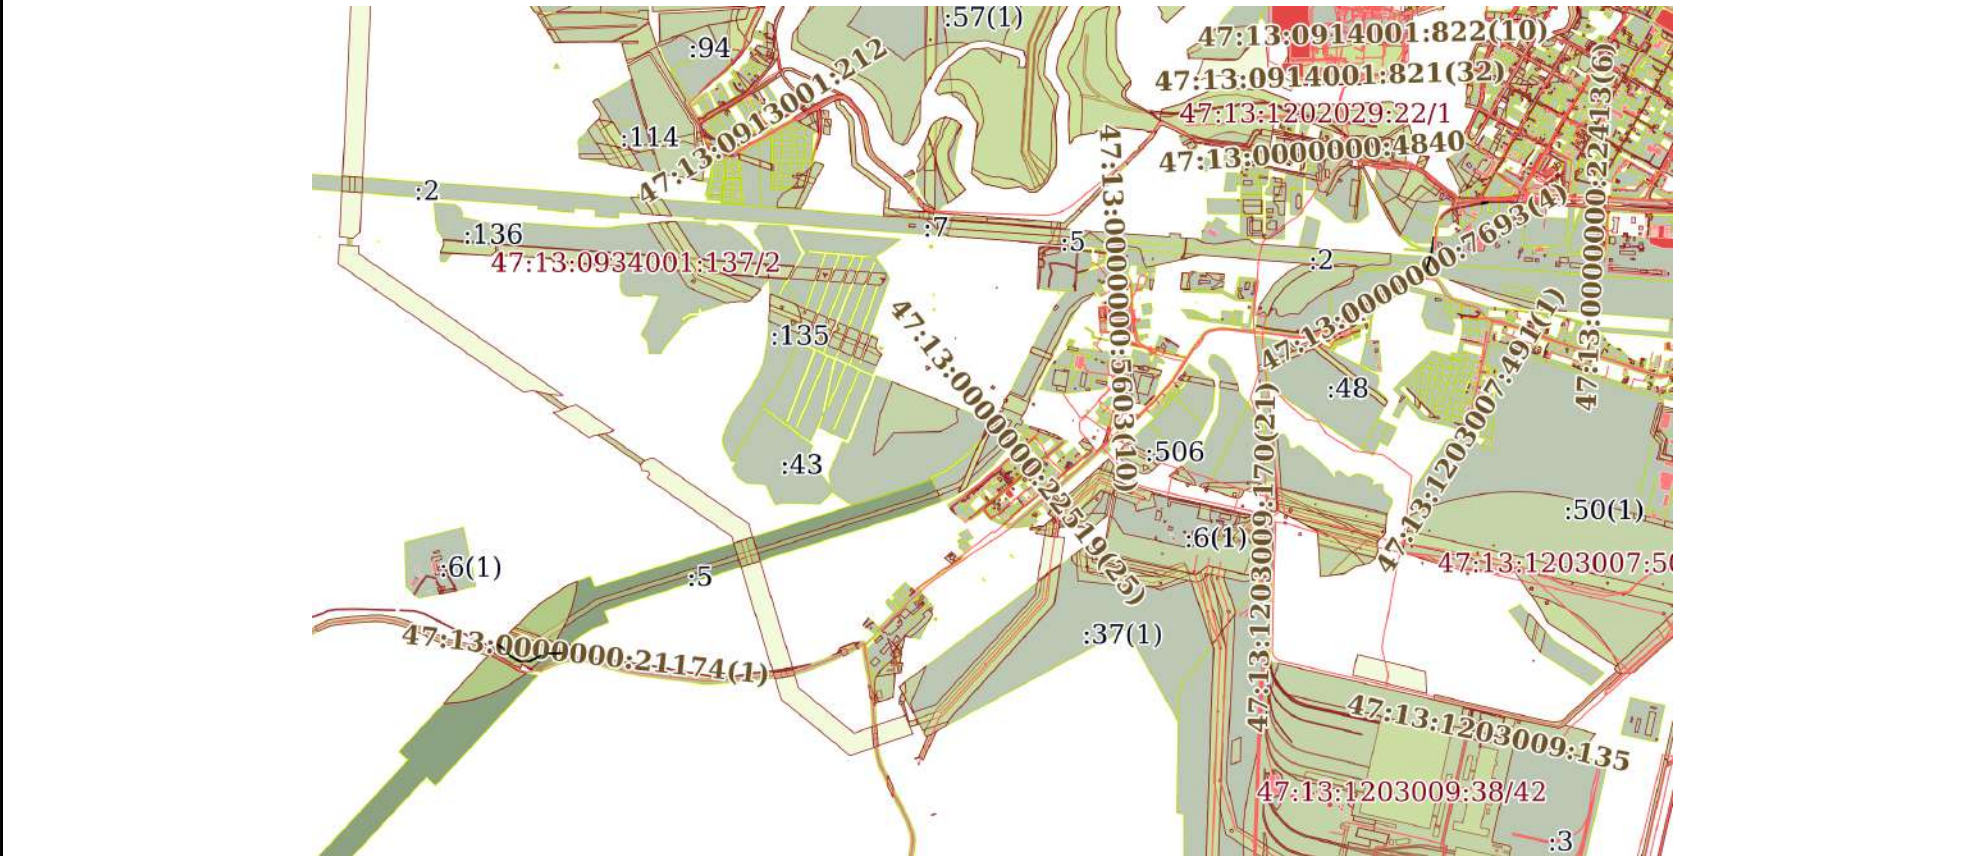Земельный участок			
вид объекта недвижимости			
Лист № 41 раздела 4	Всего листов раздела 4: 57	Всего разделов: 8	Всего листов выписки: 331
19.02.2026г. № КУВИ-001/2026-20851251			
Кадастровый номер:		47:13:0000000:12(Единое землепользование)	
План (чертеж, схема) части земельного участка		Учетный номер части: 47:13:0000000:12/41	
			
Масштаб 1:30000	Условные обозначения:		

полное наименование должности	 ДОКУМЕНТ ПОДПИСАН ЭЛЕКТРОННОЙ ПОДПИСЬЮ Сертификат: 83997148184797998005552191040001978443 Владелец: ПУБЛИЧНО-ПРАВОВАЯ КОМПАНИЯ РОСКАДАСТР Действителен: с 24.12.2025 по 19.03.2027	инициалы, фамилия

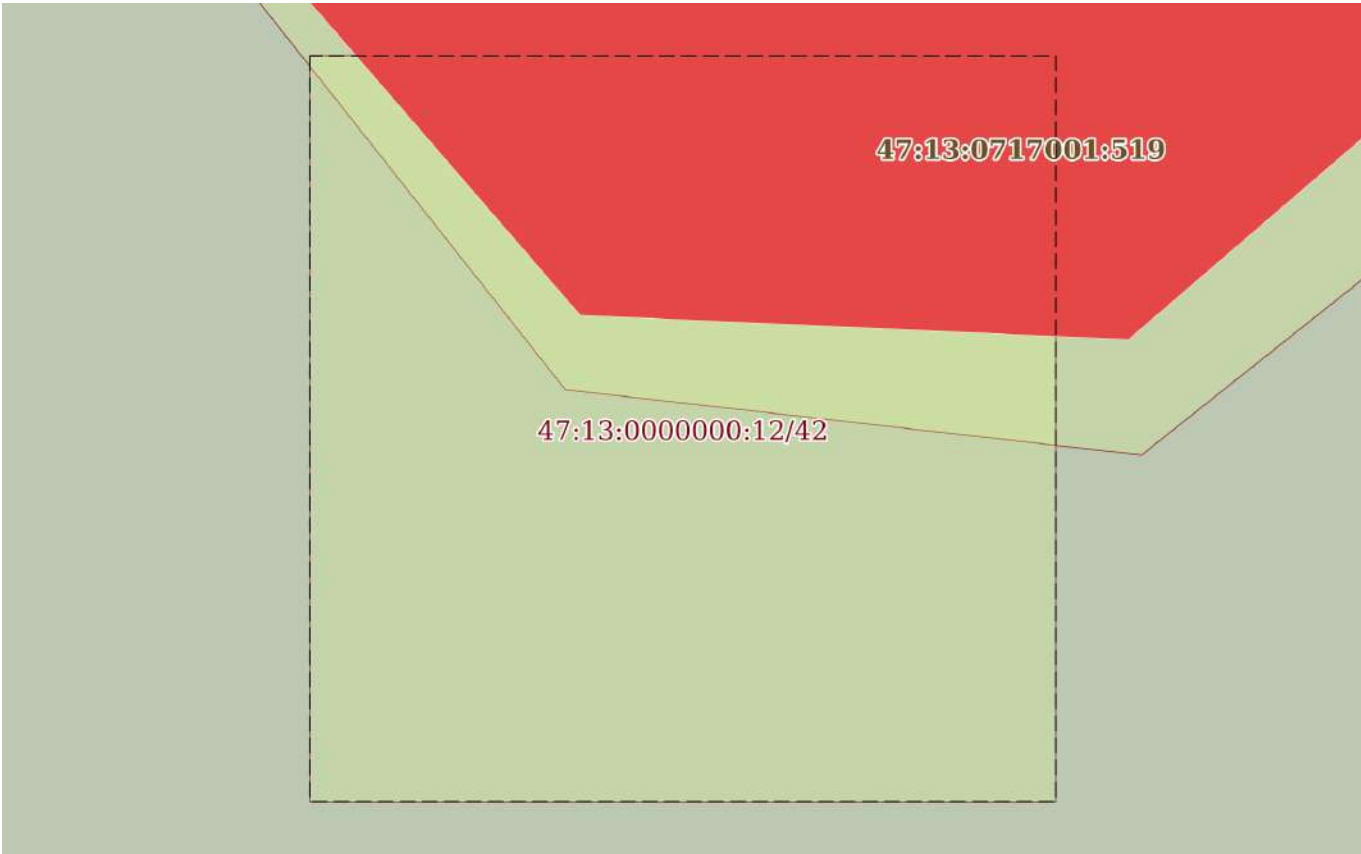Земельный участок			
вид объекта недвижимости			
Лист № 42 раздела 4	Всего листов раздела 4: 57	Всего разделов: 8	Всего листов выписки: 331
19.02.2026г. № КУВИ-001/2026-20851251			
Кадастровый номер:		47:13:0000000:12(Единое землепользование)	
План (чертеж, схема) части земельного участка		Учетный номер части: 47:13:0000000:12/42	
			
Масштаб 1:40	Условные обозначения:		


полное наименование должности	 ДОКУМЕНТ ПОДПИСАН ЭЛЕКТРОННОЙ ПОДПИСЬЮ Сертификат: 83997148184797998005552191040001978443 Владелец: ПУБЛИЧНО-ПРАВОВАЯ КОМПАНИЯ РОСКАДАСТР Действителен: с 24.12.2025 по 19.03.2027	инициалы, фамилия

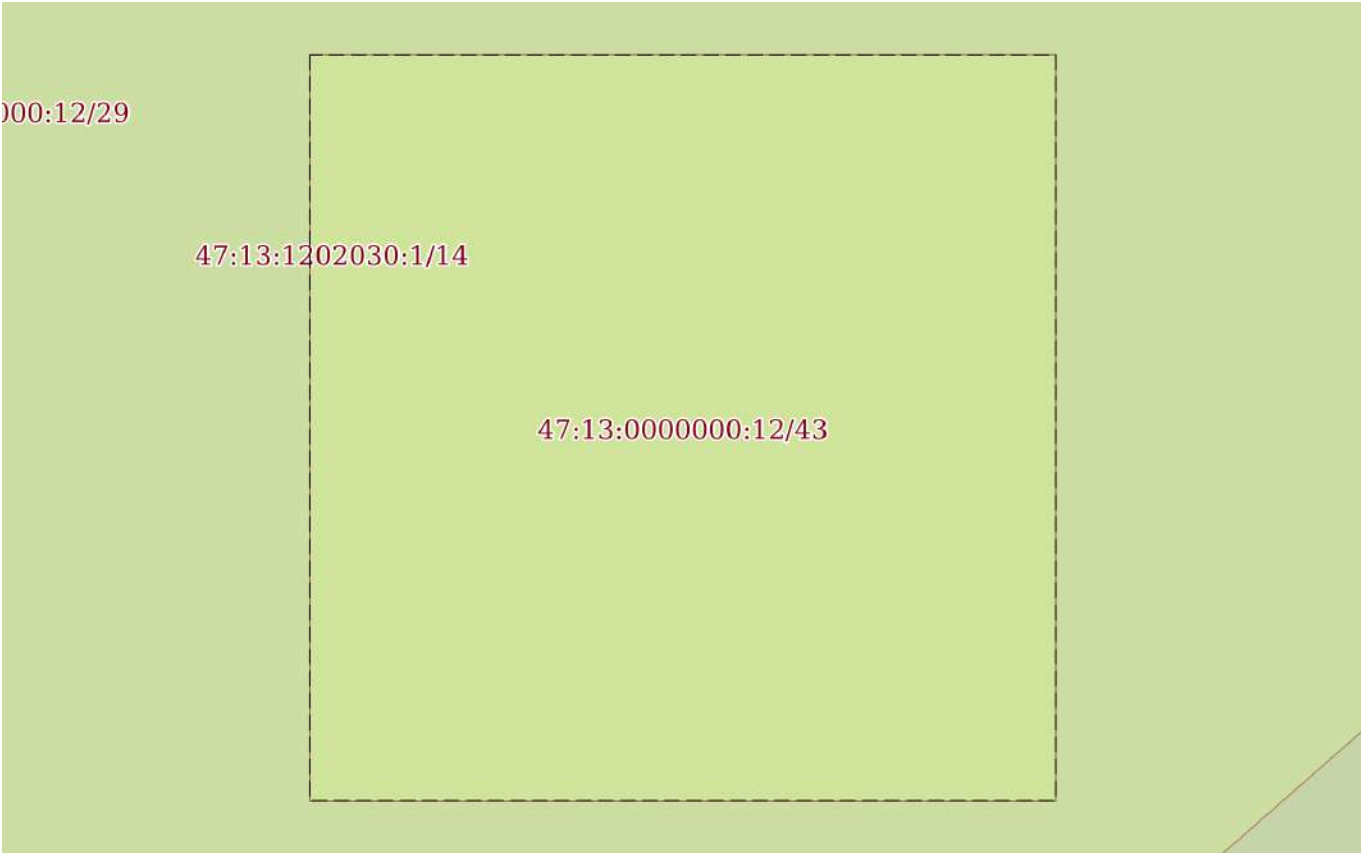Земельный участок			
вид объекта недвижимости			
Лист № 43 раздела 4	Всего листов раздела 4: 57	Всего разделов: 8	Всего листов выписки: 331
19.02.2026г. № КУВИ-001/2026-20851251			
Кадастровый номер:		47:13:0000000:12(Единое землепользование)	
План (чертеж, схема) части земельного участка		Учетный номер части: 47:13:0000000:12/43	
			
Масштаб 1:40	Условные обозначения:		

полное наименование должности		ДОКУМЕНТ ПОДПИСАН	
		ЭЛЕКТРОННОЙ ПОДПИСЬЮ	
		Сертификат: 83997148184797998005552191040001978443	
		Владелец: ПУБЛИЧНО-ПРАВОВАЯ КОМПАНИЯ РОСКАДАСТР Действителен: с 24.12.2025 по 19.03.2027	
		инициалы, фамилия	

Земельный участок			
вид объекта недвижимости			
Лист № 44 раздела 4	Всего листов раздела 4: 57	Всего разделов: 8	Всего листов выписки: 331
19.02.2026г. № КУВИ-001/2026-20851251			
Кадастровый номер:		47:13:0000000:12(Единое землепользование)	

План (чертеж, схема) части земельного участка	Учетный номер части: 47:13:0000000:12/44
---	--

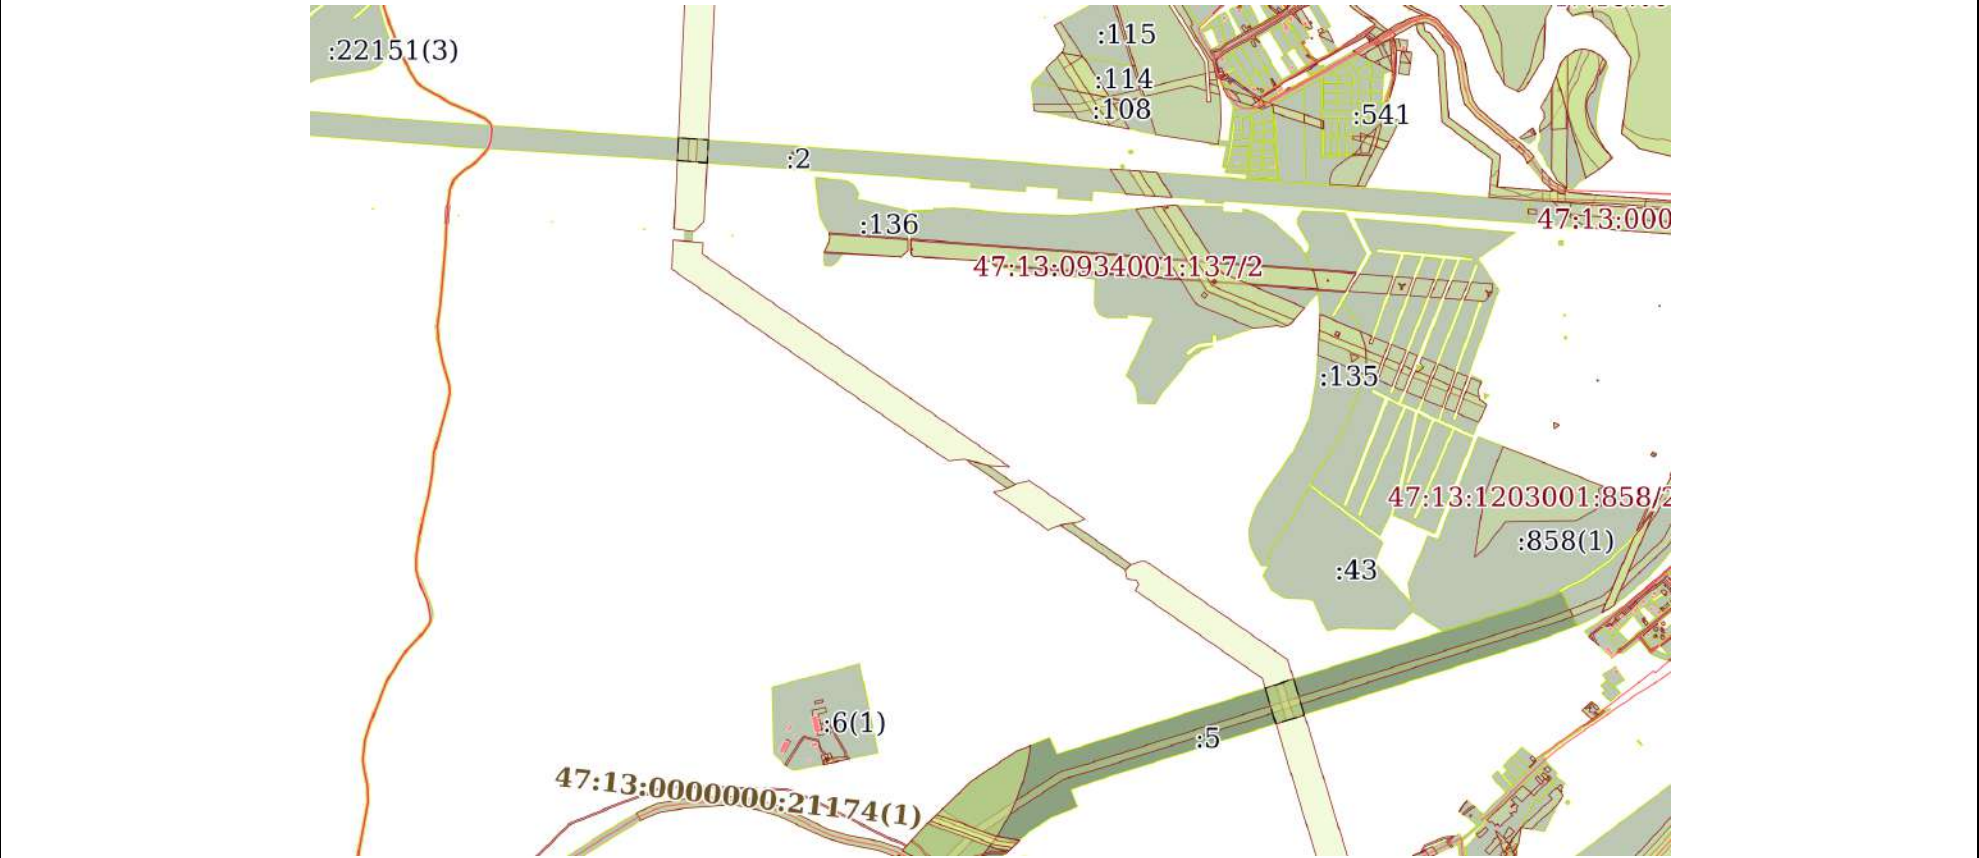

Масштаб 1:20000	Условные обозначения:	
-----------------	-----------------------	--

полное наименование должности	 ДОКУМЕНТ ПОДПИСАН ЭЛЕКТРОННОЙ ПОДПИСЬЮ Сертификат: 83997148184797998005552191040001978443 Владелец: ПУБЛИЧНО-ПРАВОВАЯ КОМПАНИЯ РОСКАДАСТР Действителен: с 24.12.2025 по 19.03.2027	инициалы, фамилия

Земельный участок			
вид объекта недвижимости			
Лист № 45 раздела 4	Всего листов раздела 4: 57	Всего разделов: 8	Всего листов выписки: 331
19.02.2026г. № КУВИ-001/2026-20851251			
Кадастровый номер:		47:13:0000000:12(Единое землепользование)	
План (чертеж, схема) части земельного участка		Учетный номер части: 47:13:0000000:12/45	
Масштаб 1:20000		Условные обозначения:	




ДОКУМЕНТ ПОДПИСАН
ЭЛЕКТРОННОЙ ПОДПИСЬЮ

Сертификат: 83997148184797998005552191040001978443
Владелец: ПУБЛИЧНО-ПРАВОВАЯ КОМПАНИЯ
РОСКАДАСТР
Действителен: с 24.12.2025 по 19.03.2027

полное наименование должности

инициалы, фамилия

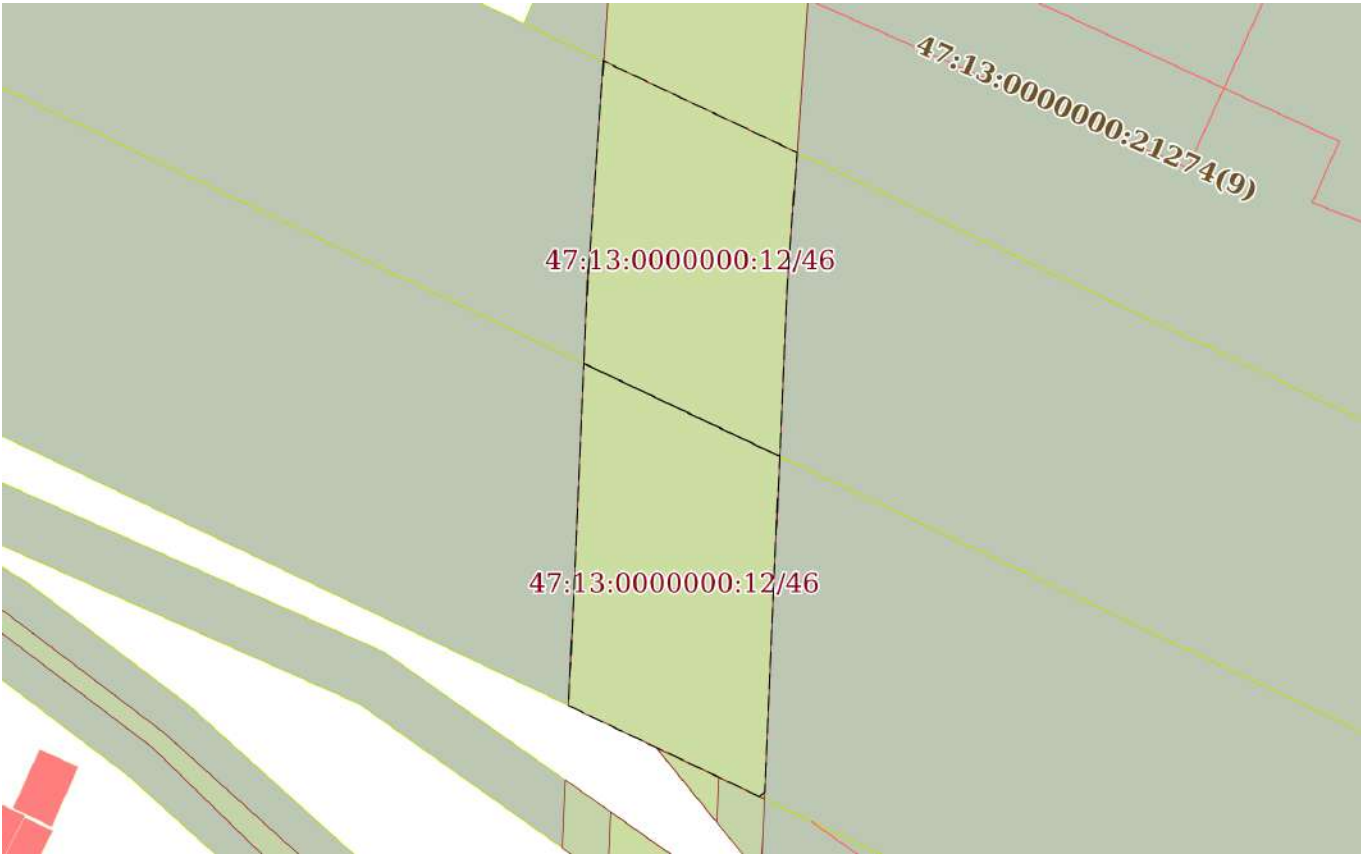
Земельный участок			
вид объекта недвижимости			
Лист № 46 раздела 4	Всего листов раздела 4: 57	Всего разделов: 8	Всего листов выписки: 331
19.02.2026г. № КУВИ-001/2026-20851251			
Кадастровый номер:		47:13:0000000:12(Единое землепользование)	
План (чертеж, схема) части земельного участка		Учетный номер части: 47:13:0000000:12/46	
			
Масштаб 1:800	Условные обозначения:		

полное наименование должности	 ДОКУМЕНТ ПОДПИСАН ЭЛЕКТРОННОЙ ПОДПИСЬЮ Сертификат: 83997148184797998005552191040001978443 Владелец: ПУБЛИЧНО-ПРАВОВАЯ КОМПАНИЯ РОСКАДАСТР Действителен: с 24.12.2025 по 19.03.2027	инициалы, фамилия




Сертификат: 83997148184797998005552191040001978443
Владелец: ПУБЛИЧНО-ПРАВОВАЯ КОМПАНИЯ
РОСКАДАСТР
Действителен: с 24.12.2025 по 19.03.2027


инициалы, фамилия

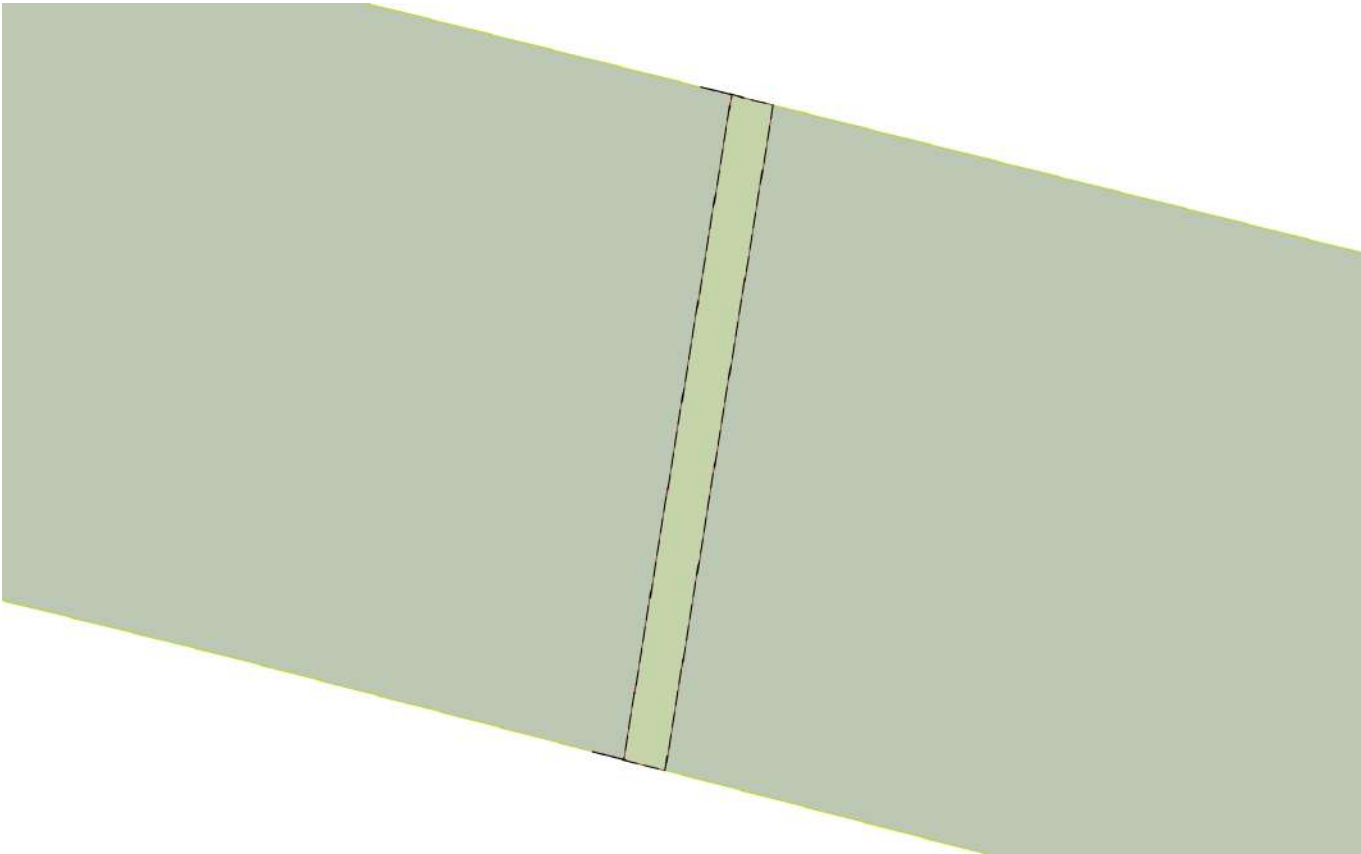Земельный участок			
вид объекта недвижимости			
Лист № 48 раздела 4	Всего листов раздела 4: 57	Всего разделов: 8	Всего листов выписки: 331
19.02.2026г. № КУВИ-001/2026-20851251			
Кадастровый номер:		47:13:0000000:12(Единое землепользование)	
План (чертеж, схема) части земельного участка		Учетный номер части: 47:13:0000000:12/48	
			
Масштаб 1:700	Условные обозначения:		


полное наименование должности	 ДОКУМЕНТ ПОДПИСАН ЭЛЕКТРОННОЙ ПОДПИСЬЮ Сертификат: 83997148184797998005552191040001978443 Владелец: ПУБЛИЧНО-ПРАВОВАЯ КОМПАНИЯ РОСКАДАСТР Действителен: с 24.12.2025 по 19.03.2027	инициалы, фамилия

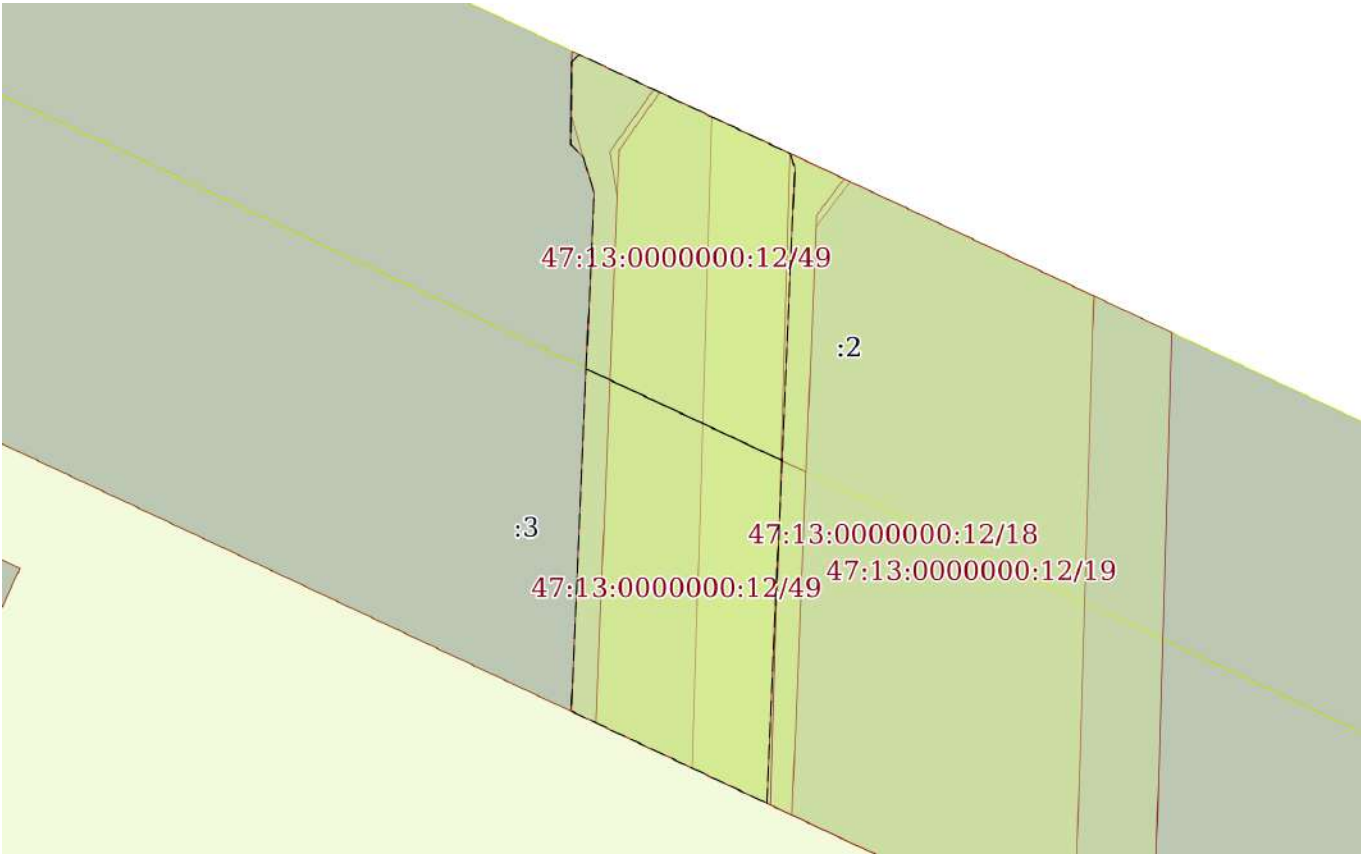Земельный участок			
вид объекта недвижимости			
Лист № 49 раздела 4	Всего листов раздела 4: 57	Всего разделов: 8	Всего листов выписки: 331
19.02.2026г. № КУВИ-001/2026-20851251			
Кадастровый номер:		47:13:0000000:12(Единое землепользование)	
План (чертеж, схема) части земельного участка		Учетный номер части: 47:13:0000000:12/49	
			
Масштаб 1:800	Условные обозначения:		

полное наименование должности	 ДОКУМЕНТ ПОДПИСАН ЭЛЕКТРОННОЙ ПОДПИСЬЮ Сертификат: 83997148184797998005552191040001978443 Владелец: ПУБЛИЧНО-ПРАВОВАЯ КОМПАНИЯ РОСКАДАСТР Действителен: с 24.12.2025 по 19.03.2027	инициалы, фамилия

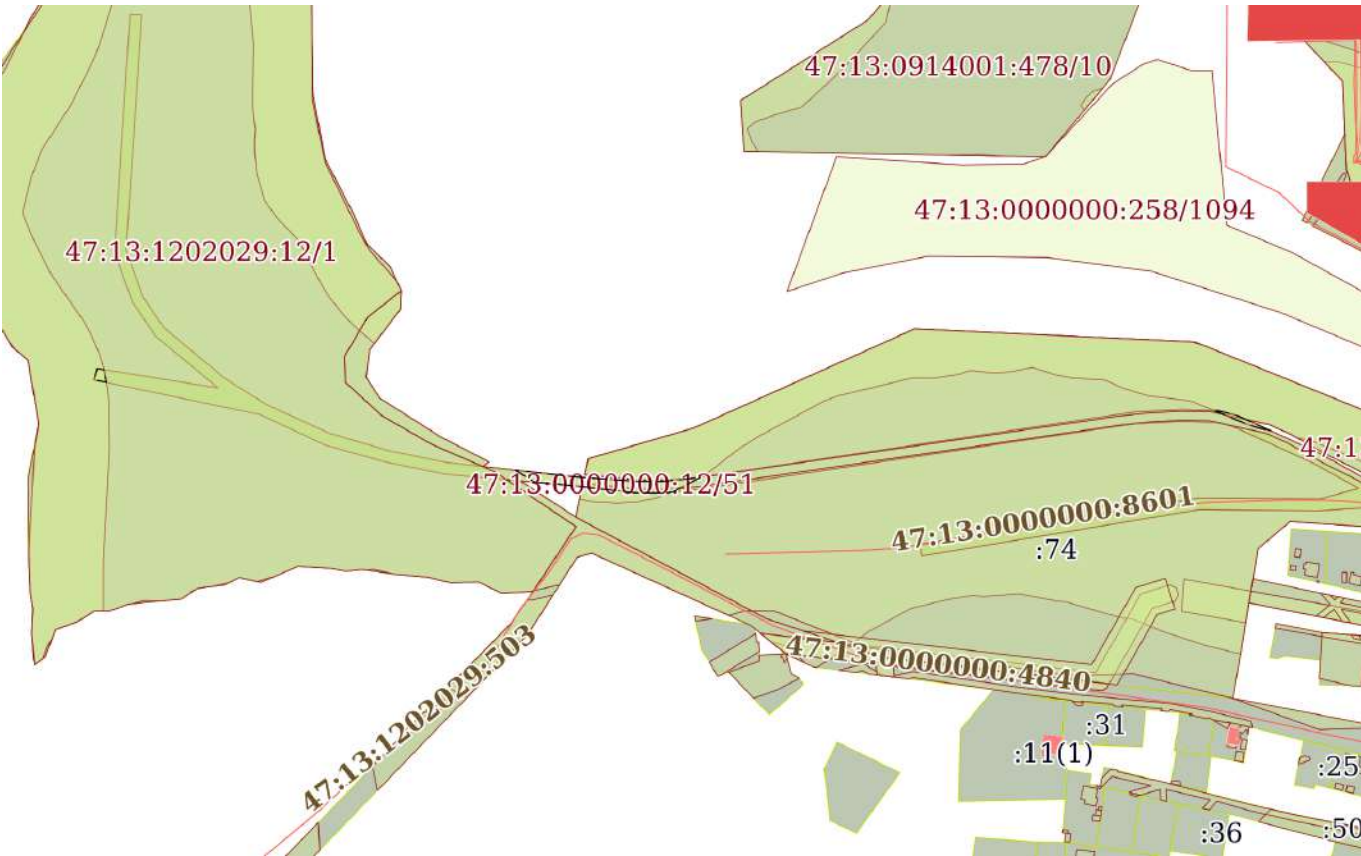Земельный участок			
вид объекта недвижимости			
Лист № 51 раздела 4	Всего листов раздела 4: 57	Всего разделов: 8	Всего листов выписки: 331
19.02.2026г. № КУВИ-001/2026-20851251			
Кадастровый номер:		47:13:0000000:12(Единое землепользование)	
План (чертеж, схема) части земельного участка		Учетный номер части: 47:13:0000000:12/51	
			
Масштаб 1:5000		Условные обозначения:	

полное наименование должности	 ДОКУМЕНТ ПОДПИСАН ЭЛЕКТРОННОЙ ПОДПИСЬЮ Сертификат: 83997148184797998005552191040001978443 Владелец: ПУБЛИЧНО-ПРАВОВАЯ КОМПАНИЯ РОСКАДАСТР Действителен: с 24.12.2025 по 19.03.2027	инициалы, фамилия

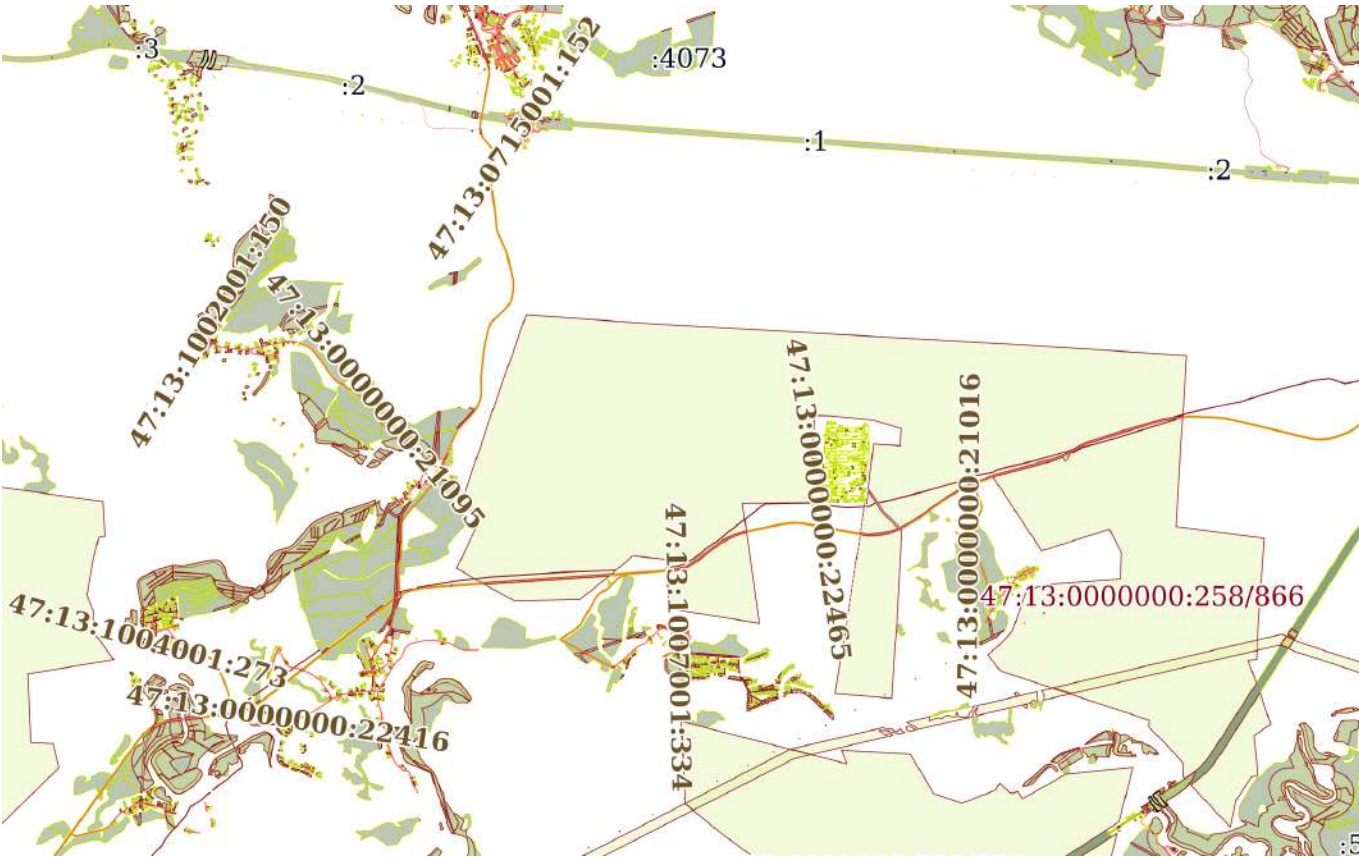Земельный участок			
вид объекта недвижимости			
Лист № 53 раздела 4	Всего листов раздела 4: 57	Всего разделов: 8	Всего листов выписки: 331
19.02.2026г. № КУВИ-001/2026-20851251			
Кадастровый номер:		47:13:0000000:12(Единое землепользование)	
План (чертеж, схема) части земельного участка		Учетный номер части: 47:13:0000000:12/53	
			
Масштаб 1:90000		Условные обозначения:	


полное наименование должности		ДОКУМЕНТ ПОДПИСАН	
		ЭЛЕКТРОННОЙ ПОДПИСЬЮ	
		Сертификат: 83997148184797998005552191040001978443	
		Владелец: ПУБЛИЧНО-ПРАВОВАЯ КОМПАНИЯ РОСКАДАСТР Действителен: с 24.12.2025 по 19.03.2027	
		инициалы, фамилия	

Земельный участок			
вид объекта недвижимости			
Лист № 54 раздела 4	Всего листов раздела 4: 57	Всего разделов: 8	Всего листов выписки: 331
19.02.2026г. № КУВИ-001/2026-20851251			
Кадастровый номер:		47:13:0000000:12(Единое землепользование)	
План (чертеж, схема) части земельного участка		Учетный номер части: 47:13:0000000:12/54	
Масштаб 1:300000		Условные обозначения:	


полное наименование должности		ДОКУМЕНТ ПОДПИСАН	
		ЭЛЕКТРОННОЙ ПОДПИСЬЮ	
		Сертификат: 83997148184797998005552191040001978443	
		Владелец: ПУБЛИЧНО-ПРАВОВАЯ КОМПАНИЯ РОСКАДАСТР Действителен: с 24.12.2025 по 19.03.2027	
		инициалы, фамилия	

Земельный участок			
вид объекта недвижимости			
Лист № 55 раздела 4	Всего листов раздела 4: 57	Всего разделов: 8	Всего листов выписки: 331
19.02.2026г. № КУВИ-001/2026-20851251			
Кадастровый номер:		47:13:0000000:12(Единое землепользование)	
План (чертеж, схема) части земельного участка		Учетный номер части: 47:13:0000000:12/55	
Масштаб 1:700	Условные обозначения:		

полное наименование должности		ДОКУМЕНТ ПОДПИСАН	
		ЭЛЕКТРОННОЙ ПОДПИСЬЮ	
		Сертификат: 83997148184797998005552191040001978443	
		Владелец: ПУБЛИЧНО-ПРАВОВАЯ КОМПАНИЯ РОСКАДАСТР Действителен: с 24.12.2025 по 19.03.2027	
		инициалы, фамилия	

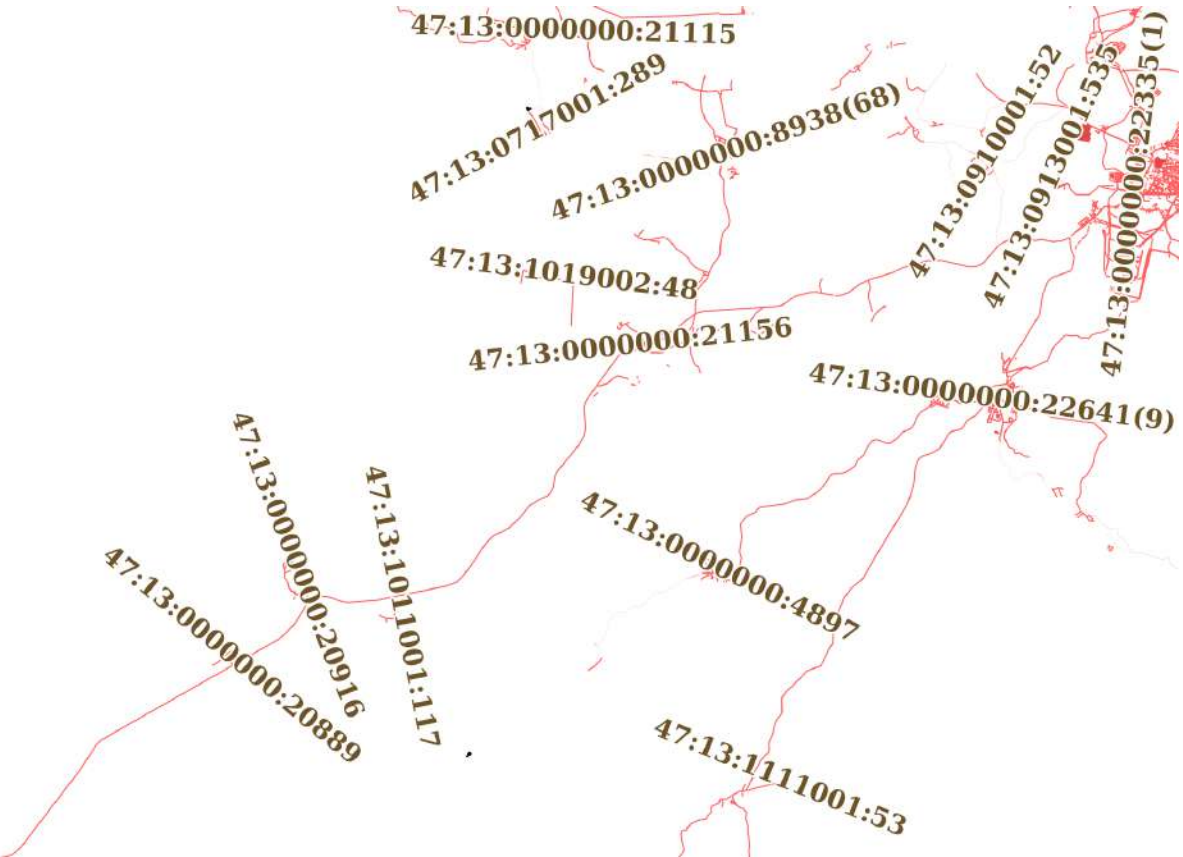Земельный участок			
вид объекта недвижимости			
Лист № 56 раздела 4	Всего листов раздела 4: 57	Всего разделов: 8	Всего листов выписки: 331
19.02.2026г. № КУВИ-001/2026-20851251			
Кадастровый номер:		47:13:0000000:12(Единое землепользование)	
План (чертеж, схема) части земельного участка		Учетный номер части: 47:13:0000000:12/56	
			
Масштаб 1:300000		Условные обозначения:	

полное наименование должности		ДОКУМЕНТ ПОДПИСАН	
		ЭЛЕКТРОННОЙ ПОДПИСЬЮ	
		Сертификат: 83997148184797998005552191040001978443	
		Владелец: ПУБЛИЧНО-ПРАВОВАЯ КОМПАНИЯ РОСКАДАСТР Действителен: с 24.12.2025 по 19.03.2027	
		инициалы, фамилия	

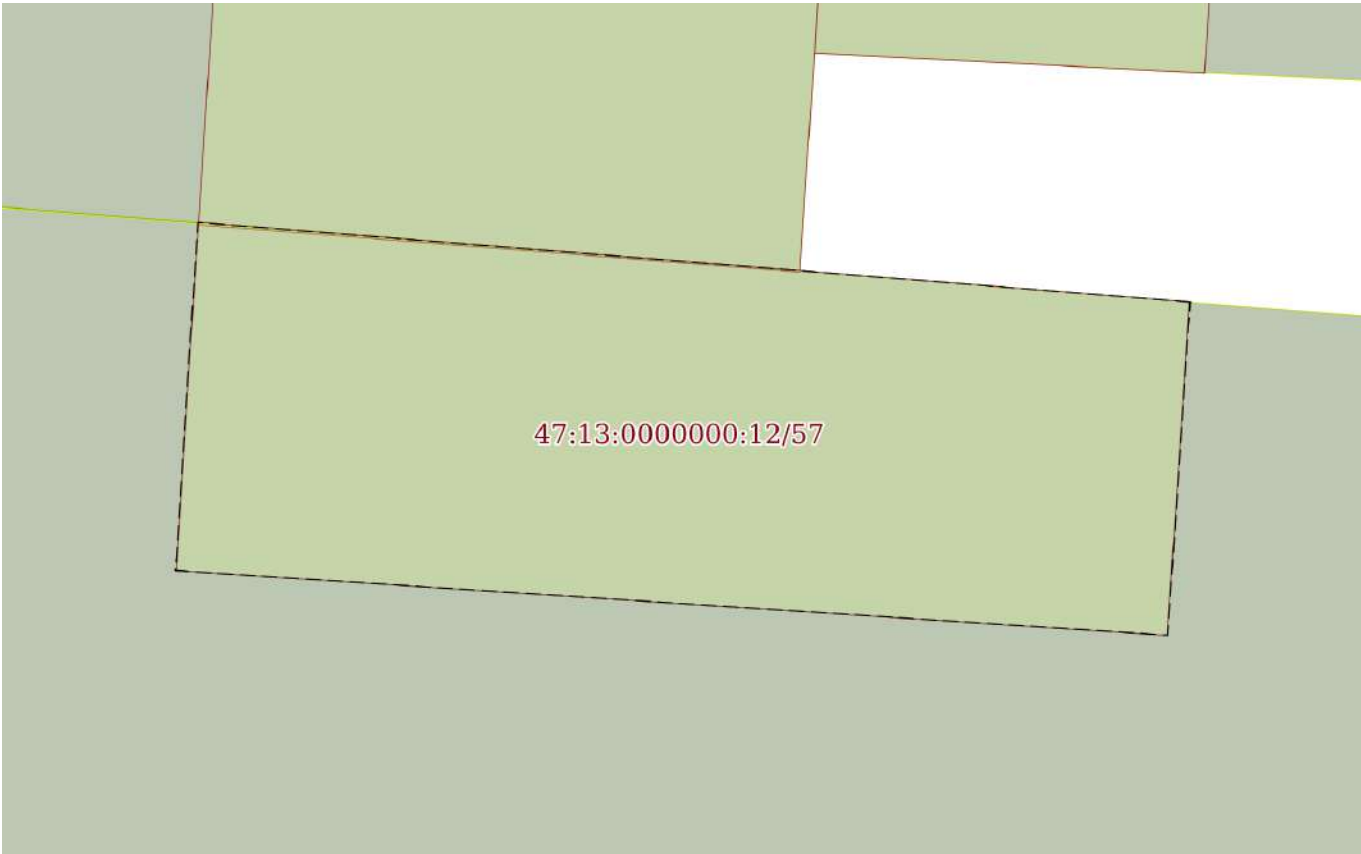Земельный участок			
вид объекта недвижимости			
Лист № 57 раздела 4	Всего листов раздела 4: 57	Всего разделов: 8	Всего листов выписки: 331
19.02.2026г. № КУВИ-001/2026-20851251			
Кадастровый номер:		47:13:0000000:12(Единое землепользование)	
План (чертеж, схема) части земельного участка		Учетный номер части: 47:13:0000000:12/57	
			
Масштаб 1:30	Условные обозначения:		

полное наименование должности		ДОКУМЕНТ ПОДПИСАН	
		ЭЛЕКТРОННОЙ ПОДПИСЬЮ	
		Сертификат: 83997148184797998005552191040001978443	
		Владелец: ПУБЛИЧНО-ПРАВОВАЯ КОМПАНИЯ РОСКАДАСТР Действителен: с 24.12.2025 по 19.03.2027	
		инициалы, фамилия	

Выписка из Единого государственного реестра недвижимости об объекте недвижимости

Сведения о частях земельного участка

Земельный участок			
вид объекта недвижимости			
Лист № 1 раздела 4.1	Всего листов раздела 4.1: 32	Всего разделов: 8	Всего листов выписки: 331
19.02.2026г. № КУВИ-001/2026-20851251			
Кадастровый номер:		47:13:0000000:12(Единое землепользование)	
Учетный номер части	Площадь, м2	Содержание ограничения в использовании или ограничения права на объект недвижимости или обременения объекта недвижимости	
1	2	3	
47:13:0000000:12/1	3141	вид ограничения (обременения): ограничения прав на земельный участок, предусмотренные статьей 56 Земельного кодекса Российской Федерации; Срок действия: не установлен; реквизиты документа-основания: карта (план) от 23.11.2012 № 245/2012 выдан: Управление Федеральной службы государственной регистрации, кадастра и картографии по Ленинградской области; Содержание ограничения (обременения): Объект землеустройства, охранная зона ВЛ 110 кВ Тихвинская - 1, предусматривает определенные ограничения использования территории, которые регламентируются Постановлением Совета Министров СССР от 26 марта 1984 г. №255 "Об утверждении правил охраны электрических сетей напряжением свыше 1000 Вольт"; Реестровый номер границы: 47.13.2.23	
47:13:0000000:12/2	256	вид ограничения (обременения): аренда; Срок действия: не установлен; реквизиты документа-основания: договор субаренды части земельного участка от 10.07.2011 № 228; Содержание ограничения (обременения): Часть земельного участка формируется в целях передачи в субаренду	
47:13:0000000:12/3	8484	вид ограничения (обременения): ограничения прав на земельный участок, предусмотренные статьей 56 Земельного кодекса Российской Федерации; Срок действия: не установлен; реквизиты документа-основания: карта (план) от 22.11.2012 № 237/2012 выдан: Управление Федеральной службы государственной регистрации, кадастра и картографии по Ленинградской области; Содержание ограничения (обременения): Объект землеустройства, охранная зона ВЛ 110 кВ Мыслинская-4, предусматривает определенные ограничения использования территории, которые регламентируются Постановлением Совета Министров СССР от 26 марта 1984 г. №255 "Об утверждении правил охраны электрических сетей напряжением свыше 1000 Вольт"; Реестровый номер границы: 47.18.2.22	
47:13:0000000:12/4	4644	вид ограничения (обременения): ограничения прав на земельный участок, предусмотренные статьей 56 Земельного кодекса Российской Федерации; Срок действия: не установлен; реквизиты документа-основания: карта (план) от 25.10.2012 № 172/2012 выдан: Управление Федеральной службы государственной регистрации, кадастра и картографии по Ленинградской области; Содержание ограничения (обременения): Объект землеустройства, охранная зона ВЛ 220 кВ Тихвин-Литейный-Сясь, предусматривает определенные ограничения использования территории, которые регламентируются Постановлением Совета Министров СССР от 26 марта 1984 г. №255 "Об утверждении правил охраны электрических сетей напряжением свыше 1000 Вольт"; Реестровый номер границы: 47.13.2.30	



ДОКУМЕНТ ПОДПИСАН
ЭЛЕКТРОННОЙ ПОДПИСЬЮ

Сертификат: 83997148184797998005552191040001978443
Владелец: ПУБЛИЧНО-ПРАВОВАЯ КОМПАНИЯ
РОСКАДАСТР
Действителен: с 24.12.2025 по 19.03.2027

полное наименование должности

инициалы, фамилия

Земельный участок			
вид объекта недвижимости			
Лист № 2 раздела 4.1	Всего листов раздела 4.1: 32	Всего разделов: 8	Всего листов выписки: 331
19.02.2026г. № КУВИ-001/2026-20851251			
Кадастровый номер:		47:13:0000000:12(Единое землепользование)	
47:13:0000000:12/5	421	вид ограничения (обременения): ограничения прав на земельный участок, предусмотренные статьей 56 Земельного кодекса Российской Федерации; Срок действия: не установлен; реквизиты документа-основания: карта (План) от 08.02.2017 № 6/н выдан: ООО "БГК"; Содержание ограничения (обременения): Постановление правительства РФ от 20.11.2000г №878 "Об утверждении Правил Охраны газораспределительных сетей" п. 14-16; Реестровый номер границы: 47.13.2.114	
47:13:0000000:12/6	123801	вид ограничения (обременения): ограничения прав на земельный участок, предусмотренные статьей 56 Земельного кодекса Российской Федерации; Срок действия: не установлен; реквизиты документа-основания: доверенность от 31.07.2019 № 7281195 выдан: Нотариус нотариального округа Санкт-Петербурга Рассошко Л.С.; Содержание ограничения (обременения): Постановление Правительства РФ от 18.04.2014 г. № 360 «Об определении границ зон затопления, подтопления».; Реестровый номер границы: 47.13.2.196	
47:13:0000000:12/7	47	вид ограничения (обременения): ограничения прав на земельный участок, предусмотренные статьей 56 Земельного кодекса Российской Федерации; Срок действия: не установлен; реквизиты документа-основания: о порядке установления охранных зон объектов электросетевого хозяйства и особых условий использования земельных участков, расположенных в границах таких зон от 24.02.2009 № 160 выдан: Правительство РФ; Содержание ограничения (обременения): Ширина охранной зоны составляет 10 м от стен здания подстанции. При установлении охранной зоны предусматриваются определенные ограничения использования территории, которые установлены Постановлением Правительства РФ от 24 февраля 2009 г. N 160 "О порядке установления охранных зон объектов электросетевого хозяйства и особых условий использования земельных участков, расположенных в границах таких зон"; Реестровый номер границы: 47.13.2.265	
47:13:0000000:12/8	119	вид ограничения (обременения): ограничения прав на земельный участок, предусмотренные статьей 56 Земельного кодекса Российской Федерации; Срок действия: не установлен; реквизиты документа-основания: о порядке установления охранных зон объектов электросетевого хозяйства и особых условий использования земельных участков, расположенных в границах таких зон от 24.02.2009 № 160 выдан: Правительство РФ; Содержание ограничения (обременения): При установлении охранной зоны предусматриваются определенные ограничения использования территории, которые установлены Постановлением Правительства РФ от 24 февраля 2009 г. N 160 "О порядке установления охранных зон объектов электросетевого хозяйства и особых условий использования земельных участков, расположенных в границах таких зон"; Реестровый номер границы: 47.13.2.312	
47:13:0000000:12/9	58	вид ограничения (обременения): ограничения прав на земельный участок, предусмотренные статьей 56 Земельного кодекса Российской Федерации; Срок действия: не установлен; реквизиты документа-основания: о порядке установления охранных зон объектов электросетевого хозяйства и особых условий использования земельных участков, расположенных в границах таких зон от 24.02.2009 № 160 выдан: Правительство РФ; Содержание ограничения (обременения): При установлении охранной зоны предусматриваются определенные ограничения использования территории, которые установлены Постановлением Правительства РФ от 24 февраля 2009 г. N 160 "О порядке установления охранных зон объектов электросетевого хозяйства и особых	



ДОКУМЕНТ ПОДПИСАН
ЭЛЕКТРОННОЙ ПОДПИСЬЮ

Сертификат: 83997148184797998005552191040001978443
Владелец: ПУБЛИЧНО-ПРАВОВАЯ КОМПАНИЯ
РОСКАДАСТР
Действителен: с 24.12.2025 по 19.03.2027

полное наименование должности

инициалы, фамилия

Земельный участок			
вид объекта недвижимости			
Лист № 3 раздела 4.1	Всего листов раздела 4.1: 32	Всего разделов: 8	Всего листов выписки: 331
19.02.2026г. № КУВИ-001/2026-20851251			
Кадастровый номер:		47:13:0000000:12(Единое землепользование)	
		условий использования земельных участков, расположенных в границах таких зон"; Реестровый номер границы: 47.13.2.348	
47:13:0000000:12/10	14267	вид ограничения (обременения): ограничения прав на земельный участок, предусмотренные статьей 56 Земельного кодекса Российской Федерации; Срок действия: не установлен; реквизиты документа-основания: доверенность от 12.10.2018 № 78/337-н/78-2018-4-2034 выдан: Публичное акционерное общество энергетики и электрификации "Ленэнерго"; Содержание ограничения (обременения): При установлении охранной зоны предусматриваются определенные ограничения в использовании территории, которые регламентируются Постановлением Правительства РФ от 24 февраля 2009 г. N 160 "о порядке установления охранных зон объектов электросетевого хозяйства и особых условий использования земельных участков, расположенных в границах таких зон"; Реестровый номер границы: 47.13.2.416	
47:13:0000000:12/11	3751	вид ограничения (обременения): ограничения прав на земельный участок, предусмотренные статьей 56 Земельного кодекса Российской Федерации; Срок действия: не установлен; реквизиты документа-основания: доверенность от 12.10.2018 № 78/337-н/78-2018-4-2034 выдан: Публичное акционерное общество энергетики и электрификации "Ленэнерго"; Содержание ограничения (обременения): При установлении охранной зоны предусматриваются определенные ограничения в использовании территории, которые регламентируются Постановлением Правительства РФ от 24 февраля 2009 г. N 160 "О порядке установления охранных зон объектов электросетевого хозяйства и особых условий использования земельных участков, расположенных в границах таких зон"; Реестровый номер границы: 47.13.2.428	
47:13:0000000:12/12	4536	вид ограничения (обременения): ограничения прав на земельный участок, предусмотренные статьей 56 Земельного кодекса Российской Федерации; Срок действия: не установлен; реквизиты документа-основания: доверенность от 12.10.2018 № 78/337-н/78-2018-4-2034 выдан: Публичное акционерное общество энергетики и электрификации "Ленэнерго"; Содержание ограничения (обременения): При установлении охранной зоны предусматриваются определенные ограничения в использовании территории, которые регламентируются Постановлением Правительства РФ от 24 февраля 2009 г. N 160 "О порядке установления охранных зон объектов электросетевого хозяйства и особых условий использования земельных участков, расположенных в границах таких зон"; Реестровый номер границы: 47.13.2.429	
47:13:0000000:12/13	1402	вид ограничения (обременения): ограничения прав на земельный участок, предусмотренные статьей 56 Земельного кодекса Российской Федерации; Срок действия: не установлен; реквизиты документа-основания: доверенность от 12.10.2018 № 78/337-н/78-2018-4-2034 выдан: Публичное акционерное общество энергетики и электрификации "Ленэнерго"; Содержание ограничения (обременения): При установлении охранной зоны предусматриваются определенные ограничения в использовании территории, которые регламентируются Постановлением Правительства РФ от 24 февраля 2009 г. N 160 "О порядке установления охранных зон объектов электросетевого хозяйства и особых условий использования земельных участков, расположенных в границах таких зон"; Реестровый номер границы: 47.13.2.430	
47:13:0000000:12/14	185	вид ограничения (обременения): ограничения прав на земельный участок, предусмотренные статьей 56 Земельного кодекса	



ДОКУМЕНТ ПОДПИСАН
ЭЛЕКТРОННОЙ ПОДПИСЬЮ

Сертификат: 83997148184797998005552191040001978443
Владелец: ПУБЛИЧНО-ПРАВОВАЯ КОМПАНИЯ
РОСКАДАСТР
Действителен: с 24.12.2025 по 19.03.2027

полное наименование должности

инициалы, фамилия

Земельный участок			
вид объекта недвижимости			
Лист № 4 раздела 4.1	Всего листов раздела 4.1: 32	Всего разделов: 8	Всего листов выписки: 331
19.02.2026г. № КУВИ-001/2026-20851251			
Кадастровый номер:		47:13:0000000:12(Единое землепользование)	
		Российской Федерации; Срок действия: не установлен; реквизиты документа-основания: доверенность от 12.10.2018 № 78/337-н/78-2018-4-2034 выдан: Публичное акционерное общество энергетики и электрификации "Ленэнерго"; Содержание ограничения (обременения): При установлении охранной зоны предусматриваются определенные ограничения в использовании территории, которые регламентируются Постановлением Правительства РФ от 24 февраля 2009 г. N 160 "О порядке установления охранных зон объектов электросетевого хозяйства и особых условий использования земельных участков, расположенных в границах таких зон"; Реестровый номер границы: 47.13.2.432	
47:13:0000000:12/15	273	вид ограничения (обременения): ограничения прав на земельный участок, предусмотренные статьей 56 Земельного кодекса Российской Федерации; Срок действия: не установлен; реквизиты документа-основания: выписка из Единого государственного реестра недвижимости об объекте недвижимости от 11.02.2020 № 99/2020/312314308 выдан: ФГИС ЕГРН; Содержание ограничения (обременения): Ограничения, предусмотренные пунктом 14 Постановления Правительства РФ от 20.11.2000 №878 "Об утверждении правил охраны газораспределительных сетей"; Реестровый номер границы: 47.13.2.437	
47:13:0000000:12/16	12335	вид ограничения (обременения): ограничения прав на земельный участок, предусмотренные статьей 56 Земельного кодекса Российской Федерации; Срок действия: не установлен; реквизиты документа-основания: описание местоположения границ от 04.09.2018 № 6/н выдан: ООО "АстраЛэндСтрой"; Содержание ограничения (обременения): Объект землеустройства, охранный зона ВЛ 750 кВ Белозерская-Ленинградская, предусматривает определенные ограничения использования территории, которые регламентируются Постановлением Правительства РФ от 24 февраля 2009 г. №160 "О порядке установления охранных зон объектов электросетевого хозяйства и особых условий использования земельных участков, расположенных в границах таких зон"; Реестровый номер границы: 47.13.2.438	
47:13:0000000:12/17	2000	вид ограничения (обременения): ограничения прав на земельный участок, предусмотренные статьей 56 Земельного кодекса Российской Федерации; Срок действия: не установлен; реквизиты документа-основания: доверенность от 12.10.2018 № 78/337-н/78-2018-4-2034 выдан: Публичное акционерное общество энергетики и электрификации "Ленэнерго"; Содержание ограничения (обременения): При установлении охранной зоны предусматриваются определенные ограничения в использовании территории, которые регламентируются Постановлением Правительства РФ от 24 февраля 2009 г. N 160 "О порядке установления охранных зон объектов электросетевого хозяйства и особых условий использования земельных участков, расположенных в границах таких зон"; Реестровый номер границы: 47.13.2.447	
47:13:0000000:12/18	2901	вид ограничения (обременения): ограничения прав на земельный участок, предусмотренные статьей 56 Земельного кодекса Российской Федерации; Срок действия: не установлен; реквизиты документа-основания: описание местоположения границ объекта "Охранный зона ВЛ 110 кВ Бокситогорская-3" от 07.07.2020 № 6/№ выдан: ООО "ЦГР"; Содержание ограничения (обременения): В пределах охранной зоны предусматриваются определенные ограничения использования территории, которые установлены Постановлением Правительства РФ от 24 февраля 2009 г. N 160 "О порядке установления охранных зон объектов	



ДОКУМЕНТ ПОДПИСАН
ЭЛЕКТРОННОЙ ПОДПИСЬЮ

Сертификат: 83997148184797998005552191040001978443
Владелец: ПУБЛИЧНО-ПРАВОВАЯ КОМПАНИЯ
РОСКАДАСТР
Действителен: с 24.12.2025 по 19.03.2027

полное наименование должности

инициалы, фамилия

Земельный участок			
вид объекта недвижимости			
Лист № 5 раздела 4.1	Всего листов раздела 4.1: 32	Всего разделов: 8	Всего листов выписки: 331
19.02.2026г. № КУВИ-001/2026-20851251			
Кадастровый номер:		47:13:0000000:12(Единое землепользование)	
		электросетевого хозяйства и особых условий использования земельных участков, расположенных в границах таких зон"; Реестровый номер границы: 47.13.2.22	
47:13:0000000:12/19	2901	вид ограничения (обременения): ограничения прав на земельный участок, предусмотренные статьей 56 Земельного кодекса Российской Федерации; Срок действия: не установлен; реквизиты документа-основания: описание местоположения границ объекта "Охранная зона ВЛ 110 кВ Бокситогорская-2" от 02.07.2020 № 6/№ выдан: ООО "ЦГР"; Содержание ограничения (обременения): В пределах охранной зоны предусматриваются определенные ограничения использования территории, которые установлены Постановлением Правительства РФ от 24 февраля 2009 г. N 160 "О порядке установления охранных зон объектов электросетевого хозяйства и особых условий использования земельных участков, расположенных в границах таких зон"; Реестровый номер границы: 47.13.2.21	
47:13:0000000:12/20		47:13-6.684	
47:13:0000000:12/21		47:13-6.685	
47:13:0000000:12/22		вид ограничения (обременения): ограничения прав на земельный участок, предусмотренные статьей 56 Земельного кодекса Российской Федерации; Срок действия: не установлен; реквизиты документа-основания: документ, содержащий необходимые для внесения в государственный кадастр недвижимости сведения об установлении или изменении территориальной зоны или зоны с особыми условиями использования территорий, либо об отмене установления такой зоны от 02.12.2020 № PVD-0123/2021-1140; доверенность от 21.05.2020 № 78 АБ 7989171; иной документ, содержащий описание объекта от 02.12.2020 № PVD-0123/2021-1140; Содержание ограничения (обременения): При установлении охранной зоны предусматриваются определенные ограничения в использовании территории, которые регламентируются Постановлением Правительства РФ от 24 февраля 2009 г. N 160 "О порядке установления охранных зон объектов электросетевого хозяйства и особых условий использования земельных участков, расположенных в границах таких зон"; Реестровый номер границы: 47:13-6.686; Вид объекта реестра границ: Зона с особыми условиями использования территории; Вид зоны по документу: Охранная зона объекта электросетевого хозяйства - ВЛ-10кВ Линия 147-10 От врезки до ТП 147-10-05; Тип зоны: Охранная зона инженерных коммуникаций; Номер: б/н	
47:13:0000000:12/23	274	вид ограничения (обременения): ограничения прав на земельный участок, предусмотренные статьей 56 Земельного кодекса Российской Федерации; Срок действия: не установлен; реквизиты документа-основания: описание местоположения границ от 24.06.2020 № б/н выдан: ООО "ГеоПрофиль"; правила охраны линий и сооружений связи РФ от 09.06.1995 № 578 выдан: Правительство РФ; доверенность от 13.03.2020 № 8558785 выдан: Натариус Козлов Кирилл Викторович; доверенность от 14.02.2020 № 3479036 выдан: Натариус Гарагола Екатерина Сергеевна; свидетельство от 23.03.2000 № 017197707 выдан: Инспекция ФНС №9 по г. Москве; акт о выполнении смр на основании техусловий от 10.07.2018 № БН выдан: ПАО "Ленэнерго"; договор аренды лесного участка от 20.03.2018 № 1189кс-2018-03 выдан: Комитет по природным ресурсам Ленинградской	

полное наименование должности	 ДОКУМЕНТ ПОДПИСАН ЭЛЕКТРОННОЙ ПОДПИСЬЮ Сертификат: 83997148184797998005552191040001978443 Владелец: ПУБЛИЧНО-ПРАВОВАЯ КОМПАНИЯ РОСКАДАСТР Действителен: с 24.12.2025 по 19.03.2027		инициалы, фамилия

Земельный участок			
вид объекта недвижимости			
Лист № 6 раздела 4.1	Всего листов раздела 4.1: 32	Всего разделов: 8	Всего листов выписки: 331
19.02.2026г. № КУВИ-001/2026-20851251			
Кадастровый номер:		47:13:0000000:12(Единое землепользование)	
		области; исполнительная документация от 26.10.2018 № - выдан: ООО "Стройлиния связь"; распоряжение от 05.03.2018 № 95-р выдан: Правительство Ленинградской области; проектная документация от 01.10.2018 № - выдан: ООО "ГеоПрофиль"; доверенность от 25.05.2018 № 5615986 выдан: Натариус Гарагола Екатерина Сергеевна; кадастровая выписка от 18.03.2020 № - выдан: УПРАВЛЕНИЕ ФЕДЕРАЛЬНОЙ СЛУЖБЫ ГОСУДАРСТВЕННОЙ РЕГИСТРАЦИИ, КАДАСТРА И КАРТОГРАФИИ ПО ЛЕНИНГРАДСКОЙ ОБЛАСТИ; Содержание ограничения (обременения): На трассах кабельных и воздушных линий связи и линий радиофикации: а) устанавливаются охранные зоны с особыми условиями использования: для подземных кабельных и для воздушных линий связи и линий радиофикации, расположенных вне пунктов на безлесных участках, - в виде участков земли вдоль этих линий, определяемых параллельными прямыми, отстоящими от трассы подземного кабеля связи или от крайних проводов воздушных линий связи и линий радиофикации не менее чем на 2 метра с каждой стороны; для морских кабельных линий связи и для кабелей связи при переходах через судоходные и сплавные реки, озера, водохранилища и каналы (арьки) - в виде участков водного пространства по всей глубине от водной поверхности до дна, определяемых параллельными плоскостями, отстоящими от трассы морского кабеля на 0,25 морской мили с каждой стороны или от трассы кабеля при переходах через реки, озера, водохранилища и каналы (арьки) на 100 метров с каждой стороны; для наземных и подземных необслуживаемых усилительных и регенерационных пунктов на кабельных линиях связи - в виде участков земли, определяемых замкнутой линией, отстоящей от центра установки усилительных и регенерационных пунктов или от границы их обвалования не менее чем на 3 метра и от контуров заземления не менее чем на 2 метра; б) создаются просеки в лесных массивах и зеленых насаждениях: при высоте насаждений менее 4 метров - шириной не менее расстояния между крайними проводами воздушных линий связи и линий радиофикации плюс 4 метра (по 2 метра с каждой стороны от крайних проводов до ветвей деревьев); при высоте насаждений более 4 метров - шириной не менее расстояния между крайними проводами воздушных линий связи и линий радиофикации плюс 6 метров (по 3 метра с каждой стороны от крайних проводов до ветвей деревьев); вдоль трассы кабеля связи - шириной не менее 6 метров (по 3 метра с каждой стороны от кабеля связи); в) все работы в охранных зонах линий и сооружений связи, линий и сооружений радиофикации выполняются с соблюдением действующих нормативных документов по правилам производства и приемки работ; Реестровый номер границы: 47:00-6.17; Вид объекта реестра границ: Зона с особыми условиями использования территории; Вид зоны по документу: Строительство ВОЛС на территории Ленинградской области на участке г. Тихвин -г.Бокситогорск; Тип зоны: Охранная зона линий и сооружений связи и линий и сооружений радиофикации; Номер: -	
47:13:0000000:12/24	13605	47:13-6.717	
47:13:0000000:12/25	79982	вид ограничения (обременения): ограничения прав на земельный участок, предусмотренные статьей 56 Земельного кодекса Российской Федерации; Срок действия: не установлен; реквизиты документа-основания: документ, содержащий необходимые для внесения в государственный кадастр недвижимости сведения об установлении или изменении территориальной зоны или	



ДОКУМЕНТ ПОДПИСАН
ЭЛЕКТРОННОЙ ПОДПИСЬЮ

Сертификат: 83997148184797998005552191040001978443
Владелец: ПУБЛИЧНО-ПРАВОВАЯ КОМПАНИЯ
РОСКАДАСТР
Действителен: с 24.12.2025 по 19.03.2027

полное наименование должности

инициалы, фамилия

Земельный участок			
вид объекта недвижимости			
Лист № 7 раздела 4.1	Всего листов раздела 4.1: 32	Всего разделов: 8	Всего листов выписки: 331
19.02.2026г. № КУВИ-001/2026-20851251			
Кадастровый номер:		47:13:0000000:12(Единое землепользование)	
		зоны с особыми условиями использования территорий, либо об отмене установления такой зоны от 07.10.2021 № PVD-0123/2021-52748; иной документ, содержащий описание объекта от 25.08.2021 № PVD-0123/2021-52748; Содержание ограничения (обременения): Постановление Главного государственного санитарного врача РФ от 9 июня 2003 г. N 135 "О введении в действие санитарных правил и нормативов - СанПиН 2.2.4.1383-03"; Реестровый номер границы: 47:13-6.766; Вид объекта реестра границ: Зона с особыми условиями использования территории; Вид зоны по документу: Зона ограничения застройки телевизионной передающей станции DVB-T2 №110101036 на высоте 37.5 м.; Тип зоны: Зона ограничения от передающего радиотехнического объекта; Номер: 1	
47:13:0000000:12/26	3401	вид ограничения (обременения): ограничения прав на земельный участок, предусмотренные статьей 56 Земельного кодекса Российской Федерации; Срок действия: не установлен; реквизиты документа-основания: документ, содержащий необходимые для внесения в государственный кадастр недвижимости сведения об установлении или изменении территориальной зоны или зоны с особыми условиями использования территорий, либо об отмене установления такой зоны от 30.11.2021 № PVD-0123/2021-61559; иной документ, содержащий описание объекта от 30.11.2021 № PVD-0123/2021-61559; Содержание ограничения (обременения): Публичный сервитут. Цель установления публичного сервитута: для строительства и эксплуатации объекта: "ВЛ 330 кВ Петрозаводская-Тихвин-Литейный", назначение: Сеть электроснабжения, протяженность 243,47 км, адрес: Ленинградская область, Тихвинский район, Лодейнопольский район, Подпорожский район. Публичный сервитут сроком на 49 лет устанавливаемый в целях размещения объекта электросетевого хозяйства Федерального значения в интересах Публичного акционерного общества «Федеральная сетевая компания Единой энергетической системы». Приказ "Об установлении публичного сервитута для использования земельных участков в целях строительства и эксплуатации объекта энергетики федерального значения "ВЛ 330 кВ Петрозаводская-Тихвин-Литейный" №772 от 18.08.2021г. ; Реестровый номер границы: 47:00-6.255; Вид объекта реестра границ: Зона с особыми условиями использования территории; Вид зоны по документу: Публичный сервитут для строительства и эксплуатации объекта: "ВЛ 330 кВ Петрозаводская-Тихвин-Литейный"; Тип зоны: Зона публичного сервитута	
47:13:0000000:12/27	1484	47:13-6.834	
47:13:0000000:12/28	64	вид ограничения (обременения): ограничения прав на земельный участок, предусмотренные статьей 56 Земельного кодекса Российской Федерации; Срок действия: не установлен; реквизиты документа-основания: документ, содержащий необходимые для внесения в государственный кадастр недвижимости сведения об установлении или изменении территориальной зоны или зоны с особыми условиями использования территорий, либо об отмене установления такой зоны от 10.12.2021 № PVD-0123/2022-8418; иной документ, содержащий описание объекта от 09.12.2021 № PVD-0123/2022-8418; Содержание ограничения (обременения): В соответствии с Постановлением Правительства РФ от 24 февраля 2009 г. N 160 "О порядке установления охранных зон объектов электросетевого хозяйства и особых условий использования земельных участков,	



ДОКУМЕНТ ПОДПИСАН
ЭЛЕКТРОННОЙ ПОДПИСЬЮ

Сертификат: 83997148184797998005552191040001978443
Владелец: ПУБЛИЧНО-ПРАВОВАЯ КОМПАНИЯ
РОСКАДАСТ
Действителен: с 24.12.2025 по 19.03.2027

полное наименование должности

инициалы, фамилия

Земельный участок			
вид объекта недвижимости			
Лист № 8 раздела 4.1	Всего листов раздела 4.1: 32	Всего разделов: 8	Всего листов выписки: 331
19.02.2026г. № КУВИ-001/2026-20851251			
Кадастровый номер:		47:13:0000000:12(Единое землепользование)	

расположенных в границах таких зон" в охранных зонах запрещается осуществлять любые действия, которые могут нарушить безопасную работу объектов электросетевого хозяйства, в том числе привести к их повреждению или уничтожению, и (или) повлечь причинение вреда жизни, здоровью граждан и имуществу физических или юридических лиц, а также повлечь нанесение экологического ущерба и возникновение пожаров, в том числе: а) набрасывать на провода и опоры воздушных линий электропередачи посторонние предметы, а также подниматься на опоры воздушных линий электропередачи; б) размещать любые объекты и предметы (материалы) в пределах созданных в соответствии с требованиями нормативно-технических документов проходов и подъездов для доступа к объектам электросетевого хозяйства, а также проводить любые работы и возводить сооружения, которые могут препятствовать доступу к объектам электросетевого хозяйства, без создания необходимых для такого доступа проходов и подъездов; в) находиться в пределах огороженной территории и помещениях распределительных устройств и подстанций, открывать двери и люки распределительных устройств и подстанций, производить переключения и подключения в электрических сетях (указанное требование не распространяется на работников, занятых выполнением разрешенных в установленном порядке работ), разводить огонь в пределах охранных зон вводных и распределительных устройств, подстанций, воздушных линий электропередачи, а также в охранных зонах кабельных линий электропередачи; г) размещать свалки; д) производить работы ударными механизмами, сбрасывать тяжести массой свыше 5 тонн, производить сброс и слив едких и коррозионных веществ и горюче-смазочных материалов (в охранных зонах подземных кабельных линий электропередачи). В пределах охранных зон без письменного решения о согласовании сетевых организаций юридическим и физическим лицам запрещаются: а) строительство, капитальный ремонт, реконструкция или снос зданий и сооружений; б) горные, взрывные, мелиоративные работы, в том числе связанные с временным затоплением земель; в) посадка и вырубка деревьев и кустарников; г) дноуглубительные, землечерпальные и погрузочно-разгрузочные работы, добыча рыбы, других водных животных и растений придонными орудиями лова, устройство водопоев, колка и заготовка льда (в охранных зонах подводных кабельных линий электропередачи); д) проход судов, у которых расстояние по вертикали от верхнего крайнего габарита с грузом или без груза до нижней точки провеса проводов переходов воздушных линий электропередачи через водоемы менее минимально допустимого расстояния, в том числе с учетом максимального уровня подъема воды при паводке; е) проезд машин и механизмов, имеющих общую высоту с грузом или без груза от поверхности дороги более 4,5 метра (в охранных зонах воздушных линий электропередачи); ж) земляные работы на глубине более 0,3 метра (на вспахиваемых землях на глубине более 0,45 метра), а также планировка грунта (в охранных зонах подземных кабельных линий электропередачи); з) полив сельскохозяйственных культур в случае, если высота струи воды может составить свыше 3 метров (в охранных зонах воздушных линий электропередачи); и) полевые сельскохозяйственные работы с применением сельскохозяйственных машин и оборудования высотой более 4 метров (в охранных зонах воздушных линий электропередачи) или полевые сельскохозяйственные работы, связанные с вспашкой земли (в охранных зонах кабельных линий электропередачи). к)



ДОКУМЕНТ ПОДПИСАН
ЭЛЕКТРОННОЙ ПОДПИСЬЮ

Сертификат: 83997148184797998005552191040001978443
Владелец: ПУБЛИЧНО-ПРАВОВАЯ КОМПАНИЯ
РОСКАДАСТР
Действителен: с 24.12.2025 по 19.03.2027

полное наименование должности

инициалы, фамилия

Земельный участок			
вид объекта недвижимости			
Лист № 9 раздела 4.1	Всего листов раздела 4.1: 32	Всего разделов: 8	Всего листов выписки: 331
19.02.2026г. № КУВИ-001/2026-20851251			
Кадастровый номер:		47:13:0000000:12(Единое землепользование)	
		размещать детские и спортивные площадки, стадионы, рынки, торговые точки, полевые станы, загоны для скота, гаражи и стоянки всех видов машин и механизмов, садовые, огородные земельные участки и иные объекты недвижимости, расположенные в границах территории ведения гражданами садоводства или огородничества для собственных нужд, объекты жилищного строительства, в том числе индивидуального (в охранных зонах воздушных линий электропередачи); л) складировать или размещать хранилища любых, в том числе горюче-смазочных, материалов; м) устраивать причалы для стоянки судов, барж и плавучих кранов, бросать якоря с судов и осуществлять их проход с отданными якорями, цепями, лотами, волокушами и тралами (в охранных зонах подводных кабельных линий электропередачи).; Реестровый номер границы: 47:13-6.865; Вид объекта реестра границ: Зона с особыми условиями использования территории; Вид зоны по документу: Охранная зона объекта электросетевого хозяйства - ВЛЗ-10кВ Линия 147-01 От ПС-147 до опоры №1 Л. 143-06; Тип зоны: Охранная зона инженерных коммуникаций	
47:13:0000000:12/29	6625	вид ограничения (обременения): ограничения прав на земельный участок, предусмотренные статьей 56 Земельного кодекса Российской Федерации; Срок действия: не установлен; реквизиты документа-основания: документ об установлении (изменении) границ территории объекта культурного наследия или зон его охраны от 06.05.2022 № 01-03/22-80 выдан: Комитет по сохранению культурного наследия Ленинградской области; доверенность от 16.10.2021 № 6189/2021; иной документ, содержащий описание объекта от 25.05.2022 № б/н; Содержание ограничения (обременения): Федеральный закон "Об объектах культурного наследия (памятниках истории и культуры) народов Российской Федерации" от 25.06.2002 N 73-ФЗ. На территории памятника или ансамбля запрещаются строительство объектов капитального строительства и увеличение объемно-пространственных характеристик существующих на территории памятника или ансамбля объектов капитального строительства; проведение земляных, строительных, мелиоративных и иных работ, за исключением работ по сохранению объекта культурного наследия или его отдельных элементов, сохранению историко-градостроительной или природной среды объекта культурного наследия. На территории памятника, ансамбля или достопримечательного места разрешается ведение хозяйственной деятельности, не противоречащей требованиям обеспечения сохранности объекта культурного наследия и позволяющей обеспечить функционирование объекта культурного наследия в современных условиях. Требования к осуществлению деятельности в границах территории объекта культурного наследия и требования к содержанию и использованию территории объекта культурного наследия устанавливаются законодательством Российской Федерации об объектах культурного наследия.; Реестровый номер границы: 47:13-8.248; Вид объекта реестра границ: Территория объекта культурного наследия; Вид зоны по документу: Территория объекта культурного наследия регионального значения «Постройки при железнодорожном вокзале»; Номер: б/н	
47:13:0000000:12/30	1150	вид ограничения (обременения): ограничения прав на земельный участок, предусмотренные статьей 56 Земельного кодекса Российской Федерации; Срок действия: не установлен; реквизиты документа-основания: документ, содержащий необходимые	



ДОКУМЕНТ ПОДПИСАН
ЭЛЕКТРОННОЙ ПОДПИСЬЮ

Сертификат: 83997148184797998005552191040001978443
Владелец: ПУБЛИЧНО-ПРАВОВАЯ КОМПАНИЯ
РОСКАДАСТР
Действителен: с 24.12.2025 по 19.03.2027

полное наименование должности

инициалы, фамилия

Земельный участок			
вид объекта недвижимости			
Лист № 10 раздела 4.1	Всего листов раздела 4.1: 32	Всего разделов: 8	Всего листов выписки: 331
19.02.2026г. № КУВИ-001/2026-20851251			
Кадастровый номер:		47:13:0000000:12(Единое землепользование)	
		для внесения в государственный кадастр недвижимости сведения об установлении или изменении территориальной зоны или зоны с особыми условиями использования территорий, либо об отмене установления такой зоны от 24.05.2022 № PVD-0123/2022-36246; иной документ, содержащий описание объекта от 20.05.2022 № PVD-0123/2022-36246; доверенность от 25.04.2022 № 1436671; Содержание ограничения (обременения): При установлении охранной зоны предусматриваются определенные ограничения в использовании территории, которые регламентируются Постановлением Правительства РФ от 24 февраля 2009 г. N 160 "О порядке установления охранных зон объектов электросетевого хозяйства и особых условий использования земельных участков, расположенных в границах таких зон"; Реестровый номер границы: 47:13-6.1092; Вид объекта реестра границ: Зона с особыми условиями использования территории; Вид зоны по документу: Охранная зона объекта электросетевого хозяйства ВЛ-0,4кВ Линия 162-07 Черенцово (162-7-04; 162-7-10); Тип зоны: Охранная зона инженерных коммуникаций	
47:13:0000000:12/31	127	вид ограничения (обременения): ограничения прав на земельный участок, предусмотренные статьей 56 Земельного кодекса Российской Федерации; Срок действия: не установлен; реквизиты документа-основания: решение о согласовании границ охранной зоны объекта электросетевого хозяйства от 07.12.2022 № 22-4939/РС выдан: Северо-Западное управление Федеральной службы по экологическому, технологическому и атомному надзору; Содержание ограничения (обременения): При установлении охранной зоны предусматриваются определенные ограничения использования территории, которые регламентируются ст. III Постановления Правительства РФ "О порядке установления охранных зон" №160 от 24.02.2009 г.; Реестровый номер границы: 47:13-6.1118; Вид объекта реестра границ: Зона с особыми условиями использования территории; Вид зоны по документу: Охранная зона объекта электросетевого хозяйства КЛ-10 кВ ф. 4-06; Тип зоны: Охранная зона инженерных коммуникаций; Номер: -	
47:13:0000000:12/32	0	вид ограничения (обременения): ограничения прав на земельный участок, предусмотренные статьей 56 Земельного кодекса Российской Федерации; Срок действия: не установлен; реквизиты документа-основания: постановление Правительства РФ "О порядке установления охранных зон объектов электросетевого хозяйства и особых условий использования земельных участков, расположенных в границах таких зон" от 24.02.2009 № 160 выдан: Постановление Правительства РФ; Содержание ограничения (обременения): При установлении охранной зоны предусматриваются определенные ограничения в использовании территории, которые регламентируются Постановлением Правительства РФ от 24 февраля 2009 г. N 160 "О порядке установления охранных зон объектов электросетевого хозяйства и особых условий использования земельных участков, расположенных в границах таких зон"; Реестровый номер границы: 47:13-6.1126; Вид объекта реестра границ: Зона с особыми условиями использования территории; Вид зоны по документу: Охранная зона объекта электросетевого хозяйства - ВЛ-0,4кВ Линия 162-07 Черенцово (162-7-04; 162-7-10); Тип зоны: Охранная зона инженерных коммуникаций	
47:13:0000000:12/33	256	вид ограничения (обременения): ограничения прав на земельный участок, предусмотренные статьей 56 Земельного кодекса	



ДОКУМЕНТ ПОДПИСАН
ЭЛЕКТРОННОЙ ПОДПИСЬЮ

Сертификат: 83997148184797998005552191040001978443
Владелец: ПУБЛИЧНО-ПРАВОВАЯ КОМПАНИЯ
РОСКАДАСТР
Действителен: с 24.12.2025 по 19.03.2027

полное наименование должности

инициалы, фамилия

Земельный участок			
вид объекта недвижимости			
Лист № 11 раздела 4.1	Всего листов раздела 4.1: 32	Всего разделов: 8	Всего листов выписки: 331
19.02.2026г. № КУВИ-001/2026-20851251			
Кадастровый номер:		47:13:0000000:12(Единое землепользование)	
		Российской Федерации; Срок действия: не установлен; реквизиты документа-основания: акты органов государственной власти или органов местного самоуправления от 24.02.2009 № 160 выдан: Постановление Правительства РФ; Содержание ограничения (обременения): При установлении охранной зоны предусматриваются определенные ограничения в использовании территории, которые регламентируются Постановлением Правительства РФ от 24 февраля 2009 г. N 160 "О порядке установления охранных зон объектов электросетевого хозяйства и особых условий использования земельных участков, расположенных в границах таких зон"; Реестровый номер границы: 47:13-6.1128; Вид объекта реестра границ: Зона с особыми условиями использования территории; Вид зоны по документу: Охранная зона объекта электросетевого хозяйства - ВЛ-0,4кВ Линия 147-05 База ТхЭС (147-5-01); Тип зоны: Охранная зона инженерных коммуникаций; Индекс: Ленинградская область, Тихвинский район, Тихвинское городское поселение	
47:13:0000000:12/34	12335	вид ограничения (обременения): ограничения прав на земельный участок, предусмотренные статьей 56 Земельного кодекса Российской Федерации; Срок действия: не установлен; реквизиты документа-основания: об установлении публичного сервитута для использования земель и земельных участков в целях эксплуатации объекта электросетевого хозяйства федерального значения "ВЛ 750 кВ Белозерская - Ленинградская" от 05.06.2023 № 370 выдан: Министерство энергетики Российской Федерации; Содержание ограничения (обременения): Приказом Министерства энергетики Российской Федерации №370 от 05.06.2023 г. принято решение "Об установлении публичного сервитута для использования земель и земельных участков в целях эксплуатации объекта электросетевого хозяйства федерального значения "ВЛ 750 кВ Белозерская - Ленинградская"". Цель установления публичного сервитута: для использования земель и земельных участков в целях эксплуатации объекта электросетевого хозяйства федерального значения "ВЛ 750 кВ Белозерская - Ленинградская". Срок публичного сервитута: в соответствии с п.8 ст.39.43 ЗК РФ публичный сервитут считается установленным со дня внесения сведений о нем в Единый государственный реестр недвижимости, согласно Приказу Минэнерго России срок публичного сервитута составляет 49 лет. Владелец публичного сервитута: Публичное акционерное общество «Федеральная сетевая компания - Россети», ИНН 4716016979, ОГРН 1024701893336. Почтовый адрес владельца публичного сервитута: 121353, г. Москва, вн. тер. г. Муниципальный округ Можайский, ул. Беловежская, д. 4. Адрес электронной почты владельца публичного сервитута: info@fsk-ees.ru. Министерство энергетики Российской Федерации приняло решение об установлении публичного сервитута, решение размещено на официальном сайте https://minenergo.gov.ru/node/24512 .; Реестровый номер границы: 47:00-6.316; Вид объекта реестра границ: Зона с особыми условиями использования территории; Вид зоны по документу: Публичный сервитут для использования земель и земельных участков в целях эксплуатации объекта электросетевого хозяйства федерального значения «ВЛ 750 кВ Белозерская - Ленинградская»; Тип зоны: Зона публичного сервитута	
47:13:0000000:12/35	609	вид ограничения (обременения): ограничения прав на земельный участок, предусмотренные статьей 56 Земельного кодекса Российской Федерации; Срок действия: не установлен; реквизиты документа-основания: решение о согласовании границ	



ДОКУМЕНТ ПОДПИСАН
ЭЛЕКТРОННОЙ ПОДПИСЬЮ

Сертификат: 83997148184797998005552191040001978443
Владелец: ПУБЛИЧНО-ПРАВОВАЯ КОМПАНИЯ
РОСКАДАСТР
Действителен: с 24.12.2025 по 19.03.2027

полное наименование должности

инициалы, фамилия

Земельный участок			
вид объекта недвижимости			
Лист № 12 раздела 4.1	Всего листов раздела 4.1: 32	Всего разделов: 8	Всего листов выписки: 331
19.02.2026г. № КУВИ-001/2026-20851251			
Кадастровый номер:		47:13:0000000:12(Единое землепользование)	

охранной зоны объекта электросетевого хозяйства от 29.09.2022 № 22-3491/РС выдан: Северо-Западное управление Федеральной службы по экологическому, технологическому и атомному надзору; Содержание ограничения (обременения): В соответствии с Постановлением Правительства РФ от 24 февраля 2009 г. N 160 "О порядке установления охранных зон объектов электросетевого хозяйства и особых условий использования земельных участков, расположенных в границах таких зон" в охранных зонах запрещается осуществлять любые действия, которые могут нарушить безопасную работу объектов электросетевого хозяйства, в том числе привести к их повреждению или уничтожению, и (или) повлечь причинение вреда жизни, здоровью граждан и имуществу физических или юридических лиц, а также повлечь нанесение экологического ущерба и возникновение пожаров, в том числе: а) набрасывать на провода и опоры воздушных линий электропередачи посторонние предметы, а также подниматься на опоры воздушных линий электропередачи; б) размещать любые объекты и предметы (материалы) в пределах созданных в соответствии с требованиями нормативно-технических документов проходов и подъездов для доступа к объектам электросетевого хозяйства, а также проводить любые работы и возводить сооружения, которые могут препятствовать доступу к объектам электросетевого хозяйства, без создания необходимых для такого доступа проходов и подъездов; в) находиться в пределах огороженной территории и помещениях распределительных устройств и подстанций, открывать двери и люки распределительных устройств и подстанций, производить переключения и подключения в электрических сетях (указанное требование не распространяется на работников, занятых выполнением разрешенных в установленном порядке работ), разводить огонь в пределах охранных зон вводных и распределительных устройств, подстанций, воздушных линий электропередачи, а также в охранных зонах кабельных линий электропередачи; г) размещать свалки; д) производить работы ударными механизмами, сбрасывать тяжести массой свыше 5 тонн, производить сброс и слив едких и коррозионных веществ и горюче-смазочных материалов (в охранных зонах подземных кабельных линий электропередачи). В пределах охранных зон без письменного решения о согласовании сетевых организаций юридическим и физическим лицам запрещаются: а) строительство, капитальный ремонт, реконструкция или снос зданий и сооружений; б) горные, взрывные, мелиоративные работы, в том числе связанные с временным затоплением земель; в) посадка и вырубка деревьев и кустарников; г) дноуглубительные, землечерпальные и погрузочно-разгрузочные работы, добыча рыбы, других водных животных и растений придонными орудиями лова, устройство водоемов, колка и заготовка льда (в охранных зонах подводных кабельных линий электропередачи); д) проход судов, у которых расстояние по вертикали от верхнего крайнего габарита с грузом или без груза до нижней точки провеса проводов переходов воздушных линий электропередачи через водоемы менее минимально допустимого расстояния, в том числе с учетом максимального уровня подъема воды при паводке; е) проезд машин и механизмов, имеющих общую высоту с грузом или без груза от поверхности дороги более 4,5 метра (в охранных зонах воздушных линий электропередачи); ж) земляные работы на глубине более 0,3 метра (на вспахиваемых землях на глубине более 0,45 метра), а также планировка грунта (в охранных зонах подземных кабельных линий электропередачи);



ДОКУМЕНТ ПОДПИСАН
ЭЛЕКТРОННОЙ ПОДПИСЬЮ

Сертификат: 83997148184797998005552191040001978443
Владелец: ПУБЛИЧНО-ПРАВОВАЯ КОМПАНИЯ
РОСКАДАСТР
Действителен: с 24.12.2025 по 19.03.2027

полное наименование должности

инициалы, фамилия

Земельный участок			
вид объекта недвижимости			
Лист № 13 раздела 4.1	Всего листов раздела 4.1: 32	Всего разделов: 8	Всего листов выписки: 331
19.02.2026г. № КУВИ-001/2026-20851251			
Кадастровый номер:		47:13:0000000:12(Единое землепользование)	
		з) полив сельскохозяйственных культур в случае, если высота струи воды может составить свыше 3 метров (в охранных зонах воздушных линий электропередачи); и) полевые сельскохозяйственные работы с применением сельскохозяйственных машин и оборудования высотой более 4 метров (в охранных зонах воздушных линий электропередачи) или полевые сельскохозяйственные работы, связанные с вспашкой земли (в охранных зонах кабельных линий электропередачи). к) размещать детские и спортивные площадки, стадионы, рынки, торговые точки, полевые станы, загоны для скота, гаражи и стоянки всех видов машин и механизмов, садовые, огородные земельные участки и иные объекты недвижимости, расположенные в границах территории ведения гражданами садоводства или огородничества для собственных нужд, объекты жилищного строительства, в том числе индивидуального (в охранных зонах воздушных линий электропередачи); л) складировать или размещать хранилища любых, в том числе горюче-смазочных, материалов; м) устраивать причалы для стоянки судов, барж и плавучих кранов, бросать якоря с судов и осуществлять их проход с отданными якорями, цепями, лотами, волокушами и тралами (в охранных зонах подводных кабельных линий электропередачи).; Реестровый номер границы: 47:13-6.1217; Вид объекта реестра границ: Зона с особыми условиями использования территории; Вид зоны по документу: Охранная зона объекта электросетевого хозяйства - ВЛИ-0,4кВ Линия 4-03 От ТП № 4-03-09 Путепровод; Тип зоны: Охранная зона инженерных коммуникаций	
47:13:0000000:12/36	7493	вид ограничения (обременения): ограничения прав на земельный участок, предусмотренные статьей 56 Земельного кодекса Российской Федерации; Срок действия: не установлен; реквизиты документа-основания: постановление о порядке установления охранных зон объектов электросетевого хозяйства и особых условий использования земельных участков, расположенных в границах таких зон от 24.02.2009 № 160 выдан: Правительство Российской Федерации; Содержание ограничения (обременения): установлено в соответствии с Постановлением Российской Федерации от 24 февраля 2009 г. N 160 "О порядке установления охранных зон объектов электросетевого хозяйства и особых условий использования земельных участков, расположенных в границах таких зон"; Реестровый номер границы: 47:13-6.30; Вид объекта реестра границ: Зона с особыми условиями использования территории; Вид зоны по документу: Охранная зона объекта электросетевого хозяйства - ВЛ 330 кВ Тихвин-Литейный - ГРЭС 19; Тип зоны: Охранная зона инженерных коммуникаций	
47:13:0000000:12/37	1228	вид ограничения (обременения): ограничения прав на земельный участок, предусмотренные статьей 56 Земельного кодекса Российской Федерации; Срок действия: не установлен; реквизиты документа-основания: о согласовании границ охранной зоны объекта электросетевого хозяйства от 16.09.2022 № 22-3269/РС выдан: Федеральная служба по экологическому, технологическому и атомному надзору (Ростехнадзор). Северо-Западное управление. Тихвинский отдел по государственному энергетическому надзору ; Содержание ограничения (обременения): В соответствии с Постановлением Правительства РФ от 24 февраля 2009 г. N 160 "О порядке установления охранных зон объектов электросетевого хозяйства и особых условий использования земельных участков, расположенных в границах таких зон" в охранных зонах запрещается осуществлять любые	



ДОКУМЕНТ ПОДПИСАН
ЭЛЕКТРОННОЙ ПОДПИСЬЮ

Сертификат: 83997148184797998005552191040001978443
Владелец: ПУБЛИЧНО-ПРАВОВАЯ КОМПАНИЯ
РОСКАДАСТР
Действителен: с 24.12.2025 по 19.03.2027

полное наименование должности

инициалы, фамилия

Земельный участок			
вид объекта недвижимости			
Лист № 14 раздела 4.1	Всего листов раздела 4.1: 32	Всего разделов: 8	Всего листов выписки: 331
19.02.2026г. № КУВИ-001/2026-20851251			
Кадастровый номер:		47:13:0000000:12(Единое землепользование)	

действия, которые могут нарушить безопасную работу объектов электросетевого хозяйства, в том числе привести к их повреждению или уничтожению, и (или) повлечь причинение вреда жизни, здоровью граждан и имуществу физических или юридических лиц, а также повлечь нанесение экологического ущерба и возникновение пожаров, в том числе: а) набрасывать на провода и опоры воздушных линий электропередачи посторонние предметы, а также подниматься на опоры воздушных линий электропередачи; б) размещать любые объекты и предметы (материалы) в пределах созданных в соответствии с требованиями нормативно-технических документов проходов и подъездов для доступа к объектам электросетевого хозяйства, а также проводить любые работы и возводить сооружения, которые могут препятствовать доступу к объектам электросетевого хозяйства, без создания необходимых для такого доступа проходов и подъездов; в) находиться в пределах огороженной территории и помещениях распределительных устройств и подстанций, открывать двери и люки распределительных устройств и подстанций, производить переключения и подключения в электрических сетях (указанное требование не распространяется на работников, занятых выполнением разрешенных в установленном порядке работ), разводить огонь в пределах охранных зон вводных и распределительных устройств, подстанций, воздушных линий электропередачи, а также в охранных зонах кабельных линий электропередачи; г) размещать свалки; д) производить работы ударными механизмами, сбрасывать тяжести массой свыше 5 тонн, производить сброс и слив едких и коррозионных веществ и горюче-смазочных материалов (в охранных зонах подземных кабельных линий электропередачи). В пределах охранных зон без письменного решения о согласовании сетевых организаций юридическим и физическим лицам запрещаются: а) строительство, капитальный ремонт, реконструкция или снос зданий и сооружений; б) горные, взрывные, мелиоративные работы, в том числе связанные с временным затоплением земель; в) посадка и вырубка деревьев и кустарников; г) дноуглубительные, землечерпальные и погрузочно-разгрузочные работы, добыча рыбы, других водных животных и растений придонными орудиями лова, устройство водопоев, колка и заготовка льда (в охранных зонах подводных кабельных линий электропередачи); д) проход судов, у которых расстояние по вертикали от верхнего крайнего габарита с грузом или без груза до нижней точки провеса проводов переходов воздушных линий электропередачи через водоемы менее минимально допустимого расстояния, в том числе с учетом максимального уровня подъема воды при паводке; е) проезд машин и механизмов, имеющих общую высоту с грузом или без груза от поверхности дороги более 4,5 метра (в охранных зонах воздушных линий электропередачи); ж) земляные работы на глубине более 0,3 метра (на вспахиваемых землях на глубине более 0,45 метра), а также планировка грунта (в охранных зонах подземных кабельных линий электропередачи); з) полив сельскохозяйственных культур в случае, если высота струи воды может составить свыше 3 метров (в охранных зонах воздушных линий электропередачи); и) полевые сельскохозяйственные работы с применением сельскохозяйственных машин и оборудования высотой более 4 метров (в охранных зонах воздушных линий электропередачи) или полевые сельскохозяйственные работы, связанные с вспашкой земли (в охранных зонах кабельных линий электропередачи). к) размещать детские и спортивные площадки, стадионы, рынки, торговые точки, полевые станы, загоны



ДОКУМЕНТ ПОДПИСАН
ЭЛЕКТРОННОЙ ПОДПИСЬЮ

Сертификат: 83997148184797998005552191040001978443
Владелец: ПУБЛИЧНО-ПРАВОВАЯ КОМПАНИЯ
РОСКАДАСТР
Действителен: с 24.12.2025 по 19.03.2027

полное наименование должности

инициалы, фамилия

Земельный участок			
вид объекта недвижимости			
Лист № 15 раздела 4.1	Всего листов раздела 4.1: 32	Всего разделов: 8	Всего листов выписки: 331
19.02.2026г. № КУВИ-001/2026-20851251			
Кадастровый номер:		47:13:0000000:12(Единое землепользование)	
		для скота, гаражи и стоянки всех видов машин и механизмов, садовые, огородные земельные участки и иные объекты недвижимости, расположенные в границах территории ведения гражданами садоводства или огородничества для собственных нужд, объекты жилищного строительства, в том числе индивидуального (в охранных зонах воздушных линий электропередачи); л) складировать или размещать хранилища любых, в том числе горюче-смазочных, материалов; м) устраивать причалы для стоянки судов, барж и плавучих кранов, бросать якоря с судов и осуществлять их проход с отданными якорями, цепями, лотами, волокушами и тралами (в охранных зонах подводных кабельных линий электропередачи).; Реестровый номер границы: 47:13-6.1230; Вид объекта реестра границ: Зона с особыми условиями использования территории; Вид зоны по документу: Охранная зона объекта электросетевого хозяйства - ВЛИ-0,4кВ Линия 162-09 От ТП № 162-09-24 до СНТ Комарово, до д.Шибенец; Тип зоны: Охранная зона инженерных коммуникаций	
47:13:0000000:12/38	560	вид ограничения (обременения): ограничения прав на земельный участок, предусмотренные статьей 56 Земельного кодекса Российской Федерации; Срок действия: не установлен; реквизиты документа-основания: постановление об установлении публичного сервитута от 06.07.2023 № 01-1731-а выдан: Администрация муниципального образования Тихвинский муниципальный район Ленинградской области; Содержание ограничения (обременения): Публичный сервитут общей площадью 5613 кв.м. сроком на 49 лет в пользу концессионера по концессионному соглашению от 23 октября 2015 года, объектом которого являются объекты теплоснабжения, в целях эксплуатации тепловой сети с кадастровым номером 47:13:0000000:21741 в отношении частей площадью 560 кв.м. земельного участка с кадастровым номером 47:13:0000000:12, имеющего местоположение: Ленинградская область, Тихвинский муниципальный район; в отношении части площадью 28 кв.м. земельного участка с кадастровым номером 47:13:0000000:87, имеющего местоположение: Ленинградская область, Тихвинский муниципальный район, Тихвинское городское поселение, г. Тихвин, Южная промзона; в отношении части площадью 9 кв.м. земельного участка с кадастровым номером 47:13:1203005:60, имеющего местоположение: Ленинградская область, Тихвинский муниципальный район, Тихвинское городское поселение, г. Тихвин, проезд Индустриальный, 2 и в отношении частей площадью 5016 кв.м. земельного участка с кадастровым номером 47:13:0000000:21492, имеющего местоположение: Ленинградская область, Тихвинский муниципальный район, Тихвинское городское поселение, г. Тихвин, проезд Индустриальный, 2. Сервитут устанавливается в соответствии с Постановлением Администрации муниципального образования Тихвинский муниципальный район Ленинградской области от 06.07.2023г. № 01-1731-а. Источник официального опубликования газета "Трудовая слава" и на официальном сайте администрации муниципального образования Тихвинский муниципальный район Ленинградской области https://tikhvin.org . Владелец публичного сервитута Акционерное общество «Группа компаний «ЕКС» (АО «ГК «ЕКС»), почтовый адрес: 127006, г. Москва, ул. Долгоруковская, д.19, стр.8, e-mail: office@aoeks.ru .; Реестровый номер границы: 47:13-6.1231; Вид объекта реестра границ: Зона с особыми условиями использования территории; Вид зоны по документу: Публичный сервитут общей площадью 5613 кв.м. сроком на 49 лет в пользу концессионера по концессионному	



ДОКУМЕНТ ПОДПИСАН
ЭЛЕКТРОННОЙ ПОДПИСЬЮ

Сертификат: 83997148184797998005552191040001978443
Владелец: ПУБЛИЧНО-ПРАВОВАЯ КОМПАНИЯ
РОСКАДАСТР
Действителен: с 24.12.2025 по 19.03.2027

полное наименование должности

инициалы, фамилия

Земельный участок			
вид объекта недвижимости			
Лист № 16 раздела 4.1	Всего листов раздела 4.1: 32	Всего разделов: 8	Всего листов выписки: 331

19.02.2026г. № КУВИ-001/2026-20851251

Кадастровый номер: 47:13:0000000:12(Единое землепользование)

		соглашению от 23 октября 2015 года, объектом которого являются объекты теплоснабжения, в целях эксплуатации тепловой сети с кадастровым номером 47:13:0000000:21741 в отношении частей площадью 560 кв.м. земельного участка с кадастровым номером 47:13:0000000:12, имеющего местоположение: Ленинградская область, Тихвинский муниципальный район; в отношении части площадью 28 кв.м. земельного участка с кадастровым номером 47:13:0000000:87, имеющего местоположение: Ленинградская область, Тихвинский муниципальный район, Тихвинское городское поселение, г. Тихвин, Южная промзона; в отношении части площадью 9 кв.м. земельного участка с кадастровым номером 47:13:1203005:60, имеющего местоположение: Ленинградская область, Тихвинский муниципальный район, Тихвинское городское поселение, г. Тихвин, проезд Индустриальный, 2 и в отношении частей площадью 5016 кв.м. земельного участка с кадастровым номером 47:13:0000000:21492, имеющего местоположение: Ленинградская область, Тихвинский муниципальный район, Тихвинское городское поселение, г. Тихвин, проезд Индустриальный, 2.; Тип зоны: Зона публичного сервитута
47:13:0000000:12/39	10020	вид ограничения (обременения): ограничения прав на земельный участок, предусмотренные статьей 56 Земельного кодекса Российской Федерации; Срок действия: не установлен; реквизиты документа-основания: решение о согласовании границ охранной зоны объекта электросетевого хозяйства от 04.05.2023 № 22-2032/РС выдан: Северо-Западное управление Федеральной службы по экологическому, технологическому и атомному надзору (Ростехнадзор); Содержание ограничения (обременения): Ограничения предусмотрены п.8-10, раздела III Правил установления охранных зон объектов электросетевого хозяйства и особых условий использования земельных участков расположенных в границах таких зон, утв. Постановлением Правительства РФ от 24.02.2009 N 160 8. В охранных зонах запрещается осуществлять любые действия, которые могут нарушить безопасную работу объектов электросетевого хозяйства, в том числе привести к их повреждению или уничтожению, и (или) повлечь причинение вреда жизни, здоровью граждан и имуществу физических или юридических лиц, а также повлечь нанесение экологического ущерба и возникновение пожаров, в том числе: а) набрасывать на провода и опоры воздушных линий электропередачи посторонние предметы, а также подниматься на опоры воздушных линий электропередачи; б) размещать любые объекты и предметы (материалы) в пределах созданных в соответствии с требованиями нормативно-технических документов проходов и подъездов для доступа к объектам электросетевого хозяйства, а также проводить любые работы и возводить сооружения, которые могут препятствовать доступу к объектам электросетевого хозяйства, без создания необходимых для такого доступа проходов и подъездов; в) находиться в пределах огороженной территории и помещениях распределительных устройств и подстанций, открывать двери и люки распределительных устройств и подстанций, производить переключения и подключения в электрических сетях (указанное требование не распространяется на работников, занятых выполнением разрешенных в установленном порядке работ), разводить огонь в пределах охранных зон вводных и распределительных устройств, подстанций, воздушных линий электропередачи, а также в охранных зонах кабельных линий электропередачи; г) размещать свалки; д) производить работы ударными механизмами, сбрасывать тяжести массой свыше 5



ДОКУМЕНТ ПОДПИСАН
ЭЛЕКТРОННОЙ ПОДПИСЬЮ

Сертификат: 83997148184797998005552191040001978443
Владелец: ПУБЛИЧНО-ПРАВОВАЯ КОМПАНИЯ
РОСКАДАСТР
Действителен: с 24.12.2025 по 19.03.2027

полное наименование должности

инициалы, фамилия

Земельный участок			
вид объекта недвижимости			
Лист № 17 раздела 4.1	Всего листов раздела 4.1: 32	Всего разделов: 8	Всего листов выписки: 331
19.02.2026г. № КУВИ-001/2026-20851251			
Кадастровый номер:		47:13:0000000:12(Единое землепользование)	
		тонн, производить сброс и слив едких и коррозионных веществ и горюче-смазочных материалов (в охранных зонах подземных кабельных линий электропередачи). 9. В охранных зонах, установленных для объектов электросетевого хозяйства напряжением свыше 1000 вольт, помимо действий, предусмотренных пунктом 8 настоящих Правил, запрещается: а) складировать или размещать хранилища любых, в том числе горюче-смазочных, материалов; б) размещать детские и спортивные площадки, стадионы, рынки, торговые точки, полевые станы, загоны для скота, гаражи и стоянки всех видов машин и механизмов, проводить любые мероприятия, связанные с большим скоплением людей, не занятых выполнением разрешенных в установленном порядке работ (в охранных зонах воздушных линий электропередачи); (в ред. Постановления Правительства РФ от 26.08.2013 N 736) в) использовать (запускать) любые летательные аппараты, в том числе воздушных змеев, спортивные модели летательных аппаратов (в охранных зонах воздушных линий электропередачи); г) бросать якоря с судов и осуществлять их проход с отданными якорями, цепями, лотами, волокушами и тралями (в охранных зонах подводных кабельных линий электропередачи); д) осуществлять проход судов с поднятыми стрелами кранов и других механизмов (в охранных зонах воздушных линий электропередачи). 10. В пределах охранных зон без письменного решения о согласовании сетевых организаций юридическим и физическим лицам запрещаются: а) строительство, капитальный ремонт, реконструкция или снос зданий и сооружений; б) горные, взрывные, мелиоративные работы, в том числе связанные с временным затоплением земель; в) посадка и вырубка деревьев и кустарников; г) дноуглубительные, землечерпальные и погрузочно-разгрузочные работы, добыча рыбы, других водных животных и растений придонными орудиями лова, устройство водопоев, колка и заготовка льда (в охранных зонах подводных кабельных линий электропередачи); д) проход судов, у которых расстояние по вертикали от верхнего крайнего габарита с грузом или без груза до нижней точки провеса проводов переходов воздушных линий электропередачи через водоемы менее минимально допустимого расстояния, в том числе с учетом максимального уровня подъема воды при паводке; е) проезд машин и механизмов, имеющих общую высоту с грузом или без груза от поверхности дороги более 4,5 метра (в охранных зонах воздушных линий электропередачи); ж) земляные работы на глубине более 0,3 метра (на вспахиваемых землях на глубине более 0,45 метра), а также планировка грунта (в охранных зонах подземных кабельных линий электропередачи); з) полив сельскохозяйственных культур в случае, если высота струи воды может составить свыше 3 метров (в охранных зонах воздушных линий электропередачи); и) полевые сельскохозяйственные работы с применением сельскохозяйственных машин и оборудования высотой более 4 метров (в охранных зонах воздушных линий электропередачи) или полевые сельскохозяйственные работы, связанные с вспашкой земли (в охранных зонах кабельных линий электропередачи).; Реестровый номер границы: 47:13-6.25; Вид объекта реестра границ: Зона с особыми условиями использования территории; Вид зоны по документу: Охранная зона ВЛ 220 кВ Тихвин-Литейный - Сясь; Тип зоны: Охранная зона инженерных коммуникаций	
47:13:0000000:12/40	4929	вид ограничения (обременения): ограничения прав на земельный участок, предусмотренные статьей 56 Земельного кодекса	



ДОКУМЕНТ ПОДПИСАН
ЭЛЕКТРОННОЙ ПОДПИСЬЮ

Сертификат: 83997148184797998005552191040001978443
Владелец: ПУБЛИЧНО-ПРАВОВАЯ КОМПАНИЯ
РОСКАДАСТР
Действителен: с 24.12.2025 по 19.03.2027

полное наименование должности

инициалы, фамилия

Земельный участок			
вид объекта недвижимости			
Лист № 18 раздела 4.1	Всего листов раздела 4.1: 32	Всего разделов: 8	Всего листов выписки: 331

19.02.2026г. № КУВИ-001/2026-20851251

Кадастровый номер: 47:13:0000000:12(Единое землепользование)

		Российской Федерации; Срок действия: не установлен; реквизиты документа-основания: постановление о порядке установления охранных зон объектов электросетевого хозяйства и особых условий использования земельных участков, расположенных в границах таких зон от 24.02.2009 № 160 выдан: Правительство Российской Федерации; Содержание ограничения (обременения): установлено в соответствии с Постановлением Российской Федерации от 24 февраля 2009 г. N 160 "О порядке установления охранных зон объектов электросетевого хозяйства и особых условий использования земельных участков, расположенных в границах таких зон"; Реестровый номер границы: 47:13-6.1222; Вид объекта реестра границ: Зона с особыми условиями использования территории; Вид зоны по документу: Охранная зона объекта электросетевого хозяйства - ВЛ 220 кВ Тихвин-Литейный - Сясь; Тип зоны: Охранная зона инженерных коммуникаций
47:13:0000000:12/41	1656	вид ограничения (обременения): ограничения прав на земельный участок, предусмотренные статьей 56 Земельного кодекса Российской Федерации; Срок действия: не установлен; реквизиты документа-основания: постановление Об утверждении Правил охраны линий и сооружений связи Российской Федерации от 09.06.1995 № 578 выдан: Правительство РФ; Содержание ограничения (обременения): Ширина охранной зоны составляет 4 (Четыре) метра – по два с каждой стороны от трассы подземного кабеля. Ограничения установлены в соответствии с п.4, п.18, п.48 и п.49 «Правил охраны линий и сооружений связи Российской Федерации», утвержденных Постановлением Правительства Российской Федерации от 09.06.1995 г. №578: 1. В пределах охранных зон без письменного согласия и присутствия представителей предприятий, эксплуатирующих линии связи и линии радиофикации, юридическим и физическим лицам запрещается: а) осуществлять всякого рода строительные, монтажные и взрывные работы, планировку грунта землеройными механизмами (за исключением зон песчаных барханов) и земляные работы (за исключением вспашки на глубину не более 0,3 метра); б) производить геолого-съёмочные, поисковые, геодезические и другие изыскательские работы, которые связаны с бурением скважин, шурфованием, взятием проб; в) производить посадку деревьев, располагать полевые станы, содержать скот, складировать материалы, корма и удобрения, жечь костры, устраивать стрельбища; г) устраивать проезды и стоянки автотранспорта, тракторов и механизмов, строить каналы (арыки), устраивать заграждения и другие препятствия; д) устраивать причалы для стоянки судов, барж и плавучих кранов, производить погрузо-разгрузочные, подводно-технические, дноуглубительные и землечерпательные работы, выделять рыбопромысловые участки, производить добычу рыбы, других водных животных, а так же водных растений придонными орудиями лова; устраивать водопой, производить колку и заготовку льда, судам и другим плавучим средствам запрещается бросать якоря, проходить с отданными якорями, цепями, лотами, волокушами и тралами; е) производить строительство и реконструкцию линий электропередач, радиостанций и других объектов, излучающих электромагнитную энергию и оказывающих опасное воздействие на линии связи и линии радиофикации; ж) производить защиту подземных коммуникаций от коррозии без учета проходящих подземных кабельных линий связи. 2. Юридическим и физическим лицам запрещается всякого рода действия, которые могут нарушить нормальную работу линий связи: а) производить снос и реконструкцию зданий и мостов,



ДОКУМЕНТ ПОДПИСАН
ЭЛЕКТРОННОЙ ПОДПИСЬЮ

Сертификат: 83997148184797998005552191040001978443
Владелец: ПУБЛИЧНО-ПРАВОВАЯ КОМПАНИЯ
РОСКАДАСТР
Действителен: с 24.12.2025 по 19.03.2027

полное наименование должности

инициалы, фамилия

Земельный участок			
вид объекта недвижимости			
Лист № 19 раздела 4.1	Всего листов раздела 4.1: 32	Всего разделов: 8	Всего листов выписки: 331
19.02.2026г. № КУВИ-001/2026-20851251			
Кадастровый номер:		47:13:0000000:12(Единое землепользование)	
		осуществлять переустройство коллекторов, тоннелей метрополитена и железных дорог, где проложены кабели связи, установлены столбы воздушных линий связи и линий радиофикации, размещены технические сооружения радиорелейных станций, кабельные ящики и распределительные коробки, без предварительного выноса заказчиками (застройщиками) линий и сооружений связи, линий и сооружений радиофикации по согласованию с предприятиями, в ведении которых находятся эти линии и сооружения; б) производить засыпку трасс подземных кабельных линий связи, устраивать на этих трассах временные склады, стоки химическим активным веществ и свалки промышленных, бытовых и прочих отходов, ломать замерные, сигнальные, предупредительные знаки и телефонные колодцы; в) открывать двери и люки необслуживаемых усилительных и регенерационных пунктов (наземных и подземных) и радиорелейных станций, кабельных колодцев телефонной канализации, распределительных шкафов и кабельных ящиков, а так же подключаться к линиям связи (за исключением лиц, обслуживающих эти линии); г) огораживать трассы линий связи, препятствуя свободному доступу к ним техническому персоналу; д) самовольно подключаться к абонентской телефонной линии и линии радиофикации в целях пользования услугами связи; е) совершать иные действия, которые могут причинить повреждения сооружениям связи и радиофикации (повреждать опоры и арматуры воздушных линий связи, обрывать провода, набрасывать на них посторонние предметы и другое).; Реестровый номер границы: 47:13-6.1276; Вид объекта реестра границ: Зона с особыми условиями использования территории; Вид зоны по документу: Охранная зона: ВОЛС 23755 (Тихвин РРС)-62327 КГ23755; Тип зоны: Охранная зона линий и сооружений связи и линий и сооружений радиофикации	
47:13:0000000:12/42	16	вид ограничения (обременения): ограничения прав на земельный участок, предусмотренные статьей 56 Земельного кодекса Российской Федерации; Срок действия: не установлен; реквизиты документа-основания: приказ об установлении охранных зон пунктов государственной нивелирной сети на территории Ленинградской области от 05.04.2023 № П/061 выдан: Управление Росреестра по Ленинградской области; Содержание ограничения (обременения): В соответствии с п. 20 Постановления Правительства РФ от 21.08.2019 №1080 в пределах границ охранных зон пунктов запрещается использование земельных участков для осуществления видов деятельности, приводящих к повреждению или уничтожению наружных опознавательных знаков пунктов, нарушению неизменности местоположения их центров, уничтожению, перемещению, засыпке или повреждению составных частей пунктов. Также на земельных участках в границах охранных зон пунктов запрещается проведение работ, размещение объектов и предметов, которые могут препятствовать доступу к пунктам. Срок, на который установлена зона: Охранная зона пункта государственной нивелирной сети устанавливается до момента исключения информации из федерального фонда пространственных данных.; Реестровый номер границы: 47:13-6.1299; Вид объекта реестра границ: Зона с особыми условиями использования территории; Вид зоны по документу: Охранная зона пункта государственной нивелирной сети "81", ст.рп., I класс, марка 81, тип центра 143; Тип зоны: Охранная зона геодезического пункта	
47:13:0000000:12/43	16	вид ограничения (обременения): ограничения прав на земельный участок, предусмотренные статьей 56 Земельного кодекса	



ДОКУМЕНТ ПОДПИСАН
ЭЛЕКТРОННОЙ ПОДПИСЬЮ

Сертификат: 83997148184797998005552191040001978443
Владелец: ПУБЛИЧНО-ПРАВОВАЯ КОМПАНИЯ
РОСКАДАСТР
Действителен: с 24.12.2025 по 19.03.2027

полное наименование должности

инициалы, фамилия

Земельный участок			
вид объекта недвижимости			
Лист № 20 раздела 4.1	Всего листов раздела 4.1: 32	Всего разделов: 8	Всего листов выписки: 331
19.02.2026г. № КУВИ-001/2026-20851251			
Кадастровый номер:		47:13:0000000:12(Единое землепользование)	
		Российской Федерации; Срок действия: не установлен; реквизиты документа-основания: приказ об установлении охранных зон пунктов государственной нивелирной сети на территории Ленинградской области от 24.04.2023 № П/088 выдан: Управление Федеральной службы государственной регистрации, кадастра и картографии по Ленинградской области (Управление Росреестра по Ленинградской области); Содержание ограничения (обременения): В соответствии с п. 20 Постановления Правительства РФ от 21.08.2019 №1080 в пределах границ охранных зон пунктов запрещается использование земельных участков для осуществления видов деятельности, приводящих к повреждению или уничтожению наружных опознавательных знаков пунктов, нарушению неизменности местоположения их центров, уничтожению, перемещению, засыпке или повреждению составных частей пунктов. Также на земельных участках в границах охранных зон пунктов запрещается проведение работ, размещение объектов и предметов, которые могут препятствовать доступу к пунктам. Срок, на который установлена зона: Охранная зона пункта государственной нивелирной сети устанавливается до момента исключения информации из федерального фонда пространственных данных.; Реестровый номер границы: 47:13-6.1302; Вид объекта реестра границ: Зона с особыми условиями использования территории; Вид зоны по документу: Охранная зона пункта государственной нивелирной сети "70", стр.п., I класс, марка 143, тип центра неизвестен; Тип зоны: Охранная зона геодезического пункта	
47:13:0000000:12/44	12956	вид ограничения (обременения): ограничения прав на земельный участок, предусмотренные статьей 56 Земельного кодекса Российской Федерации; Срок действия: не установлен; реквизиты документа-основания: доверенность от 12.02.2024 № 4818340; документ, содержащий необходимые для внесения в государственный кадастр недвижимости сведения об установлении или изменении территориальной зоны или зоны с особыми условиями использования территорий, либо об отмене установления такой зоны от 26.02.2024 № PVD-0123/2024-6881; охранная зона линии электропередачи "ВЛ 330 кВ Петрозаводская – Тихвин - Литейный" (в границах Ленинградской области) от 26.02.2024 № PVD-0123/2024-6881; решение о согласовании границ охранной зоны объекта электросетевого хозяйства от 03.07.2020 № 06-1930/РС-133 выдан: Северо-Западное управление Федеральной службы по экологическому, технологическому и атомному надзору (Ростехнадзор); Содержание ограничения (обременения): В соответствии с Постановлением правительства РФ №160 от 24.02.2009 охранные зоны объектов электросетевого хозяйства (далее - охранные зоны) проектного номинального класса напряжения 330 кВ устанавливаются на расстоянии 30 м. В охранных зонах запрещается осуществлять любые действия, которые могут нарушить безопасную работу объектов электросетевого хозяйства, в том числе привести к их повреждению или уничтожению, и (или) повлечь причинение вреда жизни, здоровью граждан и имуществу физических или юридических лиц, а также повлечь нанесение экологического ущерба и возникновение пожаров, в том числе: а) набрасывать на провода и опоры воздушных линий электропередачи посторонние предметы, а также подниматься на опоры воздушных линий электропередачи; б) размещать любые объекты и предметы (материалы) в пределах созданных в соответствии с требованиями нормативно-технических документов проходов и подъездов для доступа к объектам электросетевого хозяйства, а также проводить любые работы и возводить сооружения,	



ДОКУМЕНТ ПОДПИСАН
ЭЛЕКТРОННОЙ ПОДПИСЬЮ

Сертификат: 83997148184797998005552191040001978443
Владелец: ПУБЛИЧНО-ПРАВОВАЯ КОМПАНИЯ
РОСКАДАСТР
Действителен: с 24.12.2025 по 19.03.2027

полное наименование должности

инициалы, фамилия

Земельный участок			
вид объекта недвижимости			
Лист № 21 раздела 4.1	Всего листов раздела 4.1: 32	Всего разделов: 8	Всего листов выписки: 331

19.02.2026г. № КУВИ-001/2026-20851251

Кадастровый номер:

47:13:0000000:12(Единое землепользование)

		которые могут препятствовать доступу к объектам электросетевого хозяйства, без создания необходимых для такого доступа проходов и подъездов; в) находиться в пределах огороженной территории и помещениях распределительных устройств и подстанций, открывать двери и люки распределительных устройств и подстанций, производить переключения и подключения в электрических сетях (указанное требование не распространяется на работников, занятых выполнением разрешенных в установленном порядке работ), разводить огонь в пределах охранных зон вводных и распределительных устройств, подстанций, воздушных линий электропередачи, а также в охранных зонах кабельных линий электропередачи; г) размещать свалки; д) производить работы ударными механизмами, сбрасывать тяжести массой свыше 5 тонн, производить сброс и слив едких и коррозионных веществ и горюче-смазочных материалов (в охранных зонах подземных кабельных линий электропередачи).; Реестровый номер границы: 47:00-6.376; Вид объекта реестра границ: Зона с особыми условиями использования территории; Вид зоны по документу: Охранная зона линии электропередачи "ВЛ 330 кВ Петрозаводская – Тихвин - Литейный" (в границах Ленинградской области); Тип зоны: Охранная зона инженерных коммуникаций
47:13:0000000:12/45	13489	вид ограничения (обременения): ограничения прав на земельный участок, предусмотренные статьей 56 Земельного кодекса Российской Федерации; Срок действия: не установлен; реквизиты документа-основания: доверенность от 07.06.2023 № 3335268; документ, содержащий необходимые для внесения в государственный кадастр недвижимости сведения об установлении или изменении территориальной зоны или зоны с особыми условиями использования территорий, либо об отмене установления такой зоны от 27.03.2024 № PVD-0123/2024-11541; охранный зона объекта электросетевого хозяйства - ВЛ-10кВ Линия 147-05 База ТхЭС-ретранслятор от 27.03.2024 № PVD-0123/2024-11541; постановление о порядке установления охранных зон объектов электросетевого хозяйства и особых условий использования земельных участков, расположенных в границах таких зон от 24.02.2009 № 160 выдан: Правительство Российской Федерации; Содержание ограничения (обременения): Согласно Постановлению Правительства Российской Федерации № 160 от 24.02.2009 г. в охранных зонах запрещается осуществлять любые действия, которые могут нарушить безопасную работу объектов электросетевого хозяйства, в том числе привести к их повреждению или уничтожению, и (или) повлечь причинение вреда жизни, здоровью граждан и имуществу физических или юридических лиц, а также повлечь нанесение экологического ущерба и возникновение пожаров, в том числе: а) набрасывать на провода и опоры воздушных линий электропередачи посторонние предметы, а также подниматься на опоры воздушных линий электропередачи; б) размещать любые объекты и предметы (материалы) в пределах созданных в соответствии с требованиями нормативно-технических документов проходов и подъездов для доступа к объектам электросетевого хозяйства, а также проводить любые работы и возводить сооружения, которые могут препятствовать доступу к объектам электросетевого хозяйства, без создания необходимых для такого доступа проходов и подъездов; в) находиться в пределах огороженной территории и помещениях распределительных устройств и подстанций, открывать двери и люки распределительных устройств и подстанций, производить переключения и подключения в электрических сетях (указанное требование не распространяется на



ДОКУМЕНТ ПОДПИСАН
ЭЛЕКТРОННОЙ ПОДПИСЬЮ

Сертификат: 83997148184797998005552191040001978443
Владелец: ПУБЛИЧНО-ПРАВОВАЯ КОМПАНИЯ
РОСКАДАСТР
Действителен: с 24.12.2025 по 19.03.2027

полное наименование должности

инициалы, фамилия

Земельный участок			
вид объекта недвижимости			
Лист № 22 раздела 4.1	Всего листов раздела 4.1: 32	Всего разделов: 8	Всего листов выписки: 331

19.02.2026г. № КУВИ-001/2026-20851251

Кадастровый номер:

47:13:0000000:12(Единое землепользование)

		работников, занятых выполнением разрешенных в установленном порядке работ), разводить огонь в пределах охранных зон вводных и распределительных устройств, подстанций, воздушных линий электропередачи, а также в охранных зонах кабельных линий электропередачи; г) размещать свалки; д) производить работы ударными механизмами, сбрасывать тяжести массой свыше 5 тонн, производить сброс и слив едких и коррозионных веществ и горюче-смазочных материалов (в охранных зонах подземных кабельных линий электропередачи).; Реестровый номер границы: 47:13-6.717; Вид объекта реестра границ: Зона с особыми условиями использования территории; Вид зоны по документу: Охранная зона объекта электросетевого хозяйства - ВЛ-10кВ Линия 147-05 База ТхЭС-ретранслятор; Тип зоны: Охранная зона инженерных коммуникаций; Номер: б/н; Индекс: Ленинградская область, Тихвинский район, Тихвинское городское поселение
47:13:0000000:12/46	1483	вид ограничения (обременения): ограничения прав на земельный участок, предусмотренные статьей 56 Земельного кодекса Российской Федерации; Срок действия: не установлен; реквизиты документа-основания: доверенность от 07.06.2023 № 3335268; документ, содержащий необходимые для внесения в государственный кадастр недвижимости сведения об установлении или изменении территориальной зоны или зоны с особыми условиями использования территорий, либо об отмене установления такой зоны от 27.03.2024 № PVD-0123/2024-11540; охранная зона объекта электросетевого хозяйства - ВЛ-10кВ Линия 143-06 Перегрузка - Красава от 27.03.2024 № PVD-0123/2024-11540; постановление о порядке установления охранных зон объектов электросетевого хозяйства и особых условий использования земельных участков, расположенных в границах таких зон от 24.02.2009 № 160 выдан: Правительство Российской Федерации; Содержание ограничения (обременения): Согласно Постановлению Правительства Российской Федерации № 160 от 24.02.2009 г. в охранных зонах запрещается осуществлять любые действия, которые могут нарушить безопасную работу объектов электросетевого хозяйства, в том числе привести к их повреждению или уничтожению, и (или) повлечь причинение вреда жизни, здоровью граждан и имуществу физических или юридических лиц, а также повлечь нанесение экологического ущерба и возникновение пожаров, в том числе: а) набрасывать на провода и опоры воздушных линий электропередачи посторонние предметы, а также подниматься на опоры воздушных линий электропередачи; б) размещать любые объекты и предметы (материалы) в пределах созданных в соответствии с требованиями нормативно-технических документов проходов и подъездов для доступа к объектам электросетевого хозяйства, а также проводить любые работы и возводить сооружения, которые могут препятствовать доступу к объектам электросетевого хозяйства, без создания необходимых для такого доступа проходов и подъездов; в) находиться в пределах огороженной территории и помещениях распределительных устройств и подстанций, открывать двери и люки распределительных устройств и подстанций, производить переключения и подключения в электрических сетях (указанное требование не распространяется на работников, занятых выполнением разрешенных в установленном порядке работ), разводить огонь в пределах охранных зон вводных и распределительных устройств, подстанций, воздушных линий электропередачи, а также в охранных зонах кабельных линий электропередачи; г) размещать свалки; д) производить работы ударными механизмами, сбрасывать тяжести массой



ДОКУМЕНТ ПОДПИСАН
ЭЛЕКТРОННОЙ ПОДПИСЬЮ

Сертификат: 83997148184797998005552191040001978443

Владелец: ПУБЛИЧНО-ПРАВОВАЯ КОМПАНИЯ

РОСКАДАСТР

Действителен: с 24.12.2025 по 19.03.2027

полное наименование должности

инициалы, фамилия

Земельный участок			
вид объекта недвижимости			
Лист № 23 раздела 4.1	Всего листов раздела 4.1: 32	Всего разделов: 8	Всего листов выписки: 331

19.02.2026г. № КУВИ-001/2026-20851251

Кадастровый номер: 47:13:0000000:12(Единое землепользование)

		свыше 5 тонн, производить сброс и слив едких и коррозионных веществ и горюче-смазочных материалов (в охранных зонах подземных кабельных линий электропередачи).; Реестровый номер границы: 47:13-6.834; Вид объекта реестра границ: Зона с особыми условиями использования территории; Вид зоны по документу: Охранная зона объекта электросетевого хозяйства - ВЛ-10кВ Линия 143-06 Перегрузка - Красава; Тип зоны: Охранная зона инженерных коммуникаций; Индекс: Ленинградская область, Тихвинский район, Тихвинское городское поселение
47:13:0000000:12/47	1492	вид ограничения (обременения): ограничения прав на земельный участок, предусмотренные статьей 56 Земельного кодекса Российской Федерации; Срок действия: не установлен; реквизиты документа-основания: доверенность от 07.06.2023 № 3335268; документ, содержащий необходимые для внесения в государственный кадастр недвижимости сведения об установлении или изменении территориальной зоны или зоны с особыми условиями использования территорий, либо об отмене установления такой зоны от 27.03.2024 № PVD-0123/2024-11543; охранный зона объекта электросетевого хозяйства - ВЛ-10кВ Линия 143-20 ПС-143 - до врезки Л 143-06 от 27.03.2024 № PVD-0123/2024-11543; постановление о порядке установления охранных зон объектов электросетевого хозяйства и особых условий использования земельных участков, расположенных в границах таких зон от 24.02.2009 № 160 выдан: Правительство Российской Федерации; Содержание ограничения (обременения): Согласно Постановлению Правительства Российской Федерации № 160 от 24.02.2009 г. в охранных зонах запрещается осуществлять любые действия, которые могут нарушить безопасную работу объектов электросетевого хозяйства, в том числе привести к их повреждению или уничтожению, и (или) повлечь причинение вреда жизни, здоровью граждан и имуществу физических или юридических лиц, а также повлечь нанесение экологического ущерба и возникновение пожаров, в том числе: а) набрасывать на провода и опоры воздушных линий электропередачи посторонние предметы, а также подниматься на опоры воздушных линий электропередачи; б) размещать любые объекты и предметы (материалы) в пределах созданных в соответствии с требованиями нормативно-технических документов проходов и подъездов для доступа к объектам электросетевого хозяйства, а также проводить любые работы и возводить сооружения, которые могут препятствовать доступу к объектам электросетевого хозяйства, без создания необходимых для такого доступа проходов и подъездов; в) находиться в пределах огороженной территории и помещениях распределительных устройств и подстанций, открывать двери и люки распределительных устройств и подстанций, производить переключения и подключения в электрических сетях (указанное требование не распространяется на работников, занятых выполнением разрешенных в установленном порядке работ), разводить огонь в пределах охранных зон вводных и распределительных устройств, подстанций, воздушных линий электропередачи, а также в охранных зонах кабельных линий электропередачи; г) размещать свалки; д) производить работы ударными механизмами, сбрасывать тяжести массой свыше 5 тонн, производить сброс и слив едких и коррозионных веществ и горюче-смазочных материалов (в охранных зонах подземных кабельных линий электропередачи).; Реестровый номер границы: 47:13-6.685; Вид объекта реестра границ: Зона с особыми условиями использования территории; Вид зоны по документу: Охранная зона объекта электросетевого хозяйства -



ДОКУМЕНТ ПОДПИСАН
ЭЛЕКТРОННОЙ ПОДПИСЬЮ

Сертификат: 83997148184797998005552191040001978443
Владелец: ПУБЛИЧНО-ПРАВОВАЯ КОМПАНИЯ
РОСКАДАСТР
Действителен: с 24.12.2025 по 19.03.2027

полное наименование должности

инициалы, фамилия

Земельный участок			
вид объекта недвижимости			
Лист № 24 раздела 4.1	Всего листов раздела 4.1: 32	Всего разделов: 8	Всего листов выписки: 331
19.02.2026г. № КУВИ-001/2026-20851251			
Кадастровый номер:		47:13:0000000:12(Единое землепользование)	
47:13:0000000:12/48	253	ВЛ-10кВ Линия 143-20 ПС-143 - до врезки Л 143-06; Тип зоны: Охранная зона инженерных коммуникаций; Номер: б/н вид ограничения (обременения): публичный сервитут; Срок действия: не установлен; реквизиты документа-основания: публичный сервитут для использования земель и земельных участков в целях строительства и эксплуатации линейного объекта системы газоснабжения местного назначения "Межпоселковый газопровод п. Цвылёво – д. Кулатино – д. Липная Горка с отводами на д. Дмитрово, д. Овинцево, д. Марково Ленинградской области" от 25.04.2024 № PVD-0123/2024-16310; сопроводительное письмо от 22.04.2024 № 01-02-19-2006/2024-0; документ, содержащий необходимые для внесения в государственный кадастр недвижимости сведения об установлении или изменении территориальной зоны или зоны с особыми условиями использования территорий, либо об отмене установления такой зоны от 25.04.2024 № PVD-0123/2024-16310; постановление об установлении публичного сервитута от 19.01.2024 № 01-93-а выдан: Администрация МО Тихвинский муниципальный район Ленинградской области; Содержание ограничения (обременения): ; Реестровый номер границы: 47:13:0000000-17.2; Вид объекта реестра границ: Публичный сервитут	
47:13:0000000:12/49	1518	вид ограничения (обременения): ограничения прав на земельный участок, предусмотренные статьей 56 Земельного кодекса Российской Федерации; Срок действия: не установлен; реквизиты документа-основания: доверенность от 07.06.2023 № 3335268; документ, содержащий необходимые для внесения в государственный кадастр недвижимости сведения об установлении или изменении территориальной зоны или зоны с особыми условиями использования территорий, либо об отмене установления такой зоны от 29.03.2024 № PVD-0123/2024-12121; охранная зона объекта электросетевого хозяйства - ВЛ-10кВ Линия 143-04 ПС-143 - РСУ-4 от 29.03.2024 № PVD-0123/2024-12121; постановление о порядке установления охранных зон объектов электросетевого хозяйства и особых условий использования земельных участков, расположенных в границах таких зон от 24.02.2009 № 160 выдан: Правительство Российской Федерации; Содержание ограничения (обременения): Согласно Постановлению Правительства Российской Федерации № 160 от 24.02.2009 в охранных зонах запрещается осуществлять любые действия, которые могут нарушить безопасную работу объектов электросетевого хозяйства, в том числе привести к их повреждению или уничтожению, и (или) повлечь причинение вреда жизни, здоровью граждан и имуществу физических или юридических лиц, а также повлечь нанесение экологического ущерба и возникновение пожаров, в том числе: а) набрасывать на провода и опоры воздушных линий электропередачи посторонние предметы, а также подниматься на опоры воздушных линий электропередачи; б) размещать любые объекты и предметы (материалы) в пределах созданных в соответствии с требованиями нормативно-технических документов проходов и подъездов для доступа к объектам электросетевого хозяйства, а также проводить любые работы и возводить сооружения, которые могут препятствовать доступу к объектам электросетевого хозяйства, без создания необходимых для такого доступа проходов и подъездов; в) находиться в пределах огороженной территории и помещениях распределительных устройств и подстанций, открывать двери и люки распределительных устройств и подстанций, производить переключения и подключения в электрических сетях (указанное требование не распространяется на	



ДОКУМЕНТ ПОДПИСАН
ЭЛЕКТРОННОЙ ПОДПИСЬЮ

Сертификат: 83997148184797998005552191040001978443
Владелец: ПУБЛИЧНО-ПРАВОВАЯ КОМПАНИЯ
РОСКАДАСТР
Действителен: с 24.12.2025 по 19.03.2027

полное наименование должности

инициалы, фамилия

Земельный участок			
вид объекта недвижимости			
Лист № 25 раздела 4.1	Всего листов раздела 4.1: 32	Всего разделов: 8	Всего листов выписки: 331

19.02.2026г. № КУВИ-001/2026-20851251

Кадастровый номер:

47:13:0000000:12(Единое землепользование)

		работников, занятых выполнением разрешенных в установленном порядке работ), разводить огонь в пределах охранных зон вводных и распределительных устройств, подстанций, воздушных линий электропередачи, а также в охранных зонах кабельных линий электропередачи; г) размещать свалки; д) производить работы ударными механизмами, сбрасывать тяжести массой свыше 5 тонн, производить сброс и слив едких и коррозионных веществ и горюче-смазочных материалов (в охранных зонах подземных кабельных линий электропередачи). Охранные зоны устанавливаются: б) вдоль подземных кабельных линий электропередачи - в виде части поверхности участка земли, расположенного под ней участка недр (на глубину, соответствующую глубине прокладки кабельных линий электропередачи), ограниченной параллельными вертикальными плоскостями, отстоящими по обе стороны линии электропередачи от крайних кабелей на расстоянии 1 метра (при прохождении кабельных линий напряжением до 1 киловольта в городах под тротуарами - на 0,6 метра в сторону зданий и сооружений и на 1 метр в сторону проезжей части улицы); в) вдоль подводных кабельных линий электропередачи - в виде водного пространства от водной поверхности до дна, ограниченного вертикальными плоскостями, отстоящими по обе стороны линии от крайних кабелей на расстоянии 100 метров.; Реестровый номер границы: 47:13-6.684; Вид объекта реестра границ: Зона с особыми условиями использования территории; Вид зоны по документу: Охранная зона объекта электросетевого хозяйства - ВЛ-10кВ Линия 143-04 ПС-143 - РСУ-4; Тип зоны: Охранная зона инженерных коммуникаций; Номер: б/н; Индекс: Ленинградская область, Тихвинский район, Тихвинское городское поселение
47:13:0000000:12/50	51730	вид ограничения (обременения): ограничения прав на земельный участок, предусмотренные статьей 56 Земельного кодекса Российской Федерации; Срок действия: не установлен; реквизиты документа-основания: распоряжение "Об определении местоположения береговой линии (границы водного объекта), установлении границы водоохранной зоны, прибрежной защитной полосы реки Тихвинка на территории Ленинградской области" от 24.12.2024 № 4162 выдан: Комитет по природным ресурсам Ленинградской области; Содержание ограничения (обременения): В соответствии со статьей 65 частью 15 Водного кодекса Российской Федерации №74-ФЗ от 03.06.2006 г. в границах водоохранных зон запрещаются: 1) использование сточных вод в целях повышения почвенного плодородия; 2) размещение кладбищ, скотомогильников, объектов размещения отходов производства и потребления, химических, взрывчатых, токсичных, отравляющих и ядовитых веществ (за исключением специализированных хранилищ аммиака, метанола, аммиачной селитры и нитрата калия на территориях морских портов, перечень которых утверждается Правительством Российской Федерации, за пределами границ прибрежных защитных полос), пунктов захоронения радиоактивных отходов, а также загрязнение территории загрязняющими веществами, предельно допустимые концентрации которых в водах водных объектов рыбохозяйственного значения не установлены; 3) осуществление авиационных мер по борьбе с вредными организмами; 4) движение и стоянка транспортных средств (кроме специальных транспортных средств), за исключением их движения по дорогам и стоянки на дорогах и в специально оборудованных местах, имеющих твердое покрытие; 5) строительство и реконструкция автозаправочных станций, складов горюче-смазочных



ДОКУМЕНТ ПОДПИСАН
ЭЛЕКТРОННОЙ ПОДПИСЬЮ

Сертификат: 83997148184797998005552191040001978443

Владелец: ПУБЛИЧНО-ПРАВОВАЯ КОМПАНИЯ

РОСКАДАСТР

Действителен: с 24.12.2025 по 19.03.2027

полное наименование должности

инициалы, фамилия

Земельный участок			
вид объекта недвижимости			
Лист № 26 раздела 4.1	Всего листов раздела 4.1: 32	Всего разделов: 8	Всего листов выписки: 331
19.02.2026г. № КУВИ-001/2026-20851251			
Кадастровый номер:		47:13:0000000:12(Единое землепользование)	

		материалов (за исключением случаев, если автозаправочные станции, склады горюче-смазочных материалов размещены на территориях портов, инфраструктуры внутренних водных путей, в том числе баз (сооружений) для стоянки маломерных судов, объектов органов федеральной службы безопасности), станций технического обслуживания, используемых для технического осмотра и ремонта транспортных средств, осуществление мойки транспортных средств; 6) хранение пестицидов и агрохимикатов (за исключением хранения агрохимикатов в специализированных хранилищах, размещенных на территориях морских портов за пределами границ прибрежных защитных полос), применение пестицидов и агрохимикатов; 7) сброс сточных, в том числе дренажных, вод; 8) разведка и добыча общераспространенных полезных ископаемых (за исключением случаев, если разведка и добыча общераспространенных полезных ископаемых осуществляются пользователями недр, осуществляющими разведку и добычу иных видов полезных ископаемых, в границах предоставленных им в соответствии с законодательством Российской Федерации о недрах горных отводов и (или) геологических отводов на основании утвержденного технического проекта в соответствии со статьей 19.1 Закона Российской Федерации от 21 февраля 1992 года N 2395-1 "О недрах").; Реестровый номер границы: 47:00-6.504; Вид объекта реестра границ: Зона с особыми условиями использования территории; Вид зоны по документу: Водоохранная зона р. Тихвинка; Тип зоны: Водоохранная зона
47:13:0000000:12/51	884	вид ограничения (обременения): ограничения прав на земельный участок, предусмотренные статьей 56 Земельного кодекса Российской Федерации; Срок действия: не установлен; реквизиты документа-основания: распоряжение "Об определении местоположения береговой линии (границы водного объекта), установлении границы водоохранной зоны, прибрежной защитной полосы реки Тихвинка на территории Ленинградской области" от 24.12.2024 № 4162 выдан: Комитет по природным ресурсам Ленинградской области; Содержание ограничения (обременения): В соответствии со статьей 65 частью 15 Водного кодекса Российской Федерации №74-ФЗ от 03.06.2006 г. в границах прибрежных защитных полос запрещаются: 1) использование сточных вод в целях повышения почвенного плодородия; 2) размещение кладбищ, скотомогильников, объектов размещения отходов производства и потребления, химических, взрывчатых, токсичных, отравляющих и ядовитых веществ (за исключением специализированных хранилищ аммиака, метанола, аммиачной селитры и нитрата калия на территориях морских портов, перечень которых утверждается Правительством Российской Федерации, за пределами границ прибрежных защитных полос), пунктов захоронения радиоактивных отходов, а также загрязнение территории загрязняющими веществами, предельно допустимые концентрации которых в водах водных объектов рыбохозяйственного значения не установлены; 3) осуществление авиационных мер по борьбе с вредными организмами; 4) движение и стоянка транспортных средств (кроме специальных транспортных средств), за исключением их движения по дорогам и стоянки на дорогах и в специально оборудованных местах, имеющих твердое покрытие; 5) строительство и реконструкция автозаправочных станций, складов горюче-смазочных материалов (за исключением случаев, если автозаправочные станции, склады горюче-смазочных материалов размещены на территориях портов, инфраструктуры внутренних водных путей, в том числе баз (сооружений) для стоянки маломерных судов,

полное наименование должности	 ДОКУМЕНТ ПОДПИСАН ЭЛЕКТРОННОЙ ПОДПИСЬЮ Сертификат: 83997148184797998005552191040001978443 Владелец: ПУБЛИЧНО-ПРАВОВАЯ КОМПАНИЯ РОСКАДАСТР Действителен: с 24.12.2025 по 19.03.2027	инициалы, фамилия

Земельный участок			
вид объекта недвижимости			
Лист № 27 раздела 4.1	Всего листов раздела 4.1: 32	Всего разделов: 8	Всего листов выписки: 331
19.02.2026г. № КУВИ-001/2026-20851251			
Кадастровый номер:		47:13:0000000:12(Единое землепользование)	
		объектов органов федеральной службы безопасности), станций технического обслуживания, используемых для технического осмотра и ремонта транспортных средств, осуществление мойки транспортных средств; 6) хранение пестицидов и агрохимикатов (за исключением хранения агрохимикатов в специализированных хранилищах, размещенных на территориях морских портов за пределами границ прибрежных защитных полос), применение пестицидов и агрохимикатов; 7) сброс сточных, в том числе дренажных, вод; 8) разведка и добыча общераспространенных полезных ископаемых (за исключением случаев, если разведка и добыча общераспространенных полезных ископаемых осуществляются пользователями недр, осуществляющими разведку и добычу иных видов полезных ископаемых, в границах предоставленных им в соответствии с законодательством Российской Федерации о недрах горных отводов и (или) геологических отводов на основании утвержденного технического проекта в соответствии со статьей 19.1 Закона Российской Федерации от 21 февраля 1992 года N 2395-1 "О недрах"). В соответствии со статьей 65 частью 17. В границах прибрежных защитных полос наряду с установленными частью 15 настоящей статьи ограничениями запрещаются: 1) распашка земель; 2) размещение отвалов размываемых грунтов; 3) выпас сельскохозяйственных животных и организация для них летних лагерей, ванн.; Реестровый номер границы: 47:00-6.505; Вид объекта реестра границ: Зона с особыми условиями использования территории; Вид зоны по документу: Прибрежная защитная полоса р. Тихвинка; Тип зоны: Прибрежная защитная полоса	
47:13:0000000:12/52	145229	вид ограничения (обременения): ограничения прав на земельный участок, предусмотренные статьей 56 Земельного кодекса Российской Федерации; Срок действия: не установлен; реквизиты документа-основания: распоряжение "Об установлении границ водоохранной зоны, прибрежной защитной полосы реки Сясь на территории Ленинградской области" от 24.12.2024 № 4184 выдан: Комитет по природным ресурсам Ленинградской области; Содержание ограничения (обременения): В соответствии со статьей 65 частью 15 Водного кодекса Российской Федерации №74-ФЗ от 03.06.2006 г. в границах водоохранных зон запрещаются: 1) использование сточных вод в целях повышения почвенного плодородия; 2) размещение кладбищ, скотомогильников, объектов размещения отходов производства и потребления, химических, взрывчатых, токсичных, отравляющих и ядовитых веществ (за исключением специализированных хранилищ аммиака, метанола, аммиачной селитры и нитрата калия на территориях морских портов, перечень которых утверждается Правительством Российской Федерации, за пределами границ прибрежных защитных полос), пунктов захоронения радиоактивных отходов, а также загрязнение территории загрязняющими веществами, предельно допустимые концентрации которых в водах водных объектов рыбохозяйственного значения не установлены; 3) осуществление авиационных мер по борьбе с вредными организмами; 4) движение и стоянка транспортных средств (кроме специальных транспортных средств), за исключением их движения по дорогам и стоянки на дорогах и в специально оборудованных местах, имеющих твердое покрытие; 5) строительство и реконструкция автозаправочных станций, складов горюче-смазочных материалов (за исключением случаев, если автозаправочные станции, склады горюче-смазочных материалов размещены на территориях портов, инфраструктуры внутренних водных путей, в том	



ДОКУМЕНТ ПОДПИСАН
ЭЛЕКТРОННОЙ ПОДПИСЬЮ

Сертификат: 83997148184797998005552191040001978443
Владелец: ПУБЛИЧНО-ПРАВОВАЯ КОМПАНИЯ
РОСКАДАСТР
Действителен: с 24.12.2025 по 19.03.2027

полное наименование должности

инициалы, фамилия

Земельный участок			
вид объекта недвижимости			
Лист № 28 раздела 4.1	Всего листов раздела 4.1: 32	Всего разделов: 8	Всего листов выписки: 331

19.02.2026г. № КУВИ-001/2026-20851251

Кадастровый номер:

47:13:0000000:12(Единое землепользование)

		числе баз (сооружений) для стоянки маломерных судов, объектов органов федеральной службы безопасности), станций технического обслуживания, используемых для технического осмотра и ремонта транспортных средств, осуществление мойки транспортных средств; 6) хранение пестицидов и агрохимикатов (за исключением хранения агрохимикатов в специализированных хранилищах, размещенных на территориях морских портов за пределами границ прибрежных защитных полос), применение пестицидов и агрохимикатов; 7) сброс сточных, в том числе дренажных, вод; 8) разведка и добыча общераспространенных полезных ископаемых (за исключением случаев, если разведка и добыча общераспространенных полезных ископаемых осуществляются пользователями недр, осуществляющими разведку и добычу иных видов полезных ископаемых, в границах предоставленных им в соответствии с законодательством Российской Федерации о недрах горных отводов и (или) геологических отводов на основании утвержденного технического проекта в соответствии со статьей 19.1 Закона Российской Федерации от 21 февраля 1992 года N 2395-1 "О недрах").; Реестровый номер границы: 47:00-6.484; Вид объекта реестра границ: Зона с особыми условиями использования территории; Вид зоны по документу: Водоохранная зона р. Сясь; Тип зоны: Водоохранная зона
47:13:0000000:12/53	40102	вид ограничения (обременения): ограничения прав на земельный участок, предусмотренные статьей 56 Земельного кодекса Российской Федерации; Срок действия: не установлен; реквизиты документа-основания: распоряжение "Об установлении границ водоохранной зоны, прибрежной защитной полосы реки Сясь на территории Ленинградской области" от 24.12.2024 № 4184 выдан: Комитет по природным ресурсам Ленинградской области; Содержание ограничения (обременения): В соответствии со статьей 65 частью 15 Водного кодекса Российской Федерации №74-ФЗ от 03.06.2006 г. в границах прибрежных защитных полос запрещаются: 1) использование сточных вод в целях повышения почвенного плодородия; 2) размещение кладбищ, скотомогильников, объектов размещения отходов производства и потребления, химических, взрывчатых, токсичных, отравляющих и ядовитых веществ (за исключением специализированных хранилищ аммиака, метанола, аммиачной селитры и нитрата калия на территориях морских портов, перечень которых утверждается Правительством Российской Федерации, за пределами границ прибрежных защитных полос), пунктов захоронения радиоактивных отходов, а также загрязнение территории загрязняющими веществами, предельно допустимые концентрации которых в водах водных объектов рыбохозяйственного значения не установлены; 3) осуществление авиационных мер по борьбе с вредными организмами; 4) движение и стоянка транспортных средств (кроме специальных транспортных средств), за исключением их движения по дорогам и стоянки на дорогах и в специально оборудованных местах, имеющих твердое покрытие; 5) строительство и реконструкция автозаправочных станций, складов горюче-смазочных материалов (за исключением случаев, если автозаправочные станции, склады горюче-смазочных материалов размещены на территориях портов, инфраструктуры внутренних водных путей, в том числе баз (сооружений) для стоянки маломерных судов, объектов органов федеральной службы безопасности), станций технического обслуживания, используемых для технического осмотра и ремонта транспортных средств, осуществление мойки



ДОКУМЕНТ ПОДПИСАН
ЭЛЕКТРОННОЙ ПОДПИСЬЮ

Сертификат: 83997148184797998005552191040001978443
Владелец: ПУБЛИЧНО-ПРАВОВАЯ КОМПАНИЯ
РОСКАДАСТР
Действителен: с 24.12.2025 по 19.03.2027

полное наименование должности

инициалы, фамилия

Земельный участок			
вид объекта недвижимости			
Лист № 29 раздела 4.1	Всего листов раздела 4.1: 32	Всего разделов: 8	Всего листов выписки: 331

19.02.2026г. № КУВИ-001/2026-20851251

Кадастровый номер: 47:13:0000000:12(Единое землепользование)

		транспортных средств; 6) хранение пестицидов и агрохимикатов (за исключением хранения агрохимикатов в специализированных хранилищах, размещенных на территориях морских портов за пределами границ прибрежных защитных полос), применение пестицидов и агрохимикатов; 7) сброс сточных, в том числе дренажных, вод; 8) разведка и добыча общераспространенных полезных ископаемых (за исключением случаев, если разведка и добыча общераспространенных полезных ископаемых осуществляются пользователями недр, осуществляющими разведку и добычу иных видов полезных ископаемых, в границах предоставленных им в соответствии с законодательством Российской Федерации о недрах горных отводов и (или) геологических отводов на основании утвержденного технического проекта в соответствии со статьей 19.1 Закона Российской Федерации от 21 февраля 1992 года N 2395-1 "О недрах"). В соответствии со статьей 65 частью 17. В границах прибрежных защитных полос наряду с установленными частью 15 настоящей статьи ограничениями запрещаются: 1) распашка земель; 2) размещение отвалов размываемых грунтов; 3) выпас сельскохозяйственных животных и организация для них летних лагерей, ванн.; Реестровый номер границы: 47:00-6.486; Вид объекта реестра границ: Зона с особыми условиями использования территории; Вид зоны по документу: Прибрежная защитная полоса р. Сясь; Тип зоны: Прибрежная защитная полоса
47:13:0000000:12/54	113513	вид ограничения (обременения): ограничения прав на земельный участок, предусмотренные статьей 56 Земельного кодекса Российской Федерации; Срок действия: не установлен; реквизиты документа-основания: распоряжение об определении местоположения береговых линий (границ водных объектов), установлении границ водоохранных зон, прибрежных защитных полос некоторых водных объектов на территории Ленинградской области от 20.12.2024 № 4094 выдан: Комитет по природным ресурсам Ленинградской области; Содержание ограничения (обременения): В соответствии со статьей 65 частью 15 Водного кодекса Российской Федерации №74-ФЗ от 03.06.2006 г. в границах водоохранных зон запрещаются: 1) использование сточных вод в целях повышения почвенного плодородия; 2) размещение кладбищ, скотомогильников, объектов размещения отходов производства и потребления, химических, взрывчатых, токсичных, отравляющих и ядовитых веществ (за исключением специализированных хранилищ аммиака, метанола, аммиачной селитры и нитрата калия на территориях морских портов, перечень которых утверждается Правительством Российской Федерации, за пределами границ прибрежных защитных полос), пунктов захоронения радиоактивных отходов, а также загрязнение территории загрязняющими веществами, предельно допустимые концентрации которых в водах водных объектов рыбохозяйственного значения не установлены; 3) осуществление авиационных мер по борьбе с вредными организмами; 4) движение и стоянка транспортных средств (кроме специальных транспортных средств), за исключением их движения по дорогам и стоянки на дорогах и в специально оборудованных местах, имеющих твердое покрытие; 5) строительство и реконструкция автозаправочных станций, складов горюче-смазочных материалов (за исключением случаев, если автозаправочные станции, склады горюче-смазочных материалов размещены на территориях портов, инфраструктуры внутренних водных путей, в том числе баз (сооружений) для стоянки маломерных судов, объектов органов федеральной службы безопасности), станций технического обслуживания, используемых для технического



ДОКУМЕНТ ПОДПИСАН
ЭЛЕКТРОННОЙ ПОДПИСЬЮ

Сертификат: 83997148184797998005552191040001978443
Владелец: ПУБЛИЧНО-ПРАВОВАЯ КОМПАНИЯ
РОСКАДАСТР
Действителен: с 24.12.2025 по 19.03.2027

полное наименование должности

инициалы, фамилия

Земельный участок			
вид объекта недвижимости			
Лист № 30 раздела 4.1	Всего листов раздела 4.1: 32	Всего разделов: 8	Всего листов выписки: 331
19.02.2026г. № КУВИ-001/2026-20851251			
Кадастровый номер:		47:13:0000000:12(Единое землепользование)	
		осмотра и ремонта транспортных средств, осуществление мойки транспортных средств; 6) хранение пестицидов и агрохимикатов (за исключением хранения агрохимикатов в специализированных хранилищах, размещенных на территориях морских портов за пределами границ прибрежных защитных полос), применение пестицидов и агрохимикатов; 7) сброс сточных, в том числе дренажных, вод; 8) разведка и добыча общераспространенных полезных ископаемых (за исключением случаев, если разведка и добыча общераспространенных полезных ископаемых осуществляются пользователями недр, осуществляющими разведку и добычу иных видов полезных ископаемых, в границах предоставленных им в соответствии с законодательством Российской Федерации о недрах горных отводов и (или) геологических отводов на основании утвержденного технического проекта в соответствии со статьей 19.1 Закона Российской Федерации от 21 февраля 1992 года N 2395-1 "О недрах").; Реестровый номер границы: 47:13-6.1578; Вид объекта реестра границ: Зона с особыми условиями использования территории; Вид зоны по документу: Водоохранная зона река Луненка (Ситомля); Тип зоны: Водоохранная зона	
47:13:0000000:12/55	272	вид ограничения (обременения): ограничения прав на земельный участок, предусмотренные статьей 56 Земельного кодекса Российской Федерации; Срок действия: не установлен; реквизиты документа-основания: распоряжение "О внесении изменений в распоряжение Ленинградского областного комитета по управлению государственным имуществом от 08.06.2020 № 709 "Газопровод от ГРС "Тихвин" до сетей газопотребления ООО "Трансмашэнерго" Тихвинского района Ленинградской области" от 07.07.2025 № 1259 выдан: Ленинградский областной комитет по управлению государственным имуществом; Содержание ограничения (обременения): Ограничения в использовании объектов недвижимости в границах охранной зоны указаны в Постановлении Правительства РФ "Об утверждении Правил охраны газораспределительных сетей" № 878 от 20.11.2000г.; Реестровый номер границы: 47:13-6.300; Вид объекта реестра границ: Зона с особыми условиями использования территории; Вид зоны по документу: Распределительный газопровод от ГРС "Тихвин" до сетей газопотребления ООО «Трансмашэнерго», д. Астрача с отводом на строящуюся газозаправочную станцию; Тип зоны: Охранная зона трубопроводов (газопроводов, нефтепроводов и нефтепродуктопроводов, аммиакопроводов)	
47:13:0000000:12/56	21054	вид ограничения (обременения): ограничения прав на земельный участок, предусмотренные статьей 56 Земельного кодекса Российской Федерации; Срок действия: не установлен; реквизиты документа-основания: распоряжение об определении местоположения береговых линий (границ водных объектов), установлении границ водоохранных зон, прибрежных защитных полос некоторых водных объектов на территории Ленинградской области от 20.12.2024 № 4094 выдан: Комитет по природным ресурсам Ленинградской области; Содержание ограничения (обременения): В соответствии со статьей 65 частью 15 Водного кодекса Российской Федерации №74-ФЗ от 03.06.2006 г. в границах прибрежных защитных полос запрещаются: 1) использование сточных вод в целях повышения почвенного плодородия; 2) размещение кладбищ, скотомогильников, объектов размещения отходов производства и потребления, химических, взрывчатых, токсичных, отравляющих и ядовитых веществ (за исключением специализированных хранилищ аммиака, метанола, аммиачной селитры и нитрата калия на территориях морских	



ДОКУМЕНТ ПОДПИСАН
ЭЛЕКТРОННОЙ ПОДПИСЬЮ

Сертификат: 83997148184797998005552191040001978443
Владелец: ПУБЛИЧНО-ПРАВОВАЯ КОМПАНИЯ
РОСКАДАСТР
Действителен: с 24.12.2025 по 19.03.2027

полное наименование должности

инициалы, фамилия

Земельный участок			
вид объекта недвижимости			
Лист № 31 раздела 4.1	Всего листов раздела 4.1: 32	Всего разделов: 8	Всего листов выписки: 331
19.02.2026г. № КУВИ-001/2026-20851251			
Кадастровый номер:		47:13:0000000:12(Единое землепользование)	
		портов, перечень которых утверждается Правительством Российской Федерации, за пределами границ прибрежных защитных полос), пунктов захоронения радиоактивных отходов, а также загрязнение территории загрязняющими веществами, предельно допустимые концентрации которых в водах водных объектов рыбохозяйственного значения не установлены; 3) осуществление авиационных мер по борьбе с вредными организмами; 4) движение и стоянка транспортных средств (кроме специальных транспортных средств), за исключением их движения по дорогам и стоянки на дорогах и в специально оборудованных местах, имеющих твердое покрытие; 5) строительство и реконструкция автозаправочных станций, складов горюче-смазочных материалов (за исключением случаев, если автозаправочные станции, склады горюче-смазочных материалов размещены на территориях портов, инфраструктуры внутренних водных путей, в том числе баз (сооружений) для стоянки маломерных судов, объектов органов федеральной службы безопасности), станций технического обслуживания, используемых для технического осмотра и ремонта транспортных средств, осуществление мойки транспортных средств; 6) хранение пестицидов и агрохимикатов (за исключением хранения агрохимикатов в специализированных хранилищах, размещенных на территориях морских портов за пределами границ прибрежных защитных полос), применение пестицидов и агрохимикатов; 7) сброс сточных, в том числе дренажных, вод; 8) разведка и добыча общераспространенных полезных ископаемых (за исключением случаев, если разведка и добыча общераспространенных полезных ископаемых осуществляются пользователями недр, осуществляющими разведку и добычу иных видов полезных ископаемых, в границах предоставленных им в соответствии с законодательством Российской Федерации о недрах горных отводов и (или) геологических отводов на основании утвержденного технического проекта в соответствии со статьей 19.1 Закона Российской Федерации от 21 февраля 1992 года N 2395-1 "О недрах"). В соответствии со статьей 65 частью 17. В границах прибрежных защитных полос наряду с установленными частью 15 настоящей статьи ограничениями запрещаются: 1) распашка земель; 2) размещение отвалов размываемых грунтов; 3) выпас сельскохозяйственных животных и организация для них летних лагерей, ванн.; Реестровый номер границы: 47:13-6.1576; Вид объекта реестра границ: Зона с особыми условиями использования территории; Вид зоны по документу: Прибрежная защитная полоса река Луненка (Ситомля); Тип зоны: Прибрежная защитная полоса	
47:13:0000000:12/57	5	вид ограничения (обременения): ограничения прав на земельный участок, предусмотренные статьей 56 Земельного кодекса Российской Федерации; Срок действия: не установлен; реквизиты документа-основания: решение о согласовании границ охранной зоны объекта электросетевого хозяйства от 24.10.2025 № 22-1822/РС; Содержание ограничения (обременения): При установлении охранной зоны предусматриваются определенные ограничения использования территории, которые регламентируются Правилами установления охранных зон объектов электросетевого хозяйства и особых условий использования земельных участков, расположенных в границах таких зон, утвержденными Постановлением Правительства Российской Федерации №160 от 24.02.2009 (ред. от 05.06.2013 №476, от 26.08.2013 №736, от 17.05.2016 №444, от 21.12.2018 г. №1622). В охранных зонах запрещается осуществлять любые действия, которые могут нарушить безопасную работу объектов	



ДОКУМЕНТ ПОДПИСАН
ЭЛЕКТРОННОЙ ПОДПИСЬЮ

Сертификат: 83997148184797998005552191040001978443
Владелец: ПУБЛИЧНО-ПРАВОВАЯ КОМПАНИЯ
РОСКАДАСТР
Действителен: с 24.12.2025 по 19.03.2027

полное наименование должности

инициалы, фамилия

Земельный участок			
вид объекта недвижимости			
Лист № 32 раздела 4.1	Всего листов раздела 4.1: 32	Всего разделов: 8	Всего листов выписки: 331
19.02.2026г. № КУВИ-001/2026-20851251			
Кадастровый номер:		47:13:0000000:12(Единое землепользование)	
	электросетевого хозяйства, в том числе привести к их повреждению или уничтожению, и (или) повлечь причинение вреда жизни, здоровью граждан и имуществу физических или юридических лиц, а также повлечь нанесение экологического ущерба и возникновение пожаров, в том числе: а) набрасывать на провода и опоры воздушных линий электропередачи посторонние предметы, а также подниматься на опоры воздушных линий электропередачи; б) размещать любые объекты и предметы (материалы) в пределах созданных в соответствии с требованиями нормативно-технических документов проходов и подъездов для доступа к объектам электросетевого хозяйства, а также проводить любые работы и возводить сооружения, которые могут препятствовать доступу к объектам электросетевого хозяйства, без создания необходимых для такого доступа проходов и подъездов; в) находиться в пределах огороженной территории и помещениях распределительных устройств и подстанций, открывать двери и люки распределительных устройств и подстанций, производить переключения и подключения в электрических сетях (указанное требование не распространяется на работников, занятых выполнением разрешенных в установленном порядке работ), разводить огонь в пределах охранных зон вводных и распределительных устройств, подстанций, воздушных линий электропередачи, а также в охранных зонах кабельных линий электропередачи; г) размещать свалки; д) производить работы ударными механизмами, сбрасывать тяжести массой свыше 5 тонн, производить сброс и слив едких и коррозионных веществ и горюче-смазочных материалов (в охранных зонах подземных кабельных линий электропередачи). В охранных зонах, установленных для объектов электросетевого хозяйства напряжением до 1000 вольт, помимо действий, предусмотренных пунктом 10 настоящих Правил, без письменного решения о согласовании сетевых организаций запрещается: а) размещать детские и спортивные площадки, стадионы, рынки, торговые точки, полевые станы, загоны для скота, гаражи и стоянки всех видов машин и механизмов, садовые, огородные и дачные земельные участки, объекты садоводческих, огороднических или дачных некоммерческих объединений, объекты жилищного строительства, в том числе индивидуального (в охранных зонах воздушных линий электропередачи); б) складировать или размещать хранилища любых, в том числе горюче-смазочных, материалов; в) устраивать причалы для стоянки судов, барж и плавучих кранов, бросать якоря с судов и осуществлять их проход с отданными якорями, цепями, лотами, волокушами и тралами (в охранных зонах подводных кабельных линий электропередачи). Ширина охранной зоны по обе стороны линии электропередачи от крайних проводов напряжением до 1 кВ - 2м, напряжением 1-20 кВ -10м (5 - для линий с самонесущими или изолированными проводами, размещенных в границах населенных пунктов). Ширина охранной зоны по обе стороны подземной кабельной линии электропередачи от крайних кабелей -1 м; Реестровый номер границы: 47:13-6.1580; Вид объекта реестра границ: Зона с особыми условиями использования территории; Вид зоны по документу: Охранная зона объекта электробытового хозяйства — ВЛ-0,4 кВ от ТП-98 ф. ГСК; Тип зоны: Охранная зона объектов электроэнергетики (объектов электросетевого хозяйства и объектов по производству электрической энергии)		



ДОКУМЕНТ ПОДПИСАН
ЭЛЕКТРОННОЙ ПОДПИСЬЮ

Сертификат: 83997148184797998005552191040001978443
Владелец: ПУБЛИЧНО-ПРАВОВАЯ КОМПАНИЯ
РОСКАДАСТР
Действителен: с 24.12.2025 по 19.03.2027

полное наименование должности

инициалы, фамилия

Выписка из Единого государственного реестра недвижимости об объекте недвижимости
Сведения о частях земельного участка

Земельный участок				
вид объекта недвижимости				
Лист № 1 раздела 4.2		Всего листов раздела 4.2: 93		Всего разделов: 8
Всего листов выписки: 331				
19.02.2026г. № КУВИ-001/2026-20851251				
Кадастровый номер:		47:13:0000000:12(Единое землепользование)		
Сведения о характерных точках границы части (частей) земельного участка				
Учетный номер части: 47:13:0000000:12/1				
Система координат МСК 47 зона 3				
Номер точки	Координаты, м		Описание закрепления на местности	Средняя квадратичная погрешность определения координат характерных точек границ земельного участка, м
	X	Y		
1	2	3	4	5
1	403949.02	3207980.91	-	-
2	403938.64	3208027.96	-	-
3	404003.59	3208036.28	-	-
4	404013.92	3207989.21	-	-
1	403949.02	3207980.91	-	-

полное наименование должности	 ДОКУМЕНТ ПОДПИСАН ЭЛЕКТРОННОЙ ПОДПИСЬЮ Сертификат: 83997148184797998005552191040001978443 Владелец: ПУБЛИЧНО-ПРАВОВАЯ КОМПАНИЯ РОСКАДАСТР Действителен: с 24.12.2025 по 19.03.2027	инициалы, фамилия

Земельный участок				
вид объекта недвижимости				
Лист № 2 раздела 4.2		Всего листов раздела 4.2: 93		Всего разделов: 8
Всего листов выписки: 331				
19.02.2026г. № КУВИ-001/2026-20851251				
Кадастровый номер:		47:13:0000000:12(Единое землепользование)		
Сведения о характерных точках границы части (частей) земельного участка				
Учетный номер части: 47:13:0000000:12/2				
Система координат МСК 47 зона 3				
Номер точки	Координаты, м		Описание закрепления на местности	Средняя квадратичная погрешность определения координат характерных точек границ земельного участка, м
	X	Y		
1	2	3	4	5
1	402841.64	3224440.79	-	0.5
2	402839.74	3224457.91	-	0.5
3	402824.79	3224455.27	-	0.5
4	402826.03	3224439.4	-	0.5
5	402839.43	3224440.51	-	0.5
1	402841.64	3224440.79	-	0.5



ДОКУМЕНТ ПОДПИСАН
ЭЛЕКТРОННОЙ ПОДПИСЬЮ

Сертификат: 83997148184797998005552191040001978443
Владелец: ПУБЛИЧНО-ПРАВОВАЯ КОМПАНИЯ
РОСКАДАСТР
Действителен: с 24.12.2025 по 19.03.2027

полное наименование должности

инициалы, фамилия

Земельный участок			
вид объекта недвижимости			
Лист № 3 раздела 4.2	Всего листов раздела 4.2: 93	Всего разделов: 8	Всего листов выписки: 331

19.02.2026г. № КУВИ-001/2026-20851251

Кадастровый номер: 47:13:0000000:12(Единое землепользование)

Сведения о характерных точках границы части (частей) земельного участка				
Учетный номер части: 47:13:0000000:12/3				
Система координат МСК 47 зона 3				
Номер точки	Координаты, м		Описание закрепления на местности	Средняя квадратичная погрешность определения координат характерных точек границ земельного участка, м
	X	Y		
1	2	3	4	5
1	412257.21	3193344.51	-	-
2	412220.54	3193367.91	-	-
3	412216.72	3193370.3	-	-
4	412278.64	3193470.36	-	-
5	412308.67	3193427.66	-	-
1	412257.21	3193344.51	-	-
1	412165.96	3193639.77	-	-
2	412156.41	3193635.9	-	0.1
3	412145.03	3193663.96	-	-
4	412145.72	3193664.89	-	-
1	412165.96	3193639.77	-	-
1	403949.02	3207980.9	-	-
2	403938.65	3208027.9	-	-
3	404003.59	3208036.27	-	-
4	404013.92	3207989.21	-	-
1	403949.02	3207980.9	-	-



ДОКУМЕНТ ПОДПИСАН
ЭЛЕКТРОННОЙ ПОДПИСЬЮ

Сертификат: 83997148184797998005552191040001978443
Владелец: ПУБЛИЧНО-ПРАВОВАЯ КОМПАНИЯ
РОСКАДАСТР
Действителен: с 24.12.2025 по 19.03.2027

полное наименование должности

инициалы, фамилия

Земельный участок							
вид объекта недвижимости							
Лист № 4 раздела 4.2		Всего листов раздела 4.2: 93		Всего разделов: 8		Всего листов выписки: 331	
19.02.2026г. № КУВИ-001/2026-20851251							
Кадастровый номер:				47:13:0000000:12(Единое землепользование)			
Сведения о характерных точках границы части (частей) земельного участка							
Учетный номер части: 47:13:0000000:12/4							
Система координат МСК 47 зона 3							
Номер точки	Координаты, м		Описание закрепления на местности	Средняя квадратичная погрешность определения координат характерных точек границ земельного участка, м			
	X	Y					
1	2	3	4	5			
1	403015.34	3221319.03	-	-			
2	403020.86	3221244.88	-	-			
3	402954.17	3221287.96	-	-			
4	402948.8	3221360.12	-	-			
1	403015.34	3221319.03	-	-			



ДОКУМЕНТ ПОДПИСАН
ЭЛЕКТРОННОЙ ПОДПИСЬЮ

Сертификат: 83997148184797998005552191040001978443
Владелец: ПУБЛИЧНО-ПРАВОВАЯ КОМПАНИЯ
РОСКАДАСТР
Действителен: с 24.12.2025 по 19.03.2027

полное наименование должности

инициалы, фамилия

Земельный участок				
вид объекта недвижимости				
Лист № 5 раздела 4.2		Всего листов раздела 4.2: 93		Всего разделов: 8
Всего листов выписки: 331				
19.02.2026г. № КУВИ-001/2026-20851251				
Кадастровый номер:		47:13:0000000:12(Единое землепользование)		
Сведения о характерных точках границы части (частей) земельного участка				
Учетный номер части: 47:13:0000000:12/5				
Система координат МСК 47 зона 3				
Номер точки	Координаты, м		Описание закрепления на местности	Средняя квадратичная погрешность определения координат характерных точек границ земельного участка, м
	X	Y		
1	2	3	4	5
1	401427.65	3228592.28	-	-
2	401424.86	3228598.14	-	-
3	401439.69	3228598.95	-	0.1
4	401466.4	3228599.64	-	0.1
5	401485.78	3228601.15	-	0.1
6	401491.18	3228601.45	-	0.1
7	401495.05	3228601.62	-	-
8	401497.83	3228595.74	-	-
9	401491.45	3228595.46	-	0.1
10	401486.16	3228595.17	-	0.1
11	401466.71	3228593.65	-	0.1
12	401439.93	3228592.96	-	0.1
1	401427.65	3228592.28	-	-



ДОКУМЕНТ ПОДПИСАН
ЭЛЕКТРОННОЙ ПОДПИСЬЮ

Сертификат: 83997148184797998005552191040001978443
Владелец: ПУБЛИЧНО-ПРАВОВАЯ КОМПАНИЯ
РОСКАДАСТР
Действителен: с 24.12.2025 по 19.03.2027

полное наименование должности

инициалы, фамилия

Земельный участок			
вид объекта недвижимости			

Лист № 6 раздела 4.2	Всего листов раздела 4.2: 93	Всего разделов: 8	Всего листов выписки: 331
----------------------	------------------------------	-------------------	---------------------------

19.02.2026г. № КУВИ-001/2026-20851251

Кадастровый номер: 47:13:0000000:12(Единое землепользование)

Сведения о характерных точках границы части (частей) земельного участка			
Учетный номер части: 47:13:0000000:12/6			
Система координат МСК 47 зона 3			

Номер точки	Координаты, м		Описание закрепления на местности	Средняя квадратичная погрешность определения координат характерных точек границ земельного участка, м
	X	Y		
1	2	3	4	5
1	403437.33	3223002.91	-	-
2	403429.83	3223000.79	-	-
3	403406.5	3223112.15	-	-
4	403386.1	3223155.7	-	-
5	403374.85	3223195.73	-	-
6	403366.62	3223235.95	-	-
7	403358.82	3223321.8	-	-
8	403354.07	3223363.45	-	-
9	403353.93	3223382.18	-	-
10	403356.16	3223403.9	-	-
11	403398.31	3223682.19	-	-
12	403400.5	3223698.96	-	-
13	403402.03	3223730.17	-	-
14	403401.21	3223753.75	-	-
15	403398.47	3223764.25	-	-
16	403374.03	3223817.72	-	-
17	403356.99	3223848.36	-	-
18	403349.86	3223822.06	-	-
19	403350.62	3223741.31	-	-
20	403319.59	3223554.23	-	-
21	403311.71	3223555.29	-	-
22	403342.82	3223741.33	-	-
23	403342.08	3223821.48	-	-
24	403345.96	3223882	-	-



ДОКУМЕНТ ПОДПИСАН
ЭЛЕКТРОННОЙ ПОДПИСЬЮ

Сертификат: 83997148184797998005552191040001978443
Владелец: ПУБЛИЧНО-ПРАВОВАЯ КОМПАНИЯ
РОСКАДАСТР
Действителен: с 24.12.2025 по 19.03.2027

полное наименование должности

инициалы, фамилия

Земельный участок			
вид объекта недвижимости			

Лист № 7 раздела 4.2	Всего листов раздела 4.2: 93	Всего разделов: 8	Всего листов выписки: 331
----------------------	------------------------------	-------------------	---------------------------

19.02.2026г. № КУВИ-001/2026-20851251

Кадастровый номер: 47:13:0000000:12(Единое землепользование)

1	2	3	4	5
25	403335.83	3223917.71	-	-
26	403332.25	3223949	-	-
27	403317.04	3223996.26	-	-
28	403301.99	3224023.86	-	-
29	403280.22	3224053.5	-	-
30	403258.57	3224071.11	-	-
31	403229.41	3224090.68	-	-
32	403210.61	3224101.21	-	-
33	403182.9	3224113.39	-	-
34	403153.5	3224121.3	-	-
35	403145.82	3224122	-	-
36	403139.32	3224121.5	-	-
37	403122.97	3224122.43	-	-
38	403103.05	3224121.75	-	-
39	403093.12	3224122.3	-	-
40	403043.42	3224114.6	-	-
41	402989.82	3224110	-	-
42	402938.57	3224103.87	-	-
43	402937.89	3224111.65	-	-
44	403042.29	3224120.72	-	-
45	403102.25	3224129.51	-	-
46	403122.94	3224130.23	-	-
47	403154.65	3224129.01	-	-
48	402990.44	3224213.91	-	-
49	402902.75	3224260.32	-	-
50	402867.83	3224287.42	-	-
51	402875.26	3224291.4	-	-
52	402906.56	3224267.13	-	-
53	402993.72	3224220.98	-	-



ДОКУМЕНТ ПОДПИСАН
ЭЛЕКТРОННОЙ ПОДПИСЬЮ

Сертификат: 83997148184797998005552191040001978443
Владелец: ПУБЛИЧНО-ПРАВОВАЯ КОМПАНИЯ
РОСКАДАСТР
Действителен: с 24.12.2025 по 19.03.2027

полное наименование должности

инициалы, фамилия

Земельный участок			
вид объекта недвижимости			

Лист № 8 раздела 4.2	Всего листов раздела 4.2: 93	Всего разделов: 8	Всего листов выписки: 331
----------------------	------------------------------	-------------------	---------------------------

19.02.2026г. № КУВИ-001/2026-20851251

Кадастровый номер: 47:13:0000000:12(Единое землепользование)

1	2	3	4	5
54	403183.65	3224123.83	-	-
55	403214.52	3224107.96	-	-
56	403233.44	3224097.37	-	-
57	403262.92	3224077.59	-	-
58	403284.52	3224058	-	-
59	403308.41	3224028.28	-	-
60	403316.82	3224096.12	-	-
61	403324.31	3224097.08	-	-
62	403324.19	3223999.39	-	-
63	403339.82	3223950.85	-	-
64	403358.02	3223884.95	-	-
65	403363.94	3223851.89	-	-
66	403381.02	3223821.18	-	-
67	403405.67	3223767.26	-	-
68	403408.96	3223754.6	-	-
69	403409.22	3223744.5	-	-
70	403409.83	3223730.12	-	-
71	403408.28	3223698.37	-	-
72	403406.03	3223681.1	-	-
73	403363.9	3223402.92	-	-
74	403361.72	3223381.9	-	-
75	403361.85	3223364.04	-	-
76	403364.72	3223323.2	-	-
77	403374.33	3223237.12	-	-
78	403382.38	3223197.81	-	-
79	403394.05	3223158.19	-	-
80	403413.01	3223116.62	-	-
81	403430.6	3223088.57	-	-
82	403464.93	3223047.26	-	-



ДОКУМЕНТ ПОДПИСАН
ЭЛЕКТРОННОЙ ПОДПИСЬЮ

Сертификат: 83997148184797998005552191040001978443
Владелец: ПУБЛИЧНО-ПРАВОВАЯ КОМПАНИЯ
РОСКАДАСТР
Действителен: с 24.12.2025 по 19.03.2027

полное наименование должности

инициалы, фамилия

Земельный участок			
вид объекта недвижимости			

Лист № 9 раздела 4.2	Всего листов раздела 4.2: 93	Всего разделов: 8	Всего листов выписки: 331
----------------------	------------------------------	-------------------	---------------------------

19.02.2026г. № КУВИ-001/2026-20851251

Кадастровый номер: 47:13:0000000:12(Единое землепользование)

1	2	3	4	5
83	403485.42	3223033.48	-	-
84	403516.63	3223022.1	-	-
85	403674.35	3223032.65	-	-
86	403674.87	3223024.87	-	-
87	403515.34	3223014.41	-	-
88	403481.94	3223026.5	-	-
89	403459.16	3223042.01	-	-
90	403424.26	3223084.03	-	-
1	403437.33	3223002.91	-	-
1	402878.93	3223041.97	-	0.1
2	402878.16	3223042.09	-	0.1
3	402876.19	3223044.69	-	0.1
4	402868.52	3223062.95	-	0.1
5	402854.03	3223077.18	-	0.1
6	402842.54	3223096.09	-	0.1
7	402830.85	3223162.44	-	0.1
8	402823.06	3223225.72	-	0.1
9	402821.81	3223230.88	-	0.1
10	402819.13	3223236.19	-	0.1
11	402814.78	3223242.7	-	0.1
12	402812.09	3223244.82	-	0.1
13	402772.31	3223254.82	-	0.1
14	402741.35	3223267.64	-	-
15	402761	3223355.9	-	-
16	402772.91	3223406.97	-	-
17	402774.12	3223407.57	-	0.1
18	402783.79	3223412.42	-	0.1
19	402793.89	3223417.37	-	0.1
20	402801.48	3223419.79	-	0.1



ДОКУМЕНТ ПОДПИСАН
ЭЛЕКТРОННОЙ ПОДПИСЬЮ

Сертификат: 83997148184797998005552191040001978443
Владелец: ПУБЛИЧНО-ПРАВОВАЯ КОМПАНИЯ
РОСКАДАСТР
Действителен: с 24.12.2025 по 19.03.2027

полное наименование должности

инициалы, фамилия

Земельный участок			
вид объекта недвижимости			

Лист № 10 раздела 4.2	Всего листов раздела 4.2: 93	Всего разделов: 8	Всего листов выписки: 331
-----------------------	------------------------------	-------------------	---------------------------

19.02.2026г. № КУВИ-001/2026-20851251

Кадастровый номер: 47:13:0000000:12(Единое землепользование)

1	2	3	4	5
21	402819.58	3223423.29	-	0.1
22	402841.13	3223425.6	-	0.1
23	402858.65	3223426.2	-	-
24	402858.94	3223422.44	-	-
25	402860.27	3223405.17	-	-
26	402875.17	3223406.31	-	-
27	402878.47	3223362.65	-	-
28	402863.43	3223361.36	-	-
29	402878.6	3223157.82	-	-
30	402869.49	3223157.02	-	-
31	402870.33	3223147.19	-	-
32	402879.35	3223147.98	-	-
33	402886.73	3223048.26	-	-
34	402885.13	3223047.32	-	0.1
35	402879.72	3223042.19	-	0.1
1	402878.93	3223041.97	-	0.1
1	402773.93	3223411.35	-	-
2	402774.9	3223415.5	-	-
3	402790.46	3223482.1	-	-
4	402750.53	3224000.23	-	-
5	402755.59	3224058.53	-	-
6	402749.71	3224111.92	-	-
7	402743.84	3224111.53	-	-
8	402742.69	3224128.21	-	-
9	402746.93	3224137.33	-	0.1
10	402754.47	3224173.17	-	0.1
11	402750.62	3224209.42	-	0.1
12	402754.69	3224242.48	-	0.1
13	402758.53	3224247.23	-	0.1



ДОКУМЕНТ ПОДПИСАН
ЭЛЕКТРОННОЙ ПОДПИСЬЮ

Сертификат: 83997148184797998005552191040001978443
Владелец: ПУБЛИЧНО-ПРАВОВАЯ КОМПАНИЯ
РОСКАДАСТР
Действителен: с 24.12.2025 по 19.03.2027

полное наименование должности

инициалы, фамилия

Земельный участок			
вид объекта недвижимости			

Лист № 11 раздела 4.2	Всего листов раздела 4.2: 93	Всего разделов: 8	Всего листов выписки: 331
-----------------------	------------------------------	-------------------	---------------------------

19.02.2026г. № КУВИ-001/2026-20851251

Кадастровый номер: 47:13:0000000:12(Единое землепользование)

1	2	3	4	5
14	402776.76	3224246.92	-	0.1
15	402795.48	3224248.7	-	-
16	402814.2	3224004.76	-	-
17	402837.14	3223705.51	-	-
18	402853.68	3223676.11	-	-
19	402837.21	3223567.1	-	0.1
20	402836.02	3223543.27	-	0.1
21	402842.16	3223494.31	-	0.1
22	402849.07	3223475.95	-	0.1
23	402854.78	3223476.39	-	-
24	402858.35	3223430.12	-	-
25	402834.53	3223428.5	-	0.1
26	402793.03	3223422.5	-	0.1
27	402783.16	3223417.75	-	0.1
1	402773.93	3223411.35	-	-
1	402885.42	3223492.69	-	-
2	402888.05	3223497.13	-	0.1
3	402891.63	3223496.21	-	-
1	402885.42	3223492.69	-	-
1	402928.25	3222487.5	-	-
2	402867.75	3222465.08	-	-
3	402856.02	3222632.69	-	-
4	402837.2	3222872.96	-	-
5	402841.39	3222876.12	-	0.1
6	402846.24	3222879.08	-	0.1
7	402848.49	3222884.98	-	0.1
8	402849.64	3222891.31	-	0.1
9	402849.81	3222923.27	-	0.1
10	402849.21	3222940.7	-	0.1



ДОКУМЕНТ ПОДПИСАН
ЭЛЕКТРОННОЙ ПОДПИСЬЮ

Сертификат: 83997148184797998005552191040001978443
Владелец: ПУБЛИЧНО-ПРАВОВАЯ КОМПАНИЯ
РОСКАДАСТР
Действителен: с 24.12.2025 по 19.03.2027

полное наименование должности

инициалы, фамилия

Земельный участок				
вид объекта недвижимости				
Лист № 12 раздела 4.2		Всего листов раздела 4.2: 93		Всего разделов: 8
Всего листов выписки: 331				
19.02.2026г. № КУВИ-001/2026-20851251				
Кадастровый номер:			47:13:0000000:12(Единое землепользование)	
1	2	3	4	5
11	402851.81	3222946.6	-	0.1
12	402856.13	3222947.91	-	0.1
13	402861.17	3222944.72	-	0.1
14	402864.34	3222937.6	-	0.1
15	402867.1	3222915.54	-	0.1
16	402869.87	3222893.48	-	0.1
17	402875.43	3222888.51	-	0.1
18	402883.58	3222885.34	-	0.1
19	402897.96	3222884.83	-	0.1
20	402898.83	3222884.88	-	-
1	402928.25	3222487.5	-	-



ДОКУМЕНТ ПОДПИСАН
ЭЛЕКТРОННОЙ ПОДПИСЬЮ

Сертификат: 83997148184797998005552191040001978443
Владелец: ПУБЛИЧНО-ПРАВОВАЯ КОМПАНИЯ
РОСКАДАСТР
Действителен: с 24.12.2025 по 19.03.2027

полное наименование должности

инициалы, фамилия

Земельный участок				
вид объекта недвижимости				
Лист № 13 раздела 4.2		Всего листов раздела 4.2: 93		Всего разделов: 8
Всего листов выписки: 331				
19.02.2026г. № КУВИ-001/2026-20851251				
Кадастровый номер:		47:13:0000000:12(Единое землепользование)		
Сведения о характерных точках границы части (частей) земельного участка				
Учетный номер части: 47:13:0000000:12/7				
Система координат МСК 47 зона 3				
Номер точки	Координаты, м		Описание закрепления на местности	Средняя квадратичная погрешность определения координат характерных точек границ земельного участка, м
	X	Y		
1	2	3	4	5
1	402884.63	3224514.62	-	-
2	402887.73	3224527.91	-	0.1
3	402894.6	3224526.72	-	-
1	402884.63	3224514.62	-	-

полное наименование должности	 ДОКУМЕНТ ПОДПИСАН ЭЛЕКТРОННОЙ ПОДПИСЬЮ Сертификат: 83997148184797998005552191040001978443 Владелец: ПУБЛИЧНО-ПРАВОВАЯ КОМПАНИЯ РОСКАДАСТР Действителен: с 24.12.2025 по 19.03.2027	инициалы, фамилия

Земельный участок				
вид объекта недвижимости				
Лист № 14 раздела 4.2		Всего листов раздела 4.2: 93		Всего разделов: 8
Всего листов выписки: 331				
19.02.2026г. № КУВИ-001/2026-20851251				
Кадастровый номер:		47:13:0000000:12(Единое землепользование)		
Сведения о характерных точках границы части (частей) земельного участка				
Учетный номер части: 47:13:0000000:12/8				
Система координат МСК 47 зона 3				
Номер точки	Координаты, м		Описание закрепления на местности	Средняя квадратичная погрешность определения координат характерных точек границ земельного участка, м
	X	Y		
1	2	3	4	5
1	402541.47	3226302.62	-	0.1
2	402514.37	3226287.7	-	-
3	402511.6	3226288.46	-	-
4	402539.85	3226304.01	-	0.1
5	402542.73	3226311.89	-	0.1
6	402553.75	3226328.81	-	-
7	402554.75	3226326.69	-	-
8	402544.53	3226310.99	-	0.1
1	402541.47	3226302.62	-	0.1



ДОКУМЕНТ ПОДПИСАН
ЭЛЕКТРОННОЙ ПОДПИСЬЮ

Сертификат: 83997148184797998005552191040001978443
Владелец: ПУБЛИЧНО-ПРАВОВАЯ КОМПАНИЯ
РОСКАДАСТР
Действителен: с 24.12.2025 по 19.03.2027

полное наименование должности

инициалы, фамилия

Земельный участок				
вид объекта недвижимости				
Лист № 15 раздела 4.2		Всего листов раздела 4.2: 93		Всего разделов: 8
Всего листов выписки: 331				
19.02.2026г. № КУВИ-001/2026-20851251				
Кадастровый номер:		47:13:0000000:12(Единое землепользование)		
Сведения о характерных точках границы части (частей) земельного участка				
Учетный номер части: 47:13:0000000:12/9				
Система координат МСК 47 зона 3				
Номер точки	Координаты, м		Описание закрепления на местности	Средняя квадратичная погрешность определения координат характерных точек границ земельного участка, м
	X	Y		
1	2	3	4	5
1	402868.23	3225181.8	-	-
2	402866.13	3225181.68	-	0.1
3	402864.09	3225211.17	-	0.1
4	402865.88	3225211.28	-	-
1	402868.23	3225181.8	-	-



ДОКУМЕНТ ПОДПИСАН
ЭЛЕКТРОННОЙ ПОДПИСЬЮ

Сертификат: 83997148184797998005552191040001978443
Владелец: ПУБЛИЧНО-ПРАВОВАЯ КОМПАНИЯ
РОСКАДАСТР
Действителен: с 24.12.2025 по 19.03.2027

полное наименование должности

инициалы, фамилия

Земельный участок			
вид объекта недвижимости			

Лист № 16 раздела 4.2	Всего листов раздела 4.2: 93	Всего разделов: 8	Всего листов выписки: 331
-----------------------	------------------------------	-------------------	---------------------------

19.02.2026г. № КУВИ-001/2026-20851251

Кадастровый номер: 47:13:0000000:12(Единое землепользование)

Сведения о характерных точках границы части (частей) земельного участка			
Учетный номер части: 47:13:0000000:12/10			
Система координат МСК 47 зона 3			

Номер точки	Координаты, м		Описание закрепления на местности	Средняя квадратичная погрешность определения координат характерных точек границ земельного участка, м
	X	Y		
1	2	3	4	5
1	401285.63	3220722.16	-	-
2	401269.05	3220705.12	-	-
3	401239.35	3220786.79	-	0.1
4	401209.18	3220868.44	-	0.1
5	401202.08	3220889.55	-	0.1
6	401197.18	3220923.91	-	-
7	401215.96	3220943.77	-	-
8	401222.99	3220894.51	-	0.1
9	401229.36	3220875.56	-	0.1
10	401259.45	3220794.16	-	0.1
1	401285.63	3220722.16	-	-
1	402691.1	3224488.12	-	-
2	402620.36	3224660.71	-	-
3	402611.94	3224690.42	-	0.1
4	402601.05	3224729.65	-	0.1
5	402588.24	3224774.77	-	0.1
6	402575.06	3224822.88	-	0.1
7	402574.98	3224823.17	-	-
8	402573.44	3224855.59	-	-
9	402573.25	3224859.59	-	-
10	402572.94	3224866.14	-	-
11	402565.39	3224959.69	-	-
12	402570.2	3224920.1	-	0.1
13	402580.49	3224883.07	-	0.1



ДОКУМЕНТ ПОДПИСАН
ЭЛЕКТРОННОЙ ПОДПИСЬЮ

Сертификат: 83997148184797998005552191040001978443
Владелец: ПУБЛИЧНО-ПРАВОВАЯ КОМПАНИЯ
РОСКАДАСТР
Действителен: с 24.12.2025 по 19.03.2027

полное наименование должности

инициалы, фамилия

Земельный участок				
вид объекта недвижимости				
Лист № 17 раздела 4.2		Всего листов раздела 4.2: 93		Всего разделов: 8
Всего листов выписки: 331				
19.02.2026г. № КУВИ-001/2026-20851251				
Кадастровый номер:		47:13:0000000:12(Единое землепользование)		
1	2	3	4	5
14	402584.67	3224884.61	-	0.1
15	402592.07	3224864.55	-	0.1
16	402586.26	3224862.4	-	0.1
17	402595.69	3224828.58	-	0.1
18	402608.86	3224780.52	-	0.1
19	402621.65	3224735.44	-	0.1
20	402632.55	3224696.2	-	0.1
21	402648.59	3224639.57	-	0.1
22	402660.47	3224597.87	-	0.1
23	402672.86	3224552.7	-	0.1
1	402691.1	3224488.12	-	-
1	402531.25	3225382.84	-	-
2	402527.02	3225435.28	-	-
3	402546.15	3225436.5	-	-
4	402535.62	3225398.54	-	0.1
1	402531.25	3225382.84	-	-
1	402746.31	3225607.54	-	-
2	402746.95	3225597.33	-	-
3	402711.76	3225602.14	-	0.1
4	402636.92	3225609.07	-	-
5	402635.96	3225619.04	-	-
6	402633.77	3225630.85	-	-
7	402698.23	3225624.88	-	-
8	402698.62	3225619.87	-	-
9	402706.09	3225618.76	-	-
10	402716.54	3225616.48	-	-
11	402724.44	3225613.14	-	-
1	402746.31	3225607.54	-	-



ДОКУМЕНТ ПОДПИСАН
ЭЛЕКТРОННОЙ ПОДПИСЬЮ

Сертификат: 83997148184797998005552191040001978443
Владелец: ПУБЛИЧНО-ПРАВОВАЯ КОМПАНИЯ
РОСКАДАСТР
Действителен: с 24.12.2025 по 19.03.2027

полное наименование должности

инициалы, фамилия

Земельный участок			
вид объекта недвижимости			
Лист № 18 раздела 4.2	Всего листов раздела 4.2: 93	Всего разделов: 8	Всего листов выписки: 331

19.02.2026г. № КУВИ-001/2026-20851251

Кадастровый номер: 47:13:0000000:12(Единое землепользование)

Сведения о характерных точках границы части (частей) земельного участка			
Учетный номер части: 47:13:0000000:12/11			
Система координат МСК 47 зона 3			

Номер точки	Координаты, м		Описание закрепления на местности	Средняя квадратичная погрешность определения координат характерных точек границ земельного участка, м
	X	Y		
1	2	3	4	5
1	405387.43	3201197.67	-	0.1
2	405384.19	3201189.88	-	-
3	405367.27	3201204.92	-	-
4	405367.69	3201205.94	-	0.1
5	405393.24	3201266.52	-	-
6	405410.16	3201251.56	-	-
1	405387.43	3201197.67	-	0.1
1	404840.77	3203934.97	-	-
2	404831.16	3203945.27	-	0.1
3	404838.92	3203977.27	-	-
4	404845.45	3203935.7	-	-
1	404840.77	3203934.97	-	-
1	404791.88	3204129.28	-	-
2	404775.75	3204147.59	-	0.1
3	404767.22	3204151.75	-	0.1
4	404714.71	3204173.01	-	0.1
5	404706.27	3204176.57	-	-
6	404702.36	3204201.45	-	-
7	404722.88	3204192.78	-	0.1
8	404775.92	3204171.31	-	0.1
9	404786.28	3204166.27	-	-
1	404791.88	3204129.28	-	-



ДОКУМЕНТ ПОДПИСАН
ЭЛЕКТРОННОЙ ПОДПИСЬЮ

Сертификат: 83997148184797998005552191040001978443
Владелец: ПУБЛИЧНО-ПРАВОВАЯ КОМПАНИЯ
РОСКАДАСТР
Действителен: с 24.12.2025 по 19.03.2027

полное наименование должности

инициалы, фамилия

Земельный участок			
вид объекта недвижимости			
Лист № 19 раздела 4.2	Всего листов раздела 4.2: 93	Всего разделов: 8	Всего листов выписки: 331

19.02.2026г. № КУВИ-001/2026-20851251

Кадастровый номер: 47:13:0000000:12(Единое землепользование)

Сведения о характерных точках границы части (частей) земельного участка				
Учетный номер части: 47:13:0000000:12/12				
Система координат МСК 47 зона 3				
Номер точки	Координаты, м		Описание закрепления на местности	Средняя квадратичная погрешность определения координат характерных точек границ земельного участка, м
	X	Y		
1	2	3	4	5
1	388783	3207829.5	-	-
2	388777.16	3207824.4	-	-
3	388752.66	3207829.78	-	0.1
4	388706.47	3207841.34	-	0.1
5	388659.7	3207854.86	-	-
6	388661.9	3207856.8	-	-
7	388679.39	3207871.45	-	-
8	388712.04	3207862	-	0.1
9	388757.55	3207850.61	-	0.1
10	388797.73	3207841.79	-	-
1	388783	3207829.5	-	-
1	403941.33	3208015.75	-	-
2	403936.71	3208036.71	-	-
3	404001.42	3208046.14	-	-
4	404006.02	3208025.19	-	-
1	403941.33	3208015.75	-	-
1	395399.17	3215786.55	-	-
2	395387.44	3215768.58	-	-
3	395372.2	3215780.25	-	-
4	395383.91	3215798.24	-	-
1	395399.17	3215786.55	-	-
1	395620.5	3216055.2	-	-
2	395618.72	3216056.24	-	-
3	395628.13	3216072.87	-	0.1



ДОКУМЕНТ ПОДПИСАН
ЭЛЕКТРОННОЙ ПОДПИСЬЮ

Сертификат: 83997148184797998005552191040001978443
Владелец: ПУБЛИЧНО-ПРАВОВАЯ КОМПАНИЯ
РОСКАДАСТР
Действителен: с 24.12.2025 по 19.03.2027

полное наименование должности

инициалы, фамилия

Земельный участок				
вид объекта недвижимости				
Лист № 20 раздела 4.2		Всего листов раздела 4.2: 93		Всего разделов: 8
Всего листов выписки: 331				
19.02.2026г. № КУВИ-001/2026-20851251				
Кадастровый номер:			47:13:0000000:12(Единое землепользование)	
1	2	3	4	5
4	395636.59	3216087.36	-	0.1
5	395640.6	3216085.02	-	-
1	395620.5	3216055.2	-	-

полное наименование должности	 ДОКУМЕНТ ПОДПИСАН ЭЛЕКТРОННОЙ ПОДПИСЬЮ Сертификат: 83997148184797998005552191040001978443 Владелец: ПУБЛИЧНО-ПРАВОВАЯ КОМПАНИЯ РОСКАДАСТР Действителен: с 24.12.2025 по 19.03.2027	инициалы, фамилия

Земельный участок				
вид объекта недвижимости				
Лист № 21 раздела 4.2		Всего листов раздела 4.2: 93		Всего разделов: 8
Всего листов выписки: 331				
19.02.2026г. № КУВИ-001/2026-20851251				
Кадастровый номер:		47:13:0000000:12(Единое землепользование)		
Сведения о характерных точках границы части (частей) земельного участка				
Учетный номер части: 47:13:0000000:12/13				
Система координат МСК 47 зона 3				
Номер точки	Координаты, м		Описание закрепления на местности	Средняя квадратичная погрешность определения координат характерных точек границ земельного участка, м
	X	Y		
1	2	3	4	5
1	403940.85	3208017.93	-	-
2	403936.22	3208038.92	-	-
3	404001.23	3208047.02	-	-
4	404005.84	3208026.03	-	-
1	403940.85	3208017.93	-	-



ДОКУМЕНТ ПОДПИСАН
ЭЛЕКТРОННОЙ ПОДПИСЬЮ

Сертификат: 83997148184797998005552191040001978443
Владелец: ПУБЛИЧНО-ПРАВОВАЯ КОМПАНИЯ
РОСКАДАСТР
Действителен: с 24.12.2025 по 19.03.2027

полное наименование должности

инициалы, фамилия

Земельный участок			
вид объекта недвижимости			
Лист № 22 раздела 4.2	Всего листов раздела 4.2: 93	Всего разделов: 8	Всего листов выписки: 331

19.02.2026г. № КУВИ-001/2026-20851251

Кадастровый номер: 47:13:0000000:12(Единое землепользование)

Сведения о характерных точках границы части (частей) земельного участка				
Учетный номер части: 47:13:0000000:12/14				
Система координат МСК 47 зона 3				
Номер точки	Координаты, м		Описание закрепления на местности	Средняя квадратичная погрешность определения координат характерных точек границ земельного участка, м
	X	Y		
1	2	3	4	5
1	402891.01	3224522.36	-	-
2	402891.36	3224525.98	-	0.1
3	402893.8	3224525.74	-	-
1	402891.01	3224522.36	-	-
1	403000.05	3224617.97	-	-
2	402999.87	3224639.13	-	0.1
3	402999.9	3224641.43	-	-
4	403006.93	3224641.69	-	-
5	403008.48	3224618.66	-	-
1	403000.05	3224617.97	-	-



ДОКУМЕНТ ПОДПИСАН
ЭЛЕКТРОННОЙ ПОДПИСЬЮ

Сертификат: 83997148184797998005552191040001978443
Владелец: ПУБЛИЧНО-ПРАВОВАЯ КОМПАНИЯ
РОСКАДАСТР
Действителен: с 24.12.2025 по 19.03.2027

полное наименование должности

инициалы, фамилия

Земельный участок				
вид объекта недвижимости				
Лист № 23 раздела 4.2		Всего листов раздела 4.2: 93		Всего разделов: 8
Всего листов выписки: 331				
19.02.2026г. № КУВИ-001/2026-20851251				
Кадастровый номер:		47:13:0000000:12(Единое землепользование)		
Сведения о характерных точках границы части (частей) земельного участка				
Учетный номер части: 47:13:0000000:12/15				
Система координат МСК 47 зона 3				
Номер точки	Координаты, м		Описание закрепления на местности	Средняя квадратичная погрешность определения координат характерных точек границ земельного участка, м
	X	Y		
1	2	3	4	5
1	401403.03	3228644.07	-	-
2	401401.19	3228647.93	-	-
3	401418.05	3228649.42	-	0.1
4	401468.48	3228657.87	-	-
5	401470.26	3228654.11	-	-
6	401418.55	3228645.44	-	0.1
1	401403.03	3228644.07	-	-



ДОКУМЕНТ ПОДПИСАН
ЭЛЕКТРОННОЙ ПОДПИСЬЮ

Сертификат: 83997148184797998005552191040001978443
Владелец: ПУБЛИЧНО-ПРАВОВАЯ КОМПАНИЯ
РОСКАДАСТР
Действителен: с 24.12.2025 по 19.03.2027

полное наименование должности

инициалы, фамилия

Земельный участок				
вид объекта недвижимости				
Лист № 24 раздела 4.2		Всего листов раздела 4.2: 93		Всего разделов: 8
Всего листов выписки: 331				
19.02.2026г. № КУВИ-001/2026-20851251				
Кадастровый номер:		47:13:0000000:12(Единое землепользование)		
Сведения о характерных точках границы части (частей) земельного участка				
Учетный номер части: 47:13:0000000:12/16				
Система координат МСК 47 зона 3				
Номер точки	Координаты, м		Описание закрепления на местности	Средняя квадратичная погрешность определения координат характерных точек границ земельного участка, м
	X	Y		
1	2	3	4	5
1	397685.12	3217804.07	-	-
2	397575.24	3217733.63	-	-
3	397574.56	3217737.07	-	0.1
4	397574.3	3217742.77	-	0.1
5	397574.88	3217748.59	-	0.1
6	397576.07	3217753.53	-	0.1
7	397556.76	3217793.44	-	0.1
8	397539.14	3217829.86	-	-
9	397642.24	3217896.03	-	-
10	397683.69	3217807.13	-	0.1
1	397685.12	3217804.07	-	-



ДОКУМЕНТ ПОДПИСАН
ЭЛЕКТРОННОЙ ПОДПИСЬЮ

Сертификат: 83997148184797998005552191040001978443
Владелец: ПУБЛИЧНО-ПРАВОВАЯ КОМПАНИЯ
РОСКАДАСТР
Действителен: с 24.12.2025 по 19.03.2027

полное наименование должности

инициалы, фамилия

Земельный участок				
вид объекта недвижимости				
Лист № 25 раздела 4.2		Всего листов раздела 4.2: 93		Всего разделов: 8
Всего листов выписки: 331				
19.02.2026г. № КУВИ-001/2026-20851251				
Кадастровый номер:		47:13:0000000:12(Единое землепользование)		
Сведения о характерных точках границы части (частей) земельного участка				
Учетный номер части: 47:13:0000000:12/17				
Система координат МСК 47 зона 3				
Номер точки	Координаты, м		Описание закрепления на местности	Средняя квадратичная погрешность определения координат характерных точек границ земельного участка, м
	X	Y		
1	2	3	4	5
1	402746.31	3225607.54	-	-
2	402746.95	3225597.33	-	-
3	402711.76	3225602.14	-	0.1
4	402636.92	3225609.07	-	-
5	402635.96	3225619.04	-	-
6	402633.77	3225630.85	-	-
7	402698.23	3225624.88	-	-
8	402698.62	3225619.87	-	-
9	402706.09	3225618.76	-	-
10	402716.54	3225616.48	-	-
11	402724.44	3225613.14	-	-
1	402746.31	3225607.54	-	-



ДОКУМЕНТ ПОДПИСАН
ЭЛЕКТРОННОЙ ПОДПИСЬЮ

Сертификат: 83997148184797998005552191040001978443
Владелец: ПУБЛИЧНО-ПРАВОВАЯ КОМПАНИЯ
РОСКАДАСТР
Действителен: с 24.12.2025 по 19.03.2027

полное наименование должности

инициалы, фамилия

Земельный участок				
вид объекта недвижимости				
Лист № 26 раздела 4.2		Всего листов раздела 4.2: 93		Всего разделов: 8
Всего листов выписки: 331				
19.02.2026г. № КУВИ-001/2026-20851251				
Кадастровый номер:		47:13:0000000:12(Единое землепользование)		
Сведения о характерных точках границы части (частей) земельного участка				
Учетный номер части: 47:13:0000000:12/18				
Система координат МСК 47 зона 3				
Номер точки	Координаты, м		Описание закрепления на местности	Средняя квадратичная погрешность определения координат характерных точек границ земельного участка, м
	X	Y		
1	2	3	4	5
1	401896.13	3227598.98	-	-
2	401876.89	3227639.91	-	-
3	401946.78	3227642.03	-	-
4	401966	3227601.09	-	-
1	401896.13	3227598.98	-	-



ДОКУМЕНТ ПОДПИСАН
ЭЛЕКТРОННОЙ ПОДПИСЬЮ

Сертификат: 83997148184797998005552191040001978443
Владелец: ПУБЛИЧНО-ПРАВОВАЯ КОМПАНИЯ
РОСКАДАСТР
Действителен: с 24.12.2025 по 19.03.2027

полное наименование должности

инициалы, фамилия

Земельный участок				
вид объекта недвижимости				
Лист № 27 раздела 4.2		Всего листов раздела 4.2: 93		Всего разделов: 8
Всего листов выписки: 331				
19.02.2026г. № КУВИ-001/2026-20851251				
Кадастровый номер:		47:13:0000000:12(Единое землепользование)		
Сведения о характерных точках границы части (частей) земельного участка				
Учетный номер части: 47:13:0000000:12/19				
Система координат МСК 47 зона 3				
Номер точки	Координаты, м		Описание закрепления на местности	Средняя квадратичная погрешность определения координат характерных точек границ земельного участка, м
	X	Y		
1	2	3	4	5
1	401892.2	3227607.36	-	-
2	401872.95	3227648.3	-	-
3	401942.85	3227650.41	-	-
4	401962.06	3227609.47	-	-
1	401892.2	3227607.36	-	-



ДОКУМЕНТ ПОДПИСАН
ЭЛЕКТРОННОЙ ПОДПИСЬЮ

Сертификат: 83997148184797998005552191040001978443
Владелец: ПУБЛИЧНО-ПРАВОВАЯ КОМПАНИЯ
РОСКАДАСТР
Действителен: с 24.12.2025 по 19.03.2027

полное наименование должности

инициалы, фамилия

Земельный участок				
вид объекта недвижимости				
Лист № 28 раздела 4.2		Всего листов раздела 4.2: 93		Всего разделов: 8
Всего листов выписки: 331				
19.02.2026г. № КУВИ-001/2026-20851251				
Кадастровый номер:		47:13:0000000:12(Единое землепользование)		
Сведения о характерных точках границы части (частей) земельного участка				
Учетный номер части: 47:13:0000000:12/20				
Система координат				
Номер точки	Координаты, м		Описание закрепления на местности	Средняя квадратичная погрешность определения координат характерных точек границ земельного участка, м
	X	Y		
1	2	3	4	5
1	401938.97	3227587.6	-	-
2	401929.13	3227608.59	-	-
3	401892.38	3227606.96	-	-
4	401902.25	3227585.98	-	-
1	401938.97	3227587.6	-	-
1	401957.83	3227588.44	-	-
2	401966.16	3227585.97	-	-
3	401973.05	3227586.05	-	-
4	401962.04	3227609.51	-	-
5	401960.47	3227609.98	-	-
6	401929.13	3227608.59	-	-
7	401938.97	3227587.6	-	-
1	401957.83	3227588.44	-	-



ДОКУМЕНТ ПОДПИСАН
ЭЛЕКТРОННОЙ ПОДПИСЬЮ

Сертификат: 83997148184797998005552191040001978443
Владелец: ПУБЛИЧНО-ПРАВОВАЯ КОМПАНИЯ
РОСКАДАСТР
Действителен: с 24.12.2025 по 19.03.2027

полное наименование должности

инициалы, фамилия

Земельный участок				
вид объекта недвижимости				
Лист № 29 раздела 4.2		Всего листов раздела 4.2: 93		Всего разделов: 8
Всего листов выписки: 331				
19.02.2026г. № КУВИ-001/2026-20851251				
Кадастровый номер:			47:13:0000000:12(Единое землепользование)	
Сведения о характерных точках границы части (частей) земельного участка				
Учетный номер части: 47:13:0000000:12/21				
Система координат				
Номер точки	Координаты, м		Описание закрепления на местности	Средняя квадратичная погрешность определения координат характерных точек границ земельного участка, м
	X	Y		
1	2	3	4	5
1	401937.78	3227590.15	-	-
2	401927.92	3227611.16	-	-
3	401891.11	3227609.66	-	-
4	401900.99	3227588.65	-	-
1	401937.78	3227590.15	-	-
1	401962.48	3227591.16	-	-
2	401968.63	3227595.49	-	-
3	401959.35	3227615.25	-	-
4	401955.44	3227612.29	-	-
5	401927.92	3227611.16	-	-
6	401937.78	3227590.15	-	-
1	401962.48	3227591.16	-	-



ДОКУМЕНТ ПОДПИСАН
ЭЛЕКТРОННОЙ ПОДПИСЬЮ

Сертификат: 83997148184797998005552191040001978443
Владелец: ПУБЛИЧНО-ПРАВОВАЯ КОМПАНИЯ
РОСКАДАСТР
Действителен: с 24.12.2025 по 19.03.2027

полное наименование должности

инициалы, фамилия

Земельный участок				
вид объекта недвижимости				
Лист № 30 раздела 4.2		Всего листов раздела 4.2: 93		Всего разделов: 8
Всего листов выписки: 331				
19.02.2026г. № КУВИ-001/2026-20851251				
Кадастровый номер:		47:13:0000000:12(Единое землепользование)		
Сведения о характерных точках границы части (частей) земельного участка				
Учетный номер части: 47:13:0000000:12/22				
Система координат				
Номер точки	Координаты, м		Описание закрепления на местности	Средняя квадратичная погрешность определения координат характерных точек границ земельного участка, м
	X	Y		
1	2	3	4	5
1	403166.79	3224119.66	-	-
2	403165.02	3224133.36	-	-
3	403141.92	3224145.18	-	-
4	403143.25	3224134.91	-	-
5	403154.65	3224129.01	-	-
6	403143.95	3224129.42	-	-
7	403144.92	3224121.93	-	-
8	403145.82	3224122	-	-
9	403153.5	3224121.3	-	-
10	403171.3	3224116.51	-	-
1	403166.79	3224119.66	-	-



ДОКУМЕНТ ПОДПИСАН
ЭЛЕКТРОННОЙ ПОДПИСЬЮ

Сертификат: 83997148184797998005552191040001978443
Владелец: ПУБЛИЧНО-ПРАВОВАЯ КОМПАНИЯ
РОСКАДАСТР
Действителен: с 24.12.2025 по 19.03.2027

полное наименование должности

инициалы, фамилия

Земельный участок				
вид объекта недвижимости				
Лист № 31 раздела 4.2		Всего листов раздела 4.2: 93		Всего разделов: 8
Всего листов выписки: 331				
19.02.2026г. № КУВИ-001/2026-20851251				
Кадастровый номер:		47:13:0000000:12(Единое землепользование)		
Сведения о характерных точках границы части (частей) земельного участка				
Учетный номер части: 47:13:0000000:12/23				
Система координат				
Номер точки	Координаты, м		Описание закрепления на местности	Средняя квадратичная погрешность определения координат характерных точек границ земельного участка, м
	X	Y		
1	2	3	4	5
1	401894.77	3227681.82	-	-
2	401892.96	3227685.68	-	-
3	401856.79	3227682.67	-	-
4	401858.61	3227678.8	-	-
1	401894.77	3227681.82	-	-
1	401926.86	3227684.49	-	-
2	401925.04	3227688.35	-	-
3	401892.96	3227685.68	-	-
4	401894.77	3227681.82	-	-
1	401926.86	3227684.49	-	-



ДОКУМЕНТ ПОДПИСАН
ЭЛЕКТРОННОЙ ПОДПИСЬЮ

Сертификат: 83997148184797998005552191040001978443
Владелец: ПУБЛИЧНО-ПРАВОВАЯ КОМПАНИЯ
РОСКАДАСТР
Действителен: с 24.12.2025 по 19.03.2027

полное наименование должности

инициалы, фамилия

Земельный участок			
вид объекта недвижимости			

Лист № 32 раздела 4.2	Всего листов раздела 4.2: 93	Всего разделов: 8	Всего листов выписки: 331
-----------------------	------------------------------	-------------------	---------------------------

19.02.2026г. № КУВИ-001/2026-20851251

Кадастровый номер: 47:13:0000000:12(Единое землепользование)

Сведения о характерных точках границы части (частей) земельного участка

Учетный номер части: 47:13:0000000:12/24

Система координат

Номер точки	Координаты, м		Описание закрепления на местности	Средняя квадратичная погрешность определения координат характерных точек границ земельного участка, м
	X	Y		
1	2	3	4	5
1	402868.22	3222895.18	-	-
2	402866.59	3222916.75	-	-
3	402834.34	3222909.47	-	-
4	402837.23	3222872.65	-	-
5	402847.43	3222890.49	-	-
1	402868.22	3222895.18	-	-
1	401855.16	3222545.25	-	-
2	401833.61	3222512.6	-	-
3	401878.68	3222532.11	-	-
4	401983.34	3222575.72	-	-
5	402014.01	3222588.74	-	-
6	402035.07	3222597.82	-	-
7	402101.8	3222647.6	-	-
8	402118.35	3222656.44	-	-
9	402062.02	3222632.74	-	-
10	402005.59	3222608.41	-	-
11	401975.04	3222595.44	-	-
12	401870.31	3222551.81	-	-
1	401855.16	3222545.25	-	-
1	402388.61	3222892.26	-	-
2	402365.66	3222879.98	-	-
3	402372.77	3222876.33	-	-
4	402395.17	3222819.47	-	-
5	402401.89	3222801.34	-	-



ДОКУМЕНТ ПОДПИСАН
ЭЛЕКТРОННОЙ ПОДПИСЬЮ

Сертификат: 83997148184797998005552191040001978443
Владелец: ПУБЛИЧНО-ПРАВОВАЯ КОМПАНИЯ
РОСКАДАСТР
Действителен: с 24.12.2025 по 19.03.2027

полное наименование должности

инициалы, фамилия

Земельный участок			
вид объекта недвижимости			

Лист № 33 раздела 4.2	Всего листов раздела 4.2: 93	Всего разделов: 8	Всего листов выписки: 331
-----------------------	------------------------------	-------------------	---------------------------

19.02.2026г. № КУВИ-001/2026-20851251

Кадастровый номер: 47:13:0000000:12(Единое землепользование)

1	2	3	4	5
6	402421.12	3222811.02	-	-
7	402415.17	3222827.1	-	-
8	402391.22	3222887.88	-	-
9	402389.78	3222891.66	-	-
1	402388.61	3222892.26	-	-
1	402897.58	3222901.81	-	-
2	402895.98	3222923.39	-	-
3	402866.59	3222916.75	-	-
4	402868.22	3222895.18	-	-
1	402897.58	3222901.81	-	-
1	401223.69	3220951.94	-	-
2	401205.17	3220932.36	-	-
3	401213.34	3220881.78	-	-
4	401249.82	3220787.88	-	-
5	401275.65	3220711.9	-	-
6	401292.39	3220729.11	-	-
7	401269.93	3220795.2	-	-
8	401234.1	3220887.43	-	-
1	401223.69	3220951.94	-	-



ДОКУМЕНТ ПОДПИСАН
ЭЛЕКТРОННОЙ ПОДПИСЬЮ

Сертификат: 83997148184797998005552191040001978443
Владелец: ПУБЛИЧНО-ПРАВОВАЯ КОМПАНИЯ
РОСКАДАСТР
Действителен: с 24.12.2025 по 19.03.2027

полное наименование должности

инициалы, фамилия

Земельный участок			
вид объекта недвижимости			

Лист № 34 раздела 4.2	Всего листов раздела 4.2: 93	Всего разделов: 8	Всего листов выписки: 331
-----------------------	------------------------------	-------------------	---------------------------

19.02.2026г. № КУВИ-001/2026-20851251

Кадастровый номер: 47:13:0000000:12(Единое землепользование)

Сведения о характерных точках границы части (частей) земельного участка

Учетный номер части: 47:13:0000000:12/25

Система координат

Номер точки	Координаты, м		Описание закрепления на местности	Средняя квадратичная погрешность определения координат характерных точек границ земельного участка, м
	X	Y		
1	2	3	4	5
1	401127.91	3220796.86	-	-
2	401144.5	3220755.3	-	-
3	401132.7	3220752.8	-	-
4	401129.5	3220750.2	-	-
5	401140.1	3220728.6	-	-
6	401131.5	3220721.2	-	-
7	401136.9	3220710.9	-	-
8	401147.1	3220718.8	-	-
9	401176.7	3220671.9	-	-
10	401195.9	3220636.6	-	-
11	401218.4	3220657.5	-	-
12	401252	3220687.6	-	-
13	401381.6	3220820.8	-	-
14	401462.5	3220942.2	-	-
15	401478.66	3220981.09	-	-
16	401469.84	3220979.99	-	-
17	401453.86	3220977.55	-	-
18	401434.85	3220974.02	-	-
19	401417.53	3220970.22	-	-
20	401401.76	3220966.24	-	-
21	401378.76	3220959.56	-	-
22	401358.19	3220952.66	-	-
23	401343.26	3220947.08	-	-
24	401324.34	3220939.31	-	-



ДОКУМЕНТ ПОДПИСАН
ЭЛЕКТРОННОЙ ПОДПИСЬЮ

Сертификат: 83997148184797998005552191040001978443
Владелец: ПУБЛИЧНО-ПРАВОВАЯ КОМПАНИЯ
РОСКАДАСТР
Действителен: с 24.12.2025 по 19.03.2027

полное наименование должности

инициалы, фамилия

Земельный участок			
вид объекта недвижимости			

Лист № 35 раздела 4.2	Всего листов раздела 4.2: 93	Всего разделов: 8	Всего листов выписки: 331
-----------------------	------------------------------	-------------------	---------------------------

19.02.2026г. № КУВИ-001/2026-20851251

Кадастровый номер: 47:13:0000000:12(Единое землепользование)

1	2	3	4	5
25	401304.08	3220930.07	-	-
26	401288.58	3220922.32	-	-
27	401269.85	3220912.14	-	-
28	401253.74	3220902.61	-	-
29	401243.36	3220896.08	-	-
30	401228.96	3220886.49	-	-
31	401216.14	3220877.38	-	-
32	401199.98	3220865.1	-	-
33	401183.42	3220851.52	-	-
34	401164.66	3220834.77	-	-
35	401150.61	3220821.19	-	-
36	401136.05	3220806.06	-	-
1	401127.91	3220796.86	-	-
1	401131.5	3220721.2	-	-
2	401116.8	3220746.4	-	-
3	401111.5	3220760	-	-
4	401109.34	3220774.83	-	-
5	401104.62	3220769.02	-	-
6	401087.62	3220745.93	-	-
7	401076.57	3220729.47	-	-
8	401063.78	3220708.69	-	-
9	401049.07	3220681.93	-	-
10	401040.59	3220664.73	-	-
11	401031.06	3220643.39	-	-
12	401020.25	3220615.74	-	-
13	401011.32	3220588.88	-	-
14	401006.52	3220572.16	-	-
15	401000.15	3220546.19	-	-
16	400995.17	3220520.75	-	-



ДОКУМЕНТ ПОДПИСАН
ЭЛЕКТРОННОЙ ПОДПИСЬЮ

Сертификат: 83997148184797998005552191040001978443
Владелец: ПУБЛИЧНО-ПРАВОВАЯ КОМПАНИЯ
РОСКАДАСТР
Действителен: с 24.12.2025 по 19.03.2027

полное наименование должности

инициалы, фамилия

Земельный участок				
вид объекта недвижимости				
Лист № 36 раздела 4.2		Всего листов раздела 4.2: 93		Всего разделов: 8
Всего листов выписки: 331				
19.02.2026г. № КУВИ-001/2026-20851251				
Кадастровый номер:			47:13:0000000:12(Единое землепользование)	
1	2	3	4	5
17	400990.15	3220484.48	-	-
18	400988.21	3220461.44	-	-
19	400987.56	3220443.22	-	-
20	401164.8	3220607.9	-	-
21	401184.7	3220626.4	-	-
22	401151.8	3220681.8	-	-
23	401143.1	3220701.1	-	-
24	401136.9	3220710.9	-	-
1	401131.5	3220721.2	-	-



ДОКУМЕНТ ПОДПИСАН
ЭЛЕКТРОННОЙ ПОДПИСЬЮ

Сертификат: 83997148184797998005552191040001978443
Владелец: ПУБЛИЧНО-ПРАВОВАЯ КОМПАНИЯ
РОСКАДАСТР
Действителен: с 24.12.2025 по 19.03.2027

полное наименование должности

инициалы, фамилия

Земельный участок				
вид объекта недвижимости				
Лист № 37 раздела 4.2		Всего листов раздела 4.2: 93		Всего разделов: 8
Всего листов выписки: 331				
19.02.2026г. № КУВИ-001/2026-20851251				
Кадастровый номер:		47:13:0000000:12(Единое землепользование)		
Сведения о характерных точках границы части (частей) земельного участка				
Учетный номер части: 47:13:0000000:12/26				
Система координат				
Номер точки	Координаты, м		Описание закрепления на местности	Средняя квадратичная погрешность определения координат характерных точек границ земельного участка, м
	X	Y		
1	2	3	4	5
1	401557.78	3221705.9	-	-
2	401537.87	3221642.89	-	-
3	401545.45	3221666.87	-	-
4	401641.33	3221637.75	-	-
5	401641.3	3221637.66	-	-
6	401647.68	3221657.76	-	-
7	401551.78	3221686.9	-	-
1	401557.78	3221705.9	-	-
1	403106.03	3220066.18	-	-
2	403104.57	3220087.14	-	-
3	403042.86	3220084.21	-	-
4	403044.38	3220063.26	-	-
1	403106.03	3220066.18	-	-



ДОКУМЕНТ ПОДПИСАН
ЭЛЕКТРОННОЙ ПОДПИСЬЮ

Сертификат: 83997148184797998005552191040001978443
Владелец: ПУБЛИЧНО-ПРАВОВАЯ КОМПАНИЯ
РОСКАДАСТР
Действителен: с 24.12.2025 по 19.03.2027

полное наименование должности

инициалы, фамилия

Земельный участок				
вид объекта недвижимости				
Лист № 38 раздела 4.2		Всего листов раздела 4.2: 93		Всего разделов: 8
Всего листов выписки: 331				
19.02.2026г. № КУВИ-001/2026-20851251				
Кадастровый номер:		47:13:0000000:12(Единое землепользование)		
Сведения о характерных точках границы части (частей) земельного участка				
Учетный номер части: 47:13:0000000:12/27				
Система координат				
Номер точки	Координаты, м		Описание закрепления на местности	Средняя квадратичная погрешность определения координат характерных точек границ земельного участка, м
	X	Y		
1	2	3	4	5
1	402499.44	3226372.93	-	-
2	402489.5	3226393.91	-	-
3	402452.76	3226392.26	-	-
4	402462.74	3226371.28	-	-
1	402499.44	3226372.93	-	-
1	402508.62	3226373.34	-	-
2	402531.89	3226375.03	-	-
3	402522.08	3226395.78	-	-
4	402507.37	3226394.71	-	-
5	402489.5	3226393.91	-	-
6	402499.44	3226372.93	-	-
1	402508.62	3226373.34	-	-



ДОКУМЕНТ ПОДПИСАН
ЭЛЕКТРОННОЙ ПОДПИСЬЮ

Сертификат: 83997148184797998005552191040001978443
Владелец: ПУБЛИЧНО-ПРАВОВАЯ КОМПАНИЯ
РОСКАДАСТР
Действителен: с 24.12.2025 по 19.03.2027

полное наименование должности

инициалы, фамилия

Земельный участок				
вид объекта недвижимости				
Лист № 39 раздела 4.2		Всего листов раздела 4.2: 93		Всего разделов: 8
Всего листов выписки: 331				
19.02.2026г. № КУВИ-001/2026-20851251				
Кадастровый номер:		47:13:0000000:12(Единое землепользование)		
Сведения о характерных точках границы части (частей) земельного участка				
Учетный номер части: 47:13:0000000:12/28				
Система координат				
Номер точки	Координаты, м		Описание закрепления на местности	Средняя квадратичная погрешность определения координат характерных точек границ земельного участка, м
	X	Y		
1	2	3	4	5
1	403005.05	3224618.38	-	-
2	403008.48	3224618.66	-	-
3	403006.93	3224641.69	-	-
4	403004.91	3224641.62	-	-
5	403004.87	3224639.12	-	-
1	403005.05	3224618.38	-	-



ДОКУМЕНТ ПОДПИСАН
ЭЛЕКТРОННОЙ ПОДПИСЬЮ

Сертификат: 83997148184797998005552191040001978443
Владелец: ПУБЛИЧНО-ПРАВОВАЯ КОМПАНИЯ
РОСКАДАСТР
Действителен: с 24.12.2025 по 19.03.2027

полное наименование должности

инициалы, фамилия

Земельный участок			
вид объекта недвижимости			
Лист № 40 раздела 4.2	Всего листов раздела 4.2: 93	Всего разделов: 8	Всего листов выписки: 331

19.02.2026г. № КУВИ-001/2026-20851251

Кадастровый номер: 47:13:0000000:12(Единое землепользование)

Сведения о характерных точках границы части (частей) земельного участка			
Учетный номер части: 47:13:0000000:12/29			
Система координат			

Номер точки	Координаты, м		Описание закрепления на местности	Средняя квадратичная погрешность определения координат характерных точек границ земельного участка, м
	X	Y		
1	2	3	4	5
1	402912.64	3224742.11	-	-
2	402893.26	3224742	-	-
3	402893.12	3224716.7	-	-
4	402912.81	3224716.5	-	-
5	402912.64	3224742.11	-	-
1	402944.52	3224749.52	-	-
2	402941.39	3224791.27	-	-
3	402907.4	3224788.86	-	-
4	402909.67	3224747.1	-	-
5	402944.52	3224749.52	-	-
1	402900.41	3224645.83	-	-
2	402874.97	3224657.53	-	-
3	402872.07	3224657.8	-	-
4	402869.52	3224656.42	-	-
5	402864.23	3224650.15	-	-
6	402862.42	3224643.34	-	-
7	402859.04	3224645.94	-	-
8	402856.87	3224646.43	-	-
9	402854.55	3224646.19	-	-
10	402852.44	3224645.2	-	-
11	402840.97	3224633.66	-	-
12	402838.8	3224634.42	-	-
13	402836.66	3224634.45	-	-
14	402832.36	3224632.41	-	-



ДОКУМЕНТ ПОДПИСАН
ЭЛЕКТРОННОЙ ПОДПИСЬЮ

Сертификат: 83997148184797998005552191040001978443
Владелец: ПУБЛИЧНО-ПРАВОВАЯ КОМПАНИЯ
РОСКАДАСТР
Действителен: с 24.12.2025 по 19.03.2027

полное наименование должности

инициалы, фамилия

Земельный участок				
вид объекта недвижимости				
Лист № 41 раздела 4.2		Всего листов раздела 4.2: 93		Всего разделов: 8
Всего листов выписки: 331				
19.02.2026г. № КУВИ-001/2026-20851251				
Кадастровый номер:		47:13:0000000:12(Единое землепользование)		
1	2	3	4	5
15	402830.45	3224630.64	-	-
16	402829.69	3224628.14	-	-
17	402827.94	3224627.17	-	-
18	402812.11	3224625.05	-	-
19	402809.14	3224621.91	-	-
20	402808.68	3224619.76	-	-
21	402813.63	3224566.53	-	-
22	402814.68	3224563.81	-	-
23	402817.06	3224562.14	-	-
24	402834.68	3224563.17	-	-
25	402837.23	3224564.15	-	-
26	402838.89	3224566.33	-	-
27	402838.9	3224573.41	-	-
28	402842.65	3224573.85	-	-
29	402844.61	3224575.46	-	-
30	402845.68	3224577.46	-	-
31	402845.22	3224587.29	-	-
32	402844.57	3224589.32	-	-
33	402843.14	3224590.89	-	-
34	402840.49	3224592.13	-	-
35	402840.12	3224593.69	-	-
36	402855.28	3224600.26	-	-
37	402866.81	3224608.15	-	-
38	402874.7	3224617.17	-	-
39	402878.93	3224615.93	-	-
40	402884.07	3224611.66	-	-
41	402888.53	3224612.58	-	-
42	402896.98	3224624.77	-	-
43	402901.82	3224635.86	-	-



ДОКУМЕНТ ПОДПИСАН
ЭЛЕКТРОННОЙ ПОДПИСЬЮ

Сертификат: 83997148184797998005552191040001978443
Владелец: ПУБЛИЧНО-ПРАВОВАЯ КОМПАНИЯ
РОСКАДАСТР
Действителен: с 24.12.2025 по 19.03.2027

полное наименование должности

инициалы, фамилия

Земельный участок				
вид объекта недвижимости				
Лист № 42 раздела 4.2		Всего листов раздела 4.2: 93		Всего разделов: 8
Всего листов выписки: 331				
19.02.2026г. № КУВИ-001/2026-20851251				
Кадастровый номер:		47:13:0000000:12(Единое землепользование)		
1	2	3	4	5
44	402902.1	3224642.07	-	-
45	402900.41	3224645.83	-	-
1	402763.24	3224933.31	-	-
2	402746.05	3224932.97	-	-
3	402746.45	3224914.35	-	-
4	402763.45	3224914.47	-	-
5	402763.24	3224933.31	-	-

полное наименование должности	 ДОКУМЕНТ ПОДПИСАН ЭЛЕКТРОННОЙ ПОДПИСЬЮ Сертификат: 83997148184797998005552191040001978443 Владелец: ПУБЛИЧНО-ПРАВОВАЯ КОМПАНИЯ РОСКАДАСТР Действителен: с 24.12.2025 по 19.03.2027	инициалы, фамилия

Земельный участок			
вид объекта недвижимости			
Лист № 43 раздела 4.2	Всего листов раздела 4.2: 93	Всего разделов: 8	Всего листов выписки: 331

19.02.2026г. № КУВИ-001/2026-20851251

Кадастровый номер: 47:13:0000000:12(Единое землепользование)

Сведения о характерных точках границы части (частей) земельного участка			
Учетный номер части: 47:13:0000000:12/30			
Система координат			

Номер точки	Координаты, м		Описание закрепления на местности	Средняя квадратичная погрешность определения координат характерных точек границ земельного участка, м
	X	Y		
1	2	3	4	5
1	405703.62	3201070.9	-	-
2	405685.01	3201087.02	-	-
3	405665.64	3201098.89	-	-
4	405596.96	3201157.6	-	-
5	405573.9	3201177.51	-	-
6	405548.22	3201199.27	-	-
7	405547.57	3201199.64	-	-
8	405546.82	3201199.75	-	-
9	405514.32	3201197.89	-	-
10	405491.4	3201205.04	-	-
11	405471.38	3201211.81	-	-
12	405471.28	3201218.2	-	-
13	405467.29	3201217.7	-	-
14	405467.4	3201210.33	-	-
15	405467.78	3201209.19	-	-
16	405468.75	3201208.48	-	-
17	405490.18	3201201.22	-	-
18	405513.48	3201193.96	-	-
19	405514.18	3201193.87	-	-
20	405546.25	3201195.72	-	-
21	405571.3	3201174.47	-	-
22	405642.57	3201113.31	-	-
23	405663.42	3201095.57	-	-
24	405703.62	3201070.9	-	-



ДОКУМЕНТ ПОДПИСАН
ЭЛЕКТРОННОЙ ПОДПИСЬЮ

Сертификат: 83997148184797998005552191040001978443
Владелец: ПУБЛИЧНО-ПРАВОВАЯ КОМПАНИЯ
РОСКАДАСТР
Действителен: с 24.12.2025 по 19.03.2027

полное наименование должности

инициалы, фамилия

Земельный участок				
вид объекта недвижимости				
Лист № 44 раздела 4.2		Всего листов раздела 4.2: 93		Всего разделов: 8
Всего листов выписки: 331				
19.02.2026г. № КУВИ-001/2026-20851251				
Кадастровый номер:			47:13:0000000:12(Единое землепользование)	
1	2	3	4	5
1	405814.03	3200975.32	-	-
2	405809.32	3200979.4	-	-
3	405811.52	3200965.76	-	-
4	405815.46	3200966.4	-	-
5	405814.03	3200975.32	-	-

полное наименование должности	 ДОКУМЕНТ ПОДПИСАН ЭЛЕКТРОННОЙ ПОДПИСЬЮ Сертификат: 83997148184797998005552191040001978443 Владелец: ПУБЛИЧНО-ПРАВОВАЯ КОМПАНИЯ РОСКАДАСТР Действителен: с 24.12.2025 по 19.03.2027	инициалы, фамилия

Земельный участок			
вид объекта недвижимости			
Лист № 45 раздела 4.2	Всего листов раздела 4.2: 93	Всего разделов: 8	Всего листов выписки: 331

19.02.2026г. № КУВИ-001/2026-20851251

Кадастровый номер: 47:13:0000000:12(Единое землепользование)

Сведения о характерных точках границы части (частей) земельного участка			
Учетный номер части: 47:13:0000000:12/31			
Система координат			

Номер точки	Координаты, м		Описание закрепления на местности	Средняя квадратичная погрешность определения координат характерных точек границ земельного участка, м
	X	Y		
1	2	3	4	5
1	402660.65	3225709.84	-	-
2	402660.49	3225711.83	-	-
3	402631.19	3225710.66	-	-
4	402631.23	3225708.66	-	-
5	402660.65	3225709.84	-	-
1	402677.94	3225710.53	-	-
2	402684.15	3225711.44	-	-
3	402694.05	3225715.37	-	-
4	402694.06	3225715.54	-	-
5	402693.82	3225717.44	-	-
6	402683.63	3225713.38	-	-
7	402677.75	3225712.52	-	-
8	402660.49	3225711.83	-	-
9	402660.65	3225709.84	-	-
10	402677.94	3225710.53	-	-



ДОКУМЕНТ ПОДПИСАН
ЭЛЕКТРОННОЙ ПОДПИСЬЮ

Сертификат: 83997148184797998005552191040001978443
Владелец: ПУБЛИЧНО-ПРАВОВАЯ КОМПАНИЯ
РОСКАДАСТР
Действителен: с 24.12.2025 по 19.03.2027

полное наименование должности

инициалы, фамилия

Земельный участок							
вид объекта недвижимости							
Лист № 46 раздела 4.2		Всего листов раздела 4.2: 93		Всего разделов: 8		Всего листов выписки: 331	
19.02.2026г. № КУВИ-001/2026-20851251							
Кадастровый номер:			47:13:0000000:12(Единое землепользование)				
Сведения о характерных точках границы части (частей) земельного участка							
Учетный номер части: 47:13:0000000:12/32							
Система координат							
Номер точки	Координаты, м		Описание закрепления на местности	Средняя квадратичная погрешность определения координат характерных точек границ земельного участка, м			
	X	Y					
1	2	3	4	5			
1	405960.84	3200650.57	-	-			
2	405961.45	3200650.05	-	-			
3	405961.28	3200650.36	-	-			
4	405960.84	3200650.57	-	-			



ДОКУМЕНТ ПОДПИСАН
ЭЛЕКТРОННОЙ ПОДПИСЬЮ

Сертификат: 83997148184797998005552191040001978443
Владелец: ПУБЛИЧНО-ПРАВОВАЯ КОМПАНИЯ
РОСКАДАСТР
Действителен: с 24.12.2025 по 19.03.2027

полное наименование должности

инициалы, фамилия

Земельный участок				
вид объекта недвижимости				
Лист № 47 раздела 4.2		Всего листов раздела 4.2: 93		Всего разделов: 8
Всего листов выписки: 331				
19.02.2026г. № КУВИ-001/2026-20851251				
Кадастровый номер:		47:13:0000000:12(Единое землепользование)		
Сведения о характерных точках границы части (частей) земельного участка				
Учетный номер части: 47:13:0000000:12/33				
Система координат				
Номер точки	Координаты, м		Описание закрепления на местности	Средняя квадратичная погрешность определения координат характерных точек границ земельного участка, м
	X	Y		
1	2	3	4	5
1	402833.15	3222924.73	-	-
2	402833.51	3222920.15	-	-
3	402853.22	3222921.01	-	-
4	402854.51	3222922.41	-	-
5	402854.43	3222924.32	-	-
6	402853.02	3222925.6	-	-
7	402833.15	3222924.73	-	-
1	402647.27	3222980.69	-	-
2	402667.06	3222979.96	-	-
3	402669.57	3222980.11	-	-
4	402669.06	3222979.89	-	-
5	402679.5	3222979.5	-	-
6	402685.66	3222985.66	-	-
7	402682.26	3222985.48	-	-
8	402648.45	3222983.46	-	-
9	402647.19	3222982.03	-	-
10	402647.27	3222980.69	-	-
1	402747.7	3223106.61	-	-
2	402752.47	3223121.12	-	-
3	402751.36	3223120.48	-	-
4	402747.7	3223106.61	-	-



ДОКУМЕНТ ПОДПИСАН
ЭЛЕКТРОННОЙ ПОДПИСЬЮ

Сертификат: 83997148184797998005552191040001978443
Владелец: ПУБЛИЧНО-ПРАВОВАЯ КОМПАНИЯ
РОСКАДАСТР
Действителен: с 24.12.2025 по 19.03.2027

полное наименование должности

инициалы, фамилия

Земельный участок				
вид объекта недвижимости				
Лист № 48 раздела 4.2		Всего листов раздела 4.2: 93		Всего разделов: 8
Всего листов выписки: 331				
19.02.2026г. № КУВИ-001/2026-20851251				
Кадастровый номер:		47:13:0000000:12(Единое землепользование)		
Сведения о характерных точках границы части (частей) земельного участка				
Учетный номер части: 47:13:0000000:12/34				
Система координат				
Номер точки	Координаты, м		Описание закрепления на местности	Средняя квадратичная погрешность определения координат характерных точек границ земельного участка, м
	X	Y		
1	2	3	4	5
1	397556.76	3217793.44	-	-
2	397576.07	3217753.53	-	-
3	397574.88	3217748.59	-	-
4	397574.3	3217742.77	-	-
5	397574.56	3217737.07	-	-
6	397575.24	3217733.63	-	-
7	397685.12	3217804.07	-	-
8	397683.69	3217807.13	-	-
9	397642.24	3217896.03	-	-
10	397539.14	3217829.86	-	-
11	397556.76	3217793.44	-	-



ДОКУМЕНТ ПОДПИСАН
ЭЛЕКТРОННОЙ ПОДПИСЬЮ

Сертификат: 83997148184797998005552191040001978443
Владелец: ПУБЛИЧНО-ПРАВОВАЯ КОМПАНИЯ
РОСКАДАСТР
Действителен: с 24.12.2025 по 19.03.2027

полное наименование должности

инициалы, фамилия

Земельный участок				
вид объекта недвижимости				
Лист № 49 раздела 4.2		Всего листов раздела 4.2: 93		Всего разделов: 8
Всего листов выписки: 331				
19.02.2026г. № КУВИ-001/2026-20851251				
Кадастровый номер:		47:13:0000000:12(Единое землепользование)		
Сведения о характерных точках границы части (частей) земельного участка				
Учетный номер части: 47:13:0000000:12/35				
Система координат				
Номер точки	Координаты, м		Описание закрепления на местности	Средняя квадратичная погрешность определения координат характерных точек границ земельного участка, м
	X	Y		
1	2	3	4	5
1	402589.7	3226253.73	-	-
2	402588.02	3226257.41	-	-
3	402582.05	3226253.49	-	-
4	402581.58	3226252.73	-	-
5	402581.48	3226251.84	-	-
6	402594.25	3226214.56	-	-
7	402606.24	3226179.01	-	-
8	402619.03	3226142.69	-	-
9	402631.06	3226115.33	-	-
10	402631.93	3226114.69	-	-
11	402632.99	3226114.58	-	-
12	402633.97	3226115.01	-	-
13	402634.61	3226115.87	-	-
14	402634.72	3226116.94	-	-
15	402622.75	3226144.17	-	-
16	402610.03	3226180.32	-	-
17	402598.04	3226215.84	-	-
18	402585.91	3226251.24	-	-
19	402589.7	3226253.73	-	-



ДОКУМЕНТ ПОДПИСАН
ЭЛЕКТРОННОЙ ПОДПИСЬЮ

Сертификат: 83997148184797998005552191040001978443
Владелец: ПУБЛИЧНО-ПРАВОВАЯ КОМПАНИЯ
РОСКАДАСТР
Действителен: с 24.12.2025 по 19.03.2027

полное наименование должности

инициалы, фамилия

Земельный участок				
вид объекта недвижимости				
Лист № 50 раздела 4.2		Всего листов раздела 4.2: 93		Всего разделов: 8
Всего листов выписки: 331				
19.02.2026г. № КУВИ-001/2026-20851251				
Кадастровый номер:		47:13:0000000:12(Единое землепользование)		
Сведения о характерных точках границы части (частей) земельного участка				
Учетный номер части: 47:13:0000000:12/36				
Система координат				
Номер точки	Координаты, м		Описание закрепления на местности	Средняя квадратичная погрешность определения координат характерных точек границ земельного участка, м
	X	Y		
1	2	3	4	5
1	397722.74	3217947.69	-	-
2	397658.84	3217906.68	-	-
3	397709.91	3217822.98	-	-
4	397710.12	3217820.09	-	-
5	397734	3217835.4	-	-
6	397729.5	3217839.5	-	-
7	397740.9	3217852.4	-	-
8	397748.9	3217845.2	-	-
9	397764.1	3217854.8	-	-
10	397775.17	3217861.94	-	-
11	397722.74	3217947.69	-	-



ДОКУМЕНТ ПОДПИСАН
ЭЛЕКТРОННОЙ ПОДПИСЬЮ

Сертификат: 83997148184797998005552191040001978443
Владелец: ПУБЛИЧНО-ПРАВОВАЯ КОМПАНИЯ
РОСКАДАСТР
Действителен: с 24.12.2025 по 19.03.2027

полное наименование должности

инициалы, фамилия

Земельный участок			
вид объекта недвижимости			

Лист № 51 раздела 4.2	Всего листов раздела 4.2: 93	Всего разделов: 8	Всего листов выписки: 331
-----------------------	------------------------------	-------------------	---------------------------

19.02.2026г. № КУВИ-001/2026-20851251

Кадастровый номер: 47:13:0000000:12(Единое землепользование)

Сведения о характерных точках границы части (частей) земельного участка

Учетный номер части: 47:13:0000000:12/37

Система координат

Номер точки	Координаты, м		Описание закрепления на местности	Средняя квадратичная погрешность определения координат характерных точек границ земельного участка, м
	X	Y		
1	2	3	4	5
1	395379.02	3215790.73	-	-
2	395376.83	3215787.37	-	-
3	395392.1	3215775.72	-	-
4	395394.3	3215779.08	-	-
5	395379.02	3215790.73	-	-
1	395615.95	3216057.87	-	-
2	395619.4	3216055.85	-	-
3	395626.51	3216069.49	-	-
4	395631.69	3216071.81	-	-
5	395635.92	3216078.08	-	-
6	395624.25	3216072.87	-	-
7	395623.7	3216072.49	-	-
8	395623.29	3216071.96	-	-
9	395615.95	3216057.87	-	-
1	395660.66	3216114.79	-	-
2	395683.26	3216148.33	-	-
3	395683.55	3216148.88	-	-
4	395701.41	3216182.36	-	-
5	395709.48	3216193.58	-	-
6	395705.93	3216196.34	-	-
7	395697.5	3216184.59	-	-
8	395679.56	3216150.97	-	-
9	395660.66	3216114.79	-	-
1	395726.06	3216224.38	-	-



ДОКУМЕНТ ПОДПИСАН
ЭЛЕКТРОННОЙ ПОДПИСЬЮ

Сертификат: 83997148184797998005552191040001978443
Владелец: ПУБЛИЧНО-ПРАВОВАЯ КОМПАНИЯ
РОСКАДАСТР
Действителен: с 24.12.2025 по 19.03.2027

полное наименование должности

инициалы, фамилия

Земельный участок			
вид объекта недвижимости			
Лист № 52 раздела 4.2	Всего листов раздела 4.2: 93	Всего разделов: 8	Всего листов выписки: 331

19.02.2026г. № КУВИ-001/2026-20851251

Кадастровый номер: 47:13:0000000:12(Единое землепользование)

1	2	3	4	5
2	395726.4	3216223.9	-	-
3	395728.96	3216220.69	-	-
4	395739.55	3216235.43	-	-
5	395758.66	3216262.37	-	-
6	395778.36	3216289.76	-	-
7	395776.6	3216290.9	-	-
8	395809.78	3216341.95	-	-
9	395795.85	3216322.43	-	-
10	395775.22	3216293.11	-	-
11	395755.01	3216264.99	-	-
12	395735.88	3216238.06	-	-
13	395726.06	3216224.38	-	-
1	395867.48	3216430.71	-	-
2	395872.87	3216439.01	-	-
3	395874.34	3216452.84	-	-
4	395900.29	3216482.46	-	-
5	395896.92	3216485.42	-	-
6	395870.49	3216455.27	-	-
7	395870.12	3216454.69	-	-
8	395869.94	3216454.02	-	-
9	395867.48	3216430.71	-	-



ДОКУМЕНТ ПОДПИСАН
ЭЛЕКТРОННОЙ ПОДПИСЬЮ

Сертификат: 83997148184797998005552191040001978443
Владелец: ПУБЛИЧНО-ПРАВОВАЯ КОМПАНИЯ
РОСКАДАСТР
Действителен: с 24.12.2025 по 19.03.2027

полное наименование должности

инициалы, фамилия

Земельный участок			
вид объекта недвижимости			
Лист № 53 раздела 4.2	Всего листов раздела 4.2: 93	Всего разделов: 8	Всего листов выписки: 331

19.02.2026г. № КУВИ-001/2026-20851251

Кадастровый номер: 47:13:0000000:12(Единое землепользование)

Сведения о характерных точках границы части (частей) земельного участка			
Учетный номер части: 47:13:0000000:12/38			
Система координат			

Номер точки	Координаты, м		Описание закрепления на местности	Средняя квадратичная погрешность определения координат характерных точек границ земельного участка, м
	X	Y		
1	2	3	4	5
1	402521.41	3226243.03	-	-
2	402521.6	3226242.68	-	-
3	402554.14	3226257.83	-	-
4	402552.07	3226262.5	-	-
5	402552.06	3226262.5	-	-
6	402525.02	3226249.99	-	-
7	402521.41	3226243.03	-	-
1	402547.92	3226298.64	-	-
2	402549.75	3226304.63	-	-
3	402549.75	3226304.64	-	-
4	402546.11	3226312.91	-	-
5	402553.24	3226316.06	-	-
6	402553.25	3226316.06	-	-
7	402555.1	3226322.12	-	-
8	402539.95	3226315.44	-	-
9	402547.92	3226298.64	-	-
1	402552.07	3226262.5	-	-
2	402554.14	3226257.83	-	-
3	402563.09	3226261.71	-	-
4	402569.22	3226248.8	-	-
5	402588.17	3226257.09	-	-
6	402587.17	3226259.28	-	-
7	402586.18	3226261.46	-	-
8	402571.64	3226255.1	-	-



ДОКУМЕНТ ПОДПИСАН
ЭЛЕКТРОННОЙ ПОДПИСЬЮ

Сертификат: 83997148184797998005552191040001978443
Владелец: ПУБЛИЧНО-ПРАВОВАЯ КОМПАНИЯ
РОСКАДАСТР
Действителен: с 24.12.2025 по 19.03.2027

полное наименование должности

инициалы, фамилия

Земельный участок							
вид объекта недвижимости							
Лист № 54 раздела 4.2		Всего листов раздела 4.2: 93		Всего разделов: 8		Всего листов выписки: 331	
19.02.2026г. № КУВИ-001/2026-20851251							
Кадастровый номер:			47:13:0000000:12(Единое землепользование)				
1	2	3	4	5			
9	402563.16	3226274.26	-	-			
10	402558.63	3226276.07	-	-			
11	402556.88	3226275.23	-	-			
12	402560.81	3226266.79	-	-			
13	402552.07	3226262.5	-	-			

полное наименование должности	 ДОКУМЕНТ ПОДПИСАН ЭЛЕКТРОННОЙ ПОДПИСЬЮ Сертификат: 83997148184797998005552191040001978443 Владелец: ПУБЛИЧНО-ПРАВОВАЯ КОМПАНИЯ РОСКАДАСТР Действителен: с 24.12.2025 по 19.03.2027	инициалы, фамилия

Земельный участок			
вид объекта недвижимости			
Лист № 55 раздела 4.2	Всего листов раздела 4.2: 93	Всего разделов: 8	Всего листов выписки: 331

19.02.2026г. № КУВИ-001/2026-20851251

Кадастровый номер: 47:13:0000000:12(Единое землепользование)

Сведения о характерных точках границы части (частей) земельного участка			
Учетный номер части: 47:13:0000000:12/39			
Система координат			

Номер точки	Координаты, м		Описание закрепления на местности	Средняя квадратичная погрешность определения координат характерных точек границ земельного участка, м
	X	Y		
1	2	3	4	5
1	402196.1	3222794.4	-	-
2	402183.3	3222789.9	-	-
3	402165.5	3222782.5	-	-
4	402147.9	3222773.4	-	-
5	402143.63	3222770.77	-	-
6	402177.28	3222690.52	-	-
7	402178.29	3222688.16	-	-
8	402201	3222699.6	-	-
9	402198.5	3222705.8	-	-
10	402208.1	3222709.8	-	-
11	402210.2	3222704.8	-	-
12	402232.69	3222716.12	-	-
13	402199.21	3222795.95	-	-
14	402196.1	3222794.4	-	-
1	403020.9	3221244.4	-	-
2	403015.36	3221318.71	-	-
3	402948.8	3221360.07	-	-
4	402954.18	3221287.75	-	-
5	403020.9	3221244.4	-	-



ДОКУМЕНТ ПОДПИСАН
ЭЛЕКТРОННОЙ ПОДПИСЬЮ

Сертификат: 83997148184797998005552191040001978443
Владелец: ПУБЛИЧНО-ПРАВОВАЯ КОМПАНИЯ
РОСКАДАСТР
Действителен: с 24.12.2025 по 19.03.2027

полное наименование должности

инициалы, фамилия

Земельный участок				
вид объекта недвижимости				
Лист № 56 раздела 4.2		Всего листов раздела 4.2: 93		Всего разделов: 8
Всего листов выписки: 331				
19.02.2026г. № КУВИ-001/2026-20851251				
Кадастровый номер:		47:13:0000000:12(Единое землепользование)		
Сведения о характерных точках границы части (частей) земельного участка				
Учетный номер части: 47:13:0000000:12/40				
Система координат				
Номер точки	Координаты, м		Описание закрепления на местности	Средняя квадратичная погрешность определения координат характерных точек границ земельного участка, м
	X	Y		
1	2	3	4	5
1	403014.38	3221200.89	-	-
2	403024.63	3221194.36	-	-
3	403018.84	3221272.01	-	-
4	402952.2	3221314.41	-	-
5	402957.97	3221236.78	-	-
6	403014.38	3221200.89	-	-



ДОКУМЕНТ ПОДПИСАН
ЭЛЕКТРОННОЙ ПОДПИСЬЮ

Сертификат: 83997148184797998005552191040001978443
Владелец: ПУБЛИЧНО-ПРАВОВАЯ КОМПАНИЯ
РОСКАДАСТР
Действителен: с 24.12.2025 по 19.03.2027

полное наименование должности

инициалы, фамилия

Земельный участок			
вид объекта недвижимости			

Лист № 57 раздела 4.2	Всего листов раздела 4.2: 93	Всего разделов: 8	Всего листов выписки: 331
-----------------------	------------------------------	-------------------	---------------------------

19.02.2026г. № КУВИ-001/2026-20851251

Кадастровый номер: 47:13:0000000:12(Единое землепользование)

Сведения о характерных точках границы части (частей) земельного участка

Учетный номер части: 47:13:0000000:12/41

Система координат

Номер точки	Координаты, м		Описание закрепления на местности	Средняя квадратичная погрешность определения координат характерных точек границ земельного участка, м
	X	Y		
1	2	3	4	5
1	402724.17	3224397.09	-	-
2	402724.45	3224393.05	-	-
3	402757.86	3224400.92	-	-
4	402757.59	3224404.97	-	-
5	402724.17	3224397.09	-	-
1	402801.08	3224416.9	-	-
2	402864.52	3224421.07	-	-
3	402864.52	3224424.61	-	-
4	402862	3224424.02	-	-
5	402845.81	3224421.35	-	-
6	402808.83	3224419.25	-	-
7	402801.08	3224416.9	-	-
1	402995.43	3224617.59	-	-
2	402999.62	3224617.94	-	-
3	403005.87	3224641.65	-	-
4	403001.7	3224641.5	-	-
5	402995.48	3224617.91	-	-
6	402995.43	3224617.59	-	-
1	402757.59	3224404.97	-	-
2	402757.86	3224400.92	-	-
3	402777.16	3224405.47	-	-
4	402783.31	3224407.33	-	-
5	402783	3224411.42	-	-
6	402776.12	3224409.33	-	-



ДОКУМЕНТ ПОДПИСАН
ЭЛЕКТРОННОЙ ПОДПИСЬЮ

Сертификат: 83997148184797998005552191040001978443
Владелец: ПУБЛИЧНО-ПРАВОВАЯ КОМПАНИЯ
РОСКАДАСТР
Действителен: с 24.12.2025 по 19.03.2027

полное наименование должности

инициалы, фамилия

Земельный участок				
вид объекта недвижимости				
Лист № 58 раздела 4.2		Всего листов раздела 4.2: 93		Всего разделов: 8
Всего листов выписки: 331				
19.02.2026г. № КУВИ-001/2026-20851251				
Кадастровый номер:			47:13:0000000:12(Единое землепользование)	
1	2	3	4	5
7	402757.59	3224404.97	-	-
1	402800.78	3224416.81	-	-
2	402801.13	3224412.73	-	-
3	402809.53	3224415.28	-	-
4	402822.23	3224416	-	-
5	402822.36	3224418.3	-	-
6	402801.08	3224416.9	-	-
7	402800.78	3224416.81	-	-
1	401192.23	3220918.68	-	-
2	401188.33	3220914.56	-	-
3	401187.83	3220872.16	-	-
4	401177.26	3220831.47	-	-
5	401154.15	3220788.46	-	-
6	401154.81	3220746.87	-	-
7	401184.92	3220698.11	-	-
8	401203.47	3220684.71	-	-
9	401221.67	3220660.43	-	-
10	401224.66	3220663.11	-	-
11	401206.3	3220687.59	-	-
12	401187.91	3220700.88	-	-
13	401158.8	3220748.04	-	-
14	401158.17	3220787.49	-	-
15	401181.01	3220830	-	-
16	401191.82	3220871.63	-	-
17	401192.36	3220916.85	-	-
18	401192.23	3220918.68	-	-



ДОКУМЕНТ ПОДПИСАН
ЭЛЕКТРОННОЙ ПОДПИСЬЮ

Сертификат: 83997148184797998005552191040001978443
Владелец: ПУБЛИЧНО-ПРАВОВАЯ КОМПАНИЯ
РОСКАДАСТР
Действителен: с 24.12.2025 по 19.03.2027

полное наименование должности

инициалы, фамилия

Земельный участок				
вид объекта недвижимости				
Лист № 59 раздела 4.2		Всего листов раздела 4.2: 93		Всего разделов: 8
Всего листов выписки: 331				
19.02.2026г. № КУВИ-001/2026-20851251				
Кадастровый номер:		47:13:0000000:12(Единое землепользование)		
Сведения о характерных точках границы части (частей) земельного участка				
Учетный номер части: 47:13:0000000:12/42				
Система координат				
Номер точки	Координаты, м		Описание закрепления на местности	Средняя квадратичная погрешность определения координат характерных точек границ земельного участка, м
	X	Y		
1	2	3	4	5
1	405805.61	3200925.43	-	-
2	405805.61	3200929.43	-	-
3	405801.61	3200929.43	-	-
4	405801.61	3200925.43	-	-
5	405805.61	3200925.43	-	-



ДОКУМЕНТ ПОДПИСАН
ЭЛЕКТРОННОЙ ПОДПИСЬЮ

Сертификат: 83997148184797998005552191040001978443
Владелец: ПУБЛИЧНО-ПРАВОВАЯ КОМПАНИЯ
РОСКАДАСТР
Действителен: с 24.12.2025 по 19.03.2027

полное наименование должности

инициалы, фамилия

Земельный участок				
вид объекта недвижимости				
Лист № 60 раздела 4.2		Всего листов раздела 4.2: 93		Всего разделов: 8
Всего листов выписки: 331				
19.02.2026г. № КУВИ-001/2026-20851251				
Кадастровый номер:			47:13:0000000:12(Единое землепользование)	
Сведения о характерных точках границы части (частей) земельного участка				
Учетный номер части: 47:13:0000000:12/43				
Система координат				
Номер точки	Координаты, м		Описание закрепления на местности	Средняя квадратичная погрешность определения координат характерных точек границ земельного участка, м
	X	Y		
1	2	3	4	5
1	402903.28	3224731.04	-	-
2	402903.28	3224735.04	-	-
3	402899.28	3224735.04	-	-
4	402899.28	3224731.04	-	-
5	402903.28	3224731.04	-	-



ДОКУМЕНТ ПОДПИСАН
ЭЛЕКТРОННОЙ ПОДПИСЬЮ

Сертификат: 83997148184797998005552191040001978443
Владелец: ПУБЛИЧНО-ПРАВОВАЯ КОМПАНИЯ
РОСКАДАСТР
Действителен: с 24.12.2025 по 19.03.2027

полное наименование должности

инициалы, фамилия

Земельный участок				
вид объекта недвижимости				
Лист № 61 раздела 4.2		Всего листов раздела 4.2: 93		Всего разделов: 8
Всего листов выписки: 331				
19.02.2026г. № КУВИ-001/2026-20851251				
Кадастровый номер:		47:13:0000000:12(Единое землепользование)		
Сведения о характерных точках границы части (частей) земельного участка				
Учетный номер части: 47:13:0000000:12/44				
Система координат				
Номер точки	Координаты, м		Описание закрепления на местности	Средняя квадратичная погрешность определения координат характерных точек границ земельного участка, м
	X	Y		
1	2	3	4	5
1	401632.41	3221609.62	-	-
2	401656.6	3221685.87	-	-
3	401560.66	3221715.02	-	-
4	401536.56	3221638.75	-	-
5	401632.41	3221609.62	-	-
1	403108.07	3220036.73	-	-
2	403102.54	3220116.54	-	-
3	403040.73	3220113.6	-	-
4	403046.52	3220033.8	-	-
5	403108.07	3220036.73	-	-



ДОКУМЕНТ ПОДПИСАН
ЭЛЕКТРОННОЙ ПОДПИСЬЮ

Сертификат: 83997148184797998005552191040001978443
Владелец: ПУБЛИЧНО-ПРАВОВАЯ КОМПАНИЯ
РОСКАДАСТР
Действителен: с 24.12.2025 по 19.03.2027

полное наименование должности

инициалы, фамилия

Земельный участок			
вид объекта недвижимости			
Лист № 62 раздела 4.2	Всего листов раздела 4.2: 93	Всего разделов: 8	Всего листов выписки: 331

19.02.2026г. № КУВИ-001/2026-20851251

Кадастровый номер: 47:13:0000000:12(Единое землепользование)

Сведения о характерных точках границы части (частей) земельного участка			
Учетный номер части: 47:13:0000000:12/45			
Система координат			

Номер точки	Координаты, м		Описание закрепления на местности	Средняя квадратичная погрешность определения координат характерных точек границ земельного участка, м
	X	Y		
1	2	3	4	5
1	402843.18	3222883.06	-	-
2	402847.43	3222890.49	-	-
3	402868.22	3222895.18	-	-
4	402866.59	3222916.76	-	-
5	402834.34	3222909.48	-	-
6	402836.55	3222881.26	-	-
7	402843.18	3222883.06	-	-
1	401878.68	3222532.11	-	-
2	401983.34	3222575.72	-	-
3	402014.01	3222588.74	-	-
4	402035.07	3222597.82	-	-
5	402093.86	3222641.68	-	-
6	402088.48	3222643.87	-	-
7	402062.02	3222632.74	-	-
8	402005.59	3222608.41	-	-
9	401975.04	3222595.44	-	-
10	401870.31	3222551.81	-	-
11	401855.16	3222545.25	-	-
12	401838.64	3222520.22	-	-
13	401845.21	3222517.62	-	-
14	401878.68	3222532.11	-	-
1	402415.17	3222827.1	-	-
2	402389.72	3222891.69	-	-
3	402388.62	3222892.26	-	-



ДОКУМЕНТ ПОДПИСАН
ЭЛЕКТРОННОЙ ПОДПИСЬЮ

Сертификат: 83997148184797998005552191040001978443
Владелец: ПУБЛИЧНО-ПРАВОВАЯ КОМПАНИЯ
РОСКАДАСТР
Действителен: с 24.12.2025 по 19.03.2027

полное наименование должности

инициалы, фамилия

Земельный участок				
вид объекта недвижимости				
Лист № 63 раздела 4.2		Всего листов раздела 4.2: 93		Всего разделов: 8
Всего листов выписки: 331				
19.02.2026г. № КУВИ-001/2026-20851251				
Кадастровый номер:			47:13:0000000:12(Единое землепользование)	
1	2	3	4	5
4	402385.89	3222890.8	-	-
5	402367.99	3222881.23	-	-
6	402368.93	3222878.3	-	-
7	402372.77	3222876.33	-	-
8	402395.17	3222819.47	-	-
9	402401.88	3222801.33	-	-
10	402421.12	3222811.02	-	-
11	402415.17	3222827.1	-	-
1	402897.58	3222901.8	-	-
2	402895.98	3222923.39	-	-
3	402866.59	3222916.76	-	-
4	402868.22	3222895.18	-	-
5	402897.58	3222901.8	-	-
1	401292.39	3220729.11	-	-
2	401269.93	3220795.2	-	-
3	401234.1	3220887.43	-	-
4	401223.69	3220951.94	-	-
5	401205.17	3220932.36	-	-
6	401213.34	3220881.78	-	-
7	401249.82	3220787.88	-	-
8	401275.65	3220711.9	-	-
9	401292.39	3220729.11	-	-



ДОКУМЕНТ ПОДПИСАН
ЭЛЕКТРОННОЙ ПОДПИСЬЮ

Сертификат: 83997148184797998005552191040001978443
Владелец: ПУБЛИЧНО-ПРАВОВАЯ КОМПАНИЯ
РОСКАДАСТР
Действителен: с 24.12.2025 по 19.03.2027

полное наименование должности

инициалы, фамилия

Земельный участок				
вид объекта недвижимости				
Лист № 64 раздела 4.2		Всего листов раздела 4.2: 93		Всего разделов: 8
Всего листов выписки: 331				
19.02.2026г. № КУВИ-001/2026-20851251				
Кадастровый номер:		47:13:0000000:12(Единое землепользование)		
Сведения о характерных точках границы части (частей) земельного участка				
Учетный номер части: 47:13:0000000:12/46				
Система координат				
Номер точки	Координаты, м		Описание закрепления на местности	Средняя квадратичная погрешность определения координат характерных точек границ земельного участка, м
	X	Y		
1	2	3	4	5
1	402453	3226391.75	-	-
2	402462.74	3226371.28	-	-
3	402499.44	3226372.93	-	-
4	402489.5	3226393.9	-	-
5	402453.5	3226392.29	-	-
6	402453	3226391.75	-	-
1	402531.89	3226375.03	-	-
2	402522.09	3226395.77	-	-
3	402507.37	3226394.7	-	-
4	402489.5	3226393.9	-	-
5	402499.44	3226372.93	-	-
6	402508.62	3226373.34	-	-
7	402531.89	3226375.03	-	-



ДОКУМЕНТ ПОДПИСАН
ЭЛЕКТРОННОЙ ПОДПИСЬЮ

Сертификат: 83997148184797998005552191040001978443
Владелец: ПУБЛИЧНО-ПРАВОВАЯ КОМПАНИЯ
РОСКАДАСТР
Действителен: с 24.12.2025 по 19.03.2027

полное наименование должности

инициалы, фамилия

Земельный участок				
вид объекта недвижимости				
Лист № 65 раздела 4.2		Всего листов раздела 4.2: 93		Всего разделов: 8
Всего листов выписки: 331				
19.02.2026г. № КУВИ-001/2026-20851251				
Кадастровый номер:		47:13:0000000:12(Единое землепользование)		
Сведения о характерных точках границы части (частей) земельного участка				
Учетный номер части: 47:13:0000000:12/47				
Система координат				
Номер точки	Координаты, м		Описание закрепления на местности	Средняя квадратичная погрешность определения координат характерных точек границ земельного участка, м
	X	Y		
1	2	3	4	5
1	401891.11	3227609.66	-	-
2	401900.99	3227588.65	-	-
3	401937.78	3227590.15	-	-
4	401927.92	3227611.17	-	-
5	401891.11	3227609.66	-	-
1	401967.9	3227597.02	-	-
2	401959.55	3227614.82	-	-
3	401959.05	3227615.89	-	-
4	401954.22	3227612.25	-	-
5	401927.92	3227611.17	-	-
6	401937.78	3227590.15	-	-
7	401957.47	3227590.96	-	-
8	401962.24	3227590.14	-	-
9	401968.92	3227594.85	-	-
10	401967.9	3227597.02	-	-



ДОКУМЕНТ ПОДПИСАН
ЭЛЕКТРОННОЙ ПОДПИСЬЮ

Сертификат: 83997148184797998005552191040001978443
Владелец: ПУБЛИЧНО-ПРАВОВАЯ КОМПАНИЯ
РОСКАДАСТР
Действителен: с 24.12.2025 по 19.03.2027

полное наименование должности

инициалы, фамилия

Земельный участок				
вид объекта недвижимости				
Лист № 66 раздела 4.2		Всего листов раздела 4.2: 93		Всего разделов: 8
Всего листов выписки: 331				
19.02.2026г. № КУВИ-001/2026-20851251				
Кадастровый номер:		47:13:0000000:12(Единое землепользование)		
Сведения о характерных точках границы части (частей) земельного участка				
Учетный номер части: 47:13:0000000:12/48				
Система координат				
Номер точки	Координаты, м		Описание закрепления на местности	Средняя квадратичная погрешность определения координат характерных точек границ земельного участка, м
	X	Y		
1	2	3	4	5
1	404018.19	3207705.08	-	-
2	404019.97	3207698.27	-	-
3	404019.21	3207701.2	-	-
4	404081.64	3207711.33	-	-
5	404082.37	3207708.42	-	-
6	404080.67	3207715.22	-	-
7	404018.19	3207705.08	-	-

полное наименование должности	 ДОКУМЕНТ ПОДПИСАН ЭЛЕКТРОННОЙ ПОДПИСЬЮ Сертификат: 83997148184797998005552191040001978443 Владелец: ПУБЛИЧНО-ПРАВОВАЯ КОМПАНИЯ РОСКАДАСТР Действителен: с 24.12.2025 по 19.03.2027	инициалы, фамилия

Земельный участок				
вид объекта недвижимости				
Лист № 67 раздела 4.2		Всего листов раздела 4.2: 93		Всего разделов: 8
Всего листов выписки: 331				
19.02.2026г. № КУВИ-001/2026-20851251				
Кадастровый номер:		47:13:0000000:12(Единое землепользование)		
Сведения о характерных точках границы части (частей) земельного участка				
Учетный номер части: 47:13:0000000:12/49				
Система координат				
Номер точки	Координаты, м		Описание закрепления на местности	Средняя квадратичная погрешность определения координат характерных точек границ земельного участка, м
	X	Y		
1	2	3	4	5
1	401892.38	3227606.96	-	-
2	401902.25	3227585.98	-	-
3	401938.97	3227587.6	-	-
4	401929.13	3227608.59	-	-
5	401892.38	3227606.96	-	-
1	401972.69	3227586.83	-	-
2	401971.49	3227589.39	-	-
3	401970.72	3227591.02	-	-
4	401964.1	3227605.13	-	-
5	401962.04	3227609.51	-	-
6	401960.47	3227609.98	-	-
7	401929.13	3227608.59	-	-
8	401938.97	3227587.6	-	-
9	401957.83	3227588.44	-	-
10	401961.65	3227587.31	-	-
11	401963.05	3227585.94	-	-
12	401971.91	3227586.04	-	-
13	401972.69	3227586.83	-	-



ДОКУМЕНТ ПОДПИСАН
ЭЛЕКТРОННОЙ ПОДПИСЬЮ

Сертификат: 83997148184797998005552191040001978443
Владелец: ПУБЛИЧНО-ПРАВОВАЯ КОМПАНИЯ
РОСКАДАСТР
Действителен: с 24.12.2025 по 19.03.2027

полное наименование должности

инициалы, фамилия

Земельный участок			
вид объекта недвижимости			

Лист № 68 раздела 4.2	Всего листов раздела 4.2: 93	Всего разделов: 8	Всего листов выписки: 331
-----------------------	------------------------------	-------------------	---------------------------

19.02.2026г. № КУВИ-001/2026-20851251

Кадастровый номер: 47:13:0000000:12(Единое землепользование)

Сведения о характерных точках границы части (частей) земельного участка

Учетный номер части: 47:13:0000000:12/50

Система координат

Номер точки	Координаты, м		Описание закрепления на местности	Средняя квадратичная погрешность определения координат характерных точек границ земельного участка, м
	X	Y		
1	2	3	4	5
1	402870.02	3222871.34	-	-
2	402859.39	3223011.94	-	-
3	402840.11	3222982.56	-	-
4	402825.3	3222953.83	-	-
5	402830.85	3222954.1	-	-
6	402856.02	3222632.69	-	-
7	402866.97	3222476.19	-	-
8	402878.58	3222452.94	-	-
9	402884.21	3222444.61	-	-
10	402896.61	3222427.2	-	-
11	402902.73	3222427.65	-	-
12	402870.02	3222871.34	-	-
1	402887.2	3223041.94	-	-
2	402871.86	3223028.29	-	-
3	402863.08	3223017.57	-	-
4	402859.39	3223011.94	-	-
5	402870.02	3222871.34	-	-
6	402902.73	3222427.65	-	-
7	402932.52	3222429.86	-	-
8	402887.2	3223041.94	-	-
1	402932.52	3222429.86	-	-
2	402902.73	3222427.65	-	-
3	402896.61	3222427.2	-	-
4	402899.68	3222422.89	-	-



ДОКУМЕНТ ПОДПИСАН
ЭЛЕКТРОННОЙ ПОДПИСЬЮ

Сертификат: 83997148184797998005552191040001978443
Владелец: ПУБЛИЧНО-ПРАВОВАЯ КОМПАНИЯ
РОСКАДАСТР
Действителен: с 24.12.2025 по 19.03.2027

полное наименование должности

инициалы, фамилия

Земельный участок			
вид объекта недвижимости			

Лист № 69 раздела 4.2	Всего листов раздела 4.2: 93	Всего разделов: 8	Всего листов выписки: 331
-----------------------	------------------------------	-------------------	---------------------------

19.02.2026г. № КУВИ-001/2026-20851251

Кадастровый номер: 47:13:0000000:12(Единое землепользование)

1	2	3	4	5
5	402922.68	3222396	-	-
6	402933.58	3222385.33	-	-
7	402935.99	3222383.21	-	-
8	402932.52	3222429.86	-	-
1	403229.41	3224090.68	-	-
2	403258.57	3224071.11	-	-
3	403280.22	3224053.5	-	-
4	403301.99	3224023.86	-	-
5	403317.04	3223996.26	-	-
6	403332.25	3223949	-	-
7	403335.83	3223917.71	-	-
8	403345.96	3223882	-	-
9	403342.08	3223821.48	-	-
10	403342.82	3223741.33	-	-
11	403311.71	3223555.29	-	-
12	403319.59	3223554.23	-	-
13	403350.62	3223741.31	-	-
14	403349.86	3223822.06	-	-
15	403356.99	3223848.36	-	-
16	403374.03	3223817.72	-	-
17	403398.47	3223764.25	-	-
18	403401.21	3223753.75	-	-
19	403402.03	3223730.17	-	-
20	403400.5	3223698.96	-	-
21	403398.31	3223682.19	-	-
22	403356.16	3223403.9	-	-
23	403353.93	3223382.18	-	-
24	403354.07	3223363.45	-	-
25	403358.82	3223321.8	-	-



ДОКУМЕНТ ПОДПИСАН
ЭЛЕКТРОННОЙ ПОДПИСЬЮ

Сертификат: 83997148184797998005552191040001978443
Владелец: ПУБЛИЧНО-ПРАВОВАЯ КОМПАНИЯ
РОСКАДАСТР
Действителен: с 24.12.2025 по 19.03.2027

полное наименование должности

инициалы, фамилия

Земельный участок			
вид объекта недвижимости			

Лист № 70 раздела 4.2	Всего листов раздела 4.2: 93	Всего разделов: 8	Всего листов выписки: 331
-----------------------	------------------------------	-------------------	---------------------------

19.02.2026г. № КУВИ-001/2026-20851251

Кадастровый номер: 47:13:0000000:12(Единое землепользование)

1	2	3	4	5
26	403366.62	3223235.95	-	-
27	403374.85	3223195.73	-	-
28	403386.1	3223155.7	-	-
29	403406.5	3223112.15	-	-
30	403429.83	3223000.79	-	-
31	403437.33	3223002.91	-	-
32	403424.26	3223084.03	-	-
33	403459.16	3223042.01	-	-
34	403481.94	3223026.5	-	-
35	403515.34	3223014.41	-	-
36	403674.87	3223024.87	-	-
37	403674.35	3223032.65	-	-
38	403516.63	3223022.1	-	-
39	403485.42	3223033.48	-	-
40	403464.93	3223047.26	-	-
41	403430.6	3223088.57	-	-
42	403413.01	3223116.62	-	-
43	403394.05	3223158.19	-	-
44	403382.38	3223197.81	-	-
45	403374.33	3223237.12	-	-
46	403364.72	3223323.2	-	-
47	403361.85	3223364.04	-	-
48	403361.72	3223381.9	-	-
49	403363.9	3223402.92	-	-
50	403406.03	3223681.1	-	-
51	403408.28	3223698.37	-	-
52	403409.83	3223730.12	-	-
53	403409.22	3223744.5	-	-
54	403408.96	3223754.6	-	-



ДОКУМЕНТ ПОДПИСАН
ЭЛЕКТРОННОЙ ПОДПИСЬЮ

Сертификат: 83997148184797998005552191040001978443
Владелец: ПУБЛИЧНО-ПРАВОВАЯ КОМПАНИЯ
РОСКАДАСТР
Действителен: с 24.12.2025 по 19.03.2027

полное наименование должности

инициалы, фамилия

Земельный участок				
вид объекта недвижимости				
Лист № 71 раздела 4.2		Всего листов раздела 4.2: 93		Всего разделов: 8
Всего листов выписки: 331				
19.02.2026г. № КУВИ-001/2026-20851251				
Кадастровый номер:			47:13:0000000:12(Единое землепользование)	
1	2	3	4	5
55	403405.67	3223767.26	-	-
56	403381.02	3223821.18	-	-
57	403363.94	3223851.89	-	-
58	403358.02	3223884.95	-	-
59	403339.82	3223950.85	-	-
60	403324.19	3223999.39	-	-
61	403324.31	3224097.08	-	-
62	403316.82	3224096.12	-	-
63	403308.41	3224028.28	-	-
64	403284.52	3224058	-	-
65	403262.92	3224077.59	-	-
66	403233.44	3224097.37	-	-
67	403223.11	3224103.15	-	-
68	403222.3	3224094.66	-	-
69	403229.41	3224090.68	-	-



ДОКУМЕНТ ПОДПИСАН
ЭЛЕКТРОННОЙ ПОДПИСЬЮ

Сертификат: 83997148184797998005552191040001978443
Владелец: ПУБЛИЧНО-ПРАВОВАЯ КОМПАНИЯ
РОСКАДАСТР
Действителен: с 24.12.2025 по 19.03.2027

полное наименование должности

инициалы, фамилия

Земельный участок			
вид объекта недвижимости			

Лист № 72 раздела 4.2	Всего листов раздела 4.2: 93	Всего разделов: 8	Всего листов выписки: 331
-----------------------	------------------------------	-------------------	---------------------------

19.02.2026г. № КУВИ-001/2026-20851251

Кадастровый номер: 47:13:0000000:12(Единое землепользование)

Сведения о характерных точках границы части (частей) земельного участка

Учетный номер части: 47:13:0000000:12/51

Система координат

Номер точки	Координаты, м		Описание закрепления на местности	Средняя квадратичная погрешность определения координат характерных точек границ земельного участка, м
	X	Y		
1	2	3	4	5
1	403361.13	3223296.33	-	-
2	403361.96	3223294.67	-	-
3	403369.19	3223283.12	-	-
4	403364.72	3223323.2	-	-
5	403361.85	3223364.04	-	-
6	403361.72	3223381.9	-	-
7	403363.9	3223402.92	-	-
8	403364.55	3223407.2	-	-
9	403363.92	3223406.23	-	-
10	403355.13	3223389.56	-	-
11	403354.51	3223387.82	-	-
12	403353.93	3223382.18	-	-
13	403354.07	3223363.45	-	-
14	403358.82	3223321.8	-	-
15	403361.13	3223296.33	-	-
1	403408.96	3223754.6	-	-
2	403405.67	3223767.26	-	-
3	403395.38	3223789.78	-	-
4	403397.48	3223781.17	-	-
5	403399.86	3223773.9	-	-
6	403409.03	3223751.77	-	-
7	403408.96	3223754.6	-	-
1	403436.62	3223007.31	-	-
2	403428.13	3223008.92	-	-



ДОКУМЕНТ ПОДПИСАН
ЭЛЕКТРОННОЙ ПОДПИСЬЮ

Сертификат: 83997148184797998005552191040001978443
Владелец: ПУБЛИЧНО-ПРАВОВАЯ КОМПАНИЯ
РОСКАДАСТР
Действителен: с 24.12.2025 по 19.03.2027

полное наименование должности

инициалы, фамилия

Земельный участок				
вид объекта недвижимости				
Лист № 73 раздела 4.2		Всего листов раздела 4.2: 93		Всего разделов: 8
Всего листов выписки: 331				
19.02.2026г. № КУВИ-001/2026-20851251				
Кадастровый номер:		47:13:0000000:12(Единое землепользование)		
1	2	3	4	5
3	403429.83	3223000.79	-	-
4	403437.33	3223002.91	-	-
5	403436.62	3223007.31	-	-

полное наименование должности	 ДОКУМЕНТ ПОДПИСАН ЭЛЕКТРОННОЙ ПОДПИСЬЮ Сертификат: 83997148184797998005552191040001978443 Владелец: ПУБЛИЧНО-ПРАВОВАЯ КОМПАНИЯ РОСКАДАСТР Действителен: с 24.12.2025 по 19.03.2027	инициалы, фамилия

Земельный участок			
вид объекта недвижимости			

Лист № 74 раздела 4.2	Всего листов раздела 4.2: 93	Всего разделов: 8	Всего листов выписки: 331
-----------------------	------------------------------	-------------------	---------------------------

19.02.2026г. № КУВИ-001/2026-20851251

Кадастровый номер: 47:13:0000000:12(Единое землепользование)

Сведения о характерных точках границы части (частей) земельного участка

Учетный номер части: 47:13:0000000:12/52

Система координат

Номер точки	Координаты, м		Описание закрепления на местности	Средняя квадратичная погрешность определения координат характерных точек границ земельного участка, м
	X	Y		
1	2	3	4	5
1	395581	3216101.1	-	-
2	395559.18	3216067.57	-	-
3	395572.48	3216055.99	-	-
4	395574.99	3216053.91	-	-
5	395587.2	3216071.8	-	-
6	395616	3216116.3	-	-
7	395598.5	3216126.6	-	-
8	395581	3216101.1	-	-
1	395608.4	3216062.3	-	-
2	395620.5	3216055.2	-	-
3	395694.7	3216165.3	-	-
4	395736.7	3216137.9	-	-
5	395755.9	3216167.7	-	-
6	395744.2	3216171.5	-	-
7	395738.5	3216173.8	-	-
8	395734	3216176.1	-	-
9	395722.2	3216183.7	-	-
10	395698.9	3216201.8	-	-
11	395681.2	3216217.6	-	-
12	395670	3216228.9	-	-
13	395665.1	3216234.4	-	-
14	395659.6	3216242	-	-
15	395656.1	3216248.2	-	-
16	395655.13	3216250.75	-	-



ДОКУМЕНТ ПОДПИСАН
ЭЛЕКТРОННОЙ ПОДПИСЬЮ

Сертификат: 83997148184797998005552191040001978443
Владелец: ПУБЛИЧНО-ПРАВОВАЯ КОМПАНИЯ
РОСКАДАСТР
Действителен: с 24.12.2025 по 19.03.2027

полное наименование должности

инициалы, фамилия

Земельный участок				
вид объекта недвижимости				
Лист № 75 раздела 4.2		Всего листов раздела 4.2: 93		Всего разделов: 8
Всего листов выписки: 331				
19.02.2026г. № КУВИ-001/2026-20851251				
Кадастровый номер:		47:13:0000000:12(Единое землепользование)		
1	2	3	4	5
17	395632.72	3216269.16	-	-
18	395613.53	3216288.05	-	-
19	395596.2	3216289.6	-	-
20	395568.8	3216247.1	-	-
21	395610.4	3216219.2	-	-
22	395533.3	3216100.9	-	-
23	395538.06	3216097.81	-	-
24	395542.42	3216098.24	-	-
25	395552.62	3216098.08	-	-
26	395565.13	3216118.77	-	-
27	395565	3216118.85	-	-
28	395590.82	3216159.8	-	-
29	395608.76	3216148.82	-	-
30	395595.48	3216128.47	-	-
31	395598.5	3216126.6	-	-
32	395616	3216116.3	-	-
33	395621.23	3216112.88	-	-
34	395638.02	3216141.23	-	-
35	395657.19	3216129.98	-	-
36	395633.4	3216091.12	-	-
37	395627.99	3216094.27	-	-
38	395608.4	3216062.3	-	-
1	395828.3	3216556.6	-	-
2	395692.2	3216346.3	-	-
3	395650.4	3216373.5	-	-
4	395615.38	3216319.25	-	-
5	395620.4	3216314.6	-	-
6	395643.65	3216293.67	-	-
7	395675.22	3216269.38	-	-



ДОКУМЕНТ ПОДПИСАН
ЭЛЕКТРОННОЙ ПОДПИСЬЮ

Сертификат: 83997148184797998005552191040001978443
Владелец: ПУБЛИЧНО-ПРАВОВАЯ КОМПАНИЯ
РОСКАДАСТР
Действителен: с 24.12.2025 по 19.03.2027

полное наименование должности

инициалы, фамилия

Земельный участок			
вид объекта недвижимости			

Лист № 76 раздела 4.2	Всего листов раздела 4.2: 93	Всего разделов: 8	Всего листов выписки: 331
-----------------------	------------------------------	-------------------	---------------------------

19.02.2026г. № КУВИ-001/2026-20851251

Кадастровый номер: 47:13:0000000:12(Единое землепользование)

1	2	3	4	5
8	395705.91	3216249.53	-	-
9	395728.98	3216229.38	-	-
10	395749.89	3216207.26	-	-
11	395776.77	3216199.84	-	-
12	395818.3	3216263.9	-	-
13	395776.6	3216290.9	-	-
14	395978.3	3216601.2	-	-
15	396035	3216680.1	-	-
16	396055.77	3216704.81	-	-
17	396039.18	3216701.65	-	-
18	396015.32	3216693.89	-	-
19	395992.57	3216683.19	-	-
20	395960.1	3216667.46	-	-
21	395938.9	3216654	-	-
22	395897.74	3216623.36	-	-
23	395842.67	3216578.05	-	-
24	395828.3	3216556.6	-	-
1	404737.96	3204690.08	-	-
2	404754.01	3204787.51	-	-
3	404722.96	3204792.31	-	-
4	404705.26	3204794.55	-	-
5	404682.61	3204796.2	-	-
6	404663.85	3204796.99	-	-
7	404620.47	3204784.64	-	-
8	404580.31	3204759.82	-	-
9	404544.73	3204737.73	-	-
10	404559.43	3204640.49	-	-
11	404602.1	3204647.33	-	-
12	404618	3204548.56	-	-



ДОКУМЕНТ ПОДПИСАН
ЭЛЕКТРОННОЙ ПОДПИСЬЮ

Сертификат: 83997148184797998005552191040001978443
Владелец: ПУБЛИЧНО-ПРАВОВАЯ КОМПАНИЯ
РОСКАДАСТР
Действителен: с 24.12.2025 по 19.03.2027

полное наименование должности

инициалы, фамилия

Земельный участок			
вид объекта недвижимости			

Лист № 77 раздела 4.2	Всего листов раздела 4.2: 93	Всего разделов: 8	Всего листов выписки: 331
-----------------------	------------------------------	-------------------	---------------------------

19.02.2026г. № КУВИ-001/2026-20851251

Кадастровый номер: 47:13:0000000:12(Единое землепользование)

1	2	3	4	5
13	404597.82	3204545.38	-	-
14	404598.74	3204539.46	-	-
15	404620.42	3204549.66	-	-
16	404676.66	3204584.56	-	-
17	404701.28	3204599.77	-	-
18	404731.29	3204608.32	-	-
19	404750.02	3204611.77	-	-
20	404737.96	3204690.08	-	-
1	404564.65	3204961.66	-	-
2	404522.33	3204954.69	-	-
3	404528.63	3204916.96	-	-
4	404527.26	3204853.57	-	-
5	404534.82	3204804.02	-	-
6	404537.82	3204784.13	-	-
7	404573.63	3204799.92	-	-
8	404577.4	3204801.45	-	-
9	404605.65	3204820.49	-	-
10	404668.41	3204837.49	-	-
11	404745.49	3204854.16	-	-
12	404739.76	3204889.24	-	-
13	404708.17	3204884.05	-	-
14	404682.79	3205045.07	-	-
15	404618.67	3205031.21	-	-
16	404558.68	3205014.96	-	-
17	404564.65	3204961.66	-	-



ДОКУМЕНТ ПОДПИСАН
ЭЛЕКТРОННОЙ ПОДПИСЬЮ

Сертификат: 83997148184797998005552191040001978443
Владелец: ПУБЛИЧНО-ПРАВОВАЯ КОМПАНИЯ
РОСКАДАСТР
Действителен: с 24.12.2025 по 19.03.2027

полное наименование должности

инициалы, фамилия

Земельный участок			
вид объекта недвижимости			

Лист № 78 раздела 4.2	Всего листов раздела 4.2: 93	Всего разделов: 8	Всего листов выписки: 331
-----------------------	------------------------------	-------------------	---------------------------

19.02.2026г. № КУВИ-001/2026-20851251

Кадастровый номер: 47:13:0000000:12(Единое землепользование)

Сведения о характерных точках границы части (частей) земельного участка

Учетный номер части: 47:13:0000000:12/53

Система координат

Номер точки	Координаты, м		Описание закрепления на местности	Средняя квадратичная погрешность определения координат характерных точек границ земельного участка, м
	X	Y		
1	2	3	4	5
1	395694.7	3216165.3	-	-
2	395736.7	3216137.9	-	-
3	395755.9	3216167.7	-	-
4	395744.2	3216171.5	-	-
5	395738.5	3216173.8	-	-
6	395734	3216176.1	-	-
7	395722.2	3216183.7	-	-
8	395698.9	3216201.8	-	-
9	395681.2	3216217.6	-	-
10	395670	3216228.9	-	-
11	395665.1	3216234.4	-	-
12	395659.6	3216242	-	-
13	395656.1	3216248.2	-	-
14	395655.13	3216250.75	-	-
15	395632.72	3216269.16	-	-
16	395613.53	3216288.05	-	-
17	395596.2	3216289.6	-	-
18	395574.73	3216256.3	-	-
19	395603.33	3216228.72	-	-
20	395625.88	3216210.17	-	-
21	395640.7	3216195.3	-	-
22	395680	3216161.34	-	-
23	395688.19	3216155.64	-	-
24	395694.7	3216165.3	-	-



ДОКУМЕНТ ПОДПИСАН
ЭЛЕКТРОННОЙ ПОДПИСЬЮ

Сертификат: 83997148184797998005552191040001978443
Владелец: ПУБЛИЧНО-ПРАВОВАЯ КОМПАНИЯ
РОСКАДАСТР
Действителен: с 24.12.2025 по 19.03.2027

полное наименование должности

инициалы, фамилия

Земельный участок			
вид объекта недвижимости			

Лист № 79 раздела 4.2	Всего листов раздела 4.2: 93	Всего разделов: 8	Всего листов выписки: 331
-----------------------	------------------------------	-------------------	---------------------------

19.02.2026г. № КУВИ-001/2026-20851251

Кадастровый номер: 47:13:0000000:12(Единое землепользование)

1	2	3	4	5
1	395615.38	3216319.25	-	-
2	395620.4	3216314.6	-	-
3	395643.65	3216293.67	-	-
4	395675.22	3216269.38	-	-
5	395705.91	3216249.53	-	-
6	395728.98	3216229.38	-	-
7	395749.89	3216207.26	-	-
8	395776.77	3216199.84	-	-
9	395818.3	3216263.9	-	-
10	395792.55	3216280.57	-	-
11	395772.54	3216255.96	-	-
12	395763.21	3216265.82	-	-
13	395735.29	3216289.98	-	-
14	395704.62	3216309.82	-	-
15	395675.74	3216332.05	-	-
16	395654.63	3216351.05	-	-
17	395642.91	3216361.9	-	-
18	395615.38	3216319.25	-	-
1	404754.01	3204787.51	-	-
2	404722.96	3204792.31	-	-
3	404705.26	3204794.55	-	-
4	404682.61	3204796.2	-	-
5	404663.85	3204796.99	-	-
6	404620.47	3204784.64	-	-
7	404580.31	3204759.82	-	-
8	404544.73	3204737.73	-	-
9	404552.86	3204683.99	-	-
10	404604.4	3204715.99	-	-
11	404640.67	3204738.41	-	-



ДОКУМЕНТ ПОДПИСАН
ЭЛЕКТРОННОЙ ПОДПИСЬЮ

Сертификат: 83997148184797998005552191040001978443
Владелец: ПУБЛИЧНО-ПРАВОВАЯ КОМПАНИЯ
РОСКАДАСТР
Действителен: с 24.12.2025 по 19.03.2027

полное наименование должности

инициалы, фамилия

Земельный участок				
вид объекта недвижимости				
Лист № 80 раздела 4.2		Всего листов раздела 4.2: 93		Всего разделов: 8
Всего листов выписки: 331				
19.02.2026г. № КУВИ-001/2026-20851251				
Кадастровый номер:		47:13:0000000:12(Единое землепользование)		
1	2	3	4	5
12	404695.24	3204753.96	-	-
13	404750.15	3204764.08	-	-
14	404754.01	3204787.51	-	-
1	404534.82	3204804.02	-	-
2	404537.82	3204784.13	-	-
3	404573.63	3204799.92	-	-
4	404577.4	3204801.45	-	-
5	404605.65	3204820.49	-	-
6	404668.41	3204837.49	-	-
7	404745.49	3204854.16	-	-
8	404739.76	3204889.24	-	-
9	404708.17	3204884.05	-	-
10	404706.17	3204896.77	-	-
11	404655.98	3204885.91	-	-
12	404587.24	3204866.98	-	-
13	404576.26	3204860.94	-	-
14	404530.81	3204830.3	-	-
15	404534.82	3204804.02	-	-



ДОКУМЕНТ ПОДПИСАН
ЭЛЕКТРОННОЙ ПОДПИСЬЮ

Сертификат: 83997148184797998005552191040001978443
Владелец: ПУБЛИЧНО-ПРАВОВАЯ КОМПАНИЯ
РОСКАДАСТР
Действителен: с 24.12.2025 по 19.03.2027

полное наименование должности

инициалы, фамилия

Земельный участок			
вид объекта недвижимости			

Лист № 81 раздела 4.2	Всего листов раздела 4.2: 93	Всего разделов: 8	Всего листов выписки: 331
-----------------------	------------------------------	-------------------	---------------------------

19.02.2026г. № КУВИ-001/2026-20851251

Кадастровый номер: 47:13:0000000:12(Единое землепользование)

Сведения о характерных точках границы части (частей) земельного участка

Учетный номер части: 47:13:0000000:12/54

Система координат

Номер точки	Координаты, м		Описание закрепления на местности	Средняя квадратичная погрешность определения координат характерных точек границ земельного участка, м
	X	Y		
1	2	3	4	5
1	380514.3	3198146.8	-	-
2	380441.3	3198045.3	-	-
3	380428.01	3198019.73	-	-
4	380434.06	3198021.23	-	-
5	380438.61	3198021.6	-	-
6	380441.96	3198021.48	-	-
7	380445.01	3198020.16	-	-
8	380447.33	3198017.3	-	-
9	380448.44	3198013.97	-	-
10	380449.4	3198010.32	-	-
11	380450.65	3198007.75	-	-
12	380452.8	3198005.79	-	-
13	380455.55	3198005.38	-	-
14	380458.43	3198006.18	-	-
15	380460.84	3198008.19	-	-
16	380462.93	3198010.65	-	-
17	380465.18	3198012.36	-	-
18	380467.45	3198013.76	-	-
19	380471.38	3198014.74	-	-
20	380475.34	3198014.34	-	-
21	380478.09	3198012.71	-	-
22	380482.85	3198009.11	-	-
23	380488.24	3198004.02	-	-
24	380490.69	3198002.38	-	-



ДОКУМЕНТ ПОДПИСАН
ЭЛЕКТРОННОЙ ПОДПИСЬЮ

Сертификат: 83997148184797998005552191040001978443
Владелец: ПУБЛИЧНО-ПРАВОВАЯ КОМПАНИЯ
РОСКАДАСТР
Действителен: с 24.12.2025 по 19.03.2027

полное наименование должности

инициалы, фамилия

Земельный участок			
вид объекта недвижимости			

Лист № 82 раздела 4.2	Всего листов раздела 4.2: 93	Всего разделов: 8	Всего листов выписки: 331
-----------------------	------------------------------	-------------------	---------------------------

19.02.2026г. № КУВИ-001/2026-20851251

Кадастровый номер: 47:13:0000000:12(Единое землепользование)

1	2	3	4	5
25	380493.17	3197999.2	-	-
26	380495.79	3197996.05	-	-
27	380500.13	3197990.78	-	-
28	380503.98	3197987.03	-	-
29	380511.04	3197982.71	-	-
30	380516.39	3197980.05	-	-
31	380518.78	3197979.15	-	-
32	380521.1	3197983.7	-	-
33	380593.8	3198085.3	-	-
34	380639.3	3198137.7	-	-
35	380640.54	3198138.87	-	-
36	380625.56	3198149.43	-	-
37	380620.17	3198154.52	-	-
38	380598.73	3198172.23	-	-
39	380575.34	3198187.55	-	-
40	380555.17	3198194.06	-	-
41	380514.3	3198146.8	-	-
1	380357.9	3197884.9	-	-
2	380289.63	3197734.15	-	-
3	380301.18	3197733.65	-	-
4	380314.86	3197734.03	-	-
5	380351.95	3197738.91	-	-
6	380396.2	3197753.45	-	-
7	380412.45	3197762.02	-	-
8	380447.5	3197839.3	-	-
9	380515.75	3197973.21	-	-
10	380512.15	3197973.57	-	-
11	380508.04	3197974.74	-	-
12	380503.45	3197976.81	-	-



ДОКУМЕНТ ПОДПИСАН
ЭЛЕКТРОННОЙ ПОДПИСЬЮ

Сертификат: 83997148184797998005552191040001978443
Владелец: ПУБЛИЧНО-ПРАВОВАЯ КОМПАНИЯ
РОСКАДАСТР
Действителен: с 24.12.2025 по 19.03.2027

полное наименование должности

инициалы, фамилия

Земельный участок			
вид объекта недвижимости			

Лист № 83 раздела 4.2	Всего листов раздела 4.2: 93	Всего разделов: 8	Всего листов выписки: 331
-----------------------	------------------------------	-------------------	---------------------------

19.02.2026г. № КУВИ-001/2026-20851251

Кадастровый номер: 47:13:0000000:12(Единое землепользование)

1	2	3	4	5
13	380498.54	3197979.64	-	-
14	380493.76	3197983.99	-	-
15	380489.74	3197989.72	-	-
16	380486.64	3197993.94	-	-
17	380483.08	3197999.06	-	-
18	380479.83	3198003.12	-	-
19	380474.91	3198006.72	-	-
20	380472.02	3198007.43	-	-
21	380468.98	3198007.24	-	-
22	380467.03	3198005.85	-	-
23	380465.39	3198003.54	-	-
24	380464.06	3198000.93	-	-
25	380462.42	3197998.33	-	-
26	380460.78	3197996.46	-	-
27	380458.51	3197995.23	-	-
28	380455.48	3197994.71	-	-
29	380452.74	3197995.15	-	-
30	380449.66	3197997.07	-	-
31	380447.34	3198000.55	-	-
32	380446.24	3198003.28	-	-
33	380444.97	3198007.53	-	-
34	380443.71	3198010.69	-	-
35	380442.14	3198013.86	-	-
36	380440.29	3198015.68	-	-
37	380437.85	3198016.71	-	-
38	380435.26	3198016.81	-	-
39	380432.23	3198016.48	-	-
40	380426.93	3198014.57	-	-
41	380424.88	3198013.73	-	-



ДОКУМЕНТ ПОДПИСАН
ЭЛЕКТРОННОЙ ПОДПИСЬЮ

Сертификат: 83997148184797998005552191040001978443
Владелец: ПУБЛИЧНО-ПРАВОВАЯ КОМПАНИЯ
РОСКАДАСТР
Действителен: с 24.12.2025 по 19.03.2027

полное наименование должности

инициалы, фамилия

Земельный участок			
вид объекта недвижимости			

Лист № 84 раздела 4.2	Всего листов раздела 4.2: 93	Всего разделов: 8	Всего листов выписки: 331
-----------------------	------------------------------	-------------------	---------------------------

19.02.2026г. № КУВИ-001/2026-20851251

Кадастровый номер: 47:13:0000000:12(Единое землепользование)

1	2	3	4	5
42	380357.9	3197884.9	-	-
1	406498.55	3200281.41	-	-
2	406492.23	3200272.84	-	-
3	406573.17	3200214.7	-	-
4	406576.95	3200222.65	-	-
5	406584.69	3200240.91	-	-
6	406592.75	3200260.77	-	-
7	406600.21	3200268.12	-	-
8	406610.83	3200279.79	-	-
9	406536.33	3200333.24	-	-
10	406444.58	3200397.69	-	-
11	406443.2	3200396.15	-	-
12	406436.69	3200387.31	-	-
13	406424.54	3200369	-	-
14	406419.22	3200360.47	-	-
15	406410.67	3200346.13	-	-
16	406409.64	3200343.04	-	-
17	406498.55	3200281.41	-	-
1	406010.06	3200608.12	-	-
2	406024.16	3200596.63	-	-
3	406196.82	3200467.74	-	-
4	406200.89	3200473.53	-	-
5	406239.15	3200446.21	-	-
6	406320.02	3200385.1	-	-
7	406358.92	3200372.33	-	-
8	406352.64	3200360.58	-	-
9	406377.51	3200341.89	-	-
10	406388.5	3200357.64	-	-
11	406396.5	3200352.12	-	-



ДОКУМЕНТ ПОДПИСАН
ЭЛЕКТРОННОЙ ПОДПИСЬЮ

Сертификат: 83997148184797998005552191040001978443
Владелец: ПУБЛИЧНО-ПРАВОВАЯ КОМПАНИЯ
РОСКАДАСТР
Действителен: с 24.12.2025 по 19.03.2027

полное наименование должности

инициалы, фамилия

Земельный участок				
вид объекта недвижимости				
Лист № 85 раздела 4.2		Всего листов раздела 4.2: 93		Всего разделов: 8
Всего листов выписки: 331				
19.02.2026г. № КУВИ-001/2026-20851251				
Кадастровый номер:		47:13:0000000:12(Единое землепользование)		
1	2	3	4	5
12	406401.4	3200362.53	-	-
13	406407.03	3200369.84	-	-
14	406412.68	3200376.58	-	-
15	406425.43	3200394.89	-	-
16	406431.95	3200406.61	-	-
17	406425.86	3200410.92	-	-
18	406454.01	3200451.96	-	-
19	406418.98	3200481	-	-
20	406409.81	3200468	-	-
21	406344.02	3200513.06	-	-
22	406379.1	3200570.55	-	-
23	406322.36	3200557.09	-	-
24	406305.19	3200569.79	-	-
25	406298.82	3200562.15	-	-
26	406294.26	3200556.35	-	-
27	406268.06	3200523.66	-	-
28	406258.59	3200535.71	-	-
29	406251.21	3200545.62	-	-
30	406245	3200553.52	-	-
31	406237.33	3200562.8	-	-
32	406177.12	3200612.05	-	-
33	406132.28	3200630.83	-	-
34	406125.01	3200632.88	-	-
35	406097.35	3200638.61	-	-
36	406079.54	3200641.23	-	-
37	406059.41	3200643.56	-	-
38	406047.63	3200644.32	-	-
39	406034.75	3200644.73	-	-
40	405996.44	3200641.03	-	-



ДОКУМЕНТ ПОДПИСАН
ЭЛЕКТРОННОЙ ПОДПИСЬЮ

Сертификат: 83997148184797998005552191040001978443
Владелец: ПУБЛИЧНО-ПРАВОВАЯ КОМПАНИЯ
РОСКАДАСТР
Действителен: с 24.12.2025 по 19.03.2027

полное наименование должности

инициалы, фамилия

Земельный участок				
вид объекта недвижимости				
Лист № 86 раздела 4.2		Всего листов раздела 4.2: 93		Всего разделов: 8
Всего листов выписки: 331				
19.02.2026г. № КУВИ-001/2026-20851251				
Кадастровый номер:		47:13:0000000:12(Единое землепользование)		
1	2	3	4	5
41	405986.5	3200639.09	-	-
42	405977.31	3200636.37	-	-
43	406010.06	3200608.12	-	-

полное наименование должности	 ДОКУМЕНТ ПОДПИСАН ЭЛЕКТРОННОЙ ПОДПИСЬЮ Сертификат: 83997148184797998005552191040001978443 Владелец: ПУБЛИЧНО-ПРАВОВАЯ КОМПАНИЯ РОСКАДАСТР Действителен: с 24.12.2025 по 19.03.2027	инициалы, фамилия

Земельный участок				
вид объекта недвижимости				
Лист № 87 раздела 4.2		Всего листов раздела 4.2: 93		Всего разделов: 8
Всего листов выписки: 331				
19.02.2026г. № КУВИ-001/2026-20851251				
Кадастровый номер:		47:13:0000000:12(Единое землепользование)		
Сведения о характерных точках границы части (частей) земельного участка				
Учетный номер части: 47:13:0000000:12/55				
Система координат				
Номер точки	Координаты, м		Описание закрепления на местности	Средняя квадратичная погрешность определения координат характерных точек границ земельного участка, м
	X	Y		
1	2	3	4	5
1	401468.48	3228657.87	-	-
2	401418.05	3228649.41	-	-
3	401401.19	3228647.92	-	-
4	401403.02	3228644.08	-	-
5	401418.63	3228645.46	-	-
6	401470.26	3228654.12	-	-
7	401468.48	3228657.87	-	-



ДОКУМЕНТ ПОДПИСАН
ЭЛЕКТРОННОЙ ПОДПИСЬЮ

Сертификат: 83997148184797998005552191040001978443
Владелец: ПУБЛИЧНО-ПРАВОВАЯ КОМПАНИЯ
РОСКАДАСТР
Действителен: с 24.12.2025 по 19.03.2027

полное наименование должности

инициалы, фамилия

Земельный участок			
вид объекта недвижимости			
Лист № 88 раздела 4.2	Всего листов раздела 4.2: 93	Всего разделов: 8	Всего листов выписки: 331

19.02.2026г. № КУВИ-001/2026-20851251

Кадастровый номер: 47:13:0000000:12(Единое землепользование)

Сведения о характерных точках границы части (частей) земельного участка			
Учетный номер части: 47:13:0000000:12/56			
Система координат			

Номер точки	Координаты, м		Описание закрепления на местности	Средняя квадратичная погрешность определения координат характерных точек границ земельного участка, м
	X	Y		
1	2	3	4	5
1	380441.3	3198045.3	-	-
2	380428.01	3198019.73	-	-
3	380434.06	3198021.23	-	-
4	380438.61	3198021.6	-	-
5	380441.96	3198021.48	-	-
6	380445.01	3198020.16	-	-
7	380447.33	3198017.3	-	-
8	380448.44	3198013.97	-	-
9	380449.4	3198010.32	-	-
10	380450.65	3198007.75	-	-
11	380452.8	3198005.79	-	-
12	380455.55	3198005.38	-	-
13	380458.43	3198006.18	-	-
14	380460.84	3198008.19	-	-
15	380462.93	3198010.65	-	-
16	380465.18	3198012.36	-	-
17	380467.45	3198013.76	-	-
18	380471.38	3198014.74	-	-
19	380475.34	3198014.34	-	-
20	380478.09	3198012.71	-	-
21	380482.85	3198009.11	-	-
22	380488.24	3198004.02	-	-
23	380490.69	3198002.38	-	-
24	380493.17	3197999.2	-	-



ДОКУМЕНТ ПОДПИСАН
ЭЛЕКТРОННОЙ ПОДПИСЬЮ

Сертификат: 83997148184797998005552191040001978443
Владелец: ПУБЛИЧНО-ПРАВОВАЯ КОМПАНИЯ
РОСКАДАСТР
Действителен: с 24.12.2025 по 19.03.2027

полное наименование должности

инициалы, фамилия

Земельный участок				
вид объекта недвижимости				
Лист № 89 раздела 4.2		Всего листов раздела 4.2: 93		Всего разделов: 8
Всего листов выписки: 331				
19.02.2026г. № КУВИ-001/2026-20851251				
Кадастровый номер:		47:13:0000000:12(Единое землепользование)		
1	2	3	4	5
25	380495.79	3197996.05	-	-
26	380500.13	3197990.78	-	-
27	380503.98	3197987.03	-	-
28	380511.04	3197982.71	-	-
29	380516.39	3197980.05	-	-
30	380518.78	3197979.15	-	-
31	380521.1	3197983.7	-	-
32	380547.59	3198020.71	-	-
33	380546.12	3198021.57	-	-
34	380538.73	3198025.07	-	-
35	380534.23	3198028.02	-	-
36	380530.12	3198033.13	-	-
37	380522.57	3198040.37	-	-
38	380517.18	3198045.46	-	-
39	380513.01	3198048.99	-	-
40	380508.25	3198052.59	-	-
41	380500.34	3198057.64	-	-
42	380476.4	3198064.49	-	-
43	380468.24	3198064.35	-	-
44	380461.82	3198067.37	-	-
45	380457.82	3198068.27	-	-
46	380441.3	3198045.3	-	-
1	380370.44	3197909.01	-	-
2	380376.8	3197911.31	-	-
3	380389.74	3197921.91	-	-
4	380399.42	3197935.93	-	-
5	380404.54	3197947.87	-	-
6	380417.13	3197953.62	-	-
7	380423.21	3197954.64	-	-



ДОКУМЕНТ ПОДПИСАН
ЭЛЕКТРОННОЙ ПОДПИСЬЮ

Сертификат: 83997148184797998005552191040001978443
Владелец: ПУБЛИЧНО-ПРАВОВАЯ КОМПАНИЯ
РОСКАДАСТР
Действителен: с 24.12.2025 по 19.03.2027

полное наименование должности

инициалы, фамилия

Земельный участок				
вид объекта недвижимости				
Лист № 90 раздела 4.2		Всего листов раздела 4.2: 93		Всего разделов: 8
Всего листов выписки: 331				
19.02.2026г. № КУВИ-001/2026-20851251				
Кадастровый номер:		47:13:0000000:12(Единое землепользование)		
1	2	3	4	5
8	380427.74	3197951.85	-	-
9	380447.55	3197945.34	-	-
10	380455.48	3197944.71	-	-
11	380464.89	3197942.66	-	-
12	380473.57	3197936.32	-	-
13	380482.89	3197931.23	-	-
14	380487.48	3197929.16	-	-
15	380492.39	3197927.38	-	-
16	380515.75	3197973.21	-	-
17	380512.15	3197973.57	-	-
18	380508.04	3197974.74	-	-
19	380503.45	3197976.81	-	-
20	380498.54	3197979.64	-	-
21	380493.76	3197983.99	-	-
22	380489.74	3197989.72	-	-
23	380486.64	3197993.94	-	-
24	380483.08	3197999.06	-	-
25	380479.83	3198003.12	-	-
26	380474.91	3198006.72	-	-
27	380472.02	3198007.43	-	-
28	380468.98	3198007.24	-	-
29	380467.03	3198005.85	-	-
30	380465.39	3198003.54	-	-
31	380464.06	3198000.93	-	-
32	380462.42	3197998.33	-	-
33	380460.78	3197996.46	-	-
34	380458.51	3197995.23	-	-
35	380455.48	3197994.71	-	-
36	380452.74	3197995.15	-	-



ДОКУМЕНТ ПОДПИСАН
ЭЛЕКТРОННОЙ ПОДПИСЬЮ

Сертификат: 83997148184797998005552191040001978443
Владелец: ПУБЛИЧНО-ПРАВОВАЯ КОМПАНИЯ
РОСКАДАСТР
Действителен: с 24.12.2025 по 19.03.2027

полное наименование должности

инициалы, фамилия

Земельный участок			
вид объекта недвижимости			

Лист № 91 раздела 4.2	Всего листов раздела 4.2: 93	Всего разделов: 8	Всего листов выписки: 331
-----------------------	------------------------------	-------------------	---------------------------

19.02.2026г. № КУВИ-001/2026-20851251

Кадастровый номер: 47:13:0000000:12(Единое землепользование)

1	2	3	4	5
37	380449.66	3197997.07	-	-
38	380447.34	3198000.55	-	-
39	380446.24	3198003.28	-	-
40	380444.97	3198007.53	-	-
41	380443.71	3198010.69	-	-
42	380442.14	3198013.86	-	-
43	380440.29	3198015.68	-	-
44	380437.85	3198016.71	-	-
45	380435.26	3198016.81	-	-
46	380432.23	3198016.48	-	-
47	380426.93	3198014.57	-	-
48	380424.88	3198013.73	-	-
49	380370.44	3197909.01	-	-
1	406452.23	3200313.52	-	-
2	406453.74	3200317.26	-	-
3	406456.37	3200325.15	-	-
4	406461.91	3200334.44	-	-
5	406466.59	3200341.96	-	-
6	406477.66	3200358.64	-	-
7	406482.03	3200364.57	-	-
8	406485.73	3200368.78	-	-
9	406444.58	3200397.69	-	-
10	406443.2	3200396.15	-	-
11	406436.69	3200387.31	-	-
12	406424.54	3200369	-	-
13	406419.22	3200360.47	-	-
14	406410.67	3200346.13	-	-
15	406409.64	3200343.04	-	-
16	406452.23	3200313.52	-	-



ДОКУМЕНТ ПОДПИСАН
ЭЛЕКТРОННОЙ ПОДПИСЬЮ

Сертификат: 83997148184797998005552191040001978443
Владелец: ПУБЛИЧНО-ПРАВОВАЯ КОМПАНИЯ
РОСКАДАСТР
Действителен: с 24.12.2025 по 19.03.2027

полное наименование должности

инициалы, фамилия

Земельный участок				
вид объекта недвижимости				
Лист № 92 раздела 4.2		Всего листов раздела 4.2: 93		Всего разделов: 8
Всего листов выписки: 331				
19.02.2026г. № КУВИ-001/2026-20851251				
Кадастровый номер:		47:13:0000000:12(Единое землепользование)		
1	2	3	4	5
1	406358.92	3200372.33	-	-
2	406352.64	3200360.58	-	-
3	406377.51	3200341.89	-	-
4	406388.5	3200357.64	-	-
5	406396.5	3200352.12	-	-
6	406401.4	3200362.53	-	-
7	406407.03	3200369.84	-	-
8	406412.68	3200376.58	-	-
9	406425.43	3200394.89	-	-
10	406431.95	3200406.61	-	-
11	406425.86	3200410.92	-	-
12	406454.01	3200451.96	-	-
13	406423.58	3200477.19	-	-
14	406418.62	3200471.05	-	-
15	406410.26	3200461.2	-	-
16	406402.83	3200454.06	-	-
17	406392.48	3200439.78	-	-
18	406387.81	3200430.11	-	-
19	406382.95	3200421.38	-	-
20	406372.93	3200406.97	-	-
21	406367.41	3200400.33	-	-
22	406361.77	3200393.01	-	-
23	406356.16	3200383.81	-	-
24	406351.88	3200374.64	-	-
25	406358.92	3200372.33	-	-



ДОКУМЕНТ ПОДПИСАН
ЭЛЕКТРОННОЙ ПОДПИСЬЮ

Сертификат: 83997148184797998005552191040001978443
Владелец: ПУБЛИЧНО-ПРАВОВАЯ КОМПАНИЯ
РОСКАДАСТР
Действителен: с 24.12.2025 по 19.03.2027

полное наименование должности

инициалы, фамилия

Земельный участок				
вид объекта недвижимости				
Лист № 93 раздела 4.2		Всего листов раздела 4.2: 93		Всего разделов: 8
Всего листов выписки: 331				
19.02.2026г. № КУВИ-001/2026-20851251				
Кадастровый номер:		47:13:0000000:12(Единое землепользование)		
Сведения о характерных точках границы части (частей) земельного участка				
Учетный номер части: 47:13:0000000:12/57				
Система координат				
Номер точки	Координаты, м		Описание закрепления на местности	Средняя квадратичная погрешность определения координат характерных точек границ земельного участка, м
	X	Y		
1	2	3	4	5
1	402859.96	3225285.32	-	-
2	402858.62	3225285.23	-	-
3	402858.88	3225281.24	-	-
4	402860.28	3225281.33	-	-
5	402859.96	3225285.32	-	-



ДОКУМЕНТ ПОДПИСАН
ЭЛЕКТРОННОЙ ПОДПИСЬЮ

Сертификат: 83997148184797998005552191040001978443
Владелец: ПУБЛИЧНО-ПРАВОВАЯ КОМПАНИЯ
РОСКАДАСТР
Действителен: с 24.12.2025 по 19.03.2027

полное наименование должности

инициалы, фамилия

Ленинградская область код 47

Тихвинское районное управление технической инвентаризации

код муниципального образования - _____

ТЕХНИЧЕСКИЙ ПАСПОРТ

на здание вокзала железнодорожного код

назначение *Блок "А"*
вокзал железнодорожный

использование по назначению

адрес объекта

г.Тихвин

или

Тихвинский район

местоположение

дом № б/н корпус

Составлен по состоянию на 31 июля 2003г.

Реестровый номер

172-61-60

Кадастровый номер

Инвентарный номер

2567 А

Год ввода в эксплуатацию 1902

Форма технического паспорта утверждена приказом начальника управления «Леноблинвентаризация» от 15.07.2002 г. № 27

I. Сведения о принадлежности

Дата регистрации	Фамилия, имя и отчество. Наименование организации	Документы, устанавливающие право собственности	Долевое участие
Данные обезличены			

II. Учет запрещений и арестов

НАЛОЖЕНО	СНЯТО

III. Общие сведения

- | | |
|--|--|
| 1. Серия, тип проекта <u>нетиповой .</u>
2. Число этажей <u>1 .</u>
подзем. этажей <u>— .</u>
3. Площадь застройки, кв.м <u>1086,8 .</u>
4. Объем здания, куб.м <u>6114 .</u>
5. Общая площадь, кв.м <u>820,0 .</u>
6. Площадь, кв.м <u>820,0 .</u>
7. Основная площадь, кв.м <u>517,5 .</u>
8. Площадь балконов
лоджий и терасс, кв.м <u>— .</u>
9. Уборочная площадь
лестн. клеток, кв.м <u>— .</u> | 10. Площадь квартир, кв.м <u>— .</u>
11. Год постройки <u>1902 .</u>
12. Год капремонта <u>— .</u>
13. Стоимость восстановительная
в ценах 1969г., руб. <u>112620 .</u>
14. Стоимость действительная
в ценах 1969г., руб. <u>72077 .</u>
15. Балансовая стоимость, руб. <u>— .</u>
16. Физический износ, % <u>36 .</u>
17. Эксплуатационная организация |
|--|--|

VII. Распределение площади квартир жилого дома по числу комнат

В данном случае раздел не заполняется

VIII. Распределение площади квартир жилого здания с учетом архитектурно – планировочных особенностей

В данном случае раздел не заполняется

IX. Распределение площади встроенных нежилых помещений


Тип встроенного помещения	Общая площадь, кв.м	В т.ч. площадь, кв.м	
		помещения	основная
Торговое			
Производственное			
Складское			
Бытового обслуживания			
Гараж			
Учреждение			
Общественного питания			
Школьное			
Учебно – научное			
Лечебно – санитарное			
Культурно – просветительное			
Театрально – зрелищное			
Творческие мастерские			
Прочее	820,0	820,0	517,5
ВСЕГО	820,0	820,0	517,5

X. Экспликация к поэтажному плану дома (здания)

Литера	Этаж	Номер помещения, квартиры	Номер по плану	Назначение частей помещения	Формула подсчета площадей по внутреннему обмеру	Общая площадь, кв.м	в том числе			Высота помещения по внутр. обмеру, м	Самовол. переоборудов. площадь, кв.м	Примечание
							площадь, кв.м	из нее				
								основная (жилая), кв.м	вспомогательная (подсобная), кв.м			
1	2	3	4	5	6	7	8	9	10	11	12	13
A	1	1		вокзал						5,20		
			1	тамбур	3,2*2,34	7,5	7,5		7,5			
			2	вестибюль	10,62*9,47-4,2*2,42+0,64*2,7	92,1	92,1		92,1			
			3	буфет	11,75*4,68	55,0	55,0	55,0				
			4	подсобная	3,33*4,75-0,75*0,4-2,85*1,75	10,5	10,5		10,5			
			5	подсобная	1,6*2,72	4,4	4,4		4,4			
			6	мойка	3,05*4,78	14,6	14,6		14,6			
			7	цех	5,3*4,62-2,9*2,32	17,8	17,8	17,8				
			8	кладовая	2,75*2,2	6,1	6,1		6,1			
			9	тамбур	1,32*1,1	1,5	1,5		1,5	4,37		
			10	кладовая	1,42*1,95	2,8	2,8		2,8			
			11	туалет	2*1,45	2,9	2,9		2,9			
			12	умывалка	2*0,9	1,8	1,8		1,8			
			13	цех	3,7*1,6	5,9	5,9	5,9				
			14	коридор	2,05*3,7+1,18*0,87+6,71*1,55+3,7*0,67+2*3,08+1,15*8,4	37,3	37,3		37,3			
			15	коридор	1,25*3,43	4,3	4,3		4,3			
			16	холод. камера	2,1*3,43	7,2	7,2	7,2				
			17	холод. камера	3,5*2,2	7,7	7,7	7,7				
			18	подсобная	2,22*2,95	6,5	6,5		6,5			
			19	раздевалка	2*1,98	4,0	4,0		4,0	5,20		
			20	подсобная	2*3,35	6,7	6,7		6,7			
			21	подсобная	2,43*3,35	8,1	8,1		8,1			
			22	мойка	2,43*1,98	4,8	4,8		4,8			
			23	кладовая	2,2*2,43	5,3	5,3		5,3			
			24	кухня	7,2*3,85+0,3*0,9	28,0	28,0	28,0				
			25	ресторан	10,6*8,53-0,15*0,55-1,05*0,15-0,7*2,2	88,6	88,6	88,6				
			26	магазин	3,76*8,53	32,1	32,1	32,1				
			27	касса	5*3,13	15,6	15,6	15,6				
			28	тамбур	4,1*1,35	5,5	5,5		5,5			
			29	вестибюль	4,1*4,08	16,7	16,7		16,7			
			30	касса	3,13*5	15,6	15,6	15,6				
			31	специальная	6,74*4,85	32,7	32,7	32,7				
			32	специальная	4*4,77	19,1	19,1	19,1				
			33	специальная	3,36*2,74	9,2	9,2	9,2				
			34	подсобная	3,22*1,93	6,2	6,2		6,2			
			35	коридор	3,22*4,84	15,6	15,6		15,6			

1 этаж


сум А
H = 5.70

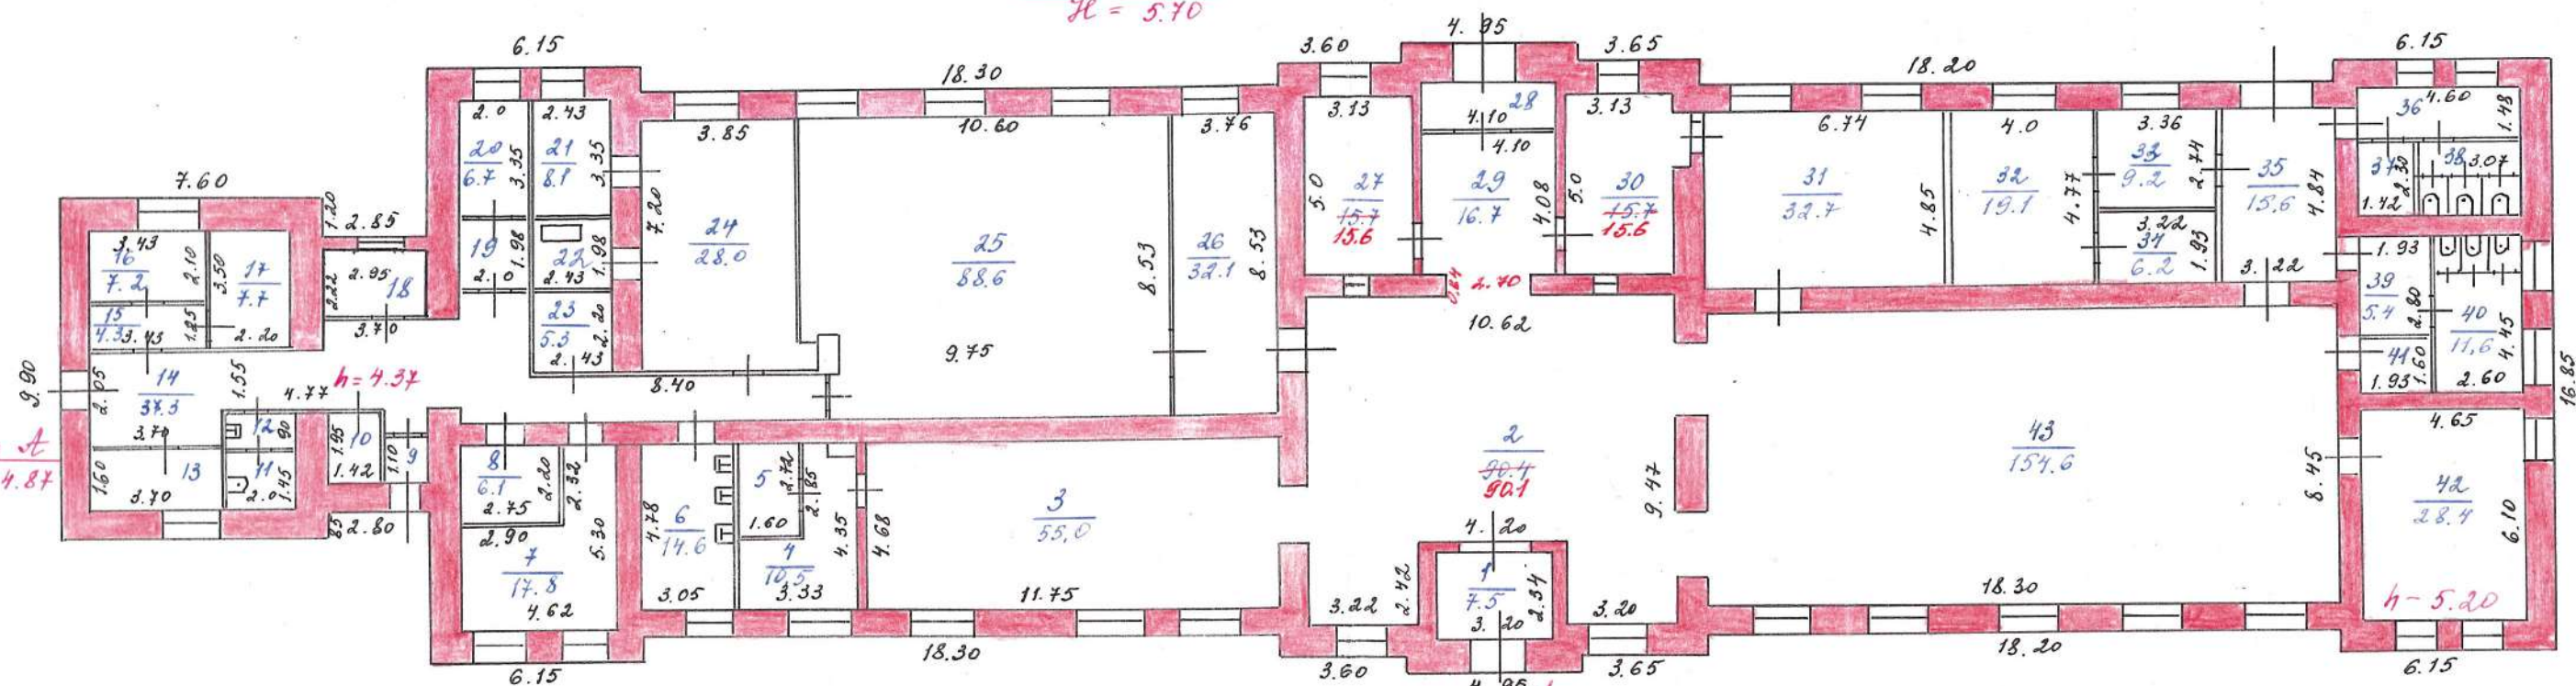

ВНЕСЕНЫ
21.08.88
ВЕРСИЯ: 01

Р/Л	"Ути"		инв. 2567
лист 1	Постатенный план на здании вагона, находящийся в г. Тивини - блок "А"		М 1:200
Дата	Исполнитель	Фамилия И.О.	Подпись
10.09.96г.	техник	Овчинская С.А.	Овчин.
30.11.98г.	бригадир	Богданова Л.С.	Богд.
30.11.98г.	нач. "Ути"	Кузнецова О.И.	Кузн.

железнодорожный путь
станция Тихвин

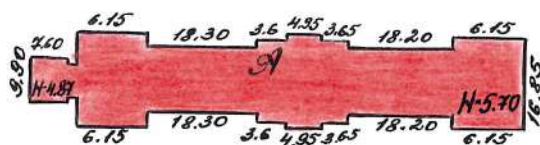

мастерские

дорога

дорога

парк

автомобильная ограда

РФ	Тихвинское РУ	Инвент. 2567
Лист 127	Страна вокзал, блок А, Б, В. г. Тихвин	
Дата 12.08.03	Исполнитель Кузнецова	Стаж
	Проверка Кузнецова	
	Нач-к ТИ Кузнецова	

XII. Техническое описание строения

ЗДАНИЕ ВОКЗАЛА ЖЕЛЕЗНОДОРОЖНОГО ЛИТЕРА А

ГРУППА КАПИТАЛЬНОСТИ 1 ВИД ОТДЕЛКИ простая

№ п/п	Наименование конструк- тивных элементов	Описание элементов
1	2	3
1	Фундамент	железобетонный ленточный
2	Стены	кирпичные толщиной 880 мм
	и перегородки	кирпичные толщиной 400 мм, 120 мм
3	Перекрытия	сборные железобетонные
4	Крыша	оцинкованное железо
5	Полы	бетонные
6	Проемы а) окна	глухие, створчатые
	б) двери	филенчатые, простые
7	Отделка наружная	штукатурка, побелка
	и внутренняя	штукатурка, окраска, плитка
8	Сан и эл-тех. устр	отопление, водопровод, канализация, эл-во, гор. водоснабжение
9	Прочие работы	отмостка

или его основных частей и определение износа

ГОД ПОСТРОЙКИ 1902

СБОРНИК № 21

ЧИСЛО ЭТАЖЕЙ 1

ТАБЛИЦА № 113

Признаки износа	Удельные веса по таблице	Ценностные коэфф	Удельные веса после цен.коэфф.ц.	Процент износа	Процент износа к строению
4	5	6	7	8	9
развитие осадок не наблюдается	3	1	3	60	1,80
ослабление кладки	36	1	36	60	21,60
выбонны					
хорошее	9	1	9	5	0,45
хорошее	4	1	4	5	0,20
выбонны	9	1	9	60	5,40
хорошее	5	1	5	5	0,25
хорошее					
местами сколы	15	1	15	10	1,50
потеки					
хорошее	10	1	10	5	0,50
удовлетворительное	7	1	7	50	3,50
ИТОГО	98		98		35,20

Процент износа приведенный к 100 = $35,20 \cdot 100 / 98,00 = 36$

**ХІІІ. Техническое описание нежилых пристроек
неотапливаемых подвалов, служебных пристроек**

Наименование конструктивных элементов	Описание элементов	Удел.веса по табл.	Ценност. коэффиц.	Удел.веса после ЦК.	Описание элементов	Удел.веса по табл.	Ценност. коэффиц.	Удел.веса после ЦК.
	ИТОГО				ИТОГО			

ХІV. Техническое описание сооружений на участке

Литера	Наименование соору-жения	Материал и конструкция	Размеры, м			Площадь, кв.м	Объем, куб.м	Процент износа, %
			Длина	Ширина	Высота (глубина)			

XV. Исчисление стоимости строений и сооружений в ценах 1969 г.

Литера	Наименование строений и сооружений	№ таблицы	Измеритель	Стоим. измерителя по таблице	Ценностный коэффициент	Стоим. измер. после цен. коэф.	Надбавки к стоим. измер	Коэффициенты к стоим. измер	Стоимость измер. с попр.	Объем, площадь, кол-во	Восстановительная стоимость	Процент износа	Действительная стоимость
A	1-эт. здание вокзала железнодорожного	113	м3	18,80	0,98	18,42			18,42	6114	112620	36	72077
	ИТОГО										112620		72077

XVI. Подсчет стоимости 1 кв.м площади квартиры

В данном случае раздел не заполняется

XVII. Пересчет инвентаризационной стоимости по коэффициентам индексации

В данном случае раздел не заполняется

XVIII. Перечень документов, приложенных к настоящему паспорту

№№ п/п	Наименование	Дата составления	Масштаб	Количество листов	Примечание
1	План (схема) земельного участка	19.08.2003	б/м	1	
2	Поетажный план дома	19.08.2003	1:200	1	

« 19 » августа 2003 г.

« 19 » 08 2003 г.

« 19 » 08 2003 г.

Исполнил Овинская С.А.Овинская

Проверил Кузнецова О.И.Кузнецова

Начальник УТИ Кузнецова О.И.Кузнецова

XIX. Последующие обследования

« » 200 г.

« » 200 г.

« » 200 г.

Исполнил _____

Проверил _____

Начальник УТИ _____



Ленинградское областное государственное бюджетное учреждение технической инвентаризации недвижимости

СВЕДЕНИЯ О СЕРТИФИКАТЕ ЭП

Сертификат: 008edaac592131f347e2a11267aeb1c9d
Владелец: Павлова Елена Павловна
Действителен: с 12-03-2025 до 05-06-2026

КОПИЯ ВЕРНА

Документ содержит 13 (тринадцать) листов "20" октября 2025 года

УТВЕРЖДАЮ

Начальник Инспекции по охране
и использованию памятников
истории и культуры Ленинградс-
кой области

Н.Б.Глинская

"28" июля

1991 г.

А К Т № 16-3

21 июля 1988 г.

Комиссия, образованная начальником Инспекции Глинской Н.Б. в составе инспектора Шепелевой Н.П., ст.инженера Набокиной О.В., ст. инженер Сазанец В.К., осмотрев в натуре памятники архитектуры приняла на первичный учет для дальнейшего изучения и охраны следующие объекты:

- | | |
|--|--|
| 1. Флигель бывшей почтовой станции, каменный, XIX в. | с.Городец,
Володарский с/с
Лужский район |
| 2. 4 флигеля бывшей почтовой станции, каменные, XIX в. | с.Б.Яндера
Мшинский с/с
Лужский район |
| + 3. Здание вокзала | г.Тихвин |
| + 4. Дом служебный | ул.Карла Маркса, 7
г.Тихвин |
| 5. Здание вокзала | ст.Саблино
Тосненский район |

Подпись:

Н.П.Шепелева

Набокина О.В.

В.К.Сазанец

Уведомление
об отсутствии сведений в государственном адресном реестре

412

		Лист №1	Всего листов 1
	27.03.2026	FY-260327-1898077	
1	Территориальный орган Федеральной налоговой службы (далее – территориальный налоговый орган)	МЕЖРАЙОННАЯ ИНСПЕКЦИЯ ФЕДЕРАЛЬНОЙ НАЛОГОВОЙ СЛУЖБЫ № 9 ПО ЛЕНИНГРАДСКОЙ ОБЛАСТИ	
(наименование территориального налогового органа)			
2	По запросу о предоставлении сведений, содержащихся в государственном адресном реестре (далее - запрос)		
	27.03.2026	FZ-260327-E1898077	
(дата запроса)		(номер запроса)	
Грибанова Ольга Игоревна, Паспорт гражданина Российской Федерации №2015-904213, выдан 13.09.2015 Отделом УФМС России по Воронежской области в Коминтерновском районе города Воронежа			
(Ф.И.О. заявителя (представителя заявителя) в родительном падеже, вид, серия, номер, и дата выдачи документа, удостоверяющего личность, и наименование выдавшего его органа, почтовый адрес и адрес электронной почты - для физического лица; полное наименование, ИНН, КПП (для российского юридического лица), страна регистрации (для иностранного юридического лица), почтовый адрес и адрес электронной почты - для юридического лица)			
сообщает об отсутствии сведений об адресе объекта адресации в государственном адресном реестре:			
Здание (строение), сооружение Ленинградская область, муниципальный район Тихвинский, городское поселение Тихвинское, город Тихвин, Здание (сооружение) 47:13:0000000:6440			
(вид объекта адресации, адрес объекта адресации (наименование страны, субъекта Российской Федерации, муниципального района, муниципального округа, городского округа, внутригородской территории города федерального значения, городского или сельского поселения, внутригородского района городского округа, федеральной территории, вид и наименование населенного пункта, тип и наименование элемента планировочной структуры, элемента улично-дорожной сети, номер земельного участка, тип и номер здания (строения), сооружения, помещения, номер машино-места в пределах здания (сооружения) или квартиры)			
3	Подпись		
	Старший государственный налоговый инспектор		Андропова Юлия Владимировна
(полное наименование должности)		(подпись)	(инициалы, фамилия)



Приложение № 3 к Акту по результатам государственной историко-культурной экспертизы выявленного объекта культурного наследия «Здание вокзала» по адресу: Ленинградская область, г. Тихвин в целях обоснования включения в единый государственный реестр объектов культурного наследия (памятников истории и культуры) народов Российской Федерации

Фотографические изображения объекта от 22.12.2025, полученные либо выполненные в ходе проведения экспертизы или содержащиеся в документации, обосновывающей включение объекта культурного наследия в единый государственный реестр объектов культурного наследия (памятников истории и культуры) народов Российской Федерации

3.1. Фотофиксация современного состояния от 22.12.2025 г.

Список фотоматериалов

- Фото 1. Северный фасад.
- Фото 2. Северный фасад.
- Фото 3. Северный фасад.
- Фото 4. Фасады. Северный и западный.
- Фото 5. Западный фасад.
- Фото 6. Восточный фасад.
- Фото 7. Фасады. Южный и восточный.
- Фото 8. Южный фасад.
- Фото 9. Фасады. Западный и южный
- Фото 10. Помещение 29.
- Фото 11. Помещение 2.
- Фото 12. Помещения 2,3
- Фото 13. Помещения 2, 43
- Фото 14. Помещение 43.
- Фото 15. Помещение 43
- Фото 16. Помещение 35.
- Фото 17. Помещение 35
- Фото 18. Помещение 35.
- Фото 19. Помещение 36
- Фото 20. Помещение 39.
- Фото 21. Помещение 42.
- Фото 22. Помещение 42.
- Фото 23. Помещение 42
- Фото 24. Помещение 42.
- Фото 25. Помещение 41.
- Фото 26. Помещение 2.
- Фото 27. Помещение 2.
- Фото 28. Помещение 3.
- Фото 29. Помещение 3.
- Фото 30. Помещение 3.
- Фото 31. Помещение 4.
- Фото 32. Помещение 4.
- Фото 33. Помещение 4.
- Фото 34. Помещение 5.
- Фото 35. Помещение 3.
- Фото 36. Помещение 2.
- Фото 37. Помещение 25.
- Фото 38. Помещение 25.

Фото 39. Помещение 14.
Фото 40. Помещение 14.
Фото 41. Помещение 24.
Фото 42. Помещение 24.
Фото 43. Помещение 24.
Фото 44. Помещение 24.
Фото 45. Помещение 24.
Фото 46. Помещение 14.
Фото 47. Помещения 19,20, 21,22.
Фото 48. Помещения 19,20, 21,22.
Фото 49. Помещения 7,8.
Фото 50. Помещения 7,8.
Фото 51. Помещение 7.
Фото 52. Помещение 7.
Фото 53. Помещение 9.
Фото 54. Помещения 11,12.
Фото 55. Помещение 18.
Фото 56. Помещения 18,14,9.
Фото 57. Помещение 14.
Фото 58. Помещение 14.
Фото 59. Помещения 15,16.
Фото 60. Помещение 14.
Фото 61. Помещения 15,16,17.
Фото 62. Помещения 15,14.
Фото 63. Помещения 27,29.
Фото 64. Помещение 26.
Фото 65. Помещение 27.

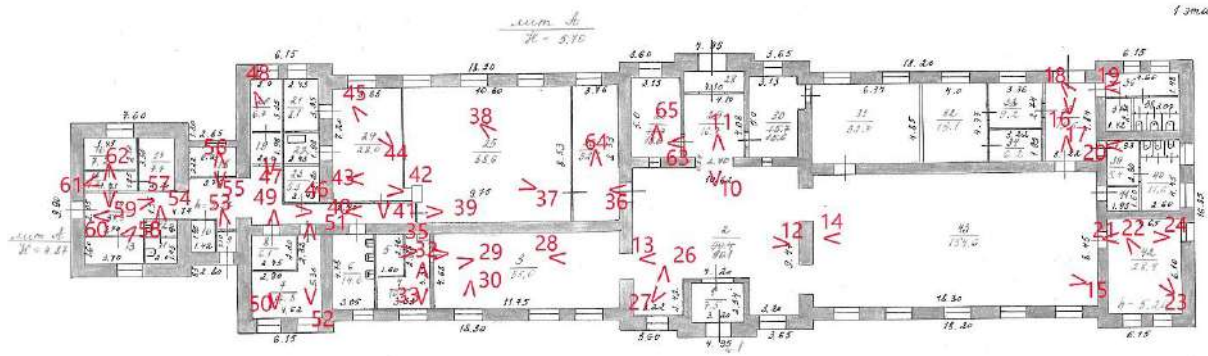




Фото 1. Северный фасад.



Фото 2. Северный фасад.



Фото 3. Северный фасад.



Фото 4. Фасады. Северный и западный.



Фото 5. Западный фасад.

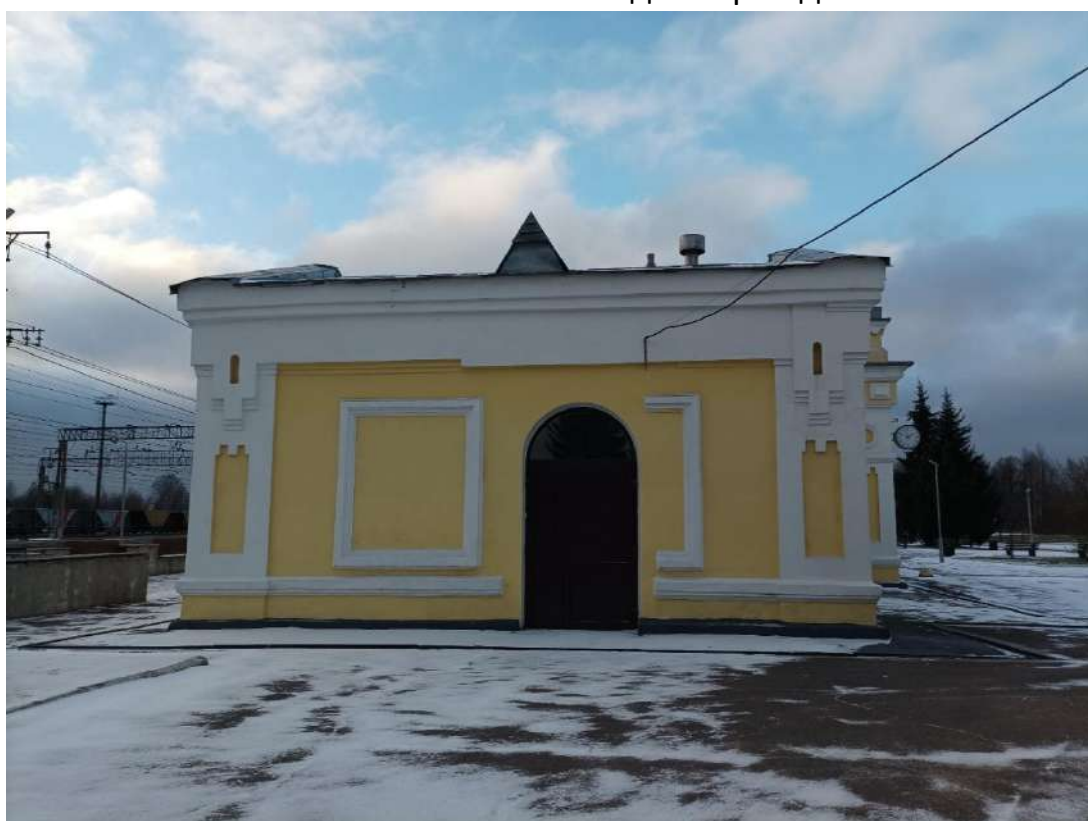


Фото 6. Восточный фасад.



Фото 7. Фасады. Южный и восточный.

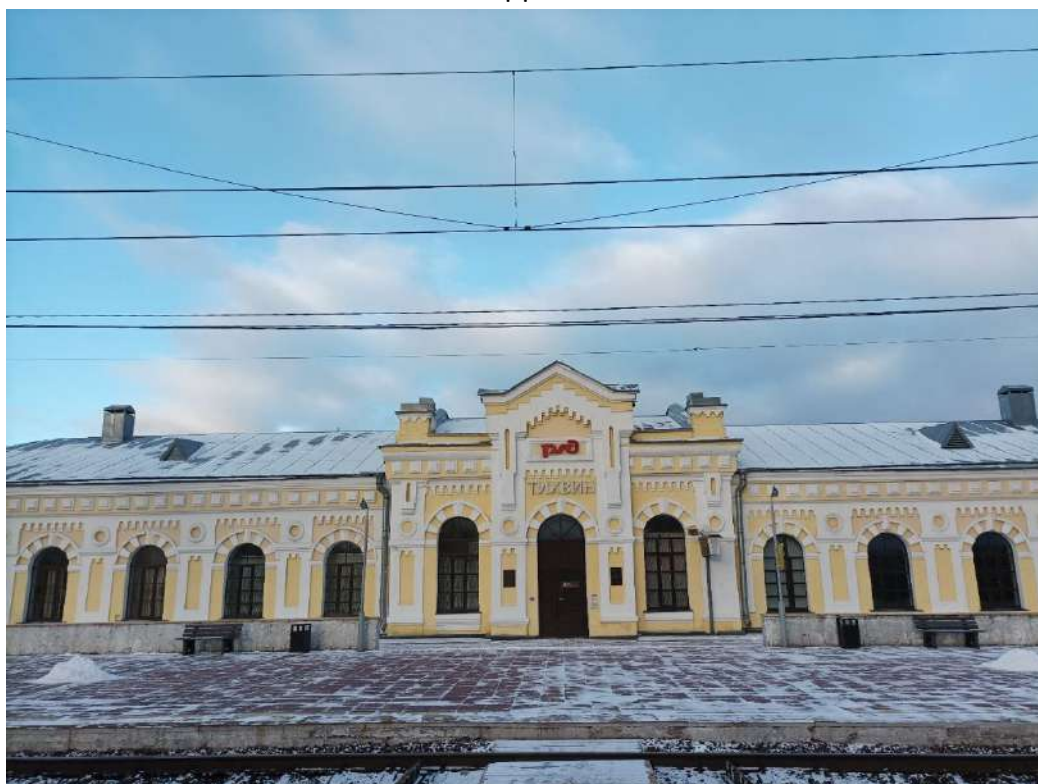


Фото 8. Южный фасад.

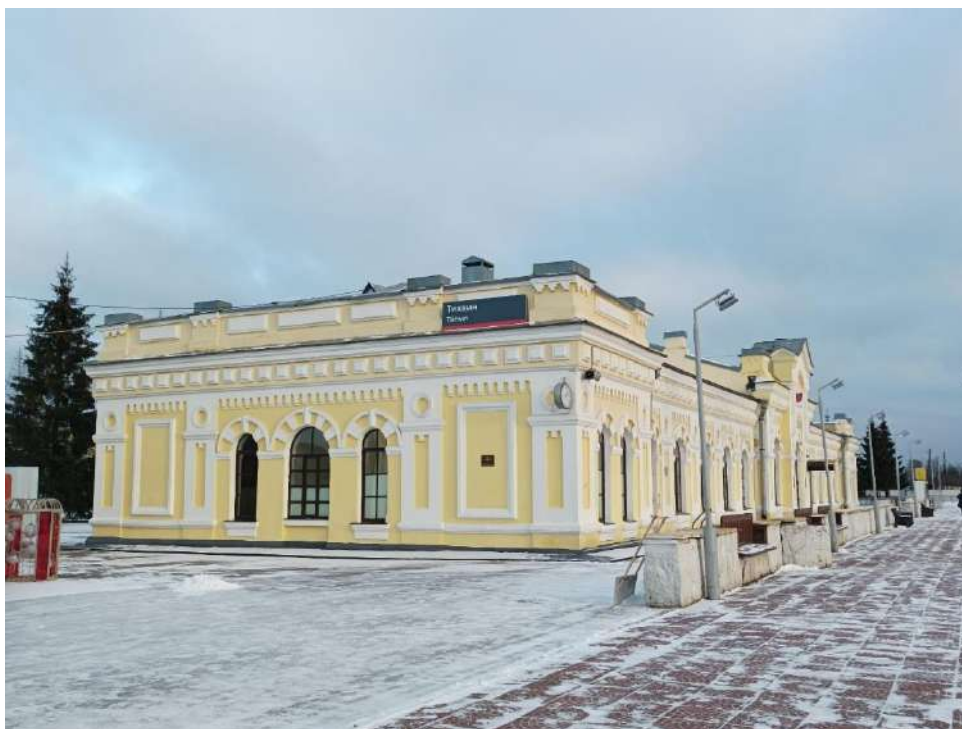


Фото 9. Фасады.Западный. и южный



Фото 10. Помещение 29.



Фото 11. Помещение 2.



Фото 12. Помещения 2,3



Фото 13. Помещения 2, 43



Фото 14. Помещение 43.



Фото 15. Помещение 43



Фото 16. Помещение 35.



Фото 17. Помещение 35

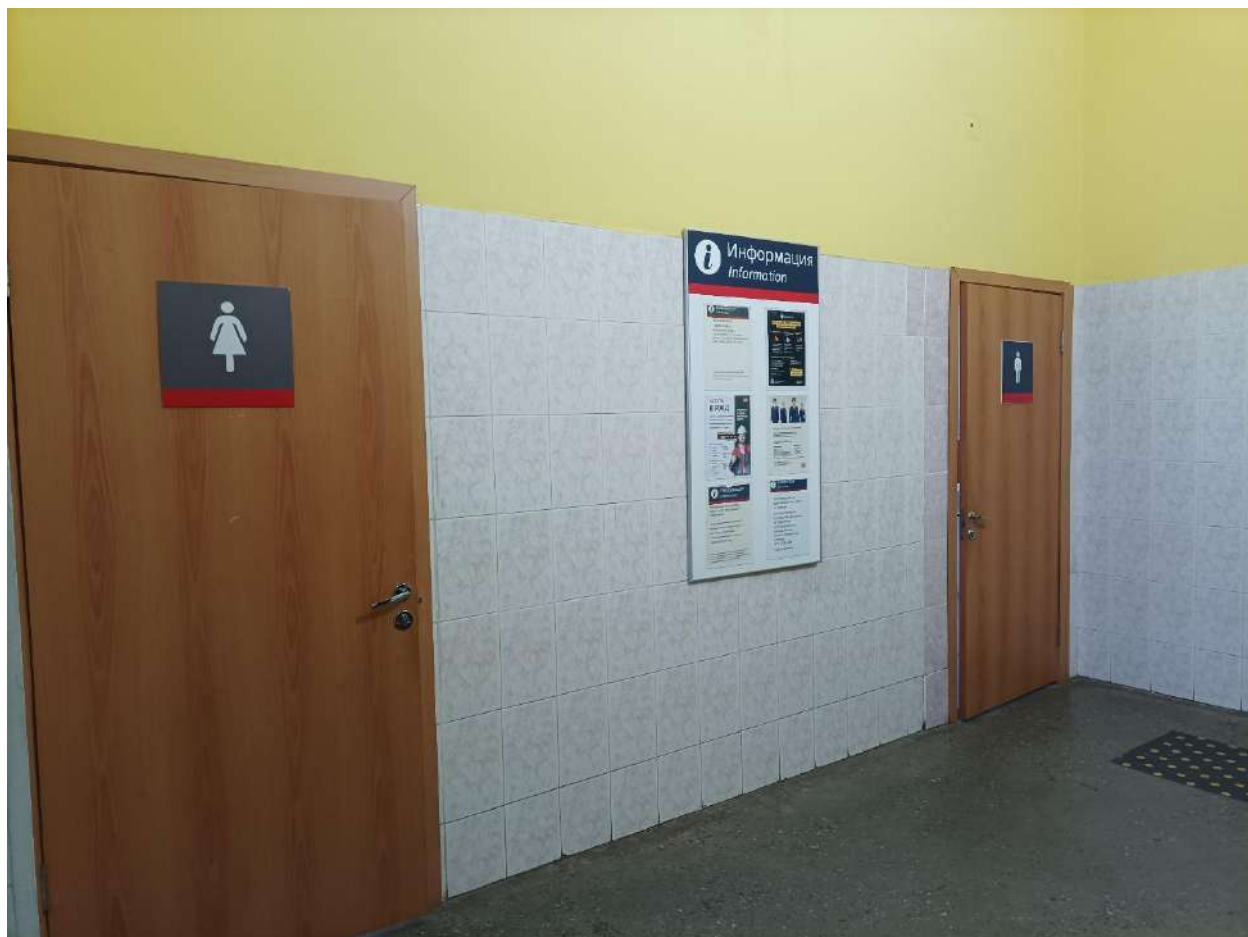


Фото 18. Помещение 35.



Фото 19. Помещение 36



Фото 20. Помещение 39.



Фото 21. Помещение 42.



Фото 22. Помещение 42.



Фото 23. Помещение 42



Фото 24. Помещение 42.



Фото 25. Помещение41.

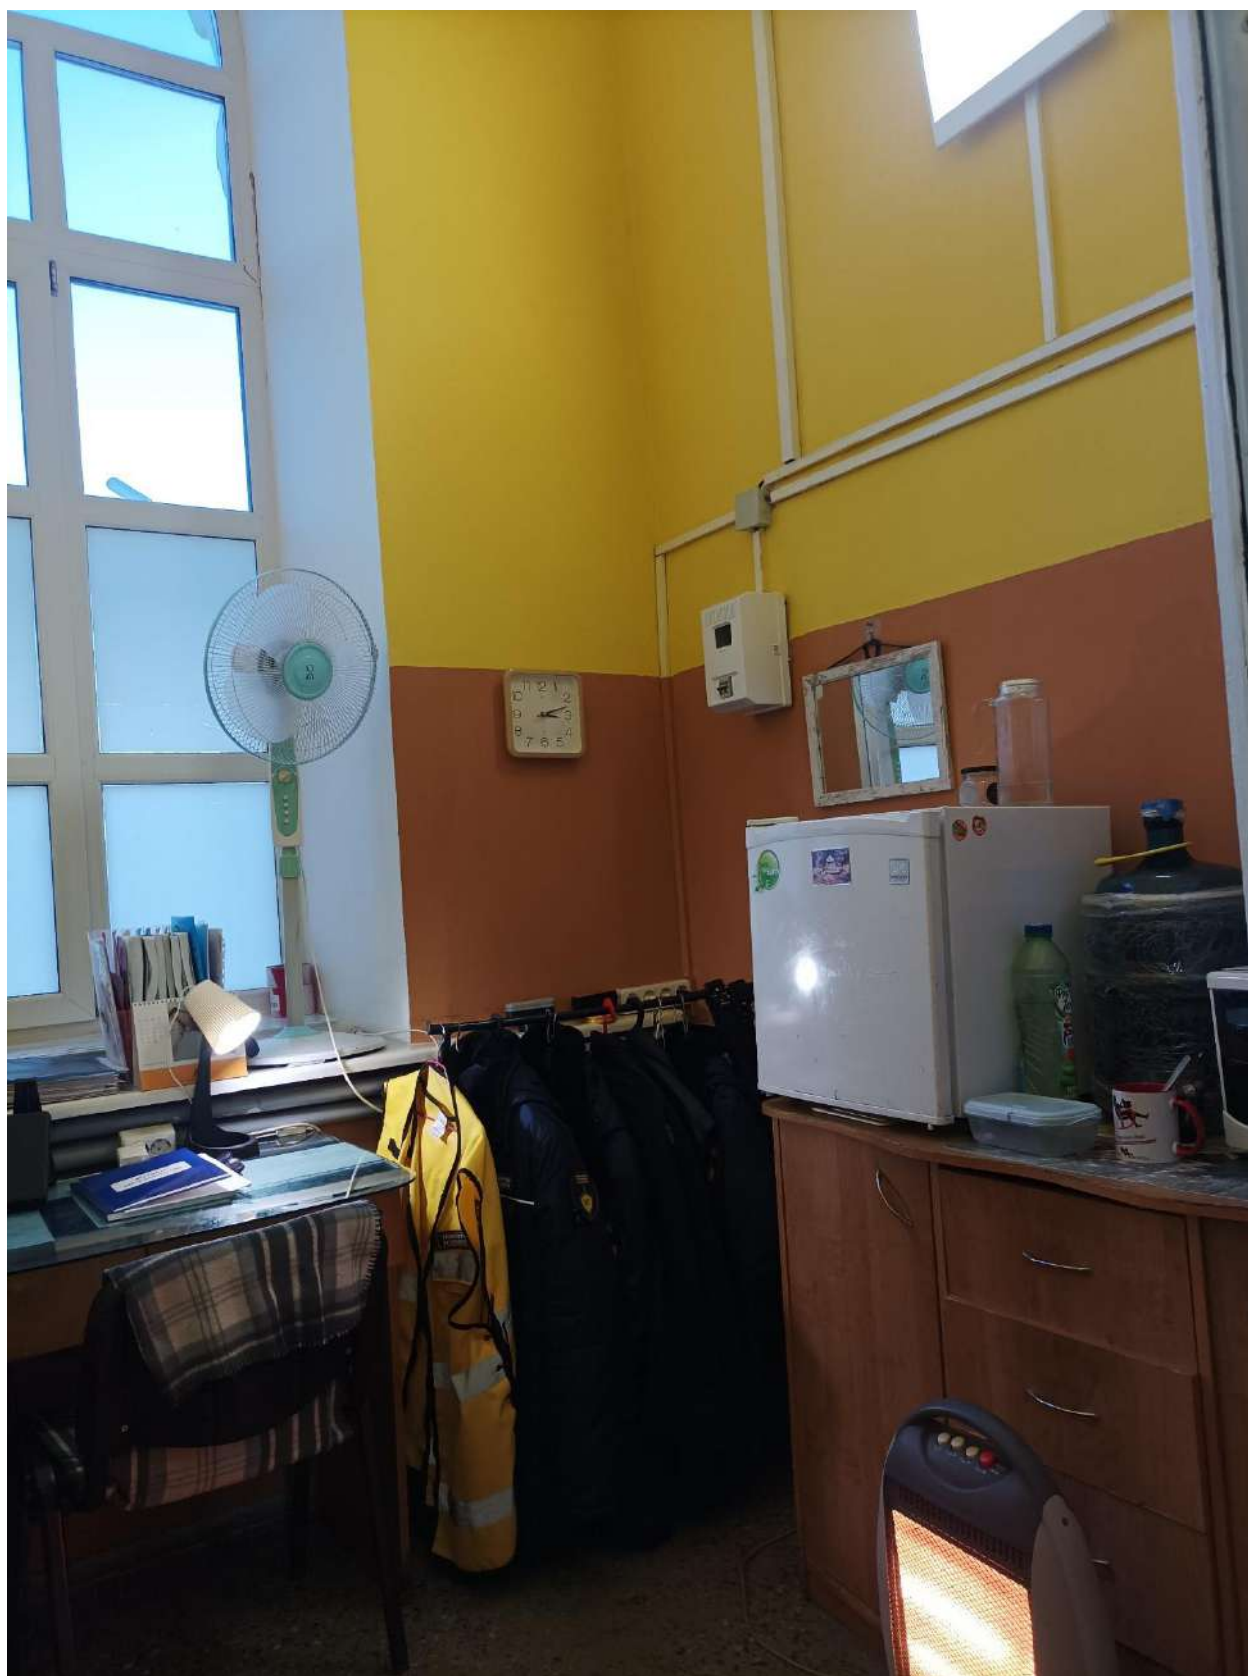


Фото 26. Помещение 2.



Фото 27. Помещение 2.

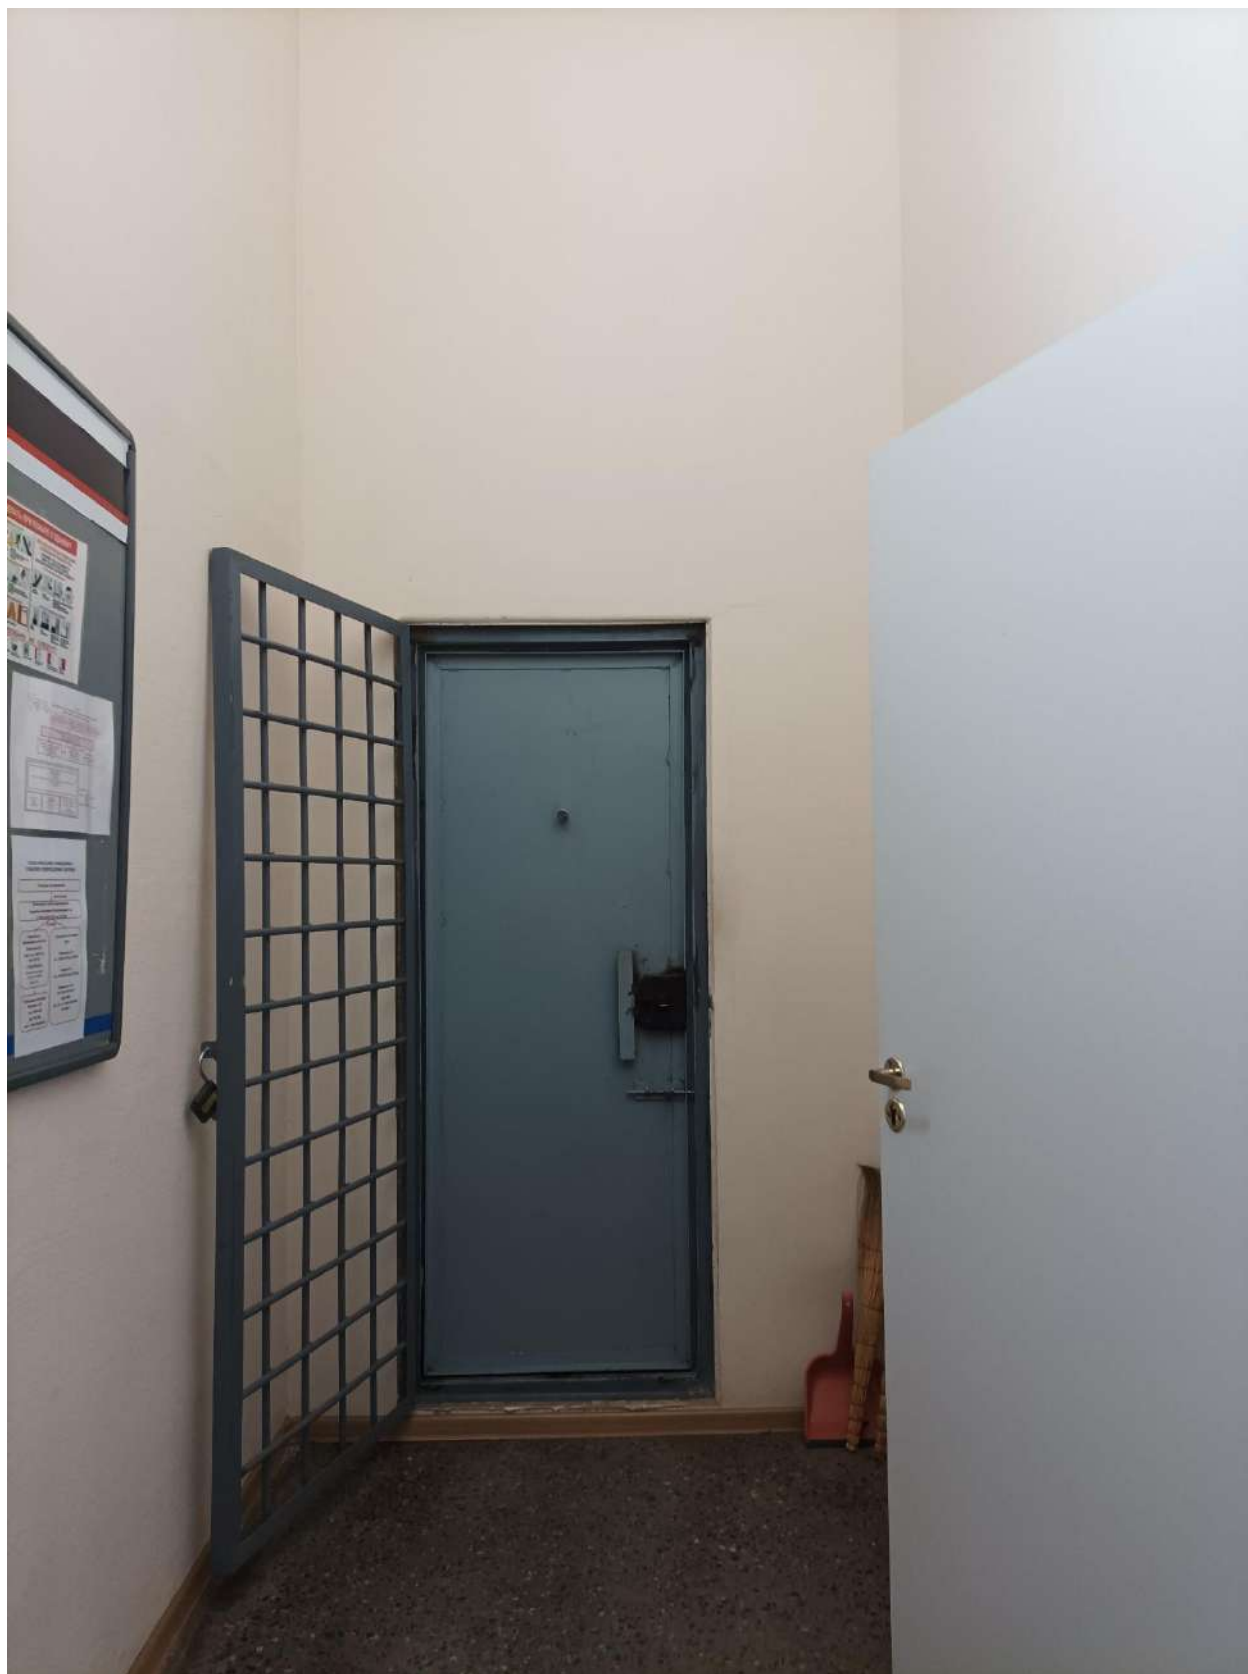


Фото 28. Помещение 3.



Фото 29. Помещение 3.



Фото 30. Помещение 3.



Фото 31. Помещение 4.



Фото 32. Помещение 4.



Фото 33. Помещение 4.



Фото 34. Помещение 5.



Фото 35. Помещение 3.



Фото 36. Помещение 2.



Фото 37. Помещение 25.



Фото 38. Помещение 25.

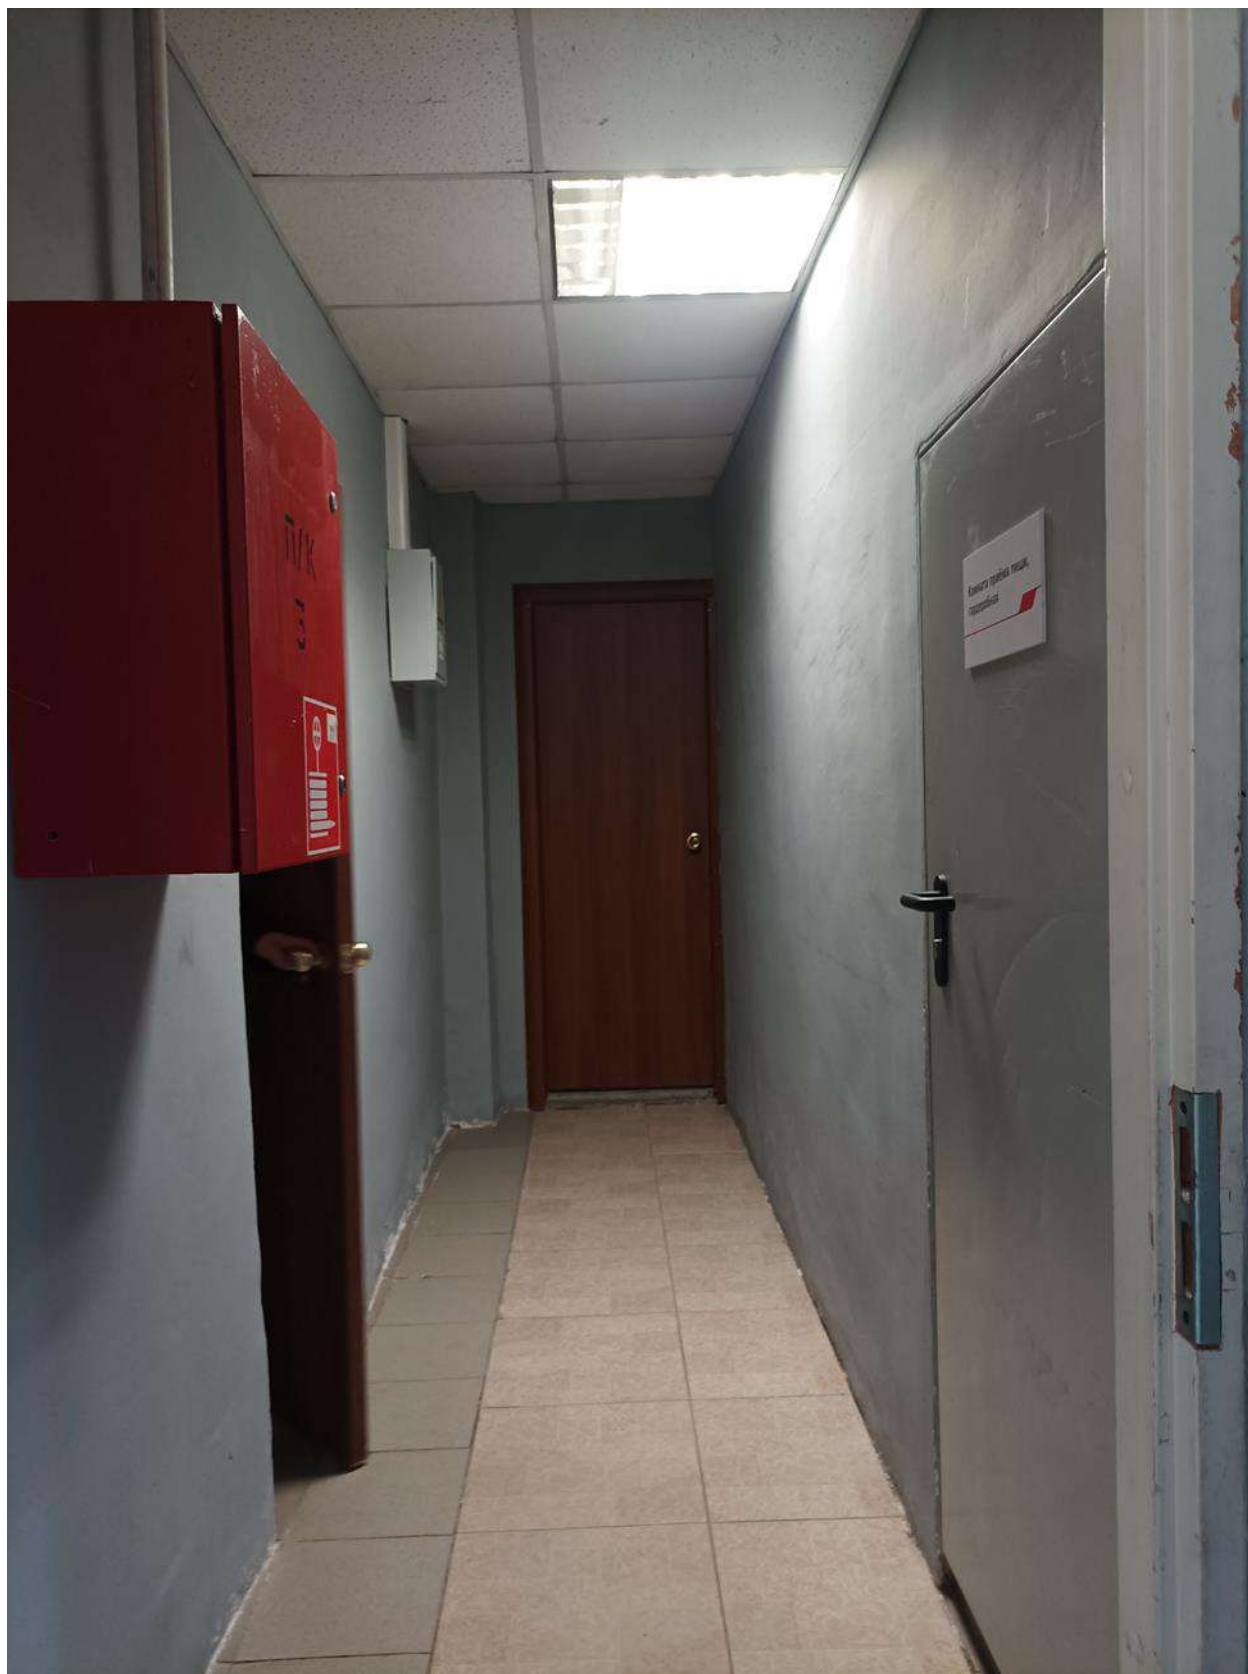


Фото 39. Помещение 14.



Фото 40. Помещение 14.



Фото 41. Помещение 24.



Фото 42. Помещение 24.



Фото 43. Помещение 24.



Фото 44. Помещение 24.



Фото 45. Помещение 24.



Фото 46. Помещение 14.



Фото 47. Помещения 19,20, 21,22.



Фото 48. Помещения 19,20, 21,22.



Фото 49. Помещения 7,8.

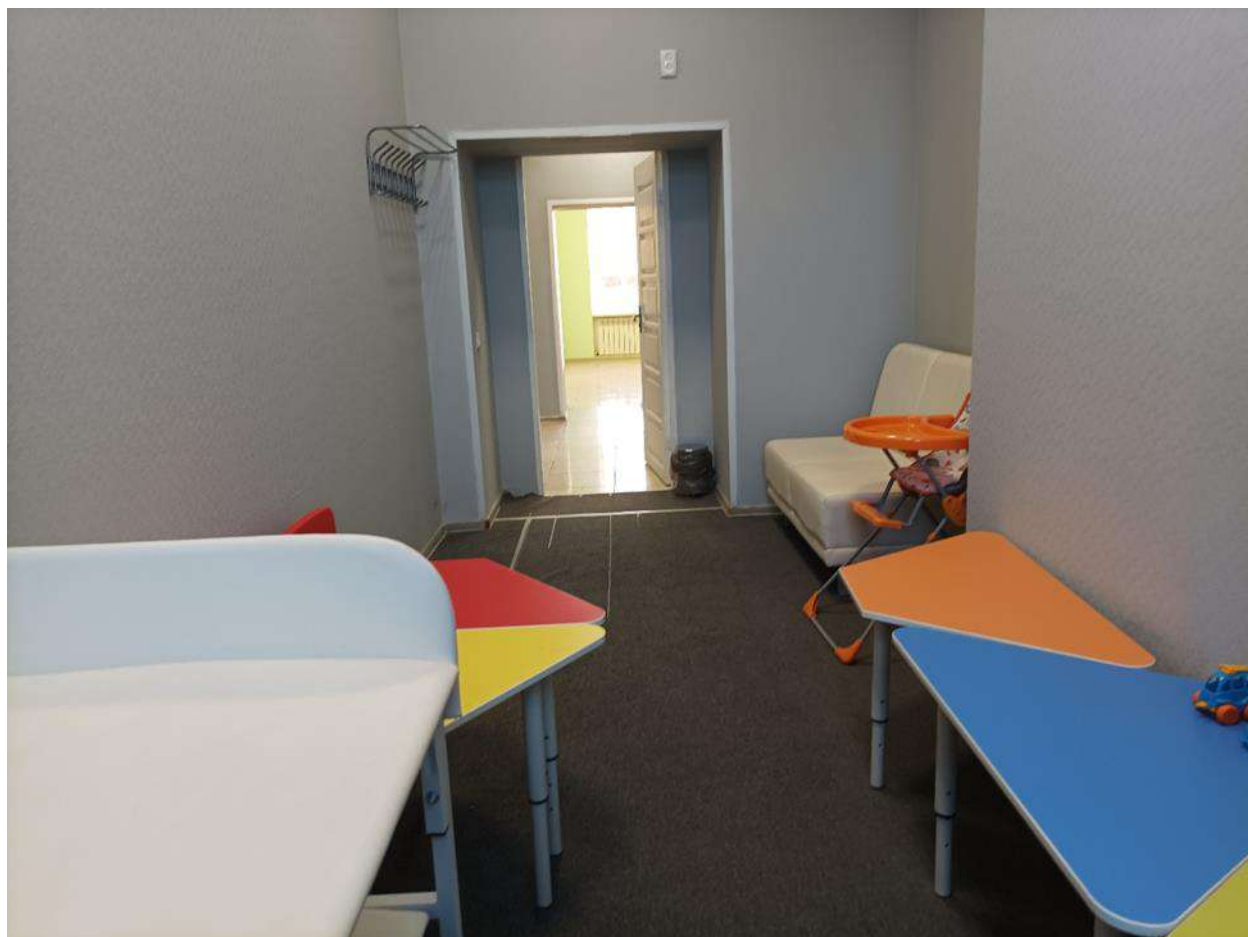


Фото 50. Помещения 7,8.



Фото 51. Помещение 7.



Фото 52. Помещение 7.



Фото 53. Помещение 9.



Фото 54. Помещения 11,12.



Фото 55. Помещение 18.



Фото 56. Помещения 18,14,9.



Фото 57. Помещение 14.



Фото 58. Помещение14.



Фото 59. Помещения 15,16.



Фото 60. Помещение 14.



Фото 61. Помещения 15,16,17.



Фото 62. Помещения 15,14.

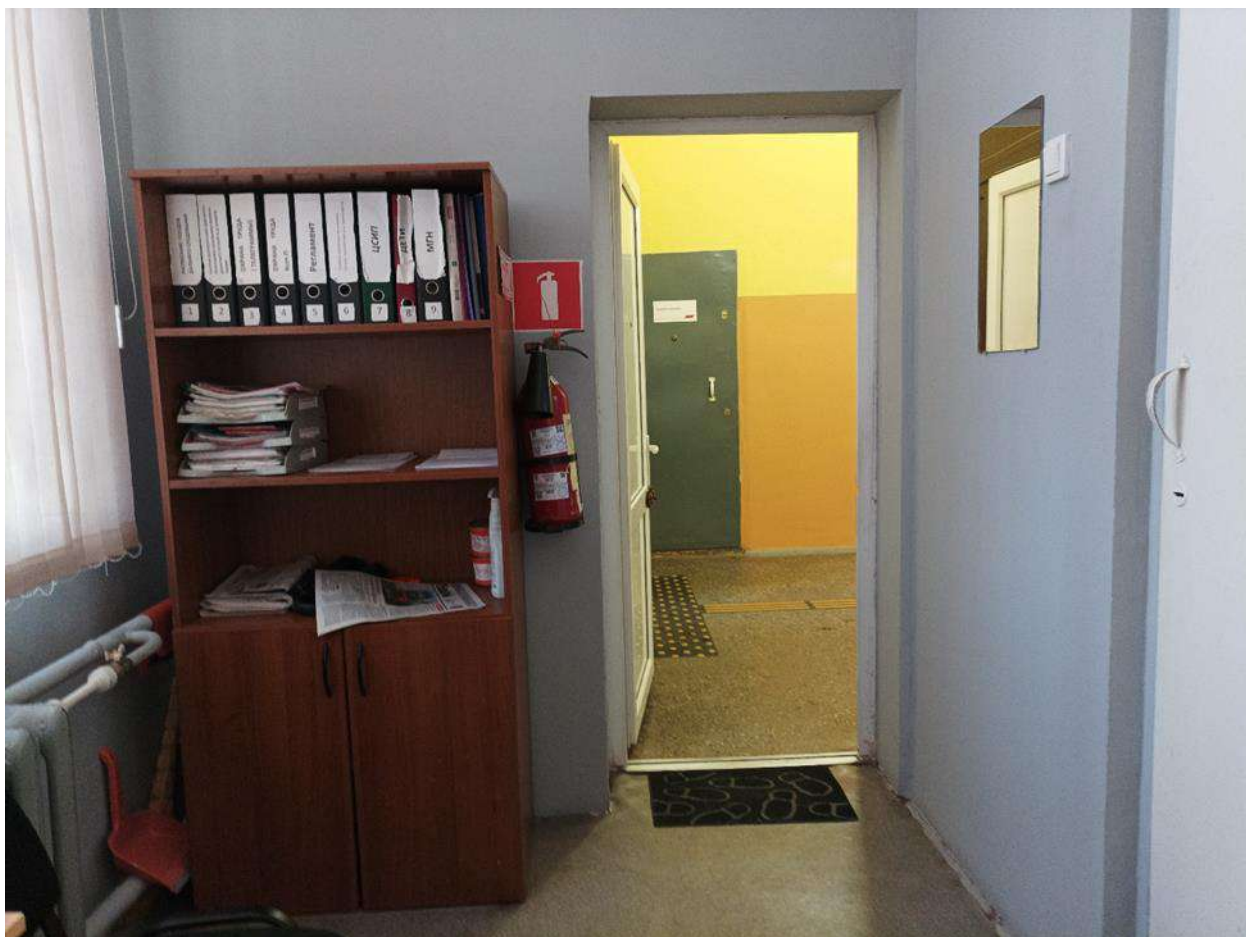


Фото 63. Помещения 27,29.



Фото 64. Помещение 26.



Фото 65. Помещение 27.

Приложение № 4 к Акту по результатам государственной историко-культурной экспертизы выявленного объекта культурного наследия «Здание вокзала» по адресу: Ленинградская область, г. Тихвин в целях обоснования включения в единый государственный реестр объектов культурного наследия (памятников истории и культуры) народов Российской Федерации

Проект предмета охраны объекта культурного наследия регионального значения «Здание вокзала»

Проект предмета охраны объекта культурного наследия регионального значения «Здание вокзала» по адресу: Ленинградская область, муниципальный район Тихвинский, городское поселение Тихвинское, город Тихвин, ст. Тихвин

№ пп	Видовая принадлежность предмета охраны	Предмет охраны	Фотофиксация
1	2	3	4
1	Объемно-пространственное решение	историческое (здесь и далее под термином «исторический» следует понимать период на 1904 г.) местоположение объекта, расположенного на железнодорожной станции Тихвин;	
		исторические габариты и конфигурация одноэтажного прямоугольного в плане с прямоугольной в плане пристройкой с восточной стороны;	
		габариты и конфигурация (вальмовая) крыши, высотные отметки конька крыши, материал окрытия кровли – листовой металл;	
2	Конструктивная система	местоположение, материал (кирпич) наружных и внутренних капитальных стен; местоположение чердачного перекрытия;	
3	Архитектурно-художественное решение фасадов	Архитектурно-художественное решение фасадов в стиле эклектики:	

Южный и северный фасады имеют аналогичное оформление:

материал и характер наружной облицовки: оштукатуривание и окрашивание;


невысокий профилированный цоколь;

пилястры, расположенные в простенках, оформленные филенками и лепным декором геометрического характера;

фриз, состоящий из профилированного карниза, пояса профилированных квадратных филенок и декоративными машикулями;

центральный ризалит в три световые оси: центральная ось завершена боковыми тумбами с профилированным лепным декором и щипцом, оформленным профилированным карнизом и декоративными машикулями, фланкирована лопатками с лепным декором геометрического характера;

боковые ризалиты: оформление аттиком с тумбами, декорированные профилированным лепным декором;

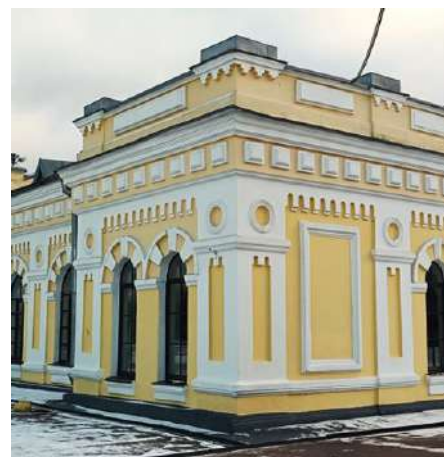

		дверные проемы – местоположение, габариты, конфигурация (прямоугольные с полуциркульным завершением); оконные проемы – местоположение, габариты, конфигурация (прямоугольные с полуциркульным завершением); заполнения оконных проемов – цвет (коричневый), исторический рисунок расстекловки; оформление дверных и оконных проемов: архивольт, декорированный имитацией кирпичной перемычки и замковым камнем, оконные проемы также декорированы профилированной подоконной плитой;	
		Западный фасад: боковые части фасада фланкированы композицией в виде двух пилястр, завершающихся тумбами с лепным декором, оформляющих профилированные прямоугольные филенки; фриз, состоящий из профилированного карниза, пояса профилированных квадратных филенок и декоративными машикулями; аттик в завершении с тумбами, оформленный профилированными прямоугольными филенками; оконные проемы – местоположение, габариты (у центрального – только верхняя отметка), конфигурация (прямоугольные с полуциркульным завершением); заполнения оконных проемов – цвет (коричневый), исторический рисунок расстекловки; оформление оконных проемов: архивольт, декорированный имитацией	   

		кирпичной перемычки и замковым камнем, профилированная подоконная плита;	
		восточная пристройка: северный и южный фасады: завершение в виде щипов с профилированным карнизом и со ступенчатым поясом в виде декоративных машикулей; края фланкированы лопатками с лепным декором геометрического характера; профилированная подоконная тяга; оконные проемы – местоположение, габариты, конфигурация; заполнение (с южной стороны – заложено) – цвет (коричневый), исторический рисунок расстекловки; восточный фасад: профилированный венчающий карниз; края фланкированы лопатками с лепным декором геометрического характера; профилированная подоконная тяга; профилированная прямоугольная филленка	  

Приложение № 5 к Акту по результатам государственной историко-культурной экспертизы выявленного объекта культурного наследия «Здание вокзала» по адресу: Ленинградская область, г. Тихвин в целях обоснования включения в единый государственный реестр объектов культурного наследия (памятников истории и культуры) народов Российской Федерации

Проект границ территории объекта культурного наследия регионального значения «Здание вокзала»

Проект границ территории объекта культурного наследия регионального значения «Здание вокзала» по адресу: Ленинградская область, муниципальный район Тихвинский, городское поселение Тихвинское, город Тихвин

1. Текстовое описание границ территории объекта культурного наследия

Границы территории объекта проходят от точки 1 до точки 2 на юго-восток, от точки 2 до точки 3 на юго-запад, от точки 3 до точки 4 на северо-запад, от точки 4 до точки 1 на северо-восток.


2. Карта (схема) границ территории объекта культурного наследия



— граница территории объекта культурного наследия;

 объект культурного наследия регионального значения «Здание вокзала».

**План поворотных (характерных) точек границ территории объекта
культурного наследия:**

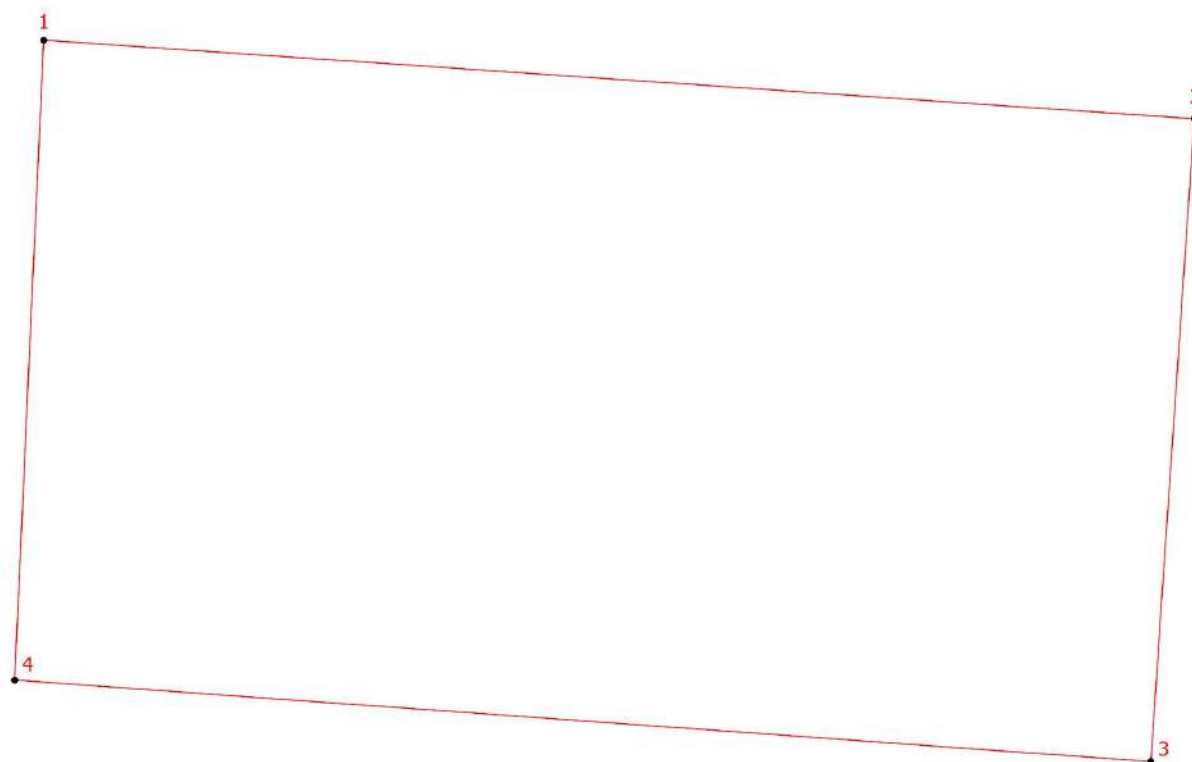

— Граница территории объекта культурного наследия
• 1 Номер характерной точки

**3. Перечень координат поворотных (характерных) точек границ
территории объекта культурного наследия в системе координат,
установленной для ведения государственного кадастра недвижимости**

Номер характерной точки	Координаты характерных точек в системе координат, установленной для ведения государственного кадастра объектов недвижимости (м) (МСК-47 зона 3)	
	X	Y
1.	402782,69	3224969,55
2.	402777,29	3225048,75
3.	402733,09	3225045,75
4.	402738,69	3224967,55
1.	402782,69	3224969,55

**4. Режим использования территории объекта культурного наследия
регионального значения «Здание вокзала» по адресу: Ленинградская
область, муниципальный район Тихвинский, городское поселение
Тихвинское, город Тихвин**

На данной территории разрешается:

- проведение в соответствии с проектной документацией, согласованной государственными органами охраны объектов культурного наследия, работ по сохранению объекта культурного наследия, в том числе приспособление здания под функции, не нарушающие структуры и предмета охраны объекта культурного наследия, целостности территории;
- воссоздание или компенсация утраченных элементов объекта, производимые в соответствии с документацией, согласованной государственными органами охраны объектов культурного наследия,
- проведение работ по благоустройству земельного участка, расположенного в границах территории объекта культурного наследия, с учетом вида использования данной территории и формирования условий благоприятного зрительного восприятия объекта культурного наследия;
- сохранение элементов природного и культурного ландшафта;
- установка информационных знаков размером не более 0,8х1,2 м в местах, не мешающих обзору объекта культурного наследия;
- применение при благоустройстве и оборудовании территории традиционных материалов: (дерево, камень, кирпич) в покрытиях, малых архитектурных формах, исключая контрастные сочетания и яркую цветовую гамму;
- ведение хозяйственной деятельности, не противоречащей требованиям обеспечения сохранности объекта культурного наследия и позволяющей обеспечить функционирование объекта культурного наследия в современных условиях;
- обеспечение доступа к объекту культурного наследия;
- обеспечение мер пожарной безопасности;
- обеспечение мер экологической безопасности;

На данной территории запрещается:

- ведение хозяйственной деятельности, ведущей к разрушению, искажению внешнего облика Объекта, нарушающей целостность объекта культурного наследия и создающей угрозу его повреждения, разрушения или уничтожения;
- размещение промышленных и производственных предприятий, а также предприятий, связанных с пожаро- и взрывоопасной деятельностью, складов,

автосервисов, автомастерских, гаражей, оборудования, оказывающего динамическое и вибрационное воздействие на конструкции объекта культурного наследия, независимо от мощности данного оборудования, предприятий, связанных с неблагоприятным для объекта культурного наследия температурно-влажностным режимом и применением химически активных веществ, а также веществ, загрязняющих фасады, интерьеры объекта или территорию объекта;

- проведение земляных, строительных, мелиоративных и иных работ, не связанных с работами по сохранению объекта культурного наследия или его отдельных элементов, сохранению историко-градостроительной или природной среды объекта культурного наследия;

- строительство объектов капитального строительства и увеличение объемно-пространственных характеристик существующих объектов капитального строительства;

- размещение мусора (свалок) на территории объекта культурного наследия;

- использование пиротехнических средств и фейерверков;

- создание разрушающих вибрационных нагрузок динамическим воздействием на грунты в зоне их взаимодействия с объектом культурного наследия;

- размещение рекламных конструкций на Объекте и на его территории;

- проведение археологических исследований на территории объекта культурного наследия без наличия у исследователя разрешения (открытого листа), выданного Министерством культуры Российской Федерации.

Приложение № 6 к Акту по результатам государственной историко-культурной экспертизы выявленного объекта культурного наследия «Здание вокзала» по адресу: Ленинградская область, г. Тихвин в целях обоснования включения в единый государственный реестр объектов культурного наследия (памятников истории и культуры) народов Российской Федерации

Копия государственного контракта

6.1. Копия государственного контракта.

ГОСУДАРСТВЕННЫЙ КОНТРАКТ № 029/2025-ИКЭ

г. Санкт-Петербург

«___» _____ 2025 года

Государственное казенное учреждение Ленинградской области «Дирекция по сохранению объектов культурного наследия», действующее от имени Ленинградской области, в лице директора Степанова Олега Александровича, действующего на основании Устава, с одной стороны, именуемый в дальнейшем Государственный заказчик, и ОБЩЕСТВО С ОГРАНИЧЕННОЙ ОТВЕТСТВЕННОСТЬЮ "СОЮЗ ЭКСПЕРТОВ СЕВЕРО-ЗАПАДА" (ООО "СЭС") именуемый в дальнейшем Подрядчик, в лице генерального директора Фееловой Марины Петровны, действующего на основании Устава, с другой стороны, вместе именуемые «Стороны» и каждый в отдельности «Сторона», заключили настоящий государственный контракт (далее – Контракт) на основании результатов определения Подрядчика для государственных нужд Ленинградской области путем проведения открытого конкурса в электронной форме (идентификационный код закупки 252470315158647030100100390017490244, извещение № 0145200000425001295, протокол подведения итогов определения поставщика от 25.08.2025) о нижеследующем:

1. ПРЕДМЕТ КОНТРАКТА

1.1. Государственный заказчик поручает, а Исполнитель обязуется провести государственную историко-культурную экспертизу выявленных объектов, обладающих признаками объектов культурного наследия, расположенных на территории Волховского, Гатчинского, Кингисеппского, Кировского, Ломоносовского, Лужского, Сланцевского и Тихвинского районов Ленинградской области (далее – Работы).

1.2. Наименование, объем, содержание и иные требования, предъявляемые к Работе, выполняемой в соответствии с настоящим Контрактом, определяются в Описании объекта закупки (далее – Описание объекта закупки) (приложение № 1 к настоящему Контракту), являющегося неотъемлемой частью настоящего Контракта.

1.3. Государственный заказчик обеспечивает оплату данных работ на условиях и в порядке, установленных в настоящем Контракте.

1.4. Общий Срок выполнения работ Подрядчиком с даты заключения Государственного контракта по 02 ноября 2026 года.

1.4.1. В срок выполнения работ Подрядчиком включены также получение положительного решения органа охраны объектов культурного наследия о согласии с выводами, изложенными в акте государственной историко-культурной экспертизы, полученными в результате проведенной Подрядчиком Работы, и передача Государственному заказчику документов, содержащие описание местоположения границ территории объектов культурного наследия, подготовленные в соответствии с требованиями, установленными действующим законодательством.

1.4.2. Контрактом предусмотрены отдельные этапы его исполнения.

– 1 этап:

Дата начала исполнения 1 этапа - с даты заключения контракта.

Дата окончания исполнения 1 этапа – до 26.12.2025

– 2 этап:

Дата начала исполнения 2 этапа - с даты заключения контракта.

Дата окончания исполнения 2 этапа – до 24.11.2026 года.

1.5. Дата начала исполнения контракта с даты заключения контракта.

Дата окончания исполнения контракта (срок исполнения контракта, согласно ст. 94 Федерального закона от 05 апреля 2013 года № 44-ФЗ «О контрактной системе в сфере закупок товаров, работ, услуг для обеспечения государственных и муниципальных нужд») - 24.11.2026 года.

2. ПРАВА И ОБЯЗАННОСТИ СТОРОН

Во исполнение настоящего Контракта Стороны обязаны исполнять все необходимые действия, регламентированные для каждой из них требованиями Контракта.

2.1. Права Государственного заказчика:

2.1.1. В любое время требовать от Подрядчика предоставление отчета о ходе выполнения Работ;

2.1.2. В любое время проверять ход, соответствие и качество выполняемых Подрядчиком Работ, установленных настоящим Контрактом, Описание объекта закупки (приложение № 1 к настоящему Контракту) и другими обязательными для Подрядчика требованиями, не вмешиваясь в финансово-хозяйственную деятельность Подрядчика, а также проверять целевое использование средств по настоящему Контракту. Если в результате такой проверки станет очевидным, что Работы не будут выполнены надлежащим образом и (или) в надлежащие сроки, Государственный заказчик вправе направить Подрядчику требование об устранении недостатков с указанием срока для их устранения.

2.1.3. Отказать Подрядчику в приемке результатов Работ, мотивируя отказ несоответствием данных результатов Работ Описанию объекта закупки (приложение № 1 к настоящему Контракту).

2.1.4. Осуществлять иные полномочия в рамках исполнения настоящего Контракта.

2.1.5. Отказаться (полностью или частично) от оплаты выполненных в соответствии с настоящим Контрактом Работ, не соответствующих требованиям нормативно-технической документации и действующего законодательства.

2.2. Обязанности Государственного заказчика:

2.2.1. Проводить экспертизу выполненных Работ (при приемке результата Работ) своими силами, либо в случаях, установленных Федеральным законом от 05 апреля 2013 года № 44-ФЗ «О контрактной системе в сфере закупок товаров, работ, услуг для обеспечения государственных и муниципальных нужд» (далее - Федеральный закон от 05.04.2013 г. № 44-ФЗ), с привлечением эксперта, экспертной организации на основании контрактов, заключенных в соответствии с Федеральным законом от 05 апреля 2013 года № 44-ФЗ.

2.2.2. Принимать выполненные Работы в соответствии с разделом 4 настоящего Контракта, в случае отсутствия претензий относительно их объема, качества и соблюдения сроков их выполнения, подписать документ о приемке.

2.2.3. Осуществлять оплату выполненных Подрядчиком Работ в порядке и размере, предусмотренном разделом 3 настоящего Контракта.

2.2.4. Исполнять другие обязанности, предусмотренные действующим законодательством Российской Федерации.

2.2.5. В случае необходимости выдать сотрудникам Подрядчика доверенность для представления интересов Государственного заказчика перед третьими лицами.

2.3. Права Подрядчика:

2.3.1. Самостоятельно определять способы выполнения Работ по настоящему Контракту.

2.4. Обязанности Подрядчика:

2.4.1. Выполнить принятые на себя обязательства в полном объеме в соответствии с условиями настоящего Контракта, требованиями действующего законодательства Российской Федерации.

2.4.2. Ознакомиться со всеми условиями, приложениями к настоящему Контракту, связанными с выполнением Работ, и принять на себя все расходы, риск и трудности выполнения Работ, изучить все материалы (приложения) Контракта и получить полную информацию по всем вопросам, которые могли бы повлиять на сроки, стоимость и качество Работ.

2.4.3. В течение трех рабочих дней с момента подписания настоящего Контракта назначить уполномоченных лиц по исполнению настоящего Контракта и в письменной форме сообщить об этом Государственному заказчику, указав полный объем предоставленных им полномочий.

2.4.4. Использовать для выполнения работ таких специалистов, квалификация, опыт, компетентность которых позволяют осуществлять надлежащее и своевременное выполнение Работ, предусмотренных настоящим Контрактом.

2.4.5. Осуществлять самостоятельно и в счет цены настоящего Контракта сбор необходимых для выполнения работ исходных данных.

2.4.6. Согласовать выполненные работы с государственным органом охраны объектов культурного наследия, государственным заказчиком.

2.4.7. Устранить недостатки, выявленные Государственным заказчиком в период реализации данного Контракта, за собственный счет, по получении от Государственного заказчика мотивированной письменной претензии относительно качества, полноты Работ, выполняемых Подрядчиком, или несоответствия их условиям настоящего Контракта.

2.4.8. По требованию Государственного заказчика представлять отчет о ходе выполнения Работ.

2.4.9. Своими силами и средствами обеспечить сбор необходимых исходных данных, разрешительной документации необходимых для исполнения Работ по настоящему Контракту и требуемых в соответствии с законодательством Российской Федерации и субъекта Российской Федерации.

2.4.10. Нести самостоятельную и полную ответственность за организацию охраны и безопасности труда рабочих на Объекте. Привлекать квалифицированный, опытный персонал, обученный по вопросам охраны труда.

2.4.11. Не передавать результат выполненных работ третьим лицам, без разрешения Государственного заказчика.

2.4.12. При осуществлении Работ соблюдать требования законодательства об охране окружающей среды и безопасности работ и нести ответственность за нарушение указанных требований.

2.4.13. Обеспечить соблюдение требований техники безопасности и пожарной безопасности в соответствии с требованиями нормативных актов Российской Федерации.

2.4.14. Выполнить в полном объеме свои обязательства, предусмотренные в других разделах настоящего Контракта. В случае получения отрицательного решения органа охраны объектов культурного наследия о не согласии с выводами, изложенными в акте государственной историко-культурной экспертизы, полученными в результате проведенной Работы, Подрядчик, берет на себя обязательство по устранению таких замечаний за свой счет и до получения положительного решения органа охраны объектов культурного наследия о согласии с выводами, изложенными в акте государственной историко-культурной экспертизы, полученными в результате проведенной Подрядчиком Работы. Устранить недостатки, выявленные Государственным заказчиком в период реализации данного Контракта, за собственный счет, по получении от Государственного заказчика мотивированной письменной претензии относительно качества, полноты Работ, выполняемых Подрядчиком, или несоответствия их условиям настоящего Контракта.

2.4.15. Информировать Государственного заказчика о реорганизации, изменении своего юридического наименования, адреса места нахождения, банковских реквизитов, смене единоличного исполнительного органа, отзыве доверенностей, а также о других существенных изменениях, которые имеют возможность влиять на надлежащее исполнение взятых на себя обязательств – в трехдневный срок сообщать о соответствующих изменениях Государственному заказчику. Уведомление должно быть направлено в письменной форме, в порядке, предусмотренном пунктом 13.4. настоящего Контракта.

В случае изменения банковских реквизитов Подрядчик обязан в течение трех дней с момента их изменения в письменной форме сообщить об этом Государственному заказчику, с указанием новых реквизитов. В противном случае все риски, связанные с перечислением Государственным заказчиком денежных средств на указанный в настоящем Контракте счет Подрядчика, несет Подрядчик.

2.4.16. Соблюдать График выполнения работ и представить Государственному заказчику результат Работ в соответствии с требованиями, установленными в Описании объекта закупки (приложение № 1 к Контракту).

2.4.17. Подрядчик не вправе использовать полученную от Государственного заказчика для выполнения Работ по Контракту техническую документацию и результаты выполненных Подрядчиком Работ для собственных нужд.

2.4.18. Уведомить Государственного заказчика и до получения от него указаний приостановить выполнение Работ при обнаружении не зависящих от Подрядчика обстоятельств, которые могут привести к снижению качества выполняемых работ, либо создают невозможность их завершения в срок.

При этом Подрядчик, не уведомивший Государственного заказчика о вышеуказанных обстоятельствах, либо продолживший выполнение Работ, не дожидаясь истечения 10-дневного срока для ответа на предупреждение, или, несмотря на своевременное указание Государственного заказчика о прекращении выполнения Работ, не вправе при предъявлении к нему или им к Государственному заказчику соответствующих требований ссылаться на указанные обстоятельства.

2.4.19. Подрядчик обязан участвовать вместе с Заказчиком в согласовании готовой документации с соответствующими государственными органами и органами местного самоуправления.

2.4.20. Согласовывать с заказчиком необходимость использования охраняемых результатов интеллектуальной деятельности, принадлежащих третьим лицам, и приобретение прав на их использование.

2.5. Обязанности Сторон:

2.5.1. Стороны гарантируют не распространять полученную друг от друга в ходе исполнения Контракта конфиденциальную информацию.

2.5.2. При исполнении своих обязательств по Контракту Стороны, их аффилированные лица, работники или посредники не выплачивают, не предлагают выплатить и не разрешают выплату каких-либо денежных средств, иных ценностей, безвозмездное выполнение в их адрес (адрес их близких) работ (услуг), прямо или косвенно, любым лицам, для оказания влияния на действия или решения Сторон, их аффилированных лиц, работников или посредников с целью получить какие-либо неправомерные преимущества или с иной неправомерной целью.

При исполнении своих обязательств по Контракту Стороны, их аффилированные лица, работники или посредники не осуществляют действия, наказуемые в соответствии с главой 30 Уголовного кодекса Российской Федерации, а также действия, нарушающие требования международных актов о противодействии легализации (отмыванию) доходов, полученных преступным путем.

В случае появления у Стороны информации, что произошло или может произойти нарушение каких-либо положений настоящего Раздела, соответствующая Сторона обязуется незамедлительно уведомить другую Сторону в письменной форме, по возможности также иными способами связи для ускорения принятия соответствующих мер. В письменном уведомлении Сторона обязана сослаться на факты или предоставить материалы, подтверждающие или дающие основание предполагать, что произошло или может произойти нарушение каких-либо положений настоящего Раздела контрагентом, его аффилированными лицами, работниками или посредниками.

О результатах рассмотрения уведомления Сторона должна сообщить Стороне, направившей уведомление, не позднее 10 рабочих дней в письменной форме

3. ЦЕНА КОНТРАКТА И ПОРЯДОК РАСЧЕТОВ

3.1. Цена Контракта составляет 8 279 440 (Восемь миллионов двести семьдесят девять тысяч четыреста сорок) рублей 00 копеек, НДС не облагается (заключение контракта с Подрядчиком, не являющимся в соответствии с законодательством Российской Федерации о налогах и сборах плательщиком НДС).

Цена настоящего Контракта включает общую стоимость всех выполняемых работ, оплачиваемую Государственным заказчиком Подрядчику за полное выполнение Подрядчиком своих обязательств по выполнению работ, в том числе в стоимость включаются: расходы на проведение экспертизы, оплату труда экспертов, стоимость материалов, техники, средств и работ, необходимых для проведения экспертизы, транспортные и командировочные расходы, уплата налогов, сборов, пошлин, НДС и иных обязательных платежей, предусмотренных нормами действующего Законодательства РФ, а также любые другие издержки Исполнителя, связанные с выполнением обязательств по Контракту.

3.2. Цена настоящего Контракта определяется в соответствии с ценовым предложением, сделанным Подрядчиком по результатам открытого конкурса в электронной форме.

3.3. Цена Работ по настоящему Контракту является твердой и не может изменяться в ходе его исполнения за исключением случаев, установленных действующим законодательством при условии, если это предусмотрено документацией о закупке и настоящим Контрактом.

Цена может быть уменьшена в случаях, предусмотренных пунктом 6 статьи 161 Бюджетного кодекса Российской Федерации, при уменьшении ранее доведенных до государственного заказчика как получателя бюджетных средств лимитов бюджетных обязательств. При этом государственный заказчик в ходе исполнения контракта обеспечивает согласование новых условий контракта, в том числе цены и (или) сроков исполнения контракта и (или) количества товара, объема работы или услуги, предусмотренных контрактом. Сокращение количества товара, объема работы или услуги при уменьшении цены контракта осуществляется в соответствии с методикой, утвержденной Постановлением Правительства Российской Федерации от 28.11.2013 № 1090 «Об утверждении методики сокращения количества товаров, объемов работ или услуг при уменьшении цены контракта». Принятие государственным заказчиком решения об изменении контракта в связи с уменьшением лимитов бюджетных обязательств осуществляется исходя из соразмерности изменения цены контракта и количества товара, объема работы или услуги.

По соглашению сторон допускается изменение с учетом положений бюджетного законодательства Российской Федерации цены контракта пропорционально дополнительному количеству товара, дополнительному объему работы или услуги исходя из установленной в контракте цены единицы товара, работы или услуги, но не более чем на десять процентов цены контракта. При уменьшении предусмотренных контрактом количества товара, объема работы или услуги стороны контракта обязаны уменьшить цену контракта исходя из цены единицы товара, работы или услуги. Цена единицы дополнительно поставляемого товара или цена единицы товара при уменьшении, предусмотренного контрактом количества поставляемого товара, должна определяться как частное от деления первоначальной цены контракта на предусмотренное в контракте количество такого товара.

3.4. Расчеты по настоящему Контракту осуществляются в рублях Российской Федерации по безналичному расчету в следующем порядке:

3.4.1. Авансирование Контракта не предусмотрено.

3.4.2. Оплата фактически выполненных Подрядчиком Работ, равно как и оплата выполненных работ в полном объеме, осуществляется в пределах лимита финансирования, установленного пунктом 5.4. структурированного контракта, на основании подписанного усиленной квалифицированной электронной подписи (далее - усиленная электронная подпись) Государственным заказчиком документа о приёме (далее – документ о приеме).

3.4.3. Оплата принятых Государственным заказчиком Работ производится в срок не более 7 (Семи) рабочих дней с даты подписания усиленной электронной подписью Государственным заказчиком документа о приёме.

3.4.4. Государственный заказчик вправе не оплачивать Работы, если Подрядчиком не предоставлены надлежащим образом оформленные документы, указанные в части 4 Контракта.

3.4.5. Источник финансирования по настоящему Контракту: средства областного бюджета Ленинградской области на 2025 - 2026 год по государственной программе Ленинградской области «Развитие культуры в Ленинградской области», Отраслевой проект

«Государственная охрана и сохранение культурного и исторического наследия». Лимиты финансирования установлены в п. 5.4. структурированного контракта.

3.5. В случае, если настоящий контракт будет заключен с юридическим лицом или физическим лицом, в том числе, зарегистрированным в качестве индивидуального предпринимателя, сумма, подлежащая уплате таким лицам, уменьшается на размер налогов, сборов и иных обязательных платежей в бюджеты бюджетной системы Российской Федерации, связанных с оплатой контракта, если в соответствии с законодательством Российской Федерации о налогах и сборах такие налоги, сборы и иные обязательные платежи подлежат уплате в бюджеты бюджетной системы Российской Федерации заказчиком.

3.6. Под датой оплаты Стороны понимают дату списания денежных средств с лицевого счета Государственного заказчика, которое осуществляется в соответствии с правилами казначейского исполнения бюджета Ленинградской области.

4. ПОРЯДОК СДАЧИ-ПРИЕМКИ РАБОТ

4.1. Подрядчик формирует документ о приёмке с использованием единой информационной системе в сфере закупок (далее – ЕИС), подписывает усиленной электронной подписью лица, имеющего право действовать от имени Подрядчика, и размещает в ЕИС документ о приемке в соответствии с едиными формами документов, установленных Правительством Российской Федерации, который должен содержать:

- 1) включенные в Контракт идентификационный код закупки, наименование, место нахождения Государственного Заказчика, наименование объекта закупки, место выполнения работы, информацию о Подрядчике, единицу измерения поставленного товара (при осуществлении закупки товара при выполнении работ), выполненной работы;
- 2) наименование выполненной работы;
- 3) информацию об объеме выполненной работы;
- 4) стоимость исполненных Подрядчиком обязательств, предусмотренных Контрактом, с указанием цены за единицу поставленного товара (при осуществлении закупки товара при выполнении работ), выполненной работы;
- 5) иную информацию с учетом требований Федерального закона от 05.04.2013 г. № 44-ФЗ.

К документу о приемке могут прилагаться документы, которые считаются его неотъемлемой частью в соответствии с положениями ч. 13 ст. 94 Федерального закона от 05.04.2013 г. № 44-ФЗ. В том числе скан-образ документа, подтверждающего факт передачи Государственному заказчику результата работ.

Подрядчик формирует документ о приемке в следующие сроки:

- при выполнении работ в полном объеме не позднее 2-х рабочих дней с даты окончания срока выполнения работ, установленной в пункте 1.4. Контракта.

4.2. Датой поступления Заказчику документа о приемке, подписанного Подрядчиком, считается дата размещения такого документа в ЕИС в соответствии с часовой зоной, в которой расположен Государственный заказчик.

4.3. Одновременно с действиями, указанными в пункте 4.1. Контракта Подрядчик передает Государственному заказчику по форме акта приема - передачи документации Результат работ в составе и объеме, предусмотренном пунктом 9 Описания объекта закупки (Приложение № 1 Контракта).

4.4. В срок не позднее 7 (Семи) рабочих дней, следующих за днем поступления Государственному заказчику документа о приемке:

4.4.1. В случае, когда отсутствует приемочная комиссия, Государственный заказчик осуществляет одно из следующих действий:

- 1) подписывает усиленной электронной подписью лица, имеющего право действовать от имени Государственного Заказчика, и размещает в ЕИС документ о приемке;

2) формирует с использованием ЕИС, подписывает усиленной электронной подписью лица, имеющего право действовать от имени Государственного Заказчика, и размещает в ЕИС мотивированный отказ от подписания документа о приемке с указанием причин такого отказа.

4.4.2. В случае создания приемочной комиссии, члены приемочной комиссии осуществляют одно из следующих действий:

1) подписывают усиленными электронными подписями поступивший документ о приемке;

2) формируют с использованием ЕИС, подписывают усиленными электронными подписями мотивированный отказ от подписания документа о приемке с указанием причин такого отказа.

При этом, если приемочная комиссия включает членов, не являющихся работниками Государственного заказчика, допускается осуществлять подписание документа о приемке, составление мотивированного отказа от подписания документа о приемке, подписание такого отказа без использования усиленных электронных подписей и ЕИС.

4.4.2.1. После подписания членами приемочной комиссии документа о приемке или мотивированного отказа от подписания документа о приемке Государственный заказчик подписывает документ о приемке или мотивированный отказ от подписания документа о приемке усиленной электронной подписью лица, имеющего право действовать от имени Государственного заказчика, и размещает их в ЕИС. Если члены приемочной комиссии не использовали усиленные электронные подписи и ЕИС, Государственный заказчик прилагает подписанные ими документы в форме электронных образов бумажных документов.

4.5. Датой поступления Подрядчику документа о приемке, мотивированного отказа от подписания документа о приемке считается дата размещения документа о приемке или мотивированного отказа в ЕИС в соответствии с часовой зоной, в которой расположен Подрядчик.

4.6. В случае получения мотивированного отказа от подписания документа о приемке Подрядчик вправе устранить причины, указанные в таком мотивированном отказе, и направить Государственному заказчику документ о приемке в порядке, предусмотренном настоящим разделом Контракта.

4.7. Датой приемки выполненной работы считается дата размещения в ЕИС документа о приемке, подписанного Государственным заказчиком.

4.8. Внесение исправлений в документ о приемке осуществляется путем формирования, подписания усиленными электронными подписями лиц, имеющих право действовать от имени Подрядчика, Государственного заказчика, и размещения в ЕИС исправленного документа о приемке.

4.9. Допускается как полная, так и частичная (по каждому объекту) приемка работ составлением корректировочных документов о приемке.

4.10. На непринятую часть результатов выполненных работ Заказчиком Подрядчик формирует новый документ о приемке после устранения выявленных замечаний.

При исполнении Контракта (за исключением случаев, которые предусмотрены нормативными правовыми актами, принятыми в соответствии с частью 6 статьи 14 Федерального закона от 05.04.2013 г. № 44-ФЗ по согласованию Государственного заказчика с Подрядчиком допускается выполнение работ, качество, технические и функциональные характеристики (потребительские свойства) которых являются улучшенными по сравнению с качеством и соответствующими техническими и функциональными характеристиками, указанными в Контракте.

4.11. Для проверки предоставленных Подрядчиком результатов Работ, предусмотренных настоящим Контрактом, в части их соответствия условиям настоящего Контракта Государственный заказчик обязан провести экспертизу.

Во время приемки Государственный заказчик проводит экспертизу выполнения работ своими силами, либо в случаях, установленных Федеральным законом от 05.04.2013 г. № 44-

ФЗ, с привлечением эксперта, экспертной организации на основании контрактов, заключенных в соответствии с Федеральным законом от 05.04.2013 г. № 44-ФЗ.

Для проведения экспертизы выполненной Работы Государственный заказчик, эксперты, экспертные организации имеют право запрашивать у Подрядчика дополнительные материалы, относящиеся к условиям исполнения настоящего Контракта и отдельным этапам исполнения настоящего Контракта. Результаты такой экспертизы оформляются в виде заключения. В случае, если по результатам такой экспертизы установлены нарушения требований Контракта, не препятствующие приемке выполненных Работ, в заключении могут содержаться предложения об устранении данных нарушений, в том числе с указанием срока их устранения. При принятии решения о приемке или об отказе в приемке выполненных Работ Государственный заказчик учитывает отраженные в заключении по результатам указанной экспертизы предложения экспертов, экспертных организаций.

4.12. При приемке работ Государственный заказчик:

- проверяет соответствие выполненных Работ условиям настоящего Контракта;
- проводит анализ отчетных документов, представленных Подрядчиком на предмет соответствия их оформлению требованиям законодательства Российской Федерации и условиям настоящего Контракта;
- при необходимости запрашивает от Подрядчика недостающие документы;
- осуществляет иные действия для всесторонней оценки (проверки) соответствия выполненных Работ условиям настоящего Контракта и требованиям законодательства Российской Федерации.

4.13. В случае получения отказа Подрядчика от устранения обнаруженных дефектов и недостатков, указанных в мотивированном отказе от приемке, либо если в течение 10 (десяти) календарных дней с момента обнаружения недостатков (дефектов) Подрядчик не приступил к их устранению, Государственный заказчик вправе привлечь для устранения недостатков (дефектов) другую организацию с возмещением своих расходов за счет Подрядчика. В этом случае, Государственный заказчик имеет право в одностороннем порядке отказаться от Контракта.

4.14. Устранение Подрядчиком в установленные сроки выявленных Государственным заказчиком или органом охраны объектов культурного наследия недостатков не освобождает его от уплаты штрафных санкций, предусмотренных настоящим Контрактом.

4.15. Право собственности на результат выполненных Работ переходит к Государственному заказчику с момента подписания документа о приёмке, подписанного усиленной электронной подписью Государственным Заказчиком. Подрядчик не вправе сообщать какую-либо информацию, ставшую ему известной при исполнении настоящего Контракта, третьим лицам без согласия Государственного заказчика.

4.16. Государственный заказчик вправе отказаться от приемки Работ в случае обнаружения недостатков, которые не могут быть устранены в срок, не превышающий срок выполнения Работ.

В случае досрочного выполнения Подрядчиком Работ и отсутствия замечаний, Государственный заказчик вправе принять Работы и документы к оплате и подписать их в порядке, установленном настоящим Контрактом.

4.17. Государственный заказчик, обнаруживший после приемки Работы отступления от настоящего контракта или иные недостатки, которые не могли быть установлены при обычном способе приемки (скрытые недостатки), в том числе такие, которые были умышленно скрыты Подрядчиком, обязан известить об этом Подрядчика в 5-дневный срок по их обнаружению. Подрядчик обязан устранить указанные недостатки в течение 10 дней. В случае возникновения между Государственным заказчиком и Подрядчиком спора по поводу недостатков выполненных работ или их причин по требованию любой из сторон должна быть назначена экспертиза. Расходы на экспертизу несет Подрядчик, за исключением случаев, когда экспертизой установлено отсутствие нарушений им Контракта или причиной связи между действиями Подрядчика и обнаруженными недостатками. В указанных случаях расходы на

экспертизу несет Сторона, потребовавшая назначения экспертизы, а если она назначена по соглашению между Сторонами – обе стороны поровну.

5. КАЧЕСТВО ВЫПОЛНЕНИЯ РАБОТ.

5.1. Качество выполняемых Работ должно удовлетворять требованиям действующих нормативных документов, а также требованиям, предъявляемым к выполнению работ, указанных в настоящем Контракте.

5.2. Подрядчик гарантирует:

- а) качество выполнения Работ в соответствии с условиями настоящего Контракта, Описания объекта закупки (приложение 1 к Контракту);
- б) своевременное устранение недостатков и нарушений, выявленных при приемке выполненных Работ.

6. ОБЕСПЕЧЕНИЕ ИСПОЛНЕНИЯ ОБЯЗАТЕЛЬСТВ

6.1. В целях обеспечения исполнения своих обязательств (обеспечение исполнения контракта) по Контракту Подрядчик предоставляет Государственному заказчику обеспечение исполнения обязательств по Контракту.

6.2. Обеспечение исполнения обязательств происходит по правилам, установленным ст. 45, 96 Федерального закона от 05.04.2013 г. № 44-ФЗ.

В целях обеспечения исполнения обязательств (обеспечение исполнения контракта) по Контракту Подрядчик предоставляет Государственному заказчику обеспечение исполнения обязательств по Контракту в одной из следующих форме на выбор:

6.2.1. Независимая гарантия.

6.2.1.1. В качестве обеспечения обязательств Подрядчик предоставляет, а Государственный заказчик принимает независимую гарантию выданную организацией, включенной в перечень предусмотренный частью 1 статьи 45 Федерального закона от 05.04.2013 г. № 44-ФЗ.

6.2.1.2. Независимая гарантия должна соответствовать требованиям, установленным действующим законодательством Российской Федерации. Независимая гарантия должна быть безотзывной и должна содержать:

1) сумму независимой гарантии, подлежащую уплате Гарантом Государственному Заказчику в случае ненадлежащего исполнения обязательств Принципалом (Подрядчиком), а также идентификационный код закупки, при осуществлении которой предоставляется такая независимая гарантия;

2) обязательства принципала, надлежащее исполнение которых обеспечивается независимой гарантией;

3) обязанность Гаранта в случае просрочки исполнения обязательств по независимой гарантии, требование об уплате денежной суммы, по которой соответствует условиям такой независимой гарантии и предъявлено заказчиком до окончания срока ее действия, за каждый день просрочки уплатить заказчику неустойку в размере 0,1 % денежной суммы, подлежащей уплате по такой независимой гарантии;

4) условие, согласно которому исполнением обязательств гаранта по независимой гарантии является фактическое поступление денежных сумм на счет, на котором в соответствии с законодательством Российской Федерации учитываются операции со средствами, поступающими Государственному Заказчику;

5) срок действия независимой гарантии с учетом требований Федерального закона от 05.04.2013 г. № 44-ФЗ. Срок действия независимой гарантии должен превышать предусмотренный Контрактом срок исполнения обязательств, которые должны быть обеспечены такой независимой гарантией, не менее чем на один месяц, в том числе в случае его изменения в соответствии со статьей 95 Федерального закона от 05.04.2013г. № 44-ФЗ

6) отлагательное условие, предусматривающее заключение договора предоставления независимой гарантии по обязательствам принципала, возникшим из контракта при его

заключении, в случае предоставления независимой гарантии в качестве обеспечения исполнения контракта;

7) установленный Правительством Российской Федерации перечень документов, предоставляемых Государственным заказчиком гаранту одновременно с требованием об осуществлении уплаты денежной суммы по независимой гарантии.

6.2.1.3. В независимую гарантию включается условие об обязанности гаранта уплатить заказчику (бенефициару) денежную сумму по независимой гарантии не позднее десяти рабочих дней со дня, следующего за днем получения гарантом требования заказчика (бенефициара), соответствующего условиям такой независимой гарантии, при отсутствии предусмотренных Гражданским кодексом Российской Федерации оснований для отказа в удовлетворении этого требования.

6.2.1.4. Независимая гарантия должна предусматривать подсудность споров и разногласий между Бенефициаром и Гарантом Арбитражному суду города Санкт-Петербурга и Ленинградской области.

6.2.1.5. В случае отзыва в соответствии с законодательством Российской Федерации у банка, предоставившего независимую гарантию в качестве обеспечения исполнения контракта, лицензии на осуществление банковских операций Подрядчик обязан предоставить новое обеспечение исполнения контракта не позднее одного месяца со дня надлежащего уведомления Государственным Заказчиком Подрядчика (поставщика, исполнителя) о необходимости предоставить соответствующее обеспечение. Размер такого обеспечения может быть уменьшен в порядке и случаях, которые предусмотрены частями 7, 7.1, 7.2 и 7.3 статьи 96 Федерального закона от 05.04.2013г. №. За каждый день просрочки исполнения поставщиком (подрядчиком, исполнителем) обязательства, предусмотренного настоящей частью, начисляется пеня в размере, определенном в порядке, установленном в соответствии с разделом 7 настоящей Контракта.

6.2.2. Внесение денежных средств на счёт Государственного Заказчика, на котором в соответствии с законодательством Российской Федерации учитываются операции со средствами, поступающими заказчику.

6.2.2.1. Денежные средства, вносимые в обеспечение обязательств Контракта, должны быть перечислены в размере, установленном в п. 4.5. структурированного контракта, на банковский счет по следующим реквизитам:

В поле «Получатель» - Комитет финансов Ленинградской области (Государственное казенное учреждение Ленинградской области «Дирекция по сохранению объектов культурного наследия» л/с 06660932001)

Счет (казначейский счет) № 03222643410000004500

Счет банка (единый казначейский счет) № 40102810745370000098

СЕВЕРО-ЗАПАДНОЕ ГУ БАНКА РОССИИ/УФК по Ленинградской области, г. Санкт-Петербург

ИНН 4703151586 КПП 470301001

БИК 044030098

В поле «Назначение платежа» в первых 11 символах поля указывается номер лицевого счета 06660932001 и без пробела символ «;» (точка с запятой), затем текстовая часть назначения платежа (обеспечение обязательств (гарантийных/исполнения) по контракту (договору) и т.д.).

Факт внесения денежных средств в обеспечение обязательств Контракта подтверждается платежным поручением с отметкой банка об оплате (квитанцией в случае наличной формы оплаты, оригинальной выпиской из банка в случае, если перевод денежных средств осуществляется при помощи системы «банк-клиент»).

6.2.2.2. Денежные средства, внесенные Подрядчиком в обеспечение исполнения обязательств, могут быть обращены к взысканию во внесудебном порядке.

Государственный заказчик возвращает Подрядчику обеспечение исполнения Контракта, в том числе части этих денежных средств в случае уменьшения размера обеспечения исполнения контракта в соответствии с частями 7,7.1, 7.2 ст. 96 Федерального закона от

05.04.2013г. № 44-ФЗ в течение 15 (пятнадцати) дней с даты исполнения Подрядчиком обязательств, предусмотренных настоящим Контрактом.

Обеспечение должно быть возвращено на счет, указанный Подрядчиком.

6.3. Подрядчик вправе изменить способ обеспечения обязательств и (или) предоставить Заказчику взамен ранее предоставленного обеспечения обязательств новое обеспечение обязательств.

6.4. В ходе исполнения контракта Подрядчик вправе изменить способ обеспечения исполнения контракта и (или) предоставить заказчику взамен ранее предоставленного обеспечения исполнения контракта новое обеспечение исполнения контракта, размер которого может быть уменьшен в порядке и случаях, которые предусмотрены частями 7.2 и 7.3 статьи 96 Федерального закона от 05.04.2013г. № 44-ФЗ.

Размер обеспечения исполнения Контракта уменьшается посредством направления Заказчиком информации об исполнении Подрядчиком обязательств по выполнению работ или об исполнении им отдельного этапа исполнения Контракта и стоимости исполненных обязательств для включения в реестр контрактов, предусмотренный статьей 103 Федерального закона от 05.04.2013г. № 44-ФЗ. Уменьшение размера обеспечения исполнения Контракта производится пропорционально стоимости исполненных обязательств, приемка и оплата которых осуществлены в порядке и сроки, которые предусмотрены Контрактом.

В случае, если обеспечение исполнения Контракта осуществляется путем предоставления независимой гарантии, требование Заказчика об уплате денежных сумм по этой гарантии может быть предъявлено в размере не более размера обеспечения исполнения Контракта, рассчитанного Заказчиком на основании информации об исполнении Контракта, размещенной в реестре контрактов.

В случае, если обеспечение исполнения Контракта осуществляется путем внесения денежных средств на счет, указанный Заказчиком, по заявлению Подрядчика ему возвращаются Заказчиком в установленный в пункте 6.2.2.2. Контракта срок денежные средства в сумме, на которую уменьшен размер обеспечения исполнения Контракта, рассчитанный Заказчиком на основании информации об исполнении Контракта, размещенной в реестре контрактов.

6.5. Расходы за предоставляемое Подрядчиком обеспечение исполнения обязательств по Контракту лежат на Подрядчике.

6.6. Размер обеспечения исполнения обязательств по Контракту установлен в п. 4.5. структурированного контракта.

6.7. В случае, если предложенная в заявке участника закупки цена снижена на двадцать пять и более процентов по отношению к начальной (максимальной) цене контракта, участник закупки, с которым заключается контракт, предоставляет обеспечение исполнения контракта с учетом положений статьи 37 Федерального закона от 05.04.2013г. № 44-ФЗ.

6.8. Обеспечение исполнения обязательств должно покрывать все случаи неисполнения или ненадлежащего исполнения Подрядчиком своих обязательств по настоящему Контракту, а также содержать условие об обеспечении обязательства Подрядчика по возврату средств, авансированных Заказчиком Подрядчику на выполнение работ по Контракту, если авансирование предусмотрено Контрактом.

6.9. В случае невыполнения Работ по настоящему Контракту в указанный в Контракте срок Подрядчик обязуется за две недели до окончания срока действия обеспечения исполнения Контракта по настоящему Контракту переоформить его на срок, превышающий не менее чем на один месяц, срок, указанный в заключении Государственного заказчика об отказе в приемке выполненных Работ по Контракту.

6.10. Участник закупки, с которым заключается контракт по результатам определения подрядчика (поставщика, исполнителя) в соответствии с пунктом 1 части 1 статьи 30 Федерального закона от 05.04.2013г. № 44-ФЗ, освобождается от предоставления обеспечения исполнения контракта, в том числе с учетом положений статьи 37 Федерального закона от 05.04.2013 г. № 44-ФЗ, в случае предоставления таким участником закупки информации, содержащейся в реестре контрактов, заключенных заказчиками, и подтверждающей исполнение

таким участником (без учета правопреемства) в течение трех лет до даты подачи заявки на участие в закупке трех контрактов, исполненных без применения к такому участнику неустоек (штрафов, пеней). Такая информация представляется участником закупки до заключения контракта в случаях, установленных настоящим Федеральным законом для предоставления обеспечения исполнения контракта. При этом сумма цен таких контрактов должна составлять не менее начальной (максимальной) цены контракта, указанной в извещении об осуществлении закупки и документации о закупке.

7. ОТВЕТСТВЕННОСТЬ СТОРОН

7.1. За неисполнение или ненадлежащее исполнение своих обязательств по настоящему Контракту Стороны несут ответственность в соответствии с законодательством Российской Федерации.

За ненадлежащее исполнение Подрядчиком обязательств, предусмотренных настоящим Контрактом, в том числе существенных условий настоящего Контракта, размер ответственности определяется в соответствии с постановлением Правительства РФ от 30 августа 2017 г. № 1042 «Об утверждении Правил определения размера штрафа, начисляемого в случае ненадлежащего исполнения заказчиком, неисполнения или ненадлежащего исполнения поставщиком (подрядчиком, исполнителем) обязательств, предусмотренных контрактом (за исключением просрочки исполнения обязательств заказчиком, поставщиком (подрядчиком, исполнителем)), о внесении изменений в постановление Правительства Российской Федерации от 15 мая 2017 г. № 570 и признании утратившим силу постановления Правительства Российской Федерации от 25 ноября 2013 г. № 1063».

7.2. За каждый факт неисполнения или ненадлежащего исполнения Подрядчиком (поставщиком, исполнителем) обязательств, предусмотренных контрактом, заключенным по результатам определения поставщика (подрядчика, исполнителя) в соответствии с пунктом 1 части 1 статьи 30 Федерального закона от 05.04.2013 г. № 44-ФЗ, за исключением просрочки исполнения обязательств (в том числе гарантийного обязательства), предусмотренных контрактом, размер штрафа устанавливается в размере 1 процента цены контракта (этапа), но не более 5 тыс. рублей и не менее 1 тыс. рублей.

7.3. За каждый факт неисполнения или ненадлежащего исполнения поставщиком (подрядчиком, исполнителем) обязательств, предусмотренных контрактом, заключенным с победителем закупки (или с иным участником закупки в случаях, установленных Федеральным законом), предложившим наиболее высокую цену за право заключения контракта, размер штрафа рассчитывается в порядке, установленном настоящими Правилами, за исключением просрочки исполнения обязательств (в том числе гарантийного обязательства), предусмотренных контрактом, и устанавливается в следующем порядке:

а) в случае, если цена контракта не превышает начальную (максимальную) цену контракта:

10 процентов начальной (максимальной) цены контракта, если цена контракта не превышает 3 млн. рублей;

5 процентов начальной (максимальной) цены контракта, если цена контракта составляет от 3 млн. рублей до 50 млн. рублей (включительно);

1 процент начальной (максимальной) цены контракта, если цена контракта составляет от 50 млн. рублей до 100 млн. рублей (включительно);

б) в случае, если цена контракта превышает начальную (максимальную) цену контракта:

10 процентов цены контракта, если цена контракта не превышает 3 млн. рублей;

5 процентов цены контракта, если цена контракта составляет от 3 млн. рублей до 50 млн. рублей (включительно);

1 процент цены контракта, если цена контракта составляет от 50 млн. рублей до 100 млн. рублей (включительно).

7.4. За каждый факт неисполнения или ненадлежащего исполнения Подрядчиком обязательства, предусмотренного контрактом, которое не имеет стоимостного выражения

размер штрафа устанавливается (при наличии в контракте таких обязательств) в размере 5000 рублей.¹

7.5. За каждый факт неисполнения Государственным заказчиком обязательств, предусмотренных контрактом, за исключением просрочки исполнения обязательств, предусмотренных контрактом, размер штрафа устанавливается в размере 5000 рублей².

7.6. Пеня начисляется за каждый день просрочки исполнения Подрядчиком обязательства, предусмотренного Контрактом, начиная со дня, следующего после дня истечения установленного контрактом срока исполнения обязательства, и устанавливается контрактом в размере одной трехсотой действующей на дату уплаты пени ключевой ставки Центрального банка Российской Федерации от цены контракта (отдельного этапа исполнения контракта), уменьшенной на сумму, пропорциональную объему обязательств, предусмотренных Контрактом (соответствующим отдельным этапом исполнения Контракта) и фактически исполненных Подрядчик, за исключением случаев, если законодательством Российской Федерации установлен иной порядок начисления пени.

7.7. В случае просрочки исполнения Государственным заказчиком обязательств, предусмотренных контрактом, а также в иных случаях неисполнения или ненадлежащего исполнения заказчиком обязательств, предусмотренных контрактом, Подрядчик вправе потребовать уплаты неустоек (штрафов, пеней). Пеня начисляется за каждый день просрочки исполнения обязательства, предусмотренного контрактом, начиная со дня, следующего после дня истечения установленного контрактом срока исполнения обязательства. Такая пеня устанавливается контрактом в размере одной трехсотой действующей на дату уплаты пеней ключевой ставки Центрального банка Российской Федерации от не уплаченной в срок суммы.

7.8. Общая сумма начисленных штрафов за неисполнение или ненадлежащее исполнение Подрядчиком обязательств, предусмотренных контрактом, не может превышать цену Контракта.

7.9. Общая сумма начисленных штрафов за ненадлежащее исполнение Государственным заказчиком обязательств, предусмотренных Контрактом, не может превышать цену Контракта.

7.10. Стороны настоящего Контракта освобождаются от уплаты неустойки (штрафа, пеней), если докажут, что просрочка исполнения соответствующего обязательства произошла вследствие непреодолимой силы или по вине другой Стороны.

7.11. Уплата Сторонами неустойки (штрафов, пени) не освобождает Сторону от исполнения обязательств по Контракту.

7.12. Ответственность за достоверность и соответствие законодательству Российской Федерации сведений, указанных в представленных Подрядчиком Государственному заказчику документах, несет Подрядчик.

7.13. Пеня и штрафы должны быть оплачены Подрядчиком в течение 5 (пяти) дней с момента получения им требования об оплате пеней, отправленного Государственным заказчиком в порядке, предусмотренном п. 13.3. настоящего Контракта, в соответствии с требованиями ч. 16 ст. 94 Федерального закона от 05.04.2013 г. №44-ФЗ.

7.14. Кроме санкций за неисполнение обязательств по Контракту виновная Сторона возмещает другой Стороне все вызванные неисполнением обязательств по настоящему Контракту непокрытые неустойками убытки.

¹ В соответствии со статьей 34 Федерального закона от 05.04.2013 г. № 44-ФЗ, размер штрафа устанавливается контрактом в порядке, установленном Постановлением Правительства Российской Федерации от 30.08.2017 года № 1042 в следующем порядке:

а) 1000 рублей, если цена контракта не превышает 3 млн. рублей;

б) 5000 рублей, если цена контракта составляет от 3 млн. рублей до 50 млн. рублей (включительно);

Размер штрафа подлежит указанию в контракте после установления цены контракта по итогам конкурса.

² В соответствии со статьей 34 Федерального закона от 05.04.2013 г. № 44-ФЗ, размер штрафа устанавливается контрактом в порядке, установленном Постановлением Правительства Российской Федерации от 30.08.2017 года № 1042 в следующем порядке:

а) 1000 рублей, если цена контракта не превышает 3 млн. рублей (включительно);

б) 5000 рублей, если цена контракта составляет от 3 млн. рублей до 50 млн. рублей (включительно);

Размер штрафа подлежит указанию в контракте после установления цены контракта по итогам конкурса.

7.15. В случае нарушения установленных Государственным Заказчиком сроков устранения обнаруженных им недостатков (дефектов) в выполненной Работе, Подрядчик уплачивает Государственному заказчику в бюджет Ленинградской области пени в размере, определенном в порядке, установленном пунктом 7.6. настоящего Контракта.

7.16. Если отступления в выполненной Работе от условий Контракта или иные недостатки результатов Работ не были устранены Подрядчиком в разумный срок или являются существенными и неустраняемыми, данные нарушения обязательств по Контракту признаются сторонами существенными. В указанных случаях Государственный заказчик вправе расторгнуть настоящий Контракт в установленном законом порядке и потребовать возмещения убытков в полной сумме сверх неустойки.

7.17. В случае причинения вреда имуществу третьих лиц при выполнении Работ, предусмотренных настоящим Контрактом, Подрядчик обязан за свой счет устранить повреждения или возместить причинный вред в денежной форме.

7.18. В случае отказа Подрядчика устранить недостатки или нарушения сроков их устранения, Государственный заказчик имеет право заказать необходимые работы у другой организации с последующей компенсацией затрат за счет Подрядчика. При этом Подрядчик обязан оплатить соответствующие счета Государственного заказчика в течение пяти рабочих дней с момента их получения.

7.19. Начисление всех неустоек, пеней, штрафов происходит на основании письменной претензии.

8. ИНТЕЛЛЕКТУАЛЬНАЯ СОБСТВЕННОСТЬ

8.1. Исключительные права на результаты интеллектуальной деятельности, не способные к правовой охране, полученные при выполнении настоящего Контракта, принадлежат Ленинградской области, от имени которой выступает Государственный заказчик, с даты подписания Сторонами документ о приемке в соответствии с условиями настоящего Контракта.

8.2. Исключительные права на объекты интеллектуальной собственности, способные к правовой охране, полученные при выполнении настоящего Контракта, принадлежат Ленинградской области, от имени которой выступает Государственный заказчик, с даты подписания Сторонами документ о приемке в соответствии с условиями настоящего Контракта.

8.3. Подрядчик обязан согласовать с Государственным заказчиком необходимость, перечень и порядок использования при выполнении работ по настоящему Контракту результатов интеллектуальной деятельности или средств индивидуализации (далее – результаты интеллектуальной деятельности), исключительные права на которые принадлежат Государственному заказчику.

8.4. Каждая Сторона остается единственным владельцем исключительных прав на результаты интеллектуальной деятельности, принадлежащие Стороне до подписания настоящего Контракта и предоставляемые такой Стороной другой Стороне для целей выполнения условий настоящего Контракта.

8.5. Права на результаты интеллектуальной деятельности способные к правовой охране в качестве объекта интеллектуальной собственности (изобретения, полезные модели или промышленные образцы) включая программы для ЭВМ и (или) базы данных и секреты производства (ноу-хау), созданные при выполнении условий настоящего Контракта, в том числе на те результаты, создание которых по настоящему Контракту прямо не предусматривалось, принадлежат Государственному заказчику.

8.6. Государственный заказчик самостоятельно определяет целесообразность патентования, регистрации или сохранения в коммерческой тайне вышеуказанных результатов интеллектуальной деятельности, и необходимость совершения действий для получения охранных документов на результаты интеллектуальной деятельности на территории Российской Федерации. Государственный заказчик гарантирует неразглашение этих результатов до принятия соответствующего решения о регистрации прав на результаты интеллектуальной деятельности, подлежащие охране.

8.7. Государственный заказчик вправе использовать и распоряжаться всеми видами документации, разработанной и выпущенной при исполнении настоящего Контракта. Права на указанную документацию и другие материальные объекты, полученные при выполнении работ, переходят к Государственному заказчику с даты подписания Сторонами документ о приемке в соответствии с условиями настоящего Контракта.

8.8. Подрядчик сохраняет право включать сведения о выполнении Работ по настоящему Контракту в свои маркетинговые и рекламные материалы в случае, если Государственный заказчик даст письменное согласие об этом.

8.9. Подрядчик гарантирует, что никакая документация или материалы, использованные для выполнения Работ по настоящему Контракту, переданная Государственному заказчику, не нарушают авторского или иного права третьих лиц и, что на момент передачи Государственному заказчику все права на результат Работ, никому не переданы полностью или частично.

Подрядчик гарантирует, что к Государственному заказчику не могут быть предъявлены какие-либо требования о выплате третьим лицам вознаграждения за использование результатов Работ по настоящему Контракту, исключительные права на которые в полном объеме переданы Государственному заказчику, а также результатов интеллектуальной деятельности, использованных в составе переданной документации.

8.10. Представление или рассылка Государственным заказчиком любых документов, подготовленных Подрядчиком в рамках исполнения настоящего Контракта, в ответ на официальные запросы государственных органов управления и других организаций, связанных с интерактивным мультимедийным разделом в рамках портала Культура.рф, посвященный памятникам культурного наследия, не рассматриваются как ущемление прав Подрядчика.

8.11. Подрядчику запрещается использование сведений, предоставленных ему Государственным заказчиком, для любых других целей, кроме определенных в настоящем Контракте. Государственный заказчик со своей стороны обязуется сохранять полную конфиденциальность о методах и способах реализации Подрядчиком контрактных обязательств.

8.12. Подрядчик гарантирует, что выполненные по Контракту работы и полученные результаты не нарушают интеллектуальных прав (авторских, патентных и иных интеллектуальных прав) третьих лиц на территории Российской Федерации.

8.13. Подрядчик несет имущественную ответственность за нарушение интеллектуальных прав (авторских, патентных и иных интеллектуальных прав) третьих лиц. В случае возникновения претензий или исков, предъявленных Государственному заказчику со стороны третьих лиц на территории Российской Федерации, вызванных нарушением их интеллектуальных прав (авторских, патентных и иных интеллектуальных прав), в связи с выполнением Подрядчиком обязательств по настоящему Контракту, Государственный заказчик немедленно информирует об этом Подрядчика; проводит предварительные переговоры с третьей стороной; обеспечивает Подрядчику возможность провести за счет Подрядчика любые мероприятия по урегулированию претензий, исков и судебных разбирательств.

8.14. Подрядчик обязуется урегулировать такие претензии своими силами и за свой счёт, а также возместить Государственному заказчику все убытки, вызванные нарушением Подрядчиком интеллектуальных прав (авторских, патентных и иных интеллектуальных прав) третьих лиц на территории Российской Федерации.

8.15. По просьбе Подрядчика урегулирование таких претензий может осуществить Государственный заказчик, в этом случае Подрядчик оплатит Государственному заказчику все расходы, связанные с урегулированием вышеуказанных нарушений, а также возместит Государственному заказчику все убытки, вызванные нарушением Подрядчиком интеллектуальных прав (авторских, патентных и иных интеллектуальных прав) третьих лиц на территории Российской Федерации.

9. ОБСТОЯТЕЛЬСТВА НЕПРЕОДОЛИМОЙ СИЛЫ

9.1. Виновная Сторона освобождается от ответственности за частичное или полное неисполнение обязательств по Контракту, если докажет, что надлежащее исполнение ей обязательств по Контракту оказалось невозможным вследствие обстоятельств непреодолимой силы. Обстоятельства непреодолимой силы определяются в соответствии с Гражданским Кодексом РФ.

9.2. Сообщение о форс-мажорных обстоятельствах должно быть выслано немедленно и при любых условиях в течение 10 (Десяти) дней после их наступления или получения об этом информации сообщаемой Стороной. В течение последующих 10 (Десяти) дней другой Стороне Государственного контракта необходимо выслать в письменном виде подробное разъяснение о возникшем препятствии и возможностях продолжать выполнение обязательств.

9.3. Даты возникновения и окончания обстоятельств непреодолимой силы, их описание и последствия для Сторон фиксируются в специальном акте, который подписывают Стороны.

9.4. Сроки начала и окончания выполнения условий Контракта могут быть сдвинуты на срок действия обстоятельств непреодолимой силы, указанный в специальном акте.

9.5. Если обстоятельства непреодолимой силы или их последствия будут длиться более 6 месяцев, то заинтересованная Сторона вправе требовать досрочного расторжения Государственного контракта, и в таком случае ни одна из Сторон не будет иметь права требовать от другой Стороны возмещения возможных убытков.

10. СРОК ДЕЙСТВИЯ ГОСУДАРСТВЕННОГО КОНТРАКТА

10.1. Контракт вступает в силу с момента его заключения Сторонами и действует до полного исполнения принятых Сторонами обязательств по настоящему Контракту.

10.2. Окончание срока действия Контракта не влечет прекращения обязательств Сторон по Контракту. Контракт признается действующим до момента окончания исполнения Сторонами в полном объеме обязательств, предусмотренных настоящим Контрактом.

11. ПОРЯДОК ИЗМЕНЕНИЯ И РАСТОРЖЕНИЯ ГОСУДАРСТВЕННОГО КОНТРАКТА

11.1. При исполнении настоящего Контракта изменение его условий не допускается, за исключением случаев, прямо предусмотренных Федеральным законом от 05.04.2013 № 44-ФЗ и иными нормативно-правовыми актами, регулирующие изменение существенных условий в указанный федеральный закон.

11.2. Любые изменения и дополнения к настоящему Контракту имеют силу только в том случае, если они оформлены с использованием единой информационной системы и подписаны обеими Сторонами.

11.3. Изменение существенных условий настоящего Контракта при его исполнении не допускается, за исключением их изменения по соглашению Сторон в следующих случаях:

11.3.1. При снижении цены настоящего Контракта без изменения предусмотренных настоящим Контрактом объема выполняемых Работ, качества выполняемых Работ и иных условий настоящего Контракта.

11.3.2. В случаях, предусмотренных пунктом 6 статьи 161 Бюджетного кодекса Российской Федерации, при уменьшении ранее доведенных до Государственного заказчика как получателя бюджетных средств лимитов бюджетных обязательств. При этом Государственный заказчик в ходе исполнения настоящего Контракта обеспечивает согласование новых условий контракта, в том числе цены и (или) сроков исполнения контракта и (или) объема работ, предусмотренных контрактом.

В связи с уменьшением лимитов бюджетных обязательств сокращение объема работ при уменьшении цены настоящего Контракта осуществляется в соответствии с Постановлением Правительства РФ от 28 ноября 2013 года № 1090 «Об утверждении методики сокращения количества товаров, объемов работ или услуг при уменьшении цены контракта».

Изменение настоящего Контракта в связи с уменьшением лимитов бюджетных обязательств осуществляется исходя из соразмерности изменения цены настоящего Контракта и объема работ.

11.3.3. В случаях, прямо предусмотренных положениями Федерального закона от 05.04.2013 № 44-ФЗ при изменении существенных условий Контракта.

11.4. Настоящий Контракт может быть досрочно расторгнут по соглашению Сторон, по решению суда, в случае одностороннего отказа Стороны Контракта от исполнения Контракта в соответствии с гражданским законодательством и Федеральным законом от 05.04.2013 года № 44-ФЗ. Соглашение о расторжении контракта заключается с использованием единой информационной системы.

11.5. В случаях расторжения Контракта по соглашению Сторон Контракт прекращает своё действие со дня, когда Стороны достигли соглашения о расторжении заключенного между ними Контракта.

11.6. Подрядчик вправе принять решение об одностороннем отказе от исполнения контракта согласно статье 95 Федерального закона от 05.04.2013 № 44-ФЗ.

11.6.1. В случае принятия Подрядчиком (поставщиком, исполнителем) решения об одностороннем отказе от исполнения контракта, заключенного по результатам проведения электронных процедур, предусмотренного частью 19 статьи 95 Федерального закона от 05.04.2013 г. № 44-ФЗ, то такое решение направляется Государственному заказчику в порядке, установленном пунктом 20.1. - 20.2. статьи 95 Федерального закона от 05.04.2013 № 44-ФЗ

11.6.2. Решение Подрядчика (поставщика, исполнителя) об одностороннем отказе от исполнения контракта вступает в силу и контракт считается расторгнутым через десять дней с даты надлежащего уведомления поставщиком (подрядчиком, исполнителем) заказчика об одностороннем отказе от исполнения контракта.

11.6.3. Подрядчик (поставщик, исполнитель) обязан отменить не вступившее в силу решение об одностороннем отказе от исполнения контракта, если в течение десятидневного срока с даты надлежащего уведомления Государственного Заказчик о принятом решении об одностороннем отказе от исполнения контракта устранены нарушения условий контракта, послужившие основанием для принятия указанного решения.

11.6.4. В случае отмены Подрядчиком (поставщиком, исполнителем) в соответствии с Федеральным законом от 05.04.2013 № 44-ФЗ не вступившего в силу решения об одностороннем отказе от исполнения контракта, размещенного в единой информационной системе в соответствии с частью 20.1 статьи 95 Федерального закона от 05.04.2013 № 44-ФЗ не вступившего в силу решения об одностороннем отказе от исполнения контракта, размещенного в единой информационной системе в соответствии, поставщик (подрядчик, исполнитель) не позднее одного дня, следующего за днем такой отмены, формирует с использованием единой информационной системы извещение об отмене решения об одностороннем отказе от исполнения контракта, подписывает его усиленной электронной подписью лица, имеющего право действовать от имени поставщика (подрядчика, исполнителя), и размещает такое извещение в единой информационной системе. В случаях, предусмотренных частью 5 статьи 103 Федерального закона от 05.04.2013 № 44-ФЗ, такое извещение не размещается на официальном сайте.

11.7. Государственный Заказчик вправе принять решение об одностороннем отказе от исполнения контракта по основаниям, предусмотренным Гражданским кодексом Российской Федерации, статье 95 Федерального закона от 05.04.2013 № 44-ФЗ.

11.8. Государственный Заказчик вправе провести экспертизу поставленного товара, выполненной работы, оказанной услуги с привлечением экспертов, экспертных организаций до принятия решения об одностороннем отказе от исполнения контракта в соответствии с частью 8 ст. 95 Федеральным законом от 05.04.2013 г. № 44-ФЗ.

11.8.1. В случае принятия Государственным заказчиком, предусмотренного п. 11.7. настоящего Контракта, ч. 9 ст. 95 Федеральным законом от 05.04.2013 г. № 44-ФЗ решения об

одностороннем отказе от исполнения контракта, заключенного по результатам проведения электронных процедур:

1) Государственный заказчик с использованием единой информационной системы формирует решение об одностороннем отказе от исполнения контракта, подписывает его усиленной электронной подписью лица, имеющего право действовать от имени Государственного заказчика, и размещает такое решение в единой информационной системе. В случаях, предусмотренных частью 5 статьи 103 Федерального закона от 05.04.2013 № 44-ФЗ, такое решение не размещается на официальном сайте;

2) решение об одностороннем отказе от исполнения контракта не позднее одного часа с момента его размещения в единой информационной системе в соответствии с пп. 1. п. 11.8.1. Контракта автоматически с использованием единой информационной системы направляется Подрядчику. Датой поступления Подрядчику решения об одностороннем отказе от исполнения контракта считается дата размещения в соответствии с настоящим пунктом такого решения в единой информационной системе в соответствии с часовой зоной, в которой расположен Подрядчик;

3) поступление решения об одностороннем отказе от исполнения контракта в соответствии с пп. 2 п. 11.8.1. Контракта считается надлежащим уведомлением Подрядчика об одностороннем отказе от исполнения контракта.

11.9. Решение Государственного заказчика об одностороннем отказе от исполнения настоящего Контракта вступает в силу и настоящий Контракт считается расторгнутым через 10 (десять) календарных дней с даты надлежащего уведомления Государственным заказчиком Подрядчика об одностороннем отказе от исполнения настоящего Контракта.

11.9.1. Государственный заказчик не позднее двух рабочих дней, следующих за днем вступления в силу решения Подрядчика об одностороннем отказе от исполнения контракта, направляет в соответствии с порядком, предусмотренным пунктом 1 части 10 статьи 104 Федерального закона от 05.04.2013 № 44-ФЗ, обращение о включении информации о поставщике (подрядчике, исполнителе) в реестр недобросовестных поставщиков (подрядчиков, исполнителей).

11.9.2. Государственный заказчик обязан отменить не вступившее в силу решение об одностороннем отказе от исполнения настоящего Контракта, если в течение десятидневного срока с даты надлежащего уведомления Подрядчика о принятом решении об одностороннем отказе от исполнения настоящего Контракта устранено нарушение условий настоящего Контракта, послужившее основанием для принятия указанного решения, а также Государственному заказчику компенсированы затраты на проведение экспертизы в соответствии с частью 10 статьи 95 Федерального закона от 05.04.2013 № 44-ФЗ. Данное правило не применяется в случае повторного нарушения Подрядчиком условий настоящего Контракта, которые в соответствии с гражданским законодательством являются основанием для одностороннего отказа Государственного заказчика от исполнения настоящего Контракта.

11.9.2.1. В случае отмены Государственным заказчиком не вступившего в силу решения об одностороннем отказе от исполнения контракта, размещенного в единой информационной системе в соответствии с п. 11.8.1. настоящего Контракта, Государственный заказчик не позднее 1 (одного) дня, следующего за днем такой отмены, формирует с использованием единой информационной системы извещение об отмене решения об одностороннем отказе от исполнения контракта, подписывает его усиленной электронной подписью лица, имеющего право действовать от имени Государственного заказчика, и размещает такое извещение в единой информационной системе. В случаях, предусмотренных частью 5 статьи 103 Федерального закона от 05.04.2013 г. № 44-ФЗ, такое извещение не размещается на официальном сайте.

11.9.3. При расторжении контракта в связи с односторонним отказом стороны контракта от исполнения контракта другая сторона контракта вправе потребовать возмещения только фактически понесенного ущерба, непосредственно обусловленного обстоятельствами,

являющимися основанием для принятия решения об одностороннем отказе от исполнения контракта.

11.10. Государственный заказчик вправе также обратиться в суд в установленном действующим законодательством Российской Федерации порядке с требованием о расторжении настоящего Контракта в следующих случаях:

11.10.1. При существенном нарушении условий настоящего Контракта Подрядчиком.

11.10.2. Нарушения Подрядчиком сроков выполнения Работ, установленных пунктом 1.4. Контракта, более чем на 10 (десять) рабочих дней.

11.10.3. Установления факта проведения ликвидации Подрядчика – юридического лица или наличия решения арбитражного суда о признании Подрядчика банкротом и открытии в отношении него конкурсного производства.

11.10.4. Установления факта приостановления деятельности Подрядчика в порядке, предусмотренном Кодексом Российской Федерации об административных правонарушениях.

11.10.5. Наличия у Подрядчика задолженности по начисленным налогам, сборам и иным обязательным платежам в бюджеты любого уровня или государственные внебюджетные фонды за прошедший календарный год, размер которой превышает 25% (двадцать пять процентов) балансовой стоимости активов Подрядчика по данным бухгалтерской отчетности за последний завершенный отчетный период, при условии, что Подрядчик не обжалует наличие указанной задолженности в соответствии с законодательством Российской Федерации.

11.10.6. Если Подрядчик выполняет Работы настолько медленно, что окончание их выполнения к сроку, установленному настоящим Контрактом, становится явно невозможным.

11.10.7. Неисполнения Подрядчиком требования Государственного заказчика в установленный срок устранить недостатки выполняемых Работ, выявленных Государственным заказчиком во время выполнения работ, в течение 10 (десяти) рабочих дней со дня предъявления такого требования.

11.10.8. Неисполнения Подрядчиком требования Государственного заказчика устранить недостатки выполненных Работ в срок, установленный в заключении экспертизы.

11.10.9. Если результаты выполненных Работ имеют существенные или неустранимые недостатки, которые невозможно устранить в установленный Государственным заказчиком срок.

11.11. Сторона, которой направлено предложение о расторжении Контракта по соглашению сторон, должна дать письменный ответ, по существу, в срок не позднее 10 (десяти) календарных дней с даты его получения.

11.12. В случае отказа расторгнуть Контракт по соглашению сторон рассмотрение дела в арбитражном суде осуществляется в порядке главы 29 Арбитражный процессуальный кодекс Российской Федерации в следующих случаях:

- нарушения больше 2 раз сроков выполнения Работ более чем на 5 (пять) календарных дней;

- наличия более 2 заключений по качеству Работ.

Указанные нарушения являются существенным нарушением условий Контракта.

11.13. При расторжении Контракта Государственный заказчик обязан:

11.13.1. Принять фактически выполненные Подрядчиком на момент расторжения настоящего Контракта Работы надлежащего качества.

11.13.2. Оплатить Подрядчику в срок не более 7 (семи) рабочих дней с даты подписания усиленной электронной подписью Государственным заказчиком документа о приёмке фактически выполненного Подрядчиком объема Работ надлежащего качества.

11.14. Уплата Подрядчиком неустойки или применение иной формы ответственности не освобождает его от исполнения обязательств по настоящему Контракту.

11.15. Стороны обязаны урегулировать все вопросы по взаимным расчетам до момента расторжения настоящего Контракта по соглашению Сторон.

11.16. Реорганизация Государственного заказчика или Подрядчика не является основанием для расторжения настоящего Контракта. Обязательства по настоящему Контракту,

в установленном законодательством Российской Федерации порядке, переходят к правопреемнику Государственного заказчика или Подрядчика.

12. ПОРЯДОК РАЗРЕШЕНИЯ СПОРОВ

12.1. Спорные вопросы, возникающие в ходе исполнения настоящего Контракта, разрешаются между Сторонами с соблюдением претензионного порядка. Срок ответа на претензию – 10 (десять) дней с момента ее получения.

12.2. Споры, по которым Стороны не достигли соглашения, рассматриваются в Арбитражном суде города Санкт-Петербурга и Ленинградской области.

13. ЗАКЛЮЧИТЕЛЬНЫЕ ПОЛОЖЕНИЯ

13.1. В случае необходимости Подрядчик самостоятельно регулирует все вопросы, связанные с соблюдением авторских и смежных прав третьих лиц и выплатой авторского вознаграждения, возникающие в процессе исполнения обязательств по настоящему государственному контракту. В случае возникновения претензий к Государственному заказчику со Стороны авторов, правообладателей и иных третьих лиц по поводу нарушения использования авторских прав, Подрядчик обязуется самостоятельно и за свой счет урегулировать такие претензии.

13.2. При исполнении настоящего Контракта не допускается перемена Подрядчика, за исключением случаев, если новый Подрядчик является правопреемником Подрядчика по настоящему Контракту вследствие реорганизации юридического лица в форме преобразования, слияния или присоединения.

13.3. Уведомление о применении мер ответственности и совершении иных действий в связи с нарушением Подрядчиком (поставщиком, исполнителем) или Государственным заказчиком условий контракта в отношении настоящего Контракта, осуществляется с использованием единой информационной системы путем направления электронных уведомлений. Такие уведомления формируются с использованием единой информационной системы, подписываются усиленной электронной подписью лица, имеющего право действовать от имени Государственного Заказчика, Подрядчика (поставщика, исполнителя), и размещаются в единой информационной системе без размещения на официальном сайте.

13.4. Иные уведомления или сообщения, направляемое Государственным заказчиком или Подрядчиком друг другу по настоящему Контракту, должно быть совершено в письменной форме. Такое уведомление или сообщение считается направленным надлежащим образом один из следующих способов: ценным письмом (с описью) почтой России на юридический адрес Стороны Контракта, или курьерской службой доставки, или на адрес электронной почты стороны Контракта, указанной на ее официальном сайте сети «Интернет» и/или в реквизитах настоящего Контракта. Уклонение Стороны от получения почтового отправления, равно как и отсутствие Стороны по адресу, не будут расцениваться как ненадлежащее уведомление Стороны.

13.5. В случае перемены заказчика права и обязанности Государственного заказчика, предусмотренные настоящим контрактом, переходят к новому Государственному заказчику.

13.6. Во всем ином, не урегулированном в настоящем Контракте, Стороны будут руководствоваться нормами законодательства Российской Федерации.

13.7. Настоящий Контракт составлен и подписан в электронном виде. Настоящий Контракт может быть подписан сторонами на бумажном носителе в двух идентичных экземплярах, по одному экземпляру для каждой из Сторон.

14. ПРИЛОЖЕНИЯ

1. Приложение № 1 – Описание объекта закупки
2. Приложение № 2 - Акт приема-передачи документации.

15. АДРЕСА И РЕКВИЗИТЫ СТОРОН:**Государственный заказчик:**

ГКУ ЛО «Дирекция по сохранению объектов культурного наследия»
 188641, Ленинградская область,
 Всеволожский район, город Всеволожск,
 улица Приютинская, дом 13
 ИНН 4703151586 КПП 470301001
 Лицевой счет 02660932001,
 Счет (казначейский счет) №
 03221643410000004500
 Счет банка (единный казначейский счет) №
 40102810745370000098
 Банк получателя: СЕВЕРО-ЗАПАДНОЕ ГУ
 БАНКА РОССИИ//УФК по Ленинградской
 области г Санкт-Петербург
 БИК 044030098
 Должностное лицо, ответственное за
 заключение контракта - Ларионова Е.С.
 тел. 8 (812) 644-76-68
 E-mail: dsokn@bk.ru

Директор

_____ О. А. Степанов

Подрядчик:

ОБЩЕСТВО С ОГРАНИЧЕННОЙ
 ОТВЕТСТВЕННОСТЬЮ "СОЮЗ
 ЭКСПЕРТОВ СЕВЕРО-ЗАПАДА" (ООО
 "СЭС")
 Адрес местонахождения (юридический
 адрес): 190020, Г. САНКТ-ПЕТЕРБУРГ,
 вн.тер.г. МУНИЦИПАЛЬНЫЙ ОКРУГ
 ЕКАТЕРИНГОФСКИЙ, НАБ ОБВОДНОГО
 КАНАЛА, Д. 199-201, ЛИТЕРА В, ПОМЕЩ.
 11-Н, ЭТАЖ 1
 ИНН: 7810900757/КПП: 783801001
 ОГРН: 1147847420511
 БИК: 044030790
 Наименование банка или ТОФК: ПАО «Банк
 „Санкт-Петербург“
 Корреспондентский счет банка или единый
 казначейский счет: 30101810900000000790
 Расчетный счет: 40702810690080000443
 Телефон: 79215518202
 Адрес электронной почты: info@expert-szd.ru

Генеральный директор

_____ М.П. Фефелова

Приложение № 1
к Государственному контракту
№ 029/2025-ИКЭ от _____

ОПИСАНИЕ ОБЪЕКТА ЗАКУПКИ

на проведение государственной историко-культурной экспертизы выявленных объектов, обладающих признаками объектов культурного наследия, расположенных на территории Волховского, Гатчинского, Кингисеппского, Кировского, Ломоносовского, Лужского, Сланцевского и Тихвинского районов Ленинградской области

1. Место выполнения работ: Российская Федерация, Ленинградская обл., Волховский, Гатчинский, Кингисеппский, Кировский, Ломоносовский, Лужский, Сланцевский и Тихвинский районы.

2. Источник финансирования: средства областного бюджета Ленинградской области на 2025-2026 год.

3. Объект государственной историко-культурной экспертизы: документы, обосновывающие включение (невключение) выявленных объектов культурного наследия в единый государственный реестр объектов культурного наследия (памятников истории и культуры) народов Российской Федерации и выявленные объекты культурного наследия (Приложение №1 к Описанию объекта закупки).

4. Срок выполнения работ: Общий Срок выполнения работ Подрядчиком с даты заключения Государственного контракта по 02 ноября 2026 года.

4.1. В срок выполнения работ Подрядчиком включены также получение положительного решения органа охраны объектов культурного наследия о согласии с выводами, изложенными в акте государственной историко-культурной экспертизы, полученными в результате проведенной Подрядчиком Работы, и передача Государственному заказчику документов, содержащие описание местоположения границ территории объектов культурного наследия, подготовленные в соответствии с требованиями, установленными действующим законодательством.

4.2. Контрактом предусмотрены отдельные этапы его исполнения (согласно ст. 94 Федерального закона от 05 апреля 2013 года № 44-ФЗ «О контрактной системе в сфере закупок товаров, работ, услуг для обеспечения государственных и муниципальных нужд»).

–1 этап:

Дата начала исполнения 1 этапа - с даты заключения контракта.

Дата окончания исполнения 1 этапа – до 26.12.2025

–2 этап:

Дата начала исполнения 2 этапа - с даты заключения контракта.

Дата окончания исполнения 2 этапа – до 24.11.2026 года.

5. Цель выполнения работ: определение историко-культурной ценности для обоснования принятия решений о включении выявленного объекта в единый государственный реестр объектов культурного наследия (памятников истории и культуры) народов Российской Федерации (далее – Реестр), определения категории историко-культурного значения и вида объекта культурного наследия с определением предмета охраны и границ территории.

6. Основание для выполнения работ:

–Федеральный закон от 25 июня 2002 года № 73-ФЗ «Об объектах культурного наследия (памятниках истории и культуры) народов Российской Федерации»;

–Постановление Правительства Российской Федерации от 25 апреля 2024 года № 530 «Об утверждении Положения о государственной историко-культурной экспертизе» (далее – Положение о государственной историко-культурной экспертизе);

–Областной закон Ленинградской области от 25 декабря 2015 года № 140-ОЗ «О государственной охране, сохранении, использовании и популяризации объектов культурного наследия (памятников истории и культуры) народов Российской Федерации, расположенных на территории Ленинградской области»;

–Приказ Минкультуры России от 13 января 2016 года № 28 «Об утверждении Порядка определения предмета охраны объекта культурного наследия, включенного в единый государственный реестр объектов культурного наследия (памятников истории и культуры) народов Российской Федерации в соответствии со статьей 64 Федерального закона от 25 июня 2002 г. N 73-ФЗ «Об объектах культурного наследия (памятниках истории и культуры) народов Российской Федерации»;

–Приказ Минкультуры России от 04 июня 2015 года № 1745 «Об утверждении требований к составлению проектов границ территорий объектов культурного наследия».

7. Основные виды и объем выполнения работ:

7.1. Исследования, сбор и подготовка сведений о выявленных объектах культурного наследия.

7.1.1. Предварительные работы:

–сбор сведений о собственниках и пользователях;
–сбор сведений о наличии охранного обязательства, охранно-арендного договора или охранного договора с указанием даты, номера и организации, выдавшей охранное обязательство (при наличии);

–сбор сведений о предмете охраны объекта культурного наследия (в случае их отсутствия сформировать предложения);

–сбор сведений о территории объекта культурного наследия (в случае их отсутствия сформировать предложения).

7.2. Историко-архивные и библиографические исследования, сбор и подготовка сведений об основных библиографических и архивных источниках, характере (фотографии, рисунки, чертежи, негативы и т.п.) и основном месте хранения иллюстративного материала.

7.3. Анализ и обработка полученных данных об объекте культурного наследия, подготовка исторической справки с указанием библиографического материала: сбор и подготовка сведений о возникновении объекта культурного наследия, его изменениях, перестройках, связанных с объектом, исторических событиях, а также проведенных работах по его сохранению.

7.4. Подготовка описания объекта культурного наследия и его технического состояния.

7.5. Проведение фотофиксации с отражением точек съемки на схеме ситуационного плана (рекомендуемое разрешение 300dpi).

7.6. Разработка проектных предложений по определению предмета охраны объекта культурного наследия, особенностей объекта культурного наследия, изменение или утрата которых наносит ущерб историко-культурной ценности объекта культурного наследия.

7.6.1. Результирующими материалами данного раздела является документ в табличной форме, содержащий текстовое описание предмета охраны объекта культурного наследия (текстовая часть) и детальная фотофиксация составляющих предмета охраны (изобразительная часть):

–общие (типологические) и индивидуальные характеристики (градостроительные, композиционные, стилистические) объекта наследия (его отдельных частей и материальных элементов);

–конкретные параметры (качества) объекта наследия (его отдельных частей и материальных элементов);

–материальные элементы объекта наследия.

7.6.2. Критерием для включения в состав предмета охраны объекта культурного наследия является историческая подлинность (историчность) характеристик и параметров, сохранившихся исторических материальных элементов объекта, подтвержденная документально, или не вызывающая сомнений.

7.6.3. Если историческая подлинность каких-либо характеристик и параметров объекта в их современном состоянии вызывает сомнения или достоверно установлен факт/факты её искажения, но она не утрачена безвозвратно, вследствие чего историчность данных

характеристик и параметров может быть восстановлена (воссоздана) методами научной архитектурной и/или градостроительной реставрации – в таком случае указанные характеристики и параметры фиксируются в описании предмета охраны по своему состоянию на достоверную дату, наиболее полно отражающую их историческую подлинность.

7.6.4. Предмет охраны объекта культурного наследия фиксируется на дату формирования учётного дела объекта и отражает состояние объекта наследия на эту дату.

7.6.5. Характеристики, параметры и элементы объекта наследия, недоступные для исследования, в составе указанного выше перечня не фиксируются. Они подлежат изучению и оценке.

7.6.6. Принятая в установленном порядке атрибуция объекта культурного наследия должна соответствовать содержанию его предмета охраны.

7.7. Государственная историко-культурная экспертиза выявленного объекта культурного наследия проводится согласно Положению о государственной историко-культурной экспертизе на основании:

а) материалов, содержащих информацию о ценности объекта с точки зрения истории, археологии, архитектуры, градостроительства, искусства, науки и техники, эстетики, этнологии или антропологии, социальной культуры;

б) фотографических изображений объекта;

в) копии решения органа государственной власти об утверждении границ территории объекта культурного наследия;

г) копии решения органа государственной власти об утверждении предмета охраны объекта культурного наследия;

д) копии решения органа государственной власти об утверждении границ зон охраны объекта культурного наследия, режимов использования земель и требований к градостроительным регламентам в границах указанных зон;

ж) сведений, содержащихся в Едином государственном реестре недвижимости, в том числе на публичных кадастровых картах, и сведений, содержащихся в реестре федерального имущества, проектной документации на проведение работ по сохранению объекта культурного наследия, проектах зон охраны объекта культурного наследия (копии соответствующих кадастровых выписок, паспортов, планов территории и справок) (при их наличии).

7.8. Заключение государственной историко-культурной экспертизы оформляется в виде акта, в котором указываются в том числе:

– сведения о наименовании объекта;

– сведения о времени возникновения или дате создания объекта, датах основных изменений (перестроек) данного объекта и (или) датах связанных с ним исторических событий;

– сведения о местонахождении объекта (адрес объекта или при его отсутствии описание местоположения объекта);

– сведения о категории историко-культурного значения объекта;

– сведения о виде объекта;

– описание особенностей объекта, являющихся основаниями для включения его в Реестр и подлежащих обязательному сохранению (предмет охраны объекта культурного наследия);

– сведения о границах территории объекта культурного наследия, включая текстовое и графическое описание местоположение этих границ, перечень координат характерных точек этих границ в системе координат, установленной для ведения государственного кадастра объектов недвижимости;

– определение режима использования территории объекта культурного наследия;

– фотографическое (иное графическое) изображение объекта культурного наследия

– техническое состояние объекта культурного наследия.

7.9. Подготовка Акта государственной историко-культурной экспертизы выявленного объекта культурного наследия с целью обоснования включения (невключения) объекта культурного наследия в единый государственный реестр объектов культурного наследия.

7.10. Согласование акта государственной историко-культурной экспертизы в органе охраны объектов культурного наследия и предоставление документа государственному заказчику, содержащего согласие с выводами, изложенными в заключении экспертизы.

8. Требования к выполнению работ:

8.1. По объекту экспертизы оформляется акт по результатам государственной историко-культурной экспертизы. Акт оформляется в соответствии с Положением о государственной историко-культурной экспертизе, утвержденным Постановлением Правительства Российской Федерации от 25 апреля 2024 года № 530 «Об утверждении Положения о государственной историко-культурной экспертизе».

8.2. Акт по результатам государственной историко-культурной экспертизы и материалы по результатам и исследований формируются в Том. Акт и материалы подписываются усиленной квалифицированной электронной подписью эксперта и предоставляются в 1 экземпляре на бумажном носителе, на электронном носителе в формате переносимого документа PDF (CD-R или CD-RW или USB-флеш накопителе с файловой системой FAT32) в 2-х экземплярах.

8.3. Заказчик организует передачу в орган охраны объектов культурного наследия на бумажном носителе в 1 экземпляре и в 2х экземплярах на электронном носителе (CD-R, CD-RW или USB-флеш накопителе с файловой системой FAT32).

8.4. Сопровождение исполнителем рассмотрения Акта историко-культурной экспертизы органом охраны объектов культурного наследия.

8.5. В случае несогласия с выводами, изложенными в заключении экспертизы, орган охраны объектов культурного наследия в уведомлении указывает мотивированные причины несогласия. Эксперт дорабатывает заключение экспертизы и прилагаемые к нему документы и материалы с учетом замечаний и предложений, изложенных в уведомлении.

8.6. Работы оказывать силами специалистов, имеющих документы, свидетельствующие об аттестации Министерства культуры Российской Федерации

8.7. Акт экспертизы должен содержать однозначный вывод об обоснованности (положительное заключение) или необоснованности (отрицательное заключение) включения объекта культурного наследия в реестр (в положительном заключении экспертизы указывается рекомендуемая категория историко-культурного значения объекта культурного наследия, а также излагаются особенности, определяемые как его предмет охраны).

9. Результат работ:

9.1. Акт по результатам государственной историко-культурной экспертизы и материалы по результатам исследований на бумажном носителе в 1 экземпляре и в 2 экземплярах на электронных носителях (один экземпляр на CD-диске в формате pdf и один экземпляр USB-флеш с файловой системой FAT32 в формате pdf).

9.2. Положительное решение органа охраны объектов культурного наследия о согласии с выводами, изложенными в акте государственной историко-культурной экспертизы.

9.3. Документы, содержащие описание местоположения границ территории объектов культурного наследия, подготовленные в соответствии с требованиями, установленными действующим законодательством, передаются Заказчику в 2 экземплярах на электронных носителях (один экземпляр на CD-диске в формате pdf и один экземпляр USB-флеш с файловой системой FAT32 в формате pdf)..

10. Приложение:

Приложение № 1 - Перечень выявленных объектов культурного наследия - в 1 экз. на 5 л.

Приложение № 2 - График выполнения работ – в 1 экз. на 1 л.

Государственный заказчик

ГКУ ЛО «Дирекция по сохранению объектов
культурного наследия»
Директор

_____ О.А. Степанов

Подрядчик

ООО «СЭС»
Генеральный директор

_____ М.П. Фефелова

Приложение № 1 к Описанию объекта закупки

Перечень выявленных объектов, обладающих признаками культурного наследия

№№ п/п.	Наименование выявленного объекта культурного наследия	Местонахождение выявленного объекта культурного наследия	Реквизиты НПА о включении в перечень выявленных объектов культурного наследия
Объекты 1 этапа			
1.	Сторожевой домик	Ленинградская область, Гатчинский муниципальный район, Гатчинское городское поселение, г. Гатчина, ул. Крупской, д. 1А	Приказ комитета по сохранению кн ЛО от 03.02.2021 г. № 01-03/21-9
2.	Жилой дом	Ленинградская область, Гатчинский муниципальный район, Гатчинское городское поселение, город Гатчина, улица Карла Маркса, дом 7	Приказ комитета по сохранению культурного наследия Ленинградской области от 30.03.2021 г. № 01-03/21-44
3.	Дом Калашниковых	Ленинградская область, Гатчинский муниципальный район, Гатчинское городское поселение, город Гатчина, улица Карла Маркса, дом 39	Приказ комитета по сохранению культурного наследия Ленинградской области от 30.03.2021 г. № 01-03/21-45
Объекты 2 этапа			
4.	Богадельня военного и морского духовенства им. Протопресвитера Желобовского, 1905-1906 гг.	Ленинградская область, Гатчинский муниципальный район, Гатчинское городское поселение, г. Гатчина, ул. Карла Маркса, здание 44	Приказ комитета по сохранению культурного наследия Ленинградской области от 01.02.2022 № 01-03-22/21
5.	Мозинские ворота на Гатчинской дороге, к. 1780-х гг.	Ленинградская область, Гатчинский район, перед въездом в Гатчину со стороны Павловска и Пушкина у деревень Ивановка и Новое Мозино.	Приказ комитета по сохранению культурного наследия Ленинградской области от 04.08.2022 г. № 01-03/22-155

6.	Здание железнодорожного вокзала станции «Сусанино», 1913 г.	Ленинградская область, Гатчинский муниципальный район, пос. Сусанино, Павловский проспект (Ленинградская область, Гатчинский район, ст. Сусанино 50 км, нк.9).	Приказ комитета по сохранению культурного наследия Ленинградской области от 04.08.2022 г. № 01-03/22-155
7.	Мост и шлюз через реку Колпанку в Егерской Слободе в Гатчине	Ленинградская область, г. Гатчина, ул. Комсомольцев-Подпольщиков	Приказ комитета по сохранению культурного наследия Ленинградской области от 04.08.2022 г. № 01-03/22-155
8.	Дом Унтер-Егермейстера в Егерской слободе в Гатчине	Ленинградская область, Гатчинский район, город Гатчина, ул. Северная, дом 37	Приказ комитета по сохранению культурного наследия Ленинградской области от 24.11.2022 № 01-03/22-248
9.	Дом лютеранского пасторства	Ленинградская область, Гатчинский муниципальный район, Гатчинское городское поселение, г. Гатчина, ул. Карла Маркса, д. 59	Приказ комитета по культуре Ленинградской области от 30.09.2020 г. № 01-03/20-260
10.	Римско-католическая церковь во имя Пресвятой Богородицы Кармельской, 1858 г.	Ленинградская область, Гатчинский муниципальный район, г. Гатчина, Володарского ул., д. 26 (Ленинградская область, Гатчинский муниципальный район, Гатчинское городское поселение, г. Гатчина, ул. Володарского, д. 28А)	Акт постановления на учет № 29/д от 07.07.2001
11.	Усадьба Клодницких	Ленинградская область, Гатчинский район, г. Гатчина, ул. Достоевского, 20/14	Приказ комитета по сохранению культурного наследия Ленинградской области от 08.08.2023 № 01-03/23-185
12.	Здание конторы меднолитейного завода А. С. Лаврова	Ленинградская область, г. Гатчина, ул. М. Рысева, д. 32	Приказ комитета по сохранению культурного наследия Ленинградской области от 17.04.2024

			№ 01-03/24-29
13.	Церковь Воздвиженья Креста Господня	Ленинградская область, Волховский муниципальный район, дер. Часовенская	Приказ комитета по сохранению культурного наследия Ленинградской области №01-03/23-141 от 28.03.2023
14.	Водонапорная башня на станции "Скит", "Колонка", "Ледник"	Ленинградская область, Волховский муниципальный район, Усадищенское сельское поселение, станция Скит	Приказ комитета по сохранению культурного наследия Ленинградской области № 01-03/23-142 от 28.03.2023
15.	Торпак маяк	Ленинградская область, Волховский муниципальный район, Свирицкое сельское поселение, остров Торпаков	Приказ комитета по сохранению культурного наследия Ленинградской области № 01-03/24-10 от 26.03.2024
16.	«Железнодорожный вокзал на ст. Паша, 1916 г.»	Ленинградская область, Волховский муниципальный район, Пашское сельское поселение, село Паша.	Приказ комитета по сохранению культурного наследия Ленинградской области № 01-03/24-11 от 26.03.2024
17.	«Водонапорная башня, 1915 г.»	Ленинградская область, Волховский муниципальный район, Пашское сельское поселение, село Паша.	Приказ комитета по сохранению культурного наследия Ленинградской области № 01-03/24-11 от 26.03.2024
18.	«Дом для железнодорожных служащих»	Ленинградская область, Волховский муниципальный район, Пашское сельское поселение, село Паша.	Приказ комитета по сохранению культурного наследия Ленинградской области № 01-03/24-11 от 26.03.2024

19.	Жилой дом - б.дом Дудниковой	Ленинградская область, Волховский район, г. Новая Ладога, пр.К.Маркса, 40	Акт постановки на учет №3-2 от 11.05.1988.
20.	Усадьба Норда - усадебный дом - парк, 3 га	Ленинградская область, Кингисеппский район, д. Мануйлово	Акт постановки на учет № 7-1 от 01.1982
21.	Гражданское кладбище кон. XVIII-I трети XX в.в. в состав которого входят: - ограда с воротами и калиткой (каменные) - Покровская церковь - часовня - усыпальница семьи Лаврецовых - надгробие	Ленинградская область, Кингисеппский район, ю-в часть города, 200м к востоку от гостиницы "Витязь"	Акт постановки на учет №7-3 от 25.01.1988 Акт постановки на учет №7-1 от 01.1982
22.	Комплекс городской усадьбы - жилой дом с конторой - хоз.постройка - хоз.постройка(погреб)	Ленинградская область, Кингисеппский район, г.Ивангород, Гагарина, 40	Акт постановки на учет № 3/д от 03.08.2000
23.	Жилой дом	Ленинградская область, Кингисеппский район, г.Кингисепп, Жукова, 12	Акт постановки на учет № 7-5 от 27.03.1989
24.	Цепной мост	Ленинградская область, Кировский район, г. Шлиссельбург	Акт постановки на учет № 9-7 от 18.11.1999
25.	Железнодорожный вокзал на станции Новый Быт	Ленинградская область, Кировский муниципальный район, Шумское сельское поселение, поселок при станции Новый Быт	Приказ комитета по сохранению культурного наследия Ленинградской области от 26.03.2024 № 01-03/24-13
26.	Дачный дом	Ленинградская область, Ломоносовский район, г.п.Большая Ижора, Лесная, 8	Акт постановки на учет № 11-2 от 02.10.1985
27.	Дачный дом	Ленинградская область, Ломоносовский район, г.п.Большая Ижора, Приморское шоссе, 184	Акт постановки на учет № 11-2 от 02.10.1985

28.	«ц. Иоанна Предтечи, кам.»	Ленинградская область, Лужский район, с.Каменные (Мошковые) Поляны Тесовское СП	Акт постановки на учет № 12-1 от 11.06.1980.
29.	«Церковь св.Живоначалайной Троицы в имении Н.Г. Кудрявцева Ведрово», 1905 г.	Ленинградская область, Лужский муниципальный район, Лужское городское поселение, пос. Санаторий «Жемчужина»	Приказ комитета по сохранению культурного наследия ЛО от 18.04.2022 № 01-03/22-66
30.	Место захоронения видного государственного деятеля, сподвижника Петра I Ивана Ивановича Неплюева	Ленинградская область, Лужский район, д. Поддубье, 100-150 м к северу от уличной деревенской застройки, Ретюнское СП	Акт постановки на учет № 85-д от 28.09.2009 г.
31.	Купеческий дом	Ленинградская область, Сланцевский район, д.Старополье	Акт постановки на учет № 15-2 от 18.05.1994
32.	Купеческий дом	Ленинградская область, Сланцевский район, д. Старополье	Акт постановки на учет № 15-2 от 18.05.1994
33.	Здание вокзала	Ленинградская область, Тихвинский район, г.Тихвин	Акт постановки на учет №16-3 от 28.07.1991

Государственный заказчик
ГКУ ЛО «Дирекция по сохранению объектов культурного наследия»
Директор

_____ О.А. Степанов

Подрядчик
ООО «СЭС»
Генеральный директор

_____ М.П. Фелелова

Приложение № 2 к Описанию объекта закупки

График выполнения работ

№ п/п.	Виды работ	График выполнения работ по 1 этапу	График выполнения работ по 2этапу
1.	Передача Государственному заказчику Акта государственной историко-культурной экспертизы сформированного в Том по каждому объекту.	С даты заключения Государственного контракта, но не позднее 01 октября 2025 года	С даты заключения Государственного контракта, но не позднее 01 сентября 2026 года
2.	Передача Государственному заказчику: – решения органа охраны объектов культурного наследия о согласии с выводами, изложенными в акте государственной историко-культурной экспертизы по каждому объекту. – документы, содержащие описание местоположения границ территории объектов культурного наследия, подготовленные в соответствии с требованиями, установленными действующим законодательством.	С даты заключения Государственного контракта, но не позднее 04 декабря 2025 года	С даты заключения Государственного контракта, но не позднее 02 ноября 2026 года

Государственный заказчик

ГКУ ЛО «Дирекция по сохранению объектов культурного наследия»
Директор

_____ О.А. Степанов

Подрядчик

ООО «СЭС»
Генеральный директор

_____ М.П. Фелелова

Приложение № 2
к Государственному контракту
№ 029/2025-ИКЭ от _____

ФОРМА

**АКТ
ПРИЕМА – ПЕРЕДАЧИ ДОКУМЕНТАЦИИ**

Подрядчик:

передает ____ (_____) экземпляра документации по закупке: «_____» по государственному контракту от _____ № _____

Государственному заказчику: ГКУ ЛО «Дирекция по сохранению объектов культурного наследия»

№ п/п	Наименование документа (дела)	Кол-во экземпляров	Вид документов (подлинник, копия)	Примечание
1	2	3	4	5

Всего в акт включено ____ (_____) дел в ____ (_____) экземпляре (ах).

ПРИНЯЛ:

СДАЛ:

ФОРМА СОГЛАСОВАНА:

Государственный заказчик
ГКУ ЛО «Дирекция по сохранению объектов культурного наследия»
Директор

Подрядчик
ООО «СЭС»
Генеральный директор

_____ О.А. Степанов

_____ М.П. Фелелова



Электронный контракт, сформированный с использованием ЕИС

1. Общая информация о контракте

1.1 Реквизиты контракта

Контракт заключен для выполнения государственного оборонного заказа	Нет
Идентификатор государственного контракта по государственному оборонному заказу	
Номер контракта	029/2025-ИКЭ

1.2. Основание заключения контракта

Идентификационный код закупки	252470315158647030100100390017490244
Способ определения поставщика (подрядчика, исполнителя)	Открытый конкурс в электронной форме
Номер извещения об осуществлении закупки (приглашения)	0145200000425001295
Реквизиты документа, подтверждающего основание заключения контракта	Протокол подведения итогов определения поставщика (подрядчика, исполнителя) № ИЭОК1 от 25.08.2025

2. Стороны контракта

2.1. Информация о заказчике

Организационно-правовая форма	75204: Государственные казенные учреждения субъектов Российской Федерации
Полное наименование	ГОСУДАРСТВЕННОЕ КАЗЕННОЕ УЧРЕЖДЕНИЕ ЛЕНИНГРАДСКОЙ ОБЛАСТИ "ДИРЕКЦИЯ ПО СОХРАНЕНИЮ ОБЪЕКТОВ КУЛЬТУРНОГО НАСЛЕДИЯ"
Сокращенное наименование	ГКУ ЛО "ДИРЕКЦИЯ ПО СОХРАНЕНИЮ ОБЪЕКТОВ КУЛЬТУРНОГО НАСЛЕДИЯ"
ИНН	4703151586
КПП	470301001
Место нахождения	Российская Федерация, 188641, Ленинградская обл, Всеволожский р-н, Всеволожск г, Приютинская, Д. 13
Почтовый адрес	Российская Федерация, 188641, Ленинградская обл, Всеволожский р-н, Всеволожск г, Приютинская, Д. 13
Ответственное должностное лицо заказчика	СТЕПАНОВ ОЛЕГ АЛЕКСАНДРОВИЧ
Адрес электронной почты	dsokn@bk.ru
Номер контактного телефона	7-812-6447668

2.2. Информация о поставщике (подрядчике, исполнителе)

Вид	Юридическое лицо РФ
-----	---------------------

Полное наименование	ОБЩЕСТВО С ОГРАНИЧЕННОЙ ОТВЕТСТВЕННОСТЬЮ "СОЮЗ ЭКСПЕРТОВ СЕВЕРО-ЗАПАДА"	
Сокращенное наименование	ООО "СЭС"	
ИНН	7810900757	
КПП	783801001	
Статус	Субъект малого предпринимательства	
Место нахождения (место жительства)	190020, Г. САНКТ-ПЕТЕРБУРГ, вн.тер.г. МУНИЦИПАЛЬНЫЙ ОКРУГ ЕКАТЕРИНГОФСКИЙ, НАБ ОБВОДНОГО КАНАЛА, Д. 199-201, ЛИТЕРА В, ПОМЕЩ. 11-Н, ЭТАЖ 1	
Почтовый адрес	190020, Г. Санкт-Петербург, ВН.ТЕР.Г. МУНИЦИПАЛЬНЫЙ ОКРУГ ЕКАТЕРИНГОФСКИЙ, НАБ ОБВОДНОГО КАНАЛА, Д. 199-201, ЛИТЕРА В, ПОМЕЩ. 11-Н, ЭТАЖ 1	
Адрес электронной почты	info@expert-szd.ru	
Номер контактного телефона	7 9215518202	
Руководитель (лицо, имеющее право без доверенности действовать от имени юридического лица)	ФЕФЕЛОВА МАРИНА ПЕТРОВНА	
	ИНН	100602158573
	Должность	ГЕНЕРАЛЬНЫЙ ДИРЕКТОР

3. Предмет контракта

Предмет контракта	Проведение государственной историко-культурной экспертизы выявленных объектов, обладающих признаками объектов культурного наследия, расположенных на территории Волховского, Гатчинского, Кингисеппского, Кировского, Ломоносовского, Лужского, Сланцевского и Тихвинского районов Ленинградской области
Специализация	Нет
Контракт жизненного цикла (в соответствии с частью 16 статьи 34 Федерального закона 44-ФЗ)	Нет

3.1. Объект закупки

Невозможно определить количество (объем) закупаемых товаров, работ, услуг - Нет

№ п/п	Наименование объекта закупки, товарный знак, знаки обслуживания, фирменные наименования, патенты, полезные модели, промышленные образцы	Тип объекта закупки	Позиции по КТРУ, ОКПД2	Количество (объем) и единица измерения товара, работы, услуги	Цена за единицу (в валюте контракта)	Ставка НДС	Страна происхождения товара	Сумма (в валюте контракта)
1	2	3	4	5	6	7	8	9
1	Купеческий дом Ленинградская область, Сланцевский район, д. Старополье	Работа	Услуги по проведению государственной историко-культурной экспертизы, связанной с сохранением и воссозданием объектов культурного	1 Условная единица (усл. ед)	217 880.00	Без НДС		217 880.00

№ п/п	Наименование объекта закупки, товарный знак, знаки обслуживания, фирменные наименования, патенты, полезные модели, промышленные образцы	Тип объекта закупки	Позиции по КТРУ, ОКПД2	Количество (объем) и единица измерения товара, работы, услуги	Цена за единицу (в валюте контракта)	Став ка НДС	Страна происхожден ия товара	Сумма (в валюте контракта)
1	2	3	4	5	6	7	8	9
	<u>Проведение государственной историко-культурной экспертизы выявленных объектов, обладающих признаками объектов культурного наследия, расположенных на территории Волховского, Гатчинского, Кингисеппского, Кировского, Ломоносовского, Лужского, Сланцевского и Тихвинского районов Ленинградской области:</u> в соответствии с Приложением 1 Описание объекта закупки Извещения;							
7	Жилой дом - б.дом Дудниковой Ленинградская область, Волховский район, г. Новая Ладога, пр.К.Маркса, 40	Работа	Услуги по проведению государственной историко- культурной экспертизы, связанной с сохранением и воссозданием объектов культурного наследия (74.90.20.150)	1 Условная единица (усл. ед)	217 880.00	Без НДС		217 880.00
	Характеристики объекта закупки <u>Проведение государственной историко-культурной экспертизы выявленных объектов, обладающих признаками объектов культурного наследия, расположенных на территории Волховского, Гатчинского, Кингисеппского, Кировского, Ломоносовского, Лужского, Сланцевского и Тихвинского районов Ленинградской области:</u> в соответствии с Приложением 1 Описание объекта закупки Извещения;							
8	Купеческий дом Ленинградская область, Сланцевский район, д.Старополье	Работа	Услуги по проведению государственной историко- культурной экспертизы, связанной с сохранением и воссозданием объектов культурного наследия (74.90.20.150)	1 Условная единица (усл. ед)	217 880.00	Без НДС		217 880.00
	Характеристики объекта закупки <u>Проведение государственной историко-культурной экспертизы выявленных объектов, обладающих признаками объектов культурного наследия, расположенных на территории Волховского, Гатчинского, Кингисеппского, Кировского, Ломоносовского, Лужского, Сланцевского и Тихвинского районов Ленинградской области:</u> в соответствии с Приложением 1 Описание объекта закупки Извещения;							
9	Римско-католическая церковь во имя Пресвятой Богородицы Кармельской, 1858 г. Ленинградская область, Гатчинский муниципальный район, г. Гатчина, Володарского ул., д. 26 (Ленинградская область, Гатчинский	Работа	Услуги по проведению государственной историко- культурной экспертизы, связанной с сохранением и воссозданием объектов культурного	1 Условная единица (усл. ед)	217 880.00	Без НДС		217 880.00

№ п/п	Наименование объекта закупки, товарный знак, знаки обслуживания, фирменные наименования, патенты, полезные модели, промышленные образцы	Тип объекта закупки	Позиции по КТРУ, ОКПД2	Количество (объем) и единица измерения товара, работы, услуги	Цена за единицу (в валюте контракта)	Став ка НДС	Страна происхожден ия товара	Сумма (в валюте контракта)
1	2	3	4	5	6	7	8	9
	муниципальный район, Гатчинское городское поселение, г. Гатчина, ул. Володарского, д. 28А)		наследия (74.90.20.150)					
Характеристики объекта закупки <u>Проведение государственной историко-культурной экспертизы выявленных объектов, обладающих признаками объектов культурного наследия, расположенных на территории Волховского, Гатчинского, Кингисеппского, Кировского, Ломоносовского, Лужского, Сланцевского и Тихвинского районов Ленинградской области:</u> в соответствии с Приложением 1 Описание объекта закупки Извещения;								
10	Комплекс городской усадьбы- жилой дом с конторой- хоз.постройка- хоз.постройка(погреб) Ленинградская область, Кингисеппский район, г.Ивангород, Гагарина, 40	Работа	Услуги по проведению государственной историко- культурной экспертизы, связанной с сохранением и воссозданием объектов культурного наследия (74.90.20.150)	1 Условная единица (усл. ед)	435 760.00	Без НДС		435 760.00
Характеристики объекта закупки <u>Проведение государственной историко-культурной экспертизы выявленных объектов, обладающих признаками объектов культурного наследия, расположенных на территории Волховского, Гатчинского, Кингисеппского, Кировского, Ломоносовского, Лужского, Сланцевского и Тихвинского районов Ленинградской области:</u> в соответствии с Приложением 1 Описание объекта закупки Извещения;								
11	Дачный дом Ленинградская область, Ломоносовский район, г.п.Большая Ижора, Приморское шоссе, 184	Работа	Услуги по проведению государственной историко- культурной экспертизы, связанной с сохранением и воссозданием объектов культурного наследия (74.90.20.150)	1 Условная единица (усл. ед)	217 880.00	Без НДС		217 880.00
Характеристики объекта закупки <u>Проведение государственной историко-культурной экспертизы выявленных объектов, обладающих признаками объектов культурного наследия, расположенных на территории Волховского, Гатчинского, Кингисеппского, Кировского, Ломоносовского, Лужского, Сланцевского и Тихвинского районов Ленинградской области:</u> в соответствии с Приложением 1 Описание объекта закупки Извещения;								
12	Цепной мост Ленинградская область, Кировский район, г. Шлиссельбург	Работа	Услуги по проведению государственной историко-	1 Условная единица (усл. ед)	217 880.00	Без НДС		217 880.00

№ п/п	Наименование объекта закупки, товарный знак, знаки обслуживания, фирменные наименования, патенты, полезные модели, промышленные образцы	Тип объекта закупки	Позиции по КТРУ, ОКПД2	Количество (объем) и единица измерения товара, работы, услуги	Цена за единицу (в валюте контракта)	Став ка НДС	Страна происхожден ия товара	Сумма (в валюте контракта)
1	2	3	4	5	6	7	8	9
	<u>Проведение государственной историко-культурной экспертизы выявленных объектов, обладающих признаками объектов культурного наследия, расположенных на территории Волховского, Гатчинского, Кингисеппского, Кировского, Ломоносовского, Лужского, Сланцевского и Тихвинского районов Ленинградской области:</u> в соответствии с Приложением 1 Описание объекта закупки Извещения;							
23	"Дом для железнодорожных служащих" Ленинградская область, Волховский муниципальный район, Пашское сельское поселение, село Паша.	Работа	Услуги по проведению государственной историко-культурной экспертизы, связанной с сохранением и воссозданием объектов культурного наследия (74.90.20.150)	1 Условная единица (усл. ед)	217 880.00	Без НДС		217 880.00
	Характеристики объекта закупки <u>Проведение государственной историко-культурной экспертизы выявленных объектов, обладающих признаками объектов культурного наследия, расположенных на территории Волховского, Гатчинского, Кингисеппского, Кировского, Ломоносовского, Лужского, Сланцевского и Тихвинского районов Ленинградской области:</u> в соответствии с Приложением 1 Описание объекта закупки Извещения;							
24	Усадьба Клодницких Ленинградская область, Гатчинский район, г. Гатчина, ул. Достоевского, 20/14	Работа	Услуги по проведению государственной историко-культурной экспертизы, связанной с сохранением и воссозданием объектов культурного наследия (74.90.20.150)	1 Условная единица (усл. ед)	435 760.00	Без НДС		435 760.00
	Характеристики объекта закупки <u>Проведение государственной историко-культурной экспертизы выявленных объектов, обладающих признаками объектов культурного наследия, расположенных на территории Волховского, Гатчинского, Кингисеппского, Кировского, Ломоносовского, Лужского, Сланцевского и Тихвинского районов Ленинградской области:</u> в соответствии с Приложением 1 Описание объекта закупки Извещения;							
25	"Водонапорная башня, 1915 г." Ленинградская область, Волховский муниципальный район, Пашское сельское поселение, село Паша	Работа	Услуги по проведению государственной историко-культурной экспертизы, связанной с сохранением и воссозданием объектов культурного	1 Условная единица (усл. ед)	217 880.00	Без НДС		217 880.00

№ п/п	Наименование объекта закупки, товарный знак, знаки обслуживания, фирменные наименования, патенты, полезные модели, промышленные образцы	Тип объекта закупки	Позиции по КТРУ, ОКПД2	Количество (объем) и единица измерения товара, работы, услуги	Цена за единицу (в валюте контракта)	Ставка НДС	Страна происхождения товара	Сумма (в валюте контракта)
1	2	3	4	5	6	7	8	9
			наследия (74.90.20.150)					
Характеристики объекта закупки <u>Проведение государственной историко-культурной экспертизы выявленных объектов, обладающих признаками объектов культурного наследия, расположенных на территории Волховского, Гатчинского, Кингисеппского, Кировского, Ломоносовского, Лужского, Сланцевского и Тихвинского районов Ленинградской области:</u> в соответствии с Приложением 1 Описание объекта закупки Извещения;								
26	Усадьба Норда-усадьбный дом - парк, 3 га Ленинградская область, Кингисеппский район, д. Мануйлово	Работа	Услуги по проведению государственной историко-культурной экспертизы, связанной с сохранением и воссозданием объектов культурного наследия (74.90.20.150)	1 Условная единица (усл. ед)	435 760.00	Без НДС		435 760.00
Характеристики объекта закупки <u>Проведение государственной историко-культурной экспертизы выявленных объектов, обладающих признаками объектов культурного наследия, расположенных на территории Волховского, Гатчинского, Кингисеппского, Кировского, Ломоносовского, Лужского, Сланцевского и Тихвинского районов Ленинградской области:</u> в соответствии с Приложением 1 Описание объекта закупки Извещения;								
27	Место захоронения видного государственного деятеля, сподвижника Петра I Ивана Ивановича Неплюева Ленинградская область, Лужский район, д. Поддубье, 100-150 м к северу от уличной деревенской застройки, Ретюнское СП	Работа	Услуги по проведению государственной историко-культурной экспертизы, связанной с сохранением и воссозданием объектов культурного наследия (74.90.20.150)	1 Условная единица (усл. ед)	217 880.00	Без НДС		217 880.00
Характеристики объекта закупки <u>Проведение государственной историко-культурной экспертизы выявленных объектов, обладающих признаками объектов культурного наследия, расположенных на территории Волховского, Гатчинского, Кингисеппского, Кировского, Ломоносовского, Лужского, Сланцевского и Тихвинского районов Ленинградской области:</u> в соответствии с Приложением 1 Описание объекта закупки Извещения;								
28	Дом Унтер-Егермейстера в Егерской слободе в Гатчине Ленинградская область, Гатчинский район, город Гатчина, ул. Северная, дом 37	Работа	Услуги по проведению государственной историко-культурной экспертизы, связанной с	1 Условная единица (усл. ед)	217 880.00	Без НДС		217 880.00

№ п/п	Наименование объекта закупки, товарный знак, знаки обслуживания, фирменные наименования, патенты, полезные модели, промышленные образцы	Тип объекта закупки	Позиции по КТРУ, ОКПД2	Количество (объем) и единица измерения товара, работы, услуги	Цена за единицу (в валюте контракта)	Ставка НДС	Страна происхождения товара	Сумма (в валюте контракта)
1	2	3	4	5	6	7	8	9
			сохранением и воссозданием объектов культурного наследия (74.90.20.150)					
Характеристики объекта закупки <u>Проведение государственной историко-культурной экспертизы выявленных объектов, обладающих признаками объектов культурного наследия, расположенных на территории Волховского, Гатчинского, Кингисеппского, Кировского, Ломоносовского, Лужского, Сланцевского и Тихвинского районов Ленинградской области:</u> в соответствии с Приложением 1 Описание объекта закупки Извещения;								
29	Церковь Воздвиженья Креста Господня Ленинградская область, Волховский муниципальный район, дер. Часовенская	Работа	Услуги по проведению государственной историко-культурной экспертизы, связанной с сохранением и воссозданием объектов культурного наследия (74.90.20.150)	1 Условная единица (усл. ед)	217 880.00	Без НДС		217 880.00
Характеристики объекта закупки <u>Проведение государственной историко-культурной экспертизы выявленных объектов, обладающих признаками объектов культурного наследия, расположенных на территории Волховского, Гатчинского, Кингисеппского, Кировского, Ломоносовского, Лужского, Сланцевского и Тихвинского районов Ленинградской области:</u> в соответствии с Приложением 1 Описание объекта закупки Извещения;								
30	"Железнодорожный вокзал на ст. Паша, 1916 г." Ленинградская область, Волховский муниципальный район, Пашское сельское поселение, село Паша.	Работа	Услуги по проведению государственной историко-культурной экспертизы, связанной с сохранением и воссозданием объектов культурного наследия (74.90.20.150)	1 Условная единица (усл. ед)	217 880.00	Без НДС		217 880.00
Характеристики объекта закупки <u>Проведение государственной историко-культурной экспертизы выявленных объектов, обладающих признаками объектов культурного наследия, расположенных на территории Волховского, Гатчинского, Кингисеппского, Кировского, Ломоносовского, Лужского, Сланцевского и Тихвинского районов Ленинградской области:</u> в соответствии с Приложением 1 Описание объекта закупки Извещения;								
31	Здание вокзала Ленинградская	Работа	Услуги по проведению государственной	1 Условная единица (усл. ед)	217 880.00	Без НДС		217 880.00

525

№ п/п	Наименование объекта закупки, товарный знак, знаки обслуживания, фирменные наименования, патенты, полезные модели, промышленные образцы	Тип объекта закупки	Позиции по КТРУ, ОКПД2	Количество (объем) и единица измерения товара, работы, услуги	Цена за единицу (в валюте контракта)	Ставка НДС	Страна происхождения товара	Сумма (в валюте контракта)
1	2	3	4	5	6	7	8	9
	Ломоносовского, Лужского, Сланцевского и Тихвинского районов Ленинградской области: в соответствии с Приложением 1 Описание объекта закупки Извещения;							
Итого:								8 279 440.00

4. Условия контракта

4.1. Сроки исполнения контракта

Дата начала исполнения контракта	с даты заключения контракта
Дата окончания исполнения контракта (срок исполнения контракта)	24.11.2026

4.2. Этапы исполнения контракта

Дата начала исполнения этапа	Дата окончания исполнения этапа	Срок исполнения этапа с даты начала исполнения контракта	Цена этапа	Размер аванса по этапу
с даты заключения контракта	26.12.2025		653 640.00	0.00 0.00 %
с даты заключения контракта	24.11.2026		7 625 800.00	0.00 0.00 %

4.3. Место поставки товара, выполнения работы, оказания услуги

Страна	Адрес	Дополнительная информация об адресе
Российская Федерация	обл Ленинградская	территории Волховского, Гатчинского, Кингисеппского, Кировского, Ломоносовского, Лужского, Сланцевского и Тихвинского районов

4.4. Требования к гарантии качества товара, работы, услуги

Требуется гарантия качества товара, работы, услуги	Нет
Информация о требованиях к гарантийному обслуживанию товара	
Требования к гарантии производителя товара	
Срок, на который предоставляется гарантия и (или) требования к объему предоставления гарантий качества товара, работы, услуги	

Требуется обеспечение исполнения обязательств по предоставленной гарантии качества товаров, работ, услуг	Нет
--	-----

4.5. Обеспечение исполнения контракта (гарантийных обязательств)

Вид обеспечения	Размер обеспечения исполнения контракта в %	Размер обеспечения исполнения контракта, который должен предоставить поставщик (подрядчик, исполнитель)	Порядок предоставления, требования к обеспечению
1	2	3	4
Обеспечение исполнения контракта	10.00	827944.00	В соответствии со статьей 45, 96 Федерального закона от 05.04.2013 № 44-ФЗ и положениями проекта контракта.
Обеспечение исполнения контракта по поставке товара или выполнению работы			
Обеспечение исполнения контракта по последующему обслуживанию, эксплуатации (при наличии) в течение срока службы, ремонту и (или) утилизации поставленного товара или созданного в результате выполнения работы объекта капитального строительства или товара			
Обеспечение исполнения гарантийных обязательств			

4.6. Условия привлечения субподрядчиков, соисполнителей из числа СМП, СОНО

Предъявляется требование о привлечении к исполнению контракта субподрядчиков, соисполнителей из числа субъектов малого предпринимательства, социально ориентированных некоммерческих организаций в соответствии с ч. 5 ст. 30 Закона № 44-ФЗ	Нет
Если поставщик (подрядчик, исполнитель) является субъектом малого предпринимательства, социально ориентированной некоммерческой организацией, то требование о привлечении к исполнению контракта субподрядчиков, соисполнителей из числа СМП/СОНО к такому поставщику (подрядчику, исполнителю) не предъявляется	
Объем привлечения к исполнению контракта субподрядчиков, соисполнителей из числа СМП, СОНО (%)	
За неисполнение условий по привлечению к исполнению контракта субподрядчиков, соисполнителей из числа СМП/СОНО предусмотрена гражданско-правовая ответственность поставщика (подрядчика, исполнителя)	

4.7. Прочие условия

Предусмотрена возможность одностороннего отказа от исполнения контракта в соответствии со ст. 95 Закона № 44-ФЗ	Да
Предусмотрено уменьшение суммы, подлежащей уплате заказчиком поставщику (подрядчику, исполнителю), на размер	Нет

налогов, сборов и иных обязательных платежей	527
Предусмотрено удержание суммы неисполненных требований об уплате неустоек (штрафов, пеней) из суммы, подлежащей оплате поставщику (подрядчику, исполнителю)	Нет

5. Финансирование контракта

5.1. Источник финансирования

Наименование бюджета	Областной бюджет Ленинградской области
Вид бюджета	Бюджет субъекта Российской Федерации
Закупка за счет собственных средств организации	

5.2. Цена контракта

Способ указания цены контракта	Цена контракта
Цена контракта	8279440.00
Цена за право заключения контракта	
Валюта контракта	РОССИЙСКИЙ РУБЛЬ
Формула цены контракта	
Предусмотрена выплата аванса	Нет
Размер аванса (%)	
Размер аванса в валюте контракта	

5.3. Информация о казначейском, банковском сопровождении

Казначейское или банковское сопровождение контракта не требуется.

5.4. График платежей

Финансирование за счет бюджетных средств

Код бюджетной классификации Российской Федерации	Код объекта капитального строительства/недвижимого имущества	Сумма контракта (в валюте контракта)		Аванс
		на 2025 год	на 2026 год	
1	2	3	4	5
93208010570215410244		653 640.00	7 625 800.00	Нет
Итого		653 640.00	7 625 800.00	

5.5. Платежные реквизиты заказчика

Наименование организации, ИНН, КПП	Тип счета	Номер лицевого счета	Номер банковского (казначейского) счета	Реквизиты банка, ТОФК	Наименование контрагента для п/п
1	2	3	4	5	6
ГОСУДАРСТВЕННОЕ КАЗЕННОЕ УЧРЕЖДЕНИЕ ЛЕНИНГРАДСКОЙ ОБЛАСТИ "ДИРЕКЦИЯ ПО	Лицевой счет в ФО	02660932001	032216434100000004500	СЕВЕРО-ЗАПАДНОЕ ГУ БАНКА РОССИИ // УФК по Ленинградской области, г. Санкт-	

528

Наименование организации, ИНН, КПП	Тип счета	Номер лицевого счета	Номер банковского (казначейского) счета	Реквизиты банка, ТОФК	Наименование контрагента для п/п
1	2	3	4	5	6
СОХРАНЕНИЮ ОБЪЕКТОВ КУЛЬТУРНОГО НАСЛЕДИЯ" ИНН: 4703151586 КПП: 470301001				Петербург БИК: 044030098, к/с: 40102810745370000098	

5.6. Реквизиты для осуществления оплаты

Наименование организации / ФИО, ИНН, КПП	Тип счета	Номер лицевого счета/код поступления	Номер банковского (казначейского) счета	Реквизиты банка, ТОФК	Наименование контрагента для п/п, ОКТМО, КБК
1	2	3	4	5	6
ОБЩЕСТВО С ОГРАНИЧЕННОЙ ОТВЕТСТВЕННОС ТЬЮ "СОЮЗ ЭКСПЕРТОВ СЕВЕРО-ЗАПАДА" ИНН: 7810900757 КПП: 783801001 Поставщик (подрядчик, исполнитель)	Расчетный счет в банке		40702810690080000443	ПАО "БАНК "САНКТ- ПЕТЕРБУРГ", г. Санкт-Петербург БИК: 044030790, к/с: 301018109000000000790	ООО "СЭС"

6. Документы, сформированные без использования ЕИС

Наименование файла
1 029 2025-ИКЭ.doc

Подпись поставщика

Владелец сертификата:
Фефелова Марина Петровна
ГЕНЕРАЛЬНЫЙ ДИРЕКТОР
ООО "СЭС"

Сертификат:
0257d38c0014b3bdbb46ce27eaad8108df
Действителен с 08.07.2025 по 08.10.2026

Подпись заказчика

Владелец сертификата:
Степанов Олег Александрович
Директор
ГОСУДАРСТВЕННОЕ КАЗЕННОЕ УЧРЕЖДЕНИЕ ЛЕНИНГРАДСКОЙ ОБЛАСТИ "ДИРЕКЦИЯ ПО СОХРАНЕНИЮ ОБЪЕКТОВ КУЛЬТУРНОГО НАСЛЕДИЯ"

Сертификат:
0dbd509c7a498f9d4c310edbf026a24a
Действителен с 14.05.2025 по 07.08.2026

Дата и время подписания:

02.09.2025

00:00:00 ((МСК))

Дата и время подписания:

05.09.2025

11:01:58 ((МСК))

Приложение № 7 к Акту по результатам государственной историко-культурной экспертизы выявленного объекта культурного наследия «Здание вокзала» по адресу: Ленинградская область, г. Тихвин в целях обоснования включения в единый государственный реестр объектов культурного наследия (памятников истории и культуры) народов Российской Федерации

Копии договоров с экспертами, состоящими в трудовых отношениях с юридическим лицом

7.1. Копии договоров с экспертами, состоящими в трудовых отношениях с ООО «Союз экспертов Северо-Запада».

ТРУДОВОЙ ДОГОВОР с дистанционным работником № 11Д/НС

г. Санкт-Петербург

«26» декабря 2022 г.

Общество с ограниченной ответственностью «Союз Экспертов Северо-Запада» (ООО «Союз экспертов Северо-Запада») в лице генерального директора Фёфеловой Марины Петровны, действующей на основании Устава, с одной стороны и гражданин РФ Филиппович Максим Иванович, именуемый в дальнейшем «Работник», с другой стороны, заключили настоящий договор о нижеследующем.

1. ОБЩИЕ ПОЛОЖЕНИЯ

- 1.1. Дистанционной работой является выполнение определенной трудовым договором трудовой функции вне места нахождения работодателя, его филиала, представительства, иного обособленного структурного подразделения (исключая расположенные в другой местности), вне стационарного рабочего места, территории или объекта, прямо или косвенно находящегося под контролем работодателя (Организации), при условии использования для выполнения данной трудовой функции и для осуществления взаимодействия между работодателем и работником по вопросам, связанным с ее выполнением, информационно-телекоммуникационных сетей общего пользования, в том числе сети "Интернет".
- 1.2. В случае, если предусмотрено взаимодействие Работника (или лица, поступающего на дистанционную работу) и работодателя путем обмена электронными документами, используются усиленные квалифицированные электронные подписи дистанционного работника или лица, поступающего на дистанционную работу, и работодателя в порядке, установленном федеральными законами и иными нормативными правовыми актами Российской Федерации. Каждая из сторон указанного обмена обязана направлять в форме электронного документа подтверждение получения электронного документа от другой стороны в срок, определенный трудовым договором о дистанционной работе.
- 1.3. В случаях, если Работник должен быть ознакомлен в письменной форме, в том числе под роспись, с принимаемыми локальными нормативными актами, непосредственно связанными с его трудовой деятельностью, приказами (распоряжениями) работодателя, уведомлениями, требованиями и иными документами, дистанционный работник может быть ознакомлен с ними путем обмена электронными документами между работодателем и дистанционным работником.

2. ПРЕДМЕТ ТРУДОВОГО ДОГОВОРА

- 2.1. Работник принимается в Организацию на должность Эксперта по проведению государственной историко-культурной экспертизы на 1/2 ставки с окладом рублей в месяц (включая НДФЛ по ставке 13%).
- 2.2. Работа, выполняемая Работником по настоящему Договору, является дистанционной работой.
- 2.3. Зарплата выплачивается Работнику каждые полмесяца в следующие сроки: до 15-го и до 30-го числа каждого месяца.
- 2.4. Заработная плата, социальные компенсации, премии и другие подобные выплаты по письменному заявлению Работника могут выплачиваться ему путем перечисления на специальный карточный счет физического лица, указанный в реквизитах работника.
- 2.5. Место работы – по месту регистрации Работника.
- 2.6. Работа в Организации является для Работника по совместительству.
- 2.7. Договор является бессрочным.
- 2.8. Работник обязан приступить к работе с «26» декабря 2022 г.

3. ОБЯЗАННОСТИ СТОРОН

- 3.1. Работник подчиняется непосредственно руководителю организации.
- 3.2. Работник обязан:
 - 3.2.1. Выполнять должностные обязанности.
 - 3.2.2. Знать и соблюдать должностную инструкцию.
 - 3.2.3. Соблюдать установленные в Организации Правила внутреннего трудового распорядка, производственную и финансовую дисциплину, добросовестно относиться к исполнению своих должностных обязанностей. Правила внутреннего трудового

Организация:

Работник:

распорядка распространяются на Работника в той части, которая не противоречит сути заключенного с ним настоящего трудового договора.

- 3.2.4. Выполнять должностные обязанности по должности, указанной в п.2.1.
- 3.2.5. Беречь имущество Организации.
- 3.2.6. Соблюдать режим коммерческой тайны и не разглашать информацию, являющуюся коммерческой тайной, в соответствии с перечнем сведений, составляющих коммерческую тайну организации.
- 3.2.7. Соблюдать требования по охране труда и технике безопасности.
- 3.3. Организация обязуется:
 - 3.3.1. Предоставить Работнику работу в соответствии с условиями настоящего трудового договора. Организация вправе требовать от Работника выполнения обязанностей (работ), не обусловленных настоящим трудовым договором, только в случаях, предусмотренных законодательством о труде РФ.
 - 3.3.2. Выплачивать заработную плату, премии, вознаграждения в порядке и на условиях установленных трудовым договором, внутренними нормативными актами Организации.
 - 3.3.3. Осуществлять социальное страхование Работника, обязательное медицинское страхование, пенсионное страхование.
 - 3.3.4. В случае производственной необходимости, в целях повышения квалификации Работника, оплачивать его обучение.
 - 3.3.5. Ознакомить Работника с требованиями охраны труда и Правилами внутреннего трудового распорядка.

4. РЕЖИМ РАБОЧЕГО ВРЕМЕНИ

- 4.1. Работнику устанавливается пятидневная рабочая неделя продолжительностью 10 (десять) часов. Выходными днями являются суббота, воскресенье. Режим рабочего времени и времени отдыха Работника устанавливается Работником по своему усмотрению с учетом необходимости взаимодействия между работодателем (Организацией) и Работником по вопросам, связанным с выполнением работы (быть доступным для обращений со стороны Организации с использованием предусмотренных средств связи) в период с 9:00 до 18:00 в рабочие дни.
- 4.2. Труд Работника по должности, указанной в п. 2.1 договора, осуществляется в нормальных условиях дистанционно.
- 4.3. Работнику ежегодно предоставляется отпуск продолжительностью 28 календарных дней. Отпуск предоставляется в соответствии с утвержденными внутренними актами Организации.

5. ИСПОЛЬЗОВАНИЕ ОБОРУДОВАНИЯ И ИНЫХ СРЕДСТВ

- 5.1. Работник использует при исполнении им своих обязанностей по трудовому договору о дистанционной работе собственное оборудование, программно-технические средства, средства защиты информации и иные средства.

6. ВОЗМЕЩЕНИЕ РАСХОДОВ РАБОТНИКУ

- 6.1. Работодатель не возмещает Работнику расходы, связанные с выполнением дистанционной работы.

7. ОТВЕТСТВЕННОСТЬ СТОРОН

- 7.1. В случае неисполнения или ненадлежащего исполнения Работником своих обязанностей, указанных в настоящем договоре, нарушения трудового законодательства РФ, Правил внутреннего трудового распорядка Организации Работник несет дисциплинарную, материальную и иную ответственность согласно действующему законодательству РФ.
- 7.2. Организация несет материальную и иную ответственность в случаях, предусмотренных законодательством РФ.

8. УСЛОВИЯ СОЦИАЛЬНОГО СТРАХОВАНИЯ, ГАРАНТИИ

- 8.1. Организация гарантирует обеспечение страхования Работника в системе обязательного социального страхования, обязательного медицинского страхования, пенсионного страхования.
- 8.2. На период действия настоящего трудового договора на Работника распространяются все гарантии и компенсации, предусмотренные действующим трудовым законодательством РФ.

Организация: _____

2

Работник: _____

- 8.3. Для предоставления обязательного страхового обеспечения по обязательному социальному страхованию на случай временной нетрудоспособности и в связи с материнством Работник направляет Работодателю (в Организацию) оригиналы документов, предусмотренных федеральными законами и иными нормативными правовыми актами Российской Федерации, по почте заказным письмом с уведомлением.
- 8.4. При подаче Работником заявления о выдаче заверенных надлежащим образом копий документов, связанных с работой, работодатель (Организация) не позднее трех рабочих дней со дня подачи указанного заявления обязан направить дистанционному работнику эти копии по почте заказным письмом с уведомлением или, если это указано в заявлении, в форме электронного документа.

9. ОСОБЫЕ УСЛОВИЯ

- 9.1. Условия настоящего трудового договора имеют обязательную юридическую силу для сторон. Все изменения и дополнения к настоящему трудовому договору оформляются двусторонним письменным соглашением.
- 9.2. Трудовой договор о дистанционной работе и соглашения об изменении определенных сторонами условий трудового договора о дистанционной работе могут заключаться путем обмена электронными документами.
- 9.3. Споры между сторонами, возникающие при исполнении трудового договора, рассматриваются в порядке, установленном действующим законодательством РФ.
- 9.4. Во всем остальном, что не предусмотрено настоящим трудовым договором, стороны руководствуются законодательством РФ, регулирующим трудовые отношения.

АДРЕСА И РЕКВИЗИТЫ СТОРОН

Организация:

ООО «Союз Экспертов Северо-Запада»

ОГРН 1147847420511 ИНН 7810900757 КПП 781001001

Место нахождения: 190020, г. Санкт-Петербург, наб. Обводного канала,
д. 199-201, литер В, помещение 11-Н, этаж 1

Работник:

Филипович Максим Иванович

ПОДПИСИ СТОРОН

Организация:

Генеральный директор

(Подпись)



Работник:

(Подпись)

(Филипович М. И.)

С правилами внутреннего трудового распорядка и техники безопасности, положением о ЗПД, положением о заработной плате и премировании ознакомлен:

Подпись Работника

Филипович М. И. Дата 26.12.22

Экземпляр трудового договора на руки получил:

Подпись Работника

Филипович М. И. Дата 26.12.22

Организация:

Работник:

ТРУДОВОЙ ДОГОВОР
с дистанционным работником
№ 14Д/ИКЭ

г. Санкт-Петербург

«01» ноября 2024 г.

Общество с ограниченной ответственностью «Союз Экспертов Северо-Запада» (ООО «СЭС») в лице генерального директора Фефеловой Марины Петровны, действующей на основании Устава, с одной стороны и гражданин РФ Поддубная Нина Георгиевна, именуемая в дальнейшем «Работник», с другой стороны, заключили настоящий договор о нижеследующем.

1. ОБЩИЕ ПОЛОЖЕНИЯ

- 1.1. Дистанционной работой является выполнение определенной трудовым договором трудовой функции вне места нахождения работодателя, его филиала, представительства, иного обособленного структурного подразделения (включая расположенные в другой местности), вне стационарного рабочего места, территории или объекта, прямо или косвенно находящихся под контролем работодателя (Организации), при условии использования для выполнения данной трудовой функции и для осуществления взаимодействия между работодателем и работником по вопросам, связанным с ее выполнением, информационно-телекоммуникационных сетей общего пользования, в том числе сети "Интернет".
- 1.2. В случае, если предусмотрено взаимодействие Работника (или лица, поступающего на дистанционную работу) и работодателя путем обмена электронными документами, используются усиленные квалифицированные электронные подписи дистанционного работника или лица, поступающего на дистанционную работу, и работодателя в порядке, установленном федеральными законами и иными нормативными правовыми актами Российской Федерации. Каждая из сторон указанного обмена обязана направлять в форме электронного документа подтверждение получения электронного документа от другой стороны в срок, определенный трудовым договором о дистанционной работе.
- 1.3. В случаях, если Работник должен быть ознакомлен в письменной форме, в том числе под роспись, с принимаемыми локальными нормативными актами, непосредственно связанными с его трудовой деятельностью, приказами (распоряжениями) работодателя, уведомлениями, требованиями и иными документами, дистанционный работник может быть ознакомлен с ними путем обмена электронными документами между работодателем и дистанционным работником.

2. ПРЕДМЕТ ТРУДОВОГО ДОГОВОРА

- 2.1. Работник принимается в Организацию на должность Эксперта по проведению государственной историко-культурной экспертизы на 1/2 ставки [REDACTED] (включая НДФЛ по ставке 13%).
- 2.2. Работа, выполняемая Работником по настоящему Договору, является дистанционной работой.
- 2.3. Зарплата выплачивается Работнику каждые полмесяца в следующие сроки: до 15-го и до 30-го числа каждого месяца.
- 2.4. Заработная плата, социальные компенсации, премии и другие подобные выплаты по письменному заявлению Работника могут выплачиваться ему путем перечисления на специальный карточный счет физических лиц, указанный в реквизитах работника.
- 2.5. Место работы – по месту регистрации Работника.
- 2.6. Работа в Организации является для Работника по совместительству.
- 2.7. Договор является бессрочным.
- 2.8. Работник обязан приступить к работе с «01» ноября 2024

3. ОБЯЗАННОСТИ СТОРОН

- 3.1. Работник подчиняется непосредственно руководителю организации.
- 3.2. Работник обязан:
 - 3.2.1. Выполнять должностные обязанности.
 - 3.2.2. Знать и соблюдать должностную инструкцию.
 - 3.2.3. Соблюдать установленные в Организации Правила внутреннего трудового распорядка, производственную и финансовую дисциплину, добросовестно относиться к исполнению своих должностных обязанностей. Правила внутреннего трудового

Организация: _____

1

Работник: _____

распорядка распространяются на Работника в той части, которая не противоречит сути заключенного с ним настоящего трудового договора.

- 3.2.4. Выполнять должностные обязанности по должности, указанной в п.2.1.
- 3.2.5. Беречь имущество Организации.
- 3.2.6. Соблюдать режим коммерческой тайны и не разглашать информацию, являющуюся коммерческой тайной, в соответствии с перечнем сведений, составляющих коммерческую тайну организации.
- 3.2.7. Соблюдать требования по охране труда и технике безопасности.
- 3.3. Организация обязуется:
 - 3.3.1. Предоставить Работнику работу в соответствии с условиями настоящего трудового договора. Организация вправе требовать от Работника выполнения обязанностей (работ), не обусловленных настоящим трудовым договором, только в случаях, предусмотренных законодательством о труде РФ.
 - 3.3.2. Выплачивать заработную плату, премии, вознаграждения в порядке и на условиях установленных трудовым договором, внутренними нормативными актами Организации.
 - 3.3.3. Осуществлять социальное страхование Работника, обязательное медицинское страхование, пенсионное страхование.
 - 3.3.4. В случае производственной необходимости, в целях повышения квалификации Работника, оплачивать его обучение.
 - 3.3.5. Ознакомить Работника с требованиями охраны труда и Правилами внутреннего трудового распорядка.

4. РЕЖИМ РАБОЧЕГО ВРЕМЕНИ

- 4.1. Работнику устанавливается пятидневная рабочая неделя продолжительностью 20 (двадцать) часов. Выходными днями являются суббота, воскресенье. Режим рабочего времени и времени отдыха Работника устанавливается Работником по своему усмотрению с учетом необходимости взаимодействия между работодателем (Организацией) и Работником по вопросам, связанным с выполнением работы (быть доступным для обращений со стороны Организации с использованием предусмотренных средств связи) в период с 9:00 до 18:00 в рабочие дни.
- 4.2. Труд Работника по должности, указанной в п. 2.1 договора, осуществляется в нормальных условиях дистанционно.
- 4.3. Работнику ежегодно предоставляется отпуск продолжительностью 28 календарных дней. Отпуск предоставляется в соответствии с утвержденными внутренними актами Организации.

5. ИСПОЛЬЗОВАНИЕ ОБОРУДОВАНИЯ И ИНЫХ СРЕДСТВ

- 5.1. Работник использует при исполнении им своих обязанностей по трудовому договору о дистанционной работе собственное оборудование, программно-технические средства, средства защиты информации и иные средства.

6. ВОЗМЕЩЕНИЕ РАСХОДОВ РАБОТНИКУ

- 6.1. Работодатель не возмещает Работнику расходы, связанные с выполнением дистанционной работы.

7. ОТВЕТСТВЕННОСТЬ СТОРОН

- 7.1. В случае неисполнения или ненадлежащего исполнения Работником своих обязанностей, указанных в настоящем договоре, нарушения трудового законодательства РФ, Правил внутреннего трудового распорядка Организации Работник несет дисциплинарную, материальную и иную ответственность согласно действующему законодательству РФ.
- 7.2. Организация несет материальную и иную ответственность в случаях, предусмотренных законодательством РФ.

8. УСЛОВИЯ СОЦИАЛЬНОГО СТРАХОВАНИЯ, ГАРАНТИИ

- 8.1. Организация гарантирует обеспечение страхования Работника в системе обязательного социального страхования, обязательного медицинского страхования, пенсионного страхования.
- 8.2. На период действия настоящего трудового договора на Работника распространяются все гарантии и компенсации, предусмотренные действующим трудовым законодательством РФ.

Организация: _____

2

Работник: _____

- 8.3. Для предоставления обязательного страхового обеспечения по обязательному социальному страхованию на случай временной нетрудоспособности и в связи с материнством Работник направляет Работодателю (в Организацию) оригиналы документов, предусмотренных федеральными законами и иными нормативными правовыми актами Российской Федерации, по почте заказным письмом с уведомлением.
- 8.4. При подаче Работником заявления о выдаче заверенных надлежащим образом копий документов, связанных с работой, работодатель (Организация) не позднее трех рабочих дней со дня подачи указанного заявления обязан направить дистанционному работнику эти копии по почте заказным письмом с уведомлением или, если это указано в заявлении, в форме электронного документа.

9. ОСОБЫЕ УСЛОВИЯ

- 9.1. Условия настоящего трудового договора имеют обязательную юридическую силу для сторон. Все изменения и дополнения к настоящему трудовому договору оформляются двусторонним письменным соглашением.
- 9.2. Трудовой договор о дистанционной работе и соглашения об изменении определенных сторонами условий трудового договора о дистанционной работе могут заключаться путем обмена электронными документами.
- 9.3. Споры между сторонами, возникающие при исполнении трудового договора, рассматриваются в порядке, установленном действующим законодательством РФ.
- 9.4. Во всем остальном, что не предусмотрено настоящим трудовым договором, стороны руководствуются законодательством РФ, регулирующим трудовые отношения.

АДРЕСА И РЕКВИЗИТЫ СТОРОН

Организация:

Общество с ограниченной ответственностью «Союз Экспертов Северо-Запада»

ОГРН 1147847420511 ИНН 7810900757 КПП 781001001

Место нахождения: 190020, г. Санкт-Петербург, наб. Обводного канала,
д. 199-201, литер В, помещение 11-Н, этаж 1.

Работник:

Поддубная Нина Георгиевна ИНН [REDACTED] СНИЛС [REDACTED]

Паспорт гражданина РФ паспорт [REDACTED]

Зарегистрирована по адресу: [REDACTED]

ПОДПИСИ СТОРОН

Организация:

Генеральный директор

(Подпись) _____
М.П.

(Фефелова М.П.)

Работник:

(Подпись) _____

(Поддубная Н. Г.)

С правилами внутреннего трудового распорядка и техники безопасности, положением о ЗПД, положением о заработной плате и премировании ознакомлен:

Подпись Работника: _____ Поддубная Н. Г. Дата _____

Экземпляр трудового договора на руки получил:

Подпись Работника: _____ Поддубная Н. Г. Дата _____

Организация: _____

Работник: _____

ТРУДОВОЙ ДОГОВОР
с дистанционным работником
№ 3-Д/ИКЭ

г. Санкт-Петербург

«01» февраля 2018 г.

Общество с ограниченной ответственностью «Союз экспертов Северо-Запада» (ООО «Союз экспертов Северо-Запада») в лице генерального директора Филиповича Максима Ивановича, действующего на основании Устава, с одной стороны и **гражданка РФ Овсянникова Анна Александровна**, именуемая в дальнейшем «Работник», с другой стороны, заключили настоящий договор о нижеследующем.

1. ОБЩИЕ ПОЛОЖЕНИЯ

- 1.1. Дистанционной работой является выполнение определенной трудовым договором трудовой функции вне места нахождения работодателя, его филиала, представительства, иного обособленного структурного подразделения (включая расположенные в другой местности), вне стационарного рабочего места, территории или объекта, прямо или косвенно находящихся под контролем работодателя (Организации), при условии использования для выполнения данной трудовой функции и для осуществления взаимодействия между работодателем и работником по вопросам, связанным с ее выполнением, информационно-телекоммуникационных сетей общего пользования, в том числе сети "Интернет".
- 1.2. В случае, если предусмотрено взаимодействие Работника (или лица, поступающего на дистанционную работу) и работодателя путем обмена электронными документами, используются усиленные квалифицированные электронные подписи дистанционного работника или лица, поступающего на дистанционную работу, и работодателя в порядке, установленном федеральными законами и иными нормативными правовыми актами Российской Федерации. Каждая из сторон указанного обмена обязана направлять в форме электронного документа подтверждение получения электронного документа от другой стороны в срок, определенный трудовым договором о дистанционной работе.
- 1.3. В случаях, если Работник должен быть ознакомлен в письменной форме, в том числе под роспись, с принимаемыми локальными нормативными актами, непосредственно связанными с его трудовой деятельностью, приказами (распоряжениями) работодателя, уведомлениями, требованиями и иными документами, дистанционный работник может быть ознакомлен с ними путем обмена электронными документами между работодателем и дистанционным работником.

2. ПРЕДМЕТ ТРУДОВОГО ДОГОВОРА

- 2.1. Работник принимается в Организацию на должность Эксперта по проведению государственной историко-культурной экспертизы, с окладом 50000 рублей в месяц (включая НДФЛ по ставке 13%).
- 2.2. Работа, выполняемая Работником по настоящему Договору, является дистанционной работой.
- 2.3. Зарплата выплачивается Работнику каждые полмесяца в следующие сроки: 15-го и 30-го числа каждого месяца.
- 2.4. Заработная плата, социальные компенсации, премии и другие подобные выплаты по письменному заявлению Работника могут выплачиваться ему путем перечисления на специальный карточный счет физических лиц, указанный в реквизитах работника.
- 2.5. Место работы – по месту регистрации Работника.
- 2.6. Работа в Организации является для Работника по совместительству.
- 2.7. Договор является бессрочным.
- 2.8. Работник обязан приступить к работе с «01» февраля 2018 г.

3. ОБЯЗАННОСТИ СТОРОН

- 3.1. Работник подчиняется непосредственно руководителю организации.
- 3.2. Работник обязан:
 - 3.2.1. Выполнять должностные обязанности.
 - 3.2.2. Знать и соблюдать должностную инструкцию.
 - 3.2.3. Соблюдать установленные в Организации Правила внутреннего трудового распорядка, производственную и финансовую дисциплину, добросовестно относиться

Организация: _____

1

Работник: _____

к исполнению своих должностных обязанностей. Правила внутреннего трудового распорядка распространяются на Работника в той части, которая не противоречит сути заключенного с ним настоящего трудового договора.

- 3.2.4. Выполнять должностные обязанности по должности, указанной в п.2.1.
- 3.2.5. Беречь имущество Организации.
- 3.2.6. Соблюдать режим коммерческой тайны и не разглашать информацию, являющуюся коммерческой тайной, в соответствии с перечнем сведений, составляющих коммерческую тайну организации.
- 3.2.7. Соблюдать требования по охране труда и технике безопасности.
- 3.3. Организация обязуется:
 - 3.3.1. Предоставить Работнику работу в соответствии с условиями настоящего трудового договора. Организация вправе требовать от Работника выполнения обязанностей (работ), не обусловленных настоящим трудовым договором, только в случаях, предусмотренных законодательством о труде РФ.
 - 3.3.2. Выплачивать заработную плату, премии, вознаграждения в порядке и на условиях установленных трудовым договором, внутренними нормативными актами Организации.
 - 3.3.3. Осуществлять социальное страхование Работника, обязательное медицинское страхование, пенсионное страхование.
 - 3.3.4. В случае производственной необходимости, в целях повышения квалификации Работника, оплачивать его обучение.
 - 3.3.5. Ознакомить Работника с требованиями охраны труда и Правилами внутреннего трудового распорядка.

4. РЕЖИМ РАБОЧЕГО ВРЕМЕНИ

- 4.1. Работнику устанавливается пятидневная рабочая неделя продолжительностью 10 (десять) часов. Выходными днями являются суббота, воскресенье. Режим рабочего времени и времени отдыха Работника устанавливается Работником по своему усмотрению с учетом необходимости взаимодействия между работодателем (Организацией) и Работником по вопросам, связанным с выполнением работы (быть доступным для обращений со стороны Организации с использованием предусмотренных средств связи) в период с 9:00 до 18:00 в рабочие дни.
- 4.2. Труд Работника по должности, указанной в п. 2.1 договора, осуществляется в нормальных условиях дистанционно.
- 4.3. Работнику ежегодно предоставляется отпуск продолжительностью 28 календарных дней. Отпуск предоставляется в соответствии с утвержденными внутренними актами Организации.

5. ИСПОЛЬЗОВАНИЕ ОБОРУДОВАНИЯ И ИНЫХ СРЕДСТВ

- 5.1. Работник использует при исполнении им своих обязанностей по трудовому договору о дистанционной работе собственное оборудование, программно-технические средства, средства защиты информации и иные средства.

6. ВОЗМЕЩЕНИЕ РАСХОДОВ РАБОТНИКУ

- 6.1. Работодатель не возмещает Работнику расходы, связанные с выполнением дистанционной работы.

7. ОТВЕТСТВЕННОСТЬ СТОРОН

- 7.1. В случае неисполнения или ненадлежащего исполнения Работником своих обязанностей, указанных в настоящем договоре, нарушения трудового законодательства РФ, Правил внутреннего трудового распорядка Организации Работник несет дисциплинарную, материальную и иную ответственность согласно действующему законодательству РФ.
- 7.2. Организация несет материальную и иную ответственность в случаях, предусмотренных законодательством РФ.

8. УСЛОВИЯ СОЦИАЛЬНОГО СТРАХОВАНИЯ, ГАРАНТИИ

- 8.1. Организация гарантирует обеспечение страхования Работника в системе обязательного социального страхования, обязательного медицинского страхования, пенсионного страхования.

Организация: _____

2

Работник: _____

- 8.2. На период действия настоящего трудового договора на Работника распространяются все гарантии и компенсации, предусмотренные действующим трудовым законодательством РФ.
- 8.3. Для предоставления обязательного страхового обеспечения по обязательному социальному страхованию на случай временной нетрудоспособности и в связи с материнством Работник направляет Работодателю (в Организацию) оригиналы документов, предусмотренных федеральными законами и иными нормативными правовыми актами Российской Федерации, по почте заказным письмом с уведомлением.
- 8.4. При подаче Работником заявления о выдаче заверенных надлежащим образом копий документов, связанных с работой, работодатель (Организация) не позднее трех рабочих дней со дня подачи указанного заявления обязан направить дистанционному работнику эти копии по почте заказным письмом с уведомлением или, если это указано в заявлении, в форме электронного документа.

9. ОСОБЫЕ УСЛОВИЯ

- 9.1. Условия настоящего трудового договора имеют обязательную юридическую силу для сторон. Все изменения и дополнения к настоящему трудовому договору оформляются двусторонним письменным соглашением.
- 9.2. Трудовой договор о дистанционной работе и соглашения об изменении определенных сторонами условий трудового договора о дистанционной работе могут заключаться путем обмена электронными документами.
- 9.3. Споры между сторонами, возникающие при исполнении трудового договора, рассматриваются в порядке, установленном действующим законодательством РФ.
- 9.4. Во всем остальном, что не предусмотрено настоящим трудовым договором, стороны руководствуются законодательством РФ, регулирующим трудовые отношения.

АДРЕСА И РЕКВИЗИТЫ СТОРОН

Организация:

ООО «Союз Экспертов Северо-Запада»

ОГРН 1147847420511 ИНН 781090757 КПП 781001001

Место нахождения: 196084, г. Санкт-Петербург, ул. Новорощинская, д. 4, лит. А пом1Н части 535, 543

Телефон +79312070490

Работник:

Овсянникова Анна Александровна

ПОДПИСИ СТОРОН

Организация:
Генеральный директор

(Подпись) 

Работник:

(Подпись)  (Овсянникова А.А.)

С правилами внутреннего трудового распорядка и техники безопасности, положением о ЗПД, положением о заработной плате и премировании ознакомлена:

Подпись Работника  Овсянникова А. А.


Дата 01.02.18

Экземпляр трудового договора на руки получила:

Подпись Работника  Овсянникова А. А.

Дата 01.02.18

Организация:

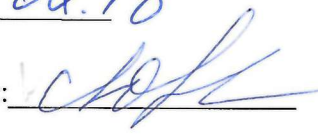Работник: 

ОБЩЕСТВО С ОГРАНИЧЕННОЙ ОТВЕТСТВЕННОСТЬЮ «Союз Экспертов Северо-Запада»
 ОГРН: 1147847420511, ИНН: 7810900757
 190020, Г. САНКТ-ПЕТЕРБУРГ, ВН.ТЕР.Г. МУНИЦИПАЛЬНЫЙ ОКРУГ ЕКАТЕРИНГОФСКИЙ,
 ОБВОДНОГО КАНАЛА НАБ., Д. 199-201, ЛИТЕРА В, ПОМЕЩ. 11-Н, ЭТАЖ 1,
 (далее – Общество)

г. Санкт-Петербург

20 декабря 2022 г.

РЕШЕНИЕ № 9/2022
 единственного участника Общества

Единственный участник:

ФИЛИПОВИЧ МАКСИМ ИВАНОВИЧ, 23 сентября 1980 года рождения, место рождения: гор. Ленинград, гражданство: Россия, пол: мужской, паспорт [REDACTED] выданный 36 отделом милиции Выборгского района Санкт-Петербурга 06 января 2004 года, код подразделения 782-036, зарегистрированный по адресу: Санкт-Петербург, [REDACTED]
 Номинальная стоимость доли: 10 000,00 (десять тысяч) рублей 00 копеек
 Размер доли в уставном капитале: 100%

Решил:

1. Прекратить полномочия действующего генерального директора Общества Филиповича Максима Ивановича с 26 декабря 2022 года.
2. Назначить на должность генерального директора Общества Фефелову Марину Петровну, РФ 26 апреля 1978 года рождения, паспорт [REDACTED] выдан ТП № 6 Отдела УФМС России по Санкт-Петербургу и Ленинградской обл. в Василеостровском р-не гор. Санкт-Петербурга, код подразделения 780-006, зарегистрирована по адресу: гор. Санкт-Петербург, р-н Василеостровский, [REDACTED], с 26 декабря 2022 года.
3. Зарегистрировать изменения в установленном законом порядке. Обязанность по государственной регистрации возложить на единоличный исполнительный орган Общества.

Единственный участник Общества

Филипович Максим Иванович


 (подпись)

78 А В 2993653

СВИДЕТЕЛЬСТВО **ОБ УДОСТОВЕРЕНИИ РЕШЕНИЯ ЕДИНСТВЕННОГО УЧАСТНИКА** **ЮРИДИЧЕСКОГО ЛИЦА**

Российская Федерация
Санкт-Петербург

Двадцатого декабря две тысячи двадцать второго года

Я, Липатова Юлия Владимировна, нотариус нотариального округа Санкт-Петербург, удостоверяю, что двадцатого декабря две тысячи двадцать второго года, единственным участником **Общества с ограниченной ответственностью "Союз Экспертов Северо-Запада"**, основной государственный регистрационный номер (ОГРН): 1147847420511, адрес юридического лица: 190020, Санкт-Петербург, вн. тер.г. муниципальный округ Екатерингофский, Набережная Обводного канала, дом 199-201, литер В, помещ. 11-Н, этаж 1,

гр. **ФИЛИПОВИЧЕМ МАКСИМ ИВАНОВИЧЕМ**, 23 сентября 1980 года рождения, место рождения: гор. Ленинград, гражданство: Россия, пол: мужской, паспорт [REDACTED], выданный 36 отделом милиции Выборгского района Санкт-Петербурга 06 января 2004 года, код подразделения 782-036, зарегистрированным по адресу: Санкт-Петербург, [REDACTED],

приняты следующие решения:

1. Прекратить полномочия действующего генерального директора Общества Филиповича Максима Ивановича с 26 декабря 2022 года.

2. Назначить на должность генерального директора Общества Фефелову Марину Петровну, РФ 26 апреля 1978 года рождения, [REDACTED] выдан ТП № 6 Отдела УФМС России по Санкт-Петербургу и Ленинградской обл. в Василеостровском р-не гор. Санкт-Петербурга, код подразделения 780-006, зарегистрирована по адресу: гор. Санкт-Петербург, р-н Василеостровский, [REDACTED], с 26 декабря 2022 года.

3. Зарегистрировать изменения в установленном законом порядке. Обязанность по государственной регистрации возложить на единоличный исполнительный орган Общества.

Наличие единственного участника нотариус установила по сведениям Единого государственного реестра юридических лиц.

Настоящее свидетельство подтверждает принятие указанного решения.

Правоспособность Общества с ограниченной ответственностью "Союз Экспертов Северо-Запада" проверена.

Личность лица, принявшего решение, его полномочия и право на принятие решения установлены.

Зарегистрировано в реестре: № 78/341-н/78-2022-3-1018.

Уплачено за совершение нотариального действия: 4100 руб. 00 коп.

Ю.В.Липатова




30.553.594

Содержание

№ п/п	Наименование	№ стр.
1.	Акт по результатам государственной историко-культурной экспертизы	1
2.	Приложение № 1. Перечень документов, представленных заказчиком или полученных экспертом самостоятельно	27
3.	Приложение № 2. Перечень документов и материалов, полученных и собранных при проведении экспертизы, а также использованной для нее специальной, технической и справочной литературы	38
4.	Приложение № 3. Фотографические изображения объекта от 22.12.2025, полученные либо выполненные в ходе проведения экспертизы или содержащиеся в документации, обосновывающей включение объекта культурного наследия в единый государственный реестр объектов культурного наследия (памятников истории и культуры) народов Российской Федерации	413
5.	Приложение № 4. Проект предмета охраны объекта культурного наследия регионального значения «Здание вокзала»	467
6.	Приложение № 5. Проект границ территории объекта культурного наследия регионального значения «Здание вокзала»	472
7.	Приложение № 6. Копия государственного контракта	477
8.	Приложение № 7. Копии договоров с экспертами, состоящими в трудовых отношениях с юридическим лицом	530
9.	Содержание	543