

Акт

государственной историко-культурной экспертизы

документации, обосновывающей меры по обеспечению сохранности
объекта культурного наследия регионального значения -
достопримечательного места «Военно-мемориальная зона
«Прорыв блокады Ленинграда», 1941-1944 гг.» при проведении работ по
объекту: «Реконструкция автомобильной дороги общего пользования
регионального значения «13 км автодороги «Магистральная» -
ст. Апраксин» в Кировском районе Ленинградской области»

Санкт-Петербург

2021

Настоящий акт государственной историко-культурной экспертизы составлен в соответствии с Положением о государственной историко-культурной экспертизе, утвержденным постановлением Правительства Российской Федерации от 15 июля 2009 г. № 569.

Дата начала проведения экспертизы: 01 октября 2021 г.

Дата окончания экспертизы: 06 октября 2021 г.

Место проведения экспертизы: г. Санкт-Петербург

Государственный эксперт В.Ю. Соболев

Заказчик экспертизы: ИП Аврух Лев Григорьевич

197371, Санкт-Петербург,
ул. Ольховая, д. 14, корп.1, 230
ОГРНИП: 319784700004521
ИНН: 781011648229

Сведения об эксперте:

Фамилия, имя, отчество	Соболев Владислав Юрьевич
Образование	высшее
Специальность	историк, археолог
Стаж работы	25 лет
Место работы и должность	Санкт-Петербургский Государственный университет, Лаборатория археологии, исторической социологии и культурного наследия имени проф. Г.С. Лебедева. Старший научный сотрудник
Реквизиты аттестации	Государственный эксперт по проведению историко-культурной экспертизы (приказ Министерства культуры Российской Федерации № 1772 от 11.10.2018 г. «Об утверждении статуса аттестованного эксперта по проведению государственной историко-культурной экспертизы» Объекты экспертизы: - выявленные объекты культурного наследия в целях обоснования целесообразности включения данных объектов в реестр; - земли, подлежащие воздействию земляных, строительных, мелиоративных, хозяйственных работ, предусмотренных статьей 25 Лесного кодекса Российской Федерации работ по использованию лесов (за исключением работ, указанных в пунктах 3, 4 и 7 части 1 статьи 25 Лесного Кодекса Российской Федерации) и иных работ, в случае, если указанные земли расположены в границах территорий, утвержденных в соответствии с пунктом 34.2 пункта 1 статьи 9 настоящего Федерального закона;

	<p>- документы, обосновывающие включение объектов культурного наследия в реестр;</p> <p>- документы, обосновывающие исключение объектов культурного наследия из реестра;</p> <p>- документация, за исключением научных отчетов о выполненных археологических полевых работах, содержащей результаты исследований, в соответствии с которыми определяется наличие или отсутствие объектов, обладающих признаками объекта культурного наследия, на земельных участках, подлежащих воздействию земляных, строительных, мелиоративных, хозяйственных работ, указанных в настоящей статье работ по использованию лесов и иных работ;</p> <p>- документация или разделы документации, обосновывающие меры по обеспечению сохранности объекта культурного наследия, включенного в реестр, выявленного объекта культурного наследия либо объекта, обладающего признаками объекта культурного наследия при проведении земляных, мелиоративных, хозяйственных работ, указанных в настоящей статье работ по использованию лесов и иных работ в границах территории объекта культурного наследия либо на земельном участке, непосредственно связанном с земельным участком в границах территории объекта культурного наследия.</p>
--	--

В соответствии с законодательством Российской Федерации эксперт несет ответственность за достоверность сведений, изложенных в заключении экспертизы.



Эксперт В.Ю. Соболев

Отношения к заказчику

Эксперт:

- не имеет родственных связей с заказчиком (его должностными лицами, работниками);
- не состоит в трудовых отношениях с заказчиком;
- не имеет долговых или иных имущественных обязательств перед заказчиком (его должностным лицом или работником), а также заказчик (его должностное лицо или работник) не имеет долговых или иных имущественных обязательств перед экспертом;
- не владеет ценными бумагами, акциями (долями участия, паями в уставных (складочных) капиталах) заказчика;
- не заинтересован в результатах исследований и решений, вытекающих из заключения экспертизы, с целью получения выгоды в виде денег, ценностей, иного имущества, услуг имущественного характера или имущественных прав для себя или третьих лиц.

Основание проведения государственной историко-культурной экспертизы

1. Федеральный закон от 25.06.2002 № 73-ФЗ «Об объектах культурного наследия (памятниках истории и культуры) народов Российской Федерации» (в действующей редакции);
2. Положение о государственной историко-культурной экспертизе, утвержденное Постановлением Правительства РФ от 15.07.2009 № 569 и последующие дополнениями к нему;
3. Письмо Комитета по культуре Ленинградской области от 10.04.2020 г. № 01-07-3070/2020-0-1;
4. Письмо Комитета по сохранению культурного наследия ЛО от 26.04.2021 г. ИСХ 2503/2021;
5. Договор № 12, заключенный «29» сентября 2021 г. между ИП Аврух Л.Г. и экспертом В. Ю. Соболевым.

Цель и объект экспертизы

Цель экспертизы: *Обеспечение сохранности объекта культурного наследия регионального значения - достопримечательного места «Военно-мемориальная зона «Прорыв блокады Ленинграда», 1941-1944 гг.» при проведении земляных, мелиоративных и (или) хозяйственных работ, предусмотренных статьей 25 Лесного кодекса Российской Федерации работ по использованию лесов и иных работ на земельном участке, непосредственно связанном с земельным участком территории объекта культурного наследия, при проведении работ по объекту: «Реконструкция автомобильной дороги общего пользования регионального значения «13 км автодороги «Магистральная» - ст. Апраксин» в Кировском районе Ленинградской области».*

Объект экспертизы: *Документация, обосновывающая меры по обеспечению сохранности объекта культурного наследия регионального значения - достопримечательного места «Военно-мемориальная зона «Прорыв блокады Ленинграда», 1941-1944 гг.» при проведении земляных, мелиоративных и (или) хозяйственных работ, предусмотренных статьей 25 Лесного кодекса Российской Федерации работ по использованию лесов и иных работ в границах территории объекта культурного наследия и на земельных участках, непосредственно связанных с земельными участками в границах территории объектов культурного наследия при проектировании и реализации проекта работ по объекту: «Реконструкция автомобильной дороги общего пользования регионального значения «13 км автодороги «Магистральная» - ст. Апраксин» в Кировском районе Ленинградской области».*

Перечень документов, представленных Заказчиком

- Копия письма Письмо Комитета по культуре Ленинградской области от 10.04.2020 г. № 01-07-3070/2020-0-1;
- Письмо Комитета по сохранению культурного наследия ЛО от 26.04.2021 г. ИСХ 2503/2021;
- Проектная документация «Реконструкция автомобильной дороги общего пользования регионального значения «13 км автодороги «Магистральная» - ст. Апраксин» в Кировском районе Ленинградской области. Раздел 10. Иная документация в случаях, предусмотренных федеральными законами. Часть 2. Мероприятия по обеспечению сохранности объектов культурного наследия. 03-20-П-ИД-10.2. Том 10.2». Разработана АО «Автодор-Сервис». СПб., 2021;
- Проектная документация «Реконструкция автомобильной дороги общего пользования регионального значения «13 км автодороги «Магистральная» - ст. Апраксин» в Кировском районе Ленинградской области. Раздел 5. «Проект организации строительства». Подраздел 1. Проект организации строительства. 03-20-ПОС-5.1.1. Том 5.1.1». Разработана АО «Автодор-Сервис». СПб., 2021;
- Проектная документация «Реконструкция автомобильной дороги общего пользования регионального значения «13 км автодороги «Магистральная» - ст. Апраксин» в Кировском районе Ленинградской области. Раздел 2 «Проект полосы отвода». Подраздел 1. Проект полосы отвода. Часть 1. Проект полосы отвода 03-20-ППО-2.1.1. Том 2.1.1». Разработана АО «Автодор-Сервис». СПб., 2021;
- Проектная документация «Реконструкция автомобильной дороги общего пользования регионального значения «13 км автодороги «Магистральная» - ст. Апраксин» в Кировском районе Ленинградской области. Проект планировки территории. Основная часть проекта планировки территории. Раздел 2. «Положение о размещении линейного объекта» 03-20-ДПТ-ОЧ-1.2. Том 1. Книга 2». Разработана АО «Автодор-Сервис». СПб., 2021;
- Проектная документация «Реконструкция автомобильной дороги общего пользования регионального значения «13 км автодороги «Магистральная» - ст. Апраксин» в Кировском районе Ленинградской области. Проект планировки территории. Основная часть проекта планировки территории. Раздел 1. «Проект планировки территории. Графическая часть». 03-20-ДПТ-ОЧ-1.1. Том 1». Разработана АО «Автодор-Сервис». СПб., 2021.

Перечень документов и материалов, привлекаемых при проведении экспертизы, а также использованной для нее специальной, технической и справочной литературы

1. Федеральный закон от 25 июня 2002 г. № 73-ФЗ «Об объектах культурного наследия (памятниках истории и культуры) народов Российской Федерации».
2. Федеральный закон от 22 октября 2014 г. № 315-ФЗ «О внесении изменений в Федеральный закон «Об объектах культурного наследия (памятниках истории и культуры) народов Российской Федерации» и отдельные законодательные акты Российской Федерации».
3. Постановление Совета Министров СССР от 16 сентября 1982 года № 865 (изменениями, внесенными Федеральным Законом №73-ФЗ от 25 июня 2002 года) «Об утверждении Положения об охране и использования памятников истории и культуры».
4. Приказ Министерства культуры Российской Федерации от 1 сентября 2015 г. № 2328 "Об утверждении перечня отдельных сведений об объектах археологического наследия, которые не подлежат опубликованию".

5. Реставрационные нормы и правила «Методические рекомендации по проведению научно-исследовательских, изыскательских, проектных и производственных работ, направленных на сохранение объектов культурного наследия (памятников истории и культуры) народов Российской Федерации», РНИП, Москва-2013.

6. СНиП 11-01-95 Инструкция о порядке разработки, согласования, утверждения проектной документации на строительство предприятий, зданий и сооружений.

7. Положение о едином государственном реестре объектов культурного наследия (памятников истории и культуры) народов Российской Федерации, утвержденное приказом Министерства культуры Российской Федерации от 30.10.2011 № 954.

8. Инструкция Министерства культуры «О порядке учета, обеспечения сохранности, использования и реставрации недвижимых памятников истории и культуры»

9. ТСН 30-306-2002 «Реконструкция и застройка исторически сложившихся районов Санкт-Петербурга».

10. Национальный стандарт Российской Федерации ГОСТ Р 55528-2013 «Состав и содержание научно-проектной документации по сохранению объектов культурного наследия памятники истории и культуры. Общие требования».

11. ГОСТ Р 21.1101-2013 СПДС. Основные требования к проектной и рабочей документации.

12. Постановление Совета Министров СССР от 16 сентября 1982 г. № 865 (с изменениями, внесенными Федеральным законом № 73-ФЗ от 25 июня 2002 г.) «Об утверждении Положения об охране и использовании памятников истории и культуры».

13. ГОСТ Р 55528-2013. Состав и содержание научно-проектной документации по сохранению объектов культурного наследия. Памятники истории и культуры. Общие требования.

14. ГОСТ Р 55945-2014. Общие требования к инженерно-геологическим изысканиям и исследованиям для сохранения объектов культурного наследия.

15. ГОСТ Р 55567-2013. Порядок организации и ведения инженерно-технических исследований на объектах культурного наследия. Памятники истории и культуры. Общие требования.

16. ГОСТ Р 56198-2014. Мониторинг технического состояния объектов культурного наследия. Недвижимые памятники. Общие требования.

17. ГОСТ Р 56254-2014. Технический надзор на объектах культурного наследия. Основные положения.

18. Акт по результатам государственной историко-культурной экспертизы документации, обосновывающей включение объекта культурного наследия регионального значения – достопримечательное место «Военно-мемориальная зона «Прорыв блокады Ленинграда, 1941-1944 гг.» в Единый государственный реестр объектов культурного наследия (памятников истории и культуры) народов Российской Федерации. ООО "Темпл-Групп". - СПб., 2021., 477 с. // Интернет-сайт Комитета по сохранению культурного наследия Ленинградской области <https://okn.lenobl.ru/ru/okn/> (дата обращения – 20.09.2021 г.).

19. Гусаров А. Ю. Памятники воинской славы Петербурга. СПб., 2010.

20. Новиченко С. Л., Сулягина Л. Э. К вопросу сохранения исторической памяти. Мемориальные зоны на рубежах обороны Ленинграда // Петербургский исторический журнал. СПб, 2016. №4(12). - С. 281 - 293.

21. Тарасов М. Я. Памятные этапы битвы за Ленинград // Военно-исторический журнал.- М., 2013. № 1. - С. 18 - 22.

22. Шигин Г.А. Битва за Ленинград: крупные операции, "белые пятна", потери / Под ред. Н.Л.Волковского – СПб.: «Полигон», 2004.

23. Великая Отечественная война 1941 – 1945: энциклопедия / гл. ред. М. М. Козлов. – М., 1985.

Сведения об обстоятельствах, повлиявших на процесс проведения и результаты экспертизы

Обстоятельства, повлиявшие на процесс проведения и результаты экспертизы, отсутствуют.

Сведения о проведенных исследованиях

В рамках проведения настоящей государственной историко-культурной экспертизы были выполнены следующие исследования:

- ознакомление с представленной Заказчиком документацией;
 - анализ исходной разрешительной документации;
 - изучение нормативно-правовой документации и научно-справочной литературы, необходимой для принятия экспертного решения.
- оценка обоснованности и оптимальности предлагаемых в разработанной документации мер по обеспечению сохранности объекта культурного наследия регионального значения - достопримечательного места «Военно-мемориальная зона «Прорыв блокады Ленинграда», 1941-1944 гг.», при проведении земляных, строительных, мелиоративных и (или) хозяйственных работ, предусмотренных статьей 25 Лесного кодекса Российской Федерации работ по использованию лесов (за исключением работ, указанных в пунктах 3, 4 и 7 части 1 статьи 25 Лесного кодекса Российской Федерации) и иных работ в рамках реализации проектного решения по объекту: «Реконструкция автомобильной дороги общего пользования регионального значения «13 км автодороги «Магистральная» - ст. Апраксин» в Кировском районе Ленинградской области».

В документах, представленных для проведения экспертизы, несоответствий не выявлено. Объем представленной документации достаточен для подготовки заключения (акта) государственной историко-культурной экспертизы.

Факты и сведения, выявленные и установленные в результате проведенных исследований

Согласно Письму Комитета по культуре Ленинградской области от 10.04.2020 г. № 01-07-3070/2020-0-1 участок реализации проектных решений строительства объекта «Реконструкция автомобильной дороги общего пользования регионального значения «13 км автодороги «Магистральная» - ст. Апраксин» в Кировском районе Ленинградской области» расположен на территории объекта культурного наследия регионального значения «Военно-мемориальная зона «Прорыв блокады Ленинграда, 1941-1944 гг.». Предмет охраны Достопримечательного места утвержден приказом комитета по культуре Ленинградской области от 19-04-2018 №01-03/18-46.

Основным историческим событием, ассоциируемым с данным объектом культурного наследия, является битва за Ленинград с июля 1941 по август 1944 гг. Непосредственно с рассматриваемой территорией проектирования связана местность к западу от бывших деревень Гайтолово и Тортолово, на левом берегу р. Черная к северу от железной дороги Волховстрой – Мга. К 1941 г. здесь существовали пос. 1-й Эстонский и поселок при железнодорожной станции Апраксин. Наиболее значимые события битвы за Ленинград на данном участке связаны с Синявинскими операциями 10 – 26 сентября 1941 г., 20 – 28 октября 1941 г. и 19 августа – 10 октября 1942 г. и боевыми действиями, ведшимися на территории проектирования в 1943 – 1944 гг., а также послевоенным развитием региона и обустройством братских воинских захоронений по линии Ленинградского и Волховского фронтов и мемориализация мест сражений на рубежах героической обороны Ленинграда.

Трасса проектируемого линейного объекта «Реконструкция автомобильной дороги общего пользования регионального значения «13 км автодороги «Магистральная» - ст. Апраксин» в Кировском районе Ленинградской области» длиной 4 км полностью расположена в границах территории достопримечательного места, западнее и севернее п. Апраксин, в районе восточной границы территории ОКН, с ближайшими поворотными точками №698 - №711.

Согласно проекту границ зон режимов использования земель и земельных участков, требований к градостроительным регламентам в границах территории достопримечательного места с территорией проектируемой реконструкции автомобильной дороги соотносятся зоны ОЛ 1 и ОЛ 2.1. «Режимами использования земель и земельных участков, требованиями к градостроительным регламентам в границах территории достопримечательного места «Военно-мемориальная зона «Прорыв блокады Ленинграда, 1941-1944 гг.» ремонт (реконструкция) дорожной сети допускается.

Территория проектируемых работ по реконструкции проходит по полотну существующей грунтовой автомобильной дороги с обочинами и водоотводными канавами. Трасса начинается севернее п. Апраксин, и, следуя по дороге, параллельно ЛЭП, не доходя до берега р. Черная, поворачивает в сторону ст. Апраксин. На участке до левого берега руч. Осинový, проходит по зоне ОЛ 2.1, далее, пересекая ручей, следует

до конечной точки – поворота дороги в сторону СНТ им. Дзержинского по зоне ОЛ 1. До ручья Осиновый дорога, заросшая по краям обочин самосевным кустарником, проходит по полям, после пересечения ручья – по мелколиственному подболоченному лесу.

Согласно историко-культурному опорному плану большая часть трассы проектирования проходит по мемориальной территории связанной с боевыми действиями Волховского фронта в 1941 – 1944 гг. Какие-либо объекты культурного наследия (сооружения, захоронения и пр.) из числа предметов охраны ОКН в полосе отвода проектируемых работ отсутствуют, ближайшие находятся на удалении не менее 200 м.

Комитетом по сохранению культурного наследия Ленинградской области в части полномочий, утвержденных постановлением Правительства Ленинградской области от 24.12.2020 № 850 согласована документация по планировке территории в составе проекта планировки и проекта межевания территории для размещения линейного объекта «Реконструкция автомобильной дороги общего пользования регионального значения «13 км автодороги «Магистральная» - ст. Апраксин» в Кировском районе Ленинградской области» (Письму Комитета по сохранению культурного наследия Ленинградской области от 26.04.2021 г. ИСХ 2503/2021).

Сводное описание проектного решения

Согласно проектной документации по титулу «Реконструкция автомобильной дороги общего пользования регионального значения «13 км автодороги «Магистральная» - ст. Апраксин» в Кировском районе Ленинградской области» предусматривается устройство дорожной одежды капитального типа, укрепление обочин, замена существующих водопропускных труб, устройство съездов, обустройство дороги (в том числе устройство барьерного ограждения), переустройство участка воздушной линии 6кВ, устройство локальных очистных сооружений с участками ливневой канализации. Территория строительства находится в западной части Кировского р-на Ленинградской обл., западнее и севернее п. Апраксин. Автомобильная дорога «13 км автодороги «Магистральная» - ст. Апраксин» является автомобильной дорогой общего пользования регионального значения IV технической категории. Она соединяет между собой автомобильную дорогу общего пользования регионального значения «Магистральная» и «СНТ Дзержинского».

Движение по дороге круглогодичное легковое и грузовое, маршруты общественного транспорта отсутствуют.

Начало участка дороги соответствует км 4+800 «13 км автодороги «Магистральная» - ст. Апраксин». Конец участка дороги соответствует км 8+800 «13 км автодороги «Магистральная» - ст. Апраксин». Длина реконструируемого участка – 4 км.

Трасса автомобильной дороги на участке реконструкции а.д. «13 км автодороги «Магистральная» - ст. Апраксин» совпадает с положением существующей а.д. «13 км автодороги «Магистральная» - ст. Апраксин». Ось трассы назначена с максимальным приближением к оси существующей автомобильной дороги. Продольный профиль автомобильной дороги запроектирован из учета максимального сохранения существующего земляного полотна автомобильной дороги и размещения проектируемой конструкции дорожной одежды.

Ширина проезжей части покрытия – 6 м. Количество полос движения – 2. Ширина обочины – 2 м (0.5 м - краевая полоса, укрепленная по типу основных полос движения; 1.0 м - часть обочины, укрепленная щебнем; 0.5 м - часть обочины, укрепленная засеvom трав). Заложение откосов принимается 1:3 при высоте насыпи до 2 м, при высоте насыпи больше 2 м заложение откосов принимается 1:1.5. На откосах предусматривается укрепление засеvom трав по слою растительного грунта толщиной 0.15 м. В соответствии с техническим заданием предусматривается устройство дорожной одежды капитального типа: покрытие – асфальтобетон; основание - щебеночно-песчаная смесь, песок и грунт существующей насыпи. Укрепление обочин предусматривается щебеночно-песчаной смесью.

Существующие малые искусственные сооружения представлены 6-ю водопропускными трубами (Ж.б труба Ø 1.5 м, Ж.б труба Ø 1.2 м, Ж.б труба Ø 3x1.0 м, Ж.б труба Ø 1.0 м, Ж.б труба Ø 0.7, Ж.б труба Ø 0.45). В соответствии с техническим заданием предусматривается замена существующих труб на гофрированные металлические трубы различного диаметра.

Отвод поверхностных вод с проезжей части, обочин, откосов насыпи, на большей части участка автодороги осуществляется вдоль подошвы насыпи за счет устройства водоотводных канав, в том числе для отвода воды из песчаного-подстилающего слоя. Направление стока обеспечивается к пониженным местам, на которых расположены водопропускные сооружения (трубы). При устройстве организованного водоотвода вдоль подошвы насыпи в пределах водоохранной зоны перед выпуском воды (отводные канавы) предусматривается устройство шунгитового фильтра.

Проектное местоположение водопропускных труб определено исходя из положения существующих действующих и временных водотоков, а также необходимостью перепуска поверхностных вод в пониженных местах.

На участке реконструкции автомобильной дороги имеются примыкания и съезды к частным домам, в поле, в лес. Покрытие на существующих съездах преимущественно песчано-гравийное. В рамках реконструкции а.д. предусмотрено устройство съездов с радиусами, согласно нормативных документов, и новой дорожной одежды, по типу основного хода в пределах радиусов закругления. При значительной разнице проектных отметок а.д. и существующих отметок съездов, предусматривается разгонка отметок с устройством покрытия из щебеночно-песчаной смеси.

В целях повышения безопасности движения транспортных средств, проектом предусматривается: установка дорожных знаков и нанесение горизонтальной разметки; установка одностороннего барьерного ограждения; установка сигнальных столбиков.

Работы по реконструкции рассматриваемой дороги будут производиться захватками длиной 300 м на половине проезжей части. В месте проведения работ организовывается попеременный встречный разъезд по «маятниковому» принципу. Временное перекрытие выездов с местных проездов осуществляется по согласованию с собственниками территории и их заблаговременным оповещением.

АНАЛИЗ ПРОЕКТНОЙ ДОКУМЕНТАЦИИ

Представленный на экспертизу раздел проектной документации, обосновывающий меры по обеспечению сохранения объекта культурного наследия регионального значения – достопримечательного места «Военно-мемориальная зона «Прорыв блокады Ленинграда», 1941-1944 гг.», при проведении земляных, строительных, мелиоративных и (или) хозяйственных работ, предусмотренных статьей 25 Лесного кодекса Российской Федерации работ по использованию лесов (за исключением работ, указанных в пунктах 3, 4 и 7 части 1 статьи 25 Лесного кодекса Российской Федерации) и иных работ в рамках реализации проектного решения по объекту: «Реконструкция автомобильной дороги общего пользования регионального значения «13 км автодороги «Магистральная» - ст. Апраксин» в Кировском районе Ленинградской области» разработан АО "Авто-Дорсервис" в 2021 г.

Экспертируемый раздел проектной документации состоит из одного тома, содержащего девять частей (разделов) и приложения.

В разделе 1, «Общие положения» содержатся основные сведения об объекте культурного наследия регионального значения – достопримечательного места «Военно-мемориальная зона «Прорыв блокады Ленинграда», 1941-1944 гг.», а также перечень исходных данных для разработки раздела документации, основных задач его написания. В разделе 2, «Нормативная документация», перечислены нормативно-правовые акты и методические документы, в соответствии с которыми разработан раздел документации, а также дано определение основных терминов, используемых в разделе проектной документации. Разделы 3 и 4 содержат краткие исторические сведения об объектах культурного наследия и их характеристики. В разделах 5, «Общая характеристика принятых проектных решений и оценка воздействия предстоящего строительства на объекты культурного наследия», проанализировано возможное влияние проектируемых работ на объект культурного наследия. Разделы 6, «Мероприятия по обеспечению сохранности объектов культурного наследия», содержат перечень разработанных мероприятий, направленных на недопущение повреждения объектов культурного наследия в ходе строительно-монтажных работ и работ по благоустройству. Разработанные мероприятия направлены на I. Обеспечение физической сохранности объектов культурного наследия; II. Обеспечение ландшафтно-экологической сохранности объекта культурного наследия; III. Иные требования обеспечения сохранности объекта культурного наследия.

ОБОСНОВАНИЯ ВЫВОДА ЭКСПЕРТИЗЫ

1. Участок реализации проектных решений строительства объекта «Реконструкция автомобильной дороги общего пользования регионального значения «13 км автодороги «Магистральная» - ст. Апраксин» в Кировском районе Ленинградской области» расположен на территории объекта культурного наследия регионального значения «Военно-мемориальная зона «Прорыв блокады Ленинграда, 1941-1944 гг.». Территории объекта культурного наследия попадает в зону прямого воздействия проектируемых строительно-монтажных работ и может быть повреждена в ходе работ. Проектируемые работы создают потенциальную угрозу для сохранности указанных ОКН.


2. Для сохранения объекта культурного наследия регионального значения «Военно-мемориальная зона «Прорыв блокады Ленинграда, 1941-1944 гг.» разработан Раздел проектной документации, обосновывающий меры по обеспечению сохранности объекта культурного наследия регионального значения «Военно-мемориальная зона «Прорыв блокады Ленинграда, 1941-1944 гг.». В разделе документации содержится общая характеристика принятых проектных решений, анализ возможного влияния предстоящего строительства на объекты культурного наследия, разработан комплекс мер по обеспечению сохранности объектов культурного наследия.

3. Предложенные в экспертируемом Разделе документации решения позволяют обеспечить сохранность и целостность вышеназванного объекта культурного наследия в ходе производства строительно-монтажных работ.

4. Сведения, предоставленные в экспертируемом разделе и полученные в ходе государственной историко-культурной экспертизы, содержат все необходимые данные для принятия решения государственной историко-культурной экспертизы, обладают необходимой полнотой, информативностью, объективностью. Материалы раздела разработаны в соответствии с действующими нормативными документами. Обязательное исполнение запланированных мероприятий, отраженных в экспертируемом разделе, обеспечит сохранность объектов культурного наследия.

ВЫВОД ЭКСПЕРТИЗЫ

По результатам рассмотрения документации экспертом сделан вывод о возможности **(положительное заключение)** обеспечения сохранности объекта культурного наследия регионального значения объекта культурного наследия регионального значения - достопримечательного места «Военно-мемориальная зона «Прорыв блокады Ленинграда», 1941-1944 гг.» в ходе реализации проекта «Реконструкция автомобильной дороги общего пользования регионального значения «13 км автодороги «Магистральная» - ст. Апраксин» в Кировском районе Ленинградской области».

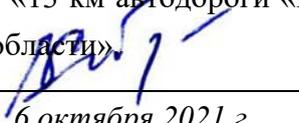
В.Ю. Соболев

6 октября 2021 г.

Документ подписан усиленными квалифицированными электронными подписями в соответствии с п. 22 Положения о Государственной историко-культурной экспертизе, утвержденного постановлением Правительства от 15 июля 2009 г. № 569.

Перечень приложений к экспертизе:

Приложение 1. Копия Договора на проведение Государственной историко-культурной экспертизы; Копия Приказа №1772 от 11.10.2018 «Об утверждении статуса аттестованного эксперта по проведению государственной историко-культурной экспертизы» и приложения к нему;

Приложение 2. Копия письма Письмо Комитета по культуре Ленинградской области от 10.04.2020 г. № 01-07-3070/2020-0-1; Копия Письма Комитета по сохранению культурного наследия ЛО от 26.04.2021 г. ИСХ 2503/2021;

Приложение 3. Проектная документация «Реконструкция автомобильной дороги общего пользования регионального значения «13 км автодороги «Магистральная» - ст. Апраксин» в Кировском районе Ленинградской области. Раздел 10. Иная документация в случаях, предусмотренных федеральными законами. Часть 2. Мероприятия по обеспечению сохранности объектов культурного наследия. 03-20-П-ИД-10.2. Том 10.2». Разработана АО «Автодор-Сервис». СПб., 2021;

Приложение 4. Копии документов, предоставленных Заказчиком.

- Проектная документация «Реконструкция автомобильной дороги общего пользования регионального значения «13 км автодороги «Магистральная» - ст. Апраксин» в Кировском районе Ленинградской области. Раздел 5. «Проект организации строительства». Подраздел 1. Проект организации строительства. 03-20-ПОС-5.1.1. Том 5.1.1». Разработана АО «Автодор-Сервис». СПб., 2021;

- Проектная документация «Реконструкция автомобильной дороги общего пользования регионального значения «13 км автодороги «Магистральная» - ст. Апраксин» в Кировском районе Ленинградской области. Раздел 2 «Проект полосы отвода». Подраздел 1. Проект полосы отвода. Часть 1. Проект полосы отвода 03-20-ППО-2.1.1. Том 2.1.1». Разработана АО «Автодор-Сервис». СПб., 2021;

- Проектная документация «Реконструкция автомобильной дороги общего пользования регионального значения «13 км автодороги «Магистральная» - ст. Апраксин» в Кировском районе Ленинградской области. Проект планировки территории. Основная часть проекта планировки территории. Раздел 2. «Положение о размещении линейного объекта» 3-20-ДПТ-ОЧ-1.2. Том 1. Книга 2». Разработана АО «Автодор-Сервис». СПб., 2021;

- Проектная документация «Реконструкция автомобильной дороги общего пользования регионального значения «13 км автодороги «Магистральная» - ст. Апраксин» в Кировском районе Ленинградской области. Проект планировки территории. Основная часть проекта планировки территории. Раздел 1. «Проект планировки территории. Графическая часть». 03-20-ДПТ-ОЧ-1.1. Том 1». Разработана АО «Автодор-Сервис». СПб., 2021.

ПРИЛОЖЕНИЯ

ПРИЛОЖЕНИЕ № 1

к Акту государственной историко-культурной экспертизы документации, документации, обосновывающей меры по обеспечению сохранности объекта культурного наследия регионального значения - достопримечательного места «Военно-мемориальная зона «Прорыв блокады Ленинграда», 1941-1944 гг.» при проведении работ по объекту: «Реконструкция автомобильной дороги общего пользования регионального значения «13 км автодороги «Магистральная» - ст. Апраксин» в Кировском районе Ленинградской области»

КОПИЯ ДОГОВОРА НА ПРОВЕДЕНИЕ ГОСУДАРСТВЕННОЙ ИСТОРИКО-КУЛЬТУРНОЙ ЭКСПЕРТИЗЫ;

КОПИЯ ПРИКАЗА № 1772 ОТ 11.10.2018 «ОБ УТВЕРЖДЕНИИ СТАТУСА АТТЕСТОВАННОГО ЭКСПЕРТА ПО ПРОВЕДЕНИЮ ГОСУДАРСТВЕННОЙ ИСТОРИКО-КУЛЬТУРНОЙ ЭКСПЕРТИЗЫ» И ПРИЛОЖЕНИЯ К НЕМУ

ДОГОВОР № 12

г. Санкт-Петербург

«28» сентября 2021 г.

Индивидуальный предприниматель Аврух Лев Григорьевич (ИП Аврух Лев Григорьевич), именуемый в дальнейшем «ЗАКАЗЧИК», в лице Авруха Льва Григорьевича, действующего на основании записи ОГРНИП № 319784700004521, с одной стороны, и государственный эксперт Соболев Владислав Юрьевич, аттестован приказом Министерства культуры РФ №1722 от 11.10.2018 г., именуемый в дальнейшем «Получатель», с другой стороны, именуемые в дальнейшем «Стороны», заключили настоящий договор, далее по тексту именуемый «Договор», о нижеследующем:

1. ПРЕДМЕТ ДОГОВОРА

1.1. Заказчик поручает, а Подрядчик принимает на себя обязательства по проведению государственной историко-культурной экспертизы раздела документации по обеспечению сохранности объекта культурного наследия регионального значения - достопримечательного места «Военно-мемориальная зона «Прорыв блокады Ленинграда», 1941-1944 гг.» при проведении работ по объекту: «Реконструкция автомобильной дороги общего пользования регионального значения «13 км автодороги «Магистральная» - ст. Апраксин» в Кировском районе Ленинградской области», в соответствии с Федеральным законом от 25.06.2002 № 73-ФЗ «Об объектах культурного наследия (памятниках истории и культуры) народов Российской Федерации» (далее – Работа).

1.2. Научные, технические, экономические и другие требования к выполняемой Работе должны соответствовать нормативным документам Российской Федерации, субъектов Федерации, ведомственным документам, а также техническому заданию (Приложение №1). Техническое задание содержит все исходные данные, необходимые для выполнения Работы Подрядчиком по настоящему Договору.

2. СТОИМОСТЬ РАБОТ И ПОРЯДОК ОПЛАТЫ

2.1. Стоимость Работ определяется соглашением о договорной цене (Приложение №2 к настоящему договору).

2.2. Оплата Работ, выполненных по настоящему Договору, производится Заказчиком посредством перечисления денежных средств безналичным платежом на расчетный счет Подрядчика, указанный в разделе 12 Договора. Датой исполнения Заказчиком платежных обязательств по Договору считается дата списания денежных средств с расчетного счета Заказчика.

2.3. Подрядчик считается выполнившим Работы в полном объеме после надлежащего исполнения всех предусмотренных настоящим Договором обязательств, при условии подписании Сторонами Акта сдачи-приемки выполненных работ по Договору, подтверждающего выполнение Подрядчиком Работ по Договору в полном объеме.

2.4. Подрядчик имеет право досрочно произвести сдачу Заказчику надлежащим образом выполненного результата Работ по Договору.

3. СРОКИ ПРОВЕДЕНИЯ РАБОТ

3.1. Начало выполнения Работ по настоящему договору: 28.09.2021 г.

3.2. Окончание работ по настоящему Договору: 08.10.2021 г.

4. ОБЯЗАННОСТИ СТОРОН

4.1. *Заказчик обязуется:*

4.1.1. Принять выполненную работу с надлежащим качеством и в срок и оплатить Подрядчику установленную стоимость в порядке и на условиях, предусмотренных настоящим Договором, а также Дополнительными соглашениями к Договору.

4.1.2 Заказчик вправе оказывать Подрядчику содействие в выполнении предмета настоящего Договора, в том числе предоставлять необходимые документы и информацию, по письменному требованию Подрядчика.

4.1.3 Заказчик вправе осуществлять контроль за ходом и качеством выполняемых Подрядчиком работ, не вмешиваясь в его оперативно-хозяйственную деятельность.

4.2. *Подрядчик обязуется:*

4.2.1. Своевременно, должным образом, в срок и с надлежащим качеством выполнить принятые на себя обязательства, в соответствии с условиями настоящего Договора, в том числе Технического задания (Приложение №1), а также в соответствии с требованиями, предъявляемыми действующим законодательством.

4.2.2. Передать Заказчику готовую документацию, которая является результатом Работ, в сроки, предусмотренные п.3.1. настоящего Договора.

4.2.3. Подрядчик вправе по своему усмотрению и за свой счет привлекать третьи лица к исполнению Работ, предусмотренных настоящим Договором, отвечая за действия третьих лиц как за свои собственные.

4.2.4. Немедленно предупредить Заказчика обо всех не зависящих от него обстоятельствах, которые могут повлиять на качество выполнения Работы либо создают невозможность завершения Работы в срок.

4.2.5. Передать результат Работы, а также иную документацию разработанную (полученную) в ходе выполнения Работ по настоящему Договору и имеющую непосредственное отношение к результату Работы и необходимую для использования результата Работы, Заказчику.

4.2.6. Не передавать результат Работы третьим лицам без согласия Заказчика.

5. ПОРЯДОК СДАЧИ И ПРИЕМКИ РАБОТ

5.1. В сроки, установленные Дополнительным соглашением, Подрядчик передает уполномоченному представителю Заказчика акт сдачи – приемки выполненных Работ с приложенными к нему документами (на бумажном и электронном носителях).

5.2. Работа считается выполненной после передачи отчета о проведении археологического сопровождения Заказчику и подписания Заказчиком акта сдачи-приемки выполненных работ.

5.3. После подписания акта сдачи-приемки выполненных работ, работы считаются принятыми и должны быть оплачены в соответствии с пунктом 2.3. настоящего договора.

6. ОТВЕТСТВЕННОСТЬ СТОРОН

6.1. При нарушении Подрядчиком сроков сдачи Работ он обязан уплатить пени в размере 0,05% от стоимости Работ за каждый день просрочки, но не более 10% от стоимости работ.

6.2. При задержке Заказчиком платежей за выполненную Работу надлежащим качеством, предусмотренных в настоящем Договоре Заказчик уплачивает пени в размере 0,05% от стоимости работ за каждый день просрочки, но не более 10% от стоимости работ.

6.3. Во всех иных случаях, Стороны несут ответственность за неисполнение или ненадлежащее исполнение своих обязательств по настоящему Договору в соответствии с действующим законодательством Российской Федерации.

6.4. Применение любой меры ответственности, предусмотренной настоящим Договором, равно как и действующим законодательством Российской Федерации, распространяющимися на отношения, регулируемые настоящим Договором, должно сопровождаться направлением претензии (уведомления) на адрес Подрядчика vlad.sobolev@gmail.com, с указанием в ней характера нарушения. Направление указанного

уведомления является обязательным условием. Срок ответа на претензию 10 (Десять) дней с даты получения адресатом.

7. ОБСТОЯТЕЛЬСТВА НЕПРЕОДОЛИМОЙ СИЛЫ

7.1. Ни одна из Сторон не несет ответственности перед другой Стороной за неисполнение или ненадлежащее исполнение обязательств по настоящему Договору, обусловленное действием обстоятельств непреодолимой силы, т.е. чрезвычайных и непредотвратимых при данных условиях обстоятельств, в том числе объявленной или фактической войной, гражданскими волнениями, эпидемиями, блокадами, эмбарго, пожарами, землетрясениями, наводнениями и другими природными стихийными бедствиями, изданием актов органов государственной власти.

7.2. Свидетельство, выданное соответствующим компетентным органом, является достаточным подтверждением наличия и продолжительности действия обстоятельств непреодолимой силы.

7.3. Сторона, которая не исполняет своих обязательств вследствие действия обстоятельств непреодолимой силы, должна не позднее, чем в трехдневный срок известить другую Сторону о таких обстоятельствах и их влиянии на исполнение обязательств по настоящему Договору путем отправления уведомления на адрес официальной электронной почты другой Стороны.

7.4. Если обстоятельства непреодолимой силы действует на протяжении 3 (трех) последовательных месяцев, настоящий Договор может быть расторгнут по соглашению Сторон, либо в порядке, установленном пунктом 8.3. настоящего Договора.

7.5. В случае расторжения настоящего Договора по причине, указанной в пункте 7.4. настоящего Договора, Подрядчик не возвращает Заказчику денежные средства, перечисленные ему в качестве предоплаты, на расчетный счет Заказчика.

8. РАЗРЕШЕНИЕ СПОРОВ

8.1. Все споры, возникающие при исполнении настоящего Договора, решаются Сторонами путем переговоров.

8.2. Если Стороны не придут к соглашению путем переговоров, все споры рассматриваются в претензионном порядке. Срок рассмотрения претензии – 10 (Десять) дней с даты получения претензии.

8.3. В случае если споры не урегулированы Сторонами с помощью переговоров и в претензионном порядке, то они передаются заинтересованной Стороной в арбитражный суд в соответствии с действующим законодательством Российской Федерации.

9. ПОРЯДОК ВНЕСЕНИЯ ИЗМЕНЕНИЙ, ДОПОЛНЕНИЙ В ДОГОВОР И ЕГО РАСТОРЖЕНИЯ

9.1. В настоящий Договор могут быть внесены изменения и дополнения, которые оформляются дополнительными соглашениями к настоящему Договору.

9.2. Настоящий Договор может быть досрочно расторгнут по основаниям, предусмотренным законодательством Российской Федерации и настоящим Договором.

10. КОММЕРЧЕСКАЯ ТАЙНА

10.1. Условия настоящего Договора, а также вся информация, полученная в ходе реализации настоящего Договора, считается конфиденциальной и не подлежит разглашению или передаче третьим лицам, как в период действия настоящего Договора, так и по окончании его действия без согласования с другой Стороной. Исключение составляют сведения, направляемые по оформленному запросу должностных лиц органов государственной власти и управления, судов в соответствии с законодательством РФ.

10.2. Стороны обязуются также не разглашать информацию, включающую:

- техническую информацию, которая к моменту ее разглашения является государственной собственностью Российской Федерации, собственностью Заказчика, Подрядчика или других лиц, участвующих в строительстве Объекта;
- техническую информацию, которая была получена Заказчиком или Подрядчиком от какой-либо третьей стороны, потребовавшей ее неразглашения.

10.3. Финансовая информация не подлежит разглашению.

11. ПРОЧИЕ УСЛОВИЯ

11.1. Право собственности на результаты Работ по настоящему Договору принадлежит Заказчику.

11.2. Стороны обязаны информировать друг друга путем отправления уведомления на адрес официальной электронной почты другой Стороны обо всех изменениях, касающихся их юридических адресов, платежных реквизитов, а также о реорганизации, ликвидации, изменениях размера уставного капитала, изменениях в учредительных документах в течение 3-х (трех) рабочих дней со дня получения свидетельства о государственной регистрации этих изменений.

11.3. В случае досрочного расторжения настоящего Договора по основаниям, предусмотренным законодательством Российской Федерации, авансовый платеж Заказчику не возвращается.

11.4. Все приложения к настоящему Договору являются его неотъемлемыми частями.

11.5. Настоящий Договор составлен в двух экземплярах, имеющих одинаковую силу, по одному для каждой из Сторон.

Приложения:

1. Техническое задание;
2. Соглашение о договорной цене.

12. ЮРИДИЧЕСКИЕ АДРЕСА И ПЛАТЕЖНЫЕ РЕКВИЗИТЫ СТОРОН

<p>Заказчик: ИП Аврух Лев Григорьевич Юридический адрес: 197371, Санкт-Петербург, ул. Ольховая, д. 14, корп.1, 230 ОГРНИП: 319784700004521 ИНН: 781011648229 Номер счёта: 40802810232280001927 Банк: ФИЛИАЛ «САНКТ-ПЕТЕРБУРГСКИЙ» АО «АЛЬФА-БАНК» БИК: 044030786 Кор. счёт: 30101810600000000786</p>	<p>Подрядчик: Соболев Владислав Юрьевич Аттестован приказом Министерства культуры РФ №1722 от 11.10.2018 г.</p>
--	---

Заказчик

ИП Аврух Лев Григорьевич



Аврух Л.Г.

М.П.

Исполнитель:

Соболев Владислав Юрьевич



Соболев В. Ю.

М.П.





Утверждаю
Аврух Лев Григорьевич

_____ Аврух Л.Г.
М.П.

Согласовано
Соболев Владислав Юрьевич

_____ Соболев В. Ю.

ТЕХНИЧЕСКОЕ ЗАДАНИЕ

на проведение государственной историко-культурной экспертизы раздела документации по обеспечению сохранности объекта культурного наследия регионального значения - достопримечательного места «Военно-мемориальная зона «Прорыв блокады Ленинграда», 1941-1944 гг.» при проведении работ по объекту: «Реконструкция автомобильной дороги общего пользования регионального значения «13 км автодороги «Магистральная» - ст. Апраксин» в Кировском районе Ленинградской области»

1. Общие положения

1.1. **Наименование работы:** проведение государственной историко-культурной экспертизы документации о наличии/отсутствии объектов культурного наследия регионального значения - достопримечательного места «Военно-мемориальная зона «Прорыв блокады Ленинграда», 1941-1944 гг.» при проведении работ по объекту: «Реконструкция автомобильной дороги общего пользования регионального значения «13 км автодороги «Магистральная» - ст. Апраксин» в Кировском районе Ленинградской области»

1.2. **Основание для выполнения работ:** Договор № 12 от 28.09.2021 г.

1.3. **Заказчик:** ИП Аврух Лев Григорьевич.

1.4. **Исполнитель:** Государственный эксперт Соболев Владислав Юрьевич.

2. Цель работы: обеспечение сохранности объекта культурного наследия регионального значения - достопримечательного места «Военно-мемориальная зона «Прорыв блокады Ленинграда», 1941-1944 гг.» при проведении работ по объекту: «Реконструкция автомобильной дороги общего пользования регионального значения «13 км автодороги «Магистральная» - ст. Апраксин» в Кировском районе Ленинградской области».

3. Основная нормативно-техническая документация:

3.1. Федеральный закон от 25 июня 2002 № 73-ФЗ (в ред. от 08.03.2015) «Об объектах культурного наследия (памятниках истории и культуры) народов Российской Федерации».

3.2. Федеральный закон от 10.01.2002 № 7-ФЗ (в ред. От 29.06.2015) "Об охране окружающей среды".

3.3. Постановление Совета министров СССР от 16.09.1982 №865 (в ред. От 29.12.1989, с изм. От 25.06.2002) Положение "Об охране и использовании памятников истории и культуры".

3.4. Приказ Минкультуры СССР от 13.05.1986 №203 «Инструкция о порядке учета, обеспечения сохранности, содержания, использования и реставрации недвижимых памятников истории и культуры».

3.5. Методические указания по проведению проектных археологических работ в зонах народнохозяйственного строительства. М., Институт археологии АН СССР, 1990.

3.6. Постановление Правительства РФ от 15 июля 2009 г. № 569 "Об утверждении Положения о государственной историко-культурной экспертизе".

4. Состав работ:

4.1. Предварительные работы (сбор исходных данных):

4.1.1. Составление перечня фондовых, архивных источников по состоянию на 2019 год;

4.1.2. Проработка печатных материалов по региону исследований;

4.1.3. Проведение историко-библиографических и архивных исследований;

4.1.4. Составление исторической справки по территории;

4.1.5. Изучение, анализ и обобщение полученных материалов;

4.3.8. Составление отчетной документации;

4.3.9. Передача отчетной документации Заказчику.

5. Отчетная документация.

5.1. Акт государственной историко-культурной экспертизы раздела документации по обеспечению сохранности объекта культурного наследия регионального значения - достопримечательного места «Военно-мемориальная зона «Прорыв блокады Ленинграда», 1941-1944 гг.» при проведении работ по объекту: «Реконструкция автомобильной дороги общего пользования регионального значения «13 км автодороги «Магистральная» - ст. Апраксин» в Кировском районе Ленинградской области».

6. Технические требования к выполнению работ.

6.1. Отчетная документация должна соответствовать требованиям Постановления Правительства РФ от 15 июля 2009 г. № 569 "Об утверждении Положения о государственной историко-культурной экспертизе.

6.2. Окончательная отчетная документация по работам сдается в 2 экземплярах на бумажных носителях, 1 экземпляре в электронном виде.



**МИНИСТЕРСТВО КУЛЬТУРЫ
РОССИЙСКОЙ ФЕДЕРАЦИИ**

ПРИКАЗ

11 октября 2018г.

Москва

№ 1772

**Об утверждении статуса аттестованного эксперта по проведению
государственной историко-культурной экспертизы**

В соответствии со статьей 30 Федерального закона от 25 июня 2002 г. № 73-ФЗ «Об объектах культурного наследия (памятниках истории и культуры) народов Российской Федерации», с пунктом 9 Положения о государственной историко-культурной экспертизе, утвержденного постановлением Правительства Российской Федерации от 15 июля 2009 г. № 569, Положением о порядке аттестации экспертов по проведению государственной историко-культурной экспертизы, утвержденным приказом Минкультуры России от 26 августа 2010 г. № 563 (в редакции приказа Минкультуры России от 17 октября 2011 г. № 1003), руководствуясь Положением об аттестационной комиссии Минкультуры России, утвержденным приказом Минкультуры России от 29 декабря 2011 г. № 1276, протоколом заседания аттестационной комиссии Минкультуры России от 26 сентября 2018 г., п р и к а з ы в а ю:

1. Утвердить статус аттестованного эксперта по проведению государственной историко-культурной экспертизы соискателям согласно приложению.

2. Департаменту государственной охраны культурного наследия (Р.А.Рыбало) обеспечить размещение информации об аттестованных экспертах на официальном сайте Минкультуры России в сети Интернет.

3. Контроль за исполнением настоящего приказа оставляю за собой.

Заместитель Министра



С.Г.Обрывалин

Приложение

Утверждено приказом
Министерства культуры
Российской Федерации

от «11» 10 2018 г. № 1772

**Аттестованные эксперты по проведению
государственной историко-культурной экспертизы**

№ п/п	Фамилия, имя, отчество	Объекты экспертизы
1.	Абуханов Абдурахман Залимханович	<ul style="list-style-type: none"> - выявленные объекты культурного наследия в целях обоснования целесообразности включения данных объектов в реестр; - документы, обосновывающие включение объектов культурного наследия в реестр; - проектная документация на проведение работ по сохранению объектов культурного наследия; - документация или разделы документации, обосновывающие меры по обеспечению сохранности объекта культурного наследия, включенного в реестр, выявленного объекта культурного наследия либо объекта, обладающего признаками объекта культурного наследия, при проведении земляных, мелиоративных, хозяйственных работ, указанных в настоящей статье работ по использованию лесов и иных работ в границах территории объекта культурного наследия либо на земельном участке, непосредственно связанном с земельным участком в границах территории объекта культурного наследия.
2.	Аксенов Виктор Викторович	<ul style="list-style-type: none"> - выявленные объекты культурного наследия в целях обоснования целесообразности включения данных объектов в реестр; - документы, обосновывающие включение объектов культурного наследия в реестр;

		<p>признаками объекта культурного наследия, при проведении земляных, мелиоративных, хозяйственных работ, указанных в настоящей статье работ по использованию лесов и иных работ в границах территории объекта культурного наследия либо на земельном участке, непосредственно связанном с земельным участком в границах территории объекта культурного наследия.</p>
36.	Соболев Владислав Юрьевич	<ul style="list-style-type: none"> - выявленные объекты культурного наследия в целях обоснования целесообразности включения данных объектов в реестр; - земли, подлежащие воздействию земляных, строительных, мелиоративных, хозяйственных работ, предусмотренных статьей 25 Лесного кодекса Российской Федерации работ по использованию лесов (за исключением работ, указанных в пунктах 3, 4 и 7 части 1 статьи 25 Лесного кодекса Российской Федерации) и иных работ, в случае, если указанные земли расположены в границах территорий, утвержденных в соответствии с пунктом 34.2 пункта 1 статьи 9 настоящего Федерального закона; - документы, обосновывающие включение объектов культурного наследия в реестр; - документы, обосновывающие исключение объектов культурного наследия из реестра; - документация, за исключением научных отчетов о выполненных археологических полевых работах, содержащая результаты исследований, в соответствии с которыми определяется наличие или отсутствие объектов, обладающих признаками объекта культурного наследия, на земельных участках, подлежащих воздействию земляных, строительных, мелиоративных, хозяйственных работ, указанных в настоящей статье работ по использованию лесов и иных работ; - документация или разделы документации, обосновывающие меры по обеспечению сохранности объекта культурного наследия, включенного в реестр, выявленного объекта культурного наследия либо объекта, обладающего признаками объекта культурного наследия, при проведении земляных, мелиоративных,

		хозяйственных работ, указанных в настоящей статье работ по использованию лесов и иных работ в границах территории объекта культурного наследия либо на земельном участке, непосредственно связанном с земельным участком в границах территории объекта культурного наследия.
37.	Сурков Алексей Владимирович	<ul style="list-style-type: none"> - выявленные объекты культурного наследия в целях обоснования целесообразности включения данных объектов в реестр; - документы, обосновывающие включение объектов культурного наследия в реестр; - документация или разделы документации, обосновывающие меры по обеспечению сохранности объекта культурного наследия, включенного в реестр, выявленного объекта культурного наследия либо объекта, обладающего признаками объекта культурного наследия, при проведении земляных, мелиоративных, хозяйственных работ, указанных в настоящей статье работ по использованию лесов и иных работ в границах территории объекта культурного наследия либо на земельном участке, непосредственно связанном с земельным участком в границах территории объекта культурного наследия; - документация, за исключением научных отчетов о выполненных археологических полевых работах, содержащая результаты исследований, в соответствии с которыми определяется наличие или отсутствие объектов, обладающих признаками объекта культурного наследия, на земельных участках, подлежащих воздействию земляных, строительных, мелиоративных, хозяйственных работ, указанных в настоящей статье работ по использованию лесов и иных работ.
38.	Тарновский Владимир Викторович	<ul style="list-style-type: none"> - выявленные объекты культурного наследия в целях обоснования целесообразности включения данных объектов в реестр; - документы, обосновывающие включение объектов культурного наследия в реестр; - документы, обосновывающие изменение категории историко-культурного значения объекта культурного наследия;

ПРИЛОЖЕНИЕ № 2

к Акту государственной историко-культурной экспертизы документации, документации, обосновывающей меры по обеспечению сохранности объекта культурного наследия регионального значения - достопримечательного места «Военно-мемориальная зона «Прорыв блокады Ленинграда», 1941-1944 гг.» при проведении работ по объекту: «Реконструкция автомобильной дороги общего пользования регионального значения «13 км автодороги «Магистральная» - ст. Апраксин» в Кировском районе Ленинградской области»

Копия Письма Комитета по культуре Ленинградской области от 10.04.2020 г. № 01-07-3070/2020-0-1;

Копия Письма Комитета по сохранению культурного наследия Ленинградской области от 26.04.2021 г. ИСХ 2503/2021



ПРАВИТЕЛЬСТВО
ЛЕНИНГРАДСКОЙ ОБЛАСТИ
КОМИТЕТ ПО КУЛЬТУРЕ
ЛЕНИНГРАДСКОЙ ОБЛАСТИ

ул. Смольного, д.3, лит. А, Санкт-Петербург, 191311
Тел./факс: (812) 539-45-00
E-mail: kult_lo@lenreg.ru

№ _____
На № _____ от _____

И.о директора
ГКУ «Ленавтодор»

Д.Д. Джоджуа

190103, Санкт-Петербург,
Рижский пр., 16
avto@dor.spb.ru

10.04.2020

01-07-3070/2020-0-1

Уважаемый Джаба Джумберович!

В ответ на обращение от 02.04.2020 № 17-963/2020 (вход. от 02.04.2020 № 01-07-3070/2020) по вопросу наличия или отсутствия объектов культурного наследия, а также зон охраны/защитных зон объектов культурного наследия на территории предназначенной для подготовки проектной документации по объекту: «Реконструкция автомобильной дороги общего пользования регионального значения «13 км автодороги «Магистральная» - ст. Апраксин» в Кировском районе Ленинградской области (далее - Участок реализации проектных решений), сообщая.

Согласно ситуационному плану (приложение к обращению) Участок реализации проектных решений расположен на территории объекта культурного наследия регионального значения «Военно-мемориальная зона «Прорыв блокады Ленинграда, 1941-1944 гг.» (далее - Достопримечательное место). Предмет охраны Достопримечательного места утвержден приказом комитета по культуре Ленинградской области от 19-04-2018 №01-03/18-46.

Одновременно уведомляю о том, что в соответствии со статьями 36, 45.1 Федерального закона от 25 июня 2002 года № 73-ФЗ «Об объектах культурного наследия (памятниках истории и культуры) народов Российской Федерации» (далее - Федеральный закон) заказчик работ обязан:

- разработать в составе проектной документации раздел или проект об обеспечении сохранности объектов культурного наследия, включающий оценку воздействия проводимых работ на объект культурного наследия (далее – документация, обосновывающая меры по обеспечению сохранности объектов культурного наследия);


- получить по документации, обосновывающей меры по обеспечению сохранности объектов культурного наследия заключение государственной историко-культурной экспертизы и представить его совместно с указанной документацией в Комитет на согласование;

- обеспечить реализацию согласованной Комитетом документации, обосновывающей меры по обеспечению сохранности объектов культурного наследия.

Порядок организации, проведения и рассмотрения заключения государственной историко-культурной экспертизы определен Положением о государственной историко-культурной экспертизе, утвержденным Постановлением Правительства Российской Федерации от 15.07.2009 № 569. Со списком аттестованных экспертов можно ознакомиться на официальном сайте Министерства культуры Российской Федерации: mkrf.ru.

Дополнительно уведомляю о том, что в соответствии со ст. 36 Федерального закона № 73-ФЗ в случае обнаружения в ходе проведения изыскательских, проектных, земляных, строительных, мелиоративных, хозяйственных работ и иных работ объекта, обладающего признаками объекта культурного наследия, в том числе объекта археологического наследия, заказчик указанных работ, технический заказчик (застройщик) объекта капитального строительства, лицо, проводящее указанные работы, обязаны незамедлительно приостановить работы и в течение трех дней со дня обнаружения такого объекта направить в Комитет письменное заявление об обнаруженном объекте.

Председатель комитета

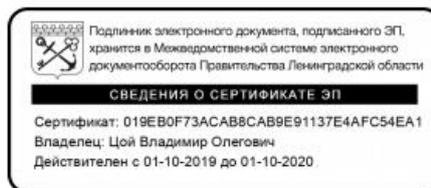

В.О. Цой

Исп.: Кравчук Т.А., (812) 539-45-11, ta_kravchuk@lenreg.ru

Лист согласования к документу № 01-07-3070/2020-0-1 от 10.04.2020. В ответ на № 01-07-3070/2020 (02.04.2020)

Инициатор согласования: Кравчук Татьяна Анатольевна Главный специалист Отдел по осуществлению полномочий Российской Федерации в сфере объектов культурного наследия Департамент государственной охраны, сохранения и использования объектов культурного наследия Комитет по культуре Ленинградской области

Согласование инициировано: 10.04.2020 17:48

ЛИСТ СОГЛАСОВАНИЯ

Тип согласования: **смешанное**

№	ФИО	Срок согласования	Результат согласования	Замечания/Комментарии
Тип согласования: последовательное				
1	Лазарева Галина Ефимовна		Согласовано 10.04.2020 18:02	-
Тип согласования: последовательное				
2	Цой Владимир Олегович		ЭП Подписано 10.04.2020 18:44	-



**ЗАМЕСТИТЕЛЬ
ПРЕДСЕДАТЕЛЯ ПРАВИТЕЛЬСТВА
ЛЕНИНГРАДСКОЙ ОБЛАСТИ –
ПРЕДСЕДАТЕЛЬ КОМИТЕТА ПО
СОХРАНЕНИЮ КУЛЬТУРНОГО НАСЛЕДИЯ**

191311, Санкт-Петербург, ул. Смольного, д.3
Тел./факс: 8 (812) 539-45-00
E-mail: okn@lenreg.ru

26.04.2021 № ИСХ-2503/2021

На № _____ от _____

Генеральному директору
АО «Авто-Дорсервис»

Г.Б. Мазуру

195248, Санкт-Петербург,
Бокситогорская ул.,
д. 9, лит. А, пом. 202

e-mail: avto@dor.spb.ru
shapoval@avtodor.spb.ru

Уважаемый Геннадий Борисович!

Комитет по сохранению культурного наследия Ленинградской области (далее – Комитет) рассмотрел документацию по планировке территории в составе проекта планировки и проекта межевания территории для размещения линейного объекта регионального значения по титулу: «Реконструкция автомобильной дороги общего пользования регионального значения «13 км автодороги «Магистральная» – ст. Апраксин» в Кировском районе Ленинградской области» (далее – Проект), направленную письмом от 17.03.2021 № 280 (вх. № 01-10-1571/2021 от 29.03.2021). По итогам рассмотрения сообщаем следующее.

Комитет в части полномочий, утвержденных постановлением Правительства Ленинградской области от 24.12.2020 № 850 «Об утверждении Положения о комитете по сохранению культурного наследия Ленинградской области», в соответствии с постановлением Правительства Ленинградской области от 25.05.2017 № 173 «Об утверждении порядка проверки документации по планировке территории органами исполнительной власти Ленинградской области в целях размещения объектов регионального значения» согласовывает представленный Проект.

Заместитель Председателя Правительства
Ленинградской области – председатель
комитета по сохранению культурного наследия



В.О. Цой

к Акту государственной историко-культурной экспертизы документации, документации, обосновывающей меры по обеспечению сохранности объекта культурного наследия регионального значения - достопримечательного места «Военно-мемориальная зона «Прорыв блокады Ленинграда», 1941-1944 гг.» при проведении работ по объекту: «Реконструкция автомобильной дороги общего пользования регионального значения «13 км автодороги «Магистральная» - ст. Апраксин» в Кировском районе Ленинградской области»

Проектная документация

«Реконструкция автомобильной дороги общего пользования регионального значения «13 км автодороги «Магистральная» - ст. Апраксин» в Кировском районе Ленинградской области.

Раздел 10. Иная документация в случаях, предусмотренных федеральными законами. Часть 2. Мероприятия по обеспечению сохранности объектов культурного наследия. 03-20-П-ИД-10.2.

Том 10.2».



© АКЦИОНЕРНОЕ ОБЩЕСТВО

«А В Т О - Д О Р С Е Р В И С»

№ СРО-П-077-11122009 от 09.09.2009 г.

Заказчик – ГКУ «ЛЕНАВТОДОР»

**РЕКОНСТРУКЦИЯ АВТОМОБИЛЬНОЙ ДОРОГИ ОБЩЕГО
ПОЛЬЗОВАНИЯ РЕГИОНАЛЬНОГО ЗНАЧЕНИЯ «13 КМ АВТОДОРОГИ
«МАГИСТРАЛЬНАЯ» - СТ. АПРАКСИН» В КИРОВСКОМ РАЙОНЕ
ЛЕНИНГРАДСКОЙ ОБЛАСТИ**


ПРОЕКТНАЯ ДОКУМЕНТАЦИЯ

**РАЗДЕЛ 10. ИНАЯ ДОКУМЕНТАЦИЯ В СЛУЧАЯХ,
ПРЕДУСМОТРЕННЫХ ФЕДЕРАЛЬНЫМИ ЗАКОНАМИ.**

**Часть 2. Мероприятия по обеспечению сохранности объектов
культурного наследия**

03-20-П-ИД-10.2

Том 10.2

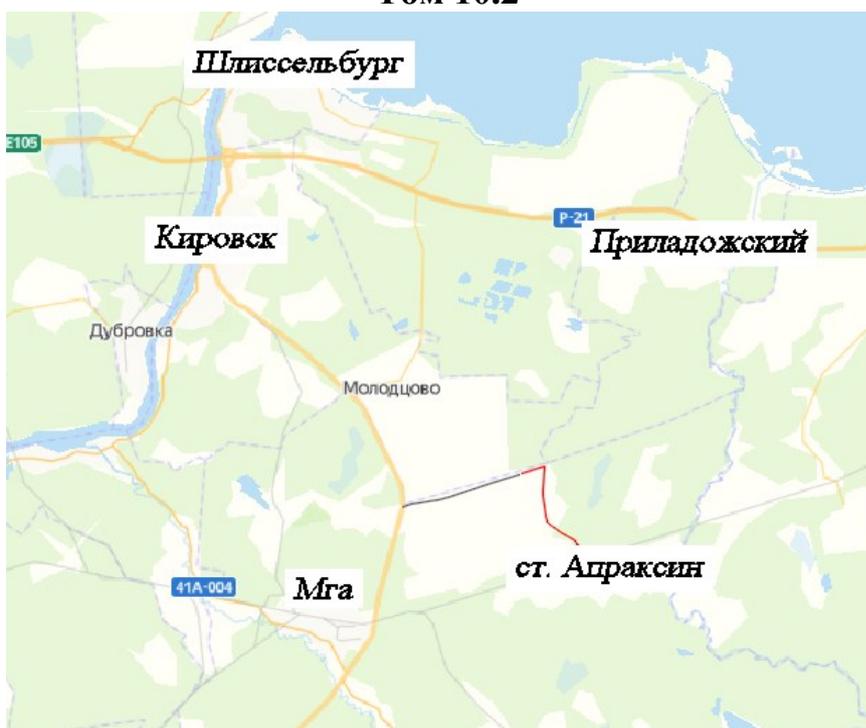

**Санкт-Петербург
2021**



© АКЦИОНЕРНОЕ ОБЩЕСТВО
«А В Т О - Д О Р С Е Р В И С»

№ СРО-П-077-11122009 от 09.09.2009 г.

Заказчик - ГКУ «ЛЕНАВТОДОР»

**РЕКОНСТРУКЦИЯ АВТОМОБИЛЬНОЙ ДОРОГИ ОБЩЕГО
ПОЛЬЗОВАНИЯ РЕГИОНАЛЬНОГО ЗНАЧЕНИЯ «13 КМ АВТОДОРОГИ
«МАГИСТРАЛЬНАЯ» - СТ. АПРАКСИН» В КИРОВСКОМ РАЙОНЕ
ЛЕНИНГРАДСКОЙ ОБЛАСТИ**

ПРОЕКТНАЯ ДОКУМЕНТАЦИЯ

**РАЗДЕЛ 10. ИНАЯ ДОКУМЕНТАЦИЯ В СЛУЧАЯХ,
ПРЕДУСМОТРЕННЫХ ФЕДЕРАЛЬНЫМИ ЗАКОНАМИ.**

**Часть 2. Мероприятия по обеспечению сохранности объектов
культурного наследия**

03-20-П-ИД-10.2

Том 10.2

Генеральный директор

Г.Б. Мазур

КГИП

А.В. Поздняк

ИП АВРУХ Л.Г.

ОГРНИП: 319784700004521
ИНН: 781011648229



"УТВЕРЖДАЮ"

Л.Г. Аврух

НАУЧНО-ПРОЕКТНАЯ ДОКУМЕНТАЦИЯ

РАЗДЕЛ ОБЕСПЕЧЕНИЯ СОХРАННОСТИ ОБЪЕКТА КУЛЬТУРНОГО НАСЛЕДИЯ РЕГИОНАЛЬНОГО ЗНАЧЕНИЯ - ДОСТОПРИМЕЧАТЕЛЬНОГО МЕСТА «ВОЕННО-МЕМОРИАЛЬНАЯ ЗОНА «ПРОРЫВ БЛОКАДЫ ЛЕНИНГРАДА», 1941-1944 ГГ.» ПРИ ПРОВЕДЕНИИ РАБОТ ПО ОБЪЕКТУ: «РЕКОНСТРУКЦИЯ АВТОМОБИЛЬНОЙ ДОРОГИ ОБЩЕГО ПОЛЬЗОВАНИЯ РЕГИОНАЛЬНОГО ЗНАЧЕНИЯ «13 КМ АВТОДОРОГИ «МАГИСТРАЛЬНАЯ» - СТ. АПРАКСИН» В КИРОВСКОМ РАЙОНЕ ЛЕНИНГРАДСКОЙ ОБЛАСТИ»



СОСТАВ ПРОЕКТНОЙ ДОКУМЕНТАЦИИ

Наименование титула:	Реконструкция автомобильной дороги общего пользования регионального значения «13 км автодороги «Магистральная» - ст. Апраксин» в Кировском районе Ленинградской области
Стадия проектирования:	Проектная документация
Номер муниципального контракта:	0031

Номер тома	Обозначение	Наименование	Примечание
------------	-------------	--------------	------------

РАЗДЕЛ 1. ПОЯСНИТЕЛЬНАЯ ЗАПИСКА

1.1	03-20-П-ПЗ-1.1	Часть 1. Общая пояснительная записка	
		Часть 2. Приложения.	
1.2.1	03-20-П-ПЗ-1.2.1	<i>Книга 1.</i> Исходно-разрешительная документация	
1.2.2	03-20-П-ПЗ-1.2.2	<i>Книга 2.</i> Материалы согласований	
1.2.3	03-20-П-ПЗ-1.2.3	<i>Книга 3.</i> Технические условия на переустройство инженерных коммуникаций и строительство сетей инженерно-технического обеспечения	
1.2.4	03-20-П-ПЗ-1.2.4	<i>Книга 4.</i> Имущественно-правовая инвентаризация земельных участков и расположенных на них объектов недвижимого имущества	
		Часть 3. Материалы инженерных изысканий	
1.3.1	03-20- П-ПЗ-ИГДИ-1.3.1	<i>Книга 1.</i> Инженерно-геодезические изыскания. Пояснительная записка. Приложения. Чертежи.	
1.3.2	03-20- П-ПЗ-ИГИ-1.3.2	<i>Книга 2.</i> Инженерно-геологические изыскания. Пояснительная записка. Приложения.	
1.3.3	03-20-П-ПЗ-ИЭИ-1.3.3	<i>Книга 3.</i> Инженерно-экологические изыскания. Пояснительная записка. Приложения.	
1.3.4	03-20- П-ПЗ-ИГМИ-1.3.4	<i>Книга 4.</i> Инженерно-гидрометеорологические изыскания. Пояснительная записка. Приложения. Чертежи.	

03-20-СП

Изм.	Кол.уч.	Лист	№ док.	Подпись	Дата	Состав проектной документации	Стадия	Лист	Листов			
										П	1	3
КГИП		Поздняк			05.20							

© АО «Авто-Дорсервис»



АО «АВТО-
ДОРСЕРВИС»

«Реконструкция автомобильной дороги общего пользования регионального значения
«13 км автодороги «Магистральная» - ст. Апраксин»
в Кировском районе Ленинградской области»

Номер тома	Обозначение	Наименование	Примечание
РАЗДЕЛ 8. МЕРОПРИЯТИЯ ПО ОБЕСПЕЧЕНИЮ ПОЖАРНОЙ БЕЗОПАСНОСТИ			
8.1	03-20-П-ПБ-8.1	Часть 1. Пояснительная записка. Графические материалы. Приложения	
РАЗДЕЛ 9. СМЕТА НА СТРОИТЕЛЬСТВО			
9.1	03-20-П-СМ-9.1	Часть 1. Сводный сметный расчет	
Приложение 1	03-20-П-СМ-9.1.Пр1	<i>Приложение 1.</i> Ведомости объемов работ	
Приложение 2	03-20-П-СМ-9.1.Пр2	<i>Приложение 2.</i> Обосновывающие материалы. Прайс-листы	
		Часть 2. Объектные и локальные сметные расчеты	
9.2.1	03-20-П-СМ-9.2.1	<i>Книга 1.</i> Переустройство инженерных коммуникаций.	
9.2.2	03-20-П-СМ-9.2.2	<i>Книга 2.</i> Автомобильные дороги	
9.2.3	03-20-П-СМ-9.2.3	<i>Книга 3.</i> Технические средства организации дорожного движения	
9.2.4	03-20-П-СМ-9.2.4	<i>Книга 4.</i> Дождевая канализация. Локальные очистные сооружения	
РАЗДЕЛ 10. ИНАЯ ДОКУМЕНТАЦИЯ В СЛУЧАЯХ, ПРЕДУСМОТРЕННЫХ ФЕДЕРАЛЬНЫМИ ЗАКОНАМИ.			
10.1	03-20-П-ИД-10.1	Часть 1. Обследование территории строительства на наличие взрывоопасных предметов	
10.2	03-20-П-ИД-10.2	Часть 2. Мероприятия по обеспечению сохранности объектов культурного наследия	

Инв. № подл.	Подп. и дата	Взам. инв. №							Лист
									3
			Изм.	Кол.уч.	Лист	№ док.	Подпись	Дата	

Содержание

Общие положения	С. 3
Нормативная документация	С. 6
ОКН регионального значения - достопримечательное место «Военно-мемориальная зона «Прорыв блокады Ленинграда», 1941-1944 гг.»	
<i>Краткие исторические сведения</i>	С. 8
<i>Характеристика объекта культурного наследия</i>	С. 19
Общая характеристика принятых проектных решений и оценка воздействия предстоящего строительства на ОКН	С. 33
Мероприятия по обеспечению сохранности объекта культурного наследия	С. 38
Заключение	С. 41
Библиография	С. 42
Список иллюстраций	С. 44

ПРИЛОЖЕНИЯ

- Приложение 1.** Альбом иллюстраций С. 48
- Приложение 2.** Письмо Комитета по культуре Ленинградской области №01-07-3070/2020-0-1 от 10.04.2020.
- Приложение 3.** Приказ Комитета по культуре Ленинградской области «Об установлении предмета охраны объекта культурного наследия регионального значения - достопримечательного места «Военно-мемориальная зона «Прорыв блокады Ленинграда», 1941-1944 гг.»» №01-03/18-46 от 19 апреля 2018 г.
- Приложение 4.** Приказ Комитета по культуре Ленинградской области «О включении объекта, обладающего признаками объекта культурного наследия в единый государственный реестр объектов культурного наследия (памятников истории и культуры) народов Российской Федерации в качестве объекта культурного наследия - достопримечательное место регионального значения «Военно-мемориальная зона «Прорыв блокады Ленинграда», 1941-1944 гг.»» №01-03/15-19 от 13 мая 2015 г.
- Приложение 5.** Приказ Комитета по культуре Ленинградской области «Об отмене приказа комитета по культуре Ленинградской области от 19.04.2018 № 01-03/18-47 «Об установлении границ территории, требований к градостроительным регламентам в границах территории объекта культурного наследия регионального значения - достопримечательного места «Военно-мемориальная зона «Прорыв блокады Ленинграда», 1941-1944 гг.»»» № 01-03/20-46 от 17 февраля 2020 г.
- Приложение 6.** Сведения из Единого государственного реестра объектов культурного наследия (памятников истории и культуры) народов Российской Федерации. Военно-мемориальная зона «Прорыв блокады Ленинграда», 1941-1944 гг.

Общие положения

В данном разделе документации по обеспечению сохранности объекта культурного наследия регионального значения - достопримечательного места «Военно-мемориальная зона «Прорыв блокады Ленинграда», 1941-1944 гг.», по территории которого проходит трасса проектируемого линейного объекта **«Реконструкция автомобильной дороги общего пользования регионального значения «13 км автодороги «Магистральная» - ст. Апраксин» в Кировском районе Ленинградской области**», проанализировано возможное воздействие строительных работ на сохранность ОКН (илл. 1 – 13 – Здесь и далее - ссылка на Приложение 1 Альбом иллюстраций).

Проектом предусмотрена реконструкция существующей автомобильной дороги. Проектируемые работы предполагают устройство дорожной одежды капитального типа, укрепление обочин, замену существующих водопропускных труб, устройство съездов, обустройство дороги, переустройство участка воздушной линии бкВ. Территория строительства находится в западной части Кировского р-на Ленинградской обл., западнее и севернее п. Апраксин (илл.1 – 7, 13).

Исходными данными для разработки раздела послужили:

- проектная документация, разработанная АО «Авто-Дорсервис» и ГКУ «Ленавтодор»:

- Реконструкция автомобильной дороги общего пользования регионального значения «13 км автодороги «Магистральная» - ст. Апраксин» в Кировском районе Ленинградской области. Проектная документация. Раздел 5. «Проект организации строительства». Подраздел 1. Проект организации строительства. 03-20-ПОС-5.1.1. Том 5.1.1. - СПб.,2021.

- Реконструкция автомобильной дороги общего пользования регионального значения «13 км автодороги «Магистральная» - ст. Апраксин» в Кировском районе Ленинградской области. Проектная документация. Раздел 7 «Мероприятия по охране окружающей среды». Подраздел 1. Мероприятия по охране окружающей среды. Часть 1. Мероприятия по охране окружающей среды. Пояснительная записка. Графические материалы. Приложения. 03-20-ООС-7.1.1.Том 7.1.1. - СПб.,2021.

- Реконструкция автомобильной дороги общего пользования регионального значения «13 км автодороги «Магистральная» - ст. Апраксин» в Кировском районе Ленинградской области. Проектная документация. Раздел 2 «Проект полосы от-

вода». Подраздел 1. Проект полосы отвода. Часть 1. Проект полосы отвода. 03-20-ППО-2.1.1. Том 2.1.1. - СПб., 2021.

- Проект планировки территории и проект межевания территории в целях размещения линейного объекта регионального значения «13 км автодороги Магистральная - ст. Апраксин» (реконструкция). Проект планировки территории. Основная часть проекта планировки территории. Раздел 1. «Проект планировки территории. Графическая часть». 03-20-ДПТ-ОЧ-1.1. Том 1. Книга 1. - СПб., 2021.

- Проект планировки территории и проект межевания территории в целях размещения линейного объекта регионального значения «13 км автодороги Магистральная - ст. Апраксин» (реконструкция). Проект планировки территории. Основная часть проекта планировки территории. Раздел 2. «Положение о размещении линейных объектов». 03-20-ДПТ-ОЧ-1.2. Том 1 Книга 2. - СПб., 2021.

- Проект планировки территории и проект межевания территории в целях размещения линейного объекта регионального значения «13 км автодороги Магистральная - ст. Апраксин» (реконструкция). Проект межевания территории. Основная часть проекта межевания территории. Раздел 5. «Проект межевания территории. Текстовая часть». 03-20-ДПТ-ОЧ-4.1. Том 4. Книга 1. - СПб., 2021.

- Проект планировки территории и проект межевания территории в целях размещения линейного объекта регионального значения «13 км автодороги Магистральная - ст. Апраксин» (реконструкция). Проект межевания территории. Основная часть проекта межевания территории. Раздел 6. «Чертежи межевания территории». 03-20-ДПТ-ОЧ-4.2. Том 4. Книга 2. - СПб., 2021.

- правовые акты, охранный и проектный документация, опубликованные на сайтах Комитета по сохранению культурного наследия Ленинградской области (okn.lenobl.ru) и Министерства культуры РФ (opendata.mkrf.ru);

- законодательные акты РФ, представленные в справочной правовой системе КонсультантПлюс (www.consultant.ru)

- архивные, историографические и библиографические данные;

- современные картографические материалы.

Целью составления настоящего раздела является предотвращение негативного воздействия на рассматриваемый объект культурного наследия в ходе проектируемых строительных работ. Основные задачи:

- определение расположения объекта культурного наследия относительно зоны проектируемой реконструкции автомобильной дороги,

- оценка воздействия планируемых работ на объект культурного наследия,
- разработка мероприятий по обеспечению сохранности объекта культурного наследия в процессе производства работ по объекту **«Реконструкция автомобильной дороги общего пользования регионального значения «13 км автодороги «Магистральная» - ст. Апраксин» в Кировском районе Ленинградской области».**

Нормативная документация

1. Федеральный закон от 25.06.2002 № 73-ФЗ «Об объектах культурного наследия (памятники истории и культуры) народов Российской Федерации» (в действующей редакции);
2. Федеральный закон от 22.10.2014 № 315-ФЗ «О внесении изменений в Федеральный закон «Об объектах культурного наследия (памятниках истории и культуры) народов Российской Федерации» и отдельные законодательные акты Российской Федерации»;
3. Постановление Совета Министров СССР от 16 сентября 1982 г. № 865 «Об утверждении Положения об охране и использовании памятников истории и культуры» (с изменениями, внесенными Федеральным законом № 73-ФЗ от 25.06.2002 г.);
4. Приказ Министерства культуры Российской Федерации от 25.06.2015 № 1840 «Об утверждении состава и Порядка утверждения отчетной документации о выполнении работ по сохранению объекта культурного наследия, включенного в единый государственный реестр объектов культурного наследия (памятников истории и культуры) народов Российской Федерации, или выявленного объекта культурного наследия, Порядка приемки работ по сохранению объекта культурного наследия и подготовки акта приемки выполненных работ по сохранению объекта культурного наследия, включенного в единый государственный реестр объектов культурного наследия (памятников истории и культуры) народов Российской Федерации, или выявленного объекта культурного наследия и его формы»;
5. Закон Ленинградской области от 07.12.2015 г. «О государственной охране, сохранении, использовании и популяризации объектов культурного наследия (памятников истории и культуры) народов Российской Федерации, расположенных на территории Ленинградской области» (в действующей редакции);
6. Положение о государственной историко-культурной экспертизе (утверждено постановлением Правительства РФ от 15 июля 2009 г. № 569; с последующими изменениями и дополнениями).
7. Письмо Комитета по культуре Ленинградской области №01-07-3070/2020-0-1 от 10.04.2020. **(Приложение 2 к данному Разделу).**
8. Приказ Комитета по культуре Ленинградской области «Об установлении предмета охраны объекта культурного наследия регионального значения - достопримечательного места «Военно-мемориальная зона «Прорыв блокады Ленинграда», 1941-1944 гг.»» №01-03/18-46 от 19 апреля 2018 г. **(Приложение 3 к данному Разделу).**

9. Приказ Комитета по культуре Ленинградской области «О включении объекта, обладающего признаками объекта культурного наследия в единый государственный реестр объектов культурного наследия (памятников истории и культуры) народов Российской Федерации в качестве объекта культурного наследия - достопримечательное место регионального значения «Военно-мемориальная зона «Прорыв блокады Ленинграда», 1941-1944 гг.»» №01-03/15-19 от 13 мая 2015 г. (**Приложение 4 к данному Разделу**).
10. Приказ Комитета по культуре Ленинградской области «Об установлении границ территории, требований к градостроительным регламентам в границах территории объекта культурного наследия регионального значения - достопримечательного места «Военно-мемориальная зона «Прорыв блокады Ленинграда», 1941-1944 гг.»» от 19.04.2018 № 01-03/18-47. (Отменен).
11. Приказ Комитета по культуре Ленинградской области «Об отмене приказа комитета по культуре Ленинградской области от 19.04.2018 № 01-03/18-47 «Об установлении границ территории, требований к градостроительным регламентам в границах территории объекта культурного наследия регионального значения - достопримечательного места «Военно-мемориальная зона «Прорыв блокады Ленинграда», 1941-1944 гг.»»» № 01-03/20-46 от 17 февраля 2020 г. (**Приложение 5 к данному Разделу**).
12. Акт по результатам государственной историко-культурной экспертизы документации, обосновывающей включение объекта культурного наследия регионального значения – достопримечательное место «Военно-мемориальная зона «Прорыв блокады Ленинграда, 1941-1944 гг.» в Единый государственный реестр объектов культурного наследия (памятников истории и культуры) народов Российской Федерации. ООО "Темпл-Групп". - СПб., 2021 // Интернет- сайт Комитета по сохранению культурного наследия Ленинградской области <https://okn.lenobl.ru/ru/okn/> (дата обращения – 20.09.2021 г.)
13. Национальный стандарт Российской Федерации ГОСТ Р 55528-2013. Состав и содержание научно-проектной документации по сохранению объектов культурного наследия. Памятники истории и культуры. Общие требования. – М., 2014 г.
14. Национальный стандарт Российской Федерации ГОСТ Р 56891.1-2016. Сохранение объектов культурного наследия. Термины и определения. Часть 1. Общие понятия, состав и содержание научно-проектной документации. – М., 2016 г.
15. Национальный стандарт Российской Федерации ГОСТ Р 56891.2-2016. Сохранение объектов культурного наследия. Термины и определения. Часть 2. Памятники истории и культуры. – М., 2016 г.

ОКН регионального значения - достопримечательное место «Военно-мемориальная зона «Прорыв блокады Ленинграда», 1941-1944 гг.»

Краткие исторические сведения¹

Рассматриваемый ОКН расположен в западной части Кировского муниципального района Ленинградской области, на территории Кировского городского поселения, Синявинского городского поселения, Приладожского городского поселения, Назиевского городского поселения, Мгинского городского поселения, Путиловского сельского поселения Кировского (илл. 1, 8 – 12).

Основным историческим событием, ассоциируемым с данным объектом культурного наследия, является битва за Ленинград с июля 1941 по август 1944 гг. (илл. 14 - 20)

Многообразие условий и факторов, в которых велись боевые действия в рамках битвы за Ленинград, позволяет разделить её с определённой степенью условности на несколько характерных этапов. 1. Оборонительный. Боевые действия на дальних и ближних подступах к Ленинграду (10 июля — 30 сентября 1941 г.). Ленинградская стратегическая оборонительная операция. 2. Оборонительно-наступательный. Боевые действия советских войск в условиях блокады (октябрь 1941 г. — декабрь 1942 г.). 3. Переломный. Прорыв блокады Ленинграда и боевые действия советских войск после её прорыва (январь—декабрь 1943 г.). 4. Решающий. Разгром немецко-фашистских войск под Ленинградом и Новгородом. Полное освобождение Ленинграда от почти 900-дневной вражеской блокады. Ленинградско-Новгородская стратегическая наступательная операция (14 января — 1 марта 1944 г.). 5. Завершающий. Разгром финской армии на Карельском перешейке и в Южной Карелии. Окончание битвы за Ленинград. Выборгско-Петрозаводская стратегическая наступательная операция (10 июня — 9 августа 1944 г.). Все этапы битвы, кроме завершающего, в той или иной степени, происходили на территории рассматриваемого достопримечательного места, в западной части современного Кировского района, на южном берегу бухты Петрокрепость Ладожского озера и левом берегу р. Невы. На данной территории велись ожесточенные бои по обороне Ленинграда, по прорыву и расширению прорыва блокады Ленинграда, по окончательной ликвидации блокады Ленинграда. Боевые действия продолжались с конца августа 1941 года по конец января 1944 года. За это время

¹ Подробная историческая справка приведена в: «Акт по результатам государственной историко-культурной экспертизы документации, обосновывающей включение объекта культурного наследия регионального значения – достопримечательное место «Военно-мемориальная зона «Прорыв блокады Ленинграда, 1941-1944 гг.» в Единый государственный реестр объектов культурного наследия (памятников истории и культуры) народов Российской Федерации. ООО "Темпл-Групп". - СПб., 2021. – Приложение №7, с. 144 - 152 // Интернет-сайт Комитета по сохранению культурного наследия Ленинградской области <https://okn.lenobl.ru/ru/okn/> (дата обращения – 20.09.2021 г.)»

на территории района было произведено пять попыток прорыва блокады, четыре операции по расширению прорыва блокады и были проведены сотни боёв местного значения. Безвозвратные потери Красной Армии составили в этих боях десятки тысяч человек. По требующим уточнения данным после окончания боевых действий в районе оставалось порядка четырех с половиной тысяч братских и одиночных воинских захоронений. Большинство из них было утеряно в послевоенные годы и обнаруживается сейчас при поисковых работах.

Непосредственно с рассматриваемой территорией проектирования связана местность к западу от бывших деревень *Гайтолово* и *Тортолово*, на левом берегу *р. Черная* к северу от железной дороги Волховстрой – Мга. К 1941 г. здесь существовали пос. *1-й Эстонский* и посёлок при железнодорожной станции *Апраксин* (илл. 14; Здесь и далее, в тексте данной исторической справки, топонимы, соотносимые с территорией проектирования, выделены курсивом).

Наиболее значимые события битвы за Ленинград на данном участке связаны с ***Синявинскими операциями*** 10 – 26 сентября 1941 г., 20 – 28 октября 1941 г. и 19 августа – 10 октября 1942 г.

В ходе первой Синявинской наступательной операции ***10 – 26 сентября 1941 г.*** была предпринята попытка прорыва блокады Ленинграда в районе Шлиссельбургско-Синявинского выступа, шириной 16 км, образовавшегося в результате германского наступления, и разделявшего советские войска, действовавшие извне и изнутри блокадного кольца. Целью операции являлось восстановление сухопутной связи Ленинграда с «Большой землей». Красная армия должна была перейти в наступление вдоль железнодорожной магистрали Волховстрой – Мга силами стрелковой дивизии и танковой бригады, освободить ст. Мга; своевременно нанести удары по флангу противника и наступать в направлении Турышкино, Погостье, ст. Сальцы.

В ходе первого этапа операции по деблокаде Ленинграда 10 - 16 сентября войска РККА понесли тяжелые потери, и, местами, отступили.

17 сентября начался второй этап операции по прорыву блокады Ленинграда, который длился четверо суток.

Немецкое командование также готовило наступление, которое началось 20 сентября. Цель: прорыв обороны на левом фланге 54-й армии, ее окружение, выход на оперативный простор. В случае реализации этого замысла, германские войска выходили к городам

Волхов и Новая Ладога, создавая тем самым второе кольцо окружения вокруг Ленинграда. Выполнение этого плана ставило блокированный город в безвыходное положение.

Активность 54-й армии РККА привела к тому, что немецкое командование вынуждено было оставить на рубеже Шлиссельбург – Синявино – Мга 39-й армейский корпус, который ранее планировалось перебросить на усиление ударной группировки, наступавшей на Ленинград, а во второй декаде сентября на этот участок была переброшена и 8-я танковая дивизия. В ходе ожесточенных боев обе стороны понесли тяжелые потери, но своих задач не выполнили.

В ночь с 19 на 20 сентября, новый командующий Ленинградским фронтом генерал армии Г. К. Жуков отдал приказ о начале операции по прорыву блокады города силами Ленинградского фронта. Части 115-й стрелковой дивизии переправились на левый берег р. Нева и в районе д. Московская Дубровка захватили плацдарм. В течение 4-х суток противник непрерывно обстреливал, бомбил и атаковал бойцов 115-й стрелковой дивизии и моряков 4-й бригады морской пехоты, но сбросить их в Неву не сумел.

24 сентября началось наступление 54 армии (третий этап), целью которого являлось соединение с частями Ленинградского фронта, наступавшими с Невского «пяточка». Несмотря на упорное сопротивление врага, наступающие медленно продвигались вперед. 24 сентября 122-я танковая бригада полковника Л. А. Давыдова при поддержке 310-й стрелковой дивизии овладела д. *Гайтолово*, вышла на берег р. *Черной*. Противник не смирился с потерей этого важнейшего пункта, закрывавшего подходы к п. Мга, и отбил его. 28 сентября 435 полк 3-й гвардейской стрелковой дивизии полковника Н. А. Гагена 9 раз ходил в атаку на д. *Гайтолово*. В ходе тяжелого боя д. *Гайтолово* удалось вернуть. После этого дивизия в ходе ожесточенного и кровопролитного боя сумела взять поселок *1-й Эстонский*. Наступать дальше обескровленная дивизия была уже не в состоянии. 26 сентября 4-я гвардейская стрелковая дивизия полковника А.И. Андреева взяла д. Гонтовая Липка и Рощу «Круглая», открыв тем самым дорогу на Синявино. 286-я стрелковая дивизия, наступая вдоль железной дороги на Мгу, вышла на линию д. Мишкино – д. Поречье – д. Вороново. В итоге 54-я армия продвинулась на мгинском и синявинском направлениях на 6 – 10 км.

Противник вынужден был прекратить наступление и перейти к обороне. Настойчивые усилия 54-й армии, Невской оперативной группы не получили развития. Враг упорно и умело оборонялся, нередко переходил в контратаки. Так, советские войска были отеснены от железной дороги Мга – Кириши к р. Назия. На Синявинском направлении войска были остановлены на берегу р. *Черная*.

Главная задача 54-й отдельной армии – прорвать блокаду Ленинграда, выполнена не была. 26 сентября Ставка освободила Г.И. Кулика от командования армией, она была передана в состав Ленинградского фронта. Ее новым командующим стал генерал-лейтенант М.С. Хозин.

Вторая Синявинская операция **20 – 28 октября 1941 г.** преследовала те же цели по деблокаде Ленинграда, что и сентябрьское наступление РККА.

Войска Ленинградского фронта должны были нанести одновременно удары с запада и востока и к исходу второго дня операции окружить и уничтожить врага. С запада удар наносился силами пяти стрелковых дивизий и двух танковых бригад на фронте 5 км (Пески – Невская Дубровка). Эта группировка должна была форсировать Неву и разгромить противника на левом берегу реки. С востока удар наносила 54-я армия силами трех стрелковых дивизий и двух танковых бригад в районе деревни *Тортолово*.

20 октября ударные группировки перешли в наступление. Операция развивалась тяжело. Противник за это время сумел создать разветвленную и насыщенную в инженерном отношении полевую оборону. 23 октября Ставка приказала перебросить под Тихвин, где в это время назревала катастрофа, две дивизии из 54-й армии, а также 191-ю, 44-ю стрелковые дивизии, 6-ю бригаду морской пехоты. Это резко ослабило силы наступающих войск. Шансов на прорыв блокады в октябре уже не было. 28 октября операция по приказу Ставки была прекращена, хотя бои с меньшей интенсивностью продолжались и после этого.

По официальным (неполным) данным в ходе первой и второй Синявинских наступательных операциях потери войск составили 54979 чел., из них безвозвратные – 22111 чел., санитарные – 32868 чел.

Целью Синявинской наступательной операции **19 августа – 10 октября 1942 г.** (илл. 15, 16) являлись: 1) разгром Шлиссельбургско – Синявинской группировки врага и прорыв сухопутной блокады Ленинграда; 2) сковать силы противника и не допустить их переброски на юг, где в это время развернулись решающие сражения войны.

Операция проводилась силами двух фронтов, Волховский фронт наносил главный удар, Ленинградский – вспомогательный. Подготовка наступления проводилась в обстановке строгой секретности. Однако скрыть полностью проводимые подготовительные мероприятия не удалось, но противник не сумел вскрыть состав группировки советских войск, направления ее ударов. Поэтому наступление для врага оказалось неожиданным, удара такой силы он не ожидал.

19 августа 268 стрелковая дивизия полковника С.И. Донскова, атаковала Усть-Тосно и, высадив с Невы десант на пристани в Ивановском, захватила шоссейный мост через р. Тосно. Противник сразу понял, что наступление в этом районе носит вспомогательный характер. В ходе семидневного сражения (19 – 25 августа) 268-я и 136-я стрелковые дивизии потеряли свыше 7000 человек. Итогом операции стал еще один плацдарм – Ивановский, изолированный с трех сторон, просуществовавший до января 1944 г., существенной роли в последующих боях он не сыграл.

В условиях начавшегося наступления, 21 августа, произошла встреча Военных советов двух фронтов и командующего Балтийским флотом. На этом заседании командующий Волховским фронтом К. А. Мерецков проинформировал его участников о планах действий фронта, степени участия в операции Ленинградского фронта Балтийского флота. Однако ударная группировка Ленинградского фронта к этому времени «завязла» в районе Ивановского, несла тяжелые потери и продвижения вперед не имела.

Несогласованность действий двух фронтов в проведении операции сыграла негативную роль в последующих событиях.

Противник тоже планировал наступление в этом районе. 23 августа на совещании в Ставке А. Гитлера было принято решение перебросить под Ленинград пять «крымских» дивизий из состава 11-й армии, а также тяжелую артиллерию, резервные средства усиления, 8-й воздушный корпус пикирующих бомбардировщиков. Операция получила кодовое наименование «Северное сияние». Цель: 1) окружить Ленинград и установить связь с финскими войсками; 2) овладеть городом и сровнять его с землей. Ориентировочный срок наступления – 14 сентября.

27 августа после двухчасовой артиллерийской подготовки войска 8-й армии под командованием генерал – майора Ф.Н. Старикова перешла в наступление на 15 км участке фронта от маяка Бугровский, до деревни Вороново.

Ударная группировка была построена в три эшелона: 6-й гвардейский стрелковый корпус (3, 19, 24 гв. стр. дивизии), 5 стрелковых дивизий, 6 танковых бригад; второй эшелон – 4-й гвардейский стрелковый корпус под командованием генерал-майора Н. А. Гагена развивал наступление на всю глубину обороны врага; третий эшелон – 2-я ударная армия генерал-лейтенанта Н.К. Клыкова завершала разгром врага на заключительном этапе наступления.

Превосходство в силах и средствах, внезапность и сила удара обеспечили успешное начало операции. За два дня наступления войска продвинулись вперед на 7 км. Были взяты Рабочий Поселок №8, *Тортолово*, поселок *1-й Эстонский*, форсирована речка *Черная*. Однако в дальнейшем продвижение замедлилось, противник, маневрируя силами и

средствами, упорно и умело оборонялся. Единственная грунтовая дорога, по которой шло снабжение наступающих дивизий, оказалась под непрерывными ударами вражеской авиации.

29 августа части 6-го гвардейского стрелкового корпуса вышли к поселку Синявину, но встреченные массированным огнем артиллерии противника, продвижения вперед не имели. 19-я гвардейская стрелковая дивизия полковника Д.М. Барина вышла к озеру Синявинское, но контратакованная врагом, была остановлена. 3-я гвардейская стрелковая дивизия, истекая кровью, продолжала безуспешные атаки Роши «Круглой».

Противник, перенацелив всю авиацию, действовавшую под Ленинградом, усилив ее 8-м авиакорпусом, непрерывно барражировал и наносил удары по полю боя и тылам 8-й армии.

29 августа К.А. Мерецков для развития наступления решил ввести в сражение второй эшелон войск – 4-й гвардейский стрелковый корпус. Однако еще на этапе выдвижения корпус попал под массированные удары авиации, понес тяжелые потери.

Несмотря на это ударная группировка войск, получив подкрепление, сумела ценой тяжелых потерь продвинуться еще на 3 км. До Невы оставалось 5 км. Напряженность и ожесточенность сражения нарастала, бои нередко переходили в рукопашные схватки.

1 сентября наступило равновесие противоборствующих сторон, 4-й гвардейский стрелковый корпус исчерпал свои силы. После 1 сентября советские войска продвижения вперед не имели.

Положение в Южном Приладожье встревожило военно-политическое руководство Германии. По приказу А. Гитлера для восстановления положения при *Гайтолово* и предотвращения катастрофы руководство операцией было поручено фельдмаршалу Э. Манштейну. 6 сентября противник ввел в сражение соединения 11-й армии, в ходе упорных и тяжелых боев противник нанес поражение частям ударной группировки советских войск в районе озера Синявинское. 10 сентября вражеские войска перешли в наступление на всем фронте прорыва советских войск. Боевые действия носили исключительно ожесточенный характер, стороны несли тяжелые потери.

В этих условиях К.А. Мерецков ввел в сражение третий эшелон войск – 2-ю ударную армию. Но в ее составе оставались одна стрелковая дивизия (374-я) и две стрелковые бригады (22-я, 32-я). Командующему армией были переподчинены 128-я стрелковая, 3-я и 19-я гвардейские дивизии, соединения 4-го гвардейского стрелкового корпуса. Задача армии осталась без изменений – наступать, выйти к Неве и соединиться с войсками Ленинградского фронта. Однако ситуация к этому времени изменилась, противник, имея численное превосходство, диктовал условия, наступал на всем фронте. Главный удар, силами

двух корпусов с севера и юга, враг нанес под основание прорыва ударной группировки в направлении *Гайтолово*. 25 сентября противник захватил этот населенный пункт, ударная группировка Волховского фронта оказалась в окружении.

26 сентября поступил приказ об отводе войск 2-й ударной армии на восточный берег р. *Черной*.

В этот же день войска Ленинградского фронта со второй попытки (первая, предпринятая 9 сентября, завершилась неудачей) удалось форсировать Неву и захватить плацдарм в районе Московской Дубровки. Развить успех и выйти в район Синявино не удалось. В боях за плацдарм наступающие понесли тяжелые потери. По неполным данным только в боях 26-29 сентября потери пехоты составили свыше 8000 тысяч человек. Впрочем, дальнейшее развитие операции в направлении Синявино уже потеряло смысл, ударная группировка Волховского фронта оказалась в окружении. Тем менее, ожесточенные и кровопролитные бои на плацдарме продолжались до 6 октября.

Для пробития «коридора» и вывода 2-й ударной армии из окружения с других участков фронта были переброшены 372-я, 314-я, 374-я стрелковые дивизии, 73-я отдельная бригада морской пехоты. В ходе тяжелых и кровопролитных боев основная масса войск вышла на восточный берег р. *Черной* 29-30 сентября. 1 октября активные боевые действия в районе *Гайтолово – Тортолово* были завершены. 10 октября к обороне перешли и войска Ленинградского фронта.

По официальным (неполным) данным потери войск двух фронтов в операции составили: 113674 чел. Из них безвозвратные – 40085 чел., санитарные – 73589 чел.

Противник одержал очередную победу. Однако и он понес серьезные потери, войска требовали отдыха и пополнения. Запланированное наступление на Ленинград пришлось отложить. Радикальное изменение ситуации на южном фланге советско-германского фронта заставило противника окончательно отказаться от овладения Ленинградом.

Дальнейшие масштабные боевые действия на территории проектирования связаны с событиями **1943 – 1944 гг.** (илл. 17 - 19) Так, в ходе операции «Искра», в январе 1943 г., советскими войсками, наконец, был совершен прорыв блокады Ленинграда в районе Шлиссельбургско-Синявинского выступа и обеспечено сухопутное сообщение Ленинграда с «Большой землей». Тем не менее, *Гайтолово* и *Тортолово*, и их западные окрестности, остались в оккупации, в пределах т. н. Мгинского выступа. 22 июля – 22 августа 1943 г. в ходе Мгинской наступательной операции была предпринята неудачная попытка с це-

лью ликвидации Мгинского выступа и восстановления контроля над Кировской железной дорогой.

Окончательное освобождение рассматриваемой территории произошло к 21 января 1944 г, в ходе Ленинградско-Новгородской стратегической наступательной операции 14 января – 1 марта 1944 г., силами подразделений 67-й армии Ленинградского фронта и 8-й армии Волховского фронта (илл. 20).

Послевоенное развитие региона включало активное вовлечение территорий Южного Приладожья в сельскохозяйственную и промышленную деятельность Ленинградской области. Тем не менее, земли Кировского района, образованного в результате разукрупнения Волховского и Тосненского районов в 1977 г., с центром в г. Кировск, до сих пор демонстрируют шрамы великого противостояния 1941 – 1944 гг. и беспримерного мужества защитников Ленинграда.

Деревни *Гайтолово, Тортолово, пос. 1-й Эстонский* и многие другие так никогда и не возродились. Часть территорий, вдоль железной дороги Мга-Волховстрой, во второй половине XX в., в частности в районе ст. *Апраксин*, были выделены под земли с/х назначения для садоводства и, к 2021 г., заняты многочисленными садово-огородническими некоммерческими товариществами.

Обустройство братских воинских захоронений по линии Ленинградского и Волховского фронтов и **мемориализация мест сражений** на рубежах героической обороны Ленинграда началась еще в военные годы.

Идея создания мемориалов на Ленинградском фронте была высказана архитектором А. С. Никольским в его блокадном дневнике 8 января 1942 г.

Первые монументы на рубежах героической обороны города были установлены в 1944–1945 гг. Инициаторами их создания стали Ленинградский обком и горком ВКП(б), Военный совет и Политуправление Ленинградского фронта при непосредственном участии маршала Советского Союза Л. А. Говорова. Осуществлялись они по проектам группы молодых ленинградских архитекторов, выпускников Академии художеств: лейтенанта Я. М. Зеленого, старшего лейтенанта К. Л. Иогансена и младшего лейтенанта В. А. Петрова. С начала войны до 1943 г. они сражались на различных участках Ленинградского фронта, а затем были откомандированы в распоряжение ленинградского Дома Красной армии, на работу по организации выставки «Героическая оборона Ленинграда», где и началась их совместная творческая работа. В 1943 г. К. Л. Иогансен совместно с В. А. Петровым создали проект одного из первых памятников на территории Кировского района. Воинский обелиск на берегу реки Тосно у Ивановских порогов на Неве посвящен

плацдарму «Ивановский пяточок», образованному в ходе боев в августе 1942 г. Памятник воздвигли в 1944 г. силами инженерных войск Ленинградского фронта в очень короткий срок, в течение двух месяцев.

В 1950-х гг. идею строительства и установки памятников на местах боев за Ленинград поддерживал и развивал Герой Советского Союза генерал-майор Н. П. Симоняк, командовавший 136-й стрелковой дивизией в январе 1943 г., при прорыве блокады. В 1948 г. был объявлен специальный конкурс на проекты памятников в поселке Гостилицы и на Невском пяточке. В нем принимали участие архитекторы и художники — бывшие воины Ленинградского фронта.

23 июня 1956 г. Исполком Ленгорсовета принял постановление «О мероприятиях по сооружению памятников и мемориальных досок, посвященных героической обороне Ленинграда в годы Великой Отечественной войны», в соответствии с которым началась работа по созданию мемориальной зоны вокруг Ленинграда. Архитектурная схема мемориальной зоны была разработана коллективом первой мастерской института «Ленпроект» под руководством Г. Н. Булдакова, заместителя главного архитектора города. В нее вошли первые обелиски 1940-х гг. и были намечены основные узлы — места наиболее важных событий: Пулковские высоты, Невско-Дубровский плацдарм, Дорога жизни и др. Затем началось проектирование узлов и сооружений, связанных с конкретным местом и событием.

23 февраля 1965 г. со страниц газеты «Смена» к ленинградцам обратился поэт-фронтовик Михаил Дудин с предложением посадить вдоль бывшей линии фронта деревья и кустарники как символ вечной жизни и памяти. С тех пор мемориальная зона Ленинграда стала называться Зеленый пояс Славы.

В 1967 г. начались работы по увековечиванию событий, связанных с прорывом блокады Ленинграда в январе 1943 г. В районе дер. Марьино, на берегу Невы был воздвигнут монумент «Прорыв», который по существу является памятным знаком: основу его составляет танк Т-34-85 с гвардейской символикой на башне. Одновременно в рамках благоустройства Зеленого пояса Славы на Невском пяточке был установлен памятник военнослужащим Ленинградского военного округа (ЛВО) — танк Т-34-85. Работы проводились по инициативе ЛВО и осуществлялись под руководством майора Дягилева. В 1973 г. на месте встречи Ленинградского и Волховского фронтов 18 января 1943 г., в районе Рабочего поселка № 1, на 66-м км Петрозаводского (Мурманского) шоссе по инициативе жителей города Кировска был установлен скромный обелиск.

В зоне прорыва блокады Ленинграда по заданию Управления культуры Леноблисполкома в 1977 г. институт Ленгипрогор (совр. назв.: Российский государственный науч-

но-исследовательский и проектный институт урбанистики) разработал проект Мемориального комплекса. Работу над проектом вели архитекторы мастерской № 1 (руководитель Р. А. Широков) А. М. Тидельман и А. Г. Михайлов при участии Л. К. Вертоусова. Проект предполагал мемориализацию значительной территории — около 300 кв. км, ограниченную с севера Ладожским озером, с запада — левым берегом Невы (от истока до Невского пятачка), с востока — р. Назией и с юга — районом оз. Барское. Архитекторы включили в целостную систему не только существующие памятники-obelisks, мемориальные доски, братские захоронения, реликвии военных лет, но и около двадцати новых мемориальных объектов. Задуманный архитекторами военно-исторический комплекс представлял собой развитую в пространстве полицентрическую композицию, основными элементами которой должны были стать памятные участки: в районе бывших Рабочих поселков № 1, 2, 8 и 5 на Синявинских болотах; бывших деревень *Тортолово*, *Гайтолово*, Гонтовая Липка, Вороново-Поречье и Мишкино; деревни Марьино, рощи «Круглой», Синявинских высот, в Шлиссельбурге, на Невском пятачке, на Преображенской высоте (Шлиссельбург), 8-й ГРЭС.

Основная идея авторов ансамбля заключалась в сохранении ландшафтов и рельефов военного времени. Планировалось провести консервацию определенных участков местности, восстановив при необходимости траншеи, окопы, дзоты, блиндажи, тем самым максимально усилить эмоциональное воздействие мемориала. Проект был разработан с учетом перспективного плана развития Тосненского, а впоследствии и Кировского р-на Ленинградской области. Однако этот проект не удалось осуществить, как и многие другие.

Тем не менее, в 1970-х - 2010-х гг. на территории Кировского р-на было возведено значительное количество монументов, памятных знаков и мемориалов, посвященных памяти событий Великой Отечественной войны.

В июле 1973 г. инициативной группой ветеранов в Управление культуры Ленобл-исполкома было направлено ходатайство о создании мемориальной зоны Волховского фронта от бывшей дер. Гонтовая Липка до бывшей дер. Вороново. 12 сентября 1973 г. такое же ходатайство было направлено в Ленинградский Обком КПСС. В результате продолжительного обсуждения Музеем истории Ленинграда было поручено изготовить семь временных памятных знаков и установить их к 9 мая 1975 г. в роще «Круглой», Гонтовой Липке, *Гайтолово*, районе безымянных высот севернее *Тортолова*, на высоте в 500 м к северо-востоку от *Тортолова*, в *Тортолово* и возле развалин Дома отдыха в Вороново. Но установили только два: один из них на месте бывшей дер. *Тортолово*, другой — на пере-

сечении дорог *Тортолово* — Двор охраны и Келколово–Путилово. Позднее они были заменены на постоянные памятные знаки.

По инициативе общественных организаций, Советов ветеранов дивизий и поисковых отрядов началась мемориализация передовых рубежей Волховского фронта. 16 мая 1982 г., к 40-летию Синявинской операции 1942 г., на правом берегу реки *Черной* был установлен памятник бойцам 73-й бригады морской пехоты, погибшим в Синявинской операции. В центре его — фигура «Скорбящего матроса», на постаменте два якоря, соединенные цепью. Рядом могила Неизвестного матроса с вмурованной в плиту пятиконечной звездой. На мраморном надгробии — фамилии павших.

9 мая 1980 г. на полпути от *Тортолова* к *Гайтоловскому* лесному кордону был установлен самодельный памятник 310-й стрелковой дивизии, принявшей боевое крещение на этих рубежах в сентябре 1941 г. Памятник, стилизованный под трехгранный штык, сварили из стального листа аспиранты Ленинградского инженерно-строительного института (ЛИСИ).

На Синявинских высотах воевало и погибло немало выходцев из Казахстана — как казахов, так и русских. Поисковый отряд «Мемориальная зона» под руководством М. К. Кусаинова в конце 1990-х гг. разработал концепцию мемориальной зоны «Надежда» в районе Синявинских высот и болот у бывших дер. Мишкино, *Тортолово*, *Гайтолово*, Гонтовая Липка, где с сентября 1941 по январь 1944 г. проходил передний край обороны Волховского фронта. В памятных знаках, установленных в мемориальной зоне «Надежда», используется Красная звезда. По мнению М. К. Кусаинова, она объединяет всех советских солдат и офицеров, независимо от конфессий. Памятник «Звезды-журавли» торжественно был открыт 9 мая 2002 г. у оз. Синявинское, за дорогой Мга–Кировск.

25 октября 2014 г. в поселке *Апраксин* состоялось открытие храмового комплекса в честь Святого Благоверного князя Александра Невского; в состав комплекса входит причтовый дом, где разместился небольшой исторический музей, хранящий артефакты военного времени и духовно-патриотический центр поискового движения.

С 2014 г., по заданию правительства Ленинградской области, проводится разработка документации по определению границ, установлению требований к осуществлению деятельности и градостроительным регламентам, предметов охраны, зонированию и т. п. ОКН регионального значения – достопримечательного места «Военно-мемориальная зона «Прорыв блокады Ленинграда», 1941-1944 гг.».

Характеристика объекта культурного наследия

В данном разделе рассматривается объект культурного наследия регионального значения – *достопримечательное место «Военно-мемориальная зона «Прорыв блокады Ленинграда», 1941-1944 гг.»*.

Достопримечательное место находится на территории Кировского района Ленинградской области. Территория достопримечательного места представляет собой меморативный природный ландшафт – это территория историко-культурного и природного каркасов, пространственно и структурно связанная с историческими событиями военных операций, осуществляемых в процессе освобождения Ленинграда от блокады, начиная с этапов его подготовки и до победного завершения.

Территория относительно легко локализуется благодаря сохранившимся архивным документам, картам, многочисленным напоминаниям в виде воинских захоронений, фортификационных сооружений, памятных знаков, в земле до сих пор лежат неразорвавшиеся снаряды, мины, предметы амуниции и военная техника.

Основная часть достопримечательного места является незастроенной территорией и относится к землям лесного и водного фондов и землям резерва.

Со времен боевых действий прошло уже более семидесяти лет, поэтому воздействие деятельности человека на территорию военно-мемориальной зоны не заметить невозможно. Помимо восстановления разрушенных поселков, отстраивались новые, которым нередко давали имена погибших героев, в частности, поселок Молодцово, находящийся в трех километрах от мемориала «Синявинские высоты» назван в честь Героя Советского Союза Дмитрия Семеновича Молодцова, красноармейца, который в боях за Синявинские высоты закрыл своим телом амбразуру дзота.

Большие территории, которые не включены в состав достопримечательного места, но граничащие с ним, заняты дачными товариществами: Михайловский садоводческий массив, садовое товарищество «Славянка», садоводческий массив «Келколово-3» – с юго-западной границы, садоводческий массив «Восход» – с северо-восточной.

Как в довоенное, так и в послевоенное время, на территории Кировского района велись торфоразработки. В 1973 году в южной части достопримечательного места, в районе поселка Старая Малукса было открыто Малуксинское месторождение на базе государственного предприятия «Мгинское карьероуправление», добыча песка и песчано-гравийных материалов ведется и в настоящее время.

Трасса проектируемого линейного объекта *«Реконструкция автомобильной дороги общего пользования регионального значения «13 км автодороги «Магистральная» -*

ст. Апраксин» в Кировском районе Ленинградской области» проходит в пределах территории рассматриваемого ОКН в западной части Кировского р-на Ленинградской обл., западнее и севернее п. Апраксин (илл. 1-13).

Сведения об объекте культурного наследия из **Единого государственного реестра объектов культурного наследия** (памятников истории и культуры) народов Российской Федерации (Приложение 6):

Наименование Объекта: Военно-мемориальная зона «Прорыв блокады Ленинграда», 1941-1944 гг.

Номер в реестре: 471731247650005

Полный адрес: Ленинградская область, Кировский муниципальный район, Кировское городское поселение, Синявинское городское поселение, Приладожское городское поселение, Назиевское городское поселение, Мгинское городское поселение, Путиловское сельское поселение.

Категория историко-культурного значения: Регионального значения

Вид объекта: Достопримечательное место

Общая видовая принадлежность: Памятник истории

Дата создания: 1941-1944 гг.

ОКН поставлен на охрану приказом Комитета по культуре Ленинградской области «О включении объекта, обладающего признаками объекта культурного наследия в единый государственный реестр объектов культурного наследия (памятников истории и культуры) народов Российской Федерации в качестве объекта культурного наследия - достопримечательное место регионального значения «Военно-мемориальная зона «Прорыв блокады Ленинграда», 1941-1944 гг.»» №01-03/15-19 от 13 мая 2015 г. (Приложение 4)

Предмет охраны установлен приказом Комитета по культуре Ленинградской области «Об установлении предмета охраны объекта культурного наследия регионального значения - достопримечательного места «Военно-мемориальная зона «Прорыв блокады Ленинграда», 1941-1944 гг.»» №01-03/18-46 от 19 апреля 2018 г. (Приложение 3).

Согласно тексту приказа №01-03/18-46: «Предметом охраны достопримечательного места являются элементы историко-культурного меморативного ландшафта, представляющие интерес с точки зрения истории и раскрывающие ценность территории в контексте конкретного военно-исторического события - осуществление прорыва блокады Ленинграда в январе 1943 года».

В составе предмета охраны выделены следующие характеристики и их элементы (*курсивом* выделены элементы ассоциируемые с трассой проектируемой реконструкции автомобильной дороги):

1. Геоморфологические характеристики:

1.1. Элементы композиционно-активного рельефа:

- *Природный рельеф (ландшафт), актуальный на мемориальный период 1941-1944 гг., во всей совокупности типов: возвышенности, низменности, овраги, береговые склоны, прибрежные зоны, отметки высот и др.*

1.2. Элементы гидрографической сети:

- *акватории естественных водоемов:*

реки: Барсовая, Долгая, Карбуселька, Назия, Нева, Светленькая, Тортоловка, **Черная** (приток реки Назия), Черная речка;

ручьи: Березовый, **Осиновый**, Каменистый, Люхин, Лужковский, Теткин, Широкий; /Глубокий/;

озера: Глухое, Синявинское, Хандрово, Барское, Круглое, Долгое, Заднее, Глухое, Гладкое, Черное, Белое, Линево;

- торфяные болота;

- акватории искусственных водоемов: Староладожский канал, Новоладожский канал, довоенные искусственные водоемы, магистральные, валовые и картовые канавы на месте Синявинских торфоразработок.

2. Ландшафтные характеристики:

- *Типы природного озеленения: леса, рощи, луга, поля, поляны.*

3. Планировочные характеристики:

Элементы планировочной структуры:

- исторические трассы дорог: быв. Путиловский тракт, лесные грунтовые дороги;

- насыпи узкоколейных железных дорог торфопредприятия «Синявино»;

- насыпи железной дороги «Дорога Победы».

4. Объемно-пространственные характеристики:

Элементы объемно-пространственной структуры достопримечательного места:

- военно-инженерные фортификационные сооружения: окопы, траншеи, укрепления, ходы сообщения, деревоземляные заборы ДОТы, ЖБОТы, ДЗОТы, бетонные противотанковые надолбы и рвы, блиндажи, орудийные площадки и др.;

- воронки от бомб и снарядов, следы саперных подрывов;

- элементы оборудования торфопредприятия «Синявино»: трубы массопровода, трубы водопровода, насосные станции, рельсы и шпалы узкоколейных путей, детали вагонеток и др.

- мемориальные территории и памятные места, связанные с боями советских войск по снятию блокады Ленинграда:

- роща «Мак», лес «Тигр». Место подвига Д.С. Молодцова;
- «Котел Мерещкого»;
- район «Двор охраны»;
- опорный пункт «Русский холм»;
- Синявинские торфяные разработки;
- окраина быв. д. Марьино;
- место быв. Рабочего поселка № 1;
- место быв. Рабочего поселка № 4;
- место быв. Рабочего поселка № 5;
- место быв. Рабочего поселка № 6 - пос. Невдубстрой;
- место быв. Рабочего поселка № 7;
- место быв. ж.д.ст. Подгорная;
- место быв. Южного Дома отдыха;
- место быв. Северного Дома отдыха;
- урочище села Синявино;
- урочище Липки;
- урочище Гонтовая Липка;
- урочище Гайтолово;
- урочище Новая
- урочище Тортолово;
- урочище Вороново;
- урочище Михалево;
- урочище Хандрово;
- урочище Пустошка;
- урочище Марково;
- урочище Карбусель;
- урочище Лодва;
- урочище Поречье;
- мемориальные объекты:
- памятник Шлиссельбургскому десанту 1941 г.
- памятник 3-ей Синявинской операции;
- памятник «Звезды-журавли»;
- памятник казахстанцам-акмолинцам;

- памятный знак на месте боев в роще «Круглая»;
- памятный знак «Факел Знамя»;
- комплекс военных памятников в районе высоты 43,5;
- мемориал в Нижнем Тортолово;
- памятник и указатель на рубеже обороны советских войск;
- памятный знак на рубеже обороны;
- памятный знак воинам 8-й армии;
- памятный знак на месте «Южного дома отдыха»;
- места захоронений советских воинов и неучтенные утерянные захоронения воинов РККА, выявленные в ходе поисковой работы.

5. Визуальные характеристики:

Характерные точки визуального восприятия территории:

- панорамы и виды:
- с левого берега р. Невы на плацдарм на правом берегу;
- с левого берега р. Невы на исходные позиции наступлений Ленинградского фронта на правом берегу;
- с Синявинских высот на место быв. Рабочего пос. № 1;
- с Синявинских высот на место быв. Рабочего пос. № 5;
- с Синявинских высот на поле урочища села Синявино;
- с Синявинских высот на поле урочища деревни Лодва;
- с южного побережья бухты Петрокрепости на мыс Бугры.

6. Мемориальные характеристики:

Характеристики объектов, расположенных на территории достопримечательного места:

- Объекты культурного наследия федерального значения:
- «Синявинские высоты» - место ожесточенных боев советских войск с немецко-фашистскими оккупантами в 1941-1944 гг. (Ленинградская область, Кировский район, в 8 км к востоку от г. Кировска). Постановление Совета Министров РСФСР от 21.05.1982 № 303;
- Ансамбль «Зеленый пояс славы Ленинграда»: «Памятник «Прорыв» (Ленинградская область, Кировский район, левый берег р. Невы, у Ладожского моста). Постановление Совета Министров РСФСР от 04.12.1974 № 624;
- Место форсирования р. Невы войсками Ленинградского фронта в январе 1943 г. при прорыве блокады г. Ленинграда (Ленинградская область, за границами г. Кировска, шоссе «Кола» Санкт-Петербург - Мурманск на 41 км). Постановление Совета Министров РСФСР от 21.05.1982 № 303;

- Место соединения войск Ленинградского и Волховского фронтов, осуществивших прорыв блокады г. Ленинграда 18 января 1943 г. (Ленинградская область, Кировский район, за границами г.п. Синявино, автодорога м18 «Кола» (км 47+500) слева). Постановление Совета Министров РСФСР от 21.05.1982 № 303;

- Оборонительные сооружения войск Волховского фронта в районе ожесточенных боев с немецко-фашистскими оккупантами в августе-сентябре 1942 г. (Ленинградская область, Кировский район, в 4 км к северо-востоку от ж/д станции Апраксин, на месте бывшей деревни Гайтолово). Постановление Совета Министров РСФСР от 21.05.1982 № 303;

- Оборонительные сооружения войск Волховского фронта в районе ожесточенных боев с немецко-фашистскими оккупантами летом и осенью 1942 г. (Ленинградская область, Кировский район, в 2 км к северо-востоку от ж/д станции Апраксин, на месте бывшей деревни Тортолово). Постановление Совета Министров РСФСР от 21.05.1982 № 303;

- Оборонительные сооружения войск Волховского фронта в районе ожесточенных боев с немецко-фашистскими оккупантами 1943 г. (Ленинградская область, Кировский район, в 3 км к юго-востоку от ж/д станции Апраксин, близ левого берега реки Назия, на месте бывшей деревни Вороново). Постановление Совета Министров РСФСР от 21.05.1982 № 303;

- Роща «Круглая» - место ожесточенных боев советских войск с немецко-фашистскими оккупантами в 1941-1944 гг. (Ленинградская область, Кировский район, в 12 км к востоку от г. Кировска, на бывшем Путиловском (Вологодском) тракте, у пересечения его с Черной речкой). Постановление Совета Министров РСФСР от 21.05.1982 № 303;

Объекты культурного наследия регионального значения:

- Памятный знак, посвященный подвигу советского воина Я.И. Богдана, закрывшего своим телом амбразуру вражеского дзота в январе 1943 г. (Ленинградская область, Кировский район, Петрозаводское шоссе, в 400 м, к северу от 57-го км, в зоне быв. дер. Липки, близ побережья Ладоги (уточненный адрес: Кировский район, Синявинское городское поселение, п. Синявино, на берегу Староладожского канала). Решение Леноблисполкома от 16.05.1988 № 189;

- Памятное место, где в январе 1943 г. при прорыве блокады Ленинграда проходили ожесточенные бои советских войск; сохранились руины завода. Установлен памятный знак-стела (Ленинградская область, Кировский район, в 4-х км к юго-востоку от поселка Синявино-1, близ птицефабрики «Северная», на месте, где до 1941 г. находился поселок № 5). Решение Леноблисполкома от 16.05.1988 № 189;

- Памятный знак-стела на месте, где до 1941 г. находилось село Синявино, сожженное фашистами в 1941-1943 гг. (Ленинградская область, Кировский район, пос. Молодцово, центральная усадьба совхоза «Мгинский», 3 км к востоку от поселка). Решение Леноблисполкома от 16.05.1988 № 189;

Выявленные объекты культурного наследия:

- Полковое кладбище 11 с.д. (Ленинградская область, Кировский район, ю.-в. окраина урочища Тортолово). Акт постановки на учет от 26.01.2001 № 21-Д;

- Полковое кладбище 64 с.д. (Ленинградская область, Кировский район, 2,5 км сев. м. Карбусель, 0,6 км зап. оз. Заднее, 0,3 км сев. оз. Глухое). Акт постановки на учет от 26.01.2001 № 21-Д;

- Селище Назия 1 (7 км ю.-з. п. Назия, прав, берег р. Назия, ю. уроч. Поречье, на поле, 59°45'30204м с.ш. 31° 17' 17.160" в.д.). Акт постановки на учет от 30.12.2007 №77Д;

- Селище Назия 2 (7 км ю.-з. п. Назия, прав. Берег р. Назия, ю. уроч. Поречье, на поле, 0,2 км ю.-в. селища Назия 1). Акт постановки на учет от 30.12.2007 № 77Д;

- Ансамбль Бугровского маяка (17 км от г. Шлиссельбург, на южном берегу Ладожского озера, вблизи быв. д. Бугры напротив бухты Петрокрепость). Акт постановки на учет от 15.06.1999 № 9-6.

Границы территории ОКН, зоны, требования к осуществлению деятельности и градостроительным регламентам к настоящему моменту не утверждены и находятся в разработке.

Первоначально достопримечательное место было поставлено на учет в 2014 г. на основании Акта ГИКЭ ОАО «Межрегиональный центр независимой историко-культурной экспертизы». В 2017 г. ООО «Добрый город» была разработана документация по уточнению границ территории, установлению требований к осуществлению деятельности и градостроительным регламентам в границах территории достопримечательного места «Военно-мемориальная зона «Прорыв блокады Ленинграда, 1941-1944 гг.». Решение об уточнении границ достопримечательного места было принято на основании того, что граница, предложенная проведенной в 2014 году историко-культурной экспертизой, не была утверждена ввиду необходимости проведения дополнительных историко-культурных исследований.

Уточненная ООО «Добрый город» граница была утверждена приказом Комитета по культуре Ленинградской области от 19.04.2018 №01-13/18-47, однако, на основании решения Ленинградского областного суда от 12.10. 2018 г. по делу № 3а-105/2018, апелляционного определения Верховного суда Российской Федерации по делу № 33-АПА19-6 от 05.06.2019 г., определения Верховного суда Российской Федерации по делу № 33-ФН19-573 от 20.11.2019 г. приказ был признан недействительным и отменен приказом Комитета по культуре по культуре Ленинградской области №01-03/20-46 от 17 февраля 2020 г.(Приложение 5).

В 2021 г. ООО «Темпл Групп» подготовило новый пакет документации и представило «Акт по результатам государственной историко-культурной экспертизы документации, обос-

новывающей включение объекта культурного наследия регионального значения – достопримечательное место «Военно-мемориальная зона «Прорыв блокады Ленинграда, 1941-1944 гг.» в Единый государственный реестр объектов культурного наследия (памятников истории и культуры) народов Российской Федерации»². В связи с рядом поступивших в ходе обсуждения Акта замечаний документ был отправлен на доработку.

В качестве приложений в Акте, в числе прочего, представлены:

- Историко-культурный опорный план объекта культурного наследия регионального значения - достопримечательного места «Военно-мемориальная зона «Прорыв блокады Ленинграда, 1941-1944 гг.» (с.153 (приложение №8));

- Проект границ территории достопримечательного места «Военно-мемориальная зона «Прорыв блокады Ленинграда, 1941-1944 гг.» (с. 211 - 280 (приложение №12))

- Проект границ зон режимов использования земель и земельных участков, требований к градостроительным регламентам в границах территории достопримечательного места «Военно-мемориальная зона «Прорыв блокады Ленинграда. 1941-1944 гг.» (с. 281 - 367 (приложение №13))

- Режимы использования земель и земельных участков, требования к градостроительным регламентам в границах территории достопримечательного места «Военно-мемориальная зона «Прорыв блокады Ленинграда, 1941-1944 гг.» (с. 368 - 373 (приложение №14)).

В рамках данного Раздела, с целью предоставления наиболее полной информации об ОКН и минимизации вероятного воздействия на него в ходе проектируемой реконструкции автомобильной дороги, учитываются сведения о **проектируемых границах и зонах охраны** достопримечательного места «Военно-мемориальная зона «Прорыв блокады Ленинграда, 1941-1944 гг.», опубликованные в Акте ГИКЭ ООО «Темпл Групп» (илл. 8 - 13).

Трасса проектируемого линейного объекта ***«Реконструкция автомобильной дороги общего пользования регионального значения «13 км автодороги «Магистральная» - ст. Апраксин» в Кировском районе Ленинградской области»*** длиной 4 км полностью расположена в границах территории достопримечательного места, западнее и севернее п. Апраксин, в районе восточной границы территории ОКН, с ближайшими поворотными точками №698 - №711 (илл. 9 - 10).

Текстовое описание границ территории достопримечательного места на участке ближайшем к трассе проектирования:

² ООО "Темпл-Групп". - СПб., 2021.// Интернет- сайт Комитета по сохранению культурного наследия Ленинградской области <https://okn.lenobl.ru/ru/okn/> (дата обращения – 20.09.2021 г.)

«...от точки 685 до точки 704 совпадает с границей кадастрового квартала с номером 47:16:0440002, от точки 704 до точки 705 проходит на запад по прямой, от точки 705 до точки 787 совпадает с границей кадастрового квартала с номером 47:16:0440002...»

Координаты поворотных точек границ территории достопримечательного места
(Местная система координат МСК-47, зона II) ближайшие к трассе проектируемых работ:

№ точки	Координаты		Метод определения координат
	X(N)	Y (E)	
698	418665,48	2265219,39	Картографический
699	418674,93	2265222,39	Картографический
700	418752,99	2265064,38	Картографический
701	418766,44	2265036,14	Картографический
702	418809,58	2264955,74	Картографический
703	418796,02	2264946,96	Картографический
704	418665,92	2264896,25	Картографический
705	418693,27	2264802,30	Картографический
706	418837,72	2264573,46	Картографический
707	418966,03	2264369,08	Картографический
708	419032,97	2264363,41	Картографический
709	419064,44	2264360,74	Картографический
710	419129,71	2264355,18	Картографический
711	419225,67	2264144,91	Картографический

Согласно проекту границ зон режимов использования земель и земельных участков, требований к градостроительным регламентам в границах территории достопримечательного места с территорией проектируемой реконструкции автомобильной дороги соотносятся зоны ОЛ 1 и ОЛ 2.1 (илл. 11 - 12):

«Режимы использования земель и земельных участков, требования к градостроительным регламентам в границах территории достопримечательного места «Военно-мемориальная зона «Прорыв блокады Ленинграда, 1941-1944 гг.»:

1. Режимы использования земель и градостроительные регламенты для всей территории достопримечательного места.

Осуществление деятельности и градостроительные регламенты на территории достопримечательного места, относящегося к историко-культурным меморативным ландшафтам, устанавливаются с учетом следующих *общих требований*:

- ограничение хозяйственной деятельности, необходимое для обеспечения сохранности объекта культурного наследия, в том числе запрет или ограничение на размещение рекламы, вывесок, построек и объектов (автостоянок, временных построек, киосков, навесов и т.п.), ограничения движения транспорта и пешеходов;

- благоустройство территории, направленное на сохранение, использование и популяризацию объекта культурного наследия и его историко-градостроительной, мемориальной и природной среды;

- обеспечение визуального восприятия объекта культурного наследия в его исторической и природной среде;

- запрещение или ограничение любой хозяйственной деятельности, в целях сохранения композиционной связи с объектом культурного наследия природного ландшафта, включая долины рек, водоемы, леса и открытые пространства;

- обеспечение пожарной безопасности охраняемого природного ландшафта и его защиты от динамических воздействий;

- сохранение гидрологических и экологических условий, необходимых для обеспечения сохранности и восстановления (регенерации) охраняемого историко-культурного природного ландшафта;

- сохранение и восстановление сложившегося в охраняемом природном ландшафте соотношения открытых и закрытых пространств в целях обеспечения визуального восприятия объекта культурного наследия в его исторической и природной среде.

- проведение поисковых работ перед началом любых строительных и земельных работ с целью выявления воинских захоронений;

- На территориях объектов культурного наследия (памятников и ансамблей), расположенных в границах достопримечательного места действует правовой режим использования земель в соответствии с Земельным кодексом Российской Федерации, ст. 99.

2. Требования к осуществлению деятельности и градостроительным регламентам для территорий, не предназначенных под застройку, в границах территории достопримечательного места

2.1. Общие требования в границах зоны с режимом использования земель ОЛ – зона незастроенной территории историко-культурного меморативного ландшафта.

На основании современных ландшафтных характеристик, с учетом категорий земель и сведений о территориальном планировании, выделено три подзоны зоны со специальным режимом использования земель: ОЛ 1, ОЛ 2, ОЛ 3.

Допускается:

- строительство объектов и сооружений, функционально связанных с сохранением объектов культурного наследия и их использованием в рамках исследовательской, просветительной и военно-патриотической деятельности музея-заповедника «Прорыв блокады Ленинграда» (инфраструктура музея-заповедника);

- осуществление деятельности, в рамках разрешенного вида сельскохозяйственного использования земель на территории исторического природного ландшафта, как незастроенных территорий;

- проведение мероприятий, направленных на сохранение и воссоздание элементов историко-культурного природного ландшафта (предмета охраны), особенностей его рельефа, гидрографии, выявление исторических трасс дорог, расчистка русел рек и ручьев, защита сельскохозяйственных угодий, луговых и береговых территорий от оползней, размыва и заболачивания, укрепление склонов оврагов, с применением естественных материалов и форм;

- сохранение и восстановление характерных параметров природного ландшафта – береговых склонов, долин рек и ручьев, оврагов, характерного соотношения открытых и закрытых пространств, луговых участков и насаждений традиционных пород, формирующих виды и панорамы контуров леса, роц, перелесков, лесопосадочных полос;

- мероприятия по сохранению и восстановлению (регенерации) природной среды, благоустройству, установке мемориальных знаков и монументов, информационных и рекламных конструкций, размещению временных строений и сооружений, устройство пешеходных дорожек, смотровых площадок и мостиков через ручьи и реки, установку малых архитектурных форм, устройство сети велосипедных дорожек, реконструкция инженерных сетей, на основании соответствующих проектов;

- реорганизация диссонирующих территорий и объектов, направленная на воссоздание историко-культурной, мемориальной и природной среды в целях восстановления ее рекреационного или заповедного назначения;

- организация и проведение поисковой работы государственными и общественными организациями, имеющими право на проведение поисковых работ в соответствии с законодательством РФ;

- ремонт дорожной сети, работы по ремонту, реконструкции и обслуживанию существующих линейных объектов (ЛЭП, подземный кабель, газопровод и проч.) на основании соответствующих проектов;

- санитарная вырубка и посадка деревьев;

- параметры временных строений, сооружений, размещаемых в зоне, не должны превышать следующих значений:

площадь – 10 кв.

м; высота – 3 м

(ограничения, установленные настоящим пунктом, не распространяются на случаи установки временных строений и сооружений на срок проведения публичных мероприятий).

- параметры формата информационного поля отдельно стоящих информационных конструкций, за исключением информационных тумб, не должны превышать следующих значений:

ширина – 2 м;

высота – 2,5 м.

Не допускается:

- отвод новых земельных участков под капитальное строительство (кроме объектов в рамках работ по п. 2.1);

- деятельность, разрушающая целостность сложившегося историко-культурного природно-ландшафтного комплекса;

- открытое складирование навоза и птичьего помета;

- размещение объектов, оказывающих негативное воздействие на окружающую среду I, II и III категории в соответствии с Федеральным законом от 10.01.2002 № 7-ФЗ «Об охране окружающей среды»;

- добыча полезных ископаемых (за исключением п. 3.2.1.), бурение промышленных скважин;

- устройство мусорных свалок и полигонов ТБО;

- осуществление мелиоративных, лесоустроительных, лесозаготовительных работ без соответствующего проекта;

- самовольная посадка и вырубка деревьев, распашка склонов оврагов и речных долин;

- вырубка деревьев на участках расположения фортификационных объектов;

- загрязнение почв, грунтовых и подземных вод, поверхностных стоков;

- устройство сплошных ограждений, нарушающих исторический характер ландшафта, основные видовые связи, трассы панорамного обзора территории достопримечательного места;

- поисковые работы и археологические исследования без специального разрешения (открытого листа).

2.1.1. Специальные требования в границах подзоны с режимом использования земель – ОЛ 1 – незастроенная территория историко-культурного меморативного ландшафта на землях лесного фонда, водного фонда, неиспользуемые территории на землях запаса.

- На территории действуют общие требования к режимам использования земель – ОЛ.

2.1.2. Специальные требования в границах подзоны с режимом использования земель – ОЛ 2 (участки ОЛ 2.1 и ОЛ 2.2) – земли сельскохозяйственного использования на территории историко-культурного открытого ландшафта.

Допускается:

- использование земельных участков для производства сельскохозяйственной продукции – овощных и зерновых культур,

- использование земельных участков для организации личных подсобных хозяйств с целью выпаса домашнего скота и покосов, устройства садов и огородов;

- использование земельных участков, выделенных для ведения крестьянского (фермерского) хозяйства, возведение одноэтажных хозяйственных построек (высотой не более 4м), необходимых для осуществления данной деятельности.

Не допускается:

- изменение разрешенного вида использования земель с целью использования земельных участков для различного вида строительства;

- установка ограждений.»

Территория проектируемых работ по реконструкции проходит по полотну существующей грунтовой автомобильной дороги с обочинами и водоотводными канавами (илл. 3,4,13). Трасса начинается севернее п. Апраксин, и, следуя по дороге, параллельно ЛЭП, не доходя до берега р. Черная, поворачивает в сторону ст. Апраксин (илл. 13, точки фотофиксации Ф1, Ф2 – илл. 21,22,23). На участке до левого берега руч. Осинový, проходит по зоне ОЛ 2.1 (илл. 11 - 13, точки фотофиксации Ф4, Ф5, Ф6 – илл. 28 - 34), далее, пересекая ручей, следует до конечной точки – поворота дороги в сторону СНТ им. Дзержинского по зоне ОЛ 1 (илл. 11 – 13, точки фотофиксации Ф6, Ф7 – илл. 35 - 39). До ручья

Осиновый дорога, заросшая по краям обочин самосевным кустарником, проходит по полям, после пересечения ручья – по мелколиственному подболоченному лесу.

Согласно историко-культурному опорному плану (илл. 8) большая часть трассы проектирования проходит по мемориальной территории связанной с боевыми действиями Волховского фронта в 1941 – 1944 гг.

Какие-либо объекты культурного наследия (сооружения, захоронения и пр.) из числа предметов охраны ОКН в полосе отвода проектируемых работ отсутствуют.

Ближайшие объекты:

- памятная табличка на мосту через р. Черная. Текст: «Здесь 29.09.1942 г., при переходе ЛЭП погибли офицеры штаба 4-го Гвард. стрелк. Корпуса: гв. бриг. комиссар Пухов Федор Александрович, гв. бат. комиссар Баранов Иван Семенович, гв. военинж. 2 ранга Фейман Фаддей Иосифович, гв. кап. Позднеев Семен Федорович, гв. политрук Поляков Николай Васильевич, гв. лейт. Зорин Сергей Степанович, гв. лейт. Дерябин Александр Афанасьевич, гв. военфельдшер Суханов Винамин Васильевич». Закреплена на бетонной плите (опора перил пешеходного ограждения моста) на правом берегу реки. Повреждена выстрелами из пневматического оружия, треснула в верхней части. Расстояние от территории реконструкции (поворота трассы проектирования на юг в сторону ст. Апраксин) не менее 200 м (илл. 26, 27). В списках предметов охраны ОКН и историко-культурном опорном плане не обозначена.

– воинское захоронение на левом берегу р. Черная в к северу от территории реконструкции (поворота трассы на юг в сторону ст. Апраксин) на расстоянии не менее 450 м.

- урочища Гайтолово и Тортолово и связанные с ними памятники, захоронения и сооружения находятся на расстоянии не менее 1,5 км к востоку от полосы отвода проектируемых работ.

Из элементов гидрографической сети с территорией проектирования связаны:

- река Черная, полосой отвода не затрагивается. Дорога проходит по левому берегу реки. Ближайшее расстояние до уреза воды (от поворота трассы проектирования на юг в сторону ст. Апраксин) – 180 м (илл. 13, точка фотофиксации Ф3 – илл. 24 - 27).

- ручей Осиновый пересекается трассой проектирования по существующему водопропускному проезду (илл. 13, точка фотофиксации Ф6 – илл. 34 - 37).

Общая характеристика принятых проектных решений и оценка воздействия предстоящего строительства на ОКН

Согласно проектной документации по титулу «Реконструкция автомобильной дороги общего пользования регионального значения «13 км автодороги «Магистральная» - ст. Апраксин» в Кировском районе Ленинградской области» предусматривается устройство дорожной одежды капитального типа, укрепление обочин, замена существующих водопропускных труб, устройство съездов, обустройство дороги (в том числе устройство барьерного ограждения), переустройство участка воздушной линии 6кВ, устройство локальных очистных сооружений с участками ливневой канализации (илл. 4 - 7). Территория строительства находится в западной части Кировского р-на Ленинградской обл., западнее и севернее п. Апраксин (илл. 1 - 3).

Автомобильная дорога «13 км автодороги «Магистральная» - ст. Апраксин» является автомобильной дорогой общего пользования регионального значения IV технической категории. Она соединяет между собой автомобильную дорогу общего пользования регионального значения «Магистральная» и «СНТ Дзержинского».

Движение по дороге круглогодичное легковое и грузовое, маршруты общественного транспорта отсутствуют.

Начало участка дороги соответствует км 4+800 «13 км автодороги «Магистральная» - ст. Апраксин». Конец участка дороги соответствует км 8+800 «13 км автодороги «Магистральная» - ст. Апраксин». Длина реконструируемого участка – 4 км.

Трасса автомобильной дороги на участке реконструкции а.д. «13 км автодороги «Магистральная» - ст. Апраксин» совпадает с положением существующей а.д. «13 км автодороги «Магистральная» - ст. Апраксин». Ось трассы назначена с максимальным приближением к оси существующей автомобильной дороги.

Продольный профиль автомобильной дороги запроектирован из учета максимального сохранения существующего земляного полотна автомобильной дороги и размещения проектируемой конструкции дорожной одежды.

Ширина проезжей части покрытия – 6 м. Количество полос движения – 2. Ширина обочины – 2 м (0.5м - краевая полоса, укрепленная по типу основных полос движения; 1.0 м - часть обочины, укрепленная щебнем; 0.5м - часть обочины, укрепленная засеvom трав).

Заложение откосов принимается 1:3 при высоте насыпи до 2 м, при высоте насыпи больше 2м заложение откосов принимается 1:1.5. На откосах предусматривается укрепление засеvom трав по слою растительного грунта толщиной 0.15 м.

Отвод поверхностных вод с проезжей части, обочин, откосов насыпи, на большей части участка а.д., осуществляется вдоль подошвы насыпи за счет устройства водоотводных канав, в том числе для отвода воды из песчаного-подстилающего слоя. Направление стока обеспечивается к пониженным местам, на которых расположены водопропускные сооружения (трубы). При устройстве организованного водоотвода вдоль подошвы насыпи в пределах водоохранной зоны перед выпуском воды (отводные канавы) предусматривается устройство шунгитового фильтра.

В соответствии с техническим заданием предусматривается устройство дорожной одежды капитального типа: покрытие – асфальтобетон; основание - щебеночно-песчаная смесь, песок и грунт существующей насыпи. Укрепление обочин предусматривается щебеночно-песчаной смесью.

Существующие малые искусственные сооружения представлены 6-ю водопропускными трубами (Ж.б труба Ø 1.5 м, Ж.б труба Ø 1.2 м, Ж.б труба Ø 3x1.0 м, Ж.б труба Ø 1.0 м, Ж.б труба Ø 0.7, Ж.б труба Ø 0.45).

В соответствии с техническим заданием предусматривается замена существующих труб на гофрированные металлические трубы различного диаметра.

Проектное местоположение водопропускных труб определено исходя из положения существующих действующих и временных водотоков, а также необходимостью перепуска поверхностных вод в пониженных местах.

На участке реконструкции автомобильной дороги имеются примыкания и съезды к частным домам, в поле, в лес. Покрытие на существующих съездах преимущественно песчано-гравийное. В рамках реконструкции а.д. предусмотрено устройство съездов с радиусами, согласно нормативных документов, и новой дорожной одежды, по типу основного хода в пределах радиусов закругления. При значительной разнице проектных отметок а.д. и существующих отметок съездов, предусматривается разгонка отметок с устройством покрытия из щебеночно-песчаной смеси.

В целях повышения безопасности движения транспортных средств, проектом предусматривается: установка дорожных знаков и нанесение горизонтальной разметки; установка одностороннего барьерного ограждения; установка сигнальных столбиков.

Работы по реконструкции рассматриваемой дороги будут производиться захватками, длиной 300 м на половине проезжей части. В месте проведения работ организовывается попеременный встречный разъезд по «маятниковому» принципу. Временное перекрытие выездов с местных проездов осуществляется по согласованию с собственниками территории и их заблаговременным оповещением.

Проектом также предусмотрено переустройство участка воздушной линии электро-снабжения 6кВ от опоры №8 до опоры №9: - ПК29- ПК30 – Демонтаж существующих опор 2 комплекта (3 стойки), с погрузкой и перевозкой на склад сетевой организации. Монтаж 2х новых одноцепных опор типа А10-15. Монтаж провода СИП-3 (1х70) длиной линии 3х62м.

Проектом предусмотрено устройство одного строительного городка (без проживания рабочих на территории) и пяти вспомогательных площадок располагающихся в полосе отвода проектируемой реконструкции.

Поставка материалов и конструкций выполняется по существующей дорожной сети.

Трасса проектируемого линейного объекта «Реконструкция автомобильной дороги общего пользования регионального значения «13 км автодороги «Магистральная» - ст. Апраксин» в Кировском районе Ленинградской области» длиной 4 км полностью расположена в границах территории ОКН регионального значения – достопримечательного места «*Военно-мемориальная зона «Прорыв блокады Ленинграда», 1941-1944 гг.*», западнее и севернее п. Апраксин, в районе восточной границы территории ОКН, с ближайшими поворотными точками №698 - №711 (илл. 2 – 10, 13). Какие-либо объекты культурного наследия (сооружения, захоронения и пр.) из числа предметов охраны ОКН в полосе отвода проектируемых работ отсутствуют.

Предметы охраны ОКН и их взаимодействие с территорией проектирования:

1. Геоморфологические характеристики:

1.1. Элементы композиционно-активного рельефа:

- *Природный рельеф (ландшафт), актуальный на мемориальный период 1941-1944 гг., во всей совокупности типов: возвышенности, низменности, овраги, береговые склоны, прибрежные зоны, отметки высот и др.*

Проектируемой реконструкцией а.д. не нарушается, рельеф не изменяется.

1.2. Элементы гидрографической сети:

- *акватории естественных водоемов:*

р. *Черная* – проектируемым строительством не затрагивается. Ближайшее расстояние до уреза воды (от ПК5+36.45) – 180 м

руч. *Осиновый*, - пересекается существующей а.д. в районе ПК30+13.77. Проектом предусмотрена замена водопропускных труб под полотном дороги. Воздействие на русло ручья за пределами полосы отвода отсутствует.

2. Ландшафтные характеристики:

- *Типы природного озеленения: леса, рощи, луга, поля, поляны.*

Проектируемыми работами существующий ландшафт не изменяется, растительность не затрагивается.

3. Планировочные характеристики:

Элементы планировочной структуры, учтенные в качестве предмета охраны ОКН, территорией реконструкции а.д. не затрагиваются.

4. Объемно-пространственные характеристики:

Элементы объемно-пространственной структуры достопримечательного места, учтенные в качестве предмета охраны ОКН, полосой отвода проектируемой реконструкции а.д. не затрагиваются. Какие-либо военно-инженерные фортификационные сооружения и воронки в полосе проектирования отсутствуют. Мемориальные территории и памятные места, связанные с боями советских войск по снятию блокады Ленинграда не затрагиваются. Ближайшие – урочище Гайтолово и урочище Тортолово – находятся на расстоянии не менее 1,5 км к востоку от полосы отвода проектируемых работ.

5. Визуальные характеристики:

Характерные точки визуального восприятия территории ОКН, учтенные в качестве предмета охраны ОКН, полосой отвода проектируемой реконструкции а.д. не затрагиваются. Изменение высотных характеристик местности проектом не предусмотрено, влияние на визуальное восприятие ОКН нейтрально.

6. Мемориальные характеристики:

Какие-либо ОКН федерального значения, ОКН регионального значения, выявленные ОКН и/или объекты обладающие признаками объектов культурного наследия в полосе отвода проектируемой реконструкции а.д. и в непосредственной близости (менее 200 м) отсутствуют.

Согласно проекту границ зон режимов использования земель и земельных участков, требований к градостроительным регламентам в границах территории достопримечательного места с территорией проектируемой реконструкции автомобильной дороги соотносятся зоны ОЛ 1(незастроенная территория историко-культурного меморативного ландшафта на землях лесного фонда, водного фонда, неиспользуемые территории на землях запаса.) и ОЛ 2.1 (земли сельскохозяйственного использования на территории историко-культурного открытого ландшафта.) (илл. 11 - 12). В данных зонах допускается: «Ремонт дорожной сети, работы по ремонту, реконструкции и обслуживанию существующих линейных объектов (ЛЭП, подземный кабель, газопровод и проч.) на основании соответствующих проектов».

Таким образом, при соблюдении «Мероприятий по обеспечению сохранности объекта культурного наследия» данного Раздела, работы по «Реконструкция автомобильной

дороги общего пользования регионального значения «13 км автодороги «Магистральная» - ст. Апраксин» в Кировском районе Ленинградской области» требованиям к использованию земель в границах территории достопримечательного места не противоречат. Прямое (динамическое) воздействие на грунты ОКН «Военно-мемориальная зона «Прорыв блокады Ленинграда», 1941-1944 гг.» не оказывается. Прилегающий к территории ОКН ландшафт не нарушается, косвенное (визуальное) воздействие на ОКН не оказывается. Предметы охраны ОКН не затрагиваются.

Оценка воздействия:

В процессе проектируемых работ по объекту «Реконструкция автомобильной дороги общего пользования регионального значения «13 км автодороги «Магистральная» - ст. Апраксин» в Кировском районе Ленинградской области» объект культурного наследия регионального значения – достопримечательное место «Военно-мемориальная зона «Прорыв блокады Ленинграда», 1941-1944 гг.», негативному воздействию не подвергается.

Мероприятия по обеспечению сохранности объекта культурного наследия

Трасса проектируемого линейного объекта «Реконструкция автомобильной дороги общего пользования регионального значения «13 км автодороги «Магистральная» - ст. Апраксин» в Кировском районе Ленинградской области» полностью расположена в границах территории ОКН регионального значения – достопримечательного места «Военно-мемориальная зона «Прорыв блокады Ленинграда», 1941-1944 гг.».

В целях обеспечения сохранности ОКН при проведении работ по объекту «Реконструкция автомобильной дороги общего пользования регионального значения «13 км автодороги «Магистральная» - ст. Апраксин» в Кировском районе Ленинградской области» предусмотрены следующие мероприятия:

I. Обеспечение физической сохранности объектов культурного наследия:

- Неукоснительно придерживаться принятого проектного решения при проведении строительных и иных работ;
- Перед началом строительных работ предусмотреть проведение инструктажа для сотрудников с разъяснением культурно-исторической значимости объекта культурного наследия и с указанием запрета его повреждения, а также необходимости соблюдения всех мер по обеспечению его сохранности;
- Запретить в пределах территории ОКН:
 - проезд и стоянку техники вне полосы отвода под строительство, предусмотренной проектом организации строительства и вне существующей дорожной сети общего пользования;
 - вырубку растительности (за исключением самосевных кустарников в пределах полосы отвода проектируемого строительства);
 - разведение костров и сжигание мусора.
 - оставление материалов (конструкций), строительного мусора и отвалов грунта после завершения работ;
- проезд автотранспорта, дорожно-строительной техники и доставку строительных материалов и конструкций осуществлять только по существующей дорожной сети общего пользования и в пределах временной полосы отвода под строительство предусмотренной проектом организации строительства.
- при проведении земляных работ предусмотреть минимизацию динамического воздействия на грунты объекта культурного наследия;

II. Обеспечение ландшафтно-экологической сохранности объекта культурного наследия:

- предусмотреть защиту территории вокруг объекта культурного наследия (на расстоянии не менее 5 м от его внешних границ) от строительных отходов и мусора при производстве работ. Для предотвращения загрязнения атмосферы, почвы, поверхностных и подземных вод при обращении с отходами предусмотрены следующие мероприятия:
 - соблюдение установленных нормативов образования отходов производства и потребления;
 - селективный сбор отходов на объекте;
 - организация мест временного хранения отходов;
 - визуальный контроль накопления отходов в местах их временного хранения;
 - соблюдение периодичности вывоза отходов на лицензированные предприятия для размещения или переработки.
- Для сбора и временного хранения отходов в специально отведённых местах проектом предусматривается:
 - организация площадки для складирования сыпучих строительных материалов с твёрдым покрытием;
 - сбор бытовых и твёрдых коммунальных отходов в контейнеры, установленные на площадках с твёрдым покрытием;
 - сбор обтирочного материала, загрязнённого маслами в металлические контейнеры.
- Вывоз образующихся отходов и строительного мусора является обязательным пунктом условий для подрядной организации, выполняющей строительные работы;
- Категорически запрещается производить в границах производства работ мытьё, ремонт и техническое обслуживание машин; выполнять их заправку; хранить горюче-смазочные материалы.

III. *Иные требования*

- Не менее чем за 2 недели до начала работ по реализации проекта строительства письменно уведомить региональный орган охраны объектов культурного наследия (Комитет по сохранению культурного наследия Ленинградской области) о дате начала и планируемых сроках завершения работ;
- Перед началом строительного-монтажных работ провести подробную фотофиксацию объекта культурного наследия на участке, прилегающем к трассе проектируемого объекта;
- После окончания строительного-монтажных работ составить Акт технического состояния объекта культурного наследия, содержащий подробную фотофиксацию ОКН на участке, прилегающем к трассе проектируемого объекта до начала проведения работ и по окончании работ. Копию Акта направить в региональный орган охраны объектов культурного наследия (Комитет по сохранению культурного наследия Ленинградской области);
- В случае повреждения или причинения иного вреда объекту культурного наследия, земельному участку в границах территории объекта культурного наследия или при появлении условий, угрожающих причинением такого вреда, незамедлительно остановить все работы на прилегающем к территории ОКН участке, принять меры по предотвращению нанесения вреда объекту культурного наследия, уведомить региональный орган охраны объектов культурного наследия (Комитет по сохранению культурного наследия Ленинградской области) о сложившейся ситуации;
- Согласно Ст. 36 Федеральному закону от 25.06.2002 № 73-ФЗ (в действующей редакции) "Об объектах культурного наследия (памятниках истории и культуры) народов Российской Федерации" в случае обнаружения в ходе проведения работ объекта, обладающего признаками объекта культурного наследия, в том числе объекта археологического наследия, незамедлительно приостановить указанные работы и в течение трех дней со дня обнаружения такого объекта направить в региональный орган охраны объектов культурного наследия письменное заявление об обнаруженном объекте культурного наследия;
- В случае изменения существующих проектных решений или увеличения участка строительства, строительства дополнительных объектов, а также устройства любых временных или служебных автодорог, обходов, мест отдыха, площадок складирования материалов или стоянки техники на территории, непосредственно связанной с территорией объекта культурного наследия и его защитной зоной, рабочая доку-

ментация к изменённому проекту и сам проект подлежат повторной государственной историко-культурной экспертизе и согласованию региональным органом охраны объектов культурного наследия (Комитетом по сохранению культурного наследия Ленинградской области).

Заключение

В настоящем разделе документации по обеспечению сохранности объекта культурного наследия регионального значения достопримечательного места «Военно-мемориальная зона «Прорыв блокады Ленинграда», 1941-1944 гг.» на территории которого проходит трасса объекта «Реконструкция автомобильной дороги общего пользования регионального значения «13 км автодороги «Магистральная» - ст. Апраксин» в Кировском районе Ленинградской области», проанализировано возможное негативное воздействие строительных работ на сохранность ОКН.

В случае реализации проекта реконструкции автомобильной дороги, расположенной в Кировском районе Ленинградской обл. строго в отведенных границах, с соблюдением проектных решений, мер и мероприятий, содержащихся в настоящем разделе, негативное воздействие (угроза разрушения и/или повреждения, нарушение визуального восприятия) на рассматриваемый ОКН отсутствует.

Библиография

1. Акт по результатам государственной историко-культурной экспертизы документации, обосновывающей включение объекта культурного наследия регионального значения – достопримечательное место «Военно-мемориальная зона «Прорыв блокады Ленинграда, 1941-1944 гг.» в Единый государственный реестр объектов культурного наследия (памятников истории и культуры) народов Российской Федерации. ООО "Темпл-Групп". - СПб., 2021., 477 с. // Интернет- сайт Комитета по сохранению культурного наследия Ленинградской области <https://okn.lenobl.ru/ru/okn/> (дата обращения – 20.09.2021 г.).
2. Акт по результатам государственной историко-культурной экспертизы документации, обосновывающей меры по обеспечению сохранности объекта культурного наследия – достопримечательное место регионального значения «Военно-мемориальная зона «Прорыв блокады Ленинграда, 1941-1944 гг.» при проведении земляных, строительных, мелиоративных, хозяйственных работ по проекту «Мга-Сонково – Дмитров, строительство вторых путей в целях увеличения пропускной способности участка. Первоочередные мероприятия по развитию направления Савелово (вкл.) – Сонково – Мга (вкл.) Октябрьской железной дороги. Строительство разъезда Турышкино на перегоне Сологубовка –Малукса Октябрьской ж.д.»: Раздел 10. Иная документация в случаях, предусмотренных федеральными законами. Часть 4. «Мероприятия по обеспечению сохранности объектов культурного наследия», шифр 0833/34-2016-КН. АО «Росжелдорпроект». - СПб., 2019 г., 458 с. // Интернет-сайт Комитета по сохранению культурного наследия Ленинградской области <https://okn.lenobl.ru/ru/okn/> (дата обращения – 20.09.2021 г.).
3. Бабин А.И. На Волховском фронте. 1941-1944 годы. М.: Наука, 1987.
4. Бурлаков А. И. О боевых действиях по прорыву блокады Ленинграда // Клио. - СПб, 2008. №2 (41). - С. 104 - 107.
5. Великая Отечественная война 1941 – 1945: энциклопедия / гл. ред. М. М. Козлов. – М., 1985. – 832 с.
6. Гладыш С.А., Милованов В.И. Восьмая общевойсковая: Боевой путь 8-й армии в годы Великой Отечественной войны. М., 1994
7. Гусаров А. Ю. Памятники воинской славы Петербурга. – СПб., 2010. – 400 с.
8. Новиченко С. Л., Сулягина Л. Э. К вопросу сохранения исторической памяти. Мемориальные зоны на рубежах обороны Ленинграда // Петербургский исторический журнал. - СПб, 2016. №4(12). - С. 281 - 293.

9. Тарасов М. Я. Памятные этапы битвы за Ленинград // Военно-исторический журнал.- М., 2013. № 1. - С. 18 - 22.

10. Шигин Г.А. Битва за Ленинград: крупные операции, "белые пятна", потери / Под ред. Н.Л.Волковского – СПб.: «Полигон», 2004

Список иллюстраций

Илл. 1. Схема Ленинградской области с указанием месторасположения территории об следования: Ленинградская обл., Кировский р-н, 13 км автодороги «Магистральная» - ст. Апраксин.

Илл. 2. Ленинградская обл., Кировский р-н. Схема расположения объекта «Реконструкция автомобильной дороги общего пользования регионального значения «13 км автодороги «Магистральная» - ст. Апраксин» в Кировском районе Ленинградской области» (предоставлена Заказчиком).

Илл. 3. Ленинградская обл., Кировский р-н. Схема расположения проектируемой реконструкции автомобильной дороги на спутниковом снимке (Интернет-сервис Гугл-Планета Земля, дата съемки 30.04.2019 г.).

Илл. 4. Ленинградская обл., Кировский р-н. План проектируемой реконструкции автомобильной дороги общего пользования регионального значения «13 км автодороги «Магистральная» - ст. Апраксин» в Кировском районе Ленинградской области (Лист 1; предоставлен Заказчиком).

Илл. 5. Ленинградская обл., Кировский р-н. План проектируемой реконструкции автомобильной дороги общего пользования регионального значения «13 км автодороги «Магистральная» - ст. Апраксин» в Кировском районе Ленинградской области (Лист 2; предоставлен Заказчиком).

Илл. 6. Ленинградская обл., Кировский р-н. План проектируемой реконструкции автомобильной дороги общего пользования регионального значения «13 км автодороги «Магистральная» - ст. Апраксин» в Кировском районе Ленинградской области (Лист 3; предоставлен Заказчиком).

Илл. 7. Ленинградская обл., Кировский р-н. План проектируемой реконструкции автомобильной дороги общего пользования регионального значения «13 км автодороги «Магистральная» - ст. Апраксин» в Кировском районе Ленинградской области (Лист 4; предоставлен Заказчиком).

Илл. 8. . Ленинградская обл., Кировский р-н. Историко-культурный опорный план объекта культурного наследия регионального значения - достопримечательного места «Военно-мемориальная зона «Прорыв блокады Ленинграда, 1941-1944 гг.» (см. Библиография - №1. - С. 153) с обозначением участка проектирования.

Илл. 9. Ленинградская обл., Кировский р-н. Схема расположения границ территории достопримечательного места "Военно-мемориальная зона "Прорыв Блокады Ленинграда,

1941 - 1944 гг." Проект (см.: Библиография - №1 - С. 211 - 280). Схема раскладки листов с обозначением трассы проектирования.

Илл. 10. Ленинградская обл., Кировский р-н. Схема расположения границ территории достопримечательного места "Военно-мемориальная зона "Прорыв Блокады Ленинграда, 1941 - 1944 гг." Проект (см.: Библиография - №1 - С. 262, 266). Совмещение Листов 22 и 26 схемы, с указанием трассы проектирования.

Илл. 11. Ленинградская обл., Кировский р-н. Схема расположения зон режимов использования земель и земельных участков, требований к градостроительным регламентам в границах территории достопримечательного места "Военно-мемориальная зона "Прорыв Блокады Ленинграда, 1941 - 1944 гг." Проект (см.: Библиография - №1 - С. 281 - 373). Схема раскладки листов с обозначением трассы проектирования.

Илл. 12. Ленинградская обл., Кировский р-н. Схема расположения зон режимов использования земель и земельных участков, требований к градостроительным регламентам в границах территории достопримечательного места "Военно-мемориальная зона "Прорыв Блокады Ленинграда, 1941 - 1944 гг.". Проект (см.: Библиография - №1. - С. 349, 353). Совмещение Листов 22 и 26 схемы, с указанием трассы проектирования.

Илл.13. Ленинградская обл., Кировский р-н. Ситуационный план взаимного расположения территории проектирования с территорией ОКН «Военно-мемориальная зона «Прорыв Блокады Ленинграда, 1941 - 1944 гг.» и с обозначением точек и направлений фотофиксации натурного обследования.

Илл. 14. Ленинградская обл., Кировский р-н. Фрагмент карты «Топографическая карта Ленинградской области. Генштаб Красной Армии. 1 км. 1941 г.» с обозначением трассы проектирования.

Илл. 15. Ленинградская обл., Кировский р-н. Схема Синявинской операции (1942 г.) – наступление войск РККА.

Илл. 16. Ленинградская обл., Кировский р-н. Схема Синявинской операции (1942 г.) – контрнаступление германских войск.

Илл. 17. Ленинградская обл., Кировский р-н. Схема операции «Искра» (1943 г.) – ход боевых действий.

Илл. 18. Ленинградская обл., Кировский р-н. Мгинская наступательная операция (1943 г.) – ход боевых действий.

Илл. 19. Ленинградская обл., Кировский р-н. Карта положения частей 8-й армии РККА к исходу 4 августа 1943 г. в районе Гайтолово-Поречье. Фрагмент с обозначением трассы проектирования.

- Илл. 20.** Ленинградская обл., Кировский р-н. Схема Ленинградско-Новгородской стратегической наступательной операции (1944 г.) – ход боевых действий.
- Илл. 21.** Ленинградская обл., Кировский р-н. Точка фотофиксации Ф1. Вид с юго-запада на трассу проектирования.
- Илл. 22.** Ленинградская обл., Кировский р-н. Точка фотофиксации Ф2. Вид с северо-востока на трассу проектирования.
- Илл. 23.** Ленинградская обл., Кировский р-н. Точка фотофиксации Ф2. Вид с севера на трассу проектирования.
- Илл. 24.** Ленинградская обл., Кировский р-н. Точка фотофиксации Ф3. Вид с северо-запада на русло р. Черная.
- Илл. 25.** Ленинградская обл., Кировский р-н. Точка фотофиксации Ф3. Вид с юго-востока на русло р. Черная.
- Илл. 26.** Ленинградская обл., Кировский р-н. Мост через р. Черная. Вид с юго-запада.
- Илл. 27.** Ленинградская обл., Кировский р-н. Памятная табличка на мосту через р. Черная. Вид с юго-востока.
- Илл. 28.** Ленинградская обл., Кировский р-н. Точка фотофиксации Ф4. Вид с юга на трассу проектирования.
- Илл. 29.** Ленинградская обл., Кировский р-н. Точка фотофиксации Ф4. Вид с севера на трассу проектирования.
- Илл. 30.** Ленинградская обл., Кировский р-н. Точка фотофиксации Ф5. Вид с юга на трассу проектирования.
- Илл. 31.** Ленинградская обл., Кировский р-н. Точка фотофиксации Ф5. Вид с востока на территорию достопримечательного места северо-западнее п. Апраксин.
- Илл. 32.** Ленинградская обл., Кировский р-н. Точка фотофиксации Ф5. Вид с севера на трассу проектирования.
- Илл. 33.** Ленинградская обл., Кировский р-н. Точка фотофиксации Ф5. Вид с запада на территорию достопримечательного места северо-восточнее п. Апраксин.
- Илл. 34.** Ленинградская обл., Кировский р-н. Точка фотофиксации Ф6. Вид с юго-востока на трассу проектирования.
- Илл. 35.** Ленинградская обл., Кировский р-н. Точка фотофиксации Ф6. Вид с юго-запада на русло руч. Синовьюй.
- Илл. 36.** Ленинградская обл., Кировский р-н. Точка фотофиксации Ф6. Вид с северо-востока на русло руч. Синовьюй.
- Илл. 37.** Ленинградская обл., Кировский р-н. Точка фотофиксации Ф6. Вид с северо-запада на трассу проектирования.


Илл. 38. Ленинградская обл., Кировский р-н. Точка фотофиксации Ф7. Вид с юго-востока на трассу проектирования.

Илл. 39. Ленинградская обл., Кировский р-н. Точка фотофиксации Ф7. Вид с северо-запада.

Альбом иллюстраций




Илл. 1. Схема Ленинградской области с указанием месторасположения территории обследования: Ленинградская обл., Кировский р-н, 13 км автодороги «Магистральная» - ст. Апраксин.

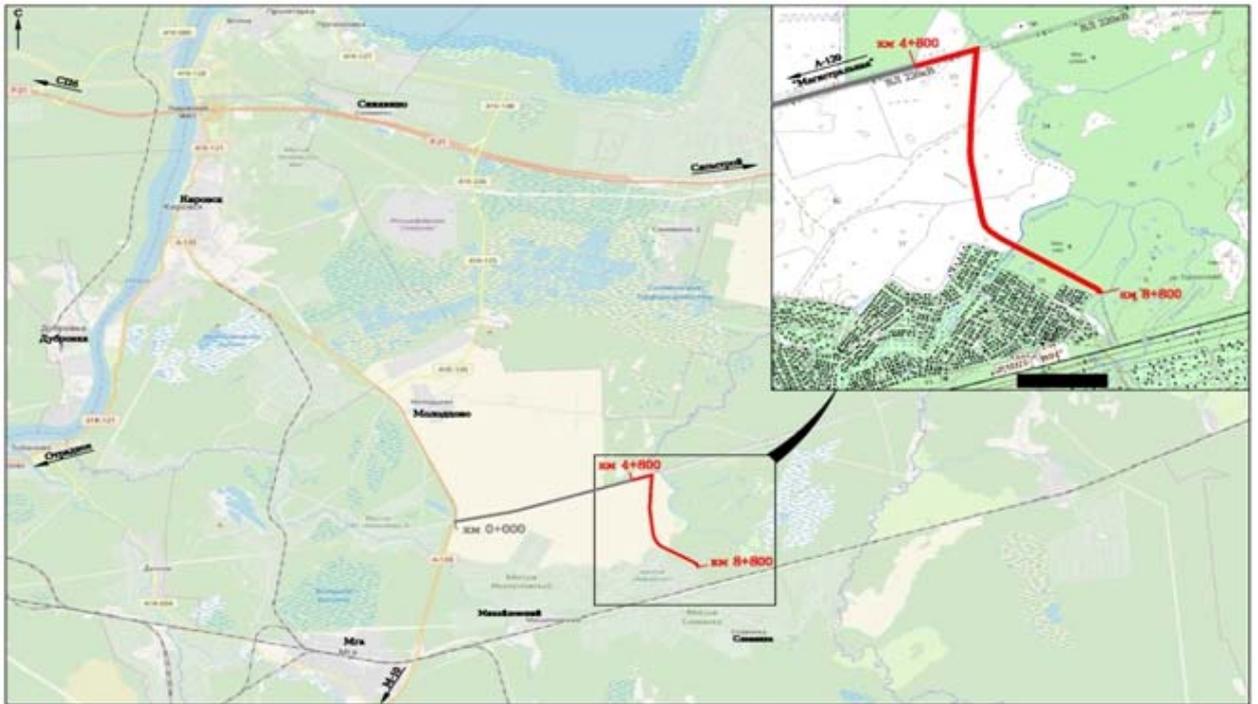


Илл. 2. Ленинградская обл., Кировский р-н. Схема расположения объекта «Реконструкция автомобильной дороги общего пользования регионального значения «13 км автодороги «Магистральная» - ст. Апраксин» в Кировском районе Ленинградской области» (предоставлена Заказчиком).




Илл. 3. Ленинградская обл., Кировский р-н. Схема расположения проектируемой реконструкции автомобильной дороги на спутниковом снимке (Интернет-сервис Гугл-Планета Земля, дата съемки 30.04.2019 г.).

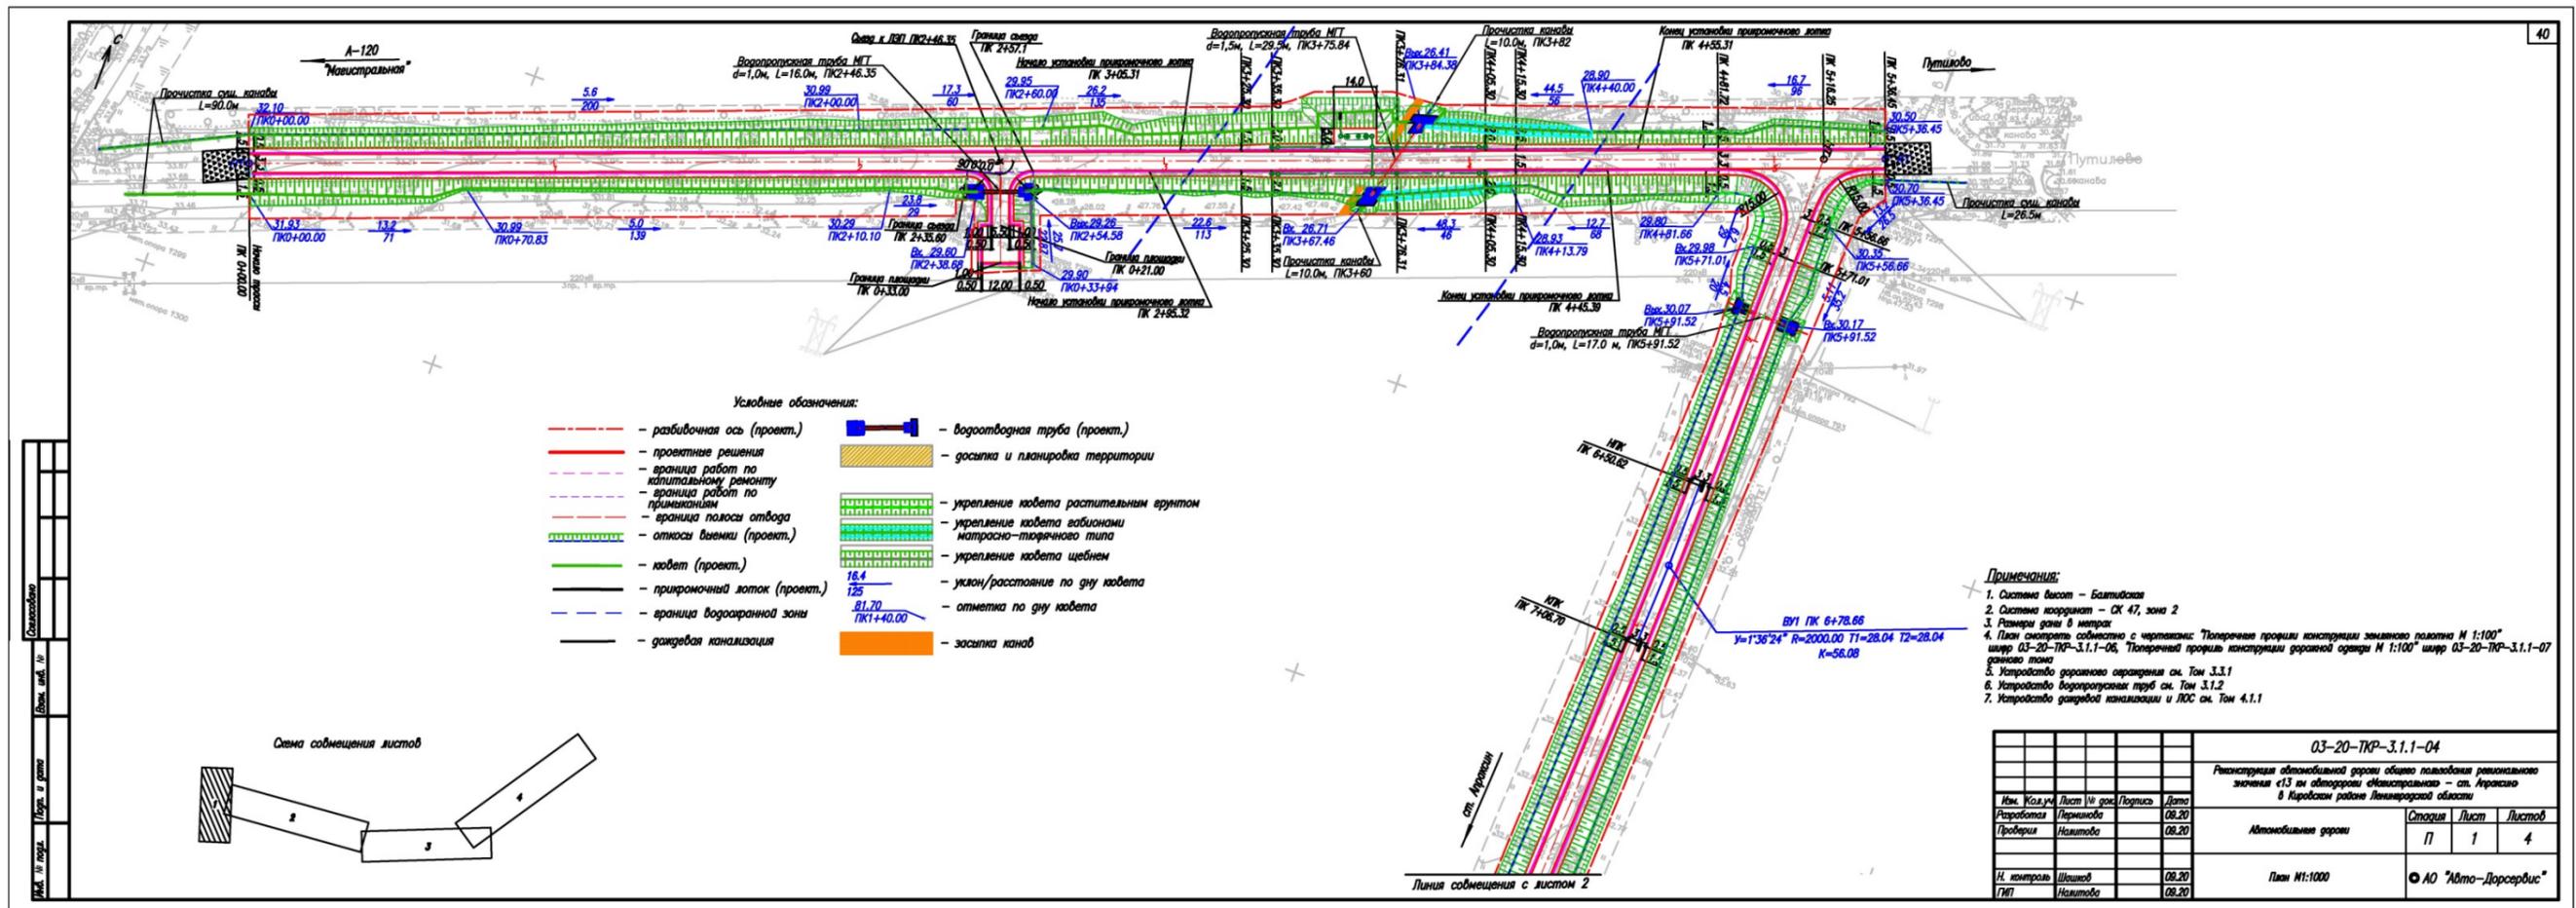


Илл. 4. Ленинградская обл., Кировский р-н. План проектируемой реконструкции автомобильной дороги общего пользования регионального значения «13 км автодороги «Магистральная» - ст. Апраксин» в Кировском районе Ленинградской области (Лист 1; предоставлен Заказчиком).

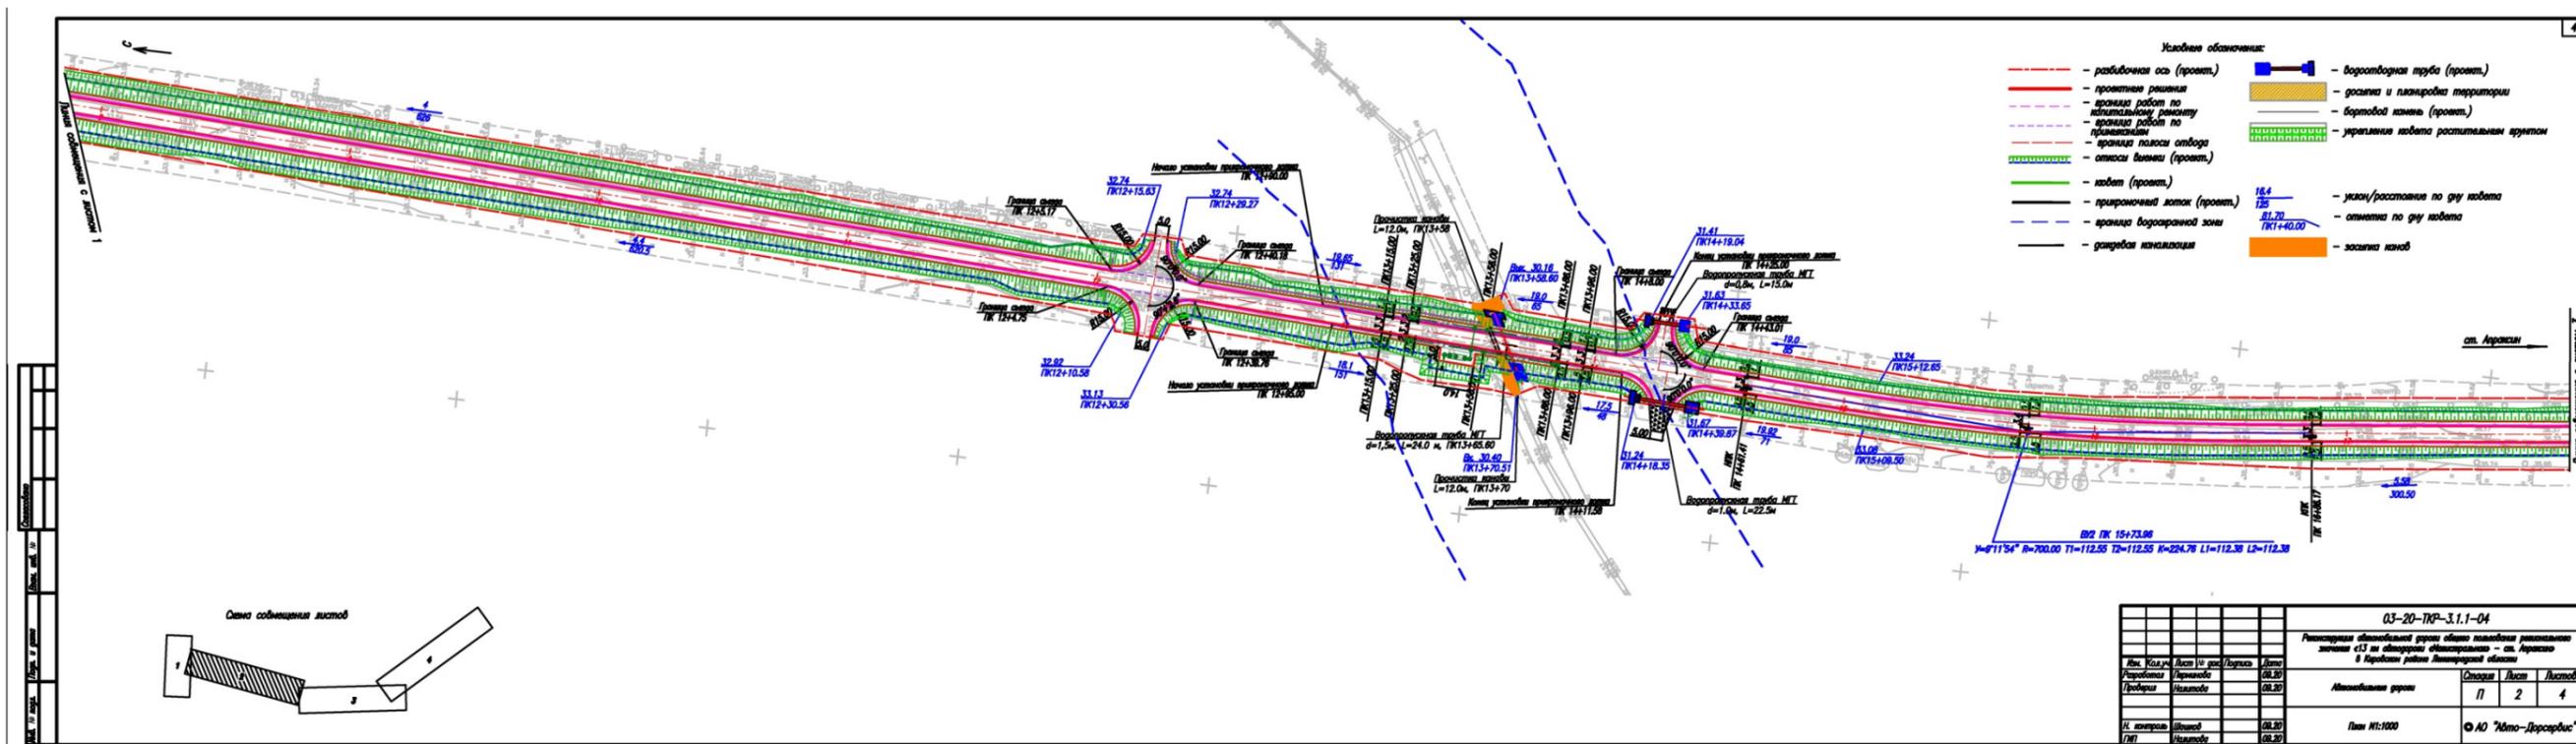


Илл. 5. Ленинградская обл., Кировский р-н. План проектируемой реконструкции автомобильной дороги общего пользования регионального значения «13 км автодороги «Магистральная» - ст. Апраксин» в Кировском районе Ленинградской области (Лист 2; предоставлен Заказчиком).

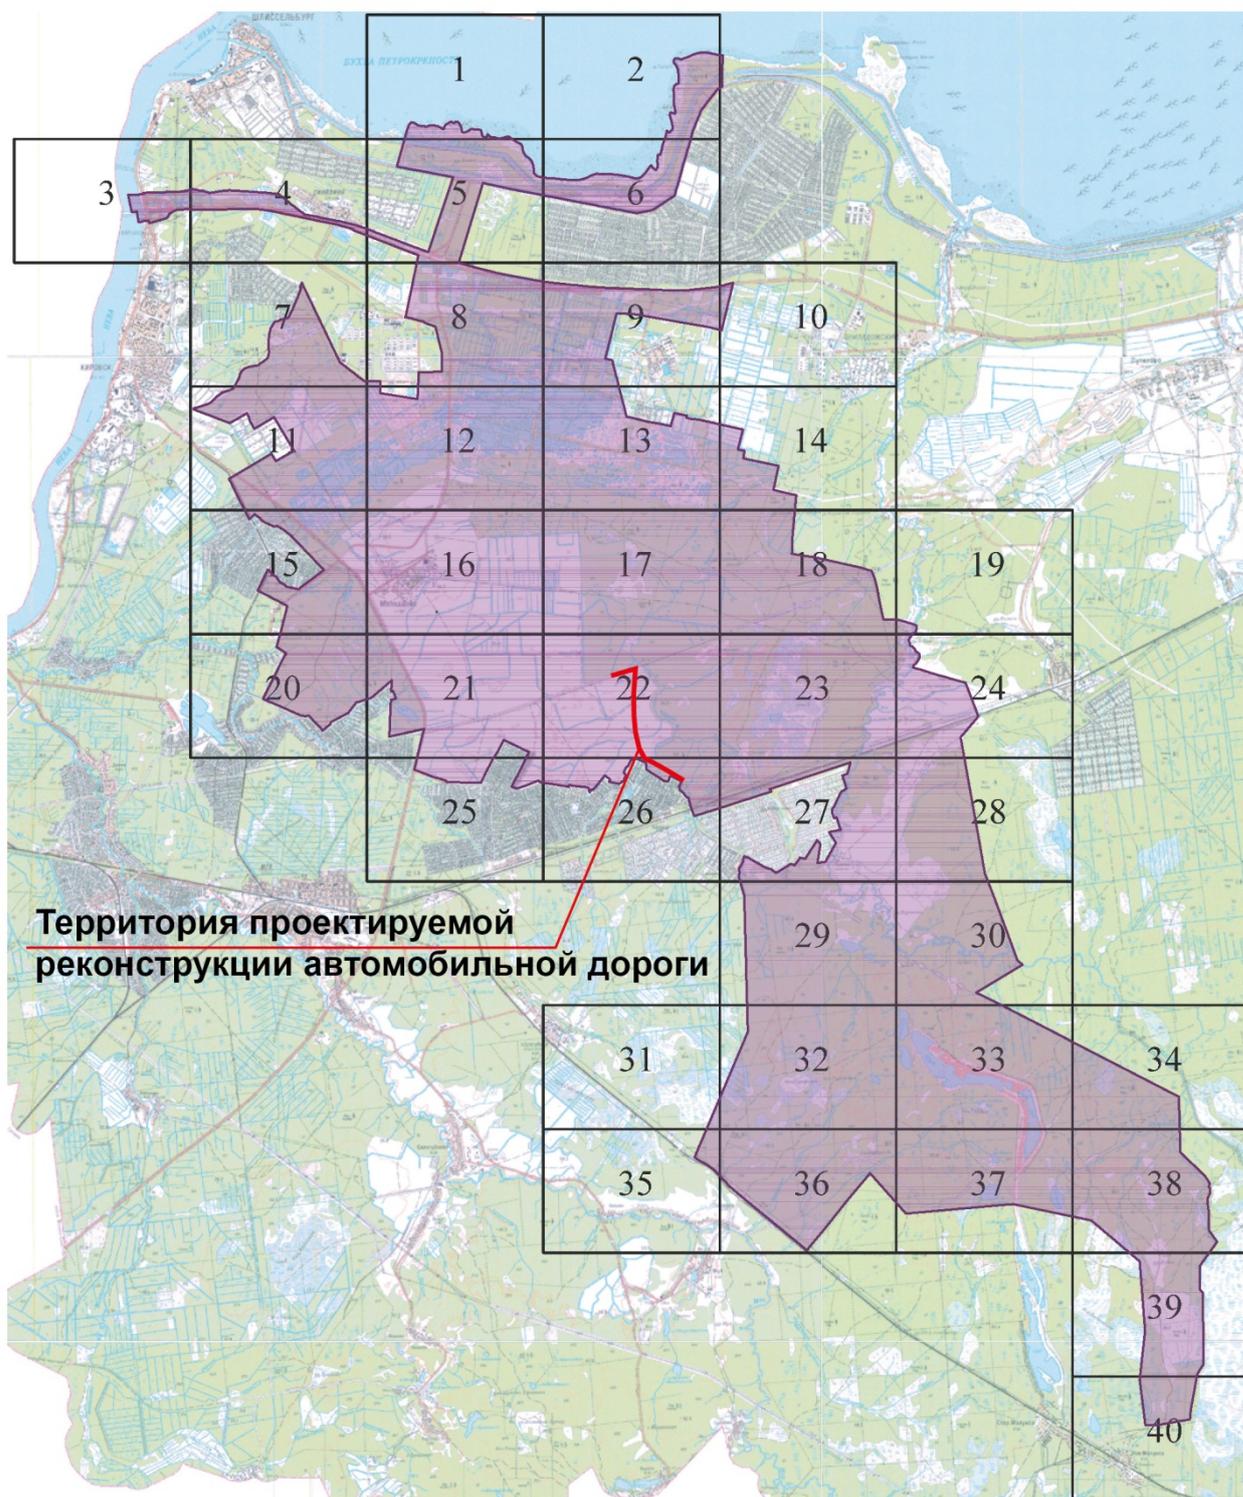


Илл. 9. Ленинградская обл., Кировский р-н. Схема расположения границ территории достопримечательного места "Военно-мемориальная зона "Прорыв Блокады Ленинграда, 1941 - 1944 гг." Проект (см.: Библиография - №1 - С. 211 - 280). Схема раскладки листов с обозначением трассы проектирования.

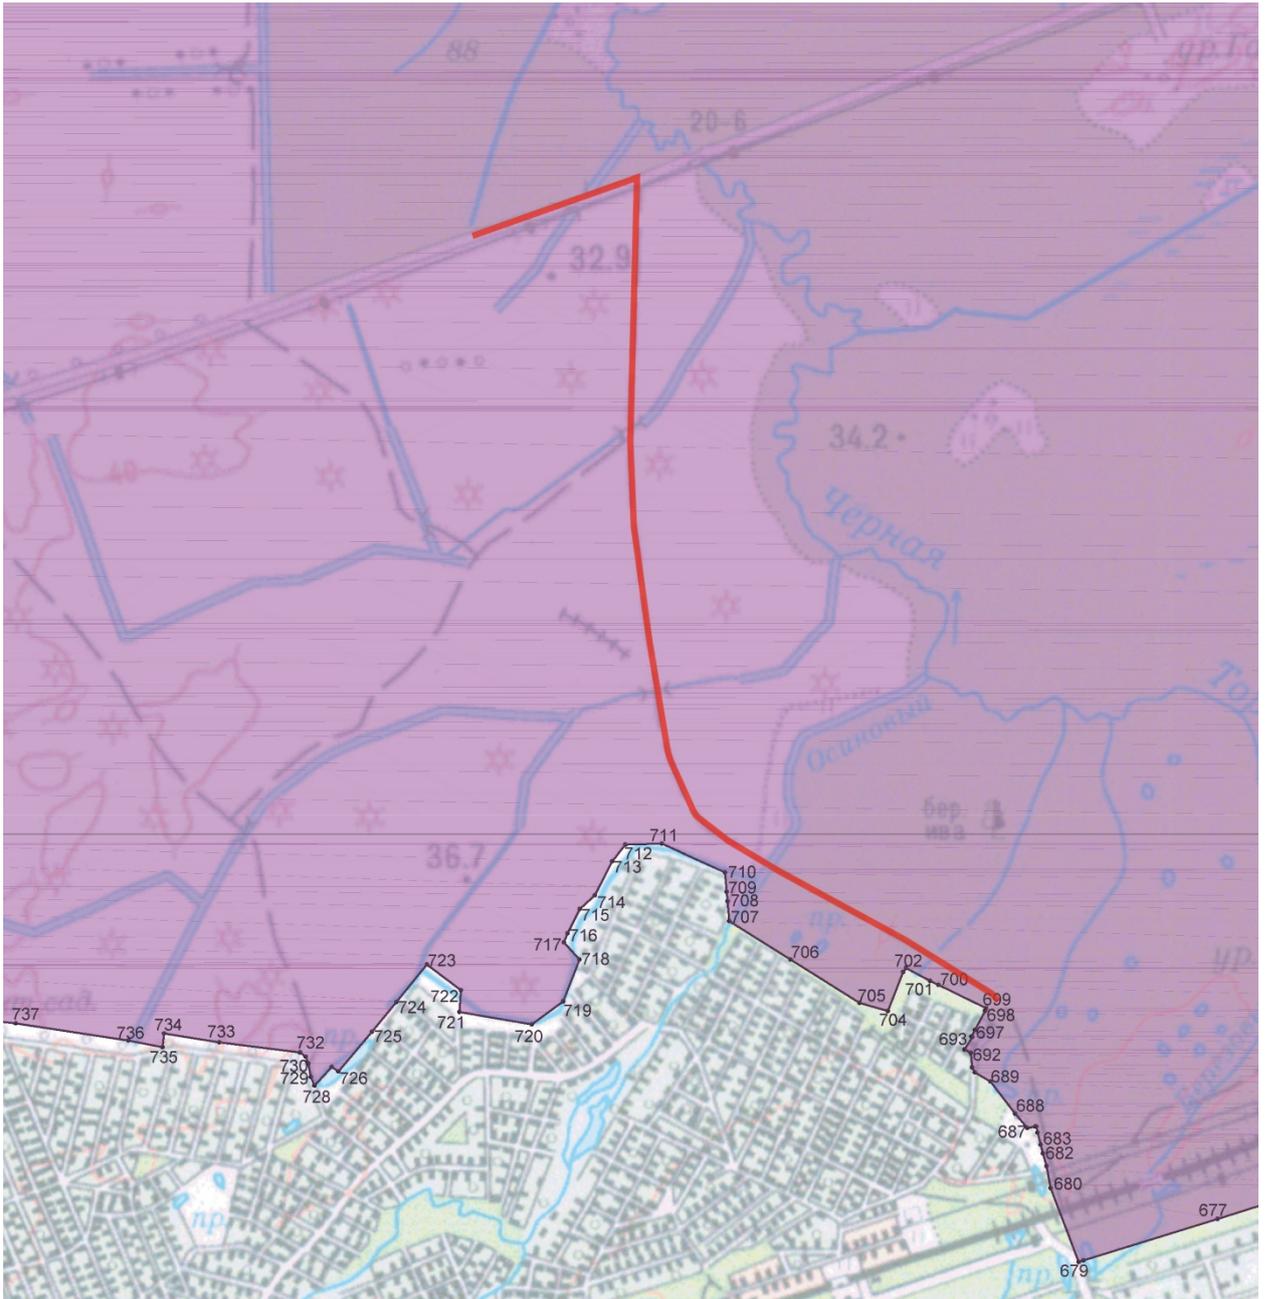


Илл. 10. Ленинградская обл., Кировский р-н. Схема расположения границ территории достопримечательного места "Военно-мемориальная зона "Прорыв Блокады Ленинграда, 1941 - 1944 гг." Проект (см.: Библиография - №1 - С. 262, 266). Совмещение Листов 22 и 26 схемы, с указанием трассы проектирования.

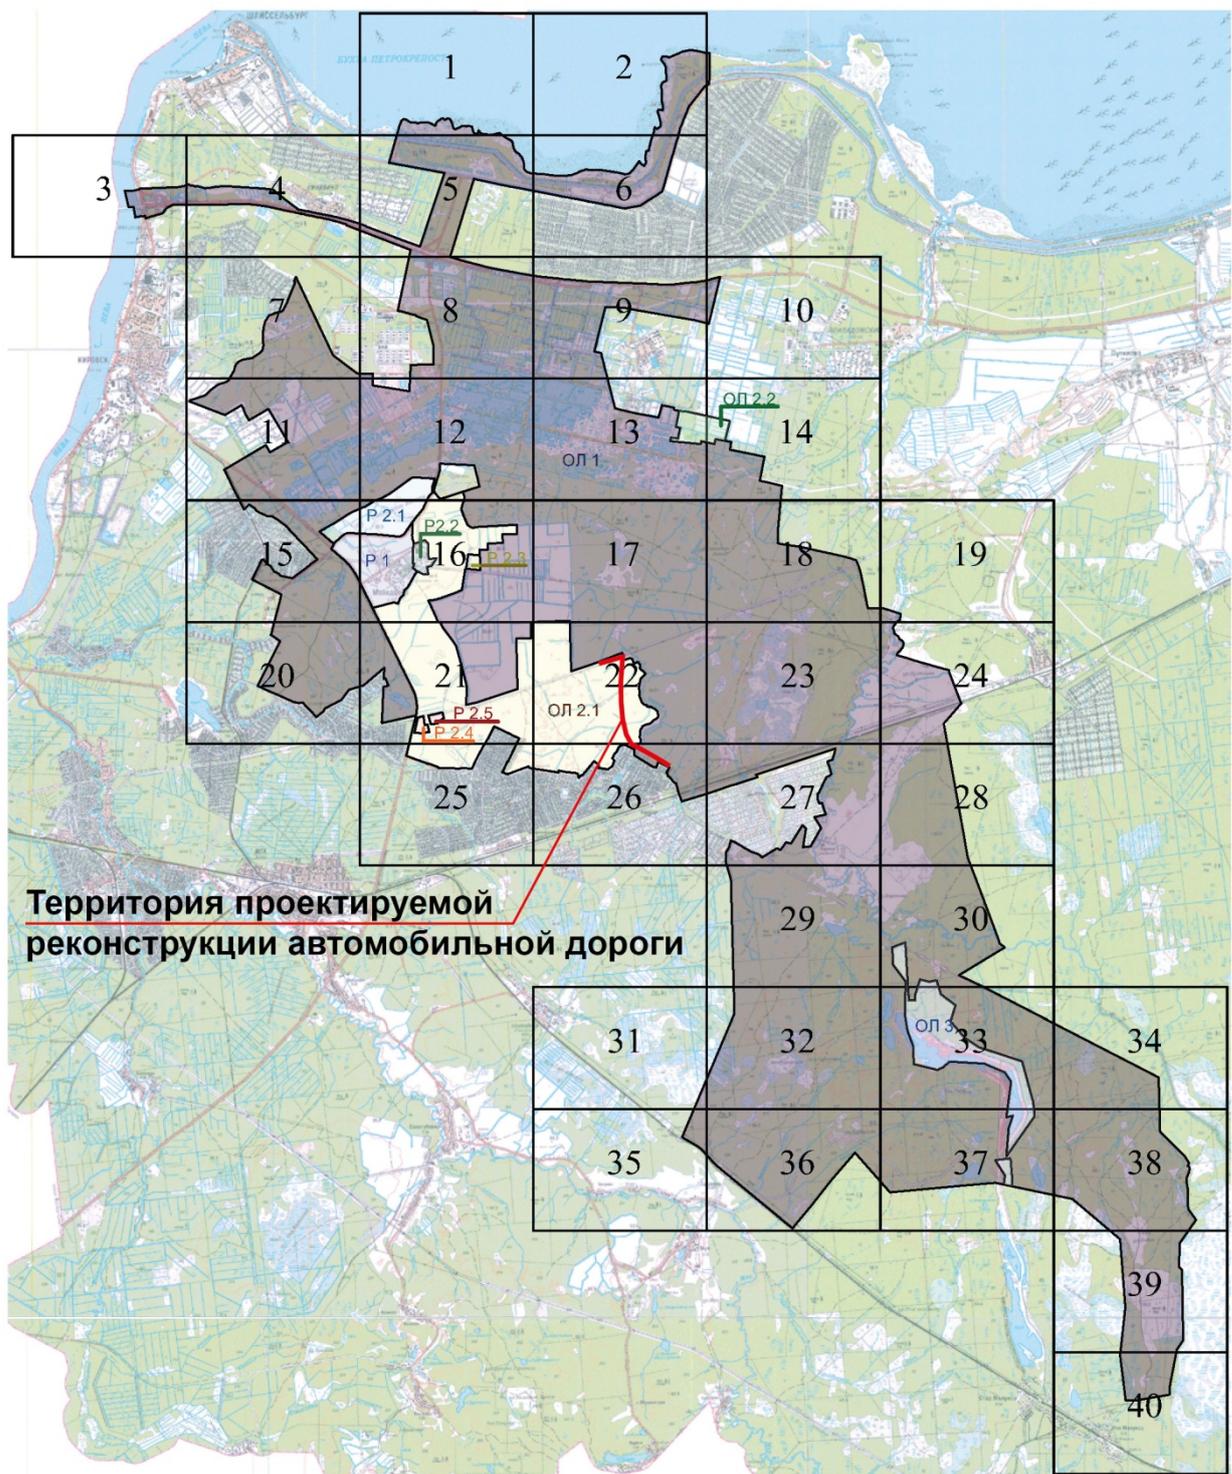

Илл. 11. Ленинградская обл., Кировский р-н. Схема расположения зон режимов использования земель и земельных участков, требований к градостроительным регламентам в границах территории достопримечательного места "Военно-мемориальная зона "Прорыв Блокады Ленинграда, 1941 - 1944 гг." Проект (см.: Библиография - №1 - С. 281 - 373). Схема раскладки листов с обозначением трассы проектирования.


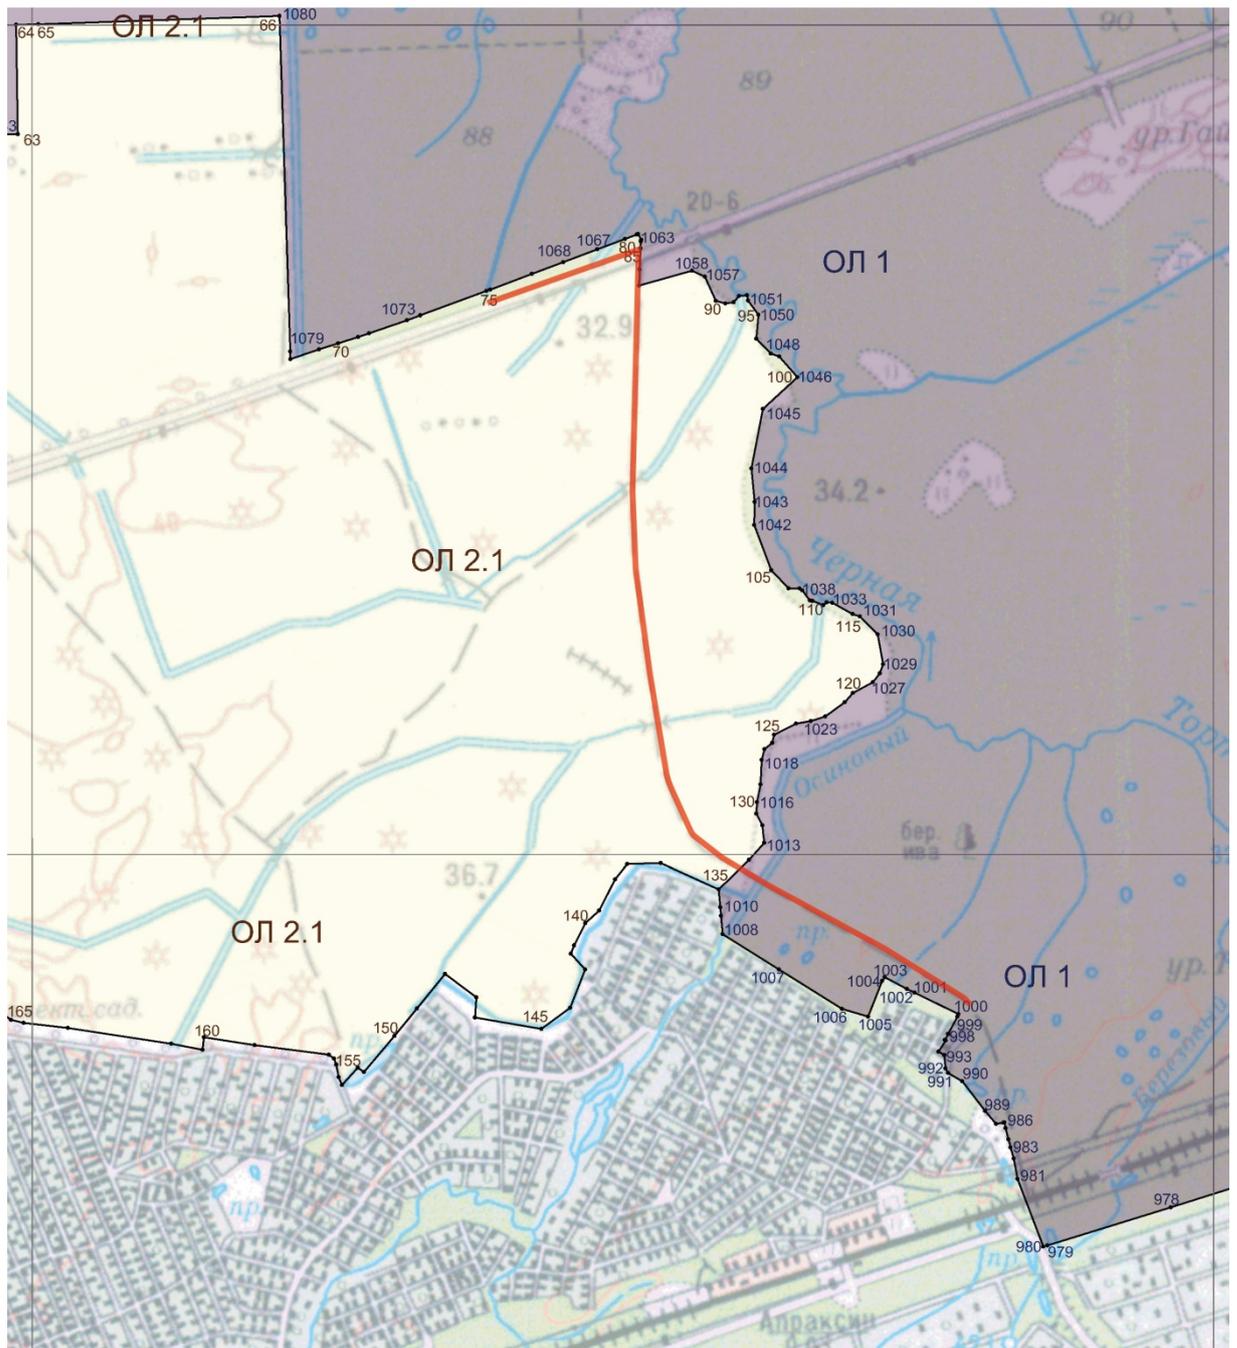


Илл. 12. Ленинградская обл., Кировский р-н. Схема расположения зон режимов использования земель и земельных участков, требований к градостроительным регламентам в границах территории достопримечательного места "Военно-мемориальная зона "Прорыв Блокады Ленинграда, 1941 - 1944 гг.". Проект (см.: Библиография - №1. - С. 349, 353). Совмещение Листов 22 и 26 схемы, с указанием трассы проектирования.

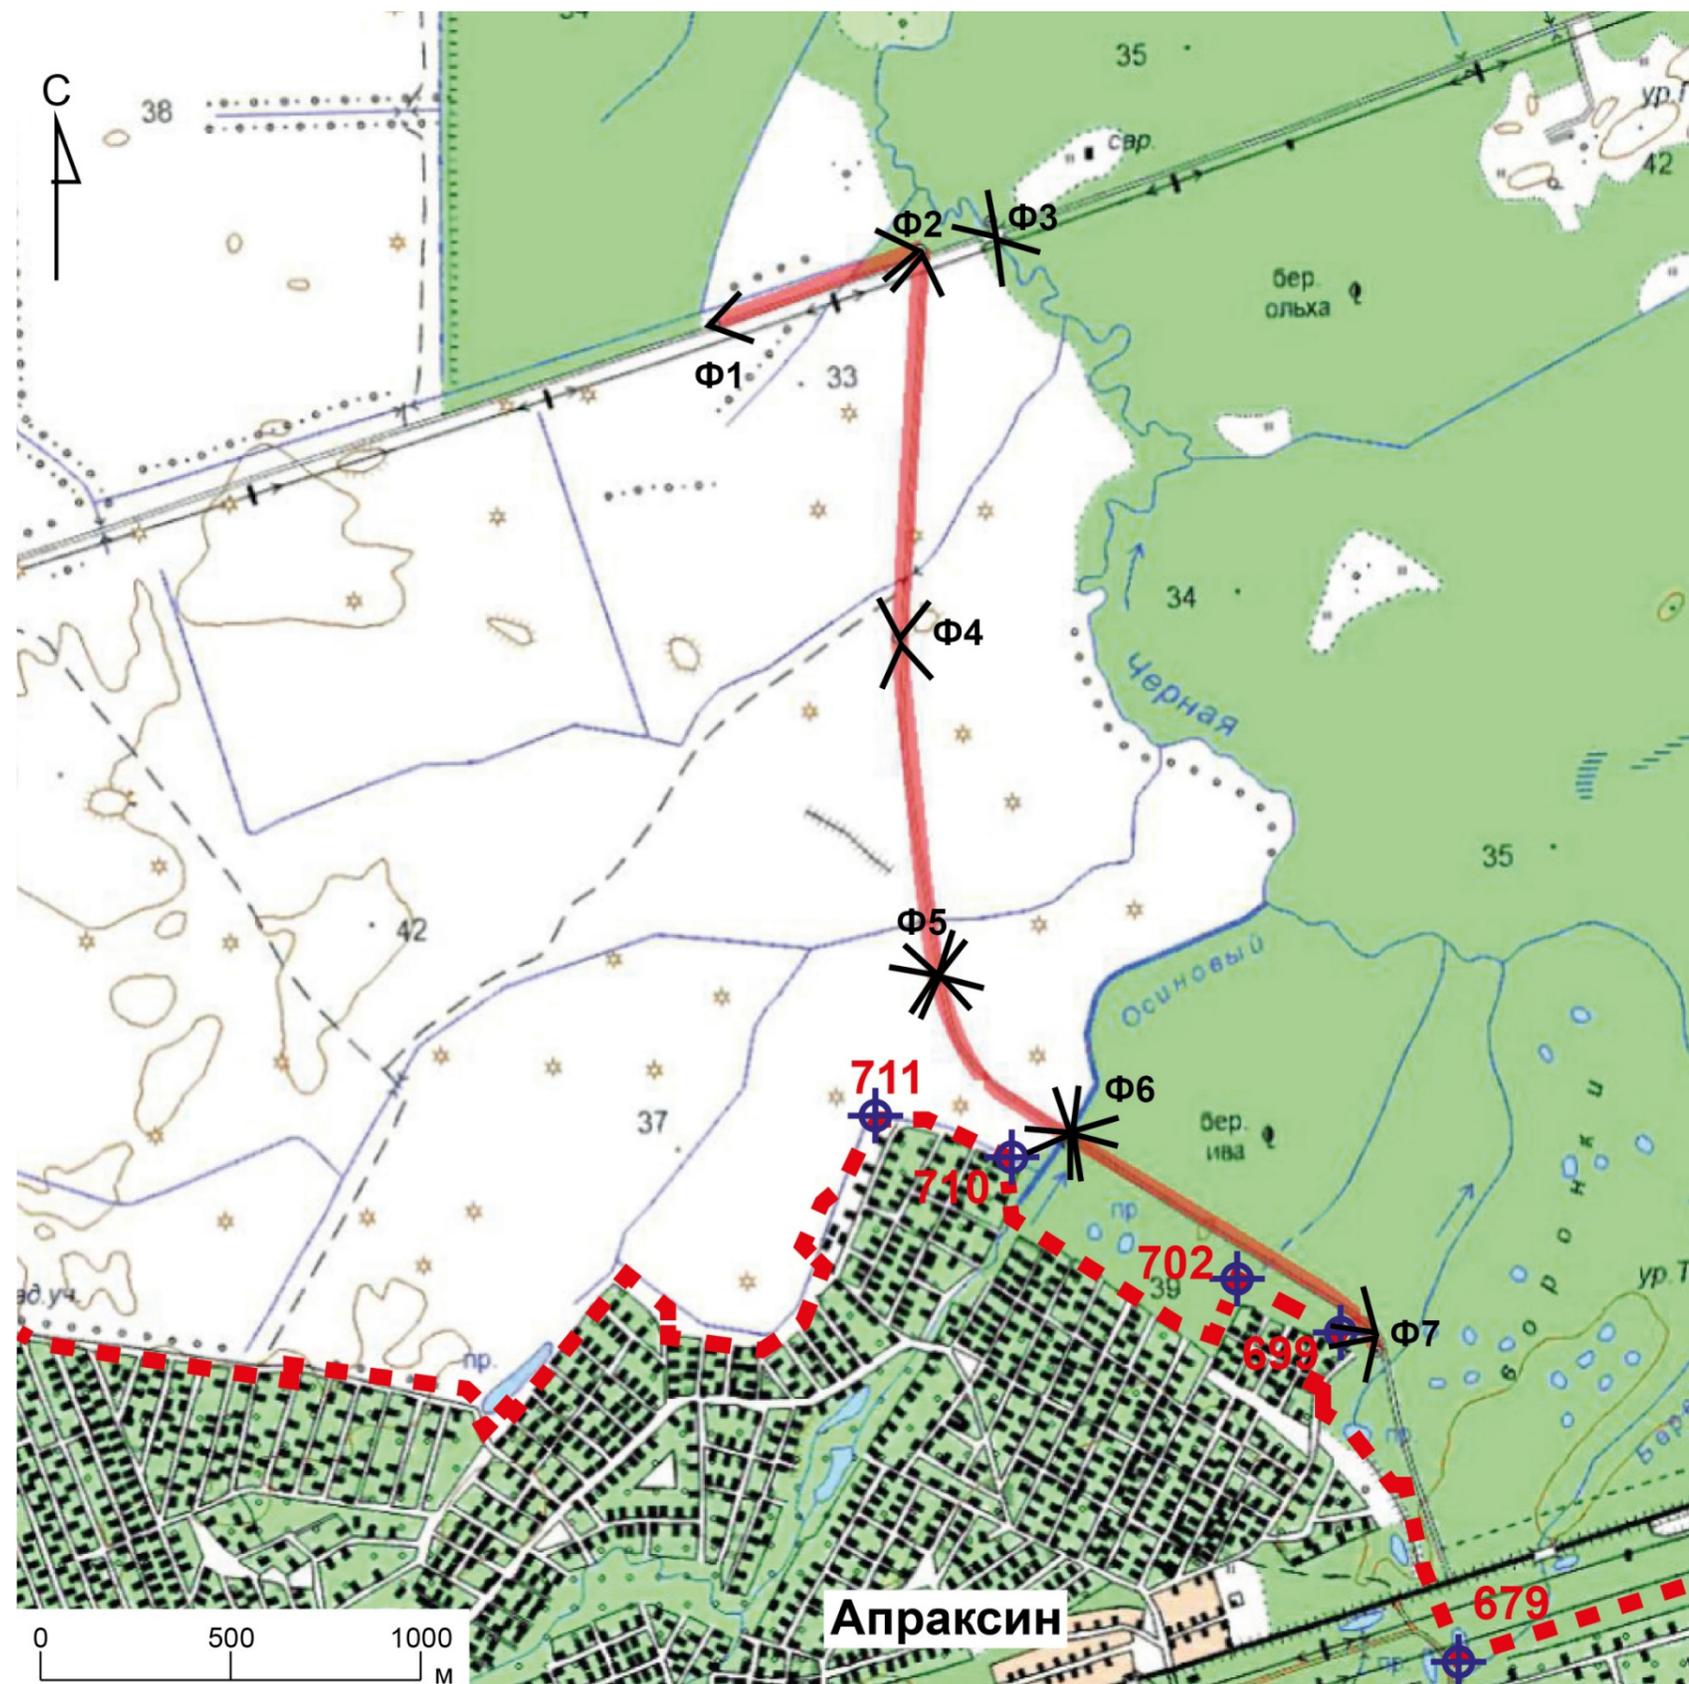


Координаты поворотных точек границ территории
ОКН регионального значения
«Военно-мемориальная зона
«Прорыв блокады Ленинграда, 1941-1944 гг.» (проект)


№	Координаты МСК-47, зона 2	
	X(N)	Y(E)
679	417827,40	2265530,29
699	418674,93	2265222,39
702	418809,58	2264955,74
710	419129,71	2264355,18
711	419225,67	2264144,91

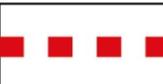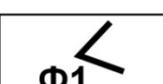-  - Граница территории ОКН (проект)
-  - Поворотные точки границ территории ОКН (проект)
-  - Полоса отвода проектируемой реконструкции автомобильной дороги
-  - Места и направление точек фотофиксации


Илл.13. Ленинградская обл., Кировский р-н. Ситуационный план взаимного расположения территории проектирования с территорией ОКН «Военно-мемориальная зона «Прорыв Блокады Ленинграда, 1941 - 1944 гг.» и с обозначением точек и направлений фотофиксации натурального обследования.

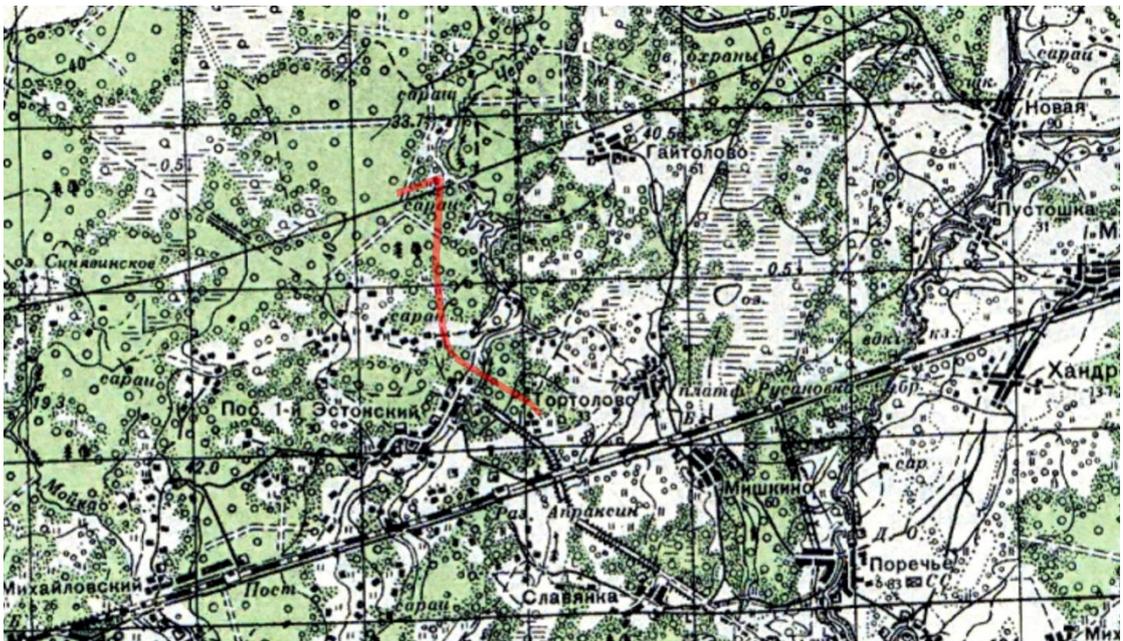

Илл. 14. Ленинградская обл., Кировский р-н. Фрагмент карты «Топографическая карта Ленинградской области. Генштаб Красной Армии. 1 км. 1941 г.» с обозначением трассы проектирования.

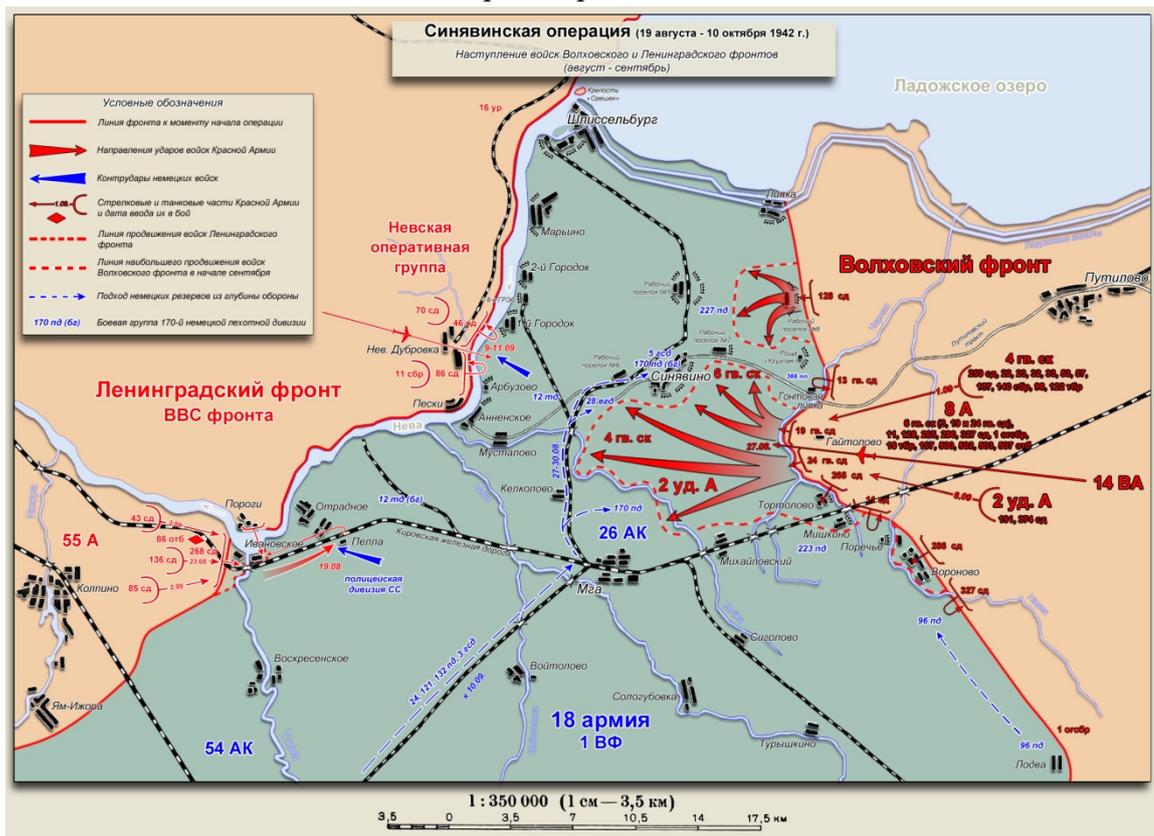

Илл. 15. Ленинградская обл., Кировский р-н. Схема Синявинской операции (1942 г.) – наступление войск РККА.

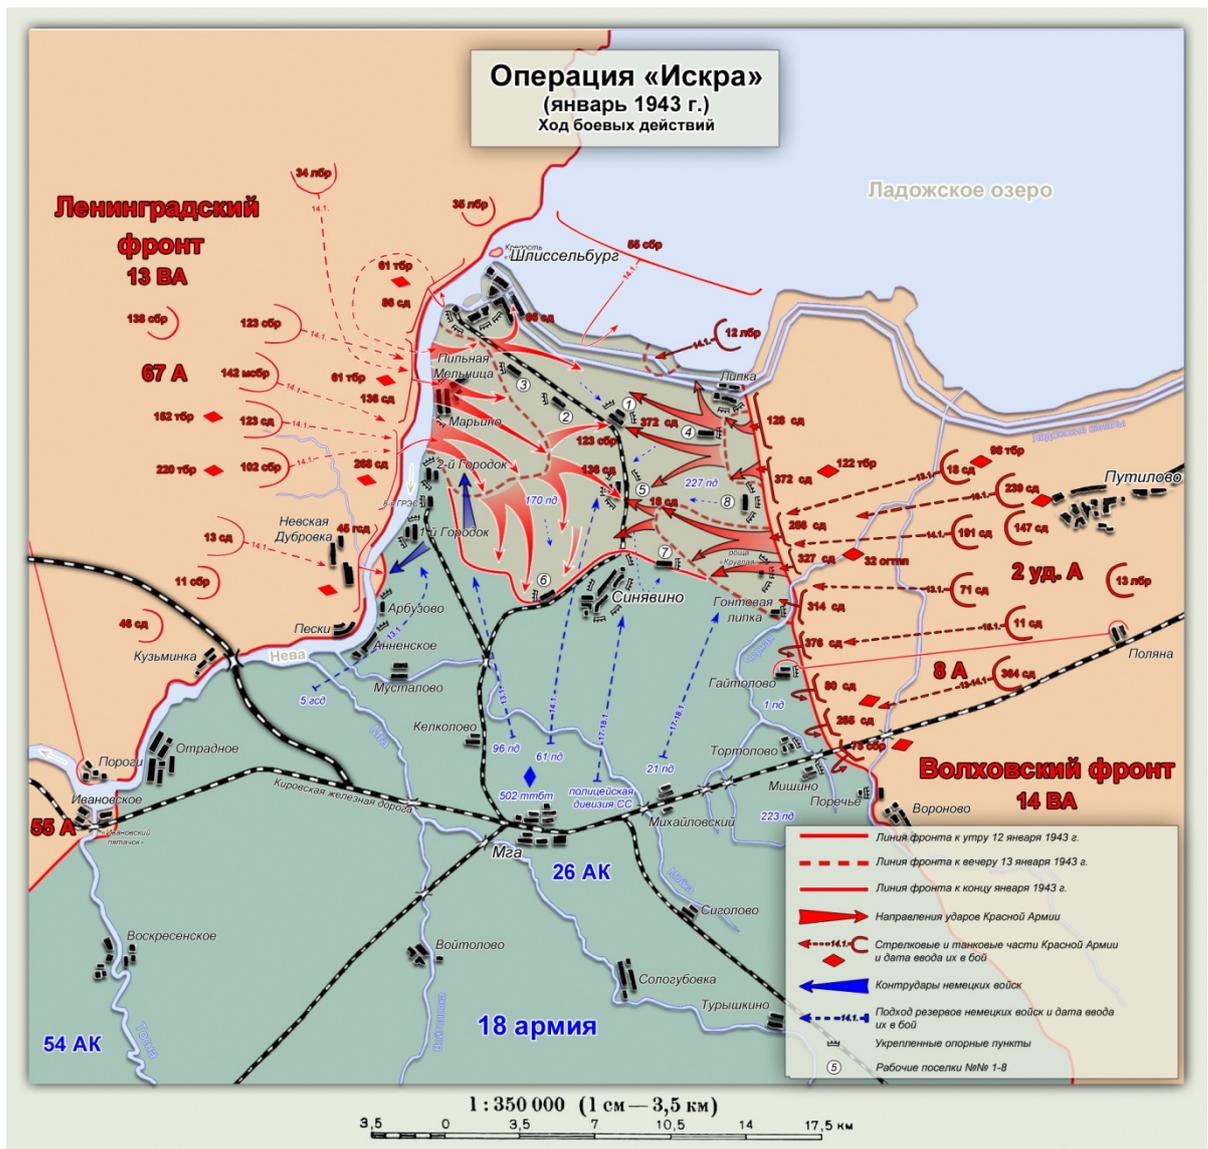

Илл. 17. Ленинградская обл., Кировский р-н. Схема операции «Искра» (1943 г.) – ход боевых действий.




Илл. 18. Ленинградская обл., Кировский р-н. Мгинская наступательная операция (1943 г.)
 – ход боевых действий.



Илл. 19. Ленинградская обл., Кировский р-н. Карта положения частей 8-й армии РККА к исходу 4 августа 1943 г. в районе Гайтолово-Поречье. Фрагмент с обозначением трассы проектирования.

Ленинградско-Новгородская стратегическая наступательная операция (14 января - 1 марта 1944 г.)

Боевые действия Волховского и Ленинградского фронтов, 14-31 января 1944 г.

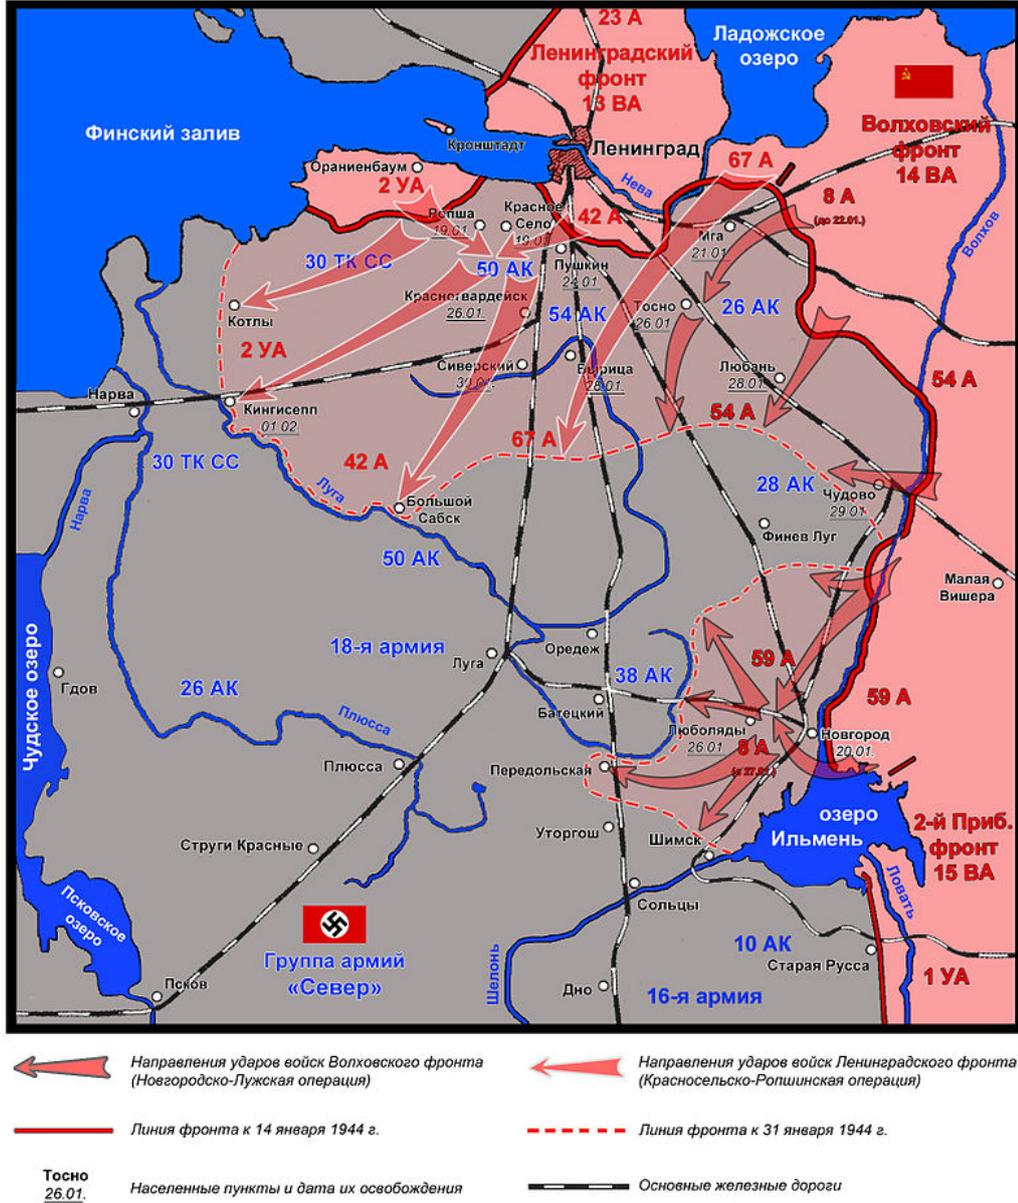

Илл. 20. Ленинградская обл., Кировский р-н. Схема Ленинградско-Новгородской стратегической наступательной операции (1944 г.) – ход боевых действий.



Илл. 21. Ленинградская обл., Кировский р-н. Точка фотофиксации Ф1. Вид с юго-запада на трассу проектирования.



Илл. 22. Ленинградская обл., Кировский р-н. Точка фотофиксации Ф2. Вид с северо-востока на трассу проектирования.



Илл. 23. Ленинградская обл., Кировский р-н. Точка фотофиксации Ф2. Вид с севера на трассу проектирования.



Илл. 24. Ленинградская обл., Кировский р-н. Точка фотофиксации Ф3. Вид с северо-запада на русло р. Черная.



Илл. 25. Ленинградская обл., Кировский р-н. Точка фотофиксации Ф3. Вид с юго-востока на русло р. Черная.



Илл. 26. Ленинградская обл., Кировский р-н. Мост через р. Черная. Вид с юго-запада.



Илл. 27. Ленинградская обл., Кировский р-н. Памятная табличка на мосту через р. Черная.
Вид с юго-востока.



Илл. 28. Ленинградская обл., Кировский р-н. Точка фотофиксации Ф4. Вид с юга на трассу проектирования.



Илл. 29. Ленинградская обл., Кировский р-н. Точка фотофиксации Ф4. Вид с севера на трассу проектирования.



Илл. 30. Ленинградская обл., Кировский р-н. Точка фотофиксации Ф5. Вид с юга на трассу проектирования.



Илл. 31. Ленинградская обл., Кировский р-н. Точка фотофиксации Ф5. Вид с востока на территорию достопримечательного места северо-западнее п. Апраксин.



Илл. 32. Ленинградская обл., Кировский р-н. Точка фотофиксации Ф5. Вид с севера на трассу проектирования.



Илл. 33. Ленинградская обл., Кировский р-н. Точка фотофиксации Ф5. Вид с запада на территорию достопримечательного места северо-восточнее п. Апраксин.



Илл. 34. Ленинградская обл., Кировский р-н. Точка фотофиксации Ф6. Вид с юго-востока на трассу проектирования.



Илл. 35. Ленинградская обл., Кировский р-н. Точка фотофиксации Ф6. Вид с юго-запада на русло руч. Осиновый.



Илл. 36. Ленинградская обл., Кировский р-н. Точка фотофиксации Ф6. Вид с северо-востока на русло руч. Осиновый.



Илл. 37. Ленинградская обл., Кировский р-н. Точка фотофиксации Ф6. Вид с северо-запада на трассу проектирования.



Илл. 38. Ленинградская обл., Кировский р-н. Точка фотофиксации Ф7. Вид с юго-востока на трассу проектирования.



Илл. 39. Ленинградская обл., Кировский р-н. Точка фотофиксации Ф7. Вид с северо-запада.



ПРАВИТЕЛЬСТВО
ЛЕНИНГРАДСКОЙ ОБЛАСТИ
КОМИТЕТ ПО КУЛЬТУРЕ
ЛЕНИНГРАДСКОЙ ОБЛАСТИ

ул. Смольного, д.3, лит. А, Санкт-Петербург, 191311
Тел./факс: (812) 539-45-00
E-mail: kult_lo@lenreg.ru

№ _____
На № _____ от _____

И.о директора
ГКУ «Ленавтодор»

Д.Д. Джоджуа

190103, Санкт-Петербург,
Рижский пр., 16
avto@dor.spb.ru

10.04.2020

01-07-3070/2020-0-1

Уважаемый Джаба Джумберович!

В ответ на обращение от 02.04.2020 № 17-963/2020 (вход. от 02.04.2020 № 01-07-3070/2020) по вопросу наличия или отсутствия объектов культурного наследия, а также зон охраны/защитных зон объектов культурного наследия на территории предназначенной для подготовки проектной документации по объекту: «Реконструкция автомобильной дороги общего пользования регионального значения «13 км автодороги «Магистральная» - ст. Апраксин» в Кировском районе Ленинградской области (далее - Участок реализации проектных решений), сообщая.

Согласно ситуационному плану (приложение к обращению) Участок реализации проектных решений расположен на территории объекта культурного наследия регионального значения «Военно-мемориальная зона «Прорыв блокады Ленинграда, 1941-1944 гг.» (далее - Достопримечательное место). Предмет охраны Достопримечательного места утвержден приказом комитета по культуре Ленинградской области от 19-04-2018 №01-03/18-46.

Одновременно уведомлю о том, что в соответствии со статьями 36, 45.1 Федерального закона от 25 июня 2002 года № 73-ФЗ «Об объектах культурного наследия (памятниках истории и культуры) народов Российской Федерации» (далее - Федеральный закон) заказчик работ обязан:

- разработать в составе проектной документации раздел или проект об обеспечении сохранности объектов культурного наследия, включающий оценку воздействия проводимых работ на объект культурного наследия (далее – документация, обосновывающая меры по обеспечению сохранности объектов культурного наследия);


- получить по документации, обосновывающей меры по обеспечению сохранности объектов культурного наследия заключение государственной историко-культурной экспертизы и представить его совместно с указанной документацией в Комитет на согласование;

- обеспечить реализацию согласованной Комитетом документации, обосновывающей меры по обеспечению сохранности объектов культурного наследия.

Порядок организации, проведения и рассмотрения заключения государственной историко-культурной экспертизы определен Положением о государственной историко-культурной экспертизе, утвержденным Постановлением Правительства Российской Федерации от 15.07.2009 № 569. Со списком аттестованных экспертов можно ознакомиться на официальном сайте Министерства культуры Российской Федерации: mkrf.ru.

Дополнительно уведомляю о том, что в соответствии со ст. 36 Федерального закона № 73-ФЗ в случае обнаружения в ходе проведения изыскательских, проектных, земляных, строительных, мелиоративных, хозяйственных работ и иных работ объекта, обладающего признаками объекта культурного наследия, в том числе объекта археологического наследия, заказчик указанных работ, технический заказчик (застройщик) объекта капитального строительства, лицо, проводящее указанные работы, обязаны незамедлительно приостановить работы и в течение трех дней со дня обнаружения такого объекта направить в Комитет письменное заявление об обнаруженном объекте.

Председатель комитета

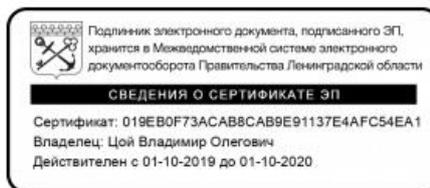

В.О. Цой

Исп.: Кравчук Т.А., (812) 539-45-11, ta_kravchuk@lenreg.ru

Лист согласования к документу № 01-07-3070/2020-0-1 от 10.04.2020. В ответ на № 01-07-3070/2020 (02.04.2020)

Инициатор согласования: Кравчук Татьяна Анатольевна Главный специалист Отдел по осуществлению полномочий Российской Федерации в сфере объектов культурного наследия Департамент государственной охраны, сохранения и использования объектов культурного наследия Комитет по культуре Ленинградской области

Согласование инициировано: 10.04.2020 17:48

ЛИСТ СОГЛАСОВАНИЯ

Тип согласования: **смешанное**

№	ФИО	Срок согласования	Результат согласования	Замечания/Комментарии
Тип согласования: последовательное				
1	Лазарева Галина Ефимовна		Согласовано 10.04.2020 18:02	-
Тип согласования: последовательное				
2	Цой Владимир Олегович		ЭП Подписано 10.04.2020 18:44	-



АДМИНИСТРАЦИЯ ЛЕНИНГРАДСКОЙ ОБЛАСТИ
КОМИТЕТ ПО КУЛЬТУРЕ ЛЕНИНГРАДСКОЙ ОБЛАСТИ

ПРИКАЗ

«19» апреля 2018 г.

№ 01-03/18-46
г. С: 3/16-Петербург

**Об установлении предмета охраны
объекта культурного наследия регионального значения –
достопримечательного места «Военно-мемориальная зона
«Прорыв блокады Ленинграда», 1941-1944 гг.»**

В соответствии со ст. ст. 9.2, 20, 33 Федерального закона от 25 июня 2002 года № 73-ФЗ «Об объектах культурного наследия (памятниках истории и культуры) народов Российской Федерации», ст. 4 Закона Ленинградской области от 25 декабря 2015 года № 140-оз «О государственной охране, сохранении, использовании и популяризации объектов культурного наследия (памятников истории и культуры) народов Российской Федерации, расположенных на территории Ленинградской области», Положением о едином государственном реестре объектов культурного наследия (памятников истории и культуры) народов Российской Федерации, утвержденным приказом Министерства культуры Российской Федерации от 03 октября 2011 года № 954, п. 2.2.2. Положения о комитете по культуре Ленинградской области, утвержденного постановлением Правительства Ленинградской области от 24.10.2017 № 431, приказываю:


1. Установить предмет охраны объекта культурного наследия регионального значения – достопримечательного места «Военно-мемориальная зона «Прорыв блокады Ленинграда», 1941-1944 гг., включенного в единый государственный реестр объектов культурного наследия (памятников истории и культуры) народов Российской Федерации приказом комитета по культуре Ленинградской области от 13 мая 2015 года № 01-03/15-19 (регистрационный номер 471731247650005), согласно приложению к настоящему приказу.

2. Отделу по осуществлению полномочий Ленинградской области в сфере объектов культурного наследия департамента государственной охраны, сохранения и использования объектов культурного наследия комитета по культуре Ленинградской области обеспечить внесение соответствующих сведений в единый государственный реестр объектов культурного наследия (памятников истории и культуры) народов Российской Федерации.

3. Настоящий приказ вступает в силу со дня его официального опубликования.

4. Контроль за исполнением настоящего приказа возложить на заместителя председателя комитета по культуре Ленинградской области – начальника департамента государственной охраны, сохранения и использования объектов культурного наследия.

Председатель комитета

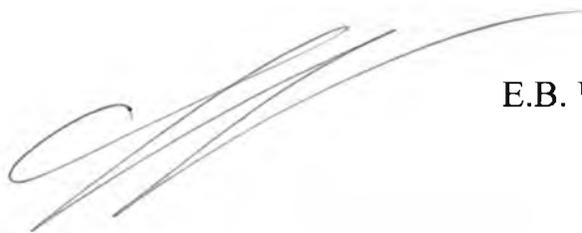A handwritten signature in black ink, consisting of several overlapping, sweeping strokes that form a stylized representation of the name E.V. Chaikovsky.

Е.В. Чайковский

**Предмет охраны объекта культурного наследия
регионального значения –
достопримечательного места «Военно-мемориальная зона
«Прорыв блокады Ленинграда», 1941-1944 гг.»**

Предметом охраны достопримечательного места являются элементы историко-культурного меморативного ландшафта, представляющие интерес с точки зрения истории и раскрывающие ценность территории в контексте конкретного военно-исторического события – осуществление прорыва блокады Ленинграда в январе 1943 года.

1. Геоморфологические характеристики:

1.1. Элементы композиционно-активного рельефа:

- Природный рельеф (ландшафт), актуальный на мемориальный период 1941-1944 гг., во всей совокупности типов: возвышенности, низменности, овраги, береговые склоны, прибрежные зоны, отметки высот и др.

1.2. Элементы гидрографической сети:

- акватории естественных водоемов:

реки: Барсовая, Долгая, Карбуселька, Назия, Нева, Светленькая, Тортоловка, Черная (приток реки Назия), Черная речка;

ручьи: Березовый, Осиновый, Каменистый, Люхин, Лужковский, Теткин, Широкий; /Глубокий/;

озера: Глухое, Синявинское, Хандрово, Барское, Круглое, Долгое, Заднее, Глухое, Гладкое, Черное, Белое, Линево;

- торфяные болота;

- акватории искусственных водоемов: Староладожский канал, Новоладожский канал, довоенные искусственные водоемы, магистральные, валовые и картовые каналы на месте Синявинских торфоразработок.

2. Ландшафтные характеристики:

- Типы природного озеленения: леса, рощи, луга, поля, поляны.

3. Планировочные характеристики:

Элементы планировочной структуры:

- исторические трассы дорог: быв. Путиловский тракт, лесные грунтовые дороги;

- насыпи узкоколейных железных дорог торфопредприятия «Синявино»;

- насыпи железной дороги «Дорога Победы».

4. Объемно-пространственные характеристики:

Элементы объемно-пространственной структуры достопримечательного места:

- военно-инженерные фортификационные сооружения: окопы, траншеи, укрепления, ходы сообщения, деревоземляные заборы ДОТы, ЖБОТы, ДЗОТы, бетонные противотанковые надолбы и рвы, блиндажи, орудийные площадки и др.;
- воронки от бомб и снарядов, следы саперных подрывов;
- элементы оборудования торфопредприятия «Синявино»: трубы массопровода, трубы водопровода, насосные станции, рельсы и шпалы узкоколейных путей, детали вагонеток и др.
- мемориальные территории и памятные места, связанные с боями советских войск по снятию блокады Ленинграда:
 - роща «Мак», лес «Тигр». Место подвига Д.С. Молодцова;
 - «Котел Мерецкого»;
 - район «Двор охраны»;
 - опорный пункт «Русский холм»;
 - Синявинские торфяные разработки;
 - окраина быв. д. Марьино;
 - место быв. Рабочего поселка № 1;
 - место быв. Рабочего поселка № 4;
 - место быв. Рабочего поселка № 5;
 - место быв. Рабочего поселка № 6 - пос. Невдубстрой;
 - место быв. Рабочего поселка № 7;
 - место быв. ж.д.ст. Подгорная;
 - место быв. Южного Дома отдыха;
 - место быв. Северного Дома отдыха;
 - урочище села Синявино;
 - урочище Липки;
 - урочище Гонтовая Липка;
 - урочище Гайтолово;
 - урочище Новая
 - урочище Тортолово;
 - урочище Вороново;
 - урочище Михалево;
 - урочище Хандрово;
 - урочище Пустошка;
 - урочище Марково;
 - урочище. Карбусель;
 - урочище Лодва;
 - урочище Поречье;
- мемориальные объекты:
 - памятник Шлиссельбургскому десанту 1941 г.
 - памятник 3-ей Синявинской операции;
 - памятник «Звезды-журавли»;
 - памятник казахстанцам-акмолинцам;
 - памятный знак на месте боев в роще «Круглая»;
 - памятный знак «Факел Знамя»;
 - комплекс военных памятников в районе высоты 43,5;

- мемориал в Нижнем Тортолово;
- памятник и указатель на рубеже обороны советских войск;
- памятный знак на рубеже обороны;
- памятный знак воинам 8-й армии;
- памятный знак на месте «Южного дома отдыха»;
- места захоронений советских воинов и неучтенные утерянные захоронения воинов РККА, выявленные в ходе поисковой работы.

5. Визуальные характеристики:

Характерные точки визуального восприятия территории:

- панорамы и виды:

- с левого берега р. Невы на плацдарм на правом берегу;
- с левого берега р. Невы на исходные позиции наступлений Ленинградского фронта на правом берегу;
- с Синявинских высот на место быв. Рабочего пос. № 1;
- с Синявинских высот на место быв. Рабочего пос. № 5;
- с Синявинских высот на поле урочища села Синявино;
- с Синявинских высот на поле урочища деревни Лодва;
- с южного побережья бухты Петрокрепости на мыс Бугры.

6. Мемориальные характеристики:


Характеристики объектов, расположенных на территории достопримечательного места:

- объекты культурного наследия федерального значения:

- «Синявинские высоты» - место ожесточенных боев советских войск с немецко-фашистскими оккупантами в 1941-1944 гг. (Ленинградская область, Кировский район, в 8 км к востоку от г. Кировска). Постановление Совета Министров РСФСР от 21.05.1982 № 303;
- Ансамбль «Зеленый пояс славы Ленинграда»: «Памятник «Прорыв» (Ленинградская область, Кировский район, левый берег р. Невы, у Ладужского моста). Постановление Совета Министров РСФСР от 04.12.1974 № 624;
- Место форсирования р. Невы войсками Ленинградского фронта в январе 1943 г. при прорыве блокады г. Ленинграда (Ленинградская область, за границами г. Кировска, шоссе «Кола» Санкт-Петербург – Мурманск на 41 км). Постановление Совета Министров РСФСР от 21.05.1982 № 303;
- Место соединения войск Ленинградского и Волховского фронтов, осуществивших прорыв блокады г. Ленинграда 18 января 1943 г. (Ленинградская область, Кировский район, за границами г.п. Синявино, автодорога м18 «Кола» (км 47+500) слева). Постановление Совета Министров РСФСР от 21.05.1982 № 303;
- Оборонительные сооружения войск Волховского фронта в районе ожесточенных боев с немецко-фашистскими оккупантами в августе-сентябре 1942 г. (Ленинградская область, Кировский район, в 4 км к северо-востоку от ж/д станции Апраксин, на месте бывшей деревни Гайтолово). Постановление Совета Министров РСФСР от 21.05.1982 № 303;

- Оборонительные сооружения войск Волховского фронта в районе ожесточенных боев с немецко-фашистскими оккупантами летом и осенью 1942 г. (Ленинградская область, Кировский район, в 2 км к северо-востоку от ж/д станции Апраксин, на месте бывшей деревни Тортолово). Постановление Совета Министров РСФСР от 21.05.1982 № 303;
- Оборонительные сооружения войск Волховского фронта в районе ожесточенных боев с немецко-фашистскими оккупантами 1943 г. (Ленинградская область, Кировский район, в 3 км к юго-востоку от ж/д станции Апраксин, близ левого берега реки Назия, на месте бывшей деревни Вороново). Постановление Совета Министров РСФСР от 21.05.1982 № 303;
- Роща «Круглая» - место ожесточенных боев советских войск с немецко-фашистскими оккупантами в 1941-1944 гг. (Ленинградская область, Кировский район, в 12 км к востоку от г. Кировска, на бывшем Путиловском (Вологодском) тракте, у пересечения его с Черной речкой). Постановление Совета Министров РСФСР от 21.05.1982 № 303;
- объекты культурного наследия регионального значения:
 - Памятный знак, посвященный подвигу советского воина Я.И. Богдана, закрывшего своим телом амбразуру вражеского дзота в январе 1943 г. (Ленинградская область, Кировский район, Петрозаводское шоссе, в 400 м, к северу от 57-го км, в зоне быв. дер. Липки, близ побережья Ладоги (уточненный адрес: Кировский район, Синявинское городское поселение, п. Синявино, на берегу Староладожского канала). Решение Леноблисполкома от 16.05.1988 № 189;
 - Памятное место, где в январе 1943 г. при прорыве блокады Ленинграда проходили ожесточенные бои советских войск; сохранились руины завода. Установлен памятный знак-стела (Ленинградская область, Кировский район, в 4-х км к юго-востоку от поселка Синявино-1, близ птицефабрики «Северная», на месте, где до 1941 г. находился поселок № 5). Решение Леноблисполкома от 16.05.1988 № 189;
 - Памятный знак-стела на месте, где до 1941 г. находилось село Синявино, сожженное фашистами в 1941-1943 гг. (Ленинградская область, Кировский район, пос. Молодцово, центральная усадьба совхоза «Мгинский», 3 км к востоку от поселка). Решение Леноблисполкома от 16.05.1988 № 189;
- выявленные объекты культурного наследия:
 - Полковое кладбище 11 с.д. (Ленинградская область, Кировский район, ю.-в. окраина урочища Тортолово). Акт постановки на учет от 26.01.2001 № 21-Д;
 - Полковое кладбище 64 с.д. (Ленинградская область, Кировский район, 2,5 км сев. м. Карбусель, 0,6 км зап. оз. Заднее, 0,3 км сев. оз. Глухое). Акт постановки на учет от 26.01.2001 № 21-Д;
 - Селище Назия 1 (7 км ю.-з. п. Назия, прав. берег р. Назия, ю. уроч. Поречье, на поле, 59°45'30204" с.ш. 31°17'17.160" в.д.). Акт постановки на учет от 30.12.2007 № 77Д;
 - Селище Назия 2 (7 км ю.-з. п. Назия, прав. Берег р. Назия, ю. уроч. Поречье, на поле, 0,2 км ю.-в. селища Назия 1). Акт постановки на учет от 30.12.2007 № 77Д;

- Ансамбль Бугровского маяка (17 км от г. Шлиссельбург, на южном берегу Ладожского озера, вблизи быв. д. Бугры напротив бухты Петрокрепость). Акт постановки на учет от 15.06.1999 № 9-6.

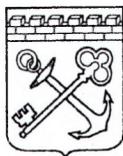

АДМИНИСТРАЦИЯ ЛЕНИНГРАДСКОЙ ОБЛАСТИ
КОМИТЕТ ПО КУЛЬТУРЕ ЛЕНИНГРАДСКОЙ ОБЛАСТИ

ПРИКАЗ

«18» мая 2015 г.

№ 01-03/15-19

г. Санкт-Петербург

**О включении объекта, обладающего признаками
объекта культурного наследия
в единый государственный реестр объектов культурного наследия
(памятников истории и культуры) народов Российской Федерации
в качестве объекта культурного наследия –
достопримечательное место регионального значения
«Военно-мемориальная зона «Прорыв блокады Ленинграда, 1941-1944 гг.»**

В соответствии со ст. 9.2, 18 Федерального закона от 25 июня 2002 года № 73-ФЗ «Об объектах культурного наследия (памятниках истории и культуры) народов Российской Федерации» на основании Акта государственной историко-культурной экспертизы, определившей историко-культурную ценность объекта, приказываю:

1. Включить объект, обладающий признаками объекта культурного наследия, расположенный по адресу: Ленинградская область, Кировский муниципальный район, Кировское городское поселение, г. Кировск, в единый государственный реестр объектов культурного наследия (памятников истории и культуры) народов Российской Федерации в качестве объекта культурного наследия – достопримечательное место регионального значения «Военно-мемориальная зона «Прорыв блокады Ленинграда, 1941-1944 гг.».

2. Настоящий приказ вступает в силу со дня его официального опубликования.

3. Контроль за исполнением настоящего приказа возложить на заместителя начальника департамента государственной охраны, сохранения и использования объектов культурного наследия комитета по культуре Ленинградской области Лазареву Галину Ефимовну.

Председатель
комитета по культуре

Н.Г. Кононенко



АДМИНИСТРАЦИЯ ЛЕНИНГРАДСКОЙ ОБЛАСТИ
КОМИТЕТ ПО КУЛЬТУРЕ ЛЕНИНГРАДСКОЙ ОБЛАСТИ

ПРИКАЗ

«17» февраля 2020 г.

№ 01-03/20-46
г. Санкт-Петербург

Об отмене приказа комитета по культуре Ленинградской области от 19.04.2018 № 01-03/18-47 «Об установлении границ территории, требований к осуществлению деятельности и требований к градостроительным регламентам в границах территории объекта культурного наследия регионального значения - достопримечательного места «Военно-мемориальная зона «Прорыв блокады Ленинграда, 1941-1944 гг.»

На основании решения Ленинградского областного суда по делу № 3а-105/2018 от 12.10.2018, апелляционного определения Верховного суда Российской Федерации по делу № 33-АПА19-6 от 05.06.2019, определения Верховного суда Российской Федерации по делу № 33-ФН19-573 от 20.11.2019 приказываю:

1. Приказ комитета по культуре Ленинградской области от 19.04.2018 № 01-03/18-47 «Об установлении границ территории, требований к осуществлению деятельности и требований к градостроительным регламентам в границах территории объекта культурного наследия регионального значения - достопримечательного места «Военно-мемориальная зона «Прорыв блокады Ленинграда, 1941-1944 гг.» отменить.

2. Отделу взаимодействия с муниципальными образованиями, информатизации и организационной работы комитета по культуре Ленинградской области обеспечить размещение настоящего приказа на сайте комитета по культуре Ленинградской области в информационно-телекоммуникационной сети «Интернет».

3. Контроль за исполнением настоящего приказа возложить на заместителя председателя комитета по культуре Ленинградской области – начальника департамента государственной охраны, сохранения и использования объектов культурного наследия.

4. Настоящий приказ вступает в силу со дня его официального опубликования.

Председатель
комитета по культуре

В.О. Щой

Сведения об объекте

Объект **Военно-мемориальная зона «Прорыв блокады Ленинграда, 1941-1944 гг.»**

Номер в реестре **471731247650005**

Адрес

Полный адрес

Ленинградская область, Кировский муниципальный район, Кировское городское поселение, Сиявинское городское поселение, Приладожское городское поселение, Назиевское городское поселение, Мгинское городское поселение, Путиловское сельское поселение

Регион расположения объекта

Id-Регион **47**

Регион **Ленинградская область**

учетный номер **47-155801**

Категория историко-культурного значения

Id-Категория историко-культурного значения **2**

Категория историко-культурного значения **Регионального значения**

Вид объекта

Id-Вид объекта **3**

Вид объекта **Достопримечательное место**

описание предмета охраны

Предметом охраны достопримечательного места являются элементы историко-культурного меморативного ландшафта, представляющие интерес с точки зрения истории и раскрывающие ценность территории в контексте конкретного военно-исторического события – осуществление прорыва блокады Ленинграда в январе 1943 года. 1. Геоморфологические характеристики: 1.1. Элементы композиционно-активного рельефа: - Природный рельеф (ландшафт), актуальный на мемориальный период 1941-1944 гг., во всей совокупности типов: возвышенности, низменности, овраги, береговые склоны, прибрежные зоны, отметки высот и др. 1.2. Элементы гидрографической сети: - акватории естественных водоемов: реки: Барсовая, Долгая, Карбуселька, Назия, Нева, Светленькая, Тортоловка, Черная (приток реки Назия), Черная речка; ручьи: Березовый, Осиновый, Каменистый, Люхин, Лужковский, Теткин, Широкий; /Глубокий/; озера: Глухое, Сиявинское, Хандрово, Барское, Круглое, Долгое, Заднее, Глухое, Гладкое, Черное, Белое, Линево; - торфяные болота; - акватории искусственных водоемов: Староладожский канал, Новоладожский канал, довоенные искусственные водоемы, магистральные, валовые и картовые каналы на месте Сиявинских торфоразработок. 2. Ландшафтные характеристики: - Типы природного озеленения: леса, рощи, луга, поля, поляны. 3. Планировочные характеристики: Элементы планировочной структуры: - исторические трассы дорог: быв. Путиловский тракт, лесные грунтовые дороги; - насыпи узкоколейных железных дорог торфопредприятия «Сиявино»; - насыпи железной дороги «Дорога Победы». 4. Объемно-пространственные характеристики: Элементы объемно-пространственной структуры достопримечательного места: - военно-инженерные фортификационные сооружения: окопы, траншеи, укрепления, ходы сообщения, деревоземляные заборы ДОТы, ЖБОТы, ДЗОТы, бетонные противотанковые надолбы и рвы, блиндажи, орудийные площадки и др.; - воронки от бомб и снарядов, следы саперных подрывов; - элементы оборудования торфопредприятия «Сиявино»: трубы массопровода, трубы водопровода, насосные станции,

рельсы и шпалы узкоколейных путей, детали вагонеток и др. - мемориальные территории и памятные места, связанные с боями советских войск по снятию блокады Ленинграда: - роща «Мак», лес «Тигр». Место подвига Д.С. Молодцова; - «Котел Мерецкого»; - район «Двор охраны»; - опорный пункт «Русский холм»; - Синявинские торфяные разработки; - окраина быв. д. Марьино; - место быв. Рабочего поселка № 1; - место быв. Рабочего поселка № 4; - место быв. Рабочего поселка № 5; - место быв. Рабочего поселка № 6 - пос. Невдубстрой; - место быв. Рабочего поселка № 7; - место быв. ж.д.ст. Подгорная; - место быв. Южного Дома отдыха; - место быв. Северного Дома отдыха; - урочище села Синявино; - урочище Липки; - урочище Гонтовая Липка; - урочище Гайтолово; - урочище Новая - урочище Тортолово; - урочище Вороново; - урочище Михалево; - урочище Хандрово; - урочище Пустошка; - урочище Марково; - урочище. Карбусель; - урочище Лодва; - урочище Поречье; - мемориальные объекты: - памятник Шлиссельбургскому десанту 1941 г. - памятник 3-ей Синявинской операции; - памятник «Звезды-журавли»; - памятник казахстанцам-акмолинцам; - памятный знак на месте боев в роще «Круглая»; - памятный знак «Факел Знамя»; - комплекс военных памятников в районе высоты 43,5; - мемориал в Нижнем Тортолово; - памятник и указатель на рубеже обороны советских войск; - памятный знак на рубеже обороны; - памятный знак воинам 8-й армии; - памятный знак на месте «Южного дома отдыха»; - места захоронений советских воинов и неучтенные утерянные захоронения воинов РККА, выявленные в ходе поисковой работы.

5. Визуальные характеристики: Характерные точки визуального восприятия территории: - панорамы и виды: - с левого берега р. Невы на плацдарм на правом берегу; - с левого берега р. Невы на исходные позиции наступлений Ленинградского фронта на правом берегу; - с Синявинских высот на место быв. Рабочего пос. № 1; - с Синявинских высот на место быв. Рабочего пос. № 5; - с Синявинских высот на поле урочища села Синявино; - с Синявинских высот на поле урочища деревни Лодва; - с южного побережья бухты Петрокрепости на мыс Бугры.

6. Мемориальные характеристики: Характеристики объектов, расположенных на территории достопримечательного места: - объекты культурного наследия федерального значения: - «Синявинские высоты» - место ожесточенных боев советских войск с немецко-фашистскими оккупантами в 1941-1944 гг. (Ленинградская область, Кировский район, в 8 км к востоку от г. Кировска). Постановление Совета Министров РСФСР от 21.05.1982 № 303; - Ансамбль «Зеленый пояс славы Ленинграда»: «Памятник «Прорыв» (Ленинградская область, Кировский район, левый берег р. Невы, у Ладожского моста). Постановление Совета Министров РСФСР от 04.12.1974 № 624; - Место форсирования р. Невы войсками Ленинградского фронта в январе 1943 г. при прорыве блокады г. Ленинграда (Ленинградская область, за границами г. Кировска, шоссе «Кола» Санкт-Петербург – Мурманск на 41 км). Постановление Совета Министров РСФСР от 21.05.1982 № 303; - Место соединения войск Ленинградского и Волховского фронтов, осуществивших прорыв блокады г. Ленинграда 18 января 1943 г. (Ленинградская область, Кировский район, за границами г.п. Синявино, автодорога м18 «Кола» (км 47+500) слева). Постановление Совета Министров РСФСР от 21.05.1982 № 303; - Оборонительные сооружения войск Волховского фронта в районе ожесточенных боев с немецко-фашистскими оккупантами в августе-сентябре 1942 г. (Ленинградская область, Кировский район, в 4 км к северо-востоку от ж/д станции Апраксин, на месте бывшей деревни Гайтолово). Постановление Совета Министров РСФСР от 21.05.1982 № 303; - Оборонительные сооружения войск Волховского фронта в районе ожесточенных боев с немецко-фашистскими оккупантами летом и осенью 1942 г. (Ленинградская область, Кировский район, в 2 км к северо-востоку от ж/д станции Апраксин, на месте бывшей деревни Тортолово). Постановление Совета Министров РСФСР от 21.05.1982 № 303; - Оборонительные сооружения войск Волховского фронта в районе ожесточенных боев с немецко-фашистскими оккупантами 1943 г. (Ленинградская область, Кировский район, в 3 км к юго-востоку от ж/д станции Апраксин, близ левого берега реки Назия, на месте бывшей деревни Вороново). Постановление Совета Министров РСФСР от 21.05.1982 № 303; - Роща «Круглая» - место ожесточенных боев советских войск с немецко-фашистскими оккупантами в 1941-1944 гг. (Ленинградская область, Кировский район, в 12 км к востоку от г. Кировска, на бывшем Путиловском (Вологодском) тракте, у пересечения его с Черной речкой). Постановление Совета Министров РСФСР от 21.05.1982 № 303; - объекты культурного наследия регионального значения: - Памятный знак, посвященный подвигу советского воина Я.И. Богдана, закрывшего своим телом амбразуру вражеского дзота в январе 1943 г. (Ленинградская область, Кировский район, Петрозаводское шоссе, в 400 м, к северу от 57-го км, в зоне быв. дер. Липки, близ побережья Ладоги (уточненный адрес: Кировский район, Синявинское городское поселение, п. Синявино, на берегу Староладожского канала). Решение Леноблисполкома от 16.05.1988 № 189; - Памятное место, где в январе 1943 г. при прорыве блокады Ленинграда проходили ожесточенные бои советских войск; сохранились

руины завода. Установлен памятный знак-стела (Ленинградская область, Кировский район, в 4-х км к юго-востоку от поселка Синявино-1, близ птицефабрики «Северная», на месте, где до 1941 г. находился поселок № 5). Решение Леноблисполкома от 16.05.1988 № 189; - Памятный знак-стела на месте, где до 1941 г. находилось село Синявино, сожженное фашистами в 1941-1943 гг. (Ленинградская область, Кировский район, пос. Молодцово, центральная усадьба совхоза «Мгинский», 3 км к востоку от поселка). Решение Леноблисполкома от 16.05.1988 № 189; - выявленные объекты культурного наследия: - Полковое кладбище 11 с.д. (Ленинградская область, Кировский район, ю.-в. окраина урочища Тортолово). Акт постановки на учет от 26.01.2001 № 21-Д; - Полковое кладбище 64 с.д. (Ленинградская область, Кировский район, 2,5 км сев. м. Карбусель, 0,6 км зап. оз. Заднее, 0,3 км сев. оз. Глухое). Акт постановки на учет от 26.01.2001 № 21-Д; - Селище Назия 1 (7 км ю.-з. п. Назия, прав. берег р. Назия, ю. уроч. Поречье, на поле, 59°45'30204" с.ш. 31°17'17.160" в.д.). Акт постановки на учет от 30.12.2007 № 77Д; - Селище Назия 2 (7 км ю.-з. п. Назия, прав. Берег р. Назия, ю. уроч. Поречье, на поле, 0,2 км ю.-в. селища Назия 1). Акт постановки на учет от 30.12.2007 № 77Д; - Ансамбль Бугровского маяка (17 км от г. Шлиссельбург, на южном берегу Ладожского озера, вблизи быв. д. Бугры напротив бухты Петрокрепость). Акт постановки на учет от 15.06.1999 № 9-6.

текстовое описание границ

Граница территории объекта культурного наследия – достопримечательное место регионального значения «Военно-мемориальная зона «Прорыв блокады Ленинграда, 1941-1944 гг.» от точки 1 до точки 35 совпадает с границей кадастрового квартала с номером 47:16:0434001, от точки 35 до точки 36 проходит на восток по прямой, от точки 36 до точки 37 совпадает с границей земельного участка с кадастровым номером 47:16:0434001:765, от точки 37 до точки 38 проходит на восток по прямой, от точки 38 до точки 55 совпадает с границей кадастрового квартала с номером 47:16:0434001, от точки 55 до точки 56 совпадает с границей земельного участка с кадастровым номером 47:16:0434001:27, от точки 56 до точки 60 совпадает с границей земельного участка с кадастровым номером 47:16:0000000:43072, от точки 60 до точки 97 совпадает с границей земельного участка с кадастровым номером 47:16:0434001:27, от точки 97 до точки 98 проходит на северо-восток по прямой вдоль мелиоративной канавы, от точки 98 до точки 104 совпадает с границей земельного участка с кадастровым номером 47:16:0000000:43806, от точки 104 до точки 105 проходит на северо-восток по прямой, от точки 105 до точки 231 проходит на северо-восток вдоль берега Ладожского озера, от точки 231 до точки 232 проходит на юг по прямой, от точки 232 до точки 335 совпадает с границей земельного участка с кадастровым номером 47:16:0000000:43806, от точки 335 до точки 336 проходит на юго-запад по прямой вдоль просеки, от точки 336 до точки 379 совпадает с границей земельного участка с кадастровым номером 47:16:0434001:27, от точки 379 до точки 380 проходит на восток по прямой, от точки 380 до точки 403 совпадает с границей земельного участка с кадастровым номером 47:16:0434001:27, от точки 403 до точки 404 проходит на юго-запад по прямой, от точки 404 до точки 405 совпадает с границей земельного участка с кадастровым номером 47:16:0434003:241, от точки 405 до точки 406 проходит на запад по прямой вдоль мелиоративной канавы, от точки 406 до точки 407 проходит на запад по прямой, от точки 407 до точки 408 совпадает с границей земельного участка с кадастровым номером 47:16:0434003:248, от точки 408 до точки 409 проходит на запад по прямой, от точки 409 до точки 414 совпадает с границей земельного участка с кадастровым номером 47:16:0434003:249, от точки 414 до точки 415 проходит на юго-запад по прямой вдоль мелиоративной канавы, от точки 415 до точки 441 совпадает с границей зоны территориальной или иной с кадастровым номером 47.16.2.3, от точки 441 до точки 442 проходит на юго-восток по прямой, от точки 442 до точки 445 совпадает с границей кадастрового квартала с номером 47:16:0434003, от точки 445 до точки 446 проходит на юго-восток по прямой вдоль грунтовой дороги, от точки 446 до точки 447 проходит на северо-восток по прямой вдоль мелиоративной канавы, от точки 447 до точки 450 совпадает с границей земельного участка с кадастровым номером 47:16:0434003:299, от точки 450 до точки 451 проходит на восток по прямой, от точки 451 до точки 453 совпадает с границей земельного участка с кадастровым номером 47:16:0434003:299, от точки 453 до точки 454 проходит на юго-запад по прямой вдоль мелиоративной канавы, от точки 454 до точки 457 совпадает с границей земельного участка с кадастровым номером 47:16:0434003:299, от точки 457 до точки 458 проходит на юг по прямой, от точки 458 до точки 461 совпадает с границей зоны территориальной или иной с кадастровым номером 47.16.2.3, от точки 461 до точки 464 проходит на юг вдоль просеки, от точки 464 до точки 468 проходит на юго-восток вдоль

кадастрового квартала с номером 47:16:0883001, от точки 652 до точки 652 совпадает с границей земельного участка с кадастровым номером 47:16:0000000:300, от точки 662 до точки 671 совпадает с границей кадастрового квартала с номером 47:16:0883001, от точки 671 до точки 672 проходит на юго-восток по прямой, от точки 672 до точки 679 совпадает с границей кадастрового квартала с номером 47:16:0883001, от точки 679 до точки 680 проходит на северо-запад по прямой, от точки 680 до точки 685 совпадает с границей земельного участка с кадастровым номером 47:16:0000000:43836, от точки 685 до точки 704 совпадает с границей кадастрового квартала с номером 47:16:0440002, от точки 704 до точки 705 проходит на запад по прямой, от точки 705 до точки 787 совпадает с границей кадастрового квартала с номером 47:16:0440002, от точки 787 до точки 789 совпадает с границей кадастрового квартала с номером 47:16:0440001, от точки 789 до точки 792 совпадает с границей зоны территориальной или иной с кадастровым номером 47.16.2.22, от точки 792 до точки 796 совпадает с границей зоны территориальной или иной с кадастровым номером 47.16.2.10, от точки 796 до точки 802 совпадает с границей кадастрового квартала с номером 47:16:0325001, от точки 802 до точки 803 совпадает с границей зоны территориальной или иной с кадастровым номером 47.16.2.10, от точки 803 до точки 818 совпадает с границей зоны территориальной или иной с кадастровым номером 47.16.2.491, от точки 818 до точки 821 совпадает с границей зоны территориальной или иной с кадастровым номером 47.16.2.476, от точки 821 до точки 822 проходит на северо-восток по прямой, от точки 822 до точки 827 совпадает с границей кадастрового квартала с номером 47:16:0325001, от точки 827 до точки 835 проходит на северо-восток вдоль просеки, от точки 835 до точки 838 проходит на северо-запад вдоль просеки, от точки 838 до точки 841 совпадает с границей кадастрового квартала с номером 47:16:0325002, от точки 841 до точки 842 проходит на восток по прямой, от точки 842 до точки 858 совпадает с границей кадастрового квартала с номером 47:16:0325001, от точки 858 до точки 868 совпадает с границей земельного участка с кадастровым номером 47:16:0325001:22, от точки 868 до точки 869 проходит на северо-запад по прямой, от точки 869 до точки 892 совпадает с границей кадастрового квартала с номером 47:16:0325001, от точки 892 до точки 893 проходит на северо-восток по прямой, от точки 893 до точки 894 проходит на северо-восток по прямой вдоль мелиоративной канавы, от точки 894 до точки 895 проходит на юго-восток по прямой вдоль мелиоративной канавы, от точки 895 до точки 896 проходит на северо-восток по прямой вдоль мелиоративной канавы, от точки 896 до точки 897 совпадает с границей земельного участка с кадастровым номером 47:16:0434004:413, от точки 897 до точки 898 совпадает с границей земельного участка с кадастровым номером 47:16:0434004:166, от точки 898 до точки 899 проходит на северо-запад по прямой, от точки 899 до точки 903 совпадает с границей земельного участка с кадастровым номером 47:16:0434004:168, от точки 903 до точки 904 проходит на северо-запад по прямой, от точки 904 до точки 906 совпадает с границей кадастрового квартала с номером 47:16:0434004, от точки 906 до точки 930 проходит на северо-восток вдоль грунтовой дороги, от точки 930 до точки 931 проходит на восток по прямой, от точки 931 до точки 944 совпадает с границей кадастрового квартала с номером 47:16:0434004, от точки 944 до точки 945 проходит на юго-восток по прямой, от точки 945 до точки 967 совпадает с границей земельного участка с кадастровым номером 47:16:0434004:150, от точки 967 до точки 968 проходит на север по прямой, от точки 968 до точки 1015 совпадает с границей земельного участка с кадастровым номером 47:16:0434004:34, от точки 1015 до точки 1030 совпадает с границей земельного участка с кадастровым номером 47:16:0101002:42, от точки 1030 до точки 1031 проходит на юго-запад по прямой, от точки 1031 до точки 1033 совпадает с границей земельного участка с кадастровым номером 47:16:0101002:42, от точки 1033 до точки 1034 проходит на запад по прямой, от точки 1034 до точки 1040 совпадает с границей земельного участка с кадастровым номером 47:16:0101001:26, от точки 1040 до точки 1041 проходит на юго-запад по прямой, от точки 1041 до точки 1042 совпадает с границей кадастрового квартала с номером 47:16:0101001, от точки 1042 до точки 1043 совпадает с границей кадастрового квартала с номером 47:07:1045005, от точки 1043 до точки 1 совпадает с границей кадастрового квартала с номером 47:07:1018001. II. Описание границ подзон. ОЛ 1: Описание границы территории участка: граница территории участка с режимом использования земель ОЛ 1 от точки 1 до точки 705 совпадает с границей территории объекта культурного наследия – достопримечательное место регионального значения «Военно-мемориальная зона «Прорыв блокады Ленинграда, 1941-1944 гг.», от точки 705 до точки 715 совпадает с границей земельного участка с кадастровым номером 47:16:0434003:299, от точки 715 до точки 971 совпадает с границей территории объекта культурного наследия – достопримечательное место регионального значения «Военно-мемориальная зона «Прорыв блокады Ленинграда, 1941-1944 гг.», от точки 971 до точки 972 проходит на северо-восток по прямой, от точки 972

до точки 996 совпадает с границей земельного участка с кадастровым номером 47:16:0440002:59, от точки 996 до точки 997 проходит на запад по прямой, от точки 997 до точки 1001 совпадает с границей земельного участка с кадастровым номером 47:16:0440002:59, от точки 1001 до точки 1013 совпадает с границей земельного участка с кадастровым номером 47:16:0440002:69, от точки 1013 до точки 1014 проходит на юго-запад по прямой, от точки 1014 до точки 1019 совпадает с границей земельного участка с кадастровым номером 47:16:0440002:70, от точки 1019 до точки 1038 совпадает с границей земельного участка с кадастровым номером 47:16:0000000:43836, от точки 1038 до точки 1039 проходит на север по прямой, от точки 1039 до точки 1041 совпадает с границей земельного участка с кадастровым номером 47:16:0440001:119, от точки 1041 до точки 1043 совпадает с границей земельного участка с кадастровым номером 47:16:0440001:42, от точки 1043 до точки 1045 совпадает с границей земельного участка с кадастровым номером 47:16:0440001:119, от точки 1045 до точки 1046 проходит на юг по прямой, от точки 1046 до точки 1058 совпадает с границей земельного участка с кадастровым номером 47:16:0000000:43836, от точки 1058 до точки 1059 совпадает с границей земельного участка с кадастровым номером 47:16:0440001:45, от точки 1059 до точки 1061 совпадает с границей земельного участка с кадастровым номером 47:16:0440001:21, от точки 1061 до точки 1062 проходит на северо-запад по прямой, от точки 1062 до точки 1063 совпадает с границей земельного участка с кадастровым номером 47:16:0440002:2, от точки 1063 до точки 1065 совпадает с границей земельного участка с кадастровым номером 47:16:0440001:120, от точки 1065 до точки 1066 проходит на северо-запад по прямой вдоль грунтовой дороги, от точки 1066 до точки 1068 совпадает с границей земельного участка с кадастровым номером 47:16:0440001:15, от точки 1068 до точки 1069 совпадает с границей земельного участка с кадастровым номером 47:16:0440001:28, от точки 1069 до точки 1070 проходит на северо-запад по прямой вдоль грунтовой дороги, от точки 1070 до точки 1071 совпадает с границей земельного участка с кадастровым номером 47:16:0440001:150, от точки 1071 до точки 1072 проходит на северо-восток по прямой, от точки 1072 до точки 1073 совпадает с границей земельного участка с кадастровым номером 47:16:0440001:169, от точки 1073 до точки 1074 совпадает с границей земельного участка с кадастровым номером 47:16:0440001:128, от точки 1074 до точки 1076 совпадает с границей земельного участка с кадастровым номером 47:16:0440001:125, от точки 1076 до точки 1077 совпадает с границей земельного участка с кадастровым номером 47:16:0440001:123, от точки 1077 до точки 1078 проходит на северо-запад по прямой, от точки 1078 до точки 1080 совпадает с границей земельного участка с кадастровым номером 47:16:0440001:8, от точки 1080 до точки 1081 проходит на север по прямой, от точки 1081 до точки 1083 совпадает с границей земельного участка с кадастровым номером 47:16:0440001:46, от точки 1083 до точки 1086 совпадает с границей земельного участка с кадастровым номером 47:16:0440001:35, от точки 1086 до точки 1090 совпадает с границей земельного участка с кадастровым номером 47:16:0440001:30, от точки 1090 до точки 1101 совпадает с границей кадастрового квартала с номером 47:16:0434003, от точки 1101 до точки 1102 проходит на северо-запад по прямой, от точки 1102 до точки 1115 совпадает с границей территории объекта культурного наследия «Синявинские высоты» - место ожесточенных боев советских войск с немецко-фашистскими оккупантами в 1941-1944 гг., от точки 1115 до точки 1116 проходит на юго-запад по прямой, от точки 1116 до точки 1135 совпадает с границей земельного участка с кадастровым номером 47:16:0440001:55, от точки 1135 до точки 1136 проходит на юго-восток по прямой, от точки 1136 до точки 1141 совпадает с границей земельного участка с кадастровым номером 47:16:0440001:116, от точки 1141 до точки 1142 проходит на юго-запад по прямой, от точки 1142 до точки 1233 совпадает с границей земельного участка с кадастровым номером 47:16:0325001:8, от точки 1233 до точки 1 совпадает с границей земельного участка с кадастровым номером 47:16:0325001:8. ОЛ 2.1: Описание границы территории участка: граница территории участка с режимом использования земель ОЛ 2.1 от точки 1 до точки 4 совпадает с границей территории объекта культурного наследия «Синявинские высоты» – место ожесточенных боев советских войск с немецко-фашистскими оккупантами в 1941-1944 гг., от точки 4 до точки 135 совпадает с границей территории с режимом использования земель ОЛ 1, от точки 135 до точки 214 совпадает с границей территории объекта культурного наследия – достопримечательное место регионального значения «Военно-мемориальная зона «Прорыв блокады Ленинграда, 1941-1944 гг.», от точки 214 до точки 277 совпадает с границей территории с режимом использования земель ОЛ 1, от точки 277 до точки 278 проходит на восток по прямой, от точки 278 до 280 совпадает с границей земельного участка с кадастровым номером 47:16:0440001:120, от точки 280 до 282 совпадает с границей земельного участка с кадастровым номером 47:16:0440001:113, от точки

282 до 287 совпадает с границей земельного участка с кадастровым номером 47:16:0440001:122, от точки 287 до 289 совпадает с границей земельного участка с кадастровым номером 47:16:0440001:121, от точки 289 до 290 совпадает с границей земельного участка с кадастровым номером 47:16:0440001:83, от точки 290 до 294 совпадает с границей земельного участка с кадастровым номером 47:16:0440001:92, от точки 294 до 305 совпадает с границей земельного участка с кадастровым номером 47:16:0440001:117, от точки 305 до 311 совпадает с границей кадастрового квартала с номером 47:16:0439001, от точки 311 до точки 312 проходит на север по прямой, от точки 312 до 318 совпадает с границей земельного участка с кадастровым номером 47:16:0440001:55, от точки 318 до точки 1 совпадает с границей территории с режимом использования земель ОЛ 1. ОЛ 2.2: Описание границы территории участка: граница территории участка с режимом использования земель ОЛ 2.2 от точки 1 до точки 5 совпадает с границей территории объекта культурного наследия – достопримечательное место регионального значения «Военно-мемориальная зона «Прорыв блокады Ленинграда, 1941-1944 гг.», от точки 5 до точки 14 совпадает с границей территории с режимом использования земель ОЛ 1, от точки 14 до точки 1 совпадает с границей территории с режимом использования земель ОЛ 1. Р 1: Описание границы территории участка: граница территории участка с режимом использования земель Р 1 от точки 1 до точки 8 совпадает с границей территории с режимом использования земель ОЛ 1, от точки 8 до точки 26 совпадает с границей территории с режимом использования земель Р 2.1, от точки 26 до 56 совпадает с границей территории с режимом использования земель ОЛ 2.1, от точки 56 до точки 84 совпадает с границей территории с режимом использования земель ОЛ 1, от точки 84 до точки 1 совпадает с границей территории с режимом использования земель ОЛ 1. Р 2.1: Описание границы территории участка: граница территории участка с режимом использования земель Р 2.1 от точки 1 до точки 20 совпадает с границей территории с режимом использования земель ОЛ 1, от точки 20 до точки 26 совпадает с границей территории с режимом использования земель ОЛ 2.1, от точки 26 до 43 совпадает с границей земельного участка с кадастровым номером 47:16:0440001:55, от точки 43 до 1 совпадает с границей земельного участка с кадастровым номером 47:16:0440001:55. Р 2.2: Описание границы территории участка: граница территории участка с режимом использования земель Р 2.2 от точки 1 до точки 14 совпадает с границей территории с режимом использования земель ОЛ 2.1, от точки 14 до точки 21 совпадает с границей территории с режимом использования земель Р 1 от точки 21 до точки 1 совпадает с границей территории с режимом использования земель Р 1. Р 2.3: Описание границы территории участка: граница территории участка с режимом использования земель Р 2.3 от точки 1 до точки 3 совпадает с границей территории с режимом использования земель ОЛ 1, от точки 3 до точки 4 совпадает с границей территории с режимом использования земель ОЛ 2.1, от точки 4 до точки 1 совпадает с границей территории с режимом использования земель ОЛ 2.1. Р 2.4: Описание границы территории участка: граница территории участка с режимом использования земель Р 2.4 от точки 1 до точки 3 совпадает с границей земельного участка с кадастровым номером 47:16:0440002:64, от точки 3 до точки 4 совпадает с границей земельного участка с кадастровым номером 47:16:0440002:65, от точки 4 до точки 5 совпадает с границей земельного участка с кадастровым номером 47:16:0440002:66, от точки 5 до точки 9 совпадает с границей земельного участка с кадастровым номером 47:16:0440002:6, от точки 9 до точки 11 совпадает с границей земельного участка с кадастровым номером 47:16:0440002:66, от точки 11 до точки 12 совпадает с границей земельного участка с кадастровым номером 47:16:0440002:65, от точки 12 до точки 1 совпадает с границей земельного участка с кадастровым номером 47:16:0440002:64. Р 2.5: Описание границы территории участка: граница территории участка с режимом использования земель Р 2.5 от точки 1 до точки 2 совпадает с границей земельного участка с кадастровым номером 47:16:0440002:63, от точки 2 до точки 3 совпадает с границей земельного участка с кадастровым номером 47:16:0440002:62, от точки 3 до точки 12 совпадает с границей земельного участка с кадастровым номером 47:16:0440002:81, от точки 12 до точки 13 совпадает с границей земельного участка с кадастровым номером 47:16:0440002:63, от точки 13 до точки 1 совпадает с границей земельного участка с кадастровым номером 47:16:0440002:63.

общая видовая принадлежность

тип памятника

Id-общая видовая принадлежность 2

135

Принадлежность к Юнеско

Id-Принадлежность к Юнеско 2

Принадлежность к Юнеско нет

Особо ценный объект

Id-Особо ценный объект 2

Особо ценный объект нет

дата создания 1941-1944 гг.

документы о постановке на охрану

Items

наименование документа

Приказ комитета по культуре Ленинградской области «О включении объекта, обладающего признаками объекта культурного наследия в единый государственный реестр объектов культурного наследия (памятников истории и культуры) народов Российской Федерации в качестве объекта культурного наследия - достопримечательное место регионального значения «Военно-мемориальная зона «Прорыв блокады Ленинграда, 1941-1944 гг.»»

номер документа 01-03/15-19

дата 2015-05-13

архивный код

Id-Url 3210426

Url документа <https://okn-mk.mkrf.ru/maps/show/id/3210426>

Изображение

Id - идентификатор **306988**

признак актуальности **1**

описание объекта

относительный URL объекта **/cdm/v2/heritages/3/306988**

категория объекта **heritage**

дата обновления объекта **2018-10-09T13:31:34Z**

ПРИЛОЖЕНИЕ № 4

к Акту государственной историко-культурной экспертизы документации, документации, обосновывающей меры по обеспечению сохранности объекта культурного наследия регионального значения - достопримечательного места «Военно-мемориальная зона «Прорыв блокады Ленинграда», 1941-1944 гг.» при проведении работ по объекту: «Реконструкция автомобильной дороги общего пользования регионального значения «13 км автодороги «Магистральная» - ст. Апраксин» в Кировском районе Ленинградской области»

КОПИИ ДОКУМЕНТОВ, ПРЕДОСТАВЛЕННЫХ ЗАКАЗЧИКОМ



© АКЦИОНЕРНОЕ ОБЩЕСТВО
«А В Т О - Д О Р С Е Р В И С»

№ СРО-П-077-11122009 от 09.09.2009 г.

Заказчик - ГКУ «ЛЕНАВТОДОР»

**РЕКОНСТРУКЦИЯ АВТОМОБИЛЬНОЙ ДОРОГИ ОБЩЕГО
ПОЛЬЗОВАНИЯ РЕГИОНАЛЬНОГО ЗНАЧЕНИЯ «13 КМ АВТОДОРОГИ
«МАГИСТРАЛЬНАЯ» - СТ. АПРАКСИН» В КИРОВСКОМ РАЙОНЕ
ЛЕНИНГРАДСКОЙ ОБЛАСТИ**

ПРОЕКТНАЯ ДОКУМЕНТАЦИЯ

РАЗДЕЛ 5. «ПРОЕКТ ОРГАНИЗАЦИИ СТРОИТЕЛЬСТВА»

Подраздел 1. Проект организации строительства

03-20-ПОС-5.1.1

Том 5.1.1

Генеральный директор

Г.Б. Мазур

Главный инженер проекта

Н.Ю. Налитова

Санкт-Петербург
2021



АО "Авто-ДОРСЕРВИС"

«Реконструкция автомобильной дороги общего пользования регионального значения «13 км автодороги «Магистральная» - ст. Апраксин» в Кировском районе Ленинградской области»

СОСТАВ ПРОЕКТНОЙ ДОКУМЕНТАЦИИ

Наименование титула: **Реконструкция автомобильной дороги общего пользования регионального значения «13 км автодороги «Магистральная» - ст. Апраксин» в Кировском районе Ленинградской области**

Стадия проектирования: **Проектная документация**

Номер государственного контракта: **0031**

Номер тома	Обозначение	Наименование	Примечание
		РАЗДЕЛ 1. ПОЯСНИТЕЛЬНАЯ ЗАПИСКА	
		Подраздел 1. Общая пояснительная записка	
1.1.1	03-20-ПЗ-1.1.1	Часть 1. Общая пояснительная записка	
		Подраздел 2. Приложения	
		Часть 1. Исходно-разрешительная документация	
1.2.1.1	03-20-ПЗ-1.2.1.1	Книга 1. Материалы согласований	
1.2.1.2	03-20-ПЗ-1.2.1.2	Книга 2. Технические условия на переустройство инженерных коммуникаций и строительство сетей инженерно-технического обеспечения	
1.2.1.3	03-20-ПЗ-1.2.1.3	Книга 3. Имущественно-правовая инвентаризация земельных участков и расположенных на них объектов недвижимого имущества	
		Подраздел 3. Материалы инженерных изысканий.	
		Часть 1. Материалы инженерных изысканий	
1.3.1.1	03-20-ПЗ-1.3.1.1	Книга 1. Инженерно-геодезические изыскания. Пояснительная записка. Приложения. Чертежи.	
1.3.1.2	03-20-ПЗ-1.3.1.2	Книга 2. Инженерно-геологические изыскания. Пояснительная записка. Приложения.	
1.3.1.3	03-20-ПЗ-1.3.1.3	Книга 3. Инженерно-экологические изыскания. Пояснительная записка. Приложения.	

Согласовано			

Взам. инв. №	

Подп. и дата	

Инв. № подл.	

						03-20-СП			
Изм.	Кол.уч.	Лист	№ док.	Подпись	Дата				
					05.20	Состав проектной документации	Стадия	Лист	Листов
							П	1	3
							© АО «Авто-Дорсервис»		



Номер тома	Обозначение	Наименование	Примечание
1.3.1.4	03-20-ПЗ-1.3.1.4	Книга 4. Инженерно- гидрометеорологические изыскания. Пояснительная записка. Приложения. Чертежи.	
		РАЗДЕЛ 2. ПРОЕКТ ПОЛОСЫ ОТВОДА	
		Подраздел 1. Проект полосы отвода	
2.1.1	03-20-ППО-2.1.1	Часть 1. Проект полосы отвода	
2.2	18-20-П-ППО-2.1.2	Часть 2. Отчёт об оценке рыночной стоимости изымаемых объектов недвижимости	
		РАЗДЕЛ 3. ТЕХНОЛОГИЧЕСКИЕ И КОНСТРУКТИВНЫЕ РЕШЕНИЯ ЛИНЕЙНОГО ОБЪЕКТА. ИСКУССТВЕННЫЕ СООРУЖЕНИЯ	
		Подраздел 1. Автомобильные дороги.	
3.1.1	03-20-ТКР-3.1.1	Часть 1. Земляное полотно. Дорожная одежда. Организация водоотвода	
3.1.2	03-20-ТКР-3.1.2	Часть 2. Малые искусственные сооружения (водопропускные трубы)	
		Подраздел 2. Переустройство инженерных коммуникаций, систем и сооружений, попадающих в зону строительства	
3.2.1	03-20-ТКР-3.2.1	Часть 1. Переустройство электрических сетей	
		Подраздел 3. Обстановка дороги, организация и безопасность движения на период эксплуатации	
3.3.1	03-20-ТКР-3.3.1	Часть 1. Пояснительная записка. Схема организации движения на период эксплуатации	
		РАЗДЕЛ 4. ЗДАНИЯ, СТРОЕНИЯ И СООРУЖЕНИЯ, ВХОДЯЩИЕ В ИНФРАСТРУКТУРУ ЛИНЕЙНОГО ОБЪЕКТА	
		Подраздел 1. Локальные очистные сооружения	
4.1.1	03-20-ИЛО-4.1.1	Часть 1. Дождевая канализация. Локальные очистные сооружения.	
		РАЗДЕЛ 5. ПРОЕКТ ОРГАНИЗАЦИИ СТРОИТЕЛЬСТВА	
		Подраздел 1. Проект организации строительства	

Инв. № подл.	Подп. и дата	Взам. инв. №

Изм.	Кол.уч.	Лист	№ док.	Подпись	Дата	Лист
						2



Номер тома	Обозначение	Наименование	Примечание
5.1.1	03-20-ПОС-5.1.1	<i>Часть 1.</i> Проект организации строительства. Пояснительная записка. Графическая часть. Приложения.	
5.2	03-20-ПОС-5.2	Подраздел 2. Обстановка дороги, организация и безопасность дорожного движения на период строительства	
		РАЗДЕЛ 6. ПРОЕКТ ОРГАНИЗАЦИИ РАБОТ ПО СНОСУ (ДЕМОНТАЖУ) ЛИНЕЙНОГО ОБЪЕКТА	
		РАЗДЕЛ 7. МЕРОПРИЯТИЯ ПО ОХРАНЕ ОКРУЖАЮЩЕЙ СРЕДЫ	
		Подраздел 1. Мероприятия по охране окружающей среды	
7.1.1	03-20-ООС-7.1.1	<i>Часть 1.</i> Мероприятия по охране окружающей среды. Пояснительная записка. Графические материалы. Приложения	
		РАЗДЕЛ 8. МЕРОПРИЯТИЯ ПО ОБЕСПЕЧЕНИЮ ПОЖАРНОЙ БЕЗОПАСНОСТИ	
		Подраздел 1. Мероприятия по обеспечению пожарной безопасности	
8.1.1	03-20-ПБ-8.1.1	<i>Часть 1.</i> Мероприятия по обеспечению пожарной безопасности. Пояснительная записка. Графические материалы. Приложения	
		РАЗДЕЛ 9. СМЕТА НА СТРОИТЕЛЬСТВО	
9.1	03-20-СМ-9.1	Подраздел 1. Сводный сметный расчет <i>Приложение 1.</i> Ведомости объемов работ <i>Приложение 2.</i> Обосновывающие материалы. Прайс-листы	
9.2	03-20-СМ-9.2	Подраздел 2. Объектные и локальные сметные расчеты	
9.2.1	03-20-СМ-9.2.1	<i>Часть 1.</i> Переустройство инженерных коммуникаций, систем и сооружений, попадающих в зону строительства	
9.2.2	03-20-СМ-9.2.2	<i>Часть 2.</i> Автомобильные дороги	
9.2.3	03-20-СМ-9.2.3	<i>Часть 3.</i> Технические средства организации дорожного движения	
9.2.4	03-20-СМ-9.2.5	<i>Часть 4.</i> Технические средства организации дорожного движения	
9.2.5	03-20-СМ-9.2.6	<i>Часть 5.</i> Дождевая канализация. Локальные очистные сооружения	

Инв. № подл.	Подп. и дата	Взам. инв. №

Изм.	Кол.уч.	Лист	№ док.	Подпись	Дата	Лист
						3

1	Содержание	5
2	Пояснительная записка	6
3	Графическая часть	59
4	Ведомость объемов работ	60

Согласовано		

Инв. № подл	Подп. и дата	Взам. Инв. №	

						03-20-ПОС-5.1.1-С			
Изм.	Кол.уч	Лист	№ док.	Подпись	Дата	Пояснительная записка	Стадия	Лист	Листов
Разработал	Рыбаков				08.20		П	1	1
Проверил	Малов				08.20				
Н.контр.	Шашков				08.20				
ГИП	Налитова				08.20				
							© АО «Авто-Дорсервис» 143		

1. ОБЩИЕ СВЕДЕНИЯ

1.1 Основание для проектирования

Проектная документация по объекту реконструкция автомобильной дороги общего пользования регионального значения «13 км автодороги «Магистральная» - ст. Апраксин» в Кировском районе Ленинградской области выполнена в соответствии с техническим заданием ГКУ «Ленавтодор» на выполнение проектно-изыскательских работ.

На основании Дополнительного соглашения №1 к государственному контракту № 0031 от 02.03.2020 приняты границы проектируемого участка: км 4+800 - км 8+800 «13 км автодороги «Магистральная» -ст. Апраксин».

Основанием для проектирования является:

- распоряжение Комитета по дорожному хозяйству Ленинградской области
- Техническое задание на выполнение проектно-изыскательских работ по объекту: «Реконструкция автомобильной дороги общего пользования регионального значения «13 км автодороги «Магистральная» - ст. Апраксин» в Кировском районе Ленинградской области»;
- Постановление Правительства Ленинградской области от 09.03.2016 N54 (ред. От 01.08.2019) «Об утверждении Перечня объектов подпрограммы "Устойчивое развитие сельских территорий Ленинградской области" государственной программы Ленинградской области "Развитие сельского хозяйства Ленинградской области" и о внесении изменений в постановление Правительства Ленинградской области от 29 декабря 2012 года N 463 "О государственной программе Ленинградской области "Развитие сельского хозяйства Ленинградской области"».

1.2 Исходные данные для проектирования

При проектировании использовались следующие исходные данные:

- задание на выполнение проектно-изыскательских работ по объекту «Реконструкция автомобильной дороги общего пользования регионального значения «13 км автодороги «Магистральная» - ст. Апраксин» в Кировском районе Ленинградской области»;
- инженерно-геодезические изыскания 03-20-ПЗ-1.3.1.1, выполненные ООО «ИЦ «ИЗЫСКАТЕЛЬ» в апреле - мае 2020 г.;
- инженерно-геологические изыскания 03-20-ПЗ-1.3.1.2, выполненные ООО «ИЦ «ИЗЫСКАТЕЛЬ» в апреле - мае 2020 г.;
- инженерно-экологические изыскания 03-20-ПЗ-1.3.1.3, выполненные ООО «ИЦ «ИЗЫСКАТЕЛЬ» в апреле - мае 2020 г.;
- инженерно-гидрометеорологические изыскания 03-20-ПЗ-1.3.1.4, выполненные ООО «ИЦ «ИЗЫСКАТЕЛЬ» в апреле - мае 2020 г.

03-20-ПОС-5.1.1-ПЗ

Изм.	Кол.уч	Лист	№ док.	Подпись	Дата	Пояснительная записка	Стадия	Лист	Листов
Разработал		Рыбаков			08.20			П	1
Н.контр.		Шашков			08.20	Пояснительная записка	© АО «Авто-Дорсервис» 144		
ГИП		Налитова			08.20				

Согласовано

Взам. Инв. №

Подп. и дата

Инв. № подл

2. ХАРАКТЕРИСТИКА РАЙОНА ПРОЕКТИРОВАНИЯ

2.1 Природные условия района строительства

2.1.1 Климатические условия

Ленинградская область относится к зоне умеренного климата, переходного от океанического к континентальному, с умеренно мягкой зимой и умеренно теплым летом. В Кировском районах умеренно влажный климат.

В летние месяцы относительная влажность воздуха составляет примерно 60 процентов. Наиболее дождливым бывает август, когда количество осадков достигает 81 сантиметра. Но благодаря высокой температуре воздуха, кратковременности дождей и песчаной почве влага долго не задерживается.

Климат Кировского района обуславливают массы воздуха, поступающие со стороны Атлантического океана, районов Арктики и юго-востока Европейской части страны. В Кировском районе и окрестностях преобладают западные и юго-западные ветры. Они дуют преимущественно в холодное время года. С мая по сентябрь направление ветров меняется на южное и юго-восточное. Всего за год набирается в среднем 13–14 дней, когда ветры достигают пятнадцати метров в секунду (в основном — в сентябре, декабре и январе).

Первая половина зимы бывает сравнительно мягкая. Средняя температура декабря составляет 6 градусов мороза, а число дней с оттепелью достигает десяти.

Наиболее холодными месяцами надо считать январь и февраль со средней температурой 8 градусов ниже нуля.

Первый снег обыкновенно выпадает в первой декаде ноября, но через 2–3 дня тает. Самый высокий снежный покров бывает в конце февраля и начале марта.

Продолжительность безморозного периода в году — 135 дней; средняя дата наступления первого мороза — 27 сентября и последнего — 12 мая.

Среднегодовое количество осадков — 594 миллиметра. Однако в зимние месяцы (декабрь — март) их выпадает лишь 100 миллиметров. Почва промерзает на глубину от 6 до 78 сантиметров.

Температурный режим в весенний период неустойчив. В мае и даже в июне бывают холодные ночи с заморозками. Такое изменение погоды объясняется вторжением арктических масс воздуха.

Самый теплый месяц в году — июль; средняя температура его +17,4°. Прохождение масс тропического воздуха повышает иногда температуру в полдень до 30–33 градусов. Вторая половина лета влажная. В это время выпадает много осадков — до 224 миллиметров.

Относительная влажность воздуха осенью 68–87 процентов.

Изм.	Кол.уч.	Лист	№ док.	Подпись	Дата
------	---------	------	--------	---------	------

Изм.	Кол.уч.	Лист	№ док.	Подпись	Дата	03-20-ПОС-5.1.1-ПЗ	145	Лист
								2

2.1.2 Грунтовые условия

В геологическом строении участка в пределах глубины бурения 8,0 м принимают участие современные техногенные (t IV), верхнечетвертичные озерно-ледниковые (lg III) отложения, подстилаемые ледниковыми отложениями (g III).

Значения физических характеристик и гранулометрического состава грунтов, выделенных инженерно-геологических элементов, определенных лабораторными методами, приведены в текстовом приложении 7.

Результаты лабораторных определений механических характеристик грунтов (сопротивление грунта сдвигу, компрессионное сжатие), приведены в текстовом приложении 8.

Нормативные и расчётные значения физико-механических характеристик грунтов, выделенных ИГЭ, представлены в таблице 2.

Подробное описание, мощности и характер взаимного пространственного залегания выделенных инженерно-геологических элементов приведены в инженерно-геологических колонках скважин (графический документ 2) и на инженерно-геологических разрезах (графический документ 3).

По результатам выполненных инженерно-геологических изысканий выделено 8 инженерно-геологических элементов (ИГЭ).

Участок изысканий проходит по трассе автодороги, поэтому местами с поверхности грунты перекрыты слоем песчано-гравийной щебеночной смеси мощностью до 0,3 м В местах бурения не на проезжей части дороги, грунты перекрыты с поверхности почвенно-растительным слоем мощностью 0,2 м.

В отдельные ИГЭ данные слои не выделены.

Четвертичная система – Q

Современные отложения – QIV

Техногенные образования – tIV

ИГЭ-1. Насыпные грунты: пески крупные и гравелистые коричневые влажные. Срок отсыпки более 3-х лет.

Встречены до глубины 0,5 -1,5 м (абс. отм. подошвы +31,7...+37,3 м), мощностью от 0,3 до 1,3 м.

Группа грунта по трудности разработки одноковшовым экскаватором – 1 (ГЭСН-81-02-01-2017, приложение 1.1, п. 29в).

Верхнечетвертичные отложения – QIII

Озерно-ледниковые отложения – lg III

ИГЭ-2. Супеси пылеватые твердые серовато-коричневые с гнездами песка ожелезненные.

Встречены до глубины 0,5-2,0 м (абс. отм. подошвы +29,4...+36,0 м), мощностью от 0,4 до 1,9 м.

Группа грунта по трудности разработки одноковшовым экскаватором – 1 (ГЭСН-81-02-01-2017, приложение 1.1, п. 36б).

ИГЭ-3. Суглинки легкие пылеватые твердые коричневые местами с примесью органических веществ.

Изм.	Кол.уч.	Лист	№ док.	Подпись	Дата

Изм.	Кол.уч.	Лист	№ док.	Подпись	Дата	03-20-ПОС-5.1.1-ПЗ	146	Лист
								3

Встречены до глубины 1,6-3,0 м (абс. отм. подошвы +31,2...+35,3 м), мощностью от 0,9 до 2,3 м.

Группа грунта по трудности разработки одноковшовым экскаватором – 1 (ГЭСН-81-02-01-2017, приложение 1.1, п. 35в).

ИГЭ-4. Суглинки легкие пылеватые тугопластичные коричневые местами с примесью органических веществ.

Встречены с глубины 0,1-3,0 м (абс. отм. кровли +30,6...+35,3 м), вскрытой мощностью от 0,7 до 2,4 м.

Группа грунта по трудности разработки одноковшовым экскаватором – 1 (ГЭСН-81-02-01-2017, приложение 1.1, п. 35б).

ИГЭ-5. Супеси пылеватые пластичные (IL<0.5) серые с прослоями песка.

Встречены с глубины 0,5-3,0 м (абс. отм. кровли +31,1...+33,2 м), вскрытой мощностью от 1,0 до 5,1 м.

Группа грунта по трудности разработки одноковшовым экскаватором – 1 (ГЭСН-81-02-01-2017, приложение 1.1, п. 36а).

ИГЭ-5а. Супеси пылеватые пластичные (IL>0.5) серые с прослоями песка тиксотропные.

Встречены с глубины 0,3-3,4 м (абс. отм. кровли +29,4...+35,0 м), вскрытой мощностью от 0,6 до 2,8 м.

Группа грунта по трудности разработки одноковшовым экскаватором – 1 (ГЭСН-81-02-01-2017, приложение 1.1, п. 36а).

Ледниковые отложения– g III

ИГЭ-6. Супеси пылеватые твердые серые с гравием, галькой.

Встречены с глубины 1,0-5,6 м (абс. отм. кровли +26,6...+31,0 м), вскрытой мощностью от 1,0 до 3,0 м.

Группа грунта по трудности разработки одноковшовым экскаватором – 1 (ГЭСН-81-02-01-2017, приложение 1.1, п. 10б).

ИГЭ-7. Суглинки легкие пылеватые твердые серые с гравием, галькой.

Встречены с глубины 4,5-5,0 м (абс. отм. кровли +25,6...+28,9 м), вскрытой мощностью от 3,0 до 3,5 м.

Группа грунта по трудности разработки одноковшовым экскаватором – 1 (ГЭСН-81-02-01-2017, приложение 1.1, п. 10б).

Коррозионная агрессивность грунтов на глубинах от 1,0 до 6,4 м по отношению к углеродистой и низколегированной стали – средняя; по отношению к оболочкам кабелей из свинца – высокая, из алюминия – средняя; по отношению к бетону нормальной проницаемости (W4) грунты неагрессивны; по отношению к арматуре в железобетонных конструкциях неагрессивны, согласно ГОСТ 9.602-2005, ГОСТ 9.602-2016 и СП 28.13330.2017 (таблица В1, В2).

По совокупности факторов инженерно-геологические условия площадки строительства относятся ко II (средней сложности) категории СП 11-105-97, часть I, приложение Б

Изм.	Кол.уч.	Лист	№ док.	Подпись	Дата

2.1.3 Гидрогеологические условия

В период полевых работ (апрель 2020 г) грунтовые воды в скважинах вскрыты не были. Поверхностная вода была обнаружена в канавах в районе скважин №№ 6,7,10,11,12,13. В сезоны дождей и таяния снега есть возможность появления вод типа «верховодка» в связи с приповерхностным залеганием грунтов с низкими фильтрационными свойствами.

При ориентировочных подсчетах притока воды в котлован рекомендуются следующие значения коэффициентов фильтрации (в соответствии с таблицей 71; М.А. Солодухин, И.В. Архангельский, 1982 «Справочник техника-геолога по инженерно-геологическим и гидрогеологическим работам»):

- для насыпных грунтов (ИГЭ-1) – до 5 м/сут;
- для суглинков (ИГЭ-3,4) – 0,05-0,005 м/сут;
- для супесей (ИГЭ-2,5,5а) – 0,1-0,7м/сут.

2.1.4 Специфические грунты

Согласно СП 11-105-97, Часть III, к специфическим грунтам на исследованном участке относятся насыпные техногенные (ИГЭ-1) образования и органо-минеральные грунты (ИГЭ-3,4).

Техногенные образования на рассматриваемой территории представлены насыпными грунтами: пески коричневые влажные со щебнем, с дресвой. Срок отсыпки более 3-х лет.

Встречены до глубины 0,5-1,5 м (абс. отм. подошвы +32,2...+38,3 м), мощностью от 0,3 до 1,4 м.

Техногенные грунты имеют неоднородный состав, обладают неоднородными свойствами по глубине и простираению.

Органо-минеральные отложения представлены суглинками легкими пылеватыми тугопластичными и твердыми с примесью органических веществ (ИГЭ-3,4). Данные грунты встречены с глубины 0,1-3,0 м (абс. отм. подошвы +30,6...+37,3 м), мощностью 0,7-2,4 м.

2.1.5 Геологические и инженерно-геологические процессы

Сейсмичность

Согласно картам общего сейсмического районирования ОСР-2015 «Список населенных пунктов Российской Федерации, расположенных в сейсмических районах, с указанием расчетной сейсмической интенсивности в баллах шкал MSK-64 для средних грунтовых условий и трех степеней сейсмической опасности – А (10%), В(5%), С (1%) в течение 50 лет», район г. Санкт-Петербурга по картам С (1%) оценивается в 5 баллов. (СП 14.13330.2018).

Подтопление

В соответствии с СП 11-105-97 Часть II Приложение И произведена оценка потенциальной подтопляемости территории. Территорию проектируемого участка можно отнести к категории III-Б2-1 – подтопление отсутствует и не прогнозируется на период действия защитных мероприятий.

Морозное пучение грунтов

Взам. инв. №
Полл. и дата
Инв. № полл.

Изм.	Кол.уч.	Лист	№ док.	Подпись	Дата	03-20-ПОС-5.1.1-ПЗ	148

Лист
5

Согласно п. 5.5.3, СП 22.13330.2016, нормативную глубину сезонного промерзания грунта d_{fn} , м, при отсутствии данных многолетних наблюдений следует определять на основе теплотехнических расчетов. Для районов, где глубина промерзания не превышает 2,5 м, ее нормативное значение допускается определять по формуле $d_{fn} = d_0 \sqrt{Mt}$, где Mt — безразмерный коэффициент, численно равный сумме абсолютных значений среднемесячных отрицательных температур за зиму в данном районе, принимаемых по СП 131.13330.2012, а при отсутствии в нем данных для конкретного пункта или района строительства — по результатам наблюдений гидрометеорологической станции, находящейся в аналогичных условиях с районом строительства; d_0 — величина, принимаемая равной для суглинков и глин 0,23 м; супесей, песков мелких и пылеватых — 0,28 м; песков гравелистых, крупных и средней крупности — 0,30 м; крупнообломочных грунтов — 0,34 м.

Нормативная глубина сезонного промерзания в данном районе, согласно СП 22.13330.2016 должна приниматься:

- для насыпных грунтов (ИГЭ-1) — 1,28 м;
- для суглинков (ИГЭ-3,4) — 0,98 м;
- для супесей (ИГЭ-2,5,5а) — 1,20 м.

Грунты, находящиеся в зоне промерзания — насыпные грунты (ИГЭ-1) супеси твердые (ИГЭ-2), суглинки твердые (ИГЭ-3) относятся к практически непучинистым, суглинки тугопластичные (ИГЭ-4), супеси (ИГЭ-5) относятся к среднепучинистым, супеси (ИГЭ-5а) относятся к сильнопучинистым и чрезмерно пучинистым грунтам (согласно ГОСТ 25100).

2.1.6 Гидрографическая сеть

Гидрографическая сеть МО Кировский район Ленинградской области принадлежит к бассейну Балтийского моря и представлена многочисленными реками, ручьями и болотами. Питание рек, озер и болот осуществляется в основном за счет талых снеговых, дождевых и подземных вод.

Для рек характерен слабовыработанный продольный профиль с одной или двумя надпойменными террасами, иногда только с поймой, что свидетельствует о молодости гидрографической сети. Долины только крупных рек подразделяются на участки верхнего, среднего и нижнего течения. Самой многоводной рекой является река Нева, вытекающая из Ладожского озера. К средним рекам относятся реки Мга, Назия, Ковра, Лава, Кобона, Влоя и другие. Мелкие реки — Карбусель, Кянга, Черная, Мойка, Сарья, Марьянка и другие.

Режимы рек обусловлены влиянием Ладожского озера. Характерной особенностью их являются подъемы воды, обусловленные действием сильных западных ветров, нагоняющих воду в реки, связанные с озером, что приводит к наводнениям.

На данной площади много разнообразных по форме, размерам, происхождению озер. К первой группе наиболее крупных озер относится Ладожское озеро, которое приурочено к крупной впадине рельефа. Южные берега - низкие, заболоченные, прямолинейные.

Вторую группу, наиболее многочисленную, составляют средние и малые озера, среди которых можно отметить Тянегожское, Люкосаргское, Хандрово, Синявинское, Долгое, Заднее. На северо-востоке района, юго-восточнее деревни Черное расположен большой рыболовецкий

Взам. инв. №
Полл. и дата
Инв. № полл.

Изм.	Кол.уч.	Лист	№ док.	Подпись	Дата	03-20-ПОС-5.1.1-ПЗ	149	Лист
								6

питомник. Озера ледникового происхождения, приуроченные главным образом к холмистым участкам последнего оледенения. Площадь большинства таких озер не превышает 5-10 га. Котловины, как правило, округлых и неправильных лопастных форм, с неровным дном.

В третью группу входят озера карстового происхождения. При малой площади озера этой группы нередко отличаются большой глубиной.

Процессы заболачивания получили широкое развитие на данной территории, что обусловлено преобладанием осадков над испарением, слабой расчлененностью рельефа, наличием большого количества впадин и плохой водопроницаемостью грунтов. Большинство болот расположено на водоразделах и относятся к верховому типу с преобладанием атмосферного питания. Максимальная мощность торфов достигает 5-9 м. Низинные болота распространены незначительно и сложены торфами хорошей степени разложения. Они встречаются в пойменных террасах реки в прибрежной полосе озер. Питание таких болот осуществляется в основном за счет паводковых вод.

Наиболее заболоченными являются север района (болота Большое, Волкосарское, Подъягольное, Край, Гажье), северо-восток (болота Гавсарский мох, Голтовское) и юг (болота Малуксинский мох, Коврыгина гладь, Макарьевское, Яковлевское, Еремино, Лодвинское и Ливнево). Единичные болота встречаются в юго-восточной части района (болота Сиголовское, Загонное, Большое)

2.2 Инженерно-экологические изыскания

Территория участка изысканий не нарушает границ ООПТ федерального, регионального и местного значения, в границах участка изысканий отсутствуют поверхностные и подземные источники водоснабжения отсутствуют.

Участок инженерных изысканий расположен на территории объекта культурного наследия регионального значения «Военно-мемориальная зона «Прорыв блокады Ленинграда, 1941-1944 гг.» (далее – Достопримечательное место). Предмет охраны Достопримечательного места утвержден приказом комитета по культуре Ленинградской области от 19.04.2018 № 01-03/18-46.

Кроме того, Комитет по культуре Ленинградской области информирует, что в соответствии с ст. 36, 45.1 Федерального закона «Об объектах культурного наследия (памятниках истории и культуры) народов Российской Федерации» от 25.06.2002 № 73-ФЗ, заказчик обязан:

- разработать в составе проектной документации раздел или проект об обеспечении сохранности объектов культурного наследия, включающий оценку воздействия проводимых работ на объект культурного наследия (далее – документация, обосновывающая меры по обеспечению сохранности объектов культурного наследия);
- получить по документации, обосновывающей меры по обеспечению сохранности объектов культурного наследия заключение государственной историко-культурной экспертизы и предоставить его совместно с указанной документацией в Комитет на согласование;

Взам. инв. №
Полл. и дата
Инв. № полл.

Изм.	Кол.уч.	Лист	№ док.	Подпись	Дата	03-20-ПОС-5.1.1-ПЗ	150	Лист
								7

- обеспечить реализацию согласованной Комитетом документации, обосновывающей меры по обеспечению сохранности объектов культурного наследия.

Порядок организации, проведения и рассмотрения заключения государственной историко-культурной экспертизы определен Положением о государственной историко-культурной экспертизе, утвержденным Постановлением Правительства Российской Федерации от 15.07.2009 № 569. Со списком аттестованных экспертов можно ознакомиться на официальном сайте Министерства культуры Российской Федерации: mkrf.ru.

Дополнительно Комитет уведомляет, что в соответствии со ст. 36 Федерального закона № 73-ФЗ в случае обнаружения в ходе проведения изыскательских, проектных, земляных, строительных, мелиоративных, хозяйственных работ и иных работ объекта, обладающего признаками объекта культурного наследия, в том числе объекта археологического наследия, заказчик указанных работ, технический заказчик (застройщик) объекта капитального строительства, лицо, проводящее указанные работы, обязаны незамедлительно приостановить работы и в течение трех дней со дня обнаружения такого объекта направить в комитет по культуре Ленинградской области письменное заявление об обнаруженном объекте.

Участок изысканий частично попадает в водоохранную зону, прибрежно защитную полосу и береговую полосу ближайших водных объектов. В связи с этим, проектом должны быть предусмотрены специальные мероприятия по минимизации воздействия на водный объект.

Радиационная обстановка

Характеристика участка измерений: представлена задернованной поверхностью, асфальтированной поверхностью и открытым грунтом.

В результате радиационных измерений мощность экспозиционной дозы в границах участка изысканий составила от 14 мкР/ч до 19 мкР/ч. Мощность амбиентой дозы (всего 167 измерений) от $0,09 \pm 0,02$ мкЗв/ч до $0,11 \pm 0,02$ мкЗв/ч.

По результатам выполненных работ на обследованной территории по состоянию на момент изысканий радиационных аномалий и техногенных радиоактивных загрязнений не обнаружено.

Участок можно использовать без ограничений радиологическим показателям.

Почвенный покров

По результатам лабораторных исследований почвогрунта на территории участка изысканий в соответствии с требованиями действующих нормативных документов: СанПиН 2.1.7.1287-03 «Почва, очистка населенных мест, бытовые и промышленные отходы, санитарная охрана почвы. Санитарно-эпидемиологические требования к качеству почвы. Санитарно-эпидемиологические правила и нормативы»; ГН 2.1.7.2041-06 «Почва, очистка населенных мест, бытовые и промышленные отходы, санитарная охрана почвы. Предельно-допустимые концентрации (ПДК) химических веществ в почве. Гигиенические нормативы»; ГН 2.1.7.2511-09 «Почва, очистка населенных мест, бытовые и промышленные отходы, санитарная охрана почвы. Ориентировочно-допустимые концентрации (ОДК) химических веществ в почве. Гигиенические нормативы» выявлены превышения допустимых уровней содержания химических веществ:

Взам. инв. №
Полл. и дата
Инв. № полл.

Изм.	Кол.уч.	Лист	№ док.	Подпись	Дата	03-20-ПОС-5.1.1-ПЗ	151	Лист
								8

- в пробах №№ 1Э (1) (0,0-0,2 м), 3Э (1) (0,0-0,2 м), 4Э (1) (0,0-0,2 м), 8Э (1) (0,0-0,2 м) и 10Э (1) (0,0-0,2 м) отмечается превышение содержания никеля – в 1,06 раза, 1,15 раза, 1,12 раза, 1,21 раза и 1,02 раза соответственно.

- в пробах №№ 1Э (1) (0,0-0,2 м), 2Э (1) (0,0-0,2 м), 5Э (1) (0,0-0,2 м), 6Э (1) (0,0-0,2 м), 7Э (1) (0,0-0,2 м), 9Э (1) (0,0-0,2 м), 10Э (1) (0,0-0,2 м), 11Э (1) (0,0-0,2 м), 12Э (1) (0,0-0,2 м), 13Э (1) (0,0-0,2 м), 14Э (1) (0,0-0,2 м), 15Э (1) (0,0-0,2 м), 16Э (1) (0,0-0,2 м) и 17Э (1) (0,0-0,2) отмечается превышение содержания бенз(а)пирена – в 1,10 раза, 1,05 раза, 1,35 раза, 1,15 раза, 1,25 раза, 1,05 раза, 1,30 раза, 1,30 раза, 1,15 раза, 1,40 раза, 1,10 раза, 1,25 раза, 1,10 раза и 1,20 раза соответственно.

По содержанию химических веществ, 3,4-бенз(а)пирена: пробы №№ 1Э (1) (0,0-0,2 м), 3Э (1) (0,0-0,2 м), 4Э (1) (0,0-0,2 м), 8Э (1) (0,0-0,2 м) и 10Э (1) (0,0-0,2 м) – относятся к «Опасной» категории загрязнения грунта; пробы №№ 2Э (1) (0,0-0,2 м), 5Э (1) (0,0-0,2 м), 6Э (1) (0,0-0,2 м), 7Э (1) (0,0-0,2 м), 9Э (1) (0,0-0,2 м), 11Э (1) (0,0-0,2 м), 12Э (1) (0,0-0,2 м), 13Э (1) (0,0-0,2 м), 14Э (1) (0,0-0,2 м), 15Э (1) (0,0-0,2 м), 16Э (1) (0,0-0,2 м) и 17Э (1) (0,0-0,2) – относятся к «Допустимой» категории загрязнения грунта, остальные исследованные пробы грунта относятся к «Чистой» категории загрязнения.

По суммарному показателю загрязнения Zс все исследованные пробы почвогрунта относятся к «Допустимой» категории загрязнения. Показатель Zс в исследованных образцах определен в диапазоне от <1,0 до 10,3.

Содержание нефтепродуктов во всех пробах почвогрунта не превышает допустимый уровень загрязнения почв, предусмотренный Методическими рекомендациями по выявлению деградированных и загрязненных земель (утв. Минприроды РФ 15.02.1995) в пробах почвогрунта. Содержание нефтепродуктов в исследованных образцах определено диапазоне от 5,82-37,8 мг/кг. Загрязнение нефтепродуктами во всех исследованных пробах почвогрунта относится к «Допустимому» уровню загрязнения.

Уровни загрязнения почвы по санитарно-бактериологическим показателям в исследованных пробах почвогрунта относятся к «Чистой» категории загрязнения;

Уровень загрязнения почвы по санитарно-паразитологическим показателям в исследованных пробах почвогрунта относится к «Чистой» категории загрязнения.

Исследованные почвогрунты использовать в соответствии с рекомендациями по использованию почв в зависимости от степени их загрязнения - Табл. 7.1 (согласно СанПиН 2.1.7.1287-03 «Почва, очистка населенных мест, бытовые и промышленные отходы, санитарная охрана почвы. Санитарно-эпидемиологические требования к качеству почвы. Санитарно-эпидемиологические правила и нормативы»).

Взам. инв. №
Полл. и дата
Инв. № полл.

Изм.	Кол.уч.	Лист	№ док.	Подпись	Дата	03-20-ПОС-5.1.1-ПЗ	152	Лист
								9

Таблица 2.2.1 Рекомендации по использованию почв, в зависимости от степени их загрязнения (Табл. 3 СанПиН 2.1.7.1287-03)

Категории загрязнения почв	Рекомендации по использованию почв
Чрезвычайно опасная	Вывоз и утилизация на специализированных полигонах.
Опасная	Ограниченное использование под отсыпки выемок и котлованов с перекрытием слоем чистого грунта не менее 0,5 м. При наличии эпидемиологической опасности - использование после проведения дезинфекции (дезинвазии) по предписанию органов госсанэпидслужбы с последующим лабораторным контролем
Умеренно опасная	Использование в ходе строительных работ под отсыпки котлованов и выемок, на участках озеленения с подсыпкой слоя чистого грунта не менее 0,2 м
Допустимая	Использование без ограничений, исключая объекты повышенного риска
Чистая	Использование без ограничений

По результатам лабораторных исследований грунт относится к V классу опасности для окружающей природной среды – практически неопасный в соответствии с Приказом Минприроды России от 04.12.2014 года № 536 «Об утверждении Критериев отнесения отходов к I - V классам опасности по степени негативного воздействия на окружающую среду».

Оценка физических факторов риска

Источником шума, инфразвука и вибрации является движение автомобильного транспорта (грузового и легкового) по планируемому к реконструкции участку дороги «13 км автодороги «Магистральная» - ст. Апраксин» и примыкающим к нему дорогам, улицам Лесная, Садовая, Заводская, Транспортная поселка Апраксин, движение железнодорожного транспорта по железнодорожной ветке от ст. Апраксин.

Измеренные в дневное время суток уровни шума на исследуемой территории в точках №№ 1-2 не нормируются для участка проектируемого строительства в соответствии с СН 2.2.4/2.1.8.562-96 «Шум на рабочих местах, в помещениях жилых, общественных зданий и на территории жилой застройки. Санитарные нормы» и могут использоваться при проектировании.

Измеренные значения уровней инфразвука на исследуемом участке в точках №№ 1-2, не нормируются для участка проектируемого строительства, действующим нормативным документом: СН 2.2.4/2.1.8.583-96 «Физические факторы производственной среды. Физические факторы окружающей природной среды. Инфразвук на рабочих местах, в жилых и общественных помещениях и на территории жилой застройки. Санитарные нормы» и могут использоваться при проектировании.

Измеренные параметры вибрации на исследуемой территории в точке № 1 не превышают допустимые уровни, установленные действующим нормативным документом: СН 2.2.4/2.1.8.566-96 «Физические факторы производственной среды. Физические факторы

Взам. инв. №
Полл. и дата
Инв. № полл.

Изм.	Кол.уч.	Лист	№ док.	Подпись	Дата	03-20-ПОС-5.1.1-ПЗ	153	Лист
								10

окружающей природной среды. Производственная вибрация, вибрация в помещениях жилых и общественных зданий».

Источники ЭМИ: планируемый к реконструкции участок автомобильной дороги пересекают воздушные линии электропередач разных мощностей, на смежных участках расположены трансформаторные подстанции, других видимых источников ЭМИ не обнаружено.

Измеренные уровни напряженности электрической составляющей и уровни индукции магнитной составляющей электромагнитного поля промышленной частоты (50 Гц) на исследуемой территории (точки №№1-2) не превышают допустимые уровни, установленные действующими нормативными документами: СанПиН 2.1.2.2645-10 «Санитарно-эпидемиологические требования к условиям проживания в жилых зданиях и помещениях. Санитарно-эпидемиологические правила и нормативы»; ГН 2.1.8/2.2.4.2262-07 «Физические факторы окружающей природной среды. Физические факторы производственной среды. Предельно допустимые уровни магнитных полей частотой 50 Гц в помещениях жилых, общественных зданий и на селитебных территориях».

Атмосферный воздух

В рамках проведенных изысканий были получены официальные данные Росгидромета (сведения о фоновом загрязнении атмосферного воздуха и климатическая справка), основанные на информации со стационарных постов наблюдения за состоянием атмосферного воздуха, принадлежащих Росгидромету (ФГБУ «Северо-Западное УГМС»). Концентрации приоритетных загрязняющих веществ, согласно данным ФГБУ «Северо-Западное УГМС» на территории участка изысканий, показывают отсутствие превышений ПДК загрязняющих веществ в атмосферном воздухе установленные действующими нормативными документами: СанПиН 2.1.6.1032-01 «Атмосферный воздух и воздух закрытых помещений, санитарная охрана воздуха. Гигиенические требования к обеспечению качества атмосферного воздуха населенных мест. Санитарно-эпидемиологические правила и нормативы»; ГН 2.1.6.1338-03 «Атмосферный воздух и воздух закрытых помещений, санитарная охрана воздуха. Предельно-допустимые концентрации (ПДК) загрязняющих веществ в атмосферном воздухе населенных мест. Гигиенические нормативы» (с Дополнениями №№ 1-9); ГН 2.1.6.2309-07 «Атмосферный воздух и воздух закрытых помещений, санитарная охрана воздуха. Ориентировочные безопасные уровни воздействия (ОБУВ) загрязняющих веществ в атмосферном воздухе населенных мест. Гигиенические нормативы» (с Дополнениями №№ 1-9).

Донные отложения

Содержание химических показателей в донных отложениях действующими нормативными документами не регламентируются. Выполнено сравнение полученных результатов с нормативами для почв, для ориентировочной оценки загрязнения.

При сравнении с нормами для супесчаных почв выявлены превышения содержания:

- в пробе № 1 (0,0-0,2 м) кадмия – в 1,14 раза; меди – в 1,03 раза; никеля – в 1,09 раза; 3,4-бенз(а)пирена – в 1,25 раза;
- в пробе № 2 (0,0-0,2 м) никеля – в 1,27 раза;

Взам. инв. №
Полл. и дата
Инв. № полл.

Изм.	Кол.уч.	Лист	№ док.	Подпись	Дата	03-20-ПОС-5.1.1-ПЗ	154	Лист
								11

- в пробе № 3 (0,0-0,2 м) кадмия – в 1,22 раза; никеля – в 1,41 раза; цинка – в 1,07 раза; 3,4-бенз(а)пирена – в 1,45 раза;

Содержание нефтепродуктов в пробе № 1 не превышают допустимый уровень загрязнения почв в, предусмотренный Методическими рекомендациями по выявлению деградированных и загрязненных земель (утв. Минприроды РФ 15.02.1995). Содержание нефтепродуктов в исследованных образцах определено на уровне от 89,14 до 138 мг/кг. Пробы №№ 1, 2, 3 относятся к «Допустимому» уровню загрязнения, согласно приложению 5 «Методических рекомендаций по выявлению деградированных и загрязненных земель».

Поверхностные воды

Согласно нормативным документам, регламентирующим предельно допустимое содержание анализируемых веществ в водных объектах хозяйственно-питьевого и коммунально-бытового водопользования, в исследованной пробе воды №1В (ручей Осиновый) наблюдаются превышения по следующим показателям:

В соответствии с Приказ Министерства сельского хозяйства РФ № 552 от 13 декабря 2016, Сан Пин 2.1.5.980-00 кратность превышения составляет:

- Железо (общее) – 8,97 ПДК;
- Марганец – 1,19 ПДК.

В соответствии с СанПиН 2.1.5.980-00, ГН 2.1.5.1315-03, ГН 2.1.5.2280-07, ГН 2.1.5.2307-07 кратность превышения составляет:

- БПК5 – 1,56 ПДК;
- Нефтепродукты – 5,4 ПДК;
- Медь – 9,0 ПДК;
- Железо (общее) – 26,9 ПДК.

В исследованной пробе воды №2В (мелиоративного канала усл. №1) наблюдаются превышения по следующим показателям:

В соответствии с Приказ Министерства сельского хозяйства РФ № 552 от 13 декабря 2016, Сан Пин 2.1.5.980-00 кратность превышения составляет:

- Железо (общее) – 10,37 ПДК.

В соответствии с СанПиН 2.1.5.980-00, ГН 2.1.5.1315-03, ГН 2.1.5.2280-07, ГН 2.1.5.2307-07 кратность превышения составляет:

- БПК5 – 1,35 ПДК;
- Нефтепродукты – 3,8 ПДК;
- Медь – 14,1 ПДК;
- Железо (общее) – 31,1 ПДК.

В исследованной пробе воды №3В (мелиоративного канала усл. №2) наблюдаются превышения по следующим показателям:

В соответствии с Приказ Министерства сельского хозяйства РФ № 552 от 13 декабря 2016, Сан Пин 2.1.5.980-00 кратность превышения составляет:

- Железо (общее) – 9,43 ПДК.

Взам. инв. №
Полл. и дата
Инв. № полл.

Изм.	Кол.уч.	Лист	№ док.	Подпись	Дата	03-20-ПОС-5.1.1-ПЗ	155

В соответствии с СанПиН 2.1.5.980-00, ГН 2.1.5.1315-03, ГН 2.1.5.2280-07, ГН 2.1.5.2307-07 кратность превышения составляет:

- БПК5 – 1,11 ПДК;
- Нефтепродукты – 3,2 ПДК;
- Медь – 6,8 ПДК;
- Железо (общее) – 28,3 ПДК.

По результатам исследований поверхностных вод в ручье Осиновый, мелиоративного канала усл. №1 и мелиоративного канала усл. №2 на соответствие критериям таблицы в приложении Ж (СП 11-102-97) «Критерии санитарно-гигиенической оценки опасности загрязнения питьевой воды и источников водоснабжения химическими веществами» установлено, что экологическая ситуация на территории изысканий является относительно удовлетворительной.

Растительный покров

Участок инженерно-экологических изысканий расположен в части Кировского района Ленинградской области в селитебной зоне, где в результате хозяйственной деятельности человека растительность в значительной мере трансформирована или уничтожена. Часть участка изысканий занимает грунтовая автомобильная дорога. Растительность представлена по обочинам автомобильной дороге, а также в ее окрестности.

Северную часть трассы автомобильной дороги окружает лесной массив и луга. На зарастающих лугах, по берегам водотоков и мелиоративных канав, формируются мелколиственные (береза пушистая (*Betula pubescens*), ольха серая (*Alnus incana*), ива козья (*Salix caprea*)) влажнотравные леса. В лесу произрастают: береза пушистая (*Betula pubescens*), ива козья (*Salix caprea*), незначительное количество ели обыкновенной (*Picea abies*).

Вдоль центральной части проектируемой трассы расположена пашня.

Южная часть участка изысканий проходит в лесном массиве, представленном: березой пушистой (*Betula pubescens*), ивой козьею (*Salix caprea*) с незначительной примесью ели обыкновенной (*Picea abies*).

По обочине дорог доминирует травянистая растительность. Из травянистых растений в пределах участка исследования можно выделить одуванчик лекарственный (*Taraxacum officinale*), мать-и-мачеху (*Tussilago farfara*), осоку волосистую (*Carex pilosa*), клевер луговой (*Trifolium pratense*), пырей ползучий (*Elytrigia repens*). В состав травяного покрова входит мятлик луговой (*Poa pratensis*). Рудеральные (сорные) виды растений представлены крапивой двудомной (*Urtica dioica*) и снытью обыкновенной (*Aegopodium podagraria*).

На почвах, испытывающих долговременное переувлажнение доминируют следующие виды: тростник южный (*Phragmites australis* (Cav.) Trin. ex Steud.), камыш лесной (*Scirpus sylvaticus* L.), двукисточник тростниковидный (*Phalaroides arundinacea* (L.) Rauschert), ежа сборная (*Dactylis glomerata* L.), овсяница луговая (*Festuca pratensis* Huds.), иван-чай узколистный (*Chamaenerion angustifolium* (L.) Scop.). Моховой покров практически отсутствует. На местах где нет длительного застоя воды встречается политрихум обыкновенный (*Polytrichum commune*).

Взам. инв. №
Полл. и дата
Инв. № полл.

Изм.	Кол.уч.	Лист	№ док.	Подпись	Дата	03-20-ПОС-5.1.1-ПЗ	156	Лист
								13

На почвах со свежелуговым увлажнением в разнотравно-злаковой залежи доминирует пырей ползучий (*Elytrigia repens* (L.) Nevski) с ежой сборной (*Dactylis glomerata* L.). Наряду со злаковыми видами встречаются: тысячелистник обыкновенный (*Achillea millefolium* L.), подмаренник настоящий (*Galium verum* L.), золотарник обыкновенный (*Solidago virgaurea* L.), горошек мышиный (*Vicia cracca* L.).

Признаков угнетения растительности не обнаружено. На участке работ редких, особо охраняемых, внесенных в Красную книгу Российской Федерации и в Красную книгу Ленинградской области, видов растений не обнаружено.

Растительные сообщества в пределах участка не являются уникальными ландшафтами или памятниками природы.

Животный мир

Во время рекогносцировочного обследования территории были встречены особи птиц: большая синица (*Parus major*), голубь сизый (*Columba livia*), серая ворона (*Corvus cornix*), домовый воробей (*Passer domesticus*).

Также на участке изысканий вероятно обитание мышевидных грызунов, таких как: полевая мышь (*Apodemus agrarius*), серая крыса (*Rattus norvegicus*), лягушка травяная (*Rana temporaria*).

Участок инженерных изысканий расположен в селитебной зоне. В результате испытываемого воздействия человека, животные сообщества участка изысканий и его окружения имеют синантропный характер. Животные, обитающие на данной территории, не относятся к редким видам и хорошо адаптировались к антропогенным факторам. В целом участок проектирования мало привлекателен для животных.

Во время проведения инженерно-экологических изысканий животных, в том числе охотничьих и занесенных в Красную книгу Российской Федерации и в Красную книгу Ленинградской области, не обнаружено.

При разработке проектной документации целесообразно учесть ущерб, причиненный объектам животного мира и среде их обитания вследствие уничтожения почвенных беспозвоночных животных при уничтожении почвы, подстилки (в составе почвы), а также вследствие запечатывания почвы и подстилки, иных местообитаний беспозвоночных животных.

Изм.	Кол.уч.	Лист	№ док.	Подпись	Дата

Изм.	Кол.уч.	Лист	№ док.	Подпись	Дата	03-20-ПОС-5.1.1-ПЗ	157	Лист
								14

Лист
14

3. МАРШРУТ ПРОХОЖДЕНИЯ ЛИНЕЙНОГО ОБЪЕКТА

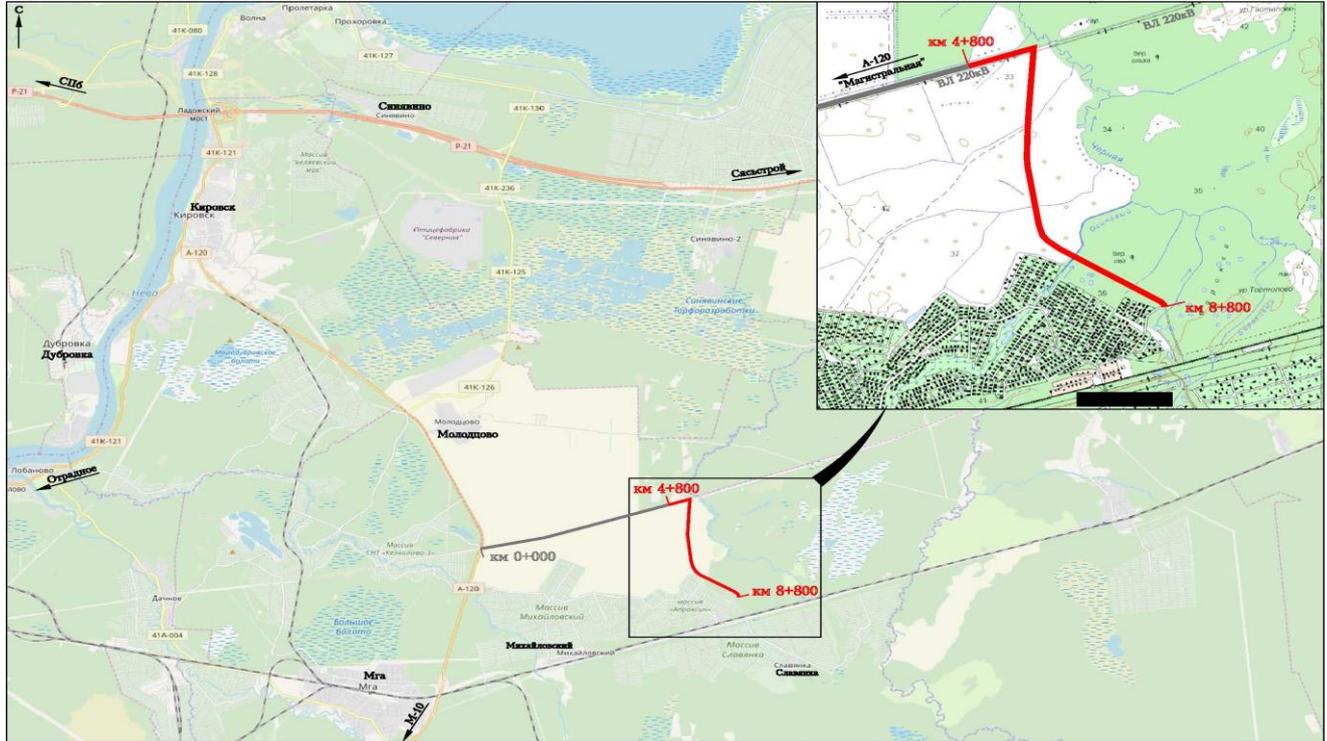


Рис. 1.1. Схема расположения

участка реконструкции а.д. «13 км автодороги «Магистральная» - ст. Апраксин».

Участок реконструкции автомобильной дороги «13 км автодороги «Магистральная» - ст. Апраксин» на участке км 4+800 – км 8+800 находится в Кировском районе Ленинградской области»

Маршрут прохождения линейного объекта (автомобильной дороги) полностью совпадает с положением существующей «13 км автодороги «Магистральная» - ст. Апраксин»

Инив. № подл.	Полл. и дата	Взам. инв. №

Изм.	Кол.уч.	Лист	№ док.	Подпись	Дата	03-20-ПОС-5.1.1-ПЗ	158	Лист
								15

4. СВЕДЕНИЯ О ЛИНЕЙНОМ ОБЪЕКТЕ

Автомобильная дорога «13 км автодороги «Магистральная» - ст. Апраксин» является автомобильной дорогой общего пользования регионального значения IV технической категории. Она соединяет между собой автомобильную дорогу общего пользования регионального значения «Магистральная» и «СНТ Дзержинского».

Движение по дороге круглогодичное легковое и грузовое, маршруты общественного транспорта отсутствуют.

Начало участка дороги соответствует км 4+800 «13 км автодороги «Магистральная» - ст. Апраксин». Конец участка дороги соответствует км 8+800 «13 км автодороги «Магистральная» - ст. Апраксин»

Изм.	Кол.уч.	Лист	№ док.	Подпись	Дата	Взам. инв. №	Полл. и дата	Изм. № полл.	03-20-ПОС-5.1.1-ПЗ			Лист
									159	16		

5. ТЕХНИКО-ЭКОНОМИЧЕСКИЕ ХАРАКТЕРИСТИКИ ЛИНЕЙНОГО ОБЪЕКТА

5.1 Основные технические характеристики автомобильной дороги

Основные параметры автомобильной дороги, принятые в проектной документации, приведены в таблице 1.

Таблица 1

№	Нормируемый параметр	Ед. изм.	Числовое значение	Нормативный документ	Примечание
1	Количество полос движения	шт	2	СП 34.13330.2012	Таблица 5.12
2	Расчетная скорость	км/ч	80	СП 34.13330.2012	Таблица 5.1
3	Ширина полосы движения	м	3.0	ГОСТ 33475-2015	Таблица 11
4	Ширина обочины	м	2.0		
5	Ширина укрепленной части обочины	м	1.0		
6	Ширина краевой полосы у обочин	м	0.5		
7	Наименьший радиус кривых в плане	м	300		Фактические данные
8	Наименьший радиус вертикальных кривых: - выпуклый - вогнутый	м	5272		Фактические данные
		м	2000		

Анализ интенсивности движения в период экономических изысканий на автомобильной дороге «13 км автодороги «Магистральная» - ст. Апраксин» позволяет сделать выводы:

Инв. № подл.	Полл. и дата	Взам. инв. №					03-20-ПОС-5.1.1-ПЗ	160	Лист
									17
			Изм.	Кол.уч.	Лист	№ док.			Подпись

5.2 Основные параметры автомобильной дороги

5.2.1. Трасса дороги

Трасса автомобильной дороги на участке реконструкции а.д. «13 км автодороги «Магистральная» - ст. Апраксин» совпадает с положением существующей а.д. «13 км автодороги «Магистральная» - ст. Апраксин». Ось трассы назначена с максимальным приближением к оси существующей автомобильной дороги.

5.2.2. Земляное полотно

5.2.2.1. Продольный профиль

Продольный профиль автомобильной дороги запроектирован из учета максимального сохранения существующего земляного полотна автомобильной дороги и размещения проектируемой конструкции дорожной одежды.

5.2.2.2. Поперечный профиль

Ширина земляного полотна – 10 м.

Ширина проезжей части покрытия – 6 м. На кривых в плане предусматривается уширение проезжей части.

Количество полос движения – 2.

Ширина обочины – 2 м (0.5м - краевая полоса, укрепленная по типу основных полос движения; 1.0м - часть обочины, укрепленная щебнем; 0.5м - часть обочины, укрепленная засеvom трав).

Поперечный профиль на прямых участках дороги двухскатный 20 %, на кривых в плане устраивается вираж 40 %.

Заложение откосов принимается 1:3 при высоте насыпи до 2 м, при высоте насыпи больше 2м заложение откосов принимается 1:1.5. На откосах предусматривается укрепление засеvom трав по слою растительного грунта толщиной 0.15 м. Состав травяной смеси определяется в соответствии с типовым альбомом серия 3.503.9-78 «Конструкции укрепления откосов земляного полотна автомобильных дорог общего пользования» для II дорожно-климатической зоны.

Так как по результатам инженерно-экологических изысканий грунты на всем протяжении трассы автомобильной дороги относятся к категории загрязнения «чистая» и в соответствии с СанПиН 2.1.7.1287-03 данный грунт может использоваться без ограничений, грунт от разборки существующей насыпи используется для отсыпки нижней части насыпи при уширении земляного полотна с устройством в верхней части насыпи рабочего слоя из песка мелкого с Кф >2 м/сут.

Требуемый коэффициент уплотнения грунта насыпи принят 0,98.

Объем привозного песчаного грунта (песка) принимается, в соответствии с ТЕР 81-02-01-2001, с К-1.18 и 1% на потери при транспортировке.

Изм.	Кол.уч.	Лист	№ док.	Подпись	Дата

Изм.	Кол.уч.	Лист	№ док.	Подпись	Дата	03-20-ПОС-5.1.1-ПЗ	161	Лист
								18

5.2.2.3. Водоотвод

Отвод поверхностных вод с проезжей части, обочин, откосов насыпи, на большей части участка а.д., осуществляется вдоль подошвы насыпи за счет устройства водоотводных канав, в том числе для отвода воды из песчаного-подстилающего слоя. Направление стока обеспечивается к пониженным местам, на которых расположены водопропускные сооружения (трубы). При устройстве организованного водоотвода вдоль подошвы насыпи в пределах водоохранной зоны перед выпуском воды (отводные канавы) предусматривается устройство шунгитового фильтра.

Укрепление дна водоотводной канавы:

- при уклоне до 20‰ предусматривается укрепление засевом трав по слою растительного грунта, толщиной 0.15м;
- при уклоне от 20 до 30‰ предусматривается укрепление дна щебнем, толщиной слоя 0.10м.
- при уклоне от 30‰ предусматривается укрепление канав габионами матрасно-тюфячного типа.

5.2.3 Техничко-экономические показатели реконструкции автомобильной дороги

№ п/п	Наименование показателей	Показатели до реконструкции автомобильной дороги	Показатели после реконструкции автомобильной дороги
1.	Техническая категория дороги	IV	IV
2.	Протяженность дороги (участка), км (без учета мостов)	4.0	4.0
3.	Основная расчетная скорость, км/час	80	80
4.	Число полос движения	2	2
5.	Ширина земляного полотна, м	8-10	10
6.	Ширина проезжей части, м	6-8	6
7.	Ширина обочин, м	2 x 1	2 x 2
8.	Тип дорожной одежды	переходный	капитальный
9.	Расчетные нагрузки	-	115 кН
10.	Вид покрытия	ПГС	Асфальтобетон
11.	Минимальный радиус кривых в плане, м	-	300
12.	Максимальный продольный уклон, ‰	-	23
13.	Мосты, шт./п.м.	-	-
14.	Водопропускные трубы, шт.	5	5
15.	Экологическая безопасность (перечень основных мероприятий по охране окружающей среды)	-	ЛОС, шунгитовый фильтр.
16.	Продолжительность ремонта, мес.	-	6

Взам. инв. №
Полл. и дата
Инв. № полл.

5.2.3. Дорожная одежда

В соответствии с техническим заданием предусматривается устройство дорожной одежды капитального типа.

В проектной документации конструкция дорожной одежды рассчитана в соответствии с требованиями ОДН 218.046-01 «Проектирование нежестких дорожных одежд» с учетом состава движения, климатических, геологических и гидрологических условий.

Конструкция дорожной одежды, принятая при разработке проектной документации:
покрытие:

- горячий плотный мелкозернистый асфальтобетон тип А марки I по ГОСТ 9128-2013 на битуме БНД 70/100, отвечающем требованиям ГОСТ 22245-90, с использованием щебня изверженных пород М 800, толщиной 5 см;

- горячий пористый крупнозернистый асфальтобетон марки I по ГОСТ 9128-2013 на битуме БНД 70/100, отвечающем требованиям ГОСТ 22245-90, с использованием щебня изверженных пород М 600, толщиной 7 см.

основание:

- щебеночно-песчаная смесь по ГОСТ 25607-2009 с непрерывной гранулометрией С4 с максимальным размером зерен 80мм, толщиной 38см.

- песок мелкий по ГОСТ 8736-2014 с $K_f > 2$ м/сут., толщиной 58 см.

- грунт существующей насыпи.

Укрепление обочин предусматривается щебеночно-песчаной смесью С5 (ГОСТ 25607-2009), толщиной 20 см.

В целях обеспечения благоприятных условий работы прикромочных частей дорожной одежды основание должно быть на 0,6 м (по 0,3 м с каждой стороны) шире проезжей части и укрепительной полосы, а дополнительный нижний слой из песка устраивают на всю ширину земляного полотна.

А.д. "13 км автодороги «Магистральная» - ст. Апраксин"
Ленинградская область

Исходные данные для расчета

Категория	IV
Количество полос движения в обоих направлениях	2
Тип дорожной одежды	капитальный
Ежегодный прирост интенсивности	-
Дорожно-климатическая зона	II-1
Тип расчетной нагрузки	AK11.5(ГОСТ 32960-2014, при $P = 0.8$ МПа)
Тип местности по увлажнению	2
Срок службы, лет	15
Уровень надежности	0.90

Взам. инв. №
Полп. и дата
Инв. № подл.

Изм.	Кол.уч.	Лист	№ док.	Подпись	Дата	03-20-ПОС-5.1.1-ПЗ	163	Лист
								20

Глубина промерзания грунта, м 0.98
 Приведенная интенсивность на одну полосу, авт./сут. -
 Уровень грунтовых вод, от низа дорожной одежды, м 3.00

Расчет нагрузки

Группа расчетной нагрузки - АК11.5(ГОСТ 32960-2014, при P = 0.8 МПа)

Давление от колеса на покрытие - 0.800, МПа

Диаметр штампа расчетного колеса - 34.000, см

Суммарное расчетное число приложений расчетной нагрузки - 90313.668

Конструкция дорожной одежды

Слои конструкции

№ слоя	Толщина слоя, см	Наименование
1	5.00	Асфальтобетон плотный тип А, на вязком битуме 60/90
2	7.00	Асфальтобетон пористый крупнозернистый, на вязком битуме 60/90
3	38.00	Щебеночная смесь с непрерывной гранулометрией С4 (максимальный размер зерен 80 мм)
4	58.00	Песок средней крупности с содержанием пылевато-глинистой фракции до 5%
5	0.00	Грунт суглинок легкий пылеватый

Расчетные характеристики материалов слоев

№ слоя	Тип параметра	Значение
1	Модуль на упругий прогиб, МПа	3200.00
	Модуль на сдвиг, МПа	1800.00
	Модуль на растяжение при изгибе, МПа	4500.00
	Модуль на статику, МПа	480.00
	Плотность, кг/м ³	2400.00
	Коэффициент М	5.50
	Коэффициент альфа	5.20
	Сопротивление растяжению при изгибе, МПа	9.80
	Стоимость	0.0
	Модуль на упругий прогиб, МПа	2000.00
	Модуль на сдвиг, МПа	1200.00
	Модуль на растяжение при изгибе, МПа	2800.00

Взам. инв. №
 Полл. и дата
 Инв. № полл.

2	Модуль на статику, МПа	360.00
	Плотность, кг/м ³	2300.00
	Коэффициент М	4.30
	Коэффициент альфа	5.90
	Сопротивление растяжению при изгибе, МПа	8.00
	Стоимость	0.0
3	Модуль на упругий прогиб, МПа	275.00
	Модуль на сдвиг, МПа	275.00
	Модуль на растяжение при изгибе, МПа	275.00
	Модуль на статику, МПа	275.00
	Плотность, кг/м ³	1900.00
	Сопротивление растяжению при изгибе, МПа	0.00
	Стоимость	0.0
4	Модуль на упругий прогиб, МПа	120.00
	Модуль на сдвиг, МПа	120.00
	Модуль на растяжение при изгибе, МПа	120.00
	Модуль на статику, МПа	120.00
	Угол трения, градусы	28.11
	Угол трения на статику, градусы	33.00
	Сцепление, МПа	0.00300
	Сцепление на статику, МПа	0.00500
	Плотность, кг/м ³	1950.00
	Стоимость	0.0
5	Модуль на упругий прогиб, МПа	31.63
	Модуль на сдвиг, МПа	31.63
	Модуль на растяжение при изгибе, МПа	31.63
	Модуль на статику, МПа	31.63
	Угол трения, градусы	3.18
	Угол трения на статику, градусы	12.94
	Сцепление, МПа	0.00318
	Сцепление на статику, МПа	0.01079
	Влажность, доли	0.804
	Плотность, кг/м ³	0.00
	Стоимость	0.0

Расчет по упругому прогибу

Минимальный требуемый модуль упругости - 200.00, МПа

Взам. инв. №
Полп. и дата
Инв. № полп.

Изм.	Кол.уч.	Лист	№ док.	Подпись	Дата
------	---------	------	--------	---------	------

Толщина слоев - 50.0, см
 Средний модуль упругости верхних слоев - 557.00, МПа
 Общий модуль упругости нижних слоев - 82.14, МПа
 Угол внутреннего трения, градусы - 28.11
 Действующее активное напряжение сдвига - 0.01306, МПа
 Средняя плотность - 2006.00, кг/куб.м
 Предельное активное напряжение сдвига - 0.01903, МПа
 Коэффициент Kd - 2.00
 Коэффициент прочности - 1.457
 Требуемый коэффициент прочности - 0.940
 Прочность обеспечена

Расчет на растяжение при изгибе
 Средний модуль упругости верхних слоев - 3508.33, МПа
 Таблица расчетных модулей упругости

Номер слоя	Модуль упругости, МПа
3	174.56
2	82.14
1	31.63

Толщина слоев асфальтобетона - 12.0, см
 Растягивающее напряжение в верхнем монолитном слое - 1.591, МПа
 Прочность материала при многократном растяжении при изгибе - 2.307, МПа

Коэффициент прочности - 1.450
 Требуемый коэффициент прочности - 0.940
 Прочность обеспечена

Расчет на статическую нагрузку
 Диаметр штампа расчетного колеса - 30, см
 Расчет для слоя - Грунт суглинок легкий пылеватый
 Таблица расчетных модулей упругости

Номер слоя	Модуль упругости, МПа
1	31.63

Толщина слоев - 108.0, см
 Средний модуль упругости верхних слоев - 206.76, МПа
 Общий модуль упругости нижних слоев - 31.63, МПа

Взам. инв. №
 Полл. и дата
 Инв. № полл.

Изм.	Кол.уч.	Лист	№ док.	Подпись	Дата	03-20-ПОС-5.1.1-ПЗ	167	Лист
								24

5.2.4. Водоотводные искусственные сооружения

Существующие малые искусственные сооружения представлены 6-ю водопропускными трубами (Ж.б труба Ø 1.5 м, Ж.б труба Ø 1.2 м, Ж.б труба Ø 3x1.0 м, Ж.б труба Ø 1.0 м, Ж.б труба Ø 0.7, Ж.б труба Ø 0.45).

В соответствии с техническим заданием предусматривается замена существующих труб на гофрированные металлические трубы различного диаметра. Трубы выполняются в соответствии с типовым проектом Серия 3.501.3-187.10

Принятые размеры отверстий водопропускных труб подтверждены расчетами, проведенными на этапе выполнения инженерно-гидрометеорологических изысканий.

Данные по проектируемым искусственным сооружениям представлены в таблице 2.

Таблица 2

№ п/п	Местоположение	Материал	Диаметр, м	Длина, м
1	ПК 3+70.50	Спиральновитая металлическая гофрированная	1.5	28.5
2	ПК 13+65.60	Спиральновитая металлическая гофрированная	1.5	23.0
3	ПК 22+91.50	Спиральновитая металлическая гофрированная	1.5	20.0
4	ПК 24+96.50	Спиральновитая металлическая гофрированная	1.0	18.5
Проектируемые трубы под съездами				
1	ПК 24+40.00 (слева)	Спиральновитая металлическая гофрированная	0.8	14.5
2	ПК 24+40.00 (справа)	Спиральновитая металлическая гофрированная	0.8	13.8

Проектное местоположение водопропускных труб определено исходя из положения существующих действующих и временных водотоков, а также необходимостью перепуска поверхностных вод в пониженных местах.

5.2.5. Пересечения и примыкания

На участке реконструкции автомобильной дороги имеются примыкания и съезды к частным домам, в поле, в лес. Покрытие на существующих съездах преимущественно песчано-гравийное. В рамках реконструкции а.д. предусмотрено устройство съездов с радиусами, согласно нормативных документов, и новой дорожной одежды, по типу основного хода в пределах радиусов закругления. При значительной разнице проектных отметок а.д. и существующих отметок съездов, предусматривается разгонка отметок с устройством покрытия из щебеночно-песчаной смеси.

Взам. инв. №

Полп. и дата

Инв. № подл.

5.2.6. Обустройство дороги

5.2.6.1. Технические средства организации движения

В целях повышения безопасности движения транспортных средств, предусматривается: установка дорожных знаков по ГОСТ Р 52290-2004 и нанесение горизонтальной разметки по ГОСТ Р 51256-2018; установка одностороннего барьерного ограждения по ГОСТ 31994-2013; установка сигнальных столбиков по ГОСТ 33151-2014.

Дорожные знаки устанавливаются на стойки в соответствии с типовым проектом 3.503.9-80 «Опоры дорожных знаков на автомобильных дорогах» Выпуск 1. Дорожные знаки принимаются в соответствии с ГОСТ Р 52289-2004 II типоразмера. В соответствии с ГОСТ Р 52289-2004, а также ГОСТ Р 52290-2004 в проекте используются знаки с применением пленки типа «Б».

5.2.6.2. Организация дорожного движения на период производства работ

Работы по реконструкции рассматриваемой дороги будут производиться захватками, длиной 200 м на половине проезжей части. При этом протяженность зоны работ определяется расстоянием видимости встречного автомобиля. В месте проведения работ организовывается попеременный встречный разъезд по «маятниковому» принципу. Данные, полученные в ходе натурных обследований показывают, что существующая интенсивность движения транспорта обеспечит саморегулирование встречного разъезда. В случае если геометрические параметры дороги не обеспечивают видимость в зоне работ, попеременный пропуск транспортных средств необходимо осуществлять с помощью регулировщиков. Регулирование движения транспорта производится с помощью дорожных знаков и водоналивного ограждения с сигнальными фонарями, на перекрестках и выездов с прилегающей территории попадающих в зону работ движение осуществляется под контролем регулировщика. Перекрытие выездов с местных проездов осуществляется по согласованию с собственниками территории и их заблаговременным оповещением.

5.2.7 Дождевая канализация

В разделе проекта разрабатывается закрытая система дождевой канализации для сбора поверхностных сточных вод с площади автомобильной дороги через прикромочные лотки и отвода их в Локальные очистные сооружения (ЛОС). Сброс из ЛОС в границах водоохранных зон предусмотрен в водный объект.

Закрытая сеть дождевой канализации разрабатывается для приема, отвода и очистки поверхностных сточных вод, образующихся на поверхности автомобильной дороги и состоит из смотровых и дождеприемных колодцев, локальных очистных сооружений (ЛОС) с обводной линией и оголовка.

Взам. инв. №
Полл. и дата
Инв. № полл.

Изм.	Кол.уч.	Лист	№ док.	Подпись	Дата	03-20-ПОС-5.1.1-ПЗ	170	Лист
								27

Сбор сточных вод с поверхности дороги выполняется посредством прикромочных лотков, с направлением стока к пониженному месту. После очистных сооружений на выпусках устраиваются бетонные лотки и гасители по типовому альбому Серия 3.503.1-66. Локальные очистные сооружения обеспечивают очистку сточных вод до норм рыбохозяйственных водоёмов.

5.3 Переустройство сетей электроснабжения

Данный комплект проектной документации учитывает переустройство сетей электроснабжения.

Основные объемы работ на переустройство сетей электроснабжения:

- демонтаж существующих опор ВЛЗ 6кВ;
- демонтаж провода ВЛЗ 6кВ;
- монтаж новых опор ВЛЗ 6кВ;
- монтаж провода ВЛЗ 6кВ.

Производство всех работ, связанных с переустройством линий связи, выполняются с вызовом и в присутствии представителя.

Воздушная линия 6кВ

Объем переустройства включает:

Переустройство участка ВЛ 6кВ ф.720-09 Л. ППр 3286-ТП3951 от опоры №8 до опоры №9.

- ПК29- ПК30 – Демонтаж существующих опор 2 комплекта (3 стойки), с погрузкой и перевозкой на склад сетевой организации. Монтаж 2х новых одноцепных опор типа А10-15. Монтаж провода СИП-3 (1х70) длиной линии 3х62м.

Монтаж ВЛЗ-6 кВ выполнить в соответствии с ПУЭ.

Опоры устанавливаются в котлованы. Глубина закрепления опор принята по типовому проекту Книга 4. Том 1. Редакция 5. «Пособие по проектированию воздушных линий электропередачи напряжением 0,38м -20кВ с самонесущими изолированными и защищенными проводами с линейной арматурой ENSTO».

Для переустройства линии 6кВ применяются стойки СВ164-20.

Для подвески и соединения СИП предусмотрено использование арматуры компании ENSTO.

Взам. инв. №
Полл. и дата
Инв. № полл.

Изм.	Кол.уч.	Лист	№ док.	Подпись	Дата	03-20-ПОС-5.1.1-ПЗ	171	Лист
								28

Соединения проводов в пролетах ВЛ следует производить при помощи соединительных зажимов, обеспечивающих механическую прочность не менее 90% разрывного усилия провода. В одном пролете ВЛ допускается не более одного соединения на каждый провод.

Для обеспечения грозозащиты на проектируемой линии ВЛ-6 кВ проектом предусмотрена установка длинно-искровых разрядников (РДИП), основанных на принципе удлинения пути импульсного перекрытия для снижения вероятности перехода импульсного перекрытия в силовую дугу.

Электромонтажные работы производить в соответствии с требованиями СП 76.13330.2016 Пересечения и сближения.

Прокладка СИП принята на высоте 7,0м от асфальтобетонного покрытия автодороги, при необходимости в пролетах пересечения с существующими надземными коммуникациями отметка прокладки СИП изменяется в пределах допустимых габаритов с выполнением анкерного крепления СИП на опорах, ограничивающих этот пролет.

Вертикальный габарит от нижнего провода до проезжей части в местах пересечения с ВЛИ-0,4 кВ и ВЛ310кВ соответствует норме (ПУЭ гл. 2.4).

При пересечении и сближении проектируемой ВЛ-0,4/10 кВ с существующими инженерными коммуникациями расстояния соответствуют требованиям ПУЭ издание 7 (глава 2.4).

6. Сведения о местах размещения баз материально-технического обеспечения, производственных организаций и объектов энергетического обеспечения, обслуживающих строительство на отдельных участках трассы, а также о местах проживания персонала, участвующего в строительстве, и размещения пунктов социально-бытового обслуживания (при необходимости)

Проектом предусматривается устройство 1 ого строительного городка, общей площадью = 1272,0 м² и 5 ти вспомогательных площадок, каждая по = 705,0 м² x 5 шт, т.е. S общ = 3525,0 м². Данное количество площадок определено общей протяженностью объекта. Вспомогательные площадки расположены по длине всего участка. Все площадки и строительный городок располагаются в существующей полосе отвода. На всех площадках проектом предусматривается устройство железобетонного покрытия по песчано – щебеночной подушке, предварительно перед устройством железобетонного настила проектом необходимо предусмотреть срезку слоя ПРГ толщиной 30 см. Работы производятся с помощью дорожно – строительной техники (скрепер, бульдозер), затем производится погрузка ПРГ в кузова автосамосвалов, работы производятся с помощью погрузчика и / или ковша экскаватора. После

Взам. инв. №
Полп. и дата
Инв. № полл.

Изм.	Кол.уч.	Лист	№ док.	Подпись	Дата	03-20-ПОС-5.1.1-ПЗ	172	Лист
								29

погрузки организуется перевозка до места выгрузки для дальнейшего использования. Проектом НЕ ПРЕДУСМАТРИВАЕТСЯ проживание рабочих на территории строительного городка.

Ведомость об источниках получения, расстояниях и способах транспортировки строительных материалов согласована с представителем Заказчика. Подробная информация отражена в графической части раздела ПОС.

7. Описание транспортной схемы (схем) доставки материально-технических ресурсов с указанием мест расположения станций и пристаней разгрузки, промежуточных складов и временных подъездных дорог, в том числе временной дороги вдоль линейного объекта

Проектом рассмотрен район строительства на наличие баз поставщиков материально – технического обеспечения. Сведения о местах размещения баз материально - технического обеспечения, производственных организаций отражены в табличной форме. Проектом предусматривается доставка от ближайшего источника. Энергетическое обеспечение выполняется за счет мобильных электростанций, размещенных на территории строительства. Проектом выполнен сравнительный анализ по обеспечению энергией. Обслуживающий персонал проживает на территории существующей ближайшей городской застройки. Проектом не предусматривается проживание рабочего персонала на территории мобильного бытового городка.

Схема транспортировки основных строительных материалов представлена на чертеже «Ситуационный план» и подтверждена формой.

Новые технологии

В данном проекте используются конструкции на основе новых технологий, а также конструкции с отдельными функциями. Спиральновитая металлическая гофрированная труба.

Принимаемые конструкции и материалы хорошо зарекомендовали себя на автомобильных дорогах России. Данные материалы являются полезными дополнениями друг друга, что приводит к максимальному результату работоспособности и эксплуатации ИССО.

Мероприятия по обеспечению жизнедеятельности маломобильных групп

Мероприятия по обеспечению жизнедеятельности инвалидов и людей, относящихся к маломобильным группам населения, не предусмотрено.

Взам. инв. №
Полл. и дата
Инв. № полл.

Изм.	Кол.уч.	Лист	№ док.	Подпись	Дата	03-20-ПОС-5.1.1-ПЗ	173	Лист
								30

8. Обоснование количества и типов оборудования, в том числе грузоподъемного, транспортных средств и механизмов, используемых в процессе капитального ремонта мостового перехода. Основные технологические процессы капитального ремонта

В процессе реконструкции объекта проектом предусматривается использование различных машин, механизмов, транспортных средств. В состав используемого механического инвентаря входят бульдозер, экскаватор, скрепер, грузоподъемные краны, асфальтоукладчики, дорожные катки, самосвалы, бортовые автомобили, а также другие средства большой и малой механизации. Использование каждого механизма вызвано необходимостью проведения отдельных операций по реконструкции. Комплекс работ по реконструкции выполняется захватками с устройством РЕВЕРСИВНОГО ДВИЖЕНИЯ по временной схеме.

Подготовительные работы. Организация строительной площадки

Проектом предусматривается устройство одной строительной площадки в границах существующей полосы отвода. И пяти вспомогательных площадок. Проектом предусматривается разместить инертные материалы для выполнения бесперебойной работы на объекте.

Подготовительные работы при производстве строительно-монтажных работ включают в себя весь цикл выполняемых мероприятий, проводимых до начала строительных работ на объекте в целом. К ним относится устройство временных зданий и сооружений, устройство технологических площадок и проездов, подключение (при необходимости) к линиям связи и электропередачи. Кроме того, в период проведения подготовительных работ производится прокладка временных коммуникаций, обеспечивающих жизнедеятельность строительного участка. Проектом предусматривается автономная жизнедеятельность участка от передвижных электростанций. Мощность передвижной электростанции определяется расчетом. Для производства работ в бесперебойном режиме проектом предусматривается хранение и периодическая проверка (прогрев и техническое обслуживание) запасной станции.

В процессе подготовки строительной площадки к производству работ на участке необходимо произвести:

- срезку ПРГ. Работы производятся с помощью бульдозера, скрепера. Погрузка срезанного слоя ПРГ в автосамосвалы производится с помощью экскаватора. Транспортировка плодородного слоя производится в специально отведенные места – кавальеры и / или на базу подрядной организации. Дальность возки определяется и согласовывается дополнительно Заказчиком. По окончании производства работ производится восстановление и рекультивация

Изм.	Кол.уч.	Лист	№ док.	Подпись	Дата

Изм.	Кол.уч.	Лист	№ док.	Подпись	Дата	03-20-ПОС-5.1.1-ПЗ	174	Лист
								31

мест производства работ, мест расположения бытового городка и площадок для складирования. Работы по восстановлению ведутся смешанным способом (50 % - механическим и 50 % вручную) с засевом многолетних трав;

- отсыпку песчаного и щебеночного основания под технологические площадки, проезды, доставить на участок, разгрузить и уложить дорожные плиты, установить бытовые помещения. Для этих работ рекомендуется применять экскаваторы на пневмоколесном ходу с объемом ковша до 1м³, самосвалы и бортовые автомобили. Для разгрузки железобетонных элементов рекомендуется применять мобильные грузоподъемные краны на автомобильном ходу типа КТА – 28 и /или манипуляторы. Эти же краны используются и для организации строительной площадки;

- укладку плит ПАГ – 18 на заранее выровненную поверхность основания. Работы выполняются с помощью грузоподъемной техники «на подаче». На уложенные плиты ПАГ – 18 производится установка типовых вагонов (бытовок). При необходимости под бытовки произвести установку деревянных подкладок (для монтажа вагонов в «горизонт»). Комплекс работ с применением грузоподъемной техники производится под руководством лица, ответственного за безопасное производство работ кранами.

Работы основного периода

Комплекс работ основного периода выполняется захватками длиной 200,0 метров по половине проезжей части. Для этого проектом предусматривается установка водоналивных ограждений. Для устойчивой работы ограждения проектом предусматривается монтаж водоналивных ограждений на ранее смонтированное во временное проектное положение призматических свай. Монтаж призматических свай производится по всей длине захватки с учетом отбойного участка. Данная конструкция служит надежной защитой от наезда и попадания автомобилей на участок производства работ, движущихся по РЕВЕРСИВНОМУ участку. Для устойчивой работы временного ограждения проектом предусматривается монтаж призматических свай на металлические пироны, выполненные из обрезков арматуры диаметром 16 мм, шаг пилона – 3,0 метра. Длина пилона - 0,4 м, при этом 0,3 м заглубляется в существующее дорожное покрытие и 0,1 м в тело призматической сваи. Проектом предусматривается монтаж сигнальных огней поверх полимерных водоналивных ограждений. В темное время суток предусматривается выполнять освещение участка производства работ. Подача энергии выполняется за счет аккумуляторных батарей.

Водоотвод на участке всего объекта устраивается также по захваткам. Работы ведутся с помощью строительной техники. При устройстве организованного водоотвода вдоль подошвы насыпи в пределах водоохранной зоны перед выпуском воды (отводные каналы)

Взам. инв. №
Полл. и дата
Инв. № полл.

Изм.	Кол.уч.	Лист	№ док.	Подпись	Дата	03-20-ПОС-5.1.1-ПЗ	175	Лист
								32

предусматривается устройство шунгитового фильтра. Шунгитовый фильтр монтируется в проектное положение с помощью грузоподъемной техники, расположенной на закрытой для проезда участка автодороги – на захватке.

Работы основного периода включают в себя также и устройство водопропускных труб (всего 4 шт). Работы ведутся по половине проезжей части с учетом перехлеста. Для выполнения комплекса работ при устройстве водопропускных труб из спиральновитого металлического гофрированного материала. При работах по погружению шпунта проектом предусматривается использование вибропогружателя. Для безопасного производства работ необходимо согласовать ЗАКРЫТИЕ ДВИЖЕНИЯ, в связи с этим работы рекомендуется производить в ночное время. ОКНА (временное закрытие движения) в обязательном порядке согласовываются с представителями ГИБДД, ответственными за безопасность движения на данном участке трассы. Со стороны проезжей части, также проектом предусматривается монтаж временного ограждения. Ограждение и монтаж сигнальных огней поверх полимерного водоналивного ограждения выполнен по аналогии ограждения на дорожной части.

Водопропускные трубы на съездах (всего 2 шт) также выполняется по аналогии с трубами по основному ходу. Т.е. по половине проезда.

При выполнении работ по обустройству дороги выполняется бригадой дорожников с применением строительной техники. Комплекс работ по обустройству дороги выполняется согласно утвержденной проектной документации. Работы выполняются на участке, закрытом для проезда автотранспорта.

Дождевая канализация выполняется также в основной период. Закрытая система дождевой канализации для сбора поверхностных сточных вод с площади автомобильной дороги через прикромочные лотки и отвода их в Локальные очистные сооружения (ЛОС). Для производства работ по монтажу ЛОС в проектные положения проектом предусматривается разработка котлована с помощью землеройной техники – экскаватор с ковшом по типу «обратная лопата». Излишки существующего грунта утилизируются в установленном порядке – на полигон ТБО. После подключения сетей необходимо выполнить комплекс работ по пусконаладки и только после допускается выполнить работы по обратной засыпке.

Переустройство сетей электроснабжения выполняет квалифицированная бригада электриков с наряд – допуском. Работы по демонтажу и устройству сетей выполняется с применением строительной и грузоподъемной техники.

Основные объемы работ на переустройство сетей электроснабжения:

- демонтаж существующих опор ВЛЗ 6кВ;
- демонтаж провода ВЛЗ 6кВ;
- монтаж новых опор ВЛЗ 6кВ;

Взам. инв. №
Полл. и дата
Инв. № полл.

Изм.	Кол.уч.	Лист	№ док.	Подпись	Дата	03-20-ПОС-5.1.1-ПЗ	176	Лист
								33

- монтаж провода ВЛЗ 6кВ.

Производство всех работ, связанных с переустройством линий связи, выполняются с вызовом и в присутствии представителя.

Работы заключительного периода

Работы заключительного периода включают в себя комплекс работ по демонтажу вспомогательных площадок для складирования в количестве 5 шт., рекультивация земель выполняется с помощью строительной техники. В последнюю очередь рекультивируется площадка бытового городка. Также проектом предусматривается, засев многолетних трав.

9. Обоснование нормативной продолжительности строительства. /обоснование потребности в основных строительных машинах, механизмах, транспортных средствах, электрической энергии, паре, воде, кислороде, ацетилене, сжатом воздухе, взрывчатых веществах (при необходимости), а также во временных зданиях и сооружениях/

Определение потребности в трудовых ресурсах

Потребность в трудовых ресурсах для производства работ определена в соответствии со справочным пособием по разработке ПОС и ППР для промышленного строительства ЦНИИОМТП по формуле 7.

Количество рабочих для обеспечения строительства определяется по формуле:

$$P = T:П, \quad (1)$$

где:

P – потребность в рабочих, чел.;

T – общие трудозатраты на выполнение СМР (5670 чел.- дней);

П – продолжительность производства работ (189 дней).

Средняя потребность в рабочих кадрах составит:

$$=30 \text{ чел. (рабочих)}$$

В общем количестве работающих удельный вес отдельных категорий принимается по сложившейся структуре работающих для линейного строительства (Справочное пособие по разработке ПОС и ППР для промышленного строительства ЦНИИОМТП М. Стройиздат, 1990 г. табл.7.):

– рабочие – 25 чел (80,2 %);

Изм.	Кол.уч.	Лист	№ док.	Подпись	Дата

Изм.	Кол.уч.	Лист	№ док.	Подпись	Дата

03-20-ПОС-5.1.1-ПЗ		177
--------------------	--	-----

Лист
34

- ИТР 3 чел (13,2 %);
- служащие и охрана – 2 чел (6,6 %).

Потребность в строительных кадрах для строительных работ рассчитана исходя из сроков строительства путепровода.

Строительная отрасль (черта города) достаточно развита для обеспечения строительства необходимым количеством специалистов по всем требуемым категориям строительных работ.

Мероприятия по привлечению для осуществления реконструкции квалифицированных специалистов:

мониторинг строительных предприятий и организации по наличию требуемых специалистов;

предоставления документации для ознакомления подрядных организаций с объектом работ и необходимой квалификации специалистов, планируемых для осуществления строительства;

предварительная квалификация претендентов (подрядных организаций) на участие в подрядных торгах.

Проживание на строительной площадке персонала не предусматривается в связи с привлечением местных трудовых ресурсов.

Расчет потребности в электроэнергии

Электроэнергия в строительстве расходуется на силовые потребители, технологические процессы, внутреннее освещение временных зданий, наружное освещение мест производства работ, складов и территории строительства.

Потребность в электроэнергии $kB \times A$, определяется на период выполнения максимального объема строительного-монтажных работ по формуле (п. 4.14.3. МДС 12-46.2008):

Где:

$Lx = 1,05$ - коэффициент потери мощности в сети;

Rm - сумма номинальных мощностей работающих электромоторов (бетоноломы, трамбовки, вибраторы и т.д.);

$Ro.v$ - суммарная мощность внутренних осветительных приборов, устройств для электрического обогрева (помещения для рабочих, здания складского назначения);

$Ro.n$ - то же, для наружного освещения объектов и территории;

$Rсв$ - то же, для сварочных трансформаторов;

$\cos E1 = 0,7$ - коэффициент потери мощности для силовых потребителей электромоторов;

$K1 = 0,5$ - коэффициент одновременности работы электромоторов;

$K3 = 0,8$ - то же, для внутреннего освещения;

$K4 = 0,9$ - то же, для наружного освещения;

$K5 = 0,6$ - то же, для сварочных трансформаторов.

Таблица - Расчет потребности электроэнергии для освещаемых и отапливаемых площадей бытовых зданий и сооружений на площадке

Взам. инв. №
Полп. и дата
Инв. № подл.

Изм.	Кол.уч.	Лист	№ док.	Подпись	Дата	03-20-ПОС-5.1.1-ПЗ	178

№№ п/п	НАИМЕНОВАНИЕ	Кол.	Ед., кВт	Общ., кВт
1	Материальный склад	1	0,35/100м2	0,063
2	Склад лесоматериалов	1	0,35/100м2	0,193
3	Арматурный склад	1	0,35/100м2	0,140
4	Склад железобетонных элементов	1	0,35/100м2	0,350
5	Служебное помещение прораба	1	1,25/100м2	0,225
6	Гардеробная с помещением для отдыха	1	1,1/100м2	0,198
7	Помещение для обогрева рабочих	2	1,1/100м2	0,396
8	Стоянка автомобилей	1	0,35/100м2	0,315
Итого:				S пл. = 1,88
С учетом потерь $S_{пл.р} = S_{пл.х} \cdot 1.1 = 1,88 \times 1,1 = 2,068$ кВт				

Таблица - Основные потребители электрической энергии

№ п/п	Потребитель электроэнергии	Кол. шт.	Установ. мощность, кВт,		Коэффициенты		Расчетная нагрузка	
			Ед.	Общ.	Спроса.	Cos f	Активн. P, кВт	Полная S, кВА
1	Наружное освещение стройплощадки	890 м2	5кВт 1000 м2	4,45	1	1	15	15
2	Сварочный трансформатор	1	30	30	0.35	0.45	10,5	24
3	Насос водяной	1	8	8	0.7	0.75	5,6	7,5
4	Вибратор	2	1	2	0.4	0.45	0,8	1,8
5	Сигнальное освещение, включая светофорный объект	2	14	28	0.4	0.45	11,2	24,9
6	Электроинструмент	2	7	14	0.25	0.45	3,5	7,8
7	Компрессор	1	20	20	0,7	0,8	14	17,5
Итого:							60,6	S = 98,5

Полная мощность с учетом коэффициента учета потерь в сетях 1.1 расчетная мощность $S_p = 60,6 \times 1,1 = 66,7$ кВт

В соответствии с полученным значением предусматривается использование передвижных 2 электростанций общей мощностью не менее 100 кВт каждый. Рекомендуется

 Взам. инв. №
 Полл. и дата
 Инв. № полл.

Изм.	Кол.уч.	Лист	№ док.	Подпись	Дата
------	---------	------	--------	---------	------

электроагрегаты с бензиновыми 4-х тактными двигателями Honda серии GX воздушного охлаждения или подобный.

Электроснабжения силовых потребителей проектом принимается передвижными электростанциями, так как технология производства работ предусматривает подвижных характер трудовых процессов, кроме того район строительства не обеспечен необходимым объемом электроэнергии. С учётом, что работы производятся неравномерно и на разных технологических участках, принимаем на местах производства работ 3 электростанцией от 5 до 10 кВт типа DENYO необходимой мощности. Также проектом предусматривается использование 5 ти аналогичных станций на каждой из вспомогательных площадок.

Итого: 1 ПЭС работает 12 часов + 1 запасная (резерв) + 5 ПЭС на вспомогательных площадках.

Сварочные работы обеспечивает сварочный агрегат типа «ГД-500» мощность-8,0 кВт.

Электроснабжения сигнальных фонарей в местах выполнения работ в ночное время (выезды на действующую дорогу, места выполнения земляных работ) обеспечивается от аккумуляторных батарей. Фонарь сигнальный тип ФС-4 предназначен для установки в средства ограждения. Сигнальный фонарь имеет исполнение желтого и красного цветов. В качестве источника света используются светодиоды. Режим работы - включается и выключается принудительно. Частота мигания - 60 Гц. Питание: две батареи А 373. Выбор конкретного варианта электрообеспечения строительства и разработка необходимой документации в соответствии с «Техническими условиями» производится в составе ППР.

Расчет потребности в воде

Общая потребность в воде для объекта производства работ состоит из затрат на производство, хозяйственно-бытовые нужды и пожаротушение.

Основными потребителями воды на производственные нужды Q1 являются строительные машины и механизмы. Удельный расход воды на удовлетворение производственных нужд приведен в таблице 7.

Мойка строительной техники осуществляется из поста мойки с системой оборотного водоснабжения типа «Мойдодыр-К-2». Отстоявшийся ил из установки сливается в шламособорную ёмкость, затем вывозится на полигон ТБО.

Таблица - Расход воды на производственные нужды

	Потребитель	Единица измерения	Расход воды(q1)	Кол. ед.(n1)	Расход л/сут
1	Автомашины (мойка)	л/сут	500	15	7500
2	Другая дорожно-строительная техника (мойка)	л/сут	500	20	10000
Итого: $\sum q_1 \times n_1$					17500

Расход воды принят п. 4.14.3. МДС 12-46.2008.

Взам. инв. №
Полл. и дата
Инв. № полл.

Изм.	Кол.уч.	Лист	№ док.	Подпись	Дата	03-20-ПОС-5.1.1-ПЗ	180	Лист
								37

При использовании мойки колес с системой оборотного водоснабжения экономится до 80% воды, с учетом правильной эксплуатации поста мойки колес вводится коэффициент 0,2 на количество воды необходимой для мойки строительной техники, и при этом будут соблюдены все экологические требования. Восполнение безвозвратных потерь оборотной воды (20%) для мойки колес осуществляется из бака запаса воды через поплавковый клапан, смонтированный в очистной установке.

$$Q1=17500 \times 0,2=3500 \text{ л/сут}$$

Расход воды на хозяйственно-бытовые нужды Q2 определяется по формуле:

$$Q2 = q2 \times n3; \quad (4)$$

где:

q2 – удельный расход воды на хозяйственно-бытовые нужды, 15 л при отсутствии канализации;

n2 – число работающих в сутки, по максимальному количеству.

Для обеспечения работающих питьевой водой в гардеробных, помещении для кратковременного отдыха и конторе устанавливаются кулеры емкостью 19 л.

Механизаторы и операторы дорожно-строительной техники обеспечиваются бутилированной питьевой водой непосредственно на месте работ.

При расчете воды на хозяйственно-бытовые нужды учитывается потребность в питьевой воде из расчета: в летнее время 3,0– 3,5 л, в зимнее время 1,0-1,5 л на 1 работающего.

Создаваемый запас питьевой воды не должен превышать 5 дней, с соблюдением необходимых условий хранения.

Общая потребность в воде для обеспечения строительства составляет:

$$Q_{\text{общ}} = Q1 + Q2 + Q3 \text{ л/сут}, \quad (5)$$

где:

Q1 – расход воды на производственные нужды, л/сут;

Q2 – расход воды на хозяйственно-бытовые нужды л/сут;

Q3 - расход воды для тушения пожаров.

Расход воды для тушения пожаров, обеспечивается за счёт пожарных емкостей 20,0 м3 в городке строителей и в расчет не включаются, а пополняется по мере необходимости.

$$Q_{\text{общ}} = 3500+930 =4115,0 \text{ л/сут.}$$

С целью обеспечения водой на строительной площадке предусматривается устройство места для мобильных цистерн (прицеп) и хозяйственно-бытовые нужды типа ПЦПТ вместимостью 4500 л на шасси автомобильного прицепа предназначена для транспортирования и кратковременного хранения холодной питьевой воды, цистерна представляет собой герметичную термоизолированную ёмкость.

Для сбора хозяйственно-бытовых стоков предусматривается оборудование площадки цистернами необходимой емкости.

Вывоз загрязнённых стоков, в том числе с комплекса «Мойдодыр-К-1» производится по договору подрядной организацией со специализированными организациями.

Доставку на объект воды для производственных, хозяйственно-бытовых и питьевых нужд производить автомобильным транспортом из сети водоснабжения по договору.

При осуществлении доставки воды и эксплуатации системы водоснабжения на строительной площадке объекта необходимо выполнять следующие мероприятия:

Взам. инв. №
Полп. и дата
Инв. № полл.

Изм.	Кол.уч.	Лист	№ док.	Подпись	Дата	03-20-ПОС-5.1.1-ПЗ	181	Лист
								38

назначить ответственных лиц за приём, хранение охрану и распределение воды соблюдая требования СНиП 12-01-2004, СанПиН 2.2.3.1384-03;

ёмкости для хранения воды, предусмотренные для хозяйственно–бытовых целей должны соответствовать гигиеническим требованиям и иметь необходимые сертификаты подтверждающие соответствие требованиям СанПиН 2.1.4.1074-01;

организовать порядок хранения и распределения воды соответствующие требованиям СанПиН 2.1.4.1074-01;

организовать контроль качества воды в местах водозабора, перед поступлением в распределительную сеть, а также в точках водоразбора;

в зимний период для утепления и защиты от замерзания водозаборных сооружений следует использовать материалы соответствующие гигиеническим требованиям, не допускается использование стекловаты или других синтетических материалов, не включенных в Перечень материалов, реагентов и малогабаритных очистных устройств, разрешенных Минздравом России для применения в практике хозяйственно - питьевого водоснабжения.

Способ водоснабжения субподрядные строительные организации обосновывают в ППР в соответствии со сложившейся ситуацией на момент выполнения работ.

Расчет потребности в сжатом воздухе

Энергоемкость по сжатому воздуху определяется отношением общей потребности к физическому измерителю, выраженному в м³ /мин и приведенному затем в потребное количество компрессорных установок (шт.).

Мощность компрессорной установки определяется по формуле:

$$Q = m \sum q K_o \quad (6)$$

Где:

Q – потребная производительность компрессорной установки, м³/мин;

m – коэффициент, учитывающий потери воздуха в трубопроводах и инструменте, равен 1,4;

q – потребность каждого инструмента в воздухе, м³ /мин;

K_o – коэффициент, при одновременном присоединении инструментов, равен 0,75;

Основные потребители в сжатом воздухе занесены в таблицу 12 и использованы для расчета.

Таблица – Количество потребителей в сжатом воздухе

Наименование потребителя		Кол-во, шт.	Расход на единицу, м ³ /мин (q)	K _o	Расход на группу, м ³ /мин (qxK _o)
1	Отбойные молотки	4,00	1,30	0,42	2,18
2	Трамбовки пневматические	4,00	0,80	0,83	2,66
3	Агрегат окрасочный	2,00	0,30	1,00	0,60
Итого: $\sum q K_o$					5,44

Взам. инв. №
Полл. и дата
Инв. № полл.

Изм.	Кол.уч.	Лист	№ док.	Подпись	Дата
------	---------	------	--------	---------	------

$$\text{Туалет: } S_{\text{тр}} = (0,7N_{0,1}) \times 0,7 + (1,4N_{0,1}) \times 0,3; \quad (8)$$

Где:

N - численность рабочих в наиболее многочисленную смену;

0,7 и 1,4 - нормативные показатели площади для мужчин и женщин соответственно;

0,7 и 0,3 - коэффициенты, учитывающие соотношение, для мужчин и женщин соответственно.

Расчет площадей гардеробных производится на общее количество рабочих, занятых на строительной площадке.

Таблица - Нормативный и расчетный показатели площади

№ п/п	Наименование	Численность работающих в многочисленную смену, N	Нормативный показатель Sp (м2/чел)	Потребная площадь, S _{тр} (м2)
1	Контора (1а,1б)	8	4,00	36,0
2	Гардеробная (1в, 2б, 2в, 2г)	50	0,7	22,4
3	Душевая (1в, 2б, 2в, 2г) 80% от общей численности рабочих	40	0,54	14,0
4	Помещение для кратковременного обогрева и отдыха (1в, 2б, 2в, 2г)	35	0,1	3,2
5	Сушилка для спецодежды и обуви (1в, 2б, 2в, 2г)	35	0,2	6,4
6	Столовая (1а,1б, 1в, 2б, 2в, 2г)	45	1	41,0
7	Биотуалет (1а,1б, 1в, 2б, 2в, 2г)	45	0,09	3,7
8	Помещение для охраны	2	0,02	0,04

Расчетные данные занесены в таблицу для определения количества требуемых мобильных зданий административного и санитарно-бытового назначения.

Таблица - Потребность в мобильных (инвентарных) зданиях

№ п/п	Наименование	Параметры зданий		Расчетный показатель	Кол-во, (шт.)	Шифр проекта
		Размеры, м	Площадь, S _з (м2)			
1	Контора	6.0x2.43x2.36	14,58	36,0	1	6ДМ
2	Гардеробная	9.0x2.43x2.37	21,87	22,4	2	9СШ20
3	Душевая на 4 душа и 7 умывальников	6,0x2,43x3,0	14,48	14,0	1	6Д5

Взам. инв. №

Полл. и дата

Инв. № полл.

Изм.	Кол.уч.	Лист	№ док.	Подпись	Дата
------	---------	------	--------	---------	------

$S_{тр} = N \times 0,1 \text{ м}^2$; $S_{тр} = 30 \times 0,1 = 3 \text{ м}^2$,

где N - численность рабочих в наиболее многочисленную смену.

Таким образом, необходимая площадь помещения для обогрева рабочих составляет 3,0 м². Проектом принято 2 здания для кратковременного отдыха, обогрева и сушки одежды контейнерного типа «Универсал» по проекту МПП «Мосспецпроект», см. «Альбом унифицированных решений временных зданий и сооружений для обустройства строительных площадок». Размеры инвентарного здания (3х6)м². Здания приняты в количестве 2 шт. в связи с необходимостью соблюдения требований СанПиН 2.2.3.1384-03 п. 12.47, в части минимального требуемого расстояния рабочих зон до зданий для обогрева (не менее 150м).

Также проектом предусмотрена установка 2 емкостей для воды в пределах стройплощадки и в непосредственной близости от зон производства работ, для соблюдения требований СанПиН 2.2.3.1384-03 п. 12.47, в части минимального требуемого расстояния рабочих зон до питьевых устройств (не менее 75м).

Группы производственных процессов

Технологический процесс	Группа	Санитарная характеристика
земляные работы	2в	процессы, связанные с воздействием влаги, вызывающей намокание спецодежды
	2г	процессы, протекающие при температуре воздуха до +10°С
опалубочные работы	1б	процессы, вызывающие загрязнение веществами 3- и 4-го классов опасности рук и спецодежды
	2в	процессы, связанные с воздействием влаги, вызывающей намокание спецодежды
	2г	процессы, протекающие при температуре воздуха до +10°С
арматурные работы	2в	процессы, связанные с воздействием влаги, вызывающей намокание спецодежды
	2г	процессы, протекающие при температуре воздуха до +10°С
бетонные работы	1б	процессы, вызывающие загрязнение веществами 3- и 4-го классов опасности рук и спецодежды
	2в	процессы, связанные с воздействием влаги, вызывающей намокание спецодежды
	2г	процессы, протекающие при температуре воздуха до +10°С
монтажные работы	2в	процессы, связанные с воздействием влаги, вызывающей намокание спецодежды
	2г	процессы, протекающие при температуре воздуха до +10°С
изоляционные работы	1б	процессы, вызывающие загрязнение веществами 3- и 4-го классов опасности рук и спецодежды
	2в	процессы, связанные с воздействием влаги, вызывающей намокание спецодежды
	2г	процессы, протекающие при температуре воздуха до +10°С
отделочные работы	1б	процессы, вызывающие загрязнение веществами 3- и 4-го классов опасности рук и спецодежды

Взам. инв. №
Полл. и дата
Инв. № полл.

Изм.	Кол.уч.	Лист	№ док.	Подпись	Дата
------	---------	------	--------	---------	------

	2в	процессы, связанные с воздействием влаги, вызывающей намокание спецодежды
	2г	процессы, протекающие при температуре воздуха до +10°С
<p align="center">Списочная численность рабочих – 30чел. Численность рабочих в загруженную смену – 30чел. Для мобильных зданий численность смены принимается 70% от списочной – 21чел. Количество смен – 1 смена 12 часов</p>		

10. Перечень специальных вспомогательных сооружений, стендов, установок, приспособлений и устройств

Проектом предусматривается применение следующих СВСиУ при капитальном ре-монте мостового перехода:

- шпунтовое ограждение /шпунт Ларсен - IV/ с обвязкой;
- котлованы стартовый и приемный для аккумуляирования и перекачки дождевой и грунтовых вод при работе посуху при устройстве водопропускных труб;
- промышленный насос и гофрированная труба при работах по перекачке воды из котлована в котлован.

11. Сведения об объемах и трудоемкости основных строительных и монтажных работ по участкам трассы

Основные сведения по трудоемкости представлены в расчете п. 10 данной пояснительной записки, и составляет 5670 чел – дней, при средней численности работников – 30 чел. Продолжительность 1 смены – 12 часов.

Ведомости объемов работ представлены в разделе данного тома по всем спектрам работ в хронологической последовательности, от подготовительного этапа до рекультивации.

Продолжительность производства работ по капитальному ремонту составлена применительно к СНиП 1.04.03-85* "Нормы продолжительности строительства и задела в строительстве предприятий, зданий и сооружений" и согласована с Заказчиком.

Работы производятся на одной ЗАХВАТКЕ, длиной 200,0 метров. Разбивка по участкам проектом не предусматривается и на данном объекте не требуется.

Взам. инв. №
Полл. и дата
Инв. № полл.

						03-20-ПОС-5.1.1-ПЗ	187	Лист
								44
Изм.	Кол.уч.	Лист	№ док.	Подпись	Дата			

12. Обоснование организационно-технологической схемы, определяющей оптимальную последовательность сооружения линейного объекта

Обоснование организационно – технологической схемы производства работ обосновано техническим заданием, обследованием существующего моста, соответствующими выводами по несущей способности и необходимости комплексного сооружения в целом.

Подробная последовательность производства работ отражена в п. 8 данной пояснительной записки. И в кратком приближении представляет собой следующую последовательность:

- устройство бытового городка и вспомогательных площадок для складирования;
- работы по ЗАХВАТКАМ;
- устройство дорожной одежды по ЗАХВАТКАМ;
- устройство шпунтового ограждения для работ по устройству водопропускной трубы;
- монтаж временных дорожных знаков и светофорного оборудования для организации движения по временной схеме.

13. Перечень основных видов строительных и монтажных работ, ответственных конструкций, участков сетей инженерно-технического обеспечения, подлежащих освидетельствованию с составлением соответствующих актов приемки перед производством последующих работ и устройством последующих конструкций

При выполнении строительно-монтажных работ реконструкции дороги выполняется освидетельствование конструкций с составлением соответствующих актов приемки перед производством последующих работ и устройством последующих конструкций.

Должны быть составлены акты:

- а) об окончании внутриплощадочных подготовительных работ к началу СМР (установка необходимого оборудования, ограждения, устройство складских площадок, установка временных вагончиков и др.) (СНиП 12-03-2001 ч.1, Приложение И);
- б) освидетельствования скрытых работ (СНиП 12-01-2004, Приложение Б).

Перечень актов скрытых работ, подлежащих освидетельствованию:

- 1.Акт приемки геодезической разбивочной основы для строительства.
- 2.Акт приемки ответственных специальных вспомогательных сооружений.
- 3.Акт освидетельствования и приемки столбов сети.
- 4.Акт освидетельствования и приемки конструкции.
- 5.Акт освидетельствования и приемки конструкций, выполненных из монолитного ж/бетона.
- 6.Акт освидетельствования и приемки скрытых работ по гидроизоляции антикоррозийной защите, окраске.
- 7.Акт освидетельствования и окончательной приемки гидроизоляции.

Взам. инв. №
Полл. и дата
Инв. № полл.

Изм.	Кол.уч.	Лист	№ док.	Подпись	Дата	03-20-ПОС-5.1.1-ПЗ	188	Лист
								45

8. Паспорта и сертификаты на применяемые материалы;

Подрядчик обязан в течении 10 дней после подписания Контракта зарегистрировать общий и специальные журналы, в которых ведется учет выполнения работ, согласно нижеприведенной таблице журналов.

Таблица журналов

№	Наименование документации
1.	Общий журнал работ
2.	Оперативный журнал геодезических работ
3.	Журнал технического нивелирования
4.	Журнал монтажных работ
5.	Журнал бетонных работ
6.	Журнал ухода за бетоном
7.	Журнал сварочных работ
8.	Журнал изготовления и освидетельствования арматурных каркасов для бетонирования монолитных и сборных железобетонных конструкций на строительстве
9.	Журнал работ по гидроизоляции, антикоррозийной защите, окраске стальных конструкций
10.	Журнал испытания контрольных образцов бетона (протоколы испытаний)
11.	Журнал испытания песка
12.	Журнал испытания щебня
13.	Журнал испытания образцов асфальтобетонной смеси взятых из смесителя
14.	Журнал испытания образцов взятых из асфальтобетонного покрытия
15.	Журнал входного контроля качества материалов

14. Указание мест обхода или преодоления специальными средствами естественных препятствий и преград, переправ на водных объектах

Проектом НЕ предусматривается.

15. Описание технических решений по возможному использованию отдельных участков проектируемого линейного объекта для нужд строительства

Временный отвод земельных участков для СМР полностью удовлетворяет требованиям для расположения бытового городка и вспомогательных площадок. Временный отвод выполнен с учетом существующего расположения коммуникаций и не требует дополнительных работ по переносу и / или переустройству сетей.

16. Перечень мероприятий по предотвращению в ходе строительства опасных инженерно-геологических и техногенных явлений, иных опасных природных процессов

Проектом не предусматривается.

Взам. инв. №
Полл. и дата
Инв. № полл.

Изм.	Кол.уч.	Лист	№ док.	Подпись	Дата	03-20-ПОС-5.1.1-ПЗ	189	Лист
								46

17. Перечень мероприятий по обеспечению на линейном объекте безопасного движения в период его строительства

Безопасность движения обеспечивается комплексом мероприятий, отраженных в разделе ТСОДД данного проекта. Весь комплекс по переустройству движения выполняется с согласование представителя ГИБДД, ответственного за безопасность движения на данном участке.

19. Мероприятия по охране труда

В процессе производства строительно-монтажных, погрузочно-разгрузочных и транспортных работ должны соблюдаться требования ГОСТ и СНиП по охране труда, техники безопасности, правил пожарной безопасности в строительстве, а также ведомственные инструкции по видам работ.

Размещение на стройплощадке временных сооружений, разгрузочных площадок и проездов производится с учетом обеспечения безопасности работ, производственной санитарии и противопожарной безопасности. В зимнее время проходы, проезды должны очищаться от снега и льда.

Территория строительных площадок и зона производства работ должны быть ограждены и иметь ночное освещение.

На территории стройплощадки размещают необходимые бытовые и санитарно-гигиенические помещения для рабочих. Для оказания первой помощи бригады снабжаются на местах аптечками с набором необходимых медикаментов.

Электрофицированные инструменты и механизмы необходимо заземлить.

Опасные зоны производства работ обозначаются хорошо видимыми знаками и надписями, а в необходимых случаях должны быть огорожены.

Все работы повышенной опасности и работы во вредных условиях выполняются в соответствии со специальными инструкциями. К данным видам работ относятся:

- работы вблизи действующих автодорог и проездов;
- работы на высоте;
- работы в зоне действия кранового оборудования и оборудования для сооружения буронабивных свай;
- вибрирование бетонной смеси;
- гидроизоляционные и окрасочные работы.

20. Мероприятия по охране окружающей природной среды при строительстве

При строительстве обеспечить выполнение требований раздела 10 «Охрана окружающей среды» СНиП 3.01.01-85* и раздела проектной документации 01-ООС. При выполнении всех строительно-монтажных работ необходимо соблюдать требования защиты окружающей среды, сохранение ее устойчивого экологического равновесия и не нарушать условия землепользования, установленные законодательством об охране окружающей среды.

В целях охраны природной среды при строительстве необходимо выполнять следующие условия:

- обязательное соблюдение границ территории, отводимой для строительства;

Взам. инв. №
Полл. и дата
Инв. № полл.

Изм.	Кол.уч.	Лист	№ док.	Подпись	Дата	03-20-ПОС-5.1.1-ПЗ	190

Лист
47

- оснащение рабочих мест и строительной площадки инвентарными контейнерами для бытовых и строительных отходов с вывозом по мере их наполнения в специально отведенные места;
- применение технически исправных машин и механизмов с отрегулированной топливной системой и соответствующих ГОСТам;
- использование только специальных установок для разогрева воды и материалов;
- слив горюче-смазочных материалов производить только в специально отведенных и оборудованных для этих целей местах в специальные емкости, исключаящие их попадание в воду и грунт;
- оборудованное под стационарными механизмами (электростанция, компрессорная и т.п.) специальных поддонов, исключающих попадания топлива и масел в грунт и в воду;
- разборка всех временных зданий и сооружений, очистка стройплощадки после окончания строительства и благоустройство территории;
- для снятия асфальтобетонного покрытия на набережных в зоне строительной площадки используется асфальтозагретель, который с помощью газовых горелок размягчает асфальтовую смесь, и дорожная фреза срезает ее. При этом не происходит пылеобразования, и попадания асфальтовой пыли в воду и на зеленые насаждения. Срезанный асфальт с помощью транспортерных погрузчиков на автосамосвалы и вывозится к месту регенерации;
- работы ведутся с 10-19 часов с тем, чтобы не нарушать отдых жильцов близлежащих домов.

21. Указания о методах осуществление контроля за качеством сооружения

Геодезический (иструментальный) контроль за качеством возведения сооружения осуществляется в соответствии с разделом 4 СНиП 3.01.03-84 «Геодезические работы в строительстве».

Иструментальному контролю с выполнением исполнительной геодезической съемки подлежат следующие ответственные конструкции и части сооружения:

- свайное основание;
- отметка карнизного блока;
- оси перильного ограждения.

В соответствии со СНиП 3.01.04-87 «Приемка в эксплуатацию законченных строительством объектов» предусматривается возможный перечень работ, скрывааемых последующими работами или конструкциями, на которые обязательно составление актов освидетельствования в процессе работ:

- геодезическая разбивочная основа для строительства;
- свайное поле;
- армирование и бетонирование монолитной ж. б. плиты ростверка, в т. ч. Работ выполняемых в зимнее время.

Взам. инв. №
Полл. и дата
Инв. № полл.

Изм.	Кол.уч.	Лист	№ док.	Подпись	Дата	03-20-ПОС-5.1.1-ПЗ	191	Лист
								48

22. Мероприятия по охране труда

При ремонте моста через реку Хатуша на км 108+025 автомобильной дороги А-142 Тросна-Калиновка, Курская область, организация работ по обеспечению охраны труда и техники безопасности должна осуществляться при соблюдении требований:

- СП 49.13330.2010 Безопасность труда в строительстве. Часть 1. «Общие требования»;
- СНиП 12-04-2002. Безопасность труда в строительстве. Часть 2. «Строительное производство и других общероссийских и отраслевых нормативных документов».

При ремонте объекта должны быть приняты меры по предупреждению воздействия на работников опасных и вредных производственных факторов. Организация мест производства дорожно-строительных работ является необходимым условием, обеспечивающим безопасность как работающих на дороге, так и всех участников производственного процесса. Поэтому до начала ведения работ генподрядная (подрядная) организация должна выполнить подготовительные работы на всех объектах строительства.

Движение транспорта по существующей сети автомобильных дорог и территории населенных пунктов осуществляется в соответствии с Правилами дорожного движения Российской Федерации.

Въезды на стройплощадку должны быть оборудованы соответствующими стандартными дорожными знаками, регламентирующими порядок движения транспортных средств и строительных машин в соответствии с правилами дорожного движения Российской Федерации.

Строительные площадки, участки работ и рабочие места, проезды и подходы к ним в темное время суток должны быть освещены в соответствии с требованиями ГОСТ 12.1.046-85.

Вопросы ограждения мест производства дорожно-строительных работ и организации движения на участках строительства или реконструкции дорог регламентирует ОДМ 218.6.019-2016 «Рекомендации по организации движения и ограждению мест производства дорожных работ».

Охрана труда и техника безопасности при строительстве автомобильных дорог и искусственных сооружений, должна соответствовать нормативным требованиям.

На работах с вредными и (или) опасными условиями труда, а также на работах, связанных с загрязнением, должна быть обеспечена выдача работникам сертифицированных средств индивидуальной защиты, спецодежды и спецобуви.

Работники, занятые на строительстве, должны быть обеспечены санитарно-бытовыми помещениями (гардеробными, сушилками для одежды и обуви, душевыми, помещениями для приема пищи, отдыха и обогрева и т.д.). Причем в составе санитарно-бытовых помещений должны быть выделены и укомплектованы места для размещения аптечек с медикаментами, носилок, фиксирующих шин и других средств, для оказания первой помощи пострадавшим.

Строительные машины, транспортные средства, оборудование, приспособления и инструмент, применяемые при производстве строительно-монтажных работ, должны соответствовать требованиям государственных стандартов по безопасности труда. Для обеспечения охраны труда и техники безопасности проектом предусмотрено:

- использование технически совершенного оборудования;
- размещение оборудования, обеспечивающее его безопасное обслуживание;
- выполнение заземляющих устройств элементов электроустановок с нормируемой ПУЭ величиной сопротивления, соответствующей требованиям СП 76.13330.2016 «Электротехнические устройства»;

Изм.	Кол.уч.	Лист	№ док.	Подпись	Дата	03-20-ПОС-5.1.1-ПЗ	192	Лист
								49

- применение типовых сертифицированных конструкций опор линий электропередачи;
- использование при выполнении строительно-монтажных работ машин и механизмов, конструкции которых обеспечивают безопасные условия их эксплуатации;
- высокая степень механизации строительно-монтажных работ;
- выполнение строительно-монтажных работ в соответствии с типовыми технологическими картами.

Запрещается эксплуатация средств механизации без предусмотренных их конструкцией ограждающих устройств, блокировок, систем сигнализации и других средств коллективной защиты работающих.

Строительство участков линии вблизи действующих ВЛ должно выполняться в соответствии с правилами техники безопасности, указанными в нормативных документах, с соблюдением нормируемых расстояний от проводов до работающих машин и механизмов, их заземления и других мероприятий по обеспечению безопасности ведения работ в соответствии с ПТБ и ПТЭ.

При невозможности обеспечения нормируемых «Правилами техники безопасности при эксплуатации электроустановок потребителей» расстояний от работающих механизмов до находящихся под напряжением электроустановок, последние необходимо отключить и заземлить.

Количество, продолжительность и время таких отключений указаны в проекте производства работ и согласованы энергоснабжающей организацией.

Взам. инв. №		Полл. и дата		Инв. № полл.	
Изм.	Кол.уч.	Лист	№ док.	Подпись	Дата
03-20-ПОС-5.1.1-ПЗ					193
					Лист
					50

23. Ведомость машин и механизмов

Ведомость машин и механизмов.

Наименование, тип, марка	Кол-во	Основные технические параметры
1	2	3
Экскаватор /со сменным навесным оборудованием/	2	0,25 м3 12,4 м3/час
Автосамосвал КамАЗ	4	г/п 13 т
Фронтальный погрузчик	2	132кВт(180 л.с.)
Поливомоечная машина	2	4 м ³
Каток вальцовый до 10 тонн	2	ширина уплотн. Полосы 1,5 м
Асфальтоукладчик	1	производ. 600 т/ч
Автосамосвал с манипулятором	1	г/п 6 т
Кран	1	г/п 28,0
Вибропогрузатель	1	
Автовышка	2	
Автобетоносмеситель	1	
Автобетононасос	1	
ПЭС 100кВт	1+1	1-запасная
ПЭС 10кВт	7	
Вибротрамбовка	2	
Сварочный аппарат	2	
Сварочный трансформатор	2	
Компрессорная станция	1	
Отбойный молоток	2	
Пневмонаждачная машинка	2	
Шлиф машинка угловая	2	
Электродрель	2	
Пылесос Professional	1	1,2 кВт
Скрепер	1	
Насос	1+1	1 запасной
Копер СП – 49	1	или аналог

Выбор машин для производства работ на данном конкретном объекте и режимов их работы осуществляется в проекте производства работ с учетом организационно- технологических решений, заложенных в проекте организации строительства.

Взам. инв. №
Полп. и дата
Инв. № полл.

Изм.	Кол.уч.	Лист	№ док.	Подпись	Дата
------	---------	------	--------	---------	------

24. Технико-экономические показатели ПОС

№ п/п	Наименование	Всего	Примечания
1	Общая продолжительность строительства, мес.	9	
	В т. ч. Подготовительный период	1	
2	Максимальная численность работающих, чел.	30	

Изм.	Кол.уч.	Лист	№ док.	Подпись	Дата

Изм.	Кол.уч.	Лист	№ док.	Подпись	Дата

03-20-ПОС-5.1.1-ПЗ			195
--------------------	--	--	-----

Лист
52



ГРАФИЧЕСКАЯ ЧАСТЬ

Изм.	Кол.уч.	Лист	№ док.	Подпись	Дата

Изм.	Кол.уч.	Лист	№ док.	Подпись	Дата

03-20-ПОС-5.1.1-ПЗ		196
--------------------	--	-----

Лист
53

Ситуационный план. Транспортная схема

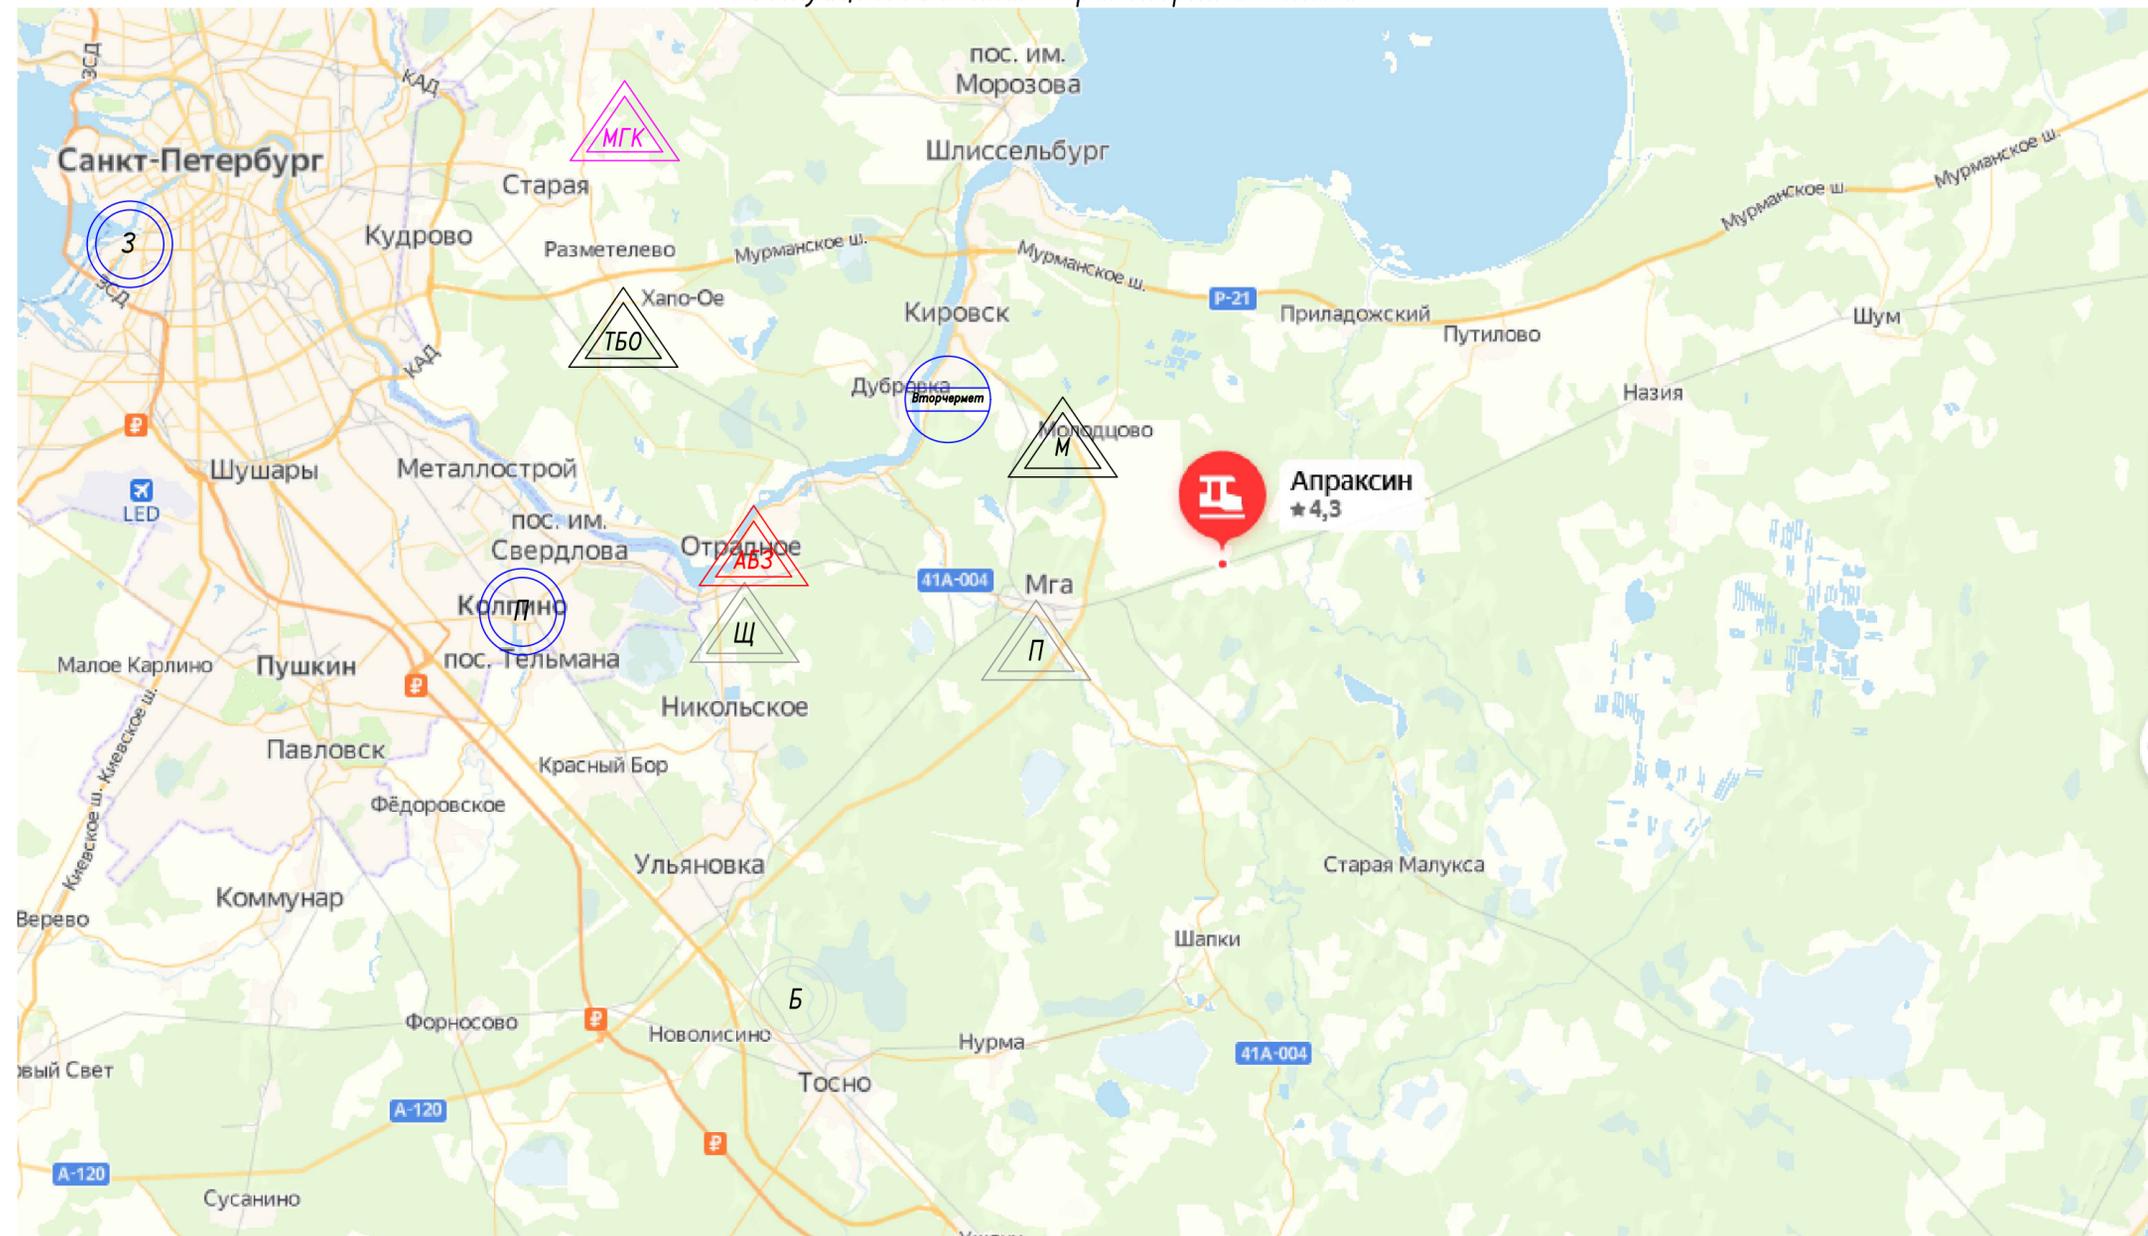


Схема транспортировки основных строительных материалов


№ маршрута	Наименование материала	Маршрут движения	Пункты		Расстояние км	Расстояние в т.ч. по фед дорогам км
			отправления	назначения		
1	Песок	АО "Кампес" Железнодорожная ул., 59, гп Мга, +7 (812) 318-14-10, +7 (812) 318-14-12, +7 (81362) 5-64-86, +7 (81362) 5-65-51	АО "Кампес" Железнодорожная ул., 59, гп Мга	Объект	15,0	13,5
2	Щебеночно-песчаная С-4 и С-6	ООО «ТК ТрансИнерт», Юр: 194292, РФ, г. СПб, 8-й Верхний переулоч, д.4, ЛИТ. К. Факт: 197341, РФ, г. СПб, ул. Афонская, д.2, офис 3-223, тел. +7 (812) 200-48-63	отгрузка с базы "Отрадное"	Объект	37,0	32,5
3	Бетон, бетонные изделия	Сетех. Бетон, бетонные изделия производственное предприятие. Промышленная ул., 1, Тосно	Промышленная ул., 1, Тосно	Объект	54,0	49,5
4	Дорожные знаки	ООО "ПромЗнакСервис" Рижский просп., 58. Пом. 124а	ООО "ПромЗнакСервис" Рижский просп., 58. Пом. 124а	Объект	112,0	82,5
5	ТБО	Полигон отходов Северная Самарка. ЛО, Всеволожский район, деревня Самарка (участок 1)+7 (812) 335-39-45	Объект	Полигон отходов Северная Самарка. Всеволожский район, деревня Самарка (участок 1)	56,0	43,5
6	Металл прокат кабель, провод	Металлсервис, металлопрокат. 103ИН, территория Ижорский Завод, Колпино 8 (800) 555-11-55, +7 (812) 333-20-00	Металлсервис, металлопрокат. 103ИН, территория Ижорский Завод, Колпино	Объект	85,0	80,5
7	Вторчермет	Россия, Ленинградская область, Кировский район, гп Синявино, Синявино-2 +7 (963) 304-83-50	Объект	Кировский район, гп Синявино, Синявино-2 +7 (963) 304-83-50	32,0	24,5
8	Полимерные материалы	ООО "АВК Техно" Ленинградская обл., Тельмановское с.п., автодорога «Подъезд к г. Колпино», дом 5. Склад «Евра 4»	ООО "АВК Техно" ЛО., «Подъезд к г. Колпино», дом 5. Склад «Евра 4»	Объект	83,0	74,0
9	АБЗ	Росстрой, асфальтобетонный завод Первомайская ул., 25, п Понтонный	Росстрой, асфальтобетонный завод Первомайская ул., 25, п Понтонный	Объект	83,0	75,5
10	МГК	ООО «Дор МГК» спиральновитая, металлическая гофрированная труба, Южное ш., 134, стр. 3, Всеволожск +7 (812) 646-47-50	ООО «Дор МГК», Южное ш., 134, стр. 3, Всеволожск +7 (812) 646-47-50	Объект	68,0	60,5
11	Ж.б. опоры (СВ), кабельная продукция (б/у)	Склад Ленэнерго «Новоладожские электрические сети»	Объект	Склад Ленэнерго «Новоладожские электрические сети»	18,0	16,5

Условные обозначения:

- Щ - щебеночно-песчаная С-4 и С-6
- М - металлопрокат, провод, кабель
- Б - бетон, бетонные изделия
- П - полимерные материалы
- АБЗ - завод АБЗ
- П - песок
- ТБО - утилизация твердых бытовых отходов
- З - знаки дорожные
- Вторчермет - пункт приема металлолома
- МГК - завод МГК

					03-20-ПОС-5.1.1-01				
					Реконструкция автомобильной дороги общего пользования регионального значения «13 км автодороги «Магистральная» – ст. Апраксин» в Кировском районе Ленинградской области				
Изм.	Кол.уч.	Лист	№ док.	Подпись	Дата	Проект организации строительства	Стадия	Лист	Листов
Разработал	Рябаков				09.20		П	1	1
Проверил	Налитова				09.20				
					Ситуационный план. Транспортная схема			© АО "Авто-Дорсервис"	
Н. контроль	Шашков				09.20				
ГИП	Налитова								

Согласовано
Взам. инв. №
Лист. и дата
Инд. № подл.

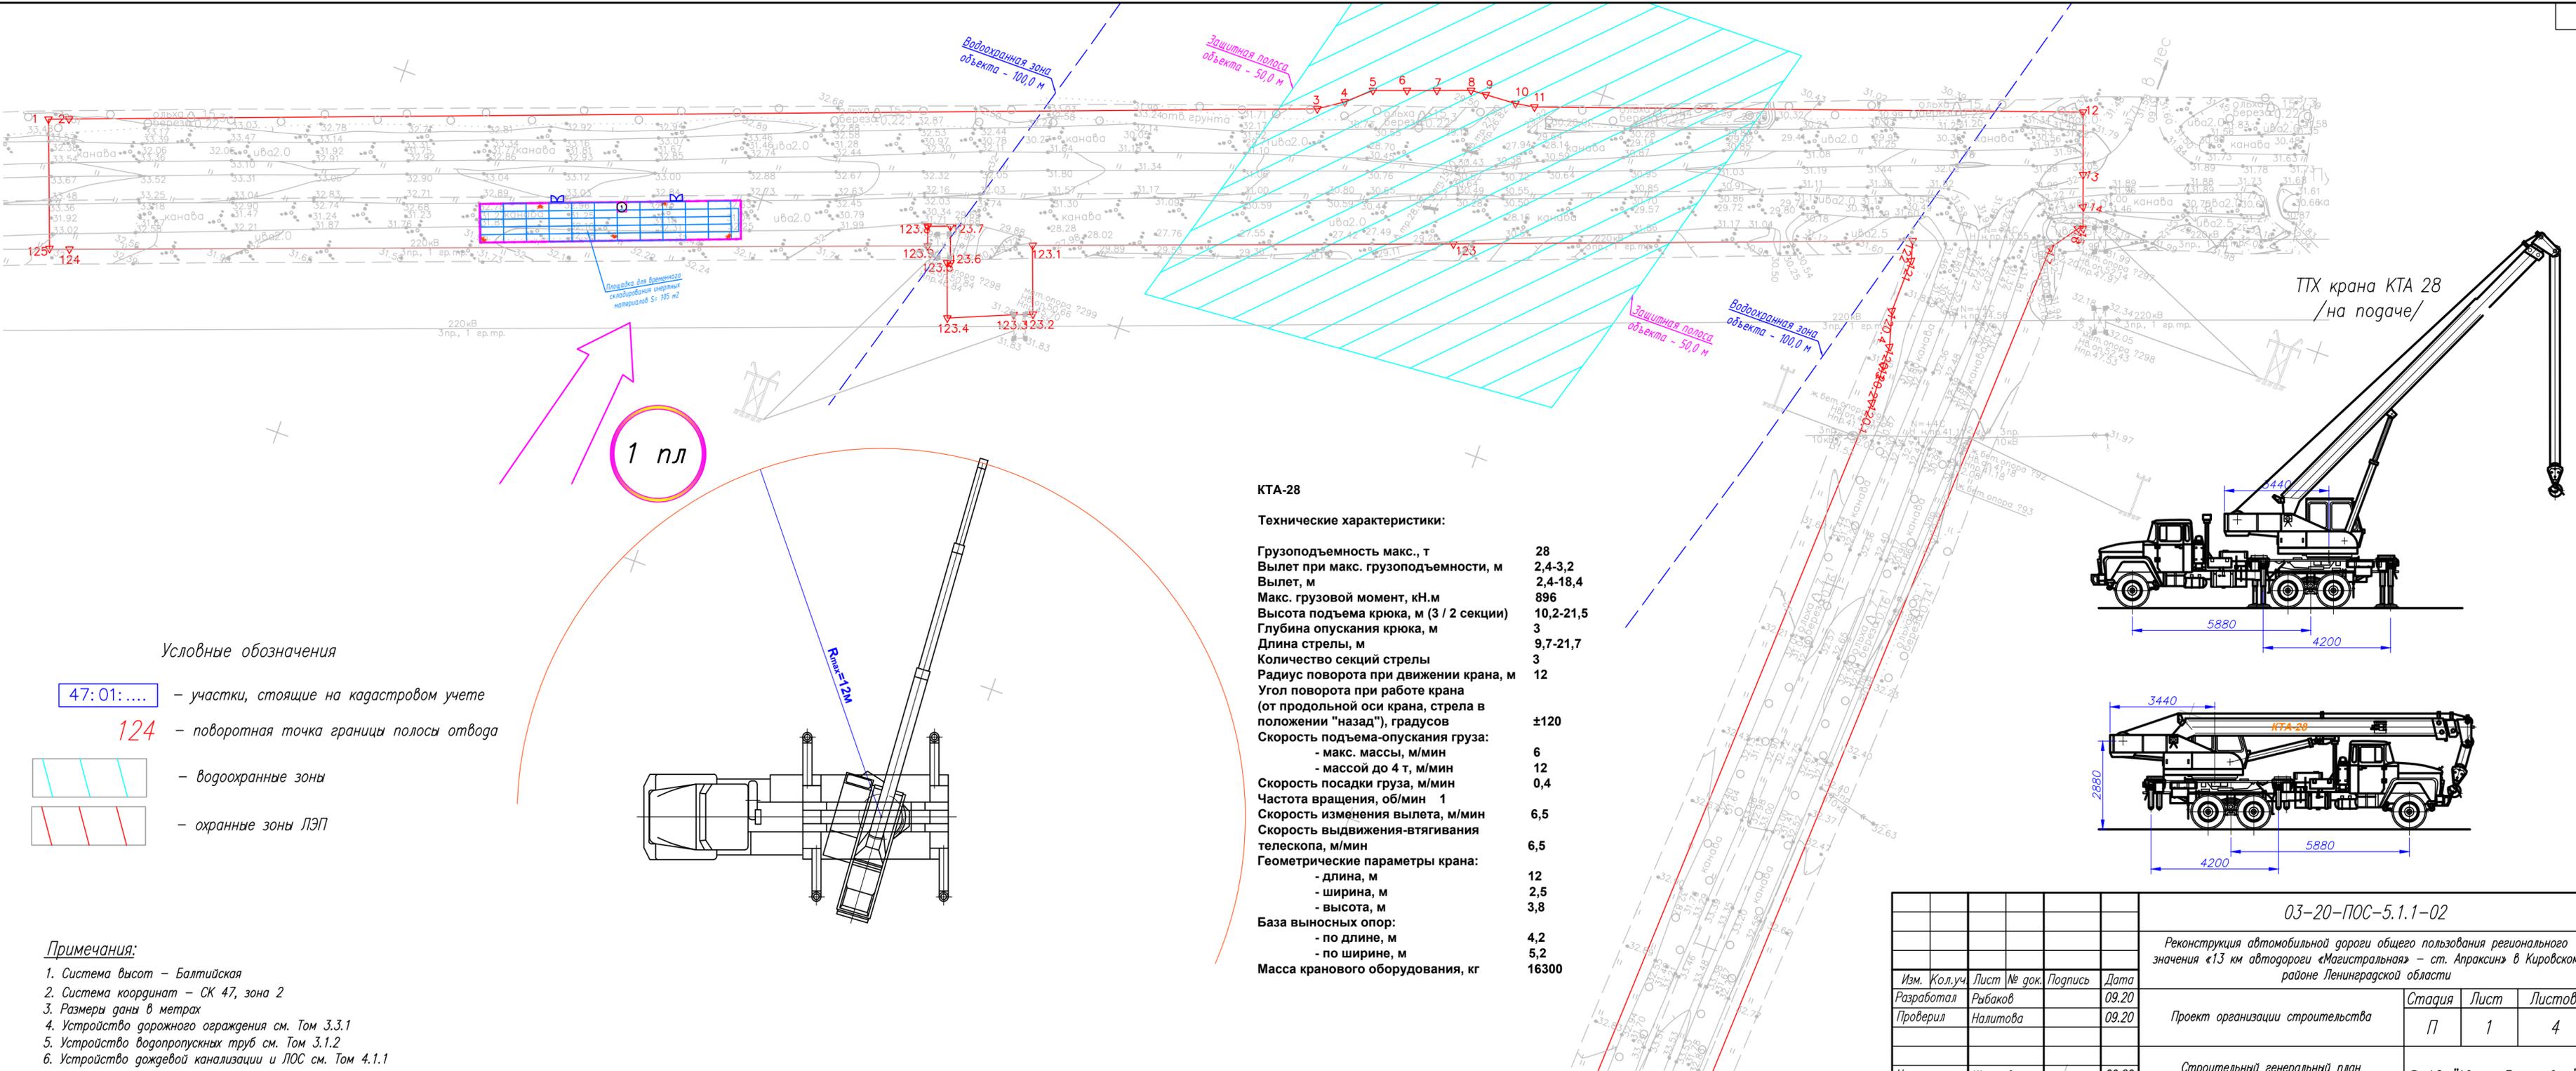

КТА-28

Технические характеристики:

Грузоподъемность макс., т	28
Вылет при макс. грузоподъемности, м	2,4-3,2
Вылет, м	2,4-18,4
Макс. грузовой момент, кН.м	896
Высота подъема крюка, м (3 / 2 секции)	10,2-21,5
Глубина опускания крюка, м	3
Длина стрелы, м	9,7-21,7
Количество секций стрелы	3
Радиус поворота при движении крана, м	12
Угол поворота при работе крана (от продольной оси крана, стрела в положении "назад"), градусов	±120
Скорость подъема-опускания груза:	
- макс. массы, м/мин	6
- массой до 4 т, м/мин	12
Скорость посадки груза, м/мин	0,4
Частота вращения, об/мин	1
Скорость изменения вылета, м/мин	6,5
Скорость выдвигания-втягивания телескопа, м/мин	6,5
Геометрические параметры крана:	
- длина, м	12
- ширина, м	2,5
- высота, м	3,8
База выносных опор:	
- по длине, м	4,2
- по ширине, м	5,2
Масса кранового оборудования, кг	16300

Условные обозначения

- 47:01:.... – участки, стоящие на кадастровом учете
- 124 – поворотная точка границы полосы отвода
- водоохранные зоны
- охранные зоны ЛЭП

- Примечания:**
1. Система высот – Балтийская
 2. Система координат – СК 47, зона 2
 3. Размеры даны в метрах
 4. Устройство дорожного ограждения см. Том 3.3.1
 5. Устройство водопропускных труб см. Том 3.1.2
 6. Устройство дождевой канализации и ЛОС см. Том 4.1.1

Линия совмещения с листом 2




03-20-ПОС-5.1.1-02				
Реконструкция автомобильной дороги общего пользования регионального значения «13 км автодороги «Магистральная» – ст. Апраксин» в Кировском районе Ленинградской области				
Изм.	Кол.уч.	Лист	№ док.	Подпись
Разработал	Рябаков	09.20		
Проверил	Налитова	09.20		
Проект организации строительства				
Стация Лист Листов				
П 1 4				
Строительный генеральный план М1:1000				
© АО "Авто-Дорсервис"				

Согласовано
 Взам. инв. №
 Подп. и дата
 Инв. № подл.

ТТХ ЭО – Н 290
/оборудование обратная лопата/


Условные обозначения

- 47:01:.... – участки, стоящие на кадастровом учете
- 124 – поворотная точка границы полосы отвода
-  – водоохранные зоны
-  – охранные зоны ЛЭП

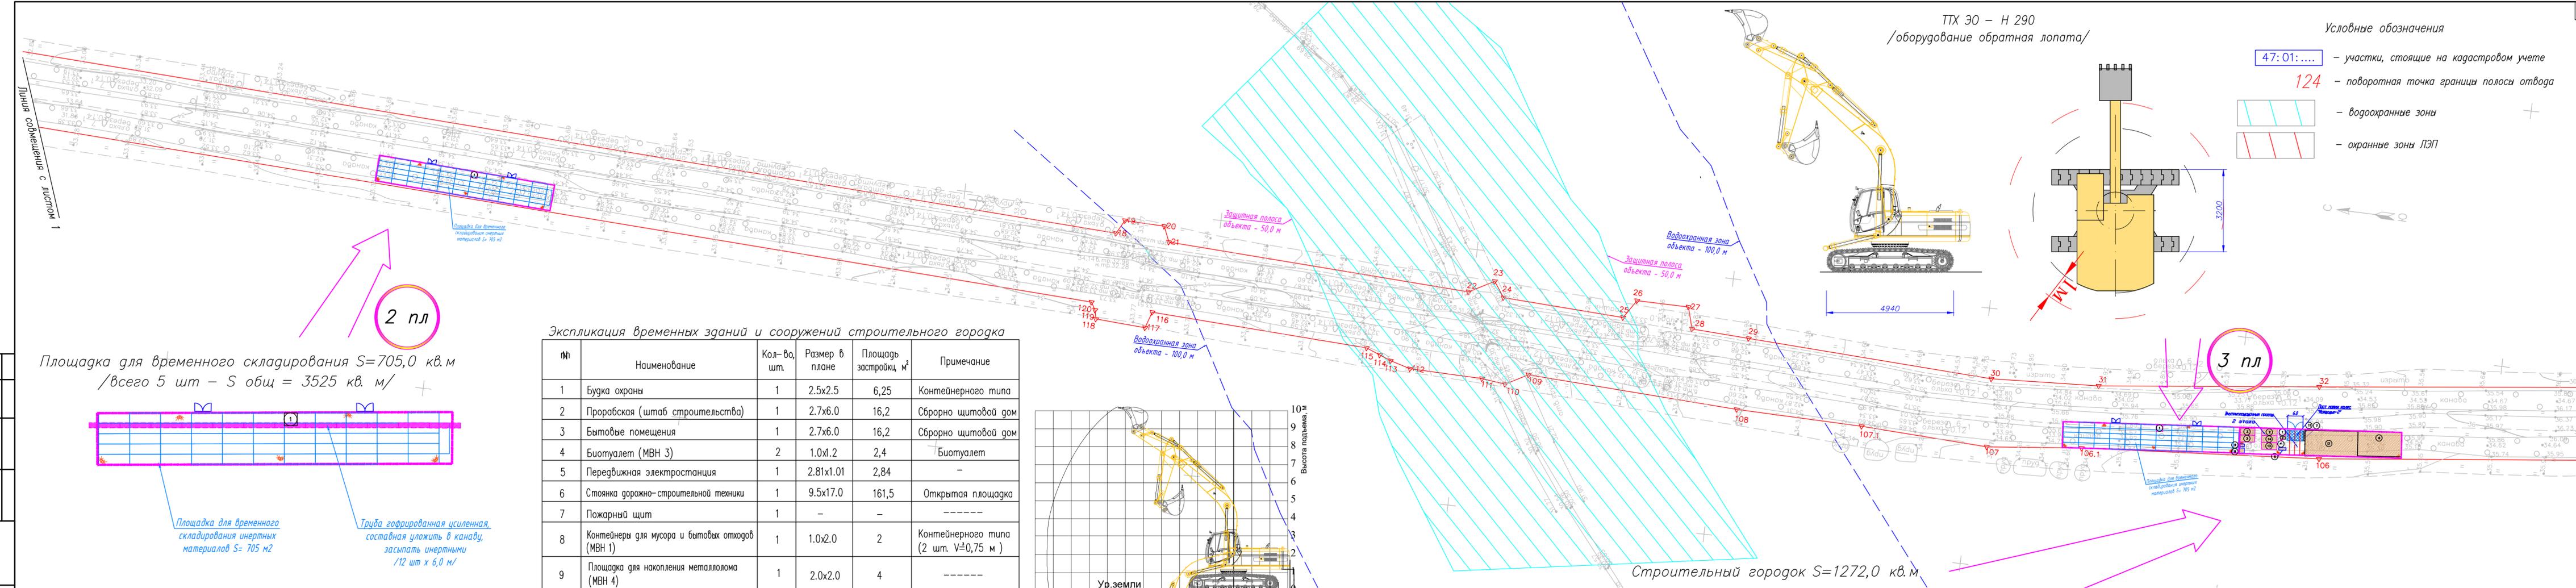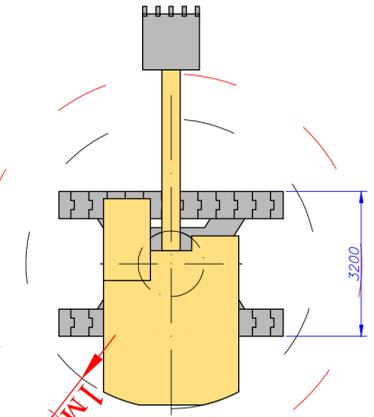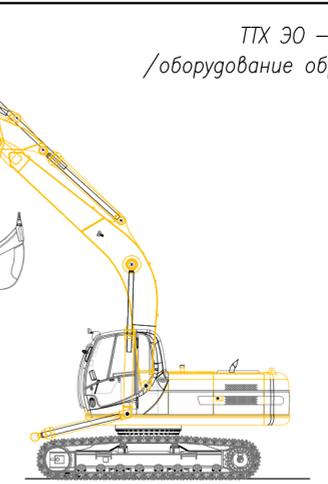

2 пл

Площадка для временного складирования S=705,0 кв. м /всего 5 шт – S общ = 3525 кв. м/

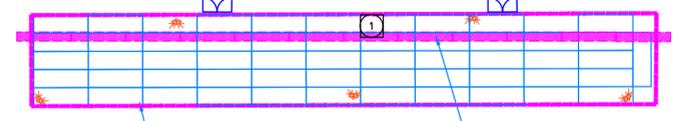


Площадка для временного складирования инертных материалов S= 705 м2

Труба гофрированная усиленная, составная уложить в канаву, засыпать инертными /12 шт x 6,0 м/

Экспликация временных зданий и сооружений строительного городка

№	Наименование	Кол-во, шт.	Размер в плане	Площадь застройки, м²	Примечание
1	Будка охраны	1	2.5x2.5	6,25	Контейнерного типа
2	Проробская (штаб строительства)	1	2.7x6.0	16,2	Сборно щитовой дом
3	Бытовые помещения	1	2.7x6.0	16,2	Сборно щитовой дом
4	Биотуалет (МВН 3)	2	1.0x1.2	2,4	Биотуалет
5	Передвижная электростанция	1	2.81x1.01	2,84	-
6	Стоянка дорожно-строительной техники	1	9.5x17.0	161,5	Открытая площадка
7	Пожарный щит	1	-	-	-----
8	Контейнеры для мусора и бытовых отходов (МВН 1)	1	1.0x2.0	2	Контейнерного типа (2 шт. V=0,75 м³)
9	Площадка для накопления металлолома (МВН 4)	1	2.0x2.0	4	-----
10	Установка для мойки колес (МВН 2)	1	-	-	-----
11	Информационный щит	1	-	-	-
12	Площадка для складирования строительных материалов	1	11.0x20.5	240	Открытая площадка
13	Комната для приема пищи	1	2.7x6.0	16,2	Сборно щитовой дом
14	Помещение для отдыха и обогрева	1	2.7x6.0	16,2	Сборно щитовой дом
15	ПП труба 0,5м L=8м	1	-	-	Водопропускная труба
16	Прожектор /2 плафона/	4	-	-	рама металлическая

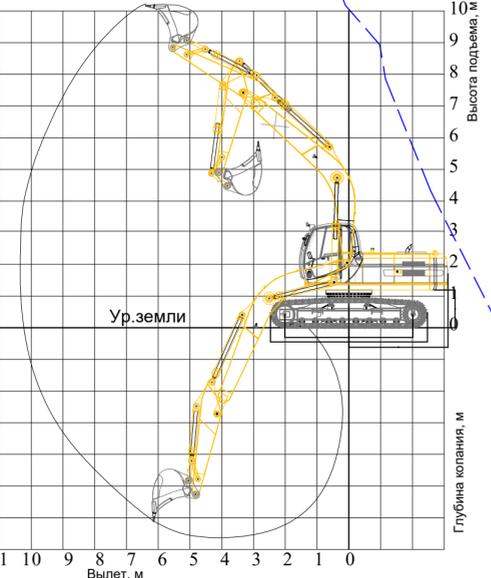


Строительный городок S=1272,0 кв. м

3 пл

Экспликация временных зданий и сооружений площадка для временного складирования на 1 площадку

№	Наименование	Кол-во, шт.	Размер в плане	Площадь застройки, м²	Примечание
1	Будка охраны	1	2.5x2.5	6,25	Контейнерного типа
4	Биотуалет (МВН 3)	2	1.0x1.2	2,4	Биотуалет
7	Пожарный щит	1	-	-	-----
16	Прожектор /2 плафона/	5	-	-	рама металлическая

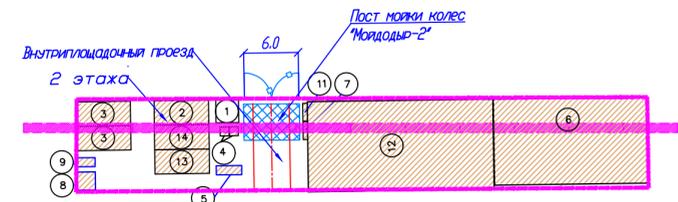

Труба гофрированная усиленная, составная уложить в канаву, засыпать инертными /12 шт x 6,0 м/

03-20-ПОС-5.1.1-02					
Реконструкция автомобильной дороги общего пользования регионального значения «13 км автодороги «Магистральная» – ст. Апраксин» в Кировском районе Ленинградской области					
Изм.	Кол.уч.	Лист	№ док.	Подпись	Дата
Разработал	Рыбаков				09.20
Проверил	Налитова				09.20
Проект организации строительства					
Стация	Лист	Листов			
П	2	4			
Строительный генеральный план М1:1000					
Н. контроль	Шашков				09.20
ГИП	Налитова				09.20
© АО «Авто-Дорсервис»					

Согласовано
Взам. инв. №
Лист
Дата
Инв. № подл.

Линия совмещения с листом 3

Условные обозначения

- 47:01:.... — участки, стоящие на кадастровом учете
- 124 — поворотная точка границы полосы отвода
- водоохранные зоны
- охранные зоны ЛЭП


Классификация текстильных строп

Строп текстильный кольцевой (СТК)

Цвет	Г/п, т	Ширина ленты, мм	Минимальная длина L, м
фиолетовый	1,0	30,0	1,0/2,0
зеленый	2,0	60,0	1,0/2,0
желтый	3,0	90,0	1,0/2,0
серый	4,0	120,0	1,5/3,0
красный	5,0	150,0	1,5/3,0
коричневый	6,0	180,0	1,5/3,0
синий	8,0	240,0	2,0/2,4
оранжевый	10,0	300,0	2,0/2,4
оранжевый	12,0	300,0	2,0/2,4
оранжевый	15,0	300,0	2,5/5,0
оранжевый	20,0	600,0	2,5/5,0
оранжевый	25,0	600,0	2,5/5,0
оранжевый	30,0	600,0	6,0/12,0

*В обозначении указывается дробь: рабочая длина/общая длина

Грузовые характеристики манипулятора

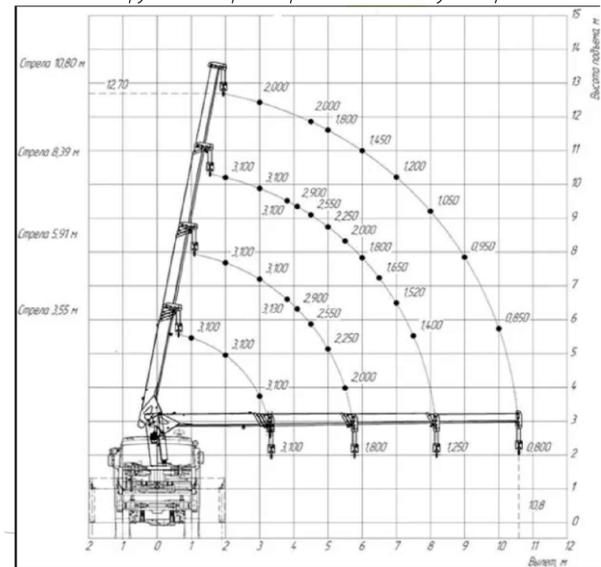

Грузоподъемные характеристики манипулятора


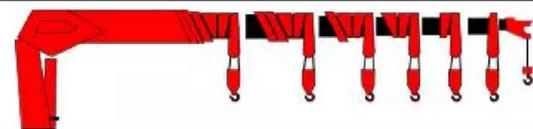




Таблица грузоподъемности крана-манипулятора

Г/п, кг	7000	5200	4000	3000	2700	2300	1800	1400	900	600	450	300
Вылет стрелы, м	2,0	3,0	4,0	4,5	5,0	6,0	7,0	8,0	10,0	13,0	16,0	18,7

Геометрические характеристики манипулятора

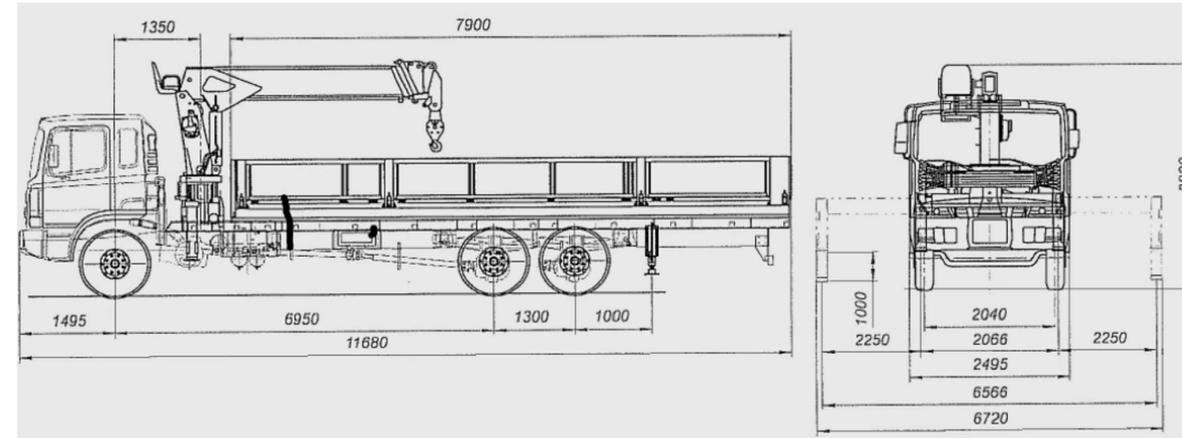


ТТХ ЭО – СК 75
мобильный малый экскаватор/

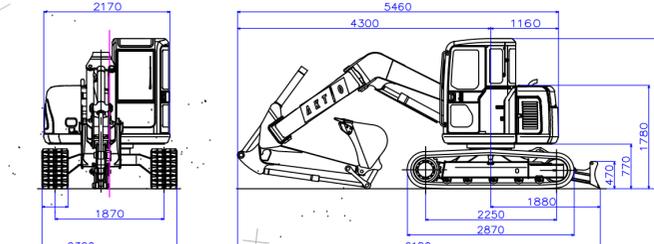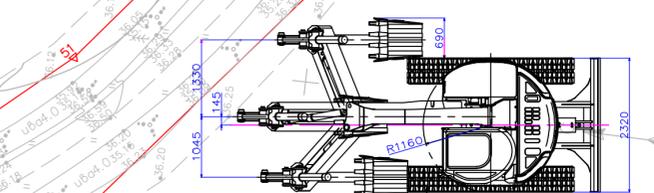


Лист № 124
Лист № 124
Лист № 124

Линия соприкосновения с листом 2

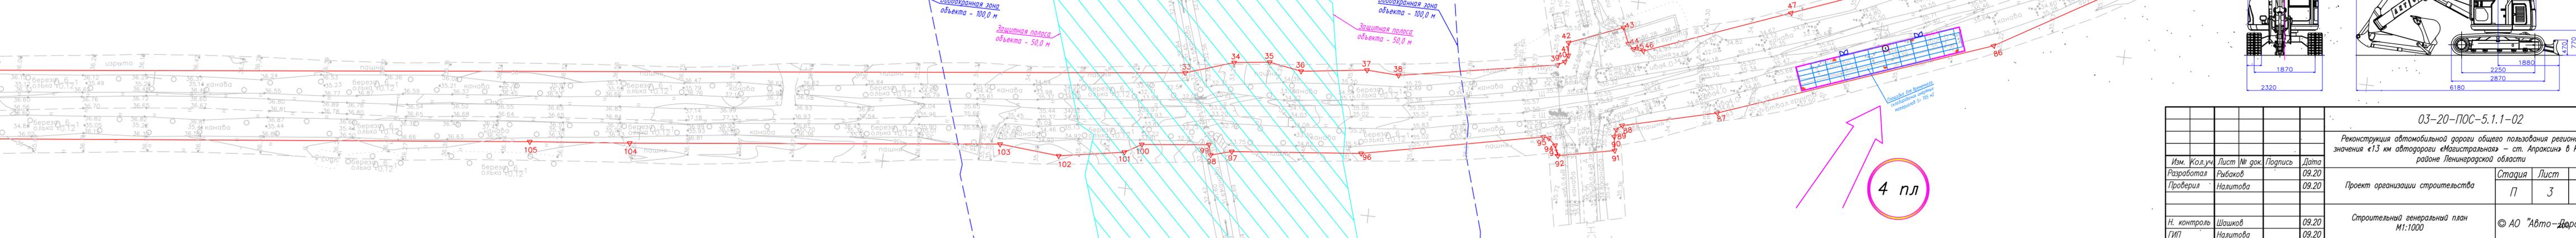

03-20-ПОС-5.1.1-02				Реконструкция автомобильной дороги общего пользования регионального значения «13 км автодороги «Магистральная» – ст. Апраксин» в Кировском районе Ленинградской области		
Изм.	Кол.уч.	Лист № док.	Подпись	Дата	Стация	Лист
Разработал	Рыбаков			09.20	П	3
Проверил	Налитова			09.20		4
Проект организации строительства						
Строительный генеральный план М1:1000					© АО «Авто-Дорсервис»	
Н. контроль	Шажков			09.20		
ГИП	Налитова			09.20		

Основные геометрические характеристики минипогрузчика

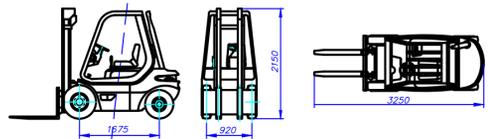

Условные обозначения

- 47:01:.... – участки, стоящие на кадастровом учете
- 124 – поворотная точка границы полосы отвода
- водоохранные зоны
- охранные зоны ЛЭП

Линия совмещения с листом 3


Защитная полоса объекта - 50,0 м

Водоохранная зона объекта - 100,0 м


Защитная полоса объекта - 50,0 м

Водоохранная зона объекта - 100,0 м


ТТХ ЭО – СК 100 /с оборудованием гидроклин/

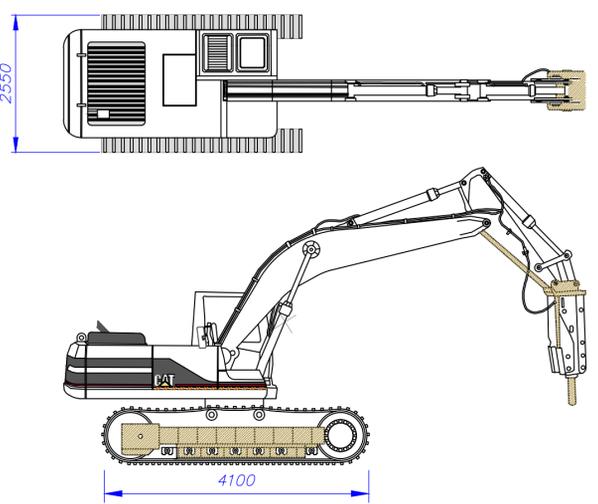

Основные геометрические размеры колесного трактора с универсальным навесным оборудованием

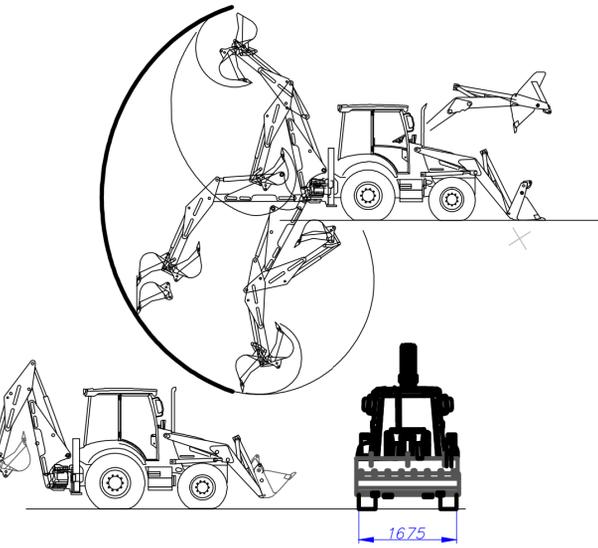


Основные геометрические размеры катка

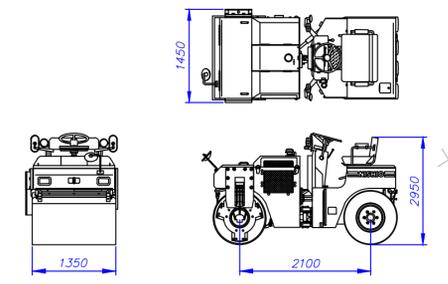


5 пл

Основные геометрические характеристики Автогрейdera марки типа-Д3 98

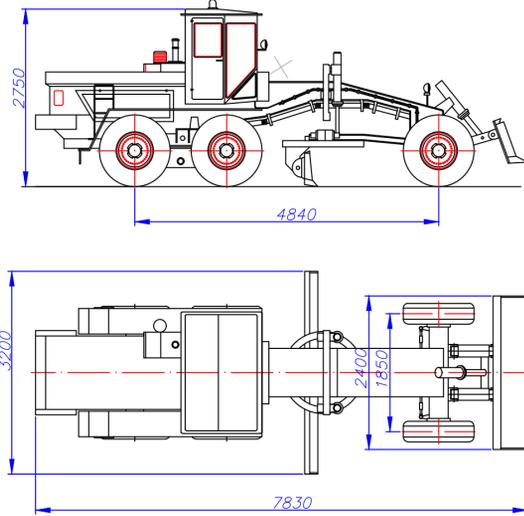


Основные геометрические размеры асфальтоукладчика

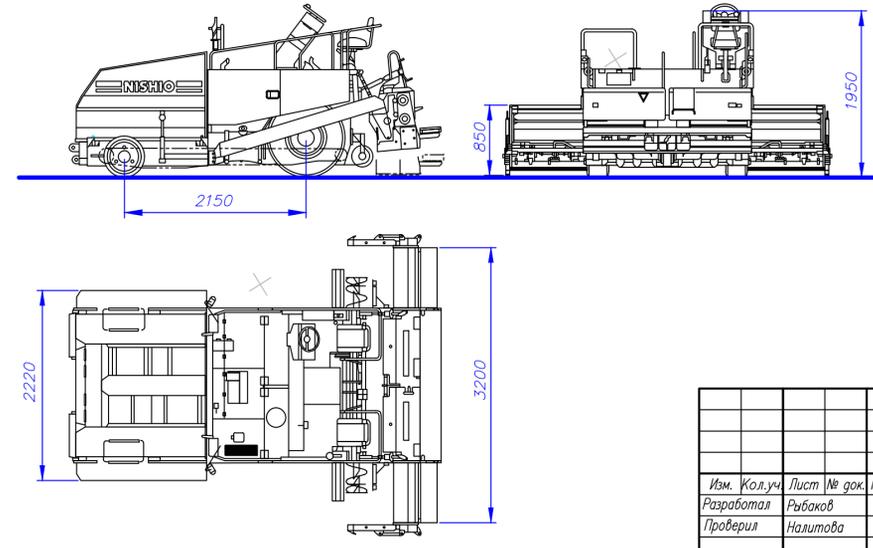

03-20-ПРС-5.1.1-02				Реконструкция автомобильной дороги общего пользования регионального значения «13 км автодороги «Магистральная» – ст. Апраксин» в Кировском районе Ленинградской области			
Изм.	Кол.уч.	Лист № док.	Подпись	Дата	Стадия	Лист	Листов
			Рыбаков	09.20	Проект организации строительства	П	4
			Налитова	09.20			
			Шашков	09.20	Строительный генеральный план М1:1000		4
			Налитова	09.20			

© АО «Авто-Дарсервис»

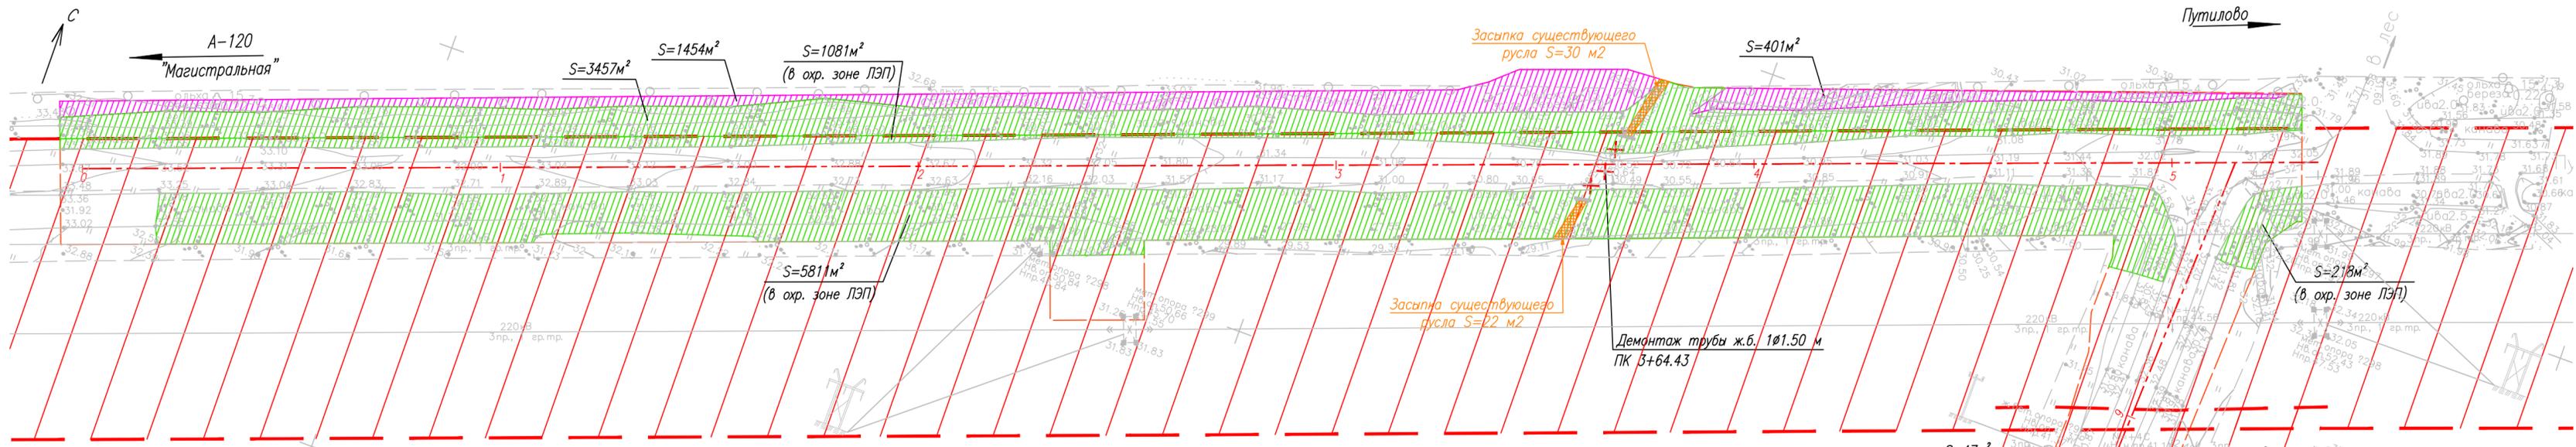

 – вырубка кустарника и мелколесья производится с помощью бензиновых кусторезов, топоров и пил. Погрузка в кузова автосамосвалов производится смешанным способом – 50 % вручную и – 50 % механизировано с помощью минипогрузчиков, ковшей экскаваторов и пр.
Мобильная бригада:
 ИТР – 1 чел;
 разнорабочие – 2 чел;
 аттестованные рабочие – 2 чел (кусторез);
 водитель механик – 1 чел (минипогрузчик);
 водитель механик – 1 чел (трактор с оборудованием обратная лопата);
 водитель механик – 2 чел (автосамосвал на доставке кустарника и мелколесья на полигон ТБО)

 – вырубка деревьев диаметром 16 – 24 см производится с помощью спец техники – трактор трелевщик. Работы производятся мобильной бригадой в составе:
 ИТР – 1 чел;
 машинист трелевочной машины – 1 чел;
 аттестованные стоповщики – 2 чел;
 аттестованные рабочие на распилке леса – 2 чел;
 водитель механик – 1 чел (минипогрузчик);
 водитель механик – 1 чел (трактор с оборудованием обратная лопата);
 водитель механик – 2 чел (автосамосвал на доставке деревьев на полигон ТБО).
 Деловая древесина при трелевке участка направляется на базу подрядной организации по согласованию с Заказчиком



**КУСТОРЕЗ
БЕНЗИНОВЫЙ
KST28A**


ИНСТРУКЦИЯ ПО ЭКСПЛУАТАЦИИ

ТЕХНИЧЕСКИЕ ХАРАКТЕРИСТИКИ


Мощность	700 Вт
Объем двигателя	25,4 см³
Частота вращения двигателя на максимальной нагрузке	7000 мин⁻¹
Максимальная частота вращения двигателя	9500 мин⁻¹
Топливо	Смесь неэтилированного бензина с октановым числом 92 и масла для двухтактных двигателей 40:1
Емкость топливного бака	600 мл
Свеча зажигания	L8RTC
Длина режущих лезвий	615 мм
Максимальный диаметр срезаемых веток	27 мм
Положение ручки	90 ° ± / -90 °
Масса нетто	5,9 кг
Уровень звукового давления	95,1 дБ (±3 дБ)
Уровень звуковой мощности	106 дБ (±2 дБ)
Гарантированный уровень звуковой мощности	109 дБ
Уровень вибрации для передней рукоятки	5,99 м/с² (±1,5 м/с²)
Уровень вибрации для задней рукоятки	6,90 м/с² (±1,5 м/с²)

Гусеничный трактор ТДТ-75

Трактор ТДТ-75 предназначен для трелевки леса (с объемом хлыстов выше 0,3 м³); может быть использован для погрузочно-разгрузочных работ на лесозаготовительных предприятиях.

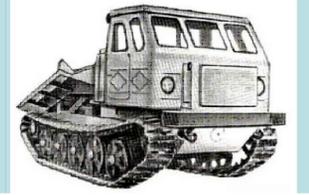

- Условные обозначения:
-  – вырубка кустарника и мелколесья
 -  – вырубка деревьев ϕ до 24 см
 -  – вырубка деревьев ϕ до 16 см
 -  – демонтаж водопропускной трубы (сущ.)
 -  – засыпка канав

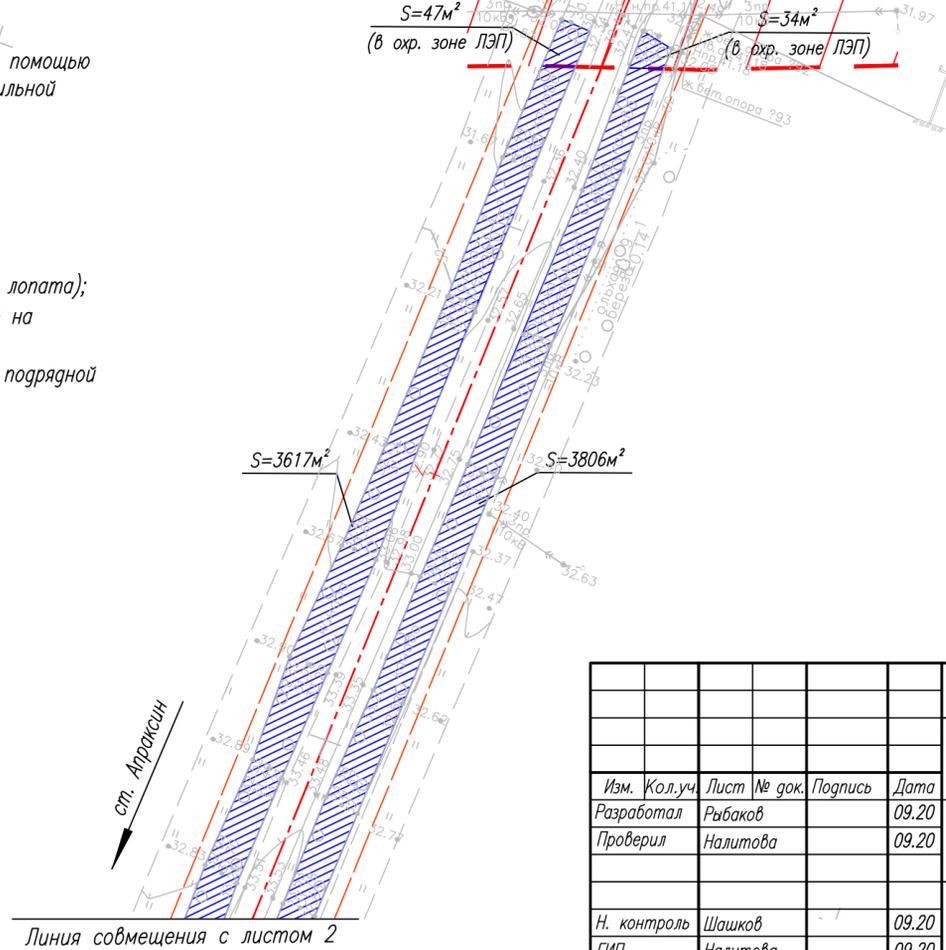


					03-20-ПОС-5.1.1-03					
					Реконструкция автомобильной дороги общего пользования регионального значения «13 км автодороги «Магистральная» – ст. Апраксин» в Кировском районе Ленинградской области					
Изм.	Кол.уч.	Лист	№ док.	Подпись	Дата	Проект организации строительства	Стация	Лист	Листов	
Разработал	Рябаков				09.20		П	1	4	
Проверил	Налитова				09.20					
					Н. контроль	Шашков				
					ГИП	Налитова				
					План подготовительных работ с привязкой к техническим средствам и оборудованию			© АО «Авто-Дорсервис»		

Согласовано
 Взам. инв. №
 Попр. и дата
 Инв. № подл.



- Условные обозначения:
- вырубка кустарника и мелколесья
 - вырубка деревьев ϕ до 16 см
 - демонтаж водопропускной трубы (сущ.)
 - засыпка канав

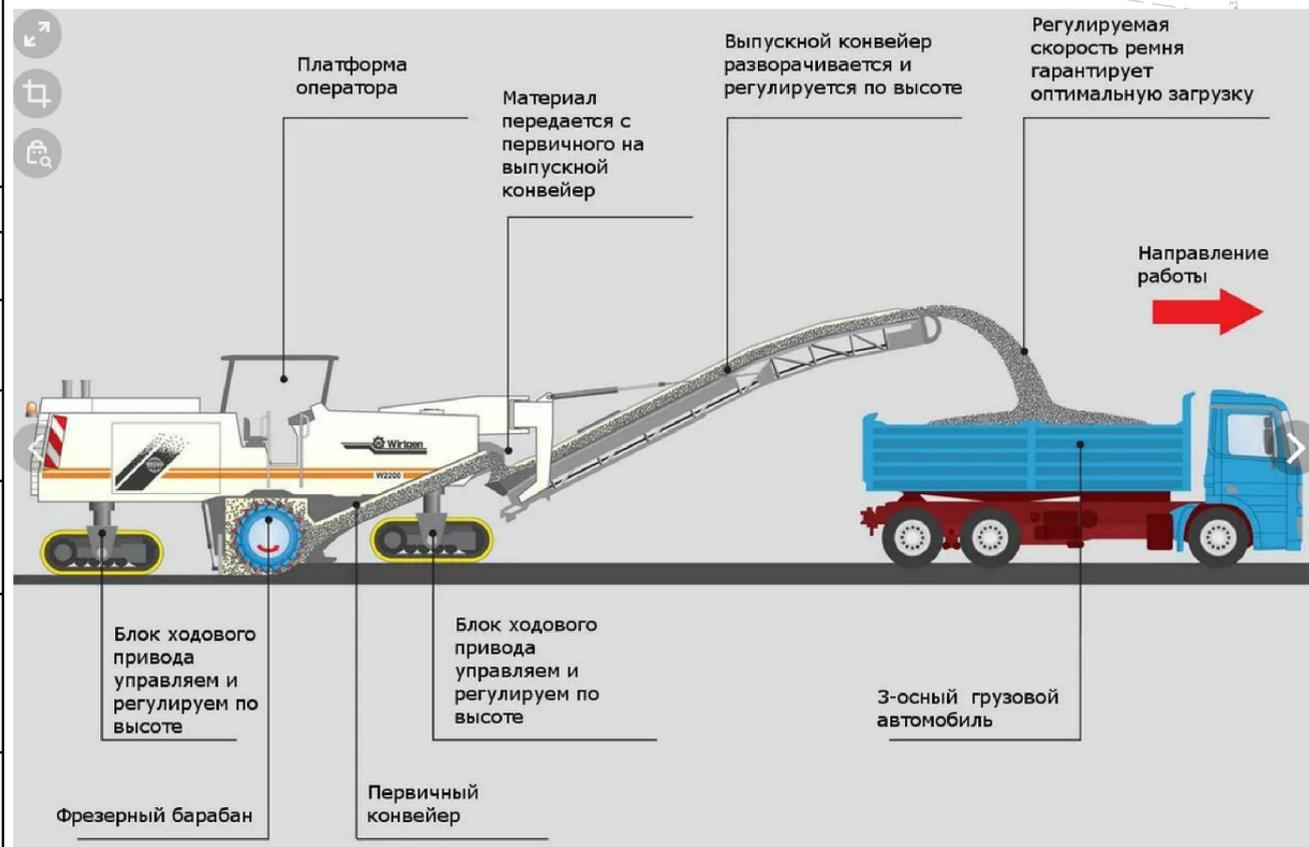

- демонтаж существующих водопропускных труб производится по следующей технологии:

а) организовать перепуск воды по временной гибкой гофрированной трубе с устройством двух накопительных котлованов у входного и выходного отверстий (порталов), общий разработанный объем грунта из котлованов $3,0 \text{ м}^2 + 3,0 \text{ м}^2 = 6,0 \text{ м}^2$;

б) в стартовый котлован проектом предусматривается установка промышленного насоса для производства работ посуху;

в) демонтажные работы ведутся с организацией движения по временной схеме – по половине проезжей части, т.е. организуется РЕВЕРСИВНОЕ ДВИЖЕНИЕ с установкой в начале и в конце захватки сигнальщиков в светоотражающих жилетах, сигнальщики осуществляют связь по средствам телекоммуникаций, раций и / или визуальную (длина захватки в 200,0 метров полностью позволяет). Работы по демонтажу водопропускной трубы производятся на захватке, на которой производятся текущие работы. Работы по демонтажу производятся после установки ограждающих секций из водонепроницаемых ограждений на подходе к захватке и в зоне производства работ – б/у свай 300 x 300, установленных на пироны в два яруса. Ограждение из свай окрашено светоотражающей краской 2х цветов. В ночное время производится освежение места производства работ и подсветка ограждения захватки с помощью сигнальных огней;

г) после срезы существующего асфальтобетона с помощью спецоборудования – дорожная фреза, после производится разборка части трубы с помощью гидроклина, подвешенного на рабочий орган экскаватора, устраивается ковшом экскаватора рабочий котлован для устройства части новой трубы;

д) затем устраивается половина новой трубы. Работы также производятся посуху. Обратная засыпка производится с послойным уплотнением виброплит и вибротрамбовок. Устраивается новая ДЮ, согласно утвержденной документации.

Мобильная бригада:
 ИТР – 1 чел;
 разнорабочие – 2 чел;
 аттестованные рабочие – 2 чел (кусторез);
 водитель механик – 1 чел (дорожная фреза);
 водитель механик – 2 чел (экскаватор с оборудованием гидроклин);
 водитель механик – 2 чел (автосамосвал на доставке строительного мусора и шлама на полигон ТБО);
 водитель механик – 1 чел (экскаватор с оборудованием обратная);
 водитель механик – 1 чел (асфальтоукладчик);
 водитель механик – 2 чел (каток вальцовый)

03-20-ПОС-5.1.1-03					
Реконструкция автомобильной дороги общего пользования регионального значения «13 км автодороги «Магистральная» – ст. Апраксин» в Кировском районе Ленинградской области					
Изм.	Кол.уч.	Лист	№ док.	Подпись	Дата
Разработал	Рыбаков				09.20
Проверил	Налитова				09.20
Проект организации строительства					
План подготовительных работ с привязкой к техническим средствам и оборудованию					
Н. контроль	Шашков				09.20
ГИП	Налитова				09.20
				Стация	Лист
				П	2
				Листов	4
© АО "Авто-Сервис"					

Согласовано
Взам. инв. №
Лист № 2 из 2
Инв. № подл.

Линия совмещения с листом 3




— демонтаж дорожных знаков производится после согласования проекта с представителями ГИБДД, ответственными за безопасность движения на данном участке.
 Проектом предусматривается доставка и разгрузка соответствующих знаков ТСОДД, согласно проекта организации движения по временной схеме. Затем производится монтаж ЗАЧЕПЛЕ ННЫХ временных дорожных знаков в переставные фундаментные блоки. После установки комплекса временных дорожных знаков производится демонтаж постоянных дорожных знаков с передачей их владельцу для дальнейшей утилизации.
 Работы производятся мобильной бригадой в составе:
 ИТР — 1 чел;
 машинист манипулятора — 1 чел (раскладка дорожных знаков и разгрузка в непосредственной близости от мест установки во временное проектное положение);
 аттестованные рабочие — 2 чел;
 водитель механик — 1 чел (минипогрузчик);
 сигнальщик дорожный — 2 чел (при необходимости)



- Условные обозначения:
- вырубка кустарника и мелкокося
 - вырубка деревьев ϕ до 16 см
 - демонтаж водопропускной трубы (суш.)
 - демонтаж дорожных знаков (суш.)
 - засыпка канав

Согласовано
 Взам. инв. №
 Листы и дата
 Инв. № подл.


Линия совмещения с листом 2

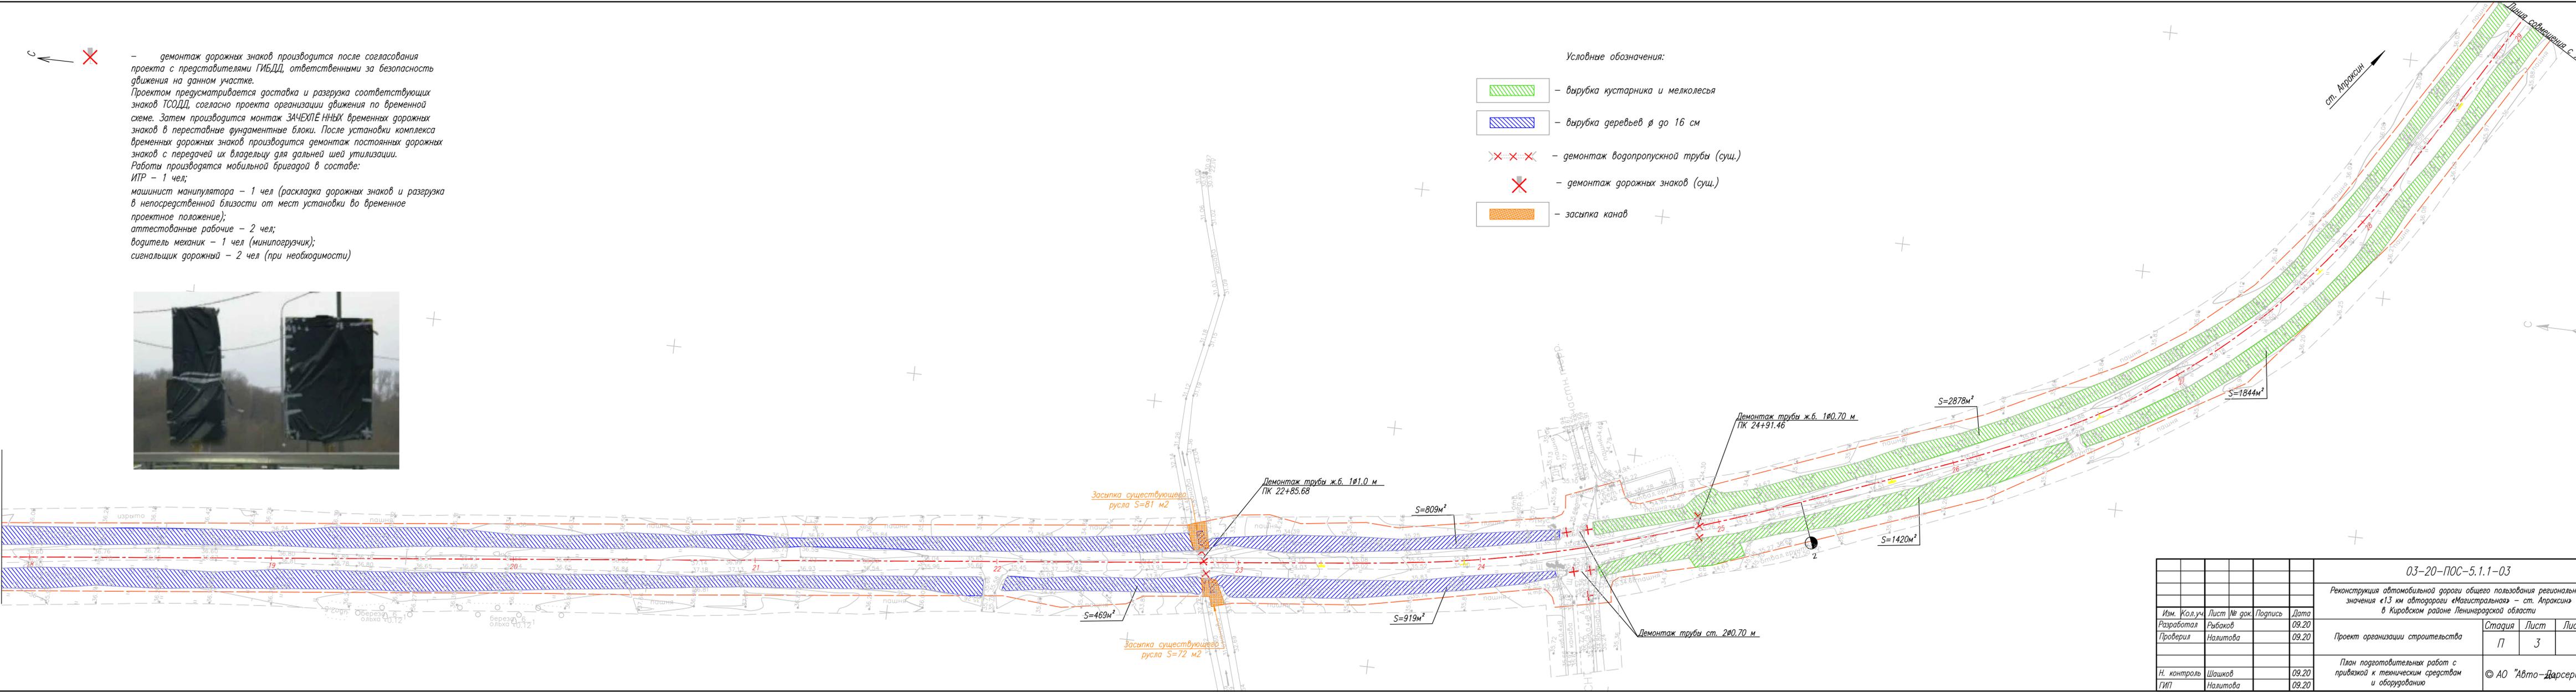

03-20-ПОС-5.1.1-03					
Реконструкция автомобильной дороги общего пользования регионального значения «13 км автодороги «Магистральная» – ст. Апраксин» в Кировском районе Ленинградской области					
Изм.	Кол.уч.	Лист	№ док.	Подпись	Дата
Разработал	Рыбаков				09.20
Проверил	Налитова				09.20
Н. контроль	Шашков				09.20
ГИП	Налитова				09.20

Проект организации строительства			Стация	Лист	Листов
План подготовительных работ с привязкой к техническим средствам и оборудованию			П	3	4

© АО "Авто-Дарсервис"

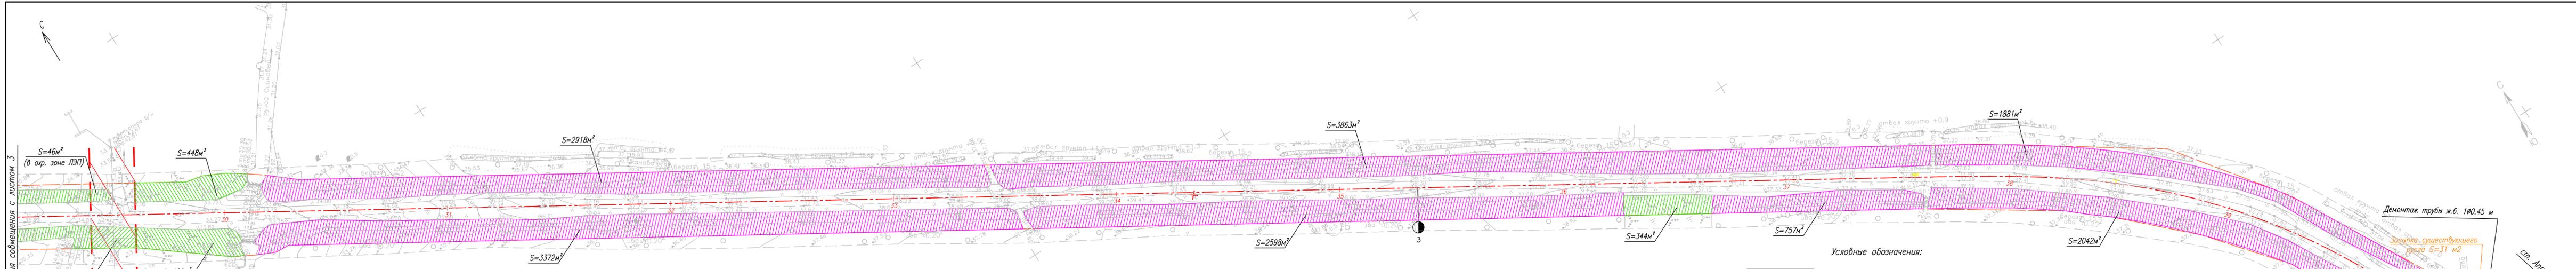

Линия совмещения с листом 3

(в охр. зоне ЛЭП)

— засыпка канав производится дренирующим грунтом с послойным уплотнением, с количеством проходов по одному следу не менее 7 раз. Работы выполняются виброплитой и вибротрамбовкой (каток при его возможности беспрепятственного заезда и выезда на участок трамбовки. Нахождение посторонних при СМР на площадке исключено, в связи с чем проектом предусматривается устройство ограждения из пилматериалов. Работы производятся мобильной бригадой в составе:

ИТР — 1 чел;

машинист катка — 1 чел (при возможности проекта);

аттестованные рабочие — 2 чел (виброплита и / или вибронога);

водитель механик — 1 чел (минипогрузчик на подходе инертных);

сигнальщик дорожный — 2 чел (при необходимости);

водитель автосамосвала — 2 чел (на доставке инертного материала к месту работ)

Основные технические характеристики виброног

Вибрационные трамбовки бензиновые Doosan - технические характеристики
 Производитель ручных вибротрамбовок с бензиновым двигателем Honda Doosan Infracore Co. Ltd. Корея

Doosan RX-264H	58	330/ 230	60	11,2/ (600-650)	Honda GX100 (2,2) бензиновый ДВС	Габариты, м - 0,675/0,385/1,1. Производительность 185м2/ч. Глубина уплотнения грунта, песка 0,46м. Бак для топлива 2,5л
Doosan RX-304H	71	330/ 280	65	13,4/ (600-650)	Honda GX120 (2,9) бензиновый ДВС	Габариты, м - 0,675/0,466/1,1. Производительность 235м2/ч. Глубина уплотнения грунта 0,53м.
Doosan RX-344H	72	330/ 280	70	15,1/ (600-650)	Honda GX120 (2,9) бензиновый ДВС	Габариты, м - 0,675/0,466/1,115. Производительность 235м2/ч. Глубина уплотнения грунта (песка) 0,61м.

Трамбовки шпел нога бензиновые Dупарас - технические характеристики
 Производитель ручных трамбовок шпел нога Dупарас АВ, Швеция

Dупарас LT-5000 6"	61	150/ 330	50-60	12	Honda GX100 4-такт. (2,2)	Сила удара виброноги, кН-10. Бензиновый двигатель
Dупарас LT-500 9"	62	230/ 330	50-60	11,5	Honda GX100 4-такт. (2,2)	Сила удара виброноги, кН-10. Бензиновый двигатель
Dупарас LT-5000 9"	63	230/ 330	50-80	12	Honda GX100 4-такт. (2,2)	Сила удара виброноги, кН-14,8. Бензиновый двигатель
Dупарас LT-600 9"	64	230/ 330	65-75	12	Honda GX100 4-такт. (2,2) бензин	Сила удара, кН-14,8. Габаритные размеры, мм- 810/ 422/ 1074
Dупарас LT-600 11"	65	280/ 330	65-75	12	Honda GX100 4-такт. (2,2) бензин	Сила удара вибро ноги трамбовки, кН-14,8. Габаритные размеры, мм- 810/ 422/ 1074
Dупарас LT-6000 11"	69	280/ 330	65-75	12	Honda GX100 4-такт. (2,2) бензин	Сила удара вибро ноги трамбовки, кН-14,8. Габаритные размеры, мм- 810/ 422/ 1074
Dупарас LT-700 11"	74	280/ 330	70-80	12	Honda GX120 4-такт. (2,9) бензин	Сила удара вибро ноги, кН- 18,6. Габаритные размеры, мм- 810/ 422/ 1074
Dупарас LT-7000 11"	78	280/ 330	70-80	12	Honda GX120 4-такт. (2,9) бензин	Сила удара вибро ноги, кН- 18,6. Габаритные размеры, мм- 810/ 422/ 1074

Вибротрамбовки бензиновые ручные Enag - технические характеристики
 Производитель ручных вибротрамбовок для уплотнения грунта: Enagco S.A. Испания

Enag PH-60H	64	332/ 280	60	(650)	Honda GX100 (2,2)	Габариты, м-0,77/0,398/1,038. Производительность 190м2/ч. Сила ударов 1300кг
Enag PH-60R	64	332/ 280	60	(650)	Robin ER12 (2,6)	Габариты, м-0,77/0,398/1,038. Производительность 206м2/ч. Сила ударов 1505кг
Enag PH-70H	74	332/ 280	70	(650)	Honda 120KR4 (2,9)	Габариты, м-0,77/0,398/1,038. Производительность 210м2/ч. Сила ударов 1,54т
Enag PH-70R	74	332/ 280	70	(650)	Robin EH12DU (2,6)	Габариты, м-0,77/0,398/1,038. Производительность 210м2/ч. Сила ударов 1,54т

Основные технические характеристики виброплиты



Виброплита Сплитстоун VS-309

Производитель: Сплитстоун
 Двигатель: Honda GX120 GX124 (9HP)
 Размер плиты: 2 д/ч
 Габариты: 1340x500x1630 мм
 Габариты в упаковке: 970x500x1170 мм
 Вес: 300 кг
 Тип двигателя: бензиновый
 Тактность двигателя: четырехтактный
 Макс. мощность: 6600 Вт / 9 л.с.
 Центробежная сила: 40 кН
 Глубина уплотнения: 400 мм
 Габариты плиты: ширина 500 мм
 Частота вибрации: 70 Гц
 Емкость топливного бака: 6 л

Особенности:

Защитная рама увеличивает безопасность оператора при работе. Поставляется в комплекте, защищает от шума и прибавляет комфорта работе. Возможность снять сиденье с виброплиты Сплитстоун VS-309, дает существенное уменьшение транспортных габаритов оборудования - до 970 x 500 x 1170мм.
 Преимущества:
 Высокая мощность и глубина уплотнения;
 Система подачи воды позволяет работать в "мокром" режиме, что не дает подниматься пыли;
 Вибрационные и шумовые характеристики виброплиты не превышают действующие санитарные нормы;
 Машина комплектуется колесами - для облегчения транспортировки;
 Время работы на одном баке топлива - 3 часа.
 Комплектация:

Виброплита в сборе;
 Паспорт изделия;
 Руководство по эксплуатации;
 Инструкция по эксплуатации двигателя;
 Противошумные наушники.

Условные обозначения:

- вырубка кустарника и мелколесья
- вырубка деревьев ϕ до 24 см
- демонтаж водопропускной трубы (суш.)
- вырубка отдельно стоящих деревьев
- засыпка канав

Демонтаж трубы ж.б. 100.45 м

Засыпка существующего траншея S=31 м2

Демонтаж трубы плм. 100.30 м

S=255м²

С/Т

03-20-ПРС-5.1.1-03			
Реконструкция автомобильной дороги общего пользования регионального значения «13 км автодороги «Магистральная» - ст. Апракси» в Кировском районе Ленинградской области			
Изм.	Кол.уч	Лист № док.	Подпись
Разработал	Рыбаков	09.20	
Проверил	Налитова	09.20	
Проект организации строительства			Стадия
			Лист
			Листов
План подготовительных работ с привязкой к техническим средствам и оборудованию			
Н. контроль	Шашков	09.20	
ГИП	Налитова	09.20	
			© АО "Авто-Дарсервис"

Согласовано

Евм. инв. №




Лист и дата

Лист № подл.

Срезка ПРС с помощью грейдера. Последующая погрузка и отправка в кавальеры. !!!Движение производится по половине проезжей части!!!
Пример показан на поперечнике по Типу 1.

Планировка канав, засев многолетних трав. Работы ведутся с помощью планировщика. !!!Движение производится по половине проезжей части!!!
Пример показан на поперечнике по Типу 1.




Трамбование нижнего и верхнего слоев дорожной одежды. Работы ведутся с помощью катка. !!!Движение производится по половине проезжей части!!!
Пример показан на поперечнике по Типу 1.

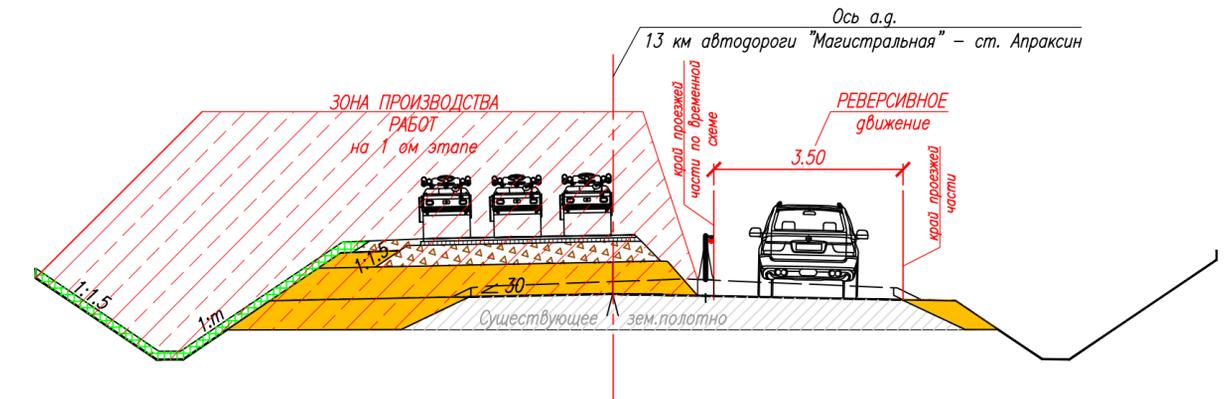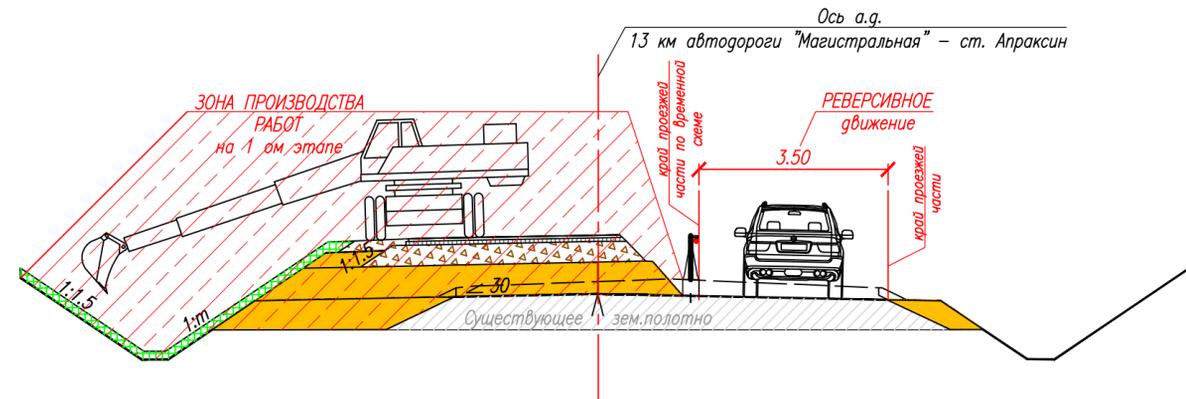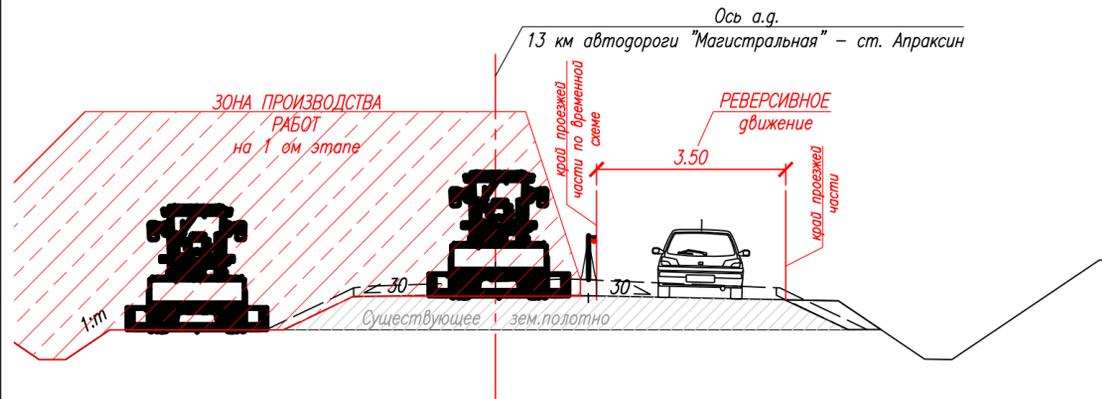

Устройство подстилающего слоя основания призмы. Планировка с помощью бульдозера. !!!Движение производится по половине проезжей части!!!
Пример показан на поперечнике по Типу 1.

Устройство нижнего и верхнего слоя дорожной одежды. Работы ведутся с помощью асфальтоукладчика. !!!Движение производится по половине проезжей части!!!
Пример показан на поперечнике по Типу 1.

Перевод РЕВЕРСИВНОГО движения на возведенную часть трассы. Работы ведутся по второй половине проезжей части, возведенной на первом этапе!!!
Пример показан на поперечнике по Типу 1.

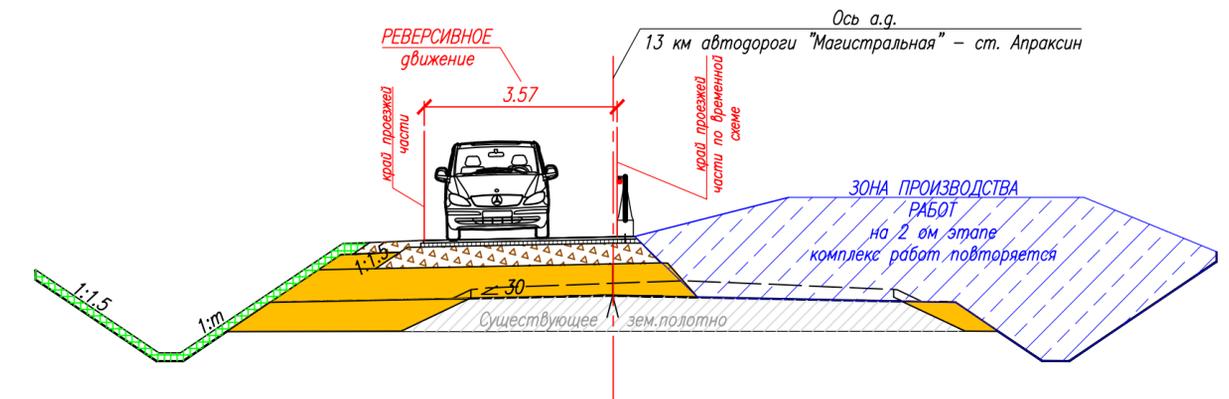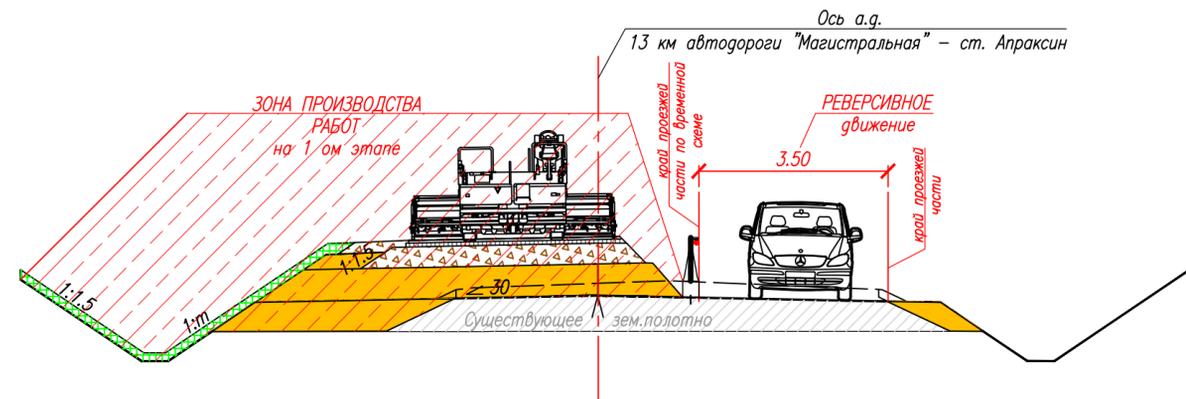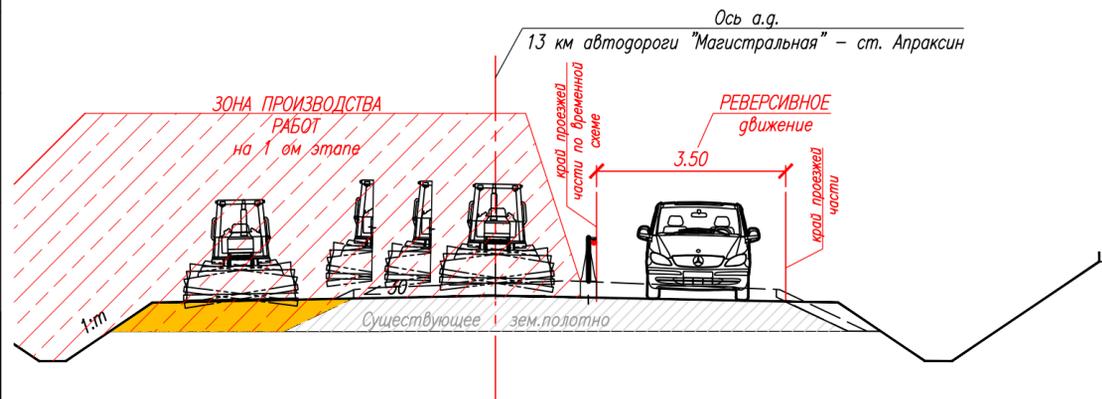


Условные обозначения:

- зона производства работ при возведении ДО на 1 ом этапе
- зона производства работ при возведении ДО на 2 ом этапе


						03-20-ПОС-5.1.1-04			
						Реконструкция автомобильной дороги общего пользования регионального значения «13 км автодороги «Магистральная» - ст. Апраксин» в Кировском районе Ленинградской области			
Изм.	Кол.уч.	Лист	№ док.	Подпись	Дата	Проект организации строительства	Стадия	Лист	Листов
							П	1	1
						Основные технологические процессы при сооружении ДО			
						© АО «Авто-Дорсервис»			

Согласовано
Взам. инв. №
Листр. и дата
Инд. № подл.


Устройство шпунтового ограждения для производства работ по возведению водопропускной трубы по половинам. Работы ведутся с помощью вибропогрузителя, закрепленного на рабочий орган экскаватора. Весь спектр работ по погружению шпунта производится в ОКНА, согласованные с представителями ГИБДД, ответственными за безопасность движения на данном участке (ориентировочное время производства работ – ночь).

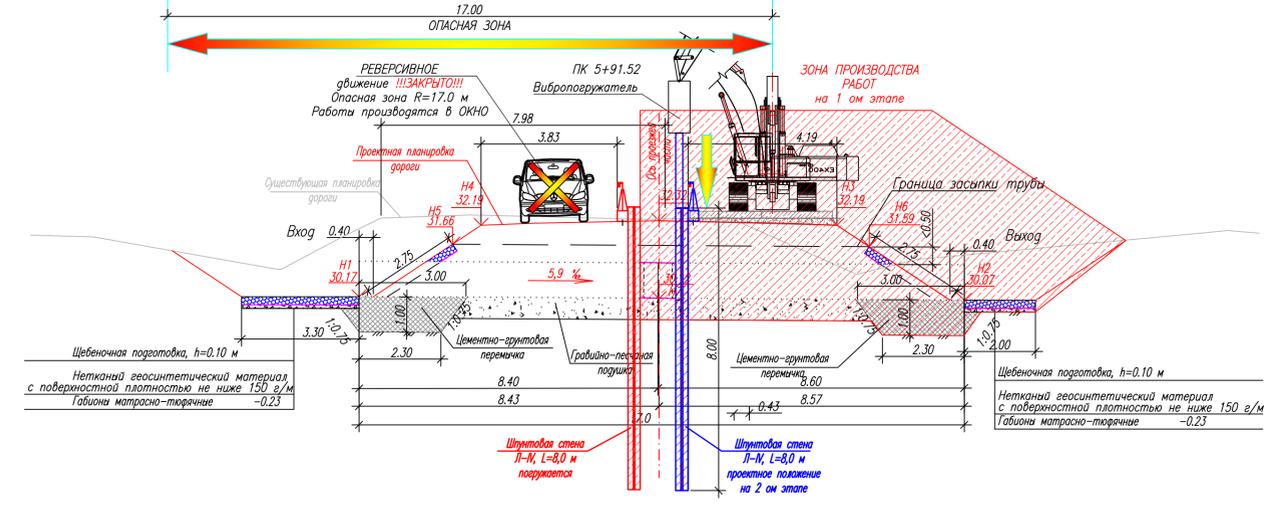


Работа крана на подаче (элементы водопропускной трубы, опалубка, арматура, габионы и пр.) !!!Движение осуществляется по половине проезжей части!!! ИСКЛЮЧИТЬ роблюстью поворот противовеса над проезжей частью!!!

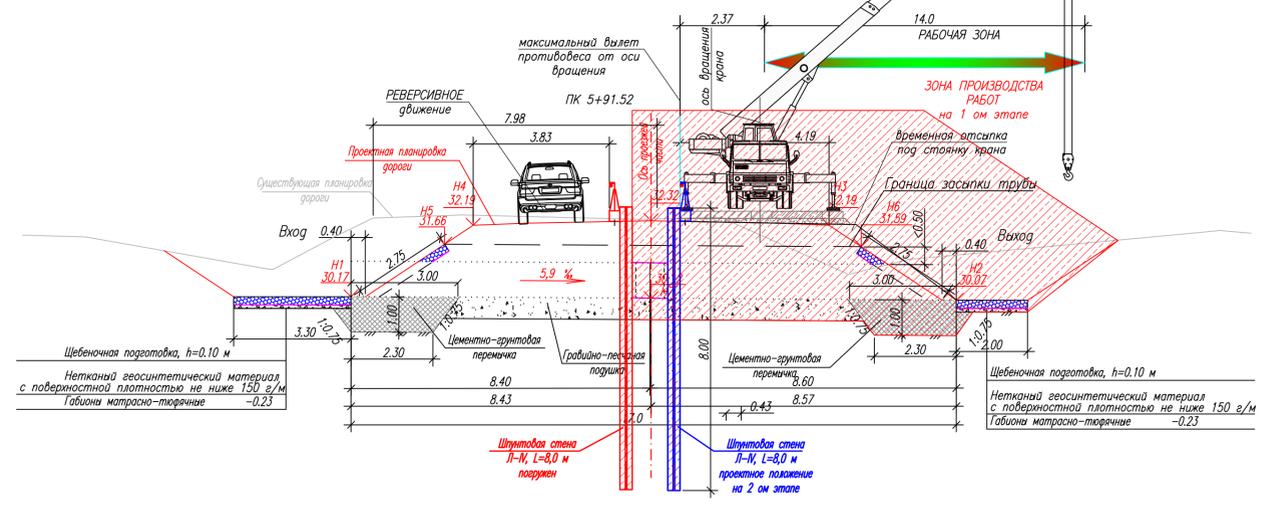


Работа асфальтоукладчика при сооружении нижнего и верхнего слоев асфальтобетонного слоя. !!!Движение осуществляется по половине проезжей части!!!

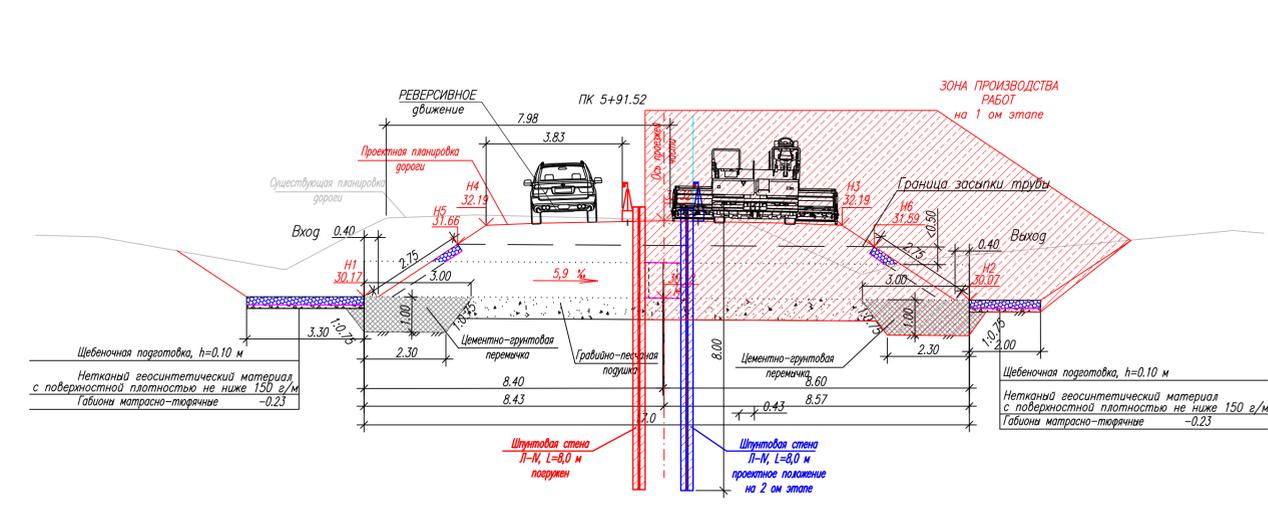


Разработка котлована под защиту шпунта производится с помощью ковш экскаватора !!!Движение осуществляется по половине проезжей части!!! ИСКЛЮЧИТЬ полностью поворот противовеса над проезжей частью!!!

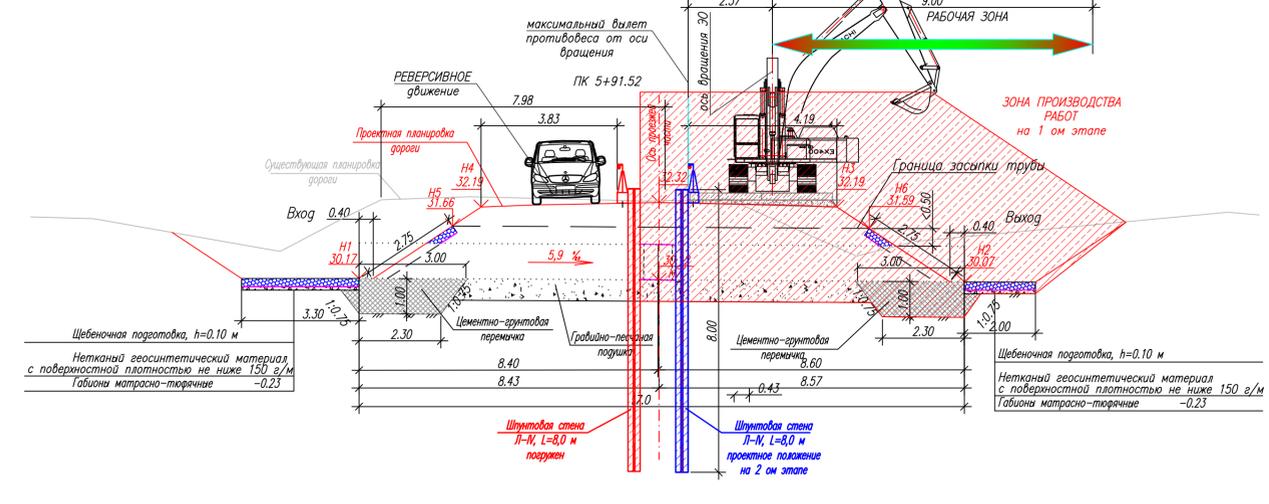

Работа вальцовых катков по устройству призмы насыпи. Работы ведутся полойно 20 – 30 см с количеством проходов по одному следу не менее 7 раз. !!!Движение осуществляется по половине проезжей части!!!

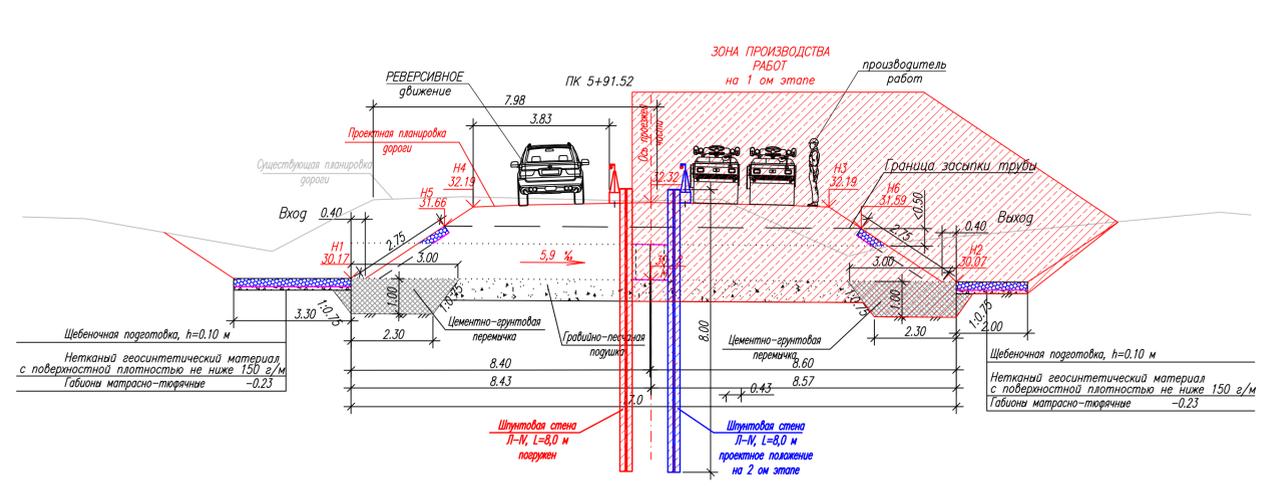


Перевод движения на возведенную часть дорожного полотна. Погружение шпунта для производства работ на 2 ом этапе производится перед устройством асфальтобетонного покрытия на 1 ом этапе. Демонтаж шпунтовой стенки 1 ого этапа. Работы ведутся с помощью вибропогрузителя, закрепленного на рабочий орган экскаватора. Весь спектр работ по погружению и извлечению шпунта производится в ОКНА, согласованные с представителями ГИБДД, ответственными за безопасность движения на данном участке (ориентировочное время производства работ – ночь). Затем при производстве работ 2 ого этапа все работы производятся под защитой шпунтового ограждения. !!!Движение осуществляется по половине, ранее отремонтированной проезжей части!!! Работы на 2 ом этапе производятся по аналогии 17.00

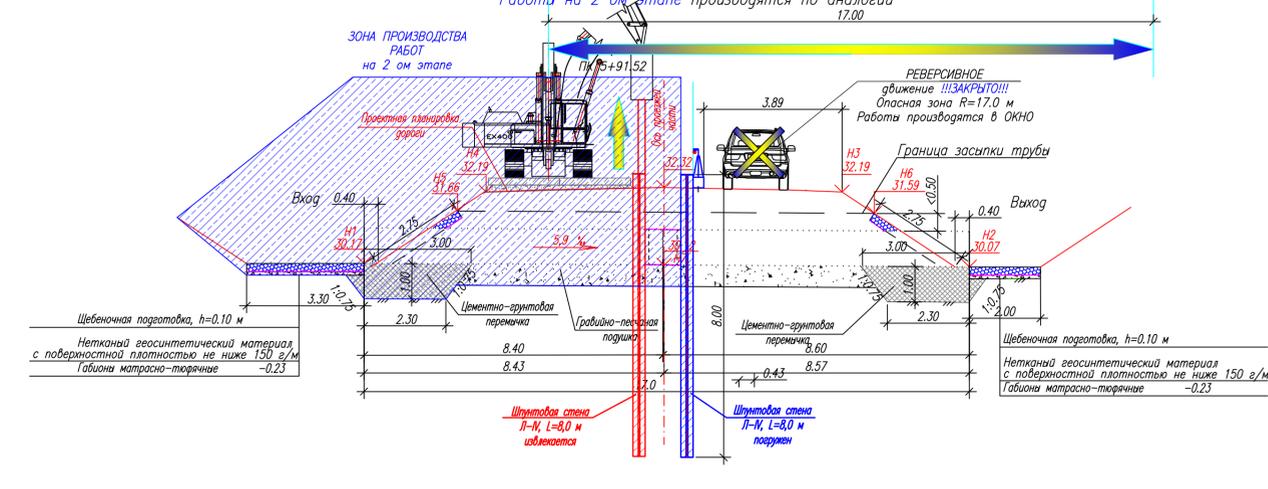

Условные обозначения:

- зона производства работ при устройстве водопропускной трубы на 1 ом этапе
- зона производства работ при устройстве водопропускной трубы на 2 ом этапе

03-20-ПОЧ-5.1.1-05			
Реконструкция автомобильной дороги общего пользования регионального значения «13 км отворота «Магистральная» – ст. Агрария» в Кировском районе Ленинградской области			
Изм. Ковалев	Лист № док.	Подпись	Дата
Разработал Рыбаков			09.20
Проверил Малов			09.20
Н. контроль Шашков			09.20
ГИП Налитова			09.20
Проект организации строительства		Стадия	Лист
		П	1
Основные технологические процессы при устройстве водопропускной трубы металлической гофрированной d=1.0 м на примере ПК5+91.52		© АО «Авто-Дорсервис»	

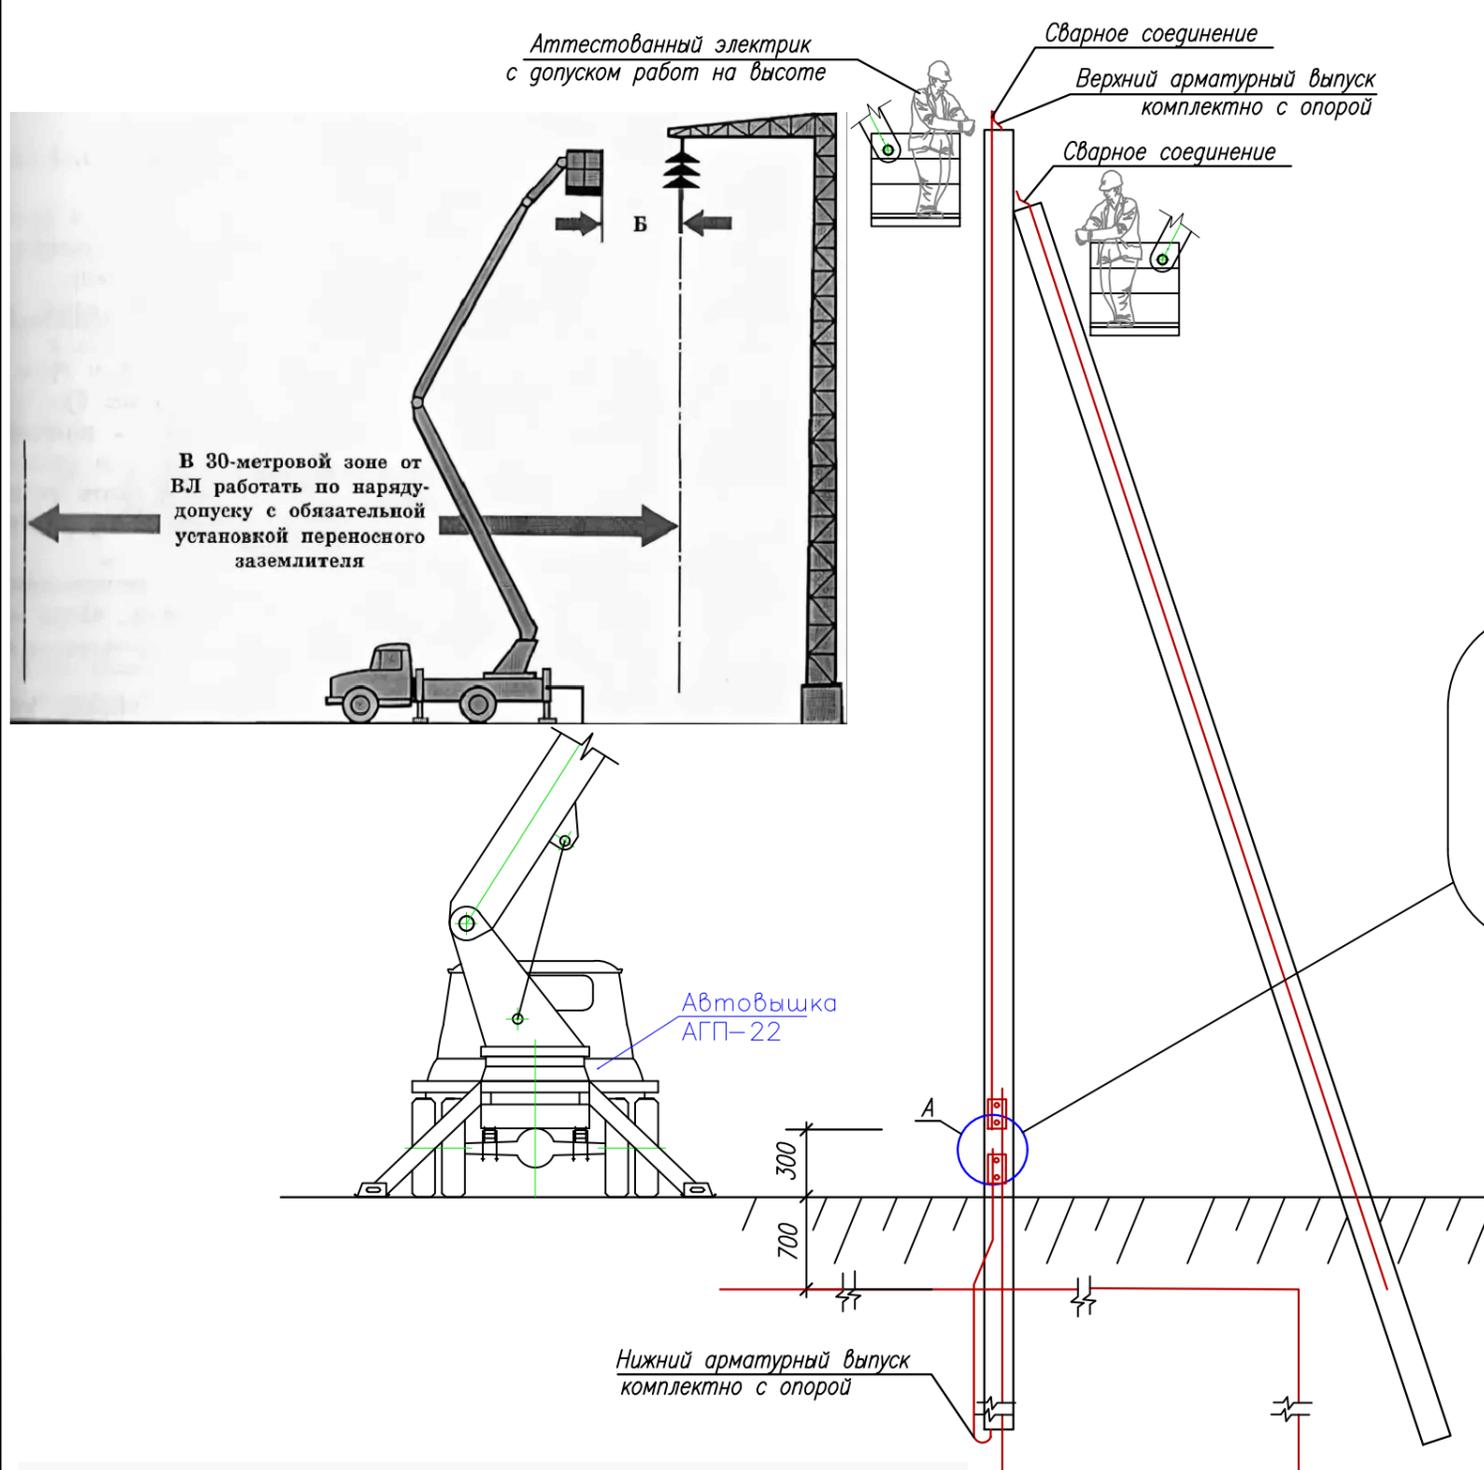


Требования к работникам при работе на высоте

К работе на высоте допускаются лица, достигшие возраста восемнадцати лет. Работники, выполняющие работы на высоте, должны иметь квалификацию, соответствующую характеру выполняемых работ. Уровень квалификации подтверждается документом о профессиональном образовании (обучении) и (или) о квалификации. Работники, допускаемые к непосредственному выполнению работ на высоте, выполняемых с оформлением наряда-допуска, делятся на следующие группы по безопасности работ на высоте (далее – группы):

- 1 группа – работники, допускаемые к работам в составе бригады или под непосредственным контролем работника, назначенного приказом работодателя (далее – работники 1 группы);
- 2 группа – бригадиры, мастера, руководители стажировки, а также работники, назначаемые по наряду-допуску ответственными исполнителями (производителями) работ на высоте и работники, допускаемые к работам в составе бригады из числа высококвалифицированных рабочих и специалистов (далее – работники 2 группы);
- К работникам 3 группы по безопасности работ на высоте (далее указанные категории – работники 3 группы) относятся:

- а) работники, назначаемые работодателем ответственными за организацию и безопасное проведение работ на высоте, в том числе выполняемых с оформлением наряда-допуска;
 - б) ответственные за составление плана мероприятий по эвакуации и спасению работников при возникновении аварийной ситуации и при проведении спасательных работ;
 - в) работники, проводящие обслуживание и периодический осмотр средств индивидуальной защиты (далее – СИЗ);
 - г) работники, выдающие наряды-допуски;
 - д) ответственные руководители работ на высоте, выполняемых с оформлением наряда-допуска;
 - е) должностные лица, в полномочия которых входит утверждение плана производства работ на высоте и/или технологических карт на производство работ на высоте;
 - ж) специалисты, проводящие обучение работам на высоте;
 - з) члены экзаменационных комиссий работодателей и организаций, проводящих обучение безопасным методам и приемам выполнения работ на высоте.
- Работники, относящиеся к 3 группе по безопасности работ на высоте, также могут быть допущены к непосредственному выполнению работ, при условии подтверждения квалификации и получения удостоверений на соответствующую группу.
- Работодатель (уполномоченное им лицо) обязан организовать до начала проведения работы на высоте обучение безопасным методам и приемам выполнения работ на высоте работников:
- а) допускаемых к работам на высоте впервые;
 - б) переводимых с других работ, если указанные работники ранее не проходили соответствующего обучения;
 - в) имеющих перерыв в работе на высоте более одного года.

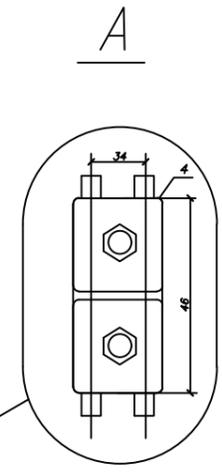


Согласовано	
Взам. инв. №	
Подп. и дата	
Инв. № подл.	




АГП-22
Технические характеристики


Максимальная высота подъема, м	22
Угол поворота, град	не ограничен
Максимальный вылет, м	13
Грузоподъемность, кг	300

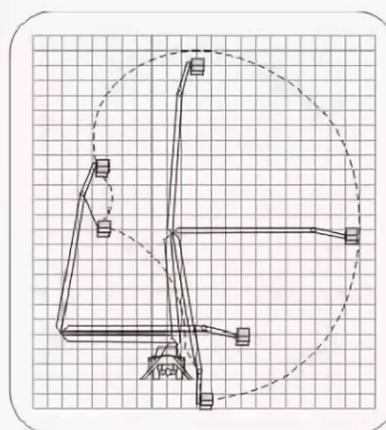




03-20-ПОС-5.1.1-06					
Реконструкция автомобильной дороги общего пользования регионального значения «13 км автодороги «Магистральная» – ст. Апраксин» в Кировском районе Ленинградской области					
Изм.	Кол.уч.	Лист	№ док.	Подпись	Дата
Разработал		Рыбаков			09.20
Проверил		Налитова			09.20
Проект организации строительства					Стация
					Лист
					Листов
Работа электриков на высоте с применением автовышки АГП					© АО "Авто-Дорсервис"
Н. контроль		Шашков			09.20
ГИП		Налитова			09.20

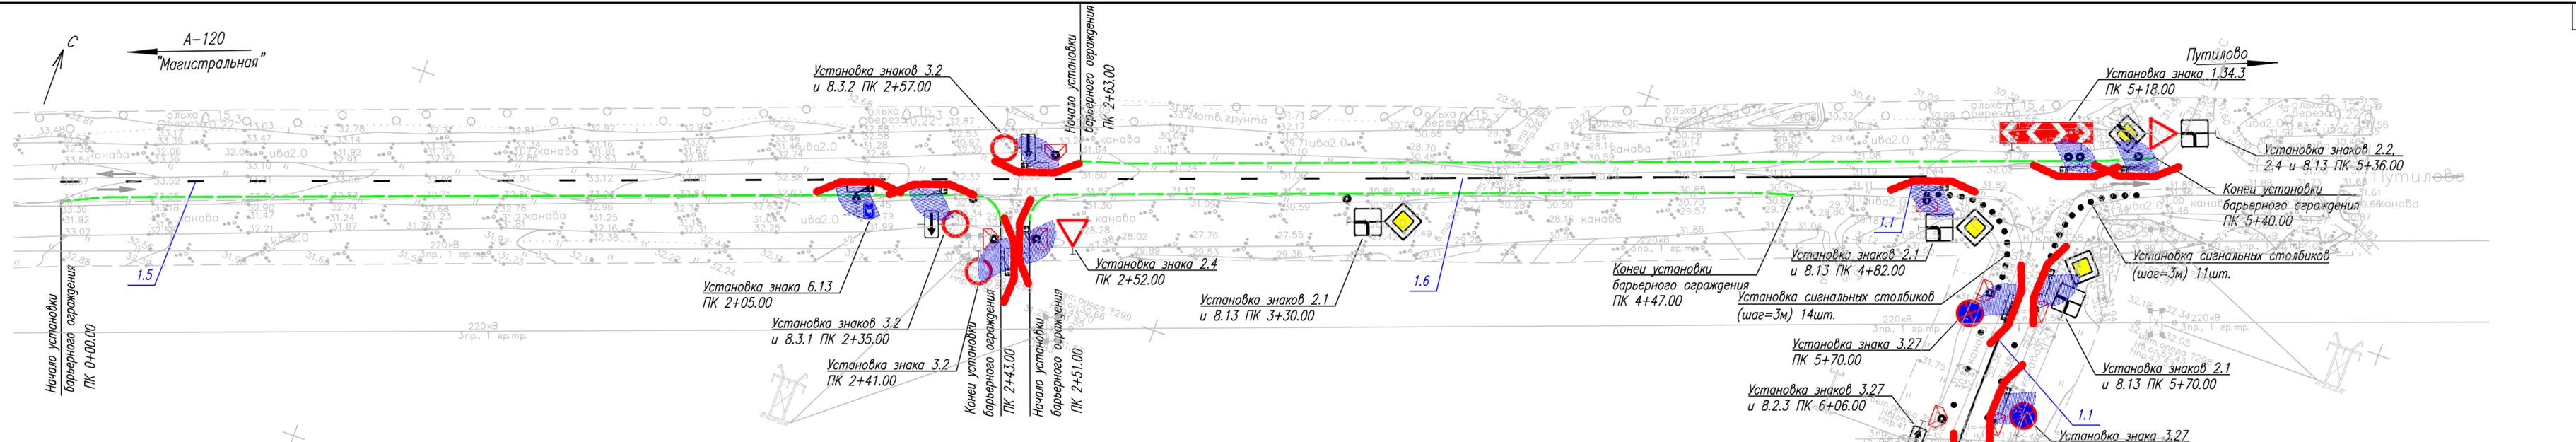

Грузовые характеристики манипулятора

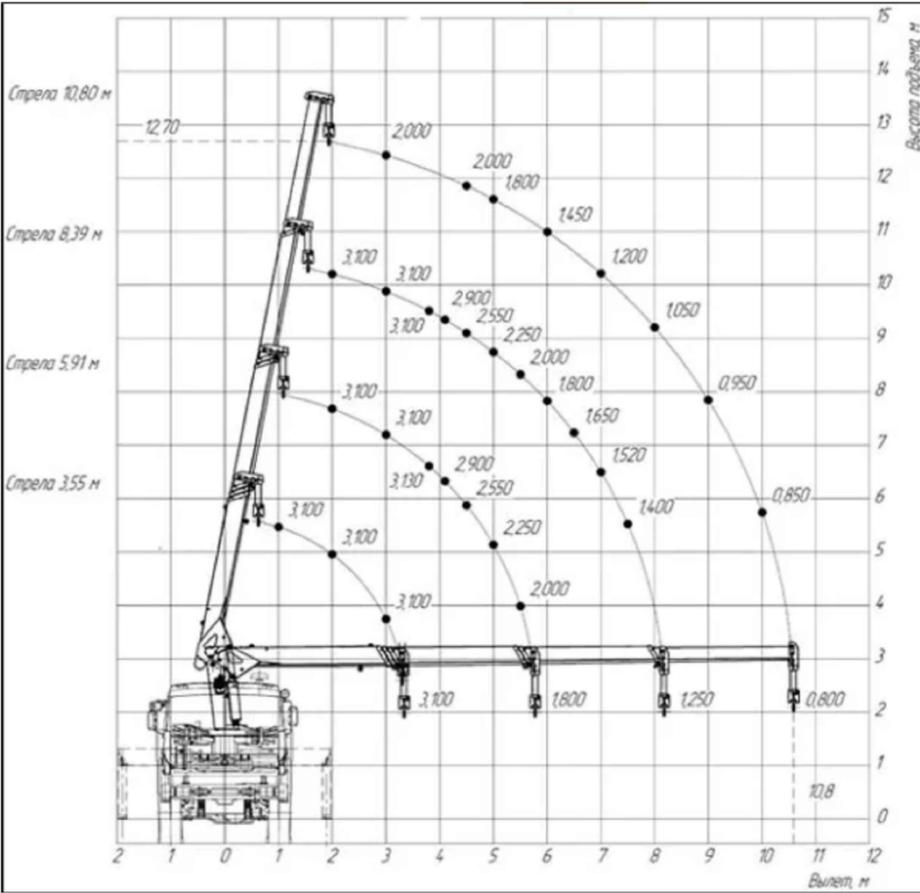

Геометрические характеристики манипулятора

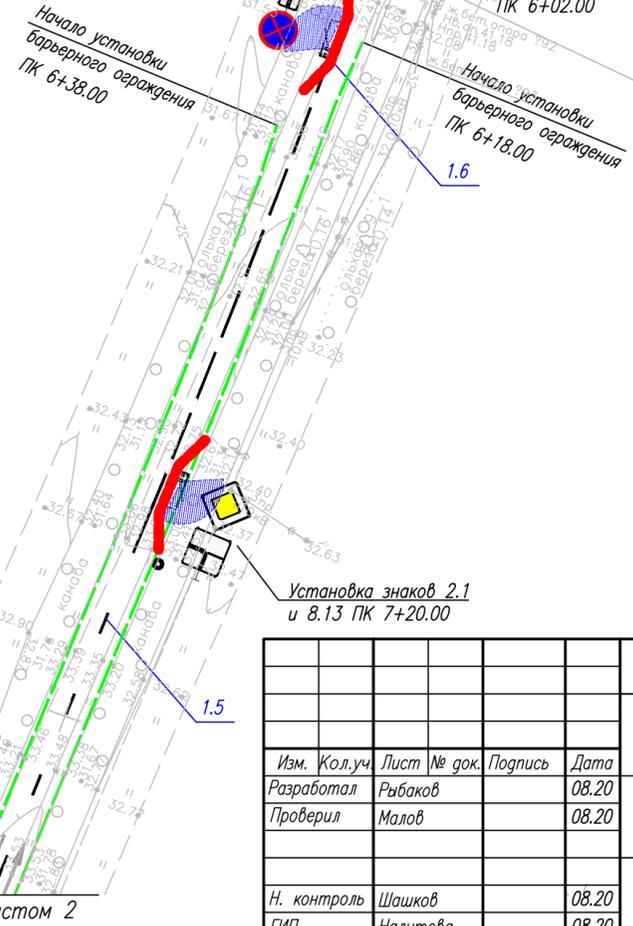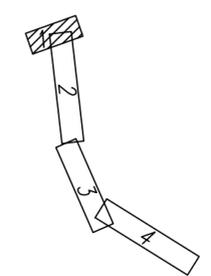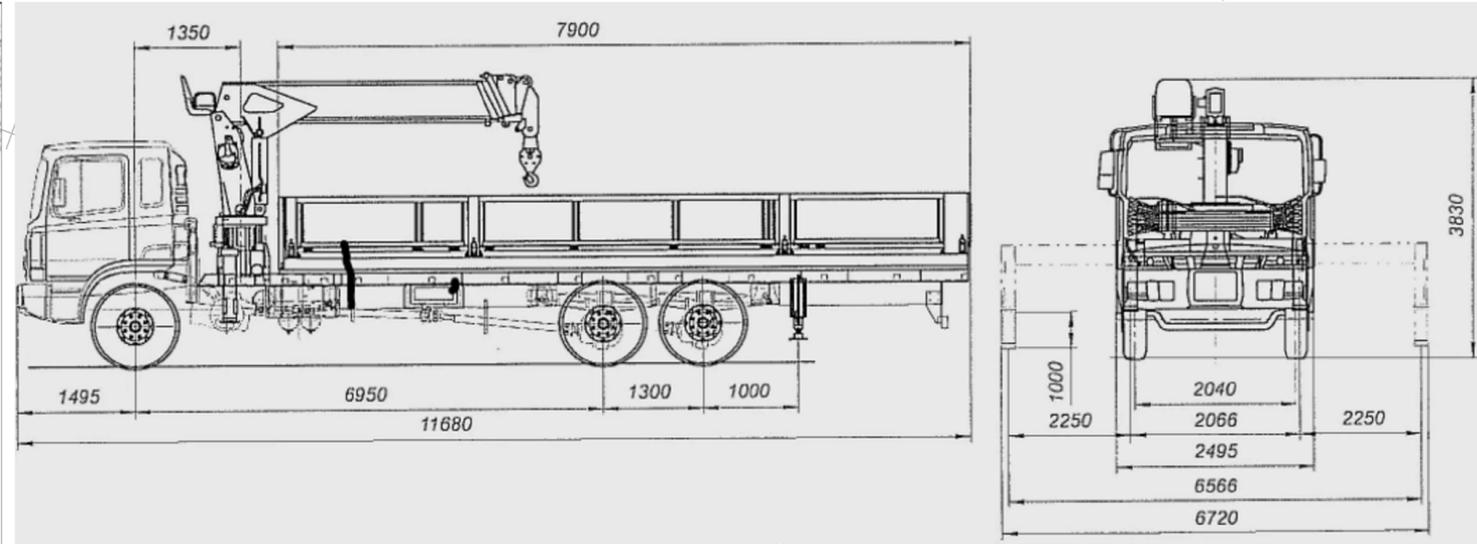

- Условные обозначения:
- знак дорожный
 - стойка дорожного знака
 - столбик дорожный сигнальный
 - разметка дорожная
 - ограждение барьерное

03-20-ПОС-5.1.1-07				
"Реконструкция автомобильной дороги общего пользования регионального значения «13 км автодороги «Магистральная» – ст. Апраксин» в Кировском районе Ленинградской области"				
Изм.	Кол.уч.	Лист	№ док.	Подпись
Разработал	Рыбаков	08.20		
Проверил	Малов	08.20		
Проект организации строительства				
		Стация	Лист	Листов
		П	1	4
Монтаж средств организации дорожного движения в проектные положения. Работа машин и механизмов				
Н. контроль	Шашков	08.20		
ГИП	Налитова	08.20		
© АО "Авто-Дорсервис"				

Согласовано
 Взам. инв. №
 Подп. и дата
 Инв. № подл.

Линия совмещения с листом 2

Составлено
 Вып. инв. №
 Подп. и дата
 Инв. № подл.


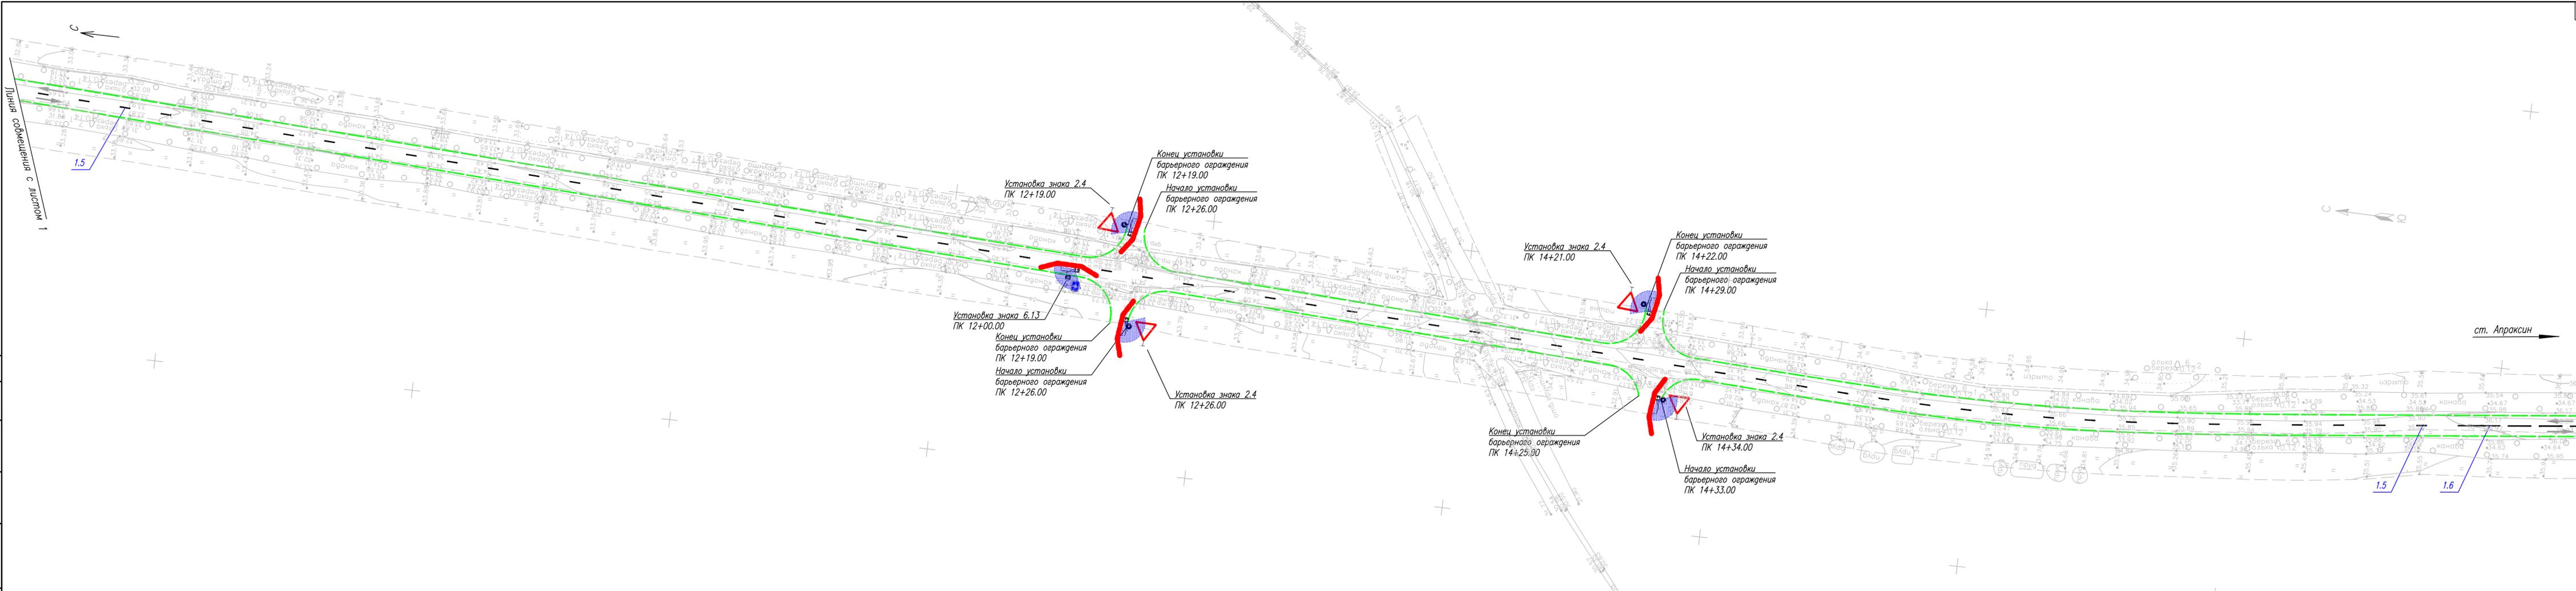



Схема совмещения листов

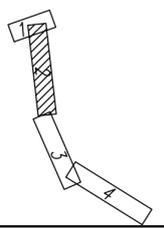

Условные обозначения:

-  - знак дорожный
-  - стойка дорожного знака
-  - столбик дорожный сигнальный
-  - разметка дорожная
-  - ограждение барьерное

03-20-ПОС-5.1.1-07					
"Реконструкция автомобильной дороги общего пользования регионального значения «13 км автодороги «Магистральная» – ст. Апраксин» в Кировском районе Ленинградской области"					
Изм.	Кол.уч.	Лист	№ док.	Подпись	Дата
Разработал	Рыбаков				08.20
Проверил	Малов				08.20
Н. контроль	Шашков				08.20
ГИП	Налитова				08.20
				Проект организации строительства	
				Монтаж средств организации дорожного движения в проектные положения. Работа машин и механизмов	
		Стация	Лист	Листов	
		П	2	4	
		© АО "Авто-Дарсервис"			

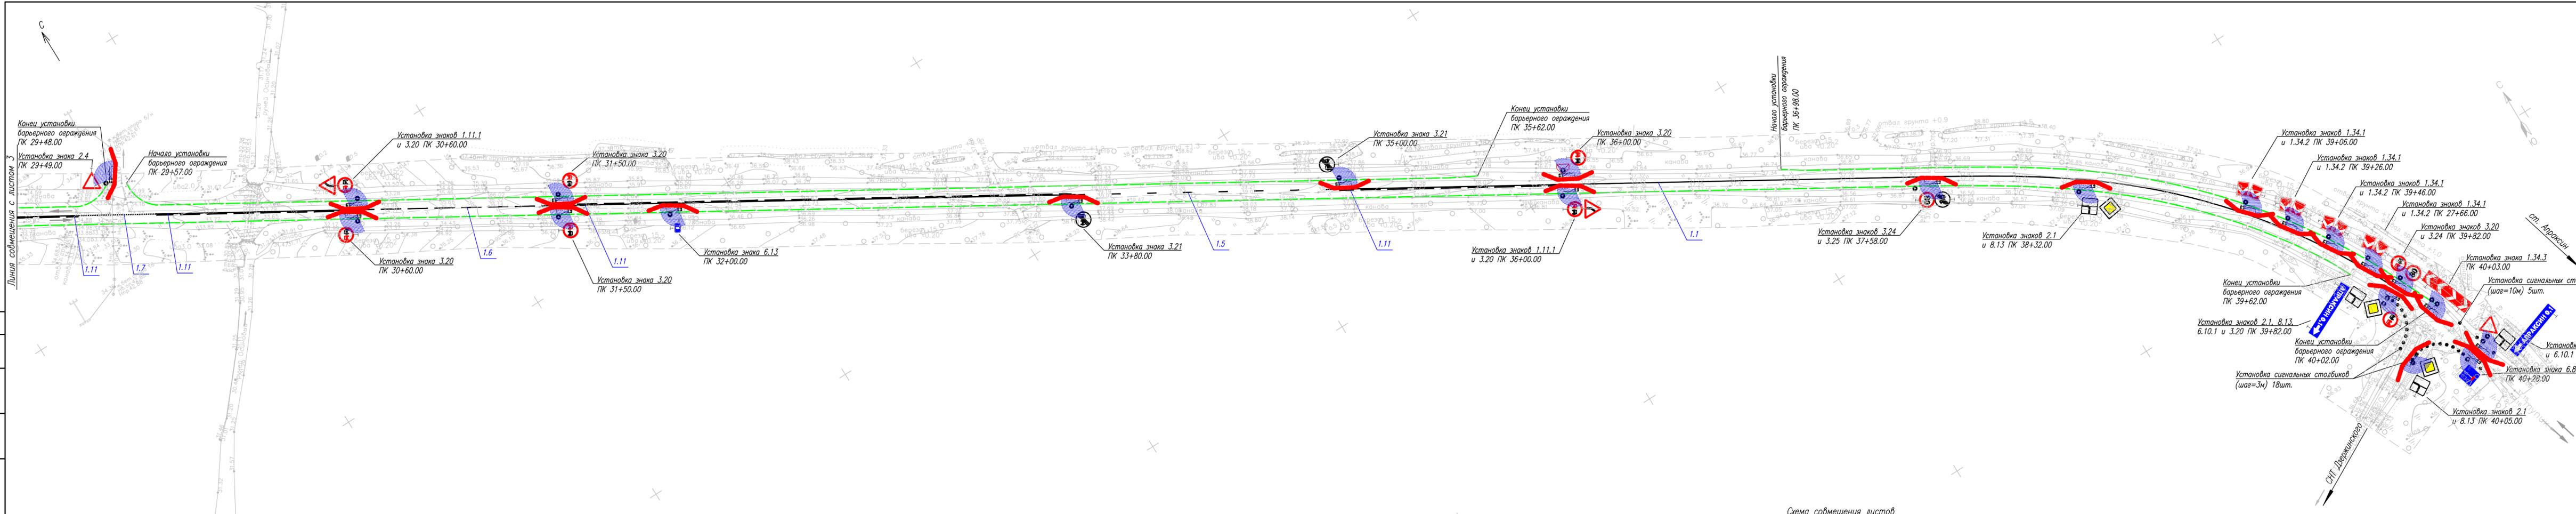

Линия совмещения с листом 3


Схема совмещения листов

- Условные обозначения:
- знак дорожный
 - стойка дорожного знака
 - столбик дорожный сигнальный
 - разметка дорожная
 - ограждение барьерное


03-20-ПРС-5.1.1-07				
Реконструкция автомобильной дороги общего пользования регионального значения «13 км автодороги «Магистральная» - ст. Апраксин» в Кировском районе Ленинградской области				
Изм.	Кол.уч.	Лист № док.	Подпись	Дата
Разработал	Рыбаков	08.20		
Проверил	Малов	08.20		
Н. контроль	Шашков	08.20		
ГИП	Налитова	08.20		
Проект организации строительства			Стадия	Лист
			П	4
Монтаж средств организации дорожного движения в проектные положения. Работа машин и механизмов			Листов	4
				© АО "Авто-Дарсервис"

Составлено
Взам. инв. №
Листы и дата
Инд. № подл.


Разработка котлована под проектную отметку
М 1 : 100

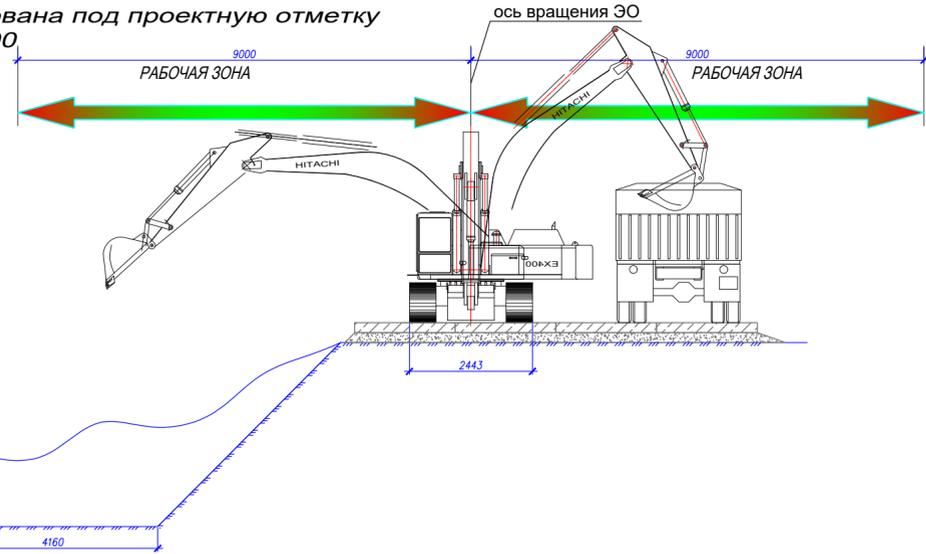


ЛОС в проектном положении
М 1 : 50

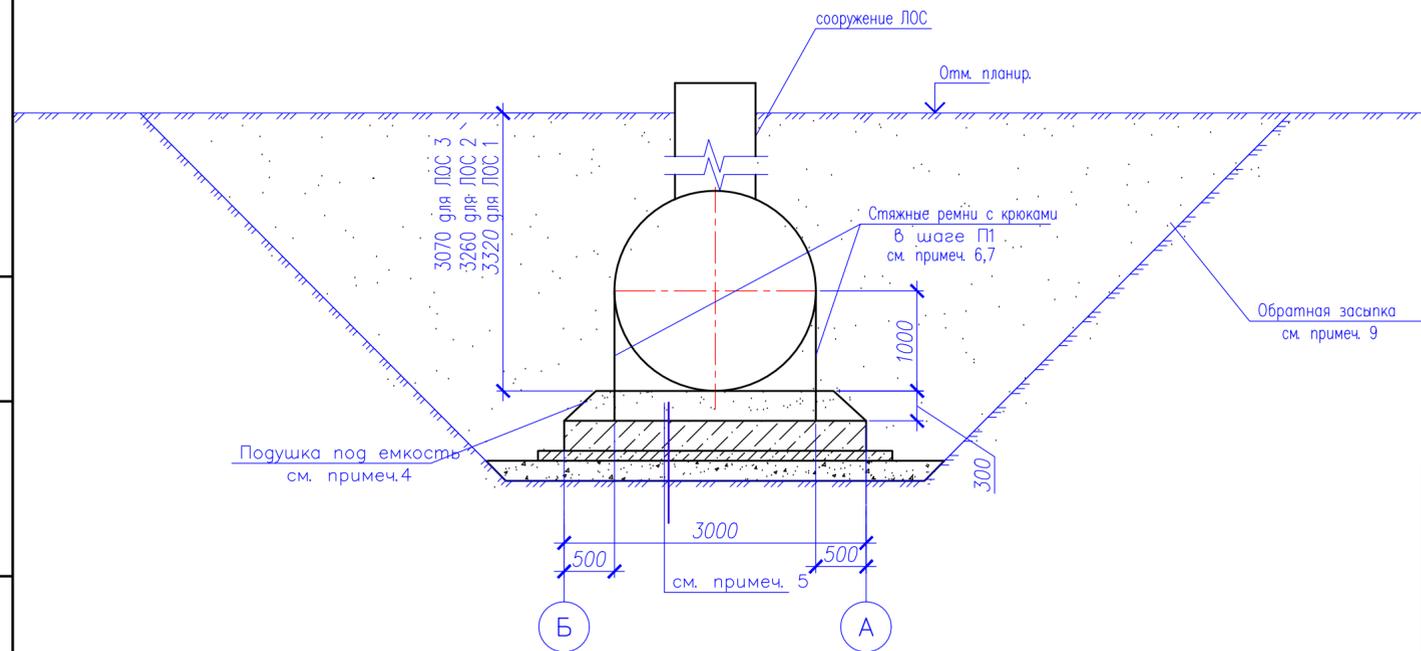

Бетонирование фундаментной плиты ФПм1
М 1 : 100

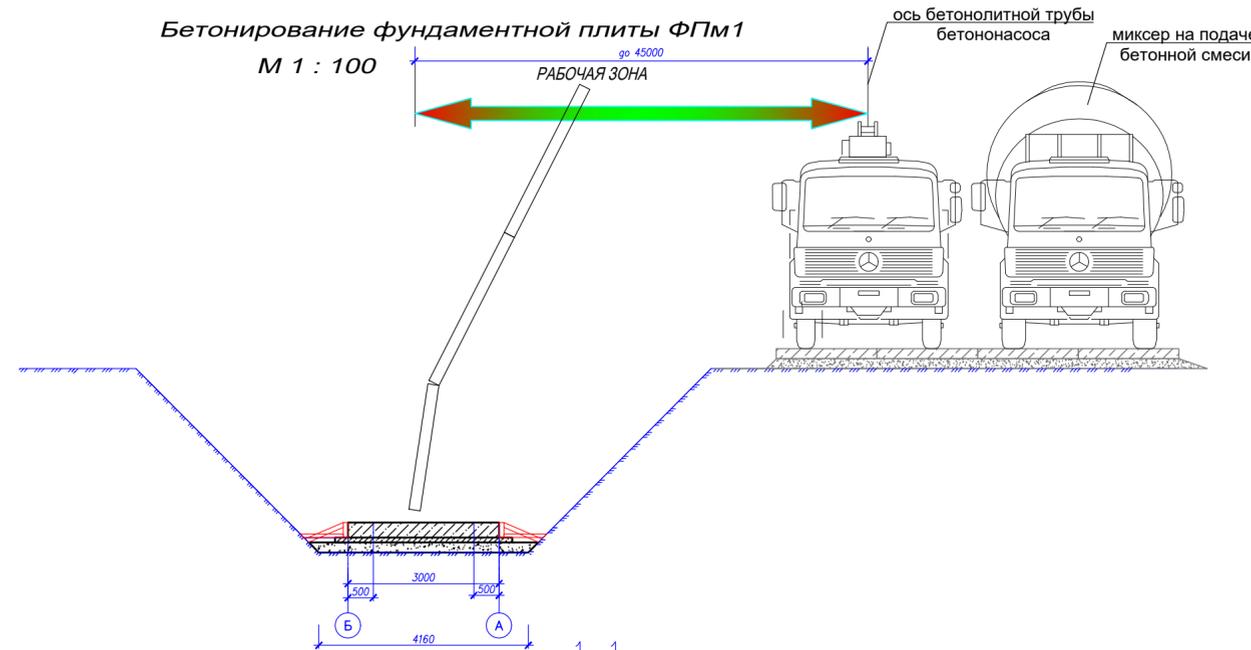


1-1
Армирование

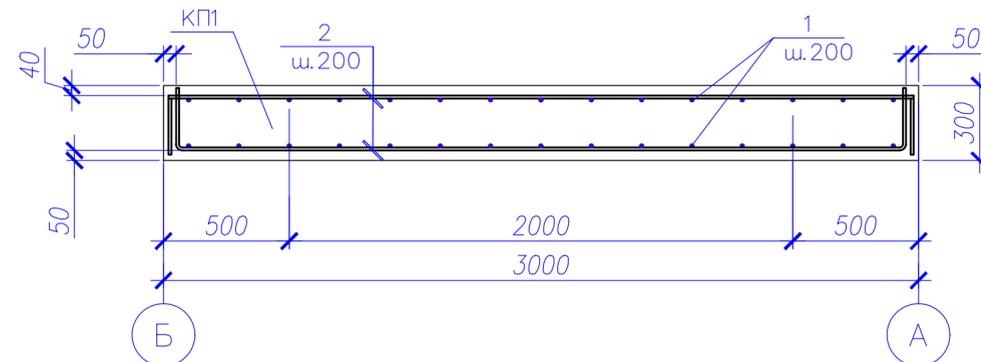

Ведомость расхода стали (на 1 плиту), кг

Марка элемента	Изделия арматурные					
	Арматура класса					
	A240			A500C		
	ГОСТ 34028-2016			ГОСТ 34028-2016		
	Ø16	Итого	Ø12	Итого	Всего	
Фундаментная плита ФПм1	14,4	14,4	675,1	675,1	689,5	

Монтаж ЛОС в проектное положение.
Обратная засыпка с послойным трамбованием
М 1 : 100

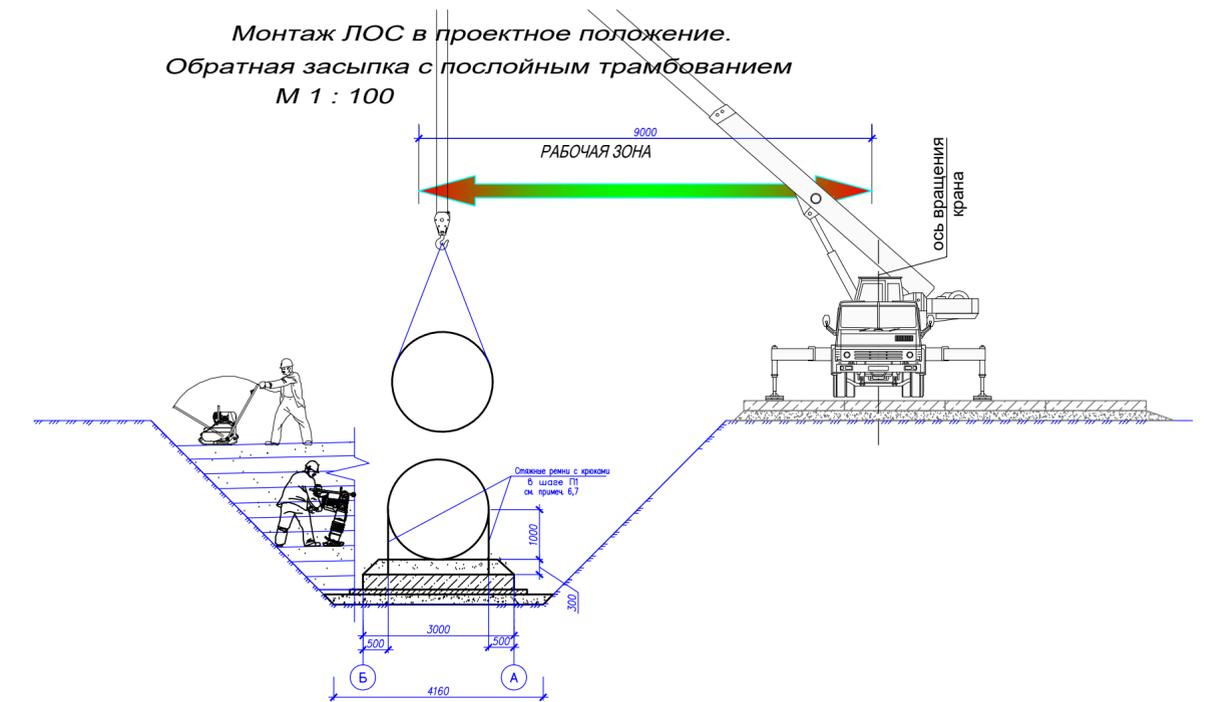

- Общие указания см. текстовую часть (ПЗ)
- Выполнить гидроизоляцию всех бетонных поверхностей, соприкасающихся с грунтом холодной битумной мастикой по типу Техноколь 24 в 2 слоя по слою битумного праймера по типу Техноколь 01
- Все арматурные стержни загнуть в противоположные зоны армирования согласно разрезу 1-1
- Установку емкости выполнять после набора прочности плитой не менее 80%. По фундаментной плите перед установкой выполнить подушку толщиной 300 мм из среднезернистого песка согласно техническим требованиям производителя с послойным уплотнением (K_{сот}≥0,96)
- По выровненной поверхности основания выполнить уплотненную подсыпку толщиной 200 мм из среднезернистого песка с послойным уплотнением (K_{сот}≥0,96). Под всей площадью фундамента выполнить подготовку из бетона класса В7,5 толщиной 100мм по уложенной на подушку полиэтиленовой технической пленке толщиной 100 мкм
- Необходимо установить фиксирующие стяжные ремни из синтетических неэластичных материалов (полиэстер) с крюками на концах в шаге П1 согласно техническим требованиям производителя резервуара с натяжением и фиксацией
- Стяжные ремни приняты по типу: Ремень стяжной с крюками 2,5/5,0т (мин.разр. 5,0/10,0т) (50мм) длина 6м
- Окончательное крепление емкостного оборудования к плите, перед проведением обратной засыпки, проводится в соответствии с рекомендациями завода изготовителя
- Обратную засыпку выполнить из песка средней крупности равномерно со всех сторон согласно техническим требованиям производителя с послойным уплотнением (K_{сот}≥0,98)
- Соединения всех арматурных стержней каркаса КП1 выполнить при помощи сварки КЗ-Рн по ГОСТ 14098-2014
- Размеры со знаком * уточнить по месту
- Расположение принять по черт. раздела ПЗУ

03-20-ЛОС-5.1.1-08

Реконструкция автомобильной дороги общего пользования регионального назначения "13 км автодороги "Магистральная"-ст. Апраксин" в Кировском районе Ленинградской области

Изм.	Кол. уч.	Лист	Ирек.	Подпись	Дата	Стая	Лист	Листов
Разработал		Рыбаков			08.21			
Проверил		Налитова			08.21			
Основныи технологические процессы при монтаже ЛОС в проектные положения						АО "Авто-Датсервис"		

№ п/п	Наименование вида работ	Ед. изм.	Количество	Примечание
1	1.2	3	4	5
1. Подготовительный период /Бытовой городок + 5 Вспомогательных площадках/				
1.1	Срезка кустарника коэф 0,3 /1272 + 3525 = 4797/	м ²	1440	
1.2	Срезка растительного слоя грунта	м ² /м ³	4797/1440	
1.3	Отсыпка насыпи с планировкой Н ср = 1,0м (грунт 2 категории)	м ² /м ³	4797/4797	
1.4	Отсыпка насыпи с планировкой Н ср = 0,2м (песок средней крупности)	м ² /м ³	4797/960	
1.5	Устройство щебеночной подготовки под плиты ПАГ - 18 Н ср = 0,2м (щебень фракции 40 - 70)	м ² /м ³	4797/960	
1.6	Мошение технологических площадок плитами ПАГ - 18	шт/м ³	400/864	5ти кратная оборачиваемость
1.7	Доставка, монтаж и труб для пропуска грунтовых вод длиной 6,0 м. Гофрированная усиленная	шт	72	5ти кратная оборачиваемость
1.8	Временное ограждение площадок	шт/м ³	1558/1870	
2. Работы по разделу ПОС основные проектные решения				
2.1	Доставка водоналивного ограждения из полимерного материала длиной 2,0 метра. Установка и последующая перестановка по захваткам 40 раз. С учетом оборачиваемости 7 раз	шт	150	
2.2	Монтаж сигнальных огней	шт	100	
2.3	Аренда аккумуляторных батарей	шт	14	
2.4	Изготовление, доставка, погружение, последующее извлечение шпунта Л-IV длиной 8,0 м всего 50 шт на трубу водопропускную. 4 по основному ходу + 2 на съездах = 6 объектов	шт/т	100/59,2	7ти кратная оборачиваемость с учетом использования двух комплектов
2.5	Обвязка из прокатного металла отправочной марки до 200 кг. С учетом соликов	т	6,2	3х кратная оборачиваемость
2.6	Призматические сваи б/у для устройства ограждения ЗАХВАТКИ. Длина 6,0 м 300 х 300 мм. Всего 27 шт на захватке. 2 комплекта	м ³	30	7ти кратная оборачиваемость с учетом использования двух комплектов
2.7	Пироны металлические диаметром 16 мм	т	6,84	7ти кратная оборачиваемость с учетом использования двух комплектов
2.8	Разработка котлованов для выполнения работ посуху при устройстве водопропускных труб.	м ³	36	

Взам. инв. №	
Полл. и дата	
Инв. № полл.	

	Всего 6 труб. Соответственно 12 котлованов, каждый по 32,0 м ³			
2.9	Гофрированная труба для перекачки воды из котлована в котлован	м	20	После на ТБО
2.10	Аренда промышленного насоса для п. 2.9	маш/ час	6*24*21	3024

Изм.	Кол.уч.	Лист	№ док.	Подпись	Дата

Изм.	Кол.уч.	Лист	№ док.	Подпись	Дата



© АКЦИОНЕРНОЕ ОБЩЕСТВО

«А В Т О - Д О Р С Е Р В И С»

№ СРО-П-077-11122009 от 09.09.2009 г.

Заказчик – ГКУ «ЛЕНАВТОДОР»

**РЕКОНСТРУКЦИЯ АВТОМОБИЛЬНОЙ ДОРОГИ ОБЩЕГО
ПОЛЬЗОВАНИЯ РЕГИОНАЛЬНОГО ЗНАЧЕНИЯ «13 КМ АВТОДОРОГИ
«МАГИСТРАЛЬНАЯ» - СТ. АПРАКСИН» В КИРОВСКОМ РАЙОНЕ
ЛЕНИНГРАДСКОЙ ОБЛАСТИ**

ПРОЕКТНАЯ ДОКУМЕНТАЦИЯ


РАЗДЕЛ 2 «ПРОЕКТ ПОЛОСЫ ОТВОДА»

Подраздел 1. Проект полосы отвода

Часть 1. Проект полосы отвода

03-20-ППО-2.1.1

Том 2.1.1

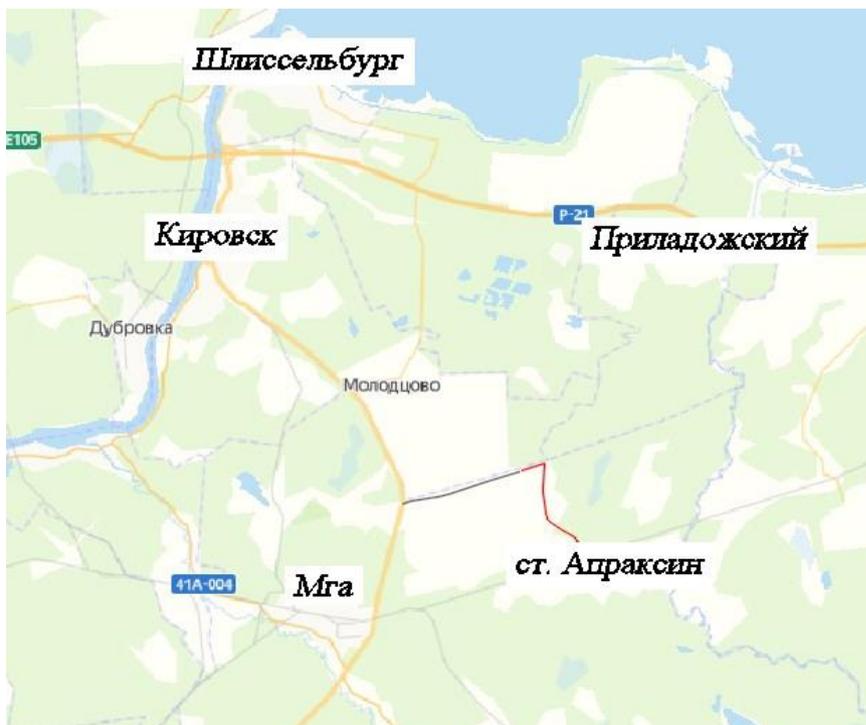

Санкт-Петербург
2020



© АКЦИОНЕРНОЕ ОБЩЕСТВО
«А В Т О - Д О Р С Е Р В И С»

№ СРО-П-077-11122009 от 09.09.2009 г.

Заказчик - ГКУ «ЛЕНАВТОДОР»

**РЕКОНСТРУКЦИЯ АВТОМОБИЛЬНОЙ ДОРОГИ ОБЩЕГО
ПОЛЬЗОВАНИЯ РЕГИОНАЛЬНОГО ЗНАЧЕНИЯ «13 КМ АВТОДОРОГИ
«МАГИСТРАЛЬНАЯ» - СТ. АПРАКСИН» В КИРОВСКОМ РАЙОНЕ
ЛЕНИНГРАДСКОЙ ОБЛАСТИ**

ПРОЕКТНАЯ ДОКУМЕНТАЦИЯ

РАЗДЕЛ 2 «ПРОЕКТ ПОЛОСЫ ОТВОДА»

Подраздел 1. Проект полосы отвода

Часть 1. Проект полосы отвода

03-20-ППО-2.1.1

Том 2.1.1

Генеральный директор

Г.Б. Мазур

И.о. главного инженера проекта

Н.Ю. Налитова

Санкт-Петербург
2020



Обозначение	Наименование	Примечание
	Раздел 2 «Проект полосы отвода» Подраздел 1. Проект полосы отвода Часть 1. Проект полосы отвода Том 2.1.1	
03-20-ППО-2.1.1	Содержание	-2-
03-20-СП	Состав проектной документации	-3-
03-20-ППО-2.1.1-ПЗ	Пояснительная записка	-6-
03-20-ППО-2.1.1-01	План полосы отвода М1:1000	-34-
03-20-ППО-2.1.1-02	Продольный профиль М1:5000	-43-
03-20-ППО-2.1.1-03	Поперечные профили конструкции земляного полотна. М 1:100	-45-
03-20-ППО-2.1.1-04	Ведомость координат поворотных точек границы полосы отвода	-46-

Согласовано

Взам. Инв. №
Подп. и дата
Инв. № подл

						03-20-ППО-2.1.1-С			
Изм.	Кол.уч	Лист	№ док.	Подпись	Дата				
Разработал	Перминова				08.20	Содержание	Стадия	Лист	Листов
Проверил	Малов				08.20		П	-	1
Н.контр.	Шашков				08.20	© АО «Авто-Дорсервис» 218			
ГИП	Налитова				08.20				



СОСТАВ ПРОЕКТНОЙ ДОКУМЕНТАЦИИ

Наименование титула: **Реконструкция автомобильной дороги общего пользования регионального значения «13 км автодороги «Магистральная» - ст. Апраксин» в Кировском районе Ленинградской области**

Стадия проектирования: **Проектная документация**

Номер государственного контракта: **0031**

Номер тома	Обозначение	Наименование	Примечание
		РАЗДЕЛ 1. ПОЯСНИТЕЛЬНАЯ ЗАПИСКА	
		Подраздел 1. Общая пояснительная записка	
1.1.1	03-20-ПЗ-1.1.1	<i>Часть 1.</i> Общая пояснительная записка	
		Подраздел 2. Приложения	
		<i>Часть 1.</i> Исходно-разрешительная документация	
1.2.1.1	03-20-ПЗ-1.2.1.1	<i>Книга 1.</i> Материалы согласований	
1.2.1.2	03-20-ПЗ-1.2.1.2	<i>Книга 2.</i> Технические условия на переустройство инженерных коммуникаций и строительство сетей инженерно-технического обеспечения	
		Подраздел 3. Материалы инженерных изысканий.	
		<i>Часть 1.</i> Материалы инженерных изысканий	
1.3.1.1	03-20-ПЗ-1.3.1.1	<i>Книга 1.</i> Инженерно-геодезические изыскания. Пояснительная записка. Приложения. Чертежи.	
1.3.1.2	03-20-ПЗ-1.3.1.2	<i>Книга 2.</i> Инженерно-геологические изыскания. Пояснительная записка. Приложения.	
1.3.1.3	03-20-ПЗ-1.3.1.3	<i>Книга 3.</i> Инженерно-экологические изыскания. Пояснительная записка. Приложения.	
1.3.1.4	03-20-ПЗ-1.3.1.4	<i>Книга 4.</i> Инженерно-гидрометеорологические изыскания. Пояснительная записка. Приложения. Чертежи.	

Согласовано

Взам. инв. №

Подп. и дата

						03-20-СП			
Изм.	Кол.уч.	Лист	№ док.	Подпись	Дата				
					05.20	Состав проектной документации	Стадия	Лист	Листов
							П	1	3
							© АО «Авто-Дорсервис»		

1 ХАРАКТЕРИСТИКА ТРАССЫ ЛИНЕЙНОГО ОБЪЕКТА

Проектная документация по объекту реконструкция автомобильной дороги общего пользования регионального значения «13 км автодороги «Магистральная» - ст. Апраксин» в Кировском районе Ленинградской области выполнена в соответствии с техническим заданием ГКУ «Ленавтодор» на выполнение проектно-изыскательских работ.

Основанием для проектирования является:

- распоряжение Комитета по дорожному хозяйству Ленинградской области
- Техническое задание на выполнение проектно-изыскательских работ по объекту:

«Реконструкция автомобильной дороги общего пользования регионального значения «13 км автодороги «Магистральная» - ст. Апраксин» в Кировском районе Ленинградской области»

1.1 Климатические условия

Ленинградская область относится к зоне умеренного климата, переходного от океанического к континентальному, с умеренно мягкой зимой и умеренно теплым летом. В Кировском районах умеренно влажный климат.

В летние месяцы относительная влажность воздуха составляет примерно 60 процентов. Наиболее дождливым бывает август, когда количество осадков достигает 81 сантиметра. Но благодаря высокой температуре воздуха, кратковременности дождей и песчаной почве влага долго не задерживается.

Климат Кировского района обуславливают массы воздуха, поступающие со стороны Атлантического океана, районов Арктики и юго-востока Европейской части страны. В Кировском районе и окрестностях преобладают западные и юго-западные ветры. Они дуют преимущественно в холодное время года. С мая по сентябрь направление ветров меняется на южное и юго-восточное. Всего за год набирается в среднем 13–14 дней, когда ветры достигают пятнадцати метров в секунду (в основном — в сентябре, декабре и январе).

Первая половина зимы бывает сравнительно мягкая. Средняя температура декабря составляет 6 градусов мороза, а число дней с оттепелью достигает десяти.

Наиболее холодными месяцами надо считать январь и февраль со средней температурой 8 градусов ниже нуля.

Первый снег обыкновенно выпадает в первой декаде ноября, но через 2–3 дня тает. Самый высокий снежный покров бывает в конце февраля и начале марта.

Продолжительность безморозного периода в году — 135 дней; средняя дата наступления первого мороза — 27 сентября и последнего — 12 мая.

Согласовано			
Взам. Инв. №			
Подп. и дата			
Инв. № подл			

03-20-ППО-2.1.1-ПЗ

Изм.	Кол.уч	Лист	№ док.	Подпись	Дата	Пояснительная записка	Стадия	Лист	Листов
								П	1
Н.контр.		Шашков			08.20		© АО «Авто-Дорсервис» 222		
ГИП		Налитова			08.20				

Среднегодовое количество осадков — 594 миллиметра. Однако в зимние месяцы (декабрь — март) их выпадает лишь 100 миллиметров. Почва промерзает на глубину от 6 до 78 сантиметров.

Температурный режим в весенний период неустойчив. В мае и даже в июне бывают холодные ночи с заморозками. Такое изменение погоды объясняется вторжением арктических масс воздуха.

Самый теплый месяц в году — июль; средняя температура его +17,4°. Прохождение масс тропического воздуха повышает иногда температуру в полдень до 30–33 градусов. Вторая половина лета влажная. В это время выпадает много осадков — до 224 миллиметров.

Относительная влажность воздуха осенью 68–87 процентов.

1.2 Инженерно-геологические условия

В геологическом строении участка в пределах глубины бурения 8,0 м принимают участие современные техногенные (t IV), верхнечетвертичные озерно-ледниковые (lg III) отложения, подстилаемые ледниковыми отложениями (g III).

Значения физических характеристик и гранулометрического состава грунтов, выделенных инженерно-геологических элементов, определенных лабораторными методами, приведены в текстовом приложении 7.

Результаты лабораторных определений механических характеристик грунтов (сопротивление грунта сдвигу, компрессионное сжатие), приведены в текстовом приложении 8.

Нормативные и расчётные значения физико-механических характеристик грунтов, выделенных ИГЭ, представлены в таблице 2.

Подробное описание, мощности и характер взаимного пространственного залегания выделенных инженерно-геологических элементов приведены в инженерно-геологических колонках скважин (графический документ 2) и на инженерно-геологических разрезах (графический документ 3).

По результатам выполненных инженерно-геологических изысканий выделено 8 инженерно-геологических элементов (ИГЭ).

Участок изысканий проходит по трассе автодороги, поэтому местами с поверхности грунты перекрыты слоем песчано-гравийной щебеночной смеси мощностью до 0,3 м. В местах бурения не на проезжей части дороги, грунты перекрыты с поверхности почвенно-растительным слоем мощностью 0,2 м.

В отдельные ИГЭ данные слои не выделены.

Четвертичная система – Q

Современные отложения – QIV

Техногенные образования – tIV

ИГЭ-1. Насыпные грунты: пески крупные и гравелистые коричневые влажные. Срок отсыпки более 3-х лет.

Встречены до глубины 0,5 -1,5 м (абс. отм. подошвы +31,7...+37,3 м), мощностью от 0,3 до 1,3 м.

Изм.	Кол.уч.	Лист	№ док.	Подпись	Дата

Изм.	Кол.уч.	Лист	№ док.	Подпись	Дата	03-20-ППО-2.1.1-ПЗ	223	Лист
								2

Группа грунта по трудности разработки одноковшовым экскаватором – 1 (ГЭСН-81-02-01-2017, приложение 1.1, п. 29в).

Верхнечетвертичные отложения – QIII

Озерно-ледниковые отложения– Ig III

ИГЭ-2. Супеси пылеватые твердые серовато-коричневые с гнездами песка ожелезненные.

Встречены до глубины 0,5-2,0 м (абс. отм. подошвы +29,4...+36,0 м), мощностью от 0,4 до 1,9 м.

Группа грунта по трудности разработки одноковшовым экскаватором – 1 (ГЭСН-81-02-01-2017, приложение 1.1, п. 36б).

ИГЭ-3. Суглинки легкие пылеватые твердые коричневые местами с примесью органических веществ.

Встречены до глубины 1,6-3,0 м (абс. отм. подошвы +31,2...+35,3 м), мощностью от 0,9 до 2,3 м.

Группа грунта по трудности разработки одноковшовым экскаватором – 1 (ГЭСН-81-02-01-2017, приложение 1.1, п. 35в).

ИГЭ-4. Суглинки легкие пылеватые тугопластичные коричневые местами с примесью органических веществ.

Встречены с глубины 0,1-3,0 м (абс. отм. кровли +30,6...+35,3 м), вскрытой мощностью от 0,7 до 2,4 м.

Группа грунта по трудности разработки одноковшовым экскаватором – 1 (ГЭСН-81-02-01-2017, приложение 1.1, п. 35б).

ИГЭ-5. Супеси пылеватые пластичные (IL<0.5) серые с прослоями песка.

Встречены с глубины 0,5-3,0 м (абс. отм. кровли +31,1...+33,2 м), вскрытой мощностью от 1,0 до 5,1 м.

Группа грунта по трудности разработки одноковшовым экскаватором – 1 (ГЭСН-81-02-01-2017, приложение 1.1, п. 36а).

ИГЭ-5а. Супеси пылеватые пластичные (IL>0.5) серые с прослоями песка тиксотропные.

Встречены с глубины 0,3-3,4 м (абс. отм. кровли +29,4...+35,0 м), вскрытой мощностью от 0,6 до 2,8 м.

Группа грунта по трудности разработки одноковшовым экскаватором – 1 (ГЭСН-81-02-01-2017, приложение 1.1, п. 36а).

Ледниковые отложения– g III

ИГЭ-6. Супеси пылеватые твердые серые с гравием, галькой.

Встречены с глубины 1,0-5,6 м (абс. отм. кровли +26,6...+31,0 м), вскрытой мощностью от 1,0 до 3,0 м.

Группа грунта по трудности разработки одноковшовым экскаватором – 1 (ГЭСН-81-02-01-2017, приложение 1.1, п. 10б).

ИГЭ-7. Суглинки легкие пылеватые твердые серые с гравием, галькой.

Встречены с глубины 4,5-5,0 м (абс. отм. кровли +25,6...+28,9 м), вскрытой мощностью от 3,0 до 3,5 м.

Взам. инв. №
Полл. и дата
Инв. № полл.

Изм.	Кол.уч.	Лист	№ док.	Подпись	Дата	03-20-ППО-2.1.1-ПЗ	224

Лист
3

Группа грунта по трудности разработки одноковшовым экскаватором – 1 (ГЭСН-81-02-01-2017, приложение 1.1, п. 10б).

Коррозионная агрессивность грунтов на глубинах от 1,0 до 6,4 м по отношению к углеродистой и низколегированной стали – средняя; по отношению к оболочкам кабелей из свинца – высокая, из алюминия – средняя; по отношению к бетону нормальной проницаемости (W4) грунты неагрессивны; по отношению к арматуре в железобетонных конструкциях неагрессивны, согласно ГОСТ 9.602-2005, ГОСТ 9.602-2016 и СП 28.13330.2017 (таблица В1, В2).

По совокупности факторов инженерно-геологические условия площадки строительства относятся ко II (средней сложности) категории СП 11-105-97, часть I, приложение Б

1.2.1 Гидрогеологические условия

В период полевых работ (апрель 2020 г) грунтовые воды в скважинах вскрыты не были. Поверхностная вода была обнаружена в канавах в районе скважин №№ 6,7,10,11,12,13.

В сезоны дождей и таяния снега есть возможность появления вод типа «верховодка» в связи с приповерхностным залеганием грунтов с низкими фильтрационными свойствами.

При ориентировочных подсчетах притока воды в котлован рекомендуются следующие значения коэффициентов фильтрации (в соответствии с таблицей 71; М.А. Солодухин, И.В. Архангельский, 1982 «Справочник техника-геолога по инженерно-геологическим и гидрогеологическим работам»):

- для насыпных грунтов (ИГЭ-1) – до 5 м/сут;
- для суглинков (ИГЭ-3,4) – 0,05-0,005 м/сут;
- для супесей (ИГЭ-2,5,5а) – 0,1-0,7м/сут.

1.2.2 Специфические грунты

Согласно СП 11-105-97, Часть III, к специфическим грунтам на исследованном участке относятся насыпные техногенные (ИГЭ-1) образования и органо-минеральные грунты (ИГЭ-3,4).

Техногенные образования на рассматриваемой территории представлены насыпными грунтами: пески коричневые влажные со щебнем, с дрсвой. Срок отсыпки более 3-х лет.

Встречены до глубины 0,5-1,5 м (абс. отм. подошвы +32,2...+38,3 м), мощностью от 0,3 до 1,4 м.

Техногенные грунты имеют неоднородный состав, обладают неоднородными свойствами по глубине и простираню.

Органо-минеральные отложения представлены суглинками легкими пылеватыми тугопластичными и твердыми с примесью органических веществ (ИГЭ-3,4). Данные грунты встречены с глубины 0,1-3,0 м (абс. отм. подошвы +30,6...+37,3 м), мощностью 0,7-2,4 м.

Изм.	Кол.уч.	Лист	№ док.	Подпись	Дата

Изм.	Кол.уч.	Лист	№ док.	Подпись	Дата	03-20-ППО-2.1.1-ПЗ	225	Лист
								4

1.2.3 Геологические и инженерно-геологические процессы

Сейсмичность

Согласно картам общего сейсмического районирования ОСР-2015 «Список населенных пунктов Российской Федерации, расположенных в сейсмических районах, с указанием расчетной сейсмической интенсивности в баллах шкал MSK-64 для средних грунтовых условий и трех степеней сейсмической опасности – А (10%), В(5%), С (1%) в течение 50 лет», район г. Санкт-Петербурга по картам С (1%) оценивается в 5 баллов. (СП 14.13330.2018).

Подтопление

В соответствии с СП 11-105-97 Часть II Приложение И произведена оценка потенциальной подтопляемости территории. Территорию проектируемого участка можно отнести к категории III-Б2-1 – подтопление отсутствует и не прогнозируется на период действия защитных мероприятий.

Морозное пучение грунтов

Согласно п. 5.5.3, СП 22.13330.2016, нормативную глубину сезонного промерзания грунта d_{fn} , м, при отсутствии данных многолетних наблюдений следует определять на основе теплотехнических расчетов. Для районов, где глубина промерзания не превышает 2,5 м, ее нормативное значение допускается определять по формуле $d_{fn} = d_0 \sqrt{Mt}$, где Mt — безразмерный коэффициент, численно равный сумме абсолютных значений среднемесячных отрицательных температур за зиму в данном районе, принимаемых по СП 131.13330.2012, а при отсутствии в нем данных для конкретного пункта или района строительства – по результатам наблюдений гидрометеорологической станции, находящейся в аналогичных условиях с районом строительства; d_0 – величина, принимаемая равной для суглинков и глин 0,23 м; супесей, песков мелких и пылеватых – 0,28 м; песков гравелистых, крупных и средней крупности – 0,30 м; крупнообломочных грунтов – 0,34 м.

Нормативная глубина сезонного промерзания в данном районе, согласно СП 22.13330.2016 должна приниматься:

- для насыпных грунтов (ИГЭ-1) – 1,28 м;
- для суглинков (ИГЭ-3,4) – 0,98 м;
- для супесей (ИГЭ-2,5,5а) – 1,20 м.

Грунты, находящиеся в зоне промерзания – насыпные грунты (ИГЭ-1) супеси твердые (ИГЭ-2), суглинки твердые (ИГЭ-3) относятся к практически непучинистым, суглинки тугопластичные (ИГЭ-4), супеси (ИГЭ-5) относятся к среднепучинистым, супеси (ИГЭ-5а) относятся к сильнопучинистым и чрезмерно пучинистым грунтам (согласно ГОСТ 25100).

1.3 Гидрографическая сеть

Гидрографическая сеть МО Кировский район Ленинградской области принадлежит к бассейну Балтийского моря и представлена многочисленными реками, ручьями и болотами. Питание рек, озер и болот осуществляется в основном за счет талых снеговых, дождевых и подземных вод.

Взам. инв. №
Полл. и дата
Инв. № полл.

Изм.	Кол.уч.	Лист	№ док.	Подпись	Дата	03-20-ППО-2.1.1-ПЗ	226	Лист
								5

Для рек характерен слабовыработанный продольный профиль с одной или двумя надпойменными террасами, иногда только с поймой, что свидетельствует о молодости гидрографической сети. Долины только крупных рек подразделяются на участки верхнего, среднего и нижнего течения. Самой многоводной рекой является река Нева, вытекающая из Ладожского озера. К средним рекам относятся реки Мга, Назия, Ковра, Лава, Кобона, Влоя и другие. Мелкие реки – Карбусель, Кянга, Черная, Мойка, Сарья, Марьинка и другие.

Режимы рек обусловлены влиянием Ладожского озера. Характерной особенностью их являются подъемы воды, обусловленные действием сильных западных ветров, нагоняющих воду в реки, связанные с озером, что приводит к наводнениям.

На данной площади много разнообразных по форме, размерам, происхождению озер. К первой группе наиболее крупных озер относится Ладожское озеро, которое приурочено к крупной впадине рельефа. Южные берега - низкие, заболоченные, прямолинейные.

Вторую группу, наиболее многочисленную, составляют средние и малые озера, среди которых можно отметить Тянегожское, Люкосаргское, Хандрово, Синявинское, Долгое, Заднее. На северо-востоке района, юго-восточнее деревни Черное расположен большой рыболовецкий питомник. Озера ледникового происхождения, приуроченные главным образом к холмистым участкам последнего оледенения. Площадь большинства таких озер не превышает 5-10 га. Котловины, как правило, округлых и неправильных лопастных форм, с неровным дном.

В третью группу входят озера карстового происхождения. При малой площади озера этой группы нередко отличаются большой глубиной.

Процессы заболачивания получили широкое развитие на данной территории, что обусловлено преобладанием осадков над испарением, слабой расчлененностью рельефа, наличием большого количества впадин и плохой водопроницаемостью грунтов. Большинство болот расположено на водоразделах и относятся к верховому типу с преобладанием атмосферного питания. Максимальная мощность торфов достигает 5-9 м. Низинные болота распространены незначительно и сложены торфами хорошей степени разложения. Они встречаются в пойменных террасах реки в прибрежной полосе озер. Питание таких болот осуществляется в основном за счет паводковых вод.

Наиболее заболоченными являются север района (болота Большое, Волкосарское, Подъягольное, Край, Гажье), северо-восток (болота Гавсарский мох, Голтовское) и юг (болота Малуксинский мох, Коврыгина гладь, Макарьевское, Яковлевское, Еремино, Лодвинское и Ливнево). Единичные болота встречаются в юго-восточной части района (болота Сиголовское, Загонное, Большое)

1.3.1 Почвенный покров

Основным типом почв в Кировском районе являются подзолистые, бедные перегноем и отличающиеся значительной кислотностью. При этом на суглинках, в низких местах с повышенным накоплением влаги, главным образом в еловых лесах, образуются сильноподзолистые почвы с мощным верхним слоем. В более высоких местах, менее благоприятных для накопления влаги, образуются среднеподзолистые почвы. На супесях и песках, плохо удерживающих влагу, в сосняках встречаются слабоподзолистые почвы. Там, где

Взам. инв. №
Полп. и дата
Инв. № полл.

Изм.	Кол.уч.	Лист	№ док.	Подпись	Дата	03-20-ППО-2.1.1-ПЗ	227	Лист
								6

преобладает травяная растительность, - на лесных вырубках, в редких смешанных или лиственных лесах - образовались дерново-подзолистые почвы.

В низинах и на плоских участках местности, при слабом стоке (плохом дренаже) атмосферных вод, вызывающем их застой на поверхности, а иногда при высоком уровне стояния грунтовых вод образуются торфянистые и болотистые почвы.

В местах: на луговых террасах, по рекам заливаемых водой в половодье, из речных наносов образуются богатые перегноем аллювиальные почвы. Их площадь невелика.

Основными почвообразующими грунтами являются глины, суглинки, супеси и торфы. Сельскохозяйственное использование почв района требует их искусственного улучшения [58].

Почвы участка изысканий представлены антропогенно-преобразованными (техногенными) грунтами: насыпные грунты, подсыпка под покрытия, частично задернованные.

Данные типы почв не являются уникальными, ущерб редким и охраняемым типам почв нанесен не будет.

1.3.2 Инженерно-гидрометеорологические изыскания

В ходе проведения полевого обследования участка изысканий, проводившегося в апреле 2020 года, было проведено рекогносцировочное обследование водотоков участка изысканий на расстояние не менее 100 м вверх и вниз по течению с целью выявления особенностей характера рельефа и особенностей русел. Общая протяжённость рекогносцировочного обследования составила 1,2 км (6 водотоков по 100 м вверх и вниз по течению). Все исследуемые водотоки являются временными, сток в них отмечается в период прохождения половодья и паводков.

На ПК30+12 проектируемый участок автодороги пересекает канал Осиновый.

Канал Осиновый – левый приток реки Черная в Кировском районе Ленинградской области. Берет свое начало из системы канав и протекает в северном направлении. Длина до проектируемого участка автодороги составляет 6,8 км, общая длина – 7,7 км. Площадь бассейна до исследуемого участка – 9,7 км². Ширина канала на участке изысканий составляет 4-6 м, максимальная глубина 0,5-0,6 м.

Изм.	Кол.уч.	Лист	№ док.	Подпись	Дата	Инв. № полл.	Полл. и дата	Взам. инв. №	03-20-ППО-2.1.1-ПЗ		Лист
									228	7	



Рисунок 1.3.1 Водопропускные трубы на ПК30+12 (канал Осиновый)

Также в границах проектирования располагаются водоотводные каналы, предназначенные для сбора и отвода поверхностных вод.

Результаты полевого обследования водопропускных труб приведены в табл. 5.1.1

Таблица 1.3.1 Результаты полевых наблюдений

№ п/п	ПК	Водоток	Вид и материал существующего сооружения	Примечания
1	2	3	4	6
1	3+64	канава	Железобетонная труба, круглая d=1,50 м	Застой воды в трубе. Заполняемость 1/3
2	13+60	канава	Железобетонная труба, круглая d=1,20 м	Застой воды в трубе. Заполняемость 1/4. Скорость течения в трубе 0,08-0,12 м/с.
3	22+85	канава	Железобетонная труба, круглая d=1,00 м	Застой воды в трубе. Заполняемость 1/3. Заилена. Скорость течения в трубе 0,05-0,1
4	24+92	перепуск	Железобетонная труба, круглая d=0,70 м	Застой воды в трубе. Заполняемость 2/3. Заилена.
5	30+12	Канал Осиновый	Железобетонная труба, круглая d=3x1,00 м	Скорость течения в трубе 0,05-0,1 м/с. Заполняемость 1/2.
6	40+30	канава	Железобетонная труба, круглая d=0,45 м	Скорость течения в трубе 0,03-0,06 м/с. Заполняемость 1/2 . Сильно заилена на входе

Гидрографические характеристики водосборов водотоков, пересекаемых трассой приведены в таблице ниже.

Изм.	Кол.уч.	Лист	№ док.	Подпись	Дата

Таблица 1.3.2 Гидрографические характеристики водосборов водотоков, пересекаемых проектируемым участком автомобильной дороги

№ п/п	ПК	Название водотока	Площадь водосбора, км ²	Общая длина, км	Длина от истока до створа, км	Уклон водосбора, ‰	Заболоченность, %	Залесенность, %	Озёрность, %
1	3+64	канава	0,44	0.77	0.47	6.70	0.0	0.0	0.00
2	13+60	канава	2,22	3.70	2.60	5.10	0.0	0.0	0.00
3	22+85	канава	4,10	3.30	2.30	4.10	0.0	7.3	0.00
4	24+92	перепуск	0,13	0.80	0.20	5.00	0.0	0.0	0.00
5	30+12	Канал Осиновый	9,75	7.70	6.80	2.80	0.0	51.3	10.26
6	40+30	канава	0,67	1.60	0.20	3.90	0.0	29.9	0.00

Схема водосборов пересекаемых водотоков приведена на рисунке ниже.

Изм.	Кол.уч.	Лист	№ док.	Подпись	Дата

Взам. инв. №

Полп. и дата

Индв. № полл.

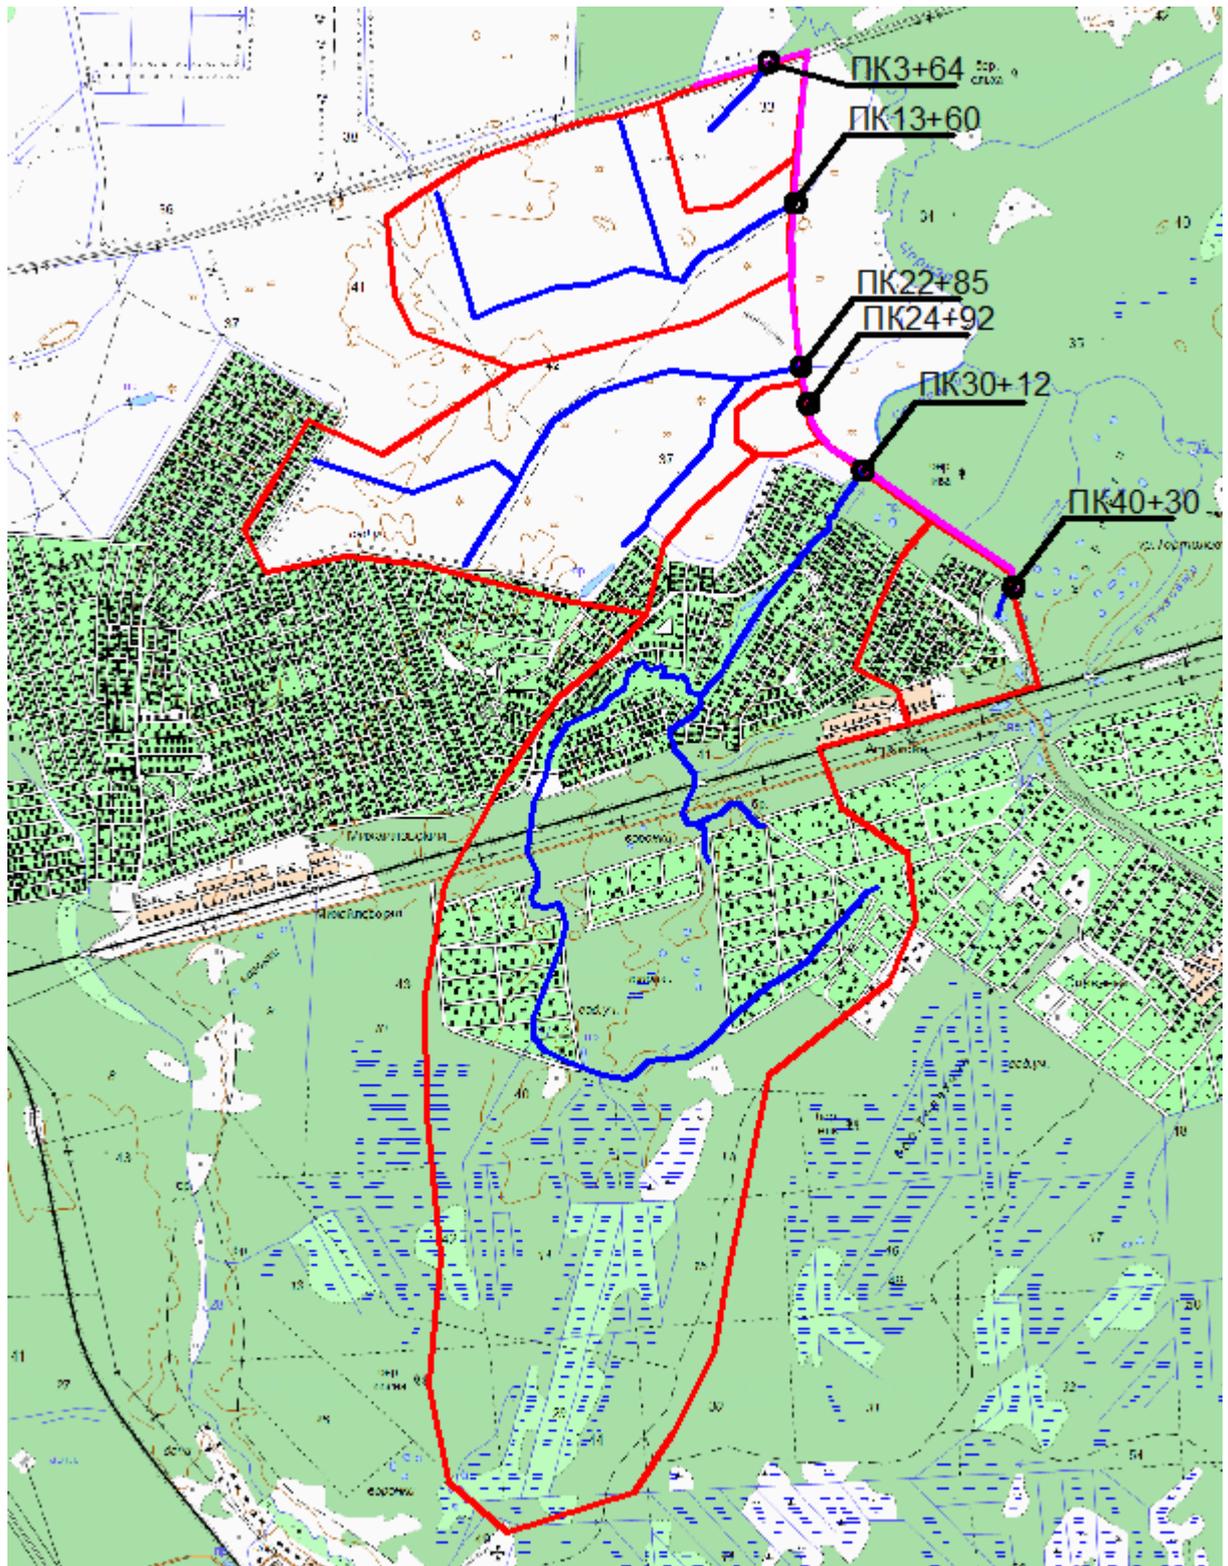


Рисунок 1.3.2 Схема водосборов пересекаемых водотоков

Изм.	Кол.уч.	Лист	№ док.	Подпись	Дата

Изм.	Кол.уч.	Лист	№ док.	Подпись	Дата

1.4 Инженерно-экологические изыскания

Территория участка изысканий не нарушает границ ООПТ федерального, регионального и местного значения, в границах участка изысканий отсутствуют поверхностные и подземные источники водоснабжения отсутствуют.

Участок инженерных изысканий расположен на территории объекта культурного наследия регионального значения «Военно-мемориальная зона «Прорыв блокады Ленинграда, 1941-1944 гг.» (далее – Достопримечательное место). Предмет охраны Достопримечательного места утвержден приказом комитета по культуре Ленинградской области от 19.04.2018 № 01-03/18-46.

Кроме того, Комитет по культуре Ленинградской области информирует, что в соответствии с ст. 36, 45.1 Федерального закона «Об объектах культурного наследия (памятниках истории и культуры) народов Российской Федерации» от 25.06.2002 № 73-ФЗ, заказчик обязан:

- разработать в составе проектной документации раздел или проект об обеспечении сохранности объектов культурного наследия, включающий оценку воздействия проводимых работ на объект культурного наследия (далее – документация, обосновывающая меры по обеспечению сохранности объектов культурного наследия);
- получить по документации, обосновывающей меры по обеспечению сохранности объектов культурного наследия заключение государственной историко-культурной экспертизы и предоставить его совместно с указанной документацией в Комитет на согласование;
- обеспечить реализацию согласованной Комитетом документации, обосновывающей меры по обеспечению сохранности объектов культурного наследия.

Порядок организации, проведения и рассмотрения заключения государственной историко-культурной экспертизы определен Положением о государственной историко-культурной экспертизе, утвержденным Постановлением Правительства Российской Федерации от 15.07.2009 № 569. Со списком аттестованных экспертов можно ознакомиться на официальном сайте Министерства культуры Российской Федерации: mkrf.ru.

Дополнительно Комитет уведомляет, что в соответствии со ст. 36 Федерального закона № 73-ФЗ в случае обнаружения в ходе проведения изыскательских, проектных, земляных, строительных, мелиоративных, хозяйственных работ и иных работ объекта, обладающего признаками объекта культурного наследия, в том числе объекта археологического наследия, заказчик указанных работ, технический заказчик (застройщик) объекта капитального строительства, лицо, проводящее указанные работы, обязаны незамедлительно приостановить работы и в течение трех дней со дня обнаружения такого объекта направить в комитет по культуре Ленинградской области письменное заявление об обнаруженном объекте.

Участок изысканий частично попадает в водоохранную зону, прибрежно защитную полосу и береговую полосу ближайших водных объектов. В связи с этим, проектом должны быть предусмотрены специальные мероприятия по минимизации воздействия на водный объект.

Изм.	Кол.уч.	Лист	№ док.	Подпись	Дата

Радиационная обстановка

Характеристика участка измерений: представлена задернованной поверхностью, асфальтированной поверхностью и открытым грунтом.

В результате радиационных измерений мощность экспозиционной дозы в границах участка изысканий составила от 14 мкР/ч до 19 мкР/ч. Мощность амбиентной дозы (всего 167 измерений) от 0,09±0,02 мкЗв/ч до 0,11±0,02 мкЗв/ч.

По результатам выполненных работ на обследованной территории по состоянию на момент изысканий радиационных аномалий и техногенных радиоактивных загрязнений не обнаружено.

Участок можно использовать без ограничений радиологическим показателям.

Почвенный покров

По результатам лабораторных исследований почвогрунта на территории участка изысканий в соответствии с требованиями действующих нормативных документов: СанПиН 2.1.7.1287-03 «Почва, очистка населенных мест, бытовые и промышленные отходы, санитарная охрана почвы. Санитарно-эпидемиологические требования к качеству почвы. Санитарно-эпидемиологические правила и нормативы»; ГН 2.1.7.2041-06 «Почва, очистка населенных мест, бытовые и промышленные отходы, санитарная охрана почвы. Предельно-допустимые концентрации (ПДК) химических веществ в почве. Гигиенические нормативы»; ГН 2.1.7.2511-09 «Почва, очистка населенных мест, бытовые и промышленные отходы, санитарная охрана почвы. Ориентировочно-допустимые концентрации (ОДК) химических веществ в почве. Гигиенические нормативы» выявлены превышения допустимых уровней содержания химических веществ:

- в пробах №№ 1Э (1) (0,0-0,2 м), 3Э (1) (0,0-0,2 м), 4Э (1) (0,0-0,2 м), 8Э (1) (0,0-0,2 м) и 10Э (1) (0,0-0,2 м) отмечается превышение содержания никеля – в 1,06 раза, 1,15 раза, 1,12 раза, 1,21 раза и 1,02 раза соответственно.

- в пробах №№ 1Э (1) (0,0-0,2 м), 2Э (1) (0,0-0,2 м), 5Э (1) (0,0-0,2 м), 6Э (1) (0,0-0,2 м), 7Э (1) (0,0-0,2 м), 9Э (1) (0,0-0,2 м), 10Э (1) (0,0-0,2 м), 11Э (1) (0,0-0,2 м), 12Э (1) (0,0-0,2 м), 13Э (1) (0,0-0,2 м), 14Э (1) (0,0-0,2 м), 15Э (1) (0,0-0,2 м), 16Э (1) (0,0-0,2 м) и 17Э (1) (0,0-0,2) отмечается превышение содержания бенз(а)пирена – в 1,10 раза, 1,05 раза, 1,35 раза, 1,15 раза, 1,25 раза, 1,05 раза, 1,30 раза, 1,30 раза, 1,15 раза, 1,40 раза, 1,10 раза, 1,25 раза, 1,10 раза и 1,20 раза соответственно.

По содержанию химических веществ, 3,4-бенз(а)пирена: пробы №№ 1Э (1) (0,0-0,2 м), 3Э (1) (0,0-0,2 м), 4Э (1) (0,0-0,2 м), 8Э (1) (0,0-0,2 м) и 10Э (1) (0,0-0,2 м) – относятся к «Опасной» категории загрязнения грунта; пробы №№ 2Э (1) (0,0-0,2 м), 5Э (1) (0,0-0,2 м), 6Э (1) (0,0-0,2 м), 7Э (1) (0,0-0,2 м), 9Э (1) (0,0-0,2 м), 11Э (1) (0,0-0,2 м), 12Э (1) (0,0-0,2 м), 13Э (1) (0,0-0,2 м), 14Э (1) (0,0-0,2 м), 15Э (1) (0,0-0,2 м), 16Э (1) (0,0-0,2 м) и 17Э (1) (0,0-0,2) – относятся к «Допустимой» категории загрязнения грунта, остальные исследованные пробы грунта относятся к «Чистой» категории загрязнения.

По суммарному показателю загрязнения Zс все исследованные пробы почвогрунта относятся к «Допустимой» категории загрязнения. Показатель Zс в исследованных образцах определен в диапазоне от <1,0 до 10,3.

Взам. инв. №
Полп. и дата
Инв. № полл.

Изм.	Кол.уч.	Лист	№ док.	Подпись	Дата	03-20-ППО-2.1.1-ПЗ	233	Лист
								12

Содержание нефтепродуктов во всех пробах почвогрунта не превышает допустимый уровень загрязнения почв, предусмотренный Методическими рекомендациями по выявлению деградированных и загрязненных земель (утв. Минприроды РФ 15.02.1995) в пробах почвогрунта. Содержание нефтепродуктов в исследованных образцах определено диапазоне от 5,82-37,8 мг/кг. Загрязнение нефтепродуктами во всех исследованных пробах почвогрунта относится к «Допустимому» уровню загрязнения.

Уровни загрязнения почвы по санитарно-бактериологическим показателям в исследованных пробах почвогрунта относятся к «Чистой» категории загрязнения;

Уровень загрязнения почвы по санитарно-паразитологическим показателям в исследованных пробах почвогрунта относятся к «Чистой» категории загрязнения.

Исследованные почвогрунты использовать в соответствии с рекомендациями по использованию почв в зависимости от степени их загрязнения - Табл. 7.1 (согласно СанПиН 2.1.7.1287-03 «Почва, очистка населенных мест, бытовые и промышленные отходы, санитарная охрана почвы. Санитарно-эпидемиологические требования к качеству почвы. Санитарно-эпидемиологические правила и нормативы»).

Таблица 7.1 Рекомендации по использованию почв, в зависимости от степени их загрязнения (Табл. 3 СанПиН 2.1.7.1287-03)

Категории загрязнения почв	Рекомендации по использованию почв
Чрезвычайно опасная	Вывоз и утилизация на специализированных полигонах.
Опасная	Ограниченное использование под отсыпки выемок и котлованов с перекрытием слоем чистого грунта не менее 0,5 м. При наличии эпидемиологической опасности - использование после проведения дезинфекции (дезинвазии) по предписанию органов госсанэпидслужбы с последующим лабораторным контролем
Умеренно опасная	Использование в ходе строительных работ под отсыпки котлованов и выемок, на участках озеленения с подсыпкой слоя чистого грунта не менее 0,2 м
Допустимая	Использование без ограничений, исключая объекты повышенного риска
Чистая	Использование без ограничений

По результатам лабораторных исследований грунт относится к V классу опасности для окружающей природной среды – практически неопасный в соответствии с Приказом Минприроды России от 04.12.2014 года № 536 «Об утверждении Критериев отнесения отходов к I - V классам опасности по степени негативного воздействия на окружающую среду».

Оценка физических факторов риска

Источником шума, инфразвука и вибрации является движение автомобильного транспорта (грузового и легкового) по планируемому к реконструкции участку дороги «13 км автодороги «Магистральная» - ст. Апраксин» и примыкающим к нему дорогам, улицам Лесная,

Взам. инв. №
Полл. и дата
Инв. № полл.

Изм.	Кол.уч.	Лист	№ док.	Подпись	Дата	03-20-ППО-2.1.1-ПЗ	234	Лист
								13

Садовая, Заводская, Транспортная поселка Апраксин, движение железнодорожного транспорта по железнодорожной ветке от ст. Апраксин.

Измеренные в дневное время суток уровни шума на исследуемой территории в точках №№ 1-2 не нормируются для участка проектируемого строительства в соответствии с СН 2.2.4/2.1.8.562-96 «Шум на рабочих местах, в помещениях жилых, общественных зданий и на территории жилой застройки. Санитарные нормы» и могут использоваться при проектировании.

Измеренные значения уровней инфразвука на исследуемом участке в точках №№ 1-2, не нормируются для участка проектируемого строительства, действующим нормативным документом: СН 2.2.4/2.1.8.583-96 «Физические факторы производственной среды. Физические факторы окружающей природной среды. Инфразвук на рабочих местах, в жилых и общественных помещениях и на территории жилой застройки. Санитарные нормы» и могут использоваться при проектировании.

Измеренные параметры вибрации на исследуемой территории в точке № 1 не превышают допустимые уровни, установленные действующим нормативным документом: СН 2.2.4/2.1.8.566-96 «Физические факторы производственной среды. Физические факторы окружающей природной среды. Производственная вибрация, вибрация в помещениях жилых и общественных зданий».

Источники ЭМИ: планируемый к реконструкции участок автомобильной дороги пересекают воздушные линии электропередач разных мощностей, на смежных участках расположены трансформаторные подстанции, других видимых источников ЭМИ не обнаружено.

Измеренные уровни напряженности электрической составляющей и уровни индукции магнитной составляющей электромагнитного поля промышленной частоты (50 Гц) на исследуемой территории (точки №№1-2) не превышают допустимые уровни, установленные действующими нормативными документами: СанПиН 2.1.2.2645-10 «Санитарно-эпидемиологические требования к условиям проживания в жилых зданиях и помещениях. Санитарно-эпидемиологические правила и нормативы»; ГН 2.1.8/2.2.4.2262-07 «Физические факторы окружающей природной среды. Физические факторы производственной среды. Предельно допустимые уровни магнитных полей частотой 50 Гц в помещениях жилых, общественных зданий и на селитебных территориях».

Атмосферный воздух

В рамках проведенных изысканий были получены официальные данные Росгидромета (сведения о фоновом загрязнении атмосферного воздуха и климатическая справка), основанные на информации со стационарных постов наблюдения за состоянием атмосферного воздуха, принадлежащих Росгидромету (ФГБУ «Северо-Западное УГМС»). Концентрации приоритетных загрязняющих веществ, согласно данным ФГБУ «Северо-Западное УГМС» на территории участка изысканий, показывают отсутствие превышений ПДК загрязняющих веществ в атмосферном воздухе установленными действующими нормативными документами: СанПиН 2.1.6.1032-01 «Атмосферный воздух и воздух закрытых помещений, санитарная охрана воздуха. Гигиенические требования к обеспечению качества атмосферного воздуха населенных

Изм.	Кол.уч.	Лист	№ док.	Подпись	Дата

мест. Санитарно-эпидемиологические правила и нормативы»; ГН 2.1.6.1338-03 «Атмосферный воздух и воздух закрытых помещений, санитарная охрана воздуха. Предельно-допустимые концентрации (ПДК) загрязняющих веществ в атмосферном воздухе населенных мест. Гигиенические нормативы» (с Дополнениями №№ 1-9); ГН 2.1.6.2309-07 «Атмосферный воздух и воздух закрытых помещений, санитарная охрана воздуха. Ориентировочные безопасные уровни воздействия (ОБУВ) загрязняющих веществ в атмосферном воздухе населенных мест. Гигиенические нормативы» (с Дополнениями №№ 1-9).

Донные отложения

Содержание химических показателей в донных отложениях действующими нормативными документами не регламентируются. Выполнено сравнение полученных результатов с нормативами для почв, для ориентировочной оценки загрязнения.

При сравнении с нормами для супесчаных почв выявлены превышения содержания:

- в пробе № 1 (0,0-0,2 м) кадмия – в 1,14 раза; меди – в 1,03 раза; никеля – в 1,09 раза; 3,4-бенз(а)пирена – в 1,25 раза;
- в пробе № 2 (0,0-0,2 м) никеля – в 1,27 раза;
- в пробе № 3 (0,0-0,2 м) кадмия – в 1,22 раза; никеля – в 1,41 раза; цинка – в 1,07 раза; 3,4-бенз(а)пирена – в 1,45 раза;

Содержание нефтепродуктов в пробе № 1 не превышают допустимый уровень загрязнения почв в, предусмотренный Методическими рекомендациями по выявлению деградированных и загрязненных земель (утв. Минприроды РФ 15.02.1995). Содержание нефтепродуктов в исследованных образцах определено на уровне от 89,14 до 138 мг/кг. Пробы №№ 1, 2, 3 относятся к «Допустимому» уровню загрязнения, согласно приложению 5 «Методических рекомендаций по выявлению деградированных и загрязненных земель».

Поверхностные воды

Согласно нормативным документам, регламентирующим предельно допустимое содержание анализируемых веществ в водных объектах хозяйственно-питьевого и коммунально-бытового водопользования, в исследованной пробе воды №1В (ручей Осиновый) наблюдаются превышения по следующим показателям:

В соответствии с Приказ Министерства сельского хозяйства РФ № 552 от 13 декабря 2016, Сан Пин 2.1.5.980-00 кратность превышения составляет:

- Железо (общее) – 8,97 ПДК;
- Марганец – 1,19 ПДК.

В соответствии с СанПиН 2.1.5.980-00, ГН 2.1.5.1315-03, ГН 2.1.5.2280-07, ГН 2.1.5.2307-07 кратность превышения составляет:

- БПК5 – 1,56 ПДК;
- Нефтепродукты – 5,4 ПДК;
- Медь – 9,0 ПДК;
- Железо (общее) – 26,9 ПДК.

В исследованной пробе воды №2В (мелиоративного канала усл. №1) наблюдаются превышения по следующим показателям:

Взам. инв. №
Полп. и дата
Инв. № полл.

Изм.	Кол.уч.	Лист	№ док.	Подпись	Дата	03-20-ППО-2.1.1-ПЗ	236	Лист
								15

В соответствии с Приказ Министерства сельского хозяйства РФ № 552 от 13 декабря 2016, Сан Пин 2.1.5.980-00 кратность превышения составляет:

- Железо (общее) – 10,37 ПДК.

В соответствии с СанПиН 2.1.5.980-00, ГН 2.1.5.1315-03, ГН 2.1.5.2280-07, ГН 2.1.5.2307-07 кратность превышения составляет:

- БПК5 – 1,35 ПДК;
- Нефтепродукты – 3,8 ПДК;
- Медь – 14,1 ПДК;
- Железо (общее) – 31,1 ПДК.

В исследованной пробе воды №3В (мелиоративного канала усл. №2) наблюдаются превышения по следующим показателям:

В соответствии с Приказ Министерства сельского хозяйства РФ № 552 от 13 декабря 2016, Сан Пин 2.1.5.980-00 кратность превышения составляет:

- Железо (общее) – 9,43 ПДК.

В соответствии с СанПиН 2.1.5.980-00, ГН 2.1.5.1315-03, ГН 2.1.5.2280-07, ГН 2.1.5.2307-07 кратность превышения составляет:

- БПК5 – 1,11 ПДК;
- Нефтепродукты – 3,2 ПДК;
- Медь – 6,8 ПДК;
- Железо (общее) – 28,3 ПДК.

По результатам исследований поверхностных вод в ручье Осиновый, мелиоративного канала усл. №1 и мелиоративного канала усл. №2 на соответствие критериям таблицы в приложении Ж (СП 11-102-97) «Критерии санитарно-гигиенической оценки опасности загрязнения питьевой воды и источников водоснабжения химическими веществами» установлено, что экологическая ситуация на территории изысканий является относительно удовлетворительной.

Растительный покров

Участок инженерно-экологических изысканий расположен в части Кировского района Ленинградской области в селитебной зоне, где в результате хозяйственной деятельности человека растительность в значительной мере трансформирована или уничтожена. Часть участка изысканий занимает грунтовая автомобильная дорога. Растительность представлена по обочинам автомобильной дороге, а также в ее окрестности.

Северную часть трассы автомобильной дороги окружает лесной массив и луга. На зарастающих лугах, по берегам водотоков и мелиоративных канав, формируются мелколиственные (береза пушистая (*Betula pubescens*), ольха серая (*Alnus incana*), ива козья (*Salix caprea*)) влажнотравные леса. В лесу произрастают: береза пушистая (*Betula pubescens*), ива козья (*Salix caprea*), незначительное количество ели обыкновенной (*Picea abies*).

Вдоль центральной части проектируемой трассы расположена пашня.

Южная часть участка изысканий проходит в лесном массиве, представленном: березой пушистой (*Betula pubescens*), ивой козьей (*Salix caprea*) с незначительной примесью ели обыкновенной (*Picea abies*).

Изм.	Кол.уч.	Лист	№ док.	Подпись	Дата

						03-20-ППО-2.1.1-ПЗ	237	Лист 16
--	--	--	--	--	--	--------------------	-----	------------

По обочине дорог доминирует травянистая растительность. Из травянистых растений в пределах участка исследования можно выделить одуванчик лекарственный (*Taraxacum officinale*), мать-и-мачеху (*Tussilago farfara*), осоку волосистую (*Carex pilosa*), клевер луговой (*Trifolium pratense*), пырей ползучий (*Elytrigia repens*). В состав травяного покрова входит мятлик луговой (*Poa pratensis*). Рудеральные (сорные) виды растений представлены крапивой двудомной (*Urtica dioica*) и снытью обыкновенной (*Aegopodium podagraria*).

На почвах, испытывающих долговременное переувлажнение доминируют следующие виды: тростник южный (*Phragmites australis* (Cav.) Trin. ex Steud.), камыш лесной (*Scirpus sylvaticus* L.), двукисточник тростниковидный (*Phalaroides arundinacea* (L.) Rauschert), ежа сборная (*Dactylis glomerata* L.), овсяница луговая (*Festuca pratensis* Huds.), иван-чай узколистный (*Chamaenerion angustifolium* (L.) Scop.). Моховой покров практически отсутствует. На местах где нет длительного застоя воды встречается политрихум обыкновенный (*Polytrichum commune*).

На почвах со свежелуговым увлажнением в разнотравно-злаковой залежи доминирует пырей ползучий (*Elytrigia repens* (L.) Nevski) с ежой сборной (*Dactylis glomerata* L.). Наряду со злаковыми видами встречаются: тысячелистник обыкновенный (*Achillea millefolium* L.), подмаренник настоящий (*Galium verum* L.), золотарник обыкновенный (*Solidago virgaurea* L.), горошек мышиный (*Vicia cracca* L.).

Признаков угнетения растительности не обнаружено. На участке работ редких, особо охраняемых, внесенных в Красную книгу Российской Федерации и в Красную книгу Ленинградской области, видов растений не обнаружено.

Растительные сообщества в пределах участка не являются уникальными ландшафтами или памятниками природы.

Животный мир

Во время рекогносцировочного обследования территории были встречены особи птиц: большая синица (*Parus major*), голубь сизый (*Columba livia*), серая ворона (*Corvus cornix*), домовый воробей (*Passer domesticus*).

Также на участке изысканий вероятно обитание мышевидных грызунов, таких как: полевая мышь (*Apodemus agrarius*), серая крыса (*Rattus norvegicus*), лягушка травяная (*Rana temporaria*).

Участок инженерных изысканий расположен в селитебной зоне. В результате испытываемого воздействия человека, животные сообщества участка изысканий и его окружения имеют синантропный характер. Животные, обитающие на данной территории, не относятся к редким видам и хорошо адаптировались к антропогенным факторам. В целом участок проектирования мало привлекателен для животных.

Во время проведения инженерно-экологических изысканий животных, в том числе охотничьих и занесенных в Красную книгу Российской Федерации и в Красную книгу Ленинградской области, не обнаружено.

При разработке проектной документации целесообразно учесть ущерб, причиненный объектам животного мира и среде их обитания вследствие уничтожения почвенных

Взам. инв. №
Полл. и дата
Инв. № полл.

Изм.	Кол.уч.	Лист	№ док.	Подпись	Дата	03-20-ППО-2.1.1-ПЗ	238	Лист
								17

беспозвоночных животных при уничтожении почвы, подстилки (в составе почвы), а также вследствие запечатывания почвы и подстилки, иных местообитаний беспозвоночных животных.

1.4.1 Прогноз возможных неблагоприятных изменений природной среды

Основное воздействие на окружающую среду будет происходить в период строительства и заключается в деформации почвенного покрова, движении автомобильной и дорожно-строительной техники, образовании и временном накоплении строительных и хозяйственно-бытовых отходов.

К компонентам среды, которые могут подвергаться техногенному воздействию на участке работ, относятся почвенный покров, водная среда и приземный слой атмосферы.

1.4.1.1 Почвенный покров

Во время строительства воздействие на почвенный покров осуществляется вследствие проведения земляных работ, связанных со снятием и перемещением почвенного слоя, при этом происходит разрушение структуры почвы и перемешивание почвенных горизонтов, а также в возможном захлавлении прилегающей территории отходами. Изменения почв имеют в основном механический и химический характер и в слабой степени – бактериологический.

После проведения строительных работ проектом должно предусматриваться благоустройство и озеленение территории: посадка многолетних деревьев, декоративных кустарников, создание клумб с декоративными цветами. В период эксплуатации воздействие на почвенный покров ожидается от движущегося по реконструируемой автодороге автотранспорта.

1.4.1.2 Атмосферный воздух

Воздействие на атмосферный воздух ожидается в период строительства, которое будет носить временный характер. Масштабы воздействия на атмосферный воздух определяются интенсивностью и объемами инженерно-строительных и транспортных операций.

Воздействие на атмосферный воздух в период строительства объекта будет выражено в выделении загрязняющих веществ от работы строительной техники, доставки ресурсов и вывозе отходов грузовым автотранспортом, а также при производстве строительных работ.

На стадии строительства специальные мероприятия по охране атмосферного воздуха должны реализовываться только в период неблагоприятных метеорологических условий, которые способствуют накоплению загрязняющих веществ в приземном слое атмосферы.

В период эксплуатации объекта воздействие на приземный слой атмосферы ожидается в результате движения автотранспорта, обслуживающей механизированной техники по автодороге.

1.4.1.3 Шумовой фон

Шумовое загрязнение в городах практически всегда имеет локальный характер и преимущественно вызывается средствами транспорта. При проведении работ ожидается повышение фонового уровня шума за счет работы транспорта, строительных машин и

Изм.	Кол.уч.	Лист	№ док.	Подпись	Дата

Изм.	Кол.уч.	Лист	№ док.	Подпись	Дата	03-20-ППО-2.1.1-ПЗ	239	Лист
								18

механизмов. Шумовое воздействие от движения транспортных средств будет носить беспокоящий характер как от нестационарных постоянных источников шума.

В период эксплуатации объекта шумовое воздействие ожидается в результате интенсивного движения автотранспорта, обслуживающей механизированной техники по автодороге.

1.4.1.4 Отходы

Строительство объекта будет неизбежно связано с появлением различных отходов. Негативное воздействие в этом случае может выражаться в несанкционированном использовании соседствующих площадей.

В период эксплуатации объекта появление твердых коммунальных отходов (ТКО) ожидается в результате жизнедеятельности пользователей автодороги.

Проектные решения должны обеспечивать соблюдение санитарно-эпидемиологических требований Российского законодательства.

1.4.1.5 Водная среда

При прокладке водопропускных труб происходит переформирование береговой линии, изменение сечения водотока при этом нарушается гидрологический режим, проявляются размывы и потеря общей устойчивости массива, одновременно зачастую возникает необходимость охраны рыбных запасов, так как могут быть уничтожены нерестилища и зимовальные ямы, в которые ежегодно устремляются косяки рыбы. Источниками загрязнения водной среды при прокладке водопропускных труб являются: взмучивание воды глинистыми частицами при производстве всех видов земляных работ в русле и пойме водотока, в результате размывов русла при его стеснении, попаданием нефтепродуктов (ГСМ, топлива и др.), цемента, добавок к смесям (и пр.), отходов стройплощадок и т.д.

Взвешенные минеральные частицы, попадающие в водотоки при перепланировке береговой линии, при работе строительной техники в руслах и на берегах водотоков, ухудшают качество воды, оказывают негативное влияние на динамику численности популяции гидробионтов, как следствие нарушаются биотические связи в водном сообществе. При оседании минеральных частиц обширная зона вдоль берегов покрывается осадком, в результате этого разрушаются сложившиеся биотопы, цикличность размножения зоопланктона, наблюдается гибель организмов на личиночной стадии развития.

Таким образом, воздействие на поверхностные воды в период проведения строительных работ вызвано:

- изъятием воды на хозяйственно-питьевые нужды и водоотведением при работе строителей;
- загрязнением природных вод сточными водами, а также отходами, образующимися в период строительства;
- эрозия берегов, изменение сечения русла, изменение формы потока и расхода воды.

Взам. инв. №
Полп. и дата
Инв. № полл.

Изм.	Кол.уч.	Лист	№ док.	Подпись	Дата	03-20-ППО-2.1.1-ПЗ	240	Лист
								19

2. МАРШРУТ ПРОХОЖДЕНИЯ ЛИНЕЙНОГО ОБЪЕКТА

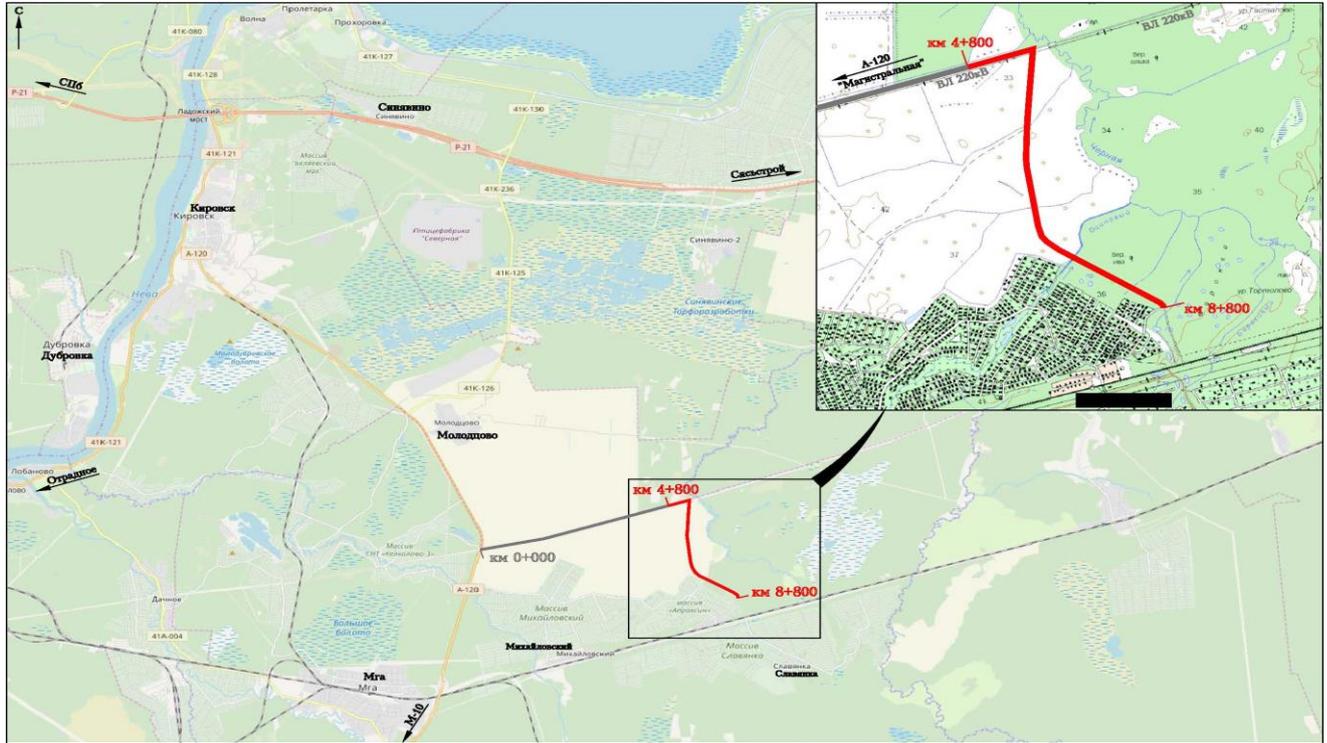


Рис. 1.1. Схема расположения участка реконструкции а.д. «13 км автодороги «Магистральная» - ст. Апраксин».

Участок реконструкции автомобильной дороги «13 км автодороги «Магистральная» - ст. Апраксин» на участке км 4+800 – км 8+800 находится в Кировском районе Ленинградской области»

Маршрут прохождения линейного объекта (автомобильной дороги) полностью совпадает с положением существующей «13 км автодороги «Магистральная» - ст. Апраксин»

Изн. № подл.	Полл. и дата	Взам. инв. №

Изм.	Кол.уч.	Лист	№ док.	Подпись	Дата

3. РАСЧЕТ РАЗМЕРОВ ЗЕМЕЛЬНЫХ УЧАСТКОВ, ПРЕДОСТАВЛЕННЫХ ДЛЯ РАЗМЕЩЕНИЯ ЛИНЕЙНОГО ОБЪЕКТА

При определении зоны планируемого размещения учтены требования, указания и рекомендации следующих основных нормативных и руководящих документов:

- Постановление Правительства РФ от 02.09.2009 г. № 717 «О нормах отвода земель для размещения автомобильных дорог и (или) объектов дорожного сервиса»;
- Федеральный закон от 08.11.2007 г. № 257 - ФЗ «Об автомобильных дорогах и о дорожной деятельности в Российской Федерации и о внесении изменений в отдельные законодательные акты Российской Федерации»;
- Постановление Правительства Ленинградской области от 11.12.2009 г. № 371 «О порядке установления и использования полос отвода и придорожных полос автомобильных дорог регионального или межмуниципального значения».

Рассматриваемый участок проектируемой автомобильной дороги относится к числу хорошо освоенных в транспортном отношении территорий.

Линейный объект «13 км автодороги «Магистральная» – ст. Апраксин» является объектом регионального значения, планируемое размещение которого входит в задачи градостроительной деятельности, соответствующих органов государственной исполнительной власти субъекта РФ и органов местного самоуправления.

Трасса Объекта запроектирована на землях, относящихся к категориям земель: земли промышленности, энергетики, транспорта, связи, радиовещания, телевидения, информатики, земли для обеспечения космической деятельности, земли обороны, безопасности и земли иного специального назначения.

Границы полосы отвода установлены согласно Постановлению Правительства РФ от 02.09.2009г. №717 (с изменениями и дополнениями) «О нормах отвода земель для размещения автомобильных дорог и (или) объектов дорожного сервиса», и подтверждены, продольным профилем и типовыми поперечными профилями земляного полотна. Ширина полосы постоянного отвода, необходимая для размещения дороги и сооружений на ней, определяется исходя из ширины земляного полотна, высоты насыпей и глубины выемок, крутизны откосов, наличия искусственных сооружений, транспортных развязок, размещения водоотводных сооружений, а также обеспечения боковой видимости и с учетом сложившихся ограничений территории. По результатам проектных решений были определены границы постоянного отвода земель необходимого для строительства объекта. Постоянный отвод составляет 11.93 га.

3.1 Зоны с особыми условиями использования

3.1.1 Объекты культурного наследия

Согласно письму № 214-412-92 от 09.07.2020 г. Управления Министерства культуры Российской Федерации по северо-западному федеральному округу на территории Кировского района Ленинградской области отсутствуют объекты культурного наследия, включенные в перечень, утвержденный распоряжением Правительства Российской Федерации от 01.06.2009 № 759-р.

Взам. инв. №
Полл. и дата
Инв. № полл.

Изм.	Кол.уч.	Лист	№ док.	Подпись	Дата				
						03-20-ППО-2.1.1-ПЗ			Лист
						242	21		

Согласно письму № 01-07-3070/2020-0-1 от 10.04.2020 г. Комитета по культуре Ленинградской области в границах участка реализации проектных решений расположен на территории объекта культурного наследия регионального значения «Военно-мемориальная зона «Прорыв блокады Ленинграда, 1941-1944 гг.», (далее – Достопримечательное место). Предмет охраны достопримечательного места утвержден приказом комитета по культуре Ленинградской области от 19-04-2018 №01-03/18-46.

В соответствии со ст. 36 Федерального закона № 73-ФЗ «Об объектах культурного наследия (памятниках истории и культуры) народов Российской Федерации» в случае обнаружения в ходе проведения изыскательских, проектных, земляных, строительных, мелиоративных, хозяйственных работ и иных работ объекта, обладающего признаками объекта культурного наследия, в том числе объекта археологического наследия, заказчик указанных работ, технический заказчик (застройщик) объекта капитального строительства, лицо, проверяющее указанные работы, обязаны незамедлительно приостановить работы и в течение трех дней со дня обнаружения такого объекта направить в Комитет письменное заявление об обнаруженном объекте.

3.1.2 Особо охраняемые природные территории

В соответствии с письмом Министерства природных ресурсов и экологии РФ № 15-47/27564 от 07.11.2019 г. проектируемый Объект не находится в границах особо охраняемых природных территорий (далее - ООПТ) федерального значения.

Комитет по природным ресурсам Ленинградской области в письме № 02-8498/2020 от 23.04.2020 г. сообщает, что указанный участок расположен вне границ ООПТ регионального значения Ленинградской области.

В соответствии со Схемой территориального планирования Ленинградской области утвержденной постановлением Правительства Ленинградской области от 29.12.2012 № 460, планируемые к созданию ООПТ регионального значения, на территории размещения Объекта – отсутствуют.

Согласно Схемы территориального планирования муниципального образования Кировский муниципальный район Ленинградской области, утвержденной Решением совета депутатов Кировского муниципального района от 24.12.2014 № 41, планируемые к созданию ООПТ регионального и местного значения на территории размещения Объекта - отсутствуют.

3.1.3 Животный мир

Согласно письму № И-1335/2020 от 15.04.2020 г. Комитета по охране, контролю и регулированию использования объектов животного мира Ленинградской области на участке проектируемого Объекта, по информации юридического лица, осуществляющего деятельность по ведению охотничьего хозяйства в районе проведения работ миграции диких животных не отмечены.

В соответствии с письмом Управления ветеринарии Ленинградской области от 20.05.2020 г. №01-18-1217/2020, на территории Ленинградской области зарегистрирован 1 (один) сибирезвенный скотомогильник на территории Новолодожского городского поселения,

Взам. инв. №
Полп. и дата
Инв. № полл.

Изм.	Кол.уч.	Лист	№ док.	Подпись	Дата	03-20-ППО-2.1.1-ПЗ	243	Лист
								22

Волховского муниципального района, Ленинградской области. Других сибирезвенных скотомогильников на территории Ленинградской области не зарегистрировано.

3.1.4 Охранные зоны инженерных сетей

Согласно данным письма филиала ПАО «ФСК ЕЭС» - Магистральные электрические сети Северо-Запада границы проектирования Объекта попадают в охранные зоны, пересекают и параллельно следуют с ВЛ 220 кВ Сясь – Колпинская №1 (Л-231), ВЛ 220 кВ Сясь – Колпинская №2 (Л-232), принадлежащими ПАО «ФСК ЕЭС» на праве собственности и подведомственными МЭС Северо-Запада.

Охранная зона ВЛ составляет 25 метров в обе стороны от крайнего провода. В охранных зонах запрещается:

- производить взрывные, земляные, мелиоративные работы;
- посадку деревьев;
- складировать мусор, грунт, солому, снег и т.п.;
- поливать сельскохозяйственные культуры, выливать агрессивные вещества, которые могут привести к разрушению кабельных линий или опор воздушных линий;
- закрывать существующие подъезды к линиям электропередач;
- допускать длительное нахождение людей;
- производить какие-либо действия, которые могут привести к нарушению нормального режима работы электрических сетей;
- производить монтаж/демонтаж различных конструкций, зданий, сооружений, коммуникаций без предварительного согласования с организацией, обслуживающей ЛЭП, проходящие вблизи места планируемых работ.

3.1.5 Особые экономические зоны

По данным Комитета экономического развития и инвестиционной деятельности, письмо № 14И-3368/2020 от 20.05.2020 г., в границах реконструкции объекта индустриальные парки, технопарки и особые экономические зоны Ленинградской области – отсутствуют.

3.1.6 Зоны санитарной охраны источников водоснабжения. Зоны затопления и подтопления

Комитет по природным ресурсам Ленинградской области, в письме № 02-14550/2020 от 23.07.2020 г., сообщает, что в границах проектирования подземные источники питьевого и хозяйственно-бытового водоснабжения с величиной добычи до 500 м³/сут отсутствуют.

По данным Администрации муниципального образования «Мгинское городское поселение» Кировского муниципального района Ленинградской области (письмо №1029 от 27.04.2020 г.) в границах проектирования источники питьевого водоснабжения (поверхностного, подземного) и зоны санитарной охраны отсутствуют.

Взам. инв. №
Полл. и дата
Инв. № полл.

Изм.	Кол.уч.	Лист	№ док.	Подпись	Дата	03-20-ППО-2.1.1-ПЗ	244	Лист
								23

4. СВЕДЕНИЯ О ЛИНЕЙНОМ ОБЪЕКТЕ

Автомобильная дорога «13 км автодороги «Магистральная» - ст. Апраксин» является автомобильной дорогой общего пользования регионального значения IV технической категории. Она соединяет между собой автомобильную дорогу общего пользования регионального значения «Магистральная» и «СНТ Дзержинского».

Движение по дороге круглогодичное легковое и грузовое, маршруты общественного транспорта отсутствуют.

Начало участка дороги соответствует км 4+800 «13 км автодороги «Магистральная» - ст. Апраксин». Конец участка дороги соответствует км 8+800 «13 км автодороги «Магистральная» - ст. Апраксин»

Инв. № полл.	Полл. и лага					Взам. инв. №		
Изм.	Кол.уч.	Лист	№ док.	Подпись	Дата	03-20-ППО-2.1.1-ПЗ	245	Лист
								24

5. ТЕХНИКО-ЭКОНОМИЧЕСКИЕ ХАРАКТЕРИСТИКИ ЛИНЕЙНОГО ОБЪЕКТА

7.1 Основные технические характеристики автомобильной дороги

Основные параметры автомобильной дороги, принятые в проектной документации, приведены в таблице 5.1.

Таблица 5.1

№	Нормируемый параметр	Ед. изм.	Числовое значение	Нормативный документ	Примечание
1	Количество полос движения	шт	2	СП 34.13330.2012	Таблица 5.12
2	Расчетная скорость	км/ч	80	СП 34.13330.2012	Таблица 5.1
3	Ширина полосы движения	м	3.0	ГОСТ 33475-2015	Таблица 11
4	Ширина обочины	м	2.0		
5	Ширина укрепленной части обочины	м	1.0		
6	Ширина краевой полосы у обочин	м	0.5		
7	Наименьший радиус кривых в плане	м	300		Фактические данные
8	Наименьший радиус вертикальных кривых:				Фактические данные
	- выпуклый	м	5272		
	- вогнутый	м	2000		

Анализ интенсивности движения в период экономических изысканий на автомобильной дороге «13 км автодороги «Магистральная» - ст. Апраксин» позволяет сделать выводы:

Взам. инв. №
Полл. и дата
Инв. № полл.

Изм.	Кол.уч.	Лист	№ док.	Подпись	Дата	03-20-ППО-2.1.1-ПЗ	246	Лист
								25

7.2 Основные параметры автомобильной дороги

5.2.1. Трасса дороги

Трасса автомобильной дороги на участке реконструкции а.д. «13 км автодороги «Магистральная» - ст. Апраксин» совпадает с положением существующей а.д. «13 км автодороги «Магистральная» - ст. Апраксин». Ось трассы назначена с максимальным приближением к оси существующей автомобильной дороги.

5.2.2. Земляное полотно

7.2.2.1 Продольный профиль

Продольный профиль автомобильной дороги запроектирован из учета максимального сохранения существующего земляного полотна автомобильной дороги и размещения проектируемой конструкции дорожной одежды.

7.2.2.2 Поперечный профиль

Ширина земляного полотна – 10 м.

Ширина асф. бет. покрытия – 7 м. На кривых в плане предусматривается уширение проезжей части.

Количество полос движения – 2.

Ширина обочины – 2 м (0.5м - краевая полоса, укрепленная по типу основных полос движения; 1.0м - часть обочины, укрепленная щебнем; 0.5м - часть обочины, укрепленная засеvom трав).

Поперечный профиль на прямых участках дороги двухскатный 20 %, на кривых в плане устраивается вираж 40 %.

Заложение откосов принимается 1:3 при высоте насыпи до 2 м, при высоте насыпи больше 2м заложение откосов принимается 1:1.5. На откосах предусматривается укрепление засеvom трав по слою растительного грунта толщиной 0.15 м. Состав травяной смеси определяется в соответствии с типовым альбомом серия 3.503.9-78 «Конструкции укрепления откосов земляного полотна автомобильных дорог общего пользования» для II дорожно-климатической зоны.

Так как по результатам инженерно-экологических изысканий грунты на всем протяжении трассы автомобильной дороги относятся к категории загрязнения «чистая» и в соответствии с СанПиН 2.1.7.1287-03 данный грунт может использоваться без ограничений, грунт от разборки существующей насыпи используется для отсыпки нижней части насыпи при уширении земляного полотна с устройством в верхней части насыпи рабочего слоя из песка мелкого с Кф >2 м/сут.

Требуемый коэффициент уплотнения грунта насыпи принят 0,98.

Объем привозного песчаного грунта (песка) принимается, в соответствии с ТЕР 81-02-01-2001, с К-1.18 и 1% на потери при транспортировке.

Изм.	Кол.уч.	Лист	№ док.	Подпись	Дата

Изм.	Кол.уч.	Лист	№ док.	Подпись	Дата	03-20-ППО-2.1.1-ПЗ	247	Лист
								26

7.2.2.3 Водоотвод

Отвод поверхностных вод с проезжей части, обочин, откосов насыпи, на большей части участка а.д., осуществляется вдоль подошвы насыпи за счет устройства водоотводных канав, в том числе для отвода воды из песчаного-подстилающего слоя. Направление стока обеспечивается к пониженным местам, на которых расположены водопропускные сооружения (трубы). При устройстве организованного водоотвода вдоль подошвы насыпи в пределах водоохранной зоны перед выпуском воды (отводные канавы) предусматривается устройство шунгитового фильтра.

Укрепление дна водоотводной канавы:

- при уклоне до 20‰ предусматривается укрепление засевом трав по слою растительного грунта, толщиной 0.15м;
- при уклоне от 20 до 30‰ предусматривается укрепление дна щебнем, толщиной слоя 0.10м.
- при уклоне от 30‰ предусматривается укрепление канав габионами матрасно-тюфячного типа.

5.2 Технико-экономические показатели реконструкции автомобильной дороги

№ п/п	Наименование показателей	Показатели до реконструкции автомобильной дороги	Показатели после реконструкции автомобильной дороги
1.	Техническая категория дороги	IV	IV
2.	Протяженность дороги (участка), км (без учета мостов)	4.0	4.0
3.	Основная расчетная скорость, км/час	80	80
4.	Число полос движения	2	2
5.	Ширина земляного полотна, м	8-10	10
6.	Ширина проезжей части, м	6-8	6
7.	Ширина обочин, м	2 x 1	2 x 2
8.	Тип дорожной одежды	переходный	капитальный
9.	Расчетные нагрузки	-	115 кН
10.	Вид покрытия	ПГС	Асфальтобетон
11.	Минимальный радиус кривых в плане, м	-	300
12.	Максимальный продольный уклон, ‰	-	23
13.	Мосты, шт./п.м.	-	-
14.	Водопропускные трубы, шт.	5	5
15.	Экологическая безопасность (перечень основных мероприятий по охране окружающей среды)	-	ЛОС, шунгитовый фильтр.
16.	Продолжительность ремонта, мес.	-	6

Взам. инв. №
Полл. и дата
Инв. № полл.

2	ПК 13+65.60	Спиральновитая металлическая гофрированная	1.5	23.0
3	ПК 22+91.50	Спиральновитая металлическая гофрированная	1.5	20.0
4	ПК 24+96.50	Спиральновитая металлическая гофрированная	1.0	18.5
Проектируемые трубы под съездами				
1	ПК 24+40.00 (слева)	Спиральновитая металлическая гофрированная	0.8	14.5
2	ПК 24+40.00 (справа)	Спиральновитая металлическая гофрированная	0.8	13.8

Проектное местоположение водопропускных труб определено исходя из положения существующих действующих и временных водотоков, а также необходимостью перепуска поверхностных вод в пониженных местах.

5.2.5. Пересечения и примыкания

На участке реконструкции автомобильной дороги имеются примыкания и съезды к частным домам, в поле, в лес. Покрытие на существующих съездах преимущественно песчано-гравийное. В рамках реконструкции а.д. предусмотрено устройство съездов с радиусами, согласно нормативных документов, и новой дорожной одежды, по типу основного хода в пределах радиусов закругления. При значительной разнице проектных отметок а.д. и существующих отметок съездов, предусматривается разгонка отметок с устройством покрытия из щебеночно-песчаной смеси.

5.2.6. Обустройство дороги

7.2.6.1 Технические средства организации движения

В целях повышения безопасности движения транспортных средств, предусматривается: установка дорожных знаков по ГОСТ Р 52290-2004 и нанесение горизонтальной разметки по ГОСТ Р 51256-2018; установка одностороннего барьерного ограждения по ГОСТ 31994-2013; установка сигнальных столбиков по ГОСТ 33151-2014.

Дорожные знаки устанавливаются на стойки в соответствии с типовым проектом 3.503.9-80 «Опоры дорожных знаков на автомобильных дорогах» Выпуск 1. Дорожные знаки принимаются в соответствии с ГОСТ Р 52289-2004 II типоразмера. В соответствии с ГОСТ Р 52289-2004, а также ГОСТ Р 52290-2004 в проекте используются знаки с применением пленки типа «Б».

Взам. инв. №
Полл. и дата
Инв. № полл.

						03-20-ППО-2.1.1-ПЗ	250	Лист
Изм.	Кол.уч.	Лист	№ док.	Подпись	Дата			29

7.2.6.2 Организация дорожного движения на период производства работ

Работы по реконструкции рассматриваемой дороги будут производиться захватками, длиной 200 м на половине проезжей части. При этом протяженность зоны работ определяется расстоянием видимости встречного автомобиля. В месте проведения работ организовывается попеременный встречный разъезд по «маятниковому» принципу. Данные, полученные в ходе натурных обследований показывают, что существующая интенсивность движения транспорта обеспечит саморегулирование встречного разъезда. В случае если геометрические параметры дороги не обеспечивают видимость в зоне работ, попеременный пропуск транспортных средств необходимо осуществлять с помощью регулировщиков. Регулирование движения транспорта производится с помощью дорожных знаков и водоналивного ограждения с сигнальными фонарями, на перекрестках и выездов с прилегающей территории попадающих в зону работ движение осуществляется под контролем регулировщика. Перекрытие выездов с местных проездов осуществляется по согласованию с собственниками территории и их заблаговременным оповещением.

5.2.7 Дождевая канализация


В разделе проекта разрабатывается закрытая система дождевой канализации для сбора поверхностных сточных вод с площади автомобильной дороги через прикромочные лотки и отвода их в Локальные очистные сооружения (ЛОС). Сброс из ЛОС в границах водоохранных зон предусмотрен в водный объект.

Закрытая сеть дождевой канализации разрабатывается для приема, отвода и очистки поверхностных сточных вод, образующихся на поверхности автомобильной дороги и состоит из смотровых и дождеприемных колодцев, локальных очистных сооружений (ЛОС) с обводной линией и оголовка.

Сбор сточных вод с поверхности дороги выполняется посредством прикромочных лотков, с направлением стока к пониженному месту. После очистных сооружений на выпусках устраиваются бетонные лотки и гасители по типовому альбому Серия 3.503.1-66. Локальные очистные сооружения обеспечивают очистку сточных вод до норм рыбохозяйственных водоёмов.

Изм.	Кол.уч.	Лист	№ док.	Подпись	Дата

Изм.	Кол.уч.	Лист	№ док.	Подпись	Дата	03-20-ППО-2.1.1-ПЗ	251	Лист
								30

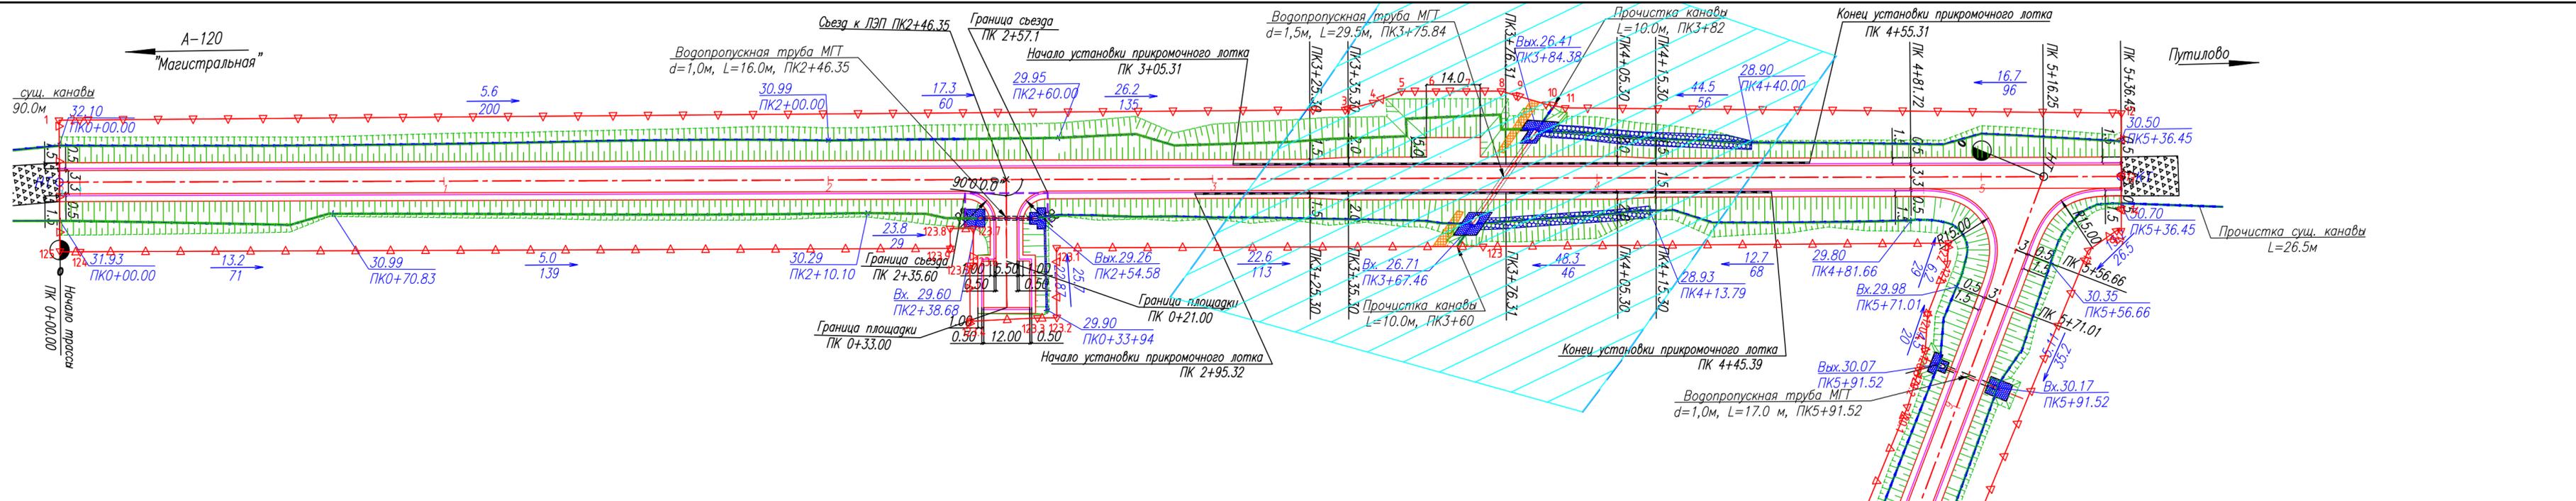


Условные обозначения:

- - разбивочная ось (проект.)
- - проектные решения
- - граница работ по капитальному ремонту
- - граница работ по примыканиям
- ▲ - граница полосы отвода
- ▤ - откосы выемки (проект.)
- - кювет (проект.)
- - прикромочный лоток (проект.)
- - граница водоохранной зоны
- - дождевая канализация
- ▤ - водоохранные зоны
- ▤ - охранные зоны ЛЭП
- ▤ - водоотводная труба (проект.)
- - бортовой камень (проект.)
- ▤ - укрепление кювета растительным грунтом
- ▤ - укрепление кювета габионами матрасно-тюфячного типа
- ▤ - укрепление кювета щебнем
- ▤ - уклон/расстояние по дну кювета
- ▤ - отметка по дну кювета
- ▤ - засыпка канав
- ▤ - участки, стоящие на кадастровом учете
- 124 - поворотная точка границы полосы отвода

- Примечания:**
1. Система высот - Балтийская
 2. Система координат - СК 47, зона 2
 3. Размеры даны в метрах
 4. Устройство дорожного ограждения см. Том 3.3.1
 5. Устройство водопропускных труб см. Том 3.1.2
 6. Устройство дождевой канализации и ЛОС см. Том 4.1.1

03-20-ППО-2.1.1-01				
Реконструкция автомобильной дороги общего пользования регионального значения «13 км автодороги «Магистральная» - ст. Апраксин» в Кировском районе Ленинградской области				
Изм.	Кол.уч.	Лист	№ док.	Подпись
Разработал	Перминова	09.20		
Проверил	Налитова	09.20		
Автомобильные дороги			Стадия	Лист
			П	1
План М1:1000			Листов	4
Н. контроль ГИП			© АО "Авто-Дорсервис"	

Согласовано	
Взам. инв. №	
Подп. и дата	
Инв. № подл.	

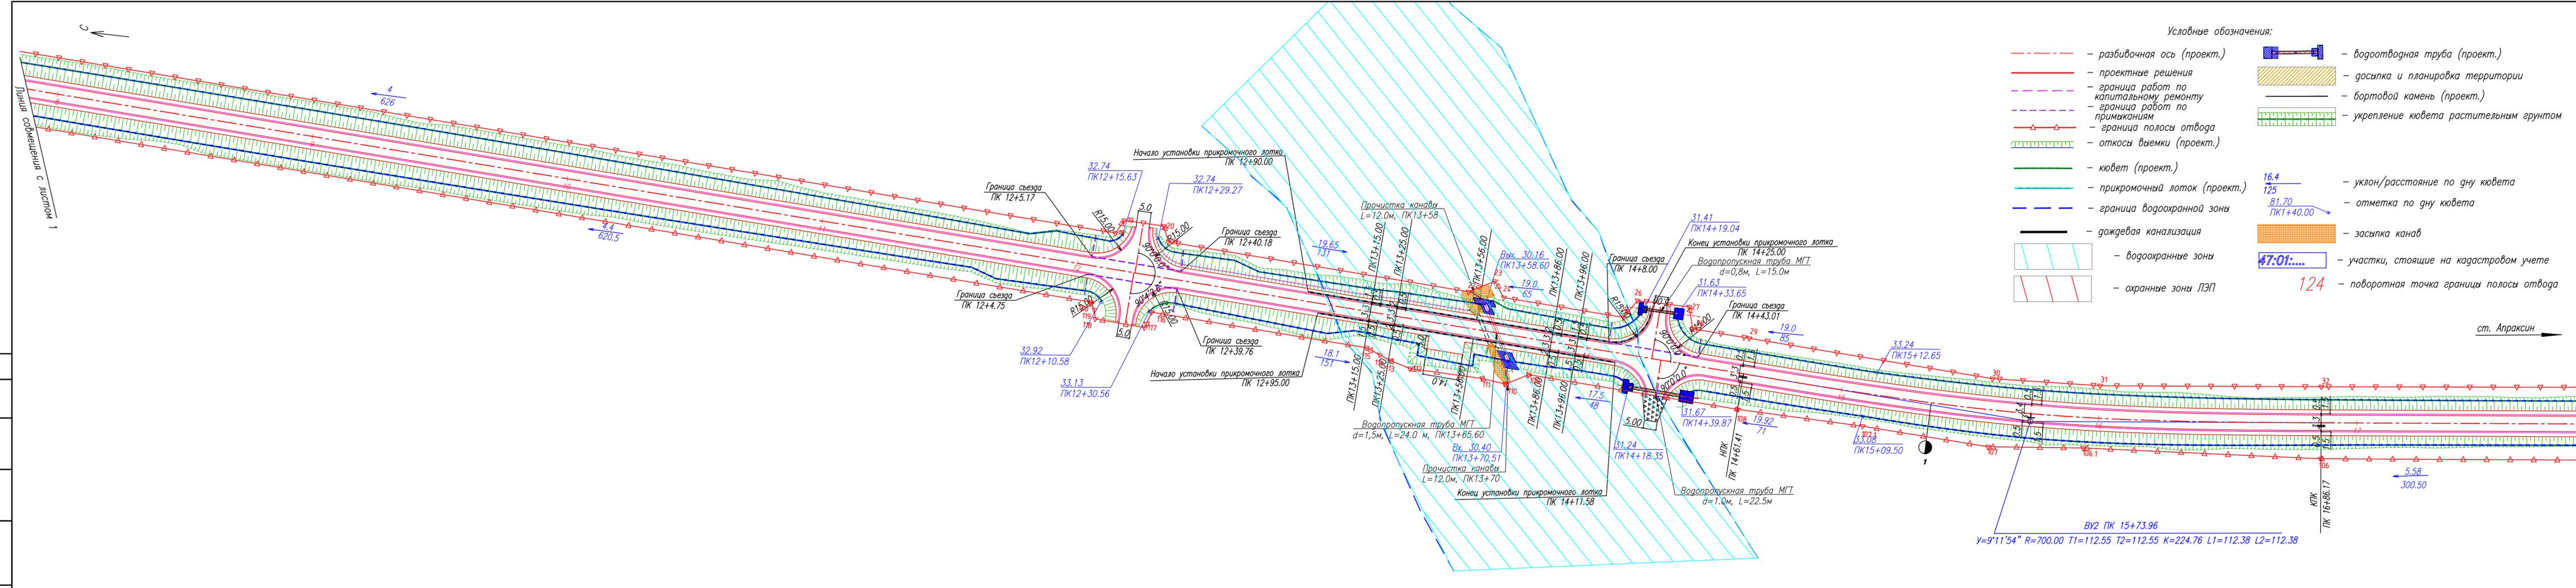

Сделано в...
 Элект. инф. №...
 Дата...
 № пог...

03-20-ППО-2.1.1-01					
Реконструкция автомобильной дороги общего пользования регионального значения «13 км автодороги «Магистральная» – ст. Апраксин» в Кировском районе Ленинградской области					
Изм.	Кол.уч.	Лист	№ док.	Подпись	Дата
Разработал		Перминова			09.20
Проверил		Налитова			09.20
Автомобильные дороги					
			Стадия	Лист	Листов
			П	2	4
План М1:1000					
Н. контроль			Шашков		09.20
ГИП			Налитова		09.20
			© АО «Авто-Дерсервис»		




Условные обозначения:

- разбивочная ось (проект.)
- проектные решения
- граница работ по капитальному ремонту
- граница работ по примыканиям
- граница полосы отвода
- откосы выемки (проект.)
- кювет (проект.)
- прикромочный лоток (проект.)
- граница водоохранной зоны
- дождевая канализация
- водоохранные зоны
- охранные зоны ЛЭП
- водосточная труба (проект.)
- досыпка и планировка территории
- бортовой камень (проект.)
- укрепление кювета растительным грунтом
- укрепление кювета габионами матрасно-тюфячного типа
- уклон/расстояние по дну кювета
- отметка по дну кювета
- засыпка канав
- участки, стоящие на кадастровом учете
- поворотная точка границы полосы отвода

Составлено
 Разработано
 Проверено
 Н. контроль
 ГИП

Лист № 3
 Лист № 4
 Лист № 5

Линия съединения с листом 2

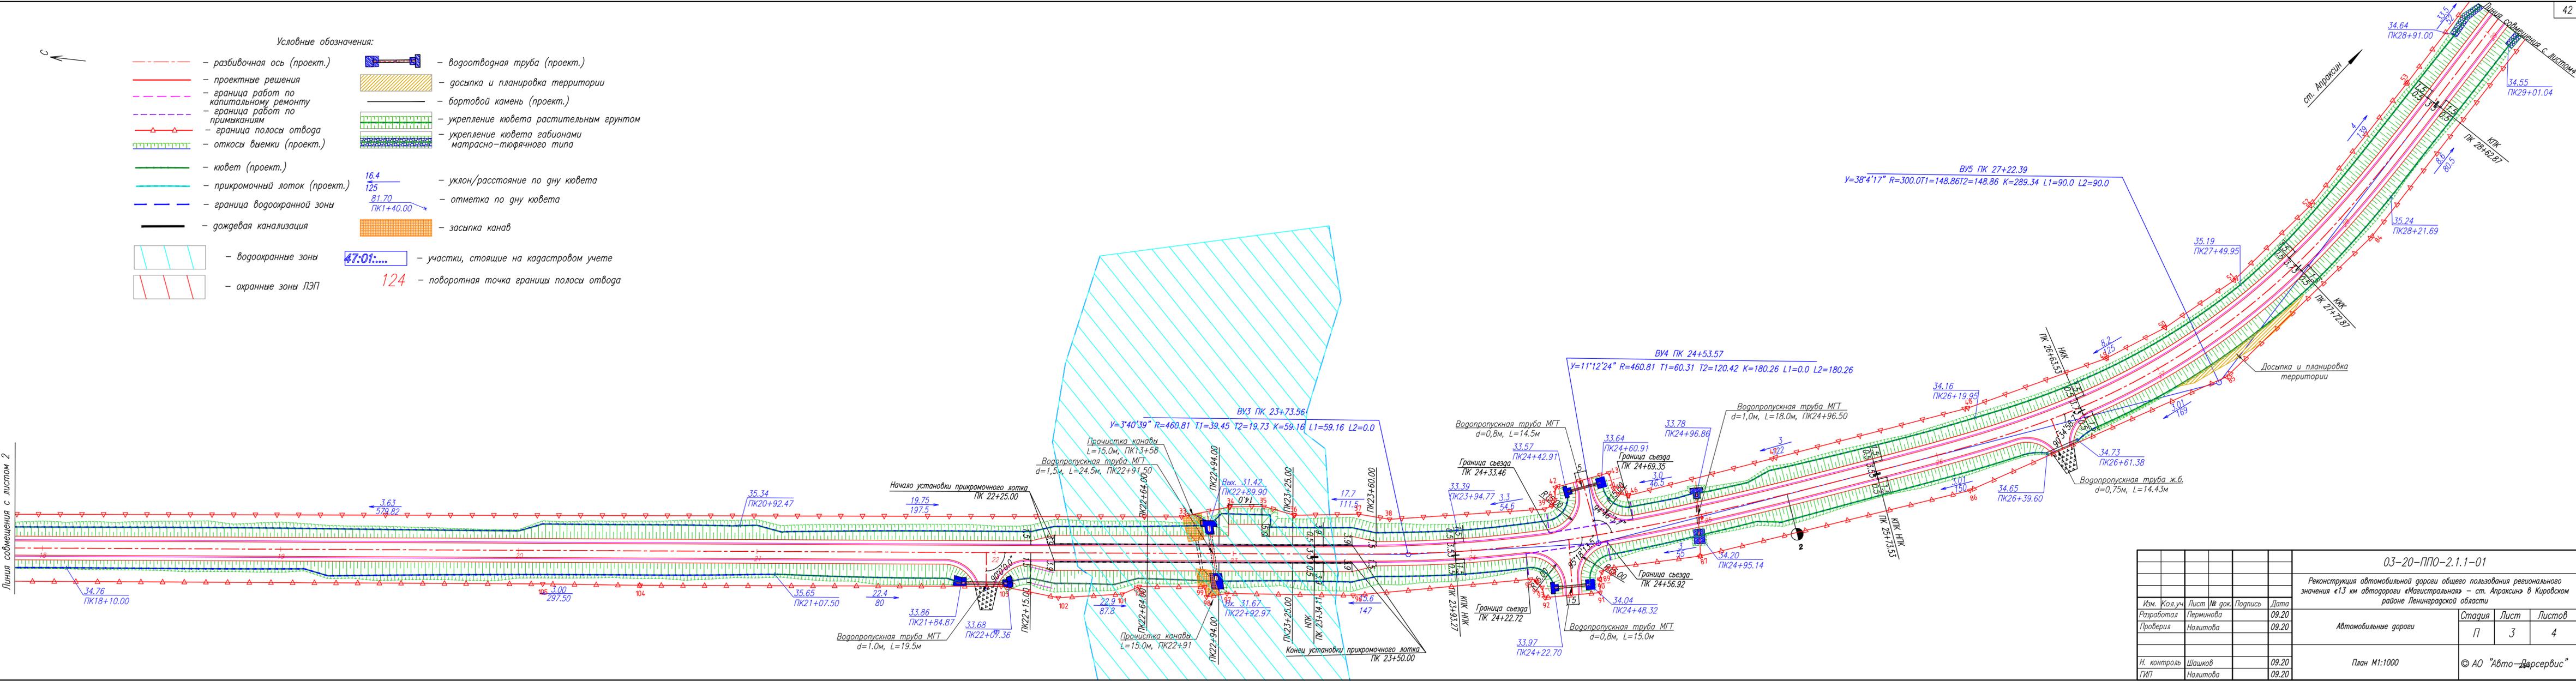


03-20-ППО-2.1.1-01					
Реконструкция автомобильной дороги общего пользования регионального значения «13 км автодороги «Магистральная» – ст. Апраксин» в Кировском районе Ленинградской области					
Изм.	Кол.уч.	Лист	№ док.	Подпись	Дата
Разработана		Перминова			09.20
Проверена		Налитова			09.20
Автомобильные дороги					
План М1:1000					
© АО «Авто-Дарсервис»					

выборское-путилово


СНТ Дзержинского

Условные обозначения:

- Почвенно-растительный слой
- ПГС
- Насыпные грунты: пески крупные и гравелистые, коричневые, влажные
- Силеси пылеватые, твердые, серовато-коричневые с гнездами песка охлезающими
- Суглинки легкие пылеватые, твердые, коричневыми местами с примесью органических веществ
- Суглинки легкие пылеватые, туглопластичные, коричневыми местами с примесью органических веществ
- Силеси пылеватые, пластичные (IL>0.5) серые с прослоями песка
- Силеси пылеватые, пластичные (IL>0.5) серые с прослоями песка тиксотропные
- Силеси пылеватые, твердые, серые с гравием, галькой
- Суглинки легкие пылеватые, твердые, серые с гравием, галькой


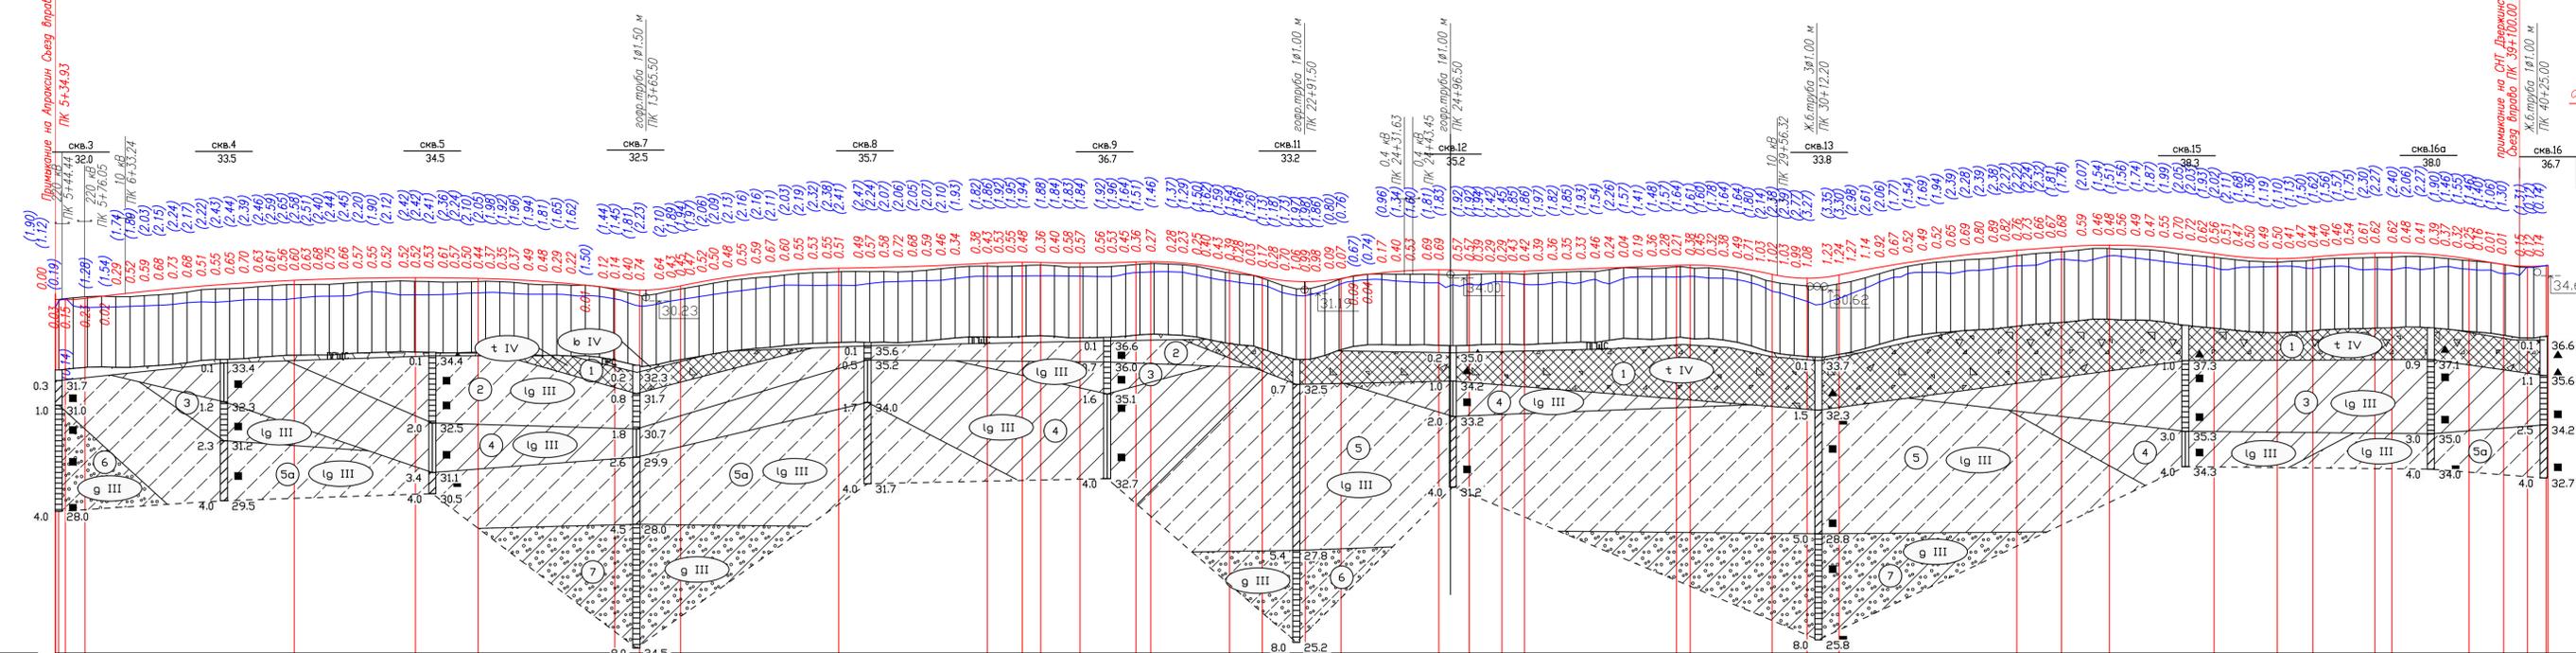


М 1:5000 по горизонтали
 М 1:500 по вертикали
 М 1:100 грунты

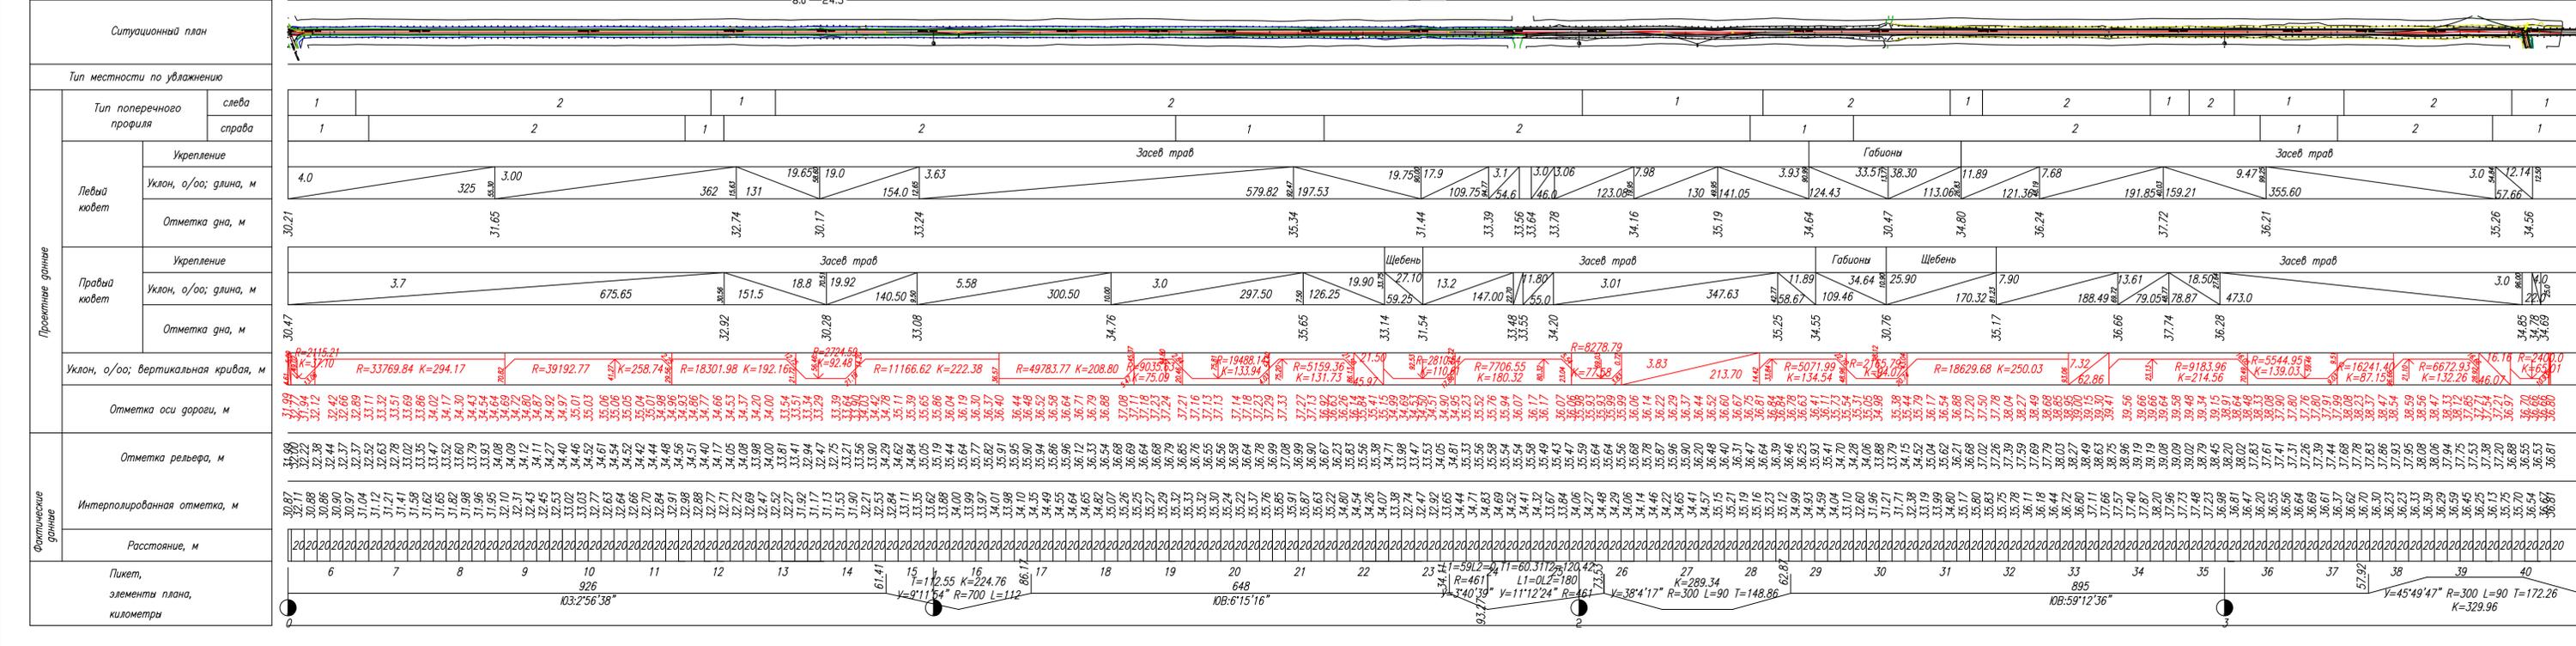


03-20-ППО-2.1.1-02			
Реконструкция автомобильной дороги общего пользования регионального значения «13 км автодороги «Магистральная» - ст. Апраксин» в Кировском районе Ленинградской области			
Изм. Колуч	Лист № док.	Подпись	Дата
Разработал	Малов		09.20
Проверил	Налтова		09.20
Автомобильные дороги			
И.контр.	Шайков	09.20	Продольный профиль М 1:5000
ГИП	Налтова	09.20	
Стация	Лист	Листов	
П	2	2	
© АО "Авто-Дорсервис"			

Тун 1.

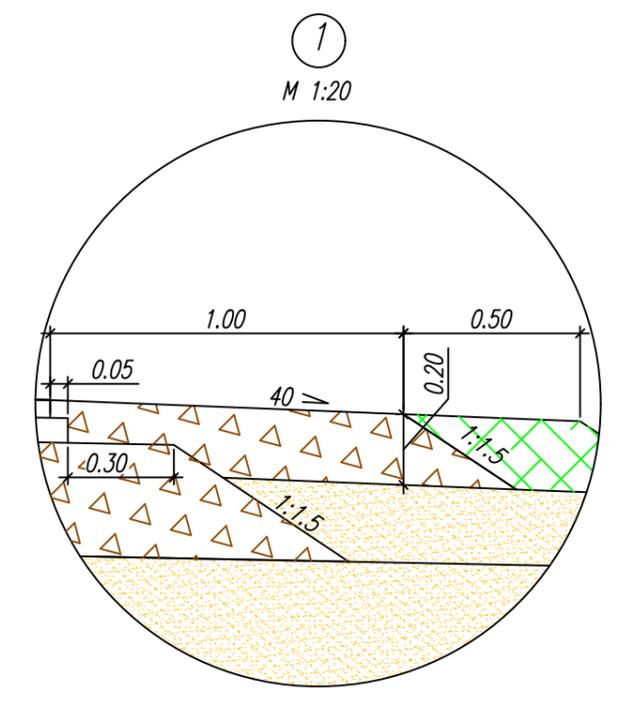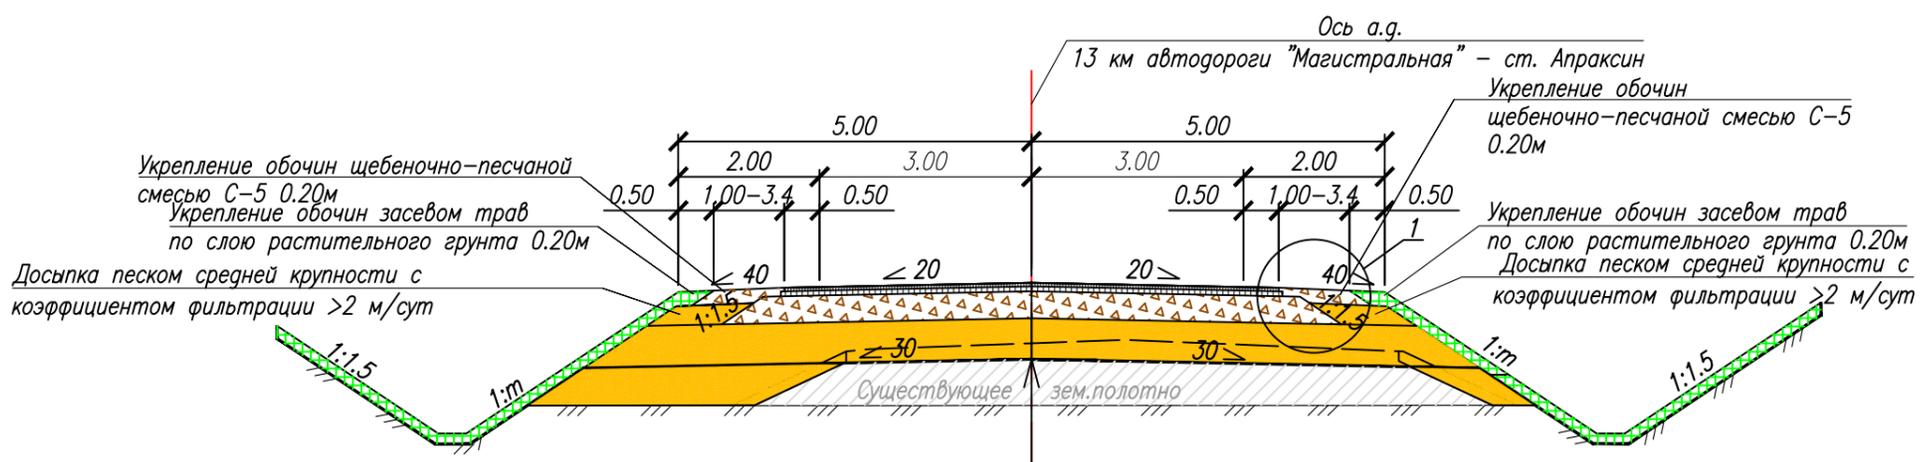

Песок средней крупности с коэффициентом фильтрации >2 м/сут по ГОСТ 8736-2014	- 0.58
Щебеночно-песчаная смесь с непрерывной гранулометрией С4 (максимальный размер зерен 80 мм) по ГОСТ 25607-2009	- 0.38
Горячий пористый крупнозернистый асфальтобетон марки II по ГОСТ 9128-2013 на битуме БНД 70/100 по ГОСТ 33133-2014, с использованием щебня изверженных пород М600	- 0.07
Горячий плотный мелкозернистый асфальтобетон тип Б марки II по ГОСТ 9128-2013 на битуме БНД 70/100 по ГОСТ 33133-2014, с использованием щебня изверженных пород М800	- 0.05

Узел устройства прикромочного лотка
Применяется на участке: ПК 29+53.00 - ПК 30+73.00

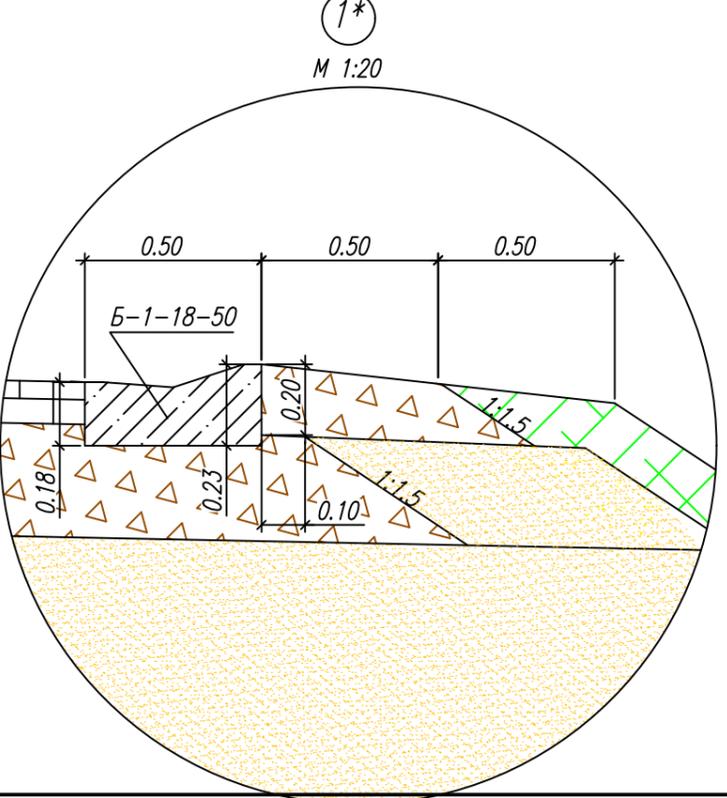

Примечания:

1. Поперечные профили конструкции дорожной одежды см. совместно с чертежами: "План" М 1:1000 шифр 03-20-ТКР-3.1.1-04; "Ведомость проектируемой дорожной одежды" шифр 03-20-ТКР-3.1.1-13;
2. Все размеры даны в метрах, уклоны-в промилле;

Согласовано	
Взам. инв. №	
Подп. и дата	
Инв. № подл.	

03-20-ППО-2.1.1-03					
Реконструкция автомобильной дороги общего пользования регионального значения «13 км автодороги «Магистральная» - ст. Апраксин» в Кировском районе Ленинградской области					
Изм.	Кол.уч	Лист	№ док.	Подпись	Дата
Разработал	Перминова				09.20
Проверил	Малов				09.20
				Стадия	Лист
Автомобильные дороги				П	-
				Листов	1
Типовые поперечные профили конструкции дорожной одежды М1:100				© АО "Авто-Дорсервис"	
Н. контроль	Шашков				
ГИП	Налитова				09.20



Номер точки	Координаты		Номер точки	Координаты	
	Северная	Восточная		Северная	Восточная
Лево			Право		
1	421456.704	2263715.837	66	418721.780	2265434.826
2	421458.555	2263720.908	67	418718.914	2265425.423
3	421571.415	2264030.184	68	418715.310	2265413.607
4	421575.562	2264036.417	69	418725.265	2265409.780
5	421580.829	2264042.385	70	418726.456	2265402.156
6	421583.853	2264050.855	71	418748.143	2265389.220
7	421586.503	2264058.275	72	418753.768	2265397.892
8	421589.538	2264066.777	73	418798.225	2265375.594
9	421589.774	2264070.819	74	418830.707	2265348.056
10	421590.247	2264078.940	75	418858.839	2265318.042
11	421591.057	2264083.975	76	418865.453	2265309.637
12	421638.306	2264220.739	77	418872.476	2265301.365
13	421622.930	2264226.197	78	418908.227	2265245.558
14	421615.010	2264229.009	79	419280.755	2264618.497
15	421609.717	2264230.888	80	419281.240	2264611.959
16	421609.280	2264229.669	81	419284.810	2264603.969
17	421602.084	2264224.488	82	419289.790	2264594.440
18	420939.887	2264190.429	83	419315.651	2264560.583
19	420936.995	2264195.728	84	419397.775	2264424.775
20	420921.611	2264195.298	85	419451.872	2264358.653
21	420919.111	2264189.361	86	419553.520	2264298.700
22	420801.501	2264183.312	87	419662.810	2264258.290
23	420791.836	2264188.545	88	419700.806	2264248.768
24	420787.745	2264182.605	89	419703.053	2264246.866
25	420740.814	2264180.191	90	419703.572	2264243.887
26	420736.478	2264187.496	91	419702.750	2264238.170
27	420716.358	2264187.316	92	419725.637	2264233.417
28	420714.012	2264178.965	93	419727.203	2264237.518
29	420691.473	2264177.654	94	419730.140	2264240.200
30	420596.201	2264172.754	95	419732.410	2264240.454
31	420554.499	2264174.748	96	419805.700	2264225.230
32	420469.442	2264184.070	97	419858.396	2264219.970
33	419881.041	2264250.009	98	419866.815	2264217.594
34	419861.570	2264256.486	99	419868.007	2264221.723
35	419847.124	2264258.318	100	419895.323	2264218.674
36	419833.953	2264256.086	101	419902.075	2264214.705

Примечание: система координат – мск 47-2.

Согласовано					
Взам. инв. №					
Подп. и дата					
Инв. № подл.					

03-20-ППО-2.1.1-05

Изм.	Кол.уч	Лист	№ док.	Подпись	Дата	Ведомость координат поворотных точек границы полосы отвода	Стадия	Лист	Листов
Разработал		Перминова			09.20		II	1	8
Проверил		Малов			09.20		© АО «Авто-Дорсервис»		
Н. контр.		Казакова			09.20				
ГИП		Ананьев			09.20				



Номер точки	Координаты		Номер точки	Координаты	
	Северная	Восточная		Северная	Восточная
Лево			Право		
37	419807.208	2264259.609	102	419928.581	2264210.170
38	419794.128	2264258.907	103	419952.959	2264212.240
39	419729.946	2264270.569	104	420103.630	2264195.420
40	419727.169	2264272.248	105	420144.330	2264191.379
41	419726.028	2264274.898	106	420466.389	2264156.237
42	419726.485	2264280.192	106.1	420558.314	2264149.943
43	419704.899	2264288.914	107	420594.940	2264146.241
44	419702.154	2264282.540	107.1	420644.048	2264148.673
45	419695.760	2264280.221	108	420692.911	2264149.691
46	419695.759	2264280.221	109	420774.694	2264153.896
47	419637.460	2264302.642	110	420783.339	2264149.237
48	419558.228	2264333.245	111	420792.427	2264150.381
49	419503.086	2264360.626	112	420820.638	2264151.014
50	419479.795	2264376.374	113	420828.473	2264153.279
51	419453.348	2264399.559	114	420832.864	2264155.015
52	419425.154	2264434.566	115	420838.248	2264157.165
53	419390.459	2264490.991	116	420922.425	2264161.494
54	419328.839	2264594.399	117	420924.517	2264155.186
55	419327.316	2264601.841	118	420943.866	2264156.399
56	419322.856	2264611.227	119	420944.575	2264159.825
57	419318.406	2264618.018	120	420946.314	2264162.722
58	419312.670	2264625.909	120.1	421548.314	2264193.682
59	419302.943	2264637.859	120.2	421558.290	2264193.261
60	418917.028	2265285.489	120.3	421563.575	2264193.170
61	418870.987	2265355.316	120.4	421572.611	2264190.605
62	418824.771	2265390.773	121	421586.582	2264191.032
62.1	418828.769	2265388.410	122	421591.662	2264189.636
62.2	418833.481	2265384.091	123	421550.262	2264075.783
63	418764.437	2265424.878	123.1	421512.710	2263971.365
64	418743.192	2265433.277	123.2	421495.747	2263977.464
65	418722.746	2265437.992	123.3	421494.006	2263972.711
			123.4	421487.334	2263956.506
			123.5	421500.888	2263951.641
			123.6	421501.192	2263952.490
			123.7	421510.139	2263949.289
			123.8	421508.122	2263943.639
			123.9	421503.303	2263945.367
			124	421426.637	2263732.395
			125	421424.839	2263727.456

Взам. инв. №	
Подш. и дата	
Инв. № подл.	

Изм.	Кол.уч	Лист	№ док.	Подпись	Дата	03-20-ППО-2.1.1-05	Лист
							2



© АКЦИОНЕРНОЕ ОБЩЕСТВО

«А В Т О - Д О Р С Е Р В И С»

Заказчик – ГКУ «Ленавтодор»

**Проект планировки территории и проект межевания территории в
целях размещения линейного объекта регионального значения
«13 км автодороги Магистральная - ст. Апраксин» (реконструкция)**

Проект планировки территории

**Основная часть проекта планировки территории
Раздел 2. «Положение о размещении линейного объекта»**

03-20-ДПТ-ОЧ-1.2

**Том 1
Книга 2**

**Санкт-Петербург
2021**



© АКЦИОНЕРНОЕ ОБЩЕСТВО

«А В Т О - Д О Р С Е Р В И С»

Заказчик – ГКУ «Ленавтодор»

**Проект планировки территории и проект межевания территории в
целях размещения линейного объекта регионального значения
«13 км автодороги Магистральная - ст. Апраксин» (реконструкция)**

Проект планировки территории

**Основная часть проекта планировки территории
Раздел 2. «Положение о размещении линейных объектов»**

03-20-ДПТ-ОЧ-1.2

**Том 1
Книга 2**

Генеральный директор

Г.Б. Мазур

ГИП

Н.Ю. Налитова

**Санкт-Петербург
2021**

СОСТАВ ДОКУМЕНТАЦИИ

Наименование титула: **«13 км автодороги Магистральная - ст. Апраксин»
(реконструкция)**

Номер тома	Обозначение	Наименование	Примечание
Проект планировки территории			
Основная часть проекта планировки территории			
Том 1 Книга 1	03-20-ДПТ-ОЧ-1.1	Раздел 1 «Проект планировки территории. Графическая часть»	
Том 1 Книга 2	03-20-ДПТ-ОЧ-1.2	Раздел 2 «Положение о размещении линейного объекта»	
Материалы по обоснованию проекта планировки территории			
Том 2 Книга 1	03-20-ДПТ-МО-2.1	Раздел 3 «Материалы по обоснованию проекта планировки территории. Графическая часть»	
Том 2 Книга 2	03-20-ДПТ-МО-2.2	Раздел 4 «Материалы по обоснованию проекта планировки территории. Пояснительная записка»	
Том 3 Книга 1.1	03-20-ДПТ-МО-3.1.1	Приложение 1 к разделу 4 Исходно-разрешительная документация. Приложения	
Том 3 Книга 1.2	03-20-ДПТ-МО-3.1.2	Приложение 2 к разделу 4 Исходно-разрешительная документация. Запросы	
Том 3 Книга 1.3	03-20-ДПТ-МО-3.1.3	Приложение 3 к разделу 4 Исходно-разрешительная документация. Согласования	
Том 3 Книга 2	03-20-ДПТ-МО-3.2	Приложение 4 к разделу 4 «Технический отчет о выполнении инженерно-геодезических изысканий»	
Том 3 Книга 3	03-20-ДПТ-МО-3.3	Приложение 5 к разделу 4 «Технический отчет по результатам инженерно-геологических изысканий»	
Том 3 Книга 4	03-20-ДПТ-МО-3.4	Приложение 6 к разделу 4 «Технический отчет по результатам инженерно-гидрометеорологических изысканий»	
Том 3 Книга 5	03-20-ДПТ-МО-3.5	Приложение 7 к разделу 4 «Технический отчет по результатам инженерно-экологических изысканий»	
Проект межевания территории			
Основная часть проекта межевания территории			
Том 4	03-20-ДПТ-ОЧ-4.1	Раздел 5 «Проект межевания территории.	

Номер тома	Обозначение	Наименование	Примечание
Книга 1		Текстовая часть»	
Том 4 Книга 2	03-20-ДПТ-ОЧ-4.2	Раздел 6 «Чертежи межевания территории»	
Материалы по обоснованию проекта межевания территории			
Том 4 Книга 3	03-20-ДПТ-МО-4.3	Раздел 7 «Материалы по обоснованию проекта межевания территории. Графическая часть»	

Обозначение	Наименование	Стр.
03-20-ДПТ-СД	Состав документации	
03-20-ДПТ-ОЧ-1.2-С	Содержание	2
03-20-ДПТ-ОЧ-1.2-ПЗ	1.Наименование, основные характеристики (категория, протяженность, проектная мощность, пропускная способность, грузонапряженность, интенсивность движения) и назначение планируемых для размещения линейных объектов, а также линейных объектов, подлежащих реконструкции в связи с изменением их местоположения	3
	2.Перечень субъектов Российской Федерации, перечень муниципальных районов, городских округов в составе субъектов Российской Федерации, перечень поселений, населенных пунктов, внутригородских территорий городов федерального значения, на территориях которых устанавливаются зоны планируемого размещения линейных объектов	5
	3.Перечень координат характерных точек границ зон планируемого размещения линейных объектов	6
	4.Перечень координат характерных точек границ зон планируемого размещения линейных объектов, подлежащих реконструкции в связи с изменением их местоположения	8
	5.Предельные параметры разрешенного строительства, реконструкции объектов капитального строительства, входящих в состав линейных объектов в границах зон их планируемого размещения	9
	6.Информация о необходимости осуществления мероприятий по защите сохраняемых объектов капитального строительства (здание, строение, сооружение, объекты, строительство которых не завершено), существующих и строящихся на момент подготовки проекта планировки территории, а также объектов капитального строительства, планируемых к строительству в соответствии с ранее утвержденной документацией по планировке территории, от возможного негативного воздействия в связи с размещением линейных объектов	10
	7.Информация о необходимости осуществления мероприятий по сохранению объектов культурного наследия от возможного негативного воздействия в связи с размещением линейных объектов	11

Обозначение	Наименование	Стр.
	8.Информация о необходимости осуществления мероприятий по охране окружающей среды	12
	9.Информация о необходимости осуществления мероприятий по защите территории от чрезвычайных ситуаций природного и техногенного характера, в том числе по обеспечению пожарной безопасности и гражданской обороне	17

1. НАИМЕНОВАНИЕ, ОСНОВНЫЕ ХАРАКТЕРИСТИКИ (КАТЕГОРИЯ, ПРОТЯЖЕННОСТЬ, ПРОЕКТНАЯ МОЩНОСТЬ, ПРОПУСКНАЯ СПОСОБНОСТЬ, ГРУЗОНАПРЯЖЕННОСТЬ, ИНТЕНСИВНОСТЬ ДВИЖЕНИЯ) И НАЗНАЧЕНИЕ ПЛАНИРУЕМЫХ ДЛЯ РАЗМЕЩЕНИЯ ЛИНЕЙНЫХ ОБЪЕКТОВ, А ТАКЖЕ ЛИНЕЙНЫХ ОБЪЕКТОВ, ПОДЛЕЖАЩИХ РЕКОНСТРУКЦИИ В СВЯЗИ С ИЗМЕНЕНИЕМ ИХ МЕСТОПОЛОЖЕНИЯ

Проект планировки территории разработан в соответствии с распоряжением № 05-р от 08.01.2020 г. «О подготовке документации по планировке территории в целях размещения линейного объекта регионального значения по титулу: «Реконструкция автомобильной дороги общего пользования регионального значения «13 км автодороги «Магистральная» - ст. Апраксин» в Кировском районе Ленинградской области» (далее Объект).

Описание расположения Объекта:

Начало участка проектирования – км 4+800 «13 км автодороги «Магистральная» - ст. Апраксин».

Конец участка проектирования – соответствует км 8+800 «13 км автодороги «Магистральная» - ст. Апраксин»

Целью проекта является установление границ территории общего пользования; установление, изменение, отмена красных линий; установление границ зон планируемого размещения линейного объекта; установление границ земельных участков; установление границ зон планируемого размещения объектов капитального строительства.

Ширина Объекта в красных линиях 28-35 метров.

Объект обладает следующими основными технико-экономическими параметрами и характеристиками:

Таблица 1-1

№п/п	Наименование показателей	Показатели до реконструкции автомобильной дороги	Показатели после реконструкции автомобильной дороги
1.	Техническая категория дороги	IV	IV
2.	Протяженность дороги (участка), км (без учета мостов)	4.0	4.0
3.	Интенсивность движения	401-2000	401-2000
4.	Основная расчетная скорость, км/час	80	80
5.	Число полос движения	2	2
6.	Ширина земляного полотна, м	8-10	10
7.	Ширина проезжей части, м	6-8	6
8.	Ширина обочин, м	2 x 1	2 x 2
9.	Тип дорожной одежды	переходный	капитальный
10.	Расчетные нагрузки	-	115 кН
11.	Вид покрытия	ПГС	Асфальтобетон
12.	Минимальный радиус кривых в плане, м	-	300
13.	Максимальный продольный уклон, ‰	-	23
14.	Мосты, шт./п.м.	-	-
15.	Водопропускные трубы, шт.	5	7
16.	Экологическая безопасность (перечень основных мероприятий по охране окружающей среды)	-	ЛОС, шунгитовый фильтр.
17.	Продолжительность ремонта, мес.	-	6

2. ПЕРЕЧЕНЬ СУБЪЕКТОВ РОССИЙСКОЙ ФЕДЕРАЦИИ, ПЕРЕЧЕНЬ МУНИЦИПАЛЬНЫХ РАЙОНОВ, ГОРОДСКИХ ОКРУГОВ В СОСТАВЕ СУБЪЕКТОВ РОССИЙСКОЙ ФЕДЕРАЦИИ, ПЕРЕЧЕНЬ ПОСЕЛЕНИЙ, НАСЕЛЕННЫХ ПУНКТОВ, ВНУТРИГОРОДСКИХ ТЕРРИТОРИЙ ГОРОДОВ ФЕДЕРАЛЬНОГО ЗНАЧЕНИЯ, НА ТЕРРИТОРИЯХ КОТОРЫХ УСТАНОВЛИВАЮТСЯ ЗОНЫ ПЛАНИРУЕМОГО РАЗМЕЩЕНИЯ ЛИНЕЙНЫХ ОБЪЕКТОВ

Согласно административно-территориальному делению территории Российской Федерации Объект расположен на территории: Мгинского городского поселения Кировского муниципального района Ленинградской области.

3. ПЕРЕЧЕНЬ КООРДИНАТ ХАРАКТЕРНЫХ ТОЧЕК ГРАНИЦ ЗОН ПЛАНИРУЕМОГО РАЗМЕЩЕНИЯ ЛИНЕЙНЫХ ОБЪЕКТОВ

Координаты характерных точек границ зон планируемого размещения линейных объектов выполнены в МСК 47 зона 2.

Номер точки	X	Y
1	421424,84	2263727,47
2	421503,30	2263945,37
3	421508,12	2263943,64
4	421510,14	2263949,29
5	421501,19	2263952,49
6	421500,89	2263951,64
7	421487,33	2263956,51
8	421494,01	2263972,71
9	421495,75	2263977,46
10	421512,71	2263971,36
11	421550,26	2264075,78
12	421591,66	2264189,64
13	421586,58	2264191,03
14	421572,61	2264190,60
15	421563,57	2264193,17
16	421558,29	2264193,26
17	421548,31	2264193,68
18	420946,31	2264162,72
19	420944,57	2264159,83
20	420943,87	2264156,40
21	420924,52	2264155,19
22	420922,42	2264161,49
23	420838,25	2264157,16
24	420832,86	2264155,02
25	420828,47	2264153,28
26	420820,64	2264151,01
27	420792,43	2264150,38
28	420787,23	2264150,63
29	420786,02	2264151,66
30	420792,24	2264156,20
31	420787,18	2264157,10
32	420785,47	2264157,10
33	420783,48	2264153,82
34	420779,61	2264157,10
35	420776,36	2264153,36
36	420774,69	2264153,90
37	420692,91	2264149,69
38	420644,05	2264148,67
39	420594,94	2264146,24
40	420558,31	2264149,94
41	420466,39	2264156,24
42	420144,33	2264191,38
43	420103,63	2264195,42
44	419952,96	2264212,24
45	419928,58	2264210,17

Номер точки	X	Y
46	419902,08	2264214,71
47	419895,32	2264218,67
48	419869,77	2264221,53
49	419867,73	2264221,87
50	419865,14	2264221,87
51	419864,16	2264218,34
52	419858,40	2264219,97
53	419805,70	2264225,23
54	419732,41	2264240,45
55	419730,14	2264240,20
56	419727,20	2264237,52
57	419725,64	2264233,42
58	419702,75	2264238,17
59	419703,57	2264243,89
60	419703,05	2264246,87
61	419700,80	2264248,77
62	419662,81	2264258,29
63	419612,67	2264276,83
64	419553,51	2264298,70
65	419474,85	2264345,10
66	419451,87	2264358,65
67	419397,78	2264424,78
68	419315,64	2264560,60
69	419289,79	2264594,44
70	419294,63	2264598,42
71	419288,49	2264606,88
72	419284,81	2264603,97
73	419281,24	2264611,96
74	419280,75	2264618,50
75	418908,23	2265245,56
76	418872,48	2265301,36
77	418865,45	2265309,64
78	418858,84	2265318,04
79	418830,71	2265348,06
80	418798,22	2265375,59
81	418753,77	2265397,89
82	418748,14	2265389,22
83	418726,46	2265402,16
84	418725,26	2265409,78
85	418715,31	2265413,61
86	418718,91	2265425,42
87	418722,75	2265437,99
88	418743,19	2265433,28
89	418764,44	2265424,88
90	418824,77	2265390,77

Номер точки	X	Y
91	418828,77	2265388,41
92	418833,48	2265384,09
93	418870,99	2265355,32
94	418917,03	2265285,49
95	419302,94	2264637,86
96	419306,39	2264634,15
97	419312,18	2264626,55
98	419310,38	2264624,11
99	419314,73	2264618,07
100	419317,30	2264619,53
101	419318,40	2264618,02
102	419322,86	2264611,22
103	419327,31	2264601,84
104	419328,83	2264594,41
105	419346,96	2264564,08
106	419390,45	2264490,99
107	419425,15	2264434,57
108	419453,34	2264399,56
109	419479,79	2264376,38
110	419503,08	2264360,63
111	419518,78	2264352,85
112	419558,22	2264333,25
113	419637,46	2264302,64
114	419695,76	2264280,22
115	419699,89	2264280,53
116	419702,16	2264282,54
117	419704,90	2264288,91
118	419726,49	2264280,19
119	419726,03	2264274,90
120	419727,17	2264272,25
121	419729,95	2264270,57
122	419794,13	2264258,91
123	419807,21	2264259,61
124	419833,95	2264256,09
125	419847,12	2264258,32
126	419861,57	2264256,49
127	419873,30	2264252,58
128	419872,13	2264248,41
129	419880,41	2264247,42
130	419881,04	2264250,01
131	420214,42	2264212,65
132	420469,44	2264184,07
133	420554,50	2264174,75
134	420595,17	2264172,80
135	420597,17	2264172,80
136	420691,47	2264177,65
137	420713,69	2264178,80
138	420716,04	2264187,15
139	420736,16	2264187,33
140	420740,81	2264180,19
141	420787,74	2264182,60

Номер точки	X	Y
142	420785,93	2264180,12
143	420798,37	2264180,50
144	420804,06	2264180,86
145	420803,96	2264183,44
146	420810,58	2264183,78
147	420919,11	2264189,36
148	420921,61	2264195,30
149	420937,00	2264195,73
150	420939,89	2264190,43
151	421602,08	2264224,48
152	421609,28	2264229,67
153	421609,72	2264230,89
154	421622,91	2264226,21
155	421638,31	2264220,74
156	421593,79	2264090,82
157	421583,40	2264084,99
158	421578,44	2264071,28
159	421579,86	2264070,53
160	421590,01	2264074,86
161	421589,54	2264066,77
162	421586,50	2264058,27
163	421583,85	2264050,85
164	421580,83	2264042,38
165	421575,56	2264036,41
166	421571,41	2264030,18
167	421456,71	2263715,85

4. ПЕРЕЧЕНЬ КООРДИНАТ ХАРАКТЕРНЫХ ТОЧЕК ГРАНИЦ ЗОН ПЛАНИРУЕМОГО РАЗМЕЩЕНИЯ ЛИНЕЙНЫХ ОБЪЕКТОВ, ПОДЛЕЖАЩИХ РЕКОНСТРУКЦИИ В СВЯЗИ С ИЗМЕНЕНИЕМ ИХ МЕСТОПОЛОЖЕНИЯ

На участке размещения Объекта отсутствуют зоны планируемого размещения линейных объектов, подлежащие реконструкции в связи с изменением их местоположения. объекты капитального строительства, строительство которых запланировано в соответствии с ранее утвержденной документацией по планировке территории.

5. ПРЕДЕЛЬНЫЕ ПАРАМЕТРЫ РАЗРЕШЕННОГО СТРОИТЕЛЬСТВА, РЕКОНСТРУКЦИИ ОБЪЕКТОВ КАПИТАЛЬНОГО СТРОИТЕЛЬСТВА, ВХОДЯЩИХ В СОСТАВ ЛИНЕЙНЫХ ОБЪЕКТОВ В ГРАНИЦАХ ЗОН ИХ ПЛАНИРУЕМОГО РАЗМЕЩЕНИЯ

В соответствии с пунктом 4 статьи 36 Градостроительного кодекса Российской Федерации действие градостроительных регламентов на земельные участки, предназначенные для размещения линейных объектов и (или) занятые линейными объектами, не распространяется.

Согласно пункту 15 раздела III «Содержание основной части проекта планировки территории» постановления Правительства Российской Федерации № 564 от 12.05.2017 «Об утверждении Положения о составе и содержании проектов планировки территории, предусматривающих размещение одного или нескольких линейных объектов» к предельным параметрам разрешенного строительства, реконструкции объектов капитального строительства, входящих в состав линейных объектов в границах зон их планируемого размещения соответственно входят:

1) Предельное количество этажей и (или) предельная высота объектов капитального строительства, входящих в состав линейных объектов, в границах каждой зоны планируемого размещения таких объектов – не устанавливается.

2) Максимальный процент застройки каждой зоны планируемого размещения объектов капитального строительства, входящих в состав линейных объектов, определяемый как отношение площади зоны планируемого размещения объекта капитального строительства, входящего в состав линейного объекта, которая может быть застроена, ко всей площади этой зоны – для трансформаторной подстанции – 100%.

3) Минимальные отступы от границ земельных участков в целях определения мест допустимого размещения объектов капитального строительства, которые входят в состав линейных объектов и за пределами, которых запрещено строительство таких объектов, в границах каждой зоны планируемого размещения объектов капитального строительства, входящих в состав линейных объектов – не устанавливаются.

4) Требования к архитектурным решениям объектов капитального строительства, входящих в состав линейных объектов, в границах каждой зоны планируемого размещения таких объектов, расположенной в границах территории исторического поселения федерального или регионального значения с указанием:

- требований к цветовому решению внешнего облика таких объектов – не устанавливаются;

- требований к строительным материалам, определяющим внешний облик таких объектов – не устанавливаются;

- требований к объемно-пространственным, архитектурно-стилистическим и иным характеристикам таких объектов, влияющих на их внешний облик и (или) на композицию, а также на силуэт застройки исторического поселения – не устанавливаются.

Исторические поселения отсутствуют.

6. ИНФОРМАЦИЯ О НЕОБХОДИМОСТИ ОСУЩЕСТВЛЕНИЯ МЕРОПРИЯТИЙ ПО ЗАЩИТЕ СОХРАНЯЕМЫХ ОБЪЕКТОВ КАПИТАЛЬНОГО СТРОИТЕЛЬСТВА (ЗДАНИЕ, СТРОЕНИЕ, СООРУЖЕНИЕ, ОБЪЕКТЫ, СТРОИТЕЛЬСТВО КОТОРЫХ НЕ ЗАВЕРШЕНО), СУЩЕСТВУЮЩИХ И СТРОЯЩИХСЯ НА МОМЕНТ ПОДГОТОВКИ ПРОЕКТА ПЛАНИРОВКИ ТЕРРИТОРИИ, А ТАКЖЕ ОБЪЕКТОВ КАПИТАЛЬНОГО СТРОИТЕЛЬСТВА, ПЛАНИРУЕМЫХ К СТРОИТЕЛЬСТВУ В СООТВЕТСТВИИ С РАННЕ УТВЕРЖДЕННОЙ ДОКУМЕНТАЦИЕЙ ПО ПЛАНИРОВКЕ ТЕРРИТОРИИ, ОТ ВОЗМОЖНОГО НЕГАТИВНОГО ВОЗДЕЙСТВИЯ В СВЯЗИ С РАЗМЕЩЕНИЕМ ЛИНЕЙНЫХ ОБЪЕКТОВ

Ведомость пересечений границ зон планируемого размещения Объекта с сохраняемыми объектами капитального строительства:

№	Наименование коммуникации	Владелец
1	Линии электропередач 220 кВ Сясь-Колпинская №1	Филиал ПАО «ФСК ЕЭС» Ленинградское ПМЭС
2	Линии электропередач 220кВ Сясь-Колпинская №2	Филиал ПАО «ФСК ЕЭС» Ленинградское ПМЭС
3	Линии электропередач 10 кВ	ПАО «Россети Ленэнерго»
4	Линии электропередач 0,4 кВ	ПАО «Россети Ленэнерго»

Охранная зона для линии электропередач 220 кВ составляет 25 метров в обе стороны от крайнего провода, охранная зона для линии электропередач 0,4 – 10 кВ составляет 10 метров в обе стороны от крайнего провода.

В охранных зонах запрещается:

- производить взрывные, земляные, мелиоративные работы;
- посадку деревьев;
- складировать мусор, грунт, солому, снег и т.п.;
- поливать сельскохозяйственные культуры, выливать агрессивные вещества, которые могут привести к разрушению кабельных линий или опор воздушных линий;
- закрывать существующие подъезды к линиям электропередач;
- допускать длительное нахождение людей;
- производить какие-либо действия, которые могут привести к нарушению нормального режима работы электрических сетей;
- производить монтаж/демонтаж различных конструкций, зданий, сооружений, коммуникаций без предварительного согласования с организацией, обслуживающей линии электропередачи, проходящие вблизи места планируемых работ.

Работы в охранных зонах организовывать в соответствии с требованиями «Правил установления охранных зон объектов электросетевого хозяйства и особых условий использования земельных участков, расположенных в границах таких зон, «Правил по охране труда при эксплуатации электроустановок (утвержден Приказом Минтруда Российской Федерации от 24.07.2013 г. №328н в редакции от 15.11.2018 №704н), СНиП 12.03-2001.

Объекты капитального строительства, планируемые к строительству в соответствии с ранее утвержденной документацией по планировке территории на проектируемой территории – отсутствуют.

7. ИНФОРМАЦИЯ О НЕОБХОДИМОСТИ ОСУЩЕСТВЛЕНИЯ МЕРОПРИЯТИЙ ПО СОХРАНЕНИЮ ОБЪЕКТОВ КУЛЬТУРНОГО НАСЛЕДИЯ ОТ ВОЗМОЖНОГО НЕГАТИВНОГО ВОЗДЕЙСТВИЯ В СВЯЗИ С РАЗМЕЩЕНИЕМ ЛИНЕЙНЫХ ОБЪЕКТОВ

В соответствии с Федеральным законом от 25 июня 2002 г. № 73-ФЗ «Об объектах культурного наследия (памятниках истории и культуры) народов Российской Федерации» (далее – Федеральный закон об объектах культурного наследия) к объектам культурного наследия относятся объекты недвижимого имущества (включая объекты археологического наследия) и иные объекты с исторически связанными с ними территориями, произведениями живописи, скульптуры, декоративно-прикладного искусства, объектами науки и техники и иными предметами материальной культуры, возникшие в результате исторических событий, представляющие собой ценность с точки зрения истории, археологии, архитектуры, градостроительства, искусства, науки и техники, эстетики, этнологии или антропологии, социальной культуры и являющиеся свидетельством эпох и цивилизаций, подлинными источниками информации о зарождении и развитии культуры.

Согласно письму № 214-412-92 от 09.07.2020 г. Управления Министерства культуры Российской Федерации по северо-западному федеральному округу, на территории Кировского района Ленинградской области отсутствуют объекты культурного наследия, включенные в перечень, утвержденный распоряжением Правительства Российской Федерации от 01.06.2009 № 759-р.

Согласно письму № 01-07-3070/2020-0-1 от 10.04.2020 г. Комитета по культуре Ленинградской области, границы участка реализации проектных решений расположены на территории объекта культурного наследия регионального значения «Военно-мемориальная зона «Прорыв блокады Ленинграда, 1941-1944 гг.», (далее – Достопримечательное место). Предмет охраны достопримечательного места утвержден приказом комитета по культуре Ленинградской области от 19-04-2018 №01-03/18-46.

В соответствии с требованиями Комитет по культуре Ленинградской области при дальнейшей разработке проектной документации, на основании документации по планировке территории должно быть предусмотрено:

- разработка раздела или проект об обеспечении сохранности объектов культурного наследия, включающий оценку воздействия проводимых работ на объект культурного наследия (далее – документация, обосновывающая меры по обеспечению сохранности объектов культурного наследия);

- получение заключения государственной историко-культурной экспертизы по документации, обосновывающей меры по обеспечению сохранности объектов культурного наследия и предоставление заключения, совместно с указанной документацией в Комитет на согласование;

- обеспечение реализации, согласованной Комитетом документации, обосновывающей меры по обеспечению сохранности объектов культурного наследия.

В соответствии со статьей 36 Федерального закона № 73-ФЗ «Об объектах культурного наследия (памятниках истории и культуры) народов Российской Федерации» в случае обнаружения в ходе проведения изыскательских, проектных, земляных, строительных, мелиоративных, хозяйственных работ и иных работ объекта, обладающего признаками объекта культурного наследия, в том числе объекта археологического наследия, заказчик указанных работ, технический заказчик (застройщик) объекта капитального строительства, лицо, проверяющее указанные работы, обязаны незамедлительно приостановить работы и в течение трех дней со дня обнаружения такого объекта направить в Комитет письменное заявление об обнаруженном объекте.

8. ИНФОРМАЦИЯ О НЕОБХОДИМОСТИ ОСУЩЕСТВЛЕНИЯ МЕРОПРИЯТИЙ ПО ОХРАНЕ ОКРУЖАЮЩЕЙ СРЕДЫ

Воздействие на атмосферный воздух:

Загрязнение атмосферного воздуха происходит при выполнении различных технологических процессов, связанных со строительством автомобильной дороги. Однако, в процессе строительства загрязнение атмосферы будет носить временный характер.

Источником загрязнения атмосферного воздуха в период эксплуатации объекта является транспортный поток, движущийся по трассе проектируемой автомобильной дороги.

На период эксплуатации объекта для снижения антропогенной нагрузки необходимо предусмотреть:

- содержание проезжей части участка дороги в состоянии, исключающем необоснованные изменения скорости движения автомобилей;
- устройство покрытий дорожного полотна из материалов, обработанных вяжущими обеспыливающими материалами.

Акустическое воздействие:

На период строительства основным источником акустического воздействия будут являться строительные машины и механизмы.

Для минимизации шумового воздействия на селитебную территорию на период проведения строительных работ необходимо предусмотреть следующие мероприятия:

- ограничение времени проведения строительных работ с 07 до 23 часов (запрет на выполнение строительных работ в ночное время с 23 до 07 час.);
- ограничение времени шумных работ с 9:00 до 18:00;
- исключение работы техники на холостом ходу;
- применение разновременного режима работы строительной техники;
- ограничение времени работы наиболее шумных механизмов до 3-5 часов на этапе проведения дорожных работ вблизи жилой застройки;
- использование строительных машин и механизмов с минимальными уровнями звука;

На период эксплуатации основным источником акустического воздействия будут являться автотранспортные потоки, движущиеся по проектируемому объекту.

Охрана вод и водных ресурсов:

В соответствии с действующими природоохранными требованиями при проектировании автомобильных дорог необходимо учитывать загрязнение среды поверхностными сточными водами с автомобильных дорог и, при необходимости, предусматривать очистку сточных вод.

При оценке загрязнения сточных вод с проезжей части согласно «Рекомендациям по охране окружающей среды при проектировании автомобильных дорог и мостовых переходов» (СоюздорНИИ, 1995 г.) расчеты проводятся по наиболее характерным для эксплуатации автотранспорта загрязняющим веществам – взвешенным веществам, нефтепродуктам.

Для проектируемого объекта предусматривается закрытая система дождевой канализации для сбора поверхностных сточных вод с площади автомобильной дороги через прикромочные лотки и отвода их в Локальные очистные сооружения (ЛОС). Сброс из ЛОС в границах водоохраных зон предусмотрен в водный объект.

Закрытая сеть дождевой канализации разрабатывается для приема, отвода и очистки поверхностных сточных вод, образующихся на поверхности автомобильной дороги и состоит из смотровых и дождеприемных колодцев, локальных очистных сооружений (ЛОС) с обводной линией и оголовка.

Сбор сточных вод с поверхности дороги выполняется посредством прикромочных лотков, с направлением стока к пониженному месту. На выходе из очистных сооружений на выпусках устраиваются бетонные лотки и гасители по типовому альбому Серия 3.503.1-66. Локальные очистные сооружения обеспечивают очистку сточных вод до норм рыбохозяйственных водоёмов.

Проектом предусматривается устройство 4-х комплексов очистных сооружений для очистки поверхностных сточных вод с покрытием автомобильных дорог, расположенных в границах водоохранных зон мелиоративных каналов (ЛОС №1, ЛОС №2, ЛОС №3) и водоохранной зоны ручья Осиновый (ЛОС №4). После очистных сооружений очищенные поверхностные сточные воды сбрасываются в водные объекты посредством выпуска проектируемые каналы.

Очистные сооружения приняты производительностью 20 л/с в монолитном едином корпусе из стеклопластика и включают в себя: пескоотделитель, маслобензоуловитель и блок доочистки. Очистные сооружения устанавливаются на бетонную монолитную плиту и крепятся к ней стяжными ремнями.

Комплексы очистных сооружений состоят из:

- участков закрытой сети дождевой канализации;
- смотровых колодцев из сборных ж/б элементов;
- ЛОС производительностью 20,0 л/с;
- выпусков очищенных сточных вод.

На основании заключения ФГБУ «Управление «Ленмелиоводхоз» от 07.08.2020 № 976, при проектировании и строительстве Объекта необходимо выполнить следующие требования:

1. Сохранить работоспособность мелиоративных систем, исключить подпор воды на прилегающих территориях во избежание их переувлажнения и подтопления.

2. Сохранить проектные профили пересекаемых каналов, выполнить очистку трубопереездов от насосов и крепление откосов каналов к полосе отвода каналов.

3. Проектирование осуществлять с учетом СП 2.06.03-85 «Мелиоративные системы и сооружения»

4. При строительстве и проведении ремонтных работ исключить попадание горючих смазочных материалов и других загрязнителей в мелиоративные каналы, в том числе в водный объект – канал ручей Старковский.

5. При прохождении трассы автомобильной дороги параллельно внутрихозяйственным каналам и при пересечении с ними необходимо согласование с землепользователем.

6. Канал Государственной межхозяйственной сети ручей Старковский отнесен, в соответствии, с Водным кодексом Российской Федерации, к водным объектам, на которые устанавливаются соответствующие береговые полосы и водоохранные зоны. Техническое решение по пересечению канала согласовать с ФГБУ «Управление «Ленмелиоводхоз».

7. В соответствии с «Правилами технической эксплуатации мелиоративных систем в Ленинградской области» на каналы Государственной межхозяйственной системы устанавливаются 10-ти метровые эксплуатационные полосы, в пределах которых запрещается строительство и посадка многолетних насаждений.

Воздействие на земельные ресурсы:

Воздействие на земельные ресурсы будет оказано при проведении земляных работ в пределах полосы отвода. Проектом в обязательном порядке предусматриваются рекультивационные мероприятия, при этом негативное воздействие на земельные ресурсы будут снижены. Компенсация нанесенного ущерба растительному и животному миру будет выполнена в соответствии с определенными в проекте суммами ущерба и обеспечат восстановительные работы в полном объеме.

С целью снижения воздействия на почвы и земельные ресурсы на период капитального ремонта предусмотрены следующие природоохранные мероприятия:

- максимальное сокращение размеров строительных и технологических площадок для производства строительно-монтажных работ;
- сбор хозяйственно-бытовых сточных вод - в гидроизолированные накопители и биотуалеты с последующим вывозом;
- сбор и вывоз строительных отходов и строительного мусора, без временного хранения, по мере образования;
- установка на строительной площадке закрытых металлических контейнеров для сбора бытовых отходов и их своевременный вывоз;
- избыточный грунт, образующийся при земляных работах, подлежит вывозу на полигон твердых коммунальных отходов (далее – ТКО);
- обслуживание строительной техники производится только на постоянных производственных базах или на специально отведенных площадках с покрытием, предохраняющим от попадания в почву и грунтовые воды горюче-смазочных материалов;
- рекультивация строительных площадок после завершения работ.

На период эксплуатации объект возможное воздействие на почву будет заключаться в попадании загрязненного поверхностного стока в почву.

При производстве работ по рекультивации предусмотрено два этапа работ - технический и биологический.

Технический этап рекультивации предусматривает разборку существующего асфальтобетонного покрытия, срезку и планировку существующего земляного полотна до отметок подошвы насыпи, либо засыпку выемок до отметок верха откоса.

Биологический этап рекультивации предусматривает проведение комплекса агротехнических мероприятий: надвижку растительного грунта на рекультивируемую поверхность, внесение минеральных удобрений с целью восстановления биологической активности плодородного слоя почвы и посев многолетних трав.

Работы по рекультивации земель выполняются механизмами, занятыми на основных работах, в соответствии с объемами работ.

Решения по обращению с отходами:

При реконструкции объекта будут образовываться отходы производства и потребления:

- грунт, снимаемый с территории строительства;
- отходы от демонтажа конструкций и сооружений;
- бытовые отходы;
- отходы от разборки зданий и сооружений;
- осадок от мойки колёс.

Образующиеся строительные отходы должны вывозиться по мере образования на лицензированные полигоны или на переработку по договору со специализированными организациями.

Бытовые отходы, предусматривается собирать в закрытые металлические контейнеры, установленные на специально оборудованных площадках и, по мере накопления вывозить на полигон ТКО по договору со специализированными организациями.

Избыточный грунт, по результатам оценки загрязненности грунта, может использоваться для подсыпки земель или рекультивации карьеров, загрязненный грунт подлежит размещению на полигонах ТКО.

При эксплуатации объекта будут образовываться отходы производства и потребления:

- смет с территории;
- отработанные лампы для наружного освещения;

- отходы при эксплуатации очистных сооружений.

С целью защиты воздействия отходов, образующихся на период эксплуатации объекта необходимо обеспечивать своевременный вывоз и размещение отходов.

Защита растительного и животного мира:

При реконструкции объекта, предусматривается комплекс мероприятий по защите растительного и животного мира:

- максимальное сохранение природного ландшафта;
- вырубка растительности выполняется в минимальном объеме;
- защитить от повреждений сохраняемые зеленые насаждения;
- по окончании работ с прибрежной зоны удалить строительный мусор, временные сооружения и приспособления.

В проекте автомобильной дороги принят ряд мероприятий природоохранного характера.

К этим мероприятиям относятся:

- размещение трассы с учетом окружающего ландшафта;
- отвод ливневых стоков водоотводными канавами;

Транспортировку грунта и других материалов в места отсыпки дороги предусматривается осуществлять по существующим дорогам.

Сохранению природной обстановки в районе строительства будет способствовать строгое соблюдение проектных требований по технологии и срокам выполнения работ, а также обязательное соблюдение нормативных документов.

В процессе строительства автомобильной дороги недопустимо захламенение притрассовой территории металлоломом, бытовыми отходами, строительным мусором.

Для предотвращения загрязнения атмосферного воздуха, задымления лесных массивов категорически запрещается сжигание промасленной ветоши, автомобильных покрышек и других видов мусора.

При эксплуатации и содержании автомобильной дороги дорожная служба должна обеспечивать:

- сохранение или улучшение существующего ландшафта;
- защиту почв и растительности;
- защиту поверхностных и грунтовых вод от загрязнения дорожной пылью, горюче-смазочными материалами, обеспыливающими, противогололедными и другими химическими веществами;
- выполнение мероприятий по предупреждению загрязнения воздуха выбросами в атмосферу газов и пыли, а также защиту от шума и вибрации.

При проведении работ по содержанию дорожная служба не должна допускать ухудшения природной среды на прилегающей к дороге местности, особое внимание обратив на применение химических противогололедных и обеспыливающих материалов.

Твердые хлористые соли, применяемые для борьбы с зимней скользкостью и обеспыливания, рекомендуется хранить в закрытых складах, имеющих твердые полы и дренажную систему. Материал, поступающий в рыхлом виде, лучше хранить в складах бункерного или силосного типа.

Допускается хранить соли в буртах на специальных площадках с асфальто- или цементобетонным покрытием. По периметру площадки устраивают укрепленный ровик для сбора и отвода воды в водосборный колодец. Бурты соли должны быть укрыты специальными тентами из полиэтиленовой пленки или другого подобного материала.

Растворы солей, природные рассолы, жидкие технические лигносульфаты хранят в стальных или бетонных закрытых резервуарах, исключающих попадание материалов в почвы и грунты.

Для уменьшения отрицательного влияния на почву и придорожную растительность противогололедных и обеспыливающих материалов необходимо соблюдать следующие основные правила: рабочие органы распределительных средств должны быть отрегулированы таким образом, чтобы исключалось попадание материалов за пределы проезжей части и не создавалось помех движению автомобилей; строго следить за нормами распределения противогололедных и обеспыливающих веществ.

При появлении первых признаков засоления около автомобильных дорог следует применять гипсование, известкование, промывку почв или другие мероприятия.

В целях охраны окружающей среды предусмотрены следующие мероприятия:

- обеспечение поперечного и продольного водоотвода для предотвращения заболачивания прилегающей территории;
- укрепление откосов земляного полотна в местах производства работ гидропосевом трав по слою растительного грунта;
- укрепление обочин каменными материалами, снижающее пылеобразование при движении транспорта;
- уменьшение токсичных выбросов автотранспортом за счет улучшения условий и повышения средней скорости движения.

В соответствии с письмом Министерства природных ресурсов и экологии Российской Федерации № 15-47/4129 от 18.02.2021 г. проектируемый объект «Реконструкция автомобильной дороги общего пользования регионального значения «13 км автодороги общего пользования регионального значения «13 км автодороги «Магистральная» - ст. Апраксин» в Кировском районе Ленинградской области» не находится в границах особо охраняемых природных территорий (далее - ООПТ) федерального значения.

Комитет по природным ресурсам Ленинградской области в письме № 02-8498/2020 от 23.04.2020 г. сообщает, что указанный участок расположен вне границ ООПТ регионального значения Ленинградской области.

В соответствии со Схемой территориального планирования Ленинградской области утвержденной постановлением Правительства Ленинградской области от 29.12.2012 № 460, планируемые к созданию ООПТ регионального значения, на территории размещения Объекта – отсутствуют.

Согласно Схемы территориального планирования муниципального образования Кировский муниципальный район Ленинградской области, утвержденной Решение совета депутатов Кировского муниципального района от 24.12.2014 № 41, планируемые к созданию ООПТ регионального и местного значения на территории размещения Объекта - отсутствуют.

9. ИНФОРМАЦИЯ О НЕОБХОДИМОСТИ ОСУЩЕСТВЛЕНИЯ МЕРОПРИЯТИЙ ПО ЗАЩИТЕ ТЕРРИТОРИИ ОТ ЧРЕЗВЫЧАЙНЫХ СИТУАЦИЙ ПРИРОДНОГО И ТЕХНОГЕННОГО ХАРАКТЕРА, В ТОМ ЧИСЛЕ ПО ОБЕСПЕЧЕНИЮ ПОЖАРНОЙ БЕЗОПАСНОСТИ И ГРАЖДАНСКОЙ ОБОРОНЕ

Согласно Федеральному закону от 12.02.1998 № 28-ФЗ «О гражданской обороне»:

– Гражданская оборона (далее – ГО) – система мероприятий по подготовке к защите и по защите населения, материальных и культурных ценностей на территории Российской Федерации от опасностей, возникающих при военных конфликтах или вследствие этих конфликтов, а также при чрезвычайных ситуациях природного и техногенного характера.

Согласно Федеральному закону от 21.12.1994 № 68-ФЗ «О защите населения и территорий от чрезвычайных ситуаций природного и техногенного характера»:

– Чрезвычайная ситуация (далее - ЧС) - это обстановка на определенной территории, сложившаяся в результате аварии, опасного природного явления, катастрофы, стихийного или иного бедствия, которые могут повлечь или повлекли за собой человеческие жертвы, ущерб здоровью людей или окружающей среде, значительные материальные потери и нарушение условий жизнедеятельности людей.

Последствие ЧС природного и техногенного характера могут быть весьма значительны и, как показывает анализ, в ряде случаев парализуют нормальное функционирование объектов экономики и существенно нарушают жизнедеятельность населения на обширных территориях. В связи с этим важное социальное и экономическое значение имеет планирование и осуществление ряда мероприятий по предупреждению и заблаговременной подготовке к ликвидации возможных последствий ЧС, а в идеале их существенного снижения.

Для снижения рисков возникновения ЧС следует руководствоваться методическими рекомендациями по планированию действий по предупреждению и ликвидации ЧС, а также мероприятий гражданской обороны для территорий и объектов.

В соответствии с письмом Главного управления МЧС России по Ленинградской области от 01.04.2020 г. № 2407-0-0-13 категория планируемого объекта по гражданской обороне (далее – ГО), в соответствии с постановлением Правительства Российской Федерации от 16.08.2016 г. № 804 «Об утверждении Правил отнесения организаций к категориям по гражданской обороне в зависимости от роли в экономике государства или влияния на безопасность населения» и «Показателями для отнесения организаций к категориям по гражданской обороне в зависимости от роли в экономике государства или влияния на безопасность населения», не категоризируется.

Проектируемый объект в зону возможного радиоактивного загрязнения, химического заражения не попадает.

В районе строительства объекта, наблюдаются следующие опасные природные явления:

- сильные снегопады;
- морозы;
- налипание мокрого снега;
- наледи;
- ливневые дожди;
- грозы;
- ураганные и шквалистые ветры.

Проектируемый линейный объект:

- является не категоризованным по ГО.

- находится на территории Кировского района Ленинградской области, не имеющего группу по ГО.

- находится на удалении 30 км от территории г. Санкт-Петербурга, имеющего группу особой важности по ГО.

-находится на удалении около 120 км от потенциально опасного объекта - Ленинградская атомная электростанция, имеющего категорию по ГО.

Непосредственно на проектируемой территории, объекты, отнесенные к категориям по гражданской обороне, отсутствуют.

Проектируемый объект расположен вне пределов:

-химического заражения;

-радиоактивного заражения;

-зон разрушений;

-зоны возможного катастрофического затопления.

Проектируемый объект расположен:

-в зоне возможных разрушений при воздействии обычных средств поражения и в результате ЧС в мирное время;

-в зоне светомаскировки соответствии Приложением А СП 165.1325800.2014 «Инженерно-технические мероприятия по гражданской обороне»;

-в зоне ЧС, возникающие при перевозке ЛВЖ, СУГ, АХОВ по проектируемой автодороге.

-в зоне ЧС, возникающих в результате аварий на железной дороге;

Наличие потенциально опасных объектов, транспортных коммуникаций, аварии на которых могут привести к образованию зон ЧС:

- аварии на ж/д транспорте (СУГ, ГЖ, ЛВЖ, АХОВ) на границах проектируемой территории.

На удалении:

- около 4,0 км. – автомобильная дорога А-120;

- около 900 м- железнодорожная станция «Апраксин»;

- железнодорожная ветка «СПб Волхов-Вологда».

Согласно требований СП 165.1325800.2014 Актуализированной редакции СНиП 2.01.51-90 об удалении объекта от категорированных по ГО объектов и городов, а также от зон катастрофического затопления ограничений на размещение вышеуказанного объекта не имеется.

В связи с тем, что на данной территории наблюдается ряд опасных природных явлений, на объекте возможны ураганные шквалистые ветры и ливневые дожди с грозами и градом, сильные морозы и снегопады. Наиболее тяжелые последствия могут принести лесные пожары, сильные морозы, снежные заносы и ураганные ветры, туманы.

Объект может оказаться в зоне задымления в случае крупных и массовых пожаров на прилегающей территории. Неблагополучных в эпидемиологическом и эпизоотическом отношении районов (мест), расположенных на территории проектируемого объекта не имеется. Проектируемый объект расположен вне пределов зоны возможного катастрофического затопления.

Обеспечение безопасности населения в чрезвычайных условиях

К основным мероприятиям по обеспечению безопасности населения, в том числе в районе прохождения автомобильной дороги в чрезвычайных ситуациях относятся следующие: прогнозирование и оценка возможности последствий чрезвычайных ситуаций; разработка мероприятий, направленных на предотвращение или снижение вероятности возникновения таких ситуаций, а также на уменьшение их последствий. Кроме того, очень важным является

обучение населения действиям в чрезвычайных ситуациях и разработка эффективных способов его защиты.

Опасность для людей и техники на данном линейном объекте кроме возможных зон «РЗ», могут представить дорожно-транспортные происшествия. При крупных пожарах в окружающей застройке проектируемый объект может оказаться в зоне задымления продуктами горения. Люди могут получить отравления газообразными продуктами горения. Учитывая существующую опасность от при перевозке опасных грузов автомобильным и железнодорожным транспортом, на проектируемом объекте возможны аварийные ситуации, связанные с перевозками ЛВЖ (СУГ), АХОВ автотранспортом, в результате которых может быть повреждено полотно трассы, пострадать водители и пассажиры. Также нарушение общей дисциплины и правил взрывопожарной безопасности, правил дорожного движения водителями может стать причиной возникновения ЧС на проектируемом объекте.

В связи с возможными ЧС при перевозке опасных грузов должно быть проведено прогнозирование по нижеуказанным сценариям:

СЦЕНАРИЙ 1 – истечение бензина при хранении(повреждении) бензобака автомобиля, воспламенение истекающего бензина с образованием вертикального "столба огня" и пожара пролива бензина, попадание людей в зону прямого термического воздействия пожара или механического воздействия осколков машины.

СЦЕНАРИЙ 2 – при столкновении двух автомобилей на автодороге произойдет взрыв бензина у одной из машин, образованием воздушной ударной волны, разлет осколков, истечение бензина, воспламенение истекающего с образованием вертикального "столба огня" и пожара пролива бензина, попадание людей в зону прямого термического воздействия пожара или механического воздействия осколков машины.

СЦЕНАРИЙ 3 – при столкновении автомобиля, перевозящего ЛВЖ(СУГ) с другим автомобилем, произойдет взрыв цистерны с бензином (СУГ), образованием воздушной ударной волны, разлет осколков, истечение бензина, воспламенение истекающего с образованием вертикального "столба огня" и пожара пролива бензина, попадание людей в зону прямого термического воздействия пожара или механического воздействия осколков машины.

СЦЕНАРИЙ 4 – Определение зон действия основных поражающих факторов при авариях на объектах автомобильного транспорта с выбросом АХОВ.

СЦЕНАРИЙ 5 – Определение зон действия основных поражающих факторов при авариях на объектах ж/д транспорта с выбросом АХОВ.

СЦЕНАРИЙ 6 – Определение зон действия основных поражающих факторов при авариях на объектах ж/д транспорта при перевозке ЛВЖ(СУГ).

СЦЕНАРИЙ 7 – ЧС, связанные возможными переустройствами инженерных коммуникаций при строительстве на объекте.

Основными мероприятиями по защите проектируемого объекта от ЧС, вызванных авариями на рядом расположенных линейных объектах являются:

- своевременное оповещение и информирование населения и работающей смены персонала ДЭУ(ДРСУ) организаций об угрозе возникновения и возникновении ЧС по всем каналам связи, с использованием всех технических средств связи, передачи звука и речевого сообщения по сетям звукофикации, в том числе привлечением МЧС, подвижных постов органов внутренних дел(ДПС);

- экстренная эвакуация жителей и работающей смен организаций попадающих в зону ЧС;

- укрытие людей в приспособленных под нужды защиты населения помещения производственных, общественных и жилых зданий, а также в существующих ЗСГО;

- проведение аварийно-спасательных и других неотложных работ в зонах ЧС;
- наличие резерва материальных и технических средств для оперативной ликвидации последствий аварий на объекте;
- выполнением мероприятий по обеспечению транспортной безопасности.

9.1 Мероприятия по очистке местности от взрывоопасных предметов

В соответствии с письмом Главного управления МЧС России по Ленинградской области №3034-3-3-4 от 06.05.2020, территория реконструкции автодороги относится к участкам местности с предполагаемым наличием взрывоопасных предметов (далее - ВОП). В связи с этим, до начала изыскательских и строительных работ на указанной территории необходимо проведение очистки от ВОП земельных участков и акватории, на которых предусмотрено проведение строительных работ.

Для проведения очистки местности от ВОП привлекаются специализированные организации, соответствующие требованиям нормативных правовых документов, регламентирующих выполнение данных работ.

9.2 Мероприятия по предотвращению чрезвычайных ситуаций природного характера

К основным типам природных процессов, вызывающих чрезвычайные ситуации природного характера, относятся: ветер, сильный дождь, снегопад, метель, гололед, туман, крупный град, пожары, задымление.

В осенне-зимний и зимне-весенний периоды основным фактором проявления чрезвычайной ситуации природного характера является снегопад и гололед.

В соответствии со СП 115.13330.2016, на территории проектирования, категория оценки сложности природных условий – простая, категория опасности природных процессов – умеренно опасные.

Согласно исходным данным и требованиям Главного Управления по делам ГО и ЧС по Ленинградской области, проектируемый объект расположен на территории, где наблюдаются умеренно-опасные природные явления - сильные ветры, сильные снегопады, морозы и гололед, грозы, град и молниевая активность. Район проектирования – Согласно СНиП 2.01.07-85*:

- тип местности В;
- расчетная зимняя температура наружного воздуха – минус 26 градусов С
- расчетная снеговая нагрузка (III район) – 1,8 кН/м²,
- нормативная ветровая нагрузка (II район) – 0,3 кН/м².

Согласно СНиП 23-01-99*:

- климатический район - ПВ.

Проектируемый объект находится вне зоны опасных сейсмических воздействий, сейсмичность района не превышает 3-4 баллов, выполнение норм проектирования, установленных СП1413330.2011 (СНиП II-7-81) «Строительство в сейсмических районах» не требуется. Опасные геологические процессы, вызывающие необходимость инженерной защиты сооружений и территории, отсутствуют. При проектировании не требуется выполнение мероприятий, предусмотренных СНиП 2.01.15-90 «Инженерная защита территорий, зданий и сооружений от опасных геологических процессов».

Предусмотреть сбор и водоотведение всего ливневого стока системой ливневой канализации объекта с отводом их в очистные сооружения.

При выполнении предусмотренных проектом природоохранных мероприятий, эксплуатация объекта окажет допустимое воздействие на окружающую среду.

Проектируемый объект: «Реконструкция автомобильной дороги общего пользования регионального значения "13 км автодороги «Магистральная» - ст. Апраксин» в Кировском районе Ленинградской области соответствует требованиям федерального закона «Технический регламент о требованиях пожарной безопасности» от 22.07.2008 № 123-ФЗ (далее № 123-ФЗ), СП 42.13330.2011 (2016), СП 4.13130.2013, в части касающейся противопожарных расстояний до соседних объектов, лесов, промышленных и сельскохозяйственных объектов, а также в части обеспечения безопасности людей и материальных средств, а также подразделений пожарной охраны, в случае возникновения пожара на проектируемой автодороге или вблизи ее, за счет обеспечения беспрепятственной эвакуации людей с территории объекта и ввода сил и средств ликвидации пожара.

Отдельные блок-контейнеры, используемые в качестве административно-бытовых помещений на временной строительной площадке должны располагаться группами не более 10 штук в группе и площадью не более 800 кв. метров. От этих групп до других объектов расстояние не менее 15 метров. (п.394 постановления Правительства Российской Федерации от 25.04.2012 № 390 «О противопожарном режиме»).

Для таких объектов, как автомобильная дорога, в соответствии со статьей 99 № 123-ФЗ, наружное противопожарное водоснабжение не предусматривается, но на период ведения строительных работ, наружное пожаротушение на временной строительной площадке предусматривается из резервуаров.

9.3 Мероприятия по предотвращению чрезвычайных ситуаций техногенного характера

К чрезвычайным ситуациям техногенного характера относятся сверхнормативные загрязнения окружающей среды, в первую очередь, атмосферного воздуха и поверхностных вод, аварийные ситуации на предприятиях.

Для обеспечения санитарных требований, предъявляемых к качеству вод, при сбросах ливневых вод используются локальные очистные сооружения.

Сама автомобильная дорога также является источником повышенной техногенной опасности для прилегающих объектов селитебно-рекреационного назначения. Основным источником воздействия проектируемого объекта является загрязнение окружающей среды. Кроме того, проектируемая дорога является потенциальным источником ЧС, связанных с аварийными ситуациями при потере (разливе) токсичных грузов, аварийный разлив при транспортировке нефтепродуктов.

Основными причинами возникновения дорожно-транспортных происшествий могут являться:

- нарушение правил дорожного движения;
- неровное дорожное покрытие с дефектами, отсутствие горизонтальной разметки и ограждений на опасных участках;
- недостаточное освещение дорог;
- качество покрытий – низкое сцепление, особенно зимой, и другие факторы.

Для предотвращения чрезвычайных ситуаций на автотранспорте необходимо проведение следующего комплекса мероприятий:

- улучшение качества зимнего содержания дорог в период гололеда;
- устройство ограждений, разметка, установка дорожных знаков, улучшение освещения на автодорогах;
- укрепление обочин, откосов насыпей, устройство водоотводов и других инженерных мероприятий для предотвращения размывов на предмостных участках;
- очистка дорог в зимнее время от снежных валов, сужающих проезжую часть и ограничивающих видимость.

Для нормального функционирования объектов жизнеобеспечения и предотвращения возникновения чрезвычайных ситуаций необходимо соблюдение специального режима в пределах охранных зон объектов инженерной инфраструктуры. Наличие охранных зон объектов инженерной инфраструктуры в комплексе с зонами с особыми условиями использования территории накладывает дополнительные ограничения на хозяйственное освоение территории.

Чрезвычайные ситуации, связанные с возникновением пожаров на территории, чаще всего возникают на объектах социально-бытового назначения, причинами которых в основном являются нарушения правил пожарной безопасности, правил эксплуатации электрооборудования и неосторожное обращение с огнем.



© АКЦИОНЕРНОЕ ОБЩЕСТВО

«АВТО - ДОР СЕРВИС»

Заказчик – ГКУ «Ленавтодор»

**Проект планировки территории и проект межевания территории в
целях размещения линейного объекта регионального значения
«13 км автодороги Магистральная - ст. Апраксин» (реконструкция)**

Проект планировки территории

**Основная часть проекта планировки территории
Раздел 1. «Проект планировки территории. Графическая часть»**

03-20-ДПТ-ОЧ-1.1

**Том 1
Книга 1**

**Санкт-Петербург
2021**



© АКЦИОНЕРНОЕ ОБЩЕСТВО

«АВТО - ДОР СЕРВИС»

Заказчик – ГКУ «Ленавтодор»

**Проект планировки территории и проект межевания территории в
целях размещения линейного объекта регионального значения
«13 км автодороги Магистральная - ст. Апраксин» (реконструкция)**

Проект планировки территории

Основная часть проекта планировки территории

Раздел 1. «Проект планировки территории. Графическая часть»

03-20-ДПТ-ОЧ-1.1

Том 1

Книга 1

Генеральный директор

Г.Б. Мазур

ГИП

Н.Ю. Налитова

**Санкт-Петербург
2021**

СОСТАВ ДОКУМЕНТАЦИИ


Наименование титула: **«13 км автодороги Магистральная - ст. Апраксин»
(реконструкция)**

Номер тома	Обозначение	Наименование	Примечание
Проект планировки территории			
Основная часть проекта планировки территории			
Том 1 Книга 1	03-20-ДПТ-ОЧ-1.1	Раздел 1 «Проект планировки территории. Графическая часть»	
Том 1 Книга 2	03-20-ДПТ-ОЧ-1.2	Раздел 2 «Положение о размещении линейного объекта»	
Материалы по обоснованию проекта планировки территории			
Том 2 Книга 1	03-20-ДПТ-МО-2.1	Раздел 3 «Материалы по обоснованию проекта планировки территории. Графическая часть»	
Том 2 Книга 2	03-20-ДПТ-МО-2.2	Раздел 4 «Материалы по обоснованию проекта планировки территории. Пояснительная записка»	
Том 3 Книга 1.1	03-20-ДПТ-МО-3.1.1	Приложение 1 к разделу 4 Исходно-разрешительная документация. Приложения	
Том 3 Книга 1.2	03-20-ДПТ-МО-3.1.2	Приложение 2 к разделу 4 Исходно-разрешительная документация. Запросы	
Том 3 Книга 1.3	03-20-ДПТ-МО-3.1.3	Приложение 3 к разделу 4 Исходно-разрешительная документация. Согласования	
Том 3 Книга 2	03-20-ДПТ-МО-3.2	Приложение 4 к разделу 4 «Технический отчет о выполнении инженерно-геодезических изысканий»	
Том 3 Книга 3	03-20-ДПТ-МО-3.3	Приложение 5 к разделу 4 «Технический отчет по результатам инженерно-геологических изысканий»	
Том 3 Книга 4	03-20-ДПТ-МО-3.4	Приложение 6 к разделу 4 «Технический отчет по результатам инженерно-гидрометеорологических изысканий»	
Том 3 Книга 5	03-20-ДПТ-МО-3.5	Приложение 7 к разделу 4 «Технический отчет по результатам инженерно-экологических изысканий»	
Проект межевания территории			
Основная часть проекта межевания территории			
Том 4	03-20-ДПТ-ОЧ-4.1	Раздел 5 «Проект межевания территории.	

Номер тома	Обозначение	Наименование	Примечание
Книга 1		Текстовая часть»	
Том 4 Книга 2	03-20-ДПТ-ОЧ-4.2	Раздел 6 «Чертежи межевания территории»	
Материалы по обоснованию проекта межевания территории			
Том 4 Книга 3	03-20-ДПТ-МО-4.3	Раздел 7 «Материалы по обоснованию проекта межевания территории. Графическая часть»	

Обозначение	Наименование	Стр.
03-20-ДПТ-СД	Состав документации	
03-20-ДПТ-ОЧ-1.1-С	Содержание	2
03-20-ДПТ-ОЧ-1.1-01	Чертеж красных линий М 1:1000	3
	Приложение к чертежу красных линий	7
03-20-ДПТ-ОЧ-1.1-02	Чертеж границ зон планируемого размещения линейных объектов и границ зон планируемого размещения линейных объектов, подлежащих реконструкции в связи с изменением их местоположения М 1:1000	9

СХЕМА РАСПОЛОЖЕНИЯ ЛИСТОВ

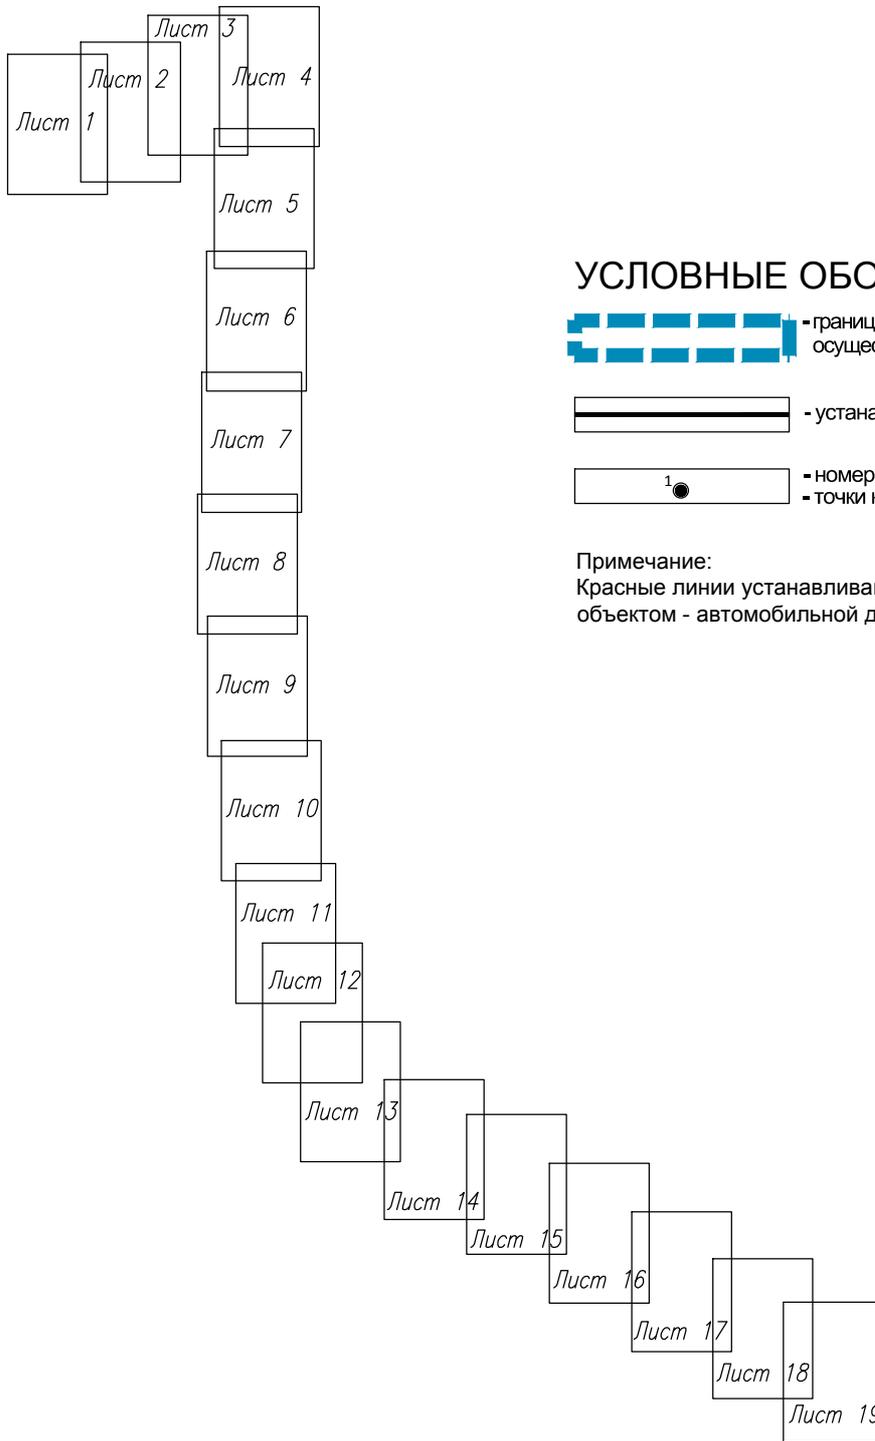

УСЛОВНЫЕ ОБОЗНАЧЕНИЯ

 - границы территории, в отношении которой осуществляется подготовка проекта планировки

 - устанавливаемые красные линии

 - номера характерных точек красных линий
 - точки красных линий

Примечание:

Красные линии устанавливаются для территории, занятой линейным объектом - автомобильной дорогой общего пользования

Согласовано

Взам. инв. №

Подп. и дата

Инв. № подл.

03-20-ДПТ-04-1.1

Проект планировки территории и проект межевания территории в целях размещения линейного объекта регионального значения «13 км автодороги Магистральная – ст. Апраксин» (реконструкция)


Изм.	Кол.уч.	Лист	№ док.	Подпись	Дата
Разработал		Калужских			03.21
Проверил		Шаповал			03.21
ГИП		Калинин			03.21

Проект планировки территории.
Основная часть

Стадия	Лист	Листов
ППТ		20

Чертеж красных линий
М1:1000

© АО "Авто-Дорсервис"

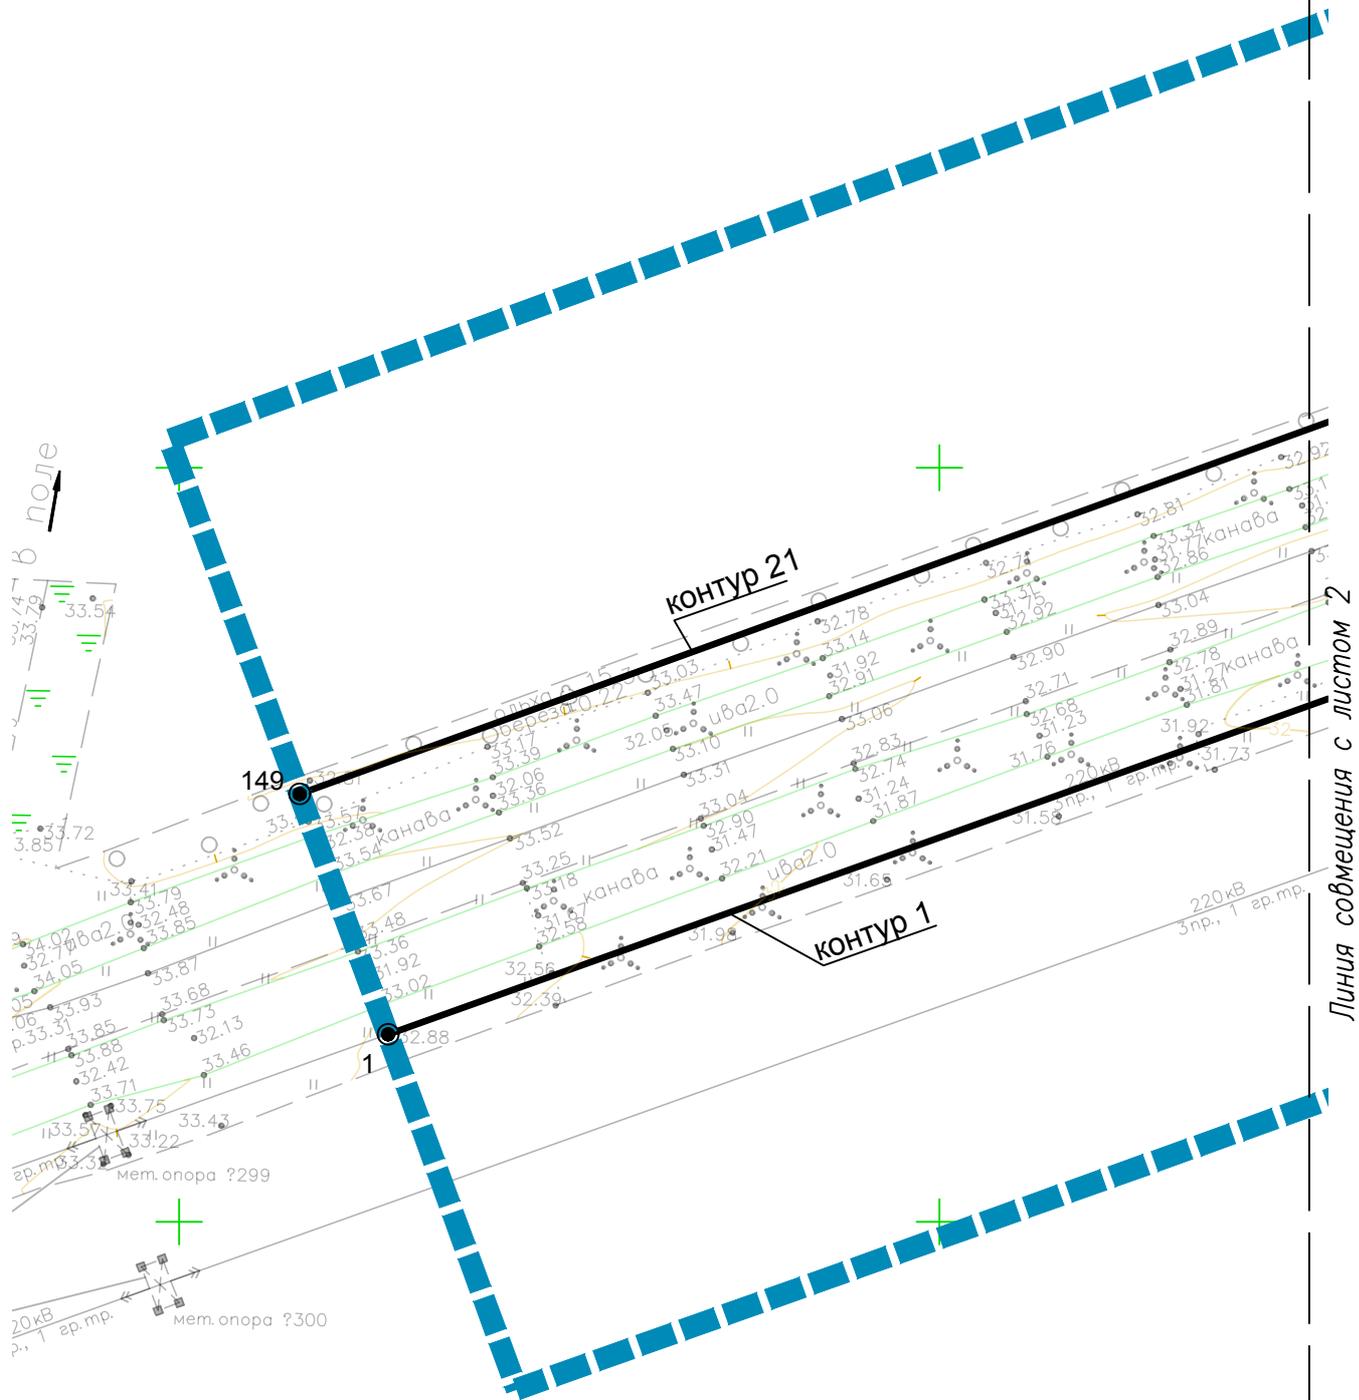

Изм.	Кол.уч.	Лист	№ док.	Подпись	Дата

Изм. № подл.	Взам. инв. №


Подп. и дата

03-20-ДПТ-04-1.1



Линия совмещения с листом 1

Линия совмещения с листом 3

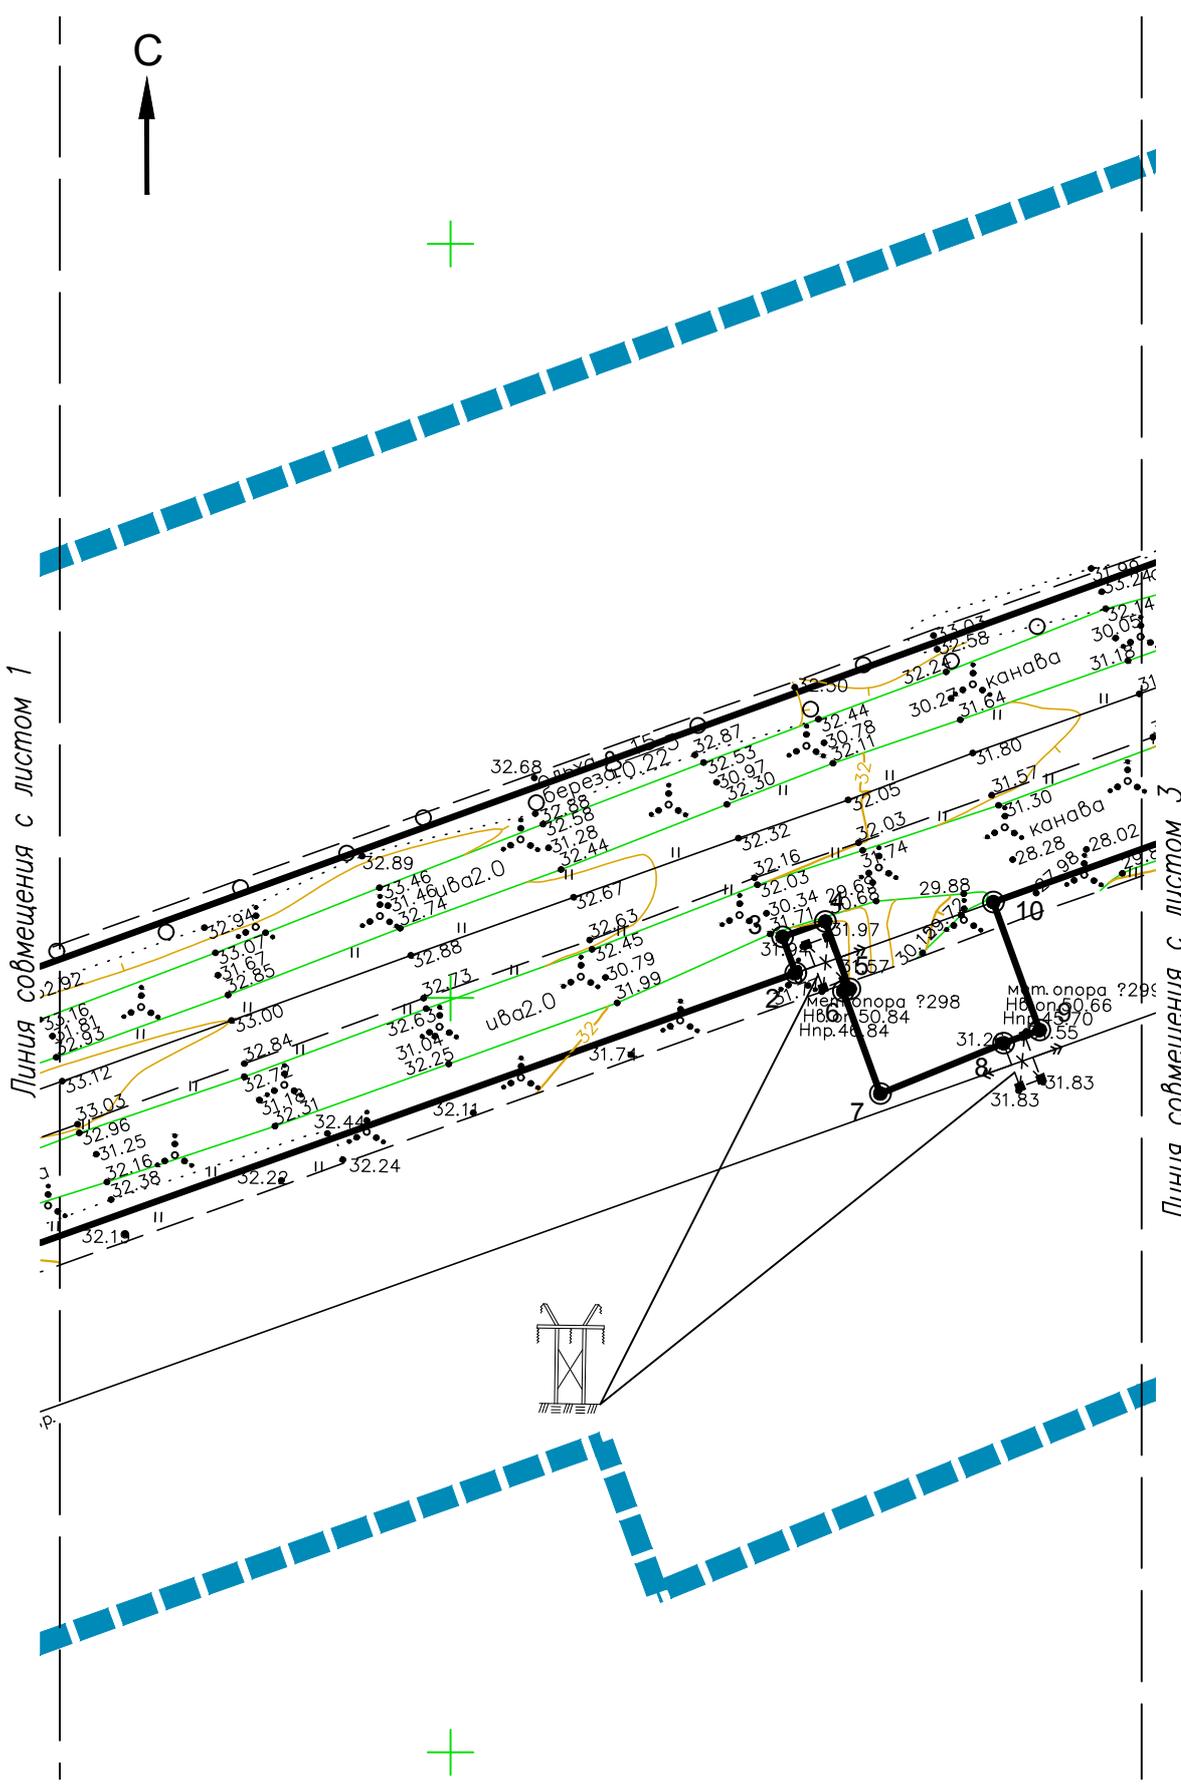


Инд. № подл.	Взам. инв. №				
Подп. и дата					
Изм.	Кол.уч.	Лист	№ док.	Подпись	Дата

03-20-ДПТ-04-1.1



Линия совмещения с листом 2

Линия совмещения с листом 4

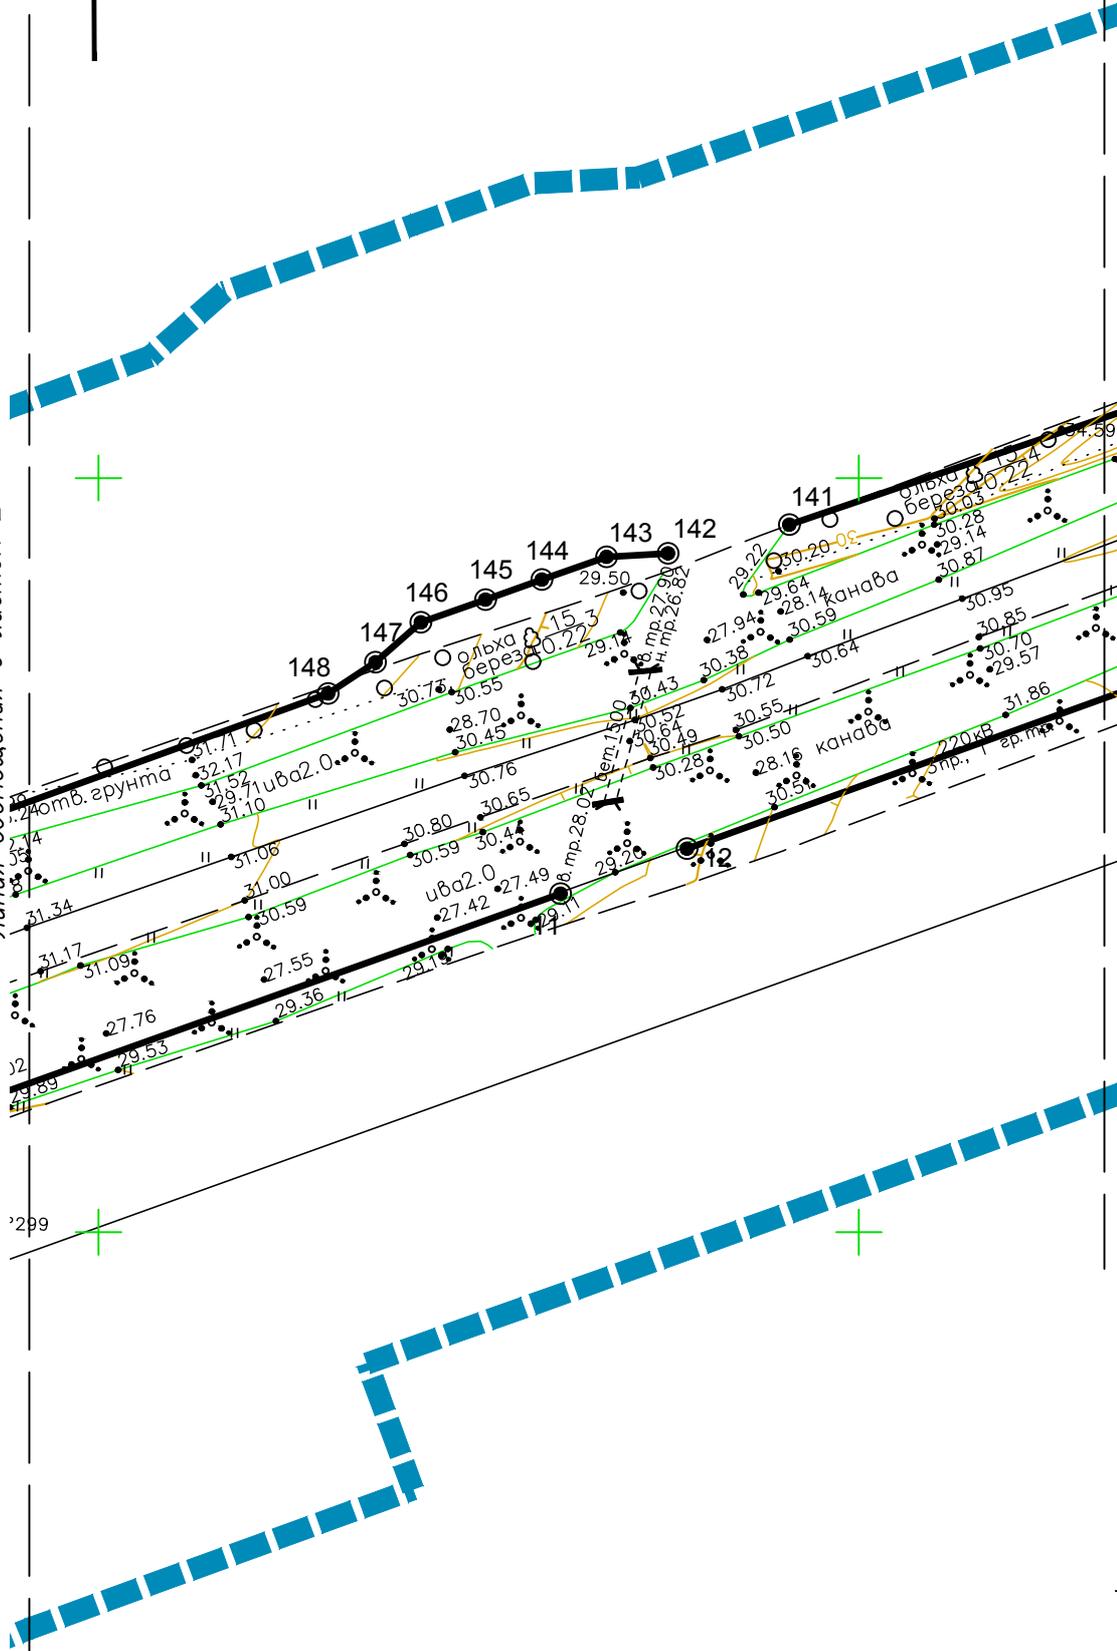


Инв. № подл.	Подп. и дата	Взам. инв. №

Изм.	Кол.уч.	Лист	№ док.	Подпись	Дата


03-20-ДПТ-04-1.1

Инв. № подл.	Подп. и дата	Взам. инв. №

Изм.	Кол.уч.	Лист	№ док.	Подпись	Дата

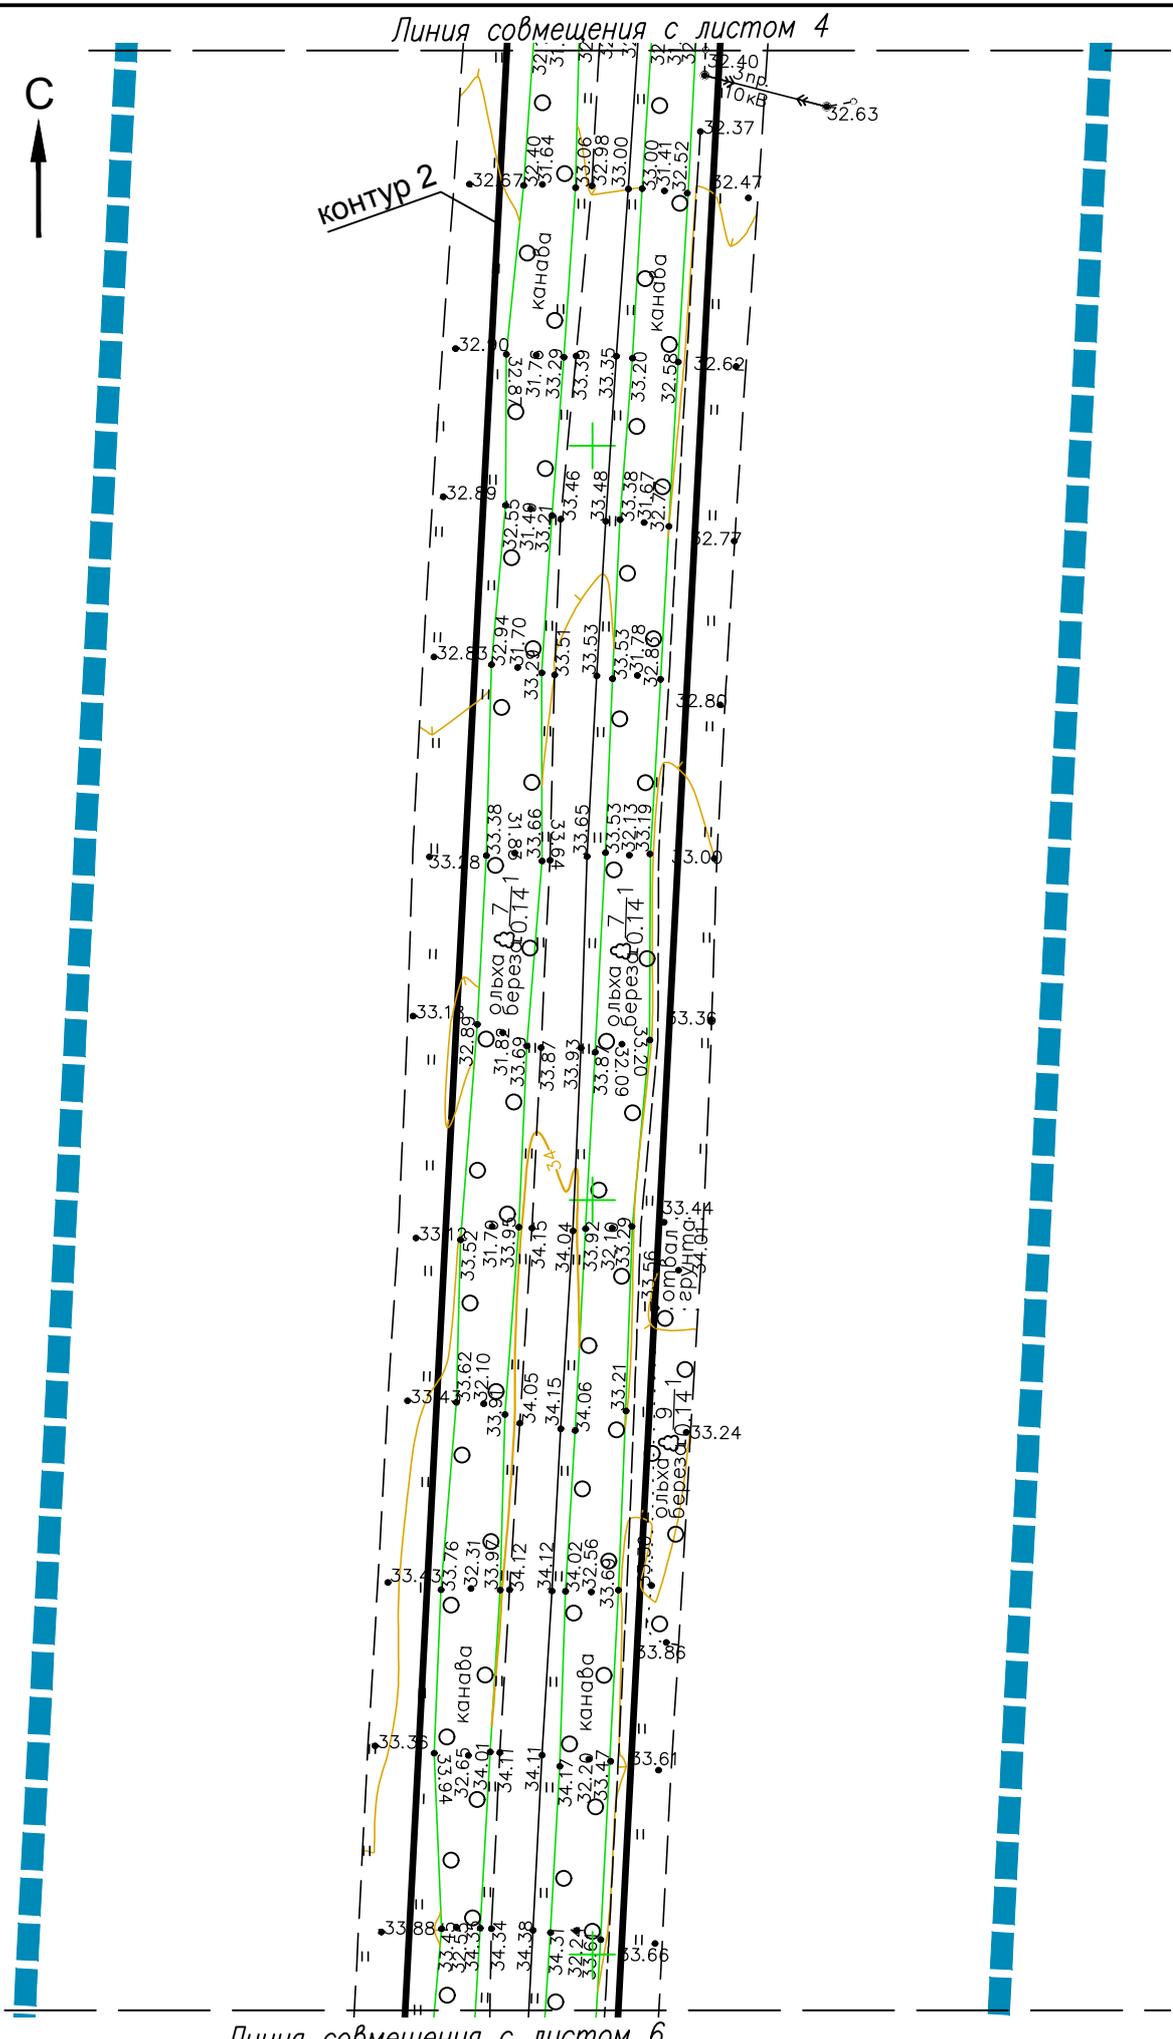

03-20-ДПТ-04-1.1

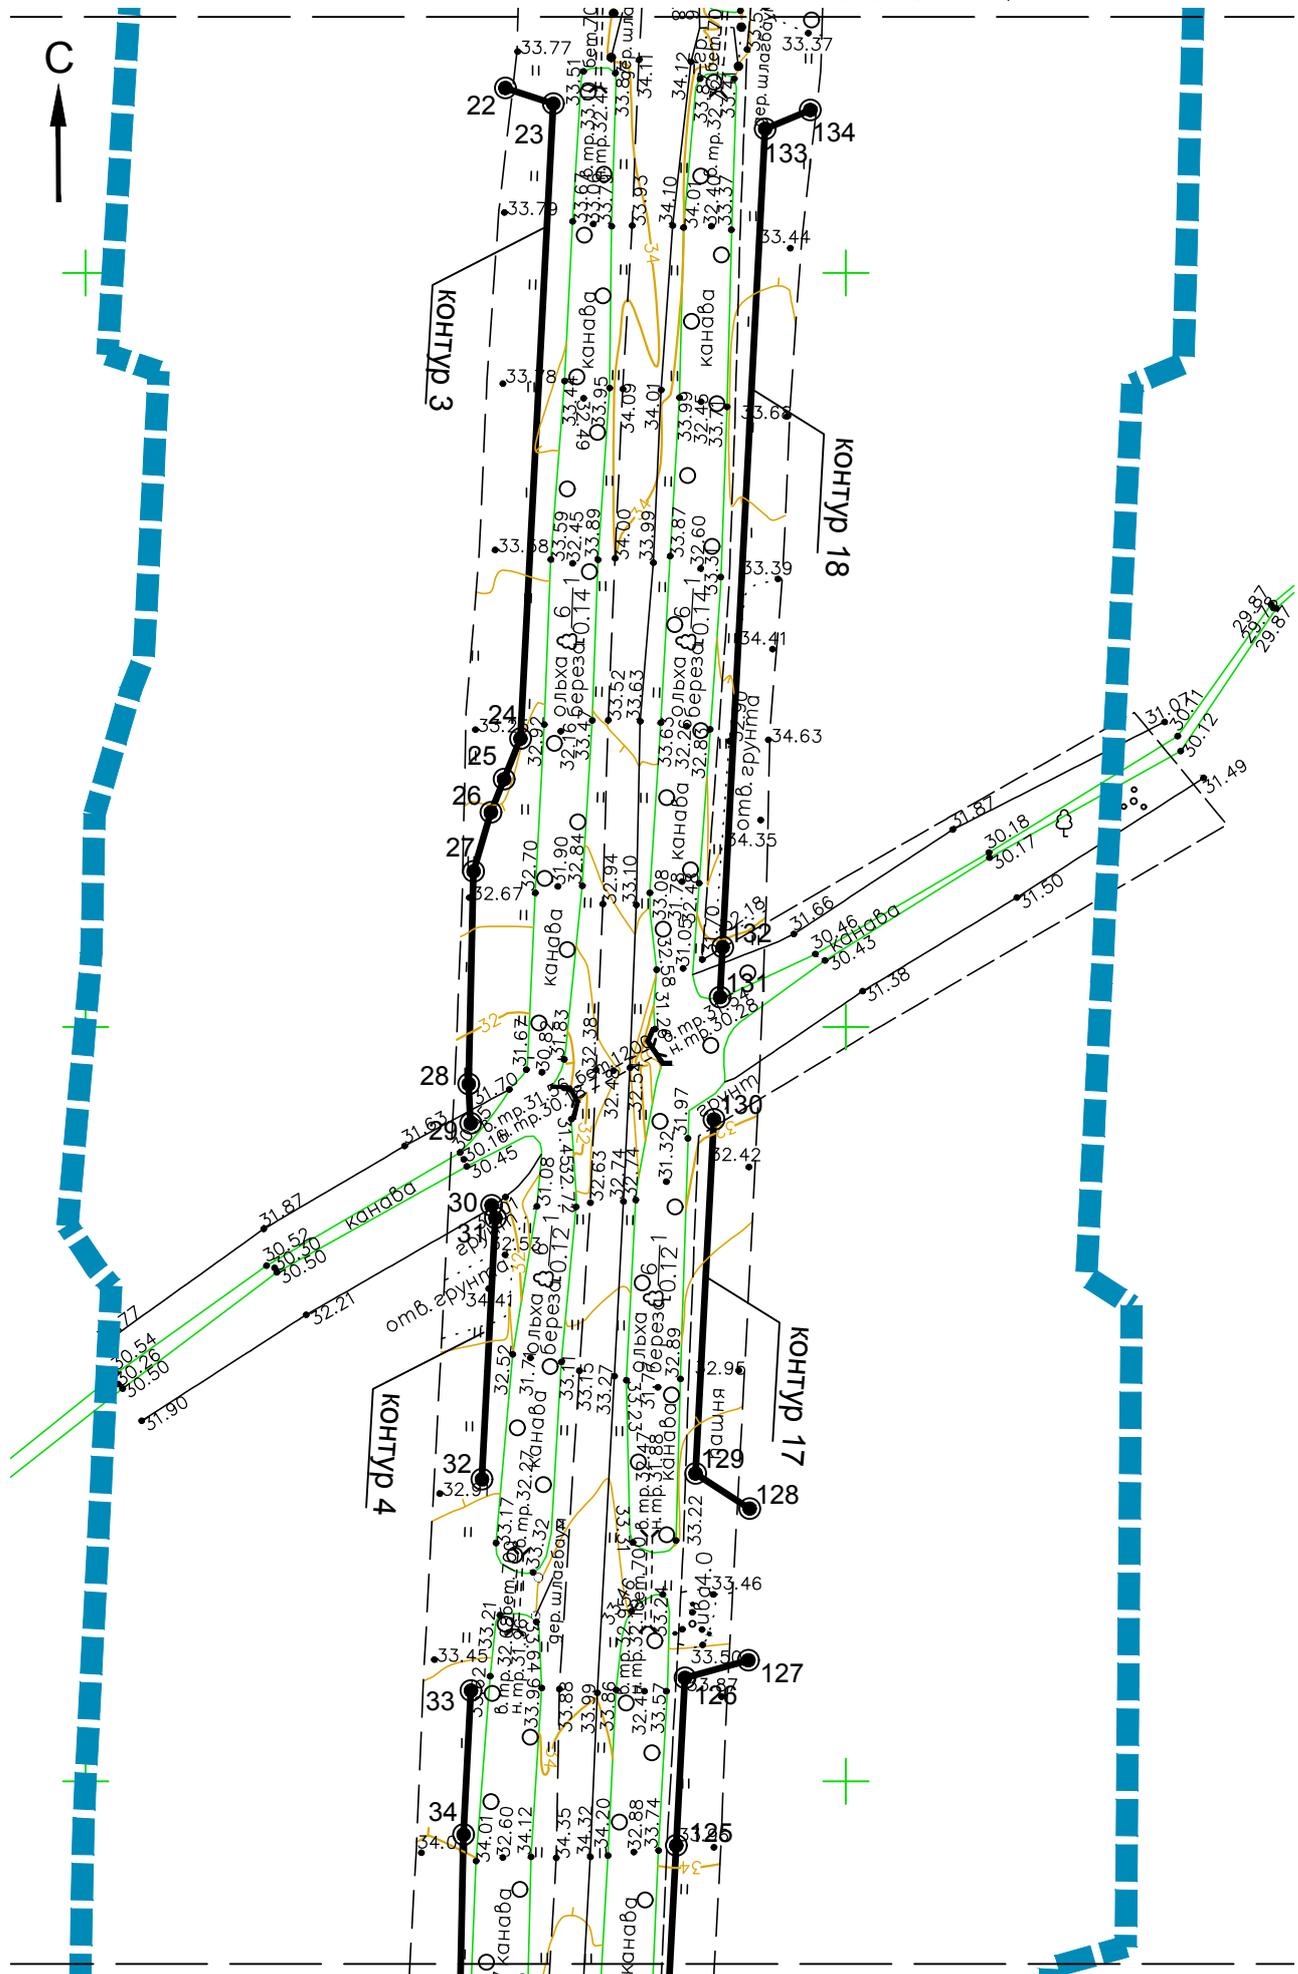


Инв. № подл.	Подп. и дата	Взам. инв. №

Изм.	Кол.уч.	Лист	№ док.	Подпись	Дата



Линия совмещения с листом 7

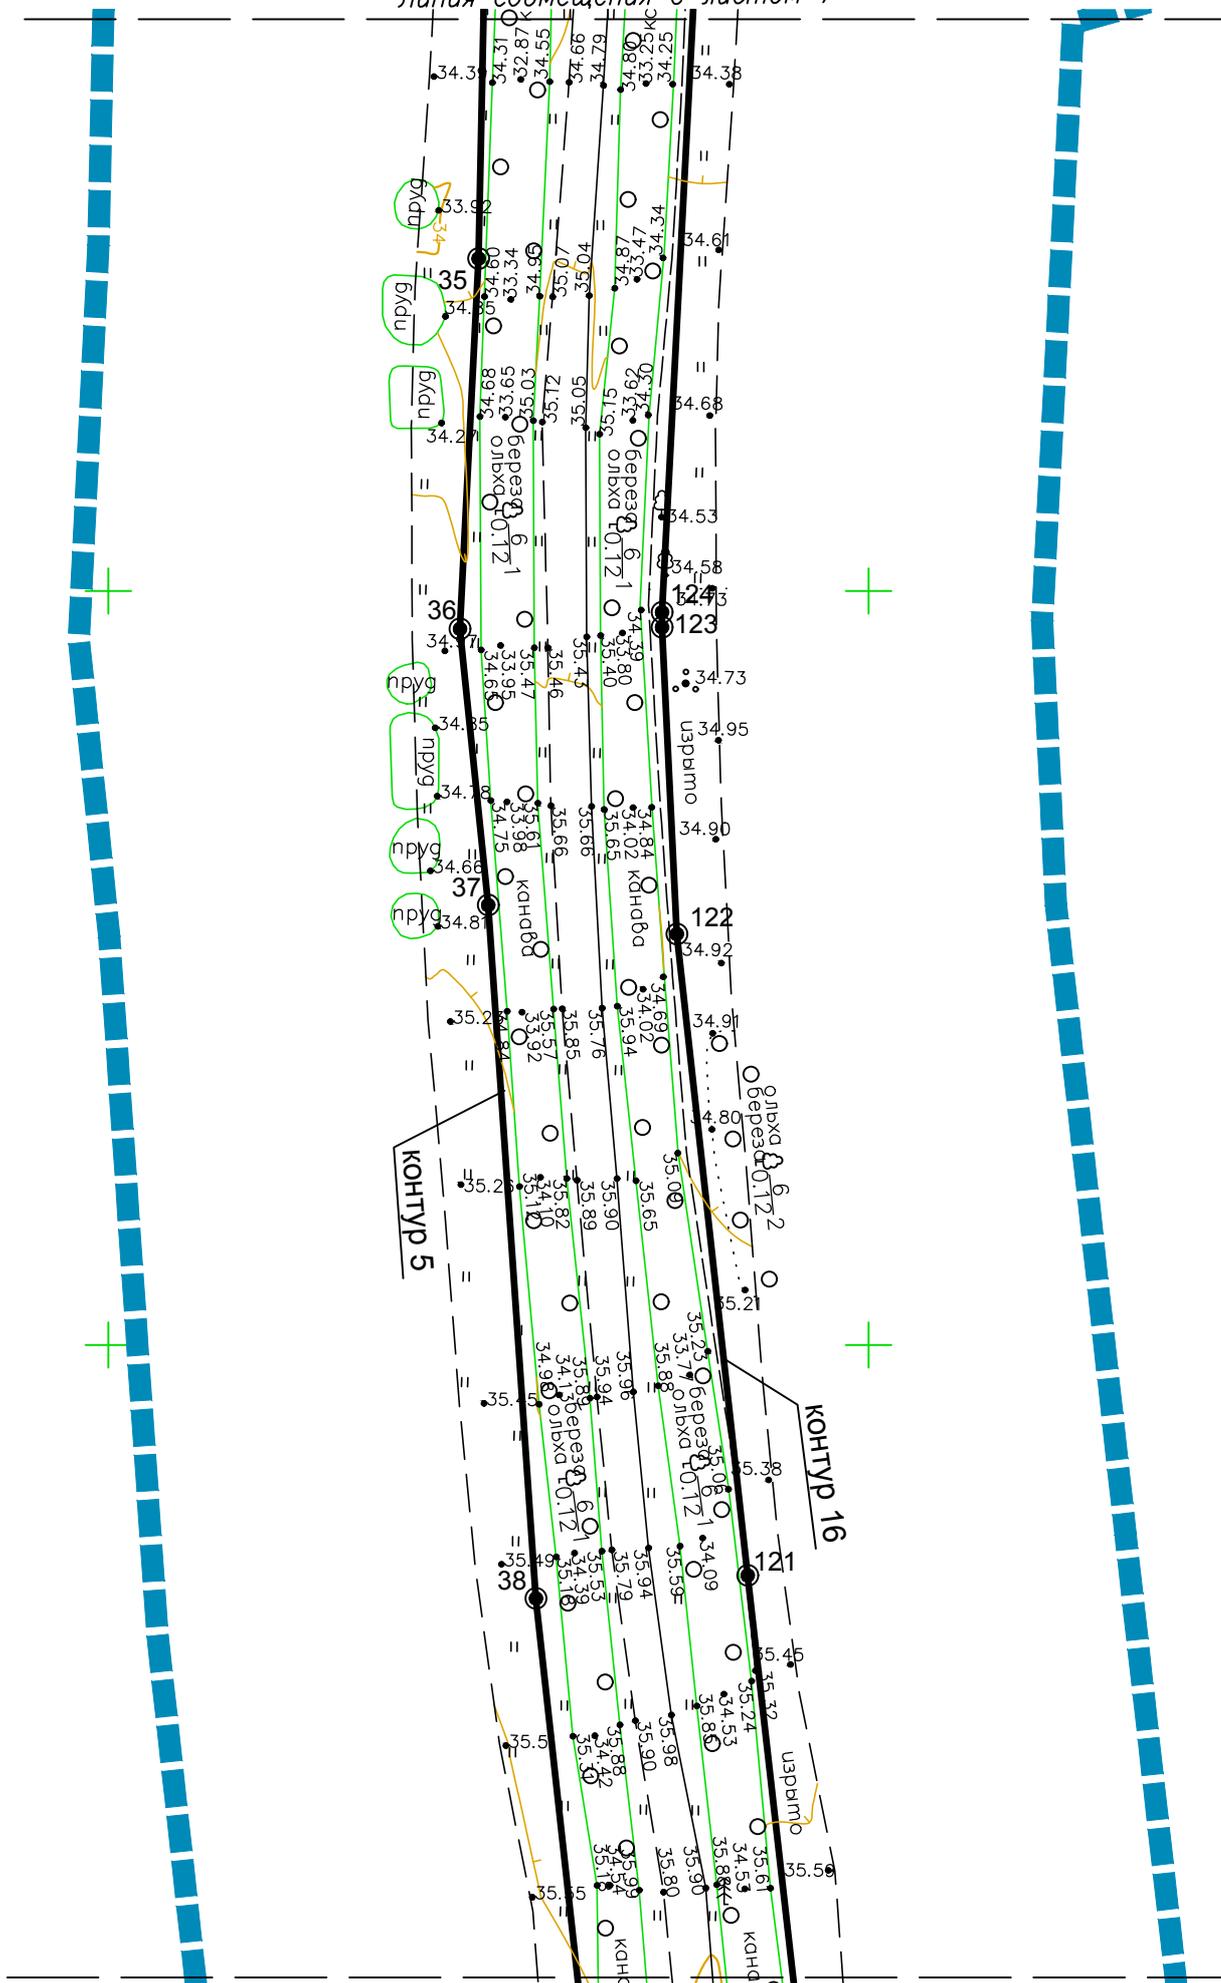

Линия совмещения с листом 9


Инв. № подл.	Подп. и дата	Взам. инв. №

Изм.	Кол.уч.	Лист	№ док.	Подпись	Дата

03-20-ДПТ-04-1.1

300


Лист
8

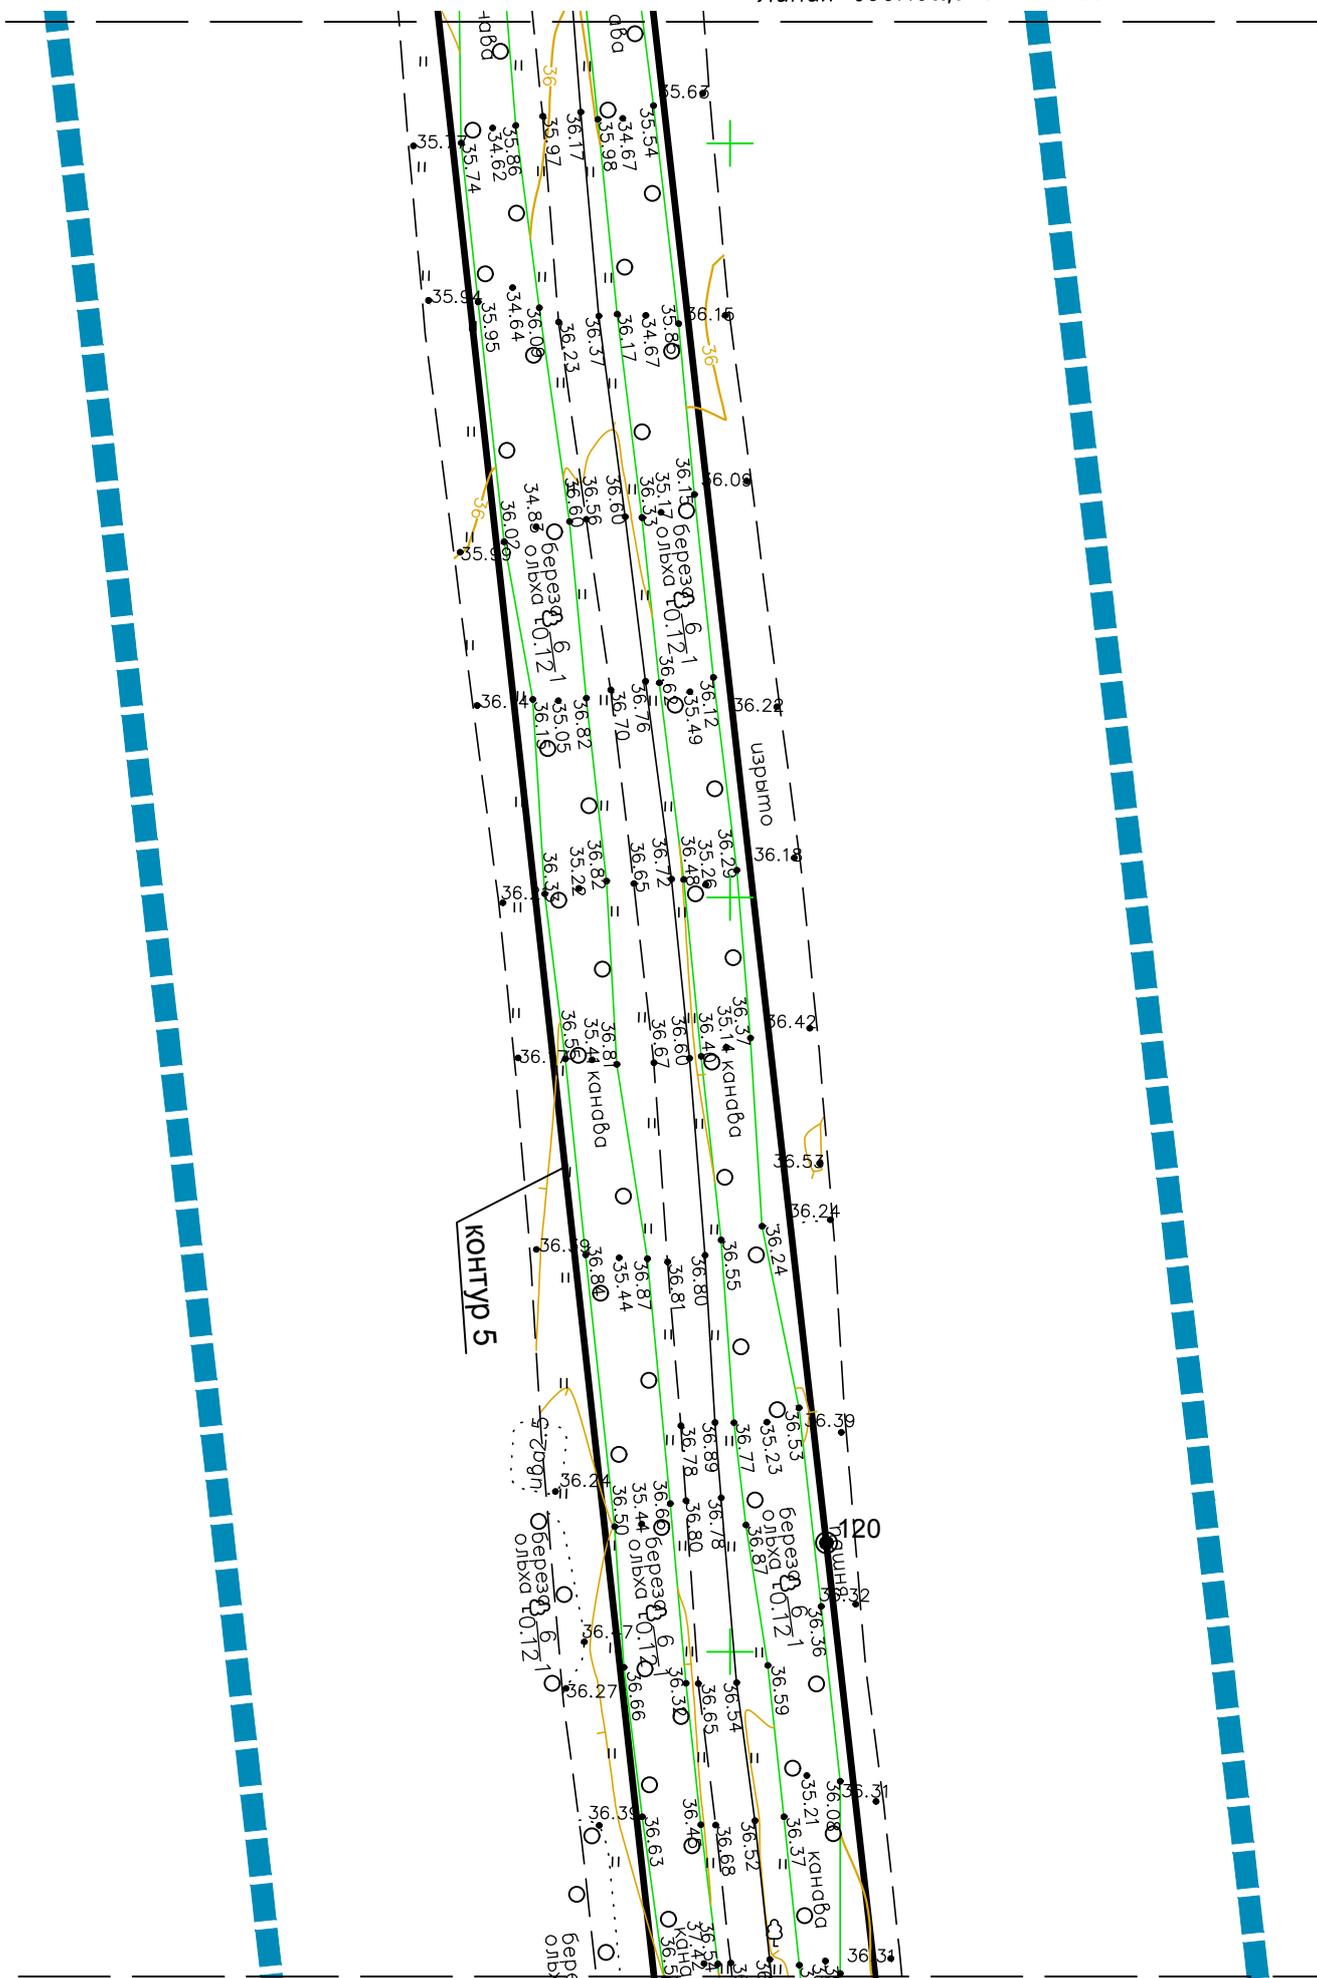

Инв. № подл.	Подп. и дата	Взам. инв. №

Изм.	Кол.уч.	Лист	№ док.	Подпись	Дата


03-20-ДПТ-04-1.1

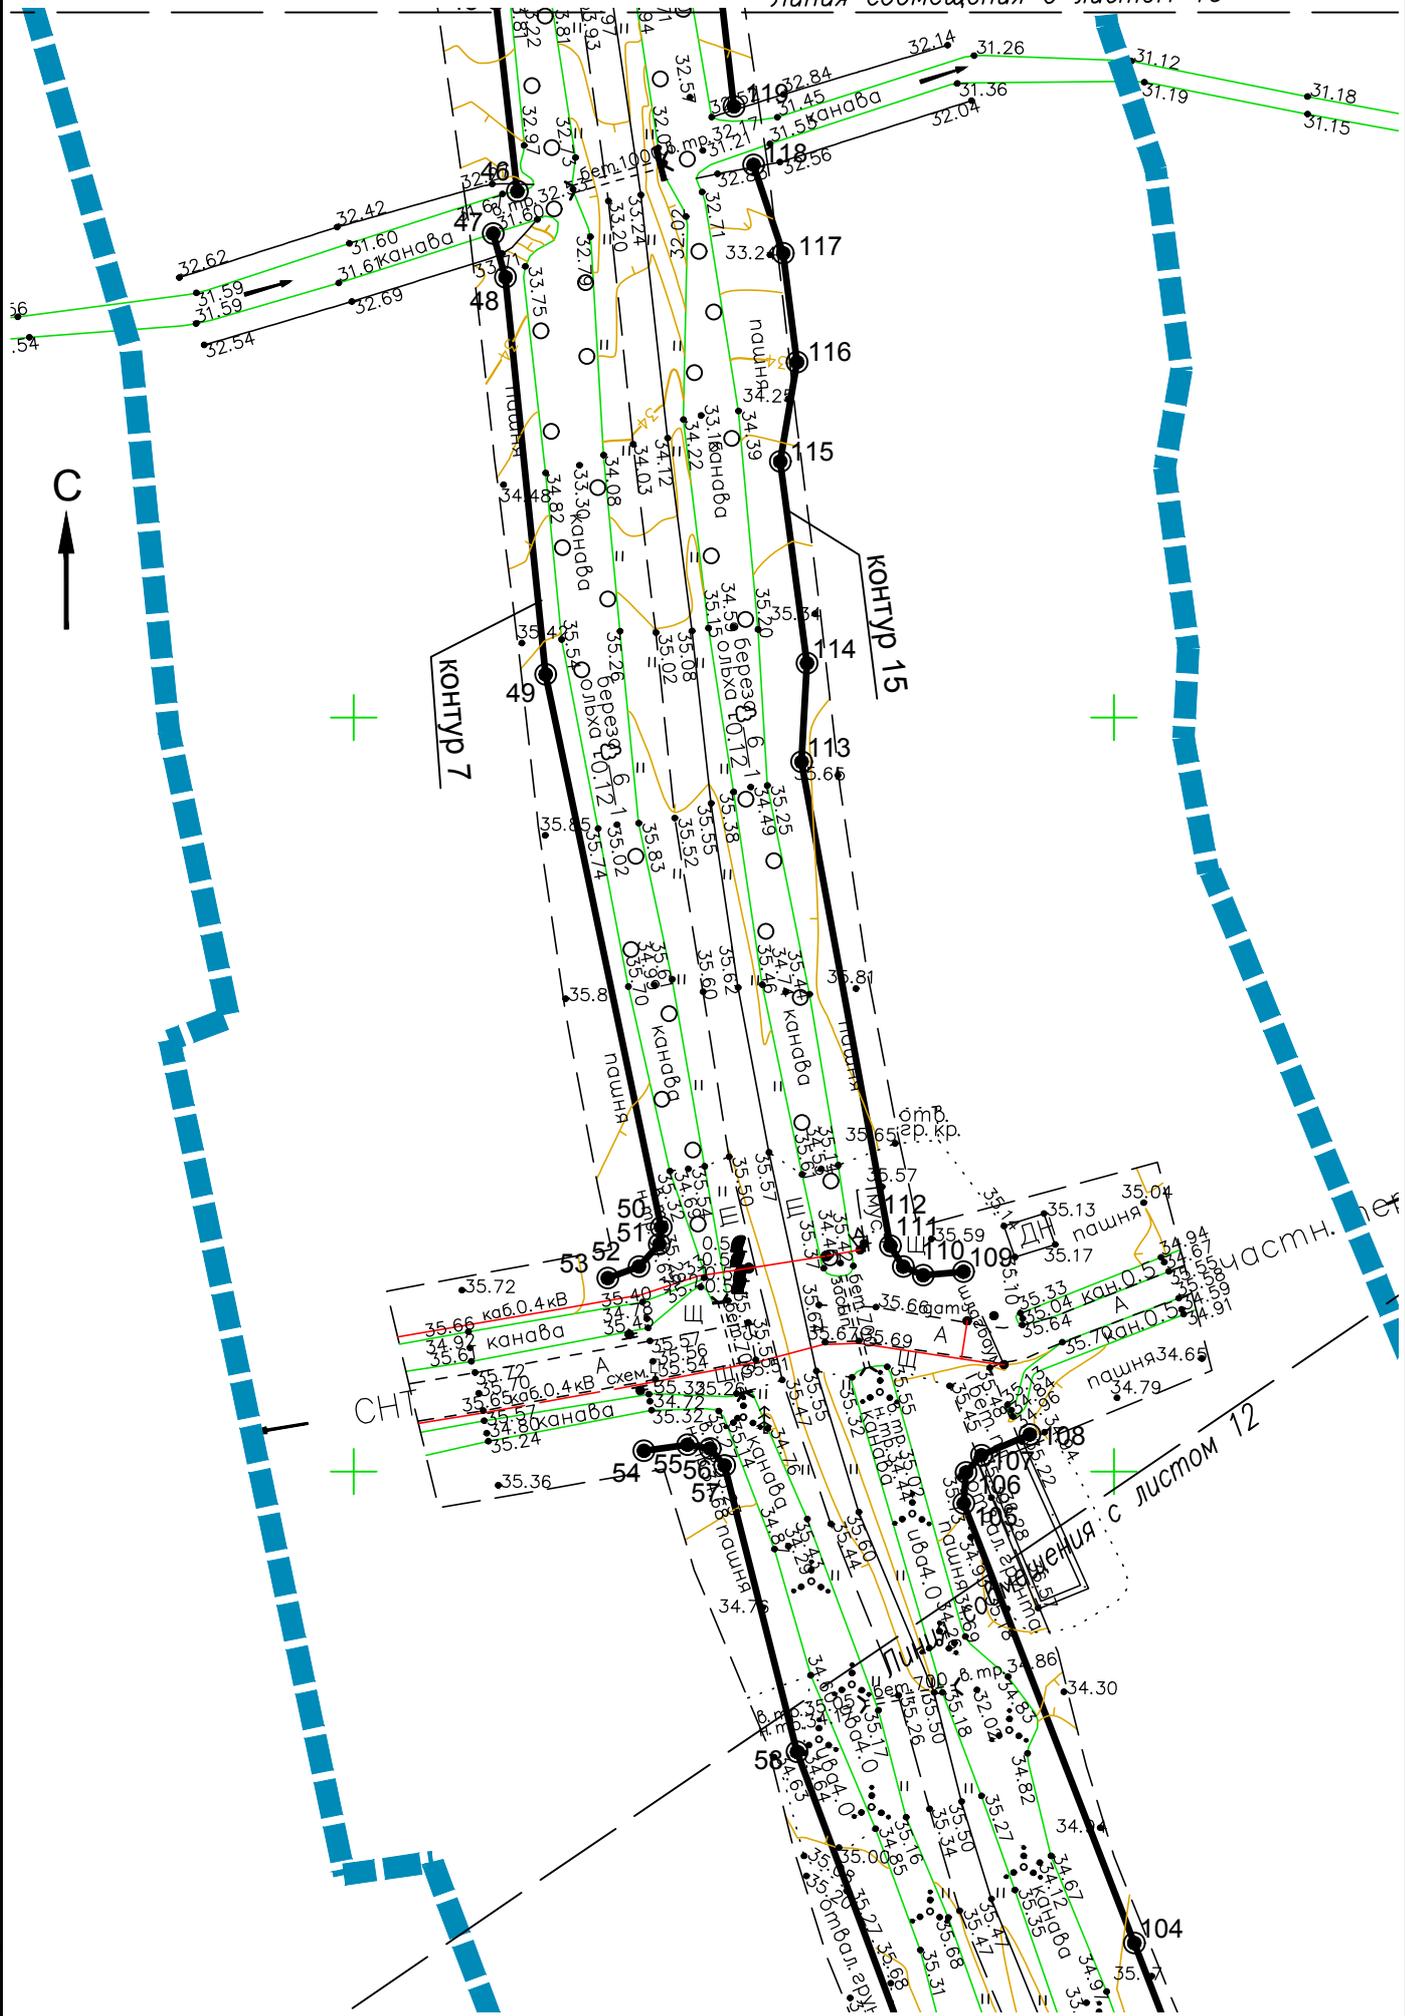

Инв. № подл.	Подп. и дата	Взам. инв. №


Изм.	Кол.уч.	Лист	№ док.	Подпись	Дата

03-20-ДПТ-04-1.1

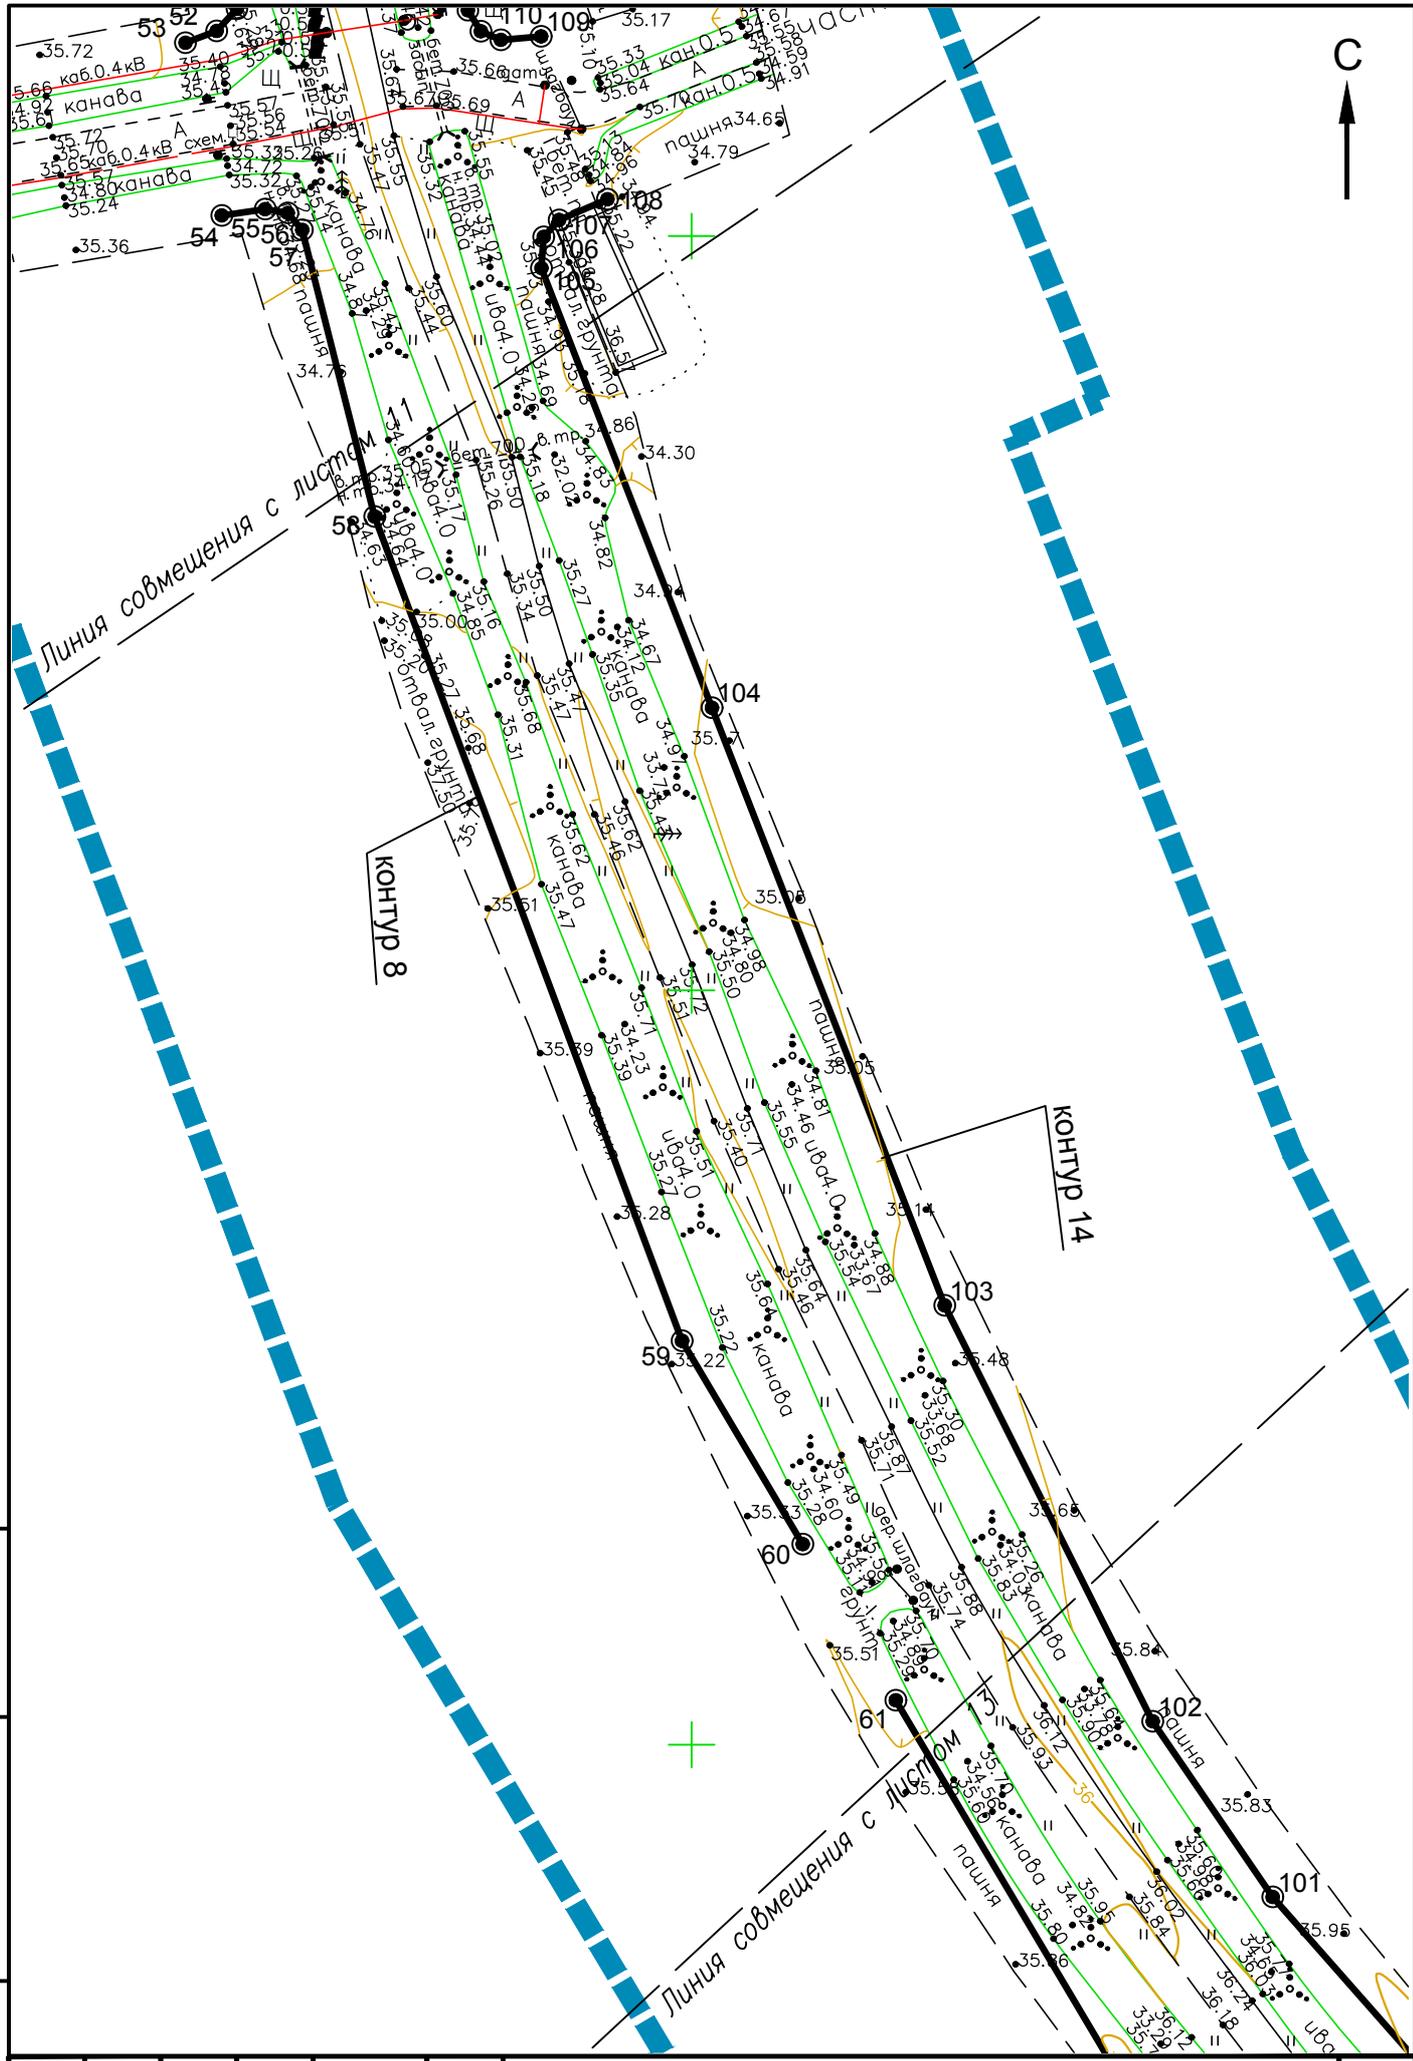

Инв. № подл.	Подп. и дата	Взам. инв. №
Изм.	Кол.уч.	Лист
№ док.	Подпись	Дата


03-20-ДПТ-04-1.1

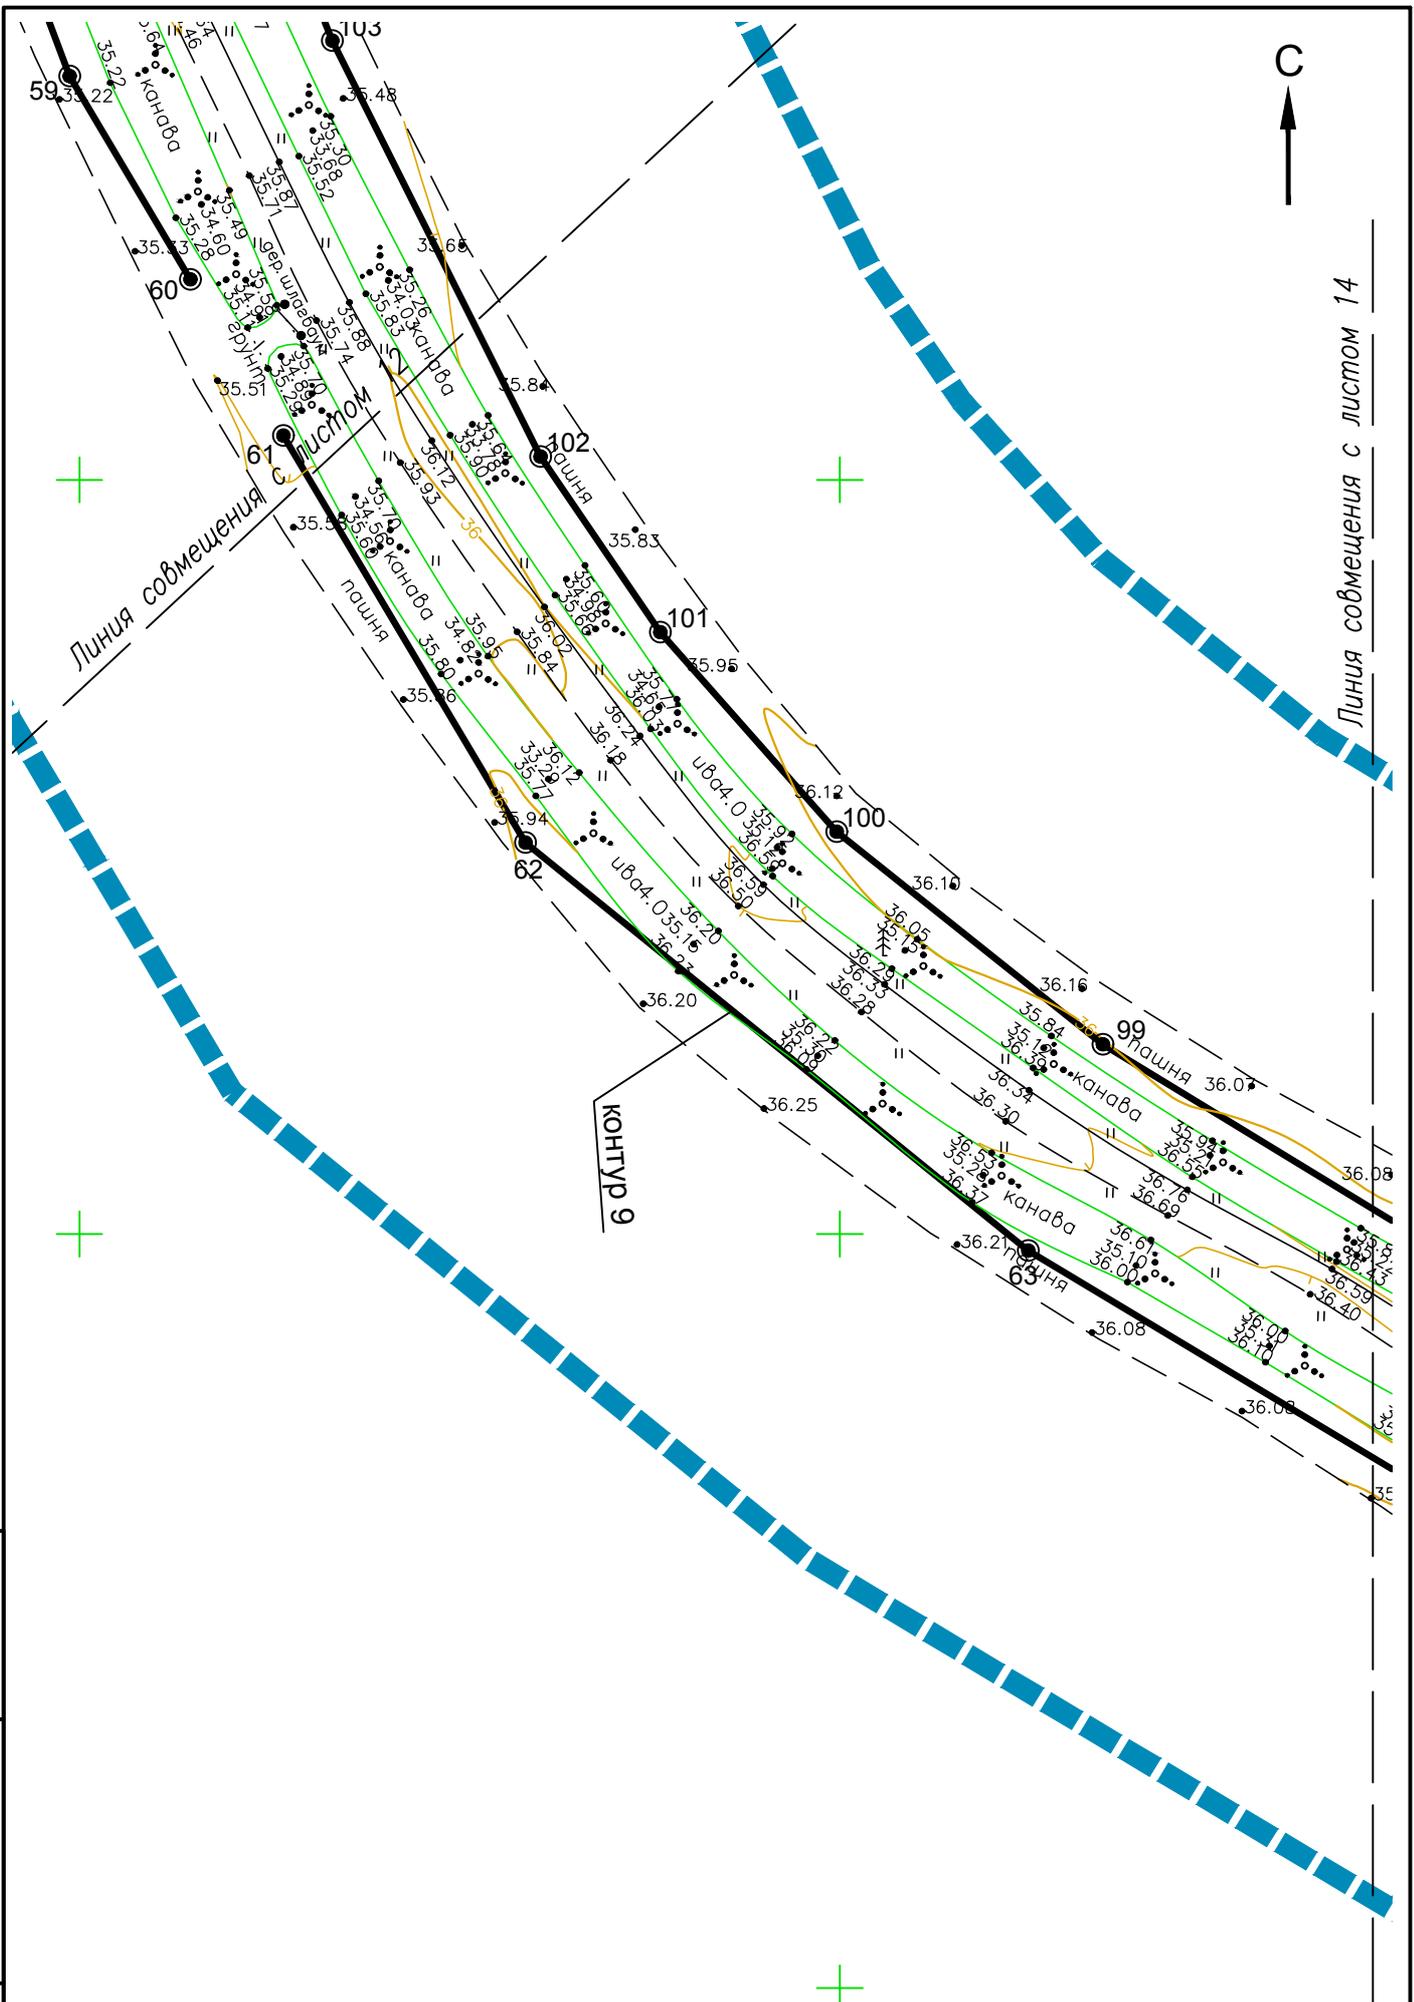

Инв. № подл.	Подп. и дата	Взам. инв. №

Изм.	Кол.уч.	Лист	№ док.	Подпись	Дата

03-20-ДПТ-04-1.1

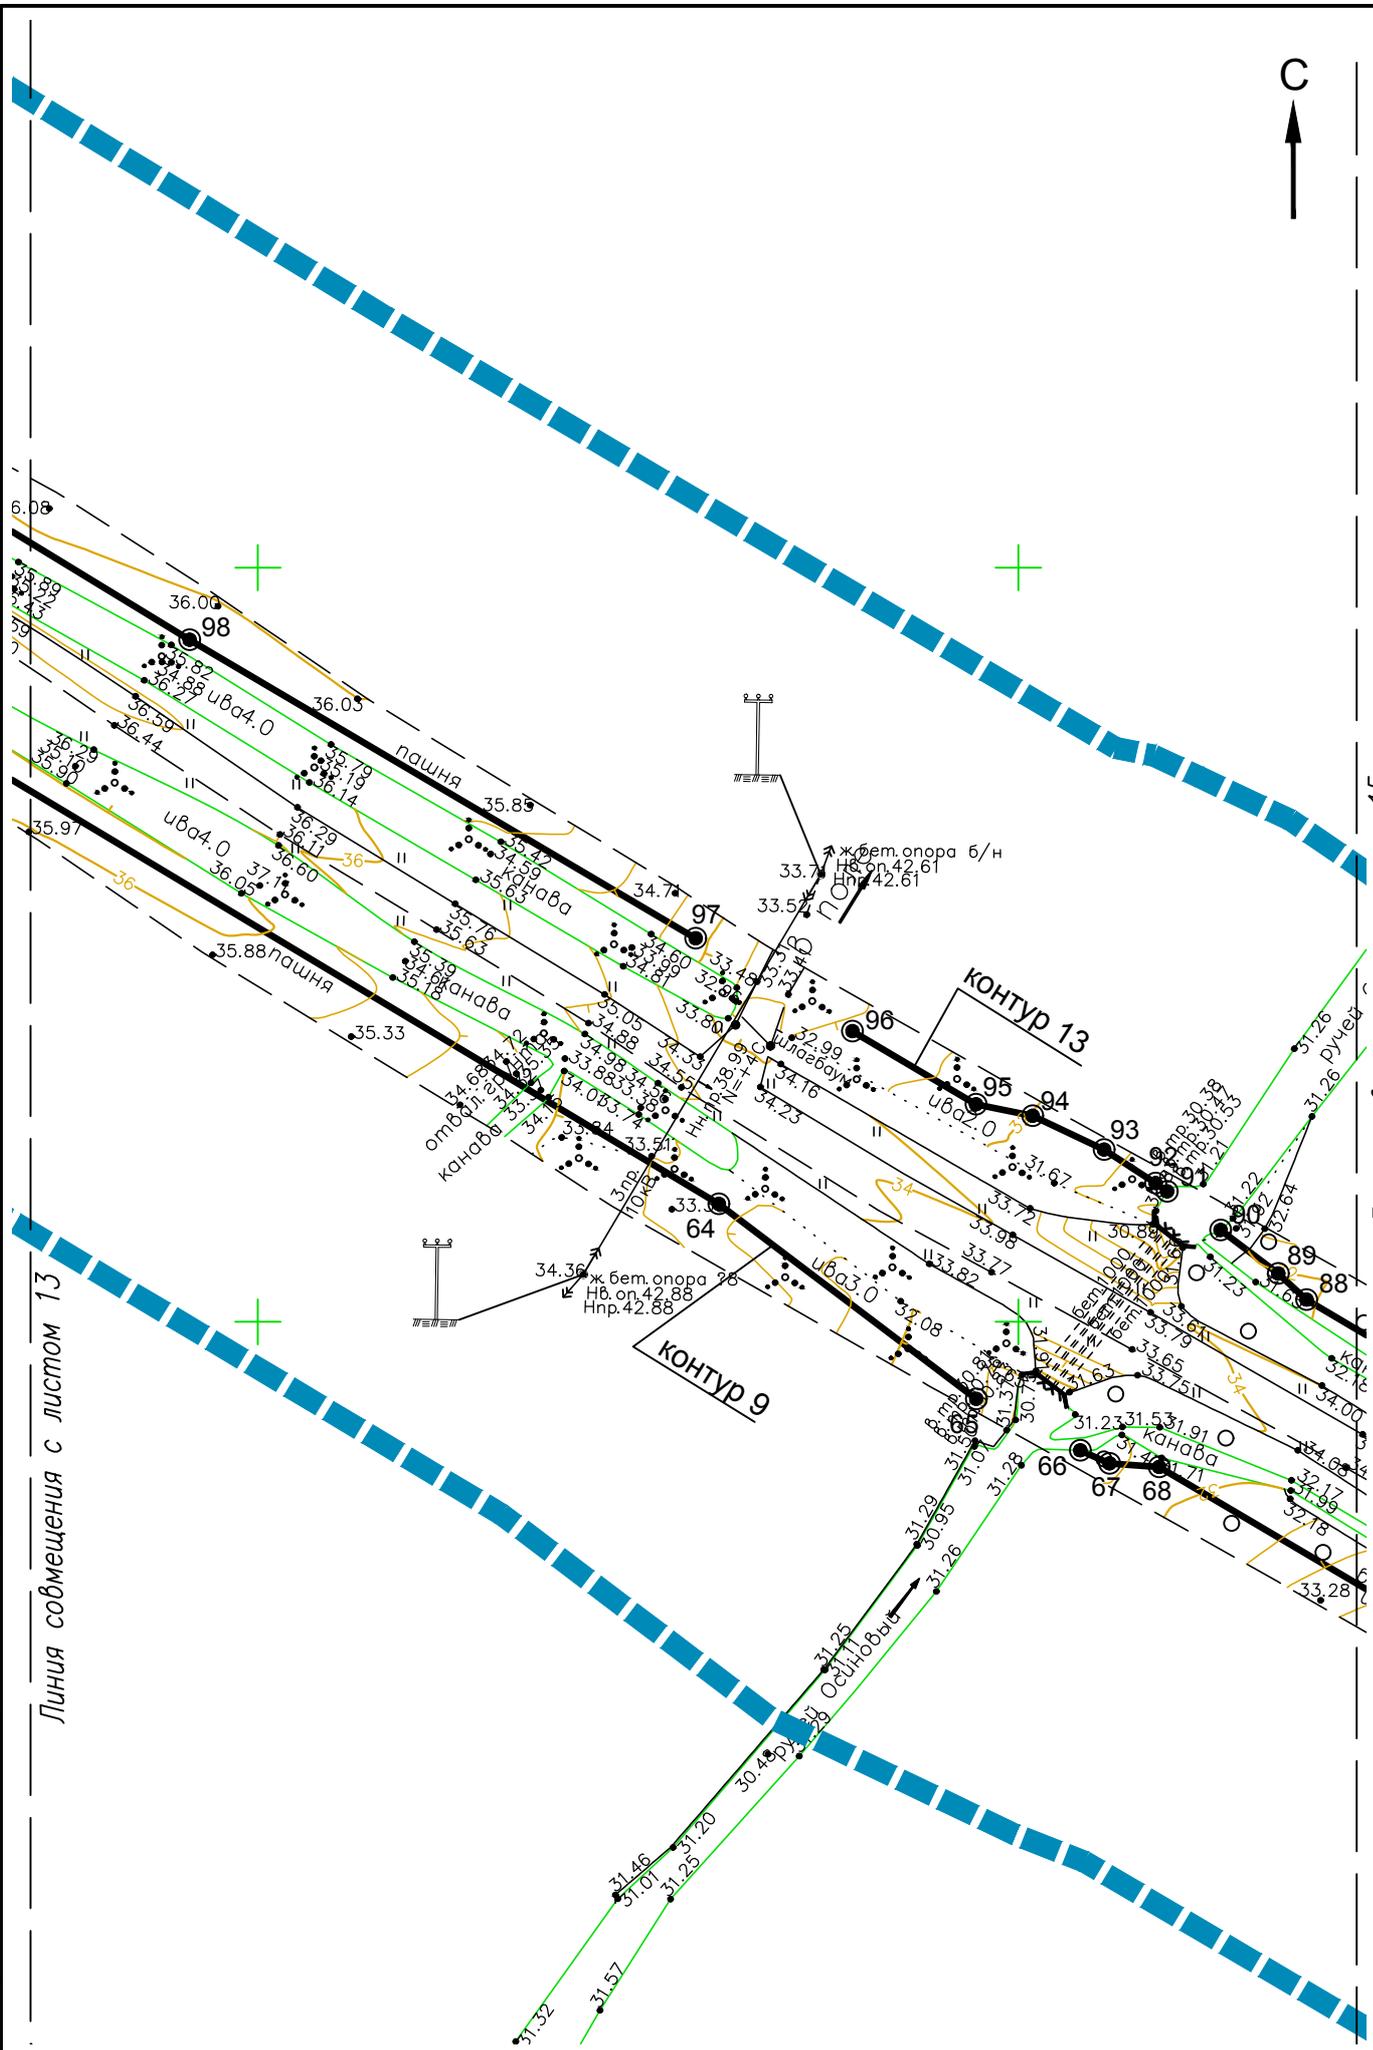

Линия совмещения с листом 13

Линия совмещения с листом 15

Инв. № подл.	Подп. и дата	Взам. инв. №


Изм.	Кол.уч.	Лист	№ док.	Подпись	Дата

03-20-ДПТ-04-1.1



Линия совмещения с листом 16

Линия совмещения с листом 14

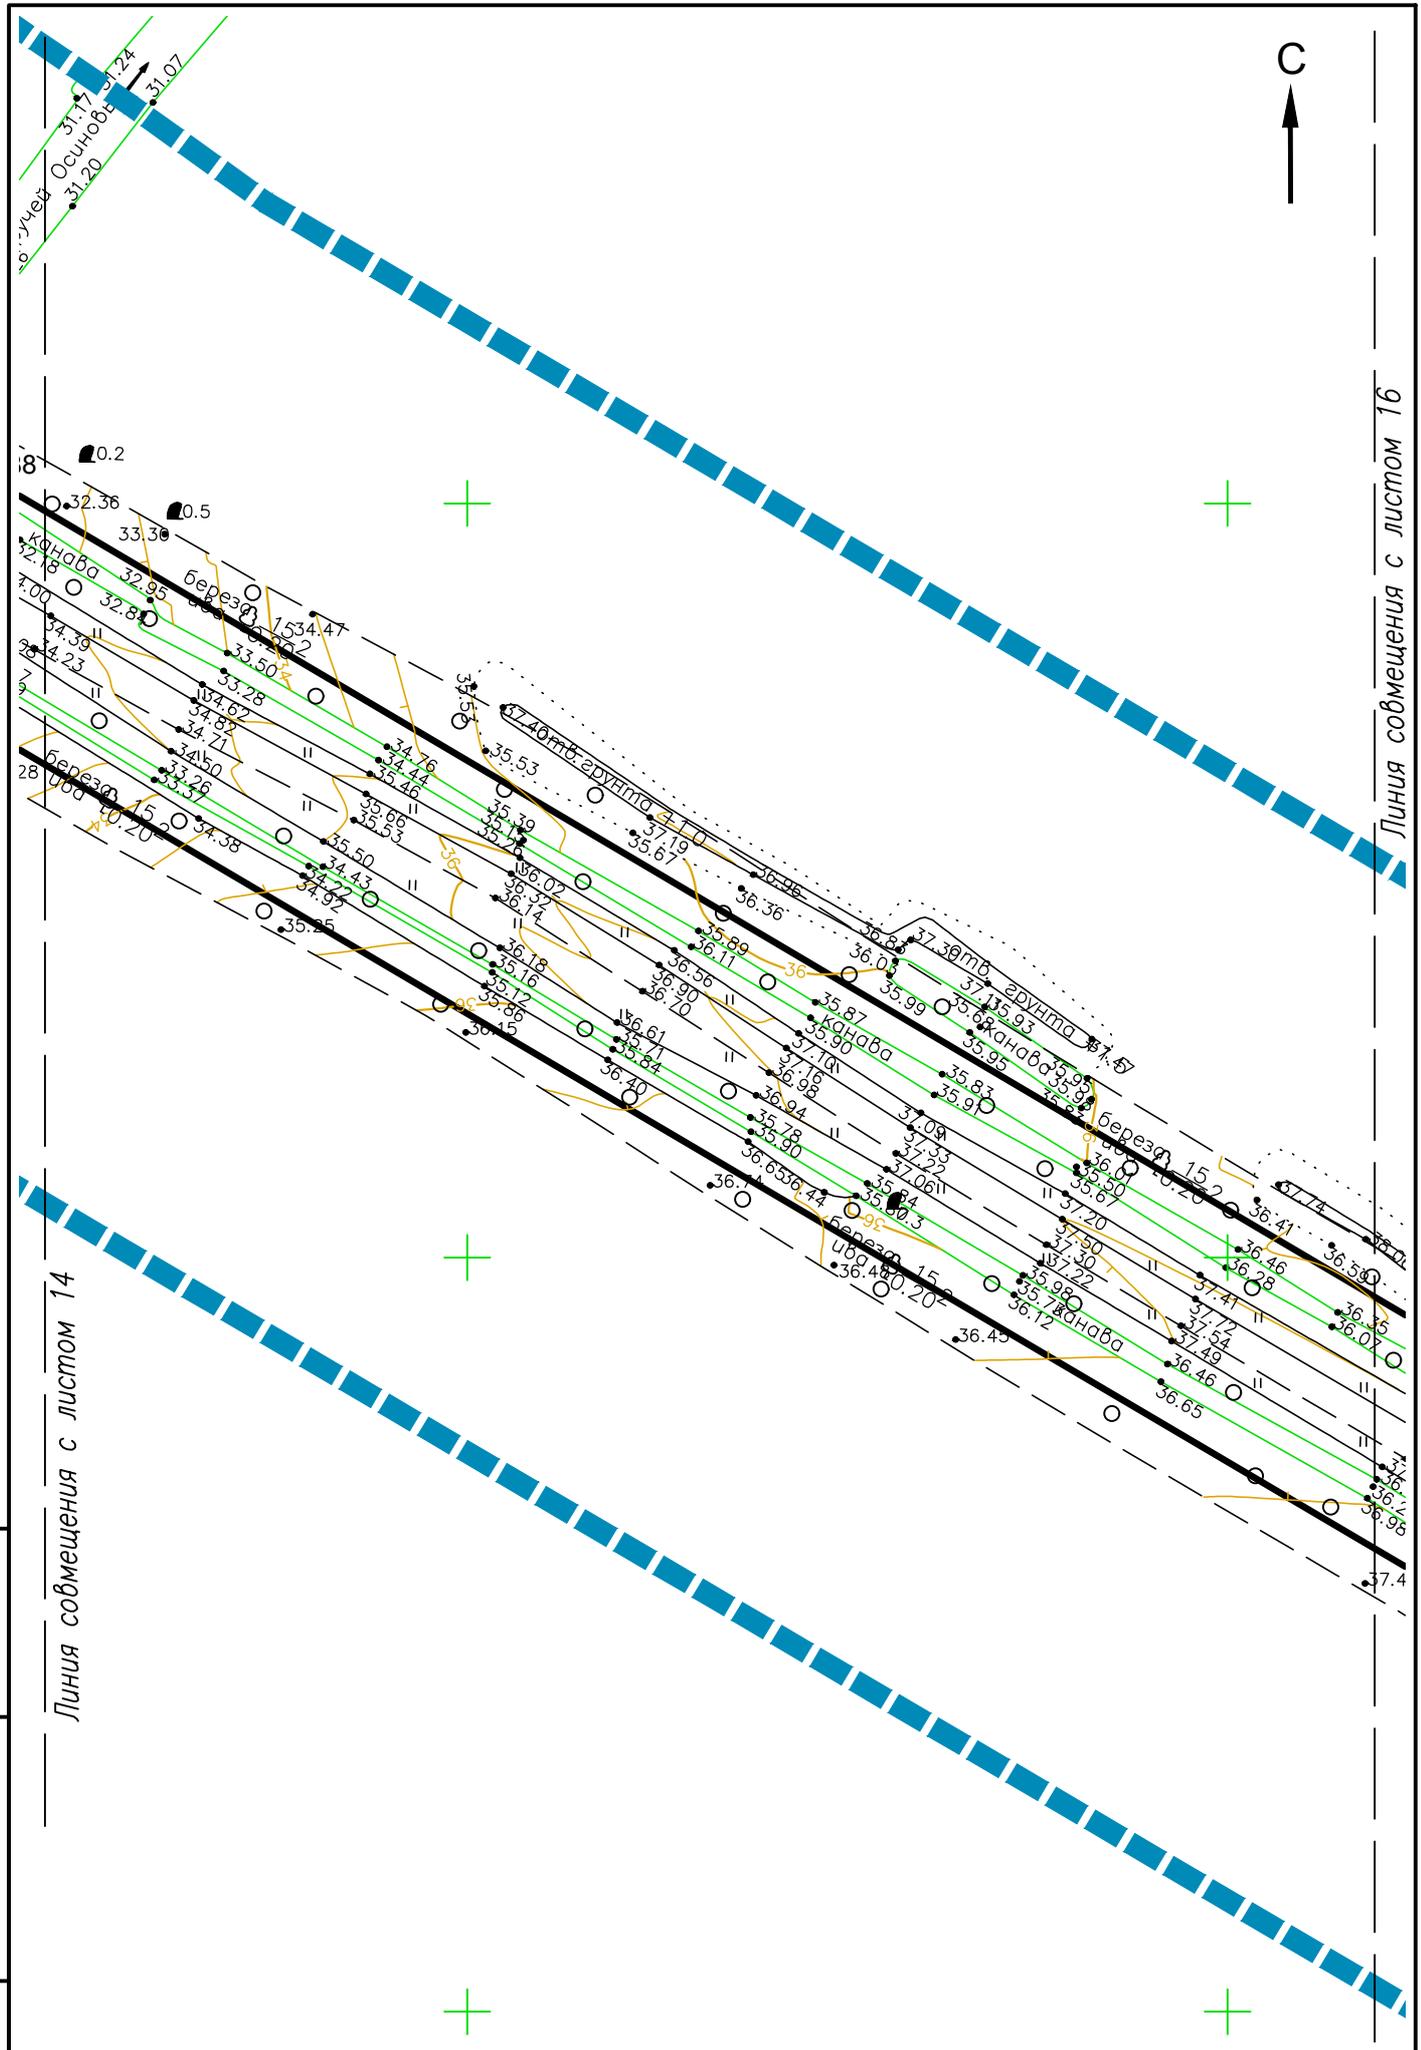

Инв. № подл.	Подп. и дата	Взам. инв. №

Изм.	Кол.уч.	Лист	№ док.	Подпись	Дата


03-20-ДПТ-04-1.1

307

Лист
15



Линия совмещения с листом 18

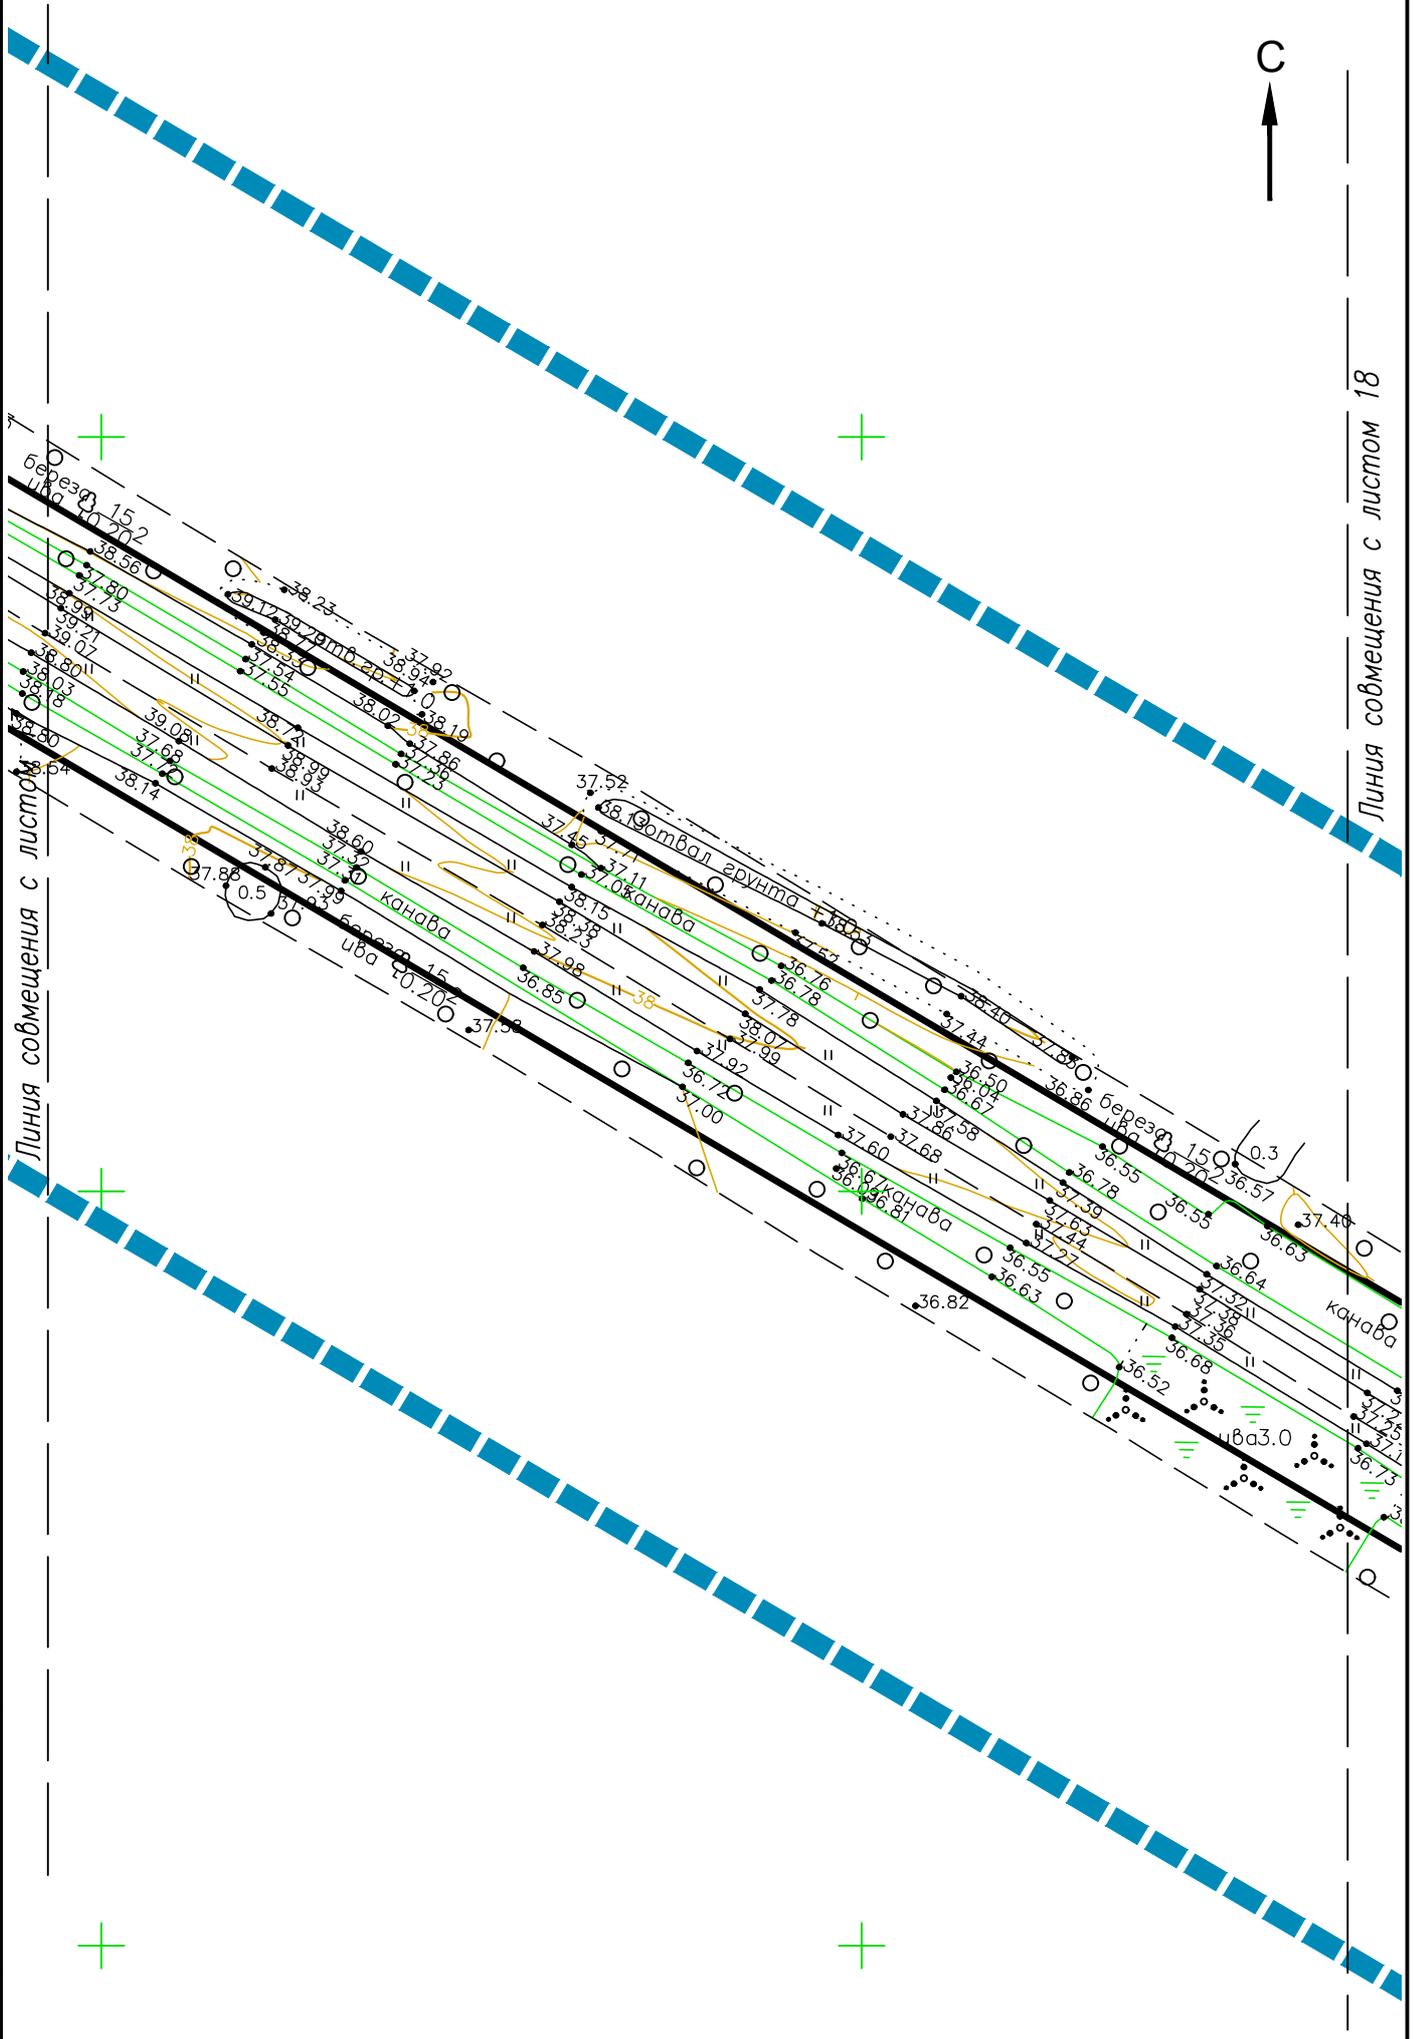

Линия совмещения с листом 17

Инв. № подл.	Подп. и дата	Взам. инв. №


Изм.	Кол.уч.	Лист	№ док.	Подпись	Дата

03-20-ДПТ-04-1.1



Линия совмещения с листом 17

Линия совмещения с листом 19

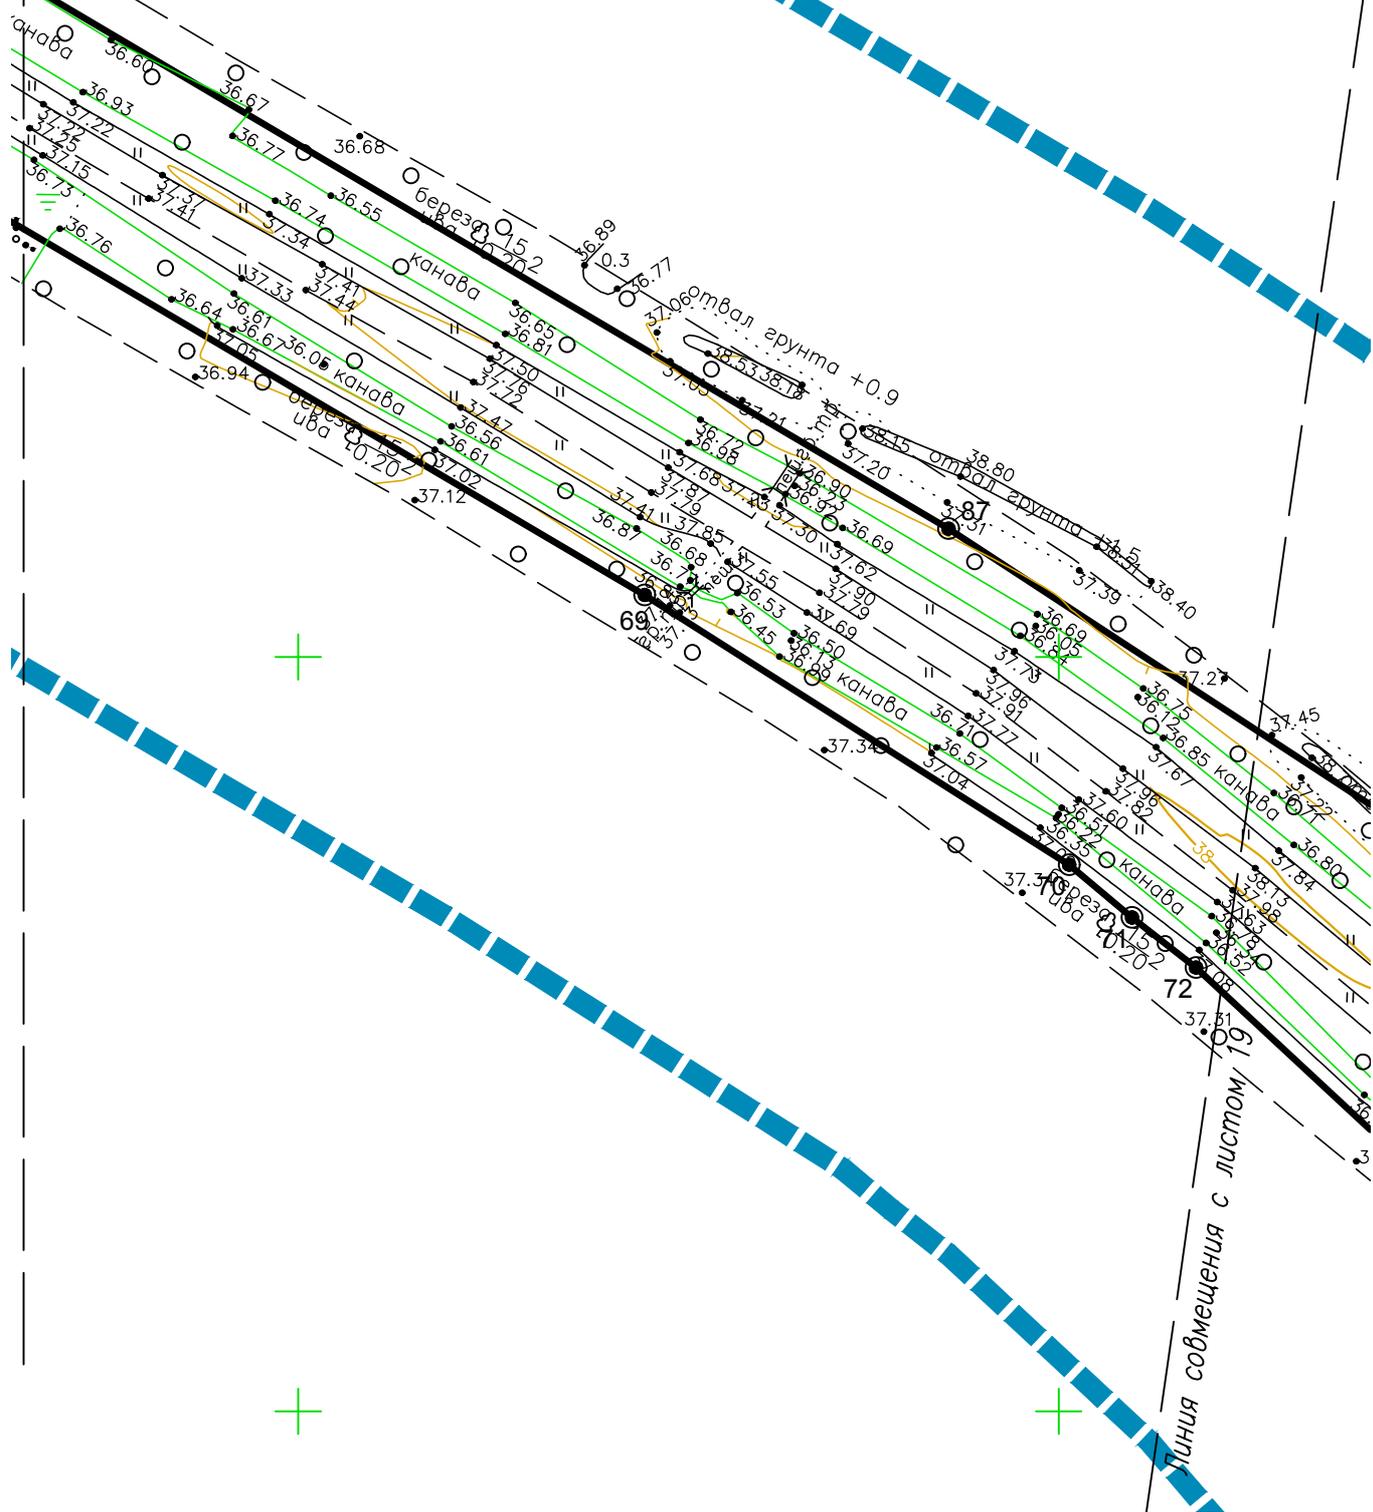

Инв. № подл.	Подп. и дата	Взам. инв. №

Изм.	Кол.уч.	Лист	№ док.	Подпись	Дата

03-20-ДПТ-04-1.1

310

Лист 18

Приложение к чертежу красных линий
Перечень координат характерных точек красных линий
МСК 47 зона 2


№ точки	X	Y
контур 1		
1	421424,84	2263727,47
2	421503,30	2263945,37
3	421508,12	2263943,64
4	421510,14	2263949,29
5	421501,19	2263952,49
6	421500,89	2263951,64
7	421487,33	2263956,51
8	421494,01	2263972,71
9	421495,75	2263977,46
10	421512,71	2263971,36
11	421544,86	2264060,75
контур 2		
12	421550,84	2264077,37
13	421591,66	2264189,64
14	421586,58	2264191,03
15	421572,61	2264190,60
16	421563,57	2264193,17
17	421558,29	2264193,26
18	421548,31	2264193,68
19	420946,31	2264162,72
20	420944,57	2264159,83
21	420943,86	2264156,40
контур 3		
22	420924,52	2264155,19
23	420922,42	2264161,49
24	420838,25	2264157,16
25	420832,86	2264155,02
26	420828,47	2264153,28
27	420820,64	2264151,01
28	420792,43	2264150,38
29	420787,23	2264150,63
контур 4		
30	420776,36	2264153,36
31	420774,69	2264153,90

32	420740,05	2264152,12
Контур 5		
33	420712,00	2264150,67
34	420692,91	2264149,69
35	420644,05	2264148,67
36	420594,94	2264146,24
37	420558,31	2264149,94
38	420466,39	2264156,24
39	420144,33	2264191,38
40	420103,63	2264195,42
41	419971,16	2264210,21
контур 6		
42	419947,18	2264211,75
43	419928,58	2264210,17
44	419902,08	2264214,71
45	419895,32	2264218,67
46	419869,77	2264221,53
контур 7		
47	419864,16	2264218,34
48	419858,40	2264219,97
49	419805,70	2264225,23
50	419732,41	2264240,45
51	419730,14	2264240,20
52	419727,20	2264237,52
53	419725,64	2264233,42
контур 8		
54	419702,75	2264238,17
55	419703,57	2264243,89
56	419703,05	2264246,87
57	419700,81	2264248,77
58	419662,81	2264258,29
59	419553,52	2264298,70
60	419526,58	2264314,59
контур 9		
61	419505,86	2264326,81
62	419451,87	2264358,65
63	419397,77	2264424,78

64	419315,65	2264560,58
65	419289,79	2264594,44
контур 10		
66	419282,96	2264608,11
67	419281,24	2264611,96
68	419280,75	2264618,50
69	418908,23	2265245,56
70	418872,48	2265301,36
71	418865,45	2265309,64
72	418858,84	2265318,04
73	418830,71	2265348,06
74	418798,22	2265375,59
75	418753,77	2265397,89
76	418748,14	2265389,22
контур 11		
77	418726,46	2265402,16
78	418725,26	2265409,78
79	418715,31	2265413,61
контур 12		
80	418722,75	2265437,99
81	418743,19	2265433,28
82	418764,44	2265424,88
83	418824,77	2265390,77
84	418828,77	2265388,41
85	418833,48	2265384,09
86	418870,99	2265355,32
87	418917,03	2265285,49
88	419302,94	2264637,86
89	419306,39	2264634,15
90	419312,18	2264626,55
контур 13		
91	419317,30	2264619,53
92	419318,40	2264618,02
93	419322,85	2264611,23
94	419327,31	2264601,84
95	419328,83	2264594,40
96	419338,55	2264578,15
контур 14		
97	419350,85	2264557,54
98	419390,45	2264490,99
99	419425,15	2264434,57
100	419453,34	2264399,56
101	419479,79	2264376,38
102	419503,08	2264360,63

103	419558,22	2264333,25
104	419637,46	2264302,64
105	419695,76	2264280,22
106	419699,89	2264280,53
107	419702,15	2264282,54
108	419704,90	2264288,91
контур 15		
109	419726,48	2264280,19
110	419726,03	2264274,90
111	419727,17	2264272,25
112	419729,95	2264270,57
113	419794,13	2264258,91
114	419807,21	2264259,61
115	419833,95	2264256,09
116	419847,12	2264258,32
117	419861,57	2264256,49
118	419873,30	2264252,58
контур 16		
119	419881,04	2264250,01
120	420214,42	2264212,65
121	420469,44	2264184,07
122	420554,50	2264174,75
123	420595,17	2264172,80
124	420597,17	2264172,80
125	420691,47	2264177,65
126	420713,69	2264178,80
127	420716,04	2264187,15
контур 17		
128	420736,16	2264187,33
129	420740,81	2264180,19
130	420787,75	2264182,60
контур 18		
131	420803,96	2264183,44
132	420810,58	2264183,78
133	420919,11	2264189,36
134	420921,61	2264195,30
контур 19		
135	420937,00	2264195,73
136	420939,89	2264190,43
137	421602,08	2264224,48
138	421609,28	2264229,67
139	421609,72	2264230,89
контур 20		
140	421638,31	2264220,74

141	421593,79	2264090,82
контур 21		
142	421590,01	2264074,86
143	421589,54	2264066,77
144	421586,50	2264058,27
145	421583,85	2264050,85
146	421580,83	2264042,38
147	421575,56	2264036,41
148	421571,41	2264030,18
149	421456,71	2263715,85

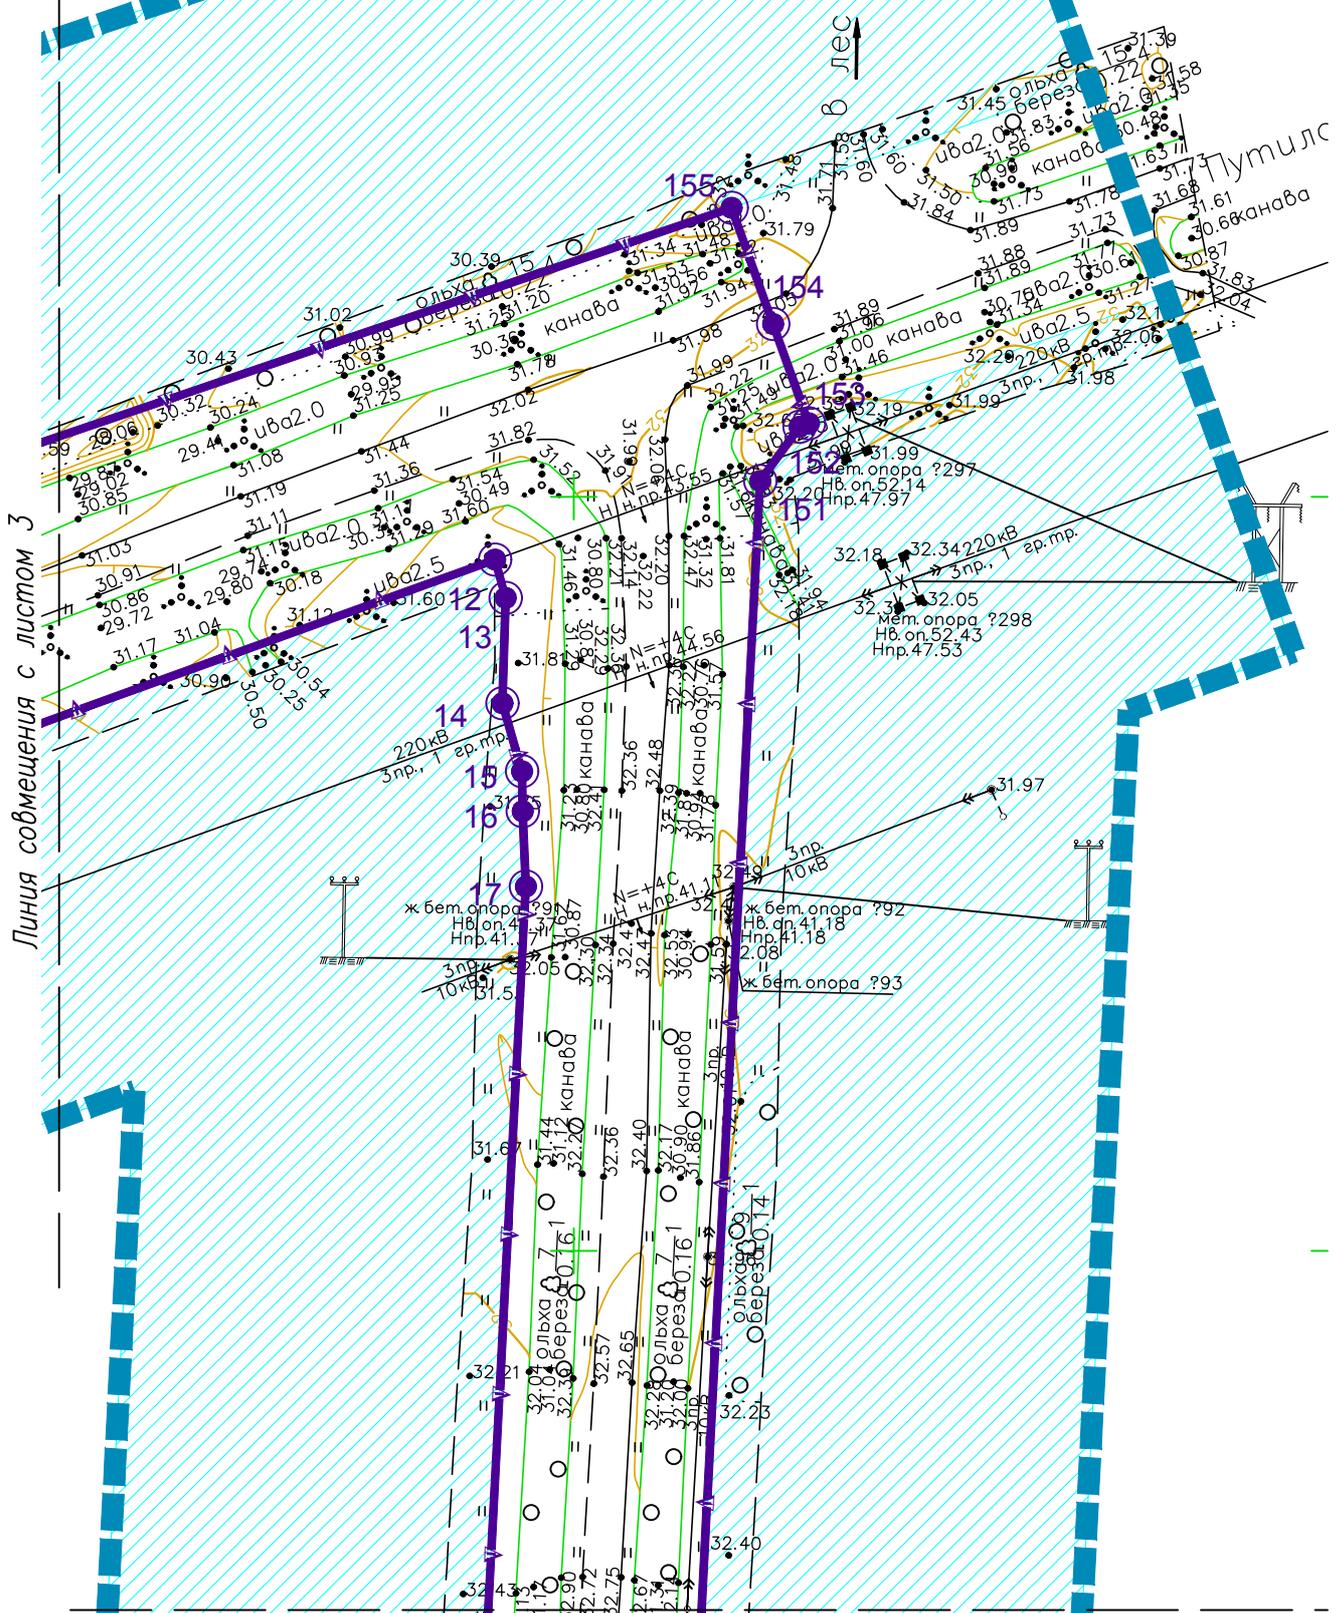


Инв. № подл.	Подп. и дата	Взам. инв. №

Изм.	Кол.уч.	Лист	№ док.	Подпись	Дата

03-20-ДПТ-04-1.2

Линия совмещения с листом 4

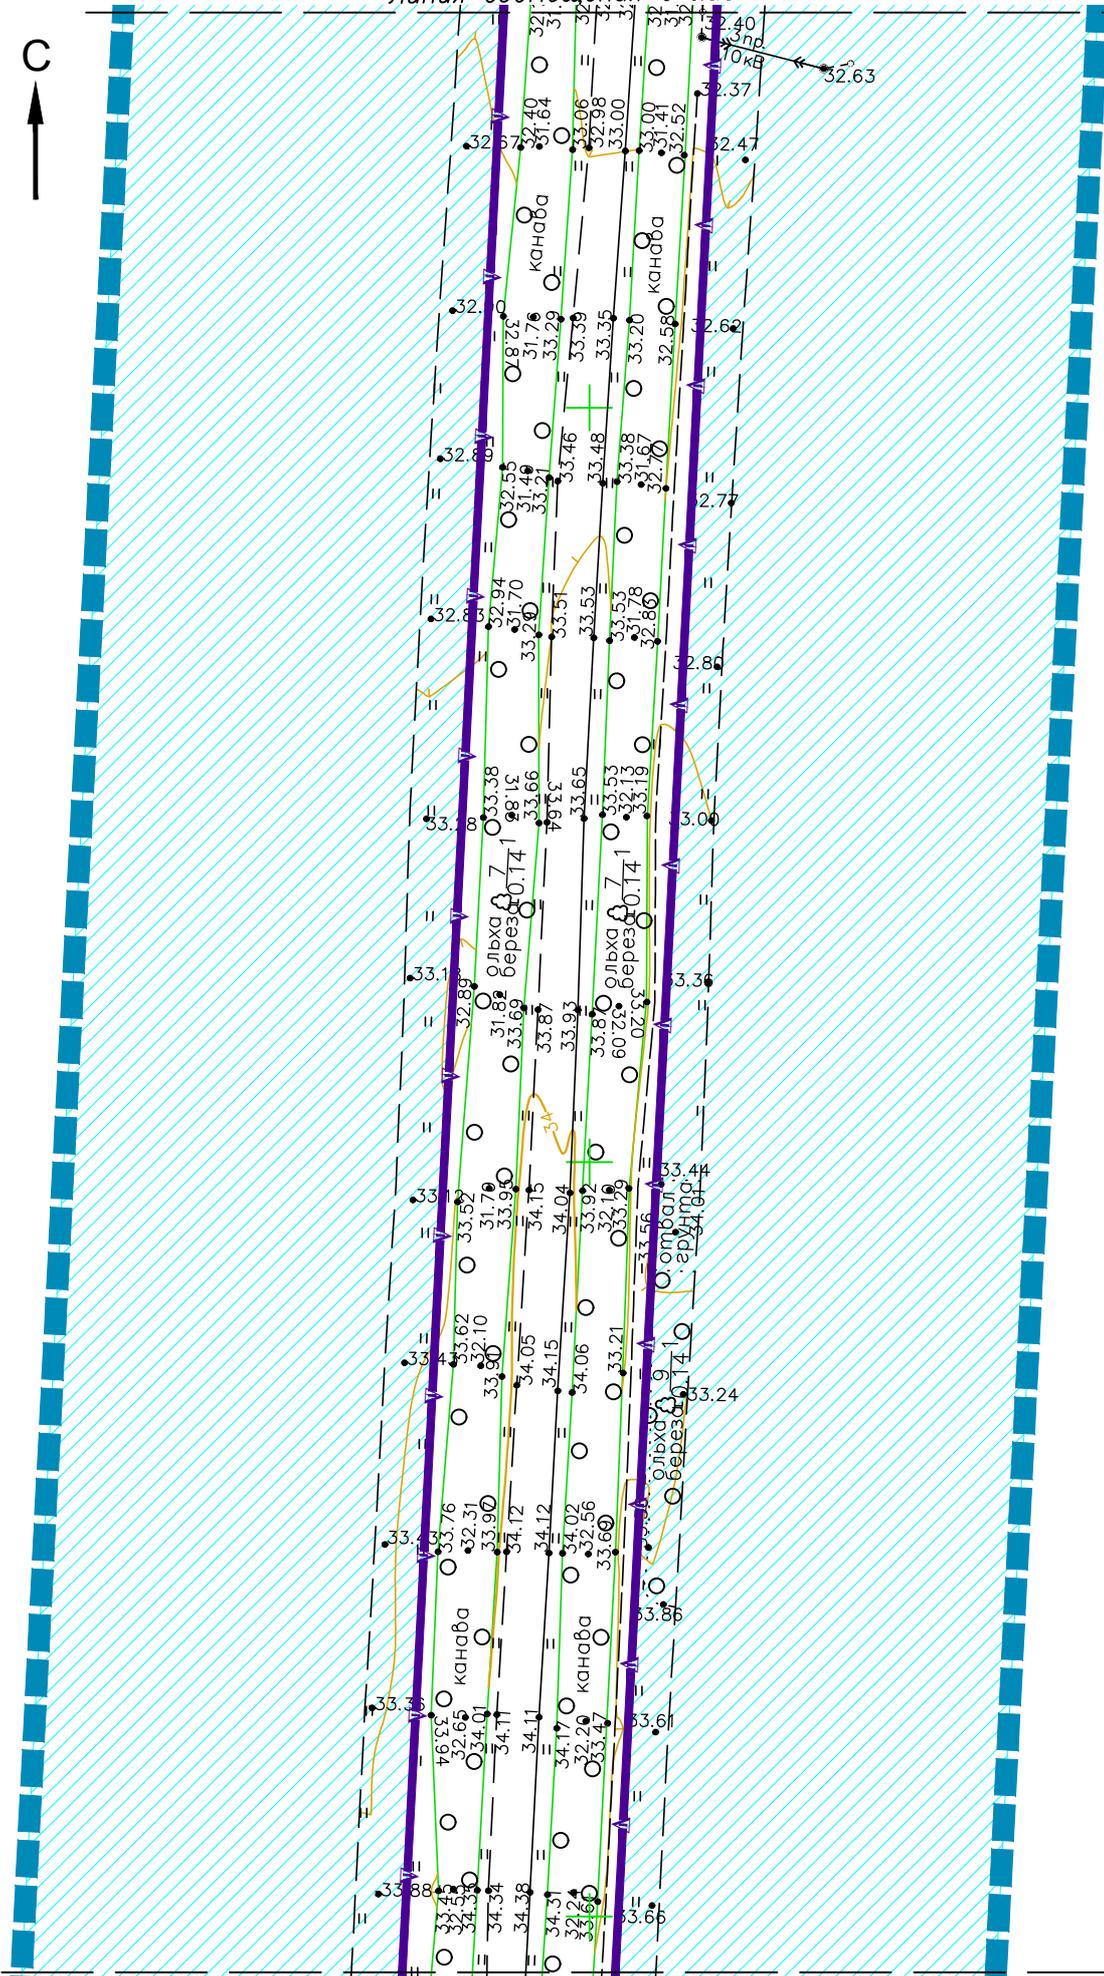

Линия совмещения с листом 6


Инв. № подл.	Подп. и дата	Взам. инв. №

Изм.	Кол.уч.	Лист	№ док.	Подпись	Дата


03-20-ДПТ-04-1.2

Инв. № подл.	Подп. и дата	Взам. инв. №

Изм.	Кол.уч.	Лист	№ док.	Подпись	Дата

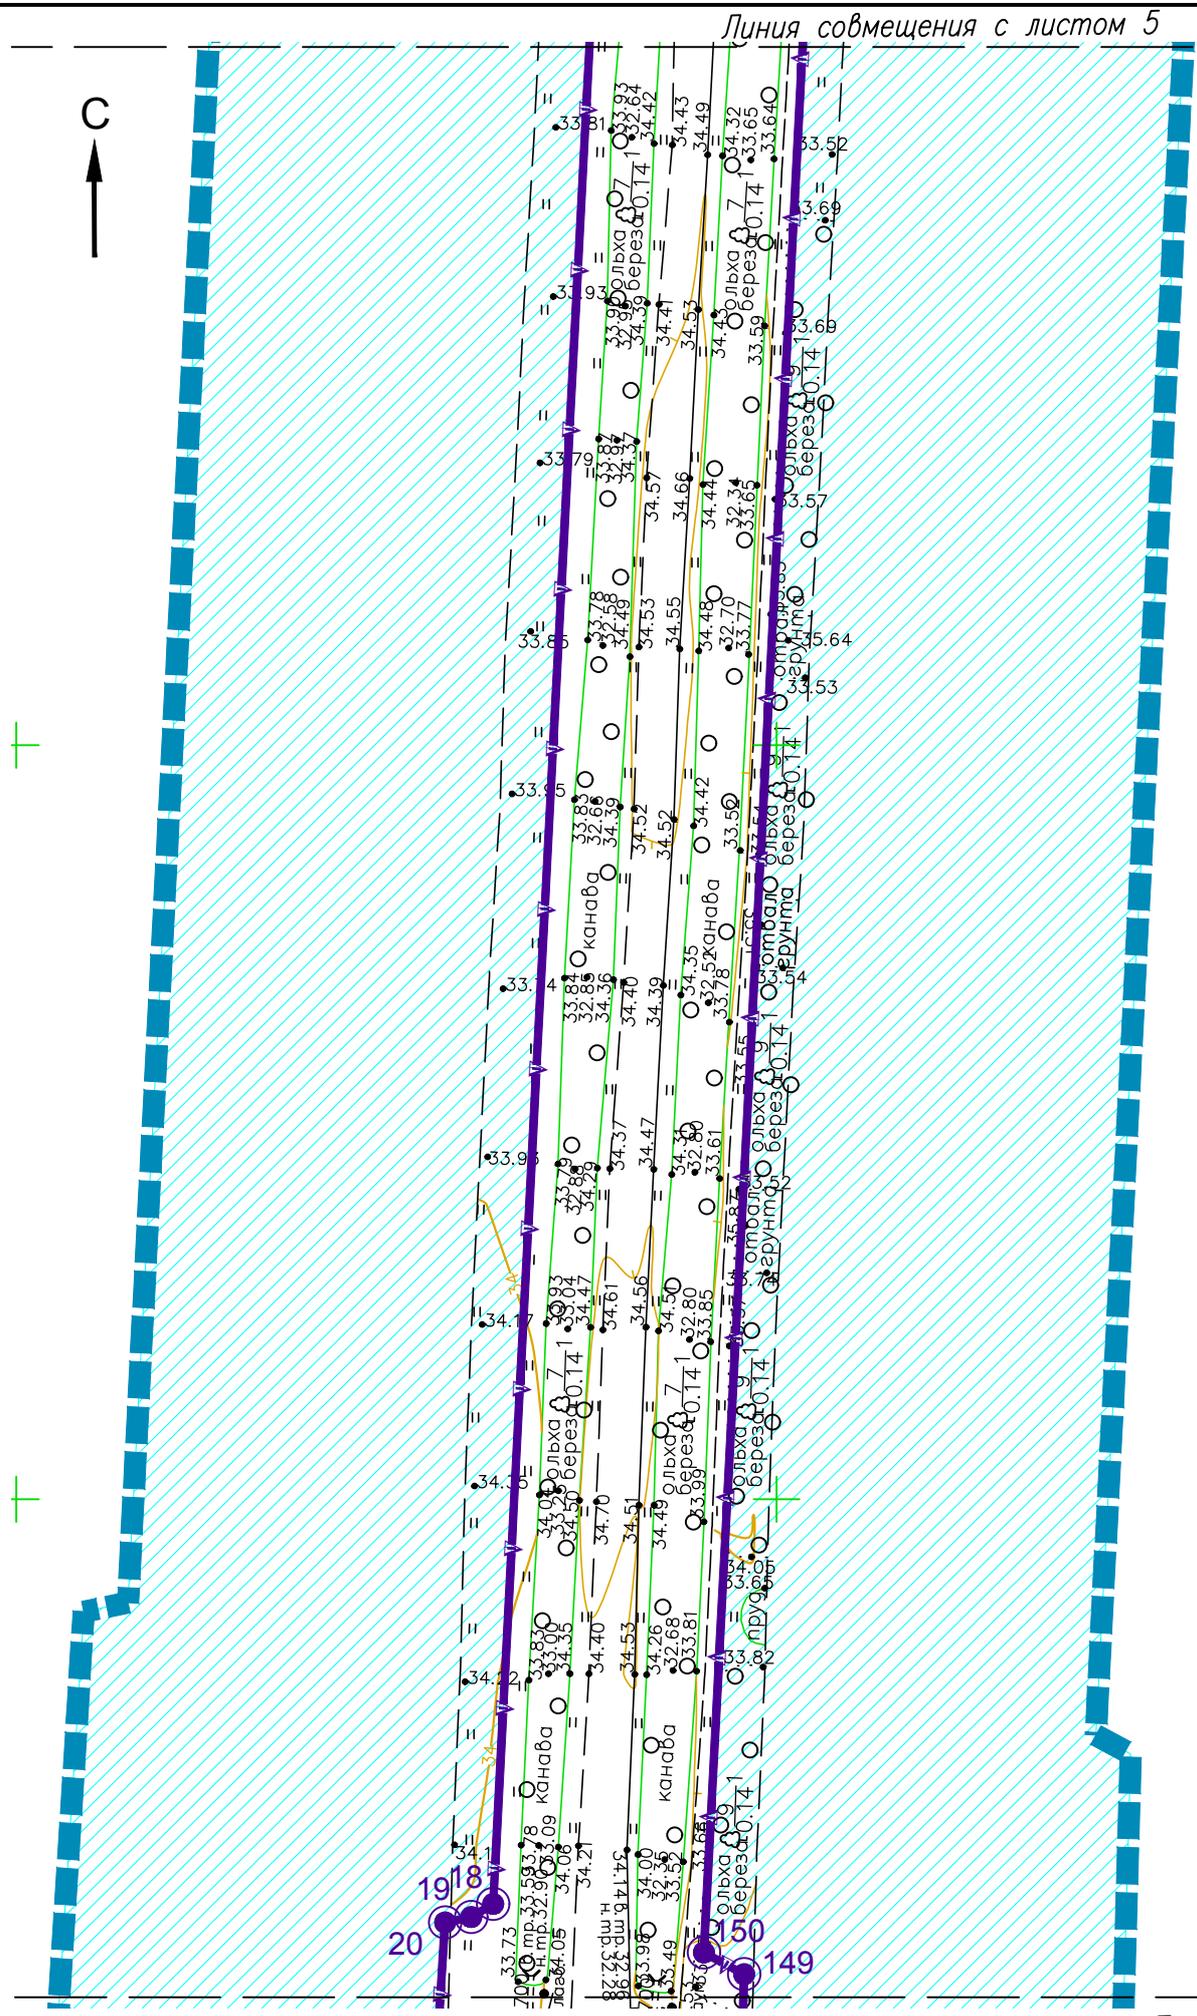


03-20-ДПТ-04-1.2

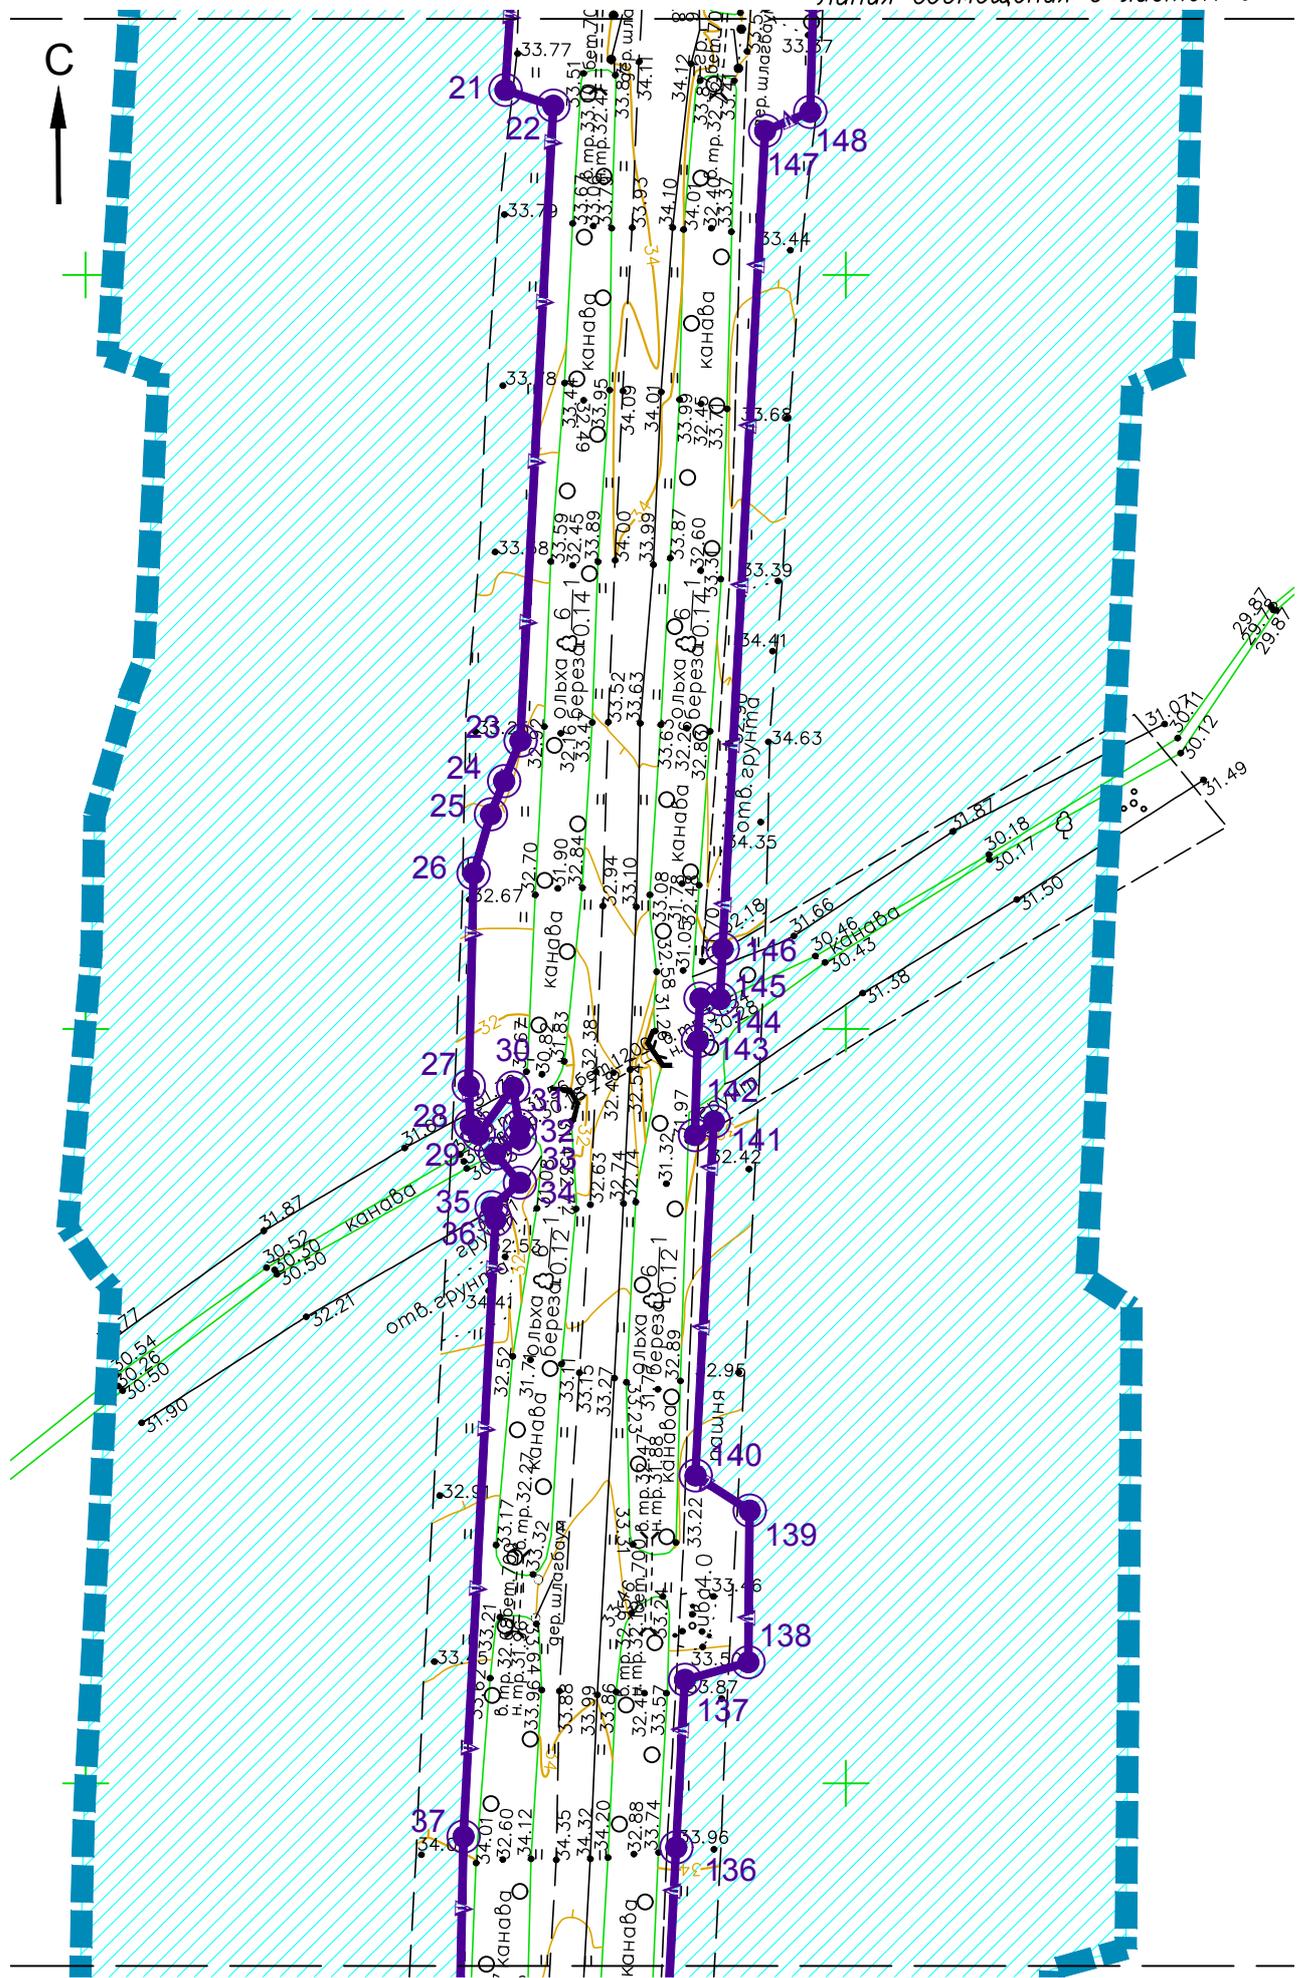

Инв. № подл.	Подп. и дата	Взам. инв. №

Изм.	Кол.уч.	Лист	№ док.	Подпись	Дата

Линия совмещения с листом 7

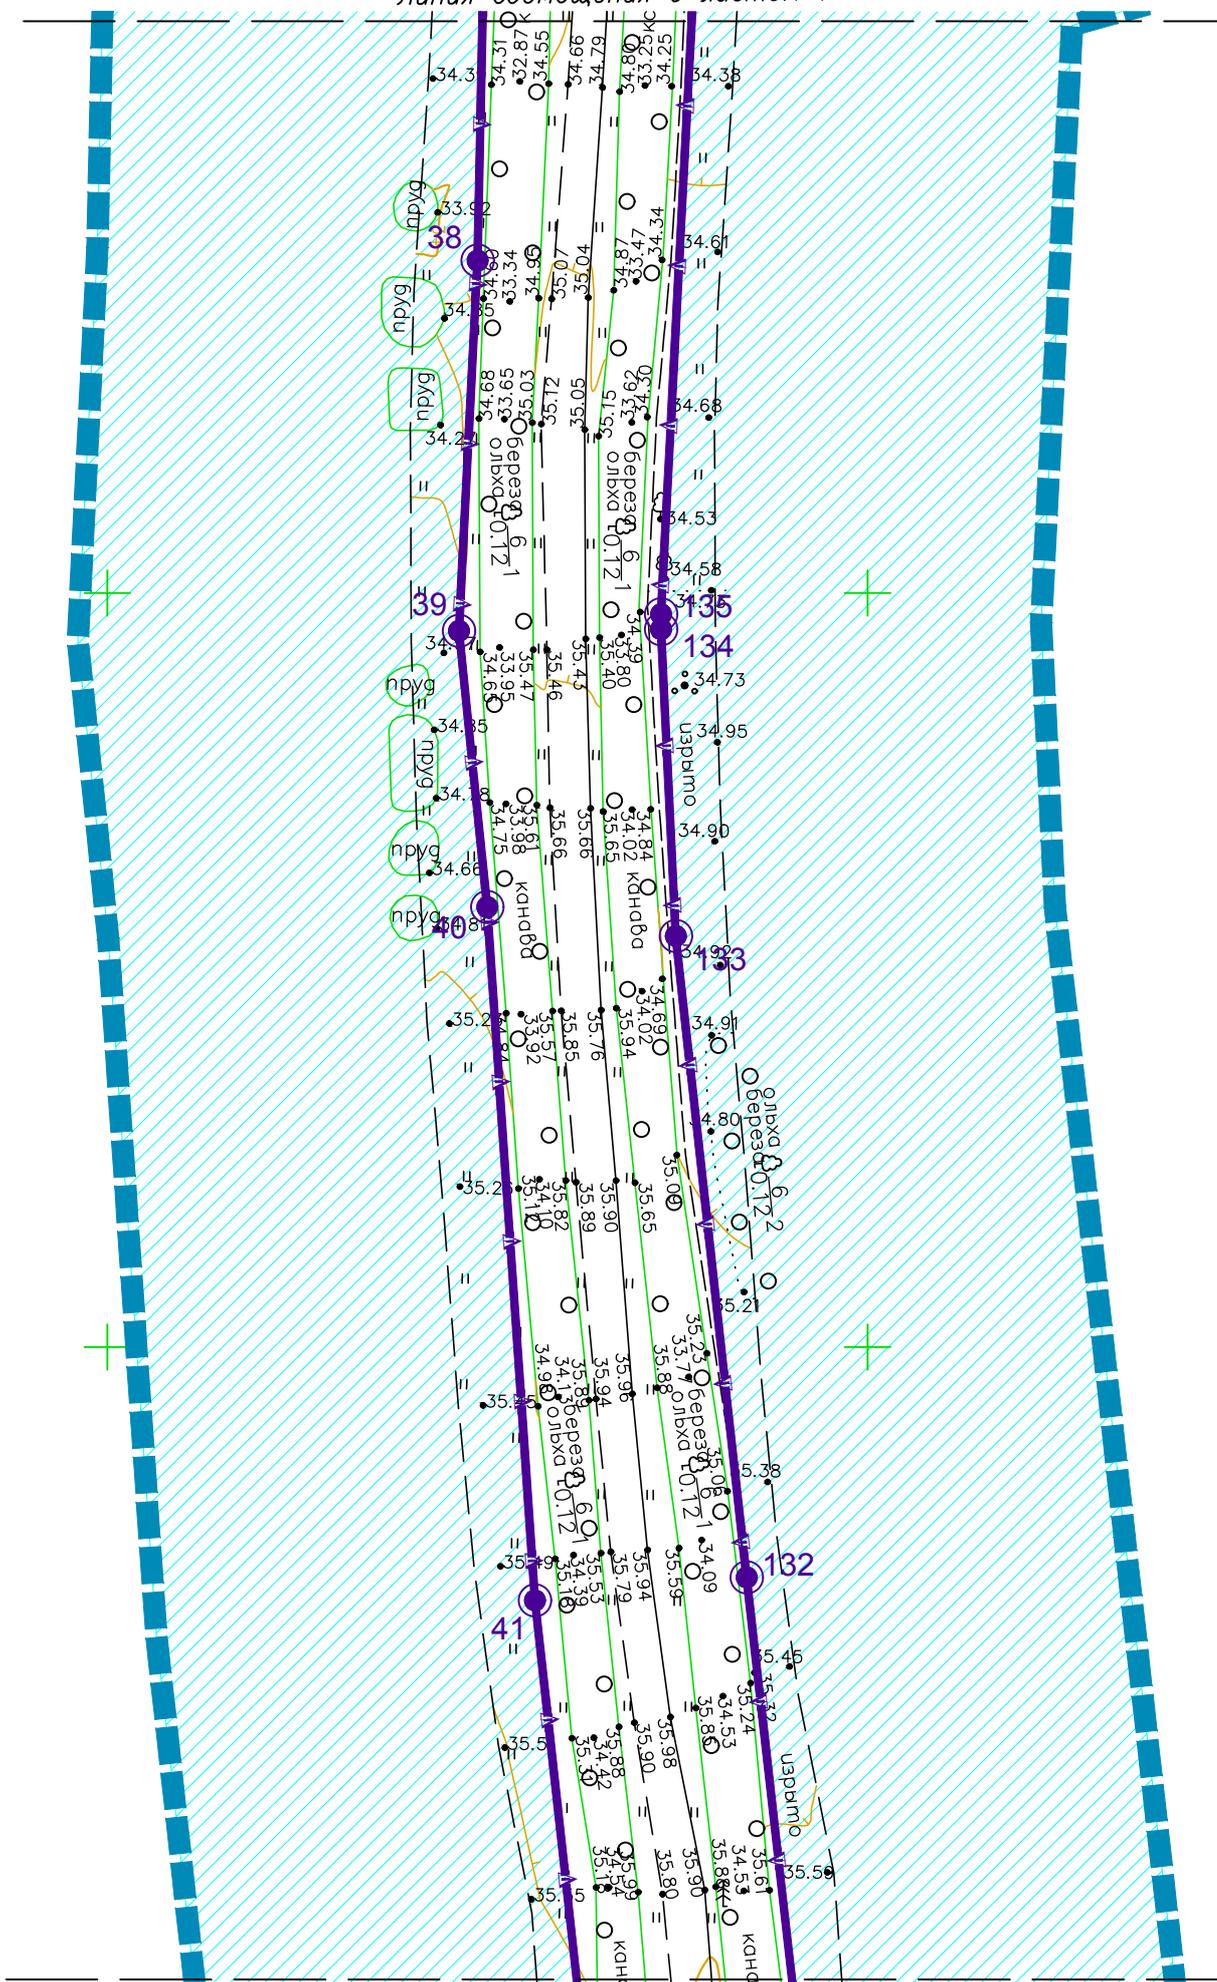

Линия совмещения с листом 9


Инв. № подл.	Подп. и дата	Взам. инв. №

Изм.	Кол.уч.	Лист	№ док.	Подпись	Дата

03-20-ДПТ-04-1.2

323

Лист
8

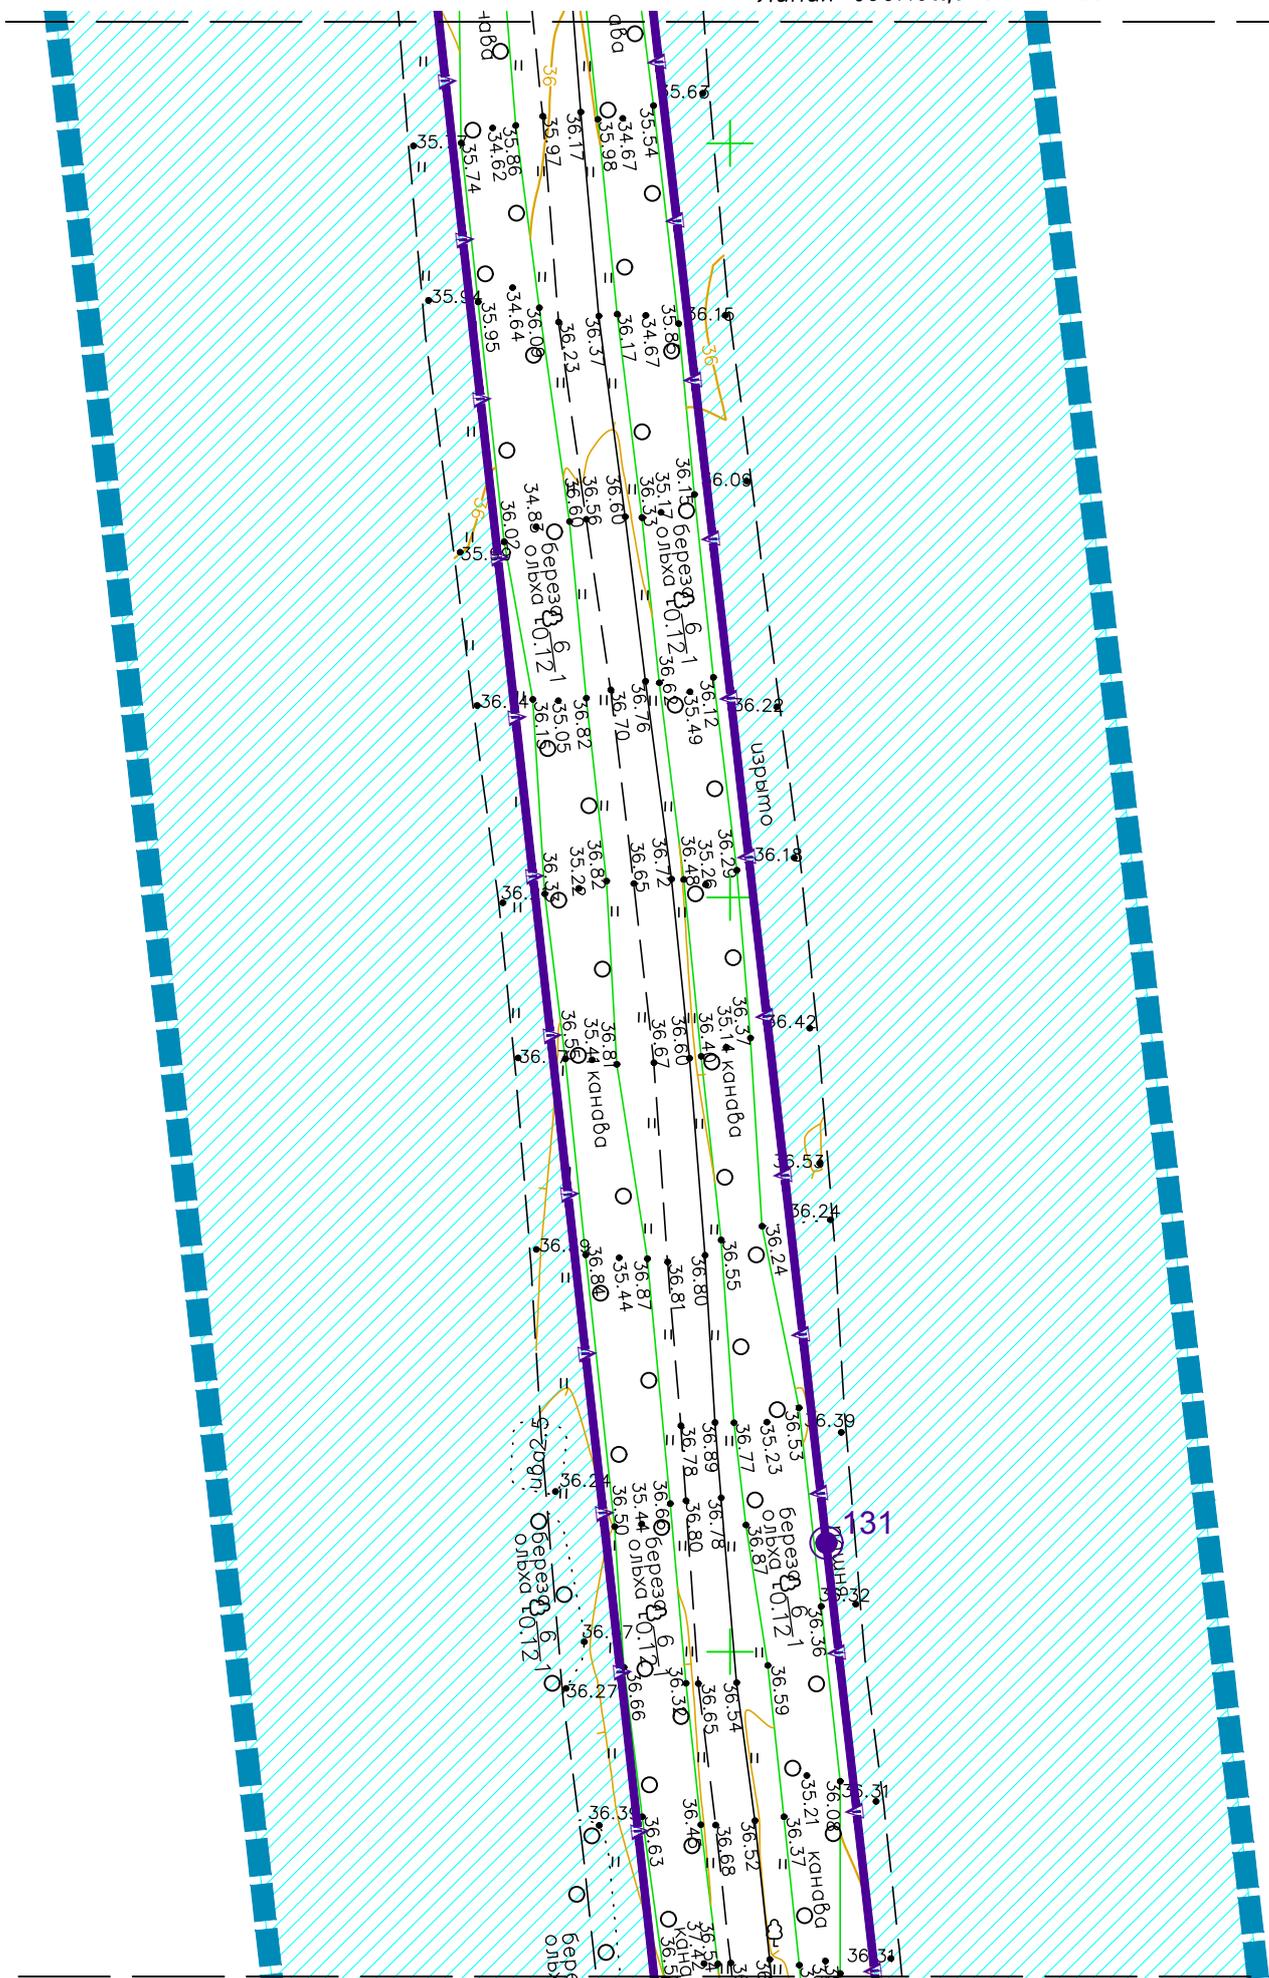


Линия совмещения с листом 10

Инв. № подл.	Подп. и дата	Взам. инв. №


Изм.	Кол.уч.	Лист	№ док.	Подпись	Дата

03-20-ДПТ-04-1.2

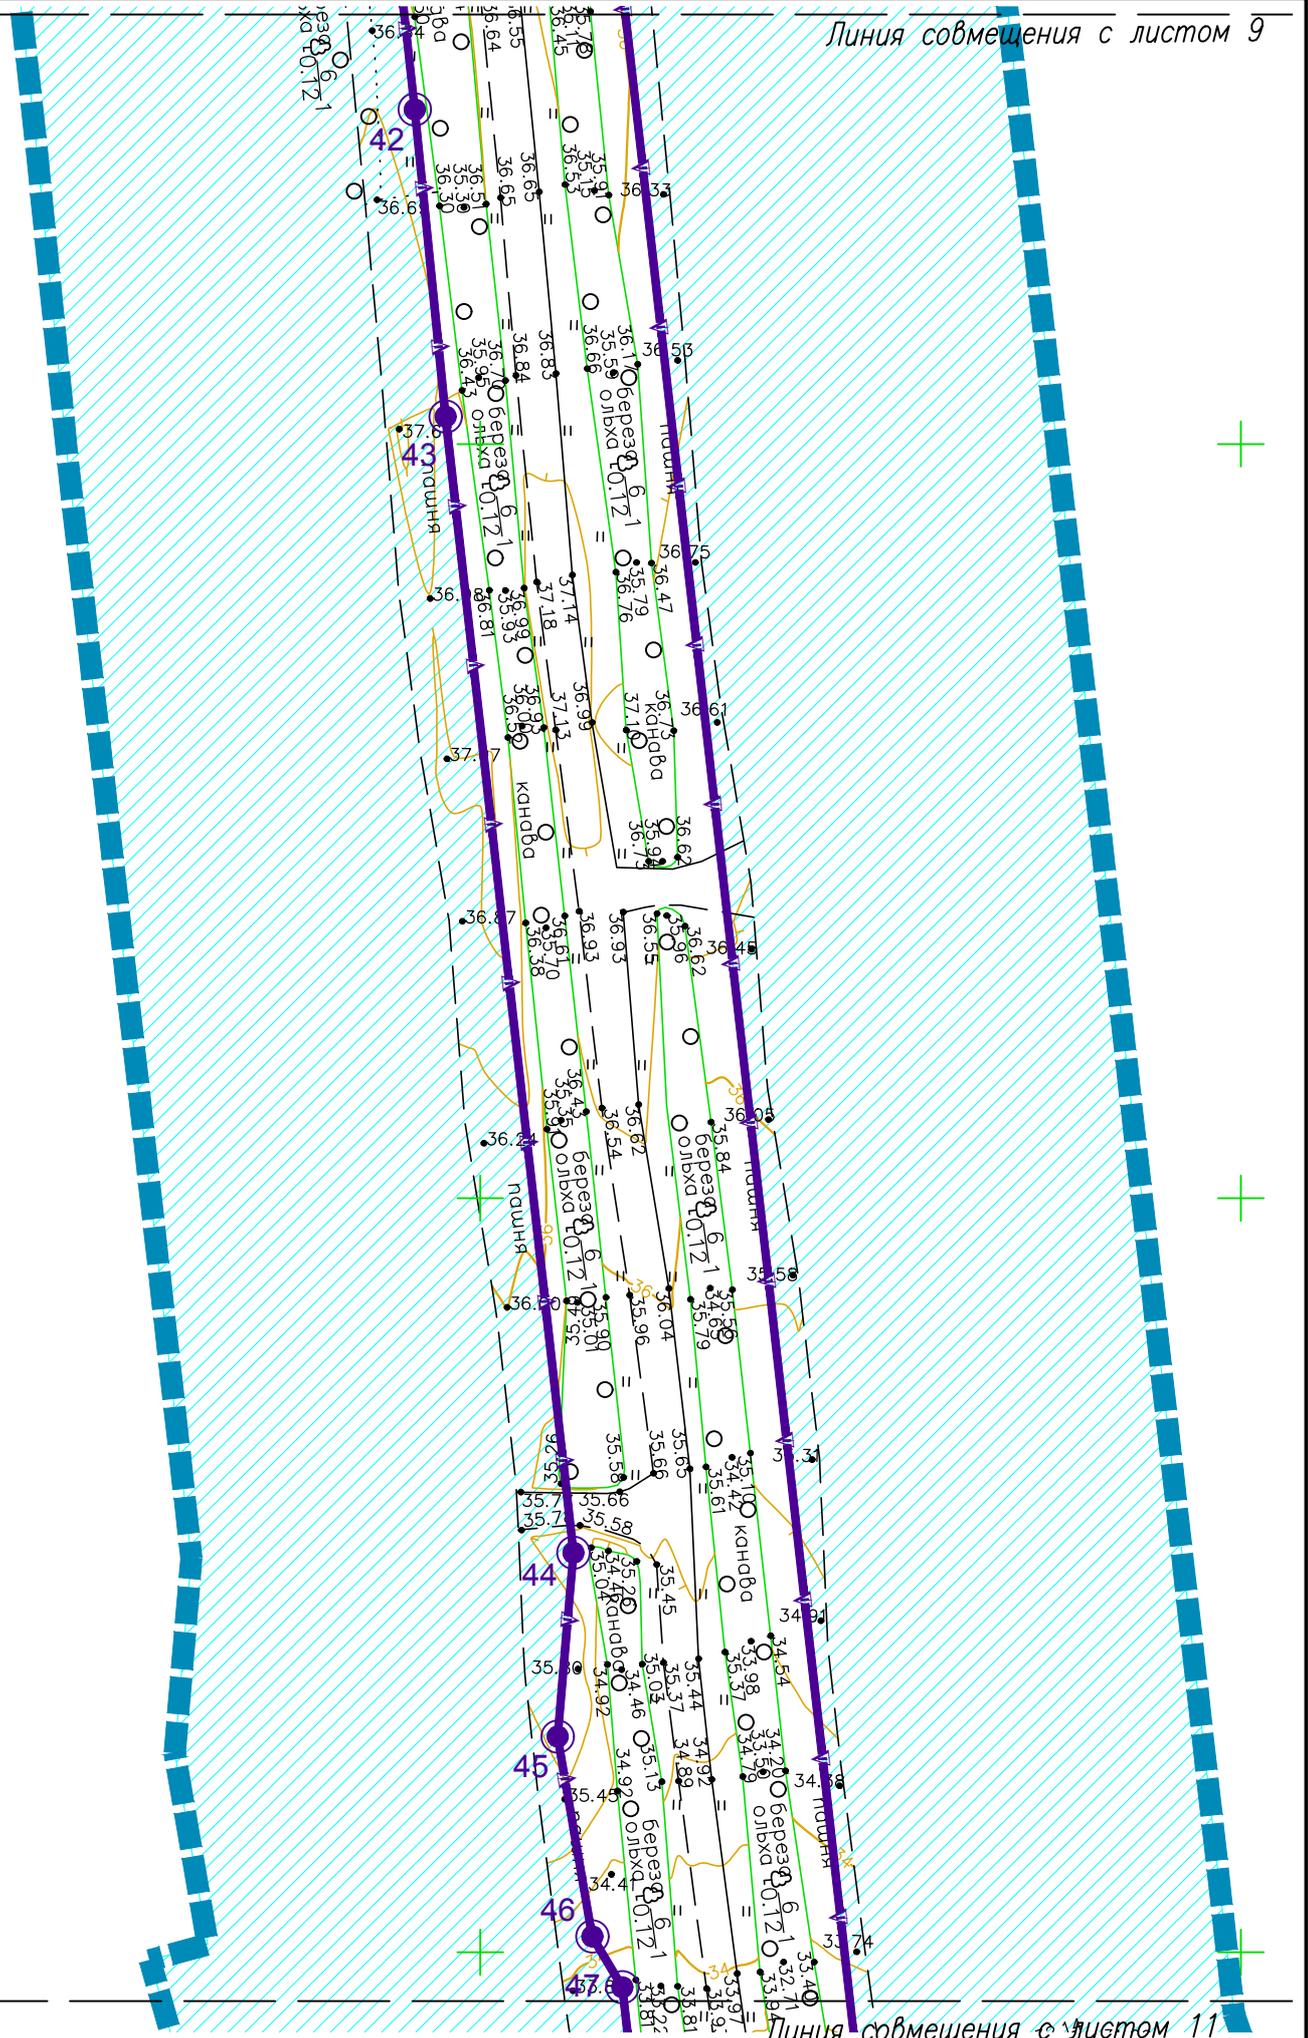

Инв. № подл.	Подп. и дата	Взам. инв. №

Изм.	Кол.уч.	Лист	№ док.	Подпись	Дата

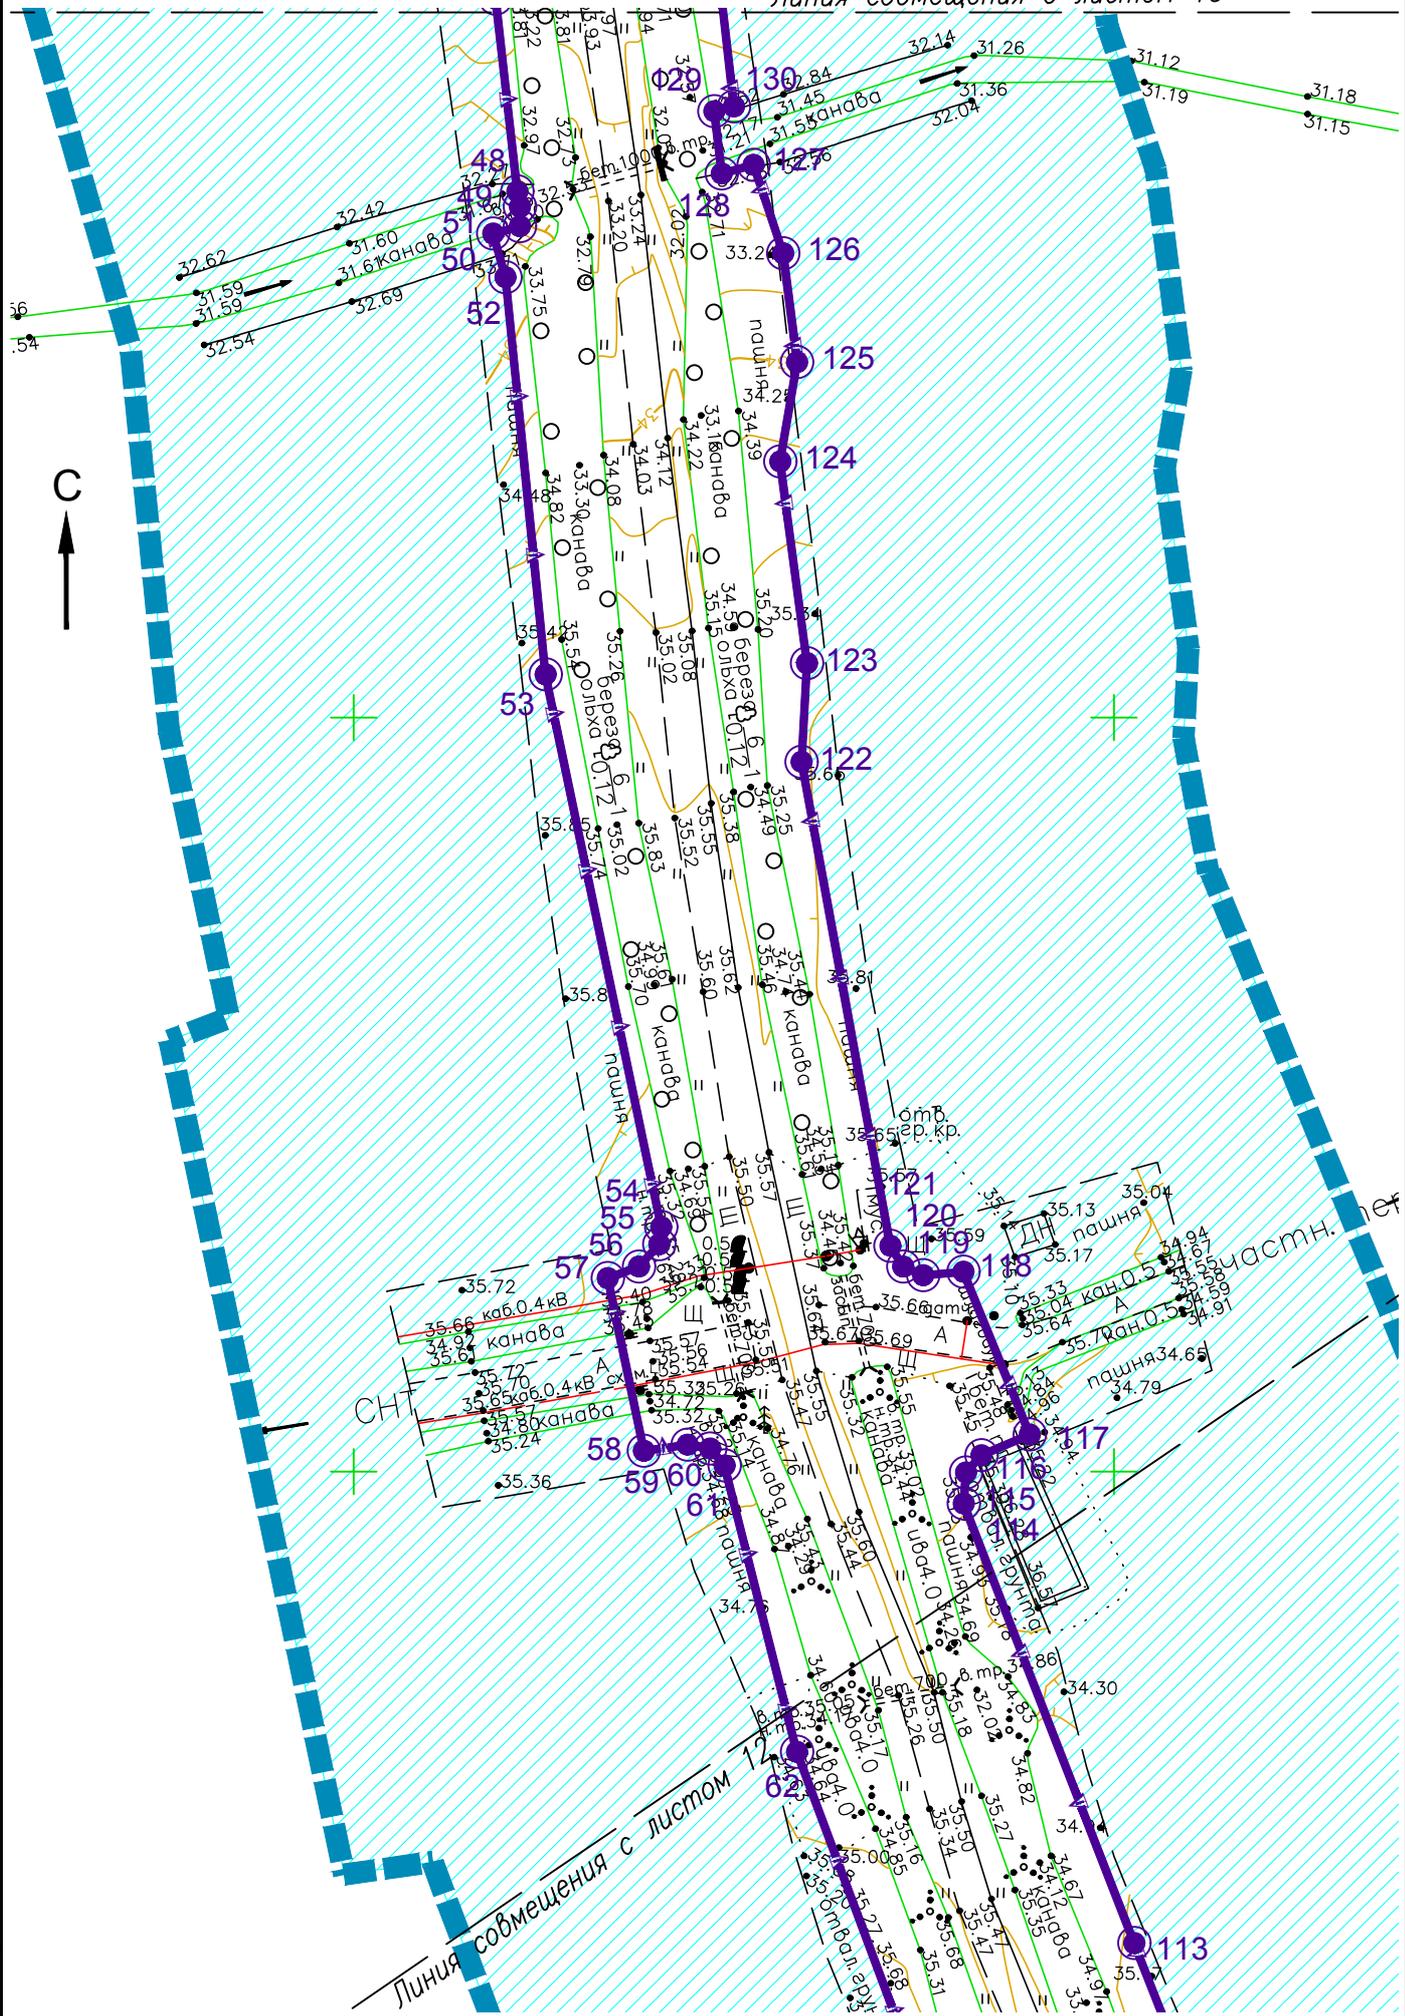

Инв. № подл.	Подп. и дата	Взам. инв. №


Изм.	Кол.уч.	Лист	№ док.	Подпись	Дата

03-20-ДПТ-04-1.2



Инв. № подл.	Подп. и дата	Взам. инв. №
Изм.	Кол.уч.	Лист
№ док.	Подпись	Дата


03-20-ДПТ-04-1.2

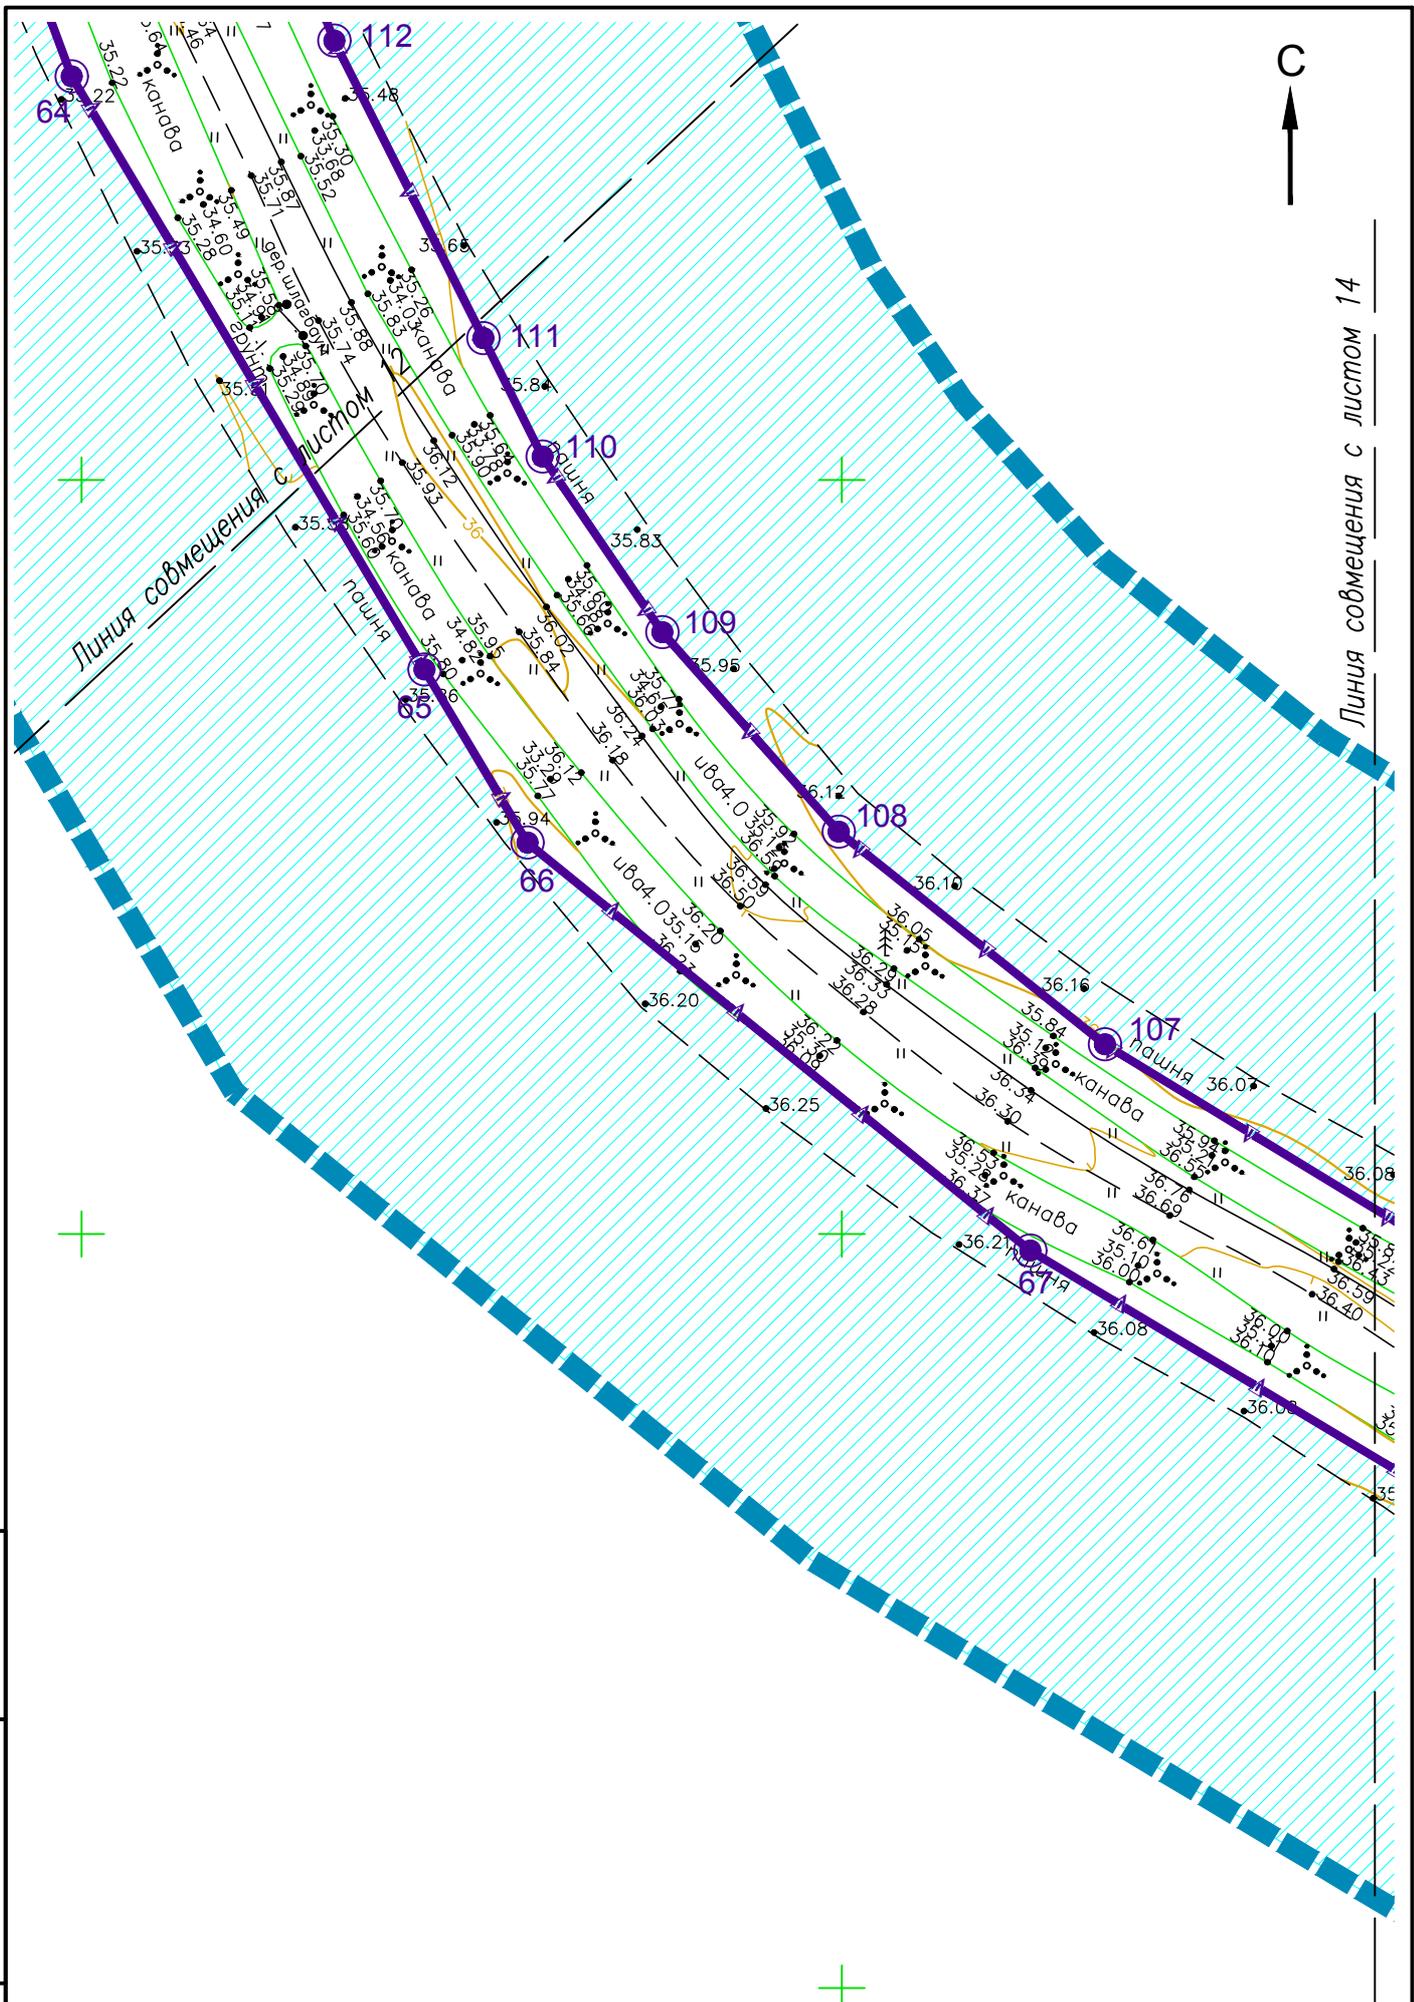

Инв. № подл.	Подп. и дата	Взам. инв. №

Изм.	Кол.уч.	Лист	№ док.	Подпись	Дата

03-20-ДПТ-04-1.2

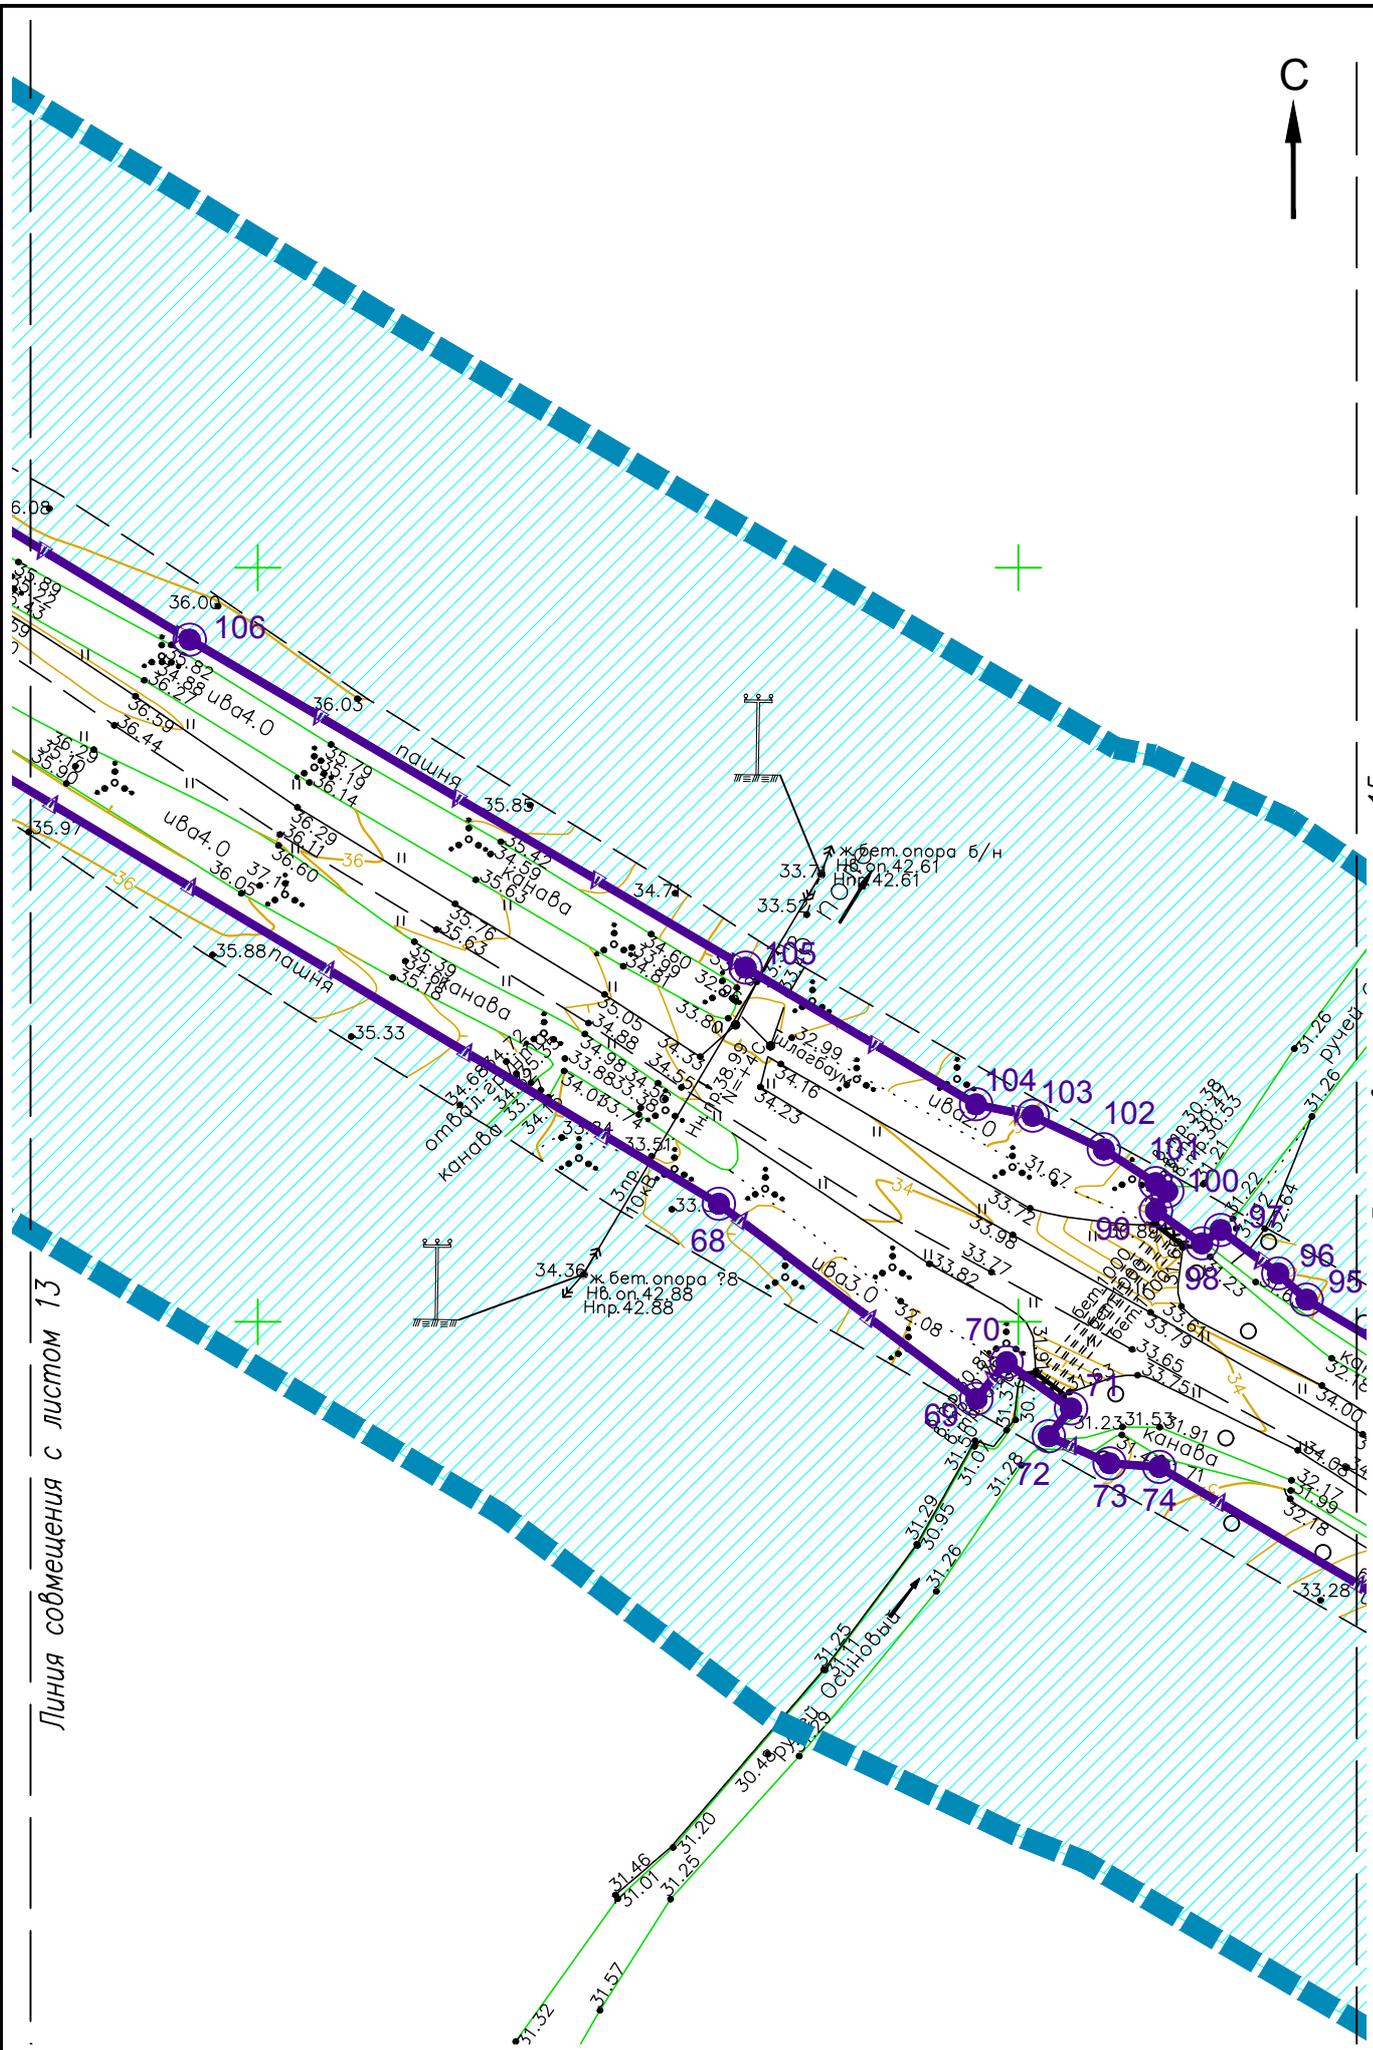

Линия совмещения с листом 13

Линия совмещения с листом 15

Инв. № подл.	Подп. и дата	Взам. инв. №

Изм.	Кол.уч.	Лист	№ док.	Подпись	Дата

03-20-ДПТ-04-1.2

329

Лист
14


Инв. № подл.	Подп. и дата	Взам. инв. №


Изм.	Кол.уч.	Лист	№ док.	Подпись	Дата

03-20-ДПТ-04-1.2

330

Лист
15

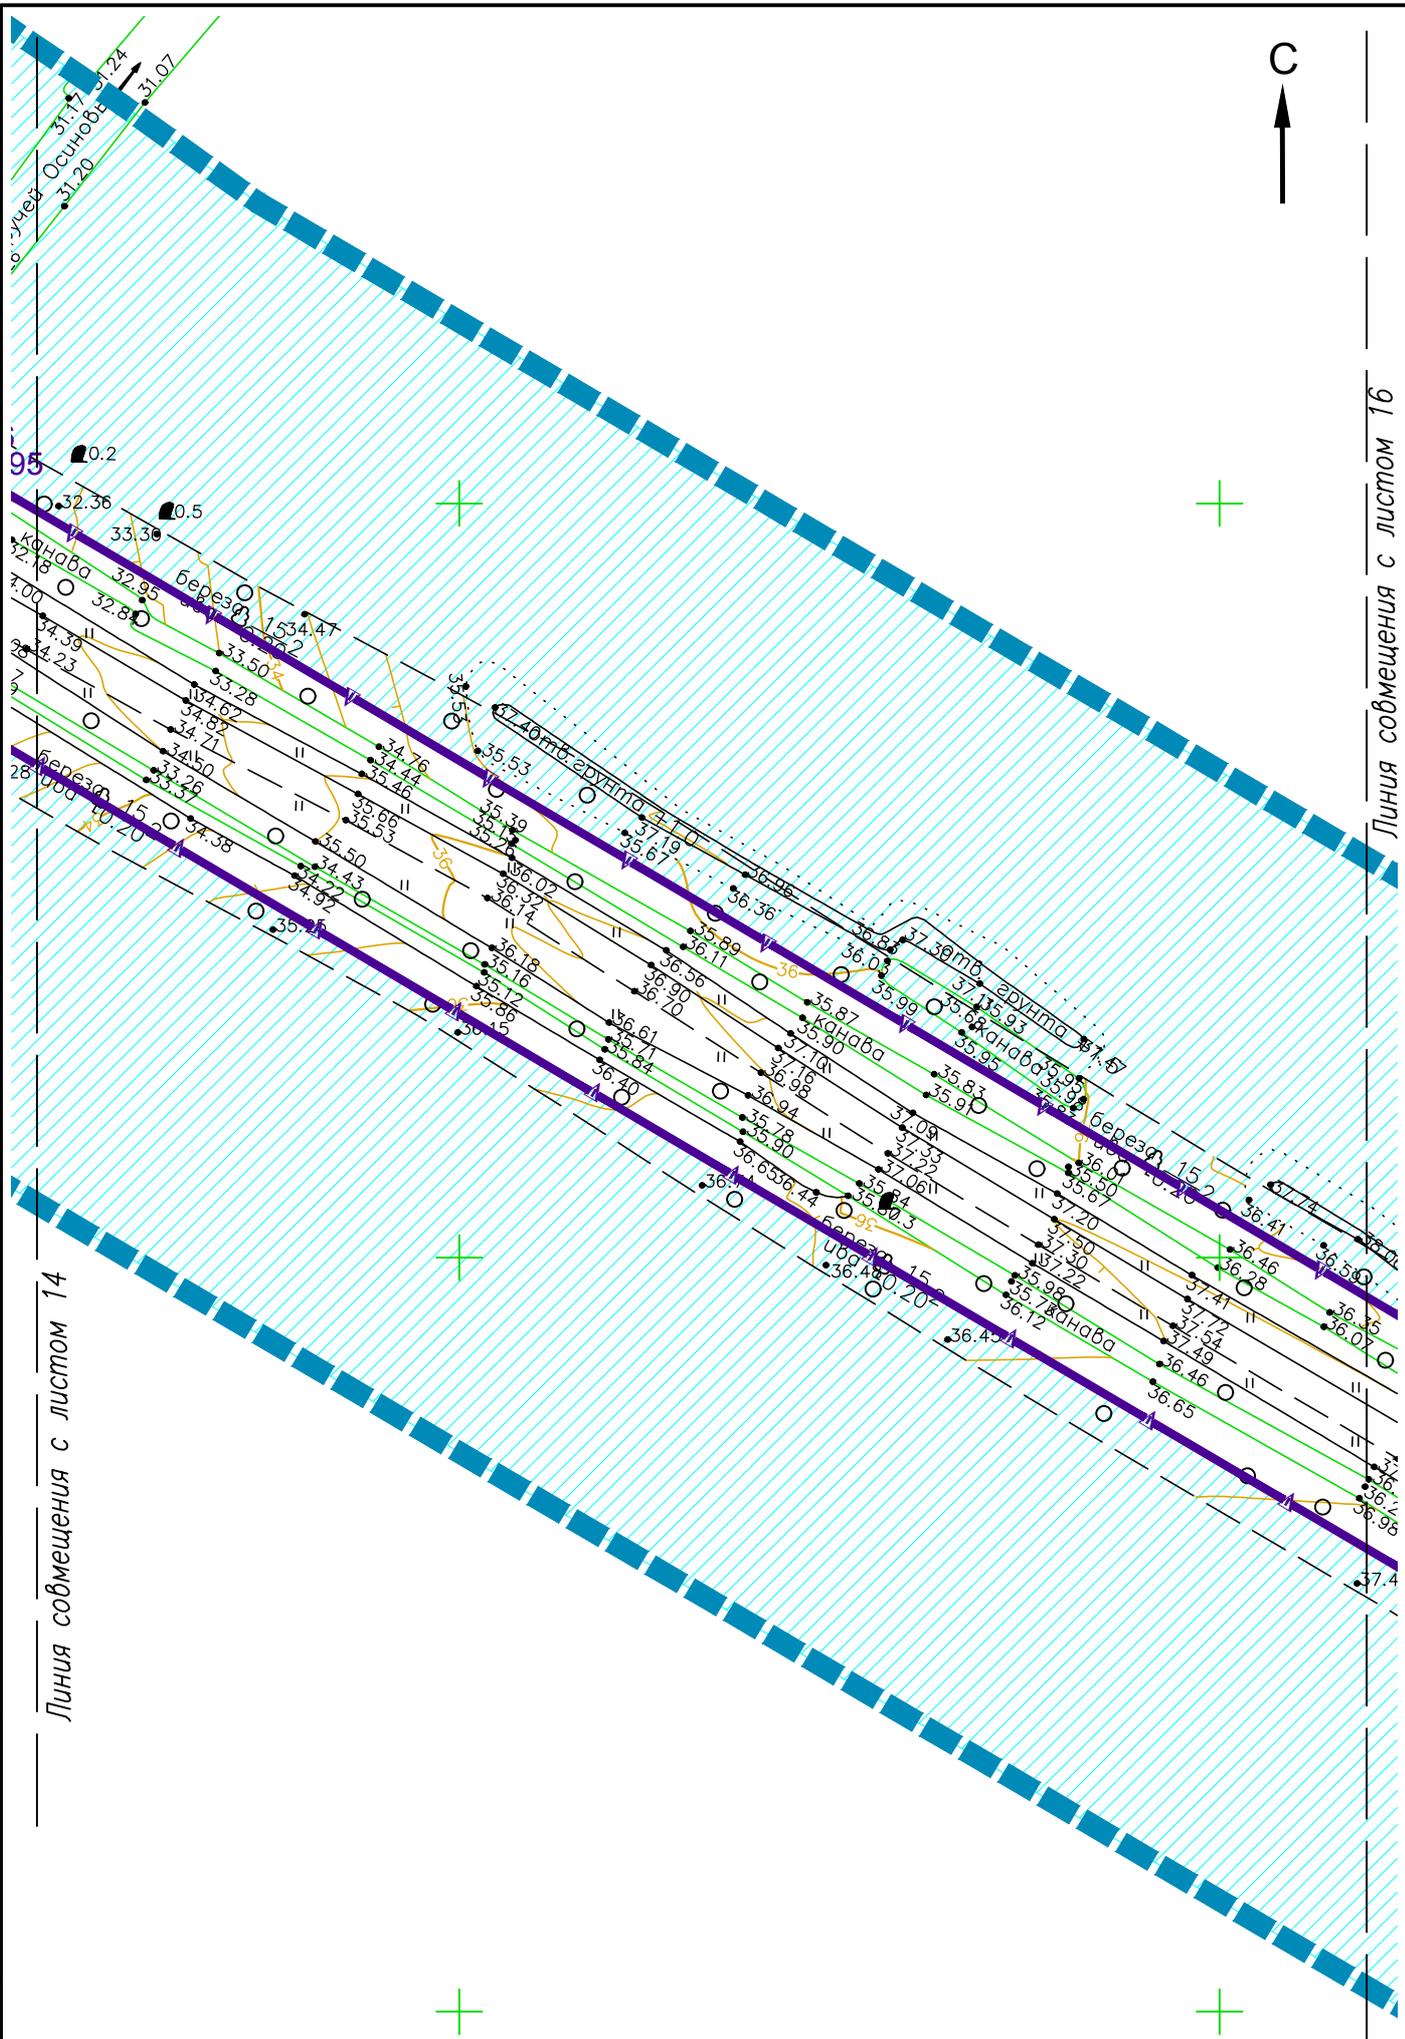

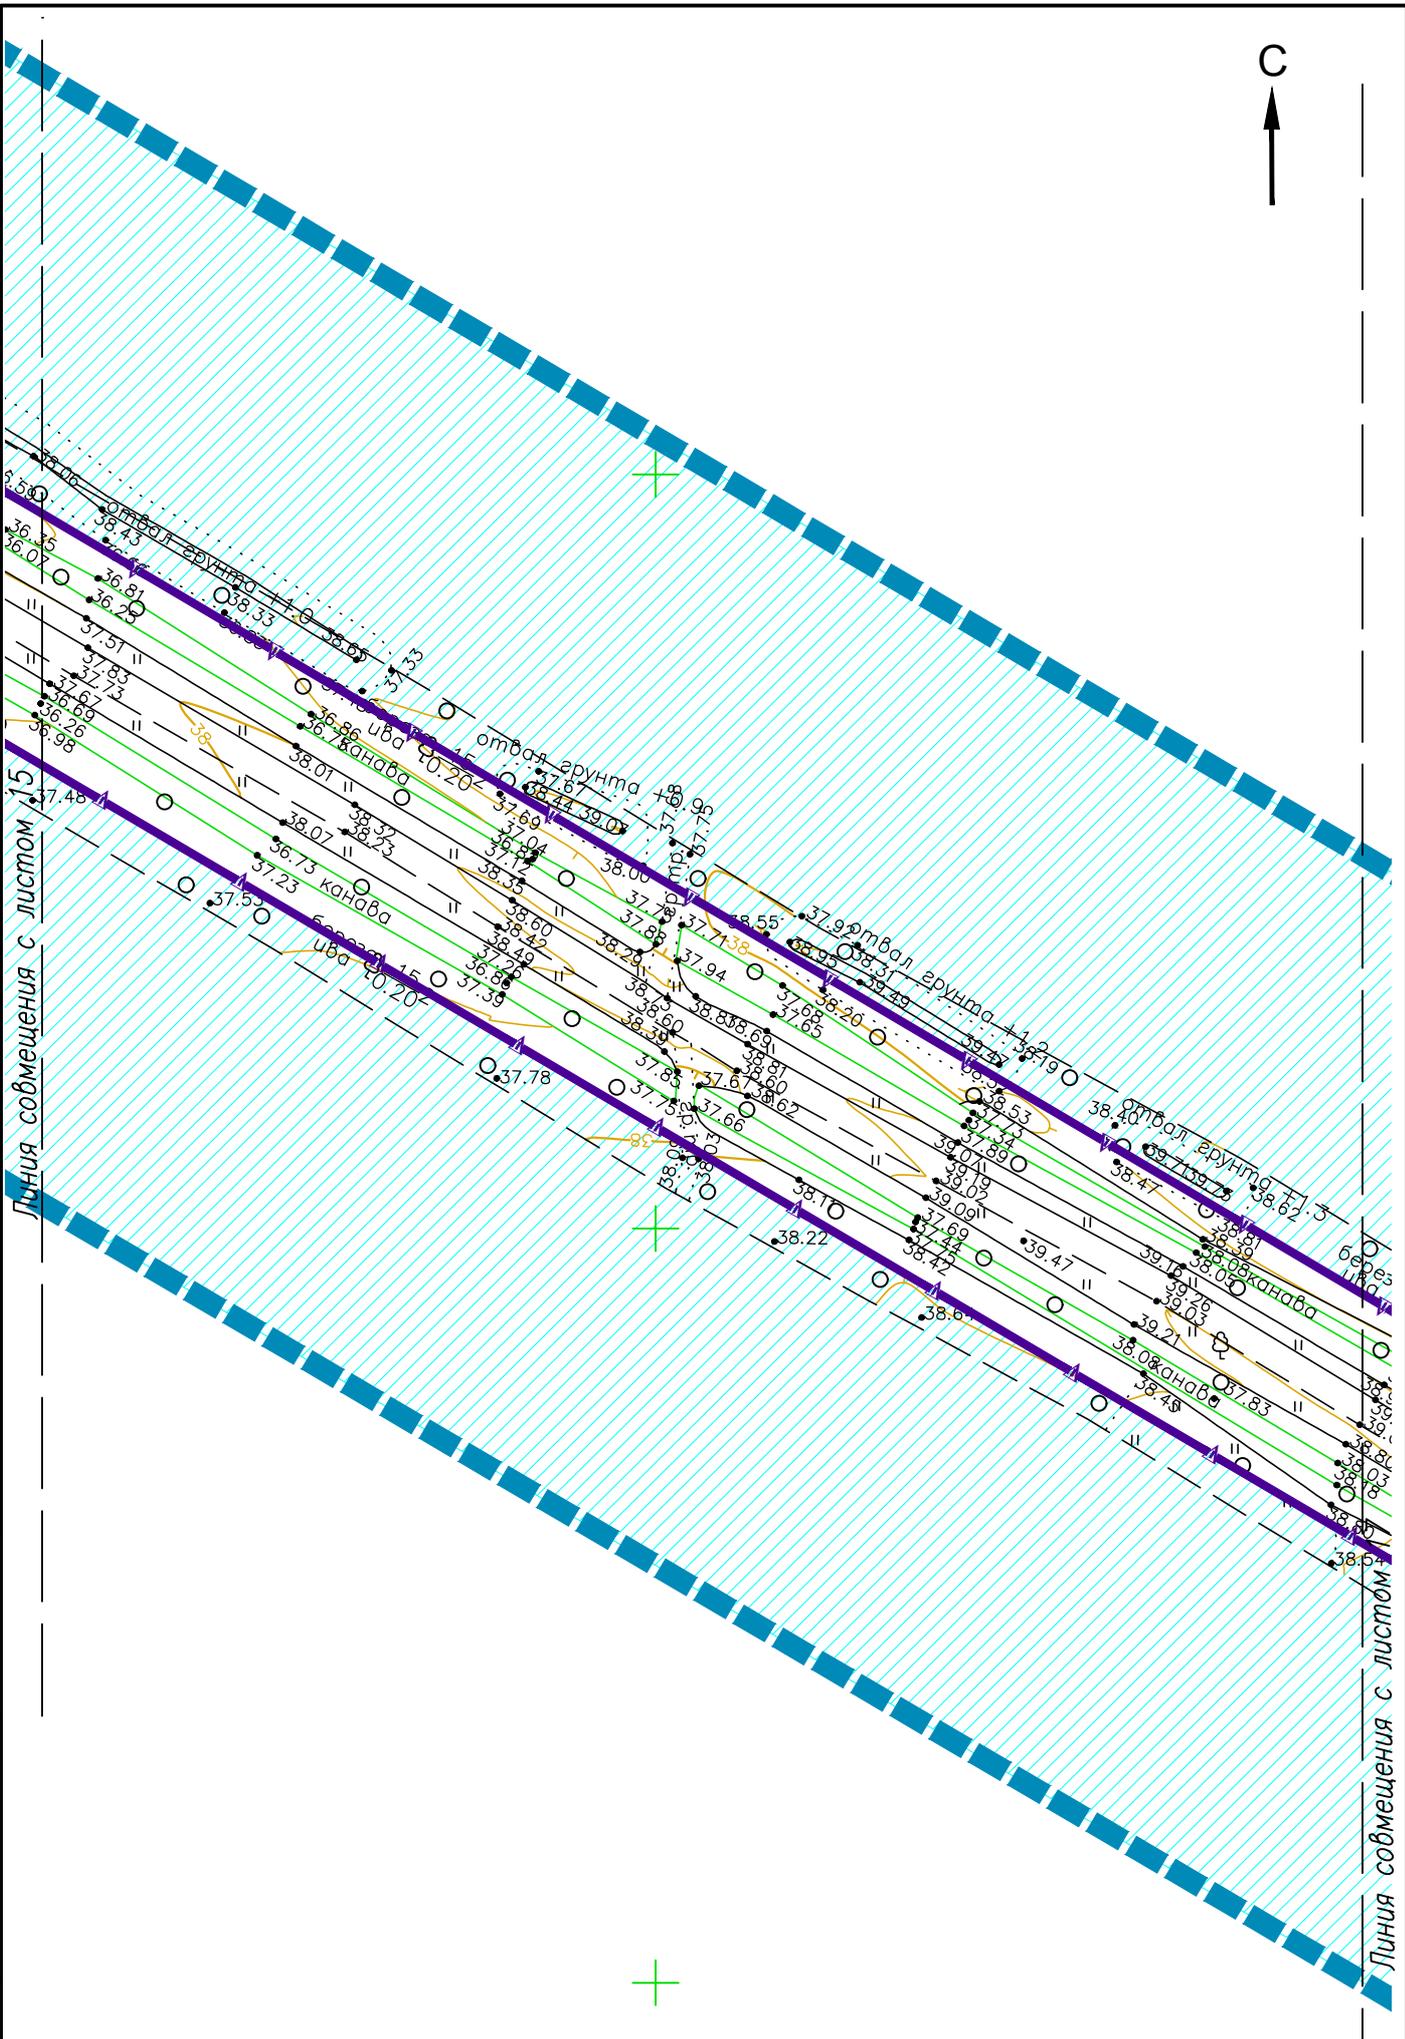

Линия совмещения с листом 15

Линия совмещения с листом 17

Инв. № подл.	Подп. и дата	Взам. инв. №

Изм.	Кол.уч.	Лист	№ док.	Подпись	Дата


03-20-ДПТ-04-1.2

331

Лист
16



Линия совмещения с листом 18

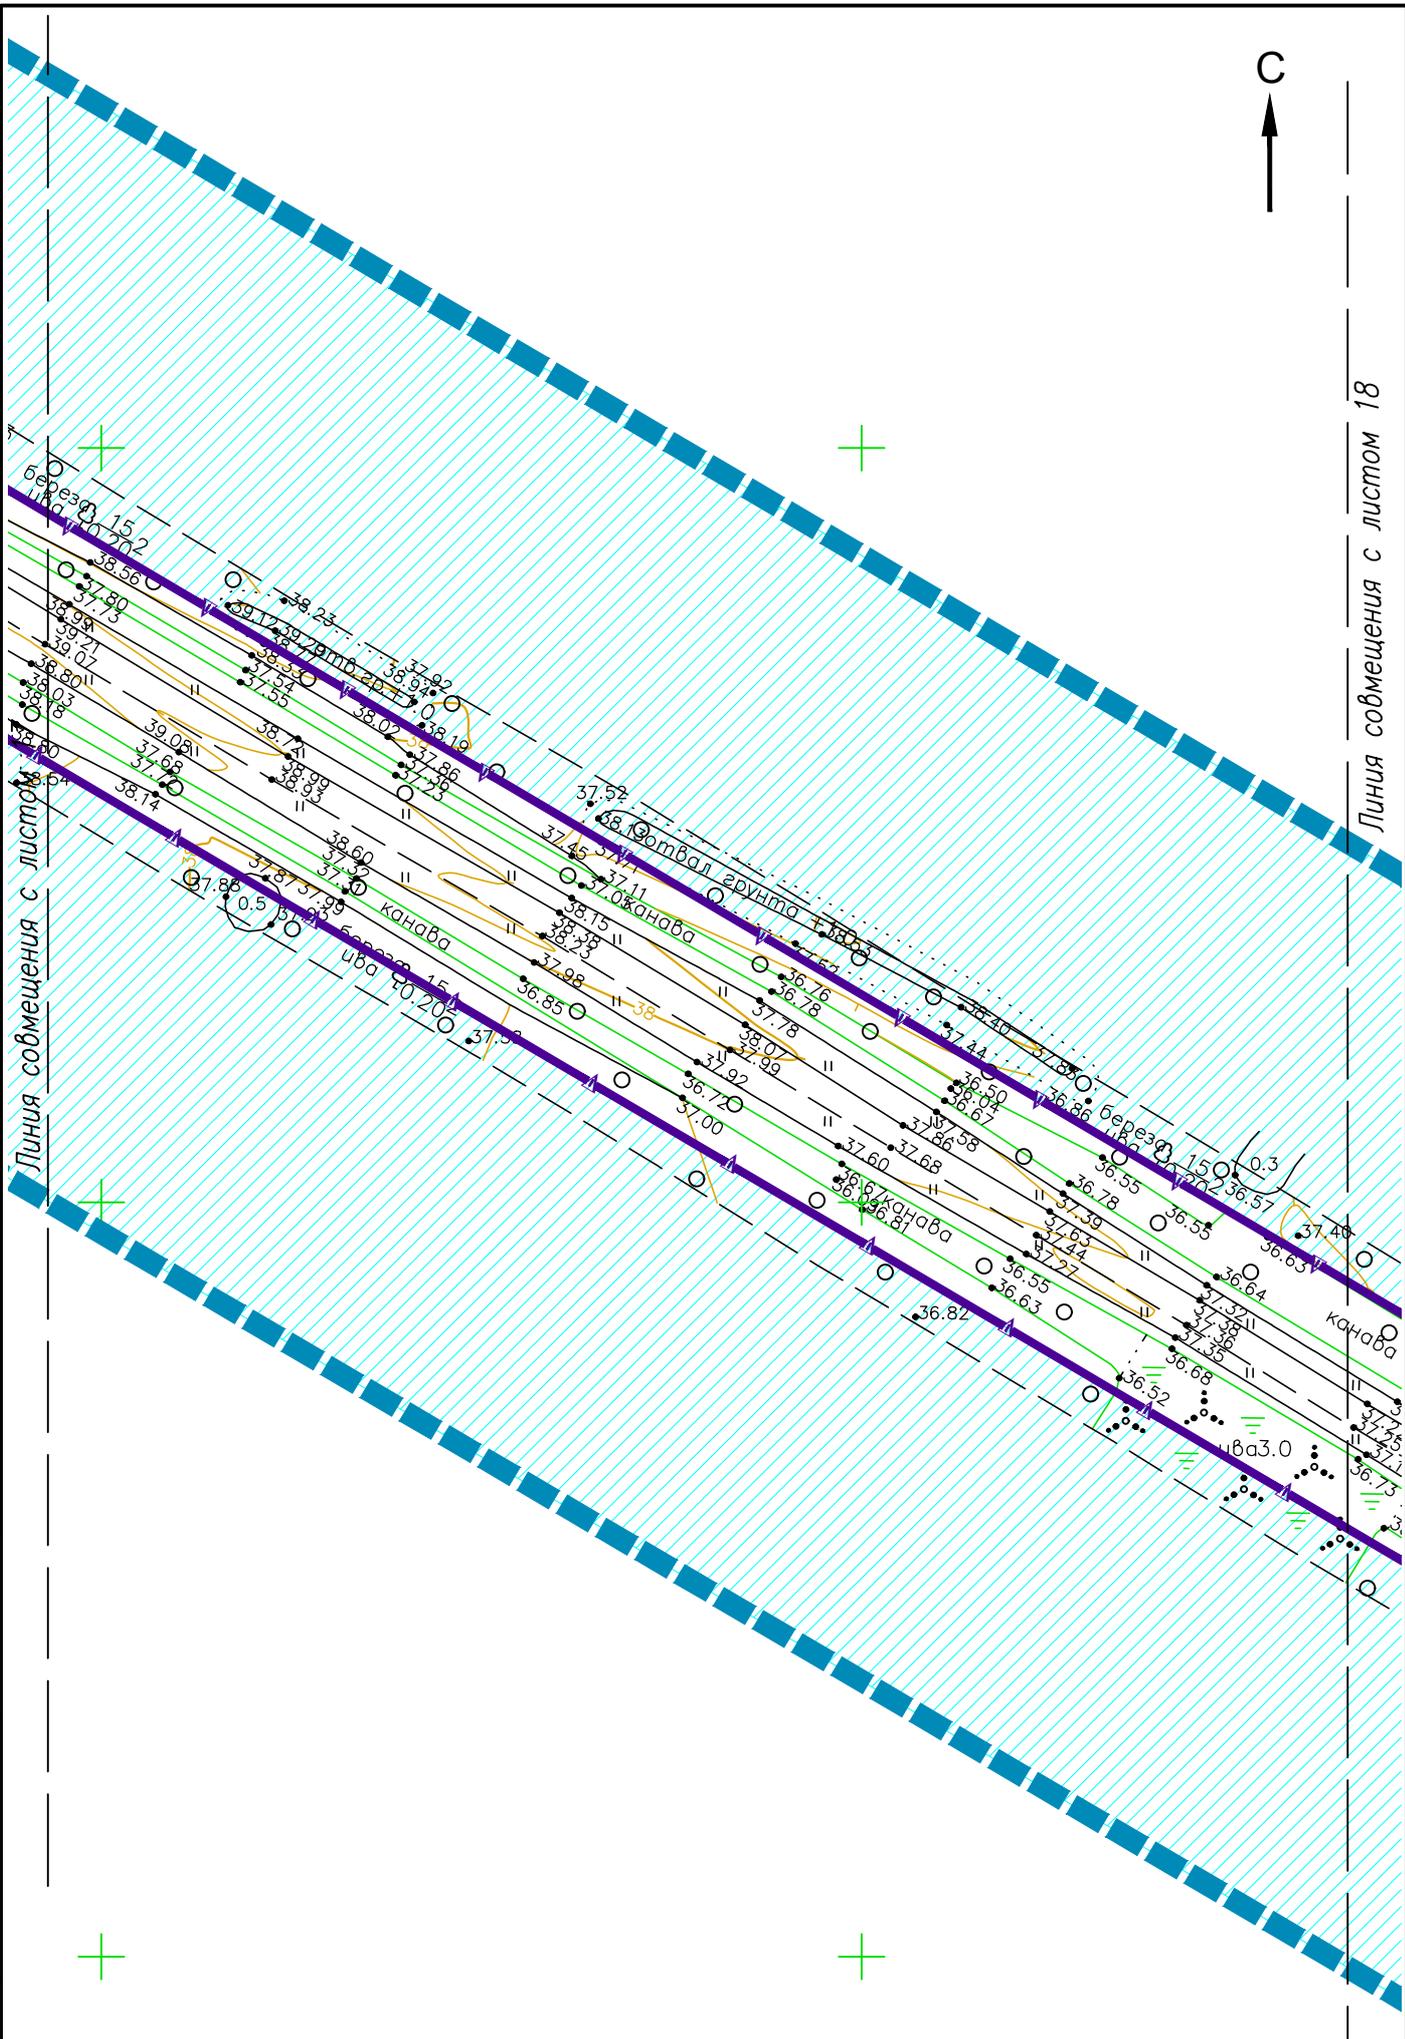

Линия совмещения с листом 17

Инв. № подл.	Подп. и дата	Взам. инв. №

Изм.	Кол.уч.	Лист	№ док.	Подпись	Дата

03-20-ДПТ-04-1.2


332

Лист 17



Линия совмещения с листом 17

Линия совмещения с листом 18

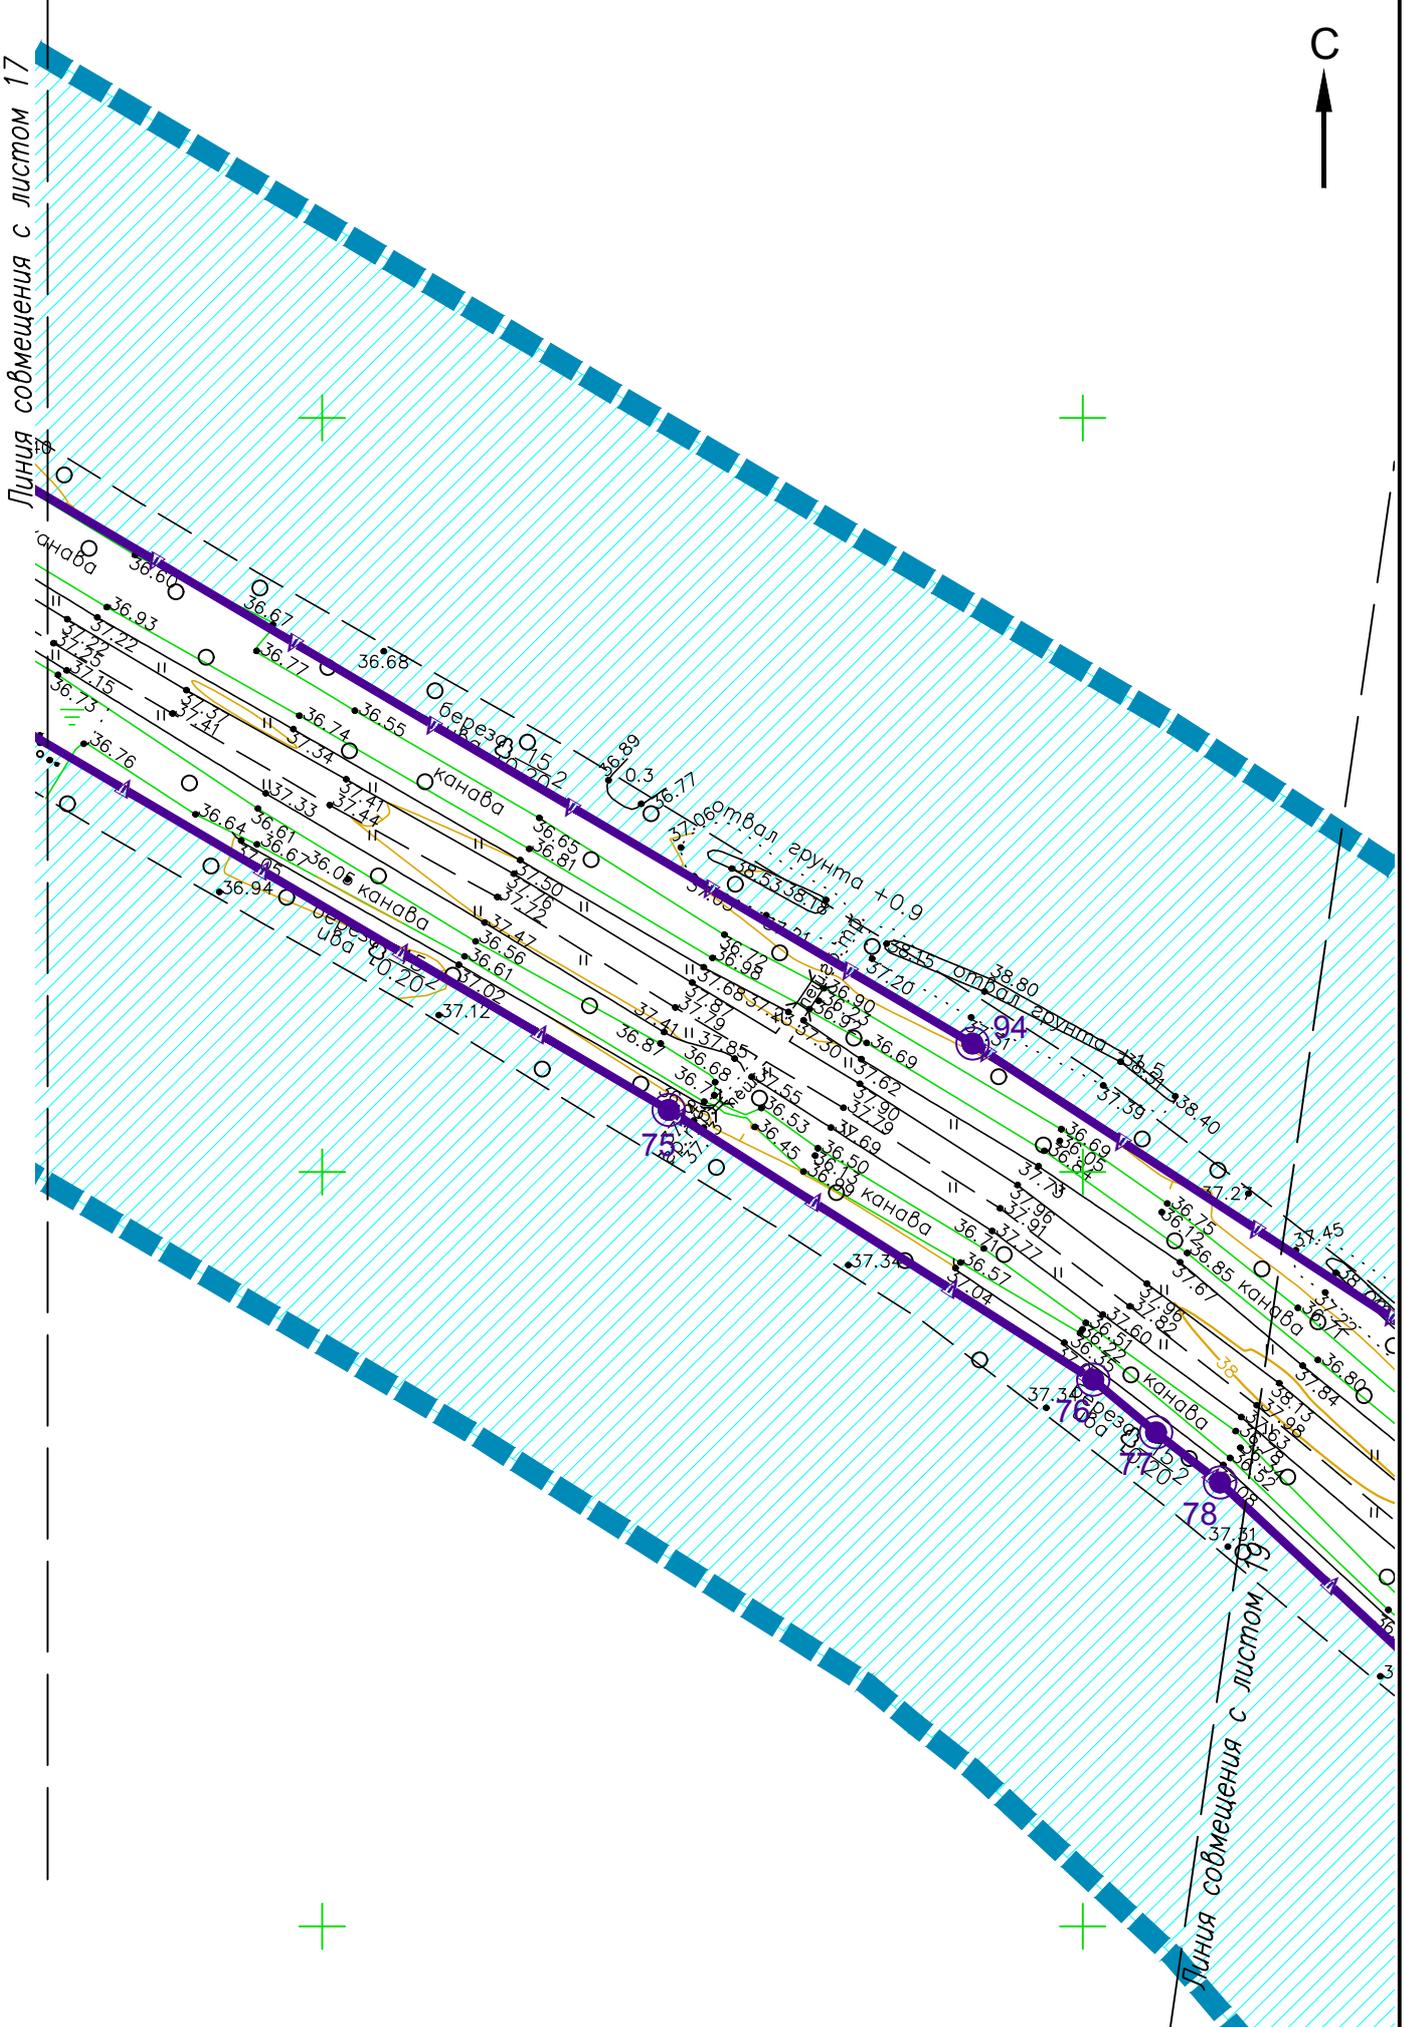

Изм.	Кол.уч.	Лист	№ док.	Подпись	Дата
Индв. № подл.	Подп. и дата	Взам. инв. №			

03-20-ДПТ-04-1.2

333

Лист 18



Инв. № подл.	Подп. и дата	Взам. инв. №


Изм.	Кол.уч.	Лист	№ док.	Подпись	Дата

03-20-ДПТ-04-1.2

Участки 59.779144 31.223104

Земельный участок 47:16:0000000:43836
Ленинградская область, Кировский муниципальный район, Мгинское городское поселение, а/д "13 км автодороги "Магистральная"-ст.Апраксин" (Г...
Автомобильный транспорт: автомобильная дорога
План ЗУ → Создать участок ЖС →


Информация	Услуги
Тип:	Объект недвижимости
Вид:	Многоконтурный земельный участок
Кадастровый номер:	47:16:0000000:43836
Кадастровый квартал:	47:16:0000000
Адрес:	Ленинградская область, Кировский муниципальный район, Мгинское городское поселение, а/д "13 км автодороги "Магистральная"-ст.Апраксин" (ГП Мгинское)
Площадь уточненная:	196 047 кв. м
Статус:	Учтенный
Категория земель:	Земли промышленности, энергетики, транспорта, связи, радиовещания, телевидения, информатики, земли для обеспечения космической деятельности, земли обороны, безопасности и земли иного специального назначения
Разрешенное использование:	Для размещения объектов транспорта
по документу:	Автомобильный транспорт: автомобильная дорога
Форма собственности:	Собственность публично-правовых образований
Кадастровая стоимость:	1 237 056,57 руб.
дата определения:	02.02.2016
дата утверждения:	02.02.2016
дата внесения сведений:	02.02.2016
дата применения:	-
Состав:	Контурь МКЗУ

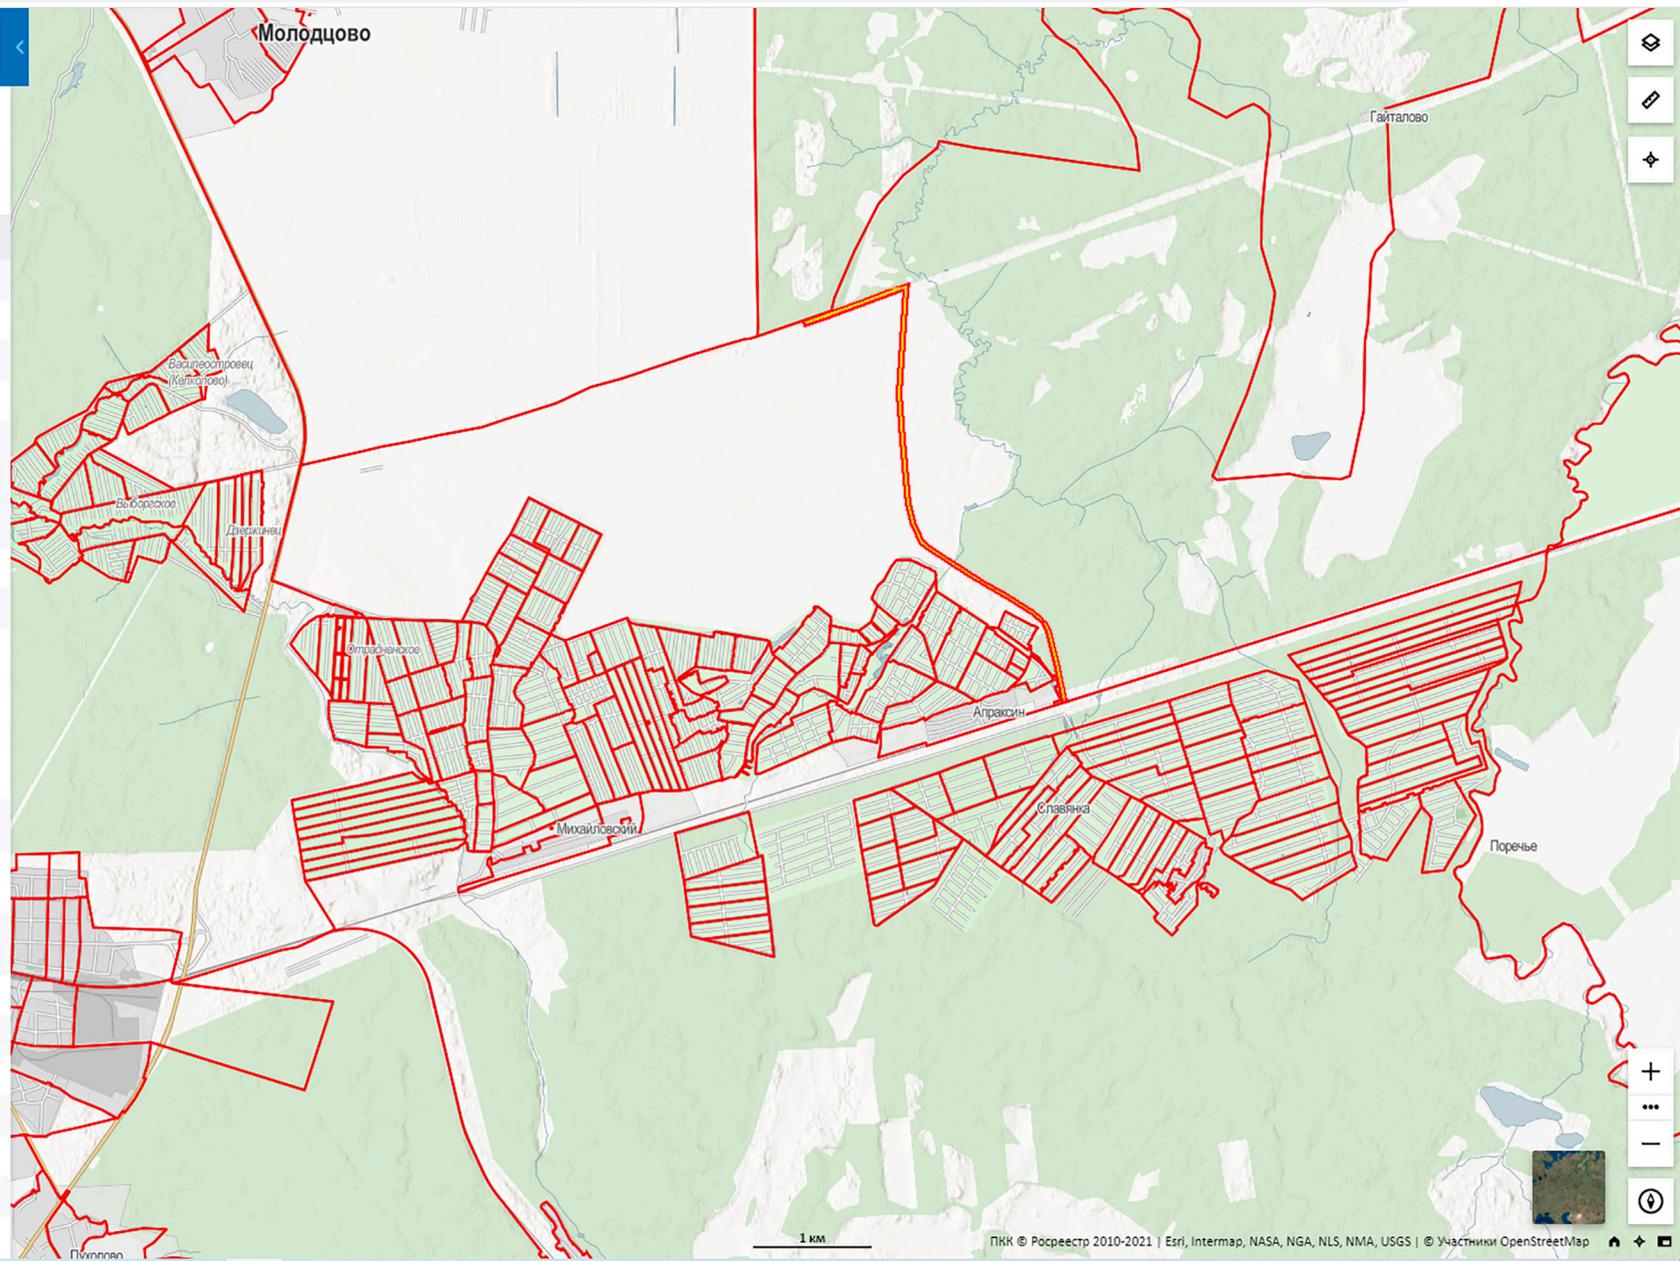

Участки 59.779144 31.223104

Земельный участок 47:16:0000000:43836
Ленинградская область, Кировский муниципальный район, Мгинское городское поселение, а/д "13 км автодороги "Магистральная"-ст.Апраксин" (Г...
Автомобильный транспорт: автомобильная дорога
План ЗУ → Создать участок ЖС →

Информация	Услуги
Тип:	Объект недвижимости
Вид:	Многоконтурный земельный участок
Кадастровый номер:	47:16:0000000:43836
Кадастровый квартал:	47:16:0000000
Адрес:	Ленинградская область, Кировский муниципальный район, Мгинское городское поселение, а/д "13 км автодороги "Магистральная"-ст.Апраксин" (ГП Мгинское)
Площадь уточненная:	196 047 кв. м
Статус:	Учтенный
Категория земель:	Земли промышленности, энергетики, транспорта, связи, радиовещания, телевидения, информатики, земли для обеспечения космической деятельности, земли обороны, безопасности и земли иного специального назначения
Разрешенное использование:	Для размещения объектов транспорта
по документу:	Автомобильный транспорт: автомобильная дорога
Форма собственности:	Собственность публично-правовых образований
Кадастровая стоимость:	1 237 056,57 руб.
дата определения:	02.02.2016
дата утверждения:	02.02.2016
дата внесения сведений:	02.02.2016
дата применения:	-
Состав:	Контурные МКЗУ

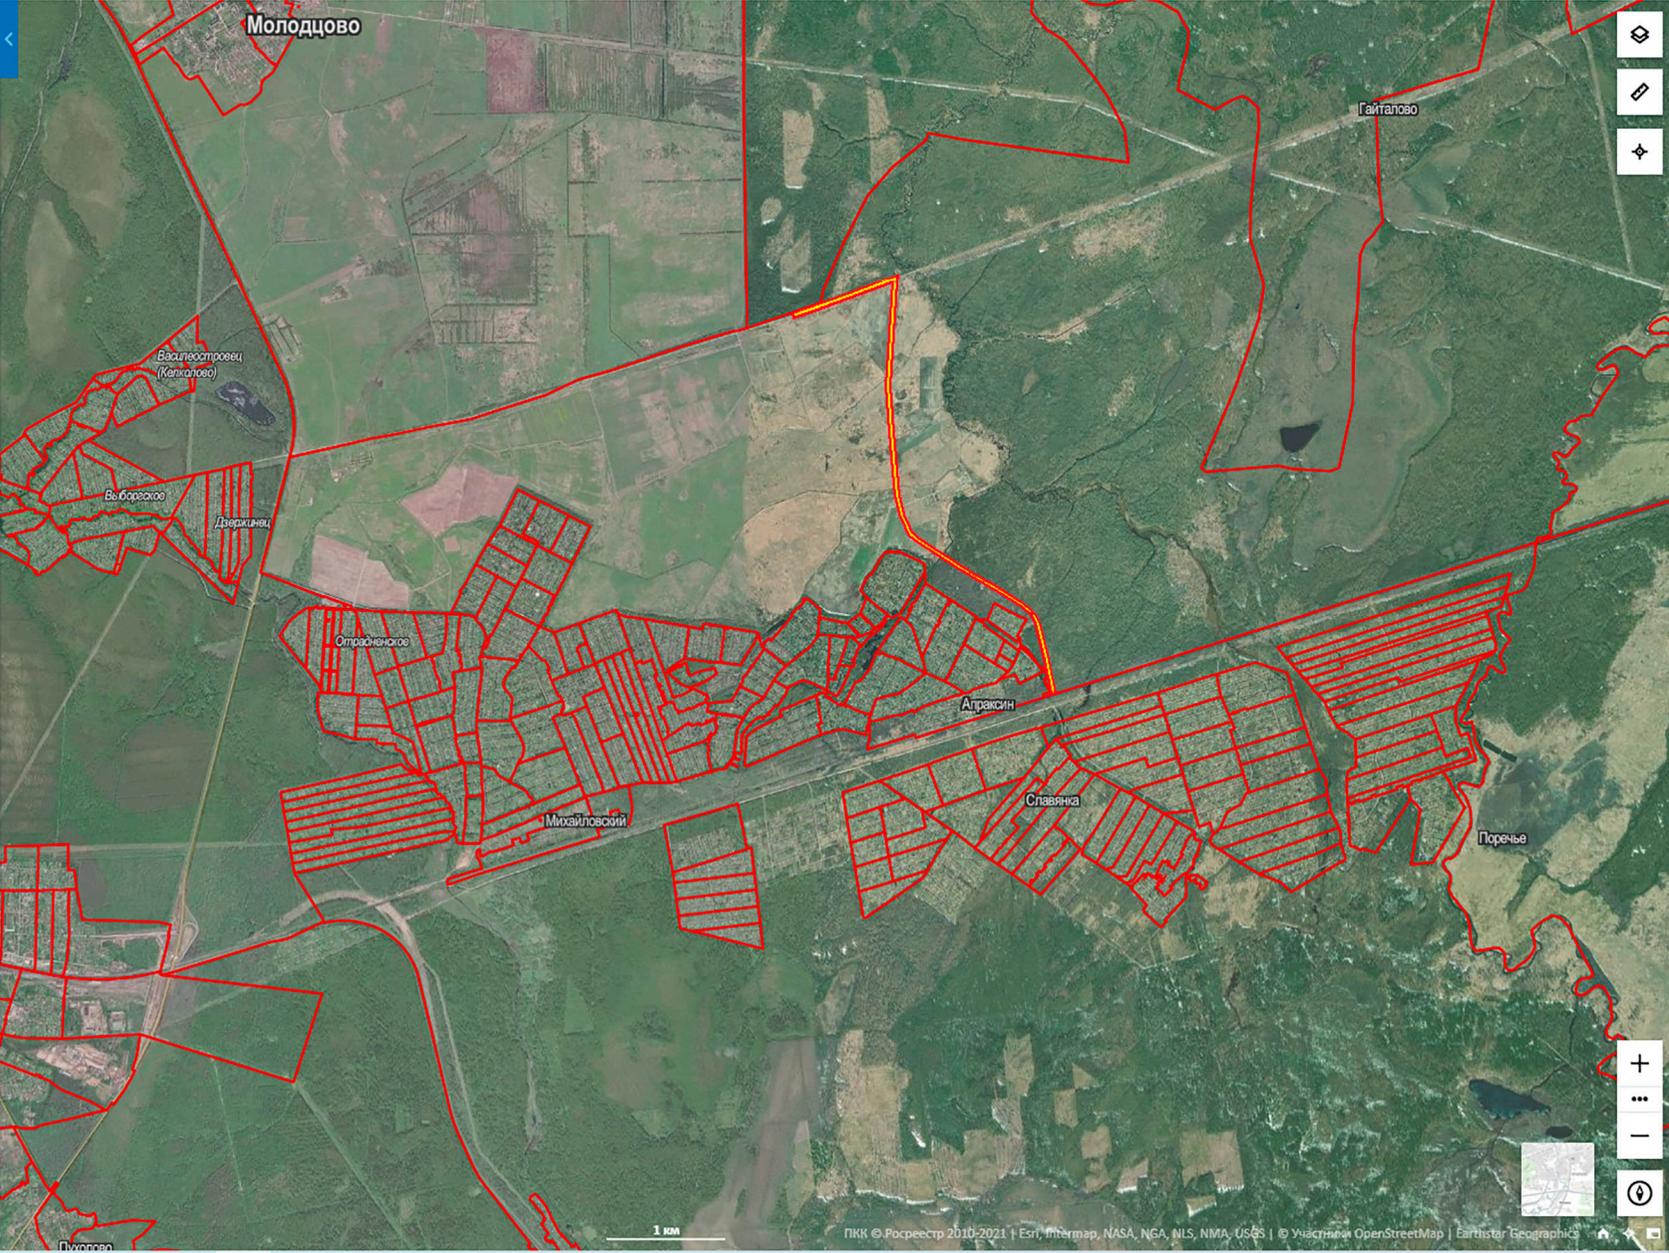

Выписка из Единого государственного реестра недвижимости об объекте недвижимости

Сведения о характеристиках объекта недвижимости

На основании запроса от 29.07.2020 г., поступившего на рассмотрение 29.07.2020 г., сообщаем, что согласно записям Единого государственного реестра недвижимости:

Земельный участок			
(вид объекта недвижимости)			
Лист № ___ Раздела 1	Всего листов раздела 1 : ___	Всего разделов: ___	Всего листов выписки: ___
29.07.2020 № 99/2020/340503826			
Кадастровый номер:		47:16:0000000:43836	

Номер кадастрового квартала:	47:16:0000000
Дата присвоения кадастрового номера:	05.05.2015
Ранее присвоенный государственный учетный номер:	данные отсутствуют
Адрес:	Ленинградская область, Кировский муниципальный район, Мгинское городское поселение, а/д "13 км автодороги "Магистральная"-ст.Апраксин" (ГП Мгинское)
Площадь:	196047 +/- 155кв. м
Кадастровая стоимость, руб.:	1237056.57
Кадастровые номера расположенных в пределах земельного участка объектов недвижимости:	данные отсутствуют
Кадастровые номера объектов недвижимости, из которых образован объект недвижимости:	данные отсутствуют
Кадастровые номера образованных объектов недвижимости:	данные отсутствуют
Сведения о включении объекта недвижимости в состав предприятия как имущественного комплекса:	

Государственный регистратор		ФГИС ЕГРН
полное наименование должности	подпись	инициалы, фамилия

М.П.

Выписка из Единого государственного реестра недвижимости об объекте недвижимости

Сведения о характеристиках объекта недвижимости

Земельный участок			
(вид объекта недвижимости)			
Лист № ___ Раздела 1	Всего листов раздела 1 : ___	Всего разделов: ___	Всего листов выписки: ___
29.07.2020 № 99/2020/340503826			
Кадастровый номер:		47:16:0000000:43836	

Категория земель:	Земли промышленности, энергетики, транспорта, связи, радиовещания, телевидения, информатики, земли для обеспечения космической деятельности, земли обороны, безопасности и земли иного специального назначения
Виды разрешенного использования:	Автомобильный транспорт: автомобильная дорога
Сведения о кадастровом инженере:	Соболь Евгения Владимировна №46-14-208
Сведения о лесах, водных объектах и об иных природных объектах, расположенных в пределах земельного участка:	данные отсутствуют
Сведения о том, что земельный участок полностью или частично расположен в границах зоны с особыми условиями использования территории или территории объекта культурного наследия	данные отсутствуют
Сведения о том, что земельный участок расположен в границах особой экономической зоны, территории опережающего социально-экономического развития, зоны территориального развития в Российской Федерации, игровой зоны:	данные отсутствуют
Сведения о том, что земельный участок расположен в границах особо охраняемой природной территории, охотничьих угодий, лесничеств, лесопарков:	данные отсутствуют
Сведения о результатах проведения государственного земельного надзора:	данные отсутствуют
Сведения о расположении земельного участка в границах территории, в отношении которой утвержден проект межевания территории:	данные отсутствуют

Государственный регистратор		ФГИС ЕГРН
полное наименование должности	подпись	инициалы, фамилия

М.П.

Выписка из Единого государственного реестра недвижимости об объекте недвижимости

Сведения о характеристиках объекта недвижимости

Земельный участок			
(вид объекта недвижимости)			
Лист № __ Раздела 1	Всего листов раздела 1 : __	Всего разделов: __	Всего листов выписки: __
29.07.2020 № 99/2020/340503826			
Кадастровый номер:		47:16:0000000:43836	

Условный номер земельного участка:	данные отсутствуют
Сведения о принятии акта и (или) заключении договора, предусматривающих предоставление в соответствии с земельным законодательством исполнительным органом государственной власти или органом местного самоуправления находящегося в государственной или муниципальной собственности земельного участка для строительства наемного дома социального использования или наемного дома коммерческого использования:	данные отсутствуют
Сведения о том, что земельный участок или земельные участки образованы на основании решения об изъятии земельного участка и (или) расположенного на нем объекта недвижимости для государственных или муниципальных нужд:	данные отсутствуют
Сведения о том, что земельный участок образован из земель или земельного участка, государственная собственность на которые не разграничена:	данные отсутствуют
Сведения о наличии земельного спора о местоположении границ земельных участков:	данные отсутствуют
Статус записи об объекте недвижимости:	Сведения об объекте недвижимости имеют статус "актуальные"
Особые отметки:	Граница земельного участка состоит из 3 контуров. Посредством данного земельного участка обеспечен доступ к земельному участку (земельным участкам) с кадастровым номером (кадастровыми номерами) 47:16:0440002:122, 47:16:0440002:123, 47:16:0440002:124. Состав земельного участка: 1) №1 площадь: 36432.65 кв.м 2) №2 площадь: 8893.58 кв.м 3) №3 площадь: 150720.42 кв.м
Получатель выписки:	АКЦИОНЕРНОЕ ОБЩЕСТВО "АВТО-ДОРСЕРВИС" ИНН 7806147308

Государственный регистратор		ФГИС ЕГРН
полное наименование должности	подпись	инициалы, фамилия

Выписка из Единого государственного реестра недвижимости об объекте недвижимости
Сведения о зарегистрированных правах

Земельный участок	
<small>(вид объекта недвижимости)</small>	
Лист № ___ Раздела 2	Всего листов раздела 2 : ___
Всего разделов: ___	Всего листов выписки: ___
29.07.2020 № 99/2020/340503826	
Кадастровый номер:	47:16:0000000:43836
1. Правообладатель (правообладатели):	1.1. Ленинградская область
2. Вид, номер и дата государственной регистрации права:	2.1. Собственность, № 47:16:0000000:43836-47/020/2018-1 от 27.06.2018
3. Ограничение прав и обременение объекта недвижимости:	не зарегистрировано
4. Договоры участия в долевом строительстве:	не зарегистрировано
5. Заявленные в судебном порядке права требования:	данные отсутствуют
6. Сведения о возражении в отношении зарегистрированного права:	данные отсутствуют
7. Сведения о наличии решения об изъятии объекта недвижимости для государственных и муниципальных нужд:	данные отсутствуют
8. Сведения о невозможности государственной регистрации без личного участия правообладателя или его законного представителя:	
9. Правопритязания и сведения о наличии поступивших, но не рассмотренных заявлений о проведении государственной регистрации права (перехода, прекращения права), ограничения права или обременения объекта недвижимости, сделки в отношении объекта недвижимости:	данные отсутствуют
10. Сведения об осуществлении государственной регистрации сделки, права, ограничения права без необходимого в силу закона согласия третьего лица, органа:	данные отсутствуют
11. Сведения о невозможности государственной регистрации перехода, прекращения, ограничения права на земельный участок из земель сельскохозяйственного назначения:	

Государственный регистратор		ФГИС ЕГРН
полное наименование должности	подпись	инициалы, фамилия

М.П.

Выписка из Единого государственного реестра недвижимости об объекте недвижимости
Описание местоположения земельного участка

Земельный участок			
(вид объекта недвижимости)			
Лист № __ Раздела 3	Всего листов раздела 3 : __	Всего разделов: __	Всего листов выписки: __
29.07.2020 № 99/2020/340503826			
Кадастровый номер:		47:16:0000000:43836	


План (чертеж, схема) земельного участка			
47:16:0000000:43836(2)			
Масштаб 1: данные отсутствуют	Условные обозначения:		

Государственный регистратор		ФГИС ЕГРН
полное наименование должности	подпись	инициалы, фамилия

М.П.

Выписка из Единого государственного реестра недвижимости об объекте недвижимости
Описание местоположения земельного участка

Земельный участок			
(вид объекта недвижимости)			
Лист № __ Раздела 3	Всего листов раздела 3 : __	Всего разделов: __	Всего листов выписки: __
29.07.2020 № 99/2020/340503826			
Кадастровый номер:		47:16:0000000:43836	

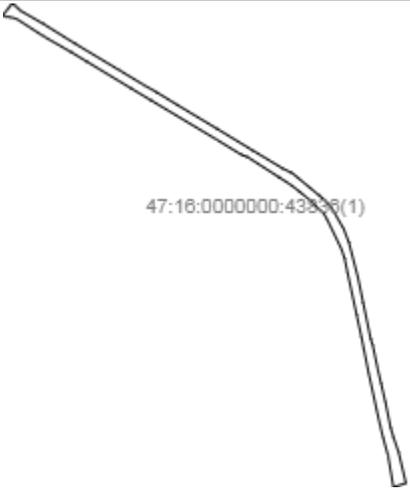
План (чертеж, схема) земельного участка			
			
Масштаб 1: данные отсутствуют	Условные обозначения:		

Государственный регистратор		ФГИС ЕГРН
полное наименование должности	подпись	инициалы, фамилия

М.П.

Выписка из Единого государственного реестра недвижимости об объекте недвижимости
Описание местоположения земельного участка

Земельный участок			
(вид объекта недвижимости)			
Лист № __ Раздела 3	Всего листов раздела 3 : __	Всего разделов: __	Всего листов выписки: __
29.07.2020 № 99/2020/340503826			
Кадастровый номер:		47:16:0000000:43836	

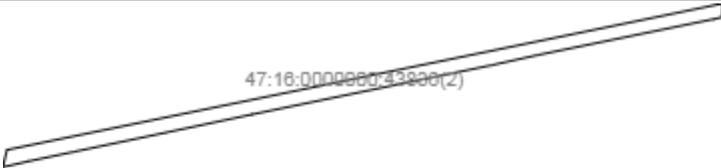
План (чертеж, схема) земельного участка			
			
Масштаб 1: данные отсутствуют	Условные обозначения:		

Государственный регистратор		ФГИС ЕГРН
полное наименование должности	подпись	инициалы, фамилия

М.П.

Выписка из Единого государственного реестра недвижимости об объекте недвижимости
Описание местоположения земельного участка

Земельный участок			
(вид объекта недвижимости)			
Лист № __ Раздела 3	Всего листов раздела 3 : __	Всего разделов: __	Всего листов выписки: __
29.07.2020 № 99/2020/340503826			
Кадастровый номер:		47:16:0000000:43836	

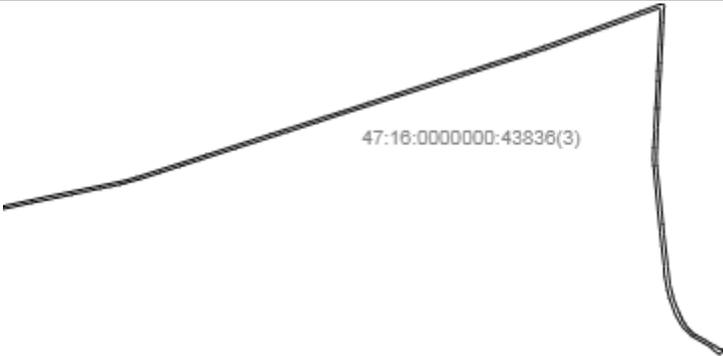План (чертеж, схема) земельного участка			
			
Масштаб 1: данные отсутствуют	Условные обозначения:		

Государственный регистратор		ФГИС ЕГРН
полное наименование должности	подпись	инициалы, фамилия

М.П.

Выписка из Единого государственного реестра недвижимости об объекте недвижимости
Описание местоположения земельного участка

Земельный участок			
(вид объекта недвижимости)			
Лист № __ Раздела 3.1	Всего листов раздела 3.1 : __	Всего разделов: __	Всего листов выписки: __
29.07.2020 № 99/2020/340503826			
Кадастровый номер:		47:16:0000000:43836	

Описание местоположения границ земельного участка							
Номер п/п	Номер точки		Дирекционный угол	Горизонтальное проложение, м	Описание закрепления на местности	Кадастровые номера смежных участков	Сведения об адресах правообладателей смежных земельных участков
	начальная	конечная					
1	2	3	4	5	6	7	8
1	1	2	данные отсутствуют	данные отсутствуют	данные отсутствуют	данные отсутствуют	данные отсутствуют
2	2	3	данные отсутствуют	данные отсутствуют	данные отсутствуют	данные отсутствуют	данные отсутствуют
3	3	4	данные отсутствуют	данные отсутствуют	данные отсутствуют	данные отсутствуют	данные отсутствуют
4	4	5	данные отсутствуют	данные отсутствуют	данные отсутствуют	данные отсутствуют	данные отсутствуют
5	5	6	данные отсутствуют	данные отсутствуют	данные отсутствуют	данные отсутствуют	данные отсутствуют
6	6	7	данные отсутствуют	данные отсутствуют	данные отсутствуют	данные отсутствуют	данные отсутствуют
7	7	8	данные отсутствуют	данные отсутствуют	данные отсутствуют	данные отсутствуют	данные отсутствуют
8	8	9	данные отсутствуют	данные отсутствуют	данные отсутствуют	данные отсутствуют	данные отсутствуют
9	9	10	данные отсутствуют	данные отсутствуют	данные отсутствуют	данные отсутствуют	данные отсутствуют
10	10	11	данные отсутствуют	данные отсутствуют	данные отсутствуют	данные отсутствуют	данные отсутствуют
11	11	12	данные отсутствуют	данные отсутствуют	данные отсутствуют	данные отсутствуют	данные отсутствуют
12	12	13	данные отсутствуют	данные отсутствуют	данные отсутствуют	данные отсутствуют	данные отсутствуют
13	14	15	данные отсутствуют	данные отсутствуют	данные отсутствуют	данные отсутствуют	данные отсутствуют

14	15	16	данные отсутствуют	данные отсутствуют	данные отсутствуют	данные отсутствуют	данные отсутствуют
15	16	17	данные отсутствуют	данные отсутствуют	данные отсутствуют	данные отсутствуют	данные отсутствуют

Государственный регистратор		ФГИС ЕГРН
полное наименование должности	подпись	инициалы, фамилия

М.П.

Выписка из Единого государственного реестра недвижимости об объекте недвижимости
Описание местоположения земельного участка

Земельный участок			
(вид объекта недвижимости)			
Лист № __ Раздела 3.1	Всего листов раздела 3.1 : __	Всего разделов: __	Всего листов выписки: __
29.07.2020 № 99/2020/340503826			
Кадастровый номер:		47:16:000000:43836	

Описание местоположения границ земельного участка							
Номер п/п	Номер точки		Дирекционный угол	Горизонтальное проложение, м	Описание закрепления на местности	Кадастровые номера смежных участков	Сведения об адресах правообладателей смежных земельных участков
	начальная	конечная					
1	2	3	4	5	6	7	8
16	17	18	данные отсутствуют	данные отсутствуют	данные отсутствуют	данные отсутствуют	данные отсутствуют
17	18	19	данные отсутствуют	данные отсутствуют	данные отсутствуют	данные отсутствуют	данные отсутствуют
18	19	20	данные отсутствуют	данные отсутствуют	данные отсутствуют	данные отсутствуют	данные отсутствуют
19	20	21	данные отсутствуют	данные отсутствуют	данные отсутствуют	данные отсутствуют	данные отсутствуют
20	21	22	данные отсутствуют	данные отсутствуют	данные отсутствуют	данные отсутствуют	данные отсутствуют
21	22	23	данные отсутствуют	данные отсутствуют	данные отсутствуют	данные отсутствуют	данные отсутствуют
22	23	24	данные отсутствуют	данные отсутствуют	данные отсутствуют	данные отсутствуют	данные отсутствуют
23	24	25	данные отсутствуют	данные отсутствуют	данные отсутствуют	данные отсутствуют	данные отсутствуют
24	25	26	данные отсутствуют	данные отсутствуют	данные отсутствуют	данные отсутствуют	данные отсутствуют
25	26	27	данные отсутствуют	данные отсутствуют	данные отсутствуют	данные отсутствуют	данные отсутствуют
26	27	28	данные отсутствуют	данные отсутствуют	данные отсутствуют	данные отсутствуют	данные отсутствуют
27	28	29	данные отсутствуют	данные отсутствуют	данные отсутствуют	данные отсутствуют	данные отсутствуют
28	29	30	данные	данные	данные отсутствуют	данные отсутствуют	данные отсутствуют

			отсутствуют	отсутствуют			
29	30	31	данные отсутствуют	данные отсутствуют	данные отсутствуют	данные отсутствуют	данные отсутствуют
30	31	32	данные отсутствуют	данные отсутствуют	данные отсутствуют	данные отсутствуют	данные отсутствуют

Государственный регистратор		ФГИС ЕГРН
полное наименование должности	подпись	инициалы, фамилия

М.П.

Выписка из Единого государственного реестра недвижимости об объекте недвижимости
Описание местоположения земельного участка

Земельный участок			
(вид объекта недвижимости)			
Лист № __ Раздела 3.1	Всего листов раздела 3.1 : __	Всего разделов: __	Всего листов выписки: __
29.07.2020 № 99/2020/340503826			
Кадастровый номер:		47:16:000000:43836	

Описание местоположения границ земельного участка							
Номер п/п	Номер точки		Дирекционный угол	Горизонтальное проложение, м	Описание закрепления на местности	Кадастровые номера смежных участков	Сведения об адресах правообладателей смежных земельных участков
	начальная	конечная					
1	2	3	4	5	6	7	8
31	32	33	данные отсутствуют	данные отсутствуют	данные отсутствуют	данные отсутствуют	данные отсутствуют
32	33	34	данные отсутствуют	данные отсутствуют	данные отсутствуют	данные отсутствуют	данные отсутствуют
33	34	35	данные отсутствуют	данные отсутствуют	данные отсутствуют	данные отсутствуют	данные отсутствуют
34	35	36	данные отсутствуют	данные отсутствуют	данные отсутствуют	данные отсутствуют	данные отсутствуют
35	36	37	данные отсутствуют	данные отсутствуют	данные отсутствуют	данные отсутствуют	данные отсутствуют
36	37	38	данные отсутствуют	данные отсутствуют	данные отсутствуют	данные отсутствуют	данные отсутствуют
37	38	39	данные отсутствуют	данные отсутствуют	данные отсутствуют	данные отсутствуют	данные отсутствуют
38	39	40	данные отсутствуют	данные отсутствуют	данные отсутствуют	данные отсутствуют	данные отсутствуют
39	40	41	данные отсутствуют	данные отсутствуют	данные отсутствуют	данные отсутствуют	данные отсутствуют
40	41	42	данные отсутствуют	данные отсутствуют	данные отсутствуют	данные отсутствуют	данные отсутствуют
41	42	43	данные отсутствуют	данные отсутствуют	данные отсутствуют	данные отсутствуют	данные отсутствуют
42	43	44	данные отсутствуют	данные отсутствуют	данные отсутствуют	данные отсутствуют	данные отсутствуют
43	44	45	данные	данные	данные отсутствуют	данные отсутствуют	данные отсутствуют

			отсутствуют	отсутствуют			
44	45	46	данные отсутствуют	данные отсутствуют	данные отсутствуют	данные отсутствуют	данные отсутствуют
45	46	47	данные отсутствуют	данные отсутствуют	данные отсутствуют	данные отсутствуют	данные отсутствуют

Государственный регистратор		ФГИС ЕГРН
полное наименование должности	подпись	инициалы, фамилия

М.П.

Выписка из Единого государственного реестра недвижимости об объекте недвижимости
Описание местоположения земельного участка

Земельный участок			
(вид объекта недвижимости)			
Лист № __ Раздела 3.1	Всего листов раздела 3.1 : __	Всего разделов: __	Всего листов выписки: __
29.07.2020 № 99/2020/340503826			
Кадастровый номер:		47:16:000000:43836	

Описание местоположения границ земельного участка							
Номер п/п	Номер точки		Дирекционный угол	Горизонтальное проложение, м	Описание закрепления на местности	Кадастровые номера смежных участков	Сведения об адресах правообладателей смежных земельных участков
	начальная	конечная					
1	2	3	4	5	6	7	8
46	47	48	данные отсутствуют	данные отсутствуют	данные отсутствуют	данные отсутствуют	данные отсутствуют
47	48	49	данные отсутствуют	данные отсутствуют	данные отсутствуют	данные отсутствуют	данные отсутствуют
48	49	50	данные отсутствуют	данные отсутствуют	данные отсутствуют	данные отсутствуют	данные отсутствуют
49	50	51	данные отсутствуют	данные отсутствуют	данные отсутствуют	данные отсутствуют	данные отсутствуют
50	51	52	данные отсутствуют	данные отсутствуют	данные отсутствуют	данные отсутствуют	данные отсутствуют
51	52	53	данные отсутствуют	данные отсутствуют	данные отсутствуют	данные отсутствуют	данные отсутствуют
52	53	54	данные отсутствуют	данные отсутствуют	данные отсутствуют	данные отсутствуют	данные отсутствуют
53	54	55	данные отсутствуют	данные отсутствуют	данные отсутствуют	данные отсутствуют	данные отсутствуют
54	55	56	данные отсутствуют	данные отсутствуют	данные отсутствуют	данные отсутствуют	данные отсутствуют
55	56	57	данные отсутствуют	данные отсутствуют	данные отсутствуют	данные отсутствуют	данные отсутствуют
56	57	58	данные отсутствуют	данные отсутствуют	данные отсутствуют	данные отсутствуют	данные отсутствуют
57	58	59	данные отсутствуют	данные отсутствуют	данные отсутствуют	данные отсутствуют	данные отсутствуют
58	59	60	данные	данные	данные отсутствуют	данные отсутствуют	данные отсутствуют

			отсутствуют	отсутствуют			
59	60	61	данные отсутствуют	данные отсутствуют	данные отсутствуют	данные отсутствуют	данные отсутствуют
60	61	62	данные отсутствуют	данные отсутствуют	данные отсутствуют	данные отсутствуют	данные отсутствуют

Государственный регистратор		ФГИС ЕГРН
полное наименование должности	подпись	инициалы, фамилия

М.П.

Выписка из Единого государственного реестра недвижимости об объекте недвижимости
Описание местоположения земельного участка

Земельный участок			
(вид объекта недвижимости)			
Лист № __ Раздела 3.1	Всего листов раздела 3.1 : __	Всего разделов: __	Всего листов выписки: __
29.07.2020 № 99/2020/340503826			
Кадастровый номер:		47:16:000000:43836	

Описание местоположения границ земельного участка							
Номер п/п	Номер точки		Дирекционный угол	Горизонтальное проложение, м	Описание закрепления на местности	Кадастровые номера смежных участков	Сведения об адресах правообладателей смежных земельных участков
	начальная	конечная					
1	2	3	4	5	6	7	8
61	62	63	данные отсутствуют	данные отсутствуют	данные отсутствуют	данные отсутствуют	данные отсутствуют
62	63	64	данные отсутствуют	данные отсутствуют	данные отсутствуют	данные отсутствуют	данные отсутствуют
63	64	65	данные отсутствуют	данные отсутствуют	данные отсутствуют	данные отсутствуют	данные отсутствуют
64	65	66	данные отсутствуют	данные отсутствуют	данные отсутствуют	данные отсутствуют	данные отсутствуют
65	66	67	данные отсутствуют	данные отсутствуют	данные отсутствуют	данные отсутствуют	данные отсутствуют
66	67	68	данные отсутствуют	данные отсутствуют	данные отсутствуют	данные отсутствуют	данные отсутствуют
67	68	69	данные отсутствуют	данные отсутствуют	данные отсутствуют	данные отсутствуют	данные отсутствуют
68	69	70	данные отсутствуют	данные отсутствуют	данные отсутствуют	данные отсутствуют	данные отсутствуют
69	70	71	данные отсутствуют	данные отсутствуют	данные отсутствуют	данные отсутствуют	данные отсутствуют
70	71	72	данные отсутствуют	данные отсутствуют	данные отсутствуют	данные отсутствуют	данные отсутствуют
71	72	73	данные отсутствуют	данные отсутствуют	данные отсутствуют	данные отсутствуют	данные отсутствуют
72	73	74	данные отсутствуют	данные отсутствуют	данные отсутствуют	данные отсутствуют	данные отсутствуют
73	74	75	данные отсутствуют	данные отсутствуют	данные отсутствуют	данные отсутствуют	данные отсутствуют

			отсутствуют	отсутствуют			
74	75	76	данные отсутствуют	данные отсутствуют	данные отсутствуют	данные отсутствуют	данные отсутствуют
75	76	77	данные отсутствуют	данные отсутствуют	данные отсутствуют	данные отсутствуют	данные отсутствуют

Государственный регистратор		ФГИС ЕГРН
полное наименование должности	подпись	инициалы, фамилия

М.П.

Выписка из Единого государственного реестра недвижимости об объекте недвижимости
Описание местоположения земельного участка

Земельный участок			
(вид объекта недвижимости)			
Лист № __ Раздела 3.1	Всего листов раздела 3.1 : __	Всего разделов: __	Всего листов выписки: __
29.07.2020 № 99/2020/340503826			
Кадастровый номер:		47:16:000000:43836	

Описание местоположения границ земельного участка							
Номер п/п	Номер точки		Дирекционный угол	Горизонтальное проложение, м	Описание закрепления на местности	Кадастровые номера смежных участков	Сведения об адресах правообладателей смежных земельных участков
	начальная	конечная					
1	2	3	4	5	6	7	8
76	77	78	данные отсутствуют	данные отсутствуют	данные отсутствуют	данные отсутствуют	данные отсутствуют
77	78	79	данные отсутствуют	данные отсутствуют	данные отсутствуют	данные отсутствуют	данные отсутствуют
78	79	80	данные отсутствуют	данные отсутствуют	данные отсутствуют	данные отсутствуют	данные отсутствуют
79	80	81	данные отсутствуют	данные отсутствуют	данные отсутствуют	данные отсутствуют	данные отсутствуют
80	81	82	данные отсутствуют	данные отсутствуют	данные отсутствуют	данные отсутствуют	данные отсутствуют
81	82	83	данные отсутствуют	данные отсутствуют	данные отсутствуют	данные отсутствуют	данные отсутствуют
82	83	84	данные отсутствуют	данные отсутствуют	данные отсутствуют	данные отсутствуют	данные отсутствуют
83	84	85	данные отсутствуют	данные отсутствуют	данные отсутствуют	данные отсутствуют	данные отсутствуют
84	85	86	данные отсутствуют	данные отсутствуют	данные отсутствуют	данные отсутствуют	данные отсутствуют
85	86	87	данные отсутствуют	данные отсутствуют	данные отсутствуют	данные отсутствуют	данные отсутствуют
86	87	88	данные отсутствуют	данные отсутствуют	данные отсутствуют	данные отсутствуют	данные отсутствуют
87	88	89	данные отсутствуют	данные отсутствуют	данные отсутствуют	данные отсутствуют	данные отсутствуют
88	89	90	данные	данные	данные отсутствуют	данные отсутствуют	данные отсутствуют

			отсутствуют	отсутствуют			
89	90	91	данные отсутствуют	данные отсутствуют	данные отсутствуют	данные отсутствуют	данные отсутствуют
90	91	92	данные отсутствуют	данные отсутствуют	данные отсутствуют	данные отсутствуют	данные отсутствуют

Государственный регистратор		ФГИС ЕГРН
полное наименование должности	подпись	инициалы, фамилия

М.П.

Выписка из Единого государственного реестра недвижимости об объекте недвижимости
Описание местоположения земельного участка

Земельный участок			
(вид объекта недвижимости)			
Лист № __ Раздела 3.1	Всего листов раздела 3.1 : __	Всего разделов: __	Всего листов выписки: __
29.07.2020 № 99/2020/340503826			
Кадастровый номер:		47:16:000000:43836	

Описание местоположения границ земельного участка							
Номер п/п	Номер точки		Дирекционный угол	Горизонтальное проложение, м	Описание закрепления на местности	Кадастровые номера смежных участков	Сведения об адресах правообладателей смежных земельных участков
	начальная	конечная					
1	2	3	4	5	6	7	8
91	92	93	данные отсутствуют	данные отсутствуют	данные отсутствуют	данные отсутствуют	данные отсутствуют
92	93	94	данные отсутствуют	данные отсутствуют	данные отсутствуют	данные отсутствуют	данные отсутствуют
93	94	95	данные отсутствуют	данные отсутствуют	данные отсутствуют	данные отсутствуют	данные отсутствуют
94	95	96	данные отсутствуют	данные отсутствуют	данные отсутствуют	данные отсутствуют	данные отсутствуют
95	96	97	данные отсутствуют	данные отсутствуют	данные отсутствуют	данные отсутствуют	данные отсутствуют
96	97	98	данные отсутствуют	данные отсутствуют	данные отсутствуют	данные отсутствуют	данные отсутствуют
97	98	99	данные отсутствуют	данные отсутствуют	данные отсутствуют	данные отсутствуют	данные отсутствуют
98	99	100	данные отсутствуют	данные отсутствуют	данные отсутствуют	данные отсутствуют	данные отсутствуют
99	100	101	данные отсутствуют	данные отсутствуют	данные отсутствуют	данные отсутствуют	данные отсутствуют
100	101	102	данные отсутствуют	данные отсутствуют	данные отсутствуют	данные отсутствуют	данные отсутствуют
101	102	103	данные отсутствуют	данные отсутствуют	данные отсутствуют	данные отсутствуют	данные отсутствуют
102	103	104	данные отсутствуют	данные отсутствуют	данные отсутствуют	данные отсутствуют	данные отсутствуют
103	104	105	данные	данные	данные отсутствуют	данные отсутствуют	данные отсутствуют

			отсутствуют	отсутствуют			
104	105	106	данные отсутствуют	данные отсутствуют	данные отсутствуют	данные отсутствуют	данные отсутствуют
105	106	107	данные отсутствуют	данные отсутствуют	данные отсутствуют	данные отсутствуют	данные отсутствуют

Государственный регистратор		ФГИС ЕГРН
полное наименование должности	подпись	инициалы, фамилия

М.П.

Выписка из Единого государственного реестра недвижимости об объекте недвижимости
Описание местоположения земельного участка

Земельный участок			
(вид объекта недвижимости)			
Лист № __ Раздела 3.1	Всего листов раздела 3.1 : __	Всего разделов: __	Всего листов выписки: __
29.07.2020 № 99/2020/340503826			
Кадастровый номер:		47:16:000000:43836	

Описание местоположения границ земельного участка							
Номер п/п	Номер точки		Дирекционный угол	Горизонтальное проложение, м	Описание закрепления на местности	Кадастровые номера смежных участков	Сведения об адресах правообладателей смежных земельных участков
	начальная	конечная					
1	2	3	4	5	6	7	8
106	107	108	данные отсутствуют	данные отсутствуют	данные отсутствуют	данные отсутствуют	данные отсутствуют
107	108	109	данные отсутствуют	данные отсутствуют	данные отсутствуют	данные отсутствуют	данные отсутствуют
108	109	110	данные отсутствуют	данные отсутствуют	данные отсутствуют	данные отсутствуют	данные отсутствуют
109	110	111	данные отсутствуют	данные отсутствуют	данные отсутствуют	данные отсутствуют	данные отсутствуют
110	111	112	данные отсутствуют	данные отсутствуют	данные отсутствуют	данные отсутствуют	данные отсутствуют
111	112	113	данные отсутствуют	данные отсутствуют	данные отсутствуют	данные отсутствуют	данные отсутствуют
112	113	114	данные отсутствуют	данные отсутствуют	данные отсутствуют	данные отсутствуют	данные отсутствуют
113	114	115	данные отсутствуют	данные отсутствуют	данные отсутствуют	данные отсутствуют	данные отсутствуют
114	115	116	данные отсутствуют	данные отсутствуют	данные отсутствуют	данные отсутствуют	данные отсутствуют
115	116	117	данные отсутствуют	данные отсутствуют	данные отсутствуют	данные отсутствуют	данные отсутствуют
116	117	118	данные отсутствуют	данные отсутствуют	данные отсутствуют	данные отсутствуют	данные отсутствуют
117	118	119	данные отсутствуют	данные отсутствуют	данные отсутствуют	данные отсутствуют	данные отсутствуют
118	119	120	данные отсутствуют	данные отсутствуют	данные отсутствуют	данные отсутствуют	данные отсутствуют

			отсутствуют	отсутствуют			
119	120	121	данные отсутствуют	данные отсутствуют	данные отсутствуют	данные отсутствуют	данные отсутствуют
120	121	122	данные отсутствуют	данные отсутствуют	данные отсутствуют	данные отсутствуют	данные отсутствуют

Государственный регистратор		ФГИС ЕГРН
полное наименование должности	подпись	инициалы, фамилия

М.П.

Выписка из Единого государственного реестра недвижимости об объекте недвижимости
Описание местоположения земельного участка

Земельный участок			
(вид объекта недвижимости)			
Лист № __ Раздела 3.1	Всего листов раздела 3.1 : __	Всего разделов: __	Всего листов выписки: __
29.07.2020 № 99/2020/340503826			
Кадастровый номер:		47:16:0000000:43836	

Описание местоположения границ земельного участка							
Номер п/п	Номер точки		Дирекционный угол	Горизонтальное проложение, м	Описание закрепления на местности	Кадастровые номера смежных участков	Сведения об адресах правообладателей смежных земельных участков
	начальная	конечная					
1	2	3	4	5	6	7	8
121	122	123	данные отсутствуют	данные отсутствуют	данные отсутствуют	данные отсутствуют	данные отсутствуют
122	123	124	данные отсутствуют	данные отсутствуют	данные отсутствуют	данные отсутствуют	данные отсутствуют
123	124	125	данные отсутствуют	данные отсутствуют	данные отсутствуют	данные отсутствуют	данные отсутствуют
124	125	126	данные отсутствуют	данные отсутствуют	данные отсутствуют	данные отсутствуют	данные отсутствуют
125	126	127	данные отсутствуют	данные отсутствуют	данные отсутствуют	данные отсутствуют	данные отсутствуют
126	127	128	данные отсутствуют	данные отсутствуют	данные отсутствуют	данные отсутствуют	данные отсутствуют
127	128	129	данные отсутствуют	данные отсутствуют	данные отсутствуют	данные отсутствуют	данные отсутствуют
128	129	130	данные отсутствуют	данные отсутствуют	данные отсутствуют	данные отсутствуют	данные отсутствуют
129	130	131	данные отсутствуют	данные отсутствуют	данные отсутствуют	данные отсутствуют	данные отсутствуют
130	131	132	данные отсутствуют	данные отсутствуют	данные отсутствуют	данные отсутствуют	данные отсутствуют
131	132	133	данные отсутствуют	данные отсутствуют	данные отсутствуют	данные отсутствуют	данные отсутствуют
132	133	134	данные отсутствуют	данные отсутствуют	данные отсутствуют	данные отсутствуют	данные отсутствуют
133	134	135	данные	данные	данные отсутствуют	данные отсутствуют	данные отсутствуют

			отсутствуют	отсутствуют			
134	135	136	данные отсутствуют	данные отсутствуют	данные отсутствуют	данные отсутствуют	данные отсутствуют
135	136	137	данные отсутствуют	данные отсутствуют	данные отсутствуют	данные отсутствуют	данные отсутствуют

Государственный регистратор		ФГИС ЕГРН
полное наименование должности	подпись	инициалы, фамилия

М.П.

Выписка из Единого государственного реестра недвижимости об объекте недвижимости
Описание местоположения земельного участка

Земельный участок			
(вид объекта недвижимости)			
Лист № __ Раздела 3.1	Всего листов раздела 3.1 : __	Всего разделов: __	Всего листов выписки: __
29.07.2020 № 99/2020/340503826			
Кадастровый номер:		47:16:000000:43836	

Описание местоположения границ земельного участка							
Номер п/п	Номер точки		Дирекционный угол	Горизонтальное проложение, м	Описание закрепления на местности	Кадастровые номера смежных участков	Сведения об адресах правообладателей смежных земельных участков
	начальная	конечная					
1	2	3	4	5	6	7	8
136	137	138	данные отсутствуют	данные отсутствуют	данные отсутствуют	данные отсутствуют	данные отсутствуют
137	138	139	данные отсутствуют	данные отсутствуют	данные отсутствуют	данные отсутствуют	данные отсутствуют
138	139	140	данные отсутствуют	данные отсутствуют	данные отсутствуют	данные отсутствуют	данные отсутствуют
139	140	141	данные отсутствуют	данные отсутствуют	данные отсутствуют	данные отсутствуют	данные отсутствуют
140	141	142	данные отсутствуют	данные отсутствуют	данные отсутствуют	данные отсутствуют	данные отсутствуют
141	142	143	данные отсутствуют	данные отсутствуют	данные отсутствуют	данные отсутствуют	данные отсутствуют
142	143	144	данные отсутствуют	данные отсутствуют	данные отсутствуют	данные отсутствуют	данные отсутствуют
143	144	145	данные отсутствуют	данные отсутствуют	данные отсутствуют	данные отсутствуют	данные отсутствуют
144	145	146	данные отсутствуют	данные отсутствуют	данные отсутствуют	данные отсутствуют	данные отсутствуют
145	146	147	данные отсутствуют	данные отсутствуют	данные отсутствуют	данные отсутствуют	данные отсутствуют
146	147	148	данные отсутствуют	данные отсутствуют	данные отсутствуют	данные отсутствуют	данные отсутствуют
147	148	149	данные отсутствуют	данные отсутствуют	данные отсутствуют	данные отсутствуют	данные отсутствуют
148	149	150	данные отсутствуют	данные отсутствуют	данные отсутствуют	данные отсутствуют	данные отсутствуют

			отсутствуют	отсутствуют			
149	150	151	данные отсутствуют	данные отсутствуют	данные отсутствуют	данные отсутствуют	данные отсутствуют
150	151	152	данные отсутствуют	данные отсутствуют	данные отсутствуют	данные отсутствуют	данные отсутствуют

Государственный регистратор		ФГИС ЕГРН
полное наименование должности	подпись	инициалы, фамилия

М.П.

Выписка из Единого государственного реестра недвижимости об объекте недвижимости
Описание местоположения земельного участка

Земельный участок			
(вид объекта недвижимости)			
Лист № __ Раздела 3.1	Всего листов раздела 3.1 : __	Всего разделов: __	Всего листов выписки: __
29.07.2020 № 99/2020/340503826			
Кадастровый номер:		47:16:000000:43836	

Описание местоположения границ земельного участка							
Номер п/п	Номер точки		Дирекционный угол	Горизонтальное проложение, м	Описание закрепления на местности	Кадастровые номера смежных участков	Сведения об адресах правообладателей смежных земельных участков
	начальная	конечная					
1	2	3	4	5	6	7	8
151	152	153	данные отсутствуют	данные отсутствуют	данные отсутствуют	данные отсутствуют	данные отсутствуют
152	153	154	данные отсутствуют	данные отсутствуют	данные отсутствуют	данные отсутствуют	данные отсутствуют
153	154	155	данные отсутствуют	данные отсутствуют	данные отсутствуют	данные отсутствуют	данные отсутствуют
154	155	156	данные отсутствуют	данные отсутствуют	данные отсутствуют	данные отсутствуют	данные отсутствуют
155	156	157	данные отсутствуют	данные отсутствуют	данные отсутствуют	данные отсутствуют	данные отсутствуют
156	157	158	данные отсутствуют	данные отсутствуют	данные отсутствуют	данные отсутствуют	данные отсутствуют
157	158	159	данные отсутствуют	данные отсутствуют	данные отсутствуют	данные отсутствуют	данные отсутствуют
158	159	160	данные отсутствуют	данные отсутствуют	данные отсутствуют	данные отсутствуют	данные отсутствуют
159	160	161	данные отсутствуют	данные отсутствуют	данные отсутствуют	данные отсутствуют	данные отсутствуют
160	161	162	данные отсутствуют	данные отсутствуют	данные отсутствуют	данные отсутствуют	данные отсутствуют
161	162	163	данные отсутствуют	данные отсутствуют	данные отсутствуют	данные отсутствуют	данные отсутствуют
162	163	164	данные отсутствуют	данные отсутствуют	данные отсутствуют	данные отсутствуют	данные отсутствуют
163	164	165	данные отсутствуют	данные отсутствуют	данные отсутствуют	данные отсутствуют	данные отсутствуют

			отсутствуют	отсутствуют			
164	165	166	данные отсутствуют	данные отсутствуют	данные отсутствуют	данные отсутствуют	данные отсутствуют
165	166	167	данные отсутствуют	данные отсутствуют	данные отсутствуют	данные отсутствуют	данные отсутствуют

Государственный регистратор		ФГИС ЕГРН
полное наименование должности	подпись	инициалы, фамилия

М.П.

Выписка из Единого государственного реестра недвижимости об объекте недвижимости
Описание местоположения земельного участка

Земельный участок			
(вид объекта недвижимости)			
Лист № __ Раздела 3.1	Всего листов раздела 3.1 : __	Всего разделов: __	Всего листов выписки: __
29.07.2020 № 99/2020/340503826			
Кадастровый номер:		47:16:000000:43836	

Описание местоположения границ земельного участка							
Номер п/п	Номер точки		Дирекционный угол	Горизонтальное проложение, м	Описание закрепления на местности	Кадастровые номера смежных участков	Сведения об адресах правообладателей смежных земельных участков
	начальная	конечная					
1	2	3	4	5	6	7	8
166	167	168	данные отсутствуют	данные отсутствуют	данные отсутствуют	данные отсутствуют	данные отсутствуют
167	168	169	данные отсутствуют	данные отсутствуют	данные отсутствуют	данные отсутствуют	данные отсутствуют
168	169	170	данные отсутствуют	данные отсутствуют	данные отсутствуют	данные отсутствуют	данные отсутствуют
169	170	171	данные отсутствуют	данные отсутствуют	данные отсутствуют	данные отсутствуют	данные отсутствуют
170	171	172	данные отсутствуют	данные отсутствуют	данные отсутствуют	данные отсутствуют	данные отсутствуют
171	172	173	данные отсутствуют	данные отсутствуют	данные отсутствуют	данные отсутствуют	данные отсутствуют
172	173	174	данные отсутствуют	данные отсутствуют	данные отсутствуют	данные отсутствуют	данные отсутствуют
173	174	175	данные отсутствуют	данные отсутствуют	данные отсутствуют	данные отсутствуют	данные отсутствуют
174	175	176	данные отсутствуют	данные отсутствуют	данные отсутствуют	данные отсутствуют	данные отсутствуют
175	176	177	данные отсутствуют	данные отсутствуют	данные отсутствуют	данные отсутствуют	данные отсутствуют
176	177	178	данные отсутствуют	данные отсутствуют	данные отсутствуют	данные отсутствуют	данные отсутствуют
177	178	179	данные отсутствуют	данные отсутствуют	данные отсутствуют	данные отсутствуют	данные отсутствуют
178	179	180	данные	данные	данные отсутствуют	данные отсутствуют	данные отсутствуют

			отсутствуют	отсутствуют			
179	180	181	данные отсутствуют	данные отсутствуют	данные отсутствуют	данные отсутствуют	данные отсутствуют
180	181	182	данные отсутствуют	данные отсутствуют	данные отсутствуют	данные отсутствуют	данные отсутствуют

Государственный регистратор		ФГИС ЕГРН
полное наименование должности	подпись	инициалы, фамилия

М.П.

Выписка из Единого государственного реестра недвижимости об объекте недвижимости
Описание местоположения земельного участка

Земельный участок			
(вид объекта недвижимости)			
Лист № __ Раздела 3.1	Всего листов раздела 3.1 : __	Всего разделов: __	Всего листов выписки: __
29.07.2020 № 99/2020/340503826			
Кадастровый номер:		47:16:0000000:43836	

Описание местоположения границ земельного участка							
Номер п/п	Номер точки		Дирекционный угол	Горизонтальное проложение, м	Описание закрепления на местности	Кадастровые номера смежных участков	Сведения об адресах правообладателей смежных земельных участков
	начальная	конечная					
1	2	3	4	5	6	7	8
181	182	183	данные отсутствуют	данные отсутствуют	данные отсутствуют	данные отсутствуют	данные отсутствуют
182	183	184	данные отсутствуют	данные отсутствуют	данные отсутствуют	данные отсутствуют	данные отсутствуют
183	184	185	данные отсутствуют	данные отсутствуют	данные отсутствуют	данные отсутствуют	данные отсутствуют
184	185	186	данные отсутствуют	данные отсутствуют	данные отсутствуют	данные отсутствуют	данные отсутствуют
185	186	187	данные отсутствуют	данные отсутствуют	данные отсутствуют	данные отсутствуют	данные отсутствуют
186	187	188	данные отсутствуют	данные отсутствуют	данные отсутствуют	данные отсутствуют	данные отсутствуют
187	188	189	данные отсутствуют	данные отсутствуют	данные отсутствуют	данные отсутствуют	данные отсутствуют
188	189	190	данные отсутствуют	данные отсутствуют	данные отсутствуют	данные отсутствуют	данные отсутствуют
189	190	191	данные отсутствуют	данные отсутствуют	данные отсутствуют	данные отсутствуют	данные отсутствуют
190	191	192	данные отсутствуют	данные отсутствуют	данные отсутствуют	данные отсутствуют	данные отсутствуют
191	192	193	данные отсутствуют	данные отсутствуют	данные отсутствуют	данные отсутствуют	данные отсутствуют
192	193	194	данные отсутствуют	данные отсутствуют	данные отсутствуют	данные отсутствуют	данные отсутствуют
193	194	195	данные	данные	данные отсутствуют	данные отсутствуют	данные отсутствуют

			отсутствуют	отсутствуют			
194	195	196	данные отсутствуют	данные отсутствуют	данные отсутствуют	данные отсутствуют	данные отсутствуют
195	196	197	данные отсутствуют	данные отсутствуют	данные отсутствуют	данные отсутствуют	данные отсутствуют

Государственный регистратор		ФГИС ЕГРН
полное наименование должности	подпись	инициалы, фамилия

М.П.

Выписка из Единого государственного реестра недвижимости об объекте недвижимости
Описание местоположения земельного участка

Земельный участок			
(вид объекта недвижимости)			
Лист № __ Раздела 3.1	Всего листов раздела 3.1 : __	Всего разделов: __	Всего листов выписки: __
29.07.2020 № 99/2020/340503826			
Кадастровый номер:		47:16:000000:43836	

Описание местоположения границ земельного участка							
Номер п/п	Номер точки		Дирекционный угол	Горизонтальное проложение, м	Описание закрепления на местности	Кадастровые номера смежных участков	Сведения об адресах правообладателей смежных земельных участков
	начальная	конечная					
1	2	3	4	5	6	7	8
196	197	198	данные отсутствуют	данные отсутствуют	данные отсутствуют	данные отсутствуют	данные отсутствуют
197	198	199	данные отсутствуют	данные отсутствуют	данные отсутствуют	данные отсутствуют	данные отсутствуют
198	199	200	данные отсутствуют	данные отсутствуют	данные отсутствуют	данные отсутствуют	данные отсутствуют
199	200	201	данные отсутствуют	данные отсутствуют	данные отсутствуют	данные отсутствуют	данные отсутствуют
200	201	202	данные отсутствуют	данные отсутствуют	данные отсутствуют	данные отсутствуют	данные отсутствуют
201	202	203	данные отсутствуют	данные отсутствуют	данные отсутствуют	данные отсутствуют	данные отсутствуют
202	203	204	данные отсутствуют	данные отсутствуют	данные отсутствуют	данные отсутствуют	данные отсутствуют
203	204	205	данные отсутствуют	данные отсутствуют	данные отсутствуют	данные отсутствуют	данные отсутствуют
204	205	206	данные отсутствуют	данные отсутствуют	данные отсутствуют	данные отсутствуют	данные отсутствуют
205	206	207	данные отсутствуют	данные отсутствуют	данные отсутствуют	данные отсутствуют	данные отсутствуют
206	207	208	данные отсутствуют	данные отсутствуют	данные отсутствуют	данные отсутствуют	данные отсутствуют
207	208	209	данные отсутствуют	данные отсутствуют	данные отсутствуют	данные отсутствуют	данные отсутствуют
208	209	210	данные	данные	данные отсутствуют	данные отсутствуют	данные отсутствуют

			отсутствуют	отсутствуют			
209	210	211	данные отсутствуют	данные отсутствуют	данные отсутствуют	данные отсутствуют	данные отсутствуют
210	211	212	данные отсутствуют	данные отсутствуют	данные отсутствуют	данные отсутствуют	данные отсутствуют

Государственный регистратор		ФГИС ЕГРН
полное наименование должности	подпись	инициалы, фамилия

М.П.

Выписка из Единого государственного реестра недвижимости об объекте недвижимости
Описание местоположения земельного участка

Земельный участок			
(вид объекта недвижимости)			
Лист № __ Раздела 3.1	Всего листов раздела 3.1 : __	Всего разделов: __	Всего листов выписки: __
29.07.2020 № 99/2020/340503826			
Кадастровый номер:		47:16:000000:43836	

Описание местоположения границ земельного участка							
Номер п/п	Номер точки		Дирекционный угол	Горизонтальное проложение, м	Описание закрепления на местности	Кадастровые номера смежных участков	Сведения об адресах правообладателей смежных земельных участков
	начальная	конечная					
1	2	3	4	5	6	7	8
211	212	213	данные отсутствуют	данные отсутствуют	данные отсутствуют	данные отсутствуют	данные отсутствуют
212	213	214	данные отсутствуют	данные отсутствуют	данные отсутствуют	данные отсутствуют	данные отсутствуют
213	214	215	данные отсутствуют	данные отсутствуют	данные отсутствуют	данные отсутствуют	данные отсутствуют
214	215	216	данные отсутствуют	данные отсутствуют	данные отсутствуют	данные отсутствуют	данные отсутствуют
215	216	217	данные отсутствуют	данные отсутствуют	данные отсутствуют	данные отсутствуют	данные отсутствуют
216	217	218	данные отсутствуют	данные отсутствуют	данные отсутствуют	данные отсутствуют	данные отсутствуют
217	218	219	данные отсутствуют	данные отсутствуют	данные отсутствуют	данные отсутствуют	данные отсутствуют
218	219	220	данные отсутствуют	данные отсутствуют	данные отсутствуют	данные отсутствуют	данные отсутствуют
219	220	221	данные отсутствуют	данные отсутствуют	данные отсутствуют	данные отсутствуют	данные отсутствуют
220	221	222	данные отсутствуют	данные отсутствуют	данные отсутствуют	данные отсутствуют	данные отсутствуют
221	222	223	данные отсутствуют	данные отсутствуют	данные отсутствуют	данные отсутствуют	данные отсутствуют
222	223	224	данные отсутствуют	данные отсутствуют	данные отсутствуют	данные отсутствуют	данные отсутствуют
223	225	226	данные	данные	данные отсутствуют	данные отсутствуют	данные отсутствуют

			отсутствуют	отсутствуют			
224	226	227	данные отсутствуют	данные отсутствуют	данные отсутствуют	данные отсутствуют	данные отсутствуют
225	227	228	данные отсутствуют	данные отсутствуют	данные отсутствуют	данные отсутствуют	данные отсутствуют

Государственный регистратор		ФГИС ЕГРН
полное наименование должности	подпись	инициалы, фамилия

М.П.

Выписка из Единого государственного реестра недвижимости об объекте недвижимости
Описание местоположения земельного участка

Земельный участок			
(вид объекта недвижимости)			
Лист № __ Раздела 3.1	Всего листов раздела 3.1 : __	Всего разделов: __	Всего листов выписки: __
29.07.2020 № 99/2020/340503826			
Кадастровый номер:		47:16:000000:43836	

Описание местоположения границ земельного участка							
Номер п/п	Номер точки		Дирекционный угол	Горизонтальное проложение, м	Описание закрепления на местности	Кадастровые номера смежных участков	Сведения об адресах правообладателей смежных земельных участков
	начальная	конечная					
1	2	3	4	5	6	7	8
226	228	229	данные отсутствуют	данные отсутствуют	данные отсутствуют	данные отсутствуют	данные отсутствуют
227	229	230	данные отсутствуют	данные отсутствуют	данные отсутствуют	данные отсутствуют	данные отсутствуют
228	230	231	данные отсутствуют	данные отсутствуют	данные отсутствуют	данные отсутствуют	данные отсутствуют
229	231	232	данные отсутствуют	данные отсутствуют	данные отсутствуют	данные отсутствуют	данные отсутствуют
230	232	233	данные отсутствуют	данные отсутствуют	данные отсутствуют	данные отсутствуют	данные отсутствуют
231	233	234	данные отсутствуют	данные отсутствуют	данные отсутствуют	данные отсутствуют	данные отсутствуют
232	234	235	данные отсутствуют	данные отсутствуют	данные отсутствуют	данные отсутствуют	данные отсутствуют
233	235	236	данные отсутствуют	данные отсутствуют	данные отсутствуют	данные отсутствуют	данные отсутствуют
234	236	237	данные отсутствуют	данные отсутствуют	данные отсутствуют	данные отсутствуют	данные отсутствуют
235	237	238	данные отсутствуют	данные отсутствуют	данные отсутствуют	данные отсутствуют	данные отсутствуют
236	238	239	данные отсутствуют	данные отсутствуют	данные отсутствуют	данные отсутствуют	данные отсутствуют
237	239	240	данные отсутствуют	данные отсутствуют	данные отсутствуют	данные отсутствуют	данные отсутствуют
238	240	241	данные	данные	данные отсутствуют	данные отсутствуют	данные отсутствуют

			отсутствуют	отсутствуют			
239	241	242	данные отсутствуют	данные отсутствуют	данные отсутствуют	данные отсутствуют	данные отсутствуют
240	242	243	данные отсутствуют	данные отсутствуют	данные отсутствуют	данные отсутствуют	данные отсутствуют

Государственный регистратор		ФГИС ЕГРН
полное наименование должности	подпись	инициалы, фамилия

М.П.

Выписка из Единого государственного реестра недвижимости об объекте недвижимости
Описание местоположения земельного участка

Земельный участок			
(вид объекта недвижимости)			
Лист № __ Раздела 3.1	Всего листов раздела 3.1 : __	Всего разделов: __	Всего листов выписки: __
29.07.2020 № 99/2020/340503826			
Кадастровый номер:		47:16:000000:43836	

Описание местоположения границ земельного участка							
Номер п/п	Номер точки		Дирекционный угол	Горизонтальное проложение, м	Описание закрепления на местности	Кадастровые номера смежных участков	Сведения об адресах правообладателей смежных земельных участков
	начальная	конечная					
1	2	3	4	5	6	7	8
241	243	244	данные отсутствуют	данные отсутствуют	данные отсутствуют	данные отсутствуют	данные отсутствуют
242	244	245	данные отсутствуют	данные отсутствуют	данные отсутствуют	данные отсутствуют	данные отсутствуют
243	245	246	данные отсутствуют	данные отсутствуют	данные отсутствуют	данные отсутствуют	данные отсутствуют
244	246	247	данные отсутствуют	данные отсутствуют	данные отсутствуют	данные отсутствуют	данные отсутствуют
245	247	248	данные отсутствуют	данные отсутствуют	данные отсутствуют	данные отсутствуют	данные отсутствуют
246	248	249	данные отсутствуют	данные отсутствуют	данные отсутствуют	данные отсутствуют	данные отсутствуют
247	249	250	данные отсутствуют	данные отсутствуют	данные отсутствуют	данные отсутствуют	данные отсутствуют
248	250	251	данные отсутствуют	данные отсутствуют	данные отсутствуют	данные отсутствуют	данные отсутствуют
249	251	252	данные отсутствуют	данные отсутствуют	данные отсутствуют	данные отсутствуют	данные отсутствуют
250	252	253	данные отсутствуют	данные отсутствуют	данные отсутствуют	данные отсутствуют	данные отсутствуют
251	253	254	данные отсутствуют	данные отсутствуют	данные отсутствуют	данные отсутствуют	данные отсутствуют
252	254	255	данные отсутствуют	данные отсутствуют	данные отсутствуют	данные отсутствуют	данные отсутствуют
253	255	256	данные	данные	данные отсутствуют	данные отсутствуют	данные отсутствуют

			отсутствуют	отсутствуют			
254	256	257	данные отсутствуют	данные отсутствуют	данные отсутствуют	данные отсутствуют	данные отсутствуют
255	257	258	данные отсутствуют	данные отсутствуют	данные отсутствуют	данные отсутствуют	данные отсутствуют

Государственный регистратор		ФГИС ЕГРН
полное наименование должности	подпись	инициалы, фамилия

М.П.

Выписка из Единого государственного реестра недвижимости об объекте недвижимости
Описание местоположения земельного участка

Земельный участок			
(вид объекта недвижимости)			
Лист № __ Раздела 3.1	Всего листов раздела 3.1 : __	Всего разделов: __	Всего листов выписки: __
29.07.2020 № 99/2020/340503826			
Кадастровый номер:		47:16:000000:43836	

Описание местоположения границ земельного участка							
Номер п/п	Номер точки		Дирекционный угол	Горизонтальное проложение, м	Описание закрепления на местности	Кадастровые номера смежных участков	Сведения об адресах правообладателей смежных земельных участков
	начальная	конечная					
1	2	3	4	5	6	7	8
256	258	259	данные отсутствуют	данные отсутствуют	данные отсутствуют	данные отсутствуют	данные отсутствуют
257	259	260	данные отсутствуют	данные отсутствуют	данные отсутствуют	данные отсутствуют	данные отсутствуют
258	260	261	данные отсутствуют	данные отсутствуют	данные отсутствуют	данные отсутствуют	данные отсутствуют
259	261	262	данные отсутствуют	данные отсутствуют	данные отсутствуют	данные отсутствуют	данные отсутствуют
260	262	263	данные отсутствуют	данные отсутствуют	данные отсутствуют	данные отсутствуют	данные отсутствуют
261	263	264	данные отсутствуют	данные отсутствуют	данные отсутствуют	данные отсутствуют	данные отсутствуют
262	264	265	данные отсутствуют	данные отсутствуют	данные отсутствуют	данные отсутствуют	данные отсутствуют
263	265	266	данные отсутствуют	данные отсутствуют	данные отсутствуют	данные отсутствуют	данные отсутствуют
264	266	267	данные отсутствуют	данные отсутствуют	данные отсутствуют	данные отсутствуют	данные отсутствуют
265	267	268	данные отсутствуют	данные отсутствуют	данные отсутствуют	данные отсутствуют	данные отсутствуют
266	268	269	данные отсутствуют	данные отсутствуют	данные отсутствуют	данные отсутствуют	данные отсутствуют
267	269	270	данные отсутствуют	данные отсутствуют	данные отсутствуют	данные отсутствуют	данные отсутствуют
268	270	271	данные	данные	данные отсутствуют	данные отсутствуют	данные отсутствуют

			отсутствуют	отсутствуют			
269	271	272	данные отсутствуют	данные отсутствуют	данные отсутствуют	данные отсутствуют	данные отсутствуют
270	272	273	данные отсутствуют	данные отсутствуют	данные отсутствуют	данные отсутствуют	данные отсутствуют

Государственный регистратор		ФГИС ЕГРН
полное наименование должности	подпись	инициалы, фамилия

М.П.

Выписка из Единого государственного реестра недвижимости об объекте недвижимости
Описание местоположения земельного участка

Земельный участок			
(вид объекта недвижимости)			
Лист № __ Раздела 3.1	Всего листов раздела 3.1 : __	Всего разделов: __	Всего листов выписки: __
29.07.2020 № 99/2020/340503826			
Кадастровый номер:		47:16:0000000:43836	

Описание местоположения границ земельного участка							
Номер п/п	Номер точки		Дирекционный угол	Горизонтальное проложение, м	Описание закрепления на местности	Кадастровые номера смежных участков	Сведения об адресах правообладателей смежных земельных участков
	начальная	конечная					
1	2	3	4	5	6	7	8
271	273	274	данные отсутствуют	данные отсутствуют	данные отсутствуют	данные отсутствуют	данные отсутствуют
272	274	275	данные отсутствуют	данные отсутствуют	данные отсутствуют	данные отсутствуют	данные отсутствуют
273	275	276	данные отсутствуют	данные отсутствуют	данные отсутствуют	данные отсутствуют	данные отсутствуют
274	276	277	данные отсутствуют	данные отсутствуют	данные отсутствуют	данные отсутствуют	данные отсутствуют
275	277	278	данные отсутствуют	данные отсутствуют	данные отсутствуют	данные отсутствуют	данные отсутствуют
276	278	279	данные отсутствуют	данные отсутствуют	данные отсутствуют	данные отсутствуют	данные отсутствуют
277	279	280	данные отсутствуют	данные отсутствуют	данные отсутствуют	данные отсутствуют	данные отсутствуют
278	280	281	данные отсутствуют	данные отсутствуют	данные отсутствуют	данные отсутствуют	данные отсутствуют
279	281	282	данные отсутствуют	данные отсутствуют	данные отсутствуют	данные отсутствуют	данные отсутствуют
280	282	283	данные отсутствуют	данные отсутствуют	данные отсутствуют	данные отсутствуют	данные отсутствуют
281	283	284	данные отсутствуют	данные отсутствуют	данные отсутствуют	данные отсутствуют	данные отсутствуют
282	284	285	данные отсутствуют	данные отсутствуют	данные отсутствуют	данные отсутствуют	данные отсутствуют
283	285	286	данные отсутствуют	данные отсутствуют	данные отсутствуют	данные отсутствуют	данные отсутствуют

			отсутствуют	отсутствуют			
284	286	287	данные отсутствуют	данные отсутствуют	данные отсутствуют	данные отсутствуют	данные отсутствуют
285	287	288	данные отсутствуют	данные отсутствуют	данные отсутствуют	данные отсутствуют	данные отсутствуют

Государственный регистратор		ФГИС ЕГРН
полное наименование должности	подпись	инициалы, фамилия

М.П.

Выписка из Единого государственного реестра недвижимости об объекте недвижимости
Описание местоположения земельного участка

Земельный участок			
<small>(вид объекта недвижимости)</small>			
Лист № __ Раздела 3.1	Всего листов раздела 3.1 : __	Всего разделов: __	Всего листов выписки: __
29.07.2020 № 99/2020/340503826			
Кадастровый номер:		47:16:0000000:43836	

Описание местоположения границ земельного участка							
Номер п/п	Номер точки		Дирекционный угол	Горизонтальное проложение, м	Описание закрепления на местности	Кадастровые номера смежных участков	Сведения об адресах правообладателей смежных земельных участков
	начальная	конечная					
1	2	3	4	5	6	7	8
286	288	289	данные отсутствуют	данные отсутствуют	данные отсутствуют	данные отсутствуют	данные отсутствуют

Государственный регистратор		ФГИС ЕГРН
полное наименование должности	подпись	инициалы, фамилия

М.П.

Выписка из Единого государственного реестра недвижимости об объекте недвижимости
Описание местоположения земельного участка

Земельный участок			
(вид объекта недвижимости)			
Лист № __ Раздела 3.2	Всего листов раздела 3.2 : __	Всего разделов: __	Всего листов выписки: __
29.07.2020 № 99/2020/340503826			
Кадастровый номер:		47:16:0000000:43836	

Сведения о характерных точках границы земельного участка				
Система координат:				
Зона №				
Номер точки	Координаты		Описание закрепления на местности	Средняя квадратическая погрешность определения координат характерных точек границ земельного участка, м
	X	Y		
1	2	3	4	5
1	419312.67	2264625.91	Закрепление отсутствует	0.1
2	419306.39	2264634.15	Закрепление отсутствует	0.1
3	419295.43	2264645.93	Закрепление отсутствует	0.1
4	419264.34	2264700.4	Закрепление отсутствует	0.1
5	419216.87	2264777.06	Закрепление отсутствует	0.1
6	419153.83	2264882.97	Закрепление отсутствует	0.1
7	419118.82	2264941.51	Закрепление отсутствует	0.1
8	419102.75	2264970.22	Закрепление отсутствует	0.1
9	419072.94	2265019.07	Закрепление отсутствует	0.1
10	419016.2	2265114.42	Закрепление отсутствует	0.1
11	418964.6	2265199.99	Закрепление отсутствует	0.1
12	418921.85	2265271.8	Закрепление отсутствует	0.1
13	418911.82	2265292.15	Закрепление отсутствует	0.1
14	418908.37	2265297.6	Закрепление отсутствует	0.1
15	418857.65	2265359.1	Закрепление отсутствует	0.1

Государственный регистратор		ФГИС ЕГРН
полное наименование должности	подпись	инициалы, фамилия

М.П.

Выписка из Единого государственного реестра недвижимости об объекте недвижимости
Описание местоположения земельного участка

Земельный участок			
(вид объекта недвижимости)			
Лист № __ Раздела 3.2	Всего листов раздела 3.2 : __	Всего разделов: __	Всего листов выписки: __
29.07.2020 № 99/2020/340503826			
Кадастровый номер:		47:16:0000000:43836	

Сведения о характерных точках границы земельного участка				
Система координат:				
Зона №				
Номер точки	Координаты		Описание закрепления на местности	Средняя квадратическая погрешность определения координат характерных точек границ земельного участка, м
	X	Y		
1	2	3	4	5
16	418846.3	2265372.34	Закрепление отсутствует	0.1
17	418828.77	2265388.41	Закрепление отсутствует	0.1
18	418778.53	2265417.4	Закрепление отсутствует	0.1
19	418745.75	2265430.04	Закрепление отсутствует	0.1
20	418720.76	2265436.59	Закрепление отсутствует	0.1
21	418663.4	2265451.49	Закрепление отсутствует	0.1
22	418604.64	2265463.71	Закрепление отсутствует	0.1
23	418517.27	2265481.98	Закрепление отсутствует	0.1
24	418501.44	2265487.08	Закрепление отсутствует	0.1
25	418444.68	2265499.06	Закрепление отсутствует	0.1
26	418411.75	2265506.82	Закрепление отсутствует	0.1
27	418368.21	2265516.93	Закрепление отсутствует	0.1
28	418362.9	2265518.08	Закрепление отсутствует	0.1
29	418307.14	2265529.49	Закрепление отсутствует	0.1
30	418286.05	2265535.95	Закрепление отсутствует	0.1

Государственный регистратор		ФГИС ЕГРН
полное наименование должности	подпись	инициалы, фамилия

М.П.

Выписка из Единого государственного реестра недвижимости об объекте недвижимости
Описание местоположения земельного участка

Земельный участок			
(вид объекта недвижимости)			
Лист № __ Раздела 3.2	Всего листов раздела 3.2 : __	Всего разделов: __	Всего листов выписки: __
29.07.2020 № 99/2020/340503826			
Кадастровый номер:		47:16:0000000:43836	

Сведения о характерных точках границы земельного участка				
Система координат:				
Зона №				
Номер точки	Координаты		Описание закрепления на местности	Средняя квадратическая погрешность определения координат характерных точек границ земельного участка, м
	X	Y		
1	2	3	4	5
31	418248.25	2265548.77	Закрепление отсутствует	0.1
32	418176.1	2265565.95	Закрепление отсутствует	0.1
33	418166.64	2265536.11	Закрепление отсутствует	0.1
34	418241.01	2265523.4	Закрепление отсутствует	0.1
35	418282.31	2265511.94	Закрепление отсутствует	0.1
36	418311.08	2265504.81	Закрепление отсутствует	0.1
37	418351.91	2265495.66	Закрепление отсутствует	0.1
38	418438.02	2265476.83	Закрепление отсутствует	0.1
39	418496.55	2265464.93	Закрепление отсутствует	0.1
40	418521.69	2265459.96	Закрепление отсутствует	0.1
41	418573.95	2265448.5	Закрепление отсутствует	0.1
42	418674.23	2265426.74	Закрепление отсутствует	0.1
43	418708.6	2265419.56	Закрепление отсутствует	0.1
44	418729.74	2265412.54	Закрепление отсутствует	0.1
45	418799.21	2265378.76	Закрепление отсутствует	0.1

Государственный регистратор		ФГИС ЕГРН
полное наименование должности	подпись	инициалы, фамилия

М.П.

Выписка из Единого государственного реестра недвижимости об объекте недвижимости
Описание местоположения земельного участка

Земельный участок			
(вид объекта недвижимости)			
Лист № __ Раздела 3.2	Всего листов раздела 3.2 : __	Всего разделов: __	Всего листов выписки: __
29.07.2020 № 99/2020/340503826			
Кадастровый номер:		47:16:0000000:43836	

Сведения о характерных точках границы земельного участка				
Система координат:				
Зона №				
Номер точки	Координаты		Описание закрепления на местности	Средняя квадратическая погрешность определения координат характерных точек границ земельного участка, м
	X	Y		
1	2	3	4	5
46	418816.67	2265368.96	Закрепление отсутствует	0.1
47	418827.17	2265356.23	Закрепление отсутствует	0.1
48	418843.11	2265340.92	Закрепление отсутствует	0.1
49	418869.48	2265308.9	Закрепление отсутствует	0.1
50	418884.41	2265288.93	Закрепление отсутствует	0.1
51	418901.6	2265262.14	Закрепление отсутствует	0.1
52	418949.79	2265186.41	Закрепление отсутствует	0.1
53	418953.91	2265173.84	Закрепление отсутствует	0.1
54	418990.89	2265112.77	Закрепление отсутствует	0.1
55	419043.25	2265024.66	Закрепление отсутствует	0.1
56	419083.36	2264957.08	Закрепление отсутствует	0.1
57	419111.76	2264909.4	Закрепление отсутствует	0.1
58	419174.53	2264804.81	Закрепление отсутствует	0.1
59	419197.7	2264766.26	Закрепление отсутствует	0.1
60	419234.54	2264701.4	Закрепление отсутствует	0.1

Государственный регистратор		ФГИС ЕГРН
полное наименование должности	подпись	инициалы, фамилия

М.П.

Выписка из Единого государственного реестра недвижимости об объекте недвижимости
Описание местоположения земельного участка

Земельный участок			
(вид объекта недвижимости)			
Лист № __ Раздела 3.2	Всего листов раздела 3.2 : __	Всего разделов: __	Всего листов выписки: __
29.07.2020 № 99/2020/340503826			
Кадастровый номер:		47:16:0000000:43836	

Сведения о характерных точках границы земельного участка				
Система координат:				
Зона №				
Номер точки	Координаты		Описание закрепления на местности	Средняя квадратическая погрешность определения координат характерных точек границ земельного участка, м
	X	Y		
1	2	3	4	5
61	419276.2	2264636.51	Закрепление отсутствует	0.1
62	419280.59	2264620.71	Закрепление отсутствует	0.1
63	419281.24	2264611.96	Закрепление отсутствует	0.1
64	419284.81	2264603.97	Закрепление отсутствует	0.1
65	420270.81	2259776.9	Закрепление отсутствует	0.1
66	420257.98	2259775.6	Закрепление отсутствует	0.1
67	420256.43	2259768.31	Закрепление отсутствует	0.1
68	420223.4	2259605.22	Закрепление отсутствует	0.1
69	420214.13	2259562.87	Закрепление отсутствует	0.1
70	420199.97	2259493.25	Закрепление отсутствует	0.1
71	420168.83	2259340.8	Закрепление отсутствует	0.1
72	420152.06	2259260.48	Закрепление отсутствует	0.1
73	420134.58	2259176.14	Закрепление отсутствует	0.1
74	420125.91	2259134.35	Закрепление отсутствует	0.1
75	420120.47	2259110.25	Закрепление отсутствует	0.1

Государственный регистратор		ФГИС ЕГРН
полное наименование должности	подпись	инициалы, фамилия

М.П.

Выписка из Единого государственного реестра недвижимости об объекте недвижимости
Описание местоположения земельного участка

Земельный участок			
(вид объекта недвижимости)			
Лист № __ Раздела 3.2	Всего листов раздела 3.2 : __	Всего разделов: __	Всего листов выписки: __
29.07.2020 № 99/2020/340503826			
Кадастровый номер:		47:16:0000000:43836	

Сведения о характерных точках границы земельного участка				
Система координат:				
Зона №				
Номер точки	Координаты		Описание закрепления на местности	Средняя квадратическая погрешность определения координат характерных точек границ земельного участка, м
	X	Y		
1	2	3	4	5
76	420136.29	2259113.96	Закрепление отсутствует	0.1
77	420272.36	2259784.52	Закрепление отсутствует	0.1
78	420279.03	2259783.68	Закрепление отсутствует	0.1
79	420348.24	2260105.8	Закрепление отсутствует	0.1
80	420396.57	2260345.2	Закрепление отсутствует	0.1
81	420449.33	2260600.99	Закрепление отсутствует	0.1
82	420450.08	2260603.72	Закрепление отсутствует	0.1
83	420464.76	2260656.41	Закрепление отсутствует	0.1
84	420470.34	2260676.92	Закрепление отсутствует	0.1
85	420472.98	2260683.57	Закрепление отсутствует	0.1
86	420520.7	2260833.51	Закрепление отсутствует	0.1
87	420550.18	2260925.92	Закрепление отсутствует	0.1
88	420563.46	2260967.55	Закрепление отсутствует	0.1
89	420593.77	2261063.09	Закрепление отсутствует	0.1
90	420621.33	2261150	Закрепление отсутствует	0.1

Государственный регистратор		ФГИС ЕГРН
полное наименование должности	подпись	инициалы, фамилия

М.П.

Выписка из Единого государственного реестра недвижимости об объекте недвижимости
Описание местоположения земельного участка

Земельный участок			
(вид объекта недвижимости)			
Лист № __ Раздела 3.2	Всего листов раздела 3.2 : __	Всего разделов: __	Всего листов выписки: __
29.07.2020 № 99/2020/340503826			
Кадастровый номер:		47:16:0000000:43836	

Сведения о характерных точках границы земельного участка				
Система координат:				
Зона №				
Номер точки	Координаты		Описание закрепления на местности	Средняя квадратическая погрешность определения координат характерных точек границ земельного участка, м
	X	Y		
1	2	3	4	5
91	420683.38	2261344.53	Закрепление отсутствует	0.1
92	420724.71	2261475.58	Закрепление отсутствует	0.1
93	420725.94	2261479.1	Закрепление отсутствует	0.1
94	420728.49	2261486.62	Закрепление отсутствует	0.1
95	420757.98	2261579.4	Закрепление отсутствует	0.1
96	420786.71	2261668.12	Закрепление отсутствует	0.1
97	420804.93	2261727.56	Закрепление отсутствует	0.1
98	420840.69	2261838.96	Закрепление отсутствует	0.1
99	420872.29	2261937.96	Закрепление отсутствует	0.1
100	420907.51	2262049.69	Закрепление отсутствует	0.1
101	420910.83	2262061.33	Закрепление отсутствует	0.1
102	420917.21	2262080.83	Закрепление отсутствует	0.1
103	420969.1	2262240.89	Закрепление отсутствует	0.1
104	421027.92	2262426.16	Закрепление отсутствует	0.1
105	421085.53	2262606.02	Закрепление отсутствует	0.1

Государственный регистратор		ФГИС ЕГРН
полное наименование должности	подпись	инициалы, фамилия

М.П.

Выписка из Единого государственного реестра недвижимости об объекте недвижимости
Описание местоположения земельного участка

Земельный участок			
(вид объекта недвижимости)			
Лист № __ Раздела 3.2	Всего листов раздела 3.2 : __	Всего разделов: __	Всего листов выписки: __
29.07.2020 № 99/2020/340503826			
Кадастровый номер:		47:16:0000000:43836	

Сведения о характерных точках границы земельного участка				
Система координат:				
Зона №				
Номер точки	Координаты		Описание закрепления на местности	Средняя квадратическая погрешность определения координат характерных точек границ земельного участка, м
	X	Y		
1	2	3	4	5
106	421117.51	2262706.68	Закрепление отсутствует	0.1
107	421153.65	2262820.77	Закрепление отсутствует	0.1
108	421167.79	2262865.35	Закрепление отсутствует	0.1
109	421171.04	2262880.58	Закрепление отсутствует	0.1
110	421172.64	2262886.42	Закрепление отсутствует	0.1
111	421182.07	2262918.47	Закрепление отсутствует	0.1
112	421226.57	2263051.38	Закрепление отсутствует	0.1
113	421247.88	2263121.39	Закрепление отсутствует	0.1
114	421269.86	2263193.87	Закрепление отсутствует	0.1
115	421282.02	2263233.93	Закрепление отсутствует	0.1
116	421327.93	2263371.5	Закрепление отсутствует	0.1
117	421345.07	2263420.21	Закрепление отсутствует	0.1
118	421430.02	2263661.01	Закрепление отсутствует	0.1
119	421434.27	2263674.46	Закрепление отсутствует	0.1
120	421489.75	2263825.9	Закрепление отсутствует	0.1

Государственный регистратор		ФГИС ЕГРН
полное наименование должности	подпись	инициалы, фамилия

М.П.

Выписка из Единого государственного реестра недвижимости об объекте недвижимости
Описание местоположения земельного участка

Земельный участок			
(вид объекта недвижимости)			
Лист № __ Раздела 3.2	Всего листов раздела 3.2 : __	Всего разделов: __	Всего листов выписки: __
29.07.2020 № 99/2020/340503826			
Кадастровый номер:		47:16:0000000:43836	

Сведения о характерных точках границы земельного участка				
Система координат:				
Зона №				
Номер точки	Координаты		Описание закрепления на местности	Средняя квадратическая погрешность определения координат характерных точек границ земельного участка, м
	X	Y		
1	2	3	4	5
121	421531.16	2263940.53	Закрепление отсутствует	0.1
122	421576	2264064.57	Закрепление отсутствует	0.1
123	421612.56	2264165.48	Закрепление отсутствует	0.1
124	421627.94	2264208.06	Закрепление отсутствует	0.1
125	421629.95	2264213.24	Закрепление отсутствует	0.1
126	421608.74	2264223.52	Закрепление отсутствует	0.1
127	421602.29	2264222.23	Закрепление отсутствует	0.1
128	421577.76	2264220.81	Закрепление отсутствует	0.1
129	421500.59	2264216.87	Закрепление отсутствует	0.1
130	421417.21	2264212.71	Закрепление отсутствует	0.1
131	421359.61	2264209.8	Закрепление отсутствует	0.1
132	421235.03	2264202.81	Закрепление отсутствует	0.1
133	421175.73	2264200.52	Закрепление отсутствует	0.1
134	421052.62	2264192.71	Закрепление отсутствует	0.1
135	420970.16	2264188.25	Закрепление отсутствует	0.1

Государственный регистратор		ФГИС ЕГРН
полное наименование должности	подпись	инициалы, фамилия

М.П.

Выписка из Единого государственного реестра недвижимости об объекте недвижимости
Описание местоположения земельного участка

Земельный участок			
(вид объекта недвижимости)			
Лист № __ Раздела 3.2	Всего листов раздела 3.2 : __	Всего разделов: __	Всего листов выписки: __
29.07.2020 № 99/2020/340503826			
Кадастровый номер:		47:16:0000000:43836	

Сведения о характерных точках границы земельного участка				
Система координат:				
Зона №				
Номер точки	Координаты		Описание закрепления на местности	Средняя квадратическая погрешность определения координат характерных точек границ земельного участка, м
	X	Y		
1	2	3	4	5
136	420935.86	2264187.75	Закрепление отсутствует	0.1
137	420926.11	2264186.39	Закрепление отсутствует	0.1
138	420865.14	2264184.68	Закрепление отсутствует	0.1
139	420802.97	2264180.65	Закрепление отсутствует	0.1
140	420795.27	2264180.41	Закрепление отсутствует	0.1
141	420731.63	2264178.43	Закрепление отсутствует	0.1
142	420718.24	2264177.71	Закрепление отсутствует	0.1
143	420665.77	2264175.26	Закрепление отсутствует	0.1
144	420623.86	2264172.81	Закрепление отсутствует	0.1
145	420583.28	2264172.8	Закрепление отсутствует	0.1
146	420550.98	2264175	Закрепление отсутствует	0.1
147	420491.67	2264181.18	Закрепление отсутствует	0.1
148	420355.9	2264195.58	Закрепление отсутствует	0.1
149	420255.6	2264206.42	Закрепление отсутствует	0.1
150	420231.49	2264208.84	Закрепление отсутствует	0.1

Государственный регистратор		ФГИС ЕГРН
полное наименование должности	подпись	инициалы, фамилия

М.П.

Выписка из Единого государственного реестра недвижимости об объекте недвижимости
Описание местоположения земельного участка

Земельный участок			
(вид объекта недвижимости)			
Лист № __ Раздела 3.2	Всего листов раздела 3.2 : __	Всего разделов: __	Всего листов выписки: __
29.07.2020 № 99/2020/340503826			
Кадастровый номер:		47:16:0000000:43836	

Сведения о характерных точках границы земельного участка				
Система координат:				
Зона №				
Номер точки	Координаты		Описание закрепления на местности	Средняя квадратическая погрешность определения координат характерных точек границ земельного участка, м
	X	Y		
1	2	3	4	5
151	420160.14	2264215.54	Закрепление отсутствует	0.1
152	420093.54	2264222.07	Закрепление отсутствует	0.1
153	419880.41	2264247.42	Закрепление отсутствует	0.1
154	419872.12	2264248.4	Закрепление отсутствует	0.1
155	419756.8	2264262.11	Закрепление отсутствует	0.1
156	419691.36	2264279.36	Закрепление отсутствует	0.1
157	419684.56	2264279.47	Закрепление отсутствует	0.1
158	419675.64	2264280.92	Закрепление отсутствует	0.1
159	419613.97	2264304.73	Закрепление отсутствует	0.1
160	419569.09	2264324.38	Закрепление отсутствует	0.1
161	419541.17	2264336.28	Закрепление отсутствует	0.1
162	419518.69	2264347.29	Закрепление отсутствует	0.1
163	419495.47	2264361.45	Закрепление отсутствует	0.1
164	419473.04	2264377.32	Закрепление отсутствует	0.1
165	419454.58	2264392.29	Закрепление отсутствует	0.1

Государственный регистратор		ФГИС ЕГРН
полное наименование должности	подпись	инициалы, фамилия

М.П.

Выписка из Единого государственного реестра недвижимости об объекте недвижимости
Описание местоположения земельного участка

Земельный участок			
(вид объекта недвижимости)			
Лист № __ Раздела 3.2	Всего листов раздела 3.2 : __	Всего разделов: __	Всего листов выписки: __
29.07.2020 № 99/2020/340503826			
Кадастровый номер:		47:16:0000000:43836	

Сведения о характерных точках границы земельного участка				
Система координат:				
Зона №				
Номер точки	Координаты		Описание закрепления на местности	Средняя квадратическая погрешность определения координат характерных точек границ земельного участка, м
	X	Y		
1	2	3	4	5
166	419444.3	2264404.06	Закрепление отсутствует	0.1
167	419426.48	2264426	Закрепление отсутствует	0.1
168	419397.53	2264477.09	Закрепление отсутствует	0.1
169	419383.43	2264501.41	Закрепление отсутствует	0.1
170	419346.96	2264564.08	Закрепление отсутствует	0.1
171	419341.79	2264568.26	Закрепление отсутствует	0.1
172	419340.22	2264570.55	Закрепление отсутствует	0.1
173	419332.34	2264584.54	Закрепление отсутствует	0.1
174	419322.85	2264611.23	Закрепление отсутствует	0.1
175	419318.4	2264618.02	Закрепление отсутствует	0.1
176	419289.79	2264594.44	Закрепление отсутствует	0.1
177	419317.44	2264558.24	Закрепление отсутствует	0.1
178	419327.24	2264545.4	Закрепление отсутствует	0.1
179	419330.93	2264541.79	Закрепление отсутствует	0.1
180	419332.78	2264538.63	Закрепление отсутствует	0.1

Государственный регистратор		ФГИС ЕГРН
полное наименование должности	подпись	инициалы, фамилия

М.П.

Выписка из Единого государственного реестра недвижимости об объекте недвижимости
Описание местоположения земельного участка

Земельный участок			
(вид объекта недвижимости)			
Лист № __ Раздела 3.2	Всего листов раздела 3.2 : __	Всего разделов: __	Всего листов выписки: __
29.07.2020 № 99/2020/340503826			
Кадастровый номер:		47:16:0000000:43836	

Сведения о характерных точках границы земельного участка				
Система координат:				
Зона №				
Номер точки	Координаты		Описание закрепления на местности	Средняя квадратическая погрешность определения координат характерных точек границ земельного участка, м
	X	Y		
1	2	3	4	5
181	419336.64	2264542.84	Закрепление отсутствует	0.1
182	419414.91	2264406.68	Закрепление отсутствует	0.1
183	419474.85	2264345.1	Закрепление отсутствует	0.1
184	419553.52	2264298.7	Закрепление отсутствует	0.1
185	419662.81	2264258.29	Закрепление отсутствует	0.1
186	419721.11	2264243.68	Закрепление отсутствует	0.1
187	419811.96	2264225.23	Закрепление отсутствует	0.1
188	419856.64	2264221.84	Закрепление отсутствует	0.1
189	419871.28	2264221.88	Закрепление отсутствует	0.1
190	419876.18	2264221.67	Закрепление отсутствует	0.1
191	420010.39	2264206.18	Закрепление отсутствует	0.1
192	420103.63	2264195.42	Закрепление отсутствует	0.1
193	420166.88	2264189.14	Закрепление отсутствует	0.1
194	420252.8	2264180.41	Закрепление отсутствует	0.1
195	420353.3	2264170.33	Закрепление отсутствует	0.1

Государственный регистратор		ФГИС ЕГРН
полное наименование должности	подпись	инициалы, фамилия

М.П.

Выписка из Единого государственного реестра недвижимости об объекте недвижимости
Описание местоположения земельного участка

Земельный участок			
(вид объекта недвижимости)			
Лист № __ Раздела 3.2	Всего листов раздела 3.2 : __	Всего разделов: __	Всего листов выписки: __
29.07.2020 № 99/2020/340503826			
Кадастровый номер:		47:16:0000000:43836	

Сведения о характерных точках границы земельного участка				
Система координат:				
Зона №				
Номер точки	Координаты		Описание закрепления на местности	Средняя квадратическая погрешность определения координат характерных точек границ земельного участка, м
	X	Y		
1	2	3	4	5
196	420490.1	2264156.79	Закрепление отсутствует	0.1
197	420550.42	2264150.74	Закрепление отсутствует	0.1
198	420594.94	2264146.24	Закрепление отсутствует	0.1
199	420670.66	2264149.99	Закрепление отсутствует	0.1
200	420719.62	2264152.94	Закрепление отсутствует	0.1
201	420731.68	2264154.16	Закрепление отсутствует	0.1
202	420779.61	2264157.1	Закрепление отсутствует	0.1
203	420787.18	2264157.1	Закрепление отсутствует	0.1
204	420795.24	2264155.66	Закрепление отсутствует	0.1
205	420927.78	2264164.08	Закрепление отсутствует	0.1
206	420936.72	2264164.56	Закрепление отсутствует	0.1
207	420970.97	2264166.62	Закрепление отсутствует	0.1
208	421052.24	2264171.75	Закрепление отсутствует	0.1
209	421114.11	2264174.35	Закрепление отсутствует	0.1
210	421178.86	2264177.2	Закрепление отсутствует	0.1

Государственный регистратор		ФГИС ЕГРН
полное наименование должности	подпись	инициалы, фамилия

М.П.

Выписка из Единого государственного реестра недвижимости об объекте недвижимости
Описание местоположения земельного участка

Земельный участок			
(вид объекта недвижимости)			
Лист № __ Раздела 3.2	Всего листов раздела 3.2 : __	Всего разделов: __	Всего листов выписки: __
29.07.2020 № 99/2020/340503826			
Кадастровый номер:		47:16:0000000:43836	

Сведения о характерных точках границы земельного участка				
Система координат:				
Зона №				
Номер точки	Координаты		Описание закрепления на местности	Средняя квадратическая погрешность определения координат характерных точек границ земельного участка, м
	X	Y		
1	2	3	4	5
211	421358.66	2264186.84	Закрепление отсутствует	0.1
212	421442.24	2264191.34	Закрепление отсутствует	0.1
213	421500.11	2264194.45	Закрепление отсутствует	0.1
214	421578.11	2264198.39	Закрепление отсутствует	0.1
215	421584.84	2264197.46	Закрепление отсутствует	0.1
216	421587.29	2264197.23	Закрепление отсутствует	0.1
217	421590.43	2264196.64	Закрепление отсутствует	0.1
218	421593.37	2264195.43	Закрепление отсутствует	0.1
219	421595.3	2264194.51	Закрепление отсутствует	0.1
220	421596.37	2264193.98	Закрепление отсутствует	0.1
221	421597.43	2264193.35	Закрепление отсутствует	0.1
222	421597.97	2264192.98	Закрепление отсутствует	0.1
223	421598.42	2264192.49	Закрепление отсутствует	0.1
224	421598.76	2264191.96	Закрепление отсутствует	0.1
225	421598.93	2264191.32	Закрепление отсутствует	0.1

Государственный регистратор		ФГИС ЕГРН
полное наименование должности	подпись	инициалы, фамилия

М.П.

Выписка из Единого государственного реестра недвижимости об объекте недвижимости
Описание местоположения земельного участка

Земельный участок			
(вид объекта недвижимости)			
Лист № __ Раздела 3.2	Всего листов раздела 3.2 : __	Всего разделов: __	Всего листов выписки: __
29.07.2020 № 99/2020/340503826			
Кадастровый номер:		47:16:0000000:43836	

Сведения о характерных точках границы земельного участка				
Система координат:				
Зона №				
Номер точки	Координаты		Описание закрепления на местности	Средняя квадратическая погрешность определения координат характерных точек границ земельного участка, м
	X	Y		
1	2	3	4	5
226	421598.85	2264190.64	Закрепление отсутствует	0.1
227	421597.53	2264186.99	Закрепление отсутствует	0.1
228	421556.29	2264072.62	Закрепление отсутствует	0.1
229	421542.63	2264034.62	Закрепление отсутствует	0.1
230	421528.73	2263996.18	Закрепление отсутствует	0.1
231	421510.74	2263946.07	Закрепление отсутствует	0.1
232	421492.46	2263895.84	Закрепление отсутствует	0.1
233	421471.23	2263837.08	Закрепление отсутствует	0.1
234	421442.93	2263756.1	Закрепление отсутствует	0.1
235	421429.72	2263718.3	Закрепление отсутствует	0.1
236	421418.87	2263687.24	Закрепление отсутствует	0.1
237	421397.28	2263628.23	Закрепление отсутствует	0.1
238	421365.23	2263541.22	Закрепление отсутствует	0.1
239	421350.51	2263500.29	Закрепление отсутствует	0.1
240	421346.63	2263489.06	Закрепление отсутствует	0.1

Государственный регистратор		ФГИС ЕГРН
полное наименование должности	подпись	инициалы, фамилия

М.П.

Выписка из Единого государственного реестра недвижимости об объекте недвижимости
Описание местоположения земельного участка

Земельный участок			
(вид объекта недвижимости)			
Лист № __ Раздела 3.2	Всего листов раздела 3.2 : __	Всего разделов: __	Всего листов выписки: __
29.07.2020 № 99/2020/340503826			
Кадастровый номер:		47:16:0000000:43836	

Сведения о характерных точках границы земельного участка				
Система координат:				
Зона №				
Номер точки	Координаты		Описание закрепления на местности	Средняя квадратическая погрешность определения координат характерных точек границ земельного участка, м
	X	Y		
1	2	3	4	5
241	421324.67	2263425.32	Закрепление отсутствует	0.1
242	421316.91	2263402.79	Закрепление отсутствует	0.1
243	421281.52	2263293.37	Закрепление отсутствует	0.1
244	421272.88	2263266.67	Закрепление отсутствует	0.1
245	421265.91	2263244.49	Закрепление отсутствует	0.1
246	421207.02	2263057.15	Закрепление отсутствует	0.1
247	421154.3	2262892.25	Закрепление отсутствует	0.1
248	421152.97	2262888.15	Закрепление отсутствует	0.1
249	421152.24	2262886.54	Закрепление отсутствует	0.1
250	421147.34	2262868.69	Закрепление отсутствует	0.1
251	421145.08	2262861.72	Закрепление отсутствует	0.1
252	421140.57	2262849.5	Закрепление отсутствует	0.1
253	421010.44	2262435.54	Закрепление отсутствует	0.1
254	420951.26	2262249.72	Закрепление отсутствует	0.1
255	420896.38	2262073.53	Закрепление отсутствует	0.1

Государственный регистратор		ФГИС ЕГРН
полное наименование должности	подпись	инициалы, фамилия

М.П.

Выписка из Единого государственного реестра недвижимости об объекте недвижимости
Описание местоположения земельного участка

Земельный участок			
(вид объекта недвижимости)			
Лист № __ Раздела 3.2	Всего листов раздела 3.2 : __	Всего разделов: __	Всего листов выписки: __
29.07.2020 № 99/2020/340503826			
Кадастровый номер:		47:16:0000000:43836	

Сведения о характерных точках границы земельного участка				
Система координат:				
Зона №				
Номер точки	Координаты		Описание закрепления на местности	Средняя квадратическая погрешность определения координат характерных точек границ земельного участка, м
	X	Y		
1	2	3	4	5
256	420837.8	2261893.2	Закрепление отсутствует	0.1
257	420773.93	2261693.99	Закрепление отсутствует	0.1
258	420766.02	2261669.95	Закрепление отсутствует	0.1
259	420763.97	2261665.12	Закрепление отсутствует	0.1
260	420758.37	2261647	Закрепление отсутствует	0.1
261	420747.62	2261611.17	Закрепление отсутствует	0.1
262	420725.22	2261540.79	Закрепление отсутствует	0.1
263	420707.07	2261483.67	Закрепление отсутствует	0.1
264	420663.41	2261344.21	Закрепление отсутствует	0.1
265	420602.61	2261154.05	Закрепление отсутствует	0.1
266	420585.65	2261100.74	Закрепление отсутствует	0.1
267	420563.56	2261031.31	Закрепление отсутствует	0.1
268	420553.24	2260998.87	Закрепление отсутствует	0.1
269	420544.66	2260971.92	Закрепление отсутствует	0.1
270	420502.37	2260839.24	Закрепление отсутствует	0.1

Государственный регистратор		ФГИС ЕГРН
полное наименование должности	подпись	инициалы, фамилия

М.П.

Выписка из Единого государственного реестра недвижимости об объекте недвижимости
Описание местоположения земельного участка

Земельный участок			
(вид объекта недвижимости)			
Лист № __ Раздела 3.2	Всего листов раздела 3.2 : __	Всего разделов: __	Всего листов выписки: __
29.07.2020 № 99/2020/340503826			
Кадастровый номер:		47:16:0000000:43836	

Сведения о характерных точках границы земельного участка				
Система координат:				
Зона №				
Номер точки	Координаты		Описание закрепления на местности	Средняя квадратическая погрешность определения координат характерных точек границ земельного участка, м
	X	Y		
1	2	3	4	5
271	420482.41	2260776.64	Закрепление отсутствует	0.1
272	420460.02	2260706.39	Закрепление отсутствует	0.1
273	420453.67	2260682.12	Закрепление отсутствует	0.1
274	420434.13	2260607.5	Закрепление отсутствует	0.1
275	420430.55	2260600.26	Закрепление отсутствует	0.1
276	420423.65	2260567.77	Закрепление отсутствует	0.1
277	420412.82	2260516.24	Закрепление отсутствует	0.1
278	420409.01	2260496.97	Закрепление отсутствует	0.1
279	420399.52	2260449.14	Закрепление отсутствует	0.1
280	420398.73	2260443.57	Закрепление отсутствует	0.1
281	420396.08	2260430.91	Закрепление отсутствует	0.1
282	420373.85	2260328.74	Закрепление отсутствует	0.1
283	420356.63	2260245.24	Закрепление отсутствует	0.1
284	420337.91	2260156.45	Закрепление отсутствует	0.1
285	420302.04	2259979.33	Закрепление отсутствует	0.1

Государственный регистратор		ФГИС ЕГРН
полное наименование должности	подпись	инициалы, фамилия

М.П.

Выписка из Единого государственного реестра недвижимости об объекте недвижимости
Описание местоположения земельного участка

Земельный участок			
(вид объекта недвижимости)			
Лист № __ Раздела 3.2	Всего листов раздела 3.2 : __	Всего разделов: __	Всего листов выписки: __
29.07.2020 № 99/2020/340503826			
Кадастровый номер:		47:16:000000:43836	


Сведения о характерных точках границы земельного участка				
Система координат:				
Зона №				
Номер точки	Координаты		Описание закрепления на местности	Средняя квадратическая погрешность определения координат характерных точек границ земельного участка, м
	X	Y		
1	2	3	4	5
286	420260.23	2259786.04	Закрепление отсутствует	0.1

Государственный регистратор		ФГИС ЕГРН
полное наименование должности	подпись	инициалы, фамилия

М.П.

Выписка из Единого государственного реестра недвижимости об объекте недвижимости
Сведения о частях земельного участка

Земельный участок			
<small>(вид объекта недвижимости)</small>			
Лист № __ Раздела 4	Всего листов раздела 4 : __	Всего разделов: __	Всего листов выписки: __
29.07.2020 № 99/2020/340503826			
Кадастровый номер:		47:16:0000000:43836	

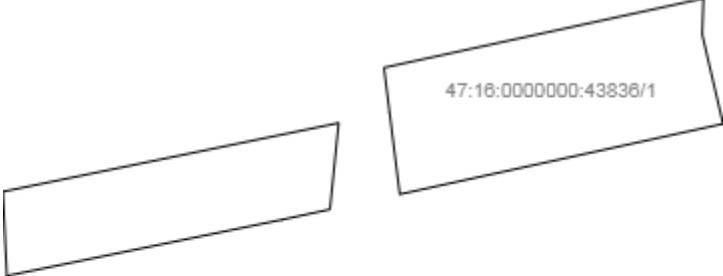
План (чертеж, схема) части земельного участка	Учетный номер части: 47:16:0000000:43836/1
	
Масштаб 1: данные отсутствуют	Условные обозначения:

Государственный регистратор		ФГИС ЕГРН
полное наименование должности	подпись	инициалы, фамилия

М.П.

Выписка из Единого государственного реестра недвижимости об объекте недвижимости
Сведения о частях земельного участка

Земельный участок			
(вид объекта недвижимости)			
Лист № __ Раздела 4	Всего листов раздела 4 : __	Всего разделов: __	Всего листов выписки: __
29.07.2020 № 99/2020/340503826			
Кадастровый номер:		47:16:0000000:43836	

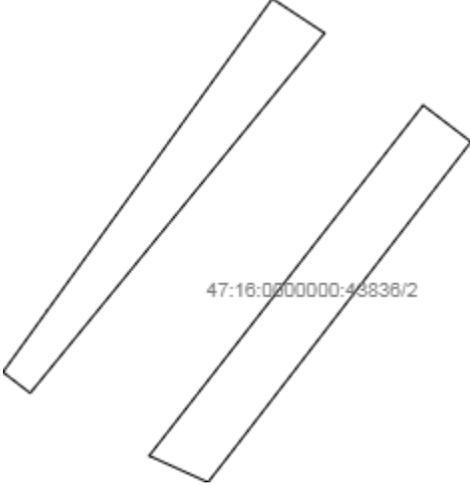
План (чертеж, схема) части земельного участка	Учетный номер части: 47:16:0000000:43836/2
 <p>47:16:0000000:43836/2</p>	
Масштаб 1: данные отсутствуют	Условные обозначения:

Государственный регистратор		ФГИС ЕГРН
полное наименование должности	подпись	инициалы, фамилия

М.П.

Выписка из Единого государственного реестра недвижимости об объекте недвижимости
Сведения о частях земельного участка

Земельный участок			
<small>(вид объекта недвижимости)</small>			
Лист № __ Раздела 4	Всего листов раздела 4 : __	Всего разделов: __	Всего листов выписки: __
29.07.2020 № 99/2020/340503826			
Кадастровый номер:		47:16:0000000:43836	

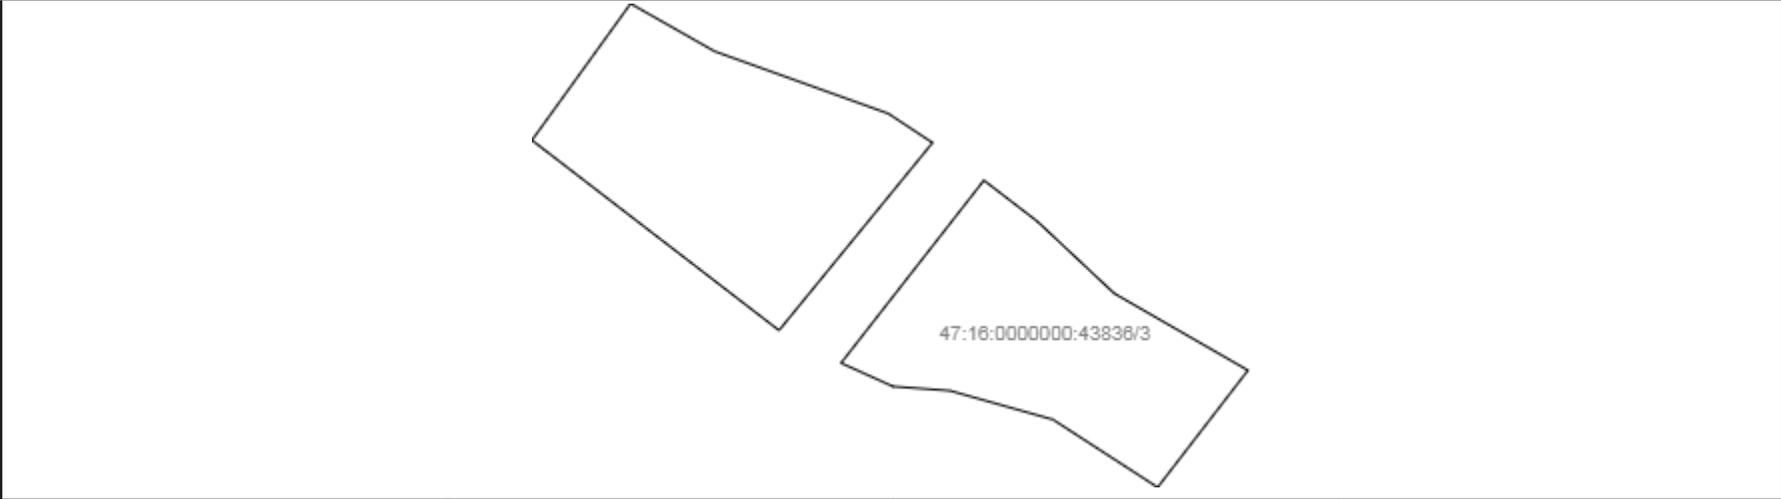
План (чертеж, схема) части земельного участка	Учетный номер части: 47:16:0000000:43836/3
	
Масштаб 1: данные отсутствуют	Условные обозначения:

Государственный регистратор		ФГИС ЕГРН
полное наименование должности	подпись	инициалы, фамилия

М.П.

Выписка из Единого государственного реестра недвижимости об объекте недвижимости
Сведения о частях земельного участка

Земельный участок			
(вид объекта недвижимости)			
Лист № __ Раздела 4	Всего листов раздела 4 : __	Всего разделов: __	Всего листов выписки: __
29.07.2020 № 99/2020/340503826			
Кадастровый номер:		47:16:0000000:43836	

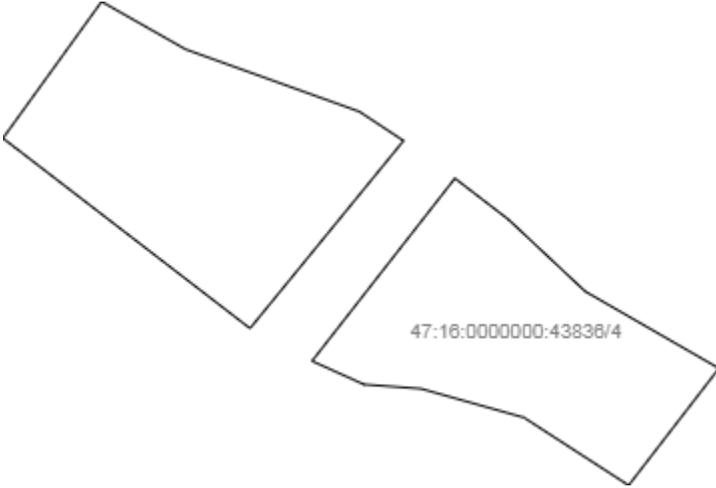
План (чертеж, схема) части земельного участка	Учетный номер части: 47:16:0000000:43836/4
	
Масштаб 1: данные отсутствуют	Условные обозначения:

Государственный регистратор		ФГИС ЕГРН
полное наименование должности	подпись	инициалы, фамилия

М.П.

Выписка из Единого государственного реестра недвижимости об объекте недвижимости
Сведения о частях земельного участка

Земельный участок			
(вид объекта недвижимости)			
Лист № __ Раздела 4	Всего листов раздела 4 : __	Всего разделов: __	Всего листов выписки: __
29.07.2020 № 99/2020/340503826			
Кадастровый номер:		47:16:0000000:43836	

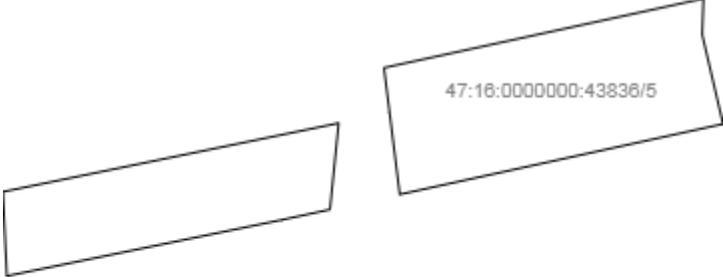
План (чертеж, схема) части земельного участка	Учетный номер части: 47:16:0000000:43836/5
	
Масштаб 1: данные отсутствуют	Условные обозначения:

Государственный регистратор		ФГИС ЕГРН
полное наименование должности	подпись	инициалы, фамилия

М.П.

Выписка из Единого государственного реестра недвижимости об объекте недвижимости
Сведения о частях земельного участка

Земельный участок			
(вид объекта недвижимости)			
Лист № __ Раздела 4	Всего листов раздела 4 : __	Всего разделов: __	Всего листов выписки: __
29.07.2020 № 99/2020/340503826			
Кадастровый номер:		47:16:0000000:43836	

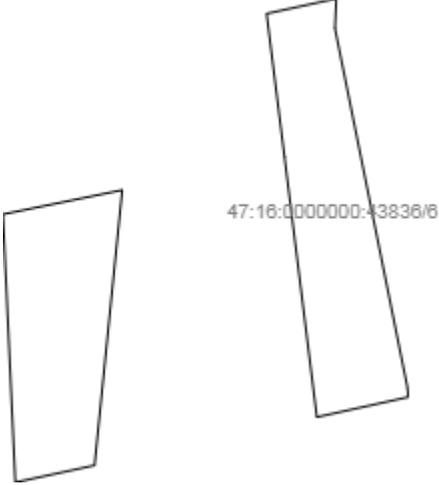
План (чертеж, схема) части земельного участка	Учетный номер части: 47:16:0000000:43836/6
	
Масштаб 1: данные отсутствуют	Условные обозначения:

Государственный регистратор		ФГИС ЕГРН
полное наименование должности	подпись	инициалы, фамилия

М.П.

Выписка из Единого государственного реестра недвижимости об объекте недвижимости
Сведения о частях земельного участка

Земельный участок			
<small>(вид объекта недвижимости)</small>			
Лист № __ Раздела 4	Всего листов раздела 4 : __	Всего разделов: __	Всего листов выписки: __
29.07.2020 № 99/2020/340503826			
Кадастровый номер:		47:16:0000000:43836	

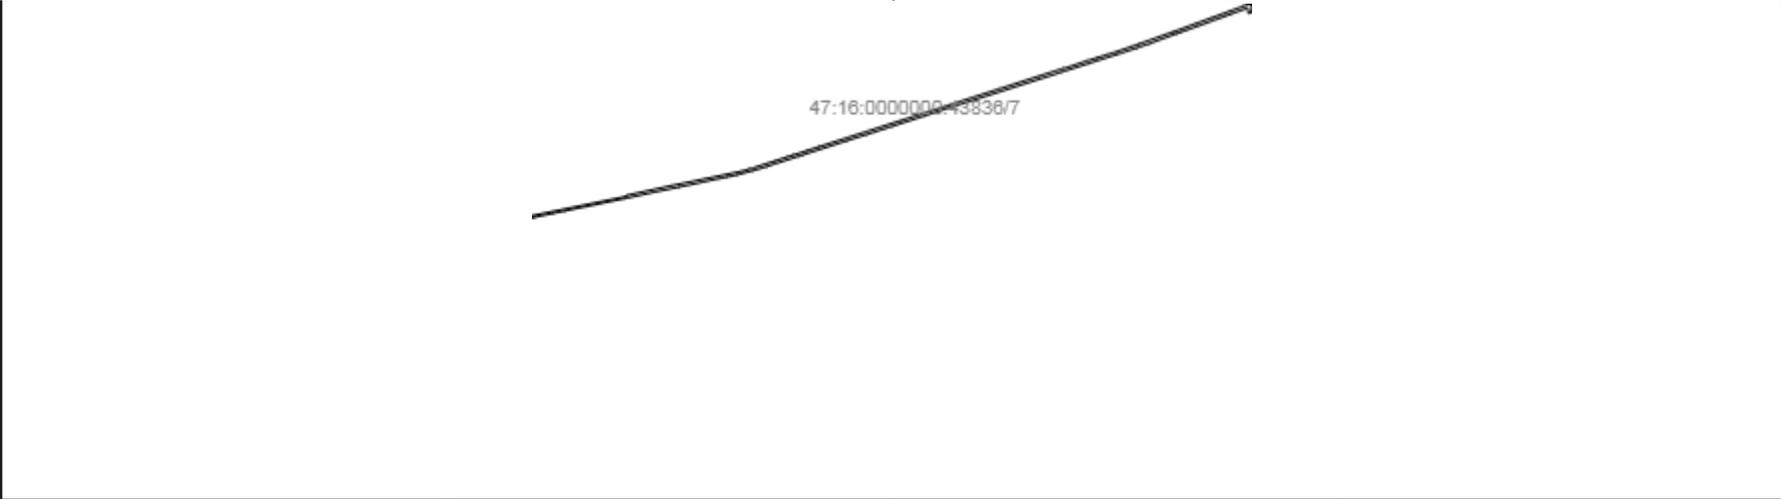
План (чертеж, схема) части земельного участка	Учетный номер части: 47:16:0000000:43836/7
	
Масштаб 1: данные отсутствуют	Условные обозначения:

Государственный регистратор		ФГИС ЕГРН
полное наименование должности	подпись	инициалы, фамилия

М.П.

Выписка из Единого государственного реестра недвижимости об объекте недвижимости
Сведения о частях земельного участка

Земельный участок			
<small>(вид объекта недвижимости)</small>			
Лист № __ Раздела 4	Всего листов раздела 4 : __	Всего разделов: __	Всего листов выписки: __
29.07.2020 № 99/2020/340503826			
Кадастровый номер:		47:16:0000000:43836	

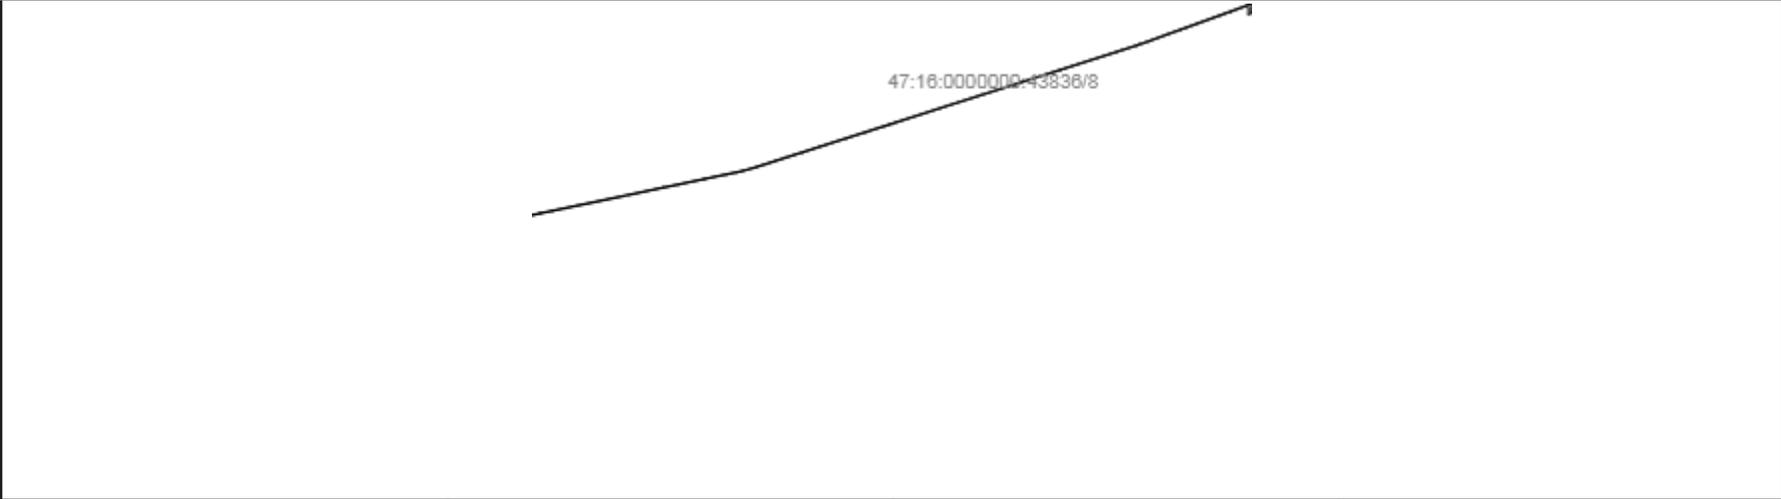
План (чертеж, схема) части земельного участка	Учетный номер части: 47:16:0000000:43836/8
	
Масштаб 1: данные отсутствуют	Условные обозначения:

Государственный регистратор		ФГИС ЕГРН
полное наименование должности	подпись	инициалы, фамилия

М.П.

Выписка из Единого государственного реестра недвижимости об объекте недвижимости
Сведения о частях земельного участка

Земельный участок			
<small>(вид объекта недвижимости)</small>			
Лист № __ Раздела 4	Всего листов раздела 4 : __	Всего разделов: __	Всего листов выписки: __
29.07.2020 № 99/2020/340503826			
Кадастровый номер:		47:16:0000000:43836	

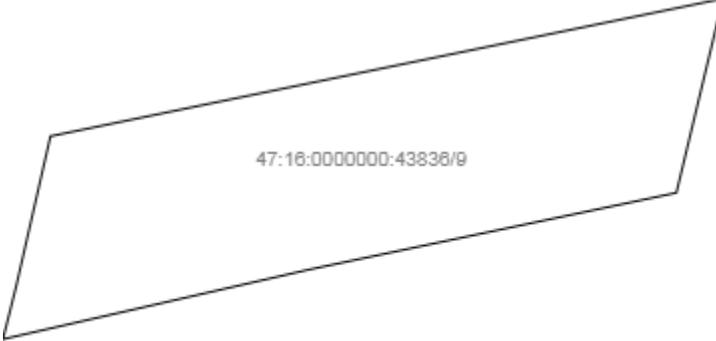
План (чертеж, схема) части земельного участка	Учетный номер части: 47:16:0000000:43836/9
	
Масштаб 1: данные отсутствуют	Условные обозначения:

Государственный регистратор		ФГИС ЕГРН
полное наименование должности	подпись	инициалы, фамилия

М.П.

Выписка из Единого государственного реестра недвижимости об объекте недвижимости
Сведения о частях земельного участка

Земельный участок			
<small>(вид объекта недвижимости)</small>			
Лист № __ Раздела 4	Всего листов раздела 4 : __	Всего разделов: __	Всего листов выписки: __
29.07.2020 № 99/2020/340503826			
Кадастровый номер:		47:16:0000000:43836	

 План (чертеж, схема) части земельного участка	Учетный номер части: 47:16:0000000:43836/10
	
Масштаб 1: данные отсутствуют	Условные обозначения:

Государственный регистратор		ФГИС ЕГРН
полное наименование должности	подпись	инициалы, фамилия

М.П.

Выписка из Единого государственного реестра недвижимости об объекте недвижимости
Сведения о частях земельного участка

Земельный участок			
(вид объекта недвижимости)			
Лист № __ Раздела 4.1	Всего листов раздела 4.1 : __	Всего разделов: __	Всего листов выписки: __
29.07.2020 № 99/2020/340503826			
Кадастровый номер:		47:16:0000000:43836	

Учетный номер части	Площадь (м ²)	Содержание ограничения в использовании или ограничения права на объект недвижимости или обременения объекта недвижимости
1	2	3
1	1540	Иные ограничения (обременения) прав, Временные. Дата истечения срока действия временного характера - 06.05.2020
2	314	Иные ограничения (обременения) прав, Временные. Дата истечения срока действия временного характера - 06.05.2020
3	2831	Иные ограничения (обременения) прав, Временные. Дата истечения срока действия временного характера - 06.05.2020
4	2831	Иные ограничения (обременения) прав, Временные. Дата истечения срока действия временного характера - 06.05.2020
5	1540	Иные ограничения (обременения) прав, Временные. Дата истечения срока действия временного характера - 06.05.2020
6	129	Иные ограничения (обременения) прав, Временные. Дата истечения срока действия временного характера - 06.05.2020
7	100669	Ограничения прав на земельный участок, предусмотренные статьями 56, 56.1 Земельного кодекса Российской Федерации, 47.16.2.22, Карта (план) № 171/2012 от 25.10.2012
8	18016	Ограничения прав на земельный участок, предусмотренные статьями 56, 56.1 Земельного кодекса Российской Федерации, 47.16.2.23, Карта (план) № 175/2012 от 25.10.2012

Государственный регистратор		ФГИС ЕГРН
полное наименование должности	подпись	инициалы, фамилия

М.П.

Выписка из Единого государственного реестра недвижимости об объекте недвижимости
Сведения о частях земельного участка

Земельный участок			
(вид объекта недвижимости)			
Лист № __ Раздела 4.1	Всего листов раздела 4.1 : __	Всего разделов: __	Всего листов выписки: __
29.07.2020 № 99/2020/340503826			
Кадастровый номер:		47:16:0000000:43836	

Учетный номер части	Площадь (м ²)	Содержание ограничения в использовании или ограничения права на объект недвижимости или обременения объекта недвижимости
1	2	3
9	770	Ограничения прав на земельный участок, предусмотренные статьями 56, 56.1 Земельного кодекса Российской Федерации, 47.16.2.51, Карта (план) № 104/2013 от 24.10.2013
10	196043	Ограничения прав на земельный участок, предусмотренные статьями 56, 56.1 Земельного кодекса Российской Федерации, 47.16.0.52, Приказ Комитета по культуре Ленинградской области об установлении границ территории объекта культурного наследия регионального значения- достопримечательного места «Военно-мемориальная зона «Прорыв блокады Ленинграда, 1941-1944 гг.» № 01-03/14-47 от 19.04.2018

Государственный регистратор		ФГИС ЕГРН
полное наименование должности	подпись	инициалы, фамилия

М.П.

Выписка из Единого государственного реестра недвижимости об объекте недвижимости
Сведения о частях земельного участка

Земельный участок				
<small>(вид объекта недвижимости)</small>				
Лист № __ Раздела 4.2		Всего листов раздела 4.2 : __		Всего разделов: __
Всего листов выписки: __				
29.07.2020 № 99/2020/340503826				
Кадастровый номер:			47:16:0000000:43836	
Сведения о характерных точках границы части (частей) земельного участка				
Учетный номер части: 1				
Система координат: 1963 (зона 3)				
Зона №				
Номер точки	Координаты, м		Описание закрепления на местности	Средняя квадратическая погрешность определения координат характерных точек границы части земельного участка, м
	X	Y		
1	2	3	4	5
1	419312.67	2264625.91	данные отсутствуют	данные отсутствуют
1	419312.67	2264625.91	данные отсутствуют	данные отсутствуют
1	419312.67	2264625.91	данные отсутствуют	данные отсутствуют
2	419306.39	2264634.15	данные отсутствуют	данные отсутствуют
2	419306.39	2264634.15	данные отсутствуют	данные отсутствуют
2	419306.39	2264634.15	данные отсутствуют	данные отсутствуют
3	419295.43	2264645.93	данные отсутствуют	данные отсутствуют
3	419295.43	2264645.93	данные отсутствуют	данные отсутствуют
3	419295.43	2264645.93	данные отсутствуют	данные отсутствуют
4	419264.34	2264700.4	данные отсутствуют	данные отсутствуют
5	419216.87	2264777.06	данные отсутствуют	данные отсутствуют
6	419153.83	2264882.97	данные отсутствуют	данные отсутствуют
7	419118.82	2264941.51	данные отсутствуют	данные отсутствуют
8	419102.75	2264970.22	данные отсутствуют	данные отсутствуют
9	419072.94	2265019.07	данные отсутствуют	данные отсутствуют
10	419016.2	2265114.42	данные отсутствуют	данные отсутствуют
Государственный регистратор			ФГИС ЕГРН	
полное наименование должности			подпись	
			инициалы, фамилия	

М.П.

Выписка из Единого государственного реестра недвижимости об объекте недвижимости
Сведения о частях земельного участка

Земельный участок			
<small>(вид объекта недвижимости)</small>			
Лист № __ Раздела 4.2	Всего листов раздела 4.2 : __	Всего разделов: __	Всего листов выписки: __
29.07.2020 № 99/2020/340503826			
Кадастровый номер:		47:16:0000000:43836	

Номер точки	Координаты, м		Описание закрепления на местности	Средняя квадратическая погрешность определения координат характерных точек границы части земельного участка, м
	X	Y		
1	2	3	4	5
11	418964.6	2265199.99	данные отсутствуют	данные отсутствуют
12	418921.85	2265271.8	данные отсутствуют	данные отсутствуют
13	418911.82	2265292.15	данные отсутствуют	данные отсутствуют
14	418908.37	2265297.6	данные отсутствуют	данные отсутствуют
15	418857.65	2265359.1	данные отсутствуют	данные отсутствуют
16	418846.3	2265372.34	данные отсутствуют	данные отсутствуют
17	418828.77	2265388.41	данные отсутствуют	данные отсутствуют
18	418778.53	2265417.4	данные отсутствуют	данные отсутствуют
19	418745.75	2265430.04	данные отсутствуют	данные отсутствуют
20	418720.76	2265436.59	данные отсутствуют	данные отсутствуют
21	418663.4	2265451.49	данные отсутствуют	данные отсутствуют
22	418604.64	2265463.71	данные отсутствуют	данные отсутствуют
23	418517.27	2265481.98	данные отсутствуют	данные отсутствуют
24	418501.44	2265487.08	данные отсутствуют	данные отсутствуют
25	418444.68	2265499.06	данные отсутствуют	данные отсутствуют
26	418411.75	2265506.82	данные отсутствуют	данные отсутствуют
27	418368.21	2265516.93	данные отсутствуют	данные отсутствуют
Государственный регистратор				ФГИС ЕГРН
полное наименование должности			подпись	инициалы, фамилия

М.П.

Выписка из Единого государственного реестра недвижимости об объекте недвижимости
Сведения о частях земельного участка

Земельный участок			
<small>(вид объекта недвижимости)</small>			
Лист № __ Раздела 4.2	Всего листов раздела 4.2 : __	Всего разделов: __	Всего листов выписки: __
29.07.2020 № 99/2020/340503826			
Кадастровый номер:		47:16:0000000:43836	

Номер точки	Координаты, м		Описание закрепления на местности	Средняя квадратическая погрешность определения координат характерных точек границы части земельного участка, м
	X	Y		
1	2	3	4	5
28	418362.9	2265518.08	данные отсутствуют	данные отсутствуют
29	418307.14	2265529.49	данные отсутствуют	данные отсутствуют
30	418286.05	2265535.95	данные отсутствуют	данные отсутствуют
31	418248.25	2265548.77	данные отсутствуют	данные отсутствуют
32	418176.1	2265565.95	данные отсутствуют	данные отсутствуют
35	418282.31	2265511.94	данные отсутствуют	данные отсутствуют
37	418351.91	2265495.66	данные отсутствуют	данные отсутствуют
38	418438.02	2265476.83	данные отсутствуют	данные отсутствуют
39	418496.55	2265464.93	данные отсутствуют	данные отсутствуют
40	418521.69	2265459.96	данные отсутствуют	данные отсутствуют
41	418573.95	2265448.5	данные отсутствуют	данные отсутствуют
42	418674.23	2265426.74	данные отсутствуют	данные отсутствуют
43	418708.6	2265419.56	данные отсутствуют	данные отсутствуют
44	418729.74	2265412.54	данные отсутствуют	данные отсутствуют
45	418799.21	2265378.76	данные отсутствуют	данные отсутствуют
46	418816.67	2265368.96	данные отсутствуют	данные отсутствуют
47	418827.17	2265356.23	данные отсутствуют	данные отсутствуют
Государственный регистратор				ФГИС ЕГРН
полное наименование должности			подпись	инициалы, фамилия

М.П.

Выписка из Единого государственного реестра недвижимости об объекте недвижимости

Сведения о частях земельного участка

Земельный участок			
(вид объекта недвижимости)			
Лист № __ Раздела 4.2	Всего листов раздела 4.2 : __	Всего разделов: __	Всего листов выписки: __
29.07.2020 № 99/2020/340503826			
Кадастровый номер:		47:16:000000:43836	

Номер точки	Координаты, м		Описание закрепления на местности	Средняя квадратическая погрешность определения координат характерных точек границы части земельного участка, м
	X	Y		
1	2	3	4	5
48	418843.11	2265340.92	данные отсутствуют	данные отсутствуют
49	418869.48	2265308.9	данные отсутствуют	данные отсутствуют
50	418884.41	2265288.93	данные отсутствуют	данные отсутствуют
51	418901.6	2265262.14	данные отсутствуют	данные отсутствуют
52	418949.79	2265186.41	данные отсутствуют	данные отсутствуют
53	418953.91	2265173.84	данные отсутствуют	данные отсутствуют
54	418990.89	2265112.77	данные отсутствуют	данные отсутствуют
55	419043.25	2265024.66	данные отсутствуют	данные отсутствуют
56	419083.36	2264957.08	данные отсутствуют	данные отсутствуют
57	419111.76	2264909.4	данные отсутствуют	данные отсутствуют
58	419174.53	2264804.81	данные отсутствуют	данные отсутствуют
59	419197.7	2264766.26	данные отсутствуют	данные отсутствуют
60	419234.54	2264701.4	данные отсутствуют	данные отсутствуют
61	419276.2	2264636.51	данные отсутствуют	данные отсутствуют
61	419276.2	2264636.51	данные отсутствуют	данные отсутствуют
61	419276.2	2264636.51	данные отсутствуют	данные отсутствуют
62	419280.59	2264620.71	данные отсутствуют	данные отсутствуют
Государственный регистратор				ФГИС ЕГРН
полное наименование должности			подпись	инициалы, фамилия

М.П.

Выписка из Единого государственного реестра недвижимости об объекте недвижимости
Сведения о частях земельного участка

Земельный участок			
(вид объекта недвижимости)			
Лист № __ Раздела 4.2	Всего листов раздела 4.2 : __	Всего разделов: __	Всего листов выписки: __
29.07.2020 № 99/2020/340503826			
Кадастровый номер:		47:16:0000000:43836	

Номер точки	Координаты, м		Описание закрепления на местности	Средняя квадратическая погрешность определения координат характерных точек границы части земельного участка, м
	X	Y		
1	2	3	4	5
62	419280.59	2264620.71	данные отсутствуют	данные отсутствуют
62	419280.59	2264620.71	данные отсутствуют	данные отсутствуют
63	419281.24	2264611.96	данные отсутствуют	данные отсутствуют
63	419281.24	2264611.96	данные отсутствуют	данные отсутствуют
63	419281.24	2264611.96	данные отсутствуют	данные отсутствуют
64	419284.81	2264603.97	данные отсутствуют	данные отсутствуют
64	419284.81	2264603.97	данные отсутствуют	данные отсутствуют
64	419284.81	2264603.97	данные отсутствуют	данные отсутствуют
65	420270.81	2259776.9	данные отсутствуют	данные отсутствуют
65	420270.81	2259776.9	данные отсутствуют	данные отсутствуют
66	420257.98	2259775.6	данные отсутствуют	данные отсутствуют
66	420257.98	2259775.6	данные отсутствуют	данные отсутствуют
66	420257.98	2259775.6	данные отсутствуют	данные отсутствуют
67	420256.43	2259768.31	данные отсутствуют	данные отсутствуют
67	420256.43	2259768.31	данные отсутствуют	данные отсутствуют
67	420256.43	2259768.31	данные отсутствуют	данные отсутствуют
68	420223.4	2259605.22	данные отсутствуют	данные отсутствуют
Государственный регистратор				ФГИС ЕГРН
полное наименование должности			подпись	инициалы, фамилия

М.П.

Выписка из Единого государственного реестра недвижимости об объекте недвижимости

Сведения о частях земельного участка

Земельный участок			
(вид объекта недвижимости)			
Лист № __ Раздела 4.2	Всего листов раздела 4.2 : __	Всего разделов: __	Всего листов выписки: __
29.07.2020 № 99/2020/340503826			
Кадастровый номер:		47:16:0000000:43836	

Номер точки	Координаты, м		Описание закрепления на местности	Средняя квадратическая погрешность определения координат характерных точек границы части земельного участка, м
	X	Y		
1	2	3	4	5
68	420223.4	2259605.22	данные отсутствуют	данные отсутствуют
68	420223.4	2259605.22	данные отсутствуют	данные отсутствуют
69	420214.13	2259562.87	данные отсутствуют	данные отсутствуют
69	420214.13	2259562.87	данные отсутствуют	данные отсутствуют
69	420214.13	2259562.87	данные отсутствуют	данные отсутствуют
70	420199.97	2259493.25	данные отсутствуют	данные отсутствуют
70	420199.97	2259493.25	данные отсутствуют	данные отсутствуют
70	420199.97	2259493.25	данные отсутствуют	данные отсутствуют
71	420168.83	2259340.8	данные отсутствуют	данные отсутствуют
71	420168.83	2259340.8	данные отсутствуют	данные отсутствуют
71	420168.83	2259340.8	данные отсутствуют	данные отсутствуют
72	420152.06	2259260.48	данные отсутствуют	данные отсутствуют
72	420152.06	2259260.48	данные отсутствуют	данные отсутствуют
72	420152.06	2259260.48	данные отсутствуют	данные отсутствуют
73	420134.58	2259176.14	данные отсутствуют	данные отсутствуют
73	420134.58	2259176.14	данные отсутствуют	данные отсутствуют
73	420134.58	2259176.14	данные отсутствуют	данные отсутствуют
Государственный регистратор				ФГИС ЕГРН
полное наименование должности			подпись	инициалы, фамилия

М.П.

Выписка из Единого государственного реестра недвижимости об объекте недвижимости
Сведения о частях земельного участка

Земельный участок			
<small>(вид объекта недвижимости)</small>			
Лист № __ Раздела 4.2	Всего листов раздела 4.2 : __	Всего разделов: __	Всего листов выписки: __
29.07.2020 № 99/2020/340503826			
Кадастровый номер:		47:16:0000000:43836	

Номер точки	Координаты, м		Описание закрепления на местности	Средняя квадратическая погрешность определения координат характерных точек границы части земельного участка, м
	X	Y		
1	2	3	4	5
74	420125.91	2259134.35	данные отсутствуют	данные отсутствуют
74	420125.91	2259134.35	данные отсутствуют	данные отсутствуют
74	420125.91	2259134.35	данные отсутствуют	данные отсутствуют
74	420125.91	2259134.35	данные отсутствуют	данные отсутствуют
75	420120.47	2259110.25	данные отсутствуют	данные отсутствуют
75	420120.47	2259110.25	данные отсутствуют	данные отсутствуют
75	420120.47	2259110.25	данные отсутствуют	данные отсутствуют
76	420136.29	2259113.96	данные отсутствуют	данные отсутствуют
76	420136.29	2259113.96	данные отсутствуют	данные отсутствуют
77	420272.36	2259784.52	данные отсутствуют	данные отсутствуют
77	420272.36	2259784.52	данные отсутствуют	данные отсутствуют
78	420279.03	2259783.68	данные отсутствуют	данные отсутствуют
78	420279.03	2259783.68	данные отсутствуют	данные отсутствуют
79	420348.24	2260105.8	данные отсутствуют	данные отсутствуют
79	420348.24	2260105.8	данные отсутствуют	данные отсутствуют
80	420396.57	2260345.2	данные отсутствуют	данные отсутствуют
80	420396.57	2260345.2	данные отсутствуют	данные отсутствуют
Государственный регистратор				ФГИС ЕГРН
полное наименование должности			подпись	инициалы, фамилия

М.П.

Выписка из Единого государственного реестра недвижимости об объекте недвижимости

Сведения о частях земельного участка

Земельный участок			
(вид объекта недвижимости)			
Лист № ___ Раздела 4.2	Всего листов раздела 4.2 : ___	Всего разделов: ___	Всего листов выписки: ___
29.07.2020 № 99/2020/340503826			
Кадастровый номер:		47:16:0000000:43836	

Номер точки	Координаты, м		Описание закрепления на местности	Средняя квадратическая погрешность определения координат характерных точек границы части земельного участка, м
	X	Y		
1	2	3	4	5
81	420449.33	2260600.99	данные отсутствуют	данные отсутствуют
81	420449.33	2260600.99	данные отсутствуют	данные отсутствуют
82	420450.08	2260603.72	данные отсутствуют	данные отсутствуют
82	420450.08	2260603.72	данные отсутствуют	данные отсутствуют
83	420464.76	2260656.41	данные отсутствуют	данные отсутствуют
83	420464.76	2260656.41	данные отсутствуют	данные отсутствуют
84	420470.34	2260676.92	данные отсутствуют	данные отсутствуют
84	420470.34	2260676.92	данные отсутствуют	данные отсутствуют
85	420472.98	2260683.57	данные отсутствуют	данные отсутствуют
85	420472.98	2260683.57	данные отсутствуют	данные отсутствуют
86	420520.7	2260833.51	данные отсутствуют	данные отсутствуют
86	420520.7	2260833.51	данные отсутствуют	данные отсутствуют
87	420550.18	2260925.92	данные отсутствуют	данные отсутствуют
87	420550.18	2260925.92	данные отсутствуют	данные отсутствуют
88	420563.46	2260967.55	данные отсутствуют	данные отсутствуют
88	420563.46	2260967.55	данные отсутствуют	данные отсутствуют
89	420593.77	2261063.09	данные отсутствуют	данные отсутствуют
Государственный регистратор				ФГИС ЕГРН
полное наименование должности			подпись	инициалы, фамилия

М.П.

Выписка из Единого государственного реестра недвижимости об объекте недвижимости
Сведения о частях земельного участка

Земельный участок			
<small>(вид объекта недвижимости)</small>			
Лист № __ Раздела 4.2	Всего листов раздела 4.2 : __	Всего разделов: __	Всего листов выписки: __
29.07.2020 № 99/2020/340503826			
Кадастровый номер:		47:16:0000000:43836	

Номер точки	Координаты, м		Описание закрепления на местности	Средняя квадратическая погрешность определения координат характерных точек границы части земельного участка, м
	X	Y		
1	2	3	4	5
89	420593.77	2261063.09	данные отсутствуют	данные отсутствуют
90	420621.33	2261150	данные отсутствуют	данные отсутствуют
90	420621.33	2261150	данные отсутствуют	данные отсутствуют
91	420683.38	2261344.53	данные отсутствуют	данные отсутствуют
91	420683.38	2261344.53	данные отсутствуют	данные отсутствуют
92	420724.71	2261475.58	данные отсутствуют	данные отсутствуют
92	420724.71	2261475.58	данные отсутствуют	данные отсутствуют
93	420725.94	2261479.1	данные отсутствуют	данные отсутствуют
93	420725.94	2261479.1	данные отсутствуют	данные отсутствуют
94	420728.49	2261486.62	данные отсутствуют	данные отсутствуют
94	420728.49	2261486.62	данные отсутствуют	данные отсутствуют
95	420757.98	2261579.4	данные отсутствуют	данные отсутствуют
95	420757.98	2261579.4	данные отсутствуют	данные отсутствуют
96	420786.71	2261668.12	данные отсутствуют	данные отсутствуют
96	420786.71	2261668.12	данные отсутствуют	данные отсутствуют
97	420804.93	2261727.56	данные отсутствуют	данные отсутствуют
97	420804.93	2261727.56	данные отсутствуют	данные отсутствуют
Государственный регистратор				ФГИС ЕГРН
полное наименование должности			подпись	инициалы, фамилия

М.П.

Выписка из Единого государственного реестра недвижимости об объекте недвижимости

Сведения о частях земельного участка

Земельный участок			
(вид объекта недвижимости)			
Лист № __ Раздела 4.2	Всего листов раздела 4.2 : __	Всего разделов: __	Всего листов выписки: __
29.07.2020 № 99/2020/340503826			
Кадастровый номер:		47:16:0000000:43836	

Номер точки	Координаты, м		Описание закрепления на местности	Средняя квадратическая погрешность определения координат характерных точек границы части земельного участка, м
	X	Y		
1	2	3	4	5
98	420840.69	2261838.96	данные отсутствуют	данные отсутствуют
98	420840.69	2261838.96	данные отсутствуют	данные отсутствуют
99	420872.29	2261937.96	данные отсутствуют	данные отсутствуют
99	420872.29	2261937.96	данные отсутствуют	данные отсутствуют
100	420907.51	2262049.69	данные отсутствуют	данные отсутствуют
100	420907.51	2262049.69	данные отсутствуют	данные отсутствуют
101	420910.83	2262061.33	данные отсутствуют	данные отсутствуют
101	420910.83	2262061.33	данные отсутствуют	данные отсутствуют
102	420917.21	2262080.83	данные отсутствуют	данные отсутствуют
102	420917.21	2262080.83	данные отсутствуют	данные отсутствуют
103	420969.1	2262240.89	данные отсутствуют	данные отсутствуют
103	420969.1	2262240.89	данные отсутствуют	данные отсутствуют
104	421027.92	2262426.16	данные отсутствуют	данные отсутствуют
104	421027.92	2262426.16	данные отсутствуют	данные отсутствуют
105	421085.53	2262606.02	данные отсутствуют	данные отсутствуют
105	421085.53	2262606.02	данные отсутствуют	данные отсутствуют
106	421117.51	2262706.68	данные отсутствуют	данные отсутствуют
Государственный регистратор				ФГИС ЕГРН
полное наименование должности			подпись	инициалы, фамилия

М.П.

Выписка из Единого государственного реестра недвижимости об объекте недвижимости
Сведения о частях земельного участка

Земельный участок			
(вид объекта недвижимости)			
Лист № __ Раздела 4.2	Всего листов раздела 4.2 : __	Всего разделов: __	Всего листов выписки: __
29.07.2020 № 99/2020/340503826			
Кадастровый номер:		47:16:0000000:43836	

Номер точки	Координаты, м		Описание закрепления на местности	Средняя квадратическая погрешность определения координат характерных точек границы части земельного участка, м
	X	Y		
1	2	3	4	5
106	421117.51	2262706.68	данные отсутствуют	данные отсутствуют
107	421153.65	2262820.77	данные отсутствуют	данные отсутствуют
107	421153.65	2262820.77	данные отсутствуют	данные отсутствуют
108	421167.79	2262865.35	данные отсутствуют	данные отсутствуют
108	421167.79	2262865.35	данные отсутствуют	данные отсутствуют
109	421171.04	2262880.58	данные отсутствуют	данные отсутствуют
109	421171.04	2262880.58	данные отсутствуют	данные отсутствуют
110	421172.64	2262886.42	данные отсутствуют	данные отсутствуют
110	421172.64	2262886.42	данные отсутствуют	данные отсутствуют
111	421182.07	2262918.47	данные отсутствуют	данные отсутствуют
111	421182.07	2262918.47	данные отсутствуют	данные отсутствуют
112	421226.57	2263051.38	данные отсутствуют	данные отсутствуют
112	421226.57	2263051.38	данные отсутствуют	данные отсутствуют
113	421247.88	2263121.39	данные отсутствуют	данные отсутствуют
113	421247.88	2263121.39	данные отсутствуют	данные отсутствуют
114	421269.86	2263193.87	данные отсутствуют	данные отсутствуют
114	421269.86	2263193.87	данные отсутствуют	данные отсутствуют
Государственный регистратор				ФГИС ЕГРН
полное наименование должности			подпись	инициалы, фамилия

М.П.

Выписка из Единого государственного реестра недвижимости об объекте недвижимости
Сведения о частях земельного участка

Земельный участок			
(вид объекта недвижимости)			
Лист № __ Раздела 4.2	Всего листов раздела 4.2 : __	Всего разделов: __	Всего листов выписки: __
29.07.2020 № 99/2020/340503826			
Кадастровый номер:		47:16:0000000:43836	

Номер точки	Координаты, м		Описание закрепления на местности	Средняя квадратическая погрешность определения координат характерных точек границы части земельного участка, м
	X	Y		
1	2	3	4	5
115	421282.02	2263233.93	данные отсутствуют	данные отсутствуют
115	421282.02	2263233.93	данные отсутствуют	данные отсутствуют
116	421327.93	2263371.5	данные отсутствуют	данные отсутствуют
116	421327.93	2263371.5	данные отсутствуют	данные отсутствуют
117	421345.07	2263420.21	данные отсутствуют	данные отсутствуют
117	421345.07	2263420.21	данные отсутствуют	данные отсутствуют
118	421430.02	2263661.01	данные отсутствуют	данные отсутствуют
118	421430.02	2263661.01	данные отсутствуют	данные отсутствуют
119	421434.27	2263674.46	данные отсутствуют	данные отсутствуют
119	421434.27	2263674.46	данные отсутствуют	данные отсутствуют
120	421489.75	2263825.9	данные отсутствуют	данные отсутствуют
120	421489.75	2263825.9	данные отсутствуют	данные отсутствуют
121	421531.16	2263940.53	данные отсутствуют	данные отсутствуют
121	421531.16	2263940.53	данные отсутствуют	данные отсутствуют
122	421576	2264064.57	данные отсутствуют	данные отсутствуют
122	421576	2264064.57	данные отсутствуют	данные отсутствуют
123	421612.56	2264165.48	данные отсутствуют	данные отсутствуют

Государственный регистратор		ФГИС ЕГРН
полное наименование должности	подпись	инициалы, фамилия

М.П.

Выписка из Единого государственного реестра недвижимости об объекте недвижимости

Сведения о частях земельного участка

Земельный участок			
(вид объекта недвижимости)			
Лист № <u> </u> Раздела 4.2	Всего листов раздела 4.2 : <u> </u>	Всего разделов: <u> </u>	Всего листов выписки: <u> </u>
29.07.2020 № 99/2020/340503826			
Кадастровый номер:		47:16:0000000:43836	

Номер точки	Координаты, м		Описание закрепления на местности	Средняя квадратическая погрешность определения координат характерных точек границы части земельного участка, м
	X	Y		
1	2	3	4	5
123	421612.56	2264165.48	данные отсутствуют	данные отсутствуют
124	421627.94	2264208.06	данные отсутствуют	данные отсутствуют
124	421627.94	2264208.06	данные отсутствуют	данные отсутствуют
125	421629.95	2264213.24	данные отсутствуют	данные отсутствуют
125	421629.95	2264213.24	данные отсутствуют	данные отсутствуют
126	421608.74	2264223.52	данные отсутствуют	данные отсутствуют
126	421608.74	2264223.52	данные отсутствуют	данные отсутствуют
126	421608.74	2264223.52	данные отсутствуют	данные отсутствуют
127	421602.29	2264222.23	данные отсутствуют	данные отсутствуют
127	421602.29	2264222.23	данные отсутствуют	данные отсутствуют
127	421602.29	2264222.23	данные отсутствуют	данные отсутствуют
128	421577.76	2264220.81	данные отсутствуют	данные отсутствуют
128	421577.76	2264220.81	данные отсутствуют	данные отсутствуют
128	421577.76	2264220.81	данные отсутствуют	данные отсутствуют
129	421500.59	2264216.87	данные отсутствуют	данные отсутствуют
130	421417.21	2264212.71	данные отсутствуют	данные отсутствуют
131	421359.61	2264209.8	данные отсутствуют	данные отсутствуют
Государственный регистратор				ФГИС ЕГРН
полное наименование должности			подпись	инициалы, фамилия

М.П.

Выписка из Единого государственного реестра недвижимости об объекте недвижимости
Сведения о частях земельного участка

Земельный участок			
(вид объекта недвижимости)			
Лист № __ Раздела 4.2	Всего листов раздела 4.2 : __	Всего разделов: __	Всего листов выписки: __
29.07.2020 № 99/2020/340503826			
Кадастровый номер:		47:16:0000000:43836	

Номер точки	Координаты, м		Описание закрепления на местности	Средняя квадратическая погрешность определения координат характерных точек границы части земельного участка, м
	X	Y		
1	2	3	4	5
132	421235.03	2264202.81	данные отсутствуют	данные отсутствуют
133	421175.73	2264200.52	данные отсутствуют	данные отсутствуют
134	421052.62	2264192.71	данные отсутствуют	данные отсутствуют
135	420970.16	2264188.25	данные отсутствуют	данные отсутствуют
136	420935.86	2264187.75	данные отсутствуют	данные отсутствуют
137	420926.11	2264186.39	данные отсутствуют	данные отсутствуют
138	420865.14	2264184.68	данные отсутствуют	данные отсутствуют
139	420802.97	2264180.65	данные отсутствуют	данные отсутствуют
140	420795.27	2264180.41	данные отсутствуют	данные отсутствуют
141	420731.63	2264178.43	данные отсутствуют	данные отсутствуют
142	420718.24	2264177.71	данные отсутствуют	данные отсутствуют
143	420665.77	2264175.26	данные отсутствуют	данные отсутствуют
144	420623.86	2264172.81	данные отсутствуют	данные отсутствуют
145	420583.28	2264172.8	данные отсутствуют	данные отсутствуют
146	420550.98	2264175	данные отсутствуют	данные отсутствуют
147	420491.67	2264181.18	данные отсутствуют	данные отсутствуют
148	420355.9	2264195.58	данные отсутствуют	данные отсутствуют
Государственный регистратор				ФГИС ЕГРН
полное наименование должности			подпись	инициалы, фамилия

М.П.

Выписка из Единого государственного реестра недвижимости об объекте недвижимости

Сведения о частях земельного участка

Земельный участок			
(вид объекта недвижимости)			
Лист № __ Раздела 4.2	Всего листов раздела 4.2 : __	Всего разделов: __	Всего листов выписки: __
29.07.2020 № 99/2020/340503826			
Кадастровый номер:		47:16:0000000:43836	

Номер точки	Координаты, м		Описание закрепления на местности	Средняя квадратическая погрешность определения координат характерных точек границы части земельного участка, м
	X	Y		
1	2	3	4	5
149	420255.6	2264206.42	данные отсутствуют	данные отсутствуют
150	420231.49	2264208.84	данные отсутствуют	данные отсутствуют
151	420160.14	2264215.54	данные отсутствуют	данные отсутствуют
152	420093.54	2264222.07	данные отсутствуют	данные отсутствуют
153	419880.41	2264247.42	данные отсутствуют	данные отсутствуют
154	419872.12	2264248.4	данные отсутствуют	данные отсутствуют
155	419756.8	2264262.11	данные отсутствуют	данные отсутствуют
156	419691.36	2264279.36	данные отсутствуют	данные отсутствуют
157	419684.56	2264279.47	данные отсутствуют	данные отсутствуют
158	419675.64	2264280.92	данные отсутствуют	данные отсутствуют
159	419613.97	2264304.73	данные отсутствуют	данные отсутствуют
160	419569.09	2264324.38	данные отсутствуют	данные отсутствуют
161	419541.17	2264336.28	данные отсутствуют	данные отсутствуют
162	419518.69	2264347.29	данные отсутствуют	данные отсутствуют
163	419495.47	2264361.45	данные отсутствуют	данные отсутствуют
164	419473.04	2264377.32	данные отсутствуют	данные отсутствуют
165	419454.58	2264392.29	данные отсутствуют	данные отсутствуют
Государственный регистратор				ФГИС ЕГРН
полное наименование должности			подпись	инициалы, фамилия

М.П.

Выписка из Единого государственного реестра недвижимости об объекте недвижимости
Сведения о частях земельного участка

Земельный участок			
(вид объекта недвижимости)			
Лист № __ Раздела 4.2	Всего листов раздела 4.2 : __	Всего разделов: __	Всего листов выписки: __
29.07.2020 № 99/2020/340503826			
Кадастровый номер:		47:16:0000000:43836	

Номер точки	Координаты, м		Описание закрепления на местности	Средняя квадратическая погрешность определения координат характерных точек границы части земельного участка, м
	X	Y		
1	2	3	4	5
166	419444.3	2264404.06	данные отсутствуют	данные отсутствуют
167	419426.48	2264426	данные отсутствуют	данные отсутствуют
168	419397.53	2264477.09	данные отсутствуют	данные отсутствуют
169	419383.43	2264501.41	данные отсутствуют	данные отсутствуют
170	419346.96	2264564.08	данные отсутствуют	данные отсутствуют
171	419341.79	2264568.26	данные отсутствуют	данные отсутствуют
172	419340.22	2264570.55	данные отсутствуют	данные отсутствуют
173	419332.34	2264584.54	данные отсутствуют	данные отсутствуют
173	419332.34	2264584.54	данные отсутствуют	данные отсутствуют
173	419332.34	2264584.54	данные отсутствуют	данные отсутствуют
174	419322.85	2264611.23	данные отсутствуют	данные отсутствуют
174	419322.85	2264611.23	данные отсутствуют	данные отсутствуют
174	419322.85	2264611.23	данные отсутствуют	данные отсутствуют
175	419318.4	2264618.02	данные отсутствуют	данные отсутствуют
175	419318.4	2264618.02	данные отсутствуют	данные отсутствуют
175	419318.4	2264618.02	данные отсутствуют	данные отсутствуют
176	419289.79	2264594.44	данные отсутствуют	данные отсутствуют
Государственный регистратор				ФГИС ЕГРН
полное наименование должности			подпись	инициалы, фамилия

М.П.

Выписка из Единого государственного реестра недвижимости об объекте недвижимости
Сведения о частях земельного участка

Земельный участок			
<small>(вид объекта недвижимости)</small>			
Лист № __ Раздела 4.2	Всего листов раздела 4.2 : __	Всего разделов: __	Всего листов выписки: __
29.07.2020 № 99/2020/340503826			
Кадастровый номер:		47:16:0000000:43836	

Номер точки	Координаты, м		Описание закрепления на местности	Средняя квадратическая погрешность определения координат характерных точек границы части земельного участка, м
	X	Y		
1	2	3	4	5
176	419289.79	2264594.44	данные отсутствуют	данные отсутствуют
176	419289.79	2264594.44	данные отсутствуют	данные отсутствуют
177	419317.44	2264558.24	данные отсутствуют	данные отсутствуют
177	419317.44	2264558.24	данные отсутствуют	данные отсутствуют
177	419317.44	2264558.24	данные отсутствуют	данные отсутствуют
178	419327.24	2264545.4	данные отсутствуют	данные отсутствуют
179	419330.93	2264541.79	данные отсутствуют	данные отсутствуют
180	419332.78	2264538.63	данные отсутствуют	данные отсутствуют
181	419336.64	2264542.84	данные отсутствуют	данные отсутствуют
182	419414.91	2264406.68	данные отсутствуют	данные отсутствуют
183	419474.85	2264345.1	данные отсутствуют	данные отсутствуют
184	419553.52	2264298.7	данные отсутствуют	данные отсутствуют
185	419662.81	2264258.29	данные отсутствуют	данные отсутствуют
186	419721.11	2264243.68	данные отсутствуют	данные отсутствуют
187	419811.96	2264225.23	данные отсутствуют	данные отсутствуют
188	419856.64	2264221.84	данные отсутствуют	данные отсутствуют
189	419871.28	2264221.88	данные отсутствуют	данные отсутствуют
Государственный регистратор				ФГИС ЕГРН
полное наименование должности			подпись	инициалы, фамилия

М.П.

Выписка из Единого государственного реестра недвижимости об объекте недвижимости

Сведения о частях земельного участка

Земельный участок			
(вид объекта недвижимости)			
Лист № __ Раздела 4.2	Всего листов раздела 4.2 : __	Всего разделов: __	Всего листов выписки: __
29.07.2020 № 99/2020/340503826			
Кадастровый номер:		47:16:0000000:43836	

Номер точки	Координаты, м		Описание закрепления на местности	Средняя квадратическая погрешность определения координат характерных точек границы части земельного участка, м
	X	Y		
1	2	3	4	5
190	419876.18	2264221.67	данные отсутствуют	данные отсутствуют
191	420010.39	2264206.18	данные отсутствуют	данные отсутствуют
192	420103.63	2264195.42	данные отсутствуют	данные отсутствуют
193	420166.88	2264189.14	данные отсутствуют	данные отсутствуют
194	420252.8	2264180.41	данные отсутствуют	данные отсутствуют
195	420353.3	2264170.33	данные отсутствуют	данные отсутствуют
196	420490.1	2264156.79	данные отсутствуют	данные отсутствуют
197	420550.42	2264150.74	данные отсутствуют	данные отсутствуют
198	420594.94	2264146.24	данные отсутствуют	данные отсутствуют
199	420670.66	2264149.99	данные отсутствуют	данные отсутствуют
200	420719.62	2264152.94	данные отсутствуют	данные отсутствуют
201	420731.68	2264154.16	данные отсутствуют	данные отсутствуют
202	420779.61	2264157.1	данные отсутствуют	данные отсутствуют
203	420787.18	2264157.1	данные отсутствуют	данные отсутствуют
204	420795.24	2264155.66	данные отсутствуют	данные отсутствуют
205	420927.78	2264164.08	данные отсутствуют	данные отсутствуют
206	420936.72	2264164.56	данные отсутствуют	данные отсутствуют
Государственный регистратор				ФГИС ЕГРН
полное наименование должности			подпись	инициалы, фамилия

М.П.

Выписка из Единого государственного реестра недвижимости об объекте недвижимости
Сведения о частях земельного участка

Земельный участок			
<small>(вид объекта недвижимости)</small>			
Лист № __ Раздела 4.2	Всего листов раздела 4.2 : __	Всего разделов: __	Всего листов выписки: __
29.07.2020 № 99/2020/340503826			
Кадастровый номер:		47:16:0000000:43836	

Номер точки	Координаты, м		Описание закрепления на местности	Средняя квадратическая погрешность определения координат характерных точек границы части земельного участка, м
	X	Y		
1	2	3	4	5
207	420970.97	2264166.62	данные отсутствуют	данные отсутствуют
208	421052.24	2264171.75	данные отсутствуют	данные отсутствуют
209	421114.11	2264174.35	данные отсутствуют	данные отсутствуют
210	421178.86	2264177.2	данные отсутствуют	данные отсутствуют
211	421358.66	2264186.84	данные отсутствуют	данные отсутствуют
212	421442.24	2264191.34	данные отсутствуют	данные отсутствуют
213	421500.11	2264194.45	данные отсутствуют	данные отсутствуют
214	421578.11	2264198.39	данные отсутствуют	данные отсутствуют
214	421578.11	2264198.39	данные отсутствуют	данные отсутствуют
214	421578.11	2264198.39	данные отсутствуют	данные отсутствуют
215	421584.84	2264197.46	данные отсутствуют	данные отсутствуют
215	421584.84	2264197.46	данные отсутствуют	данные отсутствуют
215	421584.84	2264197.46	данные отсутствуют	данные отсутствуют
216	421587.29	2264197.23	данные отсутствуют	данные отсутствуют
216	421587.29	2264197.23	данные отсутствуют	данные отсутствуют
216	421587.29	2264197.23	данные отсутствуют	данные отсутствуют
217	421590.43	2264196.64	данные отсутствуют	данные отсутствуют
Государственный регистратор				ФГИС ЕГРН
полное наименование должности			подпись	инициалы, фамилия

М.П.

Выписка из Единого государственного реестра недвижимости об объекте недвижимости
Сведения о частях земельного участка

Земельный участок			
(вид объекта недвижимости)			
Лист № ___ Раздела 4.2	Всего листов раздела 4.2 : ___	Всего разделов: ___	Всего листов выписки: ___
29.07.2020 № 99/2020/340503826			
Кадастровый номер:		47:16:0000000:43836	

Номер точки	Координаты, м		Описание закрепления на местности	Средняя квадратическая погрешность определения координат характерных точек границы части земельного участка, м
	X	Y		
1	2	3	4	5
217	421590.43	2264196.64	данные отсутствуют	данные отсутствуют
217	421590.43	2264196.64	данные отсутствуют	данные отсутствуют
218	421593.37	2264195.43	данные отсутствуют	данные отсутствуют
218	421593.37	2264195.43	данные отсутствуют	данные отсутствуют
218	421593.37	2264195.43	данные отсутствуют	данные отсутствуют
219	421595.3	2264194.51	данные отсутствуют	данные отсутствуют
219	421595.3	2264194.51	данные отсутствуют	данные отсутствуют
219	421595.3	2264194.51	данные отсутствуют	данные отсутствуют
220	421596.37	2264193.98	данные отсутствуют	данные отсутствуют
220	421596.37	2264193.98	данные отсутствуют	данные отсутствуют
220	421596.37	2264193.98	данные отсутствуют	данные отсутствуют
221	421597.43	2264193.35	данные отсутствуют	данные отсутствуют
221	421597.43	2264193.35	данные отсутствуют	данные отсутствуют
221	421597.43	2264193.35	данные отсутствуют	данные отсутствуют
222	421597.97	2264192.98	данные отсутствуют	данные отсутствуют
222	421597.97	2264192.98	данные отсутствуют	данные отсутствуют
222	421597.97	2264192.98	данные отсутствуют	данные отсутствуют

Государственный регистратор		ФГИС ЕГРН
полное наименование должности	подпись	инициалы, фамилия

М.П.

Выписка из Единого государственного реестра недвижимости об объекте недвижимости
Сведения о частях земельного участка

Земельный участок			
(вид объекта недвижимости)			
Лист № __ Раздела 4.2	Всего листов раздела 4.2 : __	Всего разделов: __	Всего листов выписки: __
29.07.2020 № 99/2020/340503826			
Кадастровый номер:		47:16:0000000:43836	

Номер точки	Координаты, м		Описание закрепления на местности	Средняя квадратическая погрешность определения координат характерных точек границы части земельного участка, м
	X	Y		
1	2	3	4	5
223	421598.42	2264192.49	данные отсутствуют	данные отсутствуют
223	421598.42	2264192.49	данные отсутствуют	данные отсутствуют
223	421598.42	2264192.49	данные отсутствуют	данные отсутствуют
224	421598.76	2264191.96	данные отсутствуют	данные отсутствуют
224	421598.76	2264191.96	данные отсутствуют	данные отсутствуют
224	421598.76	2264191.96	данные отсутствуют	данные отсутствуют
225	421598.93	2264191.32	данные отсутствуют	данные отсутствуют
225	421598.93	2264191.32	данные отсутствуют	данные отсутствуют
225	421598.93	2264191.32	данные отсутствуют	данные отсутствуют
226	421598.85	2264190.64	данные отсутствуют	данные отсутствуют
226	421598.85	2264190.64	данные отсутствуют	данные отсутствуют
226	421598.85	2264190.64	данные отсутствуют	данные отсутствуют
227	421597.53	2264186.99	данные отсутствуют	данные отсутствуют
227	421597.53	2264186.99	данные отсутствуют	данные отсутствуют
227	421597.53	2264186.99	данные отсутствуют	данные отсутствуют
228	421556.29	2264072.62	данные отсутствуют	данные отсутствуют
228	421556.29	2264072.62	данные отсутствуют	данные отсутствуют
Государственный регистратор				ФГИС ЕГРН
полное наименование должности			подпись	инициалы, фамилия

М.П.

Выписка из Единого государственного реестра недвижимости об объекте недвижимости

Сведения о частях земельного участка

Земельный участок			
(вид объекта недвижимости)			
Лист № __ Раздела 4.2	Всего листов раздела 4.2 : __	Всего разделов: __	Всего листов выписки: __
29.07.2020 № 99/2020/340503826			
Кадастровый номер:		47:16:0000000:43836	

Номер точки	Координаты, м		Описание закрепления на местности	Средняя квадратическая погрешность определения координат характерных точек границы части земельного участка, м
	X	Y		
1	2	3	4	5
228	421556.29	2264072.62	данные отсутствуют	данные отсутствуют
229	421542.63	2264034.62	данные отсутствуют	данные отсутствуют
229	421542.63	2264034.62	данные отсутствуют	данные отсутствуют
229	421542.63	2264034.62	данные отсутствуют	данные отсутствуют
230	421528.73	2263996.18	данные отсутствуют	данные отсутствуют
230	421528.73	2263996.18	данные отсутствуют	данные отсутствуют
230	421528.73	2263996.18	данные отсутствуют	данные отсутствуют
231	421510.74	2263946.07	данные отсутствуют	данные отсутствуют
231	421510.74	2263946.07	данные отсутствуют	данные отсутствуют
231	421510.74	2263946.07	данные отсутствуют	данные отсутствуют
232	421492.46	2263895.84	данные отсутствуют	данные отсутствуют
232	421492.46	2263895.84	данные отсутствуют	данные отсутствуют
232	421492.46	2263895.84	данные отсутствуют	данные отсутствуют
233	421471.23	2263837.08	данные отсутствуют	данные отсутствуют
233	421471.23	2263837.08	данные отсутствуют	данные отсутствуют
233	421471.23	2263837.08	данные отсутствуют	данные отсутствуют
234	421442.93	2263756.1	данные отсутствуют	данные отсутствуют
Государственный регистратор				ФГИС ЕГРН
полное наименование должности			подпись	инициалы, фамилия

М.П.

Выписка из Единого государственного реестра недвижимости об объекте недвижимости

Сведения о частях земельного участка

Земельный участок			
(вид объекта недвижимости)			
Лист № <u> </u> Раздела 4.2	Всего листов раздела 4.2 : <u> </u>	Всего разделов: <u> </u>	Всего листов выписки: <u> </u>
29.07.2020 № 99/2020/340503826			
Кадастровый номер:		47:16:0000000:43836	

Номер точки	Координаты, м		Описание закрепления на местности	Средняя квадратическая погрешность определения координат характерных точек границы части земельного участка, м
	X	Y		
1	2	3	4	5
234	421442.93	2263756.1	данные отсутствуют	данные отсутствуют
234	421442.93	2263756.1	данные отсутствуют	данные отсутствуют
235	421429.72	2263718.3	данные отсутствуют	данные отсутствуют
235	421429.72	2263718.3	данные отсутствуют	данные отсутствуют
235	421429.72	2263718.3	данные отсутствуют	данные отсутствуют
236	421418.87	2263687.24	данные отсутствуют	данные отсутствуют
236	421418.87	2263687.24	данные отсутствуют	данные отсутствуют
236	421418.87	2263687.24	данные отсутствуют	данные отсутствуют
237	421397.28	2263628.23	данные отсутствуют	данные отсутствуют
237	421397.28	2263628.23	данные отсутствуют	данные отсутствуют
237	421397.28	2263628.23	данные отсутствуют	данные отсутствуют
238	421365.23	2263541.22	данные отсутствуют	данные отсутствуют
238	421365.23	2263541.22	данные отсутствуют	данные отсутствуют
238	421365.23	2263541.22	данные отсутствуют	данные отсутствуют
239	421350.51	2263500.29	данные отсутствуют	данные отсутствуют
239	421350.51	2263500.29	данные отсутствуют	данные отсутствуют
239	421350.51	2263500.29	данные отсутствуют	данные отсутствуют
Государственный регистратор				ФГИС ЕГРН
полное наименование должности			подпись	инициалы, фамилия

М.П.

Выписка из Единого государственного реестра недвижимости об объекте недвижимости

Сведения о частях земельного участка

Земельный участок			
(вид объекта недвижимости)			
Лист № __ Раздела 4.2	Всего листов раздела 4.2 : __	Всего разделов: __	Всего листов выписки: __
29.07.2020 № 99/2020/340503826			
Кадастровый номер:		47:16:0000000:43836	

Номер точки	Координаты, м		Описание закрепления на местности	Средняя квадратическая погрешность определения координат характерных точек границы части земельного участка, м
	X	Y		
1	2	3	4	5
240	421346.63	2263489.06	данные отсутствуют	данные отсутствуют
240	421346.63	2263489.06	данные отсутствуют	данные отсутствуют
240	421346.63	2263489.06	данные отсутствуют	данные отсутствуют
241	421324.67	2263425.32	данные отсутствуют	данные отсутствуют
241	421324.67	2263425.32	данные отсутствуют	данные отсутствуют
241	421324.67	2263425.32	данные отсутствуют	данные отсутствуют
242	421316.91	2263402.79	данные отсутствуют	данные отсутствуют
242	421316.91	2263402.79	данные отсутствуют	данные отсутствуют
242	421316.91	2263402.79	данные отсутствуют	данные отсутствуют
243	421281.52	2263293.37	данные отсутствуют	данные отсутствуют
243	421281.52	2263293.37	данные отсутствуют	данные отсутствуют
243	421281.52	2263293.37	данные отсутствуют	данные отсутствуют
244	421272.88	2263266.67	данные отсутствуют	данные отсутствуют
244	421272.88	2263266.67	данные отсутствуют	данные отсутствуют
244	421272.88	2263266.67	данные отсутствуют	данные отсутствуют
245	421265.91	2263244.49	данные отсутствуют	данные отсутствуют
245	421265.91	2263244.49	данные отсутствуют	данные отсутствуют
Государственный регистратор				ФГИС ЕГРН
полное наименование должности			подпись	инициалы, фамилия

М.П.

Выписка из Единого государственного реестра недвижимости об объекте недвижимости
Сведения о частях земельного участка

Земельный участок			
(вид объекта недвижимости)			
Лист № __ Раздела 4.2	Всего листов раздела 4.2 : __	Всего разделов: __	Всего листов выписки: __
29.07.2020 № 99/2020/340503826			
Кадастровый номер:		47:16:0000000:43836	

Номер точки	Координаты, м		Описание закрепления на местности	Средняя квадратическая погрешность определения координат характерных точек границы части земельного участка, м
	X	Y		
1	2	3	4	5
245	421265.91	2263244.49	данные отсутствуют	данные отсутствуют
246	421207.02	2263057.15	данные отсутствуют	данные отсутствуют
246	421207.02	2263057.15	данные отсутствуют	данные отсутствуют
246	421207.02	2263057.15	данные отсутствуют	данные отсутствуют
247	421154.3	2262892.25	данные отсутствуют	данные отсутствуют
247	421154.3	2262892.25	данные отсутствуют	данные отсутствуют
247	421154.3	2262892.25	данные отсутствуют	данные отсутствуют
248	421152.97	2262888.15	данные отсутствуют	данные отсутствуют
248	421152.97	2262888.15	данные отсутствуют	данные отсутствуют
248	421152.97	2262888.15	данные отсутствуют	данные отсутствуют
249	421152.24	2262886.54	данные отсутствуют	данные отсутствуют
249	421152.24	2262886.54	данные отсутствуют	данные отсутствуют
249	421152.24	2262886.54	данные отсутствуют	данные отсутствуют
250	421147.34	2262868.69	данные отсутствуют	данные отсутствуют
250	421147.34	2262868.69	данные отсутствуют	данные отсутствуют
250	421147.34	2262868.69	данные отсутствуют	данные отсутствуют
251	421145.08	2262861.72	данные отсутствуют	данные отсутствуют
Государственный регистратор				ФГИС ЕГРН
полное наименование должности			подпись	инициалы, фамилия

М.П.

Выписка из Единого государственного реестра недвижимости об объекте недвижимости
Сведения о частях земельного участка

Земельный участок			
(вид объекта недвижимости)			
Лист № __ Раздела 4.2	Всего листов раздела 4.2 : __	Всего разделов: __	Всего листов выписки: __
29.07.2020 № 99/2020/340503826			
Кадастровый номер:		47:16:000000:43836	

Номер точки	Координаты, м		Описание закрепления на местности	Средняя квадратическая погрешность определения координат характерных точек границы части земельного участка, м
	X	Y		
1	2	3	4	5
251	421145.08	2262861.72	данные отсутствуют	данные отсутствуют
251	421145.08	2262861.72	данные отсутствуют	данные отсутствуют
252	421140.57	2262849.5	данные отсутствуют	данные отсутствуют
252	421140.57	2262849.5	данные отсутствуют	данные отсутствуют
252	421140.57	2262849.5	данные отсутствуют	данные отсутствуют
253	421010.44	2262435.54	данные отсутствуют	данные отсутствуют
253	421010.44	2262435.54	данные отсутствуют	данные отсутствуют
253	421010.44	2262435.54	данные отсутствуют	данные отсутствуют
254	420951.26	2262249.72	данные отсутствуют	данные отсутствуют
254	420951.26	2262249.72	данные отсутствуют	данные отсутствуют
254	420951.26	2262249.72	данные отсутствуют	данные отсутствуют
255	420896.38	2262073.53	данные отсутствуют	данные отсутствуют
255	420896.38	2262073.53	данные отсутствуют	данные отсутствуют
255	420896.38	2262073.53	данные отсутствуют	данные отсутствуют
256	420837.8	2261893.2	данные отсутствуют	данные отсутствуют
256	420837.8	2261893.2	данные отсутствуют	данные отсутствуют
256	420837.8	2261893.2	данные отсутствуют	данные отсутствуют
Государственный регистратор				ФГИС ЕГРН
полное наименование должности			подпись	инициалы, фамилия

М.П.

Выписка из Единого государственного реестра недвижимости об объекте недвижимости
Сведения о частях земельного участка

Земельный участок			
(вид объекта недвижимости)			
Лист № __ Раздела 4.2	Всего листов раздела 4.2 : __	Всего разделов: __	Всего листов выписки: __
29.07.2020 № 99/2020/340503826			
Кадастровый номер:		47:16:0000000:43836	

Номер точки	Координаты, м		Описание закрепления на местности	Средняя квадратическая погрешность определения координат характерных точек границы части земельного участка, м
	X	Y		
1	2	3	4	5
257	420773.93	2261693.99	данные отсутствуют	данные отсутствуют
257	420773.93	2261693.99	данные отсутствуют	данные отсутствуют
257	420773.93	2261693.99	данные отсутствуют	данные отсутствуют
258	420766.02	2261669.95	данные отсутствуют	данные отсутствуют
258	420766.02	2261669.95	данные отсутствуют	данные отсутствуют
258	420766.02	2261669.95	данные отсутствуют	данные отсутствуют
259	420763.97	2261665.12	данные отсутствуют	данные отсутствуют
259	420763.97	2261665.12	данные отсутствуют	данные отсутствуют
259	420763.97	2261665.12	данные отсутствуют	данные отсутствуют
260	420758.37	2261647	данные отсутствуют	данные отсутствуют
260	420758.37	2261647	данные отсутствуют	данные отсутствуют
260	420758.37	2261647	данные отсутствуют	данные отсутствуют
261	420747.62	2261611.17	данные отсутствуют	данные отсутствуют
261	420747.62	2261611.17	данные отсутствуют	данные отсутствуют
261	420747.62	2261611.17	данные отсутствуют	данные отсутствуют
262	420725.22	2261540.79	данные отсутствуют	данные отсутствуют
262	420725.22	2261540.79	данные отсутствуют	данные отсутствуют
Государственный регистратор				ФГИС ЕГРН
полное наименование должности			подпись	инициалы, фамилия

М.П.

Выписка из Единого государственного реестра недвижимости об объекте недвижимости

Сведения о частях земельного участка

Земельный участок			
(вид объекта недвижимости)			
Лист № __ Раздела 4.2	Всего листов раздела 4.2 : __	Всего разделов: __	Всего листов выписки: __
29.07.2020 № 99/2020/340503826			
Кадастровый номер:		47:16:000000:43836	

Номер точки	Координаты, м		Описание закрепления на местности	Средняя квадратическая погрешность определения координат характерных точек границы части земельного участка, м
	X	Y		
1	2	3	4	5
262	420725.22	2261540.79	данные отсутствуют	данные отсутствуют
263	420707.07	2261483.67	данные отсутствуют	данные отсутствуют
263	420707.07	2261483.67	данные отсутствуют	данные отсутствуют
263	420707.07	2261483.67	данные отсутствуют	данные отсутствуют
264	420663.41	2261344.21	данные отсутствуют	данные отсутствуют
264	420663.41	2261344.21	данные отсутствуют	данные отсутствуют
264	420663.41	2261344.21	данные отсутствуют	данные отсутствуют
265	420602.61	2261154.05	данные отсутствуют	данные отсутствуют
265	420602.61	2261154.05	данные отсутствуют	данные отсутствуют
265	420602.61	2261154.05	данные отсутствуют	данные отсутствуют
266	420585.65	2261100.74	данные отсутствуют	данные отсутствуют
266	420585.65	2261100.74	данные отсутствуют	данные отсутствуют
266	420585.65	2261100.74	данные отсутствуют	данные отсутствуют
267	420563.56	2261031.31	данные отсутствуют	данные отсутствуют
267	420563.56	2261031.31	данные отсутствуют	данные отсутствуют
267	420563.56	2261031.31	данные отсутствуют	данные отсутствуют
268	420553.24	2260998.87	данные отсутствуют	данные отсутствуют
Государственный регистратор				ФГИС ЕГРН
полное наименование должности			подпись	инициалы, фамилия

М.П.

Выписка из Единого государственного реестра недвижимости об объекте недвижимости
Сведения о частях земельного участка

Земельный участок			
(вид объекта недвижимости)			
Лист № __ Раздела 4.2	Всего листов раздела 4.2 : __	Всего разделов: __	Всего листов выписки: __
29.07.2020 № 99/2020/340503826			
Кадастровый номер:		47:16:0000000:43836	

Номер точки	Координаты, м		Описание закрепления на местности	Средняя квадратическая погрешность определения координат характерных точек границы части земельного участка, м
	X	Y		
1	2	3	4	5
268	420553.24	2260998.87	данные отсутствуют	данные отсутствуют
268	420553.24	2260998.87	данные отсутствуют	данные отсутствуют
269	420544.66	2260971.92	данные отсутствуют	данные отсутствуют
269	420544.66	2260971.92	данные отсутствуют	данные отсутствуют
269	420544.66	2260971.92	данные отсутствуют	данные отсутствуют
270	420502.37	2260839.24	данные отсутствуют	данные отсутствуют
270	420502.37	2260839.24	данные отсутствуют	данные отсутствуют
270	420502.37	2260839.24	данные отсутствуют	данные отсутствуют
271	420482.41	2260776.64	данные отсутствуют	данные отсутствуют
271	420482.41	2260776.64	данные отсутствуют	данные отсутствуют
271	420482.41	2260776.64	данные отсутствуют	данные отсутствуют
272	420460.02	2260706.39	данные отсутствуют	данные отсутствуют
272	420460.02	2260706.39	данные отсутствуют	данные отсутствуют
272	420460.02	2260706.39	данные отсутствуют	данные отсутствуют
273	420453.67	2260682.12	данные отсутствуют	данные отсутствуют
273	420453.67	2260682.12	данные отсутствуют	данные отсутствуют
273	420453.67	2260682.12	данные отсутствуют	данные отсутствуют
Государственный регистратор				ФГИС ЕГРН
полное наименование должности			подпись	инициалы, фамилия

М.П.

Выписка из Единого государственного реестра недвижимости об объекте недвижимости

Сведения о частях земельного участка

Земельный участок			
(вид объекта недвижимости)			
Лист № __ Раздела 4.2	Всего листов раздела 4.2 : __	Всего разделов: __	Всего листов выписки: __
29.07.2020 № 99/2020/340503826			
Кадастровый номер:		47:16:0000000:43836	

Номер точки	Координаты, м		Описание закрепления на местности	Средняя квадратическая погрешность определения координат характерных точек границы части земельного участка, м
	X	Y		
1	2	3	4	5
274	420434.13	2260607.5	данные отсутствуют	данные отсутствуют
274	420434.13	2260607.5	данные отсутствуют	данные отсутствуют
274	420434.13	2260607.5	данные отсутствуют	данные отсутствуют
275	420430.55	2260600.26	данные отсутствуют	данные отсутствуют
275	420430.55	2260600.26	данные отсутствуют	данные отсутствуют
275	420430.55	2260600.26	данные отсутствуют	данные отсутствуют
276	420423.65	2260567.77	данные отсутствуют	данные отсутствуют
276	420423.65	2260567.77	данные отсутствуют	данные отсутствуют
276	420423.65	2260567.77	данные отсутствуют	данные отсутствуют
277	420412.82	2260516.24	данные отсутствуют	данные отсутствуют
277	420412.82	2260516.24	данные отсутствуют	данные отсутствуют
277	420412.82	2260516.24	данные отсутствуют	данные отсутствуют
278	420409.01	2260496.97	данные отсутствуют	данные отсутствуют
278	420409.01	2260496.97	данные отсутствуют	данные отсутствуют
278	420409.01	2260496.97	данные отсутствуют	данные отсутствуют
279	420399.52	2260449.14	данные отсутствуют	данные отсутствуют
279	420399.52	2260449.14	данные отсутствуют	данные отсутствуют
Государственный регистратор				ФГИС ЕГРН
полное наименование должности			подпись	инициалы, фамилия

М.П.

Выписка из Единого государственного реестра недвижимости об объекте недвижимости

Сведения о частях земельного участка

Земельный участок			
(вид объекта недвижимости)			
Лист № __ Раздела 4.2	Всего листов раздела 4.2 : __	Всего разделов: __	Всего листов выписки: __
29.07.2020 № 99/2020/340503826			
Кадастровый номер:		47:16:000000:43836	

Номер точки	Координаты, м		Описание закрепления на местности	Средняя квадратическая погрешность определения координат характерных точек границы части земельного участка, м
	X	Y		
1	2	3	4	5
279	420399.52	2260449.14	данные отсутствуют	данные отсутствуют
280	420398.73	2260443.57	данные отсутствуют	данные отсутствуют
280	420398.73	2260443.57	данные отсутствуют	данные отсутствуют
280	420398.73	2260443.57	данные отсутствуют	данные отсутствуют
281	420396.08	2260430.91	данные отсутствуют	данные отсутствуют
281	420396.08	2260430.91	данные отсутствуют	данные отсутствуют
281	420396.08	2260430.91	данные отсутствуют	данные отсутствуют
282	420373.85	2260328.74	данные отсутствуют	данные отсутствуют
282	420373.85	2260328.74	данные отсутствуют	данные отсутствуют
282	420373.85	2260328.74	данные отсутствуют	данные отсутствуют
283	420356.63	2260245.24	данные отсутствуют	данные отсутствуют
283	420356.63	2260245.24	данные отсутствуют	данные отсутствуют
283	420356.63	2260245.24	данные отсутствуют	данные отсутствуют
284	420337.91	2260156.45	данные отсутствуют	данные отсутствуют
284	420337.91	2260156.45	данные отсутствуют	данные отсутствуют
284	420337.91	2260156.45	данные отсутствуют	данные отсутствуют
285	420302.04	2259979.33	данные отсутствуют	данные отсутствуют
Государственный регистратор				ФГИС ЕГРН
полное наименование должности			подпись	инициалы, фамилия

М.П.

Выписка из Единого государственного реестра недвижимости об объекте недвижимости

Сведения о частях земельного участка

Земельный участок			
(вид объекта недвижимости)			
Лист № __ Раздела 4.2	Всего листов раздела 4.2 : __	Всего разделов: __	Всего листов выписки: __
29.07.2020 № 99/2020/340503826			
Кадастровый номер:		47:16:0000000:43836	

Номер точки	Координаты, м		Описание закрепления на местности	Средняя квадратическая погрешность определения координат характерных точек границы части земельного участка, м
	X	Y		
1	2	3	4	5
285	420302.04	2259979.33	данные отсутствуют	данные отсутствуют
285	420302.04	2259979.33	данные отсутствуют	данные отсутствуют
286	420260.23	2259786.04	данные отсутствуют	данные отсутствуют
286	420260.23	2259786.04	данные отсутствуют	данные отсутствуют
286	420260.23	2259786.04	данные отсутствуют	данные отсутствуют
287	6620260.62	259726.67	данные отсутствуют	данные отсутствуют
287	6620260.62	259726.67	данные отсутствуют	данные отсутствуют
288	6620270.81	259776.9	данные отсутствуют	данные отсутствуют
288	6620270.81	259776.9	данные отсутствуют	данные отсутствуют
288	6620270.81	259776.9	данные отсутствуют	данные отсутствуют
289	6620257.98	259775.6	данные отсутствуют	данные отсутствуют
289	6620257.98	259775.6	данные отсутствуют	данные отсутствуют
289	6620257.98	259775.6	данные отсутствуют	данные отсутствуют
290	6620256.43	259768.31	данные отсутствуют	данные отсутствуют
290	6620256.43	259768.31	данные отсутствуют	данные отсутствуют
291	6620248.11	259727.25	данные отсутствуют	данные отсутствуют
291	6620248.11	259727.25	данные отсутствуют	данные отсутствуют
Государственный регистратор				ФГИС ЕГРН
полное наименование должности			подпись	инициалы, фамилия

М.П.

Выписка из Единого государственного реестра недвижимости об объекте недвижимости

Сведения о частях земельного участка

Земельный участок			
(вид объекта недвижимости)			
Лист № __ Раздела 4.2	Всего листов раздела 4.2 : __	Всего разделов: __	Всего листов выписки: __
29.07.2020 № 99/2020/340503826			
Кадастровый номер:		47:16:0000000:43836	

Номер точки	Координаты, м		Описание закрепления на местности	Средняя квадратическая погрешность определения координат характерных точек границы части земельного участка, м
	X	Y		
1	2	3	4	5
292	6620279.03	259783.68	данные отсутствуют	данные отсутствуют
292	6620279.03	259783.68	данные отсутствуют	данные отсутствуют
292	6620279.03	259783.68	данные отсутствуют	данные отсутствуют
293	6620289.3	259831.48	данные отсутствуют	данные отсутствуют
293	6620289.3	259831.48	данные отсутствуют	данные отсутствуют
294	6620283.95	259831.3	данные отсутствуют	данные отсутствуют
294	6620283.95	259831.3	данные отсутствуют	данные отсутствуют
295	6620270.69	259834.41	данные отсутствуют	данные отсутствуют
295	6620270.69	259834.41	данные отсутствуют	данные отсутствуют
296	6620260.23	259786.04	данные отсутствуют	данные отсутствуют
296	6620260.23	259786.04	данные отсутствуют	данные отсутствуют
296	6620260.23	259786.04	данные отсутствуют	данные отсутствуют
297	6620272.36	259784.52	данные отсутствуют	данные отсутствуют
297	6620272.36	259784.52	данные отсутствуют	данные отсутствуют
297	6620272.36	259784.52	данные отсутствуют	данные отсутствуют
298	6619291.46	264592.26	данные отсутствуют	данные отсутствуют
299	6619296.36	264595.82	данные отсутствуют	данные отсутствуют
Государственный регистратор				ФГИС ЕГРН
полное наименование должности			подпись	инициалы, фамилия

М.П.

Выписка из Единого государственного реестра недвижимости об объекте недвижимости
Сведения о частях земельного участка

Земельный участок			
<small>(вид объекта недвижимости)</small>			
Лист № ___ Раздела 4.2	Всего листов раздела 4.2 : ___	Всего разделов: ___	Всего листов выписки: ___
29.07.2020 № 99/2020/340503826			
Кадастровый номер:		47:16:000000:43836	

Номер точки	Координаты, м		Описание закрепления на местности	Средняя квадратическая погрешность определения координат характерных точек границы части земельного участка, м
	X	Y		
1	2	3	4	5
300	6619321.14	264613.83	данные отсутствуют	данные отсутствуют
301	6619318.4	264618.02	данные отсутствуют	данные отсутствуют
302	6619289.79	264594.44	данные отсутствуют	данные отсутствуют
303	6619284.81	264603.97	данные отсутствуют	данные отсутствуют
304	6619312.67	264625.91	данные отсутствуют	данные отсутствуют
305	6619309.76	264629.74	данные отсутствуют	данные отсутствуют
306	6619284.85	264610.37	данные отсутствуют	данные отсутствуют
307	6619282.7	264608.68	данные отсутствуют	данные отсутствуют
308	419339.61	2264571.63	данные отсутствуют	данные отсутствуют
308	419339.61	2264571.63	данные отсутствуют	данные отсутствуют
309	419318.78	2264556.48	данные отсутствуют	данные отсутствуют
309	419318.78	2264556.48	данные отсутствуют	данные отсутствуют
310	419283.7	2264666.48	данные отсутствуют	данные отсутствуют
310	419283.7	2264666.48	данные отсутствуют	данные отсутствуют
311	419265.86	2264652.61	данные отсутствуют	данные отсутствуют
311	419265.86	2264652.61	данные отсутствуют	данные отсутствуют
312	6620269.68	259771.3	данные отсутствуют	данные отсутствуют
Государственный регистратор				ФГИС ЕГРН
полное наименование должности			подпись	инициалы, фамилия

М.П.

Выписка из Единого государственного реестра недвижимости об объекте недвижимости
Сведения о частях земельного участка

Земельный участок			
(вид объекта недвижимости)			
Лист № __ Раздела 4.2	Всего листов раздела 4.2 : __	Всего разделов: __	Всего листов выписки: __
29.07.2020 № 99/2020/340503826			
Кадастровый номер:		47:16:0000000:43836	

Номер точки	Координаты, м		Описание закрепления на местности	Средняя квадратическая погрешность определения координат характерных точек границы части земельного участка, м
	X	Y		
1	2	3	4	5
313	6620257.19	259771.88	данные отсутствуют	данные отсутствуют
314	6620279.73	259786.95	данные отсутствуют	данные отсутствуют
315	6620278.34	259786.89	данные отсутствуют	данные отсутствуют
316	6620261.57	259790.3	данные отсутствуют	данные отсутствуют
317	6620261.16	259790.32	данные отсутствуют	данные отсутствуют
318	421561.36	2264197.54	данные отсутствуют	данные отсутствуют
319	421569.57	2264220.39	данные отсутствуют	данные отсутствуют
320	420318.83	2260044.61	данные отсутствуют	0.1
321	420265.08	2259785.43	данные отсутствуют	данные отсутствуют
322	421537.21	2264196.32	данные отсутствуют	данные отсутствуют
323	421545.43	2264219.16	данные отсутствуют	данные отсутствуют
324	421613.01	2264221.45	данные отсутствуют	данные отсутствуют
325	421520	2263963.19	данные отсутствуют	0.1
326	421420.39	2263686.59	данные отсутствуют	0.1
327	421325.87	2263424.12	данные отсутствуют	0.1
328	421236.36	2263142.04	данные отсутствуют	0.1
329	421146.98	2262860.04	данные отсутствуют	0.1
Государственный регистратор				ФГИС ЕГРН
полное наименование должности			подпись	инициалы, фамилия

М.П.

Выписка из Единого государственного реестра недвижимости об объекте недвижимости

Сведения о частях земельного участка

Земельный участок			
(вид объекта недвижимости)			
Лист № __ Раздела 4.2	Всего листов раздела 4.2 : __	Всего разделов: __	Всего листов выписки: __
29.07.2020 № 99/2020/340503826			
Кадастровый номер:		47:16:0000000:43836	

Номер точки	Координаты, м		Описание закрепления на местности	Средняя квадратическая погрешность определения координат характерных точек границы части земельного участка, м
	X	Y		
1	2	3	4	5
330	421059.68	2262584.57	данные отсутствуют	0.1
331	420970.76	2262303.98	данные отсутствуют	0.1
332	420878.81	2262013.81	данные отсутствуют	0.1
333	420796.86	2261755.24	данные отсутствуют	0.1
334	420706.3	2261469.53	данные отсутствуют	0.1
335	420616.89	2261187.24	данные отсутствуют	0.1
336	420529.07	2260910.32	данные отсутствуют	0.1
337	420442.59	2260637.16	данные отсутствуют	0.1
338	420442.28	2260632.04	данные отсутствуют	0.1
339	420441.18	2260627.78	данные отсутствуют	0.1
340	420438.89	2260623	данные отсутствуют	0.1
341	420379.43	2260336.77	данные отсутствуют	0.1
342	420125.13	2259111.34	данные отсутствуют	данные отсутствуют
343	420263.14	2259776.12	данные отсутствуют	данные отсутствуют
344	420255.8	2259740.71	данные отсутствуют	0.1
345	420192.68	2259436.37	данные отсутствуют	0.1
346	420135.98	2259163.01	данные отсутствуют	0.1
Государственный регистратор				ФГИС ЕГРН
полное наименование должности			подпись	инициалы, фамилия

М.П.

Выписка из Единого государственного реестра недвижимости об объекте недвижимости

Сведения о частях земельного участка

Земельный участок			
(вид объекта недвижимости)			
Лист № __ Раздела 4.2	Всего листов раздела 4.2 : __	Всего разделов: __	Всего листов выписки: __
29.07.2020 № 99/2020/340503826			
Кадастровый номер:		47:16:000000:43836	

Номер точки	Координаты, м		Описание закрепления на местности	Средняя квадратическая погрешность определения координат характерных точек границы части земельного участка, м
	X	Y		
1	2	3	4	5
347	420124.58	2259111.37	данные отсутствуют	0.5
348	420120.49	2259110.34	данные отсутствуют	данные отсутствуют
349	420131.9	2259163.22	данные отсутствуют	данные отсутствуют
350	420147.03	2259166.88	данные отсутствуют	данные отсутствуют
351	420136.31	2259114.07	данные отсутствуют	данные отсутствуют
352	418348.39	2265496.45	данные отсутствуют	данные отсутствуют
353	418311.07	2265504.86	данные отсутствуют	12.5
354	418295.42	2265508.69	данные отсутствуют	данные отсутствуют
355	418252.6	2265520.18	данные отсутствуют	данные отсутствуют
356	418240.96	2265523.43	данные отсутствуют	12.5
357	418166.65	2265536.14	данные отсутствуют	данные отсутствуют

Государственный регистратор		ФГИС ЕГРН
полное наименование должности	подпись	инициалы, фамилия

М.П.

Выписка из Единого государственного реестра недвижимости об объекте недвижимости
Сведения о частях земельного участка

Земельный участок				
<small>(вид объекта недвижимости)</small>				
Лист № __ Раздела 4.2		Всего листов раздела 4.2 : __		Всего разделов: __
Всего листов выписки: __				
29.07.2020 № 99/2020/340503826				
Кадастровый номер:			47:16:0000000:43836	
Сведения о характерных точках границы части (частей) земельного участка				
Учетный номер части: 2				
Система координат: 1963 (зона 3)				
Зона №				
Номер точки	Координаты, м		Описание закрепления на местности	Средняя квадратическая погрешность определения координат характерных точек границы части земельного участка, м
	X	Y		
1	2	3	4	5
1	419312.67	2264625.91	данные отсутствуют	данные отсутствуют
1	419312.67	2264625.91	данные отсутствуют	данные отсутствуют
1	419312.67	2264625.91	данные отсутствуют	данные отсутствуют
2	419306.39	2264634.15	данные отсутствуют	данные отсутствуют
2	419306.39	2264634.15	данные отсутствуют	данные отсутствуют
2	419306.39	2264634.15	данные отсутствуют	данные отсутствуют
3	419295.43	2264645.93	данные отсутствуют	данные отсутствуют
3	419295.43	2264645.93	данные отсутствуют	данные отсутствуют
3	419295.43	2264645.93	данные отсутствуют	данные отсутствуют
4	419264.34	2264700.4	данные отсутствуют	данные отсутствуют
5	419216.87	2264777.06	данные отсутствуют	данные отсутствуют
6	419153.83	2264882.97	данные отсутствуют	данные отсутствуют
7	419118.82	2264941.51	данные отсутствуют	данные отсутствуют
8	419102.75	2264970.22	данные отсутствуют	данные отсутствуют
9	419072.94	2265019.07	данные отсутствуют	данные отсутствуют
10	419016.2	2265114.42	данные отсутствуют	данные отсутствуют
Государственный регистратор			ФГИС ЕГРН	
полное наименование должности			подпись	
			инициалы, фамилия	

М.П.

Выписка из Единого государственного реестра недвижимости об объекте недвижимости

Сведения о частях земельного участка

Земельный участок			
(вид объекта недвижимости)			
Лист № __ Раздела 4.2	Всего листов раздела 4.2 : __	Всего разделов: __	Всего листов выписки: __
29.07.2020 № 99/2020/340503826			
Кадастровый номер:		47:16:0000000:43836	

Номер точки	Координаты, м		Описание закрепления на местности	Средняя квадратическая погрешность определения координат характерных точек границы части земельного участка, м
	X	Y		
1	2	3	4	5
11	418964.6	2265199.99	данные отсутствуют	данные отсутствуют
12	418921.85	2265271.8	данные отсутствуют	данные отсутствуют
13	418911.82	2265292.15	данные отсутствуют	данные отсутствуют
14	418908.37	2265297.6	данные отсутствуют	данные отсутствуют
15	418857.65	2265359.1	данные отсутствуют	данные отсутствуют
16	418846.3	2265372.34	данные отсутствуют	данные отсутствуют
17	418828.77	2265388.41	данные отсутствуют	данные отсутствуют
18	418778.53	2265417.4	данные отсутствуют	данные отсутствуют
19	418745.75	2265430.04	данные отсутствуют	данные отсутствуют
20	418720.76	2265436.59	данные отсутствуют	данные отсутствуют
21	418663.4	2265451.49	данные отсутствуют	данные отсутствуют
22	418604.64	2265463.71	данные отсутствуют	данные отсутствуют
23	418517.27	2265481.98	данные отсутствуют	данные отсутствуют
24	418501.44	2265487.08	данные отсутствуют	данные отсутствуют
25	418444.68	2265499.06	данные отсутствуют	данные отсутствуют
26	418411.75	2265506.82	данные отсутствуют	данные отсутствуют
27	418368.21	2265516.93	данные отсутствуют	данные отсутствуют
Государственный регистратор				ФГИС ЕГРН
полное наименование должности			подпись	инициалы, фамилия

М.П.

Выписка из Единого государственного реестра недвижимости об объекте недвижимости
Сведения о частях земельного участка

Земельный участок			
<small>(вид объекта недвижимости)</small>			
Лист № <u> </u> Раздела 4.2	Всего листов раздела 4.2 : <u> </u>	Всего разделов: <u> </u>	Всего листов выписки: <u> </u>
29.07.2020 № 99/2020/340503826			
Кадастровый номер:		47:16:0000000:43836	

Номер точки	Координаты, м		Описание закрепления на местности	Средняя квадратическая погрешность определения координат характерных точек границы части земельного участка, м
	X	Y		
1	2	3	4	5
28	418362.9	2265518.08	данные отсутствуют	данные отсутствуют
29	418307.14	2265529.49	данные отсутствуют	данные отсутствуют
30	418286.05	2265535.95	данные отсутствуют	данные отсутствуют
31	418248.25	2265548.77	данные отсутствуют	данные отсутствуют
32	418176.1	2265565.95	данные отсутствуют	данные отсутствуют
35	418282.31	2265511.94	данные отсутствуют	данные отсутствуют
37	418351.91	2265495.66	данные отсутствуют	данные отсутствуют
38	418438.02	2265476.83	данные отсутствуют	данные отсутствуют
39	418496.55	2265464.93	данные отсутствуют	данные отсутствуют
40	418521.69	2265459.96	данные отсутствуют	данные отсутствуют
41	418573.95	2265448.5	данные отсутствуют	данные отсутствуют
42	418674.23	2265426.74	данные отсутствуют	данные отсутствуют
43	418708.6	2265419.56	данные отсутствуют	данные отсутствуют
44	418729.74	2265412.54	данные отсутствуют	данные отсутствуют
45	418799.21	2265378.76	данные отсутствуют	данные отсутствуют
46	418816.67	2265368.96	данные отсутствуют	данные отсутствуют
47	418827.17	2265356.23	данные отсутствуют	данные отсутствуют
Государственный регистратор				ФГИС ЕГРН
полное наименование должности			подпись	инициалы, фамилия

М.П.

Выписка из Единого государственного реестра недвижимости об объекте недвижимости

Сведения о частях земельного участка

Земельный участок			
(вид объекта недвижимости)			
Лист № ___ Раздела 4.2	Всего листов раздела 4.2 : ___	Всего разделов: ___	Всего листов выписки: ___
29.07.2020 № 99/2020/340503826			
Кадастровый номер:		47:16:000000:43836	

Номер точки	Координаты, м		Описание закрепления на местности	Средняя квадратическая погрешность определения координат характерных точек границы части земельного участка, м
	X	Y		
1	2	3	4	5
48	418843.11	2265340.92	данные отсутствуют	данные отсутствуют
49	418869.48	2265308.9	данные отсутствуют	данные отсутствуют
50	418884.41	2265288.93	данные отсутствуют	данные отсутствуют
51	418901.6	2265262.14	данные отсутствуют	данные отсутствуют
52	418949.79	2265186.41	данные отсутствуют	данные отсутствуют
53	418953.91	2265173.84	данные отсутствуют	данные отсутствуют
54	418990.89	2265112.77	данные отсутствуют	данные отсутствуют
55	419043.25	2265024.66	данные отсутствуют	данные отсутствуют
56	419083.36	2264957.08	данные отсутствуют	данные отсутствуют
57	419111.76	2264909.4	данные отсутствуют	данные отсутствуют
58	419174.53	2264804.81	данные отсутствуют	данные отсутствуют
59	419197.7	2264766.26	данные отсутствуют	данные отсутствуют
60	419234.54	2264701.4	данные отсутствуют	данные отсутствуют
61	419276.2	2264636.51	данные отсутствуют	данные отсутствуют
61	419276.2	2264636.51	данные отсутствуют	данные отсутствуют
61	419276.2	2264636.51	данные отсутствуют	данные отсутствуют
62	419280.59	2264620.71	данные отсутствуют	данные отсутствуют
Государственный регистратор				ФГИС ЕГРН
полное наименование должности			подпись	инициалы, фамилия

М.П.

Выписка из Единого государственного реестра недвижимости об объекте недвижимости
Сведения о частях земельного участка

Земельный участок			
(вид объекта недвижимости)			
Лист № __ Раздела 4.2	Всего листов раздела 4.2 : __	Всего разделов: __	Всего листов выписки: __
29.07.2020 № 99/2020/340503826			
Кадастровый номер:		47:16:0000000:43836	

Номер точки	Координаты, м		Описание закрепления на местности	Средняя квадратическая погрешность определения координат характерных точек границы части земельного участка, м
	X	Y		
1	2	3	4	5
62	419280.59	2264620.71	данные отсутствуют	данные отсутствуют
62	419280.59	2264620.71	данные отсутствуют	данные отсутствуют
63	419281.24	2264611.96	данные отсутствуют	данные отсутствуют
63	419281.24	2264611.96	данные отсутствуют	данные отсутствуют
63	419281.24	2264611.96	данные отсутствуют	данные отсутствуют
64	419284.81	2264603.97	данные отсутствуют	данные отсутствуют
64	419284.81	2264603.97	данные отсутствуют	данные отсутствуют
64	419284.81	2264603.97	данные отсутствуют	данные отсутствуют
65	420270.81	2259776.9	данные отсутствуют	данные отсутствуют
65	420270.81	2259776.9	данные отсутствуют	данные отсутствуют
66	420257.98	2259775.6	данные отсутствуют	данные отсутствуют
66	420257.98	2259775.6	данные отсутствуют	данные отсутствуют
66	420257.98	2259775.6	данные отсутствуют	данные отсутствуют
67	420256.43	2259768.31	данные отсутствуют	данные отсутствуют
67	420256.43	2259768.31	данные отсутствуют	данные отсутствуют
67	420256.43	2259768.31	данные отсутствуют	данные отсутствуют
68	420223.4	2259605.22	данные отсутствуют	данные отсутствуют
Государственный регистратор				ФГИС ЕГРН
полное наименование должности			подпись	инициалы, фамилия

М.П.

Выписка из Единого государственного реестра недвижимости об объекте недвижимости

Сведения о частях земельного участка

Земельный участок			
(вид объекта недвижимости)			
Лист № __ Раздела 4.2	Всего листов раздела 4.2 : __	Всего разделов: __	Всего листов выписки: __
29.07.2020 № 99/2020/340503826			
Кадастровый номер:		47:16:0000000:43836	

Номер точки	Координаты, м		Описание закрепления на местности	Средняя квадратическая погрешность определения координат характерных точек границы части земельного участка, м
	X	Y		
1	2	3	4	5
68	420223.4	2259605.22	данные отсутствуют	данные отсутствуют
68	420223.4	2259605.22	данные отсутствуют	данные отсутствуют
69	420214.13	2259562.87	данные отсутствуют	данные отсутствуют
69	420214.13	2259562.87	данные отсутствуют	данные отсутствуют
69	420214.13	2259562.87	данные отсутствуют	данные отсутствуют
70	420199.97	2259493.25	данные отсутствуют	данные отсутствуют
70	420199.97	2259493.25	данные отсутствуют	данные отсутствуют
70	420199.97	2259493.25	данные отсутствуют	данные отсутствуют
71	420168.83	2259340.8	данные отсутствуют	данные отсутствуют
71	420168.83	2259340.8	данные отсутствуют	данные отсутствуют
71	420168.83	2259340.8	данные отсутствуют	данные отсутствуют
72	420152.06	2259260.48	данные отсутствуют	данные отсутствуют
72	420152.06	2259260.48	данные отсутствуют	данные отсутствуют
72	420152.06	2259260.48	данные отсутствуют	данные отсутствуют
73	420134.58	2259176.14	данные отсутствуют	данные отсутствуют
73	420134.58	2259176.14	данные отсутствуют	данные отсутствуют
73	420134.58	2259176.14	данные отсутствуют	данные отсутствуют
Государственный регистратор				ФГИС ЕГРН
полное наименование должности			подпись	инициалы, фамилия

М.П.

Выписка из Единого государственного реестра недвижимости об объекте недвижимости
Сведения о частях земельного участка

Земельный участок			
<small>(вид объекта недвижимости)</small>			
Лист № __ Раздела 4.2	Всего листов раздела 4.2 : __	Всего разделов: __	Всего листов выписки: __
29.07.2020 № 99/2020/340503826			
Кадастровый номер:		47:16:0000000:43836	

Номер точки	Координаты, м		Описание закрепления на местности	Средняя квадратическая погрешность определения координат характерных точек границы части земельного участка, м
	X	Y		
1	2	3	4	5
74	420125.91	2259134.35	данные отсутствуют	данные отсутствуют
74	420125.91	2259134.35	данные отсутствуют	данные отсутствуют
74	420125.91	2259134.35	данные отсутствуют	данные отсутствуют
74	420125.91	2259134.35	данные отсутствуют	данные отсутствуют
75	420120.47	2259110.25	данные отсутствуют	данные отсутствуют
75	420120.47	2259110.25	данные отсутствуют	данные отсутствуют
75	420120.47	2259110.25	данные отсутствуют	данные отсутствуют
76	420136.29	2259113.96	данные отсутствуют	данные отсутствуют
76	420136.29	2259113.96	данные отсутствуют	данные отсутствуют
77	420272.36	2259784.52	данные отсутствуют	данные отсутствуют
77	420272.36	2259784.52	данные отсутствуют	данные отсутствуют
78	420279.03	2259783.68	данные отсутствуют	данные отсутствуют
78	420279.03	2259783.68	данные отсутствуют	данные отсутствуют
79	420348.24	2260105.8	данные отсутствуют	данные отсутствуют
79	420348.24	2260105.8	данные отсутствуют	данные отсутствуют
80	420396.57	2260345.2	данные отсутствуют	данные отсутствуют
80	420396.57	2260345.2	данные отсутствуют	данные отсутствуют
Государственный регистратор				ФГИС ЕГРН
полное наименование должности			подпись	инициалы, фамилия

М.П.

Выписка из Единого государственного реестра недвижимости об объекте недвижимости
Сведения о частях земельного участка

Земельный участок			
(вид объекта недвижимости)			
Лист № ___ Раздела 4.2	Всего листов раздела 4.2 : ___	Всего разделов: ___	Всего листов выписки: ___
29.07.2020 № 99/2020/340503826			
Кадастровый номер:		47:16:0000000:43836	

Номер точки	Координаты, м		Описание закрепления на местности	Средняя квадратическая погрешность определения координат характерных точек границы части земельного участка, м
	X	Y		
1	2	3	4	5
81	420449.33	2260600.99	данные отсутствуют	данные отсутствуют
81	420449.33	2260600.99	данные отсутствуют	данные отсутствуют
82	420450.08	2260603.72	данные отсутствуют	данные отсутствуют
82	420450.08	2260603.72	данные отсутствуют	данные отсутствуют
83	420464.76	2260656.41	данные отсутствуют	данные отсутствуют
83	420464.76	2260656.41	данные отсутствуют	данные отсутствуют
84	420470.34	2260676.92	данные отсутствуют	данные отсутствуют
84	420470.34	2260676.92	данные отсутствуют	данные отсутствуют
85	420472.98	2260683.57	данные отсутствуют	данные отсутствуют
85	420472.98	2260683.57	данные отсутствуют	данные отсутствуют
86	420520.7	2260833.51	данные отсутствуют	данные отсутствуют
86	420520.7	2260833.51	данные отсутствуют	данные отсутствуют
87	420550.18	2260925.92	данные отсутствуют	данные отсутствуют
87	420550.18	2260925.92	данные отсутствуют	данные отсутствуют
88	420563.46	2260967.55	данные отсутствуют	данные отсутствуют
88	420563.46	2260967.55	данные отсутствуют	данные отсутствуют
89	420593.77	2261063.09	данные отсутствуют	данные отсутствуют
Государственный регистратор				ФГИС ЕГРН
полное наименование должности			подпись	инициалы, фамилия

М.П.

Выписка из Единого государственного реестра недвижимости об объекте недвижимости

Сведения о частях земельного участка

Земельный участок			
(вид объекта недвижимости)			
Лист № ___ Раздела 4.2	Всего листов раздела 4.2 : ___	Всего разделов: ___	Всего листов выписки: ___
29.07.2020 № 99/2020/340503826			
Кадастровый номер:		47:16:0000000:43836	

Номер точки	Координаты, м		Описание закрепления на местности	Средняя квадратическая погрешность определения координат характерных точек границы части земельного участка, м
	X	Y		
1	2	3	4	5
89	420593.77	2261063.09	данные отсутствуют	данные отсутствуют
90	420621.33	2261150	данные отсутствуют	данные отсутствуют
90	420621.33	2261150	данные отсутствуют	данные отсутствуют
91	420683.38	2261344.53	данные отсутствуют	данные отсутствуют
91	420683.38	2261344.53	данные отсутствуют	данные отсутствуют
92	420724.71	2261475.58	данные отсутствуют	данные отсутствуют
92	420724.71	2261475.58	данные отсутствуют	данные отсутствуют
93	420725.94	2261479.1	данные отсутствуют	данные отсутствуют
93	420725.94	2261479.1	данные отсутствуют	данные отсутствуют
94	420728.49	2261486.62	данные отсутствуют	данные отсутствуют
94	420728.49	2261486.62	данные отсутствуют	данные отсутствуют
95	420757.98	2261579.4	данные отсутствуют	данные отсутствуют
95	420757.98	2261579.4	данные отсутствуют	данные отсутствуют
96	420786.71	2261668.12	данные отсутствуют	данные отсутствуют
96	420786.71	2261668.12	данные отсутствуют	данные отсутствуют
97	420804.93	2261727.56	данные отсутствуют	данные отсутствуют
97	420804.93	2261727.56	данные отсутствуют	данные отсутствуют
Государственный регистратор				ФГИС ЕГРН
полное наименование должности			подпись	инициалы, фамилия

М.П.

Выписка из Единого государственного реестра недвижимости об объекте недвижимости
Сведения о частях земельного участка

Земельный участок			
(вид объекта недвижимости)			
Лист № __ Раздела 4.2	Всего листов раздела 4.2 : __	Всего разделов: __	Всего листов выписки: __
29.07.2020 № 99/2020/340503826			
Кадастровый номер:		47:16:0000000:43836	

Номер точки	Координаты, м		Описание закрепления на местности	Средняя квадратическая погрешность определения координат характерных точек границы части земельного участка, м
	X	Y		
1	2	3	4	5
98	420840.69	2261838.96	данные отсутствуют	данные отсутствуют
98	420840.69	2261838.96	данные отсутствуют	данные отсутствуют
99	420872.29	2261937.96	данные отсутствуют	данные отсутствуют
99	420872.29	2261937.96	данные отсутствуют	данные отсутствуют
100	420907.51	2262049.69	данные отсутствуют	данные отсутствуют
100	420907.51	2262049.69	данные отсутствуют	данные отсутствуют
101	420910.83	2262061.33	данные отсутствуют	данные отсутствуют
101	420910.83	2262061.33	данные отсутствуют	данные отсутствуют
102	420917.21	2262080.83	данные отсутствуют	данные отсутствуют
102	420917.21	2262080.83	данные отсутствуют	данные отсутствуют
103	420969.1	2262240.89	данные отсутствуют	данные отсутствуют
103	420969.1	2262240.89	данные отсутствуют	данные отсутствуют
104	421027.92	2262426.16	данные отсутствуют	данные отсутствуют
104	421027.92	2262426.16	данные отсутствуют	данные отсутствуют
105	421085.53	2262606.02	данные отсутствуют	данные отсутствуют
105	421085.53	2262606.02	данные отсутствуют	данные отсутствуют
106	421117.51	2262706.68	данные отсутствуют	данные отсутствуют
Государственный регистратор				ФГИС ЕГРН
полное наименование должности			подпись	инициалы, фамилия

М.П.

Выписка из Единого государственного реестра недвижимости об объекте недвижимости
Сведения о частях земельного участка

Земельный участок			
(вид объекта недвижимости)			
Лист № __ Раздела 4.2	Всего листов раздела 4.2 : __	Всего разделов: __	Всего листов выписки: __
29.07.2020 № 99/2020/340503826			
Кадастровый номер:		47:16:0000000:43836	

Номер точки	Координаты, м		Описание закрепления на местности	Средняя квадратическая погрешность определения координат характерных точек границы части земельного участка, м
	X	Y		
1	2	3	4	5
106	421117.51	2262706.68	данные отсутствуют	данные отсутствуют
107	421153.65	2262820.77	данные отсутствуют	данные отсутствуют
107	421153.65	2262820.77	данные отсутствуют	данные отсутствуют
108	421167.79	2262865.35	данные отсутствуют	данные отсутствуют
108	421167.79	2262865.35	данные отсутствуют	данные отсутствуют
109	421171.04	2262880.58	данные отсутствуют	данные отсутствуют
109	421171.04	2262880.58	данные отсутствуют	данные отсутствуют
110	421172.64	2262886.42	данные отсутствуют	данные отсутствуют
110	421172.64	2262886.42	данные отсутствуют	данные отсутствуют
111	421182.07	2262918.47	данные отсутствуют	данные отсутствуют
111	421182.07	2262918.47	данные отсутствуют	данные отсутствуют
112	421226.57	2263051.38	данные отсутствуют	данные отсутствуют
112	421226.57	2263051.38	данные отсутствуют	данные отсутствуют
113	421247.88	2263121.39	данные отсутствуют	данные отсутствуют
113	421247.88	2263121.39	данные отсутствуют	данные отсутствуют
114	421269.86	2263193.87	данные отсутствуют	данные отсутствуют
114	421269.86	2263193.87	данные отсутствуют	данные отсутствуют
Государственный регистратор				ФГИС ЕГРН
полное наименование должности			подпись	инициалы, фамилия

М.П.

Выписка из Единого государственного реестра недвижимости об объекте недвижимости
Сведения о частях земельного участка

Земельный участок			
<small>(вид объекта недвижимости)</small>			
Лист № __ Раздела 4.2	Всего листов раздела 4.2 : __	Всего разделов: __	Всего листов выписки: __
29.07.2020 № 99/2020/340503826			
Кадастровый номер:		47:16:0000000:43836	

Номер точки	Координаты, м		Описание закрепления на местности	Средняя квадратическая погрешность определения координат характерных точек границы части земельного участка, м
	X	Y		
1	2	3	4	5
115	421282.02	2263233.93	данные отсутствуют	данные отсутствуют
115	421282.02	2263233.93	данные отсутствуют	данные отсутствуют
116	421327.93	2263371.5	данные отсутствуют	данные отсутствуют
116	421327.93	2263371.5	данные отсутствуют	данные отсутствуют
117	421345.07	2263420.21	данные отсутствуют	данные отсутствуют
117	421345.07	2263420.21	данные отсутствуют	данные отсутствуют
118	421430.02	2263661.01	данные отсутствуют	данные отсутствуют
118	421430.02	2263661.01	данные отсутствуют	данные отсутствуют
119	421434.27	2263674.46	данные отсутствуют	данные отсутствуют
119	421434.27	2263674.46	данные отсутствуют	данные отсутствуют
120	421489.75	2263825.9	данные отсутствуют	данные отсутствуют
120	421489.75	2263825.9	данные отсутствуют	данные отсутствуют
121	421531.16	2263940.53	данные отсутствуют	данные отсутствуют
121	421531.16	2263940.53	данные отсутствуют	данные отсутствуют
122	421576	2264064.57	данные отсутствуют	данные отсутствуют
122	421576	2264064.57	данные отсутствуют	данные отсутствуют
123	421612.56	2264165.48	данные отсутствуют	данные отсутствуют
Государственный регистратор				ФГИС ЕГРН
полное наименование должности			подпись	инициалы, фамилия

М.П.

Выписка из Единого государственного реестра недвижимости об объекте недвижимости
Сведения о частях земельного участка

Земельный участок			
(вид объекта недвижимости)			
Лист № __ Раздела 4.2	Всего листов раздела 4.2 : __	Всего разделов: __	Всего листов выписки: __
29.07.2020 № 99/2020/340503826			
Кадастровый номер:		47:16:000000:43836	

Номер точки	Координаты, м		Описание закрепления на местности	Средняя квадратическая погрешность определения координат характерных точек границы части земельного участка, м
	X	Y		
1	2	3	4	5
123	421612.56	2264165.48	данные отсутствуют	данные отсутствуют
124	421627.94	2264208.06	данные отсутствуют	данные отсутствуют
124	421627.94	2264208.06	данные отсутствуют	данные отсутствуют
125	421629.95	2264213.24	данные отсутствуют	данные отсутствуют
125	421629.95	2264213.24	данные отсутствуют	данные отсутствуют
126	421608.74	2264223.52	данные отсутствуют	данные отсутствуют
126	421608.74	2264223.52	данные отсутствуют	данные отсутствуют
126	421608.74	2264223.52	данные отсутствуют	данные отсутствуют
127	421602.29	2264222.23	данные отсутствуют	данные отсутствуют
127	421602.29	2264222.23	данные отсутствуют	данные отсутствуют
127	421602.29	2264222.23	данные отсутствуют	данные отсутствуют
128	421577.76	2264220.81	данные отсутствуют	данные отсутствуют
128	421577.76	2264220.81	данные отсутствуют	данные отсутствуют
128	421577.76	2264220.81	данные отсутствуют	данные отсутствуют
129	421500.59	2264216.87	данные отсутствуют	данные отсутствуют
130	421417.21	2264212.71	данные отсутствуют	данные отсутствуют
131	421359.61	2264209.8	данные отсутствуют	данные отсутствуют
Государственный регистратор				ФГИС ЕГРН
полное наименование должности			подпись	инициалы, фамилия

М.П.

Выписка из Единого государственного реестра недвижимости об объекте недвижимости
Сведения о частях земельного участка

Земельный участок			
(вид объекта недвижимости)			
Лист № __ Раздела 4.2	Всего листов раздела 4.2 : __	Всего разделов: __	Всего листов выписки: __
29.07.2020 № 99/2020/340503826			
Кадастровый номер:		47:16:0000000:43836	

Номер точки	Координаты, м		Описание закрепления на местности	Средняя квадратическая погрешность определения координат характерных точек границы части земельного участка, м
	X	Y		
1	2	3	4	5
132	421235.03	2264202.81	данные отсутствуют	данные отсутствуют
133	421175.73	2264200.52	данные отсутствуют	данные отсутствуют
134	421052.62	2264192.71	данные отсутствуют	данные отсутствуют
135	420970.16	2264188.25	данные отсутствуют	данные отсутствуют
136	420935.86	2264187.75	данные отсутствуют	данные отсутствуют
137	420926.11	2264186.39	данные отсутствуют	данные отсутствуют
138	420865.14	2264184.68	данные отсутствуют	данные отсутствуют
139	420802.97	2264180.65	данные отсутствуют	данные отсутствуют
140	420795.27	2264180.41	данные отсутствуют	данные отсутствуют
141	420731.63	2264178.43	данные отсутствуют	данные отсутствуют
142	420718.24	2264177.71	данные отсутствуют	данные отсутствуют
143	420665.77	2264175.26	данные отсутствуют	данные отсутствуют
144	420623.86	2264172.81	данные отсутствуют	данные отсутствуют
145	420583.28	2264172.8	данные отсутствуют	данные отсутствуют
146	420550.98	2264175	данные отсутствуют	данные отсутствуют
147	420491.67	2264181.18	данные отсутствуют	данные отсутствуют
148	420355.9	2264195.58	данные отсутствуют	данные отсутствуют
Государственный регистратор				ФГИС ЕГРН
полное наименование должности			подпись	инициалы, фамилия

М.П.

Выписка из Единого государственного реестра недвижимости об объекте недвижимости
Сведения о частях земельного участка

Земельный участок			
(вид объекта недвижимости)			
Лист № __ Раздела 4.2	Всего листов раздела 4.2 : __	Всего разделов: __	Всего листов выписки: __
29.07.2020 № 99/2020/340503826			
Кадастровый номер:		47:16:0000000:43836	

Номер точки	Координаты, м		Описание закрепления на местности	Средняя квадратическая погрешность определения координат характерных точек границы части земельного участка, м
	X	Y		
1	2	3	4	5
149	420255.6	2264206.42	данные отсутствуют	данные отсутствуют
150	420231.49	2264208.84	данные отсутствуют	данные отсутствуют
151	420160.14	2264215.54	данные отсутствуют	данные отсутствуют
152	420093.54	2264222.07	данные отсутствуют	данные отсутствуют
153	419880.41	2264247.42	данные отсутствуют	данные отсутствуют
154	419872.12	2264248.4	данные отсутствуют	данные отсутствуют
155	419756.8	2264262.11	данные отсутствуют	данные отсутствуют
156	419691.36	2264279.36	данные отсутствуют	данные отсутствуют
157	419684.56	2264279.47	данные отсутствуют	данные отсутствуют
158	419675.64	2264280.92	данные отсутствуют	данные отсутствуют
159	419613.97	2264304.73	данные отсутствуют	данные отсутствуют
160	419569.09	2264324.38	данные отсутствуют	данные отсутствуют
161	419541.17	2264336.28	данные отсутствуют	данные отсутствуют
162	419518.69	2264347.29	данные отсутствуют	данные отсутствуют
163	419495.47	2264361.45	данные отсутствуют	данные отсутствуют
164	419473.04	2264377.32	данные отсутствуют	данные отсутствуют
165	419454.58	2264392.29	данные отсутствуют	данные отсутствуют
Государственный регистратор				ФГИС ЕГРН
полное наименование должности			подпись	инициалы, фамилия

М.П.

Выписка из Единого государственного реестра недвижимости об объекте недвижимости

Сведения о частях земельного участка

Земельный участок			
(вид объекта недвижимости)			
Лист № __ Раздела 4.2	Всего листов раздела 4.2 : __	Всего разделов: __	Всего листов выписки: __
29.07.2020 № 99/2020/340503826			
Кадастровый номер:		47:16:0000000:43836	

Номер точки	Координаты, м		Описание закрепления на местности	Средняя квадратическая погрешность определения координат характерных точек границы части земельного участка, м
	X	Y		
1	2	3	4	5
166	419444.3	2264404.06	данные отсутствуют	данные отсутствуют
167	419426.48	2264426	данные отсутствуют	данные отсутствуют
168	419397.53	2264477.09	данные отсутствуют	данные отсутствуют
169	419383.43	2264501.41	данные отсутствуют	данные отсутствуют
170	419346.96	2264564.08	данные отсутствуют	данные отсутствуют
171	419341.79	2264568.26	данные отсутствуют	данные отсутствуют
172	419340.22	2264570.55	данные отсутствуют	данные отсутствуют
173	419332.34	2264584.54	данные отсутствуют	данные отсутствуют
173	419332.34	2264584.54	данные отсутствуют	данные отсутствуют
173	419332.34	2264584.54	данные отсутствуют	данные отсутствуют
174	419322.85	2264611.23	данные отсутствуют	данные отсутствуют
174	419322.85	2264611.23	данные отсутствуют	данные отсутствуют
174	419322.85	2264611.23	данные отсутствуют	данные отсутствуют
175	419318.4	2264618.02	данные отсутствуют	данные отсутствуют
175	419318.4	2264618.02	данные отсутствуют	данные отсутствуют
175	419318.4	2264618.02	данные отсутствуют	данные отсутствуют
176	419289.79	2264594.44	данные отсутствуют	данные отсутствуют
Государственный регистратор				ФГИС ЕГРН
полное наименование должности			подпись	инициалы, фамилия

М.П.

Выписка из Единого государственного реестра недвижимости об объекте недвижимости
Сведения о частях земельного участка

Земельный участок			
(вид объекта недвижимости)			
Лист № __ Раздела 4.2	Всего листов раздела 4.2 : __	Всего разделов: __	Всего листов выписки: __
29.07.2020 № 99/2020/340503826			
Кадастровый номер:		47:16:0000000:43836	

Номер точки	Координаты, м		Описание закрепления на местности	Средняя квадратическая погрешность определения координат характерных точек границы части земельного участка, м
	X	Y		
1	2	3	4	5
176	419289.79	2264594.44	данные отсутствуют	данные отсутствуют
176	419289.79	2264594.44	данные отсутствуют	данные отсутствуют
177	419317.44	2264558.24	данные отсутствуют	данные отсутствуют
177	419317.44	2264558.24	данные отсутствуют	данные отсутствуют
177	419317.44	2264558.24	данные отсутствуют	данные отсутствуют
178	419327.24	2264545.4	данные отсутствуют	данные отсутствуют
179	419330.93	2264541.79	данные отсутствуют	данные отсутствуют
180	419332.78	2264538.63	данные отсутствуют	данные отсутствуют
181	419336.64	2264542.84	данные отсутствуют	данные отсутствуют
182	419414.91	2264406.68	данные отсутствуют	данные отсутствуют
183	419474.85	2264345.1	данные отсутствуют	данные отсутствуют
184	419553.52	2264298.7	данные отсутствуют	данные отсутствуют
185	419662.81	2264258.29	данные отсутствуют	данные отсутствуют
186	419721.11	2264243.68	данные отсутствуют	данные отсутствуют
187	419811.96	2264225.23	данные отсутствуют	данные отсутствуют
188	419856.64	2264221.84	данные отсутствуют	данные отсутствуют
189	419871.28	2264221.88	данные отсутствуют	данные отсутствуют
Государственный регистратор				ФГИС ЕГРН
полное наименование должности			подпись	инициалы, фамилия

М.П.

Выписка из Единого государственного реестра недвижимости об объекте недвижимости
Сведения о частях земельного участка

Земельный участок			
<small>(вид объекта недвижимости)</small>			
Лист № __ Раздела 4.2	Всего листов раздела 4.2 : __	Всего разделов: __	Всего листов выписки: __
29.07.2020 № 99/2020/340503826			
Кадастровый номер:		47:16:0000000:43836	

Номер точки	Координаты, м		Описание закрепления на местности	Средняя квадратическая погрешность определения координат характерных точек границы части земельного участка, м
	X	Y		
1	2	3	4	5
190	419876.18	2264221.67	данные отсутствуют	данные отсутствуют
191	420010.39	2264206.18	данные отсутствуют	данные отсутствуют
192	420103.63	2264195.42	данные отсутствуют	данные отсутствуют
193	420166.88	2264189.14	данные отсутствуют	данные отсутствуют
194	420252.8	2264180.41	данные отсутствуют	данные отсутствуют
195	420353.3	2264170.33	данные отсутствуют	данные отсутствуют
196	420490.1	2264156.79	данные отсутствуют	данные отсутствуют
197	420550.42	2264150.74	данные отсутствуют	данные отсутствуют
198	420594.94	2264146.24	данные отсутствуют	данные отсутствуют
199	420670.66	2264149.99	данные отсутствуют	данные отсутствуют
200	420719.62	2264152.94	данные отсутствуют	данные отсутствуют
201	420731.68	2264154.16	данные отсутствуют	данные отсутствуют
202	420779.61	2264157.1	данные отсутствуют	данные отсутствуют
203	420787.18	2264157.1	данные отсутствуют	данные отсутствуют
204	420795.24	2264155.66	данные отсутствуют	данные отсутствуют
205	420927.78	2264164.08	данные отсутствуют	данные отсутствуют
206	420936.72	2264164.56	данные отсутствуют	данные отсутствуют
Государственный регистратор				ФГИС ЕГРН
полное наименование должности			подпись	инициалы, фамилия

М.П.

Выписка из Единого государственного реестра недвижимости об объекте недвижимости
Сведения о частях земельного участка

Земельный участок			
(вид объекта недвижимости)			
Лист № __ Раздела 4.2	Всего листов раздела 4.2 : __	Всего разделов: __	Всего листов выписки: __
29.07.2020 № 99/2020/340503826			
Кадастровый номер:		47:16:0000000:43836	

Номер точки	Координаты, м		Описание закрепления на местности	Средняя квадратическая погрешность определения координат характерных точек границы части земельного участка, м
	X	Y		
1	2	3	4	5
207	420970.97	2264166.62	данные отсутствуют	данные отсутствуют
208	421052.24	2264171.75	данные отсутствуют	данные отсутствуют
209	421114.11	2264174.35	данные отсутствуют	данные отсутствуют
210	421178.86	2264177.2	данные отсутствуют	данные отсутствуют
211	421358.66	2264186.84	данные отсутствуют	данные отсутствуют
212	421442.24	2264191.34	данные отсутствуют	данные отсутствуют
213	421500.11	2264194.45	данные отсутствуют	данные отсутствуют
214	421578.11	2264198.39	данные отсутствуют	данные отсутствуют
214	421578.11	2264198.39	данные отсутствуют	данные отсутствуют
214	421578.11	2264198.39	данные отсутствуют	данные отсутствуют
215	421584.84	2264197.46	данные отсутствуют	данные отсутствуют
215	421584.84	2264197.46	данные отсутствуют	данные отсутствуют
215	421584.84	2264197.46	данные отсутствуют	данные отсутствуют
216	421587.29	2264197.23	данные отсутствуют	данные отсутствуют
216	421587.29	2264197.23	данные отсутствуют	данные отсутствуют
216	421587.29	2264197.23	данные отсутствуют	данные отсутствуют
217	421590.43	2264196.64	данные отсутствуют	данные отсутствуют
Государственный регистратор				ФГИС ЕГРН
полное наименование должности			подпись	инициалы, фамилия

М.П.

Выписка из Единого государственного реестра недвижимости об объекте недвижимости

Сведения о частях земельного участка

Земельный участок			
(вид объекта недвижимости)			
Лист № __ Раздела 4.2	Всего листов раздела 4.2 : __	Всего разделов: __	Всего листов выписки: __
29.07.2020 № 99/2020/340503826			
Кадастровый номер:		47:16:0000000:43836	

Номер точки	Координаты, м		Описание закрепления на местности	Средняя квадратическая погрешность определения координат характерных точек границы части земельного участка, м
	X	Y		
1	2	3	4	5
217	421590.43	2264196.64	данные отсутствуют	данные отсутствуют
217	421590.43	2264196.64	данные отсутствуют	данные отсутствуют
218	421593.37	2264195.43	данные отсутствуют	данные отсутствуют
218	421593.37	2264195.43	данные отсутствуют	данные отсутствуют
218	421593.37	2264195.43	данные отсутствуют	данные отсутствуют
219	421595.3	2264194.51	данные отсутствуют	данные отсутствуют
219	421595.3	2264194.51	данные отсутствуют	данные отсутствуют
219	421595.3	2264194.51	данные отсутствуют	данные отсутствуют
220	421596.37	2264193.98	данные отсутствуют	данные отсутствуют
220	421596.37	2264193.98	данные отсутствуют	данные отсутствуют
220	421596.37	2264193.98	данные отсутствуют	данные отсутствуют
221	421597.43	2264193.35	данные отсутствуют	данные отсутствуют
221	421597.43	2264193.35	данные отсутствуют	данные отсутствуют
221	421597.43	2264193.35	данные отсутствуют	данные отсутствуют
222	421597.97	2264192.98	данные отсутствуют	данные отсутствуют
222	421597.97	2264192.98	данные отсутствуют	данные отсутствуют
222	421597.97	2264192.98	данные отсутствуют	данные отсутствуют

Государственный регистратор		ФГИС ЕГРН
полное наименование должности	подпись	инициалы, фамилия

М.П.

Выписка из Единого государственного реестра недвижимости об объекте недвижимости
Сведения о частях земельного участка

Земельный участок			
(вид объекта недвижимости)			
Лист № __ Раздела 4.2	Всего листов раздела 4.2 : __	Всего разделов: __	Всего листов выписки: __
29.07.2020 № 99/2020/340503826			
Кадастровый номер:		47:16:0000000:43836	

Номер точки	Координаты, м		Описание закрепления на местности	Средняя квадратическая погрешность определения координат характерных точек границы части земельного участка, м
	X	Y		
1	2	3	4	5
223	421598.42	2264192.49	данные отсутствуют	данные отсутствуют
223	421598.42	2264192.49	данные отсутствуют	данные отсутствуют
223	421598.42	2264192.49	данные отсутствуют	данные отсутствуют
224	421598.76	2264191.96	данные отсутствуют	данные отсутствуют
224	421598.76	2264191.96	данные отсутствуют	данные отсутствуют
224	421598.76	2264191.96	данные отсутствуют	данные отсутствуют
225	421598.93	2264191.32	данные отсутствуют	данные отсутствуют
225	421598.93	2264191.32	данные отсутствуют	данные отсутствуют
225	421598.93	2264191.32	данные отсутствуют	данные отсутствуют
226	421598.85	2264190.64	данные отсутствуют	данные отсутствуют
226	421598.85	2264190.64	данные отсутствуют	данные отсутствуют
226	421598.85	2264190.64	данные отсутствуют	данные отсутствуют
227	421597.53	2264186.99	данные отсутствуют	данные отсутствуют
227	421597.53	2264186.99	данные отсутствуют	данные отсутствуют
227	421597.53	2264186.99	данные отсутствуют	данные отсутствуют
228	421556.29	2264072.62	данные отсутствуют	данные отсутствуют
228	421556.29	2264072.62	данные отсутствуют	данные отсутствуют
Государственный регистратор				ФГИС ЕГРН
полное наименование должности			подпись	инициалы, фамилия

М.П.

Выписка из Единого государственного реестра недвижимости об объекте недвижимости
Сведения о частях земельного участка

Земельный участок			
(вид объекта недвижимости)			
Лист № __ Раздела 4.2	Всего листов раздела 4.2 : __	Всего разделов: __	Всего листов выписки: __
29.07.2020 № 99/2020/340503826			
Кадастровый номер:		47:16:0000000:43836	

Номер точки	Координаты, м		Описание закрепления на местности	Средняя квадратическая погрешность определения координат характерных точек границы части земельного участка, м
	X	Y		
1	2	3	4	5
228	421556.29	2264072.62	данные отсутствуют	данные отсутствуют
229	421542.63	2264034.62	данные отсутствуют	данные отсутствуют
229	421542.63	2264034.62	данные отсутствуют	данные отсутствуют
229	421542.63	2264034.62	данные отсутствуют	данные отсутствуют
230	421528.73	2263996.18	данные отсутствуют	данные отсутствуют
230	421528.73	2263996.18	данные отсутствуют	данные отсутствуют
230	421528.73	2263996.18	данные отсутствуют	данные отсутствуют
231	421510.74	2263946.07	данные отсутствуют	данные отсутствуют
231	421510.74	2263946.07	данные отсутствуют	данные отсутствуют
231	421510.74	2263946.07	данные отсутствуют	данные отсутствуют
232	421492.46	2263895.84	данные отсутствуют	данные отсутствуют
232	421492.46	2263895.84	данные отсутствуют	данные отсутствуют
232	421492.46	2263895.84	данные отсутствуют	данные отсутствуют
233	421471.23	2263837.08	данные отсутствуют	данные отсутствуют
233	421471.23	2263837.08	данные отсутствуют	данные отсутствуют
233	421471.23	2263837.08	данные отсутствуют	данные отсутствуют
234	421442.93	2263756.1	данные отсутствуют	данные отсутствуют

Государственный регистратор		ФГИС ЕГРН
полное наименование должности	подпись	инициалы, фамилия

М.П.

Выписка из Единого государственного реестра недвижимости об объекте недвижимости
Сведения о частях земельного участка

Земельный участок			
<small>(вид объекта недвижимости)</small>			
Лист № <u> </u> Раздела 4.2	Всего листов раздела 4.2 : <u> </u>	Всего разделов: <u> </u>	Всего листов выписки: <u> </u>
29.07.2020 № 99/2020/340503826			
Кадастровый номер:		47:16:0000000:43836	

Номер точки	Координаты, м		Описание закрепления на местности	Средняя квадратическая погрешность определения координат характерных точек границы части земельного участка, м
	X	Y		
1	2	3	4	5
234	421442.93	2263756.1	данные отсутствуют	данные отсутствуют
234	421442.93	2263756.1	данные отсутствуют	данные отсутствуют
235	421429.72	2263718.3	данные отсутствуют	данные отсутствуют
235	421429.72	2263718.3	данные отсутствуют	данные отсутствуют
235	421429.72	2263718.3	данные отсутствуют	данные отсутствуют
236	421418.87	2263687.24	данные отсутствуют	данные отсутствуют
236	421418.87	2263687.24	данные отсутствуют	данные отсутствуют
236	421418.87	2263687.24	данные отсутствуют	данные отсутствуют
237	421397.28	2263628.23	данные отсутствуют	данные отсутствуют
237	421397.28	2263628.23	данные отсутствуют	данные отсутствуют
237	421397.28	2263628.23	данные отсутствуют	данные отсутствуют
238	421365.23	2263541.22	данные отсутствуют	данные отсутствуют
238	421365.23	2263541.22	данные отсутствуют	данные отсутствуют
238	421365.23	2263541.22	данные отсутствуют	данные отсутствуют
239	421350.51	2263500.29	данные отсутствуют	данные отсутствуют
239	421350.51	2263500.29	данные отсутствуют	данные отсутствуют
239	421350.51	2263500.29	данные отсутствуют	данные отсутствуют
Государственный регистратор				ФГИС ЕГРН
полное наименование должности			подпись	инициалы, фамилия

М.П.

Выписка из Единого государственного реестра недвижимости об объекте недвижимости
Сведения о частях земельного участка

Земельный участок			
<small>(вид объекта недвижимости)</small>			
Лист № __ Раздела 4.2	Всего листов раздела 4.2 : __	Всего разделов: __	Всего листов выписки: __
29.07.2020 № 99/2020/340503826			
Кадастровый номер:		47:16:0000000:43836	

Номер точки	Координаты, м		Описание закрепления на местности	Средняя квадратическая погрешность определения координат характерных точек границы части земельного участка, м
	X	Y		
1	2	3	4	5
240	421346.63	2263489.06	данные отсутствуют	данные отсутствуют
240	421346.63	2263489.06	данные отсутствуют	данные отсутствуют
240	421346.63	2263489.06	данные отсутствуют	данные отсутствуют
241	421324.67	2263425.32	данные отсутствуют	данные отсутствуют
241	421324.67	2263425.32	данные отсутствуют	данные отсутствуют
241	421324.67	2263425.32	данные отсутствуют	данные отсутствуют
242	421316.91	2263402.79	данные отсутствуют	данные отсутствуют
242	421316.91	2263402.79	данные отсутствуют	данные отсутствуют
242	421316.91	2263402.79	данные отсутствуют	данные отсутствуют
243	421281.52	2263293.37	данные отсутствуют	данные отсутствуют
243	421281.52	2263293.37	данные отсутствуют	данные отсутствуют
243	421281.52	2263293.37	данные отсутствуют	данные отсутствуют
244	421272.88	2263266.67	данные отсутствуют	данные отсутствуют
244	421272.88	2263266.67	данные отсутствуют	данные отсутствуют
244	421272.88	2263266.67	данные отсутствуют	данные отсутствуют
245	421265.91	2263244.49	данные отсутствуют	данные отсутствуют
245	421265.91	2263244.49	данные отсутствуют	данные отсутствуют
Государственный регистратор				ФГИС ЕГРН
полное наименование должности			подпись	инициалы, фамилия

М.П.

Выписка из Единого государственного реестра недвижимости об объекте недвижимости
Сведения о частях земельного участка

Земельный участок			
(вид объекта недвижимости)			
Лист № __ Раздела 4.2	Всего листов раздела 4.2 : __	Всего разделов: __	Всего листов выписки: __
29.07.2020 № 99/2020/340503826			
Кадастровый номер:		47:16:0000000:43836	

Номер точки	Координаты, м		Описание закрепления на местности	Средняя квадратическая погрешность определения координат характерных точек границы части земельного участка, м
	X	Y		
1	2	3	4	5
245	421265.91	2263244.49	данные отсутствуют	данные отсутствуют
246	421207.02	2263057.15	данные отсутствуют	данные отсутствуют
246	421207.02	2263057.15	данные отсутствуют	данные отсутствуют
246	421207.02	2263057.15	данные отсутствуют	данные отсутствуют
247	421154.3	2262892.25	данные отсутствуют	данные отсутствуют
247	421154.3	2262892.25	данные отсутствуют	данные отсутствуют
247	421154.3	2262892.25	данные отсутствуют	данные отсутствуют
248	421152.97	2262888.15	данные отсутствуют	данные отсутствуют
248	421152.97	2262888.15	данные отсутствуют	данные отсутствуют
248	421152.97	2262888.15	данные отсутствуют	данные отсутствуют
249	421152.24	2262886.54	данные отсутствуют	данные отсутствуют
249	421152.24	2262886.54	данные отсутствуют	данные отсутствуют
249	421152.24	2262886.54	данные отсутствуют	данные отсутствуют
250	421147.34	2262868.69	данные отсутствуют	данные отсутствуют
250	421147.34	2262868.69	данные отсутствуют	данные отсутствуют
250	421147.34	2262868.69	данные отсутствуют	данные отсутствуют
251	421145.08	2262861.72	данные отсутствуют	данные отсутствуют
Государственный регистратор				ФГИС ЕГРН
полное наименование должности			подпись	инициалы, фамилия

М.П.

Выписка из Единого государственного реестра недвижимости об объекте недвижимости

Сведения о частях земельного участка

Земельный участок			
(вид объекта недвижимости)			
Лист № __ Раздела 4.2	Всего листов раздела 4.2 : __	Всего разделов: __	Всего листов выписки: __
29.07.2020 № 99/2020/340503826			
Кадастровый номер:		47:16:000000:43836	

Номер точки	Координаты, м		Описание закрепления на местности	Средняя квадратическая погрешность определения координат характерных точек границы части земельного участка, м
	X	Y		
1	2	3	4	5
251	421145.08	2262861.72	данные отсутствуют	данные отсутствуют
251	421145.08	2262861.72	данные отсутствуют	данные отсутствуют
252	421140.57	2262849.5	данные отсутствуют	данные отсутствуют
252	421140.57	2262849.5	данные отсутствуют	данные отсутствуют
252	421140.57	2262849.5	данные отсутствуют	данные отсутствуют
253	421010.44	2262435.54	данные отсутствуют	данные отсутствуют
253	421010.44	2262435.54	данные отсутствуют	данные отсутствуют
253	421010.44	2262435.54	данные отсутствуют	данные отсутствуют
254	420951.26	2262249.72	данные отсутствуют	данные отсутствуют
254	420951.26	2262249.72	данные отсутствуют	данные отсутствуют
254	420951.26	2262249.72	данные отсутствуют	данные отсутствуют
255	420896.38	2262073.53	данные отсутствуют	данные отсутствуют
255	420896.38	2262073.53	данные отсутствуют	данные отсутствуют
255	420896.38	2262073.53	данные отсутствуют	данные отсутствуют
256	420837.8	2261893.2	данные отсутствуют	данные отсутствуют
256	420837.8	2261893.2	данные отсутствуют	данные отсутствуют
256	420837.8	2261893.2	данные отсутствуют	данные отсутствуют
Государственный регистратор				ФГИС ЕГРН
полное наименование должности			подпись	инициалы, фамилия

М.П.

Выписка из Единого государственного реестра недвижимости об объекте недвижимости
Сведения о частях земельного участка

Земельный участок			
(вид объекта недвижимости)			
Лист № __ Раздела 4.2	Всего листов раздела 4.2 : __	Всего разделов: __	Всего листов выписки: __
29.07.2020 № 99/2020/340503826			
Кадастровый номер:		47:16:0000000:43836	

Номер точки	Координаты, м		Описание закрепления на местности	Средняя квадратическая погрешность определения координат характерных точек границы части земельного участка, м
	X	Y		
1	2	3	4	5
257	420773.93	2261693.99	данные отсутствуют	данные отсутствуют
257	420773.93	2261693.99	данные отсутствуют	данные отсутствуют
257	420773.93	2261693.99	данные отсутствуют	данные отсутствуют
258	420766.02	2261669.95	данные отсутствуют	данные отсутствуют
258	420766.02	2261669.95	данные отсутствуют	данные отсутствуют
258	420766.02	2261669.95	данные отсутствуют	данные отсутствуют
259	420763.97	2261665.12	данные отсутствуют	данные отсутствуют
259	420763.97	2261665.12	данные отсутствуют	данные отсутствуют
259	420763.97	2261665.12	данные отсутствуют	данные отсутствуют
260	420758.37	2261647	данные отсутствуют	данные отсутствуют
260	420758.37	2261647	данные отсутствуют	данные отсутствуют
260	420758.37	2261647	данные отсутствуют	данные отсутствуют
261	420747.62	2261611.17	данные отсутствуют	данные отсутствуют
261	420747.62	2261611.17	данные отсутствуют	данные отсутствуют
261	420747.62	2261611.17	данные отсутствуют	данные отсутствуют
262	420725.22	2261540.79	данные отсутствуют	данные отсутствуют
262	420725.22	2261540.79	данные отсутствуют	данные отсутствуют
Государственный регистратор				ФГИС ЕГРН
полное наименование должности			подпись	инициалы, фамилия

М.П.

Выписка из Единого государственного реестра недвижимости об объекте недвижимости
Сведения о частях земельного участка

Земельный участок			
<small>(вид объекта недвижимости)</small>			
Лист № __ Раздела 4.2	Всего листов раздела 4.2 : __	Всего разделов: __	Всего листов выписки: __
29.07.2020 № 99/2020/340503826			
Кадастровый номер:		47:16:000000:43836	

Номер точки	Координаты, м		Описание закрепления на местности	Средняя квадратическая погрешность определения координат характерных точек границы части земельного участка, м
	X	Y		
1	2	3	4	5
262	420725.22	2261540.79	данные отсутствуют	данные отсутствуют
263	420707.07	2261483.67	данные отсутствуют	данные отсутствуют
263	420707.07	2261483.67	данные отсутствуют	данные отсутствуют
263	420707.07	2261483.67	данные отсутствуют	данные отсутствуют
264	420663.41	2261344.21	данные отсутствуют	данные отсутствуют
264	420663.41	2261344.21	данные отсутствуют	данные отсутствуют
264	420663.41	2261344.21	данные отсутствуют	данные отсутствуют
265	420602.61	2261154.05	данные отсутствуют	данные отсутствуют
265	420602.61	2261154.05	данные отсутствуют	данные отсутствуют
265	420602.61	2261154.05	данные отсутствуют	данные отсутствуют
266	420585.65	2261100.74	данные отсутствуют	данные отсутствуют
266	420585.65	2261100.74	данные отсутствуют	данные отсутствуют
266	420585.65	2261100.74	данные отсутствуют	данные отсутствуют
267	420563.56	2261031.31	данные отсутствуют	данные отсутствуют
267	420563.56	2261031.31	данные отсутствуют	данные отсутствуют
267	420563.56	2261031.31	данные отсутствуют	данные отсутствуют
268	420553.24	2260998.87	данные отсутствуют	данные отсутствуют

Государственный регистратор		ФГИС ЕГРН
полное наименование должности	подпись	инициалы, фамилия

М.П.

Выписка из Единого государственного реестра недвижимости об объекте недвижимости
Сведения о частях земельного участка

Земельный участок			
<small>(вид объекта недвижимости)</small>			
Лист № ___ Раздела 4.2	Всего листов раздела 4.2 : ___	Всего разделов: ___	Всего листов выписки: ___
29.07.2020 № 99/2020/340503826			
Кадастровый номер:		47:16:0000000:43836	

Номер точки	Координаты, м		Описание закрепления на местности	Средняя квадратическая погрешность определения координат характерных точек границы части земельного участка, м
	X	Y		
1	2	3	4	5
268	420553.24	2260998.87	данные отсутствуют	данные отсутствуют
268	420553.24	2260998.87	данные отсутствуют	данные отсутствуют
269	420544.66	2260971.92	данные отсутствуют	данные отсутствуют
269	420544.66	2260971.92	данные отсутствуют	данные отсутствуют
269	420544.66	2260971.92	данные отсутствуют	данные отсутствуют
270	420502.37	2260839.24	данные отсутствуют	данные отсутствуют
270	420502.37	2260839.24	данные отсутствуют	данные отсутствуют
270	420502.37	2260839.24	данные отсутствуют	данные отсутствуют
271	420482.41	2260776.64	данные отсутствуют	данные отсутствуют
271	420482.41	2260776.64	данные отсутствуют	данные отсутствуют
271	420482.41	2260776.64	данные отсутствуют	данные отсутствуют
272	420460.02	2260706.39	данные отсутствуют	данные отсутствуют
272	420460.02	2260706.39	данные отсутствуют	данные отсутствуют
272	420460.02	2260706.39	данные отсутствуют	данные отсутствуют
273	420453.67	2260682.12	данные отсутствуют	данные отсутствуют
273	420453.67	2260682.12	данные отсутствуют	данные отсутствуют
273	420453.67	2260682.12	данные отсутствуют	данные отсутствуют
Государственный регистратор				ФГИС ЕГРН
полное наименование должности			подпись	инициалы, фамилия

М.П.

Выписка из Единого государственного реестра недвижимости об объекте недвижимости

Сведения о частях земельного участка

Земельный участок			
(вид объекта недвижимости)			
Лист № __ Раздела 4.2	Всего листов раздела 4.2 : __	Всего разделов: __	Всего листов выписки: __
29.07.2020 № 99/2020/340503826			
Кадастровый номер:		47:16:000000:43836	

Номер точки	Координаты, м		Описание закрепления на местности	Средняя квадратическая погрешность определения координат характерных точек границы части земельного участка, м
	X	Y		
1	2	3	4	5
274	420434.13	2260607.5	данные отсутствуют	данные отсутствуют
274	420434.13	2260607.5	данные отсутствуют	данные отсутствуют
274	420434.13	2260607.5	данные отсутствуют	данные отсутствуют
275	420430.55	2260600.26	данные отсутствуют	данные отсутствуют
275	420430.55	2260600.26	данные отсутствуют	данные отсутствуют
275	420430.55	2260600.26	данные отсутствуют	данные отсутствуют
276	420423.65	2260567.77	данные отсутствуют	данные отсутствуют
276	420423.65	2260567.77	данные отсутствуют	данные отсутствуют
276	420423.65	2260567.77	данные отсутствуют	данные отсутствуют
277	420412.82	2260516.24	данные отсутствуют	данные отсутствуют
277	420412.82	2260516.24	данные отсутствуют	данные отсутствуют
277	420412.82	2260516.24	данные отсутствуют	данные отсутствуют
278	420409.01	2260496.97	данные отсутствуют	данные отсутствуют
278	420409.01	2260496.97	данные отсутствуют	данные отсутствуют
278	420409.01	2260496.97	данные отсутствуют	данные отсутствуют
279	420399.52	2260449.14	данные отсутствуют	данные отсутствуют
279	420399.52	2260449.14	данные отсутствуют	данные отсутствуют
Государственный регистратор				ФГИС ЕГРН
полное наименование должности			подпись	инициалы, фамилия

М.П.

Выписка из Единого государственного реестра недвижимости об объекте недвижимости
Сведения о частях земельного участка

Земельный участок			
(вид объекта недвижимости)			
Лист № __ Раздела 4.2	Всего листов раздела 4.2 : __	Всего разделов: __	Всего листов выписки: __
29.07.2020 № 99/2020/340503826			
Кадастровый номер:		47:16:0000000:43836	

Номер точки	Координаты, м		Описание закрепления на местности	Средняя квадратическая погрешность определения координат характерных точек границы части земельного участка, м
	X	Y		
1	2	3	4	5
279	420399.52	2260449.14	данные отсутствуют	данные отсутствуют
280	420398.73	2260443.57	данные отсутствуют	данные отсутствуют
280	420398.73	2260443.57	данные отсутствуют	данные отсутствуют
280	420398.73	2260443.57	данные отсутствуют	данные отсутствуют
281	420396.08	2260430.91	данные отсутствуют	данные отсутствуют
281	420396.08	2260430.91	данные отсутствуют	данные отсутствуют
281	420396.08	2260430.91	данные отсутствуют	данные отсутствуют
282	420373.85	2260328.74	данные отсутствуют	данные отсутствуют
282	420373.85	2260328.74	данные отсутствуют	данные отсутствуют
282	420373.85	2260328.74	данные отсутствуют	данные отсутствуют
283	420356.63	2260245.24	данные отсутствуют	данные отсутствуют
283	420356.63	2260245.24	данные отсутствуют	данные отсутствуют
283	420356.63	2260245.24	данные отсутствуют	данные отсутствуют
284	420337.91	2260156.45	данные отсутствуют	данные отсутствуют
284	420337.91	2260156.45	данные отсутствуют	данные отсутствуют
284	420337.91	2260156.45	данные отсутствуют	данные отсутствуют
285	420302.04	2259979.33	данные отсутствуют	данные отсутствуют

Государственный регистратор		ФГИС ЕГРН
полное наименование должности	подпись	инициалы, фамилия

М.П.

Выписка из Единого государственного реестра недвижимости об объекте недвижимости

Сведения о частях земельного участка

Земельный участок			
(вид объекта недвижимости)			
Лист № __ Раздела 4.2	Всего листов раздела 4.2 : __	Всего разделов: __	Всего листов выписки: __
29.07.2020 № 99/2020/340503826			
Кадастровый номер:		47:16:000000:43836	

Номер точки	Координаты, м		Описание закрепления на местности	Средняя квадратическая погрешность определения координат характерных точек границы части земельного участка, м
	X	Y		
1	2	3	4	5
285	420302.04	2259979.33	данные отсутствуют	данные отсутствуют
285	420302.04	2259979.33	данные отсутствуют	данные отсутствуют
286	420260.23	2259786.04	данные отсутствуют	данные отсутствуют
286	420260.23	2259786.04	данные отсутствуют	данные отсутствуют
286	420260.23	2259786.04	данные отсутствуют	данные отсутствуют
287	6620260.62	259726.67	данные отсутствуют	данные отсутствуют
287	6620260.62	259726.67	данные отсутствуют	данные отсутствуют
288	6620270.81	259776.9	данные отсутствуют	данные отсутствуют
288	6620270.81	259776.9	данные отсутствуют	данные отсутствуют
288	6620270.81	259776.9	данные отсутствуют	данные отсутствуют
289	6620257.98	259775.6	данные отсутствуют	данные отсутствуют
289	6620257.98	259775.6	данные отсутствуют	данные отсутствуют
289	6620257.98	259775.6	данные отсутствуют	данные отсутствуют
290	6620256.43	259768.31	данные отсутствуют	данные отсутствуют
290	6620256.43	259768.31	данные отсутствуют	данные отсутствуют
291	6620248.11	259727.25	данные отсутствуют	данные отсутствуют
291	6620248.11	259727.25	данные отсутствуют	данные отсутствуют
Государственный регистратор				ФГИС ЕГРН
полное наименование должности			подпись	инициалы, фамилия

М.П.

Выписка из Единого государственного реестра недвижимости об объекте недвижимости
Сведения о частях земельного участка

Земельный участок			
<small>(вид объекта недвижимости)</small>			
Лист № __ Раздела 4.2	Всего листов раздела 4.2 : __	Всего разделов: __	Всего листов выписки: __
29.07.2020 № 99/2020/340503826			
Кадастровый номер:		47:16:0000000:43836	

Номер точки	Координаты, м		Описание закрепления на местности	Средняя квадратическая погрешность определения координат характерных точек границы части земельного участка, м
	X	Y		
1	2	3	4	5
292	6620279.03	259783.68	данные отсутствуют	данные отсутствуют
292	6620279.03	259783.68	данные отсутствуют	данные отсутствуют
292	6620279.03	259783.68	данные отсутствуют	данные отсутствуют
293	6620289.3	259831.48	данные отсутствуют	данные отсутствуют
293	6620289.3	259831.48	данные отсутствуют	данные отсутствуют
294	6620283.95	259831.3	данные отсутствуют	данные отсутствуют
294	6620283.95	259831.3	данные отсутствуют	данные отсутствуют
295	6620270.69	259834.41	данные отсутствуют	данные отсутствуют
295	6620270.69	259834.41	данные отсутствуют	данные отсутствуют
296	6620260.23	259786.04	данные отсутствуют	данные отсутствуют
296	6620260.23	259786.04	данные отсутствуют	данные отсутствуют
296	6620260.23	259786.04	данные отсутствуют	данные отсутствуют
297	6620272.36	259784.52	данные отсутствуют	данные отсутствуют
297	6620272.36	259784.52	данные отсутствуют	данные отсутствуют
297	6620272.36	259784.52	данные отсутствуют	данные отсутствуют
298	6619291.46	264592.26	данные отсутствуют	данные отсутствуют
299	6619296.36	264595.82	данные отсутствуют	данные отсутствуют
Государственный регистратор				ФГИС ЕГРН
полное наименование должности			подпись	инициалы, фамилия

М.П.

Выписка из Единого государственного реестра недвижимости об объекте недвижимости
Сведения о частях земельного участка

Земельный участок			
<small>(вид объекта недвижимости)</small>			
Лист № __ Раздела 4.2	Всего листов раздела 4.2 : __	Всего разделов: __	Всего листов выписки: __
29.07.2020 № 99/2020/340503826			
Кадастровый номер:		47:16:000000:43836	

Номер точки	Координаты, м		Описание закрепления на местности	Средняя квадратическая погрешность определения координат характерных точек границы части земельного участка, м
	X	Y		
1	2	3	4	5
300	6619321.14	264613.83	данные отсутствуют	данные отсутствуют
301	6619318.4	264618.02	данные отсутствуют	данные отсутствуют
302	6619289.79	264594.44	данные отсутствуют	данные отсутствуют
303	6619284.81	264603.97	данные отсутствуют	данные отсутствуют
304	6619312.67	264625.91	данные отсутствуют	данные отсутствуют
305	6619309.76	264629.74	данные отсутствуют	данные отсутствуют
306	6619284.85	264610.37	данные отсутствуют	данные отсутствуют
307	6619282.7	264608.68	данные отсутствуют	данные отсутствуют
308	419339.61	2264571.63	данные отсутствуют	данные отсутствуют
308	419339.61	2264571.63	данные отсутствуют	данные отсутствуют
309	419318.78	2264556.48	данные отсутствуют	данные отсутствуют
309	419318.78	2264556.48	данные отсутствуют	данные отсутствуют
310	419283.7	2264666.48	данные отсутствуют	данные отсутствуют
310	419283.7	2264666.48	данные отсутствуют	данные отсутствуют
311	419265.86	2264652.61	данные отсутствуют	данные отсутствуют
311	419265.86	2264652.61	данные отсутствуют	данные отсутствуют
312	6620269.68	259771.3	данные отсутствуют	данные отсутствуют
Государственный регистратор				ФГИС ЕГРН
полное наименование должности			подпись	инициалы, фамилия

М.П.

Выписка из Единого государственного реестра недвижимости об объекте недвижимости

Сведения о частях земельного участка

Земельный участок			
(вид объекта недвижимости)			
Лист № __ Раздела 4.2	Всего листов раздела 4.2 : __	Всего разделов: __	Всего листов выписки: __
29.07.2020 № 99/2020/340503826			
Кадастровый номер:		47:16:0000000:43836	

Номер точки	Координаты, м		Описание закрепления на местности	Средняя квадратическая погрешность определения координат характерных точек границы части земельного участка, м
	X	Y		
1	2	3	4	5
313	6620257.19	259771.88	данные отсутствуют	данные отсутствуют
314	6620279.73	259786.95	данные отсутствуют	данные отсутствуют
315	6620278.34	259786.89	данные отсутствуют	данные отсутствуют
316	6620261.57	259790.3	данные отсутствуют	данные отсутствуют
317	6620261.16	259790.32	данные отсутствуют	данные отсутствуют
318	421561.36	2264197.54	данные отсутствуют	данные отсутствуют
319	421569.57	2264220.39	данные отсутствуют	данные отсутствуют
320	420318.83	2260044.61	данные отсутствуют	0.1
321	420265.08	2259785.43	данные отсутствуют	данные отсутствуют
322	421537.21	2264196.32	данные отсутствуют	данные отсутствуют
323	421545.43	2264219.16	данные отсутствуют	данные отсутствуют
324	421613.01	2264221.45	данные отсутствуют	данные отсутствуют
325	421520	2263963.19	данные отсутствуют	0.1
326	421420.39	2263686.59	данные отсутствуют	0.1
327	421325.87	2263424.12	данные отсутствуют	0.1
328	421236.36	2263142.04	данные отсутствуют	0.1
329	421146.98	2262860.04	данные отсутствуют	0.1
Государственный регистратор				ФГИС ЕГРН
полное наименование должности			подпись	инициалы, фамилия

М.П.

Выписка из Единого государственного реестра недвижимости об объекте недвижимости

Сведения о частях земельного участка

Земельный участок			
(вид объекта недвижимости)			
Лист № __ Раздела 4.2	Всего листов раздела 4.2 : __	Всего разделов: __	Всего листов выписки: __
29.07.2020 № 99/2020/340503826			
Кадастровый номер:		47:16:0000000:43836	

Номер точки	Координаты, м		Описание закрепления на местности	Средняя квадратическая погрешность определения координат характерных точек границы части земельного участка, м
	X	Y		
1	2	3	4	5
330	421059.68	2262584.57	данные отсутствуют	0.1
331	420970.76	2262303.98	данные отсутствуют	0.1
332	420878.81	2262013.81	данные отсутствуют	0.1
333	420796.86	2261755.24	данные отсутствуют	0.1
334	420706.3	2261469.53	данные отсутствуют	0.1
335	420616.89	2261187.24	данные отсутствуют	0.1
336	420529.07	2260910.32	данные отсутствуют	0.1
337	420442.59	2260637.16	данные отсутствуют	0.1
338	420442.28	2260632.04	данные отсутствуют	0.1
339	420441.18	2260627.78	данные отсутствуют	0.1
340	420438.89	2260623	данные отсутствуют	0.1
341	420379.43	2260336.77	данные отсутствуют	0.1
342	420125.13	2259111.34	данные отсутствуют	данные отсутствуют
343	420263.14	2259776.12	данные отсутствуют	данные отсутствуют
344	420255.8	2259740.71	данные отсутствуют	0.1
345	420192.68	2259436.37	данные отсутствуют	0.1
346	420135.98	2259163.01	данные отсутствуют	0.1
Государственный регистратор				ФГИС ЕГРН
полное наименование должности			подпись	инициалы, фамилия

М.П.

Выписка из Единого государственного реестра недвижимости об объекте недвижимости

Сведения о частях земельного участка

Земельный участок			
(вид объекта недвижимости)			
Лист № __ Раздела 4.2	Всего листов раздела 4.2 : __	Всего разделов: __	Всего листов выписки: __
29.07.2020 № 99/2020/340503826			
Кадастровый номер:		47:16:000000:43836	

Номер точки	Координаты, м		Описание закрепления на местности	Средняя квадратическая погрешность определения координат характерных точек границы части земельного участка, м
	X	Y		
1	2	3	4	5
347	420124.58	2259111.37	данные отсутствуют	0.5
348	420120.49	2259110.34	данные отсутствуют	данные отсутствуют
349	420131.9	2259163.22	данные отсутствуют	данные отсутствуют
350	420147.03	2259166.88	данные отсутствуют	данные отсутствуют
351	420136.31	2259114.07	данные отсутствуют	данные отсутствуют
352	418348.39	2265496.45	данные отсутствуют	данные отсутствуют
353	418311.07	2265504.86	данные отсутствуют	12.5
354	418295.42	2265508.69	данные отсутствуют	данные отсутствуют
355	418252.6	2265520.18	данные отсутствуют	данные отсутствуют
356	418240.96	2265523.43	данные отсутствуют	12.5
357	418166.65	2265536.14	данные отсутствуют	данные отсутствуют

Государственный регистратор		ФГИС ЕГРН
полное наименование должности	подпись	инициалы, фамилия

М.П.

Выписка из Единого государственного реестра недвижимости об объекте недвижимости
Сведения о частях земельного участка

Земельный участок				
(вид объекта недвижимости)				
Лист № __ Раздела 4.2		Всего листов раздела 4.2 : __		Всего разделов: __
Всего листов выписки: __				
29.07.2020 № 99/2020/340503826				
Кадастровый номер:			47:16:0000000:43836	
Сведения о характерных точках границы части (частей) земельного участка				
Учетный номер части: 3				
Система координат: МСК 47 зона 2				
Зона №				
Номер точки	Координаты, м		Описание закрепления на местности	Средняя квадратическая погрешность определения координат характерных точек границы части земельного участка, м
	X	Y		
1	2	3	4	5
1	419312.67	2264625.91	данные отсутствуют	данные отсутствуют
1	419312.67	2264625.91	данные отсутствуют	данные отсутствуют
1	419312.67	2264625.91	данные отсутствуют	данные отсутствуют
2	419306.39	2264634.15	данные отсутствуют	данные отсутствуют
2	419306.39	2264634.15	данные отсутствуют	данные отсутствуют
2	419306.39	2264634.15	данные отсутствуют	данные отсутствуют
3	419295.43	2264645.93	данные отсутствуют	данные отсутствуют
3	419295.43	2264645.93	данные отсутствуют	данные отсутствуют
3	419295.43	2264645.93	данные отсутствуют	данные отсутствуют
4	419264.34	2264700.4	данные отсутствуют	данные отсутствуют
5	419216.87	2264777.06	данные отсутствуют	данные отсутствуют
6	419153.83	2264882.97	данные отсутствуют	данные отсутствуют
7	419118.82	2264941.51	данные отсутствуют	данные отсутствуют
8	419102.75	2264970.22	данные отсутствуют	данные отсутствуют
9	419072.94	2265019.07	данные отсутствуют	данные отсутствуют
10	419016.2	2265114.42	данные отсутствуют	данные отсутствуют
Государственный регистратор			ФГИС ЕГРН	
полное наименование должности			подпись	
			инициалы, фамилия	

М.П.

Выписка из Единого государственного реестра недвижимости об объекте недвижимости
Сведения о частях земельного участка

Земельный участок			
(вид объекта недвижимости)			
Лист № __ Раздела 4.2	Всего листов раздела 4.2 : __	Всего разделов: __	Всего листов выписки: __
29.07.2020 № 99/2020/340503826			
Кадастровый номер:		47:16:0000000:43836	

Номер точки	Координаты, м		Описание закрепления на местности	Средняя квадратическая погрешность определения координат характерных точек границы части земельного участка, м
	X	Y		
1	2	3	4	5
11	418964.6	2265199.99	данные отсутствуют	данные отсутствуют
12	418921.85	2265271.8	данные отсутствуют	данные отсутствуют
13	418911.82	2265292.15	данные отсутствуют	данные отсутствуют
14	418908.37	2265297.6	данные отсутствуют	данные отсутствуют
15	418857.65	2265359.1	данные отсутствуют	данные отсутствуют
16	418846.3	2265372.34	данные отсутствуют	данные отсутствуют
17	418828.77	2265388.41	данные отсутствуют	данные отсутствуют
18	418778.53	2265417.4	данные отсутствуют	данные отсутствуют
19	418745.75	2265430.04	данные отсутствуют	данные отсутствуют
20	418720.76	2265436.59	данные отсутствуют	данные отсутствуют
21	418663.4	2265451.49	данные отсутствуют	данные отсутствуют
22	418604.64	2265463.71	данные отсутствуют	данные отсутствуют
23	418517.27	2265481.98	данные отсутствуют	данные отсутствуют
24	418501.44	2265487.08	данные отсутствуют	данные отсутствуют
25	418444.68	2265499.06	данные отсутствуют	данные отсутствуют
26	418411.75	2265506.82	данные отсутствуют	данные отсутствуют
27	418368.21	2265516.93	данные отсутствуют	данные отсутствуют
Государственный регистратор				ФГИС ЕГРН
полное наименование должности			подпись	инициалы, фамилия

М.П.

Выписка из Единого государственного реестра недвижимости об объекте недвижимости

Сведения о частях земельного участка

Земельный участок			
(вид объекта недвижимости)			
Лист № __ Раздела 4.2	Всего листов раздела 4.2 : __	Всего разделов: __	Всего листов выписки: __
29.07.2020 № 99/2020/340503826			
Кадастровый номер:		47:16:0000000:43836	

Номер точки	Координаты, м		Описание закрепления на местности	Средняя квадратическая погрешность определения координат характерных точек границы части земельного участка, м
	X	Y		
1	2	3	4	5
28	418362.9	2265518.08	данные отсутствуют	данные отсутствуют
29	418307.14	2265529.49	данные отсутствуют	данные отсутствуют
30	418286.05	2265535.95	данные отсутствуют	данные отсутствуют
31	418248.25	2265548.77	данные отсутствуют	данные отсутствуют
32	418176.1	2265565.95	данные отсутствуют	данные отсутствуют
35	418282.31	2265511.94	данные отсутствуют	данные отсутствуют
37	418351.91	2265495.66	данные отсутствуют	данные отсутствуют
38	418438.02	2265476.83	данные отсутствуют	данные отсутствуют
39	418496.55	2265464.93	данные отсутствуют	данные отсутствуют
40	418521.69	2265459.96	данные отсутствуют	данные отсутствуют
41	418573.95	2265448.5	данные отсутствуют	данные отсутствуют
42	418674.23	2265426.74	данные отсутствуют	данные отсутствуют
43	418708.6	2265419.56	данные отсутствуют	данные отсутствуют
44	418729.74	2265412.54	данные отсутствуют	данные отсутствуют
45	418799.21	2265378.76	данные отсутствуют	данные отсутствуют
46	418816.67	2265368.96	данные отсутствуют	данные отсутствуют
47	418827.17	2265356.23	данные отсутствуют	данные отсутствуют
Государственный регистратор				ФГИС ЕГРН
полное наименование должности			подпись	инициалы, фамилия

М.П.

Выписка из Единого государственного реестра недвижимости об объекте недвижимости
Сведения о частях земельного участка

Земельный участок			
(вид объекта недвижимости)			
Лист № ___ Раздела 4.2	Всего листов раздела 4.2 : ___	Всего разделов: ___	Всего листов выписки: ___
29.07.2020 № 99/2020/340503826			
Кадастровый номер:		47:16:0000000:43836	

Номер точки	Координаты, м		Описание закрепления на местности	Средняя квадратическая погрешность определения координат характерных точек границы части земельного участка, м
	X	Y		
1	2	3	4	5
48	418843.11	2265340.92	данные отсутствуют	данные отсутствуют
49	418869.48	2265308.9	данные отсутствуют	данные отсутствуют
50	418884.41	2265288.93	данные отсутствуют	данные отсутствуют
51	418901.6	2265262.14	данные отсутствуют	данные отсутствуют
52	418949.79	2265186.41	данные отсутствуют	данные отсутствуют
53	418953.91	2265173.84	данные отсутствуют	данные отсутствуют
54	418990.89	2265112.77	данные отсутствуют	данные отсутствуют
55	419043.25	2265024.66	данные отсутствуют	данные отсутствуют
56	419083.36	2264957.08	данные отсутствуют	данные отсутствуют
57	419111.76	2264909.4	данные отсутствуют	данные отсутствуют
58	419174.53	2264804.81	данные отсутствуют	данные отсутствуют
59	419197.7	2264766.26	данные отсутствуют	данные отсутствуют
60	419234.54	2264701.4	данные отсутствуют	данные отсутствуют
61	419276.2	2264636.51	данные отсутствуют	данные отсутствуют
61	419276.2	2264636.51	данные отсутствуют	данные отсутствуют
61	419276.2	2264636.51	данные отсутствуют	данные отсутствуют
62	419280.59	2264620.71	данные отсутствуют	данные отсутствуют
Государственный регистратор				ФГИС ЕГРН
полное наименование должности			подпись	инициалы, фамилия

М.П.

Выписка из Единого государственного реестра недвижимости об объекте недвижимости
Сведения о частях земельного участка

Земельный участок			
(вид объекта недвижимости)			
Лист № ___ Раздела 4.2	Всего листов раздела 4.2 : ___	Всего разделов: ___	Всего листов выписки: ___
29.07.2020 № 99/2020/340503826			
Кадастровый номер:		47:16:0000000:43836	

Номер точки	Координаты, м		Описание закрепления на местности	Средняя квадратическая погрешность определения координат характерных точек границы части земельного участка, м
	X	Y		
1	2	3	4	5
62	419280.59	2264620.71	данные отсутствуют	данные отсутствуют
62	419280.59	2264620.71	данные отсутствуют	данные отсутствуют
63	419281.24	2264611.96	данные отсутствуют	данные отсутствуют
63	419281.24	2264611.96	данные отсутствуют	данные отсутствуют
63	419281.24	2264611.96	данные отсутствуют	данные отсутствуют
64	419284.81	2264603.97	данные отсутствуют	данные отсутствуют
64	419284.81	2264603.97	данные отсутствуют	данные отсутствуют
64	419284.81	2264603.97	данные отсутствуют	данные отсутствуют
65	420270.81	2259776.9	данные отсутствуют	данные отсутствуют
65	420270.81	2259776.9	данные отсутствуют	данные отсутствуют
66	420257.98	2259775.6	данные отсутствуют	данные отсутствуют
66	420257.98	2259775.6	данные отсутствуют	данные отсутствуют
66	420257.98	2259775.6	данные отсутствуют	данные отсутствуют
67	420256.43	2259768.31	данные отсутствуют	данные отсутствуют
67	420256.43	2259768.31	данные отсутствуют	данные отсутствуют
67	420256.43	2259768.31	данные отсутствуют	данные отсутствуют
68	420223.4	2259605.22	данные отсутствуют	данные отсутствуют
Государственный регистратор				ФГИС ЕГРН
полное наименование должности			подпись	инициалы, фамилия

М.П.

Выписка из Единого государственного реестра недвижимости об объекте недвижимости

Сведения о частях земельного участка

Земельный участок			
(вид объекта недвижимости)			
Лист № __ Раздела 4.2	Всего листов раздела 4.2 : __	Всего разделов: __	Всего листов выписки: __
29.07.2020 № 99/2020/340503826			
Кадастровый номер:		47:16:000000:43836	

Номер точки	Координаты, м		Описание закрепления на местности	Средняя квадратическая погрешность определения координат характерных точек границы части земельного участка, м
	X	Y		
1	2	3	4	5
68	420223.4	2259605.22	данные отсутствуют	данные отсутствуют
68	420223.4	2259605.22	данные отсутствуют	данные отсутствуют
69	420214.13	2259562.87	данные отсутствуют	данные отсутствуют
69	420214.13	2259562.87	данные отсутствуют	данные отсутствуют
69	420214.13	2259562.87	данные отсутствуют	данные отсутствуют
70	420199.97	2259493.25	данные отсутствуют	данные отсутствуют
70	420199.97	2259493.25	данные отсутствуют	данные отсутствуют
70	420199.97	2259493.25	данные отсутствуют	данные отсутствуют
71	420168.83	2259340.8	данные отсутствуют	данные отсутствуют
71	420168.83	2259340.8	данные отсутствуют	данные отсутствуют
71	420168.83	2259340.8	данные отсутствуют	данные отсутствуют
72	420152.06	2259260.48	данные отсутствуют	данные отсутствуют
72	420152.06	2259260.48	данные отсутствуют	данные отсутствуют
72	420152.06	2259260.48	данные отсутствуют	данные отсутствуют
73	420134.58	2259176.14	данные отсутствуют	данные отсутствуют
73	420134.58	2259176.14	данные отсутствуют	данные отсутствуют
73	420134.58	2259176.14	данные отсутствуют	данные отсутствуют
Государственный регистратор				ФГИС ЕГРН
полное наименование должности			подпись	инициалы, фамилия

М.П.

Выписка из Единого государственного реестра недвижимости об объекте недвижимости
Сведения о частях земельного участка

Земельный участок			
<small>(вид объекта недвижимости)</small>			
Лист № ___ Раздела 4.2	Всего листов раздела 4.2 : ___	Всего разделов: ___	Всего листов выписки: ___
29.07.2020 № 99/2020/340503826			
Кадастровый номер:		47:16:0000000:43836	

Номер точки	Координаты, м		Описание закрепления на местности	Средняя квадратическая погрешность определения координат характерных точек границы части земельного участка, м
	X	Y		
1	2	3	4	5
74	420125.91	2259134.35	данные отсутствуют	данные отсутствуют
74	420125.91	2259134.35	данные отсутствуют	данные отсутствуют
74	420125.91	2259134.35	данные отсутствуют	данные отсутствуют
74	420125.91	2259134.35	данные отсутствуют	данные отсутствуют
75	420120.47	2259110.25	данные отсутствуют	данные отсутствуют
75	420120.47	2259110.25	данные отсутствуют	данные отсутствуют
75	420120.47	2259110.25	данные отсутствуют	данные отсутствуют
76	420136.29	2259113.96	данные отсутствуют	данные отсутствуют
76	420136.29	2259113.96	данные отсутствуют	данные отсутствуют
77	420272.36	2259784.52	данные отсутствуют	данные отсутствуют
77	420272.36	2259784.52	данные отсутствуют	данные отсутствуют
78	420279.03	2259783.68	данные отсутствуют	данные отсутствуют
78	420279.03	2259783.68	данные отсутствуют	данные отсутствуют
79	420348.24	2260105.8	данные отсутствуют	данные отсутствуют
79	420348.24	2260105.8	данные отсутствуют	данные отсутствуют
80	420396.57	2260345.2	данные отсутствуют	данные отсутствуют
80	420396.57	2260345.2	данные отсутствуют	данные отсутствуют
Государственный регистратор				ФГИС ЕГРН
полное наименование должности			подпись	инициалы, фамилия

М.П.

Выписка из Единого государственного реестра недвижимости об объекте недвижимости
Сведения о частях земельного участка

Земельный участок			
<small>(вид объекта недвижимости)</small>			
Лист № __ Раздела 4.2	Всего листов раздела 4.2 : __	Всего разделов: __	Всего листов выписки: __
29.07.2020 № 99/2020/340503826			
Кадастровый номер:		47:16:0000000:43836	

Номер точки	Координаты, м		Описание закрепления на местности	Средняя квадратическая погрешность определения координат характерных точек границы части земельного участка, м
	X	Y		
1	2	3	4	5
81	420449.33	2260600.99	данные отсутствуют	данные отсутствуют
81	420449.33	2260600.99	данные отсутствуют	данные отсутствуют
82	420450.08	2260603.72	данные отсутствуют	данные отсутствуют
82	420450.08	2260603.72	данные отсутствуют	данные отсутствуют
83	420464.76	2260656.41	данные отсутствуют	данные отсутствуют
83	420464.76	2260656.41	данные отсутствуют	данные отсутствуют
84	420470.34	2260676.92	данные отсутствуют	данные отсутствуют
84	420470.34	2260676.92	данные отсутствуют	данные отсутствуют
85	420472.98	2260683.57	данные отсутствуют	данные отсутствуют
85	420472.98	2260683.57	данные отсутствуют	данные отсутствуют
86	420520.7	2260833.51	данные отсутствуют	данные отсутствуют
86	420520.7	2260833.51	данные отсутствуют	данные отсутствуют
87	420550.18	2260925.92	данные отсутствуют	данные отсутствуют
87	420550.18	2260925.92	данные отсутствуют	данные отсутствуют
88	420563.46	2260967.55	данные отсутствуют	данные отсутствуют
88	420563.46	2260967.55	данные отсутствуют	данные отсутствуют
89	420593.77	2261063.09	данные отсутствуют	данные отсутствуют
Государственный регистратор				ФГИС ЕГРН
полное наименование должности			подпись	инициалы, фамилия

М.П.

Выписка из Единого государственного реестра недвижимости об объекте недвижимости
Сведения о частях земельного участка

Земельный участок			
(вид объекта недвижимости)			
Лист № __ Раздела 4.2	Всего листов раздела 4.2 : __	Всего разделов: __	Всего листов выписки: __
29.07.2020 № 99/2020/340503826			
Кадастровый номер:		47:16:0000000:43836	

Номер точки	Координаты, м		Описание закрепления на местности	Средняя квадратическая погрешность определения координат характерных точек границы части земельного участка, м
	X	Y		
1	2	3	4	5
89	420593.77	2261063.09	данные отсутствуют	данные отсутствуют
90	420621.33	2261150	данные отсутствуют	данные отсутствуют
90	420621.33	2261150	данные отсутствуют	данные отсутствуют
91	420683.38	2261344.53	данные отсутствуют	данные отсутствуют
91	420683.38	2261344.53	данные отсутствуют	данные отсутствуют
92	420724.71	2261475.58	данные отсутствуют	данные отсутствуют
92	420724.71	2261475.58	данные отсутствуют	данные отсутствуют
93	420725.94	2261479.1	данные отсутствуют	данные отсутствуют
93	420725.94	2261479.1	данные отсутствуют	данные отсутствуют
94	420728.49	2261486.62	данные отсутствуют	данные отсутствуют
94	420728.49	2261486.62	данные отсутствуют	данные отсутствуют
95	420757.98	2261579.4	данные отсутствуют	данные отсутствуют
95	420757.98	2261579.4	данные отсутствуют	данные отсутствуют
96	420786.71	2261668.12	данные отсутствуют	данные отсутствуют
96	420786.71	2261668.12	данные отсутствуют	данные отсутствуют
97	420804.93	2261727.56	данные отсутствуют	данные отсутствуют
97	420804.93	2261727.56	данные отсутствуют	данные отсутствуют
Государственный регистратор				ФГИС ЕГРН
полное наименование должности			подпись	инициалы, фамилия

М.П.

Выписка из Единого государственного реестра недвижимости об объекте недвижимости
Сведения о частях земельного участка

Земельный участок			
<small>(вид объекта недвижимости)</small>			
Лист № __ Раздела 4.2	Всего листов раздела 4.2 : __	Всего разделов: __	Всего листов выписки: __
29.07.2020 № 99/2020/340503826			
Кадастровый номер:		47:16:0000000:43836	

Номер точки	Координаты, м		Описание закрепления на местности	Средняя квадратическая погрешность определения координат характерных точек границы части земельного участка, м
	X	Y		
1	2	3	4	5
98	420840.69	2261838.96	данные отсутствуют	данные отсутствуют
98	420840.69	2261838.96	данные отсутствуют	данные отсутствуют
99	420872.29	2261937.96	данные отсутствуют	данные отсутствуют
99	420872.29	2261937.96	данные отсутствуют	данные отсутствуют
100	420907.51	2262049.69	данные отсутствуют	данные отсутствуют
100	420907.51	2262049.69	данные отсутствуют	данные отсутствуют
101	420910.83	2262061.33	данные отсутствуют	данные отсутствуют
101	420910.83	2262061.33	данные отсутствуют	данные отсутствуют
102	420917.21	2262080.83	данные отсутствуют	данные отсутствуют
102	420917.21	2262080.83	данные отсутствуют	данные отсутствуют
103	420969.1	2262240.89	данные отсутствуют	данные отсутствуют
103	420969.1	2262240.89	данные отсутствуют	данные отсутствуют
104	421027.92	2262426.16	данные отсутствуют	данные отсутствуют
104	421027.92	2262426.16	данные отсутствуют	данные отсутствуют
105	421085.53	2262606.02	данные отсутствуют	данные отсутствуют
105	421085.53	2262606.02	данные отсутствуют	данные отсутствуют
106	421117.51	2262706.68	данные отсутствуют	данные отсутствуют
Государственный регистратор				ФГИС ЕГРН
полное наименование должности			подпись	инициалы, фамилия

М.П.

Выписка из Единого государственного реестра недвижимости об объекте недвижимости
Сведения о частях земельного участка

Земельный участок			
<small>(вид объекта недвижимости)</small>			
Лист № __ Раздела 4.2	Всего листов раздела 4.2 : __	Всего разделов: __	Всего листов выписки: __
29.07.2020 № 99/2020/340503826			
Кадастровый номер:		47:16:0000000:43836	

Номер точки	Координаты, м		Описание закрепления на местности	Средняя квадратическая погрешность определения координат характерных точек границы части земельного участка, м
	X	Y		
1	2	3	4	5
106	421117.51	2262706.68	данные отсутствуют	данные отсутствуют
107	421153.65	2262820.77	данные отсутствуют	данные отсутствуют
107	421153.65	2262820.77	данные отсутствуют	данные отсутствуют
108	421167.79	2262865.35	данные отсутствуют	данные отсутствуют
108	421167.79	2262865.35	данные отсутствуют	данные отсутствуют
109	421171.04	2262880.58	данные отсутствуют	данные отсутствуют
109	421171.04	2262880.58	данные отсутствуют	данные отсутствуют
110	421172.64	2262886.42	данные отсутствуют	данные отсутствуют
110	421172.64	2262886.42	данные отсутствуют	данные отсутствуют
111	421182.07	2262918.47	данные отсутствуют	данные отсутствуют
111	421182.07	2262918.47	данные отсутствуют	данные отсутствуют
112	421226.57	2263051.38	данные отсутствуют	данные отсутствуют
112	421226.57	2263051.38	данные отсутствуют	данные отсутствуют
113	421247.88	2263121.39	данные отсутствуют	данные отсутствуют
113	421247.88	2263121.39	данные отсутствуют	данные отсутствуют
114	421269.86	2263193.87	данные отсутствуют	данные отсутствуют
114	421269.86	2263193.87	данные отсутствуют	данные отсутствуют
Государственный регистратор				ФГИС ЕГРН
полное наименование должности			подпись	инициалы, фамилия

М.П.

Выписка из Единого государственного реестра недвижимости об объекте недвижимости
Сведения о частях земельного участка

Земельный участок			
<small>(вид объекта недвижимости)</small>			
Лист № __ Раздела 4.2	Всего листов раздела 4.2 : __	Всего разделов: __	Всего листов выписки: __
29.07.2020 № 99/2020/340503826			
Кадастровый номер:		47:16:0000000:43836	

Номер точки	Координаты, м		Описание закрепления на местности	Средняя квадратическая погрешность определения координат характерных точек границы части земельного участка, м
	X	Y		
1	2	3	4	5
115	421282.02	2263233.93	данные отсутствуют	данные отсутствуют
115	421282.02	2263233.93	данные отсутствуют	данные отсутствуют
116	421327.93	2263371.5	данные отсутствуют	данные отсутствуют
116	421327.93	2263371.5	данные отсутствуют	данные отсутствуют
117	421345.07	2263420.21	данные отсутствуют	данные отсутствуют
117	421345.07	2263420.21	данные отсутствуют	данные отсутствуют
118	421430.02	2263661.01	данные отсутствуют	данные отсутствуют
118	421430.02	2263661.01	данные отсутствуют	данные отсутствуют
119	421434.27	2263674.46	данные отсутствуют	данные отсутствуют
119	421434.27	2263674.46	данные отсутствуют	данные отсутствуют
120	421489.75	2263825.9	данные отсутствуют	данные отсутствуют
120	421489.75	2263825.9	данные отсутствуют	данные отсутствуют
121	421531.16	2263940.53	данные отсутствуют	данные отсутствуют
121	421531.16	2263940.53	данные отсутствуют	данные отсутствуют
122	421576	2264064.57	данные отсутствуют	данные отсутствуют
122	421576	2264064.57	данные отсутствуют	данные отсутствуют
123	421612.56	2264165.48	данные отсутствуют	данные отсутствуют
Государственный регистратор				ФГИС ЕГРН
полное наименование должности			подпись	инициалы, фамилия

М.П.

Выписка из Единого государственного реестра недвижимости об объекте недвижимости
Сведения о частях земельного участка

Земельный участок			
(вид объекта недвижимости)			
Лист № __ Раздела 4.2	Всего листов раздела 4.2 : __	Всего разделов: __	Всего листов выписки: __
29.07.2020 № 99/2020/340503826			
Кадастровый номер:		47:16:000000:43836	

Номер точки	Координаты, м		Описание закрепления на местности	Средняя квадратическая погрешность определения координат характерных точек границы части земельного участка, м
	X	Y		
1	2	3	4	5
123	421612.56	2264165.48	данные отсутствуют	данные отсутствуют
124	421627.94	2264208.06	данные отсутствуют	данные отсутствуют
124	421627.94	2264208.06	данные отсутствуют	данные отсутствуют
125	421629.95	2264213.24	данные отсутствуют	данные отсутствуют
125	421629.95	2264213.24	данные отсутствуют	данные отсутствуют
126	421608.74	2264223.52	данные отсутствуют	данные отсутствуют
126	421608.74	2264223.52	данные отсутствуют	данные отсутствуют
126	421608.74	2264223.52	данные отсутствуют	данные отсутствуют
127	421602.29	2264222.23	данные отсутствуют	данные отсутствуют
127	421602.29	2264222.23	данные отсутствуют	данные отсутствуют
127	421602.29	2264222.23	данные отсутствуют	данные отсутствуют
128	421577.76	2264220.81	данные отсутствуют	данные отсутствуют
128	421577.76	2264220.81	данные отсутствуют	данные отсутствуют
128	421577.76	2264220.81	данные отсутствуют	данные отсутствуют
129	421500.59	2264216.87	данные отсутствуют	данные отсутствуют
130	421417.21	2264212.71	данные отсутствуют	данные отсутствуют
131	421359.61	2264209.8	данные отсутствуют	данные отсутствуют
Государственный регистратор				ФГИС ЕГРН
полное наименование должности			подпись	инициалы, фамилия

М.П.

Выписка из Единого государственного реестра недвижимости об объекте недвижимости

Сведения о частях земельного участка

Земельный участок			
(вид объекта недвижимости)			
Лист № __ Раздела 4.2	Всего листов раздела 4.2 : __	Всего разделов: __	Всего листов выписки: __
29.07.2020 № 99/2020/340503826			
Кадастровый номер:		47:16:0000000:43836	

Номер точки	Координаты, м		Описание закрепления на местности	Средняя квадратическая погрешность определения координат характерных точек границы части земельного участка, м
	X	Y		
1	2	3	4	5
132	421235.03	2264202.81	данные отсутствуют	данные отсутствуют
133	421175.73	2264200.52	данные отсутствуют	данные отсутствуют
134	421052.62	2264192.71	данные отсутствуют	данные отсутствуют
135	420970.16	2264188.25	данные отсутствуют	данные отсутствуют
136	420935.86	2264187.75	данные отсутствуют	данные отсутствуют
137	420926.11	2264186.39	данные отсутствуют	данные отсутствуют
138	420865.14	2264184.68	данные отсутствуют	данные отсутствуют
139	420802.97	2264180.65	данные отсутствуют	данные отсутствуют
140	420795.27	2264180.41	данные отсутствуют	данные отсутствуют
141	420731.63	2264178.43	данные отсутствуют	данные отсутствуют
142	420718.24	2264177.71	данные отсутствуют	данные отсутствуют
143	420665.77	2264175.26	данные отсутствуют	данные отсутствуют
144	420623.86	2264172.81	данные отсутствуют	данные отсутствуют
145	420583.28	2264172.8	данные отсутствуют	данные отсутствуют
146	420550.98	2264175	данные отсутствуют	данные отсутствуют
147	420491.67	2264181.18	данные отсутствуют	данные отсутствуют
148	420355.9	2264195.58	данные отсутствуют	данные отсутствуют
Государственный регистратор				ФГИС ЕГРН
полное наименование должности			подпись	инициалы, фамилия

М.П.

Выписка из Единого государственного реестра недвижимости об объекте недвижимости

Сведения о частях земельного участка

Земельный участок			
(вид объекта недвижимости)			
Лист № ___ Раздела 4.2	Всего листов раздела 4.2 : ___	Всего разделов: ___	Всего листов выписки: ___
29.07.2020 № 99/2020/340503826			
Кадастровый номер:		47:16:0000000:43836	

Номер точки	Координаты, м		Описание закрепления на местности	Средняя квадратическая погрешность определения координат характерных точек границы части земельного участка, м
	X	Y		
1	2	3	4	5
149	420255.6	2264206.42	данные отсутствуют	данные отсутствуют
150	420231.49	2264208.84	данные отсутствуют	данные отсутствуют
151	420160.14	2264215.54	данные отсутствуют	данные отсутствуют
152	420093.54	2264222.07	данные отсутствуют	данные отсутствуют
153	419880.41	2264247.42	данные отсутствуют	данные отсутствуют
154	419872.12	2264248.4	данные отсутствуют	данные отсутствуют
155	419756.8	2264262.11	данные отсутствуют	данные отсутствуют
156	419691.36	2264279.36	данные отсутствуют	данные отсутствуют
157	419684.56	2264279.47	данные отсутствуют	данные отсутствуют
158	419675.64	2264280.92	данные отсутствуют	данные отсутствуют
159	419613.97	2264304.73	данные отсутствуют	данные отсутствуют
160	419569.09	2264324.38	данные отсутствуют	данные отсутствуют
161	419541.17	2264336.28	данные отсутствуют	данные отсутствуют
162	419518.69	2264347.29	данные отсутствуют	данные отсутствуют
163	419495.47	2264361.45	данные отсутствуют	данные отсутствуют
164	419473.04	2264377.32	данные отсутствуют	данные отсутствуют
165	419454.58	2264392.29	данные отсутствуют	данные отсутствуют
Государственный регистратор				ФГИС ЕГРН
полное наименование должности			подпись	инициалы, фамилия

М.П.

Выписка из Единого государственного реестра недвижимости об объекте недвижимости
Сведения о частях земельного участка

Земельный участок			
<small>(вид объекта недвижимости)</small>			
Лист № __ Раздела 4.2	Всего листов раздела 4.2 : __	Всего разделов: __	Всего листов выписки: __
29.07.2020 № 99/2020/340503826			
Кадастровый номер:		47:16:0000000:43836	

Номер точки	Координаты, м		Описание закрепления на местности	Средняя квадратическая погрешность определения координат характерных точек границы части земельного участка, м
	X	Y		
1	2	3	4	5
166	419444.3	2264404.06	данные отсутствуют	данные отсутствуют
167	419426.48	2264426	данные отсутствуют	данные отсутствуют
168	419397.53	2264477.09	данные отсутствуют	данные отсутствуют
169	419383.43	2264501.41	данные отсутствуют	данные отсутствуют
170	419346.96	2264564.08	данные отсутствуют	данные отсутствуют
171	419341.79	2264568.26	данные отсутствуют	данные отсутствуют
172	419340.22	2264570.55	данные отсутствуют	данные отсутствуют
173	419332.34	2264584.54	данные отсутствуют	данные отсутствуют
173	419332.34	2264584.54	данные отсутствуют	данные отсутствуют
173	419332.34	2264584.54	данные отсутствуют	данные отсутствуют
174	419322.85	2264611.23	данные отсутствуют	данные отсутствуют
174	419322.85	2264611.23	данные отсутствуют	данные отсутствуют
174	419322.85	2264611.23	данные отсутствуют	данные отсутствуют
175	419318.4	2264618.02	данные отсутствуют	данные отсутствуют
175	419318.4	2264618.02	данные отсутствуют	данные отсутствуют
175	419318.4	2264618.02	данные отсутствуют	данные отсутствуют
176	419289.79	2264594.44	данные отсутствуют	данные отсутствуют
Государственный регистратор				ФГИС ЕГРН
полное наименование должности			подпись	инициалы, фамилия

М.П.

Выписка из Единого государственного реестра недвижимости об объекте недвижимости
Сведения о частях земельного участка

Земельный участок			
(вид объекта недвижимости)			
Лист № __ Раздела 4.2	Всего листов раздела 4.2 : __	Всего разделов: __	Всего листов выписки: __
29.07.2020 № 99/2020/340503826			
Кадастровый номер:		47:16:0000000:43836	

Номер точки	Координаты, м		Описание закрепления на местности	Средняя квадратическая погрешность определения координат характерных точек границы части земельного участка, м
	X	Y		
1	2	3	4	5
176	419289.79	2264594.44	данные отсутствуют	данные отсутствуют
176	419289.79	2264594.44	данные отсутствуют	данные отсутствуют
177	419317.44	2264558.24	данные отсутствуют	данные отсутствуют
177	419317.44	2264558.24	данные отсутствуют	данные отсутствуют
177	419317.44	2264558.24	данные отсутствуют	данные отсутствуют
178	419327.24	2264545.4	данные отсутствуют	данные отсутствуют
179	419330.93	2264541.79	данные отсутствуют	данные отсутствуют
180	419332.78	2264538.63	данные отсутствуют	данные отсутствуют
181	419336.64	2264542.84	данные отсутствуют	данные отсутствуют
182	419414.91	2264406.68	данные отсутствуют	данные отсутствуют
183	419474.85	2264345.1	данные отсутствуют	данные отсутствуют
184	419553.52	2264298.7	данные отсутствуют	данные отсутствуют
185	419662.81	2264258.29	данные отсутствуют	данные отсутствуют
186	419721.11	2264243.68	данные отсутствуют	данные отсутствуют
187	419811.96	2264225.23	данные отсутствуют	данные отсутствуют
188	419856.64	2264221.84	данные отсутствуют	данные отсутствуют
189	419871.28	2264221.88	данные отсутствуют	данные отсутствуют
Государственный регистратор				ФГИС ЕГРН
полное наименование должности			подпись	инициалы, фамилия

М.П.

Выписка из Единого государственного реестра недвижимости об объекте недвижимости
Сведения о частях земельного участка

Земельный участок			
(вид объекта недвижимости)			
Лист № __ Раздела 4.2	Всего листов раздела 4.2 : __	Всего разделов: __	Всего листов выписки: __
29.07.2020 № 99/2020/340503826			
Кадастровый номер:		47:16:0000000:43836	

Номер точки	Координаты, м		Описание закрепления на местности	Средняя квадратическая погрешность определения координат характерных точек границы части земельного участка, м
	X	Y		
1	2	3	4	5
190	419876.18	2264221.67	данные отсутствуют	данные отсутствуют
191	420010.39	2264206.18	данные отсутствуют	данные отсутствуют
192	420103.63	2264195.42	данные отсутствуют	данные отсутствуют
193	420166.88	2264189.14	данные отсутствуют	данные отсутствуют
194	420252.8	2264180.41	данные отсутствуют	данные отсутствуют
195	420353.3	2264170.33	данные отсутствуют	данные отсутствуют
196	420490.1	2264156.79	данные отсутствуют	данные отсутствуют
197	420550.42	2264150.74	данные отсутствуют	данные отсутствуют
198	420594.94	2264146.24	данные отсутствуют	данные отсутствуют
199	420670.66	2264149.99	данные отсутствуют	данные отсутствуют
200	420719.62	2264152.94	данные отсутствуют	данные отсутствуют
201	420731.68	2264154.16	данные отсутствуют	данные отсутствуют
202	420779.61	2264157.1	данные отсутствуют	данные отсутствуют
203	420787.18	2264157.1	данные отсутствуют	данные отсутствуют
204	420795.24	2264155.66	данные отсутствуют	данные отсутствуют
205	420927.78	2264164.08	данные отсутствуют	данные отсутствуют
206	420936.72	2264164.56	данные отсутствуют	данные отсутствуют
Государственный регистратор				ФГИС ЕГРН
полное наименование должности			подпись	инициалы, фамилия

М.П.

Выписка из Единого государственного реестра недвижимости об объекте недвижимости
Сведения о частях земельного участка

Земельный участок			
<small>(вид объекта недвижимости)</small>			
Лист № __ Раздела 4.2	Всего листов раздела 4.2 : __	Всего разделов: __	Всего листов выписки: __
29.07.2020 № 99/2020/340503826			
Кадастровый номер:		47:16:0000000:43836	

Номер точки	Координаты, м		Описание закрепления на местности	Средняя квадратическая погрешность определения координат характерных точек границы части земельного участка, м
	X	Y		
1	2	3	4	5
207	420970.97	2264166.62	данные отсутствуют	данные отсутствуют
208	421052.24	2264171.75	данные отсутствуют	данные отсутствуют
209	421114.11	2264174.35	данные отсутствуют	данные отсутствуют
210	421178.86	2264177.2	данные отсутствуют	данные отсутствуют
211	421358.66	2264186.84	данные отсутствуют	данные отсутствуют
212	421442.24	2264191.34	данные отсутствуют	данные отсутствуют
213	421500.11	2264194.45	данные отсутствуют	данные отсутствуют
214	421578.11	2264198.39	данные отсутствуют	данные отсутствуют
214	421578.11	2264198.39	данные отсутствуют	данные отсутствуют
214	421578.11	2264198.39	данные отсутствуют	данные отсутствуют
215	421584.84	2264197.46	данные отсутствуют	данные отсутствуют
215	421584.84	2264197.46	данные отсутствуют	данные отсутствуют
215	421584.84	2264197.46	данные отсутствуют	данные отсутствуют
216	421587.29	2264197.23	данные отсутствуют	данные отсутствуют
216	421587.29	2264197.23	данные отсутствуют	данные отсутствуют
216	421587.29	2264197.23	данные отсутствуют	данные отсутствуют
217	421590.43	2264196.64	данные отсутствуют	данные отсутствуют
Государственный регистратор				ФГИС ЕГРН
полное наименование должности			подпись	инициалы, фамилия

М.П.

Выписка из Единого государственного реестра недвижимости об объекте недвижимости
Сведения о частях земельного участка

Земельный участок			
(вид объекта недвижимости)			
Лист № __ Раздела 4.2	Всего листов раздела 4.2 : __	Всего разделов: __	Всего листов выписки: __
29.07.2020 № 99/2020/340503826			
Кадастровый номер:		47:16:000000:43836	

Номер точки	Координаты, м		Описание закрепления на местности	Средняя квадратическая погрешность определения координат характерных точек границы части земельного участка, м
	X	Y		
1	2	3	4	5
217	421590.43	2264196.64	данные отсутствуют	данные отсутствуют
217	421590.43	2264196.64	данные отсутствуют	данные отсутствуют
218	421593.37	2264195.43	данные отсутствуют	данные отсутствуют
218	421593.37	2264195.43	данные отсутствуют	данные отсутствуют
218	421593.37	2264195.43	данные отсутствуют	данные отсутствуют
219	421595.3	2264194.51	данные отсутствуют	данные отсутствуют
219	421595.3	2264194.51	данные отсутствуют	данные отсутствуют
219	421595.3	2264194.51	данные отсутствуют	данные отсутствуют
220	421596.37	2264193.98	данные отсутствуют	данные отсутствуют
220	421596.37	2264193.98	данные отсутствуют	данные отсутствуют
220	421596.37	2264193.98	данные отсутствуют	данные отсутствуют
221	421597.43	2264193.35	данные отсутствуют	данные отсутствуют
221	421597.43	2264193.35	данные отсутствуют	данные отсутствуют
221	421597.43	2264193.35	данные отсутствуют	данные отсутствуют
222	421597.97	2264192.98	данные отсутствуют	данные отсутствуют
222	421597.97	2264192.98	данные отсутствуют	данные отсутствуют
222	421597.97	2264192.98	данные отсутствуют	данные отсутствуют

Государственный регистратор		ФГИС ЕГРН
полное наименование должности	подпись	инициалы, фамилия

М.П.

Выписка из Единого государственного реестра недвижимости об объекте недвижимости
Сведения о частях земельного участка

Земельный участок			
(вид объекта недвижимости)			
Лист № __ Раздела 4.2	Всего листов раздела 4.2 : __	Всего разделов: __	Всего листов выписки: __
29.07.2020 № 99/2020/340503826			
Кадастровый номер:		47:16:000000:43836	

Номер точки	Координаты, м		Описание закрепления на местности	Средняя квадратическая погрешность определения координат характерных точек границы части земельного участка, м
	X	Y		
1	2	3	4	5
223	421598.42	2264192.49	данные отсутствуют	данные отсутствуют
223	421598.42	2264192.49	данные отсутствуют	данные отсутствуют
223	421598.42	2264192.49	данные отсутствуют	данные отсутствуют
224	421598.76	2264191.96	данные отсутствуют	данные отсутствуют
224	421598.76	2264191.96	данные отсутствуют	данные отсутствуют
224	421598.76	2264191.96	данные отсутствуют	данные отсутствуют
225	421598.93	2264191.32	данные отсутствуют	данные отсутствуют
225	421598.93	2264191.32	данные отсутствуют	данные отсутствуют
225	421598.93	2264191.32	данные отсутствуют	данные отсутствуют
226	421598.85	2264190.64	данные отсутствуют	данные отсутствуют
226	421598.85	2264190.64	данные отсутствуют	данные отсутствуют
226	421598.85	2264190.64	данные отсутствуют	данные отсутствуют
227	421597.53	2264186.99	данные отсутствуют	данные отсутствуют
227	421597.53	2264186.99	данные отсутствуют	данные отсутствуют
227	421597.53	2264186.99	данные отсутствуют	данные отсутствуют
228	421556.29	2264072.62	данные отсутствуют	данные отсутствуют
228	421556.29	2264072.62	данные отсутствуют	данные отсутствуют
Государственный регистратор				ФГИС ЕГРН
полное наименование должности			подпись	инициалы, фамилия

М.П.

Выписка из Единого государственного реестра недвижимости об объекте недвижимости
Сведения о частях земельного участка

Земельный участок			
(вид объекта недвижимости)			
Лист № __ Раздела 4.2	Всего листов раздела 4.2 : __	Всего разделов: __	Всего листов выписки: __
29.07.2020 № 99/2020/340503826			
Кадастровый номер:		47:16:0000000:43836	

Номер точки	Координаты, м		Описание закрепления на местности	Средняя квадратическая погрешность определения координат характерных точек границы части земельного участка, м
	X	Y		
1	2	3	4	5
228	421556.29	2264072.62	данные отсутствуют	данные отсутствуют
229	421542.63	2264034.62	данные отсутствуют	данные отсутствуют
229	421542.63	2264034.62	данные отсутствуют	данные отсутствуют
229	421542.63	2264034.62	данные отсутствуют	данные отсутствуют
230	421528.73	2263996.18	данные отсутствуют	данные отсутствуют
230	421528.73	2263996.18	данные отсутствуют	данные отсутствуют
230	421528.73	2263996.18	данные отсутствуют	данные отсутствуют
231	421510.74	2263946.07	данные отсутствуют	данные отсутствуют
231	421510.74	2263946.07	данные отсутствуют	данные отсутствуют
231	421510.74	2263946.07	данные отсутствуют	данные отсутствуют
232	421492.46	2263895.84	данные отсутствуют	данные отсутствуют
232	421492.46	2263895.84	данные отсутствуют	данные отсутствуют
232	421492.46	2263895.84	данные отсутствуют	данные отсутствуют
233	421471.23	2263837.08	данные отсутствуют	данные отсутствуют
233	421471.23	2263837.08	данные отсутствуют	данные отсутствуют
233	421471.23	2263837.08	данные отсутствуют	данные отсутствуют
234	421442.93	2263756.1	данные отсутствуют	данные отсутствуют

Государственный регистратор		ФГИС ЕГРН
полное наименование должности	подпись	инициалы, фамилия

М.П.

Выписка из Единого государственного реестра недвижимости об объекте недвижимости

Сведения о частях земельного участка

Земельный участок			
(вид объекта недвижимости)			
Лист № __ Раздела 4.2	Всего листов раздела 4.2 : __	Всего разделов: __	Всего листов выписки: __
29.07.2020 № 99/2020/340503826			
Кадастровый номер:		47:16:000000:43836	

Номер точки	Координаты, м		Описание закрепления на местности	Средняя квадратическая погрешность определения координат характерных точек границы части земельного участка, м
	X	Y		
1	2	3	4	5
234	421442.93	2263756.1	данные отсутствуют	данные отсутствуют
234	421442.93	2263756.1	данные отсутствуют	данные отсутствуют
235	421429.72	2263718.3	данные отсутствуют	данные отсутствуют
235	421429.72	2263718.3	данные отсутствуют	данные отсутствуют
235	421429.72	2263718.3	данные отсутствуют	данные отсутствуют
236	421418.87	2263687.24	данные отсутствуют	данные отсутствуют
236	421418.87	2263687.24	данные отсутствуют	данные отсутствуют
236	421418.87	2263687.24	данные отсутствуют	данные отсутствуют
237	421397.28	2263628.23	данные отсутствуют	данные отсутствуют
237	421397.28	2263628.23	данные отсутствуют	данные отсутствуют
237	421397.28	2263628.23	данные отсутствуют	данные отсутствуют
238	421365.23	2263541.22	данные отсутствуют	данные отсутствуют
238	421365.23	2263541.22	данные отсутствуют	данные отсутствуют
238	421365.23	2263541.22	данные отсутствуют	данные отсутствуют
239	421350.51	2263500.29	данные отсутствуют	данные отсутствуют
239	421350.51	2263500.29	данные отсутствуют	данные отсутствуют
239	421350.51	2263500.29	данные отсутствуют	данные отсутствуют
Государственный регистратор				ФГИС ЕГРН
полное наименование должности			подпись	инициалы, фамилия

М.П.

Выписка из Единого государственного реестра недвижимости об объекте недвижимости

Сведения о частях земельного участка

Земельный участок			
(вид объекта недвижимости)			
Лист № __ Раздела 4.2	Всего листов раздела 4.2 : __	Всего разделов: __	Всего листов выписки: __
29.07.2020 № 99/2020/340503826			
Кадастровый номер:		47:16:000000:43836	

Номер точки	Координаты, м		Описание закрепления на местности	Средняя квадратическая погрешность определения координат характерных точек границы части земельного участка, м
	X	Y		
1	2	3	4	5
240	421346.63	2263489.06	данные отсутствуют	данные отсутствуют
240	421346.63	2263489.06	данные отсутствуют	данные отсутствуют
240	421346.63	2263489.06	данные отсутствуют	данные отсутствуют
241	421324.67	2263425.32	данные отсутствуют	данные отсутствуют
241	421324.67	2263425.32	данные отсутствуют	данные отсутствуют
241	421324.67	2263425.32	данные отсутствуют	данные отсутствуют
242	421316.91	2263402.79	данные отсутствуют	данные отсутствуют
242	421316.91	2263402.79	данные отсутствуют	данные отсутствуют
242	421316.91	2263402.79	данные отсутствуют	данные отсутствуют
243	421281.52	2263293.37	данные отсутствуют	данные отсутствуют
243	421281.52	2263293.37	данные отсутствуют	данные отсутствуют
243	421281.52	2263293.37	данные отсутствуют	данные отсутствуют
244	421272.88	2263266.67	данные отсутствуют	данные отсутствуют
244	421272.88	2263266.67	данные отсутствуют	данные отсутствуют
244	421272.88	2263266.67	данные отсутствуют	данные отсутствуют
245	421265.91	2263244.49	данные отсутствуют	данные отсутствуют
245	421265.91	2263244.49	данные отсутствуют	данные отсутствуют
Государственный регистратор				ФГИС ЕГРН
полное наименование должности			подпись	инициалы, фамилия

М.П.

Выписка из Единого государственного реестра недвижимости об объекте недвижимости

Сведения о частях земельного участка

Земельный участок			
(вид объекта недвижимости)			
Лист № __ Раздела 4.2	Всего листов раздела 4.2 : __	Всего разделов: __	Всего листов выписки: __
29.07.2020 № 99/2020/340503826			
Кадастровый номер:		47:16:0000000:43836	

Номер точки	Координаты, м		Описание закрепления на местности	Средняя квадратическая погрешность определения координат характерных точек границы части земельного участка, м
	X	Y		
1	2	3	4	5
245	421265.91	2263244.49	данные отсутствуют	данные отсутствуют
246	421207.02	2263057.15	данные отсутствуют	данные отсутствуют
246	421207.02	2263057.15	данные отсутствуют	данные отсутствуют
246	421207.02	2263057.15	данные отсутствуют	данные отсутствуют
247	421154.3	2262892.25	данные отсутствуют	данные отсутствуют
247	421154.3	2262892.25	данные отсутствуют	данные отсутствуют
247	421154.3	2262892.25	данные отсутствуют	данные отсутствуют
248	421152.97	2262888.15	данные отсутствуют	данные отсутствуют
248	421152.97	2262888.15	данные отсутствуют	данные отсутствуют
248	421152.97	2262888.15	данные отсутствуют	данные отсутствуют
249	421152.24	2262886.54	данные отсутствуют	данные отсутствуют
249	421152.24	2262886.54	данные отсутствуют	данные отсутствуют
249	421152.24	2262886.54	данные отсутствуют	данные отсутствуют
250	421147.34	2262868.69	данные отсутствуют	данные отсутствуют
250	421147.34	2262868.69	данные отсутствуют	данные отсутствуют
250	421147.34	2262868.69	данные отсутствуют	данные отсутствуют
251	421145.08	2262861.72	данные отсутствуют	данные отсутствуют
Государственный регистратор				ФГИС ЕГРН
полное наименование должности			подпись	инициалы, фамилия

М.П.

Выписка из Единого государственного реестра недвижимости об объекте недвижимости
Сведения о частях земельного участка

Земельный участок			
(вид объекта недвижимости)			
Лист № __ Раздела 4.2	Всего листов раздела 4.2 : __	Всего разделов: __	Всего листов выписки: __
29.07.2020 № 99/2020/340503826			
Кадастровый номер:		47:16:0000000:43836	

Номер точки	Координаты, м		Описание закрепления на местности	Средняя квадратическая погрешность определения координат характерных точек границы части земельного участка, м
	X	Y		
1	2	3	4	5
251	421145.08	2262861.72	данные отсутствуют	данные отсутствуют
251	421145.08	2262861.72	данные отсутствуют	данные отсутствуют
252	421140.57	2262849.5	данные отсутствуют	данные отсутствуют
252	421140.57	2262849.5	данные отсутствуют	данные отсутствуют
252	421140.57	2262849.5	данные отсутствуют	данные отсутствуют
253	421010.44	2262435.54	данные отсутствуют	данные отсутствуют
253	421010.44	2262435.54	данные отсутствуют	данные отсутствуют
253	421010.44	2262435.54	данные отсутствуют	данные отсутствуют
254	420951.26	2262249.72	данные отсутствуют	данные отсутствуют
254	420951.26	2262249.72	данные отсутствуют	данные отсутствуют
254	420951.26	2262249.72	данные отсутствуют	данные отсутствуют
255	420896.38	2262073.53	данные отсутствуют	данные отсутствуют
255	420896.38	2262073.53	данные отсутствуют	данные отсутствуют
255	420896.38	2262073.53	данные отсутствуют	данные отсутствуют
256	420837.8	2261893.2	данные отсутствуют	данные отсутствуют
256	420837.8	2261893.2	данные отсутствуют	данные отсутствуют
256	420837.8	2261893.2	данные отсутствуют	данные отсутствуют
Государственный регистратор				ФГИС ЕГРН
полное наименование должности			подпись	инициалы, фамилия

М.П.

Выписка из Единого государственного реестра недвижимости об объекте недвижимости
Сведения о частях земельного участка

Земельный участок			
<small>(вид объекта недвижимости)</small>			
Лист № __ Раздела 4.2	Всего листов раздела 4.2 : __	Всего разделов: __	Всего листов выписки: __
29.07.2020 № 99/2020/340503826			
Кадастровый номер:		47:16:0000000:43836	

Номер точки	Координаты, м		Описание закрепления на местности	Средняя квадратическая погрешность определения координат характерных точек границы части земельного участка, м
	X	Y		
1	2	3	4	5
257	420773.93	2261693.99	данные отсутствуют	данные отсутствуют
257	420773.93	2261693.99	данные отсутствуют	данные отсутствуют
257	420773.93	2261693.99	данные отсутствуют	данные отсутствуют
258	420766.02	2261669.95	данные отсутствуют	данные отсутствуют
258	420766.02	2261669.95	данные отсутствуют	данные отсутствуют
258	420766.02	2261669.95	данные отсутствуют	данные отсутствуют
259	420763.97	2261665.12	данные отсутствуют	данные отсутствуют
259	420763.97	2261665.12	данные отсутствуют	данные отсутствуют
259	420763.97	2261665.12	данные отсутствуют	данные отсутствуют
260	420758.37	2261647	данные отсутствуют	данные отсутствуют
260	420758.37	2261647	данные отсутствуют	данные отсутствуют
260	420758.37	2261647	данные отсутствуют	данные отсутствуют
261	420747.62	2261611.17	данные отсутствуют	данные отсутствуют
261	420747.62	2261611.17	данные отсутствуют	данные отсутствуют
261	420747.62	2261611.17	данные отсутствуют	данные отсутствуют
262	420725.22	2261540.79	данные отсутствуют	данные отсутствуют
262	420725.22	2261540.79	данные отсутствуют	данные отсутствуют
Государственный регистратор				ФГИС ЕГРН
полное наименование должности			подпись	инициалы, фамилия

М.П.

Выписка из Единого государственного реестра недвижимости об объекте недвижимости
Сведения о частях земельного участка

Земельный участок			
(вид объекта недвижимости)			
Лист № __ Раздела 4.2	Всего листов раздела 4.2 : __	Всего разделов: __	Всего листов выписки: __
29.07.2020 № 99/2020/340503826			
Кадастровый номер:		47:16:0000000:43836	

Номер точки	Координаты, м		Описание закрепления на местности	Средняя квадратическая погрешность определения координат характерных точек границы части земельного участка, м
	X	Y		
1	2	3	4	5
262	420725.22	2261540.79	данные отсутствуют	данные отсутствуют
263	420707.07	2261483.67	данные отсутствуют	данные отсутствуют
263	420707.07	2261483.67	данные отсутствуют	данные отсутствуют
263	420707.07	2261483.67	данные отсутствуют	данные отсутствуют
264	420663.41	2261344.21	данные отсутствуют	данные отсутствуют
264	420663.41	2261344.21	данные отсутствуют	данные отсутствуют
264	420663.41	2261344.21	данные отсутствуют	данные отсутствуют
265	420602.61	2261154.05	данные отсутствуют	данные отсутствуют
265	420602.61	2261154.05	данные отсутствуют	данные отсутствуют
265	420602.61	2261154.05	данные отсутствуют	данные отсутствуют
266	420585.65	2261100.74	данные отсутствуют	данные отсутствуют
266	420585.65	2261100.74	данные отсутствуют	данные отсутствуют
266	420585.65	2261100.74	данные отсутствуют	данные отсутствуют
267	420563.56	2261031.31	данные отсутствуют	данные отсутствуют
267	420563.56	2261031.31	данные отсутствуют	данные отсутствуют
267	420563.56	2261031.31	данные отсутствуют	данные отсутствуют
268	420553.24	2260998.87	данные отсутствуют	данные отсутствуют
Государственный регистратор				ФГИС ЕГРН
полное наименование должности			подпись	инициалы, фамилия

М.П.

Выписка из Единого государственного реестра недвижимости об объекте недвижимости

Сведения о частях земельного участка

Земельный участок			
(вид объекта недвижимости)			
Лист № __ Раздела 4.2	Всего листов раздела 4.2 : __	Всего разделов: __	Всего листов выписки: __
29.07.2020 № 99/2020/340503826			
Кадастровый номер:		47:16:0000000:43836	

Номер точки	Координаты, м		Описание закрепления на местности	Средняя квадратическая погрешность определения координат характерных точек границы части земельного участка, м
	X	Y		
1	2	3	4	5
268	420553.24	2260998.87	данные отсутствуют	данные отсутствуют
268	420553.24	2260998.87	данные отсутствуют	данные отсутствуют
269	420544.66	2260971.92	данные отсутствуют	данные отсутствуют
269	420544.66	2260971.92	данные отсутствуют	данные отсутствуют
269	420544.66	2260971.92	данные отсутствуют	данные отсутствуют
270	420502.37	2260839.24	данные отсутствуют	данные отсутствуют
270	420502.37	2260839.24	данные отсутствуют	данные отсутствуют
270	420502.37	2260839.24	данные отсутствуют	данные отсутствуют
271	420482.41	2260776.64	данные отсутствуют	данные отсутствуют
271	420482.41	2260776.64	данные отсутствуют	данные отсутствуют
271	420482.41	2260776.64	данные отсутствуют	данные отсутствуют
272	420460.02	2260706.39	данные отсутствуют	данные отсутствуют
272	420460.02	2260706.39	данные отсутствуют	данные отсутствуют
272	420460.02	2260706.39	данные отсутствуют	данные отсутствуют
273	420453.67	2260682.12	данные отсутствуют	данные отсутствуют
273	420453.67	2260682.12	данные отсутствуют	данные отсутствуют
273	420453.67	2260682.12	данные отсутствуют	данные отсутствуют
Государственный регистратор				ФГИС ЕГРН
полное наименование должности			подпись	инициалы, фамилия

М.П.

Выписка из Единого государственного реестра недвижимости об объекте недвижимости

Сведения о частях земельного участка

Земельный участок			
(вид объекта недвижимости)			
Лист № __ Раздела 4.2	Всего листов раздела 4.2 : __	Всего разделов: __	Всего листов выписки: __
29.07.2020 № 99/2020/340503826			
Кадастровый номер:		47:16:0000000:43836	

Номер точки	Координаты, м		Описание закрепления на местности	Средняя квадратическая погрешность определения координат характерных точек границы части земельного участка, м
	X	Y		
1	2	3	4	5
274	420434.13	2260607.5	данные отсутствуют	данные отсутствуют
274	420434.13	2260607.5	данные отсутствуют	данные отсутствуют
274	420434.13	2260607.5	данные отсутствуют	данные отсутствуют
275	420430.55	2260600.26	данные отсутствуют	данные отсутствуют
275	420430.55	2260600.26	данные отсутствуют	данные отсутствуют
275	420430.55	2260600.26	данные отсутствуют	данные отсутствуют
276	420423.65	2260567.77	данные отсутствуют	данные отсутствуют
276	420423.65	2260567.77	данные отсутствуют	данные отсутствуют
276	420423.65	2260567.77	данные отсутствуют	данные отсутствуют
277	420412.82	2260516.24	данные отсутствуют	данные отсутствуют
277	420412.82	2260516.24	данные отсутствуют	данные отсутствуют
277	420412.82	2260516.24	данные отсутствуют	данные отсутствуют
278	420409.01	2260496.97	данные отсутствуют	данные отсутствуют
278	420409.01	2260496.97	данные отсутствуют	данные отсутствуют
278	420409.01	2260496.97	данные отсутствуют	данные отсутствуют
279	420399.52	2260449.14	данные отсутствуют	данные отсутствуют
279	420399.52	2260449.14	данные отсутствуют	данные отсутствуют
Государственный регистратор				ФГИС ЕГРН
полное наименование должности			подпись	инициалы, фамилия

М.П.

Выписка из Единого государственного реестра недвижимости об объекте недвижимости

Сведения о частях земельного участка

Земельный участок			
(вид объекта недвижимости)			
Лист № __ Раздела 4.2	Всего листов раздела 4.2 : __	Всего разделов: __	Всего листов выписки: __
29.07.2020 № 99/2020/340503826			
Кадастровый номер:		47:16:0000000:43836	

Номер точки	Координаты, м		Описание закрепления на местности	Средняя квадратическая погрешность определения координат характерных точек границы части земельного участка, м
	X	Y		
1	2	3	4	5
279	420399.52	2260449.14	данные отсутствуют	данные отсутствуют
280	420398.73	2260443.57	данные отсутствуют	данные отсутствуют
280	420398.73	2260443.57	данные отсутствуют	данные отсутствуют
280	420398.73	2260443.57	данные отсутствуют	данные отсутствуют
281	420396.08	2260430.91	данные отсутствуют	данные отсутствуют
281	420396.08	2260430.91	данные отсутствуют	данные отсутствуют
281	420396.08	2260430.91	данные отсутствуют	данные отсутствуют
282	420373.85	2260328.74	данные отсутствуют	данные отсутствуют
282	420373.85	2260328.74	данные отсутствуют	данные отсутствуют
282	420373.85	2260328.74	данные отсутствуют	данные отсутствуют
283	420356.63	2260245.24	данные отсутствуют	данные отсутствуют
283	420356.63	2260245.24	данные отсутствуют	данные отсутствуют
283	420356.63	2260245.24	данные отсутствуют	данные отсутствуют
284	420337.91	2260156.45	данные отсутствуют	данные отсутствуют
284	420337.91	2260156.45	данные отсутствуют	данные отсутствуют
284	420337.91	2260156.45	данные отсутствуют	данные отсутствуют
285	420302.04	2259979.33	данные отсутствуют	данные отсутствуют
Государственный регистратор				ФГИС ЕГРН
полное наименование должности			подпись	инициалы, фамилия

М.П.

Выписка из Единого государственного реестра недвижимости об объекте недвижимости

Сведения о частях земельного участка

Земельный участок			
(вид объекта недвижимости)			
Лист № __ Раздела 4.2	Всего листов раздела 4.2 : __	Всего разделов: __	Всего листов выписки: __
29.07.2020 № 99/2020/340503826			
Кадастровый номер:		47:16:0000000:43836	

Номер точки	Координаты, м		Описание закрепления на местности	Средняя квадратическая погрешность определения координат характерных точек границы части земельного участка, м
	X	Y		
1	2	3	4	5
285	420302.04	2259979.33	данные отсутствуют	данные отсутствуют
285	420302.04	2259979.33	данные отсутствуют	данные отсутствуют
286	420260.23	2259786.04	данные отсутствуют	данные отсутствуют
286	420260.23	2259786.04	данные отсутствуют	данные отсутствуют
286	420260.23	2259786.04	данные отсутствуют	данные отсутствуют
287	6620260.62	259726.67	данные отсутствуют	данные отсутствуют
287	6620260.62	259726.67	данные отсутствуют	данные отсутствуют
288	6620270.81	259776.9	данные отсутствуют	данные отсутствуют
288	6620270.81	259776.9	данные отсутствуют	данные отсутствуют
288	6620270.81	259776.9	данные отсутствуют	данные отсутствуют
289	6620257.98	259775.6	данные отсутствуют	данные отсутствуют
289	6620257.98	259775.6	данные отсутствуют	данные отсутствуют
289	6620257.98	259775.6	данные отсутствуют	данные отсутствуют
290	6620256.43	259768.31	данные отсутствуют	данные отсутствуют
290	6620256.43	259768.31	данные отсутствуют	данные отсутствуют
291	6620248.11	259727.25	данные отсутствуют	данные отсутствуют
291	6620248.11	259727.25	данные отсутствуют	данные отсутствуют
Государственный регистратор				ФГИС ЕГРН
полное наименование должности			подпись	инициалы, фамилия

М.П.

Выписка из Единого государственного реестра недвижимости об объекте недвижимости

Сведения о частях земельного участка

Земельный участок			
(вид объекта недвижимости)			
Лист № __ Раздела 4.2	Всего листов раздела 4.2 : __	Всего разделов: __	Всего листов выписки: __
29.07.2020 № 99/2020/340503826			
Кадастровый номер:		47:16:000000:43836	

Номер точки	Координаты, м		Описание закрепления на местности	Средняя квадратическая погрешность определения координат характерных точек границы части земельного участка, м
	X	Y		
1	2	3	4	5
292	6620279.03	259783.68	данные отсутствуют	данные отсутствуют
292	6620279.03	259783.68	данные отсутствуют	данные отсутствуют
292	6620279.03	259783.68	данные отсутствуют	данные отсутствуют
293	6620289.3	259831.48	данные отсутствуют	данные отсутствуют
293	6620289.3	259831.48	данные отсутствуют	данные отсутствуют
294	6620283.95	259831.3	данные отсутствуют	данные отсутствуют
294	6620283.95	259831.3	данные отсутствуют	данные отсутствуют
295	6620270.69	259834.41	данные отсутствуют	данные отсутствуют
295	6620270.69	259834.41	данные отсутствуют	данные отсутствуют
296	6620260.23	259786.04	данные отсутствуют	данные отсутствуют
296	6620260.23	259786.04	данные отсутствуют	данные отсутствуют
296	6620260.23	259786.04	данные отсутствуют	данные отсутствуют
297	6620272.36	259784.52	данные отсутствуют	данные отсутствуют
297	6620272.36	259784.52	данные отсутствуют	данные отсутствуют
297	6620272.36	259784.52	данные отсутствуют	данные отсутствуют
298	6619291.46	264592.26	данные отсутствуют	данные отсутствуют
299	6619296.36	264595.82	данные отсутствуют	данные отсутствуют
Государственный регистратор				ФГИС ЕГРН
полное наименование должности			подпись	инициалы, фамилия

М.П.

Выписка из Единого государственного реестра недвижимости об объекте недвижимости

Сведения о частях земельного участка

Земельный участок			
(вид объекта недвижимости)			
Лист № __ Раздела 4.2	Всего листов раздела 4.2 : __	Всего разделов: __	Всего листов выписки: __
29.07.2020 № 99/2020/340503826			
Кадастровый номер:		47:16:000000:43836	

Номер точки	Координаты, м		Описание закрепления на местности	Средняя квадратическая погрешность определения координат характерных точек границы части земельного участка, м
	X	Y		
1	2	3	4	5
300	6619321.14	264613.83	данные отсутствуют	данные отсутствуют
301	6619318.4	264618.02	данные отсутствуют	данные отсутствуют
302	6619289.79	264594.44	данные отсутствуют	данные отсутствуют
303	6619284.81	264603.97	данные отсутствуют	данные отсутствуют
304	6619312.67	264625.91	данные отсутствуют	данные отсутствуют
305	6619309.76	264629.74	данные отсутствуют	данные отсутствуют
306	6619284.85	264610.37	данные отсутствуют	данные отсутствуют
307	6619282.7	264608.68	данные отсутствуют	данные отсутствуют
308	419339.61	2264571.63	данные отсутствуют	данные отсутствуют
308	419339.61	2264571.63	данные отсутствуют	данные отсутствуют
309	419318.78	2264556.48	данные отсутствуют	данные отсутствуют
309	419318.78	2264556.48	данные отсутствуют	данные отсутствуют
310	419283.7	2264666.48	данные отсутствуют	данные отсутствуют
310	419283.7	2264666.48	данные отсутствуют	данные отсутствуют
311	419265.86	2264652.61	данные отсутствуют	данные отсутствуют
311	419265.86	2264652.61	данные отсутствуют	данные отсутствуют
312	6620269.68	259771.3	данные отсутствуют	данные отсутствуют
Государственный регистратор				ФГИС ЕГРН
полное наименование должности			подпись	инициалы, фамилия

М.П.

Выписка из Единого государственного реестра недвижимости об объекте недвижимости

Сведения о частях земельного участка

Земельный участок			
(вид объекта недвижимости)			
Лист № __ Раздела 4.2	Всего листов раздела 4.2 : __	Всего разделов: __	Всего листов выписки: __
29.07.2020 № 99/2020/340503826			
Кадастровый номер:		47:16:0000000:43836	

Номер точки	Координаты, м		Описание закрепления на местности	Средняя квадратическая погрешность определения координат характерных точек границы части земельного участка, м
	X	Y		
1	2	3	4	5
313	6620257.19	259771.88	данные отсутствуют	данные отсутствуют
314	6620279.73	259786.95	данные отсутствуют	данные отсутствуют
315	6620278.34	259786.89	данные отсутствуют	данные отсутствуют
316	6620261.57	259790.3	данные отсутствуют	данные отсутствуют
317	6620261.16	259790.32	данные отсутствуют	данные отсутствуют
318	421561.36	2264197.54	данные отсутствуют	данные отсутствуют
319	421569.57	2264220.39	данные отсутствуют	данные отсутствуют
320	420318.83	2260044.61	данные отсутствуют	0.1
321	420265.08	2259785.43	данные отсутствуют	данные отсутствуют
322	421537.21	2264196.32	данные отсутствуют	данные отсутствуют
323	421545.43	2264219.16	данные отсутствуют	данные отсутствуют
324	421613.01	2264221.45	данные отсутствуют	данные отсутствуют
325	421520	2263963.19	данные отсутствуют	0.1
326	421420.39	2263686.59	данные отсутствуют	0.1
327	421325.87	2263424.12	данные отсутствуют	0.1
328	421236.36	2263142.04	данные отсутствуют	0.1
329	421146.98	2262860.04	данные отсутствуют	0.1
Государственный регистратор				ФГИС ЕГРН
полное наименование должности			подпись	инициалы, фамилия

М.П.

Выписка из Единого государственного реестра недвижимости об объекте недвижимости

Сведения о частях земельного участка

Земельный участок			
(вид объекта недвижимости)			
Лист № __ Раздела 4.2	Всего листов раздела 4.2 : __	Всего разделов: __	Всего листов выписки: __
29.07.2020 № 99/2020/340503826			
Кадастровый номер:		47:16:0000000:43836	

Номер точки	Координаты, м		Описание закрепления на местности	Средняя квадратическая погрешность определения координат характерных точек границы части земельного участка, м
	X	Y		
1	2	3	4	5
330	421059.68	2262584.57	данные отсутствуют	0.1
331	420970.76	2262303.98	данные отсутствуют	0.1
332	420878.81	2262013.81	данные отсутствуют	0.1
333	420796.86	2261755.24	данные отсутствуют	0.1
334	420706.3	2261469.53	данные отсутствуют	0.1
335	420616.89	2261187.24	данные отсутствуют	0.1
336	420529.07	2260910.32	данные отсутствуют	0.1
337	420442.59	2260637.16	данные отсутствуют	0.1
338	420442.28	2260632.04	данные отсутствуют	0.1
339	420441.18	2260627.78	данные отсутствуют	0.1
340	420438.89	2260623	данные отсутствуют	0.1
341	420379.43	2260336.77	данные отсутствуют	0.1
342	420125.13	2259111.34	данные отсутствуют	данные отсутствуют
343	420263.14	2259776.12	данные отсутствуют	данные отсутствуют
344	420255.8	2259740.71	данные отсутствуют	0.1
345	420192.68	2259436.37	данные отсутствуют	0.1
346	420135.98	2259163.01	данные отсутствуют	0.1
Государственный регистратор				ФГИС ЕГРН
полное наименование должности			подпись	инициалы, фамилия

М.П.

Выписка из Единого государственного реестра недвижимости об объекте недвижимости

Сведения о частях земельного участка

Земельный участок			
(вид объекта недвижимости)			
Лист № __ Раздела 4.2	Всего листов раздела 4.2 : __	Всего разделов: __	Всего листов выписки: __
29.07.2020 № 99/2020/340503826			
Кадастровый номер:		47:16:000000:43836	

Номер точки	Координаты, м		Описание закрепления на местности	Средняя квадратическая погрешность определения координат характерных точек границы части земельного участка, м
	X	Y		
1	2	3	4	5
347	420124.58	2259111.37	данные отсутствуют	0.5
348	420120.49	2259110.34	данные отсутствуют	данные отсутствуют
349	420131.9	2259163.22	данные отсутствуют	данные отсутствуют
350	420147.03	2259166.88	данные отсутствуют	данные отсутствуют
351	420136.31	2259114.07	данные отсутствуют	данные отсутствуют
352	418348.39	2265496.45	данные отсутствуют	данные отсутствуют
353	418311.07	2265504.86	данные отсутствуют	12.5
354	418295.42	2265508.69	данные отсутствуют	данные отсутствуют
355	418252.6	2265520.18	данные отсутствуют	данные отсутствуют
356	418240.96	2265523.43	данные отсутствуют	12.5
357	418166.65	2265536.14	данные отсутствуют	данные отсутствуют

Государственный регистратор		ФГИС ЕГРН
полное наименование должности	подпись	инициалы, фамилия

М.П.

Выписка из Единого государственного реестра недвижимости об объекте недвижимости
Сведения о частях земельного участка

Земельный участок				
<small>(вид объекта недвижимости)</small>				
Лист № ___ Раздела 4.2		Всего листов раздела 4.2 : ___		Всего разделов: ___
Всего листов выписки: ___				
29.07.2020 № 99/2020/340503826				
Кадастровый номер:			47:16:0000000:43836	
Сведения о характерных точках границы части (частей) земельного участка				
Учетный номер части: 4				
Система координат: МСК 47 зона 2				
Зона №				
Номер точки	Координаты, м		Описание закрепления на местности	Средняя квадратическая погрешность определения координат характерных точек границы части земельного участка, м
	X	Y		
1	2	3	4	5
1	419312.67	2264625.91	данные отсутствуют	данные отсутствуют
1	419312.67	2264625.91	данные отсутствуют	данные отсутствуют
1	419312.67	2264625.91	данные отсутствуют	данные отсутствуют
2	419306.39	2264634.15	данные отсутствуют	данные отсутствуют
2	419306.39	2264634.15	данные отсутствуют	данные отсутствуют
2	419306.39	2264634.15	данные отсутствуют	данные отсутствуют
3	419295.43	2264645.93	данные отсутствуют	данные отсутствуют
3	419295.43	2264645.93	данные отсутствуют	данные отсутствуют
3	419295.43	2264645.93	данные отсутствуют	данные отсутствуют
4	419264.34	2264700.4	данные отсутствуют	данные отсутствуют
5	419216.87	2264777.06	данные отсутствуют	данные отсутствуют
6	419153.83	2264882.97	данные отсутствуют	данные отсутствуют
7	419118.82	2264941.51	данные отсутствуют	данные отсутствуют
8	419102.75	2264970.22	данные отсутствуют	данные отсутствуют
9	419072.94	2265019.07	данные отсутствуют	данные отсутствуют
10	419016.2	2265114.42	данные отсутствуют	данные отсутствуют
Государственный регистратор			ФГИС ЕГРН	
полное наименование должности			подпись	
			инициалы, фамилия	

М.П.

Выписка из Единого государственного реестра недвижимости об объекте недвижимости
Сведения о частях земельного участка

Земельный участок			
(вид объекта недвижимости)			
Лист № __ Раздела 4.2	Всего листов раздела 4.2 : __	Всего разделов: __	Всего листов выписки: __
29.07.2020 № 99/2020/340503826			
Кадастровый номер:		47:16:0000000:43836	

Номер точки	Координаты, м		Описание закрепления на местности	Средняя квадратическая погрешность определения координат характерных точек границы части земельного участка, м
	X	Y		
1	2	3	4	5
11	418964.6	2265199.99	данные отсутствуют	данные отсутствуют
12	418921.85	2265271.8	данные отсутствуют	данные отсутствуют
13	418911.82	2265292.15	данные отсутствуют	данные отсутствуют
14	418908.37	2265297.6	данные отсутствуют	данные отсутствуют
15	418857.65	2265359.1	данные отсутствуют	данные отсутствуют
16	418846.3	2265372.34	данные отсутствуют	данные отсутствуют
17	418828.77	2265388.41	данные отсутствуют	данные отсутствуют
18	418778.53	2265417.4	данные отсутствуют	данные отсутствуют
19	418745.75	2265430.04	данные отсутствуют	данные отсутствуют
20	418720.76	2265436.59	данные отсутствуют	данные отсутствуют
21	418663.4	2265451.49	данные отсутствуют	данные отсутствуют
22	418604.64	2265463.71	данные отсутствуют	данные отсутствуют
23	418517.27	2265481.98	данные отсутствуют	данные отсутствуют
24	418501.44	2265487.08	данные отсутствуют	данные отсутствуют
25	418444.68	2265499.06	данные отсутствуют	данные отсутствуют
26	418411.75	2265506.82	данные отсутствуют	данные отсутствуют
27	418368.21	2265516.93	данные отсутствуют	данные отсутствуют
Государственный регистратор				ФГИС ЕГРН
полное наименование должности			подпись	инициалы, фамилия

М.П.

Выписка из Единого государственного реестра недвижимости об объекте недвижимости
Сведения о частях земельного участка

Земельный участок			
<small>(вид объекта недвижимости)</small>			
Лист № <u> </u> Раздела 4.2	Всего листов раздела 4.2 : <u> </u>	Всего разделов: <u> </u>	Всего листов выписки: <u> </u>
29.07.2020 № 99/2020/340503826			
Кадастровый номер:		47:16:0000000:43836	

Номер точки	Координаты, м		Описание закрепления на местности	Средняя квадратическая погрешность определения координат характерных точек границы части земельного участка, м
	X	Y		
1	2	3	4	5
28	418362.9	2265518.08	данные отсутствуют	данные отсутствуют
29	418307.14	2265529.49	данные отсутствуют	данные отсутствуют
30	418286.05	2265535.95	данные отсутствуют	данные отсутствуют
31	418248.25	2265548.77	данные отсутствуют	данные отсутствуют
32	418176.1	2265565.95	данные отсутствуют	данные отсутствуют
35	418282.31	2265511.94	данные отсутствуют	данные отсутствуют
37	418351.91	2265495.66	данные отсутствуют	данные отсутствуют
38	418438.02	2265476.83	данные отсутствуют	данные отсутствуют
39	418496.55	2265464.93	данные отсутствуют	данные отсутствуют
40	418521.69	2265459.96	данные отсутствуют	данные отсутствуют
41	418573.95	2265448.5	данные отсутствуют	данные отсутствуют
42	418674.23	2265426.74	данные отсутствуют	данные отсутствуют
43	418708.6	2265419.56	данные отсутствуют	данные отсутствуют
44	418729.74	2265412.54	данные отсутствуют	данные отсутствуют
45	418799.21	2265378.76	данные отсутствуют	данные отсутствуют
46	418816.67	2265368.96	данные отсутствуют	данные отсутствуют
47	418827.17	2265356.23	данные отсутствуют	данные отсутствуют
Государственный регистратор				ФГИС ЕГРН
полное наименование должности			подпись	инициалы, фамилия

М.П.

Выписка из Единого государственного реестра недвижимости об объекте недвижимости
Сведения о частях земельного участка

Земельный участок			
(вид объекта недвижимости)			
Лист № __ Раздела 4.2	Всего листов раздела 4.2 : __	Всего разделов: __	Всего листов выписки: __
29.07.2020 № 99/2020/340503826			
Кадастровый номер:		47:16:0000000:43836	

Номер точки	Координаты, м		Описание закрепления на местности	Средняя квадратическая погрешность определения координат характерных точек границы части земельного участка, м
	X	Y		
1	2	3	4	5
48	418843.11	2265340.92	данные отсутствуют	данные отсутствуют
49	418869.48	2265308.9	данные отсутствуют	данные отсутствуют
50	418884.41	2265288.93	данные отсутствуют	данные отсутствуют
51	418901.6	2265262.14	данные отсутствуют	данные отсутствуют
52	418949.79	2265186.41	данные отсутствуют	данные отсутствуют
53	418953.91	2265173.84	данные отсутствуют	данные отсутствуют
54	418990.89	2265112.77	данные отсутствуют	данные отсутствуют
55	419043.25	2265024.66	данные отсутствуют	данные отсутствуют
56	419083.36	2264957.08	данные отсутствуют	данные отсутствуют
57	419111.76	2264909.4	данные отсутствуют	данные отсутствуют
58	419174.53	2264804.81	данные отсутствуют	данные отсутствуют
59	419197.7	2264766.26	данные отсутствуют	данные отсутствуют
60	419234.54	2264701.4	данные отсутствуют	данные отсутствуют
61	419276.2	2264636.51	данные отсутствуют	данные отсутствуют
61	419276.2	2264636.51	данные отсутствуют	данные отсутствуют
61	419276.2	2264636.51	данные отсутствуют	данные отсутствуют
62	419280.59	2264620.71	данные отсутствуют	данные отсутствуют
Государственный регистратор				ФГИС ЕГРН
полное наименование должности			подпись	инициалы, фамилия

М.П.

Выписка из Единого государственного реестра недвижимости об объекте недвижимости
Сведения о частях земельного участка

Земельный участок			
(вид объекта недвижимости)			
Лист № ___ Раздела 4.2	Всего листов раздела 4.2 : ___	Всего разделов: ___	Всего листов выписки: ___
29.07.2020 № 99/2020/340503826			
Кадастровый номер:		47:16:0000000:43836	

Номер точки	Координаты, м		Описание закрепления на местности	Средняя квадратическая погрешность определения координат характерных точек границы части земельного участка, м
	X	Y		
1	2	3	4	5
62	419280.59	2264620.71	данные отсутствуют	данные отсутствуют
62	419280.59	2264620.71	данные отсутствуют	данные отсутствуют
63	419281.24	2264611.96	данные отсутствуют	данные отсутствуют
63	419281.24	2264611.96	данные отсутствуют	данные отсутствуют
63	419281.24	2264611.96	данные отсутствуют	данные отсутствуют
64	419284.81	2264603.97	данные отсутствуют	данные отсутствуют
64	419284.81	2264603.97	данные отсутствуют	данные отсутствуют
64	419284.81	2264603.97	данные отсутствуют	данные отсутствуют
65	420270.81	2259776.9	данные отсутствуют	данные отсутствуют
65	420270.81	2259776.9	данные отсутствуют	данные отсутствуют
66	420257.98	2259775.6	данные отсутствуют	данные отсутствуют
66	420257.98	2259775.6	данные отсутствуют	данные отсутствуют
66	420257.98	2259775.6	данные отсутствуют	данные отсутствуют
67	420256.43	2259768.31	данные отсутствуют	данные отсутствуют
67	420256.43	2259768.31	данные отсутствуют	данные отсутствуют
67	420256.43	2259768.31	данные отсутствуют	данные отсутствуют
68	420223.4	2259605.22	данные отсутствуют	данные отсутствуют
Государственный регистратор				ФГИС ЕГРН
полное наименование должности			подпись	инициалы, фамилия

М.П.

Выписка из Единого государственного реестра недвижимости об объекте недвижимости

Сведения о частях земельного участка

Земельный участок			
(вид объекта недвижимости)			
Лист № __ Раздела 4.2	Всего листов раздела 4.2 : __	Всего разделов: __	Всего листов выписки: __
29.07.2020 № 99/2020/340503826			
Кадастровый номер:		47:16:0000000:43836	

Номер точки	Координаты, м		Описание закрепления на местности	Средняя квадратическая погрешность определения координат характерных точек границы части земельного участка, м
	X	Y		
1	2	3	4	5
68	420223.4	2259605.22	данные отсутствуют	данные отсутствуют
68	420223.4	2259605.22	данные отсутствуют	данные отсутствуют
69	420214.13	2259562.87	данные отсутствуют	данные отсутствуют
69	420214.13	2259562.87	данные отсутствуют	данные отсутствуют
69	420214.13	2259562.87	данные отсутствуют	данные отсутствуют
70	420199.97	2259493.25	данные отсутствуют	данные отсутствуют
70	420199.97	2259493.25	данные отсутствуют	данные отсутствуют
70	420199.97	2259493.25	данные отсутствуют	данные отсутствуют
71	420168.83	2259340.8	данные отсутствуют	данные отсутствуют
71	420168.83	2259340.8	данные отсутствуют	данные отсутствуют
71	420168.83	2259340.8	данные отсутствуют	данные отсутствуют
72	420152.06	2259260.48	данные отсутствуют	данные отсутствуют
72	420152.06	2259260.48	данные отсутствуют	данные отсутствуют
72	420152.06	2259260.48	данные отсутствуют	данные отсутствуют
73	420134.58	2259176.14	данные отсутствуют	данные отсутствуют
73	420134.58	2259176.14	данные отсутствуют	данные отсутствуют
73	420134.58	2259176.14	данные отсутствуют	данные отсутствуют
Государственный регистратор				ФГИС ЕГРН
полное наименование должности			подпись	инициалы, фамилия

М.П.

Выписка из Единого государственного реестра недвижимости об объекте недвижимости
Сведения о частях земельного участка

Земельный участок			
(вид объекта недвижимости)			
Лист № __ Раздела 4.2	Всего листов раздела 4.2 : __	Всего разделов: __	Всего листов выписки: __
29.07.2020 № 99/2020/340503826			
Кадастровый номер:		47:16:0000000:43836	

Номер точки	Координаты, м		Описание закрепления на местности	Средняя квадратическая погрешность определения координат характерных точек границы части земельного участка, м
	X	Y		
1	2	3	4	5
74	420125.91	2259134.35	данные отсутствуют	данные отсутствуют
74	420125.91	2259134.35	данные отсутствуют	данные отсутствуют
74	420125.91	2259134.35	данные отсутствуют	данные отсутствуют
74	420125.91	2259134.35	данные отсутствуют	данные отсутствуют
75	420120.47	2259110.25	данные отсутствуют	данные отсутствуют
75	420120.47	2259110.25	данные отсутствуют	данные отсутствуют
75	420120.47	2259110.25	данные отсутствуют	данные отсутствуют
76	420136.29	2259113.96	данные отсутствуют	данные отсутствуют
76	420136.29	2259113.96	данные отсутствуют	данные отсутствуют
77	420272.36	2259784.52	данные отсутствуют	данные отсутствуют
77	420272.36	2259784.52	данные отсутствуют	данные отсутствуют
78	420279.03	2259783.68	данные отсутствуют	данные отсутствуют
78	420279.03	2259783.68	данные отсутствуют	данные отсутствуют
79	420348.24	2260105.8	данные отсутствуют	данные отсутствуют
79	420348.24	2260105.8	данные отсутствуют	данные отсутствуют
80	420396.57	2260345.2	данные отсутствуют	данные отсутствуют
80	420396.57	2260345.2	данные отсутствуют	данные отсутствуют
Государственный регистратор				ФГИС ЕГРН
полное наименование должности			подпись	инициалы, фамилия

М.П.

Выписка из Единого государственного реестра недвижимости об объекте недвижимости
Сведения о частях земельного участка

Земельный участок			
<small>(вид объекта недвижимости)</small>			
Лист № <u> </u> Раздела 4.2	Всего листов раздела 4.2 : <u> </u>	Всего разделов: <u> </u>	Всего листов выписки: <u> </u>
29.07.2020 № 99/2020/340503826			
Кадастровый номер:		47:16:0000000:43836	

Номер точки	Координаты, м		Описание закрепления на местности	Средняя квадратическая погрешность определения координат характерных точек границы части земельного участка, м
	X	Y		
1	2	3	4	5
81	420449.33	2260600.99	данные отсутствуют	данные отсутствуют
81	420449.33	2260600.99	данные отсутствуют	данные отсутствуют
82	420450.08	2260603.72	данные отсутствуют	данные отсутствуют
82	420450.08	2260603.72	данные отсутствуют	данные отсутствуют
83	420464.76	2260656.41	данные отсутствуют	данные отсутствуют
83	420464.76	2260656.41	данные отсутствуют	данные отсутствуют
84	420470.34	2260676.92	данные отсутствуют	данные отсутствуют
84	420470.34	2260676.92	данные отсутствуют	данные отсутствуют
85	420472.98	2260683.57	данные отсутствуют	данные отсутствуют
85	420472.98	2260683.57	данные отсутствуют	данные отсутствуют
86	420520.7	2260833.51	данные отсутствуют	данные отсутствуют
86	420520.7	2260833.51	данные отсутствуют	данные отсутствуют
87	420550.18	2260925.92	данные отсутствуют	данные отсутствуют
87	420550.18	2260925.92	данные отсутствуют	данные отсутствуют
88	420563.46	2260967.55	данные отсутствуют	данные отсутствуют
88	420563.46	2260967.55	данные отсутствуют	данные отсутствуют
89	420593.77	2261063.09	данные отсутствуют	данные отсутствуют
Государственный регистратор				ФГИС ЕГРН
полное наименование должности			подпись	инициалы, фамилия

М.П.

Выписка из Единого государственного реестра недвижимости об объекте недвижимости
Сведения о частях земельного участка

Земельный участок			
(вид объекта недвижимости)			
Лист № __ Раздела 4.2	Всего листов раздела 4.2 : __	Всего разделов: __	Всего листов выписки: __
29.07.2020 № 99/2020/340503826			
Кадастровый номер:		47:16:0000000:43836	

Номер точки	Координаты, м		Описание закрепления на местности	Средняя квадратическая погрешность определения координат характерных точек границы части земельного участка, м
	X	Y		
1	2	3	4	5
89	420593.77	2261063.09	данные отсутствуют	данные отсутствуют
90	420621.33	2261150	данные отсутствуют	данные отсутствуют
90	420621.33	2261150	данные отсутствуют	данные отсутствуют
91	420683.38	2261344.53	данные отсутствуют	данные отсутствуют
91	420683.38	2261344.53	данные отсутствуют	данные отсутствуют
92	420724.71	2261475.58	данные отсутствуют	данные отсутствуют
92	420724.71	2261475.58	данные отсутствуют	данные отсутствуют
93	420725.94	2261479.1	данные отсутствуют	данные отсутствуют
93	420725.94	2261479.1	данные отсутствуют	данные отсутствуют
94	420728.49	2261486.62	данные отсутствуют	данные отсутствуют
94	420728.49	2261486.62	данные отсутствуют	данные отсутствуют
95	420757.98	2261579.4	данные отсутствуют	данные отсутствуют
95	420757.98	2261579.4	данные отсутствуют	данные отсутствуют
96	420786.71	2261668.12	данные отсутствуют	данные отсутствуют
96	420786.71	2261668.12	данные отсутствуют	данные отсутствуют
97	420804.93	2261727.56	данные отсутствуют	данные отсутствуют
97	420804.93	2261727.56	данные отсутствуют	данные отсутствуют
Государственный регистратор				ФГИС ЕГРН
полное наименование должности			подпись	инициалы, фамилия

М.П.

Выписка из Единого государственного реестра недвижимости об объекте недвижимости
Сведения о частях земельного участка

Земельный участок			
<small>(вид объекта недвижимости)</small>			
Лист № __ Раздела 4.2	Всего листов раздела 4.2 : __	Всего разделов: __	Всего листов выписки: __
29.07.2020 № 99/2020/340503826			
Кадастровый номер:		47:16:0000000:43836	

Номер точки	Координаты, м		Описание закрепления на местности	Средняя квадратическая погрешность определения координат характерных точек границы части земельного участка, м
	X	Y		
1	2	3	4	5
98	420840.69	2261838.96	данные отсутствуют	данные отсутствуют
98	420840.69	2261838.96	данные отсутствуют	данные отсутствуют
99	420872.29	2261937.96	данные отсутствуют	данные отсутствуют
99	420872.29	2261937.96	данные отсутствуют	данные отсутствуют
100	420907.51	2262049.69	данные отсутствуют	данные отсутствуют
100	420907.51	2262049.69	данные отсутствуют	данные отсутствуют
101	420910.83	2262061.33	данные отсутствуют	данные отсутствуют
101	420910.83	2262061.33	данные отсутствуют	данные отсутствуют
102	420917.21	2262080.83	данные отсутствуют	данные отсутствуют
102	420917.21	2262080.83	данные отсутствуют	данные отсутствуют
103	420969.1	2262240.89	данные отсутствуют	данные отсутствуют
103	420969.1	2262240.89	данные отсутствуют	данные отсутствуют
104	421027.92	2262426.16	данные отсутствуют	данные отсутствуют
104	421027.92	2262426.16	данные отсутствуют	данные отсутствуют
105	421085.53	2262606.02	данные отсутствуют	данные отсутствуют
105	421085.53	2262606.02	данные отсутствуют	данные отсутствуют
106	421117.51	2262706.68	данные отсутствуют	данные отсутствуют
Государственный регистратор				ФГИС ЕГРН
полное наименование должности			подпись	инициалы, фамилия

М.П.

Выписка из Единого государственного реестра недвижимости об объекте недвижимости
Сведения о частях земельного участка

Земельный участок			
(вид объекта недвижимости)			
Лист № __ Раздела 4.2	Всего листов раздела 4.2 : __	Всего разделов: __	Всего листов выписки: __
29.07.2020 № 99/2020/340503826			
Кадастровый номер:		47:16:0000000:43836	

Номер точки	Координаты, м		Описание закрепления на местности	Средняя квадратическая погрешность определения координат характерных точек границы части земельного участка, м
	X	Y		
1	2	3	4	5
106	421117.51	2262706.68	данные отсутствуют	данные отсутствуют
107	421153.65	2262820.77	данные отсутствуют	данные отсутствуют
107	421153.65	2262820.77	данные отсутствуют	данные отсутствуют
108	421167.79	2262865.35	данные отсутствуют	данные отсутствуют
108	421167.79	2262865.35	данные отсутствуют	данные отсутствуют
109	421171.04	2262880.58	данные отсутствуют	данные отсутствуют
109	421171.04	2262880.58	данные отсутствуют	данные отсутствуют
110	421172.64	2262886.42	данные отсутствуют	данные отсутствуют
110	421172.64	2262886.42	данные отсутствуют	данные отсутствуют
111	421182.07	2262918.47	данные отсутствуют	данные отсутствуют
111	421182.07	2262918.47	данные отсутствуют	данные отсутствуют
112	421226.57	2263051.38	данные отсутствуют	данные отсутствуют
112	421226.57	2263051.38	данные отсутствуют	данные отсутствуют
113	421247.88	2263121.39	данные отсутствуют	данные отсутствуют
113	421247.88	2263121.39	данные отсутствуют	данные отсутствуют
114	421269.86	2263193.87	данные отсутствуют	данные отсутствуют
114	421269.86	2263193.87	данные отсутствуют	данные отсутствуют
Государственный регистратор				ФГИС ЕГРН
полное наименование должности			подпись	инициалы, фамилия

М.П.

Выписка из Единого государственного реестра недвижимости об объекте недвижимости
Сведения о частях земельного участка

Земельный участок			
<small>(вид объекта недвижимости)</small>			
Лист № __ Раздела 4.2	Всего листов раздела 4.2 : __	Всего разделов: __	Всего листов выписки: __
29.07.2020 № 99/2020/340503826			
Кадастровый номер:		47:16:000000:43836	

Номер точки	Координаты, м		Описание закрепления на местности	Средняя квадратическая погрешность определения координат характерных точек границы части земельного участка, м
	X	Y		
1	2	3	4	5
115	421282.02	2263233.93	данные отсутствуют	данные отсутствуют
115	421282.02	2263233.93	данные отсутствуют	данные отсутствуют
116	421327.93	2263371.5	данные отсутствуют	данные отсутствуют
116	421327.93	2263371.5	данные отсутствуют	данные отсутствуют
117	421345.07	2263420.21	данные отсутствуют	данные отсутствуют
117	421345.07	2263420.21	данные отсутствуют	данные отсутствуют
118	421430.02	2263661.01	данные отсутствуют	данные отсутствуют
118	421430.02	2263661.01	данные отсутствуют	данные отсутствуют
119	421434.27	2263674.46	данные отсутствуют	данные отсутствуют
119	421434.27	2263674.46	данные отсутствуют	данные отсутствуют
120	421489.75	2263825.9	данные отсутствуют	данные отсутствуют
120	421489.75	2263825.9	данные отсутствуют	данные отсутствуют
121	421531.16	2263940.53	данные отсутствуют	данные отсутствуют
121	421531.16	2263940.53	данные отсутствуют	данные отсутствуют
122	421576	2264064.57	данные отсутствуют	данные отсутствуют
122	421576	2264064.57	данные отсутствуют	данные отсутствуют
123	421612.56	2264165.48	данные отсутствуют	данные отсутствуют
Государственный регистратор				ФГИС ЕГРН
полное наименование должности			подпись	инициалы, фамилия

М.П.

Выписка из Единого государственного реестра недвижимости об объекте недвижимости

Сведения о частях земельного участка

Земельный участок			
(вид объекта недвижимости)			
Лист № __ Раздела 4.2	Всего листов раздела 4.2 : __	Всего разделов: __	Всего листов выписки: __
29.07.2020 № 99/2020/340503826			
Кадастровый номер:		47:16:000000:43836	

Номер точки	Координаты, м		Описание закрепления на местности	Средняя квадратическая погрешность определения координат характерных точек границы части земельного участка, м
	X	Y		
1	2	3	4	5
123	421612.56	2264165.48	данные отсутствуют	данные отсутствуют
124	421627.94	2264208.06	данные отсутствуют	данные отсутствуют
124	421627.94	2264208.06	данные отсутствуют	данные отсутствуют
125	421629.95	2264213.24	данные отсутствуют	данные отсутствуют
125	421629.95	2264213.24	данные отсутствуют	данные отсутствуют
126	421608.74	2264223.52	данные отсутствуют	данные отсутствуют
126	421608.74	2264223.52	данные отсутствуют	данные отсутствуют
126	421608.74	2264223.52	данные отсутствуют	данные отсутствуют
127	421602.29	2264222.23	данные отсутствуют	данные отсутствуют
127	421602.29	2264222.23	данные отсутствуют	данные отсутствуют
127	421602.29	2264222.23	данные отсутствуют	данные отсутствуют
128	421577.76	2264220.81	данные отсутствуют	данные отсутствуют
128	421577.76	2264220.81	данные отсутствуют	данные отсутствуют
128	421577.76	2264220.81	данные отсутствуют	данные отсутствуют
129	421500.59	2264216.87	данные отсутствуют	данные отсутствуют
130	421417.21	2264212.71	данные отсутствуют	данные отсутствуют
131	421359.61	2264209.8	данные отсутствуют	данные отсутствуют
Государственный регистратор				ФГИС ЕГРН
полное наименование должности			подпись	инициалы, фамилия

М.П.

Выписка из Единого государственного реестра недвижимости об объекте недвижимости
Сведения о частях земельного участка

Земельный участок			
(вид объекта недвижимости)			
Лист № __ Раздела 4.2	Всего листов раздела 4.2 : __	Всего разделов: __	Всего листов выписки: __
29.07.2020 № 99/2020/340503826			
Кадастровый номер:		47:16:0000000:43836	

Номер точки	Координаты, м		Описание закрепления на местности	Средняя квадратическая погрешность определения координат характерных точек границы части земельного участка, м
	X	Y		
1	2	3	4	5
132	421235.03	2264202.81	данные отсутствуют	данные отсутствуют
133	421175.73	2264200.52	данные отсутствуют	данные отсутствуют
134	421052.62	2264192.71	данные отсутствуют	данные отсутствуют
135	420970.16	2264188.25	данные отсутствуют	данные отсутствуют
136	420935.86	2264187.75	данные отсутствуют	данные отсутствуют
137	420926.11	2264186.39	данные отсутствуют	данные отсутствуют
138	420865.14	2264184.68	данные отсутствуют	данные отсутствуют
139	420802.97	2264180.65	данные отсутствуют	данные отсутствуют
140	420795.27	2264180.41	данные отсутствуют	данные отсутствуют
141	420731.63	2264178.43	данные отсутствуют	данные отсутствуют
142	420718.24	2264177.71	данные отсутствуют	данные отсутствуют
143	420665.77	2264175.26	данные отсутствуют	данные отсутствуют
144	420623.86	2264172.81	данные отсутствуют	данные отсутствуют
145	420583.28	2264172.8	данные отсутствуют	данные отсутствуют
146	420550.98	2264175	данные отсутствуют	данные отсутствуют
147	420491.67	2264181.18	данные отсутствуют	данные отсутствуют
148	420355.9	2264195.58	данные отсутствуют	данные отсутствуют
Государственный регистратор				ФГИС ЕГРН
полное наименование должности			подпись	инициалы, фамилия

М.П.

Выписка из Единого государственного реестра недвижимости об объекте недвижимости

Сведения о частях земельного участка

Земельный участок			
(вид объекта недвижимости)			
Лист № __ Раздела 4.2	Всего листов раздела 4.2 : __	Всего разделов: __	Всего листов выписки: __
29.07.2020 № 99/2020/340503826			
Кадастровый номер:		47:16:0000000:43836	

Номер точки	Координаты, м		Описание закрепления на местности	Средняя квадратическая погрешность определения координат характерных точек границы части земельного участка, м
	X	Y		
1	2	3	4	5
149	420255.6	2264206.42	данные отсутствуют	данные отсутствуют
150	420231.49	2264208.84	данные отсутствуют	данные отсутствуют
151	420160.14	2264215.54	данные отсутствуют	данные отсутствуют
152	420093.54	2264222.07	данные отсутствуют	данные отсутствуют
153	419880.41	2264247.42	данные отсутствуют	данные отсутствуют
154	419872.12	2264248.4	данные отсутствуют	данные отсутствуют
155	419756.8	2264262.11	данные отсутствуют	данные отсутствуют
156	419691.36	2264279.36	данные отсутствуют	данные отсутствуют
157	419684.56	2264279.47	данные отсутствуют	данные отсутствуют
158	419675.64	2264280.92	данные отсутствуют	данные отсутствуют
159	419613.97	2264304.73	данные отсутствуют	данные отсутствуют
160	419569.09	2264324.38	данные отсутствуют	данные отсутствуют
161	419541.17	2264336.28	данные отсутствуют	данные отсутствуют
162	419518.69	2264347.29	данные отсутствуют	данные отсутствуют
163	419495.47	2264361.45	данные отсутствуют	данные отсутствуют
164	419473.04	2264377.32	данные отсутствуют	данные отсутствуют
165	419454.58	2264392.29	данные отсутствуют	данные отсутствуют
Государственный регистратор				ФГИС ЕГРН
полное наименование должности			подпись	инициалы, фамилия

М.П.

Выписка из Единого государственного реестра недвижимости об объекте недвижимости
Сведения о частях земельного участка

Земельный участок			
<small>(вид объекта недвижимости)</small>			
Лист № <u> </u> Раздела 4.2	Всего листов раздела 4.2 : <u> </u>	Всего разделов: <u> </u>	Всего листов выписки: <u> </u>
29.07.2020 № 99/2020/340503826			
Кадастровый номер:		47:16:0000000:43836	

Номер точки	Координаты, м		Описание закрепления на местности	Средняя квадратическая погрешность определения координат характерных точек границы части земельного участка, м
	X	Y		
1	2	3	4	5
166	419444.3	2264404.06	данные отсутствуют	данные отсутствуют
167	419426.48	2264426	данные отсутствуют	данные отсутствуют
168	419397.53	2264477.09	данные отсутствуют	данные отсутствуют
169	419383.43	2264501.41	данные отсутствуют	данные отсутствуют
170	419346.96	2264564.08	данные отсутствуют	данные отсутствуют
171	419341.79	2264568.26	данные отсутствуют	данные отсутствуют
172	419340.22	2264570.55	данные отсутствуют	данные отсутствуют
173	419332.34	2264584.54	данные отсутствуют	данные отсутствуют
173	419332.34	2264584.54	данные отсутствуют	данные отсутствуют
173	419332.34	2264584.54	данные отсутствуют	данные отсутствуют
174	419322.85	2264611.23	данные отсутствуют	данные отсутствуют
174	419322.85	2264611.23	данные отсутствуют	данные отсутствуют
174	419322.85	2264611.23	данные отсутствуют	данные отсутствуют
175	419318.4	2264618.02	данные отсутствуют	данные отсутствуют
175	419318.4	2264618.02	данные отсутствуют	данные отсутствуют
175	419318.4	2264618.02	данные отсутствуют	данные отсутствуют
176	419289.79	2264594.44	данные отсутствуют	данные отсутствуют
Государственный регистратор				ФГИС ЕГРН
полное наименование должности			подпись	инициалы, фамилия

М.П.

Выписка из Единого государственного реестра недвижимости об объекте недвижимости

Сведения о частях земельного участка

Земельный участок			
(вид объекта недвижимости)			
Лист № __ Раздела 4.2	Всего листов раздела 4.2 : __	Всего разделов: __	Всего листов выписки: __
29.07.2020 № 99/2020/340503826			
Кадастровый номер:		47:16:0000000:43836	

Номер точки	Координаты, м		Описание закрепления на местности	Средняя квадратическая погрешность определения координат характерных точек границы части земельного участка, м
	X	Y		
1	2	3	4	5
176	419289.79	2264594.44	данные отсутствуют	данные отсутствуют
176	419289.79	2264594.44	данные отсутствуют	данные отсутствуют
177	419317.44	2264558.24	данные отсутствуют	данные отсутствуют
177	419317.44	2264558.24	данные отсутствуют	данные отсутствуют
177	419317.44	2264558.24	данные отсутствуют	данные отсутствуют
178	419327.24	2264545.4	данные отсутствуют	данные отсутствуют
179	419330.93	2264541.79	данные отсутствуют	данные отсутствуют
180	419332.78	2264538.63	данные отсутствуют	данные отсутствуют
181	419336.64	2264542.84	данные отсутствуют	данные отсутствуют
182	419414.91	2264406.68	данные отсутствуют	данные отсутствуют
183	419474.85	2264345.1	данные отсутствуют	данные отсутствуют
184	419553.52	2264298.7	данные отсутствуют	данные отсутствуют
185	419662.81	2264258.29	данные отсутствуют	данные отсутствуют
186	419721.11	2264243.68	данные отсутствуют	данные отсутствуют
187	419811.96	2264225.23	данные отсутствуют	данные отсутствуют
188	419856.64	2264221.84	данные отсутствуют	данные отсутствуют
189	419871.28	2264221.88	данные отсутствуют	данные отсутствуют
Государственный регистратор				ФГИС ЕГРН
полное наименование должности			подпись	инициалы, фамилия

М.П.

Выписка из Единого государственного реестра недвижимости об объекте недвижимости
Сведения о частях земельного участка

Земельный участок			
<small>(вид объекта недвижимости)</small>			
Лист № __ Раздела 4.2	Всего листов раздела 4.2 : __	Всего разделов: __	Всего листов выписки: __
29.07.2020 № 99/2020/340503826			
Кадастровый номер:		47:16:0000000:43836	

Номер точки	Координаты, м		Описание закрепления на местности	Средняя квадратическая погрешность определения координат характерных точек границы части земельного участка, м
	X	Y		
1	2	3	4	5
190	419876.18	2264221.67	данные отсутствуют	данные отсутствуют
191	420010.39	2264206.18	данные отсутствуют	данные отсутствуют
192	420103.63	2264195.42	данные отсутствуют	данные отсутствуют
193	420166.88	2264189.14	данные отсутствуют	данные отсутствуют
194	420252.8	2264180.41	данные отсутствуют	данные отсутствуют
195	420353.3	2264170.33	данные отсутствуют	данные отсутствуют
196	420490.1	2264156.79	данные отсутствуют	данные отсутствуют
197	420550.42	2264150.74	данные отсутствуют	данные отсутствуют
198	420594.94	2264146.24	данные отсутствуют	данные отсутствуют
199	420670.66	2264149.99	данные отсутствуют	данные отсутствуют
200	420719.62	2264152.94	данные отсутствуют	данные отсутствуют
201	420731.68	2264154.16	данные отсутствуют	данные отсутствуют
202	420779.61	2264157.1	данные отсутствуют	данные отсутствуют
203	420787.18	2264157.1	данные отсутствуют	данные отсутствуют
204	420795.24	2264155.66	данные отсутствуют	данные отсутствуют
205	420927.78	2264164.08	данные отсутствуют	данные отсутствуют
206	420936.72	2264164.56	данные отсутствуют	данные отсутствуют
Государственный регистратор				ФГИС ЕГРН
полное наименование должности			подпись	инициалы, фамилия

М.П.

Выписка из Единого государственного реестра недвижимости об объекте недвижимости

Сведения о частях земельного участка

Земельный участок			
(вид объекта недвижимости)			
Лист № __ Раздела 4.2	Всего листов раздела 4.2 : __	Всего разделов: __	Всего листов выписки: __
29.07.2020 № 99/2020/340503826			
Кадастровый номер:		47:16:0000000:43836	

Номер точки	Координаты, м		Описание закрепления на местности	Средняя квадратическая погрешность определения координат характерных точек границы части земельного участка, м
	X	Y		
1	2	3	4	5
207	420970.97	2264166.62	данные отсутствуют	данные отсутствуют
208	421052.24	2264171.75	данные отсутствуют	данные отсутствуют
209	421114.11	2264174.35	данные отсутствуют	данные отсутствуют
210	421178.86	2264177.2	данные отсутствуют	данные отсутствуют
211	421358.66	2264186.84	данные отсутствуют	данные отсутствуют
212	421442.24	2264191.34	данные отсутствуют	данные отсутствуют
213	421500.11	2264194.45	данные отсутствуют	данные отсутствуют
214	421578.11	2264198.39	данные отсутствуют	данные отсутствуют
214	421578.11	2264198.39	данные отсутствуют	данные отсутствуют
214	421578.11	2264198.39	данные отсутствуют	данные отсутствуют
215	421584.84	2264197.46	данные отсутствуют	данные отсутствуют
215	421584.84	2264197.46	данные отсутствуют	данные отсутствуют
215	421584.84	2264197.46	данные отсутствуют	данные отсутствуют
216	421587.29	2264197.23	данные отсутствуют	данные отсутствуют
216	421587.29	2264197.23	данные отсутствуют	данные отсутствуют
216	421587.29	2264197.23	данные отсутствуют	данные отсутствуют
217	421590.43	2264196.64	данные отсутствуют	данные отсутствуют
Государственный регистратор				ФГИС ЕГРН
полное наименование должности			подпись	инициалы, фамилия

М.П.

Выписка из Единого государственного реестра недвижимости об объекте недвижимости

Сведения о частях земельного участка

Земельный участок			
(вид объекта недвижимости)			
Лист № __ Раздела 4.2	Всего листов раздела 4.2 : __	Всего разделов: __	Всего листов выписки: __
29.07.2020 № 99/2020/340503826			
Кадастровый номер:		47:16:0000000:43836	

Номер точки	Координаты, м		Описание закрепления на местности	Средняя квадратическая погрешность определения координат характерных точек границы части земельного участка, м
	X	Y		
1	2	3	4	5
217	421590.43	2264196.64	данные отсутствуют	данные отсутствуют
217	421590.43	2264196.64	данные отсутствуют	данные отсутствуют
218	421593.37	2264195.43	данные отсутствуют	данные отсутствуют
218	421593.37	2264195.43	данные отсутствуют	данные отсутствуют
218	421593.37	2264195.43	данные отсутствуют	данные отсутствуют
219	421595.3	2264194.51	данные отсутствуют	данные отсутствуют
219	421595.3	2264194.51	данные отсутствуют	данные отсутствуют
219	421595.3	2264194.51	данные отсутствуют	данные отсутствуют
220	421596.37	2264193.98	данные отсутствуют	данные отсутствуют
220	421596.37	2264193.98	данные отсутствуют	данные отсутствуют
220	421596.37	2264193.98	данные отсутствуют	данные отсутствуют
221	421597.43	2264193.35	данные отсутствуют	данные отсутствуют
221	421597.43	2264193.35	данные отсутствуют	данные отсутствуют
221	421597.43	2264193.35	данные отсутствуют	данные отсутствуют
222	421597.97	2264192.98	данные отсутствуют	данные отсутствуют
222	421597.97	2264192.98	данные отсутствуют	данные отсутствуют
222	421597.97	2264192.98	данные отсутствуют	данные отсутствуют

Государственный регистратор		ФГИС ЕГРН
полное наименование должности	подпись	инициалы, фамилия

М.П.

Выписка из Единого государственного реестра недвижимости об объекте недвижимости
Сведения о частях земельного участка

Земельный участок			
(вид объекта недвижимости)			
Лист № __ Раздела 4.2	Всего листов раздела 4.2 : __	Всего разделов: __	Всего листов выписки: __
29.07.2020 № 99/2020/340503826			
Кадастровый номер:		47:16:0000000:43836	

Номер точки	Координаты, м		Описание закрепления на местности	Средняя квадратическая погрешность определения координат характерных точек границы части земельного участка, м
	X	Y		
1	2	3	4	5
223	421598.42	2264192.49	данные отсутствуют	данные отсутствуют
223	421598.42	2264192.49	данные отсутствуют	данные отсутствуют
223	421598.42	2264192.49	данные отсутствуют	данные отсутствуют
224	421598.76	2264191.96	данные отсутствуют	данные отсутствуют
224	421598.76	2264191.96	данные отсутствуют	данные отсутствуют
224	421598.76	2264191.96	данные отсутствуют	данные отсутствуют
225	421598.93	2264191.32	данные отсутствуют	данные отсутствуют
225	421598.93	2264191.32	данные отсутствуют	данные отсутствуют
225	421598.93	2264191.32	данные отсутствуют	данные отсутствуют
226	421598.85	2264190.64	данные отсутствуют	данные отсутствуют
226	421598.85	2264190.64	данные отсутствуют	данные отсутствуют
226	421598.85	2264190.64	данные отсутствуют	данные отсутствуют
227	421597.53	2264186.99	данные отсутствуют	данные отсутствуют
227	421597.53	2264186.99	данные отсутствуют	данные отсутствуют
227	421597.53	2264186.99	данные отсутствуют	данные отсутствуют
228	421556.29	2264072.62	данные отсутствуют	данные отсутствуют
228	421556.29	2264072.62	данные отсутствуют	данные отсутствуют
Государственный регистратор				ФГИС ЕГРН
полное наименование должности			подпись	инициалы, фамилия

М.П.

Выписка из Единого государственного реестра недвижимости об объекте недвижимости

Сведения о частях земельного участка

Земельный участок			
(вид объекта недвижимости)			
Лист № __ Раздела 4.2	Всего листов раздела 4.2 : __	Всего разделов: __	Всего листов выписки: __
29.07.2020 № 99/2020/340503826			
Кадастровый номер:		47:16:0000000:43836	

Номер точки	Координаты, м		Описание закрепления на местности	Средняя квадратическая погрешность определения координат характерных точек границы части земельного участка, м
	X	Y		
1	2	3	4	5
228	421556.29	2264072.62	данные отсутствуют	данные отсутствуют
229	421542.63	2264034.62	данные отсутствуют	данные отсутствуют
229	421542.63	2264034.62	данные отсутствуют	данные отсутствуют
229	421542.63	2264034.62	данные отсутствуют	данные отсутствуют
230	421528.73	2263996.18	данные отсутствуют	данные отсутствуют
230	421528.73	2263996.18	данные отсутствуют	данные отсутствуют
230	421528.73	2263996.18	данные отсутствуют	данные отсутствуют
231	421510.74	2263946.07	данные отсутствуют	данные отсутствуют
231	421510.74	2263946.07	данные отсутствуют	данные отсутствуют
231	421510.74	2263946.07	данные отсутствуют	данные отсутствуют
232	421492.46	2263895.84	данные отсутствуют	данные отсутствуют
232	421492.46	2263895.84	данные отсутствуют	данные отсутствуют
232	421492.46	2263895.84	данные отсутствуют	данные отсутствуют
233	421471.23	2263837.08	данные отсутствуют	данные отсутствуют
233	421471.23	2263837.08	данные отсутствуют	данные отсутствуют
233	421471.23	2263837.08	данные отсутствуют	данные отсутствуют
234	421442.93	2263756.1	данные отсутствуют	данные отсутствуют
Государственный регистратор				ФГИС ЕГРН
полное наименование должности			подпись	инициалы, фамилия

М.П.

Выписка из Единого государственного реестра недвижимости об объекте недвижимости
Сведения о частях земельного участка

Земельный участок			
<small>(вид объекта недвижимости)</small>			
Лист № __ Раздела 4.2	Всего листов раздела 4.2 : __	Всего разделов: __	Всего листов выписки: __
29.07.2020 № 99/2020/340503826			
Кадастровый номер:		47:16:0000000:43836	

Номер точки	Координаты, м		Описание закрепления на местности	Средняя квадратическая погрешность определения координат характерных точек границы части земельного участка, м
	X	Y		
1	2	3	4	5
234	421442.93	2263756.1	данные отсутствуют	данные отсутствуют
234	421442.93	2263756.1	данные отсутствуют	данные отсутствуют
235	421429.72	2263718.3	данные отсутствуют	данные отсутствуют
235	421429.72	2263718.3	данные отсутствуют	данные отсутствуют
235	421429.72	2263718.3	данные отсутствуют	данные отсутствуют
236	421418.87	2263687.24	данные отсутствуют	данные отсутствуют
236	421418.87	2263687.24	данные отсутствуют	данные отсутствуют
236	421418.87	2263687.24	данные отсутствуют	данные отсутствуют
237	421397.28	2263628.23	данные отсутствуют	данные отсутствуют
237	421397.28	2263628.23	данные отсутствуют	данные отсутствуют
237	421397.28	2263628.23	данные отсутствуют	данные отсутствуют
238	421365.23	2263541.22	данные отсутствуют	данные отсутствуют
238	421365.23	2263541.22	данные отсутствуют	данные отсутствуют
238	421365.23	2263541.22	данные отсутствуют	данные отсутствуют
239	421350.51	2263500.29	данные отсутствуют	данные отсутствуют
239	421350.51	2263500.29	данные отсутствуют	данные отсутствуют
239	421350.51	2263500.29	данные отсутствуют	данные отсутствуют
Государственный регистратор				ФГИС ЕГРН
полное наименование должности			подпись	инициалы, фамилия

М.П.

Выписка из Единого государственного реестра недвижимости об объекте недвижимости

Сведения о частях земельного участка

Земельный участок			
(вид объекта недвижимости)			
Лист № __ Раздела 4.2	Всего листов раздела 4.2 : __	Всего разделов: __	Всего листов выписки: __
29.07.2020 № 99/2020/340503826			
Кадастровый номер:		47:16:0000000:43836	

Номер точки	Координаты, м		Описание закрепления на местности	Средняя квадратическая погрешность определения координат характерных точек границы части земельного участка, м
	X	Y		
1	2	3	4	5
240	421346.63	2263489.06	данные отсутствуют	данные отсутствуют
240	421346.63	2263489.06	данные отсутствуют	данные отсутствуют
240	421346.63	2263489.06	данные отсутствуют	данные отсутствуют
241	421324.67	2263425.32	данные отсутствуют	данные отсутствуют
241	421324.67	2263425.32	данные отсутствуют	данные отсутствуют
241	421324.67	2263425.32	данные отсутствуют	данные отсутствуют
242	421316.91	2263402.79	данные отсутствуют	данные отсутствуют
242	421316.91	2263402.79	данные отсутствуют	данные отсутствуют
242	421316.91	2263402.79	данные отсутствуют	данные отсутствуют
243	421281.52	2263293.37	данные отсутствуют	данные отсутствуют
243	421281.52	2263293.37	данные отсутствуют	данные отсутствуют
243	421281.52	2263293.37	данные отсутствуют	данные отсутствуют
244	421272.88	2263266.67	данные отсутствуют	данные отсутствуют
244	421272.88	2263266.67	данные отсутствуют	данные отсутствуют
244	421272.88	2263266.67	данные отсутствуют	данные отсутствуют
245	421265.91	2263244.49	данные отсутствуют	данные отсутствуют
245	421265.91	2263244.49	данные отсутствуют	данные отсутствуют
Государственный регистратор				ФГИС ЕГРН
полное наименование должности			подпись	инициалы, фамилия

М.П.

Выписка из Единого государственного реестра недвижимости об объекте недвижимости

Сведения о частях земельного участка

Земельный участок			
(вид объекта недвижимости)			
Лист № __ Раздела 4.2	Всего листов раздела 4.2 : __	Всего разделов: __	Всего листов выписки: __
29.07.2020 № 99/2020/340503826			
Кадастровый номер:		47:16:000000:43836	

Номер точки	Координаты, м		Описание закрепления на местности	Средняя квадратическая погрешность определения координат характерных точек границы части земельного участка, м
	X	Y		
1	2	3	4	5
245	421265.91	2263244.49	данные отсутствуют	данные отсутствуют
246	421207.02	2263057.15	данные отсутствуют	данные отсутствуют
246	421207.02	2263057.15	данные отсутствуют	данные отсутствуют
246	421207.02	2263057.15	данные отсутствуют	данные отсутствуют
247	421154.3	2262892.25	данные отсутствуют	данные отсутствуют
247	421154.3	2262892.25	данные отсутствуют	данные отсутствуют
247	421154.3	2262892.25	данные отсутствуют	данные отсутствуют
248	421152.97	2262888.15	данные отсутствуют	данные отсутствуют
248	421152.97	2262888.15	данные отсутствуют	данные отсутствуют
248	421152.97	2262888.15	данные отсутствуют	данные отсутствуют
249	421152.24	2262886.54	данные отсутствуют	данные отсутствуют
249	421152.24	2262886.54	данные отсутствуют	данные отсутствуют
249	421152.24	2262886.54	данные отсутствуют	данные отсутствуют
250	421147.34	2262868.69	данные отсутствуют	данные отсутствуют
250	421147.34	2262868.69	данные отсутствуют	данные отсутствуют
250	421147.34	2262868.69	данные отсутствуют	данные отсутствуют
251	421145.08	2262861.72	данные отсутствуют	данные отсутствуют
Государственный регистратор				ФГИС ЕГРН
полное наименование должности			подпись	инициалы, фамилия

М.П.

Выписка из Единого государственного реестра недвижимости об объекте недвижимости

Сведения о частях земельного участка

Земельный участок			
(вид объекта недвижимости)			
Лист № __ Раздела 4.2	Всего листов раздела 4.2 : __	Всего разделов: __	Всего листов выписки: __
29.07.2020 № 99/2020/340503826			
Кадастровый номер:		47:16:0000000:43836	

Номер точки	Координаты, м		Описание закрепления на местности	Средняя квадратическая погрешность определения координат характерных точек границы части земельного участка, м
	X	Y		
1	2	3	4	5
251	421145.08	2262861.72	данные отсутствуют	данные отсутствуют
251	421145.08	2262861.72	данные отсутствуют	данные отсутствуют
252	421140.57	2262849.5	данные отсутствуют	данные отсутствуют
252	421140.57	2262849.5	данные отсутствуют	данные отсутствуют
252	421140.57	2262849.5	данные отсутствуют	данные отсутствуют
253	421010.44	2262435.54	данные отсутствуют	данные отсутствуют
253	421010.44	2262435.54	данные отсутствуют	данные отсутствуют
253	421010.44	2262435.54	данные отсутствуют	данные отсутствуют
254	420951.26	2262249.72	данные отсутствуют	данные отсутствуют
254	420951.26	2262249.72	данные отсутствуют	данные отсутствуют
254	420951.26	2262249.72	данные отсутствуют	данные отсутствуют
255	420896.38	2262073.53	данные отсутствуют	данные отсутствуют
255	420896.38	2262073.53	данные отсутствуют	данные отсутствуют
255	420896.38	2262073.53	данные отсутствуют	данные отсутствуют
256	420837.8	2261893.2	данные отсутствуют	данные отсутствуют
256	420837.8	2261893.2	данные отсутствуют	данные отсутствуют
256	420837.8	2261893.2	данные отсутствуют	данные отсутствуют
Государственный регистратор				ФГИС ЕГРН
полное наименование должности			подпись	инициалы, фамилия

М.П.

Выписка из Единого государственного реестра недвижимости об объекте недвижимости
Сведения о частях земельного участка

Земельный участок			
(вид объекта недвижимости)			
Лист № <u> </u> Раздела 4.2	Всего листов раздела 4.2 : <u> </u>	Всего разделов: <u> </u>	Всего листов выписки: <u> </u>
29.07.2020 № 99/2020/340503826			
Кадастровый номер:		47:16:0000000:43836	

Номер точки	Координаты, м		Описание закрепления на местности	Средняя квадратическая погрешность определения координат характерных точек границы части земельного участка, м
	X	Y		
1	2	3	4	5
257	420773.93	2261693.99	данные отсутствуют	данные отсутствуют
257	420773.93	2261693.99	данные отсутствуют	данные отсутствуют
257	420773.93	2261693.99	данные отсутствуют	данные отсутствуют
258	420766.02	2261669.95	данные отсутствуют	данные отсутствуют
258	420766.02	2261669.95	данные отсутствуют	данные отсутствуют
258	420766.02	2261669.95	данные отсутствуют	данные отсутствуют
259	420763.97	2261665.12	данные отсутствуют	данные отсутствуют
259	420763.97	2261665.12	данные отсутствуют	данные отсутствуют
259	420763.97	2261665.12	данные отсутствуют	данные отсутствуют
260	420758.37	2261647	данные отсутствуют	данные отсутствуют
260	420758.37	2261647	данные отсутствуют	данные отсутствуют
260	420758.37	2261647	данные отсутствуют	данные отсутствуют
261	420747.62	2261611.17	данные отсутствуют	данные отсутствуют
261	420747.62	2261611.17	данные отсутствуют	данные отсутствуют
261	420747.62	2261611.17	данные отсутствуют	данные отсутствуют
262	420725.22	2261540.79	данные отсутствуют	данные отсутствуют
262	420725.22	2261540.79	данные отсутствуют	данные отсутствуют
Государственный регистратор				ФГИС ЕГРН
полное наименование должности			подпись	инициалы, фамилия

М.П.

Выписка из Единого государственного реестра недвижимости об объекте недвижимости
Сведения о частях земельного участка

Земельный участок			
<small>(вид объекта недвижимости)</small>			
Лист № <u> </u> Раздела 4.2	Всего листов раздела 4.2 : <u> </u>	Всего разделов: <u> </u>	Всего листов выписки: <u> </u>
29.07.2020 № 99/2020/340503826			
Кадастровый номер:		47:16:0000000:43836	

Номер точки	Координаты, м		Описание закрепления на местности	Средняя квадратическая погрешность определения координат характерных точек границы части земельного участка, м
	X	Y		
1	2	3	4	5
262	420725.22	2261540.79	данные отсутствуют	данные отсутствуют
263	420707.07	2261483.67	данные отсутствуют	данные отсутствуют
263	420707.07	2261483.67	данные отсутствуют	данные отсутствуют
263	420707.07	2261483.67	данные отсутствуют	данные отсутствуют
264	420663.41	2261344.21	данные отсутствуют	данные отсутствуют
264	420663.41	2261344.21	данные отсутствуют	данные отсутствуют
264	420663.41	2261344.21	данные отсутствуют	данные отсутствуют
265	420602.61	2261154.05	данные отсутствуют	данные отсутствуют
265	420602.61	2261154.05	данные отсутствуют	данные отсутствуют
265	420602.61	2261154.05	данные отсутствуют	данные отсутствуют
266	420585.65	2261100.74	данные отсутствуют	данные отсутствуют
266	420585.65	2261100.74	данные отсутствуют	данные отсутствуют
266	420585.65	2261100.74	данные отсутствуют	данные отсутствуют
267	420563.56	2261031.31	данные отсутствуют	данные отсутствуют
267	420563.56	2261031.31	данные отсутствуют	данные отсутствуют
267	420563.56	2261031.31	данные отсутствуют	данные отсутствуют
268	420553.24	2260998.87	данные отсутствуют	данные отсутствуют
Государственный регистратор				ФГИС ЕГРН
полное наименование должности			подпись	инициалы, фамилия

М.П.

Выписка из Единого государственного реестра недвижимости об объекте недвижимости

Сведения о частях земельного участка

Земельный участок			
(вид объекта недвижимости)			
Лист № __ Раздела 4.2	Всего листов раздела 4.2 : __	Всего разделов: __	Всего листов выписки: __
29.07.2020 № 99/2020/340503826			
Кадастровый номер:		47:16:0000000:43836	

Номер точки	Координаты, м		Описание закрепления на местности	Средняя квадратическая погрешность определения координат характерных точек границы части земельного участка, м
	X	Y		
1	2	3	4	5
268	420553.24	2260998.87	данные отсутствуют	данные отсутствуют
268	420553.24	2260998.87	данные отсутствуют	данные отсутствуют
269	420544.66	2260971.92	данные отсутствуют	данные отсутствуют
269	420544.66	2260971.92	данные отсутствуют	данные отсутствуют
269	420544.66	2260971.92	данные отсутствуют	данные отсутствуют
270	420502.37	2260839.24	данные отсутствуют	данные отсутствуют
270	420502.37	2260839.24	данные отсутствуют	данные отсутствуют
270	420502.37	2260839.24	данные отсутствуют	данные отсутствуют
271	420482.41	2260776.64	данные отсутствуют	данные отсутствуют
271	420482.41	2260776.64	данные отсутствуют	данные отсутствуют
271	420482.41	2260776.64	данные отсутствуют	данные отсутствуют
272	420460.02	2260706.39	данные отсутствуют	данные отсутствуют
272	420460.02	2260706.39	данные отсутствуют	данные отсутствуют
272	420460.02	2260706.39	данные отсутствуют	данные отсутствуют
273	420453.67	2260682.12	данные отсутствуют	данные отсутствуют
273	420453.67	2260682.12	данные отсутствуют	данные отсутствуют
273	420453.67	2260682.12	данные отсутствуют	данные отсутствуют
Государственный регистратор				ФГИС ЕГРН
полное наименование должности			подпись	инициалы, фамилия

М.П.

Выписка из Единого государственного реестра недвижимости об объекте недвижимости

Сведения о частях земельного участка

Земельный участок			
(вид объекта недвижимости)			
Лист № __ Раздела 4.2	Всего листов раздела 4.2 : __	Всего разделов: __	Всего листов выписки: __
29.07.2020 № 99/2020/340503826			
Кадастровый номер:		47:16:0000000:43836	

Номер точки	Координаты, м		Описание закрепления на местности	Средняя квадратическая погрешность определения координат характерных точек границы части земельного участка, м
	X	Y		
1	2	3	4	5
274	420434.13	2260607.5	данные отсутствуют	данные отсутствуют
274	420434.13	2260607.5	данные отсутствуют	данные отсутствуют
274	420434.13	2260607.5	данные отсутствуют	данные отсутствуют
275	420430.55	2260600.26	данные отсутствуют	данные отсутствуют
275	420430.55	2260600.26	данные отсутствуют	данные отсутствуют
275	420430.55	2260600.26	данные отсутствуют	данные отсутствуют
276	420423.65	2260567.77	данные отсутствуют	данные отсутствуют
276	420423.65	2260567.77	данные отсутствуют	данные отсутствуют
276	420423.65	2260567.77	данные отсутствуют	данные отсутствуют
277	420412.82	2260516.24	данные отсутствуют	данные отсутствуют
277	420412.82	2260516.24	данные отсутствуют	данные отсутствуют
277	420412.82	2260516.24	данные отсутствуют	данные отсутствуют
278	420409.01	2260496.97	данные отсутствуют	данные отсутствуют
278	420409.01	2260496.97	данные отсутствуют	данные отсутствуют
278	420409.01	2260496.97	данные отсутствуют	данные отсутствуют
279	420399.52	2260449.14	данные отсутствуют	данные отсутствуют
279	420399.52	2260449.14	данные отсутствуют	данные отсутствуют
Государственный регистратор				ФГИС ЕГРН
полное наименование должности			подпись	инициалы, фамилия

М.П.

Выписка из Единого государственного реестра недвижимости об объекте недвижимости

Сведения о частях земельного участка

Земельный участок			
(вид объекта недвижимости)			
Лист № __ Раздела 4.2	Всего листов раздела 4.2 : __	Всего разделов: __	Всего листов выписки: __
29.07.2020 № 99/2020/340503826			
Кадастровый номер:		47:16:0000000:43836	

Номер точки	Координаты, м		Описание закрепления на местности	Средняя квадратическая погрешность определения координат характерных точек границы части земельного участка, м
	X	Y		
1	2	3	4	5
279	420399.52	2260449.14	данные отсутствуют	данные отсутствуют
280	420398.73	2260443.57	данные отсутствуют	данные отсутствуют
280	420398.73	2260443.57	данные отсутствуют	данные отсутствуют
280	420398.73	2260443.57	данные отсутствуют	данные отсутствуют
281	420396.08	2260430.91	данные отсутствуют	данные отсутствуют
281	420396.08	2260430.91	данные отсутствуют	данные отсутствуют
281	420396.08	2260430.91	данные отсутствуют	данные отсутствуют
282	420373.85	2260328.74	данные отсутствуют	данные отсутствуют
282	420373.85	2260328.74	данные отсутствуют	данные отсутствуют
282	420373.85	2260328.74	данные отсутствуют	данные отсутствуют
283	420356.63	2260245.24	данные отсутствуют	данные отсутствуют
283	420356.63	2260245.24	данные отсутствуют	данные отсутствуют
283	420356.63	2260245.24	данные отсутствуют	данные отсутствуют
284	420337.91	2260156.45	данные отсутствуют	данные отсутствуют
284	420337.91	2260156.45	данные отсутствуют	данные отсутствуют
284	420337.91	2260156.45	данные отсутствуют	данные отсутствуют
285	420302.04	2259979.33	данные отсутствуют	данные отсутствуют
Государственный регистратор				ФГИС ЕГРН
полное наименование должности			подпись	инициалы, фамилия

М.П.

Выписка из Единого государственного реестра недвижимости об объекте недвижимости

Сведения о частях земельного участка

Земельный участок			
(вид объекта недвижимости)			
Лист № __ Раздела 4.2	Всего листов раздела 4.2 : __	Всего разделов: __	Всего листов выписки: __
29.07.2020 № 99/2020/340503826			
Кадастровый номер:		47:16:000000:43836	

Номер точки	Координаты, м		Описание закрепления на местности	Средняя квадратическая погрешность определения координат характерных точек границы части земельного участка, м
	X	Y		
1	2	3	4	5
285	420302.04	2259979.33	данные отсутствуют	данные отсутствуют
285	420302.04	2259979.33	данные отсутствуют	данные отсутствуют
286	420260.23	2259786.04	данные отсутствуют	данные отсутствуют
286	420260.23	2259786.04	данные отсутствуют	данные отсутствуют
286	420260.23	2259786.04	данные отсутствуют	данные отсутствуют
287	6620260.62	259726.67	данные отсутствуют	данные отсутствуют
287	6620260.62	259726.67	данные отсутствуют	данные отсутствуют
288	6620270.81	259776.9	данные отсутствуют	данные отсутствуют
288	6620270.81	259776.9	данные отсутствуют	данные отсутствуют
288	6620270.81	259776.9	данные отсутствуют	данные отсутствуют
289	6620257.98	259775.6	данные отсутствуют	данные отсутствуют
289	6620257.98	259775.6	данные отсутствуют	данные отсутствуют
289	6620257.98	259775.6	данные отсутствуют	данные отсутствуют
290	6620256.43	259768.31	данные отсутствуют	данные отсутствуют
290	6620256.43	259768.31	данные отсутствуют	данные отсутствуют
291	6620248.11	259727.25	данные отсутствуют	данные отсутствуют
291	6620248.11	259727.25	данные отсутствуют	данные отсутствуют
Государственный регистратор				ФГИС ЕГРН
полное наименование должности			подпись	инициалы, фамилия

М.П.

Выписка из Единого государственного реестра недвижимости об объекте недвижимости
Сведения о частях земельного участка

Земельный участок			
<small>(вид объекта недвижимости)</small>			
Лист № ___ Раздела 4.2	Всего листов раздела 4.2 : ___	Всего разделов: ___	Всего листов выписки: ___
29.07.2020 № 99/2020/340503826			
Кадастровый номер:		47:16:0000000:43836	

Номер точки	Координаты, м		Описание закрепления на местности	Средняя квадратическая погрешность определения координат характерных точек границы части земельного участка, м
	X	Y		
1	2	3	4	5
292	6620279.03	259783.68	данные отсутствуют	данные отсутствуют
292	6620279.03	259783.68	данные отсутствуют	данные отсутствуют
292	6620279.03	259783.68	данные отсутствуют	данные отсутствуют
293	6620289.3	259831.48	данные отсутствуют	данные отсутствуют
293	6620289.3	259831.48	данные отсутствуют	данные отсутствуют
294	6620283.95	259831.3	данные отсутствуют	данные отсутствуют
294	6620283.95	259831.3	данные отсутствуют	данные отсутствуют
295	6620270.69	259834.41	данные отсутствуют	данные отсутствуют
295	6620270.69	259834.41	данные отсутствуют	данные отсутствуют
296	6620260.23	259786.04	данные отсутствуют	данные отсутствуют
296	6620260.23	259786.04	данные отсутствуют	данные отсутствуют
296	6620260.23	259786.04	данные отсутствуют	данные отсутствуют
297	6620272.36	259784.52	данные отсутствуют	данные отсутствуют
297	6620272.36	259784.52	данные отсутствуют	данные отсутствуют
297	6620272.36	259784.52	данные отсутствуют	данные отсутствуют
298	6619291.46	264592.26	данные отсутствуют	данные отсутствуют
299	6619296.36	264595.82	данные отсутствуют	данные отсутствуют
Государственный регистратор				ФГИС ЕГРН
полное наименование должности			подпись	инициалы, фамилия

М.П.

Выписка из Единого государственного реестра недвижимости об объекте недвижимости
Сведения о частях земельного участка

Земельный участок			
<small>(вид объекта недвижимости)</small>			
Лист № __ Раздела 4.2	Всего листов раздела 4.2 : __	Всего разделов: __	Всего листов выписки: __
29.07.2020 № 99/2020/340503826			
Кадастровый номер:		47:16:000000:43836	

Номер точки	Координаты, м		Описание закрепления на местности	Средняя квадратическая погрешность определения координат характерных точек границы части земельного участка, м
	X	Y		
1	2	3	4	5
300	6619321.14	264613.83	данные отсутствуют	данные отсутствуют
301	6619318.4	264618.02	данные отсутствуют	данные отсутствуют
302	6619289.79	264594.44	данные отсутствуют	данные отсутствуют
303	6619284.81	264603.97	данные отсутствуют	данные отсутствуют
304	6619312.67	264625.91	данные отсутствуют	данные отсутствуют
305	6619309.76	264629.74	данные отсутствуют	данные отсутствуют
306	6619284.85	264610.37	данные отсутствуют	данные отсутствуют
307	6619282.7	264608.68	данные отсутствуют	данные отсутствуют
308	419339.61	2264571.63	данные отсутствуют	данные отсутствуют
308	419339.61	2264571.63	данные отсутствуют	данные отсутствуют
309	419318.78	2264556.48	данные отсутствуют	данные отсутствуют
309	419318.78	2264556.48	данные отсутствуют	данные отсутствуют
310	419283.7	2264666.48	данные отсутствуют	данные отсутствуют
310	419283.7	2264666.48	данные отсутствуют	данные отсутствуют
311	419265.86	2264652.61	данные отсутствуют	данные отсутствуют
311	419265.86	2264652.61	данные отсутствуют	данные отсутствуют
312	6620269.68	259771.3	данные отсутствуют	данные отсутствуют
Государственный регистратор				ФГИС ЕГРН
полное наименование должности			подпись	инициалы, фамилия

М.П.

Выписка из Единого государственного реестра недвижимости об объекте недвижимости

Сведения о частях земельного участка

Земельный участок			
(вид объекта недвижимости)			
Лист № __ Раздела 4.2	Всего листов раздела 4.2 : __	Всего разделов: __	Всего листов выписки: __
29.07.2020 № 99/2020/340503826			
Кадастровый номер:		47:16:0000000:43836	

Номер точки	Координаты, м		Описание закрепления на местности	Средняя квадратическая погрешность определения координат характерных точек границы части земельного участка, м
	X	Y		
1	2	3	4	5
313	6620257.19	259771.88	данные отсутствуют	данные отсутствуют
314	6620279.73	259786.95	данные отсутствуют	данные отсутствуют
315	6620278.34	259786.89	данные отсутствуют	данные отсутствуют
316	6620261.57	259790.3	данные отсутствуют	данные отсутствуют
317	6620261.16	259790.32	данные отсутствуют	данные отсутствуют
318	421561.36	2264197.54	данные отсутствуют	данные отсутствуют
319	421569.57	2264220.39	данные отсутствуют	данные отсутствуют
320	420318.83	2260044.61	данные отсутствуют	0.1
321	420265.08	2259785.43	данные отсутствуют	данные отсутствуют
322	421537.21	2264196.32	данные отсутствуют	данные отсутствуют
323	421545.43	2264219.16	данные отсутствуют	данные отсутствуют
324	421613.01	2264221.45	данные отсутствуют	данные отсутствуют
325	421520	2263963.19	данные отсутствуют	0.1
326	421420.39	2263686.59	данные отсутствуют	0.1
327	421325.87	2263424.12	данные отсутствуют	0.1
328	421236.36	2263142.04	данные отсутствуют	0.1
329	421146.98	2262860.04	данные отсутствуют	0.1
Государственный регистратор				ФГИС ЕГРН
полное наименование должности			подпись	инициалы, фамилия

М.П.

Выписка из Единого государственного реестра недвижимости об объекте недвижимости

Сведения о частях земельного участка

Земельный участок			
(вид объекта недвижимости)			
Лист № __ Раздела 4.2	Всего листов раздела 4.2 : __	Всего разделов: __	Всего листов выписки: __
29.07.2020 № 99/2020/340503826			
Кадастровый номер:		47:16:0000000:43836	

Номер точки	Координаты, м		Описание закрепления на местности	Средняя квадратическая погрешность определения координат характерных точек границы части земельного участка, м
	X	Y		
1	2	3	4	5
330	421059.68	2262584.57	данные отсутствуют	0.1
331	420970.76	2262303.98	данные отсутствуют	0.1
332	420878.81	2262013.81	данные отсутствуют	0.1
333	420796.86	2261755.24	данные отсутствуют	0.1
334	420706.3	2261469.53	данные отсутствуют	0.1
335	420616.89	2261187.24	данные отсутствуют	0.1
336	420529.07	2260910.32	данные отсутствуют	0.1
337	420442.59	2260637.16	данные отсутствуют	0.1
338	420442.28	2260632.04	данные отсутствуют	0.1
339	420441.18	2260627.78	данные отсутствуют	0.1
340	420438.89	2260623	данные отсутствуют	0.1
341	420379.43	2260336.77	данные отсутствуют	0.1
342	420125.13	2259111.34	данные отсутствуют	данные отсутствуют
343	420263.14	2259776.12	данные отсутствуют	данные отсутствуют
344	420255.8	2259740.71	данные отсутствуют	0.1
345	420192.68	2259436.37	данные отсутствуют	0.1
346	420135.98	2259163.01	данные отсутствуют	0.1
Государственный регистратор				ФГИС ЕГРН
полное наименование должности			подпись	инициалы, фамилия

М.П.

Выписка из Единого государственного реестра недвижимости об объекте недвижимости

Сведения о частях земельного участка

Земельный участок			
(вид объекта недвижимости)			
Лист № __ Раздела 4.2	Всего листов раздела 4.2 : __	Всего разделов: __	Всего листов выписки: __
29.07.2020 № 99/2020/340503826			
Кадастровый номер:		47:16:000000:43836	

Номер точки	Координаты, м		Описание закрепления на местности	Средняя квадратическая погрешность определения координат характерных точек границы части земельного участка, м
	X	Y		
1	2	3	4	5
347	420124.58	2259111.37	данные отсутствуют	0.5
348	420120.49	2259110.34	данные отсутствуют	данные отсутствуют
349	420131.9	2259163.22	данные отсутствуют	данные отсутствуют
350	420147.03	2259166.88	данные отсутствуют	данные отсутствуют
351	420136.31	2259114.07	данные отсутствуют	данные отсутствуют
352	418348.39	2265496.45	данные отсутствуют	данные отсутствуют
353	418311.07	2265504.86	данные отсутствуют	12.5
354	418295.42	2265508.69	данные отсутствуют	данные отсутствуют
355	418252.6	2265520.18	данные отсутствуют	данные отсутствуют
356	418240.96	2265523.43	данные отсутствуют	12.5
357	418166.65	2265536.14	данные отсутствуют	данные отсутствуют

Государственный регистратор		ФГИС ЕГРН
полное наименование должности	подпись	инициалы, фамилия

М.П.

Выписка из Единого государственного реестра недвижимости об объекте недвижимости
Сведения о частях земельного участка

Земельный участок				
<small>(вид объекта недвижимости)</small>				
Лист № __ Раздела 4.2		Всего листов раздела 4.2 : __		Всего разделов: __
Всего листов выписки: __				
29.07.2020 № 99/2020/340503826				
Кадастровый номер:			47:16:0000000:43836	
Сведения о характерных точках границы части (частей) земельного участка				
Учетный номер части: 5				
Система координат: 1963 (зона 3)				
Зона №				
Номер точки	Координаты, м		Описание закрепления на местности	Средняя квадратическая погрешность определения координат характерных точек границы части земельного участка, м
	X	Y		
1	2	3	4	5
1	419312.67	2264625.91	данные отсутствуют	данные отсутствуют
1	419312.67	2264625.91	данные отсутствуют	данные отсутствуют
1	419312.67	2264625.91	данные отсутствуют	данные отсутствуют
2	419306.39	2264634.15	данные отсутствуют	данные отсутствуют
2	419306.39	2264634.15	данные отсутствуют	данные отсутствуют
2	419306.39	2264634.15	данные отсутствуют	данные отсутствуют
3	419295.43	2264645.93	данные отсутствуют	данные отсутствуют
3	419295.43	2264645.93	данные отсутствуют	данные отсутствуют
3	419295.43	2264645.93	данные отсутствуют	данные отсутствуют
4	419264.34	2264700.4	данные отсутствуют	данные отсутствуют
5	419216.87	2264777.06	данные отсутствуют	данные отсутствуют
6	419153.83	2264882.97	данные отсутствуют	данные отсутствуют
7	419118.82	2264941.51	данные отсутствуют	данные отсутствуют
8	419102.75	2264970.22	данные отсутствуют	данные отсутствуют
9	419072.94	2265019.07	данные отсутствуют	данные отсутствуют
10	419016.2	2265114.42	данные отсутствуют	данные отсутствуют
Государственный регистратор			ФГИС ЕГРН	
полное наименование должности			подпись	
			инициалы, фамилия	

М.П.

Выписка из Единого государственного реестра недвижимости об объекте недвижимости

Сведения о частях земельного участка

Земельный участок			
(вид объекта недвижимости)			
Лист № __ Раздела 4.2	Всего листов раздела 4.2 : __	Всего разделов: __	Всего листов выписки: __
29.07.2020 № 99/2020/340503826			
Кадастровый номер:		47:16:0000000:43836	

Номер точки	Координаты, м		Описание закрепления на местности	Средняя квадратическая погрешность определения координат характерных точек границы части земельного участка, м
	X	Y		
1	2	3	4	5
11	418964.6	2265199.99	данные отсутствуют	данные отсутствуют
12	418921.85	2265271.8	данные отсутствуют	данные отсутствуют
13	418911.82	2265292.15	данные отсутствуют	данные отсутствуют
14	418908.37	2265297.6	данные отсутствуют	данные отсутствуют
15	418857.65	2265359.1	данные отсутствуют	данные отсутствуют
16	418846.3	2265372.34	данные отсутствуют	данные отсутствуют
17	418828.77	2265388.41	данные отсутствуют	данные отсутствуют
18	418778.53	2265417.4	данные отсутствуют	данные отсутствуют
19	418745.75	2265430.04	данные отсутствуют	данные отсутствуют
20	418720.76	2265436.59	данные отсутствуют	данные отсутствуют
21	418663.4	2265451.49	данные отсутствуют	данные отсутствуют
22	418604.64	2265463.71	данные отсутствуют	данные отсутствуют
23	418517.27	2265481.98	данные отсутствуют	данные отсутствуют
24	418501.44	2265487.08	данные отсутствуют	данные отсутствуют
25	418444.68	2265499.06	данные отсутствуют	данные отсутствуют
26	418411.75	2265506.82	данные отсутствуют	данные отсутствуют
27	418368.21	2265516.93	данные отсутствуют	данные отсутствуют
Государственный регистратор				ФГИС ЕГРН
полное наименование должности			подпись	инициалы, фамилия

М.П.

Выписка из Единого государственного реестра недвижимости об объекте недвижимости
Сведения о частях земельного участка

Земельный участок			
<small>(вид объекта недвижимости)</small>			
Лист № __ Раздела 4.2	Всего листов раздела 4.2 : __	Всего разделов: __	Всего листов выписки: __
29.07.2020 № 99/2020/340503826			
Кадастровый номер:		47:16:0000000:43836	

Номер точки	Координаты, м		Описание закрепления на местности	Средняя квадратическая погрешность определения координат характерных точек границы части земельного участка, м
	X	Y		
1	2	3	4	5
28	418362.9	2265518.08	данные отсутствуют	данные отсутствуют
29	418307.14	2265529.49	данные отсутствуют	данные отсутствуют
30	418286.05	2265535.95	данные отсутствуют	данные отсутствуют
31	418248.25	2265548.77	данные отсутствуют	данные отсутствуют
32	418176.1	2265565.95	данные отсутствуют	данные отсутствуют
35	418282.31	2265511.94	данные отсутствуют	данные отсутствуют
37	418351.91	2265495.66	данные отсутствуют	данные отсутствуют
38	418438.02	2265476.83	данные отсутствуют	данные отсутствуют
39	418496.55	2265464.93	данные отсутствуют	данные отсутствуют
40	418521.69	2265459.96	данные отсутствуют	данные отсутствуют
41	418573.95	2265448.5	данные отсутствуют	данные отсутствуют
42	418674.23	2265426.74	данные отсутствуют	данные отсутствуют
43	418708.6	2265419.56	данные отсутствуют	данные отсутствуют
44	418729.74	2265412.54	данные отсутствуют	данные отсутствуют
45	418799.21	2265378.76	данные отсутствуют	данные отсутствуют
46	418816.67	2265368.96	данные отсутствуют	данные отсутствуют
47	418827.17	2265356.23	данные отсутствуют	данные отсутствуют
Государственный регистратор				ФГИС ЕГРН
полное наименование должности			подпись	инициалы, фамилия

М.П.

Выписка из Единого государственного реестра недвижимости об объекте недвижимости
Сведения о частях земельного участка

Земельный участок			
(вид объекта недвижимости)			
Лист № __ Раздела 4.2	Всего листов раздела 4.2 : __	Всего разделов: __	Всего листов выписки: __
29.07.2020 № 99/2020/340503826			
Кадастровый номер:		47:16:0000000:43836	

Номер точки	Координаты, м		Описание закрепления на местности	Средняя квадратическая погрешность определения координат характерных точек границы части земельного участка, м
	X	Y		
1	2	3	4	5
48	418843.11	2265340.92	данные отсутствуют	данные отсутствуют
49	418869.48	2265308.9	данные отсутствуют	данные отсутствуют
50	418884.41	2265288.93	данные отсутствуют	данные отсутствуют
51	418901.6	2265262.14	данные отсутствуют	данные отсутствуют
52	418949.79	2265186.41	данные отсутствуют	данные отсутствуют
53	418953.91	2265173.84	данные отсутствуют	данные отсутствуют
54	418990.89	2265112.77	данные отсутствуют	данные отсутствуют
55	419043.25	2265024.66	данные отсутствуют	данные отсутствуют
56	419083.36	2264957.08	данные отсутствуют	данные отсутствуют
57	419111.76	2264909.4	данные отсутствуют	данные отсутствуют
58	419174.53	2264804.81	данные отсутствуют	данные отсутствуют
59	419197.7	2264766.26	данные отсутствуют	данные отсутствуют
60	419234.54	2264701.4	данные отсутствуют	данные отсутствуют
61	419276.2	2264636.51	данные отсутствуют	данные отсутствуют
61	419276.2	2264636.51	данные отсутствуют	данные отсутствуют
61	419276.2	2264636.51	данные отсутствуют	данные отсутствуют
62	419280.59	2264620.71	данные отсутствуют	данные отсутствуют
Государственный регистратор				ФГИС ЕГРН
полное наименование должности			подпись	инициалы, фамилия

М.П.

Выписка из Единого государственного реестра недвижимости об объекте недвижимости
Сведения о частях земельного участка

Земельный участок			
(вид объекта недвижимости)			
Лист № __ Раздела 4.2	Всего листов раздела 4.2 : __	Всего разделов: __	Всего листов выписки: __
29.07.2020 № 99/2020/340503826			
Кадастровый номер:		47:16:0000000:43836	

Номер точки	Координаты, м		Описание закрепления на местности	Средняя квадратическая погрешность определения координат характерных точек границы части земельного участка, м
	X	Y		
1	2	3	4	5
62	419280.59	2264620.71	данные отсутствуют	данные отсутствуют
62	419280.59	2264620.71	данные отсутствуют	данные отсутствуют
63	419281.24	2264611.96	данные отсутствуют	данные отсутствуют
63	419281.24	2264611.96	данные отсутствуют	данные отсутствуют
63	419281.24	2264611.96	данные отсутствуют	данные отсутствуют
64	419284.81	2264603.97	данные отсутствуют	данные отсутствуют
64	419284.81	2264603.97	данные отсутствуют	данные отсутствуют
64	419284.81	2264603.97	данные отсутствуют	данные отсутствуют
65	420270.81	2259776.9	данные отсутствуют	данные отсутствуют
65	420270.81	2259776.9	данные отсутствуют	данные отсутствуют
66	420257.98	2259775.6	данные отсутствуют	данные отсутствуют
66	420257.98	2259775.6	данные отсутствуют	данные отсутствуют
66	420257.98	2259775.6	данные отсутствуют	данные отсутствуют
67	420256.43	2259768.31	данные отсутствуют	данные отсутствуют
67	420256.43	2259768.31	данные отсутствуют	данные отсутствуют
67	420256.43	2259768.31	данные отсутствуют	данные отсутствуют
68	420223.4	2259605.22	данные отсутствуют	данные отсутствуют
Государственный регистратор				ФГИС ЕГРН
полное наименование должности			подпись	инициалы, фамилия

М.П.

Выписка из Единого государственного реестра недвижимости об объекте недвижимости
Сведения о частях земельного участка

Земельный участок			
(вид объекта недвижимости)			
Лист № __ Раздела 4.2	Всего листов раздела 4.2 : __	Всего разделов: __	Всего листов выписки: __
29.07.2020 № 99/2020/340503826			
Кадастровый номер:		47:16:000000:43836	

Номер точки	Координаты, м		Описание закрепления на местности	Средняя квадратическая погрешность определения координат характерных точек границы части земельного участка, м
	X	Y		
1	2	3	4	5
68	420223.4	2259605.22	данные отсутствуют	данные отсутствуют
68	420223.4	2259605.22	данные отсутствуют	данные отсутствуют
69	420214.13	2259562.87	данные отсутствуют	данные отсутствуют
69	420214.13	2259562.87	данные отсутствуют	данные отсутствуют
69	420214.13	2259562.87	данные отсутствуют	данные отсутствуют
70	420199.97	2259493.25	данные отсутствуют	данные отсутствуют
70	420199.97	2259493.25	данные отсутствуют	данные отсутствуют
70	420199.97	2259493.25	данные отсутствуют	данные отсутствуют
71	420168.83	2259340.8	данные отсутствуют	данные отсутствуют
71	420168.83	2259340.8	данные отсутствуют	данные отсутствуют
71	420168.83	2259340.8	данные отсутствуют	данные отсутствуют
72	420152.06	2259260.48	данные отсутствуют	данные отсутствуют
72	420152.06	2259260.48	данные отсутствуют	данные отсутствуют
72	420152.06	2259260.48	данные отсутствуют	данные отсутствуют
73	420134.58	2259176.14	данные отсутствуют	данные отсутствуют
73	420134.58	2259176.14	данные отсутствуют	данные отсутствуют
73	420134.58	2259176.14	данные отсутствуют	данные отсутствуют
Государственный регистратор				ФГИС ЕГРН
полное наименование должности			подпись	инициалы, фамилия

М.П.

Выписка из Единого государственного реестра недвижимости об объекте недвижимости
Сведения о частях земельного участка

Земельный участок			
<small>(вид объекта недвижимости)</small>			
Лист № __ Раздела 4.2	Всего листов раздела 4.2 : __	Всего разделов: __	Всего листов выписки: __
29.07.2020 № 99/2020/340503826			
Кадастровый номер:		47:16:0000000:43836	

Номер точки	Координаты, м		Описание закрепления на местности	Средняя квадратическая погрешность определения координат характерных точек границы части земельного участка, м
	X	Y		
1	2	3	4	5
74	420125.91	2259134.35	данные отсутствуют	данные отсутствуют
74	420125.91	2259134.35	данные отсутствуют	данные отсутствуют
74	420125.91	2259134.35	данные отсутствуют	данные отсутствуют
74	420125.91	2259134.35	данные отсутствуют	данные отсутствуют
75	420120.47	2259110.25	данные отсутствуют	данные отсутствуют
75	420120.47	2259110.25	данные отсутствуют	данные отсутствуют
75	420120.47	2259110.25	данные отсутствуют	данные отсутствуют
76	420136.29	2259113.96	данные отсутствуют	данные отсутствуют
76	420136.29	2259113.96	данные отсутствуют	данные отсутствуют
77	420272.36	2259784.52	данные отсутствуют	данные отсутствуют
77	420272.36	2259784.52	данные отсутствуют	данные отсутствуют
78	420279.03	2259783.68	данные отсутствуют	данные отсутствуют
78	420279.03	2259783.68	данные отсутствуют	данные отсутствуют
79	420348.24	2260105.8	данные отсутствуют	данные отсутствуют
79	420348.24	2260105.8	данные отсутствуют	данные отсутствуют
80	420396.57	2260345.2	данные отсутствуют	данные отсутствуют
80	420396.57	2260345.2	данные отсутствуют	данные отсутствуют
Государственный регистратор				ФГИС ЕГРН
полное наименование должности			подпись	инициалы, фамилия

М.П.

Выписка из Единого государственного реестра недвижимости об объекте недвижимости
Сведения о частях земельного участка

Земельный участок			
(вид объекта недвижимости)			
Лист № __ Раздела 4.2	Всего листов раздела 4.2 : __	Всего разделов: __	Всего листов выписки: __
29.07.2020 № 99/2020/340503826			
Кадастровый номер:		47:16:0000000:43836	

Номер точки	Координаты, м		Описание закрепления на местности	Средняя квадратическая погрешность определения координат характерных точек границы части земельного участка, м
	X	Y		
1	2	3	4	5
81	420449.33	2260600.99	данные отсутствуют	данные отсутствуют
81	420449.33	2260600.99	данные отсутствуют	данные отсутствуют
82	420450.08	2260603.72	данные отсутствуют	данные отсутствуют
82	420450.08	2260603.72	данные отсутствуют	данные отсутствуют
83	420464.76	2260656.41	данные отсутствуют	данные отсутствуют
83	420464.76	2260656.41	данные отсутствуют	данные отсутствуют
84	420470.34	2260676.92	данные отсутствуют	данные отсутствуют
84	420470.34	2260676.92	данные отсутствуют	данные отсутствуют
85	420472.98	2260683.57	данные отсутствуют	данные отсутствуют
85	420472.98	2260683.57	данные отсутствуют	данные отсутствуют
86	420520.7	2260833.51	данные отсутствуют	данные отсутствуют
86	420520.7	2260833.51	данные отсутствуют	данные отсутствуют
87	420550.18	2260925.92	данные отсутствуют	данные отсутствуют
87	420550.18	2260925.92	данные отсутствуют	данные отсутствуют
88	420563.46	2260967.55	данные отсутствуют	данные отсутствуют
88	420563.46	2260967.55	данные отсутствуют	данные отсутствуют
89	420593.77	2261063.09	данные отсутствуют	данные отсутствуют
Государственный регистратор				ФГИС ЕГРН
полное наименование должности			подпись	инициалы, фамилия

М.П.

Выписка из Единого государственного реестра недвижимости об объекте недвижимости

Сведения о частях земельного участка

Земельный участок			
(вид объекта недвижимости)			
Лист № __ Раздела 4.2	Всего листов раздела 4.2 : __	Всего разделов: __	Всего листов выписки: __
29.07.2020 № 99/2020/340503826			
Кадастровый номер:		47:16:0000000:43836	

Номер точки	Координаты, м		Описание закрепления на местности	Средняя квадратическая погрешность определения координат характерных точек границы части земельного участка, м
	X	Y		
1	2	3	4	5
89	420593.77	2261063.09	данные отсутствуют	данные отсутствуют
90	420621.33	2261150	данные отсутствуют	данные отсутствуют
90	420621.33	2261150	данные отсутствуют	данные отсутствуют
91	420683.38	2261344.53	данные отсутствуют	данные отсутствуют
91	420683.38	2261344.53	данные отсутствуют	данные отсутствуют
92	420724.71	2261475.58	данные отсутствуют	данные отсутствуют
92	420724.71	2261475.58	данные отсутствуют	данные отсутствуют
93	420725.94	2261479.1	данные отсутствуют	данные отсутствуют
93	420725.94	2261479.1	данные отсутствуют	данные отсутствуют
94	420728.49	2261486.62	данные отсутствуют	данные отсутствуют
94	420728.49	2261486.62	данные отсутствуют	данные отсутствуют
95	420757.98	2261579.4	данные отсутствуют	данные отсутствуют
95	420757.98	2261579.4	данные отсутствуют	данные отсутствуют
96	420786.71	2261668.12	данные отсутствуют	данные отсутствуют
96	420786.71	2261668.12	данные отсутствуют	данные отсутствуют
97	420804.93	2261727.56	данные отсутствуют	данные отсутствуют
97	420804.93	2261727.56	данные отсутствуют	данные отсутствуют
Государственный регистратор				ФГИС ЕГРН
полное наименование должности			подпись	инициалы, фамилия

М.П.

Выписка из Единого государственного реестра недвижимости об объекте недвижимости
Сведения о частях земельного участка

Земельный участок			
(вид объекта недвижимости)			
Лист № __ Раздела 4.2	Всего листов раздела 4.2 : __	Всего разделов: __	Всего листов выписки: __
29.07.2020 № 99/2020/340503826			
Кадастровый номер:		47:16:0000000:43836	

Номер точки	Координаты, м		Описание закрепления на местности	Средняя квадратическая погрешность определения координат характерных точек границы части земельного участка, м
	X	Y		
1	2	3	4	5
98	420840.69	2261838.96	данные отсутствуют	данные отсутствуют
98	420840.69	2261838.96	данные отсутствуют	данные отсутствуют
99	420872.29	2261937.96	данные отсутствуют	данные отсутствуют
99	420872.29	2261937.96	данные отсутствуют	данные отсутствуют
100	420907.51	2262049.69	данные отсутствуют	данные отсутствуют
100	420907.51	2262049.69	данные отсутствуют	данные отсутствуют
101	420910.83	2262061.33	данные отсутствуют	данные отсутствуют
101	420910.83	2262061.33	данные отсутствуют	данные отсутствуют
102	420917.21	2262080.83	данные отсутствуют	данные отсутствуют
102	420917.21	2262080.83	данные отсутствуют	данные отсутствуют
103	420969.1	2262240.89	данные отсутствуют	данные отсутствуют
103	420969.1	2262240.89	данные отсутствуют	данные отсутствуют
104	421027.92	2262426.16	данные отсутствуют	данные отсутствуют
104	421027.92	2262426.16	данные отсутствуют	данные отсутствуют
105	421085.53	2262606.02	данные отсутствуют	данные отсутствуют
105	421085.53	2262606.02	данные отсутствуют	данные отсутствуют
106	421117.51	2262706.68	данные отсутствуют	данные отсутствуют
Государственный регистратор				ФГИС ЕГРН
полное наименование должности			подпись	инициалы, фамилия

М.П.

Выписка из Единого государственного реестра недвижимости об объекте недвижимости
Сведения о частях земельного участка

Земельный участок			
<small>(вид объекта недвижимости)</small>			
Лист № __ Раздела 4.2	Всего листов раздела 4.2 : __	Всего разделов: __	Всего листов выписки: __
29.07.2020 № 99/2020/340503826			
Кадастровый номер:		47:16:0000000:43836	

Номер точки	Координаты, м		Описание закрепления на местности	Средняя квадратическая погрешность определения координат характерных точек границы части земельного участка, м
	X	Y		
1	2	3	4	5
106	421117.51	2262706.68	данные отсутствуют	данные отсутствуют
107	421153.65	2262820.77	данные отсутствуют	данные отсутствуют
107	421153.65	2262820.77	данные отсутствуют	данные отсутствуют
108	421167.79	2262865.35	данные отсутствуют	данные отсутствуют
108	421167.79	2262865.35	данные отсутствуют	данные отсутствуют
109	421171.04	2262880.58	данные отсутствуют	данные отсутствуют
109	421171.04	2262880.58	данные отсутствуют	данные отсутствуют
110	421172.64	2262886.42	данные отсутствуют	данные отсутствуют
110	421172.64	2262886.42	данные отсутствуют	данные отсутствуют
111	421182.07	2262918.47	данные отсутствуют	данные отсутствуют
111	421182.07	2262918.47	данные отсутствуют	данные отсутствуют
112	421226.57	2263051.38	данные отсутствуют	данные отсутствуют
112	421226.57	2263051.38	данные отсутствуют	данные отсутствуют
113	421247.88	2263121.39	данные отсутствуют	данные отсутствуют
113	421247.88	2263121.39	данные отсутствуют	данные отсутствуют
114	421269.86	2263193.87	данные отсутствуют	данные отсутствуют
114	421269.86	2263193.87	данные отсутствуют	данные отсутствуют
Государственный регистратор				ФГИС ЕГРН
полное наименование должности			подпись	инициалы, фамилия

М.П.

Выписка из Единого государственного реестра недвижимости об объекте недвижимости
Сведения о частях земельного участка

Земельный участок			
<small>(вид объекта недвижимости)</small>			
Лист № <u> </u> Раздела 4.2	Всего листов раздела 4.2 : <u> </u>	Всего разделов: <u> </u>	Всего листов выписки: <u> </u>
29.07.2020 № 99/2020/340503826			
Кадастровый номер:		47:16:0000000:43836	

Номер точки	Координаты, м		Описание закрепления на местности	Средняя квадратическая погрешность определения координат характерных точек границы части земельного участка, м
	X	Y		
1	2	3	4	5
115	421282.02	2263233.93	данные отсутствуют	данные отсутствуют
115	421282.02	2263233.93	данные отсутствуют	данные отсутствуют
116	421327.93	2263371.5	данные отсутствуют	данные отсутствуют
116	421327.93	2263371.5	данные отсутствуют	данные отсутствуют
117	421345.07	2263420.21	данные отсутствуют	данные отсутствуют
117	421345.07	2263420.21	данные отсутствуют	данные отсутствуют
118	421430.02	2263661.01	данные отсутствуют	данные отсутствуют
118	421430.02	2263661.01	данные отсутствуют	данные отсутствуют
119	421434.27	2263674.46	данные отсутствуют	данные отсутствуют
119	421434.27	2263674.46	данные отсутствуют	данные отсутствуют
120	421489.75	2263825.9	данные отсутствуют	данные отсутствуют
120	421489.75	2263825.9	данные отсутствуют	данные отсутствуют
121	421531.16	2263940.53	данные отсутствуют	данные отсутствуют
121	421531.16	2263940.53	данные отсутствуют	данные отсутствуют
122	421576	2264064.57	данные отсутствуют	данные отсутствуют
122	421576	2264064.57	данные отсутствуют	данные отсутствуют
123	421612.56	2264165.48	данные отсутствуют	данные отсутствуют
Государственный регистратор				ФГИС ЕГРН
полное наименование должности			подпись	инициалы, фамилия

М.П.

Выписка из Единого государственного реестра недвижимости об объекте недвижимости

Сведения о частях земельного участка

Земельный участок			
(вид объекта недвижимости)			
Лист № __ Раздела 4.2	Всего листов раздела 4.2 : __	Всего разделов: __	Всего листов выписки: __
29.07.2020 № 99/2020/340503826			
Кадастровый номер:		47:16:0000000:43836	

Номер точки	Координаты, м		Описание закрепления на местности	Средняя квадратическая погрешность определения координат характерных точек границы части земельного участка, м
	X	Y		
1	2	3	4	5
123	421612.56	2264165.48	данные отсутствуют	данные отсутствуют
124	421627.94	2264208.06	данные отсутствуют	данные отсутствуют
124	421627.94	2264208.06	данные отсутствуют	данные отсутствуют
125	421629.95	2264213.24	данные отсутствуют	данные отсутствуют
125	421629.95	2264213.24	данные отсутствуют	данные отсутствуют
126	421608.74	2264223.52	данные отсутствуют	данные отсутствуют
126	421608.74	2264223.52	данные отсутствуют	данные отсутствуют
126	421608.74	2264223.52	данные отсутствуют	данные отсутствуют
127	421602.29	2264222.23	данные отсутствуют	данные отсутствуют
127	421602.29	2264222.23	данные отсутствуют	данные отсутствуют
127	421602.29	2264222.23	данные отсутствуют	данные отсутствуют
128	421577.76	2264220.81	данные отсутствуют	данные отсутствуют
128	421577.76	2264220.81	данные отсутствуют	данные отсутствуют
128	421577.76	2264220.81	данные отсутствуют	данные отсутствуют
129	421500.59	2264216.87	данные отсутствуют	данные отсутствуют
130	421417.21	2264212.71	данные отсутствуют	данные отсутствуют
131	421359.61	2264209.8	данные отсутствуют	данные отсутствуют
Государственный регистратор				ФГИС ЕГРН
полное наименование должности			подпись	инициалы, фамилия

М.П.

Выписка из Единого государственного реестра недвижимости об объекте недвижимости

Сведения о частях земельного участка

Земельный участок			
(вид объекта недвижимости)			
Лист № __ Раздела 4.2	Всего листов раздела 4.2 : __	Всего разделов: __	Всего листов выписки: __
29.07.2020 № 99/2020/340503826			
Кадастровый номер:		47:16:0000000:43836	

Номер точки	Координаты, м		Описание закрепления на местности	Средняя квадратическая погрешность определения координат характерных точек границы части земельного участка, м
	X	Y		
1	2	3	4	5
132	421235.03	2264202.81	данные отсутствуют	данные отсутствуют
133	421175.73	2264200.52	данные отсутствуют	данные отсутствуют
134	421052.62	2264192.71	данные отсутствуют	данные отсутствуют
135	420970.16	2264188.25	данные отсутствуют	данные отсутствуют
136	420935.86	2264187.75	данные отсутствуют	данные отсутствуют
137	420926.11	2264186.39	данные отсутствуют	данные отсутствуют
138	420865.14	2264184.68	данные отсутствуют	данные отсутствуют
139	420802.97	2264180.65	данные отсутствуют	данные отсутствуют
140	420795.27	2264180.41	данные отсутствуют	данные отсутствуют
141	420731.63	2264178.43	данные отсутствуют	данные отсутствуют
142	420718.24	2264177.71	данные отсутствуют	данные отсутствуют
143	420665.77	2264175.26	данные отсутствуют	данные отсутствуют
144	420623.86	2264172.81	данные отсутствуют	данные отсутствуют
145	420583.28	2264172.8	данные отсутствуют	данные отсутствуют
146	420550.98	2264175	данные отсутствуют	данные отсутствуют
147	420491.67	2264181.18	данные отсутствуют	данные отсутствуют
148	420355.9	2264195.58	данные отсутствуют	данные отсутствуют
Государственный регистратор				ФГИС ЕГРН
полное наименование должности			подпись	инициалы, фамилия

М.П.

Выписка из Единого государственного реестра недвижимости об объекте недвижимости
Сведения о частях земельного участка

Земельный участок			
(вид объекта недвижимости)			
Лист № __ Раздела 4.2	Всего листов раздела 4.2 : __	Всего разделов: __	Всего листов выписки: __
29.07.2020 № 99/2020/340503826			
Кадастровый номер:		47:16:0000000:43836	

Номер точки	Координаты, м		Описание закрепления на местности	Средняя квадратическая погрешность определения координат характерных точек границы части земельного участка, м
	X	Y		
1	2	3	4	5
149	420255.6	2264206.42	данные отсутствуют	данные отсутствуют
150	420231.49	2264208.84	данные отсутствуют	данные отсутствуют
151	420160.14	2264215.54	данные отсутствуют	данные отсутствуют
152	420093.54	2264222.07	данные отсутствуют	данные отсутствуют
153	419880.41	2264247.42	данные отсутствуют	данные отсутствуют
154	419872.12	2264248.4	данные отсутствуют	данные отсутствуют
155	419756.8	2264262.11	данные отсутствуют	данные отсутствуют
156	419691.36	2264279.36	данные отсутствуют	данные отсутствуют
157	419684.56	2264279.47	данные отсутствуют	данные отсутствуют
158	419675.64	2264280.92	данные отсутствуют	данные отсутствуют
159	419613.97	2264304.73	данные отсутствуют	данные отсутствуют
160	419569.09	2264324.38	данные отсутствуют	данные отсутствуют
161	419541.17	2264336.28	данные отсутствуют	данные отсутствуют
162	419518.69	2264347.29	данные отсутствуют	данные отсутствуют
163	419495.47	2264361.45	данные отсутствуют	данные отсутствуют
164	419473.04	2264377.32	данные отсутствуют	данные отсутствуют
165	419454.58	2264392.29	данные отсутствуют	данные отсутствуют
Государственный регистратор				ФГИС ЕГРН
полное наименование должности			подпись	инициалы, фамилия

М.П.

Выписка из Единого государственного реестра недвижимости об объекте недвижимости
Сведения о частях земельного участка

Земельный участок			
<small>(вид объекта недвижимости)</small>			
Лист № <u> </u> Раздела 4.2	Всего листов раздела 4.2 : <u> </u>	Всего разделов: <u> </u>	Всего листов выписки: <u> </u>
29.07.2020 № 99/2020/340503826			
Кадастровый номер:		47:16:0000000:43836	

Номер точки	Координаты, м		Описание закрепления на местности	Средняя квадратическая погрешность определения координат характерных точек границы части земельного участка, м
	X	Y		
1	2	3	4	5
166	419444.3	2264404.06	данные отсутствуют	данные отсутствуют
167	419426.48	2264426	данные отсутствуют	данные отсутствуют
168	419397.53	2264477.09	данные отсутствуют	данные отсутствуют
169	419383.43	2264501.41	данные отсутствуют	данные отсутствуют
170	419346.96	2264564.08	данные отсутствуют	данные отсутствуют
171	419341.79	2264568.26	данные отсутствуют	данные отсутствуют
172	419340.22	2264570.55	данные отсутствуют	данные отсутствуют
173	419332.34	2264584.54	данные отсутствуют	данные отсутствуют
173	419332.34	2264584.54	данные отсутствуют	данные отсутствуют
173	419332.34	2264584.54	данные отсутствуют	данные отсутствуют
174	419322.85	2264611.23	данные отсутствуют	данные отсутствуют
174	419322.85	2264611.23	данные отсутствуют	данные отсутствуют
174	419322.85	2264611.23	данные отсутствуют	данные отсутствуют
175	419318.4	2264618.02	данные отсутствуют	данные отсутствуют
175	419318.4	2264618.02	данные отсутствуют	данные отсутствуют
175	419318.4	2264618.02	данные отсутствуют	данные отсутствуют
176	419289.79	2264594.44	данные отсутствуют	данные отсутствуют
Государственный регистратор				ФГИС ЕГРН
полное наименование должности			подпись	инициалы, фамилия

М.П.

Выписка из Единого государственного реестра недвижимости об объекте недвижимости

Сведения о частях земельного участка

Земельный участок			
(вид объекта недвижимости)			
Лист № __ Раздела 4.2	Всего листов раздела 4.2 : __	Всего разделов: __	Всего листов выписки: __
29.07.2020 № 99/2020/340503826			
Кадастровый номер:		47:16:0000000:43836	

Номер точки	Координаты, м		Описание закрепления на местности	Средняя квадратическая погрешность определения координат характерных точек границы части земельного участка, м
	X	Y		
1	2	3	4	5
176	419289.79	2264594.44	данные отсутствуют	данные отсутствуют
176	419289.79	2264594.44	данные отсутствуют	данные отсутствуют
177	419317.44	2264558.24	данные отсутствуют	данные отсутствуют
177	419317.44	2264558.24	данные отсутствуют	данные отсутствуют
177	419317.44	2264558.24	данные отсутствуют	данные отсутствуют
178	419327.24	2264545.4	данные отсутствуют	данные отсутствуют
179	419330.93	2264541.79	данные отсутствуют	данные отсутствуют
180	419332.78	2264538.63	данные отсутствуют	данные отсутствуют
181	419336.64	2264542.84	данные отсутствуют	данные отсутствуют
182	419414.91	2264406.68	данные отсутствуют	данные отсутствуют
183	419474.85	2264345.1	данные отсутствуют	данные отсутствуют
184	419553.52	2264298.7	данные отсутствуют	данные отсутствуют
185	419662.81	2264258.29	данные отсутствуют	данные отсутствуют
186	419721.11	2264243.68	данные отсутствуют	данные отсутствуют
187	419811.96	2264225.23	данные отсутствуют	данные отсутствуют
188	419856.64	2264221.84	данные отсутствуют	данные отсутствуют
189	419871.28	2264221.88	данные отсутствуют	данные отсутствуют
Государственный регистратор				ФГИС ЕГРН
полное наименование должности			подпись	инициалы, фамилия

М.П.

Выписка из Единого государственного реестра недвижимости об объекте недвижимости
Сведения о частях земельного участка

Земельный участок			
<small>(вид объекта недвижимости)</small>			
Лист № __ Раздела 4.2	Всего листов раздела 4.2 : __	Всего разделов: __	Всего листов выписки: __
29.07.2020 № 99/2020/340503826			
Кадастровый номер:		47:16:0000000:43836	

Номер точки	Координаты, м		Описание закрепления на местности	Средняя квадратическая погрешность определения координат характерных точек границы части земельного участка, м
	X	Y		
1	2	3	4	5
190	419876.18	2264221.67	данные отсутствуют	данные отсутствуют
191	420010.39	2264206.18	данные отсутствуют	данные отсутствуют
192	420103.63	2264195.42	данные отсутствуют	данные отсутствуют
193	420166.88	2264189.14	данные отсутствуют	данные отсутствуют
194	420252.8	2264180.41	данные отсутствуют	данные отсутствуют
195	420353.3	2264170.33	данные отсутствуют	данные отсутствуют
196	420490.1	2264156.79	данные отсутствуют	данные отсутствуют
197	420550.42	2264150.74	данные отсутствуют	данные отсутствуют
198	420594.94	2264146.24	данные отсутствуют	данные отсутствуют
199	420670.66	2264149.99	данные отсутствуют	данные отсутствуют
200	420719.62	2264152.94	данные отсутствуют	данные отсутствуют
201	420731.68	2264154.16	данные отсутствуют	данные отсутствуют
202	420779.61	2264157.1	данные отсутствуют	данные отсутствуют
203	420787.18	2264157.1	данные отсутствуют	данные отсутствуют
204	420795.24	2264155.66	данные отсутствуют	данные отсутствуют
205	420927.78	2264164.08	данные отсутствуют	данные отсутствуют
206	420936.72	2264164.56	данные отсутствуют	данные отсутствуют
Государственный регистратор				ФГИС ЕГРН
полное наименование должности			подпись	инициалы, фамилия

М.П.

Выписка из Единого государственного реестра недвижимости об объекте недвижимости
Сведения о частях земельного участка

Земельный участок			
(вид объекта недвижимости)			
Лист № __ Раздела 4.2	Всего листов раздела 4.2 : __	Всего разделов: __	Всего листов выписки: __
29.07.2020 № 99/2020/340503826			
Кадастровый номер:		47:16:0000000:43836	

Номер точки	Координаты, м		Описание закрепления на местности	Средняя квадратическая погрешность определения координат характерных точек границы части земельного участка, м
	X	Y		
1	2	3	4	5
207	420970.97	2264166.62	данные отсутствуют	данные отсутствуют
208	421052.24	2264171.75	данные отсутствуют	данные отсутствуют
209	421114.11	2264174.35	данные отсутствуют	данные отсутствуют
210	421178.86	2264177.2	данные отсутствуют	данные отсутствуют
211	421358.66	2264186.84	данные отсутствуют	данные отсутствуют
212	421442.24	2264191.34	данные отсутствуют	данные отсутствуют
213	421500.11	2264194.45	данные отсутствуют	данные отсутствуют
214	421578.11	2264198.39	данные отсутствуют	данные отсутствуют
214	421578.11	2264198.39	данные отсутствуют	данные отсутствуют
214	421578.11	2264198.39	данные отсутствуют	данные отсутствуют
215	421584.84	2264197.46	данные отсутствуют	данные отсутствуют
215	421584.84	2264197.46	данные отсутствуют	данные отсутствуют
215	421584.84	2264197.46	данные отсутствуют	данные отсутствуют
216	421587.29	2264197.23	данные отсутствуют	данные отсутствуют
216	421587.29	2264197.23	данные отсутствуют	данные отсутствуют
216	421587.29	2264197.23	данные отсутствуют	данные отсутствуют
217	421590.43	2264196.64	данные отсутствуют	данные отсутствуют
Государственный регистратор				ФГИС ЕГРН
полное наименование должности			подпись	инициалы, фамилия

М.П.

Выписка из Единого государственного реестра недвижимости об объекте недвижимости
Сведения о частях земельного участка

Земельный участок			
(вид объекта недвижимости)			
Лист № __ Раздела 4.2	Всего листов раздела 4.2 : __	Всего разделов: __	Всего листов выписки: __
29.07.2020 № 99/2020/340503826			
Кадастровый номер:		47:16:0000000:43836	

Номер точки	Координаты, м		Описание закрепления на местности	Средняя квадратическая погрешность определения координат характерных точек границы части земельного участка, м
	X	Y		
1	2	3	4	5
217	421590.43	2264196.64	данные отсутствуют	данные отсутствуют
217	421590.43	2264196.64	данные отсутствуют	данные отсутствуют
218	421593.37	2264195.43	данные отсутствуют	данные отсутствуют
218	421593.37	2264195.43	данные отсутствуют	данные отсутствуют
218	421593.37	2264195.43	данные отсутствуют	данные отсутствуют
219	421595.3	2264194.51	данные отсутствуют	данные отсутствуют
219	421595.3	2264194.51	данные отсутствуют	данные отсутствуют
219	421595.3	2264194.51	данные отсутствуют	данные отсутствуют
220	421596.37	2264193.98	данные отсутствуют	данные отсутствуют
220	421596.37	2264193.98	данные отсутствуют	данные отсутствуют
220	421596.37	2264193.98	данные отсутствуют	данные отсутствуют
221	421597.43	2264193.35	данные отсутствуют	данные отсутствуют
221	421597.43	2264193.35	данные отсутствуют	данные отсутствуют
221	421597.43	2264193.35	данные отсутствуют	данные отсутствуют
222	421597.97	2264192.98	данные отсутствуют	данные отсутствуют
222	421597.97	2264192.98	данные отсутствуют	данные отсутствуют
222	421597.97	2264192.98	данные отсутствуют	данные отсутствуют

Государственный регистратор		ФГИС ЕГРН
полное наименование должности	подпись	инициалы, фамилия

М.П.

Выписка из Единого государственного реестра недвижимости об объекте недвижимости
Сведения о частях земельного участка

Земельный участок			
(вид объекта недвижимости)			
Лист № __ Раздела 4.2	Всего листов раздела 4.2 : __	Всего разделов: __	Всего листов выписки: __
29.07.2020 № 99/2020/340503826			
Кадастровый номер:		47:16:0000000:43836	

Номер точки	Координаты, м		Описание закрепления на местности	Средняя квадратическая погрешность определения координат характерных точек границы части земельного участка, м
	X	Y		
1	2	3	4	5
223	421598.42	2264192.49	данные отсутствуют	данные отсутствуют
223	421598.42	2264192.49	данные отсутствуют	данные отсутствуют
223	421598.42	2264192.49	данные отсутствуют	данные отсутствуют
224	421598.76	2264191.96	данные отсутствуют	данные отсутствуют
224	421598.76	2264191.96	данные отсутствуют	данные отсутствуют
224	421598.76	2264191.96	данные отсутствуют	данные отсутствуют
225	421598.93	2264191.32	данные отсутствуют	данные отсутствуют
225	421598.93	2264191.32	данные отсутствуют	данные отсутствуют
225	421598.93	2264191.32	данные отсутствуют	данные отсутствуют
226	421598.85	2264190.64	данные отсутствуют	данные отсутствуют
226	421598.85	2264190.64	данные отсутствуют	данные отсутствуют
226	421598.85	2264190.64	данные отсутствуют	данные отсутствуют
227	421597.53	2264186.99	данные отсутствуют	данные отсутствуют
227	421597.53	2264186.99	данные отсутствуют	данные отсутствуют
227	421597.53	2264186.99	данные отсутствуют	данные отсутствуют
228	421556.29	2264072.62	данные отсутствуют	данные отсутствуют
228	421556.29	2264072.62	данные отсутствуют	данные отсутствуют
Государственный регистратор				ФГИС ЕГРН
полное наименование должности			подпись	инициалы, фамилия

М.П.

Выписка из Единого государственного реестра недвижимости об объекте недвижимости
Сведения о частях земельного участка

Земельный участок			
<small>(вид объекта недвижимости)</small>			
Лист № <u> </u> Раздела 4.2	Всего листов раздела 4.2 : <u> </u>	Всего разделов: <u> </u>	Всего листов выписки: <u> </u>
29.07.2020 № 99/2020/340503826			
Кадастровый номер:		47:16:0000000:43836	

Номер точки	Координаты, м		Описание закрепления на местности	Средняя квадратическая погрешность определения координат характерных точек границы части земельного участка, м
	X	Y		
1	2	3	4	5
228	421556.29	2264072.62	данные отсутствуют	данные отсутствуют
229	421542.63	2264034.62	данные отсутствуют	данные отсутствуют
229	421542.63	2264034.62	данные отсутствуют	данные отсутствуют
229	421542.63	2264034.62	данные отсутствуют	данные отсутствуют
230	421528.73	2263996.18	данные отсутствуют	данные отсутствуют
230	421528.73	2263996.18	данные отсутствуют	данные отсутствуют
230	421528.73	2263996.18	данные отсутствуют	данные отсутствуют
231	421510.74	2263946.07	данные отсутствуют	данные отсутствуют
231	421510.74	2263946.07	данные отсутствуют	данные отсутствуют
231	421510.74	2263946.07	данные отсутствуют	данные отсутствуют
232	421492.46	2263895.84	данные отсутствуют	данные отсутствуют
232	421492.46	2263895.84	данные отсутствуют	данные отсутствуют
232	421492.46	2263895.84	данные отсутствуют	данные отсутствуют
233	421471.23	2263837.08	данные отсутствуют	данные отсутствуют
233	421471.23	2263837.08	данные отсутствуют	данные отсутствуют
233	421471.23	2263837.08	данные отсутствуют	данные отсутствуют
234	421442.93	2263756.1	данные отсутствуют	данные отсутствуют

Государственный регистратор		ФГИС ЕГРН
полное наименование должности	подпись	инициалы, фамилия

М.П.

Выписка из Единого государственного реестра недвижимости об объекте недвижимости
Сведения о частях земельного участка

Земельный участок			
<small>(вид объекта недвижимости)</small>			
Лист № <u> </u> Раздела 4.2	Всего листов раздела 4.2 : <u> </u>	Всего разделов: <u> </u>	Всего листов выписки: <u> </u>
29.07.2020 № 99/2020/340503826			
Кадастровый номер:		47:16:000000:43836	

Номер точки	Координаты, м		Описание закрепления на местности	Средняя квадратическая погрешность определения координат характерных точек границы части земельного участка, м
	X	Y		
1	2	3	4	5
234	421442.93	2263756.1	данные отсутствуют	данные отсутствуют
234	421442.93	2263756.1	данные отсутствуют	данные отсутствуют
235	421429.72	2263718.3	данные отсутствуют	данные отсутствуют
235	421429.72	2263718.3	данные отсутствуют	данные отсутствуют
235	421429.72	2263718.3	данные отсутствуют	данные отсутствуют
236	421418.87	2263687.24	данные отсутствуют	данные отсутствуют
236	421418.87	2263687.24	данные отсутствуют	данные отсутствуют
236	421418.87	2263687.24	данные отсутствуют	данные отсутствуют
237	421397.28	2263628.23	данные отсутствуют	данные отсутствуют
237	421397.28	2263628.23	данные отсутствуют	данные отсутствуют
237	421397.28	2263628.23	данные отсутствуют	данные отсутствуют
238	421365.23	2263541.22	данные отсутствуют	данные отсутствуют
238	421365.23	2263541.22	данные отсутствуют	данные отсутствуют
238	421365.23	2263541.22	данные отсутствуют	данные отсутствуют
239	421350.51	2263500.29	данные отсутствуют	данные отсутствуют
239	421350.51	2263500.29	данные отсутствуют	данные отсутствуют
239	421350.51	2263500.29	данные отсутствуют	данные отсутствуют
Государственный регистратор				ФГИС ЕГРН
полное наименование должности			подпись	инициалы, фамилия

М.П.

Выписка из Единого государственного реестра недвижимости об объекте недвижимости

Сведения о частях земельного участка

Земельный участок			
(вид объекта недвижимости)			
Лист № __ Раздела 4.2	Всего листов раздела 4.2 : __	Всего разделов: __	Всего листов выписки: __
29.07.2020 № 99/2020/340503826			
Кадастровый номер:		47:16:0000000:43836	

Номер точки	Координаты, м		Описание закрепления на местности	Средняя квадратическая погрешность определения координат характерных точек границы части земельного участка, м
	X	Y		
1	2	3	4	5
240	421346.63	2263489.06	данные отсутствуют	данные отсутствуют
240	421346.63	2263489.06	данные отсутствуют	данные отсутствуют
240	421346.63	2263489.06	данные отсутствуют	данные отсутствуют
241	421324.67	2263425.32	данные отсутствуют	данные отсутствуют
241	421324.67	2263425.32	данные отсутствуют	данные отсутствуют
241	421324.67	2263425.32	данные отсутствуют	данные отсутствуют
242	421316.91	2263402.79	данные отсутствуют	данные отсутствуют
242	421316.91	2263402.79	данные отсутствуют	данные отсутствуют
242	421316.91	2263402.79	данные отсутствуют	данные отсутствуют
243	421281.52	2263293.37	данные отсутствуют	данные отсутствуют
243	421281.52	2263293.37	данные отсутствуют	данные отсутствуют
243	421281.52	2263293.37	данные отсутствуют	данные отсутствуют
244	421272.88	2263266.67	данные отсутствуют	данные отсутствуют
244	421272.88	2263266.67	данные отсутствуют	данные отсутствуют
244	421272.88	2263266.67	данные отсутствуют	данные отсутствуют
245	421265.91	2263244.49	данные отсутствуют	данные отсутствуют
245	421265.91	2263244.49	данные отсутствуют	данные отсутствуют
Государственный регистратор				ФГИС ЕГРН
полное наименование должности			подпись	инициалы, фамилия

М.П.

Выписка из Единого государственного реестра недвижимости об объекте недвижимости
Сведения о частях земельного участка

Земельный участок			
<small>(вид объекта недвижимости)</small>			
Лист № __ Раздела 4.2	Всего листов раздела 4.2 : __	Всего разделов: __	Всего листов выписки: __
29.07.2020 № 99/2020/340503826			
Кадастровый номер:		47:16:0000000:43836	

Номер точки	Координаты, м		Описание закрепления на местности	Средняя квадратическая погрешность определения координат характерных точек границы части земельного участка, м
	X	Y		
1	2	3	4	5
245	421265.91	2263244.49	данные отсутствуют	данные отсутствуют
246	421207.02	2263057.15	данные отсутствуют	данные отсутствуют
246	421207.02	2263057.15	данные отсутствуют	данные отсутствуют
246	421207.02	2263057.15	данные отсутствуют	данные отсутствуют
247	421154.3	2262892.25	данные отсутствуют	данные отсутствуют
247	421154.3	2262892.25	данные отсутствуют	данные отсутствуют
247	421154.3	2262892.25	данные отсутствуют	данные отсутствуют
248	421152.97	2262888.15	данные отсутствуют	данные отсутствуют
248	421152.97	2262888.15	данные отсутствуют	данные отсутствуют
248	421152.97	2262888.15	данные отсутствуют	данные отсутствуют
249	421152.24	2262886.54	данные отсутствуют	данные отсутствуют
249	421152.24	2262886.54	данные отсутствуют	данные отсутствуют
249	421152.24	2262886.54	данные отсутствуют	данные отсутствуют
250	421147.34	2262868.69	данные отсутствуют	данные отсутствуют
250	421147.34	2262868.69	данные отсутствуют	данные отсутствуют
250	421147.34	2262868.69	данные отсутствуют	данные отсутствуют
251	421145.08	2262861.72	данные отсутствуют	данные отсутствуют
Государственный регистратор				ФГИС ЕГРН
полное наименование должности			подпись	инициалы, фамилия

М.П.

Выписка из Единого государственного реестра недвижимости об объекте недвижимости

Сведения о частях земельного участка

Земельный участок			
(вид объекта недвижимости)			
Лист № __ Раздела 4.2	Всего листов раздела 4.2 : __	Всего разделов: __	Всего листов выписки: __
29.07.2020 № 99/2020/340503826			
Кадастровый номер:		47:16:0000000:43836	

Номер точки	Координаты, м		Описание закрепления на местности	Средняя квадратическая погрешность определения координат характерных точек границы части земельного участка, м
	X	Y		
1	2	3	4	5
251	421145.08	2262861.72	данные отсутствуют	данные отсутствуют
251	421145.08	2262861.72	данные отсутствуют	данные отсутствуют
252	421140.57	2262849.5	данные отсутствуют	данные отсутствуют
252	421140.57	2262849.5	данные отсутствуют	данные отсутствуют
252	421140.57	2262849.5	данные отсутствуют	данные отсутствуют
253	421010.44	2262435.54	данные отсутствуют	данные отсутствуют
253	421010.44	2262435.54	данные отсутствуют	данные отсутствуют
253	421010.44	2262435.54	данные отсутствуют	данные отсутствуют
254	420951.26	2262249.72	данные отсутствуют	данные отсутствуют
254	420951.26	2262249.72	данные отсутствуют	данные отсутствуют
254	420951.26	2262249.72	данные отсутствуют	данные отсутствуют
255	420896.38	2262073.53	данные отсутствуют	данные отсутствуют
255	420896.38	2262073.53	данные отсутствуют	данные отсутствуют
255	420896.38	2262073.53	данные отсутствуют	данные отсутствуют
256	420837.8	2261893.2	данные отсутствуют	данные отсутствуют
256	420837.8	2261893.2	данные отсутствуют	данные отсутствуют
256	420837.8	2261893.2	данные отсутствуют	данные отсутствуют
Государственный регистратор				ФГИС ЕГРН
полное наименование должности			подпись	инициалы, фамилия

М.П.

Выписка из Единого государственного реестра недвижимости об объекте недвижимости
Сведения о частях земельного участка

Земельный участок			
(вид объекта недвижимости)			
Лист № __ Раздела 4.2	Всего листов раздела 4.2 : __	Всего разделов: __	Всего листов выписки: __
29.07.2020 № 99/2020/340503826			
Кадастровый номер:		47:16:000000:43836	

Номер точки	Координаты, м		Описание закрепления на местности	Средняя квадратическая погрешность определения координат характерных точек границы части земельного участка, м
	X	Y		
1	2	3	4	5
257	420773.93	2261693.99	данные отсутствуют	данные отсутствуют
257	420773.93	2261693.99	данные отсутствуют	данные отсутствуют
257	420773.93	2261693.99	данные отсутствуют	данные отсутствуют
258	420766.02	2261669.95	данные отсутствуют	данные отсутствуют
258	420766.02	2261669.95	данные отсутствуют	данные отсутствуют
258	420766.02	2261669.95	данные отсутствуют	данные отсутствуют
259	420763.97	2261665.12	данные отсутствуют	данные отсутствуют
259	420763.97	2261665.12	данные отсутствуют	данные отсутствуют
259	420763.97	2261665.12	данные отсутствуют	данные отсутствуют
260	420758.37	2261647	данные отсутствуют	данные отсутствуют
260	420758.37	2261647	данные отсутствуют	данные отсутствуют
260	420758.37	2261647	данные отсутствуют	данные отсутствуют
261	420747.62	2261611.17	данные отсутствуют	данные отсутствуют
261	420747.62	2261611.17	данные отсутствуют	данные отсутствуют
261	420747.62	2261611.17	данные отсутствуют	данные отсутствуют
262	420725.22	2261540.79	данные отсутствуют	данные отсутствуют
262	420725.22	2261540.79	данные отсутствуют	данные отсутствуют
Государственный регистратор				ФГИС ЕГРН
полное наименование должности			подпись	инициалы, фамилия

М.П.

Выписка из Единого государственного реестра недвижимости об объекте недвижимости
Сведения о частях земельного участка

Земельный участок			
(вид объекта недвижимости)			
Лист № __ Раздела 4.2	Всего листов раздела 4.2 : __	Всего разделов: __	Всего листов выписки: __
29.07.2020 № 99/2020/340503826			
Кадастровый номер:		47:16:0000000:43836	

Номер точки	Координаты, м		Описание закрепления на местности	Средняя квадратическая погрешность определения координат характерных точек границы части земельного участка, м
	X	Y		
1	2	3	4	5
262	420725.22	2261540.79	данные отсутствуют	данные отсутствуют
263	420707.07	2261483.67	данные отсутствуют	данные отсутствуют
263	420707.07	2261483.67	данные отсутствуют	данные отсутствуют
263	420707.07	2261483.67	данные отсутствуют	данные отсутствуют
264	420663.41	2261344.21	данные отсутствуют	данные отсутствуют
264	420663.41	2261344.21	данные отсутствуют	данные отсутствуют
264	420663.41	2261344.21	данные отсутствуют	данные отсутствуют
265	420602.61	2261154.05	данные отсутствуют	данные отсутствуют
265	420602.61	2261154.05	данные отсутствуют	данные отсутствуют
265	420602.61	2261154.05	данные отсутствуют	данные отсутствуют
266	420585.65	2261100.74	данные отсутствуют	данные отсутствуют
266	420585.65	2261100.74	данные отсутствуют	данные отсутствуют
266	420585.65	2261100.74	данные отсутствуют	данные отсутствуют
267	420563.56	2261031.31	данные отсутствуют	данные отсутствуют
267	420563.56	2261031.31	данные отсутствуют	данные отсутствуют
267	420563.56	2261031.31	данные отсутствуют	данные отсутствуют
268	420553.24	2260998.87	данные отсутствуют	данные отсутствуют

Государственный регистратор		ФГИС ЕГРН
полное наименование должности	подпись	инициалы, фамилия

М.П.

Выписка из Единого государственного реестра недвижимости об объекте недвижимости

Сведения о частях земельного участка

Земельный участок			
(вид объекта недвижимости)			
Лист № __ Раздела 4.2	Всего листов раздела 4.2 : __	Всего разделов: __	Всего листов выписки: __
29.07.2020 № 99/2020/340503826			
Кадастровый номер:		47:16:0000000:43836	

Номер точки	Координаты, м		Описание закрепления на местности	Средняя квадратическая погрешность определения координат характерных точек границы части земельного участка, м
	X	Y		
1	2	3	4	5
268	420553.24	2260998.87	данные отсутствуют	данные отсутствуют
268	420553.24	2260998.87	данные отсутствуют	данные отсутствуют
269	420544.66	2260971.92	данные отсутствуют	данные отсутствуют
269	420544.66	2260971.92	данные отсутствуют	данные отсутствуют
269	420544.66	2260971.92	данные отсутствуют	данные отсутствуют
270	420502.37	2260839.24	данные отсутствуют	данные отсутствуют
270	420502.37	2260839.24	данные отсутствуют	данные отсутствуют
270	420502.37	2260839.24	данные отсутствуют	данные отсутствуют
271	420482.41	2260776.64	данные отсутствуют	данные отсутствуют
271	420482.41	2260776.64	данные отсутствуют	данные отсутствуют
271	420482.41	2260776.64	данные отсутствуют	данные отсутствуют
272	420460.02	2260706.39	данные отсутствуют	данные отсутствуют
272	420460.02	2260706.39	данные отсутствуют	данные отсутствуют
272	420460.02	2260706.39	данные отсутствуют	данные отсутствуют
273	420453.67	2260682.12	данные отсутствуют	данные отсутствуют
273	420453.67	2260682.12	данные отсутствуют	данные отсутствуют
273	420453.67	2260682.12	данные отсутствуют	данные отсутствуют
Государственный регистратор				ФГИС ЕГРН
полное наименование должности			подпись	инициалы, фамилия

М.П.

Выписка из Единого государственного реестра недвижимости об объекте недвижимости

Сведения о частях земельного участка

Земельный участок			
(вид объекта недвижимости)			
Лист № __ Раздела 4.2	Всего листов раздела 4.2 : __	Всего разделов: __	Всего листов выписки: __
29.07.2020 № 99/2020/340503826			
Кадастровый номер:		47:16:000000:43836	

Номер точки	Координаты, м		Описание закрепления на местности	Средняя квадратическая погрешность определения координат характерных точек границы части земельного участка, м
	X	Y		
1	2	3	4	5
274	420434.13	2260607.5	данные отсутствуют	данные отсутствуют
274	420434.13	2260607.5	данные отсутствуют	данные отсутствуют
274	420434.13	2260607.5	данные отсутствуют	данные отсутствуют
275	420430.55	2260600.26	данные отсутствуют	данные отсутствуют
275	420430.55	2260600.26	данные отсутствуют	данные отсутствуют
275	420430.55	2260600.26	данные отсутствуют	данные отсутствуют
276	420423.65	2260567.77	данные отсутствуют	данные отсутствуют
276	420423.65	2260567.77	данные отсутствуют	данные отсутствуют
276	420423.65	2260567.77	данные отсутствуют	данные отсутствуют
277	420412.82	2260516.24	данные отсутствуют	данные отсутствуют
277	420412.82	2260516.24	данные отсутствуют	данные отсутствуют
277	420412.82	2260516.24	данные отсутствуют	данные отсутствуют
278	420409.01	2260496.97	данные отсутствуют	данные отсутствуют
278	420409.01	2260496.97	данные отсутствуют	данные отсутствуют
278	420409.01	2260496.97	данные отсутствуют	данные отсутствуют
279	420399.52	2260449.14	данные отсутствуют	данные отсутствуют
279	420399.52	2260449.14	данные отсутствуют	данные отсутствуют
Государственный регистратор				ФГИС ЕГРН
полное наименование должности			подпись	инициалы, фамилия

М.П.

Выписка из Единого государственного реестра недвижимости об объекте недвижимости

Сведения о частях земельного участка

Земельный участок			
(вид объекта недвижимости)			
Лист № __ Раздела 4.2	Всего листов раздела 4.2 : __	Всего разделов: __	Всего листов выписки: __
29.07.2020 № 99/2020/340503826			
Кадастровый номер:		47:16:0000000:43836	

Номер точки	Координаты, м		Описание закрепления на местности	Средняя квадратическая погрешность определения координат характерных точек границы части земельного участка, м
	X	Y		
1	2	3	4	5
279	420399.52	2260449.14	данные отсутствуют	данные отсутствуют
280	420398.73	2260443.57	данные отсутствуют	данные отсутствуют
280	420398.73	2260443.57	данные отсутствуют	данные отсутствуют
280	420398.73	2260443.57	данные отсутствуют	данные отсутствуют
281	420396.08	2260430.91	данные отсутствуют	данные отсутствуют
281	420396.08	2260430.91	данные отсутствуют	данные отсутствуют
281	420396.08	2260430.91	данные отсутствуют	данные отсутствуют
282	420373.85	2260328.74	данные отсутствуют	данные отсутствуют
282	420373.85	2260328.74	данные отсутствуют	данные отсутствуют
282	420373.85	2260328.74	данные отсутствуют	данные отсутствуют
283	420356.63	2260245.24	данные отсутствуют	данные отсутствуют
283	420356.63	2260245.24	данные отсутствуют	данные отсутствуют
283	420356.63	2260245.24	данные отсутствуют	данные отсутствуют
284	420337.91	2260156.45	данные отсутствуют	данные отсутствуют
284	420337.91	2260156.45	данные отсутствуют	данные отсутствуют
284	420337.91	2260156.45	данные отсутствуют	данные отсутствуют
285	420302.04	2259979.33	данные отсутствуют	данные отсутствуют
Государственный регистратор				ФГИС ЕГРН
полное наименование должности			подпись	инициалы, фамилия

М.П.

Выписка из Единого государственного реестра недвижимости об объекте недвижимости

Сведения о частях земельного участка

Земельный участок			
(вид объекта недвижимости)			
Лист № __ Раздела 4.2	Всего листов раздела 4.2 : __	Всего разделов: __	Всего листов выписки: __
29.07.2020 № 99/2020/340503826			
Кадастровый номер:		47:16:0000000:43836	

Номер точки	Координаты, м		Описание закрепления на местности	Средняя квадратическая погрешность определения координат характерных точек границы части земельного участка, м
	X	Y		
1	2	3	4	5
285	420302.04	2259979.33	данные отсутствуют	данные отсутствуют
285	420302.04	2259979.33	данные отсутствуют	данные отсутствуют
286	420260.23	2259786.04	данные отсутствуют	данные отсутствуют
286	420260.23	2259786.04	данные отсутствуют	данные отсутствуют
286	420260.23	2259786.04	данные отсутствуют	данные отсутствуют
287	6620260.62	259726.67	данные отсутствуют	данные отсутствуют
287	6620260.62	259726.67	данные отсутствуют	данные отсутствуют
288	6620270.81	259776.9	данные отсутствуют	данные отсутствуют
288	6620270.81	259776.9	данные отсутствуют	данные отсутствуют
288	6620270.81	259776.9	данные отсутствуют	данные отсутствуют
289	6620257.98	259775.6	данные отсутствуют	данные отсутствуют
289	6620257.98	259775.6	данные отсутствуют	данные отсутствуют
289	6620257.98	259775.6	данные отсутствуют	данные отсутствуют
290	6620256.43	259768.31	данные отсутствуют	данные отсутствуют
290	6620256.43	259768.31	данные отсутствуют	данные отсутствуют
291	6620248.11	259727.25	данные отсутствуют	данные отсутствуют
291	6620248.11	259727.25	данные отсутствуют	данные отсутствуют
Государственный регистратор				ФГИС ЕГРН
полное наименование должности			подпись	инициалы, фамилия

М.П.

Выписка из Единого государственного реестра недвижимости об объекте недвижимости

Сведения о частях земельного участка

Земельный участок			
(вид объекта недвижимости)			
Лист № __ Раздела 4.2	Всего листов раздела 4.2 : __	Всего разделов: __	Всего листов выписки: __
29.07.2020 № 99/2020/340503826			
Кадастровый номер:		47:16:0000000:43836	

Номер точки	Координаты, м		Описание закрепления на местности	Средняя квадратическая погрешность определения координат характерных точек границы части земельного участка, м
	X	Y		
1	2	3	4	5
292	6620279.03	259783.68	данные отсутствуют	данные отсутствуют
292	6620279.03	259783.68	данные отсутствуют	данные отсутствуют
292	6620279.03	259783.68	данные отсутствуют	данные отсутствуют
293	6620289.3	259831.48	данные отсутствуют	данные отсутствуют
293	6620289.3	259831.48	данные отсутствуют	данные отсутствуют
294	6620283.95	259831.3	данные отсутствуют	данные отсутствуют
294	6620283.95	259831.3	данные отсутствуют	данные отсутствуют
295	6620270.69	259834.41	данные отсутствуют	данные отсутствуют
295	6620270.69	259834.41	данные отсутствуют	данные отсутствуют
296	6620260.23	259786.04	данные отсутствуют	данные отсутствуют
296	6620260.23	259786.04	данные отсутствуют	данные отсутствуют
296	6620260.23	259786.04	данные отсутствуют	данные отсутствуют
297	6620272.36	259784.52	данные отсутствуют	данные отсутствуют
297	6620272.36	259784.52	данные отсутствуют	данные отсутствуют
297	6620272.36	259784.52	данные отсутствуют	данные отсутствуют
298	6619291.46	264592.26	данные отсутствуют	данные отсутствуют
299	6619296.36	264595.82	данные отсутствуют	данные отсутствуют
Государственный регистратор				ФГИС ЕГРН
полное наименование должности			подпись	инициалы, фамилия

М.П.

Выписка из Единого государственного реестра недвижимости об объекте недвижимости
Сведения о частях земельного участка

Земельный участок			
<small>(вид объекта недвижимости)</small>			
Лист № __ Раздела 4.2	Всего листов раздела 4.2 : __	Всего разделов: __	Всего листов выписки: __
29.07.2020 № 99/2020/340503826			
Кадастровый номер:		47:16:000000:43836	

Номер точки	Координаты, м		Описание закрепления на местности	Средняя квадратическая погрешность определения координат характерных точек границы части земельного участка, м
	X	Y		
1	2	3	4	5
300	6619321.14	264613.83	данные отсутствуют	данные отсутствуют
301	6619318.4	264618.02	данные отсутствуют	данные отсутствуют
302	6619289.79	264594.44	данные отсутствуют	данные отсутствуют
303	6619284.81	264603.97	данные отсутствуют	данные отсутствуют
304	6619312.67	264625.91	данные отсутствуют	данные отсутствуют
305	6619309.76	264629.74	данные отсутствуют	данные отсутствуют
306	6619284.85	264610.37	данные отсутствуют	данные отсутствуют
307	6619282.7	264608.68	данные отсутствуют	данные отсутствуют
308	419339.61	2264571.63	данные отсутствуют	данные отсутствуют
308	419339.61	2264571.63	данные отсутствуют	данные отсутствуют
309	419318.78	2264556.48	данные отсутствуют	данные отсутствуют
309	419318.78	2264556.48	данные отсутствуют	данные отсутствуют
310	419283.7	2264666.48	данные отсутствуют	данные отсутствуют
310	419283.7	2264666.48	данные отсутствуют	данные отсутствуют
311	419265.86	2264652.61	данные отсутствуют	данные отсутствуют
311	419265.86	2264652.61	данные отсутствуют	данные отсутствуют
312	6620269.68	259771.3	данные отсутствуют	данные отсутствуют
Государственный регистратор				ФГИС ЕГРН
полное наименование должности			подпись	инициалы, фамилия

М.П.

Выписка из Единого государственного реестра недвижимости об объекте недвижимости

Сведения о частях земельного участка

Земельный участок			
(вид объекта недвижимости)			
Лист № __ Раздела 4.2	Всего листов раздела 4.2 : __	Всего разделов: __	Всего листов выписки: __
29.07.2020 № 99/2020/340503826			
Кадастровый номер:		47:16:0000000:43836	

Номер точки	Координаты, м		Описание закрепления на местности	Средняя квадратическая погрешность определения координат характерных точек границы части земельного участка, м
	X	Y		
1	2	3	4	5
313	6620257.19	259771.88	данные отсутствуют	данные отсутствуют
314	6620279.73	259786.95	данные отсутствуют	данные отсутствуют
315	6620278.34	259786.89	данные отсутствуют	данные отсутствуют
316	6620261.57	259790.3	данные отсутствуют	данные отсутствуют
317	6620261.16	259790.32	данные отсутствуют	данные отсутствуют
318	421561.36	2264197.54	данные отсутствуют	данные отсутствуют
319	421569.57	2264220.39	данные отсутствуют	данные отсутствуют
320	420318.83	2260044.61	данные отсутствуют	0.1
321	420265.08	2259785.43	данные отсутствуют	данные отсутствуют
322	421537.21	2264196.32	данные отсутствуют	данные отсутствуют
323	421545.43	2264219.16	данные отсутствуют	данные отсутствуют
324	421613.01	2264221.45	данные отсутствуют	данные отсутствуют
325	421520	2263963.19	данные отсутствуют	0.1
326	421420.39	2263686.59	данные отсутствуют	0.1
327	421325.87	2263424.12	данные отсутствуют	0.1
328	421236.36	2263142.04	данные отсутствуют	0.1
329	421146.98	2262860.04	данные отсутствуют	0.1
Государственный регистратор				ФГИС ЕГРН
полное наименование должности			подпись	инициалы, фамилия

М.П.

Выписка из Единого государственного реестра недвижимости об объекте недвижимости

Сведения о частях земельного участка

Земельный участок			
(вид объекта недвижимости)			
Лист № __ Раздела 4.2	Всего листов раздела 4.2 : __	Всего разделов: __	Всего листов выписки: __
29.07.2020 № 99/2020/340503826			
Кадастровый номер:		47:16:0000000:43836	

Номер точки	Координаты, м		Описание закрепления на местности	Средняя квадратическая погрешность определения координат характерных точек границы части земельного участка, м
	X	Y		
1	2	3	4	5
330	421059.68	2262584.57	данные отсутствуют	0.1
331	420970.76	2262303.98	данные отсутствуют	0.1
332	420878.81	2262013.81	данные отсутствуют	0.1
333	420796.86	2261755.24	данные отсутствуют	0.1
334	420706.3	2261469.53	данные отсутствуют	0.1
335	420616.89	2261187.24	данные отсутствуют	0.1
336	420529.07	2260910.32	данные отсутствуют	0.1
337	420442.59	2260637.16	данные отсутствуют	0.1
338	420442.28	2260632.04	данные отсутствуют	0.1
339	420441.18	2260627.78	данные отсутствуют	0.1
340	420438.89	2260623	данные отсутствуют	0.1
341	420379.43	2260336.77	данные отсутствуют	0.1
342	420125.13	2259111.34	данные отсутствуют	данные отсутствуют
343	420263.14	2259776.12	данные отсутствуют	данные отсутствуют
344	420255.8	2259740.71	данные отсутствуют	0.1
345	420192.68	2259436.37	данные отсутствуют	0.1
346	420135.98	2259163.01	данные отсутствуют	0.1
Государственный регистратор				ФГИС ЕГРН
полное наименование должности			подпись	инициалы, фамилия

М.П.

Выписка из Единого государственного реестра недвижимости об объекте недвижимости

Сведения о частях земельного участка

Земельный участок			
(вид объекта недвижимости)			
Лист № __ Раздела 4.2	Всего листов раздела 4.2 : __	Всего разделов: __	Всего листов выписки: __
29.07.2020 № 99/2020/340503826			
Кадастровый номер:		47:16:000000:43836	

Номер точки	Координаты, м		Описание закрепления на местности	Средняя квадратическая погрешность определения координат характерных точек границы части земельного участка, м
	X	Y		
1	2	3	4	5
347	420124.58	2259111.37	данные отсутствуют	0.5
348	420120.49	2259110.34	данные отсутствуют	данные отсутствуют
349	420131.9	2259163.22	данные отсутствуют	данные отсутствуют
350	420147.03	2259166.88	данные отсутствуют	данные отсутствуют
351	420136.31	2259114.07	данные отсутствуют	данные отсутствуют
352	418348.39	2265496.45	данные отсутствуют	данные отсутствуют
353	418311.07	2265504.86	данные отсутствуют	12.5
354	418295.42	2265508.69	данные отсутствуют	данные отсутствуют
355	418252.6	2265520.18	данные отсутствуют	данные отсутствуют
356	418240.96	2265523.43	данные отсутствуют	12.5
357	418166.65	2265536.14	данные отсутствуют	данные отсутствуют

Государственный регистратор		ФГИС ЕГРН
полное наименование должности	подпись	инициалы, фамилия

М.П.

Выписка из Единого государственного реестра недвижимости об объекте недвижимости
Сведения о частях земельного участка

Земельный участок				
(вид объекта недвижимости)				
Лист № __ Раздела 4.2		Всего листов раздела 4.2 : __		Всего разделов: __
Всего листов выписки: __				
29.07.2020 № 99/2020/340503826				
Кадастровый номер:			47:16:0000000:43836	
Сведения о характерных точках границы части (частей) земельного участка				
Учетный номер части: 6				
Система координат: 1963 (зона 3)				
Зона №				
Номер точки	Координаты, м		Описание закрепления на местности	Средняя квадратическая погрешность определения координат характерных точек границы части земельного участка, м
	X	Y		
1	2	3	4	5
1	419312.67	2264625.91	данные отсутствуют	данные отсутствуют
1	419312.67	2264625.91	данные отсутствуют	данные отсутствуют
1	419312.67	2264625.91	данные отсутствуют	данные отсутствуют
2	419306.39	2264634.15	данные отсутствуют	данные отсутствуют
2	419306.39	2264634.15	данные отсутствуют	данные отсутствуют
2	419306.39	2264634.15	данные отсутствуют	данные отсутствуют
3	419295.43	2264645.93	данные отсутствуют	данные отсутствуют
3	419295.43	2264645.93	данные отсутствуют	данные отсутствуют
3	419295.43	2264645.93	данные отсутствуют	данные отсутствуют
4	419264.34	2264700.4	данные отсутствуют	данные отсутствуют
5	419216.87	2264777.06	данные отсутствуют	данные отсутствуют
6	419153.83	2264882.97	данные отсутствуют	данные отсутствуют
7	419118.82	2264941.51	данные отсутствуют	данные отсутствуют
8	419102.75	2264970.22	данные отсутствуют	данные отсутствуют
9	419072.94	2265019.07	данные отсутствуют	данные отсутствуют
10	419016.2	2265114.42	данные отсутствуют	данные отсутствуют
Государственный регистратор			ФГИС ЕГРН	
полное наименование должности			подпись	
			инициалы, фамилия	

М.П.

Выписка из Единого государственного реестра недвижимости об объекте недвижимости

Сведения о частях земельного участка

Земельный участок			
(вид объекта недвижимости)			
Лист № __ Раздела 4.2	Всего листов раздела 4.2 : __	Всего разделов: __	Всего листов выписки: __
29.07.2020 № 99/2020/340503826			
Кадастровый номер:		47:16:0000000:43836	

Номер точки	Координаты, м		Описание закрепления на местности	Средняя квадратическая погрешность определения координат характерных точек границы части земельного участка, м
	X	Y		
1	2	3	4	5
11	418964.6	2265199.99	данные отсутствуют	данные отсутствуют
12	418921.85	2265271.8	данные отсутствуют	данные отсутствуют
13	418911.82	2265292.15	данные отсутствуют	данные отсутствуют
14	418908.37	2265297.6	данные отсутствуют	данные отсутствуют
15	418857.65	2265359.1	данные отсутствуют	данные отсутствуют
16	418846.3	2265372.34	данные отсутствуют	данные отсутствуют
17	418828.77	2265388.41	данные отсутствуют	данные отсутствуют
18	418778.53	2265417.4	данные отсутствуют	данные отсутствуют
19	418745.75	2265430.04	данные отсутствуют	данные отсутствуют
20	418720.76	2265436.59	данные отсутствуют	данные отсутствуют
21	418663.4	2265451.49	данные отсутствуют	данные отсутствуют
22	418604.64	2265463.71	данные отсутствуют	данные отсутствуют
23	418517.27	2265481.98	данные отсутствуют	данные отсутствуют
24	418501.44	2265487.08	данные отсутствуют	данные отсутствуют
25	418444.68	2265499.06	данные отсутствуют	данные отсутствуют
26	418411.75	2265506.82	данные отсутствуют	данные отсутствуют
27	418368.21	2265516.93	данные отсутствуют	данные отсутствуют
Государственный регистратор				ФГИС ЕГРН
полное наименование должности			подпись	инициалы, фамилия

М.П.

Выписка из Единого государственного реестра недвижимости об объекте недвижимости
Сведения о частях земельного участка

Земельный участок			
(вид объекта недвижимости)			
Лист № __ Раздела 4.2	Всего листов раздела 4.2 : __	Всего разделов: __	Всего листов выписки: __
29.07.2020 № 99/2020/340503826			
Кадастровый номер:		47:16:0000000:43836	

Номер точки	Координаты, м		Описание закрепления на местности	Средняя квадратическая погрешность определения координат характерных точек границы части земельного участка, м
	X	Y		
1	2	3	4	5
28	418362.9	2265518.08	данные отсутствуют	данные отсутствуют
29	418307.14	2265529.49	данные отсутствуют	данные отсутствуют
30	418286.05	2265535.95	данные отсутствуют	данные отсутствуют
31	418248.25	2265548.77	данные отсутствуют	данные отсутствуют
32	418176.1	2265565.95	данные отсутствуют	данные отсутствуют
35	418282.31	2265511.94	данные отсутствуют	данные отсутствуют
37	418351.91	2265495.66	данные отсутствуют	данные отсутствуют
38	418438.02	2265476.83	данные отсутствуют	данные отсутствуют
39	418496.55	2265464.93	данные отсутствуют	данные отсутствуют
40	418521.69	2265459.96	данные отсутствуют	данные отсутствуют
41	418573.95	2265448.5	данные отсутствуют	данные отсутствуют
42	418674.23	2265426.74	данные отсутствуют	данные отсутствуют
43	418708.6	2265419.56	данные отсутствуют	данные отсутствуют
44	418729.74	2265412.54	данные отсутствуют	данные отсутствуют
45	418799.21	2265378.76	данные отсутствуют	данные отсутствуют
46	418816.67	2265368.96	данные отсутствуют	данные отсутствуют
47	418827.17	2265356.23	данные отсутствуют	данные отсутствуют
Государственный регистратор				ФГИС ЕГРН
полное наименование должности			подпись	инициалы, фамилия

М.П.

Выписка из Единого государственного реестра недвижимости об объекте недвижимости

Сведения о частях земельного участка

Земельный участок			
(вид объекта недвижимости)			
Лист № ___ Раздела 4.2	Всего листов раздела 4.2 : ___	Всего разделов: ___	Всего листов выписки: ___
29.07.2020 № 99/2020/340503826			
Кадастровый номер:		47:16:0000000:43836	

Номер точки	Координаты, м		Описание закрепления на местности	Средняя квадратическая погрешность определения координат характерных точек границы части земельного участка, м
	X	Y		
1	2	3	4	5
48	418843.11	2265340.92	данные отсутствуют	данные отсутствуют
49	418869.48	2265308.9	данные отсутствуют	данные отсутствуют
50	418884.41	2265288.93	данные отсутствуют	данные отсутствуют
51	418901.6	2265262.14	данные отсутствуют	данные отсутствуют
52	418949.79	2265186.41	данные отсутствуют	данные отсутствуют
53	418953.91	2265173.84	данные отсутствуют	данные отсутствуют
54	418990.89	2265112.77	данные отсутствуют	данные отсутствуют
55	419043.25	2265024.66	данные отсутствуют	данные отсутствуют
56	419083.36	2264957.08	данные отсутствуют	данные отсутствуют
57	419111.76	2264909.4	данные отсутствуют	данные отсутствуют
58	419174.53	2264804.81	данные отсутствуют	данные отсутствуют
59	419197.7	2264766.26	данные отсутствуют	данные отсутствуют
60	419234.54	2264701.4	данные отсутствуют	данные отсутствуют
61	419276.2	2264636.51	данные отсутствуют	данные отсутствуют
61	419276.2	2264636.51	данные отсутствуют	данные отсутствуют
61	419276.2	2264636.51	данные отсутствуют	данные отсутствуют
62	419280.59	2264620.71	данные отсутствуют	данные отсутствуют
Государственный регистратор				ФГИС ЕГРН
полное наименование должности			подпись	инициалы, фамилия

М.П.

Выписка из Единого государственного реестра недвижимости об объекте недвижимости
Сведения о частях земельного участка

Земельный участок			
(вид объекта недвижимости)			
Лист № __ Раздела 4.2	Всего листов раздела 4.2 : __	Всего разделов: __	Всего листов выписки: __
29.07.2020 № 99/2020/340503826			
Кадастровый номер:		47:16:0000000:43836	

Номер точки	Координаты, м		Описание закрепления на местности	Средняя квадратическая погрешность определения координат характерных точек границы части земельного участка, м
	X	Y		
1	2	3	4	5
62	419280.59	2264620.71	данные отсутствуют	данные отсутствуют
62	419280.59	2264620.71	данные отсутствуют	данные отсутствуют
63	419281.24	2264611.96	данные отсутствуют	данные отсутствуют
63	419281.24	2264611.96	данные отсутствуют	данные отсутствуют
63	419281.24	2264611.96	данные отсутствуют	данные отсутствуют
64	419284.81	2264603.97	данные отсутствуют	данные отсутствуют
64	419284.81	2264603.97	данные отсутствуют	данные отсутствуют
64	419284.81	2264603.97	данные отсутствуют	данные отсутствуют
65	420270.81	2259776.9	данные отсутствуют	данные отсутствуют
65	420270.81	2259776.9	данные отсутствуют	данные отсутствуют
66	420257.98	2259775.6	данные отсутствуют	данные отсутствуют
66	420257.98	2259775.6	данные отсутствуют	данные отсутствуют
66	420257.98	2259775.6	данные отсутствуют	данные отсутствуют
67	420256.43	2259768.31	данные отсутствуют	данные отсутствуют
67	420256.43	2259768.31	данные отсутствуют	данные отсутствуют
67	420256.43	2259768.31	данные отсутствуют	данные отсутствуют
68	420223.4	2259605.22	данные отсутствуют	данные отсутствуют
Государственный регистратор				ФГИС ЕГРН
полное наименование должности			подпись	инициалы, фамилия

М.П.

Выписка из Единого государственного реестра недвижимости об объекте недвижимости
Сведения о частях земельного участка

Земельный участок			
<small>(вид объекта недвижимости)</small>			
Лист № <u> </u> Раздела 4.2	Всего листов раздела 4.2 : <u> </u>	Всего разделов: <u> </u>	Всего листов выписки: <u> </u>
29.07.2020 № 99/2020/340503826			
Кадастровый номер:		47:16:0000000:43836	

Номер точки	Координаты, м		Описание закрепления на местности	Средняя квадратическая погрешность определения координат характерных точек границы части земельного участка, м
	X	Y		
1	2	3	4	5
68	420223.4	2259605.22	данные отсутствуют	данные отсутствуют
68	420223.4	2259605.22	данные отсутствуют	данные отсутствуют
69	420214.13	2259562.87	данные отсутствуют	данные отсутствуют
69	420214.13	2259562.87	данные отсутствуют	данные отсутствуют
69	420214.13	2259562.87	данные отсутствуют	данные отсутствуют
70	420199.97	2259493.25	данные отсутствуют	данные отсутствуют
70	420199.97	2259493.25	данные отсутствуют	данные отсутствуют
70	420199.97	2259493.25	данные отсутствуют	данные отсутствуют
71	420168.83	2259340.8	данные отсутствуют	данные отсутствуют
71	420168.83	2259340.8	данные отсутствуют	данные отсутствуют
71	420168.83	2259340.8	данные отсутствуют	данные отсутствуют
72	420152.06	2259260.48	данные отсутствуют	данные отсутствуют
72	420152.06	2259260.48	данные отсутствуют	данные отсутствуют
72	420152.06	2259260.48	данные отсутствуют	данные отсутствуют
73	420134.58	2259176.14	данные отсутствуют	данные отсутствуют
73	420134.58	2259176.14	данные отсутствуют	данные отсутствуют
73	420134.58	2259176.14	данные отсутствуют	данные отсутствуют
Государственный регистратор				ФГИС ЕГРН
полное наименование должности			подпись	инициалы, фамилия

М.П.

Выписка из Единого государственного реестра недвижимости об объекте недвижимости
Сведения о частях земельного участка

Земельный участок			
<small>(вид объекта недвижимости)</small>			
Лист № __ Раздела 4.2	Всего листов раздела 4.2 : __	Всего разделов: __	Всего листов выписки: __
29.07.2020 № 99/2020/340503826			
Кадастровый номер:		47:16:0000000:43836	

Номер точки	Координаты, м		Описание закрепления на местности	Средняя квадратическая погрешность определения координат характерных точек границы части земельного участка, м
	X	Y		
1	2	3	4	5
74	420125.91	2259134.35	данные отсутствуют	данные отсутствуют
74	420125.91	2259134.35	данные отсутствуют	данные отсутствуют
74	420125.91	2259134.35	данные отсутствуют	данные отсутствуют
74	420125.91	2259134.35	данные отсутствуют	данные отсутствуют
75	420120.47	2259110.25	данные отсутствуют	данные отсутствуют
75	420120.47	2259110.25	данные отсутствуют	данные отсутствуют
75	420120.47	2259110.25	данные отсутствуют	данные отсутствуют
76	420136.29	2259113.96	данные отсутствуют	данные отсутствуют
76	420136.29	2259113.96	данные отсутствуют	данные отсутствуют
77	420272.36	2259784.52	данные отсутствуют	данные отсутствуют
77	420272.36	2259784.52	данные отсутствуют	данные отсутствуют
78	420279.03	2259783.68	данные отсутствуют	данные отсутствуют
78	420279.03	2259783.68	данные отсутствуют	данные отсутствуют
79	420348.24	2260105.8	данные отсутствуют	данные отсутствуют
79	420348.24	2260105.8	данные отсутствуют	данные отсутствуют
80	420396.57	2260345.2	данные отсутствуют	данные отсутствуют
80	420396.57	2260345.2	данные отсутствуют	данные отсутствуют
Государственный регистратор				ФГИС ЕГРН
полное наименование должности			подпись	инициалы, фамилия

М.П.

Выписка из Единого государственного реестра недвижимости об объекте недвижимости
Сведения о частях земельного участка

Земельный участок			
<small>(вид объекта недвижимости)</small>			
Лист № __ Раздела 4.2	Всего листов раздела 4.2 : __	Всего разделов: __	Всего листов выписки: __
29.07.2020 № 99/2020/340503826			
Кадастровый номер:		47:16:0000000:43836	

Номер точки	Координаты, м		Описание закрепления на местности	Средняя квадратическая погрешность определения координат характерных точек границы части земельного участка, м
	X	Y		
1	2	3	4	5
81	420449.33	2260600.99	данные отсутствуют	данные отсутствуют
81	420449.33	2260600.99	данные отсутствуют	данные отсутствуют
82	420450.08	2260603.72	данные отсутствуют	данные отсутствуют
82	420450.08	2260603.72	данные отсутствуют	данные отсутствуют
83	420464.76	2260656.41	данные отсутствуют	данные отсутствуют
83	420464.76	2260656.41	данные отсутствуют	данные отсутствуют
84	420470.34	2260676.92	данные отсутствуют	данные отсутствуют
84	420470.34	2260676.92	данные отсутствуют	данные отсутствуют
85	420472.98	2260683.57	данные отсутствуют	данные отсутствуют
85	420472.98	2260683.57	данные отсутствуют	данные отсутствуют
86	420520.7	2260833.51	данные отсутствуют	данные отсутствуют
86	420520.7	2260833.51	данные отсутствуют	данные отсутствуют
87	420550.18	2260925.92	данные отсутствуют	данные отсутствуют
87	420550.18	2260925.92	данные отсутствуют	данные отсутствуют
88	420563.46	2260967.55	данные отсутствуют	данные отсутствуют
88	420563.46	2260967.55	данные отсутствуют	данные отсутствуют
89	420593.77	2261063.09	данные отсутствуют	данные отсутствуют
Государственный регистратор				ФГИС ЕГРН
полное наименование должности			подпись	инициалы, фамилия

М.П.

Выписка из Единого государственного реестра недвижимости об объекте недвижимости

Сведения о частях земельного участка

Земельный участок			
(вид объекта недвижимости)			
Лист № __ Раздела 4.2	Всего листов раздела 4.2 : __	Всего разделов: __	Всего листов выписки: __
29.07.2020 № 99/2020/340503826			
Кадастровый номер:		47:16:0000000:43836	

Номер точки	Координаты, м		Описание закрепления на местности	Средняя квадратическая погрешность определения координат характерных точек границы части земельного участка, м
	X	Y		
1	2	3	4	5
89	420593.77	2261063.09	данные отсутствуют	данные отсутствуют
90	420621.33	2261150	данные отсутствуют	данные отсутствуют
90	420621.33	2261150	данные отсутствуют	данные отсутствуют
91	420683.38	2261344.53	данные отсутствуют	данные отсутствуют
91	420683.38	2261344.53	данные отсутствуют	данные отсутствуют
92	420724.71	2261475.58	данные отсутствуют	данные отсутствуют
92	420724.71	2261475.58	данные отсутствуют	данные отсутствуют
93	420725.94	2261479.1	данные отсутствуют	данные отсутствуют
93	420725.94	2261479.1	данные отсутствуют	данные отсутствуют
94	420728.49	2261486.62	данные отсутствуют	данные отсутствуют
94	420728.49	2261486.62	данные отсутствуют	данные отсутствуют
95	420757.98	2261579.4	данные отсутствуют	данные отсутствуют
95	420757.98	2261579.4	данные отсутствуют	данные отсутствуют
96	420786.71	2261668.12	данные отсутствуют	данные отсутствуют
96	420786.71	2261668.12	данные отсутствуют	данные отсутствуют
97	420804.93	2261727.56	данные отсутствуют	данные отсутствуют
97	420804.93	2261727.56	данные отсутствуют	данные отсутствуют
Государственный регистратор				ФГИС ЕГРН
полное наименование должности			подпись	инициалы, фамилия

М.П.

Выписка из Единого государственного реестра недвижимости об объекте недвижимости

Сведения о частях земельного участка

Земельный участок			
(вид объекта недвижимости)			
Лист № __ Раздела 4.2	Всего листов раздела 4.2 : __	Всего разделов: __	Всего листов выписки: __
29.07.2020 № 99/2020/340503826			
Кадастровый номер:		47:16:0000000:43836	

Номер точки	Координаты, м		Описание закрепления на местности	Средняя квадратическая погрешность определения координат характерных точек границы части земельного участка, м
	X	Y		
1	2	3	4	5
98	420840.69	2261838.96	данные отсутствуют	данные отсутствуют
98	420840.69	2261838.96	данные отсутствуют	данные отсутствуют
99	420872.29	2261937.96	данные отсутствуют	данные отсутствуют
99	420872.29	2261937.96	данные отсутствуют	данные отсутствуют
100	420907.51	2262049.69	данные отсутствуют	данные отсутствуют
100	420907.51	2262049.69	данные отсутствуют	данные отсутствуют
101	420910.83	2262061.33	данные отсутствуют	данные отсутствуют
101	420910.83	2262061.33	данные отсутствуют	данные отсутствуют
102	420917.21	2262080.83	данные отсутствуют	данные отсутствуют
102	420917.21	2262080.83	данные отсутствуют	данные отсутствуют
103	420969.1	2262240.89	данные отсутствуют	данные отсутствуют
103	420969.1	2262240.89	данные отсутствуют	данные отсутствуют
104	421027.92	2262426.16	данные отсутствуют	данные отсутствуют
104	421027.92	2262426.16	данные отсутствуют	данные отсутствуют
105	421085.53	2262606.02	данные отсутствуют	данные отсутствуют
105	421085.53	2262606.02	данные отсутствуют	данные отсутствуют
106	421117.51	2262706.68	данные отсутствуют	данные отсутствуют
Государственный регистратор				ФГИС ЕГРН
полное наименование должности			подпись	инициалы, фамилия

М.П.

Выписка из Единого государственного реестра недвижимости об объекте недвижимости
Сведения о частях земельного участка

Земельный участок			
<small>(вид объекта недвижимости)</small>			
Лист № __ Раздела 4.2	Всего листов раздела 4.2 : __	Всего разделов: __	Всего листов выписки: __
29.07.2020 № 99/2020/340503826			
Кадастровый номер:		47:16:0000000:43836	

Номер точки	Координаты, м		Описание закрепления на местности	Средняя квадратическая погрешность определения координат характерных точек границы части земельного участка, м
	X	Y		
1	2	3	4	5
106	421117.51	2262706.68	данные отсутствуют	данные отсутствуют
107	421153.65	2262820.77	данные отсутствуют	данные отсутствуют
107	421153.65	2262820.77	данные отсутствуют	данные отсутствуют
108	421167.79	2262865.35	данные отсутствуют	данные отсутствуют
108	421167.79	2262865.35	данные отсутствуют	данные отсутствуют
109	421171.04	2262880.58	данные отсутствуют	данные отсутствуют
109	421171.04	2262880.58	данные отсутствуют	данные отсутствуют
110	421172.64	2262886.42	данные отсутствуют	данные отсутствуют
110	421172.64	2262886.42	данные отсутствуют	данные отсутствуют
111	421182.07	2262918.47	данные отсутствуют	данные отсутствуют
111	421182.07	2262918.47	данные отсутствуют	данные отсутствуют
112	421226.57	2263051.38	данные отсутствуют	данные отсутствуют
112	421226.57	2263051.38	данные отсутствуют	данные отсутствуют
113	421247.88	2263121.39	данные отсутствуют	данные отсутствуют
113	421247.88	2263121.39	данные отсутствуют	данные отсутствуют
114	421269.86	2263193.87	данные отсутствуют	данные отсутствуют
114	421269.86	2263193.87	данные отсутствуют	данные отсутствуют
Государственный регистратор				ФГИС ЕГРН
полное наименование должности			подпись	инициалы, фамилия

М.П.

Выписка из Единого государственного реестра недвижимости об объекте недвижимости
Сведения о частях земельного участка

Земельный участок			
<small>(вид объекта недвижимости)</small>			
Лист № <u> </u> Раздела 4.2	Всего листов раздела 4.2 : <u> </u>	Всего разделов: <u> </u>	Всего листов выписки: <u> </u>
29.07.2020 № 99/2020/340503826			
Кадастровый номер:		47:16:0000000:43836	

Номер точки	Координаты, м		Описание закрепления на местности	Средняя квадратическая погрешность определения координат характерных точек границы части земельного участка, м
	X	Y		
1	2	3	4	5
115	421282.02	2263233.93	данные отсутствуют	данные отсутствуют
115	421282.02	2263233.93	данные отсутствуют	данные отсутствуют
116	421327.93	2263371.5	данные отсутствуют	данные отсутствуют
116	421327.93	2263371.5	данные отсутствуют	данные отсутствуют
117	421345.07	2263420.21	данные отсутствуют	данные отсутствуют
117	421345.07	2263420.21	данные отсутствуют	данные отсутствуют
118	421430.02	2263661.01	данные отсутствуют	данные отсутствуют
118	421430.02	2263661.01	данные отсутствуют	данные отсутствуют
119	421434.27	2263674.46	данные отсутствуют	данные отсутствуют
119	421434.27	2263674.46	данные отсутствуют	данные отсутствуют
120	421489.75	2263825.9	данные отсутствуют	данные отсутствуют
120	421489.75	2263825.9	данные отсутствуют	данные отсутствуют
121	421531.16	2263940.53	данные отсутствуют	данные отсутствуют
121	421531.16	2263940.53	данные отсутствуют	данные отсутствуют
122	421576	2264064.57	данные отсутствуют	данные отсутствуют
122	421576	2264064.57	данные отсутствуют	данные отсутствуют
123	421612.56	2264165.48	данные отсутствуют	данные отсутствуют
Государственный регистратор				ФГИС ЕГРН
полное наименование должности			подпись	инициалы, фамилия

М.П.

Выписка из Единого государственного реестра недвижимости об объекте недвижимости

Сведения о частях земельного участка

Земельный участок			
(вид объекта недвижимости)			
Лист № __ Раздела 4.2	Всего листов раздела 4.2 : __	Всего разделов: __	Всего листов выписки: __
29.07.2020 № 99/2020/340503826			
Кадастровый номер:		47:16:000000:43836	

Номер точки	Координаты, м		Описание закрепления на местности	Средняя квадратическая погрешность определения координат характерных точек границы части земельного участка, м
	X	Y		
1	2	3	4	5
123	421612.56	2264165.48	данные отсутствуют	данные отсутствуют
124	421627.94	2264208.06	данные отсутствуют	данные отсутствуют
124	421627.94	2264208.06	данные отсутствуют	данные отсутствуют
125	421629.95	2264213.24	данные отсутствуют	данные отсутствуют
125	421629.95	2264213.24	данные отсутствуют	данные отсутствуют
126	421608.74	2264223.52	данные отсутствуют	данные отсутствуют
126	421608.74	2264223.52	данные отсутствуют	данные отсутствуют
126	421608.74	2264223.52	данные отсутствуют	данные отсутствуют
127	421602.29	2264222.23	данные отсутствуют	данные отсутствуют
127	421602.29	2264222.23	данные отсутствуют	данные отсутствуют
127	421602.29	2264222.23	данные отсутствуют	данные отсутствуют
128	421577.76	2264220.81	данные отсутствуют	данные отсутствуют
128	421577.76	2264220.81	данные отсутствуют	данные отсутствуют
128	421577.76	2264220.81	данные отсутствуют	данные отсутствуют
129	421500.59	2264216.87	данные отсутствуют	данные отсутствуют
130	421417.21	2264212.71	данные отсутствуют	данные отсутствуют
131	421359.61	2264209.8	данные отсутствуют	данные отсутствуют
Государственный регистратор				ФГИС ЕГРН
полное наименование должности			подпись	инициалы, фамилия

М.П.

Выписка из Единого государственного реестра недвижимости об объекте недвижимости
Сведения о частях земельного участка

Земельный участок			
(вид объекта недвижимости)			
Лист № __ Раздела 4.2	Всего листов раздела 4.2 : __	Всего разделов: __	Всего листов выписки: __
29.07.2020 № 99/2020/340503826			
Кадастровый номер:		47:16:0000000:43836	

Номер точки	Координаты, м		Описание закрепления на местности	Средняя квадратическая погрешность определения координат характерных точек границы части земельного участка, м
	X	Y		
1	2	3	4	5
132	421235.03	2264202.81	данные отсутствуют	данные отсутствуют
133	421175.73	2264200.52	данные отсутствуют	данные отсутствуют
134	421052.62	2264192.71	данные отсутствуют	данные отсутствуют
135	420970.16	2264188.25	данные отсутствуют	данные отсутствуют
136	420935.86	2264187.75	данные отсутствуют	данные отсутствуют
137	420926.11	2264186.39	данные отсутствуют	данные отсутствуют
138	420865.14	2264184.68	данные отсутствуют	данные отсутствуют
139	420802.97	2264180.65	данные отсутствуют	данные отсутствуют
140	420795.27	2264180.41	данные отсутствуют	данные отсутствуют
141	420731.63	2264178.43	данные отсутствуют	данные отсутствуют
142	420718.24	2264177.71	данные отсутствуют	данные отсутствуют
143	420665.77	2264175.26	данные отсутствуют	данные отсутствуют
144	420623.86	2264172.81	данные отсутствуют	данные отсутствуют
145	420583.28	2264172.8	данные отсутствуют	данные отсутствуют
146	420550.98	2264175	данные отсутствуют	данные отсутствуют
147	420491.67	2264181.18	данные отсутствуют	данные отсутствуют
148	420355.9	2264195.58	данные отсутствуют	данные отсутствуют
Государственный регистратор				ФГИС ЕГРН
полное наименование должности			подпись	инициалы, фамилия

М.П.

Выписка из Единого государственного реестра недвижимости об объекте недвижимости

Сведения о частях земельного участка

Земельный участок			
(вид объекта недвижимости)			
Лист № ___ Раздела 4.2	Всего листов раздела 4.2 : ___	Всего разделов: ___	Всего листов выписки: ___
29.07.2020 № 99/2020/340503826			
Кадастровый номер:		47:16:000000:43836	

Номер точки	Координаты, м		Описание закрепления на местности	Средняя квадратическая погрешность определения координат характерных точек границы части земельного участка, м
	X	Y		
1	2	3	4	5
149	420255.6	2264206.42	данные отсутствуют	данные отсутствуют
150	420231.49	2264208.84	данные отсутствуют	данные отсутствуют
151	420160.14	2264215.54	данные отсутствуют	данные отсутствуют
152	420093.54	2264222.07	данные отсутствуют	данные отсутствуют
153	419880.41	2264247.42	данные отсутствуют	данные отсутствуют
154	419872.12	2264248.4	данные отсутствуют	данные отсутствуют
155	419756.8	2264262.11	данные отсутствуют	данные отсутствуют
156	419691.36	2264279.36	данные отсутствуют	данные отсутствуют
157	419684.56	2264279.47	данные отсутствуют	данные отсутствуют
158	419675.64	2264280.92	данные отсутствуют	данные отсутствуют
159	419613.97	2264304.73	данные отсутствуют	данные отсутствуют
160	419569.09	2264324.38	данные отсутствуют	данные отсутствуют
161	419541.17	2264336.28	данные отсутствуют	данные отсутствуют
162	419518.69	2264347.29	данные отсутствуют	данные отсутствуют
163	419495.47	2264361.45	данные отсутствуют	данные отсутствуют
164	419473.04	2264377.32	данные отсутствуют	данные отсутствуют
165	419454.58	2264392.29	данные отсутствуют	данные отсутствуют
Государственный регистратор				ФГИС ЕГРН
полное наименование должности			подпись	инициалы, фамилия

М.П.

Выписка из Единого государственного реестра недвижимости об объекте недвижимости
Сведения о частях земельного участка

Земельный участок			
<small>(вид объекта недвижимости)</small>			
Лист № <u> </u> Раздела 4.2	Всего листов раздела 4.2 : <u> </u>	Всего разделов: <u> </u>	Всего листов выписки: <u> </u>
29.07.2020 № 99/2020/340503826			
Кадастровый номер:		47:16:0000000:43836	

Номер точки	Координаты, м		Описание закрепления на местности	Средняя квадратическая погрешность определения координат характерных точек границы части земельного участка, м
	X	Y		
1	2	3	4	5
166	419444.3	2264404.06	данные отсутствуют	данные отсутствуют
167	419426.48	2264426	данные отсутствуют	данные отсутствуют
168	419397.53	2264477.09	данные отсутствуют	данные отсутствуют
169	419383.43	2264501.41	данные отсутствуют	данные отсутствуют
170	419346.96	2264564.08	данные отсутствуют	данные отсутствуют
171	419341.79	2264568.26	данные отсутствуют	данные отсутствуют
172	419340.22	2264570.55	данные отсутствуют	данные отсутствуют
173	419332.34	2264584.54	данные отсутствуют	данные отсутствуют
173	419332.34	2264584.54	данные отсутствуют	данные отсутствуют
173	419332.34	2264584.54	данные отсутствуют	данные отсутствуют
174	419322.85	2264611.23	данные отсутствуют	данные отсутствуют
174	419322.85	2264611.23	данные отсутствуют	данные отсутствуют
174	419322.85	2264611.23	данные отсутствуют	данные отсутствуют
175	419318.4	2264618.02	данные отсутствуют	данные отсутствуют
175	419318.4	2264618.02	данные отсутствуют	данные отсутствуют
175	419318.4	2264618.02	данные отсутствуют	данные отсутствуют
176	419289.79	2264594.44	данные отсутствуют	данные отсутствуют
Государственный регистратор				ФГИС ЕГРН
полное наименование должности			подпись	инициалы, фамилия

М.П.

Выписка из Единого государственного реестра недвижимости об объекте недвижимости

Сведения о частях земельного участка

Земельный участок			
(вид объекта недвижимости)			
Лист № __ Раздела 4.2	Всего листов раздела 4.2 : __	Всего разделов: __	Всего листов выписки: __
29.07.2020 № 99/2020/340503826			
Кадастровый номер:		47:16:0000000:43836	

Номер точки	Координаты, м		Описание закрепления на местности	Средняя квадратическая погрешность определения координат характерных точек границы части земельного участка, м
	X	Y		
1	2	3	4	5
176	419289.79	2264594.44	данные отсутствуют	данные отсутствуют
176	419289.79	2264594.44	данные отсутствуют	данные отсутствуют
177	419317.44	2264558.24	данные отсутствуют	данные отсутствуют
177	419317.44	2264558.24	данные отсутствуют	данные отсутствуют
177	419317.44	2264558.24	данные отсутствуют	данные отсутствуют
178	419327.24	2264545.4	данные отсутствуют	данные отсутствуют
179	419330.93	2264541.79	данные отсутствуют	данные отсутствуют
180	419332.78	2264538.63	данные отсутствуют	данные отсутствуют
181	419336.64	2264542.84	данные отсутствуют	данные отсутствуют
182	419414.91	2264406.68	данные отсутствуют	данные отсутствуют
183	419474.85	2264345.1	данные отсутствуют	данные отсутствуют
184	419553.52	2264298.7	данные отсутствуют	данные отсутствуют
185	419662.81	2264258.29	данные отсутствуют	данные отсутствуют
186	419721.11	2264243.68	данные отсутствуют	данные отсутствуют
187	419811.96	2264225.23	данные отсутствуют	данные отсутствуют
188	419856.64	2264221.84	данные отсутствуют	данные отсутствуют
189	419871.28	2264221.88	данные отсутствуют	данные отсутствуют
Государственный регистратор				ФГИС ЕГРН
полное наименование должности			подпись	инициалы, фамилия

М.П.

Выписка из Единого государственного реестра недвижимости об объекте недвижимости

Сведения о частях земельного участка

Земельный участок			
(вид объекта недвижимости)			
Лист № __ Раздела 4.2	Всего листов раздела 4.2 : __	Всего разделов: __	Всего листов выписки: __
29.07.2020 № 99/2020/340503826			
Кадастровый номер:		47:16:000000:43836	

Номер точки	Координаты, м		Описание закрепления на местности	Средняя квадратическая погрешность определения координат характерных точек границы части земельного участка, м
	X	Y		
1	2	3	4	5
190	419876.18	2264221.67	данные отсутствуют	данные отсутствуют
191	420010.39	2264206.18	данные отсутствуют	данные отсутствуют
192	420103.63	2264195.42	данные отсутствуют	данные отсутствуют
193	420166.88	2264189.14	данные отсутствуют	данные отсутствуют
194	420252.8	2264180.41	данные отсутствуют	данные отсутствуют
195	420353.3	2264170.33	данные отсутствуют	данные отсутствуют
196	420490.1	2264156.79	данные отсутствуют	данные отсутствуют
197	420550.42	2264150.74	данные отсутствуют	данные отсутствуют
198	420594.94	2264146.24	данные отсутствуют	данные отсутствуют
199	420670.66	2264149.99	данные отсутствуют	данные отсутствуют
200	420719.62	2264152.94	данные отсутствуют	данные отсутствуют
201	420731.68	2264154.16	данные отсутствуют	данные отсутствуют
202	420779.61	2264157.1	данные отсутствуют	данные отсутствуют
203	420787.18	2264157.1	данные отсутствуют	данные отсутствуют
204	420795.24	2264155.66	данные отсутствуют	данные отсутствуют
205	420927.78	2264164.08	данные отсутствуют	данные отсутствуют
206	420936.72	2264164.56	данные отсутствуют	данные отсутствуют
Государственный регистратор				ФГИС ЕГРН
полное наименование должности			подпись	инициалы, фамилия

М.П.

Выписка из Единого государственного реестра недвижимости об объекте недвижимости
Сведения о частях земельного участка

Земельный участок			
(вид объекта недвижимости)			
Лист № __ Раздела 4.2	Всего листов раздела 4.2 : __	Всего разделов: __	Всего листов выписки: __
29.07.2020 № 99/2020/340503826			
Кадастровый номер:		47:16:0000000:43836	

Номер точки	Координаты, м		Описание закрепления на местности	Средняя квадратическая погрешность определения координат характерных точек границы части земельного участка, м
	X	Y		
1	2	3	4	5
207	420970.97	2264166.62	данные отсутствуют	данные отсутствуют
208	421052.24	2264171.75	данные отсутствуют	данные отсутствуют
209	421114.11	2264174.35	данные отсутствуют	данные отсутствуют
210	421178.86	2264177.2	данные отсутствуют	данные отсутствуют
211	421358.66	2264186.84	данные отсутствуют	данные отсутствуют
212	421442.24	2264191.34	данные отсутствуют	данные отсутствуют
213	421500.11	2264194.45	данные отсутствуют	данные отсутствуют
214	421578.11	2264198.39	данные отсутствуют	данные отсутствуют
214	421578.11	2264198.39	данные отсутствуют	данные отсутствуют
214	421578.11	2264198.39	данные отсутствуют	данные отсутствуют
215	421584.84	2264197.46	данные отсутствуют	данные отсутствуют
215	421584.84	2264197.46	данные отсутствуют	данные отсутствуют
215	421584.84	2264197.46	данные отсутствуют	данные отсутствуют
216	421587.29	2264197.23	данные отсутствуют	данные отсутствуют
216	421587.29	2264197.23	данные отсутствуют	данные отсутствуют
216	421587.29	2264197.23	данные отсутствуют	данные отсутствуют
217	421590.43	2264196.64	данные отсутствуют	данные отсутствуют
Государственный регистратор				ФГИС ЕГРН
полное наименование должности			подпись	инициалы, фамилия

М.П.

Выписка из Единого государственного реестра недвижимости об объекте недвижимости
Сведения о частях земельного участка

Земельный участок			
<small>(вид объекта недвижимости)</small>			
Лист № __ Раздела 4.2	Всего листов раздела 4.2 : __	Всего разделов: __	Всего листов выписки: __
29.07.2020 № 99/2020/340503826			
Кадастровый номер:		47:16:0000000:43836	

Номер точки	Координаты, м		Описание закрепления на местности	Средняя квадратическая погрешность определения координат характерных точек границы части земельного участка, м
	X	Y		
1	2	3	4	5
217	421590.43	2264196.64	данные отсутствуют	данные отсутствуют
217	421590.43	2264196.64	данные отсутствуют	данные отсутствуют
218	421593.37	2264195.43	данные отсутствуют	данные отсутствуют
218	421593.37	2264195.43	данные отсутствуют	данные отсутствуют
218	421593.37	2264195.43	данные отсутствуют	данные отсутствуют
219	421595.3	2264194.51	данные отсутствуют	данные отсутствуют
219	421595.3	2264194.51	данные отсутствуют	данные отсутствуют
219	421595.3	2264194.51	данные отсутствуют	данные отсутствуют
220	421596.37	2264193.98	данные отсутствуют	данные отсутствуют
220	421596.37	2264193.98	данные отсутствуют	данные отсутствуют
220	421596.37	2264193.98	данные отсутствуют	данные отсутствуют
221	421597.43	2264193.35	данные отсутствуют	данные отсутствуют
221	421597.43	2264193.35	данные отсутствуют	данные отсутствуют
221	421597.43	2264193.35	данные отсутствуют	данные отсутствуют
222	421597.97	2264192.98	данные отсутствуют	данные отсутствуют
222	421597.97	2264192.98	данные отсутствуют	данные отсутствуют
222	421597.97	2264192.98	данные отсутствуют	данные отсутствуют

Государственный регистратор		ФГИС ЕГРН
полное наименование должности	подпись	инициалы, фамилия

М.П.

Выписка из Единого государственного реестра недвижимости об объекте недвижимости
Сведения о частях земельного участка

Земельный участок			
(вид объекта недвижимости)			
Лист № __ Раздела 4.2	Всего листов раздела 4.2 : __	Всего разделов: __	Всего листов выписки: __
29.07.2020 № 99/2020/340503826			
Кадастровый номер:		47:16:0000000:43836	

Номер точки	Координаты, м		Описание закрепления на местности	Средняя квадратическая погрешность определения координат характерных точек границы части земельного участка, м
	X	Y		
1	2	3	4	5
223	421598.42	2264192.49	данные отсутствуют	данные отсутствуют
223	421598.42	2264192.49	данные отсутствуют	данные отсутствуют
223	421598.42	2264192.49	данные отсутствуют	данные отсутствуют
224	421598.76	2264191.96	данные отсутствуют	данные отсутствуют
224	421598.76	2264191.96	данные отсутствуют	данные отсутствуют
224	421598.76	2264191.96	данные отсутствуют	данные отсутствуют
225	421598.93	2264191.32	данные отсутствуют	данные отсутствуют
225	421598.93	2264191.32	данные отсутствуют	данные отсутствуют
225	421598.93	2264191.32	данные отсутствуют	данные отсутствуют
226	421598.85	2264190.64	данные отсутствуют	данные отсутствуют
226	421598.85	2264190.64	данные отсутствуют	данные отсутствуют
226	421598.85	2264190.64	данные отсутствуют	данные отсутствуют
227	421597.53	2264186.99	данные отсутствуют	данные отсутствуют
227	421597.53	2264186.99	данные отсутствуют	данные отсутствуют
227	421597.53	2264186.99	данные отсутствуют	данные отсутствуют
228	421556.29	2264072.62	данные отсутствуют	данные отсутствуют
228	421556.29	2264072.62	данные отсутствуют	данные отсутствуют
Государственный регистратор				ФГИС ЕГРН
полное наименование должности			подпись	инициалы, фамилия

М.П.

Выписка из Единого государственного реестра недвижимости об объекте недвижимости
Сведения о частях земельного участка

Земельный участок			
(вид объекта недвижимости)			
Лист № __ Раздела 4.2	Всего листов раздела 4.2 : __	Всего разделов: __	Всего листов выписки: __
29.07.2020 № 99/2020/340503826			
Кадастровый номер:		47:16:0000000:43836	

Номер точки	Координаты, м		Описание закрепления на местности	Средняя квадратическая погрешность определения координат характерных точек границы части земельного участка, м
	X	Y		
1	2	3	4	5
228	421556.29	2264072.62	данные отсутствуют	данные отсутствуют
229	421542.63	2264034.62	данные отсутствуют	данные отсутствуют
229	421542.63	2264034.62	данные отсутствуют	данные отсутствуют
229	421542.63	2264034.62	данные отсутствуют	данные отсутствуют
230	421528.73	2263996.18	данные отсутствуют	данные отсутствуют
230	421528.73	2263996.18	данные отсутствуют	данные отсутствуют
230	421528.73	2263996.18	данные отсутствуют	данные отсутствуют
231	421510.74	2263946.07	данные отсутствуют	данные отсутствуют
231	421510.74	2263946.07	данные отсутствуют	данные отсутствуют
231	421510.74	2263946.07	данные отсутствуют	данные отсутствуют
232	421492.46	2263895.84	данные отсутствуют	данные отсутствуют
232	421492.46	2263895.84	данные отсутствуют	данные отсутствуют
232	421492.46	2263895.84	данные отсутствуют	данные отсутствуют
233	421471.23	2263837.08	данные отсутствуют	данные отсутствуют
233	421471.23	2263837.08	данные отсутствуют	данные отсутствуют
233	421471.23	2263837.08	данные отсутствуют	данные отсутствуют
234	421442.93	2263756.1	данные отсутствуют	данные отсутствуют

Государственный регистратор		ФГИС ЕГРН
полное наименование должности	подпись	инициалы, фамилия

М.П.

Выписка из Единого государственного реестра недвижимости об объекте недвижимости
Сведения о частях земельного участка

Земельный участок			
(вид объекта недвижимости)			
Лист № __ Раздела 4.2	Всего листов раздела 4.2 : __	Всего разделов: __	Всего листов выписки: __
29.07.2020 № 99/2020/340503826			
Кадастровый номер:		47:16:0000000:43836	

Номер точки	Координаты, м		Описание закрепления на местности	Средняя квадратическая погрешность определения координат характерных точек границы части земельного участка, м
	X	Y		
1	2	3	4	5
234	421442.93	2263756.1	данные отсутствуют	данные отсутствуют
234	421442.93	2263756.1	данные отсутствуют	данные отсутствуют
235	421429.72	2263718.3	данные отсутствуют	данные отсутствуют
235	421429.72	2263718.3	данные отсутствуют	данные отсутствуют
235	421429.72	2263718.3	данные отсутствуют	данные отсутствуют
236	421418.87	2263687.24	данные отсутствуют	данные отсутствуют
236	421418.87	2263687.24	данные отсутствуют	данные отсутствуют
236	421418.87	2263687.24	данные отсутствуют	данные отсутствуют
237	421397.28	2263628.23	данные отсутствуют	данные отсутствуют
237	421397.28	2263628.23	данные отсутствуют	данные отсутствуют
237	421397.28	2263628.23	данные отсутствуют	данные отсутствуют
238	421365.23	2263541.22	данные отсутствуют	данные отсутствуют
238	421365.23	2263541.22	данные отсутствуют	данные отсутствуют
238	421365.23	2263541.22	данные отсутствуют	данные отсутствуют
239	421350.51	2263500.29	данные отсутствуют	данные отсутствуют
239	421350.51	2263500.29	данные отсутствуют	данные отсутствуют
239	421350.51	2263500.29	данные отсутствуют	данные отсутствуют
Государственный регистратор				ФГИС ЕГРН
полное наименование должности			подпись	инициалы, фамилия

М.П.

Выписка из Единого государственного реестра недвижимости об объекте недвижимости
Сведения о частях земельного участка

Земельный участок			
<small>(вид объекта недвижимости)</small>			
Лист № __ Раздела 4.2	Всего листов раздела 4.2 : __	Всего разделов: __	Всего листов выписки: __
29.07.2020 № 99/2020/340503826			
Кадастровый номер:		47:16:0000000:43836	

Номер точки	Координаты, м		Описание закрепления на местности	Средняя квадратическая погрешность определения координат характерных точек границы части земельного участка, м
	X	Y		
1	2	3	4	5
240	421346.63	2263489.06	данные отсутствуют	данные отсутствуют
240	421346.63	2263489.06	данные отсутствуют	данные отсутствуют
240	421346.63	2263489.06	данные отсутствуют	данные отсутствуют
241	421324.67	2263425.32	данные отсутствуют	данные отсутствуют
241	421324.67	2263425.32	данные отсутствуют	данные отсутствуют
241	421324.67	2263425.32	данные отсутствуют	данные отсутствуют
242	421316.91	2263402.79	данные отсутствуют	данные отсутствуют
242	421316.91	2263402.79	данные отсутствуют	данные отсутствуют
242	421316.91	2263402.79	данные отсутствуют	данные отсутствуют
243	421281.52	2263293.37	данные отсутствуют	данные отсутствуют
243	421281.52	2263293.37	данные отсутствуют	данные отсутствуют
243	421281.52	2263293.37	данные отсутствуют	данные отсутствуют
244	421272.88	2263266.67	данные отсутствуют	данные отсутствуют
244	421272.88	2263266.67	данные отсутствуют	данные отсутствуют
244	421272.88	2263266.67	данные отсутствуют	данные отсутствуют
245	421265.91	2263244.49	данные отсутствуют	данные отсутствуют
245	421265.91	2263244.49	данные отсутствуют	данные отсутствуют
Государственный регистратор				ФГИС ЕГРН
полное наименование должности			подпись	инициалы, фамилия

М.П.

Выписка из Единого государственного реестра недвижимости об объекте недвижимости
Сведения о частях земельного участка

Земельный участок			
(вид объекта недвижимости)			
Лист № __ Раздела 4.2	Всего листов раздела 4.2 : __	Всего разделов: __	Всего листов выписки: __
29.07.2020 № 99/2020/340503826			
Кадастровый номер:		47:16:0000000:43836	

Номер точки	Координаты, м		Описание закрепления на местности	Средняя квадратическая погрешность определения координат характерных точек границы части земельного участка, м
	X	Y		
1	2	3	4	5
245	421265.91	2263244.49	данные отсутствуют	данные отсутствуют
246	421207.02	2263057.15	данные отсутствуют	данные отсутствуют
246	421207.02	2263057.15	данные отсутствуют	данные отсутствуют
246	421207.02	2263057.15	данные отсутствуют	данные отсутствуют
247	421154.3	2262892.25	данные отсутствуют	данные отсутствуют
247	421154.3	2262892.25	данные отсутствуют	данные отсутствуют
247	421154.3	2262892.25	данные отсутствуют	данные отсутствуют
248	421152.97	2262888.15	данные отсутствуют	данные отсутствуют
248	421152.97	2262888.15	данные отсутствуют	данные отсутствуют
248	421152.97	2262888.15	данные отсутствуют	данные отсутствуют
249	421152.24	2262886.54	данные отсутствуют	данные отсутствуют
249	421152.24	2262886.54	данные отсутствуют	данные отсутствуют
249	421152.24	2262886.54	данные отсутствуют	данные отсутствуют
250	421147.34	2262868.69	данные отсутствуют	данные отсутствуют
250	421147.34	2262868.69	данные отсутствуют	данные отсутствуют
250	421147.34	2262868.69	данные отсутствуют	данные отсутствуют
251	421145.08	2262861.72	данные отсутствуют	данные отсутствуют
Государственный регистратор				ФГИС ЕГРН
полное наименование должности			подпись	инициалы, фамилия

М.П.

Выписка из Единого государственного реестра недвижимости об объекте недвижимости

Сведения о частях земельного участка

Земельный участок			
(вид объекта недвижимости)			
Лист № __ Раздела 4.2	Всего листов раздела 4.2 : __	Всего разделов: __	Всего листов выписки: __
29.07.2020 № 99/2020/340503826			
Кадастровый номер:		47:16:000000:43836	

Номер точки	Координаты, м		Описание закрепления на местности	Средняя квадратическая погрешность определения координат характерных точек границы части земельного участка, м
	X	Y		
1	2	3	4	5
251	421145.08	2262861.72	данные отсутствуют	данные отсутствуют
251	421145.08	2262861.72	данные отсутствуют	данные отсутствуют
252	421140.57	2262849.5	данные отсутствуют	данные отсутствуют
252	421140.57	2262849.5	данные отсутствуют	данные отсутствуют
252	421140.57	2262849.5	данные отсутствуют	данные отсутствуют
253	421010.44	2262435.54	данные отсутствуют	данные отсутствуют
253	421010.44	2262435.54	данные отсутствуют	данные отсутствуют
253	421010.44	2262435.54	данные отсутствуют	данные отсутствуют
254	420951.26	2262249.72	данные отсутствуют	данные отсутствуют
254	420951.26	2262249.72	данные отсутствуют	данные отсутствуют
254	420951.26	2262249.72	данные отсутствуют	данные отсутствуют
255	420896.38	2262073.53	данные отсутствуют	данные отсутствуют
255	420896.38	2262073.53	данные отсутствуют	данные отсутствуют
255	420896.38	2262073.53	данные отсутствуют	данные отсутствуют
256	420837.8	2261893.2	данные отсутствуют	данные отсутствуют
256	420837.8	2261893.2	данные отсутствуют	данные отсутствуют
256	420837.8	2261893.2	данные отсутствуют	данные отсутствуют
Государственный регистратор				ФГИС ЕГРН
полное наименование должности			подпись	инициалы, фамилия

М.П.

Выписка из Единого государственного реестра недвижимости об объекте недвижимости
Сведения о частях земельного участка

Земельный участок			
(вид объекта недвижимости)			
Лист № __ Раздела 4.2	Всего листов раздела 4.2 : __	Всего разделов: __	Всего листов выписки: __
29.07.2020 № 99/2020/340503826			
Кадастровый номер:		47:16:0000000:43836	

Номер точки	Координаты, м		Описание закрепления на местности	Средняя квадратическая погрешность определения координат характерных точек границы части земельного участка, м
	X	Y		
1	2	3	4	5
257	420773.93	2261693.99	данные отсутствуют	данные отсутствуют
257	420773.93	2261693.99	данные отсутствуют	данные отсутствуют
257	420773.93	2261693.99	данные отсутствуют	данные отсутствуют
258	420766.02	2261669.95	данные отсутствуют	данные отсутствуют
258	420766.02	2261669.95	данные отсутствуют	данные отсутствуют
258	420766.02	2261669.95	данные отсутствуют	данные отсутствуют
259	420763.97	2261665.12	данные отсутствуют	данные отсутствуют
259	420763.97	2261665.12	данные отсутствуют	данные отсутствуют
259	420763.97	2261665.12	данные отсутствуют	данные отсутствуют
260	420758.37	2261647	данные отсутствуют	данные отсутствуют
260	420758.37	2261647	данные отсутствуют	данные отсутствуют
260	420758.37	2261647	данные отсутствуют	данные отсутствуют
261	420747.62	2261611.17	данные отсутствуют	данные отсутствуют
261	420747.62	2261611.17	данные отсутствуют	данные отсутствуют
261	420747.62	2261611.17	данные отсутствуют	данные отсутствуют
262	420725.22	2261540.79	данные отсутствуют	данные отсутствуют
262	420725.22	2261540.79	данные отсутствуют	данные отсутствуют
Государственный регистратор				ФГИС ЕГРН
полное наименование должности			подпись	инициалы, фамилия

М.П.

Выписка из Единого государственного реестра недвижимости об объекте недвижимости
Сведения о частях земельного участка

Земельный участок			
(вид объекта недвижимости)			
Лист № __ Раздела 4.2	Всего листов раздела 4.2 : __	Всего разделов: __	Всего листов выписки: __
29.07.2020 № 99/2020/340503826			
Кадастровый номер:		47:16:0000000:43836	

Номер точки	Координаты, м		Описание закрепления на местности	Средняя квадратическая погрешность определения координат характерных точек границы части земельного участка, м
	X	Y		
1	2	3	4	5
262	420725.22	2261540.79	данные отсутствуют	данные отсутствуют
263	420707.07	2261483.67	данные отсутствуют	данные отсутствуют
263	420707.07	2261483.67	данные отсутствуют	данные отсутствуют
263	420707.07	2261483.67	данные отсутствуют	данные отсутствуют
264	420663.41	2261344.21	данные отсутствуют	данные отсутствуют
264	420663.41	2261344.21	данные отсутствуют	данные отсутствуют
264	420663.41	2261344.21	данные отсутствуют	данные отсутствуют
265	420602.61	2261154.05	данные отсутствуют	данные отсутствуют
265	420602.61	2261154.05	данные отсутствуют	данные отсутствуют
265	420602.61	2261154.05	данные отсутствуют	данные отсутствуют
266	420585.65	2261100.74	данные отсутствуют	данные отсутствуют
266	420585.65	2261100.74	данные отсутствуют	данные отсутствуют
266	420585.65	2261100.74	данные отсутствуют	данные отсутствуют
267	420563.56	2261031.31	данные отсутствуют	данные отсутствуют
267	420563.56	2261031.31	данные отсутствуют	данные отсутствуют
267	420563.56	2261031.31	данные отсутствуют	данные отсутствуют
268	420553.24	2260998.87	данные отсутствуют	данные отсутствуют
Государственный регистратор				ФГИС ЕГРН
полное наименование должности			подпись	инициалы, фамилия

М.П.

Выписка из Единого государственного реестра недвижимости об объекте недвижимости
Сведения о частях земельного участка

Земельный участок			
(вид объекта недвижимости)			
Лист № __ Раздела 4.2	Всего листов раздела 4.2 : __	Всего разделов: __	Всего листов выписки: __
29.07.2020 № 99/2020/340503826			
Кадастровый номер:		47:16:0000000:43836	

Номер точки	Координаты, м		Описание закрепления на местности	Средняя квадратическая погрешность определения координат характерных точек границы части земельного участка, м
	X	Y		
1	2	3	4	5
268	420553.24	2260998.87	данные отсутствуют	данные отсутствуют
268	420553.24	2260998.87	данные отсутствуют	данные отсутствуют
269	420544.66	2260971.92	данные отсутствуют	данные отсутствуют
269	420544.66	2260971.92	данные отсутствуют	данные отсутствуют
269	420544.66	2260971.92	данные отсутствуют	данные отсутствуют
270	420502.37	2260839.24	данные отсутствуют	данные отсутствуют
270	420502.37	2260839.24	данные отсутствуют	данные отсутствуют
270	420502.37	2260839.24	данные отсутствуют	данные отсутствуют
271	420482.41	2260776.64	данные отсутствуют	данные отсутствуют
271	420482.41	2260776.64	данные отсутствуют	данные отсутствуют
271	420482.41	2260776.64	данные отсутствуют	данные отсутствуют
272	420460.02	2260706.39	данные отсутствуют	данные отсутствуют
272	420460.02	2260706.39	данные отсутствуют	данные отсутствуют
272	420460.02	2260706.39	данные отсутствуют	данные отсутствуют
273	420453.67	2260682.12	данные отсутствуют	данные отсутствуют
273	420453.67	2260682.12	данные отсутствуют	данные отсутствуют
273	420453.67	2260682.12	данные отсутствуют	данные отсутствуют
Государственный регистратор				ФГИС ЕГРН
полное наименование должности			подпись	инициалы, фамилия

М.П.

Выписка из Единого государственного реестра недвижимости об объекте недвижимости

Сведения о частях земельного участка

Земельный участок			
(вид объекта недвижимости)			
Лист № __ Раздела 4.2	Всего листов раздела 4.2 : __	Всего разделов: __	Всего листов выписки: __
29.07.2020 № 99/2020/340503826			
Кадастровый номер:		47:16:0000000:43836	

Номер точки	Координаты, м		Описание закрепления на местности	Средняя квадратическая погрешность определения координат характерных точек границы части земельного участка, м
	X	Y		
1	2	3	4	5
274	420434.13	2260607.5	данные отсутствуют	данные отсутствуют
274	420434.13	2260607.5	данные отсутствуют	данные отсутствуют
274	420434.13	2260607.5	данные отсутствуют	данные отсутствуют
275	420430.55	2260600.26	данные отсутствуют	данные отсутствуют
275	420430.55	2260600.26	данные отсутствуют	данные отсутствуют
275	420430.55	2260600.26	данные отсутствуют	данные отсутствуют
276	420423.65	2260567.77	данные отсутствуют	данные отсутствуют
276	420423.65	2260567.77	данные отсутствуют	данные отсутствуют
276	420423.65	2260567.77	данные отсутствуют	данные отсутствуют
277	420412.82	2260516.24	данные отсутствуют	данные отсутствуют
277	420412.82	2260516.24	данные отсутствуют	данные отсутствуют
277	420412.82	2260516.24	данные отсутствуют	данные отсутствуют
278	420409.01	2260496.97	данные отсутствуют	данные отсутствуют
278	420409.01	2260496.97	данные отсутствуют	данные отсутствуют
278	420409.01	2260496.97	данные отсутствуют	данные отсутствуют
279	420399.52	2260449.14	данные отсутствуют	данные отсутствуют
279	420399.52	2260449.14	данные отсутствуют	данные отсутствуют
Государственный регистратор				ФГИС ЕГРН
полное наименование должности			подпись	инициалы, фамилия

М.П.

Выписка из Единого государственного реестра недвижимости об объекте недвижимости

Сведения о частях земельного участка

Земельный участок			
(вид объекта недвижимости)			
Лист № <u> </u> Раздела 4.2	Всего листов раздела 4.2 : <u> </u>	Всего разделов: <u> </u>	Всего листов выписки: <u> </u>
29.07.2020 № 99/2020/340503826			
Кадастровый номер:		47:16:0000000:43836	

Номер точки	Координаты, м		Описание закрепления на местности	Средняя квадратическая погрешность определения координат характерных точек границы части земельного участка, м
	X	Y		
1	2	3	4	5
279	420399.52	2260449.14	данные отсутствуют	данные отсутствуют
280	420398.73	2260443.57	данные отсутствуют	данные отсутствуют
280	420398.73	2260443.57	данные отсутствуют	данные отсутствуют
280	420398.73	2260443.57	данные отсутствуют	данные отсутствуют
281	420396.08	2260430.91	данные отсутствуют	данные отсутствуют
281	420396.08	2260430.91	данные отсутствуют	данные отсутствуют
281	420396.08	2260430.91	данные отсутствуют	данные отсутствуют
282	420373.85	2260328.74	данные отсутствуют	данные отсутствуют
282	420373.85	2260328.74	данные отсутствуют	данные отсутствуют
282	420373.85	2260328.74	данные отсутствуют	данные отсутствуют
283	420356.63	2260245.24	данные отсутствуют	данные отсутствуют
283	420356.63	2260245.24	данные отсутствуют	данные отсутствуют
283	420356.63	2260245.24	данные отсутствуют	данные отсутствуют
284	420337.91	2260156.45	данные отсутствуют	данные отсутствуют
284	420337.91	2260156.45	данные отсутствуют	данные отсутствуют
284	420337.91	2260156.45	данные отсутствуют	данные отсутствуют
285	420302.04	2259979.33	данные отсутствуют	данные отсутствуют
Государственный регистратор				ФГИС ЕГРН
полное наименование должности			подпись	инициалы, фамилия

М.П.

Выписка из Единого государственного реестра недвижимости об объекте недвижимости

Сведения о частях земельного участка

Земельный участок			
(вид объекта недвижимости)			
Лист № ___ Раздела 4.2	Всего листов раздела 4.2 : ___	Всего разделов: ___	Всего листов выписки: ___
29.07.2020 № 99/2020/340503826			
Кадастровый номер:		47:16:0000000:43836	

Номер точки	Координаты, м		Описание закрепления на местности	Средняя квадратическая погрешность определения координат характерных точек границы части земельного участка, м
	X	Y		
1	2	3	4	5
285	420302.04	2259979.33	данные отсутствуют	данные отсутствуют
285	420302.04	2259979.33	данные отсутствуют	данные отсутствуют
286	420260.23	2259786.04	данные отсутствуют	данные отсутствуют
286	420260.23	2259786.04	данные отсутствуют	данные отсутствуют
286	420260.23	2259786.04	данные отсутствуют	данные отсутствуют
287	6620260.62	259726.67	данные отсутствуют	данные отсутствуют
287	6620260.62	259726.67	данные отсутствуют	данные отсутствуют
288	6620270.81	259776.9	данные отсутствуют	данные отсутствуют
288	6620270.81	259776.9	данные отсутствуют	данные отсутствуют
288	6620270.81	259776.9	данные отсутствуют	данные отсутствуют
289	6620257.98	259775.6	данные отсутствуют	данные отсутствуют
289	6620257.98	259775.6	данные отсутствуют	данные отсутствуют
289	6620257.98	259775.6	данные отсутствуют	данные отсутствуют
290	6620256.43	259768.31	данные отсутствуют	данные отсутствуют
290	6620256.43	259768.31	данные отсутствуют	данные отсутствуют
291	6620248.11	259727.25	данные отсутствуют	данные отсутствуют
291	6620248.11	259727.25	данные отсутствуют	данные отсутствуют
Государственный регистратор				ФГИС ЕГРН
полное наименование должности			подпись	инициалы, фамилия

М.П.

Выписка из Единого государственного реестра недвижимости об объекте недвижимости
Сведения о частях земельного участка

Земельный участок			
(вид объекта недвижимости)			
Лист № __ Раздела 4.2	Всего листов раздела 4.2 : __	Всего разделов: __	Всего листов выписки: __
29.07.2020 № 99/2020/340503826			
Кадастровый номер:		47:16:0000000:43836	

Номер точки	Координаты, м		Описание закрепления на местности	Средняя квадратическая погрешность определения координат характерных точек границы части земельного участка, м
	X	Y		
1	2	3	4	5
292	6620279.03	259783.68	данные отсутствуют	данные отсутствуют
292	6620279.03	259783.68	данные отсутствуют	данные отсутствуют
292	6620279.03	259783.68	данные отсутствуют	данные отсутствуют
293	6620289.3	259831.48	данные отсутствуют	данные отсутствуют
293	6620289.3	259831.48	данные отсутствуют	данные отсутствуют
294	6620283.95	259831.3	данные отсутствуют	данные отсутствуют
294	6620283.95	259831.3	данные отсутствуют	данные отсутствуют
295	6620270.69	259834.41	данные отсутствуют	данные отсутствуют
295	6620270.69	259834.41	данные отсутствуют	данные отсутствуют
296	6620260.23	259786.04	данные отсутствуют	данные отсутствуют
296	6620260.23	259786.04	данные отсутствуют	данные отсутствуют
296	6620260.23	259786.04	данные отсутствуют	данные отсутствуют
297	6620272.36	259784.52	данные отсутствуют	данные отсутствуют
297	6620272.36	259784.52	данные отсутствуют	данные отсутствуют
297	6620272.36	259784.52	данные отсутствуют	данные отсутствуют
298	6619291.46	264592.26	данные отсутствуют	данные отсутствуют
299	6619296.36	264595.82	данные отсутствуют	данные отсутствуют
Государственный регистратор				ФГИС ЕГРН
полное наименование должности			подпись	инициалы, фамилия

М.П.

Выписка из Единого государственного реестра недвижимости об объекте недвижимости

Сведения о частях земельного участка

Земельный участок			
(вид объекта недвижимости)			
Лист № __ Раздела 4.2	Всего листов раздела 4.2 : __	Всего разделов: __	Всего листов выписки: __
29.07.2020 № 99/2020/340503826			
Кадастровый номер:		47:16:000000:43836	

Номер точки	Координаты, м		Описание закрепления на местности	Средняя квадратическая погрешность определения координат характерных точек границы части земельного участка, м
	X	Y		
1	2	3	4	5
300	6619321.14	264613.83	данные отсутствуют	данные отсутствуют
301	6619318.4	264618.02	данные отсутствуют	данные отсутствуют
302	6619289.79	264594.44	данные отсутствуют	данные отсутствуют
303	6619284.81	264603.97	данные отсутствуют	данные отсутствуют
304	6619312.67	264625.91	данные отсутствуют	данные отсутствуют
305	6619309.76	264629.74	данные отсутствуют	данные отсутствуют
306	6619284.85	264610.37	данные отсутствуют	данные отсутствуют
307	6619282.7	264608.68	данные отсутствуют	данные отсутствуют
308	419339.61	2264571.63	данные отсутствуют	данные отсутствуют
308	419339.61	2264571.63	данные отсутствуют	данные отсутствуют
309	419318.78	2264556.48	данные отсутствуют	данные отсутствуют
309	419318.78	2264556.48	данные отсутствуют	данные отсутствуют
310	419283.7	2264666.48	данные отсутствуют	данные отсутствуют
310	419283.7	2264666.48	данные отсутствуют	данные отсутствуют
311	419265.86	2264652.61	данные отсутствуют	данные отсутствуют
311	419265.86	2264652.61	данные отсутствуют	данные отсутствуют
312	6620269.68	259771.3	данные отсутствуют	данные отсутствуют
Государственный регистратор				ФГИС ЕГРН
полное наименование должности			подпись	инициалы, фамилия

М.П.

Выписка из Единого государственного реестра недвижимости об объекте недвижимости

Сведения о частях земельного участка

Земельный участок			
(вид объекта недвижимости)			
Лист № __ Раздела 4.2	Всего листов раздела 4.2 : __	Всего разделов: __	Всего листов выписки: __
29.07.2020 № 99/2020/340503826			
Кадастровый номер:		47:16:0000000:43836	

Номер точки	Координаты, м		Описание закрепления на местности	Средняя квадратическая погрешность определения координат характерных точек границы части земельного участка, м
	X	Y		
1	2	3	4	5
313	6620257.19	259771.88	данные отсутствуют	данные отсутствуют
314	6620279.73	259786.95	данные отсутствуют	данные отсутствуют
315	6620278.34	259786.89	данные отсутствуют	данные отсутствуют
316	6620261.57	259790.3	данные отсутствуют	данные отсутствуют
317	6620261.16	259790.32	данные отсутствуют	данные отсутствуют
318	421561.36	2264197.54	данные отсутствуют	данные отсутствуют
319	421569.57	2264220.39	данные отсутствуют	данные отсутствуют
320	420318.83	2260044.61	данные отсутствуют	0.1
321	420265.08	2259785.43	данные отсутствуют	данные отсутствуют
322	421537.21	2264196.32	данные отсутствуют	данные отсутствуют
323	421545.43	2264219.16	данные отсутствуют	данные отсутствуют
324	421613.01	2264221.45	данные отсутствуют	данные отсутствуют
325	421520	2263963.19	данные отсутствуют	0.1
326	421420.39	2263686.59	данные отсутствуют	0.1
327	421325.87	2263424.12	данные отсутствуют	0.1
328	421236.36	2263142.04	данные отсутствуют	0.1
329	421146.98	2262860.04	данные отсутствуют	0.1
Государственный регистратор				ФГИС ЕГРН
полное наименование должности			подпись	инициалы, фамилия

М.П.

Выписка из Единого государственного реестра недвижимости об объекте недвижимости

Сведения о частях земельного участка

Земельный участок			
(вид объекта недвижимости)			
Лист № __ Раздела 4.2	Всего листов раздела 4.2 : __	Всего разделов: __	Всего листов выписки: __
29.07.2020 № 99/2020/340503826			
Кадастровый номер:		47:16:0000000:43836	

Номер точки	Координаты, м		Описание закрепления на местности	Средняя квадратическая погрешность определения координат характерных точек границы части земельного участка, м
	X	Y		
1	2	3	4	5
330	421059.68	2262584.57	данные отсутствуют	0.1
331	420970.76	2262303.98	данные отсутствуют	0.1
332	420878.81	2262013.81	данные отсутствуют	0.1
333	420796.86	2261755.24	данные отсутствуют	0.1
334	420706.3	2261469.53	данные отсутствуют	0.1
335	420616.89	2261187.24	данные отсутствуют	0.1
336	420529.07	2260910.32	данные отсутствуют	0.1
337	420442.59	2260637.16	данные отсутствуют	0.1
338	420442.28	2260632.04	данные отсутствуют	0.1
339	420441.18	2260627.78	данные отсутствуют	0.1
340	420438.89	2260623	данные отсутствуют	0.1
341	420379.43	2260336.77	данные отсутствуют	0.1
342	420125.13	2259111.34	данные отсутствуют	данные отсутствуют
343	420263.14	2259776.12	данные отсутствуют	данные отсутствуют
344	420255.8	2259740.71	данные отсутствуют	0.1
345	420192.68	2259436.37	данные отсутствуют	0.1
346	420135.98	2259163.01	данные отсутствуют	0.1
Государственный регистратор				ФГИС ЕГРН
полное наименование должности			подпись	инициалы, фамилия

М.П.

Выписка из Единого государственного реестра недвижимости об объекте недвижимости
Сведения о частях земельного участка

Земельный участок			
(вид объекта недвижимости)			
Лист № __ Раздела 4.2	Всего листов раздела 4.2 : __	Всего разделов: __	Всего листов выписки: __
29.07.2020 № 99/2020/340503826			
Кадастровый номер:		47:16:000000:43836	

Номер точки	Координаты, м		Описание закрепления на местности	Средняя квадратическая погрешность определения координат характерных точек границы части земельного участка, м
	X	Y		
1	2	3	4	5
347	420124.58	2259111.37	данные отсутствуют	0.5
348	420120.49	2259110.34	данные отсутствуют	данные отсутствуют
349	420131.9	2259163.22	данные отсутствуют	данные отсутствуют
350	420147.03	2259166.88	данные отсутствуют	данные отсутствуют
351	420136.31	2259114.07	данные отсутствуют	данные отсутствуют
352	418348.39	2265496.45	данные отсутствуют	данные отсутствуют
353	418311.07	2265504.86	данные отсутствуют	12.5
354	418295.42	2265508.69	данные отсутствуют	данные отсутствуют
355	418252.6	2265520.18	данные отсутствуют	данные отсутствуют
356	418240.96	2265523.43	данные отсутствуют	12.5
357	418166.65	2265536.14	данные отсутствуют	данные отсутствуют

Государственный регистратор		ФГИС ЕГРН
полное наименование должности	подпись	инициалы, фамилия

М.П.

Выписка из Единого государственного реестра недвижимости об объекте недвижимости
Сведения о частях земельного участка

Земельный участок				
<small>(вид объекта недвижимости)</small>				
Лист № ___ Раздела 4.2		Всего листов раздела 4.2 : ___		Всего разделов: ___
Всего листов выписки: ___				
29.07.2020 № 99/2020/340503826				
Кадастровый номер:			47:16:0000000:43836	
Сведения о характерных точках границы части (частей) земельного участка				
Учетный номер части: 7				
Система координат: МСК 47 зона 2				
Зона №				
Номер точки	Координаты, м		Описание закрепления на местности	Средняя квадратическая погрешность определения координат характерных точек границы части земельного участка, м
	X	Y		
1	2	3	4	5
1	419312.67	2264625.91	данные отсутствуют	данные отсутствуют
1	419312.67	2264625.91	данные отсутствуют	данные отсутствуют
1	419312.67	2264625.91	данные отсутствуют	данные отсутствуют
2	419306.39	2264634.15	данные отсутствуют	данные отсутствуют
2	419306.39	2264634.15	данные отсутствуют	данные отсутствуют
2	419306.39	2264634.15	данные отсутствуют	данные отсутствуют
3	419295.43	2264645.93	данные отсутствуют	данные отсутствуют
3	419295.43	2264645.93	данные отсутствуют	данные отсутствуют
3	419295.43	2264645.93	данные отсутствуют	данные отсутствуют
4	419264.34	2264700.4	данные отсутствуют	данные отсутствуют
5	419216.87	2264777.06	данные отсутствуют	данные отсутствуют
6	419153.83	2264882.97	данные отсутствуют	данные отсутствуют
7	419118.82	2264941.51	данные отсутствуют	данные отсутствуют
8	419102.75	2264970.22	данные отсутствуют	данные отсутствуют
9	419072.94	2265019.07	данные отсутствуют	данные отсутствуют
10	419016.2	2265114.42	данные отсутствуют	данные отсутствуют
Государственный регистратор			ФГИС ЕГРН	
полное наименование должности			подпись	
			инициалы, фамилия	

М.П.

Выписка из Единого государственного реестра недвижимости об объекте недвижимости
Сведения о частях земельного участка

Земельный участок			
(вид объекта недвижимости)			
Лист № __ Раздела 4.2	Всего листов раздела 4.2 : __	Всего разделов: __	Всего листов выписки: __
29.07.2020 № 99/2020/340503826			
Кадастровый номер:		47:16:0000000:43836	

Номер точки	Координаты, м		Описание закрепления на местности	Средняя квадратическая погрешность определения координат характерных точек границы части земельного участка, м
	X	Y		
1	2	3	4	5
11	418964.6	2265199.99	данные отсутствуют	данные отсутствуют
12	418921.85	2265271.8	данные отсутствуют	данные отсутствуют
13	418911.82	2265292.15	данные отсутствуют	данные отсутствуют
14	418908.37	2265297.6	данные отсутствуют	данные отсутствуют
15	418857.65	2265359.1	данные отсутствуют	данные отсутствуют
16	418846.3	2265372.34	данные отсутствуют	данные отсутствуют
17	418828.77	2265388.41	данные отсутствуют	данные отсутствуют
18	418778.53	2265417.4	данные отсутствуют	данные отсутствуют
19	418745.75	2265430.04	данные отсутствуют	данные отсутствуют
20	418720.76	2265436.59	данные отсутствуют	данные отсутствуют
21	418663.4	2265451.49	данные отсутствуют	данные отсутствуют
22	418604.64	2265463.71	данные отсутствуют	данные отсутствуют
23	418517.27	2265481.98	данные отсутствуют	данные отсутствуют
24	418501.44	2265487.08	данные отсутствуют	данные отсутствуют
25	418444.68	2265499.06	данные отсутствуют	данные отсутствуют
26	418411.75	2265506.82	данные отсутствуют	данные отсутствуют
27	418368.21	2265516.93	данные отсутствуют	данные отсутствуют
Государственный регистратор				ФГИС ЕГРН
полное наименование должности			подпись	инициалы, фамилия

М.П.

Выписка из Единого государственного реестра недвижимости об объекте недвижимости
Сведения о частях земельного участка

Земельный участок			
(вид объекта недвижимости)			
Лист № __ Раздела 4.2	Всего листов раздела 4.2 : __	Всего разделов: __	Всего листов выписки: __
29.07.2020 № 99/2020/340503826			
Кадастровый номер:		47:16:0000000:43836	

Номер точки	Координаты, м		Описание закрепления на местности	Средняя квадратическая погрешность определения координат характерных точек границы части земельного участка, м
	X	Y		
1	2	3	4	5
28	418362.9	2265518.08	данные отсутствуют	данные отсутствуют
29	418307.14	2265529.49	данные отсутствуют	данные отсутствуют
30	418286.05	2265535.95	данные отсутствуют	данные отсутствуют
31	418248.25	2265548.77	данные отсутствуют	данные отсутствуют
32	418176.1	2265565.95	данные отсутствуют	данные отсутствуют
35	418282.31	2265511.94	данные отсутствуют	данные отсутствуют
37	418351.91	2265495.66	данные отсутствуют	данные отсутствуют
38	418438.02	2265476.83	данные отсутствуют	данные отсутствуют
39	418496.55	2265464.93	данные отсутствуют	данные отсутствуют
40	418521.69	2265459.96	данные отсутствуют	данные отсутствуют
41	418573.95	2265448.5	данные отсутствуют	данные отсутствуют
42	418674.23	2265426.74	данные отсутствуют	данные отсутствуют
43	418708.6	2265419.56	данные отсутствуют	данные отсутствуют
44	418729.74	2265412.54	данные отсутствуют	данные отсутствуют
45	418799.21	2265378.76	данные отсутствуют	данные отсутствуют
46	418816.67	2265368.96	данные отсутствуют	данные отсутствуют
47	418827.17	2265356.23	данные отсутствуют	данные отсутствуют
Государственный регистратор				ФГИС ЕГРН
полное наименование должности			подпись	инициалы, фамилия

М.П.

Выписка из Единого государственного реестра недвижимости об объекте недвижимости

Сведения о частях земельного участка

Земельный участок			
(вид объекта недвижимости)			
Лист № __ Раздела 4.2	Всего листов раздела 4.2 : __	Всего разделов: __	Всего листов выписки: __
29.07.2020 № 99/2020/340503826			
Кадастровый номер:		47:16:0000000:43836	

Номер точки	Координаты, м		Описание закрепления на местности	Средняя квадратическая погрешность определения координат характерных точек границы части земельного участка, м
	X	Y		
1	2	3	4	5
48	418843.11	2265340.92	данные отсутствуют	данные отсутствуют
49	418869.48	2265308.9	данные отсутствуют	данные отсутствуют
50	418884.41	2265288.93	данные отсутствуют	данные отсутствуют
51	418901.6	2265262.14	данные отсутствуют	данные отсутствуют
52	418949.79	2265186.41	данные отсутствуют	данные отсутствуют
53	418953.91	2265173.84	данные отсутствуют	данные отсутствуют
54	418990.89	2265112.77	данные отсутствуют	данные отсутствуют
55	419043.25	2265024.66	данные отсутствуют	данные отсутствуют
56	419083.36	2264957.08	данные отсутствуют	данные отсутствуют
57	419111.76	2264909.4	данные отсутствуют	данные отсутствуют
58	419174.53	2264804.81	данные отсутствуют	данные отсутствуют
59	419197.7	2264766.26	данные отсутствуют	данные отсутствуют
60	419234.54	2264701.4	данные отсутствуют	данные отсутствуют
61	419276.2	2264636.51	данные отсутствуют	данные отсутствуют
61	419276.2	2264636.51	данные отсутствуют	данные отсутствуют
61	419276.2	2264636.51	данные отсутствуют	данные отсутствуют
62	419280.59	2264620.71	данные отсутствуют	данные отсутствуют
Государственный регистратор				ФГИС ЕГРН
полное наименование должности			подпись	инициалы, фамилия

М.П.

Выписка из Единого государственного реестра недвижимости об объекте недвижимости
Сведения о частях земельного участка

Земельный участок			
<small>(вид объекта недвижимости)</small>			
Лист № __ Раздела 4.2	Всего листов раздела 4.2 : __	Всего разделов: __	Всего листов выписки: __
29.07.2020 № 99/2020/340503826			
Кадастровый номер:		47:16:000000:43836	

Номер точки	Координаты, м		Описание закрепления на местности	Средняя квадратическая погрешность определения координат характерных точек границы части земельного участка, м
	X	Y		
1	2	3	4	5
62	419280.59	2264620.71	данные отсутствуют	данные отсутствуют
62	419280.59	2264620.71	данные отсутствуют	данные отсутствуют
63	419281.24	2264611.96	данные отсутствуют	данные отсутствуют
63	419281.24	2264611.96	данные отсутствуют	данные отсутствуют
63	419281.24	2264611.96	данные отсутствуют	данные отсутствуют
64	419284.81	2264603.97	данные отсутствуют	данные отсутствуют
64	419284.81	2264603.97	данные отсутствуют	данные отсутствуют
64	419284.81	2264603.97	данные отсутствуют	данные отсутствуют
65	420270.81	2259776.9	данные отсутствуют	данные отсутствуют
65	420270.81	2259776.9	данные отсутствуют	данные отсутствуют
66	420257.98	2259775.6	данные отсутствуют	данные отсутствуют
66	420257.98	2259775.6	данные отсутствуют	данные отсутствуют
66	420257.98	2259775.6	данные отсутствуют	данные отсутствуют
67	420256.43	2259768.31	данные отсутствуют	данные отсутствуют
67	420256.43	2259768.31	данные отсутствуют	данные отсутствуют
67	420256.43	2259768.31	данные отсутствуют	данные отсутствуют
68	420223.4	2259605.22	данные отсутствуют	данные отсутствуют
Государственный регистратор				ФГИС ЕГРН
полное наименование должности			подпись	инициалы, фамилия

М.П.

Выписка из Единого государственного реестра недвижимости об объекте недвижимости
Сведения о частях земельного участка

Земельный участок			
(вид объекта недвижимости)			
Лист № __ Раздела 4.2	Всего листов раздела 4.2 : __	Всего разделов: __	Всего листов выписки: __
29.07.2020 № 99/2020/340503826			
Кадастровый номер:		47:16:0000000:43836	

Номер точки	Координаты, м		Описание закрепления на местности	Средняя квадратическая погрешность определения координат характерных точек границы части земельного участка, м
	X	Y		
1	2	3	4	5
68	420223.4	2259605.22	данные отсутствуют	данные отсутствуют
68	420223.4	2259605.22	данные отсутствуют	данные отсутствуют
69	420214.13	2259562.87	данные отсутствуют	данные отсутствуют
69	420214.13	2259562.87	данные отсутствуют	данные отсутствуют
69	420214.13	2259562.87	данные отсутствуют	данные отсутствуют
70	420199.97	2259493.25	данные отсутствуют	данные отсутствуют
70	420199.97	2259493.25	данные отсутствуют	данные отсутствуют
70	420199.97	2259493.25	данные отсутствуют	данные отсутствуют
71	420168.83	2259340.8	данные отсутствуют	данные отсутствуют
71	420168.83	2259340.8	данные отсутствуют	данные отсутствуют
71	420168.83	2259340.8	данные отсутствуют	данные отсутствуют
72	420152.06	2259260.48	данные отсутствуют	данные отсутствуют
72	420152.06	2259260.48	данные отсутствуют	данные отсутствуют
72	420152.06	2259260.48	данные отсутствуют	данные отсутствуют
73	420134.58	2259176.14	данные отсутствуют	данные отсутствуют
73	420134.58	2259176.14	данные отсутствуют	данные отсутствуют
73	420134.58	2259176.14	данные отсутствуют	данные отсутствуют
Государственный регистратор				ФГИС ЕГРН
полное наименование должности			подпись	инициалы, фамилия

М.П.

Выписка из Единого государственного реестра недвижимости об объекте недвижимости
Сведения о частях земельного участка

Земельный участок			
<small>(вид объекта недвижимости)</small>			
Лист № __ Раздела 4.2	Всего листов раздела 4.2 : __	Всего разделов: __	Всего листов выписки: __
29.07.2020 № 99/2020/340503826			
Кадастровый номер:		47:16:0000000:43836	

Номер точки	Координаты, м		Описание закрепления на местности	Средняя квадратическая погрешность определения координат характерных точек границы части земельного участка, м
	X	Y		
1	2	3	4	5
74	420125.91	2259134.35	данные отсутствуют	данные отсутствуют
74	420125.91	2259134.35	данные отсутствуют	данные отсутствуют
74	420125.91	2259134.35	данные отсутствуют	данные отсутствуют
74	420125.91	2259134.35	данные отсутствуют	данные отсутствуют
75	420120.47	2259110.25	данные отсутствуют	данные отсутствуют
75	420120.47	2259110.25	данные отсутствуют	данные отсутствуют
75	420120.47	2259110.25	данные отсутствуют	данные отсутствуют
76	420136.29	2259113.96	данные отсутствуют	данные отсутствуют
76	420136.29	2259113.96	данные отсутствуют	данные отсутствуют
77	420272.36	2259784.52	данные отсутствуют	данные отсутствуют
77	420272.36	2259784.52	данные отсутствуют	данные отсутствуют
78	420279.03	2259783.68	данные отсутствуют	данные отсутствуют
78	420279.03	2259783.68	данные отсутствуют	данные отсутствуют
79	420348.24	2260105.8	данные отсутствуют	данные отсутствуют
79	420348.24	2260105.8	данные отсутствуют	данные отсутствуют
80	420396.57	2260345.2	данные отсутствуют	данные отсутствуют
80	420396.57	2260345.2	данные отсутствуют	данные отсутствуют
Государственный регистратор				ФГИС ЕГРН
полное наименование должности			подпись	инициалы, фамилия

М.П.

Выписка из Единого государственного реестра недвижимости об объекте недвижимости
Сведения о частях земельного участка

Земельный участок			
(вид объекта недвижимости)			
Лист № __ Раздела 4.2	Всего листов раздела 4.2 : __	Всего разделов: __	Всего листов выписки: __
29.07.2020 № 99/2020/340503826			
Кадастровый номер:		47:16:0000000:43836	

Номер точки	Координаты, м		Описание закрепления на местности	Средняя квадратическая погрешность определения координат характерных точек границы части земельного участка, м
	X	Y		
1	2	3	4	5
81	420449.33	2260600.99	данные отсутствуют	данные отсутствуют
81	420449.33	2260600.99	данные отсутствуют	данные отсутствуют
82	420450.08	2260603.72	данные отсутствуют	данные отсутствуют
82	420450.08	2260603.72	данные отсутствуют	данные отсутствуют
83	420464.76	2260656.41	данные отсутствуют	данные отсутствуют
83	420464.76	2260656.41	данные отсутствуют	данные отсутствуют
84	420470.34	2260676.92	данные отсутствуют	данные отсутствуют
84	420470.34	2260676.92	данные отсутствуют	данные отсутствуют
85	420472.98	2260683.57	данные отсутствуют	данные отсутствуют
85	420472.98	2260683.57	данные отсутствуют	данные отсутствуют
86	420520.7	2260833.51	данные отсутствуют	данные отсутствуют
86	420520.7	2260833.51	данные отсутствуют	данные отсутствуют
87	420550.18	2260925.92	данные отсутствуют	данные отсутствуют
87	420550.18	2260925.92	данные отсутствуют	данные отсутствуют
88	420563.46	2260967.55	данные отсутствуют	данные отсутствуют
88	420563.46	2260967.55	данные отсутствуют	данные отсутствуют
89	420593.77	2261063.09	данные отсутствуют	данные отсутствуют
Государственный регистратор				ФГИС ЕГРН
полное наименование должности			подпись	инициалы, фамилия

М.П.

Выписка из Единого государственного реестра недвижимости об объекте недвижимости
Сведения о частях земельного участка

Земельный участок			
<small>(вид объекта недвижимости)</small>			
Лист № ___ Раздела 4.2	Всего листов раздела 4.2 : ___	Всего разделов: ___	Всего листов выписки: ___
29.07.2020 № 99/2020/340503826			
Кадастровый номер:		47:16:0000000:43836	

Номер точки	Координаты, м		Описание закрепления на местности	Средняя квадратическая погрешность определения координат характерных точек границы части земельного участка, м
	X	Y		
1	2	3	4	5
89	420593.77	2261063.09	данные отсутствуют	данные отсутствуют
90	420621.33	2261150	данные отсутствуют	данные отсутствуют
90	420621.33	2261150	данные отсутствуют	данные отсутствуют
91	420683.38	2261344.53	данные отсутствуют	данные отсутствуют
91	420683.38	2261344.53	данные отсутствуют	данные отсутствуют
92	420724.71	2261475.58	данные отсутствуют	данные отсутствуют
92	420724.71	2261475.58	данные отсутствуют	данные отсутствуют
93	420725.94	2261479.1	данные отсутствуют	данные отсутствуют
93	420725.94	2261479.1	данные отсутствуют	данные отсутствуют
94	420728.49	2261486.62	данные отсутствуют	данные отсутствуют
94	420728.49	2261486.62	данные отсутствуют	данные отсутствуют
95	420757.98	2261579.4	данные отсутствуют	данные отсутствуют
95	420757.98	2261579.4	данные отсутствуют	данные отсутствуют
96	420786.71	2261668.12	данные отсутствуют	данные отсутствуют
96	420786.71	2261668.12	данные отсутствуют	данные отсутствуют
97	420804.93	2261727.56	данные отсутствуют	данные отсутствуют
97	420804.93	2261727.56	данные отсутствуют	данные отсутствуют
Государственный регистратор				ФГИС ЕГРН
полное наименование должности			подпись	инициалы, фамилия

М.П.

Выписка из Единого государственного реестра недвижимости об объекте недвижимости
Сведения о частях земельного участка

Земельный участок			
<small>(вид объекта недвижимости)</small>			
Лист № <u> </u> Раздела 4.2	Всего листов раздела 4.2 : <u> </u>	Всего разделов: <u> </u>	Всего листов выписки: <u> </u>
29.07.2020 № 99/2020/340503826			
Кадастровый номер:		47:16:0000000:43836	

Номер точки	Координаты, м		Описание закрепления на местности	Средняя квадратическая погрешность определения координат характерных точек границы части земельного участка, м
	X	Y		
1	2	3	4	5
98	420840.69	2261838.96	данные отсутствуют	данные отсутствуют
98	420840.69	2261838.96	данные отсутствуют	данные отсутствуют
99	420872.29	2261937.96	данные отсутствуют	данные отсутствуют
99	420872.29	2261937.96	данные отсутствуют	данные отсутствуют
100	420907.51	2262049.69	данные отсутствуют	данные отсутствуют
100	420907.51	2262049.69	данные отсутствуют	данные отсутствуют
101	420910.83	2262061.33	данные отсутствуют	данные отсутствуют
101	420910.83	2262061.33	данные отсутствуют	данные отсутствуют
102	420917.21	2262080.83	данные отсутствуют	данные отсутствуют
102	420917.21	2262080.83	данные отсутствуют	данные отсутствуют
103	420969.1	2262240.89	данные отсутствуют	данные отсутствуют
103	420969.1	2262240.89	данные отсутствуют	данные отсутствуют
104	421027.92	2262426.16	данные отсутствуют	данные отсутствуют
104	421027.92	2262426.16	данные отсутствуют	данные отсутствуют
105	421085.53	2262606.02	данные отсутствуют	данные отсутствуют
105	421085.53	2262606.02	данные отсутствуют	данные отсутствуют
106	421117.51	2262706.68	данные отсутствуют	данные отсутствуют
Государственный регистратор				ФГИС ЕГРН
полное наименование должности			подпись	инициалы, фамилия

М.П.

Выписка из Единого государственного реестра недвижимости об объекте недвижимости
Сведения о частях земельного участка

Земельный участок			
(вид объекта недвижимости)			
Лист № __ Раздела 4.2	Всего листов раздела 4.2 : __	Всего разделов: __	Всего листов выписки: __
29.07.2020 № 99/2020/340503826			
Кадастровый номер:		47:16:0000000:43836	

Номер точки	Координаты, м		Описание закрепления на местности	Средняя квадратическая погрешность определения координат характерных точек границы части земельного участка, м
	X	Y		
1	2	3	4	5
106	421117.51	2262706.68	данные отсутствуют	данные отсутствуют
107	421153.65	2262820.77	данные отсутствуют	данные отсутствуют
107	421153.65	2262820.77	данные отсутствуют	данные отсутствуют
108	421167.79	2262865.35	данные отсутствуют	данные отсутствуют
108	421167.79	2262865.35	данные отсутствуют	данные отсутствуют
109	421171.04	2262880.58	данные отсутствуют	данные отсутствуют
109	421171.04	2262880.58	данные отсутствуют	данные отсутствуют
110	421172.64	2262886.42	данные отсутствуют	данные отсутствуют
110	421172.64	2262886.42	данные отсутствуют	данные отсутствуют
111	421182.07	2262918.47	данные отсутствуют	данные отсутствуют
111	421182.07	2262918.47	данные отсутствуют	данные отсутствуют
112	421226.57	2263051.38	данные отсутствуют	данные отсутствуют
112	421226.57	2263051.38	данные отсутствуют	данные отсутствуют
113	421247.88	2263121.39	данные отсутствуют	данные отсутствуют
113	421247.88	2263121.39	данные отсутствуют	данные отсутствуют
114	421269.86	2263193.87	данные отсутствуют	данные отсутствуют
114	421269.86	2263193.87	данные отсутствуют	данные отсутствуют
Государственный регистратор				ФГИС ЕГРН
полное наименование должности			подпись	инициалы, фамилия

М.П.

Выписка из Единого государственного реестра недвижимости об объекте недвижимости
Сведения о частях земельного участка

Земельный участок			
(вид объекта недвижимости)			
Лист № __ Раздела 4.2	Всего листов раздела 4.2 : __	Всего разделов: __	Всего листов выписки: __
29.07.2020 № 99/2020/340503826			
Кадастровый номер:		47:16:0000000:43836	

Номер точки	Координаты, м		Описание закрепления на местности	Средняя квадратическая погрешность определения координат характерных точек границы части земельного участка, м
	X	Y		
1	2	3	4	5
115	421282.02	2263233.93	данные отсутствуют	данные отсутствуют
115	421282.02	2263233.93	данные отсутствуют	данные отсутствуют
116	421327.93	2263371.5	данные отсутствуют	данные отсутствуют
116	421327.93	2263371.5	данные отсутствуют	данные отсутствуют
117	421345.07	2263420.21	данные отсутствуют	данные отсутствуют
117	421345.07	2263420.21	данные отсутствуют	данные отсутствуют
118	421430.02	2263661.01	данные отсутствуют	данные отсутствуют
118	421430.02	2263661.01	данные отсутствуют	данные отсутствуют
119	421434.27	2263674.46	данные отсутствуют	данные отсутствуют
119	421434.27	2263674.46	данные отсутствуют	данные отсутствуют
120	421489.75	2263825.9	данные отсутствуют	данные отсутствуют
120	421489.75	2263825.9	данные отсутствуют	данные отсутствуют
121	421531.16	2263940.53	данные отсутствуют	данные отсутствуют
121	421531.16	2263940.53	данные отсутствуют	данные отсутствуют
122	421576	2264064.57	данные отсутствуют	данные отсутствуют
122	421576	2264064.57	данные отсутствуют	данные отсутствуют
123	421612.56	2264165.48	данные отсутствуют	данные отсутствуют
Государственный регистратор				ФГИС ЕГРН
полное наименование должности			подпись	инициалы, фамилия

М.П.

Выписка из Единого государственного реестра недвижимости об объекте недвижимости

Сведения о частях земельного участка

Земельный участок			
(вид объекта недвижимости)			
Лист № __ Раздела 4.2	Всего листов раздела 4.2 : __	Всего разделов: __	Всего листов выписки: __
29.07.2020 № 99/2020/340503826			
Кадастровый номер:		47:16:000000:43836	

Номер точки	Координаты, м		Описание закрепления на местности	Средняя квадратическая погрешность определения координат характерных точек границы части земельного участка, м
	X	Y		
1	2	3	4	5
123	421612.56	2264165.48	данные отсутствуют	данные отсутствуют
124	421627.94	2264208.06	данные отсутствуют	данные отсутствуют
124	421627.94	2264208.06	данные отсутствуют	данные отсутствуют
125	421629.95	2264213.24	данные отсутствуют	данные отсутствуют
125	421629.95	2264213.24	данные отсутствуют	данные отсутствуют
126	421608.74	2264223.52	данные отсутствуют	данные отсутствуют
126	421608.74	2264223.52	данные отсутствуют	данные отсутствуют
126	421608.74	2264223.52	данные отсутствуют	данные отсутствуют
127	421602.29	2264222.23	данные отсутствуют	данные отсутствуют
127	421602.29	2264222.23	данные отсутствуют	данные отсутствуют
127	421602.29	2264222.23	данные отсутствуют	данные отсутствуют
128	421577.76	2264220.81	данные отсутствуют	данные отсутствуют
128	421577.76	2264220.81	данные отсутствуют	данные отсутствуют
128	421577.76	2264220.81	данные отсутствуют	данные отсутствуют
129	421500.59	2264216.87	данные отсутствуют	данные отсутствуют
130	421417.21	2264212.71	данные отсутствуют	данные отсутствуют
131	421359.61	2264209.8	данные отсутствуют	данные отсутствуют
Государственный регистратор				ФГИС ЕГРН
полное наименование должности			подпись	инициалы, фамилия

М.П.

Выписка из Единого государственного реестра недвижимости об объекте недвижимости

Сведения о частях земельного участка

Земельный участок			
(вид объекта недвижимости)			
Лист № __ Раздела 4.2	Всего листов раздела 4.2 : __	Всего разделов: __	Всего листов выписки: __
29.07.2020 № 99/2020/340503826			
Кадастровый номер:		47:16:0000000:43836	

Номер точки	Координаты, м		Описание закрепления на местности	Средняя квадратическая погрешность определения координат характерных точек границы части земельного участка, м
	X	Y		
1	2	3	4	5
132	421235.03	2264202.81	данные отсутствуют	данные отсутствуют
133	421175.73	2264200.52	данные отсутствуют	данные отсутствуют
134	421052.62	2264192.71	данные отсутствуют	данные отсутствуют
135	420970.16	2264188.25	данные отсутствуют	данные отсутствуют
136	420935.86	2264187.75	данные отсутствуют	данные отсутствуют
137	420926.11	2264186.39	данные отсутствуют	данные отсутствуют
138	420865.14	2264184.68	данные отсутствуют	данные отсутствуют
139	420802.97	2264180.65	данные отсутствуют	данные отсутствуют
140	420795.27	2264180.41	данные отсутствуют	данные отсутствуют
141	420731.63	2264178.43	данные отсутствуют	данные отсутствуют
142	420718.24	2264177.71	данные отсутствуют	данные отсутствуют
143	420665.77	2264175.26	данные отсутствуют	данные отсутствуют
144	420623.86	2264172.81	данные отсутствуют	данные отсутствуют
145	420583.28	2264172.8	данные отсутствуют	данные отсутствуют
146	420550.98	2264175	данные отсутствуют	данные отсутствуют
147	420491.67	2264181.18	данные отсутствуют	данные отсутствуют
148	420355.9	2264195.58	данные отсутствуют	данные отсутствуют
Государственный регистратор				ФГИС ЕГРН
полное наименование должности			подпись	инициалы, фамилия

М.П.

Выписка из Единого государственного реестра недвижимости об объекте недвижимости
Сведения о частях земельного участка

Земельный участок			
(вид объекта недвижимости)			
Лист № __ Раздела 4.2	Всего листов раздела 4.2 : __	Всего разделов: __	Всего листов выписки: __
29.07.2020 № 99/2020/340503826			
Кадастровый номер:		47:16:0000000:43836	

Номер точки	Координаты, м		Описание закрепления на местности	Средняя квадратическая погрешность определения координат характерных точек границы части земельного участка, м
	X	Y		
1	2	3	4	5
149	420255.6	2264206.42	данные отсутствуют	данные отсутствуют
150	420231.49	2264208.84	данные отсутствуют	данные отсутствуют
151	420160.14	2264215.54	данные отсутствуют	данные отсутствуют
152	420093.54	2264222.07	данные отсутствуют	данные отсутствуют
153	419880.41	2264247.42	данные отсутствуют	данные отсутствуют
154	419872.12	2264248.4	данные отсутствуют	данные отсутствуют
155	419756.8	2264262.11	данные отсутствуют	данные отсутствуют
156	419691.36	2264279.36	данные отсутствуют	данные отсутствуют
157	419684.56	2264279.47	данные отсутствуют	данные отсутствуют
158	419675.64	2264280.92	данные отсутствуют	данные отсутствуют
159	419613.97	2264304.73	данные отсутствуют	данные отсутствуют
160	419569.09	2264324.38	данные отсутствуют	данные отсутствуют
161	419541.17	2264336.28	данные отсутствуют	данные отсутствуют
162	419518.69	2264347.29	данные отсутствуют	данные отсутствуют
163	419495.47	2264361.45	данные отсутствуют	данные отсутствуют
164	419473.04	2264377.32	данные отсутствуют	данные отсутствуют
165	419454.58	2264392.29	данные отсутствуют	данные отсутствуют
Государственный регистратор				ФГИС ЕГРН
полное наименование должности			подпись	инициалы, фамилия

М.П.

Выписка из Единого государственного реестра недвижимости об объекте недвижимости
Сведения о частях земельного участка

Земельный участок			
<small>(вид объекта недвижимости)</small>			
Лист № <u> </u> Раздела 4.2	Всего листов раздела 4.2 : <u> </u>	Всего разделов: <u> </u>	Всего листов выписки: <u> </u>
29.07.2020 № 99/2020/340503826			
Кадастровый номер:		47:16:0000000:43836	

Номер точки	Координаты, м		Описание закрепления на местности	Средняя квадратическая погрешность определения координат характерных точек границы части земельного участка, м
	X	Y		
1	2	3	4	5
166	419444.3	2264404.06	данные отсутствуют	данные отсутствуют
167	419426.48	2264426	данные отсутствуют	данные отсутствуют
168	419397.53	2264477.09	данные отсутствуют	данные отсутствуют
169	419383.43	2264501.41	данные отсутствуют	данные отсутствуют
170	419346.96	2264564.08	данные отсутствуют	данные отсутствуют
171	419341.79	2264568.26	данные отсутствуют	данные отсутствуют
172	419340.22	2264570.55	данные отсутствуют	данные отсутствуют
173	419332.34	2264584.54	данные отсутствуют	данные отсутствуют
173	419332.34	2264584.54	данные отсутствуют	данные отсутствуют
173	419332.34	2264584.54	данные отсутствуют	данные отсутствуют
174	419322.85	2264611.23	данные отсутствуют	данные отсутствуют
174	419322.85	2264611.23	данные отсутствуют	данные отсутствуют
174	419322.85	2264611.23	данные отсутствуют	данные отсутствуют
175	419318.4	2264618.02	данные отсутствуют	данные отсутствуют
175	419318.4	2264618.02	данные отсутствуют	данные отсутствуют
175	419318.4	2264618.02	данные отсутствуют	данные отсутствуют
176	419289.79	2264594.44	данные отсутствуют	данные отсутствуют
Государственный регистратор				ФГИС ЕГРН
полное наименование должности			подпись	инициалы, фамилия

М.П.

Выписка из Единого государственного реестра недвижимости об объекте недвижимости

Сведения о частях земельного участка

Земельный участок			
(вид объекта недвижимости)			
Лист № __ Раздела 4.2	Всего листов раздела 4.2 : __	Всего разделов: __	Всего листов выписки: __
29.07.2020 № 99/2020/340503826			
Кадастровый номер:		47:16:0000000:43836	

Номер точки	Координаты, м		Описание закрепления на местности	Средняя квадратическая погрешность определения координат характерных точек границы части земельного участка, м
	X	Y		
1	2	3	4	5
176	419289.79	2264594.44	данные отсутствуют	данные отсутствуют
176	419289.79	2264594.44	данные отсутствуют	данные отсутствуют
177	419317.44	2264558.24	данные отсутствуют	данные отсутствуют
177	419317.44	2264558.24	данные отсутствуют	данные отсутствуют
177	419317.44	2264558.24	данные отсутствуют	данные отсутствуют
178	419327.24	2264545.4	данные отсутствуют	данные отсутствуют
179	419330.93	2264541.79	данные отсутствуют	данные отсутствуют
180	419332.78	2264538.63	данные отсутствуют	данные отсутствуют
181	419336.64	2264542.84	данные отсутствуют	данные отсутствуют
182	419414.91	2264406.68	данные отсутствуют	данные отсутствуют
183	419474.85	2264345.1	данные отсутствуют	данные отсутствуют
184	419553.52	2264298.7	данные отсутствуют	данные отсутствуют
185	419662.81	2264258.29	данные отсутствуют	данные отсутствуют
186	419721.11	2264243.68	данные отсутствуют	данные отсутствуют
187	419811.96	2264225.23	данные отсутствуют	данные отсутствуют
188	419856.64	2264221.84	данные отсутствуют	данные отсутствуют
189	419871.28	2264221.88	данные отсутствуют	данные отсутствуют
Государственный регистратор				ФГИС ЕГРН
полное наименование должности			подпись	инициалы, фамилия

М.П.

Выписка из Единого государственного реестра недвижимости об объекте недвижимости
Сведения о частях земельного участка

Земельный участок			
(вид объекта недвижимости)			
Лист № __ Раздела 4.2	Всего листов раздела 4.2 : __	Всего разделов: __	Всего листов выписки: __
29.07.2020 № 99/2020/340503826			
Кадастровый номер:		47:16:0000000:43836	

Номер точки	Координаты, м		Описание закрепления на местности	Средняя квадратическая погрешность определения координат характерных точек границы части земельного участка, м
	X	Y		
1	2	3	4	5
190	419876.18	2264221.67	данные отсутствуют	данные отсутствуют
191	420010.39	2264206.18	данные отсутствуют	данные отсутствуют
192	420103.63	2264195.42	данные отсутствуют	данные отсутствуют
193	420166.88	2264189.14	данные отсутствуют	данные отсутствуют
194	420252.8	2264180.41	данные отсутствуют	данные отсутствуют
195	420353.3	2264170.33	данные отсутствуют	данные отсутствуют
196	420490.1	2264156.79	данные отсутствуют	данные отсутствуют
197	420550.42	2264150.74	данные отсутствуют	данные отсутствуют
198	420594.94	2264146.24	данные отсутствуют	данные отсутствуют
199	420670.66	2264149.99	данные отсутствуют	данные отсутствуют
200	420719.62	2264152.94	данные отсутствуют	данные отсутствуют
201	420731.68	2264154.16	данные отсутствуют	данные отсутствуют
202	420779.61	2264157.1	данные отсутствуют	данные отсутствуют
203	420787.18	2264157.1	данные отсутствуют	данные отсутствуют
204	420795.24	2264155.66	данные отсутствуют	данные отсутствуют
205	420927.78	2264164.08	данные отсутствуют	данные отсутствуют
206	420936.72	2264164.56	данные отсутствуют	данные отсутствуют
Государственный регистратор				ФГИС ЕГРН
полное наименование должности			подпись	инициалы, фамилия

М.П.

Выписка из Единого государственного реестра недвижимости об объекте недвижимости
Сведения о частях земельного участка

Земельный участок			
(вид объекта недвижимости)			
Лист № __ Раздела 4.2	Всего листов раздела 4.2 : __	Всего разделов: __	Всего листов выписки: __
29.07.2020 № 99/2020/340503826			
Кадастровый номер:		47:16:0000000:43836	

Номер точки	Координаты, м		Описание закрепления на местности	Средняя квадратическая погрешность определения координат характерных точек границы части земельного участка, м
	X	Y		
1	2	3	4	5
207	420970.97	2264166.62	данные отсутствуют	данные отсутствуют
208	421052.24	2264171.75	данные отсутствуют	данные отсутствуют
209	421114.11	2264174.35	данные отсутствуют	данные отсутствуют
210	421178.86	2264177.2	данные отсутствуют	данные отсутствуют
211	421358.66	2264186.84	данные отсутствуют	данные отсутствуют
212	421442.24	2264191.34	данные отсутствуют	данные отсутствуют
213	421500.11	2264194.45	данные отсутствуют	данные отсутствуют
214	421578.11	2264198.39	данные отсутствуют	данные отсутствуют
214	421578.11	2264198.39	данные отсутствуют	данные отсутствуют
214	421578.11	2264198.39	данные отсутствуют	данные отсутствуют
215	421584.84	2264197.46	данные отсутствуют	данные отсутствуют
215	421584.84	2264197.46	данные отсутствуют	данные отсутствуют
215	421584.84	2264197.46	данные отсутствуют	данные отсутствуют
216	421587.29	2264197.23	данные отсутствуют	данные отсутствуют
216	421587.29	2264197.23	данные отсутствуют	данные отсутствуют
216	421587.29	2264197.23	данные отсутствуют	данные отсутствуют
217	421590.43	2264196.64	данные отсутствуют	данные отсутствуют
Государственный регистратор				ФГИС ЕГРН
полное наименование должности			подпись	инициалы, фамилия

М.П.

Выписка из Единого государственного реестра недвижимости об объекте недвижимости
Сведения о частях земельного участка

Земельный участок			
(вид объекта недвижимости)			
Лист № __ Раздела 4.2	Всего листов раздела 4.2 : __	Всего разделов: __	Всего листов выписки: __
29.07.2020 № 99/2020/340503826			
Кадастровый номер:		47:16:0000000:43836	

Номер точки	Координаты, м		Описание закрепления на местности	Средняя квадратическая погрешность определения координат характерных точек границы части земельного участка, м
	X	Y		
1	2	3	4	5
217	421590.43	2264196.64	данные отсутствуют	данные отсутствуют
217	421590.43	2264196.64	данные отсутствуют	данные отсутствуют
218	421593.37	2264195.43	данные отсутствуют	данные отсутствуют
218	421593.37	2264195.43	данные отсутствуют	данные отсутствуют
218	421593.37	2264195.43	данные отсутствуют	данные отсутствуют
219	421595.3	2264194.51	данные отсутствуют	данные отсутствуют
219	421595.3	2264194.51	данные отсутствуют	данные отсутствуют
219	421595.3	2264194.51	данные отсутствуют	данные отсутствуют
220	421596.37	2264193.98	данные отсутствуют	данные отсутствуют
220	421596.37	2264193.98	данные отсутствуют	данные отсутствуют
220	421596.37	2264193.98	данные отсутствуют	данные отсутствуют
221	421597.43	2264193.35	данные отсутствуют	данные отсутствуют
221	421597.43	2264193.35	данные отсутствуют	данные отсутствуют
221	421597.43	2264193.35	данные отсутствуют	данные отсутствуют
222	421597.97	2264192.98	данные отсутствуют	данные отсутствуют
222	421597.97	2264192.98	данные отсутствуют	данные отсутствуют
222	421597.97	2264192.98	данные отсутствуют	данные отсутствуют

Государственный регистратор		ФГИС ЕГРН
полное наименование должности	подпись	инициалы, фамилия

М.П.

Выписка из Единого государственного реестра недвижимости об объекте недвижимости
Сведения о частях земельного участка

Земельный участок			
(вид объекта недвижимости)			
Лист № __ Раздела 4.2	Всего листов раздела 4.2 : __	Всего разделов: __	Всего листов выписки: __
29.07.2020 № 99/2020/340503826			
Кадастровый номер:		47:16:0000000:43836	

Номер точки	Координаты, м		Описание закрепления на местности	Средняя квадратическая погрешность определения координат характерных точек границы части земельного участка, м
	X	Y		
1	2	3	4	5
223	421598.42	2264192.49	данные отсутствуют	данные отсутствуют
223	421598.42	2264192.49	данные отсутствуют	данные отсутствуют
223	421598.42	2264192.49	данные отсутствуют	данные отсутствуют
224	421598.76	2264191.96	данные отсутствуют	данные отсутствуют
224	421598.76	2264191.96	данные отсутствуют	данные отсутствуют
224	421598.76	2264191.96	данные отсутствуют	данные отсутствуют
225	421598.93	2264191.32	данные отсутствуют	данные отсутствуют
225	421598.93	2264191.32	данные отсутствуют	данные отсутствуют
225	421598.93	2264191.32	данные отсутствуют	данные отсутствуют
226	421598.85	2264190.64	данные отсутствуют	данные отсутствуют
226	421598.85	2264190.64	данные отсутствуют	данные отсутствуют
226	421598.85	2264190.64	данные отсутствуют	данные отсутствуют
227	421597.53	2264186.99	данные отсутствуют	данные отсутствуют
227	421597.53	2264186.99	данные отсутствуют	данные отсутствуют
227	421597.53	2264186.99	данные отсутствуют	данные отсутствуют
228	421556.29	2264072.62	данные отсутствуют	данные отсутствуют
228	421556.29	2264072.62	данные отсутствуют	данные отсутствуют
Государственный регистратор				ФГИС ЕГРН
полное наименование должности			подпись	инициалы, фамилия

М.П.

Выписка из Единого государственного реестра недвижимости об объекте недвижимости

Сведения о частях земельного участка

Земельный участок			
(вид объекта недвижимости)			
Лист № ___ Раздела 4.2	Всего листов раздела 4.2 : ___	Всего разделов: ___	Всего листов выписки: ___
29.07.2020 № 99/2020/340503826			
Кадастровый номер:		47:16:0000000:43836	

Номер точки	Координаты, м		Описание закрепления на местности	Средняя квадратическая погрешность определения координат характерных точек границы части земельного участка, м
	X	Y		
1	2	3	4	5
228	421556.29	2264072.62	данные отсутствуют	данные отсутствуют
229	421542.63	2264034.62	данные отсутствуют	данные отсутствуют
229	421542.63	2264034.62	данные отсутствуют	данные отсутствуют
229	421542.63	2264034.62	данные отсутствуют	данные отсутствуют
230	421528.73	2263996.18	данные отсутствуют	данные отсутствуют
230	421528.73	2263996.18	данные отсутствуют	данные отсутствуют
230	421528.73	2263996.18	данные отсутствуют	данные отсутствуют
231	421510.74	2263946.07	данные отсутствуют	данные отсутствуют
231	421510.74	2263946.07	данные отсутствуют	данные отсутствуют
231	421510.74	2263946.07	данные отсутствуют	данные отсутствуют
232	421492.46	2263895.84	данные отсутствуют	данные отсутствуют
232	421492.46	2263895.84	данные отсутствуют	данные отсутствуют
232	421492.46	2263895.84	данные отсутствуют	данные отсутствуют
233	421471.23	2263837.08	данные отсутствуют	данные отсутствуют
233	421471.23	2263837.08	данные отсутствуют	данные отсутствуют
233	421471.23	2263837.08	данные отсутствуют	данные отсутствуют
234	421442.93	2263756.1	данные отсутствуют	данные отсутствуют
Государственный регистратор				ФГИС ЕГРН
полное наименование должности			подпись	инициалы, фамилия

М.П.

Выписка из Единого государственного реестра недвижимости об объекте недвижимости

Сведения о частях земельного участка

Земельный участок			
(вид объекта недвижимости)			
Лист № __ Раздела 4.2	Всего листов раздела 4.2 : __	Всего разделов: __	Всего листов выписки: __
29.07.2020 № 99/2020/340503826			
Кадастровый номер:		47:16:0000000:43836	

Номер точки	Координаты, м		Описание закрепления на местности	Средняя квадратическая погрешность определения координат характерных точек границы части земельного участка, м
	X	Y		
1	2	3	4	5
234	421442.93	2263756.1	данные отсутствуют	данные отсутствуют
234	421442.93	2263756.1	данные отсутствуют	данные отсутствуют
235	421429.72	2263718.3	данные отсутствуют	данные отсутствуют
235	421429.72	2263718.3	данные отсутствуют	данные отсутствуют
235	421429.72	2263718.3	данные отсутствуют	данные отсутствуют
236	421418.87	2263687.24	данные отсутствуют	данные отсутствуют
236	421418.87	2263687.24	данные отсутствуют	данные отсутствуют
236	421418.87	2263687.24	данные отсутствуют	данные отсутствуют
237	421397.28	2263628.23	данные отсутствуют	данные отсутствуют
237	421397.28	2263628.23	данные отсутствуют	данные отсутствуют
237	421397.28	2263628.23	данные отсутствуют	данные отсутствуют
238	421365.23	2263541.22	данные отсутствуют	данные отсутствуют
238	421365.23	2263541.22	данные отсутствуют	данные отсутствуют
238	421365.23	2263541.22	данные отсутствуют	данные отсутствуют
239	421350.51	2263500.29	данные отсутствуют	данные отсутствуют
239	421350.51	2263500.29	данные отсутствуют	данные отсутствуют
239	421350.51	2263500.29	данные отсутствуют	данные отсутствуют
Государственный регистратор				ФГИС ЕГРН
полное наименование должности			подпись	инициалы, фамилия

М.П.

Выписка из Единого государственного реестра недвижимости об объекте недвижимости
Сведения о частях земельного участка

Земельный участок			
<small>(вид объекта недвижимости)</small>			
Лист № __ Раздела 4.2	Всего листов раздела 4.2 : __	Всего разделов: __	Всего листов выписки: __
29.07.2020 № 99/2020/340503826			
Кадастровый номер:		47:16:0000000:43836	

Номер точки	Координаты, м		Описание закрепления на местности	Средняя квадратическая погрешность определения координат характерных точек границы части земельного участка, м
	X	Y		
1	2	3	4	5
240	421346.63	2263489.06	данные отсутствуют	данные отсутствуют
240	421346.63	2263489.06	данные отсутствуют	данные отсутствуют
240	421346.63	2263489.06	данные отсутствуют	данные отсутствуют
241	421324.67	2263425.32	данные отсутствуют	данные отсутствуют
241	421324.67	2263425.32	данные отсутствуют	данные отсутствуют
241	421324.67	2263425.32	данные отсутствуют	данные отсутствуют
242	421316.91	2263402.79	данные отсутствуют	данные отсутствуют
242	421316.91	2263402.79	данные отсутствуют	данные отсутствуют
242	421316.91	2263402.79	данные отсутствуют	данные отсутствуют
243	421281.52	2263293.37	данные отсутствуют	данные отсутствуют
243	421281.52	2263293.37	данные отсутствуют	данные отсутствуют
243	421281.52	2263293.37	данные отсутствуют	данные отсутствуют
244	421272.88	2263266.67	данные отсутствуют	данные отсутствуют
244	421272.88	2263266.67	данные отсутствуют	данные отсутствуют
244	421272.88	2263266.67	данные отсутствуют	данные отсутствуют
245	421265.91	2263244.49	данные отсутствуют	данные отсутствуют
245	421265.91	2263244.49	данные отсутствуют	данные отсутствуют
Государственный регистратор				ФГИС ЕГРН
полное наименование должности			подпись	инициалы, фамилия

М.П.

Выписка из Единого государственного реестра недвижимости об объекте недвижимости
Сведения о частях земельного участка

Земельный участок			
(вид объекта недвижимости)			
Лист № __ Раздела 4.2	Всего листов раздела 4.2 : __	Всего разделов: __	Всего листов выписки: __
29.07.2020 № 99/2020/340503826			
Кадастровый номер:		47:16:0000000:43836	

Номер точки	Координаты, м		Описание закрепления на местности	Средняя квадратическая погрешность определения координат характерных точек границы части земельного участка, м
	X	Y		
1	2	3	4	5
245	421265.91	2263244.49	данные отсутствуют	данные отсутствуют
246	421207.02	2263057.15	данные отсутствуют	данные отсутствуют
246	421207.02	2263057.15	данные отсутствуют	данные отсутствуют
246	421207.02	2263057.15	данные отсутствуют	данные отсутствуют
247	421154.3	2262892.25	данные отсутствуют	данные отсутствуют
247	421154.3	2262892.25	данные отсутствуют	данные отсутствуют
247	421154.3	2262892.25	данные отсутствуют	данные отсутствуют
248	421152.97	2262888.15	данные отсутствуют	данные отсутствуют
248	421152.97	2262888.15	данные отсутствуют	данные отсутствуют
248	421152.97	2262888.15	данные отсутствуют	данные отсутствуют
249	421152.24	2262886.54	данные отсутствуют	данные отсутствуют
249	421152.24	2262886.54	данные отсутствуют	данные отсутствуют
249	421152.24	2262886.54	данные отсутствуют	данные отсутствуют
250	421147.34	2262868.69	данные отсутствуют	данные отсутствуют
250	421147.34	2262868.69	данные отсутствуют	данные отсутствуют
250	421147.34	2262868.69	данные отсутствуют	данные отсутствуют
251	421145.08	2262861.72	данные отсутствуют	данные отсутствуют
Государственный регистратор				ФГИС ЕГРН
полное наименование должности			подпись	инициалы, фамилия

М.П.

Выписка из Единого государственного реестра недвижимости об объекте недвижимости
Сведения о частях земельного участка

Земельный участок			
<small>(вид объекта недвижимости)</small>			
Лист № <u> </u> Раздела 4.2	Всего листов раздела 4.2 : <u> </u>	Всего разделов: <u> </u>	Всего листов выписки: <u> </u>
29.07.2020 № 99/2020/340503826			
Кадастровый номер:		47:16:0000000:43836	

Номер точки	Координаты, м		Описание закрепления на местности	Средняя квадратическая погрешность определения координат характерных точек границы части земельного участка, м
	X	Y		
1	2	3	4	5
251	421145.08	2262861.72	данные отсутствуют	данные отсутствуют
251	421145.08	2262861.72	данные отсутствуют	данные отсутствуют
252	421140.57	2262849.5	данные отсутствуют	данные отсутствуют
252	421140.57	2262849.5	данные отсутствуют	данные отсутствуют
252	421140.57	2262849.5	данные отсутствуют	данные отсутствуют
253	421010.44	2262435.54	данные отсутствуют	данные отсутствуют
253	421010.44	2262435.54	данные отсутствуют	данные отсутствуют
253	421010.44	2262435.54	данные отсутствуют	данные отсутствуют
254	420951.26	2262249.72	данные отсутствуют	данные отсутствуют
254	420951.26	2262249.72	данные отсутствуют	данные отсутствуют
254	420951.26	2262249.72	данные отсутствуют	данные отсутствуют
255	420896.38	2262073.53	данные отсутствуют	данные отсутствуют
255	420896.38	2262073.53	данные отсутствуют	данные отсутствуют
255	420896.38	2262073.53	данные отсутствуют	данные отсутствуют
256	420837.8	2261893.2	данные отсутствуют	данные отсутствуют
256	420837.8	2261893.2	данные отсутствуют	данные отсутствуют
256	420837.8	2261893.2	данные отсутствуют	данные отсутствуют
Государственный регистратор				ФГИС ЕГРН
полное наименование должности			подпись	инициалы, фамилия

М.П.

Выписка из Единого государственного реестра недвижимости об объекте недвижимости
Сведения о частях земельного участка

Земельный участок			
<small>(вид объекта недвижимости)</small>			
Лист № __ Раздела 4.2	Всего листов раздела 4.2 : __	Всего разделов: __	Всего листов выписки: __
29.07.2020 № 99/2020/340503826			
Кадастровый номер:		47:16:0000000:43836	

Номер точки	Координаты, м		Описание закрепления на местности	Средняя квадратическая погрешность определения координат характерных точек границы части земельного участка, м
	X	Y		
1	2	3	4	5
257	420773.93	2261693.99	данные отсутствуют	данные отсутствуют
257	420773.93	2261693.99	данные отсутствуют	данные отсутствуют
257	420773.93	2261693.99	данные отсутствуют	данные отсутствуют
258	420766.02	2261669.95	данные отсутствуют	данные отсутствуют
258	420766.02	2261669.95	данные отсутствуют	данные отсутствуют
258	420766.02	2261669.95	данные отсутствуют	данные отсутствуют
259	420763.97	2261665.12	данные отсутствуют	данные отсутствуют
259	420763.97	2261665.12	данные отсутствуют	данные отсутствуют
259	420763.97	2261665.12	данные отсутствуют	данные отсутствуют
260	420758.37	2261647	данные отсутствуют	данные отсутствуют
260	420758.37	2261647	данные отсутствуют	данные отсутствуют
260	420758.37	2261647	данные отсутствуют	данные отсутствуют
261	420747.62	2261611.17	данные отсутствуют	данные отсутствуют
261	420747.62	2261611.17	данные отсутствуют	данные отсутствуют
261	420747.62	2261611.17	данные отсутствуют	данные отсутствуют
262	420725.22	2261540.79	данные отсутствуют	данные отсутствуют
262	420725.22	2261540.79	данные отсутствуют	данные отсутствуют
Государственный регистратор				ФГИС ЕГРН
полное наименование должности			подпись	инициалы, фамилия

М.П.

Выписка из Единого государственного реестра недвижимости об объекте недвижимости
Сведения о частях земельного участка

Земельный участок			
<small>(вид объекта недвижимости)</small>			
Лист № __ Раздела 4.2	Всего листов раздела 4.2 : __	Всего разделов: __	Всего листов выписки: __
29.07.2020 № 99/2020/340503826			
Кадастровый номер:		47:16:000000:43836	

Номер точки	Координаты, м		Описание закрепления на местности	Средняя квадратическая погрешность определения координат характерных точек границы части земельного участка, м
	X	Y		
1	2	3	4	5
262	420725.22	2261540.79	данные отсутствуют	данные отсутствуют
263	420707.07	2261483.67	данные отсутствуют	данные отсутствуют
263	420707.07	2261483.67	данные отсутствуют	данные отсутствуют
263	420707.07	2261483.67	данные отсутствуют	данные отсутствуют
264	420663.41	2261344.21	данные отсутствуют	данные отсутствуют
264	420663.41	2261344.21	данные отсутствуют	данные отсутствуют
264	420663.41	2261344.21	данные отсутствуют	данные отсутствуют
265	420602.61	2261154.05	данные отсутствуют	данные отсутствуют
265	420602.61	2261154.05	данные отсутствуют	данные отсутствуют
265	420602.61	2261154.05	данные отсутствуют	данные отсутствуют
266	420585.65	2261100.74	данные отсутствуют	данные отсутствуют
266	420585.65	2261100.74	данные отсутствуют	данные отсутствуют
266	420585.65	2261100.74	данные отсутствуют	данные отсутствуют
267	420563.56	2261031.31	данные отсутствуют	данные отсутствуют
267	420563.56	2261031.31	данные отсутствуют	данные отсутствуют
267	420563.56	2261031.31	данные отсутствуют	данные отсутствуют
268	420553.24	2260998.87	данные отсутствуют	данные отсутствуют

Государственный регистратор		ФГИС ЕГРН
полное наименование должности	подпись	инициалы, фамилия

М.П.

Выписка из Единого государственного реестра недвижимости об объекте недвижимости
Сведения о частях земельного участка

Земельный участок			
(вид объекта недвижимости)			
Лист № __ Раздела 4.2	Всего листов раздела 4.2 : __	Всего разделов: __	Всего листов выписки: __
29.07.2020 № 99/2020/340503826			
Кадастровый номер:		47:16:0000000:43836	

Номер точки	Координаты, м		Описание закрепления на местности	Средняя квадратическая погрешность определения координат характерных точек границы части земельного участка, м
	X	Y		
1	2	3	4	5
268	420553.24	2260998.87	данные отсутствуют	данные отсутствуют
268	420553.24	2260998.87	данные отсутствуют	данные отсутствуют
269	420544.66	2260971.92	данные отсутствуют	данные отсутствуют
269	420544.66	2260971.92	данные отсутствуют	данные отсутствуют
269	420544.66	2260971.92	данные отсутствуют	данные отсутствуют
270	420502.37	2260839.24	данные отсутствуют	данные отсутствуют
270	420502.37	2260839.24	данные отсутствуют	данные отсутствуют
270	420502.37	2260839.24	данные отсутствуют	данные отсутствуют
271	420482.41	2260776.64	данные отсутствуют	данные отсутствуют
271	420482.41	2260776.64	данные отсутствуют	данные отсутствуют
271	420482.41	2260776.64	данные отсутствуют	данные отсутствуют
272	420460.02	2260706.39	данные отсутствуют	данные отсутствуют
272	420460.02	2260706.39	данные отсутствуют	данные отсутствуют
272	420460.02	2260706.39	данные отсутствуют	данные отсутствуют
273	420453.67	2260682.12	данные отсутствуют	данные отсутствуют
273	420453.67	2260682.12	данные отсутствуют	данные отсутствуют
273	420453.67	2260682.12	данные отсутствуют	данные отсутствуют
Государственный регистратор				ФГИС ЕГРН
полное наименование должности			подпись	инициалы, фамилия

М.П.

Выписка из Единого государственного реестра недвижимости об объекте недвижимости

Сведения о частях земельного участка

Земельный участок			
(вид объекта недвижимости)			
Лист № __ Раздела 4.2	Всего листов раздела 4.2 : __	Всего разделов: __	Всего листов выписки: __
29.07.2020 № 99/2020/340503826			
Кадастровый номер:		47:16:0000000:43836	

Номер точки	Координаты, м		Описание закрепления на местности	Средняя квадратическая погрешность определения координат характерных точек границы части земельного участка, м
	X	Y		
1	2	3	4	5
274	420434.13	2260607.5	данные отсутствуют	данные отсутствуют
274	420434.13	2260607.5	данные отсутствуют	данные отсутствуют
274	420434.13	2260607.5	данные отсутствуют	данные отсутствуют
275	420430.55	2260600.26	данные отсутствуют	данные отсутствуют
275	420430.55	2260600.26	данные отсутствуют	данные отсутствуют
275	420430.55	2260600.26	данные отсутствуют	данные отсутствуют
276	420423.65	2260567.77	данные отсутствуют	данные отсутствуют
276	420423.65	2260567.77	данные отсутствуют	данные отсутствуют
276	420423.65	2260567.77	данные отсутствуют	данные отсутствуют
277	420412.82	2260516.24	данные отсутствуют	данные отсутствуют
277	420412.82	2260516.24	данные отсутствуют	данные отсутствуют
277	420412.82	2260516.24	данные отсутствуют	данные отсутствуют
278	420409.01	2260496.97	данные отсутствуют	данные отсутствуют
278	420409.01	2260496.97	данные отсутствуют	данные отсутствуют
278	420409.01	2260496.97	данные отсутствуют	данные отсутствуют
279	420399.52	2260449.14	данные отсутствуют	данные отсутствуют
279	420399.52	2260449.14	данные отсутствуют	данные отсутствуют
Государственный регистратор				ФГИС ЕГРН
полное наименование должности			подпись	инициалы, фамилия

М.П.

Выписка из Единого государственного реестра недвижимости об объекте недвижимости

Сведения о частях земельного участка

Земельный участок			
(вид объекта недвижимости)			
Лист № __ Раздела 4.2	Всего листов раздела 4.2 : __	Всего разделов: __	Всего листов выписки: __
29.07.2020 № 99/2020/340503826			
Кадастровый номер:		47:16:0000000:43836	

Номер точки	Координаты, м		Описание закрепления на местности	Средняя квадратическая погрешность определения координат характерных точек границы части земельного участка, м
	X	Y		
1	2	3	4	5
279	420399.52	2260449.14	данные отсутствуют	данные отсутствуют
280	420398.73	2260443.57	данные отсутствуют	данные отсутствуют
280	420398.73	2260443.57	данные отсутствуют	данные отсутствуют
280	420398.73	2260443.57	данные отсутствуют	данные отсутствуют
281	420396.08	2260430.91	данные отсутствуют	данные отсутствуют
281	420396.08	2260430.91	данные отсутствуют	данные отсутствуют
281	420396.08	2260430.91	данные отсутствуют	данные отсутствуют
282	420373.85	2260328.74	данные отсутствуют	данные отсутствуют
282	420373.85	2260328.74	данные отсутствуют	данные отсутствуют
282	420373.85	2260328.74	данные отсутствуют	данные отсутствуют
283	420356.63	2260245.24	данные отсутствуют	данные отсутствуют
283	420356.63	2260245.24	данные отсутствуют	данные отсутствуют
283	420356.63	2260245.24	данные отсутствуют	данные отсутствуют
284	420337.91	2260156.45	данные отсутствуют	данные отсутствуют
284	420337.91	2260156.45	данные отсутствуют	данные отсутствуют
284	420337.91	2260156.45	данные отсутствуют	данные отсутствуют
285	420302.04	2259979.33	данные отсутствуют	данные отсутствуют
Государственный регистратор				ФГИС ЕГРН
полное наименование должности			подпись	инициалы, фамилия

М.П.

Выписка из Единого государственного реестра недвижимости об объекте недвижимости
Сведения о частях земельного участка

Земельный участок			
<small>(вид объекта недвижимости)</small>			
Лист № ___ Раздела 4.2	Всего листов раздела 4.2 : ___	Всего разделов: ___	Всего листов выписки: ___
29.07.2020 № 99/2020/340503826			
Кадастровый номер:		47:16:0000000:43836	

Номер точки	Координаты, м		Описание закрепления на местности	Средняя квадратическая погрешность определения координат характерных точек границы части земельного участка, м
	X	Y		
1	2	3	4	5
285	420302.04	2259979.33	данные отсутствуют	данные отсутствуют
285	420302.04	2259979.33	данные отсутствуют	данные отсутствуют
286	420260.23	2259786.04	данные отсутствуют	данные отсутствуют
286	420260.23	2259786.04	данные отсутствуют	данные отсутствуют
286	420260.23	2259786.04	данные отсутствуют	данные отсутствуют
287	6620260.62	259726.67	данные отсутствуют	данные отсутствуют
287	6620260.62	259726.67	данные отсутствуют	данные отсутствуют
288	6620270.81	259776.9	данные отсутствуют	данные отсутствуют
288	6620270.81	259776.9	данные отсутствуют	данные отсутствуют
288	6620270.81	259776.9	данные отсутствуют	данные отсутствуют
289	6620257.98	259775.6	данные отсутствуют	данные отсутствуют
289	6620257.98	259775.6	данные отсутствуют	данные отсутствуют
289	6620257.98	259775.6	данные отсутствуют	данные отсутствуют
290	6620256.43	259768.31	данные отсутствуют	данные отсутствуют
290	6620256.43	259768.31	данные отсутствуют	данные отсутствуют
291	6620248.11	259727.25	данные отсутствуют	данные отсутствуют
291	6620248.11	259727.25	данные отсутствуют	данные отсутствуют
Государственный регистратор				ФГИС ЕГРН
полное наименование должности			подпись	инициалы, фамилия

М.П.

Выписка из Единого государственного реестра недвижимости об объекте недвижимости
Сведения о частях земельного участка

Земельный участок			
<small>(вид объекта недвижимости)</small>			
Лист № ___ Раздела 4.2	Всего листов раздела 4.2 : ___	Всего разделов: ___	Всего листов выписки: ___
29.07.2020 № 99/2020/340503826			
Кадастровый номер:		47:16:0000000:43836	

Номер точки	Координаты, м		Описание закрепления на местности	Средняя квадратическая погрешность определения координат характерных точек границы части земельного участка, м
	X	Y		
1	2	3	4	5
292	6620279.03	259783.68	данные отсутствуют	данные отсутствуют
292	6620279.03	259783.68	данные отсутствуют	данные отсутствуют
292	6620279.03	259783.68	данные отсутствуют	данные отсутствуют
293	6620289.3	259831.48	данные отсутствуют	данные отсутствуют
293	6620289.3	259831.48	данные отсутствуют	данные отсутствуют
294	6620283.95	259831.3	данные отсутствуют	данные отсутствуют
294	6620283.95	259831.3	данные отсутствуют	данные отсутствуют
295	6620270.69	259834.41	данные отсутствуют	данные отсутствуют
295	6620270.69	259834.41	данные отсутствуют	данные отсутствуют
296	6620260.23	259786.04	данные отсутствуют	данные отсутствуют
296	6620260.23	259786.04	данные отсутствуют	данные отсутствуют
296	6620260.23	259786.04	данные отсутствуют	данные отсутствуют
297	6620272.36	259784.52	данные отсутствуют	данные отсутствуют
297	6620272.36	259784.52	данные отсутствуют	данные отсутствуют
297	6620272.36	259784.52	данные отсутствуют	данные отсутствуют
298	6619291.46	264592.26	данные отсутствуют	данные отсутствуют
299	6619296.36	264595.82	данные отсутствуют	данные отсутствуют
Государственный регистратор				ФГИС ЕГРН
полное наименование должности			подпись	инициалы, фамилия

М.П.

Выписка из Единого государственного реестра недвижимости об объекте недвижимости

Сведения о частях земельного участка

Земельный участок			
(вид объекта недвижимости)			
Лист № __ Раздела 4.2	Всего листов раздела 4.2 : __	Всего разделов: __	Всего листов выписки: __
29.07.2020 № 99/2020/340503826			
Кадастровый номер:		47:16:000000:43836	

Номер точки	Координаты, м		Описание закрепления на местности	Средняя квадратическая погрешность определения координат характерных точек границы части земельного участка, м
	X	Y		
1	2	3	4	5
300	6619321.14	264613.83	данные отсутствуют	данные отсутствуют
301	6619318.4	264618.02	данные отсутствуют	данные отсутствуют
302	6619289.79	264594.44	данные отсутствуют	данные отсутствуют
303	6619284.81	264603.97	данные отсутствуют	данные отсутствуют
304	6619312.67	264625.91	данные отсутствуют	данные отсутствуют
305	6619309.76	264629.74	данные отсутствуют	данные отсутствуют
306	6619284.85	264610.37	данные отсутствуют	данные отсутствуют
307	6619282.7	264608.68	данные отсутствуют	данные отсутствуют
308	419339.61	2264571.63	данные отсутствуют	данные отсутствуют
308	419339.61	2264571.63	данные отсутствуют	данные отсутствуют
309	419318.78	2264556.48	данные отсутствуют	данные отсутствуют
309	419318.78	2264556.48	данные отсутствуют	данные отсутствуют
310	419283.7	2264666.48	данные отсутствуют	данные отсутствуют
310	419283.7	2264666.48	данные отсутствуют	данные отсутствуют
311	419265.86	2264652.61	данные отсутствуют	данные отсутствуют
311	419265.86	2264652.61	данные отсутствуют	данные отсутствуют
312	6620269.68	259771.3	данные отсутствуют	данные отсутствуют
Государственный регистратор				ФГИС ЕГРН
полное наименование должности			подпись	инициалы, фамилия

М.П.

Выписка из Единого государственного реестра недвижимости об объекте недвижимости

Сведения о частях земельного участка

Земельный участок			
(вид объекта недвижимости)			
Лист № __ Раздела 4.2	Всего листов раздела 4.2 : __	Всего разделов: __	Всего листов выписки: __
29.07.2020 № 99/2020/340503826			
Кадастровый номер:		47:16:0000000:43836	

Номер точки	Координаты, м		Описание закрепления на местности	Средняя квадратическая погрешность определения координат характерных точек границы части земельного участка, м
	X	Y		
1	2	3	4	5
313	6620257.19	259771.88	данные отсутствуют	данные отсутствуют
314	6620279.73	259786.95	данные отсутствуют	данные отсутствуют
315	6620278.34	259786.89	данные отсутствуют	данные отсутствуют
316	6620261.57	259790.3	данные отсутствуют	данные отсутствуют
317	6620261.16	259790.32	данные отсутствуют	данные отсутствуют
318	421561.36	2264197.54	данные отсутствуют	данные отсутствуют
319	421569.57	2264220.39	данные отсутствуют	данные отсутствуют
320	420318.83	2260044.61	данные отсутствуют	0.1
321	420265.08	2259785.43	данные отсутствуют	данные отсутствуют
322	421537.21	2264196.32	данные отсутствуют	данные отсутствуют
323	421545.43	2264219.16	данные отсутствуют	данные отсутствуют
324	421613.01	2264221.45	данные отсутствуют	данные отсутствуют
325	421520	2263963.19	данные отсутствуют	0.1
326	421420.39	2263686.59	данные отсутствуют	0.1
327	421325.87	2263424.12	данные отсутствуют	0.1
328	421236.36	2263142.04	данные отсутствуют	0.1
329	421146.98	2262860.04	данные отсутствуют	0.1
Государственный регистратор				ФГИС ЕГРН
полное наименование должности			подпись	инициалы, фамилия

М.П.

Выписка из Единого государственного реестра недвижимости об объекте недвижимости

Сведения о частях земельного участка

Земельный участок			
(вид объекта недвижимости)			
Лист № __ Раздела 4.2	Всего листов раздела 4.2 : __	Всего разделов: __	Всего листов выписки: __
29.07.2020 № 99/2020/340503826			
Кадастровый номер:		47:16:0000000:43836	

Номер точки	Координаты, м		Описание закрепления на местности	Средняя квадратическая погрешность определения координат характерных точек границы части земельного участка, м
	X	Y		
1	2	3	4	5
330	421059.68	2262584.57	данные отсутствуют	0.1
331	420970.76	2262303.98	данные отсутствуют	0.1
332	420878.81	2262013.81	данные отсутствуют	0.1
333	420796.86	2261755.24	данные отсутствуют	0.1
334	420706.3	2261469.53	данные отсутствуют	0.1
335	420616.89	2261187.24	данные отсутствуют	0.1
336	420529.07	2260910.32	данные отсутствуют	0.1
337	420442.59	2260637.16	данные отсутствуют	0.1
338	420442.28	2260632.04	данные отсутствуют	0.1
339	420441.18	2260627.78	данные отсутствуют	0.1
340	420438.89	2260623	данные отсутствуют	0.1
341	420379.43	2260336.77	данные отсутствуют	0.1
342	420125.13	2259111.34	данные отсутствуют	данные отсутствуют
343	420263.14	2259776.12	данные отсутствуют	данные отсутствуют
344	420255.8	2259740.71	данные отсутствуют	0.1
345	420192.68	2259436.37	данные отсутствуют	0.1
346	420135.98	2259163.01	данные отсутствуют	0.1
Государственный регистратор				ФГИС ЕГРН
полное наименование должности			подпись	инициалы, фамилия

М.П.

Выписка из Единого государственного реестра недвижимости об объекте недвижимости

Сведения о частях земельного участка

Земельный участок			
(вид объекта недвижимости)			
Лист № __ Раздела 4.2	Всего листов раздела 4.2 : __	Всего разделов: __	Всего листов выписки: __
29.07.2020 № 99/2020/340503826			
Кадастровый номер:		47:16:000000:43836	

Номер точки	Координаты, м		Описание закрепления на местности	Средняя квадратическая погрешность определения координат характерных точек границы части земельного участка, м
	X	Y		
1	2	3	4	5
347	420124.58	2259111.37	данные отсутствуют	0.5
348	420120.49	2259110.34	данные отсутствуют	данные отсутствуют
349	420131.9	2259163.22	данные отсутствуют	данные отсутствуют
350	420147.03	2259166.88	данные отсутствуют	данные отсутствуют
351	420136.31	2259114.07	данные отсутствуют	данные отсутствуют
352	418348.39	2265496.45	данные отсутствуют	данные отсутствуют
353	418311.07	2265504.86	данные отсутствуют	12.5
354	418295.42	2265508.69	данные отсутствуют	данные отсутствуют
355	418252.6	2265520.18	данные отсутствуют	данные отсутствуют
356	418240.96	2265523.43	данные отсутствуют	12.5
357	418166.65	2265536.14	данные отсутствуют	данные отсутствуют

Государственный регистратор		ФГИС ЕГРН
полное наименование должности	подпись	инициалы, фамилия

М.П.

Выписка из Единого государственного реестра недвижимости об объекте недвижимости
Сведения о частях земельного участка

Земельный участок				
(вид объекта недвижимости)				
Лист № __ Раздела 4.2		Всего листов раздела 4.2 : __		Всего разделов: __
Всего листов выписки: __				
29.07.2020 № 99/2020/340503826				
Кадастровый номер:			47:16:0000000:43836	
Сведения о характерных точках границы части (частей) земельного участка				
Учетный номер части: 8				
Система координат: МСК 47 зона 2				
Зона №				
Номер точки	Координаты, м		Описание закрепления на местности	Средняя квадратическая погрешность определения координат характерных точек границы части земельного участка, м
	X	Y		
1	2	3	4	5
1	419312.67	2264625.91	данные отсутствуют	данные отсутствуют
1	419312.67	2264625.91	данные отсутствуют	данные отсутствуют
1	419312.67	2264625.91	данные отсутствуют	данные отсутствуют
2	419306.39	2264634.15	данные отсутствуют	данные отсутствуют
2	419306.39	2264634.15	данные отсутствуют	данные отсутствуют
2	419306.39	2264634.15	данные отсутствуют	данные отсутствуют
3	419295.43	2264645.93	данные отсутствуют	данные отсутствуют
3	419295.43	2264645.93	данные отсутствуют	данные отсутствуют
3	419295.43	2264645.93	данные отсутствуют	данные отсутствуют
4	419264.34	2264700.4	данные отсутствуют	данные отсутствуют
5	419216.87	2264777.06	данные отсутствуют	данные отсутствуют
6	419153.83	2264882.97	данные отсутствуют	данные отсутствуют
7	419118.82	2264941.51	данные отсутствуют	данные отсутствуют
8	419102.75	2264970.22	данные отсутствуют	данные отсутствуют
9	419072.94	2265019.07	данные отсутствуют	данные отсутствуют
10	419016.2	2265114.42	данные отсутствуют	данные отсутствуют
Государственный регистратор			ФГИС ЕГРН	
полное наименование должности			подпись	
			инициалы, фамилия	

М.П.

Выписка из Единого государственного реестра недвижимости об объекте недвижимости

Сведения о частях земельного участка

Земельный участок			
(вид объекта недвижимости)			
Лист № __ Раздела 4.2	Всего листов раздела 4.2 : __	Всего разделов: __	Всего листов выписки: __
29.07.2020 № 99/2020/340503826			
Кадастровый номер:		47:16:0000000:43836	

Номер точки	Координаты, м		Описание закрепления на местности	Средняя квадратическая погрешность определения координат характерных точек границы части земельного участка, м
	X	Y		
1	2	3	4	5
11	418964.6	2265199.99	данные отсутствуют	данные отсутствуют
12	418921.85	2265271.8	данные отсутствуют	данные отсутствуют
13	418911.82	2265292.15	данные отсутствуют	данные отсутствуют
14	418908.37	2265297.6	данные отсутствуют	данные отсутствуют
15	418857.65	2265359.1	данные отсутствуют	данные отсутствуют
16	418846.3	2265372.34	данные отсутствуют	данные отсутствуют
17	418828.77	2265388.41	данные отсутствуют	данные отсутствуют
18	418778.53	2265417.4	данные отсутствуют	данные отсутствуют
19	418745.75	2265430.04	данные отсутствуют	данные отсутствуют
20	418720.76	2265436.59	данные отсутствуют	данные отсутствуют
21	418663.4	2265451.49	данные отсутствуют	данные отсутствуют
22	418604.64	2265463.71	данные отсутствуют	данные отсутствуют
23	418517.27	2265481.98	данные отсутствуют	данные отсутствуют
24	418501.44	2265487.08	данные отсутствуют	данные отсутствуют
25	418444.68	2265499.06	данные отсутствуют	данные отсутствуют
26	418411.75	2265506.82	данные отсутствуют	данные отсутствуют
27	418368.21	2265516.93	данные отсутствуют	данные отсутствуют
Государственный регистратор				ФГИС ЕГРН
полное наименование должности			подпись	инициалы, фамилия

М.П.

Выписка из Единого государственного реестра недвижимости об объекте недвижимости
Сведения о частях земельного участка

Земельный участок			
(вид объекта недвижимости)			
Лист № __ Раздела 4.2	Всего листов раздела 4.2 : __	Всего разделов: __	Всего листов выписки: __
29.07.2020 № 99/2020/340503826			
Кадастровый номер:		47:16:0000000:43836	

Номер точки	Координаты, м		Описание закрепления на местности	Средняя квадратическая погрешность определения координат характерных точек границы части земельного участка, м
	X	Y		
1	2	3	4	5
28	418362.9	2265518.08	данные отсутствуют	данные отсутствуют
29	418307.14	2265529.49	данные отсутствуют	данные отсутствуют
30	418286.05	2265535.95	данные отсутствуют	данные отсутствуют
31	418248.25	2265548.77	данные отсутствуют	данные отсутствуют
32	418176.1	2265565.95	данные отсутствуют	данные отсутствуют
35	418282.31	2265511.94	данные отсутствуют	данные отсутствуют
37	418351.91	2265495.66	данные отсутствуют	данные отсутствуют
38	418438.02	2265476.83	данные отсутствуют	данные отсутствуют
39	418496.55	2265464.93	данные отсутствуют	данные отсутствуют
40	418521.69	2265459.96	данные отсутствуют	данные отсутствуют
41	418573.95	2265448.5	данные отсутствуют	данные отсутствуют
42	418674.23	2265426.74	данные отсутствуют	данные отсутствуют
43	418708.6	2265419.56	данные отсутствуют	данные отсутствуют
44	418729.74	2265412.54	данные отсутствуют	данные отсутствуют
45	418799.21	2265378.76	данные отсутствуют	данные отсутствуют
46	418816.67	2265368.96	данные отсутствуют	данные отсутствуют
47	418827.17	2265356.23	данные отсутствуют	данные отсутствуют
Государственный регистратор				ФГИС ЕГРН
полное наименование должности			подпись	инициалы, фамилия

М.П.

Выписка из Единого государственного реестра недвижимости об объекте недвижимости
Сведения о частях земельного участка

Земельный участок			
(вид объекта недвижимости)			
Лист № __ Раздела 4.2	Всего листов раздела 4.2 : __	Всего разделов: __	Всего листов выписки: __
29.07.2020 № 99/2020/340503826			
Кадастровый номер:		47:16:0000000:43836	

Номер точки	Координаты, м		Описание закрепления на местности	Средняя квадратическая погрешность определения координат характерных точек границы части земельного участка, м
	X	Y		
1	2	3	4	5
48	418843.11	2265340.92	данные отсутствуют	данные отсутствуют
49	418869.48	2265308.9	данные отсутствуют	данные отсутствуют
50	418884.41	2265288.93	данные отсутствуют	данные отсутствуют
51	418901.6	2265262.14	данные отсутствуют	данные отсутствуют
52	418949.79	2265186.41	данные отсутствуют	данные отсутствуют
53	418953.91	2265173.84	данные отсутствуют	данные отсутствуют
54	418990.89	2265112.77	данные отсутствуют	данные отсутствуют
55	419043.25	2265024.66	данные отсутствуют	данные отсутствуют
56	419083.36	2264957.08	данные отсутствуют	данные отсутствуют
57	419111.76	2264909.4	данные отсутствуют	данные отсутствуют
58	419174.53	2264804.81	данные отсутствуют	данные отсутствуют
59	419197.7	2264766.26	данные отсутствуют	данные отсутствуют
60	419234.54	2264701.4	данные отсутствуют	данные отсутствуют
61	419276.2	2264636.51	данные отсутствуют	данные отсутствуют
61	419276.2	2264636.51	данные отсутствуют	данные отсутствуют
61	419276.2	2264636.51	данные отсутствуют	данные отсутствуют
62	419280.59	2264620.71	данные отсутствуют	данные отсутствуют
Государственный регистратор				ФГИС ЕГРН
полное наименование должности			подпись	инициалы, фамилия

М.П.

Выписка из Единого государственного реестра недвижимости об объекте недвижимости
Сведения о частях земельного участка

Земельный участок			
(вид объекта недвижимости)			
Лист № __ Раздела 4.2	Всего листов раздела 4.2 : __	Всего разделов: __	Всего листов выписки: __
29.07.2020 № 99/2020/340503826			
Кадастровый номер:		47:16:0000000:43836	

Номер точки	Координаты, м		Описание закрепления на местности	Средняя квадратическая погрешность определения координат характерных точек границы части земельного участка, м
	X	Y		
1	2	3	4	5
62	419280.59	2264620.71	данные отсутствуют	данные отсутствуют
62	419280.59	2264620.71	данные отсутствуют	данные отсутствуют
63	419281.24	2264611.96	данные отсутствуют	данные отсутствуют
63	419281.24	2264611.96	данные отсутствуют	данные отсутствуют
63	419281.24	2264611.96	данные отсутствуют	данные отсутствуют
64	419284.81	2264603.97	данные отсутствуют	данные отсутствуют
64	419284.81	2264603.97	данные отсутствуют	данные отсутствуют
64	419284.81	2264603.97	данные отсутствуют	данные отсутствуют
65	420270.81	2259776.9	данные отсутствуют	данные отсутствуют
65	420270.81	2259776.9	данные отсутствуют	данные отсутствуют
66	420257.98	2259775.6	данные отсутствуют	данные отсутствуют
66	420257.98	2259775.6	данные отсутствуют	данные отсутствуют
66	420257.98	2259775.6	данные отсутствуют	данные отсутствуют
67	420256.43	2259768.31	данные отсутствуют	данные отсутствуют
67	420256.43	2259768.31	данные отсутствуют	данные отсутствуют
67	420256.43	2259768.31	данные отсутствуют	данные отсутствуют
68	420223.4	2259605.22	данные отсутствуют	данные отсутствуют
Государственный регистратор				ФГИС ЕГРН
полное наименование должности			подпись	инициалы, фамилия

М.П.

Выписка из Единого государственного реестра недвижимости об объекте недвижимости
Сведения о частях земельного участка

Земельный участок			
(вид объекта недвижимости)			
Лист № __ Раздела 4.2	Всего листов раздела 4.2 : __	Всего разделов: __	Всего листов выписки: __
29.07.2020 № 99/2020/340503826			
Кадастровый номер:		47:16:0000000:43836	

Номер точки	Координаты, м		Описание закрепления на местности	Средняя квадратическая погрешность определения координат характерных точек границы части земельного участка, м
	X	Y		
1	2	3	4	5
68	420223.4	2259605.22	данные отсутствуют	данные отсутствуют
68	420223.4	2259605.22	данные отсутствуют	данные отсутствуют
69	420214.13	2259562.87	данные отсутствуют	данные отсутствуют
69	420214.13	2259562.87	данные отсутствуют	данные отсутствуют
69	420214.13	2259562.87	данные отсутствуют	данные отсутствуют
70	420199.97	2259493.25	данные отсутствуют	данные отсутствуют
70	420199.97	2259493.25	данные отсутствуют	данные отсутствуют
70	420199.97	2259493.25	данные отсутствуют	данные отсутствуют
71	420168.83	2259340.8	данные отсутствуют	данные отсутствуют
71	420168.83	2259340.8	данные отсутствуют	данные отсутствуют
71	420168.83	2259340.8	данные отсутствуют	данные отсутствуют
72	420152.06	2259260.48	данные отсутствуют	данные отсутствуют
72	420152.06	2259260.48	данные отсутствуют	данные отсутствуют
72	420152.06	2259260.48	данные отсутствуют	данные отсутствуют
73	420134.58	2259176.14	данные отсутствуют	данные отсутствуют
73	420134.58	2259176.14	данные отсутствуют	данные отсутствуют
73	420134.58	2259176.14	данные отсутствуют	данные отсутствуют
Государственный регистратор				ФГИС ЕГРН
полное наименование должности			подпись	инициалы, фамилия

М.П.

Выписка из Единого государственного реестра недвижимости об объекте недвижимости
Сведения о частях земельного участка

Земельный участок			
(вид объекта недвижимости)			
Лист № __ Раздела 4.2	Всего листов раздела 4.2 : __	Всего разделов: __	Всего листов выписки: __
29.07.2020 № 99/2020/340503826			
Кадастровый номер:		47:16:0000000:43836	

Номер точки	Координаты, м		Описание закрепления на местности	Средняя квадратическая погрешность определения координат характерных точек границы части земельного участка, м
	X	Y		
1	2	3	4	5
74	420125.91	2259134.35	данные отсутствуют	данные отсутствуют
74	420125.91	2259134.35	данные отсутствуют	данные отсутствуют
74	420125.91	2259134.35	данные отсутствуют	данные отсутствуют
74	420125.91	2259134.35	данные отсутствуют	данные отсутствуют
75	420120.47	2259110.25	данные отсутствуют	данные отсутствуют
75	420120.47	2259110.25	данные отсутствуют	данные отсутствуют
75	420120.47	2259110.25	данные отсутствуют	данные отсутствуют
76	420136.29	2259113.96	данные отсутствуют	данные отсутствуют
76	420136.29	2259113.96	данные отсутствуют	данные отсутствуют
77	420272.36	2259784.52	данные отсутствуют	данные отсутствуют
77	420272.36	2259784.52	данные отсутствуют	данные отсутствуют
78	420279.03	2259783.68	данные отсутствуют	данные отсутствуют
78	420279.03	2259783.68	данные отсутствуют	данные отсутствуют
79	420348.24	2260105.8	данные отсутствуют	данные отсутствуют
79	420348.24	2260105.8	данные отсутствуют	данные отсутствуют
80	420396.57	2260345.2	данные отсутствуют	данные отсутствуют
80	420396.57	2260345.2	данные отсутствуют	данные отсутствуют
Государственный регистратор				ФГИС ЕГРН
полное наименование должности			подпись	инициалы, фамилия

М.П.

Выписка из Единого государственного реестра недвижимости об объекте недвижимости
Сведения о частях земельного участка

Земельный участок			
(вид объекта недвижимости)			
Лист № __ Раздела 4.2	Всего листов раздела 4.2 : __	Всего разделов: __	Всего листов выписки: __
29.07.2020 № 99/2020/340503826			
Кадастровый номер:		47:16:0000000:43836	

Номер точки	Координаты, м		Описание закрепления на местности	Средняя квадратическая погрешность определения координат характерных точек границы части земельного участка, м
	X	Y		
1	2	3	4	5
81	420449.33	2260600.99	данные отсутствуют	данные отсутствуют
81	420449.33	2260600.99	данные отсутствуют	данные отсутствуют
82	420450.08	2260603.72	данные отсутствуют	данные отсутствуют
82	420450.08	2260603.72	данные отсутствуют	данные отсутствуют
83	420464.76	2260656.41	данные отсутствуют	данные отсутствуют
83	420464.76	2260656.41	данные отсутствуют	данные отсутствуют
84	420470.34	2260676.92	данные отсутствуют	данные отсутствуют
84	420470.34	2260676.92	данные отсутствуют	данные отсутствуют
85	420472.98	2260683.57	данные отсутствуют	данные отсутствуют
85	420472.98	2260683.57	данные отсутствуют	данные отсутствуют
86	420520.7	2260833.51	данные отсутствуют	данные отсутствуют
86	420520.7	2260833.51	данные отсутствуют	данные отсутствуют
87	420550.18	2260925.92	данные отсутствуют	данные отсутствуют
87	420550.18	2260925.92	данные отсутствуют	данные отсутствуют
88	420563.46	2260967.55	данные отсутствуют	данные отсутствуют
88	420563.46	2260967.55	данные отсутствуют	данные отсутствуют
89	420593.77	2261063.09	данные отсутствуют	данные отсутствуют
Государственный регистратор				ФГИС ЕГРН
полное наименование должности			подпись	инициалы, фамилия

М.П.

Выписка из Единого государственного реестра недвижимости об объекте недвижимости
Сведения о частях земельного участка

Земельный участок			
<small>(вид объекта недвижимости)</small>			
Лист № ___ Раздела 4.2	Всего листов раздела 4.2 : ___	Всего разделов: ___	Всего листов выписки: ___
29.07.2020 № 99/2020/340503826			
Кадастровый номер:		47:16:0000000:43836	

Номер точки	Координаты, м		Описание закрепления на местности	Средняя квадратическая погрешность определения координат характерных точек границы части земельного участка, м
	X	Y		
1	2	3	4	5
89	420593.77	2261063.09	данные отсутствуют	данные отсутствуют
90	420621.33	2261150	данные отсутствуют	данные отсутствуют
90	420621.33	2261150	данные отсутствуют	данные отсутствуют
91	420683.38	2261344.53	данные отсутствуют	данные отсутствуют
91	420683.38	2261344.53	данные отсутствуют	данные отсутствуют
92	420724.71	2261475.58	данные отсутствуют	данные отсутствуют
92	420724.71	2261475.58	данные отсутствуют	данные отсутствуют
93	420725.94	2261479.1	данные отсутствуют	данные отсутствуют
93	420725.94	2261479.1	данные отсутствуют	данные отсутствуют
94	420728.49	2261486.62	данные отсутствуют	данные отсутствуют
94	420728.49	2261486.62	данные отсутствуют	данные отсутствуют
95	420757.98	2261579.4	данные отсутствуют	данные отсутствуют
95	420757.98	2261579.4	данные отсутствуют	данные отсутствуют
96	420786.71	2261668.12	данные отсутствуют	данные отсутствуют
96	420786.71	2261668.12	данные отсутствуют	данные отсутствуют
97	420804.93	2261727.56	данные отсутствуют	данные отсутствуют
97	420804.93	2261727.56	данные отсутствуют	данные отсутствуют
Государственный регистратор				ФГИС ЕГРН
полное наименование должности			подпись	инициалы, фамилия

М.П.

Выписка из Единого государственного реестра недвижимости об объекте недвижимости
Сведения о частях земельного участка

Земельный участок			
(вид объекта недвижимости)			
Лист № __ Раздела 4.2	Всего листов раздела 4.2 : __	Всего разделов: __	Всего листов выписки: __
29.07.2020 № 99/2020/340503826			
Кадастровый номер:		47:16:0000000:43836	

Номер точки	Координаты, м		Описание закрепления на местности	Средняя квадратическая погрешность определения координат характерных точек границы части земельного участка, м
	X	Y		
1	2	3	4	5
98	420840.69	2261838.96	данные отсутствуют	данные отсутствуют
98	420840.69	2261838.96	данные отсутствуют	данные отсутствуют
99	420872.29	2261937.96	данные отсутствуют	данные отсутствуют
99	420872.29	2261937.96	данные отсутствуют	данные отсутствуют
100	420907.51	2262049.69	данные отсутствуют	данные отсутствуют
100	420907.51	2262049.69	данные отсутствуют	данные отсутствуют
101	420910.83	2262061.33	данные отсутствуют	данные отсутствуют
101	420910.83	2262061.33	данные отсутствуют	данные отсутствуют
102	420917.21	2262080.83	данные отсутствуют	данные отсутствуют
102	420917.21	2262080.83	данные отсутствуют	данные отсутствуют
103	420969.1	2262240.89	данные отсутствуют	данные отсутствуют
103	420969.1	2262240.89	данные отсутствуют	данные отсутствуют
104	421027.92	2262426.16	данные отсутствуют	данные отсутствуют
104	421027.92	2262426.16	данные отсутствуют	данные отсутствуют
105	421085.53	2262606.02	данные отсутствуют	данные отсутствуют
105	421085.53	2262606.02	данные отсутствуют	данные отсутствуют
106	421117.51	2262706.68	данные отсутствуют	данные отсутствуют
Государственный регистратор				ФГИС ЕГРН
полное наименование должности			подпись	инициалы, фамилия

М.П.

Выписка из Единого государственного реестра недвижимости об объекте недвижимости

Сведения о частях земельного участка

Земельный участок			
(вид объекта недвижимости)			
Лист № __ Раздела 4.2	Всего листов раздела 4.2 : __	Всего разделов: __	Всего листов выписки: __
29.07.2020 № 99/2020/340503826			
Кадастровый номер:		47:16:0000000:43836	

Номер точки	Координаты, м		Описание закрепления на местности	Средняя квадратическая погрешность определения координат характерных точек границы части земельного участка, м
	X	Y		
1	2	3	4	5
106	421117.51	2262706.68	данные отсутствуют	данные отсутствуют
107	421153.65	2262820.77	данные отсутствуют	данные отсутствуют
107	421153.65	2262820.77	данные отсутствуют	данные отсутствуют
108	421167.79	2262865.35	данные отсутствуют	данные отсутствуют
108	421167.79	2262865.35	данные отсутствуют	данные отсутствуют
109	421171.04	2262880.58	данные отсутствуют	данные отсутствуют
109	421171.04	2262880.58	данные отсутствуют	данные отсутствуют
110	421172.64	2262886.42	данные отсутствуют	данные отсутствуют
110	421172.64	2262886.42	данные отсутствуют	данные отсутствуют
111	421182.07	2262918.47	данные отсутствуют	данные отсутствуют
111	421182.07	2262918.47	данные отсутствуют	данные отсутствуют
112	421226.57	2263051.38	данные отсутствуют	данные отсутствуют
112	421226.57	2263051.38	данные отсутствуют	данные отсутствуют
113	421247.88	2263121.39	данные отсутствуют	данные отсутствуют
113	421247.88	2263121.39	данные отсутствуют	данные отсутствуют
114	421269.86	2263193.87	данные отсутствуют	данные отсутствуют
114	421269.86	2263193.87	данные отсутствуют	данные отсутствуют
Государственный регистратор				ФГИС ЕГРН
полное наименование должности			подпись	инициалы, фамилия

М.П.

Выписка из Единого государственного реестра недвижимости об объекте недвижимости

Сведения о частях земельного участка

Земельный участок			
(вид объекта недвижимости)			
Лист № __ Раздела 4.2	Всего листов раздела 4.2 : __	Всего разделов: __	Всего листов выписки: __
29.07.2020 № 99/2020/340503826			
Кадастровый номер:		47:16:0000000:43836	

Номер точки	Координаты, м		Описание закрепления на местности	Средняя квадратическая погрешность определения координат характерных точек границы части земельного участка, м
	X	Y		
1	2	3	4	5
115	421282.02	2263233.93	данные отсутствуют	данные отсутствуют
115	421282.02	2263233.93	данные отсутствуют	данные отсутствуют
116	421327.93	2263371.5	данные отсутствуют	данные отсутствуют
116	421327.93	2263371.5	данные отсутствуют	данные отсутствуют
117	421345.07	2263420.21	данные отсутствуют	данные отсутствуют
117	421345.07	2263420.21	данные отсутствуют	данные отсутствуют
118	421430.02	2263661.01	данные отсутствуют	данные отсутствуют
118	421430.02	2263661.01	данные отсутствуют	данные отсутствуют
119	421434.27	2263674.46	данные отсутствуют	данные отсутствуют
119	421434.27	2263674.46	данные отсутствуют	данные отсутствуют
120	421489.75	2263825.9	данные отсутствуют	данные отсутствуют
120	421489.75	2263825.9	данные отсутствуют	данные отсутствуют
121	421531.16	2263940.53	данные отсутствуют	данные отсутствуют
121	421531.16	2263940.53	данные отсутствуют	данные отсутствуют
122	421576	2264064.57	данные отсутствуют	данные отсутствуют
122	421576	2264064.57	данные отсутствуют	данные отсутствуют
123	421612.56	2264165.48	данные отсутствуют	данные отсутствуют
Государственный регистратор				ФГИС ЕГРН
полное наименование должности			подпись	инициалы, фамилия

М.П.

Выписка из Единого государственного реестра недвижимости об объекте недвижимости

Сведения о частях земельного участка

Земельный участок			
(вид объекта недвижимости)			
Лист № __ Раздела 4.2	Всего листов раздела 4.2 : __	Всего разделов: __	Всего листов выписки: __
29.07.2020 № 99/2020/340503826			
Кадастровый номер:		47:16:0000000:43836	

Номер точки	Координаты, м		Описание закрепления на местности	Средняя квадратическая погрешность определения координат характерных точек границы части земельного участка, м
	X	Y		
1	2	3	4	5
123	421612.56	2264165.48	данные отсутствуют	данные отсутствуют
124	421627.94	2264208.06	данные отсутствуют	данные отсутствуют
124	421627.94	2264208.06	данные отсутствуют	данные отсутствуют
125	421629.95	2264213.24	данные отсутствуют	данные отсутствуют
125	421629.95	2264213.24	данные отсутствуют	данные отсутствуют
126	421608.74	2264223.52	данные отсутствуют	данные отсутствуют
126	421608.74	2264223.52	данные отсутствуют	данные отсутствуют
126	421608.74	2264223.52	данные отсутствуют	данные отсутствуют
127	421602.29	2264222.23	данные отсутствуют	данные отсутствуют
127	421602.29	2264222.23	данные отсутствуют	данные отсутствуют
127	421602.29	2264222.23	данные отсутствуют	данные отсутствуют
128	421577.76	2264220.81	данные отсутствуют	данные отсутствуют
128	421577.76	2264220.81	данные отсутствуют	данные отсутствуют
128	421577.76	2264220.81	данные отсутствуют	данные отсутствуют
129	421500.59	2264216.87	данные отсутствуют	данные отсутствуют
130	421417.21	2264212.71	данные отсутствуют	данные отсутствуют
131	421359.61	2264209.8	данные отсутствуют	данные отсутствуют

Государственный регистратор		ФГИС ЕГРН
полное наименование должности	подпись	инициалы, фамилия

М.П.

Выписка из Единого государственного реестра недвижимости об объекте недвижимости
Сведения о частях земельного участка

Земельный участок			
(вид объекта недвижимости)			
Лист № __ Раздела 4.2	Всего листов раздела 4.2 : __	Всего разделов: __	Всего листов выписки: __
29.07.2020 № 99/2020/340503826			
Кадастровый номер:		47:16:0000000:43836	

Номер точки	Координаты, м		Описание закрепления на местности	Средняя квадратическая погрешность определения координат характерных точек границы части земельного участка, м
	X	Y		
1	2	3	4	5
132	421235.03	2264202.81	данные отсутствуют	данные отсутствуют
133	421175.73	2264200.52	данные отсутствуют	данные отсутствуют
134	421052.62	2264192.71	данные отсутствуют	данные отсутствуют
135	420970.16	2264188.25	данные отсутствуют	данные отсутствуют
136	420935.86	2264187.75	данные отсутствуют	данные отсутствуют
137	420926.11	2264186.39	данные отсутствуют	данные отсутствуют
138	420865.14	2264184.68	данные отсутствуют	данные отсутствуют
139	420802.97	2264180.65	данные отсутствуют	данные отсутствуют
140	420795.27	2264180.41	данные отсутствуют	данные отсутствуют
141	420731.63	2264178.43	данные отсутствуют	данные отсутствуют
142	420718.24	2264177.71	данные отсутствуют	данные отсутствуют
143	420665.77	2264175.26	данные отсутствуют	данные отсутствуют
144	420623.86	2264172.81	данные отсутствуют	данные отсутствуют
145	420583.28	2264172.8	данные отсутствуют	данные отсутствуют
146	420550.98	2264175	данные отсутствуют	данные отсутствуют
147	420491.67	2264181.18	данные отсутствуют	данные отсутствуют
148	420355.9	2264195.58	данные отсутствуют	данные отсутствуют
Государственный регистратор				ФГИС ЕГРН
полное наименование должности			подпись	инициалы, фамилия

М.П.

Выписка из Единого государственного реестра недвижимости об объекте недвижимости
Сведения о частях земельного участка

Земельный участок			
<small>(вид объекта недвижимости)</small>			
Лист № __ Раздела 4.2	Всего листов раздела 4.2 : __	Всего разделов: __	Всего листов выписки: __
29.07.2020 № 99/2020/340503826			
Кадастровый номер:		47:16:0000000:43836	

Номер точки	Координаты, м		Описание закрепления на местности	Средняя квадратическая погрешность определения координат характерных точек границы части земельного участка, м
	X	Y		
1	2	3	4	5
149	420255.6	2264206.42	данные отсутствуют	данные отсутствуют
150	420231.49	2264208.84	данные отсутствуют	данные отсутствуют
151	420160.14	2264215.54	данные отсутствуют	данные отсутствуют
152	420093.54	2264222.07	данные отсутствуют	данные отсутствуют
153	419880.41	2264247.42	данные отсутствуют	данные отсутствуют
154	419872.12	2264248.4	данные отсутствуют	данные отсутствуют
155	419756.8	2264262.11	данные отсутствуют	данные отсутствуют
156	419691.36	2264279.36	данные отсутствуют	данные отсутствуют
157	419684.56	2264279.47	данные отсутствуют	данные отсутствуют
158	419675.64	2264280.92	данные отсутствуют	данные отсутствуют
159	419613.97	2264304.73	данные отсутствуют	данные отсутствуют
160	419569.09	2264324.38	данные отсутствуют	данные отсутствуют
161	419541.17	2264336.28	данные отсутствуют	данные отсутствуют
162	419518.69	2264347.29	данные отсутствуют	данные отсутствуют
163	419495.47	2264361.45	данные отсутствуют	данные отсутствуют
164	419473.04	2264377.32	данные отсутствуют	данные отсутствуют
165	419454.58	2264392.29	данные отсутствуют	данные отсутствуют
Государственный регистратор				ФГИС ЕГРН
полное наименование должности			подпись	инициалы, фамилия

М.П.

Выписка из Единого государственного реестра недвижимости об объекте недвижимости
Сведения о частях земельного участка

Земельный участок			
(вид объекта недвижимости)			
Лист № __ Раздела 4.2	Всего листов раздела 4.2 : __	Всего разделов: __	Всего листов выписки: __
29.07.2020 № 99/2020/340503826			
Кадастровый номер:		47:16:0000000:43836	

Номер точки	Координаты, м		Описание закрепления на местности	Средняя квадратическая погрешность определения координат характерных точек границы части земельного участка, м
	X	Y		
1	2	3	4	5
166	419444.3	2264404.06	данные отсутствуют	данные отсутствуют
167	419426.48	2264426	данные отсутствуют	данные отсутствуют
168	419397.53	2264477.09	данные отсутствуют	данные отсутствуют
169	419383.43	2264501.41	данные отсутствуют	данные отсутствуют
170	419346.96	2264564.08	данные отсутствуют	данные отсутствуют
171	419341.79	2264568.26	данные отсутствуют	данные отсутствуют
172	419340.22	2264570.55	данные отсутствуют	данные отсутствуют
173	419332.34	2264584.54	данные отсутствуют	данные отсутствуют
173	419332.34	2264584.54	данные отсутствуют	данные отсутствуют
173	419332.34	2264584.54	данные отсутствуют	данные отсутствуют
174	419322.85	2264611.23	данные отсутствуют	данные отсутствуют
174	419322.85	2264611.23	данные отсутствуют	данные отсутствуют
174	419322.85	2264611.23	данные отсутствуют	данные отсутствуют
175	419318.4	2264618.02	данные отсутствуют	данные отсутствуют
175	419318.4	2264618.02	данные отсутствуют	данные отсутствуют
175	419318.4	2264618.02	данные отсутствуют	данные отсутствуют
176	419289.79	2264594.44	данные отсутствуют	данные отсутствуют
Государственный регистратор				ФГИС ЕГРН
полное наименование должности			подпись	инициалы, фамилия

М.П.

Выписка из Единого государственного реестра недвижимости об объекте недвижимости

Сведения о частях земельного участка

Земельный участок			
(вид объекта недвижимости)			
Лист № __ Раздела 4.2	Всего листов раздела 4.2 : __	Всего разделов: __	Всего листов выписки: __
29.07.2020 № 99/2020/340503826			
Кадастровый номер:		47:16:000000:43836	

Номер точки	Координаты, м		Описание закрепления на местности	Средняя квадратическая погрешность определения координат характерных точек границы части земельного участка, м
	X	Y		
1	2	3	4	5
176	419289.79	2264594.44	данные отсутствуют	данные отсутствуют
176	419289.79	2264594.44	данные отсутствуют	данные отсутствуют
177	419317.44	2264558.24	данные отсутствуют	данные отсутствуют
177	419317.44	2264558.24	данные отсутствуют	данные отсутствуют
177	419317.44	2264558.24	данные отсутствуют	данные отсутствуют
178	419327.24	2264545.4	данные отсутствуют	данные отсутствуют
179	419330.93	2264541.79	данные отсутствуют	данные отсутствуют
180	419332.78	2264538.63	данные отсутствуют	данные отсутствуют
181	419336.64	2264542.84	данные отсутствуют	данные отсутствуют
182	419414.91	2264406.68	данные отсутствуют	данные отсутствуют
183	419474.85	2264345.1	данные отсутствуют	данные отсутствуют
184	419553.52	2264298.7	данные отсутствуют	данные отсутствуют
185	419662.81	2264258.29	данные отсутствуют	данные отсутствуют
186	419721.11	2264243.68	данные отсутствуют	данные отсутствуют
187	419811.96	2264225.23	данные отсутствуют	данные отсутствуют
188	419856.64	2264221.84	данные отсутствуют	данные отсутствуют
189	419871.28	2264221.88	данные отсутствуют	данные отсутствуют
Государственный регистратор				ФГИС ЕГРН
полное наименование должности			подпись	инициалы, фамилия

М.П.

Выписка из Единого государственного реестра недвижимости об объекте недвижимости

Сведения о частях земельного участка

Земельный участок			
(вид объекта недвижимости)			
Лист № __ Раздела 4.2	Всего листов раздела 4.2 : __	Всего разделов: __	Всего листов выписки: __
29.07.2020 № 99/2020/340503826			
Кадастровый номер:		47:16:0000000:43836	

Номер точки	Координаты, м		Описание закрепления на местности	Средняя квадратическая погрешность определения координат характерных точек границы части земельного участка, м
	X	Y		
1	2	3	4	5
190	419876.18	2264221.67	данные отсутствуют	данные отсутствуют
191	420010.39	2264206.18	данные отсутствуют	данные отсутствуют
192	420103.63	2264195.42	данные отсутствуют	данные отсутствуют
193	420166.88	2264189.14	данные отсутствуют	данные отсутствуют
194	420252.8	2264180.41	данные отсутствуют	данные отсутствуют
195	420353.3	2264170.33	данные отсутствуют	данные отсутствуют
196	420490.1	2264156.79	данные отсутствуют	данные отсутствуют
197	420550.42	2264150.74	данные отсутствуют	данные отсутствуют
198	420594.94	2264146.24	данные отсутствуют	данные отсутствуют
199	420670.66	2264149.99	данные отсутствуют	данные отсутствуют
200	420719.62	2264152.94	данные отсутствуют	данные отсутствуют
201	420731.68	2264154.16	данные отсутствуют	данные отсутствуют
202	420779.61	2264157.1	данные отсутствуют	данные отсутствуют
203	420787.18	2264157.1	данные отсутствуют	данные отсутствуют
204	420795.24	2264155.66	данные отсутствуют	данные отсутствуют
205	420927.78	2264164.08	данные отсутствуют	данные отсутствуют
206	420936.72	2264164.56	данные отсутствуют	данные отсутствуют
Государственный регистратор				ФГИС ЕГРН
полное наименование должности			подпись	инициалы, фамилия

М.П.

Выписка из Единого государственного реестра недвижимости об объекте недвижимости
Сведения о частях земельного участка

Земельный участок			
<small>(вид объекта недвижимости)</small>			
Лист № __ Раздела 4.2	Всего листов раздела 4.2 : __	Всего разделов: __	Всего листов выписки: __
29.07.2020 № 99/2020/340503826			
Кадастровый номер:		47:16:000000:43836	

Номер точки	Координаты, м		Описание закрепления на местности	Средняя квадратическая погрешность определения координат характерных точек границы части земельного участка, м
	X	Y		
1	2	3	4	5
207	420970.97	2264166.62	данные отсутствуют	данные отсутствуют
208	421052.24	2264171.75	данные отсутствуют	данные отсутствуют
209	421114.11	2264174.35	данные отсутствуют	данные отсутствуют
210	421178.86	2264177.2	данные отсутствуют	данные отсутствуют
211	421358.66	2264186.84	данные отсутствуют	данные отсутствуют
212	421442.24	2264191.34	данные отсутствуют	данные отсутствуют
213	421500.11	2264194.45	данные отсутствуют	данные отсутствуют
214	421578.11	2264198.39	данные отсутствуют	данные отсутствуют
214	421578.11	2264198.39	данные отсутствуют	данные отсутствуют
214	421578.11	2264198.39	данные отсутствуют	данные отсутствуют
215	421584.84	2264197.46	данные отсутствуют	данные отсутствуют
215	421584.84	2264197.46	данные отсутствуют	данные отсутствуют
215	421584.84	2264197.46	данные отсутствуют	данные отсутствуют
216	421587.29	2264197.23	данные отсутствуют	данные отсутствуют
216	421587.29	2264197.23	данные отсутствуют	данные отсутствуют
216	421587.29	2264197.23	данные отсутствуют	данные отсутствуют
217	421590.43	2264196.64	данные отсутствуют	данные отсутствуют
Государственный регистратор				ФГИС ЕГРН
полное наименование должности			подпись	инициалы, фамилия

М.П.

Выписка из Единого государственного реестра недвижимости об объекте недвижимости

Сведения о частях земельного участка

Земельный участок			
(вид объекта недвижимости)			
Лист № __ Раздела 4.2	Всего листов раздела 4.2 : __	Всего разделов: __	Всего листов выписки: __
29.07.2020 № 99/2020/340503826			
Кадастровый номер:		47:16:0000000:43836	

Номер точки	Координаты, м		Описание закрепления на местности	Средняя квадратическая погрешность определения координат характерных точек границы части земельного участка, м
	X	Y		
1	2	3	4	5
217	421590.43	2264196.64	данные отсутствуют	данные отсутствуют
217	421590.43	2264196.64	данные отсутствуют	данные отсутствуют
218	421593.37	2264195.43	данные отсутствуют	данные отсутствуют
218	421593.37	2264195.43	данные отсутствуют	данные отсутствуют
218	421593.37	2264195.43	данные отсутствуют	данные отсутствуют
219	421595.3	2264194.51	данные отсутствуют	данные отсутствуют
219	421595.3	2264194.51	данные отсутствуют	данные отсутствуют
219	421595.3	2264194.51	данные отсутствуют	данные отсутствуют
220	421596.37	2264193.98	данные отсутствуют	данные отсутствуют
220	421596.37	2264193.98	данные отсутствуют	данные отсутствуют
220	421596.37	2264193.98	данные отсутствуют	данные отсутствуют
221	421597.43	2264193.35	данные отсутствуют	данные отсутствуют
221	421597.43	2264193.35	данные отсутствуют	данные отсутствуют
221	421597.43	2264193.35	данные отсутствуют	данные отсутствуют
222	421597.97	2264192.98	данные отсутствуют	данные отсутствуют
222	421597.97	2264192.98	данные отсутствуют	данные отсутствуют
222	421597.97	2264192.98	данные отсутствуют	данные отсутствуют

Государственный регистратор		ФГИС ЕГРН
полное наименование должности	подпись	инициалы, фамилия

М.П.

Выписка из Единого государственного реестра недвижимости об объекте недвижимости
Сведения о частях земельного участка

Земельный участок			
(вид объекта недвижимости)			
Лист № __ Раздела 4.2	Всего листов раздела 4.2 : __	Всего разделов: __	Всего листов выписки: __
29.07.2020 № 99/2020/340503826			
Кадастровый номер:		47:16:0000000:43836	

Номер точки	Координаты, м		Описание закрепления на местности	Средняя квадратическая погрешность определения координат характерных точек границы части земельного участка, м
	X	Y		
1	2	3	4	5
223	421598.42	2264192.49	данные отсутствуют	данные отсутствуют
223	421598.42	2264192.49	данные отсутствуют	данные отсутствуют
223	421598.42	2264192.49	данные отсутствуют	данные отсутствуют
224	421598.76	2264191.96	данные отсутствуют	данные отсутствуют
224	421598.76	2264191.96	данные отсутствуют	данные отсутствуют
224	421598.76	2264191.96	данные отсутствуют	данные отсутствуют
225	421598.93	2264191.32	данные отсутствуют	данные отсутствуют
225	421598.93	2264191.32	данные отсутствуют	данные отсутствуют
225	421598.93	2264191.32	данные отсутствуют	данные отсутствуют
226	421598.85	2264190.64	данные отсутствуют	данные отсутствуют
226	421598.85	2264190.64	данные отсутствуют	данные отсутствуют
226	421598.85	2264190.64	данные отсутствуют	данные отсутствуют
227	421597.53	2264186.99	данные отсутствуют	данные отсутствуют
227	421597.53	2264186.99	данные отсутствуют	данные отсутствуют
227	421597.53	2264186.99	данные отсутствуют	данные отсутствуют
228	421556.29	2264072.62	данные отсутствуют	данные отсутствуют
228	421556.29	2264072.62	данные отсутствуют	данные отсутствуют
Государственный регистратор				ФГИС ЕГРН
полное наименование должности			подпись	инициалы, фамилия

М.П.

Выписка из Единого государственного реестра недвижимости об объекте недвижимости
Сведения о частях земельного участка

Земельный участок			
(вид объекта недвижимости)			
Лист № __ Раздела 4.2	Всего листов раздела 4.2 : __	Всего разделов: __	Всего листов выписки: __
29.07.2020 № 99/2020/340503826			
Кадастровый номер:		47:16:0000000:43836	

Номер точки	Координаты, м		Описание закрепления на местности	Средняя квадратическая погрешность определения координат характерных точек границы части земельного участка, м
	X	Y		
1	2	3	4	5
228	421556.29	2264072.62	данные отсутствуют	данные отсутствуют
229	421542.63	2264034.62	данные отсутствуют	данные отсутствуют
229	421542.63	2264034.62	данные отсутствуют	данные отсутствуют
229	421542.63	2264034.62	данные отсутствуют	данные отсутствуют
230	421528.73	2263996.18	данные отсутствуют	данные отсутствуют
230	421528.73	2263996.18	данные отсутствуют	данные отсутствуют
230	421528.73	2263996.18	данные отсутствуют	данные отсутствуют
231	421510.74	2263946.07	данные отсутствуют	данные отсутствуют
231	421510.74	2263946.07	данные отсутствуют	данные отсутствуют
231	421510.74	2263946.07	данные отсутствуют	данные отсутствуют
232	421492.46	2263895.84	данные отсутствуют	данные отсутствуют
232	421492.46	2263895.84	данные отсутствуют	данные отсутствуют
232	421492.46	2263895.84	данные отсутствуют	данные отсутствуют
233	421471.23	2263837.08	данные отсутствуют	данные отсутствуют
233	421471.23	2263837.08	данные отсутствуют	данные отсутствуют
233	421471.23	2263837.08	данные отсутствуют	данные отсутствуют
234	421442.93	2263756.1	данные отсутствуют	данные отсутствуют

Государственный регистратор		ФГИС ЕГРН
полное наименование должности	подпись	инициалы, фамилия

М.П.

Выписка из Единого государственного реестра недвижимости об объекте недвижимости

Сведения о частях земельного участка

Земельный участок			
(вид объекта недвижимости)			
Лист № __ Раздела 4.2	Всего листов раздела 4.2 : __	Всего разделов: __	Всего листов выписки: __
29.07.2020 № 99/2020/340503826			
Кадастровый номер:		47:16:0000000:43836	

Номер точки	Координаты, м		Описание закрепления на местности	Средняя квадратическая погрешность определения координат характерных точек границы части земельного участка, м
	X	Y		
1	2	3	4	5
234	421442.93	2263756.1	данные отсутствуют	данные отсутствуют
234	421442.93	2263756.1	данные отсутствуют	данные отсутствуют
235	421429.72	2263718.3	данные отсутствуют	данные отсутствуют
235	421429.72	2263718.3	данные отсутствуют	данные отсутствуют
235	421429.72	2263718.3	данные отсутствуют	данные отсутствуют
236	421418.87	2263687.24	данные отсутствуют	данные отсутствуют
236	421418.87	2263687.24	данные отсутствуют	данные отсутствуют
236	421418.87	2263687.24	данные отсутствуют	данные отсутствуют
237	421397.28	2263628.23	данные отсутствуют	данные отсутствуют
237	421397.28	2263628.23	данные отсутствуют	данные отсутствуют
237	421397.28	2263628.23	данные отсутствуют	данные отсутствуют
238	421365.23	2263541.22	данные отсутствуют	данные отсутствуют
238	421365.23	2263541.22	данные отсутствуют	данные отсутствуют
238	421365.23	2263541.22	данные отсутствуют	данные отсутствуют
239	421350.51	2263500.29	данные отсутствуют	данные отсутствуют
239	421350.51	2263500.29	данные отсутствуют	данные отсутствуют
239	421350.51	2263500.29	данные отсутствуют	данные отсутствуют
Государственный регистратор				ФГИС ЕГРН
полное наименование должности			подпись	инициалы, фамилия

М.П.

Выписка из Единого государственного реестра недвижимости об объекте недвижимости
Сведения о частях земельного участка

Земельный участок			
(вид объекта недвижимости)			
Лист № __ Раздела 4.2	Всего листов раздела 4.2 : __	Всего разделов: __	Всего листов выписки: __
29.07.2020 № 99/2020/340503826			
Кадастровый номер:		47:16:0000000:43836	

Номер точки	Координаты, м		Описание закрепления на местности	Средняя квадратическая погрешность определения координат характерных точек границы части земельного участка, м
	X	Y		
1	2	3	4	5
240	421346.63	2263489.06	данные отсутствуют	данные отсутствуют
240	421346.63	2263489.06	данные отсутствуют	данные отсутствуют
240	421346.63	2263489.06	данные отсутствуют	данные отсутствуют
241	421324.67	2263425.32	данные отсутствуют	данные отсутствуют
241	421324.67	2263425.32	данные отсутствуют	данные отсутствуют
241	421324.67	2263425.32	данные отсутствуют	данные отсутствуют
242	421316.91	2263402.79	данные отсутствуют	данные отсутствуют
242	421316.91	2263402.79	данные отсутствуют	данные отсутствуют
242	421316.91	2263402.79	данные отсутствуют	данные отсутствуют
243	421281.52	2263293.37	данные отсутствуют	данные отсутствуют
243	421281.52	2263293.37	данные отсутствуют	данные отсутствуют
243	421281.52	2263293.37	данные отсутствуют	данные отсутствуют
244	421272.88	2263266.67	данные отсутствуют	данные отсутствуют
244	421272.88	2263266.67	данные отсутствуют	данные отсутствуют
244	421272.88	2263266.67	данные отсутствуют	данные отсутствуют
245	421265.91	2263244.49	данные отсутствуют	данные отсутствуют
245	421265.91	2263244.49	данные отсутствуют	данные отсутствуют
Государственный регистратор				ФГИС ЕГРН
полное наименование должности			подпись	инициалы, фамилия

М.П.

Выписка из Единого государственного реестра недвижимости об объекте недвижимости
Сведения о частях земельного участка

Земельный участок			
<small>(вид объекта недвижимости)</small>			
Лист № __ Раздела 4.2	Всего листов раздела 4.2 : __	Всего разделов: __	Всего листов выписки: __
29.07.2020 № 99/2020/340503826			
Кадастровый номер:		47:16:0000000:43836	

Номер точки	Координаты, м		Описание закрепления на местности	Средняя квадратическая погрешность определения координат характерных точек границы части земельного участка, м
	X	Y		
1	2	3	4	5
245	421265.91	2263244.49	данные отсутствуют	данные отсутствуют
246	421207.02	2263057.15	данные отсутствуют	данные отсутствуют
246	421207.02	2263057.15	данные отсутствуют	данные отсутствуют
246	421207.02	2263057.15	данные отсутствуют	данные отсутствуют
247	421154.3	2262892.25	данные отсутствуют	данные отсутствуют
247	421154.3	2262892.25	данные отсутствуют	данные отсутствуют
247	421154.3	2262892.25	данные отсутствуют	данные отсутствуют
248	421152.97	2262888.15	данные отсутствуют	данные отсутствуют
248	421152.97	2262888.15	данные отсутствуют	данные отсутствуют
248	421152.97	2262888.15	данные отсутствуют	данные отсутствуют
249	421152.24	2262886.54	данные отсутствуют	данные отсутствуют
249	421152.24	2262886.54	данные отсутствуют	данные отсутствуют
249	421152.24	2262886.54	данные отсутствуют	данные отсутствуют
250	421147.34	2262868.69	данные отсутствуют	данные отсутствуют
250	421147.34	2262868.69	данные отсутствуют	данные отсутствуют
250	421147.34	2262868.69	данные отсутствуют	данные отсутствуют
251	421145.08	2262861.72	данные отсутствуют	данные отсутствуют
Государственный регистратор				ФГИС ЕГРН
полное наименование должности			подпись	инициалы, фамилия

М.П.

Выписка из Единого государственного реестра недвижимости об объекте недвижимости
Сведения о частях земельного участка

Земельный участок			
<small>(вид объекта недвижимости)</small>			
Лист № __ Раздела 4.2	Всего листов раздела 4.2 : __	Всего разделов: __	Всего листов выписки: __
29.07.2020 № 99/2020/340503826			
Кадастровый номер:		47:16:000000:43836	

Номер точки	Координаты, м		Описание закрепления на местности	Средняя квадратическая погрешность определения координат характерных точек границы части земельного участка, м
	X	Y		
1	2	3	4	5
251	421145.08	2262861.72	данные отсутствуют	данные отсутствуют
251	421145.08	2262861.72	данные отсутствуют	данные отсутствуют
252	421140.57	2262849.5	данные отсутствуют	данные отсутствуют
252	421140.57	2262849.5	данные отсутствуют	данные отсутствуют
252	421140.57	2262849.5	данные отсутствуют	данные отсутствуют
253	421010.44	2262435.54	данные отсутствуют	данные отсутствуют
253	421010.44	2262435.54	данные отсутствуют	данные отсутствуют
253	421010.44	2262435.54	данные отсутствуют	данные отсутствуют
254	420951.26	2262249.72	данные отсутствуют	данные отсутствуют
254	420951.26	2262249.72	данные отсутствуют	данные отсутствуют
254	420951.26	2262249.72	данные отсутствуют	данные отсутствуют
255	420896.38	2262073.53	данные отсутствуют	данные отсутствуют
255	420896.38	2262073.53	данные отсутствуют	данные отсутствуют
255	420896.38	2262073.53	данные отсутствуют	данные отсутствуют
256	420837.8	2261893.2	данные отсутствуют	данные отсутствуют
256	420837.8	2261893.2	данные отсутствуют	данные отсутствуют
256	420837.8	2261893.2	данные отсутствуют	данные отсутствуют
Государственный регистратор				ФГИС ЕГРН
полное наименование должности			подпись	инициалы, фамилия

М.П.

Выписка из Единого государственного реестра недвижимости об объекте недвижимости
Сведения о частях земельного участка

Земельный участок			
(вид объекта недвижимости)			
Лист № __ Раздела 4.2	Всего листов раздела 4.2 : __	Всего разделов: __	Всего листов выписки: __
29.07.2020 № 99/2020/340503826			
Кадастровый номер:		47:16:0000000:43836	

Номер точки	Координаты, м		Описание закрепления на местности	Средняя квадратическая погрешность определения координат характерных точек границы части земельного участка, м
	X	Y		
1	2	3	4	5
257	420773.93	2261693.99	данные отсутствуют	данные отсутствуют
257	420773.93	2261693.99	данные отсутствуют	данные отсутствуют
257	420773.93	2261693.99	данные отсутствуют	данные отсутствуют
258	420766.02	2261669.95	данные отсутствуют	данные отсутствуют
258	420766.02	2261669.95	данные отсутствуют	данные отсутствуют
258	420766.02	2261669.95	данные отсутствуют	данные отсутствуют
259	420763.97	2261665.12	данные отсутствуют	данные отсутствуют
259	420763.97	2261665.12	данные отсутствуют	данные отсутствуют
259	420763.97	2261665.12	данные отсутствуют	данные отсутствуют
260	420758.37	2261647	данные отсутствуют	данные отсутствуют
260	420758.37	2261647	данные отсутствуют	данные отсутствуют
260	420758.37	2261647	данные отсутствуют	данные отсутствуют
261	420747.62	2261611.17	данные отсутствуют	данные отсутствуют
261	420747.62	2261611.17	данные отсутствуют	данные отсутствуют
261	420747.62	2261611.17	данные отсутствуют	данные отсутствуют
262	420725.22	2261540.79	данные отсутствуют	данные отсутствуют
262	420725.22	2261540.79	данные отсутствуют	данные отсутствуют
Государственный регистратор				ФГИС ЕГРН
полное наименование должности			подпись	инициалы, фамилия

М.П.

Выписка из Единого государственного реестра недвижимости об объекте недвижимости
Сведения о частях земельного участка

Земельный участок			
<small>(вид объекта недвижимости)</small>			
Лист № <u> </u> Раздела 4.2	Всего листов раздела 4.2 : <u> </u>	Всего разделов: <u> </u>	Всего листов выписки: <u> </u>
29.07.2020 № 99/2020/340503826			
Кадастровый номер:		47:16:0000000:43836	

Номер точки	Координаты, м		Описание закрепления на местности	Средняя квадратическая погрешность определения координат характерных точек границы части земельного участка, м
	X	Y		
1	2	3	4	5
262	420725.22	2261540.79	данные отсутствуют	данные отсутствуют
263	420707.07	2261483.67	данные отсутствуют	данные отсутствуют
263	420707.07	2261483.67	данные отсутствуют	данные отсутствуют
263	420707.07	2261483.67	данные отсутствуют	данные отсутствуют
264	420663.41	2261344.21	данные отсутствуют	данные отсутствуют
264	420663.41	2261344.21	данные отсутствуют	данные отсутствуют
264	420663.41	2261344.21	данные отсутствуют	данные отсутствуют
265	420602.61	2261154.05	данные отсутствуют	данные отсутствуют
265	420602.61	2261154.05	данные отсутствуют	данные отсутствуют
265	420602.61	2261154.05	данные отсутствуют	данные отсутствуют
266	420585.65	2261100.74	данные отсутствуют	данные отсутствуют
266	420585.65	2261100.74	данные отсутствуют	данные отсутствуют
266	420585.65	2261100.74	данные отсутствуют	данные отсутствуют
267	420563.56	2261031.31	данные отсутствуют	данные отсутствуют
267	420563.56	2261031.31	данные отсутствуют	данные отсутствуют
267	420563.56	2261031.31	данные отсутствуют	данные отсутствуют
268	420553.24	2260998.87	данные отсутствуют	данные отсутствуют
Государственный регистратор				ФГИС ЕГРН
полное наименование должности			подпись	инициалы, фамилия

М.П.

Выписка из Единого государственного реестра недвижимости об объекте недвижимости
Сведения о частях земельного участка

Земельный участок			
<small>(вид объекта недвижимости)</small>			
Лист № __ Раздела 4.2	Всего листов раздела 4.2 : __	Всего разделов: __	Всего листов выписки: __
29.07.2020 № 99/2020/340503826			
Кадастровый номер:		47:16:0000000:43836	

Номер точки	Координаты, м		Описание закрепления на местности	Средняя квадратическая погрешность определения координат характерных точек границы части земельного участка, м
	X	Y		
1	2	3	4	5
268	420553.24	2260998.87	данные отсутствуют	данные отсутствуют
268	420553.24	2260998.87	данные отсутствуют	данные отсутствуют
269	420544.66	2260971.92	данные отсутствуют	данные отсутствуют
269	420544.66	2260971.92	данные отсутствуют	данные отсутствуют
269	420544.66	2260971.92	данные отсутствуют	данные отсутствуют
270	420502.37	2260839.24	данные отсутствуют	данные отсутствуют
270	420502.37	2260839.24	данные отсутствуют	данные отсутствуют
270	420502.37	2260839.24	данные отсутствуют	данные отсутствуют
271	420482.41	2260776.64	данные отсутствуют	данные отсутствуют
271	420482.41	2260776.64	данные отсутствуют	данные отсутствуют
271	420482.41	2260776.64	данные отсутствуют	данные отсутствуют
272	420460.02	2260706.39	данные отсутствуют	данные отсутствуют
272	420460.02	2260706.39	данные отсутствуют	данные отсутствуют
272	420460.02	2260706.39	данные отсутствуют	данные отсутствуют
273	420453.67	2260682.12	данные отсутствуют	данные отсутствуют
273	420453.67	2260682.12	данные отсутствуют	данные отсутствуют
273	420453.67	2260682.12	данные отсутствуют	данные отсутствуют
Государственный регистратор				ФГИС ЕГРН
полное наименование должности			подпись	инициалы, фамилия

М.П.

Выписка из Единого государственного реестра недвижимости об объекте недвижимости

Сведения о частях земельного участка

Земельный участок			
(вид объекта недвижимости)			
Лист № __ Раздела 4.2	Всего листов раздела 4.2 : __	Всего разделов: __	Всего листов выписки: __
29.07.2020 № 99/2020/340503826			
Кадастровый номер:		47:16:0000000:43836	

Номер точки	Координаты, м		Описание закрепления на местности	Средняя квадратическая погрешность определения координат характерных точек границы части земельного участка, м
	X	Y		
1	2	3	4	5
274	420434.13	2260607.5	данные отсутствуют	данные отсутствуют
274	420434.13	2260607.5	данные отсутствуют	данные отсутствуют
274	420434.13	2260607.5	данные отсутствуют	данные отсутствуют
275	420430.55	2260600.26	данные отсутствуют	данные отсутствуют
275	420430.55	2260600.26	данные отсутствуют	данные отсутствуют
275	420430.55	2260600.26	данные отсутствуют	данные отсутствуют
276	420423.65	2260567.77	данные отсутствуют	данные отсутствуют
276	420423.65	2260567.77	данные отсутствуют	данные отсутствуют
276	420423.65	2260567.77	данные отсутствуют	данные отсутствуют
277	420412.82	2260516.24	данные отсутствуют	данные отсутствуют
277	420412.82	2260516.24	данные отсутствуют	данные отсутствуют
277	420412.82	2260516.24	данные отсутствуют	данные отсутствуют
278	420409.01	2260496.97	данные отсутствуют	данные отсутствуют
278	420409.01	2260496.97	данные отсутствуют	данные отсутствуют
278	420409.01	2260496.97	данные отсутствуют	данные отсутствуют
279	420399.52	2260449.14	данные отсутствуют	данные отсутствуют
279	420399.52	2260449.14	данные отсутствуют	данные отсутствуют
Государственный регистратор				ФГИС ЕГРН
полное наименование должности			подпись	инициалы, фамилия

М.П.

Выписка из Единого государственного реестра недвижимости об объекте недвижимости
Сведения о частях земельного участка

Земельный участок			
(вид объекта недвижимости)			
Лист № ___ Раздела 4.2	Всего листов раздела 4.2 : ___	Всего разделов: ___	Всего листов выписки: ___
29.07.2020 № 99/2020/340503826			
Кадастровый номер:		47:16:0000000:43836	

Номер точки	Координаты, м		Описание закрепления на местности	Средняя квадратическая погрешность определения координат характерных точек границы части земельного участка, м
	X	Y		
1	2	3	4	5
279	420399.52	2260449.14	данные отсутствуют	данные отсутствуют
280	420398.73	2260443.57	данные отсутствуют	данные отсутствуют
280	420398.73	2260443.57	данные отсутствуют	данные отсутствуют
280	420398.73	2260443.57	данные отсутствуют	данные отсутствуют
281	420396.08	2260430.91	данные отсутствуют	данные отсутствуют
281	420396.08	2260430.91	данные отсутствуют	данные отсутствуют
281	420396.08	2260430.91	данные отсутствуют	данные отсутствуют
282	420373.85	2260328.74	данные отсутствуют	данные отсутствуют
282	420373.85	2260328.74	данные отсутствуют	данные отсутствуют
282	420373.85	2260328.74	данные отсутствуют	данные отсутствуют
283	420356.63	2260245.24	данные отсутствуют	данные отсутствуют
283	420356.63	2260245.24	данные отсутствуют	данные отсутствуют
283	420356.63	2260245.24	данные отсутствуют	данные отсутствуют
284	420337.91	2260156.45	данные отсутствуют	данные отсутствуют
284	420337.91	2260156.45	данные отсутствуют	данные отсутствуют
284	420337.91	2260156.45	данные отсутствуют	данные отсутствуют
285	420302.04	2259979.33	данные отсутствуют	данные отсутствуют
Государственный регистратор				ФГИС ЕГРН
полное наименование должности			подпись	инициалы, фамилия

М.П.

Выписка из Единого государственного реестра недвижимости об объекте недвижимости

Сведения о частях земельного участка

Земельный участок			
(вид объекта недвижимости)			
Лист № ___ Раздела 4.2	Всего листов раздела 4.2 : ___	Всего разделов: ___	Всего листов выписки: ___
29.07.2020 № 99/2020/340503826			
Кадастровый номер:		47:16:0000000:43836	

Номер точки	Координаты, м		Описание закрепления на местности	Средняя квадратическая погрешность определения координат характерных точек границы части земельного участка, м
	X	Y		
1	2	3	4	5
285	420302.04	2259979.33	данные отсутствуют	данные отсутствуют
285	420302.04	2259979.33	данные отсутствуют	данные отсутствуют
286	420260.23	2259786.04	данные отсутствуют	данные отсутствуют
286	420260.23	2259786.04	данные отсутствуют	данные отсутствуют
286	420260.23	2259786.04	данные отсутствуют	данные отсутствуют
287	6620260.62	259726.67	данные отсутствуют	данные отсутствуют
287	6620260.62	259726.67	данные отсутствуют	данные отсутствуют
288	6620270.81	259776.9	данные отсутствуют	данные отсутствуют
288	6620270.81	259776.9	данные отсутствуют	данные отсутствуют
288	6620270.81	259776.9	данные отсутствуют	данные отсутствуют
289	6620257.98	259775.6	данные отсутствуют	данные отсутствуют
289	6620257.98	259775.6	данные отсутствуют	данные отсутствуют
289	6620257.98	259775.6	данные отсутствуют	данные отсутствуют
290	6620256.43	259768.31	данные отсутствуют	данные отсутствуют
290	6620256.43	259768.31	данные отсутствуют	данные отсутствуют
291	6620248.11	259727.25	данные отсутствуют	данные отсутствуют
291	6620248.11	259727.25	данные отсутствуют	данные отсутствуют
Государственный регистратор				ФГИС ЕГРН
полное наименование должности			подпись	инициалы, фамилия

М.П.

Выписка из Единого государственного реестра недвижимости об объекте недвижимости

Сведения о частях земельного участка

Земельный участок			
(вид объекта недвижимости)			
Лист № __ Раздела 4.2	Всего листов раздела 4.2 : __	Всего разделов: __	Всего листов выписки: __
29.07.2020 № 99/2020/340503826			
Кадастровый номер:		47:16:0000000:43836	

Номер точки	Координаты, м		Описание закрепления на местности	Средняя квадратическая погрешность определения координат характерных точек границы части земельного участка, м
	X	Y		
1	2	3	4	5
292	6620279.03	259783.68	данные отсутствуют	данные отсутствуют
292	6620279.03	259783.68	данные отсутствуют	данные отсутствуют
292	6620279.03	259783.68	данные отсутствуют	данные отсутствуют
293	6620289.3	259831.48	данные отсутствуют	данные отсутствуют
293	6620289.3	259831.48	данные отсутствуют	данные отсутствуют
294	6620283.95	259831.3	данные отсутствуют	данные отсутствуют
294	6620283.95	259831.3	данные отсутствуют	данные отсутствуют
295	6620270.69	259834.41	данные отсутствуют	данные отсутствуют
295	6620270.69	259834.41	данные отсутствуют	данные отсутствуют
296	6620260.23	259786.04	данные отсутствуют	данные отсутствуют
296	6620260.23	259786.04	данные отсутствуют	данные отсутствуют
296	6620260.23	259786.04	данные отсутствуют	данные отсутствуют
297	6620272.36	259784.52	данные отсутствуют	данные отсутствуют
297	6620272.36	259784.52	данные отсутствуют	данные отсутствуют
297	6620272.36	259784.52	данные отсутствуют	данные отсутствуют
298	6619291.46	264592.26	данные отсутствуют	данные отсутствуют
299	6619296.36	264595.82	данные отсутствуют	данные отсутствуют

Государственный регистратор		ФГИС ЕГРН
полное наименование должности	подпись	инициалы, фамилия

М.П.

Выписка из Единого государственного реестра недвижимости об объекте недвижимости

Сведения о частях земельного участка

Земельный участок			
(вид объекта недвижимости)			
Лист № __ Раздела 4.2	Всего листов раздела 4.2 : __	Всего разделов: __	Всего листов выписки: __
29.07.2020 № 99/2020/340503826			
Кадастровый номер:		47:16:000000:43836	

Номер точки	Координаты, м		Описание закрепления на местности	Средняя квадратическая погрешность определения координат характерных точек границы части земельного участка, м
	X	Y		
1	2	3	4	5
300	6619321.14	264613.83	данные отсутствуют	данные отсутствуют
301	6619318.4	264618.02	данные отсутствуют	данные отсутствуют
302	6619289.79	264594.44	данные отсутствуют	данные отсутствуют
303	6619284.81	264603.97	данные отсутствуют	данные отсутствуют
304	6619312.67	264625.91	данные отсутствуют	данные отсутствуют
305	6619309.76	264629.74	данные отсутствуют	данные отсутствуют
306	6619284.85	264610.37	данные отсутствуют	данные отсутствуют
307	6619282.7	264608.68	данные отсутствуют	данные отсутствуют
308	419339.61	2264571.63	данные отсутствуют	данные отсутствуют
308	419339.61	2264571.63	данные отсутствуют	данные отсутствуют
309	419318.78	2264556.48	данные отсутствуют	данные отсутствуют
309	419318.78	2264556.48	данные отсутствуют	данные отсутствуют
310	419283.7	2264666.48	данные отсутствуют	данные отсутствуют
310	419283.7	2264666.48	данные отсутствуют	данные отсутствуют
311	419265.86	2264652.61	данные отсутствуют	данные отсутствуют
311	419265.86	2264652.61	данные отсутствуют	данные отсутствуют
312	6620269.68	259771.3	данные отсутствуют	данные отсутствуют
Государственный регистратор				ФГИС ЕГРН
полное наименование должности			подпись	инициалы, фамилия

М.П.

Выписка из Единого государственного реестра недвижимости об объекте недвижимости

Сведения о частях земельного участка

Земельный участок			
(вид объекта недвижимости)			
Лист № __ Раздела 4.2	Всего листов раздела 4.2 : __	Всего разделов: __	Всего листов выписки: __
29.07.2020 № 99/2020/340503826			
Кадастровый номер:		47:16:0000000:43836	

Номер точки	Координаты, м		Описание закрепления на местности	Средняя квадратическая погрешность определения координат характерных точек границы части земельного участка, м
	X	Y		
1	2	3	4	5
313	6620257.19	259771.88	данные отсутствуют	данные отсутствуют
314	6620279.73	259786.95	данные отсутствуют	данные отсутствуют
315	6620278.34	259786.89	данные отсутствуют	данные отсутствуют
316	6620261.57	259790.3	данные отсутствуют	данные отсутствуют
317	6620261.16	259790.32	данные отсутствуют	данные отсутствуют
318	421561.36	2264197.54	данные отсутствуют	данные отсутствуют
319	421569.57	2264220.39	данные отсутствуют	данные отсутствуют
320	420318.83	2260044.61	данные отсутствуют	0.1
321	420265.08	2259785.43	данные отсутствуют	данные отсутствуют
322	421537.21	2264196.32	данные отсутствуют	данные отсутствуют
323	421545.43	2264219.16	данные отсутствуют	данные отсутствуют
324	421613.01	2264221.45	данные отсутствуют	данные отсутствуют
325	421520	2263963.19	данные отсутствуют	0.1
326	421420.39	2263686.59	данные отсутствуют	0.1
327	421325.87	2263424.12	данные отсутствуют	0.1
328	421236.36	2263142.04	данные отсутствуют	0.1
329	421146.98	2262860.04	данные отсутствуют	0.1
Государственный регистратор				ФГИС ЕГРН
полное наименование должности			подпись	инициалы, фамилия

М.П.

Выписка из Единого государственного реестра недвижимости об объекте недвижимости

Сведения о частях земельного участка

Земельный участок			
(вид объекта недвижимости)			
Лист № __ Раздела 4.2	Всего листов раздела 4.2 : __	Всего разделов: __	Всего листов выписки: __
29.07.2020 № 99/2020/340503826			
Кадастровый номер:		47:16:0000000:43836	

Номер точки	Координаты, м		Описание закрепления на местности	Средняя квадратическая погрешность определения координат характерных точек границы части земельного участка, м
	X	Y		
1	2	3	4	5
330	421059.68	2262584.57	данные отсутствуют	0.1
331	420970.76	2262303.98	данные отсутствуют	0.1
332	420878.81	2262013.81	данные отсутствуют	0.1
333	420796.86	2261755.24	данные отсутствуют	0.1
334	420706.3	2261469.53	данные отсутствуют	0.1
335	420616.89	2261187.24	данные отсутствуют	0.1
336	420529.07	2260910.32	данные отсутствуют	0.1
337	420442.59	2260637.16	данные отсутствуют	0.1
338	420442.28	2260632.04	данные отсутствуют	0.1
339	420441.18	2260627.78	данные отсутствуют	0.1
340	420438.89	2260623	данные отсутствуют	0.1
341	420379.43	2260336.77	данные отсутствуют	0.1
342	420125.13	2259111.34	данные отсутствуют	данные отсутствуют
343	420263.14	2259776.12	данные отсутствуют	данные отсутствуют
344	420255.8	2259740.71	данные отсутствуют	0.1
345	420192.68	2259436.37	данные отсутствуют	0.1
346	420135.98	2259163.01	данные отсутствуют	0.1
Государственный регистратор				ФГИС ЕГРН
полное наименование должности			подпись	инициалы, фамилия

М.П.

Выписка из Единого государственного реестра недвижимости об объекте недвижимости

Сведения о частях земельного участка

Земельный участок			
(вид объекта недвижимости)			
Лист № __ Раздела 4.2	Всего листов раздела 4.2 : __	Всего разделов: __	Всего листов выписки: __
29.07.2020 № 99/2020/340503826			
Кадастровый номер:		47:16:000000:43836	

Номер точки	Координаты, м		Описание закрепления на местности	Средняя квадратическая погрешность определения координат характерных точек границы части земельного участка, м
	X	Y		
1	2	3	4	5
347	420124.58	2259111.37	данные отсутствуют	0.5
348	420120.49	2259110.34	данные отсутствуют	данные отсутствуют
349	420131.9	2259163.22	данные отсутствуют	данные отсутствуют
350	420147.03	2259166.88	данные отсутствуют	данные отсутствуют
351	420136.31	2259114.07	данные отсутствуют	данные отсутствуют
352	418348.39	2265496.45	данные отсутствуют	данные отсутствуют
353	418311.07	2265504.86	данные отсутствуют	12.5
354	418295.42	2265508.69	данные отсутствуют	данные отсутствуют
355	418252.6	2265520.18	данные отсутствуют	данные отсутствуют
356	418240.96	2265523.43	данные отсутствуют	12.5
357	418166.65	2265536.14	данные отсутствуют	данные отсутствуют

Государственный регистратор		ФГИС ЕГРН
полное наименование должности	подпись	инициалы, фамилия

М.П.

Выписка из Единого государственного реестра недвижимости об объекте недвижимости
Сведения о частях земельного участка

Земельный участок				
(вид объекта недвижимости)				
Лист № __ Раздела 4.2		Всего листов раздела 4.2 : __		Всего разделов: __
Всего листов выписки: __				
29.07.2020 № 99/2020/340503826				
Кадастровый номер:			47:16:0000000:43836	
Сведения о характерных точках границы части (частей) земельного участка				
Учетный номер части: 9				
Система координат: МСК 47 зона 2				
Зона №				
Номер точки	Координаты, м		Описание закрепления на местности	Средняя квадратическая погрешность определения координат характерных точек границы части земельного участка, м
	X	Y		
1	2	3	4	5
1	419312.67	2264625.91	данные отсутствуют	данные отсутствуют
1	419312.67	2264625.91	данные отсутствуют	данные отсутствуют
1	419312.67	2264625.91	данные отсутствуют	данные отсутствуют
2	419306.39	2264634.15	данные отсутствуют	данные отсутствуют
2	419306.39	2264634.15	данные отсутствуют	данные отсутствуют
2	419306.39	2264634.15	данные отсутствуют	данные отсутствуют
3	419295.43	2264645.93	данные отсутствуют	данные отсутствуют
3	419295.43	2264645.93	данные отсутствуют	данные отсутствуют
3	419295.43	2264645.93	данные отсутствуют	данные отсутствуют
4	419264.34	2264700.4	данные отсутствуют	данные отсутствуют
5	419216.87	2264777.06	данные отсутствуют	данные отсутствуют
6	419153.83	2264882.97	данные отсутствуют	данные отсутствуют
7	419118.82	2264941.51	данные отсутствуют	данные отсутствуют
8	419102.75	2264970.22	данные отсутствуют	данные отсутствуют
9	419072.94	2265019.07	данные отсутствуют	данные отсутствуют
10	419016.2	2265114.42	данные отсутствуют	данные отсутствуют
Государственный регистратор			ФГИС ЕГРН	
полное наименование должности			подпись	
			инициалы, фамилия	

М.П.

Выписка из Единого государственного реестра недвижимости об объекте недвижимости

Сведения о частях земельного участка

Земельный участок			
(вид объекта недвижимости)			
Лист № __ Раздела 4.2	Всего листов раздела 4.2 : __	Всего разделов: __	Всего листов выписки: __
29.07.2020 № 99/2020/340503826			
Кадастровый номер:		47:16:0000000:43836	

Номер точки	Координаты, м		Описание закрепления на местности	Средняя квадратическая погрешность определения координат характерных точек границы части земельного участка, м
	X	Y		
1	2	3	4	5
11	418964.6	2265199.99	данные отсутствуют	данные отсутствуют
12	418921.85	2265271.8	данные отсутствуют	данные отсутствуют
13	418911.82	2265292.15	данные отсутствуют	данные отсутствуют
14	418908.37	2265297.6	данные отсутствуют	данные отсутствуют
15	418857.65	2265359.1	данные отсутствуют	данные отсутствуют
16	418846.3	2265372.34	данные отсутствуют	данные отсутствуют
17	418828.77	2265388.41	данные отсутствуют	данные отсутствуют
18	418778.53	2265417.4	данные отсутствуют	данные отсутствуют
19	418745.75	2265430.04	данные отсутствуют	данные отсутствуют
20	418720.76	2265436.59	данные отсутствуют	данные отсутствуют
21	418663.4	2265451.49	данные отсутствуют	данные отсутствуют
22	418604.64	2265463.71	данные отсутствуют	данные отсутствуют
23	418517.27	2265481.98	данные отсутствуют	данные отсутствуют
24	418501.44	2265487.08	данные отсутствуют	данные отсутствуют
25	418444.68	2265499.06	данные отсутствуют	данные отсутствуют
26	418411.75	2265506.82	данные отсутствуют	данные отсутствуют
27	418368.21	2265516.93	данные отсутствуют	данные отсутствуют
Государственный регистратор				ФГИС ЕГРН
полное наименование должности			подпись	инициалы, фамилия

М.П.

Выписка из Единого государственного реестра недвижимости об объекте недвижимости
Сведения о частях земельного участка

Земельный участок			
(вид объекта недвижимости)			
Лист № __ Раздела 4.2	Всего листов раздела 4.2 : __	Всего разделов: __	Всего листов выписки: __
29.07.2020 № 99/2020/340503826			
Кадастровый номер:		47:16:0000000:43836	

Номер точки	Координаты, м		Описание закрепления на местности	Средняя квадратическая погрешность определения координат характерных точек границы части земельного участка, м
	X	Y		
1	2	3	4	5
28	418362.9	2265518.08	данные отсутствуют	данные отсутствуют
29	418307.14	2265529.49	данные отсутствуют	данные отсутствуют
30	418286.05	2265535.95	данные отсутствуют	данные отсутствуют
31	418248.25	2265548.77	данные отсутствуют	данные отсутствуют
32	418176.1	2265565.95	данные отсутствуют	данные отсутствуют
35	418282.31	2265511.94	данные отсутствуют	данные отсутствуют
37	418351.91	2265495.66	данные отсутствуют	данные отсутствуют
38	418438.02	2265476.83	данные отсутствуют	данные отсутствуют
39	418496.55	2265464.93	данные отсутствуют	данные отсутствуют
40	418521.69	2265459.96	данные отсутствуют	данные отсутствуют
41	418573.95	2265448.5	данные отсутствуют	данные отсутствуют
42	418674.23	2265426.74	данные отсутствуют	данные отсутствуют
43	418708.6	2265419.56	данные отсутствуют	данные отсутствуют
44	418729.74	2265412.54	данные отсутствуют	данные отсутствуют
45	418799.21	2265378.76	данные отсутствуют	данные отсутствуют
46	418816.67	2265368.96	данные отсутствуют	данные отсутствуют
47	418827.17	2265356.23	данные отсутствуют	данные отсутствуют
Государственный регистратор				ФГИС ЕГРН
полное наименование должности			подпись	инициалы, фамилия

М.П.

Выписка из Единого государственного реестра недвижимости об объекте недвижимости
Сведения о частях земельного участка

Земельный участок			
<small>(вид объекта недвижимости)</small>			
Лист № ___ Раздела 4.2	Всего листов раздела 4.2 : ___	Всего разделов: ___	Всего листов выписки: ___
29.07.2020 № 99/2020/340503826			
Кадастровый номер:		47:16:0000000:43836	

Номер точки	Координаты, м		Описание закрепления на местности	Средняя квадратическая погрешность определения координат характерных точек границы части земельного участка, м
	X	Y		
1	2	3	4	5
48	418843.11	2265340.92	данные отсутствуют	данные отсутствуют
49	418869.48	2265308.9	данные отсутствуют	данные отсутствуют
50	418884.41	2265288.93	данные отсутствуют	данные отсутствуют
51	418901.6	2265262.14	данные отсутствуют	данные отсутствуют
52	418949.79	2265186.41	данные отсутствуют	данные отсутствуют
53	418953.91	2265173.84	данные отсутствуют	данные отсутствуют
54	418990.89	2265112.77	данные отсутствуют	данные отсутствуют
55	419043.25	2265024.66	данные отсутствуют	данные отсутствуют
56	419083.36	2264957.08	данные отсутствуют	данные отсутствуют
57	419111.76	2264909.4	данные отсутствуют	данные отсутствуют
58	419174.53	2264804.81	данные отсутствуют	данные отсутствуют
59	419197.7	2264766.26	данные отсутствуют	данные отсутствуют
60	419234.54	2264701.4	данные отсутствуют	данные отсутствуют
61	419276.2	2264636.51	данные отсутствуют	данные отсутствуют
61	419276.2	2264636.51	данные отсутствуют	данные отсутствуют
61	419276.2	2264636.51	данные отсутствуют	данные отсутствуют
62	419280.59	2264620.71	данные отсутствуют	данные отсутствуют
Государственный регистратор				ФГИС ЕГРН
полное наименование должности			подпись	инициалы, фамилия

М.П.

Выписка из Единого государственного реестра недвижимости об объекте недвижимости

Сведения о частях земельного участка

Земельный участок			
(вид объекта недвижимости)			
Лист № __ Раздела 4.2	Всего листов раздела 4.2 : __	Всего разделов: __	Всего листов выписки: __
29.07.2020 № 99/2020/340503826			
Кадастровый номер:		47:16:000000:43836	

Номер точки	Координаты, м		Описание закрепления на местности	Средняя квадратическая погрешность определения координат характерных точек границы части земельного участка, м
	X	Y		
1	2	3	4	5
62	419280.59	2264620.71	данные отсутствуют	данные отсутствуют
62	419280.59	2264620.71	данные отсутствуют	данные отсутствуют
63	419281.24	2264611.96	данные отсутствуют	данные отсутствуют
63	419281.24	2264611.96	данные отсутствуют	данные отсутствуют
63	419281.24	2264611.96	данные отсутствуют	данные отсутствуют
64	419284.81	2264603.97	данные отсутствуют	данные отсутствуют
64	419284.81	2264603.97	данные отсутствуют	данные отсутствуют
64	419284.81	2264603.97	данные отсутствуют	данные отсутствуют
65	420270.81	2259776.9	данные отсутствуют	данные отсутствуют
65	420270.81	2259776.9	данные отсутствуют	данные отсутствуют
66	420257.98	2259775.6	данные отсутствуют	данные отсутствуют
66	420257.98	2259775.6	данные отсутствуют	данные отсутствуют
66	420257.98	2259775.6	данные отсутствуют	данные отсутствуют
67	420256.43	2259768.31	данные отсутствуют	данные отсутствуют
67	420256.43	2259768.31	данные отсутствуют	данные отсутствуют
67	420256.43	2259768.31	данные отсутствуют	данные отсутствуют
68	420223.4	2259605.22	данные отсутствуют	данные отсутствуют
Государственный регистратор				ФГИС ЕГРН
полное наименование должности			подпись	инициалы, фамилия

М.П.

Выписка из Единого государственного реестра недвижимости об объекте недвижимости
Сведения о частях земельного участка

Земельный участок			
(вид объекта недвижимости)			
Лист № __ Раздела 4.2	Всего листов раздела 4.2 : __	Всего разделов: __	Всего листов выписки: __
29.07.2020 № 99/2020/340503826			
Кадастровый номер:		47:16:0000000:43836	

Номер точки	Координаты, м		Описание закрепления на местности	Средняя квадратическая погрешность определения координат характерных точек границы части земельного участка, м
	X	Y		
1	2	3	4	5
68	420223.4	2259605.22	данные отсутствуют	данные отсутствуют
68	420223.4	2259605.22	данные отсутствуют	данные отсутствуют
69	420214.13	2259562.87	данные отсутствуют	данные отсутствуют
69	420214.13	2259562.87	данные отсутствуют	данные отсутствуют
69	420214.13	2259562.87	данные отсутствуют	данные отсутствуют
70	420199.97	2259493.25	данные отсутствуют	данные отсутствуют
70	420199.97	2259493.25	данные отсутствуют	данные отсутствуют
70	420199.97	2259493.25	данные отсутствуют	данные отсутствуют
71	420168.83	2259340.8	данные отсутствуют	данные отсутствуют
71	420168.83	2259340.8	данные отсутствуют	данные отсутствуют
71	420168.83	2259340.8	данные отсутствуют	данные отсутствуют
72	420152.06	2259260.48	данные отсутствуют	данные отсутствуют
72	420152.06	2259260.48	данные отсутствуют	данные отсутствуют
72	420152.06	2259260.48	данные отсутствуют	данные отсутствуют
73	420134.58	2259176.14	данные отсутствуют	данные отсутствуют
73	420134.58	2259176.14	данные отсутствуют	данные отсутствуют
73	420134.58	2259176.14	данные отсутствуют	данные отсутствуют
Государственный регистратор				ФГИС ЕГРН
полное наименование должности			подпись	инициалы, фамилия

М.П.

Выписка из Единого государственного реестра недвижимости об объекте недвижимости
Сведения о частях земельного участка

Земельный участок			
<small>(вид объекта недвижимости)</small>			
Лист № __ Раздела 4.2	Всего листов раздела 4.2 : __	Всего разделов: __	Всего листов выписки: __
29.07.2020 № 99/2020/340503826			
Кадастровый номер:		47:16:0000000:43836	

Номер точки	Координаты, м		Описание закрепления на местности	Средняя квадратическая погрешность определения координат характерных точек границы части земельного участка, м
	X	Y		
1	2	3	4	5
74	420125.91	2259134.35	данные отсутствуют	данные отсутствуют
74	420125.91	2259134.35	данные отсутствуют	данные отсутствуют
74	420125.91	2259134.35	данные отсутствуют	данные отсутствуют
74	420125.91	2259134.35	данные отсутствуют	данные отсутствуют
75	420120.47	2259110.25	данные отсутствуют	данные отсутствуют
75	420120.47	2259110.25	данные отсутствуют	данные отсутствуют
75	420120.47	2259110.25	данные отсутствуют	данные отсутствуют
76	420136.29	2259113.96	данные отсутствуют	данные отсутствуют
76	420136.29	2259113.96	данные отсутствуют	данные отсутствуют
77	420272.36	2259784.52	данные отсутствуют	данные отсутствуют
77	420272.36	2259784.52	данные отсутствуют	данные отсутствуют
78	420279.03	2259783.68	данные отсутствуют	данные отсутствуют
78	420279.03	2259783.68	данные отсутствуют	данные отсутствуют
79	420348.24	2260105.8	данные отсутствуют	данные отсутствуют
79	420348.24	2260105.8	данные отсутствуют	данные отсутствуют
80	420396.57	2260345.2	данные отсутствуют	данные отсутствуют
80	420396.57	2260345.2	данные отсутствуют	данные отсутствуют
Государственный регистратор				ФГИС ЕГРН
полное наименование должности			подпись	инициалы, фамилия

М.П.

Выписка из Единого государственного реестра недвижимости об объекте недвижимости
Сведения о частях земельного участка

Земельный участок			
<small>(вид объекта недвижимости)</small>			
Лист № <u> </u> Раздела 4.2	Всего листов раздела 4.2 : <u> </u>	Всего разделов: <u> </u>	Всего листов выписки: <u> </u>
29.07.2020 № 99/2020/340503826			
Кадастровый номер:		47:16:000000:43836	

Номер точки	Координаты, м		Описание закрепления на местности	Средняя квадратическая погрешность определения координат характерных точек границы части земельного участка, м
	X	Y		
1	2	3	4	5
81	420449.33	2260600.99	данные отсутствуют	данные отсутствуют
81	420449.33	2260600.99	данные отсутствуют	данные отсутствуют
82	420450.08	2260603.72	данные отсутствуют	данные отсутствуют
82	420450.08	2260603.72	данные отсутствуют	данные отсутствуют
83	420464.76	2260656.41	данные отсутствуют	данные отсутствуют
83	420464.76	2260656.41	данные отсутствуют	данные отсутствуют
84	420470.34	2260676.92	данные отсутствуют	данные отсутствуют
84	420470.34	2260676.92	данные отсутствуют	данные отсутствуют
85	420472.98	2260683.57	данные отсутствуют	данные отсутствуют
85	420472.98	2260683.57	данные отсутствуют	данные отсутствуют
86	420520.7	2260833.51	данные отсутствуют	данные отсутствуют
86	420520.7	2260833.51	данные отсутствуют	данные отсутствуют
87	420550.18	2260925.92	данные отсутствуют	данные отсутствуют
87	420550.18	2260925.92	данные отсутствуют	данные отсутствуют
88	420563.46	2260967.55	данные отсутствуют	данные отсутствуют
88	420563.46	2260967.55	данные отсутствуют	данные отсутствуют
89	420593.77	2261063.09	данные отсутствуют	данные отсутствуют
Государственный регистратор				ФГИС ЕГРН
полное наименование должности			подпись	инициалы, фамилия

М.П.

Выписка из Единого государственного реестра недвижимости об объекте недвижимости
Сведения о частях земельного участка

Земельный участок			
(вид объекта недвижимости)			
Лист № __ Раздела 4.2	Всего листов раздела 4.2 : __	Всего разделов: __	Всего листов выписки: __
29.07.2020 № 99/2020/340503826			
Кадастровый номер:		47:16:0000000:43836	

Номер точки	Координаты, м		Описание закрепления на местности	Средняя квадратическая погрешность определения координат характерных точек границы части земельного участка, м
	X	Y		
1	2	3	4	5
89	420593.77	2261063.09	данные отсутствуют	данные отсутствуют
90	420621.33	2261150	данные отсутствуют	данные отсутствуют
90	420621.33	2261150	данные отсутствуют	данные отсутствуют
91	420683.38	2261344.53	данные отсутствуют	данные отсутствуют
91	420683.38	2261344.53	данные отсутствуют	данные отсутствуют
92	420724.71	2261475.58	данные отсутствуют	данные отсутствуют
92	420724.71	2261475.58	данные отсутствуют	данные отсутствуют
93	420725.94	2261479.1	данные отсутствуют	данные отсутствуют
93	420725.94	2261479.1	данные отсутствуют	данные отсутствуют
94	420728.49	2261486.62	данные отсутствуют	данные отсутствуют
94	420728.49	2261486.62	данные отсутствуют	данные отсутствуют
95	420757.98	2261579.4	данные отсутствуют	данные отсутствуют
95	420757.98	2261579.4	данные отсутствуют	данные отсутствуют
96	420786.71	2261668.12	данные отсутствуют	данные отсутствуют
96	420786.71	2261668.12	данные отсутствуют	данные отсутствуют
97	420804.93	2261727.56	данные отсутствуют	данные отсутствуют
97	420804.93	2261727.56	данные отсутствуют	данные отсутствуют
Государственный регистратор				ФГИС ЕГРН
полное наименование должности			подпись	инициалы, фамилия

М.П.

Выписка из Единого государственного реестра недвижимости об объекте недвижимости
Сведения о частях земельного участка

Земельный участок			
(вид объекта недвижимости)			
Лист № __ Раздела 4.2	Всего листов раздела 4.2 : __	Всего разделов: __	Всего листов выписки: __
29.07.2020 № 99/2020/340503826			
Кадастровый номер:		47:16:0000000:43836	

Номер точки	Координаты, м		Описание закрепления на местности	Средняя квадратическая погрешность определения координат характерных точек границы части земельного участка, м
	X	Y		
1	2	3	4	5
98	420840.69	2261838.96	данные отсутствуют	данные отсутствуют
98	420840.69	2261838.96	данные отсутствуют	данные отсутствуют
99	420872.29	2261937.96	данные отсутствуют	данные отсутствуют
99	420872.29	2261937.96	данные отсутствуют	данные отсутствуют
100	420907.51	2262049.69	данные отсутствуют	данные отсутствуют
100	420907.51	2262049.69	данные отсутствуют	данные отсутствуют
101	420910.83	2262061.33	данные отсутствуют	данные отсутствуют
101	420910.83	2262061.33	данные отсутствуют	данные отсутствуют
102	420917.21	2262080.83	данные отсутствуют	данные отсутствуют
102	420917.21	2262080.83	данные отсутствуют	данные отсутствуют
103	420969.1	2262240.89	данные отсутствуют	данные отсутствуют
103	420969.1	2262240.89	данные отсутствуют	данные отсутствуют
104	421027.92	2262426.16	данные отсутствуют	данные отсутствуют
104	421027.92	2262426.16	данные отсутствуют	данные отсутствуют
105	421085.53	2262606.02	данные отсутствуют	данные отсутствуют
105	421085.53	2262606.02	данные отсутствуют	данные отсутствуют
106	421117.51	2262706.68	данные отсутствуют	данные отсутствуют
Государственный регистратор				ФГИС ЕГРН
полное наименование должности			подпись	инициалы, фамилия

М.П.

Выписка из Единого государственного реестра недвижимости об объекте недвижимости
Сведения о частях земельного участка

Земельный участок			
<small>(вид объекта недвижимости)</small>			
Лист № __ Раздела 4.2	Всего листов раздела 4.2 : __	Всего разделов: __	Всего листов выписки: __
29.07.2020 № 99/2020/340503826			
Кадастровый номер:		47:16:0000000:43836	

Номер точки	Координаты, м		Описание закрепления на местности	Средняя квадратическая погрешность определения координат характерных точек границы части земельного участка, м
	X	Y		
1	2	3	4	5
106	421117.51	2262706.68	данные отсутствуют	данные отсутствуют
107	421153.65	2262820.77	данные отсутствуют	данные отсутствуют
107	421153.65	2262820.77	данные отсутствуют	данные отсутствуют
108	421167.79	2262865.35	данные отсутствуют	данные отсутствуют
108	421167.79	2262865.35	данные отсутствуют	данные отсутствуют
109	421171.04	2262880.58	данные отсутствуют	данные отсутствуют
109	421171.04	2262880.58	данные отсутствуют	данные отсутствуют
110	421172.64	2262886.42	данные отсутствуют	данные отсутствуют
110	421172.64	2262886.42	данные отсутствуют	данные отсутствуют
111	421182.07	2262918.47	данные отсутствуют	данные отсутствуют
111	421182.07	2262918.47	данные отсутствуют	данные отсутствуют
112	421226.57	2263051.38	данные отсутствуют	данные отсутствуют
112	421226.57	2263051.38	данные отсутствуют	данные отсутствуют
113	421247.88	2263121.39	данные отсутствуют	данные отсутствуют
113	421247.88	2263121.39	данные отсутствуют	данные отсутствуют
114	421269.86	2263193.87	данные отсутствуют	данные отсутствуют
114	421269.86	2263193.87	данные отсутствуют	данные отсутствуют
Государственный регистратор				ФГИС ЕГРН
полное наименование должности			подпись	инициалы, фамилия

М.П.

Выписка из Единого государственного реестра недвижимости об объекте недвижимости
Сведения о частях земельного участка

Земельный участок			
(вид объекта недвижимости)			
Лист № __ Раздела 4.2	Всего листов раздела 4.2 : __	Всего разделов: __	Всего листов выписки: __
29.07.2020 № 99/2020/340503826			
Кадастровый номер:		47:16:0000000:43836	

Номер точки	Координаты, м		Описание закрепления на местности	Средняя квадратическая погрешность определения координат характерных точек границы части земельного участка, м
	X	Y		
1	2	3	4	5
115	421282.02	2263233.93	данные отсутствуют	данные отсутствуют
115	421282.02	2263233.93	данные отсутствуют	данные отсутствуют
116	421327.93	2263371.5	данные отсутствуют	данные отсутствуют
116	421327.93	2263371.5	данные отсутствуют	данные отсутствуют
117	421345.07	2263420.21	данные отсутствуют	данные отсутствуют
117	421345.07	2263420.21	данные отсутствуют	данные отсутствуют
118	421430.02	2263661.01	данные отсутствуют	данные отсутствуют
118	421430.02	2263661.01	данные отсутствуют	данные отсутствуют
119	421434.27	2263674.46	данные отсутствуют	данные отсутствуют
119	421434.27	2263674.46	данные отсутствуют	данные отсутствуют
120	421489.75	2263825.9	данные отсутствуют	данные отсутствуют
120	421489.75	2263825.9	данные отсутствуют	данные отсутствуют
121	421531.16	2263940.53	данные отсутствуют	данные отсутствуют
121	421531.16	2263940.53	данные отсутствуют	данные отсутствуют
122	421576	2264064.57	данные отсутствуют	данные отсутствуют
122	421576	2264064.57	данные отсутствуют	данные отсутствуют
123	421612.56	2264165.48	данные отсутствуют	данные отсутствуют
Государственный регистратор				ФГИС ЕГРН
полное наименование должности			подпись	инициалы, фамилия

М.П.

Выписка из Единого государственного реестра недвижимости об объекте недвижимости

Сведения о частях земельного участка

Земельный участок			
(вид объекта недвижимости)			
Лист № <u> </u> Раздела 4.2	Всего листов раздела 4.2 : <u> </u>	Всего разделов: <u> </u>	Всего листов выписки: <u> </u>
29.07.2020 № 99/2020/340503826			
Кадастровый номер:		47:16:0000000:43836	

Номер точки	Координаты, м		Описание закрепления на местности	Средняя квадратическая погрешность определения координат характерных точек границы части земельного участка, м
	X	Y		
1	2	3	4	5
123	421612.56	2264165.48	данные отсутствуют	данные отсутствуют
124	421627.94	2264208.06	данные отсутствуют	данные отсутствуют
124	421627.94	2264208.06	данные отсутствуют	данные отсутствуют
125	421629.95	2264213.24	данные отсутствуют	данные отсутствуют
125	421629.95	2264213.24	данные отсутствуют	данные отсутствуют
126	421608.74	2264223.52	данные отсутствуют	данные отсутствуют
126	421608.74	2264223.52	данные отсутствуют	данные отсутствуют
126	421608.74	2264223.52	данные отсутствуют	данные отсутствуют
127	421602.29	2264222.23	данные отсутствуют	данные отсутствуют
127	421602.29	2264222.23	данные отсутствуют	данные отсутствуют
127	421602.29	2264222.23	данные отсутствуют	данные отсутствуют
128	421577.76	2264220.81	данные отсутствуют	данные отсутствуют
128	421577.76	2264220.81	данные отсутствуют	данные отсутствуют
128	421577.76	2264220.81	данные отсутствуют	данные отсутствуют
129	421500.59	2264216.87	данные отсутствуют	данные отсутствуют
130	421417.21	2264212.71	данные отсутствуют	данные отсутствуют
131	421359.61	2264209.8	данные отсутствуют	данные отсутствуют
Государственный регистратор				ФГИС ЕГРН
полное наименование должности			подпись	инициалы, фамилия

М.П.

Выписка из Единого государственного реестра недвижимости об объекте недвижимости

Сведения о частях земельного участка

Земельный участок			
(вид объекта недвижимости)			
Лист № __ Раздела 4.2	Всего листов раздела 4.2 : __	Всего разделов: __	Всего листов выписки: __
29.07.2020 № 99/2020/340503826			
Кадастровый номер:		47:16:0000000:43836	

Номер точки	Координаты, м		Описание закрепления на местности	Средняя квадратическая погрешность определения координат характерных точек границы части земельного участка, м
	X	Y		
1	2	3	4	5
132	421235.03	2264202.81	данные отсутствуют	данные отсутствуют
133	421175.73	2264200.52	данные отсутствуют	данные отсутствуют
134	421052.62	2264192.71	данные отсутствуют	данные отсутствуют
135	420970.16	2264188.25	данные отсутствуют	данные отсутствуют
136	420935.86	2264187.75	данные отсутствуют	данные отсутствуют
137	420926.11	2264186.39	данные отсутствуют	данные отсутствуют
138	420865.14	2264184.68	данные отсутствуют	данные отсутствуют
139	420802.97	2264180.65	данные отсутствуют	данные отсутствуют
140	420795.27	2264180.41	данные отсутствуют	данные отсутствуют
141	420731.63	2264178.43	данные отсутствуют	данные отсутствуют
142	420718.24	2264177.71	данные отсутствуют	данные отсутствуют
143	420665.77	2264175.26	данные отсутствуют	данные отсутствуют
144	420623.86	2264172.81	данные отсутствуют	данные отсутствуют
145	420583.28	2264172.8	данные отсутствуют	данные отсутствуют
146	420550.98	2264175	данные отсутствуют	данные отсутствуют
147	420491.67	2264181.18	данные отсутствуют	данные отсутствуют
148	420355.9	2264195.58	данные отсутствуют	данные отсутствуют
Государственный регистратор				ФГИС ЕГРН
полное наименование должности			подпись	инициалы, фамилия

М.П.

Выписка из Единого государственного реестра недвижимости об объекте недвижимости
Сведения о частях земельного участка

Земельный участок			
<small>(вид объекта недвижимости)</small>			
Лист № ___ Раздела 4.2	Всего листов раздела 4.2 : ___	Всего разделов: ___	Всего листов выписки: ___
29.07.2020 № 99/2020/340503826			
Кадастровый номер:		47:16:0000000:43836	

Номер точки	Координаты, м		Описание закрепления на местности	Средняя квадратическая погрешность определения координат характерных точек границы части земельного участка, м
	X	Y		
1	2	3	4	5
149	420255.6	2264206.42	данные отсутствуют	данные отсутствуют
150	420231.49	2264208.84	данные отсутствуют	данные отсутствуют
151	420160.14	2264215.54	данные отсутствуют	данные отсутствуют
152	420093.54	2264222.07	данные отсутствуют	данные отсутствуют
153	419880.41	2264247.42	данные отсутствуют	данные отсутствуют
154	419872.12	2264248.4	данные отсутствуют	данные отсутствуют
155	419756.8	2264262.11	данные отсутствуют	данные отсутствуют
156	419691.36	2264279.36	данные отсутствуют	данные отсутствуют
157	419684.56	2264279.47	данные отсутствуют	данные отсутствуют
158	419675.64	2264280.92	данные отсутствуют	данные отсутствуют
159	419613.97	2264304.73	данные отсутствуют	данные отсутствуют
160	419569.09	2264324.38	данные отсутствуют	данные отсутствуют
161	419541.17	2264336.28	данные отсутствуют	данные отсутствуют
162	419518.69	2264347.29	данные отсутствуют	данные отсутствуют
163	419495.47	2264361.45	данные отсутствуют	данные отсутствуют
164	419473.04	2264377.32	данные отсутствуют	данные отсутствуют
165	419454.58	2264392.29	данные отсутствуют	данные отсутствуют
Государственный регистратор				ФГИС ЕГРН
полное наименование должности			подпись	инициалы, фамилия

М.П.

Выписка из Единого государственного реестра недвижимости об объекте недвижимости
Сведения о частях земельного участка

Земельный участок			
(вид объекта недвижимости)			
Лист № __ Раздела 4.2	Всего листов раздела 4.2 : __	Всего разделов: __	Всего листов выписки: __
29.07.2020 № 99/2020/340503826			
Кадастровый номер:		47:16:0000000:43836	

Номер точки	Координаты, м		Описание закрепления на местности	Средняя квадратическая погрешность определения координат характерных точек границы части земельного участка, м
	X	Y		
1	2	3	4	5
166	419444.3	2264404.06	данные отсутствуют	данные отсутствуют
167	419426.48	2264426	данные отсутствуют	данные отсутствуют
168	419397.53	2264477.09	данные отсутствуют	данные отсутствуют
169	419383.43	2264501.41	данные отсутствуют	данные отсутствуют
170	419346.96	2264564.08	данные отсутствуют	данные отсутствуют
171	419341.79	2264568.26	данные отсутствуют	данные отсутствуют
172	419340.22	2264570.55	данные отсутствуют	данные отсутствуют
173	419332.34	2264584.54	данные отсутствуют	данные отсутствуют
173	419332.34	2264584.54	данные отсутствуют	данные отсутствуют
173	419332.34	2264584.54	данные отсутствуют	данные отсутствуют
174	419322.85	2264611.23	данные отсутствуют	данные отсутствуют
174	419322.85	2264611.23	данные отсутствуют	данные отсутствуют
174	419322.85	2264611.23	данные отсутствуют	данные отсутствуют
175	419318.4	2264618.02	данные отсутствуют	данные отсутствуют
175	419318.4	2264618.02	данные отсутствуют	данные отсутствуют
175	419318.4	2264618.02	данные отсутствуют	данные отсутствуют
176	419289.79	2264594.44	данные отсутствуют	данные отсутствуют

Государственный регистратор		ФГИС ЕГРН
полное наименование должности	подпись	инициалы, фамилия

М.П.

Выписка из Единого государственного реестра недвижимости об объекте недвижимости

Сведения о частях земельного участка

Земельный участок			
(вид объекта недвижимости)			
Лист № __ Раздела 4.2	Всего листов раздела 4.2 : __	Всего разделов: __	Всего листов выписки: __
29.07.2020 № 99/2020/340503826			
Кадастровый номер:		47:16:0000000:43836	

Номер точки	Координаты, м		Описание закрепления на местности	Средняя квадратическая погрешность определения координат характерных точек границы части земельного участка, м
	X	Y		
1	2	3	4	5
176	419289.79	2264594.44	данные отсутствуют	данные отсутствуют
176	419289.79	2264594.44	данные отсутствуют	данные отсутствуют
177	419317.44	2264558.24	данные отсутствуют	данные отсутствуют
177	419317.44	2264558.24	данные отсутствуют	данные отсутствуют
177	419317.44	2264558.24	данные отсутствуют	данные отсутствуют
178	419327.24	2264545.4	данные отсутствуют	данные отсутствуют
179	419330.93	2264541.79	данные отсутствуют	данные отсутствуют
180	419332.78	2264538.63	данные отсутствуют	данные отсутствуют
181	419336.64	2264542.84	данные отсутствуют	данные отсутствуют
182	419414.91	2264406.68	данные отсутствуют	данные отсутствуют
183	419474.85	2264345.1	данные отсутствуют	данные отсутствуют
184	419553.52	2264298.7	данные отсутствуют	данные отсутствуют
185	419662.81	2264258.29	данные отсутствуют	данные отсутствуют
186	419721.11	2264243.68	данные отсутствуют	данные отсутствуют
187	419811.96	2264225.23	данные отсутствуют	данные отсутствуют
188	419856.64	2264221.84	данные отсутствуют	данные отсутствуют
189	419871.28	2264221.88	данные отсутствуют	данные отсутствуют
Государственный регистратор				ФГИС ЕГРН
полное наименование должности			подпись	инициалы, фамилия

М.П.

Выписка из Единого государственного реестра недвижимости об объекте недвижимости
Сведения о частях земельного участка

Земельный участок			
<small>(вид объекта недвижимости)</small>			
Лист № __ Раздела 4.2	Всего листов раздела 4.2 : __	Всего разделов: __	Всего листов выписки: __
29.07.2020 № 99/2020/340503826			
Кадастровый номер:		47:16:000000:43836	

Номер точки	Координаты, м		Описание закрепления на местности	Средняя квадратическая погрешность определения координат характерных точек границы части земельного участка, м
	X	Y		
1	2	3	4	5
190	419876.18	2264221.67	данные отсутствуют	данные отсутствуют
191	420010.39	2264206.18	данные отсутствуют	данные отсутствуют
192	420103.63	2264195.42	данные отсутствуют	данные отсутствуют
193	420166.88	2264189.14	данные отсутствуют	данные отсутствуют
194	420252.8	2264180.41	данные отсутствуют	данные отсутствуют
195	420353.3	2264170.33	данные отсутствуют	данные отсутствуют
196	420490.1	2264156.79	данные отсутствуют	данные отсутствуют
197	420550.42	2264150.74	данные отсутствуют	данные отсутствуют
198	420594.94	2264146.24	данные отсутствуют	данные отсутствуют
199	420670.66	2264149.99	данные отсутствуют	данные отсутствуют
200	420719.62	2264152.94	данные отсутствуют	данные отсутствуют
201	420731.68	2264154.16	данные отсутствуют	данные отсутствуют
202	420779.61	2264157.1	данные отсутствуют	данные отсутствуют
203	420787.18	2264157.1	данные отсутствуют	данные отсутствуют
204	420795.24	2264155.66	данные отсутствуют	данные отсутствуют
205	420927.78	2264164.08	данные отсутствуют	данные отсутствуют
206	420936.72	2264164.56	данные отсутствуют	данные отсутствуют
Государственный регистратор				ФГИС ЕГРН
полное наименование должности			подпись	инициалы, фамилия

М.П.

Выписка из Единого государственного реестра недвижимости об объекте недвижимости
Сведения о частях земельного участка

Земельный участок			
<small>(вид объекта недвижимости)</small>			
Лист № __ Раздела 4.2	Всего листов раздела 4.2 : __	Всего разделов: __	Всего листов выписки: __
29.07.2020 № 99/2020/340503826			
Кадастровый номер:		47:16:0000000:43836	

Номер точки	Координаты, м		Описание закрепления на местности	Средняя квадратическая погрешность определения координат характерных точек границы части земельного участка, м
	X	Y		
1	2	3	4	5
207	420970.97	2264166.62	данные отсутствуют	данные отсутствуют
208	421052.24	2264171.75	данные отсутствуют	данные отсутствуют
209	421114.11	2264174.35	данные отсутствуют	данные отсутствуют
210	421178.86	2264177.2	данные отсутствуют	данные отсутствуют
211	421358.66	2264186.84	данные отсутствуют	данные отсутствуют
212	421442.24	2264191.34	данные отсутствуют	данные отсутствуют
213	421500.11	2264194.45	данные отсутствуют	данные отсутствуют
214	421578.11	2264198.39	данные отсутствуют	данные отсутствуют
214	421578.11	2264198.39	данные отсутствуют	данные отсутствуют
214	421578.11	2264198.39	данные отсутствуют	данные отсутствуют
215	421584.84	2264197.46	данные отсутствуют	данные отсутствуют
215	421584.84	2264197.46	данные отсутствуют	данные отсутствуют
215	421584.84	2264197.46	данные отсутствуют	данные отсутствуют
216	421587.29	2264197.23	данные отсутствуют	данные отсутствуют
216	421587.29	2264197.23	данные отсутствуют	данные отсутствуют
216	421587.29	2264197.23	данные отсутствуют	данные отсутствуют
217	421590.43	2264196.64	данные отсутствуют	данные отсутствуют
Государственный регистратор				ФГИС ЕГРН
полное наименование должности			подпись	инициалы, фамилия

М.П.

Выписка из Единого государственного реестра недвижимости об объекте недвижимости

Сведения о частях земельного участка

Земельный участок			
(вид объекта недвижимости)			
Лист № __ Раздела 4.2	Всего листов раздела 4.2 : __	Всего разделов: __	Всего листов выписки: __
29.07.2020 № 99/2020/340503826			
Кадастровый номер:		47:16:0000000:43836	

Номер точки	Координаты, м		Описание закрепления на местности	Средняя квадратическая погрешность определения координат характерных точек границы части земельного участка, м
	X	Y		
1	2	3	4	5
217	421590.43	2264196.64	данные отсутствуют	данные отсутствуют
217	421590.43	2264196.64	данные отсутствуют	данные отсутствуют
218	421593.37	2264195.43	данные отсутствуют	данные отсутствуют
218	421593.37	2264195.43	данные отсутствуют	данные отсутствуют
218	421593.37	2264195.43	данные отсутствуют	данные отсутствуют
219	421595.3	2264194.51	данные отсутствуют	данные отсутствуют
219	421595.3	2264194.51	данные отсутствуют	данные отсутствуют
219	421595.3	2264194.51	данные отсутствуют	данные отсутствуют
220	421596.37	2264193.98	данные отсутствуют	данные отсутствуют
220	421596.37	2264193.98	данные отсутствуют	данные отсутствуют
220	421596.37	2264193.98	данные отсутствуют	данные отсутствуют
221	421597.43	2264193.35	данные отсутствуют	данные отсутствуют
221	421597.43	2264193.35	данные отсутствуют	данные отсутствуют
221	421597.43	2264193.35	данные отсутствуют	данные отсутствуют
222	421597.97	2264192.98	данные отсутствуют	данные отсутствуют
222	421597.97	2264192.98	данные отсутствуют	данные отсутствуют
222	421597.97	2264192.98	данные отсутствуют	данные отсутствуют

Государственный регистратор		ФГИС ЕГРН
полное наименование должности	подпись	инициалы, фамилия

М.П.

Выписка из Единого государственного реестра недвижимости об объекте недвижимости

Сведения о частях земельного участка

Земельный участок			
(вид объекта недвижимости)			
Лист № __ Раздела 4.2	Всего листов раздела 4.2 : __	Всего разделов: __	Всего листов выписки: __
29.07.2020 № 99/2020/340503826			
Кадастровый номер:		47:16:0000000:43836	

Номер точки	Координаты, м		Описание закрепления на местности	Средняя квадратическая погрешность определения координат характерных точек границы части земельного участка, м
	X	Y		
1	2	3	4	5
223	421598.42	2264192.49	данные отсутствуют	данные отсутствуют
223	421598.42	2264192.49	данные отсутствуют	данные отсутствуют
223	421598.42	2264192.49	данные отсутствуют	данные отсутствуют
224	421598.76	2264191.96	данные отсутствуют	данные отсутствуют
224	421598.76	2264191.96	данные отсутствуют	данные отсутствуют
224	421598.76	2264191.96	данные отсутствуют	данные отсутствуют
225	421598.93	2264191.32	данные отсутствуют	данные отсутствуют
225	421598.93	2264191.32	данные отсутствуют	данные отсутствуют
225	421598.93	2264191.32	данные отсутствуют	данные отсутствуют
226	421598.85	2264190.64	данные отсутствуют	данные отсутствуют
226	421598.85	2264190.64	данные отсутствуют	данные отсутствуют
226	421598.85	2264190.64	данные отсутствуют	данные отсутствуют
227	421597.53	2264186.99	данные отсутствуют	данные отсутствуют
227	421597.53	2264186.99	данные отсутствуют	данные отсутствуют
227	421597.53	2264186.99	данные отсутствуют	данные отсутствуют
228	421556.29	2264072.62	данные отсутствуют	данные отсутствуют
228	421556.29	2264072.62	данные отсутствуют	данные отсутствуют
Государственный регистратор				ФГИС ЕГРН
полное наименование должности			подпись	инициалы, фамилия

М.П.

Выписка из Единого государственного реестра недвижимости об объекте недвижимости
Сведения о частях земельного участка

Земельный участок			
<small>(вид объекта недвижимости)</small>			
Лист № __ Раздела 4.2	Всего листов раздела 4.2 : __	Всего разделов: __	Всего листов выписки: __
29.07.2020 № 99/2020/340503826			
Кадастровый номер:		47:16:0000000:43836	

Номер точки	Координаты, м		Описание закрепления на местности	Средняя квадратическая погрешность определения координат характерных точек границы части земельного участка, м
	X	Y		
1	2	3	4	5
228	421556.29	2264072.62	данные отсутствуют	данные отсутствуют
229	421542.63	2264034.62	данные отсутствуют	данные отсутствуют
229	421542.63	2264034.62	данные отсутствуют	данные отсутствуют
229	421542.63	2264034.62	данные отсутствуют	данные отсутствуют
230	421528.73	2263996.18	данные отсутствуют	данные отсутствуют
230	421528.73	2263996.18	данные отсутствуют	данные отсутствуют
230	421528.73	2263996.18	данные отсутствуют	данные отсутствуют
231	421510.74	2263946.07	данные отсутствуют	данные отсутствуют
231	421510.74	2263946.07	данные отсутствуют	данные отсутствуют
231	421510.74	2263946.07	данные отсутствуют	данные отсутствуют
232	421492.46	2263895.84	данные отсутствуют	данные отсутствуют
232	421492.46	2263895.84	данные отсутствуют	данные отсутствуют
232	421492.46	2263895.84	данные отсутствуют	данные отсутствуют
233	421471.23	2263837.08	данные отсутствуют	данные отсутствуют
233	421471.23	2263837.08	данные отсутствуют	данные отсутствуют
233	421471.23	2263837.08	данные отсутствуют	данные отсутствуют
234	421442.93	2263756.1	данные отсутствуют	данные отсутствуют

Государственный регистратор		ФГИС ЕГРН
полное наименование должности	подпись	инициалы, фамилия

М.П.

Выписка из Единого государственного реестра недвижимости об объекте недвижимости
Сведения о частях земельного участка

Земельный участок			
<small>(вид объекта недвижимости)</small>			
Лист № <u> </u> Раздела 4.2	Всего листов раздела 4.2 : <u> </u>	Всего разделов: <u> </u>	Всего листов выписки: <u> </u>
29.07.2020 № 99/2020/340503826			
Кадастровый номер:		47:16:0000000:43836	

Номер точки	Координаты, м		Описание закрепления на местности	Средняя квадратическая погрешность определения координат характерных точек границы части земельного участка, м
	X	Y		
1	2	3	4	5
234	421442.93	2263756.1	данные отсутствуют	данные отсутствуют
234	421442.93	2263756.1	данные отсутствуют	данные отсутствуют
235	421429.72	2263718.3	данные отсутствуют	данные отсутствуют
235	421429.72	2263718.3	данные отсутствуют	данные отсутствуют
235	421429.72	2263718.3	данные отсутствуют	данные отсутствуют
236	421418.87	2263687.24	данные отсутствуют	данные отсутствуют
236	421418.87	2263687.24	данные отсутствуют	данные отсутствуют
236	421418.87	2263687.24	данные отсутствуют	данные отсутствуют
237	421397.28	2263628.23	данные отсутствуют	данные отсутствуют
237	421397.28	2263628.23	данные отсутствуют	данные отсутствуют
237	421397.28	2263628.23	данные отсутствуют	данные отсутствуют
238	421365.23	2263541.22	данные отсутствуют	данные отсутствуют
238	421365.23	2263541.22	данные отсутствуют	данные отсутствуют
238	421365.23	2263541.22	данные отсутствуют	данные отсутствуют
239	421350.51	2263500.29	данные отсутствуют	данные отсутствуют
239	421350.51	2263500.29	данные отсутствуют	данные отсутствуют
239	421350.51	2263500.29	данные отсутствуют	данные отсутствуют
Государственный регистратор				ФГИС ЕГРН
полное наименование должности			подпись	инициалы, фамилия

М.П.

Выписка из Единого государственного реестра недвижимости об объекте недвижимости

Сведения о частях земельного участка

Земельный участок			
(вид объекта недвижимости)			
Лист № __ Раздела 4.2	Всего листов раздела 4.2 : __	Всего разделов: __	Всего листов выписки: __
29.07.2020 № 99/2020/340503826			
Кадастровый номер:		47:16:0000000:43836	

Номер точки	Координаты, м		Описание закрепления на местности	Средняя квадратическая погрешность определения координат характерных точек границы части земельного участка, м
	X	Y		
1	2	3	4	5
240	421346.63	2263489.06	данные отсутствуют	данные отсутствуют
240	421346.63	2263489.06	данные отсутствуют	данные отсутствуют
240	421346.63	2263489.06	данные отсутствуют	данные отсутствуют
241	421324.67	2263425.32	данные отсутствуют	данные отсутствуют
241	421324.67	2263425.32	данные отсутствуют	данные отсутствуют
241	421324.67	2263425.32	данные отсутствуют	данные отсутствуют
242	421316.91	2263402.79	данные отсутствуют	данные отсутствуют
242	421316.91	2263402.79	данные отсутствуют	данные отсутствуют
242	421316.91	2263402.79	данные отсутствуют	данные отсутствуют
243	421281.52	2263293.37	данные отсутствуют	данные отсутствуют
243	421281.52	2263293.37	данные отсутствуют	данные отсутствуют
243	421281.52	2263293.37	данные отсутствуют	данные отсутствуют
244	421272.88	2263266.67	данные отсутствуют	данные отсутствуют
244	421272.88	2263266.67	данные отсутствуют	данные отсутствуют
244	421272.88	2263266.67	данные отсутствуют	данные отсутствуют
245	421265.91	2263244.49	данные отсутствуют	данные отсутствуют
245	421265.91	2263244.49	данные отсутствуют	данные отсутствуют
Государственный регистратор				ФГИС ЕГРН
полное наименование должности			подпись	инициалы, фамилия

М.П.

Выписка из Единого государственного реестра недвижимости об объекте недвижимости
Сведения о частях земельного участка

Земельный участок			
(вид объекта недвижимости)			
Лист № __ Раздела 4.2	Всего листов раздела 4.2 : __	Всего разделов: __	Всего листов выписки: __
29.07.2020 № 99/2020/340503826			
Кадастровый номер:		47:16:0000000:43836	

Номер точки	Координаты, м		Описание закрепления на местности	Средняя квадратическая погрешность определения координат характерных точек границы части земельного участка, м
	X	Y		
1	2	3	4	5
245	421265.91	2263244.49	данные отсутствуют	данные отсутствуют
246	421207.02	2263057.15	данные отсутствуют	данные отсутствуют
246	421207.02	2263057.15	данные отсутствуют	данные отсутствуют
246	421207.02	2263057.15	данные отсутствуют	данные отсутствуют
247	421154.3	2262892.25	данные отсутствуют	данные отсутствуют
247	421154.3	2262892.25	данные отсутствуют	данные отсутствуют
247	421154.3	2262892.25	данные отсутствуют	данные отсутствуют
248	421152.97	2262888.15	данные отсутствуют	данные отсутствуют
248	421152.97	2262888.15	данные отсутствуют	данные отсутствуют
248	421152.97	2262888.15	данные отсутствуют	данные отсутствуют
249	421152.24	2262886.54	данные отсутствуют	данные отсутствуют
249	421152.24	2262886.54	данные отсутствуют	данные отсутствуют
249	421152.24	2262886.54	данные отсутствуют	данные отсутствуют
250	421147.34	2262868.69	данные отсутствуют	данные отсутствуют
250	421147.34	2262868.69	данные отсутствуют	данные отсутствуют
250	421147.34	2262868.69	данные отсутствуют	данные отсутствуют
251	421145.08	2262861.72	данные отсутствуют	данные отсутствуют
Государственный регистратор				ФГИС ЕГРН
полное наименование должности			подпись	инициалы, фамилия

М.П.

Выписка из Единого государственного реестра недвижимости об объекте недвижимости
Сведения о частях земельного участка

Земельный участок			
(вид объекта недвижимости)			
Лист № __ Раздела 4.2	Всего листов раздела 4.2 : __	Всего разделов: __	Всего листов выписки: __
29.07.2020 № 99/2020/340503826			
Кадастровый номер:		47:16:000000:43836	

Номер точки	Координаты, м		Описание закрепления на местности	Средняя квадратическая погрешность определения координат характерных точек границы части земельного участка, м
	X	Y		
1	2	3	4	5
251	421145.08	2262861.72	данные отсутствуют	данные отсутствуют
251	421145.08	2262861.72	данные отсутствуют	данные отсутствуют
252	421140.57	2262849.5	данные отсутствуют	данные отсутствуют
252	421140.57	2262849.5	данные отсутствуют	данные отсутствуют
252	421140.57	2262849.5	данные отсутствуют	данные отсутствуют
253	421010.44	2262435.54	данные отсутствуют	данные отсутствуют
253	421010.44	2262435.54	данные отсутствуют	данные отсутствуют
253	421010.44	2262435.54	данные отсутствуют	данные отсутствуют
254	420951.26	2262249.72	данные отсутствуют	данные отсутствуют
254	420951.26	2262249.72	данные отсутствуют	данные отсутствуют
254	420951.26	2262249.72	данные отсутствуют	данные отсутствуют
255	420896.38	2262073.53	данные отсутствуют	данные отсутствуют
255	420896.38	2262073.53	данные отсутствуют	данные отсутствуют
255	420896.38	2262073.53	данные отсутствуют	данные отсутствуют
256	420837.8	2261893.2	данные отсутствуют	данные отсутствуют
256	420837.8	2261893.2	данные отсутствуют	данные отсутствуют
256	420837.8	2261893.2	данные отсутствуют	данные отсутствуют
Государственный регистратор				ФГИС ЕГРН
полное наименование должности			подпись	инициалы, фамилия

М.П.

Выписка из Единого государственного реестра недвижимости об объекте недвижимости
Сведения о частях земельного участка

Земельный участок			
(вид объекта недвижимости)			
Лист № __ Раздела 4.2	Всего листов раздела 4.2 : __	Всего разделов: __	Всего листов выписки: __
29.07.2020 № 99/2020/340503826			
Кадастровый номер:		47:16:0000000:43836	

Номер точки	Координаты, м		Описание закрепления на местности	Средняя квадратическая погрешность определения координат характерных точек границы части земельного участка, м
	X	Y		
1	2	3	4	5
257	420773.93	2261693.99	данные отсутствуют	данные отсутствуют
257	420773.93	2261693.99	данные отсутствуют	данные отсутствуют
257	420773.93	2261693.99	данные отсутствуют	данные отсутствуют
258	420766.02	2261669.95	данные отсутствуют	данные отсутствуют
258	420766.02	2261669.95	данные отсутствуют	данные отсутствуют
258	420766.02	2261669.95	данные отсутствуют	данные отсутствуют
259	420763.97	2261665.12	данные отсутствуют	данные отсутствуют
259	420763.97	2261665.12	данные отсутствуют	данные отсутствуют
259	420763.97	2261665.12	данные отсутствуют	данные отсутствуют
260	420758.37	2261647	данные отсутствуют	данные отсутствуют
260	420758.37	2261647	данные отсутствуют	данные отсутствуют
260	420758.37	2261647	данные отсутствуют	данные отсутствуют
261	420747.62	2261611.17	данные отсутствуют	данные отсутствуют
261	420747.62	2261611.17	данные отсутствуют	данные отсутствуют
261	420747.62	2261611.17	данные отсутствуют	данные отсутствуют
262	420725.22	2261540.79	данные отсутствуют	данные отсутствуют
262	420725.22	2261540.79	данные отсутствуют	данные отсутствуют
Государственный регистратор				ФГИС ЕГРН
полное наименование должности			подпись	инициалы, фамилия

М.П.

Выписка из Единого государственного реестра недвижимости об объекте недвижимости
Сведения о частях земельного участка

Земельный участок			
<small>(вид объекта недвижимости)</small>			
Лист № __ Раздела 4.2	Всего листов раздела 4.2 : __	Всего разделов: __	Всего листов выписки: __
29.07.2020 № 99/2020/340503826			
Кадастровый номер:		47:16:0000000:43836	

Номер точки	Координаты, м		Описание закрепления на местности	Средняя квадратическая погрешность определения координат характерных точек границы части земельного участка, м
	X	Y		
1	2	3	4	5
262	420725.22	2261540.79	данные отсутствуют	данные отсутствуют
263	420707.07	2261483.67	данные отсутствуют	данные отсутствуют
263	420707.07	2261483.67	данные отсутствуют	данные отсутствуют
263	420707.07	2261483.67	данные отсутствуют	данные отсутствуют
264	420663.41	2261344.21	данные отсутствуют	данные отсутствуют
264	420663.41	2261344.21	данные отсутствуют	данные отсутствуют
264	420663.41	2261344.21	данные отсутствуют	данные отсутствуют
265	420602.61	2261154.05	данные отсутствуют	данные отсутствуют
265	420602.61	2261154.05	данные отсутствуют	данные отсутствуют
265	420602.61	2261154.05	данные отсутствуют	данные отсутствуют
266	420585.65	2261100.74	данные отсутствуют	данные отсутствуют
266	420585.65	2261100.74	данные отсутствуют	данные отсутствуют
266	420585.65	2261100.74	данные отсутствуют	данные отсутствуют
267	420563.56	2261031.31	данные отсутствуют	данные отсутствуют
267	420563.56	2261031.31	данные отсутствуют	данные отсутствуют
267	420563.56	2261031.31	данные отсутствуют	данные отсутствуют
268	420553.24	2260998.87	данные отсутствуют	данные отсутствуют

Государственный регистратор		ФГИС ЕГРН
полное наименование должности	подпись	инициалы, фамилия

М.П.

Выписка из Единого государственного реестра недвижимости об объекте недвижимости
Сведения о частях земельного участка

Земельный участок			
(вид объекта недвижимости)			
Лист № __ Раздела 4.2	Всего листов раздела 4.2 : __	Всего разделов: __	Всего листов выписки: __
29.07.2020 № 99/2020/340503826			
Кадастровый номер:		47:16:0000000:43836	

Номер точки	Координаты, м		Описание закрепления на местности	Средняя квадратическая погрешность определения координат характерных точек границы части земельного участка, м
	X	Y		
1	2	3	4	5
268	420553.24	2260998.87	данные отсутствуют	данные отсутствуют
268	420553.24	2260998.87	данные отсутствуют	данные отсутствуют
269	420544.66	2260971.92	данные отсутствуют	данные отсутствуют
269	420544.66	2260971.92	данные отсутствуют	данные отсутствуют
269	420544.66	2260971.92	данные отсутствуют	данные отсутствуют
270	420502.37	2260839.24	данные отсутствуют	данные отсутствуют
270	420502.37	2260839.24	данные отсутствуют	данные отсутствуют
270	420502.37	2260839.24	данные отсутствуют	данные отсутствуют
271	420482.41	2260776.64	данные отсутствуют	данные отсутствуют
271	420482.41	2260776.64	данные отсутствуют	данные отсутствуют
271	420482.41	2260776.64	данные отсутствуют	данные отсутствуют
272	420460.02	2260706.39	данные отсутствуют	данные отсутствуют
272	420460.02	2260706.39	данные отсутствуют	данные отсутствуют
272	420460.02	2260706.39	данные отсутствуют	данные отсутствуют
273	420453.67	2260682.12	данные отсутствуют	данные отсутствуют
273	420453.67	2260682.12	данные отсутствуют	данные отсутствуют
273	420453.67	2260682.12	данные отсутствуют	данные отсутствуют
Государственный регистратор				ФГИС ЕГРН
полное наименование должности			подпись	инициалы, фамилия

М.П.

Выписка из Единого государственного реестра недвижимости об объекте недвижимости

Сведения о частях земельного участка

Земельный участок			
(вид объекта недвижимости)			
Лист № <u> </u> Раздела 4.2	Всего листов раздела 4.2 : <u> </u>	Всего разделов: <u> </u>	Всего листов выписки: <u> </u>
29.07.2020 № 99/2020/340503826			
Кадастровый номер:		47:16:0000000:43836	

Номер точки	Координаты, м		Описание закрепления на местности	Средняя квадратическая погрешность определения координат характерных точек границы части земельного участка, м
	X	Y		
1	2	3	4	5
274	420434.13	2260607.5	данные отсутствуют	данные отсутствуют
274	420434.13	2260607.5	данные отсутствуют	данные отсутствуют
274	420434.13	2260607.5	данные отсутствуют	данные отсутствуют
275	420430.55	2260600.26	данные отсутствуют	данные отсутствуют
275	420430.55	2260600.26	данные отсутствуют	данные отсутствуют
275	420430.55	2260600.26	данные отсутствуют	данные отсутствуют
276	420423.65	2260567.77	данные отсутствуют	данные отсутствуют
276	420423.65	2260567.77	данные отсутствуют	данные отсутствуют
276	420423.65	2260567.77	данные отсутствуют	данные отсутствуют
277	420412.82	2260516.24	данные отсутствуют	данные отсутствуют
277	420412.82	2260516.24	данные отсутствуют	данные отсутствуют
277	420412.82	2260516.24	данные отсутствуют	данные отсутствуют
278	420409.01	2260496.97	данные отсутствуют	данные отсутствуют
278	420409.01	2260496.97	данные отсутствуют	данные отсутствуют
278	420409.01	2260496.97	данные отсутствуют	данные отсутствуют
279	420399.52	2260449.14	данные отсутствуют	данные отсутствуют
279	420399.52	2260449.14	данные отсутствуют	данные отсутствуют
Государственный регистратор				ФГИС ЕГРН
полное наименование должности			подпись	инициалы, фамилия

М.П.

Выписка из Единого государственного реестра недвижимости об объекте недвижимости

Сведения о частях земельного участка

Земельный участок			
(вид объекта недвижимости)			
Лист № __ Раздела 4.2	Всего листов раздела 4.2 : __	Всего разделов: __	Всего листов выписки: __
29.07.2020 № 99/2020/340503826			
Кадастровый номер:		47:16:0000000:43836	

Номер точки	Координаты, м		Описание закрепления на местности	Средняя квадратическая погрешность определения координат характерных точек границы части земельного участка, м
	X	Y		
1	2	3	4	5
279	420399.52	2260449.14	данные отсутствуют	данные отсутствуют
280	420398.73	2260443.57	данные отсутствуют	данные отсутствуют
280	420398.73	2260443.57	данные отсутствуют	данные отсутствуют
280	420398.73	2260443.57	данные отсутствуют	данные отсутствуют
281	420396.08	2260430.91	данные отсутствуют	данные отсутствуют
281	420396.08	2260430.91	данные отсутствуют	данные отсутствуют
281	420396.08	2260430.91	данные отсутствуют	данные отсутствуют
282	420373.85	2260328.74	данные отсутствуют	данные отсутствуют
282	420373.85	2260328.74	данные отсутствуют	данные отсутствуют
282	420373.85	2260328.74	данные отсутствуют	данные отсутствуют
283	420356.63	2260245.24	данные отсутствуют	данные отсутствуют
283	420356.63	2260245.24	данные отсутствуют	данные отсутствуют
283	420356.63	2260245.24	данные отсутствуют	данные отсутствуют
284	420337.91	2260156.45	данные отсутствуют	данные отсутствуют
284	420337.91	2260156.45	данные отсутствуют	данные отсутствуют
284	420337.91	2260156.45	данные отсутствуют	данные отсутствуют
285	420302.04	2259979.33	данные отсутствуют	данные отсутствуют
Государственный регистратор				ФГИС ЕГРН
полное наименование должности			подпись	инициалы, фамилия

М.П.

Выписка из Единого государственного реестра недвижимости об объекте недвижимости

Сведения о частях земельного участка

Земельный участок			
(вид объекта недвижимости)			
Лист № __ Раздела 4.2	Всего листов раздела 4.2 : __	Всего разделов: __	Всего листов выписки: __
29.07.2020 № 99/2020/340503826			
Кадастровый номер:		47:16:0000000:43836	

Номер точки	Координаты, м		Описание закрепления на местности	Средняя квадратическая погрешность определения координат характерных точек границы части земельного участка, м
	X	Y		
1	2	3	4	5
285	420302.04	2259979.33	данные отсутствуют	данные отсутствуют
285	420302.04	2259979.33	данные отсутствуют	данные отсутствуют
286	420260.23	2259786.04	данные отсутствуют	данные отсутствуют
286	420260.23	2259786.04	данные отсутствуют	данные отсутствуют
286	420260.23	2259786.04	данные отсутствуют	данные отсутствуют
287	6620260.62	259726.67	данные отсутствуют	данные отсутствуют
287	6620260.62	259726.67	данные отсутствуют	данные отсутствуют
288	6620270.81	259776.9	данные отсутствуют	данные отсутствуют
288	6620270.81	259776.9	данные отсутствуют	данные отсутствуют
288	6620270.81	259776.9	данные отсутствуют	данные отсутствуют
289	6620257.98	259775.6	данные отсутствуют	данные отсутствуют
289	6620257.98	259775.6	данные отсутствуют	данные отсутствуют
289	6620257.98	259775.6	данные отсутствуют	данные отсутствуют
290	6620256.43	259768.31	данные отсутствуют	данные отсутствуют
290	6620256.43	259768.31	данные отсутствуют	данные отсутствуют
291	6620248.11	259727.25	данные отсутствуют	данные отсутствуют
291	6620248.11	259727.25	данные отсутствуют	данные отсутствуют
Государственный регистратор				ФГИС ЕГРН
полное наименование должности			подпись	инициалы, фамилия

М.П.

Выписка из Единого государственного реестра недвижимости об объекте недвижимости
Сведения о частях земельного участка

Земельный участок			
<small>(вид объекта недвижимости)</small>			
Лист № <u> </u> Раздела 4.2	Всего листов раздела 4.2 : <u> </u>	Всего разделов: <u> </u>	Всего листов выписки: <u> </u>
29.07.2020 № 99/2020/340503826			
Кадастровый номер:		47:16:0000000:43836	

Номер точки	Координаты, м		Описание закрепления на местности	Средняя квадратическая погрешность определения координат характерных точек границы части земельного участка, м
	X	Y		
1	2	3	4	5
292	6620279.03	259783.68	данные отсутствуют	данные отсутствуют
292	6620279.03	259783.68	данные отсутствуют	данные отсутствуют
292	6620279.03	259783.68	данные отсутствуют	данные отсутствуют
293	6620289.3	259831.48	данные отсутствуют	данные отсутствуют
293	6620289.3	259831.48	данные отсутствуют	данные отсутствуют
294	6620283.95	259831.3	данные отсутствуют	данные отсутствуют
294	6620283.95	259831.3	данные отсутствуют	данные отсутствуют
295	6620270.69	259834.41	данные отсутствуют	данные отсутствуют
295	6620270.69	259834.41	данные отсутствуют	данные отсутствуют
296	6620260.23	259786.04	данные отсутствуют	данные отсутствуют
296	6620260.23	259786.04	данные отсутствуют	данные отсутствуют
296	6620260.23	259786.04	данные отсутствуют	данные отсутствуют
297	6620272.36	259784.52	данные отсутствуют	данные отсутствуют
297	6620272.36	259784.52	данные отсутствуют	данные отсутствуют
297	6620272.36	259784.52	данные отсутствуют	данные отсутствуют
298	6619291.46	264592.26	данные отсутствуют	данные отсутствуют
299	6619296.36	264595.82	данные отсутствуют	данные отсутствуют
Государственный регистратор				ФГИС ЕГРН
полное наименование должности			подпись	инициалы, фамилия

М.П.

Выписка из Единого государственного реестра недвижимости об объекте недвижимости

Сведения о частях земельного участка

Земельный участок			
(вид объекта недвижимости)			
Лист № __ Раздела 4.2	Всего листов раздела 4.2 : __	Всего разделов: __	Всего листов выписки: __
29.07.2020 № 99/2020/340503826			
Кадастровый номер:		47:16:000000:43836	

Номер точки	Координаты, м		Описание закрепления на местности	Средняя квадратическая погрешность определения координат характерных точек границы части земельного участка, м
	X	Y		
1	2	3	4	5
300	6619321.14	264613.83	данные отсутствуют	данные отсутствуют
301	6619318.4	264618.02	данные отсутствуют	данные отсутствуют
302	6619289.79	264594.44	данные отсутствуют	данные отсутствуют
303	6619284.81	264603.97	данные отсутствуют	данные отсутствуют
304	6619312.67	264625.91	данные отсутствуют	данные отсутствуют
305	6619309.76	264629.74	данные отсутствуют	данные отсутствуют
306	6619284.85	264610.37	данные отсутствуют	данные отсутствуют
307	6619282.7	264608.68	данные отсутствуют	данные отсутствуют
308	419339.61	2264571.63	данные отсутствуют	данные отсутствуют
308	419339.61	2264571.63	данные отсутствуют	данные отсутствуют
309	419318.78	2264556.48	данные отсутствуют	данные отсутствуют
309	419318.78	2264556.48	данные отсутствуют	данные отсутствуют
310	419283.7	2264666.48	данные отсутствуют	данные отсутствуют
310	419283.7	2264666.48	данные отсутствуют	данные отсутствуют
311	419265.86	2264652.61	данные отсутствуют	данные отсутствуют
311	419265.86	2264652.61	данные отсутствуют	данные отсутствуют
312	6620269.68	259771.3	данные отсутствуют	данные отсутствуют
Государственный регистратор				ФГИС ЕГРН
полное наименование должности			подпись	инициалы, фамилия

М.П.

Выписка из Единого государственного реестра недвижимости об объекте недвижимости
Сведения о частях земельного участка

Земельный участок			
(вид объекта недвижимости)			
Лист № __ Раздела 4.2	Всего листов раздела 4.2 : __	Всего разделов: __	Всего листов выписки: __
29.07.2020 № 99/2020/340503826			
Кадастровый номер:		47:16:0000000:43836	

Номер точки	Координаты, м		Описание закрепления на местности	Средняя квадратическая погрешность определения координат характерных точек границы части земельного участка, м
	X	Y		
1	2	3	4	5
313	6620257.19	259771.88	данные отсутствуют	данные отсутствуют
314	6620279.73	259786.95	данные отсутствуют	данные отсутствуют
315	6620278.34	259786.89	данные отсутствуют	данные отсутствуют
316	6620261.57	259790.3	данные отсутствуют	данные отсутствуют
317	6620261.16	259790.32	данные отсутствуют	данные отсутствуют
318	421561.36	2264197.54	данные отсутствуют	данные отсутствуют
319	421569.57	2264220.39	данные отсутствуют	данные отсутствуют
320	420318.83	2260044.61	данные отсутствуют	0.1
321	420265.08	2259785.43	данные отсутствуют	данные отсутствуют
322	421537.21	2264196.32	данные отсутствуют	данные отсутствуют
323	421545.43	2264219.16	данные отсутствуют	данные отсутствуют
324	421613.01	2264221.45	данные отсутствуют	данные отсутствуют
325	421520	2263963.19	данные отсутствуют	0.1
326	421420.39	2263686.59	данные отсутствуют	0.1
327	421325.87	2263424.12	данные отсутствуют	0.1
328	421236.36	2263142.04	данные отсутствуют	0.1
329	421146.98	2262860.04	данные отсутствуют	0.1

Государственный регистратор		ФГИС ЕГРН
полное наименование должности	подпись	инициалы, фамилия

М.П.

Выписка из Единого государственного реестра недвижимости об объекте недвижимости

Сведения о частях земельного участка

Земельный участок			
(вид объекта недвижимости)			
Лист № __ Раздела 4.2	Всего листов раздела 4.2 : __	Всего разделов: __	Всего листов выписки: __
29.07.2020 № 99/2020/340503826			
Кадастровый номер:		47:16:0000000:43836	

Номер точки	Координаты, м		Описание закрепления на местности	Средняя квадратическая погрешность определения координат характерных точек границы части земельного участка, м
	X	Y		
1	2	3	4	5
330	421059.68	2262584.57	данные отсутствуют	0.1
331	420970.76	2262303.98	данные отсутствуют	0.1
332	420878.81	2262013.81	данные отсутствуют	0.1
333	420796.86	2261755.24	данные отсутствуют	0.1
334	420706.3	2261469.53	данные отсутствуют	0.1
335	420616.89	2261187.24	данные отсутствуют	0.1
336	420529.07	2260910.32	данные отсутствуют	0.1
337	420442.59	2260637.16	данные отсутствуют	0.1
338	420442.28	2260632.04	данные отсутствуют	0.1
339	420441.18	2260627.78	данные отсутствуют	0.1
340	420438.89	2260623	данные отсутствуют	0.1
341	420379.43	2260336.77	данные отсутствуют	0.1
342	420125.13	2259111.34	данные отсутствуют	данные отсутствуют
343	420263.14	2259776.12	данные отсутствуют	данные отсутствуют
344	420255.8	2259740.71	данные отсутствуют	0.1
345	420192.68	2259436.37	данные отсутствуют	0.1
346	420135.98	2259163.01	данные отсутствуют	0.1
Государственный регистратор				ФГИС ЕГРН
полное наименование должности			подпись	инициалы, фамилия

М.П.

Выписка из Единого государственного реестра недвижимости об объекте недвижимости
Сведения о частях земельного участка

Земельный участок			
<small>(вид объекта недвижимости)</small>			
Лист № __ Раздела 4.2	Всего листов раздела 4.2 : __	Всего разделов: __	Всего листов выписки: __
29.07.2020 № 99/2020/340503826			
Кадастровый номер:		47:16:000000:43836	

Номер точки	Координаты, м		Описание закрепления на местности	Средняя квадратическая погрешность определения координат характерных точек границы части земельного участка, м
	X	Y		
1	2	3	4	5
347	420124.58	2259111.37	данные отсутствуют	0.5
348	420120.49	2259110.34	данные отсутствуют	данные отсутствуют
349	420131.9	2259163.22	данные отсутствуют	данные отсутствуют
350	420147.03	2259166.88	данные отсутствуют	данные отсутствуют
351	420136.31	2259114.07	данные отсутствуют	данные отсутствуют
352	418348.39	2265496.45	данные отсутствуют	данные отсутствуют
353	418311.07	2265504.86	данные отсутствуют	12.5
354	418295.42	2265508.69	данные отсутствуют	данные отсутствуют
355	418252.6	2265520.18	данные отсутствуют	данные отсутствуют
356	418240.96	2265523.43	данные отсутствуют	12.5
357	418166.65	2265536.14	данные отсутствуют	данные отсутствуют

Государственный регистратор		ФГИС ЕГРН
полное наименование должности	подпись	инициалы, фамилия

М.П.

Выписка из Единого государственного реестра недвижимости об объекте недвижимости
Сведения о частях земельного участка

Земельный участок				
<small>(вид объекта недвижимости)</small>				
Лист № __ Раздела 4.2		Всего листов раздела 4.2 : __		Всего разделов: __
Всего листов выписки: __				
29.07.2020 № 99/2020/340503826				
Кадастровый номер:			47:16:0000000:43836	
Сведения о характерных точках границы части (частей) земельного участка				
Учетный номер части: 10				
Система координат: МСК 47 зона 2				
Зона №				
Номер точки	Координаты, м		Описание закрепления на местности	Средняя квадратическая погрешность определения координат характерных точек границы части земельного участка, м
	X	Y		
1	2	3	4	5
1	419312.67	2264625.91	данные отсутствуют	данные отсутствуют
1	419312.67	2264625.91	данные отсутствуют	данные отсутствуют
1	419312.67	2264625.91	данные отсутствуют	данные отсутствуют
2	419306.39	2264634.15	данные отсутствуют	данные отсутствуют
2	419306.39	2264634.15	данные отсутствуют	данные отсутствуют
2	419306.39	2264634.15	данные отсутствуют	данные отсутствуют
3	419295.43	2264645.93	данные отсутствуют	данные отсутствуют
3	419295.43	2264645.93	данные отсутствуют	данные отсутствуют
3	419295.43	2264645.93	данные отсутствуют	данные отсутствуют
4	419264.34	2264700.4	данные отсутствуют	данные отсутствуют
5	419216.87	2264777.06	данные отсутствуют	данные отсутствуют
6	419153.83	2264882.97	данные отсутствуют	данные отсутствуют
7	419118.82	2264941.51	данные отсутствуют	данные отсутствуют
8	419102.75	2264970.22	данные отсутствуют	данные отсутствуют
9	419072.94	2265019.07	данные отсутствуют	данные отсутствуют
10	419016.2	2265114.42	данные отсутствуют	данные отсутствуют
Государственный регистратор			ФГИС ЕГРН	
полное наименование должности			подпись	
			инициалы, фамилия	

М.П.

Выписка из Единого государственного реестра недвижимости об объекте недвижимости

Сведения о частях земельного участка

Земельный участок			
(вид объекта недвижимости)			
Лист № __ Раздела 4.2	Всего листов раздела 4.2 : __	Всего разделов: __	Всего листов выписки: __
29.07.2020 № 99/2020/340503826			
Кадастровый номер:		47:16:0000000:43836	

Номер точки	Координаты, м		Описание закрепления на местности	Средняя квадратическая погрешность определения координат характерных точек границы части земельного участка, м
	X	Y		
1	2	3	4	5
11	418964.6	2265199.99	данные отсутствуют	данные отсутствуют
12	418921.85	2265271.8	данные отсутствуют	данные отсутствуют
13	418911.82	2265292.15	данные отсутствуют	данные отсутствуют
14	418908.37	2265297.6	данные отсутствуют	данные отсутствуют
15	418857.65	2265359.1	данные отсутствуют	данные отсутствуют
16	418846.3	2265372.34	данные отсутствуют	данные отсутствуют
17	418828.77	2265388.41	данные отсутствуют	данные отсутствуют
18	418778.53	2265417.4	данные отсутствуют	данные отсутствуют
19	418745.75	2265430.04	данные отсутствуют	данные отсутствуют
20	418720.76	2265436.59	данные отсутствуют	данные отсутствуют
21	418663.4	2265451.49	данные отсутствуют	данные отсутствуют
22	418604.64	2265463.71	данные отсутствуют	данные отсутствуют
23	418517.27	2265481.98	данные отсутствуют	данные отсутствуют
24	418501.44	2265487.08	данные отсутствуют	данные отсутствуют
25	418444.68	2265499.06	данные отсутствуют	данные отсутствуют
26	418411.75	2265506.82	данные отсутствуют	данные отсутствуют
27	418368.21	2265516.93	данные отсутствуют	данные отсутствуют
Государственный регистратор				ФГИС ЕГРН
полное наименование должности			подпись	инициалы, фамилия

М.П.

Выписка из Единого государственного реестра недвижимости об объекте недвижимости

Сведения о частях земельного участка

Земельный участок			
(вид объекта недвижимости)			
Лист № __ Раздела 4.2	Всего листов раздела 4.2 : __	Всего разделов: __	Всего листов выписки: __
29.07.2020 № 99/2020/340503826			
Кадастровый номер:		47:16:0000000:43836	

Номер точки	Координаты, м		Описание закрепления на местности	Средняя квадратическая погрешность определения координат характерных точек границы части земельного участка, м
	X	Y		
1	2	3	4	5
28	418362.9	2265518.08	данные отсутствуют	данные отсутствуют
29	418307.14	2265529.49	данные отсутствуют	данные отсутствуют
30	418286.05	2265535.95	данные отсутствуют	данные отсутствуют
31	418248.25	2265548.77	данные отсутствуют	данные отсутствуют
32	418176.1	2265565.95	данные отсутствуют	данные отсутствуют
35	418282.31	2265511.94	данные отсутствуют	данные отсутствуют
37	418351.91	2265495.66	данные отсутствуют	данные отсутствуют
38	418438.02	2265476.83	данные отсутствуют	данные отсутствуют
39	418496.55	2265464.93	данные отсутствуют	данные отсутствуют
40	418521.69	2265459.96	данные отсутствуют	данные отсутствуют
41	418573.95	2265448.5	данные отсутствуют	данные отсутствуют
42	418674.23	2265426.74	данные отсутствуют	данные отсутствуют
43	418708.6	2265419.56	данные отсутствуют	данные отсутствуют
44	418729.74	2265412.54	данные отсутствуют	данные отсутствуют
45	418799.21	2265378.76	данные отсутствуют	данные отсутствуют
46	418816.67	2265368.96	данные отсутствуют	данные отсутствуют
47	418827.17	2265356.23	данные отсутствуют	данные отсутствуют
Государственный регистратор				ФГИС ЕГРН
полное наименование должности			подпись	инициалы, фамилия

М.П.

Выписка из Единого государственного реестра недвижимости об объекте недвижимости
Сведения о частях земельного участка

Земельный участок			
<small>(вид объекта недвижимости)</small>			
Лист № __ Раздела 4.2	Всего листов раздела 4.2 : __	Всего разделов: __	Всего листов выписки: __
29.07.2020 № 99/2020/340503826			
Кадастровый номер:		47:16:0000000:43836	

Номер точки	Координаты, м		Описание закрепления на местности	Средняя квадратическая погрешность определения координат характерных точек границы части земельного участка, м
	X	Y		
1	2	3	4	5
48	418843.11	2265340.92	данные отсутствуют	данные отсутствуют
49	418869.48	2265308.9	данные отсутствуют	данные отсутствуют
50	418884.41	2265288.93	данные отсутствуют	данные отсутствуют
51	418901.6	2265262.14	данные отсутствуют	данные отсутствуют
52	418949.79	2265186.41	данные отсутствуют	данные отсутствуют
53	418953.91	2265173.84	данные отсутствуют	данные отсутствуют
54	418990.89	2265112.77	данные отсутствуют	данные отсутствуют
55	419043.25	2265024.66	данные отсутствуют	данные отсутствуют
56	419083.36	2264957.08	данные отсутствуют	данные отсутствуют
57	419111.76	2264909.4	данные отсутствуют	данные отсутствуют
58	419174.53	2264804.81	данные отсутствуют	данные отсутствуют
59	419197.7	2264766.26	данные отсутствуют	данные отсутствуют
60	419234.54	2264701.4	данные отсутствуют	данные отсутствуют
61	419276.2	2264636.51	данные отсутствуют	данные отсутствуют
61	419276.2	2264636.51	данные отсутствуют	данные отсутствуют
61	419276.2	2264636.51	данные отсутствуют	данные отсутствуют
62	419280.59	2264620.71	данные отсутствуют	данные отсутствуют
Государственный регистратор				ФГИС ЕГРН
полное наименование должности			подпись	инициалы, фамилия

М.П.

Выписка из Единого государственного реестра недвижимости об объекте недвижимости
Сведения о частях земельного участка

Земельный участок			
(вид объекта недвижимости)			
Лист № __ Раздела 4.2	Всего листов раздела 4.2 : __	Всего разделов: __	Всего листов выписки: __
29.07.2020 № 99/2020/340503826			
Кадастровый номер:		47:16:0000000:43836	

Номер точки	Координаты, м		Описание закрепления на местности	Средняя квадратическая погрешность определения координат характерных точек границы части земельного участка, м
	X	Y		
1	2	3	4	5
62	419280.59	2264620.71	данные отсутствуют	данные отсутствуют
62	419280.59	2264620.71	данные отсутствуют	данные отсутствуют
63	419281.24	2264611.96	данные отсутствуют	данные отсутствуют
63	419281.24	2264611.96	данные отсутствуют	данные отсутствуют
63	419281.24	2264611.96	данные отсутствуют	данные отсутствуют
64	419284.81	2264603.97	данные отсутствуют	данные отсутствуют
64	419284.81	2264603.97	данные отсутствуют	данные отсутствуют
64	419284.81	2264603.97	данные отсутствуют	данные отсутствуют
65	420270.81	2259776.9	данные отсутствуют	данные отсутствуют
65	420270.81	2259776.9	данные отсутствуют	данные отсутствуют
66	420257.98	2259775.6	данные отсутствуют	данные отсутствуют
66	420257.98	2259775.6	данные отсутствуют	данные отсутствуют
66	420257.98	2259775.6	данные отсутствуют	данные отсутствуют
67	420256.43	2259768.31	данные отсутствуют	данные отсутствуют
67	420256.43	2259768.31	данные отсутствуют	данные отсутствуют
67	420256.43	2259768.31	данные отсутствуют	данные отсутствуют
68	420223.4	2259605.22	данные отсутствуют	данные отсутствуют
Государственный регистратор				ФГИС ЕГРН
полное наименование должности			подпись	инициалы, фамилия

М.П.

Выписка из Единого государственного реестра недвижимости об объекте недвижимости
Сведения о частях земельного участка

Земельный участок			
(вид объекта недвижимости)			
Лист № __ Раздела 4.2	Всего листов раздела 4.2 : __	Всего разделов: __	Всего листов выписки: __
29.07.2020 № 99/2020/340503826			
Кадастровый номер:		47:16:0000000:43836	

Номер точки	Координаты, м		Описание закрепления на местности	Средняя квадратическая погрешность определения координат характерных точек границы части земельного участка, м
	X	Y		
1	2	3	4	5
68	420223.4	2259605.22	данные отсутствуют	данные отсутствуют
68	420223.4	2259605.22	данные отсутствуют	данные отсутствуют
69	420214.13	2259562.87	данные отсутствуют	данные отсутствуют
69	420214.13	2259562.87	данные отсутствуют	данные отсутствуют
69	420214.13	2259562.87	данные отсутствуют	данные отсутствуют
70	420199.97	2259493.25	данные отсутствуют	данные отсутствуют
70	420199.97	2259493.25	данные отсутствуют	данные отсутствуют
70	420199.97	2259493.25	данные отсутствуют	данные отсутствуют
71	420168.83	2259340.8	данные отсутствуют	данные отсутствуют
71	420168.83	2259340.8	данные отсутствуют	данные отсутствуют
71	420168.83	2259340.8	данные отсутствуют	данные отсутствуют
72	420152.06	2259260.48	данные отсутствуют	данные отсутствуют
72	420152.06	2259260.48	данные отсутствуют	данные отсутствуют
72	420152.06	2259260.48	данные отсутствуют	данные отсутствуют
73	420134.58	2259176.14	данные отсутствуют	данные отсутствуют
73	420134.58	2259176.14	данные отсутствуют	данные отсутствуют
73	420134.58	2259176.14	данные отсутствуют	данные отсутствуют
Государственный регистратор				ФГИС ЕГРН
полное наименование должности			подпись	инициалы, фамилия

М.П.

Выписка из Единого государственного реестра недвижимости об объекте недвижимости
Сведения о частях земельного участка

Земельный участок			
<small>(вид объекта недвижимости)</small>			
Лист № <u> </u> Раздела 4.2	Всего листов раздела 4.2 : <u> </u>	Всего разделов: <u> </u>	Всего листов выписки: <u> </u>
29.07.2020 № 99/2020/340503826			
Кадастровый номер:		47:16:000000:43836	

Номер точки	Координаты, м		Описание закрепления на местности	Средняя квадратическая погрешность определения координат характерных точек границы части земельного участка, м
	X	Y		
1	2	3	4	5
74	420125.91	2259134.35	данные отсутствуют	данные отсутствуют
74	420125.91	2259134.35	данные отсутствуют	данные отсутствуют
74	420125.91	2259134.35	данные отсутствуют	данные отсутствуют
74	420125.91	2259134.35	данные отсутствуют	данные отсутствуют
75	420120.47	2259110.25	данные отсутствуют	данные отсутствуют
75	420120.47	2259110.25	данные отсутствуют	данные отсутствуют
75	420120.47	2259110.25	данные отсутствуют	данные отсутствуют
76	420136.29	2259113.96	данные отсутствуют	данные отсутствуют
76	420136.29	2259113.96	данные отсутствуют	данные отсутствуют
77	420272.36	2259784.52	данные отсутствуют	данные отсутствуют
77	420272.36	2259784.52	данные отсутствуют	данные отсутствуют
78	420279.03	2259783.68	данные отсутствуют	данные отсутствуют
78	420279.03	2259783.68	данные отсутствуют	данные отсутствуют
79	420348.24	2260105.8	данные отсутствуют	данные отсутствуют
79	420348.24	2260105.8	данные отсутствуют	данные отсутствуют
80	420396.57	2260345.2	данные отсутствуют	данные отсутствуют
80	420396.57	2260345.2	данные отсутствуют	данные отсутствуют
Государственный регистратор				ФГИС ЕГРН
полное наименование должности			подпись	инициалы, фамилия

М.П.

Выписка из Единого государственного реестра недвижимости об объекте недвижимости
Сведения о частях земельного участка

Земельный участок			
<small>(вид объекта недвижимости)</small>			
Лист № __ Раздела 4.2	Всего листов раздела 4.2 : __	Всего разделов: __	Всего листов выписки: __
29.07.2020 № 99/2020/340503826			
Кадастровый номер:		47:16:0000000:43836	

Номер точки	Координаты, м		Описание закрепления на местности	Средняя квадратическая погрешность определения координат характерных точек границы части земельного участка, м
	X	Y		
1	2	3	4	5
81	420449.33	2260600.99	данные отсутствуют	данные отсутствуют
81	420449.33	2260600.99	данные отсутствуют	данные отсутствуют
82	420450.08	2260603.72	данные отсутствуют	данные отсутствуют
82	420450.08	2260603.72	данные отсутствуют	данные отсутствуют
83	420464.76	2260656.41	данные отсутствуют	данные отсутствуют
83	420464.76	2260656.41	данные отсутствуют	данные отсутствуют
84	420470.34	2260676.92	данные отсутствуют	данные отсутствуют
84	420470.34	2260676.92	данные отсутствуют	данные отсутствуют
85	420472.98	2260683.57	данные отсутствуют	данные отсутствуют
85	420472.98	2260683.57	данные отсутствуют	данные отсутствуют
86	420520.7	2260833.51	данные отсутствуют	данные отсутствуют
86	420520.7	2260833.51	данные отсутствуют	данные отсутствуют
87	420550.18	2260925.92	данные отсутствуют	данные отсутствуют
87	420550.18	2260925.92	данные отсутствуют	данные отсутствуют
88	420563.46	2260967.55	данные отсутствуют	данные отсутствуют
88	420563.46	2260967.55	данные отсутствуют	данные отсутствуют
89	420593.77	2261063.09	данные отсутствуют	данные отсутствуют
Государственный регистратор				ФГИС ЕГРН
полное наименование должности			подпись	инициалы, фамилия

М.П.

Выписка из Единого государственного реестра недвижимости об объекте недвижимости

Сведения о частях земельного участка

Земельный участок			
(вид объекта недвижимости)			
Лист № __ Раздела 4.2	Всего листов раздела 4.2 : __	Всего разделов: __	Всего листов выписки: __
29.07.2020 № 99/2020/340503826			
Кадастровый номер:		47:16:0000000:43836	

Номер точки	Координаты, м		Описание закрепления на местности	Средняя квадратическая погрешность определения координат характерных точек границы части земельного участка, м
	X	Y		
1	2	3	4	5
89	420593.77	2261063.09	данные отсутствуют	данные отсутствуют
90	420621.33	2261150	данные отсутствуют	данные отсутствуют
90	420621.33	2261150	данные отсутствуют	данные отсутствуют
91	420683.38	2261344.53	данные отсутствуют	данные отсутствуют
91	420683.38	2261344.53	данные отсутствуют	данные отсутствуют
92	420724.71	2261475.58	данные отсутствуют	данные отсутствуют
92	420724.71	2261475.58	данные отсутствуют	данные отсутствуют
93	420725.94	2261479.1	данные отсутствуют	данные отсутствуют
93	420725.94	2261479.1	данные отсутствуют	данные отсутствуют
94	420728.49	2261486.62	данные отсутствуют	данные отсутствуют
94	420728.49	2261486.62	данные отсутствуют	данные отсутствуют
95	420757.98	2261579.4	данные отсутствуют	данные отсутствуют
95	420757.98	2261579.4	данные отсутствуют	данные отсутствуют
96	420786.71	2261668.12	данные отсутствуют	данные отсутствуют
96	420786.71	2261668.12	данные отсутствуют	данные отсутствуют
97	420804.93	2261727.56	данные отсутствуют	данные отсутствуют
97	420804.93	2261727.56	данные отсутствуют	данные отсутствуют
Государственный регистратор				ФГИС ЕГРН
полное наименование должности			подпись	инициалы, фамилия

М.П.

Выписка из Единого государственного реестра недвижимости об объекте недвижимости

Сведения о частях земельного участка

Земельный участок			
(вид объекта недвижимости)			
Лист № __ Раздела 4.2	Всего листов раздела 4.2 : __	Всего разделов: __	Всего листов выписки: __
29.07.2020 № 99/2020/340503826			
Кадастровый номер:		47:16:0000000:43836	

Номер точки	Координаты, м		Описание закрепления на местности	Средняя квадратическая погрешность определения координат характерных точек границы части земельного участка, м
	X	Y		
1	2	3	4	5
98	420840.69	2261838.96	данные отсутствуют	данные отсутствуют
98	420840.69	2261838.96	данные отсутствуют	данные отсутствуют
99	420872.29	2261937.96	данные отсутствуют	данные отсутствуют
99	420872.29	2261937.96	данные отсутствуют	данные отсутствуют
100	420907.51	2262049.69	данные отсутствуют	данные отсутствуют
100	420907.51	2262049.69	данные отсутствуют	данные отсутствуют
101	420910.83	2262061.33	данные отсутствуют	данные отсутствуют
101	420910.83	2262061.33	данные отсутствуют	данные отсутствуют
102	420917.21	2262080.83	данные отсутствуют	данные отсутствуют
102	420917.21	2262080.83	данные отсутствуют	данные отсутствуют
103	420969.1	2262240.89	данные отсутствуют	данные отсутствуют
103	420969.1	2262240.89	данные отсутствуют	данные отсутствуют
104	421027.92	2262426.16	данные отсутствуют	данные отсутствуют
104	421027.92	2262426.16	данные отсутствуют	данные отсутствуют
105	421085.53	2262606.02	данные отсутствуют	данные отсутствуют
105	421085.53	2262606.02	данные отсутствуют	данные отсутствуют
106	421117.51	2262706.68	данные отсутствуют	данные отсутствуют
Государственный регистратор				ФГИС ЕГРН
полное наименование должности			подпись	инициалы, фамилия

М.П.

Выписка из Единого государственного реестра недвижимости об объекте недвижимости
Сведения о частях земельного участка

Земельный участок			
<small>(вид объекта недвижимости)</small>			
Лист № __ Раздела 4.2	Всего листов раздела 4.2 : __	Всего разделов: __	Всего листов выписки: __
29.07.2020 № 99/2020/340503826			
Кадастровый номер:		47:16:0000000:43836	

Номер точки	Координаты, м		Описание закрепления на местности	Средняя квадратическая погрешность определения координат характерных точек границы части земельного участка, м
	X	Y		
1	2	3	4	5
106	421117.51	2262706.68	данные отсутствуют	данные отсутствуют
107	421153.65	2262820.77	данные отсутствуют	данные отсутствуют
107	421153.65	2262820.77	данные отсутствуют	данные отсутствуют
108	421167.79	2262865.35	данные отсутствуют	данные отсутствуют
108	421167.79	2262865.35	данные отсутствуют	данные отсутствуют
109	421171.04	2262880.58	данные отсутствуют	данные отсутствуют
109	421171.04	2262880.58	данные отсутствуют	данные отсутствуют
110	421172.64	2262886.42	данные отсутствуют	данные отсутствуют
110	421172.64	2262886.42	данные отсутствуют	данные отсутствуют
111	421182.07	2262918.47	данные отсутствуют	данные отсутствуют
111	421182.07	2262918.47	данные отсутствуют	данные отсутствуют
112	421226.57	2263051.38	данные отсутствуют	данные отсутствуют
112	421226.57	2263051.38	данные отсутствуют	данные отсутствуют
113	421247.88	2263121.39	данные отсутствуют	данные отсутствуют
113	421247.88	2263121.39	данные отсутствуют	данные отсутствуют
114	421269.86	2263193.87	данные отсутствуют	данные отсутствуют
114	421269.86	2263193.87	данные отсутствуют	данные отсутствуют
Государственный регистратор				ФГИС ЕГРН
полное наименование должности			подпись	инициалы, фамилия

М.П.

Выписка из Единого государственного реестра недвижимости об объекте недвижимости

Сведения о частях земельного участка

Земельный участок			
(вид объекта недвижимости)			
Лист № __ Раздела 4.2	Всего листов раздела 4.2 : __	Всего разделов: __	Всего листов выписки: __
29.07.2020 № 99/2020/340503826			
Кадастровый номер:		47:16:0000000:43836	

Номер точки	Координаты, м		Описание закрепления на местности	Средняя квадратическая погрешность определения координат характерных точек границы части земельного участка, м
	X	Y		
1	2	3	4	5
115	421282.02	2263233.93	данные отсутствуют	данные отсутствуют
115	421282.02	2263233.93	данные отсутствуют	данные отсутствуют
116	421327.93	2263371.5	данные отсутствуют	данные отсутствуют
116	421327.93	2263371.5	данные отсутствуют	данные отсутствуют
117	421345.07	2263420.21	данные отсутствуют	данные отсутствуют
117	421345.07	2263420.21	данные отсутствуют	данные отсутствуют
118	421430.02	2263661.01	данные отсутствуют	данные отсутствуют
118	421430.02	2263661.01	данные отсутствуют	данные отсутствуют
119	421434.27	2263674.46	данные отсутствуют	данные отсутствуют
119	421434.27	2263674.46	данные отсутствуют	данные отсутствуют
120	421489.75	2263825.9	данные отсутствуют	данные отсутствуют
120	421489.75	2263825.9	данные отсутствуют	данные отсутствуют
121	421531.16	2263940.53	данные отсутствуют	данные отсутствуют
121	421531.16	2263940.53	данные отсутствуют	данные отсутствуют
122	421576	2264064.57	данные отсутствуют	данные отсутствуют
122	421576	2264064.57	данные отсутствуют	данные отсутствуют
123	421612.56	2264165.48	данные отсутствуют	данные отсутствуют
Государственный регистратор				ФГИС ЕГРН
полное наименование должности			подпись	инициалы, фамилия

М.П.

Выписка из Единого государственного реестра недвижимости об объекте недвижимости

Сведения о частях земельного участка

Земельный участок			
(вид объекта недвижимости)			
Лист № __ Раздела 4.2	Всего листов раздела 4.2 : __	Всего разделов: __	Всего листов выписки: __
29.07.2020 № 99/2020/340503826			
Кадастровый номер:		47:16:000000:43836	

Номер точки	Координаты, м		Описание закрепления на местности	Средняя квадратическая погрешность определения координат характерных точек границы части земельного участка, м
	X	Y		
1	2	3	4	5
123	421612.56	2264165.48	данные отсутствуют	данные отсутствуют
124	421627.94	2264208.06	данные отсутствуют	данные отсутствуют
124	421627.94	2264208.06	данные отсутствуют	данные отсутствуют
125	421629.95	2264213.24	данные отсутствуют	данные отсутствуют
125	421629.95	2264213.24	данные отсутствуют	данные отсутствуют
126	421608.74	2264223.52	данные отсутствуют	данные отсутствуют
126	421608.74	2264223.52	данные отсутствуют	данные отсутствуют
126	421608.74	2264223.52	данные отсутствуют	данные отсутствуют
127	421602.29	2264222.23	данные отсутствуют	данные отсутствуют
127	421602.29	2264222.23	данные отсутствуют	данные отсутствуют
127	421602.29	2264222.23	данные отсутствуют	данные отсутствуют
128	421577.76	2264220.81	данные отсутствуют	данные отсутствуют
128	421577.76	2264220.81	данные отсутствуют	данные отсутствуют
128	421577.76	2264220.81	данные отсутствуют	данные отсутствуют
129	421500.59	2264216.87	данные отсутствуют	данные отсутствуют
130	421417.21	2264212.71	данные отсутствуют	данные отсутствуют
131	421359.61	2264209.8	данные отсутствуют	данные отсутствуют
Государственный регистратор				ФГИС ЕГРН
полное наименование должности			подпись	инициалы, фамилия

М.П.

Выписка из Единого государственного реестра недвижимости об объекте недвижимости
Сведения о частях земельного участка

Земельный участок			
<small>(вид объекта недвижимости)</small>			
Лист № __ Раздела 4.2	Всего листов раздела 4.2 : __	Всего разделов: __	Всего листов выписки: __
29.07.2020 № 99/2020/340503826			
Кадастровый номер:		47:16:0000000:43836	

Номер точки	Координаты, м		Описание закрепления на местности	Средняя квадратическая погрешность определения координат характерных точек границы части земельного участка, м
	X	Y		
1	2	3	4	5
132	421235.03	2264202.81	данные отсутствуют	данные отсутствуют
133	421175.73	2264200.52	данные отсутствуют	данные отсутствуют
134	421052.62	2264192.71	данные отсутствуют	данные отсутствуют
135	420970.16	2264188.25	данные отсутствуют	данные отсутствуют
136	420935.86	2264187.75	данные отсутствуют	данные отсутствуют
137	420926.11	2264186.39	данные отсутствуют	данные отсутствуют
138	420865.14	2264184.68	данные отсутствуют	данные отсутствуют
139	420802.97	2264180.65	данные отсутствуют	данные отсутствуют
140	420795.27	2264180.41	данные отсутствуют	данные отсутствуют
141	420731.63	2264178.43	данные отсутствуют	данные отсутствуют
142	420718.24	2264177.71	данные отсутствуют	данные отсутствуют
143	420665.77	2264175.26	данные отсутствуют	данные отсутствуют
144	420623.86	2264172.81	данные отсутствуют	данные отсутствуют
145	420583.28	2264172.8	данные отсутствуют	данные отсутствуют
146	420550.98	2264175	данные отсутствуют	данные отсутствуют
147	420491.67	2264181.18	данные отсутствуют	данные отсутствуют
148	420355.9	2264195.58	данные отсутствуют	данные отсутствуют
Государственный регистратор				ФГИС ЕГРН
полное наименование должности			подпись	инициалы, фамилия

М.П.

Выписка из Единого государственного реестра недвижимости об объекте недвижимости

Сведения о частях земельного участка

Земельный участок			
(вид объекта недвижимости)			
Лист № ___ Раздела 4.2	Всего листов раздела 4.2 : ___	Всего разделов: ___	Всего листов выписки: ___
29.07.2020 № 99/2020/340503826			
Кадастровый номер:		47:16:0000000:43836	

Номер точки	Координаты, м		Описание закрепления на местности	Средняя квадратическая погрешность определения координат характерных точек границы части земельного участка, м
	X	Y		
1	2	3	4	5
149	420255.6	2264206.42	данные отсутствуют	данные отсутствуют
150	420231.49	2264208.84	данные отсутствуют	данные отсутствуют
151	420160.14	2264215.54	данные отсутствуют	данные отсутствуют
152	420093.54	2264222.07	данные отсутствуют	данные отсутствуют
153	419880.41	2264247.42	данные отсутствуют	данные отсутствуют
154	419872.12	2264248.4	данные отсутствуют	данные отсутствуют
155	419756.8	2264262.11	данные отсутствуют	данные отсутствуют
156	419691.36	2264279.36	данные отсутствуют	данные отсутствуют
157	419684.56	2264279.47	данные отсутствуют	данные отсутствуют
158	419675.64	2264280.92	данные отсутствуют	данные отсутствуют
159	419613.97	2264304.73	данные отсутствуют	данные отсутствуют
160	419569.09	2264324.38	данные отсутствуют	данные отсутствуют
161	419541.17	2264336.28	данные отсутствуют	данные отсутствуют
162	419518.69	2264347.29	данные отсутствуют	данные отсутствуют
163	419495.47	2264361.45	данные отсутствуют	данные отсутствуют
164	419473.04	2264377.32	данные отсутствуют	данные отсутствуют
165	419454.58	2264392.29	данные отсутствуют	данные отсутствуют
Государственный регистратор				ФГИС ЕГРН
полное наименование должности			подпись	инициалы, фамилия

М.П.

Выписка из Единого государственного реестра недвижимости об объекте недвижимости
Сведения о частях земельного участка

Земельный участок			
<small>(вид объекта недвижимости)</small>			
Лист № __ Раздела 4.2	Всего листов раздела 4.2 : __	Всего разделов: __	Всего листов выписки: __
29.07.2020 № 99/2020/340503826			
Кадастровый номер:		47:16:0000000:43836	

Номер точки	Координаты, м		Описание закрепления на местности	Средняя квадратическая погрешность определения координат характерных точек границы части земельного участка, м
	X	Y		
1	2	3	4	5
166	419444.3	2264404.06	данные отсутствуют	данные отсутствуют
167	419426.48	2264426	данные отсутствуют	данные отсутствуют
168	419397.53	2264477.09	данные отсутствуют	данные отсутствуют
169	419383.43	2264501.41	данные отсутствуют	данные отсутствуют
170	419346.96	2264564.08	данные отсутствуют	данные отсутствуют
171	419341.79	2264568.26	данные отсутствуют	данные отсутствуют
172	419340.22	2264570.55	данные отсутствуют	данные отсутствуют
173	419332.34	2264584.54	данные отсутствуют	данные отсутствуют
173	419332.34	2264584.54	данные отсутствуют	данные отсутствуют
173	419332.34	2264584.54	данные отсутствуют	данные отсутствуют
174	419322.85	2264611.23	данные отсутствуют	данные отсутствуют
174	419322.85	2264611.23	данные отсутствуют	данные отсутствуют
174	419322.85	2264611.23	данные отсутствуют	данные отсутствуют
175	419318.4	2264618.02	данные отсутствуют	данные отсутствуют
175	419318.4	2264618.02	данные отсутствуют	данные отсутствуют
175	419318.4	2264618.02	данные отсутствуют	данные отсутствуют
176	419289.79	2264594.44	данные отсутствуют	данные отсутствуют

Государственный регистратор		ФГИС ЕГРН
полное наименование должности	подпись	инициалы, фамилия

М.П.

Выписка из Единого государственного реестра недвижимости об объекте недвижимости
Сведения о частях земельного участка

Земельный участок			
(вид объекта недвижимости)			
Лист № __ Раздела 4.2	Всего листов раздела 4.2 : __	Всего разделов: __	Всего листов выписки: __
29.07.2020 № 99/2020/340503826			
Кадастровый номер:		47:16:0000000:43836	

Номер точки	Координаты, м		Описание закрепления на местности	Средняя квадратическая погрешность определения координат характерных точек границы части земельного участка, м
	X	Y		
1	2	3	4	5
176	419289.79	2264594.44	данные отсутствуют	данные отсутствуют
176	419289.79	2264594.44	данные отсутствуют	данные отсутствуют
177	419317.44	2264558.24	данные отсутствуют	данные отсутствуют
177	419317.44	2264558.24	данные отсутствуют	данные отсутствуют
177	419317.44	2264558.24	данные отсутствуют	данные отсутствуют
178	419327.24	2264545.4	данные отсутствуют	данные отсутствуют
179	419330.93	2264541.79	данные отсутствуют	данные отсутствуют
180	419332.78	2264538.63	данные отсутствуют	данные отсутствуют
181	419336.64	2264542.84	данные отсутствуют	данные отсутствуют
182	419414.91	2264406.68	данные отсутствуют	данные отсутствуют
183	419474.85	2264345.1	данные отсутствуют	данные отсутствуют
184	419553.52	2264298.7	данные отсутствуют	данные отсутствуют
185	419662.81	2264258.29	данные отсутствуют	данные отсутствуют
186	419721.11	2264243.68	данные отсутствуют	данные отсутствуют
187	419811.96	2264225.23	данные отсутствуют	данные отсутствуют
188	419856.64	2264221.84	данные отсутствуют	данные отсутствуют
189	419871.28	2264221.88	данные отсутствуют	данные отсутствуют
Государственный регистратор				ФГИС ЕГРН
полное наименование должности			подпись	инициалы, фамилия

М.П.

Выписка из Единого государственного реестра недвижимости об объекте недвижимости
Сведения о частях земельного участка

Земельный участок			
<small>(вид объекта недвижимости)</small>			
Лист № __ Раздела 4.2	Всего листов раздела 4.2 : __	Всего разделов: __	Всего листов выписки: __
29.07.2020 № 99/2020/340503826			
Кадастровый номер:		47:16:0000000:43836	

Номер точки	Координаты, м		Описание закрепления на местности	Средняя квадратическая погрешность определения координат характерных точек границы части земельного участка, м
	X	Y		
1	2	3	4	5
190	419876.18	2264221.67	данные отсутствуют	данные отсутствуют
191	420010.39	2264206.18	данные отсутствуют	данные отсутствуют
192	420103.63	2264195.42	данные отсутствуют	данные отсутствуют
193	420166.88	2264189.14	данные отсутствуют	данные отсутствуют
194	420252.8	2264180.41	данные отсутствуют	данные отсутствуют
195	420353.3	2264170.33	данные отсутствуют	данные отсутствуют
196	420490.1	2264156.79	данные отсутствуют	данные отсутствуют
197	420550.42	2264150.74	данные отсутствуют	данные отсутствуют
198	420594.94	2264146.24	данные отсутствуют	данные отсутствуют
199	420670.66	2264149.99	данные отсутствуют	данные отсутствуют
200	420719.62	2264152.94	данные отсутствуют	данные отсутствуют
201	420731.68	2264154.16	данные отсутствуют	данные отсутствуют
202	420779.61	2264157.1	данные отсутствуют	данные отсутствуют
203	420787.18	2264157.1	данные отсутствуют	данные отсутствуют
204	420795.24	2264155.66	данные отсутствуют	данные отсутствуют
205	420927.78	2264164.08	данные отсутствуют	данные отсутствуют
206	420936.72	2264164.56	данные отсутствуют	данные отсутствуют
Государственный регистратор				ФГИС ЕГРН
полное наименование должности			подпись	инициалы, фамилия

М.П.

Выписка из Единого государственного реестра недвижимости об объекте недвижимости

Сведения о частях земельного участка

Земельный участок			
(вид объекта недвижимости)			
Лист № __ Раздела 4.2	Всего листов раздела 4.2 : __	Всего разделов: __	Всего листов выписки: __
29.07.2020 № 99/2020/340503826			
Кадастровый номер:		47:16:0000000:43836	

Номер точки	Координаты, м		Описание закрепления на местности	Средняя квадратическая погрешность определения координат характерных точек границы части земельного участка, м
	X	Y		
1	2	3	4	5
207	420970.97	2264166.62	данные отсутствуют	данные отсутствуют
208	421052.24	2264171.75	данные отсутствуют	данные отсутствуют
209	421114.11	2264174.35	данные отсутствуют	данные отсутствуют
210	421178.86	2264177.2	данные отсутствуют	данные отсутствуют
211	421358.66	2264186.84	данные отсутствуют	данные отсутствуют
212	421442.24	2264191.34	данные отсутствуют	данные отсутствуют
213	421500.11	2264194.45	данные отсутствуют	данные отсутствуют
214	421578.11	2264198.39	данные отсутствуют	данные отсутствуют
214	421578.11	2264198.39	данные отсутствуют	данные отсутствуют
214	421578.11	2264198.39	данные отсутствуют	данные отсутствуют
215	421584.84	2264197.46	данные отсутствуют	данные отсутствуют
215	421584.84	2264197.46	данные отсутствуют	данные отсутствуют
215	421584.84	2264197.46	данные отсутствуют	данные отсутствуют
216	421587.29	2264197.23	данные отсутствуют	данные отсутствуют
216	421587.29	2264197.23	данные отсутствуют	данные отсутствуют
216	421587.29	2264197.23	данные отсутствуют	данные отсутствуют
217	421590.43	2264196.64	данные отсутствуют	данные отсутствуют
Государственный регистратор				ФГИС ЕГРН
полное наименование должности			подпись	инициалы, фамилия

М.П.

Выписка из Единого государственного реестра недвижимости об объекте недвижимости

Сведения о частях земельного участка

Земельный участок			
(вид объекта недвижимости)			
Лист № __ Раздела 4.2	Всего листов раздела 4.2 : __	Всего разделов: __	Всего листов выписки: __
29.07.2020 № 99/2020/340503826			
Кадастровый номер:		47:16:0000000:43836	

Номер точки	Координаты, м		Описание закрепления на местности	Средняя квадратическая погрешность определения координат характерных точек границы части земельного участка, м
	X	Y		
1	2	3	4	5
217	421590.43	2264196.64	данные отсутствуют	данные отсутствуют
217	421590.43	2264196.64	данные отсутствуют	данные отсутствуют
218	421593.37	2264195.43	данные отсутствуют	данные отсутствуют
218	421593.37	2264195.43	данные отсутствуют	данные отсутствуют
218	421593.37	2264195.43	данные отсутствуют	данные отсутствуют
219	421595.3	2264194.51	данные отсутствуют	данные отсутствуют
219	421595.3	2264194.51	данные отсутствуют	данные отсутствуют
219	421595.3	2264194.51	данные отсутствуют	данные отсутствуют
220	421596.37	2264193.98	данные отсутствуют	данные отсутствуют
220	421596.37	2264193.98	данные отсутствуют	данные отсутствуют
220	421596.37	2264193.98	данные отсутствуют	данные отсутствуют
221	421597.43	2264193.35	данные отсутствуют	данные отсутствуют
221	421597.43	2264193.35	данные отсутствуют	данные отсутствуют
221	421597.43	2264193.35	данные отсутствуют	данные отсутствуют
222	421597.97	2264192.98	данные отсутствуют	данные отсутствуют
222	421597.97	2264192.98	данные отсутствуют	данные отсутствуют
222	421597.97	2264192.98	данные отсутствуют	данные отсутствуют

Государственный регистратор		ФГИС ЕГРН
полное наименование должности	подпись	инициалы, фамилия

М.П.

Выписка из Единого государственного реестра недвижимости об объекте недвижимости

Сведения о частях земельного участка

Земельный участок			
(вид объекта недвижимости)			
Лист № __ Раздела 4.2	Всего листов раздела 4.2 : __	Всего разделов: __	Всего листов выписки: __
29.07.2020 № 99/2020/340503826			
Кадастровый номер:		47:16:0000000:43836	

Номер точки	Координаты, м		Описание закрепления на местности	Средняя квадратическая погрешность определения координат характерных точек границы части земельного участка, м
	X	Y		
1	2	3	4	5
223	421598.42	2264192.49	данные отсутствуют	данные отсутствуют
223	421598.42	2264192.49	данные отсутствуют	данные отсутствуют
223	421598.42	2264192.49	данные отсутствуют	данные отсутствуют
224	421598.76	2264191.96	данные отсутствуют	данные отсутствуют
224	421598.76	2264191.96	данные отсутствуют	данные отсутствуют
224	421598.76	2264191.96	данные отсутствуют	данные отсутствуют
225	421598.93	2264191.32	данные отсутствуют	данные отсутствуют
225	421598.93	2264191.32	данные отсутствуют	данные отсутствуют
225	421598.93	2264191.32	данные отсутствуют	данные отсутствуют
226	421598.85	2264190.64	данные отсутствуют	данные отсутствуют
226	421598.85	2264190.64	данные отсутствуют	данные отсутствуют
226	421598.85	2264190.64	данные отсутствуют	данные отсутствуют
227	421597.53	2264186.99	данные отсутствуют	данные отсутствуют
227	421597.53	2264186.99	данные отсутствуют	данные отсутствуют
227	421597.53	2264186.99	данные отсутствуют	данные отсутствуют
228	421556.29	2264072.62	данные отсутствуют	данные отсутствуют
228	421556.29	2264072.62	данные отсутствуют	данные отсутствуют
Государственный регистратор				ФГИС ЕГРН
полное наименование должности			подпись	инициалы, фамилия

М.П.

Выписка из Единого государственного реестра недвижимости об объекте недвижимости
Сведения о частях земельного участка

Земельный участок			
(вид объекта недвижимости)			
Лист № __ Раздела 4.2	Всего листов раздела 4.2 : __	Всего разделов: __	Всего листов выписки: __
29.07.2020 № 99/2020/340503826			
Кадастровый номер:		47:16:0000000:43836	

Номер точки	Координаты, м		Описание закрепления на местности	Средняя квадратическая погрешность определения координат характерных точек границы части земельного участка, м
	X	Y		
1	2	3	4	5
228	421556.29	2264072.62	данные отсутствуют	данные отсутствуют
229	421542.63	2264034.62	данные отсутствуют	данные отсутствуют
229	421542.63	2264034.62	данные отсутствуют	данные отсутствуют
229	421542.63	2264034.62	данные отсутствуют	данные отсутствуют
230	421528.73	2263996.18	данные отсутствуют	данные отсутствуют
230	421528.73	2263996.18	данные отсутствуют	данные отсутствуют
230	421528.73	2263996.18	данные отсутствуют	данные отсутствуют
231	421510.74	2263946.07	данные отсутствуют	данные отсутствуют
231	421510.74	2263946.07	данные отсутствуют	данные отсутствуют
231	421510.74	2263946.07	данные отсутствуют	данные отсутствуют
232	421492.46	2263895.84	данные отсутствуют	данные отсутствуют
232	421492.46	2263895.84	данные отсутствуют	данные отсутствуют
232	421492.46	2263895.84	данные отсутствуют	данные отсутствуют
233	421471.23	2263837.08	данные отсутствуют	данные отсутствуют
233	421471.23	2263837.08	данные отсутствуют	данные отсутствуют
233	421471.23	2263837.08	данные отсутствуют	данные отсутствуют
234	421442.93	2263756.1	данные отсутствуют	данные отсутствуют

Государственный регистратор		ФГИС ЕГРН
полное наименование должности	подпись	инициалы, фамилия

М.П.

Выписка из Единого государственного реестра недвижимости об объекте недвижимости

Сведения о частях земельного участка

Земельный участок			
(вид объекта недвижимости)			
Лист № __ Раздела 4.2	Всего листов раздела 4.2 : __	Всего разделов: __	Всего листов выписки: __
29.07.2020 № 99/2020/340503826			
Кадастровый номер:		47:16:0000000:43836	

Номер точки	Координаты, м		Описание закрепления на местности	Средняя квадратическая погрешность определения координат характерных точек границы части земельного участка, м
	X	Y		
1	2	3	4	5
234	421442.93	2263756.1	данные отсутствуют	данные отсутствуют
234	421442.93	2263756.1	данные отсутствуют	данные отсутствуют
235	421429.72	2263718.3	данные отсутствуют	данные отсутствуют
235	421429.72	2263718.3	данные отсутствуют	данные отсутствуют
235	421429.72	2263718.3	данные отсутствуют	данные отсутствуют
236	421418.87	2263687.24	данные отсутствуют	данные отсутствуют
236	421418.87	2263687.24	данные отсутствуют	данные отсутствуют
236	421418.87	2263687.24	данные отсутствуют	данные отсутствуют
237	421397.28	2263628.23	данные отсутствуют	данные отсутствуют
237	421397.28	2263628.23	данные отсутствуют	данные отсутствуют
237	421397.28	2263628.23	данные отсутствуют	данные отсутствуют
238	421365.23	2263541.22	данные отсутствуют	данные отсутствуют
238	421365.23	2263541.22	данные отсутствуют	данные отсутствуют
238	421365.23	2263541.22	данные отсутствуют	данные отсутствуют
239	421350.51	2263500.29	данные отсутствуют	данные отсутствуют
239	421350.51	2263500.29	данные отсутствуют	данные отсутствуют
239	421350.51	2263500.29	данные отсутствуют	данные отсутствуют
Государственный регистратор				ФГИС ЕГРН
полное наименование должности			подпись	инициалы, фамилия

М.П.

Выписка из Единого государственного реестра недвижимости об объекте недвижимости
Сведения о частях земельного участка

Земельный участок			
<small>(вид объекта недвижимости)</small>			
Лист № __ Раздела 4.2	Всего листов раздела 4.2 : __	Всего разделов: __	Всего листов выписки: __
29.07.2020 № 99/2020/340503826			
Кадастровый номер:		47:16:000000:43836	

Номер точки	Координаты, м		Описание закрепления на местности	Средняя квадратическая погрешность определения координат характерных точек границы части земельного участка, м
	X	Y		
1	2	3	4	5
240	421346.63	2263489.06	данные отсутствуют	данные отсутствуют
240	421346.63	2263489.06	данные отсутствуют	данные отсутствуют
240	421346.63	2263489.06	данные отсутствуют	данные отсутствуют
241	421324.67	2263425.32	данные отсутствуют	данные отсутствуют
241	421324.67	2263425.32	данные отсутствуют	данные отсутствуют
241	421324.67	2263425.32	данные отсутствуют	данные отсутствуют
242	421316.91	2263402.79	данные отсутствуют	данные отсутствуют
242	421316.91	2263402.79	данные отсутствуют	данные отсутствуют
242	421316.91	2263402.79	данные отсутствуют	данные отсутствуют
243	421281.52	2263293.37	данные отсутствуют	данные отсутствуют
243	421281.52	2263293.37	данные отсутствуют	данные отсутствуют
243	421281.52	2263293.37	данные отсутствуют	данные отсутствуют
244	421272.88	2263266.67	данные отсутствуют	данные отсутствуют
244	421272.88	2263266.67	данные отсутствуют	данные отсутствуют
244	421272.88	2263266.67	данные отсутствуют	данные отсутствуют
245	421265.91	2263244.49	данные отсутствуют	данные отсутствуют
245	421265.91	2263244.49	данные отсутствуют	данные отсутствуют
Государственный регистратор				ФГИС ЕГРН
полное наименование должности			подпись	инициалы, фамилия

М.П.

Выписка из Единого государственного реестра недвижимости об объекте недвижимости

Сведения о частях земельного участка

Земельный участок			
(вид объекта недвижимости)			
Лист № __ Раздела 4.2	Всего листов раздела 4.2 : __	Всего разделов: __	Всего листов выписки: __
29.07.2020 № 99/2020/340503826			
Кадастровый номер:		47:16:0000000:43836	

Номер точки	Координаты, м		Описание закрепления на местности	Средняя квадратическая погрешность определения координат характерных точек границы части земельного участка, м
	X	Y		
1	2	3	4	5
245	421265.91	2263244.49	данные отсутствуют	данные отсутствуют
246	421207.02	2263057.15	данные отсутствуют	данные отсутствуют
246	421207.02	2263057.15	данные отсутствуют	данные отсутствуют
246	421207.02	2263057.15	данные отсутствуют	данные отсутствуют
247	421154.3	2262892.25	данные отсутствуют	данные отсутствуют
247	421154.3	2262892.25	данные отсутствуют	данные отсутствуют
247	421154.3	2262892.25	данные отсутствуют	данные отсутствуют
248	421152.97	2262888.15	данные отсутствуют	данные отсутствуют
248	421152.97	2262888.15	данные отсутствуют	данные отсутствуют
248	421152.97	2262888.15	данные отсутствуют	данные отсутствуют
249	421152.24	2262886.54	данные отсутствуют	данные отсутствуют
249	421152.24	2262886.54	данные отсутствуют	данные отсутствуют
249	421152.24	2262886.54	данные отсутствуют	данные отсутствуют
250	421147.34	2262868.69	данные отсутствуют	данные отсутствуют
250	421147.34	2262868.69	данные отсутствуют	данные отсутствуют
250	421147.34	2262868.69	данные отсутствуют	данные отсутствуют
251	421145.08	2262861.72	данные отсутствуют	данные отсутствуют
Государственный регистратор				ФГИС ЕГРН
полное наименование должности			подпись	инициалы, фамилия

М.П.

Выписка из Единого государственного реестра недвижимости об объекте недвижимости

Сведения о частях земельного участка

Земельный участок			
(вид объекта недвижимости)			
Лист № __ Раздела 4.2	Всего листов раздела 4.2 : __	Всего разделов: __	Всего листов выписки: __
29.07.2020 № 99/2020/340503826			
Кадастровый номер:		47:16:000000:43836	

Номер точки	Координаты, м		Описание закрепления на местности	Средняя квадратическая погрешность определения координат характерных точек границы части земельного участка, м
	X	Y		
1	2	3	4	5
251	421145.08	2262861.72	данные отсутствуют	данные отсутствуют
251	421145.08	2262861.72	данные отсутствуют	данные отсутствуют
252	421140.57	2262849.5	данные отсутствуют	данные отсутствуют
252	421140.57	2262849.5	данные отсутствуют	данные отсутствуют
252	421140.57	2262849.5	данные отсутствуют	данные отсутствуют
253	421010.44	2262435.54	данные отсутствуют	данные отсутствуют
253	421010.44	2262435.54	данные отсутствуют	данные отсутствуют
253	421010.44	2262435.54	данные отсутствуют	данные отсутствуют
254	420951.26	2262249.72	данные отсутствуют	данные отсутствуют
254	420951.26	2262249.72	данные отсутствуют	данные отсутствуют
254	420951.26	2262249.72	данные отсутствуют	данные отсутствуют
255	420896.38	2262073.53	данные отсутствуют	данные отсутствуют
255	420896.38	2262073.53	данные отсутствуют	данные отсутствуют
255	420896.38	2262073.53	данные отсутствуют	данные отсутствуют
256	420837.8	2261893.2	данные отсутствуют	данные отсутствуют
256	420837.8	2261893.2	данные отсутствуют	данные отсутствуют
256	420837.8	2261893.2	данные отсутствуют	данные отсутствуют
Государственный регистратор				ФГИС ЕГРН
полное наименование должности			подпись	инициалы, фамилия

М.П.

Выписка из Единого государственного реестра недвижимости об объекте недвижимости
Сведения о частях земельного участка

Земельный участок			
<small>(вид объекта недвижимости)</small>			
Лист № <u> </u> Раздела 4.2	Всего листов раздела 4.2 : <u> </u>	Всего разделов: <u> </u>	Всего листов выписки: <u> </u>
29.07.2020 № 99/2020/340503826			
Кадастровый номер:		47:16:0000000:43836	

Номер точки	Координаты, м		Описание закрепления на местности	Средняя квадратическая погрешность определения координат характерных точек границы части земельного участка, м
	X	Y		
1	2	3	4	5
257	420773.93	2261693.99	данные отсутствуют	данные отсутствуют
257	420773.93	2261693.99	данные отсутствуют	данные отсутствуют
257	420773.93	2261693.99	данные отсутствуют	данные отсутствуют
258	420766.02	2261669.95	данные отсутствуют	данные отсутствуют
258	420766.02	2261669.95	данные отсутствуют	данные отсутствуют
258	420766.02	2261669.95	данные отсутствуют	данные отсутствуют
259	420763.97	2261665.12	данные отсутствуют	данные отсутствуют
259	420763.97	2261665.12	данные отсутствуют	данные отсутствуют
259	420763.97	2261665.12	данные отсутствуют	данные отсутствуют
260	420758.37	2261647	данные отсутствуют	данные отсутствуют
260	420758.37	2261647	данные отсутствуют	данные отсутствуют
260	420758.37	2261647	данные отсутствуют	данные отсутствуют
261	420747.62	2261611.17	данные отсутствуют	данные отсутствуют
261	420747.62	2261611.17	данные отсутствуют	данные отсутствуют
261	420747.62	2261611.17	данные отсутствуют	данные отсутствуют
262	420725.22	2261540.79	данные отсутствуют	данные отсутствуют
262	420725.22	2261540.79	данные отсутствуют	данные отсутствуют
Государственный регистратор				ФГИС ЕГРН
полное наименование должности			подпись	инициалы, фамилия

М.П.

Выписка из Единого государственного реестра недвижимости об объекте недвижимости
Сведения о частях земельного участка

Земельный участок			
(вид объекта недвижимости)			
Лист № __ Раздела 4.2	Всего листов раздела 4.2 : __	Всего разделов: __	Всего листов выписки: __
29.07.2020 № 99/2020/340503826			
Кадастровый номер:		47:16:0000000:43836	

Номер точки	Координаты, м		Описание закрепления на местности	Средняя квадратическая погрешность определения координат характерных точек границы части земельного участка, м
	X	Y		
1	2	3	4	5
262	420725.22	2261540.79	данные отсутствуют	данные отсутствуют
263	420707.07	2261483.67	данные отсутствуют	данные отсутствуют
263	420707.07	2261483.67	данные отсутствуют	данные отсутствуют
263	420707.07	2261483.67	данные отсутствуют	данные отсутствуют
264	420663.41	2261344.21	данные отсутствуют	данные отсутствуют
264	420663.41	2261344.21	данные отсутствуют	данные отсутствуют
264	420663.41	2261344.21	данные отсутствуют	данные отсутствуют
265	420602.61	2261154.05	данные отсутствуют	данные отсутствуют
265	420602.61	2261154.05	данные отсутствуют	данные отсутствуют
265	420602.61	2261154.05	данные отсутствуют	данные отсутствуют
266	420585.65	2261100.74	данные отсутствуют	данные отсутствуют
266	420585.65	2261100.74	данные отсутствуют	данные отсутствуют
266	420585.65	2261100.74	данные отсутствуют	данные отсутствуют
267	420563.56	2261031.31	данные отсутствуют	данные отсутствуют
267	420563.56	2261031.31	данные отсутствуют	данные отсутствуют
267	420563.56	2261031.31	данные отсутствуют	данные отсутствуют
268	420553.24	2260998.87	данные отсутствуют	данные отсутствуют
Государственный регистратор				ФГИС ЕГРН
полное наименование должности			подпись	инициалы, фамилия

М.П.

Выписка из Единого государственного реестра недвижимости об объекте недвижимости
Сведения о частях земельного участка

Земельный участок			
(вид объекта недвижимости)			
Лист № __ Раздела 4.2	Всего листов раздела 4.2 : __	Всего разделов: __	Всего листов выписки: __
29.07.2020 № 99/2020/340503826			
Кадастровый номер:		47:16:0000000:43836	

Номер точки	Координаты, м		Описание закрепления на местности	Средняя квадратическая погрешность определения координат характерных точек границы части земельного участка, м
	X	Y		
1	2	3	4	5
268	420553.24	2260998.87	данные отсутствуют	данные отсутствуют
268	420553.24	2260998.87	данные отсутствуют	данные отсутствуют
269	420544.66	2260971.92	данные отсутствуют	данные отсутствуют
269	420544.66	2260971.92	данные отсутствуют	данные отсутствуют
269	420544.66	2260971.92	данные отсутствуют	данные отсутствуют
270	420502.37	2260839.24	данные отсутствуют	данные отсутствуют
270	420502.37	2260839.24	данные отсутствуют	данные отсутствуют
270	420502.37	2260839.24	данные отсутствуют	данные отсутствуют
271	420482.41	2260776.64	данные отсутствуют	данные отсутствуют
271	420482.41	2260776.64	данные отсутствуют	данные отсутствуют
271	420482.41	2260776.64	данные отсутствуют	данные отсутствуют
272	420460.02	2260706.39	данные отсутствуют	данные отсутствуют
272	420460.02	2260706.39	данные отсутствуют	данные отсутствуют
272	420460.02	2260706.39	данные отсутствуют	данные отсутствуют
273	420453.67	2260682.12	данные отсутствуют	данные отсутствуют
273	420453.67	2260682.12	данные отсутствуют	данные отсутствуют
273	420453.67	2260682.12	данные отсутствуют	данные отсутствуют
Государственный регистратор				ФГИС ЕГРН
полное наименование должности			подпись	инициалы, фамилия

М.П.

Выписка из Единого государственного реестра недвижимости об объекте недвижимости

Сведения о частях земельного участка

Земельный участок			
(вид объекта недвижимости)			
Лист № __ Раздела 4.2	Всего листов раздела 4.2 : __	Всего разделов: __	Всего листов выписки: __
29.07.2020 № 99/2020/340503826			
Кадастровый номер:		47:16:0000000:43836	

Номер точки	Координаты, м		Описание закрепления на местности	Средняя квадратическая погрешность определения координат характерных точек границы части земельного участка, м
	X	Y		
1	2	3	4	5
274	420434.13	2260607.5	данные отсутствуют	данные отсутствуют
274	420434.13	2260607.5	данные отсутствуют	данные отсутствуют
274	420434.13	2260607.5	данные отсутствуют	данные отсутствуют
275	420430.55	2260600.26	данные отсутствуют	данные отсутствуют
275	420430.55	2260600.26	данные отсутствуют	данные отсутствуют
275	420430.55	2260600.26	данные отсутствуют	данные отсутствуют
276	420423.65	2260567.77	данные отсутствуют	данные отсутствуют
276	420423.65	2260567.77	данные отсутствуют	данные отсутствуют
276	420423.65	2260567.77	данные отсутствуют	данные отсутствуют
277	420412.82	2260516.24	данные отсутствуют	данные отсутствуют
277	420412.82	2260516.24	данные отсутствуют	данные отсутствуют
277	420412.82	2260516.24	данные отсутствуют	данные отсутствуют
278	420409.01	2260496.97	данные отсутствуют	данные отсутствуют
278	420409.01	2260496.97	данные отсутствуют	данные отсутствуют
278	420409.01	2260496.97	данные отсутствуют	данные отсутствуют
279	420399.52	2260449.14	данные отсутствуют	данные отсутствуют
279	420399.52	2260449.14	данные отсутствуют	данные отсутствуют
Государственный регистратор				ФГИС ЕГРН
полное наименование должности			подпись	инициалы, фамилия

М.П.

Выписка из Единого государственного реестра недвижимости об объекте недвижимости
Сведения о частях земельного участка

Земельный участок			
<small>(вид объекта недвижимости)</small>			
Лист № __ Раздела 4.2	Всего листов раздела 4.2 : __	Всего разделов: __	Всего листов выписки: __
29.07.2020 № 99/2020/340503826			
Кадастровый номер:		47:16:0000000:43836	

Номер точки	Координаты, м		Описание закрепления на местности	Средняя квадратическая погрешность определения координат характерных точек границы части земельного участка, м
	X	Y		
1	2	3	4	5
279	420399.52	2260449.14	данные отсутствуют	данные отсутствуют
280	420398.73	2260443.57	данные отсутствуют	данные отсутствуют
280	420398.73	2260443.57	данные отсутствуют	данные отсутствуют
280	420398.73	2260443.57	данные отсутствуют	данные отсутствуют
281	420396.08	2260430.91	данные отсутствуют	данные отсутствуют
281	420396.08	2260430.91	данные отсутствуют	данные отсутствуют
281	420396.08	2260430.91	данные отсутствуют	данные отсутствуют
282	420373.85	2260328.74	данные отсутствуют	данные отсутствуют
282	420373.85	2260328.74	данные отсутствуют	данные отсутствуют
282	420373.85	2260328.74	данные отсутствуют	данные отсутствуют
283	420356.63	2260245.24	данные отсутствуют	данные отсутствуют
283	420356.63	2260245.24	данные отсутствуют	данные отсутствуют
283	420356.63	2260245.24	данные отсутствуют	данные отсутствуют
284	420337.91	2260156.45	данные отсутствуют	данные отсутствуют
284	420337.91	2260156.45	данные отсутствуют	данные отсутствуют
284	420337.91	2260156.45	данные отсутствуют	данные отсутствуют
285	420302.04	2259979.33	данные отсутствуют	данные отсутствуют
Государственный регистратор				ФГИС ЕГРН
полное наименование должности			подпись	инициалы, фамилия

М.П.

Выписка из Единого государственного реестра недвижимости об объекте недвижимости
Сведения о частях земельного участка

Земельный участок			
<small>(вид объекта недвижимости)</small>			
Лист № ___ Раздела 4.2	Всего листов раздела 4.2 : ___	Всего разделов: ___	Всего листов выписки: ___
29.07.2020 № 99/2020/340503826			
Кадастровый номер:		47:16:0000000:43836	

Номер точки	Координаты, м		Описание закрепления на местности	Средняя квадратическая погрешность определения координат характерных точек границы части земельного участка, м
	X	Y		
1	2	3	4	5
285	420302.04	2259979.33	данные отсутствуют	данные отсутствуют
285	420302.04	2259979.33	данные отсутствуют	данные отсутствуют
286	420260.23	2259786.04	данные отсутствуют	данные отсутствуют
286	420260.23	2259786.04	данные отсутствуют	данные отсутствуют
286	420260.23	2259786.04	данные отсутствуют	данные отсутствуют
287	6620260.62	259726.67	данные отсутствуют	данные отсутствуют
287	6620260.62	259726.67	данные отсутствуют	данные отсутствуют
288	6620270.81	259776.9	данные отсутствуют	данные отсутствуют
288	6620270.81	259776.9	данные отсутствуют	данные отсутствуют
288	6620270.81	259776.9	данные отсутствуют	данные отсутствуют
289	6620257.98	259775.6	данные отсутствуют	данные отсутствуют
289	6620257.98	259775.6	данные отсутствуют	данные отсутствуют
289	6620257.98	259775.6	данные отсутствуют	данные отсутствуют
290	6620256.43	259768.31	данные отсутствуют	данные отсутствуют
290	6620256.43	259768.31	данные отсутствуют	данные отсутствуют
291	6620248.11	259727.25	данные отсутствуют	данные отсутствуют
291	6620248.11	259727.25	данные отсутствуют	данные отсутствуют
Государственный регистратор				ФГИС ЕГРН
полное наименование должности			подпись	инициалы, фамилия

М.П.

Выписка из Единого государственного реестра недвижимости об объекте недвижимости
Сведения о частях земельного участка

Земельный участок			
(вид объекта недвижимости)			
Лист № __ Раздела 4.2	Всего листов раздела 4.2 : __	Всего разделов: __	Всего листов выписки: __
29.07.2020 № 99/2020/340503826			
Кадастровый номер:		47:16:0000000:43836	

Номер точки	Координаты, м		Описание закрепления на местности	Средняя квадратическая погрешность определения координат характерных точек границы части земельного участка, м
	X	Y		
1	2	3	4	5
292	6620279.03	259783.68	данные отсутствуют	данные отсутствуют
292	6620279.03	259783.68	данные отсутствуют	данные отсутствуют
292	6620279.03	259783.68	данные отсутствуют	данные отсутствуют
293	6620289.3	259831.48	данные отсутствуют	данные отсутствуют
293	6620289.3	259831.48	данные отсутствуют	данные отсутствуют
294	6620283.95	259831.3	данные отсутствуют	данные отсутствуют
294	6620283.95	259831.3	данные отсутствуют	данные отсутствуют
295	6620270.69	259834.41	данные отсутствуют	данные отсутствуют
295	6620270.69	259834.41	данные отсутствуют	данные отсутствуют
296	6620260.23	259786.04	данные отсутствуют	данные отсутствуют
296	6620260.23	259786.04	данные отсутствуют	данные отсутствуют
296	6620260.23	259786.04	данные отсутствуют	данные отсутствуют
297	6620272.36	259784.52	данные отсутствуют	данные отсутствуют
297	6620272.36	259784.52	данные отсутствуют	данные отсутствуют
297	6620272.36	259784.52	данные отсутствуют	данные отсутствуют
298	6619291.46	264592.26	данные отсутствуют	данные отсутствуют
299	6619296.36	264595.82	данные отсутствуют	данные отсутствуют
Государственный регистратор				ФГИС ЕГРН
полное наименование должности			подпись	инициалы, фамилия

М.П.

Выписка из Единого государственного реестра недвижимости об объекте недвижимости

Сведения о частях земельного участка

Земельный участок			
(вид объекта недвижимости)			
Лист № __ Раздела 4.2	Всего листов раздела 4.2 : __	Всего разделов: __	Всего листов выписки: __
29.07.2020 № 99/2020/340503826			
Кадастровый номер:		47:16:000000:43836	

Номер точки	Координаты, м		Описание закрепления на местности	Средняя квадратическая погрешность определения координат характерных точек границы части земельного участка, м
	X	Y		
1	2	3	4	5
300	6619321.14	264613.83	данные отсутствуют	данные отсутствуют
301	6619318.4	264618.02	данные отсутствуют	данные отсутствуют
302	6619289.79	264594.44	данные отсутствуют	данные отсутствуют
303	6619284.81	264603.97	данные отсутствуют	данные отсутствуют
304	6619312.67	264625.91	данные отсутствуют	данные отсутствуют
305	6619309.76	264629.74	данные отсутствуют	данные отсутствуют
306	6619284.85	264610.37	данные отсутствуют	данные отсутствуют
307	6619282.7	264608.68	данные отсутствуют	данные отсутствуют
308	419339.61	2264571.63	данные отсутствуют	данные отсутствуют
308	419339.61	2264571.63	данные отсутствуют	данные отсутствуют
309	419318.78	2264556.48	данные отсутствуют	данные отсутствуют
309	419318.78	2264556.48	данные отсутствуют	данные отсутствуют
310	419283.7	2264666.48	данные отсутствуют	данные отсутствуют
310	419283.7	2264666.48	данные отсутствуют	данные отсутствуют
311	419265.86	2264652.61	данные отсутствуют	данные отсутствуют
311	419265.86	2264652.61	данные отсутствуют	данные отсутствуют
312	6620269.68	259771.3	данные отсутствуют	данные отсутствуют
Государственный регистратор				ФГИС ЕГРН
полное наименование должности			подпись	инициалы, фамилия

М.П.

Выписка из Единого государственного реестра недвижимости об объекте недвижимости
Сведения о частях земельного участка

Земельный участок			
<small>(вид объекта недвижимости)</small>			
Лист № __ Раздела 4.2	Всего листов раздела 4.2 : __	Всего разделов: __	Всего листов выписки: __
29.07.2020 № 99/2020/340503826			
Кадастровый номер:		47:16:0000000:43836	

Номер точки	Координаты, м		Описание закрепления на местности	Средняя квадратическая погрешность определения координат характерных точек границы части земельного участка, м
	X	Y		
1	2	3	4	5
313	6620257.19	259771.88	данные отсутствуют	данные отсутствуют
314	6620279.73	259786.95	данные отсутствуют	данные отсутствуют
315	6620278.34	259786.89	данные отсутствуют	данные отсутствуют
316	6620261.57	259790.3	данные отсутствуют	данные отсутствуют
317	6620261.16	259790.32	данные отсутствуют	данные отсутствуют
318	421561.36	2264197.54	данные отсутствуют	данные отсутствуют
319	421569.57	2264220.39	данные отсутствуют	данные отсутствуют
320	420318.83	2260044.61	данные отсутствуют	0.1
321	420265.08	2259785.43	данные отсутствуют	данные отсутствуют
322	421537.21	2264196.32	данные отсутствуют	данные отсутствуют
323	421545.43	2264219.16	данные отсутствуют	данные отсутствуют
324	421613.01	2264221.45	данные отсутствуют	данные отсутствуют
325	421520	2263963.19	данные отсутствуют	0.1
326	421420.39	2263686.59	данные отсутствуют	0.1
327	421325.87	2263424.12	данные отсутствуют	0.1
328	421236.36	2263142.04	данные отсутствуют	0.1
329	421146.98	2262860.04	данные отсутствуют	0.1
Государственный регистратор				ФГИС ЕГРН
полное наименование должности			подпись	инициалы, фамилия

М.П.

Выписка из Единого государственного реестра недвижимости об объекте недвижимости

Сведения о частях земельного участка

Земельный участок			
(вид объекта недвижимости)			
Лист № __ Раздела 4.2	Всего листов раздела 4.2 : __	Всего разделов: __	Всего листов выписки: __
29.07.2020 № 99/2020/340503826			
Кадастровый номер:		47:16:0000000:43836	

Номер точки	Координаты, м		Описание закрепления на местности	Средняя квадратическая погрешность определения координат характерных точек границы части земельного участка, м
	X	Y		
1	2	3	4	5
330	421059.68	2262584.57	данные отсутствуют	0.1
331	420970.76	2262303.98	данные отсутствуют	0.1
332	420878.81	2262013.81	данные отсутствуют	0.1
333	420796.86	2261755.24	данные отсутствуют	0.1
334	420706.3	2261469.53	данные отсутствуют	0.1
335	420616.89	2261187.24	данные отсутствуют	0.1
336	420529.07	2260910.32	данные отсутствуют	0.1
337	420442.59	2260637.16	данные отсутствуют	0.1
338	420442.28	2260632.04	данные отсутствуют	0.1
339	420441.18	2260627.78	данные отсутствуют	0.1
340	420438.89	2260623	данные отсутствуют	0.1
341	420379.43	2260336.77	данные отсутствуют	0.1
342	420125.13	2259111.34	данные отсутствуют	данные отсутствуют
343	420263.14	2259776.12	данные отсутствуют	данные отсутствуют
344	420255.8	2259740.71	данные отсутствуют	0.1
345	420192.68	2259436.37	данные отсутствуют	0.1
346	420135.98	2259163.01	данные отсутствуют	0.1
Государственный регистратор				ФГИС ЕГРН
полное наименование должности			подпись	инициалы, фамилия

М.П.

Выписка из Единого государственного реестра недвижимости об объекте недвижимости
Сведения о частях земельного участка

Земельный участок			
<small>(вид объекта недвижимости)</small>			
Лист № <u> </u> Раздела 4.2	Всего листов раздела 4.2 : <u> </u>	Всего разделов: <u> </u>	Всего листов выписки: <u> </u>
29.07.2020 № 99/2020/340503826			
Кадастровый номер:		47:16:000000:43836	

Номер точки	Координаты, м		Описание закрепления на местности	Средняя квадратическая погрешность определения координат характерных точек границы части земельного участка, м
	X	Y		
1	2	3	4	5
347	420124.58	2259111.37	данные отсутствуют	0.5
348	420120.49	2259110.34	данные отсутствуют	данные отсутствуют
349	420131.9	2259163.22	данные отсутствуют	данные отсутствуют
350	420147.03	2259166.88	данные отсутствуют	данные отсутствуют
351	420136.31	2259114.07	данные отсутствуют	данные отсутствуют
352	418348.39	2265496.45	данные отсутствуют	данные отсутствуют
353	418311.07	2265504.86	данные отсутствуют	12.5
354	418295.42	2265508.69	данные отсутствуют	данные отсутствуют
355	418252.6	2265520.18	данные отсутствуют	данные отсутствуют
356	418240.96	2265523.43	данные отсутствуют	12.5
357	418166.65	2265536.14	данные отсутствуют	данные отсутствуют

Государственный регистратор		ФГИС ЕГРН
полное наименование должности	подпись	инициалы, фамилия

М.П.

Выписка из Единого государственного реестра недвижимости об объекте недвижимости

Сведения о характеристиках объекта недвижимости

На основании запроса от 03.06.2020 г., поступившего на рассмотрение 03.06.2020 г., сообщаем, что согласно записям Единого государственного реестра недвижимости:

Земельный участок			
(вид объекта недвижимости)			
Лист № ___ Раздела 1	Всего листов раздела 1 : ___	Всего разделов: ___	Всего листов выписки: ___
03.06.2020 № 99/2020/331619598			
Кадастровый номер:		47:16:0440001:119	

Номер кадастрового квартала:	47:16:0440001
Дата присвоения кадастрового номера:	11.11.2010
Ранее присвоенный государственный учетный номер:	данные отсутствуют
Адрес:	Ленинградская область, Кировский район, ЗАО Мгинское
Площадь:	1715368 +/- 3824кв. м
Кадастровая стоимость, руб.:	12779491.6
Кадастровые номера расположенных в пределах земельного участка объектов недвижимости:	данные отсутствуют
Кадастровые номера объектов недвижимости, из которых образован объект недвижимости:	47:16:0000000:184, 47:16:0440001:67
Кадастровые номера образованных объектов недвижимости:	данные отсутствуют
Сведения о включении объекта недвижимости в состав предприятия как имущественного комплекса:	

Государственный регистратор		ФГИС ЕГРН
полное наименование должности	подпись	инициалы, фамилия

М.П.

Выписка из Единого государственного реестра недвижимости об объекте недвижимости

Сведения о характеристиках объекта недвижимости

Земельный участок			
(вид объекта недвижимости)			
Лист № ___ Раздела 1	Всего листов раздела 1 : ___	Всего разделов: ___	Всего листов выписки: ___
03.06.2020 № 99/2020/331619598			
Кадастровый номер:		47:16:0440001:119	

Категория земель:	Земли сельскохозяйственного назначения
Виды разрешенного использования:	для ведения сельскохозяйственного производства
Сведения о кадастровом инженерере:	данные отсутствуют
Сведения о лесах, водных объектах и об иных природных объектах, расположенных в пределах земельного участка:	данные отсутствуют
Сведения о том, что земельный участок полностью или частично расположен в границах зоны с особыми условиями использования территории или территории объекта культурного наследия	данные отсутствуют
Сведения о том, что земельный участок расположен в границах особой экономической зоны, территории опережающего социально-экономического развития, зоны территориального развития в Российской Федерации, игровой зоны:	данные отсутствуют
Сведения о том, что земельный участок расположен в границах особо охраняемой природной территории, охотничьих угодий, лесничеств, лесопарков:	данные отсутствуют
Сведения о результатах проведения государственного земельного надзора:	данные отсутствуют
Сведения о расположении земельного участка в границах территории, в отношении которой утвержден проект межевания территории:	данные отсутствуют

Государственный регистратор		ФГИС ЕГРН
полное наименование должности	подпись	инициалы, фамилия

М.П.

Выписка из Единого государственного реестра недвижимости об объекте недвижимости

Сведения о характеристиках объекта недвижимости

Земельный участок			
(вид объекта недвижимости)			
Лист № ___ Раздела 1	Всего листов раздела 1 : ___	Всего разделов: ___	Всего листов выписки: ___
03.06.2020 № 99/2020/331619598			
Кадастровый номер:		47:16:0440001:119	

Условный номер земельного участка:	данные отсутствуют
Сведения о принятии акта и (или) заключении договора, предусматривающих предоставление в соответствии с земельным законодательством исполнительным органом государственной власти или органом местного самоуправления находящегося в государственной или муниципальной собственности земельного участка для строительства наемного дома социального использования или наемного дома коммерческого использования:	данные отсутствуют
Сведения о том, что земельный участок или земельные участки образованы на основании решения об изъятии земельного участка и (или) расположенного на нем объекта недвижимости для государственных или муниципальных нужд:	данные отсутствуют
Сведения о том, что земельный участок образован из земель или земельного участка, государственная собственность на которые не разграничена:	данные отсутствуют
Сведения о наличии земельного спора о местоположении границ земельных участков:	данные отсутствуют
Статус записи об объекте недвижимости:	Сведения об объекте недвижимости имеют статус "актуальные"
Особые отметки:	Сведения о видах разрешенного использования имеют статус «Актуальные незасвидетельствованные». Право (ограничение права, обременение объекта недвижимости) зарегистрировано на данный объект недвижимости с видами разрешенного использования «Для ведения крестьянского (фермерского) хозяйства». Сведения необходимые для заполнения раздела 3.1 отсутствуют. Сведения необходимые для заполнения раздела 4 отсутствуют. Сведения необходимые для заполнения раздела 4.1 отсутствуют. Сведения необходимые для заполнения раздела 4.2 отсутствуют.
Получатель выписки:	АКЦИОНЕРНОЕ ОБЩЕСТВО "АВТО-ДОРСЕРВИС" ИНН 7806147308

Государственный регистратор		ФГИС ЕГРН
полное наименование должности	подпись	инициалы, фамилия

М.П.

Выписка из Единого государственного реестра недвижимости об объекте недвижимости
Сведения о зарегистрированных правах

Земельный участок	
(вид объекта недвижимости)	
Лист № ___ Раздела 2	Всего листов раздела 2 : ___
Всего разделов: ___	
Всего листов выписки: ___	
03.06.2020 № 99/2020/331619598	
Кадастровый номер:	47:16:0440001:119
1. Правообладатель (правообладатели):	1.1. Акционерное общество "Птицефабрика "Северная", ИНН: 4706002688
2. Вид, номер и дата государственной регистрации права:	2.1. Собственность, № 47:16:0440001:119-47/020/2017-7 от 30.03.2017
3. Ограничение прав и обременение объекта недвижимости:	
3.1.1. вид:	Ипотека, весь объект
дата государственной регистрации:	30.03.2017
номер государственной регистрации:	47:16:0440001:119-47/020/2017-5
срок, на который установлено ограничение прав и обременение объекта недвижимости:	с 08.11.2011 по 15.08.2019
лицо, в пользу которого установлено ограничение прав и обременение объекта недвижимости:	Публичное акционерное общество "Сбербанк России", ИНН: 7707083893
основание государственной регистрации:	Договор ипотеки от 18.10.2011 №7915-100410-РКЛ-4-И2, дата регистрации 08.11.2011, №47-47-20/052/2011-341; Дополнительное соглашение № 2 от 25.01.2016 к договору ипотеки от 18.10.2011 №7915-100410-РКЛ-4-И2; Дополнительное соглашение № 1 от 18.03.2013 к Договору ипотеки № 7915-100410-РКЛ-4-И2 от 18.10.2011, дата регистрации 30.07.2013, №47-47-20/028/2013-179
4. Договоры участия в долевом строительстве:	не зарегистрировано
5. Заявленные в судебном порядке права требования:	данные отсутствуют
6. Сведения о возражении в отношении зарегистрированного права:	данные отсутствуют
7. Сведения о наличии решения об изъятии объекта недвижимости для государственных и муниципальных нужд:	данные отсутствуют
8. Сведения о невозможности государственной регистрации без личного участия правообладателя или его законного представителя:	
9. Правопритязания и сведения о наличии поступивших, но не рассмотренных заявлений о проведении государственной регистрации права (перехода, прекращения права), ограничения права или обременения объекта недвижимости, сделки в отношении объекта недвижимости:	данные отсутствуют
10. Сведения об осуществлении государственной регистрации сделки, права, ограничения права без необходимого в силу закона согласия третьего лица, органа:	данные отсутствуют
11. Сведения о невозможности государственной регистрации перехода,	


прекращения, ограничения права на земельный участок из земель сельскохозяйственного назначения:

Государственный регистратор		ФГИС ЕГРН
полное наименование должности	подпись	инициалы, фамилия

М.П.

Выписка из Единого государственного реестра недвижимости об объекте недвижимости
Описание местоположения земельного участка

Земельный участок			
(вид объекта недвижимости)			
Лист № ___ Раздела 3	Всего листов раздела 3 : ___	Всего разделов: ___	Всего листов выписки: ___
03.06.2020 № 99/2020/331619598			
Кадастровый номер:		47:16:0440001:119	

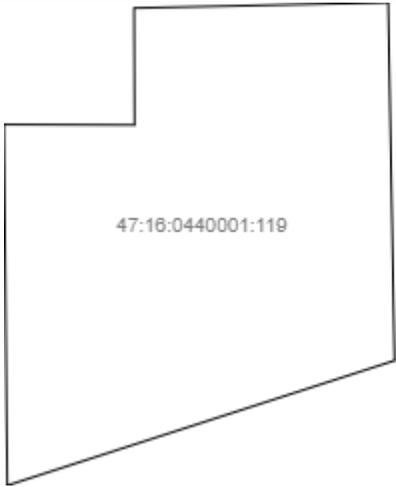План (чертеж, схема) земельного участка			
			
Масштаб 1: данные отсутствуют	Условные обозначения:		

Государственный регистратор		ФГИС ЕГРН
полное наименование должности	подпись	инициалы, фамилия

М.П.

Выписка из Единого государственного реестра недвижимости об объекте недвижимости
Описание местоположения земельного участка

Земельный участок			
(вид объекта недвижимости)			
Лист № ___ Раздела 3.2	Всего листов раздела 3.2 : ___	Всего разделов: ___	Всего листов выписки: ___
03.06.2020 № 99/2020/331619598			
Кадастровый номер:		47:16:0440001:119	

Сведения о характерных точках границы земельного участка				
Система координат: МСК 47 зона 2				
Зона №				
Номер точки	Координаты		Описание закрепления на местности	Средняя квадратическая погрешность определения координат характерных точек границ земельного участка, м
	X	Y		
1	2	3	4	5
1	422425.12	2262052.59	данные отсутствуют	7.5
2	422443.49	2262925.77	данные отсутствуют	7.5
3	421220.32	2262947.56	данные отсутствуют	7.5
4	420793.65	2261616.55	данные отсутствуют	7.5
5	422026.98	2261605.28	данные отсутствуют	7.5
6	422025.51	2262054.08	данные отсутствуют	7.5

Государственный регистратор		ФГИС ЕГРН
полное наименование должности	подпись	инициалы, фамилия

М.П.

ФГИС ЕГРН

полное наименование органа регистрации прав

Раздел 1

Выписка из Единого государственного реестра недвижимости об объекте недвижимости

Сведения о характеристиках объекта недвижимости

На основании запроса от 28.04.2021 г., поступившего на рассмотрение 29.04.2021 г., сообщаем, что согласно записям Единого государственного реестра недвижимости:

Земельный участок			
(вид объекта недвижимости)			
Лист № ____ Раздела 1	Всего листов раздела 1 : ____	Всего разделов: ____	Всего листов выписки: ____
29.04.2021 № 99/2021/390703341			
Кадастровый номер:		47:16:0440002:57	

Номер кадастрового квартала:	47:16:0440002
Дата присвоения кадастрового номера:	28.04.2010
Ранее присвоенный государственный учетный номер:	данные отсутствуют
Адрес:	Ленинградская область, Кировский район, ЗАО Мгинское
Площадь:	2759959 +/- 1163кв. м
Кадастровая стоимость, руб.:	20561694.55
Кадастровые номера расположенных в пределах земельного участка объектов недвижимости:	данные отсутствуют
Кадастровые номера объектов недвижимости, из которых образован объект недвижимости:	47:16:0000000:165, 47:16:0440002:4
Кадастровые номера образованных объектов недвижимости:	данные отсутствуют
Сведения о включении объекта недвижимости в состав предприятия как имущественного комплекса:	

Государственный регистратор		ФГИС ЕГРН
полное наименование должности	подпись	инициалы, фамилия

М.П.

Раздел 1

Выписка из Единого государственного реестра недвижимости об объекте недвижимости

Сведения о характеристиках объекта недвижимости

Земельный участок		
(вид объекта недвижимости)		
Лист № __ Раздела 1	Всего листов раздела 1 : __	Всего разделов: __
Всего листов выписки: __		
29.04.2021 № 99/2021/390703341		
Кадастровый номер:		47:16:0440002:57
Категория земель:	Земли сельскохозяйственного назначения	
Виды разрешенного использования:	Для сельскохозяйственного производства	
Сведения о кадастровом инженере:	Гадеева Эльмира Марсовна №16-11-184	
Сведения о лесах, водных объектах и об иных природных объектах, расположенных в пределах земельного участка:	данные отсутствуют	
Сведения о том, что земельный участок полностью или частично расположен в границах зоны с особыми условиями использования территории или территории объекта культурного наследия	данные отсутствуют	
Сведения о том, что земельный участок расположен в границах особой экономической зоны, территории опережающего социально-экономического развития, зоны территориального развития в Российской Федерации, игровой зоны:	данные отсутствуют	
Сведения о том, что земельный участок расположен в границах особо охраняемой природной территории, охотничьих угодий, лесничеств, лесопарков:	данные отсутствуют	
Сведения о результатах проведения государственного земельного надзора:	данные отсутствуют	
Сведения о расположении земельного участка в границах территории, в отношении которой утвержден проект межевания территории:	данные отсутствуют	
Государственный регистратор		ФГИС ЕГРН
полное наименование должности	подпись	инициалы, фамилия

М.П.

Раздел 1

Выписка из Единого государственного реестра недвижимости об объекте недвижимости

Сведения о характеристиках объекта недвижимости

Земельный участок		
(вид объекта недвижимости)		
Лист № __ Раздела 1	Всего листов раздела 1 : __	Всего разделов: __
Всего листов выписки: __		
29.04.2021 № 99/2021/390703341		
Кадастровый номер:		47:16:0440002:57
Условный номер земельного участка:	данные отсутствуют	
Сведения о принятии акта и (или) заключении договора, предусматривающих предоставление в соответствии с земельным законодательством исполнительным органом государственной власти или органом местного самоуправления находящегося в государственной или муниципальной собственности земельного участка для строительства наемного дома социального использования или наемного дома коммерческого использования:	данные отсутствуют	
Сведения о том, что земельный участок или земельные участки образованы на основании решения об изъятии земельного участка и (или) расположенного на нем объекта недвижимости для государственных или муниципальных нужд:	данные отсутствуют	
Сведения о том, что земельный участок образован из земель или земельного участка, государственная собственность на которые не разграничена:	данные отсутствуют	
Сведения о наличии земельного спора о местоположении границ земельных участков:	данные отсутствуют	
Статус записи об объекте недвижимости:	Сведения об объекте недвижимости имеют статус "актуальные"	
Особые отметки:	Сведения о видах разрешенного использования имеют статус «Актуальные незасвидетельствованные». Право (ограничение права, обременение объекта недвижимости) зарегистрировано на данный объект недвижимости с видами разрешенного использования отсутствует. Сведения необходимые для заполнения раздела 3.1 отсутствуют.	
Получатель выписки:	АКЦИОНЕРНОЕ ОБЩЕСТВО "АВТО-ДОРСЕРВИС" ИНН 7806147308	
Государственный регистратор		ФГИС ЕГРН
полное наименование должности	подпись	инициалы, фамилия

М.П.

Выписка из Единого государственного реестра недвижимости об объекте недвижимости
Сведения о зарегистрированных правах

Земельный участок	
(вид объекта недвижимости)	
Лист № ____ Раздела <u>2</u>	Всего листов раздела <u>2</u> : ____
29.04.2021 № 99/2021/390703341	
Кадастровый номер:	47:16:0440002:57
1. Правообладатель (правообладатели):	1.1. данные о правообладателе отсутствуют
2. Вид, номер и дата государственной регистрации права:	2.1. не зарегистрировано
Ограничение прав и обременение объекта недвижимости:	
3. 3.1.1.	вид: Аренда (в том числе, субаренда)
	дата государственной регистрации: 12.05.2011
	номер государственной регистрации: 47-47-20/018/2011-210
	срок, на который установлено ограничение прав и обременение объекта недвижимости: с 12.05.2011 на 49 лет
	лицо, в пользу которого установлено ограничение прав и обременение объекта недвижимости: Общество с ограниченной ответственностью "Всеволожская селекционная станция", ИНН: 4706037680
	основание государственной регистрации: Договор аренды земель для сельскохозяйственных целей №1697-з от 15.03.2011
4. Договоры участия в долевом строительстве:	не зарегистрировано
5. Заявленные в судебном порядке права требования:	данные отсутствуют
6. Сведения о возражении в отношении зарегистрированного права:	данные отсутствуют
7. Сведения о наличии решения об изъятии объекта недвижимости для государственных и муниципальных нужд:	данные отсутствуют
8. Сведения о невозможности государственной регистрации без личного участия правообладателя или его законного представителя:	
9. Правопритязания и сведения о наличии поступивших, но не рассмотренных заявлений о проведении государственной регистрации права (перехода, прекращения права), ограничения права или обременения объекта недвижимости, сделки в отношении объекта недвижимости:	данные отсутствуют
10. Сведения об осуществлении государственной регистрации сделки, права, ограничения права без необходимого в силу закона согласия третьего лица, органа:	данные отсутствуют
11. Сведения о невозможности государственной регистрации перехода, прекращения, ограничения права на земельный участок из земель сельскохозяйственного назначения:	


Государственный регистратор	ФГИС ЕГРН
полное наименование должности	инициалы, фамилия
подпись	

М.П.

Раздел 3

Выписка из Единого государственного реестра недвижимости об объекте недвижимости
Описание местоположения земельного участка

Земельный участок			
(вид объекта недвижимости)			
Лист № ____ Раздела 3	Всего листов раздела 3 : ____	Всего разделов: ____	Всего листов выписки: ____
29.04.2021 № 99/2021/390703341			
Кадастровый номер:		47:16:0440002:57	

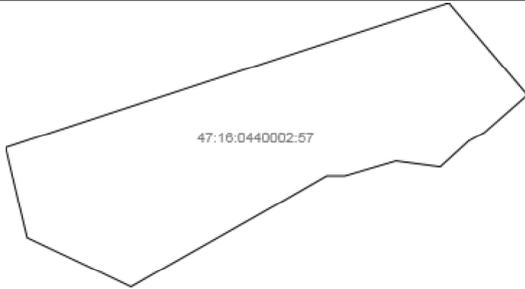План (чертеж, схема) земельного участка			
			
Масштаб 1: данные отсутствуют	Условные обозначения:		

Государственный регистратор		ФГИС ЕГРН
полное наименование должности	подпись	инициалы, фамилия

М.П.

Раздел 3.2

Выписка из Единого государственного реестра недвижимости об объекте недвижимости
Описание местоположения земельного участка

Земельный участок			
(вид объекта недвижимости)			
Лист № ____ Раздела 3.2	Всего листов раздела 3.2 : ____	Всего разделов: ____	Всего листов выписки: ____
29.04.2021 № 99/2021/390703341			
Кадастровый номер:		47:16:0440002:57	

Сведения о характерных точках границы земельного участка				
Система координат: Местная 167				
Зона №				
Номер точки	Координаты		Описание закрепления на местности	Средняя квадратическая погрешность определения координат характерных точек границ земельного участка, м
	X	Y		
1	2	3	4	5
1	420449.98	2260891.44	данные отсутствуют	данные отсутствуют
2	421359.46	2263664.72	данные отсутствуют	данные отсутствуют
3	420779.61	2264157.1	данные отсутствуют	данные отсутствуют
4	420544.04	2263886.84	данные отсутствуют	данные отсутствуют
5	420492.39	2263790.95	данные отсутствуют	данные отсутствуют
6	420329.06	2263611.05	данные отсутствуют	данные отсутствуют
7	420365.74	2263333.45	данные отсутствуют	данные отсутствуют
8	420270.73	2263013.3	данные отсутствуют	данные отсутствуют
9	420271.29	2262900.9	данные отсутствуют	данные отсутствуют
10	419568.19	2261676.27	данные отсутствуют	данные отсутствуют
11	419879.37	2261026.51	данные отсутствуют	данные отсутствуют


Государственный регистратор		ФГИС ЕГРН
полное наименование должности	подпись	инициалы, фамилия

М.П.

Раздел 4

Выписка из Единого государственного реестра недвижимости об объекте недвижимости
Сведения о частях земельного участка

Земельный участок			
(вид объекта недвижимости)			
Лист № ____ Раздела 4	Всего листов раздела 4 : ____	Всего разделов: ____	Всего листов выписки: ____
29.04.2021 № 99/2021/390703341			
Кадастровый номер:		47:16:0440002:57	

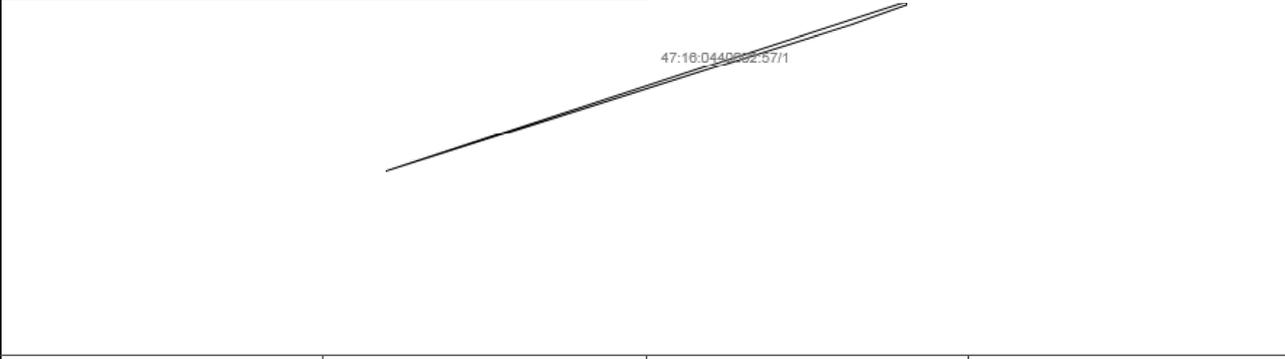План (чертеж, схема) части земельного участка	Учетный номер части: 47:16:0440002:57/1
	
Масштаб 1: данные отсутствуют	Условные обозначения:


Государственный регистратор		ФГИС ЕГРН
полное наименование должности	подпись	инициалы, фамилия

М.П.

Раздел 4

Выписка из Единого государственного реестра недвижимости об объекте недвижимости
Сведения о частях земельного участка

Земельный участок			
(вид объекта недвижимости)			
Лист № ____ Раздела 4	Всего листов раздела 4 : ____	Всего разделов: ____	Всего листов выписки: ____
29.04.2021 № 99/2021/390703341			
Кадастровый номер:		47:16:0440002:57	

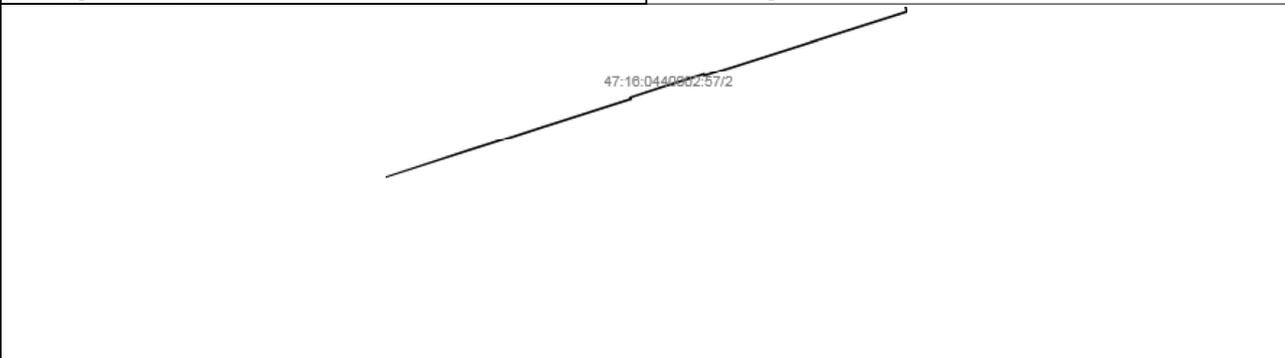План (чертеж, схема) части земельного участка	Учетный номер части: 47:16:0440002:57/2
	
Масштаб 1: данные отсутствуют	Условные обозначения:


Государственный регистратор		ФГИС ЕГРН
полное наименование должности	подпись	инициалы, фамилия

М.П.

Раздел 4

Выписка из Единого государственного реестра недвижимости об объекте недвижимости
Сведения о частях земельного участка

Земельный участок			
(вид объекта недвижимости)			
Лист № ____ Раздела 4	Всего листов раздела 4 : ____	Всего разделов: ____	Всего листов выписки: ____
29.04.2021 № 99/2021/390703341			
Кадастровый номер:		47:16:0440002:57	

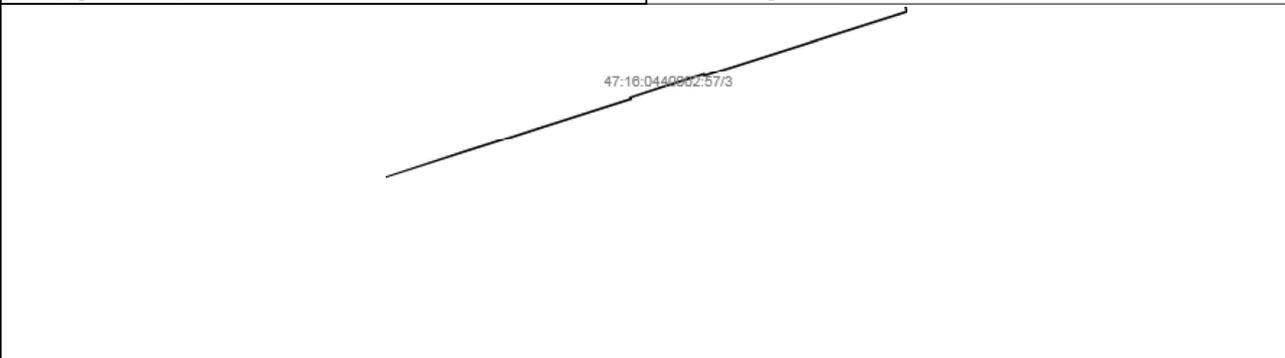План (чертеж, схема) части земельного участка	Учетный номер части: 47:16:0440002:57/3
	
Масштаб 1: данные отсутствуют	Условные обозначения:

Государственный регистратор		ФГИС ЕГРН
полное наименование должности	подпись	инициалы, фамилия

М.П.

Раздел 4.1

Выписка из Единого государственного реестра недвижимости об объекте недвижимости
Сведения о частях земельного участка

Земельный участок			
(вид объекта недвижимости)			
Лист № ____ Раздела 4.1	Всего листов раздела 4.1 : ____	Всего разделов: ____	Всего листов выписки: ____
29.04.2021 № 99/2021/390703341			
Кадастровый номер:		47:16:0440002:57	

Учетный номер части	Площадь (м ²)	Содержание ограничения в использовании или ограничения права на объект недвижимости или обременения объекта недвижимости
1	2	3
1	23664	Ограничения прав на земельный участок, предусмотренные статьями 56, 56.1 Земельного кодекса Российской Федерации, Карта (план) № 175/2012 от 25.10.2012, срок действия: 01.07.2015
2	10020	Частный сервитут, Договор Сервитута части земельного участка № б/н от 01.06.2016, Временные. Дата истечения срока действия временного характера - 28.07.2021
3	10021	Ограничения прав на земельный участок, предусмотренные статьями 56, 56.1 Земельного кодекса Российской Федерации, Доверенность № 1306656 от 07.11.2019, срок действия: 15.04.2021

Государственный регистратор		ФГИС ЕГРН
полное наименование должности	подпись	инициалы, фамилия

М.П.

Выписка из Единого государственного реестра недвижимости об объекте недвижимости
Сведения о частях земельного участка

Земельный участок				
(вид объекта недвижимости)				
Лист № ____ Раздела 4.2		Всего листов раздела 4.2 : ____		Всего разделов: ____
Всего листов выписки: ____				
29.04.2021 № 99/2021/390703341				
Кадастровый номер:			47:16:0440002:57	
Сведения о характерных точках границы части (частей) земельного участка				
Учетный номер части: 1				
Система координат: Местная 167				
Зона №				
Номер точки	Координаты, м		Описание закрепления на местности	Средняя квадратическая погрешность определения координат характерных точек границы части земельного участка, м
	X	Y		
1	2	3	4	5
1	420449.98	2260891.44	данные отсутствуют	данные отсутствуют
1	420449.98	2260891.44	данные отсутствуют	данные отсутствуют
2	421359.46	2263664.72	данные отсутствуют	данные отсутствуют
12	420665.28	2261547.94	данные отсутствуют	данные отсутствуют
13	421348.98	2263673.62	данные отсутствуют	данные отсутствуют
14	421266.38	2263444.27	данные отсутствуют	данные отсутствуют
15	421176.5	2263161.03	данные отсутствуют	данные отсутствуют
16	421087.12	2262879.01	данные отсутствуют	данные отсутствуют
17	420999.82	2262603.54	данные отсутствуют	данные отсутствуют
18	420910.89	2262322.96	данные отсутствуют	данные отсутствуют
19	420818.94	2262032.78	данные отсутствуют	данные отсутствуют
20	420736.99	2261774.22	данные отсутствуют	данные отсутствуют
21	420586.26	2261307.01	данные отсутствуют	данные отсутствуют
21	420586.26	2261307.01	данные отсутствуют	данные отсутствуют
22	420661.3	2261545.15	данные отсутствуют	данные отсутствуют
22	420661.3	2261545.15	данные отсутствуют	данные отсутствуют
Государственный регистратор			ФГИС ЕГРН	
полное наименование должности			подпись	
			инициалы, фамилия	

М.П.

Раздел 4.2

Выписка из Единого государственного реестра недвижимости об объекте недвижимости

Сведения о частях земельного участка

Земельный участок			
(вид объекта недвижимости)			
Лист №	Раздела 4.2	Всего листов раздела 4.2 :	Всего разделов: _____
29.04.2021 № 99/2021/390703341		Всего листов выписки: _____	
Кадастровый номер:		47:16:0440002:57	

Номер точки	Координаты, м		Описание закрепления на местности	Средняя квадратическая погрешность определения координат характерных точек границы части земельного участка, м
	X	Y		
1	2	3	4	5
23	420698.18	2261659.23	данные отсутствуют	данные отсутствуют
23	420698.18	2261659.23	данные отсутствуют	данные отсутствуют
24	420710.81	2261698.67	данные отсутствуют	данные отсутствуют
24	420710.81	2261698.67	данные отсутствуют	данные отсутствуют
25	420734.58	2261773.9	данные отсутствуют	данные отсутствуют
25	420734.58	2261773.9	данные отсутствуют	данные отсутствуют
26	420761.09	2261857.35	данные отсутствуют	данные отсутствуют
26	420761.09	2261857.35	данные отсутствуют	данные отсутствуют
27	420800.78	2261982.36	данные отсутствуют	данные отсутствуют
27	420800.78	2261982.36	данные отсутствуют	данные отсутствуют
28	420833.47	2262085.32	данные отсутствуют	данные отсутствуют
28	420833.47	2262085.32	данные отсутствуют	данные отсутствуют
29	420840.87	2262083.39	данные отсутствуют	данные отсутствуют
29	420840.87	2262083.39	данные отсутствуют	данные отсутствуют
30	420890.27	2262234.02	данные отсутствуют	данные отсутствуют
30	420890.27	2262234.02	данные отсутствуют	данные отсутствуют
31	420898.66	2262260.04	данные отсутствуют	данные отсутствуют

Государственный регистратор		ФГИС ЕГРН
полное наименование должности	подпись	инициалы, фамилия

М.П.

Раздел 4.2

Выписка из Единого государственного реестра недвижимости об объекте недвижимости

Сведения о частях земельного участка

Земельный участок			
(вид объекта недвижимости)			
Лист №	Раздела 4.2	Всего листов раздела 4.2 :	Всего разделов: _____
Всего листов выписки: _____		Всего листов выписки: _____	
29.04.2021 № 99/2021/390703341			
Кадастровый номер:		47:16:0440002:57	

Номер точки	Координаты, м		Описание закрепления на местности	Средняя квадратическая погрешность определения координат характерных точек границы части земельного участка, м
	X	Y		
1	2	3	4	5
31	420898.66	2262260.04	данные отсутствуют	данные отсутствуют
32	420955.97	2262445.39	данные отсутствуют	данные отсутствуют
32	420955.97	2262445.39	данные отсутствуют	данные отсутствуют
33	420948.75	2262447.67	данные отсутствуют	данные отсутствуют
33	420948.75	2262447.67	данные отсутствуют	данные отсутствуют
34	420998.13	2262603.95	данные отсутствуют	данные отсутствуют
34	420998.13	2262603.95	данные отсутствуют	данные отсутствуют
35	421021.86	2262678.59	данные отсутствуют	данные отсутствуют
35	421021.86	2262678.59	данные отсутствуют	данные отсутствуют
36	421036.93	2262725.97	данные отсутствуют	данные отсутствуют
36	421036.93	2262725.97	данные отсутствуют	данные отсутствуют
37	421066.65	2262819.45	данные отсутствуют	данные отсутствуют
37	421066.65	2262819.45	данные отсутствуют	данные отсутствуют
38	421089.07	2262889.95	данные отсутствуют	данные отсутствуют
38	421089.07	2262889.95	данные отсутствуют	данные отсутствуют
39	421146.43	2263070.45	данные отсутствуют	данные отсутствуют
39	421146.43	2263070.45	данные отсутствуют	данные отсутствуют
Государственный регистратор				ФГИС ЕГРН
полное наименование должности			подпись	инициалы, фамилия

М.П.

Раздел 4.2

Выписка из Единого государственного реестра недвижимости об объекте недвижимости

Сведения о частях земельного участка

Земельный участок			
(вид объекта недвижимости)			
Лист №	Раздела 4.2	Всего листов раздела 4.2 :	Всего разделов: _____
Всего листов выписки: _____		Всего листов выписки: _____	
29.04.2021 № 99/2021/390703341		Кадастровый номер: 47:16:0440002:57	

Номер точки	Координаты, м		Описание закрепления на местности	Средняя квадратическая погрешность определения координат характерных точек границы части земельного участка, м
	X	Y		
1	2	3	4	5
40	421203.28	2263249.4	данные отсутствуют	данные отсутствуют
40	421203.28	2263249.4	данные отсутствуют	данные отсутствуют
41	421261.27	2263432.03	данные отсутствуют	данные отсутствуют
41	421261.27	2263432.03	данные отсутствуют	данные отсутствуют
42	421281.01	2263425.51	данные отсутствуют	данные отсутствуют
42	421281.01	2263425.51	данные отсутствуют	данные отсутствуют
43	421282.25	2263429.3	данные отсутствуют	данные отсутствуют
43	421282.25	2263429.3	данные отсутствуют	данные отсутствуют
44	421258.64	2263437.14	данные отсутствуют	данные отсутствуют
44	421258.64	2263437.14	данные отсутствуют	данные отсутствуют
45	421199.42	2263250.62	данные отсутствуют	данные отсутствуют
45	421199.42	2263250.62	данные отсутствуют	данные отсутствуют
46	421142.57	2263071.67	данные отсутствуют	данные отсутствуют
46	421142.57	2263071.67	данные отсутствуют	данные отсутствуют
47	421085.21	2262891.18	данные отсутствуют	данные отсутствуют
47	421085.21	2262891.18	данные отсутствуют	данные отсутствуют
48	421062.79	2262820.68	данные отсутствуют	данные отсутствуют
Государственный регистратор				ФГИС ЕГРН
полное наименование должности			подпись	инициалы, фамилия

М.П.

Раздел 4.2

Выписка из Единого государственного реестра недвижимости об объекте недвижимости

Сведения о частях земельного участка

Земельный участок			
(вид объекта недвижимости)			
Лист №	Раздела 4.2	Всего листов раздела 4.2 :	Всего разделов: _____
29.04.2021 № 99/2021/390703341		Всего листов выписки: _____	
Кадастровый номер:		47:16:0440002:57	

Номер точки	Координаты, м		Описание закрепления на местности	Средняя квадратическая погрешность определения координат характерных точек границы части земельного участка, м
	X	Y		
1	2	3	4	5
48	421062.79	2262820.68	данные отсутствуют	данные отсутствуют
49	421033.07	2262727.2	данные отсутствуют	данные отсутствуют
49	421033.07	2262727.2	данные отсутствуют	данные отсутствуют
50	421018	2262679.82	данные отсутствуют	данные отсутствуют
50	421018	2262679.82	данные отсутствуют	данные отсутствуют
51	420994.26	2262605.17	данные отсутствуют	данные отсутствуют
51	420994.26	2262605.17	данные отсутствуют	данные отсутствуют
52	420943.68	2262445.07	данные отсутствуют	данные отсутствуют
52	420943.68	2262445.07	данные отсутствуют	данные отсутствуют
53	420950.98	2262442.76	данные отсутствуют	данные отсутствуют
53	420950.98	2262442.76	данные отсутствуют	данные отсутствуют
54	420894.8	2262261.26	данные отсутствуют	данные отсутствуют
54	420894.8	2262261.26	данные отсутствуют	данные отсутствуют
55	420838.95	2262088.02	данные отсутствуют	данные отсутствуют
55	420838.95	2262088.02	данные отсутствуют	данные отсутствуют
56	420830.81	2262090.16	данные отсутствуют	данные отсутствуют
56	420830.81	2262090.16	данные отсутствуют	данные отсутствуют
Государственный регистратор				ФГИС ЕГРН
полное наименование должности			подпись	инициалы, фамилия

М.П.

Раздел 4.2

Выписка из Единого государственного реестра недвижимости об объекте недвижимости

Сведения о частях земельного участка

Земельный участок			
(вид объекта недвижимости)			
Лист №	Раздела 4.2	Всего листов раздела 4.2 :	Всего разделов: _____
Всего листов выписки: _____			
№ 29.04.2021 № 99/2021/390703341			
Кадастровый номер:		47:16:0440002:57	

Номер точки	Координаты, м		Описание закрепления на местности	Средняя квадратическая погрешность определения координат характерных точек границы части земельного участка, м
	X	Y		
1	2	3	4	5
57	420796.97	2261983.57	данные отсутствуют	данные отсутствуют
57	420796.97	2261983.57	данные отсутствуют	данные отсутствуют
58	420757.27	2261858.56	данные отсутствуют	данные отсутствуют
58	420757.27	2261858.56	данные отсутствуют	данные отсутствуют
59	420730.76	2261775.11	данные отсутствуют	данные отсутствуют
59	420730.76	2261775.11	данные отсутствуют	данные отсутствуют
60	420706.99	2261699.88	данные отсутствуют	данные отсутствуют
60	420706.99	2261699.88	данные отсутствуют	данные отсутствуют
61	420694.37	2261660.46	данные отсутствуют	данные отсутствуют
61	420694.37	2261660.46	данные отсутствуют	данные отсутствуют
62	420657.49	2261546.36	данные отсутствуют	данные отсутствуют
62	420657.49	2261546.36	данные отсутствуют	данные отсутствуют
63	420578.91	2261296.99	данные отсутствуют	данные отсутствуют
63	420578.91	2261296.99	данные отсутствуют	данные отсутствуют
64	420449.67	2260891.52	данные отсутствуют	данные отсутствуют
64	420449.67	2260891.52	данные отсутствуют	данные отсутствуют
65	420586.13	2261306.6	данные отсутствуют	данные отсутствуют

Государственный регистратор		ФГИС ЕГРН
полное наименование должности	подпись	инициалы, фамилия

М.П.

Раздел 4.2

Выписка из Единого государственного реестра недвижимости об объекте недвижимости
Сведения о частях земельного участка

Земельный участок				
(вид объекта недвижимости)				
Лист № ____ Раздела 4.2		Всего листов раздела 4.2 : ____		Всего разделов: ____
Всего листов выписки: ____				
29.04.2021 № 99/2021/390703341				
Кадастровый номер:				47:16:0440002:57
Сведения о характерных точках границы части (частей) земельного участка				
Учетный номер части: 2				
Система координат: Местная 167				
Зона №				
Номер точки	Координаты, м		Описание закрепления на местности	Средняя квадратическая погрешность определения координат характерных точек границы части земельного участка, м
	X	Y		
1	2	3	4	5
1	420449.98	2260891.44	данные отсутствуют	данные отсутствуют
1	420449.98	2260891.44	данные отсутствуют	данные отсутствуют
2	421359.46	2263664.72	данные отсутствуют	данные отсутствуют
12	420665.28	2261547.94	данные отсутствуют	данные отсутствуют
13	421348.98	2263673.62	данные отсутствуют	данные отсутствуют
14	421266.38	2263444.27	данные отсутствуют	данные отсутствуют
15	421176.5	2263161.03	данные отсутствуют	данные отсутствуют
16	421087.12	2262879.01	данные отсутствуют	данные отсутствуют
17	420999.82	2262603.54	данные отсутствуют	данные отсутствуют
18	420910.89	2262322.96	данные отсутствуют	данные отсутствуют
19	420818.94	2262032.78	данные отсутствуют	данные отсутствуют
20	420736.99	2261774.22	данные отсутствуют	данные отсутствуют
21	420586.26	2261307.01	данные отсутствуют	данные отсутствуют
21	420586.26	2261307.01	данные отсутствуют	данные отсутствуют
22	420661.3	2261545.15	данные отсутствуют	данные отсутствуют
22	420661.3	2261545.15	данные отсутствуют	данные отсутствуют
Государственный регистратор			ФГИС ЕГРН	
полное наименование должности			подпись	
			инициалы, фамилия	

М.П.

Раздел 4.2

Выписка из Единого государственного реестра недвижимости об объекте недвижимости

Сведения о частях земельного участка

Земельный участок			
(вид объекта недвижимости)			
Лист №	Раздела 4.2	Всего листов раздела 4.2 :	Всего разделов: _____
29.04.2021 № 99/2021/390703341		Всего листов выписки: _____	
Кадастровый номер:		47:16:0440002:57	

Номер точки	Координаты, м		Описание закрепления на местности	Средняя квадратическая погрешность определения координат характерных точек границы части земельного участка, м
	X	Y		
1	2	3	4	5
23	420698.18	2261659.23	данные отсутствуют	данные отсутствуют
23	420698.18	2261659.23	данные отсутствуют	данные отсутствуют
24	420710.81	2261698.67	данные отсутствуют	данные отсутствуют
24	420710.81	2261698.67	данные отсутствуют	данные отсутствуют
25	420734.58	2261773.9	данные отсутствуют	данные отсутствуют
25	420734.58	2261773.9	данные отсутствуют	данные отсутствуют
26	420761.09	2261857.35	данные отсутствуют	данные отсутствуют
26	420761.09	2261857.35	данные отсутствуют	данные отсутствуют
27	420800.78	2261982.36	данные отсутствуют	данные отсутствуют
27	420800.78	2261982.36	данные отсутствуют	данные отсутствуют
28	420833.47	2262085.32	данные отсутствуют	данные отсутствуют
28	420833.47	2262085.32	данные отсутствуют	данные отсутствуют
29	420840.87	2262083.39	данные отсутствуют	данные отсутствуют
29	420840.87	2262083.39	данные отсутствуют	данные отсутствуют
30	420890.27	2262234.02	данные отсутствуют	данные отсутствуют
30	420890.27	2262234.02	данные отсутствуют	данные отсутствуют
31	420898.66	2262260.04	данные отсутствуют	данные отсутствуют

Государственный регистратор		ФГИС ЕГРН
полное наименование должности	подпись	инициалы, фамилия

М.П.

Раздел 4.2

Выписка из Единого государственного реестра недвижимости об объекте недвижимости

Сведения о частях земельного участка

Земельный участок			
(вид объекта недвижимости)			
Лист №	Раздела 4.2	Всего листов раздела 4.2 :	Всего разделов: _____
Всего листов выписки: _____		Всего листов выписки: _____	
29.04.2021 № 99/2021/390703341			
Кадастровый номер:		47:16:0440002:57	

Номер точки	Координаты, м		Описание закрепления на местности	Средняя квадратическая погрешность определения координат характерных точек границы части земельного участка, м
	X	Y		
1	2	3	4	5
31	420898.66	2262260.04	данные отсутствуют	данные отсутствуют
32	420955.97	2262445.39	данные отсутствуют	данные отсутствуют
32	420955.97	2262445.39	данные отсутствуют	данные отсутствуют
33	420948.75	2262447.67	данные отсутствуют	данные отсутствуют
33	420948.75	2262447.67	данные отсутствуют	данные отсутствуют
34	420998.13	2262603.95	данные отсутствуют	данные отсутствуют
34	420998.13	2262603.95	данные отсутствуют	данные отсутствуют
35	421021.86	2262678.59	данные отсутствуют	данные отсутствуют
35	421021.86	2262678.59	данные отсутствуют	данные отсутствуют
36	421036.93	2262725.97	данные отсутствуют	данные отсутствуют
36	421036.93	2262725.97	данные отсутствуют	данные отсутствуют
37	421066.65	2262819.45	данные отсутствуют	данные отсутствуют
37	421066.65	2262819.45	данные отсутствуют	данные отсутствуют
38	421089.07	2262889.95	данные отсутствуют	данные отсутствуют
38	421089.07	2262889.95	данные отсутствуют	данные отсутствуют
39	421146.43	2263070.45	данные отсутствуют	данные отсутствуют
39	421146.43	2263070.45	данные отсутствуют	данные отсутствуют
Государственный регистратор				ФГИС ЕГРН
полное наименование должности			подпись	инициалы, фамилия

М.П.

Раздел 4.2

Выписка из Единого государственного реестра недвижимости об объекте недвижимости

Сведения о частях земельного участка

Земельный участок			
(вид объекта недвижимости)			
Лист №	Раздела 4.2	Всего листов раздела 4.2 :	Всего разделов: _____
Всего листов выписки: _____		Всего листов выписки: _____	
29.04.2021 № 99/2021/390703341			
Кадастровый номер:		47:16:0440002:57	

Номер точки	Координаты, м		Описание закрепления на местности	Средняя квадратическая погрешность определения координат характерных точек границы части земельного участка, м
	X	Y		
1	2	3	4	5
40	421203.28	2263249.4	данные отсутствуют	данные отсутствуют
40	421203.28	2263249.4	данные отсутствуют	данные отсутствуют
41	421261.27	2263432.03	данные отсутствуют	данные отсутствуют
41	421261.27	2263432.03	данные отсутствуют	данные отсутствуют
42	421281.01	2263425.51	данные отсутствуют	данные отсутствуют
42	421281.01	2263425.51	данные отсутствуют	данные отсутствуют
43	421282.25	2263429.3	данные отсутствуют	данные отсутствуют
43	421282.25	2263429.3	данные отсутствуют	данные отсутствуют
44	421258.64	2263437.14	данные отсутствуют	данные отсутствуют
44	421258.64	2263437.14	данные отсутствуют	данные отсутствуют
45	421199.42	2263250.62	данные отсутствуют	данные отсутствуют
45	421199.42	2263250.62	данные отсутствуют	данные отсутствуют
46	421142.57	2263071.67	данные отсутствуют	данные отсутствуют
46	421142.57	2263071.67	данные отсутствуют	данные отсутствуют
47	421085.21	2262891.18	данные отсутствуют	данные отсутствуют
47	421085.21	2262891.18	данные отсутствуют	данные отсутствуют
48	421062.79	2262820.68	данные отсутствуют	данные отсутствуют
Государственный регистратор				ФГИС ЕГРН
полное наименование должности			подпись	инициалы, фамилия

М.П.

Раздел 4.2

Выписка из Единого государственного реестра недвижимости об объекте недвижимости

Сведения о частях земельного участка

Земельный участок			
(вид объекта недвижимости)			
Лист №	Раздела 4.2	Всего листов раздела 4.2 :	Всего разделов: _____
29.04.2021 № 99/2021/390703341		Всего листов выписки: _____	
Кадастровый номер:		47:16:0440002:57	

Номер точки	Координаты, м		Описание закрепления на местности	Средняя квадратическая погрешность определения координат характерных точек границы части земельного участка, м
	X	Y		
1	2	3	4	5
48	421062.79	2262820.68	данные отсутствуют	данные отсутствуют
49	421033.07	2262727.2	данные отсутствуют	данные отсутствуют
49	421033.07	2262727.2	данные отсутствуют	данные отсутствуют
50	421018	2262679.82	данные отсутствуют	данные отсутствуют
50	421018	2262679.82	данные отсутствуют	данные отсутствуют
51	420994.26	2262605.17	данные отсутствуют	данные отсутствуют
51	420994.26	2262605.17	данные отсутствуют	данные отсутствуют
52	420943.68	2262445.07	данные отсутствуют	данные отсутствуют
52	420943.68	2262445.07	данные отсутствуют	данные отсутствуют
53	420950.98	2262442.76	данные отсутствуют	данные отсутствуют
53	420950.98	2262442.76	данные отсутствуют	данные отсутствуют
54	420894.8	2262261.26	данные отсутствуют	данные отсутствуют
54	420894.8	2262261.26	данные отсутствуют	данные отсутствуют
55	420838.95	2262088.02	данные отсутствуют	данные отсутствуют
55	420838.95	2262088.02	данные отсутствуют	данные отсутствуют
56	420830.81	2262090.16	данные отсутствуют	данные отсутствуют
56	420830.81	2262090.16	данные отсутствуют	данные отсутствуют
Государственный регистратор				ФГИС ЕГРН
полное наименование должности			подпись	инициалы, фамилия

М.П.

Раздел 4.2

Выписка из Единого государственного реестра недвижимости об объекте недвижимости

Сведения о частях земельного участка

Земельный участок			
(вид объекта недвижимости)			
Лист №	Раздела 4.2	Всего листов раздела 4.2 :	Всего разделов: _____
Всего листов выписки: _____			
29.04.2021 № 99/2021/390703341			
Кадастровый номер:		47:16:0440002:57	

Номер точки	Координаты, м		Описание закрепления на местности	Средняя квадратическая погрешность определения координат характерных точек границы части земельного участка, м
	X	Y		
1	2	3	4	5
57	420796.97	2261983.57	данные отсутствуют	данные отсутствуют
57	420796.97	2261983.57	данные отсутствуют	данные отсутствуют
58	420757.27	2261858.56	данные отсутствуют	данные отсутствуют
58	420757.27	2261858.56	данные отсутствуют	данные отсутствуют
59	420730.76	2261775.11	данные отсутствуют	данные отсутствуют
59	420730.76	2261775.11	данные отсутствуют	данные отсутствуют
60	420706.99	2261699.88	данные отсутствуют	данные отсутствуют
60	420706.99	2261699.88	данные отсутствуют	данные отсутствуют
61	420694.37	2261660.46	данные отсутствуют	данные отсутствуют
61	420694.37	2261660.46	данные отсутствуют	данные отсутствуют
62	420657.49	2261546.36	данные отсутствуют	данные отсутствуют
62	420657.49	2261546.36	данные отсутствуют	данные отсутствуют
63	420578.91	2261296.99	данные отсутствуют	данные отсутствуют
63	420578.91	2261296.99	данные отсутствуют	данные отсутствуют
64	420449.67	2260891.52	данные отсутствуют	данные отсутствуют
64	420449.67	2260891.52	данные отсутствуют	данные отсутствуют
65	420586.13	2261306.6	данные отсутствуют	данные отсутствуют

Государственный регистратор		ФГИС ЕГРН
полное наименование должности	подпись	инициалы, фамилия

М.П.

Раздел 4.2

Выписка из Единого государственного реестра недвижимости об объекте недвижимости
Сведения о частях земельного участка

Земельный участок				
(вид объекта недвижимости)				
Лист № ____ Раздела 4.2		Всего листов раздела 4.2 : ____		Всего разделов: ____
Всего листов выписки: ____				
29.04.2021 № 99/2021/390703341				
Кадастровый номер:			47:16:0440002:57	
Сведения о характерных точках границы части (частей) земельного участка				
Учетный номер части: 3				
Система координат: Местная 167				
Зона №				
Номер точки	Координаты, м		Описание закрепления на местности	Средняя квадратическая погрешность определения координат характерных точек границы части земельного участка, м
	X	Y		
1	2	3	4	5
1	420449.98	2260891.44	данные отсутствуют	данные отсутствуют
1	420449.98	2260891.44	данные отсутствуют	данные отсутствуют
2	421359.46	2263664.72	данные отсутствуют	данные отсутствуют
12	420665.28	2261547.94	данные отсутствуют	данные отсутствуют
13	421348.98	2263673.62	данные отсутствуют	данные отсутствуют
14	421266.38	2263444.27	данные отсутствуют	данные отсутствуют
15	421176.5	2263161.03	данные отсутствуют	данные отсутствуют
16	421087.12	2262879.01	данные отсутствуют	данные отсутствуют
17	420999.82	2262603.54	данные отсутствуют	данные отсутствуют
18	420910.89	2262322.96	данные отсутствуют	данные отсутствуют
19	420818.94	2262032.78	данные отсутствуют	данные отсутствуют
20	420736.99	2261774.22	данные отсутствуют	данные отсутствуют
21	420586.26	2261307.01	данные отсутствуют	данные отсутствуют
21	420586.26	2261307.01	данные отсутствуют	данные отсутствуют
22	420661.3	2261545.15	данные отсутствуют	данные отсутствуют
22	420661.3	2261545.15	данные отсутствуют	данные отсутствуют
Государственный регистратор			ФГИС ЕГРН	
полное наименование должности			подпись	
			инициалы, фамилия	

М.П.

Раздел 4.2

Выписка из Единого государственного реестра недвижимости об объекте недвижимости

Сведения о частях земельного участка

Земельный участок			
(вид объекта недвижимости)			
Лист №	Раздела 4.2	Всего листов раздела 4.2 :	Всего разделов: _____
Всего листов выписки: _____		Всего листов выписки: _____	
29.04.2021 № 99/2021/390703341		Кадастровый номер: 47:16:0440002:57	

Номер точки	Координаты, м		Описание закрепления на местности	Средняя квадратическая погрешность определения координат характерных точек границы части земельного участка, м
	X	Y		
1	2	3	4	5
23	420698.18	2261659.23	данные отсутствуют	данные отсутствуют
23	420698.18	2261659.23	данные отсутствуют	данные отсутствуют
24	420710.81	2261698.67	данные отсутствуют	данные отсутствуют
24	420710.81	2261698.67	данные отсутствуют	данные отсутствуют
25	420734.58	2261773.9	данные отсутствуют	данные отсутствуют
25	420734.58	2261773.9	данные отсутствуют	данные отсутствуют
26	420761.09	2261857.35	данные отсутствуют	данные отсутствуют
26	420761.09	2261857.35	данные отсутствуют	данные отсутствуют
27	420800.78	2261982.36	данные отсутствуют	данные отсутствуют
27	420800.78	2261982.36	данные отсутствуют	данные отсутствуют
28	420833.47	2262085.32	данные отсутствуют	данные отсутствуют
28	420833.47	2262085.32	данные отсутствуют	данные отсутствуют
29	420840.87	2262083.39	данные отсутствуют	данные отсутствуют
29	420840.87	2262083.39	данные отсутствуют	данные отсутствуют
30	420890.27	2262234.02	данные отсутствуют	данные отсутствуют
30	420890.27	2262234.02	данные отсутствуют	данные отсутствуют
31	420898.66	2262260.04	данные отсутствуют	данные отсутствуют

Государственный регистратор		ФГИС ЕГРН
полное наименование должности	подпись	инициалы, фамилия

М.П.

Раздел 4.2

Выписка из Единого государственного реестра недвижимости об объекте недвижимости

Сведения о частях земельного участка

Земельный участок			
(вид объекта недвижимости)			
Лист №	Раздела 4.2	Всего листов раздела 4.2 :	Всего разделов: _____
Всего листов выписки: _____		Всего листов выписки: _____	
29.04.2021 № 99/2021/390703341			
Кадастровый номер:		47:16:0440002:57	

Номер точки	Координаты, м		Описание закрепления на местности	Средняя квадратическая погрешность определения координат характерных точек границы части земельного участка, м
	X	Y		
1	2	3	4	5
31	420898.66	2262260.04	данные отсутствуют	данные отсутствуют
32	420955.97	2262445.39	данные отсутствуют	данные отсутствуют
32	420955.97	2262445.39	данные отсутствуют	данные отсутствуют
33	420948.75	2262447.67	данные отсутствуют	данные отсутствуют
33	420948.75	2262447.67	данные отсутствуют	данные отсутствуют
34	420998.13	2262603.95	данные отсутствуют	данные отсутствуют
34	420998.13	2262603.95	данные отсутствуют	данные отсутствуют
35	421021.86	2262678.59	данные отсутствуют	данные отсутствуют
35	421021.86	2262678.59	данные отсутствуют	данные отсутствуют
36	421036.93	2262725.97	данные отсутствуют	данные отсутствуют
36	421036.93	2262725.97	данные отсутствуют	данные отсутствуют
37	421066.65	2262819.45	данные отсутствуют	данные отсутствуют
37	421066.65	2262819.45	данные отсутствуют	данные отсутствуют
38	421089.07	2262889.95	данные отсутствуют	данные отсутствуют
38	421089.07	2262889.95	данные отсутствуют	данные отсутствуют
39	421146.43	2263070.45	данные отсутствуют	данные отсутствуют
39	421146.43	2263070.45	данные отсутствуют	данные отсутствуют
Государственный регистратор				ФГИС ЕГРН
полное наименование должности			подпись	инициалы, фамилия

М.П.

Раздел 4.2

Выписка из Единого государственного реестра недвижимости об объекте недвижимости

Сведения о частях земельного участка

Земельный участок			
(вид объекта недвижимости)			
Лист №	Раздела 4.2	Всего листов раздела 4.2 :	Всего разделов: _____
Всего листов выписки: _____		Всего листов выписки: _____	
29.04.2021 № 99/2021/390703341			
Кадастровый номер:		47:16:0440002:57	

Номер точки	Координаты, м		Описание закрепления на местности	Средняя квадратическая погрешность определения координат характерных точек границы части земельного участка, м
	X	Y		
1	2	3	4	5
40	421203.28	2263249.4	данные отсутствуют	данные отсутствуют
40	421203.28	2263249.4	данные отсутствуют	данные отсутствуют
41	421261.27	2263432.03	данные отсутствуют	данные отсутствуют
41	421261.27	2263432.03	данные отсутствуют	данные отсутствуют
42	421281.01	2263425.51	данные отсутствуют	данные отсутствуют
42	421281.01	2263425.51	данные отсутствуют	данные отсутствуют
43	421282.25	2263429.3	данные отсутствуют	данные отсутствуют
43	421282.25	2263429.3	данные отсутствуют	данные отсутствуют
44	421258.64	2263437.14	данные отсутствуют	данные отсутствуют
44	421258.64	2263437.14	данные отсутствуют	данные отсутствуют
45	421199.42	2263250.62	данные отсутствуют	данные отсутствуют
45	421199.42	2263250.62	данные отсутствуют	данные отсутствуют
46	421142.57	2263071.67	данные отсутствуют	данные отсутствуют
46	421142.57	2263071.67	данные отсутствуют	данные отсутствуют
47	421085.21	2262891.18	данные отсутствуют	данные отсутствуют
47	421085.21	2262891.18	данные отсутствуют	данные отсутствуют
48	421062.79	2262820.68	данные отсутствуют	данные отсутствуют
Государственный регистратор				ФГИС ЕГРН
полное наименование должности			подпись	инициалы, фамилия

М.П.

Раздел 4.2

Выписка из Единого государственного реестра недвижимости об объекте недвижимости

Сведения о частях земельного участка

Земельный участок			
(вид объекта недвижимости)			
Лист №	Раздела 4.2	Всего листов раздела 4.2 :	Всего разделов: _____
29.04.2021 № 99/2021/390703341		Всего листов выписки: _____	
Кадастровый номер:		47:16:0440002:57	

Номер точки	Координаты, м		Описание закрепления на местности	Средняя квадратическая погрешность определения координат характерных точек границы части земельного участка, м
	X	Y		
1	2	3	4	5
48	421062.79	2262820.68	данные отсутствуют	данные отсутствуют
49	421033.07	2262727.2	данные отсутствуют	данные отсутствуют
49	421033.07	2262727.2	данные отсутствуют	данные отсутствуют
50	421018	2262679.82	данные отсутствуют	данные отсутствуют
50	421018	2262679.82	данные отсутствуют	данные отсутствуют
51	420994.26	2262605.17	данные отсутствуют	данные отсутствуют
51	420994.26	2262605.17	данные отсутствуют	данные отсутствуют
52	420943.68	2262445.07	данные отсутствуют	данные отсутствуют
52	420943.68	2262445.07	данные отсутствуют	данные отсутствуют
53	420950.98	2262442.76	данные отсутствуют	данные отсутствуют
53	420950.98	2262442.76	данные отсутствуют	данные отсутствуют
54	420894.8	2262261.26	данные отсутствуют	данные отсутствуют
54	420894.8	2262261.26	данные отсутствуют	данные отсутствуют
55	420838.95	2262088.02	данные отсутствуют	данные отсутствуют
55	420838.95	2262088.02	данные отсутствуют	данные отсутствуют
56	420830.81	2262090.16	данные отсутствуют	данные отсутствуют
56	420830.81	2262090.16	данные отсутствуют	данные отсутствуют
Государственный регистратор				ФГИС ЕГРН
полное наименование должности			подпись	инициалы, фамилия

М.П.

Раздел 4.2

Выписка из Единого государственного реестра недвижимости об объекте недвижимости

Сведения о частях земельного участка

Земельный участок			
(вид объекта недвижимости)			
Лист №	Раздела 4.2	Всего листов раздела 4.2 :	Всего разделов: _____
Всего листов выписки: _____			
29.04.2021 № 99/2021/390703341			
Кадастровый номер:		47:16:0440002:57	

Номер точки	Координаты, м		Описание закрепления на местности	Средняя квадратическая погрешность определения координат характерных точек границы части земельного участка, м
	X	Y		
1	2	3	4	5
57	420796.97	2261983.57	данные отсутствуют	данные отсутствуют
57	420796.97	2261983.57	данные отсутствуют	данные отсутствуют
58	420757.27	2261858.56	данные отсутствуют	данные отсутствуют
58	420757.27	2261858.56	данные отсутствуют	данные отсутствуют
59	420730.76	2261775.11	данные отсутствуют	данные отсутствуют
59	420730.76	2261775.11	данные отсутствуют	данные отсутствуют
60	420706.99	2261699.88	данные отсутствуют	данные отсутствуют
60	420706.99	2261699.88	данные отсутствуют	данные отсутствуют
61	420694.37	2261660.46	данные отсутствуют	данные отсутствуют
61	420694.37	2261660.46	данные отсутствуют	данные отсутствуют
62	420657.49	2261546.36	данные отсутствуют	данные отсутствуют
62	420657.49	2261546.36	данные отсутствуют	данные отсутствуют
63	420578.91	2261296.99	данные отсутствуют	данные отсутствуют
63	420578.91	2261296.99	данные отсутствуют	данные отсутствуют
64	420449.67	2260891.52	данные отсутствуют	данные отсутствуют
64	420449.67	2260891.52	данные отсутствуют	данные отсутствуют
65	420586.13	2261306.6	данные отсутствуют	данные отсутствуют

Государственный регистратор		ФГИС ЕГРН
полное наименование должности	подпись	инициалы, фамилия

М.П.

ФГИС ЕГРН

полное наименование органа регистрации прав

Раздел 1

Выписка из Единого государственного реестра недвижимости об объекте недвижимости
Сведения о характеристиках объекта недвижимости

На основании запроса от 28.04.2021 г., поступившего на рассмотрение 29.04.2021 г., сообщаем, что согласно записям Единого государственного реестра недвижимости:

Земельный участок	
(вид объекта недвижимости)	
Лист № ____ Раздела 1	Всего листов раздела 1 : ____
Всего разделов: ____	
Всего листов выписки: ____	
29.04.2021 № 99/2021/390708742	
Кадастровый номер:	47:16:0440002:59
Номер кадастрового квартала:	47:16:0440002
Дата присвоения кадастрового номера:	21.02.2012
Ранее присвоенный государственный учетный номер:	данные отсутствуют
Адрес:	Ленинградская область, Кировский муниципальный район, Мгинское городское поселение, крестьянско-фермерское хозяйство "Апраксин", участок 4
Площадь:	326684 +/- 5001 кв. м
Кадастровая стоимость, руб.:	2143049.8
Кадастровые номера расположенных в пределах земельного участка объектов недвижимости:	47:16:0440002:75, 47:16:0440002:77, 47:16:0440002:107, 47:16:0440002:76, 47:16:0440002:114, 47:16:0440002:118, 47:16:0440002:119, 47:16:0440002:117, 47:16:0440002:113, 47:16:0440002:108, 47:16:0440002:78, 47:16:0440002:74, 47:16:0440002:106, 47:16:0440002:116, 47:16:0440002:73, 47:16:0440002:71, 47:16:0440002:115, 47:16:0440002:109, 47:16:0440002:110, 47:16:0440002:111, 47:16:0440002:112
Кадастровые номера объектов недвижимости, из которых образован объект недвижимости:	данные отсутствуют
Кадастровые номера образованных объектов недвижимости:	данные отсутствуют
Сведения о включении объекта недвижимости в состав предприятия как имущественного комплекса:	
Государственный регистратор	ФГИС ЕГРН
полное наименование должности	подпись
	инициалы, фамилия

М.П.

Раздел 1

Выписка из Единого государственного реестра недвижимости об объекте недвижимости

Сведения о характеристиках объекта недвижимости

Земельный участок		
(вид объекта недвижимости)		
Лист № __ Раздела 1	Всего листов раздела 1 : __	Всего разделов: __
Всего листов выписки: __		
29.04.2021 № 99/2021/390708742		
Кадастровый номер:		47:16:0440002:59
Категория земель:	Земли сельскохозяйственного назначения	
Виды разрешенного использования:	сельскохозяйственное использование	
Сведения о кадастровом инженере:	Большакова Вера Александровна №1024701897868	
Сведения о лесах, водных объектах и об иных природных объектах, расположенных в пределах земельного участка:	данные отсутствуют	
Сведения о том, что земельный участок полностью или частично расположен в границах зоны с особыми условиями использования территории или территории объекта культурного наследия	данные отсутствуют	
Сведения о том, что земельный участок расположен в границах особой экономической зоны, территории опережающего социально-экономического развития, зоны территориального развития в Российской Федерации, игорной зоны:	данные отсутствуют	
Сведения о том, что земельный участок расположен в границах особо охраняемой природной территории, охотничьих угодий, лесничеств, лесопарков:	данные отсутствуют	
Сведения о результатах проведения государственного земельного надзора:	данные отсутствуют	
Сведения о расположении земельного участка в границах территории, в отношении которой утвержден проект межевания территории:	данные отсутствуют	
Государственный регистратор		ФГИС ЕГРН
полное наименование должности	подпись	инициалы, фамилия

М.П.

Раздел 1

Выписка из Единого государственного реестра недвижимости об объекте недвижимости

Сведения о характеристиках объекта недвижимости

Земельный участок		
(вид объекта недвижимости)		
Лист № __ Раздела 1	Всего листов раздела 1 : __	Всего разделов: __
Всего листов выписки: __		
29.04.2021 № 99/2021/390708742		
Кадастровый номер:		47:16:0440002:59
Условный номер земельного участка:	данные отсутствуют	
Сведения о принятии акта и (или) заключении договора, предусматривающих предоставление в соответствии с земельным законодательством исполнительным органом государственной власти или органом местного самоуправления находящегося в государственной или муниципальной собственности земельного участка для строительства наемного дома социального использования или наемного дома коммерческого использования:	данные отсутствуют	
Сведения о том, что земельный участок или земельные участки образованы на основании решения об изъятии земельного участка и (или) расположенного на нем объекта недвижимости для государственных или муниципальных нужд:	данные отсутствуют	
Сведения о том, что земельный участок образован из земель или земельного участка, государственная собственность на которые не разграничена:	данные отсутствуют	
Сведения о наличии земельного спора о местоположении границ земельных участков:	данные отсутствуют	
Статус записи об объекте недвижимости:	Сведения об объекте недвижимости имеют статус "актуальные"	
Особые отметки:	Граница земельного участка не установлена в соответствии с требованиями земельного законодательства. Сведения о видах разрешенного использования имеют статус «Актуальные незасвидетельствованные». Право (ограничение права, обременение объекта недвижимости) зарегистрировано на данный объект недвижимости с видами разрешенного использования отсутствует. Сведения необходимые для заполнения раздела 3 отсутствуют. Сведения необходимые для заполнения раздела 3.1 отсутствуют. Сведения необходимые для заполнения раздела 3.2 отсутствуют. Сведения необходимые для заполнения раздела 4 отсутствуют. Сведения необходимые для заполнения раздела 4.1 отсутствуют. Сведения необходимые для заполнения раздела 4.2 отсутствуют.	
Получатель выписки:	АКЦИОНЕРНОЕ ОБЩЕСТВО "АВТО-ДОРСЕРВИС" ИНН 7806147308	
Государственный регистратор		ФГИС ЕГРН
полное наименование должности	подпись	инициалы, фамилия

М.П.

Выписка из Единого государственного реестра недвижимости об объекте недвижимости
Сведения о зарегистрированных правах

Земельный участок		
(вид объекта недвижимости)		
Лист № ____ Раздела <u>2</u>	Всего листов раздела <u>2</u> : ____	
Всего разделов: ____		
Всего листов выписки: ____		
29.04.2021 № 99/2021/390708742		
Кадастровый номер:	47:16:0440002:59	
1. Правообладатель (правообладатели):	1.1. Бойко Борис Евгеньевич	
2. Вид, номер и дата государственной регистрации права:	2.1. Собственность, № 47:16:0440002:59-47/020/2019-9 от 13.05.2019	
Ограничение прав и обременение объекта недвижимости:		
3.	3.1.1.	
	вид:	Аренда (в том числе, субаренда)
	дата государственной регистрации:	28.01.2021
	номер государственной регистрации:	47:16:0440002:59-47/057/2021-10
	срок, на который установлено ограничение прав и обременение объекта недвижимости:	на 7 лет
	лицо, в пользу которого установлено ограничение прав и обременение объекта недвижимости:	Общество с ограниченной ответственностью "Резерв", ИНН: 7816509719
	основание государственной регистрации:	'Договор аренды земельного участка сельскохозяйственного назначения' от 29.12.2020
	3.1.2.	
	вид:	Аренда (в том числе, субаренда)
	дата государственной регистрации:	05.02.2021
номер государственной регистрации:	47:16:0440002:59-47/057/2021-12	
срок, на который установлено ограничение прав и обременение объекта недвижимости:	с 05.02.2021 по 28.12.2027	
лицо, в пользу которого установлено ограничение прав и обременение объекта недвижимости:	Бойко Надежда Николаевна	
основание государственной регистрации:	'Договор субаренды земельного участка сельскохозяйственного назначения' от 15.01.2021	
4. Договоры участия в долевом строительстве:	не зарегистрировано	
5. Заявленные в судебном порядке права требования:	данные отсутствуют	
6. Сведения о возражении в отношении зарегистрированного права:	данные отсутствуют	
7. Сведения о наличии решения об изъятии объекта недвижимости для государственных и муниципальных нужд:	данные отсутствуют	
8. Сведения о невозможности государственной регистрации без личного участия правообладателя или его законного представителя:		
9. Правопритязания и сведения о наличии поступивших, но не рассмотренных заявлений о проведении государственной регистрации права (перехода, прекращения права), ограничения права или обременения объекта недвижимости, сделки в отношении объекта недвижимости:	данные отсутствуют	
10. Сведения об осуществлении государственной регистрации сделки, права, ограничения права без необходимого в силу закона согласия третьего лица, органа:	данные отсутствуют	
11. Сведения о невозможности государственной регистрации перехода, прекращения, ограничения права на земельный участок из земель сельскохозяйственного назначения:		

Государственный регистратор	ФГИС ЕГРН
полное наименование должности	подпись
	инициалы, фамилия

М.П.

ФГИС ЕГРН

полное наименование органа регистрации прав

Раздел 1

Выписка из Единого государственного реестра недвижимости об объекте недвижимости
Сведения о характеристиках объекта недвижимости

На основании запроса от 28.04.2021 г., поступившего на рассмотрение 29.04.2021 г., сообщаем, что согласно записям Единого государственного реестра недвижимости:

Земельный участок			
(вид объекта недвижимости)			
Лист № ___ Раздела 1	Всего листов раздела 1 : ___	Всего разделов: ___	Всего листов выписки: ___
29.04.2021 № 99/2021/390674273			
Кадастровый номер:		47:16:0440002:69	

Номер кадастрового квартала:	47:16:0440002
Дата присвоения кадастрового номера:	28.01.2016
Ранее присвоенный государственный учетный номер:	данные отсутствуют
Адрес:	Российская Федерация, Ленинградская область, Кировский муниципальный район, МО Мгинское городское поселение, в 2,3 км от пос.Апраксин по направлению на север.
Площадь:	401553 +/- 222 кв. м
Кадастровая стоимость, руб.:	2634187.68
Кадастровые номера расположенных в пределах земельного участка объектов недвижимости:	данные отсутствуют
Кадастровые номера объектов недвижимости, из которых образован объект недвижимости:	данные отсутствуют
Кадастровые номера образованных объектов недвижимости:	данные отсутствуют
Сведения о включении объекта недвижимости в состав предприятия как имущественного комплекса:	

Государственный регистратор		ФГИС ЕГРН
полное наименование должности	подпись	инициалы, фамилия

М.П.

Раздел 1

Выписка из Единого государственного реестра недвижимости об объекте недвижимости

Сведения о характеристиках объекта недвижимости

Земельный участок		
(вид объекта недвижимости)		
Лист № __ Раздела 1	Всего листов раздела 1 : __	Всего разделов: __
Всего листов выписки: __		
29.04.2021 № 99/2021/390674273		
Кадастровый номер:		47:16:0440002:69
Категория земель:	Земли сельскохозяйственного назначения	
Виды разрешенного использования:	Для размещения животноводческих предприятий	
Сведения о кадастровом инженере:	Клыпин Николай Николаевич №78-10-0132	
Сведения о лесах, водных объектах и об иных природных объектах, расположенных в пределах земельного участка:	данные отсутствуют	
Сведения о том, что земельный участок полностью или частично расположен в границах зоны с особыми условиями использования территории или территории объекта культурного наследия	данные отсутствуют	
Сведения о том, что земельный участок расположен в границах особой экономической зоны, территории опережающего социально-экономического развития, зоны территориального развития в Российской Федерации, игорной зоны:	данные отсутствуют	
Сведения о том, что земельный участок расположен в границах особо охраняемой природной территории, охотничьих угодий, лесничеств, лесопарков:	данные отсутствуют	
Сведения о результатах проведения государственного земельного надзора:	данные отсутствуют	
Сведения о расположении земельного участка в границах территории, в отношении которой утвержден проект межевания территории:	данные отсутствуют	
Государственный регистратор		ФГИС ЕГРН
полное наименование должности	подпись	инициалы, фамилия

М.П.

Раздел 1

Выписка из Единого государственного реестра недвижимости об объекте недвижимости

Сведения о характеристиках объекта недвижимости

Земельный участок		
(вид объекта недвижимости)		
Лист № __ Раздела 1	Всего листов раздела 1 : __	Всего разделов: __
Всего листов выписки: __		
29.04.2021 № 99/2021/390674273		
Кадастровый номер:		47:16:0440002:69
Условный номер земельного участка:	данные отсутствуют	
Сведения о принятии акта и (или) заключении договора, предусматривающих предоставление в соответствии с земельным законодательством исполнительным органом государственной власти или органом местного самоуправления находящегося в государственной или муниципальной собственности земельного участка для строительства наемного дома социального использования или наемного дома коммерческого использования:	данные отсутствуют	
Сведения о том, что земельный участок или земельные участки образованы на основании решения об изъятии земельного участка и (или) расположенного на нем объекта недвижимости для государственных или муниципальных нужд:	данные отсутствуют	
Сведения о том, что земельный участок образован из земель или земельного участка, государственная собственность на которые не разграничена:	данные отсутствуют	
Сведения о наличии земельного спора о местоположении границ земельных участков:	данные отсутствуют	
Статус записи об объекте недвижимости:	Сведения об объекте недвижимости имеют статус "актуальные"	
Особые отметки:	Сведения о видах разрешенного использования имеют статус «Актуальные незасвидетельствованные». Право (ограничение права, обременение объекта недвижимости) зарегистрировано на данный объект недвижимости с видами разрешенного использования отсутствует. Сведения необходимые для заполнения раздела 3.1 отсутствуют.	
Получатель выписки:	АКЦИОНЕРНОЕ ОБЩЕСТВО "АВТО-ДОРСЕРВИС" ИНН 7806147308	
Государственный регистратор		ФГИС ЕГРН
полное наименование должности	подпись	инициалы, фамилия

М.П.

Выписка из Единого государственного реестра недвижимости об объекте недвижимости
Сведения о зарегистрированных правах

Земельный участок		
(вид объекта недвижимости)		
Лист № ____ Раздела <u>2</u>	Всего листов раздела <u>2</u> : ____	
Всего разделов: ____		
Всего листов выписки: ____		
29.04.2021 № 99/2021/390674273		
Кадастровый номер:	47:16:0440002:69	
1. Правообладатель (правообладатели):	1.1. Бойко Борис Евгеньевич	
2. Вид, номер и дата государственной регистрации права:	2.1. Собственность, № 47:16:0440002:69-47/020/2020-5 от 10.04.2020	
Ограничение прав и обременение объекта недвижимости:		
3.	3.1.1.	
	вид:	Аренда (в том числе, субаренда)
	дата государственной регистрации:	14.01.2021
	номер государственной регистрации:	47:16:0440002:69-47/057/2021-6
	срок, на который установлено ограничение прав и обременение объекта недвижимости:	7 лет
	лицо, в пользу которого установлено ограничение прав и обременение объекта недвижимости:	Общество с ограниченной ответственностью "Резерв", ИНН: 7816509719
	основание государственной регистрации:	'Договор аренды земельного участка сельскохозяйственного назначения' от 29.12.2020
	3.1.2.	
	вид:	Аренда (в том числе, субаренда)
	дата государственной регистрации:	05.02.2021
	номер государственной регистрации:	47:16:0440002:69-47/057/2021-8
	срок, на который установлено ограничение прав и обременение объекта недвижимости:	с 04.02.2021 по 28.12.2027
лицо, в пользу которого установлено ограничение прав и обременение объекта недвижимости:	Бойко Надежда Николаевна	
основание государственной регистрации:	'Договор субаренды земельного участка сельскохозяйственного назначения' от 15.01.2021	
4. Договоры участия в долевом строительстве:	не зарегистрировано	
5. Заявленные в судебном порядке права требования:	данные отсутствуют	
6. Сведения о возражении в отношении зарегистрированного права:	данные отсутствуют	
7. Сведения о наличии решения об изъятии объекта недвижимости для государственных и муниципальных нужд:	данные отсутствуют	
8. Сведения о невозможности государственной регистрации без личного участия правообладателя или его законного представителя:		
9. Правопритязания и сведения о наличии поступивших, но не рассмотренных заявлений о проведении государственной регистрации права (перехода, прекращения права), ограничения права или обременения объекта недвижимости, сделки в отношении объекта недвижимости:	данные отсутствуют	
10. Сведения об осуществлении государственной регистрации сделки, права, ограничения права без необходимого в силу закона согласия третьего лица, органа:	данные отсутствуют	
11. Сведения о невозможности государственной регистрации перехода, прекращения, ограничения права на земельный участок из земель сельскохозяйственного назначения:		

Государственный регистратор	ФГИС ЕГРН
полное наименование должности	подпись
	инициалы, фамилия

М.П.

Раздел 3

Выписка из Единого государственного реестра недвижимости об объекте недвижимости
Описание местоположения земельного участка

Земельный участок			
(вид объекта недвижимости)			
Лист № ____ Раздела 3	Всего листов раздела 3 : ____	Всего разделов: ____	Всего листов выписки: ____
29.04.2021 № 99/2021/390674273			
Кадастровый номер:		47:16:0440002:69	

План (чертеж, схема) земельного участка			
			
Масштаб 1: данные отсутствуют	Условные обозначения:		

Государственный регистратор		ФГИС ЕГРН
полное наименование должности	подпись	инициалы, фамилия

М.П.

Выписка из Единого государственного реестра недвижимости об объекте недвижимости
Описание местоположения земельного участка

Земельный участок			
(вид объекта недвижимости)			
Лист № ____ Раздела 3.2	Всего листов раздела 3.2 : ____	Всего разделов: ____	Всего листов выписки: ____
29.04.2021 № 99/2021/390674273			
Кадастровый номер:		47:16:0440002:69	

Сведения о характерных точках границы земельного участка				
Система координат: Местная 167				
Зона №				
Номер точки	Координаты		Описание закрепления на местности	Средняя квадратическая погрешность определения координат характерных точек границ земельного участка, м
	X	Y		
1	2	3	4	5
1	420785.93	2264180.12	данные отсутствуют	данные отсутствуют
2	420827	2264250	данные отсутствуют	данные отсутствуют
3	420948	2264340	данные отсутствуют	данные отсутствуют
4	421157	2264437	данные отсутствуют	данные отсутствуют
5	421249	2264559	данные отсутствуют	данные отсутствуют
6	421399	2264575	данные отсутствуют	данные отсутствуют
7	421401	2264604	данные отсутствуют	данные отсутствуют
8	421381	2264608	данные отсутствуют	данные отсутствуют
9	421329	2264643.9	данные отсутствуют	данные отсутствуют
10	421243	2264635	данные отсутствуют	данные отсутствуют
11	421188	2264687	данные отсутствуют	данные отсутствуют
12	421177	2264717	данные отсутствуют	данные отсутствуют
13	421100	2264781.9	данные отсутствуют	данные отсутствуют
14	420986.02	2264654.9	данные отсутствуют	данные отсутствуют
15	420770	2264610.95	данные отсутствуют	данные отсутствуют

Государственный регистратор		ФГИС ЕГРН
полное наименование должности	подпись	инициалы, фамилия

М.П.

Выписка из Единого государственного реестра недвижимости об объекте недвижимости
Описание местоположения земельного участка

Земельный участок			
(вид объекта недвижимости)			
Лист № ____ Раздела 3.2	Всего листов раздела 3.2 : ____	Всего разделов: ____	Всего листов выписки: ____
29.04.2021 № 99/2021/390674273			
Кадастровый номер:		47:16:0440002:69	

Сведения о характерных точках границы земельного участка				
Система координат: Местная 167				
Зона №				
Номер точки	Координаты		Описание закрепления на местности	Средняя квадратическая погрешность определения координат характерных точек границ земельного участка, м
	X	Y		
1	2	3	4	5
16	420647	2264620.96	данные отсутствуют	данные отсутствуют
17	420563	2264617.9	данные отсутствуют	данные отсутствуют
18	420397.48	2264676.98	данные отсутствуют	данные отсутствуют
19	420093.54	2264222.07	данные отсутствуют	данные отсутствуют
20	420160.14	2264215.54	данные отсутствуют	данные отсутствуют
21	420231.49	2264208.84	данные отсутствуют	данные отсутствуют
22	420255.6	2264206.42	данные отсутствуют	данные отсутствуют
23	420355.9	2264195.58	данные отсутствуют	данные отсутствуют
24	420491.67	2264181.18	данные отсутствуют	данные отсутствуют
25	420550.98	2264175	данные отсутствуют	данные отсутствуют
26	420583.28	2264172.8	данные отсутствуют	данные отсутствуют
27	420623.86	2264172.81	данные отсутствуют	данные отсутствуют
28	420665.77	2264175.26	данные отсутствуют	данные отсутствуют
29	420718.24	2264177.71	данные отсутствуют	данные отсутствуют
30	420731.63	2264178.43	данные отсутствуют	данные отсутствуют


Государственный регистратор		ФГИС ЕГРН
полное наименование должности	подпись	инициалы, фамилия

М.П.

Раздел 4

Выписка из Единого государственного реестра недвижимости об объекте недвижимости
Сведения о частях земельного участка

Земельный участок			
(вид объекта недвижимости)			
Лист № ____ Раздела 4	Всего листов раздела 4 : ____	Всего разделов: ____	Всего листов выписки: ____
29.04.2021 № 99/2021/390674273			
Кадастровый номер:		47:16:0440002:69	

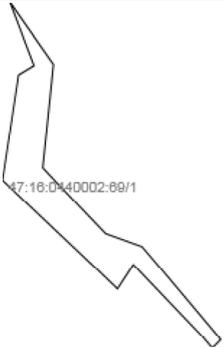План (чертеж, схема) части земельного участка	Учетный номер части: 47:16:0440002:69/1
	
Масштаб 1: данные отсутствуют	Условные обозначения:

Государственный регистратор		ФГИС ЕГРН
полное наименование должности	подпись	инициалы, фамилия

М.П.

Раздел 4

Выписка из Единого государственного реестра недвижимости об объекте недвижимости
Сведения о частях земельного участка

Земельный участок			
(вид объекта недвижимости)			
Лист № ____ Раздела 4	Всего листов раздела 4 : ____	Всего разделов: ____	Всего листов выписки: ____
29.04.2021 № 99/2021/390674273			
Кадастровый номер:		47:16:0440002:69	

План (чертеж, схема) части земельного участка	Учетный номер части: 47:16:0440002:69/2
	
Масштаб 1: данные отсутствуют	Условные обозначения:


Государственный регистратор		ФГИС ЕГРН
полное наименование должности	подпись	инициалы, фамилия

М.П.

Раздел 4

Выписка из Единого государственного реестра недвижимости об объекте недвижимости
Сведения о частях земельного участка

Земельный участок			
(вид объекта недвижимости)			
Лист № ____ Раздела 4	Всего листов раздела 4 : ____	Всего разделов: ____	Всего листов выписки: ____
29.04.2021 № 99/2021/390674273			
Кадастровый номер:		47:16:0440002:69	

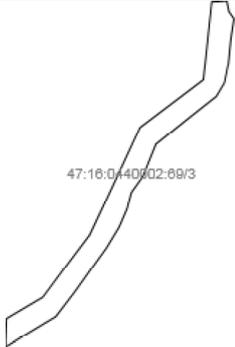План (чертеж, схема) части земельного участка	Учетный номер части: 47:16:0440002:69/3
	
Масштаб 1: данные отсутствуют	Условные обозначения:


Государственный регистратор		ФГИС ЕГРН
полное наименование должности	подпись	инициалы, фамилия

М.П.

Раздел 4

Выписка из Единого государственного реестра недвижимости об объекте недвижимости
Сведения о частях земельного участка

Земельный участок			
(вид объекта недвижимости)			
Лист № ____ Раздела 4	Всего листов раздела 4 : ____	Всего разделов: ____	Всего листов выписки: ____
29.04.2021 № 99/2021/390674273			
Кадастровый номер:		47:16:0440002:69	

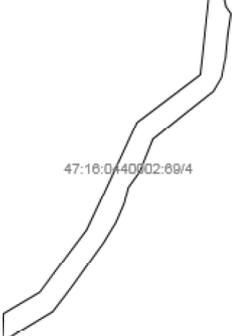План (чертеж, схема) части земельного участка	Учетный номер части: 47:16:0440002:69/4
	
Масштаб 1: данные отсутствуют	Условные обозначения:

Государственный регистратор		ФГИС ЕГРН
полное наименование должности	подпись	инициалы, фамилия

М.П.

Раздел 4

Выписка из Единого государственного реестра недвижимости об объекте недвижимости
Сведения о частях земельного участка

Земельный участок			
(вид объекта недвижимости)			
Лист № ____ Раздела 4	Всего листов раздела 4 : ____	Всего разделов: ____	Всего листов выписки: ____
29.04.2021 № 99/2021/390674273			
Кадастровый номер:		47:16:0440002:69	

План (чертеж, схема) части земельного участка	Учетный номер части: 47:16:0440002:69/5
	
Масштаб 1: данные отсутствуют	Условные обозначения:

Государственный регистратор		ФГИС ЕГРН
полное наименование должности	подпись	инициалы, фамилия

М.П.

Раздел 4

Выписка из Единого государственного реестра недвижимости об объекте недвижимости
Сведения о частях земельного участка

Земельный участок			
(вид объекта недвижимости)			
Лист № ____ Раздела 4	Всего листов раздела 4 : ____	Всего разделов: ____	Всего листов выписки: ____
29.04.2021 № 99/2021/390674273			
Кадастровый номер:		47:16:0440002:69	

План (чертеж, схема) части земельного участка	Учетный номер части: 47:16:0440002:69/6
	
Масштаб 1: данные отсутствуют	Условные обозначения:

Государственный регистратор		ФГИС ЕГРН
полное наименование должности	подпись	инициалы, фамилия

М.П.

Раздел 4.1

Выписка из Единого государственного реестра недвижимости об объекте недвижимости
Сведения о частях земельного участка

Земельный участок			
(вид объекта недвижимости)			
Лист № ____ Раздела 4.1	Всего листов раздела 4.1 : ____	Всего разделов: ____	Всего листов выписки: ____
29.04.2021 № 99/2021/390674273			
Кадастровый номер:		47:16:0440002:69	

Учетный номер части	Площадь (м ²)	Содержание ограничения в использовании или ограничения права на объект недвижимости или обременения объекта недвижимости
1	2	3
1	7866	Иные ограничения (обременения) прав, Временные. Дата истечения срока действия временного характера - 29.01.2021
2	17360	Иные ограничения (обременения) прав, Временные. Дата истечения срока действия временного характера - 29.01.2021
3	34214	Иные ограничения (обременения) прав, Временные. Дата истечения срока действия временного характера - 29.01.2021
4	34214	Иные ограничения (обременения) прав, Временные. Дата истечения срока действия временного характера - 29.01.2021
5	74880	Иные ограничения (обременения) прав, Временные. Дата истечения срока действия временного характера - 29.01.2021
6	9334	Иные ограничения (обременения) прав, Временные. Дата истечения срока действия временного характера - 29.01.2021

Государственный регистратор		ФГИС ЕГРН
полное наименование должности	подпись	инициалы, фамилия

М.П.

Раздел 4.2

Выписка из Единого государственного реестра недвижимости об объекте недвижимости
Сведения о частях земельного участка

Земельный участок				
(вид объекта недвижимости)				
Лист № ____ Раздела 4.2		Всего листов раздела 4.2 : ____		Всего разделов: ____
29.04.2021 № 99/2021/390674273				
Кадастровый номер:				47:16:0440002:69
Сведения о характерных точках границы части (частей) земельного участка				
Учетный номер части: 1				
Система координат: Местная 167				
Зона №				
Номер точки	Координаты, м		Описание закрепления на местности	Средняя квадратическая погрешность определения координат характерных точек границы части земельного участка, м
	X	Y		
1	2	3	4	5
1	420785.93	2264180.12	данные отсутствуют	данные отсутствуют
1	420785.93	2264180.12	данные отсутствуют	данные отсутствуют
1	420785.93	2264180.12	данные отсутствуют	данные отсутствуют
2	420827	2264250	данные отсутствуют	данные отсутствуют
2	420827	2264250	данные отсутствуют	данные отсутствуют
3	420948	2264340	данные отсутствуют	данные отсутствуют
3	420948	2264340	данные отсутствуют	данные отсутствуют
4	421157	2264437	данные отсутствуют	данные отсутствуют
4	421157	2264437	данные отсутствуют	данные отсутствуют
5	421249	2264559	данные отсутствуют	данные отсутствуют
5	421249	2264559	данные отсутствуют	данные отсутствуют
5	421249	2264559	данные отсутствуют	данные отсутствуют
6	421399	2264575	данные отсутствуют	данные отсутствуют
6	421399	2264575	данные отсутствуют	данные отсутствуют
6	421399	2264575	данные отсутствуют	данные отсутствуют
7	421401	2264604	данные отсутствуют	данные отсутствуют
Государственный регистратор			ФГИС ЕГРН	
полное наименование должности			подпись	
			инициалы, фамилия	

М.П.

Раздел 4.2

Выписка из Единого государственного реестра недвижимости об объекте недвижимости

Сведения о частях земельного участка

Земельный участок			
(вид объекта недвижимости)			
Лист №	Раздела 4.2	Всего листов раздела 4.2 :	Всего разделов: _____
Всего листов выписки: _____		Всего листов выписки: _____	
29.04.2021 № 99/2021/390674273		Кадастровый номер: 47:16:0440002:69	

Номер точки	Координаты, м		Описание закрепления на местности	Средняя квадратическая погрешность определения координат характерных точек границы части земельного участка, м
	X	Y		
1	2	3	4	5
7	421401	2264604	данные отсутствуют	данные отсутствуют
7	421401	2264604	данные отсутствуют	данные отсутствуют
8	421381	2264608	данные отсутствуют	данные отсутствуют
8	421381	2264608	данные отсутствуют	данные отсутствуют
8	421381	2264608	данные отсутствуют	данные отсутствуют
8	421381	2264608	данные отсутствуют	данные отсутствуют
9	421329	2264643.9	данные отсутствуют	данные отсутствуют
9	421329	2264643.9	данные отсутствуют	данные отсутствуют
10	421243	2264635	данные отсутствуют	данные отсутствуют
10	421243	2264635	данные отсутствуют	данные отсутствуют
11	421188	2264687	данные отсутствуют	данные отсутствуют
11	421188	2264687	данные отсутствуют	данные отсутствуют
12	421177	2264717	данные отсутствуют	данные отсутствуют
12	421177	2264717	данные отсутствуют	данные отсутствуют
13	421100	2264781.9	данные отсутствуют	данные отсутствуют
13	421100	2264781.9	данные отсутствуют	данные отсутствуют
14	420986.02	2264654.9	данные отсутствуют	данные отсутствуют
Государственный регистратор				ФГИС ЕГРН
полное наименование должности			подпись	инициалы, фамилия

М.П.

Раздел 4.2

Выписка из Единого государственного реестра недвижимости об объекте недвижимости

Сведения о частях земельного участка

Земельный участок			
(вид объекта недвижимости)			
Лист №	Раздела 4.2	Всего листов раздела 4.2 :	Всего разделов: _____
Всего листов выписки: _____			
29.04.2021 № 99/2021/390674273			
Кадастровый номер:		47:16:0440002:69	

Номер точки	Координаты, м		Описание закрепления на местности	Средняя квадратическая погрешность определения координат характерных точек границы части земельного участка, м
	X	Y		
1	2	3	4	5
14	420986.02	2264654.9	данные отсутствуют	данные отсутствуют
15	420770	2264610.95	данные отсутствуют	данные отсутствуют
15	420770	2264610.95	данные отсутствуют	данные отсутствуют
16	420647	2264620.96	данные отсутствуют	данные отсутствуют
16	420647	2264620.96	данные отсутствуют	данные отсутствуют
17	420563	2264617.9	данные отсутствуют	данные отсутствуют
18	420397.48	2264676.98	данные отсутствуют	данные отсутствуют
19	420093.54	2264222.07	данные отсутствуют	данные отсутствуют
20	420160.14	2264215.54	данные отсутствуют	данные отсутствуют
21	420231.49	2264208.84	данные отсутствуют	данные отсутствуют
22	420255.6	2264206.42	данные отсутствуют	данные отсутствуют
23	420355.9	2264195.58	данные отсутствуют	данные отсутствуют
24	420491.67	2264181.18	данные отсутствуют	данные отсутствуют
25	420550.98	2264175	данные отсутствуют	данные отсутствуют
26	420583.28	2264172.8	данные отсутствуют	данные отсутствуют
27	420623.86	2264172.81	данные отсутствуют	данные отсутствуют
28	420665.77	2264175.26	данные отсутствуют	данные отсутствуют
Государственный регистратор				ФГИС ЕГРН
полное наименование должности			подпись	инициалы, фамилия

М.П.

Раздел 4.2

Выписка из Единого государственного реестра недвижимости об объекте недвижимости

Сведения о частях земельного участка

Земельный участок			
(вид объекта недвижимости)			
Лист №	Раздела 4.2	Всего листов раздела 4.2 :	Всего разделов: _____
Всего листов выписки: _____		Всего листов выписки: _____	
29.04.2021 № 99/2021/390674273			
Кадастровый номер:		47:16:0440002:69	

Номер точки	Координаты, м		Описание закрепления на местности	Средняя квадратическая погрешность определения координат характерных точек границы части земельного участка, м
	X	Y		
1	2	3	4	5
29	420718.24	2264177.71	данные отсутствуют	данные отсутствуют
30	420731.63	2264178.43	данные отсутствуют	данные отсутствуют
30	420731.63	2264178.43	данные отсутствуют	данные отсутствуют
30	420731.63	2264178.43	данные отсутствуют	данные отсутствуют
31	421093.79	2264774.98	данные отсутствуют	данные отсутствуют
32	421161.9	2264709.8	данные отсутствуют	данные отсутствуют
33	421141.9	2264696.65	данные отсутствуют	данные отсутствуют
34	421232.71	2264601.83	данные отсутствуют	данные отсутствуют
35	421319.65	2264615	данные отсутствуют	данные отсутствуют
36	421327.49	2264628	данные отсутствуют	данные отсутствуют
37	420800.51	2264204.93	данные отсутствуют	данные отсутствуют
38	420730.56	2264203.41	данные отсутствуют	данные отсутствуют
39	420716.98	2264202.68	данные отсутствуют	данные отсутствуют
40	420664.45	2264200.23	данные отсутствуют	данные отсутствуют
41	420623.12	2264197.81	данные отсутствуют	данные отсутствуют
42	420584.12	2264197.8	данные отсутствуют	данные отсутствуют
43	420494.28	2264206.04	данные отсутствуют	данные отсутствуют
Государственный регистратор				ФГИС ЕГРН
полное наименование должности			подпись	инициалы, фамилия

М.П.

Раздел 4.2

Выписка из Единого государственного реестра недвижимости об объекте недвижимости

Сведения о частях земельного участка

Земельный участок			
(вид объекта недвижимости)			
Лист №	Раздела 4.2	Всего листов раздела 4.2 :	Всего разделов: _____
Всего листов выписки: _____		Всего листов выписки: _____	
29.04.2021 № 99/2021/390674273		Кадастровый номер: 47:16:0440002:69	

Номер точки	Координаты, м		Описание закрепления на местности	Средняя квадратическая погрешность определения координат характерных точек границы части земельного участка, м
	X	Y		
1	2	3	4	5
44	420358.56	2264220.44	данные отсутствуют	данные отсутствуют
45	420258.19	2264231.29	данные отсутствуют	данные отсутствуют
46	420233.9	2264233.74	данные отсутствуют	данные отсутствуют
47	420162.52	2264240.44	данные отсутствуют	данные отсутствуют
48	420108.87	2264245.01	данные отсутствуют	данные отсутствуют
49	421366.92	2264617.72	данные отсутствуют	данные отсутствуют
49	421366.92	2264617.72	данные отсутствуют	данные отсутствуют
50	421326.05	2264611.57	данные отсутствуют	данные отсутствуют
50	421326.05	2264611.57	данные отсутствуют	данные отсутствуют
51	421280.61	2264607.09	данные отсутствуют	данные отсутствуют
51	421280.61	2264607.09	данные отсутствуют	данные отсутствуют
52	421243.37	2264599.57	данные отсутствуют	данные отсутствуют
52	421243.37	2264599.57	данные отсутствуют	данные отсутствуют
53	421216.93	2264583.87	данные отсутствуют	данные отсутствуют
53	421216.93	2264583.87	данные отсутствуют	данные отсутствуют
54	421174.95	2264530.49	данные отсутствуют	данные отсутствуют
54	421174.95	2264530.49	данные отсутствуют	данные отсутствуют
Государственный регистратор				ФГИС ЕГРН
полное наименование должности			подпись	инициалы, фамилия

М.П.

Раздел 4.2

Выписка из Единого государственного реестра недвижимости об объекте недвижимости

Сведения о частях земельного участка

Земельный участок			
(вид объекта недвижимости)			
Лист №	Раздела 4.2	Всего листов раздела 4.2 :	Всего разделов: _____
29.04.2021 № 99/2021/390674273		Всего листов выписки: _____	
Кадастровый номер:		47:16:0440002:69	

Номер точки	Координаты, м		Описание закрепления на местности	Средняя квадратическая погрешность определения координат характерных точек границы части земельного участка, м
	X	Y		
1	2	3	4	5
55	421124.89	2264467.8	данные отсутствуют	данные отсутствуют
55	421124.89	2264467.8	данные отсутствуют	данные отсутствуют
56	421061.83	2264442.25	данные отсутствуют	данные отсутствуют
56	421061.83	2264442.25	данные отсутствуют	данные отсутствуют
57	421031.24	2264420.25	данные отсутствуют	данные отсутствуют
57	421031.24	2264420.25	данные отсутствуют	данные отсутствуют
58	420999.56	2264412.15	данные отсутствуют	данные отсутствуют
58	420999.56	2264412.15	данные отсутствуют	данные отсутствуют
59	420962.82	2264396.45	данные отсутствуют	данные отсутствуют
59	420962.82	2264396.45	данные отсутствуют	данные отсутствуют
60	420923.78	2264373.1	данные отсутствуют	данные отсутствуют
60	420923.78	2264373.1	данные отсутствуют	данные отсутствуют
61	420838.02	2264312.02	данные отсутствуют	данные отсутствуют
61	420838.02	2264312.02	данные отсутствуют	данные отсутствуют
62	420789.74	2264275	данные отсутствуют	данные отсутствуют
62	420789.74	2264275	данные отсутствуют	данные отсутствуют
63	420373.75	2264641.46	данные отсутствуют	данные отсутствуют
Государственный регистратор				ФГИС ЕГРН
полное наименование должности			подпись	инициалы, фамилия

М.П.

Раздел 4.2

Выписка из Единого государственного реестра недвижимости об объекте недвижимости

Сведения о частях земельного участка

Земельный участок			
(вид объекта недвижимости)			
Лист №	Раздела 4.2	Всего листов раздела 4.2 :	Всего разделов: _____
Всего листов выписки: _____		Всего листов выписки: _____	
29.04.2021 № 99/2021/390674273		Кадастровый номер: 47:16:0440002:69	

Номер точки	Координаты, м		Описание закрепления на местности	Средняя квадратическая погрешность определения координат характерных точек границы части земельного участка, м
	X	Y		
1	2	3	4	5
64	420391.53	2264622.83	данные отсутствуют	данные отсутствуют
65	420404.99	2264633.62	данные отсутствуют	данные отсутствуют
66	420511.98	2264596.1	данные отсутствуют	данные отсутствуют
67	420600.06	2264594.9	данные отсутствуют	данные отсутствуют
68	420672.16	2264539.05	данные отсутствуют	данные отсутствуют
69	420713.09	2264551.9	данные отсутствуют	данные отсутствуют
70	420770.6	2264521.5	данные отсутствуют	данные отсутствуют
71	420847.47	2264557.2	данные отсутствуют	данные отсутствуют
72	420924.94	2264557.5	данные отсутствуют	данные отсутствуют
73	420954.25	2264577.6	данные отсутствуют	данные отсутствуют
74	421057.57	2264567.88	данные отсутствуют	данные отсутствуют
75	421072.08	2264687.76	данные отсутствуют	данные отсутствуют
76	421078.84	2264691.6	данные отсутствуют	данные отсутствуют
77	421215.46	2264549.75	данные отсутствуют	данные отсутствуют
78	421245.32	2264554.12	данные отсутствуют	данные отсутствуют
79	420682.77	2264593.79	данные отсутствуют	данные отсутствуют
80	420715.28	2264605.14	данные отсутствуют	данные отсутствуют
Государственный регистратор				ФГИС ЕГРН
полное наименование должности			подпись	инициалы, фамилия

М.П.

Раздел 4.2

Выписка из Единого государственного реестра недвижимости об объекте недвижимости

Сведения о частях земельного участка

Земельный участок			
(вид объекта недвижимости)			
Лист №	Раздела 4.2	Всего листов раздела 4.2 :	Всего разделов: _____
29.04.2021 № 99/2021/390674273		Всего листов выписки: _____	
Кадастровый номер:		47:16:0440002:69	

Номер точки	Координаты, м		Описание закрепления на местности	Средняя квадратическая погрешность определения координат характерных точек границы части земельного участка, м
	X	Y		
1	2	3	4	5
81	420770.56	2264577.08	данные отсутствуют	данные отсутствуют
82	420836.21	2264605.7	данные отсутствуют	данные отсутствуют
83	420909.43	2264606.14	данные отсутствуют	данные отсутствуют
84	420939.61	2264628.06	данные отсутствуют	данные отсутствуют
85	421015.13	2264622.29	данные отсутствуют	данные отсутствуют
86	421022.18	2264695.19	данные отсутствуют	данные отсутствуют

Государственный регистратор		ФГИС ЕГРН
полное наименование должности	подпись	инициалы, фамилия

М.П.

Раздел 4.2

Выписка из Единого государственного реестра недвижимости об объекте недвижимости
Сведения о частях земельного участка

Земельный участок				
(вид объекта недвижимости)				
Лист № ____ Раздела 4.2		Всего листов раздела 4.2 : ____		Всего разделов: ____
Всего листов выписки: ____				
29.04.2021 № 99/2021/390674273				
Кадастровый номер:				47:16:0440002:69
Сведения о характерных точках границы части (частей) земельного участка				
Учетный номер части: 2				
Система координат: Местная 167				
Зона №				
Номер точки	Координаты, м		Описание закрепления на местности	Средняя квадратическая погрешность определения координат характерных точек границы части земельного участка, м
	X	Y		
1	2	3	4	5
1	420785.93	2264180.12	данные отсутствуют	данные отсутствуют
1	420785.93	2264180.12	данные отсутствуют	данные отсутствуют
1	420785.93	2264180.12	данные отсутствуют	данные отсутствуют
2	420827	2264250	данные отсутствуют	данные отсутствуют
2	420827	2264250	данные отсутствуют	данные отсутствуют
3	420948	2264340	данные отсутствуют	данные отсутствуют
3	420948	2264340	данные отсутствуют	данные отсутствуют
4	421157	2264437	данные отсутствуют	данные отсутствуют
4	421157	2264437	данные отсутствуют	данные отсутствуют
5	421249	2264559	данные отсутствуют	данные отсутствуют
5	421249	2264559	данные отсутствуют	данные отсутствуют
5	421249	2264559	данные отсутствуют	данные отсутствуют
6	421399	2264575	данные отсутствуют	данные отсутствуют
6	421399	2264575	данные отсутствуют	данные отсутствуют
6	421399	2264575	данные отсутствуют	данные отсутствуют
7	421401	2264604	данные отсутствуют	данные отсутствуют
Государственный регистратор			ФГИС ЕГРН	
полное наименование должности			подпись	
			инициалы, фамилия	

М.П.

Раздел 4.2

Выписка из Единого государственного реестра недвижимости об объекте недвижимости

Сведения о частях земельного участка

Земельный участок			
(вид объекта недвижимости)			
Лист №	Раздела 4.2	Всего листов раздела 4.2 :	Всего разделов: _____
Всего листов выписки: _____			
29.04.2021 № 99/2021/390674273			
Кадастровый номер:		47:16:0440002:69	

Номер точки	Координаты, м		Описание закрепления на местности	Средняя квадратическая погрешность определения координат характерных точек границы части земельного участка, м
	X	Y		
1	2	3	4	5
7	421401	2264604	данные отсутствуют	данные отсутствуют
7	421401	2264604	данные отсутствуют	данные отсутствуют
8	421381	2264608	данные отсутствуют	данные отсутствуют
8	421381	2264608	данные отсутствуют	данные отсутствуют
8	421381	2264608	данные отсутствуют	данные отсутствуют
8	421381	2264608	данные отсутствуют	данные отсутствуют
9	421329	2264643.9	данные отсутствуют	данные отсутствуют
9	421329	2264643.9	данные отсутствуют	данные отсутствуют
10	421243	2264635	данные отсутствуют	данные отсутствуют
10	421243	2264635	данные отсутствуют	данные отсутствуют
11	421188	2264687	данные отсутствуют	данные отсутствуют
11	421188	2264687	данные отсутствуют	данные отсутствуют
12	421177	2264717	данные отсутствуют	данные отсутствуют
12	421177	2264717	данные отсутствуют	данные отсутствуют
13	421100	2264781.9	данные отсутствуют	данные отсутствуют
13	421100	2264781.9	данные отсутствуют	данные отсутствуют
14	420986.02	2264654.9	данные отсутствуют	данные отсутствуют
Государственный регистратор				ФГИС ЕГРН
полное наименование должности			подпись	инициалы, фамилия

М.П.

Раздел 4.2

Выписка из Единого государственного реестра недвижимости об объекте недвижимости

Сведения о частях земельного участка

Земельный участок			
(вид объекта недвижимости)			
Лист №	Раздела 4.2	Всего листов раздела 4.2 :	Всего разделов: _____
Всего листов выписки: _____		Всего листов выписки: _____	
29.04.2021 № 99/2021/390674273		Кадастровый номер: 47:16:0440002:69	

Номер точки	Координаты, м		Описание закрепления на местности	Средняя квадратическая погрешность определения координат характерных точек границы части земельного участка, м
	X	Y		
1	2	3	4	5
14	420986.02	2264654.9	данные отсутствуют	данные отсутствуют
15	420770	2264610.95	данные отсутствуют	данные отсутствуют
15	420770	2264610.95	данные отсутствуют	данные отсутствуют
16	420647	2264620.96	данные отсутствуют	данные отсутствуют
16	420647	2264620.96	данные отсутствуют	данные отсутствуют
17	420563	2264617.9	данные отсутствуют	данные отсутствуют
18	420397.48	2264676.98	данные отсутствуют	данные отсутствуют
19	420093.54	2264222.07	данные отсутствуют	данные отсутствуют
20	420160.14	2264215.54	данные отсутствуют	данные отсутствуют
21	420231.49	2264208.84	данные отсутствуют	данные отсутствуют
22	420255.6	2264206.42	данные отсутствуют	данные отсутствуют
23	420355.9	2264195.58	данные отсутствуют	данные отсутствуют
24	420491.67	2264181.18	данные отсутствуют	данные отсутствуют
25	420550.98	2264175	данные отсутствуют	данные отсутствуют
26	420583.28	2264172.8	данные отсутствуют	данные отсутствуют
27	420623.86	2264172.81	данные отсутствуют	данные отсутствуют
28	420665.77	2264175.26	данные отсутствуют	данные отсутствуют
Государственный регистратор				ФГИС ЕГРН
полное наименование должности			подпись	инициалы, фамилия

М.П.

Раздел 4.2

Выписка из Единого государственного реестра недвижимости об объекте недвижимости

Сведения о частях земельного участка

Земельный участок			
(вид объекта недвижимости)			
Лист №	Раздела 4.2	Всего листов раздела 4.2 :	Всего разделов: _____
Всего листов выписки: _____			
29.04.2021 № 99/2021/390674273			
Кадастровый номер:		47:16:0440002:69	

Номер точки	Координаты, м		Описание закрепления на местности	Средняя квадратическая погрешность определения координат характерных точек границы части земельного участка, м
	X	Y		
1	2	3	4	5
29	420718.24	2264177.71	данные отсутствуют	данные отсутствуют
30	420731.63	2264178.43	данные отсутствуют	данные отсутствуют
30	420731.63	2264178.43	данные отсутствуют	данные отсутствуют
30	420731.63	2264178.43	данные отсутствуют	данные отсутствуют
31	421093.79	2264774.98	данные отсутствуют	данные отсутствуют
32	421161.9	2264709.8	данные отсутствуют	данные отсутствуют
33	421141.9	2264696.65	данные отсутствуют	данные отсутствуют
34	421232.71	2264601.83	данные отсутствуют	данные отсутствуют
35	421319.65	2264615	данные отсутствуют	данные отсутствуют
36	421327.49	2264628	данные отсутствуют	данные отсутствуют
37	420800.51	2264204.93	данные отсутствуют	данные отсутствуют
38	420730.56	2264203.41	данные отсутствуют	данные отсутствуют
39	420716.98	2264202.68	данные отсутствуют	данные отсутствуют
40	420664.45	2264200.23	данные отсутствуют	данные отсутствуют
41	420623.12	2264197.81	данные отсутствуют	данные отсутствуют
42	420584.12	2264197.8	данные отсутствуют	данные отсутствуют
43	420494.28	2264206.04	данные отсутствуют	данные отсутствуют
Государственный регистратор				ФГИС ЕГРН
полное наименование должности			подпись	инициалы, фамилия

М.П.

Раздел 4.2

Выписка из Единого государственного реестра недвижимости об объекте недвижимости

Сведения о частях земельного участка

Земельный участок			
(вид объекта недвижимости)			
Лист №	Раздела 4.2	Всего листов раздела 4.2 :	Всего разделов: _____
Всего листов выписки: _____		Всего листов выписки: _____	
29.04.2021 № 99/2021/390674273			
Кадастровый номер:		47:16:0440002:69	

Номер точки	Координаты, м		Описание закрепления на местности	Средняя квадратическая погрешность определения координат характерных точек границы части земельного участка, м
	X	Y		
1	2	3	4	5
44	420358.56	2264220.44	данные отсутствуют	данные отсутствуют
45	420258.19	2264231.29	данные отсутствуют	данные отсутствуют
46	420233.9	2264233.74	данные отсутствуют	данные отсутствуют
47	420162.52	2264240.44	данные отсутствуют	данные отсутствуют
48	420108.87	2264245.01	данные отсутствуют	данные отсутствуют
49	421366.92	2264617.72	данные отсутствуют	данные отсутствуют
49	421366.92	2264617.72	данные отсутствуют	данные отсутствуют
50	421326.05	2264611.57	данные отсутствуют	данные отсутствуют
50	421326.05	2264611.57	данные отсутствуют	данные отсутствуют
51	421280.61	2264607.09	данные отсутствуют	данные отсутствуют
51	421280.61	2264607.09	данные отсутствуют	данные отсутствуют
52	421243.37	2264599.57	данные отсутствуют	данные отсутствуют
52	421243.37	2264599.57	данные отсутствуют	данные отсутствуют
53	421216.93	2264583.87	данные отсутствуют	данные отсутствуют
53	421216.93	2264583.87	данные отсутствуют	данные отсутствуют
54	421174.95	2264530.49	данные отсутствуют	данные отсутствуют
54	421174.95	2264530.49	данные отсутствуют	данные отсутствуют
Государственный регистратор				ФГИС ЕГРН
полное наименование должности			подпись	инициалы, фамилия

М.П.

Раздел 4.2

Выписка из Единого государственного реестра недвижимости об объекте недвижимости

Сведения о частях земельного участка

Земельный участок			
(вид объекта недвижимости)			
Лист №	Раздела 4.2	Всего листов раздела 4.2 :	Всего разделов: _____
Всего листов выписки: _____		Всего листов выписки: _____	
29.04.2021 № 99/2021/390674273		Кадастровый номер: 47:16:0440002:69	

Номер точки	Координаты, м		Описание закрепления на местности	Средняя квадратическая погрешность определения координат характерных точек границы части земельного участка, м
	X	Y		
1	2	3	4	5
55	421124.89	2264467.8	данные отсутствуют	данные отсутствуют
55	421124.89	2264467.8	данные отсутствуют	данные отсутствуют
56	421061.83	2264442.25	данные отсутствуют	данные отсутствуют
56	421061.83	2264442.25	данные отсутствуют	данные отсутствуют
57	421031.24	2264420.25	данные отсутствуют	данные отсутствуют
57	421031.24	2264420.25	данные отсутствуют	данные отсутствуют
58	420999.56	2264412.15	данные отсутствуют	данные отсутствуют
58	420999.56	2264412.15	данные отсутствуют	данные отсутствуют
59	420962.82	2264396.45	данные отсутствуют	данные отсутствуют
59	420962.82	2264396.45	данные отсутствуют	данные отсутствуют
60	420923.78	2264373.1	данные отсутствуют	данные отсутствуют
60	420923.78	2264373.1	данные отсутствуют	данные отсутствуют
61	420838.02	2264312.02	данные отсутствуют	данные отсутствуют
61	420838.02	2264312.02	данные отсутствуют	данные отсутствуют
62	420789.74	2264275	данные отсутствуют	данные отсутствуют
62	420789.74	2264275	данные отсутствуют	данные отсутствуют
63	420373.75	2264641.46	данные отсутствуют	данные отсутствуют

Государственный регистратор		ФГИС ЕГРН
полное наименование должности	подпись	инициалы, фамилия

М.П.

Раздел 4.2

Выписка из Единого государственного реестра недвижимости об объекте недвижимости

Сведения о частях земельного участка

Земельный участок			
(вид объекта недвижимости)			
Лист №	Раздела 4.2	Всего листов раздела 4.2 :	Всего разделов: _____
Всего листов выписки: _____		Всего листов выписки: _____	
29.04.2021 № 99/2021/390674273		Кадастровый номер: 47:16:0440002:69	

Номер точки	Координаты, м		Описание закрепления на местности	Средняя квадратическая погрешность определения координат характерных точек границы части земельного участка, м
	X	Y		
1	2	3	4	5
64	420391.53	2264622.83	данные отсутствуют	данные отсутствуют
65	420404.99	2264633.62	данные отсутствуют	данные отсутствуют
66	420511.98	2264596.1	данные отсутствуют	данные отсутствуют
67	420600.06	2264594.9	данные отсутствуют	данные отсутствуют
68	420672.16	2264539.05	данные отсутствуют	данные отсутствуют
69	420713.09	2264551.9	данные отсутствуют	данные отсутствуют
70	420770.6	2264521.5	данные отсутствуют	данные отсутствуют
71	420847.47	2264557.2	данные отсутствуют	данные отсутствуют
72	420924.94	2264557.5	данные отсутствуют	данные отсутствуют
73	420954.25	2264577.6	данные отсутствуют	данные отсутствуют
74	421057.57	2264567.88	данные отсутствуют	данные отсутствуют
75	421072.08	2264687.76	данные отсутствуют	данные отсутствуют
76	421078.84	2264691.6	данные отсутствуют	данные отсутствуют
77	421215.46	2264549.75	данные отсутствуют	данные отсутствуют
78	421245.32	2264554.12	данные отсутствуют	данные отсутствуют
79	420682.77	2264593.79	данные отсутствуют	данные отсутствуют
80	420715.28	2264605.14	данные отсутствуют	данные отсутствуют
Государственный регистратор				ФГИС ЕГРН
полное наименование должности			подпись	инициалы, фамилия

М.П.

Раздел 4.2

Выписка из Единого государственного реестра недвижимости об объекте недвижимости

Сведения о частях земельного участка

Земельный участок			
(вид объекта недвижимости)			
Лист №	Раздела 4.2	Всего листов раздела 4.2 :	Всего разделов: _____
Всего листов выписки: _____			
29.04.2021 № 99/2021/390674273			
Кадастровый номер:		47:16:0440002:69	

Номер точки	Координаты, м		Описание закрепления на местности	Средняя квадратическая погрешность определения координат характерных точек границы части земельного участка, м
	X	Y		
1	2	3	4	5
81	420770.56	2264577.08	данные отсутствуют	данные отсутствуют
82	420836.21	2264605.7	данные отсутствуют	данные отсутствуют
83	420909.43	2264606.14	данные отсутствуют	данные отсутствуют
84	420939.61	2264628.06	данные отсутствуют	данные отсутствуют
85	421015.13	2264622.29	данные отсутствуют	данные отсутствуют
86	421022.18	2264695.19	данные отсутствуют	данные отсутствуют

Государственный регистратор		ФГИС ЕГРН
полное наименование должности	подпись	инициалы, фамилия

М.П.

Раздел 4.2

Выписка из Единого государственного реестра недвижимости об объекте недвижимости
Сведения о частях земельного участка

Земельный участок				
(вид объекта недвижимости)				
Лист № ____ Раздела 4.2		Всего листов раздела 4.2 : ____		Всего разделов: ____
Всего листов выписки: ____				
29.04.2021 № 99/2021/390674273				
Кадастровый номер:				47:16:0440002:69
Сведения о характерных точках границы части (частей) земельного участка				
Учетный номер части: 3				
Система координат: Местная 167				
Зона №				
Номер точки	Координаты, м		Описание закрепления на местности	Средняя квадратическая погрешность определения координат характерных точек границы части земельного участка, м
	X	Y		
1	2	3	4	5
1	420785.93	2264180.12	данные отсутствуют	данные отсутствуют
1	420785.93	2264180.12	данные отсутствуют	данные отсутствуют
1	420785.93	2264180.12	данные отсутствуют	данные отсутствуют
2	420827	2264250	данные отсутствуют	данные отсутствуют
2	420827	2264250	данные отсутствуют	данные отсутствуют
3	420948	2264340	данные отсутствуют	данные отсутствуют
3	420948	2264340	данные отсутствуют	данные отсутствуют
4	421157	2264437	данные отсутствуют	данные отсутствуют
4	421157	2264437	данные отсутствуют	данные отсутствуют
5	421249	2264559	данные отсутствуют	данные отсутствуют
5	421249	2264559	данные отсутствуют	данные отсутствуют
5	421249	2264559	данные отсутствуют	данные отсутствуют
6	421399	2264575	данные отсутствуют	данные отсутствуют
6	421399	2264575	данные отсутствуют	данные отсутствуют
6	421399	2264575	данные отсутствуют	данные отсутствуют
7	421401	2264604	данные отсутствуют	данные отсутствуют
Государственный регистратор			ФГИС ЕГРН	
полное наименование должности			подпись	
			инициалы, фамилия	

М.П.

Раздел 4.2

Выписка из Единого государственного реестра недвижимости об объекте недвижимости

Сведения о частях земельного участка

Земельный участок			
(вид объекта недвижимости)			
Лист №	Раздела 4.2	Всего листов раздела 4.2 :	Всего разделов: _____
Всего листов выписки: _____		Всего листов выписки: _____	
29.04.2021 № 99/2021/390674273		Кадастровый номер: 47:16:0440002:69	

Номер точки	Координаты, м		Описание закрепления на местности	Средняя квадратическая погрешность определения координат характерных точек границы части земельного участка, м
	X	Y		
1	2	3	4	5
7	421401	2264604	данные отсутствуют	данные отсутствуют
7	421401	2264604	данные отсутствуют	данные отсутствуют
8	421381	2264608	данные отсутствуют	данные отсутствуют
8	421381	2264608	данные отсутствуют	данные отсутствуют
8	421381	2264608	данные отсутствуют	данные отсутствуют
8	421381	2264608	данные отсутствуют	данные отсутствуют
9	421329	2264643.9	данные отсутствуют	данные отсутствуют
9	421329	2264643.9	данные отсутствуют	данные отсутствуют
10	421243	2264635	данные отсутствуют	данные отсутствуют
10	421243	2264635	данные отсутствуют	данные отсутствуют
11	421188	2264687	данные отсутствуют	данные отсутствуют
11	421188	2264687	данные отсутствуют	данные отсутствуют
12	421177	2264717	данные отсутствуют	данные отсутствуют
12	421177	2264717	данные отсутствуют	данные отсутствуют
13	421100	2264781.9	данные отсутствуют	данные отсутствуют
13	421100	2264781.9	данные отсутствуют	данные отсутствуют
14	420986.02	2264654.9	данные отсутствуют	данные отсутствуют
Государственный регистратор				ФГИС ЕГРН
полное наименование должности			подпись	инициалы, фамилия

М.П.

Раздел 4.2

Выписка из Единого государственного реестра недвижимости об объекте недвижимости

Сведения о частях земельного участка

Земельный участок			
(вид объекта недвижимости)			
Лист №	Раздела 4.2	Всего листов раздела 4.2 :	Всего разделов: _____
Всего листов выписки: _____		Всего листов выписки: _____	
29.04.2021 № 99/2021/390674273			
Кадастровый номер:		47:16:0440002:69	

Номер точки	Координаты, м		Описание закрепления на местности	Средняя квадратическая погрешность определения координат характерных точек границы части земельного участка, м
	X	Y		
1	2	3	4	5
14	420986.02	2264654.9	данные отсутствуют	данные отсутствуют
15	420770	2264610.95	данные отсутствуют	данные отсутствуют
15	420770	2264610.95	данные отсутствуют	данные отсутствуют
16	420647	2264620.96	данные отсутствуют	данные отсутствуют
16	420647	2264620.96	данные отсутствуют	данные отсутствуют
17	420563	2264617.9	данные отсутствуют	данные отсутствуют
18	420397.48	2264676.98	данные отсутствуют	данные отсутствуют
19	420093.54	2264222.07	данные отсутствуют	данные отсутствуют
20	420160.14	2264215.54	данные отсутствуют	данные отсутствуют
21	420231.49	2264208.84	данные отсутствуют	данные отсутствуют
22	420255.6	2264206.42	данные отсутствуют	данные отсутствуют
23	420355.9	2264195.58	данные отсутствуют	данные отсутствуют
24	420491.67	2264181.18	данные отсутствуют	данные отсутствуют
25	420550.98	2264175	данные отсутствуют	данные отсутствуют
26	420583.28	2264172.8	данные отсутствуют	данные отсутствуют
27	420623.86	2264172.81	данные отсутствуют	данные отсутствуют
28	420665.77	2264175.26	данные отсутствуют	данные отсутствуют
Государственный регистратор				ФГИС ЕГРН
полное наименование должности			подпись	инициалы, фамилия

М.П.

Раздел 4.2

Выписка из Единого государственного реестра недвижимости об объекте недвижимости

Сведения о частях земельного участка

Земельный участок			
(вид объекта недвижимости)			
Лист №	Раздела 4.2	Всего листов раздела 4.2 :	Всего разделов: _____
Всего листов выписки: _____			
29.04.2021 № 99/2021/390674273			
Кадастровый номер:		47:16:0440002:69	

Номер точки	Координаты, м		Описание закрепления на местности	Средняя квадратическая погрешность определения координат характерных точек границы части земельного участка, м
	X	Y		
1	2	3	4	5
29	420718.24	2264177.71	данные отсутствуют	данные отсутствуют
30	420731.63	2264178.43	данные отсутствуют	данные отсутствуют
30	420731.63	2264178.43	данные отсутствуют	данные отсутствуют
30	420731.63	2264178.43	данные отсутствуют	данные отсутствуют
31	421093.79	2264774.98	данные отсутствуют	данные отсутствуют
32	421161.9	2264709.8	данные отсутствуют	данные отсутствуют
33	421141.9	2264696.65	данные отсутствуют	данные отсутствуют
34	421232.71	2264601.83	данные отсутствуют	данные отсутствуют
35	421319.65	2264615	данные отсутствуют	данные отсутствуют
36	421327.49	2264628	данные отсутствуют	данные отсутствуют
37	420800.51	2264204.93	данные отсутствуют	данные отсутствуют
38	420730.56	2264203.41	данные отсутствуют	данные отсутствуют
39	420716.98	2264202.68	данные отсутствуют	данные отсутствуют
40	420664.45	2264200.23	данные отсутствуют	данные отсутствуют
41	420623.12	2264197.81	данные отсутствуют	данные отсутствуют
42	420584.12	2264197.8	данные отсутствуют	данные отсутствуют
43	420494.28	2264206.04	данные отсутствуют	данные отсутствуют
Государственный регистратор				ФГИС ЕГРН
полное наименование должности			подпись	инициалы, фамилия

М.П.

Раздел 4.2

Выписка из Единого государственного реестра недвижимости об объекте недвижимости

Сведения о частях земельного участка

Земельный участок			
(вид объекта недвижимости)			
Лист №	Раздела 4.2	Всего листов раздела 4.2 :	Всего разделов: _____
Всего листов выписки: _____		Всего листов выписки: _____	
29.04.2021 № 99/2021/390674273			
Кадастровый номер:		47:16:0440002:69	

Номер точки	Координаты, м		Описание закрепления на местности	Средняя квадратическая погрешность определения координат характерных точек границы части земельного участка, м
	X	Y		
1	2	3	4	5
44	420358.56	2264220.44	данные отсутствуют	данные отсутствуют
45	420258.19	2264231.29	данные отсутствуют	данные отсутствуют
46	420233.9	2264233.74	данные отсутствуют	данные отсутствуют
47	420162.52	2264240.44	данные отсутствуют	данные отсутствуют
48	420108.87	2264245.01	данные отсутствуют	данные отсутствуют
49	421366.92	2264617.72	данные отсутствуют	данные отсутствуют
49	421366.92	2264617.72	данные отсутствуют	данные отсутствуют
50	421326.05	2264611.57	данные отсутствуют	данные отсутствуют
50	421326.05	2264611.57	данные отсутствуют	данные отсутствуют
51	421280.61	2264607.09	данные отсутствуют	данные отсутствуют
51	421280.61	2264607.09	данные отсутствуют	данные отсутствуют
52	421243.37	2264599.57	данные отсутствуют	данные отсутствуют
52	421243.37	2264599.57	данные отсутствуют	данные отсутствуют
53	421216.93	2264583.87	данные отсутствуют	данные отсутствуют
53	421216.93	2264583.87	данные отсутствуют	данные отсутствуют
54	421174.95	2264530.49	данные отсутствуют	данные отсутствуют
54	421174.95	2264530.49	данные отсутствуют	данные отсутствуют
Государственный регистратор				ФГИС ЕГРН
полное наименование должности			подпись	инициалы, фамилия

М.П.

Раздел 4.2

Выписка из Единого государственного реестра недвижимости об объекте недвижимости

Сведения о частях земельного участка

Земельный участок			
(вид объекта недвижимости)			
Лист №	Раздела 4.2	Всего листов раздела 4.2 :	Всего разделов: _____
29.04.2021 № 99/2021/390674273		Всего листов выписки: _____	
Кадастровый номер:		47:16:0440002:69	

Номер точки	Координаты, м		Описание закрепления на местности	Средняя квадратическая погрешность определения координат характерных точек границы части земельного участка, м
	X	Y		
1	2	3	4	5
55	421124.89	2264467.8	данные отсутствуют	данные отсутствуют
55	421124.89	2264467.8	данные отсутствуют	данные отсутствуют
56	421061.83	2264442.25	данные отсутствуют	данные отсутствуют
56	421061.83	2264442.25	данные отсутствуют	данные отсутствуют
57	421031.24	2264420.25	данные отсутствуют	данные отсутствуют
57	421031.24	2264420.25	данные отсутствуют	данные отсутствуют
58	420999.56	2264412.15	данные отсутствуют	данные отсутствуют
58	420999.56	2264412.15	данные отсутствуют	данные отсутствуют
59	420962.82	2264396.45	данные отсутствуют	данные отсутствуют
59	420962.82	2264396.45	данные отсутствуют	данные отсутствуют
60	420923.78	2264373.1	данные отсутствуют	данные отсутствуют
60	420923.78	2264373.1	данные отсутствуют	данные отсутствуют
61	420838.02	2264312.02	данные отсутствуют	данные отсутствуют
61	420838.02	2264312.02	данные отсутствуют	данные отсутствуют
62	420789.74	2264275	данные отсутствуют	данные отсутствуют
62	420789.74	2264275	данные отсутствуют	данные отсутствуют
63	420373.75	2264641.46	данные отсутствуют	данные отсутствуют
Государственный регистратор				ФГИС ЕГРН
полное наименование должности			подпись	инициалы, фамилия

М.П.

Раздел 4.2

Выписка из Единого государственного реестра недвижимости об объекте недвижимости

Сведения о частях земельного участка

Земельный участок			
(вид объекта недвижимости)			
Лист №	Раздела 4.2	Всего листов раздела 4.2 :	Всего разделов: _____
Всего листов выписки: _____		Всего листов выписки: _____	
29.04.2021 № 99/2021/390674273		Кадастровый номер: 47:16:0440002:69	

Номер точки	Координаты, м		Описание закрепления на местности	Средняя квадратическая погрешность определения координат характерных точек границы части земельного участка, м
	X	Y		
1	2	3	4	5
64	420391.53	2264622.83	данные отсутствуют	данные отсутствуют
65	420404.99	2264633.62	данные отсутствуют	данные отсутствуют
66	420511.98	2264596.1	данные отсутствуют	данные отсутствуют
67	420600.06	2264594.9	данные отсутствуют	данные отсутствуют
68	420672.16	2264539.05	данные отсутствуют	данные отсутствуют
69	420713.09	2264551.9	данные отсутствуют	данные отсутствуют
70	420770.6	2264521.5	данные отсутствуют	данные отсутствуют
71	420847.47	2264557.2	данные отсутствуют	данные отсутствуют
72	420924.94	2264557.5	данные отсутствуют	данные отсутствуют
73	420954.25	2264577.6	данные отсутствуют	данные отсутствуют
74	421057.57	2264567.88	данные отсутствуют	данные отсутствуют
75	421072.08	2264687.76	данные отсутствуют	данные отсутствуют
76	421078.84	2264691.6	данные отсутствуют	данные отсутствуют
77	421215.46	2264549.75	данные отсутствуют	данные отсутствуют
78	421245.32	2264554.12	данные отсутствуют	данные отсутствуют
79	420682.77	2264593.79	данные отсутствуют	данные отсутствуют
80	420715.28	2264605.14	данные отсутствуют	данные отсутствуют
Государственный регистратор				ФГИС ЕГРН
полное наименование должности			подпись	инициалы, фамилия

М.П.

Раздел 4.2

Выписка из Единого государственного реестра недвижимости об объекте недвижимости

Сведения о частях земельного участка

Земельный участок			
(вид объекта недвижимости)			
Лист №	Раздела 4.2	Всего листов раздела 4.2 :	Всего разделов: _____
Всего листов выписки: _____			
29.04.2021 № 99/2021/390674273			
Кадастровый номер:		47:16:0440002:69	

Номер точки	Координаты, м		Описание закрепления на местности	Средняя квадратическая погрешность определения координат характерных точек границы части земельного участка, м
	X	Y		
1	2	3	4	5
81	420770.56	2264577.08	данные отсутствуют	данные отсутствуют
82	420836.21	2264605.7	данные отсутствуют	данные отсутствуют
83	420909.43	2264606.14	данные отсутствуют	данные отсутствуют
84	420939.61	2264628.06	данные отсутствуют	данные отсутствуют
85	421015.13	2264622.29	данные отсутствуют	данные отсутствуют
86	421022.18	2264695.19	данные отсутствуют	данные отсутствуют

Государственный регистратор		ФГИС ЕГРН
полное наименование должности	подпись	инициалы, фамилия

М.П.

Выписка из Единого государственного реестра недвижимости об объекте недвижимости
Сведения о частях земельного участка

Земельный участок				
(вид объекта недвижимости)				
Лист № ____ Раздела 4.2		Всего листов раздела 4.2 : ____		Всего разделов: ____
Всего листов выписки: ____				
29.04.2021 № 99/2021/390674273				
Кадастровый номер:				47:16:0440002:69
Сведения о характерных точках границы части (частей) земельного участка				
Учетный номер части: 4				
Система координат: Местная 167				
Зона №				
Номер точки	Координаты, м		Описание закрепления на местности	Средняя квадратическая погрешность определения координат характерных точек границы части земельного участка, м
	X	Y		
1	2	3	4	5
1	420785.93	2264180.12	данные отсутствуют	данные отсутствуют
1	420785.93	2264180.12	данные отсутствуют	данные отсутствуют
1	420785.93	2264180.12	данные отсутствуют	данные отсутствуют
2	420827	2264250	данные отсутствуют	данные отсутствуют
2	420827	2264250	данные отсутствуют	данные отсутствуют
3	420948	2264340	данные отсутствуют	данные отсутствуют
3	420948	2264340	данные отсутствуют	данные отсутствуют
4	421157	2264437	данные отсутствуют	данные отсутствуют
4	421157	2264437	данные отсутствуют	данные отсутствуют
5	421249	2264559	данные отсутствуют	данные отсутствуют
5	421249	2264559	данные отсутствуют	данные отсутствуют
5	421249	2264559	данные отсутствуют	данные отсутствуют
6	421399	2264575	данные отсутствуют	данные отсутствуют
6	421399	2264575	данные отсутствуют	данные отсутствуют
6	421399	2264575	данные отсутствуют	данные отсутствуют
7	421401	2264604	данные отсутствуют	данные отсутствуют
Государственный регистратор			ФГИС ЕГРН	
полное наименование должности			подпись	
			инициалы, фамилия	

М.П.

Раздел 4.2

Выписка из Единого государственного реестра недвижимости об объекте недвижимости

Сведения о частях земельного участка

Земельный участок			
(вид объекта недвижимости)			
Лист №	Раздела 4.2	Всего листов раздела 4.2 :	Всего разделов: _____
29.04.2021 № 99/2021/390674273		Всего листов выписки: _____	
Кадастровый номер:		47:16:0440002:69	

Номер точки	Координаты, м		Описание закрепления на местности	Средняя квадратическая погрешность определения координат характерных точек границы части земельного участка, м
	X	Y		
1	2	3	4	5
7	421401	2264604	данные отсутствуют	данные отсутствуют
7	421401	2264604	данные отсутствуют	данные отсутствуют
8	421381	2264608	данные отсутствуют	данные отсутствуют
8	421381	2264608	данные отсутствуют	данные отсутствуют
8	421381	2264608	данные отсутствуют	данные отсутствуют
8	421381	2264608	данные отсутствуют	данные отсутствуют
9	421329	2264643.9	данные отсутствуют	данные отсутствуют
9	421329	2264643.9	данные отсутствуют	данные отсутствуют
10	421243	2264635	данные отсутствуют	данные отсутствуют
10	421243	2264635	данные отсутствуют	данные отсутствуют
11	421188	2264687	данные отсутствуют	данные отсутствуют
11	421188	2264687	данные отсутствуют	данные отсутствуют
12	421177	2264717	данные отсутствуют	данные отсутствуют
12	421177	2264717	данные отсутствуют	данные отсутствуют
13	421100	2264781.9	данные отсутствуют	данные отсутствуют
13	421100	2264781.9	данные отсутствуют	данные отсутствуют
14	420986.02	2264654.9	данные отсутствуют	данные отсутствуют
Государственный регистратор				ФГИС ЕГРН
полное наименование должности			подпись	инициалы, фамилия

М.П.

Раздел 4.2

Выписка из Единого государственного реестра недвижимости об объекте недвижимости

Сведения о частях земельного участка

Земельный участок			
(вид объекта недвижимости)			
Лист №	Раздела 4.2	Всего листов раздела 4.2 :	Всего разделов: _____
Всего листов выписки: _____			
29.04.2021 № 99/2021/390674273			
Кадастровый номер:		47:16:0440002:69	

Номер точки	Координаты, м		Описание закрепления на местности	Средняя квадратическая погрешность определения координат характерных точек границы части земельного участка, м
	X	Y		
1	2	3	4	5
14	420986.02	2264654.9	данные отсутствуют	данные отсутствуют
15	420770	2264610.95	данные отсутствуют	данные отсутствуют
15	420770	2264610.95	данные отсутствуют	данные отсутствуют
16	420647	2264620.96	данные отсутствуют	данные отсутствуют
16	420647	2264620.96	данные отсутствуют	данные отсутствуют
17	420563	2264617.9	данные отсутствуют	данные отсутствуют
18	420397.48	2264676.98	данные отсутствуют	данные отсутствуют
19	420093.54	2264222.07	данные отсутствуют	данные отсутствуют
20	420160.14	2264215.54	данные отсутствуют	данные отсутствуют
21	420231.49	2264208.84	данные отсутствуют	данные отсутствуют
22	420255.6	2264206.42	данные отсутствуют	данные отсутствуют
23	420355.9	2264195.58	данные отсутствуют	данные отсутствуют
24	420491.67	2264181.18	данные отсутствуют	данные отсутствуют
25	420550.98	2264175	данные отсутствуют	данные отсутствуют
26	420583.28	2264172.8	данные отсутствуют	данные отсутствуют
27	420623.86	2264172.81	данные отсутствуют	данные отсутствуют
28	420665.77	2264175.26	данные отсутствуют	данные отсутствуют
Государственный регистратор				ФГИС ЕГРН
полное наименование должности			подпись	инициалы, фамилия

М.П.

Раздел 4.2

Выписка из Единого государственного реестра недвижимости об объекте недвижимости

Сведения о частях земельного участка

Земельный участок			
(вид объекта недвижимости)			
Лист №	Раздела 4.2	Всего листов раздела 4.2 :	Всего разделов: _____
Всего листов выписки: _____		Всего листов выписки: _____	
29.04.2021 № 99/2021/390674273			
Кадастровый номер:		47:16:0440002:69	

Номер точки	Координаты, м		Описание закрепления на местности	Средняя квадратическая погрешность определения координат характерных точек границы части земельного участка, м
	X	Y		
1	2	3	4	5
29	420718.24	2264177.71	данные отсутствуют	данные отсутствуют
30	420731.63	2264178.43	данные отсутствуют	данные отсутствуют
30	420731.63	2264178.43	данные отсутствуют	данные отсутствуют
30	420731.63	2264178.43	данные отсутствуют	данные отсутствуют
31	421093.79	2264774.98	данные отсутствуют	данные отсутствуют
32	421161.9	2264709.8	данные отсутствуют	данные отсутствуют
33	421141.9	2264696.65	данные отсутствуют	данные отсутствуют
34	421232.71	2264601.83	данные отсутствуют	данные отсутствуют
35	421319.65	2264615	данные отсутствуют	данные отсутствуют
36	421327.49	2264628	данные отсутствуют	данные отсутствуют
37	420800.51	2264204.93	данные отсутствуют	данные отсутствуют
38	420730.56	2264203.41	данные отсутствуют	данные отсутствуют
39	420716.98	2264202.68	данные отсутствуют	данные отсутствуют
40	420664.45	2264200.23	данные отсутствуют	данные отсутствуют
41	420623.12	2264197.81	данные отсутствуют	данные отсутствуют
42	420584.12	2264197.8	данные отсутствуют	данные отсутствуют
43	420494.28	2264206.04	данные отсутствуют	данные отсутствуют
Государственный регистратор				ФГИС ЕГРН
полное наименование должности			подпись	инициалы, фамилия

М.П.

Раздел 4.2

Выписка из Единого государственного реестра недвижимости об объекте недвижимости

Сведения о частях земельного участка

Земельный участок			
(вид объекта недвижимости)			
Лист №	Раздела 4.2	Всего листов раздела 4.2 :	Всего разделов: _____
Всего листов выписки: _____		Всего листов выписки: _____	
29.04.2021 № 99/2021/390674273		Кадастровый номер: 47:16:0440002:69	

Номер точки	Координаты, м		Описание закрепления на местности	Средняя квадратическая погрешность определения координат характерных точек границы части земельного участка, м
	X	Y		
1	2	3	4	5
44	420358.56	2264220.44	данные отсутствуют	данные отсутствуют
45	420258.19	2264231.29	данные отсутствуют	данные отсутствуют
46	420233.9	2264233.74	данные отсутствуют	данные отсутствуют
47	420162.52	2264240.44	данные отсутствуют	данные отсутствуют
48	420108.87	2264245.01	данные отсутствуют	данные отсутствуют
49	421366.92	2264617.72	данные отсутствуют	данные отсутствуют
49	421366.92	2264617.72	данные отсутствуют	данные отсутствуют
50	421326.05	2264611.57	данные отсутствуют	данные отсутствуют
50	421326.05	2264611.57	данные отсутствуют	данные отсутствуют
51	421280.61	2264607.09	данные отсутствуют	данные отсутствуют
51	421280.61	2264607.09	данные отсутствуют	данные отсутствуют
52	421243.37	2264599.57	данные отсутствуют	данные отсутствуют
52	421243.37	2264599.57	данные отсутствуют	данные отсутствуют
53	421216.93	2264583.87	данные отсутствуют	данные отсутствуют
53	421216.93	2264583.87	данные отсутствуют	данные отсутствуют
54	421174.95	2264530.49	данные отсутствуют	данные отсутствуют
54	421174.95	2264530.49	данные отсутствуют	данные отсутствуют
Государственный регистратор				ФГИС ЕГРН
полное наименование должности			подпись	инициалы, фамилия

М.П.

Раздел 4.2

Выписка из Единого государственного реестра недвижимости об объекте недвижимости

Сведения о частях земельного участка

Земельный участок			
(вид объекта недвижимости)			
Лист №	Раздела 4.2	Всего листов раздела 4.2 :	Всего разделов: _____
29.04.2021 № 99/2021/390674273		Всего листов выписки: _____	
Кадастровый номер:		47:16:0440002:69	

Номер точки	Координаты, м		Описание закрепления на местности	Средняя квадратическая погрешность определения координат характерных точек границы части земельного участка, м
	X	Y		
1	2	3	4	5
55	421124.89	2264467.8	данные отсутствуют	данные отсутствуют
55	421124.89	2264467.8	данные отсутствуют	данные отсутствуют
56	421061.83	2264442.25	данные отсутствуют	данные отсутствуют
56	421061.83	2264442.25	данные отсутствуют	данные отсутствуют
57	421031.24	2264420.25	данные отсутствуют	данные отсутствуют
57	421031.24	2264420.25	данные отсутствуют	данные отсутствуют
58	420999.56	2264412.15	данные отсутствуют	данные отсутствуют
58	420999.56	2264412.15	данные отсутствуют	данные отсутствуют
59	420962.82	2264396.45	данные отсутствуют	данные отсутствуют
59	420962.82	2264396.45	данные отсутствуют	данные отсутствуют
60	420923.78	2264373.1	данные отсутствуют	данные отсутствуют
60	420923.78	2264373.1	данные отсутствуют	данные отсутствуют
61	420838.02	2264312.02	данные отсутствуют	данные отсутствуют
61	420838.02	2264312.02	данные отсутствуют	данные отсутствуют
62	420789.74	2264275	данные отсутствуют	данные отсутствуют
62	420789.74	2264275	данные отсутствуют	данные отсутствуют
63	420373.75	2264641.46	данные отсутствуют	данные отсутствуют

Государственный регистратор		ФГИС ЕГРН
полное наименование должности	подпись	инициалы, фамилия

М.П.

Раздел 4.2

Выписка из Единого государственного реестра недвижимости об объекте недвижимости

Сведения о частях земельного участка

Земельный участок			
(вид объекта недвижимости)			
Лист №	Раздела 4.2	Всего листов раздела 4.2 :	Всего разделов: _____
Всего листов выписки: _____		Всего листов выписки: _____	
29.04.2021 № 99/2021/390674273		Кадастровый номер: 47:16:0440002:69	

Номер точки	Координаты, м		Описание закрепления на местности	Средняя квадратическая погрешность определения координат характерных точек границы части земельного участка, м
	X	Y		
1	2	3	4	5
64	420391.53	2264622.83	данные отсутствуют	данные отсутствуют
65	420404.99	2264633.62	данные отсутствуют	данные отсутствуют
66	420511.98	2264596.1	данные отсутствуют	данные отсутствуют
67	420600.06	2264594.9	данные отсутствуют	данные отсутствуют
68	420672.16	2264539.05	данные отсутствуют	данные отсутствуют
69	420713.09	2264551.9	данные отсутствуют	данные отсутствуют
70	420770.6	2264521.5	данные отсутствуют	данные отсутствуют
71	420847.47	2264557.2	данные отсутствуют	данные отсутствуют
72	420924.94	2264557.5	данные отсутствуют	данные отсутствуют
73	420954.25	2264577.6	данные отсутствуют	данные отсутствуют
74	421057.57	2264567.88	данные отсутствуют	данные отсутствуют
75	421072.08	2264687.76	данные отсутствуют	данные отсутствуют
76	421078.84	2264691.6	данные отсутствуют	данные отсутствуют
77	421215.46	2264549.75	данные отсутствуют	данные отсутствуют
78	421245.32	2264554.12	данные отсутствуют	данные отсутствуют
79	420682.77	2264593.79	данные отсутствуют	данные отсутствуют
80	420715.28	2264605.14	данные отсутствуют	данные отсутствуют
Государственный регистратор				ФГИС ЕГРН
полное наименование должности			подпись	инициалы, фамилия

М.П.

Раздел 4.2

Выписка из Единого государственного реестра недвижимости об объекте недвижимости

Сведения о частях земельного участка

Земельный участок			
(вид объекта недвижимости)			
Лист №	Раздела 4.2	Всего листов раздела 4.2 :	Всего разделов: _____
Всего листов выписки: _____			
29.04.2021 № 99/2021/390674273			
Кадастровый номер:		47:16:0440002:69	

Номер точки	Координаты, м		Описание закрепления на местности	Средняя квадратическая погрешность определения координат характерных точек границы части земельного участка, м
	X	Y		
1	2	3	4	5
81	420770.56	2264577.08	данные отсутствуют	данные отсутствуют
82	420836.21	2264605.7	данные отсутствуют	данные отсутствуют
83	420909.43	2264606.14	данные отсутствуют	данные отсутствуют
84	420939.61	2264628.06	данные отсутствуют	данные отсутствуют
85	421015.13	2264622.29	данные отсутствуют	данные отсутствуют
86	421022.18	2264695.19	данные отсутствуют	данные отсутствуют

Государственный регистратор		ФГИС ЕГРН
полное наименование должности	подпись	инициалы, фамилия

М.П.

Раздел 4.2

Выписка из Единого государственного реестра недвижимости об объекте недвижимости
Сведения о частях земельного участка

Земельный участок				
(вид объекта недвижимости)				
Лист № ____ Раздела 4.2		Всего листов раздела 4.2 : ____		Всего разделов: ____
Всего листов выписки: ____				
29.04.2021 № 99/2021/390674273				
Кадастровый номер:				47:16:0440002:69
Сведения о характерных точках границы части (частей) земельного участка				
Учетный номер части: 5				
Система координат: Местная 167				
Зона №				
Номер точки	Координаты, м		Описание закрепления на местности	Средняя квадратическая погрешность определения координат характерных точек границы части земельного участка, м
	X	Y		
1	2	3	4	5
1	420785.93	2264180.12	данные отсутствуют	данные отсутствуют
1	420785.93	2264180.12	данные отсутствуют	данные отсутствуют
1	420785.93	2264180.12	данные отсутствуют	данные отсутствуют
2	420827	2264250	данные отсутствуют	данные отсутствуют
2	420827	2264250	данные отсутствуют	данные отсутствуют
3	420948	2264340	данные отсутствуют	данные отсутствуют
3	420948	2264340	данные отсутствуют	данные отсутствуют
4	421157	2264437	данные отсутствуют	данные отсутствуют
4	421157	2264437	данные отсутствуют	данные отсутствуют
5	421249	2264559	данные отсутствуют	данные отсутствуют
5	421249	2264559	данные отсутствуют	данные отсутствуют
5	421249	2264559	данные отсутствуют	данные отсутствуют
6	421399	2264575	данные отсутствуют	данные отсутствуют
6	421399	2264575	данные отсутствуют	данные отсутствуют
6	421399	2264575	данные отсутствуют	данные отсутствуют
7	421401	2264604	данные отсутствуют	данные отсутствуют
Государственный регистратор			ФГИС ЕГРН	
полное наименование должности			подпись	
			инициалы, фамилия	

М.П.

Раздел 4.2

Выписка из Единого государственного реестра недвижимости об объекте недвижимости

Сведения о частях земельного участка

Земельный участок			
(вид объекта недвижимости)			
Лист №	Раздела 4.2	Всего листов раздела 4.2 :	Всего разделов: _____
Всего листов выписки: _____			
29.04.2021 № 99/2021/390674273			
Кадастровый номер:		47:16:0440002:69	

Номер точки	Координаты, м		Описание закрепления на местности	Средняя квадратическая погрешность определения координат характерных точек границы части земельного участка, м
	X	Y		
1	2	3	4	5
7	421401	2264604	данные отсутствуют	данные отсутствуют
7	421401	2264604	данные отсутствуют	данные отсутствуют
8	421381	2264608	данные отсутствуют	данные отсутствуют
8	421381	2264608	данные отсутствуют	данные отсутствуют
8	421381	2264608	данные отсутствуют	данные отсутствуют
8	421381	2264608	данные отсутствуют	данные отсутствуют
9	421329	2264643.9	данные отсутствуют	данные отсутствуют
9	421329	2264643.9	данные отсутствуют	данные отсутствуют
10	421243	2264635	данные отсутствуют	данные отсутствуют
10	421243	2264635	данные отсутствуют	данные отсутствуют
11	421188	2264687	данные отсутствуют	данные отсутствуют
11	421188	2264687	данные отсутствуют	данные отсутствуют
12	421177	2264717	данные отсутствуют	данные отсутствуют
12	421177	2264717	данные отсутствуют	данные отсутствуют
13	421100	2264781.9	данные отсутствуют	данные отсутствуют
13	421100	2264781.9	данные отсутствуют	данные отсутствуют
14	420986.02	2264654.9	данные отсутствуют	данные отсутствуют
Государственный регистратор				ФГИС ЕГРН
полное наименование должности			подпись	инициалы, фамилия

М.П.

Раздел 4.2

Выписка из Единого государственного реестра недвижимости об объекте недвижимости

Сведения о частях земельного участка

Земельный участок			
(вид объекта недвижимости)			
Лист №	Раздела 4.2	Всего листов раздела 4.2 :	Всего разделов: _____
Всего листов выписки: _____			
29.04.2021 № 99/2021/390674273			
Кадастровый номер:		47:16:0440002:69	

Номер точки	Координаты, м		Описание закрепления на местности	Средняя квадратическая погрешность определения координат характерных точек границы части земельного участка, м
	X	Y		
1	2	3	4	5
14	420986.02	2264654.9	данные отсутствуют	данные отсутствуют
15	420770	2264610.95	данные отсутствуют	данные отсутствуют
15	420770	2264610.95	данные отсутствуют	данные отсутствуют
16	420647	2264620.96	данные отсутствуют	данные отсутствуют
16	420647	2264620.96	данные отсутствуют	данные отсутствуют
17	420563	2264617.9	данные отсутствуют	данные отсутствуют
18	420397.48	2264676.98	данные отсутствуют	данные отсутствуют
19	420093.54	2264222.07	данные отсутствуют	данные отсутствуют
20	420160.14	2264215.54	данные отсутствуют	данные отсутствуют
21	420231.49	2264208.84	данные отсутствуют	данные отсутствуют
22	420255.6	2264206.42	данные отсутствуют	данные отсутствуют
23	420355.9	2264195.58	данные отсутствуют	данные отсутствуют
24	420491.67	2264181.18	данные отсутствуют	данные отсутствуют
25	420550.98	2264175	данные отсутствуют	данные отсутствуют
26	420583.28	2264172.8	данные отсутствуют	данные отсутствуют
27	420623.86	2264172.81	данные отсутствуют	данные отсутствуют
28	420665.77	2264175.26	данные отсутствуют	данные отсутствуют
Государственный регистратор				ФГИС ЕГРН
полное наименование должности			подпись	инициалы, фамилия

М.П.

Раздел 4.2

Выписка из Единого государственного реестра недвижимости об объекте недвижимости

Сведения о частях земельного участка

Земельный участок			
(вид объекта недвижимости)			
Лист №	Раздела 4.2	Всего листов раздела 4.2 :	Всего разделов: _____
Всего листов выписки: _____		Всего листов выписки: _____	
29.04.2021 № 99/2021/390674273			
Кадастровый номер:		47:16:0440002:69	

Номер точки	Координаты, м		Описание закрепления на местности	Средняя квадратическая погрешность определения координат характерных точек границы части земельного участка, м
	X	Y		
1	2	3	4	5
29	420718.24	2264177.71	данные отсутствуют	данные отсутствуют
30	420731.63	2264178.43	данные отсутствуют	данные отсутствуют
30	420731.63	2264178.43	данные отсутствуют	данные отсутствуют
30	420731.63	2264178.43	данные отсутствуют	данные отсутствуют
31	421093.79	2264774.98	данные отсутствуют	данные отсутствуют
32	421161.9	2264709.8	данные отсутствуют	данные отсутствуют
33	421141.9	2264696.65	данные отсутствуют	данные отсутствуют
34	421232.71	2264601.83	данные отсутствуют	данные отсутствуют
35	421319.65	2264615	данные отсутствуют	данные отсутствуют
36	421327.49	2264628	данные отсутствуют	данные отсутствуют
37	420800.51	2264204.93	данные отсутствуют	данные отсутствуют
38	420730.56	2264203.41	данные отсутствуют	данные отсутствуют
39	420716.98	2264202.68	данные отсутствуют	данные отсутствуют
40	420664.45	2264200.23	данные отсутствуют	данные отсутствуют
41	420623.12	2264197.81	данные отсутствуют	данные отсутствуют
42	420584.12	2264197.8	данные отсутствуют	данные отсутствуют
43	420494.28	2264206.04	данные отсутствуют	данные отсутствуют
Государственный регистратор				ФГИС ЕГРН
полное наименование должности			подпись	инициалы, фамилия

М.П.

Раздел 4.2

Выписка из Единого государственного реестра недвижимости об объекте недвижимости

Сведения о частях земельного участка

Земельный участок			
(вид объекта недвижимости)			
Лист №	Раздела 4.2	Всего листов раздела 4.2 :	Всего разделов: _____
Всего листов выписки: _____		Всего листов выписки: _____	
29.04.2021 № 99/2021/390674273		Кадастровый номер: 47:16:0440002:69	

Номер точки	Координаты, м		Описание закрепления на местности	Средняя квадратическая погрешность определения координат характерных точек границы части земельного участка, м
	X	Y		
1	2	3	4	5
44	420358.56	2264220.44	данные отсутствуют	данные отсутствуют
45	420258.19	2264231.29	данные отсутствуют	данные отсутствуют
46	420233.9	2264233.74	данные отсутствуют	данные отсутствуют
47	420162.52	2264240.44	данные отсутствуют	данные отсутствуют
48	420108.87	2264245.01	данные отсутствуют	данные отсутствуют
49	421366.92	2264617.72	данные отсутствуют	данные отсутствуют
49	421366.92	2264617.72	данные отсутствуют	данные отсутствуют
50	421326.05	2264611.57	данные отсутствуют	данные отсутствуют
50	421326.05	2264611.57	данные отсутствуют	данные отсутствуют
51	421280.61	2264607.09	данные отсутствуют	данные отсутствуют
51	421280.61	2264607.09	данные отсутствуют	данные отсутствуют
52	421243.37	2264599.57	данные отсутствуют	данные отсутствуют
52	421243.37	2264599.57	данные отсутствуют	данные отсутствуют
53	421216.93	2264583.87	данные отсутствуют	данные отсутствуют
53	421216.93	2264583.87	данные отсутствуют	данные отсутствуют
54	421174.95	2264530.49	данные отсутствуют	данные отсутствуют
54	421174.95	2264530.49	данные отсутствуют	данные отсутствуют
Государственный регистратор				ФГИС ЕГРН
полное наименование должности			подпись	инициалы, фамилия

М.П.

Раздел 4.2

Выписка из Единого государственного реестра недвижимости об объекте недвижимости

Сведения о частях земельного участка

Земельный участок			
(вид объекта недвижимости)			
Лист №	Раздела 4.2	Всего листов раздела 4.2 :	Всего разделов: _____
29.04.2021 № 99/2021/390674273		Всего листов выписки: _____	
Кадастровый номер:		47:16:0440002:69	

Номер точки	Координаты, м		Описание закрепления на местности	Средняя квадратическая погрешность определения координат характерных точек границы части земельного участка, м
	X	Y		
1	2	3	4	5
55	421124.89	2264467.8	данные отсутствуют	данные отсутствуют
55	421124.89	2264467.8	данные отсутствуют	данные отсутствуют
56	421061.83	2264442.25	данные отсутствуют	данные отсутствуют
56	421061.83	2264442.25	данные отсутствуют	данные отсутствуют
57	421031.24	2264420.25	данные отсутствуют	данные отсутствуют
57	421031.24	2264420.25	данные отсутствуют	данные отсутствуют
58	420999.56	2264412.15	данные отсутствуют	данные отсутствуют
58	420999.56	2264412.15	данные отсутствуют	данные отсутствуют
59	420962.82	2264396.45	данные отсутствуют	данные отсутствуют
59	420962.82	2264396.45	данные отсутствуют	данные отсутствуют
60	420923.78	2264373.1	данные отсутствуют	данные отсутствуют
60	420923.78	2264373.1	данные отсутствуют	данные отсутствуют
61	420838.02	2264312.02	данные отсутствуют	данные отсутствуют
61	420838.02	2264312.02	данные отсутствуют	данные отсутствуют
62	420789.74	2264275	данные отсутствуют	данные отсутствуют
62	420789.74	2264275	данные отсутствуют	данные отсутствуют
63	420373.75	2264641.46	данные отсутствуют	данные отсутствуют

Государственный регистратор		ФГИС ЕГРН
полное наименование должности	подпись	инициалы, фамилия

М.П.

Раздел 4.2

Выписка из Единого государственного реестра недвижимости об объекте недвижимости

Сведения о частях земельного участка

Земельный участок			
(вид объекта недвижимости)			
Лист №	Раздела 4.2	Всего листов раздела 4.2 :	Всего разделов: _____
Всего листов выписки: _____		Всего листов выписки: _____	
29.04.2021 № 99/2021/390674273			
Кадастровый номер:		47:16:0440002:69	

Номер точки	Координаты, м		Описание закрепления на местности	Средняя квадратическая погрешность определения координат характерных точек границы части земельного участка, м
	X	Y		
1	2	3	4	5
64	420391.53	2264622.83	данные отсутствуют	данные отсутствуют
65	420404.99	2264633.62	данные отсутствуют	данные отсутствуют
66	420511.98	2264596.1	данные отсутствуют	данные отсутствуют
67	420600.06	2264594.9	данные отсутствуют	данные отсутствуют
68	420672.16	2264539.05	данные отсутствуют	данные отсутствуют
69	420713.09	2264551.9	данные отсутствуют	данные отсутствуют
70	420770.6	2264521.5	данные отсутствуют	данные отсутствуют
71	420847.47	2264557.2	данные отсутствуют	данные отсутствуют
72	420924.94	2264557.5	данные отсутствуют	данные отсутствуют
73	420954.25	2264577.6	данные отсутствуют	данные отсутствуют
74	421057.57	2264567.88	данные отсутствуют	данные отсутствуют
75	421072.08	2264687.76	данные отсутствуют	данные отсутствуют
76	421078.84	2264691.6	данные отсутствуют	данные отсутствуют
77	421215.46	2264549.75	данные отсутствуют	данные отсутствуют
78	421245.32	2264554.12	данные отсутствуют	данные отсутствуют
79	420682.77	2264593.79	данные отсутствуют	данные отсутствуют
80	420715.28	2264605.14	данные отсутствуют	данные отсутствуют
Государственный регистратор				ФГИС ЕГРН
полное наименование должности			подпись	инициалы, фамилия

М.П.

Раздел 4.2

Выписка из Единого государственного реестра недвижимости об объекте недвижимости

Сведения о частях земельного участка

Земельный участок			
(вид объекта недвижимости)			
Лист №	Раздела 4.2	Всего листов раздела 4.2 :	Всего разделов: _____
29.04.2021 № 99/2021/390674273		Всего листов выписки: _____	
Кадастровый номер:		47:16:0440002:69	

Номер точки	Координаты, м		Описание закрепления на местности	Средняя квадратическая погрешность определения координат характерных точек границы части земельного участка, м
	X	Y		
1	2	3	4	5
81	420770.56	2264577.08	данные отсутствуют	данные отсутствуют
82	420836.21	2264605.7	данные отсутствуют	данные отсутствуют
83	420909.43	2264606.14	данные отсутствуют	данные отсутствуют
84	420939.61	2264628.06	данные отсутствуют	данные отсутствуют
85	421015.13	2264622.29	данные отсутствуют	данные отсутствуют
86	421022.18	2264695.19	данные отсутствуют	данные отсутствуют

Государственный регистратор		ФГИС ЕГРН
полное наименование должности	подпись	инициалы, фамилия

М.П.

Раздел 4.2

Выписка из Единого государственного реестра недвижимости об объекте недвижимости
Сведения о частях земельного участка

Земельный участок				
(вид объекта недвижимости)				
Лист № ____ Раздела 4.2		Всего листов раздела 4.2 : ____		Всего разделов: ____
29.04.2021 № 99/2021/390674273				
Кадастровый номер:				47:16:0440002:69
Сведения о характерных точках границы части (частей) земельного участка				
Учетный номер части: 6				
Система координат: Местная 167				
Зона №				
Номер точки	Координаты, м		Описание закрепления на местности	Средняя квадратическая погрешность определения координат характерных точек границы части земельного участка, м
	X	Y		
1	2	3	4	5
1	420785.93	2264180.12	данные отсутствуют	данные отсутствуют
1	420785.93	2264180.12	данные отсутствуют	данные отсутствуют
1	420785.93	2264180.12	данные отсутствуют	данные отсутствуют
2	420827	2264250	данные отсутствуют	данные отсутствуют
2	420827	2264250	данные отсутствуют	данные отсутствуют
3	420948	2264340	данные отсутствуют	данные отсутствуют
3	420948	2264340	данные отсутствуют	данные отсутствуют
4	421157	2264437	данные отсутствуют	данные отсутствуют
4	421157	2264437	данные отсутствуют	данные отсутствуют
5	421249	2264559	данные отсутствуют	данные отсутствуют
5	421249	2264559	данные отсутствуют	данные отсутствуют
5	421249	2264559	данные отсутствуют	данные отсутствуют
6	421399	2264575	данные отсутствуют	данные отсутствуют
6	421399	2264575	данные отсутствуют	данные отсутствуют
6	421399	2264575	данные отсутствуют	данные отсутствуют
7	421401	2264604	данные отсутствуют	данные отсутствуют
Государственный регистратор			ФГИС ЕГРН	
полное наименование должности			подпись	
			инициалы, фамилия	

М.П.

Раздел 4.2

Выписка из Единого государственного реестра недвижимости об объекте недвижимости

Сведения о частях земельного участка

Земельный участок			
(вид объекта недвижимости)			
Лист №	Раздела 4.2	Всего листов раздела 4.2 :	Всего разделов: _____
Всего листов выписки: _____		Всего листов выписки: _____	
29.04.2021 № 99/2021/390674273			
Кадастровый номер:		47:16:0440002:69	

Номер точки	Координаты, м		Описание закрепления на местности	Средняя квадратическая погрешность определения координат характерных точек границы части земельного участка, м
	X	Y		
1	2	3	4	5
7	421401	2264604	данные отсутствуют	данные отсутствуют
7	421401	2264604	данные отсутствуют	данные отсутствуют
8	421381	2264608	данные отсутствуют	данные отсутствуют
8	421381	2264608	данные отсутствуют	данные отсутствуют
8	421381	2264608	данные отсутствуют	данные отсутствуют
8	421381	2264608	данные отсутствуют	данные отсутствуют
9	421329	2264643.9	данные отсутствуют	данные отсутствуют
9	421329	2264643.9	данные отсутствуют	данные отсутствуют
10	421243	2264635	данные отсутствуют	данные отсутствуют
10	421243	2264635	данные отсутствуют	данные отсутствуют
11	421188	2264687	данные отсутствуют	данные отсутствуют
11	421188	2264687	данные отсутствуют	данные отсутствуют
12	421177	2264717	данные отсутствуют	данные отсутствуют
12	421177	2264717	данные отсутствуют	данные отсутствуют
13	421100	2264781.9	данные отсутствуют	данные отсутствуют
13	421100	2264781.9	данные отсутствуют	данные отсутствуют
14	420986.02	2264654.9	данные отсутствуют	данные отсутствуют
Государственный регистратор				ФГИС ЕГРН
полное наименование должности			подпись	инициалы, фамилия

М.П.

Раздел 4.2

Выписка из Единого государственного реестра недвижимости об объекте недвижимости

Сведения о частях земельного участка

Земельный участок			
(вид объекта недвижимости)			
Лист №	Раздела 4.2	Всего листов раздела 4.2 :	Всего разделов: _____
Всего листов выписки: _____			
29.04.2021 № 99/2021/390674273			
Кадастровый номер:		47:16:0440002:69	

Номер точки	Координаты, м		Описание закрепления на местности	Средняя квадратическая погрешность определения координат характерных точек границы части земельного участка, м
	X	Y		
1	2	3	4	5
14	420986.02	2264654.9	данные отсутствуют	данные отсутствуют
15	420770	2264610.95	данные отсутствуют	данные отсутствуют
15	420770	2264610.95	данные отсутствуют	данные отсутствуют
16	420647	2264620.96	данные отсутствуют	данные отсутствуют
16	420647	2264620.96	данные отсутствуют	данные отсутствуют
17	420563	2264617.9	данные отсутствуют	данные отсутствуют
18	420397.48	2264676.98	данные отсутствуют	данные отсутствуют
19	420093.54	2264222.07	данные отсутствуют	данные отсутствуют
20	420160.14	2264215.54	данные отсутствуют	данные отсутствуют
21	420231.49	2264208.84	данные отсутствуют	данные отсутствуют
22	420255.6	2264206.42	данные отсутствуют	данные отсутствуют
23	420355.9	2264195.58	данные отсутствуют	данные отсутствуют
24	420491.67	2264181.18	данные отсутствуют	данные отсутствуют
25	420550.98	2264175	данные отсутствуют	данные отсутствуют
26	420583.28	2264172.8	данные отсутствуют	данные отсутствуют
27	420623.86	2264172.81	данные отсутствуют	данные отсутствуют
28	420665.77	2264175.26	данные отсутствуют	данные отсутствуют
Государственный регистратор				ФГИС ЕГРН
полное наименование должности			подпись	инициалы, фамилия

М.П.

Раздел 4.2

Выписка из Единого государственного реестра недвижимости об объекте недвижимости

Сведения о частях земельного участка

Земельный участок			
(вид объекта недвижимости)			
Лист №	Раздела 4.2	Всего листов раздела 4.2 :	Всего разделов: _____
Всего листов выписки: _____		Всего листов выписки: _____	
29.04.2021 № 99/2021/390674273			
Кадастровый номер:		47:16:0440002:69	

Номер точки	Координаты, м		Описание закрепления на местности	Средняя квадратическая погрешность определения координат характерных точек границы части земельного участка, м
	X	Y		
1	2	3	4	5
29	420718.24	2264177.71	данные отсутствуют	данные отсутствуют
30	420731.63	2264178.43	данные отсутствуют	данные отсутствуют
30	420731.63	2264178.43	данные отсутствуют	данные отсутствуют
30	420731.63	2264178.43	данные отсутствуют	данные отсутствуют
31	421093.79	2264774.98	данные отсутствуют	данные отсутствуют
32	421161.9	2264709.8	данные отсутствуют	данные отсутствуют
33	421141.9	2264696.65	данные отсутствуют	данные отсутствуют
34	421232.71	2264601.83	данные отсутствуют	данные отсутствуют
35	421319.65	2264615	данные отсутствуют	данные отсутствуют
36	421327.49	2264628	данные отсутствуют	данные отсутствуют
37	420800.51	2264204.93	данные отсутствуют	данные отсутствуют
38	420730.56	2264203.41	данные отсутствуют	данные отсутствуют
39	420716.98	2264202.68	данные отсутствуют	данные отсутствуют
40	420664.45	2264200.23	данные отсутствуют	данные отсутствуют
41	420623.12	2264197.81	данные отсутствуют	данные отсутствуют
42	420584.12	2264197.8	данные отсутствуют	данные отсутствуют
43	420494.28	2264206.04	данные отсутствуют	данные отсутствуют
Государственный регистратор				ФГИС ЕГРН
полное наименование должности			подпись	инициалы, фамилия

М.П.

Раздел 4.2

Выписка из Единого государственного реестра недвижимости об объекте недвижимости

Сведения о частях земельного участка

Земельный участок			
(вид объекта недвижимости)			
Лист №	Раздела 4.2	Всего листов раздела 4.2 :	Всего разделов: _____
Всего листов выписки: _____		Всего листов выписки: _____	
29.04.2021 № 99/2021/390674273		Кадастровый номер: 47:16:0440002:69	

Номер точки	Координаты, м		Описание закрепления на местности	Средняя квадратическая погрешность определения координат характерных точек границы части земельного участка, м
	X	Y		
1	2	3	4	5
44	420358.56	2264220.44	данные отсутствуют	данные отсутствуют
45	420258.19	2264231.29	данные отсутствуют	данные отсутствуют
46	420233.9	2264233.74	данные отсутствуют	данные отсутствуют
47	420162.52	2264240.44	данные отсутствуют	данные отсутствуют
48	420108.87	2264245.01	данные отсутствуют	данные отсутствуют
49	421366.92	2264617.72	данные отсутствуют	данные отсутствуют
49	421366.92	2264617.72	данные отсутствуют	данные отсутствуют
50	421326.05	2264611.57	данные отсутствуют	данные отсутствуют
50	421326.05	2264611.57	данные отсутствуют	данные отсутствуют
51	421280.61	2264607.09	данные отсутствуют	данные отсутствуют
51	421280.61	2264607.09	данные отсутствуют	данные отсутствуют
52	421243.37	2264599.57	данные отсутствуют	данные отсутствуют
52	421243.37	2264599.57	данные отсутствуют	данные отсутствуют
53	421216.93	2264583.87	данные отсутствуют	данные отсутствуют
53	421216.93	2264583.87	данные отсутствуют	данные отсутствуют
54	421174.95	2264530.49	данные отсутствуют	данные отсутствуют
54	421174.95	2264530.49	данные отсутствуют	данные отсутствуют
Государственный регистратор				ФГИС ЕГРН
полное наименование должности			подпись	инициалы, фамилия

М.П.

Раздел 4.2

Выписка из Единого государственного реестра недвижимости об объекте недвижимости

Сведения о частях земельного участка

Земельный участок			
(вид объекта недвижимости)			
Лист №	Раздела 4.2	Всего листов раздела 4.2 :	Всего разделов: _____
29.04.2021 № 99/2021/390674273		Всего листов выписки: _____	
Кадастровый номер:		47:16:0440002:69	

Номер точки	Координаты, м		Описание закрепления на местности	Средняя квадратическая погрешность определения координат характерных точек границы части земельного участка, м
	X	Y		
1	2	3	4	5
55	421124.89	2264467.8	данные отсутствуют	данные отсутствуют
55	421124.89	2264467.8	данные отсутствуют	данные отсутствуют
56	421061.83	2264442.25	данные отсутствуют	данные отсутствуют
56	421061.83	2264442.25	данные отсутствуют	данные отсутствуют
57	421031.24	2264420.25	данные отсутствуют	данные отсутствуют
57	421031.24	2264420.25	данные отсутствуют	данные отсутствуют
58	420999.56	2264412.15	данные отсутствуют	данные отсутствуют
58	420999.56	2264412.15	данные отсутствуют	данные отсутствуют
59	420962.82	2264396.45	данные отсутствуют	данные отсутствуют
59	420962.82	2264396.45	данные отсутствуют	данные отсутствуют
60	420923.78	2264373.1	данные отсутствуют	данные отсутствуют
60	420923.78	2264373.1	данные отсутствуют	данные отсутствуют
61	420838.02	2264312.02	данные отсутствуют	данные отсутствуют
61	420838.02	2264312.02	данные отсутствуют	данные отсутствуют
62	420789.74	2264275	данные отсутствуют	данные отсутствуют
62	420789.74	2264275	данные отсутствуют	данные отсутствуют
63	420373.75	2264641.46	данные отсутствуют	данные отсутствуют
Государственный регистратор				ФГИС ЕГРН
полное наименование должности			подпись	инициалы, фамилия

М.П.

Раздел 4.2

Выписка из Единого государственного реестра недвижимости об объекте недвижимости

Сведения о частях земельного участка

Земельный участок			
(вид объекта недвижимости)			
Лист №	Раздела 4.2	Всего листов раздела 4.2 :	Всего разделов: _____
Всего листов выписки: _____		Всего листов выписки: _____	
29.04.2021 № 99/2021/390674273		Кадастровый номер: 47:16:0440002:69	

Номер точки	Координаты, м		Описание закрепления на местности	Средняя квадратическая погрешность определения координат характерных точек границы части земельного участка, м
	X	Y		
1	2	3	4	5
64	420391.53	2264622.83	данные отсутствуют	данные отсутствуют
65	420404.99	2264633.62	данные отсутствуют	данные отсутствуют
66	420511.98	2264596.1	данные отсутствуют	данные отсутствуют
67	420600.06	2264594.9	данные отсутствуют	данные отсутствуют
68	420672.16	2264539.05	данные отсутствуют	данные отсутствуют
69	420713.09	2264551.9	данные отсутствуют	данные отсутствуют
70	420770.6	2264521.5	данные отсутствуют	данные отсутствуют
71	420847.47	2264557.2	данные отсутствуют	данные отсутствуют
72	420924.94	2264557.5	данные отсутствуют	данные отсутствуют
73	420954.25	2264577.6	данные отсутствуют	данные отсутствуют
74	421057.57	2264567.88	данные отсутствуют	данные отсутствуют
75	421072.08	2264687.76	данные отсутствуют	данные отсутствуют
76	421078.84	2264691.6	данные отсутствуют	данные отсутствуют
77	421215.46	2264549.75	данные отсутствуют	данные отсутствуют
78	421245.32	2264554.12	данные отсутствуют	данные отсутствуют
79	420682.77	2264593.79	данные отсутствуют	данные отсутствуют
80	420715.28	2264605.14	данные отсутствуют	данные отсутствуют
Государственный регистратор				ФГИС ЕГРН
полное наименование должности			подпись	инициалы, фамилия

М.П.

Раздел 4.2

Выписка из Единого государственного реестра недвижимости об объекте недвижимости

Сведения о частях земельного участка

Земельный участок			
(вид объекта недвижимости)			
Лист №	Раздела 4.2	Всего листов раздела 4.2 :	Всего разделов: _____
Всего листов выписки: _____			
№ 29.04.2021 № 99/2021/390674273			
Кадастровый номер:		47:16:0440002:69	

Номер точки	Координаты, м		Описание закрепления на местности	Средняя квадратическая погрешность определения координат характерных точек границы части земельного участка, м
	X	Y		
1	2	3	4	5
81	420770.56	2264577.08	данные отсутствуют	данные отсутствуют
82	420836.21	2264605.7	данные отсутствуют	данные отсутствуют
83	420909.43	2264606.14	данные отсутствуют	данные отсутствуют
84	420939.61	2264628.06	данные отсутствуют	данные отсутствуют
85	421015.13	2264622.29	данные отсутствуют	данные отсутствуют
86	421022.18	2264695.19	данные отсутствуют	данные отсутствуют

Государственный регистратор		ФГИС ЕГРН
полное наименование должности	подпись	инициалы, фамилия

М.П.

Выписка из Единого государственного реестра недвижимости об объекте недвижимости

Сведения о характеристиках объекта недвижимости

На основании запроса от 03.06.2020 г., поступившего на рассмотрение 03.06.2020 г., сообщаем, что согласно записям Единого государственного реестра недвижимости:

Земельный участок			
(вид объекта недвижимости)			
Лист № ___ Раздела 1	Всего листов раздела 1 : ___	Всего разделов: ___	Всего листов выписки: ___
03.06.2020 № 99/2020/331617597			
Кадастровый номер:		47:16:0440002:70	

Номер кадастрового квартала:	47:16:0440002
Дата присвоения кадастрового номера:	28.01.2016
Ранее присвоенный государственный учетный номер:	данные отсутствуют
Адрес:	Российская Федерация, Ленинградская область, Кировский муниципальный район, МО Мгинское городское поселение, в 3 км от пос.Апраксин по направлению на север
Площадь:	335732 +/- 203кв. м
Кадастровая стоимость, руб.:	2202401.92
Кадастровые номера расположенных в пределах земельного участка объектов недвижимости:	данные отсутствуют
Кадастровые номера объектов недвижимости, из которых образован объект недвижимости:	данные отсутствуют
Кадастровые номера образованных объектов недвижимости:	данные отсутствуют
Сведения о включении объекта недвижимости в состав предприятия как имущественного комплекса:	

Государственный регистратор		ФГИС ЕГРН
полное наименование должности	подпись	инициалы, фамилия

М.П.

Выписка из Единого государственного реестра недвижимости об объекте недвижимости

Сведения о характеристиках объекта недвижимости

Земельный участок			
(вид объекта недвижимости)			
Лист № __ Раздела 1	Всего листов раздела 1 : __	Всего разделов: __	Всего листов выписки: __
03.06.2020 № 99/2020/331617597			
Кадастровый номер:		47:16:0440002:70	

Категория земель:	Земли сельскохозяйственного назначения
Виды разрешенного использования:	Для размещения животноводческих предприятий
Сведения о кадастровом инженере:	Клыпин Николай Николаевич №78-10-0132, ООО "Геопроект"
Сведения о лесах, водных объектах и об иных природных объектах, расположенных в пределах земельного участка:	данные отсутствуют
Сведения о том, что земельный участок полностью или частично расположен в границах зоны с особыми условиями использования территории или территории объекта культурного наследия	данные отсутствуют
Сведения о том, что земельный участок расположен в границах особой экономической зоны, территории опережающего социально-экономического развития, зоны территориального развития в Российской Федерации, игровой зоны:	данные отсутствуют
Сведения о том, что земельный участок расположен в границах особо охраняемой природной территории, охотничьих угодий, лесничеств, лесопарков:	данные отсутствуют
Сведения о результатах проведения государственного земельного надзора:	данные отсутствуют
Сведения о расположении земельного участка в границах территории, в отношении которой утвержден проект межевания территории:	данные отсутствуют

Государственный регистратор		ФГИС ЕГРН
полное наименование должности	подпись	инициалы, фамилия

М.П.

Выписка из Единого государственного реестра недвижимости об объекте недвижимости

Сведения о характеристиках объекта недвижимости

Земельный участок			
(вид объекта недвижимости)			
Лист № ___ Раздела 1	Всего листов раздела 1 : ___	Всего разделов: ___	Всего листов выписки: ___
03.06.2020 № 99/2020/331617597			
Кадастровый номер:		47:16:0440002:70	

Условный номер земельного участка:	данные отсутствуют
Сведения о принятии акта и (или) заключении договора, предусматривающих предоставление в соответствии с земельным законодательством исполнительным органом государственной власти или органом местного самоуправления находящегося в государственной или муниципальной собственности земельного участка для строительства наемного дома социального использования или наемного дома коммерческого использования:	данные отсутствуют
Сведения о том, что земельный участок или земельные участки образованы на основании решения об изъятии земельного участка и (или) расположенного на нем объекта недвижимости для государственных или муниципальных нужд:	данные отсутствуют
Сведения о том, что земельный участок образован из земель или земельного участка, государственная собственность на которые не разграничена:	данные отсутствуют
Сведения о наличии земельного спора о местоположении границ земельных участков:	данные отсутствуют
Статус записи об объекте недвижимости:	Сведения об объекте недвижимости имеют статус "актуальные"
Особые отметки:	Граница земельного участка состоит из 2 контуров. Сведения о видах разрешенного использования имеют статус «Актуальные незасвидетельствованные». Право (ограничение права, обременение объекта недвижимости) зарегистрировано на данный объект недвижимости с видами разрешенного использования «Для сельскохозяйственного производства». Состав земельного участка: 1) №1 площадь: 137417.4 кв.м 2) №2 площадь: 198314.9 кв.м
Получатель выписки:	АКЦИОНЕРНОЕ ОБЩЕСТВО "АВТО-ДОРСЕРВИС" ИНН 7806147308

Государственный регистратор		ФГИС ЕГРН
полное наименование должности	подпись	инициалы, фамилия

Выписка из Единого государственного реестра недвижимости об объекте недвижимости
Сведения о зарегистрированных правах

Земельный участок	
(вид объекта недвижимости)	
Лист № ___ Раздела 2	Всего листов раздела 2 : ___
Всего разделов: ___	Всего листов выписки: ___
03.06.2020 № 99/2020/331617597	
Кадастровый номер:	47:16:0440002:70
1. Правообладатель (правообладатели):	1.1. Бойко Борис Евгеньевич
2. Вид, номер и дата государственной регистрации права:	2.1. Собственность, № 47:16:0440002:70-47/020/2020-5 от 25.03.2020
3. Ограничение прав и обременение объекта недвижимости:	не зарегистрировано
4. Договоры участия в долевом строительстве:	не зарегистрировано
5. Заявленные в судебном порядке права требования:	данные отсутствуют
6. Сведения о возражении в отношении зарегистрированного права:	данные отсутствуют
7. Сведения о наличии решения об изъятии объекта недвижимости для государственных и муниципальных нужд:	данные отсутствуют
8. Сведения о невозможности государственной регистрации без личного участия правообладателя или его законного представителя:	
9. Правопритязания и сведения о наличии поступивших, но не рассмотренных заявлений о проведении государственной регистрации права (перехода, прекращения права), ограничения права или обременения объекта недвижимости, сделки в отношении объекта недвижимости:	данные отсутствуют
10. Сведения об осуществлении государственной регистрации сделки, права, ограничения права без необходимого в силу закона согласия третьего лица, органа:	данные отсутствуют
11. Сведения о невозможности государственной регистрации перехода, прекращения, ограничения права на земельный участок из земель сельскохозяйственного назначения:	

Государственный регистратор		ФГИС ЕГРН
полное наименование должности	подпись	инициалы, фамилия

М.П.

Выписка из Единого государственного реестра недвижимости об объекте недвижимости
Описание местоположения земельного участка

Земельный участок			
(вид объекта недвижимости)			
Лист № __ Раздела 3	Всего листов раздела 3 : __	Всего разделов: __	Всего листов выписки: __
03.06.2020 № 99/2020/331617597			
Кадастровый номер:		47:16:0440002:70	

План (чертеж, схема) земельного участка			
Масштаб 1: данные отсутствуют	Условные обозначения:		

Государственный регистратор		ФГИС ЕГРН
полное наименование должности	подпись	инициалы, фамилия

М.П.

Выписка из Единого государственного реестра недвижимости об объекте недвижимости
Описание местоположения земельного участка

Земельный участок			
(вид объекта недвижимости)			
Лист № ___ Раздела 3	Всего листов раздела 3 : ___	Всего разделов: ___	Всего листов выписки: ___
03.06.2020 № 99/2020/331617597			
Кадастровый номер:		47:16:0440002:70	

План (чертеж, схема) земельного участка			
Масштаб 1: данные отсутствуют	Условные обозначения:		

Государственный регистратор		ФГИС ЕГРН
полное наименование должности	подпись	инициалы, фамилия

М.П.

Выписка из Единого государственного реестра недвижимости об объекте недвижимости
Описание местоположения земельного участка

Земельный участок			
(вид объекта недвижимости)			
Лист № ___ Раздела 3	Всего листов раздела 3 : ___	Всего разделов: ___	Всего листов выписки: ___
03.06.2020 № 99/2020/331617597			
Кадастровый номер:		47:16:0440002:70	

План (чертеж, схема) земельного участка			
Масштаб 1: данные отсутствуют	Условные обозначения:		

Государственный регистратор		ФГИС ЕГРН
полное наименование должности	подпись	инициалы, фамилия

М.П.

Выписка из Единого государственного реестра недвижимости об объекте недвижимости
Описание местоположения земельного участка

Земельный участок			
(вид объекта недвижимости)			
Лист № ___ Раздела 3.1	Всего листов раздела 3.1 : ___	Всего разделов: ___	Всего листов выписки: ___
03.06.2020 № 99/2020/331617597			
Кадастровый номер:		47:16:0440002:70	

Описание местоположения границ земельного участка							
Номер п/п	Номер точки		Дирекционный угол	Горизонтальное проложение, м	Описание закрепления на местности	Кадастровые номера смежных участков	Сведения об адресах правообладателей смежных земельных участков
	начальная	конечная					
1	2	3	4	5	6	7	8
1	1	2	данные отсутствуют	данные отсутствуют	данные отсутствуют	данные отсутствуют	данные отсутствуют
2	1	2	данные отсутствуют	данные отсутствуют	данные отсутствуют	данные отсутствуют	данные отсутствуют
3	2	3	данные отсутствуют	данные отсутствуют	данные отсутствуют	данные отсутствуют	данные отсутствуют
4	2	3	данные отсутствуют	данные отсутствуют	данные отсутствуют	данные отсутствуют	данные отсутствуют
5	3	4	данные отсутствуют	данные отсутствуют	данные отсутствуют	данные отсутствуют	данные отсутствуют
6	3	4	данные отсутствуют	данные отсутствуют	данные отсутствуют	данные отсутствуют	данные отсутствуют
7	4	5	данные отсутствуют	данные отсутствуют	данные отсутствуют	данные отсутствуют	данные отсутствуют
8	4	5	данные отсутствуют	данные отсутствуют	данные отсутствуют	данные отсутствуют	данные отсутствуют
9	5	6	данные отсутствуют	данные отсутствуют	данные отсутствуют	данные отсутствуют	данные отсутствуют
10	5	6	данные отсутствуют	данные отсутствуют	данные отсутствуют	данные отсутствуют	данные отсутствуют
11	6	7	данные отсутствуют	данные отсутствуют	данные отсутствуют	данные отсутствуют	данные отсутствуют
12	6	7	данные отсутствуют	данные отсутствуют	данные отсутствуют	данные отсутствуют	данные отсутствуют
13	7	8	данные отсутствуют	данные отсутствуют	данные отсутствуют	данные отсутствуют	данные отсутствуют

14	7	8	данные отсутствуют	данные отсутствуют	данные отсутствуют	данные отсутствуют	данные отсутствуют
15	8	9	данные отсутствуют	данные отсутствуют	данные отсутствуют	данные отсутствуют	данные отсутствуют

Государственный регистратор		ФГИС ЕГРН
полное наименование должности	подпись	инициалы, фамилия

М.П.

Выписка из Единого государственного реестра недвижимости об объекте недвижимости
Описание местоположения земельного участка

Земельный участок			
(вид объекта недвижимости)			
Лист № __ Раздела 3.1	Всего листов раздела 3.1 : __	Всего разделов: __	Всего листов выписки: __
03.06.2020 № 99/2020/331617597			
Кадастровый номер:		47:16:0440002:70	

Описание местоположения границ земельного участка							
Номер п/п	Номер точки		Дирекционный угол	Горизонтальное проложение, м	Описание закрепления на местности	Кадастровые номера смежных участков	Сведения об адресах правообладателей смежных земельных участков
	начальная	конечная					
1	2	3	4	5	6	7	8
16	8	9	данные отсутствуют	данные отсутствуют	данные отсутствуют	данные отсутствуют	данные отсутствуют
17	9	10	данные отсутствуют	данные отсутствуют	данные отсутствуют	данные отсутствуют	данные отсутствуют
18	9	10	данные отсутствуют	данные отсутствуют	данные отсутствуют	данные отсутствуют	данные отсутствуют
19	10	11	данные отсутствуют	данные отсутствуют	данные отсутствуют	данные отсутствуют	данные отсутствуют
20	10	11	данные отсутствуют	данные отсутствуют	данные отсутствуют	данные отсутствуют	данные отсутствуют
21	11	12	данные отсутствуют	данные отсутствуют	данные отсутствуют	данные отсутствуют	данные отсутствуют
22	11	12	данные отсутствуют	данные отсутствуют	данные отсутствуют	данные отсутствуют	данные отсутствуют
23	12	13	данные отсутствуют	данные отсутствуют	данные отсутствуют	данные отсутствуют	данные отсутствуют
24	12	13	данные отсутствуют	данные отсутствуют	данные отсутствуют	данные отсутствуют	данные отсутствуют
25	13	14	данные отсутствуют	данные отсутствуют	данные отсутствуют	данные отсутствуют	данные отсутствуют
26	13	14	данные отсутствуют	данные отсутствуют	данные отсутствуют	данные отсутствуют	данные отсутствуют
27	14	15	данные отсутствуют	данные отсутствуют	данные отсутствуют	данные отсутствуют	данные отсутствуют
28	14	15	данные	данные	данные отсутствуют	данные отсутствуют	данные отсутствуют

			отсутствуют	отсутствуют			
29	15	16	данные отсутствуют	данные отсутствуют	данные отсутствуют	данные отсутствуют	данные отсутствуют
30	15	1	данные отсутствуют	данные отсутствуют	данные отсутствуют	данные отсутствуют	данные отсутствуют

Государственный регистратор		ФГИС ЕГРН
полное наименование должности	подпись	инициалы, фамилия

М.П.

Выписка из Единого государственного реестра недвижимости об объекте недвижимости
Описание местоположения земельного участка

Земельный участок			
(вид объекта недвижимости)			
Лист № ___ Раздела 3.1	Всего листов раздела 3.1 : ___	Всего разделов: ___	Всего листов выписки: ___
03.06.2020 № 99/2020/331617597			
Кадастровый номер:		47:16:0440002:70	

Описание местоположения границ земельного участка							
Номер п/п	Номер точки		Дирекционный угол	Горизонтальное проложение, м	Описание закрепления на местности	Кадастровые номера смежных участков	Сведения об адресах правообладателей смежных земельных участков
	начальная	конечная					
1	2	3	4	5	6	7	8
31	16	17	данные отсутствуют	данные отсутствуют	данные отсутствуют	данные отсутствуют	данные отсутствуют
32	17	18	данные отсутствуют	данные отсутствуют	данные отсутствуют	данные отсутствуют	данные отсутствуют
33	18	19	данные отсутствуют	данные отсутствуют	данные отсутствуют	данные отсутствуют	данные отсутствуют
34	19	20	данные отсутствуют	данные отсутствуют	данные отсутствуют	данные отсутствуют	данные отсутствуют
35	20	21	данные отсутствуют	данные отсутствуют	данные отсутствуют	данные отсутствуют	данные отсутствуют
36	21	1	данные отсутствуют	данные отсутствуют	данные отсутствуют	данные отсутствуют	данные отсутствуют

Государственный регистратор		ФГИС ЕГРН
полное наименование должности	подпись	инициалы, фамилия

М.П.

Выписка из Единого государственного реестра недвижимости об объекте недвижимости
Описание местоположения земельного участка

Земельный участок			
<small>(вид объекта недвижимости)</small>			
Лист № ___ Раздела 3.2	Всего листов раздела 3.2 : ___	Всего разделов: ___	Всего листов выписки: ___
03.06.2020 № 99/2020/331617597			
Кадастровый номер:		47:16:0440002:70	

Сведения о характерных точках границы земельного участка				
Система координат: Зона №				
Номер точки	Координаты		Описание закрепления на местности	Средняя квадратическая погрешность определения координат характерных точек границ земельного участка, м
	X	Y		
1	2	3	4	5
1	421442.06	2264213.95	данные отсутствуют	0.1
2	421493.79	2264406	данные отсутствуют	0.1
3	421471	2264452	данные отсутствуют	0.1
4	421381.86	2264490.85	данные отсутствуют	0.1
5	421372	2264525	данные отсутствуют	0.1
6	421375.99	2264554.95	данные отсутствуют	0.1
7	421262.06	2264539.84	данные отсутствуют	0.1
8	421170.18	2264416.85	данные отсутствуют	0.1
9	421056	2264361	данные отсутствуют	0.1
10	420958	2264323	данные отсутствуют	0.1
11	420842	2264238	данные отсутствуют	0.1
12	420808.98	2264181.04	данные отсутствуют	0.1
13	420865.14	2264184.68	данные отсутствуют	0.1
14	420926.11	2264186.39	данные отсутствуют	0.1
15	420935.86	2264187.75	данные отсутствуют	0.1

Государственный регистратор		ФГИС ЕГРН
полное наименование должности	подпись	инициалы, фамилия

М.П.

Выписка из Единого государственного реестра недвижимости об объекте недвижимости
Описание местоположения земельного участка

Земельный участок			
(вид объекта недвижимости)			
Лист № __ Раздела 3.2	Всего листов раздела 3.2 : __	Всего разделов: __	Всего листов выписки: __
03.06.2020 № 99/2020/331617597			
Кадастровый номер:		47:16:0440002:70	

Сведения о характерных точках границы земельного участка				
Система координат:				
Зона №				
Номер точки	Координаты		Описание закрепления на местности	Средняя квадратическая погрешность определения координат характерных точек границ земельного участка, м
	X	Y		
1	2	3	4	5
16	420970.16	2264188.25	данные отсутствуют	0.1
17	421052.62	2264192.71	данные отсутствуют	0.1
18	421175.73	2264200.52	данные отсутствуют	0.1
19	421235.03	2264202.81	данные отсутствуют	0.1
20	421359.61	2264209.8	данные отсутствуют	0.1
21	421417.21	2264212.71	данные отсутствуют	0.1
22	421359.46	2263664.72	данные отсутствуют	0.1
23	421528.49	2264133.17	данные отсутствуют	0.1
24	421487.48	2264150.48	данные отсутствуют	0.1
25	421489	2264172	данные отсутствуют	0.1
26	421480.95	2264193.42	данные отсутствуют	0.1
27	421442.24	2264191.34	данные отсутствуют	0.1
28	421358.66	2264186.84	данные отсутствуют	0.1
29	421178.86	2264177.2	данные отсутствуют	0.1
30	421114.11	2264174.35	данные отсутствуют	0.1

Государственный регистратор		ФГИС ЕГРН
полное наименование должности	подпись	инициалы, фамилия

М.П.

Выписка из Единого государственного реестра недвижимости об объекте недвижимости
Описание местоположения земельного участка

Земельный участок			
<small>(вид объекта недвижимости)</small>			
Лист № __ Раздела 3.2	Всего листов раздела 3.2 : __	Всего разделов: __	Всего листов выписки: __
03.06.2020 № 99/2020/331617597			
Кадастровый номер:		47:16:0440002:70	

Сведения о характерных точках границы земельного участка				
Система координат: Зона №				
Номер точки	Координаты		Описание закрепления на местности	Средняя квадратическая погрешность определения координат характерных точек границ земельного участка, м
	X	Y		
1	2	3	4	5
31	421052.24	2264171.75	данные отсутствуют	0.1
32	420970.97	2264166.62	данные отсутствуют	0.1
33	420936.72	2264164.56	данные отсутствуют	0.1
34	420927.78	2264164.08	данные отсутствуют	0.1
35	420795.24	2264155.66	данные отсутствуют	0.1
36	420789.06	2264149.08	данные отсутствуют	0.1

Государственный регистратор		ФГИС ЕГРН
полное наименование должности	подпись	инициалы, фамилия

М.П.

Выписка из Единого государственного реестра недвижимости об объекте недвижимости
Сведения о частях земельного участка

Земельный участок			
<small>(вид объекта недвижимости)</small>			
Лист № ___ Раздела 4	Всего листов раздела 4 : ___	Всего разделов: ___	Всего листов выписки: ___
03.06.2020 № 99/2020/331617597			
Кадастровый номер:		47:16:0440002:70	

План (чертеж, схема) части земельного участка	Учетный номер части: 47:16:0440002:70/1
Масштаб 1: данные отсутствуют	Условные обозначения:

Государственный регистратор		ФГИС ЕГРН
полное наименование должности	подпись	инициалы, фамилия

М.П.

Выписка из Единого государственного реестра недвижимости об объекте недвижимости
Сведения о частях земельного участка

Земельный участок			
<small>(вид объекта недвижимости)</small>			
Лист № __ Раздела 4	Всего листов раздела 4 : __	Всего разделов: __	Всего листов выписки: __
03.06.2020 № 99/2020/331617597			
Кадастровый номер:		47:16:0440002:70	

План (чертеж, схема) части земельного участка	Учетный номер части: 47:16:0440002:70/2
Масштаб 1: данные отсутствуют	Условные обозначения:

Государственный регистратор		ФГИС ЕГРН
полное наименование должности	подпись	инициалы, фамилия

М.П.

Выписка из Единого государственного реестра недвижимости об объекте недвижимости
Сведения о частях земельного участка

Земельный участок			
<small>(вид объекта недвижимости)</small>			
Лист № ___ Раздела 4	Всего листов раздела 4 : ___	Всего разделов: ___	Всего листов выписки: ___
03.06.2020 № 99/2020/331617597			
Кадастровый номер:		47:16:0440002:70	

План (чертеж, схема) части земельного участка	Учетный номер части: 47:16:0440002:70/3
Масштаб 1: данные отсутствуют	Условные обозначения:

Государственный регистратор		ФГИС ЕГРН
полное наименование должности	подпись	инициалы, фамилия

М.П.

Выписка из Единого государственного реестра недвижимости об объекте недвижимости
Сведения о частях земельного участка

Земельный участок			
<small>(вид объекта недвижимости)</small>			
Лист № ___ Раздела 4	Всего листов раздела 4 : ___	Всего разделов: ___	Всего листов выписки: ___
03.06.2020 № 99/2020/331617597			
Кадастровый номер:		47:16:0440002:70	

План (чертеж, схема) части земельного участка	Учетный номер части: 47:16:0440002:70/4
Масштаб 1: данные отсутствуют	Условные обозначения:

Государственный регистратор		ФГИС ЕГРН
полное наименование должности	подпись	инициалы, фамилия

М.П.

Выписка из Единого государственного реестра недвижимости об объекте недвижимости
Сведения о частях земельного участка

Земельный участок			
<small>(вид объекта недвижимости)</small>			
Лист № __ Раздела 4	Всего листов раздела 4 : __	Всего разделов: __	Всего листов выписки: __
03.06.2020 № 99/2020/331617597			
Кадастровый номер:		47:16:0440002:70	

План (чертеж, схема) части земельного участка	Учетный номер части: 47:16:0440002:70/5
Масштаб 1: данные отсутствуют	Условные обозначения:

Государственный регистратор		ФГИС ЕГРН
полное наименование должности	подпись	инициалы, фамилия

М.П.

Выписка из Единого государственного реестра недвижимости об объекте недвижимости
Сведения о частях земельного участка

Земельный участок			
<small>(вид объекта недвижимости)</small>			
Лист № ___ Раздела 4	Всего листов раздела 4 : ___	Всего разделов: ___	Всего листов выписки: ___
03.06.2020 № 99/2020/331617597			
Кадастровый номер:		47:16:0440002:70	

План (чертеж, схема) части земельного участка	Учетный номер части: 47:16:0440002:70/6
Масштаб 1: данные отсутствуют	Условные обозначения:

Государственный регистратор		ФГИС ЕГРН
полное наименование должности	подпись	инициалы, фамилия

М.П.

Выписка из Единого государственного реестра недвижимости об объекте недвижимости
Сведения о частях земельного участка

Земельный участок			
<small>(вид объекта недвижимости)</small>			
Лист № ___ Раздела 4	Всего листов раздела 4 : ___	Всего разделов: ___	Всего листов выписки: ___
03.06.2020 № 99/2020/331617597			
Кадастровый номер:		47:16:0440002:70	

План (чертеж, схема) части земельного участка	Учетный номер части: 47:16:0440002:70/7
Масштаб 1: данные отсутствуют	Условные обозначения:

Государственный регистратор		ФГИС ЕГРН
полное наименование должности	подпись	инициалы, фамилия

М.П.

Выписка из Единого государственного реестра недвижимости об объекте недвижимости
Сведения о частях земельного участка

Земельный участок			
<small>(вид объекта недвижимости)</small>			
Лист № ___ Раздела 4	Всего листов раздела 4 : ___	Всего разделов: ___	Всего листов выписки: ___
03.06.2020 № 99/2020/331617597			
Кадастровый номер:		47:16:0440002:70	

План (чертеж, схема) части земельного участка	Учетный номер части: 47:16:0440002:70/8
Масштаб 1: данные отсутствуют	Условные обозначения:

Государственный регистратор		ФГИС ЕГРН
полное наименование должности	подпись	инициалы, фамилия

М.П.

Выписка из Единого государственного реестра недвижимости об объекте недвижимости
Сведения о частях земельного участка

Земельный участок			
<small>(вид объекта недвижимости)</small>			
Лист № ___ Раздела 4	Всего листов раздела 4 : ___	Всего разделов: ___	Всего листов выписки: ___
03.06.2020 № 99/2020/331617597			
Кадастровый номер:		47:16:0440002:70	

План (чертеж, схема) части земельного участка	Учетный номер части: 47:16:0440002:70/9
Масштаб 1: данные отсутствуют	Условные обозначения:

Государственный регистратор		ФГИС ЕГРН
полное наименование должности	подпись	инициалы, фамилия

М.П.

Выписка из Единого государственного реестра недвижимости об объекте недвижимости
Сведения о частях земельного участка

Земельный участок			
<small>(вид объекта недвижимости)</small>			
Лист № __ Раздела 4	Всего листов раздела 4 : __	Всего разделов: __	Всего листов выписки: __
03.06.2020 № 99/2020/331617597			
Кадастровый номер:		47:16:0440002:70	

План (чертеж, схема) части земельного участка	Учетный номер части: 47:16:0440002:70/10
Масштаб 1: данные отсутствуют	Условные обозначения:

Государственный регистратор		ФГИС ЕГРН
полное наименование должности	подпись	инициалы, фамилия

М.П.

Выписка из Единого государственного реестра недвижимости об объекте недвижимости
Сведения о частях земельного участка

Земельный участок			
<small>(вид объекта недвижимости)</small>			
Лист № ___ Раздела 4	Всего листов раздела 4 : ___	Всего разделов: ___	Всего листов выписки: ___
03.06.2020 № 99/2020/331617597			
Кадастровый номер:		47:16:0440002:70	

План (чертеж, схема) части земельного участка	Учетный номер части: 47:16:0440002:70/11
Масштаб 1: данные отсутствуют	Условные обозначения:

Государственный регистратор		ФГИС ЕГРН
полное наименование должности	подпись	инициалы, фамилия

М.П.

Выписка из Единого государственного реестра недвижимости об объекте недвижимости
Сведения о частях земельного участка

Земельный участок			
<small>(вид объекта недвижимости)</small>			
Лист № __ Раздела 4	Всего листов раздела 4 : __	Всего разделов: __	Всего листов выписки: __
03.06.2020 № 99/2020/331617597			
Кадастровый номер:		47:16:0440002:70	

План (чертеж, схема) части земельного участка	Учетный номер части: 47:16:0440002:70/12
Масштаб 1: данные отсутствуют	Условные обозначения:

Государственный регистратор		ФГИС ЕГРН
полное наименование должности	подпись	инициалы, фамилия

М.П.

Выписка из Единого государственного реестра недвижимости об объекте недвижимости
Сведения о частях земельного участка

Земельный участок			
(вид объекта недвижимости)			
Лист № __ Раздела 4.1	Всего листов раздела 4.1 : __	Всего разделов: __	Всего листов выписки: __
03.06.2020 № 99/2020/331617597			
Кадастровый номер:		47:16:0440002:70	

Учетный номер части	Площадь (м ²)	Содержание ограничения в использовании или ограничения права на объект недвижимости или обременения объекта недвижимости
1	2	3
1	6465	Иные ограничения (обременения) прав, Временные. Дата истечения срока действия временного характера - 29.01.2021
2	17291	Иные ограничения (обременения) прав, Временные. Дата истечения срока действия временного характера - 29.01.2021
3	1258	Иные ограничения (обременения) прав, Временные. Дата истечения срока действия временного характера - 29.01.2021
4	1258	Иные ограничения (обременения) прав, Временные. Дата истечения срока действия временного характера - 29.01.2021
5	28718	Иные ограничения (обременения) прав, Временные. Дата истечения срока действия временного характера - 29.01.2021
6	15294	Иные ограничения (обременения) прав, Временные. Дата истечения срока действия временного характера - 29.01.2021
7	769	Иные ограничения (обременения) прав, Временные. Дата истечения срока действия временного характера - 29.01.2021
8	163	Иные ограничения (обременения) прав, Временные. Дата истечения срока действия временного характера - 29.01.2021

Государственный регистратор		ФГИС ЕГРН
полное наименование должности	подпись	инициалы, фамилия

М.П.

Выписка из Единого государственного реестра недвижимости об объекте недвижимости
Сведения о частях земельного участка

Земельный участок			
(вид объекта недвижимости)			
Лист № __ Раздела 4.1	Всего листов раздела 4.1 : __	Всего разделов: __	Всего листов выписки: __
03.06.2020 № 99/2020/331617597			
Кадастровый номер:		47:16:0440002:70	

Учетный номер части	Площадь (м ²)	Содержание ограничения в использовании или ограничения права на объект недвижимости или обременения объекта недвижимости
1	2	3
9	611	Иные ограничения (обременения) прав, Временные. Дата истечения срока действия временного характера - 29.01.2021
10	28718	Иные ограничения (обременения) прав, Временные. Дата истечения срока действия временного характера - 29.01.2021
11	6465	Ограничения прав на земельный участок, предусмотренные статьями 56, 56.1 Земельного кодекса Российской Федерации, 47.16.2.23, Карта (план) № 175/2012 от 25.10.2012
12	15685	Иные ограничения (обременения) прав, Временные. Дата истечения срока действия временного характера - 29.01.2021

Государственный регистратор		ФГИС ЕГРН
полное наименование должности	подпись	инициалы, фамилия

М.П.

Выписка из Единого государственного реестра недвижимости об объекте недвижимости
Сведения о частях земельного участка

Земельный участок				
<small>(вид объекта недвижимости)</small>				
Лист № ___ Раздела 4.2		Всего листов раздела 4.2 : ___		Всего разделов: ___
Всего листов выписки: ___				
03.06.2020 № 99/2020/331617597				
Кадастровый номер:			47:16:0440002:70	
Сведения о характерных точках границы части (частей) земельного участка				
Учетный номер части: 1				
Система координат: МСК 47 зона 2				
Зона №				
Номер точки	Координаты, м		Описание закрепления на местности	Средняя квадратическая погрешность определения координат характерных точек границы части земельного участка, м
	X	Y		
1	2	3	4	5
1	421442.06	2264213.95	данные отсутствуют	0.1
2	421493.79	2264406	данные отсутствуют	0.1
2	421493.79	2264406	данные отсутствуют	0.1
3	421471	2264452	данные отсутствуют	0.1
3	421471	2264452	данные отсутствуют	0.1
4	421381.86	2264490.85	данные отсутствуют	0.1
4	421381.86	2264490.85	данные отсутствуют	0.1
4	421381.86	2264490.85	данные отсутствуют	0.1
5	421372	2264525	данные отсутствуют	0.1
5	421372	2264525	данные отсутствуют	0.1
5	421372	2264525	данные отсутствуют	0.1
5	421372	2264525	данные отсутствуют	0.1
6	421375.99	2264554.95	данные отсутствуют	0.1
6	421375.99	2264554.95	данные отсутствуют	0.1
6	421375.99	2264554.95	данные отсутствуют	0.1
6	421375.99	2264554.95	данные отсутствуют	0.1
Государственный регистратор			ФГИС ЕГРН	
полное наименование должности			подпись	
			инициалы, фамилия	

М.П.

Выписка из Единого государственного реестра недвижимости об объекте недвижимости

Сведения о частях земельного участка

Земельный участок			
(вид объекта недвижимости)			
Лист № ___ Раздела 4.2	Всего листов раздела 4.2 : ___	Всего разделов: ___	Всего листов выписки: ___
03.06.2020 № 99/2020/331617597			
Кадастровый номер:		47:16:0440002:70	

Номер точки	Координаты, м		Описание закрепления на местности	Средняя квадратическая погрешность определения координат характерных точек границы части земельного участка, м
	X	Y		
1	2	3	4	5
7	421262.06	2264539.84	данные отсутствуют	0.1
7	421262.06	2264539.84	данные отсутствуют	0.1
8	421170.18	2264416.85	данные отсутствуют	0.1
8	421170.18	2264416.85	данные отсутствуют	0.1
9	421056	2264361	данные отсутствуют	0.1
9	421056	2264361	данные отсутствуют	0.1
10	420958	2264323	данные отсутствуют	0.1
10	420958	2264323	данные отсутствуют	0.1
11	420842	2264238	данные отсутствуют	0.1
11	420842	2264238	данные отсутствуют	0.1
12	420808.98	2264181.04	данные отсутствуют	0.1
12	420808.98	2264181.04	данные отсутствуют	0.1
12	420808.98	2264181.04	данные отсутствуют	0.1
13	420865.14	2264184.68	данные отсутствуют	0.1
14	420926.11	2264186.39	данные отсутствуют	0.1
15	420935.86	2264187.75	данные отсутствуют	0.1
16	420970.16	2264188.25	данные отсутствуют	0.1
Государственный регистратор				ФГИС ЕГРН
полное наименование должности			подпись	инициалы, фамилия

М.П.

Выписка из Единого государственного реестра недвижимости об объекте недвижимости

Сведения о частях земельного участка

Земельный участок			
(вид объекта недвижимости)			
Лист № ___ Раздела 4.2	Всего листов раздела 4.2 : ___	Всего разделов: ___	Всего листов выписки: ___
03.06.2020 № 99/2020/331617597			
Кадастровый номер:		47:16:0440002:70	

Номер точки	Координаты, м		Описание закрепления на местности	Средняя квадратическая погрешность определения координат характерных точек границы части земельного участка, м
	X	Y		
1	2	3	4	5
17	421052.62	2264192.71	данные отсутствуют	0.1
18	421175.73	2264200.52	данные отсутствуют	0.1
19	421235.03	2264202.81	данные отсутствуют	0.1
20	421359.61	2264209.8	данные отсутствуют	0.1
21	421417.21	2264212.71	данные отсутствуют	0.1
22	421359.46	2263664.72	данные отсутствуют	0.1
22	421359.46	2263664.72	данные отсутствуют	данные отсутствуют
23	421528.49	2264133.17	данные отсутствуют	0.1
23	421528.49	2264133.17	данные отсутствуют	данные отсутствуют
25	421489	2264172	данные отсутствуют	0.1
26	421480.95	2264193.42	данные отсутствуют	0.1
27	421442.24	2264191.34	данные отсутствуют	0.1
28	421358.66	2264186.84	данные отсутствуют	0.1
29	421178.86	2264177.2	данные отсутствуют	0.1
30	421114.11	2264174.35	данные отсутствуют	0.1
31	421052.24	2264171.75	данные отсутствуют	0.1
32	420970.97	2264166.62	данные отсутствуют	0.1
Государственный регистратор				ФГИС ЕГРН
полное наименование должности			подпись	инициалы, фамилия

М.П.

Выписка из Единого государственного реестра недвижимости об объекте недвижимости
Сведения о частях земельного участка

Земельный участок			
<small>(вид объекта недвижимости)</small>			
Лист № ___ Раздела 4.2	Всего листов раздела 4.2 : ___	Всего разделов: ___	Всего листов выписки: ___
03.06.2020 № 99/2020/331617597			
Кадастровый номер:		47:16:0440002:70	

Номер точки	Координаты, м		Описание закрепления на местности	Средняя квадратическая погрешность определения координат характерных точек границы части земельного участка, м
	X	Y		
1	2	3	4	5
33	420936.72	2264164.56	данные отсутствуют	0.1
34	420927.78	2264164.08	данные отсутствуют	0.1
35	420795.24	2264155.66	данные отсутствуют	0.1
35	420795.24	2264155.66	данные отсутствуют	0.1
35	420795.24	2264155.66	данные отсутствуют	0.1
36	420789.06	2264149.08	данные отсутствуют	0.1
36	420789.06	2264149.08	данные отсутствуют	0.1
36	420789.06	2264149.08	данные отсутствуют	0.1
37	421516.32	2264138.31	данные отсутствуют	0.1
37	421516.32	2264138.31	данные отсутствуют	данные отсутствуют
38	421460.92	2263984.47	данные отсутствуют	0.1
38	421460.92	2263984.47	данные отсутствуют	0.1
39	421361.31	2263707.86	данные отсутствуют	0.1
39	421361.31	2263707.86	данные отсутствуют	0.1
40	421348.98	2263673.62	данные отсутствуют	0.1
40	421348.98	2263673.62	данные отсутствуют	данные отсутствуют
41	421488.76	2264168.64	данные отсутствуют	0.1
Государственный регистратор				ФГИС ЕГРН
полное наименование должности			подпись	инициалы, фамилия

М.П.

Выписка из Единого государственного реестра недвижимости об объекте недвижимости

Сведения о частях земельного участка

Земельный участок			
(вид объекта недвижимости)			
Лист № ___ Раздела 4.2	Всего листов раздела 4.2 : ___	Всего разделов: ___	Всего листов выписки: ___
03.06.2020 № 99/2020/331617597			
Кадастровый номер:		47:16:0440002:70	

Номер точки	Координаты, м		Описание закрепления на местности	Средняя квадратическая погрешность определения координат характерных точек границы части земельного участка, м
	X	Y		
1	2	3	4	5
42	420810.86	2264130.57	данные отсутствуют	0.1
43	420925.05	2264138.43	данные отсутствуют	0.1
44	421018	2264143.82	данные отсутствуют	0.1
45	421135.25	2264150.43	данные отсутствуют	0.1
46	421250.03	2264156.47	данные отсутствуют	0.1
47	421455.86	2264167.23	данные отсутствуют	0.1
48	420825.57	2264118.08	данные отсутствуют	0.1
48	420825.57	2264118.08	данные отсутствуют	0.1
49	420848	2264159.01	данные отсутствуют	0.1
49	420848	2264159.01	данные отсутствуют	0.1
50	421376.76	2264508.51	данные отсутствуют	0.1
50	421376.76	2264508.51	данные отсутствуют	0.1
51	420862.48	2264184.51	данные отсутствуют	0.1
51	420862.48	2264184.51	данные отсутствуют	0.1
52	420876.71	2264209.48	данные отсутствуют	0.1
52	420876.71	2264209.48	данные отсутствуют	0.1
53	420886.15	2264214.53	данные отсутствуют	0.1

Государственный регистратор		ФГИС ЕГРН
полное наименование должности	подпись	инициалы, фамилия

М.П.

Выписка из Единого государственного реестра недвижимости об объекте недвижимости
Сведения о частях земельного участка

Земельный участок			
<small>(вид объекта недвижимости)</small>			
Лист № __ Раздела 4.2	Всего листов раздела 4.2 : __	Всего разделов: __	Всего листов выписки: __
03.06.2020 № 99/2020/331617597			
Кадастровый номер:		47:16:0440002:70	

Номер точки	Координаты, м		Описание закрепления на местности	Средняя квадратическая погрешность определения координат характерных точек границы части земельного участка, м
	X	Y		
1	2	3	4	5
53	420886.15	2264214.53	данные отсутствуют	0.1
54	420930.52	2264250.63	данные отсутствуют	0.1
54	420930.52	2264250.63	данные отсутствуют	0.1
55	420980.73	2264283.55	данные отсутствуют	0.1
55	420980.73	2264283.55	данные отсутствуют	0.1
56	421029.83	2264307.04	данные отсутствуют	0.1
56	421029.83	2264307.04	данные отсутствуют	0.1
57	421061.86	2264314.04	данные отсутствуют	0.1
57	421061.86	2264314.04	данные отсутствуют	0.1
58	421084.93	2264324.34	данные отсутствуют	0.1
58	421084.93	2264324.34	данные отсутствуют	0.1
59	421113.28	2264345.63	данные отсутствуют	0.1
59	421113.28	2264345.63	данные отсутствуют	0.1
60	421130.06	2264351.46	данные отсутствуют	0.1
60	421130.06	2264351.46	данные отсутствуют	0.1
61	421186.74	2264378.4	данные отсутствуют	0.1
61	421186.74	2264378.4	данные отсутствуют	0.1
Государственный регистратор				ФГИС ЕГРН
полное наименование должности			подпись	инициалы, фамилия

М.П.

Выписка из Единого государственного реестра недвижимости об объекте недвижимости
Сведения о частях земельного участка

Земельный участок			
(вид объекта недвижимости)			
Лист № __ Раздела 4.2	Всего листов раздела 4.2 : __	Всего разделов: __	Всего листов выписки: __
03.06.2020 № 99/2020/331617597			
Кадастровый номер:		47:16:0440002:70	

Номер точки	Координаты, м		Описание закрепления на местности	Средняя квадратическая погрешность определения координат характерных точек границы части земельного участка, м
	X	Y		
1	2	3	4	5
62	421197.54	2264384.41	данные отсутствуют	0.1
62	421197.54	2264384.41	данные отсутствуют	0.1
63	421215.12	2264404.16	данные отсутствуют	0.1
63	421215.12	2264404.16	данные отсутствуют	0.1
64	421216.98	2264410.24	данные отсутствуют	0.1
64	421216.98	2264410.24	данные отсутствуют	0.1
65	421283	2264499.95	данные отсутствуют	0.1
65	421283	2264499.95	данные отсутствуют	0.1
66	421476.3	2264341.07	данные отсутствуют	0.1
67	421306.85	2264545.78	данные отсутствуют	0.1
68	421322.66	2264486.28	данные отсутствуют	0.1
69	421345.21	2264455.04	данные отсутствуют	0.1
70	421388.43	2264423.34	данные отсутствуют	0.1
71	421421.87	2264422.28	данные отсутствуют	0.1
72	421422.82	2264355.15	данные отсутствуют	0.1
73	421489.23	2264389.08	данные отсутствуют	0.1
74	421472.71	2264394.39	данные отсутствуют	0.1
Государственный регистратор				ФГИС ЕГРН
полное наименование должности			подпись	инициалы, фамилия

М.П.

Выписка из Единого государственного реестра недвижимости об объекте недвижимости
Сведения о частях земельного участка

Земельный участок			
<small>(вид объекта недвижимости)</small>			
Лист № __ Раздела 4.2	Всего листов раздела 4.2 : __	Всего разделов: __	Всего листов выписки: __
03.06.2020 № 99/2020/331617597			
Кадастровый номер:		47:16:0440002:70	

Номер точки	Координаты, м		Описание закрепления на местности	Средняя квадратическая погрешность определения координат характерных точек границы части земельного участка, м
	X	Y		
1	2	3	4	5
75	421425.47	2264471.84	данные отсутствуют	0.1
76	421405.74	2264472.97	данные отсутствуют	0.1
77	421356.09	2264552.31	данные отсутствуют	0.1
78	421362.4	2264529.47	данные отсутствуют	0.1
79	421368.66	2264508.74	данные отсутствуют	0.1
80	421448.89	2264239.31	данные отсутствуют	0.1
81	421415.96	2264237.55	данные отсутствуют	0.1
82	421358.28	2264234.61	данные отсутствуют	0.1
83	421233.85	2264227.65	данные отсутствуют	0.1
84	421174.46	2264225.35	данные отсутствуют	0.1
85	421051.15	2264217.67	данные отсутствуют	0.1
86	420969.3	2264213.14	данные отсутствуют	0.1
87	420933.94	2264212.62	данные отсутствуют	0.1
88	420924.03	2264211.2	данные отсутствуют	0.1
89	420863.98	2264209.6	данные отсутствуют	0.1
90	420824.02	2264206.98	данные отсутствуют	0.1

Государственный регистратор		ФГИС ЕГРН
полное наименование должности	подпись	инициалы, фамилия

М.П.

Выписка из Единого государственного реестра недвижимости об объекте недвижимости
Сведения о частях земельного участка

Земельный участок				
<small>(вид объекта недвижимости)</small>				
Лист № ___ Раздела 4.2		Всего листов раздела 4.2 : ___		Всего разделов: ___
Всего листов выписки: ___				
03.06.2020 № 99/2020/331617597				
Кадастровый номер:			47:16:0440002:70	
Сведения о характерных точках границы части (частей) земельного участка				
Учетный номер части: 2				
Система координат: МСК 47 зона 2				
Зона №				
Номер точки	Координаты, м		Описание закрепления на местности	Средняя квадратическая погрешность определения координат характерных точек границы части земельного участка, м
	X	Y		
1	2	3	4	5
1	421442.06	2264213.95	данные отсутствуют	0.1
2	421493.79	2264406	данные отсутствуют	0.1
2	421493.79	2264406	данные отсутствуют	0.1
3	421471	2264452	данные отсутствуют	0.1
3	421471	2264452	данные отсутствуют	0.1
4	421381.86	2264490.85	данные отсутствуют	0.1
4	421381.86	2264490.85	данные отсутствуют	0.1
4	421381.86	2264490.85	данные отсутствуют	0.1
5	421372	2264525	данные отсутствуют	0.1
5	421372	2264525	данные отсутствуют	0.1
5	421372	2264525	данные отсутствуют	0.1
5	421372	2264525	данные отсутствуют	0.1
6	421375.99	2264554.95	данные отсутствуют	0.1
6	421375.99	2264554.95	данные отсутствуют	0.1
6	421375.99	2264554.95	данные отсутствуют	0.1
6	421375.99	2264554.95	данные отсутствуют	0.1
Государственный регистратор			ФГИС ЕГРН	
полное наименование должности			подпись	
			инициалы, фамилия	

М.П.

Выписка из Единого государственного реестра недвижимости об объекте недвижимости
Сведения о частях земельного участка

Земельный участок			
<small>(вид объекта недвижимости)</small>			
Лист № ___ Раздела 4.2	Всего листов раздела 4.2 : ___	Всего разделов: ___	Всего листов выписки: ___
03.06.2020 № 99/2020/331617597			
Кадастровый номер:		47:16:0440002:70	

Номер точки	Координаты, м		Описание закрепления на местности	Средняя квадратическая погрешность определения координат характерных точек границы части земельного участка, м
	X	Y		
1	2	3	4	5
7	421262.06	2264539.84	данные отсутствуют	0.1
7	421262.06	2264539.84	данные отсутствуют	0.1
8	421170.18	2264416.85	данные отсутствуют	0.1
8	421170.18	2264416.85	данные отсутствуют	0.1
9	421056	2264361	данные отсутствуют	0.1
9	421056	2264361	данные отсутствуют	0.1
10	420958	2264323	данные отсутствуют	0.1
10	420958	2264323	данные отсутствуют	0.1
11	420842	2264238	данные отсутствуют	0.1
11	420842	2264238	данные отсутствуют	0.1
12	420808.98	2264181.04	данные отсутствуют	0.1
12	420808.98	2264181.04	данные отсутствуют	0.1
12	420808.98	2264181.04	данные отсутствуют	0.1
13	420865.14	2264184.68	данные отсутствуют	0.1
14	420926.11	2264186.39	данные отсутствуют	0.1
15	420935.86	2264187.75	данные отсутствуют	0.1
16	420970.16	2264188.25	данные отсутствуют	0.1
Государственный регистратор				ФГИС ЕГРН
полное наименование должности			подпись	инициалы, фамилия

М.П.

Выписка из Единого государственного реестра недвижимости об объекте недвижимости

Сведения о частях земельного участка

Земельный участок			
(вид объекта недвижимости)			
Лист № ___ Раздела 4.2	Всего листов раздела 4.2 : ___	Всего разделов: ___	Всего листов выписки: ___
03.06.2020 № 99/2020/331617597			
Кадастровый номер:		47:16:0440002:70	

Номер точки	Координаты, м		Описание закрепления на местности	Средняя квадратическая погрешность определения координат характерных точек границы части земельного участка, м
	X	Y		
1	2	3	4	5
17	421052.62	2264192.71	данные отсутствуют	0.1
18	421175.73	2264200.52	данные отсутствуют	0.1
19	421235.03	2264202.81	данные отсутствуют	0.1
20	421359.61	2264209.8	данные отсутствуют	0.1
21	421417.21	2264212.71	данные отсутствуют	0.1
22	421359.46	2263664.72	данные отсутствуют	0.1
22	421359.46	2263664.72	данные отсутствуют	данные отсутствуют
23	421528.49	2264133.17	данные отсутствуют	0.1
23	421528.49	2264133.17	данные отсутствуют	данные отсутствуют
25	421489	2264172	данные отсутствуют	0.1
26	421480.95	2264193.42	данные отсутствуют	0.1
27	421442.24	2264191.34	данные отсутствуют	0.1
28	421358.66	2264186.84	данные отсутствуют	0.1
29	421178.86	2264177.2	данные отсутствуют	0.1
30	421114.11	2264174.35	данные отсутствуют	0.1
31	421052.24	2264171.75	данные отсутствуют	0.1
32	420970.97	2264166.62	данные отсутствуют	0.1
Государственный регистратор				ФГИС ЕГРН
полное наименование должности			подпись	инициалы, фамилия

М.П.

Выписка из Единого государственного реестра недвижимости об объекте недвижимости

Сведения о частях земельного участка

Земельный участок			
(вид объекта недвижимости)			
Лист № ___ Раздела 4.2	Всего листов раздела 4.2 : ___	Всего разделов: ___	Всего листов выписки: ___
03.06.2020 № 99/2020/331617597			
Кадастровый номер:		47:16:0440002:70	

Номер точки	Координаты, м		Описание закрепления на местности	Средняя квадратическая погрешность определения координат характерных точек границы части земельного участка, м
	X	Y		
1	2	3	4	5
33	420936.72	2264164.56	данные отсутствуют	0.1
34	420927.78	2264164.08	данные отсутствуют	0.1
35	420795.24	2264155.66	данные отсутствуют	0.1
35	420795.24	2264155.66	данные отсутствуют	0.1
35	420795.24	2264155.66	данные отсутствуют	0.1
36	420789.06	2264149.08	данные отсутствуют	0.1
36	420789.06	2264149.08	данные отсутствуют	0.1
36	420789.06	2264149.08	данные отсутствуют	0.1
37	421516.32	2264138.31	данные отсутствуют	0.1
37	421516.32	2264138.31	данные отсутствуют	данные отсутствуют
38	421460.92	2263984.47	данные отсутствуют	0.1
38	421460.92	2263984.47	данные отсутствуют	0.1
39	421361.31	2263707.86	данные отсутствуют	0.1
39	421361.31	2263707.86	данные отсутствуют	0.1
40	421348.98	2263673.62	данные отсутствуют	0.1
40	421348.98	2263673.62	данные отсутствуют	данные отсутствуют
41	421488.76	2264168.64	данные отсутствуют	0.1
Государственный регистратор				ФГИС ЕГРН
полное наименование должности			подпись	инициалы, фамилия

М.П.

Выписка из Единого государственного реестра недвижимости об объекте недвижимости

Сведения о частях земельного участка

Земельный участок			
(вид объекта недвижимости)			
Лист № ___ Раздела 4.2	Всего листов раздела 4.2 : ___	Всего разделов: ___	Всего листов выписки: ___
03.06.2020 № 99/2020/331617597			
Кадастровый номер:		47:16:0440002:70	

Номер точки	Координаты, м		Описание закрепления на местности	Средняя квадратическая погрешность определения координат характерных точек границы части земельного участка, м
	X	Y		
1	2	3	4	5
42	420810.86	2264130.57	данные отсутствуют	0.1
43	420925.05	2264138.43	данные отсутствуют	0.1
44	421018	2264143.82	данные отсутствуют	0.1
45	421135.25	2264150.43	данные отсутствуют	0.1
46	421250.03	2264156.47	данные отсутствуют	0.1
47	421455.86	2264167.23	данные отсутствуют	0.1
48	420825.57	2264118.08	данные отсутствуют	0.1
48	420825.57	2264118.08	данные отсутствуют	0.1
49	420848	2264159.01	данные отсутствуют	0.1
49	420848	2264159.01	данные отсутствуют	0.1
50	421376.76	2264508.51	данные отсутствуют	0.1
50	421376.76	2264508.51	данные отсутствуют	0.1
51	420862.48	2264184.51	данные отсутствуют	0.1
51	420862.48	2264184.51	данные отсутствуют	0.1
52	420876.71	2264209.48	данные отсутствуют	0.1
52	420876.71	2264209.48	данные отсутствуют	0.1
53	420886.15	2264214.53	данные отсутствуют	0.1
Государственный регистратор				ФГИС ЕГРН
полное наименование должности			подпись	инициалы, фамилия

М.П.

Выписка из Единого государственного реестра недвижимости об объекте недвижимости

Сведения о частях земельного участка

Земельный участок			
(вид объекта недвижимости)			
Лист № __ Раздела 4.2	Всего листов раздела 4.2 : __	Всего разделов: __	Всего листов выписки: __
03.06.2020 № 99/2020/331617597			
Кадастровый номер:		47:16:0440002:70	

Номер точки	Координаты, м		Описание закрепления на местности	Средняя квадратическая погрешность определения координат характерных точек границы части земельного участка, м
	X	Y		
1	2	3	4	5
53	420886.15	2264214.53	данные отсутствуют	0.1
54	420930.52	2264250.63	данные отсутствуют	0.1
54	420930.52	2264250.63	данные отсутствуют	0.1
55	420980.73	2264283.55	данные отсутствуют	0.1
55	420980.73	2264283.55	данные отсутствуют	0.1
56	421029.83	2264307.04	данные отсутствуют	0.1
56	421029.83	2264307.04	данные отсутствуют	0.1
57	421061.86	2264314.04	данные отсутствуют	0.1
57	421061.86	2264314.04	данные отсутствуют	0.1
58	421084.93	2264324.34	данные отсутствуют	0.1
58	421084.93	2264324.34	данные отсутствуют	0.1
59	421113.28	2264345.63	данные отсутствуют	0.1
59	421113.28	2264345.63	данные отсутствуют	0.1
60	421130.06	2264351.46	данные отсутствуют	0.1
60	421130.06	2264351.46	данные отсутствуют	0.1
61	421186.74	2264378.4	данные отсутствуют	0.1
61	421186.74	2264378.4	данные отсутствуют	0.1
Государственный регистратор				ФГИС ЕГРН
полное наименование должности			подпись	инициалы, фамилия

М.П.

Выписка из Единого государственного реестра недвижимости об объекте недвижимости
Сведения о частях земельного участка

Земельный участок			
<small>(вид объекта недвижимости)</small>			
Лист № ___ Раздела 4.2	Всего листов раздела 4.2 : ___	Всего разделов: ___	Всего листов выписки: ___
03.06.2020 № 99/2020/331617597			
Кадастровый номер:		47:16:0440002:70	

Номер точки	Координаты, м		Описание закрепления на местности	Средняя квадратическая погрешность определения координат характерных точек границы части земельного участка, м
	X	Y		
1	2	3	4	5
62	421197.54	2264384.41	данные отсутствуют	0.1
62	421197.54	2264384.41	данные отсутствуют	0.1
63	421215.12	2264404.16	данные отсутствуют	0.1
63	421215.12	2264404.16	данные отсутствуют	0.1
64	421216.98	2264410.24	данные отсутствуют	0.1
64	421216.98	2264410.24	данные отсутствуют	0.1
65	421283	2264499.95	данные отсутствуют	0.1
65	421283	2264499.95	данные отсутствуют	0.1
66	421476.3	2264341.07	данные отсутствуют	0.1
67	421306.85	2264545.78	данные отсутствуют	0.1
68	421322.66	2264486.28	данные отсутствуют	0.1
69	421345.21	2264455.04	данные отсутствуют	0.1
70	421388.43	2264423.34	данные отсутствуют	0.1
71	421421.87	2264422.28	данные отсутствуют	0.1
72	421422.82	2264355.15	данные отсутствуют	0.1
73	421489.23	2264389.08	данные отсутствуют	0.1
74	421472.71	2264394.39	данные отсутствуют	0.1
Государственный регистратор				ФГИС ЕГРН
полное наименование должности			подпись	инициалы, фамилия

М.П.

Выписка из Единого государственного реестра недвижимости об объекте недвижимости

Сведения о частях земельного участка

Земельный участок			
(вид объекта недвижимости)			
Лист № ___ Раздела 4.2	Всего листов раздела 4.2 : ___	Всего разделов: ___	Всего листов выписки: ___
03.06.2020 № 99/2020/331617597			
Кадастровый номер:		47:16:0440002:70	

Номер точки	Координаты, м		Описание закрепления на местности	Средняя квадратическая погрешность определения координат характерных точек границы части земельного участка, м
	X	Y		
1	2	3	4	5
75	421425.47	2264471.84	данные отсутствуют	0.1
76	421405.74	2264472.97	данные отсутствуют	0.1
77	421356.09	2264552.31	данные отсутствуют	0.1
78	421362.4	2264529.47	данные отсутствуют	0.1
79	421368.66	2264508.74	данные отсутствуют	0.1
80	421448.89	2264239.31	данные отсутствуют	0.1
81	421415.96	2264237.55	данные отсутствуют	0.1
82	421358.28	2264234.61	данные отсутствуют	0.1
83	421233.85	2264227.65	данные отсутствуют	0.1
84	421174.46	2264225.35	данные отсутствуют	0.1
85	421051.15	2264217.67	данные отсутствуют	0.1
86	420969.3	2264213.14	данные отсутствуют	0.1
87	420933.94	2264212.62	данные отсутствуют	0.1
88	420924.03	2264211.2	данные отсутствуют	0.1
89	420863.98	2264209.6	данные отсутствуют	0.1
90	420824.02	2264206.98	данные отсутствуют	0.1

Государственный регистратор		ФГИС ЕГРН
полное наименование должности	подпись	инициалы, фамилия

М.П.

Выписка из Единого государственного реестра недвижимости об объекте недвижимости
Сведения о частях земельного участка

Земельный участок				
<small>(вид объекта недвижимости)</small>				
Лист № ___ Раздела 4.2		Всего листов раздела 4.2 : ___		Всего разделов: ___
Всего листов выписки: ___				
03.06.2020 № 99/2020/331617597				
Кадастровый номер:			47:16:0440002:70	
Сведения о характерных точках границы части (частей) земельного участка				
Учетный номер части: 3				
Система координат: МСК 47 зона 2				
Зона №				
Номер точки	Координаты, м		Описание закрепления на местности	Средняя квадратическая погрешность определения координат характерных точек границы части земельного участка, м
	X	Y		
1	2	3	4	5
1	421442.06	2264213.95	данные отсутствуют	0.1
2	421493.79	2264406	данные отсутствуют	0.1
2	421493.79	2264406	данные отсутствуют	0.1
3	421471	2264452	данные отсутствуют	0.1
3	421471	2264452	данные отсутствуют	0.1
4	421381.86	2264490.85	данные отсутствуют	0.1
4	421381.86	2264490.85	данные отсутствуют	0.1
4	421381.86	2264490.85	данные отсутствуют	0.1
5	421372	2264525	данные отсутствуют	0.1
5	421372	2264525	данные отсутствуют	0.1
5	421372	2264525	данные отсутствуют	0.1
5	421372	2264525	данные отсутствуют	0.1
6	421375.99	2264554.95	данные отсутствуют	0.1
6	421375.99	2264554.95	данные отсутствуют	0.1
6	421375.99	2264554.95	данные отсутствуют	0.1
6	421375.99	2264554.95	данные отсутствуют	0.1
Государственный регистратор			ФГИС ЕГРН	
полное наименование должности			подпись	
			инициалы, фамилия	

М.П.

Выписка из Единого государственного реестра недвижимости об объекте недвижимости

Сведения о частях земельного участка

Земельный участок			
(вид объекта недвижимости)			
Лист № ___ Раздела 4.2	Всего листов раздела 4.2 : ___	Всего разделов: ___	Всего листов выписки: ___
03.06.2020 № 99/2020/331617597			
Кадастровый номер:		47:16:0440002:70	

Номер точки	Координаты, м		Описание закрепления на местности	Средняя квадратическая погрешность определения координат характерных точек границы части земельного участка, м
	X	Y		
1	2	3	4	5
7	421262.06	2264539.84	данные отсутствуют	0.1
7	421262.06	2264539.84	данные отсутствуют	0.1
8	421170.18	2264416.85	данные отсутствуют	0.1
8	421170.18	2264416.85	данные отсутствуют	0.1
9	421056	2264361	данные отсутствуют	0.1
9	421056	2264361	данные отсутствуют	0.1
10	420958	2264323	данные отсутствуют	0.1
10	420958	2264323	данные отсутствуют	0.1
11	420842	2264238	данные отсутствуют	0.1
11	420842	2264238	данные отсутствуют	0.1
12	420808.98	2264181.04	данные отсутствуют	0.1
12	420808.98	2264181.04	данные отсутствуют	0.1
12	420808.98	2264181.04	данные отсутствуют	0.1
13	420865.14	2264184.68	данные отсутствуют	0.1
14	420926.11	2264186.39	данные отсутствуют	0.1
15	420935.86	2264187.75	данные отсутствуют	0.1
16	420970.16	2264188.25	данные отсутствуют	0.1
Государственный регистратор				ФГИС ЕГРН
полное наименование должности			подпись	инициалы, фамилия

М.П.

Выписка из Единого государственного реестра недвижимости об объекте недвижимости
Сведения о частях земельного участка

Земельный участок			
(вид объекта недвижимости)			
Лист № <u> </u> Раздела 4.2	Всего листов раздела 4.2 : <u> </u>	Всего разделов: <u> </u>	Всего листов выписки: <u> </u>
03.06.2020 № 99/2020/331617597			
Кадастровый номер:		47:16:0440002:70	

Номер точки	Координаты, м		Описание закрепления на местности	Средняя квадратическая погрешность определения координат характерных точек границы части земельного участка, м
	X	Y		
1	2	3	4	5
17	421052.62	2264192.71	данные отсутствуют	0.1
18	421175.73	2264200.52	данные отсутствуют	0.1
19	421235.03	2264202.81	данные отсутствуют	0.1
20	421359.61	2264209.8	данные отсутствуют	0.1
21	421417.21	2264212.71	данные отсутствуют	0.1
22	421359.46	2263664.72	данные отсутствуют	0.1
22	421359.46	2263664.72	данные отсутствуют	данные отсутствуют
23	421528.49	2264133.17	данные отсутствуют	0.1
23	421528.49	2264133.17	данные отсутствуют	данные отсутствуют
25	421489	2264172	данные отсутствуют	0.1
26	421480.95	2264193.42	данные отсутствуют	0.1
27	421442.24	2264191.34	данные отсутствуют	0.1
28	421358.66	2264186.84	данные отсутствуют	0.1
29	421178.86	2264177.2	данные отсутствуют	0.1
30	421114.11	2264174.35	данные отсутствуют	0.1
31	421052.24	2264171.75	данные отсутствуют	0.1
32	420970.97	2264166.62	данные отсутствуют	0.1
Государственный регистратор				ФГИС ЕГРН
полное наименование должности			подпись	инициалы, фамилия

М.П.

Выписка из Единого государственного реестра недвижимости об объекте недвижимости
Сведения о частях земельного участка

Земельный участок			
<small>(вид объекта недвижимости)</small>			
Лист № <u> </u> Раздела 4.2	Всего листов раздела 4.2 : <u> </u>	Всего разделов: <u> </u>	Всего листов выписки: <u> </u>
03.06.2020 № 99/2020/331617597			
Кадастровый номер:		47:16:0440002:70	

Номер точки	Координаты, м		Описание закрепления на местности	Средняя квадратическая погрешность определения координат характерных точек границы части земельного участка, м
	X	Y		
1	2	3	4	5
33	420936.72	2264164.56	данные отсутствуют	0.1
34	420927.78	2264164.08	данные отсутствуют	0.1
35	420795.24	2264155.66	данные отсутствуют	0.1
35	420795.24	2264155.66	данные отсутствуют	0.1
35	420795.24	2264155.66	данные отсутствуют	0.1
36	420789.06	2264149.08	данные отсутствуют	0.1
36	420789.06	2264149.08	данные отсутствуют	0.1
36	420789.06	2264149.08	данные отсутствуют	0.1
37	421516.32	2264138.31	данные отсутствуют	0.1
37	421516.32	2264138.31	данные отсутствуют	данные отсутствуют
38	421460.92	2263984.47	данные отсутствуют	0.1
38	421460.92	2263984.47	данные отсутствуют	0.1
39	421361.31	2263707.86	данные отсутствуют	0.1
39	421361.31	2263707.86	данные отсутствуют	0.1
40	421348.98	2263673.62	данные отсутствуют	0.1
40	421348.98	2263673.62	данные отсутствуют	данные отсутствуют
41	421488.76	2264168.64	данные отсутствуют	0.1
Государственный регистратор				ФГИС ЕГРН
полное наименование должности			подпись	инициалы, фамилия

М.П.

Выписка из Единого государственного реестра недвижимости об объекте недвижимости
Сведения о частях земельного участка

Земельный участок			
(вид объекта недвижимости)			
Лист № __ Раздела 4.2	Всего листов раздела 4.2 : __	Всего разделов: __	Всего листов выписки: __
03.06.2020 № 99/2020/331617597			
Кадастровый номер:		47:16:0440002:70	

Номер точки	Координаты, м		Описание закрепления на местности	Средняя квадратическая погрешность определения координат характерных точек границы части земельного участка, м
	X	Y		
1	2	3	4	5
42	420810.86	2264130.57	данные отсутствуют	0.1
43	420925.05	2264138.43	данные отсутствуют	0.1
44	421018	2264143.82	данные отсутствуют	0.1
45	421135.25	2264150.43	данные отсутствуют	0.1
46	421250.03	2264156.47	данные отсутствуют	0.1
47	421455.86	2264167.23	данные отсутствуют	0.1
48	420825.57	2264118.08	данные отсутствуют	0.1
48	420825.57	2264118.08	данные отсутствуют	0.1
49	420848	2264159.01	данные отсутствуют	0.1
49	420848	2264159.01	данные отсутствуют	0.1
50	421376.76	2264508.51	данные отсутствуют	0.1
50	421376.76	2264508.51	данные отсутствуют	0.1
51	420862.48	2264184.51	данные отсутствуют	0.1
51	420862.48	2264184.51	данные отсутствуют	0.1
52	420876.71	2264209.48	данные отсутствуют	0.1
52	420876.71	2264209.48	данные отсутствуют	0.1
53	420886.15	2264214.53	данные отсутствуют	0.1
Государственный регистратор				ФГИС ЕГРН
полное наименование должности			подпись	инициалы, фамилия

М.П.

Выписка из Единого государственного реестра недвижимости об объекте недвижимости

Сведения о частях земельного участка

Земельный участок			
(вид объекта недвижимости)			
Лист № __ Раздела 4.2	Всего листов раздела 4.2 : __	Всего разделов: __	Всего листов выписки: __
03.06.2020 № 99/2020/331617597			
Кадастровый номер:		47:16:0440002:70	

Номер точки	Координаты, м		Описание закрепления на местности	Средняя квадратическая погрешность определения координат характерных точек границы части земельного участка, м
	X	Y		
1	2	3	4	5
53	420886.15	2264214.53	данные отсутствуют	0.1
54	420930.52	2264250.63	данные отсутствуют	0.1
54	420930.52	2264250.63	данные отсутствуют	0.1
55	420980.73	2264283.55	данные отсутствуют	0.1
55	420980.73	2264283.55	данные отсутствуют	0.1
56	421029.83	2264307.04	данные отсутствуют	0.1
56	421029.83	2264307.04	данные отсутствуют	0.1
57	421061.86	2264314.04	данные отсутствуют	0.1
57	421061.86	2264314.04	данные отсутствуют	0.1
58	421084.93	2264324.34	данные отсутствуют	0.1
58	421084.93	2264324.34	данные отсутствуют	0.1
59	421113.28	2264345.63	данные отсутствуют	0.1
59	421113.28	2264345.63	данные отсутствуют	0.1
60	421130.06	2264351.46	данные отсутствуют	0.1
60	421130.06	2264351.46	данные отсутствуют	0.1
61	421186.74	2264378.4	данные отсутствуют	0.1
61	421186.74	2264378.4	данные отсутствуют	0.1
Государственный регистратор				ФГИС ЕГРН
полное наименование должности			подпись	инициалы, фамилия

М.П.

Выписка из Единого государственного реестра недвижимости об объекте недвижимости
Сведения о частях земельного участка

Земельный участок			
<small>(вид объекта недвижимости)</small>			
Лист № <u> </u> Раздела 4.2	Всего листов раздела 4.2 : <u> </u>	Всего разделов: <u> </u>	Всего листов выписки: <u> </u>
03.06.2020 № 99/2020/331617597			
Кадастровый номер:		47:16:0440002:70	

Номер точки	Координаты, м		Описание закрепления на местности	Средняя квадратическая погрешность определения координат характерных точек границы части земельного участка, м
	X	Y		
1	2	3	4	5
62	421197.54	2264384.41	данные отсутствуют	0.1
62	421197.54	2264384.41	данные отсутствуют	0.1
63	421215.12	2264404.16	данные отсутствуют	0.1
63	421215.12	2264404.16	данные отсутствуют	0.1
64	421216.98	2264410.24	данные отсутствуют	0.1
64	421216.98	2264410.24	данные отсутствуют	0.1
65	421283	2264499.95	данные отсутствуют	0.1
65	421283	2264499.95	данные отсутствуют	0.1
66	421476.3	2264341.07	данные отсутствуют	0.1
67	421306.85	2264545.78	данные отсутствуют	0.1
68	421322.66	2264486.28	данные отсутствуют	0.1
69	421345.21	2264455.04	данные отсутствуют	0.1
70	421388.43	2264423.34	данные отсутствуют	0.1
71	421421.87	2264422.28	данные отсутствуют	0.1
72	421422.82	2264355.15	данные отсутствуют	0.1
73	421489.23	2264389.08	данные отсутствуют	0.1
74	421472.71	2264394.39	данные отсутствуют	0.1
Государственный регистратор				ФГИС ЕГРН
полное наименование должности			подпись	инициалы, фамилия

М.П.

Выписка из Единого государственного реестра недвижимости об объекте недвижимости

Сведения о частях земельного участка

Земельный участок			
(вид объекта недвижимости)			
Лист № ___ Раздела 4.2	Всего листов раздела 4.2 : ___	Всего разделов: ___	Всего листов выписки: ___
03.06.2020 № 99/2020/331617597			
Кадастровый номер:		47:16:0440002:70	

Номер точки	Координаты, м		Описание закрепления на местности	Средняя квадратическая погрешность определения координат характерных точек границы части земельного участка, м
	X	Y		
1	2	3	4	5
75	421425.47	2264471.84	данные отсутствуют	0.1
76	421405.74	2264472.97	данные отсутствуют	0.1
77	421356.09	2264552.31	данные отсутствуют	0.1
78	421362.4	2264529.47	данные отсутствуют	0.1
79	421368.66	2264508.74	данные отсутствуют	0.1
80	421448.89	2264239.31	данные отсутствуют	0.1
81	421415.96	2264237.55	данные отсутствуют	0.1
82	421358.28	2264234.61	данные отсутствуют	0.1
83	421233.85	2264227.65	данные отсутствуют	0.1
84	421174.46	2264225.35	данные отсутствуют	0.1
85	421051.15	2264217.67	данные отсутствуют	0.1
86	420969.3	2264213.14	данные отсутствуют	0.1
87	420933.94	2264212.62	данные отсутствуют	0.1
88	420924.03	2264211.2	данные отсутствуют	0.1
89	420863.98	2264209.6	данные отсутствуют	0.1
90	420824.02	2264206.98	данные отсутствуют	0.1

Государственный регистратор		ФГИС ЕГРН
полное наименование должности	подпись	инициалы, фамилия

М.П.

Выписка из Единого государственного реестра недвижимости об объекте недвижимости
Сведения о частях земельного участка

Земельный участок				
<small>(вид объекта недвижимости)</small>				
Лист № ___ Раздела 4.2		Всего листов раздела 4.2 : ___		Всего разделов: ___
Всего листов выписки: ___				
03.06.2020 № 99/2020/331617597				
Кадастровый номер:			47:16:0440002:70	
Сведения о характерных точках границы части (частей) земельного участка				
Учетный номер части: 4				
Система координат: МСК 47 зона 2				
Зона №				
Номер точки	Координаты, м		Описание закрепления на местности	Средняя квадратическая погрешность определения координат характерных точек границы части земельного участка, м
	X	Y		
1	2	3	4	5
1	421442.06	2264213.95	данные отсутствуют	0.1
2	421493.79	2264406	данные отсутствуют	0.1
2	421493.79	2264406	данные отсутствуют	0.1
3	421471	2264452	данные отсутствуют	0.1
3	421471	2264452	данные отсутствуют	0.1
4	421381.86	2264490.85	данные отсутствуют	0.1
4	421381.86	2264490.85	данные отсутствуют	0.1
4	421381.86	2264490.85	данные отсутствуют	0.1
5	421372	2264525	данные отсутствуют	0.1
5	421372	2264525	данные отсутствуют	0.1
5	421372	2264525	данные отсутствуют	0.1
5	421372	2264525	данные отсутствуют	0.1
6	421375.99	2264554.95	данные отсутствуют	0.1
6	421375.99	2264554.95	данные отсутствуют	0.1
6	421375.99	2264554.95	данные отсутствуют	0.1
6	421375.99	2264554.95	данные отсутствуют	0.1
Государственный регистратор			ФГИС ЕГРН	
полное наименование должности			подпись	
			инициалы, фамилия	

М.П.

Выписка из Единого государственного реестра недвижимости об объекте недвижимости

Сведения о частях земельного участка

Земельный участок			
(вид объекта недвижимости)			
Лист № ___ Раздела 4.2	Всего листов раздела 4.2 : ___	Всего разделов: ___	Всего листов выписки: ___
03.06.2020 № 99/2020/331617597			
Кадастровый номер:		47:16:0440002:70	

Номер точки	Координаты, м		Описание закрепления на местности	Средняя квадратическая погрешность определения координат характерных точек границы части земельного участка, м
	X	Y		
1	2	3	4	5
7	421262.06	2264539.84	данные отсутствуют	0.1
7	421262.06	2264539.84	данные отсутствуют	0.1
8	421170.18	2264416.85	данные отсутствуют	0.1
8	421170.18	2264416.85	данные отсутствуют	0.1
9	421056	2264361	данные отсутствуют	0.1
9	421056	2264361	данные отсутствуют	0.1
10	420958	2264323	данные отсутствуют	0.1
10	420958	2264323	данные отсутствуют	0.1
11	420842	2264238	данные отсутствуют	0.1
11	420842	2264238	данные отсутствуют	0.1
12	420808.98	2264181.04	данные отсутствуют	0.1
12	420808.98	2264181.04	данные отсутствуют	0.1
12	420808.98	2264181.04	данные отсутствуют	0.1
13	420865.14	2264184.68	данные отсутствуют	0.1
14	420926.11	2264186.39	данные отсутствуют	0.1
15	420935.86	2264187.75	данные отсутствуют	0.1
16	420970.16	2264188.25	данные отсутствуют	0.1
Государственный регистратор				ФГИС ЕГРН
полное наименование должности			подпись	инициалы, фамилия

М.П.

Выписка из Единого государственного реестра недвижимости об объекте недвижимости

Сведения о частях земельного участка

Земельный участок			
(вид объекта недвижимости)			
Лист № ___ Раздела 4.2	Всего листов раздела 4.2 : ___	Всего разделов: ___	Всего листов выписки: ___
03.06.2020 № 99/2020/331617597			
Кадастровый номер:		47:16:0440002:70	

Номер точки	Координаты, м		Описание закрепления на местности	Средняя квадратическая погрешность определения координат характерных точек границы части земельного участка, м
	X	Y		
1	2	3	4	5
17	421052.62	2264192.71	данные отсутствуют	0.1
18	421175.73	2264200.52	данные отсутствуют	0.1
19	421235.03	2264202.81	данные отсутствуют	0.1
20	421359.61	2264209.8	данные отсутствуют	0.1
21	421417.21	2264212.71	данные отсутствуют	0.1
22	421359.46	2263664.72	данные отсутствуют	0.1
22	421359.46	2263664.72	данные отсутствуют	данные отсутствуют
23	421528.49	2264133.17	данные отсутствуют	0.1
23	421528.49	2264133.17	данные отсутствуют	данные отсутствуют
25	421489	2264172	данные отсутствуют	0.1
26	421480.95	2264193.42	данные отсутствуют	0.1
27	421442.24	2264191.34	данные отсутствуют	0.1
28	421358.66	2264186.84	данные отсутствуют	0.1
29	421178.86	2264177.2	данные отсутствуют	0.1
30	421114.11	2264174.35	данные отсутствуют	0.1
31	421052.24	2264171.75	данные отсутствуют	0.1
32	420970.97	2264166.62	данные отсутствуют	0.1
Государственный регистратор				ФГИС ЕГРН
полное наименование должности			подпись	инициалы, фамилия

М.П.

Выписка из Единого государственного реестра недвижимости об объекте недвижимости
Сведения о частях земельного участка

Земельный участок			
<small>(вид объекта недвижимости)</small>			
Лист № <u> </u> Раздела 4.2	Всего листов раздела 4.2 : <u> </u>	Всего разделов: <u> </u>	Всего листов выписки: <u> </u>
03.06.2020 № 99/2020/331617597			
Кадастровый номер:		47:16:0440002:70	

Номер точки	Координаты, м		Описание закрепления на местности	Средняя квадратическая погрешность определения координат характерных точек границы части земельного участка, м
	X	Y		
1	2	3	4	5
33	420936.72	2264164.56	данные отсутствуют	0.1
34	420927.78	2264164.08	данные отсутствуют	0.1
35	420795.24	2264155.66	данные отсутствуют	0.1
35	420795.24	2264155.66	данные отсутствуют	0.1
35	420795.24	2264155.66	данные отсутствуют	0.1
36	420789.06	2264149.08	данные отсутствуют	0.1
36	420789.06	2264149.08	данные отсутствуют	0.1
36	420789.06	2264149.08	данные отсутствуют	0.1
37	421516.32	2264138.31	данные отсутствуют	0.1
37	421516.32	2264138.31	данные отсутствуют	данные отсутствуют
38	421460.92	2263984.47	данные отсутствуют	0.1
38	421460.92	2263984.47	данные отсутствуют	0.1
39	421361.31	2263707.86	данные отсутствуют	0.1
39	421361.31	2263707.86	данные отсутствуют	0.1
40	421348.98	2263673.62	данные отсутствуют	0.1
40	421348.98	2263673.62	данные отсутствуют	данные отсутствуют
41	421488.76	2264168.64	данные отсутствуют	0.1
Государственный регистратор				ФГИС ЕГРН
полное наименование должности			подпись	инициалы, фамилия

М.П.

Выписка из Единого государственного реестра недвижимости об объекте недвижимости

Сведения о частях земельного участка

Земельный участок			
(вид объекта недвижимости)			
Лист № ___ Раздела 4.2	Всего листов раздела 4.2 : ___	Всего разделов: ___	Всего листов выписки: ___
03.06.2020 № 99/2020/331617597			
Кадастровый номер:		47:16:0440002:70	

Номер точки	Координаты, м		Описание закрепления на местности	Средняя квадратическая погрешность определения координат характерных точек границы части земельного участка, м
	X	Y		
1	2	3	4	5
42	420810.86	2264130.57	данные отсутствуют	0.1
43	420925.05	2264138.43	данные отсутствуют	0.1
44	421018	2264143.82	данные отсутствуют	0.1
45	421135.25	2264150.43	данные отсутствуют	0.1
46	421250.03	2264156.47	данные отсутствуют	0.1
47	421455.86	2264167.23	данные отсутствуют	0.1
48	420825.57	2264118.08	данные отсутствуют	0.1
48	420825.57	2264118.08	данные отсутствуют	0.1
49	420848	2264159.01	данные отсутствуют	0.1
49	420848	2264159.01	данные отсутствуют	0.1
50	421376.76	2264508.51	данные отсутствуют	0.1
50	421376.76	2264508.51	данные отсутствуют	0.1
51	420862.48	2264184.51	данные отсутствуют	0.1
51	420862.48	2264184.51	данные отсутствуют	0.1
52	420876.71	2264209.48	данные отсутствуют	0.1
52	420876.71	2264209.48	данные отсутствуют	0.1
53	420886.15	2264214.53	данные отсутствуют	0.1
Государственный регистратор				ФГИС ЕГРН
полное наименование должности			подпись	инициалы, фамилия

М.П.

Выписка из Единого государственного реестра недвижимости об объекте недвижимости
Сведения о частях земельного участка

Земельный участок			
<small>(вид объекта недвижимости)</small>			
Лист № ___ Раздела 4.2	Всего листов раздела 4.2 : ___	Всего разделов: ___	Всего листов выписки: ___
03.06.2020 № 99/2020/331617597			
Кадастровый номер:		47:16:0440002:70	

Номер точки	Координаты, м		Описание закрепления на местности	Средняя квадратическая погрешность определения координат характерных точек границы части земельного участка, м
	X	Y		
1	2	3	4	5
53	420886.15	2264214.53	данные отсутствуют	0.1
54	420930.52	2264250.63	данные отсутствуют	0.1
54	420930.52	2264250.63	данные отсутствуют	0.1
55	420980.73	2264283.55	данные отсутствуют	0.1
55	420980.73	2264283.55	данные отсутствуют	0.1
56	421029.83	2264307.04	данные отсутствуют	0.1
56	421029.83	2264307.04	данные отсутствуют	0.1
57	421061.86	2264314.04	данные отсутствуют	0.1
57	421061.86	2264314.04	данные отсутствуют	0.1
58	421084.93	2264324.34	данные отсутствуют	0.1
58	421084.93	2264324.34	данные отсутствуют	0.1
59	421113.28	2264345.63	данные отсутствуют	0.1
59	421113.28	2264345.63	данные отсутствуют	0.1
60	421130.06	2264351.46	данные отсутствуют	0.1
60	421130.06	2264351.46	данные отсутствуют	0.1
61	421186.74	2264378.4	данные отсутствуют	0.1
61	421186.74	2264378.4	данные отсутствуют	0.1
Государственный регистратор				ФГИС ЕГРН
полное наименование должности			подпись	инициалы, фамилия

М.П.

Выписка из Единого государственного реестра недвижимости об объекте недвижимости
Сведения о частях земельного участка

Земельный участок			
<small>(вид объекта недвижимости)</small>			
Лист № __ Раздела 4.2	Всего листов раздела 4.2 : __	Всего разделов: __	Всего листов выписки: __
03.06.2020 № 99/2020/331617597			
Кадастровый номер:		47:16:0440002:70	

Номер точки	Координаты, м		Описание закрепления на местности	Средняя квадратическая погрешность определения координат характерных точек границы части земельного участка, м
	X	Y		
1	2	3	4	5
62	421197.54	2264384.41	данные отсутствуют	0.1
62	421197.54	2264384.41	данные отсутствуют	0.1
63	421215.12	2264404.16	данные отсутствуют	0.1
63	421215.12	2264404.16	данные отсутствуют	0.1
64	421216.98	2264410.24	данные отсутствуют	0.1
64	421216.98	2264410.24	данные отсутствуют	0.1
65	421283	2264499.95	данные отсутствуют	0.1
65	421283	2264499.95	данные отсутствуют	0.1
66	421476.3	2264341.07	данные отсутствуют	0.1
67	421306.85	2264545.78	данные отсутствуют	0.1
68	421322.66	2264486.28	данные отсутствуют	0.1
69	421345.21	2264455.04	данные отсутствуют	0.1
70	421388.43	2264423.34	данные отсутствуют	0.1
71	421421.87	2264422.28	данные отсутствуют	0.1
72	421422.82	2264355.15	данные отсутствуют	0.1
73	421489.23	2264389.08	данные отсутствуют	0.1
74	421472.71	2264394.39	данные отсутствуют	0.1
Государственный регистратор				ФГИС ЕГРН
полное наименование должности			подпись	инициалы, фамилия

М.П.

Выписка из Единого государственного реестра недвижимости об объекте недвижимости
Сведения о частях земельного участка

Земельный участок			
(вид объекта недвижимости)			
Лист № ___ Раздела 4.2	Всего листов раздела 4.2 : ___	Всего разделов: ___	Всего листов выписки: ___
03.06.2020 № 99/2020/331617597			
Кадастровый номер:		47:16:0440002:70	

Номер точки	Координаты, м		Описание закрепления на местности	Средняя квадратическая погрешность определения координат характерных точек границы части земельного участка, м
	X	Y		
1	2	3	4	5
75	421425.47	2264471.84	данные отсутствуют	0.1
76	421405.74	2264472.97	данные отсутствуют	0.1
77	421356.09	2264552.31	данные отсутствуют	0.1
78	421362.4	2264529.47	данные отсутствуют	0.1
79	421368.66	2264508.74	данные отсутствуют	0.1
80	421448.89	2264239.31	данные отсутствуют	0.1
81	421415.96	2264237.55	данные отсутствуют	0.1
82	421358.28	2264234.61	данные отсутствуют	0.1
83	421233.85	2264227.65	данные отсутствуют	0.1
84	421174.46	2264225.35	данные отсутствуют	0.1
85	421051.15	2264217.67	данные отсутствуют	0.1
86	420969.3	2264213.14	данные отсутствуют	0.1
87	420933.94	2264212.62	данные отсутствуют	0.1
88	420924.03	2264211.2	данные отсутствуют	0.1
89	420863.98	2264209.6	данные отсутствуют	0.1
90	420824.02	2264206.98	данные отсутствуют	0.1

Государственный регистратор		ФГИС ЕГРН
полное наименование должности	подпись	инициалы, фамилия

М.П.

Выписка из Единого государственного реестра недвижимости об объекте недвижимости
Сведения о частях земельного участка

Земельный участок					
(вид объекта недвижимости)					
Лист № ___ Раздела 4.2		Всего листов раздела 4.2 : ___		Всего разделов: ___	Всего листов выписки: ___
03.06.2020 № 99/2020/331617597					
Кадастровый номер:			47:16:0440002:70		
Сведения о характерных точках границы части (частей) земельного участка					
Учетный номер части: 5					
Система координат: МСК 47 зона 2					
Зона №					
Номер точки	Координаты, м		Описание закрепления на местности	Средняя квадратическая погрешность определения координат характерных точек границы части земельного участка, м	
	X	Y			
1	2	3	4	5	
1	421442.06	2264213.95	данные отсутствуют	0.1	
2	421493.79	2264406	данные отсутствуют	0.1	
2	421493.79	2264406	данные отсутствуют	0.1	
3	421471	2264452	данные отсутствуют	0.1	
3	421471	2264452	данные отсутствуют	0.1	
4	421381.86	2264490.85	данные отсутствуют	0.1	
4	421381.86	2264490.85	данные отсутствуют	0.1	
4	421381.86	2264490.85	данные отсутствуют	0.1	
5	421372	2264525	данные отсутствуют	0.1	
5	421372	2264525	данные отсутствуют	0.1	
5	421372	2264525	данные отсутствуют	0.1	
5	421372	2264525	данные отсутствуют	0.1	
6	421375.99	2264554.95	данные отсутствуют	0.1	
6	421375.99	2264554.95	данные отсутствуют	0.1	
6	421375.99	2264554.95	данные отсутствуют	0.1	
6	421375.99	2264554.95	данные отсутствуют	0.1	
Государственный регистратор			ФГИС ЕГРН		
полное наименование должности			подпись		
			инициалы, фамилия		

М.П.

Выписка из Единого государственного реестра недвижимости об объекте недвижимости

Сведения о частях земельного участка

Земельный участок			
(вид объекта недвижимости)			
Лист № ___ Раздела 4.2	Всего листов раздела 4.2 : ___	Всего разделов: ___	Всего листов выписки: ___
03.06.2020 № 99/2020/331617597			
Кадастровый номер:		47:16:0440002:70	

Номер точки	Координаты, м		Описание закрепления на местности	Средняя квадратическая погрешность определения координат характерных точек границы части земельного участка, м
	X	Y		
1	2	3	4	5
7	421262.06	2264539.84	данные отсутствуют	0.1
7	421262.06	2264539.84	данные отсутствуют	0.1
8	421170.18	2264416.85	данные отсутствуют	0.1
8	421170.18	2264416.85	данные отсутствуют	0.1
9	421056	2264361	данные отсутствуют	0.1
9	421056	2264361	данные отсутствуют	0.1
10	420958	2264323	данные отсутствуют	0.1
10	420958	2264323	данные отсутствуют	0.1
11	420842	2264238	данные отсутствуют	0.1
11	420842	2264238	данные отсутствуют	0.1
12	420808.98	2264181.04	данные отсутствуют	0.1
12	420808.98	2264181.04	данные отсутствуют	0.1
12	420808.98	2264181.04	данные отсутствуют	0.1
13	420865.14	2264184.68	данные отсутствуют	0.1
14	420926.11	2264186.39	данные отсутствуют	0.1
15	420935.86	2264187.75	данные отсутствуют	0.1
16	420970.16	2264188.25	данные отсутствуют	0.1
Государственный регистратор				ФГИС ЕГРН
полное наименование должности			подпись	инициалы, фамилия

М.П.

Выписка из Единого государственного реестра недвижимости об объекте недвижимости
Сведения о частях земельного участка

Земельный участок			
(вид объекта недвижимости)			
Лист № __ Раздела 4.2	Всего листов раздела 4.2 : __	Всего разделов: __	Всего листов выписки: __
03.06.2020 № 99/2020/331617597			
Кадастровый номер:		47:16:0440002:70	

Номер точки	Координаты, м		Описание закрепления на местности	Средняя квадратическая погрешность определения координат характерных точек границы части земельного участка, м
	X	Y		
1	2	3	4	5
17	421052.62	2264192.71	данные отсутствуют	0.1
18	421175.73	2264200.52	данные отсутствуют	0.1
19	421235.03	2264202.81	данные отсутствуют	0.1
20	421359.61	2264209.8	данные отсутствуют	0.1
21	421417.21	2264212.71	данные отсутствуют	0.1
22	421359.46	2263664.72	данные отсутствуют	0.1
22	421359.46	2263664.72	данные отсутствуют	данные отсутствуют
23	421528.49	2264133.17	данные отсутствуют	0.1
23	421528.49	2264133.17	данные отсутствуют	данные отсутствуют
25	421489	2264172	данные отсутствуют	0.1
26	421480.95	2264193.42	данные отсутствуют	0.1
27	421442.24	2264191.34	данные отсутствуют	0.1
28	421358.66	2264186.84	данные отсутствуют	0.1
29	421178.86	2264177.2	данные отсутствуют	0.1
30	421114.11	2264174.35	данные отсутствуют	0.1
31	421052.24	2264171.75	данные отсутствуют	0.1
32	420970.97	2264166.62	данные отсутствуют	0.1

Государственный регистратор		ФГИС ЕГРН
полное наименование должности	подпись	инициалы, фамилия

М.П.

Выписка из Единого государственного реестра недвижимости об объекте недвижимости

Сведения о частях земельного участка

Земельный участок			
(вид объекта недвижимости)			
Лист № ___ Раздела 4.2	Всего листов раздела 4.2 : ___	Всего разделов: ___	Всего листов выписки: ___
03.06.2020 № 99/2020/331617597			
Кадастровый номер:		47:16:0440002:70	

Номер точки	Координаты, м		Описание закрепления на местности	Средняя квадратическая погрешность определения координат характерных точек границы части земельного участка, м
	X	Y		
1	2	3	4	5
33	420936.72	2264164.56	данные отсутствуют	0.1
34	420927.78	2264164.08	данные отсутствуют	0.1
35	420795.24	2264155.66	данные отсутствуют	0.1
35	420795.24	2264155.66	данные отсутствуют	0.1
35	420795.24	2264155.66	данные отсутствуют	0.1
36	420789.06	2264149.08	данные отсутствуют	0.1
36	420789.06	2264149.08	данные отсутствуют	0.1
36	420789.06	2264149.08	данные отсутствуют	0.1
37	421516.32	2264138.31	данные отсутствуют	0.1
37	421516.32	2264138.31	данные отсутствуют	данные отсутствуют
38	421460.92	2263984.47	данные отсутствуют	0.1
38	421460.92	2263984.47	данные отсутствуют	0.1
39	421361.31	2263707.86	данные отсутствуют	0.1
39	421361.31	2263707.86	данные отсутствуют	0.1
40	421348.98	2263673.62	данные отсутствуют	0.1
40	421348.98	2263673.62	данные отсутствуют	данные отсутствуют
41	421488.76	2264168.64	данные отсутствуют	0.1
Государственный регистратор				ФГИС ЕГРН
полное наименование должности			подпись	инициалы, фамилия

М.П.

Выписка из Единого государственного реестра недвижимости об объекте недвижимости

Сведения о частях земельного участка

Земельный участок			
(вид объекта недвижимости)			
Лист № __ Раздела 4.2	Всего листов раздела 4.2 : __	Всего разделов: __	Всего листов выписки: __
03.06.2020 № 99/2020/331617597			
Кадастровый номер:		47:16:0440002:70	

Номер точки	Координаты, м		Описание закрепления на местности	Средняя квадратическая погрешность определения координат характерных точек границы части земельного участка, м
	X	Y		
1	2	3	4	5
42	420810.86	2264130.57	данные отсутствуют	0.1
43	420925.05	2264138.43	данные отсутствуют	0.1
44	421018	2264143.82	данные отсутствуют	0.1
45	421135.25	2264150.43	данные отсутствуют	0.1
46	421250.03	2264156.47	данные отсутствуют	0.1
47	421455.86	2264167.23	данные отсутствуют	0.1
48	420825.57	2264118.08	данные отсутствуют	0.1
48	420825.57	2264118.08	данные отсутствуют	0.1
49	420848	2264159.01	данные отсутствуют	0.1
49	420848	2264159.01	данные отсутствуют	0.1
50	421376.76	2264508.51	данные отсутствуют	0.1
50	421376.76	2264508.51	данные отсутствуют	0.1
51	420862.48	2264184.51	данные отсутствуют	0.1
51	420862.48	2264184.51	данные отсутствуют	0.1
52	420876.71	2264209.48	данные отсутствуют	0.1
52	420876.71	2264209.48	данные отсутствуют	0.1
53	420886.15	2264214.53	данные отсутствуют	0.1
Государственный регистратор				ФГИС ЕГРН
полное наименование должности			подпись	инициалы, фамилия

М.П.

Выписка из Единого государственного реестра недвижимости об объекте недвижимости

Сведения о частях земельного участка

Земельный участок			
(вид объекта недвижимости)			
Лист № <u> </u> Раздела 4.2	Всего листов раздела 4.2 : <u> </u>	Всего разделов: <u> </u>	Всего листов выписки: <u> </u>
03.06.2020 № 99/2020/331617597			
Кадастровый номер:		47:16:0440002:70	

Номер точки	Координаты, м		Описание закрепления на местности	Средняя квадратическая погрешность определения координат характерных точек границы части земельного участка, м
	X	Y		
1	2	3	4	5
53	420886.15	2264214.53	данные отсутствуют	0.1
54	420930.52	2264250.63	данные отсутствуют	0.1
54	420930.52	2264250.63	данные отсутствуют	0.1
55	420980.73	2264283.55	данные отсутствуют	0.1
55	420980.73	2264283.55	данные отсутствуют	0.1
56	421029.83	2264307.04	данные отсутствуют	0.1
56	421029.83	2264307.04	данные отсутствуют	0.1
57	421061.86	2264314.04	данные отсутствуют	0.1
57	421061.86	2264314.04	данные отсутствуют	0.1
58	421084.93	2264324.34	данные отсутствуют	0.1
58	421084.93	2264324.34	данные отсутствуют	0.1
59	421113.28	2264345.63	данные отсутствуют	0.1
59	421113.28	2264345.63	данные отсутствуют	0.1
60	421130.06	2264351.46	данные отсутствуют	0.1
60	421130.06	2264351.46	данные отсутствуют	0.1
61	421186.74	2264378.4	данные отсутствуют	0.1
61	421186.74	2264378.4	данные отсутствуют	0.1
Государственный регистратор				ФГИС ЕГРН
полное наименование должности			подпись	инициалы, фамилия

М.П.

Выписка из Единого государственного реестра недвижимости об объекте недвижимости
Сведения о частях земельного участка

Земельный участок			
(вид объекта недвижимости)			
Лист № __ Раздела 4.2	Всего листов раздела 4.2 : __	Всего разделов: __	Всего листов выписки: __
03.06.2020 № 99/2020/331617597			
Кадастровый номер:		47:16:0440002:70	

Номер точки	Координаты, м		Описание закрепления на местности	Средняя квадратическая погрешность определения координат характерных точек границы части земельного участка, м
	X	Y		
1	2	3	4	5
62	421197.54	2264384.41	данные отсутствуют	0.1
62	421197.54	2264384.41	данные отсутствуют	0.1
63	421215.12	2264404.16	данные отсутствуют	0.1
63	421215.12	2264404.16	данные отсутствуют	0.1
64	421216.98	2264410.24	данные отсутствуют	0.1
64	421216.98	2264410.24	данные отсутствуют	0.1
65	421283	2264499.95	данные отсутствуют	0.1
65	421283	2264499.95	данные отсутствуют	0.1
66	421476.3	2264341.07	данные отсутствуют	0.1
67	421306.85	2264545.78	данные отсутствуют	0.1
68	421322.66	2264486.28	данные отсутствуют	0.1
69	421345.21	2264455.04	данные отсутствуют	0.1
70	421388.43	2264423.34	данные отсутствуют	0.1
71	421421.87	2264422.28	данные отсутствуют	0.1
72	421422.82	2264355.15	данные отсутствуют	0.1
73	421489.23	2264389.08	данные отсутствуют	0.1
74	421472.71	2264394.39	данные отсутствуют	0.1
Государственный регистратор				ФГИС ЕГРН
полное наименование должности			подпись	инициалы, фамилия

М.П.

Выписка из Единого государственного реестра недвижимости об объекте недвижимости
Сведения о частях земельного участка

Земельный участок			
<small>(вид объекта недвижимости)</small>			
Лист № __ Раздела 4.2	Всего листов раздела 4.2 : __	Всего разделов: __	Всего листов выписки: __
03.06.2020 № 99/2020/331617597			
Кадастровый номер:		47:16:0440002:70	

Номер точки	Координаты, м		Описание закрепления на местности	Средняя квадратическая погрешность определения координат характерных точек границы части земельного участка, м
	X	Y		
1	2	3	4	5
75	421425.47	2264471.84	данные отсутствуют	0.1
76	421405.74	2264472.97	данные отсутствуют	0.1
77	421356.09	2264552.31	данные отсутствуют	0.1
78	421362.4	2264529.47	данные отсутствуют	0.1
79	421368.66	2264508.74	данные отсутствуют	0.1
80	421448.89	2264239.31	данные отсутствуют	0.1
81	421415.96	2264237.55	данные отсутствуют	0.1
82	421358.28	2264234.61	данные отсутствуют	0.1
83	421233.85	2264227.65	данные отсутствуют	0.1
84	421174.46	2264225.35	данные отсутствуют	0.1
85	421051.15	2264217.67	данные отсутствуют	0.1
86	420969.3	2264213.14	данные отсутствуют	0.1
87	420933.94	2264212.62	данные отсутствуют	0.1
88	420924.03	2264211.2	данные отсутствуют	0.1
89	420863.98	2264209.6	данные отсутствуют	0.1
90	420824.02	2264206.98	данные отсутствуют	0.1

Государственный регистратор		ФГИС ЕГРН
полное наименование должности	подпись	инициалы, фамилия

М.П.

Выписка из Единого государственного реестра недвижимости об объекте недвижимости
Сведения о частях земельного участка

Земельный участок				
(вид объекта недвижимости)				
Лист № ___ Раздела 4.2		Всего листов раздела 4.2 : ___		Всего разделов: ___
Всего листов выписки: ___				
03.06.2020 № 99/2020/331617597				
Кадастровый номер:			47:16:0440002:70	
Сведения о характерных точках границы части (частей) земельного участка				
Учетный номер части: 6				
Система координат: МСК 47 зона 2				
Зона №				
Номер точки	Координаты, м		Описание закрепления на местности	Средняя квадратическая погрешность определения координат характерных точек границы части земельного участка, м
	X	Y		
1	2	3	4	5
1	421442.06	2264213.95	данные отсутствуют	0.1
2	421493.79	2264406	данные отсутствуют	0.1
2	421493.79	2264406	данные отсутствуют	0.1
3	421471	2264452	данные отсутствуют	0.1
3	421471	2264452	данные отсутствуют	0.1
4	421381.86	2264490.85	данные отсутствуют	0.1
4	421381.86	2264490.85	данные отсутствуют	0.1
4	421381.86	2264490.85	данные отсутствуют	0.1
5	421372	2264525	данные отсутствуют	0.1
5	421372	2264525	данные отсутствуют	0.1
5	421372	2264525	данные отсутствуют	0.1
5	421372	2264525	данные отсутствуют	0.1
6	421375.99	2264554.95	данные отсутствуют	0.1
6	421375.99	2264554.95	данные отсутствуют	0.1
6	421375.99	2264554.95	данные отсутствуют	0.1
6	421375.99	2264554.95	данные отсутствуют	0.1
Государственный регистратор			ФГИС ЕГРН	
полное наименование должности			подпись	
			инициалы, фамилия	

М.П.

Выписка из Единого государственного реестра недвижимости об объекте недвижимости

Сведения о частях земельного участка

Земельный участок			
(вид объекта недвижимости)			
Лист № ___ Раздела 4.2	Всего листов раздела 4.2 : ___	Всего разделов: ___	Всего листов выписки: ___
03.06.2020 № 99/2020/331617597			
Кадастровый номер:		47:16:0440002:70	

Номер точки	Координаты, м		Описание закрепления на местности	Средняя квадратическая погрешность определения координат характерных точек границы части земельного участка, м
	X	Y		
1	2	3	4	5
7	421262.06	2264539.84	данные отсутствуют	0.1
7	421262.06	2264539.84	данные отсутствуют	0.1
8	421170.18	2264416.85	данные отсутствуют	0.1
8	421170.18	2264416.85	данные отсутствуют	0.1
9	421056	2264361	данные отсутствуют	0.1
9	421056	2264361	данные отсутствуют	0.1
10	420958	2264323	данные отсутствуют	0.1
10	420958	2264323	данные отсутствуют	0.1
11	420842	2264238	данные отсутствуют	0.1
11	420842	2264238	данные отсутствуют	0.1
12	420808.98	2264181.04	данные отсутствуют	0.1
12	420808.98	2264181.04	данные отсутствуют	0.1
12	420808.98	2264181.04	данные отсутствуют	0.1
13	420865.14	2264184.68	данные отсутствуют	0.1
14	420926.11	2264186.39	данные отсутствуют	0.1
15	420935.86	2264187.75	данные отсутствуют	0.1
16	420970.16	2264188.25	данные отсутствуют	0.1
Государственный регистратор				ФГИС ЕГРН
полное наименование должности			подпись	инициалы, фамилия

М.П.

Выписка из Единого государственного реестра недвижимости об объекте недвижимости

Сведения о частях земельного участка

Земельный участок			
(вид объекта недвижимости)			
Лист № ___ Раздела 4.2	Всего листов раздела 4.2 : ___	Всего разделов: ___	Всего листов выписки: ___
03.06.2020 № 99/2020/331617597			
Кадастровый номер:		47:16:0440002:70	

Номер точки	Координаты, м		Описание закрепления на местности	Средняя квадратическая погрешность определения координат характерных точек границы части земельного участка, м
	X	Y		
1	2	3	4	5
17	421052.62	2264192.71	данные отсутствуют	0.1
18	421175.73	2264200.52	данные отсутствуют	0.1
19	421235.03	2264202.81	данные отсутствуют	0.1
20	421359.61	2264209.8	данные отсутствуют	0.1
21	421417.21	2264212.71	данные отсутствуют	0.1
22	421359.46	2263664.72	данные отсутствуют	0.1
22	421359.46	2263664.72	данные отсутствуют	данные отсутствуют
23	421528.49	2264133.17	данные отсутствуют	0.1
23	421528.49	2264133.17	данные отсутствуют	данные отсутствуют
25	421489	2264172	данные отсутствуют	0.1
26	421480.95	2264193.42	данные отсутствуют	0.1
27	421442.24	2264191.34	данные отсутствуют	0.1
28	421358.66	2264186.84	данные отсутствуют	0.1
29	421178.86	2264177.2	данные отсутствуют	0.1
30	421114.11	2264174.35	данные отсутствуют	0.1
31	421052.24	2264171.75	данные отсутствуют	0.1
32	420970.97	2264166.62	данные отсутствуют	0.1
Государственный регистратор				ФГИС ЕГРН
полное наименование должности			подпись	инициалы, фамилия

М.П.

Выписка из Единого государственного реестра недвижимости об объекте недвижимости
Сведения о частях земельного участка

Земельный участок			
(вид объекта недвижимости)			
Лист № ___ Раздела 4.2	Всего листов раздела 4.2 : ___	Всего разделов: ___	Всего листов выписки: ___
03.06.2020 № 99/2020/331617597			
Кадастровый номер:		47:16:0440002:70	

Номер точки	Координаты, м		Описание закрепления на местности	Средняя квадратическая погрешность определения координат характерных точек границы части земельного участка, м
	X	Y		
1	2	3	4	5
33	420936.72	2264164.56	данные отсутствуют	0.1
34	420927.78	2264164.08	данные отсутствуют	0.1
35	420795.24	2264155.66	данные отсутствуют	0.1
35	420795.24	2264155.66	данные отсутствуют	0.1
35	420795.24	2264155.66	данные отсутствуют	0.1
36	420789.06	2264149.08	данные отсутствуют	0.1
36	420789.06	2264149.08	данные отсутствуют	0.1
36	420789.06	2264149.08	данные отсутствуют	0.1
37	421516.32	2264138.31	данные отсутствуют	0.1
37	421516.32	2264138.31	данные отсутствуют	данные отсутствуют
38	421460.92	2263984.47	данные отсутствуют	0.1
38	421460.92	2263984.47	данные отсутствуют	0.1
39	421361.31	2263707.86	данные отсутствуют	0.1
39	421361.31	2263707.86	данные отсутствуют	0.1
40	421348.98	2263673.62	данные отсутствуют	0.1
40	421348.98	2263673.62	данные отсутствуют	данные отсутствуют
41	421488.76	2264168.64	данные отсутствуют	0.1
Государственный регистратор				ФГИС ЕГРН
полное наименование должности			подпись	инициалы, фамилия

М.П.

Выписка из Единого государственного реестра недвижимости об объекте недвижимости

Сведения о частях земельного участка

Земельный участок			
(вид объекта недвижимости)			
Лист № ___ Раздела 4.2	Всего листов раздела 4.2 : ___	Всего разделов: ___	Всего листов выписки: ___
03.06.2020 № 99/2020/331617597			
Кадастровый номер:		47:16:0440002:70	

Номер точки	Координаты, м		Описание закрепления на местности	Средняя квадратическая погрешность определения координат характерных точек границы части земельного участка, м
	X	Y		
1	2	3	4	5
42	420810.86	2264130.57	данные отсутствуют	0.1
43	420925.05	2264138.43	данные отсутствуют	0.1
44	421018	2264143.82	данные отсутствуют	0.1
45	421135.25	2264150.43	данные отсутствуют	0.1
46	421250.03	2264156.47	данные отсутствуют	0.1
47	421455.86	2264167.23	данные отсутствуют	0.1
48	420825.57	2264118.08	данные отсутствуют	0.1
48	420825.57	2264118.08	данные отсутствуют	0.1
49	420848	2264159.01	данные отсутствуют	0.1
49	420848	2264159.01	данные отсутствуют	0.1
50	421376.76	2264508.51	данные отсутствуют	0.1
50	421376.76	2264508.51	данные отсутствуют	0.1
51	420862.48	2264184.51	данные отсутствуют	0.1
51	420862.48	2264184.51	данные отсутствуют	0.1
52	420876.71	2264209.48	данные отсутствуют	0.1
52	420876.71	2264209.48	данные отсутствуют	0.1
53	420886.15	2264214.53	данные отсутствуют	0.1
Государственный регистратор				ФГИС ЕГРН
полное наименование должности			подпись	инициалы, фамилия

М.П.

Выписка из Единого государственного реестра недвижимости об объекте недвижимости

Сведения о частях земельного участка

Земельный участок			
(вид объекта недвижимости)			
Лист № ___ Раздела 4.2	Всего листов раздела 4.2 : ___	Всего разделов: ___	Всего листов выписки: ___
03.06.2020 № 99/2020/331617597			
Кадастровый номер:		47:16:0440002:70	

Номер точки	Координаты, м		Описание закрепления на местности	Средняя квадратическая погрешность определения координат характерных точек границы части земельного участка, м
	X	Y		
1	2	3	4	5
53	420886.15	2264214.53	данные отсутствуют	0.1
54	420930.52	2264250.63	данные отсутствуют	0.1
54	420930.52	2264250.63	данные отсутствуют	0.1
55	420980.73	2264283.55	данные отсутствуют	0.1
55	420980.73	2264283.55	данные отсутствуют	0.1
56	421029.83	2264307.04	данные отсутствуют	0.1
56	421029.83	2264307.04	данные отсутствуют	0.1
57	421061.86	2264314.04	данные отсутствуют	0.1
57	421061.86	2264314.04	данные отсутствуют	0.1
58	421084.93	2264324.34	данные отсутствуют	0.1
58	421084.93	2264324.34	данные отсутствуют	0.1
59	421113.28	2264345.63	данные отсутствуют	0.1
59	421113.28	2264345.63	данные отсутствуют	0.1
60	421130.06	2264351.46	данные отсутствуют	0.1
60	421130.06	2264351.46	данные отсутствуют	0.1
61	421186.74	2264378.4	данные отсутствуют	0.1
61	421186.74	2264378.4	данные отсутствуют	0.1
Государственный регистратор				ФГИС ЕГРН
полное наименование должности			подпись	инициалы, фамилия

М.П.

Выписка из Единого государственного реестра недвижимости об объекте недвижимости
Сведения о частях земельного участка

Земельный участок			
<small>(вид объекта недвижимости)</small>			
Лист № ___ Раздела 4.2	Всего листов раздела 4.2 : ___	Всего разделов: ___	Всего листов выписки: ___
03.06.2020 № 99/2020/331617597			
Кадастровый номер:		47:16:0440002:70	

Номер точки	Координаты, м		Описание закрепления на местности	Средняя квадратическая погрешность определения координат характерных точек границы части земельного участка, м
	X	Y		
1	2	3	4	5
62	421197.54	2264384.41	данные отсутствуют	0.1
62	421197.54	2264384.41	данные отсутствуют	0.1
63	421215.12	2264404.16	данные отсутствуют	0.1
63	421215.12	2264404.16	данные отсутствуют	0.1
64	421216.98	2264410.24	данные отсутствуют	0.1
64	421216.98	2264410.24	данные отсутствуют	0.1
65	421283	2264499.95	данные отсутствуют	0.1
65	421283	2264499.95	данные отсутствуют	0.1
66	421476.3	2264341.07	данные отсутствуют	0.1
67	421306.85	2264545.78	данные отсутствуют	0.1
68	421322.66	2264486.28	данные отсутствуют	0.1
69	421345.21	2264455.04	данные отсутствуют	0.1
70	421388.43	2264423.34	данные отсутствуют	0.1
71	421421.87	2264422.28	данные отсутствуют	0.1
72	421422.82	2264355.15	данные отсутствуют	0.1
73	421489.23	2264389.08	данные отсутствуют	0.1
74	421472.71	2264394.39	данные отсутствуют	0.1
Государственный регистратор				ФГИС ЕГРН
полное наименование должности			подпись	инициалы, фамилия

М.П.

Выписка из Единого государственного реестра недвижимости об объекте недвижимости

Сведения о частях земельного участка

Земельный участок			
(вид объекта недвижимости)			
Лист № ___ Раздела 4.2	Всего листов раздела 4.2 : ___	Всего разделов: ___	Всего листов выписки: ___
03.06.2020 № 99/2020/331617597			
Кадастровый номер:		47:16:0440002:70	

Номер точки	Координаты, м		Описание закрепления на местности	Средняя квадратическая погрешность определения координат характерных точек границы части земельного участка, м
	X	Y		
1	2	3	4	5
75	421425.47	2264471.84	данные отсутствуют	0.1
76	421405.74	2264472.97		

ФГИС ЕГРН

полное наименование органа регистрации прав

Раздел 1

Выписка из Единого государственного реестра недвижимости об объекте недвижимости

Сведения о характеристиках объекта недвижимости

На основании запроса от 28.04.2021 г., поступившего на рассмотрение 29.04.2021 г., сообщаем, что согласно записям Единого государственного реестра недвижимости:

Земельный участок			
(вид объекта недвижимости)			
Лист № ___ Раздела 1	Всего листов раздела 1 : ___	Всего разделов: ___	Всего листов выписки: ___
29.04.2021 № 99/2021/390706432			
Кадастровый номер:		47:16:0440002:120	

Номер кадастрового квартала:	47:16:0440002
Дата присвоения кадастрового номера:	25.12.2018
Ранее присвоенный государственный учетный номер:	данные отсутствуют
Адрес:	Ленинградская область, Кировский муниципальный район, Мгинское городское поселение
Площадь:	83318 +/- 202 кв. м
Кадастровая стоимость, руб.:	546566.08
Кадастровые номера расположенных в пределах земельного участка объектов недвижимости:	данные отсутствуют
Кадастровые номера объектов недвижимости, из которых образован объект недвижимости:	47:16:0440002:59
Кадастровые номера образованных объектов недвижимости:	данные отсутствуют
Сведения о включении объекта недвижимости в состав предприятия как имущественного комплекса:	

Государственный регистратор		ФГИС ЕГРН
полное наименование должности	подпись	инициалы, фамилия

М.П.

Раздел 1

Выписка из Единого государственного реестра недвижимости об объекте недвижимости

Сведения о характеристиках объекта недвижимости

Земельный участок		
(вид объекта недвижимости)		
Лист № __ Раздела 1	Всего листов раздела 1 : __	Всего разделов: __
Всего листов выписки: __		
29.04.2021 № 99/2021/390706432		
Кадастровый номер:		47:16:0440002:120
Категория земель:	Земли сельскохозяйственного назначения	
Виды разрешенного использования:	Сельскохозяйственное использование	
Сведения о кадастровом инженере:	Фролов Олег Евгеньевич №78-11-0380, ООО "ЗемКадастр"	
Сведения о лесах, водных объектах и об иных природных объектах, расположенных в пределах земельного участка:	данные отсутствуют	
Сведения о том, что земельный участок полностью или частично расположен в границах зоны с особыми условиями использования территории или территории объекта культурного наследия	данные отсутствуют	
Сведения о том, что земельный участок расположен в границах особой экономической зоны, территории опережающего социально-экономического развития, зоны территориального развития в Российской Федерации, игорной зоны:	данные отсутствуют	
Сведения о том, что земельный участок расположен в границах особо охраняемой природной территории, охотничьих угодий, лесничеств, лесопарков:	данные отсутствуют	
Сведения о результатах проведения государственного земельного надзора:	данные отсутствуют	
Сведения о расположении земельного участка в границах территории, в отношении которой утвержден проект межевания территории:	данные отсутствуют	
Государственный регистратор		ФГИС ЕГРН
полное наименование должности	подпись	инициалы, фамилия

М.П.

Раздел 1

Выписка из Единого государственного реестра недвижимости об объекте недвижимости

Сведения о характеристиках объекта недвижимости

Земельный участок		
(вид объекта недвижимости)		
Лист № __ Раздела 1	Всего листов раздела 1 : __	Всего разделов: __
Всего листов выписки: __		
№ 29.04.2021 № 99/2021/390706432		
Кадастровый номер:		47:16:0440002:120
Условный номер земельного участка:	данные отсутствуют	
Сведения о принятии акта и (или) заключении договора, предусматривающих предоставление в соответствии с земельным законодательством исполнительным органом государственной власти или органом местного самоуправления находящегося в государственной или муниципальной собственности земельного участка для строительства наемного дома социального использования или наемного дома коммерческого использования:	данные отсутствуют	
Сведения о том, что земельный участок или земельные участки образованы на основании решения об изъятии земельного участка и (или) расположенного на нем объекта недвижимости для государственных или муниципальных нужд:	данные отсутствуют	
Сведения о том, что земельный участок образован из земель или земельного участка, государственная собственность на которые не разграничена:	данные отсутствуют	
Сведения о наличии земельного спора о местоположении границ земельных участков:	данные отсутствуют	
Статус записи об объекте недвижимости:	Сведения об объекте недвижимости имеют статус "актуальные"	
Особые отметки:	Граница земельного участка не установлена в соответствии с требованиями земельного законодательства. Сведения о видах разрешенного использования имеют статус «Актуальные незасвидетельствованные». Право (ограничение права, обременение объекта недвижимости) зарегистрировано на данный объект недвижимости с видами разрешенного использования «Для ведения крестьянского (фермерского) хозяйства». Сведения необходимые для заполнения раздела 3 отсутствуют. Сведения необходимые для заполнения раздела 3.1 отсутствуют. Сведения необходимые для заполнения раздела 3.2 отсутствуют. Сведения необходимые для заполнения раздела 4 отсутствуют. Сведения необходимые для заполнения раздела 4.1 отсутствуют. Сведения необходимые для заполнения раздела 4.2 отсутствуют.	
Получатель выписки:	АКЦИОНЕРНОЕ ОБЩЕСТВО "АВТО-ДОРСЕРВИС" ИНН 7806147308	
Государственный регистратор		ФГИС ЕГРН
полное наименование должности	подпись	инициалы, фамилия

М.П.

Выписка из Единого государственного реестра недвижимости об объекте недвижимости
Сведения о зарегистрированных правах

Земельный участок			
(вид объекта недвижимости)			
Лист № ____ Раздела 2	Всего листов раздела 2 : ____	Всего разделов: ____	
29.04.2021 № 99/2021/390706432			
Кадастровый номер:		47:16:0440002:120	
1. Правообладатель (правообладатели):	1.1. данные о правообладателе отсутствуют		
2. Вид, номер и дата государственной регистрации права:	2.1. не зарегистрировано		
Ограничение прав и обременение объекта недвижимости:			
3.	3.1.1.	вид:	Аренда, весь объект
		дата государственной регистрации:	26.03.2019
		номер государственной регистрации:	47:16:0440002:120-47/020/2019-1
		срок, на который установлено ограничение прав и обременение объекта недвижимости:	08.12.2017 на 49 лет
		лицо, в пользу которого установлено ограничение прав и обременение объекта недвижимости:	Бойко Борис Евгеньевич
	основание государственной регистрации:	Договор аренды земельного участка №2830-з от 08.12.2017; Дополнительное соглашение № 2830-з/1 от 28.12.2018 к договору аренды земельного участка № 2830-з от 08.12.2017	
4. Договоры участия в долевом строительстве:	не зарегистрировано		
5. Заявленные в судебном порядке права требования:	данные отсутствуют		
6. Сведения о возражении в отношении зарегистрированного права:	данные отсутствуют		
7. Сведения о наличии решения об изъятии объекта недвижимости для государственных и муниципальных нужд:	данные отсутствуют		
8. Сведения о невозможности государственной регистрации без личного участия правообладателя или его законного представителя:			
9. Правопритязания и сведения о наличии поступивших, но не рассмотренных заявлений о проведении государственной регистрации права (перехода, прекращения права), ограничения права или обременения объекта недвижимости, сделки в отношении объекта недвижимости:	данные отсутствуют		
10. Сведения об осуществлении государственной регистрации сделки, права, ограничения права без необходимого в силу закона согласия третьего лица, органа:	данные отсутствуют		
11. Сведения о невозможности государственной регистрации перехода, прекращения, ограничения права на земельный участок из земель сельскохозяйственного назначения:			
Государственный регистратор		ФГИС ЕГРН	
полное наименование должности	подпись	инициалы, фамилия	

М.П.

Выписка из Единого государственного реестра недвижимости об объекте недвижимости

Сведения о характеристиках объекта недвижимости

На основании запроса от 03.06.2020 г., поступившего на рассмотрение 03.06.2020 г., сообщаем, что согласно записям Единого государственного реестра недвижимости:

Земельный участок			
(вид объекта недвижимости)			
Лист № ___ Раздела 1	Всего листов раздела 1 : ___	Всего разделов: ___	Всего листов выписки: ___
03.06.2020 № 99/2020/331593679			
Кадастровый номер:		47:16:0440002:122	

Номер кадастрового квартала:	47:16:0440002
Дата присвоения кадастрового номера:	24.07.2019
Ранее присвоенный государственный учетный номер:	данные отсутствуют
Адрес:	Ленинградская область, Кировский район, МО Мгинское городское поселение, в 1 км от пос. Апраксин по направлению на север и 2,8 км от пос. Михайловский по направлению на северо-восток
Площадь:	283625 +/- 373кв. м
Кадастровая стоимость, руб.:	1860580
Кадастровые номера расположенных в пределах земельного участка объектов недвижимости:	47:16:0440002:121
Кадастровые номера объектов недвижимости, из которых образован объект недвижимости:	47:16:0440002:60
Кадастровые номера образованных объектов недвижимости:	данные отсутствуют
Сведения о включении объекта недвижимости в состав предприятия как имущественного комплекса:	

Государственный регистратор		ФГИС ЕГРН
полное наименование должности	подпись	инициалы, фамилия

М.П.

Выписка из Единого государственного реестра недвижимости об объекте недвижимости

Сведения о характеристиках объекта недвижимости

Земельный участок			
(вид объекта недвижимости)			
Лист № __ Раздела 1	Всего листов раздела 1 : __	Всего разделов: __	Всего листов выписки: __
03.06.2020 № 99/2020/331593679			
Кадастровый номер:		47:16:0440002:122	

Категория земель:	Земли сельскохозяйственного назначения
Виды разрешенного использования:	Сельскохозяйственное использование
Сведения о кадастровом инженере:	Евдокимова Наталья Николаевна №78-16-1065, ООО "ЗемКадастр"
Сведения о лесах, водных объектах и об иных природных объектах, расположенных в пределах земельного участка:	данные отсутствуют
Сведения о том, что земельный участок полностью или частично расположен в границах зоны с особыми условиями использования территории или территории объекта культурного наследия	данные отсутствуют
Сведения о том, что земельный участок расположен в границах особой экономической зоны, территории опережающего социально-экономического развития, зоны территориального развития в Российской Федерации, игровой зоны:	данные отсутствуют
Сведения о том, что земельный участок расположен в границах особо охраняемой природной территории, охотничьих угодий, лесничеств, лесопарков:	данные отсутствуют
Сведения о результатах проведения государственного земельного надзора:	данные отсутствуют
Сведения о расположении земельного участка в границах территории, в отношении которой утвержден проект межевания территории:	данные отсутствуют

Государственный регистратор		ФГИС ЕГРН
полное наименование должности	подпись	инициалы, фамилия

М.П.

Выписка из Единого государственного реестра недвижимости об объекте недвижимости

Сведения о характеристиках объекта недвижимости

Земельный участок			
(вид объекта недвижимости)			
Лист № __ Раздела 1	Всего листов раздела 1 : __	Всего разделов: __	Всего листов выписки: __
03.06.2020 № 99/2020/331593679			
Кадастровый номер:		47:16:0440002:122	

Условный номер земельного участка:	данные отсутствуют
Сведения о принятии акта и (или) заключении договора, предусматривающих предоставление в соответствии с земельным законодательством исполнительным органом государственной власти или органом местного самоуправления находящегося в государственной или муниципальной собственности земельного участка для строительства наемного дома социального использования или наемного дома коммерческого использования:	данные отсутствуют
Сведения о том, что земельный участок или земельные участки образованы на основании решения об изъятии земельного участка и (или) расположенного на нем объекта недвижимости для государственных или муниципальных нужд:	данные отсутствуют
Сведения о том, что земельный участок образован из земель или земельного участка, государственная собственность на которые не разграничена:	данные отсутствуют
Сведения о наличии земельного спора о местоположении границ земельных участков:	данные отсутствуют
Статус записи об объекте недвижимости:	Сведения об объекте недвижимости имеют статус "актуальные"
Особые отметки:	Для данного земельного участка обеспечен доступ посредством земельного участка (земельных участков) с кадастровым номером (кадастровыми номерами) 47:16:0000000:43836. Сведения о видах разрешенного использования имеют статус «Актуальные незасвидетельствованные». Право (ограничение права, обременение объекта недвижимости) зарегистрировано на данный объект недвижимости с видами разрешенного использования «Для ведения крестьянского (фермерского) хозяйства».
Получатель выписки:	АКЦИОНЕРНОЕ ОБЩЕСТВО "АВТО-ДОРСЕРВИС" ИНН 7806147308

Государственный регистратор		ФГИС ЕГРН
полное наименование должности	подпись	инициалы, фамилия

Выписка из Единого государственного реестра недвижимости об объекте недвижимости
Сведения о зарегистрированных правах


Земельный участок	
(вид объекта недвижимости)	
Лист № ___ Раздела 2	Всего листов раздела 2 : ___
Всего разделов: ___	Всего листов выписки: ___
03.06.2020 № 99/2020/331593679	
Кадастровый номер:	47:16:0440002:122
1. Правообладатель (правообладатели):	1.1. Гусева Ольга Владимировна
2. Вид, номер и дата государственной регистрации права:	2.1. Собственность, № 47:16:0440002:122-47/020/2019-3 от 08.10.2019
3. Ограничение прав и обременение объекта недвижимости:	не зарегистрировано
4. Договоры участия в долевом строительстве:	не зарегистрировано
5. Заявленные в судебном порядке права требования:	данные отсутствуют
6. Сведения о возражении в отношении зарегистрированного права:	данные отсутствуют
7. Сведения о наличии решения об изъятии объекта недвижимости для государственных и муниципальных нужд:	данные отсутствуют
8. Сведения о невозможности государственной регистрации без личного участия правообладателя или его законного представителя:	
9. Правопритязания и сведения о наличии поступивших, но не рассмотренных заявлений о проведении государственной регистрации права (перехода, прекращения права), ограничения права или обременения объекта недвижимости, сделки в отношении объекта недвижимости:	данные отсутствуют
10. Сведения об осуществлении государственной регистрации сделки, права, ограничения права без необходимого в силу закона согласия третьего лица, органа:	данные отсутствуют
11. Сведения о невозможности государственной регистрации перехода, прекращения, ограничения права на земельный участок из земель сельскохозяйственного назначения:	

Государственный регистратор		ФГИС ЕГРН
полное наименование должности	подпись	инициалы, фамилия

М.П.

Выписка из Единого государственного реестра недвижимости об объекте недвижимости
Описание местоположения земельного участка

Земельный участок			
(вид объекта недвижимости)			
Лист № ___ Раздела 3	Всего листов раздела 3 : ___	Всего разделов: ___	Всего листов выписки: ___
03.06.2020 № 99/2020/331593679			
Кадастровый номер:		47:16:0440002:122	

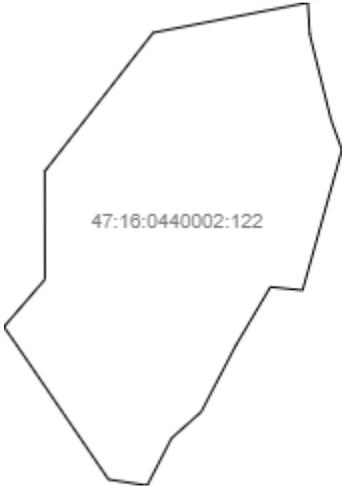План (чертеж, схема) земельного участка			
			
Масштаб 1: данные отсутствуют	Условные обозначения:		

Государственный регистратор		ФГИС ЕГРН
полное наименование должности	подпись	инициалы, фамилия

М.П.

Выписка из Единого государственного реестра недвижимости об объекте недвижимости
Описание местоположения земельного участка

Земельный участок			
(вид объекта недвижимости)			
Лист № __ Раздела 3.1	Всего листов раздела 3.1 : __	Всего разделов: __	Всего листов выписки: __
03.06.2020 № 99/2020/331593679			
Кадастровый номер:		47:16:0440002:122	

Описание местоположения границ земельного участка							
Номер п/п	Номер точки		Дирекционный угол	Горизонтальное проложение, м	Описание закрепления на местности	Кадастровые номера смежных участков	Сведения об адресах правообладателей смежных земельных участков
	начальная	конечная					
1	2	3	4	5	6	7	8
1	1	2	данные отсутствуют	данные отсутствуют	-	данные отсутствуют	данные отсутствуют
2	2	3	данные отсутствуют	данные отсутствуют	-	данные отсутствуют	данные отсутствуют
3	3	4	данные отсутствуют	данные отсутствуют	-	данные отсутствуют	данные отсутствуют
4	4	5	данные отсутствуют	данные отсутствуют	-	данные отсутствуют	данные отсутствуют
5	5	6	данные отсутствуют	данные отсутствуют	-	данные отсутствуют	данные отсутствуют
6	6	7	данные отсутствуют	данные отсутствуют	-	данные отсутствуют	данные отсутствуют
7	7	8	данные отсутствуют	данные отсутствуют	-	данные отсутствуют	данные отсутствуют
8	8	9	данные отсутствуют	данные отсутствуют	-	данные отсутствуют	данные отсутствуют
9	9	10	данные отсутствуют	данные отсутствуют	-	данные отсутствуют	данные отсутствуют
10	10	11	данные отсутствуют	данные отсутствуют	-	данные отсутствуют	данные отсутствуют
11	11	12	данные отсутствуют	данные отсутствуют	-	данные отсутствуют	данные отсутствуют
12	12	13	данные отсутствуют	данные отсутствуют	-	данные отсутствуют	данные отсутствуют
13	13	14	данные отсутствуют	данные отсутствуют	-	данные отсутствуют	данные отсутствуют

14	14	15	данные отсутствуют	данные отсутствуют	-	данные отсутствуют	данные отсутствуют
15	15	16	данные отсутствуют	данные отсутствуют	-	данные отсутствуют	данные отсутствуют

Государственный регистратор				ФГИС ЕГРН	
полное наименование должности		подпись		инициалы, фамилия	

М.П.

Выписка из Единого государственного реестра недвижимости об объекте недвижимости
Описание местоположения земельного участка

Земельный участок			
<small>(вид объекта недвижимости)</small>			
Лист № __ Раздела 3.1	Всего листов раздела 3.1 : __	Всего разделов: __	Всего листов выписки: __
03.06.2020 № 99/2020/331593679			
Кадастровый номер:		47:16:0440002:122	

Описание местоположения границ земельного участка							
Номер п/п	Номер точки		Дирекционный угол	Горизонтальное проложение, м	Описание закрепления на местности	Кадастровые номера смежных участков	Сведения об адресах правообладателей смежных земельных участков
	начальная	конечная					
1	2	3	4	5	6	7	8
16	16	1	данные отсутствуют	данные отсутствуют	-	данные отсутствуют	данные отсутствуют

Государственный регистратор		ФГИС ЕГРН
полное наименование должности	подпись	инициалы, фамилия

М.П.

Выписка из Единого государственного реестра недвижимости об объекте недвижимости
Описание местоположения земельного участка

Земельный участок			
(вид объекта недвижимости)			
Лист № ___ Раздела 3.2	Всего листов раздела 3.2 : ___	Всего разделов: ___	Всего листов выписки: ___
03.06.2020 № 99/2020/331593679			
Кадастровый номер:		47:16:0440002:122	

Сведения о характерных точках границы земельного участка				
Система координат: МСК 47 зона 2				
Зона №				
Номер точки	Координаты		Описание закрепления на местности	Средняя квадратическая погрешность определения координат характерных точек границ земельного участка, м
	X	Y		
1	2	3	4	5
1	419863.26	2264218.35	данные отсутствуют	0.2
2	419809.34	2264221.58	данные отсутствуют	0.2
3	419662.81	2264258.29	данные отсутствуют	0.2
4	419612.67	2264276.83	данные отсутствуют	0.2
5	419373.6	2264209.29	данные отсутствуют	0.2
6	419379.31	2264154.29	данные отсутствуют	0.2
7	419279.46	2264094.86	данные отсутствуют	0.2
8	419166.56	2264035.74	данные отсутствуют	0.2
9	419121.85	2263985.06	данные отсутствуют	0.2
10	419041.43	2263943.29	данные отсутствуют	0.2
11	419051.57	2263877.15	данные отсутствуют	0.2
12	419273.46	2263724.63	данные отсутствуют	0.2
13	419311.41	2263698.12	данные отсутствуют	0.2
14	419392.15	2263768.24	данные отсутствуют	0.2
15	419576.05	2263767.91	данные отсутствуют	0.2

Государственный регистратор		ФГИС ЕГРН
полное наименование должности	подпись	инициалы, фамилия

М.П.

Выписка из Единого государственного реестра недвижимости об объекте недвижимости
Описание местоположения земельного участка

Земельный участок			
<small>(вид объекта недвижимости)</small>			
Лист № __ Раздела 3.2	Всего листов раздела 3.2 : __	Всего разделов: __	Всего листов выписки: __
03.06.2020 № 99/2020/331593679			
Кадастровый номер:		47:16:0440002:122	


Сведения о характерных точках границы земельного участка				
Система координат: МСК 47 зона 2				
Зона №				
Номер точки	Координаты		Описание закрепления на местности	Средняя квадратическая погрешность определения координат характерных точек границ земельного участка, м
	X	Y		
1	2	3	4	5
16	419812.15	2263953.56	данные отсутствуют	0.2

Государственный регистратор		ФГИС ЕГРН
полное наименование должности	подпись	инициалы, фамилия

М.П.

Выписка из Единого государственного реестра недвижимости об объекте недвижимости
Сведения о частях земельного участка

Земельный участок			
<small>(вид объекта недвижимости)</small>			
Лист № __ Раздела 4	Всего листов раздела 4 : __	Всего разделов: __	Всего листов выписки: __
03.06.2020 № 99/2020/331593679			
Кадастровый номер:		47:16:0440002:122	

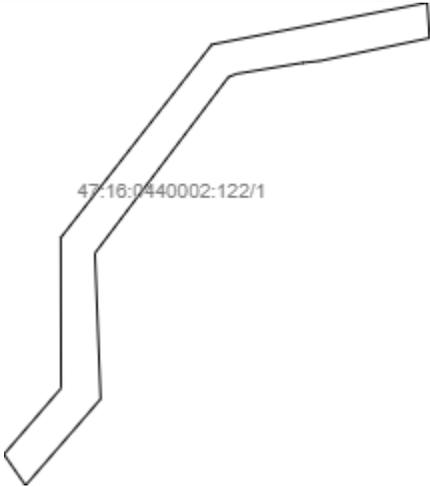План (чертеж, схема) части земельного участка	Учетный номер части: 47:16:0440002:122/1
	
Масштаб 1: данные отсутствуют	Условные обозначения:

Государственный регистратор		ФГИС ЕГРН
полное наименование должности	подпись	инициалы, фамилия

М.П.

Выписка из Единого государственного реестра недвижимости об объекте недвижимости
Сведения о частях земельного участка

Земельный участок			
<small>(вид объекта недвижимости)</small>			
Лист № __ Раздела 4	Всего листов раздела 4 : __	Всего разделов: __	Всего листов выписки: __
03.06.2020 № 99/2020/331593679			
Кадастровый номер:		47:16:0440002:122	

План (чертеж, схема) части земельного участка	Учетный номер части: 47:16:0440002:122/2
	
Масштаб 1: данные отсутствуют	Условные обозначения:

Государственный регистратор		ФГИС ЕГРН
полное наименование должности	подпись	инициалы, фамилия

М.П.

Выписка из Единого государственного реестра недвижимости об объекте недвижимости
Сведения о частях земельного участка

Земельный участок			
(вид объекта недвижимости)			
Лист № __ Раздела 4.1	Всего листов раздела 4.1 : __	Всего разделов: __	Всего листов выписки: __
03.06.2020 № 99/2020/331593679			
Кадастровый номер:		47:16:0440002:122	

Учетный номер части	Площадь (м ²)	Содержание ограничения в использовании или ограничения права на объект недвижимости или обременения объекта недвижимости
1	2	3
1	37143	Иные ограничения (обременения) прав
2	13599	Иные ограничения (обременения) прав

Государственный регистратор		ФГИС ЕГРН
полное наименование должности	подпись	инициалы, фамилия

М.П.

Выписка из Единого государственного реестра недвижимости об объекте недвижимости
Сведения о частях земельного участка

Земельный участок				
(вид объекта недвижимости)				
Лист № ___ Раздела 4.2		Всего листов раздела 4.2 : ___		Всего разделов: ___
Всего листов выписки: ___				
03.06.2020 № 99/2020/331593679				
Кадастровый номер:			47:16:0440002:122	
Сведения о характерных точках границы части (частей) земельного участка				
Учетный номер части: 1				
Система координат: МСК 47 зона 2				
Зона №				
Номер точки	Координаты, м		Описание закрепления на местности	Средняя квадратическая погрешность определения координат характерных точек границы части земельного участка, м
	X	Y		
1	2	3	4	5
1	419863.26	2264218.35	данные отсутствуют	0.2
1	419863.26	2264218.35	данные отсутствуют	0.2
2	419809.34	2264221.58	данные отсутствуют	0.2
3	419662.81	2264258.29	данные отсутствуют	0.2
4	419612.67	2264276.83	данные отсутствуют	0.2
12	419273.46	2263724.63	данные отсутствуют	0.2
13	419311.41	2263698.12	данные отсутствуют	0.2
14	419392.15	2263768.24	данные отсутствуют	0.2
15	419576.05	2263767.91	данные отсутствуют	0.2
16	419812.15	2263953.56	данные отсутствуют	0.2
17	419820	2264220.94	данные отсутствуют	0.2
18	419792.04	2264086.24	данные отсутствуют	0.2
19	419789.79	2264065.39	данные отсутствуют	0.2
20	419776.3	2263983.9	данные отсутствуют	0.2
21	419772.46	2263973.98	данные отсутствуют	0.2
22	419557.15	2263809.89	данные отсутствуют	0.2
Государственный регистратор			ФГИС ЕГРН	
полное наименование должности			подпись	
			инициалы, фамилия	

М.П.

Выписка из Единого государственного реестра недвижимости об объекте недвижимости
Сведения о частях земельного участка

Земельный участок			
<small>(вид объекта недвижимости)</small>			
Лист № ___ Раздела 4.2	Всего листов раздела 4.2 : ___	Всего разделов: ___	Всего листов выписки: ___
03.06.2020 № 99/2020/331593679			
Кадастровый номер:		47:16:0440002:122	

Номер точки	Координаты, м		Описание закрепления на местности	Средняя квадратическая погрешность определения координат характерных точек границы части земельного участка, м
	X	Y		
1	2	3	4	5
23	419378.99	2263816.86	данные отсутствуют	0.2
24	419853.99	2264170.3	данные отсутствуют	0.2
25	419543.34	2264257.25	данные отсутствуют	0.2
26	419625.25	2264220.77	данные отсутствуют	0.2
27	419654.08	2264213.37	данные отсутствуют	0.2
28	419675.68	2264204.86	данные отсутствуют	0.2
29	419822.05	2264173.66	данные отсутствуют	0.2

Государственный регистратор		ФГИС ЕГРН
полное наименование должности	подпись	инициалы, фамилия

М.П.

Выписка из Единого государственного реестра недвижимости об объекте недвижимости
Сведения о частях земельного участка

Земельный участок				
(вид объекта недвижимости)				
Лист № ___ Раздела 4.2		Всего листов раздела 4.2 : ___		Всего разделов: ___
Всего листов выписки: ___				
03.06.2020 № 99/2020/331593679				
Кадастровый номер:			47:16:0440002:122	
Сведения о характерных точках границы части (частей) земельного участка				
Учетный номер части: 2				
Система координат: МСК 47 зона 2				
Зона №				
Номер точки	Координаты, м		Описание закрепления на местности	Средняя квадратическая погрешность определения координат характерных точек границы части земельного участка, м
	X	Y		
1	2	3	4	5
1	419863.26	2264218.35	данные отсутствуют	0.2
1	419863.26	2264218.35	данные отсутствуют	0.2
2	419809.34	2264221.58	данные отсутствуют	0.2
3	419662.81	2264258.29	данные отсутствуют	0.2
4	419612.67	2264276.83	данные отсутствуют	0.2
12	419273.46	2263724.63	данные отсутствуют	0.2
13	419311.41	2263698.12	данные отсутствуют	0.2
14	419392.15	2263768.24	данные отсутствуют	0.2
15	419576.05	2263767.91	данные отсутствуют	0.2
16	419812.15	2263953.56	данные отсутствуют	0.2
17	419820	2264220.94	данные отсутствуют	0.2
18	419792.04	2264086.24	данные отсутствуют	0.2
19	419789.79	2264065.39	данные отсутствуют	0.2
20	419776.3	2263983.9	данные отсутствуют	0.2
21	419772.46	2263973.98	данные отсутствуют	0.2
22	419557.15	2263809.89	данные отсутствуют	0.2
Государственный регистратор			ФГИС ЕГРН	
полное наименование должности			подпись	
			инициалы, фамилия	

М.П.

Выписка из Единого государственного реестра недвижимости об объекте недвижимости
Сведения о частях земельного участка

Земельный участок			
<small>(вид объекта недвижимости)</small>			
Лист № __ Раздела 4.2	Всего листов раздела 4.2 : __	Всего разделов: __	Всего листов выписки: __
03.06.2020 № 99/2020/331593679			
Кадастровый номер:		47:16:0440002:122	

Номер точки	Координаты, м		Описание закрепления на местности	Средняя квадратическая погрешность определения координат характерных точек границы части земельного участка, м
	X	Y		
1	2	3	4	5
23	419378.99	2263816.86	данные отсутствуют	0.2
24	419853.99	2264170.3	данные отсутствуют	0.2
25	419543.34	2264257.25	данные отсутствуют	0.2
26	419625.25	2264220.77	данные отсутствуют	0.2
27	419654.08	2264213.37	данные отсутствуют	0.2
28	419675.68	2264204.86	данные отсутствуют	0.2
29	419822.05	2264173.66	данные отсутствуют	0.2

Государственный регистратор		ФГИС ЕГРН
полное наименование должности	подпись	инициалы, фамилия

М.П.

ФГИС ЕГРН

полное наименование органа регистрации прав

Раздел 1

Выписка из Единого государственного реестра недвижимости об объекте недвижимости

Сведения о характеристиках объекта недвижимости

На основании запроса от 28.04.2021 г., поступившего на рассмотрение 29.04.2021 г., сообщаем, что согласно записям Единого государственного реестра недвижимости:

Земельный участок		
(вид объекта недвижимости)		
Лист № ____ Раздела 1	Всего листов раздела 1 : ____	Всего разделов: ____
Всего листов выписки: ____		
29.04.2021 № 99/2021/390682503		
Кадастровый номер:		47:16:0440002:123
Номер кадастрового квартала:	47:16:0440002	
Дата присвоения кадастрового номера:	24.07.2019	
Ранее присвоенный государственный учетный номер:	данные отсутствуют	
Адрес:	Ленинградская область, Кировский район, МО Мгинское городское поселение, в 1 км от пос. Апраксин по направлению на север и 2,8 км от пос. Михайловский по направлению на северо-восток	
Площадь:	37375 +/- 135 кв. м	
Кадастровая стоимость, руб.:	245180	
Кадастровые номера расположенных в пределах земельного участка объектов недвижимости:	данные отсутствуют	
Кадастровые номера объектов недвижимости, из которых образован объект недвижимости:	47:16:0440002:60	
Кадастровые номера образованных объектов недвижимости:	данные отсутствуют	
Сведения о включении объекта недвижимости в состав предприятия как имущественного комплекса:		
Государственный регистратор		ФГИС ЕГРН
полное наименование должности	подпись	инициалы, фамилия

М.П.

Раздел 1

Выписка из Единого государственного реестра недвижимости об объекте недвижимости

Сведения о характеристиках объекта недвижимости

Земельный участок		
(вид объекта недвижимости)		
Лист № __ Раздела 1	Всего листов раздела 1 : __	Всего разделов: __
Всего листов выписки: __		
29.04.2021 № 99/2021/390682503		
Кадастровый номер:		47:16:0440002:123
Категория земель:	Земли сельскохозяйственного назначения	
Виды разрешенного использования:	Сельскохозяйственное использование	
Сведения о кадастровом инженере:	Евдокимова Наталья Николаевна №78-16-1065, ООО "ЗемКадастр"	
Сведения о лесах, водных объектах и об иных природных объектах, расположенных в пределах земельного участка:	данные отсутствуют	
Сведения о том, что земельный участок полностью или частично расположен в границах зоны с особыми условиями использования территории или территории объекта культурного наследия	данные отсутствуют	
Сведения о том, что земельный участок расположен в границах особой экономической зоны, территории опережающего социально-экономического развития, зоны территориального развития в Российской Федерации, игорной зоны:	данные отсутствуют	
Сведения о том, что земельный участок расположен в границах особо охраняемой природной территории, охотничьих угодий, лесничеств, лесопарков:	данные отсутствуют	
Сведения о результатах проведения государственного земельного надзора:	данные отсутствуют	
Сведения о расположении земельного участка в границах территории, в отношении которой утвержден проект межевания территории:	данные отсутствуют	
Государственный регистратор		ФГИС ЕГРН
полное наименование должности	подпись	инициалы, фамилия

М.П.

Раздел 1

Выписка из Единого государственного реестра недвижимости об объекте недвижимости

Сведения о характеристиках объекта недвижимости

Земельный участок		
(вид объекта недвижимости)		
Лист № __ Раздела 1	Всего листов раздела 1 : __	Всего разделов: __
Всего листов выписки: __		
29.04.2021 № 99/2021/390682503		
Кадастровый номер:		47:16:0440002:123
Условный номер земельного участка:	данные отсутствуют	
Сведения о принятии акта и (или) заключении договора, предусматривающих предоставление в соответствии с земельным законодательством исполнительным органом государственной власти или органом местного самоуправления находящегося в государственной или муниципальной собственности земельного участка для строительства наемного дома социального использования или наемного дома коммерческого использования:	данные отсутствуют	
Сведения о том, что земельный участок или земельные участки образованы на основании решения об изъятии земельного участка и (или) расположенного на нем объекта недвижимости для государственных или муниципальных нужд:	данные отсутствуют	
Сведения о том, что земельный участок образован из земель или земельного участка, государственная собственность на которые не разграничена:	данные отсутствуют	
Сведения о наличии земельного спора о местоположении границ земельных участков:	данные отсутствуют	
Статус записи об объекте недвижимости:	Сведения об объекте недвижимости имеют статус "актуальные"	
Особые отметки:	Для данного земельного участка обеспечен доступ посредством земельного участка (земельных участков) с кадастровым номером (кадастровыми номерами) 47:16:0000000:43836. Сведения о видах разрешенного использования имеют статус «Актуальные незасвидетельствованные». Право (ограничение права, обременение объекта недвижимости) зарегистрировано на данный объект недвижимости с видами разрешенного использования «Для ведения крестьянского (фермерского) хозяйства».	
Получатель выписки:	АКЦИОНЕРНОЕ ОБЩЕСТВО "АВТО-ДОРСЕРВИС" ИНН 7806147308	
Государственный регистратор		ФГИС ЕГРН
полное наименование должности	подпись	инициалы, фамилия

М.П.

Раздел 2

Выписка из Единого государственного реестра недвижимости об объекте недвижимости
Сведения о зарегистрированных правах

Земельный участок	
(вид объекта недвижимости)	
Лист № ____ Раздела 2	Всего листов раздела 2 : ____
Всего разделов: ____	
Всего листов выписки: ____	
29.04.2021 № 99/2021/390682503	
Кадастровый номер:	47:16:0440002:123
1. Правообладатель (правообладатели):	1.1. Бойко Борис Евгеньевич
2. Вид, номер и дата государственной регистрации права:	2.1. Собственность, № 47:16:0440002:123-47/020/2019-1 от 24.07.2019
3. Ограничение прав и обременение объекта недвижимости:	не зарегистрировано
4. Договоры участия в долевом строительстве:	не зарегистрировано
5. Заявленные в судебном порядке права требования:	данные отсутствуют
6. Сведения о возражении в отношении зарегистрированного права:	данные отсутствуют
7. Сведения о наличии решения об изъятии объекта недвижимости для государственных и муниципальных нужд:	данные отсутствуют
8. Сведения о невозможности государственной регистрации без личного участия правообладателя или его законного представителя:	
9. Правопритязания и сведения о наличии поступивших, но не рассмотренных заявлений о проведении государственной регистрации права (перехода, прекращения права), ограничения права или обременения объекта недвижимости, сделки в отношении объекта недвижимости:	данные отсутствуют
10. Сведения об осуществлении государственной регистрации сделки, права, ограничения права без необходимого в силу закона согласия третьего лица, органа:	данные отсутствуют
11. Сведения о невозможности государственной регистрации перехода, прекращения, ограничения права на земельный участок из земель сельскохозяйственного назначения:	


Государственный регистратор		ФГИС ЕГРН
полное наименование должности	подпись	инициалы, фамилия

М.П.

Раздел 3

Выписка из Единого государственного реестра недвижимости об объекте недвижимости
Описание местоположения земельного участка

Земельный участок			
(вид объекта недвижимости)			
Лист № ____ Раздела 3	Всего листов раздела 3 : ____	Всего разделов: ____	Всего листов выписки: ____
29.04.2021 № 99/2021/390682503			
Кадастровый номер:		47:16:0440002:123	

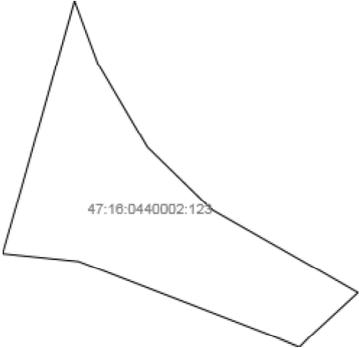План (чертеж, схема) земельного участка		
		
Масштаб 1: данные отсутствуют	Условные обозначения:	

Государственный регистратор		ФГИС ЕГРН
полное наименование должности	подпись	инициалы, фамилия

М.П.

Раздел 3.1

Выписка из Единого государственного реестра недвижимости об объекте недвижимости
Описание местоположения земельного участка

Земельный участок			
(вид объекта недвижимости)			
Лист № ____ Раздела 3.1	Всего листов раздела 3.1 : ____	Всего разделов: ____	Всего листов выписки: ____
29.04.2021 № 99/2021/390682503			
Кадастровый номер:		47:16:0440002:123	

Описание местоположения границ земельного участка							
Номер п/п	Номер точки		Дирекционный угол	Горизонтальное проложение, м	Описание закрепления на местности	Кадастровые номера смежных участков	Сведения об адресах правообладателей смежных земельных участков
	начальная	конечная					
1	2	3	4	5	6	7	8
1	1	2	данные отсутствуют	данные отсутствуют	-	данные отсутствуют	данные отсутствуют
2	2	3	данные отсутствуют	данные отсутствуют	-	данные отсутствуют	данные отсутствуют
3	3	4	данные отсутствуют	данные отсутствуют	-	данные отсутствуют	данные отсутствуют
4	4	5	данные отсутствуют	данные отсутствуют	-	данные отсутствуют	данные отсутствуют
5	5	6	данные отсутствуют	данные отсутствуют	-	данные отсутствуют	данные отсутствуют
6	6	7	данные отсутствуют	данные отсутствуют	-	данные отсутствуют	данные отсутствуют
7	7	8	данные отсутствуют	данные отсутствуют	-	данные отсутствуют	данные отсутствуют
8	8	1	данные отсутствуют	данные отсутствуют	-	данные отсутствуют	данные отсутствуют

Государственный регистратор		ФГИС ЕГРН
полное наименование должности	подпись	инициалы, фамилия

М.П.

Раздел 3.2

Выписка из Единого государственного реестра недвижимости об объекте недвижимости
Описание местоположения земельного участка

Земельный участок			
(вид объекта недвижимости)			
Лист № ____ Раздела 3.2	Всего листов раздела 3.2 : ____	Всего разделов: ____	Всего листов выписки: ____
29.04.2021 № 99/2021/390682503			
Кадастровый номер:		47:16:0440002:123	

Сведения о характерных точках границы земельного участка				
Система координат: МСК 47 зона 2				
Зона №				
Номер точки	Координаты		Описание закрепления на местности	Средняя квадратическая погрешность определения координат характерных точек границ земельного участка, м
	X	Y		
1	2	3	4	5
1	419612.67	2264276.83	данные отсутствуют	0.2
2	419553.52	2264298.7	данные отсутствуют	0.2
3	419474.85	2264345.1	данные отсутствуют	0.2
4	419414.91	2264406.68	данные отсутствуют	0.2
5	419336.64	2264542.84	данные отсутствуют	0.2
6	419286.17	2264487.72	данные отсутствуют	0.2
7	419366.2	2264280.61	данные отсутствуют	0.2
8	419373.6	2264209.29	данные отсутствуют	0.2


Государственный регистратор		ФГИС ЕГРН
полное наименование должности	подпись	инициалы, фамилия

М.П.

Раздел 4

Выписка из Единого государственного реестра недвижимости об объекте недвижимости
Сведения о частях земельного участка

Земельный участок			
(вид объекта недвижимости)			
Лист № ____ Раздела 4	Всего листов раздела 4 : ____	Всего разделов: ____	Всего листов выписки: ____
29.04.2021 № 99/2021/390682503			
Кадастровый номер:		47:16:0440002:123	

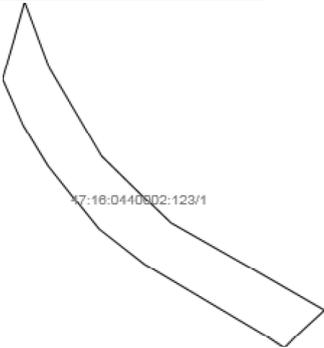План (чертеж, схема) части земельного участка	Учетный номер части: 47:16:0440002:123/1
	
Масштаб 1: данные отсутствуют	Условные обозначения:

Государственный регистратор		ФГИС ЕГРН
полное наименование должности	подпись	инициалы, фамилия

М.П.

Раздел 4.1

Выписка из Единого государственного реестра недвижимости об объекте недвижимости
Сведения о частях земельного участка

Земельный участок			
(вид объекта недвижимости)			
Лист № ____ Раздела 4.1	Всего листов раздела 4.1 : ____	Всего разделов: ____	Всего листов выписки: ____
29.04.2021 № 99/2021/390682503			
Кадастровый номер:		47:16:0440002:123	

Учетный номер части	Площадь (м ²)	Содержание ограничения в использовании или ограничения права на объект недвижимости или обременения объекта недвижимости
1	2	3
1	16871	Иные ограничения (обременения) прав

Государственный регистратор		ФГИС ЕГРН
полное наименование должности	подпись	инициалы, фамилия

М.П.

Раздел 4.2

Выписка из Единого государственного реестра недвижимости об объекте недвижимости
Сведения о частях земельного участка

Земельный участок				
(вид объекта недвижимости)				
Лист № ____ Раздела 4.2		Всего листов раздела 4.2 : ____		Всего разделов: ____
Всего листов выписки: ____				
29.04.2021 № 99/2021/390682503				
Кадастровый номер:				47:16:0440002:123
Сведения о характерных точках границы части (частей) земельного участка				
Учетный номер части: 1				
Система координат: МСК 47 зона 2				
Зона №				
Номер точки	Координаты, м		Описание закрепления на местности	Средняя квадратическая погрешность определения координат характерных точек границы части земельного участка, м
	X	Y		
1	2	3	4	5
1	419612.67	2264276.83	данные отсутствуют	0.2
2	419553.52	2264298.7	данные отсутствуют	0.2
3	419474.85	2264345.1	данные отсутствуют	0.2
4	419414.91	2264406.68	данные отсутствуют	0.2
5	419336.64	2264542.84	данные отсутствуют	0.2
9	419304.03	2264507.22	данные отсутствуют	0.2
10	419377.64	2264383.15	данные отсутствуют	0.2
11	419409.43	2264342.93	данные отсутствуют	0.2
12	419466.62	2264297.32	данные отсутствуют	0.2
13	419502.44	2264275.46	данные отсутствуют	0.2
14	419543.34	2264257.25	данные отсутствуют	0.2

Государственный регистратор		ФГИС ЕГРН
полное наименование должности	подпись	инициалы, фамилия

М.П.

Выписка из Единого государственного реестра недвижимости об объекте недвижимости

Сведения о характеристиках объекта недвижимости

На основании запроса от 03.06.2020 г., поступившего на рассмотрение 03.06.2020 г., сообщаем, что согласно записям Единого государственного реестра недвижимости:

Земельный участок			
(вид объекта недвижимости)			
Лист № ___ Раздела 1	Всего листов раздела 1 : ___	Всего разделов: ___	Всего листов выписки: ___
03.06.2020 № 99/2020/331577109			
Кадастровый номер:		47:16:0440002:124	

Номер кадастрового квартала:	47:16:0440002
Дата присвоения кадастрового номера:	24.07.2019
Ранее присвоенный государственный учетный номер:	данные отсутствуют
Адрес:	Ленинградская область, Кировский район, МО Мгинское городское поселение, в 1 км от пос. Апраксин по направлению на север и 2,8 км от пос. Михайловский по направлению на северо-восток
Площадь:	59000 +/- 170кв. м
Кадастровая стоимость, руб.:	387040
Кадастровые номера расположенных в пределах земельного участка объектов недвижимости:	данные отсутствуют
Кадастровые номера объектов недвижимости, из которых образован объект недвижимости:	47:16:0440002:60
Кадастровые номера образованных объектов недвижимости:	данные отсутствуют
Сведения о включении объекта недвижимости в состав предприятия как имущественного комплекса:	

Государственный регистратор		ФГИС ЕГРН
полное наименование должности	подпись	инициалы, фамилия

М.П.

Выписка из Единого государственного реестра недвижимости об объекте недвижимости
Сведения о характеристиках объекта недвижимости

Земельный участок			
<small>(вид объекта недвижимости)</small>			
Лист № ___ Раздела 1	Всего листов раздела 1 : ___	Всего разделов: ___	Всего листов выписки: ___
03.06.2020 № 99/2020/331577109			
Кадастровый номер:		47:16:0440002:124	

Категория земель:	Земли сельскохозяйственного назначения
Виды разрешенного использования:	Сельскохозяйственное использование
Сведения о кадастровом инженере:	Евдокимова Наталья Николаевна №78-16-1065, ООО "ЗемКадастр"
Сведения о лесах, водных объектах и об иных природных объектах, расположенных в пределах земельного участка:	данные отсутствуют
Сведения о том, что земельный участок полностью или частично расположен в границах зоны с особыми условиями использования территории или территории объекта культурного наследия	данные отсутствуют
Сведения о том, что земельный участок расположен в границах особой экономической зоны, территории опережающего социально-экономического развития, зоны территориального развития в Российской Федерации, игровой зоны:	данные отсутствуют
Сведения о том, что земельный участок расположен в границах особо охраняемой природной территории, охотничьих угодий, лесничеств, лесопарков:	данные отсутствуют
Сведения о результатах проведения государственного земельного надзора:	данные отсутствуют
Сведения о расположении земельного участка в границах территории, в отношении которой утвержден проект межевания территории:	данные отсутствуют

Государственный регистратор		ФГИС ЕГРН
полное наименование должности	подпись	инициалы, фамилия

М.П.

Выписка из Единого государственного реестра недвижимости об объекте недвижимости
Сведения о характеристиках объекта недвижимости

Земельный участок			
(вид объекта недвижимости)			
Лист № ___ Раздела 1	Всего листов раздела 1 : ___	Всего разделов: ___	Всего листов выписки: ___
03.06.2020 № 99/2020/331577109			
Кадастровый номер:		47:16:0440002:124	

Условный номер земельного участка:	данные отсутствуют
Сведения о принятии акта и (или) заключении договора, предусматривающих предоставление в соответствии с земельным законодательством исполнительным органом государственной власти или органом местного самоуправления находящегося в государственной или муниципальной собственности земельного участка для строительства наемного дома социального использования или наемного дома коммерческого использования:	данные отсутствуют
Сведения о том, что земельный участок или земельные участки образованы на основании решения об изъятии земельного участка и (или) расположенного на нем объекта недвижимости для государственных или муниципальных нужд:	данные отсутствуют
Сведения о том, что земельный участок образован из земель или земельного участка, государственная собственность на которые не разграничена:	данные отсутствуют
Сведения о наличии земельного спора о местоположении границ земельных участков:	данные отсутствуют
Статус записи об объекте недвижимости:	Сведения об объекте недвижимости имеют статус "актуальные"
Особые отметки:	Для данного земельного участка обеспечен доступ посредством земельного участка (земельных участков) с кадастровым номером (кадастровыми номерами) 47:16:0000000:43836. Сведения о видах разрешенного использования имеют статус «Актуальные незасвидетельствованные». Право (ограничение права, обременение объекта недвижимости) зарегистрировано на данный объект недвижимости с видами разрешенного использования «Для ведения крестьянского (фермерского) хозяйства».
Получатель выписки:	АКЦИОНЕРНОЕ ОБЩЕСТВО "АВТО-ДОРСЕРВИС" ИНН 7806147308

Государственный регистратор		ФГИС ЕГРН
полное наименование должности	подпись	инициалы, фамилия

Выписка из Единого государственного реестра недвижимости об объекте недвижимости
Сведения о зарегистрированных правах


Земельный участок	
(вид объекта недвижимости)	
Лист № ___ Раздела 2	Всего листов раздела 2 : ___
Всего разделов: ___	Всего листов выписки: ___
03.06.2020 № 99/2020/331577109	
Кадастровый номер:	47:16:0440002:124
1. Правообладатель (правообладатели):	1.1. Бойко Борис Евгеньевич
2. Вид, номер и дата государственной регистрации права:	2.1. Собственность, № 47:16:0440002:124-47/020/2019-1 от 24.07.2019
3. Ограничение прав и обременение объекта недвижимости:	не зарегистрировано
4. Договоры участия в долевом строительстве:	не зарегистрировано
5. Заявленные в судебном порядке права требования:	данные отсутствуют
6. Сведения о возражении в отношении зарегистрированного права:	данные отсутствуют
7. Сведения о наличии решения об изъятии объекта недвижимости для государственных и муниципальных нужд:	данные отсутствуют
8. Сведения о невозможности государственной регистрации без личного участия правообладателя или его законного представителя:	
9. Правопритязания и сведения о наличии поступивших, но не рассмотренных заявлений о проведении государственной регистрации права (перехода, прекращения права), ограничения права или обременения объекта недвижимости, сделки в отношении объекта недвижимости:	данные отсутствуют
10. Сведения об осуществлении государственной регистрации сделки, права, ограничения права без необходимого в силу закона согласия третьего лица, органа:	данные отсутствуют
11. Сведения о невозможности государственной регистрации перехода, прекращения, ограничения права на земельный участок из земель сельскохозяйственного назначения:	

Государственный регистратор		ФГИС ЕГРН
полное наименование должности	подпись	инициалы, фамилия

М.П.

Выписка из Единого государственного реестра недвижимости об объекте недвижимости
Описание местоположения земельного участка

Земельный участок			
(вид объекта недвижимости)			
Лист № ___ Раздела 3	Всего листов раздела 3 : ___	Всего разделов: ___	Всего листов выписки: ___
03.06.2020 № 99/2020/331577109			
Кадастровый номер:		47:16:0440002:124	

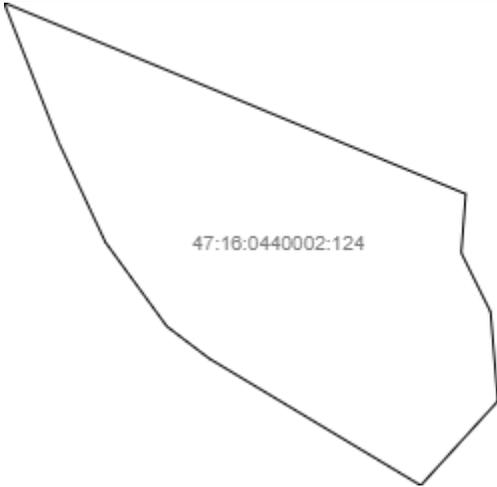План (чертеж, схема) земельного участка			
			
Масштаб 1: данные отсутствуют	Условные обозначения:		

Государственный регистратор		ФГИС ЕГРН
полное наименование должности	подпись	инициалы, фамилия

М.П.

Выписка из Единого государственного реестра недвижимости об объекте недвижимости
Описание местоположения земельного участка

Земельный участок			
(вид объекта недвижимости)			
Лист № ___ Раздела 3.1	Всего листов раздела 3.1 : ___	Всего разделов: ___	Всего листов выписки: ___
03.06.2020 № 99/2020/331577109			
Кадастровый номер:		47:16:0440002:124	

Описание местоположения границ земельного участка							
Номер п/п	Номер точки		Дирекционный угол	Горизонтальное проложение, м	Описание закрепления на местности	Кадастровые номера смежных участков	Сведения об адресах правообладателей смежных земельных участков
	начальная	конечная					
1	2	3	4	5	6	7	8
1	1	2	данные отсутствуют	данные отсутствуют	-	данные отсутствуют	данные отсутствуют
2	2	3	данные отсутствуют	данные отсутствуют	-	данные отсутствуют	данные отсутствуют
3	3	4	данные отсутствуют	данные отсутствуют	-	данные отсутствуют	данные отсутствуют
4	4	5	данные отсутствуют	данные отсутствуют	-	данные отсутствуют	данные отсутствуют
5	5	6	данные отсутствуют	данные отсутствуют	-	данные отсутствуют	данные отсутствуют
6	6	7	данные отсутствуют	данные отсутствуют	-	данные отсутствуют	данные отсутствуют
7	7	8	данные отсутствуют	данные отсутствуют	-	данные отсутствуют	данные отсутствуют
8	8	9	данные отсутствуют	данные отсутствуют	-	данные отсутствуют	данные отсутствуют
9	9	10	данные отсутствуют	данные отсутствуют	-	данные отсутствуют	данные отсутствуют
10	10	1	данные отсутствуют	данные отсутствуют	-	данные отсутствуют	данные отсутствуют

Государственный регистратор		ФГИС ЕГРН
полное наименование должности	подпись	инициалы, фамилия

Выписка из Единого государственного реестра недвижимости об объекте недвижимости
Описание местоположения земельного участка

Земельный участок			
(вид объекта недвижимости)			
Лист № __ Раздела 3.2	Всего листов раздела 3.2 : __	Всего разделов: __	Всего листов выписки: __
03.06.2020 № 99/2020/331577109			
Кадастровый номер:		47:16:0440002:124	


Сведения о характерных точках границы земельного участка				
Система координат: МСК 47 зона 2				
Зона №				
Номер точки	Координаты		Описание закрепления на местности	Средняя квадратическая погрешность определения координат характерных точек границ земельного участка, м
	X	Y		
1	2	3	4	5
1	419691.36	2264279.36	данные отсутствуют	0.2
2	419553.58	2264613.85	данные отсутствуют	0.2
3	419511.16	2264610.59	данные отсутствуют	0.2
4	419468.62	2264631.83	данные отсутствуют	0.2
5	419404.42	2264637.12	данные отсутствуют	0.2
6	419343.68	2264581.24	данные отсутствуют	0.2
7	419435.16	2264427.88	данные отсутствуют	0.2
8	419458.25	2264397.31	данные отсутствуют	0.2
9	419518.78	2264352.85	данные отсутствуют	0.2
10	419590.52	2264319.1	данные отсутствуют	0.2

Государственный регистратор		ФГИС ЕГРН
полное наименование должности	подпись	инициалы, фамилия

М.П.

Выписка из Единого государственного реестра недвижимости об объекте недвижимости
Сведения о частях земельного участка

Земельный участок			
<small>(вид объекта недвижимости)</small>			
Лист № ___ Раздела 4	Всего листов раздела 4 : ___	Всего разделов: ___	Всего листов выписки: ___
03.06.2020 № 99/2020/331577109			
Кадастровый номер:		47:16:0440002:124	

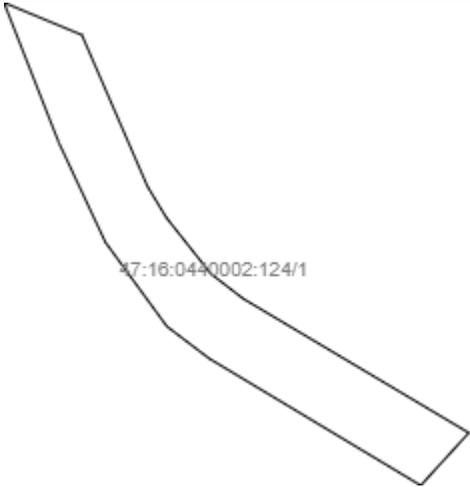План (чертеж, схема) части земельного участка	Учетный номер части: 47:16:0440002:124/1
	
Масштаб 1: данные отсутствуют	Условные обозначения:

Государственный регистратор		ФГИС ЕГРН
полное наименование должности	подпись	инициалы, фамилия

М.П.

Выписка из Единого государственного реестра недвижимости об объекте недвижимости
Сведения о частях земельного участка

Земельный участок			
(вид объекта недвижимости)			
Лист № __ Раздела 4.1	Всего листов раздела 4.1 : __	Всего разделов: __	Всего листов выписки: __
03.06.2020 № 99/2020/331577109			
Кадастровый номер:		47:16:0440002:124	

Учетный номер части	Площадь (м ²)	Содержание ограничения в использовании или ограничения права на объект недвижимости или обременения объекта недвижимости
1	2	3
1	21389	Иные ограничения (обременения) прав

Государственный регистратор		ФГИС ЕГРН
полное наименование должности	подпись	инициалы, фамилия

М.П.

Выписка из Единого государственного реестра недвижимости об объекте недвижимости
Сведения о частях земельного участка

Земельный участок			
<small>(вид объекта недвижимости)</small>			
Лист № ___ Раздела 4.2	Всего листов раздела 4.2 : ___	Всего разделов: ___	Всего листов выписки: ___
03.06.2020 № 99/2020/331577109			
Кадастровый номер:		47:16:0440002:124	

Сведения о характерных точках границы части (частей) земельного участка				
Учетный номер части: 1				
Система координат: МСК 47 зона 2				
Зона №				
Номер точки	Координаты, м		Описание закрепления на местности	Средняя квадратическая погрешность определения координат характерных точек границы части земельного участка, м
	X	Y		
1	2	3	4	5
1	419691.36	2264279.36	данные отсутствуют	0.2
6	419343.68	2264581.24	данные отсутствуют	0.2
7	419435.16	2264427.88	данные отсутствуют	0.2
8	419458.25	2264397.31	данные отсутствуют	0.2
9	419518.78	2264352.85	данные отсутствуют	0.2
10	419590.52	2264319.1	данные отсутствуют	0.2
11	419668.11	2264335.78	данные отсутствуют	0.2
12	419558.9	2264383.34	данные отсутствуют	0.2
13	419536.41	2264397.06	данные отсутствуют	0.2
14	419496.1	2264429.22	данные отсутствуют	0.2
15	419478.32	2264452.39	данные отсутствуют	0.2
16	419381.55	2264616.07	данные отсутствуют	0.2

Государственный регистратор		ФГИС ЕГРН
полное наименование должности	подпись	инициалы, фамилия

М.П.

ФГИС ЕГРН

полное наименование органа регистрации прав

Раздел 1

Выписка из Единого государственного реестра недвижимости об объекте недвижимости
Сведения о характеристиках объекта недвижимости

На основании запроса от 28.04.2021 г., поступившего на рассмотрение 29.04.2021 г., сообщаем, что согласно записям Единого государственного реестра недвижимости:

Земельный участок			
(вид объекта недвижимости)			
Лист № ___ Раздела 1	Всего листов раздела 1 : ___	Всего разделов: ___	Всего листов выписки: ___
29.04.2021 № 99/2021/390676100			
Кадастровый номер:		47:16:0440002:128	

Номер кадастрового квартала:	47:16:0440002
Дата присвоения кадастрового номера:	09.04.2020
Ранее присвоенный государственный учетный номер:	данные отсутствуют
Адрес:	Российская Федерация, Ленинградская область, Кировский муниципальный район, МО Мгинское городское поселение, крестьянско-фермерское хозяйство "Апраксин", участок 9
Площадь:	2220584 +/- 26078 кв. м
Кадастровая стоимость, руб.:	14567031.04
Кадастровые номера расположенных в пределах земельного участка объектов недвижимости:	данные отсутствуют
Кадастровые номера объектов недвижимости, из которых образован объект недвижимости:	данные отсутствуют
Кадастровые номера образованных объектов недвижимости:	данные отсутствуют
Сведения о включении объекта недвижимости в состав предприятия как имущественного комплекса:	

Государственный регистратор		ФГИС ЕГРН
полное наименование должности	подпись	инициалы, фамилия

М.П.

Раздел 1

Выписка из Единого государственного реестра недвижимости об объекте недвижимости

Сведения о характеристиках объекта недвижимости

Земельный участок		
(вид объекта недвижимости)		
Лист № __ Раздела 1	Всего листов раздела 1 : __	Всего разделов: __
Всего листов выписки: __		
29.04.2021 № 99/2021/390676100		
Кадастровый номер:		47:16:0440002:128
Категория земель:	Земли сельскохозяйственного назначения	
Виды разрешенного использования:	сельскохозяйственное использование	
Сведения о кадастровом инженере:	Козлова Ирина Сергеевна №78-16-1073	
Сведения о лесах, водных объектах и об иных природных объектах, расположенных в пределах земельного участка:	данные отсутствуют	
Сведения о том, что земельный участок полностью или частично расположен в границах зоны с особыми условиями использования территории или территории объекта культурного наследия	данные отсутствуют	
Сведения о том, что земельный участок расположен в границах особой экономической зоны, территории опережающего социально-экономического развития, зоны территориального развития в Российской Федерации, игорной зоны:	данные отсутствуют	
Сведения о том, что земельный участок расположен в границах особо охраняемой природной территории, охотничьих угодий, лесничеств, лесопарков:	данные отсутствуют	
Сведения о результатах проведения государственного земельного надзора:	данные отсутствуют	
Сведения о расположении земельного участка в границах территории, в отношении которой утвержден проект межевания территории:	данные отсутствуют	
Государственный регистратор		ФГИС ЕГРН
полное наименование должности	подпись	инициалы, фамилия

М.П.

Раздел 1

Выписка из Единого государственного реестра недвижимости об объекте недвижимости

Сведения о характеристиках объекта недвижимости

Земельный участок		
(вид объекта недвижимости)		
Лист № __ Раздела 1	Всего листов раздела 1 : __	Всего разделов: __
Всего листов выписки: __		
29.04.2021 № 99/2021/390676100		
Кадастровый номер:		47:16:0440002:128
Условный номер земельного участка:	данные отсутствуют	
Сведения о принятии акта и (или) заключении договора, предусматривающих предоставление в соответствии с земельным законодательством исполнительным органом государственной власти или органом местного самоуправления находящегося в государственной или муниципальной собственности земельного участка для строительства наемного дома социального использования или наемного дома коммерческого использования:	данные отсутствуют	
Сведения о том, что земельный участок или земельные участки образованы на основании решения об изъятии земельного участка и (или) расположенного на нем объекта недвижимости для государственных или муниципальных нужд:	данные отсутствуют	
Сведения о том, что земельный участок образован из земель или земельного участка, государственная собственность на которые не разграничена:	данные отсутствуют	
Сведения о наличии земельного спора о местоположении границ земельных участков:	данные отсутствуют	
Статус записи об объекте недвижимости:	Сведения об объекте недвижимости имеют статус "актуальные"	
Особые отметки:	Сведения о видах разрешенного использования имеют статус «Актуальные незасвидетельствованные». Право (ограничение права, обременение объекта недвижимости) зарегистрировано на данный объект недвижимости с видами разрешенного использования отсутствует. Сведения необходимые для заполнения раздела 3.1 отсутствуют.	
Получатель выписки:	АКЦИОНЕРНОЕ ОБЩЕСТВО "АВТО-ДОРСЕРВИС" ИНН 7806147308	
Государственный регистратор		ФГИС ЕГРН
полное наименование должности	подпись	инициалы, фамилия

М.П.

Раздел 2

Выписка из Единого государственного реестра недвижимости об объекте недвижимости
Сведения о зарегистрированных правах

Земельный участок	
(вид объекта недвижимости)	
Лист № ____ Раздела 2	Всего листов раздела 2 : ____
29.04.2021 № 99/2021/390676100	
Кадастровый номер:	47:16:0440002:128
1. Правообладатель (правообладатели):	1.1. данные о правообладателе отсутствуют
2. Вид, номер и дата государственной регистрации права:	2.1. не зарегистрировано
Ограничение прав и обременение объекта недвижимости:	
3. 3.1.1.	вид: Аренда (в том числе, субаренда)
	дата государственной регистрации: 15.02.2021
	номер государственной регистрации: 47:16:0440002:128-47/057/2021-1
	срок, на который установлено ограничение прав и обременение объекта недвижимости: на 49 лет
	лицо, в пользу которого установлено ограничение прав и обременение объекта недвижимости: Бойко Борис Евгеньевич
	основание государственной регистрации: Договор аренды земель для сельскохозяйственных целей' №165-з от 01.02.2021
4. Договоры участия в долевом строительстве:	не зарегистрировано
5. Заявленные в судебном порядке права требования:	данные отсутствуют
6. Сведения о возражении в отношении зарегистрированного права:	данные отсутствуют
7. Сведения о наличии решения об изъятии объекта недвижимости для государственных и муниципальных нужд:	данные отсутствуют
8. Сведения о невозможности государственной регистрации без личного участия правообладателя или его законного представителя:	
9. Правопритязания и сведения о наличии поступивших, но не рассмотренных заявлений о проведении государственной регистрации права (перехода, прекращения права), ограничения права или обременения объекта недвижимости, сделки в отношении объекта недвижимости:	данные отсутствуют
10. Сведения об осуществлении государственной регистрации сделки, права, ограничения права без необходимого в силу закона согласия третьего лица, органа:	данные отсутствуют
11. Сведения о невозможности государственной регистрации перехода, прекращения, ограничения права на земельный участок из земель сельскохозяйственного назначения:	


Государственный регистратор	ФГИС ЕГРН
полное наименование должности	инициалы, фамилия
	подпись

М.П.

Раздел 3

Выписка из Единого государственного реестра недвижимости об объекте недвижимости
Описание местоположения земельного участка

Земельный участок			
(вид объекта недвижимости)			
Лист № ____ Раздела 3	Всего листов раздела 3 : ____	Всего разделов: ____	Всего листов выписки: ____
29.04.2021 № 99/2021/390676100			
Кадастровый номер:		47:16:0440002:128	

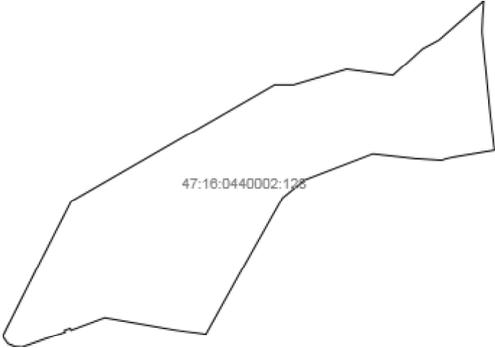План (чертеж, схема) земельного участка			
			
Масштаб 1: данные отсутствуют	Условные обозначения:		

Государственный регистратор		ФГИС ЕГРН
полное наименование должности	подпись	инициалы, фамилия

М.П.

Выписка из Единого государственного реестра недвижимости об объекте недвижимости
Описание местоположения земельного участка

Земельный участок			
(вид объекта недвижимости)			
Лист № ____ Раздела 3.2	Всего листов раздела 3.2 : ____	Всего разделов: ____	Всего листов выписки: ____
29.04.2021 № 99/2021/390676100			
Кадастровый номер:		47:16:0440002:128	

Сведения о характерных точках границы земельного участка				
Система координат: Местная 167				
Зона №				
Номер точки	Координаты		Описание закрепления на местности	Средняя квадратическая погрешность определения координат характерных точек границ земельного участка, м
	X	Y		
1	2	3	4	5
1	418747.55	2261263.21	данные отсутствуют	данные отсутствуют
2	419568.19	2261676.27	данные отсутствуют	данные отсутствуют
3	420271.29	2262900.9	данные отсутствуют	данные отсутствуют
4	420270.73	2263013.3	данные отсутствуют	данные отсутствуют
5	420365.74	2263333.45	данные отсутствуют	данные отсутствуют
6	420329.06	2263611.05	данные отсутствуют	данные отсутствуют
7	420492.39	2263790.95	данные отсутствуют	данные отсутствуют
8	420544.04	2263886.84	данные отсутствуют	данные отсутствуют
9	420779.61	2264157.1	данные отсутствуют	данные отсутствуют
10	420731.68	2264154.16	данные отсутствуют	данные отсутствуют
11	420719.62	2264152.94	данные отсутствуют	данные отсутствуют
12	420670.66	2264149.99	данные отсутствуют	данные отсутствуют
13	420594.94	2264146.24	данные отсутствуют	данные отсутствуют
14	420550.42	2264150.74	данные отсутствуют	данные отсутствуют
15	420490.1	2264156.79	данные отсутствуют	данные отсутствуют

Государственный регистратор		ФГИС ЕГРН
полное наименование должности	подпись	инициалы, фамилия

М.П.

Выписка из Единого государственного реестра недвижимости об объекте недвижимости
Описание местоположения земельного участка

Земельный участок			
(вид объекта недвижимости)			
Лист № ____ Раздела 3.2	Всего листов раздела 3.2 : ____	Всего разделов: ____	Всего листов выписки: ____
29.04.2021 № 99/2021/390676100			
Кадастровый номер:		47:16:0440002:128	

Сведения о характерных точках границы земельного участка				
Система координат: Местная 167				
Зона №				
Номер точки	Координаты		Описание закрепления на местности	Средняя квадратическая погрешность определения координат характерных точек границ земельного участка, м
	X	Y		
1	2	3	4	5
16	420353.3	2264170.33	данные отсутствуют	данные отсутствуют
17	420252.8	2264180.41	данные отсутствуют	данные отсутствуют
18	420166.88	2264189.14	данные отсутствуют	данные отсутствуют
19	420103.63	2264195.42	данные отсутствуют	данные отсутствуют
20	420010.39	2264206.18	данные отсутствуют	данные отсутствуют
21	419876.36	2264221.65	данные отсутствуют	данные отсутствуют
22	419834.67	2263975.13	данные отсутствуют	данные отсутствуют
23	419826.41	2263935.74	данные отсутствуют	данные отсутствуют
24	419816.03	2263903.84	данные отсутствуют	данные отсутствуют
25	419826.12	2263743.94	данные отсутствуют	данные отсутствуют
26	419853.93	2263489.86	данные отсутствуют	данные отсутствуют
27	419697.47	2263080.74	данные отсутствуют	данные отсутствуют
28	419588.47	2262946.69	данные отсутствуют	данные отсутствуют
29	418760.5	2262486.37	данные отсутствуют	данные отсутствуют
30	418768.01	2262431.57	данные отсутствуют	данные отсутствуют

Государственный регистратор		ФГИС ЕГРН
полное наименование должности	подпись	инициалы, фамилия

М.П.

Выписка из Единого государственного реестра недвижимости об объекте недвижимости
Описание местоположения земельного участка

Земельный участок			
(вид объекта недвижимости)			
Лист № ____ Раздела 3.2	Всего листов раздела 3.2 : ____	Всего разделов: ____	Всего листов выписки: ____
29.04.2021 № 99/2021/390676100			
Кадастровый номер:		47:16:0440002:128	

Сведения о характерных точках границы земельного участка				
Система координат: Местная 167				
Зона №				
Номер точки	Координаты		Описание закрепления на местности	Средняя квадратическая погрешность определения координат характерных точек границ земельного участка, м
	X	Y		
1	2	3	4	5
31	418775.17	2262372.73	данные отсутствуют	данные отсутствуют
32	418784.37	2262305.82	данные отсутствуют	данные отсутствуют
33	418794.5	2262246.64	данные отсутствуют	данные отсутствуют
34	418859.21	2261877.46	данные отсутствуют	данные отсутствуют
35	418783.94	2261674.69	данные отсутствуют	данные отсутствуют
36	418795.79	2261670.34	данные отсутствуют	данные отсутствуют
37	418783.45	2261635.39	данные отсутствуют	данные отсутствуют
38	418771.47	2261639.3	данные отсутствуют	данные отсутствуют
39	418686.85	2261381.08	данные отсутствуют	данные отсутствуют
40	418689.81	2261337.73	данные отсутствуют	данные отсутствуют
41	418706.35	2261295.14	данные отсутствуют	данные отсутствуют

Государственный регистратор		ФГИС ЕГРН
полное наименование должности	подпись	инициалы, фамилия

М.П.

Раздел 4

Выписка из Единого государственного реестра недвижимости об объекте недвижимости
Сведения о частях земельного участка

Земельный участок			
(вид объекта недвижимости)			
Лист № ____ Раздела 4	Всего листов раздела 4 : ____	Всего разделов: ____	Всего листов выписки: ____
29.04.2021 № 99/2021/390676100			
Кадастровый номер:		47:16:0440002:128	

План (чертеж, схема) части земельного участка	Учетный номер части: 47:16:0440002:128/1
 <p>04:0002:128/1</p>	
Масштаб 1: данные отсутствуют	Условные обозначения:

Государственный регистратор		ФГИС ЕГРН
полное наименование должности	подпись	инициалы, фамилия

М.П.

Раздел 4

Выписка из Единого государственного реестра недвижимости об объекте недвижимости
Сведения о частях земельного участка

Земельный участок			
(вид объекта недвижимости)			
Лист № ____ Раздела 4	Всего листов раздела 4 : ____	Всего разделов: ____	Всего листов выписки: ____
29.04.2021 № 99/2021/390676100			
Кадастровый номер:		47:16:0440002:128	

План (чертеж, схема) части земельного участка	Учетный номер части: 47:16:0440002:128/1
 04:0002:128/1	
Масштаб 1: данные отсутствуют	Условные обозначения:

Государственный регистратор		ФГИС ЕГРН
полное наименование должности	подпись	инициалы, фамилия

М.П.

Раздел 4

Выписка из Единого государственного реестра недвижимости об объекте недвижимости
Сведения о частях земельного участка

Земельный участок			
(вид объекта недвижимости)			
Лист № ____ Раздела 4	Всего листов раздела 4 : ____	Всего разделов: ____	Всего листов выписки: ____
29.04.2021 № 99/2021/390676100			
Кадастровый номер:		47:16:0440002:128	

План (чертеж, схема) части земельного участка	Учетный номер части: 47:16:0440002:128/1
 <p>04:0002:128/1</p>	
Масштаб 1: данные отсутствуют	Условные обозначения:

Государственный регистратор		ФГИС ЕГРН
полное наименование должности	подпись	инициалы, фамилия

М.П.

Раздел 4

Выписка из Единого государственного реестра недвижимости об объекте недвижимости
Сведения о частях земельного участка

Земельный участок			
(вид объекта недвижимости)			
Лист № ____ Раздела 4	Всего листов раздела 4 : ____	Всего разделов: ____	Всего листов выписки: ____
29.04.2021 № 99/2021/390676100			
Кадастровый номер:		47:16:0440002:128	

План (чертеж, схема) части земельного участка		Учетный номер части: 47:16:0440002:128/1	
			
Масштаб 1: данные отсутствуют	Условные обозначения:		

Государственный регистратор		ФГИС ЕГРН
полное наименование должности	подпись	инициалы, фамилия

М.П.

Раздел 4.1

Выписка из Единого государственного реестра недвижимости об объекте недвижимости
Сведения о частях земельного участка

Земельный участок			
(вид объекта недвижимости)			
Лист № ____ Раздела 4.1	Всего листов раздела 4.1 : ____	Всего разделов: ____	Всего листов выписки: ____
29.04.2021 № 99/2021/390676100			
Кадастровый номер:		47:16:0440002:128	

Учетный номер части	Площадь (м ²)	Содержание ограничения в использовании или ограничения права на объект недвижимости или обременения объекта недвижимости
1	2	3
1	9560	Ограничения прав на земельный участок, предусмотренные статьями 56, 56.1 Земельного кодекса Российской Федерации, Карта(план) № - от 16.03.2016, срок действия: 27.03.2020
Государственный регистратор		ФГИС ЕГРН
полное наименование должности	подпись	инициалы, фамилия

М.П.

Выписка из Единого государственного реестра недвижимости об объекте недвижимости
Сведения о частях земельного участка

Земельный участок				
(вид объекта недвижимости)				
Лист № ____ Раздела 4.2		Всего листов раздела 4.2 : ____		Всего разделов: ____
Всего листов выписки: ____				
29.04.2021 № 99/2021/390676100				
Кадастровый номер:				47:16:0440002:128
Сведения о характерных точках границы части (частей) земельного участка				
Учетный номер части: 1				
Система координат: Местная 167				
Зона №				
Номер точки	Координаты, м		Описание закрепления на местности	Средняя квадратическая погрешность определения координат характерных точек границы части земельного участка, м
	X	Y		
1	2	3	4	5
42	419194.84	2261488.35	данные отсутствуют	данные отсутствуют
42	419194.84	2261488.35	данные отсутствуют	данные отсутствуют
42	419194.84	2261488.35	данные отсутствуют	данные отсутствуют
42	419194.84	2261488.35	данные отсутствуют	данные отсутствуют
43	419185.92	2261505.47	данные отсутствуют	данные отсутствуют
43	419185.92	2261505.47	данные отсутствуют	данные отсутствуют
43	419185.92	2261505.47	данные отсутствуют	данные отсутствуют
43	419185.92	2261505.47	данные отсутствуют	данные отсутствуют
44	418915.66	2261534.64	данные отсутствуют	данные отсутствуют
44	418915.66	2261534.64	данные отсутствуют	данные отсутствуют
44	418915.66	2261534.64	данные отсутствуют	данные отсутствуют
44	418915.66	2261534.64	данные отсутствуют	данные отсутствуют
44	418915.66	2261534.64	данные отсутствуют	данные отсутствуют
45	418743.62	2261554.33	данные отсутствуют	данные отсутствуют
45	418743.62	2261554.33	данные отсутствуют	данные отсутствуют
45	418743.62	2261554.33	данные отсутствуют	данные отсутствуют
45	418743.62	2261554.33	данные отсутствуют	данные отсутствуют
Государственный регистратор			ФГИС ЕГРН	
полное наименование должности			подпись	
			инициалы, фамилия	

М.П.

Раздел 4.2

Выписка из Единого государственного реестра недвижимости об объекте недвижимости

Сведения о частях земельного участка

Земельный участок			
(вид объекта недвижимости)			
Лист №	Раздела 4.2	Всего листов раздела 4.2 :	Всего разделов: _____
Всего листов выписки: _____			
29.04.2021 № 99/2021/390676100			
Кадастровый номер:		47:16:0440002:128	

Номер точки	Координаты, м		Описание закрепления на местности	Средняя квадратическая погрешность определения координат характерных точек границы части земельного участка, м
	X	Y		
1	2	3	4	5
46	418736.94	2261533.92	данные отсутствуют	данные отсутствуют
46	418736.94	2261533.92	данные отсутствуют	данные отсутствуют
46	418736.94	2261533.92	данные отсутствуют	данные отсутствуют
46	418736.94	2261533.92	данные отсутствуют	данные отсутствуют
47	418913.35	2261513.77	данные отсутствуют	данные отсутствуют
47	418913.35	2261513.77	данные отсутствуют	данные отсутствуют
47	418913.35	2261513.77	данные отсутствуют	данные отсутствуют
47	418913.35	2261513.77	данные отсутствуют	данные отсутствуют
48	419172.49	2261485.8	данные отсутствуют	данные отсутствуют
48	419172.49	2261485.8	данные отсутствуют	данные отсутствуют
48	419172.49	2261485.8	данные отсутствуют	данные отсутствуют
48	419172.49	2261485.8	данные отсутствуют	данные отсутствуют
49	419176.08	2261478.91	данные отсутствуют	данные отсутствуют
49	419176.08	2261478.91	данные отсутствуют	данные отсутствуют
49	419176.08	2261478.91	данные отсутствуют	данные отсутствуют
49	419176.08	2261478.91	данные отсутствуют	данные отсутствуют

Государственный регистратор		ФГИС ЕГРН
полное наименование должности	подпись	инициалы, фамилия

М.П.

Выписка из Единого государственного реестра недвижимости об объекте недвижимости
Сведения о частях земельного участка

Земельный участок				
(вид объекта недвижимости)				
Лист № ____ Раздела 4.2		Всего листов раздела 4.2 : ____		Всего разделов: ____
Всего листов выписки: ____				
29.04.2021 № 99/2021/390676100				
Кадастровый номер:				47:16:0440002:128
Сведения о характерных точках границы части (частей) земельного участка				
Учетный номер части: 1				
Система координат: Местная 167				
Зона №				
Номер точки	Координаты, м		Описание закрепления на местности	Средняя квадратическая погрешность определения координат характерных точек границы части земельного участка, м
	X	Y		
1	2	3	4	5
42	419194.84	2261488.35	данные отсутствуют	данные отсутствуют
42	419194.84	2261488.35	данные отсутствуют	данные отсутствуют
42	419194.84	2261488.35	данные отсутствуют	данные отсутствуют
42	419194.84	2261488.35	данные отсутствуют	данные отсутствуют
43	419185.92	2261505.47	данные отсутствуют	данные отсутствуют
43	419185.92	2261505.47	данные отсутствуют	данные отсутствуют
43	419185.92	2261505.47	данные отсутствуют	данные отсутствуют
43	419185.92	2261505.47	данные отсутствуют	данные отсутствуют
44	418915.66	2261534.64	данные отсутствуют	данные отсутствуют
44	418915.66	2261534.64	данные отсутствуют	данные отсутствуют
44	418915.66	2261534.64	данные отсутствуют	данные отсутствуют
44	418915.66	2261534.64	данные отсутствуют	данные отсутствуют
44	418915.66	2261534.64	данные отсутствуют	данные отсутствуют
45	418743.62	2261554.33	данные отсутствуют	данные отсутствуют
45	418743.62	2261554.33	данные отсутствуют	данные отсутствуют
45	418743.62	2261554.33	данные отсутствуют	данные отсутствуют
45	418743.62	2261554.33	данные отсутствуют	данные отсутствуют
Государственный регистратор			ФГИС ЕГРН	
полное наименование должности			подпись	
			инициалы, фамилия	

М.П.

Раздел 4.2

Выписка из Единого государственного реестра недвижимости об объекте недвижимости

Сведения о частях земельного участка

Земельный участок			
(вид объекта недвижимости)			
Лист №	Раздела 4.2	Всего листов раздела 4.2 :	Всего разделов: _____
Всего листов выписки: _____		Всего листов выписки: _____	
29.04.2021 № 99/2021/390676100		Кадастровый номер: 47:16:0440002:128	

Номер точки	Координаты, м		Описание закрепления на местности	Средняя квадратическая погрешность определения координат характерных точек границы части земельного участка, м
	X	Y		
1	2	3	4	5
46	418736.94	2261533.92	данные отсутствуют	данные отсутствуют
46	418736.94	2261533.92	данные отсутствуют	данные отсутствуют
46	418736.94	2261533.92	данные отсутствуют	данные отсутствуют
46	418736.94	2261533.92	данные отсутствуют	данные отсутствуют
47	418913.35	2261513.77	данные отсутствуют	данные отсутствуют
47	418913.35	2261513.77	данные отсутствуют	данные отсутствуют
47	418913.35	2261513.77	данные отсутствуют	данные отсутствуют
47	418913.35	2261513.77	данные отсутствуют	данные отсутствуют
48	419172.49	2261485.8	данные отсутствуют	данные отсутствуют
48	419172.49	2261485.8	данные отсутствуют	данные отсутствуют
48	419172.49	2261485.8	данные отсутствуют	данные отсутствуют
48	419172.49	2261485.8	данные отсутствуют	данные отсутствуют
49	419176.08	2261478.91	данные отсутствуют	данные отсутствуют
49	419176.08	2261478.91	данные отсутствуют	данные отсутствуют
49	419176.08	2261478.91	данные отсутствуют	данные отсутствуют
49	419176.08	2261478.91	данные отсутствуют	данные отсутствуют

Государственный регистратор		ФГИС ЕГРН
полное наименование должности	подпись	инициалы, фамилия

М.П.

Раздел 4.2

Выписка из Единого государственного реестра недвижимости об объекте недвижимости
Сведения о частях земельного участка

Земельный участок				
(вид объекта недвижимости)				
Лист № ____ Раздела 4.2		Всего листов раздела 4.2 : ____		Всего разделов: ____
Всего листов выписки: ____				
29.04.2021 № 99/2021/390676100				
Кадастровый номер:				47:16:0440002:128
Сведения о характерных точках границы части (частей) земельного участка				
Учетный номер части: 1				
Система координат: Местная 167				
Зона №				
Номер точки	Координаты, м		Описание закрепления на местности	Средняя квадратическая погрешность определения координат характерных точек границы части земельного участка, м
	X	Y		
1	2	3	4	5
42	419194.84	2261488.35	данные отсутствуют	данные отсутствуют
42	419194.84	2261488.35	данные отсутствуют	данные отсутствуют
42	419194.84	2261488.35	данные отсутствуют	данные отсутствуют
42	419194.84	2261488.35	данные отсутствуют	данные отсутствуют
43	419185.92	2261505.47	данные отсутствуют	данные отсутствуют
43	419185.92	2261505.47	данные отсутствуют	данные отсутствуют
43	419185.92	2261505.47	данные отсутствуют	данные отсутствуют
43	419185.92	2261505.47	данные отсутствуют	данные отсутствуют
44	418915.66	2261534.64	данные отсутствуют	данные отсутствуют
44	418915.66	2261534.64	данные отсутствуют	данные отсутствуют
44	418915.66	2261534.64	данные отсутствуют	данные отсутствуют
44	418915.66	2261534.64	данные отсутствуют	данные отсутствуют
44	418915.66	2261534.64	данные отсутствуют	данные отсутствуют
45	418743.62	2261554.33	данные отсутствуют	данные отсутствуют
45	418743.62	2261554.33	данные отсутствуют	данные отсутствуют
45	418743.62	2261554.33	данные отсутствуют	данные отсутствуют
45	418743.62	2261554.33	данные отсутствуют	данные отсутствуют
Государственный регистратор			ФГИС ЕГРН	
полное наименование должности			подпись	
			инициалы, фамилия	

М.П.

Раздел 4.2

Выписка из Единого государственного реестра недвижимости об объекте недвижимости

Сведения о частях земельного участка

Земельный участок			
(вид объекта недвижимости)			
Лист №	Раздела 4.2	Всего листов раздела 4.2 :	Всего разделов: _____
Всего листов выписки: _____			
29.04.2021 № 99/2021/390676100			
Кадастровый номер:		47:16:0440002:128	

Номер точки	Координаты, м		Описание закрепления на местности	Средняя квадратическая погрешность определения координат характерных точек границы части земельного участка, м
	X	Y		
1	2	3	4	5
46	418736.94	2261533.92	данные отсутствуют	данные отсутствуют
46	418736.94	2261533.92	данные отсутствуют	данные отсутствуют
46	418736.94	2261533.92	данные отсутствуют	данные отсутствуют
46	418736.94	2261533.92	данные отсутствуют	данные отсутствуют
47	418913.35	2261513.77	данные отсутствуют	данные отсутствуют
47	418913.35	2261513.77	данные отсутствуют	данные отсутствуют
47	418913.35	2261513.77	данные отсутствуют	данные отсутствуют
47	418913.35	2261513.77	данные отсутствуют	данные отсутствуют
48	419172.49	2261485.8	данные отсутствуют	данные отсутствуют
48	419172.49	2261485.8	данные отсутствуют	данные отсутствуют
48	419172.49	2261485.8	данные отсутствуют	данные отсутствуют
48	419172.49	2261485.8	данные отсутствуют	данные отсутствуют
49	419176.08	2261478.91	данные отсутствуют	данные отсутствуют
49	419176.08	2261478.91	данные отсутствуют	данные отсутствуют
49	419176.08	2261478.91	данные отсутствуют	данные отсутствуют
49	419176.08	2261478.91	данные отсутствуют	данные отсутствуют

Государственный регистратор		ФГИС ЕГРН
полное наименование должности	подпись	инициалы, фамилия

М.П.

Раздел 4.2

Выписка из Единого государственного реестра недвижимости об объекте недвижимости
Сведения о частях земельного участка

Земельный участок				
(вид объекта недвижимости)				
Лист № ____ Раздела 4.2		Всего листов раздела 4.2 : ____		Всего разделов: ____
Всего листов выписки: ____				
29.04.2021 № 99/2021/390676100				
Кадастровый номер:				47:16:0440002:128
Сведения о характерных точках границы части (частей) земельного участка				
Учетный номер части: 1				
Система координат: Местная 167				
Зона №				
Номер точки	Координаты, м		Описание закрепления на местности	Средняя квадратическая погрешность определения координат характерных точек границы части земельного участка, м
	X	Y		
1	2	3	4	5
42	419194.84	2261488.35	данные отсутствуют	данные отсутствуют
42	419194.84	2261488.35	данные отсутствуют	данные отсутствуют
42	419194.84	2261488.35	данные отсутствуют	данные отсутствуют
42	419194.84	2261488.35	данные отсутствуют	данные отсутствуют
43	419185.92	2261505.47	данные отсутствуют	данные отсутствуют
43	419185.92	2261505.47	данные отсутствуют	данные отсутствуют
43	419185.92	2261505.47	данные отсутствуют	данные отсутствуют
43	419185.92	2261505.47	данные отсутствуют	данные отсутствуют
44	418915.66	2261534.64	данные отсутствуют	данные отсутствуют
44	418915.66	2261534.64	данные отсутствуют	данные отсутствуют
44	418915.66	2261534.64	данные отсутствуют	данные отсутствуют
44	418915.66	2261534.64	данные отсутствуют	данные отсутствуют
44	418915.66	2261534.64	данные отсутствуют	данные отсутствуют
45	418743.62	2261554.33	данные отсутствуют	данные отсутствуют
45	418743.62	2261554.33	данные отсутствуют	данные отсутствуют
45	418743.62	2261554.33	данные отсутствуют	данные отсутствуют
45	418743.62	2261554.33	данные отсутствуют	данные отсутствуют
Государственный регистратор			ФГИС ЕГРН	
полное наименование должности			подпись	
			инициалы, фамилия	

М.П.

Раздел 4.2

Выписка из Единого государственного реестра недвижимости об объекте недвижимости

Сведения о частях земельного участка

Земельный участок			
(вид объекта недвижимости)			
Лист №	Раздела 4.2	Всего листов раздела 4.2 :	Всего разделов: _____
Всего листов выписки: _____			
29.04.2021 № 99/2021/390676100			
Кадастровый номер:		47:16:0440002:128	

Номер точки	Координаты, м		Описание закрепления на местности	Средняя квадратическая погрешность определения координат характерных точек границы части земельного участка, м
	X	Y		
1	2	3	4	5
46	418736.94	2261533.92	данные отсутствуют	данные отсутствуют
46	418736.94	2261533.92	данные отсутствуют	данные отсутствуют
46	418736.94	2261533.92	данные отсутствуют	данные отсутствуют
46	418736.94	2261533.92	данные отсутствуют	данные отсутствуют
47	418913.35	2261513.77	данные отсутствуют	данные отсутствуют
47	418913.35	2261513.77	данные отсутствуют	данные отсутствуют
47	418913.35	2261513.77	данные отсутствуют	данные отсутствуют
47	418913.35	2261513.77	данные отсутствуют	данные отсутствуют
48	419172.49	2261485.8	данные отсутствуют	данные отсутствуют
48	419172.49	2261485.8	данные отсутствуют	данные отсутствуют
48	419172.49	2261485.8	данные отсутствуют	данные отсутствуют
48	419172.49	2261485.8	данные отсутствуют	данные отсутствуют
49	419176.08	2261478.91	данные отсутствуют	данные отсутствуют
49	419176.08	2261478.91	данные отсутствуют	данные отсутствуют
49	419176.08	2261478.91	данные отсутствуют	данные отсутствуют
49	419176.08	2261478.91	данные отсутствуют	данные отсутствуют

Государственный регистратор		ФГИС ЕГРН
полное наименование должности	подпись	инициалы, фамилия

М.П.