

## **Акт**

### **государственной историко-культурной экспертизы**

документации, обосновывающей меры по обеспечению сохранности объектов культурного наследия в составе проекта работ по объекту «Расходы на мероприятия по повышению уровня обустройства автомобильных дорог федерального значения. Комплексное обустройство участка автомобильной дороги общего пользования федерального значения А - 181 «Скандинавия» Санкт-Петербург - Выборг - граница с Финляндской Республикой, "Магистральная" на км 22+700 - км 56+000, Ленинградская область»

Санкт-Петербург

2021

астоящий акт государственной историко-культурной экспертизы составлен в соответствии с Положением о государственной историко-культурной экспертизе, утвержденным постановлением Правительства Российской Федерации от 15 июля 2009 г. № 569.

**Дата начала проведения экспертизы:** 06 октября 2021 г.

**Дата окончания экспертизы:** 15 декабря 2021 г.

**Место проведения экспертизы:** г. Санкт-Петербург

**Государственный эксперт В.Ю. Соболев**

**Заказчик экспертизы:** ООО «ПНИ «Севзапдорпроект»

160000, г. Вологда, ул. Ударников, д.18

Тел./факс (8172) 72-24-72,

ИНН 3525189464, КПП 352501001

#### Сведения об эксперте:

<b>Фамилия, имя, отчество</b>	Соболев Владислав Юрьевич
<b>Образование</b>	высшее
<b>Специальность</b>	историк, археолог
<b>Стаж работы</b>	25 лет
<b>Место работы и должность</b>	Санкт-Петербургский Государственный университет, Лаборатория археологии, исторической социологии и культурного наследия имени проф. Г.С. Лебедева. Старший научный сотрудник
<b>Реквизиты аттестации</b>	<p>Государственный эксперт по проведению историко-культурной экспертизы.</p> <p>Приказ МК РФ № 1809 от 09.11.2021 "Об аттестации эксперта по проведению государственной историко-культурной экспертизы"; Приложение к приказу МК РФ № 1809, п. 28.</p> <ul style="list-style-type: none"> <li>- выявленные объекты культурного наследия в целях обоснования целесообразности включения данных объектов в реестр;</li> <li>- земли, подлежащие воздействию земляных, строительных, мелиоративных, хозяйственных работ, предусмотренных статьей 25 Лесного кодекса Российской Федерации работ по использованию лесов (за исключением работ, указанных в пунктах 3, 4 и 7 части 1 статьи 25 Лесного кодекса Российской Федерации) и иных работ, в случае, если указанные земли расположены в границах территорий, утвержденных в соответствии с п. 34.2 пункта 1 ст. 9 настоящего Федерального закона;</li> </ul>

	<ul style="list-style-type: none"> <li>- документы, обосновывающие включение объектов культурного наследия в реестр;</li> <li>- документы, обосновывающие исключение объектов культурного наследия из реестра;</li> <li>- документация, за исключением научных отчетов о выполненных археологических полевых работах, содержащая результаты исследований, в соответствии с которыми определяется наличие или отсутствие объектов, обладающих признаками объекта культурного наследия, на земельных участках, подлежащих воздействию земляных, строительных, мелиоративных, хозяйственных работ, работ по использованию лесов и иных работ;</li> <li>- документация или разделы документации, обосновывающие меры по обеспечению сохранности объекта культурного наследия, включенного в реестр, выявленного объекта культурного наследия либо объекта, обладающего признаками объекта культурного наследия, при проведении земляных, мелиоративных, хозяйственных работ, указанных в настоящей статье работ по использованию лесов и иных работ в границах территории объекта культурного наследия либо на земельном участке, непосредственно связанном с земельным участком в границах территории объекта культурного наследия.</li> </ul>
--	---

**Эксперт:**

- предупрежден об ответственности за достоверность сведений, изложенных в заключении экспертизы, в соответствии с законодательством Российской Федерации;
- не имеет родственных связей с заказчиком (его должностными лицами, работниками);
- не состоит в трудовых отношениях с заказчиком;
- не имеет долговых или иных имущественных обязательств перед заказчиком;
- не владеет ценными бумагами, акциями (долями участия, паями в уставных капиталах) заказчика;
- не заинтересован в результатах исследований и решений, вытекающих из настоящего экспертного заключения, с целью получения выгоды в виде денег, ценностей, иного имущества, услуг имущественного характера или имущественных прав для себя или третьих лиц.

В соответствии с законодательством Российской Федерации эксперт несет ответственность за достоверность сведений, изложенных в заключении экспертизы.



Эксперт В.Ю. Соболев

## Основание проведения государственной историко-культурной экспертизы

1. Федеральный закон от 25.06.2002 № 73-ФЗ «Об объектах культурного наследия (памятниках истории и культуры) народов Российской Федерации» (в действующей редакции);
2. Положение о государственной историко-культурной экспертизе, утвержденное Постановлением Правительства РФ от 15.07.2009 № 569 и последующие дополнениями к нему;
3. Письмо Комитета по культуре Ленинградской области №01-10-7528/2020-0-1 от 24.09.2020 г.;
4. Договор подряда № 09/21-фл, заключенный «05» октября 2021 г. между ООО «ПИИ «Севзапдорпроект» и экспертом В. Ю. Соболевым.

### Цель и объект экспертизы

**Цель экспертизы:** *Обеспечение сохранности объектов культурного наследия при проведении земляных, мелиоративных и (или) хозяйственных работ, предусмотренных статьей 25 Лесного кодекса Российской Федерации работ по использованию лесов и иных работ по объекту «Расходы на мероприятия по повышению уровня обустройства автомобильных дорог федерального значения. Комплексное обустройство участка автомобильной дороги общего пользования федерального значения А - 181 «Скандинавия» Санкт-Петербург - Выборг - граница с Финляндской Республикой, "Магистральная" на км 22+700 - км 56+000, Ленинградская область».*

**Объект экспертизы:** *Документация, обосновывающая меры по обеспечению сохранности объектов культурного наследия при проведении земляных, мелиоративных и (или) хозяйственных работ, предусмотренных статьей 25 Лесного кодекса Российской Федерации работ по использованию лесов и иных работ по объекту «Расходы на мероприятия по повышению уровня обустройства автомобильных дорог федерального значения. Комплексное обустройство участка автомобильной дороги общего пользования федерального значения А - 181 «Скандинавия» Санкт-Петербург - Выборг - граница с Финляндской Республикой, "Магистральная" на км 22+700 - км 56+000, Ленинградская область».*

## **Перечень документов, представленных Заказчиком**

- Письмо Комитета по культуре Ленинградской области №01-10-7528/2020-0-1 от 24.09.2020 г.

- Письма Комитета по культуре Ленинградской области № 01-10-150/2020-0-1 от 04.02.2020 г.

- Проектная документация «Расходы на мероприятия по повышению уровня обустройства автомобильных дорог федерального значения. Комплексное обустройство участка автомобильной дороги общего пользования федерального значения А-181 «Скандинавия» Санкт-Петербург – Выборг – граница с Финляндской республикой, «Магистральная» на км 22+700 – км 56+000, Ленинградская область, с выполнением работ по подготовке документации по планировке территории. Проектная документация. Раздел 10. Иная документация в случаях, предусмотренных федеральными законами. Часть 3. Мероприятия по обеспечению сохранности объектов культурного наследия. 66/20/302139-ОСОКН. Том 10.3. Разработана ООО «ПИИ «Севзапдорпроект», 2021;

- Проектная документация «Расходы на мероприятия по повышению уровня обустройства автомобильных дорог федерального значения. Комплексное обустройство участка автомобильной дороги общего пользования федерального значения А-181 «Скандинавия» Санкт-Петербург – Выборг – граница с Финляндской республикой, «Магистральная» на км 22+700 – км 56+000, Ленинградская область, с выполнением работ по подготовке документации по планировке территории. Проектная документация. Раздел 5. Проект организации строительства. 66/20/302139-ПОС. Том 5. Разработана ООО «ПИИ «Севзапдорпроект», 2021;

- Выписки из Единого государственного реестра недвижимости.

## **Перечень документов и материалов, привлекаемых при проведении экспертизы, а также использованной для нее специальной, технической и справочной литературы**

1. Федеральный закон от 25 июня 2002 г. № 73ФЗ «Об объектах культурного наследия (памятниках истории и культуры) народов Российской Федерации».
2. Федеральный закон от 22 октября 2014 г. № 315-ФЗ «О внесении изменений в Федеральный закон «Об объектах культурного наследия (памятниках истории и культуры) народов Российской Федерации» и отдельные законодательные акты Российской Федерации».
3. Постановление Совета Министров СССР от 16 сентября 1982 года № 865 (изменениями, внесенными Федеральным Законом №73-ФЗ от 25 июня 2002 года) «Об утверждении Положения об охране и использования памятников истории и культуры».
4. Приказ Министерства культуры Российской Федерации от 1 сентября 2015 г. № 2328 "Об утверждении перечня отдельных сведений об объектах археологического наследия, которые не подлежат опубликованию".

5. Реставрационные нормы и правила «Методические рекомендации по проведению научно-исследовательских, изыскательских, проектных и производственных работ, направленных на сохранение объектов культурного наследия (памятников истории и культуры) народов Российской Федерации», Р ИП, Москва-2013.

6. С иП 11-01-95 инструкция о порядке разработки, согласования, утверждения проектной документации на строительство предприятий, зданий и сооружений.

7. Положение о едином государственном реестре объектов культурного наследия (памятников истории и культуры) народов Российской Федерации, утвержденное приказом Министерства культуры Российской Федерации от 30.10.2011 № 954.

8. инструкция Министерства культуры «О порядке учета, обеспечения сохранности, использования и реставрации недвижимых памятников истории и культуры»

9. С 30-306-2002 «Реконструкция и застройка исторически сложившихся районов Санкт-Петербурга».

10. национальный стандарт Российской Федерации ГОСТ Р 55528-2013 «Состав и содержание научно-проектной документации по сохранению объектов культурного наследия памятники истории и культуры. Общие требования».

11. ГОСТ Р 21.1101-2013 СП С. Основные требования к проектной и рабочей документации.

12. Постановление Совета Министров СССР от 16 сентября 1982 г. № 865 (с изменениями, внесенными Федеральным законом № 73-ФЗ от 25 июня 2002 г.) «Об утверждении Положения об охране и использовании памятников истории и культуры».

13. ГОСТ Р 55528-2013. Состав и содержание научно-проектной документации по сохранению объектов культурного наследия. Памятники истории и культуры. Общие требования.

14. ГОСТ Р 55945-2014. Общие требования к инженерно-геологическим изысканиям и исследованиям для сохранения объектов культурного наследия.

15. ГОСТ Р 55567-2013. Порядок организации и ведения инженерно-технических исследований на объектах культурного наследия. Памятники истории и культуры. Общие требования.

16. ГОСТ Р 56198-2014. Мониторинг технического состояния объектов культурного наследия. недвижимые памятники. Общие требования.

17. ГОСТ Р 56254-2014. Технический надзор на объектах культурного наследия. Основные положения.

18. Акт по результатам государственной историко-культурной экспертизы документации, обосновывающей включение объекта культурного наследия регионального значения – достопримечательное место «Военно-мемориальная зона «Прорыв блокады Ленинграда, 1941-1944 гг.» в Единый государственный реестр объектов культурного наследия (памятников истории и культуры) народов Российской Федерации. ООО "Темпл-Групп". - СПб., 2021., 477 с. // Интернет-сайт Комитета по сохранению культурного наследия Ленинградской области <https://okn.lenobl.ru/ru/okn/> (дата обращения – 20.09.2021 г.).

19. Гусаров А. Ю. Памятники воинской славы Петербурга. СПб., 2010.

20. Новиченко С. Л., Сулягина Л. . К вопросу сохранения исторической памяти. Мемориальные зоны на рубежах обороны Ленинграда // Петербургский исторический журнал. СПб, 2016. №4 (12). - С. 281 - 293.

21. Тарасов М. Я. Памятные этапы битвы за Ленинград // Военно-исторический журнал.- М., 2013. № 1. - С. 18 - 22.
22. Шигин Г.А. Битва за Ленинград: крупные операции, "белые пятна», потери / Под ред. Н.Л.Волковского – СПб.: «Полигон», 2004.
23. Великая Отечественная война 1941 – 1945: энциклопедия / гл. ред. М. М. Козлов. – М., 1985.
24. Дужников Ю. А. "Зеленый пояс славы". Л., 1978.
25. Зеленин Г. И., Федоров А. Ф. Всеволожск. – Л., 1966 г., 76 с.
26. Лукьянов Ю. Зеленый пояс славы. Л., 1972 г.
27. Акт по результатам государственной историко-культурной экспертизы объекта культурного наследия регионального значения – «Достопримечательное место «Дорога жизни», расположенного на территории Всеволожского и Кировского районов Ленинградской области. ООО «Темпл-Групп». – СПб., 2021.
28. Назаренко К. Б. Оборонительные сооружения на северных подступах к Ленинграду в 30-е годы. карельский укрепленный район // Война народная: люди, события, уроки. 1941-1945 гг. Материалы межвузовской научной конференции студентов, аспирантов и молодых ученых. 2002 г. - СПб., 2002. - С. 24 – 33
29. Назаренко К. Б. «Северный щит» Ленинграда: Карельский укрепленный район (1928-1995 гг.) // Интернет сайт "КаУР – Карельский Укрепрайон" <http://www.kaur.ru/articles/northshield.php> (обращение от 15.10.2021 г.)

#### **Сведения об обстоятельствах, повлиявших на процесс проведения и результаты экспертизы**

Обстоятельства, повлиявшие на процесс проведения и результаты экспертизы, отсутствуют.

#### **Сведения о проведенных исследованиях**

В рамках проведения настоящей государственной историко-культурной экспертизы были выполнены следующие исследования:

- ознакомление с представленной Заказчиком документацией;
- анализ исходной разрешительной документации;
- изучение нормативно-правовой документации и научно-справочной литературы, необходимой для принятия экспертного решения.
- оценка обоснованности и оптимальности предлагаемых в разработанной документации мер по обеспечению сохранности объектов культурного наследия при проведении земляных, строительных, мелиоративных и (или) хозяйственных работ, предусмотренных статьей 25 Лесного кодекса Российской Федерации работ по использованию лесов (за исключением работ, указанных в пунктах 3, 4 и 7 части 1 статьи 25 Лесного кодекса Российской Федерации) и иных работ в рамках реализации проектного решения по титулу: «Расходы на мероприятия по повышению уровня обустройства автомобильных дорог федерального значения. Комплексное обустройство участка автомобильной дороги общего пользования федерального значения А-181 «Скандинавия» Санкт-Петербург - Выборг - граница с Финляндской Республикой, "Магистральная" на км 22+700 - км 56+000, Ленинградская область».

В документах, представленных для проведения экспертизы, несоответствий не выявлено. Объем представленной документации достаточен для подготовки заключения (акта) государственной историко-культурной экспертизы.

## **Факты и сведения, выявленные и установленные в результате проведенных исследований**

Рассматриваемый участок автомобильной дороги, протяженностью около 34 км, расположен в северной части Всеволожского района Ленинградской области, на территории Куйвозовского сельского поселения. Автомобильная дорога общего пользования А-181, «Магистральная» обеспечивает сообщение между федеральными автомобильными дорогами «Кола», «Сортавала» и «Скандинавия».

Проектируемыми работами в составе комплексного обустройства автомобильной дороги А-181 предполагаются:

- устройство пешеходных дорожек и тротуаров вдоль автомобильной дороги на участках, проходящих через населенные пункты;
- демонтаж существующих автопавильонов на автобусных остановках и устройство 34 остановочных пунктов маршрутных транспортных средств;
- переустройство коммуникаций;
- замена водопропускных искусственных сооружений;
- обустройство дороги;
- устройство наружного освещения на восьми участках автомобильной дороги;
- благоустройство земельных участков в полосе отвода.

Согласно Письма Комитета по культуре Ленинградской области №01-10-7528/2020-0-1 от 24.09.2020 г. с участком реализации проектных решений по титулу «Расходы на мероприятия по повышению уровня обустройства автомобильных дорог федерального значения. Комплексное обустройство участка автомобильной дороги общего пользования федерального значения А-181 «Скандинавия» Санкт-Петербург – Выборг – граница с Финляндской республикой, «Магистральная» на км 22+700 – км 56+000, Ленинградская область» связаны 24 объекта культурного наследия. Работами по соотнесению границ территорий, занимаемых ОКН с границами территории участка работ по комплексному обустройству автодороги А-181 на участке км 22+700 - км 56+000 установлено, что только 4 ОКН регионального значения («Братское захоронение советских воинов, погибших в 1941-44 гг.» по адресу: Ленинградская область, Всеволожский муниципальный район, д. Гарболово, сооружение №1; «Братское захоронение советских воинов, погибших в 1941-44 гг.» по адресу: ж.д. ст. Грузино, Ленинградская область, Всеволожский муниципальный район, Куйвозовское сельское поселение, д. Грузино, сооружение № 1; «Братское захоронение советских воинов, погибших в 1941-44 гг.» по адресу: ж.д. ст. Грузино, близ д. Куйвози, в 20 км к северу от п. Токсово, в 2 км к северо-западу от станции, по дороге на Васкелово; «Памятное место, где захоронены местные партийные и советские работники, погибшие в 1919 г.» по адресу: Ленинградская область, Всеволожский муниципальный район, Куйвозовское сельское поселение, д. Васкелово, сооружение №1) расположены на расстоянии от 0 до 60 м до границ территории проведения работ. Остальные ОКН находятся на расстоянии от 600 м от трассы А-181 и более.

## *АНАЛИЗ ПРОЕКТНОЙ ДОКУМЕНТАЦИИ*

Представленный на экспертизу раздел проектной документации, обосновывающий меры по обеспечению сохранения объектов культурного наследия при проведении земляных, строительных, мелиоративных и (или) хозяйственных работ, предусмотренных статьей 25 Лесного кодекса Российской Федерации работ по использованию лесов (за исключением работ, указанных в пунктах 3, 4 и 7 части 1 статьи 25 Лесного кодекса Российской Федерации) и иных работ в рамках реализации проектного решения по титулу «Расходы на мероприятия по повышению уровня обустройства автомобильных дорог федерального значения. Комплексное обустройство участка автомобильной дороги общего пользования федерального значения А-181 «Скандинавия» Санкт-Петербург – Выборг – граница с Финляндской республикой, «Магистральная» на км 22+700 – км 56+000, Ленинградская область» разработан ООО «ПИИ «Севзапдорпроект» в 2021 г.

экспертируемый раздел проектной документации состоит из одного тома, содержащего девять частей (подразделов) и приложений.

Во «Введении» содержатся основные сведения об объектах культурного наследия, связанных с территорией реализации проектных решений, их удаленности, а также указываются исходные данные для разработки раздела документации, основные задачи его написания. В разделе 2, «Нормативная документация», перечислены нормативно-правовые акты и методические документы, в соответствии с которыми разработан раздел документации, а также дано определение основных терминов, используемых в разделе проектной документации. Раздел 3, «Краткая историческая характеристика района обследования» содержит общие сведения об истории заселения и освоения северной части Всеволожского района Ленинградской области. В разделе 4 содержатся характеристика объектов культурного наследия. В разделе 5, «Объекты культурного наследия расположенные вблизи трассы проектирования», перечислены объекты культурного наследия, находящиеся на расстоянии менее 600 м от места проведения строительно-монтажных работ, даны их характеристики, координаты поворотных точек, описания границ и предметов охраны. В разделе 6, «Общая характеристика принятых проектных решений и оценка воздействия предстоящего строительства на объекты культурного наследия», проанализировано возможное влияние проектируемых работ на объекты культурного наследия. Раздел 7 - «Мероприятия по обеспечению сохранности объектов культурного наследия», содержит перечень разработанных мероприятий, направленных на недопущение повреждения объектов культурного наследия в ходе строительно-монтажных работ и работ по благоустройству. Разработанные мероприятия направлены на I. Обеспечение физической сохранности объектов культурного наследия; II. Обеспечение ландшафтно-экологической сохранности объекта культурного наследия; III. Иные требования обеспечения сохранности объекта культурного наследия.

Для ОКН, расположенных на расстоянии более 600 м от трассы проектируемого комплексного обустройства автомобильной дороги А-181 разработаны следующие мероприятия по обеспечению их сохранности:

- Неукоснительно придерживаться принятого проектного решения при проведении строительных и иных работ;
- Перед началом строительных работ предусмотреть проведение инструктажа для сотрудников с разъяснением культурно-исторической значимости объектов культурного наследия расположенных в данном регионе и с указанием запрета их повреждения, а также необходимости соблюдения всех мер по обеспечению их сохранности;
- Вблизи местоположения обозначенных ОКН осуществлять передвижение автотранспорта, дорожно-строительной техники и/или доставку строительных материалов и конструкций только по существующей дорожной сети общего пользования, согласно транспортной схеме проекта организации строительства.

Для ОКН расположенных в непосредственной близости от трассы проектируемого комплексного обустройства автомобильной дороги А-181 разработаны следующие мероприятия по обеспечению их сохранности:

*1. Обеспечение физической сохранности объекта культурного наследия:*

- Неукоснительно придерживаться принятого проектного решения при проведении строительных и иных работ;
- Перед началом строительных работ предусмотреть проведение инструктажа для сотрудников с разъяснением культурно-исторической значимости объекта культурного наследия и с указанием запрета его повреждения, а также необходимости соблюдения всех мер по обеспечению его сохранности;
- Запретить нарушение периметра объекта культурного наследия и исключить в его границах и защитной зоне:
  - проезд и стоянку техники вне существующей дорожной сети общего пользования, предусмотренной проектом организации строительства;
  - складирование любых материалов, предметов и грузов;
  - размещение оборудования;
  - устройство и установку мест отдыха, бытовок, временных жилых или складских построек;
- проезд автотранспорта, дорожно-строительной техники и доставку строительных материалов и конструкций осуществлять только по существующей дорожной сети общего пользования и в пределах временной полосы отвода под строительство предусмотренной проектом организации строительства.

## *II. Общие требования по обеспечению сохранности объектов культурного наследия:*

Обеспечение ландшафтно-экологической сохранности объектов культурного наследия:

- предусмотреть защиту территорий вокруг объектов культурного наследия (на расстоянии не менее 5 м от границ защитных зон ОКН) от строительных отходов и мусора при производстве работ. Для предотвращения загрязнения атмосферы, почвы, поверхностных и подземных вод при обращении с отходами предусмотрены следующие мероприятия:

- соблюдение установленных нормативов образования отходов производства и потребления;

- селективный сбор отходов на объекте;

- организация мест временного хранения отходов;

- визуальный контроль накопления отходов в местах их временного хранения;

- соблюдение периодичности вывоза отходов на лицензированные предприятия для размещения или переработки.

Для сбора и временного хранения отходов в специально отведённых местах проектом предусматривается:

- организация площадки для складирования сыпучих строительных материалов с твёрдым покрытием;

- сбор бытовых и твёрдых коммунальных отходов в контейнеры, установленные на площадках с твёрдым покрытием;

- сбор обтирочного материала, загрязнённого маслами в металлические контейнеры.

Вывоз образующихся отходов и строительного мусора является обязательным пунктом условий для подрядной организации, выполняющей строительные работы

Категорически запрещается производить в границах производства работ мытье, ремонт и техническое обслуживание машин; выполнять их заправку; хранить горюче-смазочные материалы.

## *III. Иные требования*

- Не менее чем за 2 недели до начала работ по реализации проекта строительства письменно уведомить региональный орган охраны объектов культурного наследия (Комитет по сохранению культурного наследия Ленинградской области) о дате начала и планируемых сроках завершения работ;

- Перед началом строительно-монтажных работ провести подробную фотофиксацию объектов культурного наследия прилегающих к трассе проектируемого объекта на участках менее 600 м от полосы отвода проектируемого строительства;

- После окончания строительно-монтажных работ составить Акт технического состояния объектов культурного наследия, содержащий подробную фотофиксацию ОКН на участках, прилегающих к трассе проектируемого объекта до начала проведения работ и

по окончании работ. Копию Акта направить в региональный орган охраны объектов культурного наследия (Комитет по сохранению культурного наследия Ленинградской области);

- В случае повреждения или причинения иного вреда объектам культурного наследия, земельным участкам в границах территории объектов культурного наследия или при появлении условий, угрожающих причинением такого вреда, незамедлительно остановить все работы на прилегающих к территории ОКН участках, принять меры по предотвращению нанесения вреда объектам культурного наследия, уведомить региональный орган охраны объектов культурного наследия (Комитет по сохранению культурного наследия Ленинградской области) о сложившейся ситуации;
- Согласно Ст. 36 Федеральному закону от 25.06.2002 № 73-ФЗ (в действующей редакции) "Об объектах культурного наследия (памятниках истории и культуры) народов Российской Федерации" в случае обнаружения в ходе проведения работ объекта, обладающего признаками объекта культурного наследия, в том числе объекта археологического наследия, незамедлительно приостановить указанные работы и в течение трех дней со дня обнаружения такого объекта направить в региональный орган охраны объектов культурного наследия письменное заявление об обнаруженном объекте культурного наследия;
- В случае изменения существующих проектных решений или увеличения участка строительства, строительства дополнительных объектов, а также устройства любых временных или служебных автодорог, обходов, мест отдыха, площадок складирования материалов или стоянки техники на территории, непосредственно связанной с территорией объектов культурного наследия и их защитной зоной, рабочая документация к изменённому проекту и сам проект подлежат повторной государственной историко-культурной экспертизе и согласованию региональным органом охраны объектов культурного наследия (Комитетом по сохранению культурного наследия Ленинградской области).

## ОБОСНОВАНИЯ ВЫВОДА ЭКСПЕРТИЗЫ

1. Участок реализации проектных решений по титулу: «Расходы на мероприятия по повышению уровня обустройства автомобильных дорог федерального значения. Комплексное обустройство участка автомобильной дороги общего пользования федерального значения А-181 «Скандинавия» Санкт-Петербург - Выборг - граница с Финляндской Республикой, "Магистральная" на км 22+700 - км 56+000, Ленинградская область» находится в непосредственной близости от 4 объектов культурного наследия. Территории объектов культурного наследия не попадает в зону прямого воздействия проектируемых строительно-монтажных работ, однако может быть повреждена в ходе работ. Проектируемые работы создают потенциальную угрозу для сохранности ОК .


2. Для сохранения объектов культурного наследия разработан Раздел проектной документации, обосновывающий меры по обеспечению сохранности объектов культурного наследия. В разделе документации содержится общая характеристика принятых проектных решений, анализ возможного влияния предстоящего строительства на объекты культурного наследия, разработан комплекс мер по обеспечению сохранности объектов культурного наследия.

3. Предложенные в экспертируемом Разделе документации решения позволяют обеспечить сохранность и целостность всех перечисленных в Разделе объектов культурного наследия в ходе производства строительно-монтажных работ.

4. Сведения, предоставленные в экспертируемом разделе и полученные в ходе государственной историко-культурной экспертизы, содержат все необходимые данные для принятия решения государственной историко-культурной экспертизы, обладают необходимой полнотой, информативностью, объективностью. Материалы раздела разработаны в соответствии с действующими нормативными документами. Обязательное исполнение запланированных мероприятий, отраженных в экспертируемом разделе, обеспечит сохранность объектов культурного наследия.

## ВЫВОД ЭКСПЕРТИЗЫ

По результатам рассмотрения документации экспертом сделан вывод о возможности **(положительное заключение)** обеспечения сохранности объектов культурного наследия в ходе реализации проекта о титулу: «Расходы на мероприятия по повышению уровня обустройства автомобильных дорог федерального значения. Комплексное обустройство участка автомобильной дороги общего пользования федерального значения А-181 «Скандинавия» Санкт-Петербург - Выборг - граница с Финляндской Республикой, "Магистральная" на км 22+700 - км 56+000, Ленинградская область».

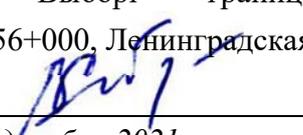  
В.Ю. Соболев

15 декабря 2021 г.

*Документ подписан усиленными квалифицированными электронными подписями в соответствии с п. 22 Положения о Государственной историко-культурной экспертизе, утвержденного постановлением Правительства от 15 июля 2009 г. № 569.*

## **Перечень приложений к экспертизе:**

Приложение 1. Копия оговора на проведение Государственной историко-культурной экспертизы; Копия Приказа №1809 от 09.11.2021 Об аттестации экспертов по проведению государственной историко-культурной экспертизы и приложения к нему;

Приложение 2. Копия Письма Комитета по культуре Ленинградской области №01-10-7528/2020-0-1 от 24.09.2020 г.;

Приложение 3. Проектная документация ««Расходы на мероприятия по повышению уровня обустройства автомобильных дорог федерального значения. Комплексное обустройство участка автомобильной дороги общего пользования федерального значения А-181 «Скандинавия» Санкт-Петербург – Выборг – граница с Финляндской республикой, «Магистральная» на км 22+700 – км 56+000, Ленинградская область», с выполнением работ по подготовке документации по планировке территории. Проектная документация. Раздел 10. Иная документация в случаях, предусмотренных федеральными законами. Часть 3. Мероприятия по обеспечению сохранности объектов культурного наследия. 66/20/302139-ОСОКН. Том 10.3» Разработана ООО «ПИИ «Севзапдорпроект». СПб., 2021;

Приложение 4. Копии документов, предоставленных аказчиком.

- Проектная документация «Расходы на мероприятия по повышению уровня обустройства автомобильных дорог федерального значения. Комплексное обустройство участка автомобильной дороги общего пользования федерального значения А-181 «Скандинавия» Санкт-Петербург – Выборг – граница с Финляндской республикой, «Магистральная» на км 22+700 – км 56+000, Ленинградская область, с выполнением работ по подготовке документации по планировке территории. Проектная документация. Раздел 5. Проект организации строительства. 66/20/302139-ПОС. Том 5. Разработана ООО «ПИИ «Севзапдорпроект», 2021;
- «Расходы на мероприятия по повышению уровня обустройства автомобильных дорог федерального значения. Комплексное обустройство участка автомобильной дороги общего пользования федерального значения А-181 «Скандинавия» Санкт-Петербург – Выборг – граница с Финляндской республикой, «Магистральная» на км 22+700 – км 56+000, Ленинградская область. Топографическая карта-схема М 1:50000
- Выписки из Единого государственного реестра недвижимости.

## **ПРИЛОЖЕНИЯ**

**ПРИЛОЖЕНИЕ № 1**

*к Акту государственной историко-культурной экспертизы документации, обосновывающей меры по обеспечению сохранности объектов культурного наследия в составе проекта работ по объекту «Расходы на мероприятия по повышению уровня обустройства автомобильных дорог федерального значения. Комплексное обустройство участка автомобильной дороги общего пользования федерального значения А - 181 «Скандинавия» Санкт-Петербург - Выборг - граница с Финляндской Республикой, "Магистральная" на км 22+700 - км 56 +000, Ленинградская область»*

**КОПИЯ ДОГОВОРА НА ПРОВЕДЕНИЕ ГОСУДАРСТВЕННОЙ ИСТОРИКО-КУЛЬТУРНОЙ ЭКСПЕРТИЗЫ;**

**КОПИЯ ПРИКАЗА № 1809 от 09.11.2021 «ОБ АТТЕСТАЦИИ ЭКСПЕРТОВ ПО ПРОВЕДЕНИЮ ГОСУДАРСТВЕННОЙ ИСТОРИКО-КУЛЬТУРНОЙ ЭКСПЕРТИЗЫ» И ПРИЛОЖЕНИЯ К НЕМУ**

# ДОГОВОР ПОДРЯДА № 09/21-фл

г. Санкт-Петербург

«05» октября 2021 г.

Общество с ограниченной ответственностью «Проектно-изыскательский институт «Севзапдорпроект» (ООО «ПИИ «Севзапдорпроект»), именуемое в дальнейшем «Заказчик», в лице Директора Макаровского Андрея Александровича, действующего на основании Устава, и Владислав Юрьевич Соболев, действующий на основании приказа Министерства культуры РФ № 1772 от 11.10.2018г., именуемый в дальнейшем «Исполнитель», заключили настоящий Договор о нижеследующем:

## 1. Предмет договора.

1.1. Исполнитель обязуется выполнить и сдать, а Заказчик обязуется принять и оплатить следующую работу:

*Проведение государственной историко-культурной экспертизы раздела документации, обосновывающей меры по обеспечению сохранности объектов культурного наследия в составе проекта по титулу: «Расходы на мероприятия по повышению уровня обустройства автомобильных дорог федерального значения. Комплексное обустройство участка автомобильной дороги общего пользования федерального значения А-181 «Скандинавия» Санкт-Петербург – Выборг – граница с Финляндской Республикой, "Магистральная" на км 22+700 - км 56+000, Ленинградская область», расположенных по адресу: Ленинградская обл., автомобильная дорога А-181.*

Экспертиза проводится в соответствии с требованиями настоящего Договора, Федерального закона от 25.06.2002 г. № 73-ФЗ «Об объектах культурного наследия (памятниках истории и культуры) народов Российской Федерации», Постановления Правительства РФ от 15.07.2009 г. № 569 «Об утверждении Положения о государственной историко-культурной экспертизе», иными требованиями действующего законодательства Российской Федерации и на основании Письма Комитета по культуре Ленинградской области № 01-10-150/2020-0-1 от 04.02.2020 г.

## 2. Срок выполнения работ.

- 2.1. Сроки выполнения работ: не позднее 15.12.2021г. с правом досрочного выполнения.
- 2.2. Задержка сроков, произошедшая не по вине Исполнителя (по вине Заказчика или организаций, привлекаемых Заказчиком), дают Исполнителю право на продление срока действия договора по согласованию с Заказчиком.
- 2.3. Устранение замечаний Заказчика и контролирующих органов, в том числе полученные после подписания акта сдачи-приемки работ, является обязательным и осуществляется Исполнителем за свой счет, в разумный срок, установленный Заказчиком на основании срока, установленного контролирующим органом, при условии, что эти замечания не выходят за рамки Технического задания (приложение 1). Предельная продолжительность исправления проектной документации по замечаниям Заказчика (контролирующих органов) составляет 30 дней.

## 3. Сдача-приемка выполненных работ.

- 3.1. Работа считается успешно законченной после передачи заказчику Акта государственной историко-культурной экспертизы на электронном носителе в формате .pdf и при подписании акта сдачи-приемки выполненных работ.
- 3.2. Исполнитель передает Заказчику 2 (два) экземпляра подписанного со своей стороны Акта сдачи-приемки выполненных работ.
- 3.3. Заказчик обязан в течение 5 (пяти) рабочих дней с момента получения Акта сдачи-приемки выполненных работ подписать Акт сдачи-приемки выполненных работ и направить 1 (один) экземпляр Исполнителю, либо направить в адрес Исполнителя письменный мотивированный отказ от приемки работ с указанием перечня замечаний и сроков их устранения.
- 3.4.

## 4. Цена работ и порядок расчетов.

4.1. По настоящему договору подряда Заказчик выплачивает Исполнителю вознаграждение в размере: XXXXX (xxxxxxxxxxxx) рублей 00 коп. При этом Заказчик, являясь налоговым агентом, производит исчисление, удержание и перечисление в бюджетную систему РФ налога на доходы физических лиц в соответствии с действующим

законодательством Российской Федерации

4.2. Размер оплаты экспертизы не может зависеть от ее результатов.

4.3. Оплата по договору производится в течение 5 (пяти) рабочих дней после подписания Заказчиком Акта сдачи-приемки выполненных работ.

4.4. Обязанность Заказчика по оплате считается исполненной с момента списания денежных средств с расчетного счета Заказчика.

## 5. Ответственность.

5.1. Отношения сторон, в том числе ответственность по настоящему договору, регулируются гражданским законодательством Российской Федерации.

5.2. Стороны пришли к соглашению, что положения части 1 статьи 317.1 Гражданского кодекса Российской Федерации к отношениям Сторон не применяются.

## 6. Прочие условия.

6.1. Стороны обязаны соблюдать режим конфиденциальности в отношении информации и документации, полученной в ходе исполнения настоящего договора. Исключением в данном случае будет предоставление Стороной информации по запросам уполномоченных государственных органов в соответствии с федеральным законодательством.

6.2. Работа, не исполненная в срок, а также не соответствующая предъявляемым требованиям не оплачивается. В этих случаях Заказчик вправе расторгнуть договор в одностороннем внесудебном порядке. При этом Договор считается расторгнутым с даты получения Исполнителем уведомления Заказчика о расторжении Договора.

6.3. Претензионный порядок рассмотрения споров и разногласий является обязательным. Сторона должна рассмотреть претензию, полученную от другой Стороны, и направить на нее ответ в течение 10 (десяти) рабочих дней с момента ее получения. В случае невозможности решения разногласий в претензионном порядке, они подлежат рассмотрению в суде в установленном действующим законодательством порядке.

6.4. Настоящий договор составлен в двух экземплярах, из которых один экземпляр для Исполнителя, один экземпляр для Заказчика.

## 7. Реквизиты и подписи Сторон:

### ЗАКАЗЧИК

ООО «ПИИ «Севзапдорпроект»  
160000, г. Вологда, ул. Ударников, д.18  
Тел./факс (8172) 72-24-72,  
E-mail: [office@szdp.ru](mailto:office@szdp.ru)  
ИНН 3525189464, КПП 352501001  
Банковские реквизиты:  
р/с 40702810031600000093,  
Филиал «Центральный» Банка ВТБ (ПАО)  
в г. Москве,  
к/с 30101810145250000411,  
БИК 044525411

### ИСПОЛНИТЕЛЬ

Соболев Владислав Юрьевич  
Паспорт XXXX XXXXXX выдан ТП №XX  
отдела УФМС России по Санкт-Петербургу  
и Ленинградской обл. в Кировском р-не г.  
СПб XX.XX.XXXX  
дата рождения XX.XX.XXXX  
зарегистрирован по адресу: СПб., ул.  
XXXXXXXXXXXXXXXXXXXX, XX, XXX  
тел. +7-921-748-39-27  
E-mail: [vlad.sobolev@mail.ru](mailto:vlad.sobolev@mail.ru)  
СНИЛС XXX-XXX-XXX-XXX  
ИНН XXXXXXXXXXXXXXXXXXXX  
Банк получателя – АО «Альфа-Банк»,  
г. Москва  
Корр.счет банка - 30101810200000000593  
БИК 044525593

Директор



А.А. Макаровский


В.Ю. Соболев

«Согласовано»

«Утверждаю»

Эксперт

Директор ООО «ПИИ «Севзапдорпроект»

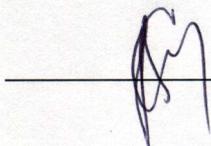

В.Ю. Соболев

А.А. Макаровский



### Техническое задание

### на проведение государственной историко-культурной экспертизы

#### 1. Общие положения.

1.1. Наименование работы: «Проведение государственной историко-культурной экспертизы раздела документации, обосновывающего меры по обеспечению сохранности выявленного(-ых) объекта(-ов) культурного наследия при проведении земляных, мелиоративных, хозяйственных работ, работ по использованию лесов или иных работ в границах территории выявленного объекта либо на земельном(-ых) участке(-ах) непосредственно связанном(-ых) с земельным(-и) участком(-ами) в границах территории объекта(-ов) культурного наследия».

1.2. Основанием для выполнения работ является **Договор** между **Заказчиком** и **Исполнителем**.

1.3. Срок выполнения работ по проведению экспертизы определяется п. 2.1 Договора подряда.

#### 2. Цель работ:

Обеспечение сохранности выявленного(-ых) объекта(-ов) культурного наследия при проведении земляных, строительных, мелиоративных, хозяйственных работ, указанных в ст. 30 федерального закона № 73-ФЗ работ по использованию лесов и иных работ.

#### 3. Основная нормативная документация:

3.1. Закон от 25 июня 2002 года № 73-ФЗ «Об объектах культурного наследия (памятниках истории и культуры) народов Российской Федерации» (в действующей редакции).

3.2. Положение о государственной историко-культурной экспертизе (утв. Постановлением Правительства РФ от 15 июля 2009 г. № 569) (в действующей редакции).

#### 4. Заказчик предоставляет исполнителю следующую документацию

4.1. Схема расположения земельного участка на кадастровом плане или кадастровой карте соответствующих территорий – на листе должен быть или штамп чертежа (по ГОСТу с подписями ИЛИ: «согласовано», печать, подпись ответственного лица);

4.2. Копия градостроительного плана земельного участка, на котором предполагается проведение земляных, строительных, мелиоративных, хозяйственных и иных работ;

4.3. Для линейных объектов – копия утвержденного плана межевания территории, плана планировки территории.

4.4. Выписка из государственного кадастра недвижимости о земельном участке – если она без печатей получена из интернета, требуется, чтобы была видна строка адреса интернет-ресурса и на 1 листе поставить «копия верна», подпись, печать;

4.5. Заключение уполномоченного органа охраны объектов культурного наследия об отсутствии данных об объектах археологического наследия, включенных в реестр, и о выявленных объектах археологического наследия на землях, подлежащих воздействию земляных, строительных, мелиоративных и (или) хозяйственных работ, предусмотренных статьей 25 Лесного кодекса Российской Федерации работ по использованию лесов (за исключением работ, указанных в пунктах 3, 4 и 7 части 1 статьи 25 Лесного кодекса Российской Федерации) и иных работ;

4.6. Учетные документы ОКН;

4.7. Пояснительная записка и графические материалы проектной документации, содержащие сведения о проектируемом объекте.

4.8. В том случае, если какой либо документ из приведенного перечня отсутствует, Заказчик направляет Исполнителю письмо с обоснованием причин его отсутствия.

## **5. Объем и состав работ:**

5.1. Ознакомление с предъявленной заявителем документацией.

5.2. Анализ исходно-разрешительной документации.

5.3. Изучение нормативно-правовой документации, необходимой для принятия экспертного решения, а также научно-справочной литературы по теме экспертизы.

5.4. Подготовка Заключения государственной историко-культурной экспертизы;

5.4.1. Заключение Экспертизы оформляется в виде Акта государственной историко-культурной экспертизы, в котором указываются:

- дата начала и окончания проведения экспертизы;

- место проведения Экспертизы;

- заказчик экспертизы;

- сведения об эксперте (фамилия имя отчество, образование, специальность, ученая степень (звание), стаж работы);

- информация о том, что в соответствии с законодательством Российской Федерации Эксперт несет ответственность за достоверность сведений, изложенных в заключении;

- цели и объект экспертизы;

- перечень документов, представляемых Заказчиком (при значительном количестве документов их перечень приводится в приложении с соответствующим примечанием в тексте заключения);

- сведения об обстоятельствах, повлиявших на процесс проведения и результаты Экспертизы (если имеются);

- сведения о проведенных исследованиях с указанием примененных методов, объема и характера выполненных работ и их результатов;

- факты и сведения, выявленные и установленные в результате проведенных исследований (при значительном объеме информации факты и сведения излагаются в приложении с соответствующим примечанием в тексте заключения);

- перечень документов и материалов, собранных и полученных при проведении Экспертизы, а также использованной для нее специальной технической и справочной литературы;

- обоснование вывода Экспертизы;

- перечень приложений к заключению Экспертизы;

- дата оформления заключения экспертизы, являющаяся датой его подписания Экспертом.

В Акте государственной историко-культурной экспертизы указывается однозначный вывод о возможности (положительное заключение) или невозможности (отрицательное заключение) обеспечения сохранности объектов культурного наследия, включенных в реестр, выявленных объектов культурного наследия либо объектов, обладающих признаками объекта культурного наследия, при проведении земляных, строительных, мелиоративных и (или) хозяйственных работ, предусмотренных статьей 25 Лесного кодекса Российской Федерации работ по использованию лесов и иных работ.

5.5. Акт государственной историко-культурной экспертизы со всеми приложениями оформляется на электронном носителе в формате .pdf, подписывается усиленной квалифицированной электронной подписью.

5.6. Эксперт в течение 5 (пяти) рабочих дней с даты оформления Акта государственной историко-культурной экспертизы вручает (направляет) Заказчику 1 экз. на электронном носителе со всеми прилагаемыми документами и материалами.



**МИНИСТЕРСТВО КУЛЬТУРЫ  
РОССИЙСКОЙ ФЕДЕРАЦИИ**

**ПРИКАЗ**

*от 9 ноября 2021 г.*

Москва

№ 1809

**Об аттестации экспертов по проведению государственной  
историко-культурной экспертизы**

В соответствии с Федеральным законом от 25 июня 2002 г. № 73-ФЗ «Об объектах культурного наследия (памятниках истории и культуры) народов Российской Федерации», пунктом 9 Положения о государственной историко-культурной экспертизе, утвержденного постановлением Правительства Российской Федерации от 15 июля 2009 г. № 569, Положением о порядке аттестации экспертов по проведению государственной историко-культурной экспертизы, утвержденным приказом Минкультуры России от 26 августа 2010 г. № 563 (в редакции приказа Минкультуры России от 17 октября 2011 г. № 1003), руководствуясь Положением об аттестационной комиссии Минкультуры России, утвержденным приказом Минкультуры России от 29 декабря 2011 г. № 1276, протоколами заседания аттестационной комиссии Министерства культуры Российской Федерации по аттестации экспертов по проведению государственной историко-культурной экспертизы от 26 октября 2021 г., от 27 октября 2021 г., п р и к а з ы в а ю:

1. Аттестовать экспертов по проведению государственной историко-культурной экспертизы согласно приложению к настоящему приказу.

2. Департаменту государственной охраны культурного наследия (Р.А.Рыбало) обеспечить размещение информации об аттестованных экспертах на официальном сайте Минкультуры России в сети Интернет.

3. Контроль за исполнением настоящего приказа оставляю за собой.

Первый заместитель Министра



С.Г.Обрывалин

Приложение  
к приказу Министерства культуры  
Российской Федерации  
от « 9 » кабале 2021 г.  
№ 1809

Аттестованные эксперты по проведению  
государственной историко-культурной экспертизы


№ п / п	Фамилия, имя, отчество соискателя	Решение о присвоении статуса аттестованного эксперта:
1.	Барашев Михаил Анатольевич	<ul style="list-style-type: none"> <li>- выявленные объекты культурного наследия в целях обоснования целесообразности включения данных объектов в реестр.</li> <li>- документы, обосновывающие включение объектов культурного наследия в реестр;</li> <li>- документы, обосновывающие изменение категории историко-культурного значения объекта культурного наследия.</li> </ul>
2.	Васютин Олег Иванович	<ul style="list-style-type: none"> <li>- выявленные объекты культурного наследия в целях обоснования целесообразности включения данных объектов в реестр.</li> <li>- документы, обосновывающие включение объектов культурного наследия в реестр;</li> <li>- проектная документация на проведение работ по сохранению объектов культурного наследия;</li> <li>документация или разделы документации, обосновывающие меры по обеспечению сохранности объекта культурного наследия, включенного в реестр, выявленного объекта культурного наследия либо объекта, обладающего признаками объекта культурного наследия, при проведении земляных, мелиоративных, хозяйственных работ, указанных в статье 30 Федерального закона от 25.06.2002 № 73-ФЗ «Об объектах культурного наследия (памятниках истории и культуры) народов Российской Федерации» (далее – Федеральный закон) работ по использованию лесов и иных работ в границах территории объекта культурного наследия либо на земельном участке, непосредственно связанном с земельным участком в границах территории объекта культурного наследия.</li> </ul>

		хозяйственных работ, указанных в статье 30 Федерального закона работ по использованию лесов и иных работ в границах территории объекта культурного наследия либо на земельном участке, непосредственно связанном с земельным участком в границах территории объекта культурного наследия.
28.	Соболев Владислав Юрьевич	<ul style="list-style-type: none"> <li>- выявленные объекты культурного наследия в целях обоснования целесообразности включения данных объектов в реестр;</li> <li>- документы, обосновывающие включение объектов культурного наследия в реестр;</li> <li>- документы, обосновывающие исключение объектов культурного наследия из реестра;</li> <li>- земли, подлежащие воздействию земляных, строительных, мелиоративных, хозяйственных работ, предусмотренных статьей 25 Лесного кодекса Российской Федерации работ по использованию лесов (за исключением работ, указанных в пунктах 3, 4 и 7 части 1 статьи 25 Лесного кодекса Российской Федерации) и иных работ, в случае, если указанные земли расположены в границах территорий, утвержденных в соответствии с пунктом 34.2 пункта 1 статьи 9 Федерального закона;</li> <li>- документация или разделы документации, обосновывающие меры по обеспечению сохранности объекта культурного наследия, включенного в реестр, выявленного объекта культурного наследия либо объекта, обладающего признаками объекта культурного наследия, при проведении земляных, мелиоративных, хозяйственных работ, указанных в статье 30 Федерального закона работ по использованию лесов и иных работ в границах территории объекта культурного наследия либо на земельном участке, непосредственно связанном с земельным участком в границах территории объекта культурного наследия;</li> <li>- документация, за исключением научных отчетов о выполненных археологических полевых работах, содержащая результаты исследований, в соответствии с которыми определяется наличие или отсутствие объектов, обладающих признаками объекта культурного наследия, на земельных участках, подлежащих воздействию земляных, строительных, мелиоративных, хозяйственных работ, указанных в статье 30 Федерального закона работ по использованию лесов и иных работ.</li> </ul>

**ПРИЛОЖЕНИЕ № 2**

*к Акту государственной историко-культурной экспертизы документации, обосновывающей меры по обеспечению сохранности объектов культурного наследия в составе проекта работ по объекту «Расходы на мероприятия по повышению уровня обустройства автомобильных дорог федерального значения. Комплексное обустройство участка автомобильной дороги общего пользования федерального значения А - 181 «Скандинавия» Санкт-Петербург - Выборг - граница с Финляндской Республикой, "Магистральная" на км 22+700 - км 56+000, Ленинградская область»*

**Копия Письма Комитета по культуре Ленинградской области  
№01-10-7528/2020-0-1 от 24.09.2020 г.**

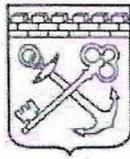

ПРАВИТЕЛЬСТВО  
ЛЕНИНГРАДСКОЙ ОБЛАСТИ  
КОМИТЕТ ПО КУЛЬТУРЕ  
ЛЕНИНГРАДСКОЙ ОБЛАСТИ

ул. Смольный б., д. 3, Санкт-Петербург, 191311  
Тел./факс: (812) 539-45-00  
E-mail: kult\_lo@lenreg.ru

24.09.2020 № 01-10-7528/2020-0-1

На № \_\_\_\_\_ от \_\_\_\_\_

Первому заместителю директора  
ООО «ПИИ «Севзапдорпроект»

**С.Ф. Рогову**

160000, г. Вологда,  
ул. Ударников, д. 18  
эл. адрес: office@szdp.ru  
тел./факс: 8-8172-72-24-72



**Уважаемый Сергей Федорович!**

В ответ на обращение от 25 августа 2020 года № 2361 (вход. № 01-10-7528/2020 от 26 августа 2020 года) по вопросу предоставления сведений о наличии (отсутствии) памятников культурного наследия на территории прохождения объекта «Расходы на мероприятия по повышению уровня обустройства автомобильных дорог федерального значения. Комплексное обустройство участка автомобильной дороги общего пользования федерального значения А-181 «Скандинавия» Санкт-Петербург – Выборг - граница с Финляндской республикой, «Магистральная» на км 22+700 – км 56+000, Ленинградская область», сообщаю следующее.

Масштаб и качество представленного на рассмотрение плана-схемы расположения проектируемого объекта, а также протяженность объекта по территории Всеволожского района Ленинградской области не позволяет точно идентифицировать земельные участки, на которых планируется проведение работ. Таким образом, предоставление запрашиваемой информации о наличии (отсутствии) объектов культурного наследия на земельных участках, затрагиваемых прохождением объекта «Расходы на мероприятия по повышению уровня обустройства автомобильных дорог федерального значения. Комплексное обустройство участка автомобильной дороги общего пользования федерального значения А-181 «Скандинавия» Санкт-Петербург – Выборг - граница с Финляндской республикой, «Магистральная» на км 22+700 – км 56+000, Ленинградская область», не представляется возможным.

Для получения более подробной информации о каком-либо участке, Вам необходимо обратиться в комитет по культуре Ленинградской области, предоставив полную информацию по данному участку: кадастровый номер, адрес, точное местоположение с привязкой к населенным пунктам (название улиц, номера домов), указав его границы.

Информируем также, что при проведении земляных работ Заказчик в соответствии со ст. 28, 30, 31, 32, 36, 45.1 Федерального закона обязан:

обеспечить проведение и финансирование историко-культурной экспертизы земельного участка, подлежащего воздействию земляных, строительных, хозяйственных и иных работ, путем археологической разведки, в порядке, установленном ст. 45.1 Федерального закона;

представить в департамент государственной охраны, сохранения и использования объектов культурного наследия комитета по культуре Ленинградской области документацию, подготовленную на основе археологических полевых работ, содержащую результаты исследований, в соответствии с которыми определяется наличие или отсутствие объектов, обладающих признаками объекта культурного наследия на земельном участке, подлежащем воздействию земляных, строительных, хозяйственных и иных работ, а также заключение государственной историко-культурной экспертизы указанной документации (либо земельного участка).

В случае обнаружения в границе земельного участка, подлежащего воздействию земляных, строительных, хозяйственных и иных работ объектов, обладающих признаками объекта археологического наследия, и после принятия департаментом государственной охраны, сохранения и использования объектов культурного наследия комитета по культуре Ленинградской области решения о включении данного объекта в перечень выявленных объектов культурного наследия:

разработать в составе проектной документации раздел об обеспечении сохранности выявленного объекта культурного наследия или о проведении спасательных археологических полевых работ или проект обеспечения сохранности выявленного объекта культурного наследия либо план проведения спасательных археологических полевых работ, включающих оценку воздействия проводимых работ на указанный объект культурного наследия (далее документация или раздел документации, обосновывающий меры по обеспечению сохранности выявленного объекта культурного (археологического) наследия);

получить по документации или разделу документации, обосновывающей меры по обеспечению сохранности выявленного объекта культурного наследия заключение государственной историко-культурной экспертизы и представить его совместно с указанной документацией в департамент государственной охраны, сохранения и использования объектов культурного наследия комитета по культуре Ленинградской области на согласование;

обеспечить реализацию согласованной департаментом государственной охраны, сохранения и использования объектов культурного наследия комитета по культуре Ленинградской области документации, обосновывающей меры по обеспечению сохранности выявленного объекта культурного (археологического) наследия.

Дополнительно сообщаем, что согласно плану-схеме расположения проектируемого объекта, работы могут затронуть следующие объекты культурного наследия:

а) федерального значения:  
- «Памятник «Лемболовская твердыня» по адресу: Ленинградская область, Всеволожский район, 32 км Приозерского шоссе, 6 км юго-западнее станции д. Васкелово;

- «Памятник-стела летчикам Героям Советского союза С.М. Алешину, Н.А. Боброву и В.А. Гончаруку, повторившим подвиг Н.Ф. Гастелло» по адресу: Ленинградская область, Всеволожский район, п.ст. Лемболово;

б) регионального значения:

- «Братское захоронение советских воинов, погибших в 1941-44 гг.» по адресу: Ленинградская область, Всеволожский муниципальный район, д. Гарболово, сооружение № 1;

- «Братское захоронение советских воинов, погибших в 1941-44 гг.» по адресу: Ленинградская область, Всеволожский муниципальный район, Куйвозовское сельское поселение, д. Грузино, сооружение № 1;

- «Братское захоронение советских воинов, погибших в 1941-44 гг. Перезахоронение» по адресу: Ленинградская область, Всеволожский муниципальный район, Куйвозовское сельское поселение, СНТ «Керро-2», сооружение № 1;

- «Братское захоронение советских воинов, погибших в 1941-44 гг. Перезахоронено: «Братское захоронение» ж.д. ст. Грузино, близ д. Куйвози, в 20 км к северу от п. Токсово, в 1 км к северо-западу от станции, близ ж.д. платформы «47 км» по адресу: Ленинградская область, Всеволожский муниципальный район, Куйвозовское сельское поселение, СНТ "Керро-2", сооружение № 1;

- «Братское захоронение советских воинов, погибших в 1918, 1939-40, 1941-44 гг.» по адресу: Ленинградская область, Всеволожский муниципальный район, Куйвозовское сельское поселение, территория д. Верхние Никулясы, сооружение № 1;

- «Памятное место, где захоронены местные партийные и советские работники, погибшие в 1919 г.» по адресу: Ленинградская область, Всеволожский муниципальный район, Куйвозовское сельское поселение, массив Лемболовская твердыня, сооружение № 2;

- «Памятное место» по адресу: Ленинградская область, Всеволожский муниципальный район, Куйвозовское сельское поселение, д. Васкелово, сооружение № 1;

- «Памятник на месте подвига героя-пограничника Андрея Коробицына» по адресу: Ленинградская область, Всеволожский муниципальный район, Куйвозовское сельское поселение, ТИЗ Карасары, сооружение № 1;

в) выявленные объекты:

- «Карельский укрепленный район. Никулясский батальонный район обороны. Командно-наблюдательный пункт (КПН) № 3, совмещенный с долговременной огневой точкой» по адресу: Ленинградская область, Всеволожский муниципальный район, Куйвозовское сельское поселение, 18,3 км северо-восточнее д. Матокса, ур. Нижние Никулясы, 330 м южнее р. Авлога;

- «Карельский укрепленный район. Ненюмякский батальонный район обороны. Артиллерийский полукапонир № 1 (восточный сектор)» по адресу: Ленинградская область, Всеволожский муниципальный район, Куйвозовское сельское поселение, 8,5 км северо-западнее д. Гарболово, ур. Коросары;

- «Карельский укрепленный район. Перемякский батальонный район обороны. Командно-наблюдательный пункт ДОТ № 900 и пулеметная огневая точка ДОТ

- № 905» по адресу: Ленинградская область, Всеволожский муниципальный район, Куйвозовское сельское поселение, 5,3 км северо-восточнее д. Гарболово;
- «Карельский укрепленный район. Перемякский батальонный район обороны. Фортификационный комплекс (Пулеметная огневая точка ДОТ № 815 и ДОТ № 911)» по адресу: Ленинградская область, Всеволожский муниципальный район, Куйвозовское сельское поселение, Приозерское лесничество, Верхолинское участковое лесничество, 5,5 км северо-западнее д. Гарболово;
  - «Карельский укрепленный район. Перемякский батальонный район обороны. ДОТ № 824. Пулеметная огневая точка» по адресу: Ленинградская область, Всеволожский муниципальный район, Куйвозовское сельское поселение, 3,4 км северо-западнее д. Гарболово, 0,43 км южнее оз. Паскоярви;
  - «Карельский укрепленный район. Соеловский (Катумский) батальонный район обороны. Фортификационный комплекс (ДОТ № 1020, ДОТ № К-2, ДОТ № 17)» по адресу: Ленинградская область, Всеволожский муниципальный район, Куйвозовское сельское поселение, дер. Куйвози, массив «Катумы» (кадастровый номер ЗУ 47:07:0000000:63695);
  - «Карельский укрепленный район. Путкеловский батальонный район обороны. Комплекс фортификационных сооружений в составе: командно-наблюдательный пункт ДОТ № 950, огневая точка ДОТ № 951, огневая точка ДОТ № 975» по адресу: КНП ДОТ № 950: Ленинградская область, Всеволожский район, в районе д. Куйвози, урочище «Перемяки», СНТ «Перемяки», уч. № 45 (кадастровый номер ЗУ 47:07:0128001:12), 1300 м юго-восточнее ДОТ № 951: Ленинградская область, Всеволожский район, в районе д. Куйвози, урочище «Перемяки», СНТ «Перемяки», уч. № 45 (кадастровый номер ЗУ 47:07:0128001:12), 1500 м юго-восточнее ДОТ № 975: Ленинградская область, Всеволожский район, в районе д. Куйвози, урочище «Перемяки», СНТ «Перемяки», уч. № 45 (кадастровый номер ЗУ 47:07:0128001:12), 800 м южнее;
  - «Карельский укрепленный район. Путкеловский батальонный район обороны. Комплекс фортификационных сооружений в составе: огневая точка ДОТ № 23, огневая точка ДОТ № 25, огневая точка ДОТ № 26» по адресу: ДОТ № 23: Ленинградская область, Всеволожский район, в районе д. Куйвози, урочище «Перемяки», СНТ «Перемяки», уч. № 45 (кадастровый номер ЗУ 47:07:0128001:12), 1150 м юго-восточнее. ДОТ № 25: Ленинградская область, Всеволожский район, в районе д. Куйвози, урочище «Перемяки», СНТ «Перемяки», уч. № 45 (кадастровый номер ЗУ 47:07:0128001:12), 2000 м юго-восточнее. ДОТ № 26: Ленинградская область, Всеволожский район, в районе д. Куйвози, урочище «Перемяки», СНТ «Перемяки», уч. № 45 (кадастровый номер ЗУ 47:07:0128001:12), 1600 м юго-восточнее;
  - «Парк усадьбы «Еленина» А.М. Колычева на площади 11 га» по адресу: Ленинградская область, Всеволожский район, д. Керро (у дороги из д. Куйвози в д. Керро);
  - «Карельский укрепленный район. Ненюмякский батальонный район обороны. Огневая точка ДОТ № 34» по адресу: Ленинградская область, Всеволожский район, Куйвозовское сельское поселение, массив «Грузино», СНТ «Сосновый Бор», в 50 м севернее участка № 24 (кадастровый номер ЗУ 47:07:1603001:32);

- «Карельский укрепленный район. Лемболовский батальонный район обороны. Комплекс фортификационных сооружений в составе огневых точек ДОТ № 60, ДОТ № 603, АДОТ № 08, АДОТ № 09» по адресу: ДОТ № 60: Ленинградская область, Всеволожский район, 32 км Приозерского шоссе, 6 км юго-западнее станции дер. Васкелово, мемориал «Лемболовская твердыня», 400 м юго-восточнее, северный берег р. Муратовка ДОТ № 603: Ленинградская область, Всеволожский район, Куйвозовское сельское поселение, с западной стороны автодороги А-121 «Сортавала» в 1000 м севернее транспортной развязки при пересечении А-121 «Сортавала» и 41К-179 «Осиновая Роща — Магистральная», южный берег р. Муратовка АДОТ № 08, АДОТ № 09: Ленинградская область, Всеволожский район, Куйвозовское сельское поселение, с восточной стороны автодороги А-121 «Сортавала» в 1000 м севернее транспортной развязки при пересечении А-121 «Сортавала» и 41К-179 «Осиновая Роща — Магистральная», южный берег р. Муратовка;

г) объекты археологического наследия


- «Стоянка Курголово 1» по адресу: п. Токсово, С окраина: ЮВ берег оз. Курголовское, С грунтовой дороги от шоссе СПб – Матокса к ст. Кавголово. терраса h 70-75 м;

- «Местонахождение Лемболовское-4» по адресу: 3 н. п. Васкелово, В берег оз. Лемболовское, п-ов Зеленый Мыс перешеек;

- «Стоянка Лемболовское-5» по адресу: 3 н. п. Васкелово, В берег оз. Лемболовское, п-ов Зеленый Мыс;

Учитывая вышеизложенное, комитет по культуре Ленинградской области рекомендует уточнить границы земельных участков, на которых запланировано проведение работ.

Заместитель председателя – начальник  
департамента государственной охраны,  
сохранения и использования объектов  
культурного наследия комитета по культуре  
Ленинградской области

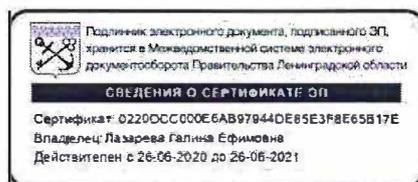

Г.Е. Лазарева

Исп.: Н.С. Григорьева, (812) 539-45-11, [ns\\_grigoreva@lenrcg.ru](mailto:ns_grigoreva@lenrcg.ru)

*к Акту государственной историко-культурной экспертизы документации, обосновывающей меры по обеспечению сохранности объектов культурного наследия в составе проекта работ по объекту «Расходы на мероприятия по повышению уровня обустройства автомобильных дорог федерального значения. Комплексное обустройство участка автомобильной дороги общего пользования федерального значения А - 181 «Скандинавия» Санкт-Петербург - Выборг - граница с Финляндской Республикой, "Магистральная" на км 22+700 - км 56+000, Ленинградская область»*

### **Проектная документация**

**«Расходы на мероприятия по повышению уровня обустройства автомобильных дорог федерального значения. Комплексное обустройство участка автомобильной дороги общего пользования федерального значения А-181 «Скандинавия» Санкт-Петербург – Выборг – граница с Финляндской республикой, «Магистральная» на км 22+700 – км 56+000, Ленинградская область, с выполнением работ по подготовке документации по планировке территории. Проектная документация. Раздел 10. Иная документация в случаях, предусмотренных федеральными законами. Часть 3. Мероприятия по обеспечению сохранности объектов культурного наследия. 66/20/302139-ОСОКН. Том 10.3»**



ОБЩЕСТВО С ОГРАНИЧЕННОЙ ОТВЕТСТВЕННОСТЬЮ  
«ПРОЕКТНО-ИЗЫСКАТЕЛЬСКИЙ ИНСТИТУТ  
«СЕВЗАПДОРПРОЕКТ»

РАСХОДЫ НА МЕРОПРИЯТИЯ ПО ПОВЫШЕНИЮ УРОВНЯ ОБУСТРОЙСТВА  
АВТОМОБИЛЬНЫХ ДОРОГ ФЕДЕРАЛЬНОГО ЗНАЧЕНИЯ.

КОМПЛЕКСНОЕ ОБУСТРОЙСТВО УЧАСТКА АВТОМОБИЛЬНОЙ ДОРОГИ  
ОБЩЕГО ПОЛЬЗОВАНИЯ ФЕДЕРАЛЬНОГО ЗНАЧЕНИЯ А-181  
«СКАНДИНАВИЯ» САНКТ-ПЕТЕРБУРГ – ВЫБОРГ – ГРАНИЦА С  
ФИНЛЯНДСКОЙ РЕСПУБЛИКОЙ, «МАГИСТРАЛЬНАЯ»  
НА КМ 22+700 – КМ 56+000, ЛЕНИНГРАДСКАЯ ОБЛАСТЬ,  
С ВЫПОЛНЕНИЕМ РАБОТ ПО ПОДГОТОВКЕ ДОКУМЕНТАЦИИ ПО  
ПЛАНИРОВКЕ ТЕРРИТОРИИ

## ПРОЕКТНАЯ ДОКУМЕНТАЦИЯ

**Раздел 10. Иная документация в случаях, предусмотренных  
федеральными законами**

**Часть 3. Мероприятия по обеспечению сохранности объектов  
культурного наследия  
66/20/302139-ОСОКН  
Том 10.3**

Инов. № подл.	
Подп. и дата	
Взам. инв. №	



ОБЩЕСТВО С ОГРАНИЧЕННОЙ ОТВЕТСТВЕННОСТЬЮ  
«ПРОЕКТНО-ИЗЫСКАТЕЛЬСКИЙ ИНСТИТУТ  
«СЕВЗАПДОРПРОЕКТ»

РАСХОДЫ НА МЕРОПРИЯТИЯ ПО ПОВЫШЕНИЮ УРОВНЯ ОБУСТРОЙСТВА  
АВТОМОБИЛЬНЫХ ДОРОГ ФЕДЕРАЛЬНОГО ЗНАЧЕНИЯ.

КОМПЛЕКСНОЕ ОБУСТРОЙСТВО УЧАСТКА АВТОМОБИЛЬНОЙ ДОРОГИ  
ОБЩЕГО ПОЛЬЗОВАНИЯ ФЕДЕРАЛЬНОГО ЗНАЧЕНИЯ А-181  
«СКАНДИНАВИЯ» САНКТ-ПЕТЕРБУРГ – ВЫБОРГ – ГРАНИЦА С  
ФИНЛЯНДСКОЙ РЕСПУБЛИКОЙ, «МАГИСТРАЛЬНАЯ»  
НА КМ 22+700 – КМ 56+000, ЛЕНИНГРАДСКАЯ ОБЛАСТЬ,  
С ВЫПОЛНЕНИЕМ РАБОТ ПО ПОДГОТОВКЕ ДОКУМЕНТАЦИИ ПО  
ПЛАНИРОВКЕ ТЕРРИТОРИИ

**ПРОЕКТНАЯ ДОКУМЕНТАЦИЯ**

**Раздел 10. Иная документация в случаях, предусмотренных  
федеральными законами**

**Часть 3. Мероприятия по обеспечению сохранности объектов  
культурного наследия**

66/20/302139-ОСОКН

**Том 10.3**



Главный инженер проекта

А.А. Макаровский

С.В. Вахрушев

2021

Взам. инв. №	
Подп. и дата	
Инв. № подл.	

Номер тома		Обозначение				Наименование				Примечание																																			
						<b>Раздел 1. Пояснительная записка</b>																																							
1.1		66/20/302139-П 1				часть 1. Общая пояснительная записка																																							
1.2		66/20/302139-П 2				часть 2. сходные данные и условия для подготовки проектной документации. Материалы согласований																																							
						часть 3. документация по планировке территории																																							
1.3.1		66/20/302139-П 3.1				Книга 1. Проект планировки территории. Графическая часть																																							
1.3.2		66/20/302139-П 3.2				Книга 2. Положение о размещении линейных объектов																																							
1.3.3		66/20/302139-П 3.3				Книга 3. Материалы по обоснованию проекта планировки территории. Графическая часть																																							
1.3.4		66/20/302139-П 3.4				Книга 4. Материалы по обоснованию проекта планировки территории. Пояснительная записка																																							
1.3.5		66/20/302139-П 3.5				Книга 5. Проект межевания территории. Основная часть																																							
1.3.6		66/20/302139-П 3.6				Книга 6. Материалы по обоснованию проекта межевания территории																																							
1.3.7		66/20/302139-П 3.7				Книга 7. Схема резервирования земель																																							
1.3.8		66/20/302139-П 3.8				Книга 8. Схема планировочной организации земельных участков																																							
2		66/20/302139-ППО				<b>Раздел 2. Проект полосы отвода</b>																																							
						<b>Раздел 3. Технологические и конструктивные решения линейного объекта. Искусственные сооружения</b>																																							
3.1		66/20/302139- КР1				часть 1. технологические и конструктивные решения автомобильной дороги, малых искусственных сооружений																																							
3.2		66/20/302139- КР2				часть 2. Организация дорожного движения																																							
						часть 3. наружное освещение																																							
3.3.1		66/20/302139- КР3.1				Книга 1. электроснабжение																																							
3.3.2		66/20/302139- КР3.2				Книга 2. наружное освещение																																							
3.4		66/20/302139- КР4				часть 4. Мероприятия по обеспечению сохранности инженерных коммуникаций																																							
66/20/302139-СП	
Состав проектной документации	
ООО «Г <sup>34</sup> «Севзапдорпроект»	
<table border="1" style="width: 100%; border-collapse: collapse;"> <tr> <td>зм.</td> <td>Колуч.</td> <td>Лист</td> <td>№ док.</td> <td>Подп.</td> <td>ата</td> <td>Стадия</td> <td>Лист</td> <td>Листов</td> </tr> <tr> <td>Разработал</td> <td>Вахрушев</td> <td></td> <td></td> <td></td> <td>30.04.21</td> <td>П</td> <td>1</td> <td>3</td> </tr> <tr> <td>Проверил</td> <td>Лазарь</td> <td></td> <td></td> <td></td> <td>30.04.21</td> <td></td> <td></td> <td></td> </tr> <tr> <td>. контр.</td> <td>анина</td> <td></td> <td></td> <td></td> <td>30.04.21</td> <td></td> <td></td> <td></td> </tr> </table>										зм.	Колуч.	Лист	№ док.	Подп.	ата	Стадия	Лист	Листов	Разработал	Вахрушев				30.04.21	П	1	3	Проверил	Лазарь				30.04.21				. контр.	анина				30.04.21			
зм.	Колуч.	Лист	№ док.	Подп.	ата	Стадия	Лист	Листов																																					
Разработал	Вахрушев				30.04.21	П	1	3																																					
Проверил	Лазарь				30.04.21	
. контр.	анина				30.04.21	

Взам. инв. №

Подп. и дата

инв. № подл.

Номер тома	Обозначение	Наименование	Примечание
		<b>Раздел 5. Проект организации строительства</b>	
5.1	66/20/302139-ПОС1	Проект организации строительства	
5.2	66/20/302139-ПОС2	Временные схемы организации дорожного движения	
6	66/20/302139-ПО	<b>Раздел 6. Проект организации работ по сносу (демонтажу) линейного объекта</b>	
		<b>Раздел 7. Мероприятия по охране окружающей среды</b>	
7.1	66/20/302139-ООС	часть 1. Мероприятия по охране окружающей среды	
7.2	66/20/302139-П ООЛР	часть 2. Проект нормативов образования отходов и лимитов на их размещение	
8	66/20/302139-П	<b>Раздел 8. Мероприятия по обеспечению пожарной безопасности</b>	
		<b>Раздел 9. Смета на строительство</b>	
9.1	66/20/302139-СМ1	часть 1. Локальные сметные расчеты	
9.2	66/20/302139-СМ2	часть 2. Реестр цен на материалы, изделия и конструкции, стоимость которых определена по счетам, прайс-листам, использована при определении сметной стоимости строительства	
9.3	66/20/302139-СМ3	часть 3. Сводный сметный расчет	
9.4	66/20/302139-СМ4	часть 4. Сводная ведомость объемов работ	
		<b>Раздел 10. Иная документация в случаях, предусмотренных федеральными законами</b>	
10.1	66/20/302139-О	часть 1. Обоснование изъятия и предоставления земельных участков	
10.2	66/20/302139- О	часть 2. Научно-исследовательский отчет о проведении научно-исследовательских работ по археологическому обследованию	
10.3	66/20/302139-ОСОК	часть 3. Мероприятия по обеспечению сохранности объектов культурного наследия	
10.4	66/20/302139-ГО С	часть 4. Мероприятия по гражданской обороне и защите от чрезвычайных ситуаций	
10.5	66/20/302139-РК	часть 5. Проект рекультивации земель	
10.6	66/20/302139-ОРС	часть 6. Организация работ по содержанию автомобильной дороги	
10.7	66/20/302139-В	часть 7. Внедрение новых технологий, материалов, техники и конструкций	
10.8	66/20/302139-О	часть 8. Оценка эффективности и обоснованности использования средств федерального бюджета при реализации проекта	
66/20/302139-СП			
			35
			Лист
			2

Взам. инв. №	
Подп. и дата	
Инв. № подл.	

зм.	Кол.уч.	Лист	№ док.	Подп.	ата

Номер тома	Обозначение	Наименование	Примечание
10.9	66/20/302139- М	асть 9. емонстрационные материалы	

нв. № подл.	
Подп. и дата	
Взам. инв. №	

зм.	Кол.уч.	Лист	№ док.	Подп.	ата

## Аннотация

Раздел документации по обеспечению сохранности объектов культурного наследия в составе проекта работ по объекту «Расходы на мероприятия по повышению уровня обустройства автомобильных дорог федерального значения. Комплексное обустройство участка автомобильной дороги общего пользования федерального значения -181 «Скандинавия» Санкт-Петербург - Выборг - граница с Финляндской Республикой, "Магистральная" на км 22+700 - км 56+000. Ленинградская область» анализирует возможное воздействие строительных работ на сохранность ОК .

Рассматриваемый участок автомобильной дороги, протяженностью около 34 км, расположен в северной части Всеволожского района Ленинградской области, на территории Куйвозовского сельского поселения.

Проектируемыми работами в составе комплексного обустройства автомобильной дороги -181 предполагаются:

- строительство пешеходных дорожек и тротуаров вдоль автомобильной дороги на участках, проходящих через населенные пункты;
- ремонт существующих автопавильонов на автобусных остановках и устройство 34 остановочных пунктов маршрутных транспортных средств;
- Переустройство коммуникаций;
- замена водопропускных искусственных сооружений;
- Обустройство дороги;
- строительство наружного освещения на восьми участках автомобильной дороги;
- благоустройство земельных участков в полосе отвода.

Целью составления настоящего раздела является предотвращение негативного воздействия на рассматриваемые объекты культурного наследия в ходе проектируемых строительных работ. Основные задачи:

- определение расположения объектов культурного наследия относительно зоны проектируемого комплексного обустройства автомобильной дороги,
- оценка воздействия планируемых работ на объекты культурного наследия,
- разработка мероприятий по обеспечению сохранности объектов культурного наследия в процессе производства работ.

Проанализировано воздействие на 24 объекта культурного наследия, четыре из которых находятся в непосредственной близости от зоны производства работ.

В случае реализации проекта комплексного обустройства автомобильной дороги -181, на участке, расположенном в северной части Всеволожского района Ленинградской обл. строго в отведенных границах, с соблюдением проектных решений, мер и мероприятий, содержащихся в настоящем разделе, негативное воздействие (угроза разрушения и/или повреждения, нарушение визуального восприятия) на рассматриваемые ОК отсутствует.

## Содержание

ннотация	2
Содержание	3
Введение	5
ормативная документация	13
<b>Краткая историческая характеристика района обследования</b>	17
<b>Характеристика объектов культурного наследия</b>	21
Об екты культурного наследия удаленные от трассы проектирования на расстояние более 0,6 км	
Об екты культурного наследия расположенные вблизи трассы проектирования	
<b>Общая характеристика принятых проектных решений и оценка воздействия предстоящего строительства на ОКН</b>	42
<b>Мероприятия по обеспечению сохранности объектов культурного наследия</b>	50
<b>Заключение</b>	56
<b>Библиография</b>	57

## ПРИЛОЖЕНИЯ

**Приложение № 1** Письмо Комитета по культуре Ленинградской области №01-10-7528/2020-0-1 от 24.09.2020 г.

**Приложение № 2** Схема Ленинградской области с месторасположением территории проектирования обустройства участка автомобильной дороги общего пользования федерального значения -181«Скандинавия» Санкт-Петербург – Выборг – граница с Финляндской республикой, «Магистральная» на км 22+700 – км 56+000, Ленинградская область, Всеволожский район.

**Приложение № 3** Ситуационный план проектируемых работ.

**Приложение № 4** Ситуационный план взаимного расположения об ектов культурного наследия и трассы проектируемого обустройства автомобильной дороги а-181 в северной части Всеволожского района Ленинградской области.

**Приложение № 5** сторические карты района проектирования.

**Приложение № 6** Об ект культурного наследия регионального значения «Памятное место, где захоронены местные партийные и советские работники, погибшие в 1919 г.» по адресу: Ленинградская область, Всеволожский муниципальный район, Куйвозовское сельское поселение, д. Васкелово, сооружение №1. окументация и иллюстративные материалы.

**Приложение № 6.1** Решение Ленинградского областного совета народных депутатов «Об утверждении списка военно-исторических памятников и памятных мест, подлежащих охране в Ленинградской области» №189 от 16.05.1988 г.

**Приложение № 6.2** Приказ Комитета по культуре Ленинградской области «Об установлении границ территории объекта культурного наследия регионального значения «Памятное место, где захоронены местные партийные и советские работники, погибшие в 1919 г.», по адресу: ж.д.ст. Васкелово, в 30 км к северу от п. Токсово, в 4 км к западу от ж.д. станции, близ южной стороны дороги, идущей к Приозерскому шоссе» № 01-03/14-85 от 27.10.2014 г.

**Приложение № 6.3** Приказ Комитета по сохранению культурного наследия Ленинградской области «Об установлении предмета охраны объекта культурного наследия регионального значения «Памятное место, где захоронены местные партийные и советские работники, погибшие в 1919 г.» адрес (местонахождение): Ленинградская область, Всеволожский муниципальный район, Куйвозовское сельское поселение, массив Лемболовская твердыня, сооружение № 2» №01-03/21-133 от 13.09.2021 г.

**Приложение №6.4** Ситуационный план объекта культурного наследия регионального значения «Памятное место, где захоронены местные партийные и советские работники, погибшие в 1919 г.».

**Приложение №6.5** Граница территории объекта культурного наследия регионального значения «Памятное место, где захоронены местные партийные и советские работники, погибшие в 1919 г.»

**Приложение №6.6** План проектных решений по объекту на территории вблизи ОКН «Памятное место, где захоронены местные партийные и советские работники, погибшие в 1919 г.» по адресу: Ленинградская область, Всеволожский муниципальный район, Куйвозовское сельское поселение, д. Васкелово, сооружение №1.

**Приложение №6.7** Альбом фотофиксации ОКН «Памятное место, где захоронены местные партийные и советские работники, погибшие в 1919 г.» по адресу: Ленинградская область, Всеволожский муниципальный район, Куйвозовское сельское поселение, д. Васкелово, сооружение №1.

**Приложение №7** Объект культурного наследия регионального значения «Братское захоронение советских воинов, погибших в 1941-44 гг.» по адресу: ж.д. ст. Грузино, близ д. Куйвози, в 20 км к северу от п. Токсово, в 2 км к северо-западу от станции, по дороге на Васкелово. Документация и иллюстративные материалы.

**Приложение №7.1** Решение Ленинградского областного совета народных депутатов «Об утверждении списка военно-исторических памятников и памятных мест, подлежащих охране в Ленинградской области» №189 от 16.05.1988 г.

**Приложение №7.2** ОКН «Братское захоронение советских воинов, погибших в 1941-44 гг.». Архивные данные Комитета по сохранению культурного наследия Ленинградской области.

**Приложение №7.3** Приказ Комитета по культуре Ленинградской области «Об установлении границ территории объекта культурного наследия регионального значения «Братское захоронение советских воинов, погибших в 1941-44 гг.» по адресу: ж.д. ст. Грузино, близ д. Куйвози, в 20 км к северу от п. Токсово, в 2 км к северо-западу от станции, по дороге на Васкелово» № 01-03/14-70 от 13.10.2014 г.

**Приложение №7.4** План проектных решений по объекту на территории вблизи ОКН «Братское захоронение советских воинов, погибших в 1941-44 гг.» по адресу: ж.д. ст. Грузино, близ д. Куйвози, в 20 км к северу от п. Токсово, в 2 км к северо-западу от станции, по дороге на Васкелово.

**Приложение №7.5** Альбом фотофиксации ОКН «Братское захоронение советских воинов, погибших в 1941-44 гг.» по адресу: ж.д. ст. Грузино, близ д. Куйвози, в 20 км к северу от п. Токсово, в 2 км к северо-западу от станции, по дороге на Васкелово.

**Приложение №8** Объект культурного наследия регионального значения «Братское захоронение советских воинов, погибших в 1941-44 гг.» по адресу: ж.д. ст. Грузино, Ленинградская область, Всеволожский муниципальный район, Куйвозовское сельское поселение, д. Грузино, сооружение № 1. Документация и иллюстративные материалы.

**Приложение №8.1** Решение Ленинградского областного совета народных депутатов «Об утверждении списка военно-исторических памятников и памятных мест, подлежащих охране в Ленинградской области» №189 от 16.05.1988 г.

**Приложение №8.2** Приказ Комитета по культуре Ленинградской области «Об установлении границ территории объекта культурного наследия регионального значения «Братское захоронение советских воинов, погибших в 1941-44 гг.» по адресу: ж.д. ст. Грузино, близ д. Куйвози, в 20 км к северу от п. Токсово, в 1 км к северо-западу от станции, близ ж.д. платформы «47 км» № 01-03/14-69 от 13.10.2014 г.

**Приложение №8.3** Приказ Комитета по культуре Ленинградской области «Об установлении предмета охраны объекта культурного наследия регионального значения «Братское захоронение советских воинов, погибших в 1941-44 гг.», местонахождение: Ленинградская область, Всеволожский район, ж.д. ст. Грузино, близ д. Куйвози, в 20 км к северу от п. Токсово, в 1 км к северо-западу от станции, близ ж.д. платформы «47 км» № 01-03/18-138 от 13.09.2018 г.

**Приложение №8.4** Сведения из Единого государственного реестра объектов культурного наследия (памятников истории и культуры) народов Российской Федерации об объекте культурного наследия регионального значения «Братское захоронение советских воинов, погибших в 1941-44 гг.» № 471711017800005

**Приложение №8.5** План проектных решений по объекту на территории вблизи ОКН «Братское захоронение советских воинов, погибших в 1941-44 гг.» по адресу: ж.д. ст. Грузино, Ленинградская область, Всеволожский муниципальный район, Куйвозовское сельское поселение, д. Грузино, сооружение № 1.

**Приложение №8.6** Альбом фотофиксации ОКН «Братское захоронение советских воинов, погибших в 1941-44 гг.» по адресу: ж.д. ст. Грузино, Ленинградская область, Всеволожский муниципальный район, Куйвозовское сельское поселение, д. Грузино, сооружение № 1.

**Приложение №9** Объект культурного наследия регионального значения «Братское захоронение советских воинов, погибших в 1941-44 гг.» по адресу: Ленинградская об-

ласть, Всеволожский муниципальный район, д. Гарболово, сооружение №1. Документация и иллюстративные материалы.

**Приложение №9.1** Решение Ленинградского областного совета народных депутатов «Об утверждении списка военно-исторических памятников и памятных мест, подлежащих охране в Ленинградской области» №189 от 16.05.1988 г.

**Приложение №9.2** Приказ Комитета по культуре Ленинградской области «Об установлении границ территории объекта культурного наследия регионального значения «ратское захоронение советских воинов, погибших в 1941-44 гг.», по адресу: д. Гарболово, в 3-х км к северо-востоку от ст. Грузино, в зоне деревни, у развилки дорог» № 01-03/14-86 от 27.10.2014 г.

**Приложение №9.3** Приказ Комитета по культуре Ленинградской области «Об установлении предмета охраны объекта культурного наследия регионального значения «ратское захоронение советских воинов, погибших в 1941-44 гг.» по адресу: Ленинградская область, Всеволожский муниципальный район, д. Гарболово, сооружение № 1» № 01-03/20-381 от 28.12.2020 г.

**Приложение №9.4** Сведения из Единого государственного реестра объектов культурного наследия (памятников истории и культуры) народов Российской Федерации об объекте культурного наследия регионального значения «ратское захоронение советских воинов, погибших в 1941-44 гг.» № 471711017820005.

**Приложение №9.5** Ситуационный план объекта культурного наследия регионального значения «ратское захоронение советских воинов, погибших в 1941-44 гг.».

**Приложение №9.6** Граница территории объекта культурного наследия регионального значения «ратское захоронение советских воинов, погибших в 1941-44 гг.».

**Приложение №9.7** План проектных решений по объекту на территории в непосредственной близости от ОК «ратское захоронение советских воинов, погибших в 1941-44 гг.» по адресу: Ленинградская область, Всеволожский муниципальный район, д. Гарболово, сооружение №1.

**Приложение №9.8** Альбом фотофиксации ОК «ратское захоронение советских воинов, погибших в 1941-44 гг.» по адресу: Ленинградская область, Всеволожский муниципальный район, д. Гарболово, сооружение №1.

## Введение

В данном разделе документации по обеспечению сохранности объектов культурного наследия в составе проекта работ по объекту **«Расходы на мероприятия по повышению уровня обустройства автомобильных дорог федерального значения. Комплексное обустройство участка автомобильной дороги общего пользования федерального значения А-181 «Скандинавия» Санкт-Петербург - Выборг - граница с Финляндской Республикой, "Магистральная" на км 22+700 - км 56+000. Ленинградская область»** проанализировано возможное воздействие строительных работ на сохранность ОК (см. Приложение №1).

Рассматриваемый участок автомобильной дороги, протяженностью около 34 км, расположен в северной части Всеволожского района Ленинградской области, на территории Куйвозовского сельского поселения. Автомобильная дорога общего пользования - 181, «Магистральная»<sup>1</sup> обеспечивает сообщение между федеральными автомобильными дорогами «Кола», «Сортавала» и «Скандинавия» (Приложение №2, Приложение №3).

Проектируемыми работами в составе комплексного обустройства автомобильной дороги -181 предполагаются:

- строительство пешеходных дорожек и тротуаров вдоль автомобильной дороги на участках, проходящих через населенные пункты;
- ремонт существующих автопавильонов на автобусных остановках и устройство 34 остановочных пунктов маршрутных транспортных средств;
- Переустройство коммуникаций;
- замена водопропускных искусственных сооружений;
- Обустройство дороги;
- строительство наружного освещения на восьми участках автомобильной дороги;
- благоустройство земельных участков в полосе отвода.

Согласно условиям технического задания Разделом предполагается рассмотрение 24-х объектов культурного наследия находящихся в северной части Всеволожского района Ленинградской области, определение их местоположения относительно территории проектирования и разработка мер по обеспечению сохранности ОК находящихся в непосредственной близости от трассы проектируемых работ.

---

<sup>1</sup> с 2018 года автомобильная дорога общего пользования федерального значения -181 «Скандинавия» Санкт-Петербург – Выборг – граница с Финляндской Республикой, «Магистральная» имеет идентификационный номер 41 -189, название «Магистральная». В 2018 автомобильная дорога общего пользования «Магистральная» была включена в состав федеральной автодороги -181 «Скандинавия». Новое название автодороги: «Санкт-Петербургское северное полукольцо».

Перечень объектов культурного наследия:

**ОКН федерального значения:**

- *«Памятник «Лемболовская твердыня»* по адресу: Ленинградская область, Всеволожский район, 32 км Приозерского шоссе, 6 км юго-западнее станции д. Васкелово;

- *«Памятник стела летчикам Героям Советского союза С. М. Алешину, Н. А. Боброву и В. А. Гончаруку, повторившим подвиг Н.Ф. Гастелло»*, по адресу: Ленинградская область, Всеволожский район; п.ст. Лемболово.

**ОКН регионального значения:**

- *«Братское захоронение советских воинов, погибших в 1941-44 гг.»* по адресу: Ленинградская область, Всеволожский муниципальный район, д. Гарболово, сооружение №1;

- *«Братское захоронение советских воинов, погибших в 1941-44 гг.»* по адресу: ж.д. ст. Грузино, Ленинградская область, Всеволожский муниципальный район, Куйвозовское сельское поселение, д. Грузино, сооружение № 1;

- *«Братское захоронение советских воинов, погибших в 1941-44 гг.»* по адресу: Ленинградская область, Всеволожский муниципальный район, Куйвозовское сельское поселение, СНТ "Керро-2", сооружение № 1;

- *«Братское захоронение советских воинов, погибших в 1941-44 гг.»* по адресу: ж.д. ст. Грузино, близ д. Куйвози, в 20 км к северу от п. Токсово, в 2 км к северо-западу от станции, по дороге на Васкелово;

- *«Братское захоронение советских воинов, погибших в 1918, 1939-40 и 1941-44 гг.»* по адресу: Ленинградская область, Всеволожский муниципальный район, Куйвозовское сельское поселение, территория д. Верхние Никулясы, сооружение № 1;

- *«Памятное место, где захоронены местные партийные и советские работники, погибшие в 1919 г.»* по адресу: Ленинградская область, Всеволожский муниципальный район, Куйвозовское сельское поселение, д. Васкелово, сооружение №1;

- *«Памятное место, где захоронены советские воины, погибшие в 1939-1940 гг., захоронены воины-пограничники, а также местные партийные и советские работники, погибшие в 1919-1922 гг.»* по адресу: Ленинградская область, Всеволожский муниципальный район, Куйвозовское сельское поселение, массив Лемболовская твердыня, сооружение № 2;

- *«Памятник на месте подвига героя-пограничника Андрея Коробицына»* по адресу: Ленинградская область, Всеволожский муниципальный район, Куйвозовское сельское поселение, ТИЗ Карасары, сооружение № 1;

- *«Парк усадьбы Колычева – Толстых «Мыза Еленина»», XIX в.,* по адресу: Ленинградская область, Всеволожский муниципальный район, Лесколовское сельское поселение, д. Керро.

## **Выявленные ОКН:**

- **«Карельский укрепленный район, Никулясский батальонный район обороны. Командно-наблюдательный пункт (КПН) № 3, совмещенный с долговременной огневой точкой»** по адресу: Ленинградская область, Всеволожский муниципальный район, Куйвозовское сельское поселение, 18,3 км северо-восточнее, д. Матокса, ур. ижние и-кулясы, 330 м южнее р. влога;

- **«Карельский Укрепленный район. Перемякский батальонный район обороны. Артиллерийский полукапонир № 1 (восточный сектор)»** по адресу: Ленинградская область, Всеволожский муниципальный район, Куйвозовское сельское поселение, 8,5 км северо-западнее д. Гарболово, ур. Коросары;

- **«Карельский укрепленный район. Перемякский батальонный район обороны. Командно-наблюдательный пункт ДОТ № 900 и пулеметная огневая точка. ДОТ № 905»** по адресу: Ленинградская область, Всеволожский муниципальный район, Куйвозовское сельское поселение, 5,3 км северо-восточнее д. Гарболово;

- **«Карельский укрепленный район. Перемякский батальонный район обороны. Фортификационный комплекс (Пулеметная огневая точка ДОТ № 815 и ДОТ № 911)»** по адресу: Ленинградская область, Всеволожский муниципальный район, Куйвозовское сельское поселение, Приозерское лесничество, Верхолинское участковое лесничество, 5,5 км северо-западнее д. Гарболово;

- **«Карельский укрепленный район, Перемякский батальонный район обороны. Дот № 824. Пулеметная огневая точка»** по адресу: Ленинградская область, Всеволожский муниципальный район, Куйвозовское сельское поселение, 3,4 км северо-западнее д. Гарболово, 0,43 км южнее оз. Паскоярви;

- **«Карельский укрепленный район. Соеловский (Катумский) батальонный район обороны: Фортификационный комплекс (ДОТ № 1020, ДОТ № К-2, ДОТ № 17)»** по адресу: Ленинградская область, Всеволожский муниципальный район, Куйвозовское сельское поселение, дер. Куйвози, массив "Катумы" (кадастровый номер 47:07:0000000:63695);

- **«Карельский укрепленный район. Путкеловский батальонный район обороны. Комплекс фортификационных сооружений в составе: огневая точка. ДОТ № 23, огневая точка ДОТ № 25, огневая точка ДОТ № 26»** по адресу: О № 23: Ленинградская область, Всеволожский район, в районе д. Куйвози, урочище "Перемяки", С "Перемяки", уч. № 45 (кадастровый номер 47:: 07:0128001:12), 1150 м юго-восточнее О № 25: Ленинградская область, Всеволожский район, в районе д. Куйвози, урочище «Перемяки», С «Перемяки», уч. № 45 (кадастровый номер 47:07:0128001.12), 2000 м юго-восточнее. О №, 26: Ленинградская область, Всеволожский район, в районе д. Куйвози, урочище «Перемяки», С «Перемяки», уч. № 45 (кадастровый номер 47:07:0128001.12), 1600 м юго-восточнее

- **«Карельский укрепленный район. Путкеловский батальонный район обороны. Комплекс фортификационных сооружений в составе: командно-наблюдательный пункт ДОТ №-950, огневая точка ДОТ № 951, огневая точка ДОТ № 975»** по адресу: К П О № 950, Ленинградская область, Всеволожский район, в районе д. Куйвози, урочище «Перемяки», С «Перемяки», уч. № 45 (кадастровый номер 47:07:0128001:12), 1300 м юго-восточнее О № 951: Ленинградская область, Всеволожский район, в районе д. Куйвози, урочище «Перемяки», С «Перемяки», уч. № 45 (кадастровый номер 47:07:0128001: 12), 1500 м юго-восточнее О № 975: Ленинградская область, Всеволожский район, в районе д. Куйвози, урочище «Перемяки», С «Перемяки», уч. № 45 (кадастровый номер 47:07:0128001:12); 800 м южнее;

- **«Карельский укрепленный район. Ненюмякский батальонный район обороны. Огневая точка ДОТ № 34»** по адресу: Ленинградская область, Всеволожский район, Куйвозовское сельское поселение, массив «Грузино», С «Сосновый бор», в 50 м севернее участка № 24 (кадастровый номер 47:07:1603001:32);

- **«Карельский укрепленный район. Лемболовский батальонный район обороны. Комплекс фортификационных сооружений в составе огневых точек ДОТ № 60; ДОТ № 603, АДОТ №. 08, АДОТ № 09»**, по адресу: О № 60: Ленинградская область, Всеволожский район, 32 км Приозерского шоссе, 6 км юго-западнее станции дер. Васкелово, мемориал «Лемболовская твердыня», 400 м юго-восточнее; северный берег р. Муратовка О № 603: Ленинградская область, Всеволожский район, Куйвозовское сельское поселение, с западной стороны автодороги -121 «Сортавала» в 1 000 м севернее транспортной развязки при пересечении -121 «Сортавала» и 41К-119 «Осиновая роща - Магистральная», южный берег р. Муратовка О № 08, О № 09: Ленинградская область; Всеволожский район, Куйвозовское сельское поселение. с восточной стороны автодороги -121 «Сортавала» в 1000 м севернее транспортной развязки при пересечении -121 «Сортавала» и 41К- 119 «Осиновая роща –Магистральная», южный берег р. Муратовка.

#### **Объекты культурного (археологического) наследия:**

- **«Стоянка Курголово 1»** по адресу: п. оксово, С. окраина, ЮВ берег оз. Курголовское, С грунтовой дороги от шоссе СПб - Матокса к ст .Кавголово, терраса h 70-75 м;

- **«Местонахождение Лемболовское-4»** по адресу: н. п. Васкелово, В берег оз. Лемболовское, п-ов елениный Мыс перешеек;

- **«Стоянка Лемболовское 5»** по адресу: 3 н. п. Васкелово, В берег оз. Лемболовское, п-ов. елениный Мыс.

В непосредственной близости от обочины трассы автомобильной дороги -181 на участке 22 – 56 км, на расстоянии от 0 до 60 м до границ территории, находятся 4 ОК регионального значения:

- **«Братское захоронение советских воинов, погибших в 1941-44 гг.»** по адресу: Ленинградская область, Всеволожский муниципальный район, д. Гарболово, сооружение №1 (см. Приложение № 9);

- **«Братское захоронение советских воинов, погибших в 1941-44 гг.»** по адресу: ж.д. ст. Грузино, Ленинградская область, Всеволожский муниципальный район, Куйвозовское сельское поселение, д. Грузино, сооружение № 1 (см. Приложение № 8);

- **«Братское захоронение советских воинов, погибших в 1941-44 гг.»** по адресу: ж.д. ст. Грузино, близ д. Куйвози, в 20 км к северу от п. оксово, в 2 км к северо-западу от станции, по дороге на Васкелово (см. Приложение № 7);

- **«Памятное место, где захоронены местные партийные и советские работники, погибшие в 1919 г.»** по адресу: Ленинградская область, Всеволожский муниципальный район, Куйвозовское сельское поселение, д. Васкелово, сооружение №1 (см. Приложение № 6);

Остальные ОК находятся на расстоянии от 600 м от трассы -181 (см Приложение № 4).

сходными данными для разработки раздела послужили:

- проектная документация, разработанная ООО «Проектно-изыскательский институт «Севзапдорпроект»:

- Расходы на мероприятия по повышению уровня обустройства автомобильных дорог федерального значения. Комплексное обустройство участка автомобильной дороги общего пользования федерального значения -181 «Скандинавия» Санкт-Петербург - Выборг - граница с Финляндской Республикой, "Магистральная" на км 22+700 - км 56+000. Ленинградская область. Проектная документация. Раздел 5. Проект организации строительства. 66/20/302139-ПОС. том 5. – 2021., 115 с.

- правовые акты, охранная и проектная документация, опубликованные на сайтах Комитета по сохранению культурного наследия Ленинградской области (okn.lenobl.ru) и Министерства культуры РФ (opendata.mkrf.ru);

- законодательные акты РФ, представленные в справочной правовой системе КонсультантПлюс (www.consultant.ru)

- архивные, историографические и библиографические данные; в том числе - опубликованные на сайте «Обобщенный банк данных «Мемориал» <https://obd-memorial.ru/> (О Мемориал).

- исторические и современные картографические материалы.

елью составления настоящего раздела является предотвращение негативного воздействия на рассматриваемые объекты культурного наследия в ходе проектируемых строительных работ. Основные задачи:

- определение расположения объектов культурного наследия относительно зоны проектируемого комплексного обустройства автомобильной дороги,
- оценка воздействия планируемых работ на объекты культурного наследия,
- разработка мероприятий по обеспечению сохранности объектов культурного наследия в процессе производства работ по объекту **«Расходы на мероприятия по повышению уровня обустройства автомобильных дорог федерального значения. Комплексное обустройство участка автомобильной дороги общего пользования федерального значения А-181 «Скандинавия» Санкт-Петербург - Выборг - граница с Финляндской Республикой, "Магистральная" на км 22+700 - км 56+000. Ленинградская область».**

## Нормативная документация

1. Федеральный закон от 25.06.2002 № 73-ФЗ «Об объектах культурного наследия (памятники истории и культуры) народов Российской Федерации» (в действующей редакции);
2. Федеральный закон от 22.10.2014 № 315-ФЗ «О внесении изменений в Федеральный закон «Об объектах культурного наследия (памятниках истории и культуры) народов Российской Федерации» и отдельные законодательные акты Российской Федерации»;
3. Постановление Совета Министров СССР от 16 сентября 1982 г. № 865 «Об утверждении Положения об охране и использовании памятников истории и культуры» (с изменениями, внесенными Федеральным законом № 73-ФЗ от 25.06.2002 г.);
4. Приказ Министерства культуры Российской Федерации от 25.06.2015 № 1840 «Об утверждении состава и Порядка утверждения отчетной документации о выполнении работ по сохранению объекта культурного наследия, включенного в единый государственный реестр объектов культурного наследия (памятников истории и культуры) народов Российской Федерации, или выявленного объекта культурного наследия, Порядка приемки работ по сохранению объекта культурного наследия и подготовки акта приемки выполненных работ по сохранению объекта культурного наследия, включенного в единый государственный реестр объектов культурного наследия (памятников истории и культуры) народов Российской Федерации, или выявленного объекта культурного наследия и его формы»;
5. Закон Ленинградской области от 07.12.2015 г. «О государственной охране, сохранении, использовании и популяризации объектов культурного наследия (памятников истории и культуры) народов Российской Федерации, расположенных на территории Ленинградской области» (в действующей редакции);
6. Положение о государственной историко-культурной экспертизе (утверждено постановлением Правительства РФ от 15 июля 2009 г. № 569; с последующими изменениями и дополнениями).
7. Письмо Комитета по культуре Ленинградской области №01-10-7528/2020-0-1 от 24.09.2020 г. (**Приложение 1 к данному Разделу**).
8. Решение Ленинградского областного совета народных депутатов «Об утверждении списка военно-исторических памятников и памятных мест, подлежащих охране в Ленинградской области» №189 от 16.05.1988 г. (**Приложения 6.1, 7.1, 8.1, 9.1 к данному Разделу**)

9. Приказ Комитета по культуре Ленинградской области «Об установлении границ территории объекта культурного наследия регионального значения «Памятное место, где захоронены местные партийные и советские работники, погибшие в 1919 г.», по адресу: ж.д.ст. Васкелево, в 30 км к северу от п. оксово, в 4 км к западу от ж.д. станции, близ южной стороны дороги, идущей к Приозерскому шоссе» № 01-03/14-85 от 27.10.2014 г. **(Приложение 6.2 к данному Разделу)**
10. Приказ Комитета по сохранению культурного наследия Ленинградской области «Об установлении предмета охраны объекта культурного наследия регионального значения «Памятное место, где захоронены местные партийные и советские работники, погибшие в 1919 г.» адрес (местонахождение): Ленинградская область, Всеволожский муниципальный район, Куйвозовское сельское поселение, массив Лемболовская твердыня, сооружение № 2» №01-03/21-133 от 13.09.2021 г. *(в документе адрес ОКН указан неверно; Приложение 6.3 к данному Разделу).*
11. Приказ Комитета по культуре Ленинградской области «Об установлении границ территории объекта культурного наследия регионального значения «ратское захоронение советских воинов, погибших в 1941-44 гг.» по адресу: ж.д. ст. Грузино, близ д. Куйвози, в 20 км к северу от п. оксово, в 2 км к северо-западу от станции, по дороге на Васкелово» № 01-03/14-70 от 13.10.2014 г. **(Приложение 7.3 к данному Разделу).**
12. Приказ Комитета по культуре Ленинградской области «Об установлении границ территории объекта культурного наследия регионального значения «ратское захоронение советских воинов, погибших в 1941-44 гг.» по адресу: ж.д. ст. Грузино, близ д. Куйвози, в 20 км к северу от п. оксово, в 1 км к северо-западу от станции, близ ж.д. платформы «47» км» № 01-03/14-69 от 13.10.2014 г. **(Приложение 8.2 к данному Разделу).**
13. Приказ Комитета по культуре Ленинградской области «Об установлении предмета охраны объекта культурного наследия регионального значения «ратское захоронение советских воинов, погибших в 1941-44 гг.», местонахождение: Ленинградская область, Всеволожский район, ж.д. ст. Грузино, близ д. Куйвози, в 20 км к северу от п. оксово, в 1 км к северо-западу от станции, близ ж.д. платформы «47 км» № 01-03/18-138 от 13.09.2018 г. **(Приложение 8.3 к данному Разделу).**
14. Сведения из Единого государственного реестра объектов культурного наследия (памятников истории и культуры) народов Российской Федерации об объекте культурного наследия регионального значения «ратское захоронение советских воинов, погибших в 1941-44 гг.» № 471711017800005 **(Приложение 8.4 к данному Разделу).**

15. Приказ Комитета по культуре Ленинградской области «Об установлении границ территории объекта культурного наследия регионального значения «ратское захоронение советских воинов, погибших в 1941-44 гг.», по адресу: д. Гарболово, в 3-х км к северо-востоку от ст. Грузино, в зоне деревни, у развилки дорог» № 01-03/14-86 от 27.10.2014 г. **(Приложение 9.2 к данному Разделу)**.
16. Приказ Комитета по культуре Ленинградской области «Об установлении предмета охраны объекта культурного наследия регионального значения «ратское захоронение советских воинов, погибших в 1941-44 гг.» по адресу: Ленинградская область, Всеволожский муниципальный район, д. Гарболово, сооружение № 1» № 01-03/20-381 от 28.12.2020 г. **(Приложение 9.3 к данному Разделу)**.
17. Сведения из Единого государственного реестра объектов культурного наследия (памятников истории и культуры) народов Российской Федерации об объекте культурного наследия регионального значения «ратское захоронение советских воинов, погибших в 1941-44 гг.» № 471711017820005 **(Приложение 9.4 к данному Разделу)**.
18. Приказ Комитета по культуре Ленинградской области «Об установлении границы территории объекта культурного наследия федерального значения «ансамбль «еленый пояс славы Ленинграда»: «Памятник «Лемболовская твердыня» № 46 от 30.09.2013 г.
19. Приказ Комитета по культуре Ленинградской области от 30.09.2013 №51 «Об установлении границы территории объекта культурного наследия федерального значения «ансамбль «еленый пояс Славы Ленинграда»: «Памятник-стела летчикам Героям Советского союза С.М. Лешину, . . . оброву и В. . Гончаруку, повторившим подвиг .Ф. Гастелло».
20. Приказ Комитета по культуре Ленинградской области от 13.10.2014 №01-03/15-68 «Об установлении границ территории объекта культурного наследия регионального значения «Памятное место, где захоронены: а) советские воины, погибшие в 1939-40 гг., б) воины пограничники, а также местные партийные и советские работники, погибшие в 1919-22 гг.» по адресу: ж.д. ст. Васкелево, в 30 км к северу от п. Оксово, в 7 км к юго-западу от ж.д. станции, на 31 км Приозерского шоссе, на западной стороне дороги».
21. Приказ Комитета по культуре Ленинградской области от 13 октября 2014 г. №01-03/14-71 «Об установлении границ территории объекта культурного наследия регионального значения «Памятник на месте подвига героя-пограничника Андрея Коробицына» по адресу: ст. Лемболово, в 7 км к северо-востоку, на берегу р. Айка-оки, у дороги на Сосново».
22. Приказ Комитета по сохранению культурного наследия Ленинградской области от 04.08.2020 № 01-03/20-218 «О включении объекта культурного наследия «Парк усадь-

бы Колычева – олстых «Мыза Еленина»», XIX в., по адресу: Ленинградская область, Всеволожский муниципальный район, Лесколовское сельское поселение, д. Керро, в единый государственный реестр объектов культурного наследия (памятников истории и культуры) народов Российской Федерации в качестве объекта культурного наследия регионального значения, утверждении границ его территории, требований к осуществлению деятельности и требований к градостроительным регламентам в границах его территории и предмета охраны».

23. Приказ Комитета по культуре Ленинградской области «О включении в Перечень выявленных объектов культурного наследия, расположенных на территории Ленинградской области, объектов, обладающих признаками объекта культурного наследия, расположенных во Всеволожском районе Ленинградской области» №01-03/19-366 от 17 июля 2019 г.
24. Приказ Комитета по культуре Ленинградской области «О включении в Перечень выявленных объектов культурного наследия, расположенных на территории Ленинградской области, объектов, обладающих признаками объекта культурного наследия, расположенных во Всеволожском районе Ленинградской области» №01-03/20-241 от 07 сентября 2020 г.
25. национальный стандарт Российской Федерации ГОСТ Р 55528-2013. Состав и содержание научно-проектной документации по сохранению объектов культурного наследия. Памятники истории и культуры. Общие требования. – М., 2014 г.
26. национальный стандарт Российской Федерации ГОСТ Р 56891.1-2016. Сохранение объектов культурного наследия. Термины и определения. Часть 1. Общие понятия, состав и содержание научно-проектной документации. – М., 2016 г.
27. национальный стандарт Российской Федерации ГОСТ Р 56891.2-2016. Сохранение объектов культурного наследия. Термины и определения. Часть 2. Памятники истории и культуры. – М., 2016 г.

## Краткая историческая характеристика района обследования

Рассматриваемые объекты культурного наследия, расположенные на Карельском перешейке, в историческом районе Ингерманландия (Финляндская земля), в северной части Всеволожского района Ленинградской области (Приложение № 4, № 5), по большей части, связаны с событиями первой половины XX в. Однако историческое освоение данного региона человеком охватывает гораздо больший период. В частности, находки эпохи неолита были зафиксированы на берегах Лемболовского озера. В средние века регион входил в состав Новгородской земли и на протяжении веков граничил со Швецией.

В 1476 году территория Финляндской земли, была присоединена к Великому княжеству Московскому. Письменные упоминания населенных пунктов, связанных с территорией обследования, фиксируются в «Переписной окладной книге Водской пятины» 1500 года. В частности присутствуют следующие топонимы: Горбола (совр. Гарболово), Васково (совр. Васкелово), Матукса (совр. Матокса), Лембагальское (совр. оз. Лемболовское) и др.

С начала XVII в. земли Карельского перешейка перешли под власть Швеции, что было закреплено Столбовским мирным договором 1617 года.

В 1702 году, в ходе Северной войны, территория Финляндской земли была возвращена в состав России, в 1703 году вошла в состав созданной Петром I Ингерманландской земли, а в 1708 году в состав Ингерманландской губернии, в 1710 преобразованной в Санкт-Петербургскую губернию.

Территория обследования занимала земли севера Санкт-Петербургского и Лиссельбургского уездов губернии. Во многих населенных пунктах уездов, в частности в Матоксе, Лемболово, Ленимяки, Керро, Гарболово и др. располагались дворянские усадьбы.

После Октябрьской революции 1917 г. и отделения Финляндии от СССР северная часть Петроградского и Лиссельбургского уездов оказалась в приграничной зоне.

В середине 1919 года в северной части Ингерманландии провозгласила свой государственный суверенитет республика Северная Финляндия. Республика отделилась от Советской России и управляла частью Петроградского уезда Петроградской губернии до декабря 1920 года. Территории в районе Гарболово и Лемболовского озера находились в полосе боевых действий между частями Северо-Ингерманландского полка республики Северная Финляндия и красноармейцами. С периодом Гражданской войны связаны современные объекты культурного наследия установленные во второй половине XX в – памятные места и захоронения жертв конфликта в районе Васкелово, Лемболово, Лаппелово и др.

В 1923 г. Лиссельбургский уезд был объединен с Петроградским, в 1927 г. была образована Ленинградская область, с 1936 г. в ее составе существует Всеволожский район. Территории обследования с 1927 относились к Куйвозовскому финскому национальному району (Орловский с 1936 г.), с 1939 включенного в состав Парголовского района, с 1954 г. – в состав Всеволожского района Ленинградской области.

В октябре 1927 г. в бою на границе с Финляндией, северо-западнее совр. д. Васкелово, получил смертельное ранение И. И. Коробицын, пограничник 4-й заставы 1-й комендантуры Сестрорецкого погранотряда, вступивший в бой с четырьмя вооруженными нарушителями государственной границы. 20 октября 1957 г. на месте его гибели был установлен памятник.

С 1928 г. в Куйвозовском районе, вдоль границы с Финляндией, стал создаваться Карельский укрепленный район (Ка Р) (позднее - 22-й укрепленный район).

Ка Р состоял из двух оборонительных полос и предполья. Главная и тыловая оборонительные полосы состояли из цепи батальонных районов обороны (РО), имевших от 3 до 5 км по фронту и от 2 до 3 км в глубину. Каждый РО занимал в качестве постоянного гарнизона отдельный пулеметно-артиллерийский батальон (опаб). В РО входило 10-15 пулеметных и 1-3 артиллерийских долговременных оборонительных сооружений. В то время пулеметные сооружения именовали просто долговременными огневыми точками (ОТ) или капонирами и полукапонирами (встречалось и написание копанир). Артиллерийские сооружения в документах проходили как артиллерийские полукапониры (ПК) или "взводы противотанковой артиллерии". Большинство пулеметных ОТов Ка Ра могли вести огонь в широком секторе, в том числе фронтально, а ПК являлись полукапонирами, так как вели огонь в сравнительно узком секторе, преимущественно фланговый или косопрямый.

РО был предназначен для занятия стрелковым полком. Предполагалось что стандартный РО (примерно 80 км по фронту, от 8 до 10 РО первой линии) может оборонять стрелковый корпус из трех дивизий. непосредственно для боевых действий на левом фланге Ка Ра (от Лембалово до Сестрорецка) была предназначена 20 сд, переведенная на положение кадровой в 1936-1937 гг., а 90 сд, сформированная в 1938 г., должна была оборонять правый фланг от Ижних Кукуляс до Лембалово.

боевое крещение Ка Ра было связано с событиями Советско-Финляндской (именно) 30 ноября 1939 - 13 марта 1940 гг. Подразделения укрепрайона вместе с пограничниками приняли участие в захвате финских кордонов на границе.

После изменения линии границы по мирному договору 12 марта 1940 г. Ка Р потерял, как казалось, свое значение. Его доты были законсервированы, опабы сврнуты в

пулеметные роты, орудия и пулеметы, снятые с Ка Ра, были использованы для вооружения Выборгского Р, который был сооружен в 1940-41 гг.

Со вступлением Финляндии во вторую мировую войну на стороне Германии вновь возникла угроза Ленинграду с севера, и в Ка Ре начались работы по установке вооружения и постройке дополнительных сооружений.

31 июля 1941 г. финские войска нанесли удар в стык 115-й и 43-й стрелковых дивизий 23-й армии, обошли недостроенный Выборгский (27-й) Р и начали наступление вглубь Карельского перешейка. В последние дни августа финны подошли к старой границе - к линии Карельского укрепрайона. Отступающие разрозненные части 23-й армии не смогли организовать оборону на рубеже р. Сестра и р. Вьун и передовые доты Ка Ра были захвачены. Оставалась надежда на главную линию Ка Ра (22-й Р), в укреплениях которого с 1 сентября 1941 г. происходила интенсивная организация обороны.

Вплоть до ноября 1941 года в полосе обороны укрепрайона велись довольно активные действия. По линии Ка Ра от Ладожского озера (у бывш. д. ижние икулясы) до Финского залива (у г. Сестрорецк) установилась северная граница блокады Ленинграда.

С ноября 1941 по июнь 1944 года положение в полосе укрепрайона было стабильным: части подразделения занимались совершенствованием обороны, разведкой, вели беспокоящие артиллерийские и минометные обстрелы – равно как и противостоящие им вражеские войска.

12 июля 1942 года в районе населенного пункта Лемболово был подбит самолет 44-го бомбардировочного авиационного полка Ленинградского фронта, капитана С. М. Шишина. Экипаж (помимо Шишина, в него входили лейтенант В. Г. Гончарук и старший сержант А. С. Обров) принял решение идти на огненный таран и направил самолет на немецкую артиллерийскую батарею. 10 февраля 1943 года указом Президиума Верховного Совета СССР им присвоено звание Героев Советского Союза посмертно. В 1965 г. у станции Лемболово, на месте героической гибели экипажа, установлен монумент с мемориальной доской.

С участка, занимаемого укрепленным районом, 10 июня 1944 года началась Выборгская наступательная операция целью которой был разгром финских войск на Карельском перешейке и восстановление государственной границы с Финляндией. В результате финские войска на Карельском перешейке потерпели тяжелое поражение и были окончательно отброшены от Ленинграда.

В послевоенные годы крупного строительства в Ка Ре не велось. В 1950-1955 гг. провели модернизацию оборудования и вооружения. В начале 1960-х гг. сооружения Ка Ра были законсервированы, а пулеметы и затворные клинья с пушек сняты. Изменилась

и организация УРа — теперь он превратился в артиллерийско-пулемётную дивизию. К 1990 г. артиллерийско-пулемётная дивизия в КаУРе была, вероятно, свёрнута в 3807-ю базу хранения вооружения и техники. В 1995 г., в связи с очередным сокращением армии, база была окончательно расформирована. Из сооружений изъяли всё сколько-нибудь ценное оборудование, и они превратились в заброшенные бетонные коробки. С 2000-х годов предпринимаются попытки музеефицировать отдельные доты, ряд сооружений КаУР поставлен на охрану в качестве выявленных ОКН.

С 1950-х гг. началось перезахоронение погибших в ходе боев и умерших в прифронтовых эвакогоспиталях из отдельных неблагоустроенных и непосещаемых кладбищ в братские могилы с их последующим обустройством и установкой памятников, мемориальных досок и т.п. В частности, на территории обследования вдоль автомобильной дороги А-181 находятся три захоронения советских воинов, погибших в 1941 – 1944 гг. – в д. Гарболово, д. Лаппелово (ст. Грузино), к югу от д. Ненимяки (ст. 47 км).

В 1967 г. близ бывш. д. Лемболово, на рубеже обороны советских войск в годы войны, был сооружен мемориальный комплекс «Лемболовская твердыня», входящий в Зеленый пояс Славы Ленинграда.

## Характеристика объектов культурного наследия

В данном Разделе проектной документации рассматриваются объекты культурного наследия расположенные в северной части Всеволожского р-на Ленинградской обл. в контексте проекта работ по объекту «Расходы на мероприятия по повышению уровня обустройства автомобильных дорог федерального значения. Комплексное обустройство участка автомобильной дороги общего пользования федерального значения -181 «Скандинавия» Санкт-Петербург - Выборг - граница с Финляндской Республикой, "Магистральная" на км 22+700 - км 56+000. Ленинградская область» (Приложения №1 - 4).

Из 24-х ОК предусмотренных техническим заданием к данному Разделу только 4 находятся в непосредственной близости к территории проектирования работ по комплексному обустройству автомобильной дороги -181 (см. Приложение № 4).

Ниже, кратко<sup>2</sup>, указана характеристика ОК (20 объектов) расположенных на расстоянии более 600 м от трассы проектирования, с указанием их удаленности от проектируемой полосы отвода – основного фактора, исключающего какое-либо воздействие на них проектируемыми строительными работами (см. Приложение №4 к данному Разделу).

Также, далее в данной главе Раздела, подробно представлена характеристика четырех ОК, непосредственно ассоциируемых с территорией проектирования и трассой -181.

**Объекты культурного наследия удаленные от трассы проектирования на расстояние более 0,6 км** (наименование и местоположение ОК приводится в соответствии с данными ЕГРОК РФ и/или данными Комитета по сохранению культурного наследия Ленинградской области (по состоянию на октябрь 2021 г.)):

### **ОКН федерального значения:**

- *«Памятник «Лемболовская твердыня»* по адресу: Ленинградская область, Всеволожский район, 32 км Приозерского шоссе, 6 км юго-западнее станции д. Васкелово;

Поставлен на охрану Постановлением Совета Министров РСФСР № 624 от 12.04.1974;

Границы установлены Приказом Комитета по культуре Ленинградской области от 30.09.2013 № 46 «Об установлении границы территории объекта культурного

---

<sup>2</sup> указаны основные нормативные акты, связанные с рассматриваемыми ОК, в соответствии с базами данных ЕГРОК РФ и Комитета по сохранению культурного наследия Ленинградской области, представленные в сети Интернет. Подробные сведения о современном состоянии памятников, координатах границ и местоположении ОК, удаленных от трассы проектирования более чем на 600 м, в данном Разделе не приводятся. Исторический контекст представлен в главе «Краткая историческая характеристика района обследования».

наследия федерального значения « ансамбль « еленый пояс славы Ленинграда»:  
«Памятник «Лемболовская твердыня»;

Границы зон охраны установлены Приказом Комитета по культуре Ленинградской области от 03.07.2015 № 01-03/15-32 «Об утверждении границ зон охраны об екта культурного наследия федерального значения ансамбль « еленый пояс Славы Ленинграда», а также требований к режимам использования земель и градостроительным регламентам в границах данных зон»;

омер в ЕГРОК РФ: 471420280300686.

Расстояние до территории проектируемого комплексного обустройства автомобильной дороги -181 составляет не менее 3,5 км к северу от границ ОК .

- **«Памятник стела летчикам Героям Советского союза С. М. Алешину, Н. А. Боброву и В. А. Гончаруку, повторившим подвиг Н.Ф. Гастелло»**, по адресу: Ленинградская область, Всеволожский район; п.ст. Лемболово.

Поставлен на охрану Постановлением Совета Министров РСФСР №624 от 12.04.1974;

Границы установлены Приказом Комитета по культуре Ленинградской области от 30.09.2013 №51 «Об установлении границы территории об екта культурного наследия федерального значения « ансамбль « еленый пояс Славы Ленинграда»:  
«Памятник-стела летчикам Героям Советского союза С.М. лешину, . . оброву и В. . Гончаруку, повторившим подвиг .Ф. Гастелло»;

омер в ЕГРОК РФ: 471410280300676.

Расстояние до территории проектируемого комплексного обустройства автомобильной дороги -181 составляет не менее 4,5 км к югу от границ ОК .

**ОКН регионального значения:**

- **«Братское захоронение советских воинов, погибших в 1941-44 гг.»** по адресу: Ленинградская область, Всеволожский муниципальный район, Куйвозовское сельское поселение, С "Керро-2", сооружение № 1;

Поставлен на охрану Решением Леноблисполкома №189 от 16.05.1988;

омер в ЕГРОК РФ (внесены два номера под одним наименованием):

471711180050005; 471711017790005

Расстояние до территории проектируемого комплексного обустройства автомобильной дороги -181 составляет не менее 5 км к северу от местоположения ОК .

- **«Братское захоронение советских воинов, погибших в 1918, 1939-40 и 1941-44 гг.»** по адресу: Ленинградская область, Всеволожский муниципальный район, Куйвозовское сельское поселение, территория д. Верхние икулясы, сооружение № 1;

Поставлен на охрану Решением Леноблисполкома №189 от 16.05.1988;

номер в ЕГРОК РФ: 471711180120005

Расстояние до территории проектируемого комплексного обустройства автомобильной дороги -181 составляет не менее 14 км к юго-западу от местоположения ОК .

- *«Памятное место, где захоронены советские воины, погибшие в 1939-1940 гг., захоронены воины-пограничники, а также местные партийные и советские работники, погибшие в 1919-1922 гг.»* по адресу: Ленинградская область, Всеволожский муниципальный район, Куйвозовское сельское поселение, массив Лемболовская твердыня, сооружение № 2;

Поставлен на охрану Решением Леноблисполкома №189 от 16.05.1988;

Границы установлены Приказом Комитета по культуре Ленинградской области от 13.10.2014 №01-03/15-68 «Об установлении границ территории объекта культурного наследия регионального значения «Памятное место, где захоронены: а) советские воины, погибшие в 1939-40 гг., б) воины пограничники, а также местные партийные и советские работники, погибшие в 1919-22 гг.» по адресу: ж.д. ст. Васкелево, в 30 км к северу от п. Оксово, в 7 км к юго-западу от ж.д. станции, на 31 км Приозерского шоссе, на западной стороне дороги»;

Предмет охраны установлен Приказом Комитета по сохранению культурного наследия Ленинградской области от 13.09.2021 №01-03/21-134 «Об установлении предмета охраны объекта культурного наследия регионального значения *Памятное место, где захоронены советские воины, погибшие в 1939-1940 гг., захоронены воины-пограничники, а также местные партийные и советские работники, погибшие в 1919-1922 гг., адрес (местонахождение) Ленинградская область, Всеволожский муниципальный район, Куйвозовское сельское поселение, д. Васкелово, сооружение №1».* В документе адрес ОКН указан неверно.

номер в ЕГРОК РФ (внесены три номера (два памятника и ансамбль), адрес указан неверно): 471711050030025; 471711050030015; 471721050030005

Расстояние до территории проектируемого комплексного обустройства автомобильной дороги -181 составляет не менее 4 км к северу от границ ОК .

- *«Памятник на месте подвига героя-пограничника Андрея Коробицына»* по адресу: Ленинградская область, Всеволожский муниципальный район, Куйвозовское сельское поселение, Карасары, сооружение № 1;

Поставлен на охрану Решением Леноблисполкома №20-5 от 09.04.1959;

Границы установлены Приказом Комитета по культуре Ленинградской области от 13 октября 2014 г. №01-03/14-71 «Об установлении границ территории объекта

культурного наследия регионального значения «Памятник на месте подвига героя-пограничника Андрея Коробицына» по адресу: ст. Лемболово, в 7 км к северо-востоку, на берегу р. Айка-оки, у дороги на Сосново».

Расстояние до территории проектируемого комплексного обустройства автомобильной дороги -181 составляет не менее 9 км к юго-западу от границ ОК .

- *«Парк усадьбы Колычева – Толстых «Мыза Еленина»», XIX в.*, по адресу: Ленинградская область, Всеволожский муниципальный район, Лесколовское сельское поселение, д. Керро.

Поставлен на охрану актом постановления на учет № 7д от 02.09.1998.

Границы и предмет охраны установлены Приказом Комитета по сохранению культурного наследия Ленинградской области от 04.08.2020 № 01-03/20-218 «О включении объекта культурного наследия «Парк усадьбы Колычева – Толстых «Мыза Еленина»», XIX в., по адресу: Ленинградская область, Всеволожский муниципальный район, Лесколовское сельское поселение, д. Керро, в единый государственный реестр объектов культурного наследия (памятников истории и культуры) народов Российской Федерации в качестве объекта культурного наследия регионального значения, утверждении границ его территории, требований к осуществлению деятельности и требований к градостроительным регламентам в границах его территории и предмета охраны».

Расстояние до территории проектируемого комплексного обустройства автомобильной дороги -181 составляет не менее 2,1 км к северо-востоку от границ ОК .

#### **Выявленные ОКН:**

Представленные здесь выявленные ОК включены в Перечень ОК Ленинградской области на основании следующих приказов:

- Приказ Комитета по культуре Ленинградской области «О включении в Перечень выявленных объектов культурного наследия, расположенных на территории Ленинградской области, объектов, обладающих признаками объекта культурного наследия, расположенных во Всеволожском районе Ленинградской области» №01-03/19-366 от 17 июля 2019 г.

- Приказ Комитета по культуре Ленинградской области «О включении в Перечень выявленных объектов культурного наследия, расположенных на территории Ленинградской области, объектов, обладающих признаками объекта культурного наследия, расположенных во Всеволожском районе Ленинградской области» №01-03/20-241 от 07 сентября 2020 г.

- **«Карельский укрепленный район, Никулясский батальонный район обороны. Командно-наблюдательный пункт (КПН) № 3, совмещенный с долговременной огневой точкой»** по адресу: Ленинградская область, Всеволожский муниципальный район, Куйвозовское сельское поселение, 18,3 км северо-восточнее, д. Матокса, ур. ижние икулясы, 330 м южнее р. влога.

Расстояние до территории проектируемого комплексного обустройства автомобильной дороги -181 составляет не менее 18 км к юго-западу от местоположения ОК .

- **«Карельский укрепленный район. Перемякский батальонный район обороны. Артиллерийский полуканонир № 1 (восточный сектор)»** по адресу: Ленинградская область, Всеволожский муниципальный район, Куйвозовское сельское поселение, 8,5 км северо-западнее д. Гарболово, ур. Коросары.

Расстояние до территории проектируемого комплексного обустройства автомобильной дороги -181 составляет не менее 6,5 км к юго-западу от местоположения ОК .

- **«Карельский укрепленный район. Перемякский батальонный район обороны. Командно-наблюдательный пункт ДОТ № 900 и пулеметная огневая точка. ДОТ № 905»** по адресу: Ленинградская область, Всеволожский муниципальный район, Куйвозовское сельское поселение, 5,3 км северо-восточнее д. Гарболово.

Расстояние до территории проектируемого комплексного обустройства автомобильной дороги -181 составляет не менее 4,5 км к югу от местоположения ОК .

- **«Карельский укрепленный район. Перемякский батальонный район обороны. Фортификационный комплекс (Пулеметная огневая точка ДОТ № 815 и ДОТ № 911)»** по адресу: Ленинградская область, Всеволожский муниципальный район, Куйвозовское сельское поселение, Приозерское лесничество, Верхолинское участковое лесничество, 5,5 км северо-западнее д. Гарболово.

Расстояние до территории проектируемого комплексного обустройства автомобильной дороги -181 составляет не менее 5 км к юго-западу от местоположения ОК .

- **«Карельский укрепленный район, Перемякский батальонный район обороны. Дот № 824. Пулеметная огневая точка»** по адресу: Ленинградская область, Всеволожский муниципальный район, Куйвозовское сельское поселение, 3,4 км северо-западнее д. Гарболово, 0,43 км южнее оз. Паскоярви.

Расстояние до территории проектируемого комплексного обустройства автомобильной дороги -181 составляет не менее 4,2 км к юго-западу от местоположения ОК .

- **«Карельский укрепленный район. Соеловский (Катумский) батальонный район обороны: Фортификационный комплекс (ДОТ № 1020, ДОТ № К-2, ДОТ № 17)»** по адресу: Ленинградская область, Всеволожский муниципальный район, Куйвозовское сель-

ское поселение, дер. Куйвози, массив "Катумы" (кадастровый номер ЗУ 47:07:0000000:63695).

Расстояние до территории проектируемого комплексного обустройства автомобильной дороги А-181 составляет не менее 5,2 км к юго-западу от местоположения ОКН.

- **«Карельский укрепленный район. Путкеловский батальонный район обороны. Комплекс фортификационных сооружений в составе: огневая точка. ДОТ № 23, огневая точка ДОТ № 25, огневая точка ДОТ № 26»** по адресу: ДОТ № 23: Ленинградская область, Всеволожский район, в районе д. Куйвози, урочище "Перемяки", СНТ "Перемяки", уч. № 45 (кадастровый номер ЗУ 47:: 07:0128001:12), 1150 м юго-восточнее ДОТ № 25: Ленинградская область, Всеволожский район, в районе д. Куйвози, урочище «Перемяки», СНТ «Перемяки», уч. № 45 (кадастровый номер ЗУ 47:07:0128001.12), 2000 м юго-восточнее. ДОТ №, 26: Ленинградская область, Всеволожский район, в районе д. Куйвози, урочище «Перемяки», СНТ «Перемяки», уч. № 45 (кадастровый номер ЗУ 47:07:0128001.12), 1600 м юго-восточнее.

Расстояние до территории проектируемого комплексного обустройства автомобильной дороги А-181 составляет не менее 3 км к югу от местоположения ОКН.

- **«Карельский укрепленный район. Путкеловский батальонный район обороны. Комплекс фортификационных сооружений в составе: командно-наблюдательный пункт ДОТ №-950, огневая точка ДОТ № 951, огневая точка ДОТ № 975»** по адресу: КНП ДОТ № 950, Ленинградская область, Всеволожский район, в районе д. Куйвози, урочище «Перемяки», СНТ «Перемяки», уч. № 45 (кадастровый номер ЗУ 47:07:0128001:12), 1300 м юго-восточнее ДОТ № 951: Ленинградская область, Всеволожский район, в районе д. Куйвози, урочище «Перемяки», СНТ «Перемяки», уч. № 45 (кадастровый номер ЗУ 47:07:0128001: 12), 1500 м юго-восточнее ДОТ № 975: Ленинградская область, Всеволожский район, в районе д. Куйвози, урочище «Перемяки», СНТ «Перемяки», уч. № 45 (кадастровый номер ЗУ 47:07:0128001:12); 800 м южнее;

Расстояние до территории проектируемого комплексного обустройства автомобильной дороги А-181 составляет не менее 3,4 км к югу от местоположения ОКН.

- **«Карельский укрепленный район. Ненюмякский батальонный район обороны. Огневая точка ДОТ № 34»** по адресу: Ленинградская область, Всеволожский район, Куйвозовское сельское поселение, массив «Грузино», СНТ «Сосновый Бор», в 50 м севернее участка № 24 (кадастровый номер ЗУ 47:07:1603001:32);

Расстояние до территории проектируемого комплексного обустройства автомобильной дороги А-181 составляет не менее 0,6 км к юго-западу от местоположения ОКН.

- *«Карельский укрепленный район. Лемболовский батальонный район обороны. Комплекс фортификационных сооружений в составе огневых точек ДОТ № 60; ДОТ № 603, АДОТ №. 08, АДОТ № 09»*, по адресу: О № 60: Ленинградская область, Всеволожский район, 32 км Приозерского шоссе, 6 км юго-западнее станции дер. Васхелово, мемориал «Лемболовская твердыня», 400 м юго-восточнее; северный берег р. Муратовка

О № 603: Ленинградская область, Всеволожский район, Куйвозовское сельское поселение, с западной стороны автодороги -121 «Сортавала» в 1 000 м севернее транспортной развязки при пересечении -121 «Сортавала» и 41К-119 «Осиновая роща - Магистральная», южный берег р. Муратовка О № 08, О № 09: Ленинградская область; Всеволожский район, Куйвозовское сельское поселение. с восточной стороны автодороги -121 «Сортавала» в 1000 м севернее транспортной развязки при пересечении -121 «Сортавала» и 41К-119 «Осиновая роща –Магистральная», южный берег р. Муратовка.

Расстояние до территории проектируемого комплексного обустройства автомобильной дороги -181 составляет не менее 3,8 км к северу от местоположения ОК .

#### **Объекты культурного (археологического) наследия:**

- *«Стоянка Курголово 1»* по адресу: п. оксово, С. окраина, ЮВ берег оз. Курголовское, С грунтовой дороги от шоссе СПб - Матокса к ст .Кавголово, терраса h 70-75 м.

- Выявлен в 2008 г. С. . Лисициным; в 2014 и 2018 гг. обследовался сотрудниками МК Р . анные о местоположении опубликованы: Семенов С. ., Васильев Ст. . овые материалы к археологической карте Ленинградской области (по результатам полевых работ 2018 г.) // юлетьень МК Р . №9. - СПб., 2019 - С. 87.

- кт постановления на учет № 77 от 30.12.08 п. 7.

Расстояние до территории проектируемого комплексного обустройства автомобильной дороги -181 составляет не менее 14,8 км к северу от местоположения ОК .

- *«Местонахождение Лемболовское-4»* по адресу: н. п. Васхелово, В берег оз. Лемболовское, п-ов еленный Мыс перешеек.

- Выявлен в 2007 г. С. . Лисициным, им же обследовался в 2008 и 2018 гг., в 2014 и 2018 гг. обследовался сотрудниками МК Р . анные о местоположении опубликованы: Семенов С. ., Васильев Ст. . овые материалы к археологической карте Ленинградской области (по результатам полевых работ 2018 г.) // юлетьень МК Р . №9. - СПб., 2019 - С. 89 - 90.

- кт постановления на учет № 70 от 28.12.2007.

Расстояние до территории проектируемого комплексного обустройства автомобильной дороги -181 составляет не менее 0,9 км к югу от местоположения ОК .

- «*Стоянка Лемболовское-5*» по адресу: 3 н. п. Васкелово, В берег оз. Лемболовское, п-ов. Зеленый Мыс.

- Выявлен в 2008 г. С. Н. Лисициным, им же обследовался в 2018 гг., в 2014 и 2018 гг. обследовался сотрудниками ИИМК РАН. Данные о местоположении опубликованы: Семенов С. А., Васильев Ст. А. Новые материалы к археологической карте Ленинградской области (по результатам полевых работ 2018 г.) // Бюллетень ИИМК РАН. №9. - СПб., 2019 - С. 90 - 91.

- Акт постановления на учет № 71Д от 21.04.2008.

Расстояние до территории проектируемого комплексного обустройства автомобильной дороги А-181 составляет не менее 1,2 км к югу от местоположения ОКН.

Таким образом, границы территории, зоны охраны и/или защитные зоны указанных выше ОКН территорией проектирования комплексных работ по обустройству автомобильной дороги А-181 не затрагиваются (см. Приложения №3, №4).

## Объекты культурного наследия расположенные вблизи трассы проектирования

### ОКН регионального значения «Памятное место, где захоронены местные партийные и советские работники, погибшие в 1919 г.» (см. Приложение №6)

Рассматриваемый ОК расположен по адресу: Ленинградская область, Всеволожский муниципальный район, Куйвозовское сельское поселение, д. Васкелово, сооружение №1 (см. Приложение №4).

ОК поставлен на охрану Решением Ленинградского областного совета народных депутатов «Об утверждении списка военно-исторических памятников и памятных мест, подлежащих охране в Ленинградской области» №189 от 16.05.1988 г. с указанием местоположения – д. и ж.д. ст. Васкелово в 30 км к северу от п. оксово, в 4-х км к западу от ж.д. станции, близ южной стороны дороги, идущей к Приозерскому шоссе, наименование – «Памятное место, где захоронены местные партийные и советские работники, погибшие в 1919 г.» (см. Приложение №6.1).

**Границы территории** установлены Приказом Комитета по культуре Ленинградской области «Об установлении границ территории объекта культурного наследия регионального значения «Памятное место, где захоронены местные партийные и советские работники, погибшие в 1919 г.», по адресу: ж.д.ст. Васкелово, в 30 км к северу от п. оксово, в 4 км к западу от ж.д. станции, близ южной стороны дороги, идущей к Приозерскому шоссе» № 01-03/14-85 от 27.10.2014 г. (Приложения №6.2, № 6.4, № 6.5 к данному Разделу).

Координаты поворотных точек границ территории ОК :

№№	Обозначение (номер) характерной точки	Координаты характерных точек во Всемирной геодезической системе координат (WGS-84)		Координаты характерных точек в местной системе координат (МСК)	
		Северной широты	Восточной долготы		Y
1	1	60°21'44,94545	30°17'55,70424	141808.31	112557.51
	2	60°21'45,26861	30°17'56,25840	141818.35	112565.96
	3	60°21'44,98671	30°17'56,90357	141809.67	112575.89
	4	60°21'44,66417	30°17'56,36246	141799.65	112567.64

Описание границ территории ОКН:

- от точки 1 до точки 2 – под углом 23° к шоссе Ленинградское<sup>3</sup>;
- от точки 2 до точки 3 – под углом 68° к шоссе Ленинградское;
- от точки 3 до точки 4 – под углом 24° к шоссе Ленинградское;
- от точки 4 до точки 1 – под углом 112° к шоссе Ленинградское.

**Предмет охраны ОКН** установлен Приказом Комитета по сохранению культурного наследия Ленинградской области «Об установлении предмета охраны объекта культурного наследия регионального значения «Памятное место, где захоронены местные партийные и советские работники, погибшие в 1919 г.» адрес (местонахождение): Ленинградская область, Всеволожский муниципальный район, Куйвозовское сельское поселение, массив Лемболовская твердыня, сооружение № 2»<sup>4</sup> №01-03/21-133 от 13.09.2021 г. (см. Приложение № 6.3 к данному Разделу).

Виды и элементы предмета охраны представлены следующим образом:

1. Объемно-пространственное решение: Пространственное и архитектурно-композиционное решение территории памятника; Высотная отметка обелиска; Местоположение.
  2. Конструкции памятника: Стела: диабаз; Основание: бетон
  3. Архитектурное решение: Форма, конфигурация в плане, материалы отдельных элементов памятника; Стела – диабаз полированный с памятным текстом:  
«ПОГИБШИМ В БОРЬБЕ ЗА СОВЕТСКУЮ ВЛАСТЬ В 1919 Г.  
Валгонен Иван член исполкома районного совета чекист  
Жуков Федор чекист  
Карлин Густав пред. местной сель-хоз коммуны  
Кяппи Иван пред. Сельского совета в д. Лемболово пред. Комбеда  
Савельев Федор зав. земельным отделом районного совета  
его сын Павел красноармеец  
Яухопя Степан пред. сельского совета в д. Муратово»;
- Основание – бетон окрашенный.

---

<sup>3</sup> автомобильная дорога А-181.

<sup>4</sup> В документе адрес ОКН указан неверно – данный адрес соответствует местоположению ОКН регионального значения «Памятное место, где захоронены советские воины, погибшие в 1939-1940 гг., захоронены воины-пограничники, а также местные партийные и советские работники, погибшие в 1919-1922 гг.» в 4,1 км юго-западнее рассматриваемого ОКН (Границы установлены Приказом Комитета по культуре Ленинградской области от 13.10.2014 №01-03/15-68; Предмет охраны установлен Приказом Комитета по сохранению культурного наследия Ленинградской области от 13.09.2021 №01-03/21-134). См. Приложение 4 к данному разделу – ОКН №2.

**Зоны охраны ОКН** не установлены. К настоящему моменту (октябрь 2021 г.) данные в Единый государственный реестр объектов культурного наследия (памятников истории и культуры) народов Российской Федерации (opendata.mkrf.ru) не внесены<sup>5</sup>.

В соответствии со статьей 34.1. Федерального закона от 25.06.2002 № 73-ФЗ:

«1. Защитными зонами объектов культурного наследия являются территории, которые прилегают к включенным в реестр памятникам и ансамблям (за исключением указанных в пункте 2 настоящей статьи объектов культурного наследия) и в границах которых в целях обеспечения сохранности объектов культурного наследия и композиционно-видовых связей (панорам) запрещаются строительство объектов капитального строительства и их реконструкция, связанная с изменением их параметров (высоты, количества этажей, площади), за исключением строительства и реконструкции линейных объектов.

2. Защитные зоны не устанавливаются для объектов археологического наследия, некрополей, захоронений, расположенных в границах некрополей, произведений монументального искусства, а также памятников и ансамблей, расположенных в границах достопримечательного места, в которых соответствующим органом охраны объектов культурного наследия установлены предусмотренные статьей 56.4 настоящего Федерального закона требования и ограничения.

3. Границы защитной зоны объекта культурного наследия устанавливаются:

1) для памятника, расположенного в границах населенного пункта, на расстоянии 100 метров от внешних границ территории памятника, для памятника, расположенного вне границ населенного пункта, на расстоянии 200 метров от внешних границ территории памятника;

2) для ансамбля, расположенного в границах населенного пункта, на расстоянии 150 метров от внешних границ территории ансамбля, для ансамбля, расположенного вне границ населенного пункта, на расстоянии 250 метров от внешних границ территории ансамбля».

ОКН расположен на вершине холма, на западном берегу оз. Лемболовское, юго-восточнее восточной окраины д. Васкелово, в 220 м юго-западнее автомобильного (Лемболовского) моста и в 60 м вверх по склону южнее полотна а. д. А-181 (см. Приложение №4; Приложение №6.7 – точки фотофиксации Ф1 – Ф2 (илл. 1 - 5)). От дороги к памятнику ведет бетонная лестница, у которой установлена памятная табличка с информацией об ОКН (Приложение №6.7 – точки фотофиксации Ф2 - Ф3 (илл. 5, 7, 9)). Границы ОКН

---

<sup>5</sup> В ЕГРОКН РФ адресу рассматриваемого ОКН ошибочно соответствуют три номера (два памятника и ансамбль): 471711050030025; 471711050030015; 471721050030005, относящиеся к ОКН «Памятное место, где захоронены советские воины, погибшие в 1939-1940 гг., захоронены воины-пограничники, а также местные партийные и советские работники, погибшие в 1919-1922 гг.» расположенному в массиве Лемболовская твердыня.

включают территорию братского захоронения с памятным обелиском, обнесенную металлической оградой (Приложение №6.7 – точки фотофиксации Ф3 – Ф4 (илл. 6,8)). За пределами границ территории ОКН, юго-западнее ограды, установлен металлический намогильный крест (Приложение №6.7 - илл. 10), очевидно связанный с находившимся на данной возвышенности в XVIII – первой половине XX в. кладбищем и лютеранской церковью. Памятный крест на месте бывшей церкви установлен северо-восточнее границ территории ОКН, надпись на табличке (на русском и финском языках) гласит: «На этом месте в 1764 – 1935 гг. находилась церковь относившаяся к основанной в 1611 году евангельско-лютеранской церковной общине Лемболово. Крест принадлежавший этой церкви установлен как памятный знак 10.08.1996» (Приложение №6.7 - илл. 11). Восточнее ограды захоронения установлен гранитный блок в обрамлении булыжников с памятной табличкой (на финском и русском языках) (Приложение №6.7 - илл. 12) «В память о событиях войны 7.9.1941 – 19.5. 1943. ИР1 Периннекилта. 7.9.2005» - посвящение 1-му пехотному полку 10-й дивизии финской армии, принимавшем участие в противостоянии советским войскам на советско-финском фронте Великой отечественной войны в 1941 – 1944 гг. («Война-продолжение» в финской историографии).

Территория ОКН и его защитная зона проектируемым комплексным обустройством автомобильной дороги А-181 не затрагивается. Ближайшие работы, связанные с устройством пешеходных дорожек и тротуаров вдоль автомобильной дороги в н. п. Васкелово запроектированы к производству на расстоянии не менее 585 м к северо-востоку от поворотной точки №3 границ территории ОКН (см. Приложение №6.6).

**ОКН регионального значения «Братское захоронение советских воинов, погибших в 1941-44 гг.» (см. Приложение №7)**

Рассматриваемый ОКН расположен по адресу: ж.д. ст. Грузино, близ д. Куйвози, в 20 км к северу от п. Токсово, в 2 км к северо-западу от станции, по дороге на Васкелово (см. Приложение №4).

По данным ОБД Мемориал (ID 260985527) – количество захороненных: 6, из них известных 1, неизвестных – 5<sup>6</sup>.

ОКН поставлен на охрану Решением Ленинградского областного совета народных депутатов «Об утверждении списка военно-исторических памятников и памятных мест, подлежащих охране в Ленинградской области» №189 от 16.05.1988 г. с указанием местоположения – Грузино, ж.д. станция близ д. Куйвози, в 20 км к северу от рабочего поселка Токсово. В 2-х км к северо-западу от станции, по дороге на Васкелово, наименование: «Братское захоронение советских воинов, погибших в 1941-44 гг.» (см. Приложение №7.1; №7.2).

**Границы территории ОКН** установлены Приказом Комитета по культуре Ленинградской области «Об установлении границ территории объекта культурного наследия регионального значения «Братское захоронение советских воинов, погибших в 1941-44 гг.» по адресу: ж.д. ст. Грузино, близ д. Куйвози, в 20 км к северу от п. Токсово, в 2 км к северо-западу от станции, по дороге на Васкелово» № 01-03/14-70 от 13.10.2014 г. (Приложение №7.3 к данному Разделу).

ОКН разделен на два участка:

Координаты поворотных точек границ территории Участка 1 ОКН:

№№	Обозначение (номер) характерной точки	Координаты характерных точек во Всемирной геодезической системе координат (WGS-84)		Координаты характерных точек в местной системе координат (МСК)	
		Северной широты	Восточной долготы	X	Y
1	1	60°20'32,36945	30°24'03,40666	139592.03	118208.05
	2	60°20'32,55984	30°24'03,70171	139597.95	118212.54
	3	60°20'32,41284	30°24'04,12561	139593.44	118219.07
	4	60°20'32,22256	30°24'03,79471	139587.52	118214.03

Описание границ территории Участка 1 ОКН:

- от точки 1 до точки 2 – под углом 106° к а.д. "Магистральная"<sup>7</sup>;
- от точки 2 до точки 3 – под углом 20° к а.д. "Магистральная";

<sup>6</sup> см. Информация о захоронении на сайте Обобщенный банк данных «Мемориал» // <https://obd-memorial.ru/html/info.htm?id=260985527> (обращение от 14.10.2021 г.)

<sup>7</sup> автомобильная дорога А-181.

- от точки 3 до точки 4 – под углом 107° а.д. "Магистральная";
- от точки 4 до точки 1 – под углом 17° а.д. "Магистральная".

Координаты поворотных точек границ территории Участка 2 ОКН:

№№	Обозначение (номер) характерной точки	Координаты характерных точек во Всемирной геодезической системе координат (WGS-84)		Координаты характерных точек в местной системе координат (МСК)	
		Северной широты	Восточной долготы	X	Y
1	1	60°20'32,10580	30°24'04,79852	139584.00	118229.45
	2	60°20'32,21134	30°24'04,94389	139587.28	118231.66
	3	60°20'32,14449	30°24'05,14777	139585.23	118234.80
	4	60°20'32,03673	30°24'04,98673	139581.88	118232.35

Описание границ территории Участка 2 ОКН:

- от точки 1 до точки 2 – под углом 109° к а.д. "Магистральная"<sup>8</sup>;
- от точки 2 до точки 3 – под углом 18° к а.д. "Магистральная";
- от точки 3 до точки 4 – под углом 103° а.д. "Магистральная";
- от точки 4 до точки 1 – под углом 16° а.д. "Магистральная".

**Предмет охраны и зоны охраны** ОКН к данному моменту (октябрь 2021) не установлены, данные об ОКН в Единый государственный реестр объектов культурного наследия (памятников истории и культуры) народов Российской Федерации (opendata.mkrf.ru) не внесены.

ОКН расположен в смешанном лесу (сосна, ель, береза), в 25 м западнее полотна автомобильной дороги А-181 на участке между населенными пунктами Ненимяки (770 м к юго-востоку от южной окраины) и СНТ «Железнодорожник» (в 140 м к северу от северной окраины; соответствует н.п. «Садоводство» в проектной документации строительства, на участке в н.п. Лаппелево) (см. Приложение №7.5 – точки фотофиксации Ф1 – Ф4). От дороги к захоронениям ведет вымощенная камнем дорожка (Приложение №7.5 – точки фотофиксации Ф1, Ф2 (илл.4,8)).

На обочине трассы А-181 установлен информационный щит со списком погибших воинов 946-го стрелкового полка 142-й стрелковой дивизии (Приложение №7.5 – точка фотофиксации Ф1 (илл. 4, 11)). В 2016 - 2020 гг. поисковиками отряда «Группа Безымянная» (Ленинградская область, Санкт-Петербург) проводилось обследование территории ОКН<sup>9</sup>. В результате выяснено, что на данном месте находится кладбище 142-й стрелковой дивизии Советской армии; уточнена площадь (120x40 м) и количество захоронений, в том

<sup>8</sup> автомобильная дорога А-181.

<sup>9</sup> Однобокова Л. Поисковое расследование в Ненимяках продолжается // Газета Всеволожские вести онлайн / <http://vsevesti.ru/2020/07/16/поисковое-расследование-в-ненимяках/> (обращение от 15.10.2021 г.)

числе, не перенесенных в братскую могилу в д. Грузино, в «Братское захоронение советских воинов, погибших в 1941-44 гг.» по адресу: ж.д. ст. Грузино, Ленинградская область, Всеволожский муниципальный район, Куйвозовское сельское поселение, д. Грузино, сооружение № 1. (см. ниже).

По данным ККЛО 1992 и 2014 гг. ОКН представляет собой два отдельных участка, занятых пятью безымянными захоронениями (Участок 1) и могилой ст. лейтенанта С. И. Бантикова (Участок 2), обнесенных металлическими оградками (см. Приложения №7.2, №7.3). В настоящий момент (октябрь 2021 г.) на местности, вплотную прилегающей к границам территории ОКН, в виде индивидуальных могил, обозначены десятки безымянных воинских захоронений, оформленных каменной выкладкой с деревянными столбиками с навершием в виде пятиконечной звезды (Приложение №7.5 – точки фотофиксации Ф2 – Ф4 (илл. 5, 6, 8,10)). Участок 1 ОКН, на октябрь 2021 г., содержит 7 одиночных захоронений, на 6-ти из которых установлены пирамидальные металлические надгробия с пятиконечной звездой на вершине, одно из захоронений обозначено металлическим православным крестом с эмалированной фотогравюрой (Приложение №7.5 – точка фотофиксации Ф2 (илл. 7, 12)). На Участке 2 ОКН бетонное пирамидальное надгробие со звездой, зафиксированное в 1992 г. на могиле ст. лейтенанта С. И. Бантикова, заменено на каменное прямоугольное надгробие с выгравированным изображением самолета и данными о покойном (Приложение №7.5 – точка фотофиксации Ф3 (илл. 9)). Оба участка обнесены металлическими оградками.

Территория ОКН и его вероятная защитная зона, с учетом захоронений за пределами территории ОКН, проектируемым комплексным обустройством автомобильной дороги А-181 не затрагивается (см. Приложение №7.4). Ближайшие работы, связанные с устройством пешеходных дорожек и тротуаров вдоль автомобильной дороги в н. п. Ненимяки и н. п. Лаппелево (Садоводство), проектируются на расстоянии не менее 670 м к северо-западу от поворотной точки №2 Участка 1 территории ОКН до работ в Ненимяки и 320 м к юго-востоку от поворотной точки №4 Участка 2 территории ОКН до работ в н. п. Лаппелево (Садоводство).

**ОКН регионального значения «Братское захоронение советских воинов, погибших в 1941-44 гг.» (см. Приложение №8)**

Рассматриваемый ОКН расположен по адресу: ж.д. ст. Грузино, Ленинградская область, Всеволожский муниципальный район, Куйвозовское сельское поселение, д. Грузино, сооружение № 1 (см. Приложение №4).

Захоронение было создано в 1955 – 1957 гг., как место массового перезахоронения погибших в районе деревень Васкелово, Лемболово, Керро, Ненимяки и ур. Мустолово воинов 142-й, 123-й и 10-й стрелковых дивизий 23-й армии СССР.

По данным ОБД Мемориал (ID 260978056) – количество захороненных: 1264, из них известных – 1144, неизвестных – 120<sup>10</sup>.

Сведения об объекте культурного наследия из **Единого государственного реестра объектов культурного наследия** (памятников истории и культуры) народов Российской Федерации (Приложение №8.4):

*Наименование Объекта:* «Братское захоронение советских воинов, погибших в 1941-44 гг.»

*Номер в реестре:* 471711017800005

*Полный адрес:* Ленинградская область, Всеволожский муниципальный район, Куйвозовское сельское поселение, д. Грузино, сооружение № 1.

*Категория историко-культурного значения:* Регионального значения

*Вид объекта:* Памятник

*Общая видовая принадлежность:* Памятник истории

*Дата создания:* 1941-1944 гг.

ОКН поставлен на охрану Решением Ленинградского областного совета народных депутатов «Об утверждении списка военно-исторических памятников и памятных мест, подлежащих охране в Ленинградской области» №189 от 16.05.1988 г. с указанием местоположения – Грузино, ж.д. станция близ д. Куйвози, в 20 км к северу от рабочего поселка Токсово. В 1 км к северо-западу от станции, близ ж.д. платформы «47 км», наименование: «Братское захоронение советских воинов, погибших в 1941-44 гг.» (см. Приложение №8.1).

**Границы территории** ОКН установлены Приказом Комитета по культуре Ленинградской области «Об установлении границ территории объекта культурного наследия регионального значения «Братское захоронение советских воинов, погибших в 1941-44 гг.»

---

<sup>10</sup> см. Информация о захоронении на сайте Обобщенный банк данных «Мемориал» // <https://obd-memorial.ru/html/info.htm?id=260978056> (обращение от 14.10.2021 г.)

по адресу: ж.д. ст. Грузино, близ д. Куйвози, в 20 км к северу от п. Токсово, в 1 км к северо-западу от станции, близ ж.д. платформы «47» км» № 01-03/14-69 от 13.10.2014 г. (Приложение №8.2 к данному Разделу).

Координаты поворотных точек границ территории ОКН:

№№	Обозначение (номер) характерной точки	Координаты характерных точек во Всемирной геодезической системе координат (WGS-84)		Координаты характерных точек в местной системе координат (МСК)	
		Северной широты	Восточной долготы	X	Y
1	1	60°19'55,02550	30°24'57,56597	138441.41	119046.11
	2	60°19'55,88793	30°24'59,30789	138468.27	119072.67
	3	60°19'55,60576	30°25'00,16390	138459.62	119085.86
	4	60°19'54,65932	30°24'58,31925	138430.15	119057.74

Описание границ территории ОКН:

- от точки 1 до точки 2 - под углом 100° к а.д. Гарболово<sup>11</sup>;
- от точки 2 до точки 3 - параллельно а.д. Гарболово;
- от точки 3 до точки 4 - под углом 103° к а. д. Гарболово;
- от точки 4 до точки 1 - параллельно а.д. Гарболово.

**Предмет охраны** ОКН установлен Приказом Комитета по культуре Ленинградской области «Об установлении предмета охраны объекта культурного наследия регионального значения «Братское захоронение советских воинов, погибших в 1941-44 гг.», местонахождение: Ленинградская область, Всеволожский район, ж.д. ст. Грузино, близ д. Куйвози, в 20 км к северу от п. Токсово, в 1 км к северо-западу от станции, близ ж.д. платформы «47 км» № 01-03/18-138 от 13.09.2018 г. (Приложение №8.3 к данному Разделу).

Виды и элементы предмета охраны представлены следующим образом:

1. Мемориальное значение объекта: Причастность объекта к историческому событию: Великая Отечественная Война 1941 – 1945 гг.; Историко-культурное значение объекта связано с боевыми действиями во Всеволожском районе в период Великой Отечественной Войны.

2. Объемно- пространственное решение: Историческое пространственное и архитектурно-композиционное решения территории памятника; Симметричная композиция памятника относительно центрального подхода; Центральное положение скульптурной группы и могильного холма.

3. Конструкции памятника: Групповая скульптура - бетон; Постамент – бетон; Монолитные блоки, являющиеся основанием для памятных плит – бетон; 44 мраморные мемориальные доски; Бетонная плита с годом начала и годом окончания войны – бетон;

<sup>11</sup> автомобильная дорога А-181.

Стела с портретом и фамилией погибшего воина - диабаз; Стела с памятной надписью – гранит; Обрамление могильного холма – бетон.

4. Архитектурно-художественное решение: Историческая форма, конфигурация в плане, материалы отдельных элементов памятника; Пластическое решение скульптурной группы: два воина возлагают траурный венок из листьев и лент; Текст на постаменте: НЕ ПОМЕРКНУТ В ВЕКАХ СЛАВНЫЕ ИМЕНА ГЕРОЕВ – ЗАЩИТНИКОВ НАШЕЙ РОДИНЫ; Текст на гранитной стеле: ПРЕДСЕДАТЕЛЬ МЕСТНОГО СЕЛЬСОВЕТА АЛЕКСАНДРОВ АЛЕКСЕЙ АЛЕКСАНДРОВИЧ ПОГИБ В МАЕ 1919 Г. ОТ РУК КУЛАКОВ И БЕЛОГВАРДЕЙЦЕВ; Текст на диабазовой стеле: РОДИЛСЯ 1908 Г. ПОГИБ В БОЮ 22.XI.1941Г. СЕМЕН ФЕДОРОВИЧ ЖИГУНОВ. ВЕЧНАЯ ПАМЯТЬ СОЛДАТУ ЗАЩИТНИКУ Г.ЛЕНИНГРАДА – С.ПЕТЕРБУРГА. ОТ БЛАГОДАРНЫХ БЛИЗКИХ, РОДНЫХ.

**Зоны охраны ОКН** к данному моменту (октябрь 2021) не установлены.

Сквер с захоронением расположен у обочины дороги А-181 в д. Лапелово (ж. д. ст. Грузино – 47 км), с южной стороны, на небольшой пологой возвышенности. В границы территории ОКН включены: могильный холм с захоронениями, клумбой, скульптурной группой на постаменте, индивидуальными надгробиями и именными памятными досками; две тумбы с 44 мраморными досками со списком захороненных, металлическое ограждение; бетонная дорожка и лестница с елями по обе стороны, ведущая к памятнику от автомобильной дороги (Приложение №8.6 – точки фотофиксации Ф1 – Ф2 (илл. 1 - 12)). У дорожки установлена информационная табличка и две скамьи.

Непосредственно территория ОКН комплексным обустройством автомобильной дороги А-181 не затрагивается, но граница ОКН, между поворотных точек №2 - №3, вплотную граничит с территорией проектируемых работ на участке в н. п. Лапелово, Грузино, Варзолово, вдоль СНТ Невское. Проектируемые работы предполагают обустройство а. д. на протяжении более 100 м к востоку и западу от границ территории ОКН (см. Приложение №8.5).

**ОКН регионального значения «Братское захоронение советских воинов, погибших в 1941-44 гг.» (см. Приложение №9)**

Рассматриваемый ОКН расположен по адресу: Ленинградская область, Всеволожский муниципальный район, д. Гарболово, сооружение №1 (см. Приложение №4).

Захоронение создано в середине 1950-х гг. Здесь захоронены и перезахоронены останки погибших в боях в районе д. Куйвози, Лемболово, Лехтуси, Осельки и умерших в госпитале в д. Гарболово.

По данным ОБД Мемориал (ID 1151175706) – количество захороненных: 517, из них известных – 302, неизвестных – 215<sup>12</sup>.

Сведения об объекте культурного наследия из **Единого государственного реестра объектов культурного наследия** (памятников истории и культуры) народов Российской Федерации (Приложение №9.4):

*Наименование Объекта:* «Братское захоронение советских воинов, погибших в 1941-44 гг.»

*Номер в реестре:* 471711017820005

*Полный адрес:* Ленинградская область, Всеволожский муниципальный район, Куйвозовское сельское поселение, д. Грузино, сооружение № 1.

*Категория историко-культурного значения:* Регионального значения

*Вид объекта:* Памятник

*Общая видовая принадлежность:* Памятник истории

*Дата создания:* 1941-1944 гг.

ОКН поставлен на охрану Решением Ленинградского областного совета народных депутатов «Об утверждении списка военно-исторических памятников и памятных мест, подлежащих охране в Ленинградской области» №189 от 16.05.1988 г. с указанием местоположения – д. Гарболово, в 3-х км к северо-востоку от ст. Грузино, в зоне деревни, у развилки дорог; наименование: «Братское захоронение советских воинов, погибших в 1941-44 гг.» (см. Приложение №9.1).

**Границы территории** ОКН установлены Приказом Комитета по культуре Ленинградской области «Об установлении границ территории объекта культурного наследия регионального значения «Братское захоронение советских воинов, погибших в 1941-44 гг.»

---

<sup>12</sup> см. Информация о захоронении на сайте Обобщенный банк данных «Мемориал» // <https://obd-memorial.ru/html/info.htm?id=1151175706> (обращение от 14.10.2021 г.)

по адресу: д. Гарболово, в 3-х км к северо-востоку от ст. Грузино, в зоне деревни, у развилки дорог» № 01-03/14-86 от 27.10.2014 г. (см. Приложения №9.2, №9.5, №9.6).

Описание границ территории ОКН:

- от точки 1 до точки 2 – параллельно а.д. Гарболово<sup>13</sup>;
- от точки 2 до точки 3 – перпендикулярно а.д. Гарболово;
- от точки 3 до точки 4 – параллельно а.д. Гарболово;
- от точки 4 до точки 1 – перпендикулярно а.д. Гарболово.

Координаты поворотных точек границ территории ОКН:

№№	Обозначение (номер) характерной точки	Координаты характерных точек во Всемирной геодезической системе координат (WGS-84)		Координаты характерных точек в местной системе координат (МСК)	
		Северной широты	Восточной долготы	X	Y
1	1	60°20'08,49777	30°28'53,37271	138882.97	122661.35
	2	60°20'08,72407	30°28'54,32244	138890.08	122675.87
	3	60°20'08,21664	30°28'54,80836	138874.43	122683.44
	4	60°20'07,99206	30°28'53,83064	138867.37	122668.49

**Предмет охраны ОКН** установлен Приказом Комитета по культуре Ленинградской области «Об установлении предмета охраны объекта культурного наследия регионального значения «Братское захоронение советских воинов, погибших в 1941-44 гг.» по адресу: Ленинградская область, Всеволожский муниципальный район, д. Гарболово, сооружение № 1» № 01-03/20-381 от 28.12.2020 г. (см. Приложение №9.3)

Виды и элементы предмета охраны представлены следующим образом:

1. Мемориальное значение объекта: Причастность объекта к историческому событию: Великая Отечественная Война 1941 – 1945 гг.; Историко-культурная ценность памятника истории: связан с событиями в окрестностях Куйвзовской волости; Памятник истории, связанный с именами павших воинов, воевавших в составе Ленинградского фронта. Здесь захоронены бойцы и офицеры, погибшие в боях и умершие в госпиталях от ран.

2. Объемно-пространственное решение: Историческое пространственное и архитектурно- композиционное решения, габариты, силуэт памятника, скульптурная композиция мемориального комплекса братского захоронения; Объемно-пространственная компо-

<sup>13</sup> автомобильная дорога А-181.

зияция памятника, состоящая из скульптуры советского солдата на постаменте, захоронения, огражденного бетонным парапетом, внутри которого на бетонном основании установлены «Вечный Огонь», оформленный в виде пятиконечной красной звезды, и мемориальные плиты; Бордюр по периметру захоронения; Дорожка из плит по периметру захоронения; Ступени, ведущие к мемориалу; Ограждение территории мемориала.

3. Конструкции памятника: Могильный холм, сформированный парапетом из бетонных лотков, в плане прямоугольной формы; Бетонное основание в южной части могильного холма; Постамент скульптурной композиции (материал: бетон); Скульптурная композиция (материал: бетон); Мемориальные плиты (материал: полированный гранит, мрамор).

4. Архитектурное решение: Скульптура советского солдата в плащ-палатке, с автоматом на груди, скорбно держащего на левом бедре снятую с головы каску (материал: бетон); Мемориальные мраморные доски на бетонном постаменте скульптуры (2). На бетонном парапете памятная надпись на металлическом каркасе «НИКТО НЕ ЗАБЫТ НИЧТО НЕ ЗАБЫТО»; Бордюр по периметру захоронения (материал: бетон); Дорожка из плит по периметру захоронения (материал: гранит); Ступени, ведущие к мемориалу (материал: гранит); Ограждение в виде металлических стоек, соединенных цепями, на гранитном бордюре; Мраморная плита с надписью «мл.л-т БАР-БИРЮКОВ Валентин Петрович 22.VI.1921-8.VIII.1943».

**Зоны охраны ОКН** к данному моменту (октябрь 2021) не установлены.

ОКН расположен в юго-западной части д. Гарболово, у южной обочины автомобильной дороги А-181. Памятник представляет собой невысокий огороженный могильный холм, на котором установлена скульптура советского солдата на постаменте, у подножия которого, на бетонном основании, установлены «Вечный Огонь», оформленный в виде пятиконечной красной звезды, и мемориальные плиты. К захоронению от дороги ведет мраморная лестница, рядом с ней установлена информационная табличка о захоронении (см. Приложение № 9.8 – точки фотофиксации Ф1 – Ф3 (илл. 1 - 8)).

Территория ОКН комплексным обустройством автомобильной дороги А-181 не затрагивается, но находится в непосредственной близости. Ближайшее расстояние до полосы отвода проектируемых работ на участке вдоль СНТ Куйвози-2, СНТ Гарболово - составляет 2 м к северу от поворотной точки № 1 границ ОКН. Проектируемые работы предполагают обустройство а. д. на протяжении более 100 м к юго-востоку и северо-западу от границ территории ОКН (см. Приложение № 9.7).

## Общая характеристика принятых проектных решений и оценка воздействия предстоящего строительства на ОКН

Рассматриваемый участок автомобильной дороги, протяженностью около 34 км, расположен в северной части Всеволожского района Ленинградской области, на территории Куйвозовского сельского поселения. Автомобильная дорога общего пользования А-181, «Магистральная»<sup>14</sup> обеспечивает сообщение между федеральными автомобильными дорогами «Кола», «Сортавала» и «Скандинавия» (Приложения №2, №3).

Согласно проектной документации по титулу «Расходы на мероприятия по повышению уровня обустройства автомобильных дорог федерального значения. Комплексное обустройство участка автомобильной дороги общего пользования федерального значения А-181 «Скандинавия» Санкт-Петербург - Выборг - граница с Финляндской Республикой, "Магистральная" на км 22+700 - км 56+000. Ленинградская область» предусматривается:

- Устройство пешеходных дорожек и тротуаров вдоль автомобильной дороги на участках, проходящих через населенные пункты:

- на участке н.п. Хутор.
- на участке н.п. Лесное.
- на участке н.п. Стекланный.
- на участке н.п. Васкелово.
- на участке н.п. Ненимяки.
- на участке н.п. Лаппелево, Грузино, Варзолово, вдоль СНТ Невское.
- на участке вдоль СНТ Куйвози-2, СНТ Гарболово.
- на участке н.п. Гарболово.
- на участке н.п. Вуолы.
- на участке пешеходных переходов и остановочных пунктов МТС у съезда к Поместью озера Сиркярви.
- на участке н.п. Матокса.

---

<sup>14</sup> До 2018 года автомобильная дорога общего пользования федерального значения А-181 «Скандинавия» Санкт-Петербург – Выборг – граница с Финляндской Республикой, «Магистральная» имела идентификационный номер 41А-189, название «Магистральная». В 2018 автомобильная дорога общего пользования «Магистральная» была включена в состав федеральной автодороги А-181 «Скандинавия». Иное название автодороги: «Санкт-Петербургское северное полукольцо».

Протяженность тротуаров составляет 16 305,9 м, в том числе слева – 9 090,6 м, справа – 7 215,3 м. Протяженность пешеходных дорожек составляет 10 233,7 м, в том числе слева – 7 152,2 м, справа – 3 081,5 м.

- Демонтаж существующих автопавильонов на автобусных остановках и устройство 34 остановочных пунктов маршрутных транспортных средств:

- на участке н.п. Хутор – 2 шт:
- на участке н.п. Лесное – 2 шт:
- на участке н.п. Стекланный – 4 шт:
- на участке н.п. Васкелово – 6 шт:
- на участке н.п. Ненимяки – 1 шт:
- на участке н.п. Лаппелево – 2 шт.
- на участке н.п. Грузино – 1 шт.
- на участке вдоль СНТ Невское – 2 шт.
- на участке вдоль СНТ Куйвози-2, СНТ Гарболово – 4 шт.
- на участке н.п. Гарболово (км 45+940– км 47+650) – 3 шт.
- на участке н.п. Вуолы (км 48+800 -49+760) – 2 шт.
- на участке у съезда к Поместью озера Сиркоярви – 3 шт.
- на участке н.п. Матокса – 1 шт.

- Переустройство инженерных (подземных) коммуникаций;

- Замена водопропускных искусственных сооружений;

- Обустройство дороги:

- установка дорожных знаков;
- установка дорожных ограждений и направляющих устройств;
- нанесение дорожной разметки;
- наружное освещение.

- Устройство наружного освещения на восьми участках автомобильной дороги и переустройство наружного освещения на двенадцати участках автомобильной дороги;

- Благоустройство земельных участков в полосе отвода. Земельные участки в полосе отвода, незанятые под устройство земляного полотна, водоотводных канав, пересечений и примыканий в полосе благоустраиваются.

Расположение полосы отвода проектируемой комплексной реконструкции автомобильной дороги А-181 относительно местоположения объектов культурного наследия, предусмотренных к обеспечению сохранности данным Разделом, позволяет сделать вы-

вод, о том, что 20<sup>15</sup> из 24-х рассматриваемых ОКН находятся на расстоянии более 600 м от зоны производства проектируемых работ (автомобильной дороги А-181) – расстоянии достаточном для исключения возможности прямого и косвенного воздействия на данные ОКН проектируемыми работами при соблюдении «Мероприятий по обеспечению сохранности объектов культурного наследия» данного Раздела (см. Приложение №4).

Четыре ОКН регионального значения расположены в непосредственной близости – на расстоянии от 0 до 585 м до полосы производства проектируемых работ и от 0 до 60 м до обочины автомобильной дороги А-181 (см. Приложение №4):

**1. ОКН регионального значения «Памятное место, где захоронены местные партийные и советские работники, погибшие в 1919 г.»** по адресу: Ленинградская область, Всеволожский муниципальный район, Куйвозовское сельское поселение, д. Васкелово, сооружение №1 (см. Приложение №6).

Ближайшие к ОКН работы, предусмотренные проектом, связаны с устройством пешеходных дорожек и тротуаров вдоль автомобильной дороги на участке в н. п. Васкелово (западная часть, ПК6+94.63) (см. Приложение №6.6):

– слева от км 32+918 до км 33+475 запроектирована пешеходная дорожка шириной 2,25м на отдельном земляном полотне. Длина трассы по оси пешеходной дорожки 562,0 м.

Расстояние к северо-востоку от поворотной точки №3 границ территории ОКН до полосы отвода проектируемых работ (км 32+918) составляет не менее 585 м.

Таким образом, при соблюдении «Мероприятий по обеспечению сохранности объекта культурного наследия» данного Раздела, работы по объекту «Расходы на мероприятия по повышению уровня обустройства автомобильных дорог федерального значения. Комплексное обустройство участка автомобильной дороги общего пользования федерального значения А-181 «Скандинавия» Санкт-Петербург - Выборг - граница с Финляндской Республикой, "Магистральная" на км 22+700 - км 56+000. Ленинградская область» территорию, защитную зону и предмет охраны ОКН «Памятное место, где захоронены местные партийные и советские работники, погибшие в 1919 г.» не затрагивают. Прямое (динамическое) воздействие на грунты ОКН не оказывается. Прилегающий к территории ОКН ландшафт не нарушается, косвенное (визуальное) воздействие на ОКН не оказывается.

#### **Оценка воздействия:**

В процессе проектируемых работ по объекту «Расходы на мероприятия по повышению уровня обустройства автомобильных дорог федерального значения. Комплексное

---

<sup>15</sup> удаленность данных ОКН от трассы проектирования обозначена в главе «Характеристика объектов культурного наследия»; параграф: «Объекты культурного наследия удаленные от трассы проектирования на расстоянии более 0,6 км».

обустройство участка автомобильной дороги общего пользования федерального значения А-181 «Скандинавия» Санкт-Петербург - Выборг - граница с Финляндской Республикой, "Магистральная" на км 22+700 - км 56+000. Ленинградская область» объект культурного наследия регионального значения «Памятное место, где захоронены местные партийные и советские работники, погибшие в 1919 г.» по адресу: Ленинградская область, Всеволожский муниципальный район, Куйвозовское сельское поселение, д. Васкелово, сооружение №1, **негативному воздействию не подвергается.**

**2. ОКН регионального значения «Братское захоронение советских воинов, погибших в 1941-44 гг.»** по адресу: ж.д. ст. Грузино, близ д. Куйвози, в 20 км к северу от п. Токсово, в 2 км к северо-западу от станции, по дороге на Васкелово (см. Приложение №7).

Ближайшие к ОКН работы, предусмотренные проектом, связаны с устройством пешеходных дорожек и тротуаров на участке н.п. Лаппелево, Грузино, Варзолово, вдоль СНТ Невское (западная часть, н.п. Лаппелево (Садоводство)) (см. Приложение №7.4):

– справа от км 40+549 до км 40+917 запроектирована пешеходная дорожка шириной 2,25м на отдельном земляном полотне. Длина трассы по оси пешеходной дорожки 369,0 м.

Расстояние к северо-востоку от поворотной точки №4 Участка 2 границ территории ОКН до полосы отвода проектируемых работ (км 40+549) составляет не менее 320 м.

Таким образом, при соблюдении «Мероприятий по обеспечению сохранности объекта культурного наследия» данного Раздела, работы по объекту «Расходы на мероприятия по повышению уровня обустройства автомобильных дорог федерального значения. Комплексное обустройство участка автомобильной дороги общего пользования федерального значения А-181 «Скандинавия» Санкт-Петербург - Выборг - граница с Финляндской Республикой, "Магистральная" на км 22+700 - км 56+000. Ленинградская область» территорию и защитную зону ОКН «Братское захоронение советских воинов, погибших в 1941-44 гг.» не затрагивают. Прямое (динамическое) воздействие на грунты ОКН не оказывается. Прилегающий к территории ОКН ландшафт не нарушается, косвенное (визуальное) воздействие на ОКН исключается.

#### **Оценка воздействия:**

В процессе проектируемых работ по объекту «Расходы на мероприятия по повышению уровня обустройства автомобильных дорог федерального значения. Комплексное обустройство участка автомобильной дороги общего пользования федерального значения А-181 «Скандинавия» Санкт-Петербург - Выборг - граница с Финляндской Республикой, "Магистральная" на км 22+700 - км 56+000. Ленинградская область» объект культурного наследия регионального значения «Братское захоронение советских воинов, погибших в 1941-

44 гг.» по адресу: ж.д. ст. Грузино, близ д. Куйвози, в 20 км к северу от п. Токсово, в 2 км к северо-западу от станции, по дороге на Васкелово, **негативному воздействию не подвергается.**

**3. ОКН регионального значения «Братское захоронение советских воинов, погибших в 1941-44 гг.»** по адресу: ж.д. ст. Грузино, Ленинградская область, Всеволожский муниципальный район, Куйвозовское сельское поселение, д. Грузино, сооружение № 1 (см. Приложение №8).

Ближайшие к ОКН работы, предусмотренные проектом, связаны с устройством пешеходных дорожек и тротуаров и устройством наружного освещения на участке н.п. Лаппелево, Грузино, Варзолово, вдоль СНТ Невское (западная часть н.п. Лаппелево, напротив ПК11+18.15) (см. Приложение №8.5):

– слева от км 41+972 до км 42+139 запроектирован тротуар шириной 2,29-2,5 м. Тротуар располагается на одном земляном полотне с основной дорогой. От проезжей части отделен барьерным ограждением. Длина трассы по оси тротуара 160,0 м.

– справа от км 41+972 до км 42+139 запроектирован тротуар шириной 2,29-2,5 м. Тротуар располагается на одном земляном полотне с основной дорогой. От проезжей части отделен барьерным ограждением. Длина трассы по оси тротуара 160,0 м.

– справа от км 42+283 до км 43+910 запроектирован тротуар шириной 2,25-5,0 м. Тротуар располагается на одном земляном полотне с основной дорогой. От проезжей части отделен барьерным ограждением. Длина трассы по оси тротуара 1616,0 м.

– слева от км 42+211 до км 42+374 запроектирован тротуар шириной 2,25 м. Тротуар располагается на одном земляном полотне с основной дорогой. От проезжей части отделен барьерным ограждением. Длина трассы по оси тротуара 166,0 м.

– слева от км 42+382 до км 42+562 запроектирована пешеходная дорожка шириной 2,25м на отдельном земляном полотне. Длина трассы по оси пешеходной дорожки 183,0 м.

Граница территории ОКН между поворотных №2 - №3, на всем протяжении (17 м) прилегает к полосе отвода проектируемых работ (существующая обочина а. д.). Полоса отвода проектируемых работ отделена от аллеи ведущей к могильному холму водоотводной канавой. Работами на данном отрезке предусмотрено устройство тротуаров вдоль обеих сторон автомобильной дороги на одном земляном полотне с основной дорогой, отделенными от проезжей части барьерным ограждением (на протяжении более 100 м в обе стороны от границ ОКН) и съезда от дороги на дорожку ведущую к памятнику. Проектом, также, предусмотрена установка вдоль дороги опор наружного освещения (7-й участок км 40+542 - км 43+887 д. Лаппелево,

д. Грузино, д. Варзолово), ближайшая опора - через дорогу, в 14,5 м к северу от поворотной точки №3 границы ОКН. Замена полотна дорожки ведущей к памятнику, в месте примыкания к обочине дороги, не предполагается, съезд от автомобильной дороги (ПК11+18.15) будет подсыпан песчано-гравийной смесью.

Таким образом, при соблюдении «Мероприятий по обеспечению сохранности объекта культурного наследия» данного Раздела, работы по объекту «Расходы на мероприятия по повышению уровня обустройства автомобильных дорог федерального значения. Комплексное обустройство участка автомобильной дороги общего пользования федерального значения А-181 «Скандинавия» Санкт-Петербург - Выборг - граница с Финляндской Республикой, "Магистральная" на км 22+700 - км 56+000. Ленинградская область» территорию и предмет охраны ОКН «Братское захоронение советских воинов, погибших в 1941-44 гг.» не затрагивают. Работы в пределах защитной зоны представляют собой строительство и реконструкцию линейного объекта (тротуары и автомобильная дорога), связанные с благоустройством территории населенных пунктов, в том числе, прилегающей к границам ОКН, и не противоречат требованиям № 73-ФЗ. Прямое (динамическое) воздействие на грунты ОКН не оказывается. Прилегающий к территории ОКН ландшафт не нарушается, косвенное (визуальное) воздействие на ОКН отсутствует.

#### **Оценка воздействия:**

В процессе проектируемых работ по объекту «Расходы на мероприятия по повышению уровня обустройства автомобильных дорог федерального значения. Комплексное обустройство участка автомобильной дороги общего пользования федерального значения А-181 «Скандинавия» Санкт-Петербург - Выборг - граница с Финляндской Республикой, "Магистральная" на км 22+700 - км 56+000. Ленинградская область» объект культурного наследия регионального значения «Братское захоронение советских воинов, погибших в 1941-44 гг.» по адресу: ж.д. ст. Грузино, Ленинградская область, Всеволожский муниципальный район, Куйвозовское сельское поселение, д. Грузино, сооружение № 1, **негативному воздействию не подвергается.**

**4. ОКН регионального значения «Братское захоронение советских воинов, погибших в 1941-44 гг.»** по адресу: Ленинградская область, Всеволожский муниципальный район, д. Гарболово, сооружение №1 (см. Приложение №9).

Ближайшие к ОКН работы, предусмотренные проектом, связаны с устройством пешеходных дорожек и тротуаров, устройством наружного освещения и устройством остановочных пунктов на участке вдоль СНТ Куйвози-2, СНТ Гарболово и участке в н. п. Гарболово (отрезок между СНТ Гарболово и н. п. Гарболово) (см. Приложение №9.7):

– справа от км 44+991 до км 45+857 запроектирована пешеходная дорожка шириной 2,25 м на отдельном земляном полотне. Длина трассы по оси пешеходной дорожки 846,0 м.

– справа от км 45+743 до км 45+857 запроектирован тротуар шириной 1,32-5,0 м. Тротуар располагается на одном земляном полотне с основной дорогой. От проезжей части отделен барьерным ограждением. Длина трассы по оси тротуара 70,3 м.

– слева от км 45+732 до км 46+074 запроектирован тротуар шириной 2,25-5,0 м. Тротуар располагается на одном земляном полотне с основной дорогой. От проезжей части отделен барьерным ограждением. Длина трассы по оси тротуара 303,6 м.

Автобусные остановки:

– км 45+764 (ПК 9+37.00) – слева;

– км 45+814 (ПК 9+87.00) – справа.

Наружное освещение:

8 участок км 44+886 - км 47+922 д. Гарболово.

Минимальное расстояние от границы территории ОКН, между поворотными точками №1 – №2 составляет 2 м к северо-западу до полосы отвода проектируемых работ. Здесь проектом предусмотрено устройство тротуаров вдоль обеих сторон автомобильной дороги на одном земляном полотне с основной дорогой, отделенными от проезжей части барьерным ограждением (на протяжении более 100 м в обе стороны от границ ОКН). Тротуар справа (южнее) от дороги примыкает к лестнице (вне границ территории ОКН), ведущей к памятнику, не пересекая ее. Ближайшая опора наружного освещения запроектирована на расстоянии 6 м к западу от поворотной точки №1 границ территории ОКН. Проектируемое устройство автобусной остановки (ПК 9+87.00) (на месте существующей) расположено на расстоянии 75 м к юго-западу от поворотной точки №1 границ территории ОКН.

Таким образом, при соблюдении «Мероприятий по обеспечению сохранности объекта культурного наследия» данного Раздела, работы по объекту «Расходы на мероприятия по повышению уровня обустройства автомобильных дорог федерального значения. Комплексное обустройство участка автомобильной дороги общего пользования федерального значения А-181 «Скандинавия» Санкт-Петербург - Выборг - граница с Финляндской Республикой, "Магистральная" на км 22+700 - км 56+000. Ленинградская область» территорию и предмет охраны ОКН «Братское захоронение советских воинов, погибших в 1941-44 гг.» не затрагивают. Работы в пределах защитной зоны представляют собой строительство и реконструкцию линейного объекта (тротуары и автомобильная дорога), связанные с благоустройством территории населенных пунктов, в том числе, прилегающей к границам ОКН, и не противоречат требованиям № 73-ФЗ. Прямое (динамическое) воздействие на

грунты ОКН не оказывается. Прилегающий к территории ОКН ландшафт не нарушается. Косвенное (визуальное) воздействие на ОКН отсутствует – опоры наружного освещения и павильон автобусной остановки юго-западнее территории ОКН отделены растущими вдоль юго-западной границы ОКН елями.

**Оценка воздействия:**

В процессе проектируемых работ по объекту «Расходы на мероприятия по повышению уровня обустройства автомобильных дорог федерального значения. Комплексное обустройство участка автомобильной дороги общего пользования федерального значения А-181 «Скандинавия» Санкт-Петербург - Выборг - граница с Финляндской Республикой, "Магистральная" на км 22+700 - км 56+000. Ленинградская область» объект культурного наследия регионального значения «Братское захоронение советских воинов, погибших в 1941-44 гг.» по адресу: Ленинградская область, Всеволожский муниципальный район, д. Гарболово, сооружение №1, **негативному воздействию не подвергается.**

## **Мероприятия по обеспечению сохранности объектов культурного наследия**

Трасса проектируемого объекта «Расходы на мероприятия по повышению уровня обустройства автомобильных дорог федерального значения. Комплексное обустройство участка автомобильной дороги общего пользования федерального значения А-181 «Скандинавия» Санкт-Петербург - Выборг - граница с Финляндской Республикой, "Магистральная" на км 22+700 - км 56+000. Ленинградская область» расположена в северной части Всеволожского района Ленинградской области, на территории Куйвозовского сельского поселения (Приложения №2, №3).

В результате анализа данных о взаимном расположении полосы отвода проектируемого строительства и местоположении объектов культурного наследия, предусмотренных Техническим заданием к данному Разделу, в целях обеспечения сохранности ОКН при проведении работ предусмотреть следующие мероприятия:

### **Мероприятия для ОКН расположенных на расстоянии более 600 м от трассы проектируемого комплексного обустройства автомобильной дороги А-181:**

- Неукоснительно придерживаться принятого проектного решения при проведении строительных и иных работ;
- Перед началом строительных работ предусмотреть проведение инструктажа для сотрудников с разъяснением культурно-исторической значимости объектов культурного наследия расположенных в данном регионе и с указанием запрета их повреждения, а также необходимости соблюдения всех мер по обеспечению их сохранности;
- Вблизи местоположения обозначенных ОКН осуществлять передвижение автотранспорта, дорожно-строительной техники и/или доставку строительных материалов и конструкций только по существующей дорожной сети общего пользования, согласно транспортной схеме проекта организации строительства.

### **Мероприятия для ОКН расположенных в непосредственной близости от трассы проектируемого комплексного обустройства автомобильной дороги А-181:**

**1. ОКН регионального значения «Памятное место, где захоронены местные партийные и советские работники, погибшие в 1919 г.» по адресу:** Ленинградская область, Всеволожский муниципальный район, Куйвозовское сельское поселение, д. Васкелово, сооружение №1:

***Обеспечение физической сохранности объекта культурного наследия:***

- Неукоснительно придерживаться принятого проектного решения при проведении строительных и иных работ;
- Перед началом строительных работ предусмотреть проведение инструктажа для сотрудников с разъяснением культурно-исторической значимости объекта культурного наследия и с указанием запрета его повреждения, а также необходимости соблюдения всех мер по обеспечению его сохранности;
- Запретить нарушение периметра объекта культурного наследия и исключить в его границах и защитной зоне:
  - проезд и стоянку техники вне существующей дорожной сети общего пользования, предусмотренной проектом организации строительства;
  - складирование любых материалов, предметов и грузов;
  - размещение оборудования;
  - устройство и установку мест отдыха, бытовок, временных жилых или складских построек;
- проезд автотранспорта, дорожно-строительной техники и доставку строительных материалов и конструкций осуществлять только по существующей дорожной сети общего пользования и в пределах временной полосы отвода под строительство предусмотренной проектом организации строительства.

**2. ОКН регионального значения «Братское захоронение советских воинов, погибших в 1941-44 гг.»** по адресу: ж.д. ст. Грузино, близ д. Куйвози, в 20 км к северу от п. Токсово, в 2 км к северо-западу от станции, по дороге на Васкелово:

***Обеспечение физической сохранности объекта культурного наследия:***

- Неукоснительно придерживаться принятого проектного решения при проведении строительных и иных работ;
- Перед началом строительных работ предусмотреть проведение инструктажа для сотрудников с разъяснением культурно-исторической значимости объекта культурного наследия и с указанием запрета его повреждения, а также необходимости соблюдения всех мер по обеспечению его сохранности;
- Запретить нарушение периметра объекта культурного наследия и исключить в его границах и защитной зоне:
  - проезд и стоянку техники вне существующей дорожной сети общего пользования, предусмотренной проектом организации строительства;
  - складирование любых материалов, предметов и грузов;

- размещение оборудования;
- устройство и установку мест отдыха, бытовок, временных жилых или складских построек;
- проезд автотранспорта, дорожно-строительной техники и доставку строительных материалов и конструкций осуществлять только по существующей дорожной сети общего пользования и в пределах временной полосы отвода под строительство предусмотренной проектом организации строительства.

**3. ОКН регионального значения «Братское захоронение советских воинов, погибших в 1941-44 гг.»** по адресу: ж.д. ст. Грузино, Ленинградская область, Всеволожский муниципальный район, Куйвозовское сельское поселение, д. Грузино, сооружение № 1:

*Обеспечение физической сохранности объекта культурного наследия:*

- Неукоснительно придерживаться принятого проектного решения при проведении строительных и иных работ;
- Перед началом строительных работ предусмотреть проведение инструктажа для сотрудников с разъяснением культурно-исторической значимости объекта культурного наследия и с указанием запрета его повреждения, а также необходимости соблюдения всех мер по обеспечению его сохранности;
- Запретить нарушение периметра объекта культурного наследия и исключить в его границах и защитной зоне:
  - проезд и стоянку техники вне существующей дорожной сети общего пользования, предусмотренной проектом организации строительства;
  - складирование любых материалов, предметов и грузов;
  - размещение оборудования;
  - устройство и установку мест отдыха, бытовок, временных жилых или складских построек;
  - вырубку растительности, за исключением самосевных кустарников у водотводных канав.
- проезд автотранспорта, дорожно-строительной техники и доставку строительных материалов и конструкций осуществлять только по существующей дорожной сети общего пользования и в пределах временной полосы отвода под строительство предусмотренной проектом организации строительства.

**4. ОКН регионального значения «Братское захоронение советских воинов, погибших в 1941-44 гг.»** по адресу: Ленинградская область, Всеволожский муниципальный район, д. Габолово, сооружение №1:

***Обеспечение физической сохранности объекта культурного наследия:***

- Неукоснительно придерживаться принятого проектного решения при проведении строительных и иных работ;
- Перед началом строительных работ предусмотреть проведение инструктажа для сотрудников с разъяснением культурно-исторической значимости объекта культурного наследия и с указанием запрета его повреждения, а также необходимости соблюдения всех мер по обеспечению его сохранности;
- Запретить нарушение периметра объекта культурного наследия и исключить в его границах и защитной зоне:
  - проезд и стоянку техники вне существующей дорожной сети общего пользования, предусмотренной проектом организации строительства;
  - складирование любых материалов, предметов и грузов;
  - размещение оборудования;
  - устройство и установку мест отдыха, бытовок, временных жилых или складских построек;
  - монтаж каких-либо креплений и/или конструкций к ограждению захоронения;
  - смещение или какое-либо иное повреждение гранитных ступеней, ведущих к мемориалу от полотна автомобильной дороги.
  - вырубку растительности, за исключением самосевных кустарников у водотводных канав.
- проезд автотранспорта, дорожно-строительной техники и доставку строительных материалов и конструкций осуществлять только по существующей дорожной сети общего пользования и в пределах временной полосы отвода под строительство предусмотренной проектом организации строительства.

**Общие требования по обеспечению сохранности объектов культурного наследия:**

***Обеспечение ландшафтно-экологической сохранности объектов культурного наследия:***

- предусмотреть защиту территорий вокруг объектов культурного наследия (на расстоянии не менее 5 м от границ защитных зон ОКН) от строительных отходов и мусора при производстве работ. Для предотвращения загрязнения атмосферы, поч-

вы, поверхностных и подземных вод при обращении с отходами предусмотрены следующие мероприятия:

- соблюдение установленных нормативов образования отходов производства и потребления;
  - селективный сбор отходов на объекте;
  - организация мест временного хранения отходов;
  - визуальный контроль накопления отходов в местах их временного хранения;
  - соблюдение периодичности вывоза отходов на лицензированные предприятия для размещения или переработки.
- Для сбора и временного хранения отходов в специально отведённых местах проектом предусматривается:
    - организация площадки для складирования сыпучих строительных материалов с твёрдым покрытием;
    - сбор бытовых и твёрдых коммунальных отходов в контейнеры, установленные на площадках с твёрдым покрытием;
    - сбор обтирочного материала, загрязнённого маслами в металлические контейнеры.
  - Вывоз образующихся отходов и строительного мусора является обязательным пунктом условий для подрядной организации, выполняющей строительные работы;
  - Категорически запрещается производить в границах производства работ мытье, ремонт и техническое обслуживание машин; выполнять их заправку; хранить горюче-смазочные материалы.

#### ***Иные требования***

- Не менее чем за 2 недели до начала работ по реализации проекта строительства письменно уведомить региональный орган охраны объектов культурного наследия (Комитет по сохранению культурного наследия Ленинградской области) о дате начала и планируемых сроках завершения работ;
- Перед началом строительного-монтажных работ провести подробную фотофиксацию объектов культурного наследия прилегающих к трассе проектируемого объекта на участках менее 600 м от полосы отвода проектируемого строительства;
- После окончания строительного-монтажных работ составить Акт технического состояния объектов культурного наследия, содержащий подробную фотофиксацию ОКН на участках, прилегающих к трассе проектируемого объекта до начала проведения работ и по окончании работ. Копию Акта направить в региональный орган

охраны объектов культурного наследия (Комитет по сохранению культурного наследия Ленинградской области);

- В случае повреждения или причинения иного вреда объектам культурного наследия, земельным участкам в границах территории объектов культурного наследия или при появлении условий, угрожающих причинением такого вреда, незамедлительно остановить все работы на прилегающих к территории ОКН участках, принять меры по предотвращению нанесения вреда объектам культурного наследия, уведомить региональный орган охраны объектов культурного наследия (Комитет по сохранению культурного наследия Ленинградской области) о сложившейся ситуации;
- Согласно Ст. 36 Федеральному закону от 25.06.2002 № 73-ФЗ (в действующей редакции) "Об объектах культурного наследия (памятниках истории и культуры) народов Российской Федерации" в случае обнаружения в ходе проведения работ объекта, обладающего признаками объекта культурного наследия, в том числе объекта археологического наследия, незамедлительно приостановить указанные работы и в течение трех дней со дня обнаружения такого объекта направить в региональный орган охраны объектов культурного наследия письменное заявление об обнаруженном объекте культурного наследия;
- В случае изменения существующих проектных решений или увеличения участка строительства, строительства дополнительных объектов, а также устройства любых временных или служебных автодорог, обходов, мест отдыха, площадок складирования материалов или стоянки техники на территории, непосредственно связанной с территорией объектов культурного наследия и их защитной зоной, рабочая документация к изменённому проекту и сам проект подлежат повторной государственной историко-культурной экспертизе и согласованию региональным органом охраны объектов культурного наследия (Комитетом по сохранению культурного наследия Ленинградской области).

## Заключение


В настоящем разделе документации по обеспечению сохранности объектов культурного наследия в составе проекта работ по объекту **«Расходы на мероприятия по повышению уровня обустройства автомобильных дорог федерального значения. Комплексное обустройство участка автомобильной дороги общего пользования федерального значения А-181 «Скандинавия» Санкт-Петербург - Выборг - граница с Финляндской Республикой, "Магистральная" на км 22+700 - км 56+000. Ленинградская область»** проанализировано возможное негативное воздействие строительных работ на сохранность ОКН.

В случае реализации проекта комплексного обустройства автомобильной дороги А-181, на участке, расположенном в северной части Всеволожского района Ленинградской обл. строго в отведенных границах, с соблюдением проектных решений, мер и мероприятий, содержащихся в настоящем разделе, негативное воздействие (угроза разрушения и/или повреждения, нарушение визуального восприятия) на рассматриваемые ОКН отсутствует.

## Библиография

1. Акт по результатам государственной историко-культурной экспертизы проектной документации на проведение работ по сохранению объекта культурного наследия регионального значения «Братское захоронение советских воинов, погибших в 1941-44 гг.», расположенного по адресу: Ленинградская область, Всеволожский район, ж.д. ст. Грузино, близ д. Куйвози, в 20 км. к северу от п. Токсово, в 1 км. к северо-западу от станции, близ ж.д. платформы «47 км.»: «Ремонтно-реставрационные работы объектов культурного наследия регионального значения - памятников военной истории, расположенных на территории Ленинградской области. Объект 3 Братское захоронение советских воинов, погибших в 1941-44 гг., Ленинградская область, Всеволожский район, ж.д.ст.Грузино, близ д.Куйвози, в 20 км к северу от п. Токсово, в 1 км к северо-западу от станции, близ ж.д. платформы «47 км». Шифр: ГК-009/2018-ПСД, разработанной ООО «Строительная компания «Подземстройреконструкция» в 2018г. - СПб., 2018. - 54 с.
2. Акт по результатам проведения государственной историко-культурной экспертизы проектной документации на проведение работ по сохранению объекта культурного наследия регионального значения «Братское захоронение советских воинов, погибших в 1941-44 гг.», расположенного по адресу: Ленинградская область, Всеволожский район, Куйвозовское сельское поселение, д. Гарболово, в 3-х км к северо-востоку от ст. Грузино, в зоне деревни, у развилки дорог, - «Корректировка научно-проектной документации на проведение работ по ремонту и реставрации объекта культурного наследия регионального значения «Братское захоронение советских воинов, погибших в 1941-44 гг.», расположенного по адресу: Ленинградская область, Всеволожский район, Куйвозовское сельское поселение, д. Гарболово, в 3-х км к северо-востоку от ст. Грузино, в зоне деревни, у развилки дорог», шифр Рест-Арт-04563/17-МТС-19-Изм.2, разработанной ЗАО РПНЦ «СПЕЦИАЛИСТ» в 2020 г., с целью определения соответствия проектной документации требованиям законодательства Российской Федерации в области государственной охраны объектов культурного наследия. - СПб., 2020. - 79 с.
3. Бурлаков А. И. О боевых действиях по прорыву блокады Ленинграда // Клио. - СПб, 2008. №2 (41). - С. 104 - 107.
4. Великая Отечественная война 1941 – 1945: энциклопедия / гл. ред. М. М. Козлов. – М., 1985. – 832 с.
5. Гусаров А. Ю. Памятники воинской славы Петербурга. – СПб., 2010. – 400 с.
6. Дужников Ю. А. "Зеленый пояс славы". Л., 1978.

7. Ивлев В.В. Всеволожский район Ленинградской области (историко-географический справочник). СПб., 1994.
8. Мурашова Н. В., Мыслина Л. П. Дворянские усадьбы Санкт-Петербургской губернии. Всеволожский район. - СПб., 2011 – С. 7 - 34.
9. Назаренко К. Б. Оборонительные сооружения на северных подступах к Ленинграду в 30-е годы. карельский укрепленный район // Война народная: люди, события, уроки. 1941-1945 гг. Материалы межвузовской научной конференции студентов, аспирантов и молодых ученых. 2002 г. - СПб., 2002. - С. 24 – 33
10. Назаренко К. Б. «Северный щит» Ленинграда: Карельский укрепленный район (1928-1995 гг.) //Интернет сайт "КаУР – Карельский Укрепрайон" <http://www.kaur.ru/articles/northshield.php> (обращение от 15.10.2021 г.)
11. Однобокова Л. Поисковое расследование в Ненимяках продолжается // Газета Всеволожские вести онлайн / <http://vsevvesti.ru/2020/07/16/поисковое-расследование-в-ненимяках/> (обращение от 15.10.2021 г.)
12. Семенов С. А., Васильев Ст. А. Новые материалы к археологической карте Ленинградской области (по результатам полевых работ 2018 г.) // Бюллетень ИИМК РАН. №9. - СПб., 2019. – С. 76 – 124.
13. Солохин Н. Д., Венцель И. В. Всеволожск. Путешествие в прошлое. - СПб., 2005 г., 104 с.
14. Шигин Г.А. Битва за Ленинград: крупные операции, "белые пятна», потери / Под ред. Н.Л.Волковского – СПб.: «Полигон», 2004

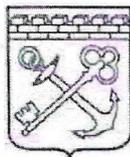

ПРАВИТЕЛЬСТВО  
ЛЕНИНГРАДСКОЙ ОБЛАСТИ  
КОМИТЕТ ПО КУЛЬТУРЕ  
ЛЕНИНГРАДСКОЙ ОБЛАСТИ

ул. Смольный б., д. 3, Санкт-Петербург, 191311  
Тел./факс: (812) 539-45-00  
E-mail: kult\_lo@lenreg.ru

24.09.2020 № 01-10-7528/2020-0-1

На № \_\_\_\_\_ от \_\_\_\_\_

Первому заместителю директора  
ООО «ПИИ «Севзапдорпроект»

**С.Ф. Рогову**

160000, г. Вологда,  
ул. Ударников, д. 18  
эл. адрес: office@szdp.ru  
тел./факс: 8-8172-72-24-72



**Уважаемый Сергей Федорович!**

В ответ на обращение от 25 августа 2020 года № 2361 (вход. № 01-10-7528/2020 от 26 августа 2020 года) по вопросу предоставления сведений о наличии (отсутствии) памятников культурного наследия на территории прохождения объекта «Расходы на мероприятия по повышению уровня обустройства автомобильных дорог федерального значения. Комплексное обустройство участка автомобильной дороги общего пользования федерального значения А-181 «Скандинавия» Санкт-Петербург – Выборг - граница с Финляндской республикой, «Магистральная» на км 22+700 – км 56+000, Ленинградская область», сообщаю следующее.

Масштаб и качество представленного на рассмотрение плана-схемы расположения проектируемого объекта, а также протяженность объекта по территории Всеволожского района Ленинградской области не позволяет точно идентифицировать земельные участки, на которых планируется проведение работ. Таким образом, предоставление запрашиваемой информации о наличии (отсутствии) объектов культурного наследия на земельных участках, затрагиваемых прохождением объекта «Расходы на мероприятия по повышению уровня обустройства автомобильных дорог федерального значения. Комплексное обустройство участка автомобильной дороги общего пользования федерального значения А-181 «Скандинавия» Санкт-Петербург – Выборг - граница с Финляндской республикой, «Магистральная» на км 22+700 – км 56+000, Ленинградская область», не представляется возможным.

Для получения более подробной информации о каком-либо участке, Вам необходимо обратиться в комитет по культуре Ленинградской области, предоставив полную информацию по данному участку: кадастровый номер, адрес, точное местоположение с привязкой к населенным пунктам (название улиц, номера домов), указав его границы.

Информируем также, что при проведении земляных работ Заказчик в соответствии со ст. 28, 30, 31, 32, 36, 45.1 Федерального закона обязан:

обеспечить проведение и финансирование историко-культурной экспертизы земельного участка, подлежащего воздействию земляных, строительных, хозяйственных и иных работ, путем археологической разведки, в порядке, установленном ст. 45.1 Федерального закона;

представить в департамент государственной охраны, сохранения и использования объектов культурного наследия комитета по культуре Ленинградской области документацию, подготовленную на основе археологических полевых работ, содержащую результаты исследований, в соответствии с которыми определяется наличие или отсутствие объектов, обладающих признаками объекта культурного наследия на земельном участке, подлежащем воздействию земляных, строительных, хозяйственных и иных работ, а также заключение государственной историко-культурной экспертизы указанной документации (либо земельного участка).

В случае обнаружения в границе земельного участка, подлежащего воздействию земляных, строительных, хозяйственных и иных работ объектов, обладающих признаками объекта археологического наследия, и после принятия департаментом государственной охраны, сохранения и использования объектов культурного наследия комитета по культуре Ленинградской области решения о включении данного объекта в перечень выявленных объектов культурного наследия:

разработать в составе проектной документации раздел об обеспечении сохранности выявленного объекта культурного наследия или о проведении спасательных археологических полевых работ или проект обеспечения сохранности выявленного объекта культурного наследия либо план проведения спасательных археологических полевых работ, включающих оценку воздействия проводимых работ на указанный объект культурного наследия (далее документация или раздел документации, обосновывающий меры по обеспечению сохранности выявленного объекта культурного (археологического) наследия);

получить по документации или разделу документации, обосновывающей меры по обеспечению сохранности выявленного объекта культурного наследия заключение государственной историко-культурной экспертизы и представить его совместно с указанной документацией в департамент государственной охраны, сохранения и использования объектов культурного наследия комитета по культуре Ленинградской области на согласование;

обеспечить реализацию согласованной департаментом государственной охраны, сохранения и использования объектов культурного наследия комитета по культуре Ленинградской области документации, обосновывающей меры по обеспечению сохранности выявленного объекта культурного (археологического) наследия.

Дополнительно сообщаем, что согласно плану-схеме расположения проектируемого объекта, работы могут затронуть следующие объекты культурного наследия:

а) федерального значения:  
- «Памятник «Лемболовская твердыня» по адресу: Ленинградская область, Всеволожский район, 32 км Приозерского шоссе, 6 км юго-западнее станции д. Васкелово;

- «Памятник-стела летчикам Героям Советского союза С.М. Алешину, Н.А. Боброву и В.А. Гончаруку, повторившим подвиг Н.Ф. Гастелло» по адресу: Ленинградская область, Всеволожский район, п.ст. Лемболово;

б) регионального значения:

- «Братское захоронение советских воинов, погибших в 1941-44 гг.» по адресу: Ленинградская область, Всеволожский муниципальный район, д. Гарболово, сооружение № 1;

- «Братское захоронение советских воинов, погибших в 1941-44 гг.» по адресу: Ленинградская область, Всеволожский муниципальный район, Куйвозовское сельское поселение, д. Грузино, сооружение № 1;

- «Братское захоронение советских воинов, погибших в 1941-44 гг. Перезахоронение» по адресу: Ленинградская область, Всеволожский муниципальный район, Куйвозовское сельское поселение, СНТ «Керро-2», сооружение № 1;

- «Братское захоронение советских воинов, погибших в 1941-44 гг. Перезахоронено: «Братское захоронение» ж.д. ст. Грузино, близ д. Куйвози, в 20 км к северу от п. Токсово, в 1 км к северо-западу от станции, близ ж.д. платформы «47 км» по адресу: Ленинградская область, Всеволожский муниципальный район, Куйвозовское сельское поселение, СНТ "Керро-2", сооружение № 1;

- «Братское захоронение советских воинов, погибших в 1918, 1939-40, 1941-44 гг.» по адресу: Ленинградская область, Всеволожский муниципальный район, Куйвозовское сельское поселение, территория д. Верхние Никулясы, сооружение № 1;

- «Памятное место, где захоронены местные партийные и советские работники, погибшие в 1919 г.» по адресу: Ленинградская область, Всеволожский муниципальный район, Куйвозовское сельское поселение, массив Лемболовская твердыня, сооружение № 2;

- «Памятное место» по адресу: Ленинградская область, Всеволожский муниципальный район, Куйвозовское сельское поселение, д. Васкелово, сооружение № 1;

- «Памятник на месте подвига героя-пограничника Андрея Коробицына» по адресу: Ленинградская область, Всеволожский муниципальный район, Куйвозовское сельское поселение, ТИЗ Карасары, сооружение № 1;

в) выявленные объекты:

- «Карельский укрепленный район. Никулясский батальонный район обороны. Командно-наблюдательный пункт (КПН) № 3, совмещенный с долговременной огневой точкой» по адресу: Ленинградская область, Всеволожский муниципальный район, Куйвозовское сельское поселение, 18,3 км северо-восточнее д. Матокса, ур. Нижние Никулясы, 330 м южнее р. Авлога;

- «Карельский укрепленный район. Ненюмякский батальонный район обороны. Артиллерийский полукапонир № 1 (восточный сектор)» по адресу: Ленинградская область, Всеволожский муниципальный район, Куйвозовское сельское поселение, 8,5 км северо-западнее д. Гарболово, ур. Коросары;

- «Карельский укрепленный район. Перемякский батальонный район обороны. Командно-наблюдательный пункт ДОТ № 900 и пулеметная огневая точка ДОТ

- № 905» по адресу: Ленинградская область, Всеволожский муниципальный район, Куйвозовское сельское поселение, 5,3 км северо-восточнее д. Гарболово;
- «Карельский укрепленный район. Перемякский батальонный район обороны. Фортификационный комплекс (Пулеметная огневая точка ДОТ № 815 и ДОТ № 911)» по адресу: Ленинградская область, Всеволожский муниципальный район, Куйвозовское сельское поселение, Приозерское лесничество, Верхолинское участковое лесничество, 5,5 км северо-западнее д. Гарболово;
  - «Карельский укрепленный район. Перемякский батальонный район обороны. ДОТ № 824. Пулеметная огневая точка» по адресу: Ленинградская область, Всеволожский муниципальный район, Куйвозовское сельское поселение, 3,4 км северо-западнее д. Гарболово, 0,43 км южнее оз. Паскоярви;
  - «Карельский укрепленный район. Соеловский (Катумский) батальонный район обороны. Фортификационный комплекс (ДОТ № 1020, ДОТ № К-2, ДОТ № 17)» по адресу: Ленинградская область, Всеволожский муниципальный район, Куйвозовское сельское поселение, дер. Куйвози, массив «Катумы» (кадастровый номер ЗУ 47:07:0000000:63695);
  - «Карельский укрепленный район. Путкеловский батальонный район обороны. Комплекс фортификационных сооружений в составе: командно-наблюдательный пункт ДОТ № 950, огневая точка ДОТ № 951, огневая точка ДОТ № 975» по адресу: КНП ДОТ № 950: Ленинградская область, Всеволожский район, в районе д. Куйвози, урочище «Перемяки», СНТ «Перемяки», уч. № 45 (кадастровый номер ЗУ 47:07:0128001:12), 1300 м юго-восточнее ДОТ № 951: Ленинградская область, Всеволожский район, в районе д. Куйвози, урочище «Перемяки», СНТ «Перемяки», уч. № 45 (кадастровый номер ЗУ 47:07:0128001:12), 1500 м юго-восточнее ДОТ № 975: Ленинградская область, Всеволожский район, в районе д. Куйвози, урочище «Перемяки», СНТ «Перемяки», уч. № 45 (кадастровый номер ЗУ 47:07:0128001:12), 800 м южнее;
  - «Карельский укрепленный район. Путкеловский батальонный район обороны. Комплекс фортификационных сооружений в составе: огневая точка ДОТ № 23, огневая точка ДОТ № 25, огневая точка ДОТ № 26» по адресу: ДОТ № 23: Ленинградская область, Всеволожский район, в районе д. Куйвози, урочище «Перемяки», СНТ «Перемяки», уч. № 45 (кадастровый номер ЗУ 47:07:0128001:12), 1150 м юго-восточнее. ДОТ № 25: Ленинградская область, Всеволожский район, в районе д. Куйвози, урочище «Перемяки», СНТ «Перемяки», уч. № 45 (кадастровый номер ЗУ 47:07:0128001:12), 2000 м юго-восточнее. ДОТ № 26: Ленинградская область, Всеволожский район, в районе д. Куйвози, урочище «Перемяки», СНТ «Перемяки», уч. № 45 (кадастровый номер ЗУ 47:07:0128001:12), 1600 м юго-восточнее;
  - «Парк усадьбы «Еленина» А.М. Колычева на площади 11 га» по адресу: Ленинградская область, Всеволожский район, д. Керро (у дороги из д. Куйвози в д. Керро);
  - «Карельский укрепленный район. Ненюмякский батальонный район обороны. Огневая точка ДОТ № 34» по адресу: Ленинградская область, Всеволожский район, Куйвозовское сельское поселение, массив «Грузино», СНТ «Сосновый Бор», в 50 м севернее участка № 24 (кадастровый номер ЗУ 47:07:1603001:32);

- «Карельский укрепленный район. Лемболовский батальонный район обороны. Комплекс фортификационных сооружений в составе огневых точек ДОТ № 60, ДОТ № 603, АДОТ № 08, АДОТ № 09» по адресу: ДОТ № 60: Ленинградская область, Всеволожский район, 32 км Приозерского шоссе, 6 км юго-западнее станции дер. Васкелово, мемориал «Лемболовская твердыня», 400 м юго-восточнее, северный берег р. Муратовка ДОТ № 603: Ленинградская область, Всеволожский район, Куйвозовское сельское поселение, с западной стороны автодороги А-121 «Сортавала» в 1000 м севернее транспортной развязки при пересечении А-121 «Сортавала» и 41К-179 «Осиновая Роща — Магистральная», южный берег р. Муратовка АДОТ № 08, АДОТ № 09: Ленинградская область, Всеволожский район, Куйвозовское сельское поселение, с восточной стороны автодороги А-121 «Сортавала» в 1000 м севернее транспортной развязки при пересечении А-121 «Сортавала» и 41К-179 «Осиновая Роща — Магистральная», южный берег р. Муратовка;

г) объекты археологического наследия


- «Стоянка Курголово 1» по адресу: п. Токсово, С окраина: ЮВ берег оз. Курголовское, С грунтовой дороги от шоссе СПб – Матокса к ст. Кавголово. терраса h 70-75 м;

- «Местонахождение Лемболовское-4» по адресу: 3 н. п. Васкелово, В берег оз. Лемболовское, п-ов Зеленый Мыс перешеек;

- «Стоянка Лемболовское-5» по адресу: 3 н. п. Васкелово, В берег оз. Лемболовское, п-ов Зеленый Мыс;

Учитывая вышеизложенное, комитет по культуре Ленинградской области рекомендует уточнить границы земельных участков, на которых запланировано проведение работ.

Заместитель председателя – начальник  
департамента государственной охраны,  
сохранения и использования объектов  
культурного наследия комитета по культуре  
Ленинградской области

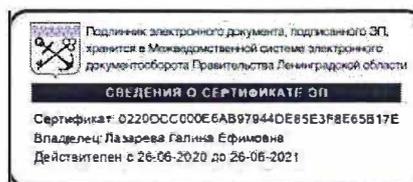

Г.Е. Лазарева

Исп.: Н.С. Григорьева, (812) 539-45-11, [ns\\_grigoreva@lenrcg.ru](mailto:ns_grigoreva@lenrcg.ru)

## ПРИЛОЖЕНИЕ № 2

Схема Ленинградской области с месторасположением территории проектирования обустройства участка автомобильной дороги общего пользования федерального значения А-181 «Скандинавия» Санкт-Петербург – Выборг – граница с Финляндской республикой, «Магистральная» на км 22+700 – км 56+000, Ленинградская область, Всеволожский район.




### **ПРИЛОЖЕНИЕ № 3**

Ситуационный план объекта по титулу:

**«РАСХОДЫ НА МЕРОПРИЯТИЯ ПО ПОВЫШЕНИЮ УРОВНЯ ОБУСТРОЙСТВА АВТОМОБИЛЬНЫХ ДОРОГ ФЕДЕРАЛЬНОГО ЗНАЧЕНИЯ. КОМПЛЕКСНОЕ ОБУСТРОЙСТВО УЧАСТКА АВТОМОБИЛЬНОЙ ДОРОГИ ОБЩЕГО ПОЛЬЗОВАНИЯ ФЕДЕРАЛЬНОГО ЗНАЧЕНИЯ А-181 «СКАНДИНАВИЯ» САНКТ-ПЕТЕРБУРГ – ВЫБОРГ – ГРАНИЦА С ФИНЛЯНДСКОЙ РЕСПУБЛИКОЙ, «МАГИСТРАЛЬНАЯ» НА КМ 22+700 – КМ 56+000, ЛЕНИНГРАДСКАЯ ОБЛАСТЬ, С ВЫПОЛНЕНИЕМ РАБОТ ПО ПОДГОТОВКЕ ДОКУМЕНТАЦИИ ПО ПЛАНИРОВКЕ ТЕРРИТОРИИ»**

Согласовано	
Взам. инв. №	
Лист и дата	
Инв. № подл.	

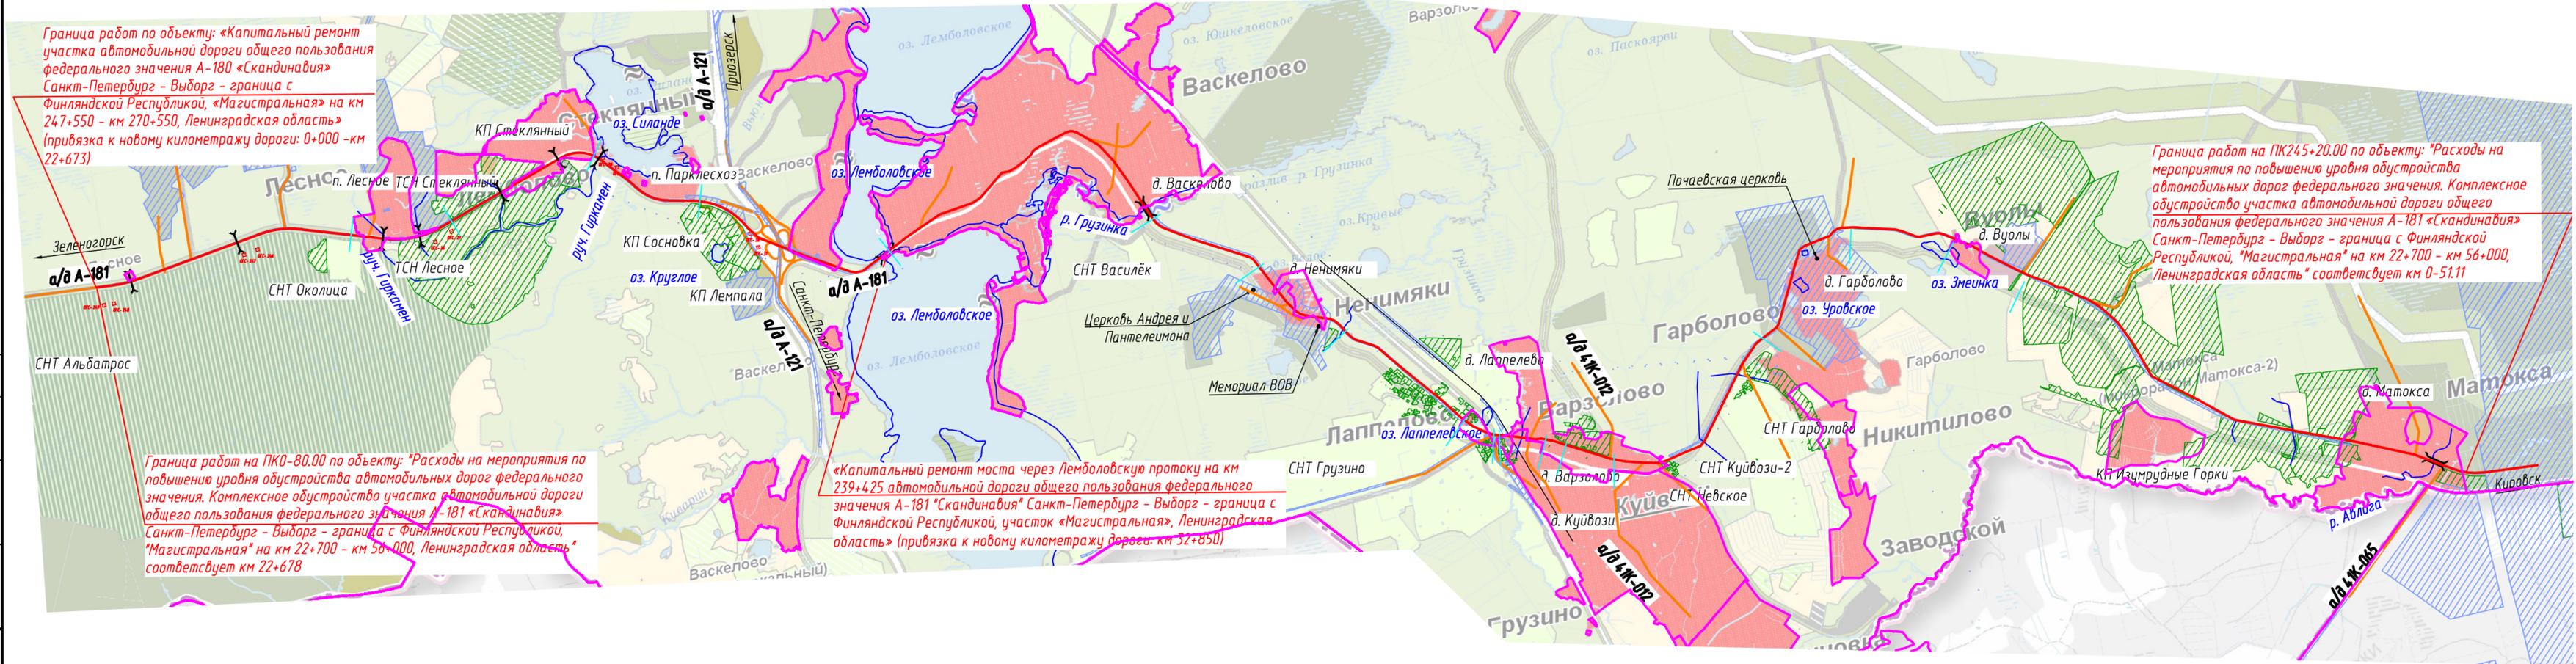

Граница работ по объекту: «Капитальный ремонт участка автомобильной дороги общего пользования федерального значения А-180 «Скандинавия» Санкт-Петербург – Выборг – граница с Финляндской Республикой, «Магистральная» на км 247+550 – км 270+550, Ленинградская область» (привязка к новому километражу дороги: 0+000 – км 22+673)

Граница работ на ПК245+20.00 по объекту: «Расходы на мероприятия по повышению уровня обустройства автомобильных дорог федерального значения. Комплексное обустройство участка автомобильной дороги общего пользования федерального значения А-181 «Скандинавия» Санкт-Петербург – Выборг – граница с Финляндской Республикой, «Магистральная» на км 22+700 – км 56+000, Ленинградская область» соответствует км 0-51.11

Граница работ на ПК0-80.00 по объекту: «Расходы на мероприятия по повышению уровня обустройства автомобильных дорог федерального значения. Комплексное обустройство участка автомобильной дороги общего пользования федерального значения А-181 «Скандинавия» Санкт-Петербург – Выборг – граница с Финляндской Республикой, «Магистральная» на км 22+700 – км 56+000, Ленинградская область» соответствует км 22+678

«Капитальный ремонт моста через Лемболовскую протоку на км 239+4.25 автомобильной дороги общего пользования федерального значения А-181 «Скандинавия» Санкт-Петербург – Выборг – граница с Финляндской Республикой, участок «Магистральная», Ленинградская область» (привязка к новому километражу дороги: км 52+850)



Условные обозначения:

- -ось проектируемого участка а/д А-181 "Скандинавия"
- -существующие а/д
- -проектируемый километровый столб
- км 0
- земли с/х назначения
- земли промышленного назначения

115/19					
Расходы на мероприятия по повышению уровня обустройства автомобильных дорог федерального значения. Комплексное обустройство участка автомобильной дороги общего пользования федерального значения А-181 «Скандинавия» Санкт-Петербург – Выборг – граница с Финляндской Республикой, «Магистральная» на км 22+700 – км 56+000, Ленинградская область					
Изм.	Кол.уч.	Лист.	Издок.	Подпись	Дата
Разработал				Зонтиков	01.2021
Проверил				Коровьяков	01.2021
Н.контр.				Шанина	01.2021
Капитальный ремонт					
		Стадия	Лист	Листов	
		П		1	
Топографическая карта-схема. М1:50000					
					

#### **ПРИЛОЖЕНИЕ №4**

**СИТУАЦИОННЫЙ ПЛАН ВЗАИМНОГО РАСПОЛОЖЕНИЯ ОБЪЕКТОВ  
КУЛЬТУРНОГО НАСЛЕДИЯ И ТРАССЫ ПРОЕКТИРУЕМОГО ОБУСТРОЙСТВА  
АВТОМОБИЛЬНОЙ ДОРОГИ А-181 В СЕВЕРНОЙ ЧАСТИ ВСЕВОЛОЖСКОГО  
РАЙОНА ЛЕНИНГРАДСКОЙ ОБЛАСТИ.**

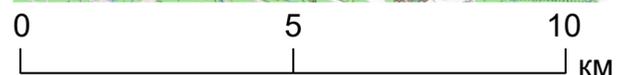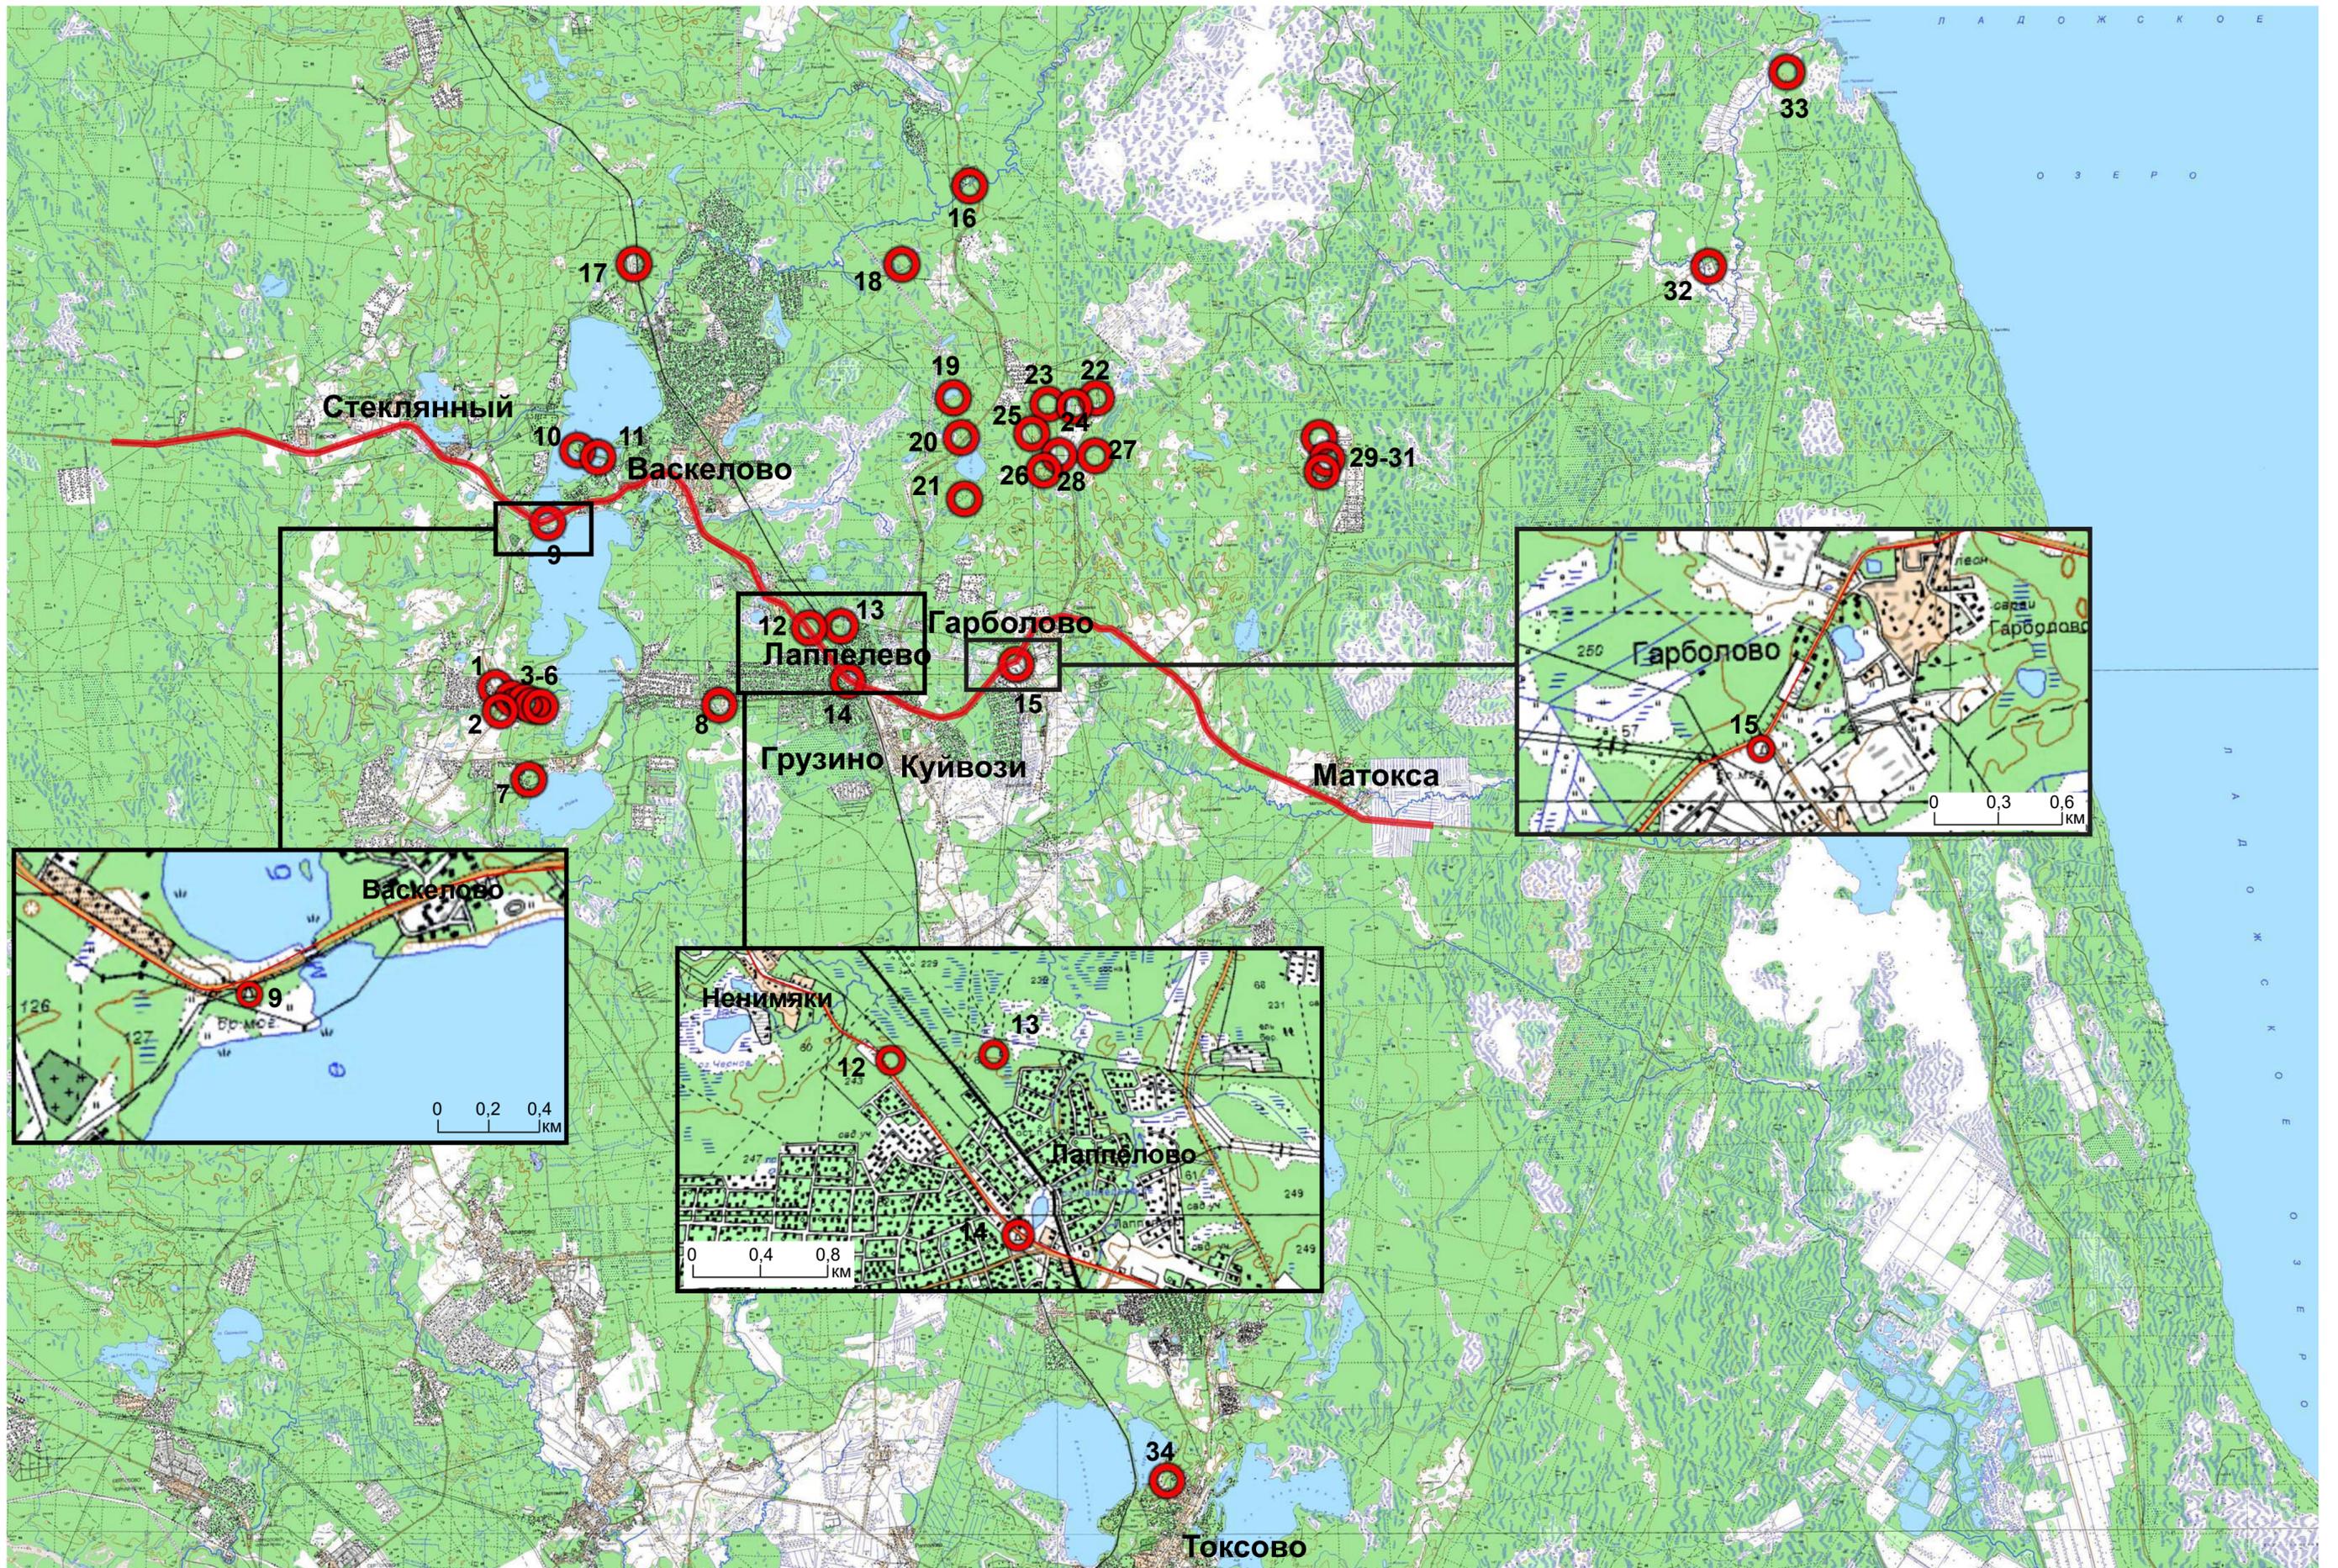

 - трасса проектирования, а. д. А-181

 - местоположение объектов культурного наследия

## Экспликация

1. **ОКН федерального значения «Памятник «Лемболовская твердыня»** по адресу: Ленинградская область, Всеволожский район, 32 км Приозерского шоссе, 6 км юго-западнее станции д. Васкелово.
2. **ОКН регионального значения «Памятное место, где захоронены советские воины, погибшие в 1939-1940 гг., захоронены воины-пограничники, а также местные партийные и советские работники, погибшие в 1919-1922 гг.»** по адресу: Ленинградская область, Всеволожский муниципальный район, Куйвозовское сельское поселение, массив Лемболовская твердыня, сооружение № 2.
- 3-6. **Выявленный ОКН «Карельский укрепленный район. Лемболовский батальонный район обороны. Комплекс фортификационных сооружений в составе огневых точек ДОТ № 60; ДОТ № 603, АДОТ №. 08, АДОТ № 09»**, по адресу: ДОТ № 60: Ленинградская область, Всеволожский район, 32 км Приозерского шоссе, 6 км юго-западнее станции дер. Васкелово, мемориал «Лемболовская твердыня», 400 м юго-восточнее; северный берег р. Муратовка ДОТ № 603: Ленинградская область, Всеволожский район, Куйвозовское сельское поселение, с западной стороны автодороги А-121 «Сортавала» в 1 000 м севернее транспортной развязки при пересечении А-121 «Сортавала» и 41К-119 «Осиновая роща - Магистральная», южный берег р. Муратовка АДОТ № 08, АДОТ № 09: Ленинградская область; Всеволожский район, Куйвозовское сельское поселение. с восточной стороны автодороги А-121 «Сортавала» в 1000 м севернее транспортной развязки при пересечении А-1 21 «Сортавала» и 41К- 119 «Осиновая роща – Магистральная», южный берег р. Муратовка.
7. **ОКН регионального значения «Братское захоронение советских воинов, погибших в 1941-44 гг.»** по адресу: Ленинградская область, Всеволожский муниципальный район, Куйвозовское сельское поселение, СНТ "Керро-2", сооружение № 1.
8. **ОКН регионального значения «Парк усадьбы Колычева – Толстых «Мыза Еленина»», XIX в.**, по адресу: Ленинградская область, Всеволожский муниципальный район, Лескеловское сельское поселение, д. Керро.
9. **ОКН регионального значения «Памятное место, где захоронены местные партийные и советские работники, погибшие в 1919 г.»** по адресу: Ленинградская область, Всеволожский муниципальный район, Куйвозовское сельское поселение, д. Васкелово, сооружение №1.
10. **ОКАН «Местонахождение Лемболовское-5»** по адресу: 3 н. п. Васкелово, В берег оз. Лемболовское, п-ов. Зеленый Мыс.
11. **ОКАН «Местонахождение Лемболовское-4»** по адресу: 3 н. п. Васкелово, В берег оз. Лемболовское, п-ов Зеленый Мыс перешеек;

12. **ОКН регионального значения «Братское захоронение советских воинов, погибших в 1941-44 гг.»** по адресу: ж.д. ст. Грузино, близ д. Куйвози, в 20 км к северу от п. Токсово, в 2 км к северо-западу от станции, по дороге на Васкелово.

13. **Выявленный ОКН «Карельский укрепленный район. Ненюмякский батальонный район обороны. Огневая точка ДОТ № 34»** по адресу: Ленинградская область, Всеволожский район, Куйвозовское сельское поселение, массив «Грузино», СНТ «Сосновый Бор», в 50 м севернее участка № 24 (кадастровый номер ЗУ 47:07:1603001:32).

14. **ОКН регионального значения «Братское захоронение советских воинов, погибших в 1941-44 гг.»** по адресу: ж.д. ст. Грузино, Ленинградская область, Всеволожский муниципальный район, Куйвозовское сельское поселение, д. Грузино, сооружение № 1.

15. **ОКН регионального значения «Братское захоронение советских воинов, погибших в 1941-44 гг.»** по адресу: Ленинградская область, Всеволожский муниципальный район, д. Гарболово, сооружение №1.

16. **ОКН регионального значения «Памятник на месте подвига героя-пограничника Андрея Коробицына»** по адресу: Ленинградская область, Всеволожский муниципальный район, Куйвозовское сельское поселение, ТИЗ Карасары, сооружение № 1.

17. **ОКН федерального значения «Памятник стела летчикам Героям Советского союза С. М. Алешину, Н. А. Боброву и В. А. Гончаруку, повторившим подвиг Н.Ф. Гастелло»**, по адресу: Ленинградская область, Всеволожский район; п.ст. Лемболово.

18. **Выявленный ОКН «Карельский Укрепленный район. Перемякский батальонный район обороны. Артиллерийский полукапонир № 1 (восточный сектор)»** по адресу: Ленинградская область, Всеволожский муниципальный район, Куйвозовское сельское поселение, 8,5 км северо-западнее д. Гарболово, ур. Коросары.

19,20. **Выявленный ОКН «Карельский укрепленный район. Перемякский батальонный район обороны. Фортификационный комплекс (Пулеметная огневая точка ДОТ № 815 и ДОТ № 911)»** по адресу: Ленинградская область, Всеволожский муниципальный район, Куйвозовское сельское поселение, Приозерское лесничество, Верхолинское участковое лесничество, 5,5 км северо-западнее д. Гарболово.

21. **Выявленный ОКН «Карельский укрепленный район, Перемякский батальонный район обороны. Дот № 824. Пулеметная огневая точка»** по адресу: Ленинградская область, Всеволожский муниципальный район, Куйвозовское сельское поселение, 3,4 км северо-западнее д. Гарболово, 0,43 км южнее оз. Паскоярви.

22, 23. **Выявленный ОКН «Карельский укрепленный район. Перемякский батальонный район обороны. Командно-наблюдательный пункт ДОТ № 900 и пулеметная огневая точка. ДОТ № 905»** по адресу: Ленинградская область, Всеволожский муниципальный район, Куйвозовское сельское поселение, 5,3 км северо-восточнее д. Гарболово.

24,26,27. **Выявленный ОКН «Карельский укрепленный район. Путкеловский батальонный район обороны. Комплекс фортификационных сооружений в составе: огневая точка. ДОТ № 23, огневая точка ДОТ № 25, огневая точка ДОТ № 26»** по

адресу: ДОТ № 23: Ленинградская область, Всеволожский район, в районе д. Куйвози, урочище "Перемяки", СНТ "Перемяки", уч. № 45 (кадастровый номер ЗУ 47:07:0128001:12), 1150 м юго-восточнее ДОТ № 25: Ленинградская область, Всеволожский район, в районе д. Куйвози, урочище «Перемяки», СНТ «Перемяки», уч. № 45 (кадастровый номер ЗУ 47:07:0128001.12), 2000 м юго-восточнее. ДОТ №, 26: Ленинградская область, Всеволожский район, в районе д. Куйвози, урочище «Перемяки», СНТ «Перемяки», уч. № 45 (кадастровый номер ЗУ 47:07:0128001.12), 1600 м юго-восточнее.

**25,28. Выявленный ОКН «Карельский укрепленный район. Путкеловский батальонный район обороны. Комплекс фортификационных сооружений в составе: командно-наблюдательный пункт ДОТ №-950, огневая точка ДОТ № 951, огневая точка ДОТ № 975»** по адресу: КНП ДОТ № 950, Ленинградская область, Всеволожский район, в районе д. Куйвози, урочище «Перемяки», СНТ «Перемяки», уч. № 45 (кадастровый номер ЗУ 47:07:0128001:12), 1300 м юго-восточнее ДОТ № 951: Ленинградская область, Всеволожский район, в районе д. Куйвози, урочище «Перемяки», СНТ «Перемяки», уч. № 45 (кадастровый номер ЗУ 47:07:0128001: 12), 1500 м юго-восточнее ДОТ № 975: Ленинградская область, Всеволожский район, в районе д. Куйвози, урочище «Перемяки», СНТ «Перемяки», уч. № 45 (кадастровый номер ЗУ 47:07:0128001:12); 800 м южнее.

**29-31. Выявленный ОКН «Карельский укрепленный район. Соеловский (Катумский) батальонный район обороны: Фортификационный комплекс (ДОТ № 1020, ДОТ № К-2, ДОТ № 17)»** по адресу: Ленинградская область, Всеволожский муниципальный район, Куйвозовское сельское поселение, дер. Куйвози, массив "Катумы" (кадастровый номер ЗУ 47:07:0000000:63695).

**32. ОКН регионального значения «Братское захоронение советских воинов, погибших в 1918, 1939-40 и 1941-44 гг.»** по адресу: Ленинградская область, Всеволожский муниципальный район, Куйвозовское сельское поселение, территория д. Верхние Никулясы, сооружение № 1.

**33. Выявленный ОКН «Карельский укрепленный район, Никулясский батальонный район обороны. Командно-наблюдательный пункт (КПН) № 3, совмещенный с долговременной огневой точкой»** по адресу: Ленинградская область, Всеволожский муниципальный район, Куйвозовское сельское поселение, 18,3 км северо-восточнее, д. Матокса, ур. Нижние Никулясы, 330 м южнее р. Авлога.


**34. ОКАН «Стоянка Курголово 1 »** по адресу: п. Токсово, С. окраина, ЮВ берег оз. Курголово, С грунтовой дороги от шоссе СПб - Матокса к ст .Кавголово, терраса h 70-75 м.

**ПРИЛОЖЕНИЕ №5**


**ИСТОРИЧЕСКИЕ КАРТЫ РАЙОНА ПРОЕКТИРОВАНИЯ**




Илл.1. Ленинградская обл., Всеволожский р-н. Фрагмент «Карта бывших губерний Иван-Города, Яма, Капорья и Нэтеборга. Составленная по масштабу 1/210000 1827 года. Под присмотром Генерал-майора Шуберта Генерального штаба Штабс-Капитаном Бергенгеймом 1-м из материалов найденных в шведских архивах, показывающая разделение и состояние оною края в 1676 году» с обозначением трассы проектируемого обустройства автомобильной дороги.

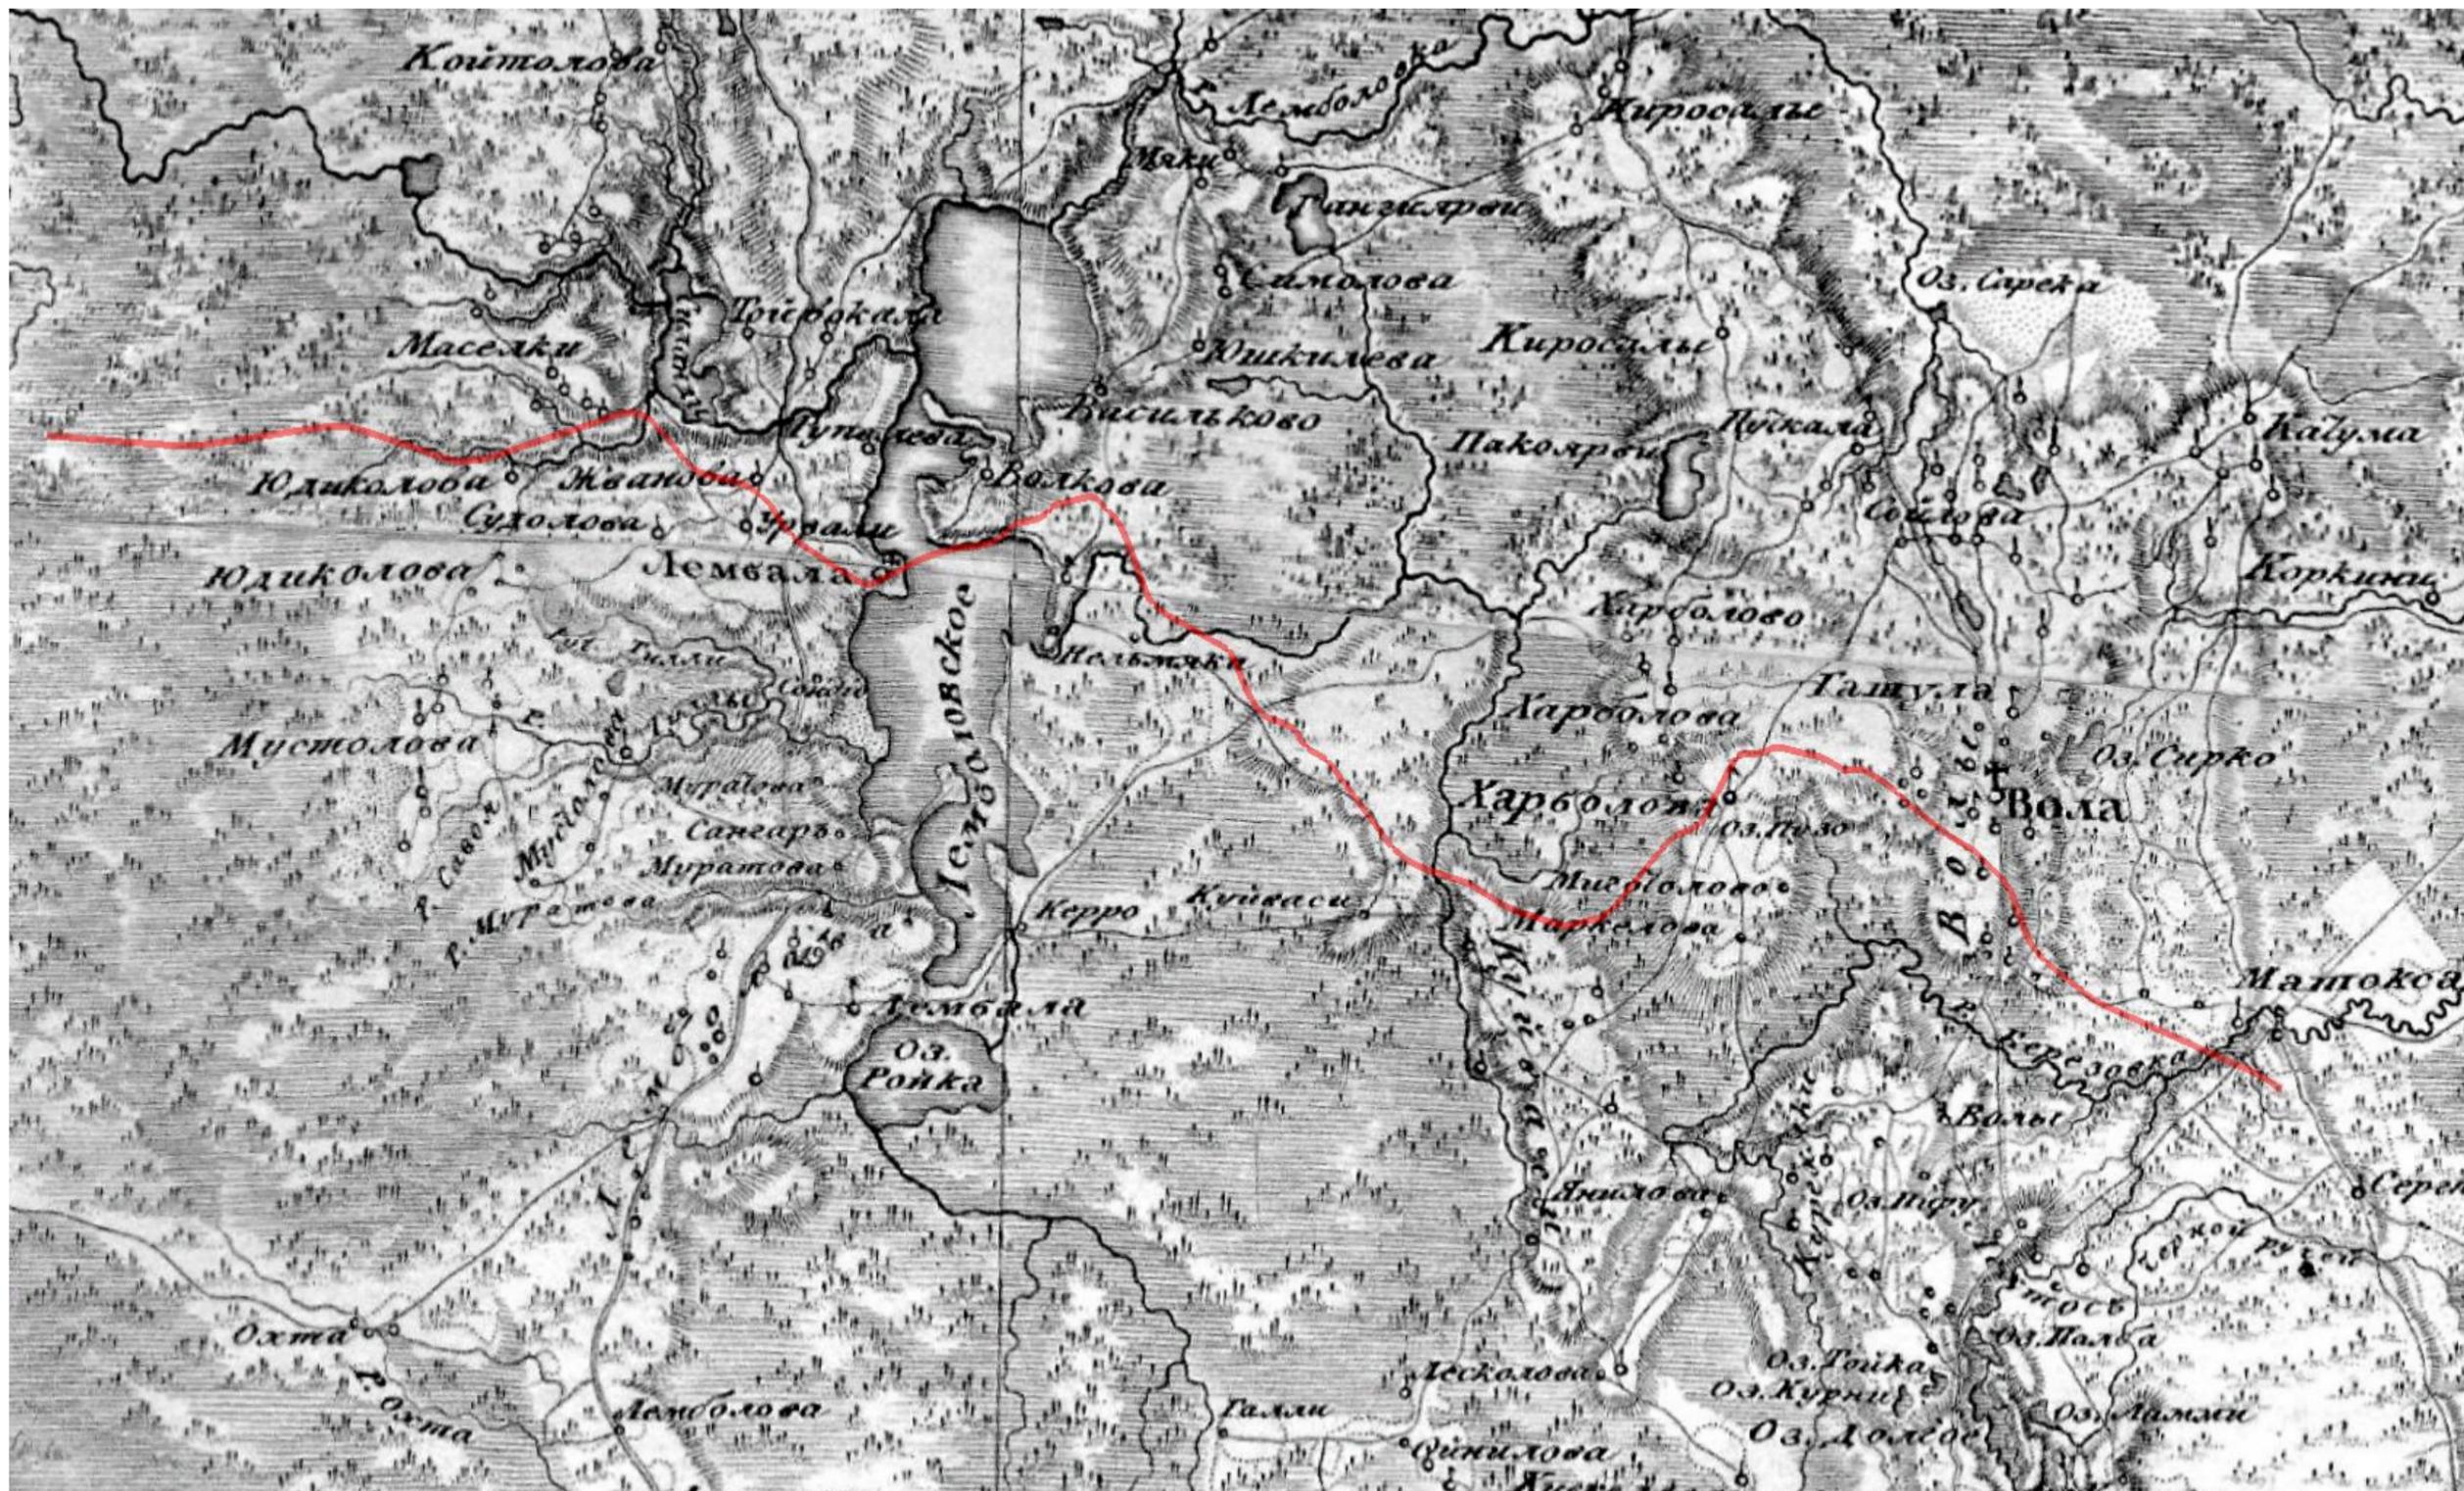


Илл. 2. Ленинградская обл., Всеволожский р-н. Фрагмент Семитопографической карты окружности Санкт-Петербурга и Карельского перешейка, 1810 г. с обозначением трассы проектируемого обустройства автомобильной дороги.

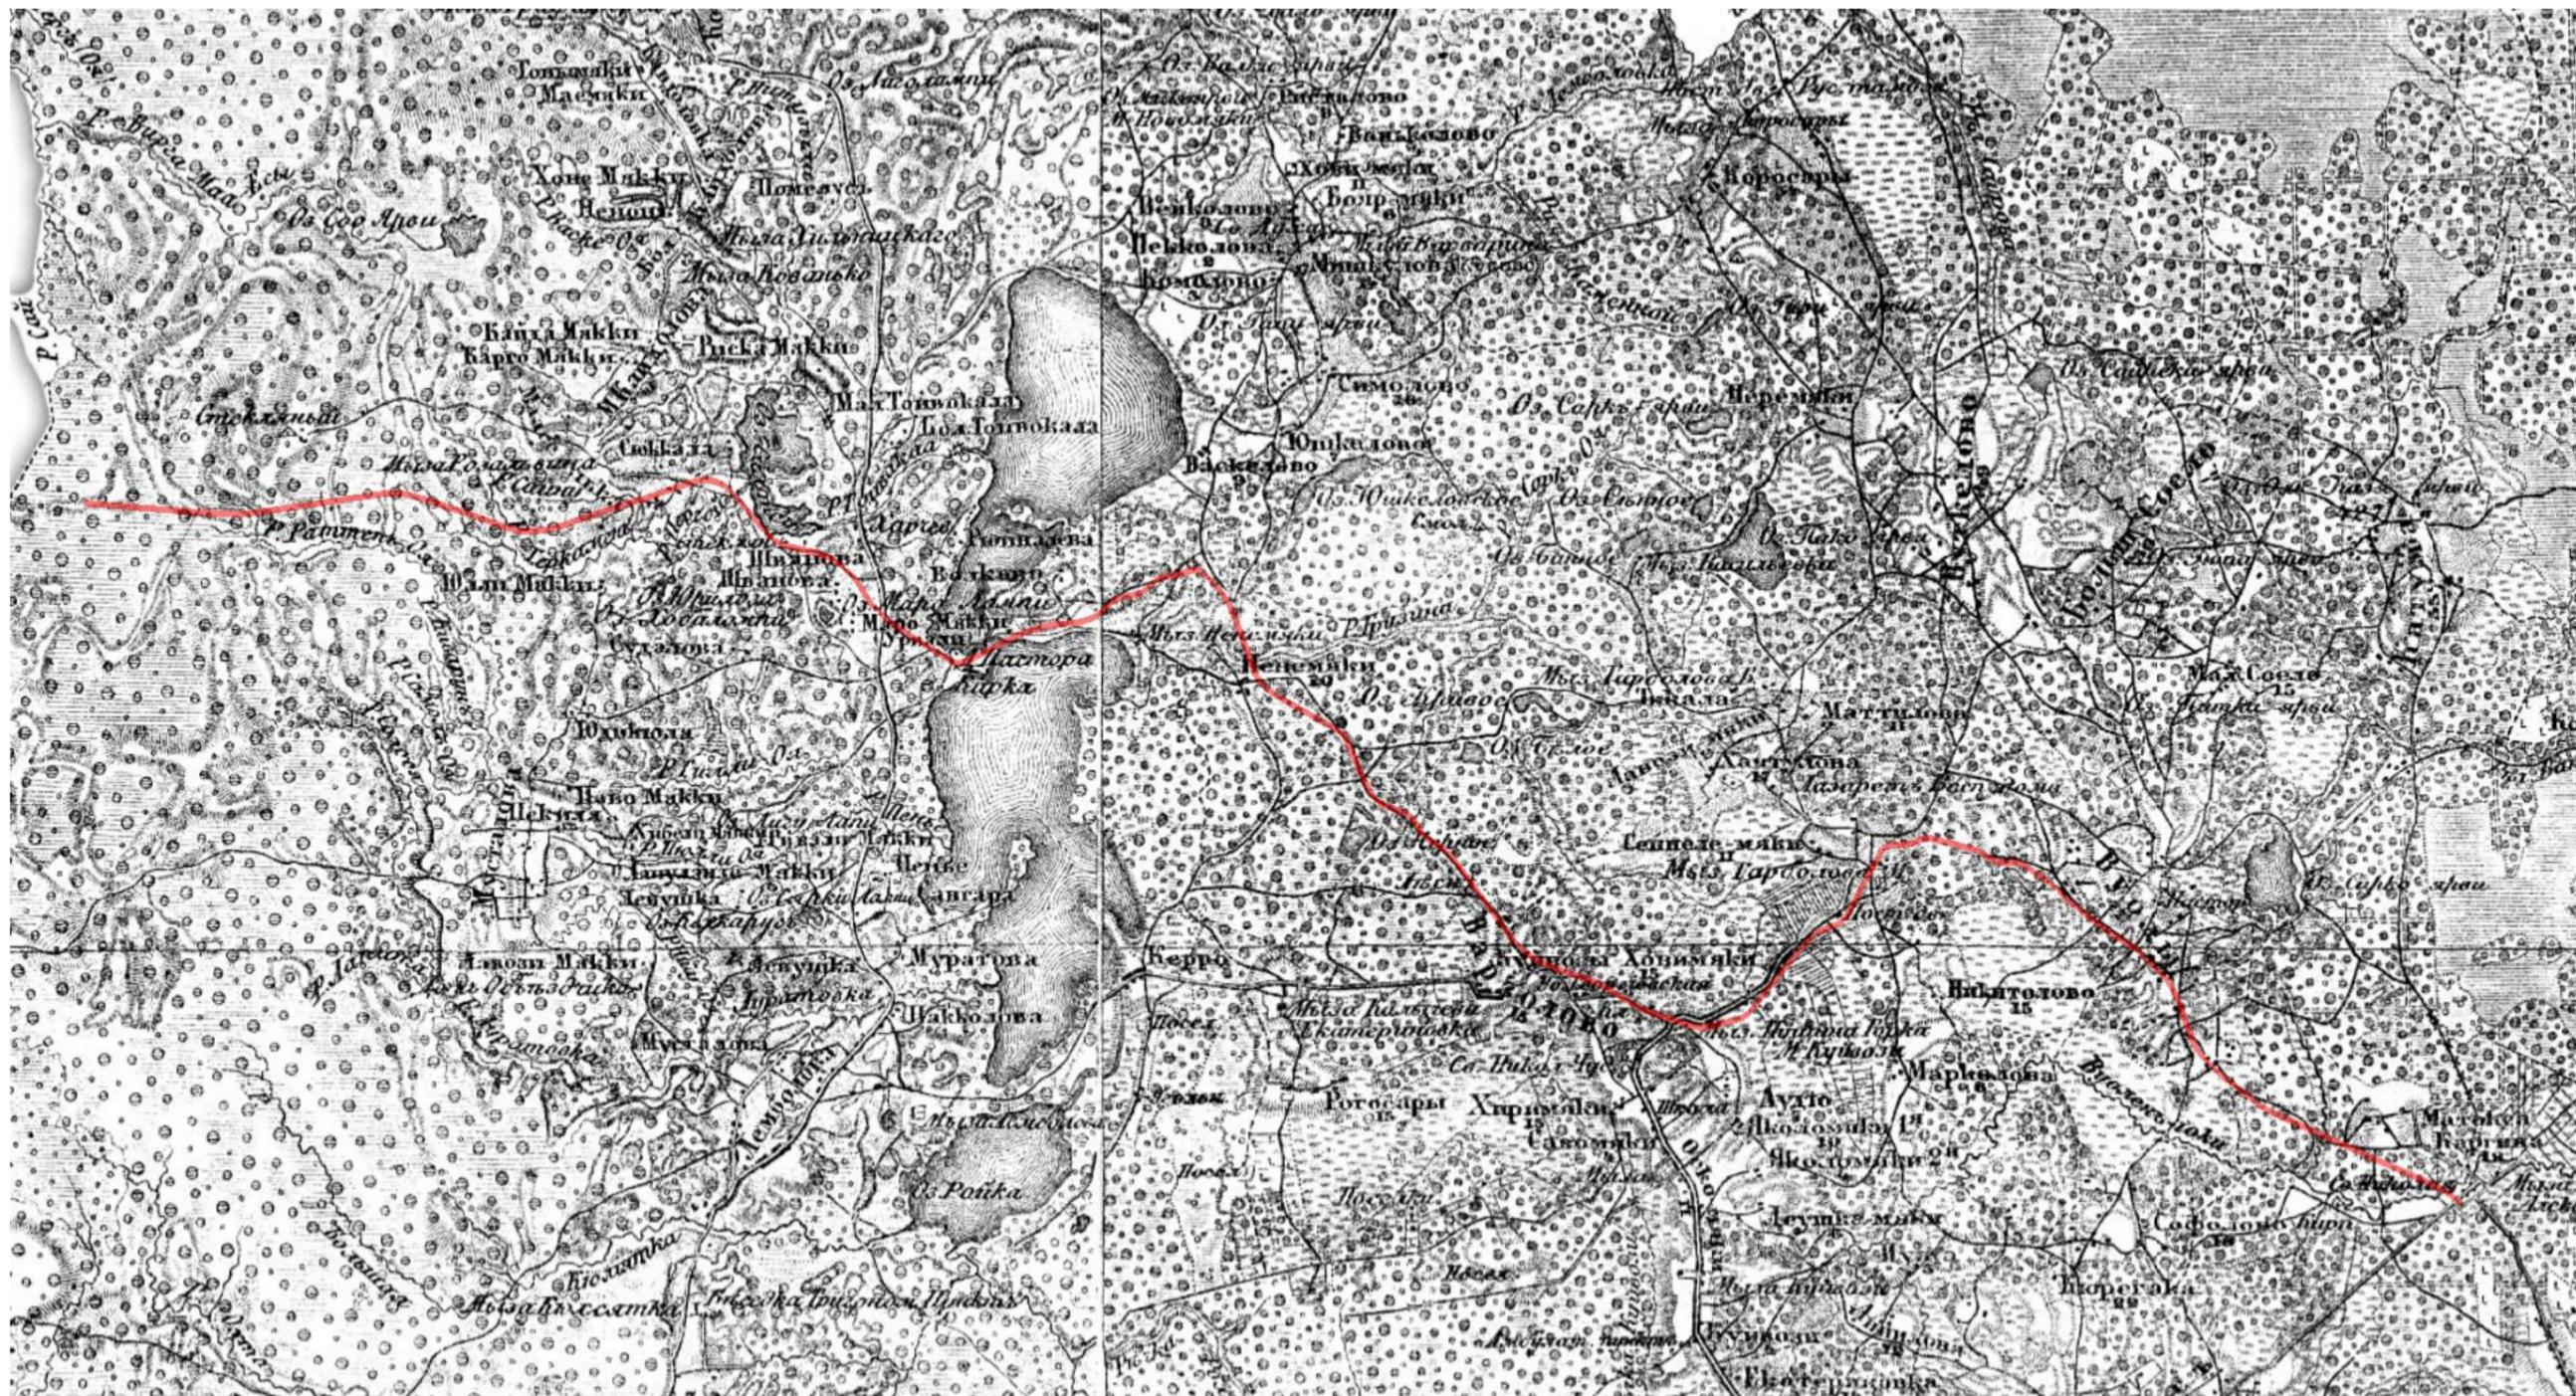


Илл. 3. Ленинградская обл., Всеволожский р-н. Военно-топографическая карта Санкт-Петербургской губернии. Карта Шуберта 1855. Фрагмент с обозначением трассы проектируемого обустройства автомобильной дороги.

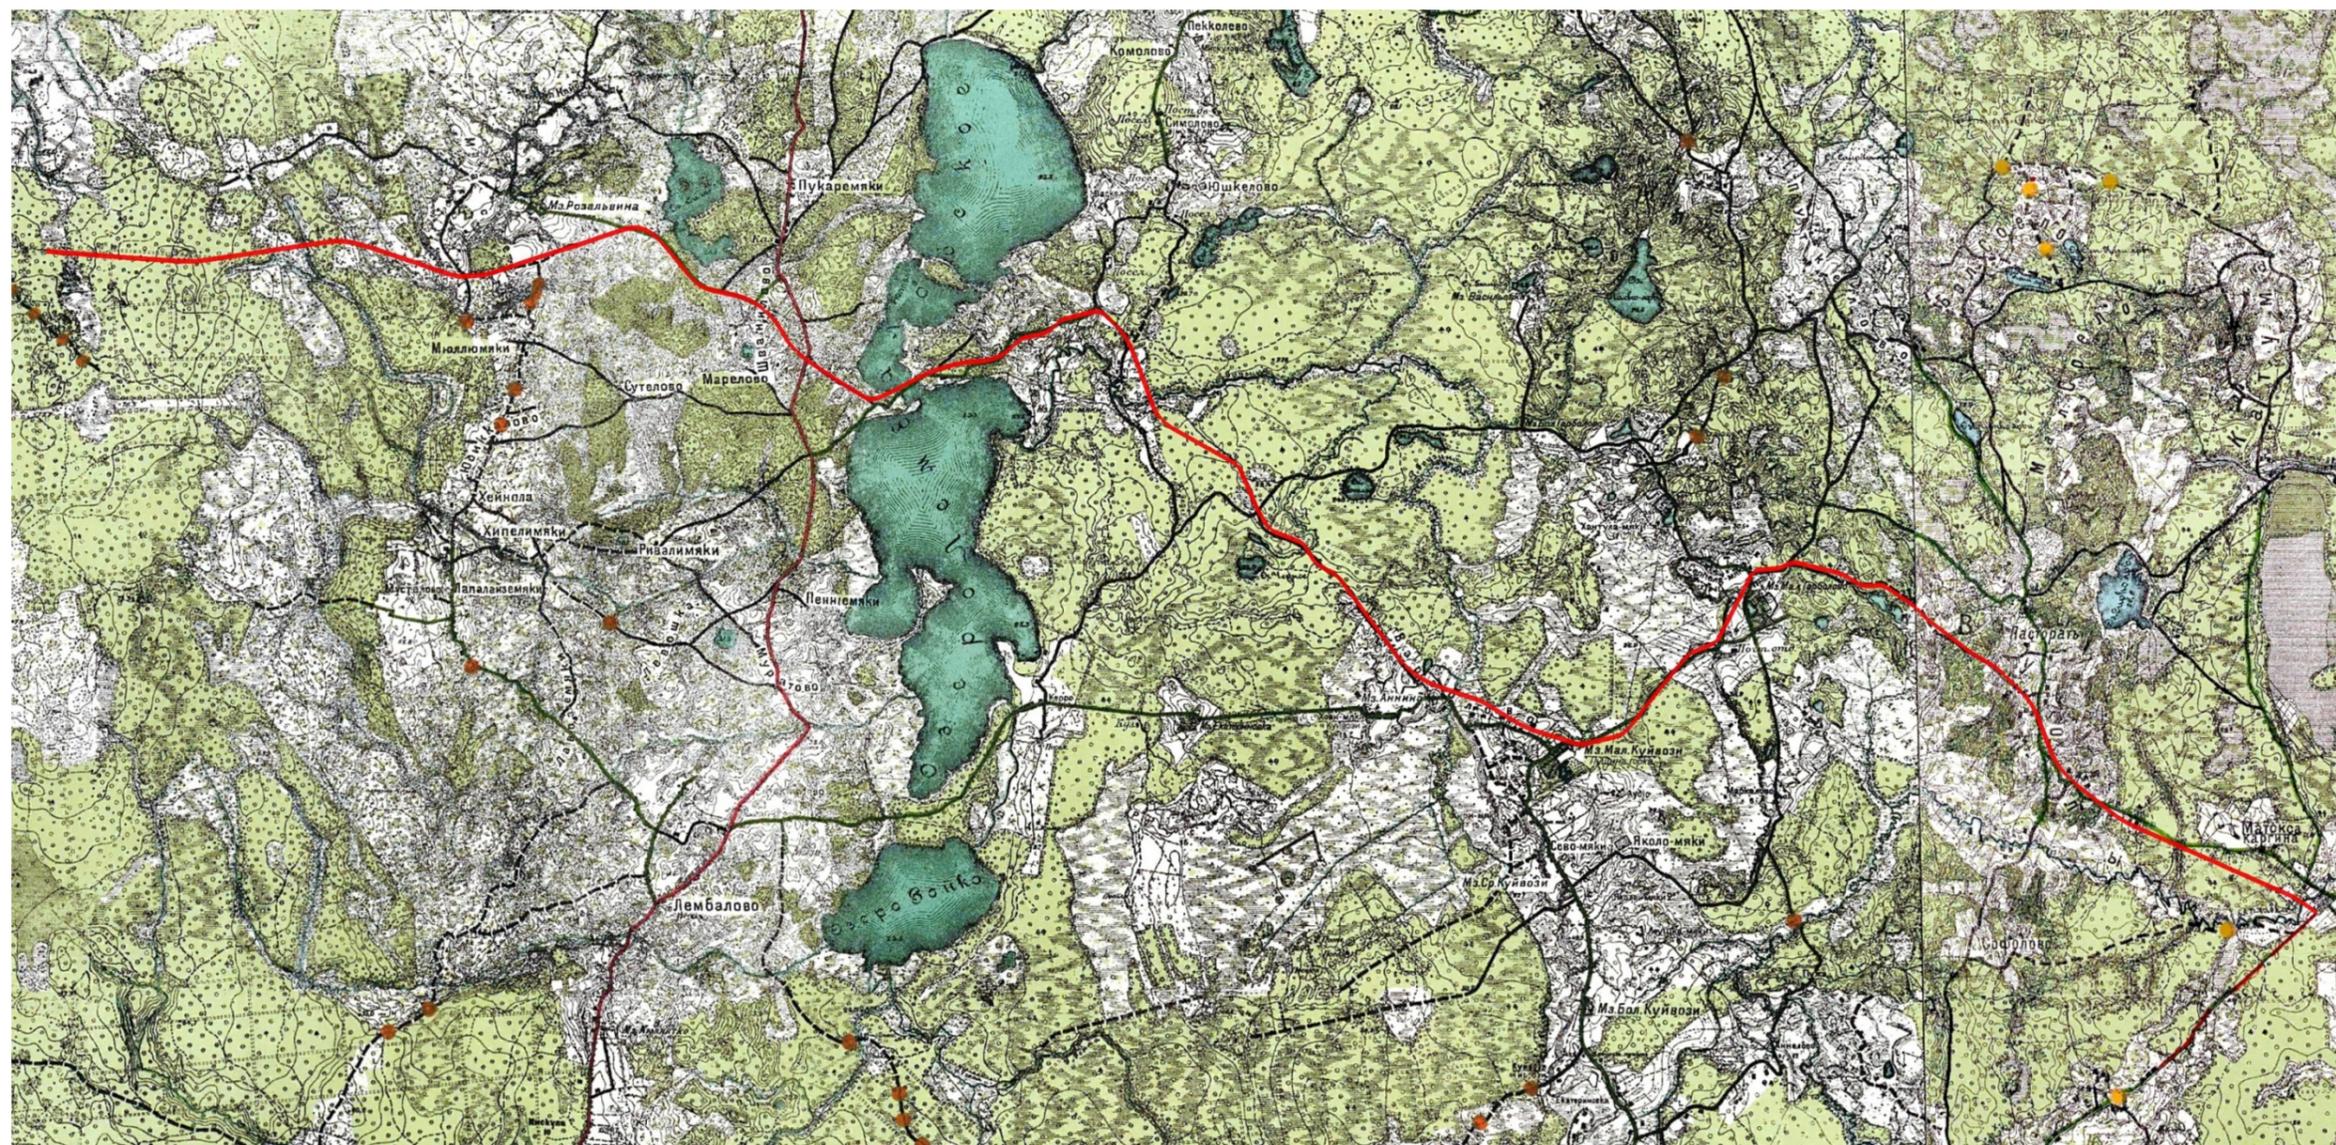

Илл. 4. Ленинградская обл., Всеволожский р-н. Фрагмент карты района маневров в С.Петербургской губернии 1913 года с обозначением трассы проектируемого обустройства автомобильной дороги.

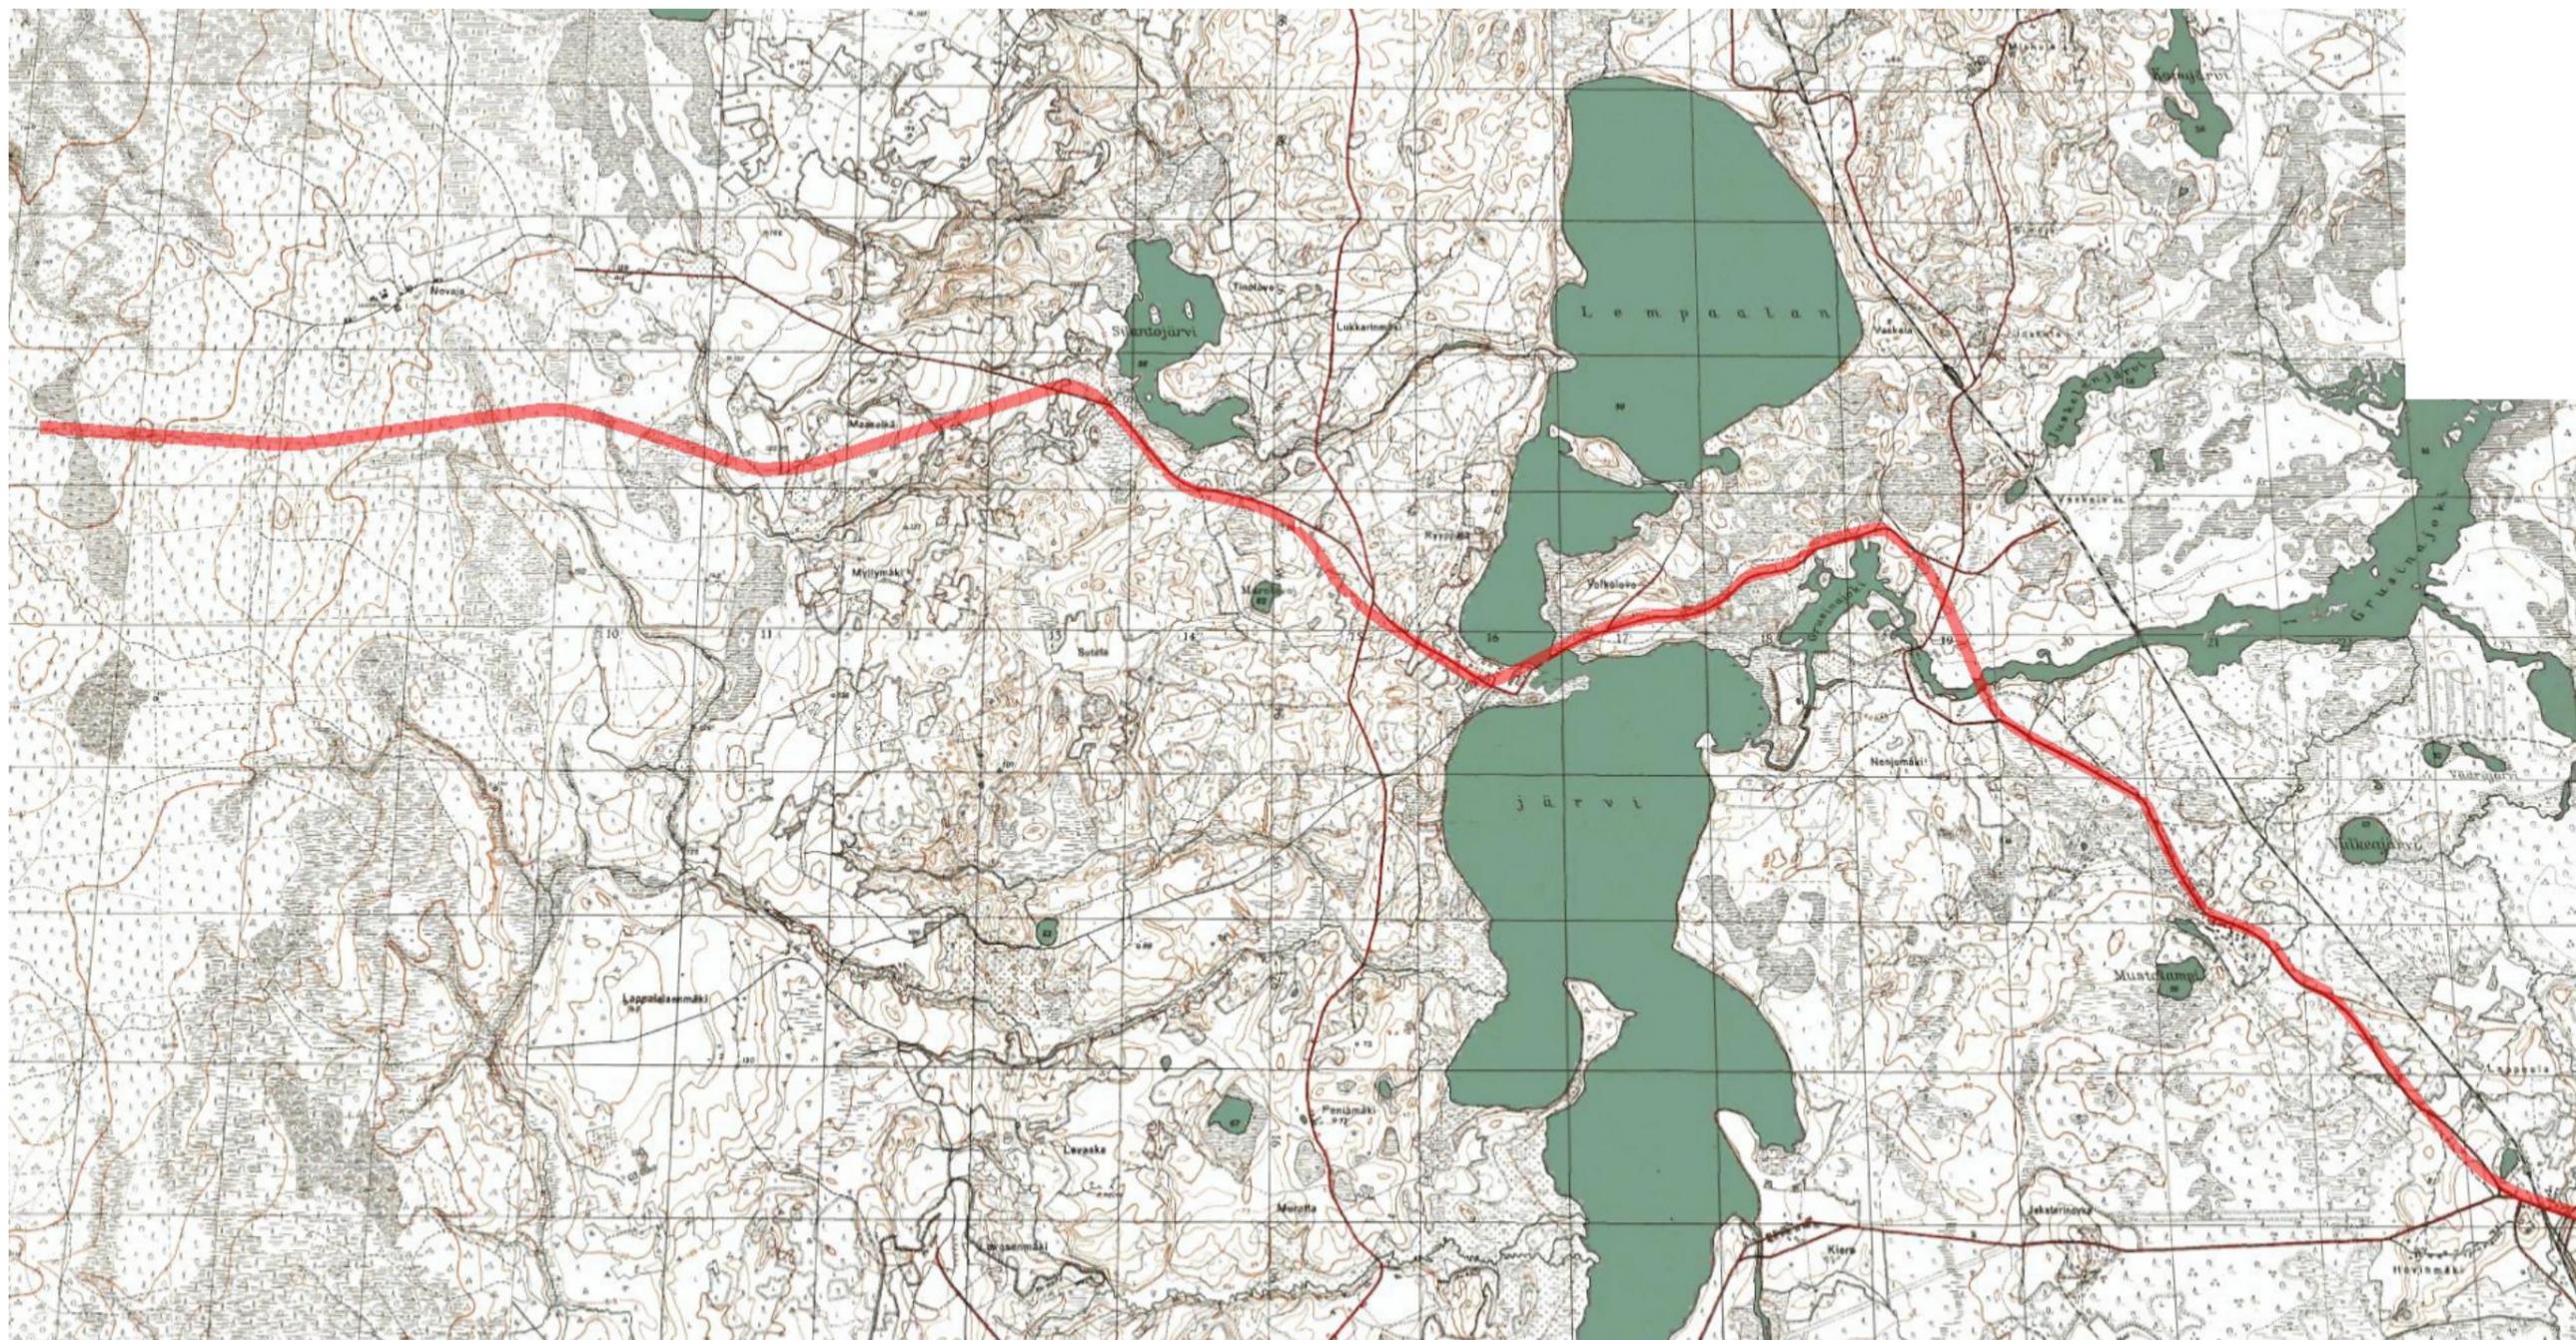

Илл. 5. Ленинградская обл., Всеволожский р-н. Фрагмент карты севера Ленинградской области изданной в Финляндии, 1939 г. с обозначением западной части трассы проектируемого обустройства автомобильной дороги.

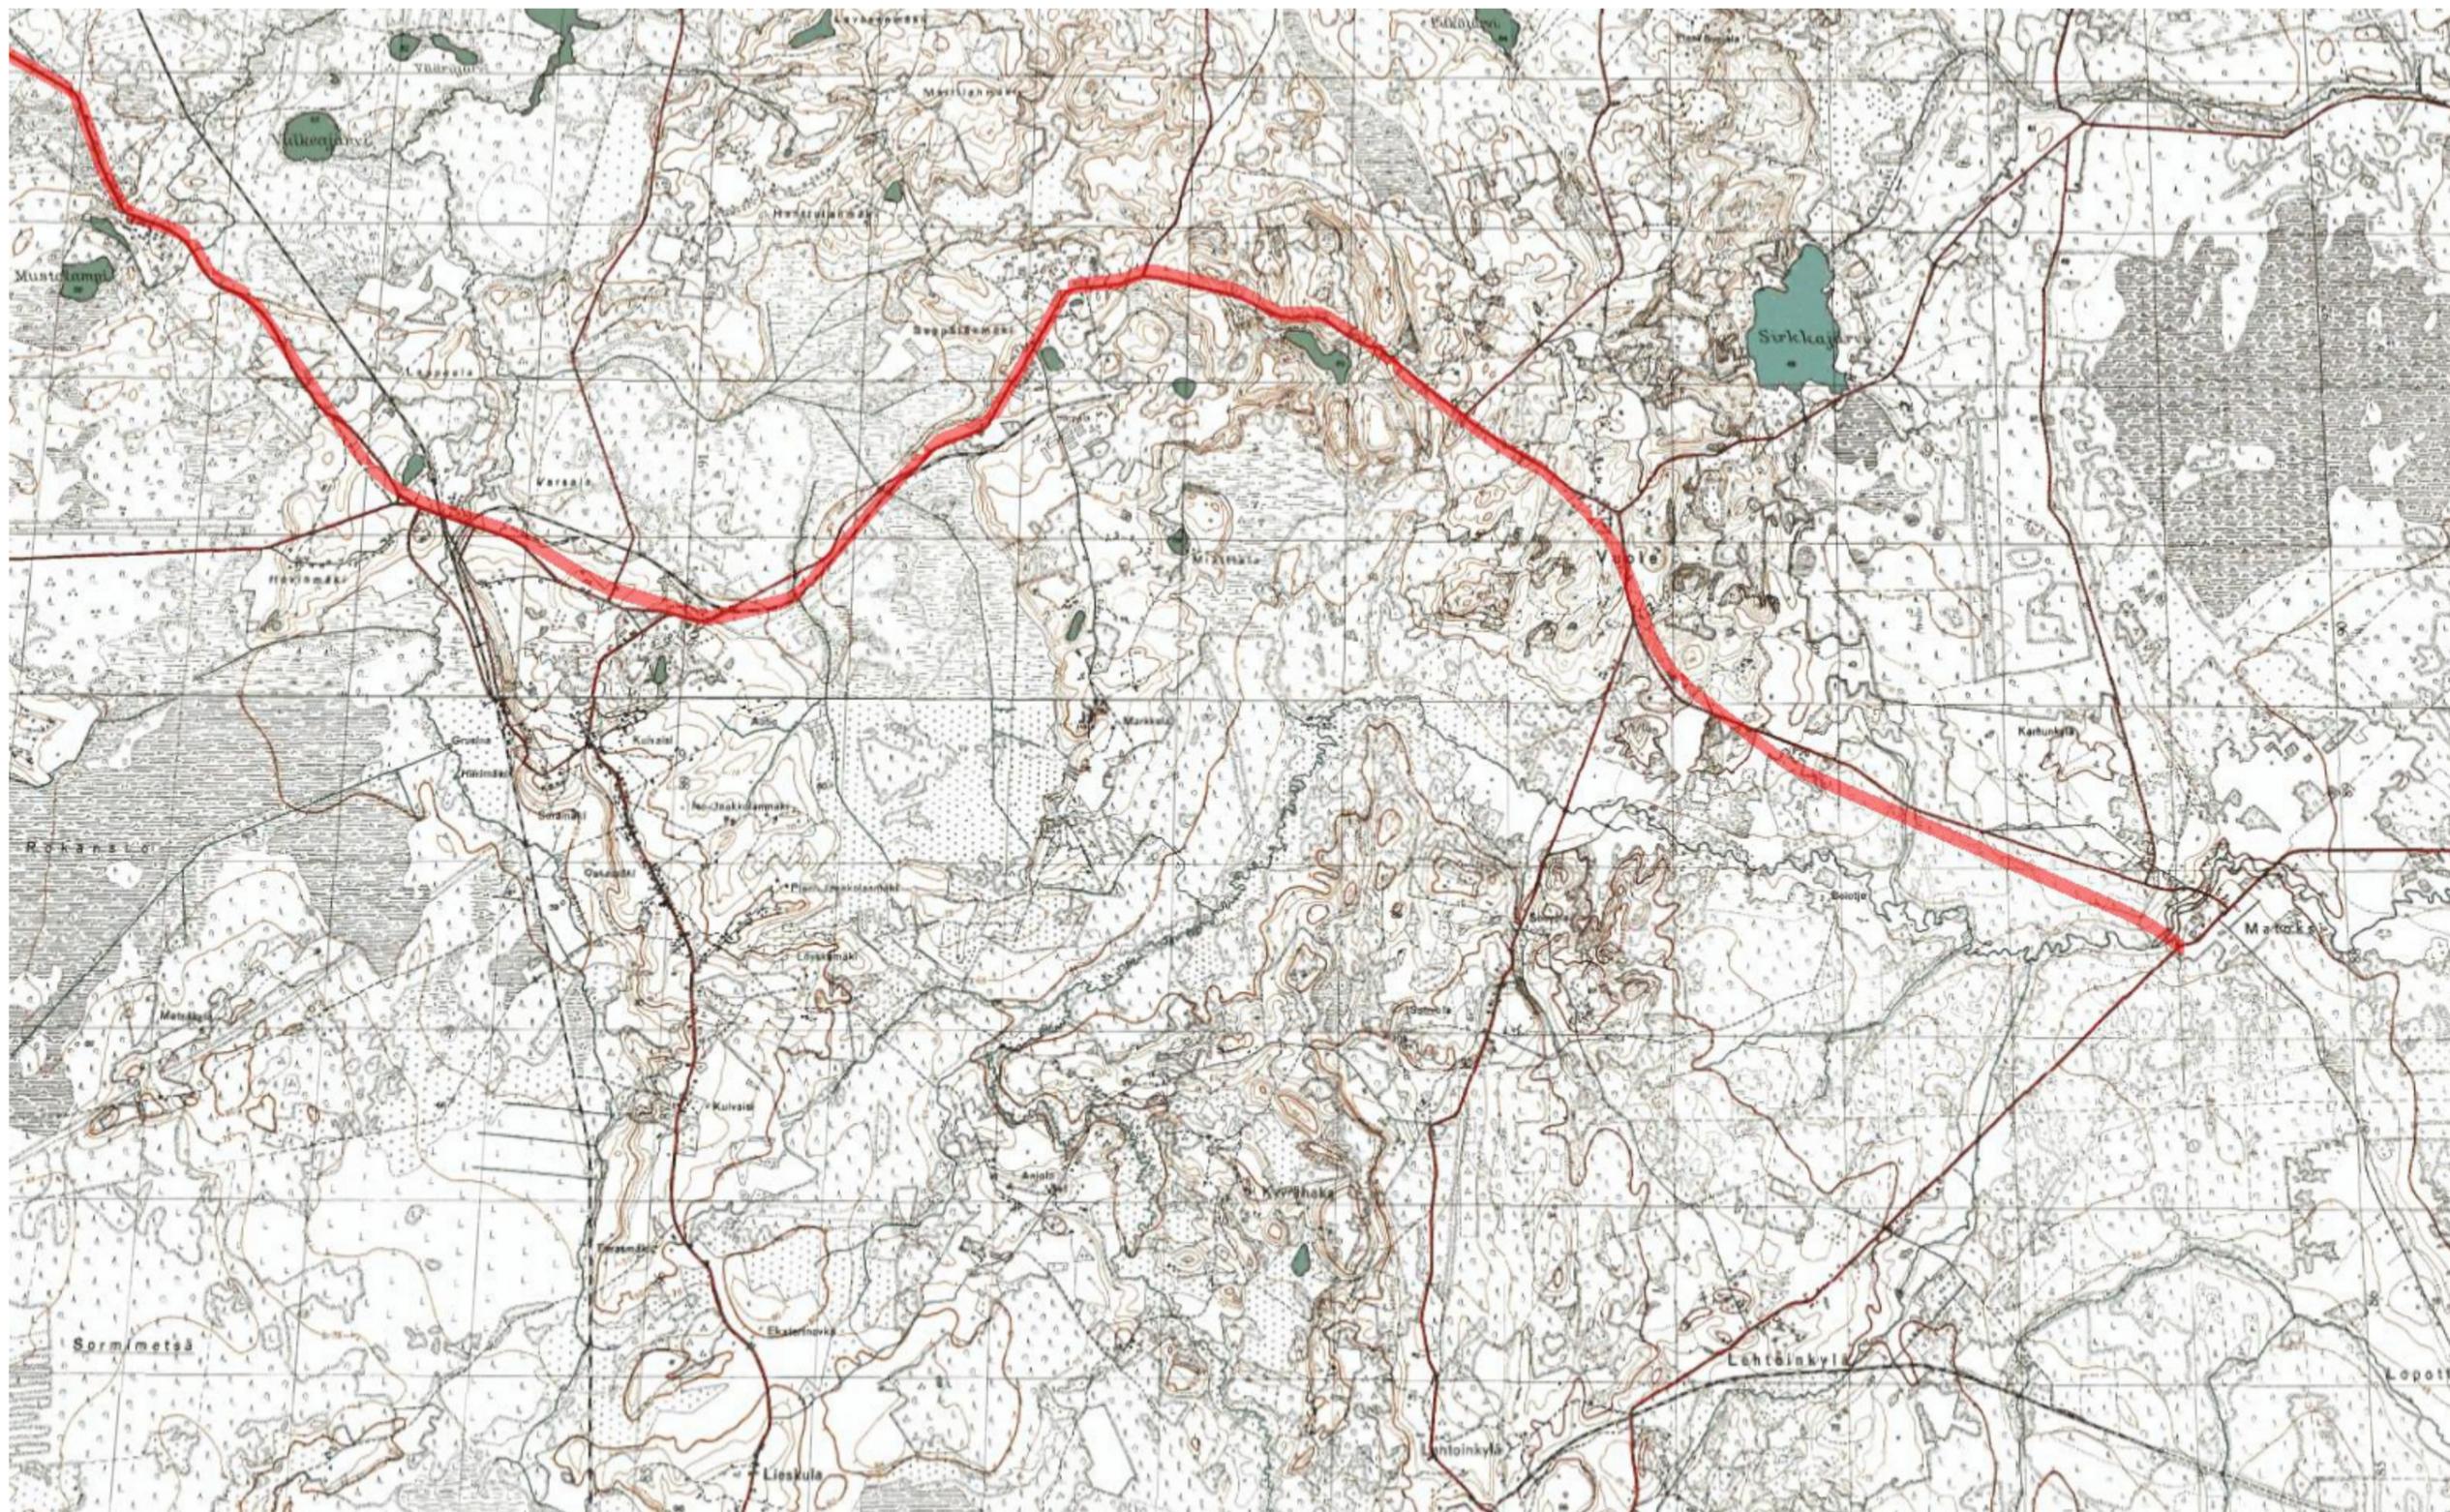

Илл. 6. Ленинградская обл., Всеволожский р-н. Фрагмент карты севера Ленинградской области изданной в Финляндии, 1939 г. с обозначением восточной части трассы проектируемого обустройства автомобильной дороги.



Илл. 7. Ленинградская обл., Всеволожский р-н. Фрагмент карты «Топографическая карта Ленинградской области. Генштаб Красной Армии. 1 км. 1941 г.» с обозначением трассы проектируемого обустройства автомобильной дороги.



Илл. 8. Ленинградская обл., Всеволожский р-н. Фрагмент топографической карты Карельского перешейка 1961 г. с обозначением западной части трассы проектируемого обустройства автомобильной дороги.



Илл. 9. Ленинградская обл., Всеволожский р-н. Фрагмент топографической карты Карельского перешейка 1961 г. с обозначением восточной части трассы проектируемого обустройства автомобильной дороги.

**ПРИЛОЖЕНИЕ № 6**

**ОБЪЕКТ КУЛЬТУРНОГО НАСЛЕДИЯ РЕГИОНАЛЬНОГО ЗНАЧЕНИЯ**

**«ПАМЯТНОЕ МЕСТО, ГДЕ ЗАХОРОНЕННЫ МЕСТНЫЕ ПАРТИЙНЫЕ И  
СОВЕТСКИЕ РАБОТНИКИ, ПОГИБШИЕ В 1919 Г.»** по адресу: Ленинградская  
область, Всеволожский муниципальный район, Куйвозовское сельское поселение, д.  
Васкелово, сооружение №1

**ДОКУМЕНТАЦИЯ И ИЛЛЮСТРАТИВНЫЕ МАТЕРИАЛЫ**



ЛЕНИНГРАДСКИЙ ОБЛАСТНОЙ СОВЕТ НАРОДНЫХ ДЕПУТАТОВ  
ИСПОЛНИТЕЛЬНЫЙ КОМИТЕТ

Р Е Ш Е Н И Е

от 16.05.88 № 189

Ленинград

Об утверждении списка военно-исторических памятников и памятных мест, подлежащих охране в Ленинградской области

Исполнительный комитет Ленинградского областного Совета народных депутатов отмечает, что Управлением культуры проведена значительная работа по выявлению и учету в районах и городах области военно-исторических памятников и памятных мест, связанных с борьбой советского народа за свободу и независимость нашей Родины. Постановлениями Совета Министров РСФСР 43 таких памятника утверждены как памятники республиканского значения, а более сорока взяты под государственную охрану решениями облисполкома.

В связи с выявлением и взятием на учет за последние годы еще более 600 военно-исторических памятников и памятных мест, в соответствии с Законом РСФСР "Об охране и использовании памятников истории и культуры" по согласованию с Министерством культуры РСФСР Исполнительный комитет Ленинградского областного Совета народных депутатов РЕШИЛ:

1. Утвердить представленный Управлением культуры прилагаемый список военно-исторических памятников и памятных мест, подлежащих охране как памятники местного (областного) значения.

2. Исполкомам городских и районных Советов народных депутатов:

2.1. Обеспечить сохранение и содержание в благоустроенном состоянии названных памятников и памятных мест при участии предприятий, учреждений и организаций, на территории или в принадлежности которых находятся эти памятники и памятные

по их благоустройству и обозначению.

6. Контроль за исполнением решения возложить на заместителя председателя облисполкома В.П.Ворфоломеева.

Первый заместитель  
председателя исполкома

Секретарь исполкома



Л. Койколайнен

В. Пылин

УТВ. 01/1-88 V.

Приложение к УТВ. 16/V-88 от 18.01.88

СПРАВКА

о военно-исторических памятниках и памятных местах советского времени в районах и городах Ленинградской области на ~~28/IV/1988г~~ 1/I-88.

Томск - на 1/1-82

№ п/п	Районы и города	Число памятников и памятных мест		Литер.	Всего памятников и памятных мест	Стр.
		УТВ. до 1988г.	Сумма до 16/V-88г.			
1	2	3	4		5	
I.	Бокситогорский р-н	2/-	16	2	18	2
2.	Волосовский р-н	0 -/-	30	4	30	4
3.	г. Волхов	-/1	7	2	8	8
4.	Волховский р-н	1/3	18	3	22	10
5.	Всеволожский р-н	+1 12 11/3	70-1	9	84	13
6.	г. Выборг	1/1	3	1	5	22
7.	Выборгский р-н	-/9	43	5	52	23
8.	г. Гатчина	1/-	8	2	9	28
9.	Гатчинский р-н	-/2	66-1	8	68	30
10.	Кингисеппский р-н	-/8	76	9	84	38
II.	Киришский р-н	0 -/-	23	3	23	47
12.	Кировский р-н	II/-	47+4	6	58+4	50
13.	Лодейнопольский р-н	1/3	20	3	24	56
14.	Ломоносовский р-н	7/1	45-1	6	53	59
15.	Лужский р-н	2/2	61	7	65	65
16.	Подпорожский р-н	-/1	24	3	25	72
17.	Приозерский р-н	-/2	19	3	21	75
18.	Сланцевский р-н	-/1	25	3	26	78
19.	г. Сосновый Бор	1/2	6	1	7	81
20.	Тихвинский р-н	4/2	20	3	26	82
21.	Тосненский р-н	1/2	39-1	5	42	85
		<del>43/41</del>	666	88	750	-
		84 85	669		754	

Условное обозначение:

В графе 3 числитель дроби означает памятники, утвержденные Совмином РСФСР, знаменатель - памятники, утвержденные Лениблисполкомом.


~~Восстановлено~~

Инспекция охраны памятн.  
Упр. культуры

## 5. ВСЕВОЛОЖСКИЙ РАЙОН

№ п/п	Местонахождение памятников и памятных мест	Наименование памятников и памятных мест
1	2	3
г. ВСЕВОЛОЖСК в 4-х местах		
1.	Западная окраина города, на 5 км "Дороги жизни".	Памятный знак-стела авиаторам ВВС КБФ, защищавшим Ленинград и Дорогу жизни в 1941-1944 гг.; на месте, где в годы войны находился аэродром.
2.	Западная часть города, Колтушское шоссе, 40, близ Румболовской высоты; дом отдыха строительно-монтажного управления № 25 треста Ленэлектроремстрой.	Дом, где в 1941-44 гг. жили авиаторы, защищавшие Ленинград; среди них - многие Герои Советского Союза: БУНИМОВИЧ Ю.З., КОЛЕСНИК П.А., ПРЕОБРАЖЕНСКИЙ Е.Н., ЧВАНОВ В.Г. и другие.
3.	Западная часть города, близ сельскохозяйственного техникума, на 10 км. "Дороги жизни".	Братское кладбище советских воинов, погибших в 1941-44 гг.: среди них - Герои Советского Союза: ШИШКАНЬ Илья Минович, (1918-1943) и ПЛАШЕЧНИК Яков Иванович (1907-1944).
4.	Юго-восточная окраина города, в 2-х км. к юго-востоку от ж.д. вокзала, на гражданском кладбище.	Место, где захоронен Герой Советского Союза ДОБРОВОЛЬСКИЙ Юрий Антонович (1911-1979).
<u>Невская Дубровка</u> , раб.поселок, в 3-х местах.		
5.	На правом берегу реки Невы, близ устья речки Дубровки.	Памятник-дот и орудийная площадка на рубеже обороны советских войск в 1941-43 гг.
6.	Северо-западная окраина поселка, близ автодороги на д. Манушкино, в 2,5 км. от ж.д. линии.	Противотанковые надолбы в зоне, где в 1941-43 гг. находились рубежи обороны советских войск.
7.	Западная окраина поселка, в 2-х км. к северо-западу от ж.д. станции, близ автодороги на дер. Манушкино.	Братское кладбище советских воинов, погибших в 1941-44 гг. среди них - Герой Советского Союза ОСКАЛЕНКО Дмитрий Ефимович (1920-1943).

1	2	3
32. В 1,5 км. к северу от ж.д. станции, на Песочной улице.		Братское захоронение советских воинов, погибших в 1941-44 гг.
33. В 2,5 км. к северо-западу, в зоне бывшего поселка № II.	+ см. № 63	Памятное место, где захоронены ленинградцы, погибшие при эвакуации в 1941-43 гг.
	д. Ваганово, в 26 км. к северо-востоку от г. Всеволожка, в 2-х местах.	
34. Дом № 34.		Дом, где во время Великой Отечественной войны находился штаб по строительству бензопровода по дну Ладоги для снабжения блокадного Ленинграда и частей советских войск. На доме установлена памятная доска.
35. Западная окраина деревни, на 38 км. "Дорога жизни".		Блиндаж, где в 1941-44 гг. находился узел связи ("Тройка-1"), обеспечивавший связь блокадного Ленинграда с Москвой и частями Ленинградского фронта. Установлена памятная доска.
36. д. Вартемяги, в 8 км. к северо-востоку от дер. Юкки, у дороги на Токсово, близ средней школы и почтового отделения.		Братское захоронение советских воинов, погибших в 1941-44 гг.
	д. и ж.д. ст. Васкелво, в 30 км. северу от п. Токсово, в 2-х местах.	
37. В 4-х км. к западу от ж.д. станции, близ южной стороны дороги, идущей к Приозерскому шоссе.		Памятное место, где захоронены местные партийные и советские работники, погибшие в 1919 г.
38. В 7 км. к юго-западу от ж.д. станции, на 31 км. Приозерского шоссе, на западной стороне дороги.		Памятное место, где захоронены: а) советские воины, погибшие в 1939-1940 гг. б) воины-пограничники, а также местные партийные и советские работники, погибшие в 1919-1922 годах.
39. д. Водоярви, в 18 км. к востоку от ж.д. ст. Грузино), в 12 км. к северу от деревни, в зоне быв. д. Верхние Никудысы.		Братское захоронение советских воинов, погибших в 1918, 1939-40 и 1941-44 гг.
)I - в 20 км. к северу от поселка Токсово.		

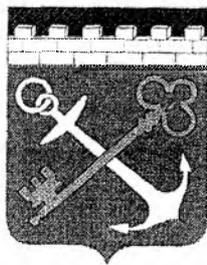

ПРАВИТЕЛЬСТВО ЛЕНИНГРАДСКОЙ ОБЛАСТИ  
 \*\*\*  
 КОМИТЕТ ПО КУЛЬТУРЕ ЛЕНИНГРАДСКОЙ ОБЛАСТИ

ПРИКАЗ

от 27 октября 2014 года

№ 01-03/14-25

**Об установлении границ территории  
 объекта культурного наследия регионального значения  
 «Памятное место, где захоронены местные партийные и советские  
 работники, погибшие в 1919 г.»,  
 по адресу: ж.д.ст. Васкелево, в 30 км к северу от п. Токсово, в 4 км к западу  
 от ж.д. станции, близ южной стороны дороги, идущей к  
 Приозерскому шоссе.**

В соответствии со ст.ст. 9.2, 33 Федерального закона от 25 июня 2002 г. № 73-ФЗ «Об объектах культурного наследия (памятниках истории и культуры) народов Российской Федерации», а также п. 3.12. Положения о комитете по культуре Ленинградской области, утвержденного постановлением Правительства Ленинградской области от 13 февраля 2008 г. № 20, приказываю:

1. Установить границы территории объекта культурного наследия регионального значения «Памятное место, где захоронены местные партийные и советские работники, погибшие в 1919 г.», расположенного по адресу: ж.д.ст. Васкелево, в 30 км к северу от п. Токсово, в 4 км к западу от ж.д. станции, близ южной стороны дороги, идущей к Приозерскому шоссе, принятого на государственную охрану Решением Леноблисполкома от 16 мая 1988 г. № 189, согласно приложению 1, 2 на 3 листах.


2. Настоящий приказ вступает в силу со дня его официального опубликования.

3. Контроль за исполнением настоящего приказа возложить на заместителя начальника департамента государственной охраны, сохранения и использования объектов культурного наследия Г.Е. Лазареву.

Председатель комитета по культуре

Н.Г. Кононенко

**Ситуационный план  
объекта культурного наследия регионального значения  
«Памятное место, где захоронены местные партийные и советские  
работники, погибшие в 1919 г.»**

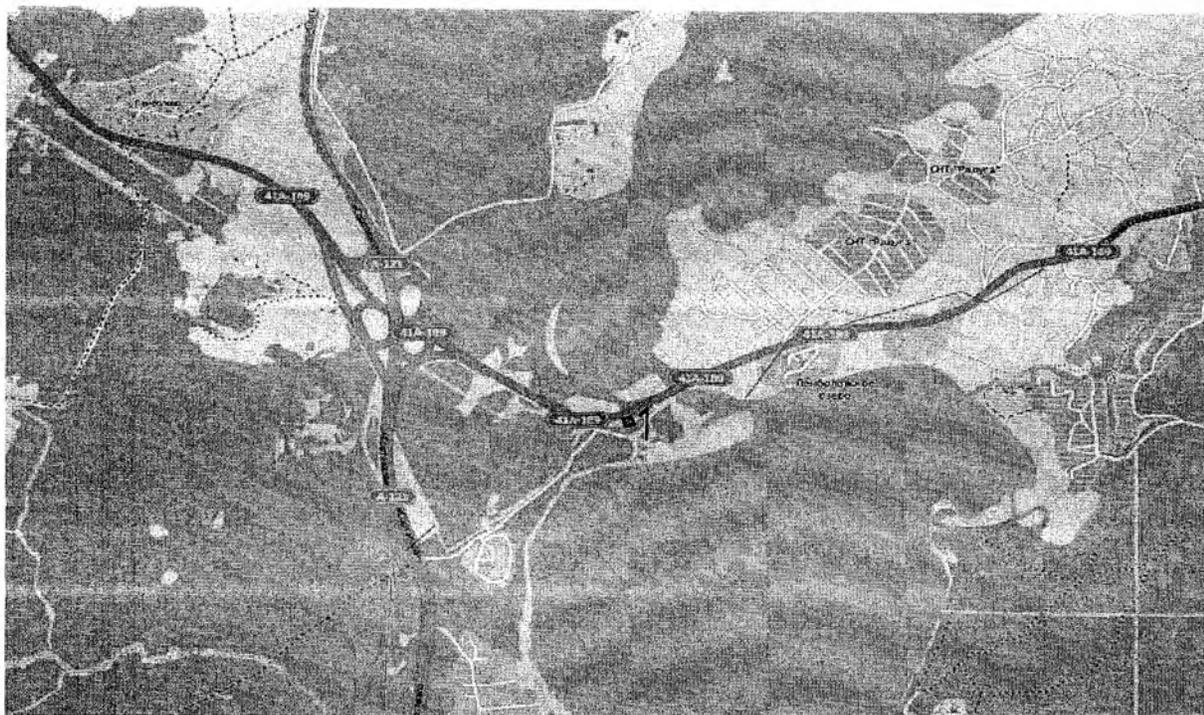


М 1:15 000

Условные обозначения:

- - граница территории объекта культурного наследия регионального значения «Памятное место, где захоронены местные партийные и советские работники, погибшие в 1919 г.».

**Граница территории  
объекта культурного наследия регионального значения  
«Памятное место, где захоронены местные партийные и советские  
работники, погибшие в 1919 г.»**

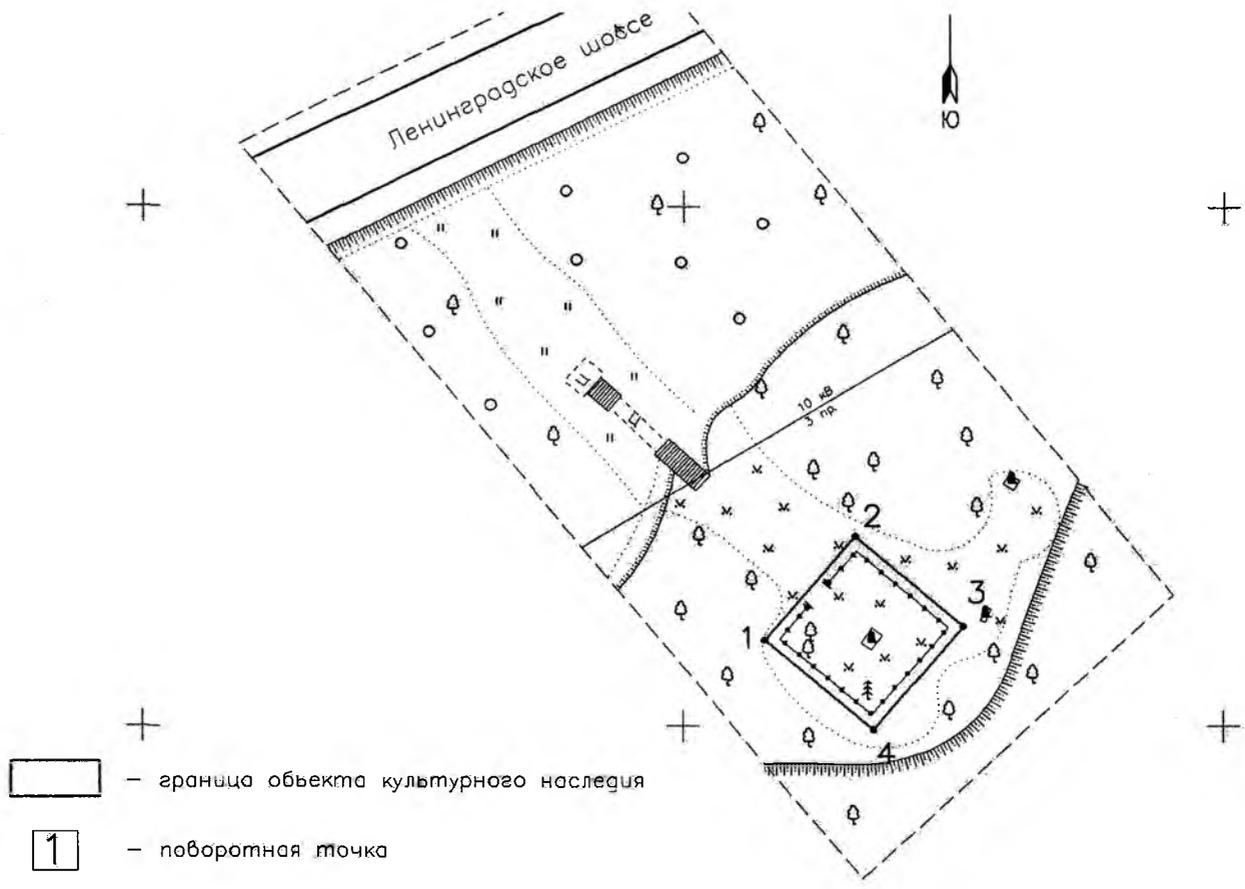

Масштаб 1:1000

**Координаты поворотных точек границ территории  
объекта культурного наследия регионального значения  
«Памятное место, где захоронены местные партийные и советские  
работники, погибшие в 1919 г.»**

№№	Обозначение (номер) характерной точки	Координаты характерных точек во Всемирной геодезической системе координат (WGS-84)		Координаты характерных точек в местной системе координат (МСК)	
		Северной широты	Восточной долготы	X	Y
1	1	60°21'44,94545	30°17'55,70424	141808.31	112557.51
	2	60°21'45,26861	30°17'56,25840	141818.35	112565.96
	3	60°21'44,98671	30°17'56,90357	141809.67	112575.89
	4	60°21'44,66417	30°17'56,36246	141799.65	112567.64

**Описание границ территории  
объекта культурного наследия регионального значения  
«Памятное место, где захоронены местные партийные и советские  
работники, погибшие в 1919 г.»**

- от точки 1 до точки 2 – под углом 23° к шоссе Ленинградское;
- от точки 2 до точки 3 – под углом 68 ° к шоссе Ленинградское;
- от точки 3 до точки 4 – под углом 24 ° к шоссе Ленинградское;
- от точки 4 до точки 1 – под углом 112 ° к шоссе Ленинградское.



АДМИНИСТРАЦИЯ ЛЕНИНГРАДСКОЙ ОБЛАСТИ  
КОМИТЕТ ПО СОХРАНЕНИЮ КУЛЬТУРНОГО НАСЛЕДИЯ  
ЛЕНИНГРАДСКОЙ ОБЛАСТИ

---

---

**ПРИКАЗ**

«13» сентября 2021 года

№ 01-03/21-133  
г. Санкт-Петербург

**Об установлении предмета охраны объекта культурного наследия регионального значения «Памятное место, где захоронены местные партийные и советские работники, погибшие в 1919 г.», адрес (местонахождение): Ленинградская область, Всеволожский муниципальный район, Куйвозовское сельское поселение, массив Лемболовская твердыня, сооружение № 2**

В соответствии со статьями 9.2, 20, 33 Федерального закона от 25 июня 2002 года № 73-ФЗ «Об объектах культурного наследия (памятниках истории и культуры) народов Российской Федерации», статьей 4 областного закона Ленинградской области от 25 декабря 2015 года № 140-оз «О государственной охране, сохранении, использовании и популяризации объектов культурного наследия (памятников истории и культуры) народов Российской Федерации, расположенных на территории Ленинградской области», п. 2.1.1. Положения о комитете по сохранению культурного наследия Ленинградской области, утвержденного постановлением Правительства Ленинградской области от 24 декабря 2020 года № 850, приказываю:

1. Установить предмет охраны объекта культурного наследия регионального значения «Памятное место, где захоронены местные партийные и советские работники, погибшие в 1919 г.», адрес (местонахождение): Ленинградская область, Всеволожский муниципальный район, Куйвозовское сельское поселение, массив Лемболовская твердыня, сооружение № 2, согласно приложению к настоящему приказу.

2. Комитету по сохранению культурного наследия Ленинградской области обеспечить:

- внесение соответствующих сведений в Единый государственный реестр объектов культурного наследия (памятников истории и культуры) народов Российской Федерации;

- размещение настоящего приказа на сайте комитета по сохранению культурного наследия Ленинградской области в информационно-телекоммуникационной сети «Интернет».

3. Настоящий приказ вступает в силу со дня его официального опубликования.
4. Контроль за исполнением настоящего приказа возложить на заместителя председателя комитета по сохранению культурного наследия Ленинградской области.


Заместитель Председателя  
Правительства Ленинградской области –  
председатель комитета  
по сохранению культурного наследия



В.О. Цой

Приложение  
к приказу комитета по сохранению  
культурного наследия  
Ленинградской области  
от « 13 » 09 2021 г. № 01-03/21-133


**Предмет охраны объекта культурного наследия регионального значения  
«Памятное место, где захоронены местные партийные и советские работники,  
погибшие в 1919 г.», адрес (местонахождение): Ленинградская область,  
Всеволожский муниципальный район, Куйвозовское сельское поселение,  
массив Лемболовская твердыня, сооружение № 2**

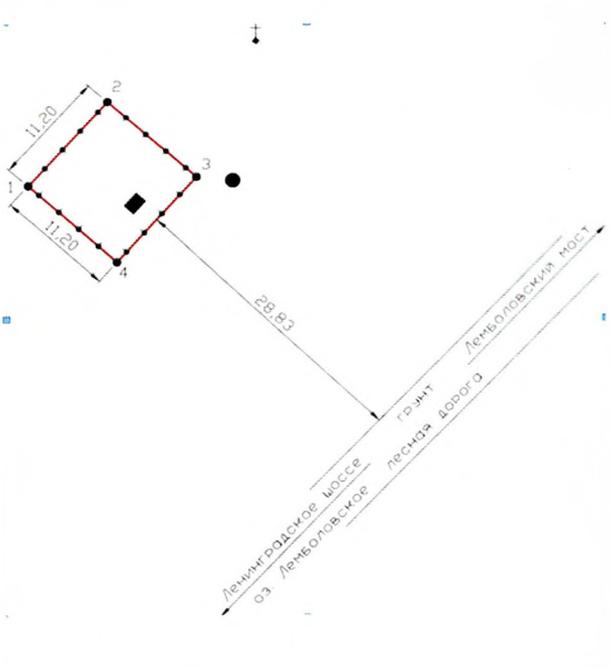№ п.п.	Видовая принадлежность предмета охраны	Предмет охраны	Фотографии
1.	Объемно-пространственное решение:	<p>Пространственное и архитектурно-композиционное решение территории памятника.</p> <p>Высотная отметка обелиска.</p> <p>Местоположение.</p>	
2.	Конструкции памятника	<p>Стела: диабаз.</p> <p>Основание: бетон.</p>	

3.	Архитектурное решение	<p>Форма, конфигурация в плане, материалы отдельных элементов памятника.</p> <p>Стела – диабаз полированный с памятным текстом:</p> <p>ПОГИБШИМ В БОРЬБЕ ЗА СОВЕТСКУЮ ВЛАСТЬ В 1919 Г.</p> <p>ВАЛГОНЕН ИВАН ЧЛЕН ИСПОЛКОМА РАЙОННОГО СОВЕТА ЧЕКИСТ</p> <p>ЖУКОВ ФЕДОР ЧЕКИСТ</p> <p>КАРЛИН ГУСТАВ ПРЕД. МЕСТНОЙ СЕЛЬ-ХОЗ. КОММУНЫ</p> <p>КЯППИ ИВАН ПРЕД. СЕЛЬСКОГО СОВЕТА В Д. ЛЕМБОЛОВО</p> <p>ПРЕД. КОМБЕДА</p> <p>САВЕЛЬБЕВ ФЕДОР ЗАВ. ЗЕМЕЛЬНЫМ ОТДЕЛОМ РАЙОННОГО СОВЕТА</p> <p>ЕГО СЫН ПАВЕЛ КРАСНОАРМЕЕЦ</p> <p>ЯУХОПЯЯ СТЕПАН ПРЕД. СЕЛЬСКОГО СОВЕТА В Д. МУРАТОВО</p> <p>Основание – бетон окрашенный.</p>	
----	-----------------------	---	--

*Предмет охраны может быть уточнен при проведении дополнительных научных исследований.*

**Ситуационный план  
объекта культурного наследия регионального значения  
«Памятное место, где захоронены местные партийные и советские работники,  
погибшие в 1919 г.»**

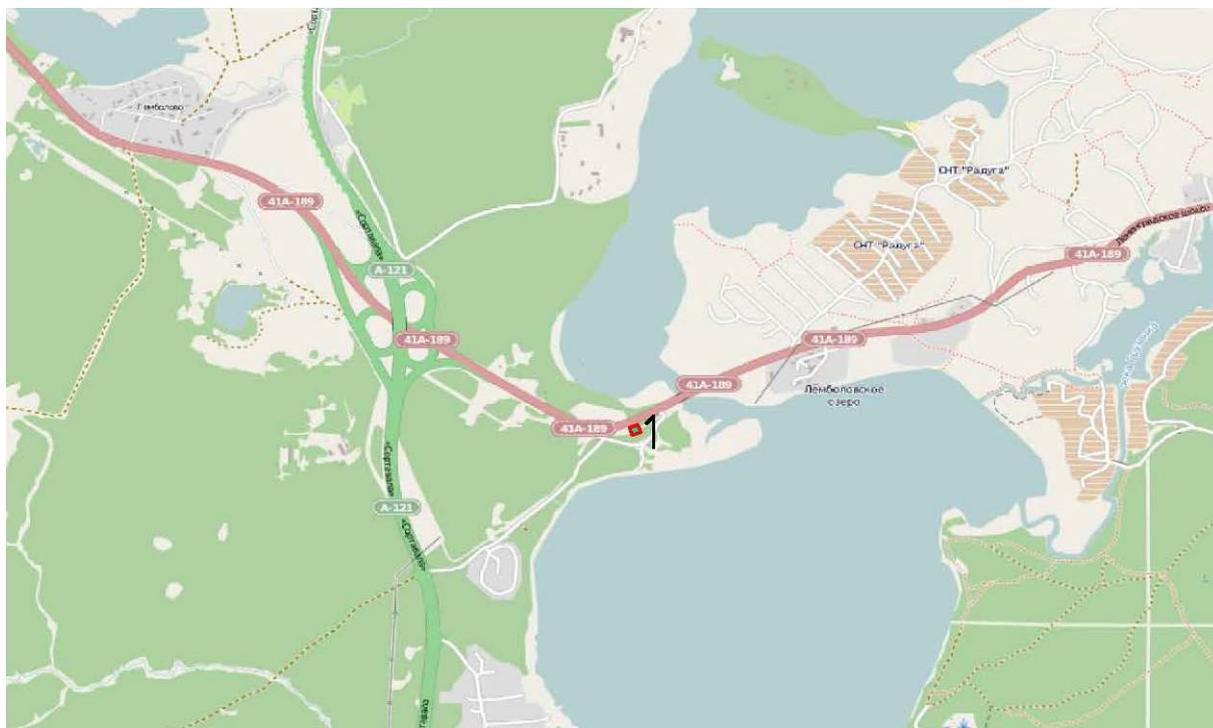


М 1:15 000

Условные обозначения:

-  - граница территории объекта культурного наследия регионального значения «Памятное место, где захоронены местные партийные и советские работники, погибшие в 1919 г.».

**Граница территории  
объекта культурного наследия регионального значения  
«Памятное место, где захоронены местные партийные и советские работники,  
погибшие в 1919 г.»**

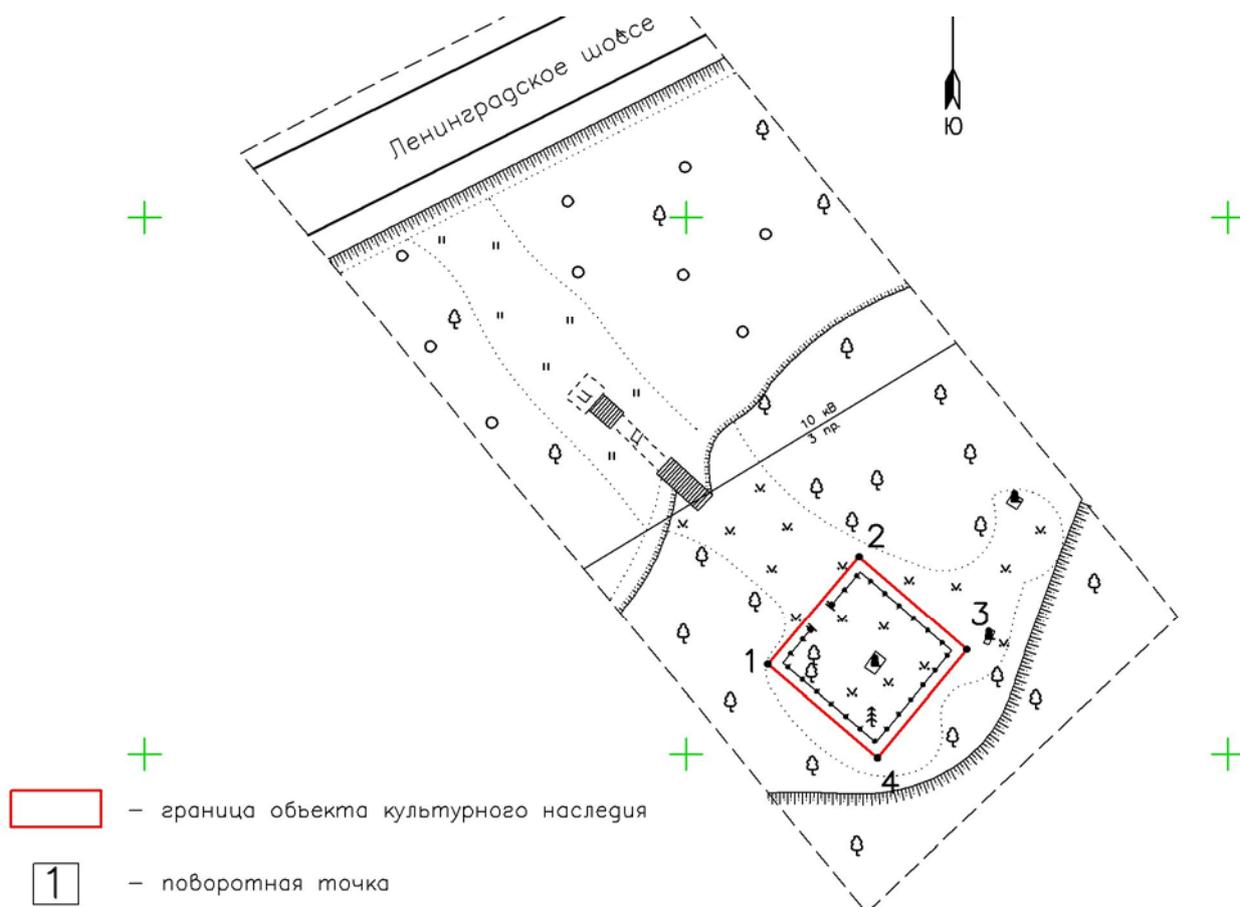


## **ПРИЛОЖЕНИЕ № 6.6**

План проектных решений по объекту:

**«РАСХОДЫ НА МЕРОПРИЯТИЯ ПО ПОВЫШЕНИЮ УРОВНЯ ОБУСТРОЙСТВА АВТОМОБИЛЬНЫХ ДОРОГ ФЕДЕРАЛЬНОГО ЗНАЧЕНИЯ. КОМПЛЕКСНОЕ ОБУСТРОЙСТВО УЧАСТКА АВТОМОБИЛЬНОЙ ДОРОГИ ОБЩЕГО ПОЛЬЗОВАНИЯ ФЕДЕРАЛЬНОГО ЗНАЧЕНИЯ А-181 «СКАНДИНАВИЯ» САНКТ-ПЕТЕРБУРГ – ВЫБОРГ – ГРАНИЦА С ФИНЛЯНДСКОЙ РЕСПУБЛИКОЙ, «МАГИСТРАЛЬНАЯ» НА КМ 22+700 – КМ 56+000, ЛЕНИНГРАДСКАЯ ОБЛАСТЬ, С ВЫПОЛНЕНИЕМ РАБОТ ПО ПОДГОТОВКЕ ДОКУМЕНТАЦИИ ПО ПЛАНИРОВКЕ ТЕРРИТОРИИ»**

на территории вблизи ОКН «ПАМЯТНОЕ МЕСТО, ГДЕ ЗАХОРОНЕНЫ МЕСТНЫЕ ПАРТИЙНЫЕ И СОВЕТСКИЕ РАБОТНИКИ, ПОГИБШИЕ В 1919 Г.» по адресу:  
Ленинградская область, Всеволожский муниципальный район, Куйвозовское сельское поселение, д. Васкелово, сооружение №1

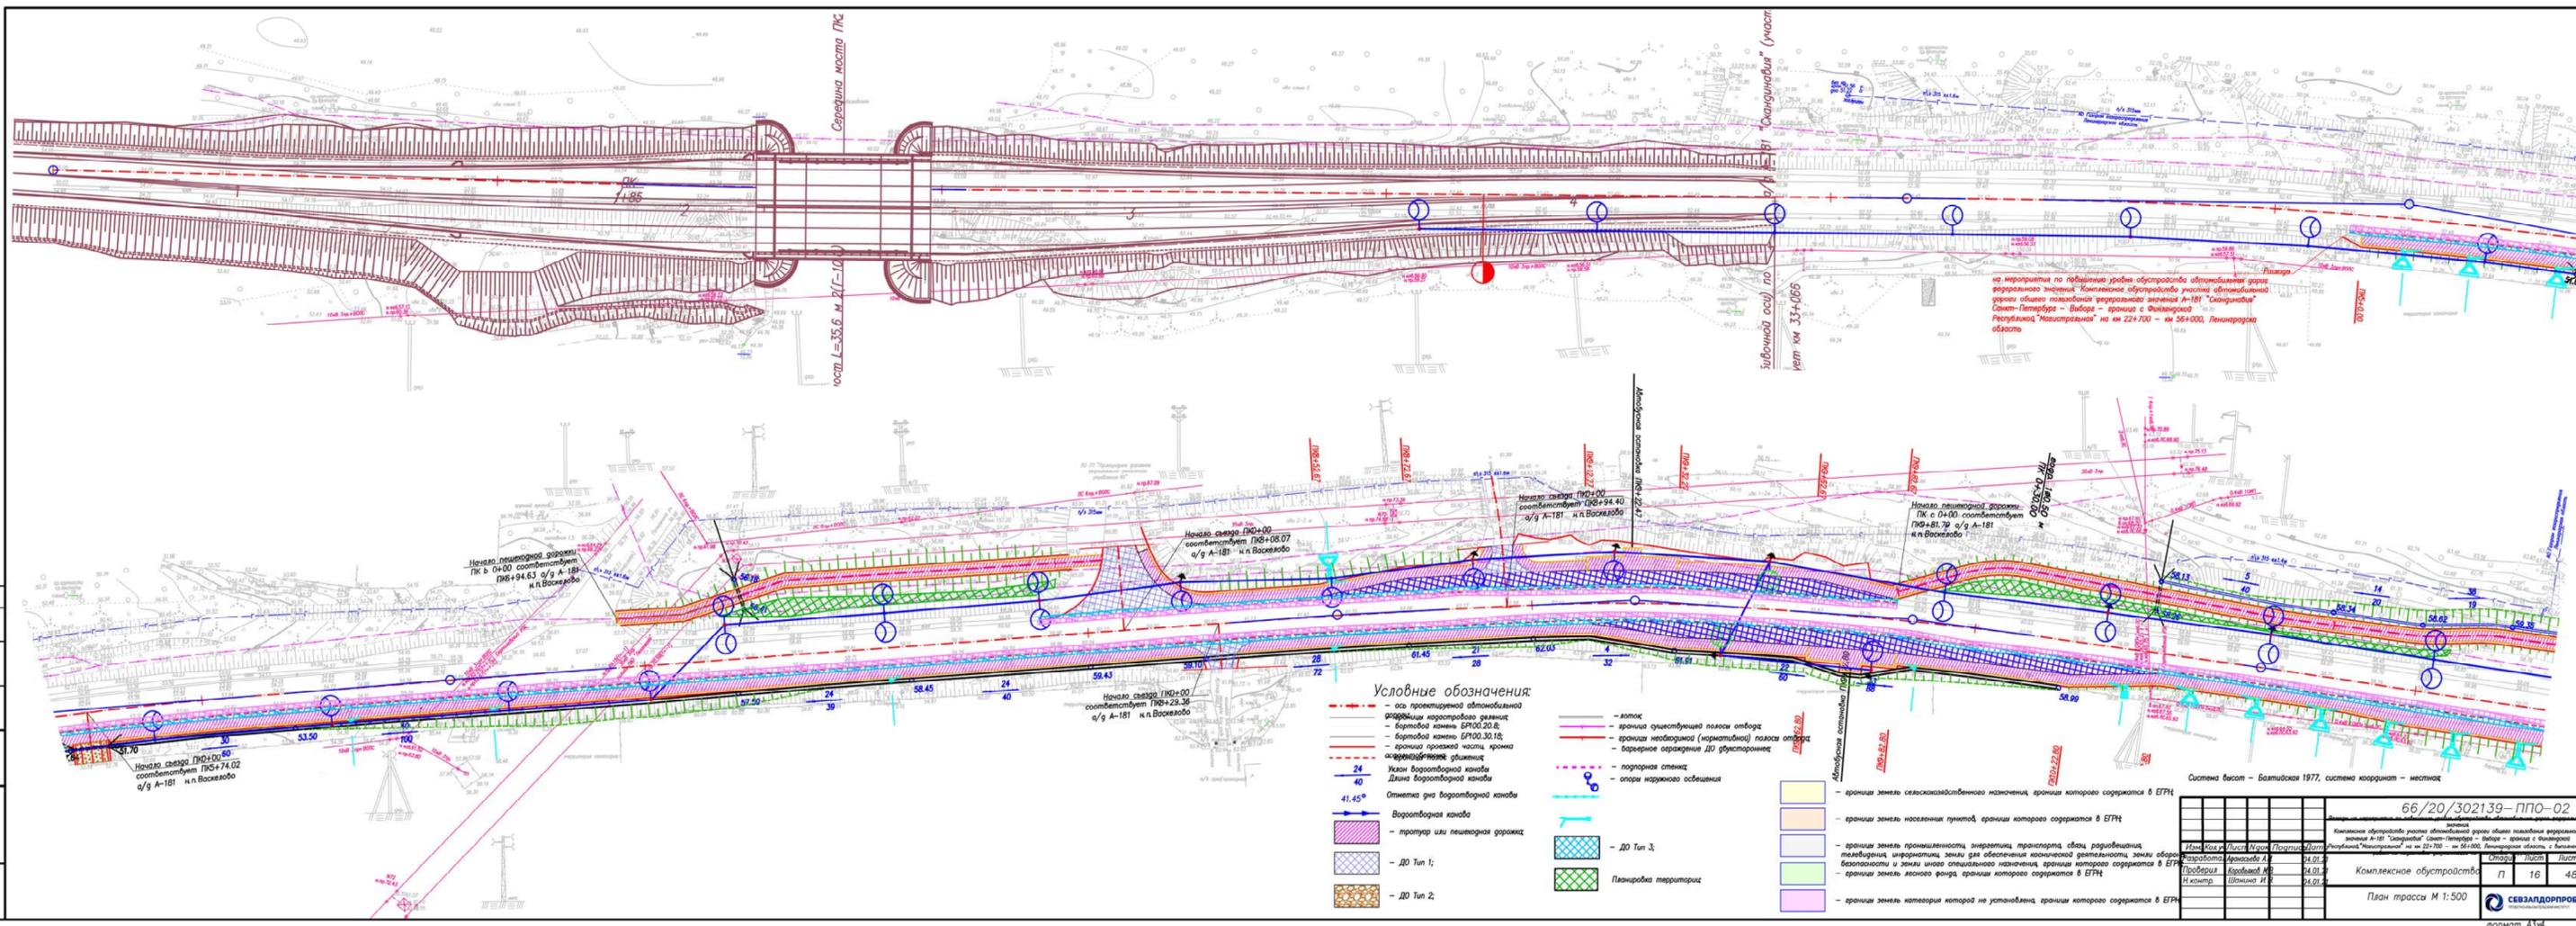

**Условные обозначения:**

- ось проектируемой автомобильной дороги
- бортовой камень ЕР100.20.В.
- бортовой камень ЕР100.30.В.
- граница проезжей части, кромка асфальтового покрытия
- Икон бортовой канавы
- Длина бортовой канавы
- Отметка дна бортовой канавы
- Бортовая канавы
- протопы или пешеходные дорожки
- ДО Тип 1;
- ДО Тип 2;
- мостик
- граница существующей полосы отвода
- граница неавтономной (нормативной) полосы отвода
- бордерная граница ДО
- пограничные стелы
- стелы наружного освещения
- ДО Тип 3;
- Пакетированная территория
- границы земель сельскохозяйственного назначения, границы которых содержатся в ЕГРН
- границы земель населенных пунктов, границы которых содержатся в ЕГРН
- границы земель промышленности, энергетики, транспорта, связи, радиотехники, телекоммуникаций, информационных технологий, жилищно-коммунального хозяйства и объектов культурного наследия, границы которых содержатся в ЕГРН
- границы земель лесного фонда, границы которых содержатся в ЕГРН
- границы земель категории которой не установлена, границы которых содержатся в ЕГРН

Система высот - Балтийская 1977, система координат - местная

66/20/302139-ППО-02				
Исполн.	Лист	Масштаб	Полоса	Лист
Проектировщик	Корректировщик	И.контр.	Штат	Лист
Комплексное обустройство участка автомобильной дороги общего пользования федеральной категории А-181 "Скандинавия" Санкт-Петербург - Выборг - граница с Финляндией				
Контракт № 22-1/2020 - от 01.08.2020, Ленинградская область, г. Выборг				
Комплексное обустройство				
План трассы М 1:500				
СЕВЗАЛДОРПРОЕКТ				
Формат А3				

## граница работ по комплексному обустройству дороги в н. п. Васкелово



Координаты поворотных точек границ территории ОКН

№№	Обозначение (номер) характерной точки	Координаты характерных точек во Всемирной геодезической системе координат (WGS-84)		Координаты характерных точек в местной системе координат (МСК)	
		Северной широты	Восточной долготы	X	Y
1	1	60°21'44,94545	30°17'55,70424	141808.31	112557.51
	2	60°21'45,26861	30°17'56,25840	141818.35	112565.96
	3	60°21'44,98671	30°17'56,90357	141809.67	112575.89
	4	60°21'44,66417	30°17'56,36246	141799.65	112567.64

-  - границы территории ОКН регионального значения «Памятное место, где захоронены местные партийные и советские работники, погибшие в 1919 г.»
-  - поворотные точки границы территории ОКН


0 50 100 м  
 - ось автомобильной дороги А-181

Схема взаимного расположения территории ОКН «Памятное место, где захоронены местные партийные и советские работники, погибшие в 1919 г.» и территории проектирования комплексного обустройства автомобильной дороги А-181 юго-западнее д. Васкелово.

## ПРИЛОЖЕНИЕ № 6.7

### АЛЬБОМ ФОТОФИКСАЦИИ

ОКН «ПАМЯТНОЕ МЕСТО, ГДЕ ЗАХОРОНЕНА МЕСТНЫЕ ПАРТИЙНЫЕ И СОВЕТСКИЕ РАБОТНИКИ, ПОГИБШИЕ В 1919 Г.» по адресу: Ленинградская область, Всеволожский муниципальный район, Куйвозовское сельское поселение, д. Васкелово, сооружение №1

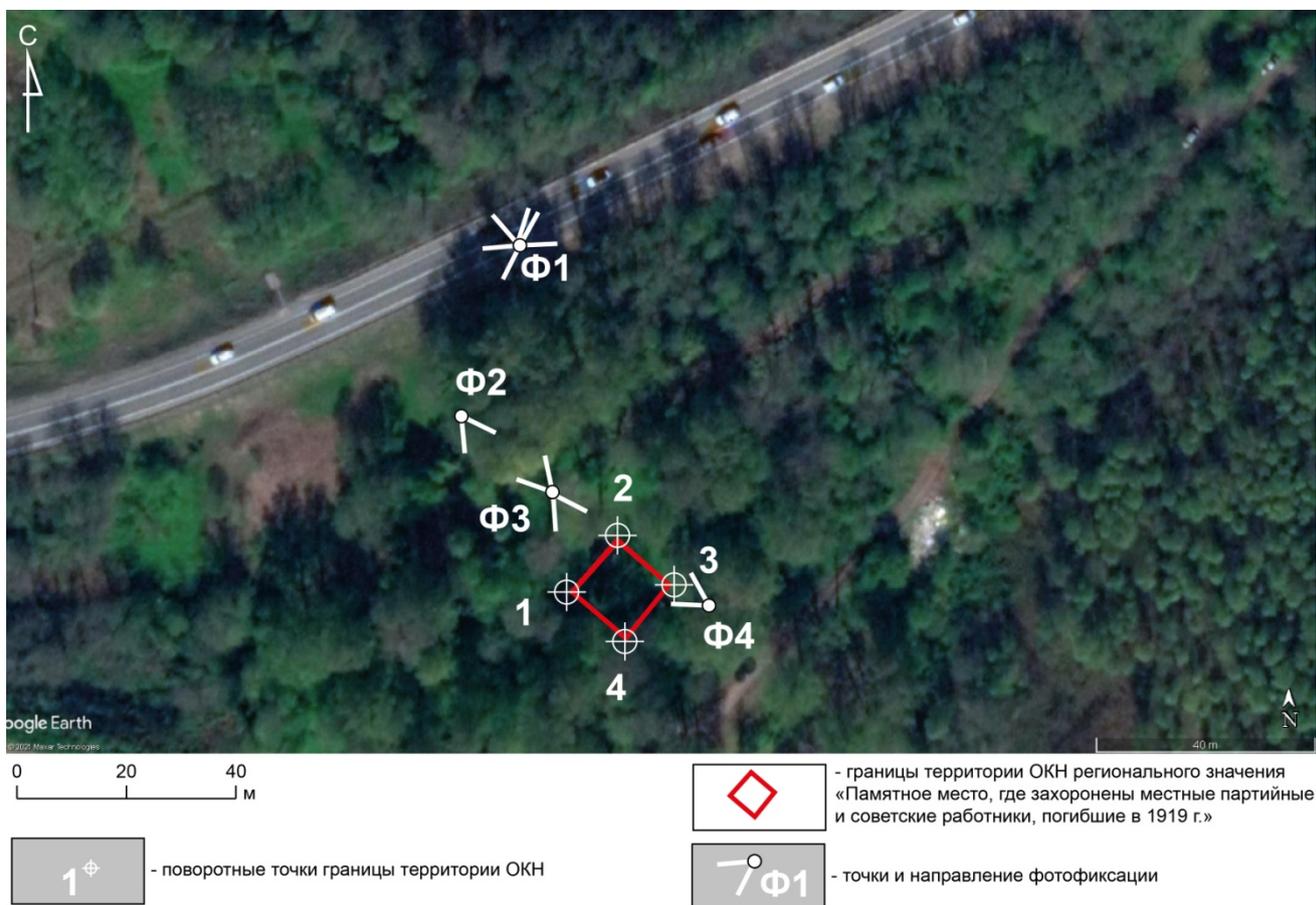

Илл. 1. Ленинградская обл., Всеволожский р-н. Схема точек фотофиксации территории ОКН «Памятное место, где захоронены местные партийные и советские работники, погибшие в 1919 г.»



Илл. 2. Ленинградская обл., Всеволожский р-н. Точка фотофиксации Ф1. Вид с северо-востока на автомобильную дорогу А-181, октябрь 2021 г.



Илл. 3. Ленинградская обл., Всеволожский р-н. Точка фотофиксации Ф1. Вид с юга на автомобильную дорогу А-181 и оз. Лемболовское октябрь 2021 г.



Илл. 4. Ленинградская обл., Всеволожский р-н. Точка фотофиксации Ф1. Вид с юго-запада на автомобильную дорогу А-181, октябрь 2021 г.



Илл. 5. Ленинградская обл., Всеволожский р-н. Точка фотофиксации Ф2. Вид с северо-запада на территорию ОКН, октябрь 2021 г.



Илл. 6. Ленинградская обл., Всеволожский р-н. Точка фотофиксации Ф3. Вид с северо-запада на территорию ОКН, ограда и памятник на месте захоронения, октябрь 2021 г.



Илл. 7. Ленинградская обл., Всеволожский р-н. Точка фотофиксации Ф3. Вид с юго-востока от территории ОКН на автомобильную дорогу А-181, октябрь 2021 г.



Илл. 8. Ленинградская обл., Всеволожский р-н. Точка фотофиксации Ф4. Вид с востока на территорию ОКН, октябрь 2021 г.



Илл. 9. Ленинградская обл., Всеволожский р-н. Информационный стенд у подножия холма, северо-западнее территории ОКН. Вид с северо-запада, октябрь 2021 г.



Илл. 10. Ленинградская обл., Всеволожский р-н. Металлический надгробный крест на вершине холма, юго-западнее ограды захоронения партийных работников. Вид с северо-запада, октябрь 2021 г.



Илл.11. Ленинградская обл., Всеволожский р-н. Памятный знак в виде креста на месте лютеранской церкви, северо-восточнее территории ОКН. Вид с юго-востока, октябрь 2021 г.



Илл.12. Ленинградская обл., Всеволожский р-н. Памятный знак «В память о событиях войны 7.9.1941-19.5. 1943», к востоку от ограды захоронения партийных работников. Вид с юга, октябрь 2021 г.

**ПРИЛОЖЕНИЕ № 7**

**ОБЪЕКТ КУЛЬТУРНОГО НАСЛЕДИЯ РЕГИОНАЛЬНОГО ЗНАЧЕНИЯ**

**«БРАТСКОЕ ЗАХОРОНЕНИЕ СОВЕТСКИХ ВОИНОВ, ПОГИБШИХ В 1941-44 ГГ.»** по адресу: ж.д. ст. Грузино, близ д. Куйвози, в 20 км к северу от п. Токсово, в 2 км к северо-западу от станции, по дороге на Васкелово.

**ДОКУМЕНТАЦИЯ И ИЛЛЮСТРАТИВНЫЕ МАТЕРИАЛЫ**



ЛЕНИНГРАДСКИЙ ОБЛАСТНОЙ СОВЕТ НАРОДНЫХ ДЕПУТАТОВ  
ИСПОЛНИТЕЛЬНЫЙ КОМИТЕТ

Р Е Ш Е Н И Е

от 16.05.88 № 189

Ленинград

Об утверждении списка военно-исторических памятников и памятных мест, подлежащих охране в Ленинградской области

Исполнительный комитет Ленинградского областного Совета народных депутатов отмечает, что Управлением культуры проведена значительная работа по выявлению и учету в районах и городах области военно-исторических памятников и памятных мест, связанных с борьбой советского народа за свободу и независимость нашей Родины. Постановлениями Совета Министров РСФСР 43 таких памятника утверждены как памятники республиканского значения, а более сорока взяты под государственную охрану решениями облисполкома.

В связи с выявлением и взятием на учет за последние годы еще более 600 военно-исторических памятников и памятных мест, в соответствии с Законом РСФСР "Об охране и использовании памятников истории и культуры" по согласованию с Министерством культуры РСФСР Исполнительный комитет Ленинградского областного Совета народных депутатов РЕШИЛ:

1. Утвердить представленный Управлением культуры прилагаемый список военно-исторических памятников и памятных мест, подлежащих охране как памятники местного (областного) значения.

2. Исполкомам городских и районных Советов народных депутатов:

2.1. Обеспечить сохранение и содержание в благоустроенном состоянии названных памятников и памятных мест при участии предприятий, учреждений и организаций, на территории или в принадлежности которых находятся эти памятники и памятные

по их благоустройству и обозначению.

6. Контроль за исполнением решения возложить на заместителя председателя облисполкома В.П.Ворфоломеева.

Первый заместитель  
председателя исполкома

Секретарь исполкома



Л. Койколайнен

В. Пылин

УТВ. 01/1-88 V.

Приложение к УТВ. 16/V-88 от 18.01.88

СПРАВКА

о военно-исторических памятниках и памятных местах советского времени в районах и городах Ленинградской области на ~~1/1-88~~ 1/1-88.

Томск - на 1/1-82

№ п/п	Районы и города	Число памятников и памятных мест		Литер.	Всего памятников и памятных мест	Стр.
		УТВ. до 1988 г.	Сумма до 16/V-88 г.			
1	2	3	4		5	
I.	Бокситогорский р-н	2/-	16	2	18	2
2.	Волосовский р-н	0 -/-	30	4	30	4
3.	г. Волхов	-/1	7	2	8	8
4.	Волховский р-н	1/3	18	3	22	10
5.	Всеволожский р-н	12 11/3	70-1	9	84	13
6.	г. Выборг	1/1	3	1	5	22
7.	Выборгский р-н	-/9	43	5	52	23
8.	г. Гатчина	1/-	8	2	9	28
9.	Гатчинский р-н	-/2	66-1	8	68	30
10.	Кингисеппский р-н	-/8	76	9	84	38
II.	Киришский р-н	0 -/-	23	3	23	47
12.	Кировский р-н	II/-	47+4	6	58+4	50
13.	Лодейнопольский р-н	1/3	20	3	24	56
14.	Ломоносовский р-н	7/1	45-1	6	53	59
15.	Лужский р-н	2/2	61	7	65	65
16.	Подпорожский р-н	-/1	24	3	25	72
17.	Приозерский р-н	-/2	19	3	21	75
18.	Сланцевский р-н	-/1	25	3	26	78
19.	г. Сосновый Бор	1/2	6	1	7	81
20.	Тихвинский р-н	4/2	20	3	26	82
21.	Тосненский р-н	1/2	39-1	5	42	85
		<del>43/41</del>	666	88	750	-
		84 85	669		754	

Условное обозначение:

В графе 3 числитель дроби означает памятники, утвержденные Совмином РСФСР, знаменатель - памятники, утвержденные Леноблсполкомом.

~~Восстановлено~~

Инспекция охраны памятн.  
Упр. культуры


## 5. ВСЕВОЛОЖСКИЙ РАЙОН

№ п/п	Местонахождение памятников и памятных мест	Наименование памятников и памятных мест
1	2	3
г. ВСЕВОЛОЖСК в 4-х местах		
1.	Западная окраина города, на 5 км "Дороги жизни".	Памятный знак-стела авиаторам ВВС КБФ, защищавшим Ленинград и Дорогу жизни в 1941-1944 гг.; на месте, где в годы войны находился аэродром.
2.	Западная часть города, Колтушское шоссе, 40, близ Румболовской высоты; дом отдыха строительного-монтажного управления № 25 треста Ленэлектроремстрой.	Дом, где в 1941-44 гг. жили авиаторы, защищавшие Ленинград; среди них - многие Герои Советского Союза: БУНИМОВИЧ Ю.З., КОЛЕСНИК П.А., ПРЕОБРАЖЕНСКИЙ Е.Н., ЧВАНОВ В.Г. и другие.
3.	Западная часть города, близ сельскохозяйственного техникума, на 10 км. "Дороги жизни".	Братское кладбище советских воинов, погибших в 1941-44 гг.: среди них - Герои Советского Союза: ШИШКАНЬ Илья Минович, (1918-1943) и ПЛАШЕЧНИК Яков Иванович (1907-1944).
4.	Юго-восточная окраина города, в 2-х км. к юго-востоку от ж.д. вокзала, на гражданском кладбище.	Место, где захоронен Герой Советского Союза ДОБРОВОЛЬСКИЙ Юрий Антонович (1911-1979).
<u>Невская Дубровка</u> , раб.поселок, в 3-х местах.		
5.	На правом берегу реки Невы, близ устья речки Дубровки.	Памятник-дот и орудийная площадка на рубеже обороны советских войск в 1941-43 гг.
6.	Северо-западная окраина поселка, близ автодороги на д. Манушкино, в 2,5 км. от ж.д. линии.	Противотанковые надолбы в зоне, где в 1941-43 гг. находились рубежи обороны советских войск.
7.	Западная окраина поселка, в 2-х км. к северо-западу от ж.д. станции, близ автодороги на дер. Манушкино.	Братское кладбище советских воинов, погибших в 1941-44 гг. среди них - Герой Советского Союза ОСКАЛЕНКО Дмитрий Ефимович (1920-1943).

- | 1  | 2  | 3  |
|--|--|--|
| 40. <u>д.Гарболово</u> , в 3-х км. к северо-востоку от ст.Грузино, в зоне деревни, у развилки дорог.   |  | Братское захоронение советских воинов, погибших в 1941-44 гг.  |
|  | Грузино, ж.д.станция, близ д.Куизови, в 20 км. к северу от рабочего поселка Токсово, в 2-х местах. |  |
| 41. В 1 км. к северо-западу от станции, близ ж.д.платформы "47 км".  |  | Братское захоронение советских воинов, погибших в 1941-44 гг.  |
| 42. В 2-х км. к северо-западу от станции, по дороге на Васкелово.  |  | Братское захоронение советских воинов, погибших в 1941-44 гг.  |
| 43. Жел.-дор.трасса "Дорога жизни", от платформы Ковалево до ст.Ладожское озеро.   |  | Памятные километровые столбы, установленные по обочине ж.д. линии в 39 местах (в пределах Всеволожского района).   |
| 44. <u>д.Ириновка</u> , в 4 км. к востоку от раб.пос. Рахья <sup>1)</sup> , на северо-восточной окраине деревни, на 31 км. автодорожной трассы "Дороги жизни", близ гражданского кладбища, к западу от него. |  | Памятное место, где захоронены советские воины, погибшие в 1941-1944 гг. и ленинградцы, погибшие при эвакуации в 1941-43 гг.   |
| 45. <u>д.Канисты</u> , к югу от г.Всеволожска, в 4 км. от д. Колтуши), на окраине деревни.   |  | Памятник-стела летчикам КБФ, погибшим здесь 17 октября 1941 г.   |
| 46. <u>д.Капитолово</u> , в 7 км к югу от пос. Токсово, на северной окраине деревни, в 1 км к западу от ж.д.ст.Капитолово.   |  | Братское кладбище советских воинов, погибших в 1941-44 гг.: среди захороненных - Герой Советского Союза МУРАВИЦКИЙ Лука Захарович (1917-1943 г).   |
| 47. <u>д.Касимово</u> , в 7 км. к северо-востоку от д.Юрки, в 2-х км. к северу от д.Вартемяги, в зоне деревни, дом начальной школы.  |  | В помещении этой школы в 1941-44 гг. жили Герои Советского Союза: АВДЕЕВ Александр Федорович (1917-1942), РЖАВСКИЙ Никита Харитонович (1916-1941), ШАЛИМОВ Владимир Егорович (1908-1943) и другие летчики, защищавшие Ленинград. |
| 1) пос. Рахья - в 12 км. к северо-востоку от г.Всеволожска.  |  |  |

ПРИЛОЖЕНИЕ № 7.2

ОКН «БРАТСКОЕ ЗАХОРОНЕНИЕ СОВЕТСКИХ ВОИНОВ, ПОГИБШИХ В 1941-44 ГГ.». Архивные данные Комитета по сохранению культурного наследия Ленинградской области.

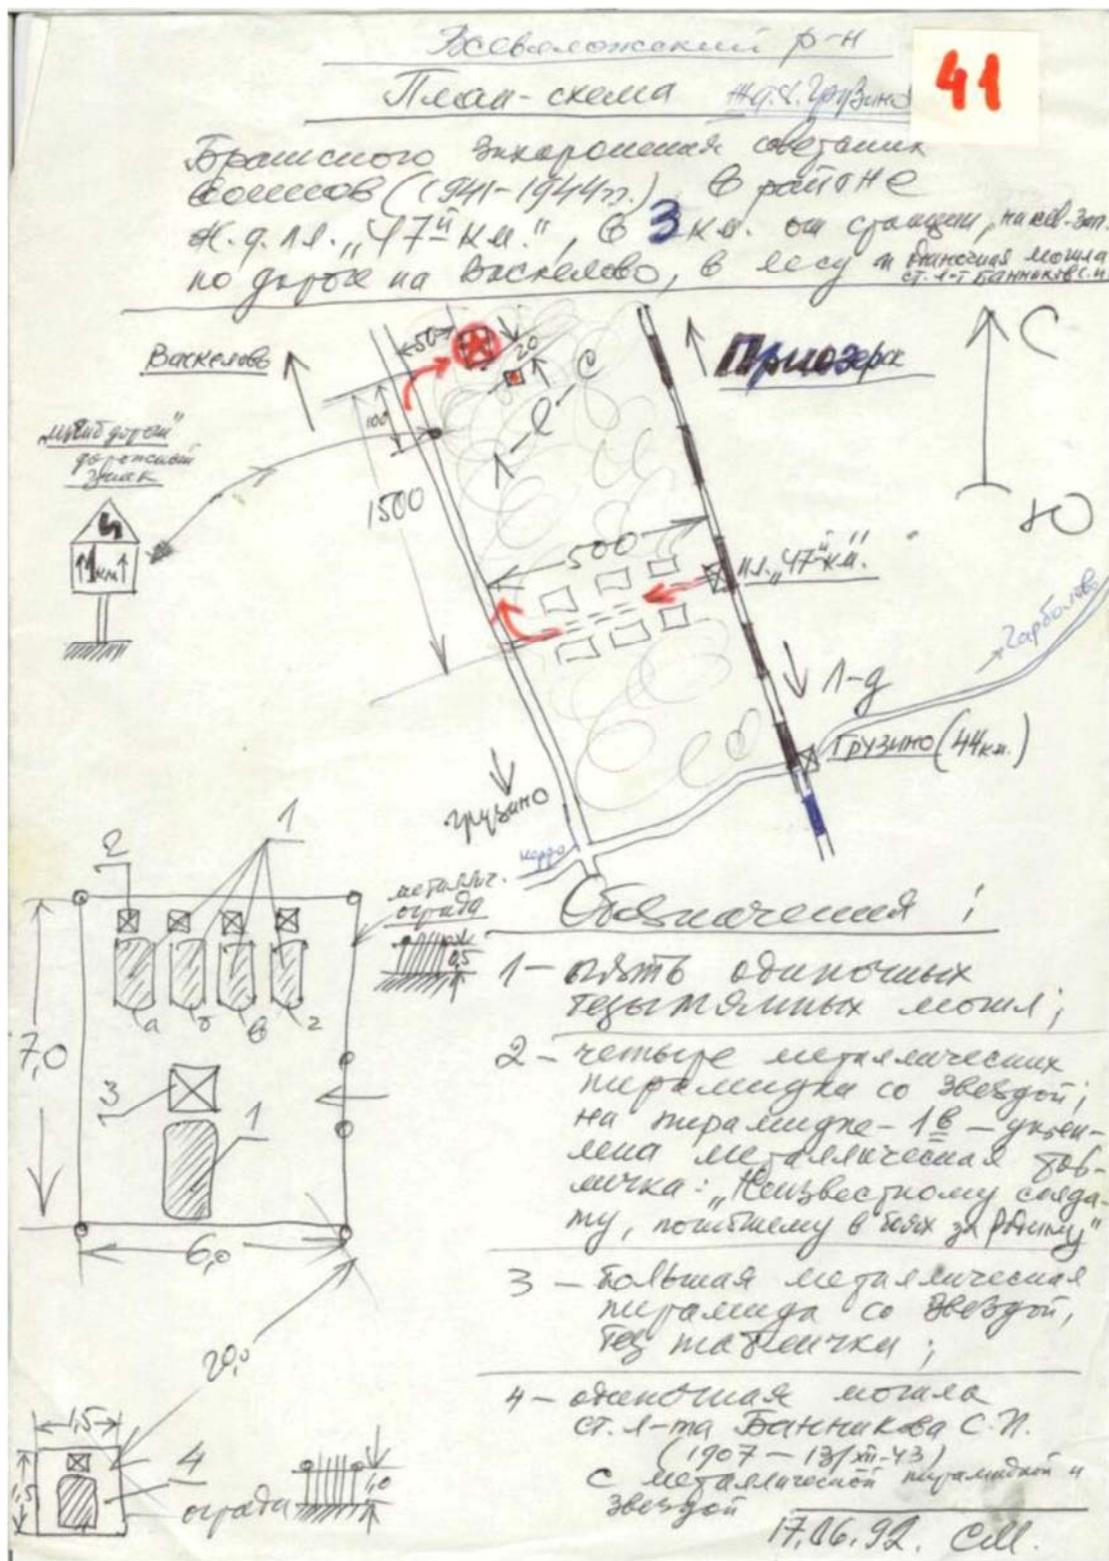

Илл.1. План схема ОКН. 1992 год.



Илл. 2. Участок 2 территории ОКН. Могила ст. лейтенанта Бантикова С. И., фото 1992 года.



ПРАВИТЕЛЬСТВО ЛЕНИНГРАДСКОЙ ОБЛАСТИ  
 \*\*\*  
 КОМИТЕТ ПО КУЛЬТУРЕ ЛЕНИНГРАДСКОЙ ОБЛАСТИ

ПРИКАЗ

от 13 Октября 2014 года

№ 01-03/14-70

**Об установлении границ территории  
 объекта культурного наследия регионального значения  
 «Братское захоронение советских воинов, погибших в 1941-44 гг.»  
 по адресу: ж.д. ст. Грузино, близ д. Куйвози, в 20 км к северу от п. Токсово,  
 в 2 км к северо-западу от станции, по дороге на Васкелово.**

В соответствии со ст.ст. 9.2, 33 Федерального закона от 25 июня 2002 г. № 73-ФЗ «Об объектах культурного наследия (памятниках истории и культуры) народов Российской Федерации», а также п. 3.12. Положения о комитете по культуре Ленинградской области, утвержденного постановлением Правительства Ленинградской области от 13 февраля 2008 г. № 20, приказываю:

1. Установить границы территории объекта культурного наследия регионального значения «Братское захоронение советских воинов, погибших в 1941-44 гг.», расположенного по адресу: ж.д. ст. Грузино, близ д. Куйвози, в 20 км к северу от п. Токсово, в 2 км к северо-западу от станции, по дороге на Васкелово (уточненный адрес: Ленинградская область, Всеволожского муниципального района, Куйвозовское сельское поселение, ж.д.ст. Грузино, близ д. Куйвози, в 20 км к северу от п. Токсово, в 2 км к северо-западу от станции, 40 м в восточном направлении от шоссе Васкелово-Гарболово), принятого на государственную охрану Решением Леноблсполкома от 16 мая 1988 г. № 189, согласно приложению 1, 2 на 5 листах.

2. Настоящий приказ вступает в силу со дня его официального опубликования.

3. Контроль за исполнением настоящего приказа возложить на заместителя начальника департамента государственной охраны, сохранения и использования объектов культурного наследия Г.Е. Лазареву.

Председатель комитета по культуре

Н.Г. Кононенко

Приложение 1  
к приказу комитета по культуре  
Ленинградской области  
от 13.10 2014 № 01-03/14-70

**Ситуационный план  
объекта культурного наследия регионального значения  
«Братское захоронение советских воинов, погибших в 1941-44 гг.»**




М 1:10 000

Условные обозначения:


- - граница территории объекта культурного наследия регионального значения «Братское захоронение советских воинов, погибших в 1941-44 гг.».

**Граница территории  
объекта культурного наследия регионального значения  
«Братское захоронение советских воинов, погибших в 1941-44 гг.»**

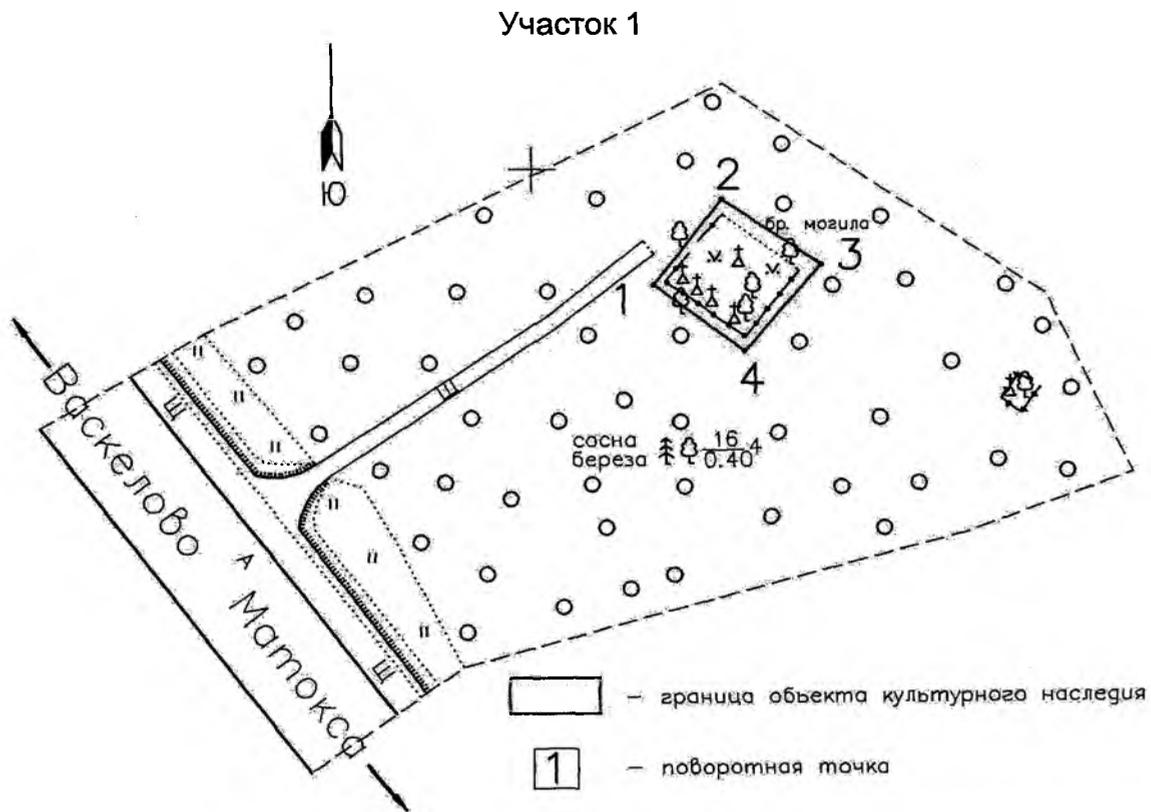

Масштаб 1:500

**Граница территории  
объекта культурного наследия регионального значения  
«Братское захоронение советских воинов, погибших в 1941-44 гг.»**

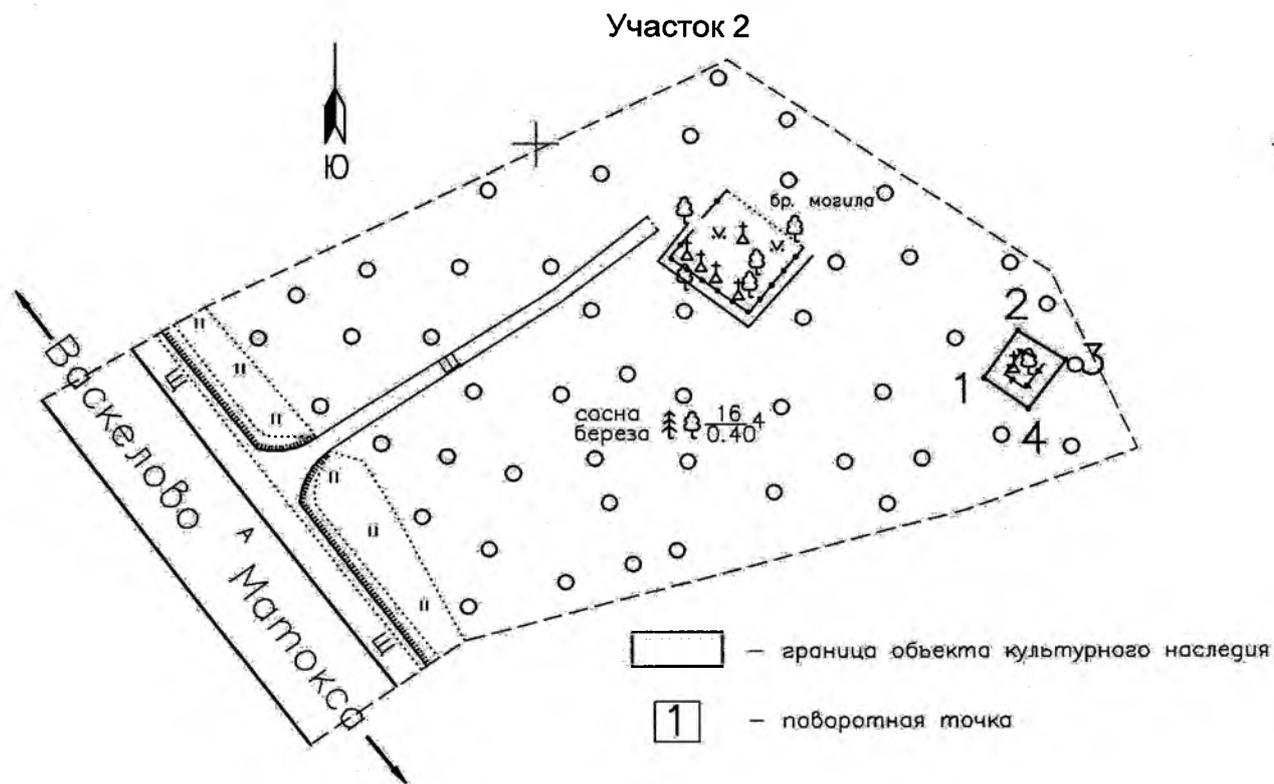

Масштаб 1:500

**Координаты поворотных точек границ территории  
объекта культурного наследия регионального значения  
«Братское захоронение советских воинов, погибших в 1941-44 гг.»**

Участок 1

№№	Обозначение (номер) характерной точки	Координаты характерных точек во Всемирной геодезической системе координат (WGS-84)		Координаты характерных точек в местной системе координат (МСК)	
		Северной широты	Восточной долготы	X	Y
1	1	60°20'32,36945	30°24'03,40666	139592.03	118208.05
	2	60°20'32,55984	30°24'03,70171	139597.95	118212.54
	3	60°20'32,41284	30°24'04,12561	139593.44	118219.07
	4	60°20'32,22256	30°24'03,79471	139587.52	118214.03

**Описание границ территории  
объекта культурного наследия регионального значения  
«Братское захоронение советских воинов, погибших в 1941-44 гг.»**

Участок 1

- от точки 1 до точки 2 – под углом 106° к а.д. «Магистральная»;
- от точки 2 до точки 3 – под углом 20° к а.д. «Магистральная»;
- от точки 3 до точки 4 – под углом 107° к а.д. «Магистральная»;
- от точки 4 до точки 1 – под углом 17° к а.д. «Магистральная».

**Координаты поворотных точек границ территории  
объекта культурного наследия регионального значения  
«Братское захоронение советских воинов, погибших в 1941-44 гг.»**

**Участок 2**

№№	Обозначение (номер) характерной точки	Координаты характерных точек во Всемирной геодезической системе координат (WGS-84)		Координаты характерных точек в местной системе координат (МСК)	
		Северной широты	Восточной долготы	X	Y
1	1	60°20'32,10580	30°24'04,79852	139584.00	118229.45
	2	60°20'32,21134	30°24'04,94389	139587.28	118231.66
	3	60°20'32,14449	30°24'05,14777	139585.23	118234.80
	4	60°20'32,03673	30°24'04,98673	139581.88	118232.35

**Описание границ территории  
объекта культурного наследия регионального значения  
«Братское захоронение советских воинов, погибших в 1941-44 гг.»**

**Участок 2**


- от точки 1 до точки 2 – под углом 109° к а.д. «Магистральная»;
- от точки 2 до точки 3 – под углом 18° к а.д. «Магистральная»;
- от точки 3 до точки 4 – под углом 103° к а.д. «Магистральная»;
- от точки 4 до точки 1 – под углом 16° к а.д. «Магистральная».

#### **ПРИЛОЖЕНИЕ № 7.4**

План проектных решений по объекту:

**«РАСХОДЫ НА МЕРОПРИЯТИЯ ПО ПОВЫШЕНИЮ УРОВНЯ ОБУСТРОЙСТВА АВТОМОБИЛЬНЫХ ДОРОГ ФЕДЕРАЛЬНОГО ЗНАЧЕНИЯ. КОМПЛЕКСНОЕ ОБУСТРОЙСТВО УЧАСТКА АВТОМОБИЛЬНОЙ ДОРОГИ ОБЩЕГО ПОЛЬЗОВАНИЯ ФЕДЕРАЛЬНОГО ЗНАЧЕНИЯ А-181 «СКАНДИНАВИЯ» САНКТ-ПЕТЕРБУРГ – ВЫБОРГ – ГРАНИЦА С ФИНЛЯНДСКОЙ РЕСПУБЛИКОЙ, «МАГИСТРАЛЬНАЯ» НА КМ 22+700 – КМ 56+000, ЛЕНИНГРАДСКАЯ ОБЛАСТЬ, С ВЫПОЛНЕНИЕМ РАБОТ ПО ПОДГОТОВКЕ ДОКУМЕНТАЦИИ ПО ПЛАНИРОВКЕ ТЕРРИТОРИИ»**

на территории вблизи ОКН «БРАТСКОЕ ЗАХОРОНЕНИЕ СОВЕТСКИХ ВОИНОВ, ПОГИБШИХ В 1941-44 ГГ.» по адресу: ж.д. ст. Грузино, близ д. Куйвози, в 20 км к северу от п. Токсово, в 2 км к северо-западу от станции, по дороге на Васкелово.

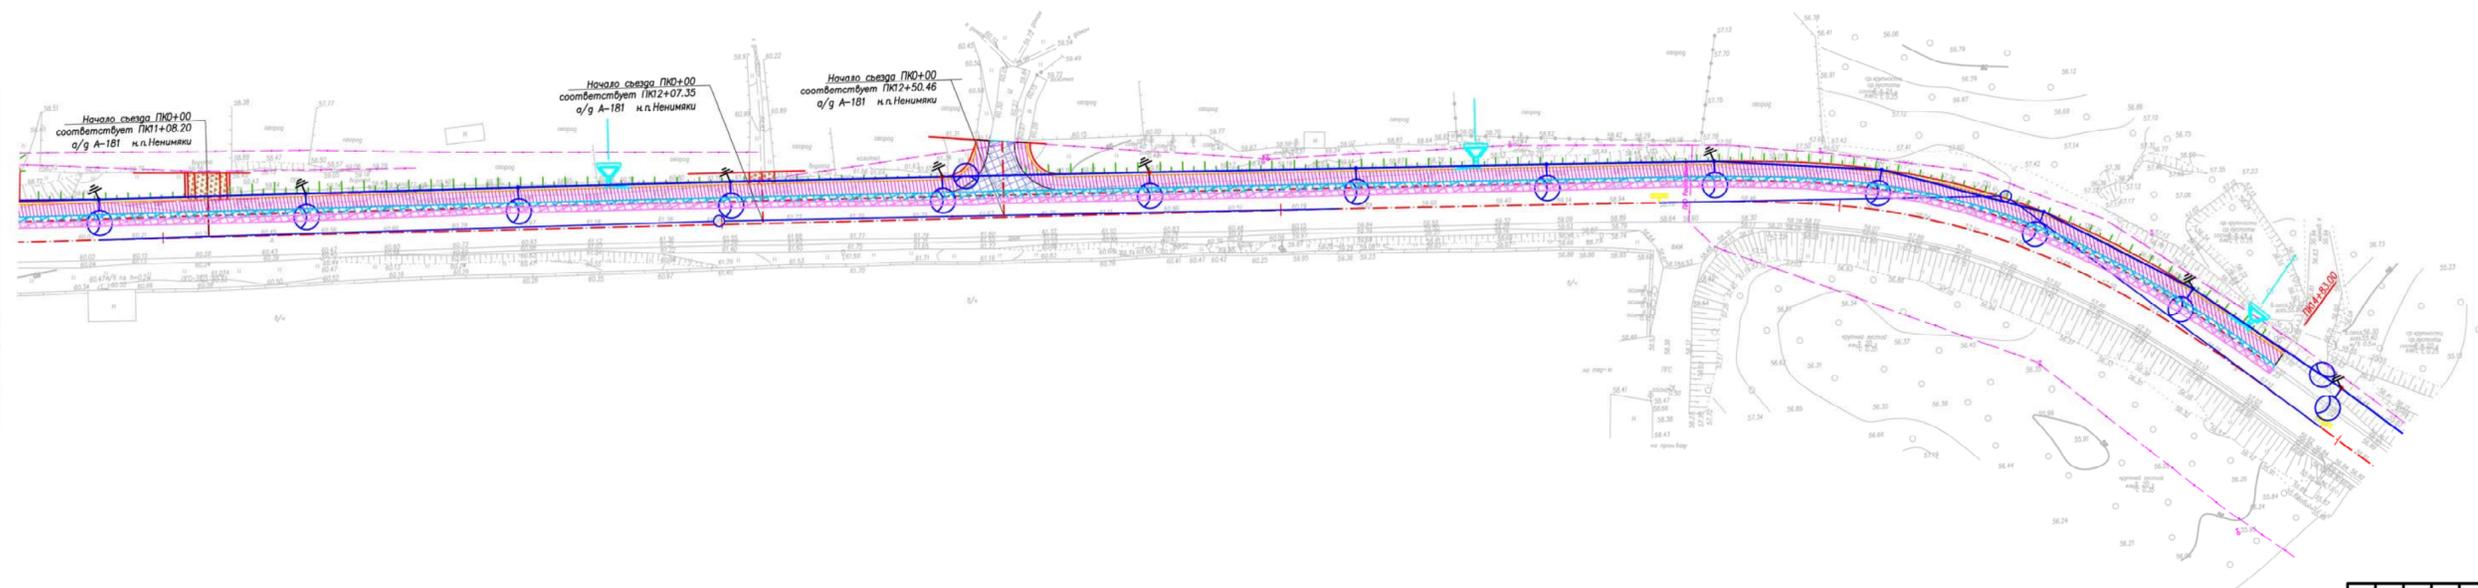

Составлено  
 Проверено  
 Инженер

				66/20/302139-ППО-02	
				Итого	
Комплексное обустройство участка автомобильной дороги общего пользования федеральной категории А-181 "Скандинавия" Санкт-Петербург - Выборг - граница с Ленинградской областью, с выделением					
Республика "Магистраль" на км 22+700 - км 58+000, Ленинградской области, с выделением					
Имя	Кол-во	Лист	Проект	Подпись	Лист
Разработано	Александров А. В.	04.01.20			
Проверено	Короваев М. В.	04.01.20			
Н.контр.	Шанина И. В.	04.01.20			
				Страницы	Листов
				26	48
				План трассы М 1:500	
				 формат А4	





Создано в  
 AutoCAD  
 2011  
 Шкала  
 1:500

66/20/302139-ППО-02				
Комплексное обустройство участка автомобильной дороги общего пользования федерального значения А-181 "Самарканд" Санкт-Петербург - Выборг - Орехово в Ленинградской области "Магистральная" на км 22+700 - км 50+000, Ленинградской области, с выполнением работ по устройству дренажных систем				
Имя	Кол-во	Листы	Наим.	Дата
Разработчик	Артюхова А.	24.01.2014		
Проверил	Коробков М.	24.01.2014		
Н.контр.	Шанина И.	24.01.2014		
Комплексное обустройство				Страницы
План трассы М 1:500				Листы
				27 / 48
СЕВЗАДПРОЕКТ				
формат А3x3				



				66/20/302139-ППО-02			
				Комплексное обустройство участка автомобильной трассы общего пользования федеральной категории А-181 "Самарская" Санкт-Петербург - Волгоград - граница с Ленинградской областью, с выделением			
Имя	Кол.	Лист	Дата	Имя	Кол.	Лист	Дата
Разработчик	Александр А.	01.01.2024		Проверил	Короваев М.	01.01.2024	
Н.контр.	Шанина И.	01.01.2024		Н.контр.	Шанина И.	01.01.2024	
				Комплексное обустройство			
				План трассы М 1:500			
				СЕВЗАДОРПРОЕКТ формат А4x3			

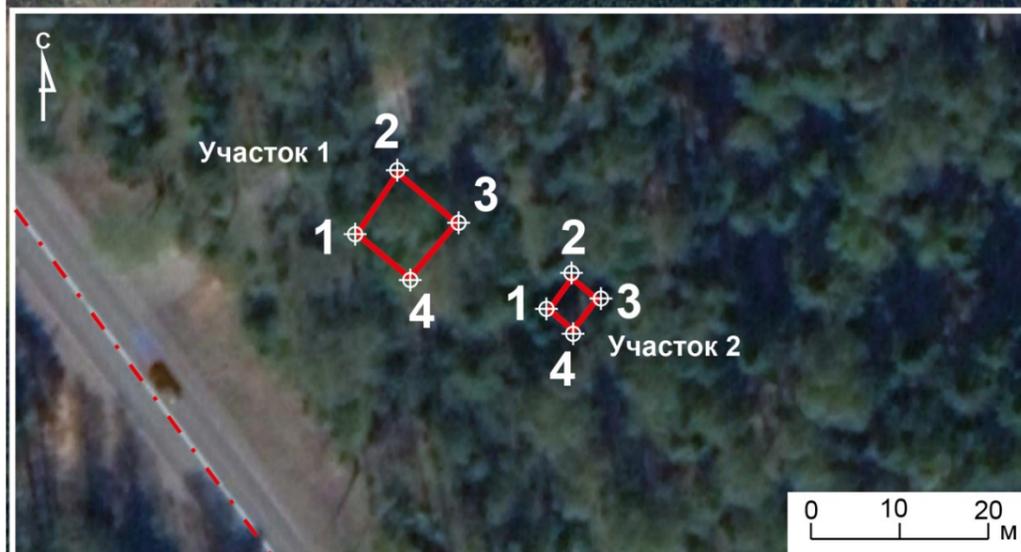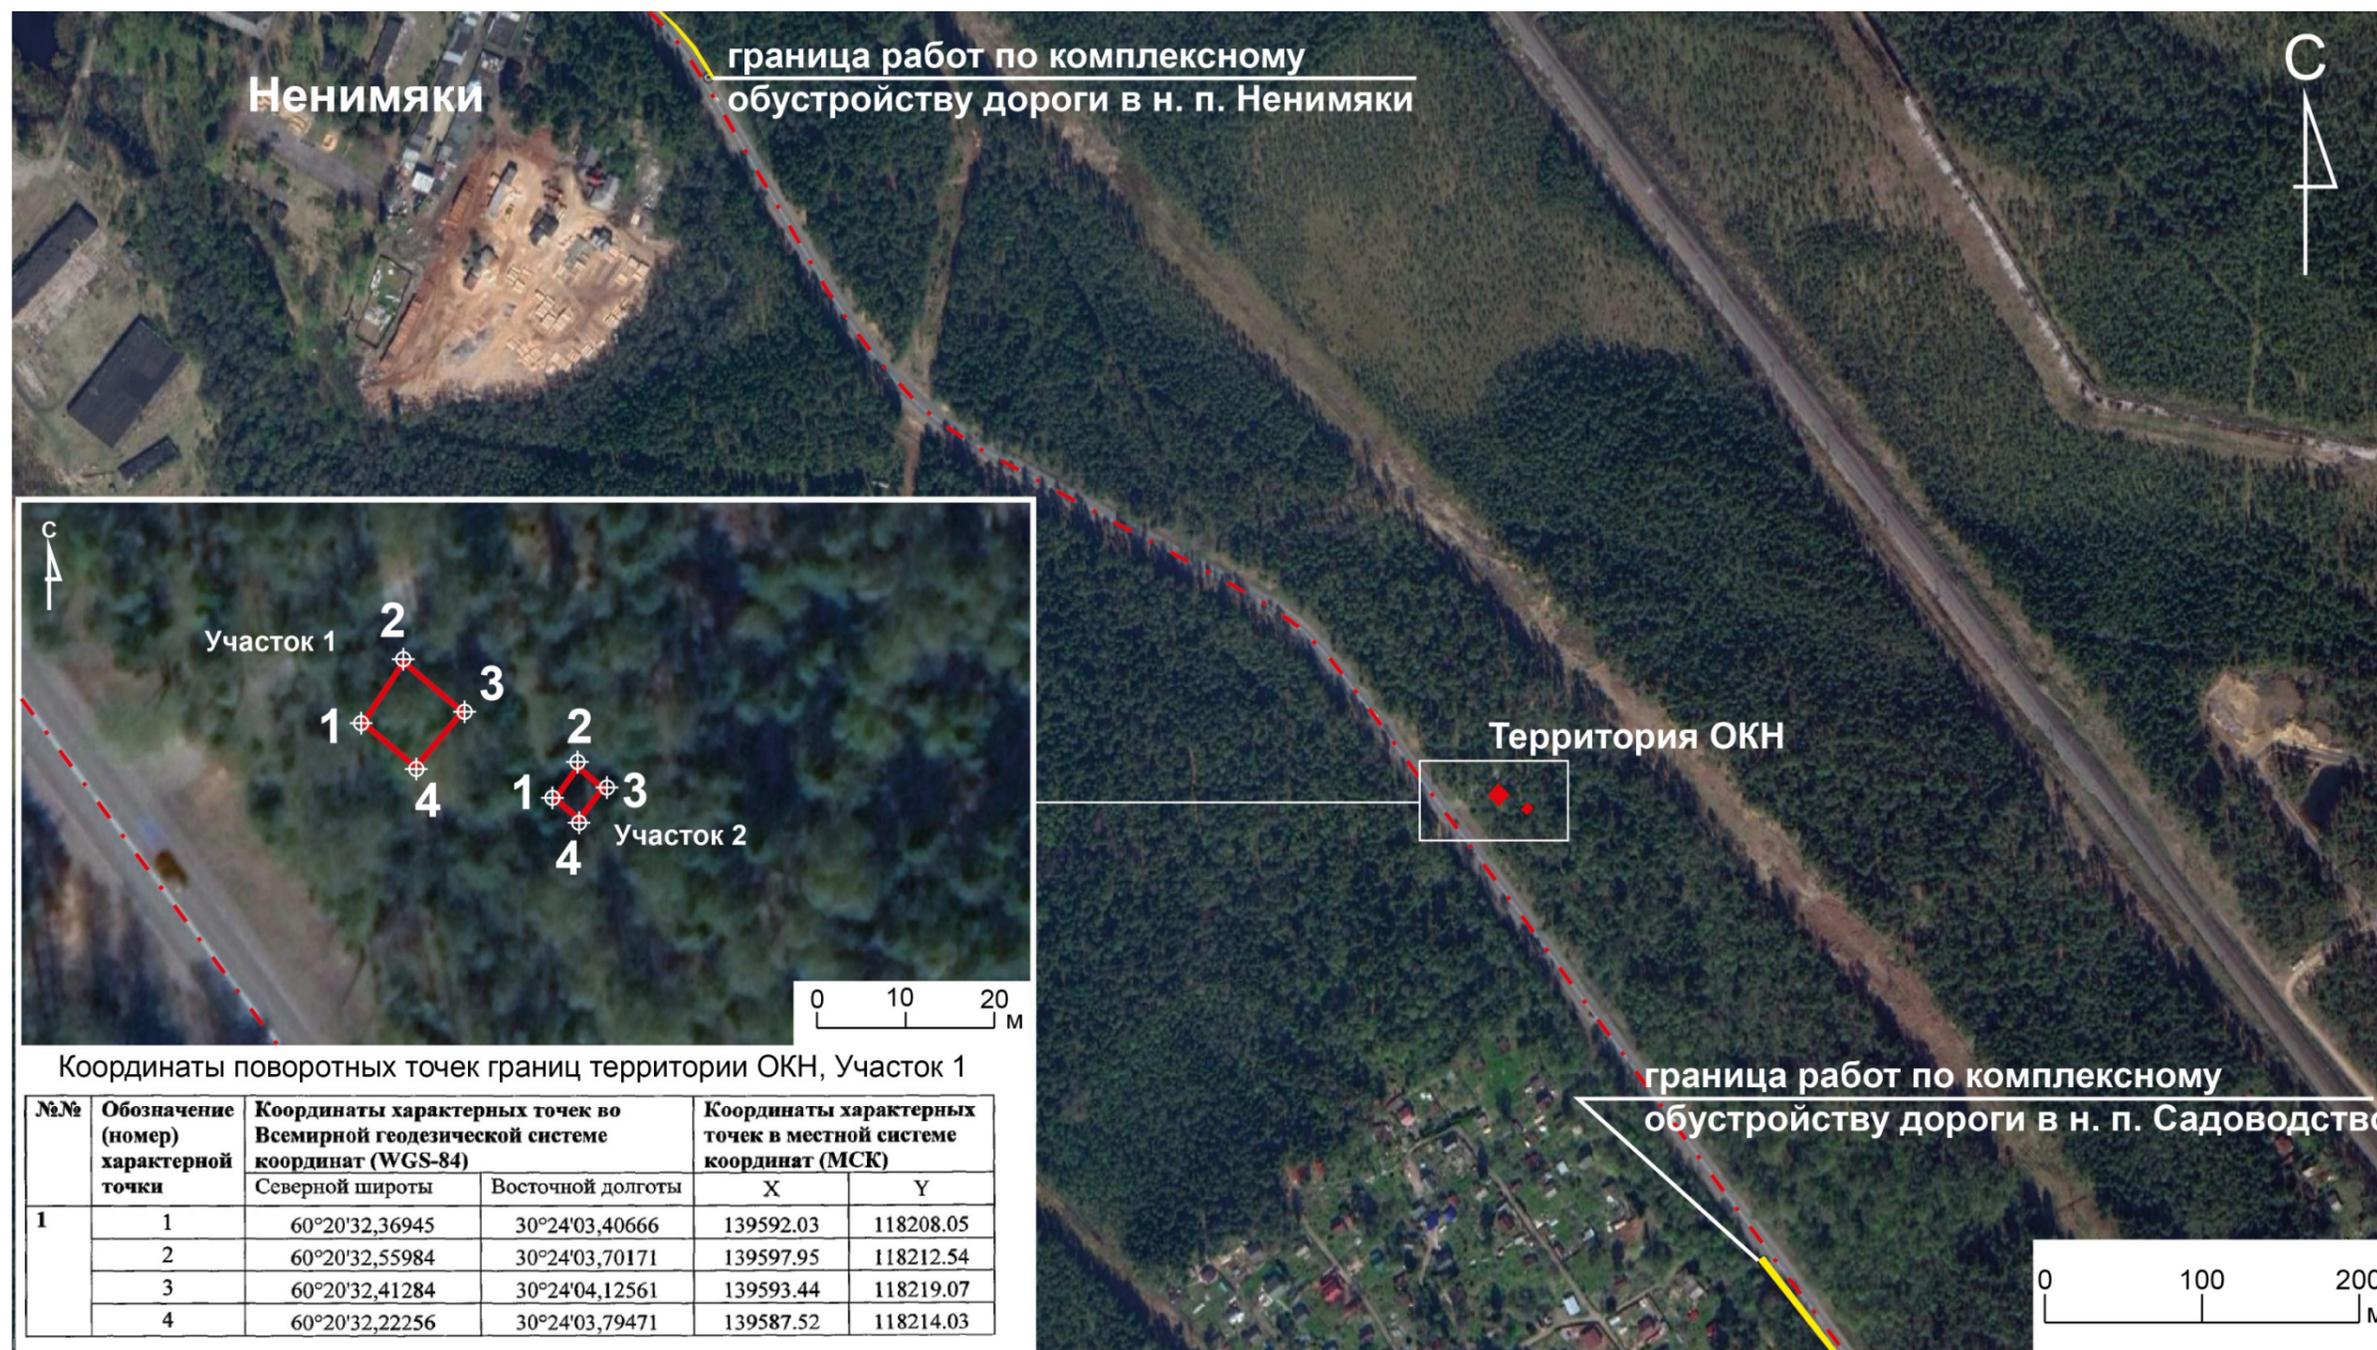

Координаты поворотных точек границ территории ОКН, Участок 1

№№	Обозначение (номер) характерной точки	Координаты характерных точек во Всемирной геодезической системе координат (WGS-84)		Координаты характерных точек в местной системе координат (МСК)	
		Северной широты	Восточной долготы	X	Y
1	1	60°20'32,36945	30°24'03,40666	139592.03	118208.05
	2	60°20'32,55984	30°24'03,70171	139597.95	118212.54
	3	60°20'32,41284	30°24'04,12561	139593.44	118219.07
	4	60°20'32,22256	30°24'03,79471	139587.52	118214.03

Координаты поворотных точек границ территории ОКН, Участок 2

№№	Обозначение (номер) характерной точки	Координаты характерных точек во Всемирной геодезической системе координат (WGS-84)		Координаты характерных точек в местной системе координат (МСК)	
		Северной широты	Восточной долготы	X	Y
1	1	60°20'32,10580	30°24'04,79852	139584.00	118229.45
	2	60°20'32,21134	30°24'04,94389	139587.28	118231.66
	3	60°20'32,14449	30°24'05,14777	139585.23	118234.80
	4	60°20'32,03673	30°24'04,98673	139581.88	118232.35


-  - границы территории ОКН регионального значения «Братское захоронение советских воинов, погибших в 1941-44 гг.»
-  - поворотные точки границ территории ОКН
-  - ось автомобильной дороги А-181

Схема взаимного расположения территории ОКН «Братское захоронение советских воинов, погибших в 1941-44 гг.» и территории проектирования комплексного обустройства автомобильной дороги А-181 юго-восточнее д. Ненимяки.

## ПРИЛОЖЕНИЕ № 7.5

### АЛЬБОМ ФОТОФИКСАЦИИ

«БРАТСКОЕ ЗАХОРОНЕНИЕ СОВЕТСКИХ ВОИНОВ, ПОГИБШИХ В 1941-44 ГГ.» по адресу: ж.д. ст. Грузино, близ д. Куйвози, в 20 км к северу от п. Токсово, в 2 км к северо-западу от станции, по дороге на Васкелово.

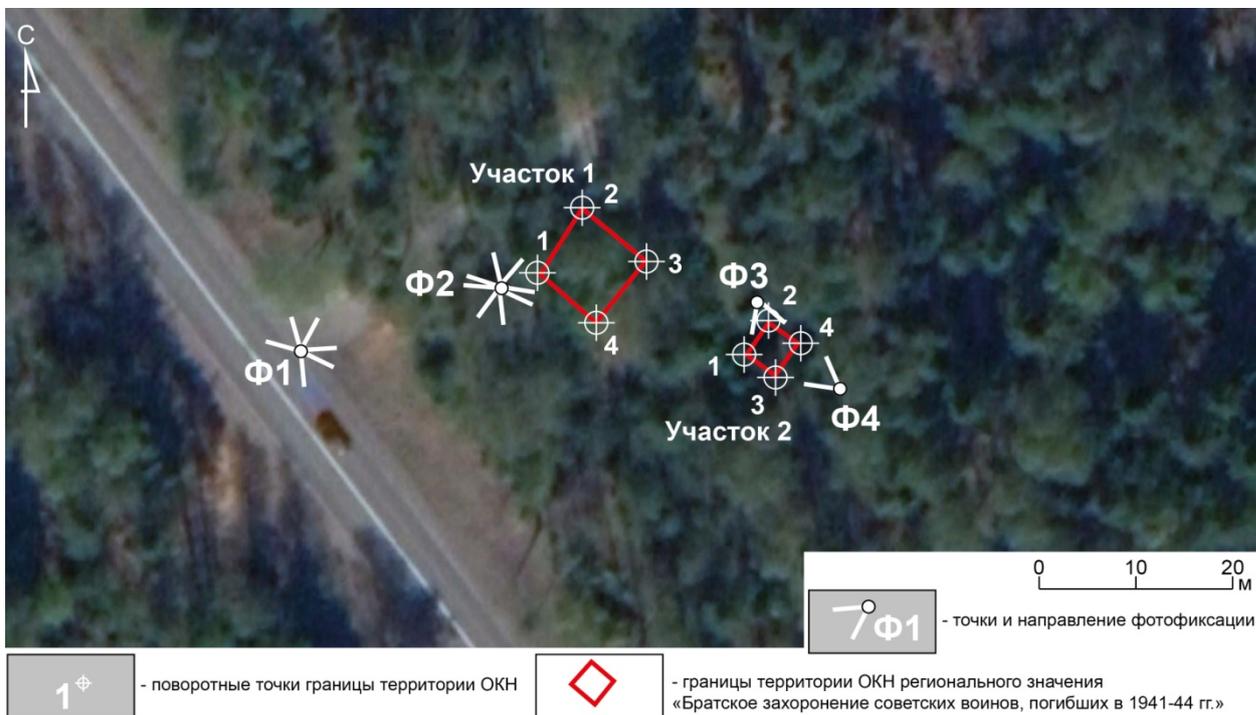

Илл. 1. Ленинградская обл., Всеволожский р-н. Схема точек фотофиксации территории ОКН «Братское захоронение советских воинов, погибших в 1941-44 гг.».



Илл. 2. Ленинградская обл., Всеволожский р-н. Точка фотофиксации Ф1. Вид с северо-запада на автомобильную дорогу А-181, октябрь 2021 г.



Илл. 3. Ленинградская обл., Всеволожский р-н. Точка фотофиксации Ф1. Вид с юго-востока на автомобильную дорогу А-181, октябрь 2021 г.



Илл. 4. Ленинградская обл., Всеволожский р-н. Точка фотофиксации Ф1. Вид с юго-запада на территорию ОКН, октябрь 2021 г.



Илл. 5. Ленинградская обл., Всеволожский р-н. Точка фотофиксации Ф2. Вид с северо-запада на воинские захоронения к югу и юго-востоку от Участка 1 территории ОКН, октябрь 2021 г.



Илл. 6. Ленинградская обл., Всеволожский р-н. Точка фотофиксации Ф2. Вид с юго-востока на воинские захоронения к западу от Участка 1 территории ОКН, октябрь 2021 г.



Илл. 7. Ленинградская обл., Всеволожский р-н. Точка фотофиксации Ф2. Вид с запада на Участок 1 территории ОКН, октябрь 2021 г.



Илл. 8. Ленинградская обл., Всеволожский р-н. Точка фотофиксации Ф2. Вид с северо-востока - от территории ОКН в сторону автомобильной дороги А-181, октябрь 2021 г.



Илл. 9. Ленинградская обл., Всеволожский р-н. Точка фотофиксации Ф3. Вид с северо-запада на Участок 2 ОКН, октябрь 2021 г.



Илл. 10. Ленинградская обл., Всеволожский р-н. Точка фотофиксации Ф4. Вид с юго-востока на территорию ОКН, октябрь 2021 г.



Илл. 11. Ленинградская обл., Всеволожский р-н. Информационный щит перед входом на территорию ОКН. Вид с юго-запада, октябрь 2021 г.



Илл. 12. Участок 1 территории ОКН. Вид с севера, октябрь 2021 г.

**ПРИЛОЖЕНИЕ № 8**

**ОБЪЕКТ КУЛЬТУРНОГО НАСЛЕДИЯ РЕГИОНАЛЬНОГО ЗНАЧЕНИЯ**

**«БРАТСКОЕ ЗАХОРОНЕНИЕ СОВЕТСКИХ ВОИНОВ, ПОГИБШИХ В 1941-44 ГГ.»** по адресу: ж.д. ст. Грузино, Ленинградская область, Всеволожский муниципальный район, Куйвозовское сельское поселение, д. Грузино, сооружение № 1

**ДОКУМЕНТАЦИЯ И ИЛЛЮСТРАТИВНЫЕ МАТЕРИАЛЫ**



ЛЕНИНГРАДСКИЙ ОБЛАСТНОЙ СОВЕТ НАРОДНЫХ ДЕПУТАТОВ  
ИСПОЛНИТЕЛЬНЫЙ КОМИТЕТ

Р Е Ш Е Н И Е

от 16.05.88 № 189

Ленинград

Об утверждении списка военно-исторических памятников и памятных мест, подлежащих охране в Ленинградской области

Исполнительный комитет Ленинградского областного Совета народных депутатов отмечает, что Управлением культуры проведена значительная работа по выявлению и учету в районах и городах области военно-исторических памятников и памятных мест, связанных с борьбой советского народа за свободу и независимость нашей Родины. Постановлениями Совета Министров РСФСР 43 таких памятника утверждены как памятники республиканского значения, а более сорока взяты под государственную охрану решениями облисполкома.

В связи с выявлением и взятием на учет за последние годы еще более 600 военно-исторических памятников и памятных мест, в соответствии с Законом РСФСР "Об охране и использовании памятников истории и культуры" по согласованию с Министерством культуры РСФСР Исполнительный комитет Ленинградского областного Совета народных депутатов РЕШИЛ:

1. Утвердить представленный Управлением культуры прилагаемый список военно-исторических памятников и памятных мест, подлежащих охране как памятники местного (областного) значения.

2. Исполкомам городских и районных Советов народных депутатов:

2.1. Обеспечить сохранение и содержание в благоустроенном состоянии названных памятников и памятных мест при участии предприятий, учреждений и организаций, на территории или в принадлежности которых находятся эти памятники и памятные

по их благоустройству и обозначению.

6. Контроль за исполнением решения возложить на заместителя председателя облисполкома В.П.Ворфоломеева.

Первый заместитель  
председателя исполкома

Секретарь исполкома



Л. Койколайнен

В. Пылин

УТВ. 01/1-88 В.

Приложение к УТВ. 16/V-88 от 18.01.88

СПРАВКА

о военно-исторических памятниках и памятных местах советского времени в районах и городах Ленинградской области на 1/1-88.

Том - на 1/1-88

№ п/п	Районы и города	Число памятников и памятных мест		Литер.	Всего памятников и памятных мест	Стр.
		УТВ. до 1988 г.	Сумма до 1/1-88 г.			
1	2	3	4	5	6	7
I.	Бокситогорский р-н	2/-	16	2	18	2
2.	Волосовский р-н	0/-	30	4	30	4
3.	г. Волхов	-/1	7	2	8	8
4.	Волховский р-н	1/3	18	3	22	10
5.	Всеволожский р-н	12 11/3	70-1	9	84	13
6.	г. Выборг	1/1	3	1	5	22
7.	Выборгский р-н	-/9	43	5	52	23
8.	г. Гатчина	1/-	8	2	9	28
9.	Гатчинский р-н	-/2	66-1	8	68	30
10.	Кингисеппский р-н	-/8	76	9	84	38
II.	Киришский р-н	0/-	23	3	23	47
12.	Кировский р-н	II/-	47+4	6	58+4	50
13.	Лодейнопольский р-н	1/3	20	3	24	56
14.	Ломоносовский р-н	7/1	45-1	6	53	59
15.	Лужский р-н	2/2	61	7	65	65
16.	Подпорожский р-н	-/1	24	3	25	72
17.	Приозерский р-н	-/2	19	3	21	75
18.	Сланцевский р-н	-/1	25	3	26	78
19.	г. Сосновый Бор	1/2	6	1	7	81
20.	Тихвинский р-н	4/2	20	3	26	82
21.	Тосненский р-н	1/2	39-1	5	42	85
		<del>43/41</del>	666	88	750	-
		84 85	669		754	

Условное обозначение:

В графе 3 числитель дроби означает памятники, утвержденные Совмином РСФСР, знаменатель - памятники, утвержденные Леноблисполкомом.

~~Восстановлено~~

Инспекция охраны памятн.  
Упр. культуры

## 5. ВСЕВОЛОЖСКИЙ РАЙОН

№ п/п	Местонахождение памятников и памятных мест	Наименование памятников и памятных мест
1	2	3
г. ВСЕВОЛОЖСК в 4-х местах		
1.	Западная окраина города, на 5 км "Дороги жизни".	Памятный знак-стела авиаторам ВВС КБФ, защищавшим Ленинград и Дорогу жизни в 1941-1944 гг.; на месте, где в годы войны находился аэродром.
2.	Западная часть города, Колтушское шоссе, 40, близ Румболовской высоты; дом отдыха строительно-монтажного управления № 25 треста Ленэлектроремстрой.	Дом, где в 1941-44 гг. жили авиаторы, защищавшие Ленинград; среди них - многие Герои Советского Союза: БУНИМОВИЧ Ю.З., КОЛЕСНИК П.А., ПРЕОБРАЖЕНСКИЙ Е.Н., ЧВАНОВ В.Г. и другие.
3.	Западная часть города, близ сельскохозяйственного техникума, на 10 км. "Дороги жизни".	Братское кладбище советских воинов, погибших в 1941-44 гг.: среди них - Герои Советского Союза: ШИШКАНЬ Илья Минович, (1918-1943) и ПЛАШЕЧНИК Яков Иванович (1907-1944).
4.	Юго-восточная окраина города, в 2-х км. к юго-востоку от ж.д. вокзала, на гражданском кладбище.	Место, где захоронен Герой Советского Союза ДОБРОВОЛЬСКИЙ Юрий Антонович (1911-1979).
<u>Невская Дубровка</u> , раб.поселок, в 3-х местах.		
5.	На правом берегу реки Невы, близ устья речки Дубровки.	Памятник-дот и орудийная площадка на рубеже обороны советских войск в 1941-43 гг.
6.	Северо-западная окраина поселка, близ автодороги на д. Манушкино, в 2,5 км. от ж.д. линии.	Противотанковые надолбы в зоне, где в 1941-43 гг. находились рубежи обороны советских войск.
7.	Западная окраина поселка, в 2-х км. к северо-западу от ж.д. станции, близ автодороги на дер. Манушкино.	Братское кладбище советских воинов, погибших в 1941-44 гг. среди них - Герой Советского Союза ОСКАЛЕНКО Дмитрий Ефимович (1920-1943).

- | 1   | 2  | 3  |
|---|--|--|
| 40. <u>д.Гарболово</u> , в 3-х км. к северо-востоку от ст.Грузино, в зоне деревни, у развилки дорог.  |  | Братское захоронение советских воинов, погибших в 1941-44 гг.  |
|   | Грузино, ж.д.станция, близ д.Куизови, в 20 км. к северу от рабочего поселка Токсово, в 2-х местах. |  |
| 41. В 1 км. к северо-западу от станции, близ ж.д.платформы "47 км".   |  | Братское захоронение советских воинов, погибших в 1941-44 гг.  |
| 42. В 2-х км. к северо-западу от станции, по дороге на Васкелово.   |  | Братское захоронение советских воинов, погибших в 1941-44 гг.  |
| 43. Жел.-дор.трасса "Дорога жизни", от платформы Ковалево до ст.Ладожское озеро.  |  | Памятные километровые столбы, установленные по обочине ж.д. линии в 39 местах (в пределах Всеволожского района).   |
| 44. <u>д.Ириновка</u> , в 4 км. к востоку от раб.пос. Рахья <sup>1</sup> , на северо-восточной окраине деревни, на 31 км. автодорожной трассы "Дороги жизни", близ гражданского кладбища, к западу от него. |  | Памятное место, где захоронены советские воины, погибшие в 1941-1944 гг. и ленинградцы, погибшие при эвакуации в 1941-43 гг.   |
| 45. <u>д.Канисты</u> , к югу от г.Всеволожска, в 4 км. от д. Колтуши), на окраине деревни.  |  | Памятник-стела летчикам КБФ, погибшим здесь 17 октября 1941 г.   |
| 46. <u>д.Капитолово</u> , в 7 км к югу от пос. Токсолово, на северной окраине деревни, в 1 км к западу от ж.д.ст.Капитолово.  |  | Братское кладбище советских воинов, погибших в 1941-44 гг.: среди захороненных - Герой Советского Союза МУРАВИЦКИЙ Лука Захарович (1917-1943 г).   |
| 47. <u>д.Касимово</u> , в 7 км. к северо-востоку от д.Юрки, в 2-х км. к северу от д.Вартемяги, в зоне деревни, дом начальной школы.   |  | В помещении этой школы в 1941-44 гг. жили Герои Советского Союза: АВДЕЕВ Александр Федорович (1917-1942), РЖАВСКИЙ Никита Харитонович (1916-1941), ШАЛИМОВ Владимир Егорович (1908-1943) и другие летчики, защищавшие Ленинград. |
| 1) пос. Рахья - в 12 км. к северо-востоку от г.Всеволожска.   |  |  |



ПРАВИТЕЛЬСТВО ЛЕНИНГРАДСКОЙ ОБЛАСТИ

\*\*\*

КОМИТЕТ ПО КУЛЬТУРЕ ЛЕНИНГРАДСКОЙ ОБЛАСТИ

**ПРИКАЗ**

от 13 октября 2014 года

№ 01-03/14-69

**Об установлении границ территории  
объекта культурного наследия регионального значения  
«Братское захоронение советских воинов, погибших в 1941-44 гг.»  
по адресу: ж.д. ст. Грузино, близ д. Куйвози, в 20 км к северу от п. Токсово,  
в 1 км к северо-западу от станции, близ ж.д. платформы «47» км.**

В соответствии со ст.ст. 9.2, 33 Федерального закона от 25 июня 2002 г. № 73-ФЗ «Об объектах культурного наследия (памятниках истории и культуры) народов Российской Федерации», а также п. 3.12. Положения о комитете по культуре Ленинградской области, утвержденного постановлением Правительства Ленинградской области от 13 февраля 2008 г. № 20, приказываю:

1. Установить границы территории объекта культурного наследия регионального значения «Братское захоронение советских воинов, погибших в 1941-44 гг.», расположенного по адресу: ж.д. ст. Грузино, близ д. Куйвози, в 20 км к северу от п. Токсово, в 1 км к северо-западу от станции, близ ж.д. платформы «47» км, принятого на государственную охрану Решением Леноблисполкома от 16 мая 1988 г. № 189, согласно приложению 1, 2 на 3 листах.

2. Настоящий приказ вступает в силу со дня его официального опубликования.

3. Контроль за исполнением настоящего приказа возложить на заместителя начальника департамента государственной охраны, сохранения и использования объектов культурного наследия Г.Е. Лазареву.

Председатель комитета по культуре

Н.Г. Кононенко

**Ситуационный план  
объекта культурного наследия регионального значения  
«Братское захоронение советских воинов, погибших в 1941-44 гг.»**




М 1:5 000

Условные обозначения:

- - граница территории объекта культурного наследия регионального значения «Братское захоронение советских воинов, погибших в 1941-44 гг.».

**Граница территории  
объекта культурного наследия регионального значения  
«Братское захоронение советских воинов, погибших в 1941-44 гг.»**

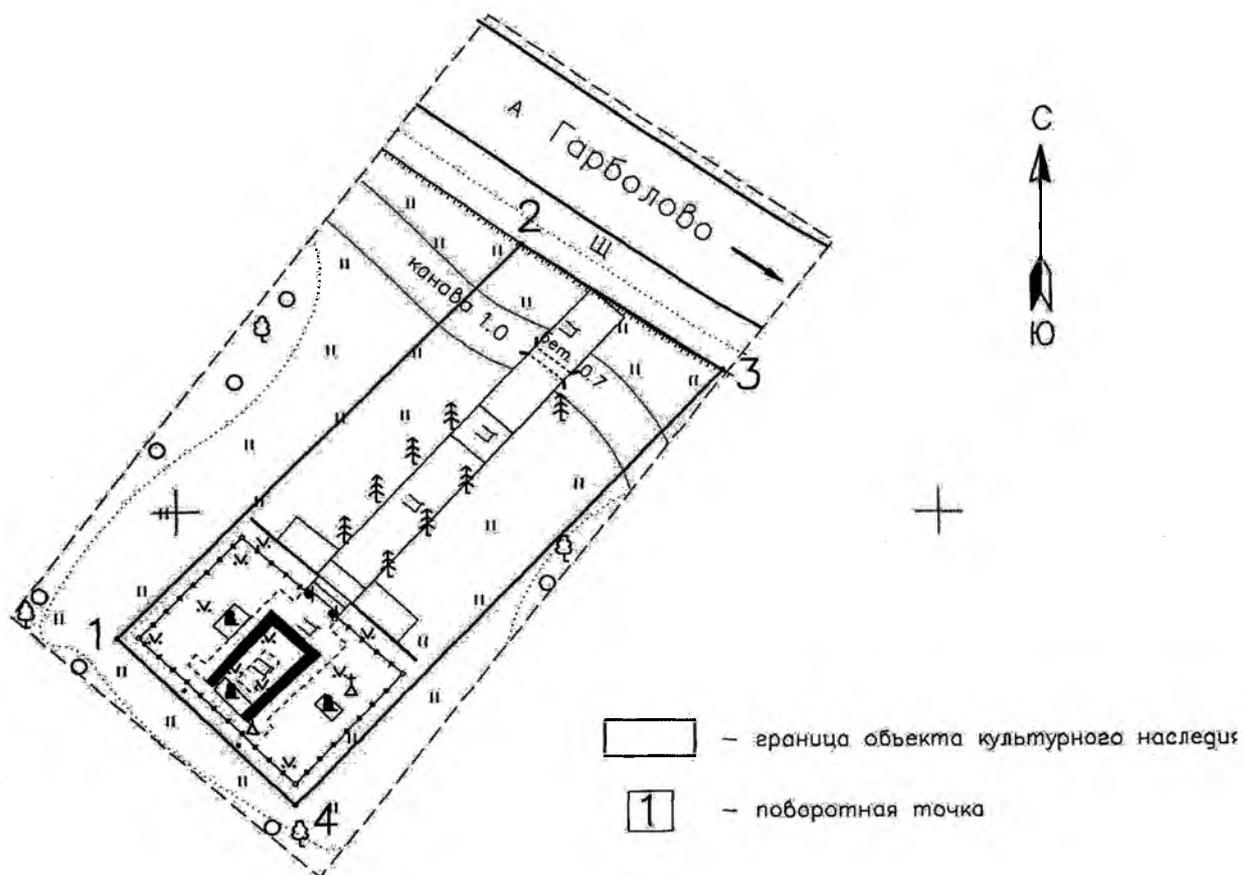

Масштаб 1:500

**Координаты поворотных точек границ территории  
объекта культурного наследия регионального значения  
«Братское захоронение советских воинов, погибших в 1941-44 гг.»**

№№	Обозначение (номер) характерной точки	Координаты характерных точек во Всемирной геодезической системе координат (WGS-84)		Координаты характерных точек в местной системе координат (МСК)	
		Северной широты	Восточной долготы	X	Y
1	1	60°19'55,02550	30°24'57,56597	138441.41	119046.11
	2	60°19'55,88793	30°24'59,30789	138468.27	119072.67
	3	60°19'55,60576	30°25'00,16390	138459.62	119085.86
	4	60°19'54,65932	30°24'58,31925	138430.15	119057.74

**Описание границ территории  
объекта культурного наследия регионального значения  
«Братское захоронение советских воинов, погибших в 1941-44 гг.»**

- от точки 1 до точки 2 – под углом 100° к а.д. Гарболово;
- от точки 2 до точки 3 – параллельно а.д. Гарболово;
- от точки 3 до точки 4 – под углом 103° к а.д. Гарболово;
- от точки 4 до точки 1 – параллельно а.д. Гарболово.



АДМИНИСТРАЦИЯ ЛЕНИНГРАДСКОЙ ОБЛАСТИ  
КОМИТЕТ ПО КУЛЬТУРЕ ЛЕНИНГРАДСКОЙ ОБЛАСТИ

ПРИКАЗ

«13» сентября 2018 г.

№ 01-03/18-138  
Санкт-Петербург

**Об установлении предмета охраны  
объекта культурного наследия регионального значения  
«Братское захоронение советских воинов, погибших в 1941-44 гг.»,  
местонахождение: Ленинградская область, Всеволожский район,  
ж.д. ст. Грузино, близ д. Куйвози, в 20 км к северу от п. Токсово,  
в 1 км к северо-западу от станции, близ ж.д. платформы «47 км»**

В соответствии со ст. 9.2, 20, 33 Федерального закона от 25 июня 2002 года № 73-ФЗ «Об объектах культурного наследия (памятниках истории и культуры) народов Российской Федерации», ст. 4 областного закона Ленинградской области от 25 декабря 2015 года № 140-оз «О государственной охране, сохранении, использовании и популяризации объектов культурного наследия (памятников истории и культуры) народов Российской Федерации, расположенных на территории Ленинградской области», п. 2.2.2 Положения о комитете по культуре Ленинградской области, утвержденного постановлением Правительства Ленинградской области от 24 октября 2017 года № 431, Положением о едином государственном реестре объектов культурного наследия (памятников истории и культуры) народов Российской Федерации, утвержденным приказом Минкультуры России от 3 октября 2011 года № 954, приказываю:

1. Установить предмет охраны объекта культурного наследия регионального значения «Братское захоронение советских воинов, погибших в 1941-44 гг.», местонахождение: Ленинградская область, Всеволожский район, ж.д. ст. Грузино, близ д. Куйвози, в 20 км к северу от п. Токсово, в 1 км к северо-западу от станции, близ ж.д. платформы «47 км», принятого на государственную охрану Решением Леноблисполкома № 189 от 16 мая 1988 года «Об утверждении списка военно-исторических памятников и памятных мест, подлежащих охране в Ленинградской области», согласно приложению к настоящему приказу.

2. Отделу по осуществлению полномочий Ленинградской области в сфере объектов культурного наследия департамента государственной охраны, сохранения и использования объектов культурного наследия комитета по культуре Ленинградской области обеспечить внесение соответствующих сведений в единый


государственный реестр объектов культурного наследия (памятников истории и культуры) народов Российской Федерации.

3. Отделу взаимодействия с муниципальными образованиями, информатизации и организационной работы комитета по культуре Ленинградской области обеспечить размещение настоящего приказа на сайте комитета по культуре Ленинградской области в информационно-телекоммуникационной сети «Интернет».

4. Контроль за исполнением настоящего приказа возложить на заместителя начальника департамента государственной охраны, сохранения и использования объектов культурного наследия комитета по культуре Ленинградской области.

5. Настоящий приказ вступает в силу со дня его официального опубликования.

Председатель комитета

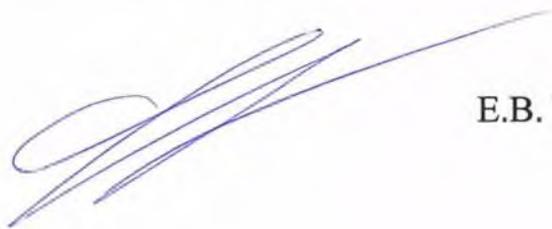

Е.В. Чайковский

Приложение  
к приказу комитета по культуре  
Ленинградской области

от «13 сентября» 2018 г.  
№ 01-03/18-138

**ПРЕДМЕТ ОХРАНЫ**

**объекта культурного наследия регионального значения  
«Братское захоронение советских воинов, погибших в 1941-44 гг.»,  
местонахождение: Ленинградская область, Всеволожский район,  
ж.д. ст. Грузино, близ д. Куйвози, в 20 км к северу от п. Токсово,  
в 1 км к северо-западу от станции, близ ж.д. платформы «47 км»**

№ пп	Виды предметов охраны	Элементы предметов охраны
1	2	3
1	Мемориальное значение объекта:	Причастность объекта к историческому событию: Великая Отечественная Война 1941 – 1945 гг. Историко-культурное значение объекта связано с боевыми действиями во Всеволожском районе в период Великой Отечественной Войны.
2	Объемно-пространственное решение:	Историческое пространственное и архитектурно-композиционное решения территории памятника. Симметричная композиция памятника относительно центрального подхода. Центральное положение скульптурной группы и могильного холма.
3	Конструкции памятника:	Групповая скульптура - бетон; Постамент – бетон. Монолитные блоки, являющиеся основанием для памятных плит – бетон; 44 мраморные мемориальные доски; Бетонная плита с годом начала и годом окончания войны – бетон; Стела с портретом и фамилией погибшего воина - диабаз; Стела с памятной надписью – гранит; Обрамление могильного холма – бетон.

4	Архитектурно-художественное решение:	<p>Историческая форма, конфигурация в плане, материалы отдельных элементов памятника.</p> <p>Пластическое решение скульптурной группы: два воина возлагают траурный венок из листьев и лент.</p> <p>Текст на постаменте:</p> <p>НЕ ПОМЕРКНУТ В ВЕКАХ СЛАВНЫЕ ИМЕНА ГЕРОЕВ – ЗАЩИТНИКОВ НАШЕЙ РОДИНЫ.</p> <p>Текст на гранитной стеле:</p> <p>ПРЕДСЕДАТЕЛЬ МЕСТНОГО СЕЛЬСОВЕТА АЛЕКСАНДРОВ АЛЕКСЕЙ АЛЕКСАНДРОВИЧ ПОГИБ В МАЕ 1919 Г. ОТ РУК КУЛАКОВ И БЕЛОГВАРДЕЙЦЕВ.</p> <p>Текст на диабазовой стеле:</p> <p>РОДИЛСЯ 1908 Г. ПОГИБ В БОЮ 22.XI.1941Г. СЕМЕН ФЕДОРОВИЧ ЖИГУНОВ. ВЕЧНАЯ ПАМЯТЬ СОЛДАТУ ЗАЩИТНИКУ Г.ЛЕНИНГРАДА – С.ПЕТЕРБУРГА. ОТ БЛАГОДАРНЫХ БЛИЗКИХ, РОДНЫХ.</p>
---	--------------------------------------	--

*Предмет охраны может быть уточнен в процессе историко-культурных и реставрационных исследований, реставрационных работ.*

Сведения об объекте

Объект **Братское захоронение советских воинов, погибших в 1941-44 гг.**

Номер в реестре **471711017800005**

Адрес

Полный адрес

**Ленинградская область, Всеволожский муниципальный район, Куйвозовское сельское поселение, д. Грузино, сооружение № 1**

Регион расположения объекта

Id-Регион **47**

Регион **Ленинградская область**

учетный номер **47-136411**

Категория историко-культурного значения

Id-Категория историко-культурного значения **2**

Категория историко-культурного значения **Регионального значения**

Вид объекта

Id-Вид объекта **1**

Вид объекта **Памятник**

общая видовая принадлежность

тип памятника

Id-общая видовая принадлежность **2**

общая видовая принадлежность **Памятник истории**

Принадлежность к Юнеско

Id-Принадлежность к Юнеско **2**

Принадлежность к Юнеско **нет**

Особо ценный объект

Id-Особо ценный объект **2**

Особо ценный объект **нет**

дата создания **1941-1944 гг.**

документы о постановке на охрану

Items

наименование документа

**Решение Леноблисполкома**

номер документа 189


дата 1988-05-16

архивный код

Id-Url 2862712

Url документа <https://okn-mk.mkrf.ru/maps/show/id/2862712>

Изображение

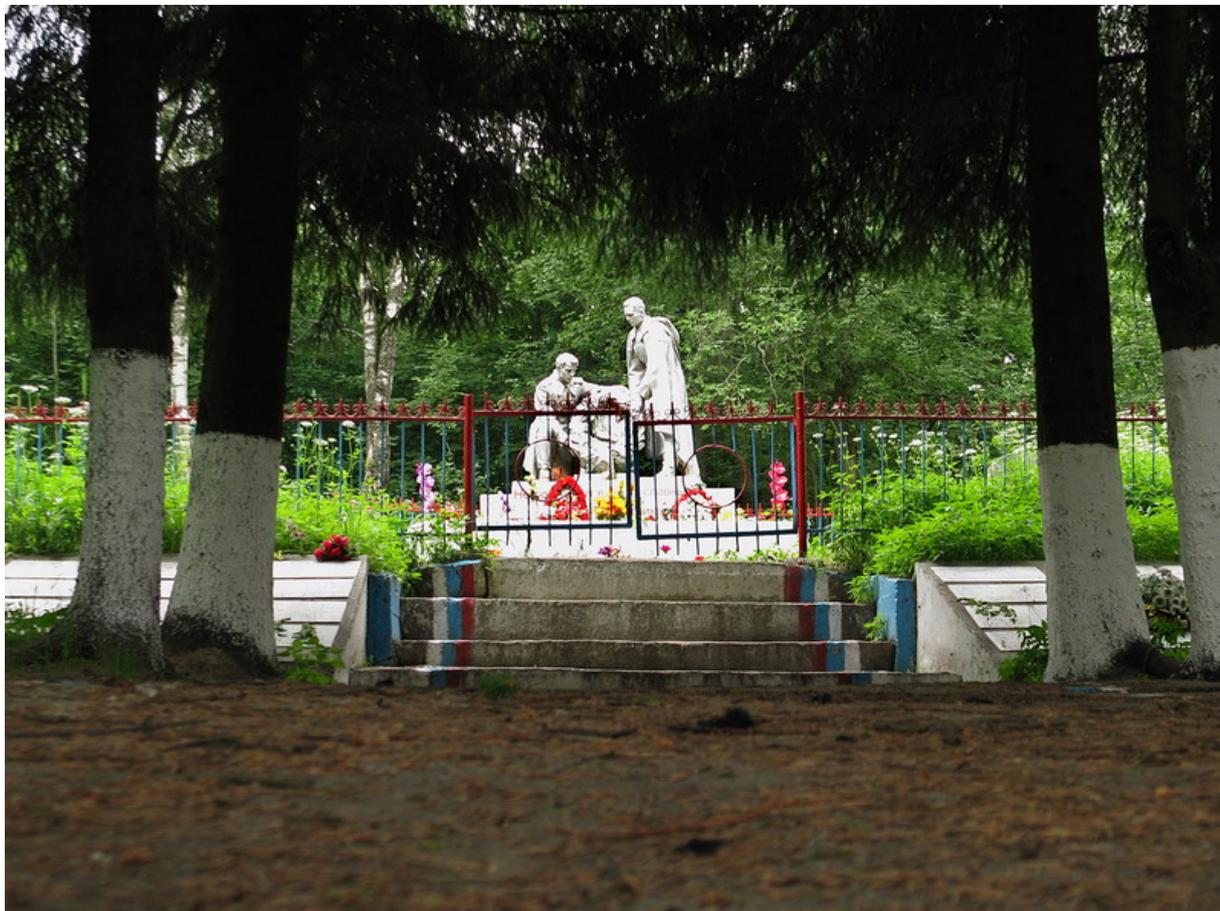

Id - идентификатор 275904

признак актуальности 1

описание объекта

относительный URL объекта /cdm/v2/heritages/1/275904

категория объекта heritage

дата создания объекта 2017-09-19T08:56:56Z


## **ПРИЛОЖЕНИЕ № 8.5**

План проектных решений по объекту:

**«РАСХОДЫ НА МЕРОПРИЯТИЯ ПО ПОВЫШЕНИЮ УРОВНЯ ОБУСТРОЙСТВА АВТОМОБИЛЬНЫХ ДОРОГ ФЕДЕРАЛЬНОГО ЗНАЧЕНИЯ. КОМПЛЕКСНОЕ ОБУСТРОЙСТВО УЧАСТКА АВТОМОБИЛЬНОЙ ДОРОГИ ОБЩЕГО ПОЛЬЗОВАНИЯ ФЕДЕРАЛЬНОГО ЗНАЧЕНИЯ А-181 «СКАНДИНАВИЯ» САНКТ-ПЕТЕРБУРГ – ВЫБОРГ – ГРАНИЦА С ФИНЛЯНДСКОЙ РЕСПУБЛИКОЙ, «МАГИСТРАЛЬНАЯ» НА КМ 22+700 – КМ 56+000, ЛЕНИНГРАДСКАЯ ОБЛАСТЬ, С ВЫПОЛНЕНИЕМ РАБОТ ПО ПОДГОТОВКЕ ДОКУМЕНТАЦИИ ПО ПЛАНИРОВКЕ ТЕРРИТОРИИ»**

В непосредственной близости от территории ОКН «БРАТСКОЕ ЗАХОРОНЕНИЕ СОВЕТСКИХ ВОИНОВ, ПОГИБШИХ В 1941-44 ГГ.» по адресу: ж.д. ст. Грузино, Ленинградская область, Всеволожский муниципальный район, Куйвозовское сельское поселение, д. Грузино, сооружение № 1.

Одобрено  
Дата  
Имя  
Подпись

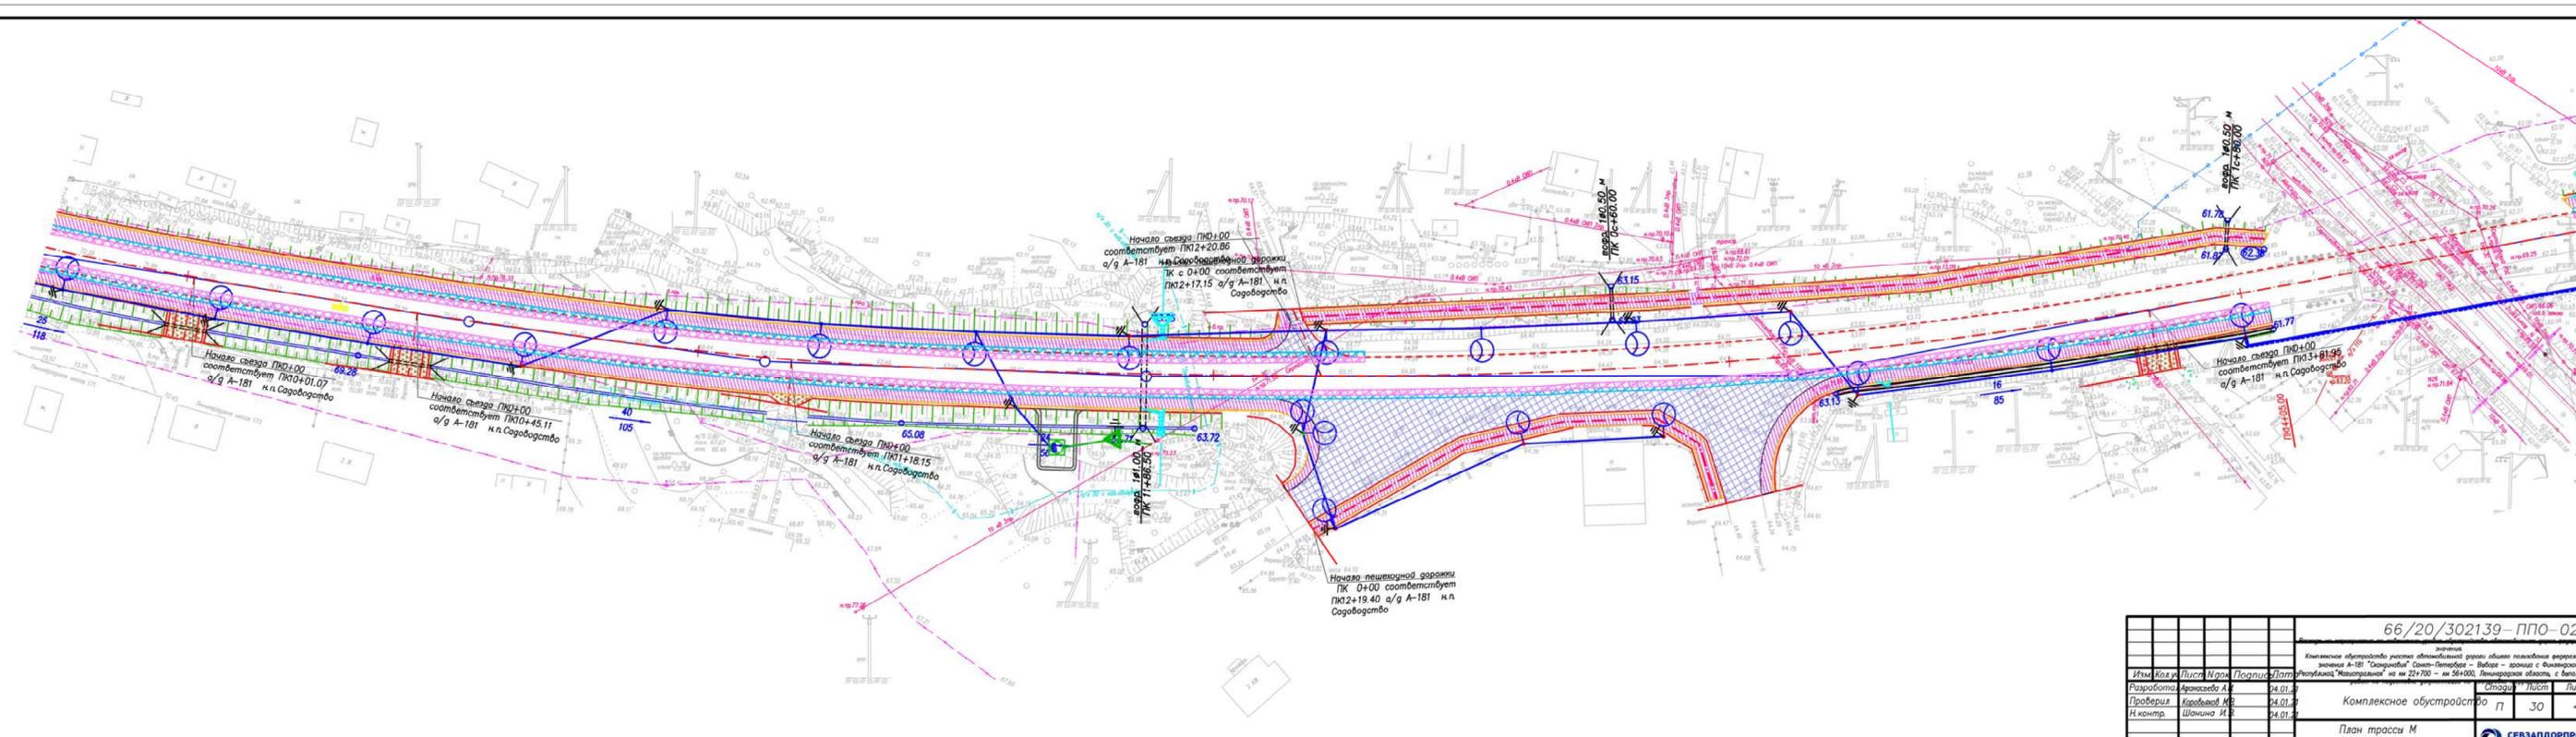

66/20/302139-ППО-02			
Комплексное обустройство участка автомобильной дороги общего пользования федеральной категории А-181 "Сорогород" Санкт-Петербург - Выборг - граница с Ленинградской областью, с выделением			
Имя	Кол-во	Лист	Листов
Разработал	Александр А.	01.01.	
Проверил	Короваев М.	01.01.	
Н.контр.	Шанина И.	01.01.	
Комплексное обустройство		лп	30
План трассы М		48	
1:500			
СЕВЗАДОРПРОЕКТ		формат А4x3	

### Координаты поворотных точек границ территории ОКН

№№	Обозначение (номер) характерной точки	Координаты характерных точек во Всемирной геодезической системе координат (WGS-84)		Координаты характерных точек в местной системе координат (МСК)	
		Северной широты	Восточной долготы	X	Y
1	1	60°19'55,02550	30°24'57,56597	138441.41	119046.11
	2	60°19'55,88793	30°24'59,30789	138468.27	119072.67
	3	60°19'55,60576	30°25'00,16390	138459.62	119085.86
	4	60°19'54,65932	30°24'58,31925	138430.15	119057.74


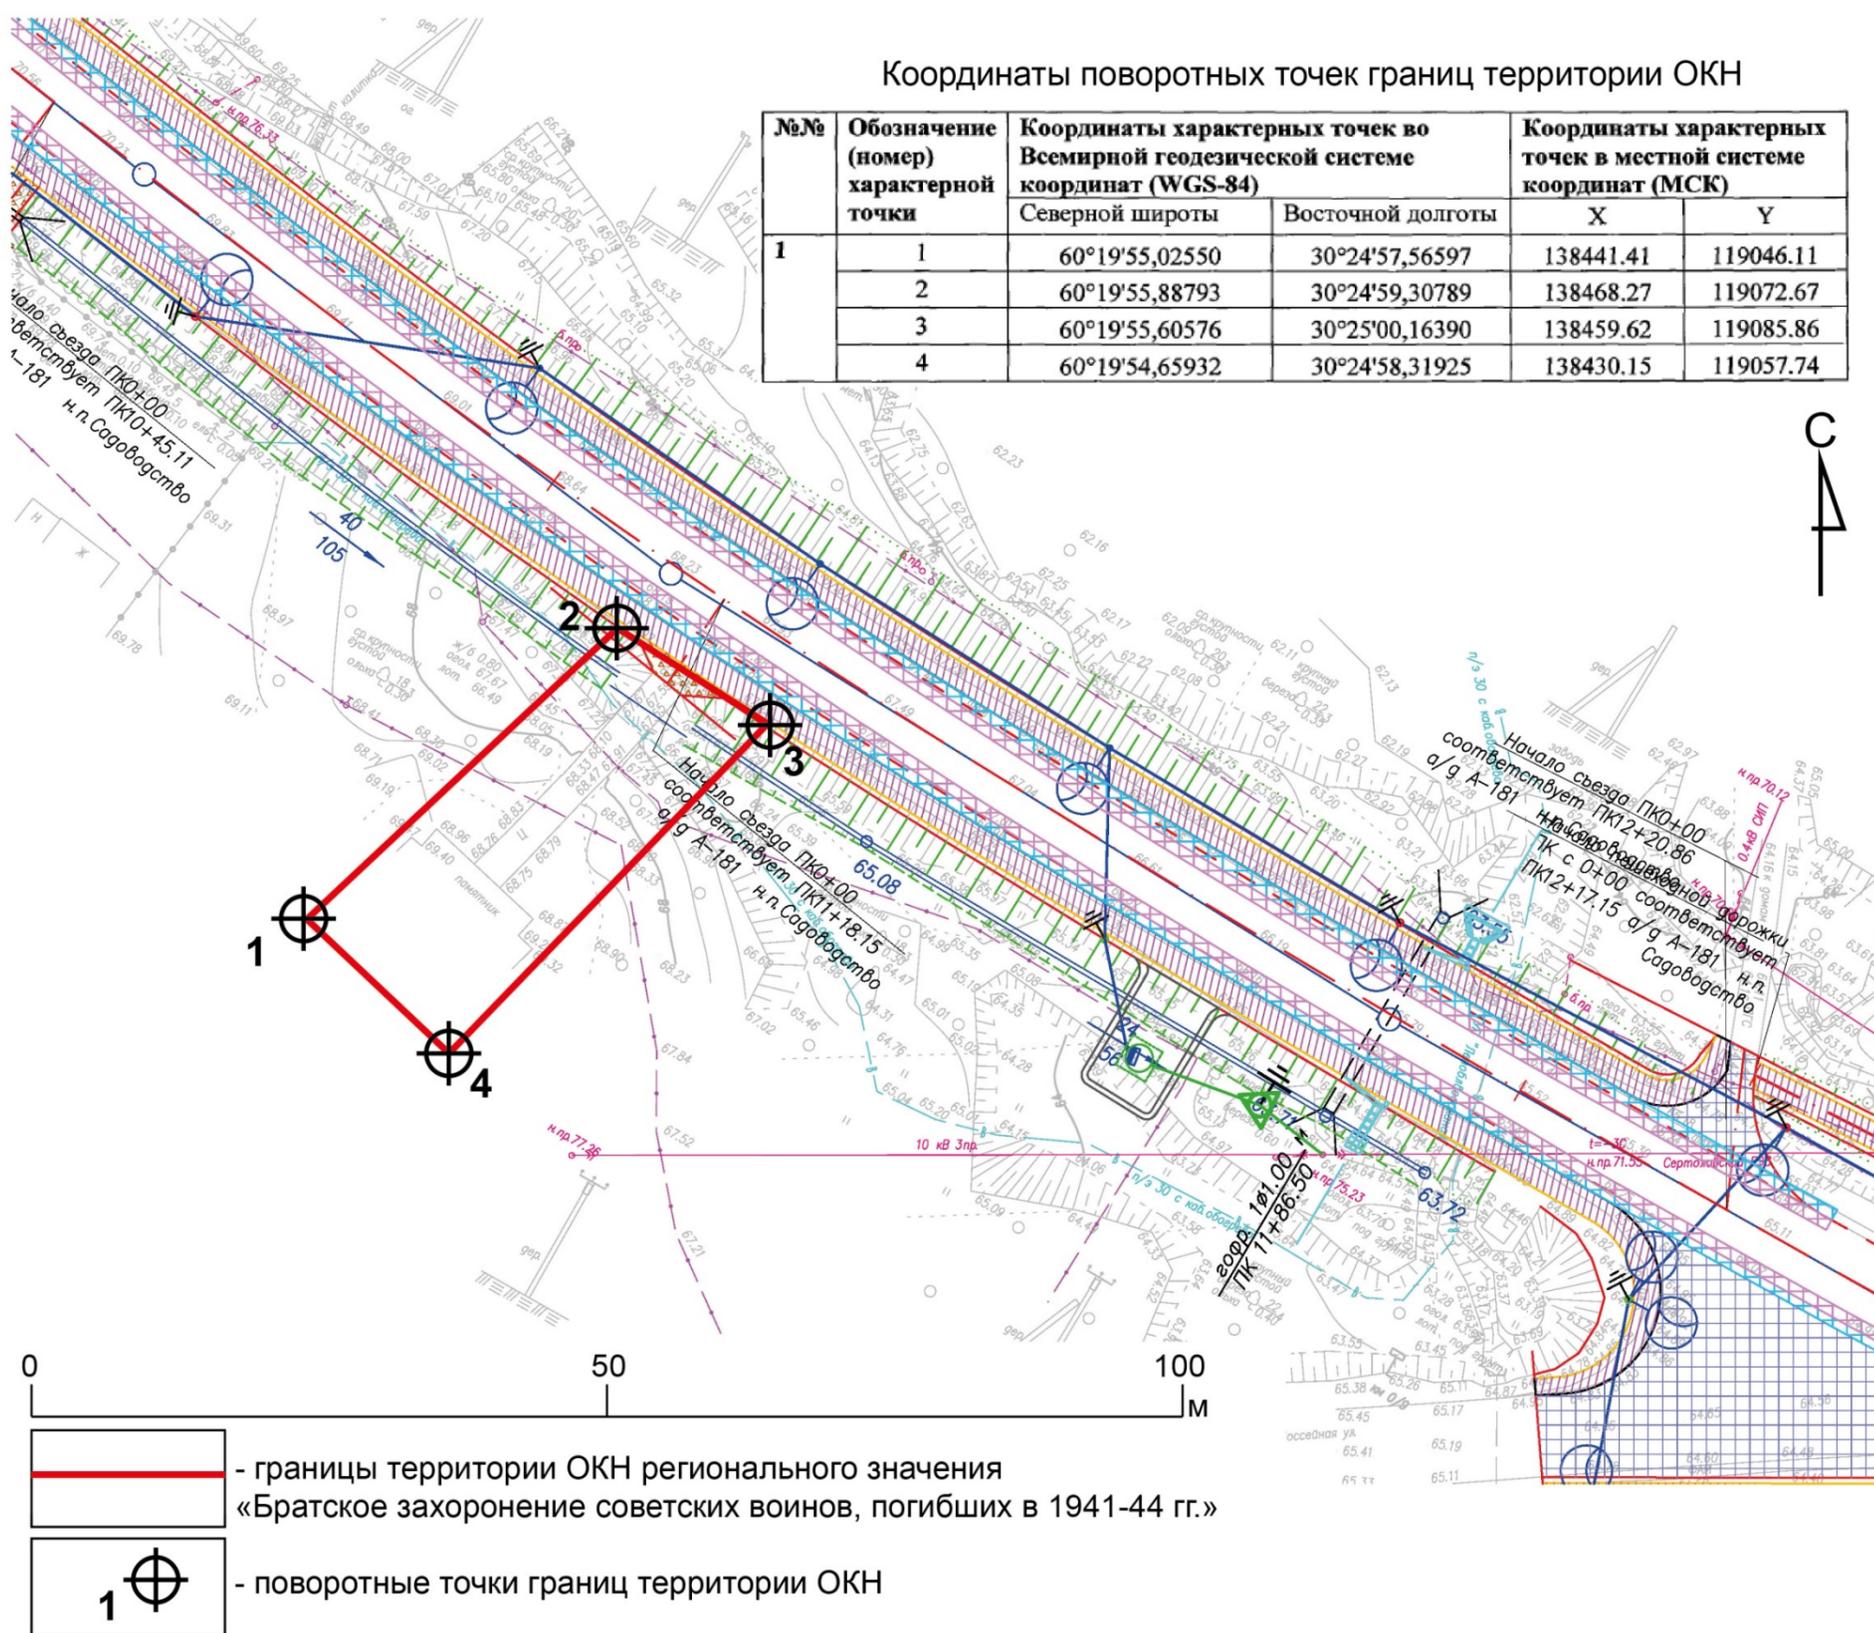


Схема взаимного расположения территории ОКН «Братское захоронение советских воинов, погибших в 1941-44 гг.» и территории проектирования комплексного обустройства автомобильной дороги А-181 в н. п. Лаппелево.

## ПРИЛОЖЕНИЕ № 8.6

### АЛЬБОМ ФОТОФИКСАЦИИ

«БРАТСКОЕ ЗАХОРОНЕНИЕ СОВЕТСКИХ ВОИНОВ, ПОГИБШИХ В 1941-44 ГГ.» по адресу: ж.д. ст. Грузино, Ленинградская область, Всеволожский муниципальный район, Куйвозовское сельское поселение, д. Грузино, сооружение № 1.

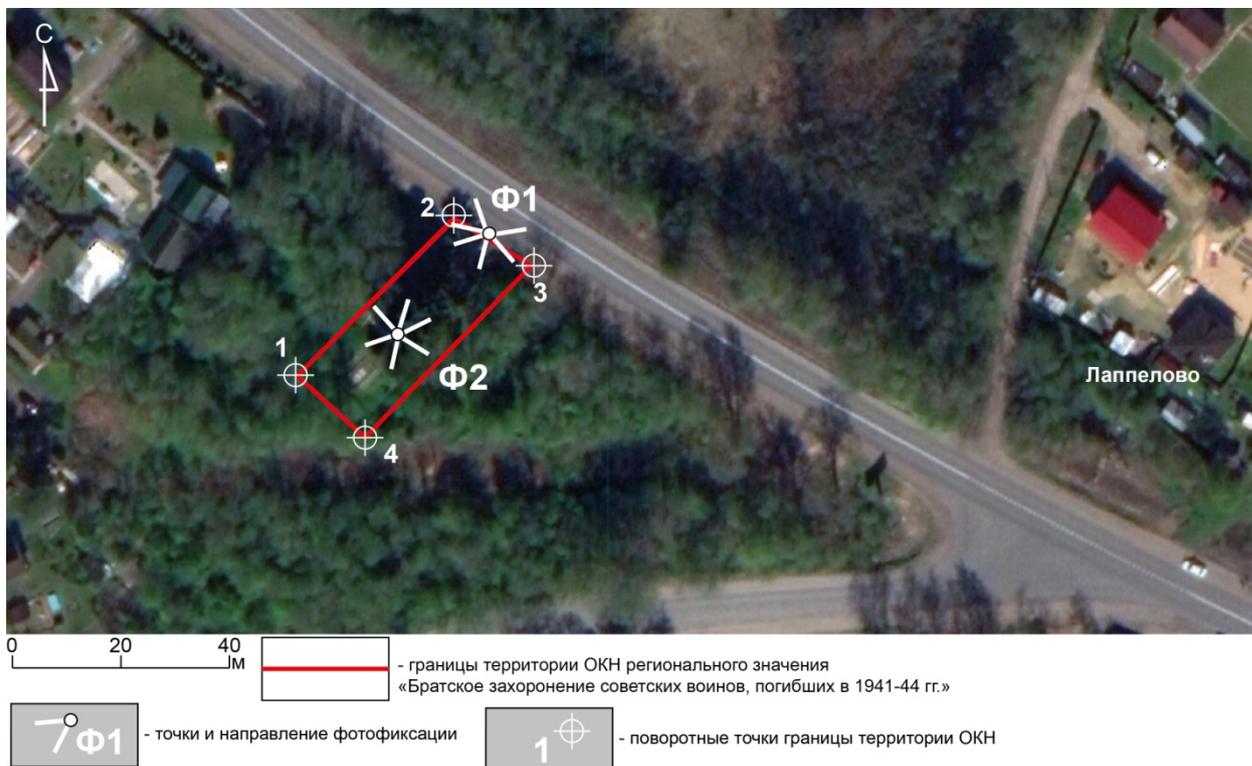

Илл. 1. Ленинградская обл., Всеволожский р-н. Схема точек фотофиксации территории ОКН «Братское захоронение советских воинов, погибших в 1941-44 гг.».



Илл. 2. Ленинградская обл., Всеволожский р-н. Точка фотофиксации Ф1. Вид с северо-востока на территорию ОКН от автомобильной дороги А-181, октябрь 2021 г.



Илл. 3. Ленинградская обл., Всеволожский р-н. Точка фотофиксации Ф1. Вид с северо-запада на автомобильную дорогу А-181, октябрь 2021 г.



Илл. 4. Ленинградская обл., Всеволожский р-н. Точка фотофиксации Ф1. Вид с юго-востока на автомобильную дорогу А-181, октябрь 2021 г.



Илл. 5. Ленинградская обл., Всеволожский р-н. Точка фотофиксации Ф2. Территория ОКН. Вид с северо-востока, октябрь 2021 г.



Илл. 6. Ленинградская обл., Всеволожский р-н. Точка фотофиксации Ф2. Территория ОКН. Вид с востока, октябрь 2021 г.



Илл. 7. Ленинградская обл., Всеволожский р-н. Точка фотофиксации Ф2. Территория ОКН. Вид с юго-запада, октябрь 2021 г.



Илл. 8. Ленинградская обл., Всеволожский р-н. Точка фотофиксации Ф2. Территория ОКН. Вид с юга, октябрь 2021 г.



Илл. 9. Ленинградская обл., Всеволожский р-н. Информационная табличка у входа на территорию ОКН. Вид с востока, октябрь 2021 г.



Илл. 10. Ленинградская обл., Всеволожский р-н. Центральная часть могильной насыпи.  
Вид с северо-востока, октябрь 2021 г.



Илл. 11. Ленинградская обл., Всеволожский р-н. Северо-западная часть могильной  
насыпи. Вид с востока, октябрь 2021 г.



Илл. 12. Ленинградская обл., Всеволожский р-н. Юго-восточная часть могильной насыпи.  
Вид с востока, октябрь 2021 г.

**ПРИЛОЖЕНИЕ № 9**

**ОБЪЕКТ КУЛЬТУРНОГО НАСЛЕДИЯ РЕГИОНАЛЬНОГО ЗНАЧЕНИЯ**

**«БРАТСКОЕ ЗАХОРОНЕНИЕ СОВЕТСКИХ ВОИНОВ, ПОГИБШИХ В 1941-44  
ГГ.»** по адресу: Ленинградская область, Всеволожский муниципальный район, д.  
Гарболово, сооружение №1

**ДОКУМЕНТАЦИЯ И ИЛЛЮСТРАТИВНЫЕ МАТЕРИАЛЫ**



ЛЕНИНГРАДСКИЙ ОБЛАСТНОЙ СОВЕТ НАРОДНЫХ ДЕПУТАТОВ  
ИСПОЛНИТЕЛЬНЫЙ КОМИТЕТ

Р Е Ш Е Н И Е

от 16.05.88 № 189

Ленинград

Об утверждении списка военно-исторических памятников и памятных мест, подлежащих охране в Ленинградской области

Исполнительный комитет Ленинградского областного Совета народных депутатов отмечает, что Управлением культуры проведена значительная работа по выявлению и учету в районах и городах области военно-исторических памятников и памятных мест, связанных с борьбой советского народа за свободу и независимость нашей Родины. Постановлениями Совета Министров РСФСР 43 таких памятника утверждены как памятники республиканского значения, а более сорока взяты под государственную охрану решениями облисполкома.

В связи с выявлением и взятием на учет за последние годы еще более 600 военно-исторических памятников и памятных мест, в соответствии с Законом РСФСР "Об охране и использовании памятников истории и культуры" по согласованию с Министерством культуры РСФСР Исполнительный комитет Ленинградского областного Совета народных депутатов РЕШИЛ:

1. Утвердить представленный Управлением культуры прилагаемый список военно-исторических памятников и памятных мест, подлежащих охране как памятники местного (областного) значения.

2. Исполкомам городских и районных Советов народных депутатов:

2.1. Обеспечить сохранение и содержание в благоустроенном состоянии названных памятников и памятных мест при участии предприятий, учреждений и организаций, на территории или в принадлежности которых находятся эти памятники и памятные

по их благоустройству и обозначению.

6. Контроль за исполнением решения возложить на заместителя председателя облисполкома В.П.Ворфоломеева.

Первый заместитель  
председателя исполкома

Секретарь исполкома



Л. Койколайнен

В. Пылин

УТВ. 01/1-88 В.

Приложение к УТВ. 16/V-88 от 18.05.88

СПРАВКА

о военно-исторических памятниках и памятных местах советского времени в районах и городах Ленинградской области на ~~1/1-88~~ 1/I-88.

Томск - на 1/1-82

№ п/п	Районы и города	Число памятников и памятных мест		Литер.	Всего памятников и памятных мест	Стр.
		УТВ. до 1988 г.	с 16/V-88 г.			
1	2	3	4	5	6	7
I.	Бокситогорский р-н	2/-	16	2	18	2
2.	Волосовский р-н	0 -/-	30	4	30	4
3.	г. Волхов	-/1	7	2	8	8
4.	Волховский р-н	1/3	18	3	22	10
5.	Всеволожский р-н	+1 12 11/3	70-1	9	84	13
6.	г. Выборг	1/1	3	1	5	22
7.	Выборгский р-н	-/9	43	5	52	23
8.	г. Гатчина	1/-	8	2	9	28
9.	Гатчинский р-н	-/2	66-1	8	68	30
10.	Кингисеппский р-н	-/8	76	9	84	38
II.	Киришский р-н	0 -/-	23	3	23	47
12.	Кировский р-н	II/-	47+4	6	58+4	50
13.	Лодейнопольский р-н	1/3	20	3	24	56
14.	Ломоносовский р-н	7/1	45-1	6	53	59
15.	Лужский р-н	2/2	61	7	65	65
16.	Подпорожский р-н	-/1	24	3	25	72
17.	Приозерский р-н	-/2	19	3	21	75
18.	Сланцевский р-н	-/1	25	3	26	78
19.	г. Сосновый Бор	1/2	6	1	7	81
20.	Тихвинский р-н	4/2	20	3	26	82
21.	Тосненский р-н	1/2	39-1	5	42	85
		<del>43/41</del>	666	88	750	-
		84 85	669		754	

Условное обозначение:

В графе 3 числитель дроби означает памятники, утвержденные Совмином РСФСР, знаменатель - памятники, утвержденные Леноблисполкомом.


~~Восстановлено~~

Инспекция охраны памятн.  
Упр. культуры

## 5. ВСЕВОЛОЖСКИЙ РАЙОН

№ п/п	Местонахождение памятников и памятных мест	Наименование памятников и памятных мест
1	2	3
г. ВСЕВОЛОЖСК в 4-х местах		
1.	Западная окраина города, на 5 км "Дороги жизни".	Памятный знак-стела авиаторам ВВС КБФ, защищавшим Ленинград и Дорогу жизни в 1941-1944 гг.; на месте, где в годы войны находился аэродром.
2.	Западная часть города, Колтушское шоссе, 40, близ Румболовской высоты; дом отдыха строительного-монтажного управления № 25 треста Ленэлектроремстрой.	Дом, где в 1941-44 гг. жили авиаторы, защищавшие Ленинград; среди них - многие Герои Советского Союза: БУНИМОВИЧ Ю.З., КОЛЕСНИК П.А., ПРЕОБРАЖЕНСКИЙ Е.Н., ЧВАНОВ В.Г. и другие.
3.	Западная часть города, близ сельскохозяйственного техникума, на 10 км. "Дороги жизни".	Братское кладбище советских воинов, погибших в 1941-44 гг.: среди них - Герои Советского Союза: ШИШКАНЬ Илья Минович, (1918-1943) и ПЛАШЕЧНИК Яков Иванович (1907-1944).
4.	Юго-восточная окраина города, в 2-х км. к юго-востоку от ж.д. вокзала, на гражданском кладбище.	Место, где захоронен Герой Советского Союза ДОБРОВОЛЬСКИЙ Юрий Антонович (1911-1979).
<u>Невская Дубровка</u> , раб.поселок, в 3-х местах.		
5.	На правом берегу реки Невы, близ устья речки Дубровки.	Памятник-дот и орудийная площадка на рубеже обороны советских войск в 1941-43 гг.
6.	Северо-западная окраина поселка, близ автодороги на д. Манушкино, в 2,5 км. от ж.д. линии.	Противотанковые надолбы в зоне, где в 1941-43 гг. находились рубежи обороны советских войск.
7.	Западная окраина поселка, в 2-х км. к северо-западу от ж.д. станции, близ автодороги на дер. Манушкино.	Братское кладбище советских воинов, погибших в 1941-44 гг. среди них - Герой Советского Союза ОСКАЛЕНКО Дмитрий Ефимович (1920-1943).

1	2	3
40. <u>д.Гарболово</u> , в 3-х км. к северо-востоку от ст.Грузино, в зоне деревни, у развилки дорог.	Братское захоронение советских воинов, погибших в 1941-44 гг.	
<u>Грузино</u> , ж.д.станция, близ д.Куизови, в 20 км. к северу от рабочего поселка Токсово, в 2-х местах.		
41. В 1 км. к северо-западу от станции, близ ж.д.платформы "47 км".	Братское захоронение советских воинов, погибших в 1941-44 гг.	
42. В 2-х км. к северо-западу от станции, по дороге на Васкелово.	Братское захоронение советских воинов, погибших в 1941-44 гг.	
43. Жел.-дор.трасса "Дорога жизни", от платформы Ковалево до ст.Ладожское озеро.	Памятные километровые столбы, установленные по обочине ж.д. линии в 39 местах (в пределах Всеволожского района).	
44. <u>д.Ириновка</u> , в 4 км. к востоку от раб.пос. Рахья <sup>1</sup> , на северо-восточной окраине деревни, на 31 км. автодорожной трассы "Дороги жизни", близ гражданского кладбища, к западу от него.	Памятное место, где захоронены советские воины, погибшие в 1941-1944 гг. и ленинградцы, погибшие при эвакуации в 1941-43 гг.	
45. <u>д.Канисты</u> , к югу от г.Всеволожска, в 4 км. от д. Колтуши), на окраине деревни.	Памятник-стела летчикам КБФ, погибшим здесь 17 октября 1941 г.	
46. <u>д.Капитолово</u> , в 7 км к югу от пос. Токсолово, на северной окраине деревни, в 1 км к западу от ж.д.ст.Капитолово.	Братское кладбище советских воинов, погибших в 1941-44 гг.: среди захороненных - Герой Советского Союза МУРАВИЦКИЙ Лука Захарович (1917-1943 г).	
47. <u>д.Касимово</u> , в 7 км. к северо-востоку от д.Юрки, в 2-х км. к северу от д.Вартемяги, в зоне деревни, дом начальной школы.	В помещении этой школы в 1941-44 гг. жили Герои Советского Союза: АВДЕЕВ Александр Федорович (1917-1942), РЖАВСКИЙ Никита Харитонович (1916-1941), ШАЛИМОВ Владимир Егорович (1908-1943) и другие летчики, защищавшие Ленинград.	
1) пос. Рахья - в 12 км. к северо-востоку от г.Всеволожска.		

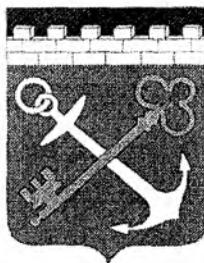

ПРАВИТЕЛЬСТВО ЛЕНИНГРАДСКОЙ ОБЛАСТИ  
 \*\*\*  
 КОМИТЕТ ПО КУЛЬТУРЕ ЛЕНИНГРАДСКОЙ ОБЛАСТИ

**ПРИКАЗ**

от 24 октября 2014 года

№ 01-03/14-86

**Об установлении границ территории  
 объекта культурного наследия регионального значения  
 «Братское захоронение советских воинов, погибших в 1941-44 гг.»,  
 по адресу: д. Гарболово, в 3-х км к северо-востоку от ст. Грузино, в зоне  
 деревни, у развилки дорог.**

В соответствии со ст.ст. 9.2, 33 Федерального закона от 25 июня 2002 г. № 73-ФЗ «Об объектах культурного наследия (памятниках истории и культуры) народов Российской Федерации», а также п. 3.12. Положения о комитете по культуре Ленинградской области, утвержденного постановлением Правительства Ленинградской области от 13 февраля 2008 г. № 20, приказываю:

1. Установить границы территории объекта культурного наследия регионального значения «Братское захоронение советских воинов, погибших в 1941-44 гг.», расположенного по адресу: д. Гарболово, в 3-х км к северо-востоку от ст. Грузино, в зоне деревни, у развилки дорог, принятого на государственную охрану Решением Леноблисполкома от 16 мая 1988 г. № 189, согласно приложению 1, 2 на 3 листах.


2. Настоящий приказ вступает в силу со дня его официального опубликования.

3. Контроль за исполнением настоящего приказа возложить на заместителя начальника департамента государственной охраны, сохранения и использования объектов культурного наследия Г.Е. Лазареву.

Председатель комитета по культуре

Н.Г. Кононенко

**Ситуационный план  
объекта культурного наследия регионального значения  
«Братское захоронение советских воинов, погибших в 1941-44 гг.»**

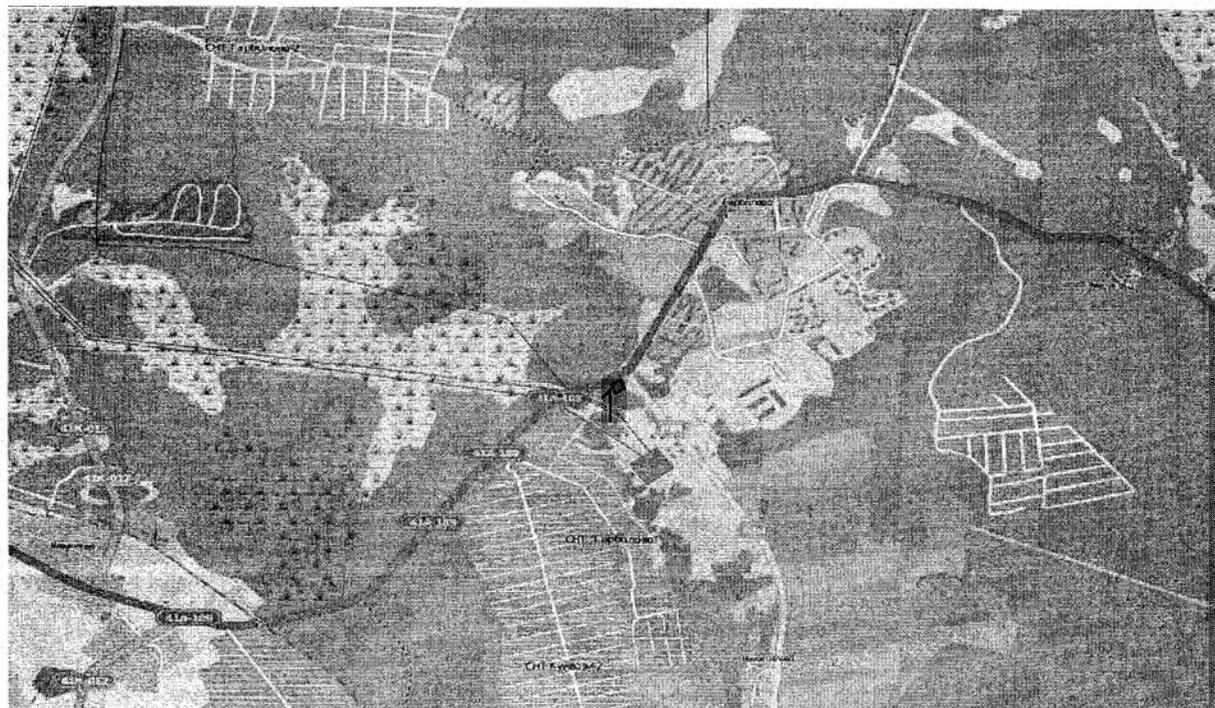


М 1:15 000

Условные обозначения:

- - граница территории объекта культурного наследия регионального значения «Братское захоронение советских воинов, погибших в 1941-44 гг.».

**Граница территории  
объекта культурного наследия регионального значения  
«Братское захоронение советских воинов, погибших в 1941-44 гг.»**

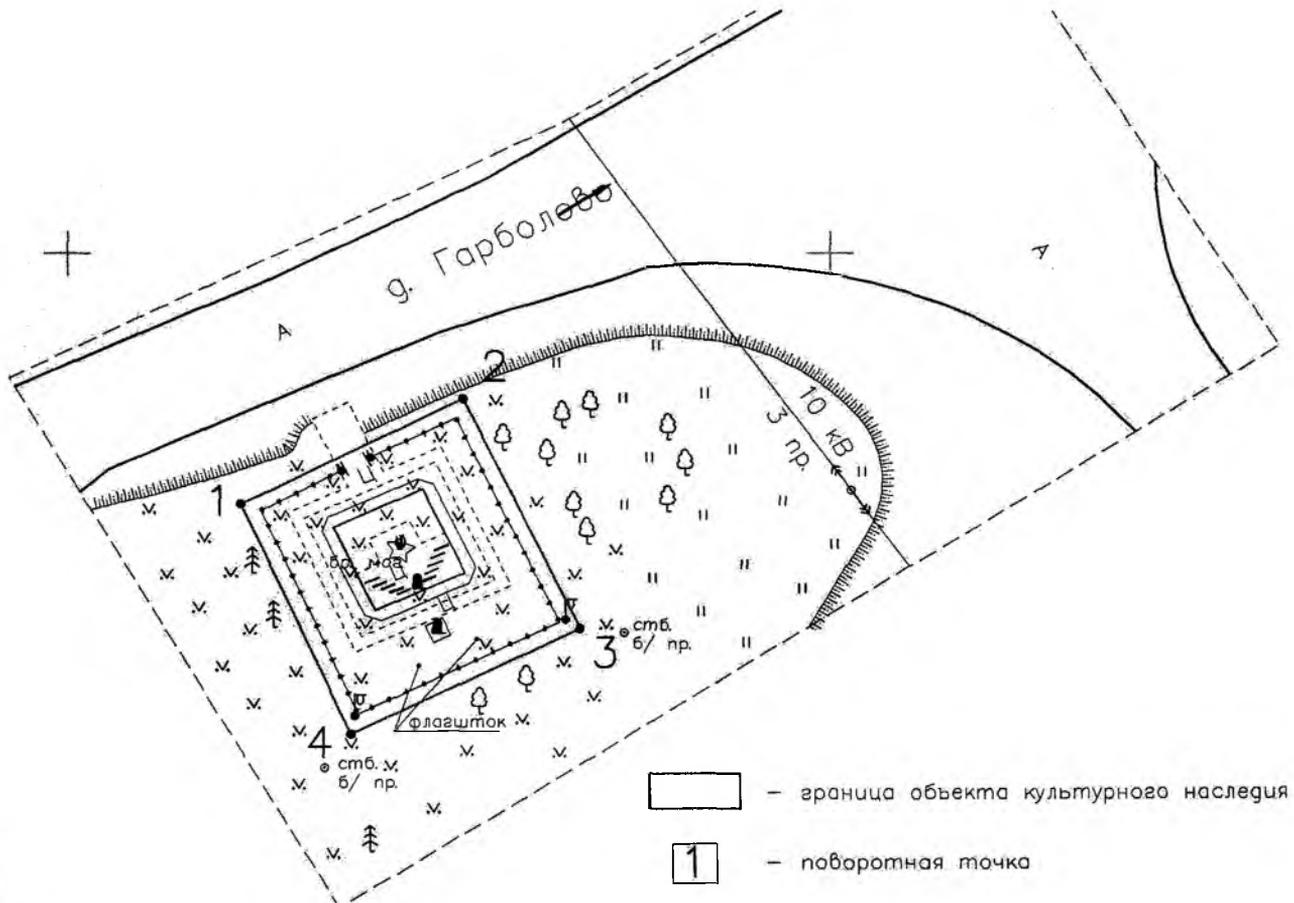

Масштаб 1:500

**Координаты поворотных точек границ территории  
объекта культурного наследия регионального значения  
«Братское захоронение советских воинов, погибших в 1941-44 гг.»**

№.№	Обозначение (номер) характерной точки	Координаты характерных точек во Всемирной геодезической системе координат (WGS-84)		Координаты характерных точек в местной системе координат (МСК)	
		Северной широты	Восточной долготы	X	Y
1	1	60°20'08,49777	30°28'53,37271	138882.97	122661.35
	2	60°20'08,72407	30°28'54,32244	138890.08	122675.87
	3	60°20'08,21664	30°28'54,80836	138874.43	122683.44
	4	60°20'07,99206	30°28'53,83064	138867.37	122668.49

**Описание границ территории  
объекта культурного наследия регионального значения  
«Братское захоронение советских воинов, погибших в 1941-44 гг.»**

- от точки 1 до точки 2 – параллельно а.д. Гарболово;
- от точки 2 до точки 3 – перпендикулярно а.д. Гарболово;
- от точки 3 до точки 4 – параллельно а.д. Гарболово;
- от точки 4 до точки 1 – перпендикулярно а.д. Гарболово.



АДМИНИСТРАЦИЯ ЛЕНИНГРАДСКОЙ ОБЛАСТИ  
КОМИТЕТ ПО КУЛЬТУРЕ ЛЕНИНГРАДСКОЙ ОБЛАСТИ

**ПРИКАЗ**

«28» декабря 2020 г.

№ 01-03/20-381  
г. Санкт-Петербург

**Об установлении предмета охраны  
объекта культурного наследия регионального значения  
«Братское захоронение советских воинов, погибших в 1941-44 гг.» по адресу:  
Ленинградская область, Всеволожский муниципальный район, д. Гарболово,  
сооружение № 1**

В соответствии со ст. ст. 9.2, 20, 33 Федерального закона от 25 июня 2002 года № 73-ФЗ «Об объектах культурного наследия (памятниках истории и культуры) народов Российской Федерации», ст. 4 областного закона от 25 декабря 2015 года № 140-оз «О государственной охране, сохранении, использовании и популяризации объектов культурного наследия (памятников истории и культуры) народов Российской Федерации, расположенных на территории Ленинградской области», п. 2.2.2. Положения о комитете по культуре Ленинградской области, утвержденного постановлением Правительства Ленинградской области от 24 октября 2017 года № 431, приказываю:

1. Установить предмет охраны объекта культурного наследия регионального значения «Братское захоронение советских воинов, погибших в 1941-44 гг.» по адресу: Ленинградская область, Всеволожский муниципальный район, д. Гарболово, сооружение № 1, включенного в единый государственный реестр объектов культурного наследия (памятников истории и культуры) народов Российской Федерации (регистрационный номер 471711017820005), согласно приложению к настоящему приказу.

2. Отделу по осуществлению полномочий Ленинградской области в сфере объектов культурного наследия департамента государственной охраны, сохранения и использования объектов культурного наследия комитета по культуре Ленинградской области обеспечить внесение соответствующих сведений в единый государственный реестр объектов культурного наследия (памятников истории и культуры) народов Российской Федерации.

3. Контроль за исполнением настоящего приказа оставляю за собой.

4. Настоящий приказ вступает в силу со дня его официального опубликования.

Заместитель председателя комитета –  
начальник департамента государственной  
охраны, сохранения и использования  
объектов культурного наследия

Г.Е. Лазарева

**Предмет охраны объекта культурного наследия регионального значения  
«Братское захоронение советских воинов, погибших в 1941-44 гг.» по адресу:  
Ленинградская область, Всеволожский муниципальный район, д. Гарболово,  
сооружение № 1**

№	Виды предмета охраны	Элементы предмета охраны
1	Мемориальное значение объекта:	<p>Причастность объекта к историческому событию: Великая Отечественная Война 1941 – 1945 гг.</p> <p>Историко-культурная ценность памятника истории: связан с событиями в окрестностях Куйвозовской волости.</p> <p>Памятник истории, связанный с именами павших воинов, воевавших в составе Ленинградского фронта. Здесь захоронены бойцы и офицеры, погибшие в боях и умершие в госпиталях от ран.</p>
2	Объемно-пространственное решение:	<p>Историческое пространственное и архитектурно-композиционное решения, габариты, силуэт памятника, скульптурная композиция мемориального комплекса братского захоронения.</p> <p>Объемно-пространственная композиция памятника, состоящая из скульптуры советского солдата на постаменте, захоронения, огражденного бетонным парапетом, внутри которого на бетонном основании установлены «Вечный Огонь», оформленный в виде пятиконечной красной звезды, и мемориальные плиты.</p> <p>Бордюр по периметру захоронения.</p> <p>Дорожка из плит по периметру захоронения.</p> <p>Ступени, ведущие к мемориалу.</p> <p>Ограждение территории мемориала.</p>
3	Конструкции памятника:	<p>Могильный холм, сформированный парапетом из бетонных лотков, в плане прямоугольной формы.</p> <p>Бетонное основание в южной части могильного холма.</p> <p>Постамент скульптурной композиции (материал: бетон).</p> <p>Скульптурная композиция (материал: бетон).</p> <p>Мемориальные плиты (материал: полированный гранит, мрамор).</p>
4	Архитектурное решение:	<p>Скульптура советского солдата в плащ-палатке, с автоматом на груди, скорбно держащего на левом бедре снятую с головы каску (материал: бетон).</p> <p>Мемориальные мраморные доски на бетонном постаменте скульптуры (2).</p> <p>На бетонном парапете памятная надпись на металлическом каркасе «НИКТО НЕ ЗАБЫТ НИЧТО НЕ ЗАБЫТО».</p> <p>Бордюр по периметру захоронения (материал: бетон).</p> <p>Дорожка из плит по периметру захоронения (материал: гранит).</p> <p>Ступени, ведущие к мемориалу (материал: гранит)</p> <p>Ограждение в виде металлических стоек, соединенных цепями, на гранитном бордюре.</p> <p>Мраморная плита с надписью «мл. л-т БАР-БИРЮКОВ Валентин Петрович 22.VI.1921-8.VIII.1943».</p>

*Предмет охраны может быть уточнен при проведении дополнительных научных исследований*

Объект **Братское захоронение советских воинов, погибших в 1941-44 гг.**

Номер в реестре **471711017820005**

## Адрес

Полный адрес

**Ленинградская область, Всеволожский муниципальный район, д. Гарболово, сооружение № 1**

## Регион расположения объекта

Id-Регион **47**

Регион **Ленинградская область**

учетный номер **47-135362**

## Категория историко-культурного значения

Id-Категория историко-культурного значения **2**

Категория историко-культурного значения **Регионального значения**

## Вид объекта

Id-Вид объекта **1**

Вид объекта **Памятник**

## общая видовая принадлежность

тип памятника

Id-общая видовая принадлежность **2**

общая видовая принадлежность **Памятник истории**

## Принадлежность к Юнеско

Id-Принадлежность к Юнеско **2**

Принадлежность к Юнеско **нет**

## Особо ценный объект

Id-Особо ценный объект **2**

Особо ценный объект **нет**

дата создания **1941-1944 гг.**

## документы о постановке на охрану

Items

наименование документа

**Решение Леноблисполкома**

дата 1988-05-16

архивный код

Id-Url 2850187

Url документа <https://okn-mk.mkrf.ru/maps/show/id/2850187>

### Изображение



Id - идентификатор 274867

признак актуальности 1


описание объекта

относительный URL объекта /cdm/v2/heritages/1/274867

категория объекта heritage

дата создания объекта 2017-09-19T11:15:49Z

**Ситуационный план  
объекта культурного наследия регионального значения  
«Братское захоронение советских воинов, погибших в 1941-44 гг.»**

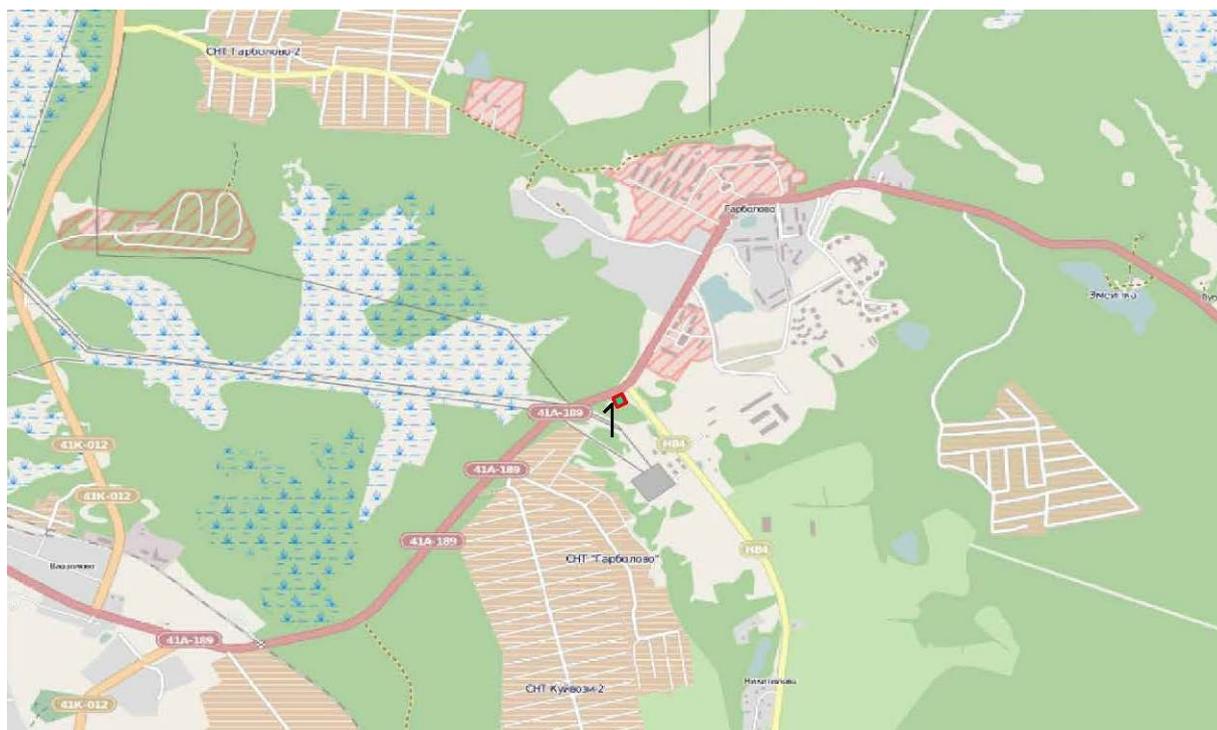


М 1:15 000

Условные обозначения:

-  - граница территории объекта культурного наследия регионального значения «Братское захоронение советских воинов, погибших в 1941-44 гг.».

**Граница территории  
объекта культурного наследия регионального значения  
«Братское захоронение советских воинов, погибших в 1941-44 гг.»**

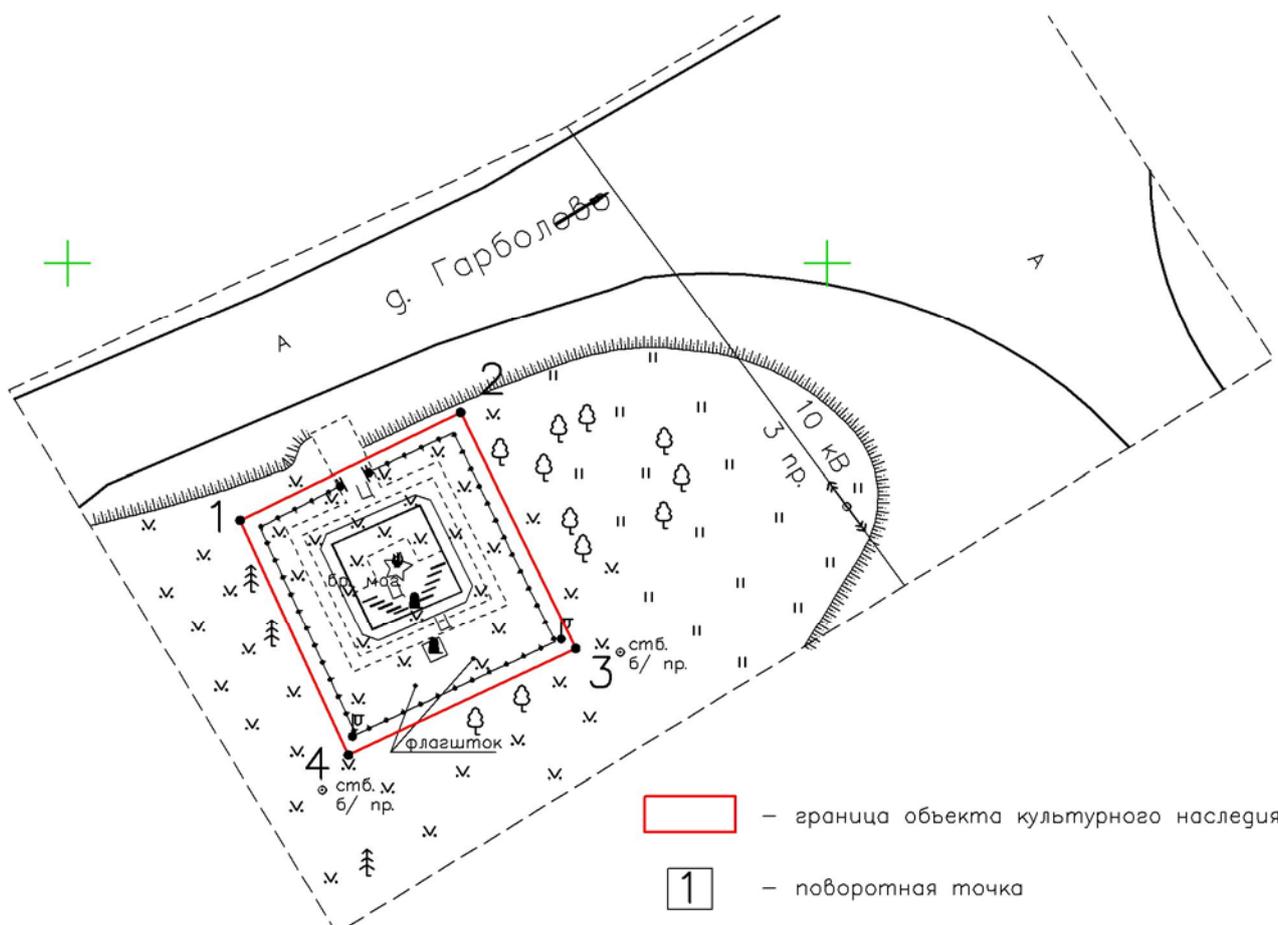


Масштаб 1:500

## **ПРИЛОЖЕНИЕ № 9.7**

План проектных решений по объекту:

**«РАСХОДЫ НА МЕРОПРИЯТИЯ ПО ПОВЫШЕНИЮ УРОВНЯ ОБУСТРОЙСТВА АВТОМОБИЛЬНЫХ ДОРОГ ФЕДЕРАЛЬНОГО ЗНАЧЕНИЯ. КОМПЛЕКСНОЕ ОБУСТРОЙСТВО УЧАСТКА АВТОМОБИЛЬНОЙ ДОРОГИ ОБЩЕГО ПОЛЬЗОВАНИЯ ФЕДЕРАЛЬНОГО ЗНАЧЕНИЯ А-181 «СКАНДИНАВИЯ» САНКТ-ПЕТЕРБУРГ – ВЫБОРГ – ГРАНИЦА С ФИНЛЯНДСКОЙ РЕСПУБЛИКОЙ, «МАГИСТРАЛЬНАЯ» НА КМ 22+700 – КМ 56+000, ЛЕНИНГРАДСКАЯ ОБЛАСТЬ, С ВЫПОЛНЕНИЕМ РАБОТ ПО ПОДГОТОВКЕ ДОКУМЕНТАЦИИ ПО ПЛАНИРОВКЕ ТЕРРИТОРИИ»**

на территории в непосредственной близости от ОКН «БРАТСКОЕ ЗАХОРОНЕНИЕ СОВЕТСКИХ ВОИНОВ, ПОГИБШИХ В 1941-44 ГГ.» по адресу: Ленинградская область, Всеволожский муниципальный район, д. Гарболово, сооружение №1.

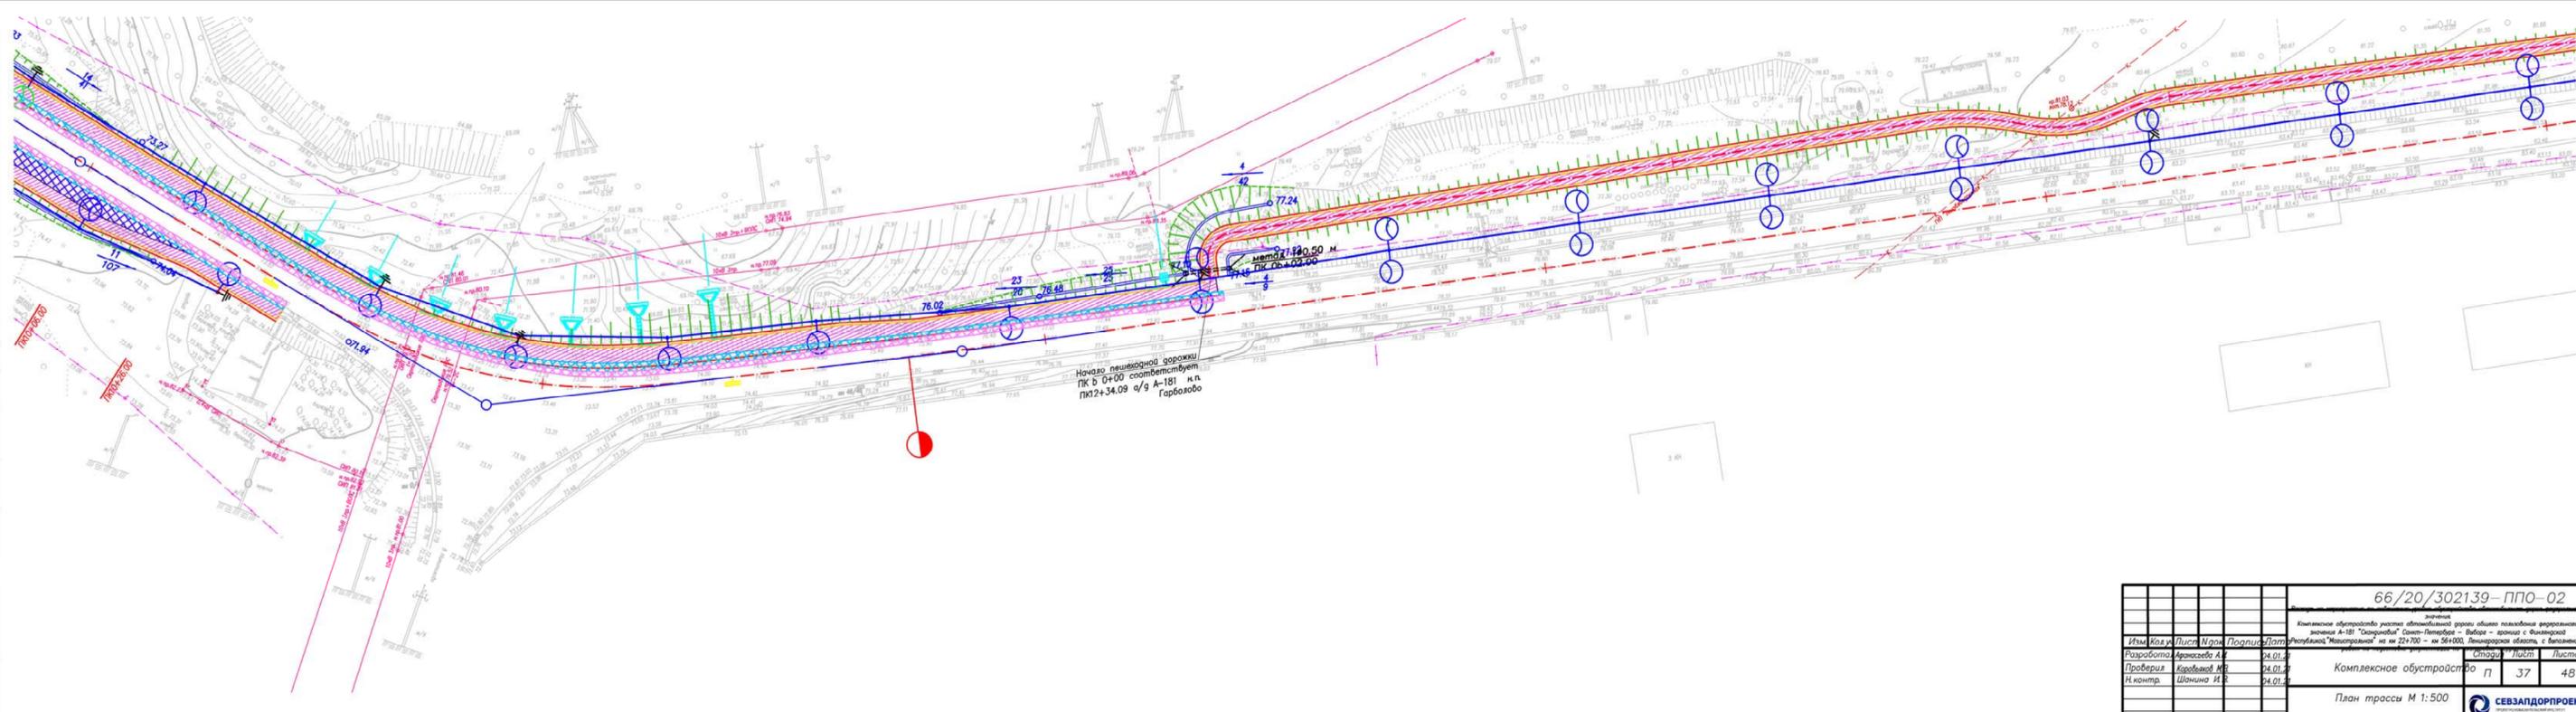

				66/20/302139-ППО-02	
				Комплексное обустройство участка автомобильной дороги общего пользования федеральной категории А-181 "Скандинавия" Санкт-Петербург - Выборг - граница с Ленинградской областью, с выделением "Республики Магистраль" на км 22+700 - км 26+000, Ленинградской области, с выделением	
Имя	Кол-во	Лист	Дата	Страна	Листов
Разработчик	Александров А. В.	04.01.20			
Проверил	Короваев И. В.	04.01.20			
Н. контр.	Шанина И. В.	04.01.20			
				Комплексное обустройство	48
				План трассы М 1:500	37
				 формат А4:3	



Координаты поворотных точек границ территории ОКН

№№	Обозначение (номер) характерной точки	Координаты характерных точек во Всемирной геодезической системе координат (WGS-84)		Координаты характерных точек в местной системе координат (МСК)	
		Северной широты	Восточной долготы	X	Y
1	1	60°20'08,49777	30°28'53,37271	138882.97	122661.35
	2	60°20'08,72407	30°28'54,32244	138890.08	122675.87
	3	60°20'08,21664	30°28'54,80836	138874.43	122683.44
	4	60°20'07,99206	30°28'53,83064	138867.37	122668.49


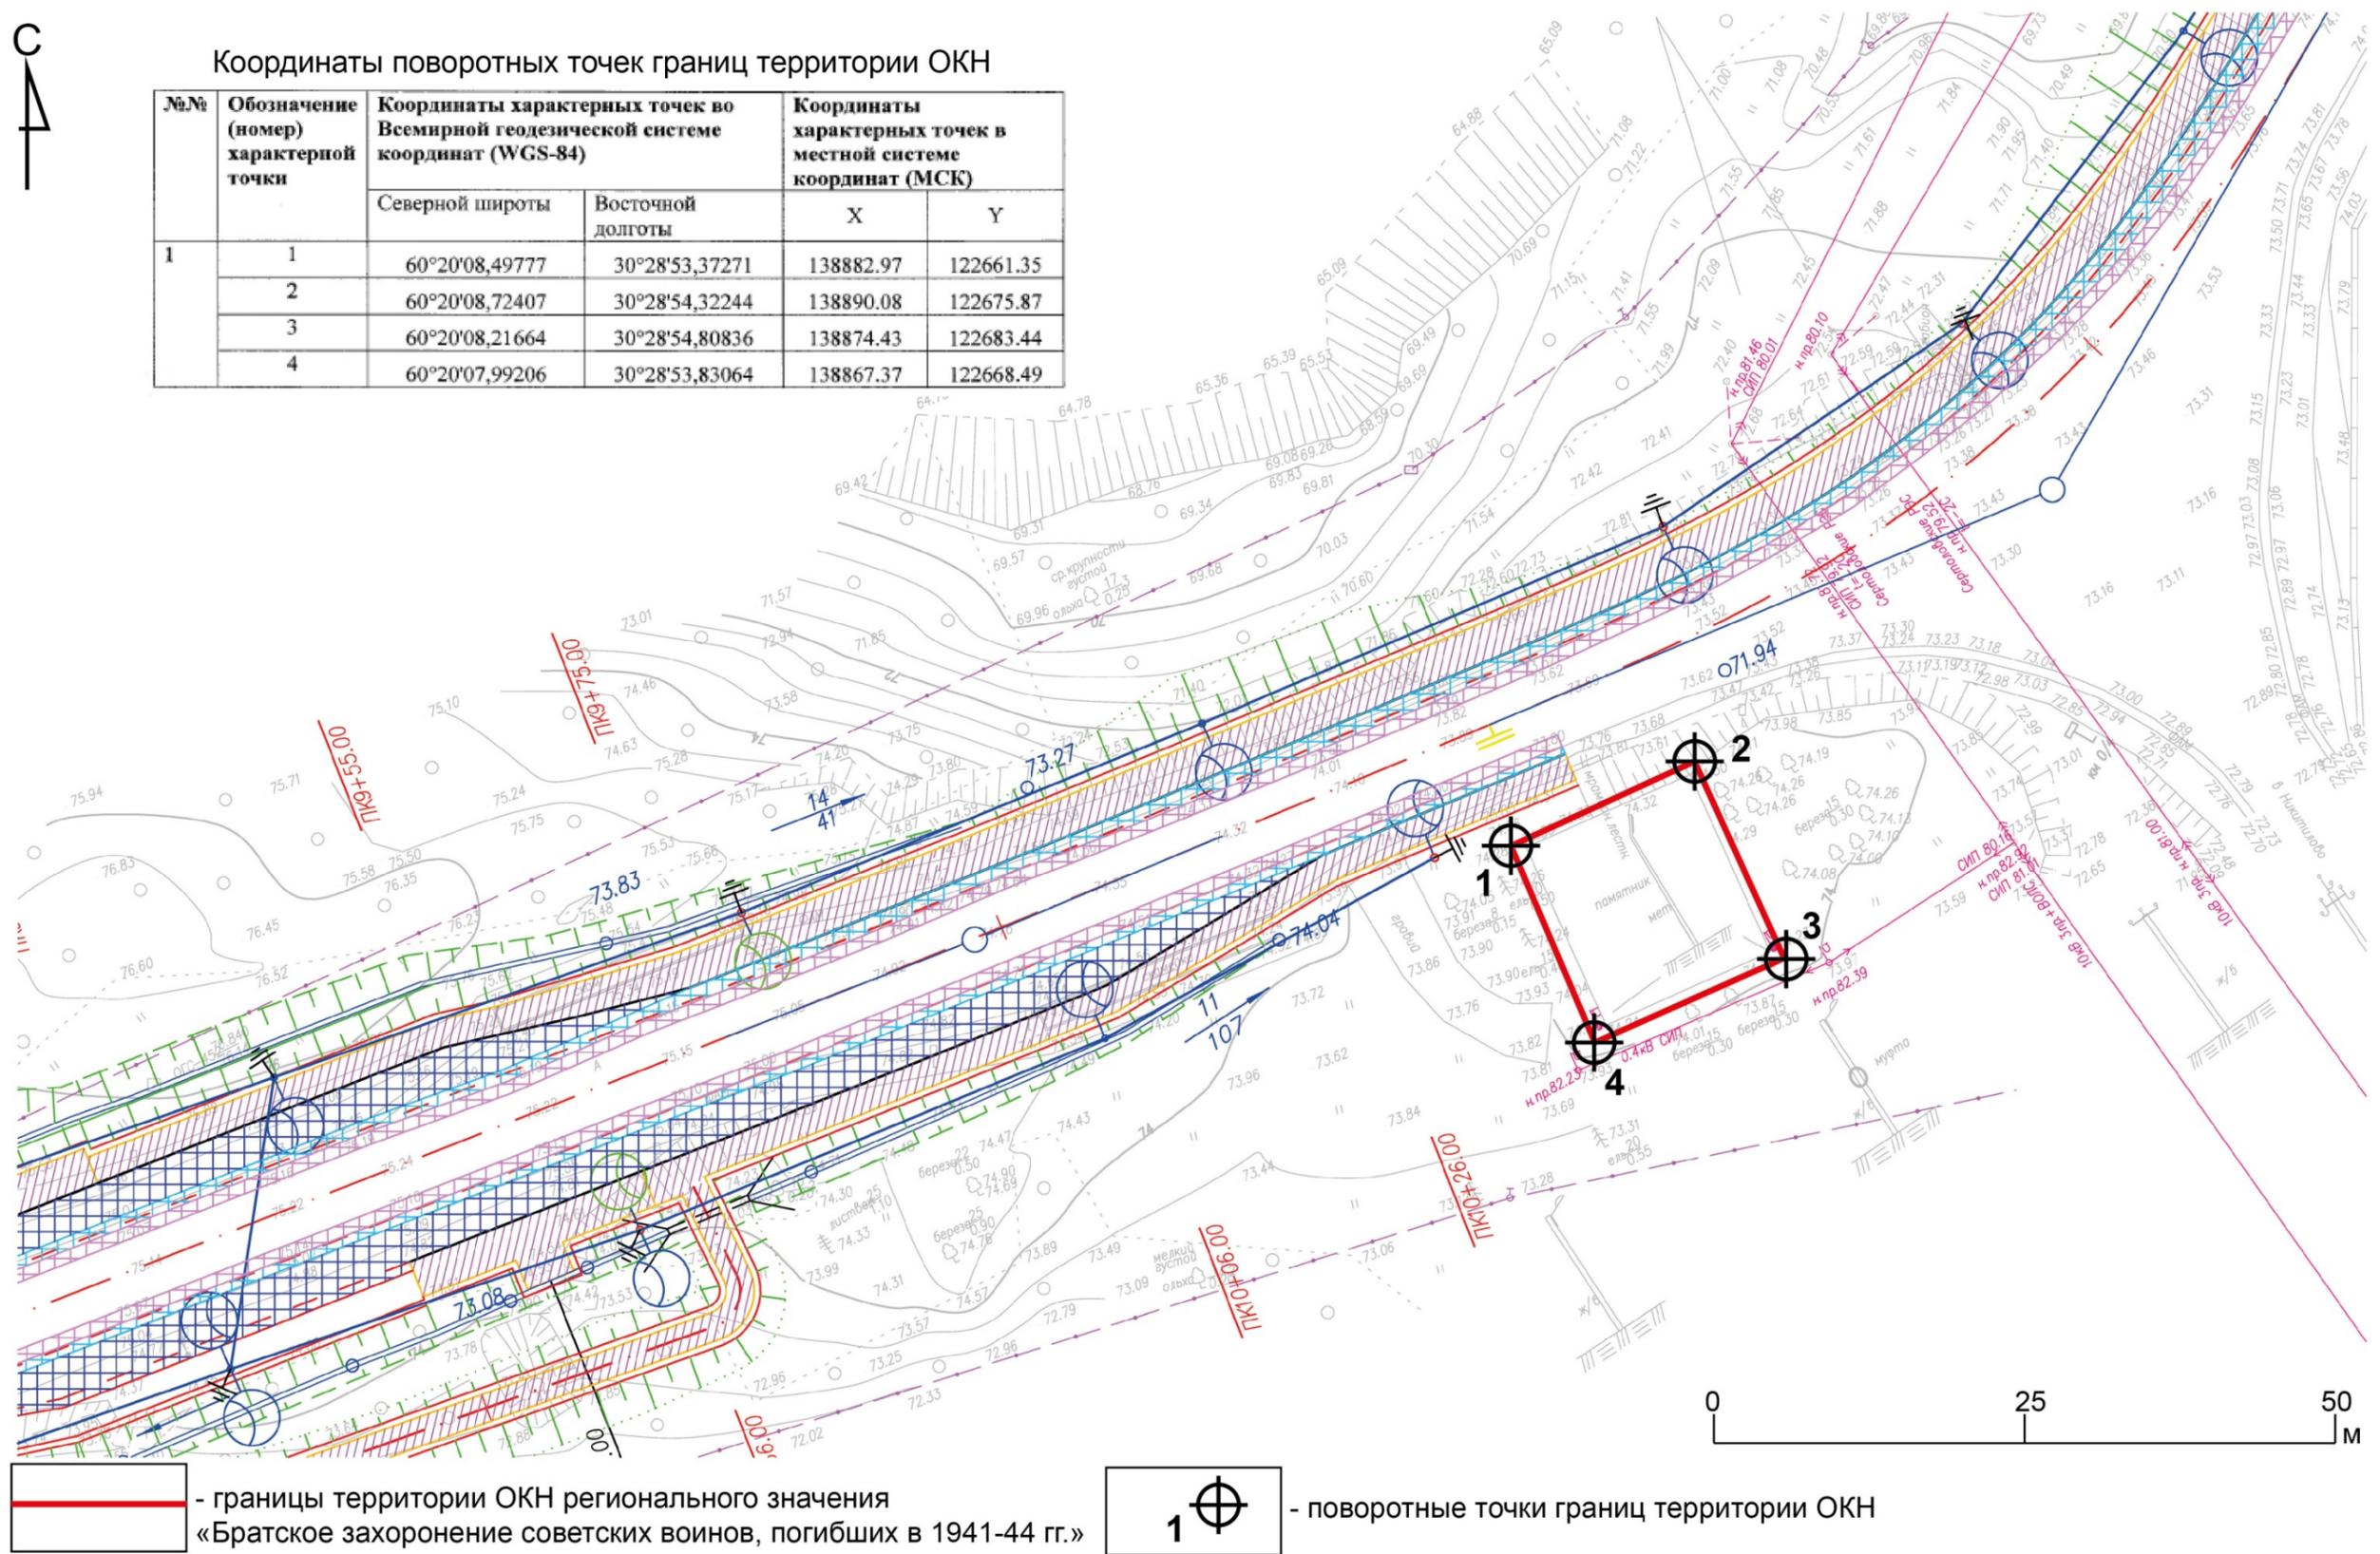


Схема взаимного расположения территории ОКН «Братское захоронение советских воинов, погибших в 1941-44 гг.» и территории проектирования комплексного обустройства автомобильной дороги А-181 в д. Гарболово.

## ПРИЛОЖЕНИЕ № 9.8

### АЛЬБОМ ФОТОФИКСАЦИИ

«БРАТСКОЕ ЗАХОРОНЕНИЕ СОВЕТСКИХ ВОИНОВ, ПОГИБШИХ В 1941-44 ГГ.» по адресу: Ленинградская область, Всеволожский муниципальный район, д. Гарболово, сооружение №1.

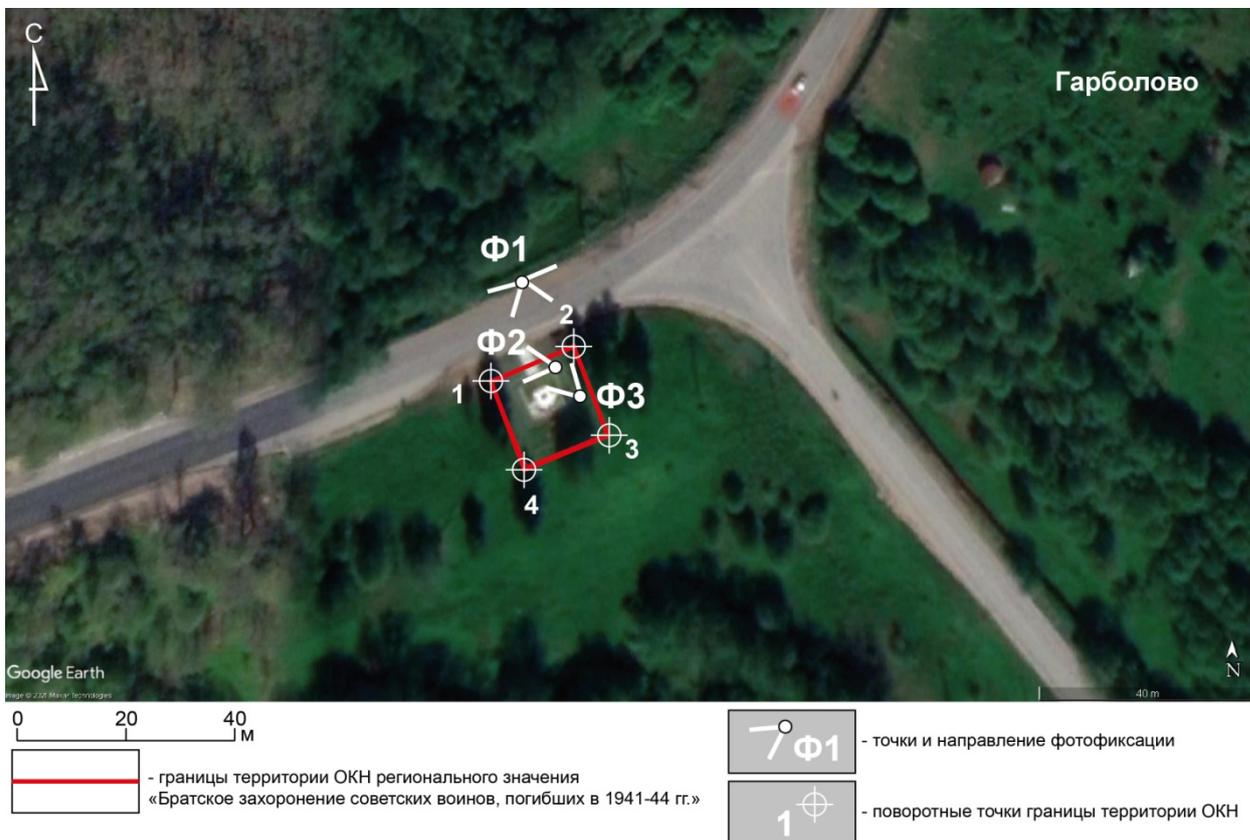

Илл. 1. Ленинградская обл., Всеволожский р-н. Схема точек фотофиксации территории ОКН «Братское захоронение советских воинов, погибших в 1941-44 гг.».



Илл. 2. Ленинградская обл., Всеволожский р-н. Точка фотофиксации Ф1. Вид с севера на территорию ОКН от автомобильной дороги А-181, октябрь 2021 г.



Илл. 3. Ленинградская обл., Всеволожский р-н. Точка фотофиксации Ф1. Вид с запада на автомобильную дорогу А-181, октябрь 2021 г.



Илл. 4. Ленинградская обл., Всеволожский р-н. Точка фотофиксации Ф1. Вид с северо-востока на автомобильную дорогу А-181, октябрь 2021 г.



Илл. 5. Ленинградская обл., Всеволожский р-н. Точка фотофиксации Ф2. Вид с востока на северо-западную часть территории ОКН и автомобильную дорогу А-181, октябрь 2021 г.



Илл. 6. Ленинградская обл., Всеволожский р-н. Точка фотофиксации ФЗ. Вид с юго-востока на северную часть территории ОКН и автомобильную дорогу А-181, октябрь 2021 г.



Илл. 7. Ленинградская обл., Всеволожский р-н. Информационная табличка перед входом на территорию ОКН. Вид с северо-востока, октябрь 2021 г.



Илл. 8. Ленинградская обл., Всеволожский р-н. Центральная часть братского захоронения.  
Вид с северо-запада, октябрь 2021 г.

**ПРИЛОЖЕНИЕ № 4**

*к Акту государственной историко-культурной экспертизы документации, обосновывающей меры по обеспечению сохранности объектов культурного наследия в составе проекта работ по объекту «Расходы на мероприятия по повышению уровня обустройства автомобильных дорог федерального значения. Комплексное обустройство участка автомобильной дороги общего пользования федерального значения А - 181 «Скандинавия» Санкт-Петербург - Выборг - граница с Финляндской Республикой, "Магистральная" на км 22+700 - км 56+000, Ленинградская область»*

**КОПИИ ДОКУМЕНТОВ, ПРЕДОСТАВЛЕННЫХ ЗАКАЗЧИКОМ**



**СЕВЗАПДОРПРОЕКТ**

ПРОЕКТНО-ИЗЫСКАТЕЛЬСКИЙ ИНСТИТУТ

Экз. №

**РАСХОДЫ НА МЕРОПРИЯТИЯ ПО ПОВЫШЕНИЮ УРОВНЯ ОБУСТРОЙСТВА  
АВТОМОБИЛЬНЫХ ДОРОГ ФЕДЕРАЛЬНОГО ЗНАЧЕНИЯ.**

**КОМПЛЕКСНОЕ ОБУСТРОЙСТВО УЧАСТКА АВТОМОБИЛЬНОЙ ДОРОГИ  
ОБЩЕГО ПОЛЬЗОВАНИЯ ФЕДЕРАЛЬНОГО ЗНАЧЕНИЯ А-181  
«СКАНДИНАВИЯ» САНКТ-ПЕТЕРБУРГ – ВЫБОРГ – ГРАНИЦА С  
ФИНЛЯНДСКОЙ РЕСПУБЛИКОЙ, «МАГИСТРАЛЬНАЯ»  
НА КМ 22+700 – КМ 56+000, ЛЕНИНГРАДСКАЯ ОБЛАСТЬ,  
С ВЫПОЛНЕНИЕМ РАБОТ ПО ПОДГОТОВКЕ ДОКУМЕНТАЦИИ ПО  
ПЛАНИРОВКЕ ТЕРРИТОРИИ**

## **ПРОЕКТНАЯ ДОКУМЕНТАЦИЯ**

### **Раздел 5. Проект организации строительства**

66/20/302139-ПОС

**Том 5**

2021

220



ОБЩЕСТВО С ОГРАНИЧЕННОЙ ОТВЕТСТВЕННОСТЬЮ  
«ПРОЕКТНО-ИЗЫСКАТЕЛЬСКИЙ ИНСТИТУТ  
«СЕВЗАПДОРПРОЕКТ»

РАСХОДЫ НА МЕРОПРИЯТИЯ ПО ПОВЫШЕНИЮ УРОВНЯ ОБУСТРОЙСТВА  
АВТОМОБИЛЬНЫХ ДОРОГ ФЕДЕРАЛЬНОГО ЗНАЧЕНИЯ.

КОМПЛЕКСНОЕ ОБУСТРОЙСТВО УЧАСТКА АВТОМОБИЛЬНОЙ ДОРОГИ  
ОБЩЕГО ПОЛЬЗОВАНИЯ ФЕДЕРАЛЬНОГО ЗНАЧЕНИЯ А-181  
«СКАНДИНАВИЯ» САНКТ-ПЕТЕРБУРГ – ВЫБОРГ – ГРАНИЦА С  
ФИНЛЯНДСКОЙ РЕСПУБЛИКОЙ, «МАГИСТРАЛЬНАЯ»  
НА КМ 22+700 – КМ 56+000, ЛЕНИНГРАДСКАЯ ОБЛАСТЬ,  
С ВЫПОЛНЕНИЕМ РАБОТ ПО ПОДГОТОВКЕ ДОКУМЕНТАЦИИ ПО  
ПЛАНИРОВКЕ ТЕРРИТОРИИ

## ПРОЕКТНАЯ ДОКУМЕНТАЦИЯ

### Раздел 5. Проект организации строительства

66/20/302139-ПОС

#### Том 5

Директор

А.А.Макаровский

Главный инженер проекта

С.В. Вахрушев

2021

221

Инва. № подл.	
Подп. и дата	
Взам. инв. №	

Номер тома		Обозначение				Наименование			Примечание
						<b>Раздел 1. Пояснительная записка</b>			
1.1		66/20/302139-ПЗ1				Часть 1. Общая пояснительная записка			
1.2		66/20/302139-ПЗ2				Часть 2. Исходные данные и условия для подготовки проектной документации. Материалы согласований			
						Часть 3. Документация по планировке территории			
1.3.1		66/20/302139-ПЗ3.1				Книга 1. Проект планировки территории. Графическая часть			
1.3.2		66/20/302139-ПЗ3.2				Книга 2. Положение о размещении линейных объектов			
1.3.3		66/20/302139-ПЗ3.3				Книга 3. Материалы по обоснованию проекта планировки территории. Графическая часть			
1.3.4		66/20/302139-ПЗ3.4				Книга 4. Материалы по обоснованию проекта планировки территории. Пояснительная записка			
1.3.5		66/20/302139-ПЗ3.5				Книга 5. Проект межевания территории. Основная часть			
1.3.6		66/20/302139-ПЗ3.6				Книга 6. Материалы по обоснованию проекта межевания территории			
1.3.7		66/20/302139-ПЗ3.7				Книга 7. Схема резервирования земель			
1.3.8		66/20/302139-ПЗ3.8				Книга 8. Схема планировочной организации земельных участков			
2		66/20/302139-ППО				<b>Раздел 2. Проект полосы отвода</b>			
						<b>Раздел 3. Технологические и конструктивные решения линейного объекта. Искусственные сооружения</b>			
3.1		66/20/302139-ТКР1				Часть 1. Технологические и конструктивные решения автомобильной дороги. Малые искусственные сооружения			
3.2		66/20/302139-ТКР2				Часть 2. Организация дорожного движения			
						Часть 3. Наружное освещение			
3.3.1		66/20/302139-ТКР3.1				Книга 1. Электроснабжение			
3.3.2		66/20/302139-ТКР3.2				Книга 2. Наружное освещение			
5		66/20/302139-ПОС				<b>Раздел 5. Проект организации строительства</b>			
6		66/20/302139-ПОД				<b>Раздел 6. Проект организации работ по сносу</b>			
66/20/302139-СП									
Состав проектной документации									
ООО «ГПИ «Севзапдорпроект»									
222									
«Севзапдорпроект»									
Изм. Кол.уч. Лист № док. Подп. Дата									
Разработал Вахрушев 30.04.21									
Проверил Лазарь 30.04.21									
Н. контр. Шанина 30.04.21									
Стадия Лист Листов									
П 1 2									

Взам. инв. №

Подп. и дата

Инв. № подл.



		Обозначение	Наименование документа	Страница				
		66/20/302139-СП	Состав проектной документации					
		66/20/302139-ПОС-С	Содержание тома 5					
		66/20/302139-ПОС	Пояснительная записка					
			<b>Графическая часть</b>					
		66/20/302139-ПОС-01	Транспортная схема					
		66/20/302139-ПОС-02	Строительный план автомобильной дороги М1:1000					
		66/20/302139-ПОС-03	Линейный календарный график участка км22-31					
		66/20/302139-ПОС-04	Линейный календарный график н.п. Васкелово					
		66/20/302139-ПОС-05	Линейный календарный график н.п. Ненимяки					
		66/20/302139-ПОС-06	Линейный календарный график н.п. Садоводство и Варзолово					
		66/20/302139-ПОС-07	Линейный календарный график н.п. Гарболово					
		66/20/302139-ПОС-08	Линейный календарный график н.п. Вуолы					
		66/20/302139-ПОС-09	Линейный календарный график массив Вуолы					
		66/20/302139-ПОС-10	Линейный календарный график н.п. Матокса					
		66/20/302139-ПОС-11	Размещение средств организации дорожного движения в местах производства дорожных работ, выполняемых на половине ширины проезжей части					
		66/20/302139-ПОС-12	Размещение средств организации дорожного движения в местах производства дорожных работ, выполняемых на обочине					
		66/20/302139-ПОС-13	Размещение средств организации движения в местах производства дорожных работ при нанесении разметки					
		66/20/302139-ПОС-14	Размещение средств организации движения в местах производства дорожных работ, с пропуском транспортных средств по полосе встречного движения и обочине					
		66/20/302139-ПОС-15	Конструкция дорожной одежды на уширении					
		66/20/302139-ПОС-16	Конструкция шпунтового ограждения					
			<b>Ведомости</b>					
		66/20/302139-ПОС-ВР1	Ведомость потребности в машинах и механизмах					
		66/20/302139-ПОС-ВР2	Ведомость потребности в строительных конструкциях, изделиях и материалах					
		66/20/302139-ПОС-ВР3	Сводная ведомость потребности элементов обустройства на период производства работ					
		66/20/302139-ПОС-ВР4	Ведомость объемов работ на устройство уширения на участке устройства подпорной стенки					
		66/20/302139-ПОС-ВР5	Ведомость объемов работ на устройство шпунтового ограждения					
		Приложение 1	Ведомость источников получения и способов транспортировки основных строительных материалов и изделий					
		66/20/302139-ПОС-С						
Изм.	Кол.уч	Лист	№док	Подпись	Дата	Содержание тома 5		
						Стадия	Лист	Листов
						П	1	1
						224		
						 <b>СЕВЗАПДОРПРОЕКТ</b> <small>ПРОЕКТИРОВАТЕЛЬСКИЙ ИНСТИТУТ</small>		

## ВВЕДЕНИЕ

Том 5 «Проект организации строительства» автомобильной дороги выполнен в составе проектной документации «Расходы на мероприятия по повышению уровня обустройства автомобильных дорог федерального значения. Комплексное обустройство участка автомобильной дороги общего пользования федерального значения А-181 «Скандинавия» Санкт-Петербург – Выборг – граница с Финляндской Республикой, "Магистральная" на км 22+700 - км 56+000, Ленинградская область, с выполнением работ по подготовке документации по планировке территории».

Инв. № ориг.	Подпись и дата					Взам. инв. №
66/20/302139-ПОС						
Изм.	Кол. уч	Лист	№ док	Подпись	Дата	
Разработал		Зонтиков			27.08.21	
Проверил		Коровьяков			27.08.21	
Н. контр.		Шанина			27.08.21	
Пояснительная записка						
Стадия		Лист	Листов			
П		1	77			
 <b>СЕВЗАПДОРПРОЕКТ</b> ПРОЕКТНО-ИЗЫСКАТЕЛЬСКИЙ ИНСТИТУТ						

# 1 ИСХОДНЫЕ ДАННЫЕ ДЛЯ ПРОЕКТИРОВАНИЯ

## 1.1 Исходно-разрешительная документация

Исходными данными для разработки проектной документации на объект капитального ремонта послужили:

- задание на разработку проектной документации на капитальный ремонт;
- отчетная документация по результатам изысканий;
- исходно-разрешительная документация, технические условия, исходные данные и требования, а также согласования заинтересованных организаций, представленные в томе 1.2.

## 1.2 Краткая характеристика существующей автомобильной дороги

До 2018 года автомобильная дорога общего пользования федерального значения А-181 «Скандинавия» Санкт-Петербург – Выборг – граница с Финляндской Республикой, «Магистральная» имела идентификационный номер 41А-189, название «Магистральная» и была в государственной собственности Ленинградской области.

На основании Распоряжения МТУ Росимущества в городе Санкт-Петербурге и Ленинградской области № 443-р от 23.08.2018 автомобильная дорога общего пользования «Магистральная» была безвозмездно передана из государственной собственности Ленинградской области в государственную собственность Российской Федерации и включена в состав федеральной автодороги А-181 «Скандинавия».

«Магистральная» обеспечивает сообщение между федеральными автомобильными дорогами «Кола», «Сортавала» и «Скандинавия». Иное название автодороги: «Санкт-Петербургское северное полукольцо».

В конце декабря 2019 года был изменен километраж. Сейчас нулевой километр — это развязка на пересечении с основным направлением дороги А-181 «Скандинавия» в Выборгском районе, далее - до развязки на пересечении с трассой Р-21 «Кола» во Всеволожском районе. Ранее на трассе «Магистральная» километры «начинались» от пересечения с трассой Р-21 «Кола» со 148-го км до 273-го км на пересечении с трассой А-181 «Скандинавия». До передачи дороги из региональной собственности в федеральную её километраж являлся продолжением трассы А-120 «Санкт-Петербургское южное полукольцо». Протяжённость участка: 122 км.

Автодорога построена по нормативам II категории: двухполосная проезжая часть шириной 7,0 - 7,5 м с асфальтобетонным покрытием. В начале и в конце дороги имеются транспортные развязки в разных уровнях. В остальных случаях – это примыкания и пересечения в одном уровне.

Рассматриваемый участок автомобильной дороги расположен во Всеволожском районе Ленинградской области и относится к числу хорошо освоенных в транспортном отношении территорий. Ленинградская область характеризуется развитой транспортной сетью, формирующейся из железнодорожных и автомобильных дорог, водных путей сообщения и трубопроводов, образующих коммуникационную систему по транспортному обслуживанию региона и транзитных перевозок.

В транспортной сети района автомобильному транспорту принадлежит важнейшее место. Это связано с тем, что в связи со специфическими особенностями других видов транспорта, без достаточного развития автотранспорта невозможна эффективная организация перевозочного процесса и взаимодействие между отдельными видами транспорта.

***Земляное полотно и дорожная одежда существующей дороги.***

Изм. № ориг.	Подпись и дата	Взам. инв. №
--------------	----------------	--------------

Изм.	Кол.уч	Лист	№ док	Подпись	Дата

На всём протяжении рассматриваемых участков автомобильная дорога имеет асфальто-бетонное покрытие.

Дефекты, образовавшиеся на покрытии, появились в результате потери грунтом прочности при действии транспортных нагрузок, переувлажнения грунта, качества вяжущего материала, несоблюдения технологии строительства и ремонта. Анализ результатов обследования показал, что поверхность проезжей части имеет дефекты и наблюдается тенденция к их увеличению и распространению по площади. Следствием этого является снижение несущей способности ездового полотна.

Откосы существующей дороги находятся в основном в удовлетворительном состоянии.

Обочины замусорены твердыми бытовыми отходами. Состояние в целом можно считать удовлетворительным.

Водоотвод на участке изысканий осуществляется по кюветам вдоль земляного полотна, с левой и правой стороны по ходу пикетажа через водопропускные трубы съездов-выездов, а также через водопропускные трубы под основной дорогой.

Для обеспечения водоотвода с проезжей части автодороги установлены лотки по откосу насыпи.

#### ***Искусственные сооружения.***

На км 36+748 автомобильная дорога проходит по железобетонному мосту через р.Грузинка.

На км 55+111 автомобильная дорога проходит по железобетонному мосту через р.Авлога.

На рассматриваемом участке автомобильной дороги имеются водопропускные трубы на основной дороге.

Все трубы визуально обследованы.

#### ***Автобусные остановки.***

На рассматриваемом участке автомобильной дороги расположены 33 автобусные остановки, две из которых не оборудованы посадочными площадками, 5 автобусных остановок оборудованы металлическими автопавильонами, 2 остановки оборудованы железобетонными автопавильонами. На одной автобусной остановке установлен кирпичный автопавильон.

На 20-ти автобусных остановках установлены деревянные скамьи на бетонном основании и железобетонные урны.

#### ***Обустройство автомобильной дороги.***

На автомобильной дороге для обеспечения безопасности дорожного движения, установлены направляющие устройства и дорожное ограждение.

Ведомость наличия и технического состояния дорожных ограждений и направляющих устройств находится в сшиве «Описание проектируемого участка автомобильной дороги».

Дорога оснащена дорожными знаками, местоположение которых, состояние и фотофрагменты.

По периметру посадочных площадок автобусных остановок, тротуаров и на съездах установлен бортовой камень, ведомость наличия которого представлена в сшиве «Описание проектируемого участка автомобильной дороги».

На автомобильной дороге установлено электроосвещение.

Пешеходное движение организовано по тротуарам.

На км 54+996 справа установлен пункт контроля интенсивности движения.

Взам. инв. №	
Подпись и дата	
Инв.№ ориг.	

Изм.	Кол.уч	Лист	№ док	Подпись	Дата

Ведомости освещения, тротуаров, объектов сервиса, сооружений в полосе автомобильной дороги, устройств мониторинга автомобильной дороги приведены в шпите «Описание проектируемого участка автомобильной дороги».

**Примыкания и пересечения.**

На участке присутствуют примыкания, в том числе и необорудованные.

Ведомость наличия съездов (въездов) – приложение Я.

Автомобильную дорогу пересекают железнодорожные ветки Октябрьской железной дороги ОАО «РЖД».

Ведомости наличия съездов (въездов), пересечений с железными дорогами приведены в шпите «Описание проектируемого участка автомобильной дороги».

**Инженерные коммуникации.**

Трасса участка автомобильной дороги пересекает надземные и подземные коммуникации.

В рамках разработки настоящей документации выполнены согласования и получены ТУ на сохранность инженерных коммуникаций на участке от км 30+928 до конца трассы (км 56+000). На участке от начала трассы до км 30+928 согласования и ТУ на сохранность сетей получены ООО «СтройПроект» г. Вологда в рамках разработанной ими проектной документации на «Капитальный ремонт участка автомобильной дороги общего пользования федерального значения А-181 «Скандинавия» Санкт-Петербург – Выборг – граница с Финляндской Республикой, «Магистральная» на км 22+673 - км 30+928, Ленинградская область».

*Участок км 30+928 – км 56+000.*

На данном участке имеются пересечения со следующими инженерными коммуникациями:

- км 34+626 - Газопровод ООО "Газпром Социнвест "
- км 35+979 - Кабель связи ПАО «Ростелеком»
- км 35+981 - Газопровод ООО "Газпром Социнвест
- км 38+376 - Водопровод (п/э 50) Приход Храма целителя Пантелеймона
- км 38+891 - Теплотрасса (сталь2х200) Не действ.
- км 38+932 - Водопровод (сталь100) ГУП "Леноблводоканал"
- км 38+949 - Водопровод (сталь100) ГУП "Леноблводоканал"
- км 39+460 - Кабель связи ПАО «Ростелеком»
- км 40+893 - Водопровод (сталь 76) ГУП "Леноблводоканал"
- км 41+708 - Водопровод с кабелем обогрева (п/э30) ГУП "Леноблводоканал"
- км 42+103 - Водопровод (сталь100) ГУП "Леноблводоканал"
- км 42+103 - Кабель 0.4кВ Сертоловский РЭС
- км 43+168 - Кабель связи ПАО «Ростелеком»
- км 43+513 - Газопровод (п/э 110) ООО "Газпром Социнвест"
- км 43+923 - Газопровод ООО "Газпром Социнвест"
- км 45+638 - Кабель связи ПАО «Ростелеком»
- км 45+710 - Газопровод (п/э 225) ООО "Газпром Социнвест"
- км 46+513 - Водопровод (сталь2х100) ГУП "Леноблводоканал"
- км 46+746 - Кабель связи ПАО «Ростелеком»
- км 46+767 - Канализация (а/ц160) ГУП "Леноблводоканал"
- км 47+026 - Кабель связи ПАО «Ростелеком»
- км 47+106 - Канализация (а/ц160) ГУП "Леноблводоканал"

Взам. инв. №	
Подпись и дата	
Инв. № ориг.	

Изм.	Кол.уч	Лист	№ док	Подпись	Дата

- км 47+161 - Кабель связи ГУП "Леноблводоканал"
- км 47+183 - Водопровод (сталь200) ГУП "Леноблводоканал"
- км 54+996 - Кабель связи датчиков метеостанции ФКУ Упрдор  
Участок км 22+673 – км 30+928 (ООО «СтройПроект», г.Вологда).
- км 26+032 - Канализация (а/ц 30) ГУП "Леноблводоканал"
- км 26+101 - Кабель 10 кВ Куйзовское сельское поселение
- км 26+521 - Газ ООО "Газпром Социнвест"
- км 27+386 - Кабель 10 кВ СНТ Лембовские просторы
- км 28+508 - Кабель связи ПАО «Ростелеком»
- км 28+531 - Газ ООО "Газпром Социнвест"
- км 29+825 - Кабель связи ПАО «Ростелеком»
- км 30+330 - Газопровод ООО "Газпром Социнвест"

Ведомости пересекаемых надземных и подземных коммуникаций, согласований топографической съемки (коммуникаций), выкопировка согласований приведены в томе «Описание проектируемого участка автомобильной дороги».

### 1.3 Технические нормативы

Обоснование принятых технических нормативов при разработке проектных решений:

- *Ширина пешеходной части.*

Согласно п.5.1.7 СП 59.13330.2016 «Доступность зданий и сооружений для маломобильных групп населения» ширина пешеходного пути с учетом встречного движения инвалидов на креслах-колясках должна быть не менее 2,0 м. В условиях сложившейся застройки в стесненных местах допускается в пределах прямой видимости снижать ширину пешеходного пути движения до 1,2 м.

Согласно разделу 7.2 СП 396.1325800.2018 «Улицы и дороги населенных пунктов. Правила градостроительного проектирования» ширина пешеходного пути должна быть кратна 0,75 м.

Тем самым, ширина пешеходной части принята равной 2,25м (0,75м \* 3), а в стесненных местах - 1,5 м (0,75 м \* 2).

- *Максимальный продольный уклон пешеходной дорожки.*

С учетом п.5.1.7 СП 59.13330.2016 – 50%, в сложных условиях пересеченного рельефа местности или стесненных условиях - согласно раздела 7.2 СП 396.1325800.2018 – 80%.

- *Вид покрытия – асфальтобетон.*

### 1.4 Природные условия района строительства

Согласно СП 131.13330.2018 «Строительная климатология» Рассматриваемая автомобильная дорога располагается во II-В климатическом подрайоне. Климат района умеренно-континентальный. Основные климатические характеристики и их изменение определяются влиянием общих и местных факторов солнечной радиации, циркуляции атмосферы, подстилающей поверхности и пр.

С циклонами, приходящими с Атлантики, связанная пасмурная с осадками погода, теплая, нередко с оттепелями зимой, и прохладная летом. Арктические воздушные массы в любое время года сопровождаются сухими северо-восточными ветрами, приносящими похолодание. Со стороны Сибири зимой проходит континентальный воздух, принося сухую, морозную

Взам. инв. №	
Подпись и дата	
Инв.№ ориг.	

Изм.	Кол.уч	Лист	№ док	Подпись	Дата

погоду. С юга и юго-востока поступают преимущественно континентальные воздушные массы воздуха, охлажденные зимой и прогретые летом. Частая смена воздушных масс придает погоде в течение всего года большую неустойчивость.

Несмотря на довольно однородные климатические условия, формируется своеобразный метеорологический режим, складывающийся под влиянием обширной водной поверхности. Таким образом, климат приобретает отдельные черты морского с характерным для него усилением ветровой деятельности.

Климат территории определяется малым количеством солнечной радиации зимой, воздействием северных морей и интенсивным западным переносом воздушных масс.

Циклоничность особенно развита зимой и осенью, летом она ослабевает. С циклонами связана пасмурная с осадками погода, теплая и нередко с оттепелями зимой и прохладная летом.

Поступление воздушных масс арктического происхождения в любое время года сопровождается холодными и сухими северо-восточными ветрами, приносящими резкие похолодания.

Частая смена воздушных масс придает погоде в течение всего года большую неустойчивость.

Зимой преобладают ветры юго-западные, несущие воздух атлантического и континентального происхождения. Средняя температура января составляет минус 8,6 °С. Минимальные температуры воздуха могут достигать минус 41 °С. Осадков выпадает от 59 до 60 мм в месяц. Продолжительность залегания снежного покрова достигает 145 дней. Наибольшая из средних, толщина снежного покрова в поле составляет 39 см, в лесу под кронами деревьев составляет 55 см, наблюденный максимум в поле 54 см, под кронами деревьев 82 см.

Весной переход средних суточных температур к положительным значениям наблюдается в начале апреля. Среднемесячное количество осадков составляет от 42 до 52 мм. Снежный покров сходит в середине апреля.

Летом преобладают ветры западные и северо-западные. Самый теплый месяц лета - июль, его средняя температура составляет 16,8 °С. Максимум температуры может достигать 32,0 °С. Среднее месячное количество осадков составляет от 76 до 100 мм.

Осенью преобладают ветры с южной составляющей. Переход средней суточной температуры к отрицательным значениям наблюдается в начале ноября. Снежный покров устанавливается в начале декабря. Осень обычно дождливая, среднее месячное количество осадков составляет от 59 до 73 мм.

В связи со значительным преобладанием осадков над испарением возникают условия избыточного увлажнения.

Число дней в году с преобладанием морских и континентальных воздушных масс примерно одинаково, что характеризует климат области как переходный от континентального к морскому.

В районе работ распространены верховые и переходные болота.

На территории района преобладают подзолистые почвы, бедные перегноем и отличающиеся значительной кислотностью. Основными почвообразующими породами являются пески и супеси

Леса представлены хвойными, с преобладанием ели и сосны, и лиственными породами деревьев.

В современное послеледниковое время в моделировке рельефа заметную роль играют нивально-солифлюкционные процессы, приводящие к выколаживанию рельефа.

Изм. № ориг.	Подпись и дата	Взам. инв. №
--------------	----------------	--------------

Изм.	Кол.уч	Лист	№ док	Подпись	Дата
------	--------	------	-------	---------	------

## 2 ОБОСНОВАНИЕ ПРОЕКТНЫХ РЕШЕНИЙ

### 2.1 Пешеходные дорожки и тротуары

Проектные решения по устройству пешеходных дорожек и тротуаров приняты с учетом требований п.7.2 СП 396.1325800.2018 «Улицы и дороги населенных пунктов. Правила градостроительного проектирования», а также требований СП 59.13330.2016 «Доступность зданий и сооружений для маломобильных групп населения».

Проектной документацией предусматривается устройство пешеходных дорожек и тротуаров вдоль автомобильной дороги на участках, проходящих через населенные пункты:

- на участке н.п. Хутор.
- на участке н.п. Лесное.
- на участке н.п. Стекланный.
- на участке н.п. Васкелово.
- на участке н.п. Ненимяки.
- на участке н.п. Лаппелево, Грузино, Варзолово, вдоль СНТ Невское.
- на участке вдоль СНТ Куйвози-2, СНТ Гарболово.
- на участке н.п. Гарболово.
- на участке н.п. Вуолы.
- на участке пешеходных переходов и остановочных пунктов МТС у съезда к Поместью озера Сиркоярви.
- на участке н.п. Матокса.

Протяженность тротуаров составляет 16 305,9 м, в том числе слева – 9 090,6 м, справа – 7 215,3 м.

Протяженность пешеходных дорожек составляет 10 233,7 м, в том числе слева – 7 152,2м, справа – 3 081,5 м.

Конструкция дорожной одежды на тротуарах:

- Асфальтобетон SP-8Л по ГОСТ Р 58401.1-2019 на битумном вяжущем PG 58-22 по ГОСТ Р 58400.1-2019 - 0.05 м;
- Щебеночно-песчаная смесь непрерывной гранулометрии при максимальном размере зерен 40 мм (С5) по ГОСТ 25607-2009 - 0.15 м.

Конструкция дорожной одежды на пешеходных дорожках:

- Асфальтобетон SP-8Л по ГОСТ Р 58401.1-2019 на битумном вяжущем PG 58-28 по ГОСТ Р 58400.1-2019 - 0.05 м;
- Щебеночно-песчаная смесь непрерывной гранулометрии при максимальном размере зерен 40 мм (С5) по ГОСТ 25607-2009 - 0.15 м.
- Песчаный подстилающий слой из песка мелкого с  $K_f > 1 \text{ м/сут}$  по ГОСТ 32824-2014 – 0,20 м.

Участок в н.п. Хутор.

- слева от км 22+870 до км 23+195 запроектирован тротуар шириной 2,25 м. Тротуар располагается на одном земляном полотне с основной дорогой. От проезжей части отделен барьерным ограждением и газоном шириной 3,0 м. Длина трассы по оси тротуара 343,0 м.
- справа от км 23+040 до 23+118 запроектирован тротуар шириной 2,25 м. Тротуар располагается на одном земляном полотне с основной дорогой. От проезжей части отделен барьерным ограждением и газоном шириной 3,0 м. Длина трассы по оси тротуара 83,5 м.

Изм. № ориг.	Подпись и дата	Взам. инв. №							66/20/302139-ПОС	231	Лист
			Изм.	Кол.уч	Лист	№ док	Подпись	Дата			7

Участок в н.п. Лесное.

– справа от км 25+970 до км 26+572 запроектирован тротуар шириной 2,25 м. Тротуар располагается на одном земляном полотне с основной дорогой. От проезжей части отделен барьерным ограждением и газоном шириной 3,0 м. Длина трассы по оси тротуара 550,5 м.

– слева от км 26+103 до км 27+104 запроектирован тротуар шириной 2,25 м. Тротуар располагается на одном земляном полотне с основной дорогой. От проезжей части отделен барьерным ограждением и газоном шириной 3,0 м. Длина трассы по оси тротуара 1041,0 м.

Участок в н.п. Стекланный.

– слева от км 27+104 до км 28+580 запроектирован тротуар шириной 1,0 – 2,25 м. Тротуар располагается на одном земляном полотне с основной дорогой. От проезжей части отделен барьерным ограждением и газоном шириной 3,0 м. Длина трассы по оси тротуара 1552,5 м.

– справа от км 28+038 до км 28+652 запроектирован тротуар шириной 3,0 м. Тротуар располагается на одном земляном полотне с основной дорогой. От проезжей части отделен барьерным ограждением и газоном шириной 3,0 м. Длина трассы по оси тротуара 624,5 м.

– слева от км 28+580 до км 29+383 запроектирована пешеходная дорожка шириной 2,25м на отдельном земляном полотне. Длина трассы по оси пешеходной дорожки 818,0 м.

– слева от км 29+383 до км 29+473 запроектирован тротуар шириной 2,25 м. Тротуар располагается на одном земляном полотне с основной дорогой. От проезжей части отделен барьерным ограждением. Длина трассы по оси тротуара 94,5 м.

– слева от км 29+473 до км 29+660 запроектирована пешеходная дорожка шириной 2,25м на отдельном земляном полотне. Длина трассы по оси пешеходной дорожки 224,5 м.

– слева от км 29+774 до км 29+978 запроектирована пешеходная дорожка шириной 2,25м на отдельном земляном полотне. Длина трассы по оси пешеходной дорожки 211,0 м.

– слева от км 29+985 до км 30+300 запроектирован тротуар шириной 2,25 м. Тротуар располагается на одном земляном полотне с основной дорогой. От проезжей части отделен барьерным ограждением и газоном шириной 3,0 м. Длина трассы по оси тротуара 366,0 м.

– справа от км 29+999 до км 30+365 запроектирован тротуар шириной 2,25 м. Тротуар располагается на одном земляном полотне с основной дорогой. От проезжей части отделен барьерным ограждением и газоном шириной 3,0 м. Длина трассы по оси тротуара 428,5 м.

Участок в н.п. Васкелово.

– слева от км 32+918 до км 33+475 запроектирована пешеходная дорожка шириной 2,25м на отдельном земляном полотне. Длина трассы по оси пешеходной дорожки 562,0 м.

– справа от км 33+198 до км 34+247 запроектирован тротуар шириной 1,25-2,25 м. Тротуар располагается на одном земляном полотне с основной дорогой. От проезжей части отделен барьерным ограждением. Длина трассы по оси тротуара 1065,0 м.

– слева от км 33+497 до км 33+660 запроектирован тротуар шириной 1,88-2,25 м. Тротуар располагается на одном земляном полотне с основной дорогой. От проезжей части отделен барьерным ограждением. Длина трассы по оси тротуара 176,5 м.

– слева от км 33+660 до км 34+711 запроектирована пешеходная дорожка шириной 2,25м на отдельном земляном полотне. Длина трассы по оси пешеходной дорожки 1029,0 м.

– справа от км 34+253 до км 34+648 запроектирована пешеходная дорожка шириной 2,25м на отдельном земляном полотне. Длина трассы по оси пешеходной дорожки 388,0 м.

Взам. инв. №	
Подпись и дата	
Инв. № ориг.	

Изм.	Кол.уч	Лист	№ док	Подпись	Дата

– справа от км 34+654 до км 35+680 запроектирован тротуар шириной 2,25 м. Тротуар располагается на одном земляном полотне с основной дорогой. От проезжей части отделен барьерным ограждением. Длина трассы по оси тротуара 1023,2 м.

– слева от км 34+711 до км 34+886 запроектирован тротуар шириной 2,25-5,0 м. Тротуар располагается на одном земляном полотне с основной дорогой. От проезжей части отделен барьерным ограждением. Длина трассы по оси тротуара 172,0 м.

– слева от км 35+060 до км 35+520 запроектирована пешеходная дорожка шириной 2,25м на отдельном земляном полотне. Длина трассы по оси пешеходной дорожки 455,8 м.

– слева от км 35+639 до км 35+772 запроектирована пешеходная дорожка шириной 2,25м на отдельном земляном полотне. Длина трассы по оси пешеходной дорожки 142,7 м.

– слева от км 35+757 до км 35+815 запроектирован тротуар шириной 3,0-5,0 м. Тротуар располагается на одном земляном полотне с основной дорогой. От проезжей части отделен барьерным ограждением. Длина трассы по оси тротуара 60,0 м.

– слева от км 35+800 до км 35+992 запроектирована пешеходная дорожка шириной 2,25м на отдельном земляном полотне. Длина трассы по оси пешеходной дорожки 210,2 м.

– справа от км 35+888 до км 36+231 запроектирована пешеходная дорожка шириной 2,25м на отдельном земляном полотне. Длина трассы по оси пешеходной дорожки 343,5 м.

– слева от км 35+985 до км 36+536 запроектирован тротуар шириной 0,85-5,0 м. Тротуар располагается на одном земляном полотне с основной дорогой. От проезжей части отделен барьерным ограждением. Длина трассы по оси тротуара 582,1 м.

– справа от км 36+231 до км 36+509 запроектирован тротуар шириной 2,25-3,00 м. Тротуар располагается на одном земляном полотне с основной дорогой. От проезжей части отделен барьерным ограждением. Длина трассы по оси тротуара 255,0 м.

– справа от км 36+505 до км 36+715 запроектирована пешеходная дорожка шириной 2,25м на отдельном земляном полотне. Длина трассы по оси пешеходной дорожки 218,1 м.

– справа от км 36+803 до км 36+879 запроектирована пешеходная дорожка шириной 2,25м на отдельном земляном полотне. Длина трассы по оси пешеходной дорожки 84,2 м.

Участок в н.п. Ненимяки.

– справа от км 38+815 до км 38+414 запроектирована пешеходная дорожка шириной 2,25м на отдельном земляном полотне. Длина трассы по оси пешеходной дорожки 199,0 м.

– слева от км 38+344 до км 38+853 запроектирована пешеходная дорожка шириной 2,25м на отдельном земляном полотне. Длина трассы по оси пешеходной дорожки 509,0 м.

– слева от км 38+859 до км 39+000 запроектирован тротуар шириной 2,25-5,00 м. Тротуар располагается на одном земляном полотне с основной дорогой. От проезжей части отделен барьерным ограждением. Длина трассы по оси тротуара 149,0 м.

– слева от км 39+000 до км 39+117 запроектирована пешеходная дорожка шириной 2,25м на отдельном земляном полотне. Длина трассы по оси пешеходной дорожки 199,0 м.

– слева от км 39+114 до км 39+528 запроектирован тротуар шириной 1,70-2,25 м. Тротуар располагается на одном земляном полотне с основной дорогой. От проезжей части отделен барьерным ограждением. Длина трассы по оси тротуара 395,0 м.

Участок н.п. Лапшелево, Грузино, Варзолово, вдоль СНТ Невское

– справа от км 40+549 до км 40+917 запроектирована пешеходная дорожка шириной 2,25м на отдельном земляном полотне. Длина трассы по оси пешеходной дорожки 369,0 м.

Взам. инв. №	
Подпись и дата	
Инв. № ориг.	

Изм.	Кол.уч	Лист	№ док	Подпись	Дата

– слева от км 40+835 до км 41+582 запроектирован тротуар шириной 1,50-5,0 м. Тротуар располагается на одном земляном полотне с основной дорогой. От проезжей части отделен барьерным ограждением. Длина трассы по оси тротуара 738,0 м.

– справа от км 40+922 до км 41+917 запроектирован тротуар шириной 2,25-5,0 м. Тротуар располагается на одном земляном полотне с основной дорогой. От проезжей части отделен барьерным ограждением. Длина трассы по оси тротуара 939,0 м.

– слева от км 41+581 до км 41+922 запроектирована пешеходная дорожка шириной 2,25м на отдельном земляном полотне. Длина трассы по оси пешеходной дорожки 458,0 м.

– слева от км 41+972 до км 42+139 запроектирован тротуар шириной 2,29-2,5 м. Тротуар располагается на одном земляном полотне с основной дорогой. От проезжей части отделен барьерным ограждением. Длина трассы по оси тротуара 160,0 м.

– справа от км 41+972 до км 42+139 запроектирован тротуар шириной 2,29-2,5 м. Тротуар располагается на одном земляном полотне с основной дорогой. От проезжей части отделен барьерным ограждением. Длина трассы по оси тротуара 160,0 м.

– справа от км 42+283 до км 43+910 запроектирован тротуар шириной 2,25-5,0 м. Тротуар располагается на одном земляном полотне с основной дорогой. От проезжей части отделен барьерным ограждением. Длина трассы по оси тротуара 1616,0 м.

– слева от км 42+211 до км 42+374 запроектирован тротуар шириной 2,25 м. Тротуар располагается на одном земляном полотне с основной дорогой. От проезжей части отделен барьерным ограждением. Длина трассы по оси тротуара 166,0 м.

– слева от км 42+382 до км 42+562 запроектирована пешеходная дорожка шириной 2,25м на отдельном земляном полотне. Длина трассы по оси пешеходной дорожки 183,0 м.

– слева от км 42+568 до км 43+887 запроектирован тротуар шириной 2,25-5,0 м. Тротуар располагается на одном земляном полотне с основной дорогой. От проезжей части отделен барьерным ограждением. Длина трассы по оси тротуара 1342,0 м.

#### Участок вдоль СНТ Куйвози-2, СНТ Гарболово

– слева от км 44+887 до км 45+017 запроектирован тротуар шириной 2,25-5,0 м. Тротуар располагается на одном земляном полотне с основной дорогой. От проезжей части отделен барьерным ограждением. Длина трассы по оси тротуара 134,0 м.

– справа от км 44+936 до км 45+006 запроектирован тротуар шириной 2,25-5,0 м. Тротуар располагается на одном земляном полотне с основной дорогой. От проезжей части отделен барьерным ограждением. Длина трассы по оси тротуара 70,0 м.

– справа от км 44+991 до км 45+857 запроектирована пешеходная дорожка шириной 2,25м на отдельном земляном полотне. Длина трассы по оси пешеходной дорожки 846,0 м.

– справа от км 45+743 до км 45+857 запроектирован тротуар шириной 1,32-5,0 м. Тротуар располагается на одном земляном полотне с основной дорогой. От проезжей части отделен барьерным ограждением. Длина трассы по оси тротуара 70,3 м.

#### Участок в н.п. Гарболово

– слева от км 45+732 до км 46+074 запроектирован тротуар шириной 2,25-5,0 м. Тротуар располагается на одном земляном полотне с основной дорогой. От проезжей части отделен барьерным ограждением. Длина трассы по оси тротуара 303,6 м.

– слева от км 46+072 до км 46+559 запроектирована пешеходная дорожка шириной 2,25м на отдельном земляном полотне. Длина трассы по оси пешеходной дорожки 500,0 м.

Взам. инв. №	
Подпись и дата	
Инв. № ориг.	

Изм.	Кол.уч	Лист	№ док	Подпись	Дата

- справа от км 46+481 до км 47+181 запроектирована пешеходная дорожка шириной 2,25м на отдельном земляном полотне. Длина трассы по оси пешеходной дорожки 633,7 м.
- слева от км 46+643 до км 46+871 запроектирован тротуар шириной 2,25-5,0 м. Тротуар располагается на одном земляном полотне с основной дорогой. От проезжей части отделен барьерным ограждением. Длина трассы по оси тротуара 223,3 м.
- справа от км 47+172 до км 47+301 запроектирован тротуар шириной 2,25 м. Тротуар располагается на одном земляном полотне с основной дорогой. От проезжей части отделен барьерным ограждением. Длина трассы по оси тротуара 115,8 м.
- слева от км 47+269 до км 47+757 запроектирован тротуар шириной 2,25-5,0 м. Тротуар располагается на одном земляном полотне с основной дорогой. От проезжей части отделен барьерным ограждением. Длина трассы по оси тротуара 467,1 м.
- справа от км 47+687 до км 47+757 запроектирован тротуар шириной 1,83-5,0 м. Тротуар располагается на одном земляном полотне с основной дорогой. От проезжей части отделен барьерным ограждением. Длина трассы по оси тротуара 70,0 м.

Участок в н.п. Вуолы

- слева от км 49+029 до км 49+272 запроектирован тротуар шириной 2,25-5,0 м. Тротуар располагается на одном земляном полотне с основной дорогой. От проезжей части отделен барьерным ограждением. Длина трассы по оси тротуара 242,0 м.
- справа от км 49+202 до км 49+272 запроектирован тротуар шириной 2,25-5,0 м. Тротуар располагается на одном земляном полотне с основной дорогой. От проезжей части отделен барьерным ограждением. Длина трассы по оси тротуара 74,0 м.

Участок у съезда к Поместью озера Сиркюярви

- слева от км 50+229 до км 50+295 запроектирован тротуар шириной 2,25-5,0 м. Тротуар располагается на одном земляном полотне с основной дорогой. От проезжей части отделен барьерным ограждением. Длина трассы по оси тротуара 72,0 м.
- слева от км 50+295 до км 50+625 запроектирована пешеходная дорожка шириной 2,25м на отдельном земляном полотне. Длина трассы по оси пешеходной дорожки 412,0 м.
- слева от км 50+625 до км 50+695 запроектирован тротуар шириной 2,25-5,0 м. Тротуар располагается на одном земляном полотне с основной дорогой. От проезжей части отделен барьерным ограждением. Длина трассы по оси тротуара 71,0 м.
- справа от км 50+626 до км 50+696 запроектирован тротуар шириной 2,25-5,0 м. Тротуар располагается на одном земляном полотне с основной дорогой. От проезжей части отделен барьерным ограждением. Длина трассы по оси тротуара 70,0 м.

Участок в н.п. Матокса

- слева от км 54+111 до км 54+873 запроектирована пешеходная дорожка шириной 2,25м на отдельном земляном полотне. Длина трассы по оси пешеходной дорожки 764,0 м.
- слева от км 54+895 до км 55+227 запроектирован тротуар шириной 2,25 м. Тротуар располагается на одном земляном полотне с основной дорогой. От проезжей части отделен барьерным ограждением. Длина трассы по оси тротуара 240,0 м.
- слева от км 55+233 до км 55+711 запроектирована пешеходная дорожка шириной 2,25м на отдельном земляном полотне. Длина трассы по оси пешеходной дорожки 474,0 м.

Взам. инв. №	
Подпись и дата	
Инв. № ориг.	

Изм.	Кол.уч	Лист	№ док	Подпись	Дата

## 2.2 Автобусные остановки

Проектной документацией предусматривается демонтаж существующих автопавильонов и устройство 34 остановочных пунктов маршрутных транспортных средств, оборудованных согласно ГОСТ Р 52766-2007 «Элементы обустройства. Общие требования» заездными «карманами», которые имеют участки отгонов длиной 20 м, торможения длиной 30 м и разгона длиной 40 м, а также посадочной площадкой длиной 20 м (кроме остановочного пункта на км 26+463 слева).

Конструкция дорожной одежды на посадочных площадках и площадках под автопавильоны принята:

– Асфальтобетон SP-8Л по ГОСТ Р 58401.1-2019 на битумном вяжущем PG 58-28 по ГОСТ Р 58400.1-2019 - 0.05 м;

– щебеночная смесь С5 по ГОСТ 25607-2009 - 0.15 м.

На площадке за автопавильоном производится укрепление гидропосевом трав по слою растительного грунта,  $h=0.15$  м.

Местоположение остановочных пунктов:

– на участке н.п. Хутор – 2 шт:

– км 22+978 (ПК 2+20.00) – слева;

– км 23+108 (ПК 3+50.00) – справа.

– на участке н.п. Лесное – 2 шт:

– км 26+463 (ПК 36+88.00) – слева, с устройством посадочной площадки длиной 60 м;

– км 26+562 (ПК 37+87.20) – справа.

– на участке н.п. Стекланный – 4 шт:

– км 28+360 (ПК 56+05.00) – слева;

– км 28+410 (ПК 56+55.00) – справа;

– км 30+131 (ПК 73+90.87) – слева;

– км 30+181 (ПК 74+40.87) – справа.

– на участке н.п. Васкелово – 6 шт:

– км 33+601 (ПК 9+22.50) – слева;

– км 33+651 (ПК 9+72.80) – справа;

– км 34+781 (ПК 21+20.00) – слева;

– км 34+831 (ПК 21+70.00) – справа;

– км 36+314 (ПК 36+53.00) – слева;

– км 36+353 (ПК 36+92.00) – справа.

– на участке н.п. Ненимяки – 1 шт:

– км 38+957 (ПК 8+95.00) – слева.

– на участке н.п. Лаппелево – 2 шт.

– км 41+072 (ПК 5+60.00) – слева;

– км 41+132 (ПК 6+20.00) – справа.

– на участке н.п. Грузино – 1 шт.

– км 42+337 (ПК 18+18.00) – справа.

– на участке вдоль СНТ Невское – 2 шт.

– км 43+442 (ПК 29+23.00) – слева;

– км 43+492 (ПК 29+73.00) – справа.

Взам. инв. №	
Подпись и дата	
Инв. № ориг.	

Изм.	Кол.уч	Лист	№ док	Подпись	Дата

- на участке вдоль СНТ Куйвози-2, СНТ Гарболово – 4 шт.
  - км 44+927 (ПК 1+00.00) – слева;
  - км 44+987 (ПК 1+60.00) – справа;
  - км 45+764 (ПК 9+37.00) – слева;
  - км 45+814 (ПК 9+87.00) – справа.
- на участке н.п. Гарболово (км 45+940– км 47+650) – 3 шт.
  - км 46+755 (ПК 19+17.00) – слева;
  - км 47+592 (ПК 27+50.00) – слева;
  - км 47+665 (ПК 28+23.00) – справа.
- на участке н.п. Вуолы (км 48+800 -49+760) – 2 шт.
  - км 49+212 (ПК 2+20.00) – слева;
  - км 49+222 (ПК 2+30.00) – справа.
- на участке у съезда к Поместью озера Сиркоярви – 3 шт.
  - км 50+239 (ПК 2+60.00) – слева;
  - км 50+635 (ПК 6+56.00) – слева;
  - км 50+686 (ПК 7+07.00) – справа.
- на участке н.п. Матокса – 1 шт.
  - км 54+900 (ПК 8+46.30) – слева.

### 2.3 Отвод земли

На основании Распоряжения МТУ Росимущества в городе Санкт-Петербурге и Ленинградской области № 443-р от 23.08.2018 автомобильная дорога общего пользования «Магистральная» была безвозмездно передана из государственной собственности Ленинградской области в государственную собственность Российской Федерации. С момента передачи объекта имущества из региональной собственности в федеральную был переименован в «Участок автомобильной дороги общего пользования федерального значения А-181 «Скандинавия» Санкт-Петербург – Выборг – граница с Финляндской Республикой, «Магистральная».

Участок автомобильной дороги А-181 «Скандинавия» Санкт-Петербург – Выборг – граница с Финляндской Республикой, «Магистральная» на км 22+700 – км 56+000, Ленинградская область проходит в границах существующей полосы отвода с кадастровыми номерами:

– 47:07:0155001:311, 47:07:0000000:91223, 47:07:0000000:91240, 47:07:0000000:91239, 47:07:0000000:727, 47:07:0155001:113 - находящейся в собственности Российской Федерации и переданных в постоянное (бессрочное) пользование ФКУ Упрдор «Северо-Запад» в соответствии с правоустанавливающими документами, а так же установленными в соответствии с документацией по планировке территории разработанными по государственным контрактам:

- №111/20 от 27.11.2020 на: "Выполнение работ по подготовке документации по планировке территории объекта: «Участок автомобильной дороги А-181 «Скандинавия» Санкт-Петербург - Выборг - граница с Финляндской Республикой, «Магистральная», на участке км 0+000 - км 33+053, Ленинградская область» в рамках расходов на подготовку документации по планировке территории и обоснования инвестиций в целях создания объектов капитального строительства федеральной собственности" в рамках расходов на подготовку документации по планировке территории и обоснования инвестиций в целях создания объектов капитального строительства федеральной собственности", заключенным с ООО «Терресурс».

Взам. инв. №	
Подпись и дата	
Инв. № ориг.	

Изм.	Кол.уч	Лист	№ док	Подпись	Дата

– 47:07:0000000:92365, 47:07:0000000:91461, 47:07:0000000:91224,  
 47:07:0000000:91226, 47:07:0000000:91289, 47:07:0000000:91225, 47:07:0000000:91238,  
 47:07:0000000:91564, 47:07:0000000:91500, 47:07:0000000:91519, 47:07:0000000:91018,  
 47:07:0000000:92367 общей площадью 19,2041 га – находящейся в собственности Российской Федерации и переданных в постоянное (бессрочное) пользование ФКУ Упрдор «Северо-Запад» в соответствии с правоустанавливающими документами, а так же установленными в соответствии с документацией по планировке территории разрабатываемому по государственному контракту по обустройству.

Участок расположен на территории Куйвозовского сельского поселения Всеволожского Муниципального района Ленинградской области.

Условиями контракта предусмотрено выполнение работ на разработку документации по планировке территории, включающим возможность изъятия участков.

Полоса отвода существующей дороги заросла лесом, кустарником и тонкомерным подлеском.

Дополнительно оформляемые участки, в соответствии с документацией по планировке территории преимущественно располагаются на землях, находящихся в частной собственности. При этом в связи с тем, что выполнение работ по разработке документации по планировке территории по контракту № 111/20 от 27.11.2020 на км 33+053 – км 56+000 не будут выполнены в соответствии с заданием, то предусматривается разработка ДПТ в рамках обустройства. На данном участке объект проходит по землям населенных пунктов д.Васкелово, д.Ненимяки, д.Лапелево, д.Грузино, д.Варзолово, д.Гарболово, д.Вуолы, д.Матокса (неразграниченной государственной собственности), землях лесного фонда Всеволожского сельского участкового лесничества кв. 6, 10, 16, 72, Лемболовского участкового лесничества кв. 105, Гарболовского участкового лесничества кв. 211, 212, 228, 229, 234, 243, 250, Ройкинского участкового лесничества в границах частей установленных земельных участков с кадастровым номером 47:07:0000000:18820. Площадь изымаемых участков (17 участков) на землях, находящихся в частной собственности, составляет 1,8510 га.

Ведомость занимаемых (в т.ч. изымаемых участках) представлена в Разделе 2.

Так же производство работ предусматривает временное занятие земель с оформлением договоров аренды (субаренды), публичных сервитутов на период производства работ, а также оформлением документации для использования земель или земельных участков, находящихся в государственной или муниципальной собственности, без предоставления земельных участков и установления сервитута, публичного сервитута.

Выполнение работ на примыкающих автомобильных дорогах регионального и муниципального значения подтверждаются, приложенными согласиями правообладателей данных сооружений, а также последующим оформлением публичного сервитута.

Границы полосы отвода показаны на чертеже «План трассы», раздел 2 «Проект полосы отвода».

## 2.4 Подготовка территории строительства

Перед началом капитального ремонта необходимо выполнить следующие виды работ:

- восстановление и закрепление трасс;
- расчистку полосы отвода от леса, кустарника и тонкомера;
- снятие грунта с древесно-растительными остатками;
- разборка существующих сооружений и конструкций;

Взам. инв. №	
Подпись и дата	
Инв. № ориг.	

Изм.	Кол.уч	Лист	№ док	Подпись	Дата

- вынос и переустройство инженерных коммуникаций;
  - установка временных знаков и ограждающих устройств на участке проведения работ;
- Растительный грунт вывозится в конус на среднее расстояние 10 км. Растительный грунт с древесно – растительными остатками подлежит отбраковке – перетряхиванию. Для формирования конуса проектом предусмотрены работы на отвале. Древесно – растительные остатки вывозятся на полигон ТБО на расстояние 70 км.

## 2.5 Переустройство коммуникаций

### **Внимание!**

**Все виды строительно-монтажных работ на участке строительства производить только после получения письменного разрешения владельцев коммуникаций.**

Настоящей документацией рассмотрены коммуникации, попадающие в зону строительства на участке от км 30+928 до конца трассы (км 56+000). На участке от начала трассы до км 30+928 переустройство коммуникаций выполнено ООО «СтройПроект» г.Вологда в рамках разработанной ими проектной документации на «Капитальный ремонт участка автомобильной дороги общего пользования федерального значения А-181 «Скандинавия» Санкт-Петербург – Выборг – граница с Финляндской Республикой, «Магистральная» на км 22+673 - км 30+928, Ленинградская область».

*Участок км 30+928 – км 56+000.*

На данном участке имеются пересечения со следующими инженерными коммуникациями:

- км 34+626 - Газопровод ООО "Газпром Социнвест "
- км 35+979 - Кабель связи ПАО «Ростелеком»
- км 35+981 - Газопровод ООО "Газпром Социнвест
- км 38+376 - Водопровод (п/э 50) Приход Храма целителя Пантелеймона
- км 38+891 - Теплотрасса (сталь2х200) Не действ.
- км 38+932 - Водопровод (сталь100) ГУП "Леноблводоканал"
- км 38+949 - Водопровод (сталь100) ГУП "Леноблводоканал"
- км 39+460 - Кабель связи ПАО «Ростелеком»
- км 40+893 - Водопровод (сталь 76) ГУП "Леноблводоканал"
- км 41+708 - Водопровод с кабелем обогрева (п/э30) ГУП "Леноблводоканал"
- км 42+103 - Водопровод (сталь100) ГУП "Леноблводоканал"
- км 42+103 - Кабель 0.4кВ Сертоловский РЭС
- км 43+168 - Кабель связи ПАО «Ростелеком»
- км 43+513 - Газопровод (п/э 110) ООО "Газпром Социнвест"
- км 43+923 - Газопровод ООО "Газпром Социнвест"
- км 45+638 - Кабель связи ПАО «Ростелеком»
- км 45+710 - Газопровод (п/э 225) ООО "Газпром Социнвест"
- км 46+513 - Водопровод (сталь2х100) ГУП "Леноблводоканал"
- км 46+746 - Кабель связи ПАО «Ростелеком»
- км 46+767 - Канализация (а/ц160) ГУП "Леноблводоканал"
- км 47+026 - Кабель связи ПАО «Ростелеком»
- км 47+106 - Канализация (а/ц160) ГУП "Леноблводоканал"
- км 47+161 - Кабель связи ГУП "Леноблводоканал"

Изм. № ориг.	Подпись и дата	Взам. инв. №

Изм.	Кол.уч	Лист	№ док	Подпись	Дата

66/20/302139-ПОС

239

Лист

15

- км 47+183 - Водопровод (сталь200) ГУП "Леноблводоканал"
- км 54+996 - Кабель связи датчиков метеостанции ФКУ Упрдор

От всех владельцев коммуникаций получены согласования проектных решений без их переустройства, а в случае невозможности этого, проектом предусмотрены мероприятия по их сохранности.

*Участок км 22+673 – км 30+928 (ООО «СтройПроект», г.Вологда).*

Ниже приведен список инженерных сетей, переустройство которых выполнено ООО «СтройПроект» в рамках проекта капитального ремонта данного участка.

- км 26+032 - Канализация (а/ц 30) ГУП "Леноблводоканал"
- км 26+101 - Кабель 10 кВ Куйзовское сельское поселение
- км 26+521 - Газ ООО "Газпром Социнвест"
- км 27+386 - Кабель 10 кВ СНТ Лембовские просторы
- км 28+508 - Кабель связи ПАО «Ростелеком»
- км 28+531 - Газ ООО "Газпром Социнвест"
- км 29+825 - Кабель связи ПАО «Ростелеком»
- км 30+330 - Газопровод ООО "Газпром Социнвест"

## 2.6 Земляное полотно

На участках устройства переходно-скоростных полос, где необходимо уширение существующего земляного полотна, предусмотрена срезка существующей обочины на толщину необходимую для устройства новой дорожной одежды.

Для устройства рабочего слоя насыпи и подстилающего слоя используется дренирующий песок мелкий с коэффициентом фильтрации более 1 м/сутки из карьера ЗАО «Вуолы – ЭКО». Рабочий слой насыпи принимается равным 1.5 м от поверхности покрытия за вычетом толщины дорожной одежды.

В откосах существующих насыпей с высотой более 1 м, оставшейся после срезки обочины, нарезаются уступы шириной не менее 2.0 м.

Откосы земляного полотна планируются, после чего производится их укрепление.

Откосы укрепляются гидропосевом трав по слою растительного грунта толщиной 0.15м.

Для предохранения земляного полотна от переувлажнения поверхностными водами и размыва на местности с необеспеченным поверхностным стоком (при высоте насыпи менее 1.5 м) и на участках трассы с переменной сторонностью поперечного уклона предусмотрено устройство продольных водоотводных канав. Для отвода воды от земляного полотна в пониженные места рельефа предусмотрено устройство выпусков из канав.

Для предотвращения размывов откосов земляного полотна и подошвы насыпи в конце проектных канав с уклоном более 50 % предусмотрено устройство гасителей, понижающих скорости течения воды. При уклонах от 30 до 50% укрепление выпуска предусмотрено из габионов матрацно - тюфячных высотой 17 см по слою синтетического материала. Конструкция гасителей при уклонах более 50% принята из габионов матрацно - тюфячных высотой 23 см, заполненных бутовым камнем фракции 70-150 мм, по слою синтетического материала, согласно «Методическим рекомендациям по применению габионных конструкций в дорожно-мостовом строительстве».

Взам. инв. №	
Подпись и дата	
Инв.№ ориг.	

Изм.	Кол.уч	Лист	№ док	Подпись	Дата

## 2.7 Искусственные сооружения

Отверстия проектируемых труб назначены на основании гидрологических характеристик пересекаемых водотоков и условий ограничения длины трубы в соответствии с СП 35.13330.2011 «Мосты и трубы».

Металлические спиральновитые гофрированные трубы запроектированы согласно сборнику типовых строительных конструкций 3.503.3-115с.16 "Трубы спиральновитые гофрированные металлические отверстием от 0.5 м до 3.0 м с параметрами гофрированного листа 68x13, 114x25, 125x26 и 150x50 мм на автомобильных дорогах общего пользования с учетом дорожно-климатических зон".

Оголовочная часть спиральновитых гофрированных металлических труб запроектирована с выступающим из тела насыпи вертикально срезанным торцом.

Трубы укладываются со строительным подъемом, регулируемым подушкой из щебеночно-песчаной смеси С5 (природной).

В оголовочных частях труб для предотвращения фильтрации воды под трубу предусмотрено устройство противофильтрационной перемычки на пучинистых грунтах - цементно-грунтовой подушки.

Конструкция проектируемых труб собирается из секций полной заводской готовности максимальной длиной 13.5 м, объединяемых между собой бандажами.

Для основной защиты элементов и крепежных деталей металлических конструкций от коррозии применяется горячее оцинкование в заводских условиях, применяемый материал – цинк марки ЦО по ГОСТ 3640-94.

В качестве дополнительной антикоррозийной защиты предусмотрено двухстороннее полимерное покрытие HDPE (полиэтилен низкого давления), наносимое в условиях завода.

Укрепление всех гофрированных металлических труб предусмотрено согласно типовой проектной документации «Укрепление русел, конусов и откосов насыпей у малых и средних мостов и водопропускных труб» шифр 2337. Откосы насыпи и русло на входе укрепляются габионами, на выходе русло укрепляется каменной наброской.

Габионные сетчатые изделия на трубах заполняются камнем и укладываются по слою синтетического геотекстильного иглопробивного материала поверхностной плотностью не менее 250 г/м<sup>2</sup>.

## 2.8 Обустройство дороги, организация и безопасность движения

### 2.8.1 Мероприятия по обеспечению безопасности участников дорожного движения

В целях повышения безопасности движения и лучшей ориентировки водителей на дороге предусмотрены следующие мероприятия:

- установка дорожных знаков;
- установка дорожных ограждений и направляющих устройств;
- нанесение дорожной разметки;
- наружное освещение.

Чертежи и ведомости объемов работ по обустройству приведены в томе 3.2 «Организация дорожного движения».

Взам. инв. №	
Подпись и дата	
Инв.№ ориг.	

Изм.	Кол.уч	Лист	№ док	Подпись	Дата

## 2.8.2 Дорожные знаки

Установка дорожных знаков выполнена в соответствии с требованиями ГОСТ Р 52289-2019 «Технические средства организации дорожного движения. Правила применения дорожных знаков, разметки, светофоров, дорожных ограждений и направляющих устройств».

Дорожные знаки соответствуют III типоразмеру.

Размеры опор дорожных знаков приняты по типовому проекту 3.503.9-80 «Опоры дорожных знаков на автомобильных дорогах» выпуск 1 и 2. Знаки устанавливаются на присыпные бермы на фундаментах. Стойки дорожных знаков в проекте приняты оцинкованные, должны соответствовать требованиям ГОСТ 9.307-89.

Установка дорожных знаков показана на «Схеме установки дорожных знаков. Схема установки и разметки сигнальных столбиков».

Знаки 5.19.1д и 5.19.2д выполняются с каймой желто-зеленого цвета из флуоресцентной пленки. Знаки 1.22, 4.2.3, 5.16, 5.19.1д и 5.19.2д применяются с индикаторами «КОМПО-СИГ-НАЛ». Знаки 5.19.1д - дублируются над проезжей частью.

На автопавильонах предусматривается установка табличек с названием автобусной остановки. Табличка располагается на боковой поверхности автопавильона справа, по ходу движения автотранспорта. Таблички выполняются шрифтом красного цвета на желтом светоотражающем фоне, размером 1700x400 мм.

При установке на одну стойку нескольких знаков предпочтительнее располагать дорожные знаки по горизонтали, кроме знаков дополнительной информации (табличек), которые располагаются под соответствующими знаками.

Дорожные знаки, по своим световозвращающим свойствам и геометрическим параметрам, соответствуют требованиям ГОСТ Р 52289-2019 «Технические средства организации дорожного движения. Знаки дорожные. Общие технические требования» и ГОСТ Р 52290-2004 «Знаки дорожные. Общие технические условия» выполняются с покрытием высокоинтенсивной пленкой тип Б.

Схема расстановки дорожных знаков приведена в томе 3.2 «Организация дорожного движения».

## 2.8.3 Дорожные ограждения и направляющие устройства

Дорожные ограждения и направляющие устройства запроектированы в соответствии с требованиями: - ГОСТ Р 52289-2019 «Технические средства организации дорожного движения. Правила применения дорожных знаков, разметки, светофоров, дорожных ограждений и направляющих устройств».

Установка и общий вид ограждений приведены в томе 3.2 «Организация дорожного движения».

Ограничивающие и удерживающие перильные ограждения устраиваются в соответствии с требованиями ГОСТ Р 52289-2019 «Технические средства организации дорожного движения. Правила применения дорожных знаков, разметки, светофоров, дорожных ограждений и направляющих устройств» вдоль тротуаров. Схема установки перильных ограждений приведена в томе 3.2 «Организация дорожного движения».

Изм. № ориг.	Подпись и дата	Взам. инв. №
--------------	----------------	--------------

Изм.	Кол.уч	Лист	№ док	Подпись	Дата

## 2.8.4 Дорожная разметка

Горизонтальная и вертикальная разметка запроектирована в соответствии с требованиями: ГОСТ Р 51256-2018 «Технические средства организации дорожного движения. Разметка дорожная. Типы, основные параметры. Общие технические требования».

Горизонтальная линейная и нелинейная разметка устраивается термопластиком со стекло микрошариками, вертикальная разметка выполняется краской.

Примененные линии дорожной разметки показаны в томе 3.2 «Организация дорожного движения».

## 2.8.5 Наружное освещение

Проектной документацией предусматривается устройство наружного освещения на восьми участках автомобильной дороги.

Проектной документацией предусматривается переустройство наружного освещения на двенадцати участках автомобильной дороги:

- 1 участок км 22+696 – км 23+297 н.п. Хутор.
- 2 участок км 24+825 – км 26+807 п. Лесное.
- 3 участок км 28+005 – км 29+000 п. Стекланный.
- 4 участок км 29+875 – км 30+425 остановочный комплекс Парклесхоз.
- 5 участок км 33+497 – км 37+000 д. Васкелово.
- 6 участок км 38+218 – км 39+687 д. Ненимяки.
- 7 участок км 40+542 - км 43+887 д. Лаппелево, д. Грузино, д. Варзолово.
- 8 участок км 44+886 - км 47+922 д. Гарболово.
- 9 участок км 49+030 - км 49+452 остановочный комплекс у н.п. Гарболово 1.
- 10 участок км 49+988 - км 50+936 остановочный комплекс у н.п. Вуолы
- 11 участок км 51+836 - км 52+568 н.п. Изумрудные Горки.
- 12 участок км 54+616 - км 55+683 н.п. Матокса.

Наружное освещение предусматривается выполнить на металлических силовых фланцевых граненых оцинкованных опорах (МСОФГ) с воздушной подводкой питания, с максимальной горизонтальной нагрузкой в верхней части – 400 кг, 700 кг. Высота опор – 10 м. Фланцы опор закрываются декоративными цоколями с аббревиатурой «РОСАВТОДОР». Фланцевые соединения выполняются шпильками, позволяющими регулировку опор в вертикальном положении в процессе монтажа и эксплуатации.

Установка опор освещения производится на металлические закладные детали фундамента, соответствующие типам опор, которые погружаются в заранее пробуренные котлованы и бетонируются. Документацией предусматриваются как прямые, так и составные типы выносных фундаментов (см. чертеж 66/20/302139-ТКР3.2.ГЧ листы 17, 18).

Опоры освещения устанавливаются в одностороннем, двухстороннем и шахматном порядке. Опоры освещения устанавливаются на расстоянии не менее 4 м от края проезжей части, либо на расстоянии минимум 1,3 м (рабочая ширина) от барьерного ограждения до внешней поверхности цоколя опоры освещения (66/20/302139-ТКР3.2.ГЧ лист 16). Установка опор освещения производится в заранее пробуренные котлованы на металлические закладные детали фундамента. Для исключения осыпания грунта насыпи в пробуренные котлованы устанавливается металлический футляр. Места установки опор освещения определены на основании решений по капитальному ремонту автомобильной дороги, схемы подземных и надземных сооружений; высота опор и углы наклона кронштейнов определены на основании светотехнических расчетов.

Взам. инв. №	
Подпись и дата	
Инв. № ориг.	

Изм.	Кол.уч	Лист	№ док	Подпись	Дата

Освещение автомобильной дороги предусматривается выполнить консольными светодиодными светильниками мощностью 100 Вт. Освещение пешеходных дорожек предусматривается выполнить консольными светодиодными светильниками мощностью 50 Вт.

На опоры МСО-ФГ светильники устанавливаются на металлические оцинкованные кронштейны. Высота установки светильника на опорах – 12 м, вылет кронштейна – 2 м, угол наклона кронштейна к горизонту – 150. При креплении кронштейна к опоре предусматриваются дополнительные гайки для стопорения.

Подключение светильников от ВЛИ-освещения к групповой трехфазной четырехпроводной линии производится с чередованием фаз по схеме А-В-С кабелем ВВГнг 3х2,5, прокладываемом в кронштейне. Светильники устанавливаются после монтажных работ по установке опор освещения, кронштейнов, прокладке проводов и кабелей.

Сеть наружного освещения предусматривается выполнить проводом марки СИП-4 4х35 и СИП-4 4х50.

Провод СИП крепится на металлические и железобетонные опоры при помощи крюков и бандажной ленты.

В качестве заземления PEN-проводника используется один вертикальный заземлитель (сталь круглая оцинкованная, толщина оцинкования 70 мкм, L=5,0 м), горизонтальный заземлитель (сталь круглая, толщина оцинкования - 50 мкм, L=0,5 м) и заземляющий спуск (сталь круглая, толщина оцинкования - 50 мкм, L=1,0 м). Тип системы заземления в сети 0,4 кВ TN-C. На опорах с заземлением предусматривается установка ограничителей перенапряжения. На конечных опорах дополнительно предусматривается установка зажимов для подключения переносного заземления.

Для электроснабжения наружного освещения предусматривается 12 новых точек присоединения к сетям ПАО «Россети Ленэнерго». Предусмотрено строительство 10-ти новых блочных трансформаторных подстанций (БКТП).

Новые БКТП устанавливаются на напряжение 10/0,4 кВ мощностью трансформатора 16-25 кВА, БКТП выбирается тупиковая с воздушным вводом линий ВН и НН.

Для удобства монтажа и обслуживания БКТП предусматривается устройство технологических подъездов и площадок.

Места установки и мощность проектируемой подстанции указаны в ведомости установки БКТП (см. 66/20/302139-ТКР3.1).

Для подключения проектируемых БКТП предусмотрено строительство линий ВЛЗ 10 кВ от точки подключения до проектируемой БКТП.

ВЛЗ 10 кВ выполняются на железобетонных опорах на базе стоек СВ 110-5 с подвеской провода СИП-3 сечением 50 мм<sup>2</sup>. Типы опор с указанием применяемого типового проекта и количества представлены в ведомости опор (см. 66/20/302139-ТКР3.1). Расстояние между опорами выбрано в соответствии с маркой опоры.

В соответствии со степенью загрязнения атмосферы в районе расположения линии, принятым материалом опор и исходя из продолжительности гроз 40 ч/г, для крепления проводов на анкерных и угловых опорах приняты натяжные изолирующие подвески из двух изоляторов ПС70.

Выбор закрепления опор в грунте произведен с учетом геологических характеристик грунтов по трассе ВЛ. Закрепление опор в грунтах производится в сверленные котлованы.

Инд. № ориг.	Подпись и дата	Взам. инв. №

Изм.	Кол.уч	Лист	№ док	Подпись	Дата	66/20/302139-ПОС	244	Лист
								20

## 2.9 Благоустройство земель

Земельные участки в полосе отвода, незанятые под устройство земляного полотна, водоотводных канав, пересечений и примыканий в полосе благоустраиваются.

Работы предусматривается вести в два этапа: технический и биологический.

Технический этап благоустройства предусматривает планировку площадей и надвижку растительного грунта.

Биологический этап благоустройства предусматривает проведение комплекса агротехнических мероприятий: внесение минеральных удобрений с целью улучшения биологической активности плодородного слоя почвы и гидропосев трав.

## 3 ОРГАНИЗАЦИЯ СТРОИТЕЛЬСТВА

### 3.1 Основные положения

Проект организации строительства разработан на основании принятых технических решений и сметных расчетов, а также в соответствии со следующими документами:

- СП 48.1330.2011 Актуализированная редакция СНиП 12-01-2004 «Организация строительства»;
  - "Расчетные показатели для составления проектов организации строительства, часть III, часть X ЦНИИОМТП Госстроя СССР;
  - СП 78.13330.2012 «Автомобильные дороги»;
  - СанПиН 3.2.3.1384-03;
  - Методические рекомендации «Организация движения и ограждение мест производства дорожных работ», согласованные Департаментом ОБДД МВД России 19.02.2009 г. письмо №13/6-1029.
  - СН 494-77 «Нормы потребности в строительных машинах»;
  - Пособие производителю работ - «Схемы организации движения и ограждения мест производства дорожных работ», а также другие действующие инструкции и указания по вопросам организации строительства дорог;
  - СП 12-136-2002 «Решения по охране труда и промышленной безопасности в проектах организации строительства и проектах производства работ»;
  - СНиП 12-03-2001 «Безопасность труда в строительстве. Часть 1. Общие требования»;
  - СО 34.03.285-2002 (РД 153-34.3-03.285-2002) «Правила безопасности при строительстве линий электропередачи и производстве электромонтажных работ», Москва «Издательство НЦ ЭНАС», 2003,
  - ПБ 10-382-00 «Правила устройства и безопасной эксплуатации грузоподъемных кранов»;
  - ГОСТ 12.3.009-76\*\* «Работы погрузо-разгрузочные. Общие требования»;
  - ГОСТ 12.1.019-2009 «ССБТ. Электробезопасность. Общие требования и номенклатура Видов защиты»,
  - Правила техники безопасности при производстве электромонтажных работ на объектах Минэнерго СССР»;
  - СО 34.03.307 (РД 34.03.307) «Правила пожарной безопасности при производстве строительно-монтажных работ на объектах Минэнерго СССР», Москва, Информэнерго, 1989.
- Правила техники безопасности для предприятий автомобильного транспорта

Взам. инв. №	
Подпись и дата	
Инв. № ориг.	

Изм.	Кол.уч	Лист	№ док	Подпись	Дата

- Градостроительный кодекс Российской Федерации от 29 декабря 2004 г. № 190-ФЗ
- «Положение о составе разделов проектной документации и требованиях к их содержанию», утвержденное постановлением Правительства Российской Федерации от 16.02.2008 №87;
- МДС 12-81.2007 «Методические рекомендации по разработке и оформлению проекта организации строительства и проекта производства работ»;
- МДС 12-46.2008 «Методические рекомендации по разработке и оформлению проекта организации строительства, проекта организации работ по сносу (демонтажу), проекта производства работ».

Исходными данными для составления ПОС служат:

- задание на разработку проектной документации;
- отчетная документация по результатам изысканий;
- решения технической части проекта;
- сводная ведомость объемов работ.

Потребное количество основных материалов, конструкций и изделий приведено в «Ведомости потребности в строительных конструкциях, изделиях и материалах», а также в «Ведомости строительных, монтажных и специальных работ».

Потребность строительства в машинах и механизмах приведена в соответствующей ведомости. Рекомендуемые проектом марки и типы машин могут быть заменены эквивалентными по производительности машинами, имеющимися у подрядчика.

Порядок обеспечения строительства материальными ресурсами и способ транспортировки, разрабатывается подрядной строительной организацией на стадии подготовки к торгам.

«Ведомость источников получения, способов транспортировки основных строительных материалов, изделий и конструкций» с принятыми к расчету дальностями возки приведена в Приложении 1.

Схема расположения существующих железных и автомобильных дорог, проектируемой автомобильной дороги, карьеров природных материалов приведена на чертеже «Строительный генеральный план».

Состав и оснащенность бригад приняты согласно «Расчетных показателей для составления ПОС», часть X.

### 3.2 Организация основных строительных работ

В соответствии с положениями СП 78.13330.2012 «Автомобильные дороги» дорожно-строительные работы рекомендуется выполнять поточным методом с формированием специализированных бригад, выполняющих:

- подготовительные работы;
- переустройство коммуникаций;
- устройство водопропускных труб;
- земляные работы;
- устройство дорожной одежды;
- укрепительные работы;
- работы по обустройству дороги;
- завершающие работы.

Взам. инв. №	
Подпись и дата	
Инв. № ориг.	

Изм.	Кол.уч	Лист	№ док	Подпись	Дата

Перед началом строительных работ производятся необходимые подготовительные работы, перенос и переустройство коммуникаций, попадающих в зону строительных работ, а также устройство новых водопропускных труб.

Для обеспечения работ комплексного обустройства участка автодороги, в соответствии с календарным графиком, в подготовительный период необходимо выполнить:

- расчистку полосы отвода, рубку кустарника и деревьев, корчевку пней в полосе отвода;
- снятие слоя растительного грунта в полосе отвода;
- устройство строительной площадки в районе ведения работ;
- демонтаж элементов обустройства;

Строительную площадку рекомендуется расположить в полосе отвода.

Въезд и выезд на стройплощадку со стороны существующей дороги обустраиваются соответствующими знаками организации движения.

На готовой площадке размещаются склады открытого и закрытого типа, площадка для установки контейнеров для сбора бытовых отходов, пожарные емкости 20м<sup>3</sup> и пожарный щит.

Стоянка строительной техники на территории строительной площадки в периоды простоя не предусмотрена.

Размеры стройплощадки и комплекс вспомогательных зданий и сооружений приняты минимально необходимыми.

Временные здания и сооружения рекомендуется принимать передвижного и контейнерного типов, с учетом требований по противопожарной безопасности. Расчет потребности площади для прорабских, гардеробных для строителей, помещений для отдыха и обогрева, столовых и уборных осуществляется исходя из численности работающих, выполняющих работу в многочисленную смену.

По окончании строительства автомобильной дороги все вспомогательные сооружения и устройства на строительных площадках разбираются. Площадки очищаются от оборудования и строительных материалов, мусора.

На завершающем этапе выполняются работы по обустройству автомобильной дороги, а также укрепительные работы.

Работы на выполнение комплекса работ по подготовке территории строительства должны выполняться профильными организациями.

### **3.2.1 Подготовительные работы**

#### **3.2.1.1. Расчистка полосы отвода**

Данный вид работ состоит в очистке территории строительства от валунов, леса, кустарника и тонкомерного подлеска. Перед выполнением данных работ производится вывод воды с пониженных мест территории по средствам временных канав.

Срезанный кустарник и лес должен быть полностью удален с территории строительства в установленные проектом места до начала производства земляных работ. Не допускается оставлять отходы расчистки на границе полосы отвода.

Работы по расчистке строительной полосы от леса выполняют комплексной бригадой, состоящей из специализированных звеньев, соответственно ведущих:

- валку леса;

Взам. инв. №	
Подпись и дата	
Инв. № ориг.	

Изм.	Кол.уч	Лист	№ док	Подпись	Дата

- обрезку сучьев;
- трелевку леса;
- корчевку пней;
- раскряжевку и разделку хлыстов;
- подборку сучьев и порубочных остатков;
- корчевку кустарника и тонкомерного подлеска;
- перемещение выкорчеванного кустарника в валы и кучи.

Порубочные остатки, пни вывозятся на полигон ТБО с автовозкой 23 км.

Для выполнения работ по расчистке полосы отвода рекомендуется использовать механизированные отряды в составе:

- |   |   |
|---|---|
| – Бензопила   | 2 |
| – Трелевочный трактор   | 1 |
| – Трактор корчеватель (с навесным корчевательным оборудованием) | 1 |
| – Бульдозер 79 кВт  | 1 |
| – Трактор с кусторезом  | 1 |
| – Автосамосвал 20 т   | 1 |
| – Машинисты и водители  | 5 |
| – Дорожные рабочие  | 4 |

### 3.2.1.2. Снятие растительного грунта

При затрудненной проходимости машин допускается снимать почву в весенний период при оттаивании грунта на соответствующую глубину. Слой почвы срезают и сдвигают в полосе отвода в валы бульдозерами.

Растительный слой срезают продольными проходами универсального бульдозера (с установленным под углом к оси движения отвалом) по всей длине захватки и укладывают его в продольные валы. Затем поперечными проходами бульдозера (с отвалом, установленным перпендикулярно к направлению движения) грунт перемещают за полосу срезки. Если объем поперечно-перемещаемого грунта большой и не может быть сдвинут бульдозером за один прием, то его перемещают в косом направлении, забирая за один прием столько грунта, сколько может быть сдвинуто бульдозером. При необходимости срезают грунт с погрузкой экскаваторами с ковшем вместимостью 0.65м<sup>3</sup> на автомобили-самосвалы и перемещают.

Снятый растительный грунт отвозится в конусы на 7 км. Для формирования конуса проектом предусмотрены работы на отвале. Растительный грунт используется для укрепительных работ по автомобильной дороге. Снятый растительный грунт с древесно - растительными остатками подвергается перетряхиванию и древесно - растительные остатки вывозятся на полигон ТБО на 23 км.

Для выполнения работ по снятию растительного грунта рекомендуется использовать механизированный отряд в составе:

- |                                  |   |
|----------------------------------|---|
| – Бульдозер 96 кВт               | 1 |
| – Экскаватор 0.65 м <sup>3</sup> | 2 |
| – Автосамосвал 20 т              | 3 |
| – Машинисты и водители           | 6 |
| – Дорожные рабочие               | 2 |

Взам. инв. №	
Подпись и дата	
Инв. № ориг.	

### 3.2.1.3. Демонтаж элементов обустройства

Все пригодные для утилизации материалы необходимо утилизировать. Вывоз и утилизация производятся готовыми к перевозке узлами и деталями. Следует заменить или отремонтировать все конструктивные элементы, штифты, гайки, пластины и сопутствующую арматуру, утерянную или поврежденную в процессе утилизации. Все незакрепленные детали следует надежно закреплять на смежных элементах или упаковывать в крепкие ящики, четко помечая содержимое каждого ящика. Утилизируемые материалы до их вывоза могут храниться в установленных местах на рабочей площадке.

Пригодные для дальнейшей эксплуатации элементы обустройства, в случае их замены, вывозятся на базу эксплуатирующей организации.

Непригодные для дальнейшей эксплуатации материалы вывозятся на полигон ТБО на 23 км.

Для выполнения работ по демонтажу рекомендуется использовать механизированный отряд в составе:

– Бульдозер 96 кВт	1
– Экскаватор 0.65 м <sup>3</sup>	1
– Автокран КС-2561 Д	1
– Автосамосвал 20 т	2
– Автогрейдер ДЗ-98	1
– Машинисты и водители	6
– Дорожные рабочие	4

### 3.2.1.4. Фрезерование существующего асфальтобетонного покрытия

Основным видом работ по разборке существующего асфальтобетонного покрытия является фрезерование. Данный вид работ заключается в удалении слоя асфальтового покрытия методом холодного фрезерования. Удаляемый материал вывозится и используется в соответствии с Проектом.

Оборудование – самоходная фрезеровальная машина (дорожная фреза). Следует предусматривать использование оборудования, имеющего следующие параметры:

- рабочая скорость 5-7 м/мин;
- достаточная мощность, тяга и устойчивость для обеспечения точного выдерживания глубины обработки от 3.5 мм до 15 см;
- автоматическая система выравнивания при помощи нивелировочной балки или струны;
- автоматическая система контроля глубины фрезерования при помощи направляющих салазок;
- возможность поддержания заданного поперечного уклона;
- вспомогательное оборудование для подбора измельченного материала (асфальтового гранулята) при заданной скорости обработки;
- ширина рабочей зоны полосы фрезерования 2 - 4 м.

Для обеспечения точности хода фрезеровальной машины необходимо использовать продольную разметку. В качестве разметки может использоваться бордюр, кромка покрытия, сигнальные струны, закрепленные на поверхности покрытия. Обработка ведется в продольном направлении.

Взам. инв. №	
Подпись и дата	
Инв.№ ориг.	

Изм.	Кол.уч	Лист	№ док	Подпись	Дата

Материал от фрезерования покрытия вывозится в конусы для хранения и дальнейшего использования. Использование предусматривается на объекте. Для формирования конуса проектом предусмотрены работы на отвале. Материал от разборки покрытия вывозится на полигон ТБО на 23 км.

Для выполнения работ по фрезерованию существующего покрытия рекомендуется использовать механизированный отряд в составе:

– Установка холодного фрезерования 2000ДС	1
– Экскаватор 0.65 м <sup>3</sup>	1
– Самоходный вибрационный бетонолом	2
– Автосамосвал 20 т	7
– Поливомоечная машина ПМ-130	1
– Передвижной компрессор	1
– Нарезчик швов	1
– Машинисты и водители	12
– Дорожные рабочие	6

### 3.2.2 Устройство водопропускных труб

Разработка грунта насыпи, углубление и разработка котлованов производится экскаватором с обратной лопатой емкостью ковша 0.65 м<sup>3</sup>. Перемещение и планировка грунта выполняется бульдозером марки Д-687 на базе трактора Т-100 МГМ мощностью 79 кВт. Транспортировка демонтируемых материалов и конструкций осуществляется автосамосвалами грузоподъемностью 10 т.

Работы по устройству водопропускных труб осуществляются до начала работ по возведению земляного полотна проектируемой дороги.

Во время строительства труб на постоянных водотоках работы ведутся без перерыва движения автотранспорта. Пропуск автомобилей осуществляется по устроенному временному объезду.

Последовательность выполняемых работ:

- Устройство временной трубы под временным объездом;
- Устройство временного объезда;
- организация движения автотранспорта по временному объезду;
- устройство перемычки у проектируемой трубы со стороны входа и выхода из трубы;
- разработка грунта прогала в существующей насыпи;
- углубление русла;
- разработка и планировка котлована для сооружения трубы;
- устройство фундаментов под оголовочную часть трубы;
- устройство подушки под тело трубы;
- монтаж трубы в проектное положение;
- засыпка построенной части трубы с послойным уплотнением;
- устройство временной дорожной одежды над построенной частью трубы;
- демонтаж существующей трубы;
- запуск водотока в построенную трубу;
- организация движения автотранспорта над построенной трубой;
- демонтаж временного объезда;

Взам. инв. №	
Подпись и дата	
Инв. № ориг.	

Изм.	Кол.уч	Лист	№ док	Подпись	Дата

- демонтаж временной водопропускной трубы;
- устройство укрепления русла на входе и выходе;
- устройство спрямления русла;
- устройство укрепления откосов насыпи (после окончания возведения проектной насыпи);
- расчистка территории строительства от мусора.

По завершении всех работ производится дополнительная расчистка территории строительства от мусора и его утилизация.

Во время строительства трубы на ПК233+15 влево 37 м работы ведутся без перерыва движения автотранспорта. Пропуск автомобилей осуществляется по существующим сетям автомобильных дорог.

Последовательность выполняемых работ:

- Устройство временной трубы;
- устройство временного русла;
- устройство перемычки у проектируемой трубы со стороны входа и выхода из трубы;
- разработка грунта прогала в существующей насыпи;
- демонтаж существующей трубы;
- углубление русла;
- разработка и планировка котлована для сооружения трубы;
- устройство фундаментов под оголовочную часть трубы;
- устройство подушки под тело трубы;
- монтаж трубы в проектное положение;
- засыпка построенной части трубы с послойным уплотнением;
- демонтаж перемычек у проектируемой трубы;
- запуск водотока в построенную трубу;
- демонтаж временной водопропускной трубы;
- устройство укрепления русла на входе и выходе;
- устройство укрепления откосов насыпи (после окончания возведения проектной насыпи);
- расчистка территории строительства от мусора.

По завершении всех работ производится дополнительная расчистка территории строительства от мусора и его утилизация.

Во время строительства трубы на ПК244+50 работы ведутся без перерыва движения автотранспорта. Пропуск автомобилей осуществляется по одной половине существующей дороги для обоих направлений движения. Для организации проезда без перерыва производится устройство временного уширения земляного полотна с правой стороны существующей дороги.

Последовательность выполняемых работ:

- удлинение существующей трубы с правой стороны существующей дороги;
- устройство временного уширения земляного полотна с правой стороны существующей дороги;
- организация движения автотранспорта по уширенной части существующей дороги;
- устройство перемычки у проектируемой трубы со стороны входа и выхода из трубы;
- разработка грунта прогала в существующей насыпи;
- углубление русла;

Взам. инв. №	
Подпись и дата	
Инв. № ориг.	

Изм.	Кол.уч	Лист	№ док	Подпись	Дата

- разработка и планировка котлована для сооружения трубы;
- устройство фундамента под оголовочную часть трубы;
- устройство подушки под тело трубы;
- монтаж части трубы в проектное положение;
- устройство спрямления искусственного русла;
- засыпка построенной части трубы с послойным уплотнением;
- устройство временной дорожной одежды над построенной частью трубы;
- переключение движения автотранспорта на противоположную половину существующей дороги;
- демонтаж временного уширения земляного полотна с правой стороны существующей дороги;
- разработка грунта прогала в существующей насыпи для сооружения оставшейся части проектируемой трубы;
- разработка и планировка котлована для сооружения оставшейся части проектируемой трубы;
- устройство фундамента под оголовочную часть трубы;
- устройство подушки под тело трубы;
- монтаж оставшейся части трубы в проектное положение и объединение ее бандажом с построенной частью в единую конструкцию;
- засыпка построенной части трубы с послойным уплотнением;
- устройство укрепления русел на входе и на выходе из трубы;
- устройство укрепления искусственного русла;
- демонтаж перемычки на входе и на выходе из трубы;
- запуск водотока в проектируемую трубу;
- демонтаж части существующей трубы;
- демонтаж временного удлинения существующей трубы;
- засыпка прогала с послойным уплотнением;
- устройство временной дорожной одежды;
- восстановление временного уширения земляного полотна с правой стороны существующей дороги;
- переключение движения автотранспорта на уширенную часть существующей дороги;
- разработка грунта прогала в существующей насыпи для демонтажа оставшейся части существующей трубы;
- демонтаж оставшейся части существующей трубы;
- засыпка прогала с послойным уплотнением;
- устройство временной дорожной одежды;
- демонтаж временного уширения земляного полотна;
- устройство укрепления откосов насыпи (после окончания возведения проектной насыпи);
- расчистка территории строительства от мусора.

По завершении всех работ производится дополнительная расчистка территории строительства от мусора и его утилизация.

Взам. инв. №	
Подпись и дата	
Инв. № ориг.	

Изм.	Кол.уч	Лист	№ док	Подпись	Дата

Во время строительства труб на остальных периодически действующих водотоках работы ведутся без перерыва движения автотранспорта. Пропуск автомобилей осуществляется по устроенному временному объезду.

Последовательность выполняемых работ:

- Устройство временного объезда;
- организация движения автотранспорта по временному объезду;
- разработка грунта прогала в существующей насыпи;
- разработка и планировка котлована для сооружения трубы;
- устройство фундаментов под оголовочную часть трубы;
- устройство подушки под тело трубы;
- монтаж трубы в проектное положение;
- демонтаж существующей трубы;
- засыпка построенной части трубы с послойным уплотнением;
- устройство временной дорожной одежды над построенной частью трубы;
- организация движения автотранспорта над построенной трубой;
- демонтаж временного объезда;
- устройство укрепления русла на входе и выходе;
- устройство укрепления откосов насыпи (после окончания возведения проектной насыпи);
- расчистка территории строительства от мусора.

По завершении всех работ производится дополнительная расчистка территории строительства от мусора и его утилизация.

Для выполнения работ по строительству труб рекомендуется использовать 2 механизированных отряда в составе:

- |                                    |   |
|------------------------------------|---|
| – Бульдозер 79 кВт                 | 1 |
| – Экскаватор 0.65 м <sup>3</sup>   | 1 |
| – Автокран КС-35719 г/п 16 т       | 1 |
| – Автосамосвал 10 т                | 2 |
| – Автобетоносмеситель              | 1 |
| – Автобетононасос                  | 1 |
| – Передвижной компрессор           | 1 |
| – Пневмотрамбовка                  | 2 |
| – Гайковерты электрические         | 3 |
| – Машинисты и водители, макс. чел. | 5 |
| – Дорожные рабочие, макс. чел.     | 5 |

### 3.2.3 Устройство наружного освещения

В соответствии с действующими СНиП, до начала производства работ строительству ВЛ 0.4 кВ освещения автомобильной дороги и ВЛ 10 кВ электроснабжения Заказчиком, Подрядчиком и всеми заинтересованными сторонами должны быть составлены протоколы взаимного согласования, в которых необходимо указывать:

- даты и часы производства работ;
- даты и часы отключения действующих коммуникаций;

Взам. инв. №	
Подпись и дата	
Инв. № ориг.	

Изм.	Кол.уч	Лист	№ док	Подпись	Дата

- мероприятия по технике безопасности при производстве строительного-монтажных работ;
- последовательность и технологию выполнения работ;
- фамилии ответственных руководителей работ от строительного-монтажной организации и наблюдающих от эксплуатирующей организации;
- организационные мероприятия по подготовке, выполнению и завершению строительного-монтажных работ.

Подрядчик несет полную ответственность за какие-либо повреждения сетей в период строительства и обязан выполнять ремонт, а также, если того пожелает организация – владелец, предоставлять в ее распоряжение свое оборудование и персонал, необходимые для выполнения строительства, в случае, если организация предпочтет выполнить ремонт поврежденных сетей своими силами. При этом, подрядчик оплачивает полную стоимость работ.

Перед производством работ необходимо выполнить следующие подготовительные работы:

- разбивка центров опор с закреплением их на местности;
- устройство временных подъездных дорог (при необходимости);
- укомплектование объекта строительства запасом конструкций опор и других материалов, необходимых для производства работ;
- выявление металлических стоек, непригодных для установки.

Порядок производства работ по строительству наружного освещения:

- Развозка конструкций и материалов по трассе;
- Бурение котлованов под закладные детали фундаментов опор в земляном полотне;
- Установка стальных футляров в котлован для исключения осыпания грунта, подсыпка гравием дна футляра;
- Установка закладной детали фундамента в футляре, центровка, выставление фланца на рабочую отметку с помощью металлических распорок;
- Заливка футляра с закладной деталью бетоном;
- Засыпка футляра грунтом;
- Монтаж опор на фланец, юстировка опор, установка декоративных фланцев и щитов вертикальной разметки;
- Монтаж кронштейнов для светильников, протяжка проводов для подключения светильников;
- Монтаж светильников;
- Монтаж проводов СИП;
- Рытье траншей, укладка труб и прокладка кабельных линий наружного освещения пешеходных дорожек;
- Монтаж шкафов управления наружного освещения;
- Ввод наружного освещения в эксплуатацию.

Порядок производства работ по устройству ВЛ 10 кВ электроснабжения:

- Строительство в болотистой местности лежневой дороги;
- бурение котлованов под опоры;
- сборка опор;
- установка опор;
- монтаж проводов;

Изм. № ориг.	Подпись и дата	Взам. инв. №

Изм.	Кол.уч	Лист	№ док	Подпись	Дата

– устройство заземления опор (траншея под устройство горизонтального заземлителя выполняется вручную для исключения повреждения стойки опор и нарушения ее вертикальности);

- при необходимости обратная засыпка траншей;
- ввод построенной линии в эксплуатацию (включение под напряжение);
- Устройство площадок под БКТП;
- Монтаж БКТП;
- Устройство заземления БКТП;
- Ввод построенной электроустановки в эксплуатацию (включение под напряжение).

Для выполнения работ по строительству линии наружного освещения и линии электро-снабжения рекомендуется использовать механизированный отряд в составе:

- |   |    |
|---|----|
| – Автокран 10 т                                 | 1  |
| – Автопоезд                                     | 1  |
| – Автовышка рабочая высота подъема 12 м         | 1  |
| – Экскаватор 0,25 м3                            | 1  |
| – Бульдозер мощностью 79 кВт (108) л. с.        | 1  |
| – Бурильно-крановая машина, глубина бурения 3 м | 1  |
| – Автосамосвал 10 т                             | 1  |
| – Бетоновоз                                     | 1  |
| – Прораб  | 1  |
| – Машинисты и водители                          | 12 |
| – Сварщик 4 разряда                             | 1  |
| – Геодезист                                     | 1  |
| – Электромонтажники                             | 6  |
| – Разнорабочие                                  | 4  |

Общая продолжительность строительства наружного освещения составит 10 месяцев.

### 3.2.4 Земляные работы

В состав основного комплексного технологического потока по сооружению земляного полотна входят следующие виды работ:

- устройство постоянных или временных сооружений, обеспечивающих отвод поверхностных вод,
- подготовка грунтовых оснований под конструктивные слои дорожной одежды, включая их выравнивание,
- уплотнение,
- разработка водоотводных канав насыпей, кюветов выемок,
- возведение насыпей из грунтов, разрабатываемых в выемках, карьерах, конусах, с послойным разравниванием и уплотнением грунта до требуемой плотности,
- планировка верха земляного полотна, откосов насыпи и выемки, откосов и дна канав насыпи и кюветов выемки.

До производства работ по возведению насыпи выполняется срезка растительного слоя на ширину расположения подошвы новой насыпи.

Растительный грунт вывозится в конус на среднее расстояние 7 км. Растительный грунт с древесно – растительными остатками подлежит отбраковке – перетряхиванию. Для

Взам. инв. №	
Подпись и дата	
Инв.№ ориг.	

Изм.	Кол.уч	Лист	№ док	Подпись	Дата

формирования конуса проектом предусмотрены работы на отвале. Древесно – растительные остатки вывозятся на полигон ТБО на расстояние 23 км.

После срезки растительного грунта на проектную глубину, естественное основание уплотняют самоходными катками. Уплотнение осуществляется прицепными катками на пневмоколесном ходу массой 25 т за 7 проходов по одному следу при толщине слоя 30 см.

После уплотнения поверхность профилируют автогрейдером. Затем производится послойная отсыпка тела насыпи из материалов, в соответствии с проектом, с последующим послойным уплотнением.

Насыпь уплотняется прицепными катками на пневмоколесном ходу массой 25 т за 15 проходов по одному следу при толщине слоя 30 см.

Разработку выемок следует начинать, как правило, с пониженных мест рельефа.

В откосах существующих насыпей с высотой более 1 м, оставшейся после срезки обочины, нарезаются уступы шириной не менее 2.0 м.

В процессе строительства должен быть обеспечен постоянный отвод поверхностных вод из всей зоны производства работ.

Использование в одном слое насыпи разных видов грунтов не допускается.

Отсыпку грунта в насыпь следует производить от краев к середине слоями на всю ширину земляного полотна, включая откосные части. Последующая подсыпка краевых или откосных частей не допускается.

Каждый слой следует разравнивать, соблюдать проектный продольный уклон. Перед уплотнением поверхность отсыпаемого слоя должна быть спланирована под двускатный или односкатный поперечный профиль с уклоном 30 ‰ к бровкам земляного полотна.

Уплотнение грунтов следует производить при влажности, близкой к оптимальной.

Насыпь уплотняется прицепными катками на пневматических шинах массой 25 т за 15 проходов по одному следу при толщине слоя 30 см.

Грунт из карьера доставляется в конусы, а затем транспортируется в тело насыпи, средняя дальность возки из конуса в тело насыпи 7 км. Для формирования конуса проектом предусмотрены работы на отвале. Песок из карьера ЗАО «Воулы-ЭКО» транспортируется на среднее расстояние 37 км.

Участок, на котором будет производиться нарезка продольных водоотводных канав, предварительно очищается от растительности и мусора.

Нарезаются продольные водоотводные каналы в соответствии с чертежами, производится вертикальная и горизонтальная планировка дна канав. Удаляются все выступающие корни, пни, камни и подобные предметы и производится укрепление в соответствии с проектом. Существующие каналы должны очищаться от листвы, веток и иных обломков.

Для выполнения земляных работ рекомендуется использовать механизированный отряд в составе:

– Автосамосвал 20 т	1
– Экскаватор 0.65 м <sup>3</sup>	1
– Бульдозер 96 кВт	1
– Каток вибрационный 25т	1
– Поливомоечная машина ПМ-130	1
– Автогрейдер ДЗ-98	1
– Машинисты и водители	6
– Дорожные рабочие	10

Взам. инв. №	
Подпись и дата	
Инв. № ориг.	

Изм.	Кол.уч	Лист	№ док	Подпись	Дата

### 3.2.5 Устройство дорожной одежды

#### 3.2.5.1. Устройство подстилающего слоя

Данный вид работ состоит в устройстве подстилающего слоя дорожной одежды и включает:

- планировку и прикатку земляного полотна перед устройством подстилающего слоя;
- транспортировку песка;
- россыпь и разравнивание песка;
- уплотнение песка.

Грунт из карьера доставляется в конусы, а затем транспортируется в тело автомобильной дороги, средняя дальность возки из конуса в тело насыпи 7 км. Для формирования конусов необходимы работы на отвале.

Транспортировку песка для устройства подстилающего слоя, из карьера к конусам и затем в подстилающий слой, осуществляют автосамосвалами.

Проектом предусмотрено промежуточное хранение на временной площадке песка для устройства подстилающего слоя с целью обеспечения поточного метода производства работ в связи с большим сменным объемом работ. В случае работы «с колес» потребуется большое количество автосамосвалов, что вызовет затруднение движения на существующих автомобильных дорогах. Кроме того, в период подготовительных работ (а также в неблагоприятный период для строительства) можно произвести заготовку инертных материалов, что обеспечит общее сокращение сроков выполнения строительно-монтажных работ на объекте.

После планировки и прикатки земляного полотна, разгрузки и разравнивания песка производят уплотнение песка до проектного коэффициента уплотнения с поливкой водой в случае, если влажность материала на месте работ ниже оптимальной. Количество уплотняющих воздействий и толщину слоя определяют методом пробной укатки.

Для устройства подстилающего слоя рекомендуется использовать механизированный отряд в составе:

- |                                    |   |
|------------------------------------|---|
| – Автосамосвал 20 т                | 2 |
| – Автогрейдер ДЗ-98                | 1 |
| – Каток на пневмоколесном ходу 30т | 4 |
| – Поливомоечная машина ПМ-130      | 1 |
| – Машинисты и водители             | 8 |
| – Дорожные рабочие                 | 2 |

#### 3.2.5.2. Устройство основания из щебеночно-песчаной смеси С5

Данный вид работ состоит в устройстве основания из щебеночно-песчаной смеси и включает в себя:

- перемещение щебеночной смеси от разгрузочной площадки к месту работ;
- россыпь и разравнивание щебеночной смеси;
- профилирование и планировку;
- укатку основания.

Щебеночно - песчаная смесь С5 из карьера перевозится автомобильным транспортом и доставляется в конусы, организованные непосредственно в полосе отвода автомобильной дороги. Для формирования конусов необходимы работы на отвале. По мере необходимости ЩПС

Изм. № ориг.	Подпись и дата	Взам. инв. №							66/20/302139-ПОС	257	Лист
			Изм.	Кол.уч	Лист	№ док	Подпись	Дата			33

C5 транспортируется в основание дорожной одежды автомобильной дороги, средняя дальность возки из конуса в тело насыпи 7 км. Промежуточное хранение ЩПС С5 для возведения основания дорожной одежды с целью обеспечения поточного метода производства работ в связи с большим сменным объемом работ. В случае работы «с колес» потребуется большое количество автосамосвалов, что вызовет затруднение движения на существующих автомобильных дорогах. Кроме того, в период подготовительных работ (а также в неблагоприятный период для строительства) можно произвести заготовку инертных материалов, что обеспечит общее сокращение сроков выполнения строительно-монтажных работ на объекте.

Транспортировка смеси для устройства основания и выравнивающего слоя осуществляется предусмотренными в проекте транспортными средствами от разгрузочных площадок или карьеров поставщиков к месту производства работ.

Для устройства основания из щебеночно-песчаной смеси С5 рекомендуется использовать механизированный отряд в составе:

– Автосамосвал 20 т	1
– Автогрейдер ДЗ-98	1
– Каток самоходный гладковальцовый 8т	1
– Каток самоходный 13т	1
– Каток тандемный 12.2-14.2т	1
– Каток на пневмоколесном ходу 30 т	1
– Поливомоечная машина ПМ-130	1
– Машинисты и водители	7
– Рабочие	2

### 3.2.5.3. Подгрунтовка поверхностей слоев покрытия и основания битумом

Данный вид работ состоит в обработке поверхности слоя горячим битумом или битумной эмульсией до устройства нового слоя.

Используются отечественные и зарубежные автогудронаторы.

Перед нанесением подгрунтовки поверхность подготавливается следующим образом:

Подгрунтовка из битума наносится на сухую, не промерзшую поверхность.

За 1-6 ч до начала укладки нового слоя необходимо произвести обработку поверхности нижнего слоя в соответствии с проектом - битумной эмульсией, жидким или вязким битумом.

Регулировку высоты расположения распределительного узла, угла установки форсунок и давления насоса, а также проверку скорости продольной и поперечной подачи следует производить еженедельно.

Во избежание образования натеков и разбрызгивания следует предусматривать устройство защитного укрытия близлежащих поверхностей. Такие поверхности укрываются строительным картоном на достаточном расстоянии от места начала и конца нанесения битума с тем, чтобы подачу битума через форсунки распределительного узла можно было начинать и заканчивать вблизи защищенных картоном участков.

Битумный материал следует наносить равномерно с помощью распределительного узла, который перемещается при открытых форсунках рабочего элемента, с заданной скоростью подачи. Следует избегать нанесения избыточного объема битумного материала на стыках отдельных полос.

В тех случаях, когда нет возможности наносить подгрунтовку с помощью распределителя, битум наносят равномерным розливом вручную или иным принятым методом.

Изн.№ ориг.	Подпись и дата	Взам. инв. №
-------------	----------------	--------------

Изм.	Кол.уч	Лист	№ док	Подпись	Дата

Возможный избыток битума, образовавшийся в процессе его нанесения, следует удалять с поверхности покрытия. Новое покрытие, после подгрунтовки существующего покрытия, необходимо устраивать в течение четырех часов.

В процессе подгрунтовки контролируются: равномерность распределения битума, его температура и норма расхода.

### 3.2.5.4. Устройство покрытия

Данный вид работ состоит в устройстве одного или более слоев покрытия из горячей асфальтобетонной смеси.

Для приготовления смеси используются отечественные или зарубежные смесительные установки.

Дозировка, смешивание и разгрузка смеси осуществляются в режиме автоматического управления; качество смеси контролируется Подрядчиком и выборочно Уполномоченным представителем Инженерной организации.

Вся укладываемая асфальтобетонная смесь должна проходить через перегружатели «Шаттл Багги», благодаря чему устраняется расслоение смеси, выравнивается температура смеси по всему объему и, что очень важно, устраняется контакт автосамосвала с укладчиком, отрицательно влияющий на ровность покрытия и производительность укладчика.

Эффект применения перегружателя: ликвидация температурной и гранулометрической сегрегации асфальтобетонной смеси; бесконтактная и непрерывная подача асфальтобетонной смеси в укладчик. Как следствие – равномерная по площади плотность и прочность асфальтобетона, отличная ровность покрытий, возможность производства работ при пониженных (до 00 С) температурах воздуха, возможность транспортировки асфальтобетонных смесей на расстояния до 150 км.

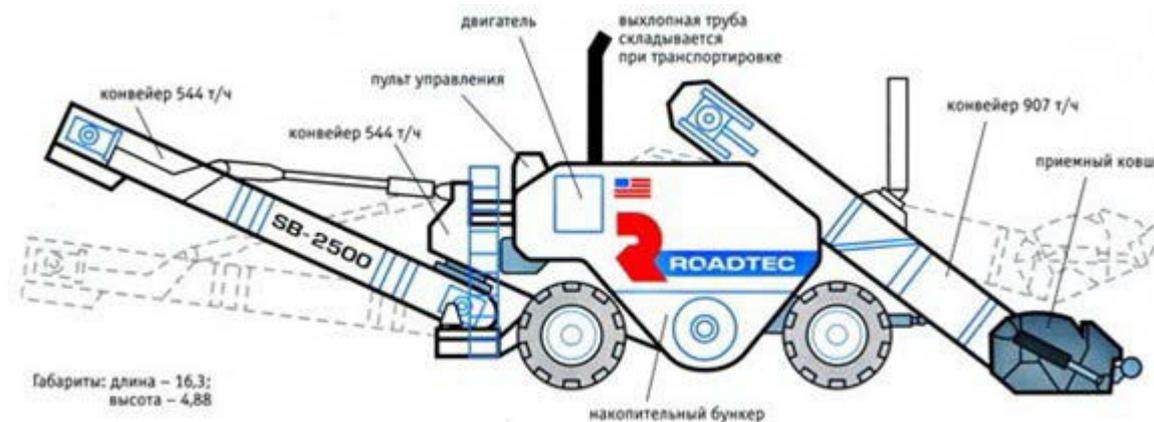


Рисунок 1 – Перегрузчик асфальтобетонной смеси Shuttle Buggy

Смесь из автомобилей-самосвалов выгружается в перегружатель, где перемешивается до однородного состояния и подается в бункер асфальтоукладчика бесконтактно скребковым транспортером.

Основание для устройства слоя покрытия из асфальтобетона должно быть ровным, чистым и сухим. На контактную поверхность бордюров и иных элементов наносится подгрунтовка. Перед укладкой смеси (за 1 - 6 ч) поверхность основания обрабатывается битумной эмульсией, жидким или вязким битумом.

Устройство асфальтобетонных покрытий производится в сухую погоду при температуре окружающего воздуха весной и летом не ниже +5 °С, осенью - не ниже +10 °С.

Изм. № ориг.	Подпись и дата	Взам. инв. №
--------------	----------------	--------------

Изм.	Кол.уч	Лист	№ док	Подпись	Дата
------	--------	------	-------	---------	------

Битум в рабочем котле должен быть обезвожен, не иметь механических примесей, быть однородным и нагретым таким образом, чтобы обеспечивать его бесперебойную подачу в дозирующее устройство смесительной установки.

Очищенные от пыли, глины и механических примесей щебень, песок, отсева дробления и т.п. просушивают в сушильном барабане смесительной установки и нагревают до температуры (в соответствии с табл. 9 СП 78.13330.2012), обусловленной проектным типом асфальтобетонной смеси, маркой битума и условиями транспортировки и укладки смеси. Влажность минеральных материалов на входе в смеситель не должна превышать 1% по массе.

Дозировка компонентов смеси осуществляется в соответствии с утвержденным составом. Смешение продолжают до полного обволакивания вяжущим частиц минеральных материалов. Температура смеси на выходе из смесителя устанавливается с учетом погодных условий, дальности транспортировки и требований табл. 9 СП 78.13330.2012 и табл. 8 ГОСТ 9128-2009.

Для транспортировки асфальтобетонных смесей используются строительные самосвалы или специальные машины. Загрузка смеси допускается только в чистый и сухой кузов (бункер) автомобиля. Каждый грузовик оборудуется тентом из брезента или подходящего материала для защиты смеси от воздействия атмосферных осадков и сокращения температурных потерь. При этом, применение материалов, имеющих температуру плавления ниже +200 °С, а также материалов, способных вступать в реакцию с компонентами смеси и приводить к загрязнению смеси или изменению ее характеристик, не допускается. В случае необходимости следует использовать кузова (бункеры) с теплоизоляцией.

При транспортировке асфальтобетонной смеси предусматривается возможность контроля ее температуры в кузове (бункере) автомобиля.

Укладка и уплотнение асфальтобетонной смеси производятся в соответствии с СП 78.13330.2012 по схеме, согласованной с Уполномоченным представителем Инженерной организации. При этом температура смеси при уплотнении должна соответствовать значениям табл. 9 СП 78.13330.2012. Укладку, предпочтительно, осуществлять сопряженными полосами, при этом место сопряжения полос после окончания укатки должно быть ровным и плотным. По возможности, асфальтобетонная смесь укладывается непрерывно. Следует избегать прохода катков по незащищенным кромкам свежеложенной смеси. Качество продольных и поперечных сопряжений укладываемых полос контролируется постоянно, при этом особое внимание уделяется качеству их уплотнения и ровности.

Сначала выполняют подкатку уложенного слоя непосредственно сразу за укладчиком двумя гладковальцовыми tandemными виброкатками (7,6 т) за 2-3 прохода по следу в статическом режиме, чтобы произвести некоторое предварительное доуплотнение и упрочнение горячей смеси своими сравнительно незначительными контактными давлениями в статике и снизить тем самым величину сдвиговой волны при последующем включении вибрации. Перемещение виброкатка с включенным вибратором должно идти только от асфальтоукладчика (4-6 проходов по следу), а его движение к укладчику необходимо выполнять без вибрации. Такой технологический прием снижает нагон сдвиговой волны при ее перемещении вместе с катком с более горячей смеси в сторону более остывшей.

Уплотнение начинают продольными проходами катка от края полосы с постепенным смещением проходов к кромке, обращенной к оси дороги, следя, чтобы вальцы катка не приближались к ней менее чем на 100 мм. Оставшаяся неуплотненная полоса закатывается позже, одновременно с последующей (смежной) устраиваемой полосой покрытия. Подкатка производится ведущими вальцами вперед, с перекрытием предыдущего следа на 30 см, возвратно-поступательным движением по одной и той же полосе со скоростью не более 4.8-5.6 км/час.

Взам. инв. №	
Подпись и дата	
Инв. № ориг.	

Изм.	Кол.уч	Лист	№ док	Подпись	Дата

После подкатки смеси дальнейшую укатку продолжают катком на пневмошинах (12 т) за 8-10 проходов по следу, с перекрытием предыдущего следа на 30 см, возвратно-поступательным движением по одной и той же полосе с рабочей скоростью 3.7-6.4 км/час.

Эти катки выполняют доуплотнение некоторых слабых мест, общую отделку поверхности покрытия и важный силовой тренинг с формированием более прочной структуры асфальтобетона. Каток должен иметь весовую загрузку 20 т с балластом и давление воздуха в шинах 8-8.5 атм. Давление во всех шинах должно быть одинаковым.

На завершающей стадии укатки используются два гладковальцовых катка статического типа с полным водяным балластом в вальцах - общий вес 13,0 т. Контактные давления вальцов этого катка превышают показатели предыдущих катков.

Основной целью завершающей стадии укатки является устранение следов от шин пневмокатков и других дефектов поверхности.

Укатка производится за 4-8 проходов по следу, с перекрытием предыдущего следа на 30 см возвратно-поступательным движением по одной и той же полосе, со скоростью не более 3.2-4.8 км/час и только в статическом режиме.

Для обеспечения долгосрочной герметизации швов сопряжения асфальтобетонного покрытия в проекте предусмотрена укладка стыковочной битумно - полимерной ленты. Уникальность технологий устройства покрытий с использованием стыковочных лент состоит в том, что герметизация происходит в процессе укладки и уплотнения горячей асфальтобетонной смеси. Эффект герметизации достигается в результате плавления материала ленты под воздействием высокой температуры смеси и формирования защитного слоя при уплотнении, в результате чего снижается водонасыщение асфальтобетона в зоне шва и предотвращается образование технологических трещин покрытия. Технология применения лент не требует использования дополнительных материалов и специализированного оборудования и предусматривает простую фиксацию на боковой грани стыкуемой поверхности и удаление защитной пленки, после чего проводятся стандартные операции по укладке и уплотнению горячей асфальтобетонной смеси.

Срезанный с кромок и любой иной удаляемый в ходе работ материал вывозится для повторного его использования или для хранения. При уплотнении слоя необходимо обеспечивать коэффициент уплотнения, предусмотренный СП 78.13330.2012.

К показателям и методам операционного контроля относятся следующее:

- температура смеси - определяется для каждой единичной партии, поставляемой к месту укладки. Смесь с температурой, не соответствующей требуемым значениям по ГОСТ 9128 - 2013, к укладке не допускается;

- температура слоя в процессе его формирования - определяется в начале и конце каждой технологической операции и должна соответствовать значениям, приведенным в табл. 9 СП 78.13330.2012;

- толщина слоя - контролируется в процессе укладки, в рабочем поперечном сечении слоя (не менее одного замера на 1.5 м ширины) через 15 - 20 м или по требованию Уполномоченного представителя Инженерной организации. Толщина сформированного слоя должна соответствовать проектной;

- ровность - определяется в процессе уплотнения металлической рейкой длиной 3 м, укладываемой на формируемое покрытие в продольном направлении. Участки покрытия с неудовлетворительной ровностью в соответствии с СП 78.13330.2012 должны быть исправлены в ходе работ;

- поперечные уклоны - задаются асфальтоукладчиками и контролируются нивелиром. Поперечные уклоны должны соответствовать требованиям Проекта и СП 78.13330.2012;

Взам. инв. №	
Подпись и дата	
Инв. № ориг.	

Изм.	Кол.уч	Лист	№ док	Подпись	Дата

– качество смеси (состав и физико-механические свойства) - определяются по пробам, отбираемым из каждых 500 т смеси, но не реже 1 раза в смену. Качество смеси должно соответствовать утвержденному рецепту.

Для устройства покрытия из асфальтобетонной смеси рекомендуется использовать механизированный отряд в составе:

- Асфальтоукладчик типа АВГ Titan 1
- Асфальтоукладчик типа Vogele 1
- Перегрузатель а/б смеси «Шаттл Багги» 1
- Автосамосвал 20 т 1
- Автогудронатор ДС-39Б 1
- Каток самоходный гладковальцовый 7 т (для а/б) 1
- Каток самоходный пневмоколесный 12 т (для а/б) 2
- Каток самоходный гладковальцовый 10 т (для а/б) 1
- Каток самоходный гладковальцовый 14 т (для а/б) 1
- Каток самоходный комбинированный от 7.1 до 10 т (для SMA) 1
- Каток самоходный тандемный от 4.5 до 7.3 т (для SMA) 1
- Поливомоечная машина ПМ-130 1
- Комбинированная машина 1
- Нарезчик швов 1
- Машинисты и водители 14
- Рабочие 5

### 3.2.5.5. Уширение существующей дорожной одежды

Данный вид работ состоит в уширении существующей дорожной одежды.

Работы по уширению существующей дорожной одежды начинаются после разборки существующих обочин.

Подстилающий слой устраивается сразу на ширину уширяемой части дорожной одежды и обочин. Основание уширяемой части дорожной одежды устраивается в соответствии с Проектом и требованиями СП 78.13330.2012.

Асфальтобетонное покрытие укладывается и уплотняется в соответствии с СП 78.13330.2012. Выполняют устройство швов, отделку кромок, зачистку стыков с существующим покрытием и ранее уложенным асфальтобетоном.

### 3.2.5.6. Разборка, досыпка и укрепление обочин

Данный вид работ состоит в разборке, досыпке обочин, их укреплении.

Работы по досыпке обочин осуществляются на участках дороги, где Проект предусматривает уширение проезжей части, уширение земляного полотна и переходно-скоростных полос. На участках уширения проезжей части и уширения или увеличения высоты земляного полотна работы по досыпке обочин осуществляют после устройства подстилающего слоя из песка и устройства (уширения) дорожной одежды.

Досыпка обочин осуществляется после разборки существующих обочин. Материал разборки существующих обочин, может быть использован для отсыпки насыпи.

Взам. инв. №	
Подпись и дата	
Инв. № ориг.	

Изм.	Кол.уч	Лист	№ док	Подпись	Дата

Досыпка обочин осуществляется послойно, с послойным уплотнением, в соответствии с СП 34.13330.2012 для рабочего слоя земляного полотна. Уплотнение грунта обочин выполняется при его оптимальной влажности.

Проектом предусмотрено укрепление обочин щебеночной смесью С5 с добавлением 25% асфальтового гранулята. Прибровочная часть обочины укрепляется на 0.50 м гидропосевом трав.

Смесь следует распределять автогрейдерами в один-два слоя, а уплотнять – катками. Для уменьшения трения между частицами и для ускорения процесса укатки, производится полив смеси водой.

Для выполнения работ по укреплению обочин рекомендуется использовать 1 механизированный отряд в составе:

– Автосамосвал 20 т	1
– Автомобиль бортовой	1
– Бульдозер 79 кВт	1
– Экскаватор-планировщик	1
– Экскаватор 0.65 м³	1
– Каток самоходный гладковальцовый 8 т	1
– Каток самоходный 13 т	1
– Каток тандемный 12.2-14.2 т	1
– Каток вибрационный 25 т	1
– Автогрейдер ДЗ-98	1
– Поливомоечная машина ПМ-130	1
– Машинисты и водители	11
– Дорожные рабочие	5

### 3.2.6 Водоотводные лотки, сбросы и гасители

После укладки верхнего слоя асфальтобетонного покрытия осуществляется устройство прикромочного лотка из асфальтобетонной смеси.

Работы по устройству прикромочных лотков выполняются в следующей последовательности:

- на обочине, в месте устройства лотка нарезается корыто при помощи автогрейдера со специальной насадкой. При необходимости кромка верхнего слоя подрезается;
- основание лотка (корыта) уплотняется виброплитой массой до 300кг;
- кромку существующего асфальтобетонного покрытия проливают битумом/эмульсией;
- асфальтоперегрузатель подает смесь непосредственно в нарезанное корыто.
- асфальтоукладчик со специальным уширителем равномерно распределяет смесь в корыте и придает ей нужную геометрию;
- для уплотнения смеси используется виброплита со специальной насадкой массой не более 100 кг;
- для уплотнения спайки прикромочного лотка с проезжей частью используют средний каток.

После укладки верхнего слоя асфальтобетонного покрытия осуществляется устройство прикромочного лотка из асфальтобетонной смеси. Сначала отсыпаются и уплотняются обочины,

Изм. № ориг.	Изм. № инв. №
Подпись и дата	

Изм.	Кол.уч	Лист	№ док	Подпись	Дата

далее автогрейдером со специальной насадкой нарезается корыто определенной глубины, кромку асфальта при необходимости подрезают. Основание корыта уплотняют виброплитой массой до 300 кг. Кромку асфальта проливают битумом. После этого асфальтоперегрузатель подает асфальт прямо в образовавшийся лоток, следом движется асфальтоукладчик с уширителем и придает ему правильную геометрию. За укладчиком следует виброплита массой до 100 кг со специальной насадкой, которая уплотняет смесь и придает правильный поперечный профиль лотку. Совместно с виброплитой работает средний каток, который уплотняет непосредственно спайку прикромочного лотка с проезжей частью.

### 3.2.7 Укрепительные работы

Откосы земляного полотна планируются, после чего производится их укрепление гидропосевом трав по слою растительного грунта, толщиной 0.15 м.

Укрепление засевом трав в районе работ осуществляется в вегетационный период. Следует избегать посева при сильном ветре, избыточной влажности почвы, заморозках на почве и иных отрицательных условиях.

Засеваемый участок планируется по заданным линиям и уклонам. Участок очищается от сорняков, веток и камней диаметром 50 мм и более, а также от мусора, мешающего укреплению засевом трав или уходу за ней. Затем участок взрыхляется на глубину не менее 10 см и готовится под посев.

Засеянный участок увлажняется в течение 10 дней после посева, когда идет прорастание трав.

Следует обеспечивать защиту засеянных участков и уход за ними, включая полив, по мере необходимости, до окончательной приемки объекта. Любые повреждения засеянных участков следует устранять путем повторного посева, внесения удобрений или мульчирующего материала.

Откосы насыпи и выемки укрепляются гидропосевом трав. При гидропосеве рабочую смесь, состоящую из семян многолетних трав, минеральных удобрений, мульчирующих и пленкообразующих материалов и воды наносят тонким слоем на откосы земляного полотна со специально оборудованного автомобиля.

После высева рабочей смеси мульчирующие и пленкообразующие материалы создают благоприятный для прорастания и развития трав влажностно-температурный режим. Мульчирующие материалы, сгнивая, дают дополнительную питательную среду, а пленка, образующаяся на откосах, предохраняет их от водной и ветровой эрозии.

Откосы подтопляемой насыпи укрепляются георешеткой объемной (высотой 0.15 м) по слою нетканого иглопробивного геотекстильного материала марки 250 (или аналог) с заполнением камнем фр. 20 - 40 мм.

Кюветы выемок и канавы насыпи, в зависимости от продольного уклона, укрепляются гидропосевом трав, толщиной 0.10 м, а при уклонах канав 30 и более ‰ – георешеткой объемной (высотой 0.15 м) по слою нетканого иглопробивного геотекстильного материала марки 250 (или аналог) с заполнением камнем фр. 20 - 40 мм.

Для выполнения укрепительных работ рекомендуется использовать механизированный отряд в составе:

- |                          |   |
|--------------------------|---|
| – Автомобиль бортовой    | 1 |
| – Экскаватор-планировщик | 2 |
| – Автогрейдер ДЗ-98      | 1 |

Взам. инв. №
Подпись и дата
Инв. № ориг.

Изм.	Кол.уч	Лист	№ док	Подпись	Дата

– Агрегат для травосеяния	1
– Бульдозер 59 кВт	1
– Машинисты и водители	6
– Рабочие	4

### 3.2.8 Работы по обустройству дороги

#### 3.2.8.1. Ограждения

Работы по установке ограждений следует выполнять после окончания работ по планировке и укреплению обочин и откосов земляного полотна в сроки, предусмотренные проектной документацией.

Установка ограждений должна производиться в соответствии с ГОСТ Р 52289-2019, СП 78.13330.2012 и требованиями проектной документации.

Стойки барьерных ограждений следует устанавливать методом погружения в грунт обочины.

Тип ограждения и шаг строек должен соответствовать проекту.

Для устройства ограждений должны применяться элементы заводского изготовления, соответствующие требованиям проектной документации.

Элементы ограждения устанавливаются с нахлестом в направлении движения транспорта, при этом конец предыдущей секции следует располагать поверх начала следующей секции. Для крепления следует использовать болты, выступающие за край гайки не менее чем на 6 мм и не более чем на 25 мм. Все болты должны быть затянуты.

Существующее ограждение, стойки и сопутствующие детали демонтируются и складироваются. После этого демонтируются и вывозятся стойки, закрепленные в бетоне. В ходе работ заменяются все элементы ограждения.

#### 3.2.8.2. Дорожные знаки

Дорожные знаки и другие средства организации дорожного движения устанавливаются в соответствии с ГОСТ Р 52289-2019 и Методическими рекомендациями «Организация движения и ограждение мест производства дорожных работ». До заказа знаков следует представить на согласование Уполномоченному представителю Инженерной организации ведомость установки знаков и ведомость расстановки сигнальных столбиков.

При технической невозможности установки дорожных знаков в местах, предусмотренных схемой расстановки, допускаются незначительные изменения их местоположения с учетом местных условий и по согласованию с Уполномоченным представителем Инженерной организации.

Основания для стоек знаков. Общий комплекс этого вида работ состоит в следующем:

- возведении присыпных берм – разработке и транспортировке грунта из карьера в насыпь, распределении грунта на требуемую ширину слоями заданной толщины, уплотнении каждого слоя, планировке поверхности и откосов, укреплении поверхности и откосов берм;
- рытье ям с обратной засыпкой грунта и трамбованием;
- укладке блоков фундамента;
- устройстве песчаной подушки;
- укладке бетона фундаментов.

Взам. инв. №	
Подпись и дата	
Инв. № ориг.	

Изм.	Кол.уч.	Лист	№ док	Подпись	Дата

Разработка и транспортировка грунта для бермы в насыпь осуществляется предусмотренными в Проекте средствами. Грунт для отсыпки бермы по составу и влажности должен отвечать требованиям проектной документации.

Послойное уплотнение грунта производится вручную пневмотрамбовками или электро-трамбовками. Планировка поверхности и откосов присыпных берм осуществляются вручную. Окончательная отделка поверхности и откосов бермы производится после отсыпки до проектных отметок.

Рытье ям и установка фундаментов знаков производится, как правило, бурильно-крановыми машинами.

Установка опор и стоек. Опоры и стойки дорожных знаков устанавливаются с помощью специальных приспособлений на подготовленный фундамент в соответствии с Проектом. Все поврежденные во время установки опоры заменяются.

Панели дорожных знаков устанавливаются на опоры в соответствии с Проектом. Допускается монтаж знаков из сборных панелей индивидуального проектирования, на месте их установки. Сверление отверстий в панелях знаков в полевых условиях запрещается.

Если дорожный знак временно не используется, его лицевую панель следует полностью укрыть непрозрачным материалом. Материал, укрывающий панель знака, следует поддерживать в хорошем состоянии до тех пор, пока знак не будет снова введен в действие.

На лицевой панели знаков запрещается использовать клейкую ленту.

Повреждения деталей крепления, панелей дорожных знаков и их светоотражающей поверхности следует устранять.

### 3.2.8.3. Дорожная разметка

Схема дорожной разметки должна увязываться со схемой расстановки дорожных знаков. Разметка наносится в соответствии с ГОСТ Р 52289-2019, ГОСТ 32830-2014, ГОСТ 32848-2014, ГОСТ 32945-2014 и ОДМ 218.6.020-2016. После завершения укладки слоя покрытия намечаются границы нанесения разметки для их согласования с Уполномоченным представителем Инженерной организации. До нанесения разметки поверхность проезжей части очищается от мусора, грязи, органических вяжущих, смазочных материалов и посторонних предметов.

Материал для дорожной разметки перевозится в таре, соответствующей техническим условиям на транспортировку разметочного материала, с четкими надписями, содержащими следующие сведения о поставляемом материале:

- Название и адрес предприятия-изготовителя;
- Название изделия;
- Номер партии;
- Цвет;
- Вес нетто и объем содержимого;
- Дата изготовления;
- Срок годности;
- Описание содержимого, если требуется смешение компонентов;
- Пропорции и инструкции по смешению;
- Данные по технике безопасности.

Участки с разметкой следует оберегать от наезда транспорта до полного её высыхания.

Термопласт наносится при температуре покрытия и окружающего воздуха выше +10°C и температуре термопласта, указанной в технических условиях. Разметка осевых линий или

Изм.	Кол.уч	Лист	№ док	Подпись	Дата

линий, ограничивающих полосы движения, наносится из расчета толщины линии разметки в сухом состоянии не менее 2,5 мм или расхода - 2,5 кг/м<sup>2</sup>. Краевые линии разметки наносят из расчета толщины слоя в сухом состоянии не менее 1,5 мм или расхода - 1,5 кг/м<sup>2</sup>.

Термопласт ПЛ-5142 наносится маркером при температуре покрытия и окружающего воздуха не ниже +15 °С и температуре термопласта +170 °С слоем не менее 3 мм при расходе материала 5 - 6 кг/м<sup>2</sup>.

Минимальная прочность сцепления термопласта с поверхностью покрытия должна соответствовать техническим условиям изготовителя.

Для выполнения работ по обустройству автомобильной дороги рекомендуется использовать механизированный отряд в составе:

– Бурильно-крановая машина	1
– Автокран КС-2561 Д	1
– Фронтальный погрузчик	1
– Автомобиль бортовой	1
– Агрегаты сварочные	1
– Поливомоечная машина ПМ-130	1
– Машина дорожная разметочная	1
– Машинисты и водители	6
– Рабочие	10

### 3.2.9 Автобусные остановки

Данный вид работ состоит в переносе автобусных остановок и строительстве новых и включает: разборку существующих обочин и присыпку новых; разборку бордюра; устройство песчаного основания; устройство покрытия на автобусной остановке по типу существующего; устройство посадочной площадки; демонтаж существующего павильона и установку его на новом месте; укрепление основания под павильоном слоем щебня; устройство бордюра; окраску павильона.

Строительство и реконструкция автобусных остановок выполняется, по возможности, одновременно с аналогичными работами на основной дороге.

Уширение земляного полотна, дорожной одежды, досыпка и укрепление обочин на остановочных площадках выполняются в соответствии с вышеуказанными требованиями.

Ширина остановочных площадок принимается равной ширине основных полос проезжей части, а длина – не менее 13 м. Посадочные площадки на автобусных остановках должны быть приподняты на 0.2 м над поверхностью остановочных площадок. От посадочных площадок, в направлении основных потоков пассажиров предусматриваются пешеходные дорожки или тротуары. Работы на остановочных площадках заканчиваются установкой павильонов.

### 3.2.10 Пешеходные дорожки

Данный вид работ заключается в устройстве пешеходных дорожек для пешеходов.

Работы по устройству пешеходных дорожек рекомендуется производить одновременно с устройством дорожной одежды на основной дороге (на участках расположения пешеходных дорожек).

Устройство дорожной одежды на пешеходных дорожках с щебеночным основанием и покрытием из песчаной асфальтобетонной смеси должно осуществляться при использовании

Взам. инв. №	
Подпись и дата	
Инв. № ориг.	

Изм.	Кол.уч	Лист	№ док	Подпись	Дата

дорожно-строительной техники или средств малой механизации, обеспечивающих устройство дорожной одежды пешеходных дорожек проектной ширины.

### 3.3 Мероприятия по охране труда

До начала строительства объекта должны быть выполнены предусмотренные проектом производства работ (ППР) подготовительные работы по организации стройплощадки.

Территория места производства работ должна быть ограждена дорожными знаками и ограждающими устройствами в соответствии с согласованной органами ГИБДД схемой.

Определяются места складирования материалов и конструкций.

Производственные территории должны быть оборудованы средствами пожаротушения. Противопожарное оборудование должно содержаться в исправном, работоспособном состоянии. Проходы к противопожарному оборудованию должны быть всегда свободны и обозначены соответствующими знаками.

Для освещения мест производства строительных и монтажных работ применяется световое штатное оборудование, установленное на строительной технике (используются лампы накаливания).

Технологическая последовательность производства строительных работ на строительном объекте определяется проектом организации строительства и проектом производства работ.

Технологические процессы осуществляются в соответствии с гигиеническими требованиями к организации технологических процессов, производственному оборудованию и рабочему инструменту.

Оборудование и материалы, используемые при производстве строительного-монтажных работ, должны соответствовать гигиеническим, эргономическим требованиям, а также требованиям настоящих Санитарных правил. Новое оборудование без наличия положительного санитарно-эпидемиологического заключения на соответствие требованиям санитарных правил использовать при производстве строительного-монтажных работ не допускается.

Предельно допустимые концентрации вредных веществ в воздухе рабочей зоны, а также уровни шума и вибрации на рабочих местах не должны превышать установленных соответствующими государственными стандартами. Зоны с уровнем звука свыше 85 дБ должны быть обозначены знаками безопасности. Работа в этих зонах без использования средств индивидуальной защиты запрещается. Для устранения вредного воздействия вибрации на работающих должны применяться средства индивидуальной защиты.

Работы в охлаждающей среде проводятся при соблюдении требований к мерам защиты работников от охлаждения. При разработке внутрисменного режима работы следует ориентироваться на допустимую степень охлаждения работающих, регламентируемую временем непрерывного пребывания на холоде и временем обогрева в целях нормализации теплового состояния организма.

Во избежание переохлаждения работникам не следует во время перерывов в работе находиться на холоде (на открытой территории) в течение более 10 минут при температуре воздуха до минус 10 °С и не более 5 минут при температуре воздуха ниже минус 10 °С.

В обеденный перерыв работник обеспечивается горячим питанием. Начинать работу на холоде следует не ранее, чем через 10 минут после приема горячей пищи (чая и др.).

При выполнении земляных работ на рабочем месте в траншее ее размеры должны обеспечивать размещение конструкций, оборудования и оснастки, а также проходы на рабочих местах и к рабочим местам шириной не менее 0.6 м и необходимое пространство в зоне работ.

Взам. инв. №	
Подпись и дата	
Инв. № ориг.	

Изм.	Кол.уч	Лист	№ док	Подпись	Дата

Заготовку и обработку арматуры следует производить на специально предназначенных и соответствующим образом оборудованных местах. Электросварочные и газопламенные работы выполняются в соответствии с требованиями раздела 22 Санитарных правил СанПиН 3.2.3.1384-03.

Изоляционные работы на конструкциях искусственных сооружений выполняются до их установки или после постоянного закрепления. При проведении изоляционных работ с применением горячего битума работники обеспечиваются брезентовыми костюмами с брюками, выпущенными поверх сапог. При необходимости перемещения битума на рабочих местах вручную следует применять металлические бачки с плотно закрывающимися крышками. Не допускается использовать при изоляционных работах битумные мастики с температурой выше 180°С.

Администрации строительства следует предусмотреть проведение производственного контроля, включая лабораторные и инструментальные исследования и измерения, в соответствии с требованиями действующих нормативных документов.

При нарушении норм и правил охраны труда работники должны принять меры к их устранению собственными силами, а в случае невозможности этого, прекратить работы и информировать должностное лицо.

Каждый работник перед началом работ должен пройти инструктаж по технике безопасности.

В соответствии со СНиП 12-03-2001 назначаются лица, ответственные за обеспечение охраны труда в пределах порученных им участков работ, создается служба охраны труда или вводится должность специалиста по охране труда, а также органы контроля и оценки состояния охраны и условий безопасности труда.

### 3.4 Техника безопасности при производстве строительных работ

#### 3.4.1 Дорожно-строительные работы

Все дорожно-строительные работы, предусмотренные настоящим проектом, следует выполнять в соответствии с требованиями СНиП 12-03-2001 «Безопасность труда в строительстве. Часть 1. Общие требования» и СНиП 12-04-2002 «Безопасность труда в строительстве Часть 2. Строительное производство», а также «Правил охраны труда при строительстве, ремонте и содержании автомобильных дорог», утвержденных Минтрансстроем 27.12.91.

Принимая во внимание то обстоятельство, что строительные работы будут осуществляться в непосредственной близости от существующего автомобильного движения, особое внимание следует обратить на соблюдение безопасности движения построечного транспорта в местах соприкосновения с существующим движением, а также на установку соответствующих ограждений и средств регулирования движения, которые должны иметь хорошую видимость, в том числе и в темное время суток, и устанавливаться в соответствии с Методическими рекомендациями «Организация движения и ограждение мест производства дорожных работ»

При перемещении грунта бульдозером уклоны участков не должны превышать указанные в паспорте машин (не более 30°). Нельзя поворачивать бульдозер с загруженным или заглубленным отвалом. При сбросе грунта под откос отвалом бульдозер не должен выдвигаться за бровку откоса насыпи. При перемещении грунта бульдозером на подъеме необходимо следить за тем, чтобы отвал не врезался в грунт. Запрещается работать с глинистыми грунтами в дождливую погоду при уклонах, не обеспечивающих устойчивое движение машин. Переезд бульдозера своим ходом на другое место работы следует производить с поднятым в транспортное положение отвалом.

Взам. инв. №	
Подпись и дата	
Инв. № ориг.	

Изм.	Кол.уч	Лист	№ док	Подпись	Дата

Монтаж навесного оборудования бульдозера на трактор и демонтаж его разрешаются только под руководством механика или мастера, ответственного за производство этих работ.

При развороте землеройных машин (прицепного автогрейдера и автогрейдера) в конце профилируемого участка, а также на крутых поворотах движение их должно осуществляться на минимальной скорости. Радиус поворота автогрейдера должен быть не менее 10 м, прицепного грейдера - 9 м. Разравнивать грунт на свежесыпанных насыпях высотой более 1.5 м необходимо с особой осторожностью и под наблюдением ответственного лица. Расстояние между бровкой земляного полотна и внешними (по ходу) колесами автогрейдера или гусеницей трактора должно быть не менее 1 м. Установка откосника и удлинителя, вынос ножа в сторону для срезки откосов, а также перестановка ножа должны производиться согласно инструкции по эксплуатации машин.

Площадка, на которой работает экскаватор, должна быть спланирована и иметь уклон не более 5°; при больших уклонах во избежание самопроизвольного перемещения он закрепляется специальными инвентарными упорами. Во время работы экскаватора запрещается: менять вылет стрелы при заполненном ковше; подтягивать груз с помощью стрелы и регулировать тормоза при поднятом ковше производить ремонтные работы и регулировку узлов; использовать канаты с износом более допустимого; находиться под ковшом или стрелой; работать со стороны забоя; перемещать ковш над кабиной автомобиля; находиться людям в радиусе действия экскаватора плюс 5 м.

Сооружению земляного полотна должны предшествовать подготовительные работы - расчистка и осушение участка, перестройка и перенос коммуникаций и сооружений, установка ограждений и устройство подъездных путей. При расчистке полосы отвода от кустарника и мелколесья кусторезом зона его работы должна быть предварительно очищена от камней, пней, а также деревьев, диаметр которых на линии среза превышает 20 см. В процессе работы кустореза необходимо следить за исправностью ограждения, предохраняющего машиниста от ударов срезаемыми деревьями и кустами. Во время работы машины с обеих сторон расчищаемой полосы устанавливаются красные флажки.

Одновременная работа двух кусторезов на одном участке разрешается отдельными полосами или на самостоятельных участках, расположенных друг от друга на расстоянии не менее 40 м. Подсобные рабочие должны находиться не ближе 25 м к месту работы кустореза.

Движение автомобилей-самосвалов задним ходом к месту погрузки и выгрузки грунта разрешается на расстояние не более 50 м и должно сопровождаться звуковым сигналом. При выгрузке грунта из автомобиля-самосвала на насыпь расстояние от оси его заднего колеса до бровки естественного откоса насыпи должно быть не менее 2 м, а расстояние от бровки до внешнего колеса машины, движущейся по насыпи - не менее 1 м.

Очищать поднятые кузова автомобилей-самосвалов следует скребками или лопатой с удлиненной рукояткой, обеспечивающей нахождение рабочего в безопасной зоне. При разгрузке грунта рабочие должны находиться со стороны водителя машины в его зоне видимости, но не ближе 5 м к зоне отсыпки грунта.

Работы на откосах с уклоном более 45° осуществляются под наблюдением специально проинструктированных лиц; рабочие должны иметь предохранительные пояса, закрепленные на надежных опорах. Планировка откоса движущимся по нему бульдозером разрешается при крутизне откоса 1:2 и менее. Для передвижения рабочих по поверхности откосов и конусов необходимо применять деревянные переносные трапы-подмости. Запрещается приступать к укрепительным работам на мокрой или мерзлой поверхности откоса. При отделочных работах, осуществляемых экскаватором-планировщиком, работающим запрещается находиться в зоне

Взам. инв. №	
Подпись и дата	
Инв. № ориг.	

Изм.	Кол.уч	Лист	№ док	Подпись	Дата

действия машины, ниже по откосу и у подошвы по фронту работ плюс по 15 м в обе стороны. При укреплении откосов земляного полотна гидропосевом трав все рабочие должны быть удалены из зоны действия струи гидронамыва. Сборные элементы следует выгружать с помощью автомобильного крана на обочину или у подошвы откоса, но не на его поверхность.

В темное время суток место укладки асфальтобетонной смеси должно быть освещено согласно ГОСТ 12.1.046-85. Для освещения следует использовать передвижные, переносные и установленные на дорожно-строительных машинах осветительные приборы. Движение автомобилей-самосвалов в зоне укладки асфальтобетонной смеси разрешается только по сигналу приемщика смеси; перед началом движения водитель обязан подать звуковой сигнал. Открывать задний борт автомобиля-самосвала при выгрузке асфальтобетонной смеси в бункер асфальтоукладчика необходимо специальным металлическим крючком. Запрещается производить очистку от смеси крыльев приемного бункера во время движения асфальтоукладчика. Выгрузку асфальтобетонной смеси из автомобиля-самосвала в приемный бункер асфальтоукладчика следует выполнять лишь после его остановки, предупредительного сигнала машиниста асфальтоукладчика и удаления рабочих на расстояние 1 м от боковых стенок бункера. Кузов автомобиля-самосвала от остатков асфальтобетонной смеси необходимо очищать стоя на земле специальными скребками и лопатой с ручкой длиной не менее 2 м.

В процессе работы расстояние между катками и другими самоходными машинами должно быть не менее 5 м. При меньшей дистанции проход между катками и другими движущимися машинами запрещается. При длительных перерывах в работе (6 ч и более) асфальтоукладчики и катки необходимо очистить, установить в один ряд и затормозить.

При ручной укладке и исправлении дефектных участков покрытия расстояние переноса асфальтобетонной смеси лопатами не должно превышать 8 м. При большем расстоянии следует пользоваться носилками с бортами с трех сторон или легкими тачками с опрокидыванием вперед.

Рабочие, занятые на укладке асфальтобетонных и черных покрытий, и оснований, должны поверх спецодежды надевать яркие сигнальные жилеты. При работе с асфальтобетонной смесью, содержащей поверхностно-активные вещества и активаторы, следует пользоваться герметичными очками и универсальными респираторами.

### 3.4.2 Переустройство сетей

Необходимо соблюдать правила техники безопасности при производстве и выполнять требования техники безопасности и охраны труда, приведенных в соответствующих технологических картах.

Организация безопасного и высокопроизводительного труда на производстве возложена на административно-технический персонал подрядной организации. Перевозка грузов автомобильным транспортом, и эксплуатация автотранспорта должна отвечать требованиям «Межотраслевые правила по охране труда на автомобильном транспорте». Противопожарные мероприятия должны быть предусмотрены первичными средствами: песком, водой, ручными пенными, углекислотными и порошковыми огнетушителями, а при необходимости должна быть вызвана ближайшая пожарная команда. Все работающие должны иметь защитные каски, а работающие на высоте - предохранительные пояса.

На действующем объекте все работы производить в соответствии с «Инструкцией по организации и производству работ повышенной опасности в строительном-монтажных организациях и на промышленных предприятиях Минэнерго», только в присутствии наблюдающих от эксплуатации.

Изм. № ориг.	Подпись и дата	Взам. инв. №

Изм.	Кол.уч	Лист	№ док	Подпись	Дата

Работники к работе в неисправной, не отремонтированной, загрязненной специальной одежде и специальной обуви, а также с неисправными СИЗ не допускаются. Необходимость химчистки, стирки, сушки, ремонта и дезинфекции спецодежды и обуви, и других средств индивидуальной защиты определяется соответствующей службой подрядной организации. Работодатель при выдаче работникам таких СИЗ, как респираторы, противогазы, самоспасатели, предохранительные пояса, накомарники, каски и другие, обеспечивает проведение инструктажа работников по правилам пользования и простейшим способам проверки исправности этих средств, а также тренировку по их применению.

Условия труда и санитарно-бытовое обеспечение работников, выполняющих строительные работы вахтовым методом, должны соответствовать требованиям СанПиН 2.2.3.1384-03.

### 3.5 Обоснование потребности в основных ресурсах

Сведения о потребности в машинах и механизмах приведены в «Ведомость потребности в основных строительных машинах и механизмах».

Сведения о потребности в дорожно-строительных материалах приведены в «Ведомость потребности в строительных конструкциях, изделиях и материалах».

Обеспечение строительных работ технической водой для увлажнения материалов и других технических целей предусмотрено путем доставки воды поливочными машинами с забором воды из г. Всеволожск.

Обеспечение линейных дорожных работ электроэнергией предусматривается от передвижных электростанций, а сжатым воздухом – от передвижных компрессоров.

### 3.6 Определение метода организации работ

Проектом предусмотрено обеспечение трудовыми ресурсами подрядных организаций из ближайшего крупного населенного пункта – г. Санкт-Петербург в размере 100 % от общего числа требуемых квалифицированных специалистов.

### 3.7 Продолжительность строительства

Продолжительность строительства рассчитана на основании производительности основных механизмов для каждого вида работ. Норма выработки принята на основании ГЭСН-2001.

Срок строительства составляет 7 месяцев.

Расчетный зимний период в соответствии с ГСНр 81-05-02-2001 с 5 ноября по по 5 апреля.

Распутица – 1 апреля – 30 апреля.

Количество дней работы – 193 рабочих дня.

Работы ведутся в 2 смены. Продолжительность одной смены – 12 часов. Шестидневная рабочая неделя. Продолжительность вахтового цикла 15 дней.

### 3.8 Обеспечение строительными кадрами

Доставка работников к месту проведения строительных работ осуществляется автобусами ПАЗ 4234 или аналогичными вместимостью не менее 50 человек.

Работа выполняется укрупненными бригадами. К работе не могут привлекаться лица моложе 18 лет, беременные женщины и женщины, имеющие детей в возрасте до полутора лет.

Изм. № ориг.	Подпись и дата	Взам. инв. №

Изм.	Кол.уч	Лист	№ док	Подпись	Дата	66/20/302139-ПОС	272	Лист
								48

Рабочее время и время отдыха регламентируется графиком работы, который утверждается администрацией предприятия. Продолжительность смены не должна превышать 12 часов. Продолжительность междусменного отдыха с учетом обеденных перерывов может быть уменьшена до 12 часов. Нормальное количество часов определяется исходя из пятидневной рабочей недели и продолжительности рабочей смены 6 часов и шестичасовой рабочей смены в предвыходные и предпраздничные дни.

Режим работы: продолжительность рабочей недели – 6 дней, 12 часовой рабочий день.  
Потребность строительства в кадрах определяем в зависимости от трудозатрат.

$$N = T_p / t,$$

где  $T_p$  – трудозатраты, чел.ч;

$t$  – продолжительность работы за весь строительный период, ч

$$N = 1\,024\,911 / (26\text{дн} * 24\text{ч} * 7\text{мес}) = 235\text{ чел}$$

Расчет потребности в трудовых ресурсах приведены в таблице 3.1.

Таблица 3.1 - Потребность в трудовых ресурсах

Наименование	Единицы измерения	Расчетная потребность
Рабочие	чел.	251
ИТР, МОП и охрана (19.8%)	чел.	49

В соответствии со справочным пособием к СНиП 3.01.01-85, ЦНИИОМТП Госстроя СССР, инженерно-технические работники составляют 13.2 % от общего числа работающих  $251 \times 13.2 \% = 33$  человек, служащие 4.5 % от общего числа работающих, то есть  $251 \times 4.5 \% = 11$  человек и младший обслуживающий персонал, охрана 2.1 % от общего числа работающих  $251 \times 2.1 \% = 5$  человек.

Итого, общее количество работающих составляет  $251 + 33 + 11 + 5 = 300$  человек.

### 3.9 Снабжение строительства электроэнергией, паром, водой

Источниками обеспечения строительных работ водой и электроэнергией предусмотренными настоящим проектом являются водоразборные колонки г. Всеволожск и передвижные электростанции.

#### 3.9.1 Потребность в электроэнергии

Основными потребителями электроэнергии являются строительные механизированный инструмент, инвентарные здания, освещение мест производства работ и инвентарного ограждения в ночное время. Для освещения инвентарного ограждения в ночное время используются передвижные дизельгенераторы.

Изм.	Кол.уч	Лист	№ док	Подпись	Дата

Таблица 3.2 - Мощность потребителей на строительной площадке

№ п/п	Наименование потребителей	Единицы измерения	Количество	Удельная мощность на единицу измерения, кВт	Суммарная мощность, кВт
1	2	3	4	5	6
Силовые потребители					
1	Агрегат сварочный	шт.	1	5.0	5.0
Итого:					5.0
Технологические потребители					
2	Дрель электрическая	шт.	1	0.5	0.5
3	Машина шлифовальная	шт.	1	2.5	2.5
4	Станок сверлильный	шт.	1	2.5	2.5
5	Пила электрическая дисковая	шт.	1	1.5	1.5
Итого:					7.0
Освещение внутреннее					
6	Внутреннее освещение санитарно-бытовых помещений	м <sup>2</sup>	480.9	0.02	9.6
Итого:					9.6
Освещение наружное					
7	Освещение зоны производства работ	м <sup>2</sup>	5000	0.001	5
Итого:					5
Всего:					26.6

Суммарная потребность в электроэнергии определяется в соответствии с МДС 12-46.2008 «Методические рекомендации по разработке и оформлению проекта организации строительства, проекта организации работ по сносу (демонтажу), проекта производства работ»:

$$S = L_x \left( \frac{K_1 P_m}{\cos E_1} + K_3 P_{o.v} + K_4 P_{o.n} + K_5 P_{ce} \right)$$

где  $L_x = 1.05$  - коэффициент потери мощности в сети;

$P_m$  - сумма номинальных мощностей работающих электромоторов (бетоноломы, трамбовки, вибраторы и т.д.);

$P_{o.v}$  - суммарная мощность внутренних осветительных приборов, устройств для электрического обогрева (помещения для рабочих, здания складского назначения);

$P_{o.n}$  - суммарная мощность для наружного освещения объектов и территории;

Взам. инв. №	
Подпись и дата	
Инв. № ориг.	

Изм.	Кол.уч	Лист	№ док	Подпись	Дата

$P_{св}$  - суммарная мощность для сварочных трансформаторов;  
 $\cos EI = 0.7$  - коэффициент потери мощности для силовых потребителей электромоторов;

$KI = 0.5$  - коэффициент одновременности работы электромоторов;

$K3 = 0.8$  - коэффициент одновременности работы электромоторов для внутреннего освещения;

$K4 = 0.9$  - коэффициент одновременности работы электромоторов для наружного освещения;

$K5 = 0.6$  - коэффициент одновременности работы электромоторов для сварочных трансформаторов.

Суммарная потребность в электроэнергии на площадке производства работ:

$$S = 1.05 \left( \frac{0,5 \times 7}{0,7} + 0,8 \times 9.6 + 0,9 \times 5,0 + 0,6 \times 5,0 \right) = 21.19 \text{ кВА}$$

Потребная электрическая мощность:

$$P = 21.19 \times 0,7 = 14.83 \text{ кВт}$$

В соответствии с полученным значением предусматривается использование трансформаторной подстанции мощностью не менее 14.83 кВт.

Временное электроснабжение строительной площадки осуществляется за счет использования 1 передвижной электростанции АД20-Т400 мощностью 20.

Подача электроэнергии ко всем потребителям осуществляется по изолированным электрическим кабелям.

### 3.9.2 Потребность в воде

Основными потребителями воды являются строительные машины, механизмы и установки. Общая потребность в воде состоит из расхода воды на производственные, хозяйственно-бытовые нужды и потребность в воде на тушение пожаров.

Забор воды для строительных нужд производится из водоразборных колонок г. Всеволожск, а доставка к месту производства работ осуществляется поливочными машинами.

Общая потребность в воде для обеспечения строительства составляет:

$$Q_{\text{общ}} = Q_{\text{пр}} + Q_{\text{пож}} + Q_{\text{хоз}} \text{ л/с,}$$

где:  $Q_{\text{пр}}$  – расход воды на производственные нужды, л/с;

$Q_{\text{пож}}$  – расход воды для тушения пожаров, принято согласно норме 2.5 л/с;

$Q_{\text{хоз}}$  – расход воды на хозяйственно-бытовые нужды

Суммарный расход воды на производственные нужды определяется по формуле:

$$Q_{\text{пр}} = K_{\text{н}} \frac{q_n \Pi_n K'_c}{t \cdot 3600},$$

где:  $q_n$  – удельный расход воды на производственные нужды основных потребителей, л;

$\Pi_n$  – число производственных потребителей в наиболее загруженную смену;

$K_{\text{н}}$  – коэффициент на неучтенный расход воды (равен 1.2);

$K'_c$  – коэффициент часовой неравномерности потребления воды (равен 1.5);

$t$  – число часов в смену.

Основные потребители воды приведены в таблице 3.3.

Взам. инв. №	
Подпись и дата	
Инв. № ориг.	

Изм.	Кол.уч	Лист	№ док	Подпись	Дата

Таблица 3.3 - Основные потребители воды

№ п/п	Потребитель	Единица измерения	Расход воды (q1)	Количество единиц (n1)	Расход л/сут
1	Экскаватор	л/сут	100	21	2100
2	Бульдозер	л/сут	600	16	9600
3	Другая дорожно-строительная техника	л/сут	500	205	102500
Итого: $\Sigma q_1 \times n_1$			114200		

$$Q_{np} = 1.2 \times \frac{114200 \times 1.5}{24 \times 3600} = 2.4/c$$

Расход воды для тушения пожаров  $Q_{пж}$  принимается 2.5 л/с на основании Справочного пособия к СНиП 3.01.01-85, ЦНИИОМТП Госстроя СССР.

Расход воды на хозяйственно-бытовые нужды  $Q_{хоз}$  определяется по формуле:

$$Q_{хоз} = \frac{q_2 n_2 K_2}{t_1 \cdot 3600}, \text{ где:}$$

$q_2$  – удельный расход воды на хозяйственно-бытовые нужды (30 л на человека в сутки);  
 $n_2$  – численность строителей в наиболее многочисленную смену. с учетом работы в одну смену;  
 $K_2$  – коэффициент часовой неравномерности потребления воды (равен 1.5 – 3);  
 $t_1$  – число часов в смену.

$$Q_{хоз} = \frac{30 \times 300 \times 1,6}{3600 \times 12} = 0,33 \text{ л/с}$$

$$Q_{общ} = 2.4 + 2.5 + 0.33 = 5.23 \text{ л/с}$$

Питьевые установки (типа кулеры) устанавливаются в помещениях: в гардеробных, пунктах питания, в местах отдыха работников, питьевые установки располагаются не далее 75,0 м от рабочих мест и укрываются от солнечной радиации и атмосферных осадков. Питьевая вода привозится из г. Всеволожск.

Расход питьевой воды, требуемый для рабочих на период строительства, определяется по формуле:

$$Q_в = q_в * n$$

$q_в$  – среднее количество питьевой воды, потребное для одного рабочего (3 л на человека в смену);

$n$  – численность строителей в наиболее многочисленную смену, с учетом работы в одну смену

$$Q = 3 * 300 = 900 \text{ л в смену}$$

### 3.9.3 Потребность в сжатом воздухе

Потребность в сжатом воздухе определяется по формуле:

$$Q = 1.3 \Sigma q * R_0$$

где  $\Sigma q$  - общая потребность в воздухе пневмоинструмента;

$R_0$  - коэффициент при одновременном присоединении пневмоинструмента.

Основные потребители в сжатом воздухе занесены в таблицу 3.4.

Изм. № ориг.	Подпись и дата	Взам. инв. №

Изм.	Кол.уч	Лист	№ док	Подпись	Дата

Таблица 3.4 - Количество потребителей в сжатом воздухе

№ п/п	Наименование потребителя	Количество, штук	Расход на единицу, м³/мин	R <sub>0</sub>	Расход на группу, м³/мин
1	Пневмотрамбовки	3	0.8	0.8	1.92
2	Отбойные молотки	1	1.3	0.9	1.17
Итого:					3.09

$$Q = 1.3 * 3.09 = 4.02 \text{ м}^3/\text{мин}$$

Для производства работ требуется 1 компрессор ПР-10М производительностью 10 м³/мин.

### 3.10 Материальное обеспечение

Все применяемые при производстве работ дорожно-строительные материалы должны иметь необходимые документы, подтверждающие их качество и соответствие требованиям нормативных документов.

Проектом предусмотрены следующие источники поставки основных дорожно-строительных материалов:

Таблица 3.5 - Источники поставки основных дорожно-строительных материалов

Наименование материала	Источник поставки
Асфальтобетон, эмульсия	ООО «АБЗ №1» г. Санкт-Петербург
Щебень, ЩПС	ООО УК «Возрождение Неруд», к-р «Эркиля»
Дорожные знаки	ООО «Знак-Трейд» г. Санкт-Петербург
Барьерное ограждение	ООО «Дор Технологии» г. Санкт-Петербург
Песок	ЗАО «Воулы-ЭКО», к-р Малое Сословское
Спиральновитые металлические гофрированные водопропускные трубы	«Дор МГК» г. Санкт-Петербург
Товарный бетон	ООО «Конгломерат» г. Санкт-Петербург
Сборный бетон	ООО «Монолит», г. Санкт-Петербург
Отходы	ООО «Полигон»

Подробные сведения об источниках поставок материалов приведены в Приложении 1 «Ведомости источников получения и способов транспортировки основных строительных материалов, и изделий».

Транспортировка строительных конструкций и материалов производится грузовым и специальным автотранспортом подрядной строительной-монтажной организации.

Взам. инв. №	
Подпись и дата	
Инв. № ориг.	

Промежуточное складирование (производственный запас) материалов (песок, щебень, ЩПС, арматура, трубы) предусматривается на площадке складирования инертных материалов (в полосе временного отвода).

На данной площадке создается единовременный запас материалов в количестве 25% от общей потребности в материалах (для организации бесперебойных поставок на строительство).

Доставка материалов на площадку осуществляется большегрузной автомобильной техникой с последующей развозкой автосамосвалами грузоподъемностью до 20 т к местам работ.

На площадке складирования предусматривается временное размещение асфальтогранулята в объеме 20546 м<sup>3</sup>. Для временного складирования штабелей асфальтогранулята высотой до 13 м, с учетом технологических проездов требуется площадь 0.3 га.

Для размещения ЩПС и щебня в объеме 259847 м<sup>3</sup> требуется площадь 2.5 га.

Для размещения песка в объеме 257954 м<sup>3</sup> (25% общего объема) требуется площадь 2.5 га.

На площадке складирования предусматривается временное размещение снятого растительного грунта в объеме 126501 м<sup>3</sup> и торфа в объеме 2247 м<sup>3</sup>. Для временного складирования растительного грунта и торфа требуется площадь 1.4 га.

Доставка асфальтобетонной смеси для устройства слоев оснований и покрытий производится автомобильным транспортом. Место отгрузки – асфальтобетонный завод ООО «АБЗ №1», г. Санкт-Петербург, среднее расстояние до объекта – 76 км.

Вывозка строительных отходов от объекта строительства до мест утилизации производится автомобильным транспортом на рекультивируемый карьер, среднее расстояние возки 75 км.

Доставка строительных материалов, полуфабрикатов и конструкций к местам производства работ предусматривается автомобильным транспортом от поставщиков ресурсов или ближайших разгрузочных станций, с использованием существующей сети автомобильных дорог общего пользования района строительства.

### 3.11 Временные здания и сооружения

Ближайшим населённым пунктом, в котором базируются подрядные организации, выполняющие строительные-монтажные работы сопоставимого объёма и имеющие необходимые материально-технические, трудовые ресурсы и лицензии на право выполнения комплекса работ по капитальному ремонту участка автодороги является г. Санкт-Петербург, расположенный на расстоянии 80 км от середины участка ремонта автомобильной дороги.

Обеспечение трудовыми ресурсами подрядных организаций из ближайшего крупного населенного пункта – г. Санкт-Петербург, в размере 100 % от общего числа требуемых квалифицированных специалистов. Доставка трудовых ресурсов осуществляется 2 раза в месяц.

Трудовые ресурсы в размере 100 % от общего числа требуемых квалифицированных специалистов из г. Санкт-Петербурга устраиваются на временное проживание в г. Всеволожск.

Доставка рабочих к месту работы производится служебным транспортом с производственно-бытовых баз подрядных организаций, поэтому устройство зданий и сооружений жилого и общественного назначения (жилые дома, общежития, магазины и т.д.) проектом не предусмотрены.

Учитывая жесткие требования к производству работ, определенные стесненными условиями, необходимо обязательное выполнение работ подготовительного периода по организации строительной площадки.

Изн.№ ориг.	Подпись и дата	Взам. инв. №

Изм.	Кол.уч	Лист	№ док	Подпись	Дата

Проектом предусмотрено расположение строительных площадок на км 28 слева, км 38+500, км 39+500 слева, км 44 справа, км 45 слева, км 52+400 слева.

Территория строительной площадки освещается прожекторами с металлогалогенными лампами TL FL 070 МНА/ TL FL 150 МНА.

Строительная площадка оборудуется пожарными щитами, для внутреннего и внешнего тушения пожаров. Предусматривается устройство технических средств охраны и круглосуточное дежурство. Помещение охраны расположено на выезде.

Непосредственно на месте производства работ (захватке) предусматривается установка передвижного помещения для отдыха и обогрева типа БКП-3 «ВОТ-16», производства ОАО «Дормаш», а также мобильные туалетные кабины.

Конкретный перечень работ и затрат в процессе ведения работ может быть уточнен подрядчиком.

По окончании ремонта предусматривается рекультивация строительной площадки и площадок под складирование инертных материалов.

Расчет потребности в площадях зданий административного и санитарно-бытового назначения производится исходя из численности работающих, выполняющих работу в многочисленную смену. Расчет и нормативные показатели приняты по Справочному пособию к СНиП 3.01.01-85, ЦНИИОМТП Госстроя СССР.

В наиболее многочисленную смену требуется рабочих - 251 чел., соответственно ИТР, служащих, МОП и охраны -19.8 % от рабочих (49 чел.). Следовательно, максимальное количество работников составит – 300 чел. Потребное количество мобильных зданий определяется по формуле:

$$N = \frac{S}{S_з}, \text{ шт.},$$

где:  $S$  – потребная площадь здания,  $m^2$ ;

$S_з$  – площадь мобильного здания,  $m^2$ .

Потребная площадь мобильных зданий определяется по формуле:

$$S = P_M \times \eta \times \gamma, m^2$$

где  $P_M$  - численность работающих соответствующей категории в многочисленную смену, чел.;

$\eta$  - нормативный показатель площади,  $m^2/\text{чел.}$ ;

$\gamma$  - расчетный коэффициент (% от численности работающих соответствующей категории в многочисленную смену), чел.

Нормативный и расчетный показатели площади занесены в таблицу 3.6:

Таблица 3.6 - Потребная площадь мобильных зданий

№ п/п	Наименование	Численность работающих в многочисленную смену, $P_M$ (чел.)	Расчетный коэффициент	Нормативный показатель	Потребная площадь, $S$ ( $m^2$ )
			(% от общей численности)	$\eta$ ( $m^2/\text{чел.}$ )	
1	Контора	49	0.3 (ИТР)	4.0	58.8
2	Гардеробная с умывальной	251	1.0 (рабочих)	0.7	175.7

Индв.№ ориг.	Подпись и дата	Взам. инв. №

Изм.	Кол.уч	Лист	№ док	Подпись	Дата	66/20/302139-ПОС	279	Лист
								55

3	Помещение для кратковременного отдыха	251	1.0 (рабочих)	0.1	25.1
4	Сушилка для спецодежды и обуви	251	1.0 (рабочих)	0.2	50.2
5	Мобильная туалетная кабина (МТК)	300	1.0 (работающих)	0.1	30

Медицинское обслуживание строителей предусмотрено дежурным медработником, в случае экстренных случаев предусматривается вызов кареты скорой помощи.

Мобильные здания приняты по каталогу ОАО «Дормаш».

Таблица 3.7 - Количество требуемых мобильных зданий

№	Наименование	Параметры зданий		Потребная площадь, м <sup>2</sup>	Кол-во, шт.
		размеры, м	площадь, м <sup>2</sup>		
1	Контора К4	9.1x3.0 x 2.9	27.3	58.8	3
2	Гардеробная Г20	9.1x3.0 x 2.4	27.3	175.7	7
3	Помещение для кратковременного отдыха	6.1x3.0x2.4	18.3	25.1	2
4	Сушилка для спецодежды и обуви	6.1x3.0x2.4	18.3	50.2	3
5	Мобильная туалетная кабина (МТК)	1.0x1.0x2.3	1.0	30	30
6	Помещение для охраны	6.0x2.4x2.2	14.4	28.8	2
7	Кладовая материальная	6.0x2.4x2.2	14.4	28.8	2
8	Кладовая инструментально-раздаточная	6.0x2.4x2.2	14.4	28.8	2

Исходя из расчетного показателя площади, строительная площадка оборудуется мобильными зданиями типовых конструкций общей площадью 480.9 м<sup>2</sup>. Расчет и нормативные показатели приняты по Справочному пособию к СНиП 3.01.01-85, ЦНИИОМТП Госстроя СССР.

Непосредственно на месте производства работ (захватке) предусматривается установка передвижного помещения для отдыха и обогрева типа БКП-3 «ВОТ-16», производства ОАО «Дормаш», а также мобильные туалетные кабины.

### 3.12 Технические средства организации дорожного движения на период производства работ

Для обеспечения безопасности как работающих на дороге, так и участников дорожного движения в местах производства дорожных работ проектной документацией предусматривается разработка временных схем на период производства дорожных работ. Основными задачами по достижению указанной цели являются:

- предотвращение ДТП, связанных с изменением условий движения транспорта в местах производства работ;
- обеспечение пропускной способности участков дорог, на которых ведутся работы, достаточной для пропуска движущихся по ним транспортных потоков;

Взам. инв. №	
Подпись и дата	
Инв.№ ориг.	

Изм.	Кол.уч	Лист	№ док	Подпись	Дата

– обеспечение безопасности работников дорожных служб, находящихся в местах производства дорожных работ.

Поставленные задачи решаются с помощью временных технических средств организации движения и ограждения мест производства дорожных работ, вид которых выбирают в соответствии с конкретным местом (зоной) на этом участке, характером проводимых работ и дорожными условиями. Проектом предусмотрено производство работ без полного закрытия движения, все работы производятся по одной половине проезжей части. Поочередность движения при одностороннем проезде осуществляется регулировщиками.

Применяемые технические средства должны изготавливаться согласно документации, утвержденной в установленном порядке. Общий вид технических средств, применяемых для организации движения и ограждения мест производства дорожных работ, должен соответствовать «Рекомендациям по организации движения и ограждение мест производства дорожных работ».

В проекте применяются типовые схемы организации движения и ограждения мест производства работ, принятые по ОДМ 218.6.019-2016 «Рекомендации по организации движения и ограждению мест производства дорожных работ».

Типовые схемы размещения средств организации дорожного движения в местах проведения работ приведены на чертежах: «Размещение средств организации дорожного движения в местах производства дорожных работ, выполняемых на половине ширины проезжей части», «Размещение средств организации дорожного движения в местах производства дорожных работ на обочине» и «Размещение средств организации движения в местах производства дорожных работ при нанесении дорожной разметки».

Для организации движения в местах производства дорожных работ применяют следующие типы технических средств:

– ограждающие устройства - блоки парапетного типа из полимерных материалов используют для ограждения зоны производства дорожных работ продолжительностью более одних суток, разделения и отклонения транспортных потоков на автомобильных дорогах и улицах. В зоне производства дорожных работ блоки устанавливаются и скрепляют между собой в местах разрывов глубиной менее 50 см на проезжей части, обочинах и тротуарах без разрывов между блоками по границе полосы движения. В границах зоны производства дорожных работ без разрывов блоки устанавливаются на расстоянии не менее 1 м от ее границы вдоль проезжей части. При отсутствии разрывов допускается устанавливать блоки с разрывами с расстояниями между ними не более 2 м. При установке чередуют блоки белого и красного цвета;

– направляющие устройства применяют для отклонения транспортного потока при проведении работ по разметке проезжей части, устанавливаются между отдельными штрихами конусы, а также для обозначения границы участка проезжей части, по которому временно ограничено движение транспортных средств, разделения и отклонения транспортного потока на участке производства дорожных работ без разрывов;

– средства сигнализации и освещения - в качестве таковых применяют подвесные фонари для обозначения границ зоны производства дорожных работ продолжительностью более одних суток в темное время, а в светлое при метеорологической видимости менее 200 м на автомобильных дорогах и улицах;

– временные дорожные знаки на переносных опорах, при этом конструкция опоры должна обеспечивать устойчивость знаков под воздействием ветровой нагрузки. Размеры временных дорожных знаков должны быть не менее тех, которые должны применяться для данной категории дороги или улицы в соответствии с действующими стандартами. При продолжительности дорожных работ более суток рекомендуется применение дорожных знаков, изображения

Взам. инв. №	
Подпись и дата	
Инв. № ориг.	

Изм.	Кол.уч	Лист	№ док	Подпись	Дата

на которых дублируются светодиодами, работающими в мигающем режиме. Существующие дорожные знаки должны быть демонтированы или закрыты, если их информация противоречит информации временных дорожных знаков;

– временная дорожная разметка применяется на дорогах и улицах с усовершенствованным типом покрытия для организации движения транспортных потоков на период производства дорожных работ продолжительностью более трех суток. В местах совпадений линий временной и постоянной разметки временную разметку наносят рядом с постоянной. Для временной дорожной разметки используют краску оранжевого цвета и конуса.

Все схемы организации дорожного движения в местах производства дорожных работ в обязательном порядке подлежат согласованию с органами ГИБДД и утверждаются заказчиком работ.

К выполнению дорожных работ, в том числе размещению дорожных машин, инвентаря, материалов, нарушающих режим движения, разрешается приступать после полного обустройства мест работ всеми необходимыми техническими средствами организации дорожного движения.

Перед началом работ рабочие и машинисты дорожных машин должны быть проинструктированы по технике безопасности и ознакомлены со схемой организации движения на месте работ, с применяемой условной сигнализацией, подаваемой жестами и флажками, с порядком движения дорожных машин и транспортных средств в местах разворота, въездах и съездах, местах складирования материалов и хранения инвентаря.

Рабочие, выполняющие дорожные работы, должны быть обеспечены специальной одеждой ярко-оранжевого цвета со световозвращающими вставками.

Исполнитель непосредственно перед началом работ должен информировать ГИБДД о начале работ.

Контроль над соответствием организации движения и ограждением мест производства дорожных работ нормативным требованиям осуществляют подразделения ГИБДД, заказчик работ и другие уполномоченные на то органы государственного контроля и надзора.

### **3.13 Затраты в счет возмещения вреда, причиняемого автомобильным дорогам общего пользования федерального значения в период строительства**

В соответствии со Статьей 3 Федерального закона от 6 апреля 2011 года №68-ФЗ «О внесении изменений в Бюджетный кодекс Российской Федерации и отдельные законодательные акты Российской Федерации» внесены изменения в Федеральный закон от 8 ноября 2007 г. №257-ФЗ «Об автомобильных дорогах и о дорожной деятельности в Российской Федерации и о внесении изменений в отдельные законодательные акты Российской Федерации»:

1. Глава 5 дополнена статьей 31.1 следующего содержания: «1. Движение транспортных средств, имеющих разрешенную максимальную массу свыше 12 тонн, по автомобильным дорогам общего пользования федерального значения, допускается при условии внесения платы в счет возмещения вреда, причиняемого автомобильным дорогам такими транспортными средствами»;

2. В пункте 7 статьи 31.1 главы 5 определен перечень транспортных средств, которые освобождаются от платы в счет возмещения вреда, причиняемого автомобильным дорогам общего пользования федерального значения.

Пунктом 1 постановления Правительства Российской Федерации от 14.06.2013 года №504 «О взимании платы в счет возмещения вреда, причиняемого автомобильным дорогам общего пользования федерального значения транспортными средствами, имеющими разрешенную

Взам. инв. №	
Подпись и дата	
Инв. № орг.	

Изм.	Кол.уч	Лист	№ док	Подпись	Дата

максимальную массу свыше 12 тонн» и Постановлением Правительства Российской Федерации от 24 марта 2017 года №330: с 15 апреля 2017 года установлен размер платы в счет возмещения вреда, причиняемого автомобильным дорогам общего пользования федерального значения транспортными средствами, имеющими разрешенную максимальную массу свыше 12 тонн, равным 1.90 руб. за 1 км пути, пройденного по указанным автомобильным дорогам.

В проекте организации строительства предусматривается использование транспортных средств, предназначенных для перевозки инертных материалов, конструкций по федеральным автомобильным дорогам, в том числе разрешенной максимальной массой свыше 12 тонн.

Подрядные организации, осуществляющие капитальный ремонт автомобильных дорог федерального значения, в соответствии с заключенными государственными контрактами, обязаны будут в соответствии с вышеуказанным требованием законодательства осуществить оплату в счет возмещения вреда, причиняемого автомобильным дорогам транспортными средствами, имеющими разрешенную максимальную массу свыше 12 тонн, участвующими в работах на автомобильных дорогах общего пользования.

На основании вышеизложенного в сводный сметный расчет стоимости объектов капитального строительства отдельной строкой включены расчетные компенсационные затраты, связанные с необходимостью осуществления платежей в счет возмещения вреда, причиняемого тяжеловесными транспортными средствами (участвующими в капитальном ремонте автомобильной дороги) автомобильным дорогам общего пользования федерального значения, имеющими разрешенную максимальную массу свыше 12 тонн.

Изн.№ ориг.	Подпись и дата	Взам. инв. №							66/20/302139-ПОС	283	Лист
			Изм.	Кол.уч	Лист	№ док	Подпись	Дата			59

## 4 ОХРАНА ОКРУЖАЮЩЕЙ СРЕДЫ

В проектной документации принят ряд мероприятий природоохранного характера.

К этим мероприятиям относятся:

- проложение трассы с учетом окружающего ландшафта;
- отвод ливневых стоков водоотводными канавами.

Транспортировку грунта и других материалов в места производства ремонтных работ дороги, предусматривается осуществлять по существующим дорогам.

Сохранению природной обстановки в районе строительства будет способствовать строгое соблюдение проектных требований по технологии и срокам выполнения работ, а также обязательное соблюдение нормативных документов.

В процессе производства строительных работ недопустимо захламление притрассовой территории металлоломом, бытовыми отходами, строительным мусором.

Для предотвращения загрязнения атмосферного воздуха, задымления лесных массивов категорически запрещается сжигание промасленной ветоши, автомобильных покрышек и других видов мусора.

При эксплуатации и содержании автомобильной дороги дорожная служба должна обеспечивать:

- сохранение или улучшение существующего ландшафта;
- защиту почв и растительности;
- защиту поверхностных и грунтовых вод от загрязнения дорожной пылью, горюче-смазочными материалами, обеспыливающими, противогололедными и другими химическими веществами;
- выполнение мероприятий по предупреждению загрязнения воздуха выбросами в атмосферу газов и пыли, а также защиту от шума и вибрации.

При проведении работ по содержанию автомобильной дороги дорожная служба не должна допускать ухудшения природной среды на прилегающей к дороге местности, обратив особое внимание на применение химических противогололедных и обеспыливающих материалов.

Твердые хлористые соли, применяемые для борьбы с зимней скользкостью и обеспыливания, рекомендуется хранить в закрытых складах, имеющих твердые полы и дренажную систему. Материал, поступающий в рыхлом виде, лучше хранить в складах бункерного или силосного типа.

Допускается хранить соли в буртах на специальных площадках с асфальто или цементобетонным покрытием. По периметру площадки устраивают укрепленный ровик для сбора и отвода воды в водосборный колодец. Бурты соли должны быть укрыты специальными тентами из полиэтиленовой пленки или другого подобного материала.

Растворы солей, природные рассолы, жидкие технические лигносульфаты хранят в стальных или бетонных закрытых резервуарах, исключая попадание материалов в почвы и грунты

Для уменьшения отрицательного влияния на почву и придорожную растительность противогололедных и обеспыливающих материалов необходимо соблюдать следующие основные правила: рабочие органы распределительных средств должны быть отрегулированы таким образом, чтобы исключалось попадание материалов за пределы проезжей части и не создавалось помех движению автомобилей; строго следить за нормами распределения противогололедных и обеспыливающих веществ.

Изм. № ориг.	Подпись и дата	Взам. инв. №
--------------	----------------	--------------

Изм.	Кол.уч	Лист	№ док	Подпись	Дата
------	--------	------	-------	---------	------

При появлении первых признаков засоления около автомобильных дорог следует применять гипсование, известкование, промывку почв или другие мероприятия.

В целях охраны окружающей среды предусмотрены следующие мероприятия:

- обеспечение поперечного и продольного водоотвода для предотвращения заболачивания прилегающей территории;
- укрепление откосов земляного полотна в местах производства работ гидропосевом трав по слою растительного грунта;
- укрепление обочин каменными материалами, снижающее пылеобразование при движении транспорта;
- уменьшение токсичных выбросов автотранспортом за счет улучшения условий и повышения средней скорости движения.
- Установка очистных сооружений.

В проектной документации также разработан Том 7 «Мероприятия по охране окружающей среды».

Изм.	Кол.уч	Лист	№ док	Подпись	Дата

Изм.	Кол.уч	Лист	№ док	Подпись	Дата

Изм.	Кол.уч	Лист	№ док	Подпись	Дата

Изм.	Кол.уч	Лист	№ док	Подпись	Дата

## 5 ГИГИЕНИЧЕСКИЕ ТРЕБОВАНИЯ К ОРГАНИЗАЦИИ РАБОТ

Санитарно-эпидемиологические правила и нормативы предназначены для обеспечения оптимальных условий труда при организации и проведении строительных работ, снижения риска нарушения здоровья работающих и населения, проживающего в зоне влияния строительного производства.

Для соблюдения санитарно-эпидемиологических правил и нормативов при организации и производстве работ выполняются следующие гигиенические требования по разделам:

### 5.1 Организация и производство работ

Организация и выполнение работ производится на основе проекта организации строительства и проектов производства работ, разработанных с учетом требований действующей нормативной документации.

Производственные процессы, выполняемые при строительстве объекта, относятся к группам - 1б (процессы, вызывающие загрязнение веществами 3-го и 4-го классов опасности тела и спецодежды), 1в (процессы, вызывающие загрязнение веществами 3-го и 4-го классов опасности тела и спецодежды, удаляемое с применением специальных моющих средств), и 2в (процессы, протекающие при избытке явного тепла или неблагоприятных метеорологических условиях, связанные с воздействием влаги, вызывающей намокание спецодежды) (СНиП 2.09.04-87\*).

При организации работ определяются все присутствующие неблагоприятные факторы производственной среды и трудовых процессов, которые воздействуют на работников, и предусматривают выполнение конкретных профилактических мероприятий, направленных на их минимизацию или полное их устранение.

Работы выполняются в технологической последовательности, при необходимости совмещения работ, проводятся дополнительные мероприятия по обеспечению безопасных условий труда, отвечающих требованиям санитарно-эпидемиологическим правилам и нормативам.

Для технологических участков дорожных работ предусматривается, общее, равномерное освещение. Для участков работ, где нормируемые уровни освещенности должны быть более 2 лк, в дополнение к общему равномерному освещению предусматривается общее локализованное освещение. Для тех участков, на которых возможно лишь временное пребывание людей, уровни освещенности могут быть снижены до 0.5 лк.

### 5.2 Строительные материалы и конструкции

Используемые типы строительных материалов и строительные конструкции должны иметь санитарно-эпидемиологическое заключение.

Материалы содержащие вредные вещества транспортируются и хранятся в герметически закрытой таре. Строительные материалы и конструкции поступают на строительные объекты в готовом для использования виде.

Складирование пылеобразующих и остропахнущих материалов организовывается с учетом направления преобладающих ветров относительно расположения производственно-бытового блока.

Складирование материалов и конструкций должно осуществляться в соответствии с требованиями стандартов или технических условий на материалы, или конструкции.

Взам. инв. №	
Подпись и дата	
Инв. № ориг.	

Изм.	Кол.уч	Лист	№ док	Подпись	Дата

Подача материалов и строительных конструкций на рабочее место должно выполняться механизированным способом и в технологической последовательности, обеспечивающей безопасность работ.

Склаживать материалы следует на рабочих местах так, чтобы они не создавали опасность при выполнении работ и не стесняли проходы.

### 5.3 Погрузо-разгрузочные работы

Погрузо-разгрузочные работы выполняются механизированным способом с использованием подъемно-транспортного оборудования.

Механизированный способ погрузо-разгрузочных работ является обязательным для грузов весом более 50 кг, а также при подъеме грузов на высоту более 2.0 м. Переносить материалы на носилках допускается только в исключительных случаях и на расстояние не более 50 м.

### 5.4 Земляные работы

Земляные работы максимально механизуются. Котлованы и траншеи, разрабатываемые в местах, где происходит движение людей или транспорта, ограждаются защитным ограждением. На ограждении устанавливаются предупредительные надписи и знаки, а в ночное время освещение или сигнальные фонари.

Места прохода через траншеи оборудуются переходными мостиками, освещаемыми в ночное время. В местах производства земляных работ, до их начала, обеспечивается отвод поверхностных и подземных вод.

### 5.5 Монтажные работы

При совместной работе монтажников и машинистов подъемных механизмов используется радиотелефонная связь.

Очистка подлежащих монтажу элементов конструкций от грязи производят до их подъема. Окраску и антикоррозийную защиту конструкций и оборудования в случаях, когда они выполняются на строительной или технологической площадке, производят до их подъема. После подъема производят окраску или антикоррозийную защиту, только в местах стыков или соединения конструкций

### 5.6 Строительно-монтажные работы

При производстве строительно-монтажных работ необходимо строго соблюдать правила техники безопасности в соответствии со СНиП 12-03-2001 «Безопасность труда в строительстве. Часть I. Общие требования» и требованиями ГОСТ 12.3.002-75\* «Процессы производственные. Общие требования безопасности».

### 5.7 Мероприятия по защите работающих от шума

При эксплуатации машин, а также при организации рабочих мест, для устранения вредного воздействия на работающих повышенного уровня шума применяются:

- средства индивидуальной защиты (наушники, беруши);
- организационные мероприятия (выбор рационального режима труда и отдыха, сокращение времени воздействия шумовых факторов в рабочей зоне и другие мероприятия).

Взам. инв. №	
Подпись и дата	
Инв. № ориг.	

Изм.	Кол.уч	Лист	№ док	Подпись	Дата

Зоны с уровнем звука свыше 80 дБА обозначаются знаками опасности. Работа в этих зонах без использования средств индивидуальной защиты слуха не допускается. Допустимые уровни звукового давления на рабочих местах представлены в таблице 5.1.

Таблица 5.1 - Допустимые уровни звукового давления на рабочих местах

№ п/п	Вид трудовой деятельности, рабочее место	Уровни звука в дБА
1	Работа, требующая сосредоточенности, работа с повышенными требованиями к процессу наблюдения	75
2	Рабочие места водителей и обслуживающего персонала тракторов, строительно-дорожных машин	80

Шумовые характеристики строительных машин и оборудования приведены в таблице 5.2

Таблица 5.2 - Шумовые характеристики строительных машин и оборудования

Тип и марка машины	Уровень звука, дБА
Экскаватор	98
Бульдозер	96
Автогрейдер	82
Каток	90
Асфальтоукладчик	80
Буровая машина	87
КАМАЗ	86

Интенсивное шумовое воздействие в течение дня носит временный характер.

### 5.8 Мероприятия по устранению вредного воздействия вибрации

Оборудование, генерирующее вибрацию, должно соответствовать требованиям санитарных норм и иметь положительное санитарно-эпидемиологическое заключение.

Для устранения вредного воздействия вибрации на работающих предусматривается: применение средств индивидуальной защиты (виброзащитные рукавицы, виброгасящая обувь) и организационные мероприятия (рациональные режимы труда и отдыха, разрабатываемые подрядчиком на стадии ППР).

К работе с оборудованием, генерирующим локальную и общую вибрацию, допускаются лица не моложе 18 лет, прошедшие медицинский осмотр, не имеющие медицинских противопоказаний.

### 5.9 Загрязнение атмосферного воздуха

Содержание загрязняющих веществ в воздухе рабочей зоны не должно превышать предельно-допустимых концентраций (ПДК), используемых при проектировании, контроле над качеством производственной среды и профилактике неблагоприятного воздействия на здоровье работающих.

Взам. инв. №	
Подпись и дата	
Инв. № ориг.	

Изм.	Кол.уч	Лист	№ док	Подпись	Дата

Таблица 5.3 - Перечень загрязняющих веществ и их ПДК на рабочих местах в дорожном хозяйстве

№ п/п	Наименование работ или производства	Наименование загрязняющих веществ, сопутствующих выполнению работ	ПДК, мг/м	Концентрации при ремонте, доли ПДК
1	Укладка асфальтобетонной смеси	Оксид углерода	20	0.7
		Углеводороды (в пересчете на С)	300	0.4
		Сероводород	10	-
2	Стоянка автотранспорта и дорожной техники, места заправки, хранения топлива и масел	Керосин (в пересчете на С)	300	0.05
		Твердые частицы, сажа (С)	4.0	0.3
		Оксид углерода	20	0.7
		Бензин топливный	100	0.2
3	Земляные работы	Оксид углерода	20	0.7

### 5.10 Обеспечение работающих спецодеждой, специальной обувью, средствами индивидуальной защиты

Гигиенические требования к средствам индивидуальной защиты должны соответствовать требованиям санитарных правил и иметь положительное санитарно-эпидемиологическое заключение, оформленное в установленном порядке.

Выдаваемые работникам средства индивидуальной защиты должны соответствовать их полу, росту и размерам, характеру и условиям выполняемой работы и обеспечивать в течение заданного времени снижение воздействия вредных и опасных факторов производства на организм человека до допустимых величин, определяемых нормативными документами.

Работники к работе в неисправной, не отремонтированной, загрязненной специальной одежде и специальной обуви, а также с неисправными средствами индивидуальной защиты (СИЗ) не допускаются.

Своевременно осуществляется химчистка, стирка, ремонт и обеспыливание специальной одежды, специальной обуви и других средств индивидуальной защиты.

Обеспечивается своевременная выдача смывающих и обезвреживающих средств в соответствии с установленными нормами работникам, занятым на работах, связанных с загрязнением рук. При умывальниках должно быть мыло и регулярно сменяемые полотенца или воздушные сушилки для рук.

Работникам, занятым на работах, выполняемых в особых температурных условиях или связанных с загрязнением, выдаются бесплатно за счет работодателя специальная одежда, специальная обувь и другие средства индивидуальной защиты (СИЗ).

Работники своевременно ставят в известность работодателя о необходимости химчистки, стирки, сушки, ремонта, дегазации, дезактивации, дезинфекции, обезвреживания и обеспыливания специальной одежды, специальной обуви и других средств индивидуальной защиты.

Работодатель при выдаче работникам таких СИЗ, как респираторы, противогазы, предохранительные пояса, накомарники, каски и другие, обеспечивает проведение инструктажа работников по правилам пользования и простейшим способам проверки исправности этих средств, а также тренировку по их применению.

Взам. инв. №	
Подпись и дата	
Инв. № ориг.	

Изм.	Кол.уч	Лист	№ док	Подпись	Дата



№ п/п	Профессия или должность	Наименование средств индивидуальной защиты
		предохранения рук от воздействия гудрона машинист должен перед началом работ (за 5-10 мин.) смазать руки тонким слоем пастами ХИОТ — 6, ШАПИРО, а также мазью Селисского.
9	Машинист бульдозера, автогрейдера, экскаватора	Ботинки кожаные или сапоги резиновые, хлопчатобумажный костюм, рукавицы комбинированные двухпальные. На наружных работах зимой: куртка и брюки на утепляющей прокладке, валенки Спецодежда не должна иметь свисающих и развевающихся концов. Запрещается работать в одежде, пропитанной горюче-смазочными материалами.
10	Рабочие, занятые погрузочно-разгрузочными работами	Ботинки кожаные, хлопчатобумажный костюм, рукавицы комбинированные, плащ непромокаемый; на наружных работах зимой: куртка и брюки на утепляющей прокладке, валенки, в необходимых случаях — очки, респираторы, противогазы и т.п.
11	Рабочие занятые с электрическими машинами (электроинструментами)	Хлопчатобумажный костюм, диэлектрические перчатки, резиновые коврики, галоши, шлемы и др.
12	Мостовик	Ботинки кожаные с жестким носком, хлопчатобумажный костюм, рукавицы комбинированные, наколенники брезентовые (на вате); на наружных работах зимой: куртка и брюки на утепляющей прокладке, валенки
13	Пескоструйщик	Хлопчатобумажный костюм из пыленепроницаемой ткани
14	Слесарь-трубопроводчик	Ботинки кожаные на нескользящей подошве с металлическим носком, хлопчатобумажный костюм, рукавицы комбинированные; на наружных работах зимой: куртка и брюки на утепляющей прокладке, валенки
15	Трубоукладчик	Ботинки кожаные, хлопчатобумажный костюм с водоотталкивающей пропиткой, рукавицы комбинированные; на наружных работах зимой: куртка и брюки на утепляющей прокладке, валенки
16	Слесарь строительный (по ремонту строительных машин и механизмов)	Ботинки кожаные с металлическим носком, хлопчатобумажный костюм, рукавицы комбинированные; на наружных работах зимой: куртка и брюки на утепляющей прокладке, валенки
17	Электромонтажник по освещению и осветительным сетям	Ботинки кожаные, хлопчатобумажный костюм, рукавицы комбинированные; на наружных работах зимой: куртка и брюки на утепляющей прокладке, валенки
18	Прораб, инженер по охране труда и безопасности	Хлопчатобумажный костюм, плащ непромокаемый; на наружных работах зимой: куртка хлопчатобумажная на утепляющей прокладке, валенки

### 5.11 Снабжение работающих питьевой водой и питанием

Все строительные рабочие обеспечиваются доброкачественной питьевой водой, отвечающей требованиям действующих санитарных правил и нормативов.

Изм. № ориг.	Подпись и дата	Взам. инв. №

Изм.	Кол.уч	Лист	№ док	Подпись	Дата

66/20/302139-ПОС

291

Лист

67

В качестве питьевых средств рекомендуются: газированная вода, чай и другие безалкогольные напитки.

Питьевые установки (типа кулеры) устанавливаются в помещениях: в гардеробных, пунктах питания, в местах отдыха работников. Питьевые установки располагаются не далее 75.0 м от рабочих мест и укрываются от солнечной радиации и атмосферных осадков. Среднее количество питьевой воды, потребное для одного рабочего 3.0 - 3.5 л летом и 1.0 - 1.5 л зимой. Температура воды для питьевых целей должна быть не ниже 8 °С и не выше 20 °С;

Работники, работающие на высоте, а также машинисты землеройных и дорожных машин, крановщики и другие, которые по условиям производства не имеют возможности покинуть рабочее место, обеспечиваются бутилированной питьевой водой непосредственно на рабочих местах.

Согласно пункту 6.1 «Об утверждении основных положений о вахтовом методе организации работ» проживающие в вахтовых поселках обеспечиваются транспортным, торгово-бытовым обслуживанием, а также ежедневным трехразовым питанием.

### 5.12 Требования к производству работ

К самостоятельной работе машиниста допускаются водители, достигшие 18 лет, признанные годными к данной работе медицинской комиссией, прошедшие обучение безопасным приемам и методам работы и инструктажи по безопасности труда и имеющие квалификационное удостоверение на право работы в качестве машиниста.

Поступающий на работу машинист должен пройти вводный инструктаж по безопасности труда, производственной санитарии, оказанию доврачебной помощи, пожарной безопасности, экологическим требованиям, условиям работы и первичный инструктаж на рабочем месте, о чем должны быть сделаны записи в соответствующих журналах с обязательной подписью инструктируемого и инструктирующего.

До начала работ машинисты проверяют состояние машин и устраняют неисправности в случае их обнаружения, работа на неисправной технике запрещается. Соблюдение этого правила должно строго контролироваться со стороны прораба, мастера или бригадира.

По окончании определенного периода работы (несколько раз в смену) производят промежуточный осмотр машины, а в конце смены контрольный осмотр и выполняют все необходимые операции по ее техническому обслуживанию, а в случае необходимости текущему ремонту.

На машины и механизмы, используемые при ремонте дорожной одежды, распространяются все правила техники безопасности, связанные с эксплуатацией машин, перемещающихся во время технологического процесса:

- машинисты во время движения механизмов обязаны находиться на своих рабочих местах и следить за нормальным режимом работы техники;
- перед изменением скорости движения, при торможении, поворотах и остановках машинисты должны информировать других участников технологического процесса звуковыми сигналами;
- в ночное время самоходные и прицепные агрегаты должны быть оборудованы лобовым и общим освещением, освещением рабочих органов и механизмов управления, а также хвостовым сигнальным светом. Источники света должны освещать путь движения машины на расстояние не менее 10 метров.

Участки работ и рабочие места должны быть обеспечены необходимыми средствами коллективной или индивидуальной защиты работающих, первичными средствами

Изм. № ориг.	Подпись и дата	Взам. инв. №
--------------	----------------	--------------

Изм.	Кол.уч	Лист	№ док	Подпись	Дата

пожаротушения, а также средствами связи, сигнализации и другими техническими средствами обеспечения безопасных условий труда в соответствии с требованиями действующих нормативных документов и условиями соглашений.

В соответствии с законодательством на работах, связанных с загрязнением, работодатель обязан бесплатно обеспечить выдачу сертифицированных средств индивидуальной защиты согласно действующим Типовым отраслевым нормам бесплатной выдачи работникам спецодежды, спецобуви и других средств индивидуальной защиты в порядке, предусмотренном Правилами обеспечения работников специальной одеждой, специальной обувью и другими средствами индивидуальной защиты, или выше этих.

Все лица, находящиеся на строительной площадке, обязаны носить защитные каски. Работники без защитных касок и других необходимых средств индивидуальной защиты к выполнению работ не допускаются.

Участки работ для исключения доступа посторонних лиц должны быть ограждены.

Конструкция установленных и длительное время защитных ограждений должна удовлетворять следующим требованиям:

- высота ограждения участков работ - не менее 1.2 м;
- ограждения, примыкающие к местам массового прохода людей, должны иметь высоту не менее 2 м и оборудованы сплошным защитным козырьком;
- козырек должен выдерживать действие снеговой нагрузки, а также нагрузки от падения одиночных мелких предметов;
- ограждения не должны иметь проемов, кроме ворот и калиток, контролируемых в течение рабочего времени и запираемых после его окончания.

У въезда на производственную территорию необходимо устанавливать схему внутрипостроечных дорог и проездов с указанием мест складирования материалов и конструкций, мест разворота транспортных средств, объектов пожарного водоснабжения и пр.

Устройство и техническое обслуживание временных и постоянных электрических сетей на производственной территории следует осуществлять силами электротехнического персонала, имеющего соответствующую квалификационную группу по электробезопасности.

Дорожный рабочий обязан:

- работать только там, куда направлен бригадиром или мастером;
- во время работы быть внимательным, особенно при движущемся транспорте, не отвлекаться посторонними делами и разговорами, не отвлекать других, за исключением обстоятельств, связанных с необходимостью предотвращения несчастного случая или аварии;
- не приступать к работе без ограждения рабочего места, установки требуемых знаков, сигналов, других типовых и проектных решений, обеспечивающих охрану труда.
- пользоваться выданными ему сигнальными жилетами, спецобувью, индивидуальными защитными и предохранительными средствами. При этом он обязан следить за сроками очередных испытаний предохранительных средств по штампам на них; пользоваться предохранительными средствами, не прошедшими испытаний, запрещается;
- соблюдать чистоту и порядок на рабочем месте, не допуская его захламления, быть опрятно одетым.
- во время работы дорожным рабочим запрещается:
- приближаться к работающим каткам, скреперам, укладчикам ближе, чем на 5 м;
- проходить между работающими и движущимися машинами;

Взам. инв. №	
Подпись и дата	
Инв. № ориг.	

Изм.	Кол.уч	Лист	№ док	Подпись	Дата

- отдыхать на рабочих площадках, под неработающими машинами и в зоне движения транспорта;
- работать или находиться в опасной зоне (радиус вылета стрелы плюс 5 метров) работы подъемного крана или экскаватора.

### 5.13 Мероприятия по организации работ в условиях сохранения рисков распространения COVID-19

#### Мероприятия до периода нахождения на объекте производства работ.

##### Общие требования:

- работники перед отправкой на вахту должны пройти осмотр врача месту пребывания;
- работники, привлекаемые к работам вахтовым методом, перед вахтой размещаются в местах временного пребывания на территории субъекта РФ, в котором планируется осуществление производственной деятельности, для наблюдения за состоянием их здоровья на срок 14 календарных дней до дня отправки в пункт конечного следования;
- за двое суток до отправки на вахту проводится лабораторное обследование рабочих на COVID-19. При подозрении на COVID-19 (наличие положительного результата) в отношении работника и его контактных лиц организуется комплекс соответствующих противоэпидемических мероприятий с запретом выезда;
- после истечения 14-дневного периода лица, находящиеся в изолированном помещении при отсутствии признаков заболевания и наличии отрицательных результатов исследований биоматериала на новую коронавирусную инфекцию (COVID-19) допускаются к работе, либо подлежат направлению к месту осуществления производственной деятельности.

##### Требования для доставки рабочих, грузов:

- транспортное средство, осуществляющее доставку на вахту и с вахты работников, материалов, продуктов, должно пройти комплексную обработку средствами, активными в отношении вирусных инфекций, по окончании рейса;
- водители и машинисты транспортных средств проходят предсменный медицинский осмотр, включающий в себя в том числе контроль температуры тела, оценку наличия признаков инфекционного заболевания (ОРВИ) и обеспечиваются достаточным запасом масок (с учетом замены каждые 3 часа), дезинфицирующими средствами (салфетками, гелями и т.д.) для обработки рук;
- транспортная упаковка материалов, оборудования, продуктов, поступающих на вахту, подвергаются обработке средствами, активными в отношении вирусных инфекций.

#### Мероприятия, проводимые по месту проведения работ и в вахтовом поселке.

##### Общие требования:

- обеспечивается разделение потоков вновь прибывших и отправляемых с вахты работников, включая временное раздельное размещение на период обработки транспорта;
- ограничиваются контакты между коллективами, не связанных общими задачами и производственными процессами;
- транспортные средства, предназначенные для доставки рабочих от места проживания до места проведения работ, подвергаются обработке средствами, активными в отношении вирусных инфекций в конце смены;

Взам. инв. №	
Подпись и дата	
Инв. № ориг.	

Изм.	Кол.уч	Лист	№ док	Подпись	Дата

– все работники, занятые в производственной деятельности, находящиеся на территории вахтового поселка и в местах проведения работ, подлежат контролю температуры тела в начале рабочего дня (обязательно), в течение рабочего дня (по показаниям);

– в вахтовом поселке должен иметься не менее чем десятидневный запас моющих и дезинфицирующих средств, средств индивидуальной защиты органов дыхания (маски, респираторы), перчаток для бесперебойного обеспечения сотрудников клининговых служб, персонала пищеблока, медицинских работников;

– необходимо предусмотреть:

а) оборудование умывальников для мытья рук мылом и дозаторами для обработки рук кожными антисептиками в местах общего пользования;

б) обязательное использование всеми сотрудниками средств индивидуальной защиты (одноразовые или многоразовые маски), со сменой масок не реже, чем 1 раз в 3 часа (повторное использование одноразовых масок, а также использование увлажнённых масок не допускается);

в) проведение ежедневной (ежесменной) влажной уборки служебных помещений и мест общественного пользования (комнаты приема пищи, отдыха, туалетных комнат) с применением дезинфицирующих средств вирулицидного действия силами штатных работников или клининговой компанией;

г) проведение дезинфекции с кратностью обработки каждые 3-4 часа всех контактных поверхностей: дверных ручек, выключателей, поручней, перил, поверхностей столов, спинок стульев, оргтехники;

д) запрет на проведение любых массовых мероприятий (совещаний и т.п.);

е) применение в помещениях с постоянным нахождением работников приборов для обеззараживания воздуха;

ж) регулярное проветривание (каждые 2 часа) рабочих и жилых помещений.

– обеззараживание воздуха должно быть предусмотрено в помещениях постоянного пребывания людей, в помещениях пищеблока: обеденном зале, на линии раздачи, в холодном цехе, помещении для нарезки хлеба в соответствии с инструкцией по эксплуатации оборудования.

– сбор использованных масок и перчаток в специальные промаркированные полиэтиленовые мешки с последующей утилизацией осуществляется в порядке, установленном для ТБО. При наличии возможности утилизация отходов, в том числе медицинских обеспечивается способом сжигания.

– отправка рабочих с вахты осуществляется только после пройденного медицинского осмотра с измерением температуры тела.

Противоэпидемические мероприятия:

– в случае выявления у работника признаков COVID-19, он помещается в изолированное помещение до момента направления в медицинское учреждение индивидуальным транспортом.

– контактные лица также переводятся в изолированное помещение на срок 14 календарных дней для наблюдения.

– обеспечивается проведение заключительной дезинфекции помещения, где проживал больной и контактные с ним лица.

Взам. инв. №	
Подпись и дата	
Инв. № ориг.	

Изм.	Кол.уч	Лист	№ док	Подпись	Дата

– после истечения 14-дневного периода, лица, находящиеся в изолированном помещении при отсутствии признаков заболевания и отрицательных результатов исследований биоматериала на COVID-19 допускаются к работе.

Изн.№ ориг.	Подпись и дата	Взам. инв. №

Изм.	Кол.уч	Лист	№ док	Подпись	Дата

66/20/302139-ПОС

296

Лист

72

## 6 ВНЕДРЕНИЕ НОВЫХ ТЕХНОЛОГИЙ, ТЕХНИКИ, КОНСТРУКЦИЙ И МАТЕРИАЛОВ

При разработке проектной документации использованы следующие новые технологии, конструкции и материалы:

1. Применение геосинтетических материалов для устройства трещинопрерывающей прослойки.
2. Устройство верхнего слоя покрытия на полимерно-битумном вяжущем.
3. Применение двухцветного пластичного материала на пешеходных переходах с устройством шумовых полос.
4. Применение дорожных знаков с желтой флуоресцентной пленкой.
5. Нанесение структурной дорожной разметки из термопластика на краевых линиях.
6. Освещение объектов транспортной инфраструктуры на базе светодиодных светильников.
7. Применение ударобезопасных направляющих устройств из композиционных материалов.
8. Устройство перильного ограждения из композиционных материалов.
9. Дорожные знаки со светодиодной подсветкой.
10. Устройство цоколей опор освещения из композитных материалов.

Изм. № ориг.	Подпись и дата	Взам. инв. №
--------------	----------------	--------------

Изм.	Кол.уч	Лист	№ док	Подпись	Дата				

66/20/302139-ПОС

297

Лист

73

## 7 УКАЗАНИЯ ПО МЕТОДАМ ОСУЩЕСТВЛЕНИЯ ИНСТРУМЕНТАЛЬНОГО КОНТРОЛЯ КАЧЕСТВА СООРУЖЕНИЙ

В процессе выполнения работ необходимо выполнять контроль соответствия основных параметров сооружения требованиям настоящего проекта и нормативной документации. Основные контролируемые параметры и методы инструментального контроля определены СП 78.13330.2012.

Рекомендуются следующие методы инструментального контроля всех этапов работ:

Соответствие геометрических параметров сооружения контролируется методами геодезического контроля, а именно тахеометрическая, теодолитная съемка и нивелирования высотных отметок.

Соответствие проводимых работ и материалов по качественным характеристикам должно быть обеспечено с помощью лабораторного контроля.

Изн.№ ориг.	Подпись и дата	Взам. инв. №

Изм.	Кол.уч	Лист	№ док	Подпись	Дата

66/20/302139-ПОС

298

Лист

74

## 8 МЕРОПРИЯТИЯ ПО ОБЕСПЕЧЕНИЮ САНИТАРНО-ЭПИДЕМИОЛОГИЧЕСКОГО БЛАГОПОЛУЧИЯ НАСЕЛЕНИЯ И РАБОЧИХ

Мероприятия по обеспечению санитарно-эпидемиологического благополучия населения и работников, предусмотренные в проектной документации, соответствуют государственным санитарно-эпидемиологическим требованиям и нормативам.

Строительные работы будет вести специализированная организация. Технологическая последовательность работ по строительству участка автомобильной дороги представлена в полном объеме, что соответствует требованиям п. 3.1. СанПиН 2.2.3.1384-03 «Гигиенические требования к организации строительного производства и строительных работ».

Для электрического освещения мест производства работ следует применять типовые стационарные и передвижные инвентарные осветительные установки.

Строительные машины оборудуются осветительными установками наружного освещения.

Для освещения мест производства строительных и монтажных работ применяются такие источники света, как лампы накаливания общего назначения. Технологическая последовательность производства строительных работ на строительном объекте определяется проектом организации строительства и проектом производства работ.

Технологические процессы осуществляются в соответствии с гигиеническими требованиями к организации технологических процессов, производственному оборудованию и рабочему инструменту.

Оборудование и материалы, используемые при производстве строительного-монтажных работ, должны соответствовать гигиеническим, эргономическим требованиям, а также требованиям Санитарных правил. Предусматриваемые для использования при строительстве минеральные материалы (щебеночная смесь С5, песок) соответствуют санитарно-эпидемиологическим заключениям и по радиационным характеристикам, т.е. могут применяться без ограничений по радиационному фактору в соответствии с СанПиН 2.6.1.2523-09 «Нормы радиационной безопасности (НРБ-99/2009)».

Новое оборудование без наличия положительного санитарно-эпидемиологического заключения на соответствие требованиям санитарных правил использовать при производстве строительного-монтажных работ не допускается.

Неблагоприятное шумовое воздействие строительной техники и механизмов в период строительства является кратковременным, проведение работ предусматривается в дневное время (с 7.00 до 23.00 часов). В проекте предложены мероприятия по снижению уровней влияния шума на среду обитания населения, в том числе рассредоточение строительных машин и механизмов вдоль участка работ, поддержание машин в исправном состоянии, установка шумоглушителей, проведение работ в дневное время суток. Шум, создаваемый в процессе проведения строительных работ, образуется в результате сложного суммирования шумов различных локальных источников разной звуковой мощности. Уровень шума от дорожно-строительных машин принят в соответствии с ОНТП 02-86 и ГОСТ Р 52231-2004: катки, асфальтоукладчики до 85 дБА, экскаваторы – 98 дБА. Учитывая кратковременность проведения работ, дополнительных защитных мероприятий на период проведения работ не предусматривается. Рабочие должны быть обеспечены индивидуальными специальными средствами защиты от шума.

Во время строительства загрязнение атмосферного воздуха происходит за счет неорганизованных выбросов при работе строительных механизмов и машин. Результаты расчета рассеивания выбросов загрязняющих веществ от участка дороги показывают, что превышения по

Изм. № ориг.	
Подпись и дата	
Взам. инв. №	

Изм.	Кол.уч	Лист	№ док	Подпись	Дата

содержанию загрязняющих веществ в атмосферном воздухе, в расчетных точках на границе жилых домов, в связи с увеличением в перспективе транспортного потока не наблюдается.

Для предотвращения и уменьшения загрязнения атмосферного воздуха предусматриваются следующие мероприятия:

- применение только серийно изготовляемого оборудования;
- контроль за нормативным содержанием окиси углерода и акромина в выхлопных газах от автотранспорта и самоходных кранов, выполняется технической службой дорожно-строительных предприятий;
- выполнение мероприятий по регулированию выбросов в период наступления неблагоприятных метеорологических условий, когда ожидается штиль, туман, приземные температурные инверсии, такие как: запрещение большого объема сварочных работ на открытом воздухе.

Охрана труда рабочих обеспечивается необходимыми средствами индивидуальной защиты (специальной одеждой, обувью и др.). Рабочим созданы необходимые условия труда, питания и отдыха. Работы в охлаждающей среде проводятся при соблюдении требований к мерам защиты работников от охлаждения. При разработке внутрисменного режима работы следует ориентироваться на допустимую степень охлаждения работающих, регламентируемую временем непрерывного пребывания на холоде и временем обогрева в целях нормализации теплового состояния организма. Во избежание переохлаждения работникам не следует во время перерывов в работе находиться на холоде (на открытой территории) в течение более 10 минут при температуре воздуха до минус 10 °С и не более 5 минут при температуре воздуха ниже минус 10 °С.

В обеденный перерыв работник обеспечивается горячим питанием. Начинать работу на холоде следует не ранее, чем через 10 минут после приема горячей пищи (чая и др.).

При выполнении земляных работ на рабочем месте в траншее ее размеры должны обеспечивать размещение конструкций, оборудования и оснастки, а также проходы на рабочих местах и к рабочим местам шириной не менее 0,6 м и необходимое пространство в зоне работ.

Заготовку и обработку арматуры следует производить на специально предназначенных и соответствующим образом оборудованных местах. Электросварочные и газопламенные работы выполняются в соответствии с требованиями раздела 22 Санитарных правил СанПиН 3.2.3.1384-03.

Изоляционные работы на конструкциях искусственных сооружений выполняются до их установки или после постоянного закрепления. При проведении изоляционных работ с применением горячего битума работники обеспечиваются брезентовыми костюмами с брюками, выпущенными поверх сапог. При необходимости перемещения битума на рабочих местах вручную следует применять металлические бачки с плотно закрывающимися крышками. Не допускается использовать при изоляционных работах битумные мастики с температурой выше 180°С.

Администрации строительства следует предусмотреть проведение производственного контроля, включая лабораторные и инструментальные исследования и измерения, в соответствии с требованиями действующих нормативных документов.

Изм.	Кол.уч	Лист	№ док	Подпись	Дата	300	Лист	
							76	
Индв.№ ориг.	Подпись и дата	Взам. инв. №	66/20/302139-ПОС				300	Лист
								76

## 9 МЕРОПРИЯТИЯ ПО ОБЕСПЕЧЕНИЮ ПРОТИВОПОЖАРНОЙ БЕЗОПАСНОСТИ

Мероприятия по обеспечению противопожарной безопасности предусмотрены в разделе 8 «Мероприятия по обеспечению пожарной безопасности».

Мероприятия по обеспечению противопожарной безопасности предусмотренные в проектной документации соответствуют требованиям Федерального закона от 22 июля 2008 г. № 123-ФЗ "Технический регламент о требованиях пожарной безопасности"

Перед началом работ проводится вводный инструктаж по пожарной безопасности.


Проходы между складированными элементами конструкций обеспечивают свободное безопасное движение. Склады кислородных и пропановых баллонов находятся в удалении от мест производства работ в специальных контейнерах, исключающих попадание открытого пламени, искр и масляных веществ.

Места хранения растворителей и растворов полимеров обозначаются предупредительными надписями «Огнеопасно», «Курить запрещено», «Сварка запрещена». Для коммунальных отходов и ветоши предусматривается отдельное хранение в закрытых металлических контейнерах, исключающих их случайное возгорание. С целью обеспечения противопожарной безопасности необходимо своевременно обеспечивать вывоз мусора, необходимо назначить ответственное лицо за организацию безопасного обращения с отходами на период производства работ.

Изн.№ ориг.	Подпись и дата	Взам. инв. №							301	Лист
			66/20/302139-ПОС						77	
Изм.	Кол.уч	Лист	№ док	Подпись	Дата					

# Транспортная схема

Капитальный ремонт участка автомобильной дороги общего пользования федерального значения А-181 "Скандинавия" Санкт-Петербург-Выборг - граница с Финляндской Республикой, "Магистральная" на км 22+673 - км 30+928, Ленинградская область

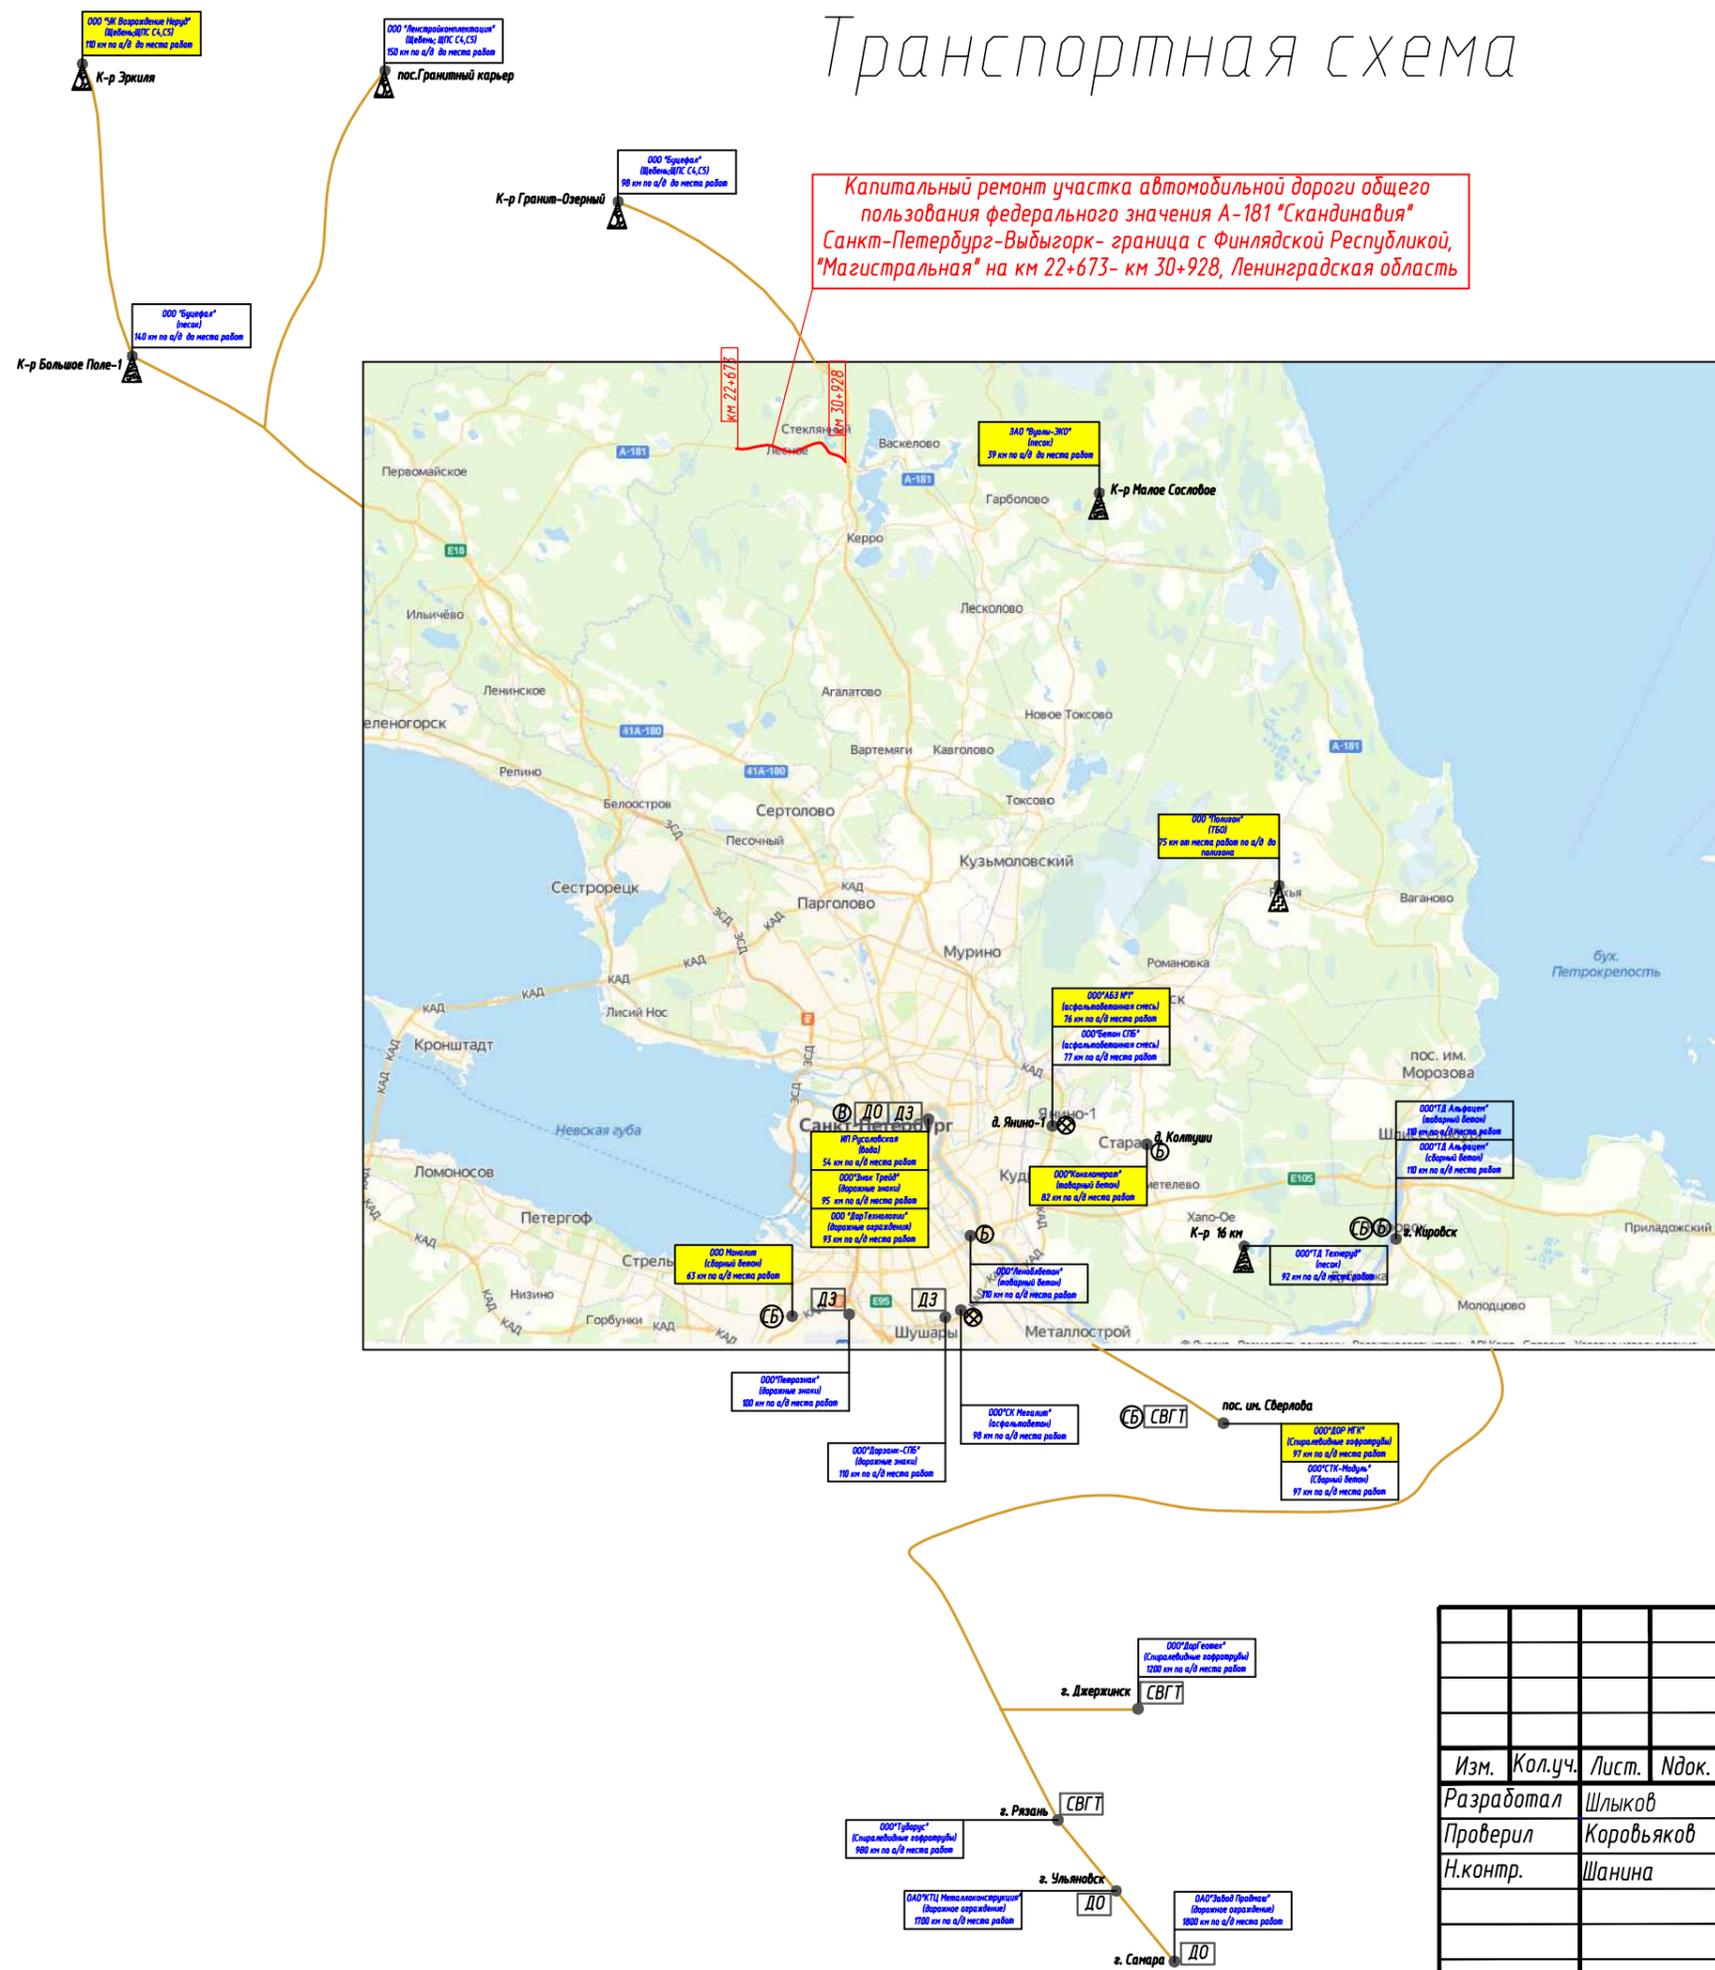

## Условные обозначения:

- существующие автомоб. дороги
- проектируемый участок автомоб. дороги
- существующие железные дороги
- основной поставщик материалов
- аналог поставщика материалов
- конус (песок; ЩПС)
- склад
- ЩПС, щебень
- песчаный грунт
- АБЗ
- полигон ТБО
- металд. дорожные ограждения
- спиральновитые гофрир. трубы
- товарный бетон
- сборный бетон
- дорожные знаки
- вода


Согласовано	
Взам. инв. №	
Подп. и дата	
Инв. № подл.	

					66/20/302139-ПОС-01			
Расходы на мероприятия по повышению уровня обустройства автомобильных дорог федерального значения. Комплексное обустройство участка автомобильной дороги общего пользования федерального значения А-181 «Скандинавия» Санкт-Петербург - Выборг - граница с Финляндской Республикой, «Магистральная» на км 22+700 - км 56+000, Ленинградская область, с выполнением работ по подготовке документации по планировке территории								
Изм.	Кол.уч.	Лист	Ндк.	Подпись	Дата	Стадия	Лист	Листов
Разработал		Шлыков			07.21	Комплексное обустройство	П	1
Проверил		Коровьяков			07.21			
Н.контр.		Шанина			07.21			
Транспортная схема						302  ПРОЕКТИРОВАТЕЛЬСКИЙ ИНСТИТУТ		



						66/20/302139-ПРС-02			
						<small>Участок на территории по адресу: Санкт-Петербург, Выборгский район, с/пос. «Сосновка»</small> <small>Комплексное обустройство участка автомобильной дороги общего пользования федерального значения А-181 «Санкт-Петербург - Выборг - граница с Финляндской Республикой» «Мозгострылка»</small> <small>на км 22-100 - км 36+000, Ленинградской области, с выполнением работ по подготовке документации на планировку территории</small>			
Изм.	Колуч.	Лист	Издк.	Подпись	Дата	Комплексное обустройство	Стадия	Лист	Листов
Разработал	Зонтиков			<i>[Signature]</i>	08.21		П	003 1	5
Проверил	Карбьяков			<i>[Signature]</i>	08.21				
И.контр.	Шанина			<i>[Signature]</i>	08.21				
						Строительный план автомобильной дороги			
						M:1000			
						 формат А1			


Имя, № подл.	Лист и дата	Взвешивание

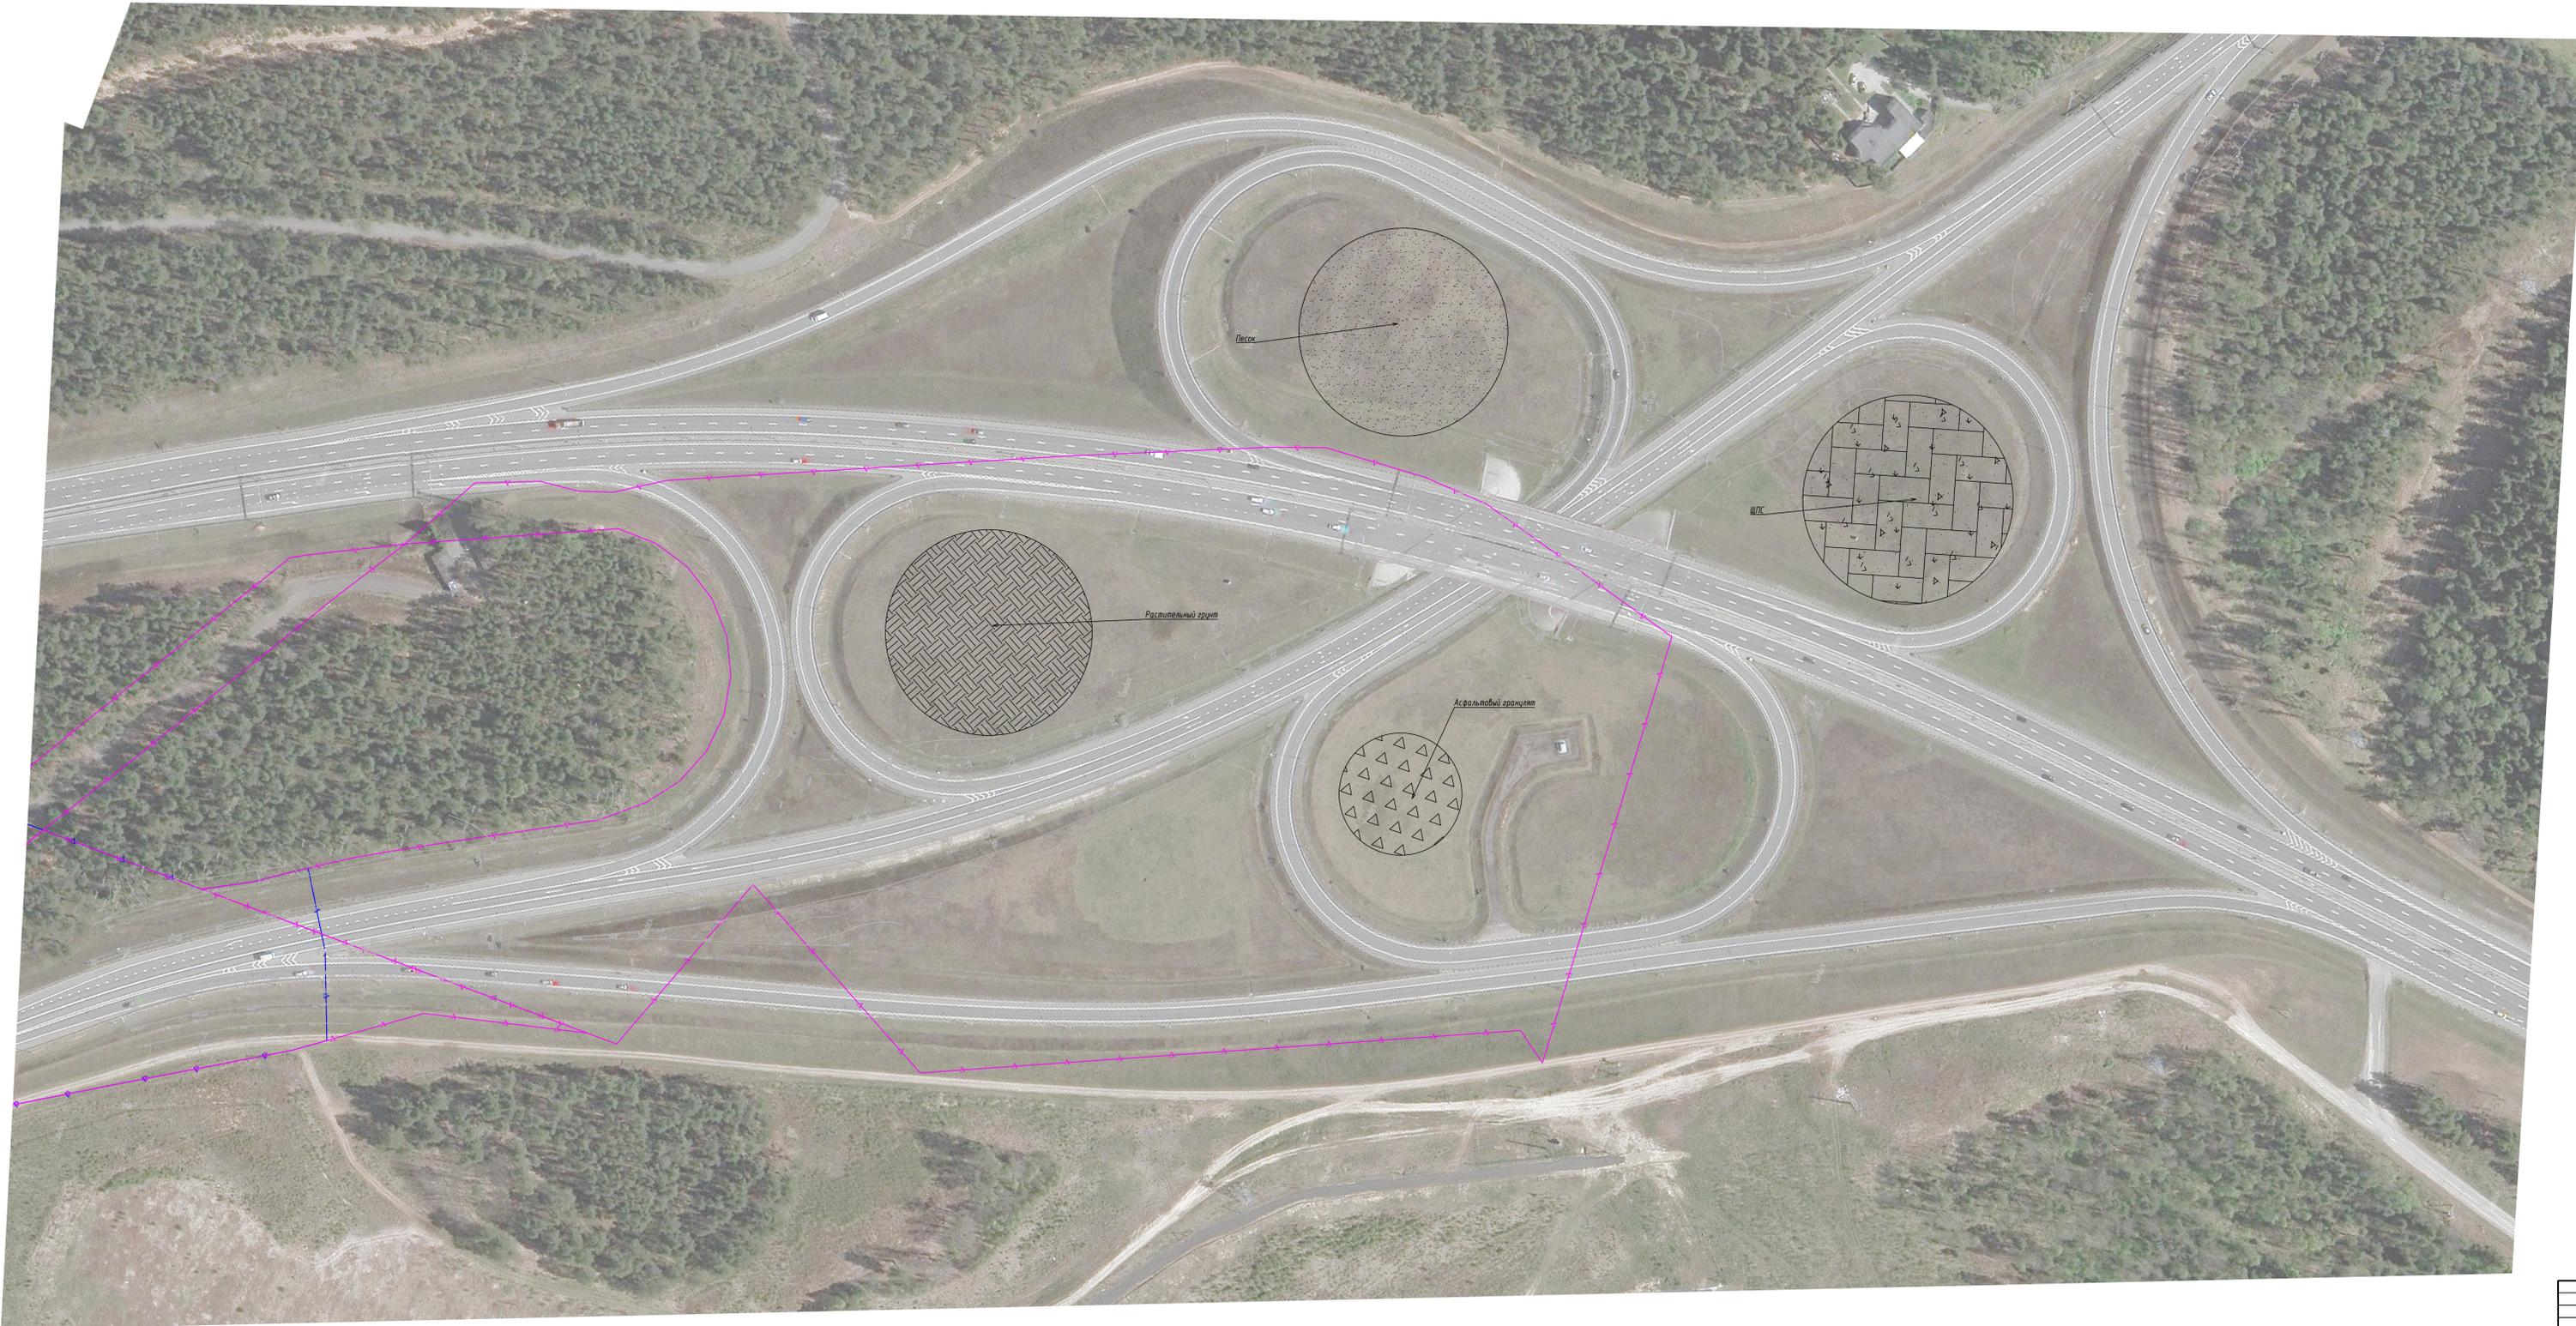

И.М. П.И.	Лист 2 из 2	Всего листов 2	Ссылка на листы
-----------	-------------	----------------	-----------------


66/20/302139-ПДС-02					
Работы на проектировании по объектам работ: обустройство автомобильной дороги федеральной категории. Комплексное обустройство участка автомобильной дороги общего пользования федеральной категории 4-5т «Сельскохозяйственная - Выборг - граница с Финляндией Республика», расположенная на км 22+700 - км 24+000 Ленинградской области, в соответствии с проектом финансирования по мероприятию «развитие»					
Изм.	Коп.уч.	Лист	Маск.	Подпись	Дата
Разработал	Земчинов			<i>[Signature]</i>	08.21
Проверил	Кашляков			<i>[Signature]</i>	08.21
Исполн.	Шанина			<i>[Signature]</i>	08.21
Комплексное обустройство					Лист
Спроектированный план автомобильной дороги М1:000					Лист
					Листов
					304
					СЕВАЛДОРПРОЕКТ
					формат А3x3

Согласовано			
Изм. №	Взам. инв. №	Подп. и дата	Инд. № подл.

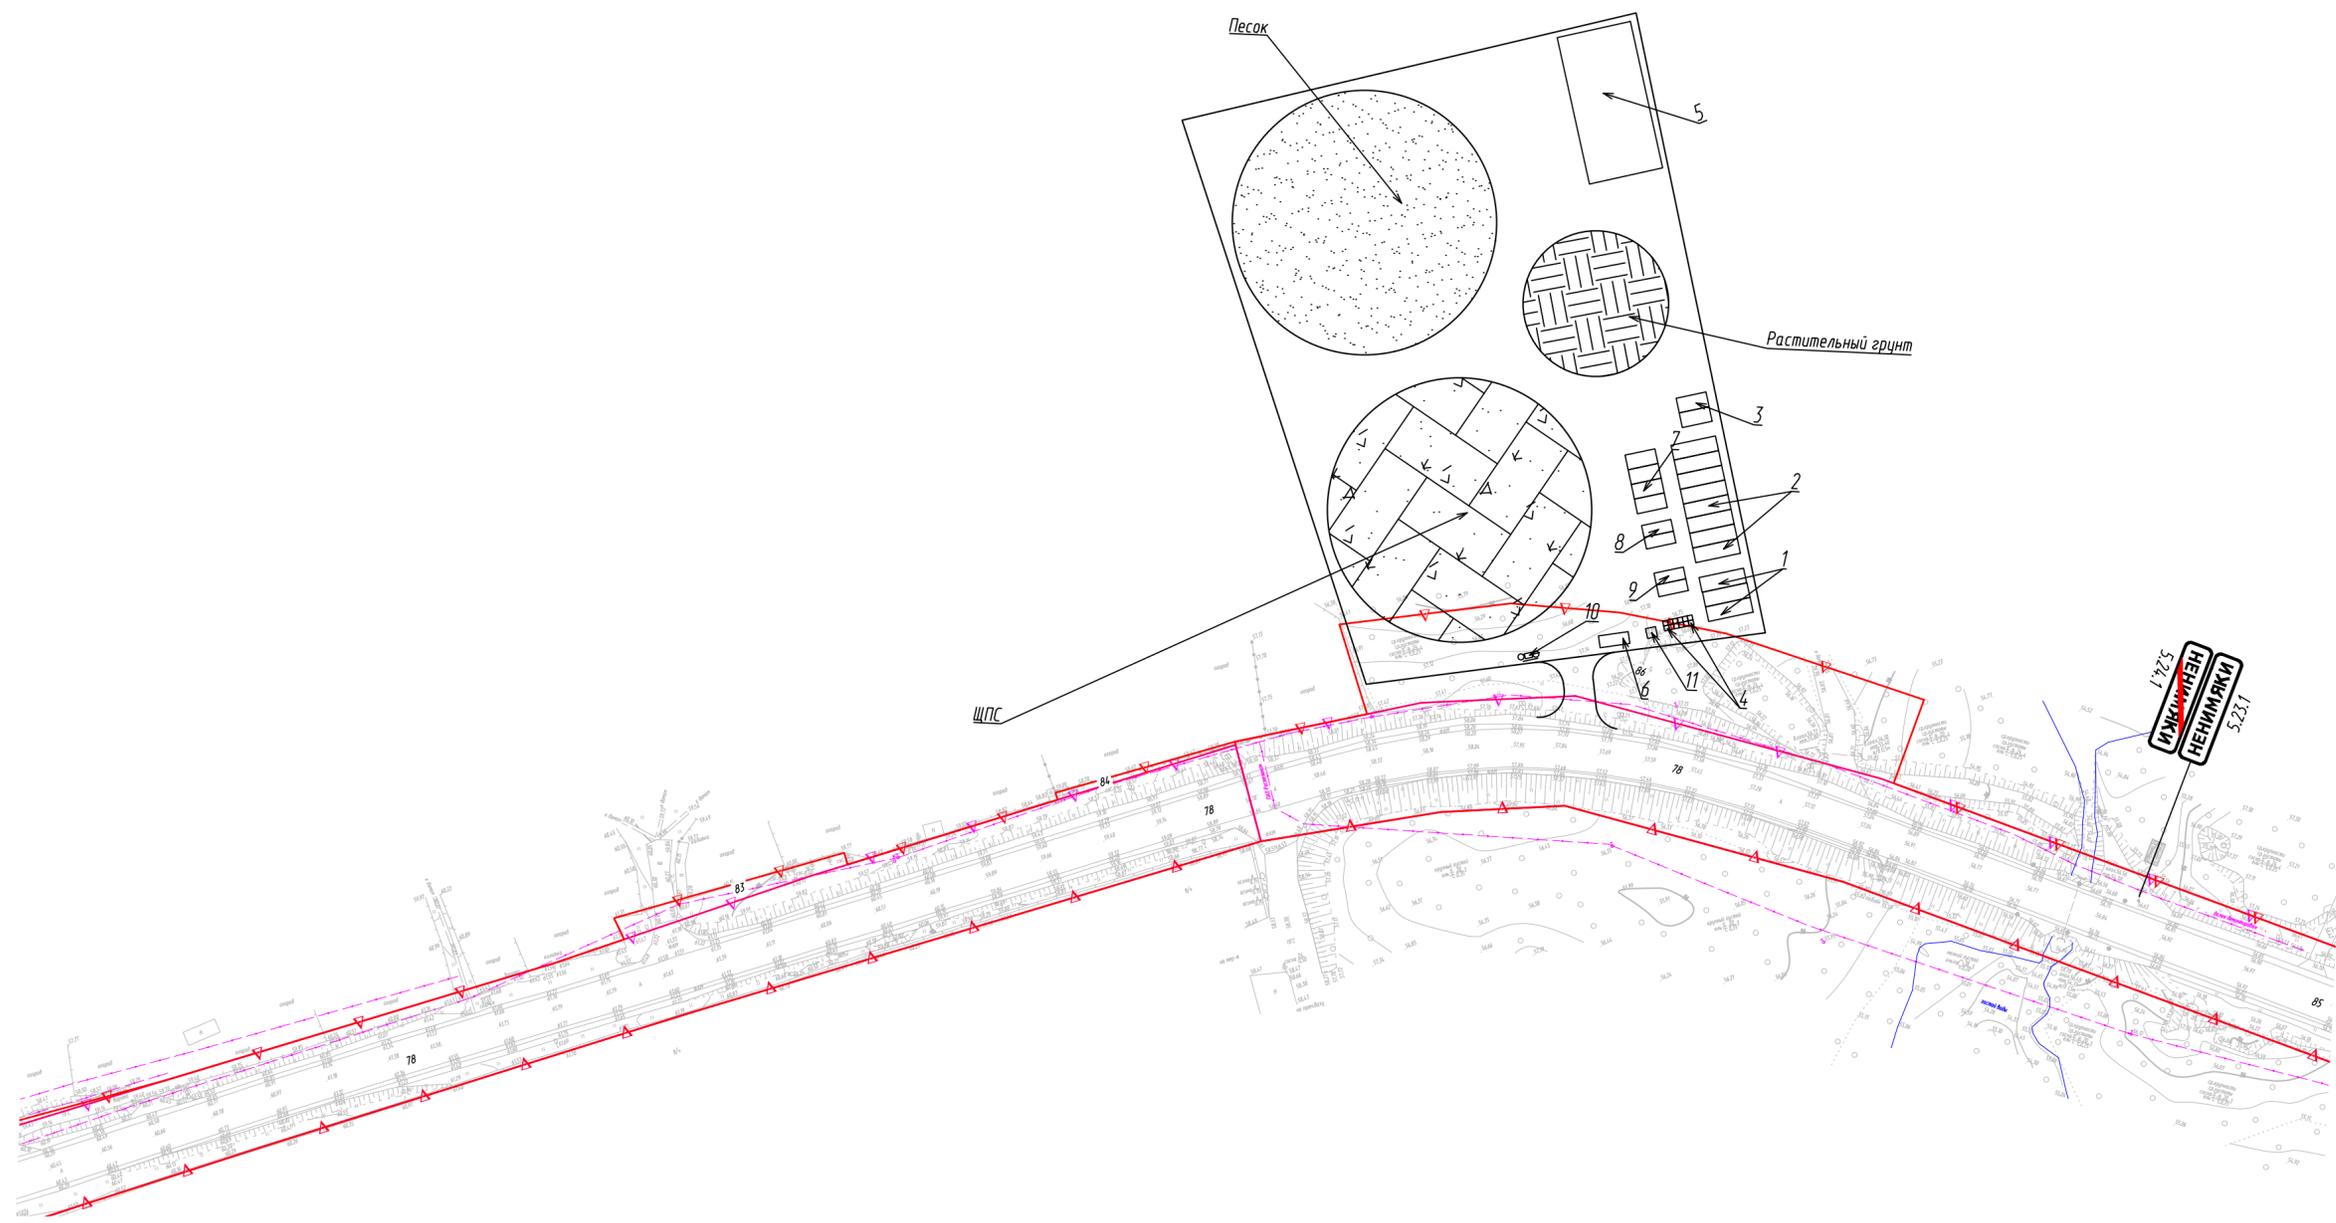

1. Прорабская.
2. Гардеробная.
3. Помещение для кратковременного отдыха.
4. Мобильная туалетная кабина.
5. Закрытый склад.
6. Помещение для охраны
7. Сушилка для спецодежды и обуви.
8. Кладовая материальная
9. Кладовая инструментально-раздаточная.
10. Пожарный щит
11. Контейнер для ТБО

					66/20/302139-ПОС-02				
					Расходы на мероприятия по повышению уровня обустройства автомобильных дорог федерального значения. Комплексное обустройство участка автомобильной дороги общего пользования федерального значения А-181 «Скандинавия» Санкт-Петербург - Выборг - граница с Финляндской Республикой, «Магистральная» на км 22+700 - км 56+000, Ленинградская область, с выполнением работ по подготовке документации по планировке территории				
Изм.	Кол.уч.	Лист	Изд.	Подпись	Дата	Комплексное обустройство	Стадия	Лист	Листов
Разработал	Зонтиков			<i>[Signature]</i>	08.21		П	3	305
Проверил	Коровьяков			<i>[Signature]</i>	08.21				
Н.контр.	Шанина			<i>[Signature]</i>	08.21				
					Строительный план автомобильной дороги М1:1000				



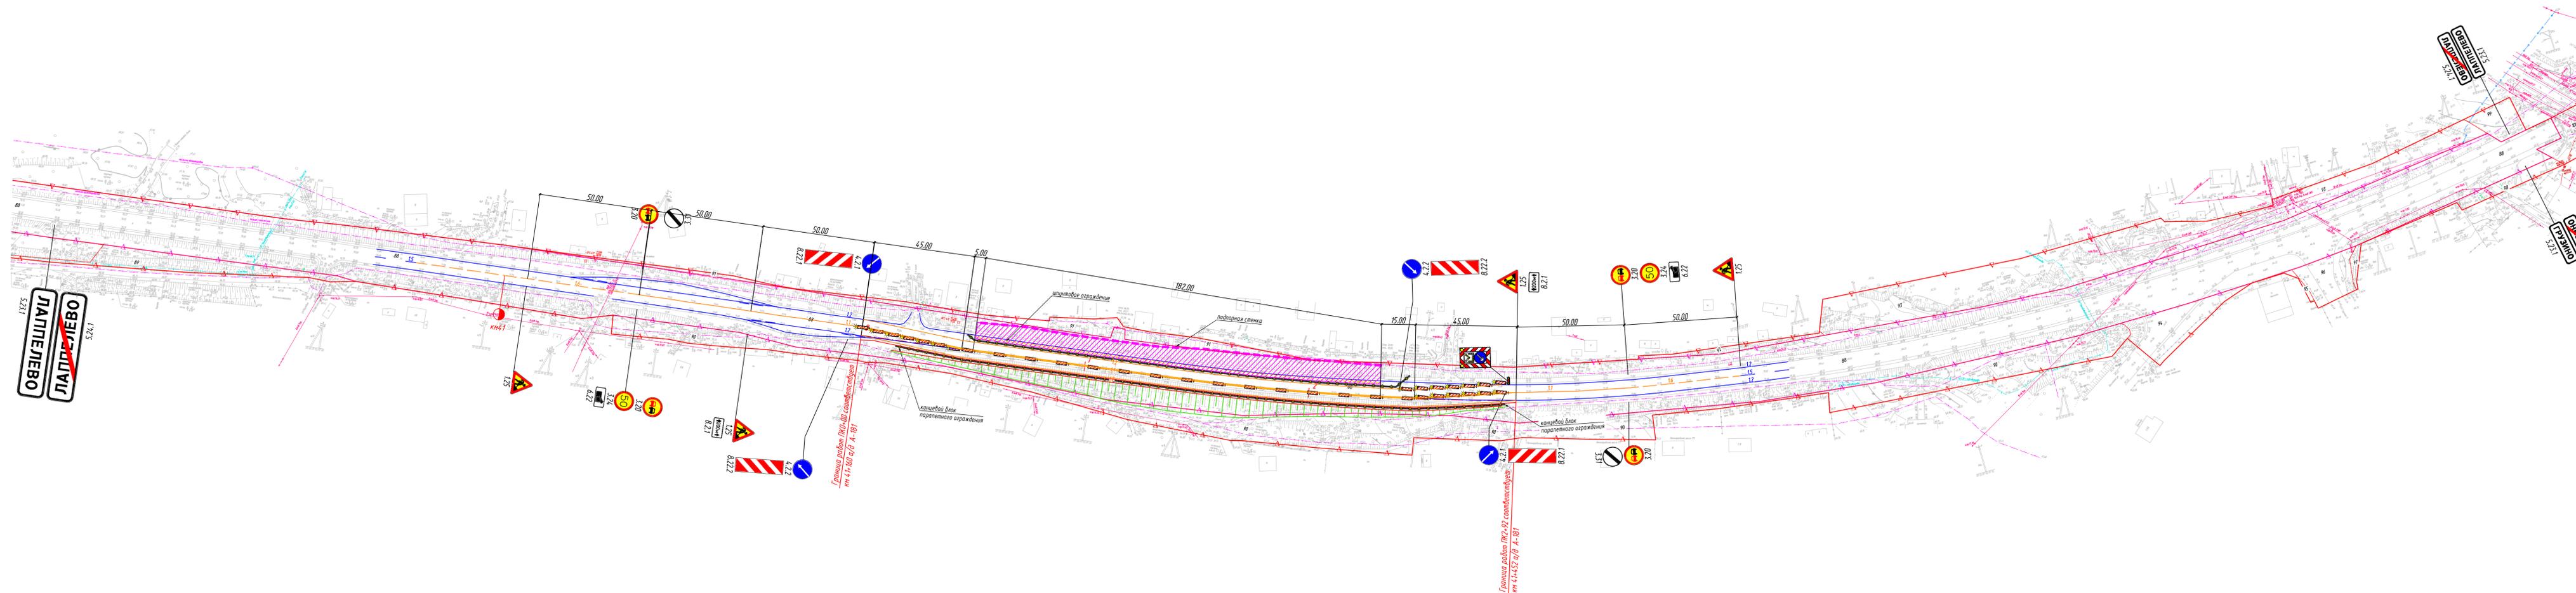


-  временный дорожный знак 1.25
-  передвижной заградительный знак
-  пластина дорожная
-  зона строительных работ
-  фонарь вставной в сочетании с пластиной прямоугольной
-  разметка существующая
-  блок параллельного одностороннего ограждения дорожной группы в сочетании с сигнальным фонарем
-  разметка временная

Примечание  
В каждый блок параллельного ограждения установить сверху один сигнальный флажок КД6 (ГОСТ Р 50971-2011)

66/20/302139-ПОС-02				
Расходы на перепрошит по повышению уровня обустройства автомобильных дорог федерального значения. Комплексное обустройство участка автомобильной дороги общего пользования федерального значения А-181 «Скандинавия» Санкт-Петербург - Выборг - арена с Финляндской Республикой, «Магистральная» на км 22-700 - км 56+000, Ленинградской область, с выполнением работ по подготовке документации по планировке территории.				
Изм.	Колуч.	Лист	Дата	Подпись
Разработал	Зоников	08.21		
Проверил	Карольяков	08.21		
Н.контр.	Шанина	08.21		
Комплексное обустройство			Страница	Лист
Строительный план автомобильной дороги М:1000			7	4
306				

Связано  
 Взам. инв. №  
 План. дата  
 Инв. № подл.

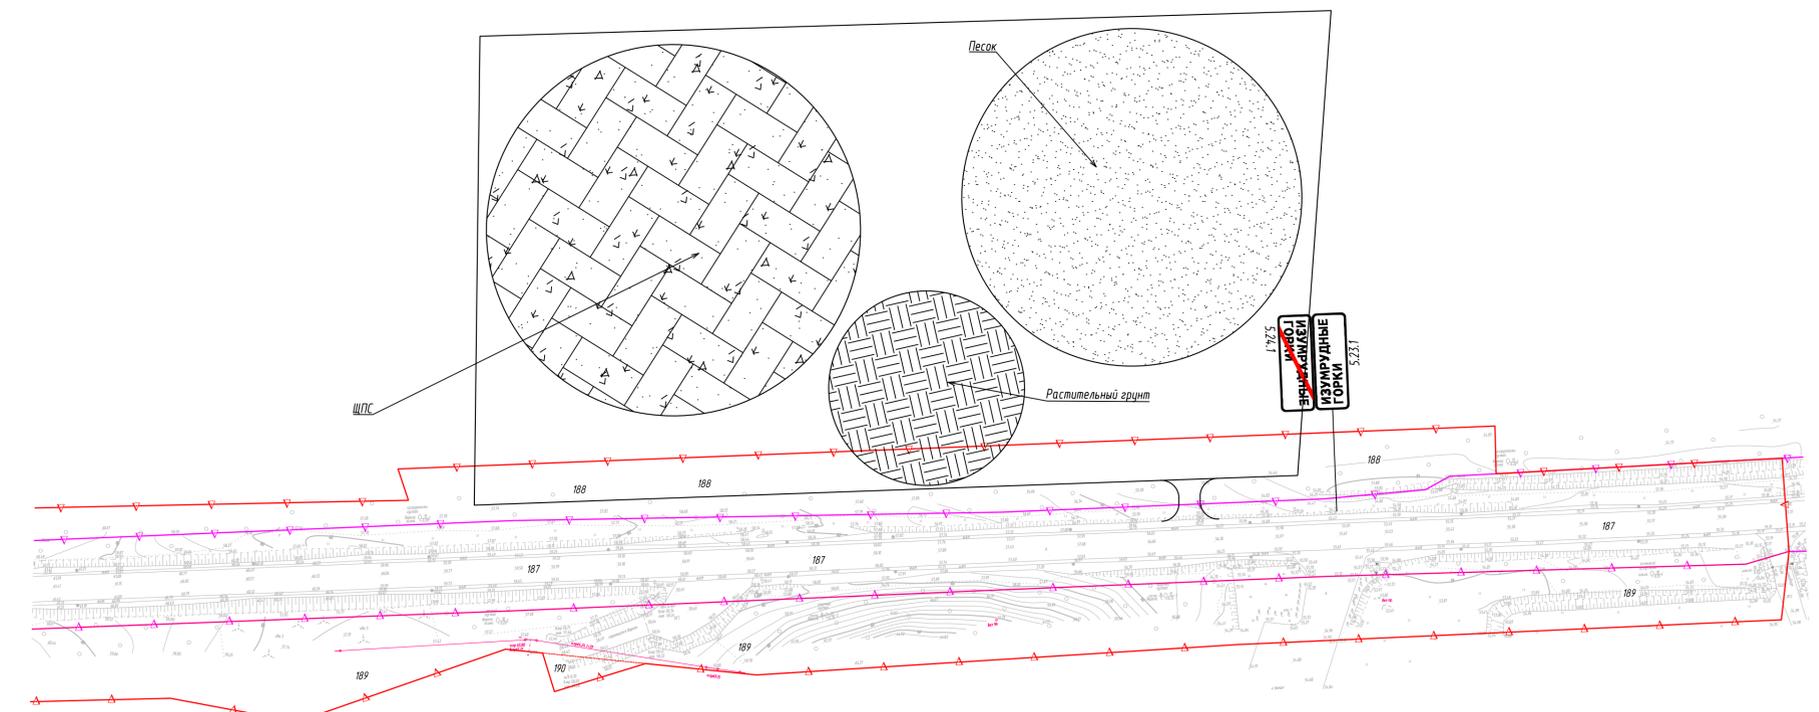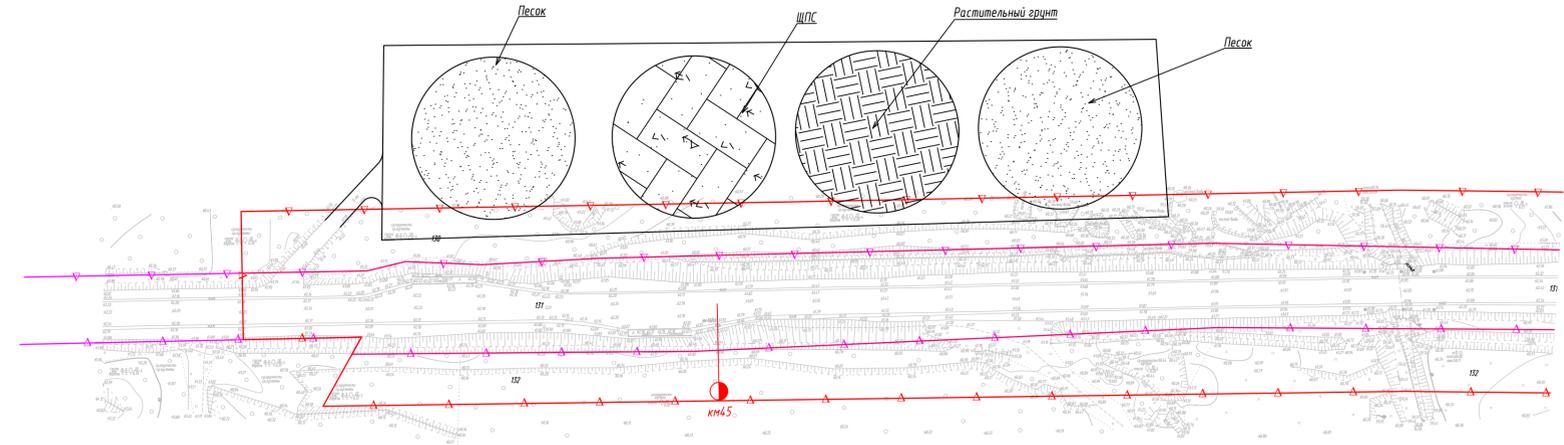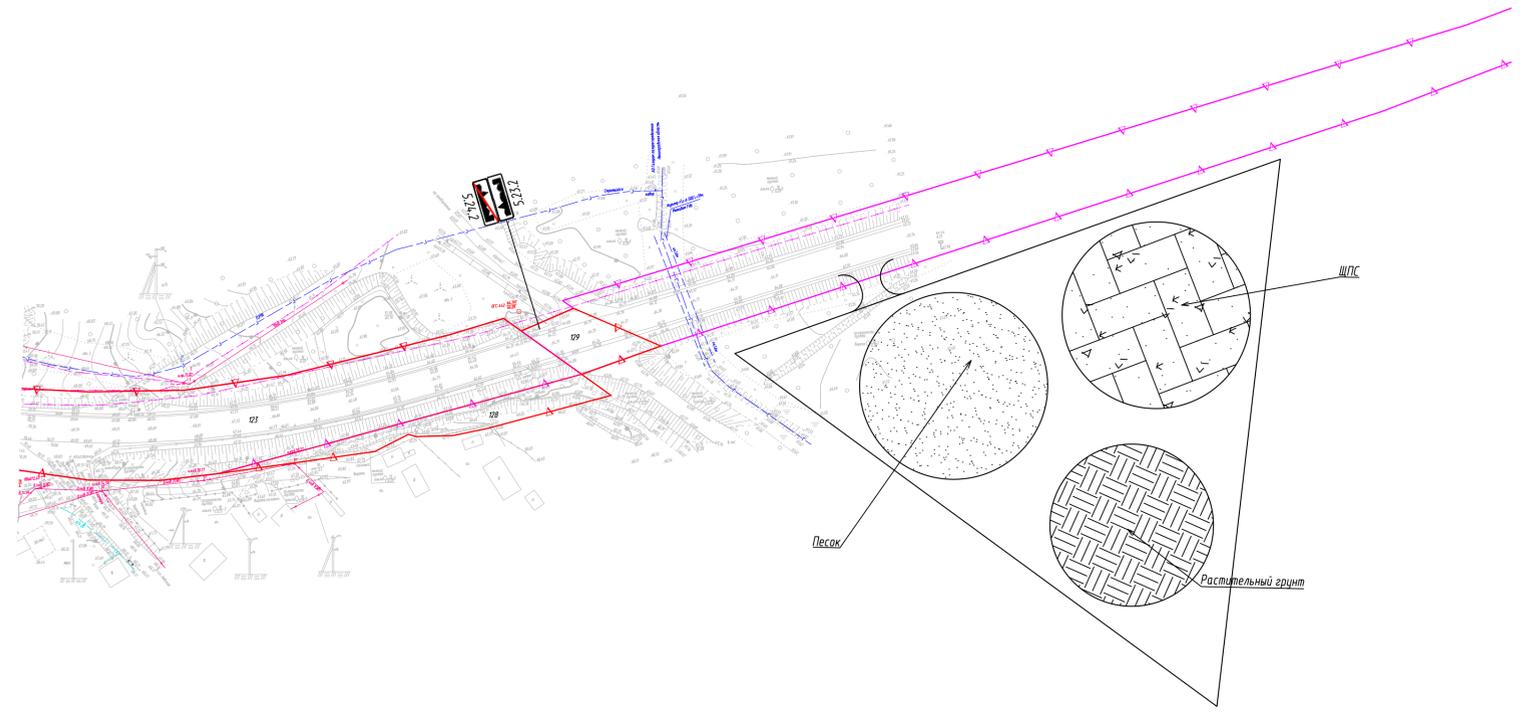

						66/20/302139-ПДС-02				
						Расходы на перепланировку по планировке участка обустройства автомобильной дороги федерального значения. Комплексное обустройство участка автомобильной дороги общего пользования федерального значения № 181 «Скандинавия» Санкт-Петербург - Выборг - арена с Финляндской Республикой, «Магистральная» на км 22+700 - км 56+000, Ленинградская область, с выполнением работ по подготовке документации по планировке территории				
Изм.	Колуч.	Лист	Издк.	Подпись	Дата	Комплексное обустройство	Стадия	Лист	Листов	
Разработал	Зонтиков			<i>[Signature]</i>	08.21		П	5	307	
Проверил	Коробьяков			<i>[Signature]</i>	08.21					
Н.контр.	Шанина			<i>[Signature]</i>	08.21					
						Строительный план автомобильной дороги М:1000		 формат А3x4		

Составлено  
Выполнено  
План и дата  
Лист № 001


№ п/п  
 № подл.  
 Подп. и дата  
 Взам. инв. №  
 Согласовано

Планировка и укрепление посевам трав						<u>10</u>						
Устройство верхнего слоя покрытия из щебеночно-мастичной смеси SMA-16 по ГОСТ Р 58401.2-2019 на автобусных остановках						<u>19</u> 3						
Устройство нижнего слоя покрытия из асфальтобетона из горячей смеси SP22 по ГОСТ Р 58401.1-2019						<u>19</u> 3						
Устройство верхнего слоя основания из асфальтобетона из горячей смеси SP32 по ГОСТ Р 58401.1-2019						<u>19</u> 3						
Устройство нижнего слоя основания из щебеночно-песчаной смеси С5						<u>8</u> 4						
Устройство подстилающего слоя из мелкого песка с Кф>1м/сут по ГОСТ 32824-2014					<u>11</u> 20							
Устройство посадочной площадки из асфальтобетона SP-ВЛ по ГОСТ Р 58401.1-2019						<u>16</u> 7						
Устройство основания под площадку из щебеночно-песчаной смеси С5						<u>8</u> 7						
Досыпка обочин песком мелким с Кф>1м/сут по ГОСТ 32824-2014						<u>13</u> 35						
Устройство верха покрытия из асфальтобетона SP-ВЛ по ГОСТ Р 58401.1-2019						<u>16</u> 3						
Устройство основания из щебеночно-песчаной смеси С5						<u>8</u> 6						
Устройство подстилающего слоя из мелкого песка с Кф>1м/сут по ГОСТ 32824-2014					<u>11</u> 20							
Земляные работы по устройству пешеходных дорожек			<u>16</u> 31									
Сооружение металлических гофрированных водопропускных труб		<u>20</u> 12										
Месяц	январь	февраль	март	апрель	май	июнь	июль	август	сентябрь	октябрь	ноябрь	декабрь
Количество рабочих дней в месяце	31	28	31	30	31	30	31	31	30	31	30	31
Год	1											

1. Продолжительность строительства составляет 5 месяцев;
2. График составлен с учетом 12 часового рабочего дня в 2 смены;
3.  $N$  - количество рабочей силы на данном виде работ  
 $t$  - время производства данного вида работ, сут

						66/20/302139-ПОС-03					
						Расходы на мероприятия по повышению уровня обустройства автомобильных дорог федерального значения. Комплексное обустройство участка автомобильной дороги общего пользования федерального значения А-181 «Скандинавия» Санкт-Петербург - Выборг - граница с Финляндской Республикой, «Магистральная» на км 22+700 - км 56+000, Ленинградская область, с выполнением работ по подготовке документации по планировке территории					
Изм.	Кол.уч.	Лист.	Изд.	Подпись	Дата	Комплексное обустройство	Стадия	Лист	Листов		
Разработал	Зонтиков				08.21		П		1		
Проверил	Коробьяков				08.21						
Н.контр.	Шанина				08.21						
						Линейный календарный график участка км22-31		308			
						<b>СЕВЗАПДОРПРОЕКТ</b> проектно-конструкторский институт					

Согласовано  
 Взят. инв. №  
 Подп. и дата  
 Инв. № подл.

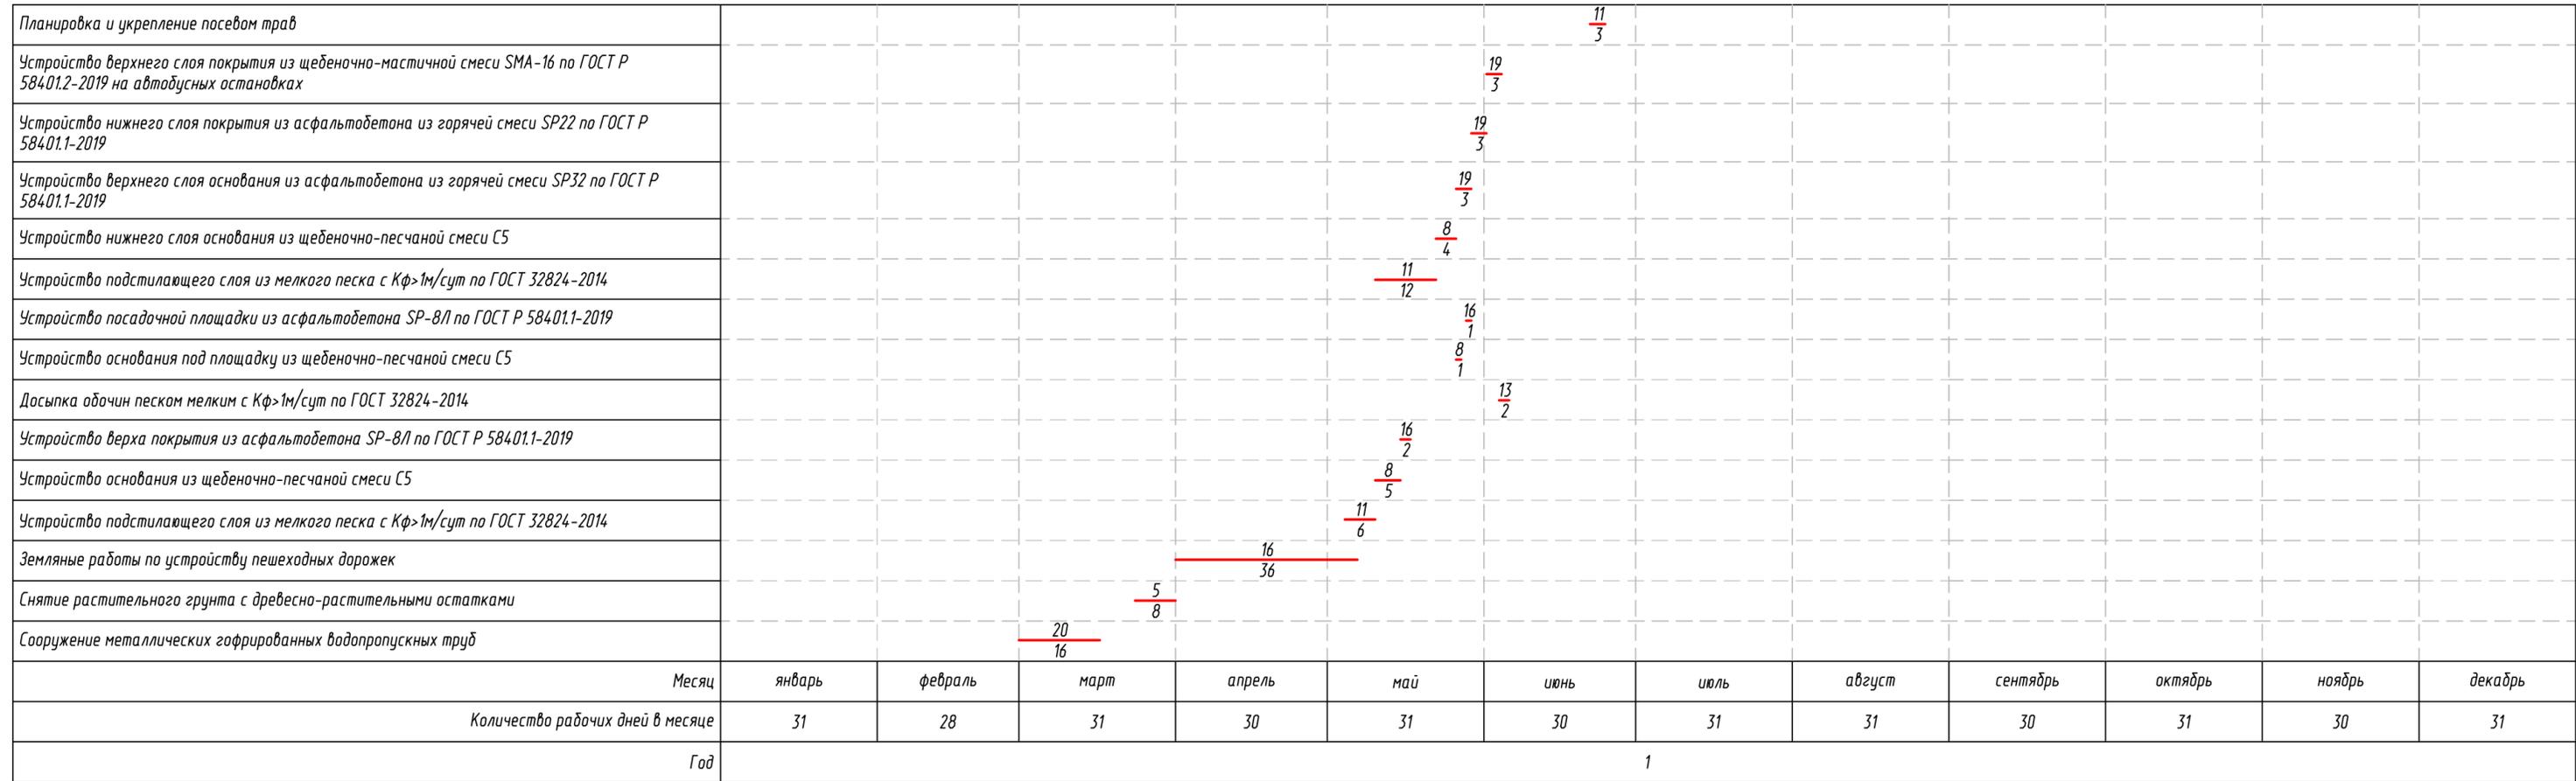

1. Продолжительность строительства составляет 4 месяца;
2. График составлен с учетом 12 часового рабочего дня в 2 смены;
3. *N* - количество рабочей силы на данном виде работ  
*t* - время производства данного вида работ, сут

66/20/302139-ПОС-04					
Расходы на мероприятия по повышению уровня обустройства автомобильных дорог федерального значения. Комплексное обустройство участка автомобильной дороги общего пользования федерального значения А-181 «Скандинавия» Санкт-Петербург - Выборг - граница с Финляндской Республикой, «Магистральная» на км 22+700 - км 56+000, Ленинградская область, с выполнением работ по подготовке документации по планировке территории					
Изм.	Кол.уч.	Лист.	Индок.	Подпись	Дата
Разработал		Зонтиков			08.21
Проверил		Коровьяков			08.21
Н.контр.		Шанина			08.21
Комплексное обустройство					
			Стадия	Лист	Листов
			П		1
Линейный календарный график участка н.п. Васкелова					
309 формат А4х3					

Согласовано

Взам. инв. №  
Полн. и дата  
Инв. № подл.

Планировка и укрепление посевам трав												
Устройство верхнего слоя покрытия из щебеночно-мастичной смеси SMA-16 по ГОСТ Р 58401.2-2019 на автобусных остановках												
Устройство нижнего слоя покрытия из асфальтобетона из горячей смеси SP22 по ГОСТ Р 58401.1-2019												
Устройство верхнего слоя основания из асфальтобетона из горячей смеси SP32 по ГОСТ Р 58401.1-2019												
Устройство нижнего слоя основания из щебеночно-песчаной смеси С5												
Устройство подстилающего слоя из мелкого песка с Кф>1м/сут по ГОСТ 32824-2014												
Устройство посадочной площадки из асфальтобетона SP-8Л по ГОСТ Р 58401.1-2019												
Устройство основания под площадку из щебеночно-песчаной смеси С5												
Досыпка обочин песком мелким с Кф>1м/сут по ГОСТ 32824-2014												
Устройство верха покрытия из асфальтобетона SP-8Л по ГОСТ Р 58401.1-2019												
Устройство основания из щебеночно-песчаной смеси С5												
Устройство подстилающего слоя из мелкого песка с Кф>1м/сут по ГОСТ 32824-2014												
Земляные работы по устройству пешеходных дорожек												
Снятие растительного грунта с древесно-растительными остатками												
Сооружение металлических гофрированных водопропускных труб												
Месяц	январь	февраль	март	апрель	май	июнь	июль	август	сентябрь	октябрь	ноябрь	декабрь
Количество рабочих дней в месяце	31	28	31	30	31	30	31	31	30	31	30	31
Год	1											

1. Продолжительность строительства составляет 4 месяца;
2. График составлен с учетом 12 часового рабочего дня в 2 смены;
3.  $N$  - количество рабочей силы на данном виде работ  
 $t$  - время производства данного вида работ, сут

66/20/302139-ПОС-05							
Расходы на мероприятия по повышению уровня обустройства автомобильных дорог федерального значения. Комплексное обустройство участка автомобильной дороги общего пользования федерального значения А-181 «Скандинавия» Санкт-Петербург - Выборг - граница с Финляндской Республикой, «Магистральная» на км 22+700 - км 56+000, Ленинградская область, с выполнением работ по подготовке документации по планировке территории							
Изм.	Кол.уч.	Лист.	Индок.	Подпись	Дата		
Разработал	Зонтиков				08.21		
Проверил	Коровьяков				08.21		
Н.контр.	Шанина				08.21		
Комплексное обустройство					Стадия	Лист	Листов
					П		1
Линейный календарный график участка н.п. Ненимяки					310		
					<b>СЕВЗАПДОРПРОЕКТ</b> ПРОЕКТИРОВАНИЕ И СТРОИТЕЛЬСТВО		

Согласовано

Взам. инв. №

Подп. и дата

Инв. № подл.

Планировка и укрепление посевам трав												11 1
Устройство верхнего слоя покрытия из щебеночно-мастичной смеси SMA-16 по ГОСТ Р 58401.2-2019 на автобусных остановках												19 3
Устройство нижнего слоя покрытия из асфальтобетона из горячей смеси SP22 по ГОСТ Р 58401.1-2019												19 3
Устройство верхнего слоя основания из асфальтобетона из горячей смеси SP32 по ГОСТ Р 58401.1-2019												19 3
Устройство нижнего слоя основания из щебеночно-песчаной смеси С5												8 4
Устройство подстилающего слоя из мелкого песка с Кф>1м/сут по ГОСТ 32824-2014								11 12				16 1
Устройство посадочной площадки из асфальтобетона SP-В1 по ГОСТ Р 58401.1-2019												8 1
Устройство основания под площадку из щебеночно-песчаной смеси С5								13 1				16 2
Досыпка обочин песком мелким с Кф>1м/сут по ГОСТ 32824-2014												8 5
Устройство верха покрытия из асфальтобетона SP-В1 по ГОСТ Р 58401.1-2019												11 5
Устройство основания из щебеночно-песчаной смеси С5												16 48
Устройство подстилающего слоя из мелкого песка с Кф>1м/сут по ГОСТ 32824-2014												5 6
Земляные работы по устройству пешеходных дорожек												20 8
Снятие растительного грунта с древесно-растительными остатками												
Сооружение металлических гофрированных водопропускных труб												
Месяц	январь	февраль	март	апрель	май	июнь	июль	август	сентябрь	октябрь	ноябрь	декабрь
Количество рабочих дней в месяце	31	28	31	30	31	30	31	31	30	31	30	31
Год	1											

- 1. Продолжительность строительства составляет 4 месяца;
- 2. График составлен с учетом 12 часового рабочего дня в 2 смены;
- 3. N - количество рабочей силы на данном виде работ  
 t - время производства данного вида работ,сут

						66/20/302139-ПОС-06			
						Расходы на мероприятия по повышению уровня обустройства автомобильных дорог федерального значения. Комплексное обустройство участка автомобильной дороги общего пользования федерального значения А-181 «Скандинавия» Санкт-Петербург - Выборг - граница с Финляндской Республикой, «Магистральная» на км 22+700 - км 56+000, Ленинградской область, с выполнением работ по подготовке документации по планировке территории			
Изм.	Кол.уч.	Лист.	Идок.	Подпись	Дата	Комплексное обустройство	Стадия	Лист	Листов
Разработал				Зонтиков	08.21		П		1
Проверил				Коровьяков	08.21				
Н.контр.				Шанина	08.21				
						Линейный календарный график участка н.п. Садоводство и Варзолово			
						311			
						 <b>СЕВЗАПДОРПРОЕКТ</b> <small>ПРОЕКТИРОВАНИЕ И КОНСУЛЬТИНГ</small>			

Согласовано

Взам. инв. №

Полн. и дата

Инв. № подл.

Планировка и укрепление посевам трав										$\frac{11}{3}$		
Устройство верхнего слоя покрытия из щебеночно-мастичной смеси SMA-16 по ГОСТ Р 58401.2-2019 на автобусных остановках										$\frac{19}{3}$		
Устройство нижнего слоя покрытия из асфальтобетона из горячей смеси SP22 по ГОСТ Р 58401.1-2019										$\frac{19}{3}$		
Устройство верхнего слоя основания из асфальтобетона из горячей смеси SP32 по ГОСТ Р 58401.1-2019										$\frac{19}{3}$		
Устройство нижнего слоя основания из щебеночно-песчаной смеси С5										$\frac{8}{4}$		
Устройство подстилающего слоя из мелкого песка с Кф>1м/сут по ГОСТ 32824-2014										$\frac{11}{12}$		
Устройство посадочной площадки из асфальтобетона SP-8/1 по ГОСТ Р 58401.1-2019										$\frac{16}{7}$		
Устройство основания под площадку из щебеночно-песчаной смеси С5										$\frac{8}{7}$		
Досыпка обочин песком мелким с Кф>1м/сут по ГОСТ 32824-2014										$\frac{13}{7}$		
Устройство верха покрытия из асфальтобетона SP-8/1 по ГОСТ Р 58401.1-2019										$\frac{16}{7}$		
Устройство основания из щебеночно-песчаной смеси С5										$\frac{8}{3}$		
Устройство подстилающего слоя из мелкого песка с Кф>1м/сут по ГОСТ 32824-2014										$\frac{11}{4}$		
Земляные работы по устройству пешеходных дорожек							$\frac{16}{20}$					
Снятие растительного грунта с древесно-растительными остатками						$\frac{5}{5}$						
Сооружение металлических гофрированных водопропускных труб						$\frac{20}{10}$						
Месяц	январь	февраль	март	апрель	май	июнь	июль	август	сентябрь	октябрь	ноябрь	декабрь
Количество рабочих дней в месяце	31	28	31	30	31	30	31	31	30	31	30	31
Год	1											

1. Продолжительность строительства составляет 3 месяца;  
2. График составлен с учетом 12 часового рабочего дня в 2 смены;  
3. *N* - количество рабочей силы на данном виде работ  
*t* - время производства данного вида работ, сут

						66/20/302139-ПОС-07				
						Расходы на мероприятия по повышению уровня обустройства автомобильных дорог федерального значения. Комплексное обустройство участка автомобильной дороги общего пользования федерального значения А-181 «Скандинавия» Санкт-Петербург - Выборг - граница с Финляндской Республикой, «Магистральная» на км 22+700 - км 56+000, Ленинградской область, с выполнением работ по подготовке документации по планировке территории				
Изм.	Кол.уч.	Лист.	Издок.	Подпись	Дата	Комплексное обустройство	Стадия	Лист	Листов	
Разработал	Зонтиков				08.21		П		1	
Проверил	Коровьяков				08.21					
Н.контр.	Шанина				08.21	Линейный календарный график участка н.п. Гарболово		312 СЕВЗАПДОРПРОЕКТ ПРОЕКТИРОВАНИЕ И КОНСТРУКТИВНЫЙ ИНЖЕНЕРИИ		

Согласовано

Взам. инв. №

Подп. и дата

Инв. № подл.

Планировка и укрепление посевам трав										11 1			
Устройство верхнего слоя покрытия из щебеночно-мастичной смеси SMA-16 по ГОСТ Р 58401.2-2019 на автобусных остановках										19 3			
Устройство нижнего слоя покрытия из асфальтобетона из горячей смеси SP22 по ГОСТ Р 58401.1-2019										19 3			
Устройство верхнего слоя основания из асфальтобетона из горячей смеси SP32 по ГОСТ Р 58401.1-2019										19 3			
Устройство нижнего слоя основания из щебеночно-песчаной смеси С5										8 4			
Устройство подстилающего слоя из мелкого песка с Кф>1м/сут по ГОСТ 32824-2014								11 12					
Устройство посадочной площадки из асфальтобетона SP-8Л по ГОСТ Р 58401.1-2019										16 1			
Устройство основания под площадку из щебеночно-песчаной смеси С5										8 1			
Досыпка обочин песком мелким с Кф>1м/сут по ГОСТ 32824-2014										13 1			
Устройство верха покрытия из асфальтобетона SP-8Л по ГОСТ Р 58401.1-2019								16 1					
Устройство основания из щебеночно-песчаной смеси С5								8 1					
Устройство подстилающего слоя из мелкого песка с Кф>1м/сут по ГОСТ 32824-2014								11 1					
Земляные работы по устройству пешеходных дорожек								16 2					
Снятие растительного грунта с древесно-растительными остатками								5 1					
Сооружение металлических гофрированных водопропускных труб							20 4						
Месяц	январь	февраль	март	апрель	май	июнь	июль	август	сентябрь	октябрь	ноябрь	декабрь	
Количество рабочих дней в месяце	31	28	31	30	31	30	31	31	30	31	30	31	
Год	1												

1. Продолжительность строительства составляет 2 месяца;
2. График составлен с учетом 12 часового рабочего дня в 2 смены;
3. *N* - количество рабочей силы на данном виде работ  
*t* - время производства данного вида работ, сут

						66/20/302139-ПОС-08			
						Расходы на мероприятия по повышению уровня обустройства автомобильных дорог федерального значения. Комплексное обустройство участка автомобильной дороги общего пользования федерального значения А-181 «Скандинавия» Санкт-Петербург - Выборг - граница с Финляндской Республикой, «Магистральная» на км 22+700 - км 56+000, Ленинградская область, с выполнением работ по подготовке документации по планировке территории			
Изм.	Кол.уч.	Лист.	Идок.	Подпись	Дата	Комплексное обустройство	Стадия	Лист	Листов
Разработал	Зонтиков				08.21		П		1
Проверил	Коробьяков				08.21				
Н.контр.	Шанина				08.21				
						313			
						Линейный календарный график участка н.п. Вуолы			
						<b>СЕВЗАПДОРПРОЕКТ</b> <small>ПРОЕКТИРОВАНИЕ И КОНСТРУКЦИОННО-ТЕХНИЧЕСКИЙ ИНСТИТУТ</small>			

Планировка и укрепление посевам трав													11 7
Устройство верхнего слоя покрытия из щебеночно-мастичной смеси SMA-16 по ГОСТ Р 58401.2-2019 на автобусных остановках													19 3
Устройство нижнего слоя покрытия из асфальтобетона из горячей смеси SP22 по ГОСТ Р 58401.1-2019													19 3
Устройство верхнего слоя основания из асфальтобетона из горячей смеси SP32 по ГОСТ Р 58401.1-2019													19 3
Устройство нижнего слоя основания из щебеночно-песчаной смеси С5													8 4
Устройство подстилающего слоя из мелкого песка с Кф>1м/сут по ГОСТ 32824-2014													11 12
Устройство посадочной площадки из асфальтобетона SP-ВЛ по ГОСТ Р 58401.1-2019													16 1 8 1 13 1
Устройство основания под площадку из щебеночно-песчаной смеси С5													
Досыпка обочин песком мелким с Кф>1м/сут по ГОСТ 32824-2014													
Устройство верха покрытия из асфальтобетона SP-ВЛ по ГОСТ Р 58401.1-2019													16 1 8 1 11 1
Устройство основания из щебеночно-песчаной смеси С5													
Устройство подстилающего слоя из мелкого песка с Кф>1м/сут по ГОСТ 32824-2014													
Земляные работы по устройству пешеходных дорожек													16 4
Снятие растительного грунта с древесно-растительными остатками													5 1
Сооружение металлических гофрированных водопропускных труб													20 4
Месяц	январь	февраль	март	апрель	май	июнь	июль	август	сентябрь	октябрь	ноябрь	декабрь	
Количество рабочих дней в месяце	31	28	31	30	31	30	31	31	30	31	30	31	
Год	1												

1. Продолжительность строительства составляет 2 месяца;
2. График составлен с учетом 12 часового рабочего дня в 2 смены;
3. N - количество рабочей силы на данном виде работ  
t - время производства данного вида работ,сут

						66/20/302139-ПОС-09			
						Расходы на мероприятия по повышению уровня обустройства автомобильных дорог федерального значения. Комплексное обустройство участка автомобильной дороги общего пользования федерального значения А-181 «Скандинавия» Санкт-Петербург - Выборг - граница с Финляндской Республикой, «Магистральная» на км 22+700 - км 56+000, Ленинградская область, с выполнением работ по подготовке документации по планировке территории			
Изм.	Кол.уч.	Лист.	Идент.	Подпись	Дата	Комплексное обустройство	Стадия	Лист	Листов
Разработал	Зонтиков				08.21		П		1
Проверил	Корольяков				08.21				
Н.контр.	Шанина				08.21				
						Линейный календарный график участка массов Вуолы			
						314			
						 <b>СЕВЗАПДОРПРОЕКТ</b> проектно-конструкторский институт			

Согласовано  
Взам. инв. №  
Полн. и дата  
Инв. № подл.

Планировка и укрепление посевам трав															11 7
Устройство верхнего слоя покрытия из щебеночно-мастичной смеси SMA-16 по ГОСТ Р 58401.2-2019 на автобусных остановках															19 3
Устройство нижнего слоя покрытия из асфальтобетона из горячей смеси SP22 по ГОСТ Р 58401.1-2019															19 3
Устройство верхнего слоя основания из асфальтобетона из горячей смеси SP32 по ГОСТ Р 58401.1-2019															19 3
Устройство нижнего слоя основания из щебеночно-песчаной смеси С5															8 4
Устройство подстилающего слоя из мелкого песка с Кф>1м/сут по ГОСТ 32824-2014															11 12
Устройство посадочной площадки из асфальтобетона SP-8Л по ГОСТ Р 58401.1-2019															16 7 8 1
Устройство основания под площадку из щебеночно-песчаной смеси С5															13 1
Досыпка обочин песком мелким с Кф>1м/сут по ГОСТ 32824-2014															16 7 8 2 11 1
Устройство верхнего покрытия из асфальтобетона SP-8Л по ГОСТ Р 58401.1-2019															16 7
Устройство основания из щебеночно-песчаной смеси С5															16 7
Устройство подстилающего слоя из мелкого песка с Кф>1м/сут по ГОСТ 32824-2014															16 7
Земляные работы по устройству пешеходных дорожек															16 7
Снятие растительного грунта с древесно-растительными остатками															5 2
Сооружение металлических гофрированных водопропускных труб															20 18
	Месяц	январь	февраль	март	апрель	май	июнь	июль	август	сентябрь	октябрь	ноябрь	декабрь		
	Количество рабочих дней в месяце	31	28	31	30	31	30	31	31	30	31	30	31		
	Год													1	


- 1. Продолжительность строительства составляет 2 месяца;
- 2. График составлен с учетом 12 часового рабочего дня в 2 смены;
- 3.  $N$  - количество рабочей силы на данном виде работ  
 $t$  - время производства данного вида работ, сут

						66/20/302139-ПОС-10			
						Расходы на мероприятия по повышению уровня обустройства автомобильных дорог федерального значения. Комплексное обустройство участка автомобильной дороги общего пользования федерального значения А-181 «Скандинавия» Санкт-Петербург - Выборг - граница с Финляндской Республикой, «Магистральная» на км 22+700 - км 56+000, Ленинградская область, с выполнением работ по подготовке документации по планировке территории			
Изм.	Кол.уч.	Лист.	Идок.	Подпись	Дата	Комплексное обустройство	Стадия	Лист	Листов
Разработал				Зонтиков	08.21		П		1
Проверил				Коробьяков	08.21				
Н.контр.				Шанина	08.21				
						Линейный календарный график участка н.п. Матокса			
						315 			

Размещение средств организации дорожного движения в местах производства дорожных работ, выполняемых на половине ширины проезжей части

Утверждаю:

(Руководитель дорожного предприятия)  
« » 2020г

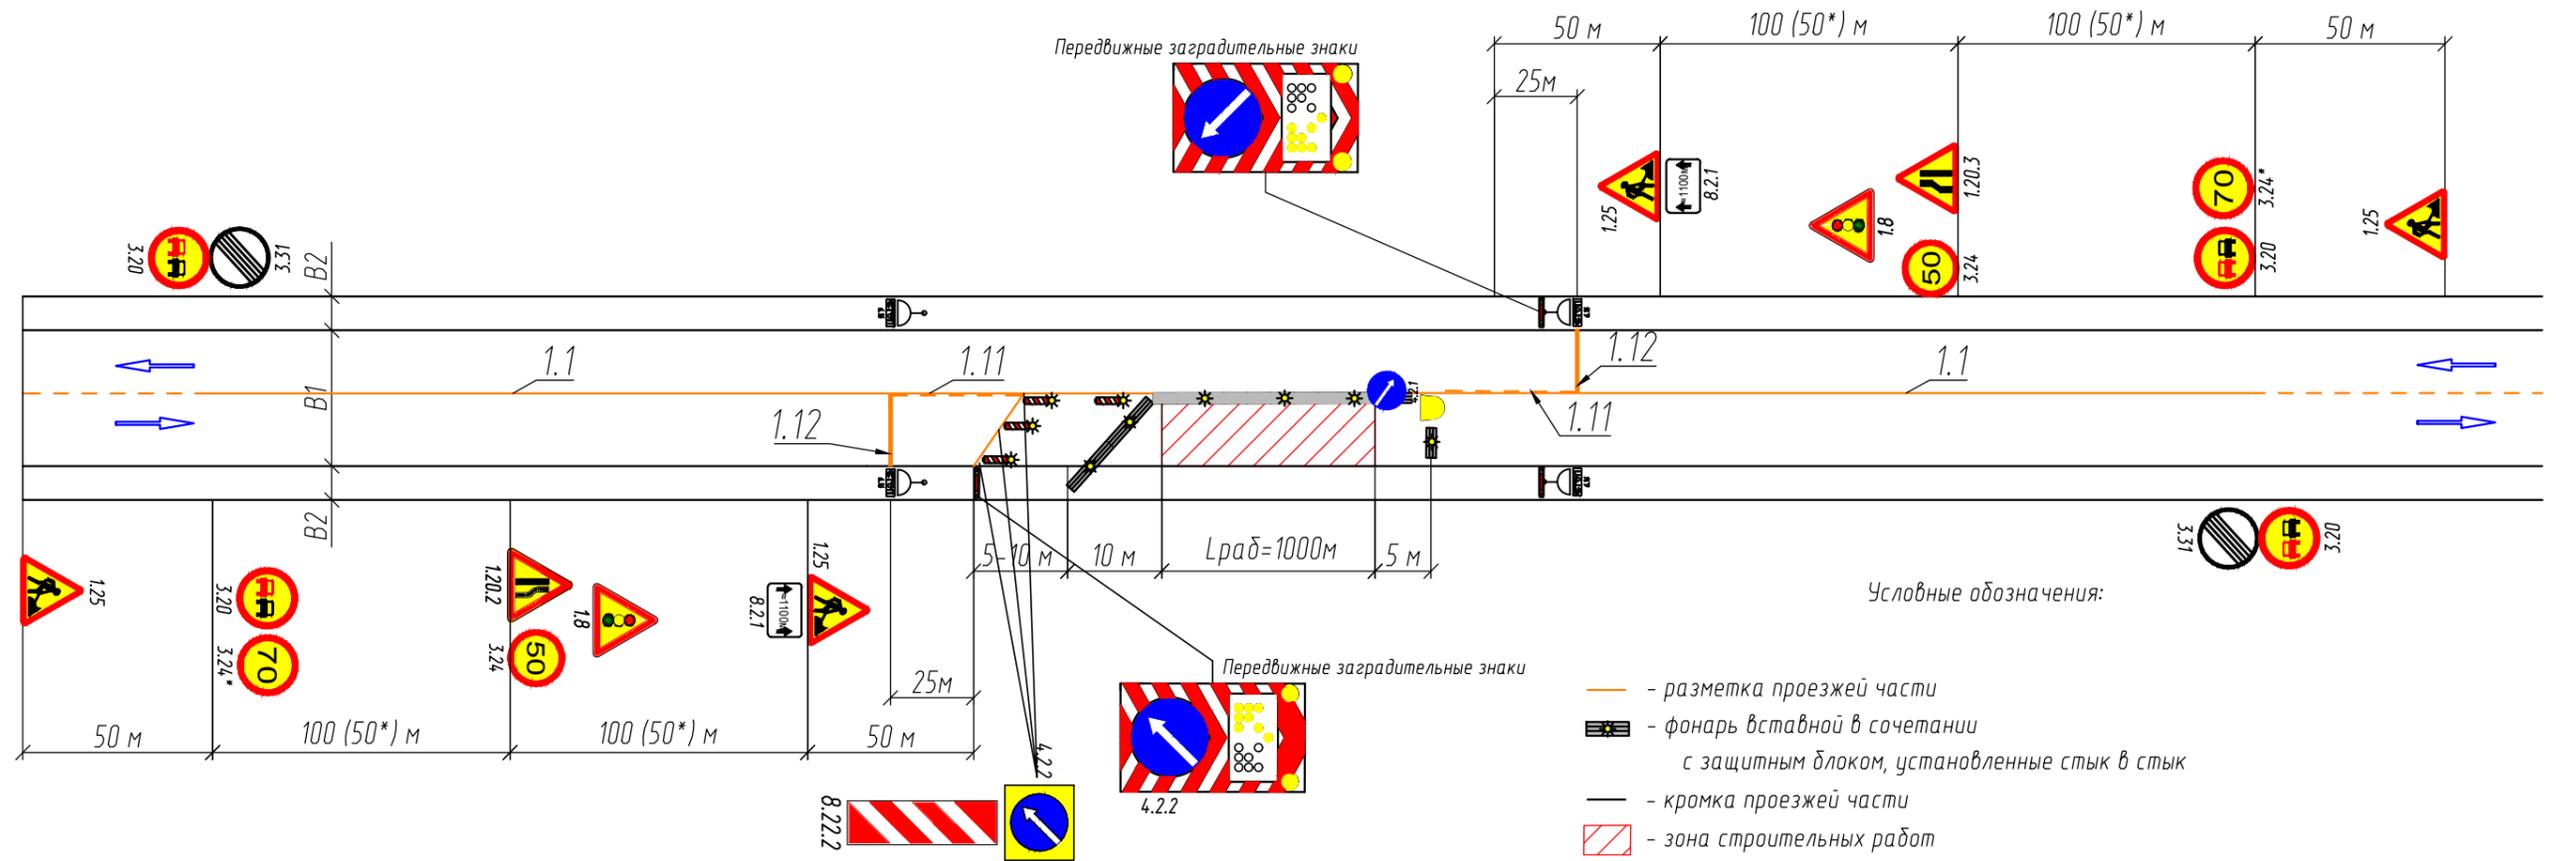

1. Схема организации движения и ограждение места производства работ разработана на основании ОДМ 218.6.019-2016 "Рекомендациями по организации движения и ограждению мест производства дорожных работ", ГОСТ Р 52289-2019 "Правила применения дорожных знаков, разметки, светофоров, дорожных ограждений и направляющих устройств" и ГОСТ Р 58350-2019 "Дороги автомобильные общего пользования. Технические средства организации дорожного движения в местах производства работ. Технические требования. Правила применения"
  2. Ответственность за соблюдение требований ОДМ 218.6.019-2016 и утвержденных схем организации движения возлагается на руководителя подрядной организации и на лиц непосредственно руководящих ремонтными работами.
  3. Экземпляр согласованной схемы должен находиться на руках у непосредственного производителя работ, отвечающего за безопасность дорожного движения на данном участке дороги.
  4. По своим светотехническим свойствам дорожные знаки должны соответствовать требованиям ГОСТ Р 52290-2004 "Знаки дорожные. Общие технические требования."
  5. Установку дорожных знаков, средств ограждения выполнить в соответствии с ОДМ 218.6.019-2016 "Рекомендациями по организации движения и ограждению мест производства дорожных работ" и ГОСТ Р 52289-2019 "Правила применения дорожных знаков, разметки, светофоров, дорожных ограждений и направляющих устройств"
  6. О начале работ сообщить в дежурную часть ГИБДД по территориальности:
  7. Ежедневно перед началом работ необходимо проверить наличие дорожных знаков и технических средств, предусмотренных согласованной схемой и при необходимости заменить пришедшие в негодность или установить отсутствующие.
  8. Все временные знаки и технические средства организации дорожного движения связанные с проводимыми работами должны быть убраны в течении суток после завершения работ (ГОСТ Р 50597-2017 "Требования к эксплуатационному состоянию допустимому по условиям обеспечения безопасности дорожного движения.")
  9. После каждого примыкания попадающего в зону работ необходимо устанавливать дополнительные знаки: 1.25; 3.24.
  10. Передвижной светофор дорожный работает в ручном режиме
- \* При производстве работ в населенном пункте дорожные знаки 3.24 (70км/ч) не устанавливаются, расстояния между знаками принимаются 50м


Название организации \_\_\_\_\_  
 Название объекта \_\_\_\_\_ КМ \_\_ ПК \_\_ КМ \_\_ ПК \_\_  
 Вид и характер дорожных работ \_\_\_\_\_  
 Сроки исполнения работ \_\_\_\_\_  
 Ответственный за проведение дорожных работ \_\_\_\_\_  
 Составитель схемы: \_\_\_\_\_  
 Должность \_\_\_\_\_  
 Фамилия \_\_\_\_\_  
 Телефон \_\_\_\_\_

66/20/302139-ПОС-11							
Расходы на мероприятия по повышению уровня обустройства автомобильных дорог федерального значения. Комплексное обустройство участка автомобильной дороги общего пользования федерального значения А-181 «Скандинавия» Санкт-Петербург - Выборг - граница с Финляндской Республикой, «Магистральная» на км 22+700 - км 56+000, Ленинградская область, с выполнением работ по подготовке документации по планировке территории							
Изм.	Кол.ч.	Лист.	Ндоп.	Подпись	Дата		
Разработал		Зонтиков			08.21		
Проверил		Коровьяков			08.21		
Н.контр.		Шанина			08.21		
Комплексное обустройство					Стадия	Лист	Листов
					П		1
Размещение средств организации движения в местах производства дорожных работ, выполняемых на половине ширины проезжей части					316		

Размещение средств организации дорожного движения в местах производства дорожных работ, выполняемых на обочине

Утверждаю:

(Руководитель дорожного предприятия)  
« » 2020г

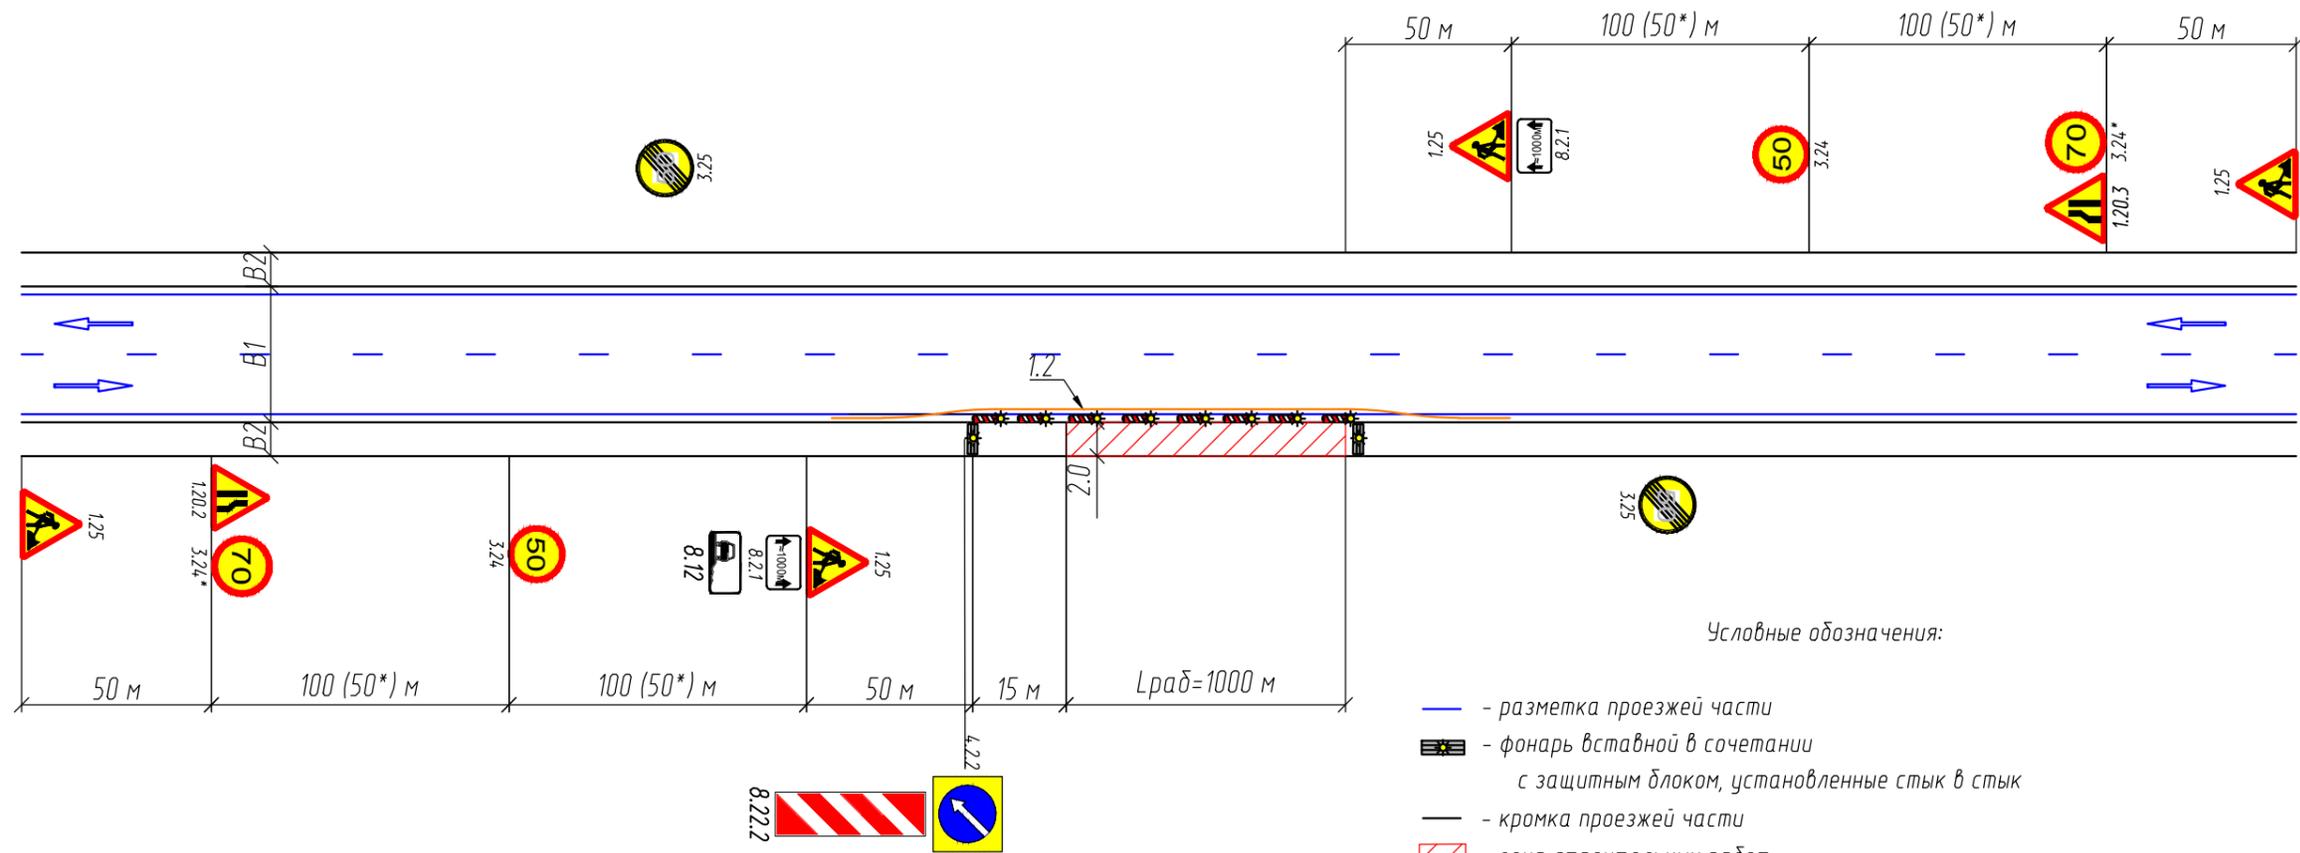

1. Схема организации движения и ограждение места производства работ разработана на основании ОДМ 218.6.019-2016 "Рекомендациями по организации движения и ограждению мест производства дорожных работ", ГОСТ Р 52289-2019 "Правила применения дорожных знаков, разметки, светофоров, дорожных ограждений и направляющих устройств" и ГОСТ Р 58350-2019 "Дороги автомобильные общего пользования. Технические средства организации дорожного движения в местах производства работ. Технические требования. Правила применения"
  2. Ответственность за соблюдение требований ОДМ 218.6.019-2016 и утвержденных схем организации движения возлагается на руководителя подрядной организации и на лиц непосредственно руководящих ремонтными работами.
  3. Экземпляр согласованной схемы должен находиться на руках у непосредственного производителя работ, отвечающего за безопасность дорожного движения на данном участке дороги.
  4. По своим светотехническим свойствам дорожные знаки должны соответствовать требованиям ГОСТ Р 52290-2004 "Знаки дорожные. Общие технические требования."
  5. Установку дорожных знаков, средств ограждения выполнить в соответствии с ОДМ 218.6.019-2016 "Рекомендациями по организации движения и ограждению мест производства дорожных работ" и ГОСТ Р 52289-2019 "Правила применения дорожных знаков, разметки, светофоров, дорожных ограждений и направляющих устройств"
  6. О начале работ сообщить в дежурную часть ГИБДД по территориальности:
  7. Ежедневно перед началом работ необходимо проверить наличие дорожных знаков и технических средств, предусмотренных согласованной схемой и при необходимости заменить пришедшие в негодность или установить отсутствующие.
  8. Все временные знаки и технические средства организации дорожного движения связанные с проводимыми работами должны быть убраны в течении суток после завершения работ (ГОСТ Р 50597-2017 "Требования к эксплуатационному состоянию допустимому по условиям обеспечения безопасности дорожного движения.")
  9. После каждого примыкания попадающего в зону работ необходимо устанавливать дополнительные знаки: 1.25; 3.24.
- \* При производстве работ в населенном пункте дорожные знаки 3.24 (70км/ч) не устанавливаются, расстояния между знаками принимаются 50м

Название организации \_\_\_\_\_  
 Название объекта \_\_\_\_\_ КМ\_\_ПК\_\_КМ\_\_ПК\_\_  
 Вид и характер дорожных работ \_\_\_\_\_  
 Сроки исполнения работ \_\_\_\_\_  
 Ответственный за проведение дорожных работ \_\_\_\_\_  
 Составитель схемы: \_\_\_\_\_  
 Должность \_\_\_\_\_  
 Фамилия \_\_\_\_\_  
 Телефон \_\_\_\_\_

Согласовано	
Взам. инв. №	
Подп. и дата	
Инв. № подл.	

						66/20/302139-ПОС-12			
						Расходы на мероприятия по повышению уровня обустройства автомобильных дорог федерального значения. Комплексное обустройство участка автомобильной дороги общего пользования федерального значения А-181 «Скандинавия» Санкт-Петербург - Выборг - граница с Финляндской Республикой, «Магистральная» на км 22+700 - км 56+000, Ленинградская область, с выполнением работ по подготовке документации по планировке территории			
Изм.	Кол.уч.	Лист.	Ндок.	Подпись	Дата	Комплексное обустройство	Стадия	Лист	Листов
Разработал	Зонтиков				08.21		П		1
Проверил	Коровьяков				08.21				
Н.контр.	Шанина				08.21				
						Размещение средств организации движения в местах производства дорожных работ, выполняемых на обочине			
						317			
						<b>СЕВЗАПДОРПРОЕКТ</b> ПРОЕКТНО-ИЗЫСКАТЕЛЬСКИЙ ИНСТИТУТ			


Многополосная дорога обычного типа с разделительной полосой.  
Производство краткосрочных передвижных работ по нанесению дорожной разметки

Нанесение разметки 1.18 и 1.19

Утверждаю:

(Руководитель дорожного предприятия)  
« » 2020г

Название организации \_\_\_\_\_  
 Название объекта \_\_\_\_\_ КМ \_\_\_\_ ПК \_\_\_\_ КМ \_\_\_\_ ПК \_\_\_\_  
 Вид и характер дорожных работ \_\_\_\_\_  
 Сроки исполнения работ \_\_\_\_\_  
 Ответственный за проведение дорожных работ \_\_\_\_\_  
 Составитель схемы: \_\_\_\_\_  
 Должность \_\_\_\_\_  
 Фамилия \_\_\_\_\_  
 Телефон \_\_\_\_\_

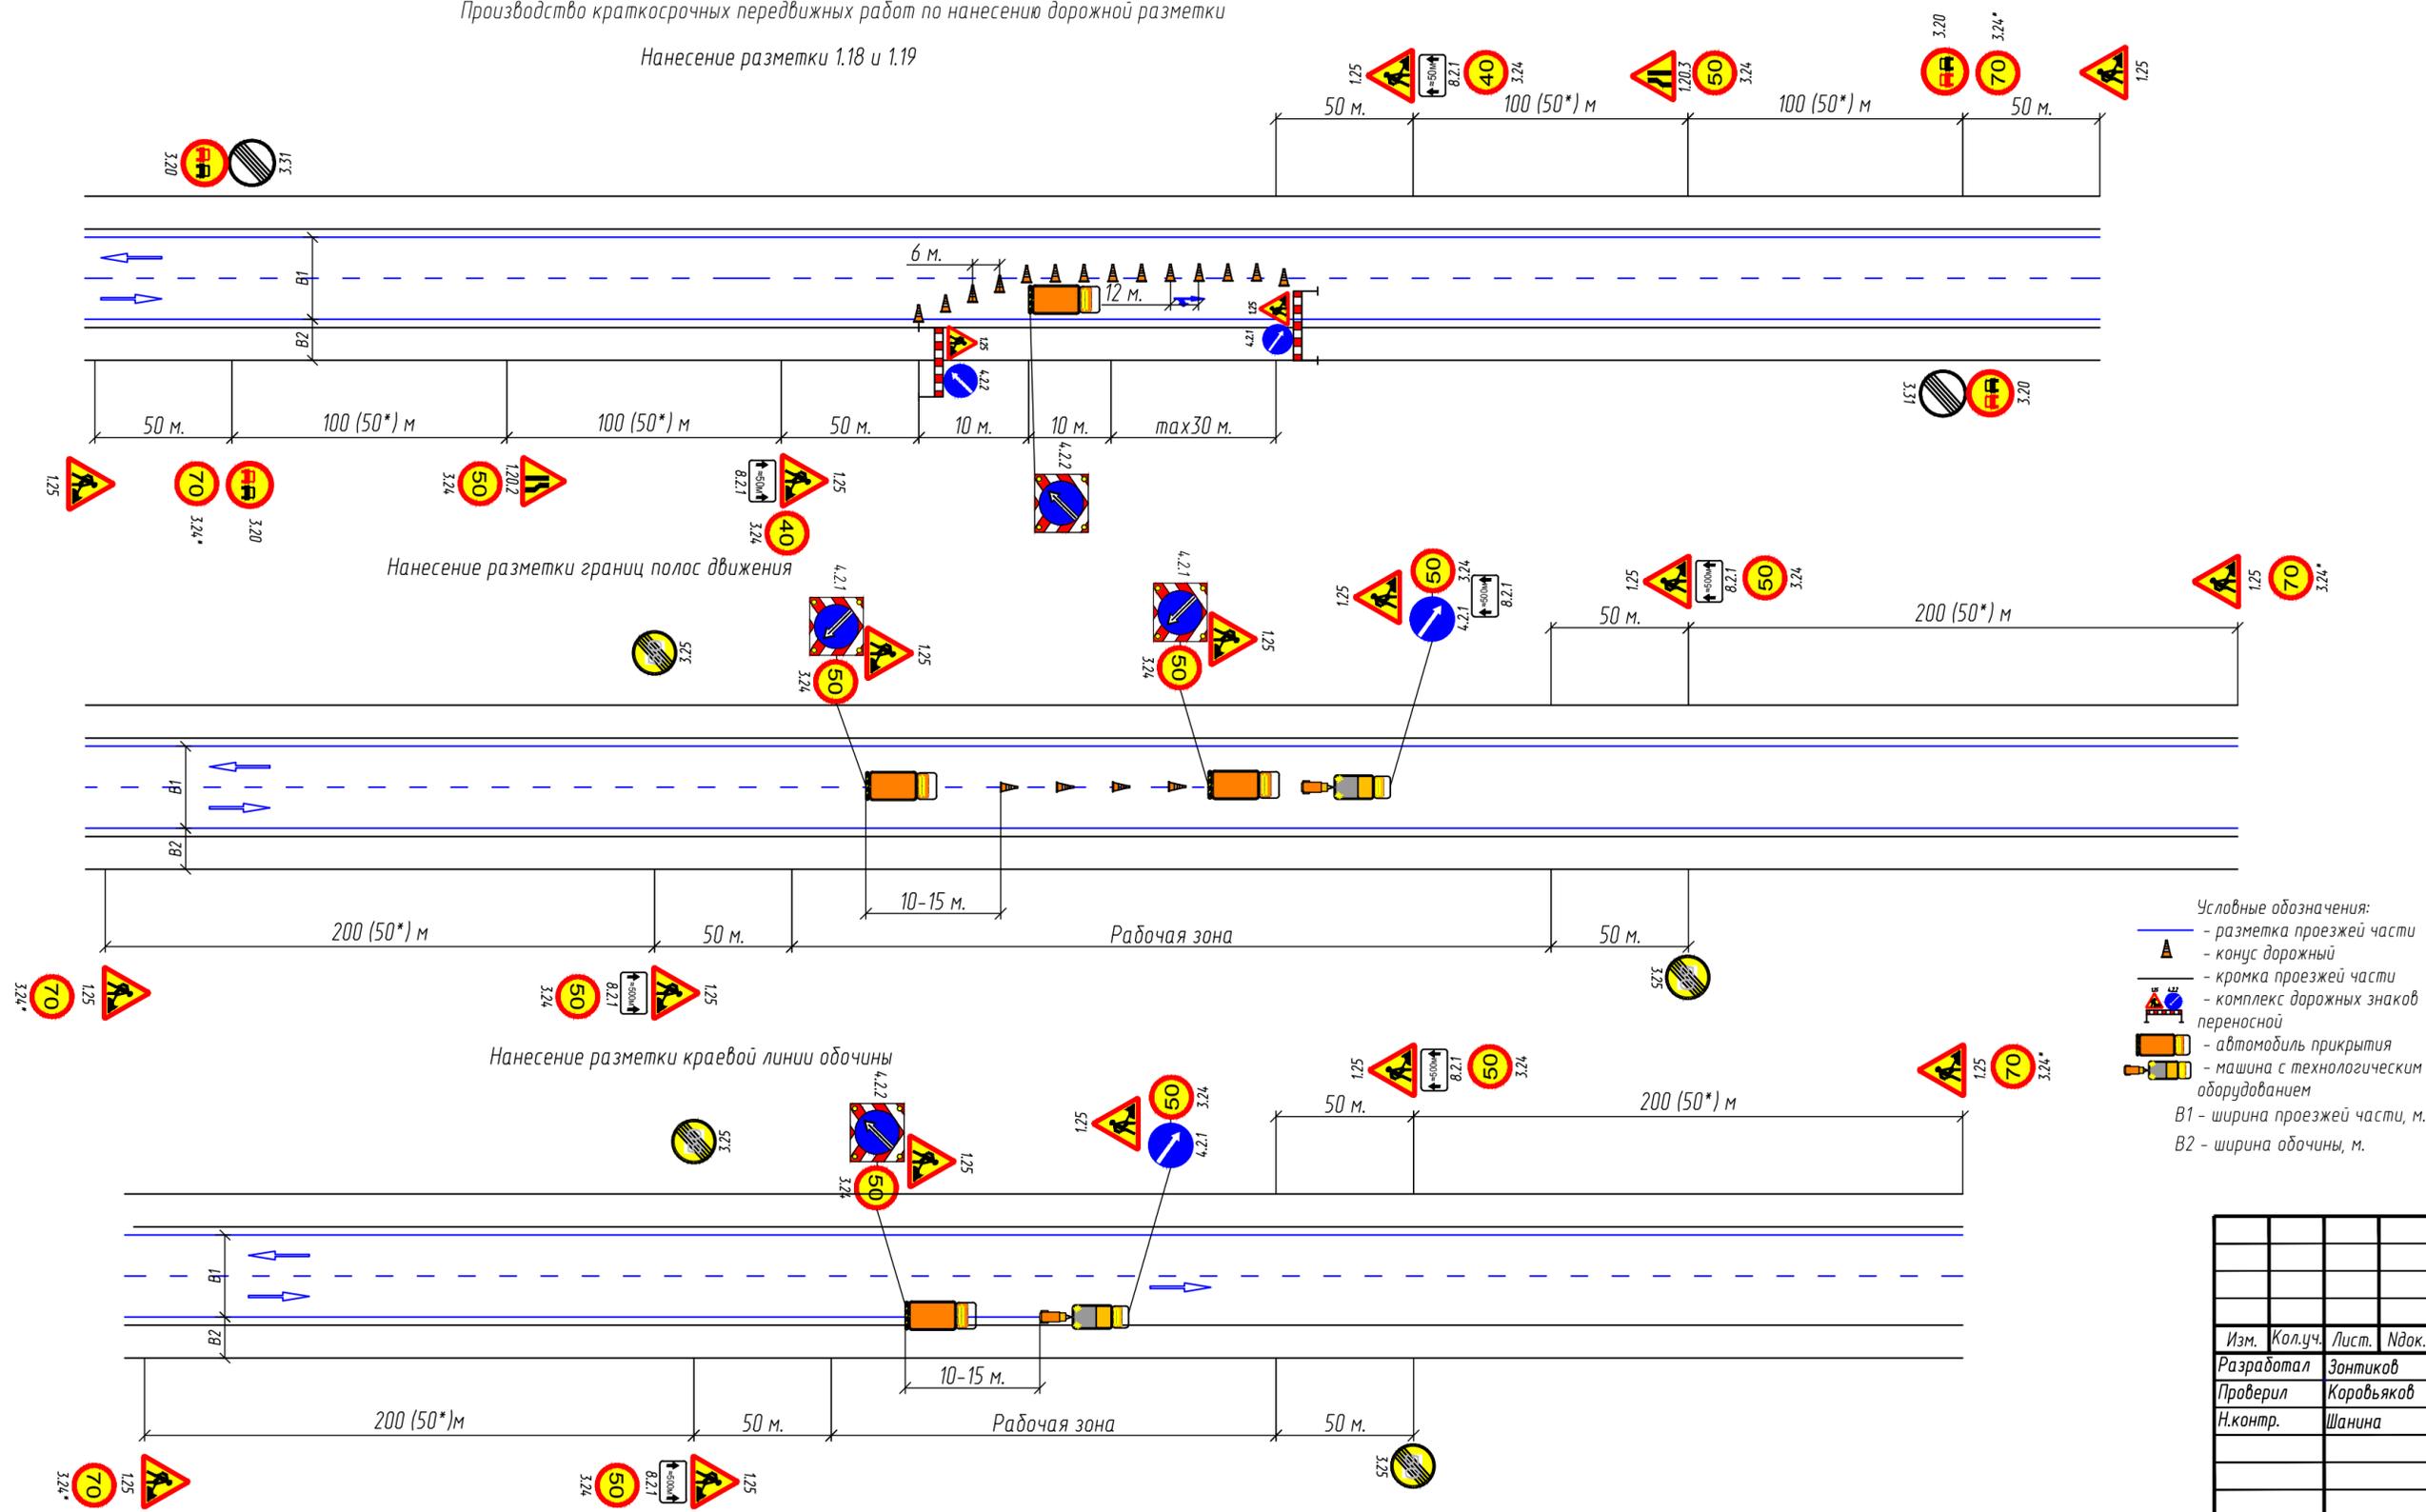

1. Схема организации движения и ограждение места производства работ разработана на основании ОДМ 218.6.019-2016 "Рекомендациями по организации движения и ограждению мест производства дорожных работ", ГОСТ Р 52289-2019 "Правила применения дорожных знаков, разметки, светофоров, дорожных ограждений и направляющих устройств" и ГОСТ Р 58350-2019 "Дороги автомобильные общего пользования. Технические средства организации дорожного движения в местах производства работ. Технические требования. Правила применения"
  2. Ответственность за соблюдение требований ОДМ 218.6.019-2016 и утвержденных схем организации движения возлагается на руководителя подрядной организации и на лиц непосредственно руководящих ремонтными работами.
  3. Экземпляр согласованной схемы должен находиться в руках у непосредственного производителя работ, отвечающего за безопасность дорожного движения на данном участке дороги.
  4. По своим светотехническим свойствам дорожные знаки должны соответствовать требованиям ГОСТ Р 52290-2004 "Знаки дорожные. Общие технические требования."
  5. Установку дорожных знаков, средств ограждения выполнить в соответствии с ОДМ 218.6.019-2016 "Рекомендациями по организации движения и ограждению мест производства дорожных работ" и ГОСТ Р 52289-2019 "Правила применения дорожных знаков, разметки, светофоров, дорожных ограждений и направляющих устройств"
  6. 0 начале работ сообщить в дежурную часть ГИБДД по территориальности:
  7. Ежедневно перед началом работ необходимо проверить наличие дорожных знаков и технических средств, предусмотренных согласованной схемой и при необходимости заменить пришедшие в негодность или установить отсутствующие.
  8. Все временные знаки и технические средства организации дорожного движения связанные с проводимыми работами должны быть убраны в течении суток после завершения работ (ГОСТ Р 50597-2017 "Требования к эксплуатационному состоянию допустимому по условиям обеспечения безопасности дорожного движения.")
  9. После каждого примыкания попадающего в зону работ необходимо устанавливать дополнительные знаки: 1.25; 3.24.
- \* При производстве работ в населенном пункте дорожные знаки 3.24 (70км/ч) не устанавливаются, расстояния между знаками принимаются 50м

Условные обозначения:  

 - разметка проезжей части  
 - конус дорожный  
 - кромка проезжей части  
 - комплекс дорожных знаков переносной  
 - автомобиль прикрытия  
 - машина с технологическим оборудованием  
 В1 - ширина проезжей части, м.  
 В2 - ширина обочины, м.


Согласовано  
 Взят. инв. №  
 Подп. и дата  
 Инв. № подл.

66/20/302139-ПОС-13					
Расходы на мероприятия по повышению уровня обустройства автомобильных дорог федерального значения. Комплексное обустройство участка автомобильной дороги общего пользования федерального значения А-181 «Скандинавия» Санкт-Петербург - Выборг - граница с Финляндской Республикой, «Магистральная» на км 22+700 - км 56+000, Ленинградская область, с выполнением работ по подготовке документации по планировке территории					
Изм.	Кол.уч.	Лист.	Индок.	Подпись	Дата
Разработал		Зонтиков			08.21
Проверил		Корольков			08.21
Н.контр.		Шанина			08.21
Комплексное обустройство					Стадия
Размещение средств организации движения в местах производства дорожных работ при нанесении разметки					Лист
					Листов
					318
формат А4х3					

Размещение средств организации дорожного движения в местах производства долговременных дорожных работ, выполняемых на полосе движения с пропуском транспортных средств по полосе встречного движения и обочине

Утверждаю:

(Руководитель дорожного предприятия)  
« » 2020г

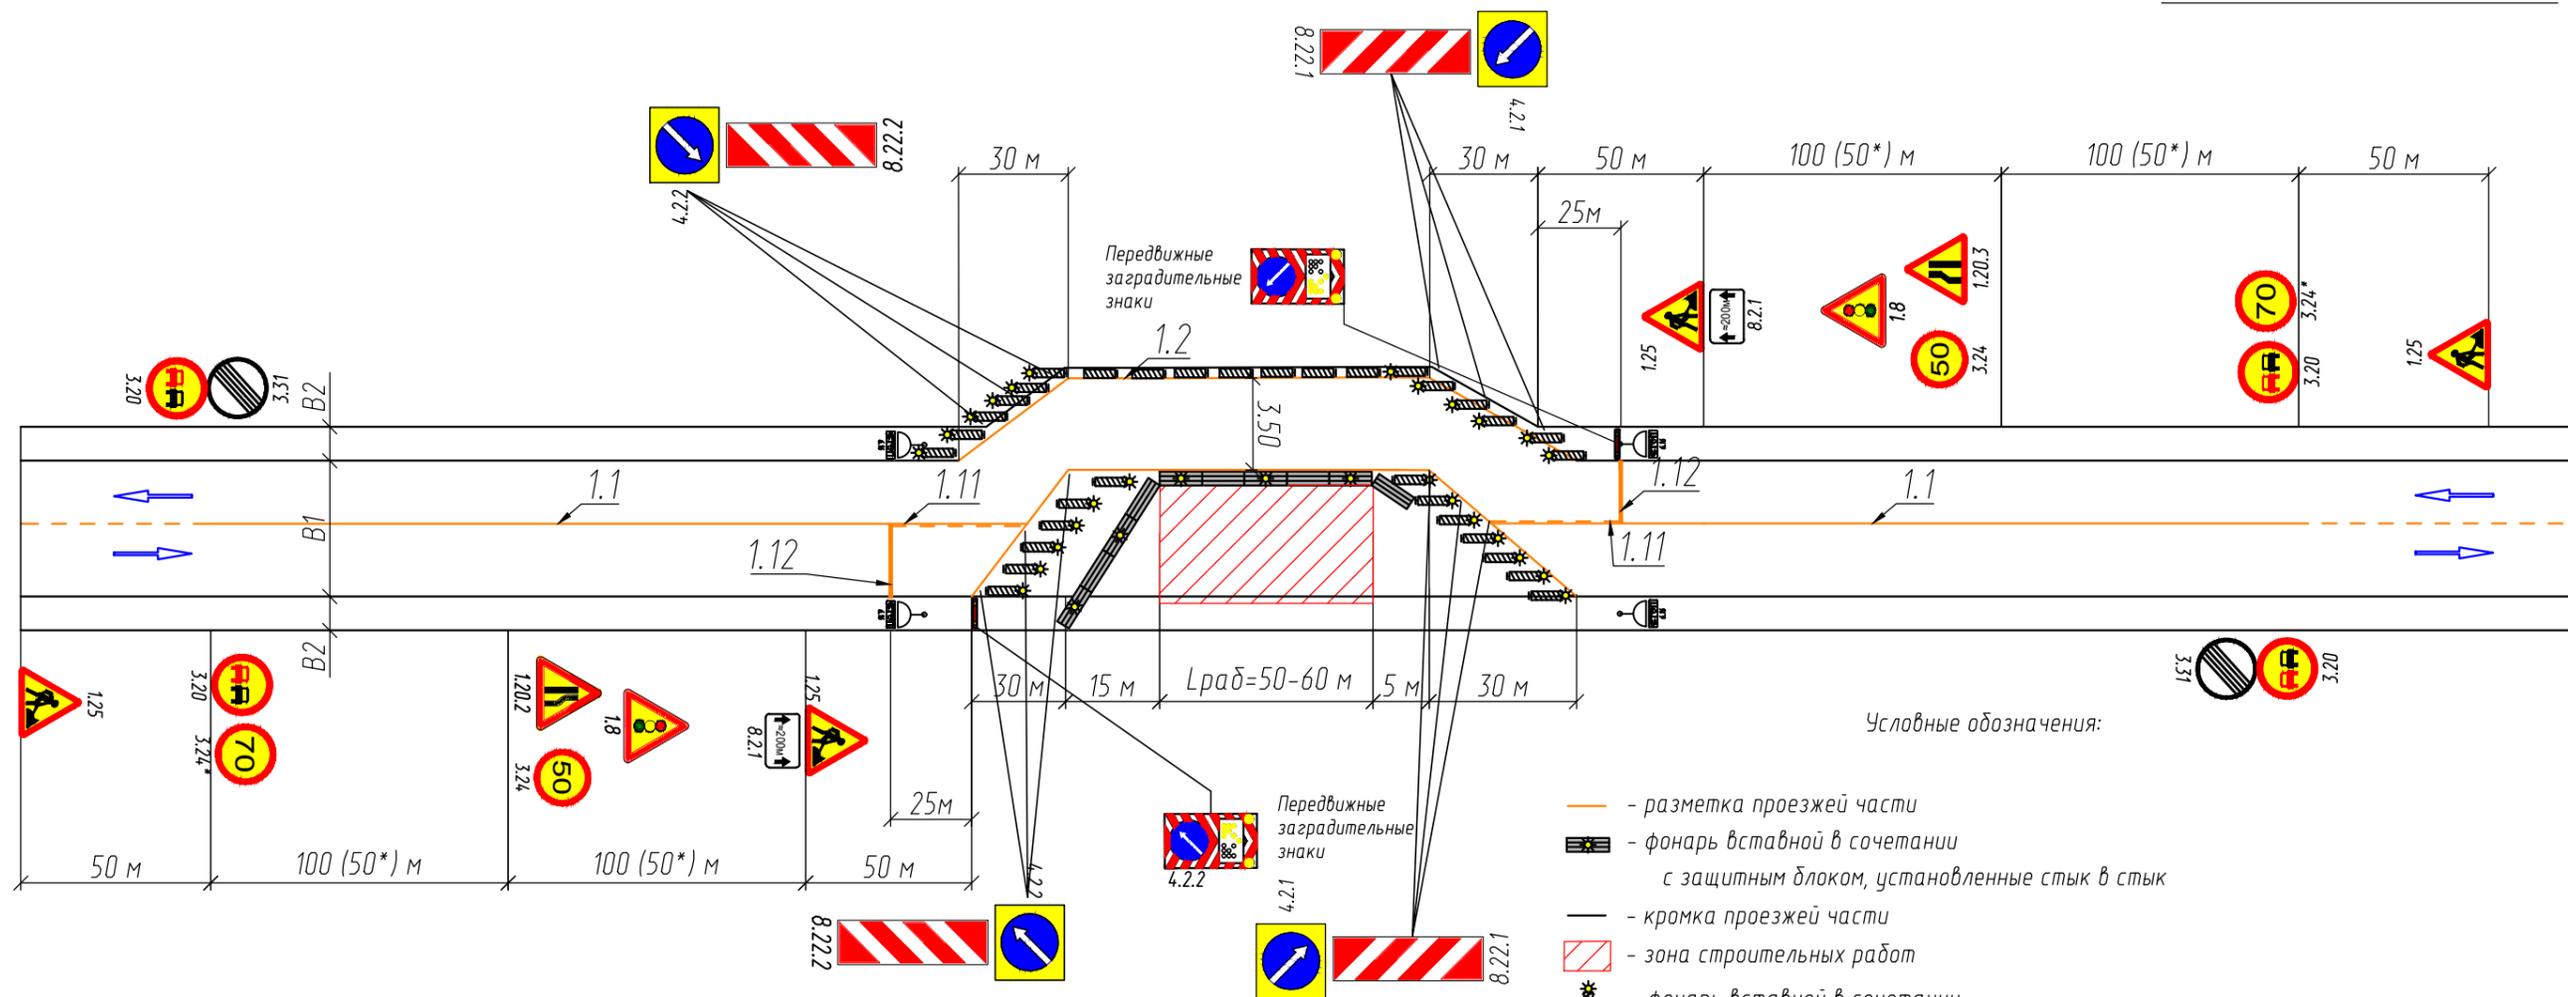

Условные обозначения:

- — — — — разметка проезжей части
- ☀️ — — — — — фонарь вставной в сочетании с защитным блоком, установленные стык в стык
- — — — — кромка проезжей части
- ▨ — — — — — зона строительных работ
- ☀️ — — — — — фонарь вставной в сочетании с пластиной прямоугольной
- ▬ — — — — — пластина прямоугольная
- ▬ — — — — — защитный блок

B1 - ширина проезжей части, м.  
B2 - ширина обочины, м.


1. Схема организации движения и ограждение места производства работ разработана на основании ОДМ 218.6.019-2016 "Рекомендациями по организации движения и ограждению мест производства дорожных работ", ГОСТ Р 52289-2019 "Правила применения дорожных знаков, разметки, светофоров, дорожных ограждений и направляющих устройств" и ГОСТ Р 58350-2019 "Дороги автомобильные общего пользования. Технические средства организации дорожного движения в местах производства работ. Технические требования. Правила применения"
  2. Ответственность за соблюдение требований ОДМ 218.6.019-2016 и утвержденных схем организации движения возлагается на руководителя подрядной организации и на лиц непосредственно руководящих ремонтными работами.
  3. Экземпляр согласованной схемы должен находиться на руках у непосредственного производителя работ, отвечающего за безопасность дорожного движения на данном участке дороги.
  4. По своим светотехническим свойствам дорожные знаки должны соответствовать требованиям ГОСТ Р 52290-2004 "Знаки дорожные. Общие технические требования."
  5. Установку дорожных знаков, средств ограждения выполнить в соответствии с ОДМ 218.6.019-2016 "Рекомендациями по организации движения и ограждению мест производства дорожных работ" и ГОСТ Р 52289-2019 "Правила применения дорожных знаков, разметки, светофоров, дорожных ограждений и направляющих устройств"
  6. О начале работ сообщить в дежурную часть ГИБДД по территориальности:
- 
7. Ежедневно перед началом работ необходимо проверить наличие дорожных знаков и технических средств, предусмотренных согласованной схемой и при необходимости заменить пришедшие в негодность или установить отсутствующие.
  8. Все временные знаки и технические средства организации дорожного движения связанные с проводимыми работами должны быть убраны в течении суток после завершения работ (ГОСТ Р 50597-2017 "Требования к эксплуатационному состоянию допустимому по условиям обеспечения безопасности дорожного движения.")
  9. После каждого примыкания попадающего в зону работ необходимо устанавливать дополнительные знаки: 1.25; 3.24.
  10. Передвижной светофор дорожный работает в ручном режиме
- \* При производстве работ в населенном пункте дорожные знаки 3.24 (70км/ч) не устанавливаются, расстояния между знаками принимаются 50м

Название организации \_\_\_\_\_  
 Название объекта \_\_\_\_\_ КМ \_\_ ПК \_\_ КМ \_\_ ПК \_\_  
 Вид и характер дорожных работ \_\_\_\_\_  
 Сроки исполнения работ \_\_\_\_\_  
 Ответственный за проведение дорожных работ \_\_\_\_\_  
 Составитель схемы: \_\_\_\_\_  
 Должность \_\_\_\_\_  
 Фамилия \_\_\_\_\_  
 Телефон \_\_\_\_\_

Согласовано	
Взам. инв. №	
Подп. и дата	
Инв. № подл.	

						66/20/302139-ПОС-14			
						Расходы на мероприятия по повышению уровня обустройства автомобильных дорог федерального значения. Комплексное обустройство участка автомобильной дороги общего пользования федерального значения А-181 «Скандинавия» Санкт-Петербург - Выборг - граница с Финляндской Республикой, «Магистральная» на км 22+700 - км 56+000, Ленинградская область, с выполнением работ по подготовке документации по планировке территории			
Изм.	Кол.уч.	Лист.	Ндок.	Подпись	Дата	Комплексное обустройство	Стадия	Лист	Листов
Разработал				Зонтиков	08.21		П	1	1
Проверил				Коровьяков	08.21				
Н.контр.				Шанина	08.21				
						Размещение средств организации движения в местах производства дорожных работ, с пропуском транспортных средств по полосе встречного движения и обочине			
						319			
						 СЕВЗАПДОРПРОЕКТ ПРОЕКТИРОВАНИЕ И КОНСТРУКТИВНЫЕ РАБОТЫ			

# Конструкция дорожной одежды на временных объездах

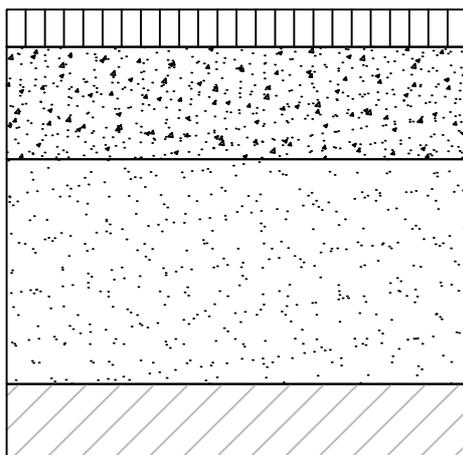

- Плотный асфальтобетон из горячей мелкозернистой щебеночной смеси тип Б марки II по ГОСТ 9128-2013 на битуме БНД 70/100 по ГОСТ 35133-2014 -0.05
- Щебеночно-песчаная смесь С5 по ГОСТ 25607-2009 -0.15
- Песок мелкий по ГОСТ 32824-2014 -0.30
- Грунт земляного полотна

Согласовано	

Инв. № подл.	
Н.контр.	
Проверил	
Разработал	
Дата	
Взам. инв. №	

						66/20/302139-ПОС-15			
						<p><i>Расходы на мероприятия по повышению уровня обустройства автомобильных дорог федерального значения. Комплексное обустройство участка автомобильной дороги общего пользования федерального значения А-181 «Скандинавия» Санкт-Петербург - Выборг - граница с Финляндской Республикой, «Магистральная» на км 22+700 - км 56+000, Ленинградская область, с выполнением работ по подготовке документации по планировке территории</i></p>			
Изм.	Кол.уч.	Лист.	Ндок.	Подпись	Дата	Комплексное обустройство	Стадия	Лист	Листов
Разработал	Зонтиков				22.09.2		П		1
Проверил	Коровьяков				22.09.2				
Н.контр.	Шанина				22.09.2				
						Конструкция дорожной одежды на уширении	320  <b>СЕВЗАПДОРПРОЕКТ</b> ПРОЕКТИРОВАТЕЛЬСКИЙ ИНСТИТУТ		

№ п/п	Наименование	Количество, шт
1	Автобетононасос	3
2	Автобетоносмеситель	3
3	Автовышка рабочая высота подъема 12 м	1
4	Автогидроподъемник	3
5	Автогрейдер 99кВт	1
6	Автогрейдер ДЗ-98	8
7	Автогудронатор ДС-39Б	1
8	Автокран 10 т	1
9	Автокран 20 т	2
10	Автокран 25 т	1
11	Автокран 32 т	2
12	Автокран КС-2561 Д	3
13	Автокран КС-35719 г/п 16 т	2
14	Автомобиль бортовой	4
15	Автомобиль-цистерна для воды	2
16	Автопоезд	1
17	Автосамосвал 10 т	9
18	Автосамосвал 20 т	56
19	Автосамосвал 25.2 т	2
20	Автоцистерна для перевозки воды вместимостью 9т	1
21	Агрегат для травосеяния	1
22	Агрегаты сварочные	5
23	Асфальтоукладчик типа ABG Titan	1
24	Асфальтоукладчик типа Vogele	
25	Бензопила	2
26	Бетоновоз	1
27	Бульдозер 59 кВт	1
28	Бульдозер 79 кВт	5
29	Бульдозер 96 кВт	10
30	Бурильно-крановая машина	3
31	Вахтовый автобус грузопассажирский	2
32	Гайковерты электрические	6
33	Дизельный генератор	2
34	Илососная машина, объемом 6000 л	1
35	Кабельный транспортер г/п до 2т	1
36	Каток вибрационный 25т	4
37	Каток на пневмоколесном ходу 30т	14
38	Каток самоходный 13т	2
39	Каток самоходный гладковальцовый 10 т	1
40	Каток самоходный гладковальцовый 14 т	1
41	Каток самоходный гладковальцовый 7 т	1
42	Каток самоходный гладковальцовый 8т	3

Согласовано

Взам. инв. №

Подп. и дата

Инв. № подл.

66/20/302139-ПОС-ВР1

Изм.	Кол.уч.	Лист	№ док.	Подп.	Дата				
Разработал		Зонтиков			27.08.21	Ведомость потребности в машинах и механизмах	Стадия	Лист	Листов
Проверил		Коровьяков			27.08.21		П	1	2
Н.контр.		Шанина			27.08.21		321		
									

№ п/п	Наименование	Количество, шт
43	Каток самоходный комбинированный от 7.1 до 10 т (для ЩМА)	1
44	Каток самоходный пневмоколесный 12 т	2
45	Каток самоходный тандемный от 4.5 до 7.3 т (для ЩМА)	1
46	Каток тандемный 12.2-14.2т	1
47	Комбинированная машина	1
48	Комплекс бентонито-смесительный на базе автомобиля	1
49	Лебедка электрическая с тяговым усилием 2 т	1
50	Машина дорожная разметочная	1
51	Машина натяжная/тормозная гидравлическая	3
52	Мотопомпа бензиновая (производительность 54 м3/час) высота подъема 26 м, глубина всасывания 8 м	1
53	Нарезчик швов	2
54	Перегрузатель а/б смеси «Шатл-Багги»	1
55	Передвижной компрессор	5
56	Пневмотрамбовка	10
57	Поливомоечная машина ПМ-130	12
58	Самоходный вибрационный бетонолом	2
59	Седельный тягач с полуприцепом	2
60	Станция приготовления бетонитовой смеси	1
61	Трактор корчеватель (с навесным корчевательным оборудованием)	1
62	Трактор с кусторезом	1
63	Трактор Т-130 МГ-1 навесной лебедкой Л-10Г	1
64	Трелевочный трактор	1
65	Трубоукладчик для труб диаметром до 400 мм (г/п до 6)	1
66	Тягач мощность не менее 400 л.с.	1
67	Установка ГНБ с тяговым усилием 200 кН	2
68	Установка холодного фрезерования 2000ДС	1
69	Фронтальный погрузчик	1
70	Фургон мастерская (5 мест)	2
71	Экскаватор – погрузчик	2
72	Экскаватор 0.25 м³	4
73	Экскаватор 0.65 м³	15
74	Электролаборатория	2

Взам. инв. №	
Подп. и дата	
Инв. № подл.	

Изм.	Кол.уч.	Лист	№ док.	Подп.	Дата

№ п.п	Наименование	Единицы измерения	Всего
<b>Материалы</b>			
1	Щебеночно-песчаная смесь С5	м <sup>3</sup>	168847,4
2	Щебеночно-песчаная смесь С1	м <sup>3</sup>	3389
3	Щебень фр. 16-31,5 мм	м <sup>3</sup>	4013,5
4	Камень фр. 50-400 мм	м <sup>3</sup>	287,9
5	Камень фр. 70-150 мм	м <sup>3</sup>	1945,7
6	Камень фр. 90-110 мм	м <sup>3</sup>	699,3
7	Камень фр. 100-200 мм	м <sup>3</sup>	12601,8
8	Камень фр. 120-160 мм	м <sup>3</sup>	45,4
9	Камень фр. 120-200 мм	м <sup>3</sup>	13,2
10	Камень фр. 120-250 мм	м <sup>3</sup>	125,4
11	Песок с Кф>1 м/сут	м <sup>3</sup>	1803868
12	Вода	т	865,399
13	Битум	т	682,48
14	Горизонтальная разметка (краска)	т	11,9922
15	Термопластик	т	184,688
16	Цементный раствор М-200	м <sup>3</sup>	4
17	Портландцемент марки 400	т	19
18	Сталь	т	23,7
19	Семена трав	т	59,7089
20	Минеральные удобрения	т	76,015
21	Растительный грунт	м <sup>3</sup>	83225
22	Битумная мастика МБР-65	т	59,63645
23	Герметик	м <sup>3</sup>	11
24	Ремонтная смесь Mapegrout Thixotropic	м <sup>3</sup>	22,35
25	Tikkurila Maalipesu	л	77,625
26	Tikkurila Rostex Super	л	77,625
27	Tikkurila Panssarimaali	л	77,625
<b>Полуфабрикаты</b>			
28	Щебеночно-мастичный асфальтобетон SMA-16	т	73901
29	Асфальтобетон из горячей смеси SP-16	т	8335
30	Асфальтобетон из горячей смеси SP-22	т	98430
31	Асфальтобетон из горячей смеси SP-32	т	170025
32	Асфальтобетон из горячей смеси SP-8л	т	2714
33	Асфальтобетон тип Б марки II	т	7773
34	Асфальтовый гранулят	м <sup>3</sup>	31317
35	Бетон В15	м <sup>3</sup>	1114
36	Бетон В20	м <sup>3</sup>	151,4
37	Бетон В25	м <sup>3</sup>	3009
<b>Изделия</b>			
38	Химический анкер hilti-MM plus 0.33 л (или аналог)	шт.	9
39	Арматура А1-8 мм	т	2,4

Согласовано

Взам. инв. №

Подп. и дата

Инв. № подл.

66/20/302139-ПОС-ВР2

Изм.	Кол.уч.	Лист	№ док.	Подп.	Дата

Ведомость потребности в  
строительных конструкциях,  
изделиях и материалах

Стадия	Лист	Листов
	1	6
323		
		

№ п.п	Наименование	Единицы измерения	Всего
40	Арматура А3-8 мм	т	2,3
41	Арматура А1-6 мм	т	0,363
42	Арматура А1-12 мм	т	25,46
43	Бентонитовые маты	м <sup>2</sup>	21531
44	Бентонитовые гранулы	кг	2809
45	Болт М12	шт.	87360
46	Гайка М12	шт.	87360
47	Гофрированная труба d=160 мм	п.м.	12
48	Гофрированная труба d=200 мм	п.м.	34
49	Гофрированная труба d=250 мм	п.м.	357
50	Бандаж гофрированный толщиной 2.5 мм с профилем 125x26 мм	кг	3909,7
51	Бандаж гофрированный толщиной 3.0 мм с профилем 125x26 мм	кг	192,5
52	Бандаж гофрированный толщиной 3.5 мм с профилем 125x26 мм	кг	792,3
53	Бандаж гофрированный толщиной 2.5 мм с профилем 68x13 мм	кг	1242,4
54	Защитный лоток трубы бетон В30, F200, W4	шт.	3800
55	Нетканый иглопробивной геотекстиль строительного назначения, поверхностная плотность не менее 200г/м <sup>2</sup>	м <sup>2</sup>	287237
56	Нетканый иглопробивной геотекстиль строительного назначения, поверхностная плотность не менее 250г/м <sup>2</sup>	м <sup>2</sup>	18894
57	Нетканый иглопробивной геотекстиль строительного назначения, поверхностная плотность не менее 300г/м <sup>2</sup>	м <sup>2</sup>	619,3
58	Нетканый иглопробивной геотекстиль строительного назначения, поверхностная плотность не менее 500г/м <sup>2</sup>	м <sup>2</sup>	19964
59	Тканое геополотно на основе полиэфирного сырья с максимальной прочностью при растяжении 200/50 кН/м (по типу TFI 3200 или аналог)	м <sup>2</sup>	11423
60	Геомат противэрозионный с максимальной прочностью при растяжении 20/20 кН/м	м <sup>2</sup>	11423
61	Фильтрующий материал «Ирвелен-М» марки 2	шт.	200
62	Рамная опора РМП5 (масса ед. 1837 кг)	шт.	16
63	Геосетка (40*40), разрывная нагрузка >50 кН/м, удлинение при разрыве не более 4%	м <sup>2</sup>	55376
64	Геомембрана полиэтиленовая пленка на подтопляемом кювете, толщиной 1мм	м <sup>2</sup>	92802
65	Труба гофрированная двухслойная из полипропилена DN800, SN16	кг	6206,2
66	Труба гофрированная двухслойная из полипропилена DN600, SN17	кг	6014
67	Труба гофрированная двухслойная из полипропилена DN500, SN18	кг	16645,5
68	Труба гофрированная двухслойная из полипропилена DN400, SN19	кг	4699,9

Взам. инв. №	
Подп. и дата	
Инв. № подл.	



№ п.п	Наименование	Единицы измерения	Всего
85	ГСИ-М-3.0х2.0х0.17-С60-2.4-ЦП	шт.	730
	ГСИ-М-3.0х2.0х0.17-С60-2.7-Ц	шт.	261
86	ГСИ-М-3.0х2.0х0.23-С60-2.4-Ц	шт.	138
87	ГСИ-М-3.0х2.0х0.23-С60-3.0-ЦП	шт.	880
88	ГСИ-М-3.0х2.0х0.30-С60-2.7-Ц	шт.	7
89	ГСИ-М-3.0х2.0х0.50-С60-2.7-Ц	шт.	66
90	ГСИ-КА-3.5х2.0х0.5-С60-3.0-ЦП	шт.	151
91	ГСИ-К-2.0х1.0х0.5-С80-2.7-Ц	шт.	2
92	ГСИ-К-1.0х2.0х0.5-С60-3.0-ЦП	шт.	5064
93	ГСИ-К-0.5х2.0х0.5-С60-3.0-ЦП	шт.	172
94	ГСИ-КА-4.0х2.0х0.5-С60-3.0-ЦП	шт.	1747
95	ГСИ-КА-5.0х2.0х0.5-С60-3.0-ЦП	шт.	655
96	ГСИ-КА-6.0х2.0х0.5-С60-3.0-ЦП	шт.	1488
97	Полипропиленовые мешки	шт.	8438
98	Плита ПН10	шт.	62
99	Плита ПП10-1	шт.	62
100	Плита ПД30.10.1.4	шт.	301
101	Кольцо опорное КО 6	шт.	62
102	Кольца КС10.6	шт.	62
103	Кольца КС10.9	шт.	62
104	Металл толщиной 3 мм с комплектом метизов	т	31,02
105	Знаки дорожные временные	шт.	569
106	Знаки дорожные	шт.	679
107	Стойка (СКМ 1.30) 8.2 кг	шт.	47
108	Стойка (СКМ 1.35) 9.6 кг	шт.	75
109	Стойка (СКМ 2.35) 13.0 кг	шт.	66
110	Стойка (СКМ 2.40) 14.8 кг	шт.	6
111	Стойка (СКМ 2.45) 16.7 кг	шт.	2
112	Стойка (СКМ 3.35) 17.4 кг	шт.	3
113	Стойка (СКМ 3.40) 19.8 кг	шт.	362
114	Стойка (СКМ 3.45) 22.3 кг	шт.	3
115	Стойка (СКМ 3.50) 24.8 кг	шт.	13
116	Стойка (СКМ 4.40) 29.3 кг	шт.	18
117	Стойка (СКМ4.45) 32.9 кг	шт.	6
118	Стойка (СКМ4.50) 36.6 кг	шт.	6
119	Стойка (СКМ 6.55) 80.3кг	шт.	6
120	Стремянка С1-03	кг	1004
121	Г- образная опора (266 кг)	шт.	29
122	Делиниатор	шт.	5190
123	Светофор передвижной	шт.	8
124	Конус дорожный	шт.	200
125	Направляющая пластина	шт.	586
126	Водоналивное ограждение	шт.	1120
127	Комплекс фото-видеофиксации «Стрелка-М»	шт.	16
128	Передвижной мобильный заградительный знак типа ФА-615 "Р" размером 1300х2000 мм	шт.	17
129	Сигнальный столбик СЗ	шт.	1155

Взам. инв. №	
Подп. и дата	
Инв. № подл.	

№ п.п	Наименование	Единицы измерения	Всего
130	Сигнальные подвесные фонари	шт.	5892
131	Кабель ПВС 2х0.75	п.м.	7140
132	Пластина прямоугольная с вставными фонарями	шт.	344
133	Перильно-стоечный барьер	шт.	2
134	Фундамент Ф1	шт.	577
135	Фундамент Ф1-12-150	шт.	4
136	Фундамент Ф2	шт.	30
137	Фундамент Ф3	шт.	10
138	Фундамент ФБСВ-1.3	шт.	29
139	Фундамент ФМ6	шт.	32
140	ФБС12.6.6-Т	м <sup>3</sup>	11,94
141	Блок парапетного одностороннего ограждения дорожной группы 12-ДО-ТУ 5899-002-2010/400-0,93(0,81)-С, 3500х470х930, вес 2,7 т	шт.	4745
142	Блок концевое парапетного двухстороннего ограждения дорожной группы 12-ДД-ТУ 5899-002-2010/400-0.85(0.81)-К/Н-С, 4000х610х850, вес 2.7 т	шт.	33
143	Блок парапетного ограждения 12-ДД-0.85 (0,81)-С	кг	9900
144	Двухстороннее удерживающее бесконсольное БО	т	393,618
145	Металлическое перильное ограждение УПО-Д/1.1-2.0	м	7358
146	Затеняющий элемент из полимерных материалов высотой 600 мм (противоослепляющий экран для установки на двухстороннее БО)	шт.	37263
147	Опорная часть затеняющего элемента (композитный профиль для крепления экрана), сечение 38х38х4 мм, L=2 м	шт.	12421
148	Сигнальный флажок КД6	шт.	4778
149	Световозвращатели КД-5	шт.	16341
150	Световозвращатели КД-1	шт.	2310
151	Буфер дорожный из полимерных материалов	шт.	39
152	Бортовой камень БВ 100.30.18	шт.	683
153	Бортовой камень БР 100.30.18	шт.	9545
154	Бортовой камень БР 100.20.08	шт.	10301
155	Битумно-полимерная стыковочная лента «Брит-А»	п.м	136735
156	ЛОС 8 л/с	шт.	5
157	ЛОС 10 л/с	шт.	4
158	ЛОС 15 л/с	шт.	8
159	ЛОС 20 л/с	шт.	4
160	ЛОС 25 л/с	шт.	2
161	ЛОС 30 л/с	шт.	2
162	ЛОС 35 л/с	шт.	2
163	ЛОС 40 л/с	шт.	2
164	ЛОС 50 л/с	шт.	2
165	Лоток Б-6	шт.	979
166	Лоток Б-9	шт.	155
167	Лоток МПЛ 0.75	шт.	1296
168	Лоток МПЛ 1.00	шт.	123
169	Лоток МПЛ 1.25	шт.	2282

Взам. инв. №	
Изм. № подл.	

Подп. и дата	
Изм. № подл.	

Изм.	Кол.уч.	Лист	№ док.	Подп.	Дата

№ п.п	Наименование	Единицы измерения	Всего
170	Лоток МПЛ 1.50	шт.	1227
171	Лоток бетонный	шт.	10854
172	Лоток бетонный ЛК300.45.60	шт.	
173	Люк тип Т (С250)-Д.1-60	шт.	8
174	Люк тип Л(А15)-Д.1-60	шт.	54
175	Муфта DN160	шт.	24
176	Муфта DN200	шт.	68
177	Муфта DN250	шт.	94
178	Обратный клапан DN250	шт.	22
179	Отвод DN250 45°	шт.	1
180	Отвод DN250 90°	шт.	2
181	Чугунная решетка	шт.	21708
182	Пескоуловитель бетонный	шт.	132
183	Чугунная решетка пескоуловителя	шт.	132
184	Автопавильон ОМ-8	шт.	14
185	Шнур из вспененного полиэтилена Ø15мм	п.м	10904
186	Урна	шт.	14
187	Шапочный брус для шпунтового ограждения из швеллера 410 по ГОСТ 8278-83 длиной 6 м	шт.	3211
188	Шпунт Ларсен Л5-УМ длиной 12.0 м	шт.	7394
189	Шпунт Ларсен Л5-УМ длиной 11.0 м	шт.	5470
190	Шпунт Ларсен Л5-УМ длиной 9.0 м	шт.	15044
191	Шпунт Ларсен Л5-УМ длиной 3.0 м	шт.	10808

Изм. № подл.	Подп. и дата	Взам. инв. №

							328	Лист
							66/20/302139-ПОС-ВР2	
Изм.	Кол.уч.	Лист	№ док.	Подп.	Дата			6

№ пп	Наименование работ	Ед. изм	Итого	Примечание
	<b>Организация дорожного движения на период производства работ (при производстве работ по одной полосе при систематическом движении по другой)</b>			
	<b>Схема ТСОДД: Работы по нанесению дорожной разметки с 54-кратной переустановкой)</b>			
1	Установка временных знаков 4 типоразмера (с десятикратной оборачиваемостью, 54-кратной переустановкой) и демонтаж, с последующей погрузкой после демонтажа, перемещением до 1 км и разгрузкой на следующей захватке:			
	1.20.2 (А 1200; r45)	шт	1	
	1.20.3 (А 1200; r45)	шт	1	
	1.25 (А 1200; r45)	шт	17	
	3.20 (D 900)	шт	4	
	3.24 (D 900)	шт	19	
	3.25 (D 900)	шт	4	
	3.31 (D 900)	шт	2	
	4.2.1 (D 900)	шт	2	
	4.2.1 (D 900) со световой индикацией	шт	2	
4.2.2 (D 900) со световой индикацией	шт	2		
8.2.1 (H 450; B 900; r45)	шт	7		
2	Монтаж и демонтаж стоек для временных знаков (с двадцатикратной оборачиваемостью, с 54-кратной переустановкой) с последующей погрузкой после демонтажа, перемещением до 1 км и разгрузкой на следующей захватке:			
	стойка СКМ 3.40 (19.8 кг)	шт	22	
	фундамент для стойки Ф1	шт	22	
3	Комплекс дорожных знаков переносной с перильно-стоечным барьером (с десятикратной оборачиваемостью, 54-кратной переустановкой) и демонтаж с последующей погрузкой после демонтажа, перемещением до 1 км и разгрузкой на следующей захватке:		1	
	4.2.1 (D 900)			
	1.25 (А 1200; r45)			
4	Комплекс дорожных знаков переносной с перильно-стоечным барьером (с десятикратной оборачиваемостью, 54-кратной переустановкой) и демонтаж с последующей погрузкой после демонтажа, перемещением до 1 км и разгрузкой на следующей захватке:		1	
	4.2.2 (D 900)			
	1.25 (А 1200; r45)			
5	Конус дорожный КС-3.4 (h=520мм) (с двадцатикратной оборачиваемостью, с 54-кратной переустановкой) с последующей погрузкой после демонтажа, перемещением до 1 км и разгрузкой на следующей захватке:	шт	200	
	<b>Схема ТСОДД: Работы на обочине (с 54-кратной переустановкой)</b>			
1	Установка временных знаков 4 типоразмера (с десятикратной оборачиваемостью, 54-кратной переустановкой) и демонтаж, с последующей погрузкой после демонтажа, перемещением до 1 км и разгрузкой на следующей захватке:			
	1.20.2 (А 1200; r45)	шт	1	
	1.20.3 (А 1200; r45)	шт	1	

Согласовано

Взам. инв. №

Подп. и дата

Инв. № подл.

66/20/302139-ПОС-ВРЗ

Изм.	Кол.уч.	Лист	№ док.	Подп.	Дата

Сводная ведомость потребности элементов обустройства на период производства работ

Стадия	Лист	Листов
П	1	4
329		
		

№ пп	Наименование работ	Ед. изм	Итого	Примечание
	1.25 (А 1200; r45)	шт	4	
	3.24 (D 900)	шт	4	
	3.25 (D 900)	шт	2	
	8.12 (Н 450; В 900; r45)	шт	1	
	8.2.1 (Н 450; В 900; r45)	шт	2	
	4.2.2 (D 900)	шт	1	
2	Установка временных знаков 3 типоразмера(с десятикратной оборачиваемостью, 54-кратной переустановкой) и демонтаж, с последующей погрузкой после демонтажа, перемещением до 1 км и разгрузкой на следующей захватке:			
	8.2.2.2 1700 x 500 мм S=0.85 м2	шт м2	1 0,85	
3	Монтаж и демонтаж стоек для временных знаков (с двадцатикратной оборачиваемостью, с 54-кратной переустановкой) с последующей погрузкой после демонтажа, перемещением до 1 км и разгрузкой на следующей захватке:			
	стойка СКМ 3.40 (19.8 кг)	шт	11	
	фундамент для стойки Ф1	шт	11	
4	Установка сигнальных подвесных фонарей (с пятидесятикратной оборачиваемостью, с 54-кратной переустановкой) с последующей погрузкой после демонтажа, перемещением до 1 км и разгрузкой на следующей захватке:	шт	504	
	кабель ПВС 2x0.75 (10-кратная оборачиваемость)	п.м	1028	
5	Монтаж и демонтаж временных блоков парапетного типа из полимерных материалов (для обеспечения устойчивости секции ограждения заполняют водой (в летнее время), рассолом (в зимнее время) (размером 2000x800x480 мм) (с десятикратной оборачиваемостью, 54-кратной переустановкой) с последующей погрузкой после демонтажа, перемещением до 1 км и разгрузкой на следующей захватке:	шт	504	вода 0.2 м³/п.м
6	Нанесение горизонтальной дорожной разметки с демаркировкой по окончании работ (линейная) (краска оранжевого цвета)			краска с микростеклошариками
	1.2 (0.20 м)	пм м2	60210 12042	
<b>Схема ТСОДД: Работы на половине проезжей части со светофорным регулированием (с 54-кратной переустановкой)</b>				
1	Установка временных знаков 4 типоразмера (с десятикратной оборачиваемостью, 54-кратной переустановкой) и демонтаж, с последующей погрузкой после демонтажа, перемещением до 1 км и разгрузкой на следующей захватке:			
	1.20.2 (А 1200; r45)	шт	1	
	1.20.3 (А 1200; r45)	шт	1	
	1.25 (А 1200; r45)	шт	4	
	1.8 (А 1200)	шт	2	
	3.20 (D 900)	шт	4	
	3.24 (D 900)	шт	4	
	3.31 (D 900)	шт	2	
	4.2.1 (D 900)	шт	1	
	4.2.2 (D 900)	шт	3	
	передвижной заградительный знак 4.2.2 (D 900) с мигающей стрелкой	шт	2	
	6.16 (450x1350)	шт	2	
8.2.1 (Н 450; В 900;r45)	шт	2		
2	Установка временных знаков 3 типоразмера(с десятикратной оборачиваемостью, 54-кратной переустановкой) и демонтаж, с последующей погрузкой после демонтажа, перемещением до 1 км и разгрузкой на следующей захватке:			

Изм.	Кол.уч.	Лист	№ док.	Подп.	Дата





№ п/п	Наименование работ	Ед. изм	Количество
1	Снятие растительного слоя грунта	м³	365
2	Объем срезки грунта, в том числе:	м³	295
	в насыпь	м³	295
3	Устройство насыпи	м³	3692
	из карьера, Купл=1.18	м³	3367
	от срезки, Купл=1.18	м³	325
	то же, профильный объем	м³	3128
	из карьера	м³	2853
4	Уплотнение насыпи	м³	3128
	из карьера	м³	2853
	от срезки	м³	275
5	Площадь планировки верха земляного полотна	м²	1727
6	Площадь планировки откосов насыпи	м²	1635
7	Устройство подстилающего слоя из привозного песка мелкого с Кф>1 м/сут по ГОСТ 32703-2014, h=0.30м, с Купл=1.18, из карьера	м³	641
	то же, профильный объем	м³	543
8	Площадь основания из щебеночно-песчаной смеси С5 по ГОСТ 25607-2009, h=0.15м	м²	1145
9	Площадь покрытия из асфальтобетона из горячей мелкозернистой щебеночной смеси тип Б марки II по ГОСТ 9128-2013 на битуме БНД 70/100 по ГОСТ 35133-2014, h=0.05 м	м²	1036
10	Площадь укрепления обочин щебеночно-песчаной смесью С5 по ГОСТ 25607-2009, h=0.2м	м²	320
11	Объем щебеночно-песчаной смеси С5 для устройства основания, с Купл=1.27, из карьера	м³	218
	то же, профильный объем	м³	172
12	Объем щебеночно-песчаной смеси С5 для устройства обочин, с Купл=1.27, из карьера	м³	95
	то же, профильный объем	м³	75
13	Объем разборки основания и обочин из щебеночно-песчаной смеси С5	м³	208
14	Объем разборки подстилающего слоя	м³	457
15	Объем разборки покрытия	м³	52
16	Объем разборки тела насыпи, привозной грунт, в конус*	м³	516

\* Насыпь разбирается не полностью, оставшийся грунт используется для уширения насыпи основного хода и устройства тротуара

66/20/302139-ПОС-ВР4

Изм.	Кол.уч.	Лист	№ док.	Подп.	Дата	Стадия	Лист	Листов
								1
Разработал	Зонтиков				22.09.21	Ведомость объемов работ на устройство уширения на участке устройства подпорной стенки	333	1
Проверил	Коровьяков				22.09.21			
Н.контр.	Шанина				22.09.21			
						 <b>СЕВЗАПДОРПРОЕКТ</b> ПРОЕКТНО-ИЗЫСКАТЕЛЬСКИЙ ИНСТИТУТ		

Согласовано

Взам. инв. №

Подп. и дата

Инв. № подл.

ОБЪЕКТ: Капитальный ремонт участка автомобильной дороги общего пользования федерального значения А-181 "Скандинавия Санкт-Петербург-Выборг-граница с Финляндской Республикой, "Магистральная" на км 22+673-км 30+928, Ленинградская область


ВЕДОМОСТЬ  
источников получения и способов транспортировки основных строительных материалов и изделий

№ п/п	Источники получения материалов			Железнодорожные перевозки		Автомобильные перевозки			Примечания
	Наименование материалов	Наименование поставщика, станции, пристани отгрузки	Наименование поставщика, станции, пристани отгрузки	Станция назначения на которую пребывает груз	Расстояние перевозки по ж.д в км	от источника получения	вт.ч. дальность возки по федеральным трассам в км	расстояние на трассу в км	
1	Асфальтобетон, эмульсия	г. Санкт-Петербург	ООО "СК Мегалит"			АБЗ- место работ		98	
		г. Санкт-Петербург	ООО "АБЗ №1"			АБЗ- место работ		76	
		г. Санкт-Петербург	ООО "Бетон СПб"			АБЗ- место работ		77	
2	Дорожные знаки	г. Санкт-Петербург	ООО "Дорзнак-СПБ"			Завод- склад- место работ		110	
		г. Санкт-Петербург	ООО "Знак-Трейд"			Завод- склад- место работ		95	
		г. Санкт-Петербург	ООО "Петрознак"			Завод- склад- место работ		100	
3	Барьерное ограждение	г. Самара	ОАО "Завод Промаш"			Завод- склад- место работ		1800	
		г. Ульяновск	АО "КПЦ "Металлоконструкция"			Завод- склад- место работ		1700	
		г. Санкт-Петербург	ООО "Дор Технологии"			Завод- склад- место работ		93	
4	Спиральновитые гофротрубы	г. Санкт-Петербург	ООО "Дор МГК"			Завод- склад- место работ		97	
		г. Дзержинск	ООО "Дорготех"			Завод- склад- место работ		1200	
		г. Рязань	ООО "Туборус"			Завод- склад- место работ		980	
5	Товарный бетон	г. Санкт-Петербург	ООО "Ленбетон"			Завод- склад- место работ		110	
		г. Санкт-Петербург	ООО "ТД "Альфацем"			Завод- склад- место работ		110	
		г. Санкт-Петербург	ООО "Конгломерат"			Завод- склад- место работ		82	
6	Сборный бетон	г. Санкт-Петербург	ООО "СТК-Модуль"			Завод- склад- место работ		97	
		г. Санкт-Петербург	ООО "ТД "Альфацем"			Завод- склад- место работ		110	
		г. Санкт-Петербург	ООО "Монолит"			Завод- склад- место работ		63	
7	Щебень	К-р "Эркиля"	ООО УК "Возрождение Неруд"			Карьер- конус-место работ		110	
		К-р "Гранит-Озерский"	ООО "Буцефал"			Карьер- конус-место работ		98	
		Гранитный карьер	ООО "Ленстройкомплектация"			Карьер- конус-место работ		150	
8	Песок строительный	К-р 16 км	ООО "Технонеруд"			Карьер- конус-место работ		92	
		К-р Малое Сословое	ЗАО "Вуолы-ЭКО"			Карьер- конус-место работ		39	
		К-р Большое Поле-1	ООО "Буцефал"			Карьер- конус-место работ		140	
9	Строительный мусор, ТБО, пучинистый грунт		ООО "Полигон"			Трасса- полигон ТБО		75	

Составил: ГИП ООО "Стройпроект"  
Вахрушев С.В. \_\_\_\_\_

Согласовано: Главный инженер  
ФКУ Упрдор "Северо-Запад"  
Борисов В.Е. \_\_\_\_\_

Согласовано	
Взам. инв. №	
Лист и дата	
Инв. № подл.	

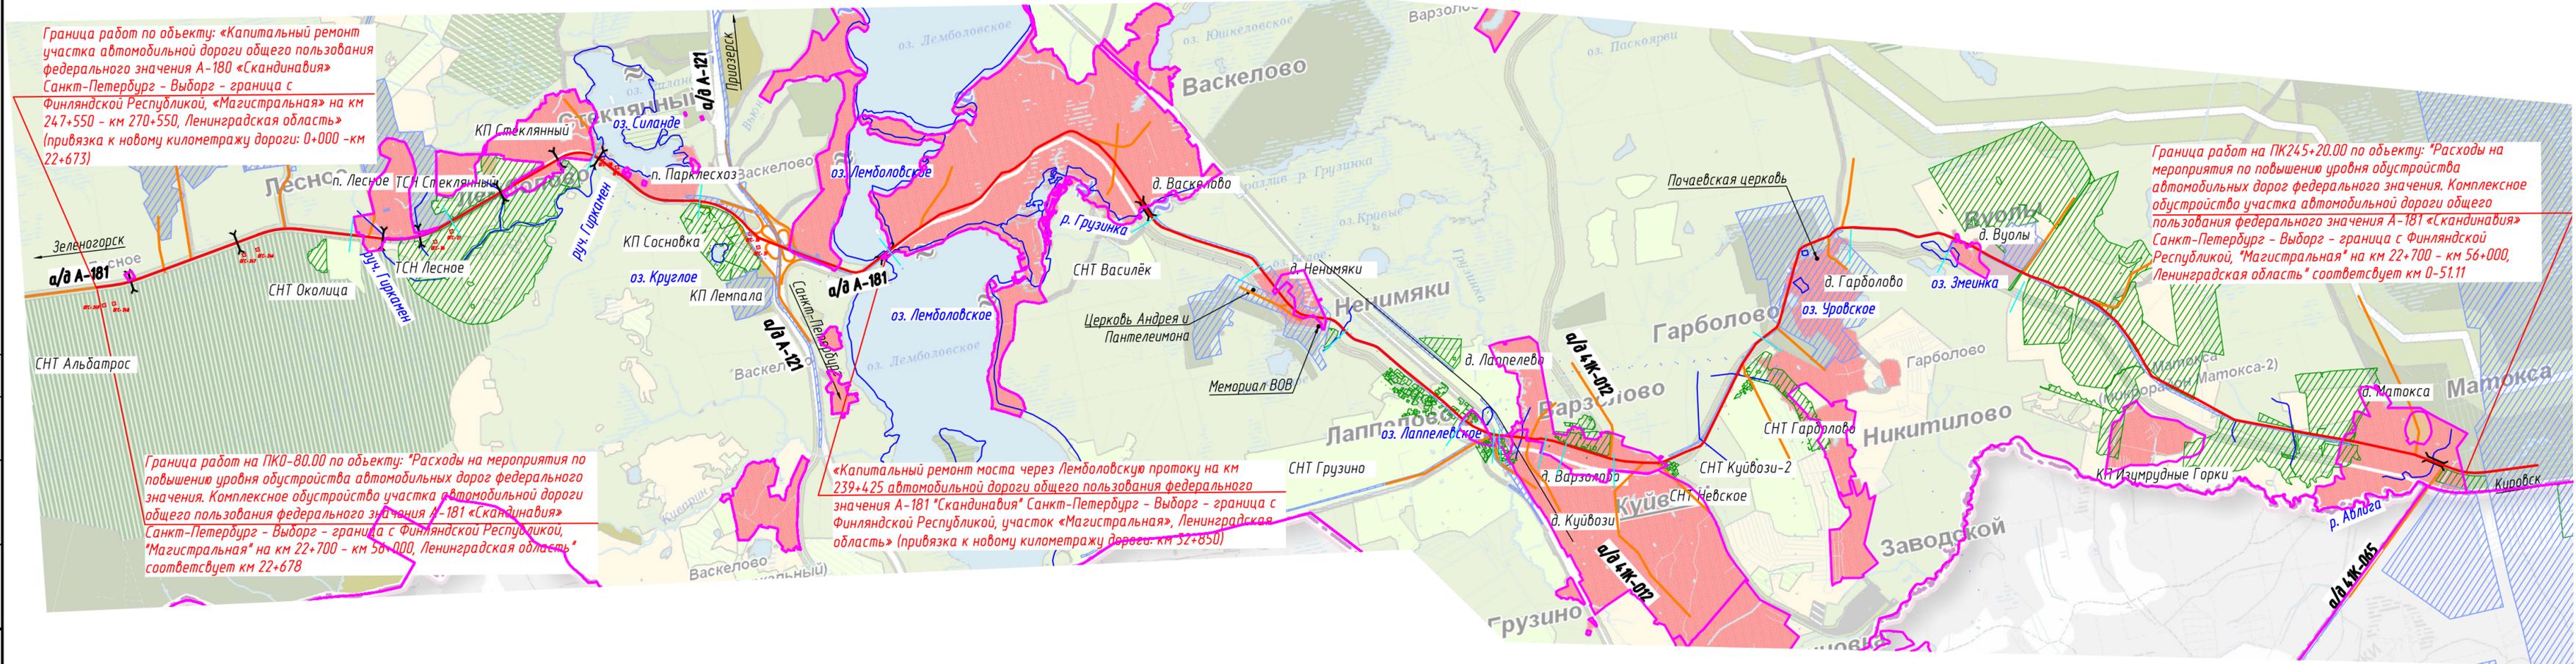

Граница работ по объекту: «Капитальный ремонт участка автомобильной дороги общего пользования федерального значения А-180 «Скандинавия» Санкт-Петербург – Выборг – граница с Финляндской Республикой, «Магистральная» на км 247+550 – км 270+550, Ленинградская область» (привязка к новому километражу дороги: 0+000 – км 22+673)

Граница работ на ПК245+20.00 по объекту: «Расходы на мероприятия по повышению уровня обустройства автомобильных дорог федерального значения. Комплексное обустройство участка автомобильной дороги общего пользования федерального значения А-181 «Скандинавия» Санкт-Петербург – Выборг – граница с Финляндской Республикой, «Магистральная» на км 22+700 – км 56+000, Ленинградская область» соответствует км 0-51.11

Граница работ на ПК0-80.00 по объекту: «Расходы на мероприятия по повышению уровня обустройства автомобильных дорог федерального значения. Комплексное обустройство участка автомобильной дороги общего пользования федерального значения А-181 «Скандинавия» Санкт-Петербург – Выборг – граница с Финляндской Республикой, «Магистральная» на км 22+700 – км 56+000, Ленинградская область» соответствует км 22+678

«Капитальный ремонт моста через Лемболовскую протоку на км 239+4.25 автомобильной дороги общего пользования федерального значения А-181 «Скандинавия» Санкт-Петербург – Выборг – граница с Финляндской Республикой, участок «Магистральная», Ленинградская область» (привязка к новому километражу дороги: км 52+850)

Условные обозначения:

- -ось проектируемого участка а/д А-181 «Скандинавия»
- -существующие а/д
- -проектируемый километровый столб
- км 0
- земли с/х назначения
- земли промышленного назначения

					115/19					
					Расходы на мероприятия по повышению уровня обустройства автомобильных дорог федерального значения. Комплексное обустройство участка автомобильной дороги общего пользования федерального значения А-181 «Скандинавия» Санкт-Петербург – Выборг – граница с Финляндской Республикой, «Магистральная» на км 22+700 – км 56+000, Ленинградская область					
Изм.	Кол.уч.	Лист.	Издок.	Подпись	Дата	Капитальный ремонт	Стадия	Лист	Листов	
Разработал				Зонтиков	01.2021		П		1	
Проверил				Коровьяков	01.2021					
Н.контр.				Шанина	01.2021					
					Топографическая карта-схема. М1:50000			335 <b>СЕВЗАПДОРПРОЕКТ</b> ПРОЕКТИРОВАТЕЛЬСКИЙ ИНСТИТУТ		

Выписка из Единого государственного реестра недвижимости об объекте недвижимости  
**Сведения о характеристиках объекта недвижимости**

На основании запроса от 20.09.2021 г., поступившего на рассмотрение 20.09.2021 г., сообщаем, что согласно записям Единого государственного реестра недвижимости:

<b>Земельный участок</b>			
(вид объекта недвижимости)			
Лист № ___ Раздела <b>1</b>	Всего листов раздела <b>1</b> : ___	Всего разделов: ___	Всего листов выписки: ___
<b>20.09.2021 № 99/2021/418511559</b>			
Кадастровый номер:		<b>47:07:0000000:727</b>	

Номер кадастрового квартала:	47:07:0000000
Дата присвоения кадастрового номера:	05.04.2012
Ранее присвоенный государственный учетный номер:	данные отсутствуют
Адрес:	Ленинградская область, Всеволожский муниципальный район
Площадь:	39937 +/- 350кв. м
Кадастровая стоимость, руб.:	3594.33
Кадастровые номера расположенных в пределах земельного участка объектов недвижимости:	47:07:0000000:88291, 47:07:0000000:93682
Кадастровые номера объектов недвижимости, из которых образован объект недвижимости:	данные отсутствуют
Кадастровые номера образованных объектов недвижимости:	данные отсутствуют
Сведения о включении объекта недвижимости в состав предприятия как имущественного комплекса:	

Государственный регистратор		ФГИС ЕГРН
полное наименование должности	подпись	инициалы, фамилия

М.П.

## Выписка из Единого государственного реестра недвижимости об объекте недвижимости

## Сведения о характеристиках объекта недвижимости

<b>Земельный участок</b>			
(вид объекта недвижимости)			
Лист № ___ Раздела <b>1</b>	Всего листов раздела <b>1</b> : ___	Всего разделов: ___	Всего листов выписки: ___
<b>20.09.2021 № 99/2021/418511559</b>			
Кадастровый номер:		<b>47:07:0000000:727</b>	

Категория земель:	Земли промышленности, энергетики, транспорта, связи, радиовещания, телевидения, информатики, земли для обеспечения космической деятельности, земли обороны, безопасности и земли иного специального назначения
Виды разрешенного использования:	Автомобильный транспорт
Сведения о кадастровом инженере:	Бияк Любовь Васильевна №47-12-0356, АО "Газпром газораспределение Ленинградская область"
Сведения о лесах, водных объектах и об иных природных объектах, расположенных в пределах земельного участка:	данные отсутствуют
Сведения о том, что земельный участок полностью или частично расположен в границах зоны с особыми условиями использования территории или территории объекта культурного наследия	данные отсутствуют
Сведения о том, что земельный участок расположен в границах особой экономической зоны, территории опережающего социально-экономического развития, зоны территориального развития в Российской Федерации, игровой зоны:	данные отсутствуют
Сведения о том, что земельный участок расположен в границах особо охраняемой природной территории, охотничьих угодий, лесничеств, лесопарков:	данные отсутствуют
Сведения о результатах проведения государственного земельного надзора:	данные отсутствуют
Сведения о расположении земельного участка в границах территории, в отношении которой утвержден проект межевания территории:	данные отсутствуют

Государственный регистратор		ФГИС ЕГРН
полное наименование должности	подпись	инициалы, фамилия

М.П.

Выписка из Единого государственного реестра недвижимости об объекте недвижимости  
Сведения о характеристиках объекта недвижимости

<b>Земельный участок</b>			
(вид объекта недвижимости)			
Лист № __ Раздела <b>1</b>	Всего листов раздела <b>1</b> : __	Всего разделов: __	Всего листов выписки: __
<b>20.09.2021 № 99/2021/418511559</b>			
Кадастровый номер:		<b>47:07:0000000:727</b>	

Условный номер земельного участка:	данные отсутствуют
Сведения о принятии акта и (или) заключении договора, предусматривающих предоставление в соответствии с земельным законодательством исполнительным органом государственной власти или органом местного самоуправления находящегося в государственной или муниципальной собственности земельного участка для строительства наемного дома социального использования или наемного дома коммерческого использования:	данные отсутствуют
Сведения о том, что земельный участок или земельные участки образованы на основании решения об изъятии земельного участка и (или) расположенного на нем объекта недвижимости для государственных или муниципальных нужд:	данные отсутствуют
Сведения о том, что земельный участок образован из земель или земельного участка, государственная собственность на которые не разграничена:	данные отсутствуют
Сведения о наличии земельного спора о местоположении границ земельных участков:	данные отсутствуют
Статус записи об объекте недвижимости:	Сведения об объекте недвижимости имеют статус "актуальные"
Особые отметки:	<p>Граница земельного участка состоит из 3 контуров. Посредством данного земельного участка обеспечен доступ к земельному участку (земельным участкам) с кадастровым номером (кадастровыми номерами) 47:00:0000000:1260. Сведения о видах разрешенного использовании имеют статус «Актуальные незасвидетельствованные». Право (ограничение права, обременение объекта недвижимости) зарегистрировано на данный объект недвижимости с видами разрешенного использования «Для размещения объектов специального назначения».</p> <p>Состав земельного участка:</p> <p>1) №1 площадь: 22051 кв.м</p> <p>2) №2 площадь: 16888 кв.м</p> <p>3) №3 площадь: 998 кв.м</p> <p>Сведения необходимые для заполнения раздела 3.1 отсутствуют.</p>
Получатель выписки:	Юркин Илья Олегович

Государственный регистратор	ФГИС ЕГРН
-----------------------------	-----------

полное наименование должности	подпись	инициалы, фамилия
-------------------------------	---------	-------------------

М.П.

Выписка из Единого государственного реестра недвижимости об объекте недвижимости  
Сведения о зарегистрированных правах

<b>Земельный участок</b>		
<small>(вид объекта недвижимости)</small>		
Лист № ___ Раздела <u>2</u>	Всего листов раздела <u>2</u> : ___	Всего разделов: ___
Всего листов выписки: ___		
<b>20.09.2021 № 99/2021/418511559</b>		
Кадастровый номер:		<b>47:07:0000000:727</b>
1. Правообладатель (правообладатели):	1.1.	Федеральное казенное учреждение "Управление федеральных автомобильных дорог "Северо-Запад" имени Н.В. Смирнова Федерального дорожного агентства", ИНН: 7826062821
2. Вид, номер и дата государственной регистрации права:	2.1.	Постоянное (бессрочное) пользование, № 47-47-13/049/2013-184 от 26.06.2013
Ограничение прав и обременение объекта недвижимости:		
3. 3.1.1.	вид:	Сервитут, часть Земельного участка с кадастровым номером 47:07:0000000:727 (учетный номер части 3 площадью 168 кв.м.в целях прокладки и эксплуатации инженерных коммуникаций)
	дата государственной регистрации:	19.02.2019
	номер государственной регистрации:	47:07:0000000:727-47/001/2019-1
	срок, на который установлено ограничение прав и обременение объекта недвижимости:	с 19.02.2019 срок не определен
	лицо, в пользу которого установлено ограничение прав и обременение объекта недвижимости:	Акционерное общество "Газпром газораспределение Ленинградская область", ИНН: 4700000109
	основание государственной регистрации:	Распоряжение от 30.08.2018 №3321-р, выдавший орган: Федеральное дорожное агентство (Росавтодор)
Государственный регистратор		ФГИС ЕГРН
полное наименование должности		инициалы, фамилия
		подпись

М.П.

<b>Земельный участок</b>			
(вид объекта недвижимости)			
Лист № ___ Раздела <b>2</b>	Всего листов раздела <b>2</b> : ___	Всего разделов: ___	Всего листов выписки: ___
<b>20.09.2021 № 99/2021/418511559</b>			
Кадастровый номер:		<b>47:07:0000000:727</b>	


1.	Правообладатель (правообладатели):	1.2.	Российская Федерация
2.	Вид, номер и дата государственной регистрации права:	2.2.	Собственность, № 47-47-13/049/2013-183 от 26.06.2013
3.	Ограничение прав и обременение объекта недвижимости:		
	3.2.1.	вид:	Сервитут, часть Земельного участка с кадастровым номером 47:07:0000000:727 (учетный номер части 3 площадью 168 кв.м.в целях прокладки и эксплуатации инженерных коммуникаций)
		дата государственной регистрации:	19.02.2019
		номер государственной регистрации:	47:07:0000000:727-47/001/2019-1
		срок, на который установлено ограничение прав и обременение объекта недвижимости:	с 19.02.2019 срок не определен
		лицо, в пользу которого установлено ограничение прав и обременение объекта недвижимости:	Акционерное общество "Газпром газораспределение Ленинградская область", ИНН: 4700000109
основание государственной регистрации:		Распоряжение от 30.08.2018 №3321-р, выдавший орган: Федеральное дорожное агентство (Росавтодор)	
4.	Договоры участия в долевом строительстве:	не зарегистрировано	
5.	Заявленные в судебном порядке права требования:	данные отсутствуют	
6.	Сведения о возражении в отношении зарегистрированного права:	данные отсутствуют	
7.	Сведения о наличии решения об изъятии объекта недвижимости для государственных и муниципальных нужд:	данные отсутствуют	
8.	Сведения о невозможности государственной регистрации без личного участия правообладателя или его законного представителя:		
9.	Правопритязания и сведения о наличии поступивших, но не рассмотренных заявлений о проведении государственной регистрации права (перехода, прекращения права), ограничения права или обременения объекта недвижимости, сделки в отношении объекта недвижимости:	данные отсутствуют	
10.	Сведения об осуществлении государственной регистрации сделки, права, ограничения права без необходимого в силу закона согласия третьего лица, органа:	данные отсутствуют	
11.	Сведения о невозможности государственной регистрации перехода, прекращения, ограничения права на земельный участок из земель сельскохозяйственного назначения:		

Государственный регистратор		ФГИС ЕГРН	341
полное наименование должности		подпись	инициалы, фамилия

М.П.

Выписка из Единого государственного реестра недвижимости об объекте недвижимости  
**Описание местоположения земельного участка**

<b>Земельный участок</b>			
(вид объекта недвижимости)			
Лист № __ Раздела <b>3</b>	Всего листов раздела <b>3</b> : __	Всего разделов: __	Всего листов выписки: __
<b>20.09.2021 № 99/2021/418511559</b>			
Кадастровый номер:		<b>47:07:000000:727</b>	

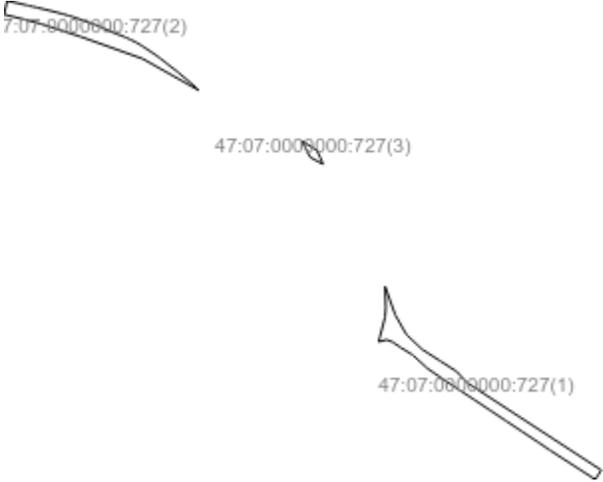
План (чертеж, схема) земельного участка			
			
Масштаб 1: данные отсутствуют	Условные обозначения:		

Государственный регистратор		ФГИС ЕГРН
полное наименование должности	подпись	инициалы, фамилия

М.П.

Выписка из Единого государственного реестра недвижимости об объекте недвижимости  
**Описание местоположения земельного участка**

<b>Земельный участок</b>			
(вид объекта недвижимости)			
Лист № __ Раздела <u>3</u>	Всего листов раздела <u>3</u> : __	Всего разделов: __	Всего листов выписки: __
<b>20.09.2021 № 99/2021/418511559</b>			
Кадастровый номер:		<b>47:07:0000000:727</b>	

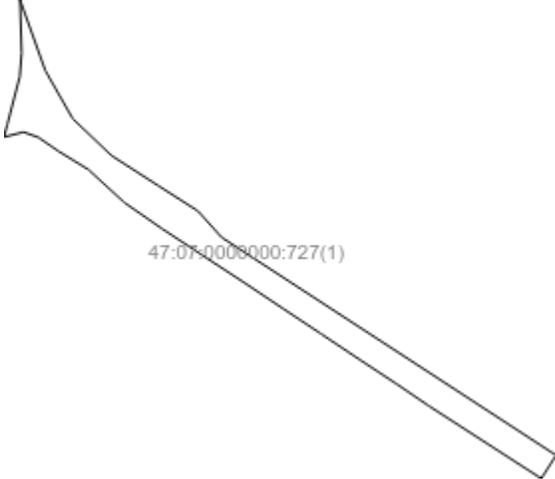План (чертеж, схема) земельного участка			
			
Масштаб 1: данные отсутствуют	Условные обозначения:		

Государственный регистратор		ФГИС ЕГРН
полное наименование должности	подпись	инициалы, фамилия

М.П.

Выписка из Единого государственного реестра недвижимости об объекте недвижимости  
**Описание местоположения земельного участка**

<b>Земельный участок</b>			
(вид объекта недвижимости)			
Лист № ___ Раздела <b>3</b>	Всего листов раздела <b>3</b> : ___	Всего разделов: ___	Всего листов выписки: ___
<b>20.09.2021 № 99/2021/418511559</b>			
Кадастровый номер:		<b>47:07:0000000:727</b>	


План (чертеж, схема) земельного участка			
Масштаб 1: данные отсутствуют	Условные обозначения:		

Государственный регистратор		ФГИС ЕГРН
полное наименование должности	подпись	инициалы, фамилия

М.П.

Выписка из Единого государственного реестра недвижимости об объекте недвижимости  
**Описание местоположения земельного участка**

<b>Земельный участок</b>			
(вид объекта недвижимости)			
Лист № __ Раздела <u>3</u>	Всего листов раздела <u>3</u> : __	Всего разделов: __	Всего листов выписки: __
<b>20.09.2021 № 99/2021/418511559</b>			
Кадастровый номер:		<b>47:07:0000000:727</b>	

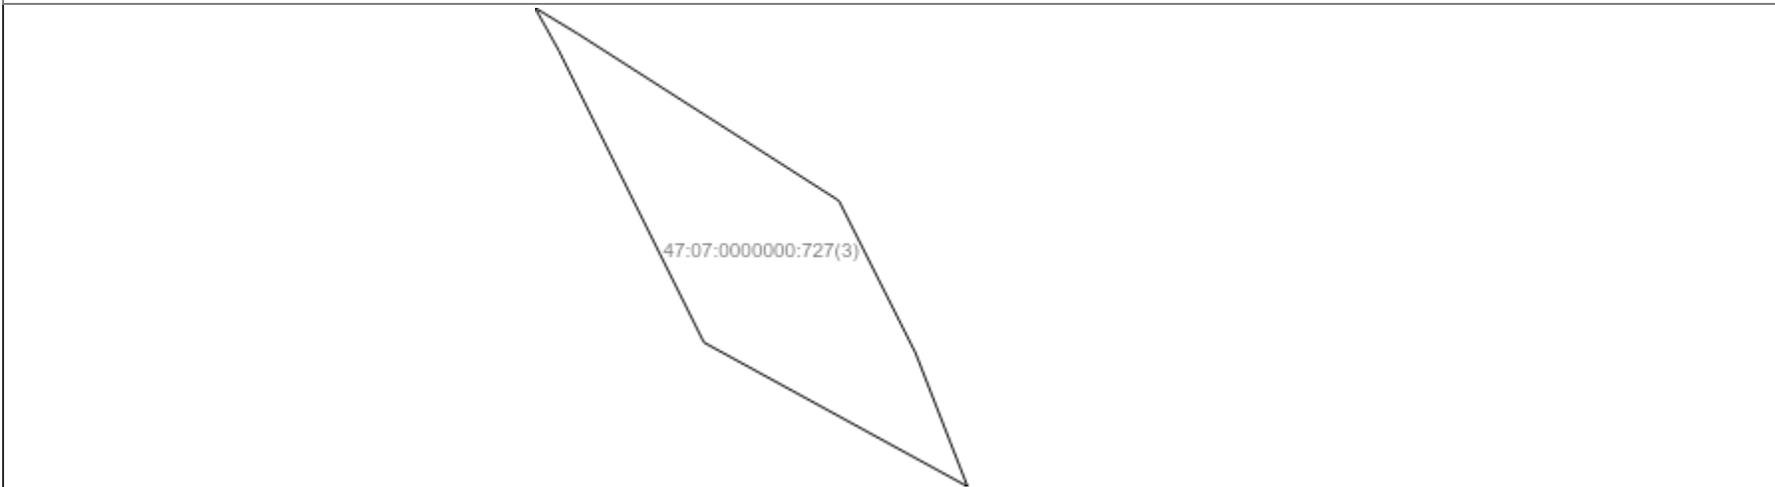План (чертеж, схема) земельного участка			
			
Масштаб 1: данные отсутствуют	Условные обозначения:		

Государственный регистратор		ФГИС ЕГРН
полное наименование должности	подпись	инициалы, фамилия

М.П.

Выписка из Единого государственного реестра недвижимости об объекте недвижимости  
**Описание местоположения земельного участка**

<b>Земельный участок</b>			
(вид объекта недвижимости)			
Лист № __ Раздела <b>3.2</b>	Всего листов раздела <b>3.2</b> : __	Всего разделов: __	Всего листов выписки: __
<b>20.09.2021 № 99/2021/418511559</b>			
Кадастровый номер:		<b>47:07:0000000:727</b>	

Сведения о характерных точках границы земельного участка				
Система координат: Зона №				
Номер точки	Координаты		Описание закрепления на местности	Средняя квадратическая погрешность определения координат характерных точек границ земельного участка, м
	X	Y		
1	2	3	4	5
1	484184.09	2213223.46	данные отсутствуют	данные отсутствуют
2	484179.03	2213203.31	данные отсутствуют	данные отсутствуют
3	484192.24	2213206.79	данные отсутствуют	данные отсутствуют
4	484241.21	2213219.58	данные отсутствуют	данные отсутствуют
5	484265.74	2213221.48	данные отсутствуют	данные отсутствуют
6	484320.12	2213219.85	данные отсутствуют	данные отсутствуют
7	484247.38	2213245.89	данные отсутствуют	данные отсутствуют
8	484197.86	2213274.17	данные отсутствуют	данные отсутствуют
9	484159.86	2213314.32	данные отсутствуют	данные отсутствуют
10	484129.24	2213362.06	данные отсутствуют	данные отсутствуют
11	484102.81	2213403.51	данные отсутствуют	данные отсутствуют
12	484075.83	2213427.77	данные отсутствуют	данные отсутствуют
13	483851.58	2213772.86	данные отсутствуют	данные отсутствуют
14	483827.71	2213757.64	данные отсутствуют	данные отсутствуют
15	483902.23	2213641.81	данные отсутствуют	данные отсутствуют

Государственный регистратор		ФГИС ЕГРН
полное наименование должности	подпись	инициалы, фамилия

М.П.

Выписка из Единого государственного реестра недвижимости об объекте недвижимости  
**Описание местоположения земельного участка**

<b>Земельный участок</b>			
<small>(вид объекта недвижимости)</small>			
Лист № __ Раздела <b>3.2</b>	Всего листов раздела <b>3.2</b> : __	Всего разделов: __	Всего листов выписки: __
<b>20.09.2021 № 99/2021/418511559</b>			
Кадастровый номер:		<b>47:07:0000000:727</b>	

Сведения о характерных точках границы земельного участка				
Система координат: Зона №				
Номер точки	Координаты		Описание закрепления на местности	Средняя квадратическая погрешность определения координат характерных точек границ земельного участка, м
	X	Y		
1	2	3	4	5
16	483924.34	2213609.23	данные отсутствуют	данные отсутствуют
17	483949.69	2213570.73	данные отсутствуют	данные отсутствуют
18	483976.43	2213530.5	данные отсутствуют	данные отсутствуют
19	484002.66	2213490.92	данные отсутствуют	данные отсутствуют
20	484030.13	2213449.7	данные отсутствуют	данные отсутствуют
21	484057.27	2213408.11	данные отсутствуют	данные отсутствуют
22	484084.93	2213366.02	данные отсутствуют	данные отсутствуют
23	484111.47	2213327.68	данные отсутствуют	данные отсутствуют
24	484145.57	2213290.28	данные отсутствуют	данные отсутствуют
25	484164.63	2213259.19	данные отсутствуют	данные отсутствуют
26	484178.73	2213238.58	данные отсутствуют	данные отсутствуют
27	485049.09	2212252.72	данные отсутствуют	данные отсутствуют
28	485037.81	2212302.74	данные отсутствуют	данные отсутствуют
29	485036.39	2212309.01	данные отсутствуют	данные отсутствуют
30	485034.08	2212319.23	данные отсутствуют	данные отсутствуют

Государственный регистратор		ФГИС ЕГРН
полное наименование должности	подпись	инициалы, фамилия

М.П.

Выписка из Единого государственного реестра недвижимости об объекте недвижимости  
**Описание местоположения земельного участка**

<b>Земельный участок</b>			
<small>(вид объекта недвижимости)</small>			
Лист № __ Раздела <b>3.2</b>	Всего листов раздела <b>3.2</b> : __	Всего разделов: __	Всего листов выписки: __
<b>20.09.2021 № 99/2021/418511559</b>			
Кадастровый номер:		<b>47:07:0000000:727</b>	

Сведения о характерных точках границы земельного участка				
Система координат: Зона №				
Номер точки	Координаты		Описание закрепления на местности	Средняя квадратическая погрешность определения координат характерных точек границ земельного участка, м
	X	Y		
1	2	3	4	5
31	485031.86	2212328.95	данные отсутствуют	данные отсутствуют
32	485028.92	2212341.59	данные отсутствуют	данные отсутствуют
33	485026.62	2212351.37	данные отсутствуют	данные отсутствуют
34	485022.8	2212367	данные отсутствуют	данные отсутствуют
35	485019.06	2212381.67	данные отсутствуют	данные отсутствуют
36	485015.11	2212396.35	данные отсутствуют	данные отсутствуют
37	485010.95	2212411.03	данные отсутствуют	данные отсутствуют
38	485008.03	2212420.79	данные отсутствуют	данные отсутствуют
39	484988.12	2212478.18	данные отсутствуют	данные отсутствуют
40	484964.04	2212533.94	данные отсутствуют	данные отсутствуют
41	484960.6	2212544.56	данные отсутствуют	данные отсутствуют
42	484957.99	2212550.74	данные отсутствуют	данные отсутствуют
43	484955.25	2212557.07	данные отсутствуют	данные отсутствуют
44	484951	2212566.5	данные отсутствуют	данные отсутствуют
45	484943.54	2212582.12	данные отсутствуют	данные отсутствуют

Государственный регистратор		ФГИС ЕГРН
полное наименование должности	подпись	инициалы, фамилия

М.П.

Выписка из Единого государственного реестра недвижимости об объекте недвижимости  
**Описание местоположения земельного участка**

<b>Земельный участок</b>			
(вид объекта недвижимости)			
Лист № __ Раздела <b>3.2</b>	Всего листов раздела <b>3.2</b> : __	Всего разделов: __	Всего листов выписки: __
<b>20.09.2021 № 99/2021/418511559</b>			
Кадастровый номер:		<b>47:07:0000000:727</b>	

Сведения о характерных точках границы земельного участка				
Система координат: Зона №				
Номер точки	Координаты		Описание закрепления на местности	Средняя квадратическая погрешность определения координат характерных точек границ земельного участка, м
	X	Y		
1	2	3	4	5
46	484932.69	2212600.03	данные отсутствуют	данные отсутствуют
47	484932.69	2212600.04	данные отсутствуют	данные отсутствуют
48	484911.73	2212631.59	данные отсутствуют	данные отсутствуют
49	484901.55	2212645.57	данные отсутствуют	данные отсутствуют
50	484888.69	2212661.79	данные отсутствуют	данные отсутствуют
51	484868.17	2212688.56	данные отсутствуют	данные отсутствуют
52	484828.93	2212734.92	данные отсутствуют	данные отсутствуют
53	484820.38	2212743.62	данные отсутствуют	данные отсутствуют
54	484822.57	2212739.86	данные отсутствуют	данные отсутствуют
55	484901.26	2212599.62	данные отсутствуют	данные отсутствуют
56	484957.67	2212440.66	данные отсутствуют	данные отсутствуют
57	484989.85	2212340	данные отсутствуют	данные отсутствуют
58	485001.11	2212297.84	данные отсутствуют	данные отсутствуют
59	485014.16	2212244.85	данные отсутствуют	данные отсутствуют
60	484650.19	2213027.83	данные отсутствуют	данные отсутствуют

Государственный регистратор		ФГИС ЕГРН
полное наименование должности	подпись	инициалы, фамилия

М.П.

Выписка из Единого государственного реестра недвижимости об объекте недвижимости  
**Описание местоположения земельного участка**

<b>Земельный участок</b>			
<small>(вид объекта недвижимости)</small>			
Лист № ___ Раздела <b>3.2</b>	Всего листов раздела <b>3.2</b> : ___	Всего разделов: ___	Всего листов выписки: ___
<b>20.09.2021 № 99/2021/418511559</b>			
Кадастровый номер:		<b>47:07:0000000:727</b>	


Сведения о характерных точках границы земельного участка				
Система координат: Зона №				
Номер точки	Координаты		Описание закрепления на местности	Средняя квадратическая погрешность определения координат характерных точек границ земельного участка, м
	X	Y		
1	2	3	4	5
61	484686.61	2213009.67	данные отсутствуют	данные отсутствуют
62	484691.93	2213006.7	данные отсутствуют	данные отсутствуют
63	484688.74	2213011.98	данные отсутствуют	данные отсутствуют
64	484667.88	2213044.71	данные отсутствуют	данные отсутствуют
65	484648.89	2213054.29	данные отсутствуют	данные отсутствуют
66	484632.23	2213060.8	данные отсутствуют	данные отсутствуют

Государственный регистратор		ФГИС ЕГРН
полное наименование должности	подпись	инициалы, фамилия

М.П.

Выписка из Единого государственного реестра недвижимости об объекте недвижимости  
Сведения о частях земельного участка

<b>Земельный участок</b>			
(вид объекта недвижимости)			
Лист № __ Раздела <b>4</b>	Всего листов раздела <b>4</b> : __	Всего разделов: __	Всего листов выписки: __
<b>20.09.2021 № 99/2021/418511559</b>			
Кадастровый номер:		<b>47:07:0000000:727</b>	

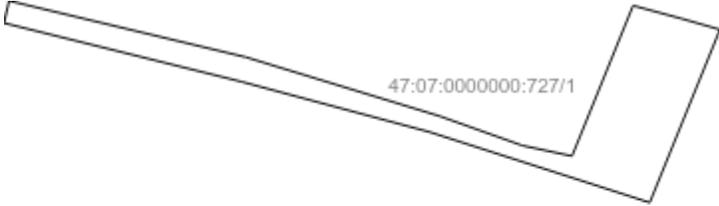План (чертеж, схема) части земельного участка	Учетный номер части: <b>47:07:0000000:727/1</b>
	
Масштаб 1: данные отсутствуют	Условные обозначения:

Государственный регистратор		ФГИС ЕГРН
полное наименование должности	подпись	инициалы, фамилия

М.П.

Выписка из Единого государственного реестра недвижимости об объекте недвижимости  
Сведения о частях земельного участка

<b>Земельный участок</b>			
<small>(вид объекта недвижимости)</small>			
Лист № ___ Раздела <b>4</b>	Всего листов раздела <b>4</b> : ___	Всего разделов: ___	Всего листов выписки: ___
<b>20.09.2021 № 99/2021/418511559</b>			
Кадастровый номер:		<b>47:07:0000000:727</b>	

План (чертеж, схема) части земельного участка	Учетный номер части: <b>47:07:0000000:727/2</b>
	
Масштаб 1: данные отсутствуют	Условные обозначения:

Государственный регистратор		ФГИС ЕГРН
полное наименование должности	подпись	инициалы, фамилия

М.П.

Выписка из Единого государственного реестра недвижимости об объекте недвижимости  
Сведения о частях земельного участка

<b>Земельный участок</b>			
<small>(вид объекта недвижимости)</small>			
Лист № __ Раздела <b>4</b>	Всего листов раздела <b>4</b> : __	Всего разделов: __	Всего листов выписки: __
<b>20.09.2021 № 99/2021/418511559</b>			
Кадастровый номер:		<b>47:07:0000000:727</b>	

План (чертеж, схема) части земельного участка	Учетный номер части: <b>47:07:0000000:727/3</b>
	
Масштаб 1: данные отсутствуют	Условные обозначения:

Государственный регистратор		ФГИС ЕГРН
полное наименование должности	подпись	инициалы, фамилия

М.П.

Выписка из Единого государственного реестра недвижимости об объекте недвижимости  
Сведения о частях земельного участка

<b>Земельный участок</b>			
<small>(вид объекта недвижимости)</small>			
Лист № ___ Раздела <b>4</b>	Всего листов раздела <b>4</b> : ___	Всего разделов: ___	Всего листов выписки: ___
<b>20.09.2021 № 99/2021/418511559</b>			
Кадастровый номер:		<b>47:07:0000000:727</b>	

План (чертеж, схема) части земельного участка	Учетный номер части: <b>47:07:0000000:727/4</b>
	
Масштаб 1: данные отсутствуют	Условные обозначения:

Государственный регистратор		ФГИС ЕГРН
полное наименование должности	подпись	инициалы, фамилия

М.П.

Выписка из Единого государственного реестра недвижимости об объекте недвижимости  
Сведения о частях земельного участка

<b>Земельный участок</b>			
(вид объекта недвижимости)			
Лист № __ Раздела <b>4.1</b>	Всего листов раздела <b>4.1</b> : __	Всего разделов: __	Всего листов выписки: __
<b>20.09.2021 № 99/2021/418511559</b>			
Кадастровый номер:		<b>47:07:0000000:727</b>	

Учетный номер части	Площадь (м <sup>2</sup> )	Содержание ограничения в использовании или ограничения права на объект недвижимости или обременения объекта недвижимости
1	2	3
1	1447	Ограничения прав на земельный участок, предусмотренные статьями 56, 56.1 Земельного кодекса Российской Федерации, 47.07.2.174, Справка о балансовой принадлежности № № ПрЭС/038/951-9 от 04.02.2014
2	6597	Ограничения прав на земельный участок, предусмотренные статьями 56, 56.1 Земельного кодекса Российской Федерации, 47.07.2.115, Карта (план) № 112/2013 от 29.10.2013
3	168	Публичный сервитут, Договор о прокладке, переносе, переустройстве, демонтаже и эксплуатации инженерной коммуникации в границах полосы отвода автомобильной дороги общего пользования № 621/16/030242 от 09.02.2017, Временные. Дата истечения срока действия временного характера - 19.06.2023
4	167	Ограничения прав на земельный участок, предусмотренные статьей 56 Земельного кодекса Российской Федерации, 47.07.2.1289, Выписка из Единого государственного реестра недвижимости об объекте недвижимости № 99/2019/260999503 от 12.05.2019

Государственный регистратор		ФГИС ЕГРН
полное наименование должности	подпись	инициалы, фамилия

М.П.

Выписка из Единого государственного реестра недвижимости об объекте недвижимости  
Сведения о частях земельного участка

<b>Земельный участок</b>				
(вид объекта недвижимости)				
Лист № ___ Раздела <b>4.2</b>		Всего листов раздела <b>4.2</b> : ___		Всего разделов: ___
Всего листов выписки: ___				
<b>20.09.2021 № 99/2021/418511559</b>				
Кадастровый номер:			<b>47:07:0000000:727</b>	
Сведения о характерных точках границы части (частей) земельного участка				
Учетный номер части: 1				
Система координат: МСК 47 зона 2				
Зона №				
Номер точки	Координаты, м		Описание закрепления на местности	Средняя квадратическая погрешность определения координат характерных точек границы части земельного участка, м
	X	Y		
1	2	3	4	5
37	485010.95	2212411.03	данные отсутствуют	данные отсутствуют
67	485018.81	2212245.78	данные отсутствуют	данные отсутствуют
68	485013.86	2212244.66	данные отсутствуют	данные отсутствуют
69	485000.81	2212297.65	данные отсутствуют	данные отсутствуют
70	484989.56	2212339.81	данные отсутствуют	данные отсутствуют
71	484973.83	2212389.01	данные отсутствуют	данные отсутствуют
72	485012.4	2212404.7	данные отсутствуют	данные отсутствуют
73	485014.83	2212396.16	данные отсутствуют	данные отсутствуют
74	485017.75	2212385.28	данные отсутствуют	данные отсутствуют
75	484984.21	2212371.64	данные отсутствуют	0.1
76	484986.55	2212360.55	данные отсутствуют	0.1
77	484993.09	2212342.1	данные отсутствуют	0.1
78	485006.26	2212298.69	данные отсутствуют	0.1
79	485018.66	2212246.4	данные отсутствуют	0.1
80	484191.99	2213206.61	данные отсутствуют	данные отсутствуют
81	484178.78	2213203.13	данные отсутствуют	данные отсутствуют
Государственный регистратор			ФГИС ЕГРН	
полное наименование должности			подпись	
			инициалы, фамилия	

М.П.

Выписка из Единого государственного реестра недвижимости об объекте недвижимости  
Сведения о частях земельного участка

<b>Земельный участок</b>			
(вид объекта недвижимости)			
Лист № __ Раздела <b>4.2</b>	Всего листов раздела <b>4.2</b> : __	Всего разделов: __	Всего листов выписки: __
<b>20.09.2021 № 99/2021/418511559</b>			
Кадастровый номер:		<b>47:07:0000000:727</b>	

Номер точки	Координаты, м		Описание закрепления на местности	Средняя квадратическая погрешность определения координат характерных точек границы части земельного участка, м
	X	Y		
1	2	3	4	5
82	484183.84	2213223.28	данные отсутствуют	данные отсутствуют
83	484178.48	2213238.41	данные отсутствуют	данные отсутствуют
84	484164.38	2213259.01	данные отсутствуют	данные отсутствуют
85	484145.32	2213290.1	данные отсутствуют	данные отсутствуют
86	484143.28	2213292.33	данные отсутствуют	данные отсутствуют
87	484172.13	2213300.92	данные отсутствуют	данные отсутствуют
88	484197.61	2213273.99	данные отсутствуют	данные отсутствуют
89	484247.13	2213245.71	данные отсутствуют	данные отсутствуют
90	484319.86	2213219.67	данные отсутствуют	0.5
91	484265.48	2213221.31	данные отсутствуют	данные отсутствуют
92	484240.96	2213219.4	данные отсутствуют	0.5
93	484691.67	2213006.51	данные отсутствуют	данные отсутствуют
94	484686.34	2213009.48	данные отсутствуют	данные отсутствуют
95	484649.93	2213027.64	данные отсутствуют	данные отсутствуют
96	484632.8	2213059.09	данные отсутствуют	данные отсутствуют
97	484668.22	2213043.58	данные отсутствуют	данные отсутствуют
98	484688.48	2213011.79	данные отсутствуют	данные отсутствуют

Государственный регистратор		ФГИС ЕГРН
полное наименование должности	подпись	инициалы, фамилия

М.П.

Выписка из Единого государственного реестра недвижимости об объекте недвижимости  
**Сведения о частях земельного участка**

<b>Земельный участок</b>			
(вид объекта недвижимости)			
Лист № __ Раздела <b>4.2</b>	Всего листов раздела <b>4.2</b> : __	Всего разделов: __	Всего листов выписки: __
<b>20.09.2021 № 99/2021/418511559</b>			
Кадастровый номер:		<b>47:07:0000000:727</b>	

Номер точки	Координаты, м		Описание закрепления на местности	Средняя квадратическая погрешность определения координат характерных точек границы части земельного участка, м
	X	Y		
1	2	3	4	5
99	485010.39	2212411.72	данные отсутствуют	0.1
100	485009.24	2212415.57	данные отсутствуют	0.1
101	484970.2	2212400.38	данные отсутствуют	0.1
102	484971.43	2212396.53	данные отсутствуют	0.1
103	484971.61	2212397.08	данные отсутствуют	данные отсутствуют
104	484970.39	2212400.89	данные отсутствуют	данные отсутствуют
105	485009.88	2212414.59	данные отсутствуют	данные отсутствуют
106	485011.03	2212410.75	данные отсутствуют	данные отсутствуют

Государственный регистратор		ФГИС ЕГРН
полное наименование должности	подпись	инициалы, фамилия

М.П.

Выписка из Единого государственного реестра недвижимости об объекте недвижимости  
Сведения о частях земельного участка

<b>Земельный участок</b>				
(вид объекта недвижимости)				
Лист № ___ Раздела <b>4.2</b>		Всего листов раздела <b>4.2</b> : ___		Всего разделов: ___
Всего листов выписки: ___				
<b>20.09.2021 № 99/2021/418511559</b>				
Кадастровый номер:			<b>47:07:0000000:727</b>	
Сведения о характерных точках границы части (частей) земельного участка				
Учетный номер части: 2				
Система координат: МСК 47 зона 2				
Зона №				
Номер точки	Координаты, м		Описание закрепления на местности	Средняя квадратическая погрешность определения координат характерных точек границы части земельного участка, м
	X	Y		
1	2	3	4	5
37	485010.95	2212411.03	данные отсутствуют	данные отсутствуют
67	485018.81	2212245.78	данные отсутствуют	данные отсутствуют
68	485013.86	2212244.66	данные отсутствуют	данные отсутствуют
69	485000.81	2212297.65	данные отсутствуют	данные отсутствуют
70	484989.56	2212339.81	данные отсутствуют	данные отсутствуют
71	484973.83	2212389.01	данные отсутствуют	данные отсутствуют
72	485012.4	2212404.7	данные отсутствуют	данные отсутствуют
73	485014.83	2212396.16	данные отсутствуют	данные отсутствуют
74	485017.75	2212385.28	данные отсутствуют	данные отсутствуют
75	484984.21	2212371.64	данные отсутствуют	0.1
76	484986.55	2212360.55	данные отсутствуют	0.1
77	484993.09	2212342.1	данные отсутствуют	0.1
78	485006.26	2212298.69	данные отсутствуют	0.1
79	485018.66	2212246.4	данные отсутствуют	0.1
80	484191.99	2213206.61	данные отсутствуют	данные отсутствуют
81	484178.78	2213203.13	данные отсутствуют	данные отсутствуют
Государственный регистратор			ФГИС ЕГРН	
полное наименование должности			подпись	
			инициалы, фамилия	

М.П.

Выписка из Единого государственного реестра недвижимости об объекте недвижимости  
Сведения о частях земельного участка

<b>Земельный участок</b>			
(вид объекта недвижимости)			
Лист № ___ Раздела <b>4.2</b>	Всего листов раздела <b>4.2</b> : ___	Всего разделов: ___	Всего листов выписки: ___
<b>20.09.2021 № 99/2021/418511559</b>			
Кадастровый номер:		<b>47:07:0000000:727</b>	

Номер точки	Координаты, м		Описание закрепления на местности	Средняя квадратическая погрешность определения координат характерных точек границы части земельного участка, м
	X	Y		
1	2	3	4	5
82	484183.84	2213223.28	данные отсутствуют	данные отсутствуют
83	484178.48	2213238.41	данные отсутствуют	данные отсутствуют
84	484164.38	2213259.01	данные отсутствуют	данные отсутствуют
85	484145.32	2213290.1	данные отсутствуют	данные отсутствуют
86	484143.28	2213292.33	данные отсутствуют	данные отсутствуют
87	484172.13	2213300.92	данные отсутствуют	данные отсутствуют
88	484197.61	2213273.99	данные отсутствуют	данные отсутствуют
89	484247.13	2213245.71	данные отсутствуют	данные отсутствуют
90	484319.86	2213219.67	данные отсутствуют	0.5
91	484265.48	2213221.31	данные отсутствуют	данные отсутствуют
92	484240.96	2213219.4	данные отсутствуют	0.5
93	484691.67	2213006.51	данные отсутствуют	данные отсутствуют
94	484686.34	2213009.48	данные отсутствуют	данные отсутствуют
95	484649.93	2213027.64	данные отсутствуют	данные отсутствуют
96	484632.8	2213059.09	данные отсутствуют	данные отсутствуют
97	484668.22	2213043.58	данные отсутствуют	данные отсутствуют
98	484688.48	2213011.79	данные отсутствуют	данные отсутствуют

Государственный регистратор		ФГИС ЕГРН
полное наименование должности	подпись	инициалы, фамилия

М.П.

Выписка из Единого государственного реестра недвижимости об объекте недвижимости  
**Сведения о частях земельного участка**

<b>Земельный участок</b>			
<small>(вид объекта недвижимости)</small>			
Лист № __ Раздела <b>4.2</b>	Всего листов раздела <b>4.2</b> : __	Всего разделов: __	Всего листов выписки: __
<b>20.09.2021 № 99/2021/418511559</b>			
Кадастровый номер:		<b>47:07:0000000:727</b>	

Номер точки	Координаты, м		Описание закрепления на местности	Средняя квадратическая погрешность определения координат характерных точек границы части земельного участка, м
	X	Y		
1	2	3	4	5
99	485010.39	2212411.72	данные отсутствуют	0.1
100	485009.24	2212415.57	данные отсутствуют	0.1
101	484970.2	2212400.38	данные отсутствуют	0.1
102	484971.43	2212396.53	данные отсутствуют	0.1
103	484971.61	2212397.08	данные отсутствуют	данные отсутствуют
104	484970.39	2212400.89	данные отсутствуют	данные отсутствуют
105	485009.88	2212414.59	данные отсутствуют	данные отсутствуют
106	485011.03	2212410.75	данные отсутствуют	данные отсутствуют

Государственный регистратор		ФГИС ЕГРН
полное наименование должности	подпись	инициалы, фамилия

М.П.

Выписка из Единого государственного реестра недвижимости об объекте недвижимости  
Сведения о частях земельного участка

<b>Земельный участок</b>				
(вид объекта недвижимости)				
Лист № ___ Раздела <b>4.2</b>		Всего листов раздела <b>4.2</b> : ___		Всего разделов: ___
Всего листов выписки: ___				
<b>20.09.2021 № 99/2021/418511559</b>				
Кадастровый номер:			<b>47:07:0000000:727</b>	
Сведения о характерных точках границы части (частей) земельного участка				
Учетный номер части: 3				
Система координат: МСК 47 зона 2				
Зона №				
Номер точки	Координаты, м		Описание закрепления на местности	Средняя квадратическая погрешность определения координат характерных точек границы части земельного участка, м
	X	Y		
1	2	3	4	5
37	485010.95	2212411.03	данные отсутствуют	данные отсутствуют
67	485018.81	2212245.78	данные отсутствуют	данные отсутствуют
68	485013.86	2212244.66	данные отсутствуют	данные отсутствуют
69	485000.81	2212297.65	данные отсутствуют	данные отсутствуют
70	484989.56	2212339.81	данные отсутствуют	данные отсутствуют
71	484973.83	2212389.01	данные отсутствуют	данные отсутствуют
72	485012.4	2212404.7	данные отсутствуют	данные отсутствуют
73	485014.83	2212396.16	данные отсутствуют	данные отсутствуют
74	485017.75	2212385.28	данные отсутствуют	данные отсутствуют
75	484984.21	2212371.64	данные отсутствуют	0.1
76	484986.55	2212360.55	данные отсутствуют	0.1
77	484993.09	2212342.1	данные отсутствуют	0.1
78	485006.26	2212298.69	данные отсутствуют	0.1
79	485018.66	2212246.4	данные отсутствуют	0.1
80	484191.99	2213206.61	данные отсутствуют	данные отсутствуют
81	484178.78	2213203.13	данные отсутствуют	данные отсутствуют
Государственный регистратор			ФГИС ЕГРН	
полное наименование должности			подпись	
			инициалы, фамилия	

М.П.

Выписка из Единого государственного реестра недвижимости об объекте недвижимости  
Сведения о частях земельного участка

<b>Земельный участок</b>			
(вид объекта недвижимости)			
Лист № __ Раздела <b>4.2</b>	Всего листов раздела <b>4.2</b> : __	Всего разделов: __	Всего листов выписки: __
<b>20.09.2021 № 99/2021/418511559</b>			
Кадастровый номер:		<b>47:07:0000000:727</b>	

Номер точки	Координаты, м		Описание закрепления на местности	Средняя квадратическая погрешность определения координат характерных точек границы части земельного участка, м
	X	Y		
1	2	3	4	5
82	484183.84	2213223.28	данные отсутствуют	данные отсутствуют
83	484178.48	2213238.41	данные отсутствуют	данные отсутствуют
84	484164.38	2213259.01	данные отсутствуют	данные отсутствуют
85	484145.32	2213290.1	данные отсутствуют	данные отсутствуют
86	484143.28	2213292.33	данные отсутствуют	данные отсутствуют
87	484172.13	2213300.92	данные отсутствуют	данные отсутствуют
88	484197.61	2213273.99	данные отсутствуют	данные отсутствуют
89	484247.13	2213245.71	данные отсутствуют	данные отсутствуют
90	484319.86	2213219.67	данные отсутствуют	0.5
91	484265.48	2213221.31	данные отсутствуют	данные отсутствуют
92	484240.96	2213219.4	данные отсутствуют	0.5
93	484691.67	2213006.51	данные отсутствуют	данные отсутствуют
94	484686.34	2213009.48	данные отсутствуют	данные отсутствуют
95	484649.93	2213027.64	данные отсутствуют	данные отсутствуют
96	484632.8	2213059.09	данные отсутствуют	данные отсутствуют
97	484668.22	2213043.58	данные отсутствуют	данные отсутствуют
98	484688.48	2213011.79	данные отсутствуют	данные отсутствуют

Государственный регистратор		ФГИС ЕГРН
полное наименование должности	подпись	инициалы, фамилия

М.П.

Выписка из Единого государственного реестра недвижимости об объекте недвижимости  
**Сведения о частях земельного участка**

<b>Земельный участок</b>			
<small>(вид объекта недвижимости)</small>			
Лист № __ Раздела <b>4.2</b>	Всего листов раздела <b>4.2</b> : __	Всего разделов: __	Всего листов выписки: __
<b>20.09.2021 № 99/2021/418511559</b>			
Кадастровый номер:		<b>47:07:0000000:727</b>	

Номер точки	Координаты, м		Описание закрепления на местности	Средняя квадратическая погрешность определения координат характерных точек границы части земельного участка, м
	X	Y		
1	2	3	4	5
99	485010.39	2212411.72	данные отсутствуют	0.1
100	485009.24	2212415.57	данные отсутствуют	0.1
101	484970.2	2212400.38	данные отсутствуют	0.1
102	484971.43	2212396.53	данные отсутствуют	0.1
103	484971.61	2212397.08	данные отсутствуют	данные отсутствуют
104	484970.39	2212400.89	данные отсутствуют	данные отсутствуют
105	485009.88	2212414.59	данные отсутствуют	данные отсутствуют
106	485011.03	2212410.75	данные отсутствуют	данные отсутствуют

Государственный регистратор		ФГИС ЕГРН
полное наименование должности	подпись	инициалы, фамилия

М.П.

Выписка из Единого государственного реестра недвижимости об объекте недвижимости  
Сведения о частях земельного участка

<b>Земельный участок</b>				
<small>(вид объекта недвижимости)</small>				
Лист № __ Раздела <b>4.2</b>		Всего листов раздела <b>4.2</b> : __		Всего разделов: __
Всего листов выписки: __				
<b>20.09.2021 № 99/2021/418511559</b>				
Кадастровый номер:			<b>47:07:0000000:727</b>	
Сведения о характерных точках границы части (частей) земельного участка				
Учетный номер части: 4				
Система координат: МСК 47 зона 2				
Зона №				
Номер точки	Координаты, м		Описание закрепления на местности	Средняя квадратическая погрешность определения координат характерных точек границы части земельного участка, м
	X	Y		
1	2	3	4	5
37	485010.95	2212411.03	данные отсутствуют	данные отсутствуют
67	485018.81	2212245.78	данные отсутствуют	данные отсутствуют
68	485013.86	2212244.66	данные отсутствуют	данные отсутствуют
69	485000.81	2212297.65	данные отсутствуют	данные отсутствуют
70	484989.56	2212339.81	данные отсутствуют	данные отсутствуют
71	484973.83	2212389.01	данные отсутствуют	данные отсутствуют
72	485012.4	2212404.7	данные отсутствуют	данные отсутствуют
73	485014.83	2212396.16	данные отсутствуют	данные отсутствуют
74	485017.75	2212385.28	данные отсутствуют	данные отсутствуют
75	484984.21	2212371.64	данные отсутствуют	0.1
76	484986.55	2212360.55	данные отсутствуют	0.1
77	484993.09	2212342.1	данные отсутствуют	0.1
78	485006.26	2212298.69	данные отсутствуют	0.1
79	485018.66	2212246.4	данные отсутствуют	0.1
80	484191.99	2213206.61	данные отсутствуют	данные отсутствуют
81	484178.78	2213203.13	данные отсутствуют	данные отсутствуют
Государственный регистратор			ФГИС ЕГРН	
полное наименование должности			подпись	
			инициалы, фамилия	

М.П.

Выписка из Единого государственного реестра недвижимости об объекте недвижимости  
Сведения о частях земельного участка

<b>Земельный участок</b>			
(вид объекта недвижимости)			
Лист № __ Раздела <b>4.2</b>	Всего листов раздела <b>4.2</b> : __	Всего разделов: __	Всего листов выписки: __
<b>20.09.2021 № 99/2021/418511559</b>			
Кадастровый номер:		<b>47:07:0000000:727</b>	

Номер точки	Координаты, м		Описание закрепления на местности	Средняя квадратическая погрешность определения координат характерных точек границы части земельного участка, м
	X	Y		
1	2	3	4	5
82	484183.84	2213223.28	данные отсутствуют	данные отсутствуют
83	484178.48	2213238.41	данные отсутствуют	данные отсутствуют
84	484164.38	2213259.01	данные отсутствуют	данные отсутствуют
85	484145.32	2213290.1	данные отсутствуют	данные отсутствуют
86	484143.28	2213292.33	данные отсутствуют	данные отсутствуют
87	484172.13	2213300.92	данные отсутствуют	данные отсутствуют
88	484197.61	2213273.99	данные отсутствуют	данные отсутствуют
89	484247.13	2213245.71	данные отсутствуют	данные отсутствуют
90	484319.86	2213219.67	данные отсутствуют	0.5
91	484265.48	2213221.31	данные отсутствуют	данные отсутствуют
92	484240.96	2213219.4	данные отсутствуют	0.5
93	484691.67	2213006.51	данные отсутствуют	данные отсутствуют
94	484686.34	2213009.48	данные отсутствуют	данные отсутствуют
95	484649.93	2213027.64	данные отсутствуют	данные отсутствуют
96	484632.8	2213059.09	данные отсутствуют	данные отсутствуют
97	484668.22	2213043.58	данные отсутствуют	данные отсутствуют
98	484688.48	2213011.79	данные отсутствуют	данные отсутствуют

Государственный регистратор		ФГИС ЕГРН
полное наименование должности	подпись	инициалы, фамилия

М.П.

Выписка из Единого государственного реестра недвижимости об объекте недвижимости  
**Сведения о частях земельного участка**

<b>Земельный участок</b>			
(вид объекта недвижимости)			
Лист № __ Раздела <b>4.2</b>	Всего листов раздела <b>4.2</b> : __	Всего разделов: __	Всего листов выписки: __
<b>20.09.2021 № 99/2021/418511559</b>			
Кадастровый номер:		<b>47:07:0000000:727</b>	

Номер точки	Координаты, м		Описание закрепления на местности	Средняя квадратическая погрешность определения координат характерных точек границы части земельного участка, м
	X	Y		
1	2	3	4	5
99	485010.39	2212411.72	данные отсутствуют	0.1
100	485009.24	2212415.57	данные отсутствуют	0.1
101	484970.2	2212400.38	данные отсутствуют	0.1
102	484971.43	2212396.53	данные отсутствуют	0.1
103	484971.61	2212397.08	данные отсутствуют	данные отсутствуют
104	484970.39	2212400.89	данные отсутствуют	данные отсутствуют
105	485009.88	2212414.59	данные отсутствуют	данные отсутствуют
106	485011.03	2212410.75	данные отсутствуют	данные отсутствуют

Государственный регистратор		ФГИС ЕГРН
полное наименование должности	подпись	инициалы, фамилия

М.П.

Выписка из Единого государственного реестра недвижимости об объекте недвижимости  
**Сведения о характеристиках объекта недвижимости**

На основании запроса от 21.09.2021 г., поступившего на рассмотрение 21.09.2021 г., сообщаем, что согласно записям Единого государственного реестра недвижимости:

<b>Земельный участок</b>			
(вид объекта недвижимости)			
Лист № ___ Раздела <b>1</b>	Всего листов раздела <b>1</b> : ___	Всего разделов: ___	Всего листов выписки: ___
<b>21.09.2021 № 99/2021/418748490</b>			
Кадастровый номер:		<b>47:07:0000000:91018</b>	

Номер кадастрового квартала:	47:07:0000000
Дата присвоения кадастрового номера:	12.04.2016
Ранее присвоенный государственный учетный номер:	данные отсутствуют
Адрес:	Ленинградская область, Всеволожский муниципальный район, Куйвозовское сельское поселение, д. Матокса
Площадь:	28446 +/- 59кв. м
Кадастровая стоимость, руб.:	25222499.28
Кадастровые номера расположенных в пределах земельного участка объектов недвижимости:	47:07:0000000:89779
Кадастровые номера объектов недвижимости, из которых образован объект недвижимости:	данные отсутствуют
Кадастровые номера образованных объектов недвижимости:	данные отсутствуют
Сведения о включении объекта недвижимости в состав предприятия как имущественного комплекса:	

Государственный регистратор		ФГИС ЕГРН
полное наименование должности	подпись	инициалы, фамилия

М.П.

Выписка из Единого государственного реестра недвижимости об объекте недвижимости  
**Сведения о характеристиках объекта недвижимости**

<b>Земельный участок</b>			
(вид объекта недвижимости)			
Лист № ___ Раздела <b>1</b>	Всего листов раздела <b>1</b> : ___	Всего разделов: ___	Всего листов выписки: ___
<b>21.09.2021 № 99/2021/418748490</b>			
Кадастровый номер:		<b>47:07:0000000:91018</b>	

Категория земель:	Земли населённых пунктов
Виды разрешенного использования:	размещение и эксплуатация дороги общего пользования
Сведения о кадастровом инженере:	Волкова Ольга Николаевна №47-11-0296
Сведения о лесах, водных объектах и об иных природных объектах, расположенных в пределах земельного участка:	данные отсутствуют
Сведения о том, что земельный участок полностью или частично расположен в границах зоны с особыми условиями использования территории или территории объекта культурного наследия	данные отсутствуют
Сведения о том, что земельный участок расположен в границах особой экономической зоны, территории опережающего социально-экономического развития, зоны территориального развития в Российской Федерации, игровой зоны:	данные отсутствуют
Сведения о том, что земельный участок расположен в границах особо охраняемой природной территории, охотничьих угодий, лесничеств, лесопарков:	данные отсутствуют
Сведения о результатах проведения государственного земельного надзора:	данные отсутствуют
Сведения о расположении земельного участка в границах территории, в отношении которой утвержден проект межевания территории:	данные отсутствуют

Государственный регистратор		ФГИС ЕГРН
полное наименование должности	подпись	инициалы, фамилия

М.П.

Выписка из Единого государственного реестра недвижимости об объекте недвижимости  
Сведения о характеристиках объекта недвижимости

<b>Земельный участок</b>			
<small>(вид объекта недвижимости)</small>			
Лист № ___ Раздела <b>1</b>	Всего листов раздела <b>1</b> : ___	Всего разделов: ___	Всего листов выписки: ___
<b>21.09.2021 № 99/2021/418748490</b>			
Кадастровый номер:		<b>47:07:0000000:91018</b>	

Условный номер земельного участка:	данные отсутствуют
Сведения о принятии акта и (или) заключении договора, предусматривающих предоставление в соответствии с земельным законодательством исполнительным органом государственной власти или органом местного самоуправления находящегося в государственной или муниципальной собственности земельного участка для строительства наемного дома социального использования или наемного дома коммерческого использования:	данные отсутствуют
Сведения о том, что земельный участок или земельные участки образованы на основании решения об изъятии земельного участка и (или) расположенного на нем объекта недвижимости для государственных или муниципальных нужд:	данные отсутствуют
Сведения о том, что земельный участок образован из земель или земельного участка, государственная собственность на которые не разграничена:	данные отсутствуют
Сведения о наличии земельного спора о местоположении границ земельных участков:	данные отсутствуют
Статус записи об объекте недвижимости:	Сведения об объекте недвижимости имеют статус "актуальные"
Особые отметки:	Сведения о видах разрешенного использования имеют статус «Актуальные незасвидетельствованные». Право (ограничение права, обременение объекта недвижимости) зарегистрировано на данный объект недвижимости с видами разрешенного использования «Для иных видов жилой застройки».
Получатель выписки:	Юркин Илья Олегович

Государственный регистратор		ФГИС ЕГРН
полное наименование должности	подпись	инициалы, фамилия

М.П.

Выписка из Единого государственного реестра недвижимости об объекте недвижимости  
Сведения о зарегистрированных правах


<b>Земельный участок</b>	
(вид объекта недвижимости)	
Лист № __ Раздела <u>2</u>	Всего листов раздела <u>2</u> : __
Всего разделов: __	
Всего листов выписки: __	
<b>21.09.2021 № 99/2021/418748490</b>	
Кадастровый номер:	<b>47:07:0000000:91018</b>
1. Правообладатель (правообладатели):	1.1. Российская Федерация
2. Вид, номер и дата государственной регистрации права:	2.1. Собственность, № 47:07:0000000:91018-47/001/2018-3 от 10.10.2018
3. Ограничение прав и обременение объекта недвижимости:	не зарегистрировано
1. Правообладатель (правообладатели):	1.2. Федеральное казенное учреждение "Управление федеральных автомобильных дорог "Северо-Запад" имени Н.В. Смирнова Федерального дорожного агентства", ИНН: 7826062821
2. Вид, номер и дата государственной регистрации права:	2.2. Постоянное (бессрочное) пользование, № 47:07:0000000:91018-47/001/2018-4 от 12.10.2018
3. Ограничение прав и обременение объекта недвижимости:	не зарегистрировано
4. Договоры участия в долевом строительстве:	не зарегистрировано
5. Заявленные в судебном порядке права требования:	данные отсутствуют
6. Сведения о возражении в отношении зарегистрированного права:	данные отсутствуют
7. Сведения о наличии решения об изъятии объекта недвижимости для государственных и муниципальных нужд:	данные отсутствуют
8. Сведения о невозможности государственной регистрации без личного участия правообладателя или его законного представителя:	
9. Правопритязания и сведения о наличии поступивших, но не рассмотренных заявлений о проведении государственной регистрации права (перехода, прекращения права), ограничения права или обременения объекта недвижимости, сделки в отношении объекта недвижимости:	данные отсутствуют
10. Сведения об осуществлении государственной регистрации сделки, права, ограничения права без необходимого в силу закона согласия третьего лица, органа:	данные отсутствуют
11. Сведения о невозможности государственной регистрации перехода, прекращения, ограничения права на земельный участок из земель сельскохозяйственного назначения:	

Государственный регистратор		ФГИС ЕГРН
полное наименование должности	подпись	инициалы, фамилия

М.П.

Выписка из Единого государственного реестра недвижимости об объекте недвижимости  
**Описание местоположения земельного участка**

<b>Земельный участок</b>			
(вид объекта недвижимости)			
Лист № __ Раздела <b>3</b>	Всего листов раздела <b>3</b> : __	Всего разделов: __	Всего листов выписки: __
<b>21.09.2021 № 99/2021/418748490</b>			
Кадастровый номер:		<b>47:07:0000000:91018</b>	

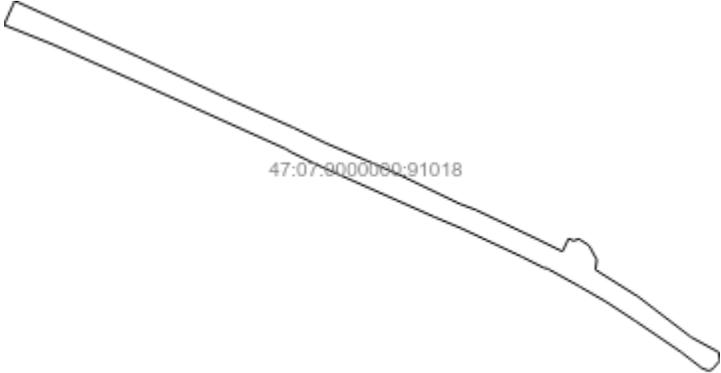План (чертеж, схема) земельного участка			
			
Масштаб 1: данные отсутствуют	Условные обозначения:		

Государственный регистратор		ФГИС ЕГРН
полное наименование должности	подпись	инициалы, фамилия

М.П.

Выписка из Единого государственного реестра недвижимости об объекте недвижимости  
**Описание местоположения земельного участка**

<b>Земельный участок</b>			
<small>(вид объекта недвижимости)</small>			
Лист № __ Раздела <b>3.1</b>	Всего листов раздела <b>3.1</b> : __	Всего разделов: __	Всего листов выписки: __
<b>21.09.2021 № 99/2021/418748490</b>			
Кадастровый номер:		<b>47:07:0000000:91018</b>	

Описание местоположения границ земельного участка							
Номер п/п	Номер точки		Дирекционный угол	Горизонтальное проложение, м	Описание закрепления на местности	Кадастровые номера смежных участков	Сведения об адресах правообладателей смежных земельных участков
	начальная	конечная					
1	2	3	4	5	6	7	8
1	1	2	данные отсутствуют	данные отсутствуют	данные отсутствуют	данные отсутствуют	данные отсутствуют
2	2	3	данные отсутствуют	данные отсутствуют	данные отсутствуют	данные отсутствуют	данные отсутствуют
3	3	4	данные отсутствуют	данные отсутствуют	данные отсутствуют	данные отсутствуют	данные отсутствуют
4	4	5	данные отсутствуют	данные отсутствуют	данные отсутствуют	данные отсутствуют	данные отсутствуют
5	5	6	данные отсутствуют	данные отсутствуют	данные отсутствуют	данные отсутствуют	данные отсутствуют
6	6	7	данные отсутствуют	данные отсутствуют	данные отсутствуют	данные отсутствуют	данные отсутствуют
7	7	8	данные отсутствуют	данные отсутствуют	данные отсутствуют	данные отсутствуют	данные отсутствуют
8	8	9	данные отсутствуют	данные отсутствуют	данные отсутствуют	данные отсутствуют	данные отсутствуют
9	9	10	данные отсутствуют	данные отсутствуют	данные отсутствуют	данные отсутствуют	данные отсутствуют
10	10	11	данные отсутствуют	данные отсутствуют	данные отсутствуют	данные отсутствуют	данные отсутствуют
11	11	12	данные отсутствуют	данные отсутствуют	данные отсутствуют	данные отсутствуют	данные отсутствуют
12	12	13	данные отсутствуют	данные отсутствуют	данные отсутствуют	данные отсутствуют	данные отсутствуют
13	13	14	данные отсутствуют	данные отсутствуют	данные отсутствуют	данные отсутствуют	данные отсутствуют
14	14	15	данные отсутствуют	данные отсутствуют	данные отсутствуют	данные отсутствуют	данные отсутствуют

			отсутствуют	отсутствуют			
15	15	16	данные отсутствуют	данные отсутствуют	данные отсутствуют	данные отсутствуют	данные отсутствуют

Государственный регистратор		ФГИС ЕГРН
полное наименование должности	подпись	инициалы, фамилия

М.П.

Выписка из Единого государственного реестра недвижимости об объекте недвижимости  
**Описание местоположения земельного участка**

<b>Земельный участок</b>			
(вид объекта недвижимости)			
Лист № __ Раздела <b>3.1</b>	Всего листов раздела <b>3.1</b> : __	Всего разделов: __	Всего листов выписки: __
<b>21.09.2021 № 99/2021/418748490</b>			
Кадастровый номер:		<b>47:07:0000000:91018</b>	

Описание местоположения границ земельного участка							
Номер п/п	Номер точки		Дирекционный угол	Горизонтальное проложение, м	Описание закрепления на местности	Кадастровые номера смежных участков	Сведения об адресах правообладателей смежных земельных участков
	начальная	конечная					
1	2	3	4	5	6	7	8
16	16	17	данные отсутствуют	данные отсутствуют	данные отсутствуют	данные отсутствуют	данные отсутствуют
17	17	18	данные отсутствуют	данные отсутствуют	данные отсутствуют	данные отсутствуют	данные отсутствуют
18	18	19	данные отсутствуют	данные отсутствуют	данные отсутствуют	данные отсутствуют	данные отсутствуют
19	19	20	данные отсутствуют	данные отсутствуют	данные отсутствуют	данные отсутствуют	данные отсутствуют
20	20	21	данные отсутствуют	данные отсутствуют	данные отсутствуют	данные отсутствуют	данные отсутствуют
21	21	22	данные отсутствуют	данные отсутствуют	данные отсутствуют	данные отсутствуют	данные отсутствуют
22	22	23	данные отсутствуют	данные отсутствуют	данные отсутствуют	данные отсутствуют	данные отсутствуют
23	23	24	данные отсутствуют	данные отсутствуют	данные отсутствуют	данные отсутствуют	данные отсутствуют
24	24	25	данные отсутствуют	данные отсутствуют	данные отсутствуют	данные отсутствуют	данные отсутствуют
25	25	26	данные отсутствуют	данные отсутствуют	данные отсутствуют	данные отсутствуют	данные отсутствуют
26	26	27	данные отсутствуют	данные отсутствуют	данные отсутствуют	данные отсутствуют	данные отсутствуют
27	27	28	данные отсутствуют	данные отсутствуют	данные отсутствуют	данные отсутствуют	данные отсутствуют 375
28	28	29	данные отсутствуют	данные отсутствуют	данные отсутствуют	данные отсутствуют	данные отсутствуют

29	29	30	данные отсутствуют	данные отсутствуют	данные отсутствуют	данные отсутствуют	данные отсутствуют
30	30	31	данные отсутствуют	данные отсутствуют	данные отсутствуют	данные отсутствуют	данные отсутствуют

Государственный регистратор		ФГИС ЕГРН
полное наименование должности	подпись	инициалы, фамилия

М.П.

Выписка из Единого государственного реестра недвижимости об объекте недвижимости  
**Описание местоположения земельного участка**

<b>Земельный участок</b>			
(вид объекта недвижимости)			
Лист № __ Раздела <b>3.1</b>	Всего листов раздела <b>3.1</b> : __	Всего разделов: __	Всего листов выписки: __
<b>21.09.2021 № 99/2021/418748490</b>			
Кадастровый номер:		<b>47:07:0000000:91018</b>	

Описание местоположения границ земельного участка							
Номер п/п	Номер точки		Дирекционный угол	Горизонтальное проложение, м	Описание закрепления на местности	Кадастровые номера смежных участков	Сведения об адресах правообладателей смежных земельных участков
	начальная	конечная					
1	2	3	4	5	6	7	8
31	31	32	данные отсутствуют	данные отсутствуют	данные отсутствуют	данные отсутствуют	данные отсутствуют
32	32	33	данные отсутствуют	данные отсутствуют	данные отсутствуют	данные отсутствуют	данные отсутствуют
33	33	34	данные отсутствуют	данные отсутствуют	данные отсутствуют	данные отсутствуют	данные отсутствуют
34	34	35	данные отсутствуют	данные отсутствуют	данные отсутствуют	данные отсутствуют	данные отсутствуют
35	35	36	данные отсутствуют	данные отсутствуют	данные отсутствуют	данные отсутствуют	данные отсутствуют
36	36	37	данные отсутствуют	данные отсутствуют	данные отсутствуют	данные отсутствуют	данные отсутствуют
37	37	38	данные отсутствуют	данные отсутствуют	данные отсутствуют	данные отсутствуют	данные отсутствуют
38	38	1	данные отсутствуют	данные отсутствуют	данные отсутствуют	данные отсутствуют	данные отсутствуют

Государственный регистратор		ФГИС ЕГРН
полное наименование должности	подпись	инициалы, фамилия

М.П.

Выписка из Единого государственного реестра недвижимости об объекте недвижимости  
**Описание местоположения земельного участка**

<b>Земельный участок</b>			
<small>(вид объекта недвижимости)</small>			
Лист № __ Раздела <b>3.2</b>	Всего листов раздела <b>3.2</b> : __	Всего разделов: __	Всего листов выписки: __
<b>21.09.2021 № 99/2021/418748490</b>			
Кадастровый номер:		<b>47:07:0000000:91018</b>	

Сведения о характерных точках границы земельного участка				
Система координат: МСК 47 зона 2				
Зона №				
Номер точки	Координаты		Описание закрепления на местности	Средняя квадратическая погрешность определения координат характерных точек границ земельного участка, м
	X	Y		
1	2	3	4	5
1	477852.95	2230508.19	-	0.1
2	477783.57	2230661.61	-	0.1
3	477732.97	2230770.41	-	0.1
4	477696.14	2230853.72	-	0.1
5	477676.65	2230894.36	-	0.1
6	477638.67	2230983.54	-	0.1
7	477601.73	2231060.35	-	0.1
8	477594.13	2231080.67	-	0.1
9	477558.06	2231156.46	-	0.1
10	477542.62	2231187.99	-	0.1
11	477558.81	2231195.69	-	0.1
12	477555.98	2231201.43	-	0.1
13	477558.11	2231208.56	-	0.1
14	477550.07	2231221.01	-	0.1
15	477532.36	2231230.62	-	0.1

Государственный регистратор		ФГИС ЕГРН
полное наименование должности	подпись	инициалы, фамилия

М.П.

Выписка из Единого государственного реестра недвижимости об объекте недвижимости  
**Описание местоположения земельного участка**

<b>Земельный участок</b>			
(вид объекта недвижимости)			
Лист № __ Раздела <b>3.2</b>	Всего листов раздела <b>3.2</b> : __	Всего разделов: __	Всего листов выписки: __
<b>21.09.2021 № 99/2021/418748490</b>			
Кадастровый номер:		<b>47:07:0000000:91018</b>	

Сведения о характерных точках границы земельного участка				
Система координат: МСК 47 зона 2				
Зона №				
Номер точки	Координаты		Описание закрепления на местности	Средняя квадратическая погрешность определения координат характерных точек границ земельного участка, м
	X	Y		
1	2	3	4	5
16	477519.99	2231229.05	-	0.1
17	477486.64	2231282.16	-	0.1
18	477436.7	2231347.55	-	0.1
19	477417.94	2231381.98	-	0.1
20	477407.97	2231383.49	-	0.1
21	477396.85	2231374.27	-	0.1
22	477395.06	2231369.33	-	0.1
23	477398.2	2231361.19	-	0.1
24	477418.75	2231334.53	-	0.1
25	477456.24	2231279.16	-	0.1
26	477480.17	2231242.52	-	0.1
27	477499.52	2231209.04	-	0.1
28	477521.36	2231169.58	-	0.1
29	477522.58	2231164.71	-	0.1
30	477536.07	2231137.74	-	0.1

Государственный регистратор		ФГИС ЕГРН
полное наименование должности	подпись	инициалы, фамилия

М.П.

Выписка из Единого государственного реестра недвижимости об объекте недвижимости  
**Описание местоположения земельного участка**

<b>Земельный участок</b>			
(вид объекта недвижимости)			
Лист № __ Раздела <b>3.2</b>	Всего листов раздела <b>3.2</b> : __	Всего разделов: __	Всего листов выписки: __
<b>21.09.2021 № 99/2021/418748490</b>			
Кадастровый номер:		<b>47:07:0000000:91018</b>	


Сведения о характерных точках границы земельного участка				
Система координат: МСК 47 зона 2				
Зона №				
Номер точки	Координаты		Описание закрепления на местности	Средняя квадратическая погрешность определения координат характерных точек границ земельного участка, м
	X	Y		
1	2	3	4	5
31	477571.28	2231062.67	-	0.1
32	477585.1	2231029.71	-	0.1
33	477650.44	2230882.33	-	0.1
34	477664.92	2230852.59	-	0.1
35	477669.86	2230844.08	-	0.1
36	477752.23	2230660.65	-	0.1
37	477799.38	2230554.22	-	0.1
38	477823.12	2230494.81	-	0.1

Государственный регистратор		ФГИС ЕГРН
полное наименование должности	подпись	инициалы, фамилия

М.П.

Выписка из Единого государственного реестра недвижимости об объекте недвижимости  
Сведения о частях земельного участка

<b>Земельный участок</b>			
(вид объекта недвижимости)			
Лист № ___ Раздела <b>4</b>	Всего листов раздела <b>4</b> : ___	Всего разделов: ___	Всего листов выписки: ___
<b>21.09.2021 № 99/2021/418748490</b>			
Кадастровый номер:		<b>47:07:0000000:91018</b>	

 
План (чертеж, схема) части земельного участка	Учетный номер части: <b>47:07:0000000:91018/1</b>
	
Масштаб 1: данные отсутствуют	Условные обозначения:

Государственный регистратор		ФГИС ЕГРН
полное наименование должности	подпись	инициалы, фамилия

М.П.

Выписка из Единого государственного реестра недвижимости об объекте недвижимости  
Сведения о частях земельного участка

<b>Земельный участок</b>			
(вид объекта недвижимости)			
Лист № __ Раздела <b>4</b>	Всего листов раздела <b>4</b> : __	Всего разделов: __	Всего листов выписки: __
<b>21.09.2021 № 99/2021/418748490</b>			
Кадастровый номер:		<b>47:07:0000000:91018</b>	

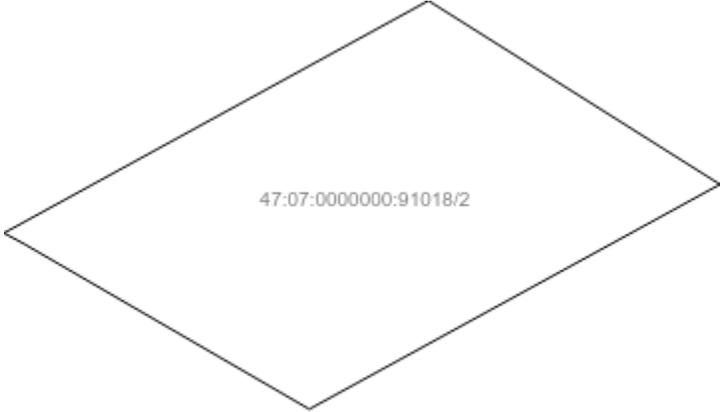План (чертеж, схема) части земельного участка	Учетный номер части: <b>47:07:0000000:91018/2</b>
	
Масштаб 1: данные отсутствуют	Условные обозначения:

Государственный регистратор		ФГИС ЕГРН
полное наименование должности	подпись	инициалы, фамилия

М.П.

Выписка из Единого государственного реестра недвижимости об объекте недвижимости  
Сведения о частях земельного участка

<b>Земельный участок</b>			
(вид объекта недвижимости)			
Лист № __ Раздела <b>4.1</b>	Всего листов раздела <b>4.1</b> : __	Всего разделов: __	Всего листов выписки: __
<b>21.09.2021 № 99/2021/418748490</b>			
Кадастровый номер:		<b>47:07:0000000:91018</b>	

Учетный номер части	Площадь (м <sup>2</sup> )	Содержание ограничения в использовании или ограничения права на объект недвижимости или обременения объекта недвижимости
1	2	3
1	2262	Ограничения прав на земельный участок, предусмотренные статьями 56, 56.1 Земельного кодекса Российской Федерации, 47.07.2.184, Справка о балансовой принадлежности № № ПрЭС/038/951-9 от 04.02.2014
2	633	Ограничения прав на земельный участок, предусмотренные статьями 56, 56.1 Земельного кодекса Российской Федерации, 47.07.2.144, Справка о балансовой принадлежности № № ПрЭС/038/951-9 от 04.02.2014

Государственный регистратор		ФГИС ЕГРН
полное наименование должности	подпись	инициалы, фамилия

М.П.

Выписка из Единого государственного реестра недвижимости об объекте недвижимости  
Сведения о частях земельного участка

<b>Земельный участок</b>				
<small>(вид объекта недвижимости)</small>				
Лист № ___ Раздела <b>4.2</b>		Всего листов раздела <b>4.2</b> : ___		Всего разделов: ___
Всего листов выписки: ___				
<b>21.09.2021 № 99/2021/418748490</b>				
Кадастровый номер:			<b>47:07:0000000:91018</b>	
Сведения о характерных точках границы части (частей) земельного участка				
Учетный номер части: 1				
Система координат: МСК 47 зона 2				
Зона №				
Номер точки	Координаты, м		Описание закрепления на местности	Средняя квадратическая погрешность определения координат характерных точек границы части земельного участка, м
	X	Y		
1	2	3	4	5
27	477499.52	2231209.04	-	0.1
27	477499.52	2231209.04	-	0.1
28	477521.36	2231169.58	-	0.1
29	477522.58	2231164.71	-	0.1
30	477536.07	2231137.74	-	0.1
31	477571.28	2231062.67	-	0.1
32	477585.1	2231029.71	-	0.1
33	477650.44	2230882.33	-	0.1
34	477664.92	2230852.59	-	0.1
35	477669.86	2230844.08	-	0.1
36	477752.23	2230660.65	-	0.1
37	477799.38	2230554.22	-	0.1
39	477779.2	2230611.22	данные отсутствуют	0.1
40	477807.18	2230534.72	данные отсутствуют	данные отсутствуют
41	477490.98	2231223.81	данные отсутствуют	данные отсутствуют
42	477493.9	2231225.82	данные отсутствуют	0.1
Государственный регистратор			ФГИС ЕГРН	
полное наименование должности			подпись	
			инициалы, фамилия	

М.П.

Выписка из Единого государственного реестра недвижимости об объекте недвижимости  
**Сведения о частях земельного участка**

<b>Земельный участок</b>			
<small>(вид объекта недвижимости)</small>			
Лист № __ Раздела <b>4.2</b>	Всего листов раздела <b>4.2</b> : __	Всего разделов: __	Всего листов выписки: __
<b>21.09.2021 № 99/2021/418748490</b>			
Кадастровый номер:		<b>47:07:0000000:91018</b>	

Номер точки	Координаты, м		Описание закрепления на местности	Средняя квадратическая погрешность определения координат характерных точек границы части земельного участка, м
	X	Y		
1	2	3	4	5
43	477506.06	2231208.26	данные отсутствуют	0.1
44	477642.73	2230909.54	данные отсутствуют	0.1
45	477710.98	2230759.72	данные отсутствуют	0.1
46	477515.72	2231235.85	данные отсутствуют	данные отсутствуют
47	477500.3	2231207.6	данные отсутствуют	данные отсутствуют
48	477488.61	2231227.92	данные отсутствуют	данные отсутствуют
49	477503.53	2231255.25	данные отсутствуют	данные отсутствуют

Государственный регистратор		ФГИС ЕГРН
полное наименование должности	подпись	инициалы, фамилия

М.П.

Выписка из Единого государственного реестра недвижимости об объекте недвижимости  
Сведения о частях земельного участка

<b>Земельный участок</b>				
<small>(вид объекта недвижимости)</small>				
Лист № __ Раздела <b>4.2</b>		Всего листов раздела <b>4.2</b> : __		Всего разделов: __
Всего листов выписки: __				
<b>21.09.2021 № 99/2021/418748490</b>				
Кадастровый номер:			<b>47:07:0000000:91018</b>	
Сведения о характерных точках границы части (частей) земельного участка				
Учетный номер части: 2				
Система координат: МСК 47 зона 2				
Зона №				
Номер точки	Координаты, м		Описание закрепления на местности	Средняя квадратическая погрешность определения координат характерных точек границы части земельного участка, м
	X	Y		
1	2	3	4	5
27	477499.52	2231209.04	-	0.1
27	477499.52	2231209.04	-	0.1
28	477521.36	2231169.58	-	0.1
29	477522.58	2231164.71	-	0.1
30	477536.07	2231137.74	-	0.1
31	477571.28	2231062.67	-	0.1
32	477585.1	2231029.71	-	0.1
33	477650.44	2230882.33	-	0.1
34	477664.92	2230852.59	-	0.1
35	477669.86	2230844.08	-	0.1
36	477752.23	2230660.65	-	0.1
37	477799.38	2230554.22	-	0.1
39	477779.2	2230611.22	данные отсутствуют	0.1
40	477807.18	2230534.72	данные отсутствуют	данные отсутствуют
41	477490.98	2231223.81	данные отсутствуют	данные отсутствуют
42	477493.9	2231225.82	данные отсутствуют	0.1
Государственный регистратор			ФГИС ЕГРН	
полное наименование должности			подпись	
			инициалы, фамилия	

М.П.

Выписка из Единого государственного реестра недвижимости об объекте недвижимости  
**Сведения о частях земельного участка**

<b>Земельный участок</b>			
(вид объекта недвижимости)			
Лист № __ Раздела <b>4.2</b>	Всего листов раздела <b>4.2</b> : __	Всего разделов: __	Всего листов выписки: __
<b>21.09.2021 № 99/2021/418748490</b>			
Кадастровый номер:		<b>47:07:0000000:91018</b>	

Номер точки	Координаты, м		Описание закрепления на местности	Средняя квадратическая погрешность определения координат характерных точек границы части земельного участка, м
	X	Y		
1	2	3	4	5
43	477506.06	2231208.26	данные отсутствуют	0.1
44	477642.73	2230909.54	данные отсутствуют	0.1
45	477710.98	2230759.72	данные отсутствуют	0.1
46	477515.72	2231235.85	данные отсутствуют	данные отсутствуют
47	477500.3	2231207.6	данные отсутствуют	данные отсутствуют
48	477488.61	2231227.92	данные отсутствуют	данные отсутствуют
49	477503.53	2231255.25	данные отсутствуют	данные отсутствуют

Государственный регистратор		ФГИС ЕГРН
полное наименование должности	подпись	инициалы, фамилия

М.П.

## Выписка из Единого государственного реестра недвижимости об объекте недвижимости

**Сведения о характеристиках объекта недвижимости**

На основании запроса от 20.09.2021 г., поступившего на рассмотрение 20.09.2021 г., сообщаем, что согласно записям Единого государственного реестра недвижимости:

<b>Земельный участок</b>			
(вид объекта недвижимости)			
Лист № ___ Раздела <b>1</b>	Всего листов раздела <b>1</b> : ___	Всего разделов: ___	Всего листов выписки: ___
<b>20.09.2021 № 99/2021/418533832</b>			
Кадастровый номер:		<b>47:07:0000000:91223</b>	

Номер кадастрового квартала:	47:07:0000000
Дата присвоения кадастрового номера:	01.07.2016
Ранее присвоенный государственный учетный номер:	данные отсутствуют
Адрес:	Ленинградская область, Всеволожский муниципальный район, Куйвозовское сельское поселение
Площадь:	36375 +/- 334 кв. м
Кадастровая стоимость, руб.:	208428.75
Кадастровые номера расположенных в пределах земельного участка объектов недвижимости:	47:07:0000000:89779, 47:07:0000000:93682
Кадастровые номера объектов недвижимости, из которых образован объект недвижимости:	данные отсутствуют
Кадастровые номера образованных объектов недвижимости:	данные отсутствуют
Сведения о включении объекта недвижимости в состав предприятия как имущественного комплекса:	

Государственный регистратор		ФГИС ЕГРН
полное наименование должности	подпись	инициалы, фамилия

М.П.

Выписка из Единого государственного реестра недвижимости об объекте недвижимости  
Сведения о характеристиках объекта недвижимости

<b>Земельный участок</b>			
(вид объекта недвижимости)			
Лист № __ Раздела <b>1</b>	Всего листов раздела <b>1</b> : __	Всего разделов: __	Всего листов выписки: __
<b>20.09.2021 № 99/2021/418533832</b>			
Кадастровый номер:		<b>47:07:0000000:91223</b>	

Категория земель:	Земли промышленности, энергетики, транспорта, связи, радиовещания, телевидения, информатики, земли для обеспечения космической деятельности, земли обороны, безопасности и земли иного специального назначения
Виды разрешенного использования:	размещение и эксплуатация дороги общего пользования
Сведения о кадастровом инженере:	Целищева Ольга Владимировна №47-11-0145
Сведения о лесах, водных объектах и об иных природных объектах, расположенных в пределах земельного участка:	данные отсутствуют
Сведения о том, что земельный участок полностью или частично расположен в границах зоны с особыми условиями использования территории или территории объекта культурного наследия	данные отсутствуют
Сведения о том, что земельный участок расположен в границах особой экономической зоны, территории опережающего социально-экономического развития, зоны территориального развития в Российской Федерации, игровой зоны:	данные отсутствуют
Сведения о том, что земельный участок расположен в границах особо охраняемой природной территории, охотничьих угодий, лесничеств, лесопарков:	данные отсутствуют
Сведения о результатах проведения государственного земельного надзора:	данные отсутствуют
Сведения о расположении земельного участка в границах территории, в отношении которой утвержден проект межевания территории:	данные отсутствуют

Государственный регистратор		ФГИС ЕГРН
полное наименование должности	подпись	инициалы, фамилия

М.П.

Выписка из Единого государственного реестра недвижимости об объекте недвижимости  
Сведения о характеристиках объекта недвижимости

<b>Земельный участок</b>			
(вид объекта недвижимости)			
Лист № ___ Раздела <b>1</b>	Всего листов раздела <b>1</b> : ___	Всего разделов: ___	Всего листов выписки: ___
<b>20.09.2021 № 99/2021/418533832</b>			
Кадастровый номер:		<b>47:07:0000000:91223</b>	

Условный номер земельного участка:	данные отсутствуют
Сведения о принятии акта и (или) заключении договора, предусматривающих предоставление в соответствии с земельным законодательством исполнительным органом государственной власти или органом местного самоуправления находящегося в государственной или муниципальной собственности земельного участка для строительства наемного дома социального использования или наемного дома коммерческого использования:	данные отсутствуют
Сведения о том, что земельный участок или земельные участки образованы на основании решения об изъятии земельного участка и (или) расположенного на нем объекта недвижимости для государственных или муниципальных нужд:	данные отсутствуют
Сведения о том, что земельный участок образован из земель или земельного участка, государственная собственность на которые не разграничена:	данные отсутствуют
Сведения о наличии земельного спора о местоположении границ земельных участков:	данные отсутствуют
Статус записи об объекте недвижимости:	Сведения об объекте недвижимости имеют статус "актуальные"
Особые отметки:	Посредством данного земельного участка обеспечен доступ к земельному участку (земельным участкам) с кадастровым номером (кадастровыми номерами) 47:07:0157001:2306. Сведения о видах разрешенного использования имеют статус «Актуальные незасвидетельствованные». Право (ограничение права, обременение объекта недвижимости) зарегистрировано на данный объект недвижимости с видами разрешенного использования «Для размещения объектов транспорта».
Получатель выписки:	Юркин Илья Олегович

Государственный регистратор		ФГИС ЕГРН
полное наименование должности	подпись	инициалы, фамилия

Выписка из Единого государственного реестра недвижимости об объекте недвижимости  
Сведения о зарегистрированных правах

<b>Земельный участок</b>	
(вид объекта недвижимости)	
Лист № __ Раздела <u>2</u>	Всего листов раздела <u>2</u> : __
Всего разделов: __	
Всего листов выписки: __	
<b>20.09.2021 № 99/2021/418533832</b>	
Кадастровый номер:	<b>47:07:0000000:91223</b>
1. Правообладатель (правообладатели):	1.1. Российская Федерация
2. Вид, номер и дата государственной регистрации права:	2.1. Собственность, № 47:07:0000000:91223-47/001/2018-3 от 10.10.2018
3. Ограничение прав и обременение объекта недвижимости:	не зарегистрировано
1. Правообладатель (правообладатели):	1.2. Федеральное казенное учреждение "Управление федеральных автомобильных дорог "Северо-Запад" имени Н.В. Смирнова Федерального дорожного агентства", ИНН: 7826062821
2. Вид, номер и дата государственной регистрации права:	2.2. Постоянное (бессрочное) пользование, № 47:07:0000000:91223-47/001/2018-4 от 12.10.2018
3. Ограничение прав и обременение объекта недвижимости:	не зарегистрировано
4. Договоры участия в долевом строительстве:	не зарегистрировано
5. Заявленные в судебном порядке права требования:	данные отсутствуют
6. Сведения о возражении в отношении зарегистрированного права:	данные отсутствуют
7. Сведения о наличии решения об изъятии объекта недвижимости для государственных и муниципальных нужд:	данные отсутствуют
8. Сведения о невозможности государственной регистрации без личного участия правообладателя или его законного представителя:	
9. Правопритязания и сведения о наличии поступивших, но не рассмотренных заявлений о проведении государственной регистрации права (перехода, прекращения права), ограничения права или обременения объекта недвижимости, сделки в отношении объекта недвижимости:	данные отсутствуют
10. Сведения об осуществлении государственной регистрации сделки, права, ограничения права без необходимого в силу закона согласия третьего лица, органа:	данные отсутствуют
11. Сведения о невозможности государственной регистрации перехода, прекращения, ограничения права на земельный участок из земель сельскохозяйственного назначения:	

Государственный регистратор		ФГИС ЕГРН
полное наименование должности	подпись	инициалы, фамилия

М.П.

Выписка из Единого государственного реестра недвижимости об объекте недвижимости  
**Описание местоположения земельного участка**

<b>Земельный участок</b>			
(вид объекта недвижимости)			
Лист № __ Раздела <b>3</b>	Всего листов раздела <b>3</b> : __	Всего разделов: __	Всего листов выписки: __
<b>20.09.2021 № 99/2021/418533832</b>			
Кадастровый номер:		<b>47:07:0000000:91223</b>	

План (чертеж, схема) земельного участка			
			
Масштаб 1: данные отсутствуют	Условные обозначения:		

Государственный регистратор		ФГИС ЕГРН
полное наименование должности	подпись	инициалы, фамилия

М.П.

Выписка из Единого государственного реестра недвижимости об объекте недвижимости  
**Описание местоположения земельного участка**

<b>Земельный участок</b>			
(вид объекта недвижимости)			
Лист № __ Раздела <b>3.1</b>	Всего листов раздела <b>3.1</b> : __	Всего разделов: __	Всего листов выписки: __
<b>20.09.2021 № 99/2021/418533832</b>			
Кадастровый номер:		<b>47:07:0000000:91223</b>	

Описание местоположения границ земельного участка							
Номер п/п	Номер точки		Дирекционный угол	Горизонтальное проложение, м	Описание закрепления на местности	Кадастровые номера смежных участков	Сведения об адресах правообладателей смежных земельных участков
	начальная	конечная					
1	2	3	4	5	6	7	8
1	1	2	данные отсутствуют	данные отсутствуют	данные отсутствуют	данные отсутствуют	данные отсутствуют
2	2	3	данные отсутствуют	данные отсутствуют	данные отсутствуют	данные отсутствуют	данные отсутствуют
3	3	4	данные отсутствуют	данные отсутствуют	данные отсутствуют	данные отсутствуют	данные отсутствуют
4	4	5	данные отсутствуют	данные отсутствуют	данные отсутствуют	данные отсутствуют	данные отсутствуют
5	5	6	данные отсутствуют	данные отсутствуют	данные отсутствуют	данные отсутствуют	данные отсутствуют
6	6	7	данные отсутствуют	данные отсутствуют	данные отсутствуют	данные отсутствуют	данные отсутствуют
7	7	8	данные отсутствуют	данные отсутствуют	данные отсутствуют	данные отсутствуют	данные отсутствуют
8	8	9	данные отсутствуют	данные отсутствуют	данные отсутствуют	данные отсутствуют	данные отсутствуют
9	9	10	данные отсутствуют	данные отсутствуют	данные отсутствуют	данные отсутствуют	данные отсутствуют
10	10	11	данные отсутствуют	данные отсутствуют	данные отсутствуют	данные отсутствуют	данные отсутствуют
11	11	12	данные отсутствуют	данные отсутствуют	данные отсутствуют	данные отсутствуют	данные отсутствуют
12	12	13	данные отсутствуют	данные отсутствуют	данные отсутствуют	данные отсутствуют	данные отсутствуют
13	13	14	данные отсутствуют	данные отсутствуют	данные отсутствуют	данные отсутствуют	данные отсутствуют
14	14	15	данные отсутствуют	данные отсутствуют	данные отсутствуют	данные отсутствуют	данные отсутствуют

			отсутствуют	отсутствуют			
15	15	16	данные отсутствуют	данные отсутствуют	данные отсутствуют	данные отсутствуют	данные отсутствуют

Государственный регистратор		ФГИС ЕГРН
полное наименование должности	подпись	инициалы, фамилия

М.П.

Выписка из Единого государственного реестра недвижимости об объекте недвижимости  
**Описание местоположения земельного участка**

<b>Земельный участок</b>			
(вид объекта недвижимости)			
Лист № __ Раздела <b>3.1</b>	Всего листов раздела <b>3.1</b> : __	Всего разделов: __	Всего листов выписки: __
<b>20.09.2021 № 99/2021/418533832</b>			
Кадастровый номер:		<b>47:07:0000000:91223</b>	

Описание местоположения границ земельного участка							
Номер п/п	Номер точки		Дирекционный угол	Горизонтальное проложение, м	Описание закрепления на местности	Кадастровые номера смежных участков	Сведения об адресах правообладателей смежных земельных участков
	начальная	конечная					
1	2	3	4	5	6	7	8
16	16	17	данные отсутствуют	данные отсутствуют	данные отсутствуют	данные отсутствуют	данные отсутствуют
17	17	18	данные отсутствуют	данные отсутствуют	данные отсутствуют	данные отсутствуют	данные отсутствуют
18	18	19	данные отсутствуют	данные отсутствуют	данные отсутствуют	данные отсутствуют	данные отсутствуют
19	19	20	данные отсутствуют	данные отсутствуют	данные отсутствуют	данные отсутствуют	данные отсутствуют
20	20	21	данные отсутствуют	данные отсутствуют	данные отсутствуют	данные отсутствуют	данные отсутствуют
21	21	22	данные отсутствуют	данные отсутствуют	данные отсутствуют	данные отсутствуют	данные отсутствуют
22	22	23	данные отсутствуют	данные отсутствуют	данные отсутствуют	данные отсутствуют	данные отсутствуют
23	23	24	данные отсутствуют	данные отсутствуют	данные отсутствуют	данные отсутствуют	данные отсутствуют
24	24	25	данные отсутствуют	данные отсутствуют	данные отсутствуют	данные отсутствуют	данные отсутствуют
25	25	26	данные отсутствуют	данные отсутствуют	данные отсутствуют	данные отсутствуют	данные отсутствуют
26	26	27	данные отсутствуют	данные отсутствуют	данные отсутствуют	данные отсутствуют	данные отсутствуют
27	27	28	данные отсутствуют	данные отсутствуют	данные отсутствуют	данные отсутствуют	данные отсутствуют 395
28	28	29	данные отсутствуют	данные отсутствуют	данные отсутствуют	данные отсутствуют	данные отсутствуют

29	29	30	данные отсутствуют	данные отсутствуют	данные отсутствуют	данные отсутствуют	данные отсутствуют
30	30	31	данные отсутствуют	данные отсутствуют	данные отсутствуют	данные отсутствуют	данные отсутствуют

Государственный регистратор		ФГИС ЕГРН
полное наименование должности	подпись	инициалы, фамилия

М.П.

Выписка из Единого государственного реестра недвижимости об объекте недвижимости  
**Описание местоположения земельного участка**

<b>Земельный участок</b>			
(вид объекта недвижимости)			
Лист № __ Раздела <b>3.1</b>	Всего листов раздела <b>3.1</b> : __	Всего разделов: __	Всего листов выписки: __
<b>20.09.2021 № 99/2021/418533832</b>			
Кадастровый номер:		<b>47:07:0000000:91223</b>	

Описание местоположения границ земельного участка							
Номер п/п	Номер точки		Дирекционный угол	Горизонтальное проложение, м	Описание закрепления на местности	Кадастровые номера смежных участков	Сведения об адресах правообладателей смежных земельных участков
	начальная	конечная					
1	2	3	4	5	6	7	8
31	31	32	данные отсутствуют	данные отсутствуют	данные отсутствуют	данные отсутствуют	данные отсутствуют
32	32	33	данные отсутствуют	данные отсутствуют	данные отсутствуют	данные отсутствуют	данные отсутствуют
33	33	34	данные отсутствуют	данные отсутствуют	данные отсутствуют	данные отсутствуют	данные отсутствуют
34	34	35	данные отсутствуют	данные отсутствуют	данные отсутствуют	данные отсутствуют	данные отсутствуют
35	35	36	данные отсутствуют	данные отсутствуют	данные отсутствуют	данные отсутствуют	данные отсутствуют
36	36	37	данные отсутствуют	данные отсутствуют	данные отсутствуют	данные отсутствуют	данные отсутствуют
37	37	38	данные отсутствуют	данные отсутствуют	данные отсутствуют	данные отсутствуют	данные отсутствуют
38	38	39	данные отсутствуют	данные отсутствуют	данные отсутствуют	данные отсутствуют	данные отсутствуют
39	39	40	данные отсутствуют	данные отсутствуют	данные отсутствуют	данные отсутствуют	данные отсутствуют
40	40	41	данные отсутствуют	данные отсутствуют	данные отсутствуют	данные отсутствуют	данные отсутствуют
41	41	42	данные отсутствуют	данные отсутствуют	данные отсутствуют	данные отсутствуют	данные отсутствуют
42	42	43	данные отсутствуют	данные отсутствуют	данные отсутствуют	данные отсутствуют	данные отсутствуют 397
43	43	44	данные отсутствуют	данные отсутствуют	данные отсутствуют	данные отсутствуют	данные отсутствуют

44	44	45	данные отсутствуют	данные отсутствуют	данные отсутствуют	данные отсутствуют	данные отсутствуют
45	45	46	данные отсутствуют	данные отсутствуют	данные отсутствуют	данные отсутствуют	данные отсутствуют

Государственный регистратор		ФГИС ЕГРН
полное наименование должности	подпись	инициалы, фамилия

М.П.

Выписка из Единого государственного реестра недвижимости об объекте недвижимости  
**Описание местоположения земельного участка**

<b>Земельный участок</b>			
(вид объекта недвижимости)			
Лист № __ Раздела <b>3.1</b>	Всего листов раздела <b>3.1</b> : __	Всего разделов: __	Всего листов выписки: __
<b>20.09.2021 № 99/2021/418533832</b>			
Кадастровый номер:		<b>47:07:0000000:91223</b>	

Описание местоположения границ земельного участка							
Номер п/п	Номер точки		Дирекционный угол	Горизонтальное проложение, м	Описание закрепления на местности	Кадастровые номера смежных участков	Сведения об адресах правообладателей смежных земельных участков
	начальная	конечная					
1	2	3	4	5	6	7	8
46	46	47	данные отсутствуют	данные отсутствуют	данные отсутствуют	данные отсутствуют	данные отсутствуют
47	47	48	данные отсутствуют	данные отсутствуют	данные отсутствуют	данные отсутствуют	данные отсутствуют
48	48	49	данные отсутствуют	данные отсутствуют	данные отсутствуют	данные отсутствуют	данные отсутствуют
49	49	50	данные отсутствуют	данные отсутствуют	данные отсутствуют	данные отсутствуют	данные отсутствуют
50	50	51	данные отсутствуют	данные отсутствуют	данные отсутствуют	данные отсутствуют	данные отсутствуют
51	51	52	данные отсутствуют	данные отсутствуют	данные отсутствуют	данные отсутствуют	данные отсутствуют
52	52	53	данные отсутствуют	данные отсутствуют	данные отсутствуют	данные отсутствуют	данные отсутствуют
53	53	54	данные отсутствуют	данные отсутствуют	данные отсутствуют	данные отсутствуют	данные отсутствуют
54	54	55	данные отсутствуют	данные отсутствуют	данные отсутствуют	данные отсутствуют	данные отсутствуют
55	55	56	данные отсутствуют	данные отсутствуют	данные отсутствуют	данные отсутствуют	данные отсутствуют
56	56	57	данные отсутствуют	данные отсутствуют	данные отсутствуют	данные отсутствуют	данные отсутствуют
57	57	58	данные отсутствуют	данные отсутствуют	данные отсутствуют	данные отсутствуют	данные отсутствуют 399
58	58	59	данные отсутствуют	данные отсутствуют	данные отсутствуют	данные отсутствуют	данные отсутствуют

59	59	60	данные отсутствуют	данные отсутствуют	данные отсутствуют	данные отсутствуют	данные отсутствуют
60	60	61	данные отсутствуют	данные отсутствуют	данные отсутствуют	данные отсутствуют	данные отсутствуют

Государственный регистратор		ФГИС ЕГРН
полное наименование должности	подпись	инициалы, фамилия

М.П.

Выписка из Единого государственного реестра недвижимости об объекте недвижимости  
**Описание местоположения земельного участка**

<b>Земельный участок</b>			
(вид объекта недвижимости)			
Лист № __ Раздела <b>3.1</b>	Всего листов раздела <b>3.1</b> : __	Всего разделов: __	Всего листов выписки: __
<b>20.09.2021 № 99/2021/418533832</b>			
Кадастровый номер:		<b>47:07:0000000:91223</b>	

Описание местоположения границ земельного участка							
Номер п/п	Номер точки		Дирекционный угол	Горизонтальное проложение, м	Описание закрепления на местности	Кадастровые номера смежных участков	Сведения об адресах правообладателей смежных земельных участков
	начальная	конечная					
1	2	3	4	5	6	7	8
61	61	62	данные отсутствуют	данные отсутствуют	данные отсутствуют	данные отсутствуют	данные отсутствуют
62	62	63	данные отсутствуют	данные отсутствуют	данные отсутствуют	данные отсутствуют	данные отсутствуют
63	63	64	данные отсутствуют	данные отсутствуют	данные отсутствуют	данные отсутствуют	данные отсутствуют
64	64	65	данные отсутствуют	данные отсутствуют	данные отсутствуют	данные отсутствуют	данные отсутствуют
65	65	66	данные отсутствуют	данные отсутствуют	данные отсутствуют	данные отсутствуют	данные отсутствуют
66	66	1	данные отсутствуют	данные отсутствуют	данные отсутствуют	данные отсутствуют	данные отсутствуют

Государственный регистратор		ФГИС ЕГРН
полное наименование должности	подпись	инициалы, фамилия

М.П.

Выписка из Единого государственного реестра недвижимости об объекте недвижимости  
**Описание местоположения земельного участка**

<b>Земельный участок</b>			
(вид объекта недвижимости)			
Лист № __ Раздела <b>3.2</b>	Всего листов раздела <b>3.2</b> : __	Всего разделов: __	Всего листов выписки: __
<b>20.09.2021 № 99/2021/418533832</b>			
Кадастровый номер:		<b>47:07:0000000:91223</b>	

Сведения о характерных точках границы земельного участка				
Система координат: МСК 47 зона 2				
Зона №				
Номер точки	Координаты		Описание закрепления на местности	Средняя квадратическая погрешность определения координат характерных точек границ земельного участка, м
	X	Y		
1	2	3	4	5
1	485615.79	2210312.51	Закрепление отсутствует	0.5
2	485611.04	2210297.48	Закрепление отсутствует	0.5
3	485585.81	2210220.25	Закрепление отсутствует	0.5
4	485580.39	2210208.11	Закрепление отсутствует	0.5
5	485574.41	2210194.24	Закрепление отсутствует	0.5
6	485569.09	2210178.59	Закрепление отсутствует	0.5
7	485564.34	2210177.81	Закрепление отсутствует	0.5
8	485563.37	2210174.41	Закрепление отсутствует	0.5
9	485566.76	2210170.98	Закрепление отсутствует	0.5
10	485548.81	2210106.18	Закрепление отсутствует	0.5
11	485517.4	2210008.88	Закрепление отсутствует	0.5
12	485487.97	2209918.53	Закрепление отсутствует	0.5
13	485456.3	2209820.6	Закрепление отсутствует	0.5
14	485423.1	2209718.28	Закрепление отсутствует	0.5
15	485390.85	2209619.05	Закрепление отсутствует	0.5

Государственный регистратор		ФГИС ЕГРН
полное наименование должности	подпись	инициалы, фамилия

М.П.

Выписка из Единого государственного реестра недвижимости об объекте недвижимости  
**Описание местоположения земельного участка**

<b>Земельный участок</b>			
<small>(вид объекта недвижимости)</small>			
Лист № __ Раздела <b>3.2</b>	Всего листов раздела <b>3.2</b> : __	Всего разделов: __	Всего листов выписки: __
<b>20.09.2021 № 99/2021/418533832</b>			
Кадастровый номер:		<b>47:07:0000000:91223</b>	

Сведения о характерных точках границы земельного участка				
Система координат: МСК 47 зона 2				
Зона №				
Номер точки	Координаты		Описание закрепления на местности	Средняя квадратическая погрешность определения координат характерных точек границ земельного участка, м
	X	Y		
1	2	3	4	5
16	485351.15	2209498.22	Закрепление отсутствует	0.5
17	485318.59	2209397.33	Закрепление отсутствует	0.5
18	485300.11	2209336.82	Закрепление отсутствует	0.5
19	485282.69	2209260.02	Закрепление отсутствует	0.5
20	485272.19	2209184.86	Закрепление отсутствует	0.5
21	485269.62	2209156.85	Закрепление отсутствует	0.5
22	485266.06	2209095.5	Закрепление отсутствует	0.5
23	485265.62	2209069.12	Закрепление отсутствует	0.5
24	485270.59	2209068.75	Закрепление отсутствует	0.5
25	485270.97	2208999.78	Закрепление отсутствует	0.5
26	485275.64	2208934.87	Закрепление отсутствует	0.5
27	485277.15	2208923.92	Закрепление отсутствует	0.5
28	485279.05	2208910.04	Закрепление отсутствует	0.5
29	485285.63	2208862.15	Закрепление отсутствует	0.5
30	485293.69	2208823.77	Закрепление отсутствует	0.5

Государственный регистратор		ФГИС ЕГРН
полное наименование должности	подпись	инициалы, фамилия

М.П.

Выписка из Единого государственного реестра недвижимости об объекте недвижимости  
**Описание местоположения земельного участка**

<b>Земельный участок</b>			
<small>(вид объекта недвижимости)</small>			
Лист № __ Раздела <b>3.2</b>	Всего листов раздела <b>3.2</b> : __	Всего разделов: __	Всего листов выписки: __
<b>20.09.2021 № 99/2021/418533832</b>			
Кадастровый номер:		<b>47:07:0000000:91223</b>	

Сведения о характерных точках границы земельного участка				
Система координат: МСК 47 зона 2				
Зона №				
Номер точки	Координаты		Описание закрепления на местности	Средняя квадратическая погрешность определения координат характерных точек границ земельного участка, м
	X	Y		
1	2	3	4	5
31	485303.67	2208790.91	Закрепление отсутствует	0.5
32	485309.42	2208772.99	Закрепление отсутствует	0.5
33	485312.05	2208764.52	Закрепление отсутствует	0.5
34	485324.78	2208728.98	Закрепление отсутствует	0.5
35	485347.78	2208737.63	Закрепление отсутствует	0.5
36	485315.69	2208836.47	Закрепление отсутствует	0.5
37	485305.77	2208876.65	Закрепление отсутствует	0.5
38	485307.3	2208884.34	Закрепление отсутствует	0.5
39	485317.32	2208906.44	Закрепление отсутствует	0.5
40	485313.86	2208938.61	Закрепление отсутствует	0.5
41	485302.07	2208944.98	Закрепление отсутствует	0.5
42	485296.47	2208947.34	Закрепление отсутствует	0.5
43	485292.32	2208950.07	Закрепление отсутствует	0.5
44	485290.72	2208966.09	Закрепление отсутствует	0.5
45	485286.83	2209020.39	Закрепление отсутствует	0.5

Государственный регистратор		ФГИС ЕГРН
полное наименование должности	подпись	инициалы, фамилия

М.П.

Выписка из Единого государственного реестра недвижимости об объекте недвижимости  
**Описание местоположения земельного участка**

<b>Земельный участок</b>			
<small>(вид объекта недвижимости)</small>			
Лист № __ Раздела <b>3.2</b>	Всего листов раздела <b>3.2</b> : __	Всего разделов: __	Всего листов выписки: __
<b>20.09.2021 № 99/2021/418533832</b>			
Кадастровый номер:		<b>47:07:0000000:91223</b>	

Сведения о характерных точках границы земельного участка				
Система координат: МСК 47 зона 2				
Зона №				
Номер точки	Координаты		Описание закрепления на местности	Средняя квадратическая погрешность определения координат характерных точек границ земельного участка, м
	X	Y		
1	2	3	4	5
46	485288.06	2209094.68	Закрепление отсутствует	0.5
47	485291.56	2209155.2	Закрепление отсутствует	0.5
48	485294.06	2209182.32	Закрепление отсутствует	0.5
49	485304.35	2209256.05	Закрепление отсутствует	0.5
50	485321.39	2209331.16	Закрепление отсутствует	0.5
51	485339.58	2209390.74	Закрепление отсутствует	0.5
52	485372.07	2209491.4	Закрепление отсутствует	0.5
53	485411.77	2209612.21	Закрепление отсутствует	0.5
54	485444.02	2209711.48	Закрепление отсутствует	0.5
55	485477.22	2209813.81	Закрепление отсутствует	0.5
56	485508.91	2209911.73	Закрепление отсутствует	0.5
57	485538.33	2210002.1	Закрепление отсутствует	0.5
58	485569.74	2210099.41	Закрепление отсутствует	0.5
59	485592.15	2210165.75	Закрепление отсутствует	0.5
60	485597.25	2210166.73	Закрепление отсутствует	0.5

Государственный регистратор		ФГИС ЕГРН
полное наименование должности	подпись	инициалы, фамилия

М.П.

Выписка из Единого государственного реестра недвижимости об объекте недвижимости  
**Описание местоположения земельного участка**

<b>Земельный участок</b>			
(вид объекта недвижимости)			
Лист № __ Раздела <b>3.2</b>	Всего листов раздела <b>3.2</b> : __	Всего разделов: __	Всего листов выписки: __
<b>20.09.2021 № 99/2021/418533832</b>			
Кадастровый номер:		<b>47:07:0000000:91223</b>	

Сведения о характерных точках границы земельного участка				
Система координат: МСК 47 зона 2				
Зона №				
Номер точки	Координаты		Описание закрепления на местности	Средняя квадратическая погрешность определения координат характерных точек границ земельного участка, м
	X	Y		
1	2	3	4	5
61	485597.94	2210170.32	Закрепление отсутствует	0.5
62	485594.64	2210173.32	Закрепление отсутствует	0.5
63	485600.8	2210192.44	Закрепление отсутствует	0.5
64	485597.58	2210193.95	Закрепление отсутствует	0.5
65	485631.66	2210308.58	Закрепление отсутствует	0.5
66	485630.62	2210308.46	Закрепление отсутствует	0.5

Государственный регистратор		ФГИС ЕГРН
полное наименование должности	подпись	инициалы, фамилия

М.П.

Выписка из Единого государственного реестра недвижимости об объекте недвижимости  
Сведения о частях земельного участка

<b>Земельный участок</b>			
(вид объекта недвижимости)			
Лист № __ Раздела <b>4</b>	Всего листов раздела <b>4</b> : __	Всего разделов: __	Всего листов выписки: __
<b>20.09.2021 № 99/2021/418533832</b>			
Кадастровый номер:		<b>47:07:0000000:91223</b>	


План (чертеж, схема) части земельного участка	Учетный номер части: <b>47:07:0000000:91223/1</b>
47:07:0000000:91223/1	
Масштаб 1: данные отсутствуют	Условные обозначения:

Государственный регистратор		ФГИС ЕГРН
полное наименование должности	подпись	инициалы, фамилия

М.П.

Выписка из Единого государственного реестра недвижимости об объекте недвижимости  
Сведения о частях земельного участка

<b>Земельный участок</b>			
<small>(вид объекта недвижимости)</small>			
Лист № __ Раздела <b>4</b>	Всего листов раздела <b>4</b> : __	Всего разделов: __	Всего листов выписки: __
<b>20.09.2021 № 99/2021/418533832</b>			
Кадастровый номер:		<b>47:07:0000000:91223</b>	

 План (чертеж, схема) части земельного участка	Учетный номер части: <b>47:07:0000000:91223/2</b>
	
Масштаб 1: данные отсутствуют	Условные обозначения:

Государственный регистратор		ФГИС ЕГРН
полное наименование должности	подпись	инициалы, фамилия

М.П.

Выписка из Единого государственного реестра недвижимости об объекте недвижимости  
Сведения о частях земельного участка

<b>Земельный участок</b>			
<small>(вид объекта недвижимости)</small>			
Лист № __ Раздела <b>4.1</b>	Всего листов раздела <b>4.1</b> : __	Всего разделов: __	Всего листов выписки: __
<b>20.09.2021 № 99/2021/418533832</b>			
Кадастровый номер:		<b>47:07:0000000:91223</b>	

Учетный номер части	Площадь (м <sup>2</sup> )	Содержание ограничения в использовании или ограничения права на объект недвижимости или обременения объекта недвижимости
1	2	3
1	193	Ограничения прав на земельный участок, предусмотренные статьями 56, 56.1 Земельного кодекса Российской Федерации, 47.07.2.33, Карта (план) № 0006/04-2012 от 21.06.2012
2	89	Ограничения прав на земельный участок, предусмотренные статьей 56 Земельного кодекса Российской Федерации, 47.07.2.1289, Выписка из Единого государственного реестра недвижимости об объекте недвижимости № 99/2019/260999503 от 12.05.2019

Государственный регистратор		ФГИС ЕГРН
полное наименование должности	подпись	инициалы, фамилия

М.П.

Выписка из Единого государственного реестра недвижимости об объекте недвижимости  
Сведения о частях земельного участка

<b>Земельный участок</b>				
<small>(вид объекта недвижимости)</small>				
Лист № ___ Раздела <b>4.2</b>		Всего листов раздела <b>4.2</b> : ___		Всего разделов: ___
Всего листов выписки: ___				
<b>20.09.2021 № 99/2021/418533832</b>				
Кадастровый номер:			<b>47:07:0000000:91223</b>	
Сведения о характерных точках границы части (частей) земельного участка				
Учетный номер части: 1				
Система координат: МСК 47 зона 2				
Зона №				
Номер точки	Координаты, м		Описание закрепления на местности	Средняя квадратическая погрешность определения координат характерных точек границы части земельного участка, м
	X	Y		
1	2	3	4	5
4	485580.39	2210208.11	Закрепление отсутствует	0.5
5	485574.41	2210194.24	Закрепление отсутствует	0.5
6	485569.09	2210178.59	Закрепление отсутствует	0.5
7	485564.34	2210177.81	Закрепление отсутствует	0.5
7	485564.34	2210177.81	Закрепление отсутствует	0.5
8	485563.37	2210174.41	Закрепление отсутствует	0.5
8	485563.37	2210174.41	Закрепление отсутствует	0.5
9	485566.76	2210170.98	Закрепление отсутствует	0.5
32	485309.42	2208772.99	Закрепление отсутствует	0.5
33	485312.05	2208764.52	Закрепление отсутствует	0.5
67	485553.45	2210122.94	данные отсутствуют	данные отсутствуют
68	485584.33	2210216.91	данные отсутствуют	данные отсутствуют
69	485579.23	2210200.94	данные отсутствуют	данные отсутствуют
70	485304.4	2208788.64	данные отсутствуют	данные отсутствуют
71	485321.92	2208736.99	данные отсутствуют	данные отсутствуют
72	485568.41	2210178.48	данные отсутствуют	данные отсутствуют
Государственный регистратор			ФГИС ЕГРН	
полное наименование должности			подпись	
			инициалы, фамилия	

М.П.

Выписка из Единого государственного реестра недвижимости об объекте недвижимости  
**Сведения о частях земельного участка**

<b>Земельный участок</b>			
<small>(вид объекта недвижимости)</small>			
Лист № __ Раздела <b>4.2</b>	Всего листов раздела <b>4.2</b> : __	Всего разделов: __	Всего листов выписки: __
<b>20.09.2021 № 99/2021/418533832</b>			
Кадастровый номер:		<b>47:07:0000000:91223</b>	

Номер точки	Координаты, м		Описание закрепления на местности	Средняя квадратическая погрешность определения координат характерных точек границы части земельного участка, м
	X	Y		
1	2	3	4	5
73	485566.23	2210171.52	данные отсутствуют	данные отсутствуют
74	485273.44	2208965.42	данные отсутствуют	данные отсутствуют
75	485273.15	2208969.43	данные отсутствуют	данные отсутствуют
76	485290.27	2208972.39	данные отсутствуют	данные отсутствуют
77	485290.56	2208968.38	данные отсутствуют	данные отсутствуют

Государственный регистратор		ФГИС ЕГРН
полное наименование должности	подпись	инициалы, фамилия

М.П.

Выписка из Единого государственного реестра недвижимости об объекте недвижимости  
Сведения о частях земельного участка

<b>Земельный участок</b>				
(вид объекта недвижимости)				
Лист № __ Раздела <b>4.2</b>		Всего листов раздела <b>4.2</b> : __		Всего разделов: __
Всего листов выписки: __				
<b>20.09.2021 № 99/2021/418533832</b>				
Кадастровый номер:			<b>47:07:0000000:91223</b>	
Сведения о характерных точках границы части (частей) земельного участка				
Учетный номер части: 2				
Система координат: МСК 47 зона 2				
Зона №				
Номер точки	Координаты, м		Описание закрепления на местности	Средняя квадратическая погрешность определения координат характерных точек границы части земельного участка, м
	X	Y		
1	2	3	4	5
4	485580.39	2210208.11	Закрепление отсутствует	0.5
5	485574.41	2210194.24	Закрепление отсутствует	0.5
6	485569.09	2210178.59	Закрепление отсутствует	0.5
7	485564.34	2210177.81	Закрепление отсутствует	0.5
7	485564.34	2210177.81	Закрепление отсутствует	0.5
8	485563.37	2210174.41	Закрепление отсутствует	0.5
8	485563.37	2210174.41	Закрепление отсутствует	0.5
9	485566.76	2210170.98	Закрепление отсутствует	0.5
32	485309.42	2208772.99	Закрепление отсутствует	0.5
33	485312.05	2208764.52	Закрепление отсутствует	0.5
67	485553.45	2210122.94	данные отсутствуют	данные отсутствуют
68	485584.33	2210216.91	данные отсутствуют	данные отсутствуют
69	485579.23	2210200.94	данные отсутствуют	данные отсутствуют
70	485304.4	2208788.64	данные отсутствуют	данные отсутствуют
71	485321.92	2208736.99	данные отсутствуют	данные отсутствуют
72	485568.41	2210178.48	данные отсутствуют	данные отсутствуют
Государственный регистратор			ФГИС ЕГРН	
полное наименование должности			подпись	
			инициалы, фамилия	

М.П.

Выписка из Единого государственного реестра недвижимости об объекте недвижимости  
**Сведения о частях земельного участка**

<b>Земельный участок</b>			
<small>(вид объекта недвижимости)</small>			
Лист № __ Раздела <b>4.2</b>	Всего листов раздела <b>4.2</b> : __	Всего разделов: __	Всего листов выписки: __
<b>20.09.2021 № 99/2021/418533832</b>			
Кадастровый номер:		<b>47:07:0000000:91223</b>	

Номер точки	Координаты, м		Описание закрепления на местности	Средняя квадратическая погрешность определения координат характерных точек границы части земельного участка, м
	X	Y		
1	2	3	4	5
73	485566.23	2210171.52	данные отсутствуют	данные отсутствуют
74	485273.44	2208965.42	данные отсутствуют	данные отсутствуют
75	485273.15	2208969.43	данные отсутствуют	данные отсутствуют
76	485290.27	2208972.39	данные отсутствуют	данные отсутствуют
77	485290.56	2208968.38	данные отсутствуют	данные отсутствуют

Государственный регистратор		ФГИС ЕГРН
полное наименование должности	подпись	инициалы, фамилия

М.П.

Выписка из Единого государственного реестра недвижимости об объекте недвижимости  
**Сведения о характеристиках объекта недвижимости**

На основании запроса от 20.09.2021 г., поступившего на рассмотрение 20.09.2021 г., сообщаем, что согласно записям Единого государственного реестра недвижимости:

<b>Земельный участок</b>			
(вид объекта недвижимости)			
Лист № ___ Раздела <b>1</b>	Всего листов раздела <b>1</b> : ___	Всего разделов: ___	Всего листов выписки: ___
<b>20.09.2021 № 99/2021/418545179</b>			
Кадастровый номер:		<b>47:07:0000000:91224</b>	

Номер кадастрового квартала:	47:07:0000000
Дата присвоения кадастрового номера:	02.07.2016
Ранее присвоенный государственный учетный номер:	данные отсутствуют
Адрес:	Ленинградская область, Всеволожский муниципальный район, Куйвозовское сельское поселение
Площадь:	656 +/- 45 кв. м
Кадастровая стоимость, руб.:	3758.88
Кадастровые номера расположенных в пределах земельного участка объектов недвижимости:	47:07:0000000:89779
Кадастровые номера объектов недвижимости, из которых образован объект недвижимости:	данные отсутствуют
Кадастровые номера образованных объектов недвижимости:	данные отсутствуют
Сведения о включении объекта недвижимости в состав предприятия как имущественного комплекса:	

Государственный регистратор		ФГИС ЕГРН
полное наименование должности	подпись	инициалы, фамилия

М.П.

Выписка из Единого государственного реестра недвижимости об объекте недвижимости  
Сведения о характеристиках объекта недвижимости

<b>Земельный участок</b>			
(вид объекта недвижимости)			
Лист № __ Раздела <b>1</b>	Всего листов раздела <b>1</b> : __	Всего разделов: __	Всего листов выписки: __
<b>20.09.2021 № 99/2021/418545179</b>			
Кадастровый номер:		<b>47:07:0000000:91224</b>	

Категория земель:	Земли промышленности, энергетики, транспорта, связи, радиовещания, телевидения, информатики, земли для обеспечения космической деятельности, земли обороны, безопасности и земли иного специального назначения
Виды разрешенного использования:	размещение и эксплуатация дороги общего пользования
Сведения о кадастровом инженере:	Целищева Ольга Владимировна №47-11-0145
Сведения о лесах, водных объектах и об иных природных объектах, расположенных в пределах земельного участка:	данные отсутствуют
Сведения о том, что земельный участок полностью или частично расположен в границах зоны с особыми условиями использования территории или территории объекта культурного наследия	данные отсутствуют
Сведения о том, что земельный участок расположен в границах особой экономической зоны, территории опережающего социально-экономического развития, зоны территориального развития в Российской Федерации, игровой зоны:	данные отсутствуют
Сведения о том, что земельный участок расположен в границах особо охраняемой природной территории, охотничьих угодий, лесничеств, лесопарков:	данные отсутствуют
Сведения о результатах проведения государственного земельного надзора:	данные отсутствуют
Сведения о расположении земельного участка в границах территории, в отношении которой утвержден проект межевания территории:	данные отсутствуют

Государственный регистратор		ФГИС ЕГРН
полное наименование должности	подпись	инициалы, фамилия

М.П.

Выписка из Единого государственного реестра недвижимости об объекте недвижимости  
Сведения о характеристиках объекта недвижимости

<b>Земельный участок</b>			
(вид объекта недвижимости)			
Лист № ___ Раздела <b>1</b>	Всего листов раздела <b>1</b> : ___	Всего разделов: ___	Всего листов выписки: ___
<b>20.09.2021 № 99/2021/418545179</b>			
Кадастровый номер:		<b>47:07:0000000:91224</b>	

Условный номер земельного участка:	данные отсутствуют
Сведения о принятии акта и (или) заключении договора, предусматривающих предоставление в соответствии с земельным законодательством исполнительным органом государственной власти или органом местного самоуправления находящегося в государственной или муниципальной собственности земельного участка для строительства наемного дома социального использования или наемного дома коммерческого использования:	данные отсутствуют
Сведения о том, что земельный участок или земельные участки образованы на основании решения об изъятии земельного участка и (или) расположенного на нем объекта недвижимости для государственных или муниципальных нужд:	данные отсутствуют
Сведения о том, что земельный участок образован из земель или земельного участка, государственная собственность на которые не разграничена:	данные отсутствуют
Сведения о наличии земельного спора о местоположении границ земельных участков:	данные отсутствуют
Статус записи об объекте недвижимости:	Сведения об объекте недвижимости имеют статус "актуальные"
Особые отметки:	Сведения о видах разрешенного использования имеют статус «Актуальные незасвидетельствованные». Право (ограничение права, обременение объекта недвижимости) зарегистрировано на данный объект недвижимости с видами разрешенного использования «Для размещения объектов транспорта».
Получатель выписки:	Юркин Илья Олегович

Государственный регистратор		ФГИС ЕГРН
полное наименование должности	подпись	инициалы, фамилия

М.П.

Выписка из Единого государственного реестра недвижимости об объекте недвижимости  
Сведения о зарегистрированных правах


<b>Земельный участок</b>	
(вид объекта недвижимости)	
Лист № __ Раздела <u>2</u>	Всего листов раздела <u>2</u> : __
Всего разделов: __	
Всего листов выписки: __	
<b>20.09.2021 № 99/2021/418545179</b>	
Кадастровый номер:	<b>47:07:0000000:91224</b>
1. Правообладатель (правообладатели):	1.1. Российская Федерация
2. Вид, номер и дата государственной регистрации права:	2.1. Собственность, № 47:07:0000000:91224-47/001/2018-3 от 10.10.2018
3. Ограничение прав и обременение объекта недвижимости:	не зарегистрировано
1. Правообладатель (правообладатели):	1.2. Федеральное казенное учреждение "Управление федеральных автомобильных дорог "Северо-Запад" имени Н.В. Смирнова Федерального дорожного агентства", ИНН: 7826062821
2. Вид, номер и дата государственной регистрации права:	2.2. Постоянное (бессрочное) пользование, № 47:07:0000000:91224-47/001/2018-4 от 12.10.2018
3. Ограничение прав и обременение объекта недвижимости:	не зарегистрировано
4. Договоры участия в долевом строительстве:	не зарегистрировано
5. Заявленные в судебном порядке права требования:	данные отсутствуют
6. Сведения о возражении в отношении зарегистрированного права:	данные отсутствуют
7. Сведения о наличии решения об изъятии объекта недвижимости для государственных и муниципальных нужд:	данные отсутствуют
8. Сведения о невозможности государственной регистрации без личного участия правообладателя или его законного представителя:	
9. Правопритязания и сведения о наличии поступивших, но не рассмотренных заявлений о проведении государственной регистрации права (перехода, прекращения права), ограничения права или обременения объекта недвижимости, сделки в отношении объекта недвижимости:	данные отсутствуют
10. Сведения об осуществлении государственной регистрации сделки, права, ограничения права без необходимого в силу закона согласия третьего лица, органа:	данные отсутствуют
11. Сведения о невозможности государственной регистрации перехода, прекращения, ограничения права на земельный участок из земель сельскохозяйственного назначения:	

Государственный регистратор		ФГИС ЕГРН
полное наименование должности	подпись	инициалы, фамилия

М.П.

Выписка из Единого государственного реестра недвижимости об объекте недвижимости  
**Описание местоположения земельного участка**

<b>Земельный участок</b>			
(вид объекта недвижимости)			
Лист № __ Раздела <b>3</b>	Всего листов раздела <b>3</b> : __	Всего разделов: __	Всего листов выписки: __
<b>20.09.2021 № 99/2021/418545179</b>			
Кадастровый номер:		<b>47:07:0000000:91224</b>	

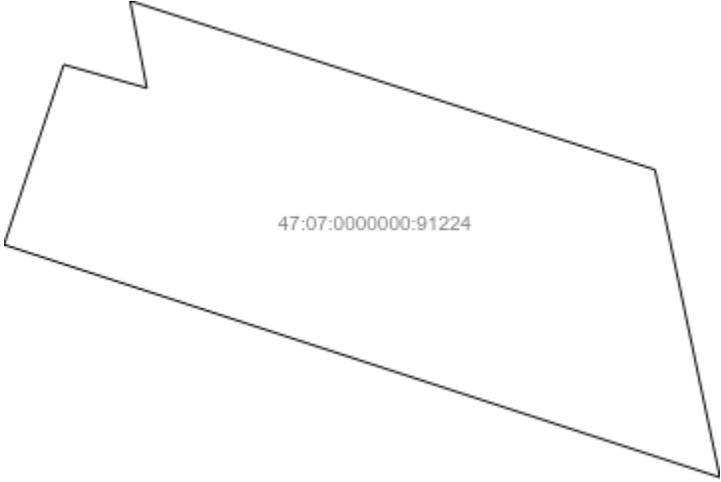План (чертеж, схема) земельного участка			
			
Масштаб 1: данные отсутствуют	Условные обозначения:		

Государственный регистратор		ФГИС ЕГРН
полное наименование должности	подпись	инициалы, фамилия

М.П.

Выписка из Единого государственного реестра недвижимости об объекте недвижимости  
**Описание местоположения земельного участка**

<b>Земельный участок</b>			
(вид объекта недвижимости)			
Лист № __ Раздела <b>3.1</b>	Всего листов раздела <b>3.1</b> : __	Всего разделов: __	Всего листов выписки: __
<b>20.09.2021 № 99/2021/418545179</b>			
Кадастровый номер:		<b>47:07:0000000:91224</b>	

Описание местоположения границ земельного участка							
Номер п/п	Номер точки		Дирекционный угол	Горизонтальное проложение, м	Описание закрепления на местности	Кадастровые номера смежных участков	Сведения об адресах правообладателей смежных земельных участков
	начальная	конечная					
1	2	3	4	5	6	7	8
1	1	2	данные отсутствуют	данные отсутствуют	данные отсутствуют	данные отсутствуют	данные отсутствуют
2	2	3	данные отсутствуют	данные отсутствуют	данные отсутствуют	данные отсутствуют	данные отсутствуют
3	3	4	данные отсутствуют	данные отсутствуют	данные отсутствуют	данные отсутствуют	данные отсутствуют
4	4	5	данные отсутствуют	данные отсутствуют	данные отсутствуют	данные отсутствуют	данные отсутствуют
5	5	6	данные отсутствуют	данные отсутствуют	данные отсутствуют	данные отсутствуют	данные отсутствуют
6	6	1	данные отсутствуют	данные отсутствуют	данные отсутствуют	данные отсутствуют	данные отсутствуют

Государственный регистратор		ФГИС ЕГРН
полное наименование должности	подпись	инициалы, фамилия

М.П.

Выписка из Единого государственного реестра недвижимости об объекте недвижимости  
**Описание местоположения земельного участка**

<b>Земельный участок</b>			
<small>(вид объекта недвижимости)</small>			
Лист № __ Раздела <b>3.2</b>	Всего листов раздела <b>3.2</b> : __	Всего разделов: __	Всего листов выписки: __
<b>20.09.2021 № 99/2021/418545179</b>			
Кадастровый номер:		<b>47:07:0000000:91224</b>	


Сведения о характерных точках границы земельного участка				
Система координат: МСК 47 зона 2				
Зона №				
Номер точки	Координаты		Описание закрепления на местности	Средняя квадратическая погрешность определения координат характерных точек границ земельного участка, м
	X	Y		
1	2	3	4	5
1	480105.17	2220998.52	Закрепление отсутствует	0.5
2	480119.28	2220954.98	Закрепление отсутствует	0.5
3	480130.2	2220958.61	Закрепление отсутствует	0.5
4	480128.78	2220963.67	Закрепление отсутствует	0.5
5	480134.07	2220962.65	Закрепление отсутствует	0.5
6	480123.83	2220994.57	Закрепление отсутствует	0.5

Государственный регистратор		ФГИС ЕГРН
полное наименование должности	подпись	инициалы, фамилия

М.П.

Выписка из Единого государственного реестра недвижимости об объекте недвижимости  
Сведения о частях земельного участка

<b>Земельный участок</b>			
(вид объекта недвижимости)			
Лист № ___ Раздела <b>4</b>	Всего листов раздела <b>4</b> : ___	Всего разделов: ___	Всего листов выписки: ___
<b>20.09.2021 № 99/2021/418545179</b>			
Кадастровый номер:		<b>47:07:0000000:91224</b>	

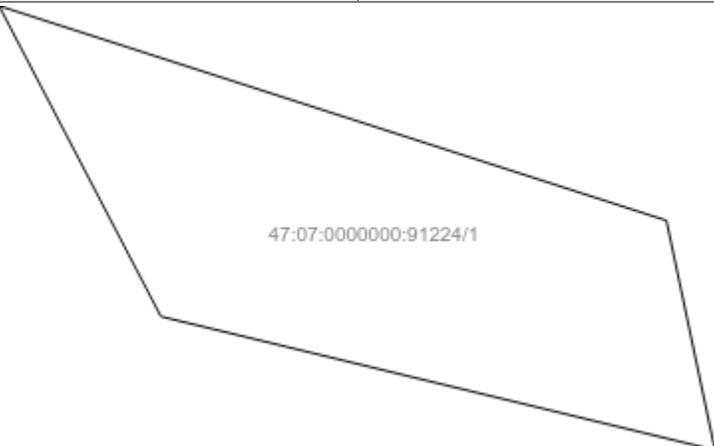План (чертеж, схема) части земельного участка	Учетный номер части: <b>47:07:0000000:91224/1</b>
 <p>47:07:0000000:91224/1</p>	
Масштаб 1: данные отсутствуют	Условные обозначения:

Государственный регистратор		ФГИС ЕГРН
полное наименование должности	подпись	инициалы, фамилия

М.П.

Выписка из Единого государственного реестра недвижимости об объекте недвижимости  
Сведения о частях земельного участка

<b>Земельный участок</b>			
<small>(вид объекта недвижимости)</small>			
Лист № __ Раздела <b>4.1</b>	Всего листов раздела <b>4.1</b> : __	Всего разделов: __	Всего листов выписки: __
<b>20.09.2021 № 99/2021/418545179</b>			
Кадастровый номер:		<b>47:07:0000000:91224</b>	

Учетный номер части	Площадь (м <sup>2</sup> )	Содержание ограничения в использовании или ограничения права на объект недвижимости или обременения объекта недвижимости
1	2	3
1	91	Ограничения прав на земельный участок, предусмотренные статьями 56, 56.1 Земельного кодекса Российской Федерации, 47.07.2.217, Справка о балансовой принадлежности № № ПрЭС/038/951-9 от 04.02.2014

Государственный регистратор		ФГИС ЕГРН
полное наименование должности	подпись	инициалы, фамилия

М.П.

Выписка из Единого государственного реестра недвижимости об объекте недвижимости  
Сведения о частях земельного участка

<b>Земельный участок</b>			
<small>(вид объекта недвижимости)</small>			
Лист № __ Раздела <b>4.2</b>	Всего листов раздела <b>4.2</b> : __	Всего разделов: __	Всего листов выписки: __
<b>20.09.2021 № 99/2021/418545179</b>			
Кадастровый номер:		<b>47:07:0000000:91224</b>	

Сведения о характерных точках границы части (частей) земельного участка				
Учетный номер части: 1				
Система координат: МСК 47 зона 2				
Зона №				
Номер точки	Координаты, м		Описание закрепления на местности	Средняя квадратическая погрешность определения координат характерных точек границы части земельного участка, м
	X	Y		
1	2	3	4	5
6	480123.83	2220994.57	Закрепление отсутствует	0.5
7	480129.17	2220977.92	данные отсутствуют	данные отсутствуют
8	480121.44	2220981.96	данные отсутствуют	0.1
9	480118.12	2220995.78	данные отсутствуют	данные отсутствуют

Государственный регистратор		ФГИС ЕГРН
полное наименование должности	подпись	инициалы, фамилия

М.П.

## Выписка из Единого государственного реестра недвижимости об объекте недвижимости

**Сведения о характеристиках объекта недвижимости**

На основании запроса от 20.09.2021 г., поступившего на рассмотрение 20.09.2021 г., сообщаем, что согласно записям Единого государственного реестра недвижимости:

<b>Земельный участок</b>			
(вид объекта недвижимости)			
Лист № ___ Раздела <b>1</b>	Всего листов раздела <b>1</b> : ___	Всего разделов: ___	Всего листов выписки: ___
<b>20.09.2021 № 99/2021/418561544</b>			
Кадастровый номер:		<b>47:07:0000000:91225</b>	

Номер кадастрового квартала:	47:07:0000000
Дата присвоения кадастрового номера:	02.07.2016
Ранее присвоенный государственный учетный номер:	данные отсутствуют
Адрес:	Ленинградская область, Всеволожский муниципальный район, Куйвозовское сельское поселение, д. Куйвози
Площадь:	7061 +/- 29кв. м
Кадастровая стоимость, руб.:	6238746.55
Кадастровые номера расположенных в пределах земельного участка объектов недвижимости:	47:07:1644012:335, 47:07:0000000:89779
Кадастровые номера объектов недвижимости, из которых образован объект недвижимости:	данные отсутствуют
Кадастровые номера образованных объектов недвижимости:	данные отсутствуют
Сведения о включении объекта недвижимости в состав предприятия как имущественного комплекса:	

Государственный регистратор		ФГИС ЕГРН
полное наименование должности	подпись	инициалы, фамилия

М.П.

Выписка из Единого государственного реестра недвижимости об объекте недвижимости  
**Сведения о характеристиках объекта недвижимости**

<b>Земельный участок</b>			
(вид объекта недвижимости)			
Лист № __ Раздела <b>1</b>	Всего листов раздела <b>1</b> : __	Всего разделов: __	Всего листов выписки: __
<b>20.09.2021 № 99/2021/418561544</b>			
Кадастровый номер:		<b>47:07:0000000:91225</b>	

Категория земель:	Земли населённых пунктов
Виды разрешенного использования:	размещение и эксплуатация дороги общего пользования
Сведения о кадастровом инженере:	Целищева Ольга Владимировна №47-11-0145
Сведения о лесах, водных объектах и об иных природных объектах, расположенных в пределах земельного участка:	данные отсутствуют
Сведения о том, что земельный участок полностью или частично расположен в границах зоны с особыми условиями использования территории или территории объекта культурного наследия	данные отсутствуют
Сведения о том, что земельный участок расположен в границах особой экономической зоны, территории опережающего социально-экономического развития, зоны территориального развития в Российской Федерации, игровой зоны:	данные отсутствуют
Сведения о том, что земельный участок расположен в границах особо охраняемой природной территории, охотничьих угодий, лесничеств, лесопарков:	данные отсутствуют
Сведения о результатах проведения государственного земельного надзора:	данные отсутствуют
Сведения о расположении земельного участка в границах территории, в отношении которой утвержден проект межевания территории:	данные отсутствуют

Государственный регистратор		ФГИС ЕГРН
полное наименование должности	подпись	инициалы, фамилия

М.П.

Выписка из Единого государственного реестра недвижимости об объекте недвижимости  
Сведения о характеристиках объекта недвижимости

<b>Земельный участок</b>			
<small>(вид объекта недвижимости)</small>			
Лист № __ Раздела <b>1</b>	Всего листов раздела <b>1</b> : __	Всего разделов: __	Всего листов выписки: __
<b>20.09.2021 № 99/2021/418561544</b>			
Кадастровый номер:		<b>47:07:0000000:91225</b>	

Условный номер земельного участка:	данные отсутствуют
Сведения о принятии акта и (или) заключении договора, предусматривающих предоставление в соответствии с земельным законодательством исполнительным органом государственной власти или органом местного самоуправления находящегося в государственной или муниципальной собственности земельного участка для строительства наемного дома социального использования или наемного дома коммерческого использования:	данные отсутствуют
Сведения о том, что земельный участок или земельные участки образованы на основании решения об изъятии земельного участка и (или) расположенного на нем объекта недвижимости для государственных или муниципальных нужд:	данные отсутствуют
Сведения о том, что земельный участок образован из земель или земельного участка, государственная собственность на которые не разграничена:	данные отсутствуют
Сведения о наличии земельного спора о местоположении границ земельных участков:	данные отсутствуют
Статус записи об объекте недвижимости:	Сведения об объекте недвижимости имеют статус "актуальные"
Особые отметки:	Сведения о видах разрешенного использования имеют статус «Актуальные незасвидетельствованные». Право (ограничение права, обременение объекта недвижимости) зарегистрировано на данный объект недвижимости с видами разрешенного использования отсутствует. Сведения необходимые для заполнения раздела 3.1 отсутствуют.
Получатель выписки:	Юркин Илья Олегович

Государственный регистратор		ФГИС ЕГРН
полное наименование должности	подпись	инициалы, фамилия

М.П.

Выписка из Единого государственного реестра недвижимости об объекте недвижимости  
Сведения о зарегистрированных правах

<b>Земельный участок</b>	
(вид объекта недвижимости)	
Лист № ___ Раздела <u>2</u>	Всего листов раздела <u>2</u> : ___
Всего разделов: ___	
Всего листов выписки: ___	
<b>20.09.2021 № 99/2021/418561544</b>	
Кадастровый номер:	<b>47:07:0000000:91225</b>
1. Правообладатель (правообладатели):	1.1. Российская Федерация
2. Вид, номер и дата государственной регистрации права:	2.1. Собственность, № 47:07:0000000:91225-47/001/2018-3 от 10.10.2018
3. Ограничение прав и обременение объекта недвижимости:	не зарегистрировано
1. Правообладатель (правообладатели):	1.2. Федеральное казенное учреждение "Управление федеральных автомобильных дорог "Северо-Запад" имени Н.В. Смирнова Федерального дорожного агентства", ИНН: 7826062821
2. Вид, номер и дата государственной регистрации права:	2.2. Постоянное (бессрочное) пользование, № 47:07:0000000:91225-47/001/2018-4 от 12.10.2018
3. Ограничение прав и обременение объекта недвижимости:	не зарегистрировано
4. Договоры участия в долевом строительстве:	не зарегистрировано
5. Заявленные в судебном порядке права требования:	данные отсутствуют
6. Сведения о возражении в отношении зарегистрированного права:	данные отсутствуют
7. Сведения о наличии решения об изъятии объекта недвижимости для государственных и муниципальных нужд:	данные отсутствуют
8. Сведения о невозможности государственной регистрации без личного участия правообладателя или его законного представителя:	
9. Правопритязания и сведения о наличии поступивших, но не рассмотренных заявлений о проведении государственной регистрации права (перехода, прекращения права), ограничения права или обременения объекта недвижимости, сделки в отношении объекта недвижимости:	данные отсутствуют
10. Сведения об осуществлении государственной регистрации сделки, права, ограничения права без необходимого в силу закона согласия третьего лица, органа:	данные отсутствуют
11. Сведения о невозможности государственной регистрации перехода, прекращения, ограничения права на земельный участок из земель сельскохозяйственного назначения:	

Государственный регистратор		ФГИС ЕГРН
полное наименование должности	подпись	инициалы, фамилия

М.П.

Выписка из Единого государственного реестра недвижимости об объекте недвижимости  
**Описание местоположения земельного участка**

<b>Земельный участок</b>			
(вид объекта недвижимости)			
Лист № ___ Раздела <b>3</b>	Всего листов раздела <b>3</b> : ___	Всего разделов: ___	Всего листов выписки: ___
<b>20.09.2021 № 99/2021/418561544</b>			
Кадастровый номер:		<b>47:07:0000000:91225</b>	

План (чертеж, схема) земельного участка			
			
Масштаб 1: данные отсутствуют	Условные обозначения:		

Государственный регистратор		ФГИС ЕГРН
полное наименование должности	подпись	инициалы, фамилия

М.П.

Выписка из Единого государственного реестра недвижимости об объекте недвижимости  
**Описание местоположения земельного участка**

<b>Земельный участок</b>			
(вид объекта недвижимости)			
Лист № __ Раздела <b>3.2</b>	Всего листов раздела <b>3.2</b> : __	Всего разделов: __	Всего листов выписки: __
<b>20.09.2021 № 99/2021/418561544</b>			
Кадастровый номер:		<b>47:07:0000000:91225</b>	

Сведения о характерных точках границы земельного участка				
Система координат: Местная 167				
Зона №				
Номер точки	Координаты		Описание закрепления на местности	Средняя квадратическая погрешность определения координат характерных точек границ земельного участка, м
	X	Y		
1	2	3	4	5
1	479953.41	2221414.01	данные отсутствуют	данные отсутствуют
2	479961.91	2221397.32	данные отсутствуют	данные отсутствуют
3	479973.96	2221364.5	данные отсутствуют	данные отсутствуют
4	479978.26	2221344.78	данные отсутствуют	данные отсутствуют
5	480011.12	2221252.14	данные отсутствуют	данные отсутствуют
6	480039.2	2221177.95	данные отсутствуют	данные отсутствуют
7	480048.25	2221150.37	данные отсутствуют	данные отсутствуют
8	480051.13	2221143.66	данные отсутствуют	данные отсутствуют
9	480054.95	2221135.85	данные отсутствуют	данные отсутствуют
10	480062.63	2221142.2	данные отсутствуют	данные отсутствуют
11	480065.52	2221144.58	данные отсутствуют	данные отсутствуют
12	480071.54	2221150.21	данные отсутствуют	данные отсутствуют
13	480057.34	2221195.37	данные отсутствуют	данные отсутствуют
14	480026.27	2221285.43	данные отсутствуют	данные отсутствуют
15	480007.5	2221340.41	данные отсутствуют	данные отсутствуют

Государственный регистратор		ФГИС ЕГРН
полное наименование должности	подпись	инициалы, фамилия

М.П.

Выписка из Единого государственного реестра недвижимости об объекте недвижимости  
**Описание местоположения земельного участка**

<b>Земельный участок</b>			
(вид объекта недвижимости)			
Лист № __ Раздела <b>3.2</b>	Всего листов раздела <b>3.2</b> : __	Всего разделов: __	Всего листов выписки: __
<b>20.09.2021 № 99/2021/418561544</b>			
Кадастровый номер:		<b>47:07:0000000:91225</b>	


Сведения о характерных точках границы земельного участка				
Система координат: Местная 167				
Зона №				
Номер точки	Координаты		Описание закрепления на местности	Средняя квадратическая погрешность определения координат характерных точек границ земельного участка, м
	X	Y		
1	2	3	4	5
16	479995.23	2221373.87	данные отсутствуют	данные отсутствуют
17	479982.01	2221406.31	данные отсутствуют	данные отсутствуют
18	479973.24	2221424.29	данные отсутствуют	данные отсутствуют
19	479962.53	2221418.14	данные отсутствуют	данные отсутствуют

Государственный регистратор		ФГИС ЕГРН
полное наименование должности	подпись	инициалы, фамилия

М.П.

Выписка из Единого государственного реестра недвижимости об объекте недвижимости  
**Сведения о частях земельного участка**

<b>Земельный участок</b>			
(вид объекта недвижимости)			
Лист № __ Раздела <b>4</b>	Всего листов раздела <b>4</b> : __	Всего разделов: __	Всего листов выписки: __
<b>20.09.2021 № 99/2021/418561544</b>			
Кадастровый номер:		<b>47:07:0000000:91225</b>	

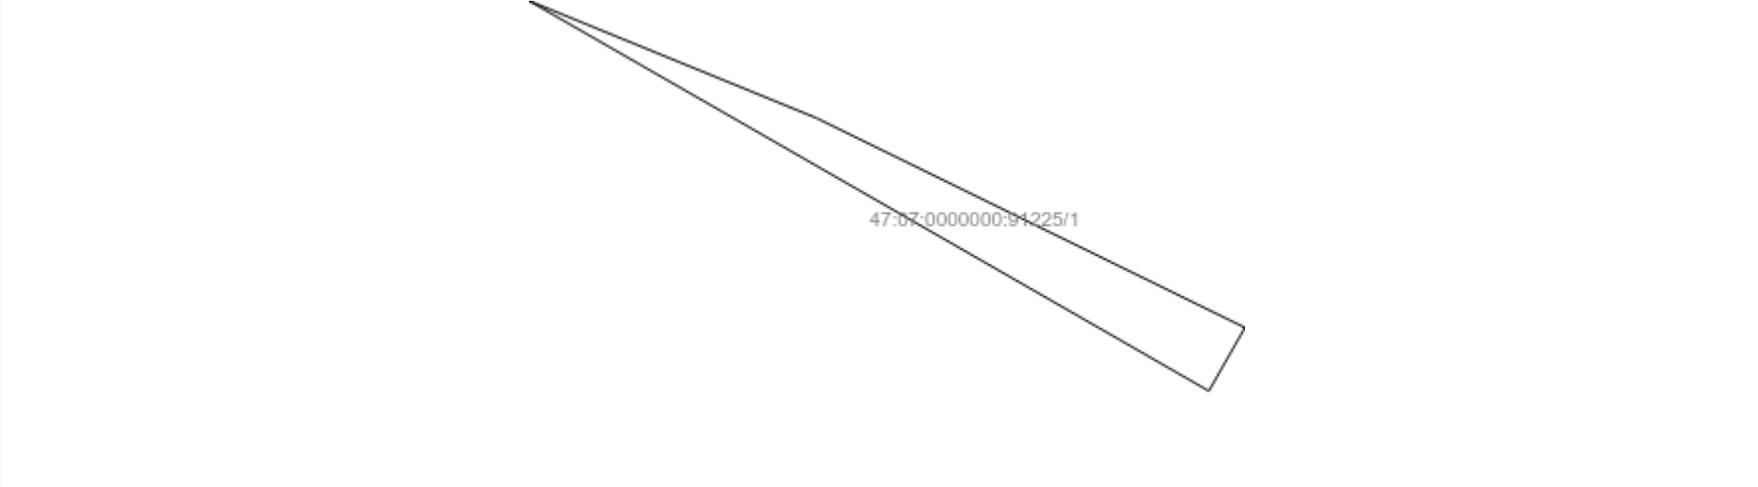План (чертеж, схема) части земельного участка		Учетный номер части: <b>47:07:0000000:91225/1</b>	
			
Масштаб 1: данные отсутствуют	Условные обозначения:		

Государственный регистратор		ФГИС ЕГРН
полное наименование должности	подпись	инициалы, фамилия

М.П.

Выписка из Единого государственного реестра недвижимости об объекте недвижимости  
Сведения о частях земельного участка

<b>Земельный участок</b>			
<small>(вид объекта недвижимости)</small>			
Лист № __ Раздела <b>4.1</b>	Всего листов раздела <b>4.1</b> : __	Всего разделов: __	Всего листов выписки: __
<b>20.09.2021 № 99/2021/418561544</b>			
Кадастровый номер:		<b>47:07:0000000:91225</b>	

Учетный номер части	Площадь (м <sup>2</sup> )	Содержание ограничения в использовании или ограничения права на объект недвижимости или обременения объекта недвижимости
1	2	3
1	59	Ограничения прав на земельный участок, предусмотренные статьями 56, 56.1 Земельного кодекса Российской Федерации, Справка о балансовой принадлежности № № ПрЭС/038/951-9 от 04.02.2014, срок действия: 29.06.2016

Государственный регистратор		ФГИС ЕГРН
полное наименование должности	подпись	инициалы, фамилия

М.П.

Выписка из Единого государственного реестра недвижимости об объекте недвижимости  
Сведения о частях земельного участка

<b>Земельный участок</b>				
<small>(вид объекта недвижимости)</small>				
Лист № ___ Раздела <b>4.2</b>		Всего листов раздела <b>4.2</b> : ___		Всего разделов: ___
Всего листов выписки: ___				
<b>20.09.2021 № 99/2021/418561544</b>				
Кадастровый номер:			<b>47:07:0000000:91225</b>	
Сведения о характерных точках границы части (частей) земельного участка				
Учетный номер части: 1				
Система координат: Местная 167				
Зона №				
Номер точки	Координаты, м		Описание закрепления на местности	Средняя квадратическая погрешность определения координат характерных точек границы части земельного участка, м
	X	Y		
1	2	3	4	5
17	479982.01	2221406.31	данные отсутствуют	данные отсутствуют
18	479973.24	2221424.29	данные отсутствуют	данные отсутствуют
20	479970.59	2221422.78	данные отсутствуют	данные отсутствуют
21	479986.9	2221394.28	данные отсутствуют	данные отсутствуют
Государственный регистратор			ФГИС ЕГРН	
полное наименование должности			подпись	
			инициалы, фамилия	

М.П.

## Выписка из Единого государственного реестра недвижимости об объекте недвижимости

**Сведения о характеристиках объекта недвижимости**

На основании запроса от 20.09.2021 г., поступившего на рассмотрение 20.09.2021 г., сообщаем, что согласно записям Единого государственного реестра недвижимости:

<b>Земельный участок</b>			
(вид объекта недвижимости)			
Лист № ___ Раздела <b>1</b>	Всего листов раздела <b>1</b> : ___	Всего разделов: ___	Всего листов выписки: ___
<b>20.09.2021 № 99/2021/418625733</b>			
Кадастровый номер:		<b>47:07:0000000:91226</b>	

Номер кадастрового квартала:	47:07:0000000
Дата присвоения кадастрового номера:	02.07.2016
Ранее присвоенный государственный учетный номер:	данные отсутствуют
Адрес:	Ленинградская область, Всеволожский муниципальный район, Куйвозовское сельское поселение, д.Куйвози
Площадь:	2385 +/- 17кв. м
Кадастровая стоимость, руб.:	2107266.75
Кадастровые номера расположенных в пределах земельного участка объектов недвижимости:	47:07:0000000:89779
Кадастровые номера объектов недвижимости, из которых образован объект недвижимости:	данные отсутствуют
Кадастровые номера образованных объектов недвижимости:	данные отсутствуют
Сведения о включении объекта недвижимости в состав предприятия как имущественного комплекса:	

Государственный регистратор		ФГИС ЕГРН
полное наименование должности	подпись	инициалы, фамилия

М.П.

Выписка из Единого государственного реестра недвижимости об объекте недвижимости  
**Сведения о характеристиках объекта недвижимости**

<b>Земельный участок</b>			
(вид объекта недвижимости)			
Лист № __ Раздела <b>1</b>	Всего листов раздела <b>1</b> : __	Всего разделов: __	Всего листов выписки: __
<b>20.09.2021 № 99/2021/418625733</b>			
Кадастровый номер:		<b>47:07:0000000:91226</b>	

Категория земель:	Земли населённых пунктов
Виды разрешенного использования:	размещение и эксплуатация дороги общего пользования
Сведения о кадастровом инженере:	Целищева Ольга Владимировна №47-11-0145
Сведения о лесах, водных объектах и об иных природных объектах, расположенных в пределах земельного участка:	данные отсутствуют
Сведения о том, что земельный участок полностью или частично расположен в границах зоны с особыми условиями использования территории или территории объекта культурного наследия	данные отсутствуют
Сведения о том, что земельный участок расположен в границах особой экономической зоны, территории опережающего социально-экономического развития, зоны территориального развития в Российской Федерации, игровой зоны:	данные отсутствуют
Сведения о том, что земельный участок расположен в границах особо охраняемой природной территории, охотничьих угодий, лесничеств, лесопарков:	данные отсутствуют
Сведения о результатах проведения государственного земельного надзора:	данные отсутствуют
Сведения о расположении земельного участка в границах территории, в отношении которой утвержден проект межевания территории:	данные отсутствуют

Государственный регистратор		ФГИС ЕГРН
полное наименование должности	подпись	инициалы, фамилия

М.П.

Выписка из Единого государственного реестра недвижимости об объекте недвижимости  
Сведения о характеристиках объекта недвижимости

<b>Земельный участок</b>			
(вид объекта недвижимости)			
Лист № __ Раздела <b>1</b>	Всего листов раздела <b>1</b> : __	Всего разделов: __	Всего листов выписки: __
<b>20.09.2021 № 99/2021/418625733</b>			
Кадастровый номер:		<b>47:07:0000000:91226</b>	

Условный номер земельного участка:	данные отсутствуют
Сведения о принятии акта и (или) заключении договора, предусматривающих предоставление в соответствии с земельным законодательством исполнительным органом государственной власти или органом местного самоуправления находящегося в государственной или муниципальной собственности земельного участка для строительства наемного дома социального использования или наемного дома коммерческого использования:	данные отсутствуют
Сведения о том, что земельный участок или земельные участки образованы на основании решения об изъятии земельного участка и (или) расположенного на нем объекта недвижимости для государственных или муниципальных нужд:	данные отсутствуют
Сведения о том, что земельный участок образован из земель или земельного участка, государственная собственность на которые не разграничена:	данные отсутствуют
Сведения о наличии земельного спора о местоположении границ земельных участков:	данные отсутствуют
Статус записи об объекте недвижимости:	Сведения об объекте недвижимости имеют статус "актуальные"
Особые отметки:	Сведения о видах разрешенного использования имеют статус «Актуальные незасвидетельствованные». Право (ограничение права, обременение объекта недвижимости) зарегистрировано на данный объект недвижимости с видами разрешенного использования отсутствует. Сведения необходимые для заполнения раздела 3.1 отсутствуют.
Получатель выписки:	Юркин Илья Олегович

Государственный регистратор		ФГИС ЕГРН
полное наименование должности	подпись	инициалы, фамилия

М.П.

Выписка из Единого государственного реестра недвижимости об объекте недвижимости  
Сведения о зарегистрированных правах


<b>Земельный участок</b>	
(вид объекта недвижимости)	
Лист № __ Раздела <u>2</u>	Всего листов раздела <u>2</u> : __
Всего разделов: __	
Всего листов выписки: __	
<b>20.09.2021 № 99/2021/418625733</b>	
Кадастровый номер:	<b>47:07:0000000:91226</b>
1. Правообладатель (правообладатели):	1.1. Российская Федерация
2. Вид, номер и дата государственной регистрации права:	2.1. Собственность, № 47:07:0000000:91226-47/001/2018-3 от 10.10.2018
3. Ограничение прав и обременение объекта недвижимости:	не зарегистрировано
1. Правообладатель (правообладатели):	1.2. Федеральное казенное учреждение "Управление федеральных автомобильных дорог "Северо-Запад" имени Н.В. Смирнова Федерального дорожного агентства", ИНН: 7826062821
2. Вид, номер и дата государственной регистрации права:	2.2. Постоянное (бессрочное) пользование, № 47:07:0000000:91226-47/001/2018-4 от 12.10.2018
3. Ограничение прав и обременение объекта недвижимости:	не зарегистрировано
4. Договоры участия в долевом строительстве:	не зарегистрировано
5. Заявленные в судебном порядке права требования:	данные отсутствуют
6. Сведения о возражении в отношении зарегистрированного права:	данные отсутствуют
7. Сведения о наличии решения об изъятии объекта недвижимости для государственных и муниципальных нужд:	данные отсутствуют
8. Сведения о невозможности государственной регистрации без личного участия правообладателя или его законного представителя:	
9. Правопритязания и сведения о наличии поступивших, но не рассмотренных заявлений о проведении государственной регистрации права (перехода, прекращения права), ограничения права или обременения объекта недвижимости, сделки в отношении объекта недвижимости:	данные отсутствуют
10. Сведения об осуществлении государственной регистрации сделки, права, ограничения права без необходимого в силу закона согласия третьего лица, органа:	данные отсутствуют
11. Сведения о невозможности государственной регистрации перехода, прекращения, ограничения права на земельный участок из земель сельскохозяйственного назначения:	

Государственный регистратор		ФГИС ЕГРН
полное наименование должности	подпись	инициалы, фамилия

М.П.

Выписка из Единого государственного реестра недвижимости об объекте недвижимости  
**Описание местоположения земельного участка**

<b>Земельный участок</b>			
(вид объекта недвижимости)			
Лист № __ Раздела <u>3</u>	Всего листов раздела <u>3</u> : __	Всего разделов: __	Всего листов выписки: __
<b>20.09.2021 № 99/2021/418625733</b>			
Кадастровый номер:		<b>47:07:0000000:91226</b>	

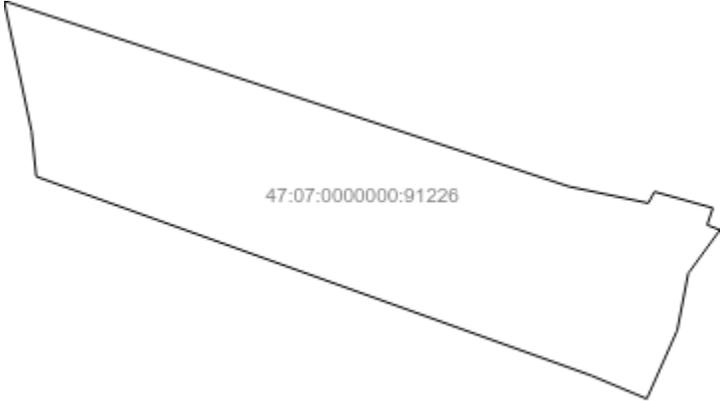План (чертеж, схема) земельного участка			
			
Масштаб 1: данные отсутствуют	Условные обозначения:		

Государственный регистратор		ФГИС ЕГРН
полное наименование должности	подпись	инициалы, фамилия

М.П.

Выписка из Единого государственного реестра недвижимости об объекте недвижимости  
**Описание местоположения земельного участка**

<b>Земельный участок</b>			
(вид объекта недвижимости)			
Лист № __ Раздела <b>3.2</b>	Всего листов раздела <b>3.2</b> : __	Всего разделов: __	Всего листов выписки: __
<b>20.09.2021 № 99/2021/418625733</b>			
Кадастровый номер:		<b>47:07:0000000:91226</b>	

Сведения о характерных точках границы земельного участка				
Система координат: Местная 167				
Зона №				
Номер точки	Координаты		Описание закрепления на местности	Средняя квадратическая погрешность определения координат характерных точек границ земельного участка, м
	X	Y		
1	2	3	4	5
1	480091.84	2221095.23	данные отсутствуют	данные отсутствуют
2	480091.12	2221097.06	данные отсутствуют	данные отсутствуют
3	480084.91	2221092.52	данные отсутствуют	данные отсутствуют
4	480076.8	2221090.95	данные отсутствуют	данные отсутствуют
5	480067.02	2221086.59	данные отсутствуют	данные отсутствуют
6	480070.34	2221078.63	данные отсутствуют	данные отсутствуют
7	480098.75	2220999.18	данные отсутствуют	данные отсутствуют
8	480105.17	2220998.52	данные отсутствуют	данные отсутствуют
9	480123.83	2220994.57	данные отсутствуют	данные отсутствуют
10	480097.31	2221075.46	данные отсутствуют	данные отсутствуют
11	480094.95	2221086.82	данные отсутствуют	данные отсутствуют
12	480096.58	2221087.68	данные отсутствуют	данные отсутствуют
13	480094.26	2221096.05	данные отсутствуют	данные отсутствуют

Государственный регистратор		ФГИС ЕГРН
полное наименование должности	подпись	инициалы, фамилия

М.П.

Выписка из Единого государственного реестра недвижимости об объекте недвижимости  
Сведения о частях земельного участка

<b>Земельный участок</b>			
<small>(вид объекта недвижимости)</small>			
Лист № __ Раздела <b>4</b>	Всего листов раздела <b>4</b> : __	Всего разделов: __	Всего листов выписки: __
<b>20.09.2021 № 99/2021/418625733</b>			
Кадастровый номер:		<b>47:07:0000000:91226</b>	


План (чертеж, схема) части земельного участка	Учетный номер части: <b>47:07:0000000:91226/1</b>
	
Масштаб 1: данные отсутствуют	Условные обозначения:

Государственный регистратор		ФГИС ЕГРН
полное наименование должности	подпись	инициалы, фамилия

М.П.

Выписка из Единого государственного реестра недвижимости об объекте недвижимости  
Сведения о частях земельного участка

<b>Земельный участок</b>			
<small>(вид объекта недвижимости)</small>			
Лист № __ Раздела <b>4</b>	Всего листов раздела <b>4</b> : __	Всего разделов: __	Всего листов выписки: __
<b>20.09.2021 № 99/2021/418625733</b>			
Кадастровый номер:		<b>47:07:0000000:91226</b>	

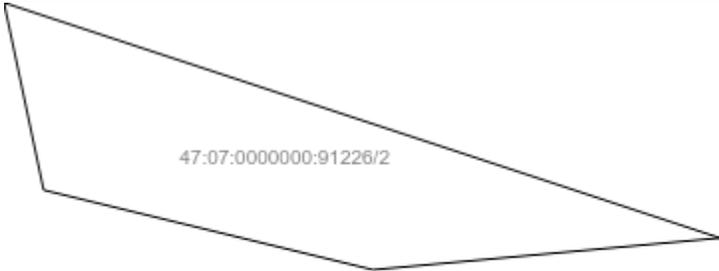План (чертеж, схема) части земельного участка	Учетный номер части: <b>47:07:0000000:91226/2</b>
	
Масштаб 1: данные отсутствуют	Условные обозначения:

Государственный регистратор		ФГИС ЕГРН
полное наименование должности	подпись	инициалы, фамилия

М.П.

Выписка из Единого государственного реестра недвижимости об объекте недвижимости  
Сведения о частях земельного участка

<b>Земельный участок</b>			
(вид объекта недвижимости)			
Лист № __ Раздела <b>4.1</b>	Всего листов раздела <b>4.1</b> : __	Всего разделов: __	Всего листов выписки: __
<b>20.09.2021 № 99/2021/418625733</b>			
Кадастровый номер:		<b>47:07:0000000:91226</b>	

Учетный номер части	Площадь (м <sup>2</sup> )	Содержание ограничения в использовании или ограничения права на объект недвижимости или обременения объекта недвижимости
1	2	3
1	11	Ограничения прав на земельный участок, предусмотренные статьями 56, 56.1 Земельного кодекса Российской Федерации, Справка о балансовой принадлежности № № ПрЭС/038/951-9 от 04.02.2014, срок действия: 29.06.2016
2	76	Ограничения прав на земельный участок, предусмотренные статьями 56, 56.1 Земельного кодекса Российской Федерации, Справка о балансовой принадлежности № № ПрЭС/038/951-9 от 04.02.2014, срок действия: 29.06.2016

Государственный регистратор		ФГИС ЕГРН
полное наименование должности	подпись	инициалы, фамилия

М.П.

Выписка из Единого государственного реестра недвижимости об объекте недвижимости  
Сведения о частях земельного участка

<b>Земельный участок</b>				
<small>(вид объекта недвижимости)</small>				
Лист № ___ Раздела <b>4.2</b>		Всего листов раздела <b>4.2</b> : ___		Всего разделов: ___
Всего листов выписки: ___				
<b>20.09.2021 № 99/2021/418625733</b>				
Кадастровый номер:			<b>47:07:0000000:91226</b>	
Сведения о характерных точках границы части (частей) земельного участка				
Учетный номер части: 1				
Система координат: Местная 167				
Зона №				
Номер точки	Координаты, м		Описание закрепления на местности	Средняя квадратическая погрешность определения координат характерных точек границы части земельного участка, м
	X	Y		
1	2	3	4	5
9	480123.83	2220994.57	данные отсутствуют	данные отсутствуют
12	480096.58	2221087.68	данные отсутствуют	данные отсутствуют
13	480094.26	2221096.05	данные отсутствуют	данные отсутствуют
14	480101.94	2221061.32	данные отсутствуют	данные отсутствуют
15	480103.96	2221053.14	данные отсутствуют	данные отсутствуют
16	480104.65	2221053.09	данные отсутствуют	данные отсутствуют
17	480095.59	2221087.16	данные отсутствуют	данные отсутствуют
18	480093.45	2221095.77	данные отсутствуют	данные отсутствуют
19	480116.66	2221016.45	данные отсутствуют	данные отсутствуют
20	480115.69	2221005.85	данные отсутствуют	данные отсутствуют
21	480118.12	2220995.78	данные отсутствуют	данные отсутствуют
Государственный регистратор			ФГИС ЕГРН	
полное наименование должности			подпись	
			инициалы, фамилия	

М.П.

Выписка из Единого государственного реестра недвижимости об объекте недвижимости  
Сведения о частях земельного участка

<b>Земельный участок</b>			
(вид объекта недвижимости)			
Лист № __ Раздела <b>4.2</b>	Всего листов раздела <b>4.2</b> : __	Всего разделов: __	Всего листов выписки: __
<b>20.09.2021 № 99/2021/418625733</b>			
Кадастровый номер:		<b>47:07:0000000:91226</b>	

Сведения о характерных точках границы части (частей) земельного участка				
Учетный номер части: 2				
Система координат: Местная 167				
Зона №				
Номер точки	Координаты, м		Описание закрепления на местности	Средняя квадратическая погрешность определения координат характерных точек границы части земельного участка, м
	X	Y		
1	2	3	4	5
9	480123.83	2220994.57	данные отсутствуют	данные отсутствуют
12	480096.58	2221087.68	данные отсутствуют	данные отсутствуют
13	480094.26	2221096.05	данные отсутствуют	данные отсутствуют
14	480101.94	2221061.32	данные отсутствуют	данные отсутствуют
15	480103.96	2221053.14	данные отсутствуют	данные отсутствуют
16	480104.65	2221053.09	данные отсутствуют	данные отсутствуют
17	480095.59	2221087.16	данные отсутствуют	данные отсутствуют
18	480093.45	2221095.77	данные отсутствуют	данные отсутствуют
19	480116.66	2221016.45	данные отсутствуют	данные отсутствуют
20	480115.69	2221005.85	данные отсутствуют	данные отсутствуют
21	480118.12	2220995.78	данные отсутствуют	данные отсутствуют

Государственный регистратор		ФГИС ЕГРН
полное наименование должности	подпись	инициалы, фамилия

М.П.

## Выписка из Единого государственного реестра недвижимости об объекте недвижимости

**Сведения о характеристиках объекта недвижимости**

На основании запроса от 20.09.2021 г., поступившего на рассмотрение 20.09.2021 г., сообщаем, что согласно записям Единого государственного реестра недвижимости:

<b>Земельный участок</b>			
(вид объекта недвижимости)			
Лист № ___ Раздела <b>1</b>	Всего листов раздела <b>1</b> : ___	Всего разделов: ___	Всего листов выписки: ___
<b>20.09.2021 № 99/2021/418540495</b>			
Кадастровый номер:		<b>47:07:0000000:91237</b>	

Номер кадастрового квартала:	47:07:0000000
Дата присвоения кадастрового номера:	12.07.2016
Ранее присвоенный государственный учетный номер:	данные отсутствуют
Адрес:	Ленинградская область, Всеволожский муниципальный район, Куйвозовское сельское поселение, д. Васкелово
Площадь:	87957 +/- 104кв. м
Кадастровая стоимость, руб.:	75176847.9
Кадастровые номера расположенных в пределах земельного участка объектов недвижимости:	47:07:0000000:89779, 47:07:0000000:93682
Кадастровые номера объектов недвижимости, из которых образован объект недвижимости:	данные отсутствуют
Кадастровые номера образованных объектов недвижимости:	данные отсутствуют
Сведения о включении объекта недвижимости в состав предприятия как имущественного комплекса:	

Государственный регистратор		ФГИС ЕГРН
полное наименование должности	подпись	инициалы, фамилия

М.П.

Выписка из Единого государственного реестра недвижимости об объекте недвижимости  
Сведения о характеристиках объекта недвижимости

<b>Земельный участок</b>			
(вид объекта недвижимости)			
Лист № ___ Раздела <b>1</b>	Всего листов раздела <b>1</b> : ___	Всего разделов: ___	Всего листов выписки: ___
<b>20.09.2021 № 99/2021/418540495</b>			
Кадастровый номер:		<b>47:07:0000000:91237</b>	

Категория земель:	Земли населённых пунктов
Виды разрешенного использования:	размещение и эксплуатация дороги общего пользования
Сведения о кадастровом инженере:	Целищева Ольга Владимировна №47-11-0145
Сведения о лесах, водных объектах и об иных природных объектах, расположенных в пределах земельного участка:	данные отсутствуют
Сведения о том, что земельный участок полностью или частично расположен в границах зоны с особыми условиями использования территории или территории объекта культурного наследия	данные отсутствуют
Сведения о том, что земельный участок расположен в границах особой экономической зоны, территории опережающего социально-экономического развития, зоны территориального развития в Российской Федерации, игровой зоны:	данные отсутствуют
Сведения о том, что земельный участок расположен в границах особо охраняемой природной территории, охотничьих угодий, лесничеств, лесопарков:	данные отсутствуют
Сведения о результатах проведения государственного земельного надзора:	данные отсутствуют
Сведения о расположении земельного участка в границах территории, в отношении которой утвержден проект межевания территории:	данные отсутствуют

Государственный регистратор		ФГИС ЕГРН
полное наименование должности	подпись	инициалы, фамилия

М.П.

Выписка из Единого государственного реестра недвижимости об объекте недвижимости  
Сведения о характеристиках объекта недвижимости

<b>Земельный участок</b>			
<small>(вид объекта недвижимости)</small>			
Лист № __ Раздела <b>1</b>	Всего листов раздела <b>1</b> : __	Всего разделов: __	Всего листов выписки: __
<b>20.09.2021 № 99/2021/418540495</b>			
Кадастровый номер:		<b>47:07:0000000:91237</b>	

Условный номер земельного участка:	данные отсутствуют
Сведения о принятии акта и (или) заключении договора, предусматривающих предоставление в соответствии с земельным законодательством исполнительным органом государственной власти или органом местного самоуправления находящегося в государственной или муниципальной собственности земельного участка для строительства наемного дома социального использования или наемного дома коммерческого использования:	данные отсутствуют
Сведения о том, что земельный участок или земельные участки образованы на основании решения об изъятии земельного участка и (или) расположенного на нем объекта недвижимости для государственных или муниципальных нужд:	данные отсутствуют
Сведения о том, что земельный участок образован из земель или земельного участка, государственная собственность на которые не разграничена:	данные отсутствуют
Сведения о наличии земельного спора о местоположении границ земельных участков:	данные отсутствуют
Статус записи об объекте недвижимости:	Сведения об объекте недвижимости имеют статус "актуальные"
Особые отметки:	Сведения о видах разрешенного использования имеют статус «Актуальные незасвидетельствованные». Право (ограничение права, обременение объекта недвижимости) зарегистрировано на данный объект недвижимости с видами разрешенного использования «Для иных видов жилой застройки».
Получатель выписки:	Юркин Илья Олегович

Государственный регистратор		ФГИС ЕГРН
полное наименование должности	подпись	инициалы, фамилия

М.П.

Выписка из Единого государственного реестра недвижимости об объекте недвижимости  
Сведения о зарегистрированных правах

<b>Земельный участок</b>	
(вид объекта недвижимости)	
Лист № ___ Раздела <u>2</u>	Всего листов раздела <u>2</u> : ___
Всего разделов: ___	
Всего листов выписки: ___	
<b>20.09.2021 № 99/2021/418540495</b>	
Кадастровый номер:	<b>47:07:0000000:91237</b>
1. Правообладатель (правообладатели):	1.1. Российская Федерация
2. Вид, номер и дата государственной регистрации права:	2.1. Собственность, № 47:07:0000000:91237-47/001/2018-3 от 10.10.2018
3. Ограничение прав и обременение объекта недвижимости:	не зарегистрировано
1. Правообладатель (правообладатели):	1.2. Федеральное казенное учреждение "Управление федеральных автомобильных дорог "Северо-Запад" имени Н.В. Смирнова Федерального дорожного агентства", ИНН: 7826062821
2. Вид, номер и дата государственной регистрации права:	2.2. Постоянное (бессрочное) пользование, № 47:07:0000000:91237-47/001/2018-4 от 12.10.2018
3. Ограничение прав и обременение объекта недвижимости:	не зарегистрировано
4. Договоры участия в долевом строительстве:	не зарегистрировано
5. Заявленные в судебном порядке права требования:	данные отсутствуют
6. Сведения о возражении в отношении зарегистрированного права:	данные отсутствуют
7. Сведения о наличии решения об изъятии объекта недвижимости для государственных и муниципальных нужд:	данные отсутствуют
8. Сведения о невозможности государственной регистрации без личного участия правообладателя или его законного представителя:	
9. Правопритязания и сведения о наличии поступивших, но не рассмотренных заявлений о проведении государственной регистрации права (перехода, прекращения права), ограничения права или обременения объекта недвижимости, сделки в отношении объекта недвижимости:	данные отсутствуют
10. Сведения об осуществлении государственной регистрации сделки, права, ограничения права без необходимого в силу закона согласия третьего лица, органа:	данные отсутствуют
11. Сведения о невозможности государственной регистрации перехода, прекращения, ограничения права на земельный участок из земель сельскохозяйственного назначения:	

Государственный регистратор		ФГИС ЕГРН
полное наименование должности	подпись	инициалы, фамилия

М.П.

Выписка из Единого государственного реестра недвижимости об объекте недвижимости  
**Описание местоположения земельного участка**

<b>Земельный участок</b>			
(вид объекта недвижимости)			
Лист № __ Раздела <b>3</b>	Всего листов раздела <b>3</b> : __	Всего разделов: __	Всего листов выписки: __
<b>20.09.2021 № 99/2021/418540495</b>			
Кадастровый номер:		<b>47:07:0000000:91237</b>	

План (чертеж, схема) земельного участка			
Масштаб 1: данные отсутствуют	Условные обозначения:		

Государственный регистратор		ФГИС ЕГРН
полное наименование должности	подпись	инициалы, фамилия

М.П.

Выписка из Единого государственного реестра недвижимости об объекте недвижимости  
**Описание местоположения земельного участка**

<b>Земельный участок</b>			
(вид объекта недвижимости)			
Лист № __ Раздела <b>3.1</b>	Всего листов раздела <b>3.1</b> : __	Всего разделов: __	Всего листов выписки: __
<b>20.09.2021 № 99/2021/418540495</b>			
Кадастровый номер:		<b>47:07:0000000:91237</b>	

Описание местоположения границ земельного участка							
Номер п/п	Номер точки		Дирекционный угол	Горизонтальное проложение, м	Описание закрепления на местности	Кадастровые номера смежных участков	Сведения об адресах правообладателей смежных земельных участков
	начальная	конечная					
1	2	3	4	5	6	7	8
1	1	2	данные отсутствуют	данные отсутствуют	данные отсутствуют	данные отсутствуют	данные отсутствуют
2	2	3	данные отсутствуют	данные отсутствуют	данные отсутствуют	данные отсутствуют	данные отсутствуют
3	3	4	данные отсутствуют	данные отсутствуют	данные отсутствуют	данные отсутствуют	данные отсутствуют
4	4	5	данные отсутствуют	данные отсутствуют	данные отсутствуют	данные отсутствуют	данные отсутствуют
5	5	6	данные отсутствуют	данные отсутствуют	данные отсутствуют	данные отсутствуют	данные отсутствуют
6	6	7	данные отсутствуют	данные отсутствуют	данные отсутствуют	данные отсутствуют	данные отсутствуют
7	7	8	данные отсутствуют	данные отсутствуют	данные отсутствуют	данные отсутствуют	данные отсутствуют
8	8	9	данные отсутствуют	данные отсутствуют	данные отсутствуют	данные отсутствуют	данные отсутствуют
9	9	10	данные отсутствуют	данные отсутствуют	данные отсутствуют	данные отсутствуют	данные отсутствуют
10	10	11	данные отсутствуют	данные отсутствуют	данные отсутствуют	данные отсутствуют	данные отсутствуют
11	11	12	данные отсутствуют	данные отсутствуют	данные отсутствуют	данные отсутствуют	данные отсутствуют
12	12	13	данные отсутствуют	данные отсутствуют	данные отсутствуют	данные отсутствуют	данные отсутствуют
13	13	14	данные отсутствуют	данные отсутствуют	данные отсутствуют	данные отсутствуют	данные отсутствуют
14	14	15	данные отсутствуют	данные отсутствуют	данные отсутствуют	данные отсутствуют	данные отсутствуют

			отсутствуют	отсутствуют			
15	15	16	данные отсутствуют	данные отсутствуют	данные отсутствуют	данные отсутствуют	данные отсутствуют

Государственный регистратор		ФГИС ЕГРН
полное наименование должности	подпись	инициалы, фамилия

М.П.

Выписка из Единого государственного реестра недвижимости об объекте недвижимости  
**Описание местоположения земельного участка**

<b>Земельный участок</b>			
(вид объекта недвижимости)			
Лист № __ Раздела <b>3.1</b>	Всего листов раздела <b>3.1</b> : __	Всего разделов: __	Всего листов выписки: __
<b>20.09.2021 № 99/2021/418540495</b>			
Кадастровый номер:		<b>47:07:0000000:91237</b>	

Описание местоположения границ земельного участка							
Номер п/п	Номер точки		Дирекционный угол	Горизонтальное проложение, м	Описание закрепления на местности	Кадастровые номера смежных участков	Сведения об адресах правообладателей смежных земельных участков
	начальная	конечная					
1	2	3	4	5	6	7	8
16	16	17	данные отсутствуют	данные отсутствуют	данные отсутствуют	данные отсутствуют	данные отсутствуют
17	17	18	данные отсутствуют	данные отсутствуют	данные отсутствуют	данные отсутствуют	данные отсутствуют
18	18	19	данные отсутствуют	данные отсутствуют	данные отсутствуют	данные отсутствуют	данные отсутствуют
19	19	20	данные отсутствуют	данные отсутствуют	данные отсутствуют	данные отсутствуют	данные отсутствуют
20	20	21	данные отсутствуют	данные отсутствуют	данные отсутствуют	данные отсутствуют	данные отсутствуют
21	21	22	данные отсутствуют	данные отсутствуют	данные отсутствуют	данные отсутствуют	данные отсутствуют
22	22	23	данные отсутствуют	данные отсутствуют	данные отсутствуют	данные отсутствуют	данные отсутствуют
23	23	24	данные отсутствуют	данные отсутствуют	данные отсутствуют	данные отсутствуют	данные отсутствуют
24	24	25	данные отсутствуют	данные отсутствуют	данные отсутствуют	данные отсутствуют	данные отсутствуют
25	25	26	данные отсутствуют	данные отсутствуют	данные отсутствуют	данные отсутствуют	данные отсутствуют
26	26	27	данные отсутствуют	данные отсутствуют	данные отсутствуют	данные отсутствуют	данные отсутствуют
27	27	28	данные отсутствуют	данные отсутствуют	данные отсутствуют	данные отсутствуют	данные отсутствуют 452
28	28	29	данные отсутствуют	данные отсутствуют	данные отсутствуют	данные отсутствуют	данные отсутствуют

29	29	30	данные отсутствуют	данные отсутствуют	данные отсутствуют	данные отсутствуют	данные отсутствуют
30	30	31	данные отсутствуют	данные отсутствуют	данные отсутствуют	данные отсутствуют	данные отсутствуют

Государственный регистратор		ФГИС ЕГРН
полное наименование должности	подпись	инициалы, фамилия

М.П.

Выписка из Единого государственного реестра недвижимости об объекте недвижимости  
**Описание местоположения земельного участка**

<b>Земельный участок</b>			
(вид объекта недвижимости)			
Лист № __ Раздела <b>3.1</b>	Всего листов раздела <b>3.1</b> : __	Всего разделов: __	Всего листов выписки: __
<b>20.09.2021 № 99/2021/418540495</b>			
Кадастровый номер:		<b>47:07:0000000:91237</b>	

Описание местоположения границ земельного участка							
Номер п/п	Номер точки		Дирекционный угол	Горизонтальное проложение, м	Описание закрепления на местности	Кадастровые номера смежных участков	Сведения об адресах правообладателей смежных земельных участков
	начальная	конечная					
1	2	3	4	5	6	7	8
31	31	32	данные отсутствуют	данные отсутствуют	данные отсутствуют	данные отсутствуют	данные отсутствуют
32	32	33	данные отсутствуют	данные отсутствуют	данные отсутствуют	данные отсутствуют	данные отсутствуют
33	33	34	данные отсутствуют	данные отсутствуют	данные отсутствуют	данные отсутствуют	данные отсутствуют
34	34	35	данные отсутствуют	данные отсутствуют	данные отсутствуют	данные отсутствуют	данные отсутствуют
35	35	36	данные отсутствуют	данные отсутствуют	данные отсутствуют	данные отсутствуют	данные отсутствуют
36	36	37	данные отсутствуют	данные отсутствуют	данные отсутствуют	данные отсутствуют	данные отсутствуют
37	37	38	данные отсутствуют	данные отсутствуют	данные отсутствуют	данные отсутствуют	данные отсутствуют
38	38	39	данные отсутствуют	данные отсутствуют	данные отсутствуют	данные отсутствуют	данные отсутствуют
39	39	40	данные отсутствуют	данные отсутствуют	данные отсутствуют	данные отсутствуют	данные отсутствуют
40	40	41	данные отсутствуют	данные отсутствуют	данные отсутствуют	данные отсутствуют	данные отсутствуют
41	41	42	данные отсутствуют	данные отсутствуют	данные отсутствуют	данные отсутствуют	данные отсутствуют
42	42	43	данные отсутствуют	данные отсутствуют	данные отсутствуют	данные отсутствуют	данные отсутствуют 454
43	43	44	данные отсутствуют	данные отсутствуют	данные отсутствуют	данные отсутствуют	данные отсутствуют

44	44	45	данные отсутствуют	данные отсутствуют	данные отсутствуют	данные отсутствуют	данные отсутствуют
45	45	46	данные отсутствуют	данные отсутствуют	данные отсутствуют	данные отсутствуют	данные отсутствуют

Государственный регистратор		ФГИС ЕГРН
полное наименование должности	подпись	инициалы, фамилия

М.П.

Выписка из Единого государственного реестра недвижимости об объекте недвижимости  
**Описание местоположения земельного участка**

<b>Земельный участок</b>			
(вид объекта недвижимости)			
Лист № __ Раздела <b>3.1</b>	Всего листов раздела <b>3.1</b> : __	Всего разделов: __	Всего листов выписки: __
<b>20.09.2021 № 99/2021/418540495</b>			
Кадастровый номер:		<b>47:07:0000000:91237</b>	

Описание местоположения границ земельного участка							
Номер п/п	Номер точки		Дирекционный угол	Горизонтальное проложение, м	Описание закрепления на местности	Кадастровые номера смежных участков	Сведения об адресах правообладателей смежных земельных участков
	начальная	конечная					
1	2	3	4	5	6	7	8
46	46	47	данные отсутствуют	данные отсутствуют	данные отсутствуют	данные отсутствуют	данные отсутствуют
47	47	48	данные отсутствуют	данные отсутствуют	данные отсутствуют	данные отсутствуют	данные отсутствуют
48	48	49	данные отсутствуют	данные отсутствуют	данные отсутствуют	данные отсутствуют	данные отсутствуют
49	49	50	данные отсутствуют	данные отсутствуют	данные отсутствуют	данные отсутствуют	данные отсутствуют
50	50	51	данные отсутствуют	данные отсутствуют	данные отсутствуют	данные отсутствуют	данные отсутствуют
51	51	52	данные отсутствуют	данные отсутствуют	данные отсутствуют	данные отсутствуют	данные отсутствуют
52	52	53	данные отсутствуют	данные отсутствуют	данные отсутствуют	данные отсутствуют	данные отсутствуют
53	53	54	данные отсутствуют	данные отсутствуют	данные отсутствуют	данные отсутствуют	данные отсутствуют
54	54	55	данные отсутствуют	данные отсутствуют	данные отсутствуют	данные отсутствуют	данные отсутствуют
55	55	56	данные отсутствуют	данные отсутствуют	данные отсутствуют	данные отсутствуют	данные отсутствуют
56	56	57	данные отсутствуют	данные отсутствуют	данные отсутствуют	данные отсутствуют	данные отсутствуют
57	57	58	данные отсутствуют	данные отсутствуют	данные отсутствуют	данные отсутствуют	данные отсутствуют 456
58	58	59	данные отсутствуют	данные отсутствуют	данные отсутствуют	данные отсутствуют	данные отсутствуют

59	59	60	данные отсутствуют	данные отсутствуют	данные отсутствуют	данные отсутствуют	данные отсутствуют
60	60	61	данные отсутствуют	данные отсутствуют	данные отсутствуют	данные отсутствуют	данные отсутствуют

Государственный регистратор		ФГИС ЕГРН
полное наименование должности	подпись	инициалы, фамилия

М.П.

Выписка из Единого государственного реестра недвижимости об объекте недвижимости  
**Описание местоположения земельного участка**

<b>Земельный участок</b>			
(вид объекта недвижимости)			
Лист № __ Раздела <b>3.1</b>	Всего листов раздела <b>3.1</b> : __	Всего разделов: __	Всего листов выписки: __
<b>20.09.2021 № 99/2021/418540495</b>			
Кадастровый номер:		<b>47:07:0000000:91237</b>	

Описание местоположения границ земельного участка							
Номер п/п	Номер точки		Дирекционный угол	Горизонтальное проложение, м	Описание закрепления на местности	Кадастровые номера смежных участков	Сведения об адресах правообладателей смежных земельных участков
	начальная	конечная					
1	2	3	4	5	6	7	8
61	61	62	данные отсутствуют	данные отсутствуют	данные отсутствуют	данные отсутствуют	данные отсутствуют
62	62	63	данные отсутствуют	данные отсутствуют	данные отсутствуют	данные отсутствуют	данные отсутствуют
63	63	64	данные отсутствуют	данные отсутствуют	данные отсутствуют	данные отсутствуют	данные отсутствуют
64	64	65	данные отсутствуют	данные отсутствуют	данные отсутствуют	данные отсутствуют	данные отсутствуют
65	65	66	данные отсутствуют	данные отсутствуют	данные отсутствуют	данные отсутствуют	данные отсутствуют
66	66	67	данные отсутствуют	данные отсутствуют	данные отсутствуют	данные отсутствуют	данные отсутствуют
67	67	68	данные отсутствуют	данные отсутствуют	данные отсутствуют	данные отсутствуют	данные отсутствуют
68	68	69	данные отсутствуют	данные отсутствуют	данные отсутствуют	данные отсутствуют	данные отсутствуют
69	69	70	данные отсутствуют	данные отсутствуют	данные отсутствуют	данные отсутствуют	данные отсутствуют
70	70	71	данные отсутствуют	данные отсутствуют	данные отсутствуют	данные отсутствуют	данные отсутствуют
71	71	72	данные отсутствуют	данные отсутствуют	данные отсутствуют	данные отсутствуют	данные отсутствуют
72	72	73	данные отсутствуют	данные отсутствуют	данные отсутствуют	данные отсутствуют	данные отсутствуют 458
73	73	74	данные отсутствуют	данные отсутствуют	данные отсутствуют	данные отсутствуют	данные отсутствуют

74	74	75	данные отсутствуют	данные отсутствуют	данные отсутствуют	данные отсутствуют	данные отсутствуют
75	75	76	данные отсутствуют	данные отсутствуют	данные отсутствуют	данные отсутствуют	данные отсутствуют

Государственный регистратор		ФГИС ЕГРН
полное наименование должности	подпись	инициалы, фамилия

М.П.

Выписка из Единого государственного реестра недвижимости об объекте недвижимости  
**Описание местоположения земельного участка**

<b>Земельный участок</b>			
(вид объекта недвижимости)			
Лист № __ Раздела <b>3.1</b>	Всего листов раздела <b>3.1</b> : __	Всего разделов: __	Всего листов выписки: __
<b>20.09.2021 № 99/2021/418540495</b>			
Кадастровый номер:		<b>47:07:0000000:91237</b>	

Описание местоположения границ земельного участка							
Номер п/п	Номер точки		Дирекционный угол	Горизонтальное проложение, м	Описание закрепления на местности	Кадастровые номера смежных участков	Сведения об адресах правообладателей смежных земельных участков
	начальная	конечная					
1	2	3	4	5	6	7	8
76	76	77	данные отсутствуют	данные отсутствуют	данные отсутствуют	данные отсутствуют	данные отсутствуют
77	77	78	данные отсутствуют	данные отсутствуют	данные отсутствуют	данные отсутствуют	данные отсутствуют
78	78	79	данные отсутствуют	данные отсутствуют	данные отсутствуют	данные отсутствуют	данные отсутствуют
79	79	80	данные отсутствуют	данные отсутствуют	данные отсутствуют	данные отсутствуют	данные отсутствуют
80	80	81	данные отсутствуют	данные отсутствуют	данные отсутствуют	данные отсутствуют	данные отсутствуют
81	81	82	данные отсутствуют	данные отсутствуют	данные отсутствуют	данные отсутствуют	данные отсутствуют
82	82	83	данные отсутствуют	данные отсутствуют	данные отсутствуют	данные отсутствуют	данные отсутствуют
83	83	84	данные отсутствуют	данные отсутствуют	данные отсутствуют	данные отсутствуют	данные отсутствуют
84	84	85	данные отсутствуют	данные отсутствуют	данные отсутствуют	данные отсутствуют	данные отсутствуют
85	85	86	данные отсутствуют	данные отсутствуют	данные отсутствуют	данные отсутствуют	данные отсутствуют
86	86	87	данные отсутствуют	данные отсутствуют	данные отсутствуют	данные отсутствуют	данные отсутствуют
87	87	88	данные отсутствуют	данные отсутствуют	данные отсутствуют	данные отсутствуют	данные отсутствуют 460
88	88	89	данные отсутствуют	данные отсутствуют	данные отсутствуют	данные отсутствуют	данные отсутствуют

89	89	90	данные отсутствуют	данные отсутствуют	данные отсутствуют	данные отсутствуют	данные отсутствуют
90	90	91	данные отсутствуют	данные отсутствуют	данные отсутствуют	данные отсутствуют	данные отсутствуют

Государственный регистратор		ФГИС ЕГРН
полное наименование должности	подпись	инициалы, фамилия

М.П.

Выписка из Единого государственного реестра недвижимости об объекте недвижимости  
**Описание местоположения земельного участка**

<b>Земельный участок</b>			
(вид объекта недвижимости)			
Лист № __ Раздела <b>3.1</b>	Всего листов раздела <b>3.1</b> : __	Всего разделов: __	Всего листов выписки: __
<b>20.09.2021 № 99/2021/418540495</b>			
Кадастровый номер:		<b>47:07:0000000:91237</b>	

Описание местоположения границ земельного участка							
Номер п/п	Номер точки		Дирекционный угол	Горизонтальное проложение, м	Описание закрепления на местности	Кадастровые номера смежных участков	Сведения об адресах правообладателей смежных земельных участков
	начальная	конечная					
1	2	3	4	5	6	7	8
91	91	92	данные отсутствуют	данные отсутствуют	данные отсутствуют	данные отсутствуют	данные отсутствуют
92	92	93	данные отсутствуют	данные отсутствуют	данные отсутствуют	данные отсутствуют	данные отсутствуют
93	93	94	данные отсутствуют	данные отсутствуют	данные отсутствуют	данные отсутствуют	данные отсутствуют
94	94	95	данные отсутствуют	данные отсутствуют	данные отсутствуют	данные отсутствуют	данные отсутствуют
95	95	96	данные отсутствуют	данные отсутствуют	данные отсутствуют	данные отсутствуют	данные отсутствуют
96	96	97	данные отсутствуют	данные отсутствуют	данные отсутствуют	данные отсутствуют	данные отсутствуют
97	97	98	данные отсутствуют	данные отсутствуют	данные отсутствуют	данные отсутствуют	данные отсутствуют
98	98	99	данные отсутствуют	данные отсутствуют	данные отсутствуют	данные отсутствуют	данные отсутствуют
99	99	100	данные отсутствуют	данные отсутствуют	данные отсутствуют	данные отсутствуют	данные отсутствуют
100	100	101	данные отсутствуют	данные отсутствуют	данные отсутствуют	данные отсутствуют	данные отсутствуют
101	101	102	данные отсутствуют	данные отсутствуют	данные отсутствуют	данные отсутствуют	данные отсутствуют
102	102	103	данные отсутствуют	данные отсутствуют	данные отсутствуют	данные отсутствуют	данные отсутствуют 462
103	103	104	данные отсутствуют	данные отсутствуют	данные отсутствуют	данные отсутствуют	данные отсутствуют

104	104	105	данные отсутствуют	данные отсутствуют	данные отсутствуют	данные отсутствуют	данные отсутствуют
105	105	106	данные отсутствуют	данные отсутствуют	данные отсутствуют	данные отсутствуют	данные отсутствуют

Государственный регистратор		ФГИС ЕГРН
полное наименование должности	подпись	инициалы, фамилия

М.П.

Выписка из Единого государственного реестра недвижимости об объекте недвижимости  
**Описание местоположения земельного участка**

<b>Земельный участок</b>			
(вид объекта недвижимости)			
Лист № __ Раздела <b>3.1</b>	Всего листов раздела <b>3.1</b> : __	Всего разделов: __	Всего листов выписки: __
<b>20.09.2021 № 99/2021/418540495</b>			
Кадастровый номер:		<b>47:07:0000000:91237</b>	

Описание местоположения границ земельного участка							
Номер п/п	Номер точки		Дирекционный угол	Горизонтальное проложение, м	Описание закрепления на местности	Кадастровые номера смежных участков	Сведения об адресах правообладателей смежных земельных участков
	начальная	конечная					
1	2	3	4	5	6	7	8
106	106	107	данные отсутствуют	данные отсутствуют	данные отсутствуют	данные отсутствуют	данные отсутствуют
107	107	108	данные отсутствуют	данные отсутствуют	данные отсутствуют	данные отсутствуют	данные отсутствуют
108	108	109	данные отсутствуют	данные отсутствуют	данные отсутствуют	данные отсутствуют	данные отсутствуют
109	109	110	данные отсутствуют	данные отсутствуют	данные отсутствуют	данные отсутствуют	данные отсутствуют
110	110	111	данные отсутствуют	данные отсутствуют	данные отсутствуют	данные отсутствуют	данные отсутствуют
111	111	112	данные отсутствуют	данные отсутствуют	данные отсутствуют	данные отсутствуют	данные отсутствуют
112	112	113	данные отсутствуют	данные отсутствуют	данные отсутствуют	данные отсутствуют	данные отсутствуют
113	113	114	данные отсутствуют	данные отсутствуют	данные отсутствуют	данные отсутствуют	данные отсутствуют
114	114	115	данные отсутствуют	данные отсутствуют	данные отсутствуют	данные отсутствуют	данные отсутствуют
115	115	116	данные отсутствуют	данные отсутствуют	данные отсутствуют	данные отсутствуют	данные отсутствуют
116	116	117	данные отсутствуют	данные отсутствуют	данные отсутствуют	данные отсутствуют	данные отсутствуют
117	117	118	данные отсутствуют	данные отсутствуют	данные отсутствуют	данные отсутствуют	данные отсутствуют 464
118	118	119	данные отсутствуют	данные отсутствуют	данные отсутствуют	данные отсутствуют	данные отсутствуют

119	119	120	данные отсутствуют	данные отсутствуют	данные отсутствуют	данные отсутствуют	данные отсутствуют
120	120	121	данные отсутствуют	данные отсутствуют	данные отсутствуют	данные отсутствуют	данные отсутствуют

Государственный регистратор		ФГИС ЕГРН
полное наименование должности	подпись	инициалы, фамилия

М.П.

Выписка из Единого государственного реестра недвижимости об объекте недвижимости  
**Описание местоположения земельного участка**

<b>Земельный участок</b>			
(вид объекта недвижимости)			
Лист № __ Раздела <b>3.1</b>	Всего листов раздела <b>3.1</b> : __	Всего разделов: __	Всего листов выписки: __
<b>20.09.2021 № 99/2021/418540495</b>			
Кадастровый номер:		<b>47:07:0000000:91237</b>	

Описание местоположения границ земельного участка							
Номер п/п	Номер точки		Дирекционный угол	Горизонтальное проложение, м	Описание закрепления на местности	Кадастровые номера смежных участков	Сведения об адресах правообладателей смежных земельных участков
	начальная	конечная					
1	2	3	4	5	6	7	8
121	121	122	данные отсутствуют	данные отсутствуют	данные отсутствуют	данные отсутствуют	данные отсутствуют
122	122	123	данные отсутствуют	данные отсутствуют	данные отсутствуют	данные отсутствуют	данные отсутствуют
123	123	124	данные отсутствуют	данные отсутствуют	данные отсутствуют	данные отсутствуют	данные отсутствуют
124	124	125	данные отсутствуют	данные отсутствуют	данные отсутствуют	данные отсутствуют	данные отсутствуют
125	125	126	данные отсутствуют	данные отсутствуют	данные отсутствуют	данные отсутствуют	данные отсутствуют
126	126	127	данные отсутствуют	данные отсутствуют	данные отсутствуют	данные отсутствуют	данные отсутствуют
127	127	128	данные отсутствуют	данные отсутствуют	данные отсутствуют	данные отсутствуют	данные отсутствуют
128	128	129	данные отсутствуют	данные отсутствуют	данные отсутствуют	данные отсутствуют	данные отсутствуют
129	129	130	данные отсутствуют	данные отсутствуют	данные отсутствуют	данные отсутствуют	данные отсутствуют
130	130	131	данные отсутствуют	данные отсутствуют	данные отсутствуют	данные отсутствуют	данные отсутствуют
131	131	132	данные отсутствуют	данные отсутствуют	данные отсутствуют	данные отсутствуют	данные отсутствуют
132	132	133	данные отсутствуют	данные отсутствуют	данные отсутствуют	данные отсутствуют	данные отсутствуют 466
133	133	134	данные отсутствуют	данные отсутствуют	данные отсутствуют	данные отсутствуют	данные отсутствуют

134	134	135	данные отсутствуют	данные отсутствуют	данные отсутствуют	данные отсутствуют	данные отсутствуют
135	135	136	данные отсутствуют	данные отсутствуют	данные отсутствуют	данные отсутствуют	данные отсутствуют

Государственный регистратор		ФГИС ЕГРН
полное наименование должности	подпись	инициалы, фамилия

М.П.

Выписка из Единого государственного реестра недвижимости об объекте недвижимости  
**Описание местоположения земельного участка**

<b>Земельный участок</b>			
(вид объекта недвижимости)			
Лист № __ Раздела <b>3.1</b>	Всего листов раздела <b>3.1</b> : __	Всего разделов: __	Всего листов выписки: __
<b>20.09.2021 № 99/2021/418540495</b>			
Кадастровый номер:		<b>47:07:0000000:91237</b>	

Описание местоположения границ земельного участка							
Номер п/п	Номер точки		Дирекционный угол	Горизонтальное проложение, м	Описание закрепления на местности	Кадастровые номера смежных участков	Сведения об адресах правообладателей смежных земельных участков
	начальная	конечная					
1	2	3	4	5	6	7	8
136	136	137	данные отсутствуют	данные отсутствуют	данные отсутствуют	данные отсутствуют	данные отсутствуют
137	137	138	данные отсутствуют	данные отсутствуют	данные отсутствуют	данные отсутствуют	данные отсутствуют
138	138	139	данные отсутствуют	данные отсутствуют	данные отсутствуют	данные отсутствуют	данные отсутствуют
139	139	140	данные отсутствуют	данные отсутствуют	данные отсутствуют	данные отсутствуют	данные отсутствуют
140	140	141	данные отсутствуют	данные отсутствуют	данные отсутствуют	данные отсутствуют	данные отсутствуют
141	141	142	данные отсутствуют	данные отсутствуют	данные отсутствуют	данные отсутствуют	данные отсутствуют
142	142	143	данные отсутствуют	данные отсутствуют	данные отсутствуют	данные отсутствуют	данные отсутствуют
143	143	144	данные отсутствуют	данные отсутствуют	данные отсутствуют	данные отсутствуют	данные отсутствуют
144	144	145	данные отсутствуют	данные отсутствуют	данные отсутствуют	данные отсутствуют	данные отсутствуют
145	145	146	данные отсутствуют	данные отсутствуют	данные отсутствуют	данные отсутствуют	данные отсутствуют
146	146	147	данные отсутствуют	данные отсутствуют	данные отсутствуют	данные отсутствуют	данные отсутствуют
147	147	148	данные отсутствуют	данные отсутствуют	данные отсутствуют	данные отсутствуют	данные отсутствуют 468
148	148	149	данные отсутствуют	данные отсутствуют	данные отсутствуют	данные отсутствуют	данные отсутствуют

149	149	150	данные отсутствуют	данные отсутствуют	данные отсутствуют	данные отсутствуют	данные отсутствуют
150	150	151	данные отсутствуют	данные отсутствуют	данные отсутствуют	данные отсутствуют	данные отсутствуют

Государственный регистратор		ФГИС ЕГРН
полное наименование должности	подпись	инициалы, фамилия

М.П.

Выписка из Единого государственного реестра недвижимости об объекте недвижимости  
**Описание местоположения земельного участка**

<b>Земельный участок</b>			
(вид объекта недвижимости)			
Лист № __ Раздела <b>3.1</b>	Всего листов раздела <b>3.1</b> : __	Всего разделов: __	Всего листов выписки: __
<b>20.09.2021 № 99/2021/418540495</b>			
Кадастровый номер:		<b>47:07:0000000:91237</b>	

Описание местоположения границ земельного участка							
Номер п/п	Номер точки		Дирекционный угол	Горизонтальное проложение, м	Описание закрепления на местности	Кадастровые номера смежных участков	Сведения об адресах правообладателей смежных земельных участков
	начальная	конечная					
1	2	3	4	5	6	7	8
151	151	152	данные отсутствуют	данные отсутствуют	данные отсутствуют	данные отсутствуют	данные отсутствуют
152	152	153	данные отсутствуют	данные отсутствуют	данные отсутствуют	данные отсутствуют	данные отсутствуют
153	153	154	данные отсутствуют	данные отсутствуют	данные отсутствуют	данные отсутствуют	данные отсутствуют
154	154	155	данные отсутствуют	данные отсутствуют	данные отсутствуют	данные отсутствуют	данные отсутствуют
155	155	156	данные отсутствуют	данные отсутствуют	данные отсутствуют	данные отсутствуют	данные отсутствуют
156	156	157	данные отсутствуют	данные отсутствуют	данные отсутствуют	данные отсутствуют	данные отсутствуют
157	157	158	данные отсутствуют	данные отсутствуют	данные отсутствуют	данные отсутствуют	данные отсутствуют
158	158	159	данные отсутствуют	данные отсутствуют	данные отсутствуют	данные отсутствуют	данные отсутствуют
159	159	160	данные отсутствуют	данные отсутствуют	данные отсутствуют	данные отсутствуют	данные отсутствуют
160	160	161	данные отсутствуют	данные отсутствуют	данные отсутствуют	данные отсутствуют	данные отсутствуют
161	161	162	данные отсутствуют	данные отсутствуют	данные отсутствуют	данные отсутствуют	данные отсутствуют
162	162	163	данные отсутствуют	данные отсутствуют	данные отсутствуют	данные отсутствуют	данные отсутствуют 470
163	163	164	данные отсутствуют	данные отсутствуют	данные отсутствуют	данные отсутствуют	данные отсутствуют

164	164	165	данные отсутствуют	данные отсутствуют	данные отсутствуют	данные отсутствуют	данные отсутствуют
165	165	166	данные отсутствуют	данные отсутствуют	данные отсутствуют	данные отсутствуют	данные отсутствуют

Государственный регистратор		ФГИС ЕГРН
полное наименование должности	подпись	инициалы, фамилия

М.П.

Выписка из Единого государственного реестра недвижимости об объекте недвижимости  
**Описание местоположения земельного участка**

<b>Земельный участок</b>			
(вид объекта недвижимости)			
Лист № __ Раздела <b>3.1</b>	Всего листов раздела <b>3.1</b> : __	Всего разделов: __	Всего листов выписки: __
<b>20.09.2021 № 99/2021/418540495</b>			
Кадастровый номер:		<b>47:07:0000000:91237</b>	

Описание местоположения границ земельного участка							
Номер п/п	Номер точки		Дирекционный угол	Горизонтальное проложение, м	Описание закрепления на местности	Кадастровые номера смежных участков	Сведения об адресах правообладателей смежных земельных участков
	начальная	конечная					
1	2	3	4	5	6	7	8
166	166	167	данные отсутствуют	данные отсутствуют	данные отсутствуют	данные отсутствуют	данные отсутствуют
167	167	168	данные отсутствуют	данные отсутствуют	данные отсутствуют	данные отсутствуют	данные отсутствуют
168	168	169	данные отсутствуют	данные отсутствуют	данные отсутствуют	данные отсутствуют	данные отсутствуют
169	169	170	данные отсутствуют	данные отсутствуют	данные отсутствуют	данные отсутствуют	данные отсутствуют
170	170	171	данные отсутствуют	данные отсутствуют	данные отсутствуют	данные отсутствуют	данные отсутствуют
171	171	172	данные отсутствуют	данные отсутствуют	данные отсутствуют	данные отсутствуют	данные отсутствуют
172	172	173	данные отсутствуют	данные отсутствуют	данные отсутствуют	данные отсутствуют	данные отсутствуют
173	173	174	данные отсутствуют	данные отсутствуют	данные отсутствуют	данные отсутствуют	данные отсутствуют
174	174	175	данные отсутствуют	данные отсутствуют	данные отсутствуют	данные отсутствуют	данные отсутствуют
175	175	176	данные отсутствуют	данные отсутствуют	данные отсутствуют	данные отсутствуют	данные отсутствуют
176	176	177	данные отсутствуют	данные отсутствуют	данные отсутствуют	данные отсутствуют	данные отсутствуют
177	177	178	данные отсутствуют	данные отсутствуют	данные отсутствуют	данные отсутствуют	данные отсутствуют 472
178	178	179	данные отсутствуют	данные отсутствуют	данные отсутствуют	данные отсутствуют	данные отсутствуют

179	179	180	данные отсутствуют	данные отсутствуют	данные отсутствуют	данные отсутствуют	данные отсутствуют
180	180	181	данные отсутствуют	данные отсутствуют	данные отсутствуют	данные отсутствуют	данные отсутствуют

Государственный регистратор		ФГИС ЕГРН
полное наименование должности	подпись	инициалы, фамилия

М.П.

Выписка из Единого государственного реестра недвижимости об объекте недвижимости  
**Описание местоположения земельного участка**

<b>Земельный участок</b>			
(вид объекта недвижимости)			
Лист № __ Раздела <b>3.1</b>	Всего листов раздела <b>3.1</b> : __	Всего разделов: __	Всего листов выписки: __
<b>20.09.2021 № 99/2021/418540495</b>			
Кадастровый номер:		<b>47:07:0000000:91237</b>	

Описание местоположения границ земельного участка							
Номер п/п	Номер точки		Дирекционный угол	Горизонтальное проложение, м	Описание закрепления на местности	Кадастровые номера смежных участков	Сведения об адресах правообладателей смежных земельных участков
	начальная	конечная					
1	2	3	4	5	6	7	8
181	181	182	данные отсутствуют	данные отсутствуют	данные отсутствуют	данные отсутствуют	данные отсутствуют
182	182	183	данные отсутствуют	данные отсутствуют	данные отсутствуют	данные отсутствуют	данные отсутствуют
183	183	184	данные отсутствуют	данные отсутствуют	данные отсутствуют	данные отсутствуют	данные отсутствуют
184	184	185	данные отсутствуют	данные отсутствуют	данные отсутствуют	данные отсутствуют	данные отсутствуют
185	185	186	данные отсутствуют	данные отсутствуют	данные отсутствуют	данные отсутствуют	данные отсутствуют
186	186	187	данные отсутствуют	данные отсутствуют	данные отсутствуют	данные отсутствуют	данные отсутствуют
187	187	188	данные отсутствуют	данные отсутствуют	данные отсутствуют	данные отсутствуют	данные отсутствуют
188	188	189	данные отсутствуют	данные отсутствуют	данные отсутствуют	данные отсутствуют	данные отсутствуют
189	189	190	данные отсутствуют	данные отсутствуют	данные отсутствуют	данные отсутствуют	данные отсутствуют
190	190	191	данные отсутствуют	данные отсутствуют	данные отсутствуют	данные отсутствуют	данные отсутствуют
191	191	192	данные отсутствуют	данные отсутствуют	данные отсутствуют	данные отсутствуют	данные отсутствуют
192	192	193	данные отсутствуют	данные отсутствуют	данные отсутствуют	данные отсутствуют	данные отсутствуют 474
193	193	194	данные отсутствуют	данные отсутствуют	данные отсутствуют	данные отсутствуют	данные отсутствуют

194	194	195	данные отсутствуют	данные отсутствуют	данные отсутствуют	данные отсутствуют	данные отсутствуют
195	195	196	данные отсутствуют	данные отсутствуют	данные отсутствуют	данные отсутствуют	данные отсутствуют

Государственный регистратор		ФГИС ЕГРН
полное наименование должности	подпись	инициалы, фамилия

М.П.

Выписка из Единого государственного реестра недвижимости об объекте недвижимости  
**Описание местоположения земельного участка**

<b>Земельный участок</b>			
(вид объекта недвижимости)			
Лист № __ Раздела <b>3.1</b>	Всего листов раздела <b>3.1</b> : __	Всего разделов: __	Всего листов выписки: __
<b>20.09.2021 № 99/2021/418540495</b>			
Кадастровый номер:		<b>47:07:0000000:91237</b>	

Описание местоположения границ земельного участка							
Номер п/п	Номер точки		Дирекционный угол	Горизонтальное проложение, м	Описание закрепления на местности	Кадастровые номера смежных участков	Сведения об адресах правообладателей смежных земельных участков
	начальная	конечная					
1	2	3	4	5	6	7	8
196	196	197	данные отсутствуют	данные отсутствуют	данные отсутствуют	данные отсутствуют	данные отсутствуют
197	197	198	данные отсутствуют	данные отсутствуют	данные отсутствуют	данные отсутствуют	данные отсутствуют
198	198	199	данные отсутствуют	данные отсутствуют	данные отсутствуют	данные отсутствуют	данные отсутствуют
199	199	200	данные отсутствуют	данные отсутствуют	данные отсутствуют	данные отсутствуют	данные отсутствуют
200	200	201	данные отсутствуют	данные отсутствуют	данные отсутствуют	данные отсутствуют	данные отсутствуют
201	201	202	данные отсутствуют	данные отсутствуют	данные отсутствуют	данные отсутствуют	данные отсутствуют
202	202	203	данные отсутствуют	данные отсутствуют	данные отсутствуют	данные отсутствуют	данные отсутствуют
203	203	204	данные отсутствуют	данные отсутствуют	данные отсутствуют	данные отсутствуют	данные отсутствуют
204	204	205	данные отсутствуют	данные отсутствуют	данные отсутствуют	данные отсутствуют	данные отсутствуют
205	205	206	данные отсутствуют	данные отсутствуют	данные отсутствуют	данные отсутствуют	данные отсутствуют
206	206	207	данные отсутствуют	данные отсутствуют	данные отсутствуют	данные отсутствуют	данные отсутствуют
207	207	208	данные отсутствуют	данные отсутствуют	данные отсутствуют	данные отсутствуют	данные отсутствуют 476
208	208	209	данные отсутствуют	данные отсутствуют	данные отсутствуют	данные отсутствуют	данные отсутствуют

209	209	210	данные отсутствуют	данные отсутствуют	данные отсутствуют	данные отсутствуют	данные отсутствуют
210	210	211	данные отсутствуют	данные отсутствуют	данные отсутствуют	данные отсутствуют	данные отсутствуют

Государственный регистратор		ФГИС ЕГРН
полное наименование должности	подпись	инициалы, фамилия

М.П.

Выписка из Единого государственного реестра недвижимости об объекте недвижимости  
**Описание местоположения земельного участка**

<b>Земельный участок</b>			
(вид объекта недвижимости)			
Лист № __ Раздела <b>3.1</b>	Всего листов раздела <b>3.1</b> : __	Всего разделов: __	Всего листов выписки: __
<b>20.09.2021 № 99/2021/418540495</b>			
Кадастровый номер:		<b>47:07:0000000:91237</b>	

Описание местоположения границ земельного участка							
Номер п/п	Номер точки		Дирекционный угол	Горизонтальное проложение, м	Описание закрепления на местности	Кадастровые номера смежных участков	Сведения об адресах правообладателей смежных земельных участков
	начальная	конечная					
1	2	3	4	5	6	7	8
211	211	212	данные отсутствуют	данные отсутствуют	данные отсутствуют	данные отсутствуют	данные отсутствуют
212	212	213	данные отсутствуют	данные отсутствуют	данные отсутствуют	данные отсутствуют	данные отсутствуют
213	213	214	данные отсутствуют	данные отсутствуют	данные отсутствуют	данные отсутствуют	данные отсутствуют
214	214	215	данные отсутствуют	данные отсутствуют	данные отсутствуют	данные отсутствуют	данные отсутствуют
215	215	216	данные отсутствуют	данные отсутствуют	данные отсутствуют	данные отсутствуют	данные отсутствуют
216	216	217	данные отсутствуют	данные отсутствуют	данные отсутствуют	данные отсутствуют	данные отсутствуют
217	217	218	данные отсутствуют	данные отсутствуют	данные отсутствуют	данные отсутствуют	данные отсутствуют
218	218	219	данные отсутствуют	данные отсутствуют	данные отсутствуют	данные отсутствуют	данные отсутствуют
219	219	220	данные отсутствуют	данные отсутствуют	данные отсутствуют	данные отсутствуют	данные отсутствуют
220	220	221	данные отсутствуют	данные отсутствуют	данные отсутствуют	данные отсутствуют	данные отсутствуют
221	221	222	данные отсутствуют	данные отсутствуют	данные отсутствуют	данные отсутствуют	данные отсутствуют
222	222	223	данные отсутствуют	данные отсутствуют	данные отсутствуют	данные отсутствуют	данные отсутствуют 478
223	223	224	данные отсутствуют	данные отсутствуют	данные отсутствуют	данные отсутствуют	данные отсутствуют

224	224	225	данные отсутствуют	данные отсутствуют	данные отсутствуют	данные отсутствуют	данные отсутствуют
225	225	226	данные отсутствуют	данные отсутствуют	данные отсутствуют	данные отсутствуют	данные отсутствуют

Государственный регистратор		ФГИС ЕГРН
полное наименование должности	подпись	инициалы, фамилия

М.П.

Выписка из Единого государственного реестра недвижимости об объекте недвижимости  
**Описание местоположения земельного участка**

<b>Земельный участок</b>			
<small>(вид объекта недвижимости)</small>			
Лист № ___ Раздела <b>3.1</b>	Всего листов раздела <b>3.1</b> : ___	Всего разделов: ___	Всего листов выписки: ___
<b>20.09.2021 № 99/2021/418540495</b>			
Кадастровый номер:		<b>47:07:0000000:91237</b>	

Описание местоположения границ земельного участка							
Номер п/п	Номер точки		Дирекционный угол	Горизонтальное проложение, м	Описание закрепления на местности	Кадастровые номера смежных участков	Сведения об адресах правообладателей смежных земельных участков
	начальная	конечная					
1	2	3	4	5	6	7	8
226	226	227	данные отсутствуют	данные отсутствуют	данные отсутствуют	данные отсутствуют	данные отсутствуют
227	227	228	данные отсутствуют	данные отсутствуют	данные отсутствуют	данные отсутствуют	данные отсутствуют
228	228	1	данные отсутствуют	данные отсутствуют	данные отсутствуют	данные отсутствуют	данные отсутствуют

Государственный регистратор		ФГИС ЕГРН
полное наименование должности	подпись	инициалы, фамилия

М.П.

Выписка из Единого государственного реестра недвижимости об объекте недвижимости  
**Описание местоположения земельного участка**

<b>Земельный участок</b>			
(вид объекта недвижимости)			
Лист № __ Раздела <b>3.2</b>	Всего листов раздела <b>3.2</b> : __	Всего разделов: __	Всего листов выписки: __
<b>20.09.2021 № 99/2021/418540495</b>			
Кадастровый номер:		<b>47:07:0000000:91237</b>	

Сведения о характерных точках границы земельного участка				
Система координат: МСК 47 зона 2				
Зона №				
Номер точки	Координаты		Описание закрепления на местности	Средняя квадратическая погрешность определения координат характерных точек границ земельного участка, м
	X	Y		
1	2	3	4	5
1	483690.47	2217418.48	Закрепление отсутствует	0.1
2	483689.53	2217414.92	Закрепление отсутствует	0.1
3	483689.93	2217411.35	Закрепление отсутствует	0.1
4	483692.23	2217408.97	Закрепление отсутствует	0.1
5	483702.14	2217406.11	Закрепление отсутствует	0.1
6	483723.35	2217402.39	Закрепление отсутствует	0.1
7	483777.69	2217379.87	Закрепление отсутствует	0.1
8	483778.96	2217390.06	Закрепление отсутствует	0.1
9	483810.53	2217378.8	Закрепление отсутствует	0.1
10	483799.93	2217374.51	Закрепление отсутствует	0.1
11	483892.83	2217341.33	Закрепление отсутствует	0.1
12	483959.9	2217315.57	Закрепление отсутствует	0.1
13	483958.45	2217320.56	Закрепление отсутствует	0.1
14	483979.34	2217322.03	Закрепление отсутствует	0.1
15	483975.47	2217309.6	Закрепление отсутствует	0.1

Государственный регистратор		ФГИС ЕГРН
полное наименование должности	подпись	инициалы, фамилия

М.П.

Выписка из Единого государственного реестра недвижимости об объекте недвижимости  
**Описание местоположения земельного участка**

<b>Земельный участок</b>			
(вид объекта недвижимости)			
Лист № __ Раздела <b>3.2</b>	Всего листов раздела <b>3.2</b> : __	Всего разделов: __	Всего листов выписки: __
<b>20.09.2021 № 99/2021/418540495</b>			
Кадастровый номер:		<b>47:07:0000000:91237</b>	

Сведения о характерных точках границы земельного участка				
Система координат: МСК 47 зона 2				
Зона №				
Номер точки	Координаты		Описание закрепления на местности	Средняя квадратическая погрешность определения координат характерных точек границ земельного участка, м
	X	Y		
1	2	3	4	5
16	483997.5	2217299.23	Закрепление отсутствует	0.1
17	484037.65	2217284.84	Закрепление отсутствует	0.1
18	484080.84	2217271.67	Закрепление отсутствует	0.1
19	484181.43	2217237.41	Закрепление отсутствует	0.1
20	484259.33	2217208.31	Закрепление отсутствует	0.1
21	484266.26	2217213.09	Закрепление отсутствует	0.1
22	484278.65	2217199.64	Закрепление отсутствует	0.1
23	484293.62	2217200.32	Закрепление отсутствует	0.1
24	484303.2	2217190.3	Закрепление отсутствует	0.1
25	484340.49	2217173.64	Закрепление отсутствует	0.1
26	484393.84	2217145.88	Закрепление отсутствует	0.1
27	484441.45	2217117.97	Закрепление отсутствует	0.1
28	484477.02	2217094.11	Закрепление отсутствует	0.1
29	484485.53	2217097.42	Закрепление отсутствует	0.1
30	484496.99	2217080	Закрепление отсутствует	0.1

Государственный регистратор		ФГИС ЕГРН
полное наименование должности	подпись	инициалы, фамилия

М.П.

Выписка из Единого государственного реестра недвижимости об объекте недвижимости  
**Описание местоположения земельного участка**

<b>Земельный участок</b>			
(вид объекта недвижимости)			
Лист № __ Раздела <b>3.2</b>	Всего листов раздела <b>3.2</b> : __	Всего разделов: __	Всего листов выписки: __
<b>20.09.2021 № 99/2021/418540495</b>			
Кадастровый номер:		<b>47:07:0000000:91237</b>	

Сведения о характерных точках границы земельного участка				
Система координат: МСК 47 зона 2				
Зона №				
Номер точки	Координаты		Описание закрепления на местности	Средняя квадратическая погрешность определения координат характерных точек границ земельного участка, м
	X	Y		
1	2	3	4	5
31	484510.24	2217070.37	Закрепление отсутствует	0.1
32	484534.24	2217051.32	Закрепление отсутствует	0.1
33	484570.01	2217020.1	Закрепление отсутствует	0.1
34	484603.95	2216988.77	Закрепление отсутствует	0.1
35	484607.26	2216985.56	Закрепление отсутствует	0.1
36	484627.73	2216966.23	Закрепление отсутствует	0.1
37	484631.28	2216963.13	Закрепление отсутствует	0.1
38	484635.74	2216968.17	Закрепление отсутствует	0.1
39	484652.42	2216950.79	Закрепление отсутствует	0.1
40	484645.16	2216948.55	Закрепление отсутствует	0.1
41	484723.92	2216864.46	Закрепление отсутствует	0.1
42	484730.59	2216868.15	Закрепление отсутствует	0.1
43	484736.67	2216855.34	Закрепление отсутствует	0.1
44	484732.89	2216854.43	Закрепление отсутствует	0.1
45	484739.89	2216846.42	Закрепление отсутствует	0.1

Государственный регистратор		ФГИС ЕГРН
полное наименование должности	подпись	инициалы, фамилия

М.П.

Выписка из Единого государственного реестра недвижимости об объекте недвижимости  
**Описание местоположения земельного участка**

<b>Земельный участок</b>			
<small>(вид объекта недвижимости)</small>			
Лист № __ Раздела <b>3.2</b>	Всего листов раздела <b>3.2</b> : __	Всего разделов: __	Всего листов выписки: __
<b>20.09.2021 № 99/2021/418540495</b>			
Кадастровый номер:		<b>47:07:0000000:91237</b>	

Сведения о характерных точках границы земельного участка				
Система координат: МСК 47 зона 2				
Зона №				
Номер точки	Координаты		Описание закрепления на местности	Средняя квадратическая погрешность определения координат характерных точек границ земельного участка, м
	X	Y		
1	2	3	4	5
46	484750.46	2216832.16	Закрепление отсутствует	0.1
47	484752.36	2216829.12	Закрепление отсутствует	0.1
48	484757.24	2216816.87	Закрепление отсутствует	0.1
49	484761.57	2216800.61	Закрепление отсутствует	0.1
50	484761.39	2216781.83	Закрепление отсутствует	0.1
51	484760.64	2216774.38	Закрепление отсутствует	0.1
52	484756.75	2216748.38	Закрепление отсутствует	0.1
53	484714.51	2216576.49	Закрепление отсутствует	0.1
54	484720.63	2216576.8	Закрепление отсутствует	0.1
55	484714.13	2216551.59	Закрепление отсутствует	0.1
56	484708.44	2216551.82	Закрепление отсутствует	0.1
57	484687.53	2216467.35	Закрепление отсутствует	0.1
58	484665.79	2216378.95	Закрепление отсутствует	0.1
59	484658.01	2216356.91	Закрепление отсутствует	0.1
60	484648.98	2216335.24	Закрепление отсутствует	0.1

Государственный регистратор		ФГИС ЕГРН
полное наименование должности	подпись	инициалы, фамилия

М.П.

Выписка из Единого государственного реестра недвижимости об объекте недвижимости  
**Описание местоположения земельного участка**

<b>Земельный участок</b>			
<small>(вид объекта недвижимости)</small>			
Лист № __ Раздела <b>3.2</b>	Всего листов раздела <b>3.2</b> : __	Всего разделов: __	Всего листов выписки: __
<b>20.09.2021 № 99/2021/418540495</b>			
Кадастровый номер:		<b>47:07:0000000:91237</b>	

Сведения о характерных точках границы земельного участка				
Система координат: МСК 47 зона 2				
Зона №				
Номер точки	Координаты		Описание закрепления на местности	Средняя квадратическая погрешность определения координат характерных точек границ земельного участка, м
	X	Y		
1	2	3	4	5
61	484642.84	2216326.38	Закрепление отсутствует	0.1
62	484633.3	2216312.58	Закрепление отсутствует	0.1
63	484615.53	2216295.34	Закрепление отсутствует	0.1
64	484584.62	2216269.81	Закрепление отсутствует	0.1
65	484578.61	2216264.12	Закрепление отсутствует	0.1
66	484560.73	2216244.09	Закрепление отсутствует	0.1
67	484546.13	2216227.57	Закрепление отсутствует	0.1
68	484525.87	2216195.32	Закрепление отсутствует	0.1
69	484517.72	2216179.86	Закрепление отсутствует	0.1
70	484488.94	2216111.96	Закрепление отсутствует	0.1
71	484476.19	2216060.12	Закрепление отсутствует	0.1
72	484485.09	2216062.63	Закрепление отсутствует	0.1
73	484479.74	2216038.52	Закрепление отсутствует	0.1
74	484472.3	2216042.98	Закрепление отсутствует	0.1
75	484439.77	2215894.64	Закрепление отсутствует	0.1

Государственный регистратор		ФГИС ЕГРН
полное наименование должности	подпись	инициалы, фамилия

М.П.

Выписка из Единого государственного реестра недвижимости об объекте недвижимости  
**Описание местоположения земельного участка**

<b>Земельный участок</b>			
(вид объекта недвижимости)			
Лист № __ Раздела <b>3.2</b>	Всего листов раздела <b>3.2</b> : __	Всего разделов: __	Всего листов выписки: __
<b>20.09.2021 № 99/2021/418540495</b>			
Кадастровый номер:		<b>47:07:0000000:91237</b>	

Сведения о характерных точках границы земельного участка				
Система координат: МСК 47 зона 2				
Зона №				
Номер точки	Координаты		Описание закрепления на местности	Средняя квадратическая погрешность определения координат характерных точек границ земельного участка, м
	X	Y		
1	2	3	4	5
76	484429.8	2215862.12	Закрепление отсутствует	0.1
77	484407.56	2215825.41	Закрепление отсутствует	0.1
78	484369.66	2215783.38	Закрепление отсутствует	0.1
79	484302.4	2215711.38	Закрепление отсутствует	0.1
80	484276.54	2215683.17	Закрепление отсутствует	0.1
81	484267.96	2215673.74	Закрепление отсутствует	0.1
82	484244.66	2215640.47	Закрепление отсутствует	0.1
83	484241.33	2215633.39	Закрепление отсутствует	0.1
84	484227.97	2215605.92	Закрепление отсутствует	0.1
85	484219.52	2215585.68	Закрепление отсутствует	0.1
86	484190.19	2215515.74	Закрепление отсутствует	0.1
87	484179.24	2215484.32	Закрепление отсутствует	0.1
88	484173.65	2215461.2	Закрепление отсутствует	0.1
89	484167.02	2215421.84	Закрепление отсутствует	0.1
90	484162.08	2215371.94	Закрепление отсутствует	0.1

Государственный регистратор		ФГИС ЕГРН
полное наименование должности	подпись	инициалы, фамилия

М.П.

Выписка из Единого государственного реестра недвижимости об объекте недвижимости  
**Описание местоположения земельного участка**

<b>Земельный участок</b>			
<small>(вид объекта недвижимости)</small>			
Лист № __ Раздела <b>3.2</b>	Всего листов раздела <b>3.2</b> : __	Всего разделов: __	Всего листов выписки: __
<b>20.09.2021 № 99/2021/418540495</b>			
Кадастровый номер:		<b>47:07:0000000:91237</b>	

Сведения о характерных точках границы земельного участка				
Система координат: МСК 47 зона 2				
Зона №				
Номер точки	Координаты		Описание закрепления на местности	Средняя квадратическая погрешность определения координат характерных точек границ земельного участка, м
	X	Y		
1	2	3	4	5
91	484154.12	2215274.94	Закрепление отсутствует	0.1
92	484151.34	2215254.66	Закрепление отсутствует	0.1
93	484145.07	2215155.37	Закрепление отсутствует	0.1
94	484142.11	2215138.38	Закрепление отсутствует	0.1
95	484129.39	2215074.14	Закрепление отсутствует	0.1
96	484108.67	2214997.86	Закрепление отсутствует	0.1
97	484099.3	2214967.81	Закрепление отсутствует	0.1
98	484064.15	2214853.06	Закрепление отсутствует	0.1
99	484004.54	2214682	Закрепление отсутствует	0.1
100	484001.72	2214680.92	Закрепление отсутствует	0.1
101	483995.14	2214662.47	Закрепление отсутствует	0.1
102	483976.68	2214627.75	Закрепление отсутствует	0.1
103	483948.83	2214576.34	Закрепление отсутствует	0.1
104	483940.21	2214561.17	Закрепление отсутствует	0.1
105	483909.74	2214495.02	Закрепление отсутствует	0.1

Государственный регистратор		ФГИС ЕГРН
полное наименование должности	подпись	инициалы, фамилия

М.П.

Выписка из Единого государственного реестра недвижимости об объекте недвижимости  
**Описание местоположения земельного участка**

<b>Земельный участок</b>			
<small>(вид объекта недвижимости)</small>			
Лист № __ Раздела <b>3.2</b>	Всего листов раздела <b>3.2</b> : __	Всего разделов: __	Всего листов выписки: __
<b>20.09.2021 № 99/2021/418540495</b>			
Кадастровый номер:		<b>47:07:0000000:91237</b>	

Сведения о характерных точках границы земельного участка				
Система координат: МСК 47 зона 2				
Зона №				
Номер точки	Координаты		Описание закрепления на местности	Средняя квадратическая погрешность определения координат характерных точек границ земельного участка, м
	X	Y		
1	2	3	4	5
106	483892.53	2214473.87	Закрепление отсутствует	0.1
107	483885.71	2214470.03	Закрепление отсутствует	0.1
108	483880.41	2214465.13	Закрепление отсутствует	0.1
109	483868.1	2214444.85	Закрепление отсутствует	0.1
110	483865.6	2214433.93	Закрепление отсутствует	0.1
111	483870.89	2214421.48	Закрепление отсутствует	0.1
112	483864.18	2214408.78	Закрепление отсутствует	0.1
113	483859.36	2214400.2	Закрепление отсутствует	0.1
114	483858.95	2214397.44	Закрепление отсутствует	0.1
115	483859.32	2214394.75	Закрепление отсутствует	0.1
116	483860.28	2214392.48	Закрепление отсутствует	0.1
117	483861.87	2214390.43	Закрепление отсутствует	0.1
118	483862.59	2214389.79	Закрепление отсутствует	0.1
119	483870.88	2214385.54	Закрепление отсутствует	0.1
120	483873.14	2214385.18	Закрепление отсутствует	0.1

Государственный регистратор		ФГИС ЕГРН
полное наименование должности	подпись	инициалы, фамилия

М.П.

Выписка из Единого государственного реестра недвижимости об объекте недвижимости  
**Описание местоположения земельного участка**

<b>Земельный участок</b>			
<small>(вид объекта недвижимости)</small>			
Лист № ___ Раздела <b>3.2</b>	Всего листов раздела <b>3.2</b> : ___	Всего разделов: ___	Всего листов выписки: ___
<b>20.09.2021 № 99/2021/418540495</b>			
Кадастровый номер:		<b>47:07:0000000:91237</b>	

Сведения о характерных точках границы земельного участка				
Система координат: МСК 47 зона 2				
Зона №				
Номер точки	Координаты		Описание закрепления на местности	Средняя квадратическая погрешность определения координат характерных точек границ земельного участка, м
	X	Y		
1	2	3	4	5
121	483875.68	2214385.54	Закрепление отсутствует	0.1
122	483877.71	2214386.5	Закрепление отсутствует	0.1
123	483878.99	2214387.55	Закрепление отсутствует	0.1
124	483879.98	2214388.75	Закрепление отсутствует	0.1
125	483885.05	2214397.91	Закрепление отсутствует	0.1
126	483929.71	2214484.69	Закрепление отсутствует	0.1
127	483941.43	2214506.14	Закрепление отсутствует	0.1
128	483986.26	2214594.7	Закрепление отсутствует	0.1
129	483996.27	2214613.89	Закрепление отсутствует	0.1
130	484015.81	2214654.16	Закрепление отсутствует	0.1
131	484048.97	2214734.23	Закрепление отсутствует	0.1
132	484077.55	2214819.28	Закрепление отсутствует	0.1
133	484087.25	2214849.27	Закрепление отсутствует	0.1
134	484141.52	2215025.82	Закрепление отсутствует	0.1
135	484155.19	2215052.95	Закрепление отсутствует	0.1

Государственный регистратор		ФГИС ЕГРН
полное наименование должности	подпись	инициалы, фамилия

М.П.

Выписка из Единого государственного реестра недвижимости об объекте недвижимости  
**Описание местоположения земельного участка**

<b>Земельный участок</b>			
<small>(вид объекта недвижимости)</small>			
Лист № __ Раздела <b>3.2</b>	Всего листов раздела <b>3.2</b> : __	Всего разделов: __	Всего листов выписки: __
<b>20.09.2021 № 99/2021/418540495</b>			
Кадастровый номер:		<b>47:07:0000000:91237</b>	

Сведения о характерных точках границы земельного участка				
Система координат: МСК 47 зона 2				
Зона №				
Номер точки	Координаты		Описание закрепления на местности	Средняя квадратическая погрешность определения координат характерных точек границ земельного участка, м
	X	Y		
1	2	3	4	5
136	484158.6	2215077.77	Закрепление отсутствует	0.1
137	484161.64	2215112.76	Закрепление отсутствует	0.1
138	484168.39	2215181.84	Закрепление отсутствует	0.1
139	484171.52	2215213.96	Закрепление отсутствует	0.1
140	484176.05	2215273.2	Закрепление отсутствует	0.1
141	484184	2215369.95	Закрепление отсутствует	0.1
142	484188.9	2215419.6	Закрепление отсутствует	0.1
143	484195.15	2215456.47	Закрепление отсутствует	0.1
144	484201.59	2215481.49	Закрепление отсутствует	0.1
145	484210.74	2215507.86	Закрепление отсутствует	0.1
146	484239.82	2215577.2	Закрепление отсутствует	0.1
147	484248.03	2215596.87	Закрепление отсутствует	0.1
148	484261.17	2215623.9	Закрепление отсутствует	0.1
149	484263.97	2215629.83	Закрепление отсутствует	0.1
150	484284.84	2215659.62	Закрепление отсутствует	0.1

Государственный регистратор		ФГИС ЕГРН
полное наименование должности	подпись	инициалы, фамилия

М.П.

Выписка из Единого государственного реестра недвижимости об объекте недвижимости  
**Описание местоположения земельного участка**

<b>Земельный участок</b>			
<small>(вид объекта недвижимости)</small>			
Лист № __ Раздела <b>3.2</b>	Всего листов раздела <b>3.2</b> : __	Всего разделов: __	Всего листов выписки: __
<b>20.09.2021 № 99/2021/418540495</b>			
Кадастровый номер:		<b>47:07:0000000:91237</b>	

Сведения о характерных точках границы земельного участка				
Система координат: МСК 47 зона 2				
Зона №				
Номер точки	Координаты		Описание закрепления на местности	Средняя квадратическая погрешность определения координат характерных точек границ земельного участка, м
	X	Y		
1	2	3	4	5
151	484292.78	2215668.33	Закрепление отсутствует	0.1
152	484319.77	2215697.75	Закрепление отсутствует	0.1
153	484302.79	2215693.3	Закрепление отсутствует	0.1
154	484334.86	2215725.29	Закрепление отсутствует	0.1
155	484347.45	2215727.38	Закрепление отсутствует	0.1
156	484385.87	2215768.5	Закрепление отсутствует	0.1
157	484424.73	2215811.61	Закрепление отсутствует	0.1
158	484448.48	2215848.55	Закрепление отсутствует	0.1
159	484449.8	2215852.91	Закрепление отсутствует	0.1
160	484466.61	2215898.78	Закрепление отсутствует	0.1
161	484479.43	2215953.15	Закрепление отсутствует	0.1
162	484498.01	2216030.86	Закрепление отсутствует	0.1
163	484505.48	2216071.88	Закрепление отсутствует	0.1
164	484510.65	2216098.38	Закрепление отсутствует	0.1
165	484540.31	2216172.65	Закрепление отсутствует	0.1

Государственный регистратор		ФГИС ЕГРН
полное наименование должности	подпись	инициалы, фамилия

М.П.

Выписка из Единого государственного реестра недвижимости об объекте недвижимости  
**Описание местоположения земельного участка**

<b>Земельный участок</b>			
<small>(вид объекта недвижимости)</small>			
Лист № __ Раздела <b>3.2</b>	Всего листов раздела <b>3.2</b> : __	Всего разделов: __	Всего листов выписки: __
<b>20.09.2021 № 99/2021/418540495</b>			
Кадастровый номер:		<b>47:07:0000000:91237</b>	

Сведения о характерных точках границы земельного участка				
Система координат: МСК 47 зона 2				
Зона №				
Номер точки	Координаты		Описание закрепления на местности	Средняя квадратическая погрешность определения координат характерных точек границ земельного участка, м
	X	Y		
1	2	3	4	5
166	484564.16	2216214.73	Закрепление отсутствует	0.1
167	484576.75	2216229	Закрепление отсутствует	0.1
168	484592.84	2216242.51	Закрепление отсутствует	0.1
169	484603.93	2216253.25	Закрепление отсутствует	0.1
170	484628.52	2216276.19	Закрепление отсутствует	0.1
171	484660.66	2216307.22	Закрепление отсутствует	0.1
172	484662.71	2216309.78	Закрепление отсутствует	0.1
173	484672.57	2216325.36	Закрепление отсутствует	0.1
174	484683.04	2216352.46	Закрепление отсутствует	0.1
175	484689.39	2216373.31	Закрепление отсутствует	0.1
176	484692.56	2216386.7	Закрепление отсутствует	0.1
177	484683.7	2216390.2	Закрепление отсутствует	0.1
178	484688.71	2216409.01	Закрепление отсутствует	0.1
179	484696.51	2216403.54	Закрепление отсутствует	0.1
180	484699.88	2216418.26	Закрепление отсутствует	0.1

Государственный регистратор		ФГИС ЕГРН
полное наименование должности	подпись	инициалы, фамилия

М.П.

Выписка из Единого государственного реестра недвижимости об объекте недвижимости  
**Описание местоположения земельного участка**

<b>Земельный участок</b>			
(вид объекта недвижимости)			
Лист № __ Раздела <b>3.2</b>	Всего листов раздела <b>3.2</b> : __	Всего разделов: __	Всего листов выписки: __
<b>20.09.2021 № 99/2021/418540495</b>			
Кадастровый номер:		<b>47:07:0000000:91237</b>	

Сведения о характерных точках границы земельного участка				
Система координат: МСК 47 зона 2				
Зона №				
Номер точки	Координаты		Описание закрепления на местности	Средняя квадратическая погрешность определения координат характерных точек границ земельного участка, м
	X	Y		
1	2	3	4	5
181	484732.67	2216551.91	Закрепление отсутствует	0.1
182	484752.91	2216637.1	Закрепление отсутствует	0.1
183	484745.78	2216638.02	Закрепление отсутствует	0.1
184	484747.47	2216644.13	Закрепление отсутствует	0.1
185	484749.24	2216652.84	Закрепление отсутствует	0.1
186	484756.23	2216651.04	Закрепление отсутствует	0.1
187	484778.36	2216744.13	Закрепление отсутствует	0.1
188	484782.49	2216771.66	Закрепление отсутствует	0.1
189	484783.49	2216781.77	Закрепление отсутствует	0.1
190	484781.45	2216803.36	Закрепление отсутствует	0.1
191	484780.29	2216812.79	Закрепление отсутствует	0.1
192	484777	2216824.23	Закрепление отсутствует	0.1
193	484772.1	2216839.05	Закрепление отсутствует	0.1
194	484766.96	2216833.09	Закрепление отсутствует	0.1
195	484753.99	2216853.68	Закрепление отсутствует	0.1

Государственный регистратор		ФГИС ЕГРН
полное наименование должности	подпись	инициалы, фамилия

М.П.

Выписка из Единого государственного реестра недвижимости об объекте недвижимости  
**Описание местоположения земельного участка**

<b>Земельный участок</b>			
<small>(вид объекта недвижимости)</small>			
Лист № __ Раздела <b>3.2</b>	Всего листов раздела <b>3.2</b> : __	Всего разделов: __	Всего листов выписки: __
<b>20.09.2021 № 99/2021/418540495</b>			
Кадастровый номер:		<b>47:07:0000000:91237</b>	

Сведения о характерных точках границы земельного участка				
Система координат: МСК 47 зона 2				
Зона №				
Номер точки	Координаты		Описание закрепления на местности	Средняя квадратическая погрешность определения координат характерных точек границ земельного участка, м
	X	Y		
1	2	3	4	5
196	484760.63	2216855.4	Закрепление отсутствует	0.1
197	484743.51	2216875.71	Закрепление отсутствует	0.1
198	484648.3	2216977.37	Закрепление отсутствует	0.1
199	484643.49	2216982.2	Закрепление отсутствует	0.1
200	484637.59	2216987.64	Закрепление отсутствует	0.1
201	484607.7	2217013.99	Закрепление отсутствует	0.1
202	484604.02	2217010.7	Закрепление отсутствует	0.1
203	484588.33	2217026.57	Закрепление отсутствует	0.1
204	484550.69	2217059.68	Закрепление отсутствует	0.1
205	484496.83	2217101.84	Закрепление отсутствует	0.1
206	484452.41	2217131.82	Закрепление отсутствует	0.1
207	484390.69	2217167.29	Закрепление отсутствует	0.1
208	484322.88	2217201.24	Закрепление отсутствует	0.1
209	484321.11	2217206.39	Закрепление отсутствует	0.1
210	484289.17	2217220.66	Закрепление отсутствует	0.1

Государственный регистратор		ФГИС ЕГРН
полное наименование должности	подпись	инициалы, фамилия

М.П.

Выписка из Единого государственного реестра недвижимости об объекте недвижимости  
**Описание местоположения земельного участка**

<b>Земельный участок</b>			
<small>(вид объекта недвижимости)</small>			
Лист № __ Раздела <b>3.2</b>	Всего листов раздела <b>3.2</b> : __	Всего разделов: __	Всего листов выписки: __
<b>20.09.2021 № 99/2021/418540495</b>			
Кадастровый номер:		<b>47:07:0000000:91237</b>	

Сведения о характерных точках границы земельного участка				
Система координат: МСК 47 зона 2				
Зона №				
Номер точки	Координаты		Описание закрепления на местности	Средняя квадратическая погрешность определения координат характерных точек границ земельного участка, м
	X	Y		
1	2	3	4	5
211	484292.4	2217221.56	Закрепление отсутствует	0.1
212	484114.66	2217286.99	Закрепление отсутствует	0.1
213	484103.8	2217288.99	Закрепление отсутствует	0.1
214	484053.71	2217307.12	Закрепление отсутствует	0.1
215	484053.9	2217306.02	Закрепление отсутствует	0.1
216	484060.82	2217296.3	Закрепление отсутствует	0.1
217	484032.58	2217306.98	Закрепление отсутствует	0.1
218	484033.12	2217314.57	Закрепление отсутствует	0.1
219	483994.96	2217328.73	Закрепление отсутствует	0.1
220	483900.22	2217362.05	Закрепление отсутствует	0.1
221	483840.75	2217384.26	Закрепление отсутствует	0.1
222	483806.75	2217395.45	Закрепление отсутствует	0.1
223	483725.74	2217427.91	Закрепление отсутствует	0.1
224	483706.88	2217437.08	Закрепление отсутствует	0.1
225	483703.45	2217437.37	Закрепление отсутствует	0.1

Государственный регистратор		ФГИС ЕГРН
полное наименование должности	подпись	инициалы, фамилия

М.П.

Выписка из Единого государственного реестра недвижимости об объекте недвижимости  
**Описание местоположения земельного участка**

<b>Земельный участок</b>			
<small>(вид объекта недвижимости)</small>			
Лист № __ Раздела <b>3.2</b>	Всего листов раздела <b>3.2</b> : __	Всего разделов: __	Всего листов выписки: __
<b>20.09.2021 № 99/2021/418540495</b>			
Кадастровый номер:		<b>47:07:0000000:91237</b>	

Сведения о характерных точках границы земельного участка				
Система координат: МСК 47 зона 2				
Зона №				
Номер точки	Координаты		Описание закрепления на местности	Средняя квадратическая погрешность определения координат характерных точек границ земельного участка, м
	X	Y		
1	2	3	4	5
226	483698.45	2217434.61	Закрепление отсутствует	0.1
227	483695.16	2217430.5	Закрепление отсутствует	0.1
228	483692.17	2217424.96	Закрепление отсутствует	0.1

Государственный регистратор		ФГИС ЕГРН
полное наименование должности	подпись	инициалы, фамилия

М.П.

Выписка из Единого государственного реестра недвижимости об объекте недвижимости  
Сведения о частях земельного участка

<b>Земельный участок</b>			
<small>(вид объекта недвижимости)</small>			
Лист № ___ Раздела <b>4</b>	Всего листов раздела <b>4</b> : ___	Всего разделов: ___	Всего листов выписки: ___
<b>20.09.2021 № 99/2021/418540495</b>			
Кадастровый номер:		<b>47:07:0000000:91237</b>	

План (чертеж, схема) части земельного участка	Учетный номер части: <b>47:07:0000000:91237/1</b>
	
Масштаб 1: данные отсутствуют	Условные обозначения:

Государственный регистратор		ФГИС ЕГРН
полное наименование должности	подпись	инициалы, фамилия

М.П.

Выписка из Единого государственного реестра недвижимости об объекте недвижимости  
Сведения о частях земельного участка

<b>Земельный участок</b>			
<small>(вид объекта недвижимости)</small>			
Лист № __ Раздела <b>4</b>	Всего листов раздела <b>4</b> : __	Всего разделов: __	Всего листов выписки: __
<b>20.09.2021 № 99/2021/418540495</b>			
Кадастровый номер:		<b>47:07:0000000:91237</b>	

План (чертеж, схема) части земельного участка	Учетный номер части: <b>47:07:0000000:91237/2</b>
	
Масштаб 1: данные отсутствуют	Условные обозначения:

Государственный регистратор		ФГИС ЕГРН
полное наименование должности	подпись	инициалы, фамилия

М.П.

Выписка из Единого государственного реестра недвижимости об объекте недвижимости  
Сведения о частях земельного участка

<b>Земельный участок</b>			
<small>(вид объекта недвижимости)</small>			
Лист № __ Раздела <b>4</b>	Всего листов раздела <b>4</b> : __	Всего разделов: __	Всего листов выписки: __
<b>20.09.2021 № 99/2021/418540495</b>			
Кадастровый номер:		<b>47:07:0000000:91237</b>	


План (чертеж, схема) части земельного участка	Учетный номер части: <b>47:07:0000000:91237/3</b>
	
Масштаб 1: данные отсутствуют	Условные обозначения:

Государственный регистратор		ФГИС ЕГРН
полное наименование должности	подпись	инициалы, фамилия

М.П.

Выписка из Единого государственного реестра недвижимости об объекте недвижимости  
Сведения о частях земельного участка

<b>Земельный участок</b>			
(вид объекта недвижимости)			
Лист № __ Раздела <b>4</b>	Всего листов раздела <b>4</b> : __	Всего разделов: __	Всего листов выписки: __
<b>20.09.2021 № 99/2021/418540495</b>			
Кадастровый номер:		<b>47:07:0000000:91237</b>	

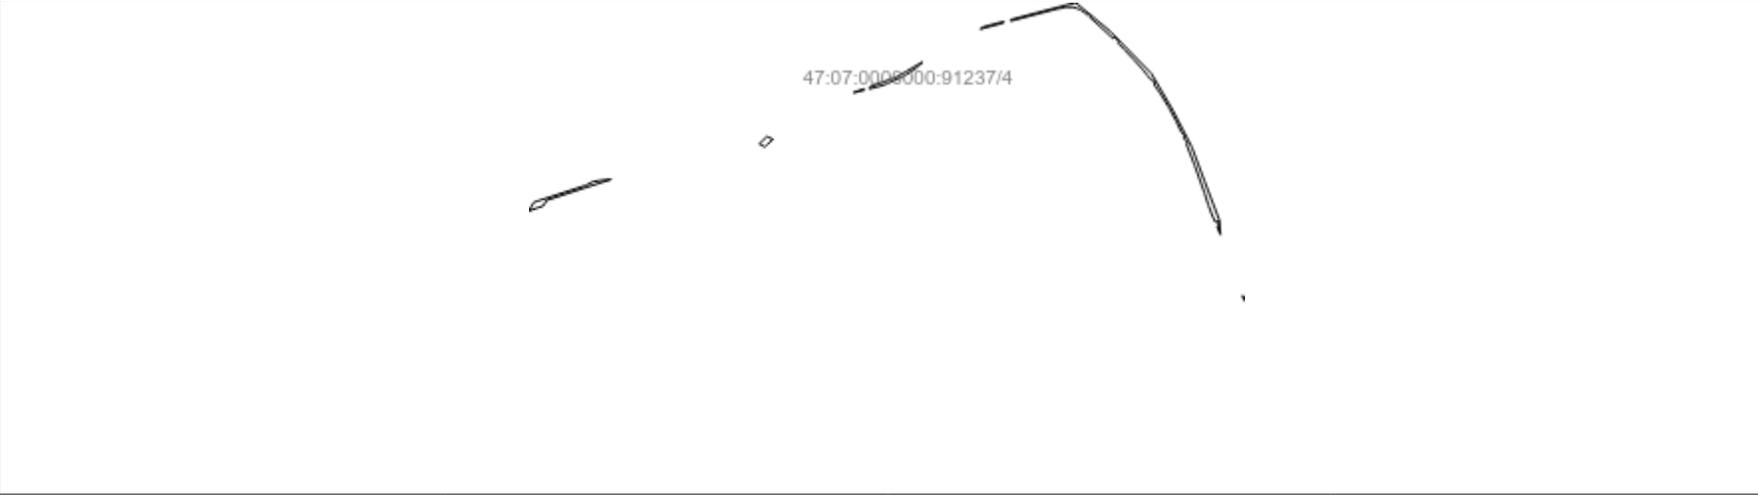План (чертеж, схема) части земельного участка	Учетный номер части: <b>47:07:0000000:91237/4</b>
	
Масштаб 1: данные отсутствуют	Условные обозначения:

Государственный регистратор		ФГИС ЕГРН
полное наименование должности	подпись	инициалы, фамилия

М.П.

Выписка из Единого государственного реестра недвижимости об объекте недвижимости  
Сведения о частях земельного участка

<b>Земельный участок</b>			
<small>(вид объекта недвижимости)</small>			
Лист № __ Раздела <b>4</b>	Всего листов раздела <b>4</b> : __	Всего разделов: __	Всего листов выписки: __
<b>20.09.2021 № 99/2021/418540495</b>			
Кадастровый номер:		<b>47:07:0000000:91237</b>	

План (чертеж, схема) части земельного участка	Учетный номер части: <b>47:07:0000000:91237/5</b>
	
Масштаб 1: данные отсутствуют	Условные обозначения:

Государственный регистратор		ФГИС ЕГРН
полное наименование должности	подпись	инициалы, фамилия

М.П.

Выписка из Единого государственного реестра недвижимости об объекте недвижимости  
Сведения о частях земельного участка

<b>Земельный участок</b>			
(вид объекта недвижимости)			
Лист № __ Раздела <b>4.1</b>	Всего листов раздела <b>4.1</b> : __	Всего разделов: __	Всего листов выписки: __
<b>20.09.2021 № 99/2021/418540495</b>			
Кадастровый номер:		<b>47:07:0000000:91237</b>	

Учетный номер части	Площадь (м <sup>2</sup> )	Содержание ограничения в использовании или ограничения права на объект недвижимости или обременения объекта недвижимости
1	2	3
1	1906	Ограничения прав на земельный участок, предусмотренные статьей 56 Земельного кодекса Российской Федерации, 47.07.2.192, Справка о балансовой принадлежности № № ПрЭС/038/951-9 от 04.02.2014
2	7173	Ограничения прав на земельный участок, предусмотренные статьей 56 Земельного кодекса Российской Федерации, 47.07.2.193, Справка о балансовой принадлежности № № ПрЭС/038/951-9 от 04.02.2014
3	316	Ограничения прав на земельный участок, предусмотренные статьей 56 Земельного кодекса Российской Федерации, 47.07.2.176, Карта (план) № 590/2014 от 20.06.2014
4	18413	Ограничения прав на земельный участок, предусмотренные статьей 56 Земельного кодекса Российской Федерации, 47.07.2.33, Карта (план) № 0006/04-2012 от 21.06.2012
5	540	Ограничения прав на земельный участок, предусмотренные статьей 56 Земельного кодекса Российской Федерации, 47.07.2.1289, Выписка из Единого государственного реестра недвижимости об объекте недвижимости № 99/2019/260999503 от 12.05.2019

Государственный регистратор		ФГИС ЕГРН
полное наименование должности	подпись	инициалы, фамилия

М.П.

Выписка из Единого государственного реестра недвижимости об объекте недвижимости  
Сведения о частях земельного участка

<b>Земельный участок</b>				
<small>(вид объекта недвижимости)</small>				
Лист № __ Раздела <b>4.2</b>		Всего листов раздела <b>4.2</b> : __		Всего разделов: __
Всего листов выписки: __				
<b>20.09.2021 № 99/2021/418540495</b>				
Кадастровый номер:			<b>47:07:0000000:91237</b>	
Сведения о характерных точках границы части (частей) земельного участка				
Учетный номер части: 1				
Система координат: МСК-64				
Зона №				
Номер точки	Координаты, м		Описание закрепления на местности	Средняя квадратическая погрешность определения координат характерных точек границы части земельного участка, м
	X	Y		
1	2	3	4	5
12	483959.9	2217315.57	Закрепление отсутствует	0.1
170	484628.52	2216276.19	Закрепление отсутствует	0.1
174	484683.04	2216352.46	Закрепление отсутствует	0.1
229	142210.5	115668.65	данные отсутствуют	данные отсутствуют
230	142208.1	115672.12	Закрепление отсутствует	0.1
231	142207.93	115673.23	Закрепление отсутствует	0.1
232	142209.81	115672.52	данные отсутствуют	данные отсутствуют
233	142279.23	115637.51	данные отсутствуют	0.1
234	142323.32	115605.72	данные отсутствуют	данные отсутствуют
235	142234.55	115637.39	Закрепление отсутствует	0.1
235	142234.55	115637.39	Закрепление отсутствует	0.1
236	142193.41	115650.58	данные отсутствуют	данные отсутствуют
237	142189.54	115672.31	данные отсутствуют	данные отсутствуют
238	142211.38	115663.69	данные отсутствуют	данные отсутствуют
239	142211.43	115663.42	данные отсутствуют	0.1
240	142434.04	114042.5	данные отсутствуют	данные отсутствуют
Государственный регистратор			ФГИС ЕГРН	
полное наименование должности			подпись	
			инициалы, фамилия	

М.П.

Выписка из Единого государственного реестра недвижимости об объекте недвижимости  
Сведения о частях земельного участка

<b>Земельный участок</b>			
(вид объекта недвижимости)			
Лист № __ Раздела <b>4.2</b>	Всего листов раздела <b>4.2</b> : __	Всего разделов: __	Всего листов выписки: __
<b>20.09.2021 № 99/2021/418540495</b>			
Кадастровый номер:		<b>47:07:0000000:91237</b>	

Номер точки	Координаты, м		Описание закрепления на местности	Средняя квадратическая погрешность определения координат характерных точек границы части земельного участка, м
	X	Y		
1	2	3	4	5
241	142417.53	114057.06	данные отсутствуют	данные отсутствуют
242	142431.26	114071.62	данные отсутствуют	данные отсутствуют
243	142440.98	114063.03	данные отсутствуют	данные отсутствуют
244	142433.73	114056	Закрепление отсутствует	0.1
244	142433.73	114056	Закрепление отсутствует	0.1
245	142445.62	114058.94	данные отсутствуют	данные отсутствуют
246	142447.77	114057.04	данные отсутствуют	данные отсутствуют
247	142284.51	113679.76	данные отсутствуют	0.1
248	142282.92	113679.97	данные отсутствуют	данные отсутствуют
249	142284.98	113701.25	данные отсутствуют	данные отсутствуют
250	142307.89	113709.67	данные отсутствуют	данные отсутствуют
251	142305.76	113687.57	данные отсутствуют	данные отсутствуют
252	141994.35	112800.56	данные отсутствуют	0.1
253	141971.91	112763.19	данные отсутствуют	данные отсутствуют
254	141971.59	112763.99	Закрепление отсутствует	0.1
255	141971.26	112766.69	Закрепление отсутствует	0.1
256	141971.71	112769.44	Закрепление отсутствует	0.1
Государственный регистратор				ФГИС ЕГРН
полное наименование должности			подпись	инициалы, фамилия

М.П.

Выписка из Единого государственного реестра недвижимости об объекте недвижимости  
Сведения о частях земельного участка

<b>Земельный участок</b>			
(вид объекта недвижимости)			
Лист № __ Раздела <b>4.2</b>	Всего листов раздела <b>4.2</b> : __	Всего разделов: __	Всего листов выписки: __
<b>20.09.2021 № 99/2021/418540495</b>			
Кадастровый номер:		<b>47:07:0000000:91237</b>	

Номер точки	Координаты, м		Описание закрепления на местности	Средняя квадратическая погрешность определения координат характерных точек границы части земельного участка, м
	X	Y		
1	2	3	4	5
257	141976.65	112777.96	Закрепление отсутствует	0.1
258	141983.54	112790.55	Закрепление отсутствует	0.1
259	141978.44	112803.07	Закрепление отсутствует	0.1
260	141981.1	112813.96	Закрепление отсутствует	0.1
261	141993.69	112834.06	Закрепление отсутствует	0.1
262	141999.06	112838.88	Закрепление отсутствует	0.1
263	142005.94	112842.62	Закрепление отсутствует	0.1
264	142023.45	112863.52	Закрепление отсутствует	0.1
265	142054.87	112929.23	Закрепление отсутствует	0.1
266	142063.71	112944.27	Закрепление отсутствует	0.1
267	142092.29	112995.28	Закрепление отсутствует	0.1
268	142111.26	113029.72	Закрепление отсутствует	0.1
269	142118.1	113048.08	Закрепление отсутствует	0.1
270	142120.94	113049.12	Закрепление отсутствует	0.1
271	142171.59	113188.01	данные отсутствуют	данные отсутствуют
272	142199.74	113196.61	данные отсутствуют	данные отсутствуют
273	142195.91	113185.33	Закрепление отсутствует	0.1
Государственный регистратор				ФГИС ЕГРН
полное наименование должности			подпись	инициалы, фамилия

М.П.

Выписка из Единого государственного реестра недвижимости об объекте недвижимости  
Сведения о частях земельного участка

<b>Земельный участок</b>			
(вид объекта недвижимости)			
Лист № __ Раздела <b>4.2</b>	Всего листов раздела <b>4.2</b> : __	Всего разделов: __	Всего листов выписки: __
<b>20.09.2021 № 99/2021/418540495</b>			
Кадастровый номер:		<b>47:07:0000000:91237</b>	

Номер точки	Координаты, м		Описание закрепления на местности	Средняя квадратическая погрешность определения координат характерных точек границы части земельного участка, м
	X	Y		
1	2	3	4	5
274	142191.65	113173.24	данные отсутствуют	данные отсутствуют
275	142179.78	113169.62	данные отсутствуют	0.1
276	142131.04	113040.96	данные отсутствуют	0.1
277	142068.53	112921.93	данные отсутствуют	0.1
278	142573.37	114241.78	данные отсутствуют	0.1
279	142567.01	114234.94	данные отсутствуют	данные отсутствуют
280	142570.17	114244.75	данные отсутствуют	данные отсутствуют
281	142424.77	114048.12	данные отсутствуют	0.1
282	142411.27	114050.43	данные отсутствуют	данные отсутствуют
283	142433.59	114074.09	Закрепление отсутствует	0.1
284	142464.53	114106.25	данные отсутствуют	данные отсутствуют
285	142428.27	114060.37	данные отсутствуют	0.1
286	142426.61	114058.94	данные отсутствуют	0.1
287	141845.58	115783.81	данные отсутствуют	данные отсутствуют
288	141864.57	115775.99	данные отсутствуют	данные отсутствуют
289	141857.82	115777.28	Закрепление отсутствует	0.1
290	141847.96	115780.28	Закрепление отсутствует	0.1

Государственный регистратор		ФГИС ЕГРН
полное наименование должности	подпись	инициалы, фамилия

М.П.

Выписка из Единого государственного реестра недвижимости об объекте недвижимости  
Сведения о частях земельного участка

<b>Земельный участок</b>			
(вид объекта недвижимости)			
Лист № __ Раздела <b>4.2</b>	Всего листов раздела <b>4.2</b> : __	Всего разделов: __	Всего листов выписки: __
<b>20.09.2021 № 99/2021/418540495</b>			
Кадастровый номер:		<b>47:07:0000000:91237</b>	

Номер точки	Координаты, м		Описание закрепления на местности	Средняя квадратическая погрешность определения координат характерных точек границы части земельного участка, м
	X	Y		
1	2	3	4	5
291	141845.69	115782.68	Закрепление отсутствует	0.1
292	142862.58	114933.32	данные отсутствуют	данные отсутствуют
293	142858.12	114933.16	Закрепление отсутствует	0.1
294	142902.84	115104.42	Закрепление отсутствует	0.1
295	142907.11	115130.36	Закрепление отсутствует	0.1
296	142907.95	115137.8	Закрепление отсутствует	0.1
297	142908.41	115156.58	Закрепление отсутствует	0.1
298	142904.31	115172.9	Закрепление отсутствует	0.1
299	142899.61	115185.22	Закрепление отсутствует	0.1
300	142897.76	115188.29	Закрепление отсутствует	0.1
301	142887.39	115202.69	Закрепление отсутствует	0.1
302	142880.51	115210.8	Закрепление отсутствует	0.1
303	142884.3	115211.66	Закрепление отсутствует	0.1
304	142878.41	115224.55	Закрепление отсутствует	0.1
305	142871.68	115220.96	Закрепление отсутствует	0.1
306	142794.14	115306.17	Закрепление отсутствует	0.1
307	142801.43	115308.31	Закрепление отсутствует	0.1

Государственный регистратор		ФГИС ЕГРН
полное наименование должности	подпись	инициалы, фамилия

М.П.

Выписка из Единого государственного реестра недвижимости об объекте недвижимости  
Сведения о частях земельного участка

<b>Земельный участок</b>			
(вид объекта недвижимости)			
Лист № __ Раздела <b>4.2</b>	Всего листов раздела <b>4.2</b> : __	Всего разделов: __	Всего листов выписки: __
<b>20.09.2021 № 99/2021/418540495</b>			
Кадастровый номер:		<b>47:07:0000000:91237</b>	

Номер точки	Координаты, м		Описание закрепления на местности	Средняя квадратическая погрешность определения координат характерных точек границы части земельного участка, м
	X	Y		
1	2	3	4	5
308	142785.01	115325.92	Закрепление отсутствует	0.1
309	142780.47	115320.96	Закрепление отсутствует	0.1
310	142776.97	115324.11	Закрепление отсутствует	0.1
311	142756.78	115343.72	Закрепление отсутствует	0.1
312	142753.52	115346.98	Закрепление отсутствует	0.1
313	142720.04	115378.8	Закрепление отсутствует	0.1
314	142684.72	115410.54	Закрепление отсутствует	0.1
315	142661	115429.92	Закрепление отсутствует	0.1
316	142647.89	115439.74	Закрепление отсутствует	0.1
317	142636.68	115457.33	Закрепление отсутствует	0.1
318	142628.13	115454.14	Закрепление отсутствует	0.1
319	142592.9	115478.51	Закрепление отсутствует	0.1
320	142545.7	115507.11	Закрепление отсутствует	0.1
321	142492.75	115535.63	Закрепление отсутствует	0.1
322	142455.71	115552.83	Закрепление отсутствует	0.1
323	142446.28	115562.99	Закрепление отсутствует	0.1
324	142431.3	115562.52	Закрепление отсутствует	0.1
Государственный регистратор				ФГИС ЕГРН
полное наименование должности			подпись	инициалы, фамилия

М.П.

Выписка из Единого государственного реестра недвижимости об объекте недвижимости  
Сведения о частях земельного участка

<b>Земельный участок</b>			
(вид объекта недвижимости)			
Лист № __ Раздела <b>4.2</b>	Всего листов раздела <b>4.2</b> : __	Всего разделов: __	Всего листов выписки: __
<b>20.09.2021 № 99/2021/418540495</b>			
Кадастровый номер:		<b>47:07:0000000:91237</b>	

Номер точки	Координаты, м		Описание закрепления на местности	Средняя квадратическая погрешность определения координат характерных точек границы части земельного участка, м
	X	Y		
1	2	3	4	5
325	142419.1	115576.14	Закрепление отсутствует	0.1
326	142412.11	115571.47	Закрепление отсутствует	0.1
327	142334.63	115601.69	Закрепление отсутствует	0.1
328	142191.55	115651.18	Закрепление отсутствует	0.1
329	142151.61	115666.15	Закрепление отсутствует	0.1
330	142129.73	115676.83	Закрепление отсутствует	0.1
331	142133.78	115689.21	Закрепление отсутствует	0.1
332	142112.87	115688.04	Закрепление отсутствует	0.1
333	142114.25	115683.03	Закрепление отсутствует	0.1
334	142084.62	115694.9	данные отсутствуют	данные отсутствуют
335	142138.75	115690.27	данные отсутствуют	данные отсутствуют
336	142275.95	115638.17	данные отсутствуют	данные отсутствуют
337	142401.73	115590.96	данные отсутствуют	данные отсутствуют
338	142533.44	115522.88	данные отсутствуют	данные отсутствуют
339	142666.87	115444.75	данные отсутствуют	данные отсутствуют
340	142821.56	115293.68	данные отсутствуют	данные отсутствуют
341	142924.26	115169.26	данные отсутствуют	данные отсутствуют
Государственный регистратор				ФГИС ЕГРН
полное наименование должности			подпись	инициалы, фамилия

М.П.

Выписка из Единого государственного реестра недвижимости об объекте недвижимости  
Сведения о частях земельного участка

<b>Земельный участок</b>			
(вид объекта недвижимости)			
Лист № __ Раздела <b>4.2</b>	Всего листов раздела <b>4.2</b> : __	Всего разделов: __	Всего листов выписки: __
<b>20.09.2021 № 99/2021/418540495</b>			
Кадастровый номер:		<b>47:07:0000000:91237</b>	

Номер точки	Координаты, м		Описание закрепления на местности	Средняя квадратическая погрешность определения координат характерных точек границы части земельного участка, м
	X	Y		
1	2	3	4	5
342	142887.94	115029.36	данные отсутствуют	данные отсутствуют
343	142829.07	114822.5	данные отсутствуют	данные отсутствуют
344	142829.57	114824.42	Закрепление отсутствует	0.1
345	142851.7	114908.57	Закрепление отсутствует	0.1
346	142855.98	114908.34	данные отсутствуют	данные отсутствуют
347	142836.93	114836.2	данные отсутствуют	данные отсутствуют
348	142620.32	114422.39	данные отсутствуют	данные отсутствуют
349	142612.39	114420.28	Закрепление отсутствует	0.1
350	142625.89	114471.93	Закрепление отсутствует	0.1
351	142655.64	114539.41	Закрепление отсутствует	0.1
352	142664.02	114554.75	Закрепление отсутствует	0.1
353	142684.74	114586.7	Закрепление отсутствует	0.1
354	142699.57	114603.01	Закрепление отсутствует	0.1
355	142709.2	114613.49	данные отсутствуют	данные отсутствуют
356	142654.58	114517.38	данные отсутствуют	данные отсутствуют
357	142598.84	114363.02	данные отсутствуют	данные отсутствуют
358	142608.26	114403.2	Закрепление отсутствует	0.1
Государственный регистратор				ФГИС ЕГРН
полное наименование должности			подпись	инициалы, фамилия

М.П.

Выписка из Единого государственного реестра недвижимости об объекте недвижимости  
Сведения о частях земельного участка

<b>Земельный участок</b>			
(вид объекта недвижимости)			
Лист № __ Раздела <b>4.2</b>	Всего листов раздела <b>4.2</b> : __	Всего разделов: __	Всего листов выписки: __
<b>20.09.2021 № 99/2021/418540495</b>			
Кадастровый номер:		<b>47:07:0000000:91237</b>	

Номер точки	Координаты, м		Описание закрепления на местности	Средняя квадратическая погрешность определения координат характерных точек границы части земельного участка, м
	X	Y		
1	2	3	4	5
359	142612.44	114400.6	данные отсутствуют	данные отсутствуют
360	142413.79	114020.51	данные отсутствуют	данные отсутствуют
361	142402.29	114040.88	данные отсутствуют	данные отсутствуют
362	142407.33	114046.25	Закрепление отсутствует	0.1
363	142431.52	114071.89	данные отсутствуют	данные отсутствуют
364	142429.31	114068.27	данные отсутствуют	данные отсутствуют
365	142435.35	114057.57	данные отсутствуют	данные отсутствуют
366	142435.93	114056.54	данные отсутствуют	данные отсутствуют
367	142440.19	114049.01	данные отсутствуют	данные отсутствуют
368	142423.36	114031.18	Закрепление отсутствует	0.1
369	142415.29	114022.58	Закрепление отсутствует	0.1
370	142170.41	113184.77	данные отсутствуют	данные отсутствуют
371	142183	113219.29	Закрепление отсутствует	0.1
372	142188.61	113236.69	данные отсутствуют	данные отсутствуют
373	142209	113248.6	данные отсутствуют	данные отсутствуют
374	142252.61	113382.58	данные отсутствуют	данные отсутствуют
375	142284.8	113482.71	данные отсутствуют	данные отсутствуют

Государственный регистратор		ФГИС ЕГРН
полное наименование должности	подпись	инициалы, фамилия

М.П.

Выписка из Единого государственного реестра недвижимости об объекте недвижимости  
Сведения о частях земельного участка

<b>Земельный участок</b>			
(вид объекта недвижимости)			
Лист № __ Раздела <b>4.2</b>	Всего листов раздела <b>4.2</b> : __	Всего разделов: __	Всего листов выписки: __
<b>20.09.2021 № 99/2021/418540495</b>			
Кадастровый номер:		<b>47:07:0000000:91237</b>	

Номер точки	Координаты, м		Описание закрепления на местности	Средняя квадратическая погрешность определения координат характерных точек границы части земельного участка, м
	X	Y		
1	2	3	4	5
376	142284.22	113477.57	Закрепление отсутствует	0.1
377	142280.68	113442.62	Закрепление отсутствует	0.1
378	142276.91	113417.85	Закрепление отсутствует	0.1
379	142262.85	113390.92	Закрепление отсутствует	0.1
380	142206.04	113215.17	Закрепление отсутствует	0.1
381	142201.65	113202.24	данные отсутствуют	данные отсутствуют
382	483959.68	2217316.33	данные отсутствуют	данные отсутствуют
383	483954.51	2217317.64	данные отсутствуют	данные отсутствуют
384	484410.74	2217135.98	данные отсутствуют	данные отсутствуют
385	484400.41	2217142.03	данные отсутствуют	данные отсутствуют
386	484408.06	2217139.07	данные отсутствуют	0.1
387	484417.63	2217151.81	данные отсутствуют	данные отсутствуют
388	484421.12	2217149.8	данные отсутствуют	данные отсутствуют
389	484609.83	2216258.76	данные отсутствуют	данные отсутствуют
390	484648.01	2216298.12	данные отсутствуют	0.1
391	484669.09	2216329.57	данные отсутствуют	0.1
392	484687.53	2216367.21	данные отсутствуют	данные отсутствуют

Государственный регистратор		ФГИС ЕГРН
полное наименование должности	подпись	инициалы, фамилия

М.П.

Выписка из Единого государственного реестра недвижимости об объекте недвижимости  
**Сведения о частях земельного участка**

<b>Земельный участок</b>			
<small>(вид объекта недвижимости)</small>			
Лист № __ Раздела <b>4.2</b>	Всего листов раздела <b>4.2</b> : __	Всего разделов: __	Всего листов выписки: __
<b>20.09.2021 № 99/2021/418540495</b>			
Кадастровый номер:		<b>47:07:0000000:91237</b>	

Номер точки	Координаты, м		Описание закрепления на местности	Средняя квадратическая погрешность определения координат характерных точек границы части земельного участка, м
	X	Y		
1	2	3	4	5
393	484676.64	2216335.89	данные отсутствуют	данные отсутствуют
394	484672.56	2216327.57	данные отсутствуют	0.1
395	484655.73	2216302.46	данные отсутствуют	данные отсутствуют
396	484518.72	2216118.58	данные отсутствуют	данные отсутствуют
397	484520.62	2216128.36	данные отсутствуют	0.1
398	484529.4	2216145.33	данные отсутствуют	данные отсутствуют
399	484494.5	2216016.16	данные отсутствуют	данные отсутствуют
400	484493.55	2216012.22	данные отсутствуют	данные отсутствуют
401	484467.88	2216022.84	данные отсутствуют	данные отсутствуют
402	484468.75	2216026.81	данные отсутствуют	данные отсутствуют

Государственный регистратор		ФГИС ЕГРН
полное наименование должности	подпись	инициалы, фамилия

М.П.

Выписка из Единого государственного реестра недвижимости об объекте недвижимости  
Сведения о частях земельного участка

<b>Земельный участок</b>				
<small>(вид объекта недвижимости)</small>				
Лист № __ Раздела <b>4.2</b>		Всего листов раздела <b>4.2</b> : __		Всего разделов: __
Всего листов выписки: __				
<b>20.09.2021 № 99/2021/418540495</b>				
Кадастровый номер:			<b>47:07:0000000:91237</b>	
Сведения о характерных точках границы части (частей) земельного участка				
Учетный номер части: 2				
Система координат: МСК-64				
Зона №				
Номер точки	Координаты, м		Описание закрепления на местности	Средняя квадратическая погрешность определения координат характерных точек границы части земельного участка, м
	X	Y		
1	2	3	4	5
12	483959.9	2217315.57	Закрепление отсутствует	0.1
170	484628.52	2216276.19	Закрепление отсутствует	0.1
174	484683.04	2216352.46	Закрепление отсутствует	0.1
229	142210.5	115668.65	данные отсутствуют	данные отсутствуют
230	142208.1	115672.12	Закрепление отсутствует	0.1
231	142207.93	115673.23	Закрепление отсутствует	0.1
232	142209.81	115672.52	данные отсутствуют	данные отсутствуют
233	142279.23	115637.51	данные отсутствуют	0.1
234	142323.32	115605.72	данные отсутствуют	данные отсутствуют
235	142234.55	115637.39	Закрепление отсутствует	0.1
235	142234.55	115637.39	Закрепление отсутствует	0.1
236	142193.41	115650.58	данные отсутствуют	данные отсутствуют
237	142189.54	115672.31	данные отсутствуют	данные отсутствуют
238	142211.38	115663.69	данные отсутствуют	данные отсутствуют
239	142211.43	115663.42	данные отсутствуют	0.1
240	142434.04	114042.5	данные отсутствуют	данные отсутствуют
Государственный регистратор			ФГИС ЕГРН	
полное наименование должности			подпись	
			инициалы, фамилия	

М.П.

Выписка из Единого государственного реестра недвижимости об объекте недвижимости  
Сведения о частях земельного участка

<b>Земельный участок</b>			
(вид объекта недвижимости)			
Лист № __ Раздела <b>4.2</b>	Всего листов раздела <b>4.2</b> : __	Всего разделов: __	Всего листов выписки: __
<b>20.09.2021 № 99/2021/418540495</b>			
Кадастровый номер:		<b>47:07:0000000:91237</b>	

Номер точки	Координаты, м		Описание закрепления на местности	Средняя квадратическая погрешность определения координат характерных точек границы части земельного участка, м
	X	Y		
1	2	3	4	5
241	142417.53	114057.06	данные отсутствуют	данные отсутствуют
242	142431.26	114071.62	данные отсутствуют	данные отсутствуют
243	142440.98	114063.03	данные отсутствуют	данные отсутствуют
244	142433.73	114056	Закрепление отсутствует	0.1
244	142433.73	114056	Закрепление отсутствует	0.1
245	142445.62	114058.94	данные отсутствуют	данные отсутствуют
246	142447.77	114057.04	данные отсутствуют	данные отсутствуют
247	142284.51	113679.76	данные отсутствуют	0.1
248	142282.92	113679.97	данные отсутствуют	данные отсутствуют
249	142284.98	113701.25	данные отсутствуют	данные отсутствуют
250	142307.89	113709.67	данные отсутствуют	данные отсутствуют
251	142305.76	113687.57	данные отсутствуют	данные отсутствуют
252	141994.35	112800.56	данные отсутствуют	0.1
253	141971.91	112763.19	данные отсутствуют	данные отсутствуют
254	141971.59	112763.99	Закрепление отсутствует	0.1
255	141971.26	112766.69	Закрепление отсутствует	0.1
256	141971.71	112769.44	Закрепление отсутствует	0.1
Государственный регистратор				ФГИС ЕГРН
полное наименование должности			подпись	инициалы, фамилия

М.П.

Выписка из Единого государственного реестра недвижимости об объекте недвижимости  
Сведения о частях земельного участка

<b>Земельный участок</b>			
(вид объекта недвижимости)			
Лист № __ Раздела <b>4.2</b>	Всего листов раздела <b>4.2</b> : __	Всего разделов: __	Всего листов выписки: __
<b>20.09.2021 № 99/2021/418540495</b>			
Кадастровый номер:		<b>47:07:0000000:91237</b>	

Номер точки	Координаты, м		Описание закрепления на местности	Средняя квадратическая погрешность определения координат характерных точек границы части земельного участка, м
	X	Y		
1	2	3	4	5
257	141976.65	112777.96	Закрепление отсутствует	0.1
258	141983.54	112790.55	Закрепление отсутствует	0.1
259	141978.44	112803.07	Закрепление отсутствует	0.1
260	141981.1	112813.96	Закрепление отсутствует	0.1
261	141993.69	112834.06	Закрепление отсутствует	0.1
262	141999.06	112838.88	Закрепление отсутствует	0.1
263	142005.94	112842.62	Закрепление отсутствует	0.1
264	142023.45	112863.52	Закрепление отсутствует	0.1
265	142054.87	112929.23	Закрепление отсутствует	0.1
266	142063.71	112944.27	Закрепление отсутствует	0.1
267	142092.29	112995.28	Закрепление отсутствует	0.1
268	142111.26	113029.72	Закрепление отсутствует	0.1
269	142118.1	113048.08	Закрепление отсутствует	0.1
270	142120.94	113049.12	Закрепление отсутствует	0.1
271	142171.59	113188.01	данные отсутствуют	данные отсутствуют
272	142199.74	113196.61	данные отсутствуют	данные отсутствуют
273	142195.91	113185.33	Закрепление отсутствует	0.1

Государственный регистратор		ФГИС ЕГРН
полное наименование должности	подпись	инициалы, фамилия

М.П.

Выписка из Единого государственного реестра недвижимости об объекте недвижимости  
Сведения о частях земельного участка

<b>Земельный участок</b>			
(вид объекта недвижимости)			
Лист № __ Раздела <b>4.2</b>	Всего листов раздела <b>4.2</b> : __	Всего разделов: __	Всего листов выписки: __
<b>20.09.2021 № 99/2021/418540495</b>			
Кадастровый номер:		<b>47:07:0000000:91237</b>	

Номер точки	Координаты, м		Описание закрепления на местности	Средняя квадратическая погрешность определения координат характерных точек границы части земельного участка, м
	X	Y		
1	2	3	4	5
274	142191.65	113173.24	данные отсутствуют	данные отсутствуют
275	142179.78	113169.62	данные отсутствуют	0.1
276	142131.04	113040.96	данные отсутствуют	0.1
277	142068.53	112921.93	данные отсутствуют	0.1
278	142573.37	114241.78	данные отсутствуют	0.1
279	142567.01	114234.94	данные отсутствуют	данные отсутствуют
280	142570.17	114244.75	данные отсутствуют	данные отсутствуют
281	142424.77	114048.12	данные отсутствуют	0.1
282	142411.27	114050.43	данные отсутствуют	данные отсутствуют
283	142433.59	114074.09	Закрепление отсутствует	0.1
284	142464.53	114106.25	данные отсутствуют	данные отсутствуют
285	142428.27	114060.37	данные отсутствуют	0.1
286	142426.61	114058.94	данные отсутствуют	0.1
287	141845.58	115783.81	данные отсутствуют	данные отсутствуют
288	141864.57	115775.99	данные отсутствуют	данные отсутствуют
289	141857.82	115777.28	Закрепление отсутствует	0.1
290	141847.96	115780.28	Закрепление отсутствует	0.1
Государственный регистратор				ФГИС ЕГРН
полное наименование должности			подпись	инициалы, фамилия

М.П.

Выписка из Единого государственного реестра недвижимости об объекте недвижимости  
Сведения о частях земельного участка

<b>Земельный участок</b>			
(вид объекта недвижимости)			
Лист № __ Раздела <b>4.2</b>	Всего листов раздела <b>4.2</b> : __	Всего разделов: __	Всего листов выписки: __
<b>20.09.2021 № 99/2021/418540495</b>			
Кадастровый номер:		<b>47:07:0000000:91237</b>	

Номер точки	Координаты, м		Описание закрепления на местности	Средняя квадратическая погрешность определения координат характерных точек границы части земельного участка, м
	X	Y		
1	2	3	4	5
291	141845.69	115782.68	Закрепление отсутствует	0.1
292	142862.58	114933.32	данные отсутствуют	данные отсутствуют
293	142858.12	114933.16	Закрепление отсутствует	0.1
294	142902.84	115104.42	Закрепление отсутствует	0.1
295	142907.11	115130.36	Закрепление отсутствует	0.1
296	142907.95	115137.8	Закрепление отсутствует	0.1
297	142908.41	115156.58	Закрепление отсутствует	0.1
298	142904.31	115172.9	Закрепление отсутствует	0.1
299	142899.61	115185.22	Закрепление отсутствует	0.1
300	142897.76	115188.29	Закрепление отсутствует	0.1
301	142887.39	115202.69	Закрепление отсутствует	0.1
302	142880.51	115210.8	Закрепление отсутствует	0.1
303	142884.3	115211.66	Закрепление отсутствует	0.1
304	142878.41	115224.55	Закрепление отсутствует	0.1
305	142871.68	115220.96	Закрепление отсутствует	0.1
306	142794.14	115306.17	Закрепление отсутствует	0.1
307	142801.43	115308.31	Закрепление отсутствует	0.1

Государственный регистратор		ФГИС ЕГРН
полное наименование должности	подпись	инициалы, фамилия

М.П.

Выписка из Единого государственного реестра недвижимости об объекте недвижимости  
Сведения о частях земельного участка

<b>Земельный участок</b>			
<small>(вид объекта недвижимости)</small>			
Лист № __ Раздела <b>4.2</b>	Всего листов раздела <b>4.2</b> : __	Всего разделов: __	Всего листов выписки: __
<b>20.09.2021 № 99/2021/418540495</b>			
Кадастровый номер:		<b>47:07:0000000:91237</b>	

Номер точки	Координаты, м		Описание закрепления на местности	Средняя квадратическая погрешность определения координат характерных точек границы части земельного участка, м
	X	Y		
1	2	3	4	5
308	142785.01	115325.92	Закрепление отсутствует	0.1
309	142780.47	115320.96	Закрепление отсутствует	0.1
310	142776.97	115324.11	Закрепление отсутствует	0.1
311	142756.78	115343.72	Закрепление отсутствует	0.1
312	142753.52	115346.98	Закрепление отсутствует	0.1
313	142720.04	115378.8	Закрепление отсутствует	0.1
314	142684.72	115410.54	Закрепление отсутствует	0.1
315	142661	115429.92	Закрепление отсутствует	0.1
316	142647.89	115439.74	Закрепление отсутствует	0.1
317	142636.68	115457.33	Закрепление отсутствует	0.1
318	142628.13	115454.14	Закрепление отсутствует	0.1
319	142592.9	115478.51	Закрепление отсутствует	0.1
320	142545.7	115507.11	Закрепление отсутствует	0.1
321	142492.75	115535.63	Закрепление отсутствует	0.1
322	142455.71	115552.83	Закрепление отсутствует	0.1
323	142446.28	115562.99	Закрепление отсутствует	0.1
324	142431.3	115562.52	Закрепление отсутствует	0.1

Государственный регистратор		ФГИС ЕГРН
полное наименование должности	подпись	инициалы, фамилия

М.П.

Выписка из Единого государственного реестра недвижимости об объекте недвижимости  
Сведения о частях земельного участка

<b>Земельный участок</b>			
(вид объекта недвижимости)			
Лист № __ Раздела <b>4.2</b>	Всего листов раздела <b>4.2</b> : __	Всего разделов: __	Всего листов выписки: __
<b>20.09.2021 № 99/2021/418540495</b>			
Кадастровый номер:		<b>47:07:0000000:91237</b>	

Номер точки	Координаты, м		Описание закрепления на местности	Средняя квадратическая погрешность определения координат характерных точек границы части земельного участка, м
	X	Y		
1	2	3	4	5
325	142419.1	115576.14	Закрепление отсутствует	0.1
326	142412.11	115571.47	Закрепление отсутствует	0.1
327	142334.63	115601.69	Закрепление отсутствует	0.1
328	142191.55	115651.18	Закрепление отсутствует	0.1
329	142151.61	115666.15	Закрепление отсутствует	0.1
330	142129.73	115676.83	Закрепление отсутствует	0.1
331	142133.78	115689.21	Закрепление отсутствует	0.1
332	142112.87	115688.04	Закрепление отсутствует	0.1
333	142114.25	115683.03	Закрепление отсутствует	0.1
334	142084.62	115694.9	данные отсутствуют	данные отсутствуют
335	142138.75	115690.27	данные отсутствуют	данные отсутствуют
336	142275.95	115638.17	данные отсутствуют	данные отсутствуют
337	142401.73	115590.96	данные отсутствуют	данные отсутствуют
338	142533.44	115522.88	данные отсутствуют	данные отсутствуют
339	142666.87	115444.75	данные отсутствуют	данные отсутствуют
340	142821.56	115293.68	данные отсутствуют	данные отсутствуют
341	142924.26	115169.26	данные отсутствуют	данные отсутствуют
Государственный регистратор				ФГИС ЕГРН
полное наименование должности			подпись	инициалы, фамилия

М.П.

Выписка из Единого государственного реестра недвижимости об объекте недвижимости  
Сведения о частях земельного участка

<b>Земельный участок</b>			
(вид объекта недвижимости)			
Лист № __ Раздела <b>4.2</b>	Всего листов раздела <b>4.2</b> : __	Всего разделов: __	Всего листов выписки: __
<b>20.09.2021 № 99/2021/418540495</b>			
Кадастровый номер:		<b>47:07:0000000:91237</b>	

Номер точки	Координаты, м		Описание закрепления на местности	Средняя квадратическая погрешность определения координат характерных точек границы части земельного участка, м
	X	Y		
1	2	3	4	5
342	142887.94	115029.36	данные отсутствуют	данные отсутствуют
343	142829.07	114822.5	данные отсутствуют	данные отсутствуют
344	142829.57	114824.42	Закрепление отсутствует	0.1
345	142851.7	114908.57	Закрепление отсутствует	0.1
346	142855.98	114908.34	данные отсутствуют	данные отсутствуют
347	142836.93	114836.2	данные отсутствуют	данные отсутствуют
348	142620.32	114422.39	данные отсутствуют	данные отсутствуют
349	142612.39	114420.28	Закрепление отсутствует	0.1
350	142625.89	114471.93	Закрепление отсутствует	0.1
351	142655.64	114539.41	Закрепление отсутствует	0.1
352	142664.02	114554.75	Закрепление отсутствует	0.1
353	142684.74	114586.7	Закрепление отсутствует	0.1
354	142699.57	114603.01	Закрепление отсутствует	0.1
355	142709.2	114613.49	данные отсутствуют	данные отсутствуют
356	142654.58	114517.38	данные отсутствуют	данные отсутствуют
357	142598.84	114363.02	данные отсутствуют	данные отсутствуют
358	142608.26	114403.2	Закрепление отсутствует	0.1
Государственный регистратор				ФГИС ЕГРН
полное наименование должности			подпись	инициалы, фамилия

М.П.

Выписка из Единого государственного реестра недвижимости об объекте недвижимости  
Сведения о частях земельного участка

<b>Земельный участок</b>			
(вид объекта недвижимости)			
Лист № __ Раздела <b>4.2</b>	Всего листов раздела <b>4.2</b> : __	Всего разделов: __	Всего листов выписки: __
<b>20.09.2021 № 99/2021/418540495</b>			
Кадастровый номер:		<b>47:07:0000000:91237</b>	

Номер точки	Координаты, м		Описание закрепления на местности	Средняя квадратическая погрешность определения координат характерных точек границы части земельного участка, м
	X	Y		
1	2	3	4	5
359	142612.44	114400.6	данные отсутствуют	данные отсутствуют
360	142413.79	114020.51	данные отсутствуют	данные отсутствуют
361	142402.29	114040.88	данные отсутствуют	данные отсутствуют
362	142407.33	114046.25	Закрепление отсутствует	0.1
363	142431.52	114071.89	данные отсутствуют	данные отсутствуют
364	142429.31	114068.27	данные отсутствуют	данные отсутствуют
365	142435.35	114057.57	данные отсутствуют	данные отсутствуют
366	142435.93	114056.54	данные отсутствуют	данные отсутствуют
367	142440.19	114049.01	данные отсутствуют	данные отсутствуют
368	142423.36	114031.18	Закрепление отсутствует	0.1
369	142415.29	114022.58	Закрепление отсутствует	0.1
370	142170.41	113184.77	данные отсутствуют	данные отсутствуют
371	142183	113219.29	Закрепление отсутствует	0.1
372	142188.61	113236.69	данные отсутствуют	данные отсутствуют
373	142209	113248.6	данные отсутствуют	данные отсутствуют
374	142252.61	113382.58	данные отсутствуют	данные отсутствуют
375	142284.8	113482.71	данные отсутствуют	данные отсутствуют

Государственный регистратор		ФГИС ЕГРН
полное наименование должности	подпись	инициалы, фамилия

М.П.

Выписка из Единого государственного реестра недвижимости об объекте недвижимости  
Сведения о частях земельного участка

<b>Земельный участок</b>			
(вид объекта недвижимости)			
Лист № __ Раздела <b>4.2</b>	Всего листов раздела <b>4.2</b> : __	Всего разделов: __	Всего листов выписки: __
<b>20.09.2021 № 99/2021/418540495</b>			
Кадастровый номер:		<b>47:07:0000000:91237</b>	

Номер точки	Координаты, м		Описание закрепления на местности	Средняя квадратическая погрешность определения координат характерных точек границы части земельного участка, м
	X	Y		
1	2	3	4	5
376	142284.22	113477.57	Закрепление отсутствует	0.1
377	142280.68	113442.62	Закрепление отсутствует	0.1
378	142276.91	113417.85	Закрепление отсутствует	0.1
379	142262.85	113390.92	Закрепление отсутствует	0.1
380	142206.04	113215.17	Закрепление отсутствует	0.1
381	142201.65	113202.24	данные отсутствуют	данные отсутствуют
382	483959.68	2217316.33	данные отсутствуют	данные отсутствуют
383	483954.51	2217317.64	данные отсутствуют	данные отсутствуют
384	484410.74	2217135.98	данные отсутствуют	данные отсутствуют
385	484400.41	2217142.03	данные отсутствуют	данные отсутствуют
386	484408.06	2217139.07	данные отсутствуют	0.1
387	484417.63	2217151.81	данные отсутствуют	данные отсутствуют
388	484421.12	2217149.8	данные отсутствуют	данные отсутствуют
389	484609.83	2216258.76	данные отсутствуют	данные отсутствуют
390	484648.01	2216298.12	данные отсутствуют	0.1
391	484669.09	2216329.57	данные отсутствуют	0.1
392	484687.53	2216367.21	данные отсутствуют	данные отсутствуют
Государственный регистратор				ФГИС ЕГРН
полное наименование должности			подпись	инициалы, фамилия

М.П.

Выписка из Единого государственного реестра недвижимости об объекте недвижимости  
**Сведения о частях земельного участка**

<b>Земельный участок</b>			
(вид объекта недвижимости)			
Лист № __ Раздела <b>4.2</b>	Всего листов раздела <b>4.2</b> : __	Всего разделов: __	Всего листов выписки: __
<b>20.09.2021 № 99/2021/418540495</b>			
Кадастровый номер:		<b>47:07:0000000:91237</b>	

Номер точки	Координаты, м		Описание закрепления на местности	Средняя квадратическая погрешность определения координат характерных точек границы части земельного участка, м
	X	Y		
1	2	3	4	5
393	484676.64	2216335.89	данные отсутствуют	данные отсутствуют
394	484672.56	2216327.57	данные отсутствуют	0.1
395	484655.73	2216302.46	данные отсутствуют	данные отсутствуют
396	484518.72	2216118.58	данные отсутствуют	данные отсутствуют
397	484520.62	2216128.36	данные отсутствуют	0.1
398	484529.4	2216145.33	данные отсутствуют	данные отсутствуют
399	484494.5	2216016.16	данные отсутствуют	данные отсутствуют
400	484493.55	2216012.22	данные отсутствуют	данные отсутствуют
401	484467.88	2216022.84	данные отсутствуют	данные отсутствуют
402	484468.75	2216026.81	данные отсутствуют	данные отсутствуют

Государственный регистратор		ФГИС ЕГРН
полное наименование должности	подпись	инициалы, фамилия

М.П.

Выписка из Единого государственного реестра недвижимости об объекте недвижимости  
Сведения о частях земельного участка

<b>Земельный участок</b>				
<small>(вид объекта недвижимости)</small>				
Лист № __ Раздела <b>4.2</b>		Всего листов раздела <b>4.2</b> : __		Всего разделов: __
Всего листов выписки: __				
<b>20.09.2021 № 99/2021/418540495</b>				
Кадастровый номер:			<b>47:07:0000000:91237</b>	
Сведения о характерных точках границы части (частей) земельного участка				
Учетный номер части: 3				
Система координат: МСК-64				
Зона №				
Номер точки	Координаты, м		Описание закрепления на местности	Средняя квадратическая погрешность определения координат характерных точек границы части земельного участка, м
	X	Y		
1	2	3	4	5
12	483959.9	2217315.57	Закрепление отсутствует	0.1
170	484628.52	2216276.19	Закрепление отсутствует	0.1
174	484683.04	2216352.46	Закрепление отсутствует	0.1
229	142210.5	115668.65	данные отсутствуют	данные отсутствуют
230	142208.1	115672.12	Закрепление отсутствует	0.1
231	142207.93	115673.23	Закрепление отсутствует	0.1
232	142209.81	115672.52	данные отсутствуют	данные отсутствуют
233	142279.23	115637.51	данные отсутствуют	0.1
234	142323.32	115605.72	данные отсутствуют	данные отсутствуют
235	142234.55	115637.39	Закрепление отсутствует	0.1
235	142234.55	115637.39	Закрепление отсутствует	0.1
236	142193.41	115650.58	данные отсутствуют	данные отсутствуют
237	142189.54	115672.31	данные отсутствуют	данные отсутствуют
238	142211.38	115663.69	данные отсутствуют	данные отсутствуют
239	142211.43	115663.42	данные отсутствуют	0.1
240	142434.04	114042.5	данные отсутствуют	данные отсутствуют
Государственный регистратор			ФГИС ЕГРН	
полное наименование должности			подпись	
			инициалы, фамилия	

М.П.

Выписка из Единого государственного реестра недвижимости об объекте недвижимости  
Сведения о частях земельного участка

<b>Земельный участок</b>			
(вид объекта недвижимости)			
Лист № __ Раздела <b>4.2</b>	Всего листов раздела <b>4.2</b> : __	Всего разделов: __	Всего листов выписки: __
<b>20.09.2021 № 99/2021/418540495</b>			
Кадастровый номер:		<b>47:07:0000000:91237</b>	

Номер точки	Координаты, м		Описание закрепления на местности	Средняя квадратическая погрешность определения координат характерных точек границы части земельного участка, м
	X	Y		
1	2	3	4	5
241	142417.53	114057.06	данные отсутствуют	данные отсутствуют
242	142431.26	114071.62	данные отсутствуют	данные отсутствуют
243	142440.98	114063.03	данные отсутствуют	данные отсутствуют
244	142433.73	114056	Закрепление отсутствует	0.1
244	142433.73	114056	Закрепление отсутствует	0.1
245	142445.62	114058.94	данные отсутствуют	данные отсутствуют
246	142447.77	114057.04	данные отсутствуют	данные отсутствуют
247	142284.51	113679.76	данные отсутствуют	0.1
248	142282.92	113679.97	данные отсутствуют	данные отсутствуют
249	142284.98	113701.25	данные отсутствуют	данные отсутствуют
250	142307.89	113709.67	данные отсутствуют	данные отсутствуют
251	142305.76	113687.57	данные отсутствуют	данные отсутствуют
252	141994.35	112800.56	данные отсутствуют	0.1
253	141971.91	112763.19	данные отсутствуют	данные отсутствуют
254	141971.59	112763.99	Закрепление отсутствует	0.1
255	141971.26	112766.69	Закрепление отсутствует	0.1
256	141971.71	112769.44	Закрепление отсутствует	0.1
Государственный регистратор				ФГИС ЕГРН
полное наименование должности			подпись	инициалы, фамилия

М.П.

Выписка из Единого государственного реестра недвижимости об объекте недвижимости  
Сведения о частях земельного участка

<b>Земельный участок</b>			
(вид объекта недвижимости)			
Лист № __ Раздела <b>4.2</b>	Всего листов раздела <b>4.2</b> : __	Всего разделов: __	Всего листов выписки: __
<b>20.09.2021 № 99/2021/418540495</b>			
Кадастровый номер:		<b>47:07:0000000:91237</b>	

Номер точки	Координаты, м		Описание закрепления на местности	Средняя квадратическая погрешность определения координат характерных точек границы части земельного участка, м
	X	Y		
1	2	3	4	5
257	141976.65	112777.96	Закрепление отсутствует	0.1
258	141983.54	112790.55	Закрепление отсутствует	0.1
259	141978.44	112803.07	Закрепление отсутствует	0.1
260	141981.1	112813.96	Закрепление отсутствует	0.1
261	141993.69	112834.06	Закрепление отсутствует	0.1
262	141999.06	112838.88	Закрепление отсутствует	0.1
263	142005.94	112842.62	Закрепление отсутствует	0.1
264	142023.45	112863.52	Закрепление отсутствует	0.1
265	142054.87	112929.23	Закрепление отсутствует	0.1
266	142063.71	112944.27	Закрепление отсутствует	0.1
267	142092.29	112995.28	Закрепление отсутствует	0.1
268	142111.26	113029.72	Закрепление отсутствует	0.1
269	142118.1	113048.08	Закрепление отсутствует	0.1
270	142120.94	113049.12	Закрепление отсутствует	0.1
271	142171.59	113188.01	данные отсутствуют	данные отсутствуют
272	142199.74	113196.61	данные отсутствуют	данные отсутствуют
273	142195.91	113185.33	Закрепление отсутствует	0.1

Государственный регистратор		ФГИС ЕГРН
полное наименование должности	подпись	инициалы, фамилия

М.П.

Выписка из Единого государственного реестра недвижимости об объекте недвижимости  
Сведения о частях земельного участка

<b>Земельный участок</b>			
(вид объекта недвижимости)			
Лист № __ Раздела <b>4.2</b>	Всего листов раздела <b>4.2</b> : __	Всего разделов: __	Всего листов выписки: __
<b>20.09.2021 № 99/2021/418540495</b>			
Кадастровый номер:		<b>47:07:0000000:91237</b>	

Номер точки	Координаты, м		Описание закрепления на местности	Средняя квадратическая погрешность определения координат характерных точек границы части земельного участка, м
	X	Y		
1	2	3	4	5
274	142191.65	113173.24	данные отсутствуют	данные отсутствуют
275	142179.78	113169.62	данные отсутствуют	0.1
276	142131.04	113040.96	данные отсутствуют	0.1
277	142068.53	112921.93	данные отсутствуют	0.1
278	142573.37	114241.78	данные отсутствуют	0.1
279	142567.01	114234.94	данные отсутствуют	данные отсутствуют
280	142570.17	114244.75	данные отсутствуют	данные отсутствуют
281	142424.77	114048.12	данные отсутствуют	0.1
282	142411.27	114050.43	данные отсутствуют	данные отсутствуют
283	142433.59	114074.09	Закрепление отсутствует	0.1
284	142464.53	114106.25	данные отсутствуют	данные отсутствуют
285	142428.27	114060.37	данные отсутствуют	0.1
286	142426.61	114058.94	данные отсутствуют	0.1
287	141845.58	115783.81	данные отсутствуют	данные отсутствуют
288	141864.57	115775.99	данные отсутствуют	данные отсутствуют
289	141857.82	115777.28	Закрепление отсутствует	0.1
290	141847.96	115780.28	Закрепление отсутствует	0.1

Государственный регистратор		ФГИС ЕГРН
полное наименование должности	подпись	инициалы, фамилия

М.П.

Выписка из Единого государственного реестра недвижимости об объекте недвижимости  
Сведения о частях земельного участка

<b>Земельный участок</b>			
(вид объекта недвижимости)			
Лист № __ Раздела <b>4.2</b>	Всего листов раздела <b>4.2</b> : __	Всего разделов: __	Всего листов выписки: __
<b>20.09.2021 № 99/2021/418540495</b>			
Кадастровый номер:		<b>47:07:0000000:91237</b>	

Номер точки	Координаты, м		Описание закрепления на местности	Средняя квадратическая погрешность определения координат характерных точек границы части земельного участка, м
	X	Y		
1	2	3	4	5
291	141845.69	115782.68	Закрепление отсутствует	0.1
292	142862.58	114933.32	данные отсутствуют	данные отсутствуют
293	142858.12	114933.16	Закрепление отсутствует	0.1
294	142902.84	115104.42	Закрепление отсутствует	0.1
295	142907.11	115130.36	Закрепление отсутствует	0.1
296	142907.95	115137.8	Закрепление отсутствует	0.1
297	142908.41	115156.58	Закрепление отсутствует	0.1
298	142904.31	115172.9	Закрепление отсутствует	0.1
299	142899.61	115185.22	Закрепление отсутствует	0.1
300	142897.76	115188.29	Закрепление отсутствует	0.1
301	142887.39	115202.69	Закрепление отсутствует	0.1
302	142880.51	115210.8	Закрепление отсутствует	0.1
303	142884.3	115211.66	Закрепление отсутствует	0.1
304	142878.41	115224.55	Закрепление отсутствует	0.1
305	142871.68	115220.96	Закрепление отсутствует	0.1
306	142794.14	115306.17	Закрепление отсутствует	0.1
307	142801.43	115308.31	Закрепление отсутствует	0.1

Государственный регистратор		ФГИС ЕГРН
полное наименование должности	подпись	инициалы, фамилия

М.П.

Выписка из Единого государственного реестра недвижимости об объекте недвижимости  
Сведения о частях земельного участка

<b>Земельный участок</b>			
(вид объекта недвижимости)			
Лист № ___ Раздела <b>4.2</b>	Всего листов раздела <b>4.2</b> : ___	Всего разделов: ___	Всего листов выписки: ___
<b>20.09.2021 № 99/2021/418540495</b>			
Кадастровый номер:		<b>47:07:0000000:91237</b>	

Номер точки	Координаты, м		Описание закрепления на местности	Средняя квадратическая погрешность определения координат характерных точек границы части земельного участка, м
	X	Y		
1	2	3	4	5
308	142785.01	115325.92	Закрепление отсутствует	0.1
309	142780.47	115320.96	Закрепление отсутствует	0.1
310	142776.97	115324.11	Закрепление отсутствует	0.1
311	142756.78	115343.72	Закрепление отсутствует	0.1
312	142753.52	115346.98	Закрепление отсутствует	0.1
313	142720.04	115378.8	Закрепление отсутствует	0.1
314	142684.72	115410.54	Закрепление отсутствует	0.1
315	142661	115429.92	Закрепление отсутствует	0.1
316	142647.89	115439.74	Закрепление отсутствует	0.1
317	142636.68	115457.33	Закрепление отсутствует	0.1
318	142628.13	115454.14	Закрепление отсутствует	0.1
319	142592.9	115478.51	Закрепление отсутствует	0.1
320	142545.7	115507.11	Закрепление отсутствует	0.1
321	142492.75	115535.63	Закрепление отсутствует	0.1
322	142455.71	115552.83	Закрепление отсутствует	0.1
323	142446.28	115562.99	Закрепление отсутствует	0.1
324	142431.3	115562.52	Закрепление отсутствует	0.1
Государственный регистратор				ФГИС ЕГРН
полное наименование должности			подпись	инициалы, фамилия

М.П.

Выписка из Единого государственного реестра недвижимости об объекте недвижимости  
Сведения о частях земельного участка

<b>Земельный участок</b>			
(вид объекта недвижимости)			
Лист № __ Раздела <b>4.2</b>	Всего листов раздела <b>4.2</b> : __	Всего разделов: __	Всего листов выписки: __
<b>20.09.2021 № 99/2021/418540495</b>			
Кадастровый номер:		<b>47:07:0000000:91237</b>	

Номер точки	Координаты, м		Описание закрепления на местности	Средняя квадратическая погрешность определения координат характерных точек границы части земельного участка, м
	X	Y		
1	2	3	4	5
325	142419.1	115576.14	Закрепление отсутствует	0.1
326	142412.11	115571.47	Закрепление отсутствует	0.1
327	142334.63	115601.69	Закрепление отсутствует	0.1
328	142191.55	115651.18	Закрепление отсутствует	0.1
329	142151.61	115666.15	Закрепление отсутствует	0.1
330	142129.73	115676.83	Закрепление отсутствует	0.1
331	142133.78	115689.21	Закрепление отсутствует	0.1
332	142112.87	115688.04	Закрепление отсутствует	0.1
333	142114.25	115683.03	Закрепление отсутствует	0.1
334	142084.62	115694.9	данные отсутствуют	данные отсутствуют
335	142138.75	115690.27	данные отсутствуют	данные отсутствуют
336	142275.95	115638.17	данные отсутствуют	данные отсутствуют
337	142401.73	115590.96	данные отсутствуют	данные отсутствуют
338	142533.44	115522.88	данные отсутствуют	данные отсутствуют
339	142666.87	115444.75	данные отсутствуют	данные отсутствуют
340	142821.56	115293.68	данные отсутствуют	данные отсутствуют
341	142924.26	115169.26	данные отсутствуют	данные отсутствуют
Государственный регистратор				ФГИС ЕГРН
полное наименование должности			подпись	инициалы, фамилия

М.П.

Выписка из Единого государственного реестра недвижимости об объекте недвижимости  
Сведения о частях земельного участка

<b>Земельный участок</b>			
(вид объекта недвижимости)			
Лист № __ Раздела <b>4.2</b>	Всего листов раздела <b>4.2</b> : __	Всего разделов: __	Всего листов выписки: __
<b>20.09.2021 № 99/2021/418540495</b>			
Кадастровый номер:		<b>47:07:0000000:91237</b>	

Номер точки	Координаты, м		Описание закрепления на местности	Средняя квадратическая погрешность определения координат характерных точек границы части земельного участка, м
	X	Y		
1	2	3	4	5
342	142887.94	115029.36	данные отсутствуют	данные отсутствуют
343	142829.07	114822.5	данные отсутствуют	данные отсутствуют
344	142829.57	114824.42	Закрепление отсутствует	0.1
345	142851.7	114908.57	Закрепление отсутствует	0.1
346	142855.98	114908.34	данные отсутствуют	данные отсутствуют
347	142836.93	114836.2	данные отсутствуют	данные отсутствуют
348	142620.32	114422.39	данные отсутствуют	данные отсутствуют
349	142612.39	114420.28	Закрепление отсутствует	0.1
350	142625.89	114471.93	Закрепление отсутствует	0.1
351	142655.64	114539.41	Закрепление отсутствует	0.1
352	142664.02	114554.75	Закрепление отсутствует	0.1
353	142684.74	114586.7	Закрепление отсутствует	0.1
354	142699.57	114603.01	Закрепление отсутствует	0.1
355	142709.2	114613.49	данные отсутствуют	данные отсутствуют
356	142654.58	114517.38	данные отсутствуют	данные отсутствуют
357	142598.84	114363.02	данные отсутствуют	данные отсутствуют
358	142608.26	114403.2	Закрепление отсутствует	0.1
Государственный регистратор				ФГИС ЕГРН
полное наименование должности			подпись	инициалы, фамилия

М.П.

Выписка из Единого государственного реестра недвижимости об объекте недвижимости  
Сведения о частях земельного участка

<b>Земельный участок</b>			
(вид объекта недвижимости)			
Лист № __ Раздела <b>4.2</b>	Всего листов раздела <b>4.2</b> : __	Всего разделов: __	Всего листов выписки: __
<b>20.09.2021 № 99/2021/418540495</b>			
Кадастровый номер:		<b>47:07:0000000:91237</b>	

Номер точки	Координаты, м		Описание закрепления на местности	Средняя квадратическая погрешность определения координат характерных точек границы части земельного участка, м
	X	Y		
1	2	3	4	5
359	142612.44	114400.6	данные отсутствуют	данные отсутствуют
360	142413.79	114020.51	данные отсутствуют	данные отсутствуют
361	142402.29	114040.88	данные отсутствуют	данные отсутствуют
362	142407.33	114046.25	Закрепление отсутствует	0.1
363	142431.52	114071.89	данные отсутствуют	данные отсутствуют
364	142429.31	114068.27	данные отсутствуют	данные отсутствуют
365	142435.35	114057.57	данные отсутствуют	данные отсутствуют
366	142435.93	114056.54	данные отсутствуют	данные отсутствуют
367	142440.19	114049.01	данные отсутствуют	данные отсутствуют
368	142423.36	114031.18	Закрепление отсутствует	0.1
369	142415.29	114022.58	Закрепление отсутствует	0.1
370	142170.41	113184.77	данные отсутствуют	данные отсутствуют
371	142183	113219.29	Закрепление отсутствует	0.1
372	142188.61	113236.69	данные отсутствуют	данные отсутствуют
373	142209	113248.6	данные отсутствуют	данные отсутствуют
374	142252.61	113382.58	данные отсутствуют	данные отсутствуют
375	142284.8	113482.71	данные отсутствуют	данные отсутствуют

Государственный регистратор		ФГИС ЕГРН
полное наименование должности	подпись	инициалы, фамилия

М.П.

Выписка из Единого государственного реестра недвижимости об объекте недвижимости  
Сведения о частях земельного участка

<b>Земельный участок</b>			
(вид объекта недвижимости)			
Лист № __ Раздела <b>4.2</b>	Всего листов раздела <b>4.2</b> : __	Всего разделов: __	Всего листов выписки: __
<b>20.09.2021 № 99/2021/418540495</b>			
Кадастровый номер:		<b>47:07:0000000:91237</b>	

Номер точки	Координаты, м		Описание закрепления на местности	Средняя квадратическая погрешность определения координат характерных точек границы части земельного участка, м
	X	Y		
1	2	3	4	5
376	142284.22	113477.57	Закрепление отсутствует	0.1
377	142280.68	113442.62	Закрепление отсутствует	0.1
378	142276.91	113417.85	Закрепление отсутствует	0.1
379	142262.85	113390.92	Закрепление отсутствует	0.1
380	142206.04	113215.17	Закрепление отсутствует	0.1
381	142201.65	113202.24	данные отсутствуют	данные отсутствуют
382	483959.68	2217316.33	данные отсутствуют	данные отсутствуют
383	483954.51	2217317.64	данные отсутствуют	данные отсутствуют
384	484410.74	2217135.98	данные отсутствуют	данные отсутствуют
385	484400.41	2217142.03	данные отсутствуют	данные отсутствуют
386	484408.06	2217139.07	данные отсутствуют	0.1
387	484417.63	2217151.81	данные отсутствуют	данные отсутствуют
388	484421.12	2217149.8	данные отсутствуют	данные отсутствуют
389	484609.83	2216258.76	данные отсутствуют	данные отсутствуют
390	484648.01	2216298.12	данные отсутствуют	0.1
391	484669.09	2216329.57	данные отсутствуют	0.1
392	484687.53	2216367.21	данные отсутствуют	данные отсутствуют

Государственный регистратор		ФГИС ЕГРН
полное наименование должности	подпись	инициалы, фамилия

М.П.

Выписка из Единого государственного реестра недвижимости об объекте недвижимости  
**Сведения о частях земельного участка**

<b>Земельный участок</b>			
(вид объекта недвижимости)			
Лист № ___ Раздела <b>4.2</b>	Всего листов раздела <b>4.2</b> : ___	Всего разделов: ___	Всего листов выписки: ___
<b>20.09.2021 № 99/2021/418540495</b>			
Кадастровый номер:		<b>47:07:0000000:91237</b>	

Номер точки	Координаты, м		Описание закрепления на местности	Средняя квадратическая погрешность определения координат характерных точек границы части земельного участка, м
	X	Y		
1	2	3	4	5
393	484676.64	2216335.89	данные отсутствуют	данные отсутствуют
394	484672.56	2216327.57	данные отсутствуют	0.1
395	484655.73	2216302.46	данные отсутствуют	данные отсутствуют
396	484518.72	2216118.58	данные отсутствуют	данные отсутствуют
397	484520.62	2216128.36	данные отсутствуют	0.1
398	484529.4	2216145.33	данные отсутствуют	данные отсутствуют
399	484494.5	2216016.16	данные отсутствуют	данные отсутствуют
400	484493.55	2216012.22	данные отсутствуют	данные отсутствуют
401	484467.88	2216022.84	данные отсутствуют	данные отсутствуют
402	484468.75	2216026.81	данные отсутствуют	данные отсутствуют

Государственный регистратор		ФГИС ЕГРН
полное наименование должности	подпись	инициалы, фамилия

М.П.

Выписка из Единого государственного реестра недвижимости об объекте недвижимости  
Сведения о частях земельного участка

<b>Земельный участок</b>				
(вид объекта недвижимости)				
Лист № __ Раздела <b>4.2</b>		Всего листов раздела <b>4.2</b> : __		Всего разделов: __
Всего листов выписки: __				
<b>20.09.2021 № 99/2021/418540495</b>				
Кадастровый номер:			<b>47:07:0000000:91237</b>	
Сведения о характерных точках границы части (частей) земельного участка				
Учетный номер части: 4				
Система координат: МСК-64				
Зона №				
Номер точки	Координаты, м		Описание закрепления на местности	Средняя квадратическая погрешность определения координат характерных точек границы части земельного участка, м
	X	Y		
1	2	3	4	5
12	483959.9	2217315.57	Закрепление отсутствует	0.1
170	484628.52	2216276.19	Закрепление отсутствует	0.1
174	484683.04	2216352.46	Закрепление отсутствует	0.1
229	142210.5	115668.65	данные отсутствуют	данные отсутствуют
230	142208.1	115672.12	Закрепление отсутствует	0.1
231	142207.93	115673.23	Закрепление отсутствует	0.1
232	142209.81	115672.52	данные отсутствуют	данные отсутствуют
233	142279.23	115637.51	данные отсутствуют	0.1
234	142323.32	115605.72	данные отсутствуют	данные отсутствуют
235	142234.55	115637.39	Закрепление отсутствует	0.1
235	142234.55	115637.39	Закрепление отсутствует	0.1
236	142193.41	115650.58	данные отсутствуют	данные отсутствуют
237	142189.54	115672.31	данные отсутствуют	данные отсутствуют
238	142211.38	115663.69	данные отсутствуют	данные отсутствуют
239	142211.43	115663.42	данные отсутствуют	0.1
240	142434.04	114042.5	данные отсутствуют	данные отсутствуют
Государственный регистратор			ФГИС ЕГРН	
полное наименование должности			подпись	
			инициалы, фамилия	

М.П.

Выписка из Единого государственного реестра недвижимости об объекте недвижимости  
Сведения о частях земельного участка

<b>Земельный участок</b>			
(вид объекта недвижимости)			
Лист № __ Раздела <b>4.2</b>	Всего листов раздела <b>4.2</b> : __	Всего разделов: __	Всего листов выписки: __
<b>20.09.2021 № 99/2021/418540495</b>			
Кадастровый номер:		<b>47:07:0000000:91237</b>	

Номер точки	Координаты, м		Описание закрепления на местности	Средняя квадратическая погрешность определения координат характерных точек границы части земельного участка, м
	X	Y		
1	2	3	4	5
241	142417.53	114057.06	данные отсутствуют	данные отсутствуют
242	142431.26	114071.62	данные отсутствуют	данные отсутствуют
243	142440.98	114063.03	данные отсутствуют	данные отсутствуют
244	142433.73	114056	Закрепление отсутствует	0.1
244	142433.73	114056	Закрепление отсутствует	0.1
245	142445.62	114058.94	данные отсутствуют	данные отсутствуют
246	142447.77	114057.04	данные отсутствуют	данные отсутствуют
247	142284.51	113679.76	данные отсутствуют	0.1
248	142282.92	113679.97	данные отсутствуют	данные отсутствуют
249	142284.98	113701.25	данные отсутствуют	данные отсутствуют
250	142307.89	113709.67	данные отсутствуют	данные отсутствуют
251	142305.76	113687.57	данные отсутствуют	данные отсутствуют
252	141994.35	112800.56	данные отсутствуют	0.1
253	141971.91	112763.19	данные отсутствуют	данные отсутствуют
254	141971.59	112763.99	Закрепление отсутствует	0.1
255	141971.26	112766.69	Закрепление отсутствует	0.1
256	141971.71	112769.44	Закрепление отсутствует	0.1

Государственный регистратор		ФГИС ЕГРН
полное наименование должности	подпись	инициалы, фамилия

М.П.

Выписка из Единого государственного реестра недвижимости об объекте недвижимости  
Сведения о частях земельного участка

<b>Земельный участок</b>			
(вид объекта недвижимости)			
Лист № __ Раздела <b>4.2</b>	Всего листов раздела <b>4.2</b> : __	Всего разделов: __	Всего листов выписки: __
<b>20.09.2021 № 99/2021/418540495</b>			
Кадастровый номер:		<b>47:07:0000000:91237</b>	

Номер точки	Координаты, м		Описание закрепления на местности	Средняя квадратическая погрешность определения координат характерных точек границы части земельного участка, м
	X	Y		
1	2	3	4	5
257	141976.65	112777.96	Закрепление отсутствует	0.1
258	141983.54	112790.55	Закрепление отсутствует	0.1
259	141978.44	112803.07	Закрепление отсутствует	0.1
260	141981.1	112813.96	Закрепление отсутствует	0.1
261	141993.69	112834.06	Закрепление отсутствует	0.1
262	141999.06	112838.88	Закрепление отсутствует	0.1
263	142005.94	112842.62	Закрепление отсутствует	0.1
264	142023.45	112863.52	Закрепление отсутствует	0.1
265	142054.87	112929.23	Закрепление отсутствует	0.1
266	142063.71	112944.27	Закрепление отсутствует	0.1
267	142092.29	112995.28	Закрепление отсутствует	0.1
268	142111.26	113029.72	Закрепление отсутствует	0.1
269	142118.1	113048.08	Закрепление отсутствует	0.1
270	142120.94	113049.12	Закрепление отсутствует	0.1
271	142171.59	113188.01	данные отсутствуют	данные отсутствуют
272	142199.74	113196.61	данные отсутствуют	данные отсутствуют
273	142195.91	113185.33	Закрепление отсутствует	0.1
Государственный регистратор				ФГИС ЕГРН
полное наименование должности			подпись	инициалы, фамилия

М.П.

Выписка из Единого государственного реестра недвижимости об объекте недвижимости  
Сведения о частях земельного участка

<b>Земельный участок</b>			
(вид объекта недвижимости)			
Лист № __ Раздела <b>4.2</b>	Всего листов раздела <b>4.2</b> : __	Всего разделов: __	Всего листов выписки: __
<b>20.09.2021 № 99/2021/418540495</b>			
Кадастровый номер:		<b>47:07:0000000:91237</b>	

Номер точки	Координаты, м		Описание закрепления на местности	Средняя квадратическая погрешность определения координат характерных точек границы части земельного участка, м
	X	Y		
1	2	3	4	5
274	142191.65	113173.24	данные отсутствуют	данные отсутствуют
275	142179.78	113169.62	данные отсутствуют	0.1
276	142131.04	113040.96	данные отсутствуют	0.1
277	142068.53	112921.93	данные отсутствуют	0.1
278	142573.37	114241.78	данные отсутствуют	0.1
279	142567.01	114234.94	данные отсутствуют	данные отсутствуют
280	142570.17	114244.75	данные отсутствуют	данные отсутствуют
281	142424.77	114048.12	данные отсутствуют	0.1
282	142411.27	114050.43	данные отсутствуют	данные отсутствуют
283	142433.59	114074.09	Закрепление отсутствует	0.1
284	142464.53	114106.25	данные отсутствуют	данные отсутствуют
285	142428.27	114060.37	данные отсутствуют	0.1
286	142426.61	114058.94	данные отсутствуют	0.1
287	141845.58	115783.81	данные отсутствуют	данные отсутствуют
288	141864.57	115775.99	данные отсутствуют	данные отсутствуют
289	141857.82	115777.28	Закрепление отсутствует	0.1
290	141847.96	115780.28	Закрепление отсутствует	0.1

Государственный регистратор		ФГИС ЕГРН
полное наименование должности	подпись	инициалы, фамилия

М.П.

Выписка из Единого государственного реестра недвижимости об объекте недвижимости  
**Сведения о частях земельного участка**

<b>Земельный участок</b>			
(вид объекта недвижимости)			
Лист № __ Раздела <b>4.2</b>	Всего листов раздела <b>4.2</b> : __	Всего разделов: __	Всего листов выписки: __
<b>20.09.2021 № 99/2021/418540495</b>			
Кадастровый номер:		<b>47:07:0000000:91237</b>	

Номер точки	Координаты, м		Описание закрепления на местности	Средняя квадратическая погрешность определения координат характерных точек границы части земельного участка, м
	X	Y		
1	2	3	4	5
291	141845.69	115782.68	Закрепление отсутствует	0.1
292	142862.58	114933.32	данные отсутствуют	данные отсутствуют
293	142858.12	114933.16	Закрепление отсутствует	0.1
294	142902.84	115104.42	Закрепление отсутствует	0.1
295	142907.11	115130.36	Закрепление отсутствует	0.1
296	142907.95	115137.8	Закрепление отсутствует	0.1
297	142908.41	115156.58	Закрепление отсутствует	0.1
298	142904.31	115172.9	Закрепление отсутствует	0.1
299	142899.61	115185.22	Закрепление отсутствует	0.1
300	142897.76	115188.29	Закрепление отсутствует	0.1
301	142887.39	115202.69	Закрепление отсутствует	0.1
302	142880.51	115210.8	Закрепление отсутствует	0.1
303	142884.3	115211.66	Закрепление отсутствует	0.1
304	142878.41	115224.55	Закрепление отсутствует	0.1
305	142871.68	115220.96	Закрепление отсутствует	0.1
306	142794.14	115306.17	Закрепление отсутствует	0.1
307	142801.43	115308.31	Закрепление отсутствует	0.1

Государственный регистратор		ФГИС ЕГРН
полное наименование должности	подпись	инициалы, фамилия

М.П.

Выписка из Единого государственного реестра недвижимости об объекте недвижимости  
Сведения о частях земельного участка

<b>Земельный участок</b>			
(вид объекта недвижимости)			
Лист № __ Раздела <b>4.2</b>	Всего листов раздела <b>4.2</b> : __	Всего разделов: __	Всего листов выписки: __
<b>20.09.2021 № 99/2021/418540495</b>			
Кадастровый номер:		<b>47:07:0000000:91237</b>	

Номер точки	Координаты, м		Описание закрепления на местности	Средняя квадратическая погрешность определения координат характерных точек границы части земельного участка, м
	X	Y		
1	2	3	4	5
308	142785.01	115325.92	Закрепление отсутствует	0.1
309	142780.47	115320.96	Закрепление отсутствует	0.1
310	142776.97	115324.11	Закрепление отсутствует	0.1
311	142756.78	115343.72	Закрепление отсутствует	0.1
312	142753.52	115346.98	Закрепление отсутствует	0.1
313	142720.04	115378.8	Закрепление отсутствует	0.1
314	142684.72	115410.54	Закрепление отсутствует	0.1
315	142661	115429.92	Закрепление отсутствует	0.1
316	142647.89	115439.74	Закрепление отсутствует	0.1
317	142636.68	115457.33	Закрепление отсутствует	0.1
318	142628.13	115454.14	Закрепление отсутствует	0.1
319	142592.9	115478.51	Закрепление отсутствует	0.1
320	142545.7	115507.11	Закрепление отсутствует	0.1
321	142492.75	115535.63	Закрепление отсутствует	0.1
322	142455.71	115552.83	Закрепление отсутствует	0.1
323	142446.28	115562.99	Закрепление отсутствует	0.1
324	142431.3	115562.52	Закрепление отсутствует	0.1
Государственный регистратор				ФГИС ЕГРН
полное наименование должности			подпись	инициалы, фамилия

М.П.

Выписка из Единого государственного реестра недвижимости об объекте недвижимости  
Сведения о частях земельного участка

<b>Земельный участок</b>			
(вид объекта недвижимости)			
Лист № __ Раздела <b>4.2</b>	Всего листов раздела <b>4.2</b> : __	Всего разделов: __	Всего листов выписки: __
<b>20.09.2021 № 99/2021/418540495</b>			
Кадастровый номер:		<b>47:07:0000000:91237</b>	

Номер точки	Координаты, м		Описание закрепления на местности	Средняя квадратическая погрешность определения координат характерных точек границы части земельного участка, м
	X	Y		
1	2	3	4	5
325	142419.1	115576.14	Закрепление отсутствует	0.1
326	142412.11	115571.47	Закрепление отсутствует	0.1
327	142334.63	115601.69	Закрепление отсутствует	0.1
328	142191.55	115651.18	Закрепление отсутствует	0.1
329	142151.61	115666.15	Закрепление отсутствует	0.1
330	142129.73	115676.83	Закрепление отсутствует	0.1
331	142133.78	115689.21	Закрепление отсутствует	0.1
332	142112.87	115688.04	Закрепление отсутствует	0.1
333	142114.25	115683.03	Закрепление отсутствует	0.1
334	142084.62	115694.9	данные отсутствуют	данные отсутствуют
335	142138.75	115690.27	данные отсутствуют	данные отсутствуют
336	142275.95	115638.17	данные отсутствуют	данные отсутствуют
337	142401.73	115590.96	данные отсутствуют	данные отсутствуют
338	142533.44	115522.88	данные отсутствуют	данные отсутствуют
339	142666.87	115444.75	данные отсутствуют	данные отсутствуют
340	142821.56	115293.68	данные отсутствуют	данные отсутствуют
341	142924.26	115169.26	данные отсутствуют	данные отсутствуют
Государственный регистратор				ФГИС ЕГРН
полное наименование должности			подпись	инициалы, фамилия

М.П.

Выписка из Единого государственного реестра недвижимости об объекте недвижимости  
Сведения о частях земельного участка

<b>Земельный участок</b>			
(вид объекта недвижимости)			
Лист № __ Раздела <b>4.2</b>	Всего листов раздела <b>4.2</b> : __	Всего разделов: __	Всего листов выписки: __
<b>20.09.2021 № 99/2021/418540495</b>			
Кадастровый номер:		<b>47:07:0000000:91237</b>	

Номер точки	Координаты, м		Описание закрепления на местности	Средняя квадратическая погрешность определения координат характерных точек границы части земельного участка, м
	X	Y		
1	2	3	4	5
342	142887.94	115029.36	данные отсутствуют	данные отсутствуют
343	142829.07	114822.5	данные отсутствуют	данные отсутствуют
344	142829.57	114824.42	Закрепление отсутствует	0.1
345	142851.7	114908.57	Закрепление отсутствует	0.1
346	142855.98	114908.34	данные отсутствуют	данные отсутствуют
347	142836.93	114836.2	данные отсутствуют	данные отсутствуют
348	142620.32	114422.39	данные отсутствуют	данные отсутствуют
349	142612.39	114420.28	Закрепление отсутствует	0.1
350	142625.89	114471.93	Закрепление отсутствует	0.1
351	142655.64	114539.41	Закрепление отсутствует	0.1
352	142664.02	114554.75	Закрепление отсутствует	0.1
353	142684.74	114586.7	Закрепление отсутствует	0.1
354	142699.57	114603.01	Закрепление отсутствует	0.1
355	142709.2	114613.49	данные отсутствуют	данные отсутствуют
356	142654.58	114517.38	данные отсутствуют	данные отсутствуют
357	142598.84	114363.02	данные отсутствуют	данные отсутствуют
358	142608.26	114403.2	Закрепление отсутствует	0.1
Государственный регистратор				ФГИС ЕГРН
полное наименование должности			подпись	инициалы, фамилия

М.П.

Выписка из Единого государственного реестра недвижимости об объекте недвижимости  
Сведения о частях земельного участка

<b>Земельный участок</b>			
(вид объекта недвижимости)			
Лист № __ Раздела <b>4.2</b>	Всего листов раздела <b>4.2</b> : __	Всего разделов: __	Всего листов выписки: __
<b>20.09.2021 № 99/2021/418540495</b>			
Кадастровый номер:		<b>47:07:0000000:91237</b>	

Номер точки	Координаты, м		Описание закрепления на местности	Средняя квадратическая погрешность определения координат характерных точек границы части земельного участка, м
	X	Y		
1	2	3	4	5
359	142612.44	114400.6	данные отсутствуют	данные отсутствуют
360	142413.79	114020.51	данные отсутствуют	данные отсутствуют
361	142402.29	114040.88	данные отсутствуют	данные отсутствуют
362	142407.33	114046.25	Закрепление отсутствует	0.1
363	142431.52	114071.89	данные отсутствуют	данные отсутствуют
364	142429.31	114068.27	данные отсутствуют	данные отсутствуют
365	142435.35	114057.57	данные отсутствуют	данные отсутствуют
366	142435.93	114056.54	данные отсутствуют	данные отсутствуют
367	142440.19	114049.01	данные отсутствуют	данные отсутствуют
368	142423.36	114031.18	Закрепление отсутствует	0.1
369	142415.29	114022.58	Закрепление отсутствует	0.1
370	142170.41	113184.77	данные отсутствуют	данные отсутствуют
371	142183	113219.29	Закрепление отсутствует	0.1
372	142188.61	113236.69	данные отсутствуют	данные отсутствуют
373	142209	113248.6	данные отсутствуют	данные отсутствуют
374	142252.61	113382.58	данные отсутствуют	данные отсутствуют
375	142284.8	113482.71	данные отсутствуют	данные отсутствуют
Государственный регистратор				ФГИС ЕГРН
полное наименование должности			подпись	инициалы, фамилия

М.П.

Выписка из Единого государственного реестра недвижимости об объекте недвижимости  
Сведения о частях земельного участка

<b>Земельный участок</b>			
(вид объекта недвижимости)			
Лист № __ Раздела <b>4.2</b>	Всего листов раздела <b>4.2</b> : __	Всего разделов: __	Всего листов выписки: __
<b>20.09.2021 № 99/2021/418540495</b>			
Кадастровый номер:		<b>47:07:0000000:91237</b>	

Номер точки	Координаты, м		Описание закрепления на местности	Средняя квадратическая погрешность определения координат характерных точек границы части земельного участка, м
	X	Y		
1	2	3	4	5
376	142284.22	113477.57	Закрепление отсутствует	0.1
377	142280.68	113442.62	Закрепление отсутствует	0.1
378	142276.91	113417.85	Закрепление отсутствует	0.1
379	142262.85	113390.92	Закрепление отсутствует	0.1
380	142206.04	113215.17	Закрепление отсутствует	0.1
381	142201.65	113202.24	данные отсутствуют	данные отсутствуют
382	483959.68	2217316.33	данные отсутствуют	данные отсутствуют
383	483954.51	2217317.64	данные отсутствуют	данные отсутствуют
384	484410.74	2217135.98	данные отсутствуют	данные отсутствуют
385	484400.41	2217142.03	данные отсутствуют	данные отсутствуют
386	484408.06	2217139.07	данные отсутствуют	0.1
387	484417.63	2217151.81	данные отсутствуют	данные отсутствуют
388	484421.12	2217149.8	данные отсутствуют	данные отсутствуют
389	484609.83	2216258.76	данные отсутствуют	данные отсутствуют
390	484648.01	2216298.12	данные отсутствуют	0.1
391	484669.09	2216329.57	данные отсутствуют	0.1
392	484687.53	2216367.21	данные отсутствуют	данные отсутствуют

Государственный регистратор		ФГИС ЕГРН
полное наименование должности	подпись	инициалы, фамилия

М.П.

Выписка из Единого государственного реестра недвижимости об объекте недвижимости  
**Сведения о частях земельного участка**

<b>Земельный участок</b>			
(вид объекта недвижимости)			
Лист № __ Раздела <b>4.2</b>	Всего листов раздела <b>4.2</b> : __	Всего разделов: __	Всего листов выписки: __
<b>20.09.2021 № 99/2021/418540495</b>			
Кадастровый номер:		<b>47:07:0000000:91237</b>	

Номер точки	Координаты, м		Описание закрепления на местности	Средняя квадратическая погрешность определения координат характерных точек границы части земельного участка, м
	X	Y		
1	2	3	4	5
393	484676.64	2216335.89	данные отсутствуют	данные отсутствуют
394	484672.56	2216327.57	данные отсутствуют	0.1
395	484655.73	2216302.46	данные отсутствуют	данные отсутствуют
396	484518.72	2216118.58	данные отсутствуют	данные отсутствуют
397	484520.62	2216128.36	данные отсутствуют	0.1
398	484529.4	2216145.33	данные отсутствуют	данные отсутствуют
399	484494.5	2216016.16	данные отсутствуют	данные отсутствуют
400	484493.55	2216012.22	данные отсутствуют	данные отсутствуют
401	484467.88	2216022.84	данные отсутствуют	данные отсутствуют
402	484468.75	2216026.81	данные отсутствуют	данные отсутствуют

Государственный регистратор		ФГИС ЕГРН
полное наименование должности	подпись	инициалы, фамилия

М.П.

Выписка из Единого государственного реестра недвижимости об объекте недвижимости  
Сведения о частях земельного участка

<b>Земельный участок</b>				
<small>(вид объекта недвижимости)</small>				
Лист № __ Раздела <b>4.2</b>		Всего листов раздела <b>4.2</b> : __		Всего разделов: __
Всего листов выписки: __				
<b>20.09.2021 № 99/2021/418540495</b>				
Кадастровый номер:			<b>47:07:0000000:91237</b>	
Сведения о характерных точках границы части (частей) земельного участка				
Учетный номер части: 5				
Система координат: МСК 47 зона 2				
Зона №				
Номер точки	Координаты, м		Описание закрепления на местности	Средняя квадратическая погрешность определения координат характерных точек границы части земельного участка, м
	X	Y		
1	2	3	4	5
12	483959.9	2217315.57	Закрепление отсутствует	0.1
170	484628.52	2216276.19	Закрепление отсутствует	0.1
174	484683.04	2216352.46	Закрепление отсутствует	0.1
229	142210.5	115668.65	данные отсутствуют	данные отсутствуют
230	142208.1	115672.12	Закрепление отсутствует	0.1
231	142207.93	115673.23	Закрепление отсутствует	0.1
232	142209.81	115672.52	данные отсутствуют	данные отсутствуют
233	142279.23	115637.51	данные отсутствуют	0.1
234	142323.32	115605.72	данные отсутствуют	данные отсутствуют
235	142234.55	115637.39	Закрепление отсутствует	0.1
235	142234.55	115637.39	Закрепление отсутствует	0.1
236	142193.41	115650.58	данные отсутствуют	данные отсутствуют
237	142189.54	115672.31	данные отсутствуют	данные отсутствуют
238	142211.38	115663.69	данные отсутствуют	данные отсутствуют
239	142211.43	115663.42	данные отсутствуют	0.1
240	142434.04	114042.5	данные отсутствуют	данные отсутствуют
Государственный регистратор			ФГИС ЕГРН	
полное наименование должности			подпись	
			инициалы, фамилия	

М.П.

Выписка из Единого государственного реестра недвижимости об объекте недвижимости  
Сведения о частях земельного участка

<b>Земельный участок</b>			
(вид объекта недвижимости)			
Лист № __ Раздела <b>4.2</b>	Всего листов раздела <b>4.2</b> : __	Всего разделов: __	Всего листов выписки: __
<b>20.09.2021 № 99/2021/418540495</b>			
Кадастровый номер:		<b>47:07:0000000:91237</b>	

Номер точки	Координаты, м		Описание закрепления на местности	Средняя квадратическая погрешность определения координат характерных точек границы части земельного участка, м
	X	Y		
1	2	3	4	5
241	142417.53	114057.06	данные отсутствуют	данные отсутствуют
242	142431.26	114071.62	данные отсутствуют	данные отсутствуют
243	142440.98	114063.03	данные отсутствуют	данные отсутствуют
244	142433.73	114056	Закрепление отсутствует	0.1
244	142433.73	114056	Закрепление отсутствует	0.1
245	142445.62	114058.94	данные отсутствуют	данные отсутствуют
246	142447.77	114057.04	данные отсутствуют	данные отсутствуют
247	142284.51	113679.76	данные отсутствуют	0.1
248	142282.92	113679.97	данные отсутствуют	данные отсутствуют
249	142284.98	113701.25	данные отсутствуют	данные отсутствуют
250	142307.89	113709.67	данные отсутствуют	данные отсутствуют
251	142305.76	113687.57	данные отсутствуют	данные отсутствуют
252	141994.35	112800.56	данные отсутствуют	0.1
253	141971.91	112763.19	данные отсутствуют	данные отсутствуют
254	141971.59	112763.99	Закрепление отсутствует	0.1
255	141971.26	112766.69	Закрепление отсутствует	0.1
256	141971.71	112769.44	Закрепление отсутствует	0.1

Государственный регистратор		ФГИС ЕГРН
полное наименование должности	подпись	инициалы, фамилия

М.П.

Выписка из Единого государственного реестра недвижимости об объекте недвижимости  
**Сведения о частях земельного участка**

<b>Земельный участок</b>			
(вид объекта недвижимости)			
Лист № __ Раздела <b>4.2</b>	Всего листов раздела <b>4.2</b> : __	Всего разделов: __	Всего листов выписки: __
<b>20.09.2021 № 99/2021/418540495</b>			
Кадастровый номер:		<b>47:07:0000000:91237</b>	

Номер точки	Координаты, м		Описание закрепления на местности	Средняя квадратическая погрешность определения координат характерных точек границы части земельного участка, м
	X	Y		
1	2	3	4	5
257	141976.65	112777.96	Закрепление отсутствует	0.1
258	141983.54	112790.55	Закрепление отсутствует	0.1
259	141978.44	112803.07	Закрепление отсутствует	0.1
260	141981.1	112813.96	Закрепление отсутствует	0.1
261	141993.69	112834.06	Закрепление отсутствует	0.1
262	141999.06	112838.88	Закрепление отсутствует	0.1
263	142005.94	112842.62	Закрепление отсутствует	0.1
264	142023.45	112863.52	Закрепление отсутствует	0.1
265	142054.87	112929.23	Закрепление отсутствует	0.1
266	142063.71	112944.27	Закрепление отсутствует	0.1
267	142092.29	112995.28	Закрепление отсутствует	0.1
268	142111.26	113029.72	Закрепление отсутствует	0.1
269	142118.1	113048.08	Закрепление отсутствует	0.1
270	142120.94	113049.12	Закрепление отсутствует	0.1
271	142171.59	113188.01	данные отсутствуют	данные отсутствуют
272	142199.74	113196.61	данные отсутствуют	данные отсутствуют
273	142195.91	113185.33	Закрепление отсутствует	0.1

Государственный регистратор		ФГИС ЕГРН
полное наименование должности	подпись	инициалы, фамилия

М.П.

Выписка из Единого государственного реестра недвижимости об объекте недвижимости  
Сведения о частях земельного участка

<b>Земельный участок</b>			
(вид объекта недвижимости)			
Лист № ____ Раздела <b>4.2</b>	Всего листов раздела <b>4.2</b> : ____	Всего разделов: ____	Всего листов выписки: ____
<b>20.09.2021 № 99/2021/418540495</b>			
Кадастровый номер:		<b>47:07:0000000:91237</b>	

Номер точки	Координаты, м		Описание закрепления на местности	Средняя квадратическая погрешность определения координат характерных точек границы части земельного участка, м
	X	Y		
1	2	3	4	5
274	142191.65	113173.24	данные отсутствуют	данные отсутствуют
275	142179.78	113169.62	данные отсутствуют	0.1
276	142131.04	113040.96	данные отсутствуют	0.1
277	142068.53	112921.93	данные отсутствуют	0.1
278	142573.37	114241.78	данные отсутствуют	0.1
279	142567.01	114234.94	данные отсутствуют	данные отсутствуют
280	142570.17	114244.75	данные отсутствуют	данные отсутствуют
281	142424.77	114048.12	данные отсутствуют	0.1
282	142411.27	114050.43	данные отсутствуют	данные отсутствуют
283	142433.59	114074.09	Закрепление отсутствует	0.1
284	142464.53	114106.25	данные отсутствуют	данные отсутствуют
285	142428.27	114060.37	данные отсутствуют	0.1
286	142426.61	114058.94	данные отсутствуют	0.1
287	141845.58	115783.81	данные отсутствуют	данные отсутствуют
288	141864.57	115775.99	данные отсутствуют	данные отсутствуют
289	141857.82	115777.28	Закрепление отсутствует	0.1
290	141847.96	115780.28	Закрепление отсутствует	0.1

Государственный регистратор		ФГИС ЕГРН
полное наименование должности	подпись	инициалы, фамилия

М.П.

Выписка из Единого государственного реестра недвижимости об объекте недвижимости  
Сведения о частях земельного участка

<b>Земельный участок</b>			
(вид объекта недвижимости)			
Лист № __ Раздела <b>4.2</b>	Всего листов раздела <b>4.2</b> : __	Всего разделов: __	Всего листов выписки: __
<b>20.09.2021 № 99/2021/418540495</b>			
Кадастровый номер:		<b>47:07:0000000:91237</b>	

Номер точки	Координаты, м		Описание закрепления на местности	Средняя квадратическая погрешность определения координат характерных точек границы части земельного участка, м
	X	Y		
1	2	3	4	5
291	141845.69	115782.68	Закрепление отсутствует	0.1
292	142862.58	114933.32	данные отсутствуют	данные отсутствуют
293	142858.12	114933.16	Закрепление отсутствует	0.1
294	142902.84	115104.42	Закрепление отсутствует	0.1
295	142907.11	115130.36	Закрепление отсутствует	0.1
296	142907.95	115137.8	Закрепление отсутствует	0.1
297	142908.41	115156.58	Закрепление отсутствует	0.1
298	142904.31	115172.9	Закрепление отсутствует	0.1
299	142899.61	115185.22	Закрепление отсутствует	0.1
300	142897.76	115188.29	Закрепление отсутствует	0.1
301	142887.39	115202.69	Закрепление отсутствует	0.1
302	142880.51	115210.8	Закрепление отсутствует	0.1
303	142884.3	115211.66	Закрепление отсутствует	0.1
304	142878.41	115224.55	Закрепление отсутствует	0.1
305	142871.68	115220.96	Закрепление отсутствует	0.1
306	142794.14	115306.17	Закрепление отсутствует	0.1
307	142801.43	115308.31	Закрепление отсутствует	0.1

Государственный регистратор		ФГИС ЕГРН
полное наименование должности	подпись	инициалы, фамилия

М.П.

Выписка из Единого государственного реестра недвижимости об объекте недвижимости  
Сведения о частях земельного участка

<b>Земельный участок</b>			
(вид объекта недвижимости)			
Лист № __ Раздела <b>4.2</b>	Всего листов раздела <b>4.2</b> : __	Всего разделов: __	Всего листов выписки: __
<b>20.09.2021 № 99/2021/418540495</b>			
Кадастровый номер:		<b>47:07:0000000:91237</b>	

Номер точки	Координаты, м		Описание закрепления на местности	Средняя квадратическая погрешность определения координат характерных точек границы части земельного участка, м
	X	Y		
1	2	3	4	5
308	142785.01	115325.92	Закрепление отсутствует	0.1
309	142780.47	115320.96	Закрепление отсутствует	0.1
310	142776.97	115324.11	Закрепление отсутствует	0.1
311	142756.78	115343.72	Закрепление отсутствует	0.1
312	142753.52	115346.98	Закрепление отсутствует	0.1
313	142720.04	115378.8	Закрепление отсутствует	0.1
314	142684.72	115410.54	Закрепление отсутствует	0.1
315	142661	115429.92	Закрепление отсутствует	0.1
316	142647.89	115439.74	Закрепление отсутствует	0.1
317	142636.68	115457.33	Закрепление отсутствует	0.1
318	142628.13	115454.14	Закрепление отсутствует	0.1
319	142592.9	115478.51	Закрепление отсутствует	0.1
320	142545.7	115507.11	Закрепление отсутствует	0.1
321	142492.75	115535.63	Закрепление отсутствует	0.1
322	142455.71	115552.83	Закрепление отсутствует	0.1
323	142446.28	115562.99	Закрепление отсутствует	0.1
324	142431.3	115562.52	Закрепление отсутствует	0.1
Государственный регистратор				ФГИС ЕГРН
полное наименование должности			подпись	инициалы, фамилия

М.П.

Выписка из Единого государственного реестра недвижимости об объекте недвижимости  
Сведения о частях земельного участка

<b>Земельный участок</b>			
(вид объекта недвижимости)			
Лист № __ Раздела <b>4.2</b>	Всего листов раздела <b>4.2</b> : __	Всего разделов: __	Всего листов выписки: __
<b>20.09.2021 № 99/2021/418540495</b>			
Кадастровый номер:		<b>47:07:0000000:91237</b>	

Номер точки	Координаты, м		Описание закрепления на местности	Средняя квадратическая погрешность определения координат характерных точек границы части земельного участка, м
	X	Y		
1	2	3	4	5
325	142419.1	115576.14	Закрепление отсутствует	0.1
326	142412.11	115571.47	Закрепление отсутствует	0.1
327	142334.63	115601.69	Закрепление отсутствует	0.1
328	142191.55	115651.18	Закрепление отсутствует	0.1
329	142151.61	115666.15	Закрепление отсутствует	0.1
330	142129.73	115676.83	Закрепление отсутствует	0.1
331	142133.78	115689.21	Закрепление отсутствует	0.1
332	142112.87	115688.04	Закрепление отсутствует	0.1
333	142114.25	115683.03	Закрепление отсутствует	0.1
334	142084.62	115694.9	данные отсутствуют	данные отсутствуют
335	142138.75	115690.27	данные отсутствуют	данные отсутствуют
336	142275.95	115638.17	данные отсутствуют	данные отсутствуют
337	142401.73	115590.96	данные отсутствуют	данные отсутствуют
338	142533.44	115522.88	данные отсутствуют	данные отсутствуют
339	142666.87	115444.75	данные отсутствуют	данные отсутствуют
340	142821.56	115293.68	данные отсутствуют	данные отсутствуют
341	142924.26	115169.26	данные отсутствуют	данные отсутствуют
Государственный регистратор				ФГИС ЕГРН
полное наименование должности			подпись	инициалы, фамилия

М.П.

Выписка из Единого государственного реестра недвижимости об объекте недвижимости  
Сведения о частях земельного участка

<b>Земельный участок</b>			
(вид объекта недвижимости)			
Лист № ___ Раздела <b>4.2</b>	Всего листов раздела <b>4.2</b> : ___	Всего разделов: ___	Всего листов выписки: ___
<b>20.09.2021 № 99/2021/418540495</b>			
Кадастровый номер:		<b>47:07:0000000:91237</b>	

Номер точки	Координаты, м		Описание закрепления на местности	Средняя квадратическая погрешность определения координат характерных точек границы части земельного участка, м
	X	Y		
1	2	3	4	5
342	142887.94	115029.36	данные отсутствуют	данные отсутствуют
343	142829.07	114822.5	данные отсутствуют	данные отсутствуют
344	142829.57	114824.42	Закрепление отсутствует	0.1
345	142851.7	114908.57	Закрепление отсутствует	0.1
346	142855.98	114908.34	данные отсутствуют	данные отсутствуют
347	142836.93	114836.2	данные отсутствуют	данные отсутствуют
348	142620.32	114422.39	данные отсутствуют	данные отсутствуют
349	142612.39	114420.28	Закрепление отсутствует	0.1
350	142625.89	114471.93	Закрепление отсутствует	0.1
351	142655.64	114539.41	Закрепление отсутствует	0.1
352	142664.02	114554.75	Закрепление отсутствует	0.1
353	142684.74	114586.7	Закрепление отсутствует	0.1
354	142699.57	114603.01	Закрепление отсутствует	0.1
355	142709.2	114613.49	данные отсутствуют	данные отсутствуют
356	142654.58	114517.38	данные отсутствуют	данные отсутствуют
357	142598.84	114363.02	данные отсутствуют	данные отсутствуют
358	142608.26	114403.2	Закрепление отсутствует	0.1
Государственный регистратор				ФГИС ЕГРН
полное наименование должности			подпись	инициалы, фамилия

М.П.

Выписка из Единого государственного реестра недвижимости об объекте недвижимости  
Сведения о частях земельного участка

<b>Земельный участок</b>			
(вид объекта недвижимости)			
Лист № __ Раздела <b>4.2</b>	Всего листов раздела <b>4.2</b> : __	Всего разделов: __	Всего листов выписки: __
<b>20.09.2021 № 99/2021/418540495</b>			
Кадастровый номер:		<b>47:07:0000000:91237</b>	

Номер точки	Координаты, м		Описание закрепления на местности	Средняя квадратическая погрешность определения координат характерных точек границы части земельного участка, м
	X	Y		
1	2	3	4	5
359	142612.44	114400.6	данные отсутствуют	данные отсутствуют
360	142413.79	114020.51	данные отсутствуют	данные отсутствуют
361	142402.29	114040.88	данные отсутствуют	данные отсутствуют
362	142407.33	114046.25	Закрепление отсутствует	0.1
363	142431.52	114071.89	данные отсутствуют	данные отсутствуют
364	142429.31	114068.27	данные отсутствуют	данные отсутствуют
365	142435.35	114057.57	данные отсутствуют	данные отсутствуют
366	142435.93	114056.54	данные отсутствуют	данные отсутствуют
367	142440.19	114049.01	данные отсутствуют	данные отсутствуют
368	142423.36	114031.18	Закрепление отсутствует	0.1
369	142415.29	114022.58	Закрепление отсутствует	0.1
370	142170.41	113184.77	данные отсутствуют	данные отсутствуют
371	142183	113219.29	Закрепление отсутствует	0.1
372	142188.61	113236.69	данные отсутствуют	данные отсутствуют
373	142209	113248.6	данные отсутствуют	данные отсутствуют
374	142252.61	113382.58	данные отсутствуют	данные отсутствуют
375	142284.8	113482.71	данные отсутствуют	данные отсутствуют

Государственный регистратор		ФГИС ЕГРН
полное наименование должности	подпись	инициалы, фамилия

М.П.

Выписка из Единого государственного реестра недвижимости об объекте недвижимости  
Сведения о частях земельного участка

<b>Земельный участок</b>			
(вид объекта недвижимости)			
Лист № __ Раздела <b>4.2</b>	Всего листов раздела <b>4.2</b> : __	Всего разделов: __	Всего листов выписки: __
<b>20.09.2021 № 99/2021/418540495</b>			
Кадастровый номер:		<b>47:07:0000000:91237</b>	

Номер точки	Координаты, м		Описание закрепления на местности	Средняя квадратическая погрешность определения координат характерных точек границы части земельного участка, м
	X	Y		
1	2	3	4	5
376	142284.22	113477.57	Закрепление отсутствует	0.1
377	142280.68	113442.62	Закрепление отсутствует	0.1
378	142276.91	113417.85	Закрепление отсутствует	0.1
379	142262.85	113390.92	Закрепление отсутствует	0.1
380	142206.04	113215.17	Закрепление отсутствует	0.1
381	142201.65	113202.24	данные отсутствуют	данные отсутствуют
382	483959.68	2217316.33	данные отсутствуют	данные отсутствуют
383	483954.51	2217317.64	данные отсутствуют	данные отсутствуют
384	484410.74	2217135.98	данные отсутствуют	данные отсутствуют
385	484400.41	2217142.03	данные отсутствуют	данные отсутствуют
386	484408.06	2217139.07	данные отсутствуют	0.1
387	484417.63	2217151.81	данные отсутствуют	данные отсутствуют
388	484421.12	2217149.8	данные отсутствуют	данные отсутствуют
389	484609.83	2216258.76	данные отсутствуют	данные отсутствуют
390	484648.01	2216298.12	данные отсутствуют	0.1
391	484669.09	2216329.57	данные отсутствуют	0.1
392	484687.53	2216367.21	данные отсутствуют	данные отсутствуют

Государственный регистратор		ФГИС ЕГРН
полное наименование должности	подпись	инициалы, фамилия

М.П.

Выписка из Единого государственного реестра недвижимости об объекте недвижимости  
**Сведения о частях земельного участка**

<b>Земельный участок</b>			
(вид объекта недвижимости)			
Лист № ___ Раздела <b>4.2</b>	Всего листов раздела <b>4.2</b> : ___	Всего разделов: ___	Всего листов выписки: ___
<b>20.09.2021 № 99/2021/418540495</b>			
Кадастровый номер:		<b>47:07:0000000:91237</b>	

Номер точки	Координаты, м		Описание закрепления на местности	Средняя квадратическая погрешность определения координат характерных точек границы части земельного участка, м
	X	Y		
1	2	3	4	5
393	484676.64	2216335.89	данные отсутствуют	данные отсутствуют
394	484672.56	2216327.57	данные отсутствуют	0.1
395	484655.73	2216302.46	данные отсутствуют	данные отсутствуют
396	484518.72	2216118.58	данные отсутствуют	данные отсутствуют
397	484520.62	2216128.36	данные отсутствуют	0.1
398	484529.4	2216145.33	данные отсутствуют	данные отсутствуют
399	484494.5	2216016.16	данные отсутствуют	данные отсутствуют
400	484493.55	2216012.22	данные отсутствуют	данные отсутствуют
401	484467.88	2216022.84	данные отсутствуют	данные отсутствуют
402	484468.75	2216026.81	данные отсутствуют	данные отсутствуют

Государственный регистратор		ФГИС ЕГРН
полное наименование должности	подпись	инициалы, фамилия

М.П.

Выписка из Единого государственного реестра недвижимости об объекте недвижимости  
**Сведения о характеристиках объекта недвижимости**

На основании запроса от 20.09.2021 г., поступившего на рассмотрение 20.09.2021 г., сообщаем, что согласно записям Единого государственного реестра недвижимости:

<b>Земельный участок</b>			
(вид объекта недвижимости)			
Лист № ___ Раздела <b>1</b>	Всего листов раздела <b>1</b> : ___	Всего разделов: ___	Всего листов выписки: ___
<b>20.09.2021 № 99/2021/418567576</b>			
Кадастровый номер:		<b>47:07:0000000:91238</b>	

Номер кадастрового квартала:	47:07:0000000
Дата присвоения кадастрового номера:	12.07.2016
Ранее присвоенный государственный учетный номер:	данные отсутствуют
Адрес:	Ленинградская область, Всеволожский муниципальный район, Куйвозовское сельское поселение, д.Варзолово
Площадь:	19576 +/- 49кв. м
Кадастровая стоимость, руб.:	20429122.08
Кадастровые номера расположенных в пределах земельного участка объектов недвижимости:	47:07:0000000:89779
Кадастровые номера объектов недвижимости, из которых образован объект недвижимости:	данные отсутствуют
Кадастровые номера образованных объектов недвижимости:	данные отсутствуют
Сведения о включении объекта недвижимости в состав предприятия как имущественного комплекса:	

Государственный регистратор		ФГИС ЕГРН
полное наименование должности	подпись	инициалы, фамилия

М.П.

Выписка из Единого государственного реестра недвижимости об объекте недвижимости  
Сведения о характеристиках объекта недвижимости

<b>Земельный участок</b>			
(вид объекта недвижимости)			
Лист № ___ Раздела <b>1</b>	Всего листов раздела <b>1</b> : ___	Всего разделов: ___	Всего листов выписки: ___
<b>20.09.2021 № 99/2021/418567576</b>			
Кадастровый номер:		<b>47:07:0000000:91238</b>	

Категория земель:	Земли населённых пунктов
Виды разрешенного использования:	размещение и эксплуатация дороги общего пользования
Сведения о кадастровом инженере:	Целищева Ольга Владимировна №47-11-0145
Сведения о лесах, водных объектах и об иных природных объектах, расположенных в пределах земельного участка:	данные отсутствуют
Сведения о том, что земельный участок полностью или частично расположен в границах зоны с особыми условиями использования территории или территории объекта культурного наследия	данные отсутствуют
Сведения о том, что земельный участок расположен в границах особой экономической зоны, территории опережающего социально-экономического развития, зоны территориального развития в Российской Федерации, игровой зоны:	данные отсутствуют
Сведения о том, что земельный участок расположен в границах особо охраняемой природной территории, охотничьих угодий, лесничеств, лесопарков:	данные отсутствуют
Сведения о результатах проведения государственного земельного надзора:	данные отсутствуют
Сведения о расположении земельного участка в границах территории, в отношении которой утвержден проект межевания территории:	данные отсутствуют

Государственный регистратор		ФГИС ЕГРН
полное наименование должности	подпись	инициалы, фамилия

М.П.

Выписка из Единого государственного реестра недвижимости об объекте недвижимости  
Сведения о характеристиках объекта недвижимости

<b>Земельный участок</b>			
(вид объекта недвижимости)			
Лист № ___ Раздела <b>1</b>	Всего листов раздела <b>1</b> : ___	Всего разделов: ___	Всего листов выписки: ___
<b>20.09.2021 № 99/2021/418567576</b>			
Кадастровый номер:		<b>47:07:0000000:91238</b>	

Условный номер земельного участка:	данные отсутствуют
Сведения о принятии акта и (или) заключении договора, предусматривающих предоставление в соответствии с земельным законодательством исполнительным органом государственной власти или органом местного самоуправления находящегося в государственной или муниципальной собственности земельного участка для строительства наемного дома социального использования или наемного дома коммерческого использования:	данные отсутствуют
Сведения о том, что земельный участок или земельные участки образованы на основании решения об изъятии земельного участка и (или) расположенного на нем объекта недвижимости для государственных или муниципальных нужд:	данные отсутствуют
Сведения о том, что земельный участок образован из земель или земельного участка, государственная собственность на которые не разграничена:	данные отсутствуют
Сведения о наличии земельного спора о местоположении границ земельных участков:	данные отсутствуют
Статус записи об объекте недвижимости:	Сведения об объекте недвижимости имеют статус "актуальные"
Особые отметки:	Граница земельного участка не установлена в соответствии с требованиями земельного законодательства. Сведения о видах разрешенного использования имеют статус «Актуальные незасвидетельствованные». Право (ограничение права, обременение объекта недвижимости) зарегистрировано на данный объект недвижимости с видами разрешенного использования отсутствует. Сведения необходимые для заполнения раздела 3.1 отсутствуют. Сведения необходимые для заполнения раздела 3.2 отсутствуют.
Получатель выписки:	Юркин Илья Олегович

Государственный регистратор		ФГИС ЕГРН
полное наименование должности	подпись	инициалы, фамилия

Выписка из Единого государственного реестра недвижимости об объекте недвижимости  
Сведения о зарегистрированных правах

<b>Земельный участок</b>	
(вид объекта недвижимости)	
Лист № __ Раздела <u>2</u>	Всего листов раздела <u>2</u> : __
Всего разделов: __	
Всего листов выписки: __	
<b>20.09.2021 № 99/2021/418567576</b>	
Кадастровый номер:	<b>47:07:0000000:91238</b>
1. Правообладатель (правообладатели):	1.1. Российская Федерация
2. Вид, номер и дата государственной регистрации права:	2.1. Собственность, № 47:07:0000000:91238-47/001/2018-3 от 10.10.2018
3. Ограничение прав и обременение объекта недвижимости:	не зарегистрировано
1. Правообладатель (правообладатели):	1.2. Федеральное казенное учреждение "Управление федеральных автомобильных дорог "Северо-Запад" имени Н.В. Смирнова Федерального дорожного агентства", ИНН: 7826062821
2. Вид, номер и дата государственной регистрации права:	2.2. Постоянное (бессрочное) пользование, № 47:07:0000000:91238-47/001/2018-4 от 12.10.2018
3. Ограничение прав и обременение объекта недвижимости:	не зарегистрировано
4. Договоры участия в долевом строительстве:	не зарегистрировано
5. Заявленные в судебном порядке права требования:	данные отсутствуют
6. Сведения о возражении в отношении зарегистрированного права:	данные отсутствуют
7. Сведения о наличии решения об изъятии объекта недвижимости для государственных и муниципальных нужд:	данные отсутствуют
8. Сведения о невозможности государственной регистрации без личного участия правообладателя или его законного представителя:	
9. Правопритязания и сведения о наличии поступивших, но не рассмотренных заявлений о проведении государственной регистрации права (перехода, прекращения права), ограничения права или обременения объекта недвижимости, сделки в отношении объекта недвижимости:	данные отсутствуют
10. Сведения об осуществлении государственной регистрации сделки, права, ограничения права без необходимого в силу закона согласия третьего лица, органа:	данные отсутствуют
11. Сведения о невозможности государственной регистрации перехода, прекращения, ограничения права на земельный участок из земель сельскохозяйственного назначения:	

Государственный регистратор		ФГИС ЕГРН
полное наименование должности	подпись	инициалы, фамилия

М.П.

Выписка из Единого государственного реестра недвижимости об объекте недвижимости  
**Описание местоположения земельного участка**

<b>Земельный участок</b>			
(вид объекта недвижимости)			
Лист № ___ Раздела <b>3</b>	Всего листов раздела <b>3</b> : ___	Всего разделов: ___	Всего листов выписки: ___
<b>20.09.2021 № 99/2021/418567576</b>			
Кадастровый номер:		<b>47:07:0000000:91238</b>	


План (чертеж, схема) земельного участка			
Масштаб 1: данные отсутствуют	Условные обозначения:		

Государственный регистратор		ФГИС ЕГРН
полное наименование должности	подпись	инициалы, фамилия

М.П.

Выписка из Единого государственного реестра недвижимости об объекте недвижимости  
Сведения о частях земельного участка

<b>Земельный участок</b>			
(вид объекта недвижимости)			
Лист № __ Раздела <b>4</b>	Всего листов раздела <b>4</b> : __	Всего разделов: __	Всего листов выписки: __
<b>20.09.2021 № 99/2021/418567576</b>			
Кадастровый номер:		<b>47:07:0000000:91238</b>	

 План (чертеж, схема) части земельного участка	Учетный номер части: <b>47:07:0000000:91238/1</b>
	
Масштаб 1: данные отсутствуют	Условные обозначения:

Государственный регистратор		ФГИС ЕГРН
полное наименование должности	подпись	инициалы, фамилия

М.П.

Выписка из Единого государственного реестра недвижимости об объекте недвижимости  
Сведения о частях земельного участка

<b>Земельный участок</b>			
<small>(вид объекта недвижимости)</small>			
Лист № __ Раздела <b>4.1</b>	Всего листов раздела <b>4.1</b> : __	Всего разделов: __	Всего листов выписки: __
<b>20.09.2021 № 99/2021/418567576</b>			
Кадастровый номер:		<b>47:07:0000000:91238</b>	

Учетный номер части	Площадь (м <sup>2</sup> )	Содержание ограничения в использовании или ограничения права на объект недвижимости или обременения объекта недвижимости
1	2	3
1	2746	Ограничения прав на земельный участок, предусмотренные статьями 56, 56.1 Земельного кодекса Российской Федерации, Справка о балансовой принадлежности № № ПрЭС/038/951-9 от 04.02.2014, срок действия: 07.07.2016

Государственный регистратор		ФГИС ЕГРН
полное наименование должности	подпись	инициалы, фамилия

М.П.

Выписка из Единого государственного реестра недвижимости об объекте недвижимости  
Сведения о частях земельного участка

<b>Земельный участок</b>				
(вид объекта недвижимости)				
Лист № __ Раздела <b>4.2</b>		Всего листов раздела <b>4.2</b> : __		Всего разделов: __
Всего листов выписки: __				
<b>20.09.2021 № 99/2021/418567576</b>				
Кадастровый номер:			<b>47:07:0000000:91238</b>	
Сведения о характерных точках границы части (частей) земельного участка				
Учетный номер части: 1				
Система координат: Местная 167				
Зона №				
Номер точки	Координаты, м		Описание закрепления на местности	Средняя квадратическая погрешность определения координат характерных точек границы части земельного участка, м
	X	Y		
1	2	3	4	5
1	137311.98	122520.68	данные отсутствуют	данные отсутствуют
2	137314.64	122522.16	данные отсутствуют	данные отсутствуют
3	137300.46	122552.27	данные отсутствуют	данные отсутствуют
4	137275.55	122597.21	данные отсутствуют	данные отсутствуют
5	137229.92	122673.78	данные отсутствуют	данные отсутствуют
6	137171.07	122772.71	данные отсутствуют	данные отсутствуют
7	137124.86	122859.99	данные отсутствуют	данные отсутствуют
8	137107.74	122882.28	данные отсутствуют	данные отсутствуют
9	137049.44	122977.75	данные отсутствуют	данные отсутствуют
10	137028.96	123014.96	данные отсутствуют	данные отсутствуют
11	137009.26	123056.78	данные отсутствуют	данные отсутствуют
12	136984.59	123112.17	данные отсутствуют	данные отсутствуют
13	136976.96	123136.04	данные отсутствуют	данные отсутствуют
14	136975.3	123135.51	данные отсутствуют	данные отсутствуют
15	136982.31	123112.98	данные отсутствуют	данные отсутствуют
16	137030.3	123010.2	данные отсутствуют	данные отсутствуют
Государственный регистратор			ФГИС ЕГРН	
полное наименование должности			подпись	
			инициалы, фамилия	

М.П.

Выписка из Единого государственного реестра недвижимости об объекте недвижимости  
**Сведения о частях земельного участка**

<b>Земельный участок</b>			
<small>(вид объекта недвижимости)</small>			
Лист № __ Раздела <b>4.2</b>	Всего листов раздела <b>4.2</b> : __	Всего разделов: __	Всего листов выписки: __
<b>20.09.2021 № 99/2021/418567576</b>			
Кадастровый номер:		<b>47:07:0000000:91238</b>	

Номер точки	Координаты, м		Описание закрепления на местности	Средняя квадратическая погрешность определения координат характерных точек границы части земельного участка, м
	X	Y		
1	2	3	4	5
17	137266.31	122599.69	данные отсутствуют	данные отсутствуют
18	137306.67	122530.22	данные отсутствуют	данные отсутствуют
19	136975.76	123139.8	данные отсутствуют	данные отсутствуют
20	136949.24	123222.78	данные отсутствуют	данные отсутствуют
21	136947.43	123228.22	данные отсутствуют	данные отсутствуют
22	136946.59	123229.74	данные отсутствуют	данные отсутствуют
23	136964.29	123170.87	данные отсутствуют	данные отсутствуют
24	136974.12	123139.28	данные отсутствуют	данные отсутствуют

Государственный регистратор		ФГИС ЕГРН
полное наименование должности	подпись	инициалы, фамилия

М.П.

Выписка из Единого государственного реестра недвижимости об объекте недвижимости  
**Сведения о характеристиках объекта недвижимости**

На основании запроса от 20.09.2021 г., поступившего на рассмотрение 20.09.2021 г., сообщаем, что согласно записям Единого государственного реестра недвижимости:

<b>Земельный участок</b>			
(вид объекта недвижимости)			
Лист № ___ Раздела <b>1</b>	Всего листов раздела <b>1</b> : ___	Всего разделов: ___	Всего листов выписки: ___
<b>20.09.2021 № 99/2021/418529954</b>			
Кадастровый номер:		<b>47:07:0000000:91239</b>	

Номер кадастрового квартала:	47:07:0000000
Дата присвоения кадастрового номера:	12.07.2016
Ранее присвоенный государственный учетный номер:	данные отсутствуют
Адрес:	Ленинградская область, Всеволожский муниципальный район, Куйвозовское сельское поселение
Площадь:	27166 +/- 288кв. м
Кадастровая стоимость, руб.:	155661.18
Кадастровые номера расположенных в пределах земельного участка объектов недвижимости:	47:07:0000000:89779, 47:07:0000000:93682
Кадастровые номера объектов недвижимости, из которых образован объект недвижимости:	данные отсутствуют
Кадастровые номера образованных объектов недвижимости:	данные отсутствуют
Сведения о включении объекта недвижимости в состав предприятия как имущественного комплекса:	

Государственный регистратор		ФГИС ЕГРН
полное наименование должности	подпись	инициалы, фамилия

М.П.

Выписка из Единого государственного реестра недвижимости об объекте недвижимости  
Сведения о характеристиках объекта недвижимости

<b>Земельный участок</b>			
<small>(вид объекта недвижимости)</small>			
Лист № __ Раздела <b>1</b>	Всего листов раздела <b>1</b> : __	Всего разделов: __	Всего листов выписки: __
<b>20.09.2021 № 99/2021/418529954</b>			
Кадастровый номер:		<b>47:07:0000000:91239</b>	

Категория земель:	Земли промышленности, энергетики, транспорта, связи, радиовещания, телевидения, информатики, земли для обеспечения космической деятельности, земли обороны, безопасности и земли иного специального назначения
Виды разрешенного использования:	размещение и эксплуатация дороги общего пользования
Сведения о кадастровом инженере:	Целищева Ольга Владимировна №47-11-0145
Сведения о лесах, водных объектах и об иных природных объектах, расположенных в пределах земельного участка:	данные отсутствуют
Сведения о том, что земельный участок полностью или частично расположен в границах зоны с особыми условиями использования территории или территории объекта культурного наследия	данные отсутствуют
Сведения о том, что земельный участок расположен в границах особой экономической зоны, территории опережающего социально-экономического развития, зоны территориального развития в Российской Федерации, игровой зоны:	данные отсутствуют
Сведения о том, что земельный участок расположен в границах особо охраняемой природной территории, охотничьих угодий, лесничеств, лесопарков:	данные отсутствуют
Сведения о результатах проведения государственного земельного надзора:	данные отсутствуют
Сведения о расположении земельного участка в границах территории, в отношении которой утвержден проект межевания территории:	данные отсутствуют

Государственный регистратор		ФГИС ЕГРН
полное наименование должности	подпись	инициалы, фамилия

М.П.

Выписка из Единого государственного реестра недвижимости об объекте недвижимости  
Сведения о характеристиках объекта недвижимости

<b>Земельный участок</b>			
(вид объекта недвижимости)			
Лист № __ Раздела <b>1</b>	Всего листов раздела <b>1</b> : __	Всего разделов: __	Всего листов выписки: __
<b>20.09.2021 № 99/2021/418529954</b>			
Кадастровый номер:		<b>47:07:0000000:91239</b>	

Условный номер земельного участка:	данные отсутствуют
Сведения о принятии акта и (или) заключении договора, предусматривающих предоставление в соответствии с земельным законодательством исполнительным органом государственной власти или органом местного самоуправления находящегося в государственной или муниципальной собственности земельного участка для строительства наемного дома социального использования или наемного дома коммерческого использования:	данные отсутствуют
Сведения о том, что земельный участок или земельные участки образованы на основании решения об изъятии земельного участка и (или) расположенного на нем объекта недвижимости для государственных или муниципальных нужд:	данные отсутствуют
Сведения о том, что земельный участок образован из земель или земельного участка, государственная собственность на которые не разграничена:	данные отсутствуют
Сведения о наличии земельного спора о местоположении границ земельных участков:	данные отсутствуют
Статус записи об объекте недвижимости:	Сведения об объекте недвижимости имеют статус "актуальные"
Особые отметки:	Сведения о видах разрешенного использования имеют статус «Актуальные незасвидетельствованные». Право (ограничение права, обременение объекта недвижимости) зарегистрировано на данный объект недвижимости с видами разрешенного использования отсутствует. Сведения необходимые для заполнения раздела 3.1 отсутствуют.
Получатель выписки:	Юркин Илья Олегович

Государственный регистратор		ФГИС ЕГРН
полное наименование должности	подпись	инициалы, фамилия

М.П.

Выписка из Единого государственного реестра недвижимости об объекте недвижимости  
Сведения о зарегистрированных правах


<b>Земельный участок</b>	
(вид объекта недвижимости)	
Лист № __ Раздела <u>2</u>	Всего листов раздела <u>2</u> : __
Всего разделов: __	
Всего листов выписки: __	
<b>20.09.2021 № 99/2021/418529954</b>	
Кадастровый номер:	<b>47:07:0000000:91239</b>
1. Правообладатель (правообладатели):	1.1. Российская Федерация
2. Вид, номер и дата государственной регистрации права:	2.1. Собственность, № 47:07:0000000:91239-47/001/2018-3 от 10.10.2018
3. Ограничение прав и обременение объекта недвижимости:	не зарегистрировано
1. Правообладатель (правообладатели):	1.2. Федеральное казенное учреждение "Управление федеральных автомобильных дорог "Северо-Запад" имени Н.В. Смирнова Федерального дорожного агентства", ИНН: 7826062821
2. Вид, номер и дата государственной регистрации права:	2.2. Постоянное (бессрочное) пользование, № 47:07:0000000:91239-47/001/2018-4 от 12.10.2018
3. Ограничение прав и обременение объекта недвижимости:	не зарегистрировано
4. Договоры участия в долевом строительстве:	не зарегистрировано
5. Заявленные в судебном порядке права требования:	данные отсутствуют
6. Сведения о возражении в отношении зарегистрированного права:	данные отсутствуют
7. Сведения о наличии решения об изъятии объекта недвижимости для государственных и муниципальных нужд:	данные отсутствуют
8. Сведения о невозможности государственной регистрации без личного участия правообладателя или его законного представителя:	
9. Правопритязания и сведения о наличии поступивших, но не рассмотренных заявлений о проведении государственной регистрации права (перехода, прекращения права), ограничения права или обременения объекта недвижимости, сделки в отношении объекта недвижимости:	данные отсутствуют
10. Сведения об осуществлении государственной регистрации сделки, права, ограничения права без необходимого в силу закона согласия третьего лица, органа:	данные отсутствуют
11. Сведения о невозможности государственной регистрации перехода, прекращения, ограничения права на земельный участок из земель сельскохозяйственного назначения:	

Государственный регистратор		ФГИС ЕГРН
полное наименование должности	подпись	инициалы, фамилия

М.П.

Выписка из Единого государственного реестра недвижимости об объекте недвижимости  
**Описание местоположения земельного участка**

<b>Земельный участок</b>			
(вид объекта недвижимости)			
Лист № ___ Раздела <b>3</b>	Всего листов раздела <b>3</b> : ___	Всего разделов: ___	Всего листов выписки: ___
<b>20.09.2021 № 99/2021/418529954</b>			
Кадастровый номер:		<b>47:07:0000000:91239</b>	

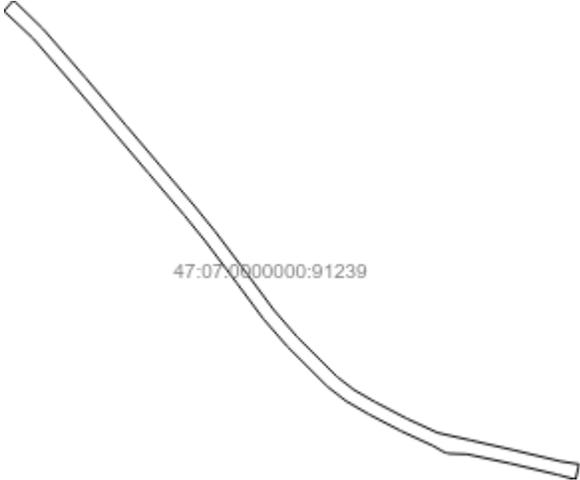План (чертеж, схема) земельного участка			
			
Масштаб 1: данные отсутствуют	Условные обозначения:		

Государственный регистратор		ФГИС ЕГРН
полное наименование должности	подпись	инициалы, фамилия

М.П.

Выписка из Единого государственного реестра недвижимости об объекте недвижимости  
**Описание местоположения земельного участка**

<b>Земельный участок</b>			
(вид объекта недвижимости)			
Лист № __ Раздела <b>3.2</b>	Всего листов раздела <b>3.2</b> : __	Всего разделов: __	Всего листов выписки: __
<b>20.09.2021 № 99/2021/418529954</b>			
Кадастровый номер:		<b>47:07:0000000:91239</b>	

Сведения о характерных точках границы земельного участка				
Система координат: Местная 167				
Зона №				
Номер точки	Координаты		Описание закрепления на местности	Средняя квадратическая погрешность определения координат характерных точек границ земельного участка, м
	X	Y		
1	2	3	4	5
1	485014.16	2212244.85	данные отсутствуют	данные отсутствуют
2	485021.75	2212215.83	данные отсутствуют	данные отсутствуют
3	485039.79	2212139.95	данные отсутствуют	данные отсутствуют
4	485054.61	2212070.64	данные отсутствуют	данные отсутствуют
5	485055.63	2212042.04	данные отсутствуют	данные отсутствуют
6	485056.73	2212037.33	данные отсутствуют	данные отсутствуют
7	485058.49	2212032.51	данные отсутствуют	данные отсутствуют
8	485067.98	2212015.99	данные отсутствуют	данные отсутствуют
9	485091.62	2211964.62	данные отсутствуют	данные отсутствуют
10	485118.78	2211912.37	данные отсутствуют	данные отсутствуют
11	485139.56	2211876.48	данные отсутствуют	данные отсутствуют
12	485162.47	2211846.85	данные отсутствуют	данные отсутствуют
13	485227.22	2211781.77	данные отсутствуют	данные отсутствуют
14	485271.78	2211743.02	данные отсутствуют	данные отсутствуют
15	485328.64	2211700.78	данные отсутствуют	данные отсутствуют

Государственный регистратор		ФГИС ЕГРН
полное наименование должности	подпись	инициалы, фамилия

М.П.

Выписка из Единого государственного реестра недвижимости об объекте недвижимости  
**Описание местоположения земельного участка**

<b>Земельный участок</b>			
<small>(вид объекта недвижимости)</small>			
Лист № __ Раздела <b>3.2</b>	Всего листов раздела <b>3.2</b> : __	Всего разделов: __	Всего листов выписки: __
<b>20.09.2021 № 99/2021/418529954</b>			
Кадастровый номер:		<b>47:07:0000000:91239</b>	

Сведения о характерных точках границы земельного участка				
Система координат: Местная 167				
Зона №				
Номер точки	Координаты		Описание закрепления на местности	Средняя квадратическая погрешность определения координат характерных точек границ земельного участка, м
	X	Y		
1	2	3	4	5
16	485397.28	2211648.94	данные отсутствуют	данные отсутствуют
17	485437.39	2211616.33	данные отсутствуют	данные отсутствуют
18	485504.08	2211559.42	данные отсутствуют	данные отсутствуют
19	485565.96	2211506.7	данные отсутствуют	данные отсутствуют
20	485643.53	2211440.53	данные отсутствуют	данные отсутствуют
21	485720.16	2211373.91	данные отсутствуют	данные отсутствуют
22	485761.51	2211329.79	данные отсутствуют	данные отсутствуют
23	485764.05	2211327.02	данные отсутствуют	данные отсутствуют
24	485780.54	2211341.3	данные отсутствуют	данные отсутствуют
25	485778.78	2211345.12	данные отсутствуют	данные отсутствуют
26	485735.4	2211389.81	данные отсутствуют	данные отсутствуют
27	485657.9	2211457.2	данные отсутствуют	данные отсутствуют
28	485580.23	2211523.43	данные отсутствуют	данные отсутствуют
29	485518.36	2211576.17	данные отсутствуют	данные отсутствуют
30	485451.48	2211633.25	данные отсутствуют	данные отсутствуют

Государственный регистратор		ФГИС ЕГРН
полное наименование должности	подпись	инициалы, фамилия

М.П.

Выписка из Единого государственного реестра недвижимости об объекте недвижимости  
**Описание местоположения земельного участка**

<b>Земельный участок</b>			
<small>(вид объекта недвижимости)</small>			
Лист № __ Раздела <b>3.2</b>	Всего листов раздела <b>3.2</b> : __	Всего разделов: __	Всего листов выписки: __
<b>20.09.2021 № 99/2021/418529954</b>			
Кадастровый номер:		<b>47:07:0000000:91239</b>	


Сведения о характерных точках границы земельного участка				
Система координат: Местная 167				
Зона №				
Номер точки	Координаты		Описание закрепления на местности	Средняя квадратическая погрешность определения координат характерных точек границ земельного участка, м
	X	Y		
1	2	3	4	5
31	485410.86	2211666.26	данные отсутствуют	данные отсутствуют
32	485341.82	2211718.4	данные отсутствуют	данные отсутствуют
33	485285.59	2211760.18	данные отсутствуют	данные отсутствуют
34	485242.26	2211797.84	данные отсутствуют	данные отсутствуют
35	485178.75	2211861.68	данные отсутствуют	данные отсутствуют
36	485157.75	2211888.83	данные отсутствуют	данные отсутствуют
37	485138.32	2211922.5	данные отсутствуют	данные отсутствуют
38	485111.38	2211974.29	данные отсутствуют	данные отсутствуют
39	485088.94	2212023.11	данные отсутствуют	данные отсутствуют
40	485077.09	2212075.25	данные отсутствуют	данные отсутствуют
41	485061.21	2212144.93	данные отсутствуют	данные отсутствуют
42	485043.17	2212220.8	данные отсутствуют	данные отсутствуют
43	485038.6	2212250.35	данные отсутствуют	данные отсутствуют

Государственный регистратор		ФГИС ЕГРН
полное наименование должности	подпись	инициалы, фамилия

М.П.

Выписка из Единого государственного реестра недвижимости об объекте недвижимости  
Сведения о частях земельного участка

<b>Земельный участок</b>			
<small>(вид объекта недвижимости)</small>			
Лист № __ Раздела <b>4</b>	Всего листов раздела <b>4</b> : __	Всего разделов: __	Всего листов выписки: __
<b>20.09.2021 № 99/2021/418529954</b>			
Кадастровый номер:		<b>47:07:0000000:91239</b>	

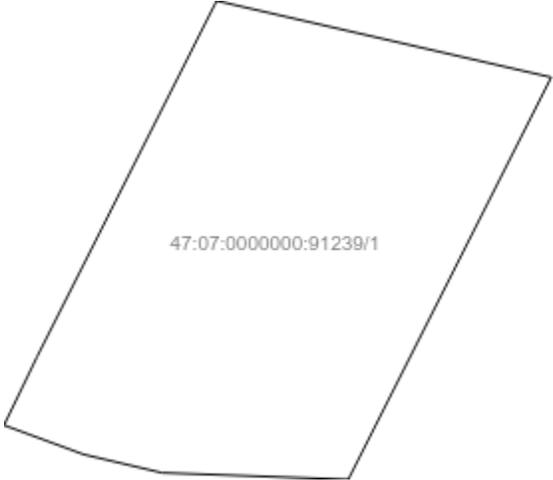
План (чертеж, схема) части земельного участка	Учетный номер части: <b>47:07:0000000:91239/1</b>
	
Масштаб 1: данные отсутствуют	Условные обозначения:

Государственный регистратор		ФГИС ЕГРН
полное наименование должности	подпись	инициалы, фамилия

М.П.

Выписка из Единого государственного реестра недвижимости об объекте недвижимости  
Сведения о частях земельного участка

<b>Земельный участок</b>			
<small>(вид объекта недвижимости)</small>			
Лист № __ Раздела <b>4</b>	Всего листов раздела <b>4</b> : __	Всего разделов: __	Всего листов выписки: __
<b>20.09.2021 № 99/2021/418529954</b>			
Кадастровый номер:		<b>47:07:0000000:91239</b>	

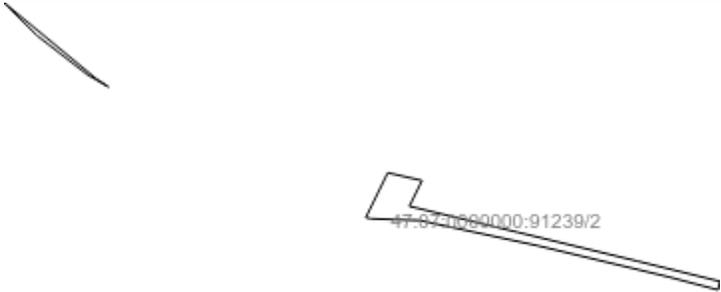
План (чертеж, схема) части земельного участка	Учетный номер части: <b>47:07:0000000:91239/2</b>
	
Масштаб 1: данные отсутствуют	Условные обозначения:

Государственный регистратор		ФГИС ЕГРН
полное наименование должности	подпись	инициалы, фамилия

М.П.

Выписка из Единого государственного реестра недвижимости об объекте недвижимости  
Сведения о частях земельного участка

<b>Земельный участок</b>			
<small>(вид объекта недвижимости)</small>			
Лист № ___ Раздела <b>4</b>	Всего листов раздела <b>4</b> : ___	Всего разделов: ___	Всего листов выписки: ___
<b>20.09.2021 № 99/2021/418529954</b>			
Кадастровый номер:		<b>47:07:0000000:91239</b>	

 План (чертеж, схема) части земельного участка	Учетный номер части: <b>47:07:0000000:91239/3</b>
	
Масштаб 1: данные отсутствуют	Условные обозначения:

Государственный регистратор		ФГИС ЕГРН
полное наименование должности	подпись	инициалы, фамилия

М.П.

Выписка из Единого государственного реестра недвижимости об объекте недвижимости  
Сведения о частях земельного участка

<b>Земельный участок</b>			
(вид объекта недвижимости)			
Лист № __ Раздела <b>4.1</b>	Всего листов раздела <b>4.1</b> : __	Всего разделов: __	Всего листов выписки: __
<b>20.09.2021 № 99/2021/418529954</b>			
Кадастровый номер:		<b>47:07:0000000:91239</b>	

Учетный номер части	Площадь (м <sup>2</sup> )	Содержание ограничения в использовании или ограничения права на объект недвижимости или обременения объекта недвижимости
1	2	3
1	570	Ограничения прав на земельный участок, предусмотренные статьями 56, 56.1 Земельного кодекса Российской Федерации, Справка о балансовой принадлежности № ПрЭС/038/951-9 от 04.02.2014, срок действия: 07.07.2016
2	1652	Ограничения прав на земельный участок, предусмотренные статьями 56, 56.1 Земельного кодекса Российской Федерации, Справка о балансовой принадлежности № № ПрЭС/038/951-9 от 04.02.2014, срок действия: 07.07.2016
3	248	Ограничения прав на земельный участок, предусмотренные статьями 56, 56.1 Земельного кодекса Российской Федерации, Выписка из Единого государственного реестра недвижимости об объекте недвижимости № 99/2019/260999503 от 12.05.2019, срок действия: 30.06.2020

Государственный регистратор		ФГИС ЕГРН
полное наименование должности	подпись	инициалы, фамилия

М.П.

Выписка из Единого государственного реестра недвижимости об объекте недвижимости  
Сведения о частях земельного участка

<b>Земельный участок</b>				
(вид объекта недвижимости)				
Лист № __ Раздела <b>4.2</b>		Всего листов раздела <b>4.2</b> : __		Всего разделов: __
Всего листов выписки: __				
<b>20.09.2021 № 99/2021/418529954</b>				
Кадастровый номер:			<b>47:07:0000000:91239</b>	
Сведения о характерных точках границы части (частей) земельного участка				
Учетный номер части: 1				
Система координат: Местная 167				
Зона №				
Номер точки	Координаты, м		Описание закрепления на местности	Средняя квадратическая погрешность определения координат характерных точек границы части земельного участка, м
	X	Y		
1	2	3	4	5
1	485014.16	2212244.85	данные отсутствуют	данные отсутствуют
2	485021.75	2212215.83	данные отсутствуют	данные отсутствуют
3	485039.79	2212139.95	данные отсутствуют	данные отсутствуют
4	485054.61	2212070.64	данные отсутствуют	данные отсутствуют
5	485055.63	2212042.04	данные отсутствуют	данные отсутствуют
5	485055.63	2212042.04	данные отсутствуют	данные отсутствуют
6	485056.73	2212037.33	данные отсутствуют	данные отсутствуют
11	485139.56	2211876.48	данные отсутствуют	данные отсутствуют
12	485162.47	2211846.85	данные отсутствуют	данные отсутствуют
13	485227.22	2211781.77	данные отсутствуют	данные отсутствуют
14	485271.78	2211743.02	данные отсутствуют	данные отсутствуют
15	485328.64	2211700.78	данные отсутствуют	данные отсутствуют
44	485062.59	2212034.54	данные отсутствуют	данные отсутствуют
45	485083.9	2212045.32	данные отсутствуют	данные отсутствуют
46	485079.32	2212065.42	данные отсутствуют	данные отсутствуют
47	485055.23	2212053.23	данные отсутствуют	данные отсутствуют
Государственный регистратор			ФГИС ЕГРН	
полное наименование должности			подпись	
			инициалы, фамилия	

М.П.

Выписка из Единого государственного реестра недвижимости об объекте недвижимости  
**Сведения о частях земельного участка**

<b>Земельный участок</b>			
<small>(вид объекта недвижимости)</small>			
Лист № __ Раздела <b>4.2</b>	Всего листов раздела <b>4.2</b> : __	Всего разделов: __	Всего листов выписки: __
<b>20.09.2021 № 99/2021/418529954</b>			
Кадастровый номер:		<b>47:07:0000000:91239</b>	

Номер точки	Координаты, м		Описание закрепления на местности	Средняя квадратическая погрешность определения координат характерных точек границы части земельного участка, м
	X	Y		
1	2	3	4	5
48	485058.48	2212032.55	данные отсутствуют	данные отсутствуют
49	485181.43	2211827.79	данные отсутствуют	данные отсутствуют
50	485136.84	2211881.96	данные отсутствуют	данные отсутствуют
51	485132.44	2211888.78	данные отсутствуют	данные отсутствуют
52	485082.38	2212051.93	данные отсутствуют	данные отсутствуют
53	485077.84	2212071.93	данные отсутствуют	данные отсутствуют
54	485062.86	2212064.58	данные отсутствуют	данные отсутствуют
55	485047.65	2212128.15	данные отсутствуют	данные отсутствуют
56	485030.97	2212197.45	данные отсутствуют	данные отсутствуют
57	485019.1	2212245.96	данные отсутствуют	данные отсутствуют
58	485056.31	2212039.14	данные отсутствуют	данные отсутствуют
59	485337.39	2211694.17	данные отсутствуют	данные отсутствуют
60	485221.29	2211787.73	данные отсутствуют	данные отсутствуют

Государственный регистратор		ФГИС ЕГРН
полное наименование должности	подпись	инициалы, фамилия

М.П.

Выписка из Единого государственного реестра недвижимости об объекте недвижимости  
Сведения о частях земельного участка

<b>Земельный участок</b>				
(вид объекта недвижимости)				
Лист № __ Раздела <b>4.2</b>		Всего листов раздела <b>4.2</b> : __		Всего разделов: __
Всего листов выписки: __				
<b>20.09.2021 № 99/2021/418529954</b>				
Кадастровый номер:			<b>47:07:0000000:91239</b>	
Сведения о характерных точках границы части (частей) земельного участка				
Учетный номер части: 2				
Система координат: Местная 167				
Зона №				
Номер точки	Координаты, м		Описание закрепления на местности	Средняя квадратическая погрешность определения координат характерных точек границы части земельного участка, м
	X	Y		
1	2	3	4	5
1	485014.16	2212244.85	данные отсутствуют	данные отсутствуют
2	485021.75	2212215.83	данные отсутствуют	данные отсутствуют
3	485039.79	2212139.95	данные отсутствуют	данные отсутствуют
4	485054.61	2212070.64	данные отсутствуют	данные отсутствуют
5	485055.63	2212042.04	данные отсутствуют	данные отсутствуют
5	485055.63	2212042.04	данные отсутствуют	данные отсутствуют
6	485056.73	2212037.33	данные отсутствуют	данные отсутствуют
11	485139.56	2211876.48	данные отсутствуют	данные отсутствуют
12	485162.47	2211846.85	данные отсутствуют	данные отсутствуют
13	485227.22	2211781.77	данные отсутствуют	данные отсутствуют
14	485271.78	2211743.02	данные отсутствуют	данные отсутствуют
15	485328.64	2211700.78	данные отсутствуют	данные отсутствуют
44	485062.59	2212034.54	данные отсутствуют	данные отсутствуют
45	485083.9	2212045.32	данные отсутствуют	данные отсутствуют
46	485079.32	2212065.42	данные отсутствуют	данные отсутствуют
47	485055.23	2212053.23	данные отсутствуют	данные отсутствуют
Государственный регистратор			ФГИС ЕГРН	
полное наименование должности			подпись	
			инициалы, фамилия	

М.П.

Выписка из Единого государственного реестра недвижимости об объекте недвижимости  
**Сведения о частях земельного участка**

<b>Земельный участок</b>			
(вид объекта недвижимости)			
Лист № __ Раздела <b>4.2</b>	Всего листов раздела <b>4.2</b> : __	Всего разделов: __	Всего листов выписки: __
<b>20.09.2021 № 99/2021/418529954</b>			
Кадастровый номер:		<b>47:07:0000000:91239</b>	

Номер точки	Координаты, м		Описание закрепления на местности	Средняя квадратическая погрешность определения координат характерных точек границы части земельного участка, м
	X	Y		
1	2	3	4	5
48	485058.48	2212032.55	данные отсутствуют	данные отсутствуют
49	485181.43	2211827.79	данные отсутствуют	данные отсутствуют
50	485136.84	2211881.96	данные отсутствуют	данные отсутствуют
51	485132.44	2211888.78	данные отсутствуют	данные отсутствуют
52	485082.38	2212051.93	данные отсутствуют	данные отсутствуют
53	485077.84	2212071.93	данные отсутствуют	данные отсутствуют
54	485062.86	2212064.58	данные отсутствуют	данные отсутствуют
55	485047.65	2212128.15	данные отсутствуют	данные отсутствуют
56	485030.97	2212197.45	данные отсутствуют	данные отсутствуют
57	485019.1	2212245.96	данные отсутствуют	данные отсутствуют
58	485056.31	2212039.14	данные отсутствуют	данные отсутствуют
59	485337.39	2211694.17	данные отсутствуют	данные отсутствуют
60	485221.29	2211787.73	данные отсутствуют	данные отсутствуют

Государственный регистратор		ФГИС ЕГРН
полное наименование должности	подпись	инициалы, фамилия

М.П.

Выписка из Единого государственного реестра недвижимости об объекте недвижимости  
Сведения о частях земельного участка

<b>Земельный участок</b>				
<small>(вид объекта недвижимости)</small>				
Лист № __ Раздела <b>4.2</b>		Всего листов раздела <b>4.2</b> : __		Всего разделов: __
Всего листов выписки: __				
<b>20.09.2021 № 99/2021/418529954</b>				
Кадастровый номер:			<b>47:07:0000000:91239</b>	
Сведения о характерных точках границы части (частей) земельного участка				
Учетный номер части: 3				
Система координат: Местная 167				
Зона №				
Номер точки	Координаты, м		Описание закрепления на местности	Средняя квадратическая погрешность определения координат характерных точек границы части земельного участка, м
	X	Y		
1	2	3	4	5
1	485014.16	2212244.85	данные отсутствуют	данные отсутствуют
2	485021.75	2212215.83	данные отсутствуют	данные отсутствуют
3	485039.79	2212139.95	данные отсутствуют	данные отсутствуют
4	485054.61	2212070.64	данные отсутствуют	данные отсутствуют
5	485055.63	2212042.04	данные отсутствуют	данные отсутствуют
5	485055.63	2212042.04	данные отсутствуют	данные отсутствуют
6	485056.73	2212037.33	данные отсутствуют	данные отсутствуют
11	485139.56	2211876.48	данные отсутствуют	данные отсутствуют
12	485162.47	2211846.85	данные отсутствуют	данные отсутствуют
13	485227.22	2211781.77	данные отсутствуют	данные отсутствуют
14	485271.78	2211743.02	данные отсутствуют	данные отсутствуют
15	485328.64	2211700.78	данные отсутствуют	данные отсутствуют
44	485062.59	2212034.54	данные отсутствуют	данные отсутствуют
45	485083.9	2212045.32	данные отсутствуют	данные отсутствуют
46	485079.32	2212065.42	данные отсутствуют	данные отсутствуют
47	485055.23	2212053.23	данные отсутствуют	данные отсутствуют
Государственный регистратор			ФГИС ЕГРН	
полное наименование должности			подпись	
			инициалы, фамилия	

М.П.

Выписка из Единого государственного реестра недвижимости об объекте недвижимости  
**Сведения о частях земельного участка**

<b>Земельный участок</b>			
<small>(вид объекта недвижимости)</small>			
Лист № ___ Раздела <b>4.2</b>	Всего листов раздела <b>4.2</b> : ___	Всего разделов: ___	Всего листов выписки: ___
<b>20.09.2021 № 99/2021/418529954</b>			
Кадастровый номер:		<b>47:07:0000000:91239</b>	

Номер точки	Координаты, м		Описание закрепления на местности	Средняя квадратическая погрешность определения координат характерных точек границы части земельного участка, м
	X	Y		
1	2	3	4	5
48	485058.48	2212032.55	данные отсутствуют	данные отсутствуют
49	485181.43	2211827.79	данные отсутствуют	данные отсутствуют
50	485136.84	2211881.96	данные отсутствуют	данные отсутствуют
51	485132.44	2211888.78	данные отсутствуют	данные отсутствуют
52	485082.38	2212051.93	данные отсутствуют	данные отсутствуют
53	485077.84	2212071.93	данные отсутствуют	данные отсутствуют
54	485062.86	2212064.58	данные отсутствуют	данные отсутствуют
55	485047.65	2212128.15	данные отсутствуют	данные отсутствуют
56	485030.97	2212197.45	данные отсутствуют	данные отсутствуют
57	485019.1	2212245.96	данные отсутствуют	данные отсутствуют
58	485056.31	2212039.14	данные отсутствуют	данные отсутствуют
59	485337.39	2211694.17	данные отсутствуют	данные отсутствуют
60	485221.29	2211787.73	данные отсутствуют	данные отсутствуют

Государственный регистратор		ФГИС ЕГРН
полное наименование должности	подпись	инициалы, фамилия

М.П.

Выписка из Единого государственного реестра недвижимости об объекте недвижимости  
**Сведения о характеристиках объекта недвижимости**

На основании запроса от 20.09.2021 г., поступившего на рассмотрение 20.09.2021 г., сообщаем, что согласно записям Единого государственного реестра недвижимости:

<b>Земельный участок</b>			
(вид объекта недвижимости)			
Лист № ___ Раздела <b>1</b>	Всего листов раздела <b>1</b> : ___	Всего разделов: ___	Всего листов выписки: ___
<b>20.09.2021 № 99/2021/418531731</b>			
Кадастровый номер:		<b>47:07:0000000:91240</b>	

Номер кадастрового квартала:	47:07:0000000
Дата присвоения кадастрового номера:	12.07.2016
Ранее присвоенный государственный учетный номер:	данные отсутствуют
Адрес:	Ленинградская область, Всеволожский муниципальный район, Куйвозовское сельское поселение, пос. Стекланный
Площадь:	23951 +/- 54кв. м
Кадастровая стоимость, руб.:	20204345.07
Кадастровые номера расположенных в пределах земельного участка объектов недвижимости:	47:07:0000000:89779, 47:07:0000000:93682
Кадастровые номера объектов недвижимости, из которых образован объект недвижимости:	данные отсутствуют
Кадастровые номера образованных объектов недвижимости:	данные отсутствуют
Сведения о включении объекта недвижимости в состав предприятия как имущественного комплекса:	

Государственный регистратор		ФГИС ЕГРН
полное наименование должности	подпись	инициалы, фамилия

М.П.

Выписка из Единого государственного реестра недвижимости об объекте недвижимости  
**Сведения о характеристиках объекта недвижимости**

<b>Земельный участок</b>			
(вид объекта недвижимости)			
Лист № __ Раздела <b>1</b>	Всего листов раздела <b>1</b> : __	Всего разделов: __	Всего листов выписки: __
<b>20.09.2021 № 99/2021/418531731</b>			
Кадастровый номер:		<b>47:07:0000000:91240</b>	

Категория земель:	Земли населённых пунктов
Виды разрешенного использования:	размещение и эксплуатация дороги общего пользования
Сведения о кадастровом инженере:	Целищева Ольга Владимировна №47-11-0145
Сведения о лесах, водных объектах и об иных природных объектах, расположенных в пределах земельного участка:	данные отсутствуют
Сведения о том, что земельный участок полностью или частично расположен в границах зоны с особыми условиями использования территории или территории объекта культурного наследия	данные отсутствуют
Сведения о том, что земельный участок расположен в границах особой экономической зоны, территории опережающего социально-экономического развития, зоны территориального развития в Российской Федерации, игровой зоны:	данные отсутствуют
Сведения о том, что земельный участок расположен в границах особо охраняемой природной территории, охотничьих угодий, лесничеств, лесопарков:	данные отсутствуют
Сведения о результатах проведения государственного земельного надзора:	данные отсутствуют
Сведения о расположении земельного участка в границах территории, в отношении которой утвержден проект межевания территории:	данные отсутствуют

Государственный регистратор		ФГИС ЕГРН
полное наименование должности	подпись	инициалы, фамилия

М.П.

Выписка из Единого государственного реестра недвижимости об объекте недвижимости  
Сведения о характеристиках объекта недвижимости

<b>Земельный участок</b>			
(вид объекта недвижимости)			
Лист № __ Раздела <b>1</b>	Всего листов раздела <b>1</b> : __	Всего разделов: __	Всего листов выписки: __
<b>20.09.2021 № 99/2021/418531731</b>			
Кадастровый номер:		<b>47:07:0000000:91240</b>	

Условный номер земельного участка:	данные отсутствуют
Сведения о принятии акта и (или) заключении договора, предусматривающих предоставление в соответствии с земельным законодательством исполнительным органом государственной власти или органом местного самоуправления находящегося в государственной или муниципальной собственности земельного участка для строительства наемного дома социального использования или наемного дома коммерческого использования:	данные отсутствуют
Сведения о том, что земельный участок или земельные участки образованы на основании решения об изъятии земельного участка и (или) расположенного на нем объекта недвижимости для государственных или муниципальных нужд:	данные отсутствуют
Сведения о том, что земельный участок образован из земель или земельного участка, государственная собственность на которые не разграничена:	данные отсутствуют
Сведения о наличии земельного спора о местоположении границ земельных участков:	данные отсутствуют
Статус записи об объекте недвижимости:	Сведения об объекте недвижимости имеют статус "актуальные"
Особые отметки:	Сведения о видах разрешенного использования имеют статус «Актуальные незасвидетельствованные». Право (ограничение права, обременение объекта недвижимости) зарегистрировано на данный объект недвижимости с видами разрешенного использования отсутствует. Сведения необходимые для заполнения раздела 3.1 отсутствуют.
Получатель выписки:	Юркин Илья Олегович

Государственный регистратор		ФГИС ЕГРН
полное наименование должности	подпись	инициалы, фамилия

М.П.

Выписка из Единого государственного реестра недвижимости об объекте недвижимости  
Сведения о зарегистрированных правах

<b>Земельный участок</b>	
(вид объекта недвижимости)	
Лист № __ Раздела <u>2</u>	Всего листов раздела <u>2</u> : __
Всего разделов: __	
Всего листов выписки: __	
<b>20.09.2021 № 99/2021/418531731</b>	
Кадастровый номер:	<b>47:07:0000000:91240</b>
1. Правообладатель (правообладатели):	1.1. Российская Федерация
2. Вид, номер и дата государственной регистрации права:	2.1. Собственность, № 47:07:0000000:91240-47/001/2018-3 от 10.10.2018
3. Ограничение прав и обременение объекта недвижимости:	не зарегистрировано
1. Правообладатель (правообладатели):	1.2. Федеральное казенное учреждение "Управление федеральных автомобильных дорог "Северо-Запад" имени Н.В. Смирнова Федерального дорожного агентства", ИНН: 7826062821
2. Вид, номер и дата государственной регистрации права:	2.2. Постоянное (бессрочное) пользование, № 47:07:0000000:91240-47/001/2018-4 от 12.10.2018
3. Ограничение прав и обременение объекта недвижимости:	не зарегистрировано
4. Договоры участия в долевом строительстве:	не зарегистрировано
5. Заявленные в судебном порядке права требования:	данные отсутствуют
6. Сведения о возражении в отношении зарегистрированного права:	данные отсутствуют
7. Сведения о наличии решения об изъятии объекта недвижимости для государственных и муниципальных нужд:	данные отсутствуют
8. Сведения о невозможности государственной регистрации без личного участия правообладателя или его законного представителя:	
9. Правопритязания и сведения о наличии поступивших, но не рассмотренных заявлений о проведении государственной регистрации права (перехода, прекращения права), ограничения права или обременения объекта недвижимости, сделки в отношении объекта недвижимости:	данные отсутствуют
10. Сведения об осуществлении государственной регистрации сделки, права, ограничения права без необходимого в силу закона согласия третьего лица, органа:	данные отсутствуют
11. Сведения о невозможности государственной регистрации перехода, прекращения, ограничения права на земельный участок из земель сельскохозяйственного назначения:	

Государственный регистратор		ФГИС ЕГРН
полное наименование должности	подпись	инициалы, фамилия

М.П.

Выписка из Единого государственного реестра недвижимости об объекте недвижимости  
**Описание местоположения земельного участка**

<b>Земельный участок</b>			
(вид объекта недвижимости)			
Лист № __ Раздела <b>3</b>	Всего листов раздела <b>3</b> : __	Всего разделов: __	Всего листов выписки: __
<b>20.09.2021 № 99/2021/418531731</b>			
Кадастровый номер:		<b>47:07:0008000:91240</b>	

План (чертеж, схема) земельного участка			
			
Масштаб 1: данные отсутствуют	Условные обозначения:		

Государственный регистратор		ФГИС ЕГРН
полное наименование должности	подпись	инициалы, фамилия

М.П.

Выписка из Единого государственного реестра недвижимости об объекте недвижимости  
**Описание местоположения земельного участка**

<b>Земельный участок</b>			
(вид объекта недвижимости)			
Лист № __ Раздела <b>3.2</b>	Всего листов раздела <b>3.2</b> : __	Всего разделов: __	Всего листов выписки: __
<b>20.09.2021 № 99/2021/418531731</b>			
Кадастровый номер:		<b>47:07:0000000:91240</b>	

Сведения о характерных точках границы земельного участка				
Система координат: Местная 167				
Зона №				
Номер точки	Координаты		Описание закрепления на местности	Средняя квадратическая погрешность определения координат характерных точек границ земельного участка, м
	X	Y		
1	2	3	4	5
1	485764.05	2211327.02	данные отсутствуют	данные отсутствуют
2	485766.16	2211324.72	данные отсутствуют	данные отсутствуют
3	485768.29	2211321.23	данные отсутствуют	данные отсутствуют
4	485771.27	2211316.32	данные отсутствуют	данные отсутствуют
5	485795.28	2211274.64	данные отсутствуют	данные отсутствуют
6	485822.1	2211214.81	данные отсутствуют	данные отсутствуют
7	485839.02	2211156.67	данные отсутствуют	данные отсутствуют
8	485842.68	2211130.07	данные отсутствуют	данные отсутствуют
9	485843.48	2211055.05	данные отсутствуют	данные отсутствуют
10	485836.32	2211009.25	данные отсутствуют	данные отсутствуют
11	485824.71	2210971.58	данные отсутствуют	данные отсутствуют
12	485816.3	2210953.11	данные отсутствуют	данные отсутствуют
13	485811.36	2210932.69	данные отсутствуют	данные отсутствуют
14	485811.42	2210917.43	данные отсутствуют	данные отсутствуют
15	485805.37	2210897.17	данные отсутствуют	данные отсутствуют

Государственный регистратор		ФГИС ЕГРН
полное наименование должности	подпись	инициалы, фамилия

М.П.

Выписка из Единого государственного реестра недвижимости об объекте недвижимости  
**Описание местоположения земельного участка**

<b>Земельный участок</b>			
<small>(вид объекта недвижимости)</small>			
Лист № __ Раздела <b>3.2</b>	Всего листов раздела <b>3.2</b> : __	Всего разделов: __	Всего листов выписки: __
<b>20.09.2021 № 99/2021/418531731</b>			
Кадастровый номер:		<b>47:07:0000000:91240</b>	

Сведения о характерных точках границы земельного участка				
Система координат: Местная 167				
Зона №				
Номер точки	Координаты		Описание закрепления на местности	Средняя квадратическая погрешность определения координат характерных точек границ земельного участка, м
	X	Y		
1	2	3	4	5
16	485803.7	2210892.38	данные отсутствуют	данные отсутствуют
17	485782.16	2210828.75	данные отсутствуют	данные отсутствуют
18	485781.2	2210823.86	данные отсутствуют	данные отсутствуют
19	485769	2210783.01	данные отсутствуют	данные отсутствуют
20	485751.22	2210732.64	данные отсутствуют	данные отсутствуют
21	485727.93	2210660.86	данные отсутствуют	данные отсутствуют
22	485695.96	2210562.49	данные отсутствуют	данные отсутствуют
23	485615.79	2210312.51	данные отсутствуют	данные отсутствуют
24	485630.62	2210308.46	данные отсутствуют	данные отсутствуют
25	485631.66	2210308.58	данные отсутствуют	данные отсутствуют
26	485635.53	2210321.56	данные отсутствуют	данные отсутствуют
27	485642.34	2210323.42	данные отсутствуют	данные отсутствуют
28	485716.89	2210555.71	данные отсутствуют	данные отсутствуют
29	485748.87	2210654.06	данные отсутствуют	данные отсутствуют
30	485772.06	2210725.58	данные отсутствуют	данные отсутствуют

Государственный регистратор		ФГИС ЕГРН
полное наименование должности	подпись	инициалы, фамилия

М.П.

Выписка из Единого государственного реестра недвижимости об объекте недвижимости  
**Описание местоположения земельного участка**

<b>Земельный участок</b>			
(вид объекта недвижимости)			
Лист № __ Раздела <b>3.2</b>	Всего листов раздела <b>3.2</b> : __	Всего разделов: __	Всего листов выписки: __
<b>20.09.2021 № 99/2021/418531731</b>			
Кадастровый номер:		<b>47:07:0000000:91240</b>	

Сведения о характерных точках границы земельного участка				
Система координат: Местная 167				
Зона №				
Номер точки	Координаты		Описание закрепления на местности	Средняя квадратическая погрешность определения координат характерных точек границ земельного участка, м
	X	Y		
1	2	3	4	5
31	485789.75	2210775.73	данные отсутствуют	данные отсутствуют
32	485803.34	2210814.69	данные отсутствуют	данные отсутствуют
33	485810.16	2210835.41	данные отсутствуют	данные отсутствуют
34	485833.37	2210912.88	данные отсутствуют	данные отсутствуют
35	485844.19	2210953.35	данные отсутствуют	данные отсутствуют
36	485846.79	2210964.6	данные отсутствуют	данные отсутствуют
37	485857.69	2211003.96	данные отсутствуют	данные отсутствуют
38	485865.44	2211053.47	данные отсутствуют	данные отсутствуют
39	485864.61	2211131.74	данные отсутствуют	данные отсутствуют
40	485860.57	2211161.1	данные отсутствуют	данные отсутствуют
41	485842.5	2211223.07	данные отсутствуют	данные отсутствуют
42	485814.87	2211284.69	данные отсутствуют	данные отсутствуют
43	485802.75	2211306.18	данные отсутствуют	данные отсутствуют
44	485790.91	2211327.28	данные отсутствуют	данные отсутствуют
45	485787.53	2211326.09	данные отсутствуют	данные отсутствуют

Государственный регистратор		ФГИС ЕГРН
полное наименование должности	подпись	инициалы, фамилия

М.П.

Выписка из Единого государственного реестра недвижимости об объекте недвижимости  
**Описание местоположения земельного участка**

<b>Земельный участок</b>			
(вид объекта недвижимости)			
Лист № __ Раздела <b>3.2</b>	Всего листов раздела <b>3.2</b> : __	Всего разделов: __	Всего листов выписки: __
<b>20.09.2021 № 99/2021/418531731</b>			
Кадастровый номер:		<b>47:07:0000000:91240</b>	

Сведения о характерных точках границы земельного участка				
Система координат: Местная 167				
Зона №				
Номер точки	Координаты		Описание закрепления на местности	Средняя квадратическая погрешность определения координат характерных точек границ земельного участка, м
	X	Y		
1	2	3	4	5
46	485780.54	2211341.3	данные отсутствуют	данные отсутствуют

Государственный регистратор		ФГИС ЕГРН
полное наименование должности	подпись	инициалы, фамилия

М.П.

Выписка из Единого государственного реестра недвижимости об объекте недвижимости  
Сведения о частях земельного участка

<b>Земельный участок</b>			
<small>(вид объекта недвижимости)</small>			
Лист № ___ Раздела <b>4</b>	Всего листов раздела <b>4</b> : ___	Всего разделов: ___	Всего листов выписки: ___
<b>20.09.2021 № 99/2021/418531731</b>			
Кадастровый номер:		<b>47:07:0000000:91240</b>	


План (чертеж, схема) части земельного участка	Учетный номер части: <b>47:07:0000000:91240/1</b>		
			
Масштаб 1: данные отсутствуют	Условные обозначения:		

Государственный регистратор		ФГИС ЕГРН
полное наименование должности	подпись	инициалы, фамилия

М.П.

Выписка из Единого государственного реестра недвижимости об объекте недвижимости  
Сведения о частях земельного участка

<b>Земельный участок</b>			
(вид объекта недвижимости)			
Лист № __ Раздела <b>4</b>	Всего листов раздела <b>4</b> : __	Всего разделов: __	Всего листов выписки: __
<b>20.09.2021 № 99/2021/418531731</b>			
Кадастровый номер:		<b>47:07:0000000:91240</b>	

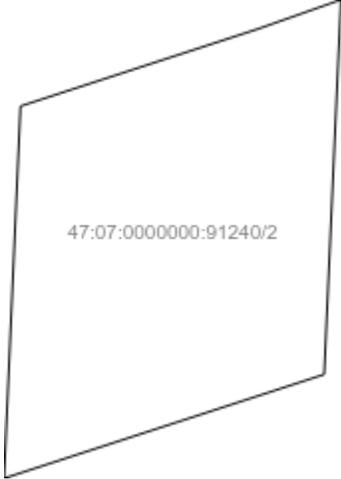
План (чертеж, схема) части земельного участка	Учетный номер части: <b>47:07:0000000:91240/2</b>
	
Масштаб 1: данные отсутствуют	Условные обозначения:

Государственный регистратор		ФГИС ЕГРН
полное наименование должности	подпись	инициалы, фамилия

М.П.

Выписка из Единого государственного реестра недвижимости об объекте недвижимости  
**Сведения о частях земельного участка**

<b>Земельный участок</b>			
(вид объекта недвижимости)			
Лист № __ Раздела <b>4</b>	Всего листов раздела <b>4</b> : __	Всего разделов: __	Всего листов выписки: __
<b>20.09.2021 № 99/2021/418531731</b>			
Кадастровый номер:		<b>47:07:0000000:91240</b>	

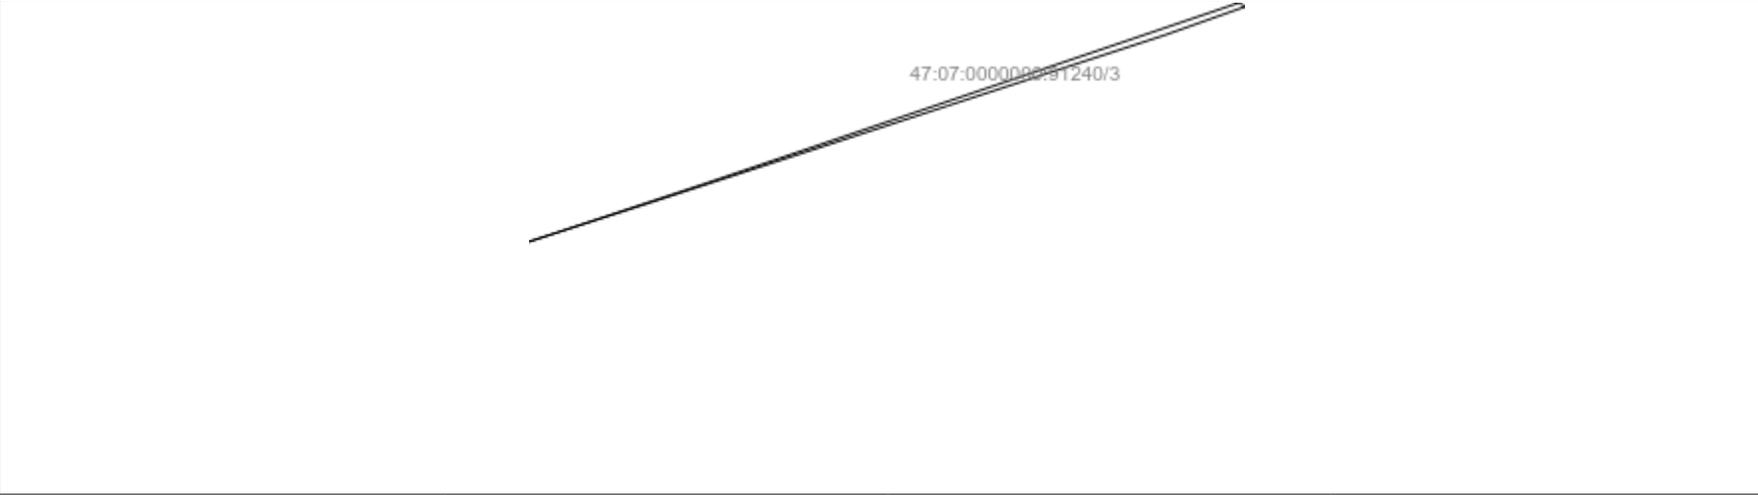
План (чертеж, схема) части земельного участка	Учетный номер части: <b>47:07:0000000:91240/3</b>
	
Масштаб 1: данные отсутствуют	Условные обозначения:

Государственный регистратор		ФГИС ЕГРН
полное наименование должности	подпись	инициалы, фамилия

М.П.

Выписка из Единого государственного реестра недвижимости об объекте недвижимости  
Сведения о частях земельного участка

<b>Земельный участок</b>			
<small>(вид объекта недвижимости)</small>			
Лист № __ Раздела <b>4</b>	Всего листов раздела <b>4</b> : __	Всего разделов: __	Всего листов выписки: __
<b>20.09.2021 № 99/2021/418531731</b>			
Кадастровый номер:		<b>47:07:0000000:91240</b>	

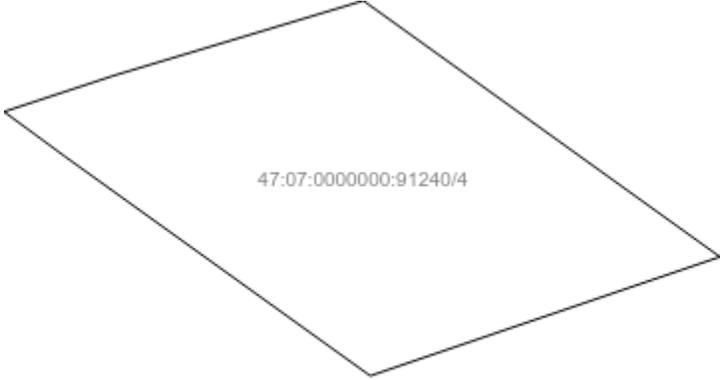План (чертеж, схема) части земельного участка	Учетный номер части: <b>47:07:0000000:91240/4</b>
	
Масштаб 1: данные отсутствуют	Условные обозначения:

Государственный регистратор		ФГИС ЕГРН
полное наименование должности	подпись	инициалы, фамилия

М.П.

Выписка из Единого государственного реестра недвижимости об объекте недвижимости  
**Сведения о частях земельного участка**

<b>Земельный участок</b>			
(вид объекта недвижимости)			
Лист № __ Раздела <b>4</b>	Всего листов раздела <b>4</b> : __	Всего разделов: __	Всего листов выписки: __
<b>20.09.2021 № 99/2021/418531731</b>			
Кадастровый номер:		<b>47:07:0000000:91240</b>	

План (чертеж, схема) части земельного участка	Учетный номер части: <b>47:07:0000000:91240/5</b>
	
Масштаб 1: данные отсутствуют	Условные обозначения:

Государственный регистратор		ФГИС ЕГРН
полное наименование должности	подпись	инициалы, фамилия

М.П.

Выписка из Единого государственного реестра недвижимости об объекте недвижимости  
Сведения о частях земельного участка

<b>Земельный участок</b>			
(вид объекта недвижимости)			
Лист № __ Раздела <b>4.1</b>	Всего листов раздела <b>4.1</b> : __	Всего разделов: __	Всего листов выписки: __
<b>20.09.2021 № 99/2021/418531731</b>			
Кадастровый номер:		<b>47:07:0000000:91240</b>	

Учетный номер части	Площадь (м <sup>2</sup> )	Содержание ограничения в использовании или ограничения права на объект недвижимости или обременения объекта недвижимости
1	2	3
1	1067	Ограничения прав на земельный участок, предусмотренные статьями 56, 56.1 Земельного кодекса Российской Федерации, Справка о балансовой принадлежности № № ПрЭС/038/951-9 от 04.02.2014, срок действия: 07.07.2016
2	469	Ограничения прав на земельный участок, предусмотренные статьями 56, 56.1 Земельного кодекса Российской Федерации, Справка о балансовой принадлежности № ПрЭС/038/951-9 от 04.02.2014, срок действия: 07.07.2016
3	281	Ограничения прав на земельный участок, предусмотренные статьями 56, 56.1 Земельного кодекса Российской Федерации, Карта (план) № 0006/04-2012 от 21.06.2012, срок действия: 07.07.2016
4	595	Ограничения прав на земельный участок, предусмотренные статьями 56, 56.1 Земельного кодекса Российской Федерации, Справка о балансовой принадлежности № № ПрЭС/038/951-9 от 04.02.2014, срок действия: 07.07.2016
5	100	Ограничения прав на земельный участок, предусмотренные статьями 56, 56.1 Земельного кодекса Российской Федерации, Выписка из Единого государственного реестра недвижимости об объекте недвижимости № 99/2019/260999503 от 12.05.2019, срок действия: 30.06.2020

Государственный регистратор		ФГИС ЕГРН
полное наименование должности	подпись	инициалы, фамилия

М.П.

Выписка из Единого государственного реестра недвижимости об объекте недвижимости  
Сведения о частях земельного участка

<b>Земельный участок</b>				
<small>(вид объекта недвижимости)</small>				
Лист № ___ Раздела <b>4.2</b>		Всего листов раздела <b>4.2</b> : ___		Всего разделов: ___
Всего листов выписки: ___				
<b>20.09.2021 № 99/2021/418531731</b>				
Кадастровый номер:			<b>47:07:0000000:91240</b>	
Сведения о характерных точках границы части (частей) земельного участка				
Учетный номер части: 1				
Система координат: Местная 167				
Зона №				
Номер точки	Координаты, м		Описание закрепления на местности	Средняя квадратическая погрешность определения координат характерных точек границы части земельного участка, м
	X	Y		
1	2	3	4	5
13	485811.36	2210932.69	данные отсутствуют	данные отсутствуют
14	485811.42	2210917.43	данные отсутствуют	данные отсутствуют
20	485751.22	2210732.64	данные отсутствуют	данные отсутствуют
21	485727.93	2210660.86	данные отсутствуют	данные отсутствуют
22	485695.96	2210562.49	данные отсутствуют	данные отсутствуют
30	485772.06	2210725.58	данные отсутствуют	данные отсутствуют
33	485810.16	2210835.41	данные отсутствуют	данные отсутствуют
47	485818.8	2210864.28	данные отсутствуют	данные отсутствуют
48	485802.36	2210888.43	данные отсутствуют	данные отсутствуют
49	485794.33	2210864.69	данные отсутствуют	данные отсутствуют
50	485811.41	2210839.6	данные отсутствуют	данные отсутствуют
51	485763.59	2210699.46	данные отсутствуют	данные отсутствуют
52	485770.19	2210719.82	данные отсутствуют	данные отсутствуют
53	485746.67	2210718.63	данные отсутствуют	данные отсутствуют
54	485740.07	2210698.26	данные отсутствуют	данные отсутствуют
55	485767.18	2210710.53	данные отсутствуют	данные отсутствуют
Государственный регистратор			ФГИС ЕГРН	
полное наименование должности			подпись	
			инициалы, фамилия	

М.П.

Выписка из Единого государственного реестра недвижимости об объекте недвижимости  
Сведения о частях земельного участка

<b>Земельный участок</b>			
(вид объекта недвижимости)			
Лист № __ Раздела <b>4.2</b>	Всего листов раздела <b>4.2</b> : __	Всего разделов: __	Всего листов выписки: __
<b>20.09.2021 № 99/2021/418531731</b>			
Кадастровый номер:		<b>47:07:0000000:91240</b>	

Номер точки	Координаты, м		Описание закрепления на местности	Средняя квадратическая погрешность определения координат характерных точек границы части земельного участка, м
	X	Y		
1	2	3	4	5
56	485773.89	2210730.79	данные отсутствуют	данные отсутствуют
57	485750.27	2210729.73	данные отсутствуют	данные отсутствуют
58	485743.72	2210709.49	данные отсутствуют	данные отсутствуют
59	485683.02	2210522.15	данные отсутствуют	данные отсутствуют
60	485702.3	2210580.71	данные отсутствуют	данные отсутствуют
61	485761.87	2210757.1	данные отсутствуют	данные отсутствуют
62	485760.53	2210759.02	данные отсутствуют	данные отсутствуют
63	485807.77	2210828.12	данные отсутствуют	данные отсутствуют
64	485815.15	2210852.08	данные отсутствуют	данные отсутствуют
65	485798.12	2210875.85	данные отсутствуют	данные отсутствуют
66	485790.21	2210852.54	данные отсутствуют	данные отсутствуют
67	485804.78	2210832.2	данные отсутствуют	данные отсутствуют
68	485834.9	2210918.6	данные отсутствуют	данные отсутствуют
69	485811.58	2210924.04	данные отсутствуют	данные отсутствуют
70	485811.4	2210923.75	данные отсутствуют	данные отсутствуют
71	485810.89	2210915.66	данные отсутствуют	данные отсутствуют
72	485811.02	2210915.63	данные отсутствуют	данные отсутствуют
Государственный регистратор				ФГИС ЕГРН
полное наименование должности			подпись	инициалы, фамилия

М.П.

Выписка из Единого государственного реестра недвижимости об объекте недвижимости  
**Сведения о частях земельного участка**

<b>Земельный участок</b>			
<small>(вид объекта недвижимости)</small>			
Лист № __ Раздела <b>4.2</b>	Всего листов раздела <b>4.2</b> : __	Всего разделов: __	Всего листов выписки: __
<b>20.09.2021 № 99/2021/418531731</b>			
Кадастровый номер:		<b>47:07:0000000:91240</b>	

Номер точки	Координаты, м		Описание закрепления на местности	Средняя квадратическая погрешность определения координат характерных точек границы части земельного участка, м
	X	Y		
1	2	3	4	5
73	485813.45	2210919.49	данные отсутствуют	данные отсутствуют
74	485833.86	2210914.73	данные отсутствуют	данные отсутствуют
75	485815.98	2210951.79	данные отсутствуют	данные отсутствуют
76	485811.36	2210932	данные отсутствуют	данные отсутствуют

Государственный регистратор		ФГИС ЕГРН
полное наименование должности	подпись	инициалы, фамилия

М.П.

Выписка из Единого государственного реестра недвижимости об объекте недвижимости  
Сведения о частях земельного участка

<b>Земельный участок</b>				
(вид объекта недвижимости)				
Лист № __ Раздела <b>4.2</b>		Всего листов раздела <b>4.2</b> : __		Всего разделов: __
Всего листов выписки: __				
<b>20.09.2021 № 99/2021/418531731</b>				
Кадастровый номер:			<b>47:07:0000000:91240</b>	
Сведения о характерных точках границы части (частей) земельного участка				
Учетный номер части: 2				
Система координат: Местная 167				
Зона №				
Номер точки	Координаты, м		Описание закрепления на местности	Средняя квадратическая погрешность определения координат характерных точек границы части земельного участка, м
	X	Y		
1	2	3	4	5
13	485811.36	2210932.69	данные отсутствуют	данные отсутствуют
14	485811.42	2210917.43	данные отсутствуют	данные отсутствуют
20	485751.22	2210732.64	данные отсутствуют	данные отсутствуют
21	485727.93	2210660.86	данные отсутствуют	данные отсутствуют
22	485695.96	2210562.49	данные отсутствуют	данные отсутствуют
30	485772.06	2210725.58	данные отсутствуют	данные отсутствуют
33	485810.16	2210835.41	данные отсутствуют	данные отсутствуют
47	485818.8	2210864.28	данные отсутствуют	данные отсутствуют
48	485802.36	2210888.43	данные отсутствуют	данные отсутствуют
49	485794.33	2210864.69	данные отсутствуют	данные отсутствуют
50	485811.41	2210839.6	данные отсутствуют	данные отсутствуют
51	485763.59	2210699.46	данные отсутствуют	данные отсутствуют
52	485770.19	2210719.82	данные отсутствуют	данные отсутствуют
53	485746.67	2210718.63	данные отсутствуют	данные отсутствуют
54	485740.07	2210698.26	данные отсутствуют	данные отсутствуют
55	485767.18	2210710.53	данные отсутствуют	данные отсутствуют
Государственный регистратор			ФГИС ЕГРН	
полное наименование должности			подпись	
			инициалы, фамилия	

М.П.

Выписка из Единого государственного реестра недвижимости об объекте недвижимости  
Сведения о частях земельного участка

<b>Земельный участок</b>			
(вид объекта недвижимости)			
Лист № __ Раздела <b>4.2</b>	Всего листов раздела <b>4.2</b> : __	Всего разделов: __	Всего листов выписки: __
<b>20.09.2021 № 99/2021/418531731</b>			
Кадастровый номер:		<b>47:07:0000000:91240</b>	

Номер точки	Координаты, м		Описание закрепления на местности	Средняя квадратическая погрешность определения координат характерных точек границы части земельного участка, м
	X	Y		
1	2	3	4	5
56	485773.89	2210730.79	данные отсутствуют	данные отсутствуют
57	485750.27	2210729.73	данные отсутствуют	данные отсутствуют
58	485743.72	2210709.49	данные отсутствуют	данные отсутствуют
59	485683.02	2210522.15	данные отсутствуют	данные отсутствуют
60	485702.3	2210580.71	данные отсутствуют	данные отсутствуют
61	485761.87	2210757.1	данные отсутствуют	данные отсутствуют
62	485760.53	2210759.02	данные отсутствуют	данные отсутствуют
63	485807.77	2210828.12	данные отсутствуют	данные отсутствуют
64	485815.15	2210852.08	данные отсутствуют	данные отсутствуют
65	485798.12	2210875.85	данные отсутствуют	данные отсутствуют
66	485790.21	2210852.54	данные отсутствуют	данные отсутствуют
67	485804.78	2210832.2	данные отсутствуют	данные отсутствуют
68	485834.9	2210918.6	данные отсутствуют	данные отсутствуют
69	485811.58	2210924.04	данные отсутствуют	данные отсутствуют
70	485811.4	2210923.75	данные отсутствуют	данные отсутствуют
71	485810.89	2210915.66	данные отсутствуют	данные отсутствуют
72	485811.02	2210915.63	данные отсутствуют	данные отсутствуют

Государственный регистратор		ФГИС ЕГРН
полное наименование должности	подпись	инициалы, фамилия

М.П.

Выписка из Единого государственного реестра недвижимости об объекте недвижимости  
**Сведения о частях земельного участка**

<b>Земельный участок</b>			
<small>(вид объекта недвижимости)</small>			
Лист № __ Раздела <b>4.2</b>	Всего листов раздела <b>4.2</b> : __	Всего разделов: __	Всего листов выписки: __
<b>20.09.2021 № 99/2021/418531731</b>			
Кадастровый номер:		<b>47:07:0000000:91240</b>	

Номер точки	Координаты, м		Описание закрепления на местности	Средняя квадратическая погрешность определения координат характерных точек границы части земельного участка, м
	X	Y		
1	2	3	4	5
73	485813.45	2210919.49	данные отсутствуют	данные отсутствуют
74	485833.86	2210914.73	данные отсутствуют	данные отсутствуют
75	485815.98	2210951.79	данные отсутствуют	данные отсутствуют
76	485811.36	2210932	данные отсутствуют	данные отсутствуют

Государственный регистратор		ФГИС ЕГРН
полное наименование должности	подпись	инициалы, фамилия

М.П.

Выписка из Единого государственного реестра недвижимости об объекте недвижимости  
Сведения о частях земельного участка

<b>Земельный участок</b>				
(вид объекта недвижимости)				
Лист № ___ Раздела <b>4.2</b>		Всего листов раздела <b>4.2</b> : ___		Всего разделов: ___
Всего листов выписки: ___				
<b>20.09.2021 № 99/2021/418531731</b>				
Кадастровый номер:			<b>47:07:0000000:91240</b>	
Сведения о характерных точках границы части (частей) земельного участка				
Учетный номер части: 3				
Система координат: Местная 167				
Зона №				
Номер точки	Координаты, м		Описание закрепления на местности	Средняя квадратическая погрешность определения координат характерных точек границы части земельного участка, м
	X	Y		
1	2	3	4	5
13	485811.36	2210932.69	данные отсутствуют	данные отсутствуют
14	485811.42	2210917.43	данные отсутствуют	данные отсутствуют
20	485751.22	2210732.64	данные отсутствуют	данные отсутствуют
21	485727.93	2210660.86	данные отсутствуют	данные отсутствуют
22	485695.96	2210562.49	данные отсутствуют	данные отсутствуют
30	485772.06	2210725.58	данные отсутствуют	данные отсутствуют
33	485810.16	2210835.41	данные отсутствуют	данные отсутствуют
47	485818.8	2210864.28	данные отсутствуют	данные отсутствуют
48	485802.36	2210888.43	данные отсутствуют	данные отсутствуют
49	485794.33	2210864.69	данные отсутствуют	данные отсутствуют
50	485811.41	2210839.6	данные отсутствуют	данные отсутствуют
51	485763.59	2210699.46	данные отсутствуют	данные отсутствуют
52	485770.19	2210719.82	данные отсутствуют	данные отсутствуют
53	485746.67	2210718.63	данные отсутствуют	данные отсутствуют
54	485740.07	2210698.26	данные отсутствуют	данные отсутствуют
55	485767.18	2210710.53	данные отсутствуют	данные отсутствуют
Государственный регистратор			ФГИС ЕГРН	
полное наименование должности			подпись	
			инициалы, фамилия	

М.П.

Выписка из Единого государственного реестра недвижимости об объекте недвижимости  
Сведения о частях земельного участка

<b>Земельный участок</b>			
(вид объекта недвижимости)			
Лист № __ Раздела <b>4.2</b>	Всего листов раздела <b>4.2</b> : __	Всего разделов: __	Всего листов выписки: __
<b>20.09.2021 № 99/2021/418531731</b>			
Кадастровый номер:		<b>47:07:0000000:91240</b>	

Номер точки	Координаты, м		Описание закрепления на местности	Средняя квадратическая погрешность определения координат характерных точек границы части земельного участка, м
	X	Y		
1	2	3	4	5
56	485773.89	2210730.79	данные отсутствуют	данные отсутствуют
57	485750.27	2210729.73	данные отсутствуют	данные отсутствуют
58	485743.72	2210709.49	данные отсутствуют	данные отсутствуют
59	485683.02	2210522.15	данные отсутствуют	данные отсутствуют
60	485702.3	2210580.71	данные отсутствуют	данные отсутствуют
61	485761.87	2210757.1	данные отсутствуют	данные отсутствуют
62	485760.53	2210759.02	данные отсутствуют	данные отсутствуют
63	485807.77	2210828.12	данные отсутствуют	данные отсутствуют
64	485815.15	2210852.08	данные отсутствуют	данные отсутствуют
65	485798.12	2210875.85	данные отсутствуют	данные отсутствуют
66	485790.21	2210852.54	данные отсутствуют	данные отсутствуют
67	485804.78	2210832.2	данные отсутствуют	данные отсутствуют
68	485834.9	2210918.6	данные отсутствуют	данные отсутствуют
69	485811.58	2210924.04	данные отсутствуют	данные отсутствуют
70	485811.4	2210923.75	данные отсутствуют	данные отсутствуют
71	485810.89	2210915.66	данные отсутствуют	данные отсутствуют
72	485811.02	2210915.63	данные отсутствуют	данные отсутствуют

Государственный регистратор		ФГИС ЕГРН
полное наименование должности	подпись	инициалы, фамилия

М.П.

Выписка из Единого государственного реестра недвижимости об объекте недвижимости  
**Сведения о частях земельного участка**

<b>Земельный участок</b>			
<small>(вид объекта недвижимости)</small>			
Лист № __ Раздела <b>4.2</b>	Всего листов раздела <b>4.2</b> : __	Всего разделов: __	Всего листов выписки: __
<b>20.09.2021 № 99/2021/418531731</b>			
Кадастровый номер:		<b>47:07:0000000:91240</b>	

Номер точки	Координаты, м		Описание закрепления на местности	Средняя квадратическая погрешность определения координат характерных точек границы части земельного участка, м
	X	Y		
1	2	3	4	5
73	485813.45	2210919.49	данные отсутствуют	данные отсутствуют
74	485833.86	2210914.73	данные отсутствуют	данные отсутствуют
75	485815.98	2210951.79	данные отсутствуют	данные отсутствуют
76	485811.36	2210932	данные отсутствуют	данные отсутствуют

Государственный регистратор		ФГИС ЕГРН
полное наименование должности	подпись	инициалы, фамилия

М.П.

Выписка из Единого государственного реестра недвижимости об объекте недвижимости  
Сведения о частях земельного участка

<b>Земельный участок</b>				
(вид объекта недвижимости)				
Лист № __ Раздела <b>4.2</b>		Всего листов раздела <b>4.2</b> : __		Всего разделов: __
Всего листов выписки: __				
<b>20.09.2021 № 99/2021/418531731</b>				
Кадастровый номер:			<b>47:07:0000000:91240</b>	
Сведения о характерных точках границы части (частей) земельного участка				
Учетный номер части: 4				
Система координат: Местная 167				
Зона №				
Номер точки	Координаты, м		Описание закрепления на местности	Средняя квадратическая погрешность определения координат характерных точек границы части земельного участка, м
	X	Y		
1	2	3	4	5
13	485811.36	2210932.69	данные отсутствуют	данные отсутствуют
14	485811.42	2210917.43	данные отсутствуют	данные отсутствуют
20	485751.22	2210732.64	данные отсутствуют	данные отсутствуют
21	485727.93	2210660.86	данные отсутствуют	данные отсутствуют
22	485695.96	2210562.49	данные отсутствуют	данные отсутствуют
30	485772.06	2210725.58	данные отсутствуют	данные отсутствуют
33	485810.16	2210835.41	данные отсутствуют	данные отсутствуют
47	485818.8	2210864.28	данные отсутствуют	данные отсутствуют
48	485802.36	2210888.43	данные отсутствуют	данные отсутствуют
49	485794.33	2210864.69	данные отсутствуют	данные отсутствуют
50	485811.41	2210839.6	данные отсутствуют	данные отсутствуют
51	485763.59	2210699.46	данные отсутствуют	данные отсутствуют
52	485770.19	2210719.82	данные отсутствуют	данные отсутствуют
53	485746.67	2210718.63	данные отсутствуют	данные отсутствуют
54	485740.07	2210698.26	данные отсутствуют	данные отсутствуют
55	485767.18	2210710.53	данные отсутствуют	данные отсутствуют
Государственный регистратор			ФГИС ЕГРН	
полное наименование должности			подпись	
			инициалы, фамилия	

М.П.

Выписка из Единого государственного реестра недвижимости об объекте недвижимости  
Сведения о частях земельного участка

<b>Земельный участок</b>			
(вид объекта недвижимости)			
Лист № __ Раздела <b>4.2</b>	Всего листов раздела <b>4.2</b> : __	Всего разделов: __	Всего листов выписки: __
<b>20.09.2021 № 99/2021/418531731</b>			
Кадастровый номер:		<b>47:07:0000000:91240</b>	

Номер точки	Координаты, м		Описание закрепления на местности	Средняя квадратическая погрешность определения координат характерных точек границы части земельного участка, м
	X	Y		
1	2	3	4	5
56	485773.89	2210730.79	данные отсутствуют	данные отсутствуют
57	485750.27	2210729.73	данные отсутствуют	данные отсутствуют
58	485743.72	2210709.49	данные отсутствуют	данные отсутствуют
59	485683.02	2210522.15	данные отсутствуют	данные отсутствуют
60	485702.3	2210580.71	данные отсутствуют	данные отсутствуют
61	485761.87	2210757.1	данные отсутствуют	данные отсутствуют
62	485760.53	2210759.02	данные отсутствуют	данные отсутствуют
63	485807.77	2210828.12	данные отсутствуют	данные отсутствуют
64	485815.15	2210852.08	данные отсутствуют	данные отсутствуют
65	485798.12	2210875.85	данные отсутствуют	данные отсутствуют
66	485790.21	2210852.54	данные отсутствуют	данные отсутствуют
67	485804.78	2210832.2	данные отсутствуют	данные отсутствуют
68	485834.9	2210918.6	данные отсутствуют	данные отсутствуют
69	485811.58	2210924.04	данные отсутствуют	данные отсутствуют
70	485811.4	2210923.75	данные отсутствуют	данные отсутствуют
71	485810.89	2210915.66	данные отсутствуют	данные отсутствуют
72	485811.02	2210915.63	данные отсутствуют	данные отсутствуют

Государственный регистратор		ФГИС ЕГРН
полное наименование должности	подпись	инициалы, фамилия

М.П.

Выписка из Единого государственного реестра недвижимости об объекте недвижимости  
**Сведения о частях земельного участка**

<b>Земельный участок</b>			
<small>(вид объекта недвижимости)</small>			
Лист № __ Раздела <b>4.2</b>	Всего листов раздела <b>4.2</b> : __	Всего разделов: __	Всего листов выписки: __
<b>20.09.2021 № 99/2021/418531731</b>			
Кадастровый номер:		<b>47:07:0000000:91240</b>	

Номер точки	Координаты, м		Описание закрепления на местности	Средняя квадратическая погрешность определения координат характерных точек границы части земельного участка, м
	X	Y		
1	2	3	4	5
73	485813.45	2210919.49	данные отсутствуют	данные отсутствуют
74	485833.86	2210914.73	данные отсутствуют	данные отсутствуют
75	485815.98	2210951.79	данные отсутствуют	данные отсутствуют
76	485811.36	2210932	данные отсутствуют	данные отсутствуют

Государственный регистратор		ФГИС ЕГРН
полное наименование должности	подпись	инициалы, фамилия

М.П.

Выписка из Единого государственного реестра недвижимости об объекте недвижимости  
Сведения о частях земельного участка

<b>Земельный участок</b>				
<small>(вид объекта недвижимости)</small>				
Лист № __ Раздела <b>4.2</b>		Всего листов раздела <b>4.2</b> : __		Всего разделов: __
Всего листов выписки: __				
<b>20.09.2021 № 99/2021/418531731</b>				
Кадастровый номер:			<b>47:07:0000000:91240</b>	
Сведения о характерных точках границы части (частей) земельного участка				
Учетный номер части: 5				
Система координат: Местная 167				
Зона №				
Номер точки	Координаты, м		Описание закрепления на местности	Средняя квадратическая погрешность определения координат характерных точек границы части земельного участка, м
	X	Y		
1	2	3	4	5
13	485811.36	2210932.69	данные отсутствуют	данные отсутствуют
14	485811.42	2210917.43	данные отсутствуют	данные отсутствуют
20	485751.22	2210732.64	данные отсутствуют	данные отсутствуют
21	485727.93	2210660.86	данные отсутствуют	данные отсутствуют
22	485695.96	2210562.49	данные отсутствуют	данные отсутствуют
30	485772.06	2210725.58	данные отсутствуют	данные отсутствуют
33	485810.16	2210835.41	данные отсутствуют	данные отсутствуют
47	485818.8	2210864.28	данные отсутствуют	данные отсутствуют
48	485802.36	2210888.43	данные отсутствуют	данные отсутствуют
49	485794.33	2210864.69	данные отсутствуют	данные отсутствуют
50	485811.41	2210839.6	данные отсутствуют	данные отсутствуют
51	485763.59	2210699.46	данные отсутствуют	данные отсутствуют
52	485770.19	2210719.82	данные отсутствуют	данные отсутствуют
53	485746.67	2210718.63	данные отсутствуют	данные отсутствуют
54	485740.07	2210698.26	данные отсутствуют	данные отсутствуют
55	485767.18	2210710.53	данные отсутствуют	данные отсутствуют
Государственный регистратор			ФГИС ЕГРН	
полное наименование должности			подпись	
			инициалы, фамилия	

М.П.

Выписка из Единого государственного реестра недвижимости об объекте недвижимости  
Сведения о частях земельного участка

<b>Земельный участок</b>			
<small>(вид объекта недвижимости)</small>			
Лист № __ Раздела <b>4.2</b>	Всего листов раздела <b>4.2</b> : __	Всего разделов: __	Всего листов выписки: __
<b>20.09.2021 № 99/2021/418531731</b>			
Кадастровый номер:		<b>47:07:0000000:91240</b>	

Номер точки	Координаты, м		Описание закрепления на местности	Средняя квадратическая погрешность определения координат характерных точек границы части земельного участка, м
	X	Y		
1	2	3	4	5
56	485773.89	2210730.79	данные отсутствуют	данные отсутствуют
57	485750.27	2210729.73	данные отсутствуют	данные отсутствуют
58	485743.72	2210709.49	данные отсутствуют	данные отсутствуют
59	485683.02	2210522.15	данные отсутствуют	данные отсутствуют
60	485702.3	2210580.71	данные отсутствуют	данные отсутствуют
61	485761.87	2210757.1	данные отсутствуют	данные отсутствуют
62	485760.53	2210759.02	данные отсутствуют	данные отсутствуют
63	485807.77	2210828.12	данные отсутствуют	данные отсутствуют
64	485815.15	2210852.08	данные отсутствуют	данные отсутствуют
65	485798.12	2210875.85	данные отсутствуют	данные отсутствуют
66	485790.21	2210852.54	данные отсутствуют	данные отсутствуют
67	485804.78	2210832.2	данные отсутствуют	данные отсутствуют
68	485834.9	2210918.6	данные отсутствуют	данные отсутствуют
69	485811.58	2210924.04	данные отсутствуют	данные отсутствуют
70	485811.4	2210923.75	данные отсутствуют	данные отсутствуют
71	485810.89	2210915.66	данные отсутствуют	данные отсутствуют
72	485811.02	2210915.63	данные отсутствуют	данные отсутствуют

Государственный регистратор		ФГИС ЕГРН
полное наименование должности	подпись	инициалы, фамилия

М.П.

Выписка из Единого государственного реестра недвижимости об объекте недвижимости  
**Сведения о частях земельного участка**

<b>Земельный участок</b>			
<small>(вид объекта недвижимости)</small>			
Лист № __ Раздела <b>4.2</b>	Всего листов раздела <b>4.2</b> : __	Всего разделов: __	Всего листов выписки: __
<b>20.09.2021 № 99/2021/418531731</b>			
Кадастровый номер:		<b>47:07:0000000:91240</b>	

Номер точки	Координаты, м		Описание закрепления на местности	Средняя квадратическая погрешность определения координат характерных точек границы части земельного участка, м
	X	Y		
1	2	3	4	5
73	485813.45	2210919.49	данные отсутствуют	данные отсутствуют
74	485833.86	2210914.73	данные отсутствуют	данные отсутствуют
75	485815.98	2210951.79	данные отсутствуют	данные отсутствуют
76	485811.36	2210932	данные отсутствуют	данные отсутствуют

Государственный регистратор		ФГИС ЕГРН
полное наименование должности	подпись	инициалы, фамилия

М.П.

Выписка из Единого государственного реестра недвижимости об объекте недвижимости  
**Сведения о характеристиках объекта недвижимости**

На основании запроса от 20.09.2021 г., поступившего на рассмотрение 20.09.2021 г., сообщаем, что согласно записям Единого государственного реестра недвижимости:

<b>Земельный участок</b>			
(вид объекта недвижимости)			
Лист № ___ Раздела <b>1</b>	Всего листов раздела <b>1</b> : ___	Всего разделов: ___	Всего листов выписки: ___
<b>20.09.2021 № 99/2021/418552457</b>			
Кадастровый номер:		<b>47:07:0000000:91289</b>	

Номер кадастрового квартала:	47:07:0000000
Дата присвоения кадастрового номера:	02.08.2016
Ранее присвоенный государственный учетный номер:	данные отсутствуют
Адрес:	Ленинградская область, Всеволожский муниципальный район, Куйвозовское сельское поселение, дер. Куйвози
Площадь:	867 +/- 10 кв. м
Кадастровая стоимость, руб.:	766037.85
Кадастровые номера расположенных в пределах земельного участка объектов недвижимости:	47:07:0000000:89779
Кадастровые номера объектов недвижимости, из которых образован объект недвижимости:	данные отсутствуют
Кадастровые номера образованных объектов недвижимости:	данные отсутствуют
Сведения о включении объекта недвижимости в состав предприятия как имущественного комплекса:	

Государственный регистратор		ФГИС ЕГРН
полное наименование должности	подпись	инициалы, фамилия

М.П.

Выписка из Единого государственного реестра недвижимости об объекте недвижимости  
**Сведения о характеристиках объекта недвижимости**

<b>Земельный участок</b>			
(вид объекта недвижимости)			
Лист № ___ Раздела <b>1</b>	Всего листов раздела <b>1</b> : ___	Всего разделов: ___	Всего листов выписки: ___
<b>20.09.2021 № 99/2021/418552457</b>			
Кадастровый номер:		<b>47:07:0000000:91289</b>	

Категория земель:	Земли населённых пунктов
Виды разрешенного использования:	размещение и эксплуатация дороги общего пользования
Сведения о кадастровом инженере:	Бревдо Олег Моисеевич №78-11-0321
Сведения о лесах, водных объектах и об иных природных объектах, расположенных в пределах земельного участка:	данные отсутствуют
Сведения о том, что земельный участок полностью или частично расположен в границах зоны с особыми условиями использования территории или территории объекта культурного наследия	данные отсутствуют
Сведения о том, что земельный участок расположен в границах особой экономической зоны, территории опережающего социально-экономического развития, зоны территориального развития в Российской Федерации, игровой зоны:	данные отсутствуют
Сведения о том, что земельный участок расположен в границах особо охраняемой природной территории, охотничьих угодий, лесничеств, лесопарков:	данные отсутствуют
Сведения о результатах проведения государственного земельного надзора:	данные отсутствуют
Сведения о расположении земельного участка в границах территории, в отношении которой утвержден проект межевания территории:	данные отсутствуют

Государственный регистратор		ФГИС ЕГРН
полное наименование должности	подпись	инициалы, фамилия

М.П.

Выписка из Единого государственного реестра недвижимости об объекте недвижимости  
Сведения о характеристиках объекта недвижимости

<b>Земельный участок</b>			
<small>(вид объекта недвижимости)</small>			
Лист № ___ Раздела <b>1</b>	Всего листов раздела <b>1</b> : ___	Всего разделов: ___	Всего листов выписки: ___
<b>20.09.2021 № 99/2021/418552457</b>			
Кадастровый номер:		<b>47:07:0000000:91289</b>	

Условный номер земельного участка:	данные отсутствуют
Сведения о принятии акта и (или) заключении договора, предусматривающих предоставление в соответствии с земельным законодательством исполнительным органом государственной власти или органом местного самоуправления находящегося в государственной или муниципальной собственности земельного участка для строительства наемного дома социального использования или наемного дома коммерческого использования:	данные отсутствуют
Сведения о том, что земельный участок или земельные участки образованы на основании решения об изъятии земельного участка и (или) расположенного на нем объекта недвижимости для государственных или муниципальных нужд:	данные отсутствуют
Сведения о том, что земельный участок образован из земель или земельного участка, государственная собственность на которые не разграничена:	данные отсутствуют
Сведения о наличии земельного спора о местоположении границ земельных участков:	данные отсутствуют
Статус записи об объекте недвижимости:	Сведения об объекте недвижимости имеют статус "актуальные"
Особые отметки:	Сведения о видах разрешенного использования имеют статус «Актуальные незасвидетельствованные». Право (ограничение права, обременение объекта недвижимости) зарегистрировано на данный объект недвижимости с видами разрешенного использования отсутствует. Сведения необходимые для заполнения раздела 3.1 отсутствуют. Сведения необходимые для заполнения раздела 4 отсутствуют. Сведения необходимые для заполнения раздела 4.1 отсутствуют. Сведения необходимые для заполнения раздела 4.2 отсутствуют.
Получатель выписки:	Юркин Илья Олегович

Государственный регистратор		ФГИС ЕГРН
полное наименование должности	подпись	инициалы, фамилия

Выписка из Единого государственного реестра недвижимости об объекте недвижимости  
Сведения о зарегистрированных правах


<b>Земельный участок</b>	
(вид объекта недвижимости)	
Лист № ___ Раздела <u>2</u>	Всего листов раздела <u>2</u> : ___
Всего разделов: ___	
Всего листов выписки: ___	
<b>20.09.2021 № 99/2021/418552457</b>	
Кадастровый номер:	<b>47:07:0000000:91289</b>
1. Правообладатель (правообладатели):	1.1. Российская Федерация
2. Вид, номер и дата государственной регистрации права:	2.1. Собственность, № 47:07:0000000:91289-47/001/2018-3 от 10.10.2018
3. Ограничение прав и обременение объекта недвижимости:	не зарегистрировано
1. Правообладатель (правообладатели):	1.2. Федеральное казенное учреждение "Управление федеральных автомобильных дорог "Северо-Запад" имени Н.В. Смирнова Федерального дорожного агентства", ИНН: 7826062821
2. Вид, номер и дата государственной регистрации права:	2.2. Постоянное (бессрочное) пользование, № 47:07:0000000:91289-47/001/2018-4 от 12.10.2018
3. Ограничение прав и обременение объекта недвижимости:	не зарегистрировано
4. Договоры участия в долевом строительстве:	не зарегистрировано
5. Заявленные в судебном порядке права требования:	данные отсутствуют
6. Сведения о возражении в отношении зарегистрированного права:	данные отсутствуют
7. Сведения о наличии решения об изъятии объекта недвижимости для государственных и муниципальных нужд:	данные отсутствуют
8. Сведения о невозможности государственной регистрации без личного участия правообладателя или его законного представителя:	
9. Правопритязания и сведения о наличии поступивших, но не рассмотренных заявлений о проведении государственной регистрации права (перехода, прекращения права), ограничения права или обременения объекта недвижимости, сделки в отношении объекта недвижимости:	данные отсутствуют
10. Сведения об осуществлении государственной регистрации сделки, права, ограничения права без необходимого в силу закона согласия третьего лица, органа:	данные отсутствуют
11. Сведения о невозможности государственной регистрации перехода, прекращения, ограничения права на земельный участок из земель сельскохозяйственного назначения:	

Государственный регистратор		ФГИС ЕГРН
полное наименование должности	подпись	инициалы, фамилия

М.П.

Выписка из Единого государственного реестра недвижимости об объекте недвижимости  
**Описание местоположения земельного участка**

<b>Земельный участок</b>			
(вид объекта недвижимости)			
Лист № __ Раздела <b>3</b>	Всего листов раздела <b>3</b> : __	Всего разделов: __	Всего листов выписки: __
<b>20.09.2021 № 99/2021/418552457</b>			
Кадастровый номер:		<b>47:07:0000000:91289</b>	

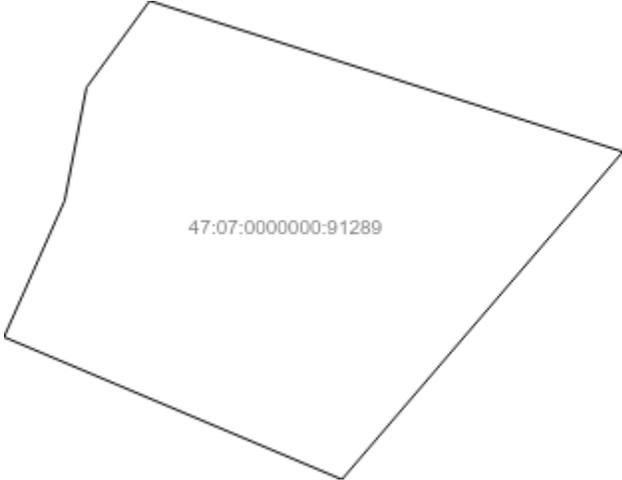План (чертеж, схема) земельного участка			
			
Масштаб 1: данные отсутствуют	Условные обозначения:		

Государственный регистратор		ФГИС ЕГРН
полное наименование должности	подпись	инициалы, фамилия

М.П.

Выписка из Единого государственного реестра недвижимости об объекте недвижимости  
**Описание местоположения земельного участка**

<b>Земельный участок</b>			
<small>(вид объекта недвижимости)</small>			
Лист № __ Раздела <b>3.2</b>	Всего листов раздела <b>3.2</b> : __	Всего разделов: __	Всего листов выписки: __
<b>20.09.2021 № 99/2021/418552457</b>			
Кадастровый номер:		<b>47:07:0000000:91289</b>	

Сведения о характерных точках границы земельного участка				
Система координат: Местная 167				
Зона №				
Номер точки	Координаты		Описание закрепления на местности	Средняя квадратическая погрешность определения координат характерных точек границ земельного участка, м
	X	Y		
1	2	3	4	5
1	480091.12	2221097.06	данные отсутствуют	данные отсутствуют
2	480080.3	2221131.08	данные отсутствуют	данные отсутствуют
3	480056.81	2221110.88	данные отсутствуют	данные отсутствуют
4	480067.02	2221086.59	данные отсутствуют	данные отсутствуют
5	480076.8	2221090.95	данные отсутствуют	данные отсутствуют
6	480084.91	2221092.52	данные отсутствуют	данные отсутствуют

Государственный регистратор		ФГИС ЕГРН
полное наименование должности	подпись	инициалы, фамилия

М.П.

Выписка из Единого государственного реестра недвижимости об объекте недвижимости  
**Сведения о характеристиках объекта недвижимости**

На основании запроса от 20.09.2021 г., поступившего на рассмотрение 20.09.2021 г., сообщаем, что согласно записям Единого государственного реестра недвижимости:

<b>Земельный участок</b>			
(вид объекта недвижимости)			
Лист № ___ Раздела <b>1</b>	Всего листов раздела <b>1</b> : ___	Всего разделов: ___	Всего листов выписки: ___
<b>20.09.2021 № 99/2021/418542339</b>			
Кадастровый номер:		<b>47:07:0000000:91461</b>	

Номер кадастрового квартала:	47:07:0000000
Дата присвоения кадастрового номера:	08.11.2016
Ранее присвоенный государственный учетный номер:	данные отсутствуют
Адрес:	Ленинградская область, р-н Всеволожский, Куйвозовское сельское поселение
Площадь:	98290 +/- 549кв. м
Кадастровая стоимость, руб.:	563201.7
Кадастровые номера расположенных в пределах земельного участка объектов недвижимости:	47:07:0000000:89779, 47:07:0000000:90799, 47:07:0000000:89763, 47:07:0000000:89037, 47:07:0000000:93682
Кадастровые номера объектов недвижимости, из которых образован объект недвижимости:	данные отсутствуют
Кадастровые номера образованных объектов недвижимости:	данные отсутствуют
Сведения о включении объекта недвижимости в состав предприятия как имущественного комплекса:	

Государственный регистратор		ФГИС ЕГРН
полное наименование должности	подпись	инициалы, фамилия

М.П.

Выписка из Единого государственного реестра недвижимости об объекте недвижимости  
Сведения о характеристиках объекта недвижимости

<b>Земельный участок</b>			
<small>(вид объекта недвижимости)</small>			
Лист № ___ Раздела <b>1</b>	Всего листов раздела <b>1</b> : ___	Всего разделов: ___	Всего листов выписки: ___
<b>20.09.2021 № 99/2021/418542339</b>			
Кадастровый номер:		<b>47:07:0000000:91461</b>	

Категория земель:	Земли промышленности, энергетики, транспорта, связи, радиовещания, телевидения, информатики, земли для обеспечения космической деятельности, земли обороны, безопасности и земли иного специального назначения
Виды разрешенного использования:	размещение и эксплуатация дороги общего пользования
Сведения о кадастровом инженере:	Бревдо Олег Моисеевич №78-11-0321
Сведения о лесах, водных объектах и об иных природных объектах, расположенных в пределах земельного участка:	данные отсутствуют
Сведения о том, что земельный участок полностью или частично расположен в границах зоны с особыми условиями использования территории или территории объекта культурного наследия	данные отсутствуют
Сведения о том, что земельный участок расположен в границах особой экономической зоны, территории опережающего социально-экономического развития, зоны территориального развития в Российской Федерации, игровой зоны:	данные отсутствуют
Сведения о том, что земельный участок расположен в границах особо охраняемой природной территории, охотничьих угодий, лесничеств, лесопарков:	данные отсутствуют
Сведения о результатах проведения государственного земельного надзора:	данные отсутствуют
Сведения о расположении земельного участка в границах территории, в отношении которой утвержден проект межевания территории:	данные отсутствуют

Государственный регистратор		ФГИС ЕГРН
полное наименование должности	подпись	инициалы, фамилия

М.П.

Выписка из Единого государственного реестра недвижимости об объекте недвижимости  
Сведения о характеристиках объекта недвижимости

<b>Земельный участок</b>			
(вид объекта недвижимости)			
Лист № __ Раздела <b>1</b>	Всего листов раздела <b>1</b> : __	Всего разделов: __	Всего листов выписки: __
<b>20.09.2021 № 99/2021/418542339</b>			
Кадастровый номер:		<b>47:07:0000000:91461</b>	

Условный номер земельного участка:	данные отсутствуют
Сведения о принятии акта и (или) заключении договора, предусматривающих предоставление в соответствии с земельным законодательством исполнительным органом государственной власти или органом местного самоуправления находящегося в государственной или муниципальной собственности земельного участка для строительства наемного дома социального использования или наемного дома коммерческого использования:	данные отсутствуют
Сведения о том, что земельный участок или земельные участки образованы на основании решения об изъятии земельного участка и (или) расположенного на нем объекта недвижимости для государственных или муниципальных нужд:	данные отсутствуют
Сведения о том, что земельный участок образован из земель или земельного участка, государственная собственность на которые не разграничена:	данные отсутствуют
Сведения о наличии земельного спора о местоположении границ земельных участков:	данные отсутствуют
Статус записи об объекте недвижимости:	Сведения об объекте недвижимости имеют статус "актуальные"
Особые отметки:	Граница земельного участка состоит из 2 контуров. Сведения о видах разрешенного использования имеют статус «Актуальные незасвидетельствованные». Право (ограничение права, обременение объекта недвижимости) зарегистрировано на данный объект недвижимости с видами разрешенного использования «Для размещения объектов транспорта». Состав земельного участка: 1) №1 площадь: 57562.86 кв.м 2) №2 площадь: 40726.98 кв.м
Получатель выписки:	Юркин Илья Олегович

Государственный регистратор		ФГИС ЕГРН	623
полное наименование должности	подпись	инициалы, фамилия	

М.П.



Выписка из Единого государственного реестра недвижимости об объекте недвижимости  
Сведения о зарегистрированных правах

<b>Земельный участок</b>	
(вид объекта недвижимости)	
Лист № ___ Раздела <u>2</u>	Всего листов раздела <u>2</u> : ___
Всего разделов: ___	
Всего листов выписки: ___	
<b>20.09.2021 № 99/2021/418542339</b>	
Кадастровый номер:	<b>47:07:0000000:91461</b>
1. Правообладатель (правообладатели):	1.1. Российская Федерация
2. Вид, номер и дата государственной регистрации права:	2.1. Собственность, № 47:07:0000000:91461-47/018/2019-3 от 26.02.2019
3. Ограничение прав и обременение объекта недвижимости:	не зарегистрировано
1. Правообладатель (правообладатели):	1.2. Федеральное казенное учреждение "Управление федеральных автомобильных дорог "Северо-Запад" имени Н.В. Смирнова Федерального дорожного агентства", ИНН: 7826062821
2. Вид, номер и дата государственной регистрации права:	2.2. Постоянное (бессрочное) пользование, № 47:07:0000000:91461-47/018/2019-4 от 26.02.2019
3. Ограничение прав и обременение объекта недвижимости:	не зарегистрировано
4. Договоры участия в долевом строительстве:	не зарегистрировано
5. Заявленные в судебном порядке права требования:	данные отсутствуют
6. Сведения о возражении в отношении зарегистрированного права:	данные отсутствуют
7. Сведения о наличии решения об изъятии объекта недвижимости для государственных и муниципальных нужд:	данные отсутствуют
8. Сведения о невозможности государственной регистрации без личного участия правообладателя или его законного представителя:	
9. Правопритязания и сведения о наличии поступивших, но не рассмотренных заявлений о проведении государственной регистрации права (перехода, прекращения права), ограничения права или обременения объекта недвижимости, сделки в отношении объекта недвижимости:	данные отсутствуют
10. Сведения об осуществлении государственной регистрации сделки, права, ограничения права без необходимого в силу закона согласия третьего лица, органа:	данные отсутствуют
11. Сведения о невозможности государственной регистрации перехода, прекращения, ограничения права на земельный участок из земель сельскохозяйственного назначения:	

Государственный регистратор		ФГИС ЕГРН
полное наименование должности	подпись	инициалы, фамилия

М.П.

Выписка из Единого государственного реестра недвижимости об объекте недвижимости  
**Описание местоположения земельного участка**

<b>Земельный участок</b>			
(вид объекта недвижимости)			
Лист № ___ Раздела <b>3</b>	Всего листов раздела <b>3</b> : ___	Всего разделов: ___	Всего листов выписки: ___
<b>20.09.2021 № 99/2021/418542339</b>			
Кадастровый номер:		<b>47:07:0000000:91461</b>	

План (чертеж, схема) земельного участка			
Масштаб 1: данные отсутствуют	Условные обозначения:		

Государственный регистратор		ФГИС ЕГРН
полное наименование должности	подпись	инициалы, фамилия

М.П.

Выписка из Единого государственного реестра недвижимости об объекте недвижимости  
**Описание местоположения земельного участка**

<b>Земельный участок</b>			
(вид объекта недвижимости)			
Лист № ___ Раздела <b>3</b>	Всего листов раздела <b>3</b> : ___	Всего разделов: ___	Всего листов выписки: ___
<b>20.09.2021 № 99/2021/418542339</b>			
Кадастровый номер:		<b>47:07:0000000:91461</b>	


План (чертеж, схема) земельного участка			
 <p>47:07:0000000:91461(1)</p>			
Масштаб 1: данные отсутствуют	Условные обозначения:		

Государственный регистратор		ФГИС ЕГРН
полное наименование должности	подпись	инициалы, фамилия

М.П.

Выписка из Единого государственного реестра недвижимости об объекте недвижимости  
**Описание местоположения земельного участка**

<b>Земельный участок</b>			
(вид объекта недвижимости)			
Лист № __ Раздела <u>3</u>	Всего листов раздела <u>3</u> : __	Всего разделов: __	Всего листов выписки: __
<b>20.09.2021 № 99/2021/418542339</b>			
Кадастровый номер:		<b>47:07:0000000:91461</b>	

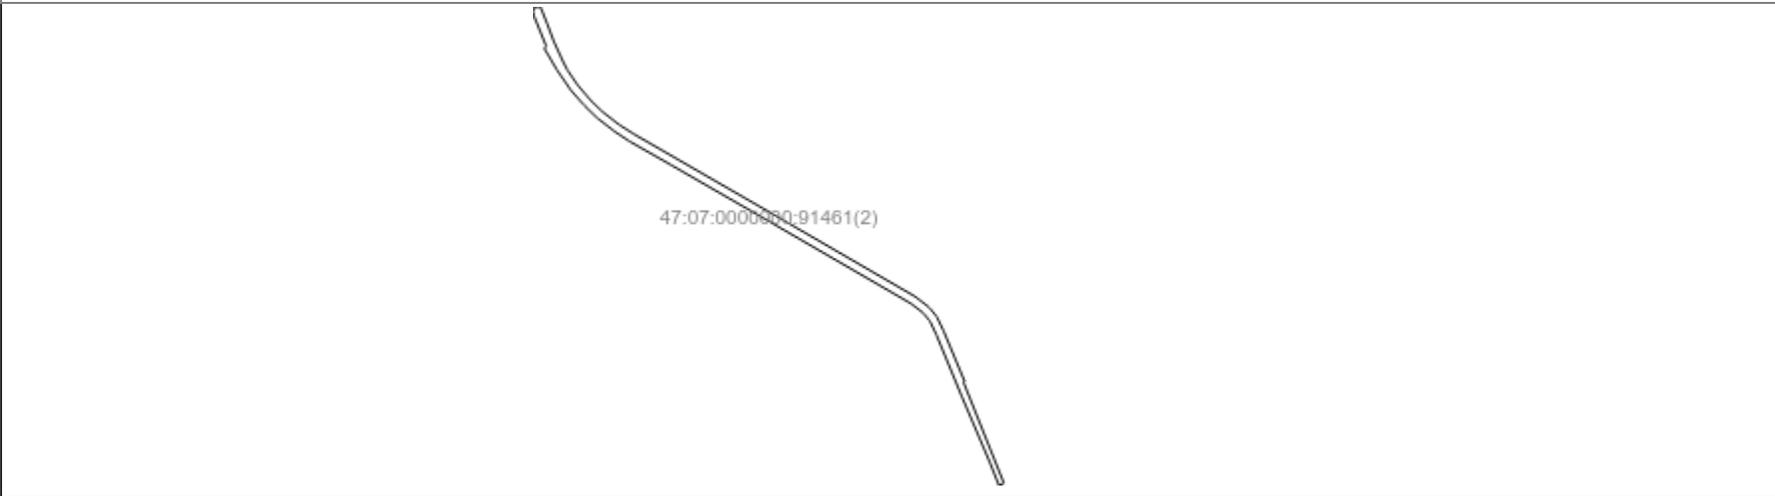План (чертеж, схема) земельного участка			
			
Масштаб 1: данные отсутствуют	Условные обозначения:		

Государственный регистратор		ФГИС ЕГРН
полное наименование должности	подпись	инициалы, фамилия

М.П.

Выписка из Единого государственного реестра недвижимости об объекте недвижимости  
**Описание местоположения земельного участка**

<b>Земельный участок</b>			
(вид объекта недвижимости)			
Лист № __ Раздела <b>3.1</b>	Всего листов раздела <b>3.1</b> : __	Всего разделов: __	Всего листов выписки: __
<b>20.09.2021 № 99/2021/418542339</b>			
Кадастровый номер:		<b>47:07:0000000:91461</b>	

Описание местоположения границ земельного участка							
Номер п/п	Номер точки		Дирекционный угол	Горизонтальное проложение, м	Описание закрепления на местности	Кадастровые номера смежных участков	Сведения об адресах правообладателей смежных земельных участков
	начальная	конечная					
1	2	3	4	5	6	7	8
1	1	2	данные отсутствуют	данные отсутствуют	данные отсутствуют	данные отсутствуют	данные отсутствуют
2	2	3	данные отсутствуют	данные отсутствуют	данные отсутствуют	данные отсутствуют	данные отсутствуют
3	3	4	данные отсутствуют	данные отсутствуют	данные отсутствуют	данные отсутствуют	данные отсутствуют
4	4	5	данные отсутствуют	данные отсутствуют	данные отсутствуют	данные отсутствуют	данные отсутствуют
5	5	6	данные отсутствуют	данные отсутствуют	данные отсутствуют	данные отсутствуют	данные отсутствуют
6	6	7	данные отсутствуют	данные отсутствуют	данные отсутствуют	данные отсутствуют	данные отсутствуют
7	7	8	данные отсутствуют	данные отсутствуют	данные отсутствуют	данные отсутствуют	данные отсутствуют
8	8	9	данные отсутствуют	данные отсутствуют	данные отсутствуют	данные отсутствуют	данные отсутствуют
9	9	10	данные отсутствуют	данные отсутствуют	данные отсутствуют	данные отсутствуют	данные отсутствуют
10	10	11	данные отсутствуют	данные отсутствуют	данные отсутствуют	данные отсутствуют	данные отсутствуют
11	11	12	данные отсутствуют	данные отсутствуют	данные отсутствуют	данные отсутствуют	данные отсутствуют
12	12	13	данные отсутствуют	данные отсутствуют	данные отсутствуют	данные отсутствуют	данные отсутствуют
13	13	14	данные отсутствуют	данные отсутствуют	данные отсутствуют	данные отсутствуют	данные отсутствуют
14	14	15	данные отсутствуют	данные отсутствуют	данные отсутствуют	данные отсутствуют	данные отсутствуют

			отсутствуют	отсутствуют			
15	15	16	данные отсутствуют	данные отсутствуют	данные отсутствуют	данные отсутствуют	данные отсутствуют

Государственный регистратор		ФГИС ЕГРН
полное наименование должности	подпись	инициалы, фамилия

М.П.

Выписка из Единого государственного реестра недвижимости об объекте недвижимости  
**Описание местоположения земельного участка**

<b>Земельный участок</b>			
(вид объекта недвижимости)			
Лист № __ Раздела <b>3.1</b>	Всего листов раздела <b>3.1</b> : __	Всего разделов: __	Всего листов выписки: __
<b>20.09.2021 № 99/2021/418542339</b>			
Кадастровый номер:		<b>47:07:0000000:91461</b>	

Описание местоположения границ земельного участка							
Номер п/п	Номер точки		Дирекционный угол	Горизонтальное проложение, м	Описание закрепления на местности	Кадастровые номера смежных участков	Сведения об адресах правообладателей смежных земельных участков
	начальная	конечная					
1	2	3	4	5	6	7	8
16	16	17	данные отсутствуют	данные отсутствуют	данные отсутствуют	данные отсутствуют	данные отсутствуют
17	17	18	данные отсутствуют	данные отсутствуют	данные отсутствуют	данные отсутствуют	данные отсутствуют
18	18	19	данные отсутствуют	данные отсутствуют	данные отсутствуют	данные отсутствуют	данные отсутствуют
19	19	20	данные отсутствуют	данные отсутствуют	данные отсутствуют	данные отсутствуют	данные отсутствуют
20	20	21	данные отсутствуют	данные отсутствуют	данные отсутствуют	данные отсутствуют	данные отсутствуют
21	21	22	данные отсутствуют	данные отсутствуют	данные отсутствуют	данные отсутствуют	данные отсутствуют
22	22	23	данные отсутствуют	данные отсутствуют	данные отсутствуют	данные отсутствуют	данные отсутствуют
23	23	24	данные отсутствуют	данные отсутствуют	данные отсутствуют	данные отсутствуют	данные отсутствуют
24	24	25	данные отсутствуют	данные отсутствуют	данные отсутствуют	данные отсутствуют	данные отсутствуют
25	25	26	данные отсутствуют	данные отсутствуют	данные отсутствуют	данные отсутствуют	данные отсутствуют
26	26	27	данные отсутствуют	данные отсутствуют	данные отсутствуют	данные отсутствуют	данные отсутствуют
27	27	28	данные отсутствуют	данные отсутствуют	данные отсутствуют	данные отсутствуют	данные отсутствуют 631
28	28	29	данные отсутствуют	данные отсутствуют	данные отсутствуют	данные отсутствуют	данные отсутствуют

29	29	30	данные отсутствуют	данные отсутствуют	данные отсутствуют	данные отсутствуют	данные отсутствуют
30	30	31	данные отсутствуют	данные отсутствуют	данные отсутствуют	данные отсутствуют	данные отсутствуют

Государственный регистратор		ФГИС ЕГРН
полное наименование должности	подпись	инициалы, фамилия

М.П.

Выписка из Единого государственного реестра недвижимости об объекте недвижимости  
**Описание местоположения земельного участка**

<b>Земельный участок</b>			
(вид объекта недвижимости)			
Лист № __ Раздела <b>3.1</b>	Всего листов раздела <b>3.1</b> : __	Всего разделов: __	Всего листов выписки: __
<b>20.09.2021 № 99/2021/418542339</b>			
Кадастровый номер:		<b>47:07:0000000:91461</b>	

Описание местоположения границ земельного участка							
Номер п/п	Номер точки		Дирекционный угол	Горизонтальное проложение, м	Описание закрепления на местности	Кадастровые номера смежных участков	Сведения об адресах правообладателей смежных земельных участков
	начальная	конечная					
1	2	3	4	5	6	7	8
31	31	32	данные отсутствуют	данные отсутствуют	данные отсутствуют	данные отсутствуют	данные отсутствуют
32	32	33	данные отсутствуют	данные отсутствуют	данные отсутствуют	данные отсутствуют	данные отсутствуют
33	33	34	данные отсутствуют	данные отсутствуют	данные отсутствуют	данные отсутствуют	данные отсутствуют
34	34	35	данные отсутствуют	данные отсутствуют	данные отсутствуют	данные отсутствуют	данные отсутствуют
35	35	36	данные отсутствуют	данные отсутствуют	данные отсутствуют	данные отсутствуют	данные отсутствуют
36	36	37	данные отсутствуют	данные отсутствуют	данные отсутствуют	данные отсутствуют	данные отсутствуют
37	37	38	данные отсутствуют	данные отсутствуют	данные отсутствуют	данные отсутствуют	данные отсутствуют
38	38	39	данные отсутствуют	данные отсутствуют	данные отсутствуют	данные отсутствуют	данные отсутствуют
39	39	40	данные отсутствуют	данные отсутствуют	данные отсутствуют	данные отсутствуют	данные отсутствуют
40	40	1	данные отсутствуют	данные отсутствуют	данные отсутствуют	данные отсутствуют	данные отсутствуют
41	42	43	данные отсутствуют	данные отсутствуют	данные отсутствуют	данные отсутствуют	данные отсутствуют
42	43	44	данные отсутствуют	данные отсутствуют	данные отсутствуют	данные отсутствуют	данные отсутствуют 633
43	44	45	данные отсутствуют	данные отсутствуют	данные отсутствуют	данные отсутствуют	данные отсутствуют

44	45	46	данные отсутствуют	данные отсутствуют	данные отсутствуют	данные отсутствуют	данные отсутствуют
45	46	47	данные отсутствуют	данные отсутствуют	данные отсутствуют	данные отсутствуют	данные отсутствуют

Государственный регистратор		ФГИС ЕГРН
полное наименование должности	подпись	инициалы, фамилия

М.П.

Выписка из Единого государственного реестра недвижимости об объекте недвижимости  
**Описание местоположения земельного участка**

<b>Земельный участок</b>			
(вид объекта недвижимости)			
Лист № __ Раздела <b>3.1</b>	Всего листов раздела <b>3.1</b> : __	Всего разделов: __	Всего листов выписки: __
<b>20.09.2021 № 99/2021/418542339</b>			
Кадастровый номер:		<b>47:07:0000000:91461</b>	

Описание местоположения границ земельного участка							
Номер п/п	Номер точки		Дирекционный угол	Горизонтальное проложение, м	Описание закрепления на местности	Кадастровые номера смежных участков	Сведения об адресах правообладателей смежных земельных участков
	начальная	конечная					
1	2	3	4	5	6	7	8
46	47	48	данные отсутствуют	данные отсутствуют	данные отсутствуют	данные отсутствуют	данные отсутствуют
47	48	49	данные отсутствуют	данные отсутствуют	данные отсутствуют	данные отсутствуют	данные отсутствуют
48	49	50	данные отсутствуют	данные отсутствуют	данные отсутствуют	данные отсутствуют	данные отсутствуют
49	50	51	данные отсутствуют	данные отсутствуют	данные отсутствуют	данные отсутствуют	данные отсутствуют
50	51	52	данные отсутствуют	данные отсутствуют	данные отсутствуют	данные отсутствуют	данные отсутствуют
51	52	53	данные отсутствуют	данные отсутствуют	данные отсутствуют	данные отсутствуют	данные отсутствуют
52	53	54	данные отсутствуют	данные отсутствуют	данные отсутствуют	данные отсутствуют	данные отсутствуют
53	54	55	данные отсутствуют	данные отсутствуют	данные отсутствуют	данные отсутствуют	данные отсутствуют
54	55	56	данные отсутствуют	данные отсутствуют	данные отсутствуют	данные отсутствуют	данные отсутствуют
55	56	57	данные отсутствуют	данные отсутствуют	данные отсутствуют	данные отсутствуют	данные отсутствуют
56	57	58	данные отсутствуют	данные отсутствуют	данные отсутствуют	данные отсутствуют	данные отсутствуют
57	58	59	данные отсутствуют	данные отсутствуют	данные отсутствуют	данные отсутствуют	данные отсутствуют 635
58	59	60	данные отсутствуют	данные отсутствуют	данные отсутствуют	данные отсутствуют	данные отсутствуют

59	60	61	данные отсутствуют	данные отсутствуют	данные отсутствуют	данные отсутствуют	данные отсутствуют
60	61	62	данные отсутствуют	данные отсутствуют	данные отсутствуют	данные отсутствуют	данные отсутствуют

Государственный регистратор		ФГИС ЕГРН
полное наименование должности	подпись	инициалы, фамилия

М.П.

Выписка из Единого государственного реестра недвижимости об объекте недвижимости  
**Описание местоположения земельного участка**

<b>Земельный участок</b>			
(вид объекта недвижимости)			
Лист № __ Раздела <b>3.1</b>	Всего листов раздела <b>3.1</b> : __	Всего разделов: __	Всего листов выписки: __
<b>20.09.2021 № 99/2021/418542339</b>			
Кадастровый номер:		<b>47:07:0000000:91461</b>	

Описание местоположения границ земельного участка							
Номер п/п	Номер точки		Дирекционный угол	Горизонтальное проложение, м	Описание закрепления на местности	Кадастровые номера смежных участков	Сведения об адресах правообладателей смежных земельных участков
	начальная	конечная					
1	2	3	4	5	6	7	8
61	62	63	данные отсутствуют	данные отсутствуют	данные отсутствуют	данные отсутствуют	данные отсутствуют
62	63	64	данные отсутствуют	данные отсутствуют	данные отсутствуют	данные отсутствуют	данные отсутствуют
63	64	65	данные отсутствуют	данные отсутствуют	данные отсутствуют	данные отсутствуют	данные отсутствуют
64	65	66	данные отсутствуют	данные отсутствуют	данные отсутствуют	данные отсутствуют	данные отсутствуют
65	66	67	данные отсутствуют	данные отсутствуют	данные отсутствуют	данные отсутствуют	данные отсутствуют
66	67	68	данные отсутствуют	данные отсутствуют	данные отсутствуют	данные отсутствуют	данные отсутствуют
67	68	69	данные отсутствуют	данные отсутствуют	данные отсутствуют	данные отсутствуют	данные отсутствуют
68	69	70	данные отсутствуют	данные отсутствуют	данные отсутствуют	данные отсутствуют	данные отсутствуют
69	70	71	данные отсутствуют	данные отсутствуют	данные отсутствуют	данные отсутствуют	данные отсутствуют
70	71	72	данные отсутствуют	данные отсутствуют	данные отсутствуют	данные отсутствуют	данные отсутствуют
71	72	73	данные отсутствуют	данные отсутствуют	данные отсутствуют	данные отсутствуют	данные отсутствуют
72	73	74	данные отсутствуют	данные отсутствуют	данные отсутствуют	данные отсутствуют	данные отсутствуют 637
73	74	75	данные отсутствуют	данные отсутствуют	данные отсутствуют	данные отсутствуют	данные отсутствуют

74	75	76	данные отсутствуют	данные отсутствуют	данные отсутствуют	данные отсутствуют	данные отсутствуют
75	76	77	данные отсутствуют	данные отсутствуют	данные отсутствуют	данные отсутствуют	данные отсутствуют

Государственный регистратор		ФГИС ЕГРН
полное наименование должности	подпись	инициалы, фамилия

М.П.

Выписка из Единого государственного реестра недвижимости об объекте недвижимости  
**Описание местоположения земельного участка**

<b>Земельный участок</b>			
(вид объекта недвижимости)			
Лист № __ Раздела <b>3.1</b>	Всего листов раздела <b>3.1</b> : __	Всего разделов: __	Всего листов выписки: __
<b>20.09.2021 № 99/2021/418542339</b>			
Кадастровый номер:		<b>47:07:0000000:91461</b>	

Описание местоположения границ земельного участка							
Номер п/п	Номер точки		Дирекционный угол	Горизонтальное проложение, м	Описание закрепления на местности	Кадастровые номера смежных участков	Сведения об адресах правообладателей смежных земельных участков
	начальная	конечная					
1	2	3	4	5	6	7	8
76	77	78	данные отсутствуют	данные отсутствуют	данные отсутствуют	данные отсутствуют	данные отсутствуют
77	78	79	данные отсутствуют	данные отсутствуют	данные отсутствуют	данные отсутствуют	данные отсутствуют
78	79	80	данные отсутствуют	данные отсутствуют	данные отсутствуют	данные отсутствуют	данные отсутствуют
79	80	81	данные отсутствуют	данные отсутствуют	данные отсутствуют	данные отсутствуют	данные отсутствуют
80	81	82	данные отсутствуют	данные отсутствуют	данные отсутствуют	данные отсутствуют	данные отсутствуют
81	82	83	данные отсутствуют	данные отсутствуют	данные отсутствуют	данные отсутствуют	данные отсутствуют
82	83	84	данные отсутствуют	данные отсутствуют	данные отсутствуют	данные отсутствуют	данные отсутствуют
83	84	85	данные отсутствуют	данные отсутствуют	данные отсутствуют	данные отсутствуют	данные отсутствуют
84	85	86	данные отсутствуют	данные отсутствуют	данные отсутствуют	данные отсутствуют	данные отсутствуют
85	86	87	данные отсутствуют	данные отсутствуют	данные отсутствуют	данные отсутствуют	данные отсутствуют
86	87	88	данные отсутствуют	данные отсутствуют	данные отсутствуют	данные отсутствуют	данные отсутствуют
87	88	89	данные отсутствуют	данные отсутствуют	данные отсутствуют	данные отсутствуют	данные отсутствуют 639
88	89	90	данные отсутствуют	данные отсутствуют	данные отсутствуют	данные отсутствуют	данные отсутствуют

89	90	91	данные отсутствуют	данные отсутствуют	данные отсутствуют	данные отсутствуют	данные отсутствуют
90	91	92	данные отсутствуют	данные отсутствуют	данные отсутствуют	данные отсутствуют	данные отсутствуют

Государственный регистратор		ФГИС ЕГРН
полное наименование должности	подпись	инициалы, фамилия

М.П.

Выписка из Единого государственного реестра недвижимости об объекте недвижимости  
**Описание местоположения земельного участка**

<b>Земельный участок</b>			
(вид объекта недвижимости)			
Лист № __ Раздела <b>3.1</b>	Всего листов раздела <b>3.1</b> : __	Всего разделов: __	Всего листов выписки: __
<b>20.09.2021 № 99/2021/418542339</b>			
Кадастровый номер:		<b>47:07:0000000:91461</b>	

Описание местоположения границ земельного участка							
Номер п/п	Номер точки		Дирекционный угол	Горизонтальное проложение, м	Описание закрепления на местности	Кадастровые номера смежных участков	Сведения об адресах правообладателей смежных земельных участков
	начальная	конечная					
1	2	3	4	5	6	7	8
91	92	93	данные отсутствуют	данные отсутствуют	данные отсутствуют	данные отсутствуют	данные отсутствуют
92	93	94	данные отсутствуют	данные отсутствуют	данные отсутствуют	данные отсутствуют	данные отсутствуют
93	94	95	данные отсутствуют	данные отсутствуют	данные отсутствуют	данные отсутствуют	данные отсутствуют
94	95	96	данные отсутствуют	данные отсутствуют	данные отсутствуют	данные отсутствуют	данные отсутствуют
95	96	97	данные отсутствуют	данные отсутствуют	данные отсутствуют	данные отсутствуют	данные отсутствуют
96	97	98	данные отсутствуют	данные отсутствуют	данные отсутствуют	данные отсутствуют	данные отсутствуют
97	98	99	данные отсутствуют	данные отсутствуют	данные отсутствуют	данные отсутствуют	данные отсутствуют
98	99	100	данные отсутствуют	данные отсутствуют	данные отсутствуют	данные отсутствуют	данные отсутствуют
99	100	101	данные отсутствуют	данные отсутствуют	данные отсутствуют	данные отсутствуют	данные отсутствуют
100	101	102	данные отсутствуют	данные отсутствуют	данные отсутствуют	данные отсутствуют	данные отсутствуют
101	102	103	данные отсутствуют	данные отсутствуют	данные отсутствуют	данные отсутствуют	данные отсутствуют
102	103	104	данные отсутствуют	данные отсутствуют	данные отсутствуют	данные отсутствуют	данные отсутствуют 641
103	104	105	данные отсутствуют	данные отсутствуют	данные отсутствуют	данные отсутствуют	данные отсутствуют

104	105	106	данные отсутствуют	данные отсутствуют	данные отсутствуют	данные отсутствуют	данные отсутствуют
105	106	107	данные отсутствуют	данные отсутствуют	данные отсутствуют	данные отсутствуют	данные отсутствуют

Государственный регистратор		ФГИС ЕГРН
полное наименование должности	подпись	инициалы, фамилия

М.П.

Выписка из Единого государственного реестра недвижимости об объекте недвижимости  
**Описание местоположения земельного участка**

<b>Земельный участок</b>			
(вид объекта недвижимости)			
Лист № __ Раздела <b>3.1</b>	Всего листов раздела <b>3.1</b> : __	Всего разделов: __	Всего листов выписки: __
<b>20.09.2021 № 99/2021/418542339</b>			
Кадастровый номер:		<b>47:07:0000000:91461</b>	

Описание местоположения границ земельного участка							
Номер п/п	Номер точки		Дирекционный угол	Горизонтальное проложение, м	Описание закрепления на местности	Кадастровые номера смежных участков	Сведения об адресах правообладателей смежных земельных участков
	начальная	конечная					
1	2	3	4	5	6	7	8
106	107	108	данные отсутствуют	данные отсутствуют	данные отсутствуют	данные отсутствуют	данные отсутствуют
107	108	109	данные отсутствуют	данные отсутствуют	данные отсутствуют	данные отсутствуют	данные отсутствуют
108	109	110	данные отсутствуют	данные отсутствуют	данные отсутствуют	данные отсутствуют	данные отсутствуют
109	110	111	данные отсутствуют	данные отсутствуют	данные отсутствуют	данные отсутствуют	данные отсутствуют
110	111	112	данные отсутствуют	данные отсутствуют	данные отсутствуют	данные отсутствуют	данные отсутствуют
111	112	113	данные отсутствуют	данные отсутствуют	данные отсутствуют	данные отсутствуют	данные отсутствуют
112	113	114	данные отсутствуют	данные отсутствуют	данные отсутствуют	данные отсутствуют	данные отсутствуют
113	114	115	данные отсутствуют	данные отсутствуют	данные отсутствуют	данные отсутствуют	данные отсутствуют
114	115	116	данные отсутствуют	данные отсутствуют	данные отсутствуют	данные отсутствуют	данные отсутствуют
115	116	42	данные отсутствуют	данные отсутствуют	данные отсутствуют	данные отсутствуют	данные отсутствуют

Государственный регистратор		ФГИС ЕГРН
полное наименование должности	подпись	инициалы, фамилия 643

М.П.

Выписка из Единого государственного реестра недвижимости об объекте недвижимости  
**Описание местоположения земельного участка**

<b>Земельный участок</b>			
(вид объекта недвижимости)			
Лист № __ Раздела <b>3.2</b>	Всего листов раздела <b>3.2</b> : __	Всего разделов: __	Всего листов выписки: __
<b>20.09.2021 № 99/2021/418542339</b>			
Кадастровый номер:		<b>47:07:0000000:91461</b>	

Сведения о характерных точках границы земельного участка				
Система координат: Зона №				
Номер точки	Координаты		Описание закрепления на местности	Средняя квадратическая погрешность определения координат характерных точек границ земельного участка, м
	X	Y		
1	2	3	4	5
1	481934.58	2219227.58	Закрепление отсутствует	0.5
2	481916.87	2219261.42	Закрепление отсутствует	0.5
3	481898.32	2219286.1	Закрепление отсутствует	0.5
4	481846.61	2219322.88	Закрепление отсутствует	0.5
5	481728.65	2219391.72	Закрепление отсутствует	0.5
6	481688.14	2219420.36	Закрепление отсутствует	0.5
7	481654.04	2219448.69	Закрепление отсутствует	0.5
8	481643.59	2219461.18	Закрепление отсутствует	0.5
9	481630.17	2219480.64	Закрепление отсутствует	0.5
10	481545.2	2219632.47	Закрепление отсутствует	0.5
11	481512.08	2219686.55	Закрепление отсутствует	0.5
12	481472.36	2219722.82	Закрепление отсутствует	0.5
13	481043.83	2220036.7	Закрепление отсутствует	0.5
14	480892.58	2220147.7	Закрепление отсутствует	0.5
15	480824.58	2220197.69	Закрепление отсутствует	0.5

Государственный регистратор		ФГИС ЕГРН
полное наименование должности	подпись	инициалы, фамилия

М.П.

Выписка из Единого государственного реестра недвижимости об объекте недвижимости  
**Описание местоположения земельного участка**

<b>Земельный участок</b>			
<small>(вид объекта недвижимости)</small>			
Лист № __ Раздела <b>3.2</b>	Всего листов раздела <b>3.2</b> : __	Всего разделов: __	Всего листов выписки: __
<b>20.09.2021 № 99/2021/418542339</b>			
Кадастровый номер:		<b>47:07:0000000:91461</b>	

Сведения о характерных точках границы земельного участка				
Система координат: Зона №				
Номер точки	Координаты		Описание закрепления на местности	Средняя квадратическая погрешность определения координат характерных точек границ земельного участка, м
	X	Y		
1	2	3	4	5
16	480803.69	2220214.16	Закрепление отсутствует	0.5
17	480746.74	2220257.47	Закрепление отсутствует	0.5
18	480663.15	2220317.67	Закрепление отсутствует	0.5
19	480545.75	2220401.32	Закрепление отсутствует	0.5
20	480525.91	2220415.8	Закрепление отсутствует	0.5
21	480528.14	2220420.43	Закрепление отсутствует	0.5
22	480524.03	2220423.12	Закрепление отсутствует	0.5
23	480520.91	2220419.75	Закрепление отсутствует	0.5
24	480490.97	2220442.15	Закрепление отсутствует	0.5
25	480454.52	2220471.64	Закрепление отсутствует	0.5
26	480389.18	2220531.38	Закрепление отсутствует	0.5
27	480327.44	2220600.22	Закрепление отсутствует	0.5
28	480260.16	2220695.23	Закрепление отсутствует	0.5
29	480239.29	2220727.46	Закрепление отсутствует	0.5
30	480191.17	2220817.08	Закрепление отсутствует	0.5

Государственный регистратор		ФГИС ЕГРН
полное наименование должности	подпись	инициалы, фамилия

М.П.

Выписка из Единого государственного реестра недвижимости об объекте недвижимости  
**Описание местоположения земельного участка**

<b>Земельный участок</b>			
<small>(вид объекта недвижимости)</small>			
Лист № __ Раздела <b>3.2</b>	Всего листов раздела <b>3.2</b> : __	Всего разделов: __	Всего листов выписки: __
<b>20.09.2021 № 99/2021/418542339</b>			
Кадастровый номер:		<b>47:07:0000000:91461</b>	

Сведения о характерных точках границы земельного участка				
Система координат: Зона №				
Номер точки	Координаты		Описание закрепления на местности	Средняя квадратическая погрешность определения координат характерных точек границ земельного участка, м
	X	Y		
1	2	3	4	5
31	480153.94	2220908.03	Закрепление отсутствует	0.5
32	480146.9	2220909.64	Закрепление отсутствует	0.5
33	480144.17	2220917.22	Закрепление отсутствует	0.5
34	480138.63	2220932.65	Закрепление отсутствует	0.5
35	480129.02	2220929.48	Закрепление отсутствует	0.5
36	480133.34	2220918.21	Закрепление отсутствует	0.5
37	480126.03	2220920.3	Закрепление отсутствует	0.5
38	480160.34	2220831.47	Закрепление отсутствует	0.5
39	480171.4	2220807.41	Закрепление отсутствует	0.5
40	480173.25	2220803.85	Закрепление отсутствует	0.5
41	480181.67	2220787.38	Закрепление отсутствует	0.5
42	480195.73	2220760.53	Закрепление отсутствует	0.5
43	480210.76	2220733.52	Закрепление отсутствует	0.5
44	480220.3	2220716.35	Закрепление отсутствует	0.5
45	480269.32	2220639.16	Закрепление отсутствует	0.5

Государственный регистратор		ФГИС ЕГРН
полное наименование должности	подпись	инициалы, фамилия

М.П.

Выписка из Единого государственного реестра недвижимости об объекте недвижимости  
**Описание местоположения земельного участка**

<b>Земельный участок</b>			
<small>(вид объекта недвижимости)</small>			
Лист № __ Раздела <b>3.2</b>	Всего листов раздела <b>3.2</b> : __	Всего разделов: __	Всего листов выписки: __
<b>20.09.2021 № 99/2021/418542339</b>			
Кадастровый номер:		<b>47:07:0000000:91461</b>	

Сведения о характерных точках границы земельного участка				
Система координат: Зона №				
Номер точки	Координаты		Описание закрепления на местности	Средняя квадратическая погрешность определения координат характерных точек границ земельного участка, м
	X	Y		
1	2	3	4	5
46	480300.31	2220597.02	Закрепление отсутствует	0.5
47	480330.16	2220562.08	Закрепление отсутствует	0.5
48	480369.94	2220515.24	Закрепление отсутствует	0.5
49	480393.28	2220497	Закрепление отсутствует	0.5
50	480424.83	2220467.69	Закрепление отсутствует	0.5
51	480459.65	2220432.11	Закрепление отсутствует	0.5
52	480507.26	2220395.25	Закрепление отсутствует	0.5
53	480568.4	2220356.02	Закрепление отсутствует	0.5
54	480599.57	2220333.19	Закрепление отсутствует	0.5
55	480622.45	2220315.39	Закрепление отсутствует	0.5
56	480645.04	2220302.47	Закрепление отсутствует	0.5
57	480690.47	2220268.76	Закрепление отсутствует	0.5
58	480699.33	2220257.97	Закрепление отсутствует	0.5
59	480736.91	2220231.86	Закрепление отсутствует	0.5
60	480782.41	2220199.8	Закрепление отсутствует	0.5

Государственный регистратор		ФГИС ЕГРН
полное наименование должности	подпись	инициалы, фамилия

М.П.

Выписка из Единого государственного реестра недвижимости об объекте недвижимости  
**Описание местоположения земельного участка**

<b>Земельный участок</b>			
<small>(вид объекта недвижимости)</small>			
Лист № __ Раздела <b>3.2</b>	Всего листов раздела <b>3.2</b> : __	Всего разделов: __	Всего листов выписки: __
<b>20.09.2021 № 99/2021/418542339</b>			
Кадастровый номер:		<b>47:07:0000000:91461</b>	

Сведения о характерных точках границы земельного участка				
Система координат: Зона №				
Номер точки	Координаты		Описание закрепления на местности	Средняя квадратическая погрешность определения координат характерных точек границ земельного участка, м
	X	Y		
1	2	3	4	5
61	480790.12	2220195.77	Закрепление отсутствует	0.5
62	480892.39	2220119.43	Закрепление отсутствует	0.5
63	481030.82	2220018.96	Закрепление отсутствует	0.5
64	481459.2	2219705.18	Закрепление отсутствует	0.5
65	481494.74	2219672.9	Закрепление отсутствует	0.5
66	481525.94	2219621.8	Закрепление отсутствует	0.5
67	481611.26	2219469.42	Закрепление отсутствует	0.5
68	481625.54	2219448.15	Закрепление отсутствует	0.5
69	481644.38	2219426.49	Закрепление отсутствует	0.5
70	481674.72	2219401.19	Закрепление отсутствует	0.5
71	481716.99	2219373.06	Закрепление отсутствует	0.5
72	481835.6	2219303.84	Закрепление отсутствует	0.5
73	481882.73	2219270.48	Закрепление отсутствует	0.5
74	481897.51	2219250.54	Закрепление отсутствует	0.5
75	481915.86	2219218.99	Закрепление отсутствует	0.5

Государственный регистратор		ФГИС ЕГРН
полное наименование должности	подпись	инициалы, фамилия

М.П.

Выписка из Единого государственного реестра недвижимости об объекте недвижимости  
**Описание местоположения земельного участка**

<b>Земельный участок</b>			
(вид объекта недвижимости)			
Лист № __ Раздела <b>3.2</b>	Всего листов раздела <b>3.2</b> : __	Всего разделов: __	Всего листов выписки: __
<b>20.09.2021 № 99/2021/418542339</b>			
Кадастровый номер:		<b>47:07:0000000:91461</b>	

Сведения о характерных точках границы земельного участка				
Система координат: Зона №				
Номер точки	Координаты		Описание закрепления на местности	Средняя квадратическая погрешность определения координат характерных точек границ земельного участка, м
	X	Y		
1	2	3	4	5
76	483674.9	2217442.83	Закрепление отсутствует	0.5
77	483628.68	2217461.25	Закрепление отсутствует	0.5
78	483584.01	2217478.02	Закрепление отсутствует	0.5
79	483530.64	2217502.38	Закрепление отсутствует	0.5
80	483506.41	2217514.71	Закрепление отсутствует	0.5
81	483465.85	2217542.24	Закрепление отсутствует	0.5
82	483423.22	2217578.58	Закрепление отсутствует	0.5
83	483392.86	2217610.18	Закрепление отсутствует	0.5
84	483357.93	2217655.21	Закрепление отсутствует	0.5
85	483332.25	2217695.76	Закрепление отсутствует	0.5
86	483112.4	2218078.52	Закрепление отсутствует	0.5
87	482894.07	2218456.34	Закрепление отсутствует	0.5
88	482865	2218494.58	Закрепление отсутствует	0.5
89	482838.93	2218515.78	Закрепление отсутствует	0.5
90	482799.19	2218534.78	Закрепление отсутствует	0.5

Государственный регистратор		ФГИС ЕГРН
полное наименование должности	подпись	инициалы, фамилия

М.П.

Выписка из Единого государственного реестра недвижимости об объекте недвижимости  
**Описание местоположения земельного участка**

<b>Земельный участок</b>			
<small>(вид объекта недвижимости)</small>			
Лист № __ Раздела <b>3.2</b>	Всего листов раздела <b>3.2</b> : __	Всего разделов: __	Всего листов выписки: __
<b>20.09.2021 № 99/2021/418542339</b>			
Кадастровый номер:		<b>47:07:0000000:91461</b>	

Сведения о характерных точках границы земельного участка				
Система координат: Зона №				
Номер точки	Координаты		Описание закрепления на местности	Средняя квадратическая погрешность определения координат характерных точек границ земельного участка, м
	X	Y		
1	2	3	4	5
91	482663.56	2218591.41	Закрепление отсутствует	0.5
92	482661.97	2218588.22	Закрепление отсутствует	0.5
93	482390.04	2218697.28	Закрепление отсутствует	0.5
94	482383.48	2218684.17	Закрепление отсутствует	0.5
95	482447.58	2218658.68	Закрепление отсутствует	0.5
96	482625.16	2218582.96	Закрепление отсутствует	0.5
97	482790.39	2218514.6	Закрепление отсутствует	0.5
98	482826.93	2218497.27	Закрепление отсутствует	0.5
99	482849.78	2218478.66	Закрепление отсутствует	0.5
100	482875.13	2218445.15	Закрепление отсутствует	0.5
101	483093.32	2218067.58	Закрепление отсутствует	0.5
102	483249.74	2217795.01	Закрепление отсутствует	0.5
103	483312.57	2217683.97	Закрепление отсутствует	0.5
104	483339.91	2217642.57	Закрепление отсутствует	0.5
105	483376.2	2217595.76	Закрепление отсутствует	0.5

Государственный регистратор		ФГИС ЕГРН
полное наименование должности	подпись	инициалы, фамилия

М.П.

Выписка из Единого государственного реестра недвижимости об объекте недвижимости  
**Описание местоположения земельного участка**

<b>Земельный участок</b>			
<small>(вид объекта недвижимости)</small>			
Лист № __ Раздела <b>3.2</b>	Всего листов раздела <b>3.2</b> : __	Всего разделов: __	Всего листов выписки: __
<b>20.09.2021 № 99/2021/418542339</b>			
Кадастровый номер:		<b>47:07:0000000:91461</b>	


Сведения о характерных точках границы земельного участка				
Система координат: Зона №				
Номер точки	Координаты		Описание закрепления на местности	Средняя квадратическая погрешность определения координат характерных точек границ земельного участка, м
	X	Y		
1	2	3	4	5
106	483408.79	2217562.01	Закрепление отсутствует	0.5
107	483450.37	2217525.13	Закрепление отсутствует	0.5
108	483505.83	2217486.91	Закрепление отсутствует	0.5
109	483563.37	2217453.05	Закрепление отсутствует	0.5
110	483570.27	2217457.68	Закрепление отсутствует	0.5
111	483651.03	2217424.98	Закрепление отсутствует	0.5
112	483662.28	2217422.15	Закрепление отсутствует	0.5
113	483671.15	2217424.05	Закрепление отсутствует	0.5
114	483674.6	2217426.48	Закрепление отсутствует	0.5
115	483676.1	2217435.53	Закрепление отсутствует	0.5

Государственный регистратор		ФГИС ЕГРН
полное наименование должности	подпись	инициалы, фамилия

М.П.

Выписка из Единого государственного реестра недвижимости об объекте недвижимости  
**Сведения о частях земельного участка**

<b>Земельный участок</b>			
(вид объекта недвижимости)			
Лист № __ Раздела <b>4</b>	Всего листов раздела <b>4</b> : __	Всего разделов: __	Всего листов выписки: __
<b>20.09.2021 № 99/2021/418542339</b>			
Кадастровый номер:		<b>47:07:0000000:91461</b>	

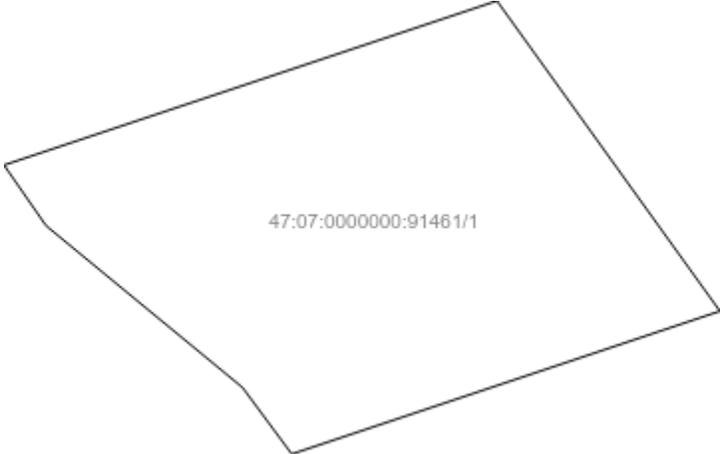
План (чертеж, схема) части земельного участка	Учетный номер части: <b>47:07:0000000:91461/1</b>
	
Масштаб 1: данные отсутствуют	Условные обозначения:

Государственный регистратор		ФГИС ЕГРН
полное наименование должности	подпись	инициалы, фамилия

М.П.

Выписка из Единого государственного реестра недвижимости об объекте недвижимости  
Сведения о частях земельного участка

<b>Земельный участок</b>			
<small>(вид объекта недвижимости)</small>			
Лист № __ Раздела <b>4</b>	Всего листов раздела <b>4</b> : __	Всего разделов: __	Всего листов выписки: __
<b>20.09.2021 № 99/2021/418542339</b>			
Кадастровый номер:		<b>47:07:0000000:91461</b>	

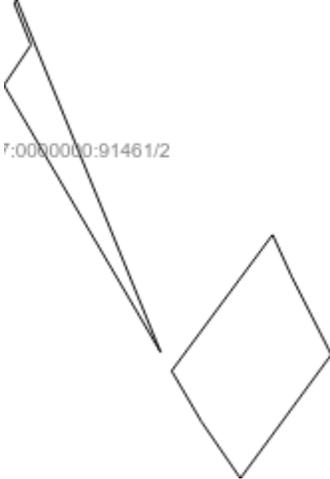
План (чертеж, схема) части земельного участка	Учетный номер части: <b>47:07:0000000:91461/2</b>
	
Масштаб 1: данные отсутствуют	Условные обозначения:

Государственный регистратор		ФГИС ЕГРН
полное наименование должности	подпись	инициалы, фамилия

М.П.

Выписка из Единого государственного реестра недвижимости об объекте недвижимости  
Сведения о частях земельного участка


<b>Земельный участок</b>			
(вид объекта недвижимости)			
Лист № __ Раздела <b>4</b>	Всего листов раздела <b>4</b> : __	Всего разделов: __	Всего листов выписки: __
<b>20.09.2021 № 99/2021/418542339</b>			
Кадастровый номер:		<b>47:07:0000000:91461</b>	

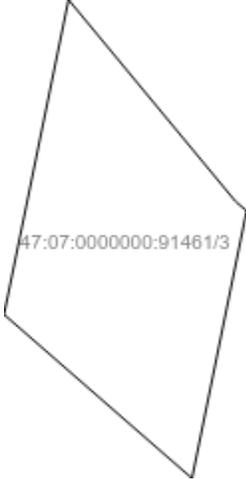План (чертеж, схема) части земельного участка		Учетный номер части: <b>47:07:0000000:91461/3</b>	
			
Масштаб 1: данные отсутствуют	Условные обозначения:		
Государственный регистратор		ФГИС ЕГРН	
полное наименование должности	подпись	инициалы, фамилия	

М.П.

Выписка из Единого государственного реестра недвижимости об объекте недвижимости  
**Сведения о частях земельного участка**

<b>Земельный участок</b>			
(вид объекта недвижимости)			
Лист № __ Раздела <b>4</b>	Всего листов раздела <b>4</b> : __	Всего разделов: __	Всего листов выписки: __
<b>20.09.2021 № 99/2021/418542339</b>			
Кадастровый номер:		<b>47:07:0000000:91461</b>	

 План (чертеж, схема) части земельного участка	Учетный номер части: <b>47:07:0000000:91461/4</b>
	
Масштаб 1: данные отсутствуют	Условные обозначения:

Государственный регистратор		ФГИС ЕГРН
полное наименование должности	подпись	инициалы, фамилия

М.П.

Выписка из Единого государственного реестра недвижимости об объекте недвижимости  
Сведения о частях земельного участка

<b>Земельный участок</b>			
<small>(вид объекта недвижимости)</small>			
Лист № __ Раздела <b>4</b>	Всего листов раздела <b>4</b> : __	Всего разделов: __	Всего листов выписки: __
<b>20.09.2021 № 99/2021/418542339</b>			
Кадастровый номер:		<b>47:07:0000000:91461</b>	


План (чертеж, схема) части земельного участка	Учетный номер части: <b>47:07:0000000:91461/5</b>
	
Масштаб 1: данные отсутствуют	Условные обозначения:

Государственный регистратор		ФГИС ЕГРН
полное наименование должности	подпись	инициалы, фамилия

М.П.

Выписка из Единого государственного реестра недвижимости об объекте недвижимости  
**Сведения о частях земельного участка**

<b>Земельный участок</b>			
(вид объекта недвижимости)			
Лист № __ Раздела <b>4</b>	Всего листов раздела <b>4</b> : __	Всего разделов: __	Всего листов выписки: __
<b>20.09.2021 № 99/2021/418542339</b>			
Кадастровый номер:		<b>47:07:0000000:91461</b>	

 
План (чертеж, схема) части земельного участка	Учетный номер части: <b>47:07:0000000:91461/6</b>
	
Масштаб 1: данные отсутствуют	Условные обозначения:

Государственный регистратор		ФГИС ЕГРН
полное наименование должности	подпись	инициалы, фамилия

М.П.

Выписка из Единого государственного реестра недвижимости об объекте недвижимости  
**Сведения о частях земельного участка**

<b>Земельный участок</b>			
(вид объекта недвижимости)			
Лист № __ Раздела <b>4</b>	Всего листов раздела <b>4</b> : __	Всего разделов: __	Всего листов выписки: __
<b>20.09.2021 № 99/2021/418542339</b>			
Кадастровый номер:		<b>47:07:0000000:91461</b>	

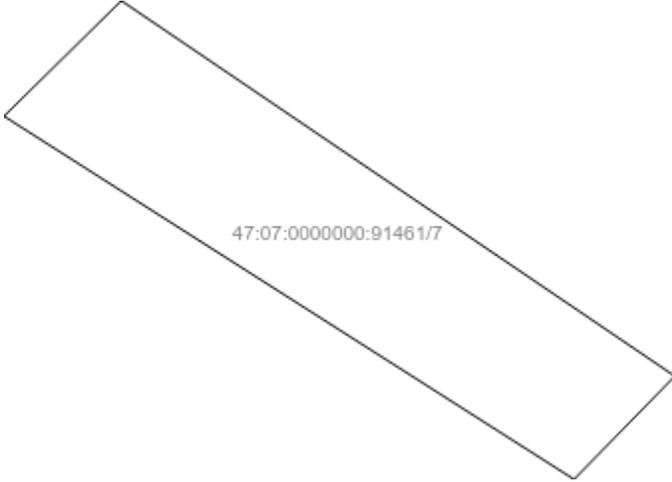
План (чертеж, схема) части земельного участка	Учетный номер части: <b>47:07:0000000:91461/7</b>
	
Масштаб 1: данные отсутствуют	Условные обозначения:

Государственный регистратор		ФГИС ЕГРН
полное наименование должности	подпись	инициалы, фамилия

М.П.

Выписка из Единого государственного реестра недвижимости об объекте недвижимости  
Сведения о частях земельного участка

<b>Земельный участок</b>			
<small>(вид объекта недвижимости)</small>			
Лист № __ Раздела <b>4</b>	Всего листов раздела <b>4</b> : __	Всего разделов: __	Всего листов выписки: __
<b>20.09.2021 № 99/2021/418542339</b>			
Кадастровый номер:		<b>47:07:0000000:91461</b>	

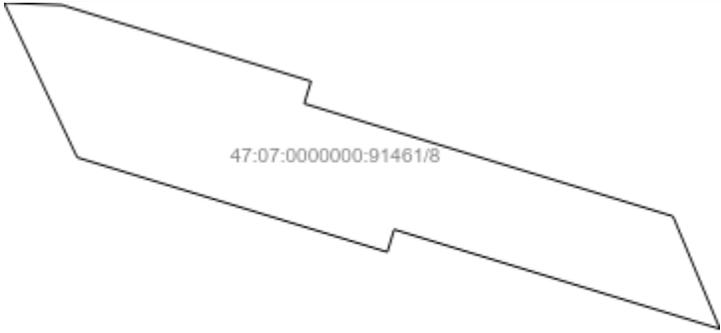План (чертеж, схема) части земельного участка	Учетный номер части: <b>47:07:0000000:91461/8</b>
 <p>47:07:0000000:91461/8</p>	
Масштаб 1: данные отсутствуют	Условные обозначения:

Государственный регистратор		ФГИС ЕГРН
полное наименование должности	подпись	инициалы, фамилия

М.П.

Выписка из Единого государственного реестра недвижимости об объекте недвижимости  
Сведения о частях земельного участка

<b>Земельный участок</b>			
(вид объекта недвижимости)			
Лист № __ Раздела <b>4.1</b>	Всего листов раздела <b>4.1</b> : __	Всего разделов: __	Всего листов выписки: __
<b>20.09.2021 № 99/2021/418542339</b>			
Кадастровый номер:		<b>47:07:0000000:91461</b>	

Учетный номер части	Площадь (м <sup>2</sup> )	Содержание ограничения в использовании или ограничения права на объект недвижимости или обременения объекта недвижимости
1	2	3
1	533	Ограничения прав на земельный участок, предусмотренные статьями 56, 56.1 Земельного кодекса Российской Федерации, 47.07.2.207, Справка о балансовой принадлежности № № ПрЭС/038/951-9 от 04.02.2014
2	786	Ограничения прав на земельный участок, предусмотренные статьями 56, 56.1 Земельного кодекса Российской Федерации, 47.07.2.192, Справка о балансовой принадлежности № № ПрЭС/038/951-9 от 04.02.2014
3	544	Ограничения прав на земельный участок, предусмотренные статьями 56, 56.1 Земельного кодекса Российской Федерации, 47.07.2.228, Карта (план) № 616/2014 от 02.07.2014
4	2285	Ограничения прав на земельный участок, предусмотренные статьями 56, 56.1 Земельного кодекса Российской Федерации, 47.07.2.217, Справка о балансовой принадлежности № № ПрЭС/038/951-9 от 04.02.2014
5	771	Ограничения прав на земельный участок, предусмотренные статьями 56, 56.1 Земельного кодекса Российской Федерации, 47.07.2.175, Справка о балансовой принадлежности № № ПрЭС/038/951-9 от 04.02.2014
6	2031	Ограничения прав на земельный участок, предусмотренные статьями 56, 56.1 Земельного кодекса Российской Федерации, 47.07.2.33, Карта (план) № 0006/04-2012 от 21.06.2012
7	57	Ограничения прав на земельный участок, предусмотренные статьями 56, 56.1 Земельного кодекса Российской Федерации, 47.07.0.43, Приказ Комитета по культуре Ленинградской области об установлении границ территории объекта культурного наследия регионального значения "Братское захоронение советских воинов, погибших в 1941-44 гг." № 01-03/14-69 от 13.10.2014
8	145	Ограничения прав на земельный участок, предусмотренные статьей 56 Земельного кодекса Российской Федерации, 47.07.2.1289, Выписка из Единого государственного реестра недвижимости об объекте недвижимости № 99/2019/260999503 от 12.05.2019

Государственный регистратор		ФГИС ЕГРН
полное наименование должности	подпись	инициалы, фамилия

Выписка из Единого государственного реестра недвижимости об объекте недвижимости  
Сведения о частях земельного участка

<b>Земельный участок</b>				
<small>(вид объекта недвижимости)</small>				
Лист № __ Раздела <b>4.2</b>		Всего листов раздела <b>4.2</b> : __		Всего разделов: __
Всего листов выписки: __				
<b>20.09.2021 № 99/2021/418542339</b>				
Кадастровый номер:			<b>47:07:0000000:91461</b>	
Сведения о характерных точках границы части (частей) земельного участка				
Учетный номер части: 1				
Система координат: МСК 47 зона 2				
Зона №				
Номер точки	Координаты, м		Описание закрепления на местности	Средняя квадратическая погрешность определения координат характерных точек границы части земельного участка, м
	X	Y		
1	2	3	4	5
7	481654.04	2219448.69	данные отсутствуют	данные отсутствуют
7	481654.04	2219448.69	данные отсутствуют	данные отсутствуют
30	480191.17	2220817.08	данные отсутствуют	данные отсутствуют
43	480210.76	2220733.52	данные отсутствуют	данные отсутствуют
44	480220.3	2220716.35	данные отсутствуют	данные отсутствуют
57	480690.47	2220268.76	данные отсутствуют	данные отсутствуют
58	480699.33	2220257.97	данные отсутствуют	данные отсутствуют
68	481625.54	2219448.15	данные отсутствуют	данные отсутствуют
79	483530.64	2217502.38	данные отсутствуют	данные отсутствуют
108	483505.83	2217486.91	данные отсутствуют	данные отсутствуют
109	483563.37	2217453.05	данные отсутствуют	данные отсутствуют
110	483570.27	2217457.68	данные отсутствуют	данные отсутствуют
116	480702.65	2220255.66	данные отсутствуют	данные отсутствуют
117	480686.82	2220271.47	данные отсутствуют	данные отсутствуют
118	480694.65	2220294.99	данные отсутствуют	данные отсутствуют
119	480711.65	2220282.74	данные отсутствуют	данные отсутствуют
Государственный регистратор			ФГИС ЕГРН	
полное наименование должности			подпись	
			инициалы, фамилия	

М.П.

Выписка из Единого государственного реестра недвижимости об объекте недвижимости  
Сведения о частях земельного участка

<b>Земельный участок</b>			
(вид объекта недвижимости)			
Лист № ___ Раздела <b>4.2</b>	Всего листов раздела <b>4.2</b> : ___	Всего разделов: ___	Всего листов выписки: ___
<b>20.09.2021 № 99/2021/418542339</b>			
Кадастровый номер:		<b>47:07:0000000:91461</b>	

Номер точки	Координаты, м		Описание закрепления на местности	Средняя квадратическая погрешность определения координат характерных точек границы части земельного участка, м
	X	Y		
1	2	3	4	5
120	483514.52	2217481.8	данные отсутствуют	данные отсутствуют
121	483496.15	2217493.59	данные отсутствуют	данные отсутствуют
122	483517.29	2217509.18	данные отсутствуют	данные отсутствуют
123	483537.81	2217499.11	данные отсутствуют	данные отсутствуют
124	483517.73	2217479.91	данные отсутствуют	данные отсутствуют
125	483578	2217455.22	данные отсутствуют	0.1
126	483577.34	2217454.82	данные отсутствуют	данные отсутствуют
127	481672.63	2219433.25	данные отсутствуют	данные отсутствуют
128	481643.67	2219427.3	данные отсутствуют	данные отсутствуют
129	481628.6	2219444.64	данные отсутствуют	данные отсутствуют
130	481653.21	2219449.68	данные отсутствуют	данные отсутствуют
131	480229.48	2220701.91	данные отсутствуют	данные отсутствуют
132	480209.55	2220735.67	данные отсутствуют	данные отсутствуют
133	480209.51	2220767.22	данные отсутствуют	0.1
134	480184.28	2220820.69	данные отсутствуют	0.1
135	480166.35	2220859.39	данные отсутствуют	0.1
136	480150.09	2220893.91	данные отсутствуют	0.1

Государственный регистратор		ФГИС ЕГРН
полное наименование должности	подпись	инициалы, фамилия

М.П.

Выписка из Единого государственного реестра недвижимости об объекте недвижимости  
Сведения о частях земельного участка

<b>Земельный участок</b>			
(вид объекта недвижимости)			
Лист № __ Раздела <b>4.2</b>	Всего листов раздела <b>4.2</b> : __	Всего разделов: __	Всего листов выписки: __
<b>20.09.2021 № 99/2021/418542339</b>			
Кадастровый номер:		<b>47:07:0000000:91461</b>	

Номер точки	Координаты, м		Описание закрепления на местности	Средняя квадратическая погрешность определения координат характерных точек границы части земельного участка, м
	X	Y		
1	2	3	4	5
137	480158.16	2220897.7	данные отсутствуют	данные отсутствуют
138	480229.54	2220745.64	данные отсутствуют	данные отсутствуют
139	480229.58	2220714.01	данные отсутствуют	0.1
140	481636	2219436.13	данные отсутствуют	данные отсутствуют
141	481621.9	2219453.59	данные отсутствуют	данные отсутствуют
142	481645.71	2219458.64	данные отсутствуют	данные отсутствуют
143	481662.41	2219441.74	данные отсутствуют	данные отсутствуют
144	140704.52	117010.94	данные отсутствуют	данные отсутствуют
145	140685.96	117019.17	данные отсутствуют	данные отсутствуют
146	140688.3	117022.66	данные отсутствуют	0.1
147	140694.59	117032.83	данные отсутствуют	данные отсутствуют
148	140713.27	117025.02	данные отсутствуют	данные отсутствуют
149	140705.12	117011.83	данные отсутствуют	0.1
150	141202.84	116547.23	данные отсутствуют	данные отсутствуют
151	141192.99	116564.84	данные отсутствуют	данные отсутствуют
152	141213.73	116572.84	данные отсутствуют	данные отсутствуют
153	141223.57	116555.22	данные отсутствуют	данные отсутствуют

Государственный регистратор		ФГИС ЕГРН
полное наименование должности	подпись	инициалы, фамилия

М.П.

Выписка из Единого государственного реестра недвижимости об объекте недвижимости  
Сведения о частях земельного участка

<b>Земельный участок</b>			
(вид объекта недвижимости)			
Лист № __ Раздела <b>4.2</b>	Всего листов раздела <b>4.2</b> : __	Всего разделов: __	Всего листов выписки: __
<b>20.09.2021 № 99/2021/418542339</b>			
Кадастровый номер:		<b>47:07:0000000:91461</b>	

Номер точки	Координаты, м		Описание закрепления на местности	Средняя квадратическая погрешность определения координат характерных точек границы части земельного участка, м
	X	Y		
1	2	3	4	5
154	141038.56	116840.21	данные отсутствуют	данные отсутствуют
155	141043.38	116831.51	данные отсутствуют	данные отсутствуют
156	141021.01	116861.99	данные отсутствуют	данные отсутствуют
157	140998.44	116880.92	данные отсутствуют	данные отсутствуют
158	140995.82	116882.21	данные отсутствуют	данные отсутствуют
159	140992.44	116908.32	данные отсутствуют	данные отсутствуют
160	141010.7	116899.26	данные отсутствуют	данные отсутствуют
161	141033.37	116880.28	данные отсутствуют	данные отсутствуют
162	141202.75	116547.98	данные отсутствуют	данные отсутствуют
163	141231.52	116495.9	данные отсутствуют	данные отсутствуют
164	141183.77	116581.36	данные отсутствуют	данные отсутствуют
165	141489.77	116035.14	данные отсутствуют	данные отсутствуют
166	141498.51	116019.74	данные отсутствуют	данные отсутствуют
167	141472.3	116060.71	данные отсутствуют	данные отсутствуют
168	141411.08	116172.65	данные отсутствуют	данные отсутствуют
169	141354.36	116274.87	данные отсутствуют	данные отсутствуют
170	141383.1	116223.45	данные отсутствуют	данные отсутствуют
Государственный регистратор				ФГИС ЕГРН
полное наименование должности			подпись	инициалы, фамилия

М.П.

Выписка из Единого государственного реестра недвижимости об объекте недвижимости  
Сведения о частях земельного участка

<b>Земельный участок</b>			
(вид объекта недвижимости)			
Лист № __ Раздела <b>4.2</b>	Всего листов раздела <b>4.2</b> : __	Всего разделов: __	Всего листов выписки: __
<b>20.09.2021 № 99/2021/418542339</b>			
Кадастровый номер:		<b>47:07:0000000:91461</b>	

Номер точки	Координаты, м		Описание закрепления на местности	Средняя квадратическая погрешность определения координат характерных точек границы части земельного участка, м
	X	Y		
1	2	3	4	5
171	141820.14	115794.27	данные отсутствуют	данные отсутствуют
172	141818.2	115793.88	данные отсутствуют	данные отсутствуют
173	141806.99	115796.88	данные отсутствуют	данные отсутствуют
174	141726.71	115830.74	данные отсутствуют	данные отсутствуют
175	141719.75	115826.21	данные отсутствуют	данные отсутствуют
176	141669.17	115856.96	данные отсутствуют	данные отсутствуют
177	141727.38	115832.42	данные отсутствуют	данные отсутствуют
178	480265.43	2220652.34	данные отсутствуют	0.25
179	480262.71	2220649.57	данные отсутствуют	данные отсутствуют
180	480254.16	2220663.03	данные отсутствуют	данные отсутствуют
181	480256.59	2220665.41	данные отсутствуют	0.25
182	482805.78	2218507.3	данные отсутствуют	данные отсутствуют
183	482799.2	2218510.42	данные отсутствуют	данные отсутствуют
184	482795.18	2218523.64	данные отсутствуют	0.1
185	482796.14	2218523.93	данные отсутствуют	0.1
186	482791.91	2218537.82	данные отсутствуют	данные отсутствуют
187	482796.7	2218535.82	данные отсутствуют	данные отсутствуют

Государственный регистратор		ФГИС ЕГРН
полное наименование должности	подпись	инициалы, фамилия

М.П.

Выписка из Единого государственного реестра недвижимости об объекте недвижимости  
**Сведения о частях земельного участка**

<b>Земельный участок</b>			
<small>(вид объекта недвижимости)</small>			
Лист № ___ Раздела <b>4.2</b>	Всего листов раздела <b>4.2</b> : ___	Всего разделов: ___	Всего листов выписки: ___
<b>20.09.2021 № 99/2021/418542339</b>			
Кадастровый номер:		<b>47:07:0000000:91461</b>	

Номер точки	Координаты, м		Описание закрепления на местности	Средняя квадратическая погрешность определения координат характерных точек границы части земельного участка, м
	X	Y		
1	2	3	4	5
188	482801.49	2218520.1	данные отсутствуют	0.1
189	482802.44	2218520.39	данные отсутствуют	0.1
190	482805.68	2218509.77	данные отсутствуют	0.1

Государственный регистратор		ФГИС ЕГРН
полное наименование должности	подпись	инициалы, фамилия

М.П.

Выписка из Единого государственного реестра недвижимости об объекте недвижимости  
Сведения о частях земельного участка

<b>Земельный участок</b>				
(вид объекта недвижимости)				
Лист № ___ Раздела <b>4.2</b>		Всего листов раздела <b>4.2</b> : ___		Всего разделов: ___
Всего листов выписки: ___				
<b>20.09.2021 № 99/2021/418542339</b>				
Кадастровый номер:			<b>47:07:0000000:91461</b>	
Сведения о характерных точках границы части (частей) земельного участка				
Учетный номер части: 2				
Система координат: МСК 47 зона 2				
Зона №				
Номер точки	Координаты, м		Описание закрепления на местности	Средняя квадратическая погрешность определения координат характерных точек границы части земельного участка, м
	X	Y		
1	2	3	4	5
7	481654.04	2219448.69	данные отсутствуют	данные отсутствуют
7	481654.04	2219448.69	данные отсутствуют	данные отсутствуют
30	480191.17	2220817.08	данные отсутствуют	данные отсутствуют
43	480210.76	2220733.52	данные отсутствуют	данные отсутствуют
44	480220.3	2220716.35	данные отсутствуют	данные отсутствуют
57	480690.47	2220268.76	данные отсутствуют	данные отсутствуют
58	480699.33	2220257.97	данные отсутствуют	данные отсутствуют
68	481625.54	2219448.15	данные отсутствуют	данные отсутствуют
79	483530.64	2217502.38	данные отсутствуют	данные отсутствуют
108	483505.83	2217486.91	данные отсутствуют	данные отсутствуют
109	483563.37	2217453.05	данные отсутствуют	данные отсутствуют
110	483570.27	2217457.68	данные отсутствуют	данные отсутствуют
116	480702.65	2220255.66	данные отсутствуют	данные отсутствуют
117	480686.82	2220271.47	данные отсутствуют	данные отсутствуют
118	480694.65	2220294.99	данные отсутствуют	данные отсутствуют
119	480711.65	2220282.74	данные отсутствуют	данные отсутствуют
Государственный регистратор			ФГИС ЕГРН	
полное наименование должности			подпись	
			инициалы, фамилия	

М.П.

Выписка из Единого государственного реестра недвижимости об объекте недвижимости  
Сведения о частях земельного участка

<b>Земельный участок</b>			
(вид объекта недвижимости)			
Лист № ___ Раздела <b>4.2</b>	Всего листов раздела <b>4.2</b> : ___	Всего разделов: ___	Всего листов выписки: ___
<b>20.09.2021 № 99/2021/418542339</b>			
Кадастровый номер:		<b>47:07:0000000:91461</b>	

Номер точки	Координаты, м		Описание закрепления на местности	Средняя квадратическая погрешность определения координат характерных точек границы части земельного участка, м
	X	Y		
1	2	3	4	5
120	483514.52	2217481.8	данные отсутствуют	данные отсутствуют
121	483496.15	2217493.59	данные отсутствуют	данные отсутствуют
122	483517.29	2217509.18	данные отсутствуют	данные отсутствуют
123	483537.81	2217499.11	данные отсутствуют	данные отсутствуют
124	483517.73	2217479.91	данные отсутствуют	данные отсутствуют
125	483578	2217455.22	данные отсутствуют	0.1
126	483577.34	2217454.82	данные отсутствуют	данные отсутствуют
127	481672.63	2219433.25	данные отсутствуют	данные отсутствуют
128	481643.67	2219427.3	данные отсутствуют	данные отсутствуют
129	481628.6	2219444.64	данные отсутствуют	данные отсутствуют
130	481653.21	2219449.68	данные отсутствуют	данные отсутствуют
131	480229.48	2220701.91	данные отсутствуют	данные отсутствуют
132	480209.55	2220735.67	данные отсутствуют	данные отсутствуют
133	480209.51	2220767.22	данные отсутствуют	0.1
134	480184.28	2220820.69	данные отсутствуют	0.1
135	480166.35	2220859.39	данные отсутствуют	0.1
136	480150.09	2220893.91	данные отсутствуют	0.1

Государственный регистратор		ФГИС ЕГРН
полное наименование должности	подпись	инициалы, фамилия

М.П.

Выписка из Единого государственного реестра недвижимости об объекте недвижимости  
Сведения о частях земельного участка

<b>Земельный участок</b>			
(вид объекта недвижимости)			
Лист № __ Раздела <b>4.2</b>	Всего листов раздела <b>4.2</b> : __	Всего разделов: __	Всего листов выписки: __
<b>20.09.2021 № 99/2021/418542339</b>			
Кадастровый номер:		<b>47:07:0000000:91461</b>	

Номер точки	Координаты, м		Описание закрепления на местности	Средняя квадратическая погрешность определения координат характерных точек границы части земельного участка, м
	X	Y		
1	2	3	4	5
137	480158.16	2220897.7	данные отсутствуют	данные отсутствуют
138	480229.54	2220745.64	данные отсутствуют	данные отсутствуют
139	480229.58	2220714.01	данные отсутствуют	0.1
140	481636	2219436.13	данные отсутствуют	данные отсутствуют
141	481621.9	2219453.59	данные отсутствуют	данные отсутствуют
142	481645.71	2219458.64	данные отсутствуют	данные отсутствуют
143	481662.41	2219441.74	данные отсутствуют	данные отсутствуют
144	140704.52	117010.94	данные отсутствуют	данные отсутствуют
145	140685.96	117019.17	данные отсутствуют	данные отсутствуют
146	140688.3	117022.66	данные отсутствуют	0.1
147	140694.59	117032.83	данные отсутствуют	данные отсутствуют
148	140713.27	117025.02	данные отсутствуют	данные отсутствуют
149	140705.12	117011.83	данные отсутствуют	0.1
150	141202.84	116547.23	данные отсутствуют	данные отсутствуют
151	141192.99	116564.84	данные отсутствуют	данные отсутствуют
152	141213.73	116572.84	данные отсутствуют	данные отсутствуют
153	141223.57	116555.22	данные отсутствуют	данные отсутствуют

Государственный регистратор		ФГИС ЕГРН
полное наименование должности	подпись	инициалы, фамилия

М.П.

Выписка из Единого государственного реестра недвижимости об объекте недвижимости  
Сведения о частях земельного участка

<b>Земельный участок</b>			
(вид объекта недвижимости)			
Лист № __ Раздела <b>4.2</b>	Всего листов раздела <b>4.2</b> : __	Всего разделов: __	Всего листов выписки: __
<b>20.09.2021 № 99/2021/418542339</b>			
Кадастровый номер:		<b>47:07:0000000:91461</b>	

Номер точки	Координаты, м		Описание закрепления на местности	Средняя квадратическая погрешность определения координат характерных точек границы части земельного участка, м
	X	Y		
1	2	3	4	5
154	141038.56	116840.21	данные отсутствуют	данные отсутствуют
155	141043.38	116831.51	данные отсутствуют	данные отсутствуют
156	141021.01	116861.99	данные отсутствуют	данные отсутствуют
157	140998.44	116880.92	данные отсутствуют	данные отсутствуют
158	140995.82	116882.21	данные отсутствуют	данные отсутствуют
159	140992.44	116908.32	данные отсутствуют	данные отсутствуют
160	141010.7	116899.26	данные отсутствуют	данные отсутствуют
161	141033.37	116880.28	данные отсутствуют	данные отсутствуют
162	141202.75	116547.98	данные отсутствуют	данные отсутствуют
163	141231.52	116495.9	данные отсутствуют	данные отсутствуют
164	141183.77	116581.36	данные отсутствуют	данные отсутствуют
165	141489.77	116035.14	данные отсутствуют	данные отсутствуют
166	141498.51	116019.74	данные отсутствуют	данные отсутствуют
167	141472.3	116060.71	данные отсутствуют	данные отсутствуют
168	141411.08	116172.65	данные отсутствуют	данные отсутствуют
169	141354.36	116274.87	данные отсутствуют	данные отсутствуют
170	141383.1	116223.45	данные отсутствуют	данные отсутствуют
Государственный регистратор				ФГИС ЕГРН
полное наименование должности			подпись	инициалы, фамилия

М.П.

Выписка из Единого государственного реестра недвижимости об объекте недвижимости  
Сведения о частях земельного участка

<b>Земельный участок</b>			
(вид объекта недвижимости)			
Лист № ___ Раздела <b>4.2</b>	Всего листов раздела <b>4.2</b> : ___	Всего разделов: ___	Всего листов выписки: ___
<b>20.09.2021 № 99/2021/418542339</b>			
Кадастровый номер:		<b>47:07:0000000:91461</b>	

Номер точки	Координаты, м		Описание закрепления на местности	Средняя квадратическая погрешность определения координат характерных точек границы части земельного участка, м
	X	Y		
1	2	3	4	5
171	141820.14	115794.27	данные отсутствуют	данные отсутствуют
172	141818.2	115793.88	данные отсутствуют	данные отсутствуют
173	141806.99	115796.88	данные отсутствуют	данные отсутствуют
174	141726.71	115830.74	данные отсутствуют	данные отсутствуют
175	141719.75	115826.21	данные отсутствуют	данные отсутствуют
176	141669.17	115856.96	данные отсутствуют	данные отсутствуют
177	141727.38	115832.42	данные отсутствуют	данные отсутствуют
178	480265.43	2220652.34	данные отсутствуют	0.25
179	480262.71	2220649.57	данные отсутствуют	данные отсутствуют
180	480254.16	2220663.03	данные отсутствуют	данные отсутствуют
181	480256.59	2220665.41	данные отсутствуют	0.25
182	482805.78	2218507.3	данные отсутствуют	данные отсутствуют
183	482799.2	2218510.42	данные отсутствуют	данные отсутствуют
184	482795.18	2218523.64	данные отсутствуют	0.1
185	482796.14	2218523.93	данные отсутствуют	0.1
186	482791.91	2218537.82	данные отсутствуют	данные отсутствуют
187	482796.7	2218535.82	данные отсутствуют	данные отсутствуют

Государственный регистратор		ФГИС ЕГРН
полное наименование должности	подпись	инициалы, фамилия

М.П.

Выписка из Единого государственного реестра недвижимости об объекте недвижимости  
**Сведения о частях земельного участка**

<b>Земельный участок</b>			
<small>(вид объекта недвижимости)</small>			
Лист № ___ Раздела <b>4.2</b>	Всего листов раздела <b>4.2</b> : ___	Всего разделов: ___	Всего листов выписки: ___
<b>20.09.2021 № 99/2021/418542339</b>			
Кадастровый номер:		<b>47:07:0000000:91461</b>	

Номер точки	Координаты, м		Описание закрепления на местности	Средняя квадратическая погрешность определения координат характерных точек границы части земельного участка, м
	X	Y		
1	2	3	4	5
188	482801.49	2218520.1	данные отсутствуют	0.1
189	482802.44	2218520.39	данные отсутствуют	0.1
190	482805.68	2218509.77	данные отсутствуют	0.1

Государственный регистратор		ФГИС ЕГРН
полное наименование должности	подпись	инициалы, фамилия

М.П.

Выписка из Единого государственного реестра недвижимости об объекте недвижимости  
Сведения о частях земельного участка

<b>Земельный участок</b>				
<small>(вид объекта недвижимости)</small>				
Лист № ___ Раздела <b>4.2</b>		Всего листов раздела <b>4.2</b> : ___		Всего разделов: ___
Всего листов выписки: ___				
<b>20.09.2021 № 99/2021/418542339</b>				
Кадастровый номер:			<b>47:07:0000000:91461</b>	
Сведения о характерных точках границы части (частей) земельного участка				
Учетный номер части: 3				
Система координат: МСК 47 зона 2				
Зона №				
Номер точки	Координаты, м		Описание закрепления на местности	Средняя квадратическая погрешность определения координат характерных точек границы части земельного участка, м
	X	Y		
1	2	3	4	5
7	481654.04	2219448.69	данные отсутствуют	данные отсутствуют
7	481654.04	2219448.69	данные отсутствуют	данные отсутствуют
30	480191.17	2220817.08	данные отсутствуют	данные отсутствуют
43	480210.76	2220733.52	данные отсутствуют	данные отсутствуют
44	480220.3	2220716.35	данные отсутствуют	данные отсутствуют
57	480690.47	2220268.76	данные отсутствуют	данные отсутствуют
58	480699.33	2220257.97	данные отсутствуют	данные отсутствуют
68	481625.54	2219448.15	данные отсутствуют	данные отсутствуют
79	483530.64	2217502.38	данные отсутствуют	данные отсутствуют
108	483505.83	2217486.91	данные отсутствуют	данные отсутствуют
109	483563.37	2217453.05	данные отсутствуют	данные отсутствуют
110	483570.27	2217457.68	данные отсутствуют	данные отсутствуют
116	480702.65	2220255.66	данные отсутствуют	данные отсутствуют
117	480686.82	2220271.47	данные отсутствуют	данные отсутствуют
118	480694.65	2220294.99	данные отсутствуют	данные отсутствуют
119	480711.65	2220282.74	данные отсутствуют	данные отсутствуют
Государственный регистратор			ФГИС ЕГРН	
полное наименование должности			подпись	
			инициалы, фамилия	

М.П.

Выписка из Единого государственного реестра недвижимости об объекте недвижимости  
Сведения о частях земельного участка

<b>Земельный участок</b>			
(вид объекта недвижимости)			
Лист № __ Раздела <b>4.2</b>	Всего листов раздела <b>4.2</b> : __	Всего разделов: __	Всего листов выписки: __
<b>20.09.2021 № 99/2021/418542339</b>			
Кадастровый номер:		<b>47:07:0000000:91461</b>	

Номер точки	Координаты, м		Описание закрепления на местности	Средняя квадратическая погрешность определения координат характерных точек границы части земельного участка, м
	X	Y		
1	2	3	4	5
120	483514.52	2217481.8	данные отсутствуют	данные отсутствуют
121	483496.15	2217493.59	данные отсутствуют	данные отсутствуют
122	483517.29	2217509.18	данные отсутствуют	данные отсутствуют
123	483537.81	2217499.11	данные отсутствуют	данные отсутствуют
124	483517.73	2217479.91	данные отсутствуют	данные отсутствуют
125	483578	2217455.22	данные отсутствуют	0.1
126	483577.34	2217454.82	данные отсутствуют	данные отсутствуют
127	481672.63	2219433.25	данные отсутствуют	данные отсутствуют
128	481643.67	2219427.3	данные отсутствуют	данные отсутствуют
129	481628.6	2219444.64	данные отсутствуют	данные отсутствуют
130	481653.21	2219449.68	данные отсутствуют	данные отсутствуют
131	480229.48	2220701.91	данные отсутствуют	данные отсутствуют
132	480209.55	2220735.67	данные отсутствуют	данные отсутствуют
133	480209.51	2220767.22	данные отсутствуют	0.1
134	480184.28	2220820.69	данные отсутствуют	0.1
135	480166.35	2220859.39	данные отсутствуют	0.1
136	480150.09	2220893.91	данные отсутствуют	0.1

Государственный регистратор		ФГИС ЕГРН
полное наименование должности	подпись	инициалы, фамилия

М.П.

Выписка из Единого государственного реестра недвижимости об объекте недвижимости  
Сведения о частях земельного участка

<b>Земельный участок</b>			
(вид объекта недвижимости)			
Лист № __ Раздела <b>4.2</b>	Всего листов раздела <b>4.2</b> : __	Всего разделов: __	Всего листов выписки: __
<b>20.09.2021 № 99/2021/418542339</b>			
Кадастровый номер:		<b>47:07:0000000:91461</b>	

Номер точки	Координаты, м		Описание закрепления на местности	Средняя квадратическая погрешность определения координат характерных точек границы части земельного участка, м
	X	Y		
1	2	3	4	5
137	480158.16	2220897.7	данные отсутствуют	данные отсутствуют
138	480229.54	2220745.64	данные отсутствуют	данные отсутствуют
139	480229.58	2220714.01	данные отсутствуют	0.1
140	481636	2219436.13	данные отсутствуют	данные отсутствуют
141	481621.9	2219453.59	данные отсутствуют	данные отсутствуют
142	481645.71	2219458.64	данные отсутствуют	данные отсутствуют
143	481662.41	2219441.74	данные отсутствуют	данные отсутствуют
144	140704.52	117010.94	данные отсутствуют	данные отсутствуют
145	140685.96	117019.17	данные отсутствуют	данные отсутствуют
146	140688.3	117022.66	данные отсутствуют	0.1
147	140694.59	117032.83	данные отсутствуют	данные отсутствуют
148	140713.27	117025.02	данные отсутствуют	данные отсутствуют
149	140705.12	117011.83	данные отсутствуют	0.1
150	141202.84	116547.23	данные отсутствуют	данные отсутствуют
151	141192.99	116564.84	данные отсутствуют	данные отсутствуют
152	141213.73	116572.84	данные отсутствуют	данные отсутствуют
153	141223.57	116555.22	данные отсутствуют	данные отсутствуют
Государственный регистратор				ФГИС ЕГРН
полное наименование должности			подпись	инициалы, фамилия

М.П.

Выписка из Единого государственного реестра недвижимости об объекте недвижимости  
Сведения о частях земельного участка

<b>Земельный участок</b>			
<small>(вид объекта недвижимости)</small>			
Лист № __ Раздела <b>4.2</b>	Всего листов раздела <b>4.2</b> : __	Всего разделов: __	Всего листов выписки: __
<b>20.09.2021 № 99/2021/418542339</b>			
Кадастровый номер:		<b>47:07:0000000:91461</b>	

Номер точки	Координаты, м		Описание закрепления на местности	Средняя квадратическая погрешность определения координат характерных точек границы части земельного участка, м
	X	Y		
1	2	3	4	5
154	141038.56	116840.21	данные отсутствуют	данные отсутствуют
155	141043.38	116831.51	данные отсутствуют	данные отсутствуют
156	141021.01	116861.99	данные отсутствуют	данные отсутствуют
157	140998.44	116880.92	данные отсутствуют	данные отсутствуют
158	140995.82	116882.21	данные отсутствуют	данные отсутствуют
159	140992.44	116908.32	данные отсутствуют	данные отсутствуют
160	141010.7	116899.26	данные отсутствуют	данные отсутствуют
161	141033.37	116880.28	данные отсутствуют	данные отсутствуют
162	141202.75	116547.98	данные отсутствуют	данные отсутствуют
163	141231.52	116495.9	данные отсутствуют	данные отсутствуют
164	141183.77	116581.36	данные отсутствуют	данные отсутствуют
165	141489.77	116035.14	данные отсутствуют	данные отсутствуют
166	141498.51	116019.74	данные отсутствуют	данные отсутствуют
167	141472.3	116060.71	данные отсутствуют	данные отсутствуют
168	141411.08	116172.65	данные отсутствуют	данные отсутствуют
169	141354.36	116274.87	данные отсутствуют	данные отсутствуют
170	141383.1	116223.45	данные отсутствуют	данные отсутствуют
Государственный регистратор				ФГИС ЕГРН
полное наименование должности			подпись	инициалы, фамилия

М.П.

Выписка из Единого государственного реестра недвижимости об объекте недвижимости  
Сведения о частях земельного участка

<b>Земельный участок</b>			
(вид объекта недвижимости)			
Лист № __ Раздела <b>4.2</b>	Всего листов раздела <b>4.2</b> : __	Всего разделов: __	Всего листов выписки: __
<b>20.09.2021 № 99/2021/418542339</b>			
Кадастровый номер:		<b>47:07:0000000:91461</b>	

Номер точки	Координаты, м		Описание закрепления на местности	Средняя квадратическая погрешность определения координат характерных точек границы части земельного участка, м
	X	Y		
1	2	3	4	5
171	141820.14	115794.27	данные отсутствуют	данные отсутствуют
172	141818.2	115793.88	данные отсутствуют	данные отсутствуют
173	141806.99	115796.88	данные отсутствуют	данные отсутствуют
174	141726.71	115830.74	данные отсутствуют	данные отсутствуют
175	141719.75	115826.21	данные отсутствуют	данные отсутствуют
176	141669.17	115856.96	данные отсутствуют	данные отсутствуют
177	141727.38	115832.42	данные отсутствуют	данные отсутствуют
178	480265.43	2220652.34	данные отсутствуют	0.25
179	480262.71	2220649.57	данные отсутствуют	данные отсутствуют
180	480254.16	2220663.03	данные отсутствуют	данные отсутствуют
181	480256.59	2220665.41	данные отсутствуют	0.25
182	482805.78	2218507.3	данные отсутствуют	данные отсутствуют
183	482799.2	2218510.42	данные отсутствуют	данные отсутствуют
184	482795.18	2218523.64	данные отсутствуют	0.1
185	482796.14	2218523.93	данные отсутствуют	0.1
186	482791.91	2218537.82	данные отсутствуют	данные отсутствуют
187	482796.7	2218535.82	данные отсутствуют	данные отсутствуют
Государственный регистратор				ФГИС ЕГРН
полное наименование должности			подпись	инициалы, фамилия

М.П.

Выписка из Единого государственного реестра недвижимости об объекте недвижимости  
**Сведения о частях земельного участка**

<b>Земельный участок</b>			
<small>(вид объекта недвижимости)</small>			
Лист № __ Раздела <b>4.2</b>	Всего листов раздела <b>4.2</b> : __	Всего разделов: __	Всего листов выписки: __
<b>20.09.2021 № 99/2021/418542339</b>			
Кадастровый номер:		<b>47:07:0000000:91461</b>	

Номер точки	Координаты, м		Описание закрепления на местности	Средняя квадратическая погрешность определения координат характерных точек границы части земельного участка, м
	X	Y		
1	2	3	4	5
188	482801.49	2218520.1	данные отсутствуют	0.1
189	482802.44	2218520.39	данные отсутствуют	0.1
190	482805.68	2218509.77	данные отсутствуют	0.1

Государственный регистратор		ФГИС ЕГРН
полное наименование должности	подпись	инициалы, фамилия

М.П.

Выписка из Единого государственного реестра недвижимости об объекте недвижимости  
Сведения о частях земельного участка

<b>Земельный участок</b>				
(вид объекта недвижимости)				
Лист № ___ Раздела <b>4.2</b>		Всего листов раздела <b>4.2</b> : ___		Всего разделов: ___
Всего листов выписки: ___				
<b>20.09.2021 № 99/2021/418542339</b>				
Кадастровый номер:			<b>47:07:0000000:91461</b>	
Сведения о характерных точках границы части (частей) земельного участка				
Учетный номер части: 4				
Система координат: МСК 47 зона 2				
Зона №				
Номер точки	Координаты, м		Описание закрепления на местности	Средняя квадратическая погрешность определения координат характерных точек границы части земельного участка, м
	X	Y		
1	2	3	4	5
7	481654.04	2219448.69	данные отсутствуют	данные отсутствуют
7	481654.04	2219448.69	данные отсутствуют	данные отсутствуют
30	480191.17	2220817.08	данные отсутствуют	данные отсутствуют
43	480210.76	2220733.52	данные отсутствуют	данные отсутствуют
44	480220.3	2220716.35	данные отсутствуют	данные отсутствуют
57	480690.47	2220268.76	данные отсутствуют	данные отсутствуют
58	480699.33	2220257.97	данные отсутствуют	данные отсутствуют
68	481625.54	2219448.15	данные отсутствуют	данные отсутствуют
79	483530.64	2217502.38	данные отсутствуют	данные отсутствуют
108	483505.83	2217486.91	данные отсутствуют	данные отсутствуют
109	483563.37	2217453.05	данные отсутствуют	данные отсутствуют
110	483570.27	2217457.68	данные отсутствуют	данные отсутствуют
116	480702.65	2220255.66	данные отсутствуют	данные отсутствуют
117	480686.82	2220271.47	данные отсутствуют	данные отсутствуют
118	480694.65	2220294.99	данные отсутствуют	данные отсутствуют
119	480711.65	2220282.74	данные отсутствуют	данные отсутствуют
Государственный регистратор			ФГИС ЕГРН	
полное наименование должности			подпись	
			инициалы, фамилия	

М.П.

Выписка из Единого государственного реестра недвижимости об объекте недвижимости  
Сведения о частях земельного участка

<b>Земельный участок</b>			
(вид объекта недвижимости)			
Лист № ___ Раздела <b>4.2</b>	Всего листов раздела <b>4.2</b> : ___	Всего разделов: ___	Всего листов выписки: ___
<b>20.09.2021 № 99/2021/418542339</b>			
Кадастровый номер:		<b>47:07:0000000:91461</b>	

Номер точки	Координаты, м		Описание закрепления на местности	Средняя квадратическая погрешность определения координат характерных точек границы части земельного участка, м
	X	Y		
1	2	3	4	5
120	483514.52	2217481.8	данные отсутствуют	данные отсутствуют
121	483496.15	2217493.59	данные отсутствуют	данные отсутствуют
122	483517.29	2217509.18	данные отсутствуют	данные отсутствуют
123	483537.81	2217499.11	данные отсутствуют	данные отсутствуют
124	483517.73	2217479.91	данные отсутствуют	данные отсутствуют
125	483578	2217455.22	данные отсутствуют	0.1
126	483577.34	2217454.82	данные отсутствуют	данные отсутствуют
127	481672.63	2219433.25	данные отсутствуют	данные отсутствуют
128	481643.67	2219427.3	данные отсутствуют	данные отсутствуют
129	481628.6	2219444.64	данные отсутствуют	данные отсутствуют
130	481653.21	2219449.68	данные отсутствуют	данные отсутствуют
131	480229.48	2220701.91	данные отсутствуют	данные отсутствуют
132	480209.55	2220735.67	данные отсутствуют	данные отсутствуют
133	480209.51	2220767.22	данные отсутствуют	0.1
134	480184.28	2220820.69	данные отсутствуют	0.1
135	480166.35	2220859.39	данные отсутствуют	0.1
136	480150.09	2220893.91	данные отсутствуют	0.1

Государственный регистратор		ФГИС ЕГРН
полное наименование должности	подпись	инициалы, фамилия

М.П.

Выписка из Единого государственного реестра недвижимости об объекте недвижимости  
Сведения о частях земельного участка

<b>Земельный участок</b>			
(вид объекта недвижимости)			
Лист № __ Раздела <b>4.2</b>	Всего листов раздела <b>4.2</b> : __	Всего разделов: __	Всего листов выписки: __
<b>20.09.2021 № 99/2021/418542339</b>			
Кадастровый номер:		<b>47:07:0000000:91461</b>	

Номер точки	Координаты, м		Описание закрепления на местности	Средняя квадратическая погрешность определения координат характерных точек границы части земельного участка, м
	X	Y		
1	2	3	4	5
137	480158.16	2220897.7	данные отсутствуют	данные отсутствуют
138	480229.54	2220745.64	данные отсутствуют	данные отсутствуют
139	480229.58	2220714.01	данные отсутствуют	0.1
140	481636	2219436.13	данные отсутствуют	данные отсутствуют
141	481621.9	2219453.59	данные отсутствуют	данные отсутствуют
142	481645.71	2219458.64	данные отсутствуют	данные отсутствуют
143	481662.41	2219441.74	данные отсутствуют	данные отсутствуют
144	140704.52	117010.94	данные отсутствуют	данные отсутствуют
145	140685.96	117019.17	данные отсутствуют	данные отсутствуют
146	140688.3	117022.66	данные отсутствуют	0.1
147	140694.59	117032.83	данные отсутствуют	данные отсутствуют
148	140713.27	117025.02	данные отсутствуют	данные отсутствуют
149	140705.12	117011.83	данные отсутствуют	0.1
150	141202.84	116547.23	данные отсутствуют	данные отсутствуют
151	141192.99	116564.84	данные отсутствуют	данные отсутствуют
152	141213.73	116572.84	данные отсутствуют	данные отсутствуют
153	141223.57	116555.22	данные отсутствуют	данные отсутствуют

Государственный регистратор		ФГИС ЕГРН
полное наименование должности	подпись	инициалы, фамилия

М.П.

Выписка из Единого государственного реестра недвижимости об объекте недвижимости  
Сведения о частях земельного участка

<b>Земельный участок</b>			
<small>(вид объекта недвижимости)</small>			
Лист № __ Раздела <b>4.2</b>	Всего листов раздела <b>4.2</b> : __	Всего разделов: __	Всего листов выписки: __
<b>20.09.2021 № 99/2021/418542339</b>			
Кадастровый номер:		<b>47:07:0000000:91461</b>	

Номер точки	Координаты, м		Описание закрепления на местности	Средняя квадратическая погрешность определения координат характерных точек границы части земельного участка, м
	X	Y		
1	2	3	4	5
154	141038.56	116840.21	данные отсутствуют	данные отсутствуют
155	141043.38	116831.51	данные отсутствуют	данные отсутствуют
156	141021.01	116861.99	данные отсутствуют	данные отсутствуют
157	140998.44	116880.92	данные отсутствуют	данные отсутствуют
158	140995.82	116882.21	данные отсутствуют	данные отсутствуют
159	140992.44	116908.32	данные отсутствуют	данные отсутствуют
160	141010.7	116899.26	данные отсутствуют	данные отсутствуют
161	141033.37	116880.28	данные отсутствуют	данные отсутствуют
162	141202.75	116547.98	данные отсутствуют	данные отсутствуют
163	141231.52	116495.9	данные отсутствуют	данные отсутствуют
164	141183.77	116581.36	данные отсутствуют	данные отсутствуют
165	141489.77	116035.14	данные отсутствуют	данные отсутствуют
166	141498.51	116019.74	данные отсутствуют	данные отсутствуют
167	141472.3	116060.71	данные отсутствуют	данные отсутствуют
168	141411.08	116172.65	данные отсутствуют	данные отсутствуют
169	141354.36	116274.87	данные отсутствуют	данные отсутствуют
170	141383.1	116223.45	данные отсутствуют	данные отсутствуют
Государственный регистратор				ФГИС ЕГРН
полное наименование должности			подпись	инициалы, фамилия

М.П.

Выписка из Единого государственного реестра недвижимости об объекте недвижимости  
Сведения о частях земельного участка

<b>Земельный участок</b>			
(вид объекта недвижимости)			
Лист № ___ Раздела <b>4.2</b>	Всего листов раздела <b>4.2</b> : ___	Всего разделов: ___	Всего листов выписки: ___
<b>20.09.2021 № 99/2021/418542339</b>			
Кадастровый номер:		<b>47:07:0000000:91461</b>	

Номер точки	Координаты, м		Описание закрепления на местности	Средняя квадратическая погрешность определения координат характерных точек границы части земельного участка, м
	X	Y		
1	2	3	4	5
171	141820.14	115794.27	данные отсутствуют	данные отсутствуют
172	141818.2	115793.88	данные отсутствуют	данные отсутствуют
173	141806.99	115796.88	данные отсутствуют	данные отсутствуют
174	141726.71	115830.74	данные отсутствуют	данные отсутствуют
175	141719.75	115826.21	данные отсутствуют	данные отсутствуют
176	141669.17	115856.96	данные отсутствуют	данные отсутствуют
177	141727.38	115832.42	данные отсутствуют	данные отсутствуют
178	480265.43	2220652.34	данные отсутствуют	0.25
179	480262.71	2220649.57	данные отсутствуют	данные отсутствуют
180	480254.16	2220663.03	данные отсутствуют	данные отсутствуют
181	480256.59	2220665.41	данные отсутствуют	0.25
182	482805.78	2218507.3	данные отсутствуют	данные отсутствуют
183	482799.2	2218510.42	данные отсутствуют	данные отсутствуют
184	482795.18	2218523.64	данные отсутствуют	0.1
185	482796.14	2218523.93	данные отсутствуют	0.1
186	482791.91	2218537.82	данные отсутствуют	данные отсутствуют
187	482796.7	2218535.82	данные отсутствуют	данные отсутствуют
Государственный регистратор				ФГИС ЕГРН
полное наименование должности			подпись	инициалы, фамилия

М.П.

Выписка из Единого государственного реестра недвижимости об объекте недвижимости  
**Сведения о частях земельного участка**

<b>Земельный участок</b>			
<small>(вид объекта недвижимости)</small>			
Лист № __ Раздела <b>4.2</b>	Всего листов раздела <b>4.2</b> : __	Всего разделов: __	Всего листов выписки: __
<b>20.09.2021 № 99/2021/418542339</b>			
Кадастровый номер:		<b>47:07:0000000:91461</b>	

Номер точки	Координаты, м		Описание закрепления на местности	Средняя квадратическая погрешность определения координат характерных точек границы части земельного участка, м
	X	Y		
1	2	3	4	5
188	482801.49	2218520.1	данные отсутствуют	0.1
189	482802.44	2218520.39	данные отсутствуют	0.1
190	482805.68	2218509.77	данные отсутствуют	0.1

Государственный регистратор		ФГИС ЕГРН
полное наименование должности	подпись	инициалы, фамилия

М.П.

Выписка из Единого государственного реестра недвижимости об объекте недвижимости  
Сведения о частях земельного участка

<b>Земельный участок</b>				
(вид объекта недвижимости)				
Лист № ___ Раздела <b>4.2</b>		Всего листов раздела <b>4.2</b> : ___		Всего разделов: ___
Всего листов выписки: ___				
<b>20.09.2021 № 99/2021/418542339</b>				
Кадастровый номер:			<b>47:07:0000000:91461</b>	
Сведения о характерных точках границы части (частей) земельного участка				
Учетный номер части: 5				
Система координат: МСК-64				
Зона №				
Номер точки	Координаты, м		Описание закрепления на местности	Средняя квадратическая погрешность определения координат характерных точек границы части земельного участка, м
	X	Y		
1	2	3	4	5
7	481654.04	2219448.69	данные отсутствуют	данные отсутствуют
7	481654.04	2219448.69	данные отсутствуют	данные отсутствуют
30	480191.17	2220817.08	данные отсутствуют	данные отсутствуют
43	480210.76	2220733.52	данные отсутствуют	данные отсутствуют
44	480220.3	2220716.35	данные отсутствуют	данные отсутствуют
57	480690.47	2220268.76	данные отсутствуют	данные отсутствуют
58	480699.33	2220257.97	данные отсутствуют	данные отсутствуют
68	481625.54	2219448.15	данные отсутствуют	данные отсутствуют
79	483530.64	2217502.38	данные отсутствуют	данные отсутствуют
108	483505.83	2217486.91	данные отсутствуют	данные отсутствуют
109	483563.37	2217453.05	данные отсутствуют	данные отсутствуют
110	483570.27	2217457.68	данные отсутствуют	данные отсутствуют
116	480702.65	2220255.66	данные отсутствуют	данные отсутствуют
117	480686.82	2220271.47	данные отсутствуют	данные отсутствуют
118	480694.65	2220294.99	данные отсутствуют	данные отсутствуют
119	480711.65	2220282.74	данные отсутствуют	данные отсутствуют
Государственный регистратор			ФГИС ЕГРН	
полное наименование должности			подпись	
			инициалы, фамилия	

М.П.

Выписка из Единого государственного реестра недвижимости об объекте недвижимости  
Сведения о частях земельного участка

<b>Земельный участок</b>			
(вид объекта недвижимости)			
Лист № ___ Раздела <b>4.2</b>	Всего листов раздела <b>4.2</b> : ___	Всего разделов: ___	Всего листов выписки: ___
<b>20.09.2021 № 99/2021/418542339</b>			
Кадастровый номер:		<b>47:07:0000000:91461</b>	

Номер точки	Координаты, м		Описание закрепления на местности	Средняя квадратическая погрешность определения координат характерных точек границы части земельного участка, м
	X	Y		
1	2	3	4	5
120	483514.52	2217481.8	данные отсутствуют	данные отсутствуют
121	483496.15	2217493.59	данные отсутствуют	данные отсутствуют
122	483517.29	2217509.18	данные отсутствуют	данные отсутствуют
123	483537.81	2217499.11	данные отсутствуют	данные отсутствуют
124	483517.73	2217479.91	данные отсутствуют	данные отсутствуют
125	483578	2217455.22	данные отсутствуют	0.1
126	483577.34	2217454.82	данные отсутствуют	данные отсутствуют
127	481672.63	2219433.25	данные отсутствуют	данные отсутствуют
128	481643.67	2219427.3	данные отсутствуют	данные отсутствуют
129	481628.6	2219444.64	данные отсутствуют	данные отсутствуют
130	481653.21	2219449.68	данные отсутствуют	данные отсутствуют
131	480229.48	2220701.91	данные отсутствуют	данные отсутствуют
132	480209.55	2220735.67	данные отсутствуют	данные отсутствуют
133	480209.51	2220767.22	данные отсутствуют	0.1
134	480184.28	2220820.69	данные отсутствуют	0.1
135	480166.35	2220859.39	данные отсутствуют	0.1
136	480150.09	2220893.91	данные отсутствуют	0.1

Государственный регистратор		ФГИС ЕГРН
полное наименование должности	подпись	инициалы, фамилия

М.П.

Выписка из Единого государственного реестра недвижимости об объекте недвижимости  
Сведения о частях земельного участка

<b>Земельный участок</b>			
(вид объекта недвижимости)			
Лист № __ Раздела <b>4.2</b>	Всего листов раздела <b>4.2</b> : __	Всего разделов: __	Всего листов выписки: __
<b>20.09.2021 № 99/2021/418542339</b>			
Кадастровый номер:		<b>47:07:0000000:91461</b>	

Номер точки	Координаты, м		Описание закрепления на местности	Средняя квадратическая погрешность определения координат характерных точек границы части земельного участка, м
	X	Y		
1	2	3	4	5
137	480158.16	2220897.7	данные отсутствуют	данные отсутствуют
138	480229.54	2220745.64	данные отсутствуют	данные отсутствуют
139	480229.58	2220714.01	данные отсутствуют	0.1
140	481636	2219436.13	данные отсутствуют	данные отсутствуют
141	481621.9	2219453.59	данные отсутствуют	данные отсутствуют
142	481645.71	2219458.64	данные отсутствуют	данные отсутствуют
143	481662.41	2219441.74	данные отсутствуют	данные отсутствуют
144	140704.52	117010.94	данные отсутствуют	данные отсутствуют
145	140685.96	117019.17	данные отсутствуют	данные отсутствуют
146	140688.3	117022.66	данные отсутствуют	0.1
147	140694.59	117032.83	данные отсутствуют	данные отсутствуют
148	140713.27	117025.02	данные отсутствуют	данные отсутствуют
149	140705.12	117011.83	данные отсутствуют	0.1
150	141202.84	116547.23	данные отсутствуют	данные отсутствуют
151	141192.99	116564.84	данные отсутствуют	данные отсутствуют
152	141213.73	116572.84	данные отсутствуют	данные отсутствуют
153	141223.57	116555.22	данные отсутствуют	данные отсутствуют
Государственный регистратор				ФГИС ЕГРН
полное наименование должности			подпись	инициалы, фамилия

М.П.

Выписка из Единого государственного реестра недвижимости об объекте недвижимости  
Сведения о частях земельного участка

<b>Земельный участок</b>			
(вид объекта недвижимости)			
Лист № __ Раздела <b>4.2</b>	Всего листов раздела <b>4.2</b> : __	Всего разделов: __	Всего листов выписки: __
<b>20.09.2021 № 99/2021/418542339</b>			
Кадастровый номер:		<b>47:07:0000000:91461</b>	

Номер точки	Координаты, м		Описание закрепления на местности	Средняя квадратическая погрешность определения координат характерных точек границы части земельного участка, м
	X	Y		
1	2	3	4	5
154	141038.56	116840.21	данные отсутствуют	данные отсутствуют
155	141043.38	116831.51	данные отсутствуют	данные отсутствуют
156	141021.01	116861.99	данные отсутствуют	данные отсутствуют
157	140998.44	116880.92	данные отсутствуют	данные отсутствуют
158	140995.82	116882.21	данные отсутствуют	данные отсутствуют
159	140992.44	116908.32	данные отсутствуют	данные отсутствуют
160	141010.7	116899.26	данные отсутствуют	данные отсутствуют
161	141033.37	116880.28	данные отсутствуют	данные отсутствуют
162	141202.75	116547.98	данные отсутствуют	данные отсутствуют
163	141231.52	116495.9	данные отсутствуют	данные отсутствуют
164	141183.77	116581.36	данные отсутствуют	данные отсутствуют
165	141489.77	116035.14	данные отсутствуют	данные отсутствуют
166	141498.51	116019.74	данные отсутствуют	данные отсутствуют
167	141472.3	116060.71	данные отсутствуют	данные отсутствуют
168	141411.08	116172.65	данные отсутствуют	данные отсутствуют
169	141354.36	116274.87	данные отсутствуют	данные отсутствуют
170	141383.1	116223.45	данные отсутствуют	данные отсутствуют
Государственный регистратор				ФГИС ЕГРН
полное наименование должности			подпись	инициалы, фамилия

М.П.

Выписка из Единого государственного реестра недвижимости об объекте недвижимости  
Сведения о частях земельного участка

<b>Земельный участок</b>			
(вид объекта недвижимости)			
Лист № ___ Раздела <b>4.2</b>	Всего листов раздела <b>4.2</b> : ___	Всего разделов: ___	Всего листов выписки: ___
<b>20.09.2021 № 99/2021/418542339</b>			
Кадастровый номер:		<b>47:07:0000000:91461</b>	

Номер точки	Координаты, м		Описание закрепления на местности	Средняя квадратическая погрешность определения координат характерных точек границы части земельного участка, м
	X	Y		
1	2	3	4	5
171	141820.14	115794.27	данные отсутствуют	данные отсутствуют
172	141818.2	115793.88	данные отсутствуют	данные отсутствуют
173	141806.99	115796.88	данные отсутствуют	данные отсутствуют
174	141726.71	115830.74	данные отсутствуют	данные отсутствуют
175	141719.75	115826.21	данные отсутствуют	данные отсутствуют
176	141669.17	115856.96	данные отсутствуют	данные отсутствуют
177	141727.38	115832.42	данные отсутствуют	данные отсутствуют
178	480265.43	2220652.34	данные отсутствуют	0.25
179	480262.71	2220649.57	данные отсутствуют	данные отсутствуют
180	480254.16	2220663.03	данные отсутствуют	данные отсутствуют
181	480256.59	2220665.41	данные отсутствуют	0.25
182	482805.78	2218507.3	данные отсутствуют	данные отсутствуют
183	482799.2	2218510.42	данные отсутствуют	данные отсутствуют
184	482795.18	2218523.64	данные отсутствуют	0.1
185	482796.14	2218523.93	данные отсутствуют	0.1
186	482791.91	2218537.82	данные отсутствуют	данные отсутствуют
187	482796.7	2218535.82	данные отсутствуют	данные отсутствуют
Государственный регистратор				ФГИС ЕГРН
полное наименование должности			подпись	инициалы, фамилия

М.П.

Выписка из Единого государственного реестра недвижимости об объекте недвижимости  
**Сведения о частях земельного участка**

<b>Земельный участок</b>			
<small>(вид объекта недвижимости)</small>			
Лист № __ Раздела <b>4.2</b>	Всего листов раздела <b>4.2</b> : __	Всего разделов: __	Всего листов выписки: __
<b>20.09.2021 № 99/2021/418542339</b>			
Кадастровый номер:		<b>47:07:0000000:91461</b>	

Номер точки	Координаты, м		Описание закрепления на местности	Средняя квадратическая погрешность определения координат характерных точек границы части земельного участка, м
	X	Y		
1	2	3	4	5
188	482801.49	2218520.1	данные отсутствуют	0.1
189	482802.44	2218520.39	данные отсутствуют	0.1
190	482805.68	2218509.77	данные отсутствуют	0.1

Государственный регистратор		ФГИС ЕГРН
полное наименование должности	подпись	инициалы, фамилия

М.П.

Выписка из Единого государственного реестра недвижимости об объекте недвижимости  
Сведения о частях земельного участка

<b>Земельный участок</b>				
<small>(вид объекта недвижимости)</small>				
Лист № ___ Раздела <b>4.2</b>		Всего листов раздела <b>4.2</b> : ___		Всего разделов: ___
Всего листов выписки: ___				
<b>20.09.2021 № 99/2021/418542339</b>				
Кадастровый номер:			<b>47:07:0000000:91461</b>	
Сведения о характерных точках границы части (частей) земельного участка				
Учетный номер части: 6				
Система координат: МСК-64				
Зона №				
Номер точки	Координаты, м		Описание закрепления на местности	Средняя квадратическая погрешность определения координат характерных точек границы части земельного участка, м
	X	Y		
1	2	3	4	5
7	481654.04	2219448.69	данные отсутствуют	данные отсутствуют
7	481654.04	2219448.69	данные отсутствуют	данные отсутствуют
30	480191.17	2220817.08	данные отсутствуют	данные отсутствуют
43	480210.76	2220733.52	данные отсутствуют	данные отсутствуют
44	480220.3	2220716.35	данные отсутствуют	данные отсутствуют
57	480690.47	2220268.76	данные отсутствуют	данные отсутствуют
58	480699.33	2220257.97	данные отсутствуют	данные отсутствуют
68	481625.54	2219448.15	данные отсутствуют	данные отсутствуют
79	483530.64	2217502.38	данные отсутствуют	данные отсутствуют
108	483505.83	2217486.91	данные отсутствуют	данные отсутствуют
109	483563.37	2217453.05	данные отсутствуют	данные отсутствуют
110	483570.27	2217457.68	данные отсутствуют	данные отсутствуют
116	480702.65	2220255.66	данные отсутствуют	данные отсутствуют
117	480686.82	2220271.47	данные отсутствуют	данные отсутствуют
118	480694.65	2220294.99	данные отсутствуют	данные отсутствуют
119	480711.65	2220282.74	данные отсутствуют	данные отсутствуют
Государственный регистратор			ФГИС ЕГРН	
полное наименование должности			подпись	
			инициалы, фамилия	

М.П.

Выписка из Единого государственного реестра недвижимости об объекте недвижимости  
Сведения о частях земельного участка

<b>Земельный участок</b>			
(вид объекта недвижимости)			
Лист № ___ Раздела <b>4.2</b>	Всего листов раздела <b>4.2</b> : ___	Всего разделов: ___	Всего листов выписки: ___
<b>20.09.2021 № 99/2021/418542339</b>			
Кадастровый номер:		<b>47:07:0000000:91461</b>	

Номер точки	Координаты, м		Описание закрепления на местности	Средняя квадратическая погрешность определения координат характерных точек границы части земельного участка, м
	X	Y		
1	2	3	4	5
120	483514.52	2217481.8	данные отсутствуют	данные отсутствуют
121	483496.15	2217493.59	данные отсутствуют	данные отсутствуют
122	483517.29	2217509.18	данные отсутствуют	данные отсутствуют
123	483537.81	2217499.11	данные отсутствуют	данные отсутствуют
124	483517.73	2217479.91	данные отсутствуют	данные отсутствуют
125	483578	2217455.22	данные отсутствуют	0.1
126	483577.34	2217454.82	данные отсутствуют	данные отсутствуют
127	481672.63	2219433.25	данные отсутствуют	данные отсутствуют
128	481643.67	2219427.3	данные отсутствуют	данные отсутствуют
129	481628.6	2219444.64	данные отсутствуют	данные отсутствуют
130	481653.21	2219449.68	данные отсутствуют	данные отсутствуют
131	480229.48	2220701.91	данные отсутствуют	данные отсутствуют
132	480209.55	2220735.67	данные отсутствуют	данные отсутствуют
133	480209.51	2220767.22	данные отсутствуют	0.1
134	480184.28	2220820.69	данные отсутствуют	0.1
135	480166.35	2220859.39	данные отсутствуют	0.1
136	480150.09	2220893.91	данные отсутствуют	0.1

Государственный регистратор		ФГИС ЕГРН
полное наименование должности	подпись	инициалы, фамилия

М.П.

Выписка из Единого государственного реестра недвижимости об объекте недвижимости  
Сведения о частях земельного участка

<b>Земельный участок</b>			
(вид объекта недвижимости)			
Лист № __ Раздела <b>4.2</b>	Всего листов раздела <b>4.2</b> : __	Всего разделов: __	Всего листов выписки: __
<b>20.09.2021 № 99/2021/418542339</b>			
Кадастровый номер:		<b>47:07:0000000:91461</b>	

Номер точки	Координаты, м		Описание закрепления на местности	Средняя квадратическая погрешность определения координат характерных точек границы части земельного участка, м
	X	Y		
1	2	3	4	5
137	480158.16	2220897.7	данные отсутствуют	данные отсутствуют
138	480229.54	2220745.64	данные отсутствуют	данные отсутствуют
139	480229.58	2220714.01	данные отсутствуют	0.1
140	481636	2219436.13	данные отсутствуют	данные отсутствуют
141	481621.9	2219453.59	данные отсутствуют	данные отсутствуют
142	481645.71	2219458.64	данные отсутствуют	данные отсутствуют
143	481662.41	2219441.74	данные отсутствуют	данные отсутствуют
144	140704.52	117010.94	данные отсутствуют	данные отсутствуют
145	140685.96	117019.17	данные отсутствуют	данные отсутствуют
146	140688.3	117022.66	данные отсутствуют	0.1
147	140694.59	117032.83	данные отсутствуют	данные отсутствуют
148	140713.27	117025.02	данные отсутствуют	данные отсутствуют
149	140705.12	117011.83	данные отсутствуют	0.1
150	141202.84	116547.23	данные отсутствуют	данные отсутствуют
151	141192.99	116564.84	данные отсутствуют	данные отсутствуют
152	141213.73	116572.84	данные отсутствуют	данные отсутствуют
153	141223.57	116555.22	данные отсутствуют	данные отсутствуют

Государственный регистратор		ФГИС ЕГРН
полное наименование должности	подпись	инициалы, фамилия

М.П.

Выписка из Единого государственного реестра недвижимости об объекте недвижимости  
Сведения о частях земельного участка

<b>Земельный участок</b>			
(вид объекта недвижимости)			
Лист № __ Раздела <b>4.2</b>	Всего листов раздела <b>4.2</b> : __	Всего разделов: __	Всего листов выписки: __
<b>20.09.2021 № 99/2021/418542339</b>			
Кадастровый номер:		<b>47:07:0000000:91461</b>	

Номер точки	Координаты, м		Описание закрепления на местности	Средняя квадратическая погрешность определения координат характерных точек границы части земельного участка, м
	X	Y		
1	2	3	4	5
154	141038.56	116840.21	данные отсутствуют	данные отсутствуют
155	141043.38	116831.51	данные отсутствуют	данные отсутствуют
156	141021.01	116861.99	данные отсутствуют	данные отсутствуют
157	140998.44	116880.92	данные отсутствуют	данные отсутствуют
158	140995.82	116882.21	данные отсутствуют	данные отсутствуют
159	140992.44	116908.32	данные отсутствуют	данные отсутствуют
160	141010.7	116899.26	данные отсутствуют	данные отсутствуют
161	141033.37	116880.28	данные отсутствуют	данные отсутствуют
162	141202.75	116547.98	данные отсутствуют	данные отсутствуют
163	141231.52	116495.9	данные отсутствуют	данные отсутствуют
164	141183.77	116581.36	данные отсутствуют	данные отсутствуют
165	141489.77	116035.14	данные отсутствуют	данные отсутствуют
166	141498.51	116019.74	данные отсутствуют	данные отсутствуют
167	141472.3	116060.71	данные отсутствуют	данные отсутствуют
168	141411.08	116172.65	данные отсутствуют	данные отсутствуют
169	141354.36	116274.87	данные отсутствуют	данные отсутствуют
170	141383.1	116223.45	данные отсутствуют	данные отсутствуют

Государственный регистратор		ФГИС ЕГРН
полное наименование должности	подпись	инициалы, фамилия

М.П.

Выписка из Единого государственного реестра недвижимости об объекте недвижимости  
Сведения о частях земельного участка

<b>Земельный участок</b>			
(вид объекта недвижимости)			
Лист № __ Раздела <b>4.2</b>	Всего листов раздела <b>4.2</b> : __	Всего разделов: __	Всего листов выписки: __
<b>20.09.2021 № 99/2021/418542339</b>			
Кадастровый номер:		<b>47:07:0000000:91461</b>	

Номер точки	Координаты, м		Описание закрепления на местности	Средняя квадратическая погрешность определения координат характерных точек границы части земельного участка, м
	X	Y		
1	2	3	4	5
171	141820.14	115794.27	данные отсутствуют	данные отсутствуют
172	141818.2	115793.88	данные отсутствуют	данные отсутствуют
173	141806.99	115796.88	данные отсутствуют	данные отсутствуют
174	141726.71	115830.74	данные отсутствуют	данные отсутствуют
175	141719.75	115826.21	данные отсутствуют	данные отсутствуют
176	141669.17	115856.96	данные отсутствуют	данные отсутствуют
177	141727.38	115832.42	данные отсутствуют	данные отсутствуют
178	480265.43	2220652.34	данные отсутствуют	0.25
179	480262.71	2220649.57	данные отсутствуют	данные отсутствуют
180	480254.16	2220663.03	данные отсутствуют	данные отсутствуют
181	480256.59	2220665.41	данные отсутствуют	0.25
182	482805.78	2218507.3	данные отсутствуют	данные отсутствуют
183	482799.2	2218510.42	данные отсутствуют	данные отсутствуют
184	482795.18	2218523.64	данные отсутствуют	0.1
185	482796.14	2218523.93	данные отсутствуют	0.1
186	482791.91	2218537.82	данные отсутствуют	данные отсутствуют
187	482796.7	2218535.82	данные отсутствуют	данные отсутствуют
Государственный регистратор				ФГИС ЕГРН
полное наименование должности			подпись	инициалы, фамилия

М.П.

Выписка из Единого государственного реестра недвижимости об объекте недвижимости  
**Сведения о частях земельного участка**

<b>Земельный участок</b>			
<small>(вид объекта недвижимости)</small>			
Лист № ___ Раздела <b>4.2</b>	Всего листов раздела <b>4.2</b> : ___	Всего разделов: ___	Всего листов выписки: ___
<b>20.09.2021 № 99/2021/418542339</b>			
Кадастровый номер:		<b>47:07:0000000:91461</b>	

Номер точки	Координаты, м		Описание закрепления на местности	Средняя квадратическая погрешность определения координат характерных точек границы части земельного участка, м
	X	Y		
1	2	3	4	5
188	482801.49	2218520.1	данные отсутствуют	0.1
189	482802.44	2218520.39	данные отсутствуют	0.1
190	482805.68	2218509.77	данные отсутствуют	0.1

Государственный регистратор		ФГИС ЕГРН
полное наименование должности	подпись	инициалы, фамилия

М.П.

Выписка из Единого государственного реестра недвижимости об объекте недвижимости  
Сведения о частях земельного участка

<b>Земельный участок</b>				
<small>(вид объекта недвижимости)</small>				
Лист № ___ Раздела <b>4.2</b>		Всего листов раздела <b>4.2</b> : ___		Всего разделов: ___
Всего листов выписки: ___				
<b>20.09.2021 № 99/2021/418542339</b>				
Кадастровый номер:			<b>47:07:0000000:91461</b>	
Сведения о характерных точках границы части (частей) земельного участка				
Учетный номер части: 7				
Система координат: МСК 47 зона 2				
Зона №				
Номер точки	Координаты, м		Описание закрепления на местности	Средняя квадратическая погрешность определения координат характерных точек границы части земельного участка, м
	X	Y		
1	2	3	4	5
7	481654.04	2219448.69	данные отсутствуют	данные отсутствуют
7	481654.04	2219448.69	данные отсутствуют	данные отсутствуют
30	480191.17	2220817.08	данные отсутствуют	данные отсутствуют
43	480210.76	2220733.52	данные отсутствуют	данные отсутствуют
44	480220.3	2220716.35	данные отсутствуют	данные отсутствуют
57	480690.47	2220268.76	данные отсутствуют	данные отсутствуют
58	480699.33	2220257.97	данные отсутствуют	данные отсутствуют
68	481625.54	2219448.15	данные отсутствуют	данные отсутствуют
79	483530.64	2217502.38	данные отсутствуют	данные отсутствуют
108	483505.83	2217486.91	данные отсутствуют	данные отсутствуют
109	483563.37	2217453.05	данные отсутствуют	данные отсутствуют
110	483570.27	2217457.68	данные отсутствуют	данные отсутствуют
116	480702.65	2220255.66	данные отсутствуют	данные отсутствуют
117	480686.82	2220271.47	данные отсутствуют	данные отсутствуют
118	480694.65	2220294.99	данные отсутствуют	данные отсутствуют
119	480711.65	2220282.74	данные отсутствуют	данные отсутствуют
Государственный регистратор			ФГИС ЕГРН	
полное наименование должности			подпись	
			инициалы, фамилия	

М.П.

Выписка из Единого государственного реестра недвижимости об объекте недвижимости  
Сведения о частях земельного участка

<b>Земельный участок</b>			
(вид объекта недвижимости)			
Лист № ___ Раздела <b>4.2</b>	Всего листов раздела <b>4.2</b> : ___	Всего разделов: ___	Всего листов выписки: ___
<b>20.09.2021 № 99/2021/418542339</b>			
Кадастровый номер:		<b>47:07:0000000:91461</b>	

Номер точки	Координаты, м		Описание закрепления на местности	Средняя квадратическая погрешность определения координат характерных точек границы части земельного участка, м
	X	Y		
1	2	3	4	5
120	483514.52	2217481.8	данные отсутствуют	данные отсутствуют
121	483496.15	2217493.59	данные отсутствуют	данные отсутствуют
122	483517.29	2217509.18	данные отсутствуют	данные отсутствуют
123	483537.81	2217499.11	данные отсутствуют	данные отсутствуют
124	483517.73	2217479.91	данные отсутствуют	данные отсутствуют
125	483578	2217455.22	данные отсутствуют	0.1
126	483577.34	2217454.82	данные отсутствуют	данные отсутствуют
127	481672.63	2219433.25	данные отсутствуют	данные отсутствуют
128	481643.67	2219427.3	данные отсутствуют	данные отсутствуют
129	481628.6	2219444.64	данные отсутствуют	данные отсутствуют
130	481653.21	2219449.68	данные отсутствуют	данные отсутствуют
131	480229.48	2220701.91	данные отсутствуют	данные отсутствуют
132	480209.55	2220735.67	данные отсутствуют	данные отсутствуют
133	480209.51	2220767.22	данные отсутствуют	0.1
134	480184.28	2220820.69	данные отсутствуют	0.1
135	480166.35	2220859.39	данные отсутствуют	0.1
136	480150.09	2220893.91	данные отсутствуют	0.1
Государственный регистратор				ФГИС ЕГРН
полное наименование должности			подпись	инициалы, фамилия

М.П.

Выписка из Единого государственного реестра недвижимости об объекте недвижимости  
Сведения о частях земельного участка

<b>Земельный участок</b>			
(вид объекта недвижимости)			
Лист № __ Раздела <b>4.2</b>	Всего листов раздела <b>4.2</b> : __	Всего разделов: __	Всего листов выписки: __
<b>20.09.2021 № 99/2021/418542339</b>			
Кадастровый номер:		<b>47:07:0000000:91461</b>	

Номер точки	Координаты, м		Описание закрепления на местности	Средняя квадратическая погрешность определения координат характерных точек границы части земельного участка, м
	X	Y		
1	2	3	4	5
137	480158.16	2220897.7	данные отсутствуют	данные отсутствуют
138	480229.54	2220745.64	данные отсутствуют	данные отсутствуют
139	480229.58	2220714.01	данные отсутствуют	0.1
140	481636	2219436.13	данные отсутствуют	данные отсутствуют
141	481621.9	2219453.59	данные отсутствуют	данные отсутствуют
142	481645.71	2219458.64	данные отсутствуют	данные отсутствуют
143	481662.41	2219441.74	данные отсутствуют	данные отсутствуют
144	140704.52	117010.94	данные отсутствуют	данные отсутствуют
145	140685.96	117019.17	данные отсутствуют	данные отсутствуют
146	140688.3	117022.66	данные отсутствуют	0.1
147	140694.59	117032.83	данные отсутствуют	данные отсутствуют
148	140713.27	117025.02	данные отсутствуют	данные отсутствуют
149	140705.12	117011.83	данные отсутствуют	0.1
150	141202.84	116547.23	данные отсутствуют	данные отсутствуют
151	141192.99	116564.84	данные отсутствуют	данные отсутствуют
152	141213.73	116572.84	данные отсутствуют	данные отсутствуют
153	141223.57	116555.22	данные отсутствуют	данные отсутствуют

Государственный регистратор		ФГИС ЕГРН
полное наименование должности	подпись	инициалы, фамилия

М.П.

Выписка из Единого государственного реестра недвижимости об объекте недвижимости  
Сведения о частях земельного участка

<b>Земельный участок</b>			
(вид объекта недвижимости)			
Лист № __ Раздела <b>4.2</b>	Всего листов раздела <b>4.2</b> : __	Всего разделов: __	Всего листов выписки: __
<b>20.09.2021 № 99/2021/418542339</b>			
Кадастровый номер:		<b>47:07:0000000:91461</b>	

Номер точки	Координаты, м		Описание закрепления на местности	Средняя квадратическая погрешность определения координат характерных точек границы части земельного участка, м
	X	Y		
1	2	3	4	5
154	141038.56	116840.21	данные отсутствуют	данные отсутствуют
155	141043.38	116831.51	данные отсутствуют	данные отсутствуют
156	141021.01	116861.99	данные отсутствуют	данные отсутствуют
157	140998.44	116880.92	данные отсутствуют	данные отсутствуют
158	140995.82	116882.21	данные отсутствуют	данные отсутствуют
159	140992.44	116908.32	данные отсутствуют	данные отсутствуют
160	141010.7	116899.26	данные отсутствуют	данные отсутствуют
161	141033.37	116880.28	данные отсутствуют	данные отсутствуют
162	141202.75	116547.98	данные отсутствуют	данные отсутствуют
163	141231.52	116495.9	данные отсутствуют	данные отсутствуют
164	141183.77	116581.36	данные отсутствуют	данные отсутствуют
165	141489.77	116035.14	данные отсутствуют	данные отсутствуют
166	141498.51	116019.74	данные отсутствуют	данные отсутствуют
167	141472.3	116060.71	данные отсутствуют	данные отсутствуют
168	141411.08	116172.65	данные отсутствуют	данные отсутствуют
169	141354.36	116274.87	данные отсутствуют	данные отсутствуют
170	141383.1	116223.45	данные отсутствуют	данные отсутствуют
Государственный регистратор				ФГИС ЕГРН
полное наименование должности			подпись	инициалы, фамилия

М.П.

Выписка из Единого государственного реестра недвижимости об объекте недвижимости  
Сведения о частях земельного участка

<b>Земельный участок</b>			
(вид объекта недвижимости)			
Лист № __ Раздела <b>4.2</b>	Всего листов раздела <b>4.2</b> : __	Всего разделов: __	Всего листов выписки: __
<b>20.09.2021 № 99/2021/418542339</b>			
Кадастровый номер:		<b>47:07:0000000:91461</b>	

Номер точки	Координаты, м		Описание закрепления на местности	Средняя квадратическая погрешность определения координат характерных точек границы части земельного участка, м
	X	Y		
1	2	3	4	5
171	141820.14	115794.27	данные отсутствуют	данные отсутствуют
172	141818.2	115793.88	данные отсутствуют	данные отсутствуют
173	141806.99	115796.88	данные отсутствуют	данные отсутствуют
174	141726.71	115830.74	данные отсутствуют	данные отсутствуют
175	141719.75	115826.21	данные отсутствуют	данные отсутствуют
176	141669.17	115856.96	данные отсутствуют	данные отсутствуют
177	141727.38	115832.42	данные отсутствуют	данные отсутствуют
178	480265.43	2220652.34	данные отсутствуют	0.25
179	480262.71	2220649.57	данные отсутствуют	данные отсутствуют
180	480254.16	2220663.03	данные отсутствуют	данные отсутствуют
181	480256.59	2220665.41	данные отсутствуют	0.25
182	482805.78	2218507.3	данные отсутствуют	данные отсутствуют
183	482799.2	2218510.42	данные отсутствуют	данные отсутствуют
184	482795.18	2218523.64	данные отсутствуют	0.1
185	482796.14	2218523.93	данные отсутствуют	0.1
186	482791.91	2218537.82	данные отсутствуют	данные отсутствуют
187	482796.7	2218535.82	данные отсутствуют	данные отсутствуют

Государственный регистратор		ФГИС ЕГРН
полное наименование должности	подпись	инициалы, фамилия

М.П.

Выписка из Единого государственного реестра недвижимости об объекте недвижимости  
**Сведения о частях земельного участка**

<b>Земельный участок</b>			
<small>(вид объекта недвижимости)</small>			
Лист № __ Раздела <b>4.2</b>	Всего листов раздела <b>4.2</b> : __	Всего разделов: __	Всего листов выписки: __
<b>20.09.2021 № 99/2021/418542339</b>			
Кадастровый номер:		<b>47:07:0000000:91461</b>	

Номер точки	Координаты, м		Описание закрепления на местности	Средняя квадратическая погрешность определения координат характерных точек границы части земельного участка, м
	X	Y		
1	2	3	4	5
188	482801.49	2218520.1	данные отсутствуют	0.1
189	482802.44	2218520.39	данные отсутствуют	0.1
190	482805.68	2218509.77	данные отсутствуют	0.1

Государственный регистратор		ФГИС ЕГРН
полное наименование должности	подпись	инициалы, фамилия

М.П.

Выписка из Единого государственного реестра недвижимости об объекте недвижимости  
Сведения о частях земельного участка

<b>Земельный участок</b>				
(вид объекта недвижимости)				
Лист № ___ Раздела <b>4.2</b>		Всего листов раздела <b>4.2</b> : ___		Всего разделов: ___
Всего листов выписки: ___				
<b>20.09.2021 № 99/2021/418542339</b>				
Кадастровый номер:			<b>47:07:0000000:91461</b>	
Сведения о характерных точках границы части (частей) земельного участка				
Учетный номер части: 8				
Система координат: МСК 47 зона 2				
Зона №				
Номер точки	Координаты, м		Описание закрепления на местности	Средняя квадратическая погрешность определения координат характерных точек границы части земельного участка, м
	X	Y		
1	2	3	4	5
7	481654.04	2219448.69	данные отсутствуют	данные отсутствуют
7	481654.04	2219448.69	данные отсутствуют	данные отсутствуют
30	480191.17	2220817.08	данные отсутствуют	данные отсутствуют
43	480210.76	2220733.52	данные отсутствуют	данные отсутствуют
44	480220.3	2220716.35	данные отсутствуют	данные отсутствуют
57	480690.47	2220268.76	данные отсутствуют	данные отсутствуют
58	480699.33	2220257.97	данные отсутствуют	данные отсутствуют
68	481625.54	2219448.15	данные отсутствуют	данные отсутствуют
79	483530.64	2217502.38	данные отсутствуют	данные отсутствуют
108	483505.83	2217486.91	данные отсутствуют	данные отсутствуют
109	483563.37	2217453.05	данные отсутствуют	данные отсутствуют
110	483570.27	2217457.68	данные отсутствуют	данные отсутствуют
116	480702.65	2220255.66	данные отсутствуют	данные отсутствуют
117	480686.82	2220271.47	данные отсутствуют	данные отсутствуют
118	480694.65	2220294.99	данные отсутствуют	данные отсутствуют
119	480711.65	2220282.74	данные отсутствуют	данные отсутствуют
Государственный регистратор			ФГИС ЕГРН	
полное наименование должности			подпись	
			инициалы, фамилия	

М.П.

Выписка из Единого государственного реестра недвижимости об объекте недвижимости  
Сведения о частях земельного участка

<b>Земельный участок</b>			
(вид объекта недвижимости)			
Лист № ___ Раздела <b>4.2</b>	Всего листов раздела <b>4.2</b> : ___	Всего разделов: ___	Всего листов выписки: ___
<b>20.09.2021 № 99/2021/418542339</b>			
Кадастровый номер:		<b>47:07:0000000:91461</b>	

Номер точки	Координаты, м		Описание закрепления на местности	Средняя квадратическая погрешность определения координат характерных точек границы части земельного участка, м
	X	Y		
1	2	3	4	5
120	483514.52	2217481.8	данные отсутствуют	данные отсутствуют
121	483496.15	2217493.59	данные отсутствуют	данные отсутствуют
122	483517.29	2217509.18	данные отсутствуют	данные отсутствуют
123	483537.81	2217499.11	данные отсутствуют	данные отсутствуют
124	483517.73	2217479.91	данные отсутствуют	данные отсутствуют
125	483578	2217455.22	данные отсутствуют	0.1
126	483577.34	2217454.82	данные отсутствуют	данные отсутствуют
127	481672.63	2219433.25	данные отсутствуют	данные отсутствуют
128	481643.67	2219427.3	данные отсутствуют	данные отсутствуют
129	481628.6	2219444.64	данные отсутствуют	данные отсутствуют
130	481653.21	2219449.68	данные отсутствуют	данные отсутствуют
131	480229.48	2220701.91	данные отсутствуют	данные отсутствуют
132	480209.55	2220735.67	данные отсутствуют	данные отсутствуют
133	480209.51	2220767.22	данные отсутствуют	0.1
134	480184.28	2220820.69	данные отсутствуют	0.1
135	480166.35	2220859.39	данные отсутствуют	0.1
136	480150.09	2220893.91	данные отсутствуют	0.1

Государственный регистратор		ФГИС ЕГРН
полное наименование должности	подпись	инициалы, фамилия

М.П.

Выписка из Единого государственного реестра недвижимости об объекте недвижимости  
Сведения о частях земельного участка

<b>Земельный участок</b>			
(вид объекта недвижимости)			
Лист № __ Раздела <b>4.2</b>	Всего листов раздела <b>4.2</b> : __	Всего разделов: __	Всего листов выписки: __
<b>20.09.2021 № 99/2021/418542339</b>			
Кадастровый номер:		<b>47:07:0000000:91461</b>	

Номер точки	Координаты, м		Описание закрепления на местности	Средняя квадратическая погрешность определения координат характерных точек границы части земельного участка, м
	X	Y		
1	2	3	4	5
137	480158.16	2220897.7	данные отсутствуют	данные отсутствуют
138	480229.54	2220745.64	данные отсутствуют	данные отсутствуют
139	480229.58	2220714.01	данные отсутствуют	0.1
140	481636	2219436.13	данные отсутствуют	данные отсутствуют
141	481621.9	2219453.59	данные отсутствуют	данные отсутствуют
142	481645.71	2219458.64	данные отсутствуют	данные отсутствуют
143	481662.41	2219441.74	данные отсутствуют	данные отсутствуют
144	140704.52	117010.94	данные отсутствуют	данные отсутствуют
145	140685.96	117019.17	данные отсутствуют	данные отсутствуют
146	140688.3	117022.66	данные отсутствуют	0.1
147	140694.59	117032.83	данные отсутствуют	данные отсутствуют
148	140713.27	117025.02	данные отсутствуют	данные отсутствуют
149	140705.12	117011.83	данные отсутствуют	0.1
150	141202.84	116547.23	данные отсутствуют	данные отсутствуют
151	141192.99	116564.84	данные отсутствуют	данные отсутствуют
152	141213.73	116572.84	данные отсутствуют	данные отсутствуют
153	141223.57	116555.22	данные отсутствуют	данные отсутствуют
Государственный регистратор				ФГИС ЕГРН
полное наименование должности			подпись	инициалы, фамилия

М.П.

Выписка из Единого государственного реестра недвижимости об объекте недвижимости  
Сведения о частях земельного участка

<b>Земельный участок</b>			
(вид объекта недвижимости)			
Лист № __ Раздела <b>4.2</b>	Всего листов раздела <b>4.2</b> : __	Всего разделов: __	Всего листов выписки: __
<b>20.09.2021 № 99/2021/418542339</b>			
Кадастровый номер:		<b>47:07:0000000:91461</b>	

Номер точки	Координаты, м		Описание закрепления на местности	Средняя квадратическая погрешность определения координат характерных точек границы части земельного участка, м
	X	Y		
1	2	3	4	5
154	141038.56	116840.21	данные отсутствуют	данные отсутствуют
155	141043.38	116831.51	данные отсутствуют	данные отсутствуют
156	141021.01	116861.99	данные отсутствуют	данные отсутствуют
157	140998.44	116880.92	данные отсутствуют	данные отсутствуют
158	140995.82	116882.21	данные отсутствуют	данные отсутствуют
159	140992.44	116908.32	данные отсутствуют	данные отсутствуют
160	141010.7	116899.26	данные отсутствуют	данные отсутствуют
161	141033.37	116880.28	данные отсутствуют	данные отсутствуют
162	141202.75	116547.98	данные отсутствуют	данные отсутствуют
163	141231.52	116495.9	данные отсутствуют	данные отсутствуют
164	141183.77	116581.36	данные отсутствуют	данные отсутствуют
165	141489.77	116035.14	данные отсутствуют	данные отсутствуют
166	141498.51	116019.74	данные отсутствуют	данные отсутствуют
167	141472.3	116060.71	данные отсутствуют	данные отсутствуют
168	141411.08	116172.65	данные отсутствуют	данные отсутствуют
169	141354.36	116274.87	данные отсутствуют	данные отсутствуют
170	141383.1	116223.45	данные отсутствуют	данные отсутствуют
Государственный регистратор				ФГИС ЕГРН
полное наименование должности			подпись	инициалы, фамилия

М.П.

Выписка из Единого государственного реестра недвижимости об объекте недвижимости  
Сведения о частях земельного участка

<b>Земельный участок</b>			
(вид объекта недвижимости)			
Лист № __ Раздела <b>4.2</b>	Всего листов раздела <b>4.2</b> : __	Всего разделов: __	Всего листов выписки: __
<b>20.09.2021 № 99/2021/418542339</b>			
Кадастровый номер:		<b>47:07:0000000:91461</b>	

Номер точки	Координаты, м		Описание закрепления на местности	Средняя квадратическая погрешность определения координат характерных точек границы части земельного участка, м
	X	Y		
1	2	3	4	5
171	141820.14	115794.27	данные отсутствуют	данные отсутствуют
172	141818.2	115793.88	данные отсутствуют	данные отсутствуют
173	141806.99	115796.88	данные отсутствуют	данные отсутствуют
174	141726.71	115830.74	данные отсутствуют	данные отсутствуют
175	141719.75	115826.21	данные отсутствуют	данные отсутствуют
176	141669.17	115856.96	данные отсутствуют	данные отсутствуют
177	141727.38	115832.42	данные отсутствуют	данные отсутствуют
178	480265.43	2220652.34	данные отсутствуют	0.25
179	480262.71	2220649.57	данные отсутствуют	данные отсутствуют
180	480254.16	2220663.03	данные отсутствуют	данные отсутствуют
181	480256.59	2220665.41	данные отсутствуют	0.25
182	482805.78	2218507.3	данные отсутствуют	данные отсутствуют
183	482799.2	2218510.42	данные отсутствуют	данные отсутствуют
184	482795.18	2218523.64	данные отсутствуют	0.1
185	482796.14	2218523.93	данные отсутствуют	0.1
186	482791.91	2218537.82	данные отсутствуют	данные отсутствуют
187	482796.7	2218535.82	данные отсутствуют	данные отсутствуют

Государственный регистратор		ФГИС ЕГРН
полное наименование должности	подпись	инициалы, фамилия

М.П.

Выписка из Единого государственного реестра недвижимости об объекте недвижимости  
**Сведения о частях земельного участка**

<b>Земельный участок</b>			
<small>(вид объекта недвижимости)</small>			
Лист № __ Раздела <b>4.2</b>	Всего листов раздела <b>4.2</b> : __	Всего разделов: __	Всего листов выписки: __
<b>20.09.2021 № 99/2021/418542339</b>			
Кадастровый номер:		<b>47:07:0000000:91461</b>	

Номер точки	Координаты, м		Описание закрепления на местности	Средняя квадратическая погрешность определения координат характерных точек границы части земельного участка, м
	X	Y		
1	2	3	4	5
188	482801.49	2218520.1	данные отсутствуют	0.1
189	482802.44	2218520.39	данные отсутствуют	0.1
190	482805.68	2218509.77	данные отсутствуют	0.1

Государственный регистратор		ФГИС ЕГРН
полное наименование должности	подпись	инициалы, фамилия

М.П.

Выписка из Единого государственного реестра недвижимости об объекте недвижимости  
**Сведения о характеристиках объекта недвижимости**

На основании запроса от 20.09.2021 г., поступившего на рассмотрение 20.09.2021 г., сообщаем, что согласно записям Единого государственного реестра недвижимости:

<b>Земельный участок</b>			
(вид объекта недвижимости)			
Лист № ___ Раздела <b>1</b>	Всего листов раздела <b>1</b> : ___	Всего разделов: ___	Всего листов выписки: ___
<b>20.09.2021 № 99/2021/418592322</b>			
Кадастровый номер:		<b>47:07:0000000:91500</b>	

Номер кадастрового квартала:	47:07:0000000
Дата присвоения кадастрового номера:	16.11.2016
Ранее присвоенный государственный учетный номер:	данные отсутствуют
Адрес:	Ленинградская область, Всеволожский р-н
Площадь:	76864 +/- 485кв. м
Кадастровая стоимость, руб.:	440430.72
Кадастровые номера расположенных в пределах земельного участка объектов недвижимости:	47:07:0000000:89779, 47:07:0000000:94157, 47:07:0000000:89551, 47:07:1301002:91, 47:07:0000000:86569
Кадастровые номера объектов недвижимости, из которых образован объект недвижимости:	данные отсутствуют
Кадастровые номера образованных объектов недвижимости:	данные отсутствуют
Сведения о включении объекта недвижимости в состав предприятия как имущественного комплекса:	

Государственный регистратор		ФГИС ЕГРН
полное наименование должности	подпись	инициалы, фамилия

М.П.

Выписка из Единого государственного реестра недвижимости об объекте недвижимости  
Сведения о характеристиках объекта недвижимости

<b>Земельный участок</b>			
(вид объекта недвижимости)			
Лист № ___ Раздела <b>1</b>	Всего листов раздела <b>1</b> : ___	Всего разделов: ___	Всего листов выписки: ___
<b>20.09.2021 № 99/2021/418592322</b>			
Кадастровый номер:		<b>47:07:0000000:91500</b>	

Категория земель:	Земли промышленности, энергетики, транспорта, связи, радиовещания, телевидения, информатики, земли для обеспечения космической деятельности, земли обороны, безопасности и земли иного специального назначения
Виды разрешенного использования:	размещение и эксплуатация дороги общего пользования
Сведения о кадастровом инженере:	Бревдо Олег Моисеевич №78-11-0321
Сведения о лесах, водных объектах и об иных природных объектах, расположенных в пределах земельного участка:	данные отсутствуют
Сведения о том, что земельный участок полностью или частично расположен в границах зоны с особыми условиями использования территории или территории объекта культурного наследия	данные отсутствуют
Сведения о том, что земельный участок расположен в границах особой экономической зоны, территории опережающего социально-экономического развития, зоны территориального развития в Российской Федерации, игровой зоны:	данные отсутствуют
Сведения о том, что земельный участок расположен в границах особо охраняемой природной территории, охотничьих угодий, лесничеств, лесопарков:	данные отсутствуют
Сведения о результатах проведения государственного земельного надзора:	данные отсутствуют
Сведения о расположении земельного участка в границах территории, в отношении которой утвержден проект межевания территории:	данные отсутствуют

Государственный регистратор		ФГИС ЕГРН
полное наименование должности	подпись	инициалы, фамилия

М.П.

Выписка из Единого государственного реестра недвижимости об объекте недвижимости  
Сведения о характеристиках объекта недвижимости

<b>Земельный участок</b>			
(вид объекта недвижимости)			
Лист № ___ Раздела <b>1</b>	Всего листов раздела <b>1</b> : ___	Всего разделов: ___	Всего листов выписки: ___
<b>20.09.2021 № 99/2021/418592322</b>			
Кадастровый номер:		<b>47:07:0000000:91500</b>	

Условный номер земельного участка:	данные отсутствуют
Сведения о принятии акта и (или) заключении договора, предусматривающих предоставление в соответствии с земельным законодательством исполнительным органом государственной власти или органом местного самоуправления находящегося в государственной или муниципальной собственности земельного участка для строительства наемного дома социального использования или наемного дома коммерческого использования:	данные отсутствуют
Сведения о том, что земельный участок или земельные участки образованы на основании решения об изъятии земельного участка и (или) расположенного на нем объекта недвижимости для государственных или муниципальных нужд:	данные отсутствуют
Сведения о том, что земельный участок образован из земель или земельного участка, государственная собственность на которые не разграничена:	данные отсутствуют
Сведения о наличии земельного спора о местоположении границ земельных участков:	данные отсутствуют
Статус записи об объекте недвижимости:	Сведения об объекте недвижимости имеют статус "актуальные"
Особые отметки:	Посредством данного земельного участка обеспечен доступ к земельному участку (земельным участкам) с кадастровым номером (кадастровыми номерами) 47:07:0000000:94747. Сведения о видах разрешенного использования имеют статус «Актуальные незасвидетельствованные». Право (ограничение права, обременение объекта недвижимости) зарегистрировано на данный объект недвижимости с видами разрешенного использования «Для размещения объектов транспорта».
Получатель выписки:	Юркин Илья Олегович

Государственный регистратор		ФГИС ЕГРН
полное наименование должности	подпись	инициалы, фамилия

М.П.

Выписка из Единого государственного реестра недвижимости об объекте недвижимости  
Сведения о зарегистрированных правах

<b>Земельный участок</b>	
(вид объекта недвижимости)	
Лист № __ Раздела <u>2</u>	Всего листов раздела <u>2</u> : __
Всего разделов: __	
Всего листов выписки: __	
<b>20.09.2021 № 99/2021/418592322</b>	
Кадастровый номер:	<b>47:07:0000000:91500</b>
1. Правообладатель (правообладатели):	1.1. Российская Федерация
2. Вид, номер и дата государственной регистрации права:	2.1. Собственность, № 47:07:0000000:91500-47/001/2018-3 от 10.10.2018
3. Ограничение прав и обременение объекта недвижимости:	не зарегистрировано
1. Правообладатель (правообладатели):	1.2. Федеральное казенное учреждение "Управление федеральных автомобильных дорог "Северо-Запад" имени Н.В. Смирнова Федерального дорожного агентства", ИНН: 7826062821
2. Вид, номер и дата государственной регистрации права:	2.2. Постоянное (бессрочное) пользование, № 47:07:0000000:91500-47/001/2018-4 от 12.10.2018
3. Ограничение прав и обременение объекта недвижимости:	не зарегистрировано
4. Договоры участия в долевом строительстве:	не зарегистрировано
5. Заявленные в судебном порядке права требования:	данные отсутствуют
6. Сведения о возражении в отношении зарегистрированного права:	данные отсутствуют
7. Сведения о наличии решения об изъятии объекта недвижимости для государственных и муниципальных нужд:	данные отсутствуют
8. Сведения о невозможности государственной регистрации без личного участия правообладателя или его законного представителя:	
9. Правопритязания и сведения о наличии поступивших, но не рассмотренных заявлений о проведении государственной регистрации права (перехода, прекращения права), ограничения права или обременения объекта недвижимости, сделки в отношении объекта недвижимости:	данные отсутствуют
10. Сведения об осуществлении государственной регистрации сделки, права, ограничения права без необходимого в силу закона согласия третьего лица, органа:	данные отсутствуют
11. Сведения о невозможности государственной регистрации перехода, прекращения, ограничения права на земельный участок из земель сельскохозяйственного назначения:	

Государственный регистратор		ФГИС ЕГРН
полное наименование должности	подпись	инициалы, фамилия

М.П.

Выписка из Единого государственного реестра недвижимости об объекте недвижимости  
**Описание местоположения земельного участка**

<b>Земельный участок</b>			
(вид объекта недвижимости)			
Лист № ___ Раздела <b>3</b>	Всего листов раздела <b>3</b> : ___	Всего разделов: ___	Всего листов выписки: ___
<b>20.09.2021 № 99/2021/418592322</b>			
Кадастровый номер:		<b>47:07:0000000:91500</b>	

План (чертеж, схема) земельного участка			
Масштаб 1: данные отсутствуют	Условные обозначения:		

Государственный регистратор		ФГИС ЕГРН
полное наименование должности	подпись	инициалы, фамилия

М.П.

Выписка из Единого государственного реестра недвижимости об объекте недвижимости  
**Описание местоположения земельного участка**

<b>Земельный участок</b>			
(вид объекта недвижимости)			
Лист № __ Раздела <b>3.1</b>	Всего листов раздела <b>3.1</b> : __	Всего разделов: __	Всего листов выписки: __
<b>20.09.2021 № 99/2021/418592322</b>			
Кадастровый номер:		<b>47:07:0000000:91500</b>	

Описание местоположения границ земельного участка							
Номер п/п	Номер точки		Дирекционный угол	Горизонтальное проложение, м	Описание закрепления на местности	Кадастровые номера смежных участков	Сведения об адресах правообладателей смежных земельных участков
	начальная	конечная					
1	2	3	4	5	6	7	8
1	1	2	данные отсутствуют	данные отсутствуют	данные отсутствуют	данные отсутствуют	данные отсутствуют
2	2	3	данные отсутствуют	данные отсутствуют	данные отсутствуют	данные отсутствуют	данные отсутствуют
3	3	4	данные отсутствуют	данные отсутствуют	данные отсутствуют	данные отсутствуют	данные отсутствуют
4	4	5	данные отсутствуют	данные отсутствуют	данные отсутствуют	данные отсутствуют	данные отсутствуют
5	5	6	данные отсутствуют	данные отсутствуют	данные отсутствуют	данные отсутствуют	данные отсутствуют
6	6	7	данные отсутствуют	данные отсутствуют	данные отсутствуют	данные отсутствуют	данные отсутствуют
7	7	8	данные отсутствуют	данные отсутствуют	данные отсутствуют	данные отсутствуют	данные отсутствуют
8	8	9	данные отсутствуют	данные отсутствуют	данные отсутствуют	данные отсутствуют	данные отсутствуют
9	9	10	данные отсутствуют	данные отсутствуют	данные отсутствуют	данные отсутствуют	данные отсутствуют
10	10	11	данные отсутствуют	данные отсутствуют	данные отсутствуют	данные отсутствуют	данные отсутствуют
11	11	12	данные отсутствуют	данные отсутствуют	данные отсутствуют	данные отсутствуют	данные отсутствуют
12	12	13	данные отсутствуют	данные отсутствуют	данные отсутствуют	данные отсутствуют	данные отсутствуют
13	13	14	данные отсутствуют	данные отсутствуют	данные отсутствуют	данные отсутствуют	данные отсутствуют
14	14	15	данные отсутствуют	данные отсутствуют	данные отсутствуют	данные отсутствуют	данные отсутствуют

			отсутствуют	отсутствуют			
15	15	16	данные отсутствуют	данные отсутствуют	данные отсутствуют	данные отсутствуют	данные отсутствуют

Государственный регистратор		ФГИС ЕГРН
полное наименование должности	подпись	инициалы, фамилия

М.П.

Выписка из Единого государственного реестра недвижимости об объекте недвижимости  
**Описание местоположения земельного участка**

<b>Земельный участок</b>			
(вид объекта недвижимости)			
Лист № __ Раздела <b>3.1</b>	Всего листов раздела <b>3.1</b> : __	Всего разделов: __	Всего листов выписки: __
<b>20.09.2021 № 99/2021/418592322</b>			
Кадастровый номер:		<b>47:07:0000000:91500</b>	

Описание местоположения границ земельного участка							
Номер п/п	Номер точки		Дирекционный угол	Горизонтальное проложение, м	Описание закрепления на местности	Кадастровые номера смежных участков	Сведения об адресах правообладателей смежных земельных участков
	начальная	конечная					
1	2	3	4	5	6	7	8
16	16	17	данные отсутствуют	данные отсутствуют	данные отсутствуют	данные отсутствуют	данные отсутствуют
17	17	18	данные отсутствуют	данные отсутствуют	данные отсутствуют	данные отсутствуют	данные отсутствуют
18	18	19	данные отсутствуют	данные отсутствуют	данные отсутствуют	данные отсутствуют	данные отсутствуют
19	19	20	данные отсутствуют	данные отсутствуют	данные отсутствуют	данные отсутствуют	данные отсутствуют
20	20	21	данные отсутствуют	данные отсутствуют	данные отсутствуют	данные отсутствуют	данные отсутствуют
21	21	22	данные отсутствуют	данные отсутствуют	данные отсутствуют	данные отсутствуют	данные отсутствуют
22	22	23	данные отсутствуют	данные отсутствуют	данные отсутствуют	данные отсутствуют	данные отсутствуют
23	23	24	данные отсутствуют	данные отсутствуют	данные отсутствуют	данные отсутствуют	данные отсутствуют
24	24	25	данные отсутствуют	данные отсутствуют	данные отсутствуют	данные отсутствуют	данные отсутствуют
25	25	26	данные отсутствуют	данные отсутствуют	данные отсутствуют	данные отсутствуют	данные отсутствуют
26	26	27	данные отсутствуют	данные отсутствуют	данные отсутствуют	данные отсутствуют	данные отсутствуют
27	27	28	данные отсутствуют	данные отсутствуют	данные отсутствуют	данные отсутствуют	данные отсутствуют 716
28	28	29	данные отсутствуют	данные отсутствуют	данные отсутствуют	данные отсутствуют	данные отсутствуют

29	29	30	данные отсутствуют	данные отсутствуют	данные отсутствуют	данные отсутствуют	данные отсутствуют
30	30	31	данные отсутствуют	данные отсутствуют	данные отсутствуют	данные отсутствуют	данные отсутствуют

Государственный регистратор		ФГИС ЕГРН
полное наименование должности	подпись	инициалы, фамилия

М.П.

Выписка из Единого государственного реестра недвижимости об объекте недвижимости  
**Описание местоположения земельного участка**

<b>Земельный участок</b>			
(вид объекта недвижимости)			
Лист № __ Раздела <b>3.1</b>	Всего листов раздела <b>3.1</b> : __	Всего разделов: __	Всего листов выписки: __
<b>20.09.2021 № 99/2021/418592322</b>			
Кадастровый номер:		<b>47:07:0000000:91500</b>	

Описание местоположения границ земельного участка							
Номер п/п	Номер точки		Дирекционный угол	Горизонтальное проложение, м	Описание закрепления на местности	Кадастровые номера смежных участков	Сведения об адресах правообладателей смежных земельных участков
	начальная	конечная					
1	2	3	4	5	6	7	8
31	31	32	данные отсутствуют	данные отсутствуют	данные отсутствуют	данные отсутствуют	данные отсутствуют
32	32	33	данные отсутствуют	данные отсутствуют	данные отсутствуют	данные отсутствуют	данные отсутствуют
33	33	34	данные отсутствуют	данные отсутствуют	данные отсутствуют	данные отсутствуют	данные отсутствуют
34	34	35	данные отсутствуют	данные отсутствуют	данные отсутствуют	данные отсутствуют	данные отсутствуют
35	35	36	данные отсутствуют	данные отсутствуют	данные отсутствуют	данные отсутствуют	данные отсутствуют
36	36	37	данные отсутствуют	данные отсутствуют	данные отсутствуют	данные отсутствуют	данные отсутствуют
37	37	38	данные отсутствуют	данные отсутствуют	данные отсутствуют	данные отсутствуют	данные отсутствуют
38	38	39	данные отсутствуют	данные отсутствуют	данные отсутствуют	данные отсутствуют	данные отсутствуют
39	39	40	данные отсутствуют	данные отсутствуют	данные отсутствуют	данные отсутствуют	данные отсутствуют
40	40	41	данные отсутствуют	данные отсутствуют	данные отсутствуют	данные отсутствуют	данные отсутствуют
41	41	42	данные отсутствуют	данные отсутствуют	данные отсутствуют	данные отсутствуют	данные отсутствуют
42	42	43	данные отсутствуют	данные отсутствуют	данные отсутствуют	данные отсутствуют	данные отсутствуют 718
43	43	44	данные отсутствуют	данные отсутствуют	данные отсутствуют	данные отсутствуют	данные отсутствуют

44	44	45	данные отсутствуют	данные отсутствуют	данные отсутствуют	данные отсутствуют	данные отсутствуют
45	45	46	данные отсутствуют	данные отсутствуют	данные отсутствуют	данные отсутствуют	данные отсутствуют

Государственный регистратор		ФГИС ЕГРН
полное наименование должности	подпись	инициалы, фамилия

М.П.

Выписка из Единого государственного реестра недвижимости об объекте недвижимости  
**Описание местоположения земельного участка**

<b>Земельный участок</b>			
<small>(вид объекта недвижимости)</small>			
Лист № __ Раздела <b>3.1</b>	Всего листов раздела <b>3.1</b> : __	Всего разделов: __	Всего листов выписки: __
<b>20.09.2021 № 99/2021/418592322</b>			
Кадастровый номер:		<b>47:07:0000000:91500</b>	

Описание местоположения границ земельного участка							
Номер п/п	Номер точки		Дирекционный угол	Горизонтальное проложение, м	Описание закрепления на местности	Кадастровые номера смежных участков	Сведения об адресах правообладателей смежных земельных участков
	начальная	конечная					
1	2	3	4	5	6	7	8
46	46	47	данные отсутствуют	данные отсутствуют	данные отсутствуют	данные отсутствуют	данные отсутствуют
47	47	48	данные отсутствуют	данные отсутствуют	данные отсутствуют	данные отсутствуют	данные отсутствуют
48	48	49	данные отсутствуют	данные отсутствуют	данные отсутствуют	данные отсутствуют	данные отсутствуют
49	49	50	данные отсутствуют	данные отсутствуют	данные отсутствуют	данные отсутствуют	данные отсутствуют
50	50	51	данные отсутствуют	данные отсутствуют	данные отсутствуют	данные отсутствуют	данные отсутствуют
51	51	52	данные отсутствуют	данные отсутствуют	данные отсутствуют	данные отсутствуют	данные отсутствуют
52	52	53	данные отсутствуют	данные отсутствуют	данные отсутствуют	данные отсутствуют	данные отсутствуют
53	53	54	данные отсутствуют	данные отсутствуют	данные отсутствуют	данные отсутствуют	данные отсутствуют
54	54	55	данные отсутствуют	данные отсутствуют	данные отсутствуют	данные отсутствуют	данные отсутствуют
55	55	56	данные отсутствуют	данные отсутствуют	данные отсутствуют	данные отсутствуют	данные отсутствуют
56	56	57	данные отсутствуют	данные отсутствуют	данные отсутствуют	данные отсутствуют	данные отсутствуют
57	57	58	данные отсутствуют	данные отсутствуют	данные отсутствуют	данные отсутствуют	данные отсутствуют 720
58	58	59	данные отсутствуют	данные отсутствуют	данные отсутствуют	данные отсутствуют	данные отсутствуют

59	59	60	данные отсутствуют	данные отсутствуют	данные отсутствуют	данные отсутствуют	данные отсутствуют
60	60	61	данные отсутствуют	данные отсутствуют	данные отсутствуют	данные отсутствуют	данные отсутствуют

Государственный регистратор		ФГИС ЕГРН
полное наименование должности	подпись	инициалы, фамилия

М.П.

Выписка из Единого государственного реестра недвижимости об объекте недвижимости  
**Описание местоположения земельного участка**

<b>Земельный участок</b>			
(вид объекта недвижимости)			
Лист № __ Раздела <b>3.1</b>	Всего листов раздела <b>3.1</b> : __	Всего разделов: __	Всего листов выписки: __
<b>20.09.2021 № 99/2021/418592322</b>			
Кадастровый номер:		<b>47:07:0000000:91500</b>	

Описание местоположения границ земельного участка							
Номер п/п	Номер точки		Дирекционный угол	Горизонтальное проложение, м	Описание закрепления на местности	Кадастровые номера смежных участков	Сведения об адресах правообладателей смежных земельных участков
	начальная	конечная					
1	2	3	4	5	6	7	8
61	61	62	данные отсутствуют	данные отсутствуют	данные отсутствуют	данные отсутствуют	данные отсутствуют
62	62	63	данные отсутствуют	данные отсутствуют	данные отсутствуют	данные отсутствуют	данные отсутствуют
63	63	64	данные отсутствуют	данные отсутствуют	данные отсутствуют	данные отсутствуют	данные отсутствуют
64	64	65	данные отсутствуют	данные отсутствуют	данные отсутствуют	данные отсутствуют	данные отсутствуют
65	65	66	данные отсутствуют	данные отсутствуют	данные отсутствуют	данные отсутствуют	данные отсутствуют
66	66	67	данные отсутствуют	данные отсутствуют	данные отсутствуют	данные отсутствуют	данные отсутствуют
67	67	68	данные отсутствуют	данные отсутствуют	данные отсутствуют	данные отсутствуют	данные отсутствуют
68	68	69	данные отсутствуют	данные отсутствуют	данные отсутствуют	данные отсутствуют	данные отсутствуют
69	69	70	данные отсутствуют	данные отсутствуют	данные отсутствуют	данные отсутствуют	данные отсутствуют
70	70	71	данные отсутствуют	данные отсутствуют	данные отсутствуют	данные отсутствуют	данные отсутствуют
71	71	72	данные отсутствуют	данные отсутствуют	данные отсутствуют	данные отсутствуют	данные отсутствуют
72	72	73	данные отсутствуют	данные отсутствуют	данные отсутствуют	данные отсутствуют	данные отсутствуют 722
73	73	74	данные отсутствуют	данные отсутствуют	данные отсутствуют	данные отсутствуют	данные отсутствуют

74	74	75	данные отсутствуют	данные отсутствуют	данные отсутствуют	данные отсутствуют	данные отсутствуют
75	75	76	данные отсутствуют	данные отсутствуют	данные отсутствуют	данные отсутствуют	данные отсутствуют

Государственный регистратор		ФГИС ЕГРН
полное наименование должности	подпись	инициалы, фамилия

М.П.

Выписка из Единого государственного реестра недвижимости об объекте недвижимости  
**Описание местоположения земельного участка**

<b>Земельный участок</b>			
(вид объекта недвижимости)			
Лист № __ Раздела <b>3.1</b>	Всего листов раздела <b>3.1</b> : __	Всего разделов: __	Всего листов выписки: __
<b>20.09.2021 № 99/2021/418592322</b>			
Кадастровый номер:		<b>47:07:0000000:91500</b>	

Описание местоположения границ земельного участка							
Номер п/п	Номер точки		Дирекционный угол	Горизонтальное проложение, м	Описание закрепления на местности	Кадастровые номера смежных участков	Сведения об адресах правообладателей смежных земельных участков
	начальная	конечная					
1	2	3	4	5	6	7	8
76	76	77	данные отсутствуют	данные отсутствуют	данные отсутствуют	данные отсутствуют	данные отсутствуют
77	77	78	данные отсутствуют	данные отсутствуют	данные отсутствуют	данные отсутствуют	данные отсутствуют
78	78	79	данные отсутствуют	данные отсутствуют	данные отсутствуют	данные отсутствуют	данные отсутствуют
79	79	80	данные отсутствуют	данные отсутствуют	данные отсутствуют	данные отсутствуют	данные отсутствуют
80	80	81	данные отсутствуют	данные отсутствуют	данные отсутствуют	данные отсутствуют	данные отсутствуют
81	81	82	данные отсутствуют	данные отсутствуют	данные отсутствуют	данные отсутствуют	данные отсутствуют
82	82	83	данные отсутствуют	данные отсутствуют	данные отсутствуют	данные отсутствуют	данные отсутствуют
83	83	84	данные отсутствуют	данные отсутствуют	данные отсутствуют	данные отсутствуют	данные отсутствуют
84	84	85	данные отсутствуют	данные отсутствуют	данные отсутствуют	данные отсутствуют	данные отсутствуют
85	85	86	данные отсутствуют	данные отсутствуют	данные отсутствуют	данные отсутствуют	данные отсутствуют
86	86	87	данные отсутствуют	данные отсутствуют	данные отсутствуют	данные отсутствуют	данные отсутствуют
87	87	88	данные отсутствуют	данные отсутствуют	данные отсутствуют	данные отсутствуют	данные отсутствуют 724
88	88	89	данные отсутствуют	данные отсутствуют	данные отсутствуют	данные отсутствуют	данные отсутствуют

89	89	90	данные отсутствуют	данные отсутствуют	данные отсутствуют	данные отсутствуют	данные отсутствуют
90	90	91	данные отсутствуют	данные отсутствуют	данные отсутствуют	данные отсутствуют	данные отсутствуют

Государственный регистратор		ФГИС ЕГРН
полное наименование должности	подпись	инициалы, фамилия

М.П.

Выписка из Единого государственного реестра недвижимости об объекте недвижимости  
**Описание местоположения земельного участка**

<b>Земельный участок</b>			
(вид объекта недвижимости)			
Лист № __ Раздела <b>3.1</b>	Всего листов раздела <b>3.1</b> : __	Всего разделов: __	Всего листов выписки: __
<b>20.09.2021 № 99/2021/418592322</b>			
Кадастровый номер:		<b>47:07:0000000:91500</b>	

Описание местоположения границ земельного участка							
Номер п/п	Номер точки		Дирекционный угол	Горизонтальное проложение, м	Описание закрепления на местности	Кадастровые номера смежных участков	Сведения об адресах правообладателей смежных земельных участков
	начальная	конечная					
1	2	3	4	5	6	7	8
91	91	92	данные отсутствуют	данные отсутствуют	данные отсутствуют	данные отсутствуют	данные отсутствуют
92	92	93	данные отсутствуют	данные отсутствуют	данные отсутствуют	данные отсутствуют	данные отсутствуют
93	93	94	данные отсутствуют	данные отсутствуют	данные отсутствуют	данные отсутствуют	данные отсутствуют
94	94	95	данные отсутствуют	данные отсутствуют	данные отсутствуют	данные отсутствуют	данные отсутствуют
95	95	96	данные отсутствуют	данные отсутствуют	данные отсутствуют	данные отсутствуют	данные отсутствуют
96	96	97	данные отсутствуют	данные отсутствуют	данные отсутствуют	данные отсутствуют	данные отсутствуют
97	97	98	данные отсутствуют	данные отсутствуют	данные отсутствуют	данные отсутствуют	данные отсутствуют
98	98	99	данные отсутствуют	данные отсутствуют	данные отсутствуют	данные отсутствуют	данные отсутствуют
99	99	100	данные отсутствуют	данные отсутствуют	данные отсутствуют	данные отсутствуют	данные отсутствуют
100	100	101	данные отсутствуют	данные отсутствуют	данные отсутствуют	данные отсутствуют	данные отсутствуют
101	101	102	данные отсутствуют	данные отсутствуют	данные отсутствуют	данные отсутствуют	данные отсутствуют
102	102	103	данные отсутствуют	данные отсутствуют	данные отсутствуют	данные отсутствуют	данные отсутствуют 726
103	103	104	данные отсутствуют	данные отсутствуют	данные отсутствуют	данные отсутствуют	данные отсутствуют

104	104	105	данные отсутствуют	данные отсутствуют	данные отсутствуют	данные отсутствуют	данные отсутствуют
105	105	106	данные отсутствуют	данные отсутствуют	данные отсутствуют	данные отсутствуют	данные отсутствуют

Государственный регистратор		ФГИС ЕГРН
полное наименование должности	подпись	инициалы, фамилия

М.П.

Выписка из Единого государственного реестра недвижимости об объекте недвижимости  
**Описание местоположения земельного участка**

<b>Земельный участок</b>			
(вид объекта недвижимости)			
Лист № __ Раздела <b>3.1</b>	Всего листов раздела <b>3.1</b> : __	Всего разделов: __	Всего листов выписки: __
<b>20.09.2021 № 99/2021/418592322</b>			
Кадастровый номер:		<b>47:07:0000000:91500</b>	

Описание местоположения границ земельного участка							
Номер п/п	Номер точки		Дирекционный угол	Горизонтальное проложение, м	Описание закрепления на местности	Кадастровые номера смежных участков	Сведения об адресах правообладателей смежных земельных участков
	начальная	конечная					
1	2	3	4	5	6	7	8
106	106	107	данные отсутствуют	данные отсутствуют	данные отсутствуют	данные отсутствуют	данные отсутствуют
107	107	108	данные отсутствуют	данные отсутствуют	данные отсутствуют	данные отсутствуют	данные отсутствуют
108	108	109	данные отсутствуют	данные отсутствуют	данные отсутствуют	данные отсутствуют	данные отсутствуют
109	109	110	данные отсутствуют	данные отсутствуют	данные отсутствуют	данные отсутствуют	данные отсутствуют
110	110	111	данные отсутствуют	данные отсутствуют	данные отсутствуют	данные отсутствуют	данные отсутствуют
111	111	112	данные отсутствуют	данные отсутствуют	данные отсутствуют	данные отсутствуют	данные отсутствуют
112	112	113	данные отсутствуют	данные отсутствуют	данные отсутствуют	данные отсутствуют	данные отсутствуют
113	113	114	данные отсутствуют	данные отсутствуют	данные отсутствуют	данные отсутствуют	данные отсутствуют
114	114	115	данные отсутствуют	данные отсутствуют	данные отсутствуют	данные отсутствуют	данные отсутствуют
115	115	116	данные отсутствуют	данные отсутствуют	данные отсутствуют	данные отсутствуют	данные отсутствуют
116	116	117	данные отсутствуют	данные отсутствуют	данные отсутствуют	данные отсутствуют	данные отсутствуют
117	117	118	данные отсутствуют	данные отсутствуют	данные отсутствуют	данные отсутствуют	данные отсутствуют 728
118	118	119	данные отсутствуют	данные отсутствуют	данные отсутствуют	данные отсутствуют	данные отсутствуют

119	119	120	данные отсутствуют	данные отсутствуют	данные отсутствуют	данные отсутствуют	данные отсутствуют
120	120	121	данные отсутствуют	данные отсутствуют	данные отсутствуют	данные отсутствуют	данные отсутствуют

Государственный регистратор		ФГИС ЕГРН
полное наименование должности	подпись	инициалы, фамилия

М.П.

Выписка из Единого государственного реестра недвижимости об объекте недвижимости  
**Описание местоположения земельного участка**

<b>Земельный участок</b>			
<small>(вид объекта недвижимости)</small>			
Лист № __ Раздела <b>3.1</b>	Всего листов раздела <b>3.1</b> : __	Всего разделов: __	Всего листов выписки: __
<b>20.09.2021 № 99/2021/418592322</b>			
Кадастровый номер:		<b>47:07:0000000:91500</b>	

Описание местоположения границ земельного участка							
Номер п/п	Номер точки		Дирекционный угол	Горизонтальное проложение, м	Описание закрепления на местности	Кадастровые номера смежных участков	Сведения об адресах правообладателей смежных земельных участков
	начальная	конечная					
1	2	3	4	5	6	7	8
121	121	122	данные отсутствуют	данные отсутствуют	данные отсутствуют	данные отсутствуют	данные отсутствуют
122	122	1	данные отсутствуют	данные отсутствуют	данные отсутствуют	данные отсутствуют	данные отсутствуют

Государственный регистратор		ФГИС ЕГРН
полное наименование должности	подпись	инициалы, фамилия

М.П.

Выписка из Единого государственного реестра недвижимости об объекте недвижимости  
**Описание местоположения земельного участка**

<b>Земельный участок</b>			
(вид объекта недвижимости)			
Лист № __ Раздела <b>3.2</b>	Всего листов раздела <b>3.2</b> : __	Всего разделов: __	Всего листов выписки: __
<b>20.09.2021 № 99/2021/418592322</b>			
Кадастровый номер:		<b>47:07:0000000:91500</b>	

Сведения о характерных точках границы земельного участка				
Система координат: МСК 47 зона 2				
Зона №				
Номер точки	Координаты		Описание закрепления на местности	Средняя квадратическая погрешность определения координат характерных точек границ земельного участка, м
	X	Y		
1	2	3	4	5
1	481611.87	2225278.91	Закрепление отсутствует	0.5
2	481612.47	2225276.37	Закрепление отсутствует	0.5
3	481605.5	2225236.37	Закрепление отсутствует	0.5
4	481592.86	2225209.45	Закрепление отсутствует	0.5
5	481591.53	2225204.04	Закрепление отсутствует	0.5
6	481555.15	2225113.7	Закрепление отсутствует	0.5
7	481546.14	2225085.23	Закрепление отсутствует	0.5
8	481541.37	2225070.13	Закрепление отсутствует	0.5
9	481536	2225047.46	Закрепление отсутствует	0.5
10	481530.05	2224986.69	Закрепление отсутствует	0.5
11	481528.42	2224959.73	Закрепление отсутствует	0.5
12	481531.41	2224959.56	Закрепление отсутствует	0.5
13	481529.37	2224925.98	Закрепление отсутствует	0.5
14	481522.88	2224848.75	Закрепление отсутствует	0.5
15	481518.74	2224807.86	Закрепление отсутствует	0.5

Государственный регистратор		ФГИС ЕГРН
полное наименование должности	подпись	инициалы, фамилия

М.П.

Выписка из Единого государственного реестра недвижимости об объекте недвижимости  
**Описание местоположения земельного участка**

<b>Земельный участок</b>			
<small>(вид объекта недвижимости)</small>			
Лист № __ Раздела <b>3.2</b>	Всего листов раздела <b>3.2</b> : __	Всего разделов: __	Всего листов выписки: __
<b>20.09.2021 № 99/2021/418592322</b>			
Кадастровый номер:		<b>47:07:0000000:91500</b>	

Сведения о характерных точках границы земельного участка				
Система координат: МСК 47 зона 2				
Зона №				
Номер точки	Координаты		Описание закрепления на местности	Средняя квадратическая погрешность определения координат характерных точек границ земельного участка, м
	X	Y		
1	2	3	4	5
16	481508.72	2224782.59	Закрепление отсутствует	0.5
17	481495.61	2224763.6	Закрепление отсутствует	0.5
18	481464.92	2224739.87	Закрепление отсутствует	0.5
19	481460.14	2224737.34	Закрепление отсутствует	0.5
20	481443.23	2224751.38	Закрепление отсутствует	0.5
21	481421.42	2224752.62	Закрепление отсутствует	0.5
22	481406.07	2224744.04	Закрепление отсутствует	0.5
23	481401.23	2224727.65	Закрепление отсутствует	0.5
24	481402.1	2224707.3	Закрепление отсутствует	0.5
25	481360.65	2224686.33	Закрепление отсутствует	0.5
26	481291.82	2224649.06	Закрепление отсутствует	0.5
27	481047.04	2224513.14	Закрепление отсутствует	0.5
28	480976.57	2224475.26	Закрепление отсутствует	0.5
29	480975.15	2224477.9	Закрепление отсутствует	0.5
30	480922.31	2224449.49	Закрепление отсутствует	0.5

Государственный регистратор		ФГИС ЕГРН
полное наименование должности	подпись	инициалы, фамилия

М.П.

Выписка из Единого государственного реестра недвижимости об объекте недвижимости  
**Описание местоположения земельного участка**

<b>Земельный участок</b>			
(вид объекта недвижимости)			
Лист № __ Раздела <b>3.2</b>	Всего листов раздела <b>3.2</b> : __	Всего разделов: __	Всего листов выписки: __
<b>20.09.2021 № 99/2021/418592322</b>			
Кадастровый номер:		<b>47:07:0000000:91500</b>	

Сведения о характерных точках границы земельного участка				
Система координат: МСК 47 зона 2				
Зона №				
Номер точки	Координаты		Описание закрепления на местности	Средняя квадратическая погрешность определения координат характерных точек границ земельного участка, м
	X	Y		
1	2	3	4	5
31	480923.72	2224446.85	Закрепление отсутствует	0.5
32	480723.17	2224339.03	Закрепление отсутствует	0.5
33	480679.26	2224313.59	Закрепление отсутствует	0.5
34	480677.9	2224313.53	Закрепление отсутствует	0.5
35	480665.95	2224305.71	Закрепление отсутствует	0.5
36	480653.45	2224293.29	Закрепление отсутствует	0.5
37	480639.09	2224272.07	Закрепление отсутствует	0.5
38	480633.93	2224260.35	Закрепление отсутствует	0.5
39	480627.96	2224247.23	Закрепление отсутствует	0.5
40	480618.07	2224230.04	Закрепление отсутствует	0.5
41	480609.58	2224209	Закрепление отсутствует	0.5
42	480570.2	2224107.27	Закрепление отсутствует	0.5
43	480581.64	2224101.24	Закрепление отсутствует	0.5
44	480577.69	2224092.01	Закрепление отсутствует	0.5
45	480569.38	2224096.4	Закрепление отсутствует	0.5

Государственный регистратор		ФГИС ЕГРН
полное наименование должности	подпись	инициалы, фамилия

М.П.

Выписка из Единого государственного реестра недвижимости об объекте недвижимости  
**Описание местоположения земельного участка**

<b>Земельный участок</b>			
<small>(вид объекта недвижимости)</small>			
Лист № __ Раздела <b>3.2</b>	Всего листов раздела <b>3.2</b> : __	Всего разделов: __	Всего листов выписки: __
<b>20.09.2021 № 99/2021/418592322</b>			
Кадастровый номер:		<b>47:07:0000000:91500</b>	

Сведения о характерных точках границы земельного участка				
Система координат: МСК 47 зона 2				
Зона №				
Номер точки	Координаты		Описание закрепления на местности	Средняя квадратическая погрешность определения координат характерных точек границ земельного участка, м
	X	Y		
1	2	3	4	5
46	480566.57	2224097.88	Закрепление отсутствует	0.5
47	480530.11	2224003.72	Закрепление отсутствует	0.5
48	480510.24	2223970.31	Закрепление отсутствует	0.5
49	480483.52	2223943.27	Закрепление отсутствует	0.5
50	480410.57	2223875.15	Закрепление отсутствует	0.5
51	480320.85	2223792.81	Закрепление отсутствует	0.5
52	480309.66	2223783.16	Закрепление отсутствует	0.5
53	480198.72	2223687.73	Закрепление отсутствует	0.5
54	480082.28	2223597.71	Закрепление отсутствует	0.5
55	480008	2223535.75	Закрепление отсутствует	0.5
56	480013.17	2223533.79	Закрепление отсутствует	0.5
57	479597.35	2223195.98	Закрепление отсутствует	0.5
58	479541.67	2223115.23	Закрепление отсутствует	0.5
59	479497.45	2222963.39	Закрепление отсутствует	0.5
60	479448.18	2222755.64	Закрепление отсутствует	0.5

Государственный регистратор		ФГИС ЕГРН
полное наименование должности	подпись	инициалы, фамилия

М.П.

Выписка из Единого государственного реестра недвижимости об объекте недвижимости  
**Описание местоположения земельного участка**

<b>Земельный участок</b>			
(вид объекта недвижимости)			
Лист № __ Раздела <b>3.2</b>	Всего листов раздела <b>3.2</b> : __	Всего разделов: __	Всего листов выписки: __
<b>20.09.2021 № 99/2021/418592322</b>			
Кадастровый номер:		<b>47:07:0000000:91500</b>	

Сведения о характерных точках границы земельного участка				
Система координат: МСК 47 зона 2				
Зона №				
Номер точки	Координаты		Описание закрепления на местности	Средняя квадратическая погрешность определения координат характерных точек границ земельного участка, м
	X	Y		
1	2	3	4	5
61	479442.06	2222732.72	Закрепление отсутствует	0.5
62	479455.7	2222716.83	Закрепление отсутствует	0.5
63	479456.47	2222719.1	Закрепление отсутствует	0.5
64	479460.88	2222732.03	Закрепление отсутствует	0.5
65	479463.3	2222729.12	Закрепление отсутствует	0.5
66	479519.82	2222988.93	Закрепление отсутствует	0.5
67	479534.28	2223039.71	Закрепление отсутствует	0.5
68	479550.89	2223085.48	Закрепление отсутствует	0.5
69	479563.24	2223111.1	Закрепление отсутствует	0.5
70	479582.3	2223140.74	Закрепление отсутствует	0.5
71	479613.25	2223178.11	Закрепление отсутствует	0.5
72	479649.95	2223213.39	Закрепление отсутствует	0.5
73	479883.47	2223403.53	Закрепление отсутствует	0.5
74	480026.46	2223520.45	Закрепление отсутствует	0.5
75	480036.42	2223525.44	Закрепление отсутствует	0.5

Государственный регистратор		ФГИС ЕГРН
полное наименование должности	подпись	инициалы, фамилия

М.П.

Выписка из Единого государственного реестра недвижимости об объекте недвижимости  
**Описание местоположения земельного участка**

<b>Земельный участок</b>			
<small>(вид объекта недвижимости)</small>			
Лист № __ Раздела <b>3.2</b>	Всего листов раздела <b>3.2</b> : __	Всего разделов: __	Всего листов выписки: __
<b>20.09.2021 № 99/2021/418592322</b>			
Кадастровый номер:		<b>47:07:0000000:91500</b>	

Сведения о характерных точках границы земельного участка				
Система координат: МСК 47 зона 2				
Зона №				
Номер точки	Координаты		Описание закрепления на местности	Средняя квадратическая погрешность определения координат характерных точек границ земельного участка, м
	X	Y		
1	2	3	4	5
76	480052.27	2223540.05	Закрепление отсутствует	0.5
77	480079.05	2223560.37	Закрепление отсутствует	0.5
78	480213.19	2223668.7	Закрепление отсутствует	0.5
79	480324.12	2223766.58	Закрепление отсутствует	0.5
80	480425.55	2223859.02	Закрепление отсутствует	0.5
81	480498.93	2223927.54	Закрепление отсутствует	0.5
82	480526.92	2223955.9	Закрепление отсутствует	0.5
83	480550.36	2223995.09	Закрепление отсутствует	0.5
84	480618.15	2224162.34	Закрепление отсутствует	0.5
85	480627.3	2224184.96	Закрепление отсутствует	0.5
86	480652.58	2224250.82	Закрепление отсутствует	0.5
87	480671.24	2224280.31	Закрепление отсутствует	0.5
88	480703.22	2224304.33	Закрепление отсутствует	0.5
89	480732.92	2224321.58	Закрепление отсутствует	0.5
90	480933.19	2224429.24	Закрепление отсутствует	0.5

Государственный регистратор		ФГИС ЕГРН
полное наименование должности	подпись	инициалы, фамилия

М.П.

Выписка из Единого государственного реестра недвижимости об объекте недвижимости  
**Описание местоположения земельного участка**

<b>Земельный участок</b>			
<small>(вид объекта недвижимости)</small>			
Лист № __ Раздела <b>3.2</b>	Всего листов раздела <b>3.2</b> : __	Всего разделов: __	Всего листов выписки: __
<b>20.09.2021 № 99/2021/418592322</b>			
Кадастровый номер:		<b>47:07:0000000:91500</b>	

Сведения о характерных точках границы земельного участка				
Система координат: МСК 47 зона 2				
Зона №				
Номер точки	Координаты		Описание закрепления на местности	Средняя квадратическая погрешность определения координат характерных точек границ земельного участка, м
	X	Y		
1	2	3	4	5
91	480986.03	2224457.64	Закрепление отсутствует	0.5
92	481060.41	2224497.61	Закрепление отсутствует	0.5
93	481302.77	2224628.83	Закрепление отсутствует	0.5
94	481303.24	2224627.96	Закрепление отсутствует	0.5
95	481371.64	2224664.98	Закрепление отсутствует	0.5
96	481404.3	2224680.96	Закрепление отсутствует	0.5
97	481413.96	2224686.45	Закрепление отсутствует	0.5
98	481412.96	2224688.18	Закрепление отсутствует	0.5
99	481452.78	2224710.81	Закрепление отсутствует	0.5
100	481469.49	2224719.66	Закрепление отсутствует	0.5
101	481475.79	2224722.99	Закрепление отсутствует	0.5
102	481510.31	2224749.68	Закрепление отсутствует	0.5
103	481526.46	2224773.1	Закрепление отсутствует	0.5
104	481538.36	2224803.07	Закрепление отсутствует	0.5
105	481542.78	2224846.91	Закрепление отсутствует	0.5

Государственный регистратор		ФГИС ЕГРН
полное наименование должности	подпись	инициалы, фамилия

М.П.

Выписка из Единого государственного реестра недвижимости об объекте недвижимости  
**Описание местоположения земельного участка**

<b>Земельный участок</b>			
<small>(вид объекта недвижимости)</small>			
Лист № __ Раздела <b>3.2</b>	Всего листов раздела <b>3.2</b> : __	Всего разделов: __	Всего листов выписки: __
<b>20.09.2021 № 99/2021/418592322</b>			
Кадастровый номер:		<b>47:07:0000000:91500</b>	

Сведения о характерных точках границы земельного участка				
Система координат: МСК 47 зона 2				
Зона №				
Номер точки	Координаты		Описание закрепления на местности	Средняя квадратическая погрешность определения координат характерных точек границ земельного участка, м
	X	Y		
1	2	3	4	5
106	481549.33	2224924.54	Закрепление отсутствует	0.5
107	481551.37	2224958.35	Закрепление отсутствует	0.5
108	481551.98	2224985.01	Закрепление отсутствует	0.5
109	481554.53	2225010.89	Закрепление отсутствует	0.5
110	481558.51	2225010.5	Закрепление отсутствует	0.5
111	481561.71	2225043.18	Закрепление отсутствует	0.5
112	481567.1	2225065.99	Закрепление отсутствует	0.5
113	481561.31	2225067.03	Закрепление отсутствует	0.5
114	481591.25	2225149.52	Закрепление отсутствует	0.5
115	481594.1	2225148.83	Закрепление отсутствует	0.5
116	481613.49	2225196.98	Закрепление отсутствует	0.5
117	481615.47	2225205.06	Закрепление отсутствует	0.5
118	481618.37	2225203.94	Закрепление отсутствует	0.5
119	481626.06	2225222.53	Закрепление отсутствует	0.5
120	481630.11	2225251.72	Закрепление отсутствует	0.5

Государственный регистратор		ФГИС ЕГРН
полное наименование должности	подпись	инициалы, фамилия

М.П.

Выписка из Единого государственного реестра недвижимости об объекте недвижимости  
**Описание местоположения земельного участка**

<b>Земельный участок</b>			
<small>(вид объекта недвижимости)</small>			
Лист № __ Раздела <b>3.2</b>	Всего листов раздела <b>3.2</b> : __	Всего разделов: __	Всего листов выписки: __
<b>20.09.2021 № 99/2021/418592322</b>			
Кадастровый номер:		<b>47:07:0000000:91500</b>	


Сведения о характерных точках границы земельного участка				
Система координат: МСК 47 зона 2				
Зона №				
Номер точки	Координаты		Описание закрепления на местности	Средняя квадратическая погрешность определения координат характерных точек границ земельного участка, м
	X	Y		
1	2	3	4	5
121	481629.15	2225268.63	Закрепление отсутствует	0.5
122	481625.64	2225284.88	Закрепление отсутствует	0.5

Государственный регистратор		ФГИС ЕГРН
полное наименование должности	подпись	инициалы, фамилия

М.П.

Выписка из Единого государственного реестра недвижимости об объекте недвижимости  
Сведения о частях земельного участка

<b>Земельный участок</b>			
<small>(вид объекта недвижимости)</small>			
Лист № ___ Раздела <b>4</b>	Всего листов раздела <b>4</b> : ___	Всего разделов: ___	Всего листов выписки: ___
<b>20.09.2021 № 99/2021/418592322</b>			
Кадастровый номер:		<b>47:07:0000000:91500</b>	

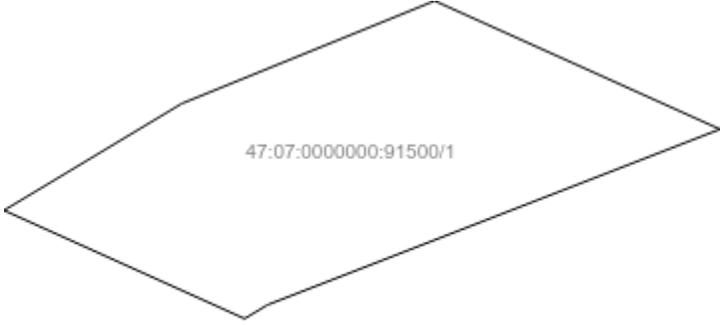
План (чертеж, схема) части земельного участка	Учетный номер части: <b>47:07:0000000:91500/1</b>
	
Масштаб 1: данные отсутствуют	Условные обозначения:

Государственный регистратор		ФГИС ЕГРН
полное наименование должности	подпись	инициалы, фамилия

М.П.

Выписка из Единого государственного реестра недвижимости об объекте недвижимости  
**Сведения о частях земельного участка**

<b>Земельный участок</b>			
(вид объекта недвижимости)			
Лист № __ Раздела <b>4</b>	Всего листов раздела <b>4</b> : __	Всего разделов: __	Всего листов выписки: __
<b>20.09.2021 № 99/2021/418592322</b>			
Кадастровый номер:		<b>47:07:0000000:91500</b>	

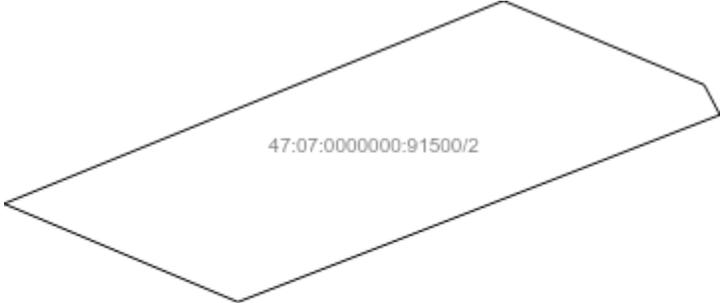План (чертеж, схема) части земельного участка	Учетный номер части: <b>47:07:0000000:91500/2</b>
	
Масштаб 1: данные отсутствуют	Условные обозначения:

Государственный регистратор		ФГИС ЕГРН
полное наименование должности	подпись	инициалы, фамилия

М.П.

Выписка из Единого государственного реестра недвижимости об объекте недвижимости  
**Сведения о частях земельного участка**

<b>Земельный участок</b>			
(вид объекта недвижимости)			
Лист № __ Раздела <b>4</b>	Всего листов раздела <b>4</b> : __	Всего разделов: __	Всего листов выписки: __
<b>20.09.2021 № 99/2021/418592322</b>			
Кадастровый номер:		<b>47:07:0000000:91500</b>	


План (чертеж, схема) части земельного участка	Учетный номер части: <b>47:07:0000000:91500/3</b>
	
Масштаб 1: данные отсутствуют	Условные обозначения:

Государственный регистратор		ФГИС ЕГРН
полное наименование должности	подпись	инициалы, фамилия

М.П.

Выписка из Единого государственного реестра недвижимости об объекте недвижимости  
**Сведения о частях земельного участка**

<b>Земельный участок</b>			
(вид объекта недвижимости)			
Лист № __ Раздела <b>4</b>	Всего листов раздела <b>4</b> : __	Всего разделов: __	Всего листов выписки: __
<b>20.09.2021 № 99/2021/418592322</b>			
Кадастровый номер:		<b>47:07:0000000:91500</b>	

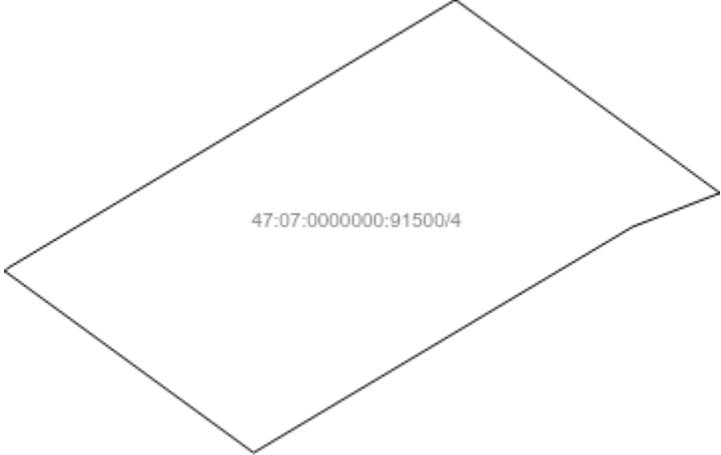
План (чертеж, схема) части земельного участка	Учетный номер части: <b>47:07:0000000:91500/4</b>
	
Масштаб 1: данные отсутствуют	Условные обозначения:

Государственный регистратор		ФГИС ЕГРН
полное наименование должности	подпись	инициалы, фамилия

М.П.

Выписка из Единого государственного реестра недвижимости об объекте недвижимости  
**Сведения о частях земельного участка**

<b>Земельный участок</b>			
(вид объекта недвижимости)			
Лист № __ Раздела <b>4</b>	Всего листов раздела <b>4</b> : __	Всего разделов: __	Всего листов выписки: __
<b>20.09.2021 № 99/2021/418592322</b>			
Кадастровый номер:		<b>47:07:0000000:91500</b>	

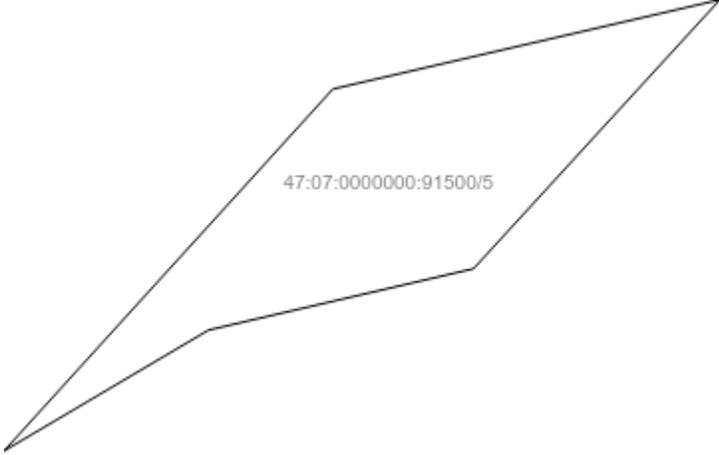
План (чертеж, схема) части земельного участка	Учетный номер части: <b>47:07:0000000:91500/5</b>
	
Масштаб 1: данные отсутствуют	Условные обозначения:

Государственный регистратор		ФГИС ЕГРН
полное наименование должности	подпись	инициалы, фамилия

М.П.

Выписка из Единого государственного реестра недвижимости об объекте недвижимости  
Сведения о частях земельного участка

<b>Земельный участок</b>			
(вид объекта недвижимости)			
Лист № __ Раздела <b>4</b>	Всего листов раздела <b>4</b> : __	Всего разделов: __	Всего листов выписки: __
<b>20.09.2021 № 99/2021/418592322</b>			
Кадастровый номер:		<b>47:07:0000000:91500</b>	

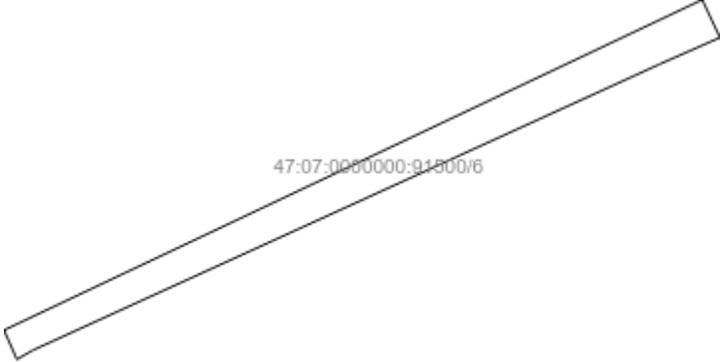План (чертеж, схема) части земельного участка	Учетный номер части: <b>47:07:0000000:91500/6</b>
	
Масштаб 1: данные отсутствуют	Условные обозначения:

Государственный регистратор		ФГИС ЕГРН
полное наименование должности	подпись	инициалы, фамилия

М.П.

Выписка из Единого государственного реестра недвижимости об объекте недвижимости  
Сведения о частях земельного участка

<b>Земельный участок</b>			
(вид объекта недвижимости)			
Лист № __ Раздела <b>4.1</b>	Всего листов раздела <b>4.1</b> : __	Всего разделов: __	Всего листов выписки: __
<b>20.09.2021 № 99/2021/418592322</b>			
Кадастровый номер:		<b>47:07:0000000:91500</b>	

Учетный номер части	Площадь (м <sup>2</sup> )	Содержание ограничения в использовании или ограничения права на объект недвижимости или обременения объекта недвижимости
1	2	3
1	1108	Ограничения прав на земельный участок, предусмотренные статьями 56, 56.1 Земельного кодекса Российской Федерации, 47.07.2.23, Карта (план) № 0012/04-2012 от 21.06.2012
2	1565	Ограничения прав на земельный участок, предусмотренные статьями 56, 56.1 Земельного кодекса Российской Федерации, 47.07.2.85, Карта (план) № 303/2012 от 29.11.2012
3	535	Ограничения прав на земельный участок, предусмотренные статьями 56, 56.1 Земельного кодекса Российской Федерации, 47.07.2.209, Справка о балансовой принадлежности № № ПрЭС/038/951-9 от 04.02.2014
4	880	Ограничения прав на земельный участок, предусмотренные статьями 56, 56.1 Земельного кодекса Российской Федерации, 47.07.2.33, Карта (план) № 0006/04-2012 от 21.06.2012
5	809	Ограничения прав на земельный участок, предусмотренные статьями 56, 56.1 Земельного кодекса Российской Федерации, 47.07.2.208, Справка о балансовой принадлежности № № ПрЭС/038/951-9 от 04.02.2014
6	12	Ограничения прав на земельный участок, предусмотренные статьями 56, 56.1 Земельного кодекса Российской Федерации, 47.07.0.57, Приказ Комитета по культуре Ленинградской области об установлении границ территории объекта культурного наследия регионального значения "Братское захоронение советских воинов, погибших в 1941-44 гг." № 01-03/14-86 от 27.10.2014

Государственный регистратор		ФГИС ЕГРН
полное наименование должности	подпись	инициалы, фамилия

М.П.

Выписка из Единого государственного реестра недвижимости об объекте недвижимости  
Сведения о частях земельного участка

<b>Земельный участок</b>				
(вид объекта недвижимости)				
Лист № ___ Раздела <b>4.2</b>		Всего листов раздела <b>4.2</b> : ___		Всего разделов: ___
Всего листов выписки: ___				
<b>20.09.2021 № 99/2021/418592322</b>				
Кадастровый номер:			<b>47:07:0000000:91500</b>	
Сведения о характерных точках границы части (частей) земельного участка				
Учетный номер части: 1				
Система координат: МСК 47 зона 2				
Зона №				
Номер точки	Координаты, м		Описание закрепления на местности	Средняя квадратическая погрешность определения координат характерных точек границы части земельного участка, м
	X	Y		
1	2	3	4	5
38	480633.93	2224260.35	Закрепление отсутствует	0.5
39	480627.96	2224247.23	Закрепление отсутствует	0.5
45	480569.38	2224096.4	Закрепление отсутствует	0.5
46	480566.57	2224097.88	Закрепление отсутствует	0.5
47	480530.11	2224003.72	Закрепление отсутствует	0.5
47	480530.11	2224003.72	Закрепление отсутствует	0.5
82	480526.92	2223955.9	Закрепление отсутствует	0.5
83	480550.36	2223995.09	Закрепление отсутствует	0.5
123	480539.62	2223977.16	данные отсутствуют	данные отсутствуют
124	480528.73	2224001.42	данные отсутствуют	данные отсутствуют
125	480547.78	2224049.35	данные отсутствуют	данные отсутствуют
126	480560.69	2224020.58	данные отсутствуют	данные отсутствуют
127	480580.94	2224070.54	данные отсутствуют	данные отсутствуют
128	480555.38	2224007.49	данные отсутствуют	данные отсутствуют
129	480543	2224037.02	данные отсутствуют	данные отсутствуют
130	480570.35	2224095.89	данные отсутствуют	данные отсутствуют
Государственный регистратор			ФГИС ЕГРН	
полное наименование должности			подпись	
			инициалы, фамилия	

М.П.

Выписка из Единого государственного реестра недвижимости об объекте недвижимости  
Сведения о частях земельного участка

<b>Земельный участок</b>			
(вид объекта недвижимости)			
Лист № __ Раздела <b>4.2</b>	Всего листов раздела <b>4.2</b> : __	Всего разделов: __	Всего листов выписки: __
<b>20.09.2021 № 99/2021/418592322</b>			
Кадастровый номер:		<b>47:07:0000000:91500</b>	

Номер точки	Координаты, м		Описание закрепления на местности	Средняя квадратическая погрешность определения координат характерных точек границы части земельного участка, м
	X	Y		
1	2	3	4	5
131	139025.38	122753.89	данные отсутствуют	данные отсутствуют
132	139037.78	122760.55	данные отсутствуют	0.1
133	139038.41	122760.65	данные отсутствуют	данные отсутствуют
134	138926.3	122694.4	Закрепление отсутствует	0.5
135	138915.83	122678.37	данные отсутствуют	данные отсутствуют
136	138897.63	122691.79	данные отсутствуют	данные отсутствуют
137	138908.7	122707.64	Закрепление отсутствует	0.5
138	138909.19	122708.11	данные отсутствуют	данные отсутствуют
139	138923.12	122697.83	данные отсутствуют	0.1
140	138957.64	122717.24	данные отсутствуют	данные отсутствуют
141	480526.7	2223955.68	данные отсутствуют	данные отсутствуют
142	480526.68	2223955.82	данные отсутствуют	данные отсутствуют
143	480512.89	2223974.76	данные отсутствуют	данные отсутствуют
144	480532.69	2224010.41	данные отсутствуют	данные отсутствуют
145	480547.43	2223990.19	данные отсутствуют	данные отсутствуют
146	480347.86	2223788.22	данные отсутствуют	данные отсутствуют
147	480359.54	2223808.05	данные отсутствуют	0.1

Государственный регистратор		ФГИС ЕГРН
полное наименование должности	подпись	инициалы, фамилия

М.П.

Выписка из Единого государственного реестра недвижимости об объекте недвижимости  
**Сведения о частях земельного участка**

<b>Земельный участок</b>			
<small>(вид объекта недвижимости)</small>			
Лист № ___ Раздела <b>4.2</b>	Всего листов раздела <b>4.2</b> : ___	Всего разделов: ___	Всего листов выписки: ___
<b>20.09.2021 № 99/2021/418592322</b>			
Кадастровый номер:		<b>47:07:0000000:91500</b>	

Номер точки	Координаты, м		Описание закрепления на местности	Средняя квадратическая погрешность определения координат характерных точек границы части земельного участка, м
	X	Y		
1	2	3	4	5
148	480365.47	2223833.74	данные отсутствуют	данные отсутствуют
149	480391.48	2223857.63	данные отсутствуют	данные отсутствуют
150	480382.84	2223820.1	данные отсутствуют	данные отсутствуют
151	480628.38	2224246.63	данные отсутствуют	0.25
152	480627.77	2224246.9	данные отсутствуют	данные отсутствуют
153	480634.49	2224261.62	данные отсутствуют	данные отсутствуют
154	480635.28	2224261.25	данные отсутствуют	0.25

Государственный регистратор		ФГИС ЕГРН
полное наименование должности	подпись	инициалы, фамилия

М.П.

Выписка из Единого государственного реестра недвижимости об объекте недвижимости  
Сведения о частях земельного участка

<b>Земельный участок</b>				
<small>(вид объекта недвижимости)</small>				
Лист № ___ Раздела <b>4.2</b>		Всего листов раздела <b>4.2</b> : ___		Всего разделов: ___
Всего листов выписки: ___				
<b>20.09.2021 № 99/2021/418592322</b>				
Кадастровый номер:			<b>47:07:0000000:91500</b>	
Сведения о характерных точках границы части (частей) земельного участка				
Учетный номер части: 2				
Система координат: МСК 47 зона 2				
Зона №				
Номер точки	Координаты, м		Описание закрепления на местности	Средняя квадратическая погрешность определения координат характерных точек границы части земельного участка, м
	X	Y		
1	2	3	4	5
38	480633.93	2224260.35	Закрепление отсутствует	0.5
39	480627.96	2224247.23	Закрепление отсутствует	0.5
45	480569.38	2224096.4	Закрепление отсутствует	0.5
46	480566.57	2224097.88	Закрепление отсутствует	0.5
47	480530.11	2224003.72	Закрепление отсутствует	0.5
47	480530.11	2224003.72	Закрепление отсутствует	0.5
82	480526.92	2223955.9	Закрепление отсутствует	0.5
83	480550.36	2223995.09	Закрепление отсутствует	0.5
123	480539.62	2223977.16	данные отсутствуют	данные отсутствуют
124	480528.73	2224001.42	данные отсутствуют	данные отсутствуют
125	480547.78	2224049.35	данные отсутствуют	данные отсутствуют
126	480560.69	2224020.58	данные отсутствуют	данные отсутствуют
127	480580.94	2224070.54	данные отсутствуют	данные отсутствуют
128	480555.38	2224007.49	данные отсутствуют	данные отсутствуют
129	480543	2224037.02	данные отсутствуют	данные отсутствуют
130	480570.35	2224095.89	данные отсутствуют	данные отсутствуют
Государственный регистратор			ФГИС ЕГРН	
полное наименование должности			подпись	
			инициалы, фамилия	

М.П.

Выписка из Единого государственного реестра недвижимости об объекте недвижимости  
Сведения о частях земельного участка

<b>Земельный участок</b>			
(вид объекта недвижимости)			
Лист № __ Раздела <b>4.2</b>	Всего листов раздела <b>4.2</b> : __	Всего разделов: __	Всего листов выписки: __
<b>20.09.2021 № 99/2021/418592322</b>			
Кадастровый номер:		<b>47:07:0000000:91500</b>	

Номер точки	Координаты, м		Описание закрепления на местности	Средняя квадратическая погрешность определения координат характерных точек границы части земельного участка, м
	X	Y		
1	2	3	4	5
131	139025.38	122753.89	данные отсутствуют	данные отсутствуют
132	139037.78	122760.55	данные отсутствуют	0.1
133	139038.41	122760.65	данные отсутствуют	данные отсутствуют
134	138926.3	122694.4	Закрепление отсутствует	0.5
135	138915.83	122678.37	данные отсутствуют	данные отсутствуют
136	138897.63	122691.79	данные отсутствуют	данные отсутствуют
137	138908.7	122707.64	Закрепление отсутствует	0.5
138	138909.19	122708.11	данные отсутствуют	данные отсутствуют
139	138923.12	122697.83	данные отсутствуют	0.1
140	138957.64	122717.24	данные отсутствуют	данные отсутствуют
141	480526.7	2223955.68	данные отсутствуют	данные отсутствуют
142	480526.68	2223955.82	данные отсутствуют	данные отсутствуют
143	480512.89	2223974.76	данные отсутствуют	данные отсутствуют
144	480532.69	2224010.41	данные отсутствуют	данные отсутствуют
145	480547.43	2223990.19	данные отсутствуют	данные отсутствуют
146	480347.86	2223788.22	данные отсутствуют	данные отсутствуют
147	480359.54	2223808.05	данные отсутствуют	0.1

Государственный регистратор		ФГИС ЕГРН
полное наименование должности	подпись	инициалы, фамилия

М.П.

Выписка из Единого государственного реестра недвижимости об объекте недвижимости  
**Сведения о частях земельного участка**

<b>Земельный участок</b>			
<small>(вид объекта недвижимости)</small>			
Лист № ___ Раздела <b>4.2</b>	Всего листов раздела <b>4.2</b> : ___	Всего разделов: ___	Всего листов выписки: ___
<b>20.09.2021 № 99/2021/418592322</b>			
Кадастровый номер:		<b>47:07:0000000:91500</b>	

Номер точки	Координаты, м		Описание закрепления на местности	Средняя квадратическая погрешность определения координат характерных точек границы части земельного участка, м
	X	Y		
1	2	3	4	5
148	480365.47	2223833.74	данные отсутствуют	данные отсутствуют
149	480391.48	2223857.63	данные отсутствуют	данные отсутствуют
150	480382.84	2223820.1	данные отсутствуют	данные отсутствуют
151	480628.38	2224246.63	данные отсутствуют	0.25
152	480627.77	2224246.9	данные отсутствуют	данные отсутствуют
153	480634.49	2224261.62	данные отсутствуют	данные отсутствуют
154	480635.28	2224261.25	данные отсутствуют	0.25

Государственный регистратор		ФГИС ЕГРН
полное наименование должности	подпись	инициалы, фамилия

М.П.

Выписка из Единого государственного реестра недвижимости об объекте недвижимости  
Сведения о частях земельного участка

<b>Земельный участок</b>				
(вид объекта недвижимости)				
Лист № ___ Раздела <b>4.2</b>		Всего листов раздела <b>4.2</b> : ___		Всего разделов: ___
Всего листов выписки: ___				
<b>20.09.2021 № 99/2021/418592322</b>				
Кадастровый номер:			<b>47:07:0000000:91500</b>	
Сведения о характерных точках границы части (частей) земельного участка				
Учетный номер части: 3				
Система координат: МСК-64				
Зона №				
Номер точки	Координаты, м		Описание закрепления на местности	Средняя квадратическая погрешность определения координат характерных точек границы части земельного участка, м
	X	Y		
1	2	3	4	5
38	480633.93	2224260.35	Закрепление отсутствует	0.5
39	480627.96	2224247.23	Закрепление отсутствует	0.5
45	480569.38	2224096.4	Закрепление отсутствует	0.5
46	480566.57	2224097.88	Закрепление отсутствует	0.5
47	480530.11	2224003.72	Закрепление отсутствует	0.5
47	480530.11	2224003.72	Закрепление отсутствует	0.5
82	480526.92	2223955.9	Закрепление отсутствует	0.5
83	480550.36	2223995.09	Закрепление отсутствует	0.5
123	480539.62	2223977.16	данные отсутствуют	данные отсутствуют
124	480528.73	2224001.42	данные отсутствуют	данные отсутствуют
125	480547.78	2224049.35	данные отсутствуют	данные отсутствуют
126	480560.69	2224020.58	данные отсутствуют	данные отсутствуют
127	480580.94	2224070.54	данные отсутствуют	данные отсутствуют
128	480555.38	2224007.49	данные отсутствуют	данные отсутствуют
129	480543	2224037.02	данные отсутствуют	данные отсутствуют
130	480570.35	2224095.89	данные отсутствуют	данные отсутствуют
Государственный регистратор			ФГИС ЕГРН	
полное наименование должности			подпись	
			инициалы, фамилия	

М.П.

Выписка из Единого государственного реестра недвижимости об объекте недвижимости  
Сведения о частях земельного участка

<b>Земельный участок</b>			
(вид объекта недвижимости)			
Лист № __ Раздела <b>4.2</b>	Всего листов раздела <b>4.2</b> : __	Всего разделов: __	Всего листов выписки: __
<b>20.09.2021 № 99/2021/418592322</b>			
Кадастровый номер:		<b>47:07:0000000:91500</b>	

Номер точки	Координаты, м		Описание закрепления на местности	Средняя квадратическая погрешность определения координат характерных точек границы части земельного участка, м
	X	Y		
1	2	3	4	5
131	139025.38	122753.89	данные отсутствуют	данные отсутствуют
132	139037.78	122760.55	данные отсутствуют	0.1
133	139038.41	122760.65	данные отсутствуют	данные отсутствуют
134	138926.3	122694.4	Закрепление отсутствует	0.5
135	138915.83	122678.37	данные отсутствуют	данные отсутствуют
136	138897.63	122691.79	данные отсутствуют	данные отсутствуют
137	138908.7	122707.64	Закрепление отсутствует	0.5
138	138909.19	122708.11	данные отсутствуют	данные отсутствуют
139	138923.12	122697.83	данные отсутствуют	0.1
140	138957.64	122717.24	данные отсутствуют	данные отсутствуют
141	480526.7	2223955.68	данные отсутствуют	данные отсутствуют
142	480526.68	2223955.82	данные отсутствуют	данные отсутствуют
143	480512.89	2223974.76	данные отсутствуют	данные отсутствуют
144	480532.69	2224010.41	данные отсутствуют	данные отсутствуют
145	480547.43	2223990.19	данные отсутствуют	данные отсутствуют
146	480347.86	2223788.22	данные отсутствуют	данные отсутствуют
147	480359.54	2223808.05	данные отсутствуют	0.1

Государственный регистратор		ФГИС ЕГРН
полное наименование должности	подпись	инициалы, фамилия

М.П.

Выписка из Единого государственного реестра недвижимости об объекте недвижимости  
**Сведения о частях земельного участка**

<b>Земельный участок</b>			
<small>(вид объекта недвижимости)</small>			
Лист № ___ Раздела <b>4.2</b>	Всего листов раздела <b>4.2</b> : ___	Всего разделов: ___	Всего листов выписки: ___
<b>20.09.2021 № 99/2021/418592322</b>			
Кадастровый номер:		<b>47:07:0000000:91500</b>	

Номер точки	Координаты, м		Описание закрепления на местности	Средняя квадратическая погрешность определения координат характерных точек границы части земельного участка, м
	X	Y		
1	2	3	4	5
148	480365.47	2223833.74	данные отсутствуют	данные отсутствуют
149	480391.48	2223857.63	данные отсутствуют	данные отсутствуют
150	480382.84	2223820.1	данные отсутствуют	данные отсутствуют
151	480628.38	2224246.63	данные отсутствуют	0.25
152	480627.77	2224246.9	данные отсутствуют	данные отсутствуют
153	480634.49	2224261.62	данные отсутствуют	данные отсутствуют
154	480635.28	2224261.25	данные отсутствуют	0.25

Государственный регистратор		ФГИС ЕГРН
полное наименование должности	подпись	инициалы, фамилия

М.П.

Выписка из Единого государственного реестра недвижимости об объекте недвижимости  
Сведения о частях земельного участка

<b>Земельный участок</b>				
(вид объекта недвижимости)				
Лист № __ Раздела <b>4.2</b>		Всего листов раздела <b>4.2</b> : __		Всего разделов: __
Всего листов выписки: __				
<b>20.09.2021 № 99/2021/418592322</b>				
Кадастровый номер:			<b>47:07:0000000:91500</b>	
Сведения о характерных точках границы части (частей) земельного участка				
Учетный номер части: 4				
Система координат: МСК 47 зона 2				
Зона №				
Номер точки	Координаты, м		Описание закрепления на местности	Средняя квадратическая погрешность определения координат характерных точек границы части земельного участка, м
	X	Y		
1	2	3	4	5
38	480633.93	2224260.35	Закрепление отсутствует	0.5
39	480627.96	2224247.23	Закрепление отсутствует	0.5
45	480569.38	2224096.4	Закрепление отсутствует	0.5
46	480566.57	2224097.88	Закрепление отсутствует	0.5
47	480530.11	2224003.72	Закрепление отсутствует	0.5
47	480530.11	2224003.72	Закрепление отсутствует	0.5
82	480526.92	2223955.9	Закрепление отсутствует	0.5
83	480550.36	2223995.09	Закрепление отсутствует	0.5
123	480539.62	2223977.16	данные отсутствуют	данные отсутствуют
124	480528.73	2224001.42	данные отсутствуют	данные отсутствуют
125	480547.78	2224049.35	данные отсутствуют	данные отсутствуют
126	480560.69	2224020.58	данные отсутствуют	данные отсутствуют
127	480580.94	2224070.54	данные отсутствуют	данные отсутствуют
128	480555.38	2224007.49	данные отсутствуют	данные отсутствуют
129	480543	2224037.02	данные отсутствуют	данные отсутствуют
130	480570.35	2224095.89	данные отсутствуют	данные отсутствуют
Государственный регистратор			ФГИС ЕГРН	
полное наименование должности			подпись	
			инициалы, фамилия	

М.П.

Выписка из Единого государственного реестра недвижимости об объекте недвижимости  
Сведения о частях земельного участка

<b>Земельный участок</b>			
(вид объекта недвижимости)			
Лист № __ Раздела <b>4.2</b>	Всего листов раздела <b>4.2</b> : __	Всего разделов: __	Всего листов выписки: __
<b>20.09.2021 № 99/2021/418592322</b>			
Кадастровый номер:		<b>47:07:0000000:91500</b>	

Номер точки	Координаты, м		Описание закрепления на местности	Средняя квадратическая погрешность определения координат характерных точек границы части земельного участка, м
	X	Y		
1	2	3	4	5
131	139025.38	122753.89	данные отсутствуют	данные отсутствуют
132	139037.78	122760.55	данные отсутствуют	0.1
133	139038.41	122760.65	данные отсутствуют	данные отсутствуют
134	138926.3	122694.4	Закрепление отсутствует	0.5
135	138915.83	122678.37	данные отсутствуют	данные отсутствуют
136	138897.63	122691.79	данные отсутствуют	данные отсутствуют
137	138908.7	122707.64	Закрепление отсутствует	0.5
138	138909.19	122708.11	данные отсутствуют	данные отсутствуют
139	138923.12	122697.83	данные отсутствуют	0.1
140	138957.64	122717.24	данные отсутствуют	данные отсутствуют
141	480526.7	2223955.68	данные отсутствуют	данные отсутствуют
142	480526.68	2223955.82	данные отсутствуют	данные отсутствуют
143	480512.89	2223974.76	данные отсутствуют	данные отсутствуют
144	480532.69	2224010.41	данные отсутствуют	данные отсутствуют
145	480547.43	2223990.19	данные отсутствуют	данные отсутствуют
146	480347.86	2223788.22	данные отсутствуют	данные отсутствуют
147	480359.54	2223808.05	данные отсутствуют	0.1

Государственный регистратор		ФГИС ЕГРН
полное наименование должности	подпись	инициалы, фамилия

М.П.

Выписка из Единого государственного реестра недвижимости об объекте недвижимости  
**Сведения о частях земельного участка**

<b>Земельный участок</b>			
(вид объекта недвижимости)			
Лист № __ Раздела <b>4.2</b>	Всего листов раздела <b>4.2</b> : __	Всего разделов: __	Всего листов выписки: __
<b>20.09.2021 № 99/2021/418592322</b>			
Кадастровый номер:		<b>47:07:0000000:91500</b>	

Номер точки	Координаты, м		Описание закрепления на местности	Средняя квадратическая погрешность определения координат характерных точек границы части земельного участка, м
	X	Y		
1	2	3	4	5
148	480365.47	2223833.74	данные отсутствуют	данные отсутствуют
149	480391.48	2223857.63	данные отсутствуют	данные отсутствуют
150	480382.84	2223820.1	данные отсутствуют	данные отсутствуют
151	480628.38	2224246.63	данные отсутствуют	0.25
152	480627.77	2224246.9	данные отсутствуют	данные отсутствуют
153	480634.49	2224261.62	данные отсутствуют	данные отсутствуют
154	480635.28	2224261.25	данные отсутствуют	0.25

Государственный регистратор		ФГИС ЕГРН
полное наименование должности	подпись	инициалы, фамилия

М.П.

Выписка из Единого государственного реестра недвижимости об объекте недвижимости  
Сведения о частях земельного участка

<b>Земельный участок</b>				
<small>(вид объекта недвижимости)</small>				
Лист № ___ Раздела <b>4.2</b>		Всего листов раздела <b>4.2</b> : ___		Всего разделов: ___
Всего листов выписки: ___				
<b>20.09.2021 № 99/2021/418592322</b>				
Кадастровый номер:			<b>47:07:0000000:91500</b>	
Сведения о характерных точках границы части (частей) земельного участка				
Учетный номер части: 5				
Система координат: МСК 47 зона 2				
Зона №				
Номер точки	Координаты, м		Описание закрепления на местности	Средняя квадратическая погрешность определения координат характерных точек границы части земельного участка, м
	X	Y		
1	2	3	4	5
38	480633.93	2224260.35	Закрепление отсутствует	0.5
39	480627.96	2224247.23	Закрепление отсутствует	0.5
45	480569.38	2224096.4	Закрепление отсутствует	0.5
46	480566.57	2224097.88	Закрепление отсутствует	0.5
47	480530.11	2224003.72	Закрепление отсутствует	0.5
47	480530.11	2224003.72	Закрепление отсутствует	0.5
82	480526.92	2223955.9	Закрепление отсутствует	0.5
83	480550.36	2223995.09	Закрепление отсутствует	0.5
123	480539.62	2223977.16	данные отсутствуют	данные отсутствуют
124	480528.73	2224001.42	данные отсутствуют	данные отсутствуют
125	480547.78	2224049.35	данные отсутствуют	данные отсутствуют
126	480560.69	2224020.58	данные отсутствуют	данные отсутствуют
127	480580.94	2224070.54	данные отсутствуют	данные отсутствуют
128	480555.38	2224007.49	данные отсутствуют	данные отсутствуют
129	480543	2224037.02	данные отсутствуют	данные отсутствуют
130	480570.35	2224095.89	данные отсутствуют	данные отсутствуют
Государственный регистратор			ФГИС ЕГРН	
полное наименование должности			подпись	
			инициалы, фамилия	

М.П.

Выписка из Единого государственного реестра недвижимости об объекте недвижимости  
Сведения о частях земельного участка

<b>Земельный участок</b>			
(вид объекта недвижимости)			
Лист № __ Раздела <b>4.2</b>	Всего листов раздела <b>4.2</b> : __	Всего разделов: __	Всего листов выписки: __
<b>20.09.2021 № 99/2021/418592322</b>			
Кадастровый номер:		<b>47:07:0000000:91500</b>	

Номер точки	Координаты, м		Описание закрепления на местности	Средняя квадратическая погрешность определения координат характерных точек границы части земельного участка, м
	X	Y		
1	2	3	4	5
131	139025.38	122753.89	данные отсутствуют	данные отсутствуют
132	139037.78	122760.55	данные отсутствуют	0.1
133	139038.41	122760.65	данные отсутствуют	данные отсутствуют
134	138926.3	122694.4	Закрепление отсутствует	0.5
135	138915.83	122678.37	данные отсутствуют	данные отсутствуют
136	138897.63	122691.79	данные отсутствуют	данные отсутствуют
137	138908.7	122707.64	Закрепление отсутствует	0.5
138	138909.19	122708.11	данные отсутствуют	данные отсутствуют
139	138923.12	122697.83	данные отсутствуют	0.1
140	138957.64	122717.24	данные отсутствуют	данные отсутствуют
141	480526.7	2223955.68	данные отсутствуют	данные отсутствуют
142	480526.68	2223955.82	данные отсутствуют	данные отсутствуют
143	480512.89	2223974.76	данные отсутствуют	данные отсутствуют
144	480532.69	2224010.41	данные отсутствуют	данные отсутствуют
145	480547.43	2223990.19	данные отсутствуют	данные отсутствуют
146	480347.86	2223788.22	данные отсутствуют	данные отсутствуют
147	480359.54	2223808.05	данные отсутствуют	0.1

Государственный регистратор		ФГИС ЕГРН
полное наименование должности	подпись	инициалы, фамилия

М.П.

Выписка из Единого государственного реестра недвижимости об объекте недвижимости  
**Сведения о частях земельного участка**

<b>Земельный участок</b>			
<small>(вид объекта недвижимости)</small>			
Лист № __ Раздела <b>4.2</b>	Всего листов раздела <b>4.2</b> : __	Всего разделов: __	Всего листов выписки: __
<b>20.09.2021 № 99/2021/418592322</b>			
Кадастровый номер:		<b>47:07:0000000:91500</b>	

Номер точки	Координаты, м		Описание закрепления на местности	Средняя квадратическая погрешность определения координат характерных точек границы части земельного участка, м
	X	Y		
1	2	3	4	5
148	480365.47	2223833.74	данные отсутствуют	данные отсутствуют
149	480391.48	2223857.63	данные отсутствуют	данные отсутствуют
150	480382.84	2223820.1	данные отсутствуют	данные отсутствуют
151	480628.38	2224246.63	данные отсутствуют	0.25
152	480627.77	2224246.9	данные отсутствуют	данные отсутствуют
153	480634.49	2224261.62	данные отсутствуют	данные отсутствуют
154	480635.28	2224261.25	данные отсутствуют	0.25

Государственный регистратор		ФГИС ЕГРН
полное наименование должности	подпись	инициалы, фамилия

М.П.

Выписка из Единого государственного реестра недвижимости об объекте недвижимости  
Сведения о частях земельного участка

<b>Земельный участок</b>				
<small>(вид объекта недвижимости)</small>				
Лист № ___ Раздела <b>4.2</b>		Всего листов раздела <b>4.2</b> : ___		Всего разделов: ___
Всего листов выписки: ___				
<b>20.09.2021 № 99/2021/418592322</b>				
Кадастровый номер:			<b>47:07:0000000:91500</b>	
Сведения о характерных точках границы части (частей) земельного участка				
Учетный номер части: 6				
Система координат: МСК 47 зона 2				
Зона №				
Номер точки	Координаты, м		Описание закрепления на местности	Средняя квадратическая погрешность определения координат характерных точек границы части земельного участка, м
	X	Y		
1	2	3	4	5
38	480633.93	2224260.35	Закрепление отсутствует	0.5
39	480627.96	2224247.23	Закрепление отсутствует	0.5
45	480569.38	2224096.4	Закрепление отсутствует	0.5
46	480566.57	2224097.88	Закрепление отсутствует	0.5
47	480530.11	2224003.72	Закрепление отсутствует	0.5
47	480530.11	2224003.72	Закрепление отсутствует	0.5
82	480526.92	2223955.9	Закрепление отсутствует	0.5
83	480550.36	2223995.09	Закрепление отсутствует	0.5
123	480539.62	2223977.16	данные отсутствуют	данные отсутствуют
124	480528.73	2224001.42	данные отсутствуют	данные отсутствуют
125	480547.78	2224049.35	данные отсутствуют	данные отсутствуют
126	480560.69	2224020.58	данные отсутствуют	данные отсутствуют
127	480580.94	2224070.54	данные отсутствуют	данные отсутствуют
128	480555.38	2224007.49	данные отсутствуют	данные отсутствуют
129	480543	2224037.02	данные отсутствуют	данные отсутствуют
130	480570.35	2224095.89	данные отсутствуют	данные отсутствуют
Государственный регистратор			ФГИС ЕГРН	
полное наименование должности			подпись	
			инициалы, фамилия	

М.П.

Выписка из Единого государственного реестра недвижимости об объекте недвижимости  
Сведения о частях земельного участка

<b>Земельный участок</b>			
(вид объекта недвижимости)			
Лист № __ Раздела <b>4.2</b>	Всего листов раздела <b>4.2</b> : __	Всего разделов: __	Всего листов выписки: __
<b>20.09.2021 № 99/2021/418592322</b>			
Кадастровый номер:		<b>47:07:0000000:91500</b>	

Номер точки	Координаты, м		Описание закрепления на местности	Средняя квадратическая погрешность определения координат характерных точек границы части земельного участка, м
	X	Y		
1	2	3	4	5
131	139025.38	122753.89	данные отсутствуют	данные отсутствуют
132	139037.78	122760.55	данные отсутствуют	0.1
133	139038.41	122760.65	данные отсутствуют	данные отсутствуют
134	138926.3	122694.4	Закрепление отсутствует	0.5
135	138915.83	122678.37	данные отсутствуют	данные отсутствуют
136	138897.63	122691.79	данные отсутствуют	данные отсутствуют
137	138908.7	122707.64	Закрепление отсутствует	0.5
138	138909.19	122708.11	данные отсутствуют	данные отсутствуют
139	138923.12	122697.83	данные отсутствуют	0.1
140	138957.64	122717.24	данные отсутствуют	данные отсутствуют
141	480526.7	2223955.68	данные отсутствуют	данные отсутствуют
142	480526.68	2223955.82	данные отсутствуют	данные отсутствуют
143	480512.89	2223974.76	данные отсутствуют	данные отсутствуют
144	480532.69	2224010.41	данные отсутствуют	данные отсутствуют
145	480547.43	2223990.19	данные отсутствуют	данные отсутствуют
146	480347.86	2223788.22	данные отсутствуют	данные отсутствуют
147	480359.54	2223808.05	данные отсутствуют	0.1

Государственный регистратор		ФГИС ЕГРН
полное наименование должности	подпись	инициалы, фамилия

М.П.

Выписка из Единого государственного реестра недвижимости об объекте недвижимости  
**Сведения о частях земельного участка**

<b>Земельный участок</b>			
<small>(вид объекта недвижимости)</small>			
Лист № ___ Раздела <b>4.2</b>	Всего листов раздела <b>4.2</b> : ___	Всего разделов: ___	Всего листов выписки: ___
<b>20.09.2021 № 99/2021/418592322</b>			
Кадастровый номер:		<b>47:07:0000000:91500</b>	

Номер точки	Координаты, м		Описание закрепления на местности	Средняя квадратическая погрешность определения координат характерных точек границы части земельного участка, м
	X	Y		
1	2	3	4	5
148	480365.47	2223833.74	данные отсутствуют	данные отсутствуют
149	480391.48	2223857.63	данные отсутствуют	данные отсутствуют
150	480382.84	2223820.1	данные отсутствуют	данные отсутствуют
151	480628.38	2224246.63	данные отсутствуют	0.25
152	480627.77	2224246.9	данные отсутствуют	данные отсутствуют
153	480634.49	2224261.62	данные отсутствуют	данные отсутствуют
154	480635.28	2224261.25	данные отсутствуют	0.25

Государственный регистратор		ФГИС ЕГРН
полное наименование должности	подпись	инициалы, фамилия

М.П.

Выписка из Единого государственного реестра недвижимости об объекте недвижимости  
**Сведения о характеристиках объекта недвижимости**

На основании запроса от 20.09.2021 г., поступившего на рассмотрение 20.09.2021 г., сообщаем, что согласно записям Единого государственного реестра недвижимости:

<b>Земельный участок</b>			
(вид объекта недвижимости)			
Лист № ___ Раздела <b>1</b>	Всего листов раздела <b>1</b> : ___	Всего разделов: ___	Всего листов выписки: ___
<b>20.09.2021 № 99/2021/418590614</b>			
Кадастровый номер:		<b>47:07:0000000:91519</b>	

Номер кадастрового квартала:	47:07:0000000
Дата присвоения кадастрового номера:	24.11.2016
Ранее присвоенный государственный учетный номер:	данные отсутствуют
Адрес:	Ленинградская область, Всеволожский р-н, Куйвозовское сельское поселение
Площадь:	73766 +/- 475 кв. м
Кадастровая стоимость, руб.:	422679.18
Кадастровые номера расположенных в пределах земельного участка объектов недвижимости:	47:07:0000000:89779, 47:07:0000000:89011
Кадастровые номера объектов недвижимости, из которых образован объект недвижимости:	данные отсутствуют
Кадастровые номера образованных объектов недвижимости:	данные отсутствуют
Сведения о включении объекта недвижимости в состав предприятия как имущественного комплекса:	

Государственный регистратор		ФГИС ЕГРН
полное наименование должности	подпись	инициалы, фамилия

М.П.

Выписка из Единого государственного реестра недвижимости об объекте недвижимости  
Сведения о характеристиках объекта недвижимости

<b>Земельный участок</b>			
<small>(вид объекта недвижимости)</small>			
Лист № ___ Раздела <b>1</b>	Всего листов раздела <b>1</b> : ___	Всего разделов: ___	Всего листов выписки: ___
<b>20.09.2021 № 99/2021/418590614</b>			
Кадастровый номер:		<b>47:07:0000000:91519</b>	

Категория земель:	Земли промышленности, энергетики, транспорта, связи, радиовещания, телевидения, информатики, земли для обеспечения космической деятельности, земли обороны, безопасности и земли иного специального назначения
Виды разрешенного использования:	размещение и эксплуатация дороги общего пользования
Сведения о кадастровом инженере:	Бревдо Олег Моисеевич №78-11-0321
Сведения о лесах, водных объектах и об иных природных объектах, расположенных в пределах земельного участка:	данные отсутствуют
Сведения о том, что земельный участок полностью или частично расположен в границах зоны с особыми условиями использования территории или территории объекта культурного наследия	данные отсутствуют
Сведения о том, что земельный участок расположен в границах особой экономической зоны, территории опережающего социально-экономического развития, зоны территориального развития в Российской Федерации, игровой зоны:	данные отсутствуют
Сведения о том, что земельный участок расположен в границах особо охраняемой природной территории, охотничьих угодий, лесничеств, лесопарков:	данные отсутствуют
Сведения о результатах проведения государственного земельного надзора:	данные отсутствуют
Сведения о расположении земельного участка в границах территории, в отношении которой утвержден проект межевания территории:	данные отсутствуют

Государственный регистратор		ФГИС ЕГРН
полное наименование должности	подпись	инициалы, фамилия

М.П.

Выписка из Единого государственного реестра недвижимости об объекте недвижимости  
Сведения о характеристиках объекта недвижимости

<b>Земельный участок</b>			
(вид объекта недвижимости)			
Лист № __ Раздела <b>1</b>	Всего листов раздела <b>1</b> : __	Всего разделов: __	Всего листов выписки: __
<b>20.09.2021 № 99/2021/418590614</b>			
Кадастровый номер:		<b>47:07:0000000:91519</b>	

Условный номер земельного участка:	данные отсутствуют
Сведения о принятии акта и (или) заключении договора, предусматривающих предоставление в соответствии с земельным законодательством исполнительным органом государственной власти или органом местного самоуправления находящегося в государственной или муниципальной собственности земельного участка для строительства наемного дома социального использования или наемного дома коммерческого использования:	данные отсутствуют
Сведения о том, что земельный участок или земельные участки образованы на основании решения об изъятии земельного участка и (или) расположенного на нем объекта недвижимости для государственных или муниципальных нужд:	данные отсутствуют
Сведения о том, что земельный участок образован из земель или земельного участка, государственная собственность на которые не разграничена:	данные отсутствуют
Сведения о наличии земельного спора о местоположении границ земельных участков:	данные отсутствуют
Статус записи об объекте недвижимости:	Сведения об объекте недвижимости имеют статус "актуальные"
Особые отметки:	Посредством данного земельного участка обеспечен доступ к земельному участку (земельным участкам) с кадастровым номером (кадастровыми номерами) 47:07:0120001:1026, 47:07:0120001:1289, 47:07:0120001:1294, 47:07:0120001:1310, 47:07:0120001:1311, 47:07:0120001:1530, 47:07:0120001:1531, 47:07:0120001:1532, 47:07:0120001:1535, 47:07:0120001:1545, 47:07:0120001:1546, 47:07:0120001:1553, 47:07:0120001:1554, 47:07:0120001:1555, 47:07:0120001:1749. Сведения о видах разрешенного использования имеют статус «Актуальные незасвидетельствованные». Право (ограничение права, обременение объекта недвижимости) зарегистрировано на данный объект недвижимости с видами разрешенного использования «Для размещения объектов транспорта».
Получатель выписки:	Юркин Илья Олегович

767

Государственный регистратор		ФГИС ЕГРН
полное наименование должности	подпись	инициалы, фамилия



Выписка из Единого государственного реестра недвижимости об объекте недвижимости  
Сведения о зарегистрированных правах

<b>Земельный участок</b>	
(вид объекта недвижимости)	
Лист № ___ Раздела <u>2</u>	Всего листов раздела <u>2</u> : ___
Всего разделов: ___	
Всего листов выписки: ___	
<b>20.09.2021 № 99/2021/418590614</b>	
Кадастровый номер:	<b>47:07:0000000:91519</b>
1. Правообладатель (правообладатели):	1.1. Российская Федерация
2. Вид, номер и дата государственной регистрации права:	2.1. Собственность, № 47:07:0000000:91519-47/001/2018-3 от 10.10.2018
3. Ограничение прав и обременение объекта недвижимости:	не зарегистрировано
1. Правообладатель (правообладатели):	1.2. Федеральное казенное учреждение "Управление федеральных автомобильных дорог "Северо-Запад" имени Н.В. Смирнова Федерального дорожного агентства", ИНН: 7826062821
2. Вид, номер и дата государственной регистрации права:	2.2. Постоянное (бессрочное) пользование, № 47:07:0000000:91519-47/001/2018-4 от 12.10.2018
3. Ограничение прав и обременение объекта недвижимости:	не зарегистрировано
4. Договоры участия в долевом строительстве:	не зарегистрировано
5. Заявленные в судебном порядке права требования:	данные отсутствуют
6. Сведения о возражении в отношении зарегистрированного права:	данные отсутствуют
7. Сведения о наличии решения об изъятии объекта недвижимости для государственных и муниципальных нужд:	данные отсутствуют
8. Сведения о невозможности государственной регистрации без личного участия правообладателя или его законного представителя:	
9. Правопритязания и сведения о наличии поступивших, но не рассмотренных заявлений о проведении государственной регистрации права (перехода, прекращения права), ограничения права или обременения объекта недвижимости, сделки в отношении объекта недвижимости:	данные отсутствуют
10. Сведения об осуществлении государственной регистрации сделки, права, ограничения права без необходимого в силу закона согласия третьего лица, органа:	данные отсутствуют
11. Сведения о невозможности государственной регистрации перехода, прекращения, ограничения права на земельный участок из земель сельскохозяйственного назначения:	

Государственный регистратор		ФГИС ЕГРН
полное наименование должности	подпись	инициалы, фамилия

М.П.

Выписка из Единого государственного реестра недвижимости об объекте недвижимости  
**Описание местоположения земельного участка**

<b>Земельный участок</b>			
(вид объекта недвижимости)			
Лист № __ Раздела <b>3</b>	Всего листов раздела <b>3</b> : __	Всего разделов: __	Всего листов выписки: __
<b>20.09.2021 № 99/2021/418590614</b>			
Кадастровый номер:		<b>47:07:0000000:91519</b>	

План (чертеж, схема) земельного участка			
Масштаб 1: данные отсутствуют	Условные обозначения:		

Государственный регистратор		ФГИС ЕГРН
полное наименование должности	подпись	инициалы, фамилия

М.П.

Выписка из Единого государственного реестра недвижимости об объекте недвижимости  
**Описание местоположения земельного участка**

<b>Земельный участок</b>			
(вид объекта недвижимости)			
Лист № __ Раздела <b>3.1</b>	Всего листов раздела <b>3.1</b> : __	Всего разделов: __	Всего листов выписки: __
<b>20.09.2021 № 99/2021/418590614</b>			
Кадастровый номер:		<b>47:07:0000000:91519</b>	

Описание местоположения границ земельного участка							
Номер п/п	Номер точки		Дирекционный угол	Горизонтальное проложение, м	Описание закрепления на местности	Кадастровые номера смежных участков	Сведения об адресах правообладателей смежных земельных участков
	начальная	конечная					
1	2	3	4	5	6	7	8
1	1	2	данные отсутствуют	данные отсутствуют	данные отсутствуют	данные отсутствуют	данные отсутствуют
2	2	3	данные отсутствуют	данные отсутствуют	данные отсутствуют	данные отсутствуют	данные отсутствуют
3	3	4	данные отсутствуют	данные отсутствуют	данные отсутствуют	данные отсутствуют	данные отсутствуют
4	4	5	данные отсутствуют	данные отсутствуют	данные отсутствуют	данные отсутствуют	данные отсутствуют
5	5	6	данные отсутствуют	данные отсутствуют	данные отсутствуют	данные отсутствуют	данные отсутствуют
6	6	7	данные отсутствуют	данные отсутствуют	данные отсутствуют	данные отсутствуют	данные отсутствуют
7	7	8	данные отсутствуют	данные отсутствуют	данные отсутствуют	данные отсутствуют	данные отсутствуют
8	8	9	данные отсутствуют	данные отсутствуют	данные отсутствуют	данные отсутствуют	данные отсутствуют
9	9	10	данные отсутствуют	данные отсутствуют	данные отсутствуют	данные отсутствуют	данные отсутствуют
10	10	11	данные отсутствуют	данные отсутствуют	данные отсутствуют	данные отсутствуют	данные отсутствуют
11	11	12	данные отсутствуют	данные отсутствуют	данные отсутствуют	данные отсутствуют	данные отсутствуют
12	12	13	данные отсутствуют	данные отсутствуют	данные отсутствуют	данные отсутствуют	данные отсутствуют
13	13	14	данные отсутствуют	данные отсутствуют	данные отсутствуют	данные отсутствуют	данные отсутствуют
14	14	15	данные отсутствуют	данные отсутствуют	данные отсутствуют	данные отсутствуют	данные отсутствуют

			отсутствуют	отсутствуют			
15	15	16	данные отсутствуют	данные отсутствуют	данные отсутствуют	данные отсутствуют	данные отсутствуют

Государственный регистратор		ФГИС ЕГРН
полное наименование должности	подпись	инициалы, фамилия

М.П.

Выписка из Единого государственного реестра недвижимости об объекте недвижимости  
**Описание местоположения земельного участка**

<b>Земельный участок</b>			
(вид объекта недвижимости)			
Лист № __ Раздела <b>3.1</b>	Всего листов раздела <b>3.1</b> : __	Всего разделов: __	Всего листов выписки: __
<b>20.09.2021 № 99/2021/418590614</b>			
Кадастровый номер:		<b>47:07:0000000:91519</b>	

Описание местоположения границ земельного участка							
Номер п/п	Номер точки		Дирекционный угол	Горизонтальное проложение, м	Описание закрепления на местности	Кадастровые номера смежных участков	Сведения об адресах правообладателей смежных земельных участков
	начальная	конечная					
1	2	3	4	5	6	7	8
16	16	17	данные отсутствуют	данные отсутствуют	данные отсутствуют	данные отсутствуют	данные отсутствуют
17	17	18	данные отсутствуют	данные отсутствуют	данные отсутствуют	данные отсутствуют	данные отсутствуют
18	18	19	данные отсутствуют	данные отсутствуют	данные отсутствуют	данные отсутствуют	данные отсутствуют
19	19	20	данные отсутствуют	данные отсутствуют	данные отсутствуют	данные отсутствуют	данные отсутствуют
20	20	21	данные отсутствуют	данные отсутствуют	данные отсутствуют	данные отсутствуют	данные отсутствуют
21	21	22	данные отсутствуют	данные отсутствуют	данные отсутствуют	данные отсутствуют	данные отсутствуют
22	22	23	данные отсутствуют	данные отсутствуют	данные отсутствуют	данные отсутствуют	данные отсутствуют
23	23	24	данные отсутствуют	данные отсутствуют	данные отсутствуют	данные отсутствуют	данные отсутствуют
24	24	25	данные отсутствуют	данные отсутствуют	данные отсутствуют	данные отсутствуют	данные отсутствуют
25	25	26	данные отсутствуют	данные отсутствуют	данные отсутствуют	данные отсутствуют	данные отсутствуют
26	26	27	данные отсутствуют	данные отсутствуют	данные отсутствуют	данные отсутствуют	данные отсутствуют
27	27	28	данные отсутствуют	данные отсутствуют	данные отсутствуют	данные отсутствуют	данные отсутствуют 773
28	28	29	данные отсутствуют	данные отсутствуют	данные отсутствуют	данные отсутствуют	данные отсутствуют

29	29	30	данные отсутствуют	данные отсутствуют	данные отсутствуют	данные отсутствуют	данные отсутствуют
30	30	31	данные отсутствуют	данные отсутствуют	данные отсутствуют	данные отсутствуют	данные отсутствуют

Государственный регистратор		ФГИС ЕГРН
полное наименование должности	подпись	инициалы, фамилия

М.П.

Выписка из Единого государственного реестра недвижимости об объекте недвижимости  
**Описание местоположения земельного участка**

<b>Земельный участок</b>			
(вид объекта недвижимости)			
Лист № __ Раздела <b>3.1</b>	Всего листов раздела <b>3.1</b> : __	Всего разделов: __	Всего листов выписки: __
<b>20.09.2021 № 99/2021/418590614</b>			
Кадастровый номер:		<b>47:07:0000000:91519</b>	

Описание местоположения границ земельного участка							
Номер п/п	Номер точки		Дирекционный угол	Горизонтальное проложение, м	Описание закрепления на местности	Кадастровые номера смежных участков	Сведения об адресах правообладателей смежных земельных участков
	начальная	конечная					
1	2	3	4	5	6	7	8
31	31	32	данные отсутствуют	данные отсутствуют	данные отсутствуют	данные отсутствуют	данные отсутствуют
32	32	33	данные отсутствуют	данные отсутствуют	данные отсутствуют	данные отсутствуют	данные отсутствуют
33	33	34	данные отсутствуют	данные отсутствуют	данные отсутствуют	данные отсутствуют	данные отсутствуют
34	34	35	данные отсутствуют	данные отсутствуют	данные отсутствуют	данные отсутствуют	данные отсутствуют
35	35	36	данные отсутствуют	данные отсутствуют	данные отсутствуют	данные отсутствуют	данные отсутствуют
36	36	37	данные отсутствуют	данные отсутствуют	данные отсутствуют	данные отсутствуют	данные отсутствуют
37	37	38	данные отсутствуют	данные отсутствуют	данные отсутствуют	данные отсутствуют	данные отсутствуют
38	38	39	данные отсутствуют	данные отсутствуют	данные отсутствуют	данные отсутствуют	данные отсутствуют
39	39	40	данные отсутствуют	данные отсутствуют	данные отсутствуют	данные отсутствуют	данные отсутствуют
40	40	41	данные отсутствуют	данные отсутствуют	данные отсутствуют	данные отсутствуют	данные отсутствуют
41	41	42	данные отсутствуют	данные отсутствуют	данные отсутствуют	данные отсутствуют	данные отсутствуют
42	42	43	данные отсутствуют	данные отсутствуют	данные отсутствуют	данные отсутствуют	данные отсутствуют 775
43	43	44	данные отсутствуют	данные отсутствуют	данные отсутствуют	данные отсутствуют	данные отсутствуют

44	44	45	данные отсутствуют	данные отсутствуют	данные отсутствуют	данные отсутствуют	данные отсутствуют
45	45	46	данные отсутствуют	данные отсутствуют	данные отсутствуют	данные отсутствуют	данные отсутствуют

Государственный регистратор		ФГИС ЕГРН
полное наименование должности	подпись	инициалы, фамилия

М.П.

Выписка из Единого государственного реестра недвижимости об объекте недвижимости  
**Описание местоположения земельного участка**

<b>Земельный участок</b>			
(вид объекта недвижимости)			
Лист № __ Раздела <b>3.1</b>	Всего листов раздела <b>3.1</b> : __	Всего разделов: __	Всего листов выписки: __
<b>20.09.2021 № 99/2021/418590614</b>			
Кадастровый номер:		<b>47:07:0000000:91519</b>	

Описание местоположения границ земельного участка							
Номер п/п	Номер точки		Дирекционный угол	Горизонтальное проложение, м	Описание закрепления на местности	Кадастровые номера смежных участков	Сведения об адресах правообладателей смежных земельных участков
	начальная	конечная					
1	2	3	4	5	6	7	8
46	46	47	данные отсутствуют	данные отсутствуют	данные отсутствуют	данные отсутствуют	данные отсутствуют
47	47	48	данные отсутствуют	данные отсутствуют	данные отсутствуют	данные отсутствуют	данные отсутствуют
48	48	49	данные отсутствуют	данные отсутствуют	данные отсутствуют	данные отсутствуют	данные отсутствуют
49	49	50	данные отсутствуют	данные отсутствуют	данные отсутствуют	данные отсутствуют	данные отсутствуют
50	50	51	данные отсутствуют	данные отсутствуют	данные отсутствуют	данные отсутствуют	данные отсутствуют
51	51	52	данные отсутствуют	данные отсутствуют	данные отсутствуют	данные отсутствуют	данные отсутствуют
52	52	53	данные отсутствуют	данные отсутствуют	данные отсутствуют	данные отсутствуют	данные отсутствуют
53	53	54	данные отсутствуют	данные отсутствуют	данные отсутствуют	данные отсутствуют	данные отсутствуют
54	54	55	данные отсутствуют	данные отсутствуют	данные отсутствуют	данные отсутствуют	данные отсутствуют
55	55	56	данные отсутствуют	данные отсутствуют	данные отсутствуют	данные отсутствуют	данные отсутствуют
56	56	57	данные отсутствуют	данные отсутствуют	данные отсутствуют	данные отсутствуют	данные отсутствуют
57	57	58	данные отсутствуют	данные отсутствуют	данные отсутствуют	данные отсутствуют	данные отсутствуют 777
58	58	59	данные отсутствуют	данные отсутствуют	данные отсутствуют	данные отсутствуют	данные отсутствуют

59	59	60	данные отсутствуют	данные отсутствуют	данные отсутствуют	данные отсутствуют	данные отсутствуют
60	60	61	данные отсутствуют	данные отсутствуют	данные отсутствуют	данные отсутствуют	данные отсутствуют

Государственный регистратор		ФГИС ЕГРН
полное наименование должности	подпись	инициалы, фамилия

М.П.

Выписка из Единого государственного реестра недвижимости об объекте недвижимости  
**Описание местоположения земельного участка**

<b>Земельный участок</b>			
(вид объекта недвижимости)			
Лист № __ Раздела <b>3.1</b>	Всего листов раздела <b>3.1</b> : __	Всего разделов: __	Всего листов выписки: __
<b>20.09.2021 № 99/2021/418590614</b>			
Кадастровый номер:		<b>47:07:0000000:91519</b>	

Описание местоположения границ земельного участка							
Номер п/п	Номер точки		Дирекционный угол	Горизонтальное проложение, м	Описание закрепления на местности	Кадастровые номера смежных участков	Сведения об адресах правообладателей смежных земельных участков
	начальная	конечная					
1	2	3	4	5	6	7	8
61	61	62	данные отсутствуют	данные отсутствуют	данные отсутствуют	данные отсутствуют	данные отсутствуют
62	62	63	данные отсутствуют	данные отсутствуют	данные отсутствуют	данные отсутствуют	данные отсутствуют
63	63	64	данные отсутствуют	данные отсутствуют	данные отсутствуют	данные отсутствуют	данные отсутствуют
64	64	65	данные отсутствуют	данные отсутствуют	данные отсутствуют	данные отсутствуют	данные отсутствуют
65	65	66	данные отсутствуют	данные отсутствуют	данные отсутствуют	данные отсутствуют	данные отсутствуют
66	66	67	данные отсутствуют	данные отсутствуют	данные отсутствуют	данные отсутствуют	данные отсутствуют
67	67	68	данные отсутствуют	данные отсутствуют	данные отсутствуют	данные отсутствуют	данные отсутствуют
68	68	69	данные отсутствуют	данные отсутствуют	данные отсутствуют	данные отсутствуют	данные отсутствуют
69	69	70	данные отсутствуют	данные отсутствуют	данные отсутствуют	данные отсутствуют	данные отсутствуют
70	70	71	данные отсутствуют	данные отсутствуют	данные отсутствуют	данные отсутствуют	данные отсутствуют
71	71	72	данные отсутствуют	данные отсутствуют	данные отсутствуют	данные отсутствуют	данные отсутствуют
72	72	73	данные отсутствуют	данные отсутствуют	данные отсутствуют	данные отсутствуют	данные отсутствуют 779
73	73	1	данные отсутствуют	данные отсутствуют	данные отсутствуют	данные отсутствуют	данные отсутствуют

Государственный регистратор		ФГИС ЕГРН
полное наименование должности	подпись	инициалы, фамилия

М.П.

Выписка из Единого государственного реестра недвижимости об объекте недвижимости  
**Описание местоположения земельного участка**

<b>Земельный участок</b>			
(вид объекта недвижимости)			
Лист № __ Раздела <b>3.2</b>	Всего листов раздела <b>3.2</b> : __	Всего разделов: __	Всего листов выписки: __
<b>20.09.2021 № 99/2021/418590614</b>			
Кадастровый номер:		<b>47:07:0000000:91519</b>	

Сведения о характерных точках границы земельного участка				
Система координат: МСК 47 зона 2				
Зона №				
Номер точки	Координаты		Описание закрепления на местности	Средняя квадратическая погрешность определения координат характерных точек границ земельного участка, м
	X	Y		
1	2	3	4	5
1	479556.44	2228238.04	Закрепление отсутствует	0.5
2	479460.05	2228271.94	Закрепление отсутствует	0.5
3	479286.53	2228338.16	Закрепление отсутствует	0.5
4	479181.9	2228387.03	Закрепление отсутствует	0.5
5	479102.35	2228438.8	Закрепление отсутствует	0.5
6	479027.1	2228498.15	Закрепление отсутствует	0.5
7	478952.19	2228567.46	Закрепление отсутствует	0.5
8	478874.67	2228657.93	Закрепление отсутствует	0.5
9	478741.41	2228821.33	Закрепление отсутствует	0.5
10	478652.12	2228925.47	Закрепление отсутствует	0.5
11	478594.74	2228995.77	Закрепление отсутствует	0.5
12	478577.71	2229018.94	Закрепление отсутствует	0.5
13	478576.03	2229026.46	Закрепление отсутствует	0.5
14	478524.82	2229090.94	Закрепление отсутствует	0.5
15	478508.92	2229110.99	Закрепление отсутствует	0.5

Государственный регистратор		ФГИС ЕГРН
полное наименование должности	подпись	инициалы, фамилия

М.П.

Выписка из Единого государственного реестра недвижимости об объекте недвижимости  
**Описание местоположения земельного участка**

<b>Земельный участок</b>			
(вид объекта недвижимости)			
Лист № __ Раздела <b>3.2</b>	Всего листов раздела <b>3.2</b> : __	Всего разделов: __	Всего листов выписки: __
<b>20.09.2021 № 99/2021/418590614</b>			
Кадастровый номер:		<b>47:07:0000000:91519</b>	

Сведения о характерных точках границы земельного участка				
Система координат: МСК 47 зона 2				
Зона №				
Номер точки	Координаты		Описание закрепления на местности	Средняя квадратическая погрешность определения координат характерных точек границ земельного участка, м
	X	Y		
1	2	3	4	5
16	478462.28	2229181.9	Закрепление отсутствует	0.5
17	478430.4	2229238.52	Закрепление отсутствует	0.5
18	478421.63	2229248.79	Закрепление отсутствует	0.5
19	478382.5	2229329.96	Закрепление отсутствует	0.5
20	478298.97	2229513.92	Закрепление отсутствует	0.5
21	478298.61	2229522.31	Закрепление отсутствует	0.5
22	478218.97	2229695.9	Закрепление отсутствует	0.5
23	478168.12	2229810.45	Закрепление отсутствует	0.5
24	478162.91	2229831.31	Закрепление отсутствует	0.5
25	478144.4	2229872.45	Закрепление отсутствует	0.5
26	478129.47	2229896.59	Закрепление отсутствует	0.5
27	478080.63	2230008	Закрепление отсутствует	0.5
28	478068.92	2230034.1	Закрепление отсутствует	0.5
29	478030.14	2230117.95	Закрепление отсутствует	0.5
30	478026.34	2230116.9	Закрепление отсутствует	0.5

Государственный регистратор		ФГИС ЕГРН
полное наименование должности	подпись	инициалы, фамилия

М.П.

Выписка из Единого государственного реестра недвижимости об объекте недвижимости  
**Описание местоположения земельного участка**

<b>Земельный участок</b>			
(вид объекта недвижимости)			
Лист № __ Раздела <b>3.2</b>	Всего листов раздела <b>3.2</b> : __	Всего разделов: __	Всего листов выписки: __
<b>20.09.2021 № 99/2021/418590614</b>			
Кадастровый номер:		<b>47:07:0000000:91519</b>	

Сведения о характерных точках границы земельного участка				
Система координат: МСК 47 зона 2				
Зона №				
Номер точки	Координаты		Описание закрепления на местности	Средняя квадратическая погрешность определения координат характерных точек границ земельного участка, м
	X	Y		
1	2	3	4	5
31	477920.27	2230351.32	Закрепление отсутствует	0.5
32	477923.4	2230352.92	Закрепление отсутствует	0.5
33	477852.95	2230508.19	Закрепление отсутствует	0.5
34	477823.12	2230494.81	Закрепление отсутствует	0.5
35	477828.72	2230480.81	Закрепление отсутствует	0.5
36	477834.13	2230484.18	Закрепление отсутствует	0.5
37	477892.63	2230354.14	Закрепление отсутствует	0.5
38	477901.04	2230340.44	Закрепление отсутствует	0.5
39	478007.34	2230105.54	Закрепление отсутствует	0.5
40	478097.95	2229905.75	Закрепление отсутствует	0.5
41	478103.06	2229894.49	Закрепление отсутствует	0.5
42	478111.8	2229875.24	Закрепление отсутствует	0.5
43	478125.33	2229845.37	Закрепление отсутствует	0.5
44	478127.53	2229840.52	Закрепление отсутствует	0.5
45	478128	2229839.52	Закрепление отсутствует	0.5

Государственный регистратор		ФГИС ЕГРН
полное наименование должности	подпись	инициалы, фамилия

М.П.

Выписка из Единого государственного реестра недвижимости об объекте недвижимости  
**Описание местоположения земельного участка**

<b>Земельный участок</b>			
<small>(вид объекта недвижимости)</small>			
Лист № __ Раздела <b>3.2</b>	Всего листов раздела <b>3.2</b> : __	Всего разделов: __	Всего листов выписки: __
<b>20.09.2021 № 99/2021/418590614</b>			
Кадастровый номер:		<b>47:07:0000000:91519</b>	

Сведения о характерных точках границы земельного участка				
Система координат: МСК 47 зона 2				
Зона №				
Номер точки	Координаты		Описание закрепления на местности	Средняя квадратическая погрешность определения координат характерных точек границ земельного участка, м
	X	Y		
1	2	3	4	5
46	478130.1	2229834.88	Закрепление отсутствует	0.5
47	478132.51	2229829.55	Закрепление отсутствует	0.5
48	478147.48	2229796.55	Закрепление отсутствует	0.5
49	478396.78	2229246.95	Закрепление отсутствует	0.5
50	478426.41	2229190.2	Закрепление отсутствует	0.5
51	478461.36	2229132.72	Закрепление отсутствует	0.5
52	478491.59	2229089.64	Закрепление отсутствует	0.5
53	478496.76	2229083.69	Закрепление отсутствует	0.5
54	478502.12	2229072.23	Закрепление отсутствует	0.5
55	478577.67	2228981.9	Закрепление отсутствует	0.5
56	478635.07	2228911.57	Закрепление отсутствует	0.5
57	478721.34	2228805.5	Закрепление отсутствует	0.5
58	478851.74	2228646.81	Закрепление отсутствует	0.5
59	478887.28	2228599.95	Закрепление отсутствует	0.5
60	478934.06	2228550.45	Закрепление отсутствует	0.5

Государственный регистратор		ФГИС ЕГРН
полное наименование должности	подпись	инициалы, фамилия

М.П.

Выписка из Единого государственного реестра недвижимости об объекте недвижимости  
**Описание местоположения земельного участка**

<b>Земельный участок</b>			
(вид объекта недвижимости)			
Лист № __ Раздела <b>3.2</b>	Всего листов раздела <b>3.2</b> : __	Всего разделов: __	Всего листов выписки: __
<b>20.09.2021 № 99/2021/418590614</b>			
Кадастровый номер:		<b>47:07:0000000:91519</b>	

Сведения о характерных точках границы земельного участка				
Система координат: МСК 47 зона 2				
Зона №				
Номер точки	Координаты		Описание закрепления на местности	Средняя квадратическая погрешность определения координат характерных точек границ земельного участка, м
	X	Y		
1	2	3	4	5
61	478968.15	2228514.83	Закрепление отсутствует	0.5
62	479009.77	2228477.51	Закрепление отсутствует	0.5
63	479089.25	2228414.66	Закрепление отсутствует	0.5
64	479142.49	2228379.8	Закрепление отсутствует	0.5
65	479178.47	2228358.66	Закрепление отсутствует	0.5
66	479202.48	2228346.11	Закрепление отсутствует	0.5
67	479221.42	2228338.91	Закрепление отсутствует	0.5
68	479263.91	2228317.4	Закрепление отсутствует	0.5
69	479274.93	2228315.06	Закрепление отсутствует	0.5
70	479369.96	2228278.34	Закрепление отсутствует	0.5
71	479471.31	2228243.83	Закрепление отсутствует	0.5
72	479506.72	2228231.13	Закрепление отсутствует	0.5
73	479549.93	2228215.62	Закрепление отсутствует	0.5

Государственный регистратор		ФГИС ЕГРН
полное наименование должности	подпись	инициалы, фамилия

М.П.

Выписка из Единого государственного реестра недвижимости об объекте недвижимости  
Сведения о частях земельного участка

<b>Земельный участок</b>			
(вид объекта недвижимости)			
Лист № __ Раздела <b>4</b>	Всего листов раздела <b>4</b> : __	Всего разделов: __	Всего листов выписки: __
<b>20.09.2021 № 99/2021/418590614</b>			
Кадастровый номер:		<b>47:07:0000000:91519</b>	

План (чертеж, схема) части земельного участка	Учетный номер части: <b>47:07:0000000:91519/1</b>		
			
Масштаб 1: данные отсутствуют	Условные обозначения:		

Государственный регистратор		ФГИС ЕГРН
полное наименование должности	подпись	инициалы, фамилия

М.П.

Выписка из Единого государственного реестра недвижимости об объекте недвижимости  
Сведения о частях земельного участка

<b>Земельный участок</b>			
<small>(вид объекта недвижимости)</small>			
Лист № __ Раздела <b>4.1</b>	Всего листов раздела <b>4.1</b> : __	Всего разделов: __	Всего листов выписки: __
<b>20.09.2021 № 99/2021/418590614</b>			
Кадастровый номер:		<b>47:07:0000000:91519</b>	

Учетный номер части	Площадь (м <sup>2</sup> )	Содержание ограничения в использовании или ограничения права на объект недвижимости или обременения объекта недвижимости
1	2	3
1	1950	Ограничения прав на земельный участок, предусмотренные статьями 56, 56.1 Земельного кодекса Российской Федерации, 47.07.2.153, Справка о балансовой принадлежности № № ПрЭС/038/951-9 от 04.02.2014

Государственный регистратор		ФГИС ЕГРН
полное наименование должности	подпись	инициалы, фамилия

М.П.

Выписка из Единого государственного реестра недвижимости об объекте недвижимости  
Сведения о частях земельного участка

<b>Земельный участок</b>				
<small>(вид объекта недвижимости)</small>				
Лист № __ Раздела <b>4.2</b>		Всего листов раздела <b>4.2</b> : __		Всего разделов: __
Всего листов выписки: __				
<b>20.09.2021 № 99/2021/418590614</b>				
Кадастровый номер:			<b>47:07:0000000:91519</b>	
Сведения о характерных точках границы части (частей) земельного участка				
Учетный номер части: 1				
Система координат: МСК-64				
Зона №				
Номер точки	Координаты, м		Описание закрепления на местности	Средняя квадратическая погрешность определения координат характерных точек границы части земельного участка, м
	X	Y		
1	2	3	4	5
74	137681.35	126739.48	данные отсутствуют	данные отсутствуют
75	137655.99	126721.56	данные отсутствуют	данные отсутствуют
76	137633.92	126730.46	данные отсутствуют	данные отсутствуют
77	137659.18	126748.31	данные отсутствуют	данные отсутствуют
78	137040.14	127250.9	данные отсутствуют	0.1
79	137081.88	127196.99	данные отсутствуют	данные отсутствуют
80	137041.79	127247.23	Закрепление отсутствует	0.5
81	137036.38	127254.08	данные отсутствуют	данные отсутствуют
82	137445.14	126832.72	данные отсутствуют	0.1
83	137519.73	126779.57	данные отсутствуют	данные отсутствуют
84	137516.26	126780.95	Закрепление отсутствует	0.5
85	137492.44	126793.85	Закрепление отсутствует	0.5
86	137456.76	126815.51	Закрепление отсутствует	0.5
87	137404.03	126851.13	Закрепление отсутствует	0.5
88	137325.47	126915.12	Закрепление отсутствует	0.5
89	137320.77	126919.46	данные отсутствуют	данные отсутствуют
Государственный регистратор			ФГИС ЕГРН	
полное наименование должности			подпись	
			инициалы, фамилия	

М.П.

Выписка из Единого государственного реестра недвижимости об объекте недвижимости  
**Сведения о частях земельного участка**

<b>Земельный участок</b>			
<small>(вид объекта недвижимости)</small>			
Лист № __ Раздела <b>4.2</b>	Всего листов раздела <b>4.2</b> : __	Всего разделов: __	Всего листов выписки: __
<b>20.09.2021 № 99/2021/418590614</b>			
Кадастровый номер:		<b>47:07:0000000:91519</b>	

Номер точки	Координаты, м		Описание закрепления на местности	Средняя квадратическая погрешность определения координат характерных точек границы части земельного участка, м
	X	Y		
1	2	3	4	5
90	137568.18	126756.13	данные отсутствуют	данные отсутствуют
91	137583.76	126749.89	данные отсутствуют	данные отсутствуют
92	137577.27	126751.37	Закрепление отсутствует	0.5

Государственный регистратор		ФГИС ЕГРН
полное наименование должности	подпись	инициалы, фамилия

М.П.

Выписка из Единого государственного реестра недвижимости об объекте недвижимости  
**Сведения о характеристиках объекта недвижимости**

На основании запроса от 20.09.2021 г., поступившего на рассмотрение 20.09.2021 г., сообщаем, что согласно записям Единого государственного реестра недвижимости:

<b>Земельный участок</b>			
(вид объекта недвижимости)			
Лист № ___ Раздела <b>1</b>	Всего листов раздела <b>1</b> : ___	Всего разделов: ___	Всего листов выписки: ___
<b>20.09.2021 № 99/2021/418604369</b>			
Кадастровый номер:		<b>47:07:0000000:91564</b>	

Номер кадастрового квартала:	47:07:0000000
Дата присвоения кадастрового номера:	12.12.2016
Ранее присвоенный государственный учетный номер:	данные отсутствуют
Адрес:	Ленинградская область, Всеволожский р-н, д Куйвози
Площадь:	14071 +/- 41 кв. м
Кадастровая стоимость, руб.:	12432432.05
Кадастровые номера расположенных в пределах земельного участка объектов недвижимости:	47:07:0000000:89779, 47:07:0000000:89786
Кадастровые номера объектов недвижимости, из которых образован объект недвижимости:	данные отсутствуют
Кадастровые номера образованных объектов недвижимости:	данные отсутствуют
Сведения о включении объекта недвижимости в состав предприятия как имущественного комплекса:	

Государственный регистратор		ФГИС ЕГРН
полное наименование должности	подпись	инициалы, фамилия

М.П.

Выписка из Единого государственного реестра недвижимости об объекте недвижимости  
**Сведения о характеристиках объекта недвижимости**

<b>Земельный участок</b>			
(вид объекта недвижимости)			
Лист № ___ Раздела <b>1</b>	Всего листов раздела <b>1</b> : ___	Всего разделов: ___	Всего листов выписки: ___
<b>20.09.2021 № 99/2021/418604369</b>			
Кадастровый номер:		<b>47:07:0000000:91564</b>	

Категория земель:	Земли населённых пунктов
Виды разрешенного использования:	размещение и эксплуатация дороги общего пользования
Сведения о кадастровом инженере:	Бревдо Олег Моисеевич №78-11-0321
Сведения о лесах, водных объектах и об иных природных объектах, расположенных в пределах земельного участка:	данные отсутствуют
Сведения о том, что земельный участок полностью или частично расположен в границах зоны с особыми условиями использования территории или территории объекта культурного наследия	данные отсутствуют
Сведения о том, что земельный участок расположен в границах особой экономической зоны, территории опережающего социально-экономического развития, зоны территориального развития в Российской Федерации, игровой зоны:	данные отсутствуют
Сведения о том, что земельный участок расположен в границах особо охраняемой природной территории, охотничьих угодий, лесничеств, лесопарков:	данные отсутствуют
Сведения о результатах проведения государственного земельного надзора:	данные отсутствуют
Сведения о расположении земельного участка в границах территории, в отношении которой утвержден проект межевания территории:	данные отсутствуют

Государственный регистратор		ФГИС ЕГРН
полное наименование должности	подпись	инициалы, фамилия

М.П.

Выписка из Единого государственного реестра недвижимости об объекте недвижимости  
Сведения о характеристиках объекта недвижимости

<b>Земельный участок</b>			
(вид объекта недвижимости)			
Лист № __ Раздела <b>1</b>	Всего листов раздела <b>1</b> : __	Всего разделов: __	Всего листов выписки: __
<b>20.09.2021 № 99/2021/418604369</b>			
Кадастровый номер:		<b>47:07:0000000:91564</b>	

Условный номер земельного участка:	данные отсутствуют
Сведения о принятии акта и (или) заключении договора, предусматривающих предоставление в соответствии с земельным законодательством исполнительным органом государственной власти или органом местного самоуправления находящегося в государственной или муниципальной собственности земельного участка для строительства наемного дома социального использования или наемного дома коммерческого использования:	данные отсутствуют
Сведения о том, что земельный участок или земельные участки образованы на основании решения об изъятии земельного участка и (или) расположенного на нем объекта недвижимости для государственных или муниципальных нужд:	данные отсутствуют
Сведения о том, что земельный участок образован из земель или земельного участка, государственная собственность на которые не разграничена:	данные отсутствуют
Сведения о наличии земельного спора о местоположении границ земельных участков:	данные отсутствуют
Статус записи об объекте недвижимости:	Сведения об объекте недвижимости имеют статус "актуальные"
Особые отметки:	Сведения о видах разрешенного использования имеют статус «Актуальные незасвидетельствованные». Право (ограничение права, обременение объекта недвижимости) зарегистрировано на данный объект недвижимости с видами разрешенного использования «Для иных видов жилой застройки».
Получатель выписки:	Юркин Илья Олегович

Государственный регистратор		ФГИС ЕГРН
полное наименование должности	подпись	инициалы, фамилия

М.П.

Выписка из Единого государственного реестра недвижимости об объекте недвижимости  
Сведения о зарегистрированных правах


<b>Земельный участок</b>	
(вид объекта недвижимости)	
Лист № ___ Раздела <u>2</u>	Всего листов раздела <u>2</u> : ___
Всего разделов: ___	
Всего листов выписки: ___	
<b>20.09.2021 № 99/2021/418604369</b>	
Кадастровый номер:	<b>47:07:0000000:91564</b>
1. Правообладатель (правообладатели):	1.1. Российская Федерация
2. Вид, номер и дата государственной регистрации права:	2.1. Собственность, № 47:07:0000000:91564-47/001/2018-3 от 10.10.2018
3. Ограничение прав и обременение объекта недвижимости:	не зарегистрировано
1. Правообладатель (правообладатели):	1.2. Федеральное казенное учреждение "Управление федеральных автомобильных дорог "Северо-Запад" имени Н.В. Смирнова Федерального дорожного агентства", ИНН: 7826062821
2. Вид, номер и дата государственной регистрации права:	2.2. Постоянное (бессрочное) пользование, № 47:07:0000000:91564-47/001/2018-4 от 12.10.2018
3. Ограничение прав и обременение объекта недвижимости:	не зарегистрировано
4. Договоры участия в долевом строительстве:	не зарегистрировано
5. Заявленные в судебном порядке права требования:	данные отсутствуют
6. Сведения о возражении в отношении зарегистрированного права:	данные отсутствуют
7. Сведения о наличии решения об изъятии объекта недвижимости для государственных и муниципальных нужд:	данные отсутствуют
8. Сведения о невозможности государственной регистрации без личного участия правообладателя или его законного представителя:	
9. Правопритязания и сведения о наличии поступивших, но не рассмотренных заявлений о проведении государственной регистрации права (перехода, прекращения права), ограничения права или обременения объекта недвижимости, сделки в отношении объекта недвижимости:	данные отсутствуют
10. Сведения об осуществлении государственной регистрации сделки, права, ограничения права без необходимого в силу закона согласия третьего лица, органа:	данные отсутствуют
11. Сведения о невозможности государственной регистрации перехода, прекращения, ограничения права на земельный участок из земель сельскохозяйственного назначения:	

Государственный регистратор		ФГИС ЕГРН
полное наименование должности	подпись	инициалы, фамилия

М.П.

Выписка из Единого государственного реестра недвижимости об объекте недвижимости  
**Описание местоположения земельного участка**

<b>Земельный участок</b>			
(вид объекта недвижимости)			
Лист № __ Раздела <u>3</u>	Всего листов раздела <u>3</u> : __	Всего разделов: __	Всего листов выписки: __
<b>20.09.2021 № 99/2021/418604369</b>			
Кадастровый номер:		<b>47:07:0000000:91564</b>	

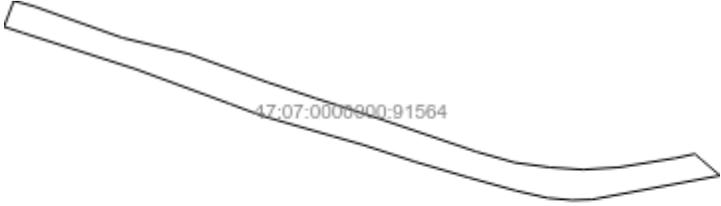План (чертеж, схема) земельного участка			
			
Масштаб 1: данные отсутствуют	Условные обозначения:		

Государственный регистратор		ФГИС ЕГРН
полное наименование должности	подпись	инициалы, фамилия

М.П.

Выписка из Единого государственного реестра недвижимости об объекте недвижимости  
**Описание местоположения земельного участка**

<b>Земельный участок</b>			
(вид объекта недвижимости)			
Лист № __ Раздела <b>3.1</b>	Всего листов раздела <b>3.1</b> : __	Всего разделов: __	Всего листов выписки: __
<b>20.09.2021 № 99/2021/418604369</b>			
Кадастровый номер:		<b>47:07:0000000:91564</b>	

Описание местоположения границ земельного участка							
Номер п/п	Номер точки		Дирекционный угол	Горизонтальное проложение, м	Описание закрепления на местности	Кадастровые номера смежных участков	Сведения об адресах правообладателей смежных земельных участков
	начальная	конечная					
1	2	3	4	5	6	7	8
1	1	2	данные отсутствуют	данные отсутствуют	данные отсутствуют	данные отсутствуют	данные отсутствуют
2	2	3	данные отсутствуют	данные отсутствуют	данные отсутствуют	данные отсутствуют	данные отсутствуют
3	3	4	данные отсутствуют	данные отсутствуют	данные отсутствуют	данные отсутствуют	данные отсутствуют
4	4	5	данные отсутствуют	данные отсутствуют	данные отсутствуют	данные отсутствуют	данные отсутствуют
5	5	6	данные отсутствуют	данные отсутствуют	данные отсутствуют	данные отсутствуют	данные отсутствуют
6	6	7	данные отсутствуют	данные отсутствуют	данные отсутствуют	данные отсутствуют	данные отсутствуют
7	7	8	данные отсутствуют	данные отсутствуют	данные отсутствуют	данные отсутствуют	данные отсутствуют
8	8	9	данные отсутствуют	данные отсутствуют	данные отсутствуют	данные отсутствуют	данные отсутствуют
9	9	10	данные отсутствуют	данные отсутствуют	данные отсутствуют	данные отсутствуют	данные отсутствуют
10	10	11	данные отсутствуют	данные отсутствуют	данные отсутствуют	данные отсутствуют	данные отсутствуют
11	11	12	данные отсутствуют	данные отсутствуют	данные отсутствуют	данные отсутствуют	данные отсутствуют
12	12	13	данные отсутствуют	данные отсутствуют	данные отсутствуют	данные отсутствуют	данные отсутствуют
13	13	14	данные отсутствуют	данные отсутствуют	данные отсутствуют	данные отсутствуют	данные отсутствуют
14	14	15	данные отсутствуют	данные отсутствуют	данные отсутствуют	данные отсутствуют	данные отсутствуют

			отсутствуют	отсутствуют			
15	15	16	данные отсутствуют	данные отсутствуют	данные отсутствуют	данные отсутствуют	данные отсутствуют

Государственный регистратор		ФГИС ЕГРН
полное наименование должности	подпись	инициалы, фамилия

М.П.

Выписка из Единого государственного реестра недвижимости об объекте недвижимости  
**Описание местоположения земельного участка**

<b>Земельный участок</b>			
(вид объекта недвижимости)			
Лист № __ Раздела <b>3.1</b>	Всего листов раздела <b>3.1</b> : __	Всего разделов: __	Всего листов выписки: __
<b>20.09.2021 № 99/2021/418604369</b>			
Кадастровый номер:		<b>47:07:0000000:91564</b>	

Описание местоположения границ земельного участка							
Номер п/п	Номер точки		Дирекционный угол	Горизонтальное проложение, м	Описание закрепления на местности	Кадастровые номера смежных участков	Сведения об адресах правообладателей смежных земельных участков
	начальная	конечная					
1	2	3	4	5	6	7	8
16	16	17	данные отсутствуют	данные отсутствуют	данные отсутствуют	данные отсутствуют	данные отсутствуют
17	17	18	данные отсутствуют	данные отсутствуют	данные отсутствуют	данные отсутствуют	данные отсутствуют
18	18	19	данные отсутствуют	данные отсутствуют	данные отсутствуют	данные отсутствуют	данные отсутствуют
19	19	20	данные отсутствуют	данные отсутствуют	данные отсутствуют	данные отсутствуют	данные отсутствуют
20	20	21	данные отсутствуют	данные отсутствуют	данные отсутствуют	данные отсутствуют	данные отсутствуют
21	21	22	данные отсутствуют	данные отсутствуют	данные отсутствуют	данные отсутствуют	данные отсутствуют
22	22	23	данные отсутствуют	данные отсутствуют	данные отсутствуют	данные отсутствуют	данные отсутствуют
23	23	24	данные отсутствуют	данные отсутствуют	данные отсутствуют	данные отсутствуют	данные отсутствуют
24	24	25	данные отсутствуют	данные отсутствуют	данные отсутствуют	данные отсутствуют	данные отсутствуют
25	25	26	данные отсутствуют	данные отсутствуют	данные отсутствуют	данные отсутствуют	данные отсутствуют
26	26	27	данные отсутствуют	данные отсутствуют	данные отсутствуют	данные отсутствуют	данные отсутствуют
27	27	28	данные отсутствуют	данные отсутствуют	данные отсутствуют	данные отсутствуют	данные отсутствуют 797
28	28	29	данные отсутствуют	данные отсутствуют	данные отсутствуют	данные отсутствуют	данные отсутствуют

29	29	1	данные отсутствуют	данные отсутствуют	данные отсутствуют	данные отсутствуют	данные отсутствуют
----	----	---	-----------------------	-----------------------	--------------------	--------------------	--------------------

Государственный регистратор		ФГИС ЕГРН
полное наименование должности	подпись	инициалы, фамилия

М.П.

Выписка из Единого государственного реестра недвижимости об объекте недвижимости  
**Описание местоположения земельного участка**

<b>Земельный участок</b>			
(вид объекта недвижимости)			
Лист № __ Раздела <b>3.2</b>	Всего листов раздела <b>3.2</b> : __	Всего разделов: __	Всего листов выписки: __
<b>20.09.2021 № 99/2021/418604369</b>			
Кадастровый номер:		<b>47:07:0000000:91564</b>	

Сведения о характерных точках границы земельного участка				
Система координат: МСК 47 зона 2				
Зона №				
Номер точки	Координаты		Описание закрепления на местности	Средняя квадратическая погрешность определения координат характерных точек границ земельного участка, м
	X	Y		
1	2	3	4	5
1	479442.06	2222732.72	Закрепление отсутствует	0.1
2	479422.58	2222628.42	Закрепление отсутствует	0.1
3	479422.03	2222612.1	Закрепление отсутствует	0.1
4	479423.81	2222592.04	Закрепление отсутствует	0.1
5	479429.69	2222566.34	Закрепление отсутствует	0.1
6	479440.61	2222526.99	Закрепление отсутствует	0.1
7	479453.23	2222484.07	Закрепление отсутствует	0.1
8	479467.29	2222440.62	Закрепление отсутствует	0.1
9	479474.09	2222416.73	Закрепление отсутствует	0.1
10	479490.9	2222358.27	Закрепление отсутствует	0.1
11	479500.43	2222332.82	Закрепление отсутствует	0.1
12	479528.85	2222255.41	Закрепление отсутствует	0.1
13	479558.19	2222163.77	Закрепление отсутствует	0.1
14	479563.22	2222148.35	Закрепление отсутствует	0.1
15	479584.29	2222156.35	Закрепление отсутствует	0.1

Государственный регистратор		ФГИС ЕГРН
полное наименование должности	подпись	инициалы, фамилия

М.П.

Выписка из Единого государственного реестра недвижимости об объекте недвижимости  
**Описание местоположения земельного участка**

<b>Земельный участок</b>			
<small>(вид объекта недвижимости)</small>			
Лист № __ Раздела <b>3.2</b>	Всего листов раздела <b>3.2</b> : __	Всего разделов: __	Всего листов выписки: __
<b>20.09.2021 № 99/2021/418604369</b>			
Кадастровый номер:		<b>47:07:0000000:91564</b>	

Сведения о характерных точках границы земельного участка				
Система координат: МСК 47 зона 2				
Зона №				
Номер точки	Координаты		Описание закрепления на местности	Средняя квадратическая погрешность определения координат характерных точек границ земельного участка, м
	X	Y		
1	2	3	4	5
16	479579.77	2222172.99	Закрепление отсутствует	0.1
17	479554.28	2222244.66	Закрепление отсутствует	0.1
18	479541.1	2222299.2	Закрепление отсутствует	0.1
19	479518.11	2222363.11	Закрепление отсутствует	0.1
20	479505.06	2222402.35	Закрепление отсутствует	0.1
21	479488.27	2222454.95	Закрепление отсутствует	0.1
22	479461.48	2222533.94	Закрепление отсутствует	0.1
23	479452.61	2222565.29	Закрепление отсутствует	0.1
24	479448.69	2222594.14	Закрепление отсутствует	0.1
25	479446.91	2222621.07	Закрепление отсутствует	0.1
26	479448.7	2222649.82	Закрепление отсутствует	0.1
27	479456.27	2222696.41	Закрепление отсутствует	0.1
28	479459.66	2222712.21	Закрепление отсутствует	0.1
29	479455.7	2222716.83	Закрепление отсутствует	0.1

Государственный регистратор		ФГИС ЕГРН
полное наименование должности	подпись	инициалы, фамилия

М.П.

Выписка из Единого государственного реестра недвижимости об объекте недвижимости  
Сведения о частях земельного участка

<b>Земельный участок</b>			
(вид объекта недвижимости)			
Лист № __ Раздела <b>4</b>	Всего листов раздела <b>4</b> : __	Всего разделов: __	Всего листов выписки: __
<b>20.09.2021 № 99/2021/418604369</b>			
Кадастровый номер:		<b>47:07:0000000:91564</b>	

План (чертеж, схема) части земельного участка	Учетный номер части: <b>47:07:0000000:91564/1</b>
Масштаб 1: данные отсутствуют	Условные обозначения:

Государственный регистратор		ФГИС ЕГРН
полное наименование должности	подпись	инициалы, фамилия

М.П.

Выписка из Единого государственного реестра недвижимости об объекте недвижимости  
**Сведения о частях земельного участка**

<b>Земельный участок</b>			
(вид объекта недвижимости)			
Лист № ___ Раздела <b>4</b>	Всего листов раздела <b>4</b> : ___	Всего разделов: ___	Всего листов выписки: ___
<b>20.09.2021 № 99/2021/418604369</b>			
Кадастровый номер:		<b>47:07:0000000:91564</b>	

План (чертеж, схема) части земельного участка	Учетный номер части: <b>47:07:0000000:91564/2</b>
	
Масштаб 1: данные отсутствуют	Условные обозначения:

Государственный регистратор		ФГИС ЕГРН
полное наименование должности	подпись	инициалы, фамилия

М.П.

Выписка из Единого государственного реестра недвижимости об объекте недвижимости  
Сведения о частях земельного участка

<b>Земельный участок</b>			
(вид объекта недвижимости)			
Лист № __ Раздела <b>4.1</b>	Всего листов раздела <b>4.1</b> : __	Всего разделов: __	Всего листов выписки: __
<b>20.09.2021 № 99/2021/418604369</b>			
Кадастровый номер:		<b>47:07:0000000:91564</b>	

Учетный номер части	Площадь (м <sup>2</sup> )	Содержание ограничения в использовании или ограничения права на объект недвижимости или обременения объекта недвижимости
1	2	3
1	309	Ограничения прав на земельный участок, предусмотренные статьями 56, 56.1 Земельного кодекса Российской Федерации, 47.07.2.208, Справка о балансовой принадлежности № № ПрЭС/038/951-9 от 04.02.2014
2	475	Ограничения прав на земельный участок, предусмотренные статьями 56, 56.1 Земельного кодекса Российской Федерации, 47.07.2.238, Справка о балансовой принадлежности № ПрЭС/038/951-9 от 04.02.2014

Государственный регистратор		ФГИС ЕГРН
полное наименование должности	подпись	инициалы, фамилия

М.П.

Выписка из Единого государственного реестра недвижимости об объекте недвижимости  
Сведения о частях земельного участка

<b>Земельный участок</b>				
<small>(вид объекта недвижимости)</small>				
Лист № ___ Раздела <b>4.2</b>		Всего листов раздела <b>4.2</b> : ___		Всего разделов: ___
Всего листов выписки: ___				
<b>20.09.2021 № 99/2021/418604369</b>				
Кадастровый номер:			<b>47:07:0000000:91564</b>	
Сведения о характерных точках границы части (частей) земельного участка				
Учетный номер части: 1				
Система координат: МСК 47 зона 2				
Зона №				
Номер точки	Координаты, м		Описание закрепления на местности	Средняя квадратическая погрешность определения координат характерных точек границы части земельного участка, м
	X	Y		
1	2	3	4	5
7	479453.23	2222484.07	Закрепление отсутствует	0.1
16	479579.77	2222172.99	Закрепление отсутствует	0.1
18	479541.1	2222299.2	Закрепление отсутствует	0.1
24	479448.69	2222594.14	Закрепление отсутствует	0.1
25	479446.91	2222621.07	Закрепление отсутствует	0.1
30	479449.98	2222584.62	данные отсутствуют	данные отсутствуют
31	479437.72	2222623.53	данные отсутствуют	0.1
32	479448.29	2222643.31	данные отсутствуют	данные отсутствуют
33	479546.2	2222278.08	данные отсутствуют	данные отсутствуют
34	479526.5	2222339.81	данные отсутствуют	данные отсутствуют
35	479580.28	2222171.13	данные отсутствуют	данные отсутствуют
36	479578.98	2222175.21	данные отсутствуют	данные отсутствуют
37	479456.06	2222475.33	данные отсутствуют	данные отсутствуют
38	479450.18	2222494.46	данные отсутствуют	данные отсутствуют
39	479472.4	2222501.77	данные отсутствуют	данные отсутствуют
40	479478.82	2222482.83	данные отсутствуют	данные отсутствуют
Государственный регистратор			ФГИС ЕГРН	
полное наименование должности			подпись	
			инициалы, фамилия	

М.П.

Выписка из Единого государственного реестра недвижимости об объекте недвижимости  
Сведения о частях земельного участка

<b>Земельный участок</b>				
<small>(вид объекта недвижимости)</small>				
Лист № __ Раздела <b>4.2</b>		Всего листов раздела <b>4.2</b> : __		Всего разделов: __
Всего листов выписки: __				
<b>20.09.2021 № 99/2021/418604369</b>				
Кадастровый номер:			<b>47:07:0000000:91564</b>	
Сведения о характерных точках границы части (частей) земельного участка				
Учетный номер части: 2				
Система координат: МСК 47 зона 2				
Зона №				
Номер точки	Координаты, м		Описание закрепления на местности	Средняя квадратическая погрешность определения координат характерных точек границы части земельного участка, м
	X	Y		
1	2	3	4	5
7	479453.23	2222484.07	Закрепление отсутствует	0.1
16	479579.77	2222172.99	Закрепление отсутствует	0.1
18	479541.1	2222299.2	Закрепление отсутствует	0.1
24	479448.69	2222594.14	Закрепление отсутствует	0.1
25	479446.91	2222621.07	Закрепление отсутствует	0.1
30	479449.98	2222584.62	данные отсутствуют	данные отсутствуют
31	479437.72	2222623.53	данные отсутствуют	0.1
32	479448.29	2222643.31	данные отсутствуют	данные отсутствуют
33	479546.2	2222278.08	данные отсутствуют	данные отсутствуют
34	479526.5	2222339.81	данные отсутствуют	данные отсутствуют
35	479580.28	2222171.13	данные отсутствуют	данные отсутствуют
36	479578.98	2222175.21	данные отсутствуют	данные отсутствуют
37	479456.06	2222475.33	данные отсутствуют	данные отсутствуют
38	479450.18	2222494.46	данные отсутствуют	данные отсутствуют
39	479472.4	2222501.77	данные отсутствуют	данные отсутствуют
40	479478.82	2222482.83	данные отсутствуют	данные отсутствуют
Государственный регистратор			ФГИС ЕГРН	
полное наименование должности			подпись	
			инициалы, фамилия	

М.П.

Выписка из Единого государственного реестра недвижимости об объекте недвижимости  
**Сведения о характеристиках объекта недвижимости**

На основании запроса от 21.09.2021 г., поступившего на рассмотрение 21.09.2021 г., сообщаем, что согласно записям Единого государственного реестра недвижимости:

<b>Земельный участок</b>			
(вид объекта недвижимости)			
Лист № ___ Раздела <b>1</b>	Всего листов раздела <b>1</b> : ___	Всего разделов: ___	Всего листов выписки: ___
<b>21.09.2021 № 99/2021/418752429</b>			
Кадастровый номер:		<b>47:07:0000000:92365</b>	

Номер кадастрового квартала:	47:07:0000000
Дата присвоения кадастрового номера:	13.07.2017
Ранее присвоенный государственный учетный номер:	данные отсутствуют
Адрес:	Ленинградская область, Всеволожский муниципальный район, Токсовское городское поселение
Площадь:	10499 +/- 179кв. м
Кадастровая стоимость, руб.:	60159.27
Кадастровые номера расположенных в пределах земельного участка объектов недвижимости:	47:07:0000000:89779
Кадастровые номера объектов недвижимости, из которых образован объект недвижимости:	данные отсутствуют
Кадастровые номера образованных объектов недвижимости:	данные отсутствуют
Сведения о включении объекта недвижимости в состав предприятия как имущественного комплекса:	

Государственный регистратор		ФГИС ЕГРН
полное наименование должности	подпись	инициалы, фамилия

М.П.

Выписка из Единого государственного реестра недвижимости об объекте недвижимости  
Сведения о характеристиках объекта недвижимости

<b>Земельный участок</b>			
<small>(вид объекта недвижимости)</small>			
Лист № ___ Раздела <b>1</b>	Всего листов раздела <b>1</b> : ___	Всего разделов: ___	Всего листов выписки: ___
<b>21.09.2021 № 99/2021/418752429</b>			
Кадастровый номер:		<b>47:07:0000000:92365</b>	

Категория земель:	Земли промышленности, энергетики, транспорта, связи, радиовещания, телевидения, информатики, земли для обеспечения космической деятельности, земли обороны, безопасности и земли иного специального назначения
Виды разрешенного использования:	Автомобильный транспорт
Сведения о кадастровом инженере:	Бревдо Олег Моисеевич №78-11-0321
Сведения о лесах, водных объектах и об иных природных объектах, расположенных в пределах земельного участка:	данные отсутствуют
Сведения о том, что земельный участок полностью или частично расположен в границах зоны с особыми условиями использования территории или территории объекта культурного наследия	данные отсутствуют
Сведения о том, что земельный участок расположен в границах особой экономической зоны, территории опережающего социально-экономического развития, зоны территориального развития в Российской Федерации, игровой зоны:	данные отсутствуют
Сведения о том, что земельный участок расположен в границах особо охраняемой природной территории, охотничьих угодий, лесничеств, лесопарков:	данные отсутствуют
Сведения о результатах проведения государственного земельного надзора:	данные отсутствуют
Сведения о расположении земельного участка в границах территории, в отношении которой утвержден проект межевания территории:	данные отсутствуют

Государственный регистратор		ФГИС ЕГРН
полное наименование должности	подпись	инициалы, фамилия

М.П.

Выписка из Единого государственного реестра недвижимости об объекте недвижимости  
Сведения о характеристиках объекта недвижимости

<b>Земельный участок</b>			
(вид объекта недвижимости)			
Лист № __ Раздела <b>1</b>	Всего листов раздела <b>1</b> : __	Всего разделов: __	Всего листов выписки: __
<b>21.09.2021 № 99/2021/418752429</b>			
Кадастровый номер:		<b>47:07:0000000:92365</b>	

Условный номер земельного участка:	данные отсутствуют
Сведения о принятии акта и (или) заключении договора, предусматривающих предоставление в соответствии с земельным законодательством исполнительным органом государственной власти или органом местного самоуправления находящегося в государственной или муниципальной собственности земельного участка для строительства наемного дома социального использования или наемного дома коммерческого использования:	данные отсутствуют
Сведения о том, что земельный участок или земельные участки образованы на основании решения об изъятии земельного участка и (или) расположенного на нем объекта недвижимости для государственных или муниципальных нужд:	данные отсутствуют
Сведения о том, что земельный участок образован из земель или земельного участка, государственная собственность на которые не разграничена:	данные отсутствуют
Сведения о наличии земельного спора о местоположении границ земельных участков:	данные отсутствуют
Статус записи об объекте недвижимости:	Сведения об объекте недвижимости имеют статус "актуальные"
Особые отметки:	Сведения о видах разрешенного использования имеют статус «Актуальные незасвидетельствованные». Право (ограничение права, обременение объекта недвижимости) зарегистрировано на данный объект недвижимости с видами разрешенного использования отсутствует. Сведения необходимые для заполнения раздела 3.1 отсутствуют. Сведения необходимые для заполнения раздела 4 отсутствуют. Сведения необходимые для заполнения раздела 4.1 отсутствуют. Сведения необходимые для заполнения раздела 4.2 отсутствуют.
Получатель выписки:	Юркин Илья Олегович

Государственный регистратор		ФГИС ЕГРН
полное наименование должности	подпись	инициалы, фамилия

Выписка из Единого государственного реестра недвижимости об объекте недвижимости  
Сведения о зарегистрированных правах


<b>Земельный участок</b>	
(вид объекта недвижимости)	
Лист № __ Раздела <u>2</u>	Всего листов раздела <u>2</u> : __
Всего разделов: __	
Всего листов выписки: __	
<b>21.09.2021 № 99/2021/418752429</b>	
Кадастровый номер:	<b>47:07:0000000:92365</b>
1. Правообладатель (правообладатели):	1.1. Российская Федерация
2. Вид, номер и дата государственной регистрации права:	2.1. Собственность, № 47:07:0000000:92365-47/001/2018-3 от 10.10.2018
3. Ограничение прав и обременение объекта недвижимости:	не зарегистрировано
1. Правообладатель (правообладатели):	1.2. Федеральное казенное учреждение "Управление федеральных автомобильных дорог "Северо-Запад" имени Н.В. Смирнова Федерального дорожного агентства", ИНН: 7826062821
2. Вид, номер и дата государственной регистрации права:	2.2. Постоянное (бессрочное) пользование, № 47:07:0000000:92365-47/001/2018-4 от 12.10.2018
3. Ограничение прав и обременение объекта недвижимости:	не зарегистрировано
4. Договоры участия в долевом строительстве:	не зарегистрировано
5. Заявленные в судебном порядке права требования:	данные отсутствуют
6. Сведения о возражении в отношении зарегистрированного права:	данные отсутствуют
7. Сведения о наличии решения об изъятии объекта недвижимости для государственных и муниципальных нужд:	данные отсутствуют
8. Сведения о невозможности государственной регистрации без личного участия правообладателя или его законного представителя:	
9. Правопритязания и сведения о наличии поступивших, но не рассмотренных заявлений о проведении государственной регистрации права (перехода, прекращения права), ограничения права или обременения объекта недвижимости, сделки в отношении объекта недвижимости:	данные отсутствуют
10. Сведения об осуществлении государственной регистрации сделки, права, ограничения права без необходимого в силу закона согласия третьего лица, органа:	данные отсутствуют
11. Сведения о невозможности государственной регистрации перехода, прекращения, ограничения права на земельный участок из земель сельскохозяйственного назначения:	

Государственный регистратор		ФГИС ЕГРН
полное наименование должности	подпись	инициалы, фамилия

М.П.

Выписка из Единого государственного реестра недвижимости об объекте недвижимости  
**Описание местоположения земельного участка**

<b>Земельный участок</b>			
(вид объекта недвижимости)			
Лист № __ Раздела <b>3</b>	Всего листов раздела <b>3</b> : __	Всего разделов: __	Всего листов выписки: __
<b>21.09.2021 № 99/2021/418752429</b>			
Кадастровый номер:		<b>47:07:0000000:92365</b>	

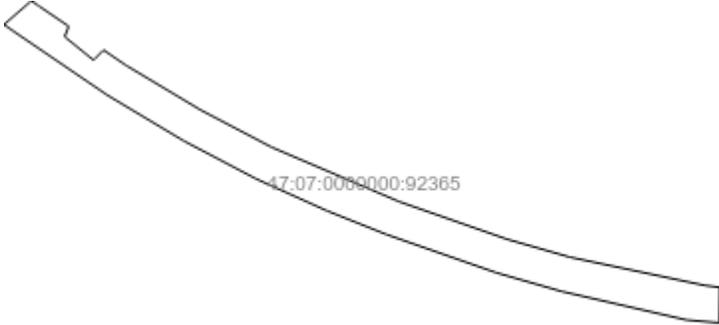План (чертеж, схема) земельного участка			
			
Масштаб 1: данные отсутствуют	Условные обозначения:		

Государственный регистратор		ФГИС ЕГРН
полное наименование должности	подпись	инициалы, фамилия

М.П.

Выписка из Единого государственного реестра недвижимости об объекте недвижимости  
**Описание местоположения земельного участка**

<b>Земельный участок</b>			
(вид объекта недвижимости)			
Лист № __ Раздела <b>3.2</b>	Всего листов раздела <b>3.2</b> : __	Всего разделов: __	Всего листов выписки: __
<b>21.09.2021 № 99/2021/418752429</b>			
Кадастровый номер:		<b>47:07:0000000:92365</b>	

Сведения о характерных точках границы земельного участка				
Система координат: Местная 167				
Зона №				
Номер точки	Координаты		Описание закрепления на местности	Средняя квадратическая погрешность определения координат характерных точек границ земельного участка, м
	X	Y		
1	2	3	4	5
1	477339.84	2231485.73	данные отсутствуют	данные отсутствуют
2	477336.63	2231490.38	данные отсутствуют	данные отсутствуют
3	477323.93	2231509.11	данные отсутствуют	данные отсутствуют
4	477317.38	2231506.61	данные отсутствуют	данные отсутствуют
5	477302.79	2231524.71	данные отсутствуют	данные отсутствуют
6	477309.13	2231530.9	данные отсутствуют	данные отсутствуют
7	477299.59	2231544.97	данные отсутствуют	данные отсутствуют
8	477271.6	2231591.88	данные отсутствуют	данные отсутствуют
9	477248.4	2231636.24	данные отсутствуют	данные отсутствуют
10	477214.35	2231716.27	данные отсутствуют	данные отсутствуют
11	477190.92	2231783.74	данные отсутствуют	данные отсутствуют
12	477179.67	2231823.23	данные отсутствуют	данные отсутствуют
13	477162.07	2231907.4	данные отсутствуют	данные отсутствуют
14	477160.79	2231917.18	данные отсутствуют	данные отсутствуют
15	477138.64	2231916.87	данные отсутствуют	данные отсутствуют

Государственный регистратор		ФГИС ЕГРН
полное наименование должности	подпись	инициалы, фамилия

М.П.

Выписка из Единого государственного реестра недвижимости об объекте недвижимости  
**Описание местоположения земельного участка**

<b>Земельный участок</b>			
(вид объекта недвижимости)			
Лист № __ Раздела <b>3.2</b>	Всего листов раздела <b>3.2</b> : __	Всего разделов: __	Всего листов выписки: __
<b>21.09.2021 № 99/2021/418752429</b>			
Кадастровый номер:		<b>47:07:0000000:92365</b>	

Сведения о характерных точках границы земельного участка				
Система координат: Местная 167				
Зона №				
Номер точки	Координаты		Описание закрепления на местности	Средняя квадратическая погрешность определения координат характерных точек границ земельного участка, м
	X	Y		
1	2	3	4	5
16	477140.42	2231896.26	данные отсутствуют	данные отсутствуют
17	477158.36	2231817.75	данные отсутствуют	данные отсутствуют
18	477169.88	2231777.3	данные отсутствуют	данные отсутствуют
19	477193.78	2231708.46	данные отсутствуют	данные отсутствуют
20	477208.62	2231671.03	данные отсутствуют	данные отсутствуют
21	477228.59	2231626.62	данные отсутствуют	данные отсутствуют
22	477252.4	2231581.13	данные отсутствуют	данные отсутствуют
23	477280.93	2231533.32	данные отсутствуют	данные отсутствуют
24	477320.65	2231474.83	данные отсутствуют	данные отсутствуют
25	477325.02	2231468.61	данные отсутствуют	данные отсутствуют

Государственный регистратор		ФГИС ЕГРН
полное наименование должности	подпись	инициалы, фамилия

М.П.

## Выписка из Единого государственного реестра недвижимости об объекте недвижимости

**Сведения о характеристиках объекта недвижимости**

На основании запроса от 21.09.2021 г., поступившего на рассмотрение 21.09.2021 г., сообщаем, что согласно записям Единого государственного реестра недвижимости:

<b>Земельный участок</b>			
(вид объекта недвижимости)			
Лист № ___ Раздела <b>1</b>	Всего листов раздела <b>1</b> : ___	Всего разделов: ___	Всего листов выписки: ___
<b>21.09.2021 № 99/2021/418749952</b>			
Кадастровый номер:		<b>47:07:0000000:92367</b>	

Номер кадастрового квартала:	47:07:0000000
Дата присвоения кадастрового номера:	14.07.2017
Ранее присвоенный государственный учетный номер:	данные отсутствуют
Адрес:	Ленинградская область, Всеволожский муниципальный район, Лесколовское сельское поселение
Площадь:	1046 +/- 57кв. м
Кадастровая стоимость, руб.:	5993.58
Кадастровые номера расположенных в пределах земельного участка объектов недвижимости:	47:07:0000000:89779
Кадастровые номера объектов недвижимости, из которых образован объект недвижимости:	данные отсутствуют
Кадастровые номера образованных объектов недвижимости:	данные отсутствуют
Сведения о включении объекта недвижимости в состав предприятия как имущественного комплекса:	

Государственный регистратор		ФГИС ЕГРН
полное наименование должности	подпись	инициалы, фамилия

М.П.

Выписка из Единого государственного реестра недвижимости об объекте недвижимости  
Сведения о характеристиках объекта недвижимости

<b>Земельный участок</b>			
(вид объекта недвижимости)			
Лист № ___ Раздела <b>1</b>	Всего листов раздела <b>1</b> : ___	Всего разделов: ___	Всего листов выписки: ___
<b>21.09.2021 № 99/2021/418749952</b>			
Кадастровый номер:		<b>47:07:0000000:92367</b>	

Категория земель:	Земли промышленности, энергетики, транспорта, связи, радиовещания, телевидения, информатики, земли для обеспечения космической деятельности, земли обороны, безопасности и земли иного специального назначения
Виды разрешенного использования:	Автомобильный транспорт
Сведения о кадастровом инженере:	Бревдо Олег Моисеевич №78-11-0321
Сведения о лесах, водных объектах и об иных природных объектах, расположенных в пределах земельного участка:	данные отсутствуют
Сведения о том, что земельный участок полностью или частично расположен в границах зоны с особыми условиями использования территории или территории объекта культурного наследия	данные отсутствуют
Сведения о том, что земельный участок расположен в границах особой экономической зоны, территории опережающего социально-экономического развития, зоны территориального развития в Российской Федерации, игровой зоны:	данные отсутствуют
Сведения о том, что земельный участок расположен в границах особо охраняемой природной территории, охотничьих угодий, лесничеств, лесопарков:	данные отсутствуют
Сведения о результатах проведения государственного земельного надзора:	данные отсутствуют
Сведения о расположении земельного участка в границах территории, в отношении которой утвержден проект межевания территории:	данные отсутствуют

Государственный регистратор		ФГИС ЕГРН
полное наименование должности	подпись	инициалы, фамилия

М.П.

Выписка из Единого государственного реестра недвижимости об объекте недвижимости  
Сведения о характеристиках объекта недвижимости

<b>Земельный участок</b>			
<small>(вид объекта недвижимости)</small>			
Лист № ___ Раздела <b>1</b>	Всего листов раздела <b>1</b> : ___	Всего разделов: ___	Всего листов выписки: ___
<b>21.09.2021 № 99/2021/418749952</b>			
Кадастровый номер:		<b>47:07:0000000:92367</b>	

Условный номер земельного участка:	данные отсутствуют
Сведения о принятии акта и (или) заключении договора, предусматривающих предоставление в соответствии с земельным законодательством исполнительным органом государственной власти или органом местного самоуправления находящегося в государственной или муниципальной собственности земельного участка для строительства наемного дома социального использования или наемного дома коммерческого использования:	данные отсутствуют
Сведения о том, что земельный участок или земельные участки образованы на основании решения об изъятии земельного участка и (или) расположенного на нем объекта недвижимости для государственных или муниципальных нужд:	данные отсутствуют
Сведения о том, что земельный участок образован из земель или земельного участка, государственная собственность на которые не разграничена:	данные отсутствуют
Сведения о наличии земельного спора о местоположении границ земельных участков:	данные отсутствуют
Статус записи об объекте недвижимости:	Сведения об объекте недвижимости имеют статус "актуальные"
Особые отметки:	Сведения о видах разрешенного использования имеют статус «Актуальные незасвидетельствованные». Право (ограничение права, обременение объекта недвижимости) зарегистрировано на данный объект недвижимости с видами разрешенного использования «Для размещения объектов промышленности, энергетики, транспорта, связи, радиовещания, телевидения, информатики, обеспечения космической деятельности, обороны, безопасности и иного специального назначения». Сведения необходимые для заполнения раздела 4 отсутствуют. Сведения необходимые для заполнения раздела 4.1 отсутствуют. Сведения необходимые для заполнения раздела 4.2 отсутствуют.
Получатель выписки:	Юркин Илья Олегович

Государственный регистратор		ФГИС ЕГРН	815
полное наименование должности	подпись	инициалы, фамилия	



Выписка из Единого государственного реестра недвижимости об объекте недвижимости  
Сведения о зарегистрированных правах


<b>Земельный участок</b>	
(вид объекта недвижимости)	
Лист № ___ Раздела <u>2</u>	Всего листов раздела <u>2</u> : ___
Всего разделов: ___	
Всего листов выписки: ___	
<b>21.09.2021 № 99/2021/418749952</b>	
Кадастровый номер:	<b>47:07:0000000:92367</b>
1. Правообладатель (правообладатели):	1.1. Российская Федерация
2. Вид, номер и дата государственной регистрации права:	2.1. Собственность, № 47:07:0000000:92367-47/001/2018-3 от 10.10.2018
3. Ограничение прав и обременение объекта недвижимости:	не зарегистрировано
1. Правообладатель (правообладатели):	1.2. Федеральное казенное учреждение "Управление федеральных автомобильных дорог "Северо-Запад" имени Н.В. Смирнова Федерального дорожного агентства", ИНН: 7826062821
2. Вид, номер и дата государственной регистрации права:	2.2. Постоянное (бессрочное) пользование, № 47:07:0000000:92367-47/001/2018-4 от 12.10.2018
3. Ограничение прав и обременение объекта недвижимости:	не зарегистрировано
4. Договоры участия в долевом строительстве:	не зарегистрировано
5. Заявленные в судебном порядке права требования:	данные отсутствуют
6. Сведения о возражении в отношении зарегистрированного права:	данные отсутствуют
7. Сведения о наличии решения об изъятии объекта недвижимости для государственных и муниципальных нужд:	данные отсутствуют
8. Сведения о невозможности государственной регистрации без личного участия правообладателя или его законного представителя:	
9. Правопритязания и сведения о наличии поступивших, но не рассмотренных заявлений о проведении государственной регистрации права (перехода, прекращения права), ограничения права или обременения объекта недвижимости, сделки в отношении объекта недвижимости:	данные отсутствуют
10. Сведения об осуществлении государственной регистрации сделки, права, ограничения права без необходимого в силу закона согласия третьего лица, органа:	данные отсутствуют
11. Сведения о невозможности государственной регистрации перехода, прекращения, ограничения права на земельный участок из земель сельскохозяйственного назначения:	

Государственный регистратор		ФГИС ЕГРН
полное наименование должности	подпись	инициалы, фамилия

М.П.

Выписка из Единого государственного реестра недвижимости об объекте недвижимости  
**Описание местоположения земельного участка**

<b>Земельный участок</b>			
(вид объекта недвижимости)			
Лист № __ Раздела <u>3</u>	Всего листов раздела <u>3</u> : __	Всего разделов: __	Всего листов выписки: __
<b>21.09.2021 № 99/2021/418749952</b>			
Кадастровый номер:		<b>47:07:0000000:92367</b>	

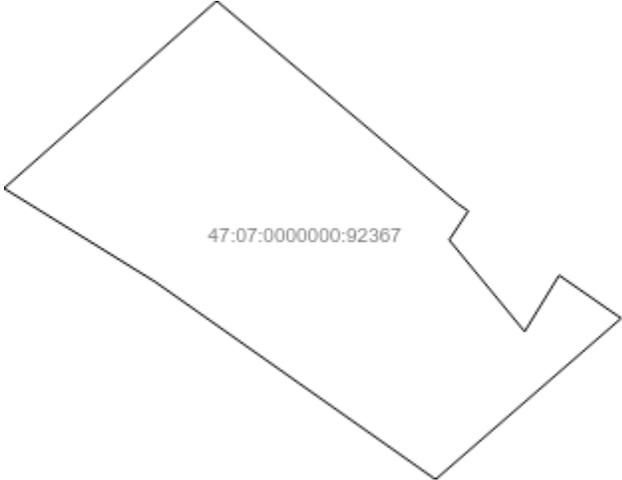План (чертеж, схема) земельного участка			
			
Масштаб 1: данные отсутствуют	Условные обозначения:		

Государственный регистратор		ФГИС ЕГРН
полное наименование должности	подпись	инициалы, фамилия

М.П.

Выписка из Единого государственного реестра недвижимости об объекте недвижимости  
**Описание местоположения земельного участка**

<b>Земельный участок</b>			
(вид объекта недвижимости)			
Лист № __ Раздела <b>3.1</b>	Всего листов раздела <b>3.1</b> : __	Всего разделов: __	Всего листов выписки: __
<b>21.09.2021 № 99/2021/418749952</b>			
Кадастровый номер:		<b>47:07:0000000:92367</b>	

Описание местоположения границ земельного участка							
Номер п/п	Номер точки		Дирекционный угол	Горизонтальное проложение, м	Описание закрепления на местности	Кадастровые номера смежных участков	Сведения об адресах правообладателей смежных земельных участков
	начальная	конечная					
1	2	3	4	5	6	7	8
1	1	2	данные отсутствуют	данные отсутствуют	-	данные отсутствуют	данные отсутствуют
2	2	3	данные отсутствуют	данные отсутствуют	-	данные отсутствуют	данные отсутствуют
3	3	4	данные отсутствуют	данные отсутствуют	-	данные отсутствуют	данные отсутствуют
4	4	5	данные отсутствуют	данные отсутствуют	-	данные отсутствуют	данные отсутствуют
5	5	6	данные отсутствуют	данные отсутствуют	-	данные отсутствуют	данные отсутствуют
6	6	7	данные отсутствуют	данные отсутствуют	-	данные отсутствуют	данные отсутствуют
7	7	8	данные отсутствуют	данные отсутствуют	-	данные отсутствуют	данные отсутствуют
8	8	9	данные отсутствуют	данные отсутствуют	-	данные отсутствуют	данные отсутствуют
9	9	10	данные отсутствуют	данные отсутствуют	-	данные отсутствуют	данные отсутствуют
10	10	1	данные отсутствуют	данные отсутствуют	-	данные отсутствуют	данные отсутствуют

Государственный регистратор		ФГИС ЕГРН
полное наименование должности	подпись	инициалы, фамилия

М.П.

Выписка из Единого государственного реестра недвижимости об объекте недвижимости  
**Описание местоположения земельного участка**

<b>Земельный участок</b>			
<small>(вид объекта недвижимости)</small>			
Лист № __ Раздела <b>3.2</b>	Всего листов раздела <b>3.2</b> : __	Всего разделов: __	Всего листов выписки: __
<b>21.09.2021 № 99/2021/418749952</b>			
Кадастровый номер:		<b>47:07:0000000:92367</b>	

Сведения о характерных точках границы земельного участка				
Система координат: МСК 47 зона 2				
Зона №				
Номер точки	Координаты		Описание закрепления на местности	Средняя квадратическая погрешность определения координат характерных точек границ земельного участка, м
	X	Y		
1	2	3	4	5
1	477325.02	2231468.61	Закрепление отсутствует	0.5
2	477343.21	2231442.73	Закрепление отсутствует	0.5
3	477351.8	2231428.8	Закрепление отсутствует	0.5
4	477369.05	2231448.42	Закрепление отсутствует	0.5
5	477350.39	2231470.65	Закрепление отсутствует	0.5
6	477349.71	2231471.63	Закрепление отсутствует	0.5
7	477347.05	2231469.87	Закрепление отсутствует	0.5
8	477338.62	2231476.83	Закрепление отсутствует	0.5
9	477343.8	2231480.01	Закрепление отсутствует	0.5
10	477339.84	2231485.73	Закрепление отсутствует	0.5

Государственный регистратор		ФГИС ЕГРН
полное наименование должности	подпись	инициалы, фамилия

М.П.

## Выписка из Единого государственного реестра недвижимости об объекте недвижимости

**Сведения о характеристиках объекта недвижимости**

На основании запроса от 20.09.2021 г., поступившего на рассмотрение 20.09.2021 г., сообщаем, что согласно записям Единого государственного реестра недвижимости:

<b>Земельный участок</b>			
(вид объекта недвижимости)			
Лист № ___ Раздела <b>1</b>	Всего листов раздела <b>1</b> : ___	Всего разделов: ___	Всего листов выписки: ___
<b>20.09.2021 № 99/2021/418572920</b>			
Кадастровый номер:		<b>47:07:0000000:92783</b>	

Номер кадастрового квартала:	47:07:0000000
Дата присвоения кадастрового номера:	03.04.2018
Ранее присвоенный государственный учетный номер:	данные отсутствуют
Адрес:	Ленинградская область, Всеволожский муниципальный район, Куйвозовское сельское поселение, дер. Варзолово
Площадь:	97 +/- 3кв. м
Кадастровая стоимость, руб.:	101227.26
Кадастровые номера расположенных в пределах земельного участка объектов недвижимости:	данные отсутствуют
Кадастровые номера объектов недвижимости, из которых образован объект недвижимости:	данные отсутствуют
Кадастровые номера образованных объектов недвижимости:	данные отсутствуют
Сведения о включении объекта недвижимости в состав предприятия как имущественного комплекса:	

Государственный регистратор		ФГИС ЕГРН
полное наименование должности	подпись	инициалы, фамилия

М.П.

Выписка из Единого государственного реестра недвижимости об объекте недвижимости  
**Сведения о характеристиках объекта недвижимости**

<b>Земельный участок</b>			
(вид объекта недвижимости)			
Лист № ___ Раздела <b>1</b>	Всего листов раздела <b>1</b> : ___	Всего разделов: ___	Всего листов выписки: ___
<b>20.09.2021 № 99/2021/418572920</b>			
Кадастровый номер:		<b>47:07:0000000:92783</b>	

Категория земель:	Земли населённых пунктов
Виды разрешенного использования:	Земельные участки (территории) общего пользования
Сведения о кадастровом инженере:	Бревдо Олег Моисеевич №78-11-0321
Сведения о лесах, водных объектах и об иных природных объектах, расположенных в пределах земельного участка:	данные отсутствуют
Сведения о том, что земельный участок полностью или частично расположен в границах зоны с особыми условиями использования территории или территории объекта культурного наследия	данные отсутствуют
Сведения о том, что земельный участок расположен в границах особой экономической зоны, территории опережающего социально-экономического развития, зоны территориального развития в Российской Федерации, игровой зоны:	данные отсутствуют
Сведения о том, что земельный участок расположен в границах особо охраняемой природной территории, охотничьих угодий, лесничеств, лесопарков:	данные отсутствуют
Сведения о результатах проведения государственного земельного надзора:	данные отсутствуют
Сведения о расположении земельного участка в границах территории, в отношении которой утвержден проект межевания территории:	данные отсутствуют

Государственный регистратор		ФГИС ЕГРН
полное наименование должности	подпись	инициалы, фамилия

М.П.

Выписка из Единого государственного реестра недвижимости об объекте недвижимости  
Сведения о характеристиках объекта недвижимости

<b>Земельный участок</b>			
(вид объекта недвижимости)			
Лист № __ Раздела <b>1</b>	Всего листов раздела <b>1</b> : __	Всего разделов: __	Всего листов выписки: __
<b>20.09.2021 № 99/2021/418572920</b>			
Кадастровый номер:		<b>47:07:0000000:92783</b>	

Условный номер земельного участка:	данные отсутствуют
Сведения о принятии акта и (или) заключении договора, предусматривающих предоставление в соответствии с земельным законодательством исполнительным органом государственной власти или органом местного самоуправления находящегося в государственной или муниципальной собственности земельного участка для строительства наемного дома социального использования или наемного дома коммерческого использования:	данные отсутствуют
Сведения о том, что земельный участок или земельные участки образованы на основании решения об изъятии земельного участка и (или) расположенного на нем объекта недвижимости для государственных или муниципальных нужд:	данные отсутствуют
Сведения о том, что земельный участок образован из земель или земельного участка, государственная собственность на которые не разграничена:	данные отсутствуют
Сведения о наличии земельного спора о местоположении границ земельных участков:	данные отсутствуют
Статус записи об объекте недвижимости:	Сведения об объекте недвижимости имеют статус "актуальные"
Особые отметки:	Сведения о видах разрешенного использования имеют статус «Актуальные незасвидетельствованные». Право (ограничение права, обременение объекта недвижимости) зарегистрировано на данный объект недвижимости с видами разрешенного использования «Для общего пользования (уличная сеть)».
Получатель выписки:	Юркин Илья Олегович

Государственный регистратор		ФГИС ЕГРН
полное наименование должности	подпись	инициалы, фамилия

М.П.

Выписка из Единого государственного реестра недвижимости об объекте недвижимости  
Сведения о зарегистрированных правах

<b>Земельный участок</b>	
(вид объекта недвижимости)	
Лист № ___ Раздела <u>2</u>	Всего листов раздела <u>2</u> : ___
Всего разделов: ___	
Всего листов выписки: ___	
<b>20.09.2021 № 99/2021/418572920</b>	
Кадастровый номер:	<b>47:07:0000000:92783</b>
1. Правообладатель (правообладатели):	1.1. Ленинградская область
2. Вид, номер и дата государственной регистрации права:	2.1. Собственность, № 47:07:0000000:92783-47/001/2018-1 от 03.04.2018
3. Ограничение прав и обременение объекта недвижимости:	не зарегистрировано
4. Договоры участия в долевом строительстве:	не зарегистрировано
5. Заявленные в судебном порядке права требования:	данные отсутствуют
6. Сведения о возражении в отношении зарегистрированного права:	данные отсутствуют
7. Сведения о наличии решения об изъятии объекта недвижимости для государственных и муниципальных нужд:	данные отсутствуют
8. Сведения о невозможности государственной регистрации без личного участия правообладателя или его законного представителя:	
9. Правопритязания и сведения о наличии поступивших, но не рассмотренных заявлений о проведении государственной регистрации права (перехода, прекращения права), ограничения права или обременения объекта недвижимости, сделки в отношении объекта недвижимости:	данные отсутствуют
10. Сведения об осуществлении государственной регистрации сделки, права, ограничения права без необходимого в силу закона согласия третьего лица, органа:	данные отсутствуют
11. Сведения о невозможности государственной регистрации перехода, прекращения, ограничения права на земельный участок из земель сельскохозяйственного назначения:	

Государственный регистратор		ФГИС ЕГРН
полное наименование должности	подпись	инициалы, фамилия

М.П.

Выписка из Единого государственного реестра недвижимости об объекте недвижимости  
**Описание местоположения земельного участка**

<b>Земельный участок</b>			
(вид объекта недвижимости)			
Лист № __ Раздела <b>3</b>	Всего листов раздела <b>3</b> : __	Всего разделов: __	Всего листов выписки: __
<b>20.09.2021 № 99/2021/418572920</b>			
Кадастровый номер:		<b>47:07:0000000:92783</b>	

План (чертеж, схема) земельного участка			
			
Масштаб 1: данные отсутствуют	Условные обозначения:		

Государственный регистратор		ФГИС ЕГРН
полное наименование должности	подпись	инициалы, фамилия

М.П.

Выписка из Единого государственного реестра недвижимости об объекте недвижимости  
**Описание местоположения земельного участка**

<b>Земельный участок</b>			
(вид объекта недвижимости)			
Лист № ___ Раздела <b>3.1</b>	Всего листов раздела <b>3.1</b> : ___	Всего разделов: ___	Всего листов выписки: ___
<b>20.09.2021 № 99/2021/418572920</b>			
Кадастровый номер:		<b>47:07:0000000:92783</b>	

Описание местоположения границ земельного участка							
Номер п/п	Номер точки		Дирекционный угол	Горизонтальное проложение, м	Описание закрепления на местности	Кадастровые номера смежных участков	Сведения об адресах правообладателей смежных земельных участков
	начальная	конечная					
1	2	3	4	5	6	7	8
1	1	2	данные отсутствуют	данные отсутствуют	-	данные отсутствуют	данные отсутствуют
2	2	3	данные отсутствуют	данные отсутствуют	-	данные отсутствуют	данные отсутствуют
3	3	4	данные отсутствуют	данные отсутствуют	-	данные отсутствуют	данные отсутствуют
4	4	1	данные отсутствуют	данные отсутствуют	-	данные отсутствуют	данные отсутствуют

Государственный регистратор		ФГИС ЕГРН
полное наименование должности	подпись	инициалы, фамилия

М.П.

Выписка из Единого государственного реестра недвижимости об объекте недвижимости  
**Описание местоположения земельного участка**

<b>Земельный участок</b>			
<small>(вид объекта недвижимости)</small>			
Лист № __ Раздела <b>3.2</b>	Всего листов раздела <b>3.2</b> : __	Всего разделов: __	Всего листов выписки: __
<b>20.09.2021 № 99/2021/418572920</b>			
Кадастровый номер:		<b>47:07:0000000:92783</b>	


Сведения о характерных точках границы земельного участка				
Система координат: МСК 47 зона 2				
Зона №				
Номер точки	Координаты		Описание закрепления на местности	Средняя квадратическая погрешность определения координат характерных точек границ земельного участка, м
	X	Y		
1	2	3	4	5
1	479623.43	2222042.02	Закрепление отсутствует	0.1
2	479622.16	2222045.81	Закрепление отсутствует	0.1
3	479599.21	2222038.16	Закрепление отсутствует	0.1
4	479600.45	2222034.36	Закрепление отсутствует	0.1

Государственный регистратор		ФГИС ЕГРН
полное наименование должности	подпись	инициалы, фамилия

М.П.

Выписка из Единого государственного реестра недвижимости об объекте недвижимости  
**Сведения о частях земельного участка**

<b>Земельный участок</b>			
(вид объекта недвижимости)			
Лист № ___ Раздела <b>4</b>	Всего листов раздела <b>4</b> : ___	Всего разделов: ___	Всего листов выписки: ___
<b>20.09.2021 № 99/2021/418572920</b>			
Кадастровый номер:		<b>47:07:0000000:92783</b>	

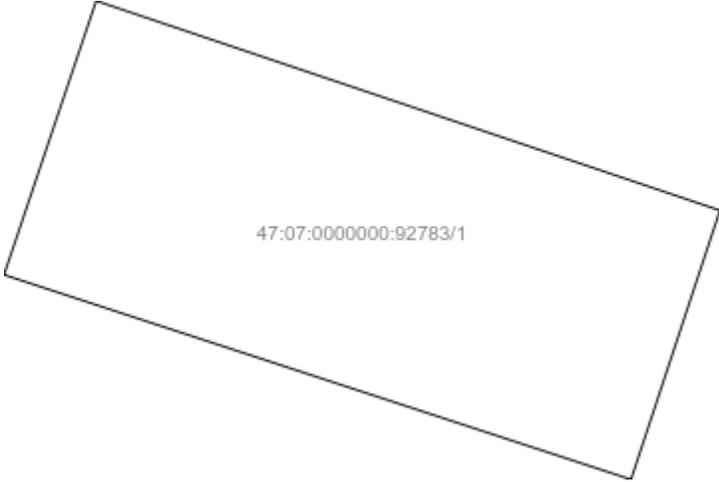План (чертеж, схема) части земельного участка	Учетный номер части: <b>47:07:0000000:92783/1</b>
	
Масштаб 1: данные отсутствуют	Условные обозначения:

Государственный регистратор		ФГИС ЕГРН
полное наименование должности	подпись	инициалы, фамилия

М.П.

Выписка из Единого государственного реестра недвижимости об объекте недвижимости  
Сведения о частях земельного участка

<b>Земельный участок</b>			
<small>(вид объекта недвижимости)</small>			
Лист № __ Раздела <b>4.1</b>	Всего листов раздела <b>4.1</b> : __	Всего разделов: __	Всего листов выписки: __
<b>20.09.2021 № 99/2021/418572920</b>			
Кадастровый номер:		<b>47:07:0000000:92783</b>	

Учетный номер части	Площадь (м <sup>2</sup> )	Содержание ограничения в использовании или ограничения права на объект недвижимости или обременения объекта недвижимости
1	2	3
1	7	Ограничения прав на земельный участок, предусмотренные статьями 56, 56.1 Земельного кодекса Российской Федерации, 47.07.2.208, Справка о балансовой принадлежности № № ПрЭС/038/951-9 от 04.02.2014

Государственный регистратор		ФГИС ЕГРН
полное наименование должности	подпись	инициалы, фамилия

М.П.

Выписка из Единого государственного реестра недвижимости об объекте недвижимости  
Сведения о частях земельного участка

<b>Земельный участок</b>			
<small>(вид объекта недвижимости)</small>			
Лист № __ Раздела <b>4.2</b>	Всего листов раздела <b>4.2</b> : __	Всего разделов: __	Всего листов выписки: __
<b>20.09.2021 № 99/2021/418572920</b>			
Кадастровый номер:		<b>47:07:0000000:92783</b>	

Сведения о характерных точках границы части (частей) земельного участка				
Учетный номер части: 1				
Система координат: МСК 47 зона 2				
Зона №				
Номер точки	Координаты, м		Описание закрепления на местности	Средняя квадратическая погрешность определения координат характерных точек границы части земельного участка, м
	X	Y		
1	2	3	4	5
1	479623.43	2222042.02	Закрепление отсутствует	0.1
2	479622.16	2222045.81	Закрепление отсутствует	0.1
5	479621.77	2222041.46	данные отсутствуют	данные отсутствуют
6	479620.53	2222045.27	данные отсутствуют	данные отсутствуют

Государственный регистратор		ФГИС ЕГРН
полное наименование должности	подпись	инициалы, фамилия

М.П.

Выписка из Единого государственного реестра недвижимости об объекте недвижимости  
**Сведения о характеристиках объекта недвижимости**

На основании запроса от 20.09.2021 г., поступившего на рассмотрение 20.09.2021 г., сообщаем, что согласно записям Единого государственного реестра недвижимости:

<b>Земельный участок</b>			
(вид объекта недвижимости)			
Лист № ___ Раздела <b>1</b>	Всего листов раздела <b>1</b> : ___	Всего разделов: ___	Всего листов выписки: ___
<b>20.09.2021 № 99/2021/418588808</b>			
Кадастровый номер:		<b>47:07:0000000:93478</b>	

Номер кадастрового квартала:	47:07:0000000
Дата присвоения кадастрового номера:	05.10.2018
Ранее присвоенный государственный учетный номер:	данные отсутствуют
Адрес:	Ленинградская область, Всеволожский район, Куйвозовское сельское поселение
Площадь:	73574 +/- 475 кв. м
Кадастровая стоимость, руб.:	421579.02
Кадастровые номера расположенных в пределах земельного участка объектов недвижимости:	47:07:0000000:89011, 47:07:0000000:89779
Кадастровые номера объектов недвижимости, из которых образован объект недвижимости:	данные отсутствуют
Кадастровые номера образованных объектов недвижимости:	данные отсутствуют
Сведения о включении объекта недвижимости в состав предприятия как имущественного комплекса:	

Государственный регистратор		ФГИС ЕГРН
полное наименование должности	подпись	инициалы, фамилия

М.П.

Выписка из Единого государственного реестра недвижимости об объекте недвижимости  
**Сведения о характеристиках объекта недвижимости**

<b>Земельный участок</b>			
<small>(вид объекта недвижимости)</small>			
Лист № ___ Раздела <b>1</b>	Всего листов раздела <b>1</b> : ___	Всего разделов: ___	Всего листов выписки: ___
<b>20.09.2021 № 99/2021/418588808</b>			
Кадастровый номер:		<b>47:07:0000000:93478</b>	

Категория земель:	Земли промышленности, энергетики, транспорта, связи, радиовещания, телевидения, информатики, земли для обеспечения космической деятельности, земли обороны, безопасности и земли иного специального назначения
Виды разрешенного использования:	для размещения автомобильных дорог и их конструктивных элементов
Сведения о кадастровом инженере:	Бревдо Олег Моисеевич №78-11-0321
Сведения о лесах, водных объектах и об иных природных объектах, расположенных в пределах земельного участка:	данные отсутствуют
Сведения о том, что земельный участок полностью или частично расположен в границах зоны с особыми условиями использования территории или территории объекта культурного наследия	данные отсутствуют
Сведения о том, что земельный участок расположен в границах особой экономической зоны, территории опережающего социально-экономического развития, зоны территориального развития в Российской Федерации, игровой зоны:	данные отсутствуют
Сведения о том, что земельный участок расположен в границах особо охраняемой природной территории, охотничьих угодий, лесничеств, лесопарков:	данные отсутствуют
Сведения о результатах проведения государственного земельного надзора:	данные отсутствуют
Сведения о расположении земельного участка в границах территории, в отношении которой утвержден проект межевания территории:	данные отсутствуют

Государственный регистратор		ФГИС ЕГРН
полное наименование должности	подпись	инициалы, фамилия

М.П.

Выписка из Единого государственного реестра недвижимости об объекте недвижимости  
Сведения о характеристиках объекта недвижимости

<b>Земельный участок</b>			
(вид объекта недвижимости)			
Лист № __ Раздела <b>1</b>	Всего листов раздела <b>1</b> : __	Всего разделов: __	Всего листов выписки: __
<b>20.09.2021 № 99/2021/418588808</b>			
Кадастровый номер:		<b>47:07:0000000:93478</b>	

Условный номер земельного участка:	данные отсутствуют
Сведения о принятии акта и (или) заключении договора, предусматривающих предоставление в соответствии с земельным законодательством исполнительным органом государственной власти или органом местного самоуправления находящегося в государственной или муниципальной собственности земельного участка для строительства наемного дома социального использования или наемного дома коммерческого использования:	данные отсутствуют
Сведения о том, что земельный участок или земельные участки образованы на основании решения об изъятии земельного участка и (или) расположенного на нем объекта недвижимости для государственных или муниципальных нужд:	данные отсутствуют
Сведения о том, что земельный участок образован из земель или земельного участка, государственная собственность на которые не разграничена:	данные отсутствуют
Сведения о наличии земельного спора о местоположении границ земельных участков:	данные отсутствуют
Статус записи об объекте недвижимости:	Сведения об объекте недвижимости имеют статус "актуальные"
Особые отметки:	Посредством данного земельного участка обеспечен доступ к земельному участку (земельным участкам) с кадастровым номером (кадастровыми номерами) 47:07:0120001:1283, 47:07:0120001:1285, 47:07:0120001:1286. Сведения о видах разрешенного использования имеют статус «Актуальные незасвидетельствованные». Право (ограничение права, обременение объекта недвижимости) зарегистрировано на данный объект недвижимости с видами разрешенного использования «Для размещения объектов транспорта». Сведения необходимые для заполнения раздела 4 отсутствуют. Сведения необходимые для заполнения раздела 4.1 отсутствуют. Сведения необходимые для заполнения раздела 4.2 отсутствуют.
Получатель выписки:	Юркин Илья Олегович

Государственный регистратор		833
полное наименование должности	подпись	инициалы, фамилия



Выписка из Единого государственного реестра недвижимости об объекте недвижимости  
Сведения о зарегистрированных правах


<b>Земельный участок</b>	
<small>(вид объекта недвижимости)</small>	
Лист № __ Раздела <u>2</u>	Всего листов раздела <u>2</u> : __
Всего разделов: __	
Всего листов выписки: __	
<b>20.09.2021 № 99/2021/418588808</b>	
Кадастровый номер:	<b>47:07:0000000:93478</b>
1. Правообладатель (правообладатели):	1.1. Ленинградская область
2. Вид, номер и дата государственной регистрации права:	2.1. Собственность, № 47:07:0000000:93478-47/001/2018-1 от 05.10.2018
3. Ограничение прав и обременение объекта недвижимости:	не зарегистрировано
4. Договоры участия в долевом строительстве:	не зарегистрировано
5. Заявленные в судебном порядке права требования:	данные отсутствуют
6. Сведения о возражении в отношении зарегистрированного права:	данные отсутствуют
7. Сведения о наличии решения об изъятии объекта недвижимости для государственных и муниципальных нужд:	данные отсутствуют
8. Сведения о невозможности государственной регистрации без личного участия правообладателя или его законного представителя:	
9. Правопритязания и сведения о наличии поступивших, но не рассмотренных заявлений о проведении государственной регистрации права (перехода, прекращения права), ограничения права или обременения объекта недвижимости, сделки в отношении объекта недвижимости:	данные отсутствуют
10. Сведения об осуществлении государственной регистрации сделки, права, ограничения права без необходимого в силу закона согласия третьего лица, органа:	данные отсутствуют
11. Сведения о невозможности государственной регистрации перехода, прекращения, ограничения права на земельный участок из земель сельскохозяйственного назначения:	

Государственный регистратор		ФГИС ЕГРН
полное наименование должности	подпись	инициалы, фамилия

М.П.

Выписка из Единого государственного реестра недвижимости об объекте недвижимости  
**Описание местоположения земельного участка**

<b>Земельный участок</b>			
(вид объекта недвижимости)			
Лист № __ Раздела <u>3</u>	Всего листов раздела <u>3</u> : __	Всего разделов: __	Всего листов выписки: __
<b>20.09.2021 № 99/2021/418588808</b>			
Кадастровый номер:		<b>47:07:0000000:93478</b>	

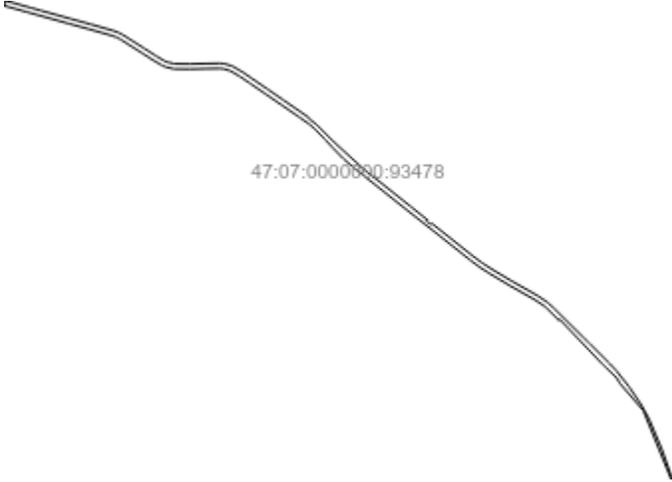План (чертеж, схема) земельного участка			
			
Масштаб 1: данные отсутствуют	Условные обозначения:		

Государственный регистратор		ФГИС ЕГРН
полное наименование должности	подпись	инициалы, фамилия

М.П.

Выписка из Единого государственного реестра недвижимости об объекте недвижимости  
**Описание местоположения земельного участка**

<b>Земельный участок</b>			
(вид объекта недвижимости)			
Лист № __ Раздела <b>3.1</b>	Всего листов раздела <b>3.1</b> : __	Всего разделов: __	Всего листов выписки: __
<b>20.09.2021 № 99/2021/418588808</b>			
Кадастровый номер:		<b>47:07:0000000:93478</b>	

Описание местоположения границ земельного участка							
Номер п/п	Номер точки		Дирекционный угол	Горизонтальное проложение, м	Описание закрепления на местности	Кадастровые номера смежных участков	Сведения об адресах правообладателей смежных земельных участков
	начальная	конечная					
1	2	3	4	5	6	7	8
1	1	2	данные отсутствуют	данные отсутствуют	-	данные отсутствуют	данные отсутствуют
2	2	3	данные отсутствуют	данные отсутствуют	-	данные отсутствуют	данные отсутствуют
3	3	4	данные отсутствуют	данные отсутствуют	-	данные отсутствуют	данные отсутствуют
4	4	5	данные отсутствуют	данные отсутствуют	-	данные отсутствуют	данные отсутствуют
5	5	6	данные отсутствуют	данные отсутствуют	-	данные отсутствуют	данные отсутствуют
6	6	7	данные отсутствуют	данные отсутствуют	-	данные отсутствуют	данные отсутствуют
7	7	8	данные отсутствуют	данные отсутствуют	-	данные отсутствуют	данные отсутствуют
8	8	9	данные отсутствуют	данные отсутствуют	-	данные отсутствуют	данные отсутствуют
9	9	10	данные отсутствуют	данные отсутствуют	-	данные отсутствуют	данные отсутствуют
10	10	11	данные отсутствуют	данные отсутствуют	-	данные отсутствуют	данные отсутствуют
11	11	12	данные отсутствуют	данные отсутствуют	-	данные отсутствуют	данные отсутствуют
12	12	13	данные отсутствуют	данные отсутствуют	-	данные отсутствуют	данные отсутствуют
13	13	14	данные отсутствуют	данные отсутствуют	-	данные отсутствуют	данные отсутствуют
14	14	15	данные отсутствуют	данные отсутствуют	-	данные отсутствуют	данные отсутствуют

			отсутствуют	отсутствуют			
15	15	16	данные отсутствуют	данные отсутствуют	-	данные отсутствуют	данные отсутствуют

Государственный регистратор		ФГИС ЕГРН
полное наименование должности	подпись	инициалы, фамилия

М.П.

Выписка из Единого государственного реестра недвижимости об объекте недвижимости  
**Описание местоположения земельного участка**

<b>Земельный участок</b>			
(вид объекта недвижимости)			
Лист № __ Раздела <b>3.1</b>	Всего листов раздела <b>3.1</b> : __	Всего разделов: __	Всего листов выписки: __
<b>20.09.2021 № 99/2021/418588808</b>			
Кадастровый номер:		<b>47:07:0000000:93478</b>	

Описание местоположения границ земельного участка							
Номер п/п	Номер точки		Дирекционный угол	Горизонтальное проложение, м	Описание закрепления на местности	Кадастровые номера смежных участков	Сведения об адресах правообладателей смежных земельных участков
	начальная	конечная					
1	2	3	4	5	6	7	8
16	16	17	данные отсутствуют	данные отсутствуют	-	данные отсутствуют	данные отсутствуют
17	17	18	данные отсутствуют	данные отсутствуют	-	данные отсутствуют	данные отсутствуют
18	18	19	данные отсутствуют	данные отсутствуют	-	данные отсутствуют	данные отсутствуют
19	19	20	данные отсутствуют	данные отсутствуют	-	данные отсутствуют	данные отсутствуют
20	20	21	данные отсутствуют	данные отсутствуют	-	данные отсутствуют	данные отсутствуют
21	21	22	данные отсутствуют	данные отсутствуют	-	данные отсутствуют	данные отсутствуют
22	22	23	данные отсутствуют	данные отсутствуют	-	данные отсутствуют	данные отсутствуют
23	23	24	данные отсутствуют	данные отсутствуют	-	данные отсутствуют	данные отсутствуют
24	24	25	данные отсутствуют	данные отсутствуют	-	данные отсутствуют	данные отсутствуют
25	25	26	данные отсутствуют	данные отсутствуют	-	данные отсутствуют	данные отсутствуют
26	26	27	данные отсутствуют	данные отсутствуют	-	данные отсутствуют	данные отсутствуют
27	27	28	данные отсутствуют	данные отсутствуют	-	данные отсутствуют	данные отсутствуют 839
28	28	29	данные отсутствуют	данные отсутствуют	-	данные отсутствуют	данные отсутствуют

29	29	30	данные отсутствуют	данные отсутствуют	-	данные отсутствуют	данные отсутствуют
30	30	31	данные отсутствуют	данные отсутствуют	-	данные отсутствуют	данные отсутствуют

Государственный регистратор				ФГИС ЕГРН	
полное наименование должности		подпись		инициалы, фамилия	

М.П.

Выписка из Единого государственного реестра недвижимости об объекте недвижимости  
**Описание местоположения земельного участка**

<b>Земельный участок</b>			
(вид объекта недвижимости)			
Лист № __ Раздела <b>3.1</b>	Всего листов раздела <b>3.1</b> : __	Всего разделов: __	Всего листов выписки: __
<b>20.09.2021 № 99/2021/418588808</b>			
Кадастровый номер:		<b>47:07:0000000:93478</b>	

Описание местоположения границ земельного участка							
Номер п/п	Номер точки		Дирекционный угол	Горизонтальное проложение, м	Описание закрепления на местности	Кадастровые номера смежных участков	Сведения об адресах правообладателей смежных земельных участков
	начальная	конечная					
1	2	3	4	5	6	7	8
31	31	32	данные отсутствуют	данные отсутствуют	-	данные отсутствуют	данные отсутствуют
32	32	33	данные отсутствуют	данные отсутствуют	-	данные отсутствуют	данные отсутствуют
33	33	34	данные отсутствуют	данные отсутствуют	-	данные отсутствуют	данные отсутствуют
34	34	35	данные отсутствуют	данные отсутствуют	-	данные отсутствуют	данные отсутствуют
35	35	36	данные отсутствуют	данные отсутствуют	-	данные отсутствуют	данные отсутствуют
36	36	37	данные отсутствуют	данные отсутствуют	-	данные отсутствуют	данные отсутствуют
37	37	38	данные отсутствуют	данные отсутствуют	-	данные отсутствуют	данные отсутствуют
38	38	39	данные отсутствуют	данные отсутствуют	-	данные отсутствуют	данные отсутствуют
39	39	40	данные отсутствуют	данные отсутствуют	-	данные отсутствуют	данные отсутствуют
40	40	41	данные отсутствуют	данные отсутствуют	-	данные отсутствуют	данные отсутствуют
41	41	42	данные отсутствуют	данные отсутствуют	-	данные отсутствуют	данные отсутствуют
42	42	43	данные отсутствуют	данные отсутствуют	-	данные отсутствуют	данные отсутствуют 841
43	43	44	данные отсутствуют	данные отсутствуют	-	данные отсутствуют	данные отсутствуют

44	44	45	данные отсутствуют	данные отсутствуют	-	данные отсутствуют	данные отсутствуют
45	45	46	данные отсутствуют	данные отсутствуют	-	данные отсутствуют	данные отсутствуют

Государственный регистратор		ФГИС ЕГРН
полное наименование должности	подпись	инициалы, фамилия

М.П.

Выписка из Единого государственного реестра недвижимости об объекте недвижимости  
**Описание местоположения земельного участка**

<b>Земельный участок</b>			
(вид объекта недвижимости)			
Лист № __ Раздела <b>3.1</b>	Всего листов раздела <b>3.1</b> : __	Всего разделов: __	Всего листов выписки: __
<b>20.09.2021 № 99/2021/418588808</b>			
Кадастровый номер:		<b>47:07:0000000:93478</b>	

Описание местоположения границ земельного участка							
Номер п/п	Номер точки		Дирекционный угол	Горизонтальное проложение, м	Описание закрепления на местности	Кадастровые номера смежных участков	Сведения об адресах правообладателей смежных земельных участков
	начальная	конечная					
1	2	3	4	5	6	7	8
46	46	47	данные отсутствуют	данные отсутствуют	-	данные отсутствуют	данные отсутствуют
47	47	48	данные отсутствуют	данные отсутствуют	-	данные отсутствуют	данные отсутствуют
48	48	49	данные отсутствуют	данные отсутствуют	-	данные отсутствуют	данные отсутствуют
49	49	50	данные отсутствуют	данные отсутствуют	-	данные отсутствуют	данные отсутствуют
50	50	51	данные отсутствуют	данные отсутствуют	-	данные отсутствуют	данные отсутствуют
51	51	52	данные отсутствуют	данные отсутствуют	-	данные отсутствуют	данные отсутствуют
52	52	53	данные отсутствуют	данные отсутствуют	-	данные отсутствуют	данные отсутствуют
53	53	54	данные отсутствуют	данные отсутствуют	-	данные отсутствуют	данные отсутствуют
54	54	55	данные отсутствуют	данные отсутствуют	-	данные отсутствуют	данные отсутствуют
55	55	56	данные отсутствуют	данные отсутствуют	-	данные отсутствуют	данные отсутствуют
56	56	57	данные отсутствуют	данные отсутствуют	-	данные отсутствуют	данные отсутствуют
57	57	58	данные отсутствуют	данные отсутствуют	-	данные отсутствуют	данные отсутствуют 843
58	58	59	данные отсутствуют	данные отсутствуют	-	данные отсутствуют	данные отсутствуют

59	59	60	данные отсутствуют	данные отсутствуют	-	данные отсутствуют	данные отсутствуют
60	60	61	данные отсутствуют	данные отсутствуют	-	данные отсутствуют	данные отсутствуют

Государственный регистратор		ФГИС ЕГРН
полное наименование должности	подпись	инициалы, фамилия

М.П.

Выписка из Единого государственного реестра недвижимости об объекте недвижимости  
**Описание местоположения земельного участка**

<b>Земельный участок</b>			
(вид объекта недвижимости)			
Лист № __ Раздела <b>3.1</b>	Всего листов раздела <b>3.1</b> : __	Всего разделов: __	Всего листов выписки: __
<b>20.09.2021 № 99/2021/418588808</b>			
Кадастровый номер:		<b>47:07:0000000:93478</b>	

Описание местоположения границ земельного участка							
Номер п/п	Номер точки		Дирекционный угол	Горизонтальное проложение, м	Описание закрепления на местности	Кадастровые номера смежных участков	Сведения об адресах правообладателей смежных земельных участков
	начальная	конечная					
1	2	3	4	5	6	7	8
61	61	62	данные отсутствуют	данные отсутствуют	-	данные отсутствуют	данные отсутствуют
62	62	63	данные отсутствуют	данные отсутствуют	-	данные отсутствуют	данные отсутствуют
63	63	64	данные отсутствуют	данные отсутствуют	-	данные отсутствуют	данные отсутствуют
64	64	65	данные отсутствуют	данные отсутствуют	-	данные отсутствуют	данные отсутствуют
65	65	66	данные отсутствуют	данные отсутствуют	-	данные отсутствуют	данные отсутствуют
66	66	67	данные отсутствуют	данные отсутствуют	-	данные отсутствуют	данные отсутствуют
67	67	68	данные отсутствуют	данные отсутствуют	-	данные отсутствуют	данные отсутствуют
68	68	69	данные отсутствуют	данные отсутствуют	-	данные отсутствуют	данные отсутствуют
69	69	70	данные отсутствуют	данные отсутствуют	-	данные отсутствуют	данные отсутствуют
70	70	71	данные отсутствуют	данные отсутствуют	-	данные отсутствуют	данные отсутствуют
71	71	72	данные отсутствуют	данные отсутствуют	-	данные отсутствуют	данные отсутствуют
72	72	73	данные отсутствуют	данные отсутствуют	-	данные отсутствуют	данные отсутствуют 845
73	73	74	данные отсутствуют	данные отсутствуют	-	данные отсутствуют	данные отсутствуют

74	74	75	данные отсутствуют	данные отсутствуют	-	данные отсутствуют	данные отсутствуют
75	75	76	данные отсутствуют	данные отсутствуют	-	данные отсутствуют	данные отсутствуют

Государственный регистратор		ФГИС ЕГРН
полное наименование должности	подпись	инициалы, фамилия

М.П.

Выписка из Единого государственного реестра недвижимости об объекте недвижимости  
**Описание местоположения земельного участка**

<b>Земельный участок</b>			
(вид объекта недвижимости)			
Лист № __ Раздела <b>3.1</b>	Всего листов раздела <b>3.1</b> : __	Всего разделов: __	Всего листов выписки: __
<b>20.09.2021 № 99/2021/418588808</b>			
Кадастровый номер:		<b>47:07:0000000:93478</b>	

Описание местоположения границ земельного участка							
Номер п/п	Номер точки		Дирекционный угол	Горизонтальное проложение, м	Описание закрепления на местности	Кадастровые номера смежных участков	Сведения об адресах правообладателей смежных земельных участков
	начальная	конечная					
1	2	3	4	5	6	7	8
76	76	77	данные отсутствуют	данные отсутствуют	-	данные отсутствуют	данные отсутствуют
77	77	78	данные отсутствуют	данные отсутствуют	-	данные отсутствуют	данные отсутствуют
78	78	79	данные отсутствуют	данные отсутствуют	-	данные отсутствуют	данные отсутствуют
79	79	80	данные отсутствуют	данные отсутствуют	-	данные отсутствуют	данные отсутствуют
80	80	81	данные отсутствуют	данные отсутствуют	-	данные отсутствуют	данные отсутствуют
81	81	82	данные отсутствуют	данные отсутствуют	-	данные отсутствуют	данные отсутствуют
82	82	83	данные отсутствуют	данные отсутствуют	-	данные отсутствуют	данные отсутствуют
83	83	84	данные отсутствуют	данные отсутствуют	-	данные отсутствуют	данные отсутствуют
84	84	85	данные отсутствуют	данные отсутствуют	-	данные отсутствуют	данные отсутствуют
85	85	86	данные отсутствуют	данные отсутствуют	-	данные отсутствуют	данные отсутствуют
86	86	87	данные отсутствуют	данные отсутствуют	-	данные отсутствуют	данные отсутствуют
87	87	88	данные отсутствуют	данные отсутствуют	-	данные отсутствуют	данные отсутствуют 847
88	88	89	данные отсутствуют	данные отсутствуют	-	данные отсутствуют	данные отсутствуют

89	89	90	данные отсутствуют	данные отсутствуют	-	данные отсутствуют	данные отсутствуют
90	90	91	данные отсутствуют	данные отсутствуют	-	данные отсутствуют	данные отсутствуют

Государственный регистратор		ФГИС ЕГРН
полное наименование должности	подпись	инициалы, фамилия

М.П.

Выписка из Единого государственного реестра недвижимости об объекте недвижимости  
**Описание местоположения земельного участка**

<b>Земельный участок</b>			
(вид объекта недвижимости)			
Лист № __ Раздела <b>3.1</b>	Всего листов раздела <b>3.1</b> : __	Всего разделов: __	Всего листов выписки: __
<b>20.09.2021 № 99/2021/418588808</b>			
Кадастровый номер:		<b>47:07:0000000:93478</b>	

Описание местоположения границ земельного участка							
Номер п/п	Номер точки		Дирекционный угол	Горизонтальное проложение, м	Описание закрепления на местности	Кадастровые номера смежных участков	Сведения об адресах правообладателей смежных земельных участков
	начальная	конечная					
1	2	3	4	5	6	7	8
91	91	92	данные отсутствуют	данные отсутствуют	-	данные отсутствуют	данные отсутствуют
92	92	93	данные отсутствуют	данные отсутствуют	-	данные отсутствуют	данные отсутствуют
93	93	94	данные отсутствуют	данные отсутствуют	-	данные отсутствуют	данные отсутствуют
94	94	95	данные отсутствуют	данные отсутствуют	-	данные отсутствуют	данные отсутствуют
95	95	96	данные отсутствуют	данные отсутствуют	-	данные отсутствуют	данные отсутствуют
96	96	97	данные отсутствуют	данные отсутствуют	-	данные отсутствуют	данные отсутствуют
97	97	98	данные отсутствуют	данные отсутствуют	-	данные отсутствуют	данные отсутствуют
98	98	99	данные отсутствуют	данные отсутствуют	-	данные отсутствуют	данные отсутствуют
99	99	100	данные отсутствуют	данные отсутствуют	-	данные отсутствуют	данные отсутствуют
100	100	101	данные отсутствуют	данные отсутствуют	-	данные отсутствуют	данные отсутствуют
101	101	102	данные отсутствуют	данные отсутствуют	-	данные отсутствуют	данные отсутствуют
102	102	103	данные отсутствуют	данные отсутствуют	-	данные отсутствуют	данные отсутствуют 849
103	103	1	данные отсутствуют	данные отсутствуют	-	данные отсутствуют	данные отсутствуют

Государственный регистратор		ФГИС ЕГРН
полное наименование должности	подпись	инициалы, фамилия

М.П.

Выписка из Единого государственного реестра недвижимости об объекте недвижимости  
**Описание местоположения земельного участка**

<b>Земельный участок</b>			
(вид объекта недвижимости)			
Лист № __ Раздела <b>3.2</b>	Всего листов раздела <b>3.2</b> : __	Всего разделов: __	Всего листов выписки: __
<b>20.09.2021 № 99/2021/418588808</b>			
Кадастровый номер:		<b>47:07:0000000:93478</b>	

Сведения о характерных точках границы земельного участка				
Система координат: МСК 47 зона 2				
Зона №				
Номер точки	Координаты		Описание закрепления на местности	Средняя квадратическая погрешность определения координат характерных точек границ земельного участка, м
	X	Y		
1	2	3	4	5
1	481602.14	2225379.26	Закрепление отсутствует	0.5
2	481571.77	2225488.75	Закрепление отсутствует	0.5
3	481560.32	2225530.5	Закрепление отсутствует	0.5
4	481525.47	2225656.67	Закрепление отсутствует	0.5
5	481501.97	2225743.12	Закрепление отсутствует	0.5
6	481474.58	2225840.07	Закрепление отсутствует	0.5
7	481466.86	2225862.05	Закрепление отсутствует	0.5
8	481457.25	2225880.68	Закрепление отсутствует	0.5
9	481398.53	2225973.49	Закрепление отсутствует	0.5
10	481366.68	2226023.36	Закрепление отсутствует	0.5
11	481345.43	2226059.49	Закрепление отсутствует	0.5
12	481339.81	2226073.05	Закрепление отсутствует	0.5
13	481332.95	2226102.45	Закрепление отсутствует	0.5
14	481332.24	2226167.02	Закрепление отсутствует	0.5
15	481333.86	2226233.5	Закрепление отсутствует	0.5

Государственный регистратор		ФГИС ЕГРН
полное наименование должности	подпись	инициалы, фамилия

М.П.

Выписка из Единого государственного реестра недвижимости об объекте недвижимости  
**Описание местоположения земельного участка**

<b>Земельный участок</b>			
<small>(вид объекта недвижимости)</small>			
Лист № __ Раздела <b>3.2</b>	Всего листов раздела <b>3.2</b> : __	Всего разделов: __	Всего листов выписки: __
<b>20.09.2021 № 99/2021/418588808</b>			
Кадастровый номер:		<b>47:07:0000000:93478</b>	

Сведения о характерных точках границы земельного участка				
Система координат: МСК 47 зона 2				
Зона №				
Номер точки	Координаты		Описание закрепления на местности	Средняя квадратическая погрешность определения координат характерных точек границ земельного участка, м
	X	Y		
1	2	3	4	5
16	481334.87	2226299.05	Закрепление отсутствует	0.5
17	481333.1	2226316.52	Закрепление отсутствует	0.5
18	481323.09	2226350.59	Закрепление отсутствует	0.5
19	481297.51	2226394.77	Закрепление отсутствует	0.5
20	481268.82	2226436.8	Закрепление отсутствует	0.5
21	481223.59	2226503.15	Закрепление отсутствует	0.5
22	481177.21	2226570.98	Закрепление отсутствует	0.5
23	481110.13	2226668.41	Закрепление отсутствует	0.5
24	481103.51	2226677.9	Закрепление отсутствует	0.5
25	481097.52	2226679.99	Закрепление отсутствует	0.5
26	481075.12	2226710.18	Закрепление отсутствует	0.5
27	480996.92	2226788.35	Закрепление отсутствует	0.5
28	480897.45	2226897.69	Закрепление отсутствует	0.5
29	480844.24	2226959.91	Закрепление отсутствует	0.5
30	480845.75	2226960.83	Закрепление отсутствует	0.5

Государственный регистратор		ФГИС ЕГРН
полное наименование должности	подпись	инициалы, фамилия

М.П.

Выписка из Единого государственного реестра недвижимости об объекте недвижимости  
**Описание местоположения земельного участка**

<b>Земельный участок</b>			
<small>(вид объекта недвижимости)</small>			
Лист № __ Раздела <b>3.2</b>	Всего листов раздела <b>3.2</b> : __	Всего разделов: __	Всего листов выписки: __
<b>20.09.2021 № 99/2021/418588808</b>			
Кадастровый номер:		<b>47:07:0000000:93478</b>	

Сведения о характерных точках границы земельного участка				
Система координат: МСК 47 зона 2				
Зона №				
Номер точки	Координаты		Описание закрепления на местности	Средняя квадратическая погрешность определения координат характерных точек границ земельного участка, м
	X	Y		
1	2	3	4	5
31	480721.67	2227116.85	Закрепление отсутствует	0.5
32	480665.09	2227187.86	Закрепление отсутствует	0.5
33	480660.76	2227183.7	Закрепление отсутствует	0.5
34	480647.76	2227199.66	Закрепление отсутствует	0.5
35	480650.13	2227206.73	Закрепление отсутствует	0.5
36	480630.91	2227230.94	Закрепление отсутствует	0.5
37	480508.89	2227384.97	Закрепление отсутствует	0.5
38	480482.08	2227421.22	Закрепление отсутствует	0.5
39	480456.13	2227461.33	Закрепление отсутствует	0.5
40	480404.41	2227547.93	Закрепление отсутствует	0.5
41	480341.87	2227658.88	Закрепление отсутствует	0.5
42	480312.25	2227702.97	Закрепление отсутствует	0.5
43	480290.08	2227727.45	Закрепление отсутствует	0.5
44	480161.51	2227857.65	Закрепление отсутствует	0.5
45	480145.91	2227873.51	Закрепление отсутствует	0.5

Государственный регистратор		ФГИС ЕГРН
полное наименование должности	подпись	инициалы, фамилия

М.П.

Выписка из Единого государственного реестра недвижимости об объекте недвижимости  
**Описание местоположения земельного участка**

<b>Земельный участок</b>			
<small>(вид объекта недвижимости)</small>			
Лист № __ Раздела <b>3.2</b>	Всего листов раздела <b>3.2</b> : __	Всего разделов: __	Всего листов выписки: __
<b>20.09.2021 № 99/2021/418588808</b>			
Кадастровый номер:		<b>47:07:0000000:93478</b>	

Сведения о характерных точках границы земельного участка				
Система координат: МСК 47 зона 2				
Зона №				
Номер точки	Координаты		Описание закрепления на местности	Средняя квадратическая погрешность определения координат характерных точек границ земельного участка, м
	X	Y		
1	2	3	4	5
46	480136.68	2227882.89	Закрепление отсутствует	0.5
47	480134.38	2227885.22	Закрепление отсутствует	0.5
48	480049.67	2227970.32	Закрепление отсутствует	0.5
49	480022.09	2227996.11	Закрепление отсутствует	0.5
50	479952.43	2228052.02	Закрепление отсутствует	0.5
51	479879.63	2228101.38	Закрепление отсутствует	0.5
52	479846.4	2228120.59	Закрепление отсутствует	0.5
53	479809.36	2228140.08	Закрепление отсутствует	0.5
54	479683.35	2228193.4	Закрепление отсутствует	0.5
55	479556.44	2228238.04	Закрепление отсутствует	0.5
56	479555.16	2228233.64	Закрепление отсутствует	0.5
57	479849.46	2228113.93	Закрепление отсутствует	0.5
58	479966.34	2228012.79	Закрепление отсутствует	0.5
59	479989.7	2227999.09	Закрепление отсутствует	0.5
60	480038.06	2227949.03	Закрепление отсутствует	0.5

Государственный регистратор		ФГИС ЕГРН
полное наименование должности	подпись	инициалы, фамилия

М.П.

Выписка из Единого государственного реестра недвижимости об объекте недвижимости  
**Описание местоположения земельного участка**

<b>Земельный участок</b>			
<small>(вид объекта недвижимости)</small>			
Лист № __ Раздела <b>3.2</b>	Всего листов раздела <b>3.2</b> : __	Всего разделов: __	Всего листов выписки: __
<b>20.09.2021 № 99/2021/418588808</b>			
Кадастровый номер:		<b>47:07:0000000:93478</b>	

Сведения о характерных точках границы земельного участка				
Система координат: МСК 47 зона 2				
Зона №				
Номер точки	Координаты		Описание закрепления на местности	Средняя квадратическая погрешность определения координат характерных точек границ земельного участка, м
	X	Y		
1	2	3	4	5
61	480044.59	2227941.57	Закрепление отсутствует	0.5
62	480240.3	2227754.49	Закрепление отсутствует	0.5
63	480234.61	2227752.53	Закрепление отсутствует	0.5
64	480288.49	2227698.19	Закрепление отсутствует	0.5
65	480294.84	2227691.18	Закрепление отсутствует	0.5
66	480323.1	2227649.13	Закрепление отсутствует	0.5
67	480385.34	2227538.69	Закрепление отсутствует	0.5
68	480437.41	2227451.51	Закрепление отсутствует	0.5
69	480463.94	2227410.5	Закрепление отсутствует	0.5
70	480491.37	2227373.4	Закрепление отсутствует	0.5
71	480597.81	2227239.04	Закрепление отсутствует	0.5
72	480704.65	2227103.02	Закрепление отсутствует	0.5
73	480854.37	2226914.65	Закрепление отсутствует	0.5
74	480882.84	2226878.4	Закрепление отсутствует	0.5
75	480926.07	2226827.86	Закрепление отсутствует	0.5

Государственный регистратор		ФГИС ЕГРН
полное наименование должности	подпись	инициалы, фамилия

М.П.

Выписка из Единого государственного реестра недвижимости об объекте недвижимости  
**Описание местоположения земельного участка**

<b>Земельный участок</b>			
(вид объекта недвижимости)			
Лист № __ Раздела <b>3.2</b>	Всего листов раздела <b>3.2</b> : __	Всего разделов: __	Всего листов выписки: __
<b>20.09.2021 № 99/2021/418588808</b>			
Кадастровый номер:		<b>47:07:0000000:93478</b>	

Сведения о характерных точках границы земельного участка				
Система координат: МСК 47 зона 2				
Зона №				
Номер точки	Координаты		Описание закрепления на местности	Средняя квадратическая погрешность определения координат характерных точек границ земельного участка, м
	X	Y		
1	2	3	4	5
76	480972.61	2226782.48	Закрепление отсутствует	0.5
77	481008.53	2226749.2	Закрепление отсутствует	0.5
78	481054.97	2226703.66	Закрепление отсутствует	0.5
79	481075.48	2226679.64	Закрепление отсутствует	0.5
80	481103.21	2226639.71	Закрепление отсутствует	0.5
81	481159.06	2226558.55	Закрепление отсутствует	0.5
82	481205.42	2226490.74	Закрепление отсутствует	0.5
83	481250.64	2226424.4	Закрепление отсутствует	0.5
84	481279.04	2226382.82	Закрепление отсутствует	0.5
85	481302.86	2226341.68	Закрепление отсутствует	0.5
86	481311.38	2226312.63	Закрепление отсутствует	0.5
87	481312.85	2226298.11	Закрепление отсутствует	0.5
88	481311.86	2226233.94	Закрепление отсутствует	0.5
89	481310.24	2226167.26	Закрепление отсутствует	0.5
90	481311.02	2226100.01	Закрепление отсутствует	0.5

Государственный регистратор		ФГИС ЕГРН
полное наименование должности	подпись	инициалы, фамилия

М.П.

Выписка из Единого государственного реестра недвижимости об объекте недвижимости  
**Описание местоположения земельного участка**

<b>Земельный участок</b>			
(вид объекта недвижимости)			
Лист № __ Раздела <b>3.2</b>	Всего листов раздела <b>3.2</b> : __	Всего разделов: __	Всего листов выписки: __
<b>20.09.2021 № 99/2021/418588808</b>			
Кадастровый номер:		<b>47:07:0000000:93478</b>	

Сведения о характерных точках границы земельного участка				
Система координат: МСК 47 зона 2				
Зона №				
Номер точки	Координаты		Описание закрепления на местности	Средняя квадратическая погрешность определения координат характерных точек границ земельного участка, м
	X	Y		
1	2	3	4	5
91	481318.96	2226065.88	Закрепление отсутствует	0.5
92	481325.5	2226050.13	Закрепление отсутствует	0.5
93	481348.09	2226011.6	Закрепление отсутствует	0.5
94	481379.96	2225961.69	Закрепление отсутствует	0.5
95	481438.14	2225869.73	Закрепление отсутствует	0.5
96	481446.61	2225853.32	Закрепление отсутствует	0.5
97	481453.6	2225833.42	Закрепление отсутствует	0.5
98	481480.77	2225737.25	Закрепление отсутствует	0.5
99	481504.25	2225650.86	Закрепление отсутствует	0.5
100	481539.11	2225524.66	Закрепление отсутствует	0.5
101	481554.7	2225467.84	Закрепление отсутствует	0.5
102	481581.39	2225371.66	Закрепление отсутствует	0.5
103	481587.11	2225373.75	Закрепление отсутствует	0.5

Государственный регистратор		ФГИС ЕГРН
полное наименование должности	подпись	инициалы, фамилия

М.П.

Выписка из Единого государственного реестра недвижимости об объекте недвижимости  
**Сведения о характеристиках объекта недвижимости**

На основании запроса от 20.09.2021 г., поступившего на рассмотрение 20.09.2021 г., сообщаем, что согласно записям Единого государственного реестра недвижимости:

<b>Земельный участок</b>			
(вид объекта недвижимости)			
Лист № ___ Раздела <b>1</b>	Всего листов раздела <b>1</b> : ___	Всего разделов: ___	Всего листов выписки: ___
<b>20.09.2021 № 99/2021/418593070</b>			
Кадастровый номер:		<b>47:07:0000000:93500</b>	

Номер кадастрового квартала:	47:07:0000000
Дата присвоения кадастрового номера:	06.11.2018
Ранее присвоенный государственный учетный номер:	данные отсутствуют
Адрес:	Ленинградская область, Всеволожский муниципальный район, Куйвозовское сельское поселение, дер. Гарболово
Площадь:	2182 +/- 16кв. м
Кадастровая стоимость, руб.:	2277091.56
Кадастровые номера расположенных в пределах земельного участка объектов недвижимости:	47:07:0000000:89779
Кадастровые номера объектов недвижимости, из которых образован объект недвижимости:	данные отсутствуют
Кадастровые номера образованных объектов недвижимости:	данные отсутствуют
Сведения о включении объекта недвижимости в состав предприятия как имущественного комплекса:	

Государственный регистратор		ФГИС ЕГРН
полное наименование должности	подпись	инициалы, фамилия

М.П.

Выписка из Единого государственного реестра недвижимости об объекте недвижимости  
**Сведения о характеристиках объекта недвижимости**

<b>Земельный участок</b>			
<small>(вид объекта недвижимости)</small>			
Лист № ___ Раздела <b>1</b>	Всего листов раздела <b>1</b> : ___	Всего разделов: ___	Всего листов выписки: ___
<b>20.09.2021 № 99/2021/418593070</b>			
Кадастровый номер:		<b>47:07:0000000:93500</b>	

Категория земель:	Земли населённых пунктов
Виды разрешенного использования:	земельные участки (территории) общего пользования
Сведения о кадастровом инженере:	Бревдо Олег Моисеевич №78-11-0321
Сведения о лесах, водных объектах и об иных природных объектах, расположенных в пределах земельного участка:	данные отсутствуют
Сведения о том, что земельный участок полностью или частично расположен в границах зоны с особыми условиями использования территории или территории объекта культурного наследия	данные отсутствуют
Сведения о том, что земельный участок расположен в границах особой экономической зоны, территории опережающего социально-экономического развития, зоны территориального развития в Российской Федерации, игровой зоны:	данные отсутствуют
Сведения о том, что земельный участок расположен в границах особо охраняемой природной территории, охотничьих угодий, лесничеств, лесопарков:	данные отсутствуют
Сведения о результатах проведения государственного земельного надзора:	данные отсутствуют
Сведения о расположении земельного участка в границах территории, в отношении которой утвержден проект межевания территории:	данные отсутствуют

Государственный регистратор		ФГИС ЕГРН
полное наименование должности	подпись	инициалы, фамилия

М.П.

Выписка из Единого государственного реестра недвижимости об объекте недвижимости  
Сведения о характеристиках объекта недвижимости

<b>Земельный участок</b>			
(вид объекта недвижимости)			
Лист № ___ Раздела <b>1</b>	Всего листов раздела <b>1</b> : ___	Всего разделов: ___	Всего листов выписки: ___
<b>20.09.2021 № 99/2021/418593070</b>			
Кадастровый номер:		<b>47:07:0000000:93500</b>	

Условный номер земельного участка:	данные отсутствуют
Сведения о принятии акта и (или) заключении договора, предусматривающих предоставление в соответствии с земельным законодательством исполнительным органом государственной власти или органом местного самоуправления находящегося в государственной или муниципальной собственности земельного участка для строительства наемного дома социального использования или наемного дома коммерческого использования:	данные отсутствуют
Сведения о том, что земельный участок или земельные участки образованы на основании решения об изъятии земельного участка и (или) расположенного на нем объекта недвижимости для государственных или муниципальных нужд:	данные отсутствуют
Сведения о том, что земельный участок образован из земель или земельного участка, государственная собственность на которые не разграничена:	данные отсутствуют
Сведения о наличии земельного спора о местоположении границ земельных участков:	данные отсутствуют
Статус записи об объекте недвижимости:	Сведения об объекте недвижимости имеют статус "актуальные"
Особые отметки:	Сведения о видах разрешенного использования имеют статус «Актуальные незасвидетельствованные». Право (ограничение права, обременение объекта недвижимости) зарегистрировано на данный объект недвижимости с видами разрешенного использования «Для общего пользования (уличная сеть)». Сведения необходимые для заполнения раздела 4 отсутствуют. Сведения необходимые для заполнения раздела 4.1 отсутствуют. Сведения необходимые для заполнения раздела 4.2 отсутствуют.
Получатель выписки:	Юркин Илья Олегович

Государственный регистратор		ФГИС ЕГРН
полное наименование должности	подпись	инициалы, фамилия

Выписка из Единого государственного реестра недвижимости об объекте недвижимости  
Сведения о зарегистрированных правах


<b>Земельный участок</b>	
(вид объекта недвижимости)	
Лист № ___ Раздела <b>2</b>	Всего листов раздела <b>2</b> : ___
Всего разделов: ___	
Всего листов выписки: ___	
<b>20.09.2021 № 99/2021/418593070</b>	
Кадастровый номер:	<b>47:07:0000000:93500</b>
1. Правообладатель (правообладатели):	1.1. Ленинградская область
2. Вид, номер и дата государственной регистрации права:	2.1. Собственность, № 47:07:0000000:93500-47/001/2018-2 от 06.11.2018
3. Ограничение прав и обременение объекта недвижимости:	не зарегистрировано
4. Договоры участия в долевом строительстве:	не зарегистрировано
5. Заявленные в судебном порядке права требования:	данные отсутствуют
6. Сведения о возражении в отношении зарегистрированного права:	данные отсутствуют
7. Сведения о наличии решения об изъятии объекта недвижимости для государственных и муниципальных нужд:	данные отсутствуют
8. Сведения о невозможности государственной регистрации без личного участия правообладателя или его законного представителя:	
9. Правопритязания и сведения о наличии поступивших, но не рассмотренных заявлений о проведении государственной регистрации права (перехода, прекращения права), ограничения права или обременения объекта недвижимости, сделки в отношении объекта недвижимости:	данные отсутствуют
10. Сведения об осуществлении государственной регистрации сделки, права, ограничения права без необходимого в силу закона согласия третьего лица, органа:	данные отсутствуют
11. Сведения о невозможности государственной регистрации перехода, прекращения, ограничения права на земельный участок из земель сельскохозяйственного назначения:	

Государственный регистратор		ФГИС ЕГРН
полное наименование должности	подпись	инициалы, фамилия

М.П.

Выписка из Единого государственного реестра недвижимости об объекте недвижимости  
**Описание местоположения земельного участка**

<b>Земельный участок</b>			
(вид объекта недвижимости)			
Лист № ___ Раздела <b>3</b>	Всего листов раздела <b>3</b> : ___	Всего разделов: ___	Всего листов выписки: ___
<b>20.09.2021 № 99/2021/418593070</b>			
Кадастровый номер:		<b>47:07:0000000:93500</b>	

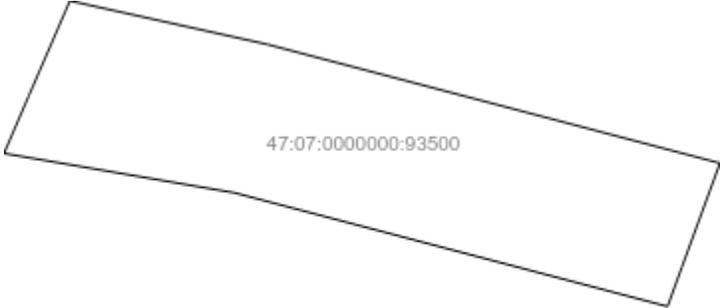План (чертеж, схема) земельного участка			
			
Масштаб 1: данные отсутствуют	Условные обозначения:		

Государственный регистратор		ФГИС ЕГРН
полное наименование должности	подпись	инициалы, фамилия

М.П.

Выписка из Единого государственного реестра недвижимости об объекте недвижимости  
**Описание местоположения земельного участка**

<b>Земельный участок</b>			
(вид объекта недвижимости)			
Лист № __ Раздела <b>3.1</b>	Всего листов раздела <b>3.1</b> : __	Всего разделов: __	Всего листов выписки: __
<b>20.09.2021 № 99/2021/418593070</b>			
Кадастровый номер:		<b>47:07:0000000:93500</b>	

Описание местоположения границ земельного участка							
Номер п/п	Номер точки		Дирекционный угол	Горизонтальное проложение, м	Описание закрепления на местности	Кадастровые номера смежных участков	Сведения об адресах правообладателей смежных земельных участков
	начальная	конечная					
1	2	3	4	5	6	7	8
1	1	2	данные отсутствуют	данные отсутствуют	-	данные отсутствуют	данные отсутствуют
2	2	3	данные отсутствуют	данные отсутствуют	-	данные отсутствуют	данные отсутствуют
3	3	4	данные отсутствуют	данные отсутствуют	-	данные отсутствуют	данные отсутствуют
4	4	5	данные отсутствуют	данные отсутствуют	-	данные отсутствуют	данные отсутствуют
5	5	6	данные отсутствуют	данные отсутствуют	-	данные отсутствуют	данные отсутствуют
6	6	7	данные отсутствуют	данные отсутствуют	-	данные отсутствуют	данные отсутствуют
7	7	8	данные отсутствуют	данные отсутствуют	-	данные отсутствуют	данные отсутствуют
8	8	1	данные отсутствуют	данные отсутствуют	-	данные отсутствуют	данные отсутствуют

Государственный регистратор		ФГИС ЕГРН
полное наименование должности	подпись	инициалы, фамилия

М.П.

Выписка из Единого государственного реестра недвижимости об объекте недвижимости  
**Описание местоположения земельного участка**

<b>Земельный участок</b>			
<small>(вид объекта недвижимости)</small>			
Лист № __ Раздела <b>3.2</b>	Всего листов раздела <b>3.2</b> : __	Всего разделов: __	Всего листов выписки: __
<b>20.09.2021 № 99/2021/418593070</b>			
Кадастровый номер:		<b>47:07:0000000:93500</b>	

Сведения о характерных точках границы земельного участка				
Система координат: МСК 47 зона 2				
Зона №				
Номер точки	Координаты		Описание закрепления на местности	Средняя квадратическая погрешность определения координат характерных точек границ земельного участка, м
	X	Y		
1	2	3	4	5
1	481581.39	2225371.66	Закрепление отсутствует	0.1
2	481597.85	2225308.78	Закрепление отсутствует	0.1
3	481603.55	2225275.32	Закрепление отсутствует	0.1
4	481611.87	2225278.91	Закрепление отсутствует	0.1
5	481625.64	2225284.88	Закрепление отсутствует	0.1
6	481619.33	2225313.58	Закрепление отсутствует	0.1
7	481602.14	2225379.26	Закрепление отсутствует	0.1
8	481587.11	2225373.75	Закрепление отсутствует	0.1

Государственный регистратор		ФГИС ЕГРН
полное наименование должности	подпись	инициалы, фамилия

М.П.

## Выписка из Единого государственного реестра недвижимости об объекте недвижимости

**Сведения о характеристиках объекта недвижимости**

На основании запроса от 21.09.2021 г., поступившего на рассмотрение 21.09.2021 г., сообщаем, что согласно записям Единого государственного реестра недвижимости:

<b>Земельный участок</b>			
(вид объекта недвижимости)			
Лист № ___ Раздела <b>1</b>	Всего листов раздела <b>1</b> : ___	Всего разделов: ___	Всего листов выписки: ___
<b>21.09.2021 № 99/2021/418785924</b>			
Кадастровый номер:		<b>47:07:0103001:1336</b>	

Номер кадастрового квартала:	47:07:0103001
Дата присвоения кадастрового номера:	12.03.2021
Ранее присвоенный государственный учетный номер:	данные отсутствуют
Адрес:	Ленинградская область, Всеволожский район, п. Нюнемяки, Осинорощинская КЭЧ района ЛенВо, уч. 25
Площадь:	16570 +/- 225кв. м
Кадастровая стоимость, руб.:	1491.3
Кадастровые номера расположенных в пределах земельного участка объектов недвижимости:	47:07:0000000:89779
Кадастровые номера объектов недвижимости, из которых образован объект недвижимости:	47:07:0103001:1
Кадастровые номера образованных объектов недвижимости:	данные отсутствуют
Сведения о включении объекта недвижимости в состав предприятия как имущественного комплекса:	

Государственный регистратор		ФГИС ЕГРН
полное наименование должности	подпись	инициалы, фамилия

М.П.

Выписка из Единого государственного реестра недвижимости об объекте недвижимости  
Сведения о характеристиках объекта недвижимости

<b>Земельный участок</b>			
(вид объекта недвижимости)			
Лист № __ Раздела <b>1</b>	Всего листов раздела <b>1</b> : __	Всего разделов: __	Всего листов выписки: __
<b>21.09.2021 № 99/2021/418785924</b>			
Кадастровый номер:		<b>47:07:0103001:1336</b>	

Категория земель:	Земли промышленности, энергетики, транспорта, связи, радиовещания, телевидения, информатики, земли для обеспечения космической деятельности, земли обороны, безопасности и земли иного специального назначения
Виды разрешенного использования:	Автомобильный транспорт
Сведения о кадастровом инженеру:	Бревдо Олег Моисеевич №78-11-0321
Сведения о лесах, водных объектах и об иных природных объектах, расположенных в пределах земельного участка:	данные отсутствуют
Сведения о том, что земельный участок полностью или частично расположен в границах зоны с особыми условиями использования территории или территории объекта культурного наследия	данные отсутствуют
Сведения о том, что земельный участок расположен в границах особой экономической зоны, территории опережающего социально-экономического развития, зоны территориального развития в Российской Федерации, игровой зоны:	данные отсутствуют
Сведения о том, что земельный участок расположен в границах особо охраняемой природной территории, охотничьих угодий, лесничеств, лесопарков:	данные отсутствуют
Сведения о результатах проведения государственного земельного надзора:	данные отсутствуют
Сведения о расположении земельного участка в границах территории, в отношении которой утвержден проект межевания территории:	данные отсутствуют

Государственный регистратор		ФГИС ЕГРН
полное наименование должности	подпись	инициалы, фамилия

М.П.

Выписка из Единого государственного реестра недвижимости об объекте недвижимости  
Сведения о характеристиках объекта недвижимости

<b>Земельный участок</b>			
(вид объекта недвижимости)			
Лист № ___ Раздела <b>1</b>	Всего листов раздела <b>1</b> : ___	Всего разделов: ___	Всего листов выписки: ___
<b>21.09.2021 № 99/2021/418785924</b>			
Кадастровый номер:		<b>47:07:0103001:1336</b>	

Условный номер земельного участка:	данные отсутствуют
Сведения о принятии акта и (или) заключении договора, предусматривающих предоставление в соответствии с земельным законодательством исполнительным органом государственной власти или органом местного самоуправления находящегося в государственной или муниципальной собственности земельного участка для строительства наемного дома социального использования или наемного дома коммерческого использования:	данные отсутствуют
Сведения о том, что земельный участок или земельные участки образованы на основании решения об изъятии земельного участка и (или) расположенного на нем объекта недвижимости для государственных или муниципальных нужд:	данные отсутствуют
Сведения о том, что земельный участок образован из земель или земельного участка, государственная собственность на которые не разграничена:	данные отсутствуют
Сведения о наличии земельного спора о местоположении границ земельных участков:	данные отсутствуют
Статус записи об объекте недвижимости:	Сведения об объекте недвижимости имеют статус "актуальные"
Особые отметки:	Сведения о видах разрешенного использования имеют статус «Актуальные незасвидетельствованные». Право (ограничение права, обременение объекта недвижимости) зарегистрировано на данный объект недвижимости с видами разрешенного использования отсутствует. Сведения необходимые для заполнения раздела 3.1 отсутствуют.
Получатель выписки:	Юркин Илья Олегович

Государственный регистратор		ФГИС ЕГРН
полное наименование должности	подпись	инициалы, фамилия

М.П.

Выписка из Единого государственного реестра недвижимости об объекте недвижимости  
Сведения о зарегистрированных правах


<b>Земельный участок</b>	
<small>(вид объекта недвижимости)</small>	
Лист № <u>   </u> Раздела <u> 2 </u>	Всего листов раздела <u> 2 </u> : <u>   </u>
Всего разделов: <u>   </u>	
Всего листов выписки: <u>   </u>	
<b>21.09.2021 № 99/2021/418785924</b>	
Кадастровый номер:	<b>47:07:0103001:1336</b>
1. Правообладатель (правообладатели):	1.1. Российская Федерация
2. Вид, номер и дата государственной регистрации права:	2.1. Собственность, № 47:07:0103001:1336-47/058/2021-1 от 12.03.2021
3. Ограничение прав и обременение объекта недвижимости:	не зарегистрировано
1. Правообладатель (правообладатели):	1.2. Федеральное казенное учреждение "Управление федеральных автомобильных дорог "Северо-Запад" имени Н.В.Смирнова Федерального дорожного агентства", ИНН: 7826062821
2. Вид, номер и дата государственной регистрации права:	2.2. Постоянное (бессрочное) пользование, № 47:07:0103001:1336-47/050/2021-4 от 02.06.2021
3. Ограничение прав и обременение объекта недвижимости:	не зарегистрировано
4. Договоры участия в долевом строительстве:	не зарегистрировано
5. Заявленные в судебном порядке права требования:	данные отсутствуют
6. Сведения о возражении в отношении зарегистрированного права:	данные отсутствуют
7. Сведения о наличии решения об изъятии объекта недвижимости для государственных и муниципальных нужд:	данные отсутствуют
8. Сведения о невозможности государственной регистрации без личного участия правообладателя или его законного представителя:	
9. Правопритязания и сведения о наличии поступивших, но не рассмотренных заявлений о проведении государственной регистрации права (перехода, прекращения права), ограничения права или обременения объекта недвижимости, сделки в отношении объекта недвижимости:	данные отсутствуют
10. Сведения об осуществлении государственной регистрации сделки, права, ограничения права без необходимого в силу закона согласия третьего лица, органа:	данные отсутствуют
11. Сведения о невозможности государственной регистрации перехода, прекращения, ограничения права на земельный участок из земель сельскохозяйственного назначения:	

Государственный регистратор		ФГИС ЕГРН
полное наименование должности	подпись	инициалы, фамилия

М.П.

Выписка из Единого государственного реестра недвижимости об объекте недвижимости  
**Описание местоположения земельного участка**

<b>Земельный участок</b>			
(вид объекта недвижимости)			
Лист № __ Раздела <b>3</b>	Всего листов раздела <b>3</b> : __	Всего разделов: __	Всего листов выписки: __
<b>21.09.2021 № 99/2021/418785924</b>			
Кадастровый номер:		<b>47:07:0103001:1336</b>	

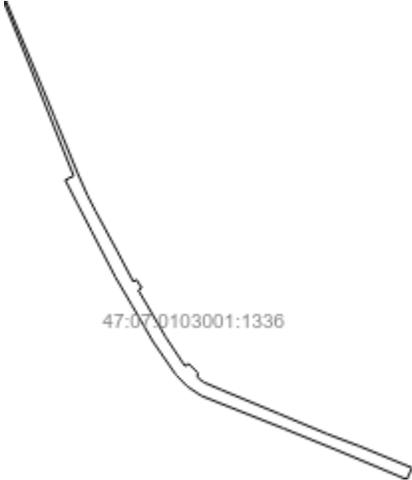План (чертеж, схема) земельного участка			
			
Масштаб 1: данные отсутствуют	Условные обозначения:		

Государственный регистратор		ФГИС ЕГРН
полное наименование должности	подпись	инициалы, фамилия

М.П.

Выписка из Единого государственного реестра недвижимости об объекте недвижимости  
**Описание местоположения земельного участка**

<b>Земельный участок</b>			
(вид объекта недвижимости)			
Лист № __ Раздела <b>3.2</b>	Всего листов раздела <b>3.2</b> : __	Всего разделов: __	Всего листов выписки: __
<b>21.09.2021 № 99/2021/418785924</b>			
Кадастровый номер:		<b>47:07:0103001:1336</b>	

Сведения о характерных точках границы земельного участка				
Система координат: Местная 167				
Зона №				
Номер точки	Координаты		Описание закрепления на местности	Средняя квадратическая погрешность определения координат характерных точек границ земельного участка, м
	X	Y		
1	2	3	4	5
1	481915.86	2219218.99	данные отсутствуют	данные отсутствуют
2	481962.3	2219108.14	данные отсутствуют	данные отсутствуют
3	481995.53	2219026.08	данные отсутствуют	данные отсутствуют
4	482046.35	2218897.53	данные отсутствуют	данные отсутствуют
5	482061.17	2218875.26	данные отсутствуют	данные отсутствуют
6	482079.42	2218857.48	данные отсутствуют	данные отсутствуют
7	482130.64	2218821.87	данные отсутствуют	данные отсутствуют
8	482187.78	2218788.66	данные отсутствуют	данные отсутствуют
9	482232.37	2218762.4	данные отсутствуют	данные отсутствуют
10	482304.01	2218725.22	данные отсутствуют	данные отсутствуют
11	482346.09	2218703.31	данные отсутствуют	данные отсутствуют
12	482383.48	2218684.17	данные отсутствуют	данные отсутствуют
13	482390.04	2218697.28	данные отсутствуют	данные отсутствуют
14	482661.97	2218588.22	данные отсутствуют	данные отсутствуют
15	482663.4	2218591.11	данные отсутствуют	данные отсутствуют

Государственный регистратор		ФГИС ЕГРН
полное наименование должности	подпись	инициалы, фамилия

М.П.

Выписка из Единого государственного реестра недвижимости об объекте недвижимости  
**Описание местоположения земельного участка**

<b>Земельный участок</b>			
(вид объекта недвижимости)			
Лист № __ Раздела <b>3.2</b>	Всего листов раздела <b>3.2</b> : __	Всего разделов: __	Всего листов выписки: __
<b>21.09.2021 № 99/2021/418785924</b>			
Кадастровый номер:		<b>47:07:0103001:1336</b>	

Сведения о характерных точках границы земельного участка				
Система координат: Местная 167				
Зона №				
Номер точки	Координаты		Описание закрепления на местности	Средняя квадратическая погрешность определения координат характерных точек границ земельного участка, м
	X	Y		
1	2	3	4	5
16	482531.93	2218646.4	данные отсутствуют	данные отсутствуют
17	482481.73	2218667.29	данные отсутствуют	данные отсутствуют
18	482392.74	2218704.14	данные отсутствуют	данные отсутствуют
19	482359.32	2218719.01	данные отсутствуют	данные отсутствуют
20	482335.33	2218731.32	данные отсутствуют	данные отсутствуют
21	482273.42	2218764.94	данные отсутствуют	данные отсутствуют
22	482224.76	2218790.69	данные отсутствуют	данные отсутствуют
23	482227.89	2218795.65	данные отсутствуют	данные отсутствуют
24	482214.85	2218803.74	данные отсутствуют	данные отсутствуют
25	482211.35	2218798.59	данные отсутствуют	данные отсутствуют
26	482187.02	2218812.94	данные отсутствуют	данные отсутствуют
27	482138.03	2218841.5	данные отсутствуют	данные отсутствуют
28	482092.95	2218871.62	данные отсутствуют	данные отсутствуют
29	482096.3	2218877.67	данные отсутствуют	данные отсутствуют
30	482082.53	2218891.65	данные отсутствуют	данные отсутствуют

Государственный регистратор		ФГИС ЕГРН
полное наименование должности	подпись	инициалы, фамилия

М.П.

Выписка из Единого государственного реестра недвижимости об объекте недвижимости  
**Описание местоположения земельного участка**

<b>Земельный участок</b>			
<small>(вид объекта недвижимости)</small>			
Лист № __ Раздела <b>3.2</b>	Всего листов раздела <b>3.2</b> : __	Всего разделов: __	Всего листов выписки: __
<b>21.09.2021 № 99/2021/418785924</b>			
Кадастровый номер:		<b>47:07:0103001:1336</b>	

Сведения о характерных точках границы земельного участка				
Система координат: Местная 167				
Зона №				
Номер точки	Координаты		Описание закрепления на местности	Средняя квадратическая погрешность определения координат характерных точек границ земельного участка, м
	X	Y		
1	2	3	4	5
31	482075.48	2218891.11	данные отсутствуют	данные отсутствуют
32	482067.67	2218900.84	данные отсутствуют	данные отсутствуют
33	482055.22	2218930.06	данные отсутствуют	данные отсутствуют
34	482018.19	2219019.37	данные отсутствуют	данные отсутствуют
35	481987.02	2219094	данные отсутствуют	данные отсутствуют
36	481967.75	2219145.01	данные отсутствуют	данные отсутствуют
37	481934	2219227.31	данные отсутствуют	данные отсутствуют

Государственный регистратор		ФГИС ЕГРН
полное наименование должности	подпись	инициалы, фамилия

М.П.

Выписка из Единого государственного реестра недвижимости об объекте недвижимости  
**Сведения о частях земельного участка**

<b>Земельный участок</b>			
(вид объекта недвижимости)			
Лист № ___ Раздела <b>4</b>	Всего листов раздела <b>4</b> : ___	Всего разделов: ___	Всего листов выписки: ___
<b>21.09.2021 № 99/2021/418785924</b>			
Кадастровый номер:		<b>47:07:0103001:1336</b>	

План (чертеж, схема) части земельного участка	Учетный номер части: <b>47:07:0103001:1336/1</b>
	
Масштаб 1: данные отсутствуют	Условные обозначения:

Государственный регистратор		ФГИС ЕГРН
полное наименование должности	подпись	инициалы, фамилия

М.П.

Выписка из Единого государственного реестра недвижимости об объекте недвижимости  
Сведения о частях земельного участка

<b>Земельный участок</b>			
(вид объекта недвижимости)			
Лист № ___ Раздела <b>4.1</b>	Всего листов раздела <b>4.1</b> : ___	Всего разделов: ___	Всего листов выписки: ___
<b>21.09.2021 № 99/2021/418785924</b>			
Кадастровый номер:		<b>47:07:0103001:1336</b>	

Учетный номер части	Площадь (м <sup>2</sup> )	Содержание ограничения в использовании или ограничения права на объект недвижимости или обременения объекта недвижимости
1	2	3
1	113	

Государственный регистратор		ФГИС ЕГРН
полное наименование должности	подпись	инициалы, фамилия

М.П.

Выписка из Единого государственного реестра недвижимости об объекте недвижимости  
Сведения о частях земельного участка

<b>Земельный участок</b>			
<small>(вид объекта недвижимости)</small>			
Лист № __ Раздела <b>4.2</b>	Всего листов раздела <b>4.2</b> : __	Всего разделов: __	Всего листов выписки: __
<b>21.09.2021 № 99/2021/418785924</b>			
Кадастровый номер:		<b>47:07:0103001:1336</b>	

Сведения о характерных точках границы части (частей) земельного участка				
Учетный номер части: 1				
Система координат: Местная 167				
Зона №				
Номер точки	Координаты, м		Описание закрепления на местности	Средняя квадратическая погрешность определения координат характерных точек границы части земельного участка, м
	X	Y		
1	2	3	4	5
16	482531.93	2218646.4	данные отсутствуют	данные отсутствуют
38	482520.93	2218644.79	данные отсутствуют	данные отсутствуют
39	482539.72	2218637.25	данные отсутствуют	данные отсутствуют
40	482542.53	2218641.94	данные отсутствуют	данные отсутствуют
41	482523.89	2218649.74	данные отсутствуют	данные отсутствуют

Государственный регистратор		ФГИС ЕГРН
полное наименование должности	подпись	инициалы, фамилия

М.П.

## Выписка из Единого государственного реестра недвижимости об объекте недвижимости

**Сведения о характеристиках объекта недвижимости**

На основании запроса от 21.09.2021 г., поступившего на рассмотрение 21.09.2021 г., сообщаем, что согласно записям Единого государственного реестра недвижимости:

<b>Земельный участок</b>			
(вид объекта недвижимости)			
Лист № ___ Раздела <b>1</b>	Всего листов раздела <b>1</b> : ___	Всего разделов: ___	Всего листов выписки: ___
<b>21.09.2021 № 99/2021/418751164</b>			
Кадастровый номер:		<b>47:07:0153001:4352</b>	

Номер кадастрового квартала:	47:07:0153001
Дата присвоения кадастрового номера:	10.09.2018
Ранее присвоенный государственный учетный номер:	данные отсутствуют
Адрес:	Ленинградская область, Всеволожский муниципальный район, Лесколовское сельское поселение
Площадь:	1203 +/- 61 кв. м
Кадастровая стоимость, руб.:	505079.55
Кадастровые номера расположенных в пределах земельного участка объектов недвижимости:	47:07:0000000:89779
Кадастровые номера объектов недвижимости, из которых образован объект недвижимости:	данные отсутствуют
Кадастровые номера образованных объектов недвижимости:	данные отсутствуют
Сведения о включении объекта недвижимости в состав предприятия как имущественного комплекса:	

Государственный регистратор		ФГИС ЕГРН
полное наименование должности	подпись	инициалы, фамилия

М.П.

Выписка из Единого государственного реестра недвижимости об объекте недвижимости  
Сведения о характеристиках объекта недвижимости

<b>Земельный участок</b>			
(вид объекта недвижимости)			
Лист № __ Раздела <b>1</b>	Всего листов раздела <b>1</b> : __	Всего разделов: __	Всего листов выписки: __
<b>21.09.2021 № 99/2021/418751164</b>			
Кадастровый номер:		<b>47:07:0153001:4352</b>	

Категория земель:	Земли промышленности, энергетики, транспорта, связи, радиовещания, телевидения, информатики, земли для обеспечения космической деятельности, земли обороны, безопасности и земли иного специального назначения
Виды разрешенного использования:	автомобильный транспорт
Сведения о кадастровом инженере:	Бревдо Олег Моисеевич №78-11-0321
Сведения о лесах, водных объектах и об иных природных объектах, расположенных в пределах земельного участка:	данные отсутствуют
Сведения о том, что земельный участок полностью или частично расположен в границах зоны с особыми условиями использования территории или территории объекта культурного наследия	данные отсутствуют
Сведения о том, что земельный участок расположен в границах особой экономической зоны, территории опережающего социально-экономического развития, зоны территориального развития в Российской Федерации, игровой зоны:	данные отсутствуют
Сведения о том, что земельный участок расположен в границах особо охраняемой природной территории, охотничьих угодий, лесничеств, лесопарков:	данные отсутствуют
Сведения о результатах проведения государственного земельного надзора:	данные отсутствуют
Сведения о расположении земельного участка в границах территории, в отношении которой утвержден проект межевания территории:	данные отсутствуют

Государственный регистратор		ФГИС ЕГРН
полное наименование должности	подпись	инициалы, фамилия

М.П.

Выписка из Единого государственного реестра недвижимости об объекте недвижимости  
Сведения о характеристиках объекта недвижимости

<b>Земельный участок</b>			
(вид объекта недвижимости)			
Лист № ___ Раздела <b>1</b>	Всего листов раздела <b>1</b> : ___	Всего разделов: ___	Всего листов выписки: ___
<b>21.09.2021 № 99/2021/418751164</b>			
Кадастровый номер:		<b>47:07:0153001:4352</b>	

Условный номер земельного участка:	данные отсутствуют
Сведения о принятии акта и (или) заключении договора, предусматривающих предоставление в соответствии с земельным законодательством исполнительным органом государственной власти или органом местного самоуправления находящегося в государственной или муниципальной собственности земельного участка для строительства наемного дома социального использования или наемного дома коммерческого использования:	данные отсутствуют
Сведения о том, что земельный участок или земельные участки образованы на основании решения об изъятии земельного участка и (или) расположенного на нем объекта недвижимости для государственных или муниципальных нужд:	данные отсутствуют
Сведения о том, что земельный участок образован из земель или земельного участка, государственная собственность на которые не разграничена:	данные отсутствуют
Сведения о наличии земельного спора о местоположении границ земельных участков:	данные отсутствуют
Статус записи об объекте недвижимости:	Сведения об объекте недвижимости имеют статус "актуальные"
Особые отметки:	Сведения о видах разрешенного использования имеют статус «Актуальные незасвидетельствованные». Право (ограничение права, обременение объекта недвижимости) зарегистрировано на данный объект недвижимости с видами разрешенного использования отсутствует. Сведения необходимые для заполнения раздела 3.1 отсутствуют. Сведения необходимые для заполнения раздела 4 отсутствуют. Сведения необходимые для заполнения раздела 4.1 отсутствуют. Сведения необходимые для заполнения раздела 4.2 отсутствуют.
Получатель выписки:	Юркин Илья Олегович

Государственный регистратор		ФГИС ЕГРН
полное наименование должности	подпись	инициалы, фамилия

Выписка из Единого государственного реестра недвижимости об объекте недвижимости  
Сведения о зарегистрированных правах

<b>Земельный участок</b>	
(вид объекта недвижимости)	
Лист № ___ Раздела <u>2</u>	Всего листов раздела <u>2</u> : ___
Всего разделов: ___	
Всего листов выписки: ___	
<b>21.09.2021 № 99/2021/418751164</b>	
Кадастровый номер:	<b>47:07:0153001:4352</b>
1. Правообладатель (правообладатели):	1.1. Ленинградская область
2. Вид, номер и дата государственной регистрации права:	2.1. Собственность, № 47:07:0153001:4352-47/001/2018-1 от 10.09.2018
3. Ограничение прав и обременение объекта недвижимости:	не зарегистрировано
4. Договоры участия в долевом строительстве:	не зарегистрировано
5. Заявленные в судебном порядке права требования:	данные отсутствуют
6. Сведения о возражении в отношении зарегистрированного права:	данные отсутствуют
7. Сведения о наличии решения об изъятии объекта недвижимости для государственных и муниципальных нужд:	данные отсутствуют
8. Сведения о невозможности государственной регистрации без личного участия правообладателя или его законного представителя:	
9. Правопритязания и сведения о наличии поступивших, но не рассмотренных заявлений о проведении государственной регистрации права (перехода, прекращения права), ограничения права или обременения объекта недвижимости, сделки в отношении объекта недвижимости:	данные отсутствуют
10. Сведения об осуществлении государственной регистрации сделки, права, ограничения права без необходимого в силу закона согласия третьего лица, органа:	данные отсутствуют
11. Сведения о невозможности государственной регистрации перехода, прекращения, ограничения права на земельный участок из земель сельскохозяйственного назначения:	

Государственный регистратор		ФГИС ЕГРН
полное наименование должности	подпись	инициалы, фамилия

М.П.

Выписка из Единого государственного реестра недвижимости об объекте недвижимости  
**Описание местоположения земельного участка**

<b>Земельный участок</b>			
(вид объекта недвижимости)			
Лист № ___ Раздела <u>3</u>	Всего листов раздела <u>3</u> : ___	Всего разделов: ___	Всего листов выписки: ___
<b>21.09.2021 № 99/2021/418751164</b>			
Кадастровый номер:		<b>47:07:0153001:4352</b>	

План (чертеж, схема) земельного участка			
			
Масштаб 1: данные отсутствуют	Условные обозначения:		

Государственный регистратор		ФГИС ЕГРН
полное наименование должности	подпись	инициалы, фамилия

М.П.

Выписка из Единого государственного реестра недвижимости об объекте недвижимости  
**Описание местоположения земельного участка**

<b>Земельный участок</b>			
<small>(вид объекта недвижимости)</small>			
Лист № __ Раздела <b>3.2</b>	Всего листов раздела <b>3.2</b> : __	Всего разделов: __	Всего листов выписки: __
<b>21.09.2021 № 99/2021/418751164</b>			
Кадастровый номер:		<b>47:07:0153001:4352</b>	

Сведения о характерных точках границы земельного участка				
Система координат: Местная 167				
Зона №				
Номер точки	Координаты		Описание закрепления на местности	Средняя квадратическая погрешность определения координат характерных точек границ земельного участка, м
	X	Y		
1	2	3	4	5
1	477393.86	2231398.41	данные отсутствуют	данные отсутствуют
2	477396.48	2231401.99	данные отсутствуют	данные отсутствуют
3	477396.39	2231406.04	данные отсутствуют	данные отсутствуют
4	477369.3	2231448.35	данные отсутствуют	данные отсутствуют
5	477352.04	2231428.73	данные отсутствуют	данные отсутствуют
6	477378.41	2231393.36	данные отсутствуют	данные отсутствуют
7	477382.3	2231391.92	данные отсутствуют	данные отсутствуют
8	477386.8	2231392.98	данные отсутствуют	данные отсутствуют

Государственный регистратор		ФГИС ЕГРН
полное наименование должности	подпись	инициалы, фамилия

М.П.

Выписка из Единого государственного реестра недвижимости об объекте недвижимости  
**Сведения о характеристиках объекта недвижимости**

На основании запроса от 20.09.2021 г., поступившего на рассмотрение 20.09.2021 г., сообщаем, что согласно записям Единого государственного реестра недвижимости:

<b>Земельный участок</b>			
(вид объекта недвижимости)			
Лист № ___ Раздела <b>1</b>	Всего листов раздела <b>1</b> : ___	Всего разделов: ___	Всего листов выписки: ___
<b>20.09.2021 № 99/2021/418525810</b>			
Кадастровый номер:		<b>47:07:0155001:105</b>	

Номер кадастрового квартала:	47:07:0155001
Дата присвоения кадастрового номера:	15.03.2012
Ранее присвоенный государственный учетный номер:	данные отсутствуют
Адрес:	Ленинградская область, Всеволожский район, земли СПК "Пригородный"
Площадь:	2287 +/- 418 кв. м
Кадастровая стоимость, руб.:	13104.51
Кадастровые номера расположенных в пределах земельного участка объектов недвижимости:	данные отсутствуют
Кадастровые номера объектов недвижимости, из которых образован объект недвижимости:	47:07:0155001:89
Кадастровые номера образованных объектов недвижимости:	данные отсутствуют
Сведения о включении объекта недвижимости в состав предприятия как имущественного комплекса:	

Государственный регистратор		ФГИС ЕГРН
полное наименование должности	подпись	инициалы, фамилия

М.П.

Выписка из Единого государственного реестра недвижимости об объекте недвижимости  
Сведения о характеристиках объекта недвижимости

<b>Земельный участок</b>			
(вид объекта недвижимости)			
Лист № __ Раздела <b>1</b>	Всего листов раздела <b>1</b> : __	Всего разделов: __	Всего листов выписки: __
<b>20.09.2021 № 99/2021/418525810</b>			
Кадастровый номер:		<b>47:07:0155001:105</b>	

Категория земель:	Земли промышленности, энергетики, транспорта, связи, радиовещания, телевидения, информатики, земли для обеспечения космической деятельности, земли обороны, безопасности и земли иного специального назначения
Виды разрешенного использования:	Автомобильный транспорт
Сведения о кадастровом инженере:	Оберюхтина Дарья Леонидовна №47-11-0280, ЗАО "Лимб"
Сведения о лесах, водных объектах и об иных природных объектах, расположенных в пределах земельного участка:	данные отсутствуют
Сведения о том, что земельный участок полностью или частично расположен в границах зоны с особыми условиями использования территории или территории объекта культурного наследия	данные отсутствуют
Сведения о том, что земельный участок расположен в границах особой экономической зоны, территории опережающего социально-экономического развития, зоны территориального развития в Российской Федерации, игровой зоны:	данные отсутствуют
Сведения о том, что земельный участок расположен в границах особо охраняемой природной территории, охотничьих угодий, лесничеств, лесопарков:	данные отсутствуют
Сведения о результатах проведения государственного земельного надзора:	данные отсутствуют
Сведения о расположении земельного участка в границах территории, в отношении которой утвержден проект межевания территории:	данные отсутствуют

Государственный регистратор		ФГИС ЕГРН
полное наименование должности	подпись	инициалы, фамилия

М.П.

Выписка из Единого государственного реестра недвижимости об объекте недвижимости  
Сведения о характеристиках объекта недвижимости

<b>Земельный участок</b>			
(вид объекта недвижимости)			
Лист № ___ Раздела <b>1</b>	Всего листов раздела <b>1</b> : ___	Всего разделов: ___	Всего листов выписки: ___
<b>20.09.2021 № 99/2021/418525810</b>			
Кадастровый номер:		<b>47:07:0155001:105</b>	

Условный номер земельного участка:	данные отсутствуют
Сведения о принятии акта и (или) заключении договора, предусматривающих предоставление в соответствии с земельным законодательством исполнительным органом государственной власти или органом местного самоуправления находящегося в государственной или муниципальной собственности земельного участка для строительства наемного дома социального использования или наемного дома коммерческого использования:	данные отсутствуют
Сведения о том, что земельный участок или земельные участки образованы на основании решения об изъятии земельного участка и (или) расположенного на нем объекта недвижимости для государственных или муниципальных нужд:	данные отсутствуют
Сведения о том, что земельный участок образован из земель или земельного участка, государственная собственность на которые не разграничена:	данные отсутствуют
Сведения о наличии земельного спора о местоположении границ земельных участков:	данные отсутствуют
Статус записи об объекте недвижимости:	Сведения об объекте недвижимости имеют статус "актуальные"
Особые отметки:	Сведения о видах разрешенного использования имеют статус «Актуальные незасвидетельствованные». Право (ограничение права, обременение объекта недвижимости) зарегистрировано на данный объект недвижимости с видами разрешенного использования «Для размещения объектов транспорта». Сведения необходимые для заполнения раздела 3.1 отсутствуют. Сведения необходимые для заполнения раздела 4 отсутствуют. Сведения необходимые для заполнения раздела 4.1 отсутствуют. Сведения необходимые для заполнения раздела 4.2 отсутствуют.
Получатель выписки:	Юркин Илья Олегович

Государственный регистратор		ФГИС ЕГРН
полное наименование должности	подпись	инициалы, фамилия 884

М.П.

Выписка из Единого государственного реестра недвижимости об объекте недвижимости  
Сведения о зарегистрированных правах


<b>Земельный участок</b>	
(вид объекта недвижимости)	
Лист № ___ Раздела <u>2</u>	Всего листов раздела <u>2</u> : ___
Всего разделов: ___	
Всего листов выписки: ___	
<b>20.09.2021 № 99/2021/418525810</b>	
Кадастровый номер:	<b>47:07:0155001:105</b>
1. Правообладатель (правообладатели):	1.1. Российская Федерация
2. Вид, номер и дата государственной регистрации права:	2.1. Собственность, № 47-47-13/099/2013-235 от 25.09.2013
3. Ограничение прав и обременение объекта недвижимости:	не зарегистрировано
1. Правообладатель (правообладатели):	1.2. Федеральное казенное учреждение "Управление федеральных автомобильных дорог "Северо-Запад" имени Н.В. Смирнова Федерального дорожного агентства", ИНН: 7826062821
2. Вид, номер и дата государственной регистрации права:	2.2. Постоянное (бессрочное) пользование, № 47-47/001-47/012/002/2016-7656/1 от 06.12.2016
3. Ограничение прав и обременение объекта недвижимости:	не зарегистрировано
4. Договоры участия в долевом строительстве:	не зарегистрировано
5. Заявленные в судебном порядке права требования:	данные отсутствуют
6. Сведения о возражении в отношении зарегистрированного права:	данные отсутствуют
7. Сведения о наличии решения об изъятии объекта недвижимости для государственных и муниципальных нужд:	данные отсутствуют
8. Сведения о невозможности государственной регистрации без личного участия правообладателя или его законного представителя:	
9. Правопритязания и сведения о наличии поступивших, но не рассмотренных заявлений о проведении государственной регистрации права (перехода, прекращения права), ограничения права или обременения объекта недвижимости, сделки в отношении объекта недвижимости:	данные отсутствуют
10. Сведения об осуществлении государственной регистрации сделки, права, ограничения права без необходимого в силу закона согласия третьего лица, органа:	данные отсутствуют
11. Сведения о невозможности государственной регистрации перехода, прекращения, ограничения права на земельный участок из земель сельскохозяйственного назначения:	

Государственный регистратор		ФГИС ЕГРН
полное наименование должности	подпись	инициалы, фамилия

М.П.

Выписка из Единого государственного реестра недвижимости об объекте недвижимости  
**Описание местоположения земельного участка**

<b>Земельный участок</b>			
(вид объекта недвижимости)			
Лист № __ Раздела <u>3</u>	Всего листов раздела <u>3</u> : __	Всего разделов: __	Всего листов выписки: __
<b>20.09.2021 № 99/2021/418525810</b>			
Кадастровый номер:		<b>47:07:0155001:105</b>	

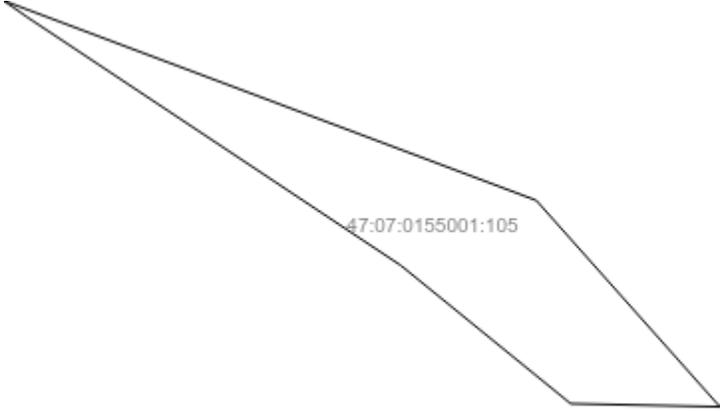План (чертеж, схема) земельного участка			
			
Масштаб 1: данные отсутствуют	Условные обозначения:		

Государственный регистратор		ФГИС ЕГРН
полное наименование должности	подпись	инициалы, фамилия

М.П.

Выписка из Единого государственного реестра недвижимости об объекте недвижимости  
**Описание местоположения земельного участка**

<b>Земельный участок</b>			
<small>(вид объекта недвижимости)</small>			
Лист № __ Раздела <b>3.2</b>	Всего листов раздела <b>3.2</b> : __	Всего разделов: __	Всего листов выписки: __
<b>20.09.2021 № 99/2021/418525810</b>			
Кадастровый номер:		<b>47:07:0155001:105</b>	

Сведения о характерных точках границы земельного участка				
Система координат: МСК 47 зона 2				
Зона №				
Номер точки	Координаты		Описание закрепления на местности	Средняя квадратическая погрешность определения координат характерных точек границ земельного участка, м
	X	Y		
1	2	3	4	5
1	484805.95	2212670.48	данные отсутствуют	0.2
2	484832.65	2212637.58	данные отсутствуют	0.2
3	484880.84	2212564.86	данные отсутствуют	0.2
4	484883.84	2212560.6	данные отсутствуют	0.2
5	484845.26	2212663.8	данные отсутствуют	0.2
6	484805.35	2212699.42	данные отсутствуют	0.2

Государственный регистратор		ФГИС ЕГРН
полное наименование должности	подпись	инициалы, фамилия

М.П.

## Выписка из Единого государственного реестра недвижимости об объекте недвижимости

**Сведения о характеристиках объекта недвижимости**

На основании запроса от 20.09.2021 г., поступившего на рассмотрение 20.09.2021 г., сообщаем, что согласно записям Единого государственного реестра недвижимости:

<b>Земельный участок</b>			
(вид объекта недвижимости)			
Лист № ___ Раздела <b>1</b>	Всего листов раздела <b>1</b> : ___	Всего разделов: ___	Всего листов выписки: ___
<b>20.09.2021 № 99/2021/418527506</b>			
Кадастровый номер:		<b>47:07:0155001:107</b>	

Номер кадастрового квартала:	47:07:0155001
Дата присвоения кадастрового номера:	20.03.2012
Ранее присвоенный государственный учетный номер:	данные отсутствуют
Адрес:	Ленинградская область, Всеволожский район, СПК "Пригородный"
Площадь:	988 +/- 10 кв. м
Кадастровая стоимость, руб.:	5661.24
Кадастровые номера расположенных в пределах земельного участка объектов недвижимости:	данные отсутствуют
Кадастровые номера объектов недвижимости, из которых образован объект недвижимости:	47:07:0155001:91
Кадастровые номера образованных объектов недвижимости:	данные отсутствуют
Сведения о включении объекта недвижимости в состав предприятия как имущественного комплекса:	

Государственный регистратор		ФГИС ЕГРН
полное наименование должности	подпись	инициалы, фамилия

М.П.

Выписка из Единого государственного реестра недвижимости об объекте недвижимости  
Сведения о характеристиках объекта недвижимости

<b>Земельный участок</b>			
<small>(вид объекта недвижимости)</small>			
Лист № ___ Раздела <b>1</b>	Всего листов раздела <b>1</b> : ___	Всего разделов: ___	Всего листов выписки: ___
<b>20.09.2021 № 99/2021/418527506</b>			
Кадастровый номер:		<b>47:07:0155001:107</b>	

Категория земель:	Земли промышленности, энергетики, транспорта, связи, радиовещания, телевидения, информатики, земли для обеспечения космической деятельности, земли обороны, безопасности и земли иного специального назначения
Виды разрешенного использования:	Автомобильный транспорт
Сведения о кадастровом инженере:	данные отсутствуют
Сведения о лесах, водных объектах и об иных природных объектах, расположенных в пределах земельного участка:	данные отсутствуют
Сведения о том, что земельный участок полностью или частично расположен в границах зоны с особыми условиями использования территории или территории объекта культурного наследия	данные отсутствуют
Сведения о том, что земельный участок расположен в границах особой экономической зоны, территории опережающего социально-экономического развития, зоны территориального развития в Российской Федерации, игровой зоны:	данные отсутствуют
Сведения о том, что земельный участок расположен в границах особо охраняемой природной территории, охотничьих угодий, лесничеств, лесопарков:	данные отсутствуют
Сведения о результатах проведения государственного земельного надзора:	данные отсутствуют
Сведения о расположении земельного участка в границах территории, в отношении которой утвержден проект межевания территории:	данные отсутствуют

Государственный регистратор		ФГИС ЕГРН
полное наименование должности	подпись	инициалы, фамилия

М.П.

Выписка из Единого государственного реестра недвижимости об объекте недвижимости  
Сведения о характеристиках объекта недвижимости

<b>Земельный участок</b>			
(вид объекта недвижимости)			
Лист № ___ Раздела <b>1</b>	Всего листов раздела <b>1</b> : ___	Всего разделов: ___	Всего листов выписки: ___
<b>20.09.2021 № 99/2021/418527506</b>			
Кадастровый номер:		<b>47:07:0155001:107</b>	

Условный номер земельного участка:	данные отсутствуют
Сведения о принятии акта и (или) заключении договора, предусматривающих предоставление в соответствии с земельным законодательством исполнительным органом государственной власти или органом местного самоуправления находящегося в государственной или муниципальной собственности земельного участка для строительства наемного дома социального использования или наемного дома коммерческого использования:	данные отсутствуют
Сведения о том, что земельный участок или земельные участки образованы на основании решения об изъятии земельного участка и (или) расположенного на нем объекта недвижимости для государственных или муниципальных нужд:	данные отсутствуют
Сведения о том, что земельный участок образован из земель или земельного участка, государственная собственность на которые не разграничена:	данные отсутствуют
Сведения о наличии земельного спора о местоположении границ земельных участков:	данные отсутствуют
Статус записи об объекте недвижимости:	Сведения об объекте недвижимости имеют статус "актуальные"
Особые отметки:	Сведения о видах разрешенного использования имеют статус «Актуальные незасвидетельствованные». Право (ограничение права, обременение объекта недвижимости) зарегистрировано на данный объект недвижимости с видами разрешенного использования отсутствует. Сведения необходимые для заполнения раздела 3.1 отсутствуют. Сведения необходимые для заполнения раздела 4 отсутствуют. Сведения необходимые для заполнения раздела 4.1 отсутствуют. Сведения необходимые для заполнения раздела 4.2 отсутствуют.
Получатель выписки:	Юркин Илья Олегович

Государственный регистратор		ФГИС ЕГРН
полное наименование должности	подпись	инициалы, фамилия

Выписка из Единого государственного реестра недвижимости об объекте недвижимости  
Сведения о зарегистрированных правах


<b>Земельный участок</b>	
(вид объекта недвижимости)	
Лист № ___ Раздела <u>2</u>	Всего листов раздела <u>2</u> : ___
Всего разделов: ___	
Всего листов выписки: ___	
<b>20.09.2021 № 99/2021/418527506</b>	
Кадастровый номер:	<b>47:07:0155001:107</b>
1. Правообладатель (правообладатели):	1.1. Российская Федерация
2. Вид, номер и дата государственной регистрации права:	2.1. Собственность, № 47-47/013-13/189/2014-222/2 от 19.01.2015
3. Ограничение прав и обременение объекта недвижимости:	не зарегистрировано
1. Правообладатель (правообладатели):	1.2. Федеральное казенное учреждение "Управление федеральных автомобильных дорог "Северо-Запад" имени Н.В. Смирнова Федерального дорожного агентства", ИНН: 7826062821
2. Вид, номер и дата государственной регистрации права:	2.2. Постоянное (бессрочное) пользование, № 47:07:0155001:107-47/001/2017-2 от 11.04.2017
3. Ограничение прав и обременение объекта недвижимости:	не зарегистрировано
4. Договоры участия в долевом строительстве:	не зарегистрировано
5. Заявленные в судебном порядке права требования:	данные отсутствуют
6. Сведения о возражении в отношении зарегистрированного права:	данные отсутствуют
7. Сведения о наличии решения об изъятии объекта недвижимости для государственных и муниципальных нужд:	данные отсутствуют
8. Сведения о невозможности государственной регистрации без личного участия правообладателя или его законного представителя:	
9. Правопритязания и сведения о наличии поступивших, но не рассмотренных заявлений о проведении государственной регистрации права (перехода, прекращения права), ограничения права или обременения объекта недвижимости, сделки в отношении объекта недвижимости:	данные отсутствуют
10. Сведения об осуществлении государственной регистрации сделки, права, ограничения права без необходимого в силу закона согласия третьего лица, органа:	данные отсутствуют
11. Сведения о невозможности государственной регистрации перехода, прекращения, ограничения права на земельный участок из земель сельскохозяйственного назначения:	

Государственный регистратор		ФГИС ЕГРН
полное наименование должности	подпись	инициалы, фамилия

М.П.

Выписка из Единого государственного реестра недвижимости об объекте недвижимости  
**Описание местоположения земельного участка**

<b>Земельный участок</b>			
(вид объекта недвижимости)			
Лист № __ Раздела <b>3</b>	Всего листов раздела <b>3</b> : __	Всего разделов: __	Всего листов выписки: __
<b>20.09.2021 № 99/2021/418527506</b>			
Кадастровый номер:		<b>47:07:0155001:107</b>	

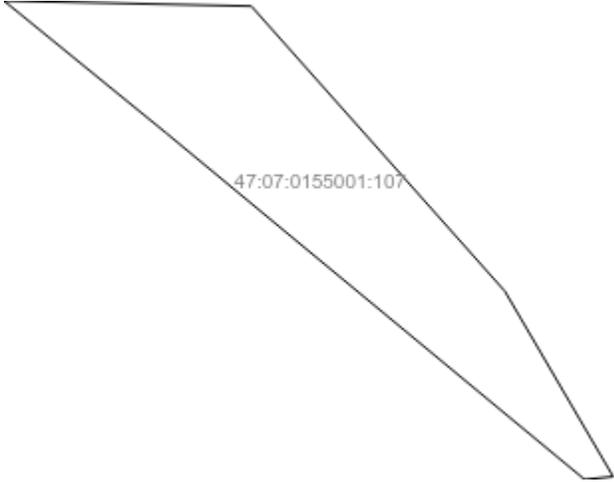План (чертеж, схема) земельного участка			
			
Масштаб 1: данные отсутствуют	Условные обозначения:		

Государственный регистратор		ФГИС ЕГРН
полное наименование должности	подпись	инициалы, фамилия

М.П.

Выписка из Единого государственного реестра недвижимости об объекте недвижимости  
**Описание местоположения земельного участка**

<b>Земельный участок</b>			
(вид объекта недвижимости)			
Лист № __ Раздела <b>3.2</b>	Всего листов раздела <b>3.2</b> : __	Всего разделов: __	Всего листов выписки: __
<b>20.09.2021 № 99/2021/418527506</b>			
Кадастровый номер:		<b>47:07:0155001:107</b>	

Сведения о характерных точках границы земельного участка				
Система координат: Местная 167				
Зона №				
Номер точки	Координаты		Описание закрепления на местности	Средняя квадратическая погрешность определения координат характерных точек границ земельного участка, м
	X	Y		
1	2	3	4	5
1	484805.97	2212670.46	данные отсутствуют	данные отсутствуют
2	484805.35	2212699.38	данные отсутствуют	данные отсутствуют
3	484772.09	2212729.04	данные отсутствуют	данные отсутствуют
4	484750.5	2212741.69	данные отсутствуют	данные отсутствуют
5	484750.16	2212738.35	данные отсутствуют	данные отсутствуют
6	484790.52	2212689.47	данные отсутствуют	данные отсутствуют

Государственный регистратор		ФГИС ЕГРН
полное наименование должности	подпись	инициалы, фамилия

М.П.

## Выписка из Единого государственного реестра недвижимости об объекте недвижимости

**Сведения о характеристиках объекта недвижимости**

На основании запроса от 20.09.2021 г., поступившего на рассмотрение 20.09.2021 г., сообщаем, что согласно записям Единого государственного реестра недвижимости:

<b>Земельный участок</b>			
(вид объекта недвижимости)			
Лист № ___ Раздела <b>1</b>	Всего листов раздела <b>1</b> : ___	Всего разделов: ___	Всего листов выписки: ___
<b>20.09.2021 № 99/2021/418523389</b>			
Кадастровый номер:		<b>47:07:0155001:113</b>	

Номер кадастрового квартала:	47:07:0155001
Дата присвоения кадастрового номера:	16.05.2012
Ранее присвоенный государственный учетный номер:	данные отсутствуют
Адрес:	Ленинградская область, Всеволожский район, земли СПК "Пригородный"
Площадь:	32621 +/- 2222 кв. м
Кадастровая стоимость, руб.:	186918.33
Кадастровые номера расположенных в пределах земельного участка объектов недвижимости:	47:07:0000000:88291, 47:07:0000000:93682
Кадастровые номера объектов недвижимости, из которых образован объект недвижимости:	47:07:0155001:93
Кадастровые номера образованных объектов недвижимости:	данные отсутствуют
Сведения о включении объекта недвижимости в состав предприятия как имущественного комплекса:	

Государственный регистратор		ФГИС ЕГРН
полное наименование должности	подпись	инициалы, фамилия

М.П.

Выписка из Единого государственного реестра недвижимости об объекте недвижимости  
Сведения о характеристиках объекта недвижимости

<b>Земельный участок</b>			
<small>(вид объекта недвижимости)</small>			
Лист № __ Раздела <b>1</b>	Всего листов раздела <b>1</b> : __	Всего разделов: __	Всего листов выписки: __
<b>20.09.2021 № 99/2021/418523389</b>			
Кадастровый номер:		<b>47:07:0155001:113</b>	

Категория земель:	Земли промышленности, энергетики, транспорта, связи, радиовещания, телевидения, информатики, земли для обеспечения космической деятельности, земли обороны, безопасности и земли иного специального назначения
Виды разрешенного использования:	Автомобильный транспорт
Сведения о кадастровом инженеру:	Бияк Любовь Васильевна №47-12-0356
Сведения о лесах, водных объектах и об иных природных объектах, расположенных в пределах земельного участка:	данные отсутствуют
Сведения о том, что земельный участок полностью или частично расположен в границах зоны с особыми условиями использования территории или территории объекта культурного наследия	данные отсутствуют
Сведения о том, что земельный участок расположен в границах особой экономической зоны, территории опережающего социально-экономического развития, зоны территориального развития в Российской Федерации, игровой зоны:	данные отсутствуют
Сведения о том, что земельный участок расположен в границах особо охраняемой природной территории, охотничьих угодий, лесничеств, лесопарков:	данные отсутствуют
Сведения о результатах проведения государственного земельного надзора:	данные отсутствуют
Сведения о расположении земельного участка в границах территории, в отношении которой утвержден проект межевания территории:	данные отсутствуют

Государственный регистратор		ФГИС ЕГРН
полное наименование должности	подпись	инициалы, фамилия

М.П.

Выписка из Единого государственного реестра недвижимости об объекте недвижимости  
Сведения о характеристиках объекта недвижимости

<b>Земельный участок</b>			
(вид объекта недвижимости)			
Лист № ___ Раздела <b>1</b>	Всего листов раздела <b>1</b> : ___	Всего разделов: ___	Всего листов выписки: ___
<b>20.09.2021 № 99/2021/418523389</b>			
Кадастровый номер:		<b>47:07:0155001:113</b>	

Условный номер земельного участка:	данные отсутствуют
Сведения о принятии акта и (или) заключении договора, предусматривающих предоставление в соответствии с земельным законодательством исполнительным органом государственной власти или органом местного самоуправления находящегося в государственной или муниципальной собственности земельного участка для строительства наемного дома социального использования или наемного дома коммерческого использования:	данные отсутствуют
Сведения о том, что земельный участок или земельные участки образованы на основании решения об изъятии земельного участка и (или) расположенного на нем объекта недвижимости для государственных или муниципальных нужд:	данные отсутствуют
Сведения о том, что земельный участок образован из земель или земельного участка, государственная собственность на которые не разграничена:	данные отсутствуют
Сведения о наличии земельного спора о местоположении границ земельных участков:	данные отсутствуют
Статус записи об объекте недвижимости:	Сведения об объекте недвижимости имеют статус "актуальные"
Особые отметки:	Граница земельного участка не установлена в соответствии с требованиями земельного законодательства. Сведения о видах разрешенного использования имеют статус «Актуальные незасвидетельствованные». Право (ограничение права, обременение объекта недвижимости) зарегистрировано на данный объект недвижимости с видами разрешенного использования отсутствует. Сведения необходимые для заполнения раздела 3.1 отсутствуют. Сведения необходимые для заполнения раздела 3.2 отсутствуют.
Получатель выписки:	Юркин Илья Олегович

Государственный регистратор		ФГИС ЕГРН
полное наименование должности	подпись	инициалы, фамилия

Выписка из Единого государственного реестра недвижимости об объекте недвижимости  
Сведения о зарегистрированных правах

<b>Земельный участок</b>		
<small>(вид объекта недвижимости)</small>		
Лист № ___ Раздела <b>2</b>	Всего листов раздела <b>2</b> : ___	Всего разделов: ___
Всего листов выписки: ___		
<b>20.09.2021 № 99/2021/418523389</b>		
Кадастровый номер:	<b>47:07:0155001:113</b>	
1. Правообладатель (правообладатели):	1.1.	Российская Федерация
2. Вид, номер и дата государственной регистрации права:	2.1.	Собственность, № 47-47/013-13/189/2014-220/2 от 20.01.2015
3. Ограничение прав и обременение объекта недвижимости:	не зарегистрировано	
Государственный регистратор		ФГИС ЕГРН
полное наименование должности	подпись	инициалы, фамилия

М.П.

<b>Земельный участок</b>			
(вид объекта недвижимости)			
Лист № ___ Раздела <b>2</b>	Всего листов раздела <b>2</b> : ___	Всего разделов: ___	Всего листов выписки: ___
<b>20.09.2021 № 99/2021/418523389</b>			
Кадастровый номер:		<b>47:07:0155001:113</b>	

1. Правообладатель (правообладатели):	1.2. Федеральное казенное учреждение "Управление федеральных автомобильных дорог "Северо-Запад" имени Н.В. Смирнова Федерального дорожного агентства", ИНН: 7826062821
2. Вид, номер и дата государственной регистрации права:	2.2. Постоянное (бессрочное) пользование, № 47:07:0155001:113-47/001/2017-1 от 11.04.2017
Ограничение прав и обременение объекта недвижимости:	
3. 3.2.1.	вид: Сервитут
	дата государственной регистрации: 01.11.2018
	номер государственной регистрации: 47:07:0155001:113-47/019/2018-2
	срок, на который установлено ограничение прав и обременение объекта недвижимости: с 01.11.2018 срок не определен
	лицо, в пользу которого установлено ограничение прав и обременение объекта недвижимости: Публичный
	основание государственной регистрации:

Государственный регистратор		ФГИС ЕГРН
полное наименование должности	подпись	инициалы, фамилия

М.П.

<b>Земельный участок</b>			
(вид объекта недвижимости)			
Лист № ___ Раздела <b>2</b>	Всего листов раздела <b>2</b> : ___	Всего разделов: ___	Всего листов выписки: ___
<b>20.09.2021 № 99/2021/418523389</b>			
Кадастровый номер:		<b>47:07:0155001:113</b>	

1.	Правообладатель (правообладатели):	1.3.	данные о правообладателе отсутствуют
2.	Вид, номер и дата государственной регистрации права:	2.3.	не зарегистрировано
3.	Ограничение прав и обременение объекта недвижимости:		
	3.3.1.	вид:	Иные ограничения (обременения) прав
		дата государственной регистрации:	31.10.2012
		номер государственной регистрации:	47-47-13/120/2012-035
		срок, на который установлено ограничение прав и обременение объекта недвижимости:	
		лицо, в пользу которого установлено ограничение прав и обременение объекта недвижимости:	
основание государственной регистрации:		'Кадастровый паспорт земельного участка (Выписка из государственного кадастра недвижимости)' №47/201/12-75520 от 16.05.2012, Филиал ФГБУ "Федеральная кадастровая палата Росреестра" по Ленинградской области	
4.	Договоры участия в долевом строительстве:	не зарегистрировано	
5.	Заявленные в судебном порядке права требования:	данные отсутствуют	
6.	Сведения о возражении в отношении зарегистрированного права:	данные отсутствуют	
7.	Сведения о наличии решения об изъятии объекта недвижимости для государственных и муниципальных нужд:	данные отсутствуют	
8.	Сведения о невозможности государственной регистрации без личного участия правообладателя или его законного представителя:		
9.	Правопритязания и сведения о наличии поступивших, но не рассмотренных заявлений о проведении государственной регистрации права (перехода, прекращения права), ограничения права или обременения объекта недвижимости, сделки в отношении объекта недвижимости:	данные отсутствуют	
10.	Сведения об осуществлении государственной регистрации сделки, права, ограничения права без необходимого в силу закона согласия третьего лица, органа:	данные отсутствуют	
11.	Сведения о невозможности государственной регистрации перехода, прекращения, ограничения права на земельный участок из земель сельскохозяйственного назначения:		

Государственный регистратор		ФГИС ЕГРН
полное наименование должности	подпись	инициалы, фамилия 899

М.П.

Выписка из Единого государственного реестра недвижимости об объекте недвижимости  
**Описание местоположения земельного участка**

<b>Земельный участок</b>			
(вид объекта недвижимости)			
Лист № ___ Раздела <b>3</b>	Всего листов раздела <b>3</b> : ___	Всего разделов: ___	Всего листов выписки: ___
<b>20.09.2021 № 99/2021/418523389</b>			
Кадастровый номер:		<b>47:07:0155001:113</b>	


План (чертеж, схема) земельного участка			
Масштаб 1: данные отсутствуют	Условные обозначения:		

Государственный регистратор		ФГИС ЕГРН
полное наименование должности	подпись	инициалы, фамилия

М.П.

Выписка из Единого государственного реестра недвижимости об объекте недвижимости  
Сведения о частях земельного участка

<b>Земельный участок</b>			
<small>(вид объекта недвижимости)</small>			
Лист № ___ Раздела <b>4</b>	Всего листов раздела <b>4</b> : ___	Всего разделов: ___	Всего листов выписки: ___
<b>20.09.2021 № 99/2021/418523389</b>			
Кадастровый номер:		<b>47:07:0155001:113</b>	

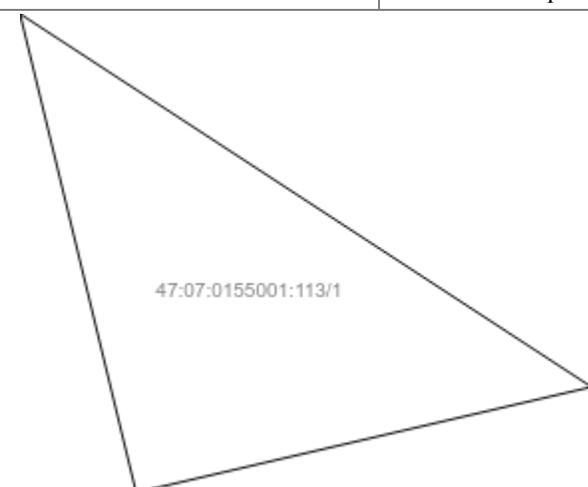
План (чертеж, схема) части земельного участка	Учетный номер части: <b>47:07:0155001:113/1</b>
	
Масштаб 1: данные отсутствуют	Условные обозначения:

Государственный регистратор		ФГИС ЕГРН
полное наименование должности	подпись	инициалы, фамилия

М.П.

Выписка из Единого государственного реестра недвижимости об объекте недвижимости  
**Сведения о частях земельного участка**

<b>Земельный участок</b>			
(вид объекта недвижимости)			
Лист № __ Раздела <b>4</b>	Всего листов раздела <b>4</b> : __	Всего разделов: __	Всего листов выписки: __
<b>20.09.2021 № 99/2021/418523389</b>			
Кадастровый номер:		<b>47:07:0155001:113</b>	

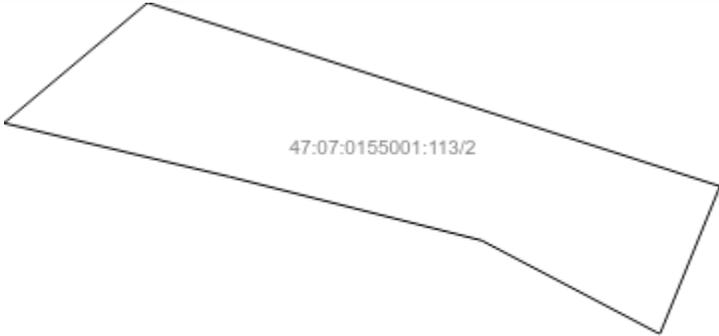План (чертеж, схема) части земельного участка	Учетный номер части: <b>47:07:0155001:113/2</b>
	
Масштаб 1: данные отсутствуют	Условные обозначения:

Государственный регистратор		ФГИС ЕГРН
полное наименование должности	подпись	инициалы, фамилия

М.П.

Выписка из Единого государственного реестра недвижимости об объекте недвижимости  
Сведения о частях земельного участка

<b>Земельный участок</b>			
<small>(вид объекта недвижимости)</small>			
Лист № __ Раздела <b>4</b>	Всего листов раздела <b>4</b> : __	Всего разделов: __	Всего листов выписки: __
<b>20.09.2021 № 99/2021/418523389</b>			
Кадастровый номер:		<b>47:07:0155001:113</b>	

План (чертеж, схема) части земельного участка	Учетный номер части: <b>47:07:0155001:113/3</b>
	
Масштаб 1: данные отсутствуют	Условные обозначения:

Государственный регистратор		ФГИС ЕГРН
полное наименование должности	подпись	инициалы, фамилия

М.П.

Выписка из Единого государственного реестра недвижимости об объекте недвижимости  
**Сведения о частях земельного участка**

<b>Земельный участок</b>			
(вид объекта недвижимости)			
Лист № __ Раздела <b>4</b>	Всего листов раздела <b>4</b> : __	Всего разделов: __	Всего листов выписки: __
<b>20.09.2021 № 99/2021/418523389</b>			
Кадастровый номер:		<b>47:07:0155001:113</b>	

План (чертеж, схема) части земельного участка	Учетный номер части: <b>47:07:0155001:113/4</b>
	
Масштаб 1: данные отсутствуют	Условные обозначения:

Государственный регистратор		ФГИС ЕГРН
полное наименование должности	подпись	инициалы, фамилия

М.П.

Выписка из Единого государственного реестра недвижимости об объекте недвижимости  
Сведения о частях земельного участка

<b>Земельный участок</b>			
(вид объекта недвижимости)			
Лист № __ Раздела <b>4.1</b>	Всего листов раздела <b>4.1</b> : __	Всего разделов: __	Всего листов выписки: __
<b>20.09.2021 № 99/2021/418523389</b>			
Кадастровый номер:		<b>47:07:0155001:113</b>	

Учетный номер части	Площадь (м <sup>2</sup> )	Содержание ограничения в использовании или ограничения права на объект недвижимости или обременения объекта недвижимости
1	2	3
1	5	Сервитут, Временные. Дата истечения срока действия временного характера - 17.05.2017
2	664	Ограничения прав на земельный участок, предусмотренные статьями 56, 56.1 Земельного кодекса Российской Федерации, Справка о балансовой принадлежности № № ПрЭС/038/951-9 от 04.02.2014, срок действия: 13.04.2015
3	62	Публичный сервитут, Письмо о направлении согласия на размещение инженерной коммуникации № 1354/030242 от 09.04.2018, Временные. Дата истечения срока действия временного характера - 19.06.2023
4	66	Ограничения прав на земельный участок, предусмотренные статьями 56, 56.1 Земельного кодекса Российской Федерации, Выписка из Единого государственного реестра недвижимости об объекте недвижимости № 99/2019/260999503 от 12.05.2019, срок действия: 30.06.2020

Государственный регистратор		ФГИС ЕГРН
полное наименование должности	подпись	инициалы, фамилия

М.П.

Выписка из Единого государственного реестра недвижимости об объекте недвижимости  
Сведения о частях земельного участка

<b>Земельный участок</b>				
<small>(вид объекта недвижимости)</small>				
Лист № ___ Раздела <b>4.2</b>		Всего листов раздела <b>4.2</b> : ___		Всего разделов: ___
Всего листов выписки: ___				
<b>20.09.2021 № 99/2021/418523389</b>				
Кадастровый номер:			<b>47:07:0155001:113</b>	
Сведения о характерных точках границы части (частей) земельного участка				
Учетный номер части: 1				
Система координат: Местная 167				
Зона №				
Номер точки	Координаты, м		Описание закрепления на местности	Средняя квадратическая погрешность определения координат характерных точек границы части земельного участка, м
	X	Y		
1	2	3	4	5
1	484418.56	2212889.6	данные отсутствуют	данные отсутствуют
2	484421.6	2212888.86	данные отсутствуют	данные отсутствуют
3	484419.23	2212892.5	данные отсутствуют	данные отсутствуют
4	484989.56	2212339.81	данные отсутствуют	данные отсутствуют
5	484973.83	2212389.01	данные отсутствуют	данные отсутствуют
6	484961.2	2212383.87	данные отсутствуют	данные отсутствуют
7	484961.24	2212383.69	данные отсутствуют	данные отсутствуют
8	484969.18	2212368.53	данные отсутствуют	данные отсутствуют
9	484974.64	2212346.85	данные отсутствуют	данные отсутствуют
10	484979.24	2212327.47	данные отсутствуют	данные отсутствуют
11	484970.2	2212400.38	данные отсутствуют	данные отсутствуют
12	484955.51	2212394.62	данные отсутствуют	данные отсутствуют
13	484957.38	2212391.06	данные отсутствуют	данные отсутствуют
14	484971.43	2212396.53	данные отсутствуют	данные отсутствуют
15	484957.79	2212391.02	данные отсутствуют	данные отсутствуют
16	484961.88	2212393.28	данные отсутствуют	данные отсутствуют
Государственный регистратор			ФГИС ЕГРН	
полное наименование должности			подпись	
			инициалы, фамилия	

М.П.

Выписка из Единого государственного реестра недвижимости об объекте недвижимости  
**Сведения о частях земельного участка**

<b>Земельный участок</b>			
<small>(вид объекта недвижимости)</small>			
Лист № __ Раздела <b>4.2</b>	Всего листов раздела <b>4.2</b> : __	Всего разделов: __	Всего листов выписки: __
<b>20.09.2021 № 99/2021/418523389</b>			
Кадастровый номер:		<b>47:07:0155001:113</b>	

Номер точки	Координаты, м		Описание закрепления на местности	Средняя квадратическая погрешность определения координат характерных точек границы части земельного участка, м
	X	Y		
1	2	3	4	5
17	484961.66	2212393.63	данные отсутствуют	данные отсутствуют
18	484971.6	2212397.08	данные отсутствуют	данные отсутствуют
19	484970.38	2212400.89	данные отсутствуют	данные отсутствуют
20	484955.66	2212395.78	данные отсутствуют	данные отсутствуют
21	484956.28	2212394.76	данные отсутствуют	данные отсутствуют
22	484955.93	2212394.57	данные отсутствуют	данные отсутствуют

Государственный регистратор		ФГИС ЕГРН
полное наименование должности	подпись	инициалы, фамилия

М.П.

Выписка из Единого государственного реестра недвижимости об объекте недвижимости  
Сведения о частях земельного участка

<b>Земельный участок</b>				
<small>(вид объекта недвижимости)</small>				
Лист № __ Раздела <b>4.2</b>		Всего листов раздела <b>4.2</b> : __		Всего разделов: __
Всего листов выписки: __				
<b>20.09.2021 № 99/2021/418523389</b>				
Кадастровый номер:			<b>47:07:0155001:113</b>	
Сведения о характерных точках границы части (частей) земельного участка				
Учетный номер части: 2				
Система координат: Местная 167				
Зона №				
Номер точки	Координаты, м		Описание закрепления на местности	Средняя квадратическая погрешность определения координат характерных точек границы части земельного участка, м
	X	Y		
1	2	3	4	5
1	484418.56	2212889.6	данные отсутствуют	данные отсутствуют
2	484421.6	2212888.86	данные отсутствуют	данные отсутствуют
3	484419.23	2212892.5	данные отсутствуют	данные отсутствуют
4	484989.56	2212339.81	данные отсутствуют	данные отсутствуют
5	484973.83	2212389.01	данные отсутствуют	данные отсутствуют
6	484961.2	2212383.87	данные отсутствуют	данные отсутствуют
7	484961.24	2212383.69	данные отсутствуют	данные отсутствуют
8	484969.18	2212368.53	данные отсутствуют	данные отсутствуют
9	484974.64	2212346.85	данные отсутствуют	данные отсутствуют
10	484979.24	2212327.47	данные отсутствуют	данные отсутствуют
11	484970.2	2212400.38	данные отсутствуют	данные отсутствуют
12	484955.51	2212394.62	данные отсутствуют	данные отсутствуют
13	484957.38	2212391.06	данные отсутствуют	данные отсутствуют
14	484971.43	2212396.53	данные отсутствуют	данные отсутствуют
15	484957.79	2212391.02	данные отсутствуют	данные отсутствуют
16	484961.88	2212393.28	данные отсутствуют	данные отсутствуют
Государственный регистратор			ФГИС ЕГРН	
полное наименование должности			подпись	
			инициалы, фамилия	

М.П.

Выписка из Единого государственного реестра недвижимости об объекте недвижимости  
**Сведения о частях земельного участка**

<b>Земельный участок</b>			
<small>(вид объекта недвижимости)</small>			
Лист № __ Раздела <b>4.2</b>	Всего листов раздела <b>4.2</b> : __	Всего разделов: __	Всего листов выписки: __
<b>20.09.2021 № 99/2021/418523389</b>			
Кадастровый номер:		<b>47:07:0155001:113</b>	

Номер точки	Координаты, м		Описание закрепления на местности	Средняя квадратическая погрешность определения координат характерных точек границы части земельного участка, м
	X	Y		
1	2	3	4	5
17	484961.66	2212393.63	данные отсутствуют	данные отсутствуют
18	484971.6	2212397.08	данные отсутствуют	данные отсутствуют
19	484970.38	2212400.89	данные отсутствуют	данные отсутствуют
20	484955.66	2212395.78	данные отсутствуют	данные отсутствуют
21	484956.28	2212394.76	данные отсутствуют	данные отсутствуют
22	484955.93	2212394.57	данные отсутствуют	данные отсутствуют

Государственный регистратор		ФГИС ЕГРН
полное наименование должности	подпись	инициалы, фамилия

М.П.

Выписка из Единого государственного реестра недвижимости об объекте недвижимости  
Сведения о частях земельного участка

<b>Земельный участок</b>				
<small>(вид объекта недвижимости)</small>				
Лист № ___ Раздела <b>4.2</b>		Всего листов раздела <b>4.2</b> : ___		Всего разделов: ___
Всего листов выписки: ___				
<b>20.09.2021 № 99/2021/418523389</b>				
Кадастровый номер:			<b>47:07:0155001:113</b>	
Сведения о характерных точках границы части (частей) земельного участка				
Учетный номер части: 3				
Система координат: Местная 167				
Зона №				
Номер точки	Координаты, м		Описание закрепления на местности	Средняя квадратическая погрешность определения координат характерных точек границы части земельного участка, м
	X	Y		
1	2	3	4	5
1	484418.56	2212889.6	данные отсутствуют	данные отсутствуют
2	484421.6	2212888.86	данные отсутствуют	данные отсутствуют
3	484419.23	2212892.5	данные отсутствуют	данные отсутствуют
4	484989.56	2212339.81	данные отсутствуют	данные отсутствуют
5	484973.83	2212389.01	данные отсутствуют	данные отсутствуют
6	484961.2	2212383.87	данные отсутствуют	данные отсутствуют
7	484961.24	2212383.69	данные отсутствуют	данные отсутствуют
8	484969.18	2212368.53	данные отсутствуют	данные отсутствуют
9	484974.64	2212346.85	данные отсутствуют	данные отсутствуют
10	484979.24	2212327.47	данные отсутствуют	данные отсутствуют
11	484970.2	2212400.38	данные отсутствуют	данные отсутствуют
12	484955.51	2212394.62	данные отсутствуют	данные отсутствуют
13	484957.38	2212391.06	данные отсутствуют	данные отсутствуют
14	484971.43	2212396.53	данные отсутствуют	данные отсутствуют
15	484957.79	2212391.02	данные отсутствуют	данные отсутствуют
16	484961.88	2212393.28	данные отсутствуют	данные отсутствуют
Государственный регистратор			ФГИС ЕГРН	
полное наименование должности			подпись	
			инициалы, фамилия	

М.П.

Выписка из Единого государственного реестра недвижимости об объекте недвижимости  
**Сведения о частях земельного участка**

<b>Земельный участок</b>			
<small>(вид объекта недвижимости)</small>			
Лист № __ Раздела <b>4.2</b>	Всего листов раздела <b>4.2</b> : __	Всего разделов: __	Всего листов выписки: __
<b>20.09.2021 № 99/2021/418523389</b>			
Кадастровый номер:		<b>47:07:0155001:113</b>	

Номер точки	Координаты, м		Описание закрепления на местности	Средняя квадратическая погрешность определения координат характерных точек границы части земельного участка, м
	X	Y		
1	2	3	4	5
17	484961.66	2212393.63	данные отсутствуют	данные отсутствуют
18	484971.6	2212397.08	данные отсутствуют	данные отсутствуют
19	484970.38	2212400.89	данные отсутствуют	данные отсутствуют
20	484955.66	2212395.78	данные отсутствуют	данные отсутствуют
21	484956.28	2212394.76	данные отсутствуют	данные отсутствуют
22	484955.93	2212394.57	данные отсутствуют	данные отсутствуют

Государственный регистратор		ФГИС ЕГРН
полное наименование должности	подпись	инициалы, фамилия

М.П.

Выписка из Единого государственного реестра недвижимости об объекте недвижимости  
Сведения о частях земельного участка

<b>Земельный участок</b>				
<small>(вид объекта недвижимости)</small>				
Лист № ___ Раздела <b>4.2</b>		Всего листов раздела <b>4.2</b> : ___		Всего разделов: ___
Всего листов выписки: ___				
<b>20.09.2021 № 99/2021/418523389</b>				
Кадастровый номер:			<b>47:07:0155001:113</b>	
Сведения о характерных точках границы части (частей) земельного участка				
Учетный номер части: 4				
Система координат: Местная 167				
Зона №				
Номер точки	Координаты, м		Описание закрепления на местности	Средняя квадратическая погрешность определения координат характерных точек границы части земельного участка, м
	X	Y		
1	2	3	4	5
1	484418.56	2212889.6	данные отсутствуют	данные отсутствуют
2	484421.6	2212888.86	данные отсутствуют	данные отсутствуют
3	484419.23	2212892.5	данные отсутствуют	данные отсутствуют
4	484989.56	2212339.81	данные отсутствуют	данные отсутствуют
5	484973.83	2212389.01	данные отсутствуют	данные отсутствуют
6	484961.2	2212383.87	данные отсутствуют	данные отсутствуют
7	484961.24	2212383.69	данные отсутствуют	данные отсутствуют
8	484969.18	2212368.53	данные отсутствуют	данные отсутствуют
9	484974.64	2212346.85	данные отсутствуют	данные отсутствуют
10	484979.24	2212327.47	данные отсутствуют	данные отсутствуют
11	484970.2	2212400.38	данные отсутствуют	данные отсутствуют
12	484955.51	2212394.62	данные отсутствуют	данные отсутствуют
13	484957.38	2212391.06	данные отсутствуют	данные отсутствуют
14	484971.43	2212396.53	данные отсутствуют	данные отсутствуют
15	484957.79	2212391.02	данные отсутствуют	данные отсутствуют
16	484961.88	2212393.28	данные отсутствуют	данные отсутствуют
Государственный регистратор			ФГИС ЕГРН	
полное наименование должности			подпись	
			инициалы, фамилия	

М.П.

Выписка из Единого государственного реестра недвижимости об объекте недвижимости  
**Сведения о частях земельного участка**

<b>Земельный участок</b>			
<small>(вид объекта недвижимости)</small>			
Лист № ___ Раздела <b>4.2</b>	Всего листов раздела <b>4.2</b> : ___	Всего разделов: ___	Всего листов выписки: ___
<b>20.09.2021 № 99/2021/418523389</b>			
Кадастровый номер:		<b>47:07:0155001:113</b>	

Номер точки	Координаты, м		Описание закрепления на местности	Средняя квадратическая погрешность определения координат характерных точек границы части земельного участка, м
	X	Y		
1	2	3	4	5
17	484961.66	2212393.63	данные отсутствуют	данные отсутствуют
18	484971.6	2212397.08	данные отсутствуют	данные отсутствуют
19	484970.38	2212400.89	данные отсутствуют	данные отсутствуют
20	484955.66	2212395.78	данные отсутствуют	данные отсутствуют
21	484956.28	2212394.76	данные отсутствуют	данные отсутствуют
22	484955.93	2212394.57	данные отсутствуют	данные отсутствуют

Государственный регистратор		ФГИС ЕГРН
полное наименование должности	подпись	инициалы, фамилия

М.П.

Выписка из Единого государственного реестра недвижимости об объекте недвижимости  
**Сведения о характеристиках объекта недвижимости**

На основании запроса от 20.09.2021 г., поступившего на рассмотрение 21.09.2021 г., сообщаем, что согласно записям Единого государственного реестра недвижимости:

<b>Земельный участок</b>			
(вид объекта недвижимости)			
Лист № ___ Раздела <b>1</b>	Всего листов раздела <b>1</b> : ___	Всего разделов: ___	Всего листов выписки: ___
<b>21.09.2021 № 99/2021/418669072</b>			
Кадастровый номер:		<b>47:07:0155001:120</b>	

Номер кадастрового квартала:	47:07:0155001
Дата присвоения кадастрового номера:	27.08.2012
Ранее присвоенный государственный учетный номер:	данные отсутствуют
Адрес:	Ленинградская область, Всеволожский муниципальный район, в районе д. Стеклянное
Площадь:	9603 +/- 171 кв. м
Кадастровая стоимость, руб.:	57906.09
Кадастровые номера расположенных в пределах земельного участка объектов недвижимости:	данные отсутствуют
Кадастровые номера объектов недвижимости, из которых образован объект недвижимости:	данные отсутствуют
Кадастровые номера образованных объектов недвижимости:	данные отсутствуют
Сведения о включении объекта недвижимости в состав предприятия как имущественного комплекса:	

Государственный регистратор		ФГИС ЕГРН
полное наименование должности	подпись	инициалы, фамилия

М.П.

Выписка из Единого государственного реестра недвижимости об объекте недвижимости  
Сведения о характеристиках объекта недвижимости

<b>Земельный участок</b>			
<small>(вид объекта недвижимости)</small>			
Лист № __ Раздела <b>1</b>	Всего листов раздела <b>1</b> : __	Всего разделов: __	Всего листов выписки: __
<b>21.09.2021 № 99/2021/418669072</b>			
Кадастровый номер:		<b>47:07:0155001:120</b>	

Категория земель:	Земли промышленности, энергетики, транспорта, связи, радиовещания, телевидения, информатики, земли для обеспечения космической деятельности, земли обороны, безопасности и земли иного специального назначения
Виды разрешенного использования:	Автомобильный транспорт
Сведения о кадастровом инженере:	Ткаля Галина Викторовна №47-11-0294
Сведения о лесах, водных объектах и об иных природных объектах, расположенных в пределах земельного участка:	данные отсутствуют
Сведения о том, что земельный участок полностью или частично расположен в границах зоны с особыми условиями использования территории или территории объекта культурного наследия	данные отсутствуют
Сведения о том, что земельный участок расположен в границах особой экономической зоны, территории опережающего социально-экономического развития, зоны территориального развития в Российской Федерации, игровой зоны:	данные отсутствуют
Сведения о том, что земельный участок расположен в границах особо охраняемой природной территории, охотничьих угодий, лесничеств, лесопарков:	данные отсутствуют
Сведения о результатах проведения государственного земельного надзора:	данные отсутствуют
Сведения о расположении земельного участка в границах территории, в отношении которой утвержден проект межевания территории:	данные отсутствуют

Государственный регистратор		ФГИС ЕГРН
полное наименование должности	подпись	инициалы, фамилия

М.П.

Выписка из Единого государственного реестра недвижимости об объекте недвижимости  
Сведения о характеристиках объекта недвижимости

<b>Земельный участок</b>			
(вид объекта недвижимости)			
Лист № ___ Раздела <b>1</b>	Всего листов раздела <b>1</b> : ___	Всего разделов: ___	Всего листов выписки: ___
<b>21.09.2021 № 99/2021/418669072</b>			
Кадастровый номер:		<b>47:07:0155001:120</b>	

Условный номер земельного участка:	данные отсутствуют
Сведения о принятии акта и (или) заключении договора, предусматривающих предоставление в соответствии с земельным законодательством исполнительным органом государственной власти или органом местного самоуправления находящегося в государственной или муниципальной собственности земельного участка для строительства наемного дома социального использования или наемного дома коммерческого использования:	данные отсутствуют
Сведения о том, что земельный участок или земельные участки образованы на основании решения об изъятии земельного участка и (или) расположенного на нем объекта недвижимости для государственных или муниципальных нужд:	данные отсутствуют
Сведения о том, что земельный участок образован из земель или земельного участка, государственная собственность на которые не разграничена:	данные отсутствуют
Сведения о наличии земельного спора о местоположении границ земельных участков:	данные отсутствуют
Статус записи об объекте недвижимости:	Сведения об объекте недвижимости имеют статус "актуальные"
Особые отметки:	Для данного земельного участка обеспечен доступ посредством земельного участка (земельных участков) с кадастровым номером (кадастровыми номерами) а/д А-121 "Сортавала". Сведения о видах разрешенного использования имеют статус «Актуальные незасвидетельствованные». Право (ограничение права, обременение объекта недвижимости) зарегистрировано на данный объект недвижимости с видами разрешенного использования отсутствует. Сведения необходимые для заполнения раздела 3.1 отсутствуют.
Получатель выписки:	Юркин Илья Олегович

Государственный регистратор		ФГИС ЕГРН
полное наименование должности	подпись	инициалы, фамилия

Выписка из Единого государственного реестра недвижимости об объекте недвижимости  
Сведения о зарегистрированных правах


<b>Земельный участок</b>	
(вид объекта недвижимости)	
Лист № ___ Раздела <u>2</u>	Всего листов раздела <u>2</u> : ___
Всего разделов: ___	
Всего листов выписки: ___	
<b>21.09.2021 № 99/2021/418669072</b>	
Кадастровый номер:	<b>47:07:0155001:120</b>
1. Правообладатель (правообладатели):	1.1. Российская Федерация
2. Вид, номер и дата государственной регистрации права:	2.1. Собственность, № 47-47-13/069/2013-102 от 16.07.2013
3. Ограничение прав и обременение объекта недвижимости:	не зарегистрировано
1. Правообладатель (правообладатели):	1.2. Федеральное казенное учреждение "Управление федеральных автомобильных дорог "Северо-Запад" имени Н.В. Смирнова Федерального дорожного агентства", ИНН: 7826062821
2. Вид, номер и дата государственной регистрации права:	2.2. Постоянное (бессрочное) пользование, № 47-47-13/069/2013-103 от 16.07.2013
3. Ограничение прав и обременение объекта недвижимости:	не зарегистрировано
4. Договоры участия в долевом строительстве:	не зарегистрировано
5. Заявленные в судебном порядке права требования:	данные отсутствуют
6. Сведения о возражении в отношении зарегистрированного права:	данные отсутствуют
7. Сведения о наличии решения об изъятии объекта недвижимости для государственных и муниципальных нужд:	данные отсутствуют
8. Сведения о невозможности государственной регистрации без личного участия правообладателя или его законного представителя:	
9. Правопритязания и сведения о наличии поступивших, но не рассмотренных заявлений о проведении государственной регистрации права (перехода, прекращения права), ограничения права или обременения объекта недвижимости, сделки в отношении объекта недвижимости:	данные отсутствуют
10. Сведения об осуществлении государственной регистрации сделки, права, ограничения права без необходимого в силу закона согласия третьего лица, органа:	данные отсутствуют
11. Сведения о невозможности государственной регистрации перехода, прекращения, ограничения права на земельный участок из земель сельскохозяйственного назначения:	

Государственный регистратор		ФГИС ЕГРН
полное наименование должности	подпись	инициалы, фамилия

М.П.

Выписка из Единого государственного реестра недвижимости об объекте недвижимости  
**Описание местоположения земельного участка**

<b>Земельный участок</b>			
(вид объекта недвижимости)			
Лист № __ Раздела <u>3</u>	Всего листов раздела <u>3</u> : __	Всего разделов: __	Всего листов выписки: __
<b>21.09.2021 № 99/2021/418669072</b>			
Кадастровый номер:		<b>47:07:0155001:120</b>	

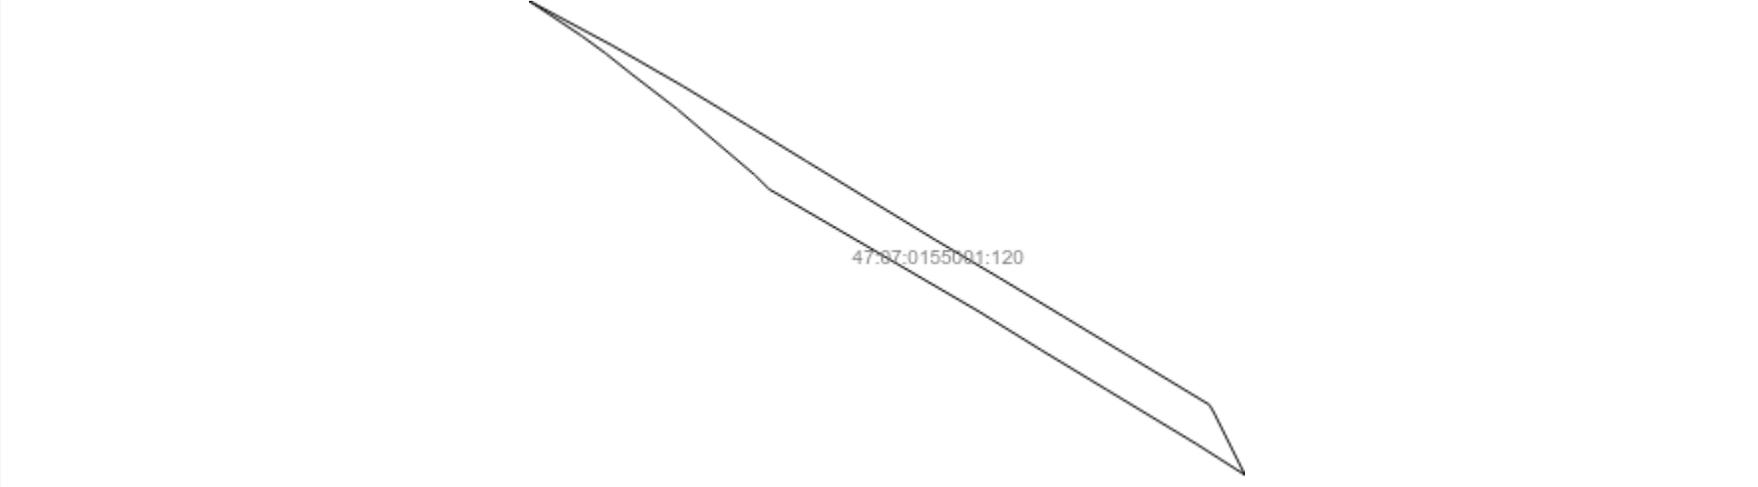План (чертеж, схема) земельного участка			
			
Масштаб 1: данные отсутствуют	Условные обозначения:		

Государственный регистратор		ФГИС ЕГРН
полное наименование должности	подпись	инициалы, фамилия

М.П.

Выписка из Единого государственного реестра недвижимости об объекте недвижимости  
**Описание местоположения земельного участка**

<b>Земельный участок</b>			
(вид объекта недвижимости)			
Лист № __ Раздела <b>3.2</b>	Всего листов раздела <b>3.2</b> : __	Всего разделов: __	Всего листов выписки: __
<b>21.09.2021 № 99/2021/418669072</b>			
Кадастровый номер:		<b>47:07:0155001:120</b>	

Сведения о характерных точках границы земельного участка				
Система координат: Местная 167				
Зона №				
Номер точки	Координаты		Описание закрепления на местности	Средняя квадратическая погрешность определения координат характерных точек границ земельного участка, м
	X	Y		
1	2	3	4	5
1	484932.69	2212600.04	данные отсутствуют	данные отсутствуют
2	484906.04	2212649.82	данные отсутствуют	данные отсутствуют
3	484881.97	2212691.81	данные отсутствуют	данные отсутствуют
4	484858.68	2212730.34	данные отсутствуют	данные отсутствуют
5	484836.97	2212766.01	данные отсутствуют	данные отсутствуют
6	484814.32	2212803.17	данные отсутствуют	данные отсутствуют
7	484789.83	2212843.53	данные отсутствуют	данные отсутствуют
8	484767.47	2212881.36	данные отсутствуют	данные отсутствуют
9	484744.91	2212918.85	данные отсутствуют	данные отсутствуют
10	484721.57	2212957.51	данные отсутствуют	данные отсутствуют
11	484691.93	2213006.7	данные отсутствуют	данные отсутствуют
12	484686.61	2213009.67	данные отсутствуют	данные отсутствуют
13	484650.19	2213027.83	данные отсутствуют	данные отсутствуют
14	484668.41	2212999.22	данные отсутствуют	данные отсутствуют
15	484701.01	2212945.12	данные отсутствуют	данные отсутствуют

Государственный регистратор		ФГИС ЕГРН
полное наименование должности	подпись	инициалы, фамилия

М.П.

Выписка из Единого государственного реестра недвижимости об объекте недвижимости  
**Описание местоположения земельного участка**

<b>Земельный участок</b>			
(вид объекта недвижимости)			
Лист № __ Раздела <b>3.2</b>	Всего листов раздела <b>3.2</b> : __	Всего разделов: __	Всего листов выписки: __
<b>21.09.2021 № 99/2021/418669072</b>			
Кадастровый номер:		<b>47:07:0155001:120</b>	


Сведения о характерных точках границы земельного участка				
Система координат: Местная 167				
Зона №				
Номер точки	Координаты		Описание закрепления на местности	Средняя квадратическая погрешность определения координат характерных точек границ земельного участка, м
	X	Y		
1	2	3	4	5
16	484724.35	2212906.47	данные отсутствуют	данные отсутствуют
17	484747.72	2212868.61	данные отсутствуют	данные отсутствуют
18	484820.38	2212743.62	данные отсутствуют	данные отсутствуют
19	484828.93	2212734.92	данные отсутствуют	данные отсутствуют
20	484868.17	2212688.56	данные отсутствуют	данные отсутствуют
21	484888.69	2212661.79	данные отсутствуют	данные отсутствуют
22	484901.55	2212645.57	данные отсутствуют	данные отсутствуют
23	484911.73	2212631.59	данные отсутствуют	данные отсутствуют

Государственный регистратор		ФГИС ЕГРН
полное наименование должности	подпись	инициалы, фамилия

М.П.

Выписка из Единого государственного реестра недвижимости об объекте недвижимости  
Сведения о частях земельного участка

<b>Земельный участок</b>			
<small>(вид объекта недвижимости)</small>			
Лист № __ Раздела <b>4</b>	Всего листов раздела <b>4</b> : __	Всего разделов: __	Всего листов выписки: __
<b>21.09.2021 № 99/2021/418669072</b>			
Кадастровый номер:		<b>47:07:0155001:120</b>	

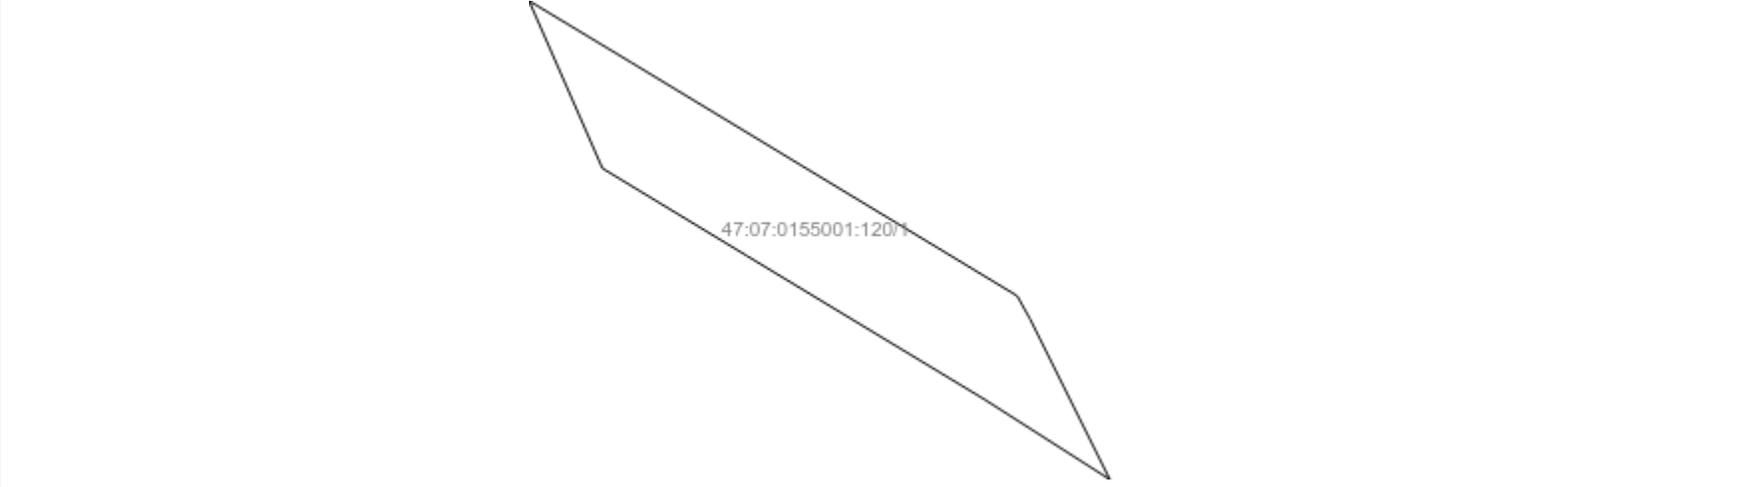План (чертеж, схема) части земельного участка	Учетный номер части: <b>47:07:0155001:120/1</b>
	
Масштаб 1: данные отсутствуют	Условные обозначения:

Государственный регистратор		ФГИС ЕГРН
полное наименование должности	подпись	инициалы, фамилия

М.П.

Выписка из Единого государственного реестра недвижимости об объекте недвижимости  
Сведения о частях земельного участка

<b>Земельный участок</b>			
<small>(вид объекта недвижимости)</small>			
Лист № __ Раздела <b>4.1</b>	Всего листов раздела <b>4.1</b> : __	Всего разделов: __	Всего листов выписки: __
<b>21.09.2021 № 99/2021/418669072</b>			
Кадастровый номер:		<b>47:07:0155001:120</b>	

Учетный номер части	Площадь (м <sup>2</sup> )	Содержание ограничения в использовании или ограничения права на объект недвижимости или обременения объекта недвижимости
1	2	3
1	3191	Ограничения прав на земельный участок, предусмотренные статьями 56, 56.1 Земельного кодекса Российской Федерации, Карта (план) № 112/2013 от 29.10.2013, срок действия: 24.07.2015

Государственный регистратор		ФГИС ЕГРН
полное наименование должности	подпись	инициалы, фамилия

М.П.

Выписка из Единого государственного реестра недвижимости об объекте недвижимости  
Сведения о частях земельного участка

<b>Земельный участок</b>			
<small>(вид объекта недвижимости)</small>			
Лист № __ Раздела <b>4.2</b>	Всего листов раздела <b>4.2</b> : __	Всего разделов: __	Всего листов выписки: __
<b>21.09.2021 № 99/2021/418669072</b>			
Кадастровый номер:		<b>47:07:0155001:120</b>	

Сведения о характерных точках границы части (частей) земельного участка				
Учетный номер части: 1				
Система координат: Местная 167				
Зона №				
Номер точки	Координаты, м		Описание закрепления на местности	Средняя квадратическая погрешность определения координат характерных точек границы части земельного участка, м
	X	Y		
1	2	3	4	5
9	484744.91	2212918.85	данные отсутствуют	данные отсутствуют
10	484721.57	2212957.51	данные отсутствуют	данные отсутствуют
11	484691.93	2213006.7	данные отсутствуют	данные отсутствуют
12	484686.61	2213009.67	данные отсутствуют	данные отсутствуют
13	484650.19	2213027.83	данные отсутствуют	данные отсутствуют
14	484668.41	2212999.22	данные отсутствуют	данные отсутствуют
15	484701.01	2212945.12	данные отсутствуют	данные отсутствуют
24	484759.02	2212895.39	данные отсутствуют	данные отсутствуют
25	484720.93	2212912.13	данные отсутствуют	данные отсутствуют

Государственный регистратор		ФГИС ЕГРН
полное наименование должности	подпись	инициалы, фамилия

М.П.

Выписка из Единого государственного реестра недвижимости об объекте недвижимости  
**Сведения о характеристиках объекта недвижимости**

На основании запроса от 16.09.2021 г., поступившего на рассмотрение 16.09.2021 г., сообщаем, что согласно записям Единого государственного реестра недвижимости:

<b>Земельный участок</b>			
(вид объекта недвижимости)			
Лист № ___ Раздела <b>1</b>	Всего листов раздела <b>1</b> : ___	Всего разделов: ___	Всего листов выписки: ___
<b>16.09.2021 № 99/2021/417858177</b>			
Кадастровый номер:		<b>47:07:0155001:310</b>	

Номер кадастрового квартала:	47:07:0155001
Дата присвоения кадастрового номера:	02.07.2016
Ранее присвоенный государственный учетный номер:	данные отсутствуют
Адрес:	Ленинградская область, Всеволожский муниципальный район, Куйвозовское сельское поселение
Площадь:	133040 +/- 638кв. м
Кадастровая стоимость, руб.:	762319.2
Кадастровые номера расположенных в пределах земельного участка объектов недвижимости:	47:07:0000000:89779, 47:07:0000000:93759, 47:07:0000000:73451
Кадастровые номера объектов недвижимости, из которых образован объект недвижимости:	данные отсутствуют
Кадастровые номера образованных объектов недвижимости:	данные отсутствуют
Сведения о включении объекта недвижимости в состав предприятия как имущественного комплекса:	

Государственный регистратор		ФГИС ЕГРН
полное наименование должности	подпись	инициалы, фамилия

М.П.

Выписка из Единого государственного реестра недвижимости об объекте недвижимости  
**Сведения о характеристиках объекта недвижимости**

<b>Земельный участок</b>			
<small>(вид объекта недвижимости)</small>			
Лист № __ Раздела <b>1</b>	Всего листов раздела <b>1</b> : __	Всего разделов: __	Всего листов выписки: __
<b>16.09.2021 № 99/2021/417858177</b>			
Кадастровый номер:		<b>47:07:0155001:310</b>	

Категория земель:	Земли промышленности, энергетики, транспорта, связи, радиовещания, телевидения, информатики, земли для обеспечения космической деятельности, земли обороны, безопасности и земли иного специального назначения
Виды разрешенного использования:	размещение и эксплуатация дороги общего пользования
Сведения о кадастровом инженере:	Целищева Ольга Владимировна №47-11-0145
Сведения о лесах, водных объектах и об иных природных объектах, расположенных в пределах земельного участка:	данные отсутствуют
Сведения о том, что земельный участок полностью или частично расположен в границах зоны с особыми условиями использования территории или территории объекта культурного наследия	данные отсутствуют
Сведения о том, что земельный участок расположен в границах особой экономической зоны, территории опережающего социально-экономического развития, зоны территориального развития в Российской Федерации, игровой зоны:	данные отсутствуют
Сведения о том, что земельный участок расположен в границах особо охраняемой природной территории, охотничьих угодий, лесничеств, лесопарков:	данные отсутствуют
Сведения о результатах проведения государственного земельного надзора:	данные отсутствуют
Сведения о расположении земельного участка в границах территории, в отношении которой утвержден проект межевания территории:	данные отсутствуют

Государственный регистратор		ФГИС ЕГРН
полное наименование должности	подпись	инициалы, фамилия

М.П.

Выписка из Единого государственного реестра недвижимости об объекте недвижимости  
Сведения о характеристиках объекта недвижимости

<b>Земельный участок</b>			
<small>(вид объекта недвижимости)</small>			
Лист № __ Раздела <b>1</b>	Всего листов раздела <b>1</b> : __	Всего разделов: __	Всего листов выписки: __
<b>16.09.2021 № 99/2021/417858177</b>			
Кадастровый номер:		<b>47:07:0155001:310</b>	

Условный номер земельного участка:	данные отсутствуют
Сведения о принятии акта и (или) заключении договора, предусматривающих предоставление в соответствии с земельным законодательством исполнительным органом государственной власти или органом местного самоуправления находящегося в государственной или муниципальной собственности земельного участка для строительства наемного дома социального использования или наемного дома коммерческого использования:	данные отсутствуют
Сведения о том, что земельный участок или земельные участки образованы на основании решения об изъятии земельного участка и (или) расположенного на нем объекта недвижимости для государственных или муниципальных нужд:	данные отсутствуют
Сведения о том, что земельный участок образован из земель или земельного участка, государственная собственность на которые не разграничена:	данные отсутствуют
Сведения о наличии земельного спора о местоположении границ земельных участков:	данные отсутствуют
Статус записи об объекте недвижимости:	Сведения об объекте недвижимости имеют статус "актуальные"
Особые отметки:	Сведения о видах разрешенного использования имеют статус «Актуальные незасвидетельствованные». Право (ограничение права, обременение объекта недвижимости) зарегистрировано на данный объект недвижимости с видами разрешенного использования «Для размещения объектов транспорта».
Получатель выписки:	Юркин Илья Олегович

Государственный регистратор		ФГИС ЕГРН
полное наименование должности	подпись	инициалы, фамилия

М.П.

Выписка из Единого государственного реестра недвижимости об объекте недвижимости  
Сведения о зарегистрированных правах

<b>Земельный участок</b>	
(вид объекта недвижимости)	
Лист № __ Раздела <u>2</u>	Всего листов раздела <u>2</u> : __
Всего разделов: __	
Всего листов выписки: __	
<b>16.09.2021 № 99/2021/417858177</b>	
Кадастровый номер:	<b>47:07:0155001:310</b>
1. Правообладатель (правообладатели):	1.1. Российская Федерация
2. Вид, номер и дата государственной регистрации права:	2.1. Собственность, № 47:07:0155001:310-47/001/2018-3 от 10.10.2018
3. Ограничение прав и обременение объекта недвижимости:	не зарегистрировано
1. Правообладатель (правообладатели):	1.2. Федеральное казенное учреждение "Управление федеральных автомобильных дорог "Северо-Запад" имени Н.В. Смирнова Федерального дорожного агентства", ИНН: 7826062821
2. Вид, номер и дата государственной регистрации права:	2.2. Постоянное (бессрочное) пользование, № 47:07:0155001:310-47/001/2018-4 от 12.10.2018
3. Ограничение прав и обременение объекта недвижимости:	не зарегистрировано
4. Договоры участия в долевом строительстве:	не зарегистрировано
5. Заявленные в судебном порядке права требования:	данные отсутствуют
6. Сведения о возражении в отношении зарегистрированного права:	данные отсутствуют
7. Сведения о наличии решения об изъятии объекта недвижимости для государственных и муниципальных нужд:	данные отсутствуют
8. Сведения о невозможности государственной регистрации без личного участия правообладателя или его законного представителя:	
9. Правопритязания и сведения о наличии поступивших, но не рассмотренных заявлений о проведении государственной регистрации права (перехода, прекращения права), ограничения права или обременения объекта недвижимости, сделки в отношении объекта недвижимости:	данные отсутствуют
10. Сведения об осуществлении государственной регистрации сделки, права, ограничения права без необходимого в силу закона согласия третьего лица, органа:	данные отсутствуют
11. Сведения о невозможности государственной регистрации перехода, прекращения, ограничения права на земельный участок из земель сельскохозяйственного назначения:	

Государственный регистратор		ФГИС ЕГРН
полное наименование должности	подпись	инициалы, фамилия

М.П.

Выписка из Единого государственного реестра недвижимости об объекте недвижимости  
**Описание местоположения земельного участка**

<b>Земельный участок</b>			
(вид объекта недвижимости)			
Лист № ___ Раздела <b>3</b>	Всего листов раздела <b>3</b> : ___	Всего разделов: ___	Всего листов выписки: ___
<b>16.09.2021 № 99/2021/417858177</b>			
Кадастровый номер:		<b>47:07:0155001:310</b>	

План (чертеж, схема) земельного участка			
Масштаб 1: данные отсутствуют	Условные обозначения:		

Государственный регистратор		ФГИС ЕГРН
полное наименование должности	подпись	инициалы, фамилия

М.П.

Выписка из Единого государственного реестра недвижимости об объекте недвижимости  
**Описание местоположения земельного участка**

<b>Земельный участок</b>			
(вид объекта недвижимости)			
Лист № __ Раздела <b>3.1</b>	Всего листов раздела <b>3.1</b> : __	Всего разделов: __	Всего листов выписки: __
<b>16.09.2021 № 99/2021/417858177</b>			
Кадастровый номер:		<b>47:07:0155001:310</b>	

Описание местоположения границ земельного участка							
Номер п/п	Номер точки		Дирекционный угол	Горизонтальное проложение, м	Описание закрепления на местности	Кадастровые номера смежных участков	Сведения об адресах правообладателей смежных земельных участков
	начальная	конечная					
1	2	3	4	5	6	7	8
1	1	2	данные отсутствуют	данные отсутствуют	данные отсутствуют	данные отсутствуют	данные отсутствуют
2	2	3	данные отсутствуют	данные отсутствуют	данные отсутствуют	данные отсутствуют	данные отсутствуют
3	3	4	данные отсутствуют	данные отсутствуют	данные отсутствуют	данные отсутствуют	данные отсутствуют
4	4	5	данные отсутствуют	данные отсутствуют	данные отсутствуют	данные отсутствуют	данные отсутствуют
5	5	6	данные отсутствуют	данные отсутствуют	данные отсутствуют	данные отсутствуют	данные отсутствуют
6	6	7	данные отсутствуют	данные отсутствуют	данные отсутствуют	данные отсутствуют	данные отсутствуют
7	7	8	данные отсутствуют	данные отсутствуют	данные отсутствуют	данные отсутствуют	данные отсутствуют
8	8	9	данные отсутствуют	данные отсутствуют	данные отсутствуют	данные отсутствуют	данные отсутствуют
9	9	10	данные отсутствуют	данные отсутствуют	данные отсутствуют	данные отсутствуют	данные отсутствуют
10	10	11	данные отсутствуют	данные отсутствуют	данные отсутствуют	данные отсутствуют	данные отсутствуют
11	11	12	данные отсутствуют	данные отсутствуют	данные отсутствуют	данные отсутствуют	данные отсутствуют
12	12	13	данные отсутствуют	данные отсутствуют	данные отсутствуют	данные отсутствуют	данные отсутствуют
13	13	14	данные отсутствуют	данные отсутствуют	данные отсутствуют	данные отсутствуют	данные отсутствуют
14	14	15	данные отсутствуют	данные отсутствуют	данные отсутствуют	данные отсутствуют	данные отсутствуют

			отсутствуют	отсутствуют			
15	15	16	данные отсутствуют	данные отсутствуют	данные отсутствуют	данные отсутствуют	данные отсутствуют

Государственный регистратор		ФГИС ЕГРН
полное наименование должности	подпись	инициалы, фамилия

М.П.

Выписка из Единого государственного реестра недвижимости об объекте недвижимости  
**Описание местоположения земельного участка**

<b>Земельный участок</b>			
(вид объекта недвижимости)			
Лист № __ Раздела <b>3.1</b>	Всего листов раздела <b>3.1</b> : __	Всего разделов: __	Всего листов выписки: __
<b>16.09.2021 № 99/2021/417858177</b>			
Кадастровый номер:		<b>47:07:0155001:310</b>	

Описание местоположения границ земельного участка							
Номер п/п	Номер точки		Дирекционный угол	Горизонтальное проложение, м	Описание закрепления на местности	Кадастровые номера смежных участков	Сведения об адресах правообладателей смежных земельных участков
	начальная	конечная					
1	2	3	4	5	6	7	8
16	16	17	данные отсутствуют	данные отсутствуют	данные отсутствуют	данные отсутствуют	данные отсутствуют
17	17	18	данные отсутствуют	данные отсутствуют	данные отсутствуют	данные отсутствуют	данные отсутствуют
18	18	19	данные отсутствуют	данные отсутствуют	данные отсутствуют	данные отсутствуют	данные отсутствуют
19	19	20	данные отсутствуют	данные отсутствуют	данные отсутствуют	данные отсутствуют	данные отсутствуют
20	20	21	данные отсутствуют	данные отсутствуют	данные отсутствуют	данные отсутствуют	данные отсутствуют
21	21	22	данные отсутствуют	данные отсутствуют	данные отсутствуют	данные отсутствуют	данные отсутствуют
22	22	23	данные отсутствуют	данные отсутствуют	данные отсутствуют	данные отсутствуют	данные отсутствуют
23	23	24	данные отсутствуют	данные отсутствуют	данные отсутствуют	данные отсутствуют	данные отсутствуют
24	24	25	данные отсутствуют	данные отсутствуют	данные отсутствуют	данные отсутствуют	данные отсутствуют
25	25	26	данные отсутствуют	данные отсутствуют	данные отсутствуют	данные отсутствуют	данные отсутствуют
26	26	27	данные отсутствуют	данные отсутствуют	данные отсутствуют	данные отсутствуют	данные отсутствуют
27	27	28	данные отсутствуют	данные отсутствуют	данные отсутствуют	данные отсутствуют	данные отсутствуют 931
28	28	29	данные отсутствуют	данные отсутствуют	данные отсутствуют	данные отсутствуют	данные отсутствуют

29	29	30	данные отсутствуют	данные отсутствуют	данные отсутствуют	данные отсутствуют	данные отсутствуют
30	30	31	данные отсутствуют	данные отсутствуют	данные отсутствуют	данные отсутствуют	данные отсутствуют

Государственный регистратор		ФГИС ЕГРН
полное наименование должности	подпись	инициалы, фамилия

М.П.

Выписка из Единого государственного реестра недвижимости об объекте недвижимости  
**Описание местоположения земельного участка**

<b>Земельный участок</b>			
(вид объекта недвижимости)			
Лист № __ Раздела <b>3.1</b>	Всего листов раздела <b>3.1</b> : __	Всего разделов: __	Всего листов выписки: __
<b>16.09.2021 № 99/2021/417858177</b>			
Кадастровый номер:		<b>47:07:0155001:310</b>	

Описание местоположения границ земельного участка							
Номер п/п	Номер точки		Дирекционный угол	Горизонтальное проложение, м	Описание закрепления на местности	Кадастровые номера смежных участков	Сведения об адресах правообладателей смежных земельных участков
	начальная	конечная					
1	2	3	4	5	6	7	8
31	31	32	данные отсутствуют	данные отсутствуют	данные отсутствуют	данные отсутствуют	данные отсутствуют
32	32	33	данные отсутствуют	данные отсутствуют	данные отсутствуют	данные отсутствуют	данные отсутствуют
33	33	34	данные отсутствуют	данные отсутствуют	данные отсутствуют	данные отсутствуют	данные отсутствуют
34	34	35	данные отсутствуют	данные отсутствуют	данные отсутствуют	данные отсутствуют	данные отсутствуют
35	35	36	данные отсутствуют	данные отсутствуют	данные отсутствуют	данные отсутствуют	данные отсутствуют
36	36	37	данные отсутствуют	данные отсутствуют	данные отсутствуют	данные отсутствуют	данные отсутствуют
37	37	38	данные отсутствуют	данные отсутствуют	данные отсутствуют	данные отсутствуют	данные отсутствуют
38	38	39	данные отсутствуют	данные отсутствуют	данные отсутствуют	данные отсутствуют	данные отсутствуют
39	39	40	данные отсутствуют	данные отсутствуют	данные отсутствуют	данные отсутствуют	данные отсутствуют
40	40	41	данные отсутствуют	данные отсутствуют	данные отсутствуют	данные отсутствуют	данные отсутствуют
41	41	42	данные отсутствуют	данные отсутствуют	данные отсутствуют	данные отсутствуют	данные отсутствуют
42	42	43	данные отсутствуют	данные отсутствуют	данные отсутствуют	данные отсутствуют	данные отсутствуют 933
43	43	44	данные отсутствуют	данные отсутствуют	данные отсутствуют	данные отсутствуют	данные отсутствуют

44	44	45	данные отсутствуют	данные отсутствуют	данные отсутствуют	данные отсутствуют	данные отсутствуют
45	45	46	данные отсутствуют	данные отсутствуют	данные отсутствуют	данные отсутствуют	данные отсутствуют

Государственный регистратор		ФГИС ЕГРН
полное наименование должности	подпись	инициалы, фамилия

М.П.

Выписка из Единого государственного реестра недвижимости об объекте недвижимости  
**Описание местоположения земельного участка**

<b>Земельный участок</b>			
<small>(вид объекта недвижимости)</small>			
Лист № __ Раздела <b>3.1</b>	Всего листов раздела <b>3.1</b> : __	Всего разделов: __	Всего листов выписки: __
<b>16.09.2021 № 99/2021/417858177</b>			
Кадастровый номер:		<b>47:07:0155001:310</b>	

Описание местоположения границ земельного участка							
Номер п/п	Номер точки		Дирекционный угол	Горизонтальное проложение, м	Описание закрепления на местности	Кадастровые номера смежных участков	Сведения об адресах правообладателей смежных земельных участков
	начальная	конечная					
1	2	3	4	5	6	7	8
46	46	47	данные отсутствуют	данные отсутствуют	данные отсутствуют	данные отсутствуют	данные отсутствуют
47	47	48	данные отсутствуют	данные отсутствуют	данные отсутствуют	данные отсутствуют	данные отсутствуют
48	48	49	данные отсутствуют	данные отсутствуют	данные отсутствуют	данные отсутствуют	данные отсутствуют
49	49	50	данные отсутствуют	данные отсутствуют	данные отсутствуют	данные отсутствуют	данные отсутствуют
50	50	51	данные отсутствуют	данные отсутствуют	данные отсутствуют	данные отсутствуют	данные отсутствуют
51	51	52	данные отсутствуют	данные отсутствуют	данные отсутствуют	данные отсутствуют	данные отсутствуют
52	52	53	данные отсутствуют	данные отсутствуют	данные отсутствуют	данные отсутствуют	данные отсутствуют
53	53	54	данные отсутствуют	данные отсутствуют	данные отсутствуют	данные отсутствуют	данные отсутствуют
54	54	55	данные отсутствуют	данные отсутствуют	данные отсутствуют	данные отсутствуют	данные отсутствуют
55	55	56	данные отсутствуют	данные отсутствуют	данные отсутствуют	данные отсутствуют	данные отсутствуют
56	56	57	данные отсутствуют	данные отсутствуют	данные отсутствуют	данные отсутствуют	данные отсутствуют
57	57	58	данные отсутствуют	данные отсутствуют	данные отсутствуют	данные отсутствуют	данные отсутствуют 935
58	58	59	данные отсутствуют	данные отсутствуют	данные отсутствуют	данные отсутствуют	данные отсутствуют

59	59	60	данные отсутствуют	данные отсутствуют	данные отсутствуют	данные отсутствуют	данные отсутствуют
60	60	61	данные отсутствуют	данные отсутствуют	данные отсутствуют	данные отсутствуют	данные отсутствуют

Государственный регистратор		ФГИС ЕГРН
полное наименование должности	подпись	инициалы, фамилия

М.П.

Выписка из Единого государственного реестра недвижимости об объекте недвижимости  
**Описание местоположения земельного участка**

<b>Земельный участок</b>			
(вид объекта недвижимости)			
Лист № __ Раздела <b>3.1</b>	Всего листов раздела <b>3.1</b> : __	Всего разделов: __	Всего листов выписки: __
<b>16.09.2021 № 99/2021/417858177</b>			
Кадастровый номер:		<b>47:07:0155001:310</b>	

Описание местоположения границ земельного участка							
Номер п/п	Номер точки		Дирекционный угол	Горизонтальное проложение, м	Описание закрепления на местности	Кадастровые номера смежных участков	Сведения об адресах правообладателей смежных земельных участков
	начальная	конечная					
1	2	3	4	5	6	7	8
61	61	62	данные отсутствуют	данные отсутствуют	данные отсутствуют	данные отсутствуют	данные отсутствуют
62	62	63	данные отсутствуют	данные отсутствуют	данные отсутствуют	данные отсутствуют	данные отсутствуют
63	63	64	данные отсутствуют	данные отсутствуют	данные отсутствуют	данные отсутствуют	данные отсутствуют
64	64	65	данные отсутствуют	данные отсутствуют	данные отсутствуют	данные отсутствуют	данные отсутствуют
65	65	66	данные отсутствуют	данные отсутствуют	данные отсутствуют	данные отсутствуют	данные отсутствуют
66	66	67	данные отсутствуют	данные отсутствуют	данные отсутствуют	данные отсутствуют	данные отсутствуют
67	67	68	данные отсутствуют	данные отсутствуют	данные отсутствуют	данные отсутствуют	данные отсутствуют
68	68	69	данные отсутствуют	данные отсутствуют	данные отсутствуют	данные отсутствуют	данные отсутствуют
69	69	70	данные отсутствуют	данные отсутствуют	данные отсутствуют	данные отсутствуют	данные отсутствуют
70	70	71	данные отсутствуют	данные отсутствуют	данные отсутствуют	данные отсутствуют	данные отсутствуют
71	71	72	данные отсутствуют	данные отсутствуют	данные отсутствуют	данные отсутствуют	данные отсутствуют
72	72	73	данные отсутствуют	данные отсутствуют	данные отсутствуют	данные отсутствуют	данные отсутствуют 937
73	73	74	данные отсутствуют	данные отсутствуют	данные отсутствуют	данные отсутствуют	данные отсутствуют

74	74	75	данные отсутствуют	данные отсутствуют	данные отсутствуют	данные отсутствуют	данные отсутствуют
75	75	76	данные отсутствуют	данные отсутствуют	данные отсутствуют	данные отсутствуют	данные отсутствуют

Государственный регистратор		ФГИС ЕГРН
полное наименование должности	подпись	инициалы, фамилия

М.П.

Выписка из Единого государственного реестра недвижимости об объекте недвижимости  
**Описание местоположения земельного участка**

<b>Земельный участок</b>			
(вид объекта недвижимости)			
Лист № __ Раздела <b>3.1</b>	Всего листов раздела <b>3.1</b> : __	Всего разделов: __	Всего листов выписки: __
<b>16.09.2021 № 99/2021/417858177</b>			
Кадастровый номер:		<b>47:07:0155001:310</b>	

Описание местоположения границ земельного участка							
Номер п/п	Номер точки		Дирекционный угол	Горизонтальное проложение, м	Описание закрепления на местности	Кадастровые номера смежных участков	Сведения об адресах правообладателей смежных земельных участков
	начальная	конечная					
1	2	3	4	5	6	7	8
76	76	77	данные отсутствуют	данные отсутствуют	данные отсутствуют	данные отсутствуют	данные отсутствуют
77	77	78	данные отсутствуют	данные отсутствуют	данные отсутствуют	данные отсутствуют	данные отсутствуют
78	78	79	данные отсутствуют	данные отсутствуют	данные отсутствуют	данные отсутствуют	данные отсутствуют
79	79	80	данные отсутствуют	данные отсутствуют	данные отсутствуют	данные отсутствуют	данные отсутствуют
80	80	81	данные отсутствуют	данные отсутствуют	данные отсутствуют	данные отсутствуют	данные отсутствуют
81	81	82	данные отсутствуют	данные отсутствуют	данные отсутствуют	данные отсутствуют	данные отсутствуют
82	82	83	данные отсутствуют	данные отсутствуют	данные отсутствуют	данные отсутствуют	данные отсутствуют
83	83	84	данные отсутствуют	данные отсутствуют	данные отсутствуют	данные отсутствуют	данные отсутствуют
84	84	85	данные отсутствуют	данные отсутствуют	данные отсутствуют	данные отсутствуют	данные отсутствуют
85	85	86	данные отсутствуют	данные отсутствуют	данные отсутствуют	данные отсутствуют	данные отсутствуют
86	86	87	данные отсутствуют	данные отсутствуют	данные отсутствуют	данные отсутствуют	данные отсутствуют
87	87	88	данные отсутствуют	данные отсутствуют	данные отсутствуют	данные отсутствуют	данные отсутствуют 939
88	88	89	данные отсутствуют	данные отсутствуют	данные отсутствуют	данные отсутствуют	данные отсутствуют

89	89	90	данные отсутствуют	данные отсутствуют	данные отсутствуют	данные отсутствуют	данные отсутствуют
90	90	91	данные отсутствуют	данные отсутствуют	данные отсутствуют	данные отсутствуют	данные отсутствуют

Государственный регистратор		ФГИС ЕГРН
полное наименование должности	подпись	инициалы, фамилия

М.П.

Выписка из Единого государственного реестра недвижимости об объекте недвижимости  
**Описание местоположения земельного участка**

<b>Земельный участок</b>			
(вид объекта недвижимости)			
Лист № __ Раздела <b>3.1</b>	Всего листов раздела <b>3.1</b> : __	Всего разделов: __	Всего листов выписки: __
<b>16.09.2021 № 99/2021/417858177</b>			
Кадастровый номер:		<b>47:07:0155001:310</b>	

Описание местоположения границ земельного участка							
Номер п/п	Номер точки		Дирекционный угол	Горизонтальное проложение, м	Описание закрепления на местности	Кадастровые номера смежных участков	Сведения об адресах правообладателей смежных земельных участков
	начальная	конечная					
1	2	3	4	5	6	7	8
91	91	92	данные отсутствуют	данные отсутствуют	данные отсутствуют	данные отсутствуют	данные отсутствуют
92	92	93	данные отсутствуют	данные отсутствуют	данные отсутствуют	данные отсутствуют	данные отсутствуют
93	93	94	данные отсутствуют	данные отсутствуют	данные отсутствуют	данные отсутствуют	данные отсутствуют
94	94	95	данные отсутствуют	данные отсутствуют	данные отсутствуют	данные отсутствуют	данные отсутствуют
95	95	96	данные отсутствуют	данные отсутствуют	данные отсутствуют	данные отсутствуют	данные отсутствуют
96	96	97	данные отсутствуют	данные отсутствуют	данные отсутствуют	данные отсутствуют	данные отсутствуют
97	97	98	данные отсутствуют	данные отсутствуют	данные отсутствуют	данные отсутствуют	данные отсутствуют
98	98	99	данные отсутствуют	данные отсутствуют	данные отсутствуют	данные отсутствуют	данные отсутствуют
99	99	100	данные отсутствуют	данные отсутствуют	данные отсутствуют	данные отсутствуют	данные отсутствуют
100	100	101	данные отсутствуют	данные отсутствуют	данные отсутствуют	данные отсутствуют	данные отсутствуют
101	101	102	данные отсутствуют	данные отсутствуют	данные отсутствуют	данные отсутствуют	данные отсутствуют
102	102	103	данные отсутствуют	данные отсутствуют	данные отсутствуют	данные отсутствуют	данные отсутствуют 941
103	103	1	данные отсутствуют	данные отсутствуют	данные отсутствуют	данные отсутствуют	данные отсутствуют

Государственный регистратор		ФГИС ЕГРН
полное наименование должности	подпись	инициалы, фамилия

М.П.

Выписка из Единого государственного реестра недвижимости об объекте недвижимости  
**Описание местоположения земельного участка**

<b>Земельный участок</b>			
(вид объекта недвижимости)			
Лист № __ Раздела <b>3.2</b>	Всего листов раздела <b>3.2</b> : __	Всего разделов: __	Всего листов выписки: __
<b>16.09.2021 № 99/2021/417858177</b>			
Кадастровый номер:		<b>47:07:0155001:310</b>	

Сведения о характерных точках границы земельного участка				
Система координат: МСК 47 зона 2				
Зона №				
Номер точки	Координаты		Описание закрепления на местности	Средняя квадратическая погрешность определения координат характерных точек границ земельного участка, м
	X	Y		
1	2	3	4	5
1	485408.84	2208487.71	Закрепление отсутствует	0.5
2	485454.82	2208353.88	Закрепление отсутствует	0.5
3	485517.94	2208167.6	Закрепление отсутствует	0.5
4	485594.67	2207943.11	Закрепление отсутствует	0.5
5	485652.48	2207774.29	Закрепление отсутствует	0.5
6	485668.19	2207722.51	Закрепление отсутствует	0.5
7	485688.46	2207642.96	Закрепление отсутствует	0.5
8	485697.19	2207592.55	Закрепление отсутствует	0.5
9	485706.55	2207503.99	Закрепление отсутствует	0.5
10	485707.54	2207467.54	Закрепление отсутствует	0.5
11	485703.45	2207388.99	Закрепление отсутствует	0.5
12	485697.11	2207319.51	Закрепление отсутствует	0.5
13	485689.53	2207264.59	Закрепление отсутствует	0.5
14	485674.55	2207160.04	Закрепление отсутствует	0.5
15	485655.22	2207026.5	Закрепление отсутствует	0.5

Государственный регистратор		ФГИС ЕГРН
полное наименование должности	подпись	инициалы, фамилия

М.П.

Выписка из Единого государственного реестра недвижимости об объекте недвижимости  
**Описание местоположения земельного участка**

<b>Земельный участок</b>			
(вид объекта недвижимости)			
Лист № __ Раздела <b>3.2</b>	Всего листов раздела <b>3.2</b> : __	Всего разделов: __	Всего листов выписки: __
<b>16.09.2021 № 99/2021/417858177</b>			
Кадастровый номер:		<b>47:07:0155001:310</b>	

Сведения о характерных точках границы земельного участка				
Система координат: МСК 47 зона 2				
Зона №				
Номер точки	Координаты		Описание закрепления на местности	Средняя квадратическая погрешность определения координат характерных точек границ земельного участка, м
	X	Y		
1	2	3	4	5
16	485626.97	2206826.63	Закрепление отсутствует	0.5
17	485610.3	2206711.85	Закрепление отсутствует	0.5
18	485580.42	2206504.01	Закрепление отсутствует	0.5
19	485562.24	2206371.64	Закрепление отсутствует	0.5
20	485529.9	2206144.9	Закрепление отсутствует	0.5
21	485506.91	2205981.87	Закрепление отсутствует	0.5
22	485483.71	2205812.98	Закрепление отсутствует	0.5
23	485475.88	2205749.27	Закрепление отсутствует	0.5
24	485471.83	2205720.92	Закрепление отсутствует	0.5
25	485469.44	2205668.87	Закрепление отсутствует	0.5
26	485467.8	2205598.84	Закрепление отсутствует	0.5
27	485471	2205535.04	Закрепление отсутствует	0.5
28	485486.13	2205349.85	Закрепление отсутствует	0.5
29	485503.98	2205142.16	Закрепление отсутствует	0.5
30	485514.17	2205027.44	Закрепление отсутствует	0.5

Государственный регистратор		ФГИС ЕГРН
полное наименование должности	подпись	инициалы, фамилия

М.П.

Выписка из Единого государственного реестра недвижимости об объекте недвижимости  
**Описание местоположения земельного участка**

<b>Земельный участок</b>			
<small>(вид объекта недвижимости)</small>			
Лист № __ Раздела <b>3.2</b>	Всего листов раздела <b>3.2</b> : __	Всего разделов: __	Всего листов выписки: __
<b>16.09.2021 № 99/2021/417858177</b>			
Кадастровый номер:		<b>47:07:0155001:310</b>	

Сведения о характерных точках границы земельного участка				
Система координат: МСК 47 зона 2				
Зона №				
Номер точки	Координаты		Описание закрепления на местности	Средняя квадратическая погрешность определения координат характерных точек границ земельного участка, м
	X	Y		
1	2	3	4	5
31	485551.19	2204599.99	Закрепление отсутствует	0.5
32	485550.01	2204595.66	Закрепление отсутствует	0.5
33	485562.79	2204455.5	Закрепление отсутствует	0.5
34	485575.49	2204326.46	Закрепление отсутствует	0.5
35	485584.04	2204229.56	Закрепление отсутствует	0.5
36	485591.9	2204143.9	Закрепление отсутствует	0.5
37	485594.89	2204108.19	Закрепление отсутствует	0.5
38	485597.75	2204072.42	Закрепление отсутствует	0.5
39	485605.05	2203964.97	Закрепление отсутствует	0.5
40	485621.12	2203779.22	Закрепление отсутствует	0.5
41	485637.74	2203587	Закрепление отсутствует	0.5
42	485646.95	2203488.58	Закрепление отсутствует	0.5
43	485653.96	2203383.47	Закрепление отсутствует	0.5
44	485674.88	2203150.92	Закрепление отсутствует	0.5
45	485683.19	2203054.67	Закрепление отсутствует	0.5

Государственный регистратор		ФГИС ЕГРН
полное наименование должности	подпись	инициалы, фамилия

М.П.

Выписка из Единого государственного реестра недвижимости об объекте недвижимости  
**Описание местоположения земельного участка**

<b>Земельный участок</b>			
<small>(вид объекта недвижимости)</small>			
Лист № __ Раздела <b>3.2</b>	Всего листов раздела <b>3.2</b> : __	Всего разделов: __	Всего листов выписки: __
<b>16.09.2021 № 99/2021/417858177</b>			
Кадастровый номер:		<b>47:07:0155001:310</b>	

Сведения о характерных точках границы земельного участка				
Система координат: МСК 47 зона 2				
Зона №				
Номер точки	Координаты		Описание закрепления на местности	Средняя квадратическая погрешность определения координат характерных точек границ земельного участка, м
	X	Y		
1	2	3	4	5
46	485700.09	2202854.75	Закрепление отсутствует	0.5
47	485705.5	2202788.29	Закрепление отсутствует	0.5
48	485711.11	2202743.28	Закрепление отсутствует	0.5
49	485718.63	2202651.29	Закрепление отсутствует	0.5
50	485719.48	2202640.85	Закрепление отсутствует	0.5
51	485727.43	2202645.54	Закрепление отсутствует	0.5
52	485741.54	2202653.47	Закрепление отсутствует	0.5
53	485733.62	2202744.95	Закрепление отсутствует	0.5
54	485725.93	2202842.54	Закрепление отсутствует	0.5
55	485717.5	2202949.49	Закрепление отсутствует	0.5
56	485706.77	2203056.8	Закрепление отсутствует	0.5
57	485698.43	2203153.49	Закрепление отсутствует	0.5
58	485678.43	2203386.9	Закрепление отсутствует	0.5
59	485669.31	2203491.35	Закрепление отсутствует	0.5
60	485651.89	2203691.01	Закрепление отсутствует	0.5

Государственный регистратор		ФГИС ЕГРН
полное наименование должности	подпись	инициалы, фамилия

М.П.

Выписка из Единого государственного реестра недвижимости об объекте недвижимости  
**Описание местоположения земельного участка**

<b>Земельный участок</b>			
<small>(вид объекта недвижимости)</small>			
Лист № ___ Раздела <b>3.2</b>	Всего листов раздела <b>3.2</b> : ___	Всего разделов: ___	Всего листов выписки: ___
<b>16.09.2021 № 99/2021/417858177</b>			
Кадастровый номер:		<b>47:07:0155001:310</b>	

Сведения о характерных точках границы земельного участка				
Система координат: МСК 47 зона 2				
Зона №				
Номер точки	Координаты		Описание закрепления на местности	Средняя квадратическая погрешность определения координат характерных точек границ земельного участка, м
	X	Y		
1	2	3	4	5
61	485643.71	2203782.24	Закрепление отсутствует	0.5
62	485636.55	2203866.12	Закрепление отсутствует	0.5
63	485628.18	2203968.84	Закрепление отсутствует	0.5
64	485616.03	2204121.23	Закрепление отсутствует	0.5
65	485606.4	2204232.73	Закрепление отсутствует	0.5
66	485597.4	2204328.46	Закрепление отсутствует	0.5
67	485585.93	2204457.72	Закрепление отсутствует	0.5
68	485573.27	2204599.93	Закрепление отсутствует	0.5
69	485561.49	2204734.13	Закрепление отсутствует	0.5
70	485545.27	2204923.45	Закрепление отсутствует	0.5
71	485525.9	2205144.08	Закрепление отсутствует	0.5
72	485508.06	2205351.69	Закрепление отсутствует	0.5
73	485503.1	2205410.14	Закрепление отсутствует	0.5
74	485492.97	2205536.47	Закрепление отсутствует	0.5
75	485489.82	2205599.13	Закрепление отсутствует	0.5

Государственный регистратор		ФГИС ЕГРН
полное наименование должности	подпись	инициалы, фамилия

М.П.

Выписка из Единого государственного реестра недвижимости об объекте недвижимости  
**Описание местоположения земельного участка**

<b>Земельный участок</b>			
<small>(вид объекта недвижимости)</small>			
Лист № __ Раздела <b>3.2</b>	Всего листов раздела <b>3.2</b> : __	Всего разделов: __	Всего листов выписки: __
<b>16.09.2021 № 99/2021/417858177</b>			
Кадастровый номер:		<b>47:07:0155001:310</b>	

Сведения о характерных точках границы земельного участка				
Система координат: МСК 47 зона 2				
Зона №				
Номер точки	Координаты		Описание закрепления на местности	Средняя квадратическая погрешность определения координат характерных точек границ земельного участка, м
	X	Y		
1	2	3	4	5
76	485491.42	2205667.52	Закрепление отсутствует	0.5
77	485505.56	2205810.45	Закрепление отсутствует	0.5
78	485528.69	2205978.8	Закрепление отсутствует	0.5
79	485547.38	2206111.91	Закрепление отсутствует	0.5
80	485570.65	2206274.54	Закрепление отсутствует	0.5
81	485601.28	2206482.87	Закрепление отсутствует	0.5
82	485602.21	2206500.97	Закрепление отсутствует	0.5
83	485616.8	2206604.54	Закрепление отсутствует	0.5
84	485648.75	2206823.53	Закрепление отсутствует	0.5
85	485663.25	2206926.88	Закрепление отсутствует	0.5
86	485676.99	2207023.38	Закрепление отсутствует	0.5
87	485696.33	2207156.9	Закрепление отсутствует	0.5
88	485711.32	2207261.52	Закрепление отсутствует	0.5
89	485718.97	2207317	Закрепление отсутствует	0.5
90	485725.4	2207387.42	Закрепление отсутствует	0.5

Государственный регистратор		ФГИС ЕГРН
полное наименование должности	подпись	инициалы, фамилия

М.П.

Выписка из Единого государственного реестра недвижимости об объекте недвижимости  
**Описание местоположения земельного участка**

<b>Земельный участок</b>			
<small>(вид объекта недвижимости)</small>			
Лист № __ Раздела <b>3.2</b>	Всего листов раздела <b>3.2</b> : __	Всего разделов: __	Всего листов выписки: __
<b>16.09.2021 № 99/2021/417858177</b>			
Кадастровый номер:		<b>47:07:0155001:310</b>	


Сведения о характерных точках границы земельного участка				
Система координат: МСК 47 зона 2				
Зона №				
Номер точки	Координаты		Описание закрепления на местности	Средняя квадратическая погрешность определения координат характерных точек границ земельного участка, м
	X	Y		
1	2	3	4	5
91	485729.56	2207467.26	Закрепление отсутствует	0.5
92	485728.52	2207505.45	Закрепление отсутствует	0.5
93	485719.22	2207594.22	Закрепление отсутствует	0.5
94	485711.28	2207640.18	Закрепление отсутствует	0.5
95	485710	2207647.57	Закрепление отсутствует	0.5
96	485689.39	2207728.41	Закрепление отсутствует	0.5
97	485673.43	2207781.03	Закрепление отсутствует	0.5
98	485638.93	2207882.08	Закрепление отсутствует	0.5
99	485615.48	2207950.26	Закрепление отсутствует	0.5
100	485582.74	2208046.08	Закрепление отсутствует	0.5
101	485502.93	2208280.23	Закрепление отсутствует	0.5
102	485475.64	2208360.98	Закрепление отсутствует	0.5
103	485429.43	2208495.47	Закрепление отсутствует	0.5

Государственный регистратор		ФГИС ЕГРН
полное наименование должности	подпись	инициалы, фамилия

М.П.

Выписка из Единого государственного реестра недвижимости об объекте недвижимости  
**Сведения о частях земельного участка**

<b>Земельный участок</b>			
(вид объекта недвижимости)			
Лист № __ Раздела <b>4</b>	Всего листов раздела <b>4</b> : __	Всего разделов: __	Всего листов выписки: __
<b>16.09.2021 № 99/2021/417858177</b>			
Кадастровый номер:		<b>47:07:0155001:310</b>	

 
План (чертеж, схема) части земельного участка	Учетный номер части: <b>47:07:0155001:310/1</b>
	
Масштаб 1: данные отсутствуют	Условные обозначения:

Государственный регистратор		ФГИС ЕГРН
полное наименование должности	подпись	инициалы, фамилия

М.П.

Выписка из Единого государственного реестра недвижимости об объекте недвижимости  
Сведения о частях земельного участка

<b>Земельный участок</b>			
<small>(вид объекта недвижимости)</small>			
Лист № __ Раздела <b>4</b>	Всего листов раздела <b>4</b> : __	Всего разделов: __	Всего листов выписки: __
<b>16.09.2021 № 99/2021/417858177</b>			
Кадастровый номер:		<b>47:07:0155001:310</b>	

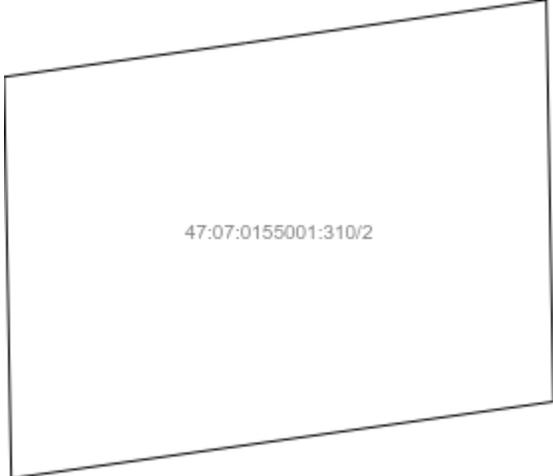План (чертеж, схема) части земельного участка	Учетный номер части: <b>47:07:0155001:310/2</b>
 <p>47:07:0155001:310/2</p>	
Масштаб 1: данные отсутствуют	Условные обозначения:

Государственный регистратор		ФГИС ЕГРН
полное наименование должности	подпись	инициалы, фамилия

М.П.

Выписка из Единого государственного реестра недвижимости об объекте недвижимости  
Сведения о частях земельного участка

<b>Земельный участок</b>			
(вид объекта недвижимости)			
Лист № __ Раздела <b>4.1</b>	Всего листов раздела <b>4.1</b> : __	Всего разделов: __	Всего листов выписки: __
<b>16.09.2021 № 99/2021/417858177</b>			
Кадастровый номер:		<b>47:07:0155001:310</b>	

Учетный номер части	Площадь (м <sup>2</sup> )	Содержание ограничения в использовании или ограничения права на объект недвижимости или обременения объекта недвижимости
1	2	3
1	5436	Ограничения прав на земельный участок, предусмотренные статьями 56, 56.1 Земельного кодекса Российской Федерации, 47.07.2.162, Справка о балансовой принадлежности № № ПрЭС/038/951-9 от 04.02.2014
2	663	Ограничения прав на земельный участок, предусмотренные статьями 56, 56.1 Земельного кодекса Российской Федерации, 47.07.2.110, Карта (план) № 36/2013 от 05.06.2013

Государственный регистратор		ФГИС ЕГРН
полное наименование должности	подпись	инициалы, фамилия

М.П.

Выписка из Единого государственного реестра недвижимости об объекте недвижимости  
Сведения о частях земельного участка

<b>Земельный участок</b>				
<small>(вид объекта недвижимости)</small>				
Лист № ___ Раздела <b>4.2</b>		Всего листов раздела <b>4.2</b> : ___		Всего разделов: ___
Всего листов выписки: ___				
<b>16.09.2021 № 99/2021/417858177</b>				
Кадастровый номер:			<b>47:07:0155001:310</b>	
Сведения о характерных точках границы части (частей) земельного участка				
Учетный номер части: 1				
Система координат: МСК-64				
Зона №				
Номер точки	Координаты, м		Описание закрепления на местности	Средняя квадратическая погрешность определения координат характерных точек границы части земельного участка, м
	X	Y		
1	2	3	4	5
79	485547.38	2206111.91	Закрепление отсутствует	0.5
104	143465.45	103732.4	данные отсутствуют	данные отсутствуют
105	143464.11	103752.35	данные отсутствуют	данные отсутствуют
106	143485.92	103753.42	данные отсутствуют	данные отсутствуют
107	143487.32	103733.47	данные отсутствуют	данные отсутствуют
108	143556.9	102479.61	данные отсутствуют	данные отсутствуют
109	143556.22	102489.43	Закрепление отсутствует	0.5
110	143549.6	102575.19	Закрепление отсутствует	0.5
111	143542.45	102672.2	Закрепление отсутствует	0.5
112	143531.6	102801.4	Закрепление отсутствует	0.5
113	143520.86	102941.74	Закрепление отсутствует	0.5
114	143522.09	102946.04	Закрепление отсутствует	0.5
115	143491.24	103373.97	Закрепление отсутствует	0.5
116	143482.7	103488.82	Закрепление отсутствует	0.5
117	143467.85	103696.75	Закрепление отсутствует	0.5
118	143467.31	103704.82	данные отсутствуют	данные отсутствуют
Государственный регистратор			ФГИС ЕГРН	
полное наименование должности			подпись	
			инициалы, фамилия	

М.П.

Выписка из Единого государственного реестра недвижимости об объекте недвижимости  
Сведения о частях земельного участка

<b>Земельный участок</b>			
(вид объекта недвижимости)			
Лист № __ Раздела <b>4.2</b>	Всего листов раздела <b>4.2</b> : __	Всего разделов: __	Всего листов выписки: __
<b>16.09.2021 № 99/2021/417858177</b>			
Кадастровый номер:		<b>47:07:0155001:310</b>	

Номер точки	Координаты, м		Описание закрепления на местности	Средняя квадратическая погрешность определения координат характерных точек границы части земельного участка, м
	X	Y		
1	2	3	4	5
119	143473.08	103696.9	данные отсутствуют	0.1
120	143477.17	103618.44	данные отсутствуют	0.1
121	143483.87	103555.97	данные отсутствуют	0.1
122	143486.21	103522.49	данные отсутствуют	0.1
123	143489.89	103456.18	данные отсутствуют	0.1
124	143492.82	103414.68	данные отсутствуют	0.1
125	143495.14	103374.63	данные отсутствуют	0.1
126	143509.09	103189.29	данные отсутствуют	0.1
127	143512.35	103146.6	данные отсутствуют	0.1
128	143521.73	103003.96	данные отсутствуют	0.1
129	143523	102969.02	данные отсутствуют	0.1
130	143530.18	102885.83	данные отсутствуют	0.1
131	143538.54	102762.44	данные отсутствуют	0.1
132	143559.31	102481.08	данные отсутствуют	0.1
133	485545.52	2206098.6	данные отсутствуют	данные отсутствуют
134	485523.43	2206099	данные отсутствуют	данные отсутствуют
135	485527.65	2206128.92	данные отсутствуют	данные отсутствуют

Государственный регистратор		ФГИС ЕГРН
полное наименование должности	подпись	инициалы, фамилия

М.П.

Выписка из Единого государственного реестра недвижимости об объекте недвижимости  
**Сведения о частях земельного участка**

<b>Земельный участок</b>			
<small>(вид объекта недвижимости)</small>			
Лист № __ Раздела <b>4.2</b>	Всего листов раздела <b>4.2</b> : __	Всего разделов: __	Всего листов выписки: __
<b>16.09.2021 № 99/2021/417858177</b>			
Кадастровый номер:		<b>47:07:0155001:310</b>	

Номер точки	Координаты, м		Описание закрепления на местности	Средняя квадратическая погрешность определения координат характерных точек границы части земельного участка, м
	X	Y		
1	2	3	4	5
136	485549.77	2206128.53	данные отсутствуют	данные отсутствуют

Государственный регистратор		ФГИС ЕГРН
полное наименование должности	подпись	инициалы, фамилия

М.П.

Выписка из Единого государственного реестра недвижимости об объекте недвижимости  
Сведения о частях земельного участка

<b>Земельный участок</b>				
<small>(вид объекта недвижимости)</small>				
Лист № __ Раздела <b>4.2</b>		Всего листов раздела <b>4.2</b> : __		Всего разделов: __
Всего листов выписки: __				
<b>16.09.2021 № 99/2021/417858177</b>				
Кадастровый номер:			<b>47:07:0155001:310</b>	
Сведения о характерных точках границы части (частей) земельного участка				
Учетный номер части: 2				
Система координат: МСК 47 зона 2				
Зона №				
Номер точки	Координаты, м		Описание закрепления на местности	Средняя квадратическая погрешность определения координат характерных точек границы части земельного участка, м
	X	Y		
1	2	3	4	5
79	485547.38	2206111.91	Закрепление отсутствует	0.5
104	143465.45	103732.4	данные отсутствуют	данные отсутствуют
105	143464.11	103752.35	данные отсутствуют	данные отсутствуют
106	143485.92	103753.42	данные отсутствуют	данные отсутствуют
107	143487.32	103733.47	данные отсутствуют	данные отсутствуют
108	143556.9	102479.61	данные отсутствуют	данные отсутствуют
109	143556.22	102489.43	Закрепление отсутствует	0.5
110	143549.6	102575.19	Закрепление отсутствует	0.5
111	143542.45	102672.2	Закрепление отсутствует	0.5
112	143531.6	102801.4	Закрепление отсутствует	0.5
113	143520.86	102941.74	Закрепление отсутствует	0.5
114	143522.09	102946.04	Закрепление отсутствует	0.5
115	143491.24	103373.97	Закрепление отсутствует	0.5
116	143482.7	103488.82	Закрепление отсутствует	0.5
117	143467.85	103696.75	Закрепление отсутствует	0.5
118	143467.31	103704.82	данные отсутствуют	данные отсутствуют
Государственный регистратор			ФГИС ЕГРН	
полное наименование должности			подпись	
			инициалы, фамилия	

М.П.

Выписка из Единого государственного реестра недвижимости об объекте недвижимости  
Сведения о частях земельного участка

<b>Земельный участок</b>			
(вид объекта недвижимости)			
Лист № __ Раздела <b>4.2</b>	Всего листов раздела <b>4.2</b> : __	Всего разделов: __	Всего листов выписки: __
<b>16.09.2021 № 99/2021/417858177</b>			
Кадастровый номер:		<b>47:07:0155001:310</b>	

Номер точки	Координаты, м		Описание закрепления на местности	Средняя квадратическая погрешность определения координат характерных точек границы части земельного участка, м
	X	Y		
1	2	3	4	5
119	143473.08	103696.9	данные отсутствуют	0.1
120	143477.17	103618.44	данные отсутствуют	0.1
121	143483.87	103555.97	данные отсутствуют	0.1
122	143486.21	103522.49	данные отсутствуют	0.1
123	143489.89	103456.18	данные отсутствуют	0.1
124	143492.82	103414.68	данные отсутствуют	0.1
125	143495.14	103374.63	данные отсутствуют	0.1
126	143509.09	103189.29	данные отсутствуют	0.1
127	143512.35	103146.6	данные отсутствуют	0.1
128	143521.73	103003.96	данные отсутствуют	0.1
129	143523	102969.02	данные отсутствуют	0.1
130	143530.18	102885.83	данные отсутствуют	0.1
131	143538.54	102762.44	данные отсутствуют	0.1
132	143559.31	102481.08	данные отсутствуют	0.1
133	485545.52	2206098.6	данные отсутствуют	данные отсутствуют
134	485523.43	2206099	данные отсутствуют	данные отсутствуют
135	485527.65	2206128.92	данные отсутствуют	данные отсутствуют

Государственный регистратор		ФГИС ЕГРН
полное наименование должности	подпись	инициалы, фамилия

М.П.

Выписка из Единого государственного реестра недвижимости об объекте недвижимости  
**Сведения о частях земельного участка**

<b>Земельный участок</b>			
<small>(вид объекта недвижимости)</small>			
Лист № ___ Раздела <b>4.2</b>	Всего листов раздела <b>4.2</b> : ___	Всего разделов: ___	Всего листов выписки: ___
<b>16.09.2021 № 99/2021/417858177</b>			
Кадастровый номер:		<b>47:07:0155001:310</b>	

Номер точки	Координаты, м		Описание закрепления на местности	Средняя квадратическая погрешность определения координат характерных точек границы части земельного участка, м
	X	Y		
1	2	3	4	5
136	485549.77	2206128.53	данные отсутствуют	данные отсутствуют

Государственный регистратор		ФГИС ЕГРН
полное наименование должности	подпись	инициалы, фамилия

М.П.

Выписка из Единого государственного реестра недвижимости об объекте недвижимости  
**Сведения о характеристиках объекта недвижимости**

На основании запроса от 20.09.2021 г., поступившего на рассмотрение 21.09.2021 г., сообщаем, что согласно записям Единого государственного реестра недвижимости:

<b>Земельный участок</b>			
(вид объекта недвижимости)			
Лист № ___ Раздела <b>1</b>	Всего листов раздела <b>1</b> : ___	Всего разделов: ___	Всего листов выписки: ___
<b>21.09.2021 № 99/2021/418677835</b>			
Кадастровый номер:		<b>47:07:0155001:311</b>	

Номер кадастрового квартала:	47:07:0155001
Дата присвоения кадастрового номера:	02.07.2016
Ранее присвоенный государственный учетный номер:	данные отсутствуют
Адрес:	Ленинградская область, Всеволожский муниципальный район, Куйвозовское сельское поселение, п. Лесное
Площадь:	5999 +/- 27кв. м
Кадастровая стоимость, руб.:	6260436.42
Кадастровые номера расположенных в пределах земельного участка объектов недвижимости:	47:07:0000000:89779
Кадастровые номера объектов недвижимости, из которых образован объект недвижимости:	данные отсутствуют
Кадастровые номера образованных объектов недвижимости:	данные отсутствуют
Сведения о включении объекта недвижимости в состав предприятия как имущественного комплекса:	

Государственный регистратор		ФГИС ЕГРН
полное наименование должности	подпись	инициалы, фамилия

М.П.

Выписка из Единого государственного реестра недвижимости об объекте недвижимости  
**Сведения о характеристиках объекта недвижимости**

<b>Земельный участок</b>			
(вид объекта недвижимости)			
Лист № ___ Раздела <b>1</b>	Всего листов раздела <b>1</b> : ___	Всего разделов: ___	Всего листов выписки: ___
<b>21.09.2021 № 99/2021/418677835</b>			
Кадастровый номер:		<b>47:07:0155001:311</b>	

Категория земель:	Земли населённых пунктов
Виды разрешенного использования:	размещение и эксплуатация дороги общего пользования
Сведения о кадастровом инженере:	Целищева Ольга Владимировна №47-11-0145
Сведения о лесах, водных объектах и об иных природных объектах, расположенных в пределах земельного участка:	данные отсутствуют
Сведения о том, что земельный участок полностью или частично расположен в границах зоны с особыми условиями использования территории или территории объекта культурного наследия	данные отсутствуют
Сведения о том, что земельный участок расположен в границах особой экономической зоны, территории опережающего социально-экономического развития, зоны территориального развития в Российской Федерации, игровой зоны:	данные отсутствуют
Сведения о том, что земельный участок расположен в границах особо охраняемой природной территории, охотничьих угодий, лесничеств, лесопарков:	данные отсутствуют
Сведения о результатах проведения государственного земельного надзора:	данные отсутствуют
Сведения о расположении земельного участка в границах территории, в отношении которой утвержден проект межевания территории:	данные отсутствуют

Государственный регистратор		ФГИС ЕГРН
полное наименование должности	подпись	инициалы, фамилия

М.П.

Выписка из Единого государственного реестра недвижимости об объекте недвижимости  
Сведения о характеристиках объекта недвижимости

<b>Земельный участок</b>			
(вид объекта недвижимости)			
Лист № __ Раздела <b>1</b>	Всего листов раздела <b>1</b> : __	Всего разделов: __	Всего листов выписки: __
<b>21.09.2021 № 99/2021/418677835</b>			
Кадастровый номер:		<b>47:07:0155001:311</b>	

Условный номер земельного участка:	данные отсутствуют
Сведения о принятии акта и (или) заключении договора, предусматривающих предоставление в соответствии с земельным законодательством исполнительным органом государственной власти или органом местного самоуправления находящегося в государственной или муниципальной собственности земельного участка для строительства наемного дома социального использования или наемного дома коммерческого использования:	данные отсутствуют
Сведения о том, что земельный участок или земельные участки образованы на основании решения об изъятии земельного участка и (или) расположенного на нем объекта недвижимости для государственных или муниципальных нужд:	данные отсутствуют
Сведения о том, что земельный участок образован из земель или земельного участка, государственная собственность на которые не разграничена:	данные отсутствуют
Сведения о наличии земельного спора о местоположении границ земельных участков:	данные отсутствуют
Статус записи об объекте недвижимости:	Сведения об объекте недвижимости имеют статус "актуальные"
Особые отметки:	Сведения о видах разрешенного использования имеют статус «Актуальные незасвидетельствованные». Право (ограничение права, обременение объекта недвижимости) зарегистрировано на данный объект недвижимости с видами разрешенного использования «Для иных видов жилой застройки».
Получатель выписки:	Юркин Илья Олегович

Государственный регистратор		ФГИС ЕГРН
полное наименование должности	подпись	инициалы, фамилия

М.П.

Выписка из Единого государственного реестра недвижимости об объекте недвижимости  
Сведения о зарегистрированных правах


<b>Земельный участок</b>	
(вид объекта недвижимости)	
Лист № __ Раздела <u>2</u>	Всего листов раздела <u>2</u> : __
Всего разделов: __	
Всего листов выписки: __	
<b>21.09.2021 № 99/2021/418677835</b>	
Кадастровый номер:	<b>47:07:0155001:311</b>
1. Правообладатель (правообладатели):	1.1. Российская Федерация
2. Вид, номер и дата государственной регистрации права:	2.1. Собственность, № 47:07:0155001:311-47/001/2018-3 от 10.10.2018
3. Ограничение прав и обременение объекта недвижимости:	не зарегистрировано
1. Правообладатель (правообладатели):	1.2. Федеральное казенное учреждение "Управление федеральных автомобильных дорог "Северо-Запад" имени Н.В. Смирнова Федерального дорожного агентства", ИНН: 7826062821
2. Вид, номер и дата государственной регистрации права:	2.2. Постоянное (бессрочное) пользование, № 47:07:0155001:311-47/001/2018-4 от 12.10.2018
3. Ограничение прав и обременение объекта недвижимости:	не зарегистрировано
4. Договоры участия в долевом строительстве:	не зарегистрировано
5. Заявленные в судебном порядке права требования:	данные отсутствуют
6. Сведения о возражении в отношении зарегистрированного права:	данные отсутствуют
7. Сведения о наличии решения об изъятии объекта недвижимости для государственных и муниципальных нужд:	данные отсутствуют
8. Сведения о невозможности государственной регистрации без личного участия правообладателя или его законного представителя:	
9. Правопритязания и сведения о наличии поступивших, но не рассмотренных заявлений о проведении государственной регистрации права (перехода, прекращения права), ограничения права или обременения объекта недвижимости, сделки в отношении объекта недвижимости:	данные отсутствуют
10. Сведения об осуществлении государственной регистрации сделки, права, ограничения права без необходимого в силу закона согласия третьего лица, органа:	данные отсутствуют
11. Сведения о невозможности государственной регистрации перехода, прекращения, ограничения права на земельный участок из земель сельскохозяйственного назначения:	

Государственный регистратор		ФГИС ЕГРН
полное наименование должности	подпись	инициалы, фамилия

М.П.

Выписка из Единого государственного реестра недвижимости об объекте недвижимости  
**Описание местоположения земельного участка**

<b>Земельный участок</b>			
(вид объекта недвижимости)			
Лист № __ Раздела <b>3</b>	Всего листов раздела <b>3</b> : __	Всего разделов: __	Всего листов выписки: __
<b>21.09.2021 № 99/2021/418677835</b>			
Кадастровый номер:		<b>47:07:0155001:311</b>	

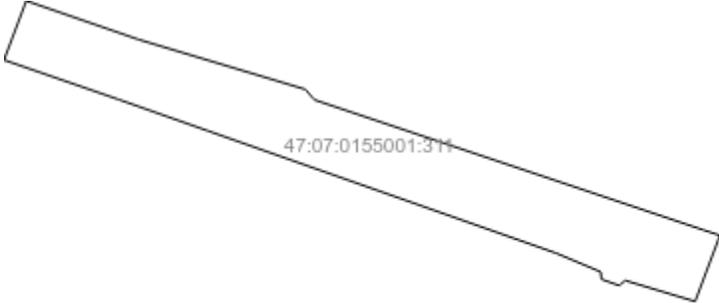План (чертеж, схема) земельного участка			
			
Масштаб 1: данные отсутствуют	Условные обозначения:		

Государственный регистратор		ФГИС ЕГРН
полное наименование должности	подпись	инициалы, фамилия

М.П.

Выписка из Единого государственного реестра недвижимости об объекте недвижимости  
**Описание местоположения земельного участка**

<b>Земельный участок</b>			
(вид объекта недвижимости)			
Лист № __ Раздела <b>3.1</b>	Всего листов раздела <b>3.1</b> : __	Всего разделов: __	Всего листов выписки: __
<b>21.09.2021 № 99/2021/418677835</b>			
Кадастровый номер:		<b>47:07:0155001:311</b>	

Описание местоположения границ земельного участка							
Номер п/п	Номер точки		Дирекционный угол	Горизонтальное проложение, м	Описание закрепления на местности	Кадастровые номера смежных участков	Сведения об адресах правообладателей смежных земельных участков
	начальная	конечная					
1	2	3	4	5	6	7	8
1	1	2	данные отсутствуют	данные отсутствуют	данные отсутствуют	данные отсутствуют	данные отсутствуют
2	2	3	данные отсутствуют	данные отсутствуют	данные отсутствуют	данные отсутствуют	данные отсутствуют
3	3	4	данные отсутствуют	данные отсутствуют	данные отсутствуют	данные отсутствуют	данные отсутствуют
4	4	5	данные отсутствуют	данные отсутствуют	данные отсутствуют	данные отсутствуют	данные отсутствуют
5	5	6	данные отсутствуют	данные отсутствуют	данные отсутствуют	данные отсутствуют	данные отсутствуют
6	6	7	данные отсутствуют	данные отсутствуют	данные отсутствуют	данные отсутствуют	данные отсутствуют
7	7	8	данные отсутствуют	данные отсутствуют	данные отсутствуют	данные отсутствуют	данные отсутствуют
8	8	9	данные отсутствуют	данные отсутствуют	данные отсутствуют	данные отсутствуют	данные отсутствуют
9	9	10	данные отсутствуют	данные отсутствуют	данные отсутствуют	данные отсутствуют	данные отсутствуют
10	10	11	данные отсутствуют	данные отсутствуют	данные отсутствуют	данные отсутствуют	данные отсутствуют
11	11	12	данные отсутствуют	данные отсутствуют	данные отсутствуют	данные отсутствуют	данные отсутствуют
12	12	13	данные отсутствуют	данные отсутствуют	данные отсутствуют	данные отсутствуют	данные отсутствуют
13	13	14	данные отсутствуют	данные отсутствуют	данные отсутствуют	данные отсутствуют	данные отсутствуют
14	14	15	данные отсутствуют	данные отсутствуют	данные отсутствуют	данные отсутствуют	данные отсутствуют

			отсутствуют	отсутствуют			
15	15	1	данные отсутствуют	данные отсутствуют	данные отсутствуют	данные отсутствуют	данные отсутствуют

Государственный регистратор		ФГИС ЕГРН
полное наименование должности	подпись	инициалы, фамилия

М.П.

Выписка из Единого государственного реестра недвижимости об объекте недвижимости  
**Описание местоположения земельного участка**

<b>Земельный участок</b>			
(вид объекта недвижимости)			
Лист № __ Раздела <b>3.2</b>	Всего листов раздела <b>3.2</b> : __	Всего разделов: __	Всего листов выписки: __
<b>21.09.2021 № 99/2021/418677835</b>			
Кадастровый номер:		<b>47:07:0155001:311</b>	


Сведения о характерных точках границы земельного участка				
Система координат: МСК 47 зона 2				
Зона №				
Номер точки	Координаты		Описание закрепления на местности	Средняя квадратическая погрешность определения координат характерных точек границ земельного участка, м
	X	Y		
1	2	3	4	5
1	485324.78	2208728.98	Закрепление отсутствует	0.1
2	485332.06	2208704.59	Закрепление отсутствует	0.1
3	485330.33	2208702.43	Закрепление отсутствует	0.1
4	485332.51	2208696.26	Закрепление отсутствует	0.1
5	485335.08	2208696	Закрепление отсутствует	0.1
6	485341.57	2208680.5	Закрепление отсутствует	0.1
7	485384.21	2208558.76	Закрепление отсутствует	0.1
8	485395.16	2208527.54	Закрепление отсутствует	0.1
9	485408.84	2208487.71	Закрепление отсутствует	0.1
10	485429.43	2208495.47	Закрепление отсутствует	0.1
11	485415.96	2208534.69	Закрепление отсутствует	0.1
12	485398.61	2208592.93	Закрепление отсутствует	0.1
13	485394.99	2208596.03	Закрепление отсутствует	0.1
14	485349.63	2208731.95	Закрепление отсутствует	0.1
15	485347.78	2208737.63	Закрепление отсутствует	0.1

Государственный регистратор		ФГИС ЕГРН
полное наименование должности	подпись	инициалы, фамилия

М.П.

Выписка из Единого государственного реестра недвижимости об объекте недвижимости  
Сведения о частях земельного участка

<b>Земельный участок</b>			
<small>(вид объекта недвижимости)</small>			
Лист № ___ Раздела <b>4</b>	Всего листов раздела <b>4</b> : ___	Всего разделов: ___	Всего листов выписки: ___
<b>21.09.2021 № 99/2021/418677835</b>			
Кадастровый номер:		<b>47:07:0155001:311</b>	

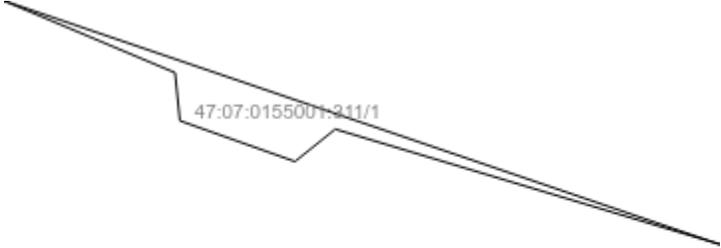План (чертеж, схема) части земельного участка	Учетный номер части: <b>47:07:0155001:311/1</b>
	
Масштаб 1: данные отсутствуют	Условные обозначения:

Государственный регистратор		ФГИС ЕГРН
полное наименование должности	подпись	инициалы, фамилия

М.П.

Выписка из Единого государственного реестра недвижимости об объекте недвижимости  
**Сведения о частях земельного участка**

<b>Земельный участок</b>			
<small>(вид объекта недвижимости)</small>			
Лист № __ Раздела <b>4.1</b>	Всего листов раздела <b>4.1</b> : __	Всего разделов: __	Всего листов выписки: __
<b>21.09.2021 № 99/2021/418677835</b>			
Кадастровый номер:		<b>47:07:0155001:311</b>	

Учетный номер части	Площадь (м <sup>2</sup> )	Содержание ограничения в использовании или ограничения права на объект недвижимости или обременения объекта недвижимости
1	2	3
1	37	Ограничения прав на земельный участок, предусмотренные статьями 56, 56.1 Земельного кодекса Российской Федерации, 47.07.2.33, Карта (план) № 0006/04-2012 от 21.06.2012

Государственный регистратор		ФГИС ЕГРН
полное наименование должности	подпись	инициалы, фамилия

М.П.

Выписка из Единого государственного реестра недвижимости об объекте недвижимости  
Сведения о частях земельного участка

<b>Земельный участок</b>			
<small>(вид объекта недвижимости)</small>			
Лист № ___ Раздела <b>4.2</b>	Всего листов раздела <b>4.2</b> : ___	Всего разделов: ___	Всего листов выписки: ___
<b>21.09.2021 № 99/2021/418677835</b>			
Кадастровый номер:		<b>47:07:0155001:311</b>	

Сведения о характерных точках границы части (частей) земельного участка				
Учетный номер части: 1				
Система координат: МСК 47 зона 2				
Зона №				
Номер точки	Координаты, м		Описание закрепления на местности	Средняя квадратическая погрешность определения координат характерных точек границы части земельного участка, м
	X	Y		
1	2	3	4	5
2	485332.06	2208704.59	Закрепление отсутствует	0.1
3	485330.33	2208702.43	Закрепление отсутствует	0.1
4	485332.51	2208696.26	Закрепление отсутствует	0.1
5	485335.08	2208696	Закрепление отсутствует	0.1
16	485325.9	2208725.21	данные отсутствуют	данные отсутствуют
17	485338.92	2208686.83	данные отсутствуют	данные отсутствуют

Государственный регистратор		ФГИС ЕГРН
полное наименование должности	подпись	инициалы, фамилия

М.П.