

А К Т

по результатам государственной историко-культурной экспертизы раздела проектной документации, обосновывающего меры по обеспечению сохранности объектов культурного наследия регионального значения «Усадьба «Гревова» (бывшее владение Зиновьевых)», «Братское захоронение советских воинов, погибших в 1919 и в 1941-44 гг.», объекта культурного наследия федерального значения «Крепость, середины XV в. с церковью XVI-XVII вв.» при производстве работ на объекте: «Капитальный ремонт (устройство элементов обустройства) автомобильных дорог общего пользования регионального значения в Ломоносовском районе Ленинградской области на участках прохождения в населенных пунктах» на участке автомобильной дороги «Волосово – Гомонтово – Копорье – Керново» в границах н.п. Копорье, Ломоносовский район Ленинградской области

Санкт-Петербург

05 мая 2022 года

Настоящая государственная историко-культурная экспертиза проведена в период с 14 апреля 2022 г. по 05 мая 2022 г. на основании договора с ООО «Проект Сервис» № Суб/2115/2022/ПС от 14 апреля 2022 г.

Место проведения: Санкт-Петербург.

Заказчик: ООО «Проект Сервис».

Настоящая экспертиза проведена, и Акт государственной историко-культурной экспертизы подписан экспертом:

ШУНЬГИНА СВЕТЛАНА ЕВГЕНЬЕВНА, образование высшее (диплом ФВ № 032058 выдан 21.06.1991 г. решением государственной экзаменационной комиссии Псковского ордена «Знака Почета» Государственного педагогического института имени С.М. Кирова по специальности «История»), историк, со стажем работы 29 лет, ИП Шуньгина Светлана Евгеньевна, основное место работы: ООО «НИиПИ Спецреставрация», археолог, руководитель отдела археологических изысканий.

Аттестована в качестве государственного эксперта по проведению следующих объектов государственной историко-культурной экспертизы (приказ МК РФ № 1668 от 11 октября 2021 г.):

- выявленные объекты культурного наследия в целях обоснования целесообразности включения данных объектов в реестр;
- документы, обосновывающие включение объектов культурного наследия в реестр;

- документы, обосновывающие исключение объектов культурного наследия из реестра;
- земли, подлежащие воздействию земляных, строительных, мелиоративных, хозяйственных работ, предусмотренных статьей 25 Лесного кодекса Российской Федерации работ по использованию лесов (за исключением работ, указанных в пунктах 3, 4 и 7 части 1 статьи 25 Лесного кодекса Российской Федерации) и иных работ, в случае, если указанные земли расположены в границах территорий, утвержденных в соответствии с пунктом 34.2 пункта 1 статьи 9 настоящего Федерального закона;
- документация или разделы документации, обосновывающие меры по обеспечению сохранности объекта культурного наследия, включенного в реестр, выявленного объекта культурного наследия либо объекта, обладающего признаками объекта культурного наследия, при проведении земляных, мелиоративных, хозяйственных работ, указанных в статье 30 Федерального закона работ по использованию лесов и иных работ в границах территории объекта культурного наследия либо на земельном участке, непосредственно связанном с земельным участком в границах территории объекта культурного наследия;
- документация, за исключением научных отчетов о выполненных археологических полевых работах, содержащая результаты исследований, в соответствии с которыми определяется наличие или отсутствие объектов, обладающих признаками объекта культурного наследия, на земельных участках, подлежащих воздействию земляных, строительных, мелиоративных, хозяйственных работ, указанных в статье 30 Федерального закона работ по использованию лесов и иных работ.

В соответствии с законодательством Российской Федерации эксперт несет ответственность за достоверность сведений, изложенных в заключении.

Отношение к заказчику.

Эксперт

- не имеет родственных связей с заказчиком (его должностными лицами, работниками);
- не состоит в трудовых отношениях с заказчиком;
- не имеет долговых или иных имущественных обязательств перед заказчиком;
- не владеет ценными бумагами, акциями (долями участия, паями в уставных капиталах) заказчика;
- не заинтересован в результатах исследований и решений, вытекающих из настоящего экспертного заключения, с целью получения выгоды в виде денег, ценностей, иного имущества, услуг имущественного характера или имущественных прав для себя, или третьих лиц.

Основания проведения государственной историко-культурной экспертизы:

Федеральный закон № 73-ФЗ «Об объектах культурного наследия (памятниках истории и культуры) народов Российской Федерации» от 25.06.2002 г.

Положение о государственной историко-культурной экспертизе (утв. Постановлением Правительства РФ от 15 июля 2009 г. № 569).

Договор № Суб/2115/2022/ПС от 14 апреля 2022 г. о выполнении работ по проведению государственной историко-культурной экспертизы.

1. Цель проведения государственной историко-культурной экспертизы:

Обеспечение сохранности объектов культурного наследия регионального значения «Усадьба «Гревова» (бывшее владение Зиновьевых)», «Братское захоронение советских воинов, погибших в 1919 и в 1941-44 гг.», объекта культурного наследия федерального

значения «Крепость, середины XV в. с церковью XVI-XVII вв.» при проведении земляных, строительных, мелиоративных, хозяйственных работ, указанных в статье 30 Федерального закона № 73-ФЗ работ по использованию лесов и иных работ на объекте: «Капитальный ремонт (устройство элементов обустройства) автомобильных дорог общего пользования регионального значения в Ломоносовском районе Ленинградской области на участках прохождения в населенных пунктах» на участке автомобильной дороги «Волосово – Гомонтово – Копорье – Керново» в границах н.п. Копорье, Ломоносовский район Ленинградской области.

2. Объект государственной историко-культурной экспертизы:

Документация, обосновывающая меры по обеспечению сохранности объектов культурного наследия регионального значения «Усадьба «Гревова» (бывшее владение Зиновьевых)», «Братское захоронение советских воинов, погибших в 1919 и в 1941-44 гг.», объекта культурного наследия федерального значения «Крепость, середины XV в. с церковью XVI-XVII вв.» при проведении земляных, мелиоративных, хозяйственных работ, указанных в ст. 30 Федерального закона № 73-ФЗ работ по использованию лесов и иных работ на земельном участке в границах территории объекта культурного наследия либо на земельном участке, непосредственно связанном с земельным участком в границах территории объекта культурного наследия: Раздел об обеспечении сохранности объектов культурного наследия регионального значения «Усадьба «Гревова» (бывшее владение Зиновьевых)», «Братское захоронение советских воинов, погибших в 1919 и в 1941-44 гг.», а также объекта культурного наследия федерального значения «Крепость, середины XV в. с церковью XVI-XVII вв.» при производстве работ по капитальному ремонту (устройство элементов обустройства) на участке автомобильной дороги «Волосово – Гомонтово – Копорье – Керново» в границах н.п. Копорье, Ломоносовский район Ленинградской области (шифр ПС-2115.П-ОКН). Выполнена ООО «Проект Сервис» в 2022 г.

3. Сведения об обстоятельствах, повлиявших на процесс проведения и результаты экспертизы

Обстоятельства, повлиявшие на процесс проведения и результаты экспертизы, отсутствуют.

4. Перечень материалов, предоставленных эксперту, документов и материалов, собранных при проведении экспертизы, а также использованной для нее специальной технической и справочной литературы:

- Капитальный ремонт (устройство элементов обустройства) автомобильных дорог общего пользования регионального значения в Ломоносовском районе Ленинградской области на участках прохождения в населенных пунктах. Проектная документация. Раздел об обеспечении сохранности объектов культурного наследия регионального значения «Усадьба «Гревова» (бывшее владение Зиновьевых)», «Братское захоронение советских воинов, погибших в 1919 и в 1941-44 гг.», а также объекта культурного наследия федерального значения «Крепость, середины XV в. с церковью XVI-XVII вв.» при

производстве работ по капитальному ремонту (устройство элементов обустройства) на участке автомобильной дороги «Волосово – Гомонтово – Копорье – Керново» в границах н.п. Копорье, Ломоносовский район Ленинградской области (шифр ПС-2115.П-ОКН). Выполнена ООО «Проект Сервис» в 2022 г.;

- Письмо Комитета по сохранению культурного наследия Ленинградской области от 24.08.2021 г. № ИСХ-4964/2021;

- Приказ Комитета по культуре Ленинградской области от 30.11.2018 г. № 01-03/18-344 «Об установлении границ территории и предмета охраны объекта культурного наследия регионального значения «Братское захоронение советских воинов, погибших в 1919 г. и в 1941-1944 гг.» по адресу: Ленинградская область, Ломоносовский муниципальный район, Копорское сельское поселение, село Копорье, сооружение 84 б»;

- Приказ Комитета по культуре Ленинградской области от 16.08.2018 г. № 01-03/18-126 «О включении выявленного объекта культурного наследия «Усадебный комплекс Гревова (бывших владельцев Меншиковых-Зиновьевых)», расположенного по адресу: Ленинградская область, Ломоносовский район, п. Копорье, в единый государственный реестр объектов культурного наследия (памятников истории и культуры) народов Российской Федерации в качестве объекта культурного наследия регионального значения, с наименованием «Усадьба «Гревова» (бывшее владение Зиновьевых), расположенного по адресу: Ленинградская область, Ломоносовский район, п. Воронино, утверждению границ его территории и установления предмета охраны»;

- Паспорт памятника «Крепость Копорье». Составлен 20.12.1999 г.;

- Приказ Комитета по культуре Ленинградской области от 21.03.2016 г. № 01-03/16-24 «Об утверждении границы территории объекта культурного наследия федерального значения «Крепость, середина XV в. с церковью XVI-XVII вв.»;

- Приказ Комитета по сохранению культурного наследия от 16.07.2021 г. № 01-03/21-101 «Об установлении зон охраны объекта культурного наследия федерального значения «Крепость с церковью», середина XV в., XVI-XVII вв., расположенного по адресу: Ленинградская область, Ломоносовский район, село Копорье, и об утверждении требований к градостроительным регламентам в границах территорий данных зон»;

- Приказ Комитета по культуре Ленинградской области от 14.12.2020 г. № 01-03/20-353 «Об установлении предмета охраны объекта культурного наследия федерального значения «Крепость с церковью», середина XV в., XVI-XVII вв., по адресу: Ленинградская область, Ломоносовский район, село Копорье;

- Распоряжение Ленинградского областного комитета по управлению государственным имуществом от 16.09.2015 г. № 622 «О передаче государственного

имущества Ленинградской области в оперативное управление Государственному казенному учреждению Ленинградской области «Управление автомобильных дорог Ленинградской области»

- Выписка из ЕГРН на земельный участок с кадастровым номером 47:14:0000000:39209 от 15.04.2022 г. № 99/2022/370766398;

- Копорское сельское поселение Ломоносовского муниципального района Ленинградской области. Материалы по обоснованию генерального плана муниципального образования Копорское сельское поселение Ломоносовского муниципального района Ленинградской области. Карта использования территории. Карта границ зон с особыми условиями использования территории д. Кербуково, пос. ст. Копорье, с. Копорье, д. Новосёлки, д. Подозванье, д. Подмошье, д. Широково. М: 1:5000. Инв. № ГП.04-11.13. Выполнена ООО «КСП Сервис»;

- Капитальный ремонт (устройство элементов обустройства) автомобильных дорог общего пользования регионального значения в Ломоносовском районе Ленинградской области на участках прохождения в населенных пунктах. Проектная документация. Автомобильная дорога. Сводный план. М 1:500 (шифр ПС-2115.П-ППО.1-2). Выполнена ООО «Проект Сервис» в 2021 г. (*чертеж с ведомостью координат поворотных точек красных линий, границ территорий ОКН и границ земельных участков*);

- Капитальный ремонт (устройство элементов обустройства) автомобильных дорог общего пользования регионального значения в Ломоносовском районе Ленинградской области на участках прохождения в населенных пунктах. Проектная документация. Раздел 1. Пояснительная записка. Том 1 (шифр ПС-2115.П-ПЗ). Выполнена ООО «Проект Сервис» в 2021 г. (*справочно*);

- Капитальный ремонт (устройство элементов обустройства) автомобильных дорог общего пользования регионального значения в Ломоносовском районе Ленинградской области на участках прохождения в населенных пунктах. Проектная документация. Раздел 2. Проект полосы отвода. Часть 1 «н.п. Копорье». Том 2.1 (шифр ПС-2115.П-ППО.1). Выполнена ООО «Проект Сервис» в 2021 г. (*справочно*);

- Капитальный ремонт (устройство элементов обустройства) автомобильных дорог общего пользования регионального значения в Ломоносовском районе Ленинградской области на участках прохождения в населенных пунктах. Проектная документация. Раздел 5. Проект организации строительства. Часть 1 «н.п. Копорье». Том 5.1 (шифр ПС-2115.П-ПОС.1). Выполнена ООО «Проект Сервис» в 2022 г. (*справочно*);

- Областной закон Ленинградской области «О государственной охране, сохранении, использовании и популяризации объектов культурного наследия (памятников

истории и культуры) народов Российской Федерации, расположенных на территории Ленинградской области" (принят ЗС ЛО 07.12.2015 г.) – в действующей редакции;

- Градостроительный кодекс Российской Федерации от 29.12.2004 г. № 190-ФЗ (в действующей редакции).

5. Сведения о проведенных исследованиях с указанием примененных методов, объема и характера выполненных работ и их результатов

Настоящая государственная историко-культурная экспертиза проведена в соответствии со статьями 28, 29, 30, 31, 32 Закона №73-ФЗ «Об объектах культурного наследия (памятниках истории и культуры) народов Российской Федерации» от 24.05.2002 г. (в действующей редакции) и «Положением о государственной историко-культурной экспертизе», утвержденном Постановлением Правительства Российской Федерации от 15.07.2009 № 569 (в действующей редакции).

Заключение экспертизы оформлено в виде акта с учетом требований изложенных в «Положении о государственной историко-культурной экспертизе», утвержденном Постановлением Правительства Российской Федерации от 15.07.2009 № 569 (в действующей редакции).

В целях оценки достоверности выводов в рамках проведения данной государственной историко-культурной экспертизы, были выполнены следующие исследования:

- ознакомление с предъявленной заявителем документацией;
- анализ исходно-разрешительной документации для разработки проекта;
- анализ документации, выполненной ООО «Проект Сервис» в 2022 г. «Раздел об обеспечении сохранности объектов культурного наследия регионального значения «Усадьба «Гревова» (бывшее владение Зиновьевых)», «Братское захоронение советских воинов, погибших в 1919 и в 1941-44 гг.», а также объекта культурного наследия федерального значения «Крепость, середины XV в. с церковью XVI-XVII вв.» при производстве работ по капитальному ремонту (устройство элементов обустройства) на участке автомобильной дороги «Волосово – Гомонтово – Копорье – Керново» в границах н.п. Копорье, Ломоносовский район Ленинградской области» (шифр ПС-2115.П-ОКН);
- изучена нормативно-правовая документация, необходимая для принятия экспертного решения, а также научно-справочная литература и публикации.

При проведении экспертизы экспертом соблюдены принципы проведения экспертизы, установленные статьей 29 Федерального закона «Об объектах культурного наследия (памятниках истории и культуры) народов Российской Федерации», обеспечена объективность, всесторонность и полнота проводимых исследований, а также

достоверность и обоснованность выводов; самостоятельно оценены результаты исследований, ответственно и точно сформулированы выводы в пределах своей компетенции. Исследования проводились на основе принципов научной обоснованности, объективности и законности, презумпции сохранности объектов культурного наследия, соблюдения требований безопасности в отношении объектов культурного наследия, достоверности и полноты информации. Методика исследования, обусловленная объектом и целью экспертизы, основана на сравнительно-историческом и ландшафтно-топографическом анализе закономерностей и особенностей в расположении объектов культурного наследия. Материалы исследованы в объеме, достаточном для обоснования вывода государственной историко-культурной экспертизы. Проведенные исследования и анализ указанного перечня документации стали обоснованием выводов настоящей экспертизы.

Результаты исследований, проведенных в рамках экспертизы, оформлены в виде настоящего акта.

6. Факты и сведения, выявленные и установленные в результате проведенных исследований.

6.1. Общие сведения:

Работы по разработке проектной документации для капитального ремонта (устройство элементов обустройства) автомобильных дорог общего пользования регионального значения в Ломоносовском районе Ленинградской области на участке прохождения в населенном пункте выполнены на основании решения суда №2-3643/2016 и в соответствии с п. 4.6.1.1 ГОСТ Р 52766-2007 «Дороги автомобильные общего пользования. Элементы обустройства. Общие требования». Граница начала работ ПК2+40,17 соответствует привязке км 43+493 а/д «Волосово-Гомонтово-Копорье-Керново». Конец работ ПК20+11,31 соответствует км 41+722 а/д «Волосово-Гомонтово-Копорье-Керново». Существующая автомобильная дорога «Волосово – Гомонтово – Копорье – Керново» соответствует III (третьей) технической категории. Протяженность по н.п. Кпорье – 1,77 км. Ширина полосы отвода составляет 25 м (по 12,5 м от оси в обе стороны). Площадь существующего отвода в границах объекта проектирования составляет 40499,55 кв. м (4,05 га). Линейный объект, автомобильная дорога общего пользования «Волосово - Гомонтово - Копорье – Керново» занимает земельный участок с кадастровым номером 47:14:0000000:39209. Категория земель: земли промышленности, энергетики, транспорта, связи, радиовещания, телевидения, информатики, земли для обеспечения космической деятельности, земли обороны, безопасности и земли иного специального назначения. Общая площадь земельного участка по данным выписки из ЕГРН от

15.04.2022 г. № 99/2022/370766398 составляет 374845 +/- 1071 кв. м. На основании Распоряжения Ленинградского областного комитета по управлению государственным имуществом от 16.09.2015 г. № 622 автомобильная дорога находится в оперативном управлении Государственного казенного учреждения Ленинградской области «Управление автомобильных дорог Ленинградской области».

Капитальный ремонт (устройство элементов обустройства) автомобильной дороги общего пользования регионального значения «Волосово – Гомонтово – Копорье – Керново» на участке прохождения в населенном пункте осуществляется в полосе отвода существующей автодороги. Соответственно, в данном случае документация по ППТ и ПМТ не требуется. В приложении к настоящему Акту ГИКЭ имеются графические материалы, фиксирующие границы проведения работ с ведомостью координат поворотных точек красных линий (*Приложение 1*).

В соответствии с письмом Комитета по сохранению культурного наследия Ленинградской области от 24.08.2021 г. № ИСХ-4964/2021 проектируемый объект частично располагается в границах территории объекта культурного наследия регионального значения достопримечательное место «Усадьба «Гревова» (бывшее владение Зиновьевых)» (Ленинградская область, Ломоносовский район, п. Воронино). Объект культурного наследия является таковым на основании Приказа Комитета по культуре Ленинградской области от 16.08.2018 г. № 01-03/18-126 «О включении выявленного объекта культурного наследия «Усадебный комплекс Гревова (бывших владельцев Меншиковых-Зиновьевых)», расположенного по адресу: Ленинградская область, Ломоносовский район, п. Копорье, в единый государственный реестр объектов культурного наследия (памятников истории и культуры) народов Российской Федерации в качестве объекта культурного наследия регионального значения, с наименованием «Усадьба «Гревова» (бывшее владение Зиновьевых), расположенного по адресу: Ленинградская область, Ломоносовский район, п. Воронино, утверждения границ его территории и установления предмета охраны»; в состав достопримечательного места входят объекты: 1. Парк; 2. Оранжерея; 3. Дом управляющего; 4. Мельница; 5 а-д Хозяйственные постройки (5 зданий). Зоны охраны не установлены.

В непосредственной близости от границ территории располагаются:

- Объект культурного наследия регионального значения «Братское захоронение советских воинов, погибших в 1919 г. и в 1941-44 гг.» (Ленинградская область, Ломоносовский муниципальный район, Копорское сельское поселение, село Копорье, сооружение 84 б). Объект культурного наследия является таковым на основании решения Леноблисполкома от 16.05.1988 г. № 189. Приказом Комитета по культуре Ленинградской

области от 30.11.2018 г. № 01-03/18-344 установлены границы территории и предмет охраны. Зоны охраны не установлены.

- Объект культурного наследия федерального значения «Крепость, середина XV в. с церковью XVI-XVII вв.» (Ленинградская область, Ломоносовский район, село Копорье)¹. Объект культурного наследия является таковым на основании Постановления Совета Министров РСФСР от 30.08.1960 г. № 1327. Паспорт памятника составлен 20 декабря 1999 г. Приказом Комитета по культуре Ленинградской области от 21.03.2016 г. № 01-03/16-24 утверждены границы территории объекта культурного наследия. Приказом Комитета по культуре Ленинградской области от 16.07.2021 г. № 01-03/21-101 установлены зоны охраны объекта, утверждены требования к градостроительным регламентам в границах территорий данных зон. Предмет охраны утвержден приказом Комитета по культуре Ленинградской области от 14.12.2020 г. № 01-03/20-353.

Сведения о границах территории перечисленных объектов культурного наследия содержатся в учетной документации каждого ОКН и представлено в экспертируемом разделе (см. Раздел, п. 2.6).

В соответствии с действующим законодательством, меры по обеспечению сохранности объекта культурного наследия, включенного в реестр, выявленного объекта культурного наследия, объекта, обладающего признаками объекта культурного наследия, принимаемые при проведении изыскательских, проектных, земляных, строительных, мелиоративных, хозяйственных работ, установлены статьей 36 Федерального закона от 25.06.2002 № 73-ФЗ (в данном случае, пп. 2, 3 указанной статьи).

6.2. Краткие исторические сведения

Объект культурного наследия регионального значения достопримечательное место «Усадьба «Гревова» (бывшее владение Зиновьевых)». «Усадьба «Гревова» в с. Копорье является памятником паркового искусства с остатками помещичьей усадьбы и хозяйственных построек. История помещичьего землевладения в Копорье начинается с XVIII в. Старинные города Ям и Копорье, обширные земли по южному берегу Финского залива Петр I пожаловал А.Д. Меншикову, назначив его губернатором Ингерманландии. В 1727 г., после ареста и ссылки Меншикова, все его имущество было конфисковано в казну.

В 1743 г. Елизавета Петровна пожаловала город Копорье и земли вокруг графу А.Г. Разумовскому. В 1771 г., после смерти Алексея Григорьевича все вотчины

¹ По уточненным данным территория полосы отвода автомобильной дороги частично находится в границах территории указанного объекта культурного наследия. Далее материалы рассматриваются с этой точки зрения.

унаследовал его младший брат Кирилл Григорьевич. По его завещанию 1803 г. копорская мыза Гревова досталась Льву Кирилловичу Разумовскому, известному меценату. В 1809 г. он продал мызу Гревову с Пригородной слободой и деревнями Василию Николаевичу Зиновьеву. За 60 лет владения Разумовские привели мызу в цветущее состояние, в 16 поселениях насчитывалось 585 крестьянских дворов. В селе Копорье Разумовские построили деревянную церковь Успения пресвятой Богородицы вместо разобранной старой. К ней было отмежевано 107 десятин земли. Вся площадь вотчины насчитывала 15123 десятины. Приобретая такое обширное поместье, Василий Николаевич Зиновьев сразу начал строительство усадьбы к югу от Пригородной слободы, у перекрестка дорог, включив в нее бывшую усадьбу шведского пастора. К 1820 г. усадьба занимала 23 десятины 1536 кв. саж. На плане 1820 г. обозначены каменный скотный двор, деревянные службы на берегу речки Копорки и еще не сформированный парк, уходящий на север. Для строительства усадьбы Василий Николаевич привлек известного петербургского зодчего Викентия Ивановича Беретти. В описи его работ указано: «в Копорье деревянный господский дом с принадлежащими службами».

Господский дом Беретти поставил в глубине парка, на вершине склона, полого спускающегося к речке Копорке и тракту Санкт-Петербург-Копорье. Через обширный парк к дому поднимались три луча аллей, одна - косая, западная, обсаженная липами, сохранилась от предыдущих владельцев. Аллеи и стали основными планировочными компонентами парка. На лужайках группами и поодиночке высадили липы, дубы, ясени, клены, сосны, ели, белые ивы, вырыли искусственные пруды с островками. Границей участка служили хозяйственные постройки и оранжерейный комплекс. Каменный дом садовника сохранился и является прекрасным образцом усадебного творчества Беретти.

После смерти Зиновьева, опекуном детей от второго и третьего браков стал сын от первого брака Николай Васильевич Зиновьев, 26 лет от роду. Ему и пришлось достраивать усадебные постройки. Согласно завещанию Василия Николаевича Копорское поместье после его смерти отошло к его жене «по смерти ее, а потом детям». Летом сюда съезжались все ее пасынки и падчерицы со своими семьями. Усадьба расширялась, появились новые постройки. Она увеличилась до 25 десятин. В 1850 г. старший сын Екатерины Петровны Дмитрий Васильевич женился на Софье Александровне Веймарн и стал владельцем Гревова. Решив начать собственное дело, Дмитрий Васильевич продал имение брату Андрею, а потом, когда дела наладились, в 1862 г., откупил у брата копорское имение обратно. После этого он осел в имении, зажил деятельной сельской жизнью.

С именем Дмитрия Зиновьева связан второй этап возрождения усадьбы Гревова. Территорию поместья увеличили за счет сенных покосов, расширили парковую зону на востоке и на севере. Для придания завершенности парковой композиции была акцентирована центральная ось, оформленная в виде широкой просеки, которая заканчивалась у дома большой клумбой, с необыкновенными цветами. В старом парке он устроил еще одну просеку, обновил парковые посадки. По планировочному решению главным акцентом являлся усадебный дом в глубине парка. В сторону реки Копорки и проезжего тракта спускался широкий луг, который заканчивался прямоугольным прудом с островком. По сторонам этого пруда композиция развивалась по сторонам центральной оси - вдоль тракта: слева скотный двор и конюшни, а справа оранжерея с теплицами. Теплицы размещались позади здания оранжереи, а ближе к речке размещался еще один пруд для выращивания рыбы. Благодаря небольшой плотине уровень Копорки был поднят достаточно для поддержания уровня воды двух прудов. Границей парка являлись подсобные постройки и оранжерейный комплекс, расположенные по одной линии с хоздвором, у дороги. В этот же период на реке, западнее усадьбы, была построена мельница.

В 1882 г. над Дмитрием Васильевичем была утверждена опека, опекуном и фактическим владельцем мызы Гревова стал Александр Дмитриевич Зиновьев.

После 1917 г. некоторым членам семьи удалось эмигрировать из России.

Во время Великой Отечественной войны Красная армия оставила Копорье крепость 1 сентября 1941 г., однако враг был остановлен в 7 км к северу у реки Воронка, где более чем на два года пролегла граница ораниенбаумского плацдарма. В январе 1944 г. войска Красной армии имитировали активность в районе Копорья, отвлекая сюда основные силы противника. Копорье было освобождено 29 января 1944 г. В послевоенный период в западной части усадьбы, вдоль границы была отмежевана территория для устройства советской военной части, которая впоследствии была выведена. В тот же период, также в западной части, но уже ближе к дороге, был построен клуб, здание одноэтажное, не крупногабаритное, но стилистически чуждое историческим постройкам усадьбы. Ближе к 1980-м гг. в восточной части усадьбы на месте бывших сенокосных земель, начали возделываться огороды, а позже появились и отдельные дачные постройки. К настоящему времени вдоль южной границы усадьбы, на территории между дорогой и руслом реки, возникла плотная застройка.

Объект культурного наследия регионального значения «Братское захоронение советских воинов, погибших в 1919 г. и в 1941-44 гг.» расположен на территории парка усадьбы Гревова. Мемориал включает могилу воинов Красной Армии и военных моряков

Балтики, погибших в боях за Петроград 1919 г. и воинов, погибших в годы Великой Отечественной Войны. На мемориальных досках увековечено 104 человека. Известно, что в мае 1919 г. в районе с. Копорье бойцы 166-го стрелкового полка 6-й дивизии Красной Армии сдерживали натиск белогвардейцев, которые прорвали их оборону у Ямбурга и двигались к Петрограду. Здесь же захоронены бойцы 191-ой стрелковой и 1-я танковой дивизии, 4-я дивизии народного ополчения, сводного батальона моряков, принимавшие участие в обороне рубежей восточнее г. Кингисепп в августе 1941 г, а также солдат 291-й и 58-й пехотных дивизий 26-го и 38-го армейских корпусов, погибших при освобождении с. Копорье во второй половине января 1944 г. в ходе операции «Январский гром». Погибшие советские солдаты были погребены на том же месте, что и красноармейцы гражданской войны. В увековечение их памяти установлена краснокирпичная треугольная стела из двух частей и мраморные плиты с именами погребенных. Информация о датировке устройства мемориала, архитектурного оформления и авторе проекта отсутствует.

Объект культурного наследия федерального значения «Крепость, середина XV в. с церковью XVI-XVII вв.» – памятник средневекового оборонительного зодчества. Крепость была заложена в 1237 г. Впервые упоминается в новгородских летописях в 1240 г, когда немецкие рыцари Ливонского Ордена построили в Копорском погосте деревянную крепость. В 1241 г. Александр Невский отбил крепость у немецких рыцарей и разрушил её. В 1279 г. великим князем Дмитрием Александровичем (сын Александра Невского) в Копорье построена новая деревянная крепость, в 1280 г. заменённая каменной. В 1282 г. в результате конфликта с князем новгородцы разрушили крепость.

В 1297 г. была выстроена новая каменная крепость, южная часть стены которой была впоследствии включена в объём сооружения, сохранившегося до наших дней. Крепость XIII в. занимала не весь скальный мыс, в отличие от настоящей, поэтому руины северной стены сохранены в культурном слое внутри нынешнего крепостного двора. В XIV в. было произведено увеличение высоты стен.

В первой четверти XVI в. крепость была реконструирована: возведены башни и комплекс воротных защитных сооружений, построена новая северная стена (прясло) на краю скального мыса, южная стена включена в новый объём путём прикладки. Крепость получила конфигурацию, сохранившуюся до настоящего времени. У юго-западного прясла располагались три сводчатых помещения, кладка стен которых выполнена в перевязку с крепостной стеной, что также позволяет датировать их началом XVI века. Впоследствии эти помещения получили название «магазиннов». На плане 1730-1740-гг. так были обозначены протяженные, выстроенные вдоль юго-западного прясла деревянные

склады, однако в настоящее время сохранились лишь указанные каменные сводчатые помещения, над которыми возводилась деревянная надстройка.

В конце XV - начале XVI в. был построен сохранившийся до настоящего времени каменный Преображенский собор.

В ходе Ливонской войны к 1582 г. шведы захватили Копорье, в дальнейшем крепость переходила в состав русских земель и вновь оккупировалось шведами. Только в 1703 г. крепость была окончательно стала принадлежать Российской империи. В ходе этих военных действий была пробита брешь в южной стене крепости – так называемое «рухлое место». В первой четверти XVIII в. Копорье выполняло функцию административного центра Ингерманландской губернии, с 1710 г. - центра Копорского уезда Санкт-Петербургской губернии. Здесь располагались провиантские склады, амбары, конюшни и казармы для воинских резервов, с 1710 г. - приказная палата. После окончания Северной войны в 1721 г. значение Копорья существенно понизилось. В первой половине XVIII в. на территории крепости осуществлялись перестройки, не затрагивающие крепостные стены. В конце XVII- начале XVIII в. свайные опоры крепостного моста были заменены на каменные. К середине XVIII в. мост пришёл в ветхость, в связи с чем в 1757 г. были проведены ремонтные работы, включавшие разборку осыпавшейся верхней части опор.

В 1756-1760 гг. по проекту С.А. Волкова перестраивался Преображенский собор. Разбиралась деревянная трапезная, пристроенная ранее к квадратному в плане каменному объёму, вместо неё была возведена кирпичная. Колокольня над апсидой была разобрана и заменена деревянным куполом; новая, кирпичная, колокольня примкнула к собору с запада. Храм получил объёмно-пространственное решение, прослеживающееся в его облике до настоящего времени.

На территории крепости сохранились также руины комендантской канцелярии (у воротного комплекса). Определенных сведений о дате постройки этого здания в исторических источниках и современных исследованиях не обнаружено. Каменная постройка на этом месте впервые обозначена на планах 1730-х-1740-х гг.

В XIX - начале XX века крепость являлась частным владением рода Зиновьевых. Единственным используемым зданием оставался Преображенский собор. Предположительно в 1858 - 1860 гг. в стенах воротного комплекса была устроена часовня, перед ней размещалось фамильное кладбище. В 1855-1856 гг. была осуществлена перестройка собора, восстановление после пожара, в результате было утрачено убранство XVIII века. В 1912-1913 гг. возведены две каменные пристройки по обеим сторонам от колокольни (в настоящее время утрачены). Строительные работы на территории крепости в этот период носили частный характер. В 1863 г. был составлен проект устройства

кирпичного свода под крепостными воротами. К 20 октября 1864 г. работы, проводившиеся под руководством архитектора А. Гешвенда были закончены. К 1894 г. воротный проезд вновь пришёл в аварийное состояние. В строительном отделении С.-Петербургского губернского правления был составлен проект, подразумевавший устройство цементного пола поверх плитной кладки над воротами. Работы, проводившиеся под руководством гражданского инженера П. Трифанова, были закончены осенью 1896 г.

В 1873 году по результатам обследования сообщалось, что одна сторона ведущего в крепость моста провалилась. После этого были проведены ремонтные работы, в ходе которых восстановили быки, соединив их четырьмя полуциркульными арками, сложенными из плитняка. В таком виде мост сохранился до настоящего времени.

В 1919 г. бойцы Красной Армии использовали крепость для отражения атаки белогвардейского десанта. Во время Великой Отечественной войны Копорье было оккупировано немцами с 1 сентября 1941 по январь 1944 г.

В 1970-е - 1990-е гг. в крепости проводилось масштабное архитектурно-археологическое исследование и затем выборочно консервационно-реставрационные работы; в 2001 г. был открыт музей. В 2018—2021 гг. были проведены археологические изыскания, проведены реставрационные работы в аварийной части крепости: входной зоны, примыкающих башен и стены.²

6.3. Современное состояние объекта

Объект культурного наследия регионального значения достопримечательное место «Усадьба «Гревова» (бывшее владение Зиновьевых)». Усадебный парк расположен на плоском рельефе со слабым понижением к югу. Основные парковые элементы были распланированы и созданы в первой четверти XIX в. Исторический парк был пейзажный, основным композиционным приемом было сочетание значительных по площади высокоствольных посадок с небольшими открытыми пространствами. В целом композиция тяготела к трехлучевой, с усадебным домом в центре, но аллеи не были прямыми, с открытой перспективой, а имели легкий изгиб, таким образом, обширных видовых панорам не создавалось. Исключением была центральная часть с лугом и цветником перед усадебным домом, но и она частично перекрывалась прудом с озелененным островом. Служебный двор из нескольких построек и оранжерейный двор, расположенные по обеим сторонам пруда, располагались ближе к проезжему тракту и могли дискретно восприниматься со стороны дороги. Постройка мельницы,

² По данным экспертируемого раздела. С. 7-12.

расположенная на крутом берегу оврага, рядом с дорогой, напротив, представляла собой архитектурный акцент. Таким образом, парк не был рассчитан на восприятие извне, его ландшафт раскрывался планомерно при движении, аллеи, торцами выходявшие на тракт, открывали лишь недалекие перспективы. В настоящее время сохранился основной парковый массив усадьбы и часть хозяйственных и оранжерейных построек в различной степени сохранности.

Территория вдоль западной границы усадьбы также претерпела значительные изменения. До 1917 г. там находился фруктовый сад, сегодня полностью утраченный, в его центре возведена постройка сельского клуба. Также значительная часть парка была отведена под войсковую часть, сегодня выведенную. Для части не только были возведены постройки (сегодня руины), но и расчищена часть территории, проложены новые дороги по территории, часть из которых бетонные. В результате последующей хозяйственной деятельности территория усадьбы сократилась за счет построек и огородов вдоль ее границ, но само ядро сохранилось, хоть и со значительными искажениями. Полностью утрачена центральная ландшафтно-архитектурная композиция усадьбы. На местности читаются исторические трассы, дубовые, кленовые и липовые аллеи, сохранились отдельные двух- и полуторавековые деревья. Среди аллеиных посадок выделяются более молодые, около 80 лет, рядовые посадки дубов и лип. Массивы старовозрастных деревьев сегодня заросли самосевом. Усадебный дом полностью утрачен; павильон «Эрмитаж» находится в руинированном состоянии; здание Оранжереи имеет хорошо сохранившуюся центральную часть; боковые части руинированы; крыша утрачена, оконные и дверные заполнения утрачены; внутренние стены в аварийном состоянии, перекрытия утрачены; Дом управляющего находится в неудовлетворительном состоянии; хорошо сохранились внешние кирпичные стены, а также конструкции подвальных сводов; крыша утрачена, оконные и дверные заполнения утрачены; внутренние стены в аварийном состоянии, перекрытия утрачены; Мельница находится в удовлетворительном состоянии; крыша на здании новая; состояние кладки хорошее; в результате реставрационных работ заменен один из поздних фронтонов на каменный, согласно историческим данным; Хозяйственная постройка (парник) находится в руинированном состоянии; Хозяйственная постройка (северная) - в руинированном состоянии; Хозяйственная постройка (г-образная) имеет многочисленные докладки из силикатного кирпича; проемы носят следы растесывания, часть перемычек заменена балками, крыша современная; оконные и дверные заполнения утрачены; внутренние стены в аварийном состоянии, перекрытия утрачены; Хозяйственная постройка (у пруда) - в удовлетворительном состоянии; крыша на здании новая; оконные проемы заложены; Хозяйственная постройка (южная) - в

удовлетворительном состоянии; к исторической постройке с южной стороны сделана современная кирпичная пристройка той же ширины и высоты, что и историческая; крыша современная; кладка в удовлетворительном состоянии.

Объект культурного наследия регионального значения «Братское захоронение советских воинов, погибших в 1919 г. и в 1941-44 гг.». На искусственном возвышении расположен могильный холм прямоугольной формы в плане. На территорию мемориального комплекса ведет бетонная лестница. Мемориальный комплекс братского захоронения выполнен в виде стелы, состоящей из 2-х треугольных стен, формирующих единую центральную ось композиции. Материал стелы - кирпич красный полнотелый. Перед стелой размещены памятные мраморные таблички с фамилиями 104 погребенных воинов. Материал мемориальных плит – мрамор. В зоне верхнего угла треугольных стен – изображения пятиконечной красной звезды с подписями: на левой – 1919, на правой 1941-1944. С противоположной стороны могильного холма установлена мемориальная доска с памятным текстом: «ПАВШИМ ЗА РОДИНУ – ВЕЧНАЯ СЛАВА!», которая вписана в бордюрный камень прямоугольной цветочной клумбы, расположенной в центре мемориального комплекса. Состояние памятника удовлетворительное.

Объект культурного наследия федерального значения «Крепость, середина XV в. с церковью XVI-XVII вв.». Копорская крепость расположена на скальном мысе и имеет в плане форму полумесяца с прямой северо-восточной стеной (в паспорте памятника - Северное прясло) и дугообразной южной, состоящей из Юго-западного и Юго-восточного прясел. Стены сложены из известняка на известково-песчаном растворе. Северная сторона крепости исторически являлась «приступной», поэтому здесь сосредоточены все 4 башни крепости. С этой стороны крепость защищена оврагом, с востока - рвом, образовавшимся при её строительстве; с юга отделена от прилегающей местности глубоким руслом реки Копорки, в настоящее время заросшим деревьями и маловодным.

Башни крепости - цилиндрические, с несколько расширенной нижней частью (подошвенный бой), выступают из плоскости стены наружу. Конструкция башен одинакова: нижние подошвенные бои (ярусы) перекрыты купольными каменными сводами, верхние бои перекрывались деревянными накатами (в настоящее время утрачены), в ряде случаев вместо них устроены позднейшие деревянные или железобетонные перекрытия. В случае, если позднейшие перекрытия не были сооружены, возникает возможность оценить общее состояние интерьеров башни с одного из ярусов. Между ярусами сохранились прямоугольные гнёзда от исторических балок перекрытий. На каждом бое размещены бойницы с печурами. Верхние бои башен снабжены прямоугольными бойницами без печур. Оси расположения бойниц на каждом ярусе

смещены относительно предыдущего, что обеспечивало возможность обстрела всей территории перед башней. Толщина стен башни уменьшалась в высоту, поэтому бойницы ярусов имеют разную форму и глубину. Толщина стены на 4 бое была наименьшей, именно поэтому вместо узких бойниц верхний бой имеет квадратные боевые окна, обращенные своей внутренней стороной прямо на боевую площадку.

Проходы в каждый из боев автономны. Лестничные проходы-спуски, перекрытые наклонными цилиндрическими сводами, начинаются с верхнего уровня приворотных укреплений. Дверные заполнения нигде не сохранились, местами сохранились подпятники. Короткое восточное прясло с системой защитных сооружений, въездной мост, Южная и Северная (также в документах упоминаются как Юго-восточная и Северо-восточная) башни, часовня (в паспорте памятника: часовня-усыпальница Зиновьевых) условно отнесены к комплексу приворотных сооружений.

К воротам крепости через глубокий искусственный овраг перекинут каменный мост с арочными пролетами. Первый и последний (ближайший к воротам) пролёты моста представляют собой современную железобетонную плиту, уложенную на исторические каменные опоры. В прошлом последний пролёт был разводным и выполнялся из дерева. На внутрикрепостной территории сохранились каменные части здания магазейнов и комендантской канцелярии; в центре крепости расположен Преображенский собор.

Современное состояние объектов культурного наследия представлено в экспертируемом разделе (см. Раздел ... Приложение 8).

Участок проектирования – асфальтированная автомобильная дорога, обеспеченная дорожной разметкой, знаками дорожной информации, пешеходными переходами, на участке имеются въезды в домовладения различного уровня обустройства. На участке автомобильной дороги находятся существующие автобусные остановки. Посадочные площадки приподняты над существующей проезжей частью заездных карманов и имеют асфальтобетонное покрытие. Наружное освещение отсутствует. Отсутствуют организованные подходы (тротуары) к остановкам.

7. Обоснование выводов экспертизы

На экспертизу представлена документация, выполненная ООО «Проект Сервис» в 2022 г. «Раздел об обеспечении сохранности объектов культурного наследия регионального значения «Усадьба «Гревова» (бывшее владение Зиновьевых)», «Братское захоронение советских воинов, погибших в 1919 и в 1941-44 гг.», а также объекта культурного наследия федерального значения «Крепость, середины XV в. с церковью XVI-XVII вв.» при производстве работ по капитальному ремонту (устройство элементов обустройства) на участке автомобильной дороги «Волосово – Гомонтово – Копорье –

Керново» в границах н.п. Копорье, Ломоносовский район Ленинградской области» (шифр ПС-2115.П-ОКН). Раздел содержит в себе информацию по сохранению перечисленных выше объектов культурного наследия: введение, нормативные и ненормативные документы, явившиеся основанием для разработки раздела и учтенные при создании раздела; описание объектов культурного наследия (в т.ч. учетные данные, описание объектов культурного наследия, режим использования земельного участка, в границах которого располагается объект культурного наследия, сведения о наличии зон охраны объектов культурного наследия); общие сведения об объекте строительства (в т.ч. описание территории земельного участка, выделенного для капитального ремонта автомобильной дороги; описание основных проектных решений; описание строительных работ, реализуемых на участке проектирования, непосредственно связанном с территорией объектов культурного наследия); оценка влияния строительных работ на объекты культурного наследия и мероприятия по обеспечению сохранности памятников истории и культуры; выводы, список использованной документации и источников и приложения, где содержатся копия письма Комитета по сохранению культурного наследия Ленинградской области, копии учетной документации объектов культурного наследия, графические материалы проектной документации, актуальная фотофиксация.

В результате рассмотрения представленной документации, картографических материалов установлено следующее.

Проектной документацией предусматривается капитальный ремонт автодороги общего пользования регионального значения на участке прохождения в населенном пункте путем проведения следующих работ:

- устройство тротуаров шириной 1,5 м на месте обочин, в связи с чем предусматривается уширение существующего земляного полотна автодороги на 0,3 м по верху в каждую сторону.

- устройство наружного освещения;
- переустройство элементов обустройства дороги;

В экспертируемом разделе перечислены виды планируемых строительных работ (пп. 3.2, 3.3). Общие факторы, которые могут повлиять на состояние объектов культурного наследия, определяются составом строительных работ:

- 1) земельные работы, связанные с устройством тротуаров и уширением земляного полотна;

- 2) земельные работы, связанные с устройством элементов освещения.

В соответствии с данными учетной документации по объектам культурного наследия предусмотренные работы не противоречат и не нарушают установленный режим

использования земельных участков, в границах которых располагаются объекты культурного наследия (см. 2.8 экспертируемого раздела). Работы, предусмотренные проектом не влияют на предмет охраны объектов культурного наследия. При этом в результате анализа оценки влияния строительных и земельных работ на объекты культурного наследия сделаны следующие общие выводы относительно возможности вторжения в культурные отложения:

- при устройстве тротуаров и проведении земляных работ на незначительную глубину (не превышает 0,3 м) будут затронуты только техногенные отложения, в границах существующих обочин и откосов дороги (заглубление предусматривается на 0,2-0,25 м), которые сформировались в свое время при строительстве автомобильной дороги, соответственно, планируемые работы не угрожают состоянию объектов культурного наследия;

- установка железобетонных одностоечных опор СВ-105 для устройства освещения автодороги предполагает бурение котлованов под фундаменты и стойки (диаметр 0,5 м, глубина до 3 м), результатом чего является внедрение в ранние почвенные слои и может привести к повреждению культурного слоя. Поэтому установка опор, которые, согласно проектной документации, располагаются в границах территории объектов культурного наследия и охраняемого культурного слоя (в соответствии с данными Приказа Комитета по культуре Ленинградской области от 14.12.2020 г. № 01-03/20-353 «Об установлении предмета охраны объекта культурного наследия федерального значения «Крепость с церковью», середина XV в., XVI-XVII вв., по адресу: Ленинградская область, Ломоносовский район, село Копорье, культурный слой входит в предмет охраны данного памятника), должны предваряться осуществлением специальных мероприятий по обеспечению сохранности последних.

К общим возможным факторам, могущим оказать негативное влияние на объекты культурного наследия относятся:

- нарушение технологии строительных и земляных работ;
- нарушение определенной проектом зоны складирования грунта;
- изменение утвержденных в проекте границ устройства складской площадки для строительных материалов;
- не соблюдение техники безопасности в строительстве (СНиП 12-04-2002);
- нарушение схем движения автотехники и мест ее временной стоянки;
- не соблюдение границ территории, отводимых для строительства;
- нарушение определенных проектом мест размещения инвентарных контейнеров, мест для бытовых и строительных отходов;

В связи с этим, в разделе разработаны и перечислены меры по обеспечению сохранности объектов культурного наследия, которые включают в себя следующие требования.

1. До начала подготовительных и строительных работ провести инструктаж работников о разработанном проекте, и, в частности, информирование о расположении объектов культурного наследия, о недопустимости повреждения их территории и о предупреждении любых негативных последствий для их состояния в ходе строительных работ.

2. Работы вблизи территории объектов культурного наследия вести в соответствии с разработанным ППР.

3. При подготовительных работах предусмотреть обустройство площадок для размещения строителей и размещения используемых материалов. Места площадок расположить за границами территории объекта культурного наследия.

4. Организовать контроль за соблюдением проектных решений и соблюдение методики строительных работ согласно разработанному ППР.

5. Запретить проезд любой техники вне границ участков, предназначенных для автомобильного движения.

6. Соблюдать границы территории, отводимой для капитального ремонта участка автомобильной дороги.

7. Запретить проведение любых земляных и строительных работ вне границ земельного участка, отведенного для капитального ремонта автомобильной дороги.

8. Запретить складирование грунта вне зоны, установленной проектом, и только в границах технологического участка работ.

9. Запретить размещение бытовок для мастеров и рабочих, санитарно-бытового назначения на территории между объектами культурного наследия и автомобильной дорогой, подлежащей капитальному ремонту.

10. При выполнении работ соблюдаются требования строительных норм и правил по технике безопасности в строительстве (СНиП 12-04-2002). Строительная организация, выполняющая работы, несет ответственность за сохранение объектов культурного наследия.

11. Запретить выполнение погрузочно-разгрузочных работ строительных материалов, строительной техники и технической оснастки вблизи объектов культурного наследия.

12. Подъезд автотранспорта к участкам производства работ осуществлять только с существующей автомобильной дороги.

13. Выполнять обслуживание используемой техники и механизмов только специализированными предприятиями, за пределами реконструируемой автомобильной дороги на специально отведенных площадках.

14. Сбор и хранение производственных отходов осуществлять в закрытых металлических контейнерах, расположенных на строительной площадке в соответствии ПОС, с последующим вывозом на полигон. Попадание ТБО и строительных отходов на территорию объектов культурного наследия не допускается. Предусмотреть регулярное проведение мероприятий по уборке территории участка производства работ, включая периодическую уборку строительного мусора.

15. Качественное выполнение производственного контроля при капитальном ремонте автомобильной дороги вблизи объектов культурного наследия.

В случае изменения проектных решений, мероприятия обеспечению сохранности объектов культурного наследия, разработанные разделом, подлежат корректировке.

Помимо этого, относительно объекта культурного наследия регионального значения достопримечательное место «Усадьба «Гревова» (бывшее владение Зиновьевых)» требуется проведение государственной историко-культурной экспертизы земельного участка с целью выявления наличия или отсутствия объектов, обладающих признаками объекта культурного (археологического) наследия в соответствии со ст. 3, 28, 30 Федерального закона № 73-ФЗ от 25.06.2002 (в действующей редакции).

Относительно объекта культурного наследия федерального значения «Крепость, середина XV в. с церковью XVI-XVII вв.», частично в границах территории которого находится полоса отвода автомобильной дороги, отдельно указано о необходимости закладки археологического шурфа площадью не менее 4 кв. м на месте установки железобетонной опоры № 15.

В связи с тем, что объект культурного наследия регионального значения «Братское захоронение советских воинов, погибших в 1919 и в 1941-44 гг.» располагается на удалении 15,5-20 м от границы полосы отвода автомобильной дороги, разработка специальных мероприятий для этого памятника не требуется.

Перечисленный комплекс мероприятий позволяет обеспечить сохранность и целостность перечисленных объектов культурного наследия относительно принятых проектных решений и планируемых работ.

Таким образом, в экспертируемой документации информация представлена в достаточном объеме. Материалы разработаны в соответствии с действующими нормативными документами (Федеральный закон «Об объектах культурного наследия (памятниках истории и культуры) народов Российской Федерации» от 25.06.2002 г. № 73-

ФЗ, в т.ч. п. 2 ст. 36; Положение о государственной историко-культурной экспертизе, утверждено Постановлением Правительства РФ от 15 июля 2009 г. N 569). **Обязательное исполнение** запланированных мероприятий, отраженных в экспертируемом разделе, обеспечит целостность и сохранность объектов культурного наследия регионального значения «Усадьба «Гревова» (бывшее владение Зиновьевых)», «Братское захоронение советских воинов, погибших в 1919 и в 1941-44 гг.», объекта культурного наследия федерального значения «Крепость, середины XV в. с церковью XVI-XVII вв.» на момент проведения работ.

Вывод:

По результатам рассмотрения документации экспертом сделан вывод о возможности (положительное заключение) обеспечения сохранности объектов культурного наследия регионального значения «Усадьба «Гревова» (бывшее владение Зиновьевых)», «Братское захоронение советских воинов, погибших в 1919 и в 1941-44 гг.», объекта культурного наследия федерального значения «Крепость, середины XV в. с церковью XVI-XVII вв.» при проведении земляных, строительных, мелиоративных и (или) хозяйственных работ, предусмотренных статьей 25 Лесного кодекса Российской Федерации работ по использованию лесов и иных работ на объекте «Капитальный ремонт (устройство элементов обустройства) автомобильных дорог общего пользования регионального значения в Ломоносовском районе Ленинградской области на участках прохождения в населенных пунктах» на участке автомобильной дороги «Волосово – Гомонтово – Копорье – Керново» в границах н.п. Копорье, Ломоносовский район Ленинградской области».

Приложения:

1. Копии документов, предоставленных Заказчиком
2. Копия договора о проведении Государственной историко-культурной экспертизы
3. Проектная документация. Раздел об обеспечении сохранности объектов культурного наследия регионального значения «Усадьба «Гревова» (бывшее владение Зиновьевых)», «Братское захоронение советских воинов, погибших в 1919 и в 1941-44 гг.», а также объекта культурного наследия федерального значения «Крепость, середины XV в. с церковью XVI-XVII вв.» при производстве работ по капитальному ремонту (устройство элементов обустройства) на участке автомобильной дороги «Волосово – Гомонтово – Копорье – Керново» в границах н.п. Копорье, Ломоносовский район Ленинградской области (шифр ПС-2115.П-ОКН). ООО «Проект Сервис». СПб., 2022 г.

Эксперт *Шуньгина С.Е.*
05 мая 2022 г.

Документ оформлен в электронном виде и подписан усиленной квалифицированной электронной подписью в соответствии с п. 22 Положения о Государственной историко-культурной экспертизе, утвержденного постановлением Правительства от 15 июля 2009 г., № 569.

ПРИЛОЖЕНИЕ № 1

К Акту по результатам государственной историко-культурной экспертизы раздела проектной документации, обосновывающего меры по обеспечению сохранности объектов культурного наследия регионального значения «Усадьба «Гревова» (бывшее владение Зиновьевых)», «Братское захоронение советских воинов, погибших в 1919 и в 1941-44 гг.», объекта культурного наследия федерального значения «Крепость, середины XV в. с церковью XVI-XVII вв.» при производстве работ на объекте: «Капитальный ремонт (устройство элементов обустройства) автомобильных дорог общего пользования регионального значения в Ломоносовском районе Ленинградской области на участках прохождения в населенных пунктах» на участке автомобильной дороги «Волосово – Гомонтово – Копорье – Керново» в границах н.п. Копорье, Ломоносовский район Ленинградской области

Копии документов, предоставленных Заказчиком и собранных при проведении экспертизы

- Письмо Комитета по сохранению культурного наследия Ленинградской области от 24.08.2021 г. № ИСХ-4964/2021;
- Приказ Комитета по культуре Ленинградской области от 30.11.2018 г. № 01-03/18-344 «Об установлении границ территории и предмета охраны объекта культурного наследия регионального значения «Братское захоронение советских воинов, погибших в 1919 г. и в 1941-1944 гг.» по адресу: Ленинградская область, Ломоносовский муниципальный район, Копорское сельское поселение, село Копорье, сооружение 84 б»;
- Приказ Комитета по культуре Ленинградской области от 16.08.2018 г. № 01-03/18-126 «О включении выявленного объекта культурного наследия «Усадебный комплекс Гревова (бывших владельцев Меншиковых-Зиновьевых)», расположенного по адресу: Ленинградская область, Ломоносовский район, п. Копорье, в единый государственный реестр объектов культурного наследия (памятников истории и культуры) народов Российской Федерации в качестве объекта культурного наследия регионального значения, с наименованием «Усадьба «Гревова» (бывшее владение Зиновьевых), расположенного по адресу: Ленинградская область, Ломоносовский район, п. Воронино, утверждении границ его территории и установления предмета охраны»;
- Паспорт памятника «Крепость Копорье». Составлен 20.12.1999 г.;
- Приказ Комитета по культуре Ленинградской области от 21.03.2016 г. № 01-03/16-24 «Об утверждении границы территории объекта культурного наследия федерального значения «Крепость, середина XV в. с церковью XVI-XVII вв.»;
- Приказ Комитета по сохранению культурного наследия от 16.07.2021 г. № 01-03/21-101 «Об установлении зон охраны объекта культурного наследия федерального значения «Крепость с церковью», середина XV в., XVI-XVII вв., расположенного по адресу: Ленинградская область, Ломоносовский район, село Копорье, и об утверждении требований к градостроительным регламентам в границах территорий данных зон»;
- Приказ Комитета по культуре Ленинградской области от 14.12.2020 г. № 01-03/20-353 «Об установлении предмета охраны объекта культурного наследия федерального значения «Крепость с церковью», середина XV в., XVI-XVII вв., по адресу: Ленинградская область, Ломоносовский район, село Копорье;

- Распоряжение Ленинградского областного комитета по управлению государственным имуществом от 16.09.2015 г. № 622 «О передаче государственного имущества Ленинградской области в оперативное управление Государственному казенному учреждению Ленинградской области «Управление автомобильных дорог Ленинградской области»

- Выписка из ЕГРН на земельный участок с кадастровым номером 47:14:0000000:39209 от 15.04.2022 г. № 99/2022/370766398;

- Копорское сельское поселение Ломоносовского муниципального района Ленинградской области. Материалы по обоснованию генерального плана муниципального образования Копорское сельское поселение Ломоносовского муниципального района Ленинградской области. Карта использования территории. Карта границ зон с особыми условиями использования территории д. Кербуково, пос. ст. Копорье, с. Копорье, д. Новосёлки, д. Подозванье, д. Подмошье, д. Широково. М: 1:5000. Инв. № ГП.04-11.13. Выполнена ООО «КСП Сервис»;

- Капитальный ремонт (устройство элементов обустройства) автомобильных дорог общего пользования регионального значения в Ломоносовском районе Ленинградской области на участках прохождения в населенных пунктах. Проектная документация. Автомобильная дорога. Сводный план. М 1:500 (шифр ПС-2115.П-ППО.1-2). Выполнена ООО «Проект Сервис» в 2021 г. (*чертеж с ведомостью координат поворотных точек красных линий, границ территорий ОКН и границ земельных участков*);

- Капитальный ремонт (устройство элементов обустройства) автомобильных дорог общего пользования регионального значения в Ломоносовском районе Ленинградской области на участках прохождения в населенных пунктах. Проектная документация. Раздел 2. Проект полосы отвода. Часть 1 «н.п. Копорье». Том 2.1 (шифр ПС-2115.П-ППО.1). Выполнена ООО «Проект Сервис» в 2021 г. (*выкопировка*);

- Капитальный ремонт (устройство элементов обустройства) автомобильных дорог общего пользования регионального значения в Ломоносовском районе Ленинградской области на участках прохождения в населенных пунктах. Проектная документация. Раздел 5. Проект организации строительства. Часть 1 «н.п. Копорье». Том 5.1 (шифр ПС-2115.П-ПОС.1). Выполнена ООО «Проект Сервис» в 2022 г. (*выкопировка*).



АДМИНИСТРАЦИЯ
ЛЕНИНГРАДСКОЙ ОБЛАСТИ

КОМИТЕТ ПО СОХРАНЕНИЮ
КУЛЬТУРНОГО НАСЛЕДИЯ
ЛЕНИНГРАДСКОЙ ОБЛАСТИ
191311, Санкт-Петербург, ул. Смольного, д.3
Тел./факс: 8 (812) 539-45-00
E-mail: okn@lenreg.ru

24.08.2021 № ИСХ-4964/2021

На № _____ от _____

Главному инженеру проекта
ООО «Проект Сервис»

М.А. Клепиковой

Рижский пр., д. 2,
литера А, пом. 6Н, 14, офис 211,
Санкт-Петербург, 190103

Комитет по сохранению культурного наследия Ленинградской области (далее – Комитет) в ответ на Ваше обращение от 05.08.2021 № 562 (вх. от 11.08.2021 № ВХ-5793/2021), в рамках исполнения полномочий, сообщает следующее.

В соответствии с п. 1 ст. 36 Федерального закона от 25.06.2002 № 73-ФЗ «Об объектах культурного наследия (памятниках истории и культуры) народов Российской Федерации» проектирование и проведение земляных, строительных, мелиоративных, хозяйственных и иных работ осуществляется при отсутствии на данной территории объектов культурного наследия, включенных в единый государственный реестр объектов культурного наследия (памятников истории и культуры) народов Российской Федерации, выявленных объектов культурного наследия или объектов, обладающих признаками объекта культурного наследия, либо при условии соблюдения техническим заказчиком (застройщиком) объекта капитального строительства, заказчиками других видов работ, лицом, проводящим указанные работы, предусмотренных указанной статьей, требований по обеспечению сохранности объектов культурного наследия.

Участок а/д № 11 «Волосово – Гомонтово – Копорье – Керново» в н.п. Копорье частично находится в границах парка, входящего в состав достопримечательного места «Усадьба «Гревова» (бывшее владение Зиновьевых)», в непосредственной близости от объекта культурного наследия регионального значения «Братское захоронение советских воинов, погибших в 1919 и в 1941-44 гг» и объекта культурного наследия федерального значения «Крепость, середина XV в. с церковью XVI-XVII вв.» (далее – Памятники). Выявленные объекты культурного наследия, включенные в Перечень выявленных объектов культурного наследия, расположенных на территории Ленинградской области и объекты, обладающие признаками объектов культурного наследия, включенные в Перечень объектов, обладающих признаками объектов культурного наследия, расположенных на территории Ленинградской области, в границах участка отсутствуют.

На участке а/д «Петергоф – Кейкино» в н.п. Подозванье объекты культурного наследия, включенные в единый государственный реестр объектов культурного наследия (памятников истории и культуры) народов Российской Федерации, выявленные объекты культурного наследия, включенные в Перечень выявленных объектов культурного наследия, расположенных на территории Ленинградской

области, объекты, обладающие признаками объектов культурного наследия, включенные в Перечень объектов, обладающих признаками объектов культурного наследия, расположенных на территории Ленинградской области, отсутствуют.

Учитывая изложенное, заказчику работ необходимо разработать в составе проектной документации раздел об обеспечении сохранности Памятников или проект обеспечения их сохранности, включающий оценку воздействия проводимых работ на указанный объект культурного наследия (далее - документация или раздел документации, обосновывающий меры по обеспечению сохранности объектов культурного наследия);

- получить по документации или разделу документации, обосновывающей меры по обеспечению сохранности объекта культурного наследия заключение государственной историко-культурной экспертизы и представить его совместно с указанной документацией в Комитет на согласование;

- обеспечить реализацию согласованной Комитетом документации, обосновывающей меры по обеспечению сохранности объекта культурного наследия.

Сведениями об отсутствии на испрашиваемых земельных участках объектов, обладающих признаками объекта культурного наследия (в т.ч. археологического), Комитет не располагает.

Согласно ст. 28 Федерального закона от 25 июня 2002 года № 73-ФЗ «Об объектах культурного наследия (памятниках истории и культуры) народов Российской Федерации» (далее – Федеральный закон № 73-ФЗ) в целях определения наличия или отсутствия объектов археологического наследия либо объектов, обладающих признаками объекта археологического наследия, на земельных участках, землях лесного фонда или в границах водных объектов или их частей, подлежащих воздействию земляных, строительных, мелиоративных, хозяйственных работ, указанных в ст. 30 Федерального закона № 73-ФЗ работ по использованию лесов и иных работ, в случае, если указанные земельные участки, земли лесного фонда, водные объекты, их части расположены в границах территорий, утвержденных в соответствии с пп. 34.2 п. 1 ст. 9 Федерального закона № 73-ФЗ проводится государственная историко-культурная экспертиза.

В соответствии с п. 56 ст. 26 Федерального закона от 03 августа 2018 года № 342-ФЗ «О внесении изменений в градостроительный кодекс Российской Федерации и отдельные законодательные акты Российской Федерации» (далее – Федеральный закон № 342-ФЗ) до утверждения в соответствии с пп. 34.2 п. 1 ст. 9 Федерального закона № 73-ФЗ границ территорий, в отношении которых у федеральных органов государственной власти, органов государственной власти субъектов Российской Федерации и органов местного самоуправления, уполномоченных в области сохранения, использования, популяризации и государственной охраны объектов культурного наследия, имеются основания предполагать наличие на таких территориях объектов археологического наследия либо объектов, обладающих признаками объекта археологического наследия, государственная историко-культурная экспертиза проводится в соответствии с абзацем девятым ст. 28, абзацем третьим ст. 30, п. 3 ст. 31 Федерального закона № 73-ФЗ (в редакции, действовавшей до дня официального опубликования Федерального закона № 342-ФЗ).

Учитывая изложенное, Заказчик работ в соответствии со ст. 28, 30, 31, 32, 36, 45.1 Федерального закона «Об объектах культурного наследия (памятниках истории и культуры) народов Российской Федерации» № 73-ФЗ обязан:

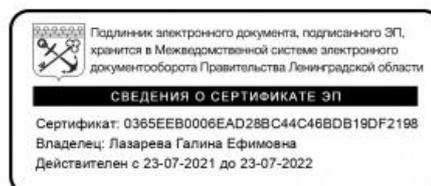
- обеспечить проведение и финансирование историко-культурной экспертизы земельного участка, подлежащего воздействию земляных, строительных, хозяйственных и иных работ, путем археологической разведки, в порядке, установленном ст. 45.1 Федерального закона;
- представить в Комитет документацию, подготовленную на основе археологических полевых работ, содержащую результаты исследований, в соответствии с которыми определяется наличие или отсутствие объектов, обладающих признаками объекта культурного наследия на земельном участке, подлежащем воздействию земляных, строительных, хозяйственных и иных работ, а также заключение государственной историко-культурной экспертизы указанной документации (либо земельного участка).

В случае обнаружения в границе земельного участка, подлежащего воздействию земляных, строительных, хозяйственных и иных работ объектов, обладающих признаками объекта археологического наследия, и после принятия Комитетом решения о включении данного объекта в перечень выявленных объектов культурного наследия:

- разработать в составе проектной документации раздел об обеспечении сохранности выявленного объекта культурного наследия или о проведении спасательных археологических полевых работ или проект обеспечения сохранности выявленного объекта культурного наследия либо план проведения спасательных археологических полевых работ, включающих оценку воздействия проводимых работ на указанный объект культурного наследия (далее документация или раздел документации, обосновывающий меры по обеспечению сохранности выявленного объекта культурного (археологического) наследия);
- получить по документации или разделу документации, обосновывающей меры по обеспечению сохранности выявленного объекта культурного наследия заключение государственной историко-культурной экспертизы и представить его совместно с указанной документацией в Комитет на согласование;
- обеспечить реализацию согласованной Комитетом документации, обосновывающей меры по обеспечению сохранности выявленного объекта культурного (археологического) наследия.

Порядок организации, проведения и рассмотрения заключения государственной историко-культурной экспертизы определен Положением о государственной историко-культурной экспертизе, утвержденным Постановлением Правительства Российской Федерации от 15 июля 2009 года № 569. Со списком аттестованных экспертов можно ознакомиться на официальном сайте Министерства культуры Российской Федерации: mkrf.ru.

Заместитель председателя
комитета по сохранению
культурного наследия



Г.Е. Лазарева



АДМИНИСТРАЦИЯ ЛЕНИНГРАДСКОЙ ОБЛАСТИ
КОМИТЕТ ПО КУЛЬТУРЕ ЛЕНИНГРАДСКОЙ ОБЛАСТИ

ПРИКАЗ

«30» ноября 2018 г.

№ 01-03/18-344
Санкт-Петербург

Об установлении границ территории и предмета охраны объекта культурного наследия регионального значения «Братское захоронение советских воинов, погибших в 1919 г. и в 1941-1944 гг.» по адресу: Ленинградская область, Ломоносовский муниципальный район, Копорское сельское поселение, село Копорье, сооружение 84 б

В соответствии со ст. ст. 3.1, 9.2, 20, 33 Федерального закона от 25.06.2002 № 73-ФЗ «Об объектах культурного наследия (памятниках истории и культуры) народов Российской Федерации», ст. 4 областного закона от 25.12.2015 № 140-оз «О государственной охране, сохранении, использовании и популяризации объектов культурного наследия (памятников истории и культуры) народов Российской Федерации, расположенных на территории Ленинградской области», п. 2.2.2. Положения о комитете по культуре Ленинградской области, утвержденного постановлением Правительства Ленинградской области от 24.10.2017 № 431, **приказываю:**

1. Установить границы территории объекта культурного наследия регионального значения «Братское захоронение советских воинов, погибших в 1919 г. и в 1941-1944 гг.» по адресу: Ленинградская область, Ломоносовский муниципальный район, Копорское сельское поселение, село Копорье, сооружение 84 б (далее - Памятник), принятого на государственную охрану решением Леноблисполкома от 16.05.1988 № 189 согласно приложению 1 к настоящему приказу.

2. Установить предмет охраны Памятника согласно приложению 2 к настоящему приказу

3. Отделу по осуществлению полномочий Ленинградской области в сфере объектов культурного наследия департамента государственной охраны, сохранения и использования объектов культурного наследия комитета по культуре Ленинградской области обеспечить:

- внесение соответствующих сведений в Единый государственный реестр объектов культурного наследия (памятников истории и культуры) народов Российской Федерации;

- копию настоящего приказа направить в сроки, установленные действующим законодательством, в федеральный орган исполнительной власти, уполномоченный Правительством Российской Федерации на осуществление государственного кадастрового учета, государственной регистрации прав, ведение Единого государственного реестра недвижимости и предоставление сведений, содержащихся в Едином государственном реестре недвижимости, его территориальные органы.

4. Отделу взаимодействия с муниципальными образованиями, информатизации и организационной работы комитета по культуре Ленинградской области обеспечить размещение настоящего приказа на сайте комитета по культуре Ленинградской области в информационно-телекоммуникационной сети «Интернет».

5. Контроль за исполнением настоящего приказа возложить на заместителя начальника департамента государственной охраны, сохранения и использования объектов культурного наследия комитета по культуре Ленинградской области.

6. Настоящий приказ вступает в силу со дня его официального опубликования.

Председатель комитета



Е.В. Чайковский

Приложение № 1
к приказу комитета по культуре
Ленинградской области
от «30» ноября 2018 г.
№ 01-03/18-344

**Границы территории объекта культурного наследия регионального значения
«Братское захоронение советских воинов, погибших в 1919 г. и в 1941-1944 гг.»
по адресу: Ленинградская область, Ломоносовский муниципальный район,
Копорское сельское поселение, село Копорье, сооружение 84 б**

От точки 1 к точке 2 на юго-восток;
от точки 2 к точке 3 на северо-восток;
от точки 3 к точке 4 северо-запад;
от точки 4 к точке 1 на юго-запад.

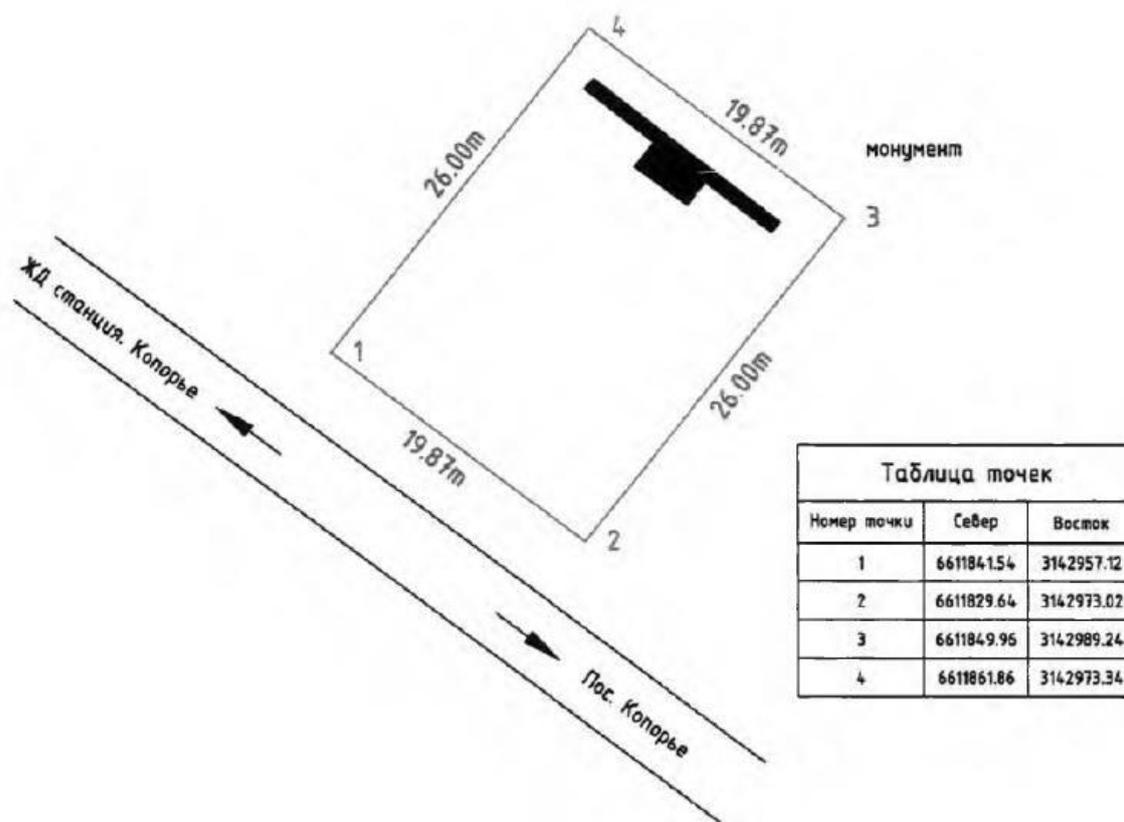
**Карта (схема) границ территории объекта культурного наследия
регионального значения «Братское захоронение советских воинов, погибших
в 1919 г. и в 1941-1944 гг.» по адресу: Ленинградская область, Ломоносовский
муниципальный район, Копорское сельское поселение, село Копорье,
сооружение 84 б**



Условные обозначения

-  граница территории объекта культурного наследия
регионального значения
-  объект культурного наследия регионального значения

Перечень координат поворотных (характерных) точек границ территории объекта культурного наследия регионального значения «Братское захоронение советских воинов, погибших в 1919 г. и в 1941-1944 гг.» по адресу: Ленинградская область, Ломоносовский муниципальный район, Копорское сельское поселение, село Копорье, сооружение 84 б в системе координат, установленной для ведения государственного кадастра недвижимости объекта культурного наследия



Определение географических координат характерных точек границы территории объекта культурного наследия выполнено в местной системе координат.

**Режим использования территории объекта культурного наследия
регионального значения «Братское захоронение советских воинов, погибших
в 1919 г. и в 1941-1944 гг.» по адресу: Ленинградская область, Ломоносовский
муниципальный район, Копорское сельское поселение, село Копорье,
сооружение 84 б**

На территории Памятника разрешается:

- проведение работ по сохранению объекта культурного наследия (меры, направленные на обеспечение физической сохранности и сохранение историко-культурной ценности объекта культурного наследия, предусматривающие консервацию, ремонт, реставрацию, включающие в себя научно-исследовательские, изыскательские, проектные и производственные работы, научное руководство за проведением работ по сохранению объекта культурного наследия, технический и авторский надзор за проведением этих работ);

- реконструкция, ремонт существующих дорог, инженерных коммуникаций, благоустройство, озеленение, установка малых архитектурных форм, иная хозяйственная деятельность (по согласованию с региональным органом охраны объектов культурного наследия), не противоречащая требованиям обеспечения сохранности объекта культурного наследия и позволяющая обеспечить функционирование объекта культурного наследия в современных условиях, обеспечивающая недопущение ухудшения состояния территории объекта культурного наследия.

На территории Памятника запрещается:

- строительство объектов капитального строительства и увеличение объемно-пространственных характеристик существующих на территории объекта культурного наследия объектов капитального строительства; проведение земляных, строительных, мелиоративных работ и иных работ, за исключением работ по сохранению объекта культурного наследия или его отдельных элементов, сохранению историко-градостроительной или природной среды объекта культурного наследия;

- установка рекламных конструкций, распространение наружной рекламы;

- осуществление любых видов деятельности, ухудшающих экологические условия и гидрологический режим на территории объекта культурного наследия, создающих вибрационные нагрузки динамическим воздействием на грунты в зоне их взаимодействия с объектами культурного наследия.

Приложение № 2
к приказу комитета по культуре
Ленинградской области
от «30» ноября 2018 г.
№ 01-03/18-344

Предмет охраны
объекта культурного наследия регионального значения «Братское захоронение
советских воинов, погибших в 1919 г. и в 1941-1944 гг.» по адресу:
Ленинградская область, Ломоносовский муниципальный район, Копорское
сельское поселение, село Копорье, сооружение 84 б

№ п/п	Виды предмета охраны	Элементы предмета охраны
1	Мемориальное значение объекта	Причастность объекта к историческому событию: Великая Отечественная война 1941 – 1945 гг., Гражданская война 1919 г. Историко-культурная и эмоционально-художественная ценность коллективной могилы.
2	Объемно-пространственное решение:	Историческое пространственное и архитектурно-композиционное решение мемориального комплекса братского захоронения.
3	Конструкции памятника	Материал: стела – кирпич красный полнотельный, мемориальные плиты (мрамор). Бетонная лестница, ведущая на территорию мемориального комплекса.
4	Архитектурное решение	На искусственном возвышении расположен могильный холм прямоугольной формы в плане, стела, состоящая из 2-х треугольных стен, формирующие единую центральную ось композиции. В зоне верхнего угла изображение пятиконечной красной звезды. На правой стене, ниже цифры: «1941-1945» С противоположной стороны могильного холма мемориальная доска с памятным текстом: «ПАВШИМ ЗА РОДИНУ- ВЕЧНАЯ СЛАВА!» Перед стелой размещены памятные мраморные таблички с фамилиями погребенных воинов..

Предмет охраны может быть уточнен при проведении дополнительных научных исследований



**АДМИНИСТРАЦИЯ ЛЕНИНГРАДСКОЙ ОБЛАСТИ
КОМИТЕТ ПО КУЛЬТУРЕ ЛЕНИНГРАДСКОЙ ОБЛАСТИ**

ПРИКАЗ

«16» августа 2018 г.

№ 01-03/18-126
Санкт-Петербург

**О включении выявленного объекта культурного наследия
«Усадебный комплекс Гревова (бывших владельцев Меншиковых-Зиновьевых)»,
расположенного по адресу:**

**Ленинградская область, Ломоносовский район, п.Копорье,
в единый государственный реестр объектов культурного наследия
(памятников истории и культуры) народов Российской Федерации
в качестве объекта культурного наследия регионального значения,
с наименованием «Усадьба «Гревова» (бывшее владение Зиновьевых),
расположенного по адресу: Ленинградская область, Ломоносовский район,
п. Воронино,**

утверждении границ его территории и установлении предмета охраны

В соответствии со ст. ст. 3.1, 9.2, 18, 33 Федерального закона от 25 июня 2002 года № 73-ФЗ «Об объектах культурного наследия (памятниках истории и культуры) народов Российской Федерации», ст. 4 областного закона Ленинградской области от 25.12.2015 № 140-оз «О государственной охране, сохранении, использовании и популяризации объектов культурного наследия (памятников истории и культуры) народов Российской Федерации, расположенных на территории Ленинградской области», п. 2.2.2. Положения о комитете по культуре Ленинградской области, утвержденного постановлением Правительства Ленинградской области от 24.10.2017 № 431, на основании акта государственной историко-культурной экспертизы, выполненного аттестованным экспертом Шуньгиной С.Е. (приказ Министерства культуры Российской Федерации от 07 сентября 2015 года № 2365)

п р и к а з ы в а ю:

1. Включить выявленный объект культурного наследия «Усадебный комплекс Гревова (бывших владельцев Меншиковых-Зиновьевых)», расположенный по адресу: Ленинградская область, Ломоносовский район, п. Копорье, в единый государственный реестр объектов культурного наследия (памятников истории и культуры) народов Российской Федерации в качестве объекта культурного

наследия регионального значения, с наименованием «Усадьба «Гревова» (бывшее владение Зиновьевых), вид объекта – достопримечательное место, в составе достопримечательного места: 1. Парк; 2. Оранжерея; 3. Дом управляющего; 4. Мельница; 5 а-д. Хозяйственные постройки (5 зданий), расположенного по адресу: Ленинградская область, Ломоносовский район, п. Воронино.

2. Утвердить границы территории достопримечательного места согласно приложению № 1 к настоящему приказу.

3. Установить предмет охраны достопримечательного места согласно приложению № 2 к настоящему приказу.

4. Исключить выявленный объект культурного наследия «Усадебный комплекс Гревова (бывших владельцев Меншиковых-Зиновьевых)» из Перечня выявленных объектов культурного наследия, расположенных на территории Ленинградской области.

5. Отделу по осуществлению полномочий Ленинградской области в сфере объектов культурного наследия департамента государственной охраны, сохранения и использования объектов культурного наследия комитета по культуре Ленинградской области:

- обеспечить внесение в единый государственный реестр объектов культурного наследия (памятников истории и культуры) народов Российской Федерации сведений об объекте культурного наследия регионального значения (достопримечательное место) «Усадьба «Гревова» (бывшее владение Зиновьевых), о границах его территории и предмете охраны;

- направить письменное уведомление собственнику или иному законному владельцу памятника о включении его в единый государственный реестр объектов культурного наследия (памятников истории и культуры) народов Российской Федерации;

- направить в срок не более чем пять рабочих дней со дня вступления в силу настоящего приказа копию настоящего приказа с приложениями в территориальный орган федерального органа исполнительной власти, уполномоченного Правительством Российской Федерации на осуществление государственного кадастрового учета, государственной регистрации прав, ведение Единого государственного реестра недвижимости и предоставление сведений, содержащихся в Едином государственном реестре недвижимости.

6. Настоящий приказ вступает в силу со дня его официального опубликования.

7. Контроль за исполнением настоящего приказа возложить на заместителя председателя – начальника департамента государственной охраны, сохранения и использования объектов культурного наследия комитета по культуре Ленинградской области.

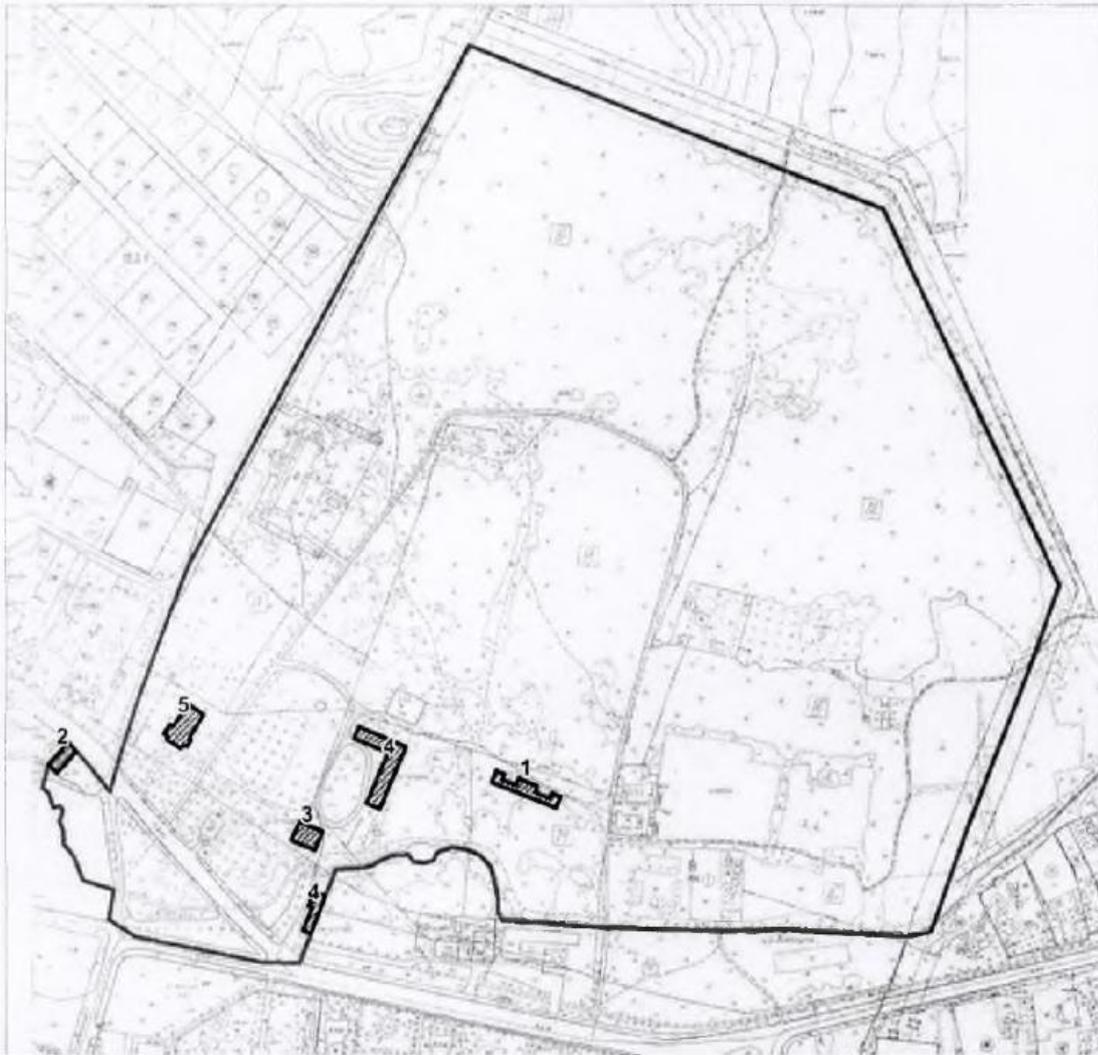
Председатель комитета

Е.В. Чайковский



01-03/18-126

**Границы территории объекта культурного наследия
«Усадьба «Гревова» (бывшее владение Зиновьевых), в составе
достопримечательного места: 1. Парк; 2. Оранжерея; 3. Дом управляющего;
4. Мельница; 5 а-д. Хозяйственные постройки (5 зданий),
расположенного по адресу: Ленинградская область, Ломоносовский район,
п. Воронино.**



Масштаб 1:5000

Условные обозначения:

- Граница объекта культурного наследия
▨ Объекты культурного наследия (здания)

Экспликация объектов культурного наследия:

1. Оранжерея, 2.-Мельница, 3 - Дом управляющего, 4 – Хозпостройки

**Координаты поворотных точек границ территории
объекта культурного наследия
«Усадьба «Гревова» (бывшее владение Зиновьевых), в составе
достопримечательного места: 1. Парк; 2. Оранжерея; 3. Дом управляющего;
4. Мельница; 5 а-д. Хозяйственные постройки (5 зданий),
расположенного по адресу: Ленинградская область, Ломоносовский район,
п. Воронино, в МСК – 1964.**



Масштаб 1:500

Условные обозначения:

——— Граница объекта культурного наследия

●¹ Номер характерной точки (см. таблицу)

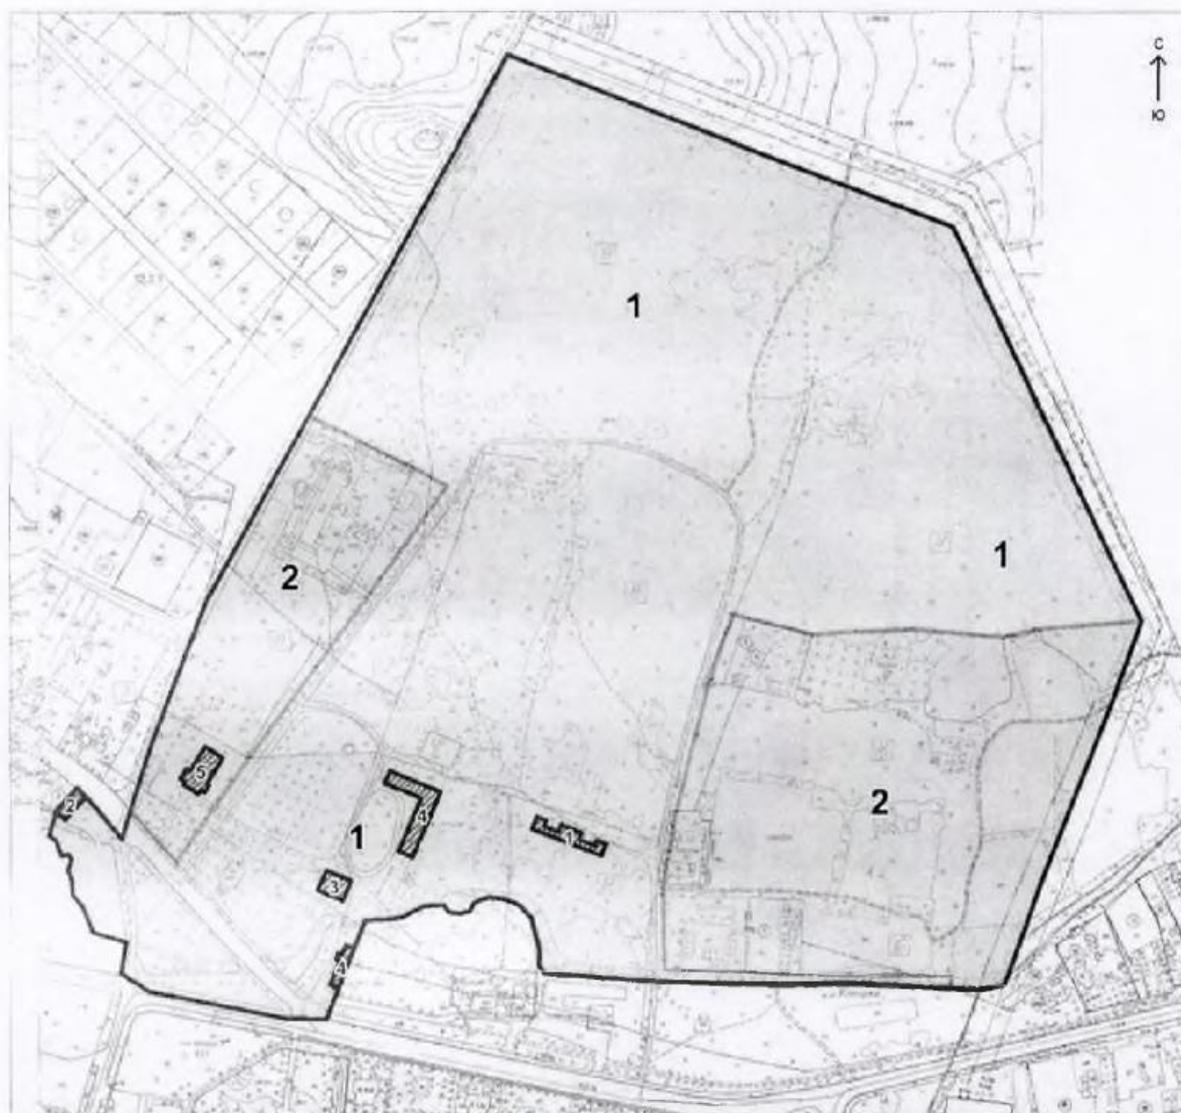
№	X(метры)	Y(метры)
1	68837,19	42458,98
2	68837,86	42429,63
3	68858,65	42325,22
4	68872,33	42304,20
5	68896,34	42307,98
6	68903,57	42282,74
7	68923,36	42275,07
8	68932,59	42266,84
9	68943,38	42266,51
10	68951,27	42263,39
11	68959,61	42265,84
12	68963,28	42263,39
13	68962,17	42258,39
14	68974,07	42254,27
15	68977,63	42249,16
16	68996,31	42254,27
17	69013,65	42270,51
18	68998,64	42284,96
19	68974,96	42304,98
20	68997,53	42311,32
21	69050,46	42328,22
22	69111,84	42351,57
23	69155,87	42368,92
24	69296,65	42445,97
25	69571,30	42596,09
26	69439,64	42933,45
27	69139,30	43075,89
28	69074,92	43052,43

№	X(метры)	Y(метры)
29	68942,93	43000,73
30	68862,87	42972,48
31	68858,54	42954,25
32	68859,54	42931,34
33	68863,43	42856,06
34	68862,65	42800,80
35	68865,21	42710,84
36	68871,77	42624,44
37	68877,66	42619,77
38	68890,34	42619,55
39	68914,36	42613,55
40	68924,14	42604,87
41	68928,81	42593,20
42	68930,04	42582,30
43	68928,03	42574,74
44	68925,70	42569,96
45	68919,70	42567,51
46	68917,58	42560,28
47	68918,58	42551,61
48	68924,59	42547,05
49	68923,48	42533,48
50	68919,25	42524,03
51	68915,58	42517,36
52	68913,36	42507,80
53	68913,02	42498,68
54	68912,58	42488,34

Описание границ:

Граница территории объекта культурного наследия от точки 1 идет по северной стороне дороги 41К-014 на северо-запад до точки 4, далее поворачивает на север к р.Копорка, затем от точки 5 до точки 15 проходит по р.Копорка, далее проходит по западному фасаду мельницы и идет на юго-восток по северной стороне дороги 41К-014 до точки 19, затем поворачивает в северном направлении и идет по западной границе грунтовой дороги до пересечения с ЛЭП и точкой 25, потом поворачивает на юго-восток и идет вдоль ЛЭП до пересечения с р. Копорка и точкой 30, далее идет на запад по южной стороне р.Копорка до точки 54 и на юг к точке 1

Схема зонирования объекта культурного наследия
 «Усадьба «Гревова» (бывшее владение Зиновьевых), в составе
 достопримечательного места: 1. Парк; 2. Оранжерея; 3. Дом управляющего;
 4. Мельница; 5 а-д. Хозяйственные постройки (5 зданий),
 расположенного по адресу: Ленинградская область, Ломоносовский район,
 п. Воронино



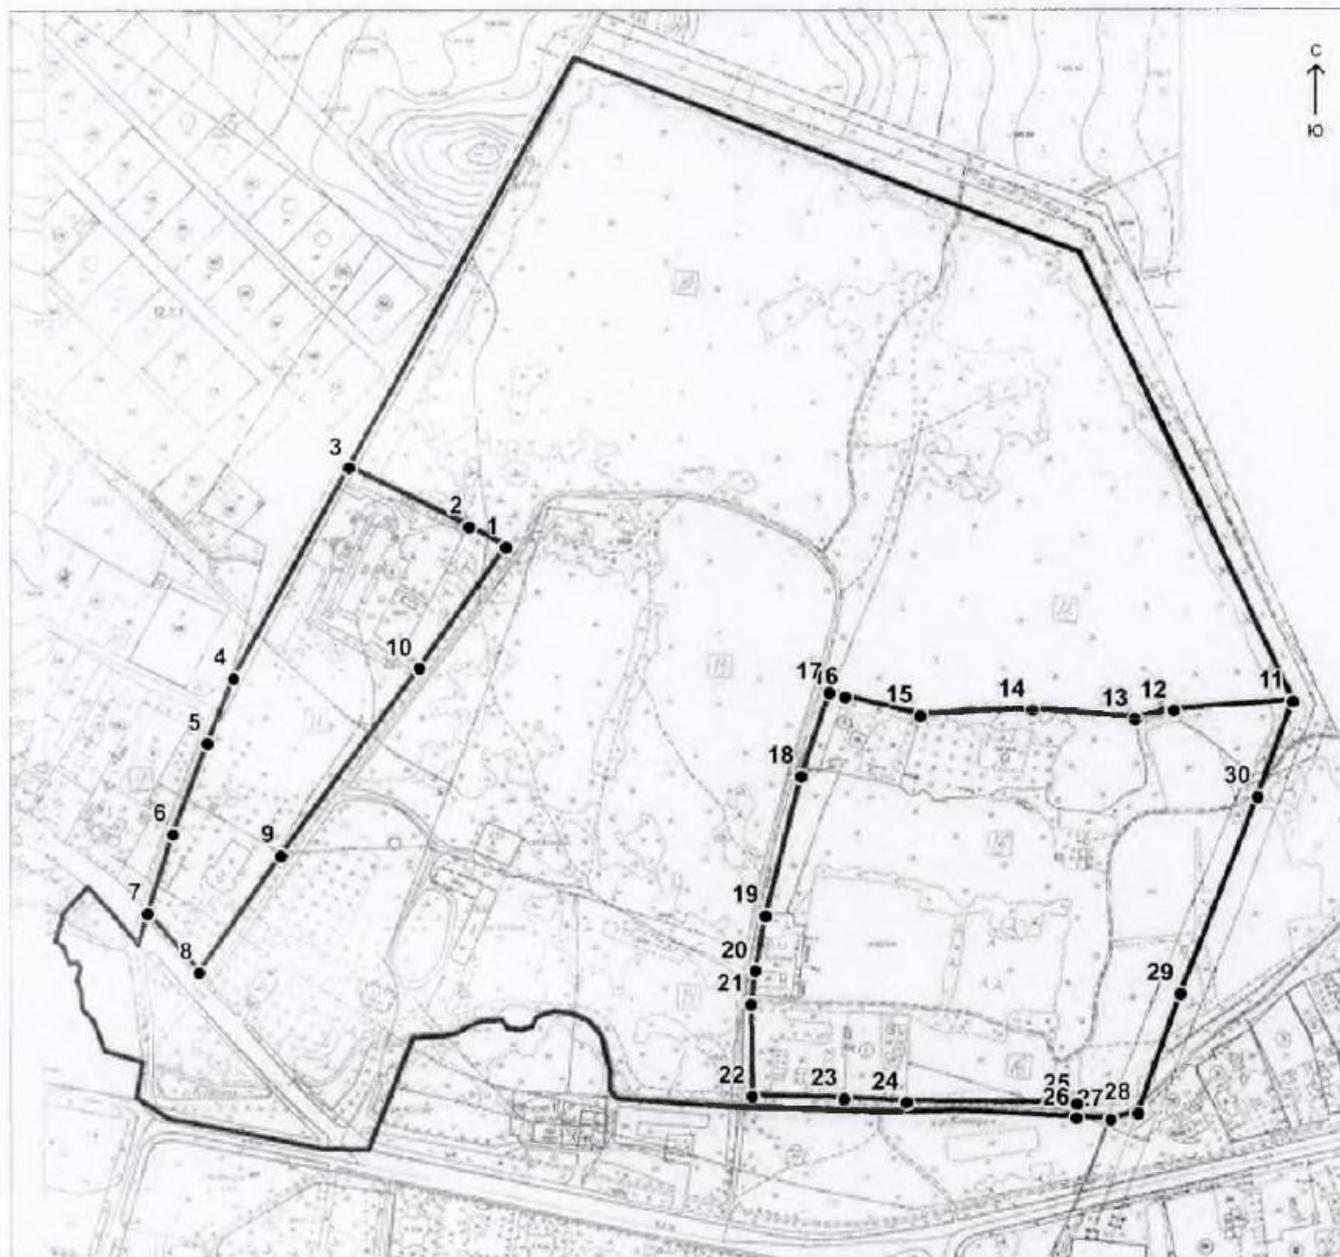
Условные обозначения:

	Граница объекта культурного наследия
	Здания - объекты культурного наследия
	Зона 1
	Зона 2

Экспликация объектов культурного наследия:

1. Оранжерея
2. Мельница
3. Дом управляющего
4. Хозпостройки
5. Клуб

Координаты поворотных точек ЗОН объекта культурного наследия
 «Усадьба «Греова» (бывшее владение Зиновьевых), в составе
 достопримечательного места: 1. Парк; 2. Оранжерея; 3. Дом управляющего;
 4. Мельница; 5 а-д. Хозяйственные постройки (5 зданий),
 расположенного по адресу: Ленинградская область, Ломоносовский район,
 п. Воронино, в МСК – 1964.



Масштаб 1:5000

Условные обозначения:

- Границы зон
- ¹ Номер характерной точки (см. таблицу)

Координаты поворотных точек границ ЗОН объекта культурного наследия
 «Усадьба «Гревова» (бывшее владение Зиновьевых), в составе
 достопримечательного места: 1. Парк; 2. Оранжерея; 3. Дом управляющего;
 4. Мельница; 5 а-д. Хозяйственные постройки (5 зданий),
 расположенного по адресу: Ленинградская область, Ломоносовский район,
 п. Воронино, в МСК – 1964.

№	X(метры)	Y(метры)
1	69243.22	42550.17
2	69256.95	42525.63
3	69296.60	42446.01
4	69155.88	42368.92
5	69111.84	42351.58
6	69050.46	42328.21
7	68997.54	42311.31
8	68957.66	42346.02
9	69036.08	42400.58
10	69162.39	42492.73
11	69139.30	43075.89
12	69133.14	42996.15
13	69127.47	42970.41
14	69133.82	42901.76
15	69130.05	42826.94

16	69142.40	42777.26
17	69145.66	42766.66
18	69088.94	42747.68
19	68995.41	42723.74
20	68958.26	42716.82
21	68935.86	42714.22
22	68874.17	42714.98
23	68872.45	42776.82
24	68870.22	42818.01
25	68868.93	42931.86
26	68859.58	42931.38
27	68858.54	42954.24
28	68862.84	42972.49
29	68942.90	43000.71
30	69074.92	43052.43

**Режим использования территории объекта культурного наследия
«Усадьба «Гревова» (бывшее владение Зиновьевых), в составе
достопримечательного места: 1. Парк; 2. Оранжерея; 3. Дом управляющего;
4. Мельница; 5 а-д. Хозяйственные постройки (5 зданий),
расположенного по адресу: Ленинградская область, Ломоносовский район,
п. Воронино.**

Общие положения требований к осуществлению деятельности и градостроительным регламентам:

1. Деятельность в границах территории объекта культурного наследия осуществляется исходя из презумпции сохранности объектов культурного наследия, а также ценных особенностей объекта культурного наследия, являющихся основанием для включения его в реестр и подлежащих обязательному сохранению (предмет охраны).

2. Виды разрешенного использования земельных участков и объектов капитального строительства устанавливаются с учетом необходимости обеспечения соблюдения настоящих требований.

3. В границах достопримечательного места допускается:

3.1. Проведение работ, направленных на сохранение достопримечательного места, в том числе:

проведение работ по реставрации, ремонту, приспособлению для современного использования зданий, являющихся объектами культурного наследия, исторических зданий, обладающих признаками объекта культурного наследия;

обеспечение сохранности паркового и природного ландшафта, в том числе рельефа и гидрологического режима территории, стабилизации рельефа и береговых линий, выполнение противоэрозионных и берегозащитных мероприятий, сохранение видового состава растительности.

3.2. Снос диссонирующих зданий и сооружений или минимизация диссонирующего влияния указанных зданий и сооружений на объект культурного наследия;

3.3. Регенерация историко-градостроительной и природной среды объекта культурного наследия

3.4. Капитальный ремонт и модернизация существующих инженерных коммуникаций с последующей рекультивацией нарушенных земель;

3.5. Прокладка подземных инженерных коммуникаций с последующей рекультивацией нарушенных земель;

3.6. Проведение работ по благоустройству территории, уходу за зелеными насаждениями;

3.7. Установка информационных указателей, стендов с надписями и обозначениями объекта культурного наследия.

4. В границах достопримечательного места запрещается:

Повреждение и уничтожение зеленых насаждений, за исключением рубок, направленных на сохранение исторического соотношения открытых и закрытых пространств, рядовых посадок, живых изгородей, групп в целях обеспечения визуального восприятия объектов культурного наследия в их природной среде при условии соблюдения требований в области охраны окружающей среды;

4.1. Изменение рельефа, почвенного покрова и гидрологического режима территории. Настоящий запрет не распространяется на случаи сохранения и восстановления (регенерации) природной среды объекта (объектов) культурного наследия.

4.2. Хозяйственная деятельность, связанная с загрязнением почв, грунтовых и подземных вод, поверхностных водных объектов;

4.3. Прокладка инженерных коммуникаций надземным способом;

4.4. Капитальное строительство объектов за исключением специальных мер,

направленных сохранение и восстановление (регенерацию) историко- градостроительной среды объекта культурного наследия по согласованию с государственным органом охраны объектов культурного наследия;

4.5. Размещение скульптурных композиций, за исключением восстановления утраченных по согласованию с государственным органом охраны объектов культурного наследия;

4.7 .Установка рекламы;

4.8 .Динамическое воздействие на грунты, создающие разрушающие вибрационные нагрузки;

4.9 .Размещение объектов инженерной инфраструктуры (транспортные коммуникации, высоковольтные линии электропередач, газопроводы высокого давления, нефтепроводы);

4.10. Складирование бытового мусора и промышленных отходов в неустановленных местах и устройство стихийных свалок;

4.11. Хранение взрывчатых и огнеопасных материалов.

4.12. Разведение костров в неустановленных местах

Особые требования к осуществлению деятельности и градостроительным регламентам в Р2 (зона 2)

1. Допускается:

4.1. Капитальный ремонт, реконструкция индивидуальных жилых домов, зданий и сооружений, не являющихся объектами культурного наследия, не обладающих признаками объекта культурного наследия, компенсационное строительство (взамен утраченных, или находящихся в аварийном техническом состоянии) с учетом строительных приемов и материалов по согласованию с государственным органом охраны объектов культурного наследия. Отклонения от существующих параметров (линейных и высотных габаритов) зданий и сооружений допускаются в пределах 10%. Местоположение объектов компенсационного строительства в зоне 2 согласовывается с региональным органом охраны.

4.2. Размещение дорог местного значения, основных проездов, сетей инженерно- технического обеспечения при условии сохранения основных характеристик ландшафта, обеспечения сохранности примыкающих объектов культурного наследия, выявленных объектов культурного наследия, исторических зданий.

4.3. Размещение временных сооружений. Параметры временных строений, сооружений не должны превышать следующих значений:

площадь – 50 кв. м; высота – 5 м.

4.4. Проведение рубок самосева древесных пород и кустарников, посадки деревьев и кустарников с целью восстановления и сохранения исторического ландшафтного окружения объектов культурного наследия (в том числе соотношения открытых и закрытых пространств) и обеспечения визуального восприятия объекта культурного наследия в его природной среде.

5. Запрещается:

5.1. Установка глухих ограждений высотой более 1,8 м.

**Предмет охраны объекта культурного наследия регионального значения
«Усадьба «Гревова» (бывшее владение Зиновьевых), в составе
достопримечательного места: 1. Парк; 2. Оранжерея; 3. Дом управляющего;
4. Мельница; 5 а-д. Хозяйственные постройки (5 зданий),
расположенного по адресу: Ленинградская область, Ломоносовский район,
п. Воронино.**

Объемно-пространственное и планировочное решение территории: историческое
планировочное решение территории с четырьмя постройками;

1. Парк:

Историческая объемно-пространственная и планировочная композиция парка; сочетание ландшафтных групп, аллеиных посадок с локальными открытыми пространствами; Исторические дороги (местоположение, направление, вид покрытия);

Местоположение усадебного дома, конфигурация в плане; местоположение здания эрмитажа, конфигурация в плане;

Местоположение пруда; конфигурация в плане историческая (прямоугольный с двумя островами);

Рядовые посадки лип, кленов, дубов;

Насаждения: исторический видовой состав (дуб, клен, вяз, ясень, липа);

2. Оранжерея:

Объемно-пространственное решение: исторические габариты, местоположение и конфигурация: трехчастная симметричная композиция с двусветным объемом в центре и двумя одноэтажными галереями; габариты и конфигурация (скатная) крыши; высотные отметки карнизов;

Конструктивная система: наружные и внутренние капитальные стены (материал: известняк, кирпич, смешанная кладка);

Архитектурно-художественное решение фасадов: количество осей; местоположение и форма проемов (во фронтонах раскрыты полукруглыми окнами, остальные проемы с лучковым и полуциркульным завершением); центральная часть северного фасада оформлена в виде портика с пятью полуколоннами дорического ордера; по периметру всего здания широкий профилированный карниз; центральная часть оштукатурена и окрашена, боковые - открытая каменная кладка как способ художественной выразительности;

3. Дом управляющего:

Объемно-пространственное решение: исторические габариты, местоположение и конфигурация двухэтажного, прямоугольного в плане здания; высотные отметки карниза; Конструктивная система: наружные капитальные стены (материал: кирпич); сводчатые перекрытия подвального этажа; высотные отметки подвального перекрытия.

Архитектурно-художественное решение фасадов: количество осей; местоположение и форма проемов (оконные с лучковым завершением); фасады кирпичные, неоштукатуренные, открытая кладка как способ художественной выразительности; между окон и на углах здания – лопатки; по периметру всего здания широкий профилированный карниз с сухариками и межэтажная тяга аналогичного рисунка;

4. Мельница:

Объемно-пространственное решение: исторические габариты, местоположение и конфигурация двухэтажного, прямоугольного в плане здания; тип крыши (скатная); высотные отметки карниза и конька;

Конструктивная система: наружные капитальные стены (материал: известняк, кирпич);

Архитектурно-художественное решение фасадов: количество осей; местоположение и форма проемов (оконные проемы прямоугольной формы, полукруглые во фронтонах); фасады каменные (известняк, кирпич), оштукатуренные с открытой кирпичной кладкой по периметру проемов;

5а. Хозяйственная постройка (парник):

Объемно-пространственное решение: исторические габариты, местоположение и конфигурация одноэтажного здания с одной стеной (историческое остекление на 1 скат полностью утрачено); высотные отметки карниза;

Материал – известняк;

5б. Хозяйственная постройка (северная):

Объемно-пространственное решение: исторические габариты, местоположение и конфигурация одноэтажного здания.

Материал – известняк;

5в. Хозяйственная постройка (г-образная):

Объемно-пространственное решение: исторические габариты, местоположение и конфигурация одноэтажного здания; конфигурация крыши – скатная

Материал – известняк

5г. Хозяйственная постройка (у пруда):

Объемно-пространственное решение: исторические габариты, местоположение и конфигурация одноэтажного здания; конфигурация крыши – скатная

Материал – известняк;

5д. Хозяйственная постройка (южная):

Объемно-пространственное решение: исторические габариты, местоположение и конфигурация одноэтажного здания; конфигурация крыши - скатная

Предмет охраны может быть уточнен в процессе историко-культурных и реставрационных исследований, реставрационных работ.

МИНИСТЕРСТВО КУЛЬТУРЫ РФ

**ПАМЯТНИКИ ИСТОРИИ И КУЛЬТУРЫ
РФ**

(НЕДВИЖИМЫЕ)

СУБЪЕКТ ФЕДЕРАЦИИ Ленинградская обл.
Управление по охране культурного наследия.
(наименование органа охраны памятников)**ПАСПОРТ**I. НАИМЕНОВАНИЕ ПАМЯТНИКА Крепость КопорьеII. ТИПОЛОГИЧЕСКАЯ
ПРИНАДЛЕЖНОСТЬ

памятник археологии	памятник истории	памятник архитектуры	памятник монумент. иск-ва
		5	

III. ДАТИРОВКА ПАМЯТНИКА (или дата исторического события, с которым связано возникновение памятника - для памятников истории)

1280 г., 1297 г., XV — XVI вв.IV. АДРЕС (местонахождение) ПАМЯТНИКА с.Копорье
(Край, область, район, населенный пункт, пути подъезда)V. ХАРАКТЕР
СОВРЕМЕННОГО
ИСПОЛЬЗОВАНИЯ

по перво- нач. назна- чению	культурно- просветит.	туристско- экскурсион.	лечебно- оздорови- тельн.	жилые помещения	хозяйст- венное	не испо- зуется

ПРИЛОЖЕНИЯ:

Вкладыши - 15 ✓
Фото - 14 ✓
Генплан - 1 ✓
Планы - 12 - 16 ✓
Исторические чертежи: 5 ✓*План по офису с. Копорье - 1 ✓
Уч. карт. - 1*

VI. ИСТОРИЧЕСКИЕ СВЕДЕНИЯ:

а)	{ для памятников археологии для памятников истории	— история возникновения, кем и когда производились разведки и раскопки, место хранения коллекций.
		— история возникновения: краткая характеристика событий и лиц, в связи с которыми объект приобрел значение памятника.
	{ для памятников архитектуры и монументального иск-ва	— автор, строитель, заказчик, история создания

Крепость Копорье расположена в 12 км от южного побережья Финского залива. Она была основана в XIII в. и входила в систему пограничной обороны северо-западных границ Русского государства, включающую также крепости Ладога, Корела, Орешек, Тиверск, Яма. Копорье защищало русские земли со стороны Швеции и Ливонского ордена. Крепость расположена на высоком холме-острове с крутыми высокими берегами и благодаря пересеченному рельефу была практически неприступна. С юга и юго-запада она окружена глубоким, до 30 м, каньоном р.Копроки и отдалена от его берега на 130-150 м. С севера от противоположной стороны глубокого оврага — на расстояние 50-80 м.

В истории строительства крепости можно выделить следующие периоды и даты: 1240-1241 гг. — деревянная немецкая крепость; 1241-1279 — деревянная новгородская крепость (?); 1279-1280 гг. деревянная и в 1280-1282 гг. каменная частновладельческая (княжеская) крепость; 1297 г. строительство каменной новгородской крепости; XIV в. — модернизация крепости и увеличение высоты стен; нач. XVI в. — реконструкция крепости, строительство башен, изменение конфигурации стен; первая пол. XVIII в. — перестройки на территории крепости, не затрагивающие укреплений. Позднейшие перестройки носили частный характер: 1858-1874 и 1894-1896 гг. — ремонт и реконструкция воротного комплекса; 1756-1760, 1856 и 1912 гг. — перестройки собора.

Первое упоминание о Копорской крепости относится к 1240 г., когда рыцари Ливонского ордена захватили Псков и продвинулись далеко на северо-запад. Первая Новгородская летопись сообщает: "Приидоша немцы на Водь с Чудью и повоеваша и (см. Вкладыши I —)

б) перестройки и утраты, изменившие облик памятника.

В 1962 г. сгорело здание Спасо-Преображенского собора.

в) реставрационные работы (общая характеристика, время, автор, место хранения документации)

В 1980-е гг. проведена частичная реставрация Средней, Южной и Северной башен. Документация хранится в ДОИПИ КК ЛО и в НИИ "Спецпроектреставрация".

VII. ОПИСАНИЕ ПАМЯТНИКА:

{	для памятников археологии	— характер культурного слоя, важнейшие находки.
	для памятников истории	— характеристика памятника, наличие, текст и время установления мемориальной доски.
	для памятников архитектуры	— основные особенности планировочной, композиционно-пространственной
а) {		структуры и конструкций; характер декора фасадов и интерьеров наличие живописи, скульптуры, прикладного искусства; строительный материал, основные габариты.
{	для памятников монумент. иск-ва	— основные особенности композиционного и колористического решения: тексты, материал, техника, размер

Крепость Копорье находится в с.Копорье. Она расположена на высоком холме-острове, с юга ограниченном каньоном р.Копорки, с севера — глубоким оврагом. Крепость занимает всю территорию холма. Мощные высокие башни и, словно вырастающие из скалы, стены создают неповторимый величественный ансамбль.

Планировочная структура крепости сочетает элементы, характерны для укреплений доогнестрельной поры (криволинейность юго-западной стены) и мощную систему башенной обороны XVI в. Главные оборонительные узлы крепости сосредоточены с приступной напольной северной и северо-восточной сторон. Здесь расположены четыре круглые башни. Преграда же, обращенная к р.Копорке, состоит только из крепостной стены, т.к. из-за большого расстояния до противоположного берега вплоть до втор. пол. XVII в. бомбардировка крепости осадными орудиями была невозможна, а из-за предельной крутизны склона штурм с этой стороны крайне затруднен. Вход в крепость расположен в ее восточной части, соединенной с берегом высоким мостом на арочных пролетах.

(см. Вкладыши IX — XIV)

б) общая оценка общественной, научно-исторической и художественной значимости памятника.

Интересный образец крепостных сооружений, сочетающих элементы оборонительных укреплений доогнестрельной поры XIII в. с мощной башенной системой обороны XVI в. Особую ценность ансамблю придает его полнота и хорошая сохранность.

VIII. ОСНОВНАЯ БИБЛИОГРАФИЯ, АРХИВНЫЕ ИСТОЧНИКИ, ИКОНОГРАФИЧЕСКИЙ МАТЕРИАЛ.

1 — НПЛ, с.295.

2 — ПСРЛ, т. XXV, с.134; П.Раппопорт. Очерки по истории военного зодчества северо-восточной и северо-западной Руси X — XV вв. // Материалы и исследования по археологии СССР. Вып.105. М.-Л., 1961.с.105.

(см. Вкладыш XV)

IX. ТЕХНИЧЕСКОЕ СОСТОЯНИЕ

		хорошее	среднее	плохое	аварийное
характеристика общего состояния:					
для памятников археологии:	культурного слоя важнейших находок				
для памятников архитектуры и истории:	конструкций стен покрытий потолков пола декора фасадов интерьеров				+
в интерьере:	живописи скульптуры				+
для памятников монументального искусства:	прикл. иск-ва цоколя постаменты скульптуры грунта красочного слоя				+

X. СИСТЕМА ОХРАНЫ:

а) категория охраны

республ.	местная	ВНОВЬ ВЫЯВЛ.	не состоит
+			

б) дата и № документа о принятии под охрану __

Постановление Совета Министров СССР № 1327 от 30.08.1960 г. и Указа Президента РФ № 176 от 25.02.1995 г.

в) границы охранной зоны и зоны регулирования застройки (краткое описание со ссылкой на утверждающий документ)

г) балансовая принадлежность и конкретное использование вне баланса,

д) дата и № охранного документа _____

Дата составления паспорта

« 20 » декабря 1999 г.Составители Исакова Е.В., Орлов В.П.(ф., и., о., должность
или профессия)

(подпись)

Инспектор по охране памятников Коваленко Б.Б.

(подпись)

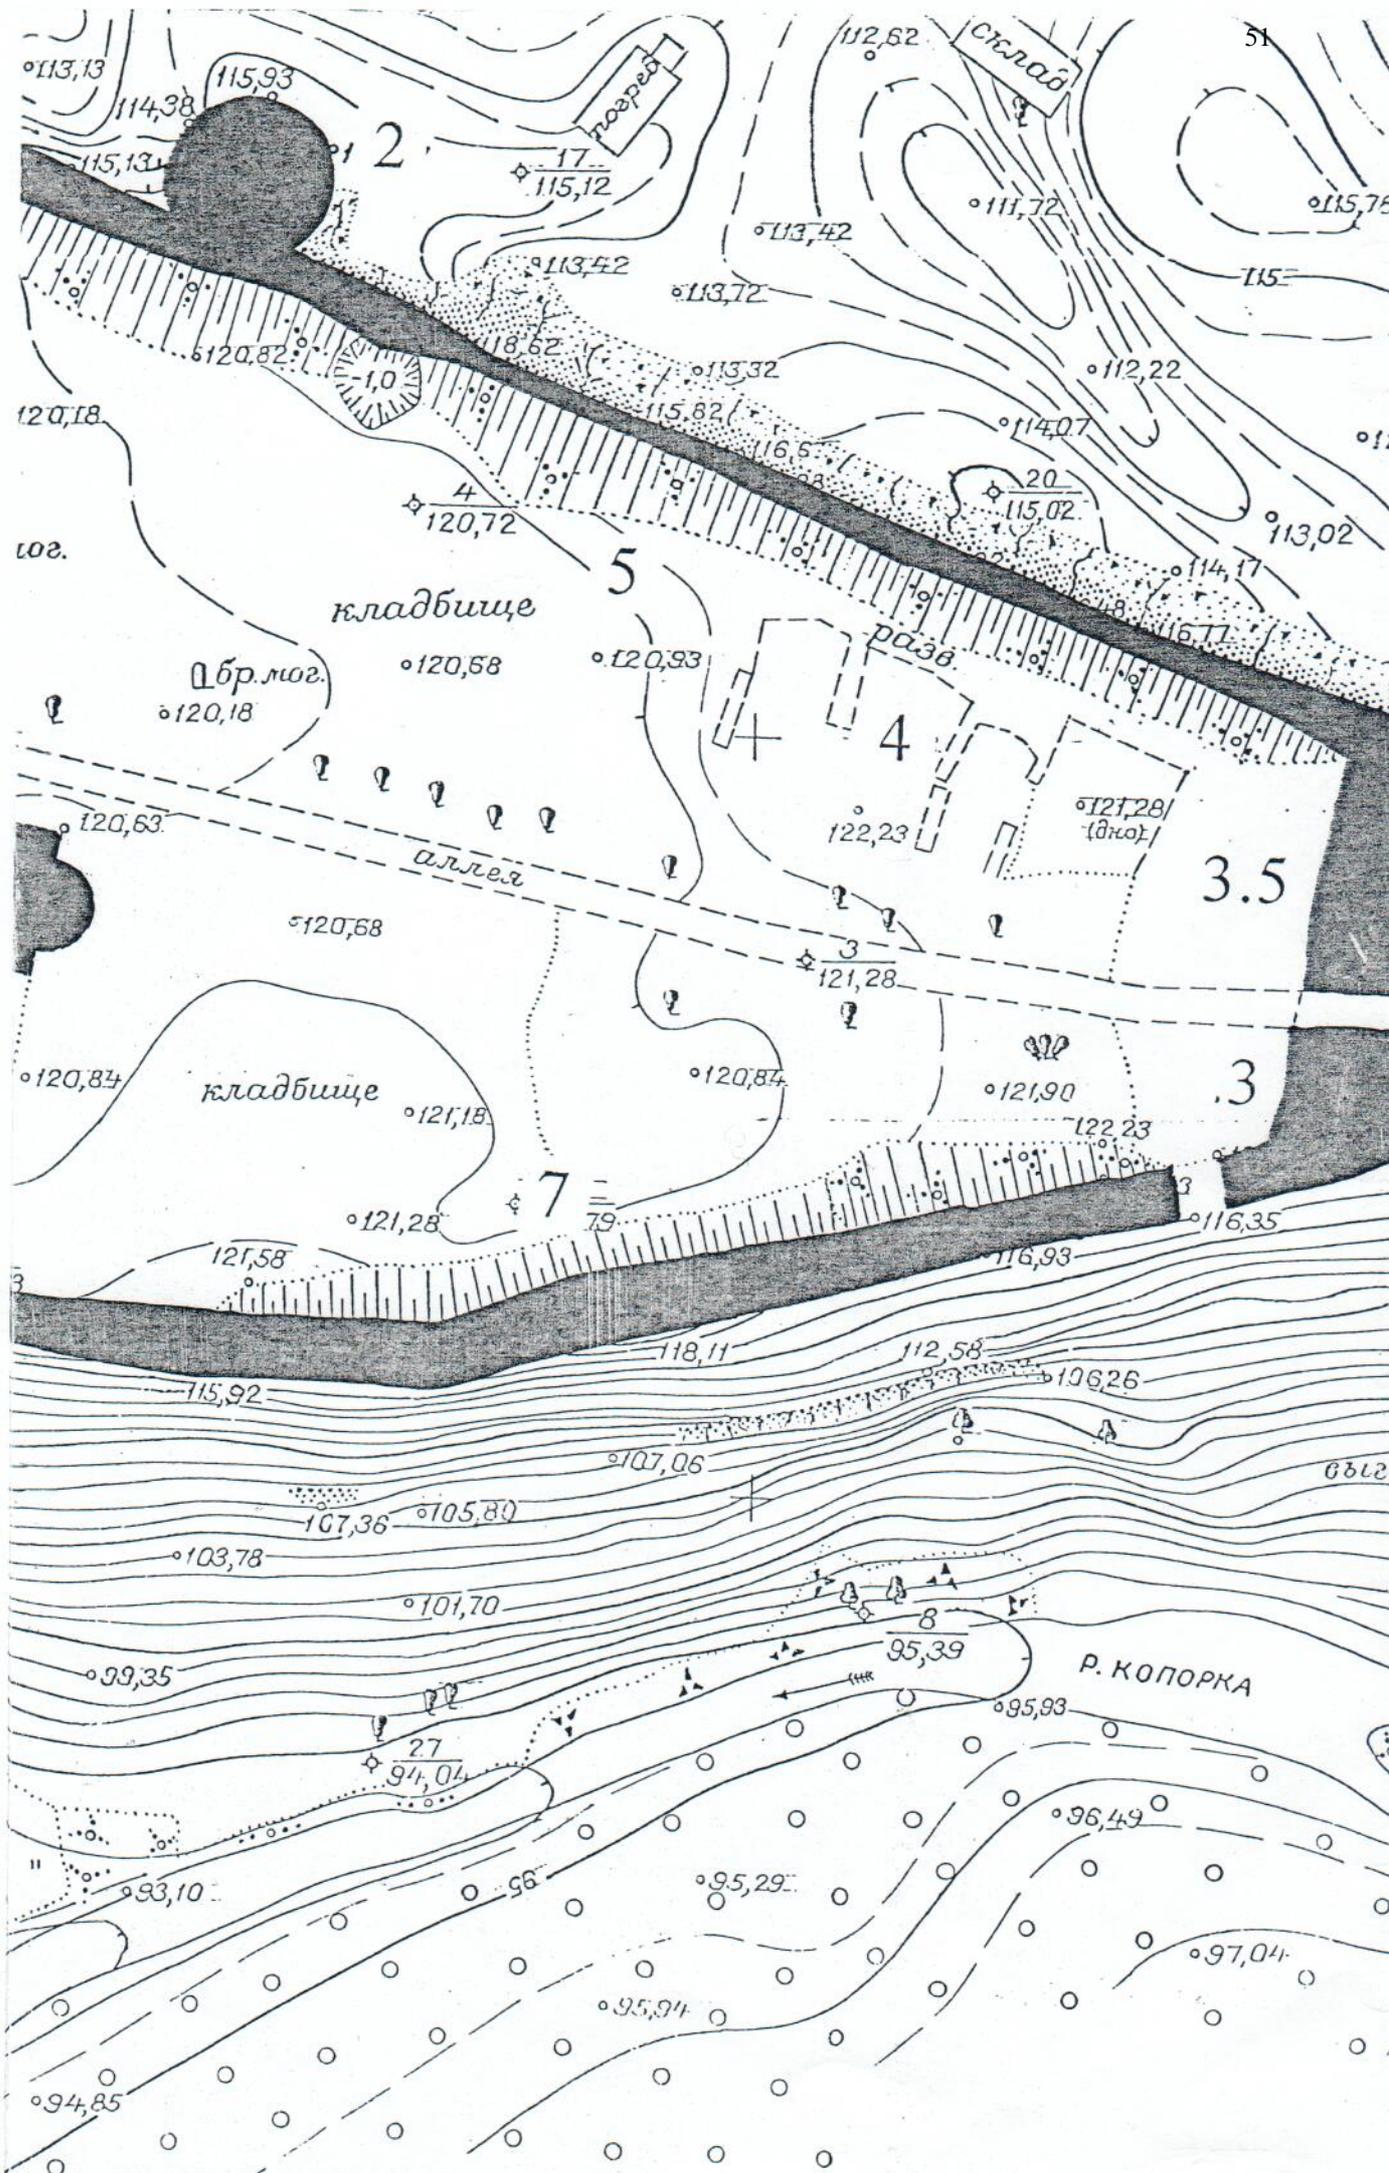
С. Валицкий
Начальник Департамента

ЭКСПЛИКАЦИЯ

Крепость «Копорье».
1280 г., 1297 г., 15 – 16 вв.,
2^{ая} пол. 17 в., 18 в., 19 в.

1. Башня Наугольная, 1 четв. 16 в.
2. Башня Средняя, 1 четв. 16 в.
3. Воротный комплекс, 1 четв. 16 в.,
1863 – 1864 гг., 1895 – 1896 гг.
 - 3.1. Приворотная башня (северная),
1 четв. 16 в.
 - 3.2. Приворотная башня (южная),
1 четв. 16 в.
 - 3.3. Крепостные ворота,
1 четв. 16 в., 1863 – 1864 гг.,
1894 – 1896 гг.
 - 3.4. Мост въездной, 15 в., 1750-е гг.,
1873 – 1874 гг.
 - 3.5. Часовня-усыпальница при
воротном комплексе,
1858 – 1860 гг.
4. Здание комендантской канцелярии
(остатки стен).
5. Стена (прясло) северная с
остатками внутреннего хода от
Средней до Северной башни,
1 четв. 16 в.
6. Стена (прясло) юго-западная, 1
четв. 16 в.
7. Стена (прясло) юго-восточная с
арочным проемом у южной
приворотной башни), 1 четв. 16 в.
8. Собор Спасо-Преображенский, кон.
15 в., 1756 – 1760, 1856 г., 1912 г.
9. Тайник у Наугольной башни с
лестничным спуском и «выходом к
воде под землю».





113,13

115,93

2

17
115,12

112,62

Стлод

51

114,38

115,13

113,42

113,72

113,42

111,72

115,78

115

120,18

10

118,62

113,32

115,82

116,5

114,07

112,22

102

4
120,72

20
115,02

113,02

кладбище

5

Обр.лог.

120,58

120,93

разв.

4

121,28
(д.коп.)

3.5

120,18

120,63

аллея

120,68

122,23

3
121,28

121,90

3

120,84

кладбище

121,18

120,84

7
121,28

79

116,35

121,58

116,93

118,11

112,58

106,26

115,92

107,06

6812

107,36

105,80

103,78

101,70

99,35

8
95,39

Р. КОПОРКА

95,93

27
94,04

96,49

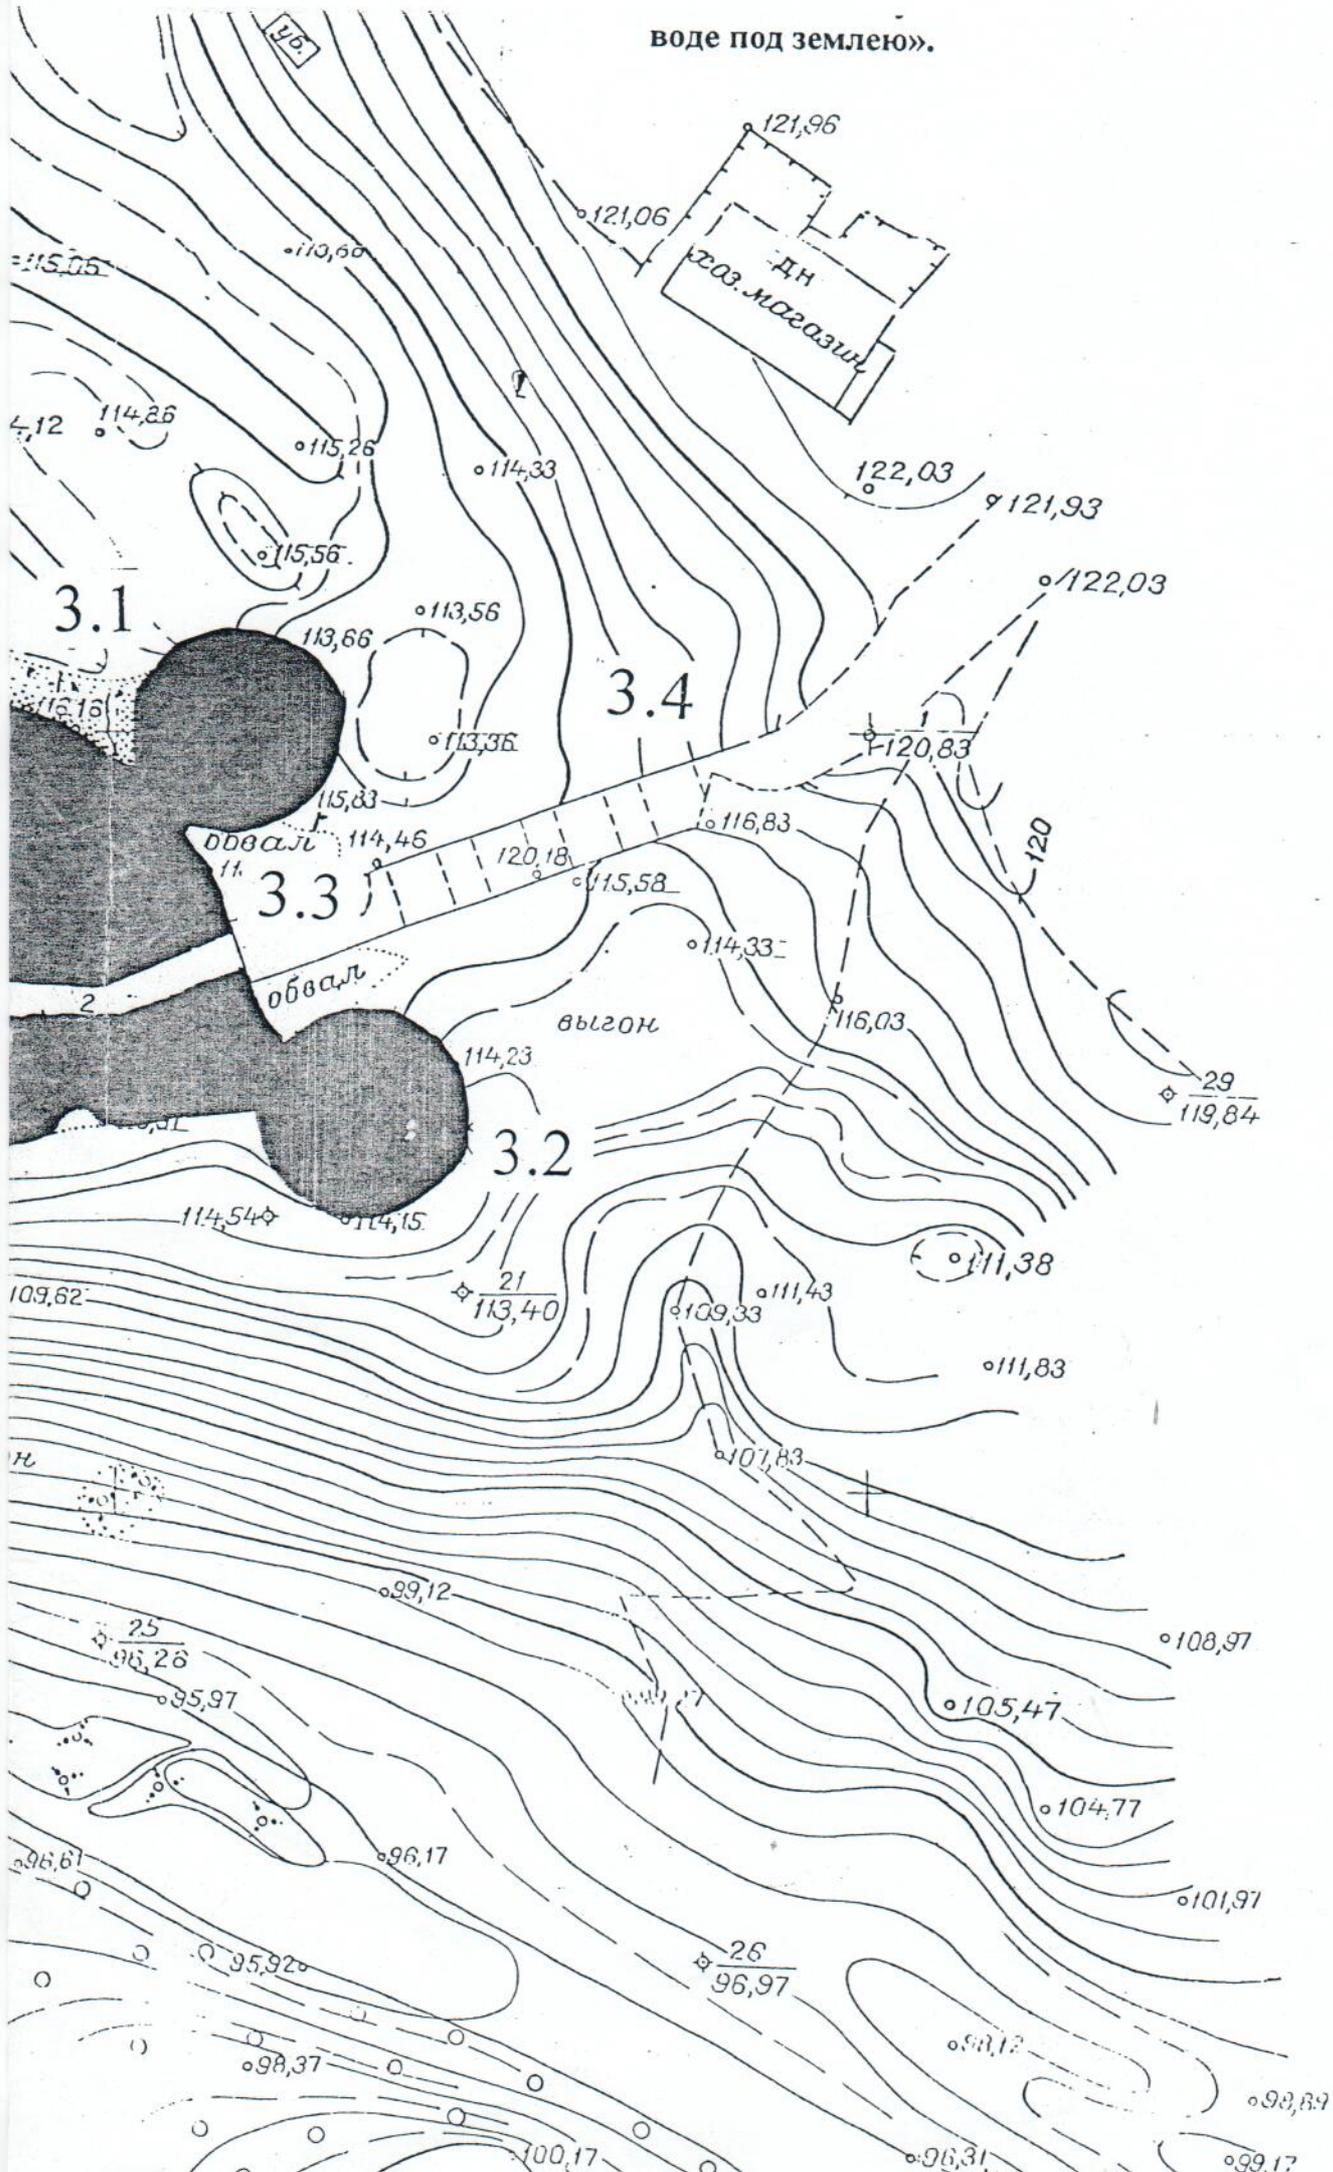
93,10

95,29

97,04

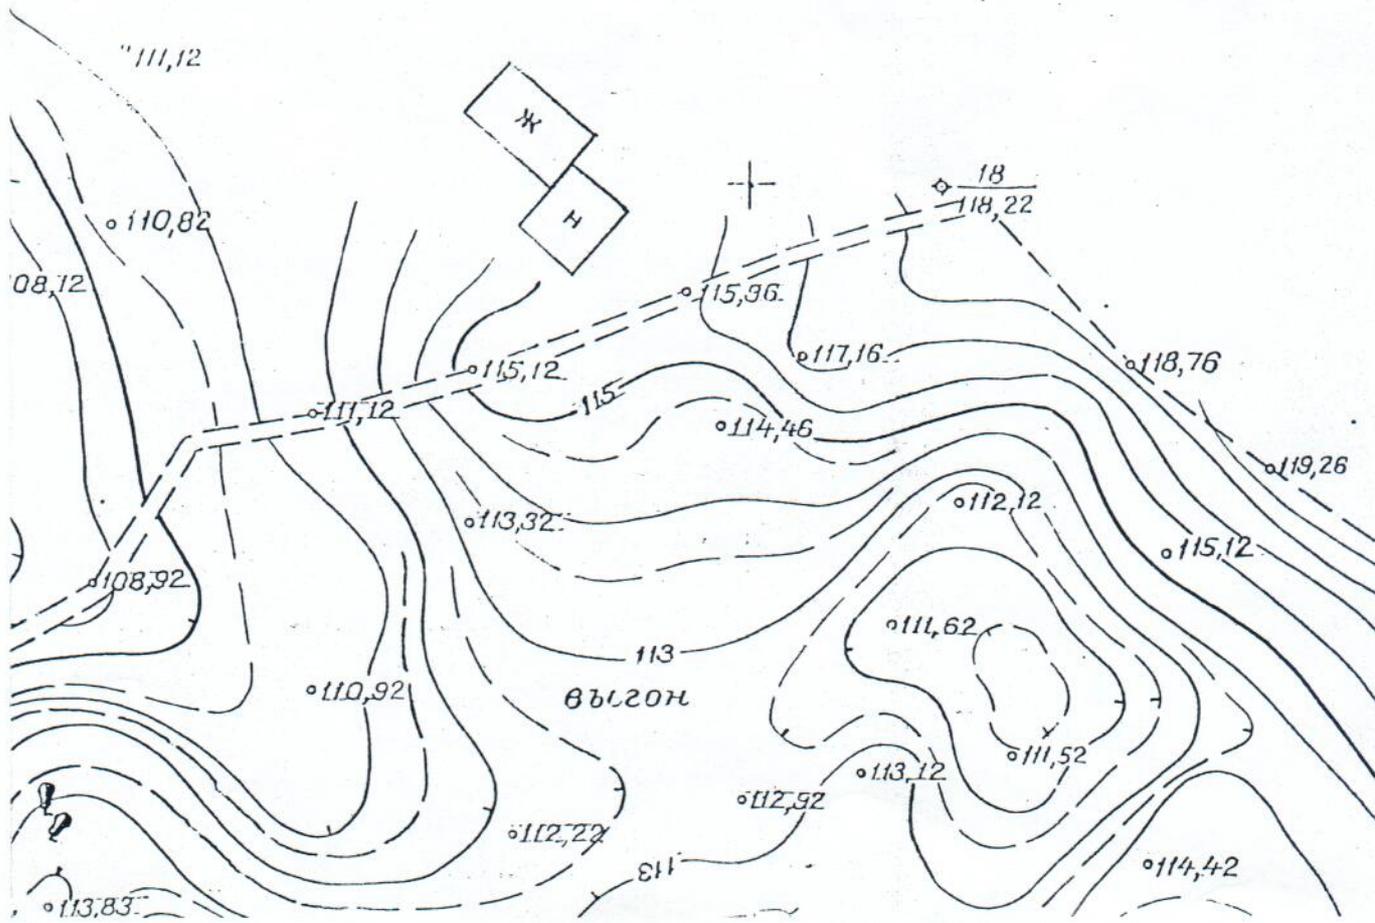
94,85

95,94



Федерация
Ломоносовский район
Сопорье
; 15-16 вв.;
18 в., 19 в.
пан.

2,50



ВКЛАДЫШ I

VI а). (1)

дань на них возложиша, а город учиниша в Копорьи погосте” [1]. Другой летописный источник уточняет, что немцы “срубиша город в Копории погосте” [2]. Таким образом, первая крепость была деревянной и просуществовала всего один год. В 1241 г. князь Александр Невский с дружиной и ополчением “поиде на немцы на град Копорью ... и взя город”, и “изверже град из основания, а самих немец избиша” [3].

Вероятно, после разрушения немецкой крепости новгородцы построили здесь небольшую деревянную крепость. Копорье упомянуто в 1256 г., когда князь Александр Невский собирал здесь новгородскую рать перед походом на шведов, укрепившихся на побережье.

В 1279 г. сын св.Александра Невского, князь Дмитрий “испроси у Новгорода поставити себе город Копорию и шед сам сруби”. Крепость строилась как частновладельческий замок князя. Здесь жила его семья, хранилось его личное имущество и казна. Результаты архелогических исследований позволяют предположить, что деревянная крепость представляла собой стены, составленные из примыкающих друг к другу деревянных срубов (клетей) [4].

Деревянная крепость была уничтожена пожаром и уже в 1280 г. заменена каменной: “князь Дмитрий с посадником Михаилом и с большими мужи ехавше обложиша град камен Копорью” [5]. Новые укрепления, вероятно, представляли земляной вал, увенчанный каменной надстройкой. Но и они простояли не долго. Уже в 1282 г. во время междоусобицы новгородцы не дали князю Дмитрию укрыться в Копорье и “город разрушиша и гору раскопаша” [6].

Однако, в 1297 г. “поставиша новгородцы град Копорию камен”. Необходимость срочного строительства новых укреплений была вызвана опасностью нападения шведов. Новая крепость, в отличие от прежней, была государственным пограничным пунктом. Стены крепости были заложены на самом краю склона. Их линия следовала контуру холма. В южной и юго-западной частях она выпуклая и совпадает с линией сохранившейся стены, а в северной — вогнутая, в то время как поздняя стена спрямлена. Характерная для русской фортификации доогнестрельной поры криволинейность крепостных стен без бойниц рассчитана на ведение преимущественно фронтального обстрела. Остатки стены 1297 г. были обнаружены и исследованы А.Кирпичниковым. От подошвы со стороны обрыва высота ее достигает (см. Вкладыш II)

Ленинградская обл., Ломоносовский р-н
с. Копорье
Крепость Копорье
XIII — XVIII вв.

3.5. -- 1.29.11.
индекс

ВКЛАДЫШ II

VI а). (2)

7,5 м., включая площадку боевого хода и бруствер высотой 1,4 м и толщиной 0,6 м. Толщина стены в основании до 2 м.

В северо-западной части стены Кирпичниковым были обнаружены остатки вырубленного в скале наклонного подземного хода к воде — тайника для водоснабжения крепости. В него вел арочный проем шириной 1,5 м. Подземный ход современен первоначальной стене 1297 г. и является старейшим из известных ныне крепостных тайников. Он был заложен в XVI в. [7].

Северная, вогнутая, стена имела дополнительные укрепления в виде двух коленчатых уступов с обращенными внутрь изгиба фланками. А.Кирпичниковым обнаружен восточный изгиб с остатками внутрестеной каменной винтовой лестницы, которая вела к бойнице, направленной вдоль северного прясла и в северо-западном направлении [8]. Вход в крепость, вероятно, как и ныне, вел со стороны восточного мыса, где ширина оврага наименьшая.

В XIV в. проведена модернизация крепости с усилением ее вертикальной неприступности. Верх первоначальной стены был надстроен и таким образом увеличена высота стрелковой обороны. При этом был выровнен общий горизонт боевого обхода всех укреплений, стены получили некоторое утолщение. Общая высота преграды к концу XIV в. составила 9,6 м. в западной части и 10,8 м. — в восточной. Высота бруствера до 2 м. В нем на расстоянии 6,5 м друг от друга были прорезаны стрелковые бойницы с просветом 50x72 см, затворявшиеся щитом с поперечным засовом.

А.Кирпичников полагает, что при усилении крепости в этот период она могла быть снабжена башнями. Вероятно, на северо-западном мысу, на углу укреплений, могла находиться четырехугольная башня, от которой ныне сохранились только остатки западной стены [9].

С кон. XIV в. оборонительное значение Копроской крепости несколько снижается и перевенство переходит к построенной в 1384 г. крепости Ям. Только в начале XVI в. в связи с обострением борьбы за выход России к Балтийскому морю значение Копорья вновь возрастает.

В нач. XVI в. происходит серьезная реконструкция крепости. Она получает башенное устройство, характерное для начала огнестрельной эпохи. Заново (см. Вкладыш III)

ВКЛАДЫШ III

VI а). (3)

укрепляется наиболее уязвимый для штурма северо-западный склон холма, где наполее подходит ближе всего к крепости. Здесь расстояние до противоположного склона оврага составляет всего 50-80 м. В результате реконструкции стены по всему периметру были выведены на одинаковую высоту и соединены единым боевым ходом. Была полностью разрушена северо-западная часть стены XIII в. Рельеф местности сnivelирован и построена новая стена с четырьмя башнями. В связи со строительством воротного комплекса была разрушена восточная часть южной стены около 50 м. и на ее месте построена новая. Новые стены, в отличие от прежних, — прямолинейные. Их отличает также значительная толщина, составляющая около 5 м., и мощный бруствер толщиной 2,0-2,15 м. с прямоугольными бойницами, расположенными через каждые 6 м. Боевой ход шириной 2,15 м имел каменную тыльную стенку толщиной около 0,8 м., вероятно представлявшую собой аркаду. Над боевым ходом была настлана двускатная кровля на бревенчатой конструкции [10].

Северная стена была снабжена бойницами подошвенного боя. Расположение бойниц привязано к башням. Вдали от башен бойницы располагаются парами: в толще стены расположена бойница с воронкообразной камерой, узким бойничным отверстием и широким раструбом, а рядом с ней — широкая камера со сводчатым бойничным проемом. Бойницы около башен “стерегут” их с обеих сторон [11]. По предположению М.Мильчика, в толще стены расположен внутренний ход, ведущий от Северной приворотной до Средней башни [12].

Юго-западная и часть южной стены не перестраивались и сохранили первоначальный план. С этой стороны штурм был практически не возможен и не было необходимости в столь же мощной системе обороны, как с севера. Вскоре после окончания строительства новых укреплений старые стены на неприступном юго-западном участке были утолщены с тыльной стороны на 1,6-1,8 м. Однако ширина боевого хода здесь не позволяла как на северной стене сделать каменную тыльную стену. Вероятно, она была деревянной, с аналогичной двускатной кровлей. В прясле стены, примыкающей с востока к Наугольной башне построен тайник.

Основную роль в организации обороны теперь играли башни. Они располагались на наиболее уязвимом северном фронте крепости и около въездных ворот. Массивные круглые башни возвышались над уровнем стены. Они имели пять (см. Вкладыш IV)

ВКЛАДЫШ IV

VI а). (4)

ярусов боя и бойницы располагались таким образом, что их направления боя не совпадали. Это давало возможность полностью перекрыть огнем подступы к башням и стенам крепости. Кровля всех башен была шатровая, имела стропильную конструкцию с центральным столбом, завершающимся флюгером-прапором. К Наугольной башне в XVII в. примыкал деревянный треугольный в плане настил с двускатной кровлей. Балки настила опирались на примыкающие к башне прясла.

Тогда же, в XVI в., сложился вортный комплекс, включающий две круглые приворотные башни Северную и Южную и восточное прясло с воротным проездом. Въезд в крепость затруднялся протяженным изогнутым в плане тоннелем - захабом, защищенным металлической герсой, с "волчьей ямой" у въезда. В захаб выходили амбразуры бойниц и двери караульных помещений. В передней части захаб, до поворота, имелись трое ворот. В XVIII в. полотнища первых были обиты железом, вторых и третьих были деревянными [13]. Слева от главного входа находилась арка для пешего прохода, также защищенная герсой. Пеший проход также выводил в захаб, но под углом. Проходное помещение имело выходы также к стенным бойницам и в Южную башню. Эта арка была заложена каменной кладкой вскоре после постройки. Сохранились пазы для спуска герсы.

Воротный комплекс строился в два этапа, разделенных небольшим промежутком времени. Сначала было построено прясло с захабом, пешим ходом и помещением для стражи в северной части. Вскоре после завершения строительства воротный комплекс был дополнен пристройкой со стороны двора, усложнившей планировку входной части, дополнив ее новыми помещениями, проходами и бойницами, что значительно увеличило обороноспособность крепости на этом участке.

Сведений о первоначальном мосте, устроенном в XVI в., не сохранилось. Вероятно, это был деревянный мост с подъемной частью. В XVII в. проезжая часть состояла из деревянных верхнего и нижнего прогонов с поперечным бревенчатым настилом, вероятно, на свайных опорах. В начале XVIII в. он был деревянным на шести каменных быках и в таком виде с незначительными ремонтами простоял до нач. XIX в., когда все пролеты между быками, кроме среднего, были заложены плитняком. Покрытие проезжей части при этом осталось деревянным. Вероятно, в конце 1870-х гг. мост был вновь отремонтирован, были разобраны заложённые проемы, восстановлены быки, соединённые каменными арками из плитняка. В таком виде мост сохранился до нашего времени. (см. Вкладыш V)

ВКЛАДЫШ V

VI а). (5)

В последующее после реконструкции XVI в. время планировочная структура крепостных укреплений не претерпела существенных изменений. В 1612-1703 гг. крепость принадлежала шведам. К XVII в., когда получили развитие бастионные системы укреплений, она уже не отвечала требованиям современной фортификации. Шведы предполагали снести крепость, поскольку, как докладывал генерал-квартирмейстер Эрик Дальберг, она "более вредна, чем полезна", т.к. захватить ее при современной технике не сложно, но она может стать надежной позицией для зимней квартиры противника [14]. Однако, крепость была сохранена как убежище для крестьян на время военных действий.

В 1703 г. крепость была взята русскими войсками. С нач. XVIII в. она состояла в ведении Дворцовой канцелярии, в 1748-1750 г. передана в подчинение С.-Петербургской губернской канцелярии. В 1763 г. Копорье окончательно было исключено из числа оборонительных сооружений. В начале XIX территория крепости перешла в частное владение Зиновьевых, не получивших, однако, права на разборку укреплений, остававшихся "казенным строением".

В XIX в. сколько-нибудь значительные перестройки коснулись только воротного комплекса. В 1858-1860 гг. часть помещений воротного комплекса, уже не используемого по назначению, были перестроены в часовню. Работы проводились по заказу и на средства местного помещика А.Д.Зиновьева, устроившего в часовне семейную усыпальницу. Проект выполнил архитектор Е.В.Ломов, строивший в эти же годы в Копорье Никольскую приходскую церковь.

Воротный проезд был дважды отремонтирован. В 1864 г. в связи с тем, что "из свода единственного прохода в крепость под широким валом выпадают отдельные камни ... [что] угрожает даже внезапному разрушению всего крепостного вала, построенного в несколько ярусов и с толстым земляным насыпом сверх сводов" архитектором А.Гешвендом под всем сводом прохода была сделана кирпичная обшивка. На раскате над воротным проездом сделано драничное покрытие, прикрывающее его от просачивания осадков [15].

Об оформлении въезда А.Гершвенд писал: "Внутри крепости находятся только церковь и кладбище и потому я считаю приличным проектировать наружную сторону ворот в церковном стиле, тем более, что над этими воротами надлежит, вероятно, и (см. Вкладыш VI)

ВКЛАДЫШ VI

VI а). (6)

впредь поставить образа по примеру настоящего времени” [16]. Воротная арка была выложена из кирпича и оштукатурена. Ее фланкировали две тонкие деревянные колонны с завершением в виде церковных луковичных главок. Уже в конце XIX в. колонн не было и арка имела современный вид.

В 1894 г. кирпичная арка дала трещины и для предохранения ее от дождя и воды, просачивавшихся сквозь плитяное перекрытие, поверх него была сделана цементобетонная плита. Работы были проведены под руководством гражданского инженера П.Трифорова [17].

На территории крепости строительные работы велись только в первой половине XVIII в., когда крепость была административным центром Копорского уезда. Здесь располагалась комендантская канцелярия — центр военного и гражданского управления Копорской крепостью и уездом. Это большое каменное двухэтажное сооружение в северо-восточной части крепости, почти сразу же за воротами. Время постройки не установлено. Можно предположить, что оно было построено в начале XVIII в. одновременно или ранее комендантского дома.

Двухэтажное каменное здание с высокой черепичной крышей с двумя слуховыми окнами имело по южному фасаду во втором этаже шесть окон, а в первом два. В помещения второго этажа вело высокое двухмаршевое каменное крыльцо с фигурными деревянными перилами. Помещения первого этажа с каменными сводами использовались как складские. Во втором этаже имелись изразцовые печи с керамическими дымоходами. В 1757 г. во время ремонта собор в здании был временно установлен соборный иконостас. К концу века оно было уже разрушено и остались только стены [18].

Около Средней башни в северной части крепости в XVIII в. располагался комендантский двор, включавший сад, комендантский дом и хозяйственные постройки. Весь этот комплекс был построен для князя А.Меншикова в 1711 г. Деревянный комендантский дом представлял протяженное здание на высоком глухом подклете и с черепичной четырехскатной крышей. Центральная часть главного фасада акцентирована повышенным эркером на подпорных столбах и крыльцом на два всхода с резной баллюстрадой перил. В помещениях были печи, облицованные многоцветными изразцами. Здание разобрано в 1757 г. [19].

(см. Вкладыш VII)

ВКЛАДЫШ VII

VI а). (7)

К середине XVIII в в крепости оставался только одно здание — Спасо-Преображенский собор. Первые документальные свидетельства о церкви в крепости относятся к 1500 г. В переписной книге Водской пятины за этот год указан находившийся в крепости Спасский мужской монастырь. Вероятно, ему принадлежала и Спасская церковь. Во время коренной реконструкции крепости в нач. XVI в. ее территория была перепланирована. Тогда же, вероятно, старый храм был разобран и построен новый, каменный, стены которого сохранились до наших дней.

Выявленные в результате раскопок А.Кирпичниковым и О.Овсянниковым остатки первоначальной кладки позволяют реконструировать облик храма. Это было почти кубическое, 10,4x14 м одноглавое сооружение с восьмигранной щипцовой кровлей. Наружные стены расчленены четырьмя профилированными лопатками, подчеркивающими трехчастное членение объема. Храм был четырех столпным. “В нескольких местах на внутренних плоскостях стен обнаружены пяты сбитых арок, некогда перекинутых на столбы”. На внутренней стороне восточной стены, по сторонам алтарной апсиды были ниши, переходящие в щелевидные окна. Внутри церковь была расписана фресками. В толще западной стены помещались хоры, линия которых выражена уступом на внутренней поверхности восточной стены [20].

Во времена шведского владычества собор был переделан в кирху. В нем находились шведские захоронения. Вероятно, в это время было разобрано первоначальное завершение и внутренние столбы. Кровля сделана высокой, двускатной. В 1670-е гг. он показан на шведском плане как здание с тремя окнами и примыкающей к нему с запада колокольней, увенчанной шпилем и крестом [21]. После освобождения крепости в 1704 г. собор был вновь переделан в православный храм. Вероятно, был сделан новый иконостас для которого тогда же написаны иконы. Автор исторического описания церкви С.И.Турский приводит надписи на иконах с датами 1704 и 1705 гг. [22].

К середине XVIII в. собор представлял прямоугольное в плане каменное здание с восьмигранной апсидой. Стены были расчленены лопатками, расположенными по углам здания и в простенках. На северной и южной стенах было по одному оконному и одному дверному проему. С запада к зданию примыкала деревянная прямоугольная трапезная. С восточной стороны над алтарной апсидой, являясь ее продолжением, высилась деревянная восьмигранная колокольня с колоколовидной кровлей и шпилем.

(см. Вкладыш VIII)

Ленинградская обл., Ломоносовский р-н
 1.29.11.
 с. Копорье
 Крепость Копорье
 XIII — XVIII вв.

3.5. --

индекс

ВКЛАДЫШ VIII

VI а). (8)

“Имеющийся при оной церкви олтарь, над которым стоит колокольня деревянная с колоколами, весьма згнила” упомянут в описании церкви, сделаном накануне ремонта в 1756-1760 гг. [23]. Расположение колокольни над алтарной апсидой не соответствует православной традиции и “регула архитектурного правления не повелевает, чтобы колокола над святым Престолом были” [24]. Вероятно, она была устроена в шведское время и тогда же полукруглая первоначальная кладка, сохранившаяся на 4 м, была надстроена восьмигранной. К 1730 г. на восточной стене, с юга от апсиды, существовала круглая в плане деревянная пристройка с шатровым завершением, высотой примерно до конька крыши церкви [25]. После 1704 г. с западной стороны была пристроена деревянная трапеза с двумя деревянными крыльцами по сторонам [26].

В 1756 г. архитектором С.Волковым, учеником Растрелли, были составлены проект и смета перестройки обветшавшей к тому времени церкви, утвержденные в 1757 г. [27]. Здание было решено в традициях раннего петербургского барокко. Старая каменная часть здания была сохранена. К западной стене, переделанной в аркаду, пристроена каменная трапеза почти такой же длины как первоначальный храм. Здание перекрыто двускатной, крытой железом, крышей с чердачными окнами. К трапезе с запада примыкала двухъярусная колокольня с арочными проемами крыльца и яруса звона, увенчаная восьмигранной колоколообразной кровлей с высоким фигурным шпилем с яблоком и крестом. С восточной стороны над алтарной апсидой, значительно возвышающейся над верхом стен, сделана луковичная главка с яблоком и крестом. Лопатки сохранены, но обработаны рустом. На новой трапезе и колокольне сделаны аналогичные рустованные лопатки. По центральной оси старой части храма на месте бывшего входного проема сделано большое окно с полуциркульным завершением. Остальные окна меньших размеров. Над ними расположен ярус ложных окон. Кресты с яблоками были вызолочены. В отделке храма и позолотных работах принимали участие известные живописцы братья Иван и Мина Колокольниковы. Иконостас выполнен по рисунку архитектуры помощника С.Сапожникова.

К 1759 г. работы были закончены, но произведены не качественно, т.к. сразу же появились трещины по шву между старой и новой стенами и в нижнем ярусе колокольни. К 1760 г. второй ярус колокольни был перебран и частично заложены арки (см. Вкладыш IX)

ВКЛАДЫШ IX

VI а). (9)

первого яруса. Трещины у трапезы заделаны кирпичем с известью. В 1790 г. “ в означенной соборной Преображенской церкви единопредстольной каменной в притворе на хорах устроено ... пригожее место для зделания вновь придела”, освященного в том же году [28].

В 1853 г. 21 ноября собор сгорел. В 1856 г. он восстановлен на средства помещика Зиновьева, купцов Г.Репникова и М.Екимова и освящен 29 мая. Во время этой перестройки была полностью уничтожена западная стена первоначального храма. Наружный облик храма был совершенно изменен. Алтарная апсида в верхней части разобрана и стала ниже верха стен. Над ней сделана конха с малой главкой на восьмигранном барабане. Над старой частью храма сделана четырехскатная крыша с ложным восьмигранным барабаном и главкой. Над бывшей трапезой — двускатная. Двухъярусная колокольня получила шатровое завершение с главкой на восьмигранном барабане. Штукатуркой были выровнены русты лопаток, ниши ложных окн второго яруса, изменены формы наличников на килевидные. На первой и третьей оси старой части северного фасада растесаны двери [29].

В 1912 г. получено разрешение Археологической комиссии и в 1913 г. к колокольне были сделаны две боковые каменные пристройки для сторожки и для ризницы и библиотеки. Тогда же западная стена первого яруса колокольни была разобрана и на ее месте сделан главный вход в церковь [30].

В 1930-е гг. собор был закрыт и переоборудован под сельский клуб. Во время войны здание пострадало, но было отремонтировано. В 1962 г. здание сгорело.

VII а). (1).

Южная стена является самой протяженной. В ее структуре можно выделить два участка — криволинейный, ограждающий юго-западный и южный склоны, и прямолинейный, идущий вдоль юго-восточного склона к Южной приворотной башне.

Криволинейный участок самый древний. Он имеет сложную структуру кладки, включающую несколько археологических слоев. Во время раскопок в 1970 г. в районе пролома в юго-западной части стены обнаружены остатки деревянного сооружения очень плохой сохранности. На протяжении 15 м перпендикулярно краю обрыва лежали остатки истлевших бревен, служившие, вероятно, выравнивающей подмосткой под основание деревянной крепостной стены. Позднее эта подмостка частично заходит под подошву каменной стены [31]. (см. Вкладыш X)

ВКЛАДЫШ X

VII а). (2)

В основе криволинейного участка стены лежит каменная стена 1297 г., утолщенная и измененная позднейшими прикладками. Близ Наугольной башни стена 1297 г. сохранилась почти на всю свою высоту. С внешней стороны она сложена отвесно или с небольшим наклоном из крупных, обработанных грубым сколом плит известняка толщиной 12-25 см, длиной 22-80 см. По мере повышения стены примерно на 2/3 ее высоты крупные квадраты заменяются более тонкими 6-12 x 39-60 см.; толщина швов 3-4 см, рядность лицевой кладки приближительна. В XIV в. с внутренней стороны стены были сделаны прикладки из тщательно обработанных плит, на рыхловатом растворе, без перевязки.

Стена расположена вдоль самой линии обрыва каньона и покоится на материке из скальных пород плитчатого известняка. В юго-западной части имеется широкая брешь, называемая "рухлое место". Известняковые плиты сильно выветрились. Имеются многочисленные высыпы и обрушения кладки. Верхняя часть стены в значительной степени разрушена.

Прямолинейный участок стены длиной около 50 м. относится к XIV в. Чтобы погасить неровности скального мыса его склон был искусственно нарощен. Таким образом, основание стены опирается на кромку скального обрыва лишь на часть своей ширины, а остальной частью — на искусственную подпорку, выложенную из плитняка на известковом растворе на скальном склоне и являющуюся продолжением стены. Такой же прием применен и при строительстве приворотных башен. В нижней части стены, прилегающей к Южной башне, имеются два арочных проема в сторону обрыва каньона.

Северная стена, состоящая из двух прясел — между Северной и Средней и между Средней и Наугольной башнями относительно однородна. Она построена в XIV в., прямолинейна в плане и значительно шире южной. Ширина стены около 5 м. Стена сохранилась на высоту примерно до боевого хода. На наружной стороне кладка сильно выветрена. На внутренней стороне имеются обрушения и вывалы кладки. Между Северной и Средней башнями частично сохранилась площадка боевого хода, но полностью разрушен бруствер. Между Средней и Наугольной башнями внутренняя часть стены с боевым ходом обрушена. В части же, примыкающей к Наугольной башне почти на всю высоту сохранился бруствер с амбразурами. В 1980-е гг. на основании археологических исследований у Средней башни была частично восстановлена (см. Вкладыш XI)

ВКЛАДЫШ XI

VII а). (3)

площадка боевого хода и часть бруствера примыкающая к стене башни. В северной стене близ Наугольной башни имеется тайник, представляющий вырубленный в толще стены наклонный тоннель с арочным сводом и лестничным спуском и выходом к воде. В настоящее время вход в тайник засыпан вывалами стены.

Все четыре *башни* круглые, утолщающиеся к низу, с сильным выносом за линию прясел. Стены сложены из крупных плит хорошо отесанного известняка. Стены подошвенного боя несколько толще стен вышележащих ярусов и с наружной стороны отделяются полукруглым валиком, продолжавшимся на северном прясле. Конструкции башен одинаковы. Каждая имеет по пять ярусов (боев). Подошвенный бой находится ниже уровня земли внутри крепости и имеет сводчатое перекрытие и бойничные камеры воронкообразной формы с узкой щелью боевого отверстия и арочным перекрытием раструба. Остальные перекрытия были деревянными и не сохранились ни в одной башне.

Толщина стен уменьшается с повышением яруса. Бойничные камеры-печуры расположены в кладке стены чуть наискось, что давало возможность придать печуре нужную глубину. Перекрытия бойничного раструба в двух нижних ярусах сводчатые, в третьем лучковые. Пятый ярус, с наименьшей толщиной стен, имеет квадратные боевые окна без бойничных камер. Ось бойниц каждого этажа отклоняется от оси предыдущего, что дает возможность полностью перекрыть огнем подступы к башням и стенам крепости. Все башни имели выходы на боевой ход. В зависимости от назначения и расположения башни имели свои особенности.

Средняя башня наиболее простая, кроме стены она не связана ни с какими дополнительными комплексами. Башня имеет наибольшую сохранность. В 1980-е гг. стены ее отреставрированы, возобновлены перекрытия ярусов и восстановлена примыкающая часть бруствера крепостной стены с двумя арочными входными проемами и внутрстенными каменными лестницами на ярусы боя.

Наугольная башня играла важную роль в обороне западного и северного участков крепости. В настоящее время часть стены, обращенная в сторону крепости, между двумя пряслами, полностью разрушена. На уровне второго и третьего ярусов башни частично сохранились входы в бойничные камеры, боевые щели которых находятся в толще крепостных стен. Каменная лестница ведет вниз, в подошвенный ярус боя. Перекрытия полностью утрачены.

(см. Вкладыш XII)

Ленинградская обл., Ломоносовский р-н
с. Копорье
Крепость Копорье
XIII — XVIII вв.

3.5. -- 1.29.11.
индекс

ВКЛАДЫШ XII

VII а). (4)

Приворотные башни Северная и Южная по своей конструкции аналогичны остальным башням крепости, но связаны со всей системой воротного оборонительного комплекса. Они имеют дополнительные выходы во внутренние помещения и на верхнюю площадку воротного комплекса — раскат. В настоящее время перекрытия верхнего пятого яруса на обеих башнях восстановлены.

Въездной мост каменный, сложен из плитчатого известняка. Массивные опоры на всю ширину моста соединены четырьмя полуциркульными арками.

Восточное прясло, являющееся основой *воротного комплекса*, самое короткое в системе укреплений Копорья. Длина его всего 25 м. В нем расположен несколько отличный от традиционных, рукавчатый захаб, представляющий собой изогнутый протяженный проезд, длиной около 22 м, шириной 2,7 м, высотой до шельги арочного свода 3,7 м. Вход прикрывала массивная металлическая герса. Ныне она сохранилась и в поднятом состоянии замурована в кладке. В проездной арке видны ее зубцы. В самом начале проезда расположена глубокая “волчья яма”.

Портал проезда со стороны моста представляет кирпичную оштукатуреную арку с заглубленной полуциркульной нишей, в которой расположен въездной проем с меньшей стрелой подъема. Портал проезда со стороны крепости разрушен, сохранился лишь фрагмент кирпичной кладки левой части.

Внутренняя поверхность проезда зашита кирпичным сводом толщиной в 1,5 кирпича на кирпичных стенах. Шельга нового свода примерно на 12-16 см ниже неровной поверхности первоначального плитчатого свода. Пустоты заполнены песком. Со стороны крепости отчетливо виден зазор между старым и новым сводом. На раскате воротный проезд прикрыт от проникновения осадков цементобетонной плитой толщиной 16 см, шириной 9,2 м. проложенной по линии воротного проезда. Она имеет желоба по бокам и уклон в сторону крепости. Сверху плита покрыта слоем дерна вровень со всей поверхностью раската.

Раскат воротного комплекса имеет площадь около 70 кв.м. Отсюда ведут каменные лестницы на верхний ярус башен и на боевой ход стен. Здесь находятся входы во внутренние помещения комплекса и на нижние ярусы приворотных башен. На внутреннем фасаде воротного комплекса справа от ворот расположен высокий арочный проем, сложенный из плитняка, ведущий во внутреннюю камеру с коробовым сводом.

(см. Вкладыш XIII)

ВКЛАДЫШ XIII

VII а). (5)

Бывшая *часовня-усыпальница Зиновьевых*, оформленная в неорусском стиле, находится в воротном комплексе, слева от внутреннего воротного проема. Трехчастное окно с полуциркульными проемами и повышенной центральной частью обрамлено перспективными наличниками из полированного красного гранита с килевидными завершениями. Соединение арок поддерживают небольшие фигурные колонки. Слева от окна находится полуциркульный дверной проем, обрамленный аналогичным наличником. Часовня имеет два внутренних помещения — тамбур при входе, с крестовым сводом, и главный зал, почти квадратный в плане, также с крестовым сводом. Углы смыкания ребер в сводах главного зала оформлены гирьками. На восточной стене сохранился киот с профилированным наличником и арочным сандриком. Надгробия утрачены.

Спасо-Преображенский собор расположен в юго-западной части крепости. От главных ворот к нему ведет аллея старовозрастных деревьев. После пожара 1962 г. сохранились только каменные стены здания. Все перекрытия и покрытия полностью утрачены. Во внутренней части и вокруг стен имеются завалы земли и строительного мусора. Остов здания представляет прямоугольный объем с примыкающими с востока полукруглой алтарной апсидой, а с запада двухъярусной колокольней. Цоколь, выступающий за грань стены на 6-7 см, высотой 10-12 см, облицован пиленным известняком. Стены здания сохранились на всю высоту до венчающего карниза, составляющую 3,9-4,6 м. Они сильно выветрены, особенно в верхней части, имеют утраты в объеме кладки, вывалы отдельных камней в клинчатых перемычках проемов.

Стены первоначального объема, шириной около 1,5 м, сложены из известнякового камня. В интерьере они несколько выступают внутрь. В процессе достройки и перестроек использовался красный кирпич. С наружной стороны стены обработаны широкими лопатками, выступающими на 28 см.

Стены западной пристройки XVIII в. и колокольни толщиной 0,9 м, сложены из красного кирпича. Лопатки выступают на 4 см. На западной стене в интерьере имеются две вертикальные трещины по линиям примыкания колокольни. Стены колокольни сохранились до середины второго яруса, т.е. на высоту около 7,2 м. С северной стороны колокольни сохранились фрагменты пристройки 1913 гг., выполненной без перевязки и отошедшей на 3-5 см. Западная стена имеет утраты в нижней части и вывал кладки над проемом, переходящий в сквозную трещину раскрытием до 7-10 см. Металлический тяж, расположенный над аркой, порван. (см. Вкладыш XIV)

ВКЛАДЫШ XIV

VII а). (6)

Наружная отделка сохранилась фрагментарно. Отчетливо читаются лопатки, линия и профиль венчающего карниза, наличники окон. В результате разрушения штукатурки обнажились детали отделки XVIII в. — в западной части это ниши ложных окон, руст лопаток, форма наличников. Отделка интерьеров полностью утрачена.

Остатки стен здания *комендантской канцелярии* находятся в северо-восточной части крепости, вблизи внутренней стены воротного комплекса. С севера они находятся на небольшом расстоянии от крепостной стены. Стены здания сложены из тонкой копорской плиты и местами доходят почти до современного уровня стены.

Близ Средней башни находится фундамент *комендантского дома*, частично раскрытый археологическими раскопками 1970 г.. Он представляет вытянутый вдоль крепостной стены прямоугольник со сторонами 17 x 1,8 м. Фундамент сложен из крупных известняковых плит на слабом известковом растворе. Здесь также найдены бытовые предметы, остатки изразцов и керамических дымоходов нач. XVIII в. Овсянников. Отчет... с.6.

Культурный слой на территории крепости датируется XIII — XVIII вв. и включает слои, соответствующие основным историческим этапам жизни крепости: самый нижний, на материке скалы — “новгородский” (XIII — XV вв.); над ним “московский” (XVI в.); сверху — “шведско-петровский” (XVII — первая половина XVIII в.).

Из наиболее крупных археологических находок можно отметить обнаруженную в западной части каменную постройку, указанную на планах XVIII в. как “*магазейны*”. Постройка, общей площадью 64 кв. м., состояла из трех смежных помещений со сводчатыми перекрытиями. Высота их в замковой части превышала 2 м. Южный фасад имел два узких бойницеобразных окна. Вход располагался у северо-восточного угла. Стены сложены из тонких известняковых плит, соединены в перевязку с крепостной стеной и, вероятно, возводились одновременно, в XVI в.

В XVIII — XIX вв. в крепости находилось небольшое *кладбище*, на котором, в частности, были похоронены некоторые коменданты. В настоящее время оно уничтожено. Отдельные надгробия или фрагменты надгробных плит можно найти на всей территории.

Ленинградская обл., Ломоносовский р-н
с. Копорье
Крепость Копорье
XIII — XVIII вв.

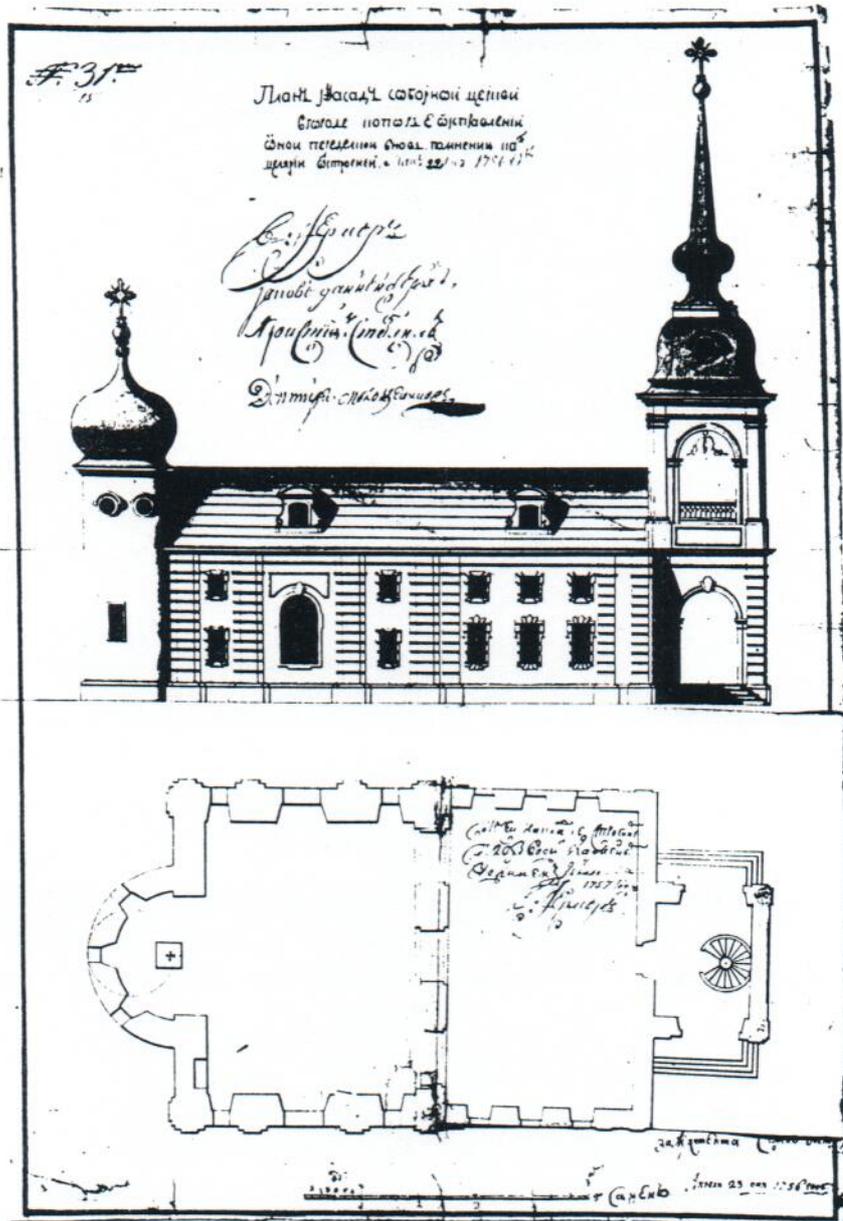
3.5. -- 1.29.11.
индекс

ВКЛАДЫШ XV

VIII. (1).

- 3 — НПЛ, с.78; ПСРЛ, т.V, с.179-180.
- 4 — О.В.Овсянников. Копорье. Л., 1976. с.21
- 5 — ПСРЛ. т.IV с.43.
- 6 — ПСРЛ, т.IV, с.200.
- 7 — А.Н. Кирпичников Каменные крепости Новгородской земли. — М., 1984, с.168.
- 8 — Кирпичников. Указ. соч., с.174-176.
- 9 — Кирпичников. Указ. соч., с.172.
- 10 — Овсянников. Указ. соч., с.65.
- 11 — Овчинников, Указ. соч., с.70-72.
- 12 — М.Мильчик. Крепость Копорье. Историко-архивные исследования. Л., 1971. с.64. Архив ДООИПИ КК ЛО, № 37-15.
- 13 — РНБ ОР, Эрмитажное собр., е.х. 558. л.256. Ф.Туманский. Опыт повествования о ... Спб. губернии. 1789-1790 гг.
- 14 — Цит. по Мильчик. Указ. соч., Прил. 4. вып.1-2.
- 15 — РГА Спб., ф.1802, оп.1, д.33, л.44 об.
- 16 — РГА Спб., ф.1802, оп.1, д.33, лл.21-21об.
- 17 — РГА Спб., ф.256 оп.21 д.107, л.6.
- 18 — Овсянников. Указ. соч., с.107.
- 19 — Овсянников, Указ. соч., с.110
- 20 — А.Н.Кирпичников, О.В.Овсянников. Раскопки в Копорье. // Археологические открытия 1970 г., М., 1971. с.26-27.
- 21 — В.В.Косточкин. К характеристике памятников военного зодчества Московской Руси конца XV — начала XVI в. (Копорье, Орехов, Ям). // Материалы и исследования по археологии СССР. Вып.77. М.-Л., 1958. с.101. рис.7.
- 22 — Историко-статистические сведения по Санкт-Петербургской епархии. т.8, Спб., 1888 г. с.75.
- 23 — РГИА ф.467 оп.4 д.776 л.11.
- 24 — Там же, л.11.
- 25 — Поперечный разрез крепости Копорье.... РГВИА, ф.349, оп.17, д.3499.
- 26 — РГИА ф.467 оп.4 д.776 л.8.
- 27 — РГИА ф.485, оп.3, д.114.
- 28 — РГА Спб. ф.19 оп.1 д.14675.
- 29 — РГА Спб., ф.256, оп.30, д.799.
- 30 — НА ИИМК ф.1, 1912 г., д.200, л1.
- 31 — Овсянников. Указ. соч. с.21.

Ленинградская обл., Ломоносовский р-н, с.Копорье
 Крепость Копорье
 XIII — XVIII в.
 Проект перестройки Преображенского собора.
 арх. С.Волков. 1756 г.
 РГИА ф.485, оп.3, д.114.



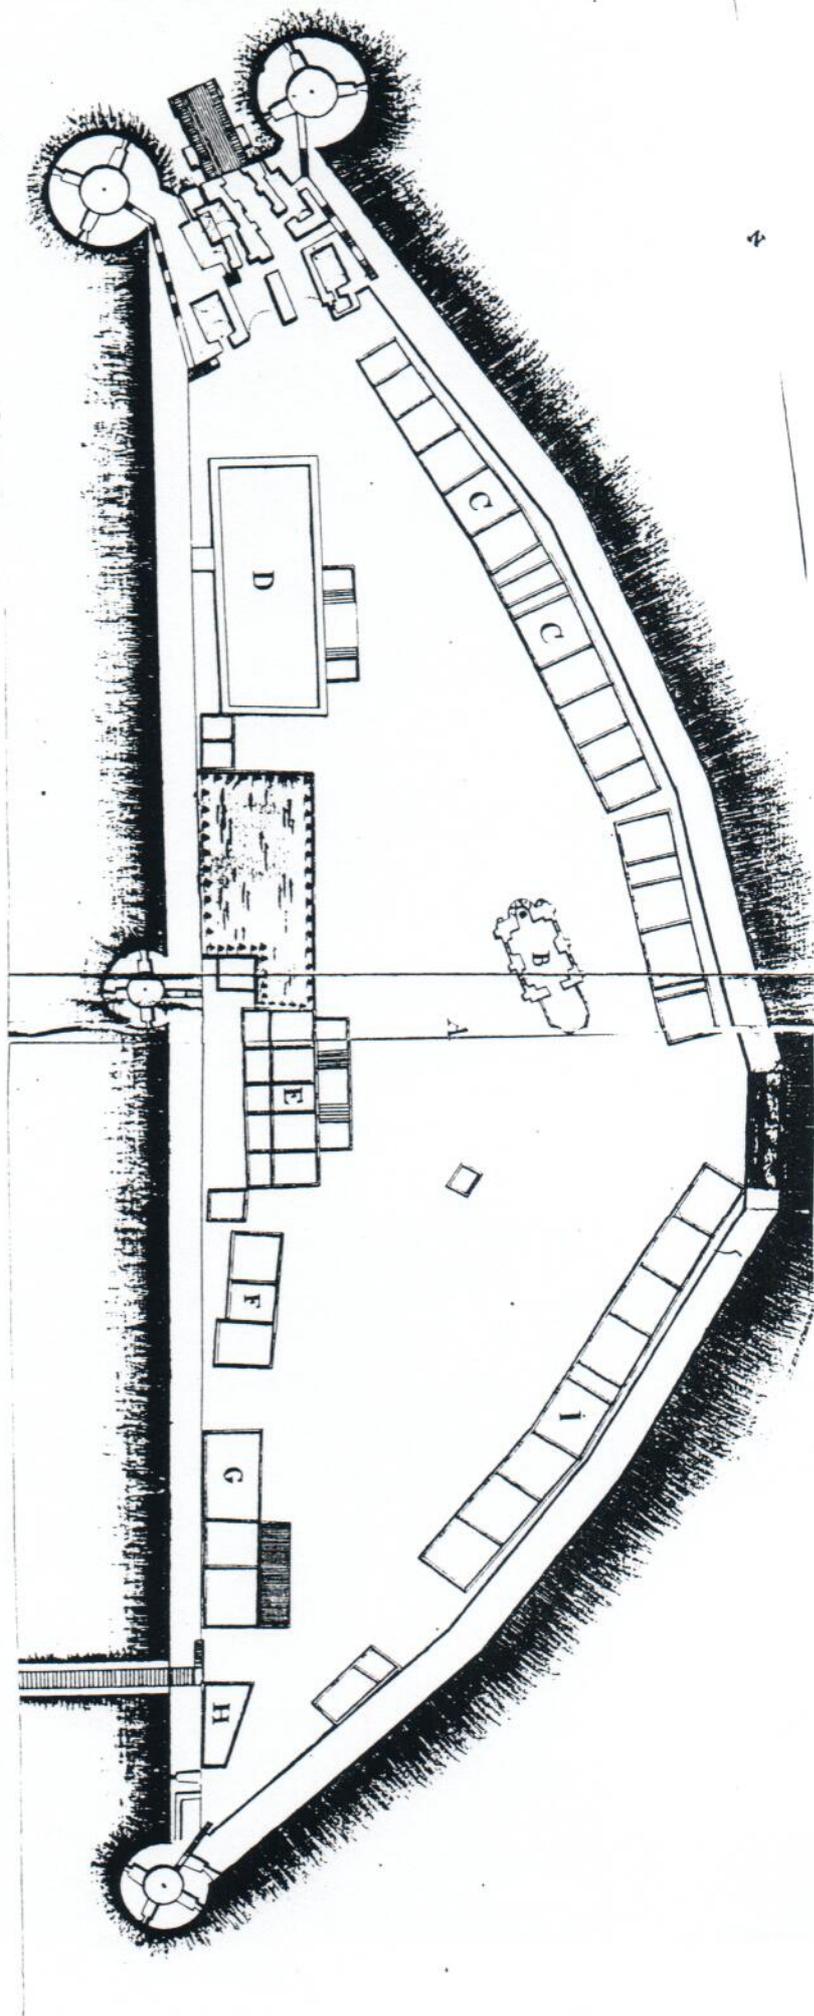
Ленинградская обл., Ломоносовский р-н, с.Копорье
Крепость Копорье
XIII — XVIII в.

Вид крепости с северо-востока. 1634 г.
Гравюра из книги А.Олеария.



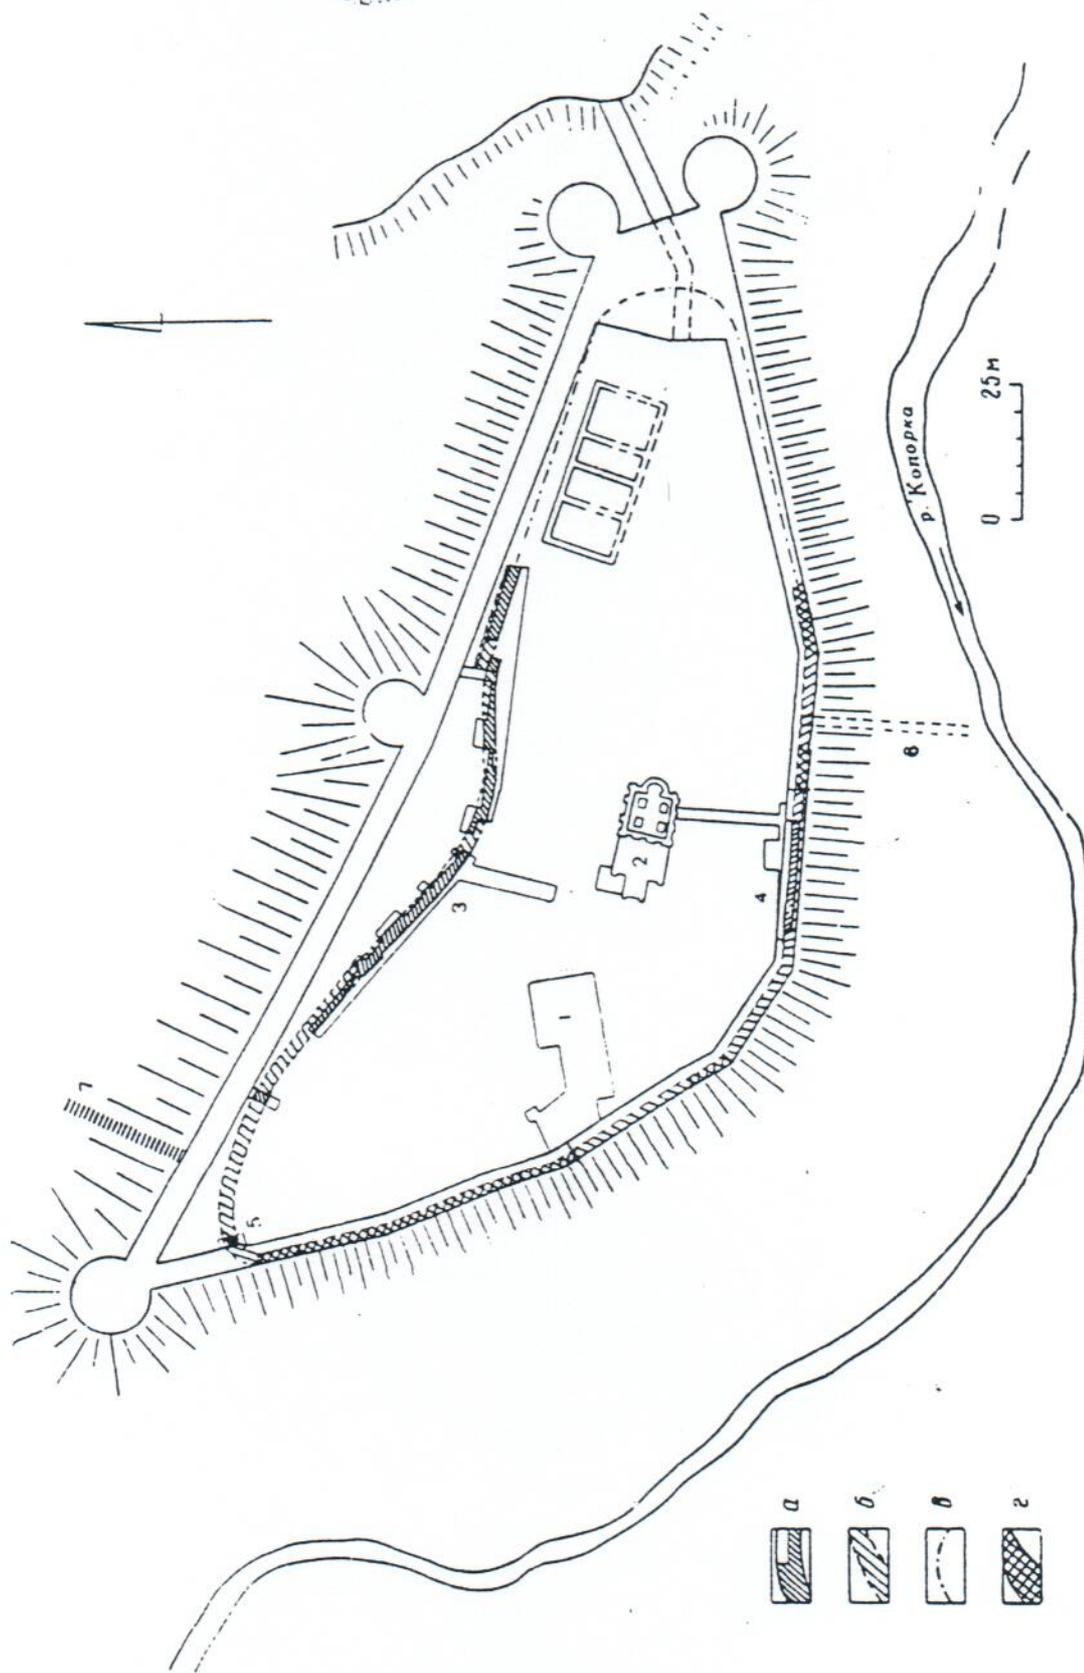
Ленинградская обл., Ломоносовский р-н, с. Копорье
Крепость Копорье
XIII — XVIII в.

План крепости 1730 — 1740 гг. Фрагмент.
РГА ВМФ ф.3, оп.23, д.937, л.8



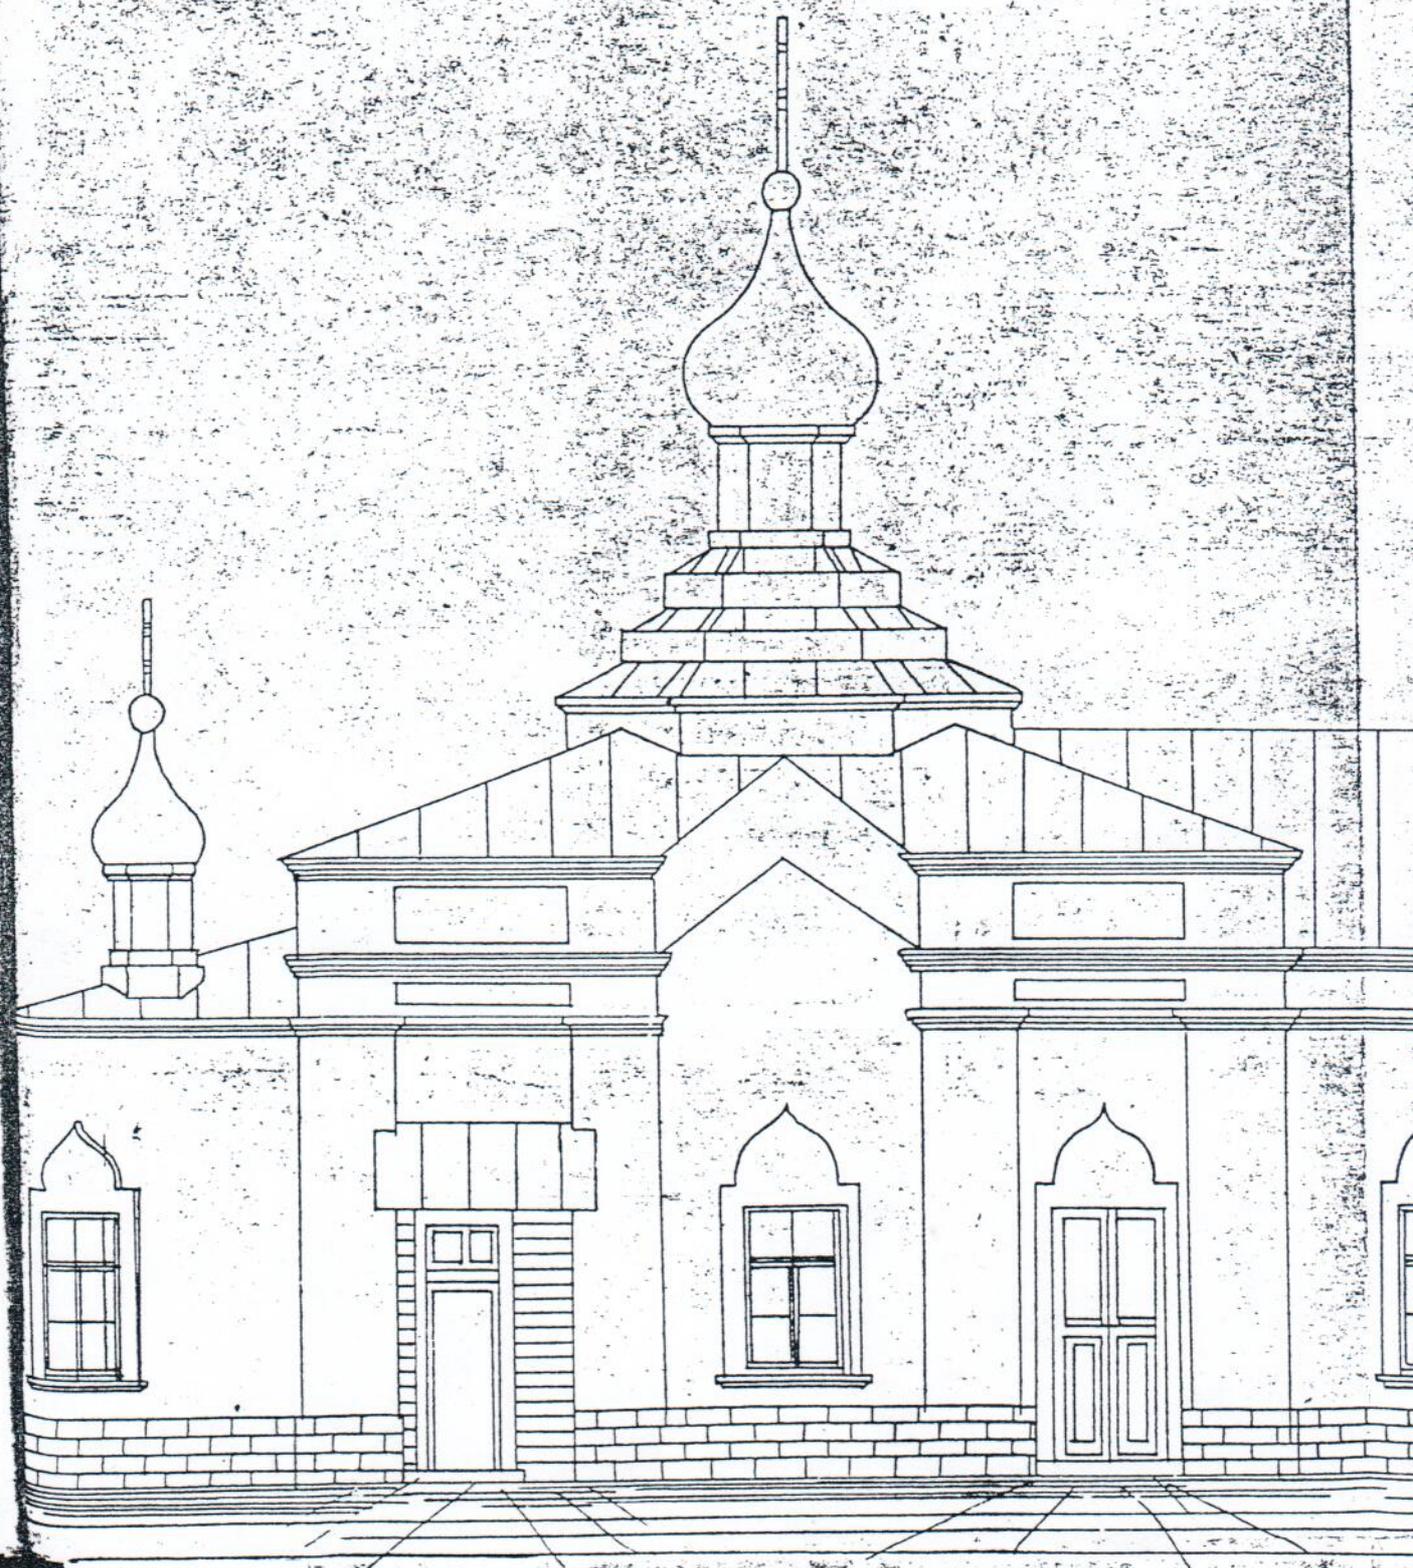
Ленинградская обл., Ломоносовский р-н, с. Копорье
Крепость Копорье
XIII — XVIII в.

План крепости с обозначением укрепления 1297 г.
А.Н. Кирличников. Каменные крепости Новгородской земли. — М., 1984, рис.70.

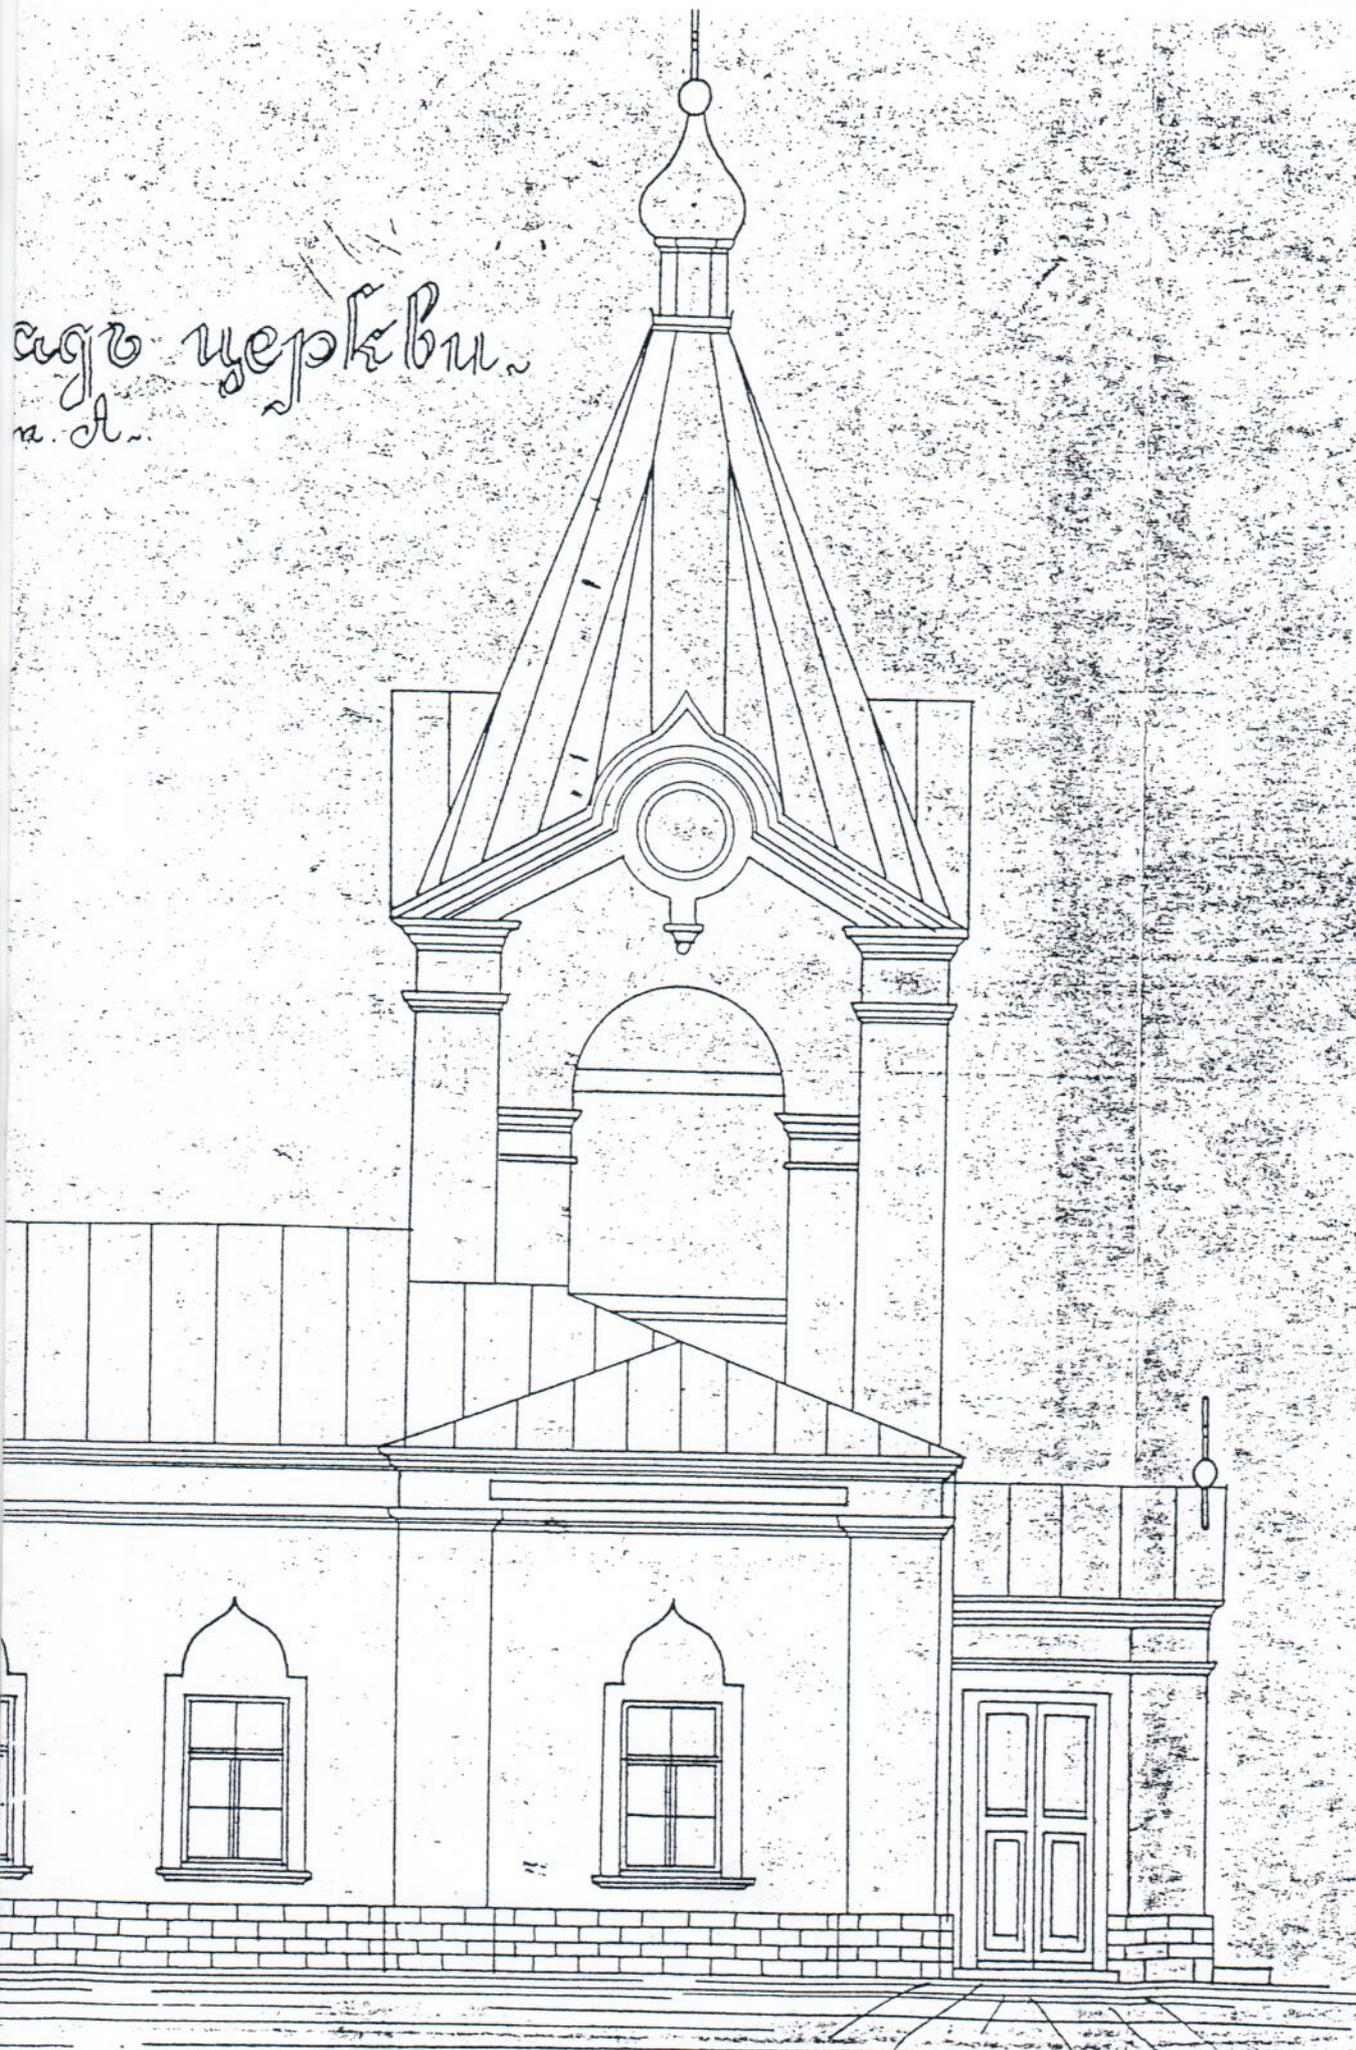


1—5 — раскопы 1970-1973 г. на линии укреплений 1297 г.; 6 — тайник 1297 г.;
7 — тайник первой четверти XVI в.; а — б обнаруженные части стены 1297 г.; в —
предполагаемые ее части; г — ее же части, сохранившиеся почти на полную высоту.

Сувейтский храм



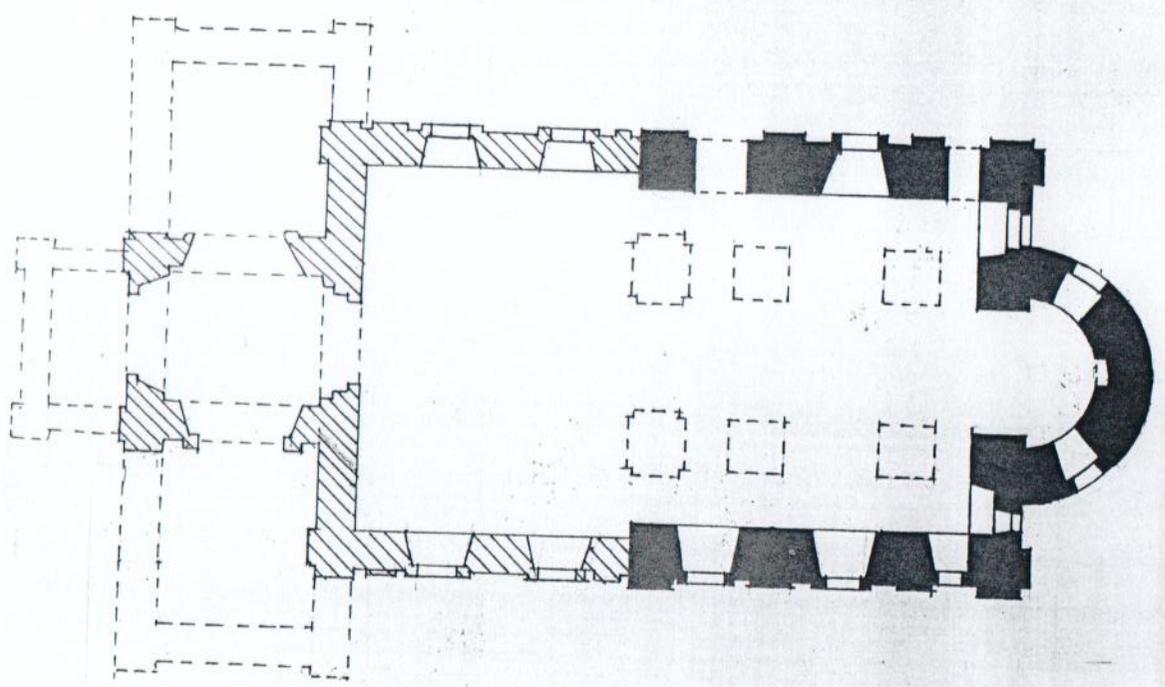
агу церкви
и. А.



Круглая званка в ТУРАНО
№ 420 фонд 256 акция 30
Кокитована Руб / Кайканова /

219 ↗

Российская Федерация
 Ленинградская область Ломоносовский район
 с. Копорье
 Крепость Копорье.
 1280 г.; 1297 г.; 15-16 вв.;
 2^я пол. 17 в., 18 в., 19 в.
 Собор Спасо-Преображенский.
 Кон. 15 в., 1756 – 1760 гг., 1856 г., 1912 г.
 План.



	→	1520 г.
	→	1756 г.
	→	1912 г.

○ ————— 10М

Орлов В. П.

Российская Федерация
Ленинградская область Ломоносовский район
с. Копорье

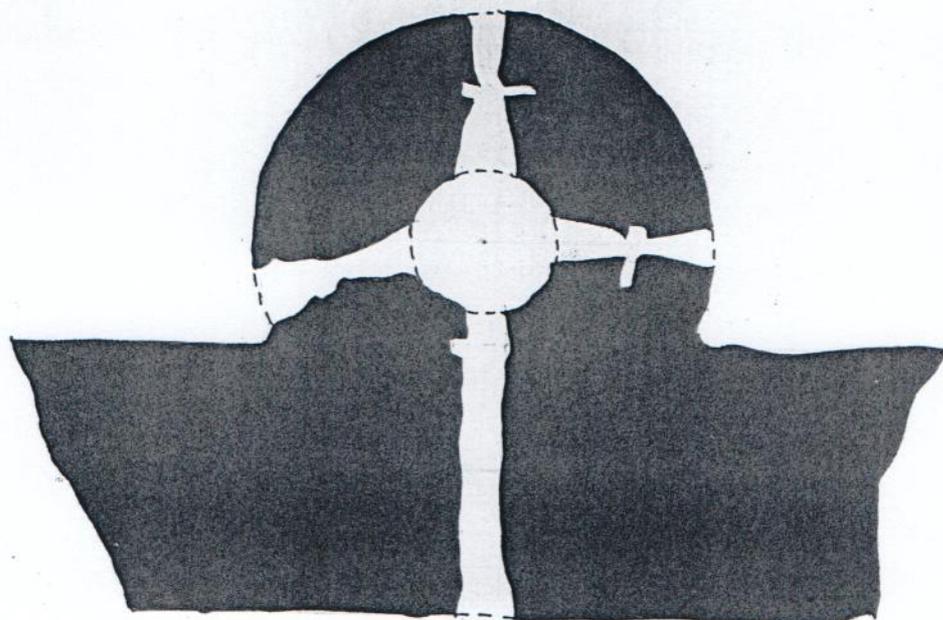
Крепость Копорье.

1280 г.; 1297 г.; 15-16 вв.;

2^я пол. 17 в., 18 в., 19 в.

Башня Средняя, 1 четв. 16 в.

План подошвенного боя.

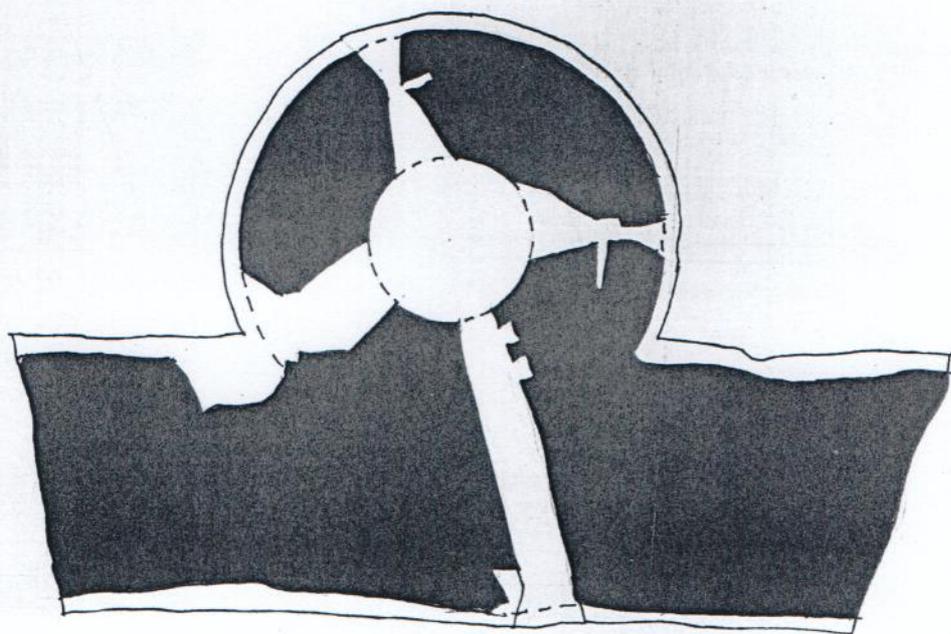


Орлов В. П.

Российская Федерация
Ленинградская область Ломоносовский район
с. Копорье

77

Крепость Копорье.
1280 г.; 1297 г.; 15-16 вв.;
2^я пол. 17 в., 18 в., 19 в.
Башня Средняя, 1 четв. 16 в.
План 1 боя.



Орлов В. П.

Российская Федерация
Ленинградская область Ломоносовский район
с. Копорье

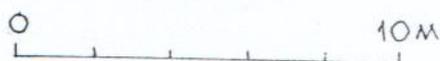
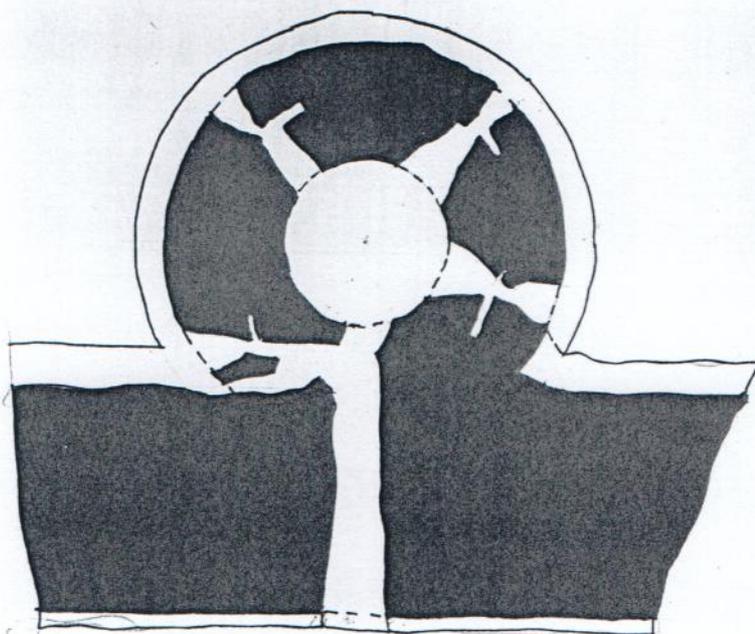
Крепость Копорье.

1280 г.; 1297 г.; 15-16 вв.;

2^я пол. 17 в., 18 в., 19 в.

Башня Средняя, 1 четв. 16 в.

План 2 боя.



Орлов В. П.

Российская Федерация
Ленинградская область Ломоносовский район

с. Копорье

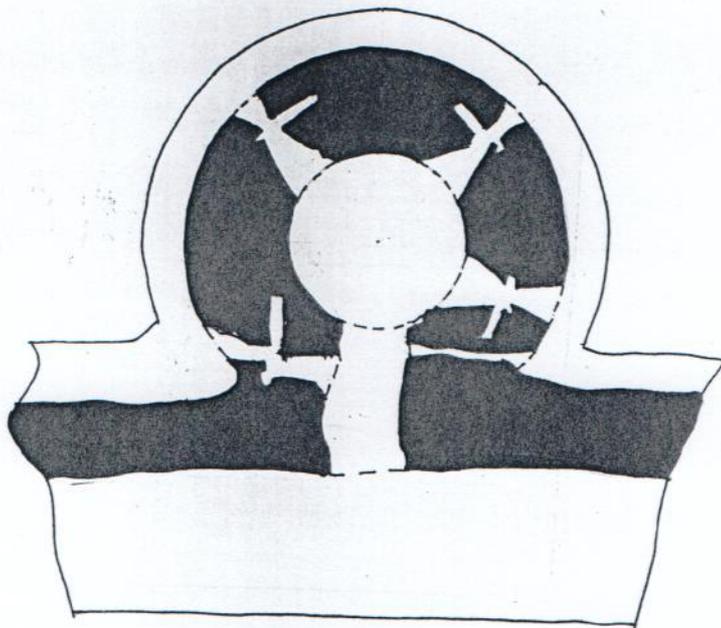
Крепость Копорье.

1280 г.; 1297 г.; 15-16 вв.;

2^я пол. 17 в., 18 в., 19 в.

Башня Средняя, 1 четв. 16 в.

План 3 боя.



Орлов В. П.

Российская Федерация
Ленинградская область Ломоносовский район
с. Копорье

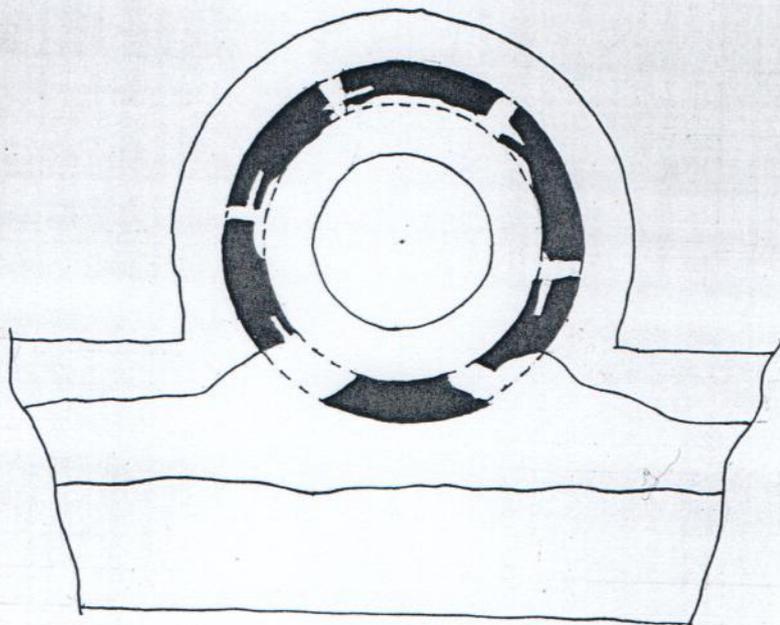
Крепость Копорье.

1280 г.; 1297 г.; 15-16 вв.;

2^я пол. 17 в., 18 в., 19 в.

Башня Средняя, 1 четв. 16 в.

План 4 боя.



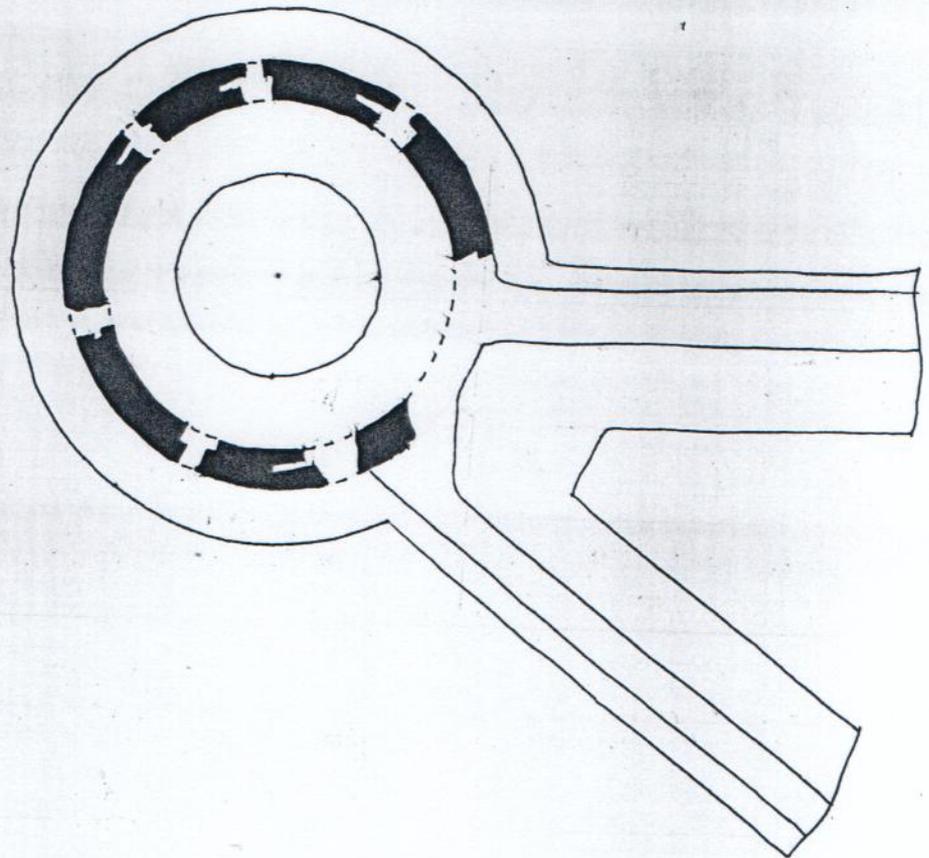
Орлов В. П.

Российская Федерация
Ленинградская область Ломоносовский район
с. Копорье

81



Крепость Копорье.
1280 г.; 1297 г.; 15-16 вв.;
2^я пол. 17 в., 18 в., 19 в.
Башня Наугольная, 1 четв. 16 в.
План 4 боя.



Орлов В. П.

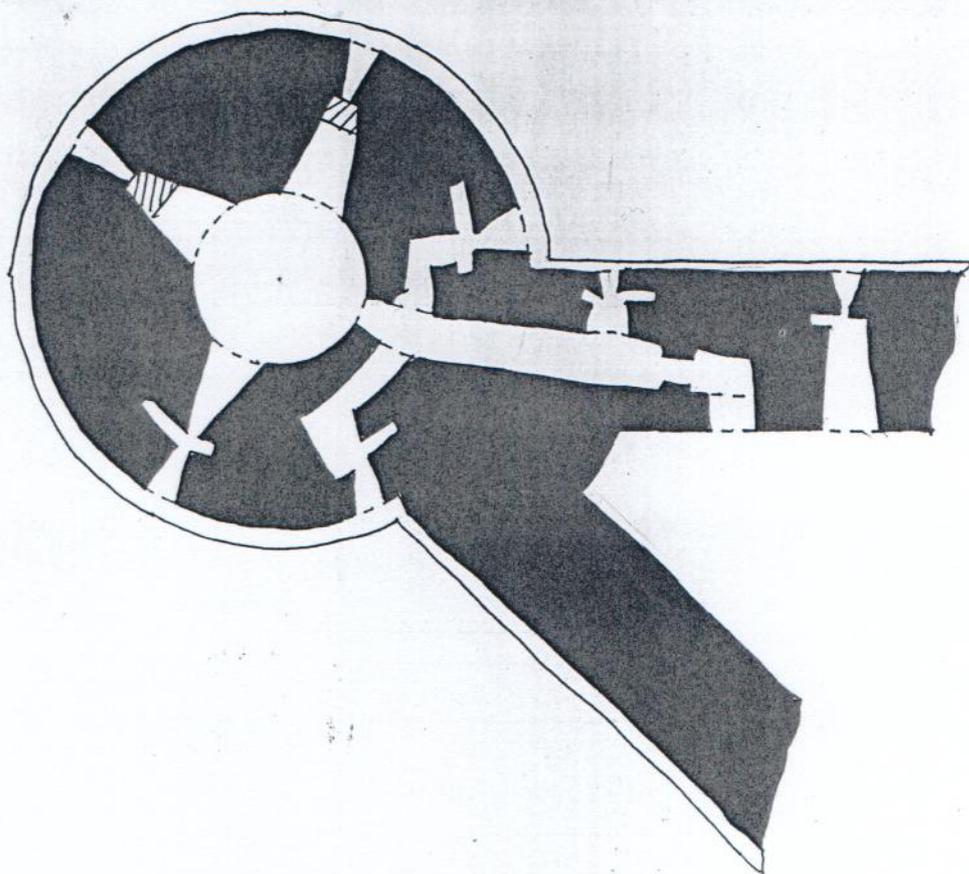
Крепость Копорье.

1280 г.; 1297 г.; 15-16 вв.;

2^я пол. 17 в., 18 в., 19 в.

Башня Наугольная, 1 четв. 16 в.

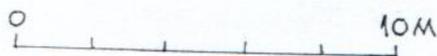
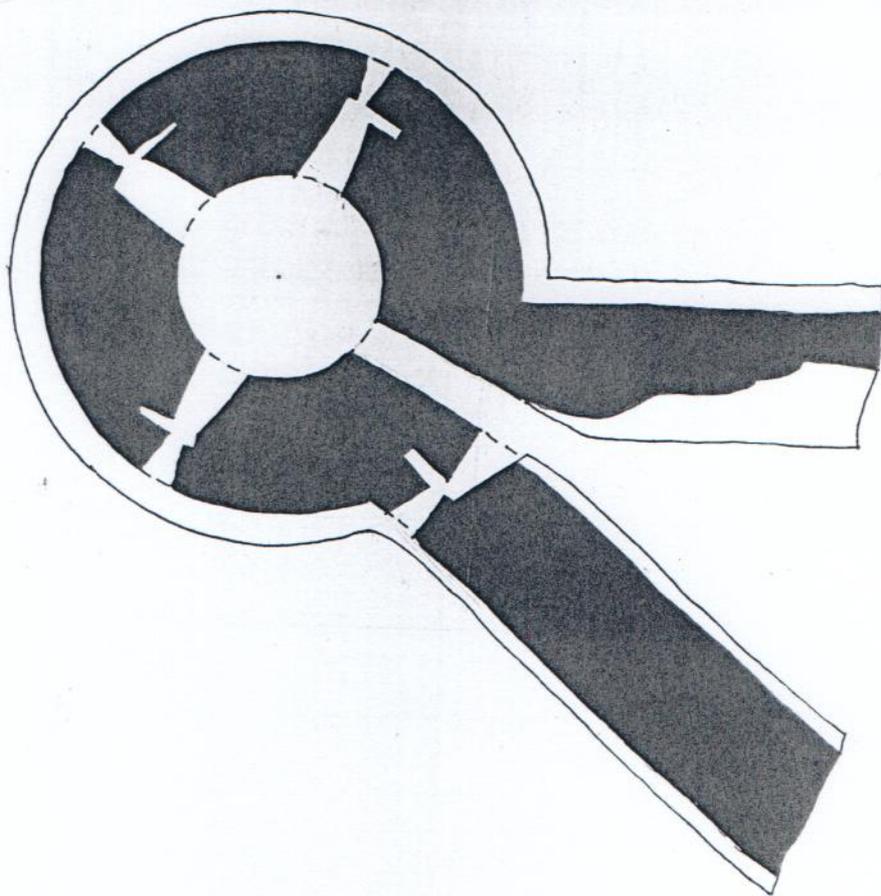
План 1 боя.



Орлов В. П.

Российская Федерация
Ленинградская область Ломоносовский район
с. Копорье

Крепость Копорье.
1280 г.; 1297 г.; 15-16 вв.;
2^я пол. 17 в., 18 в., 19 в.
Башня Наугольная, 1 четв. 16 в.
План 2 боя.



Орлов В. П.

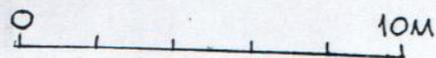
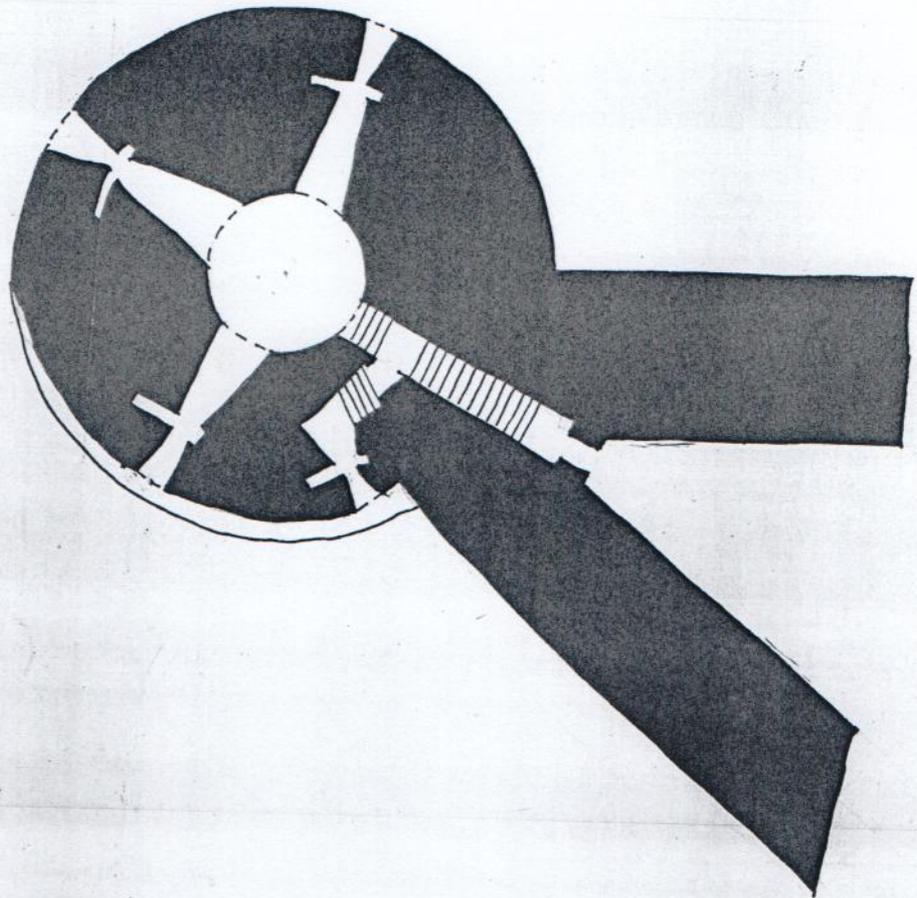
Крепость Копорье.

1280 г.; 1297 г.; 15-16 вв.;

2^я пол. 17 в., 18 в., 19 в.

Башня Наугольная, 1 четв. 16 в.

План подошвенного боя.



Орлов В. П.

Российская Федерация
Ленинградская область Ломоносовский район
с. Копорье

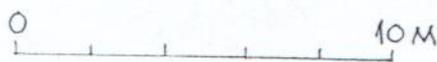
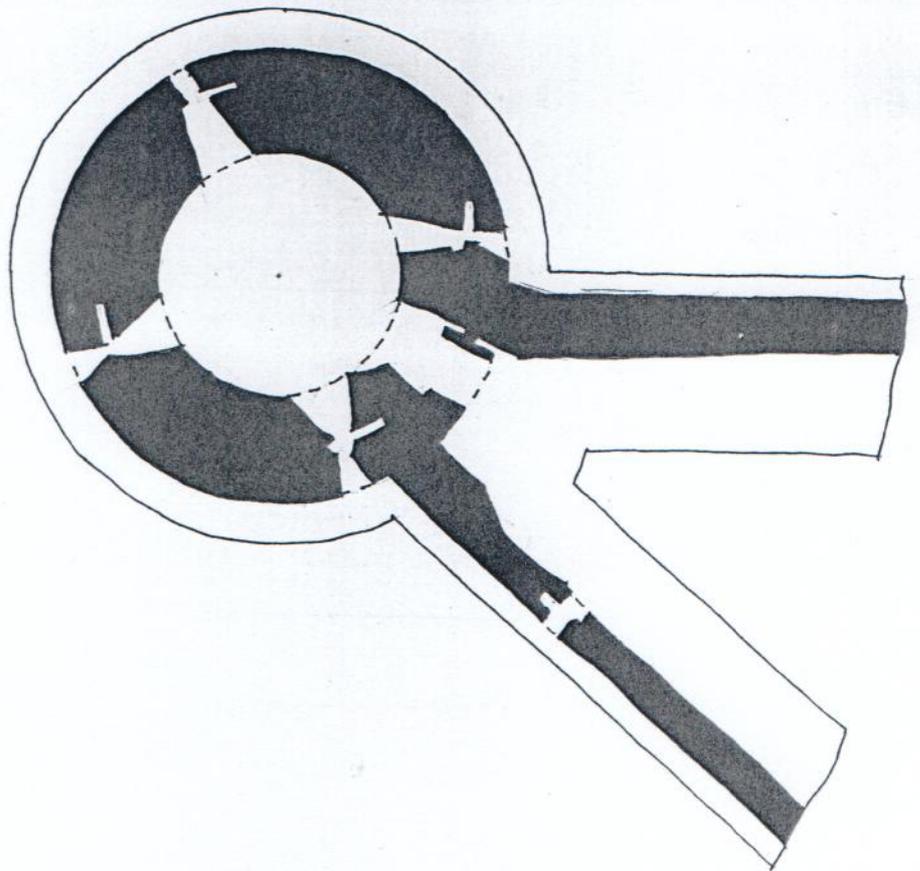
Крепость Копорье.

1280 г.; 1297 г.; 15-16 вв.;

2^я пол. 17 в., 18 в., 19 в.

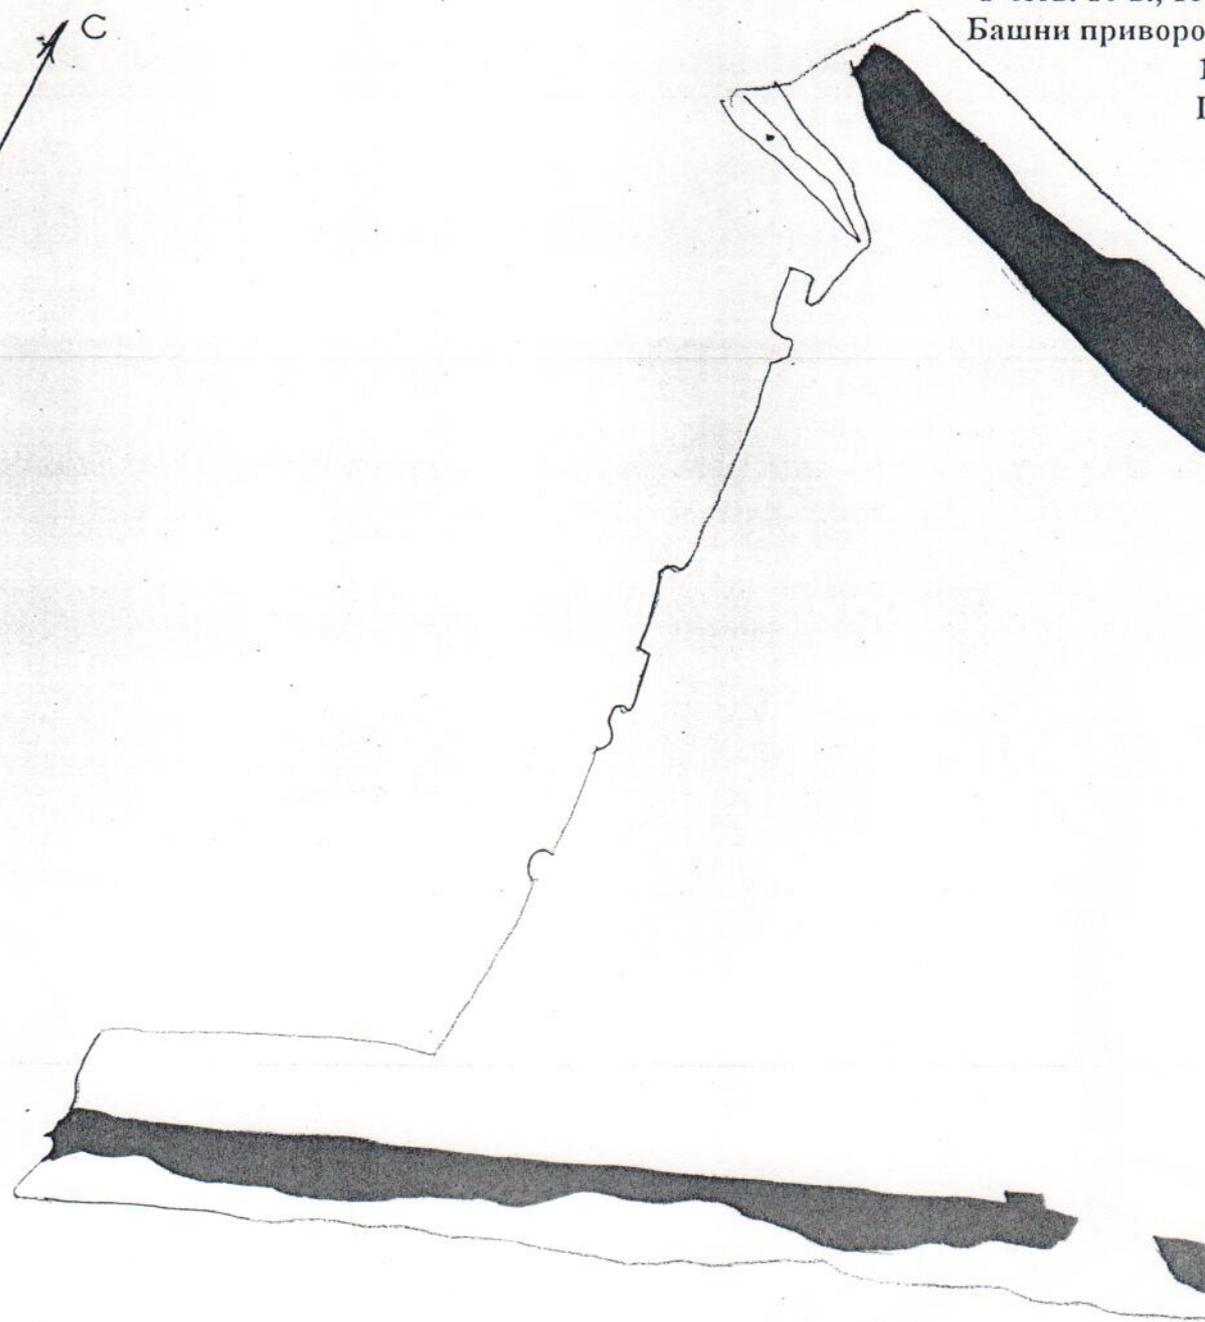
Башня Наугольная, 1 четв. 16 в.

План 3 боя.

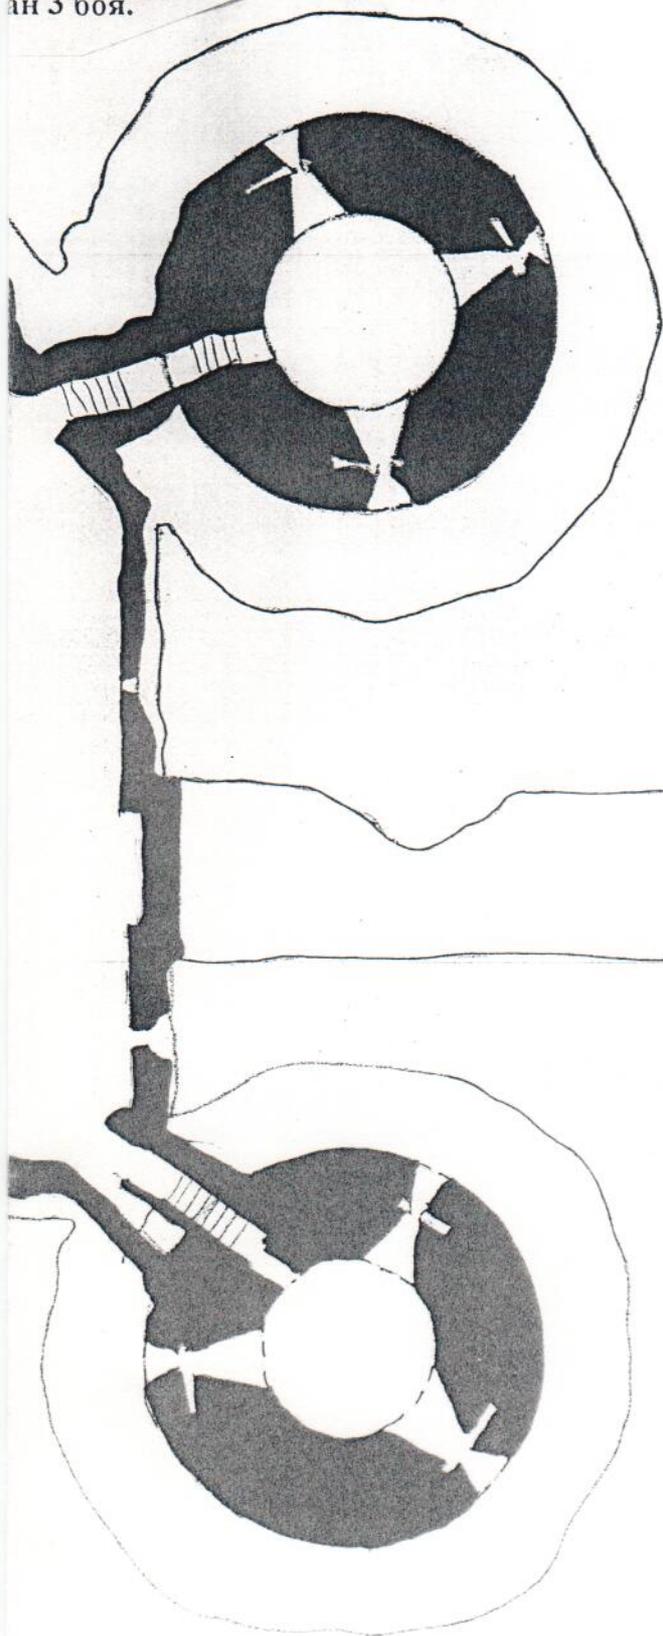


Орлов В. П.

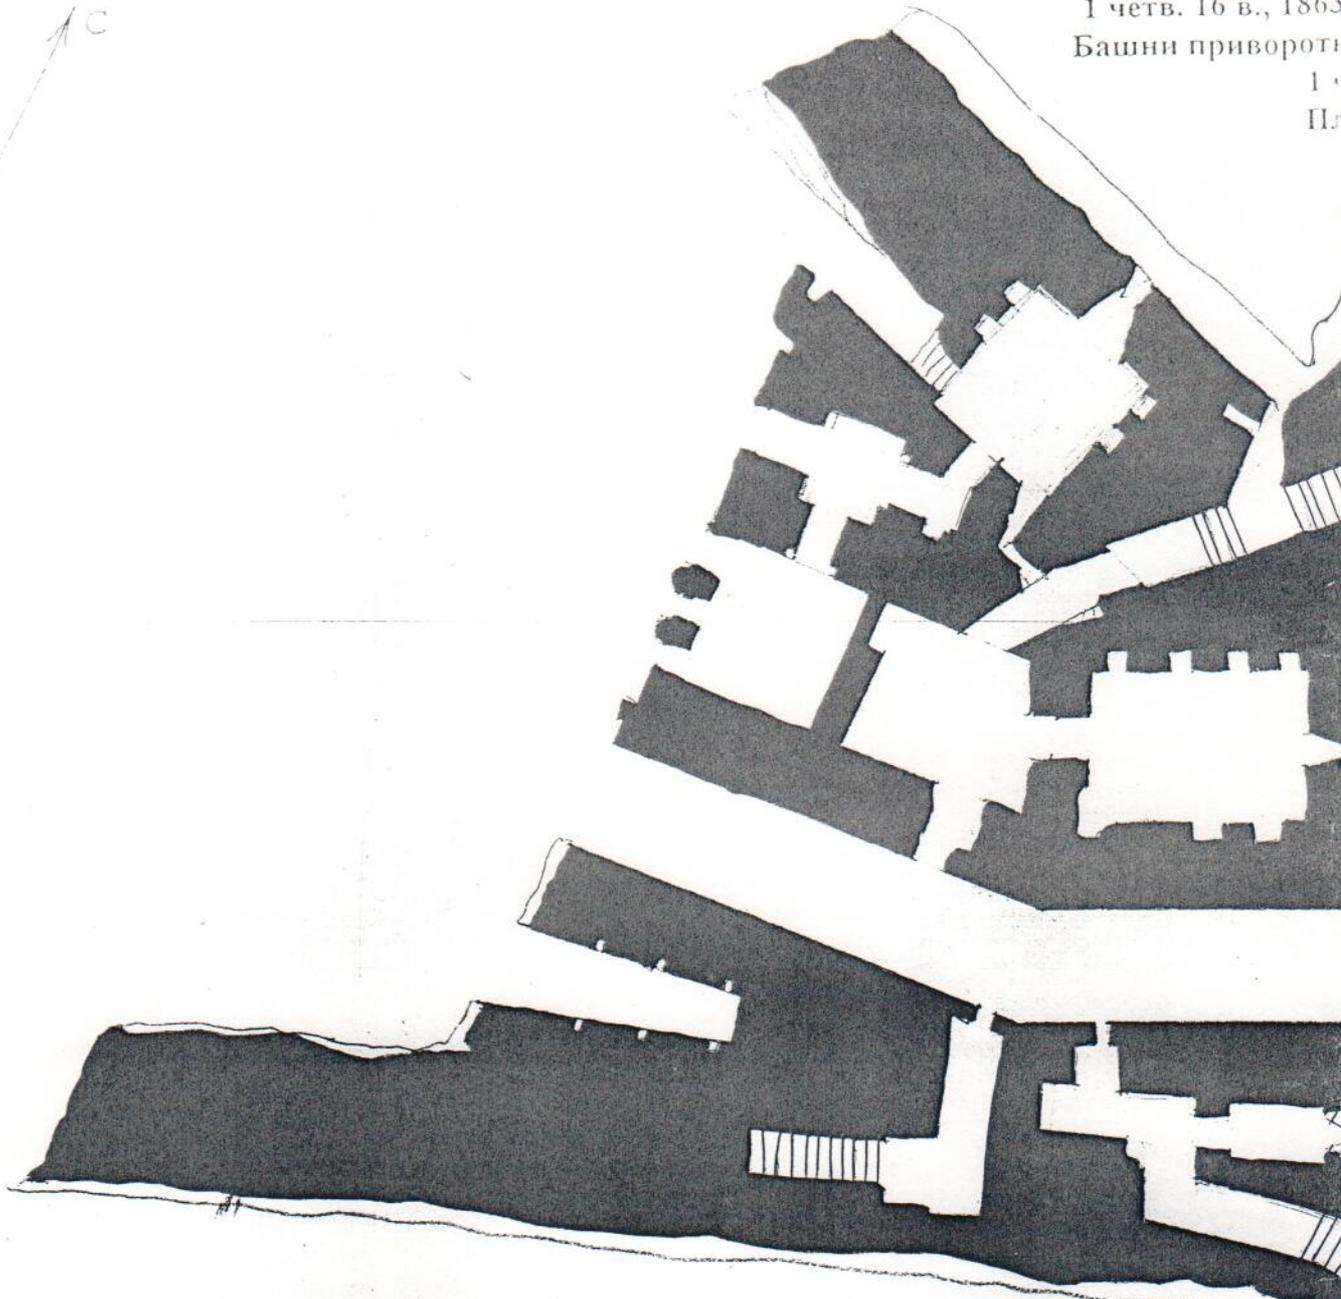
Росси
Ленинградская о
230 86
Креп
1280 г.;
2^я пол
Ворот
1 четв. 16 в., 18
Башни приворо
1
1



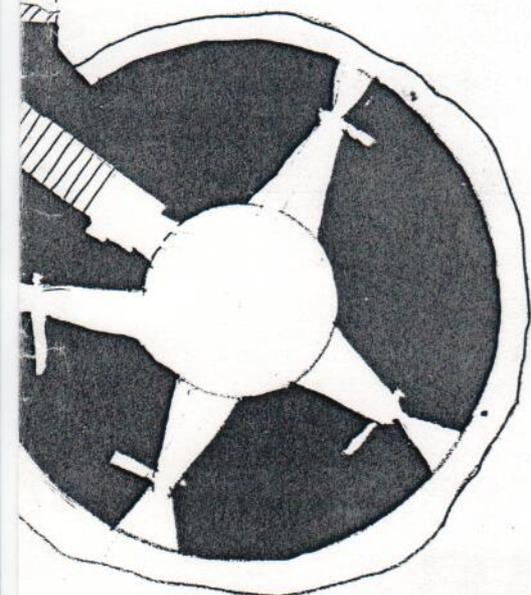
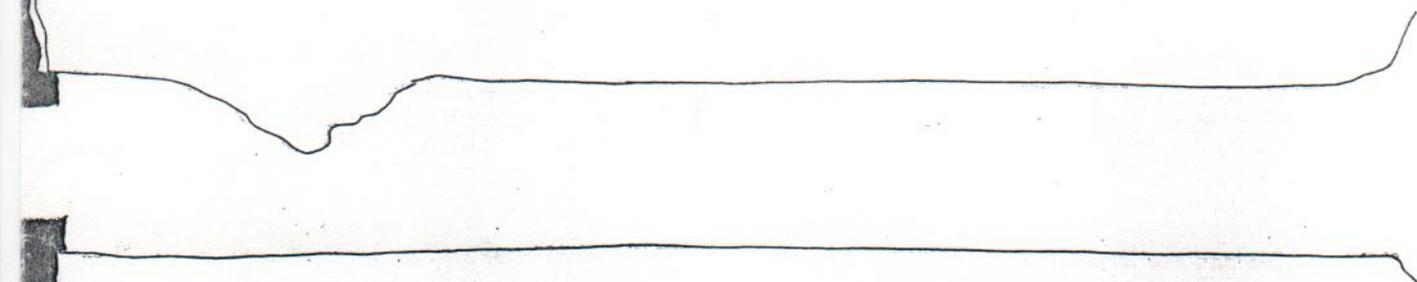
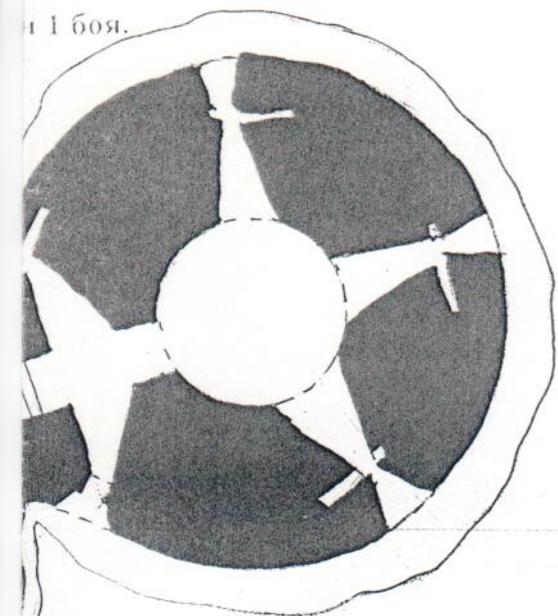
кая Федерация
сть Ломоносовский район
Копорье
ть Копорье.
97 г.; 15-16 вв.;
7 в., 18 в., 19 в.
ий комплекс.
-1864 гг., 1895 – 1896 гг.
ые (северная и южная).
етв. 16 в.
ан 3 боя.



Крепость
1280 г.; 12
2^я пол. 1
Ворот
1 четв. 16 в., 1863
Башни приворот
I
II



и Федерация
 и Томашовский район
 и Конорье.
 г.: 15-16 вв.;
 в., 18 в., 19 в.
 и комплекс.
 864 гг., 1895 – 1896 гг.
 е (северная и южная).
 в. 16 в.
 и 1 боя.

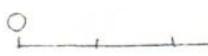
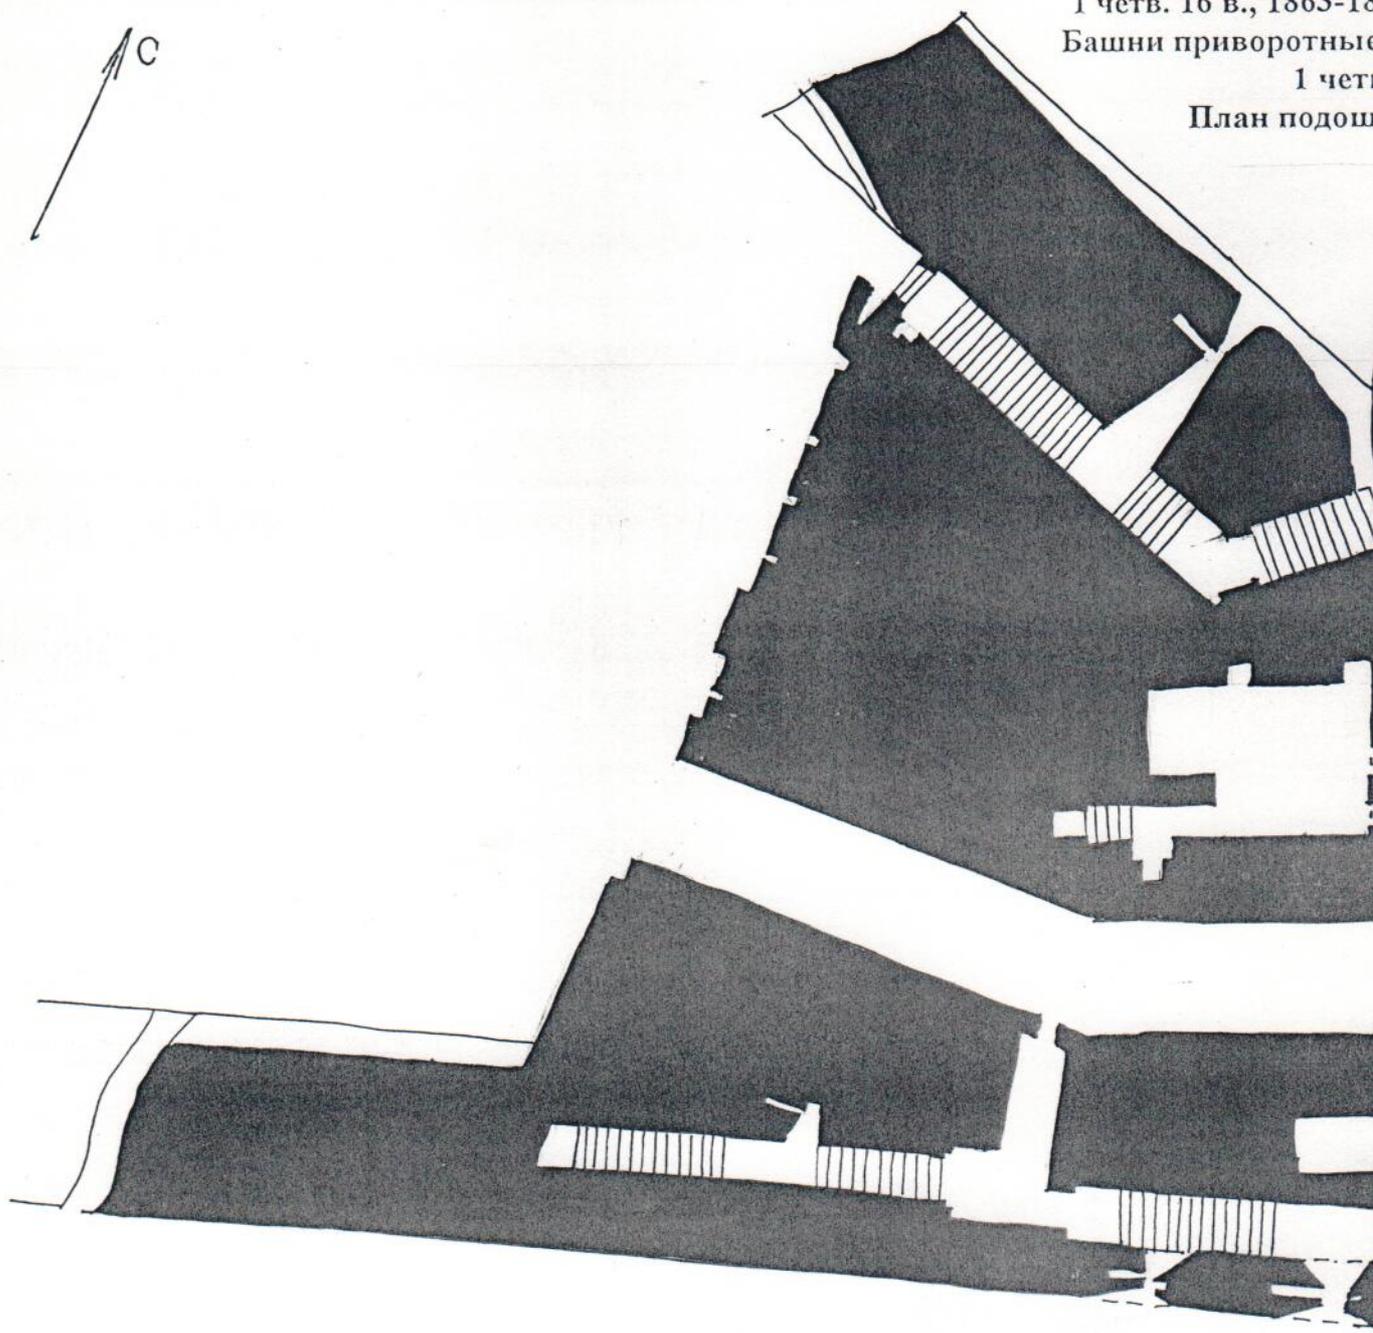


10М

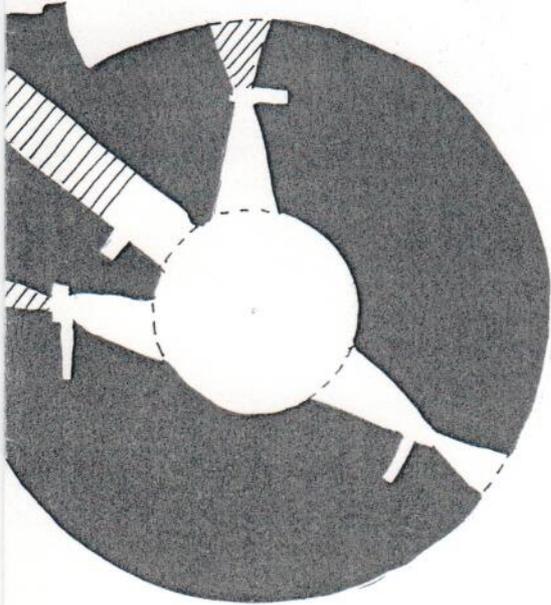
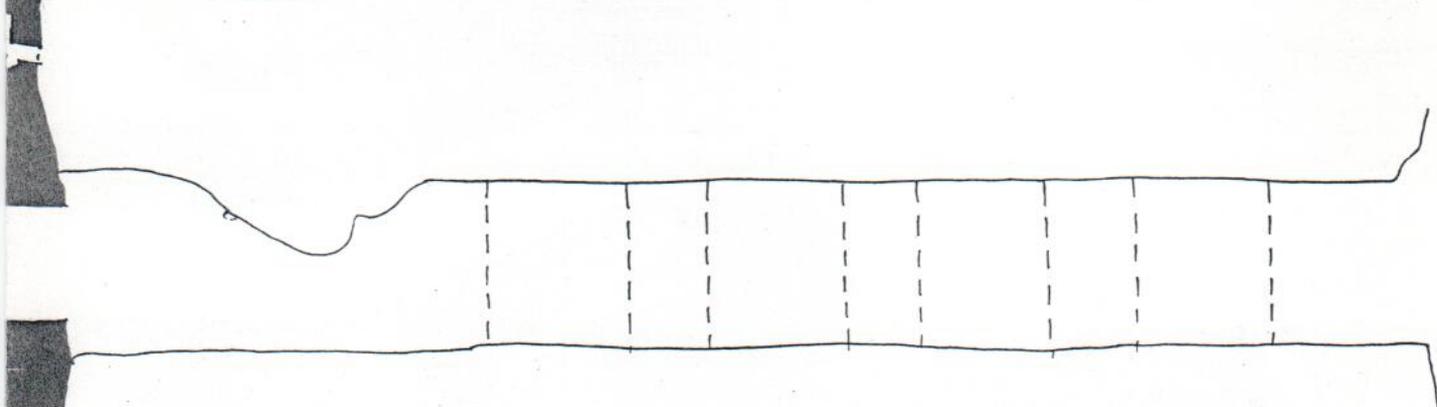
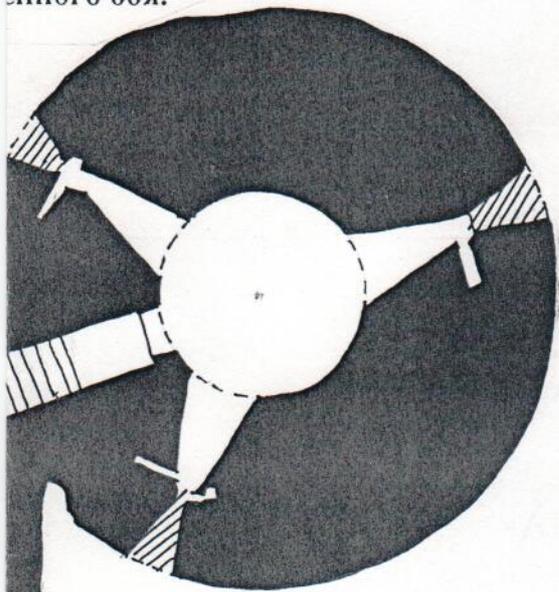
Российская
Ленинградская область
234 90 с Ко

Крепость
1280 г.; 1297
2^я пол. 17 в.

Воротный
1 четв. 16 в., 1863-18
Башни приворотные
1 четв.
План подош



Федерация
Томоносовский район
Сопорье.
; 15-16 вв.;
18 в., 19 в.
комплекс.
4 гг., 1895 – 1896 гг.
северная и южная).
16 в.
енного боя.

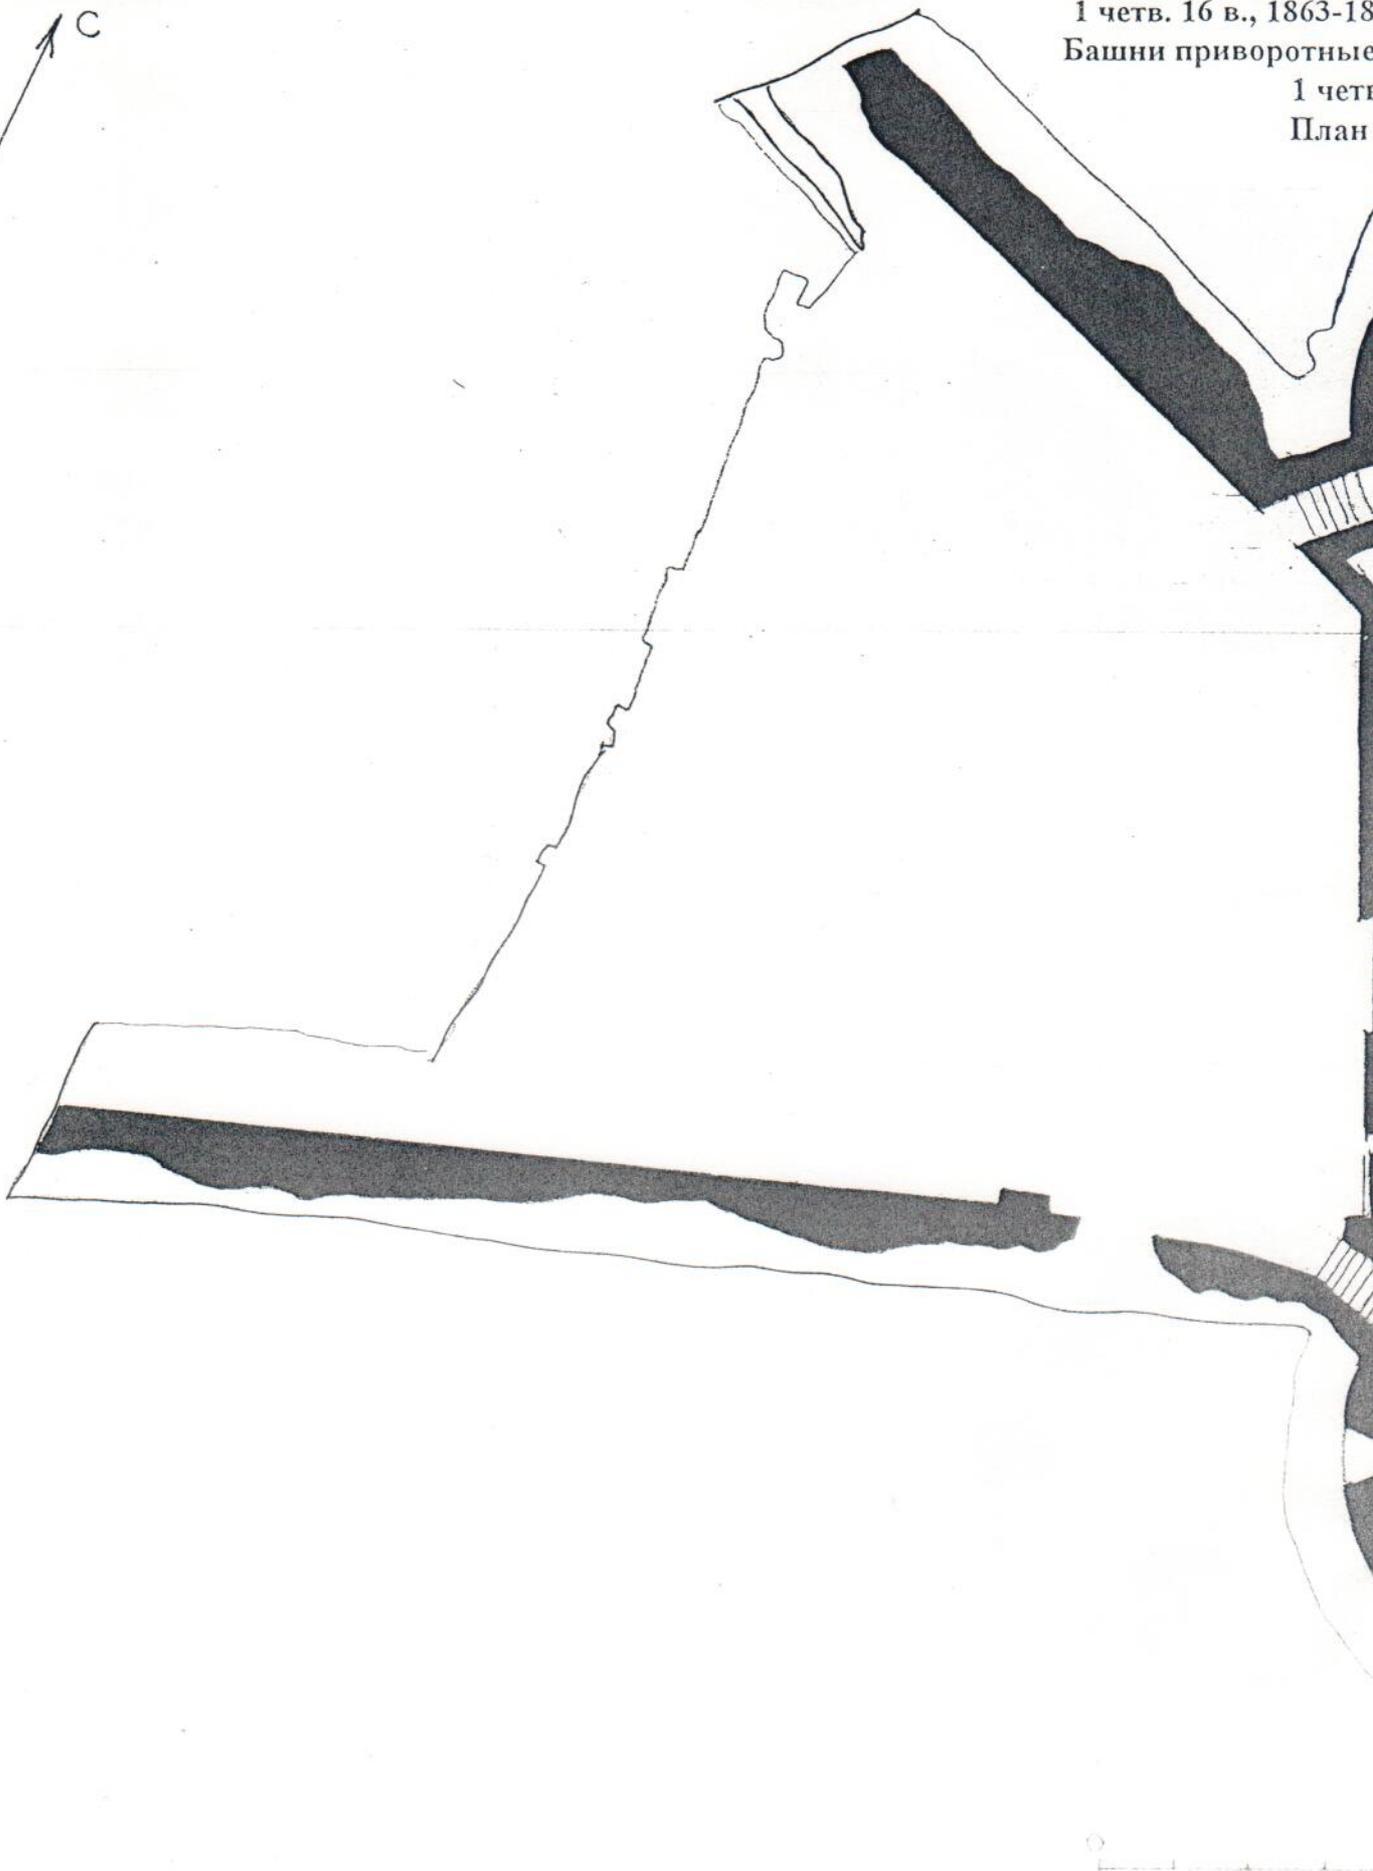


10М

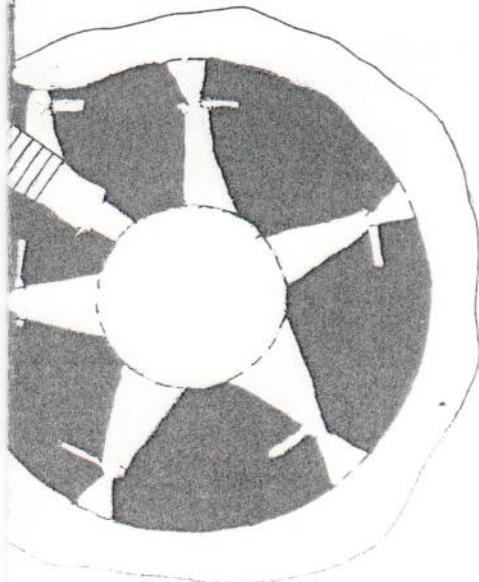
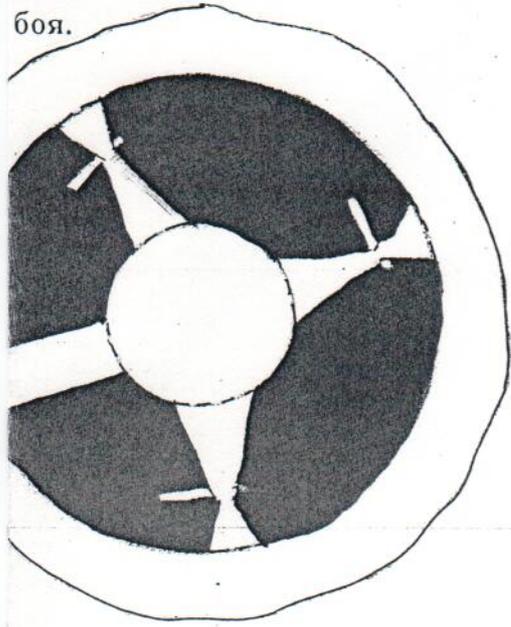
Российская
Ленинградская область
236 92 с. Ко

Крепость
1280 г.; 1297
2^я пол. 17 в

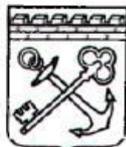
Воротный
1 четв. 16 в., 1863-18
Башни приворотные
1 четв
План



Республика
Томоносовский район
Сопорье.
; 15-16 вв.;
18 в., 19 в.
комплекс.
4 гг., 1895 – 1896 гг.
северная и южная).
16 в.
боя.



10 м



АДМИНИСТРАЦИЯ ЛЕНИНГРАДСКОЙ ОБЛАСТИ
КОМИТЕТ ПО КУЛЬТУРЕ ЛЕНИНГРАДСКОЙ ОБЛАСТИ

ПРИКАЗ

«21» марта 2016 г.

№ 01-03/16-24

Санкт-Петербург

Об утверждении границы территории
объекта культурного наследия федерального значения
«Крепость, середина XV в. с церковью XVI-XVII вв.»

В соответствии со статьями 9.1, 33 Федерального закона от 25 июня 2002 года № 73-ФЗ «Об объектах культурного наследия (памятниках истории и культуры) народов Российской Федерации» на основании проекта границ территории приказываю:

1. Утвердить границы территории объекта культурного наследия федерального значения, поставленного на государственную охрану Постановлением Совета Министров РСФСР от 30 августа 1960 года № 1327 «Крепость, середина XV в. с церковью XVI-XVII вв.», местонахождение: Ленинградская область, Ломоносовский район, село Копорье, согласно приложению на 3 листах.

2. Отделу по осуществлению полномочий Российской Федерации в сфере объектов культурного наследия департамента государственной охраны, сохранения и использования объектов культурного наследия комитета по культуре Ленинградской области (Орловой Г. М.) обеспечить внесение сведений о наличии границы территории объекта культурного наследия федерального значения «Крепость, середина XV в. с церковью XVI-XVII вв.» в единый государственный реестр объектов культурного наследия (памятников истории и культуры) народов Российской Федерации.

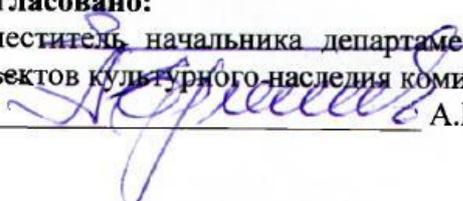
3. Настоящий приказ вступает в силу со дня его официального опубликования.

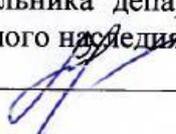
4. Контроль за исполнением настоящего приказа возложить на заместителя начальника департамента государственной охраны, сохранения и использования объектов культурного наследия комитета по культуре Ленинградской области Лазареву Галину Ефимовну.

Председатель комитета по культуре
Ленинградской области

Е.В.Чайковский

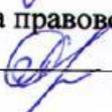
Согласовано:

Заместитель начальника департамента государственной охраны, сохранения и использования объектов культурного наследия комитета по культуре Ленинградской области

_____ А.М.Ермаков

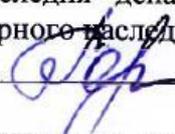
Заместитель начальника департамента государственной охраны, сохранения и использования объектов культурного наследия комитета по культуре Ленинградской области

_____ Г.Е.Лазарева

Начальник отдела по осуществлению полномочий Российской Федерации в сфере объектов культурного наследия департамента государственной охраны, сохранения и использования объектов культурного наследия комитета по культуре Ленинградской области

_____ Г. М. Орлова

Начальник сектора правового обеспечения

_____ О.А. Лавриненко

Ознакомлен:

Начальник отдела по осуществлению полномочий Российской Федерации в сфере объектов культурного наследия департамента государственной охраны, сохранения и использования объектов культурного наследия комитета по культуре Ленинградской области

_____ Г. М. Орлова

Заместитель начальника департамента государственной охраны, сохранения и использования объектов культурного наследия комитета по культуре Ленинградской области

_____ Г.Е.Лазарева

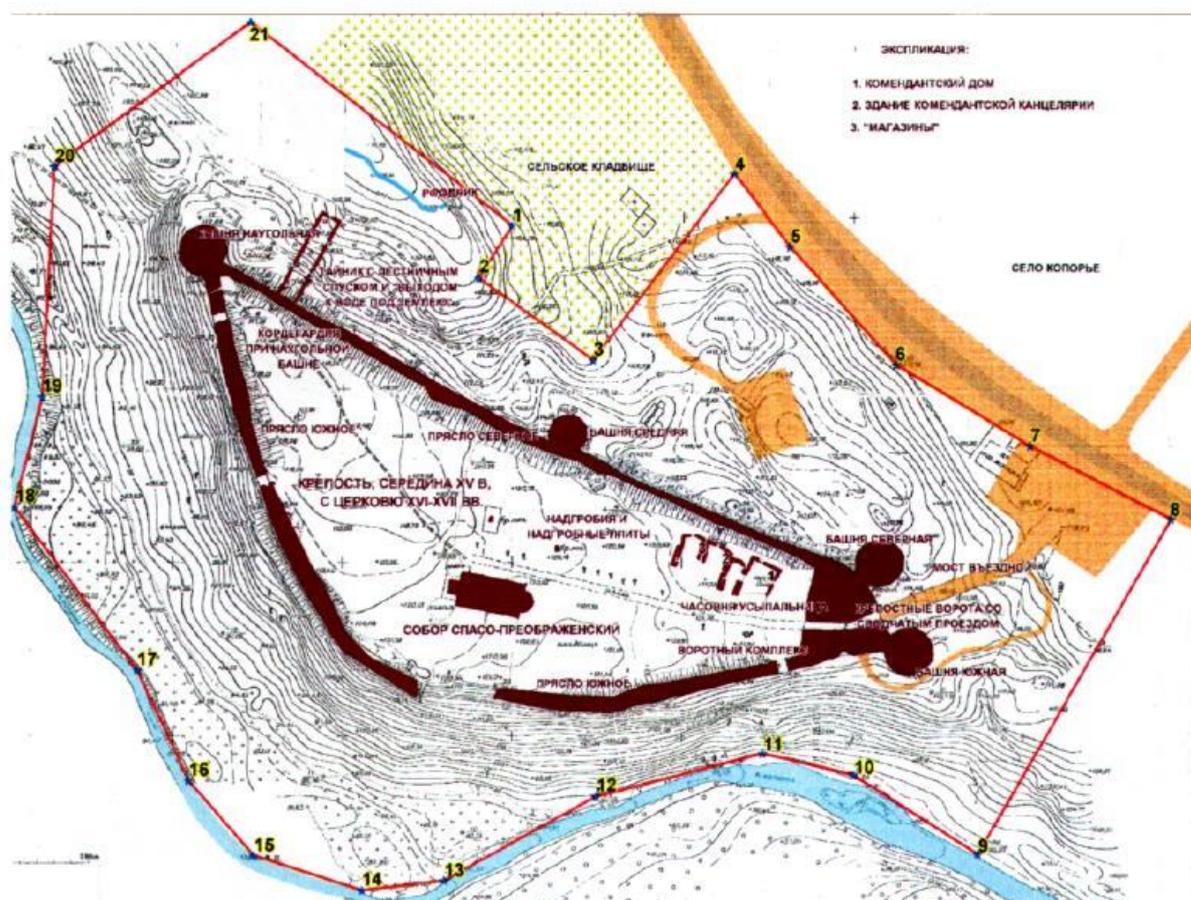
Подготовлено:

Главный специалист отдела по осуществлению полномочий Российской Федерации в сфере объектов культурного наследия департамента государственной охраны, сохранения и использования объектов культурного наследия комитета по культуре Ленинградской области

_____ Н.П.Большакова

Приложение 1
к приказу комитета по культуре
Ленинградской области
от «21» 03 2016 г. № 01-03/16-24

Граница территории объекта культурного наследия федерального значения
«Крепость, середина XV в. с церковью XVI-XVII вв.»



Координаты характерных точек границ территории
объекта культурного наследия федерального значения
«Крепость, середина XV в. с церковью XVI-XVII вв.»

S = 5.059 Га.

Обозначение (номер) характерной точки	Координаты характерных точек в местной системе координат (МСК)	
	X	Y
1	6612386.620	3142179.152
2	6612364.670	3142167.254
3	6612341.418	3142200.373
4	6612395.805	3142247.001
5	6612361.904	3142262.917
6	6612322.435	3142278.673
7	6612304.428	3142323.209
8	6612281.015	3142361.957
9	6612182.726	3142291.533
10	6612200.408	3142258.250
11	6612201.058	3142235.740
12	6612208.091	3142185.254
13	6612187.281	3142133.962
14	6612188.176	3142103.010
15	6612200.210	3142072.381
16	6612205.942	3142066.915
17	6612256.387	3142057.111
18	6612313.053	3142024.959
19	6612346.140	3142037.181
20	6612412.641	3142050.371
21	6612422.149	3142106.965
1	6612386.620	3142179.152

Описание границ территории
 объекта культурного наследия федерального значения
 «Крепость, середина XV в. с церковью XVI-XVII вв.»

От точки 1, расположенной севернее Наугольной башни, на юго-запад в сторону р. Копорка до точки 2 – 18,6 м, от точки 2 на юго-восток вдоль границы сельского кладбища к точке 3 – 40,6 м, от точки 3 до точки 4 на северо-восток вдоль границы сельского кладбища – 69,6 м, от точки 4 до точки 5 на юго-восток вдоль дороги – 26,7 м, от точки 5 до точки 6 на юго-восток вдоль дороги – 45,6 м, от точки 6 до точки 7 на юго-восток вдоль дороги – 45,2 м, от точки 7 до точки 8 на юго-восток вдоль дороги – 45,9 м, от точки 8 до точки 9 на юго-запад в сторону р. Копорка – 114,8 м, от точки 9 до точки 10 вдоль берега реки на северо-запад – 42,6 м. От точки 10 до точки 11 вдоль берега реки на запад – 27,1 м, от точки 11 до точки 12 вдоль берега реки на юго-запад – 50,8 м, от точки 12 до точки 13 вдоль берега реки на юго-запад – 51,6 м, от точки 13 до точки 14 на юго-запад – 24,3 м, от точки 14 до точки 15 вдоль берега реки на северо-запад – 32,9 м, от точки 15 до точки 16 вдоль берега реки на северо-запад – 28,6 м, от точки 16 до точки 17 вдоль берега реки на северо-запад – 35,4 м, от точки 17 до точки 18 вдоль берега реки на северо-запад – 59,1 м, от точки 18 к точке 19 на северо-восток – 33,4 м, от точки 19 до точки 20 строго на север – 67,6 м, от точки 20 к точке 21 на северо-восток по границе кладбища – 72,1 м, от точки 21 обратно к точке 1 на юго-восток по границе кладбища – 95,7 м.

Границы территории памятника зафиксированы характерными точками, которые даны в местной системе координат.



АДМИНИСТРАЦИЯ ЛЕНИНГРАДСКОЙ ОБЛАСТИ
КОМИТЕТ ПО СОХРАНЕНИЮ КУЛЬТУРНОГО НАСЛЕДИЯ
ЛЕНИНГРАДСКОЙ ОБЛАСТИ

ПРИКАЗ

«16» июня 2021 г.

№ 01-03/21-101
Санкт-Петербург

Об установлении зон охраны объекта культурного наследия федерального значения «Крепость с церковью», середина XV в., XVI-XVII вв., расположенного по адресу: Ленинградская область, Ломоносовский район, село Копорье, и об утверждении требований к градостроительным регламентам в границах территорий данных зон

В соответствии со статьей 34 Федерального закона от 25 июня 2002 года № 73-ФЗ «Об объектах культурного наследия (памятниках истории и культуры) народов Российской Федерации», постановлением Правительства Российской Федерации от 12 сентября 2015 года № 972 «Об утверждении Положения о зонах охраны объектов культурного наследия (памятников истории и культуры) народов Российской Федерации и о признании утратившими силу отдельных положений нормативных правовых актов Правительства Российской Федерации», законом Ленинградской области от 25 декабря 2015 года № 140-ОЗ «О государственной охране, сохранении, использовании и популяризации объектов культурного наследия (памятников истории и культуры) народов Российской Федерации, расположенных на территории Ленинградской области», подпункта 4 пункта 2.1.1. Положения о комитете по сохранению культурного наследия Ленинградской области, утвержденного постановлением Правительства Ленинградской области от 24 декабря 2020 года № 850, на основании проекта границ зон охраны объекта культурного наследия федерального значения зон охраны объекта культурного наследия федерального значения «Крепость с церковью», середина XV в., XVI-XVII вв., расположенного по адресу: Ленинградская область, Ломоносовский район, МО «Копорское сельское поселение», с. Копорье, (далее - Ансамбль), положительного заключения государственной историко-культурной экспертизы Проекта и по согласованию с Министерством культуры Российской Федерации:

п р и к а з ы в а ю:

1. Установить границы зон охраны Ансамбля согласно приложению 1 к настоящему приказу.

2. Утвердить требования к градостроительным регламентам и режимы использования земель в границах зон охраны Ансамбля согласно приложению 2 к настоящему приказу.

3. Комитету по сохранению культурного наследия Ленинградской области обеспечить:

- внесение соответствующих сведений в Единый государственный реестр объектов культурного наследия (памятников истории и культуры) народов Российской Федерации;

- копию настоящего приказа направить в сроки, установленные действующим законодательством, в федеральный орган исполнительной власти, уполномоченный Правительством Российской Федерации на осуществление государственного кадастрового учета, государственной регистрации прав, ведение Единого государственного реестра недвижимости и предоставление сведений, содержащихся в Едином государственном реестре недвижимости, его территориальные органы;

- обеспечить размещение настоящего приказа на сайте комитета по сохранению культурного наследия Ленинградской области в информационно-телекоммуникационной сети «Интернет».

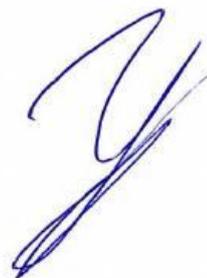
4. Убытки лицам, указанным в пункте 2 статьи 57.1 Земельного кодекса Российской Федерации, возмещаются в срок, установленный частью 11 статьи 57.1 Земельного кодекса Российской Федерации.

5. Убытки лицам, указанным в пункте 2 статьи 57.1 Земельного кодекса Российской Федерации, возмещаются органом, указанным в пункте 3 части 8 статьи 57.1 Земельного кодекса Российской Федерации.

6. Контроль за исполнением настоящего приказа оставляю за собой.

7. Настоящий приказ вступает в силу со дня его официального опубликования.

Заместитель Председателя Правительства
Ленинградской области – председатель
комитета по сохранению культурного наследия



В.О. Цой

Приложение 1
к приказу комитета по сохранению культурного наследия
Ленинградской области
от « 16 » июля 2021 г.
№ 01-03/21-101

Описание границ зон охраны объекта культурного наследия федерального значения «Крепость с церковью», середина XV в., XVI-XVII вв.

I. Охранная зона – ОЗ

Ориентир базовой точки «1» – расположена на границе земельного участка с кадастровым номером 47:14:0703004:3.

1-10 – граница проходит 179,88 метра по часовой стрелке на юго-восток, граница изломана, проходит по границе асфальтированного проезда, на местности по границе территории кладбища и автомобильной дороги;

10-11 – граница проходит 65,99 метров по часовой стрелке на юго-запад, по границе земельного участка с кадастровым номером 47:14:0000000:38386, на местности по границе территории кладбища;

11-19 – граница проходит 40,47 метров по часовой стрелке на северо-запад, граница изломана, проходит по границе земельного участка с кадастровым номером 47:14:0702003:91, далее по территории, покрытой растительности, на местности по границе территории кладбища;

19-1 – граница проходит 53,4 метра по часовой стрелке на северо-восток, граница изломана, проходит вдоль границы земельного участка с кадастровым номером 47:14:0703004:3, до начальной точки «1».

II. Зона регулирования застройки и хозяйственной деятельности – ЗРЗ

Ориентир базовой точки «1» – расположен на границе асфальтированной дороги, земельного участка с кадастровым номером на границе земельного участка с кадастровым номером 47:14:0703004:3.

1-2 – граница проходит 45,7 метров по часовой стрелке на северо-восток через асфальтированную дорогу, земельный участок с кадастровым номером 47:14:0000000:39209;

2-16 – граница проходит 485,55 метров по часовой стрелке на юго-восток, через земельные участки и земли под личными подсобными хозяйствами, садами, огородами, по пешеходной дорожке;

16-21 – граница проходит 100,34 метров по часовой стрелке на юго-запад, через земельные участки и земли под личными подсобными хозяйствами, садами, огородами, по пешеходной дорожке до асфальтированной дороги;

21-22 – граница проходит 75,21 метров по часовой стрелке на юго-восток, по асфальтированной дороге, в границах земельного участка с кадастровым номером 47:14:0000000:39209;

22-25 – граница проходит 43,15 метров по часовой стрелке на юго-запад, по границе кадастрового квартала 47:14:0702003, на местности по границе населенного пункта и территории покрытой растительностью;

25-31 – граница проходит 208,81 метров по часовой стрелке на северо-запад, по границе кадастрового квартала 47:14:0702003, на местности по границе населенного пункта и территории покрытой растительностью, до границы земельного участка с кадастровым номером 47:14:0000000:38386;

31-37 – граница проходит 40,6 метров по часовой стрелке на северо-восток, по границе объекта культурного наследия федерального значения «Крепость с церковью», середина XV в., XVI-XVII вв.;

37-1 – граница проходит 376,2 метров по часовой стрелке на северо-восток, граница плавно изогнута, проходит по границе объекта культурного наследия федерального значения «Крепость с церковью», середина XV в., XVI-XVII вв., далее по границе автомобильной дороги до начальной точки «1».

III. Зона охраняемого природного ландшафта – ЗОЛ

Ориентир базовой точки «1» – расположен на территории, покрытой растительностью, в десяти метрах от охранной зоны линии электропередач ВЛ-10 кВ Ф 169-104.

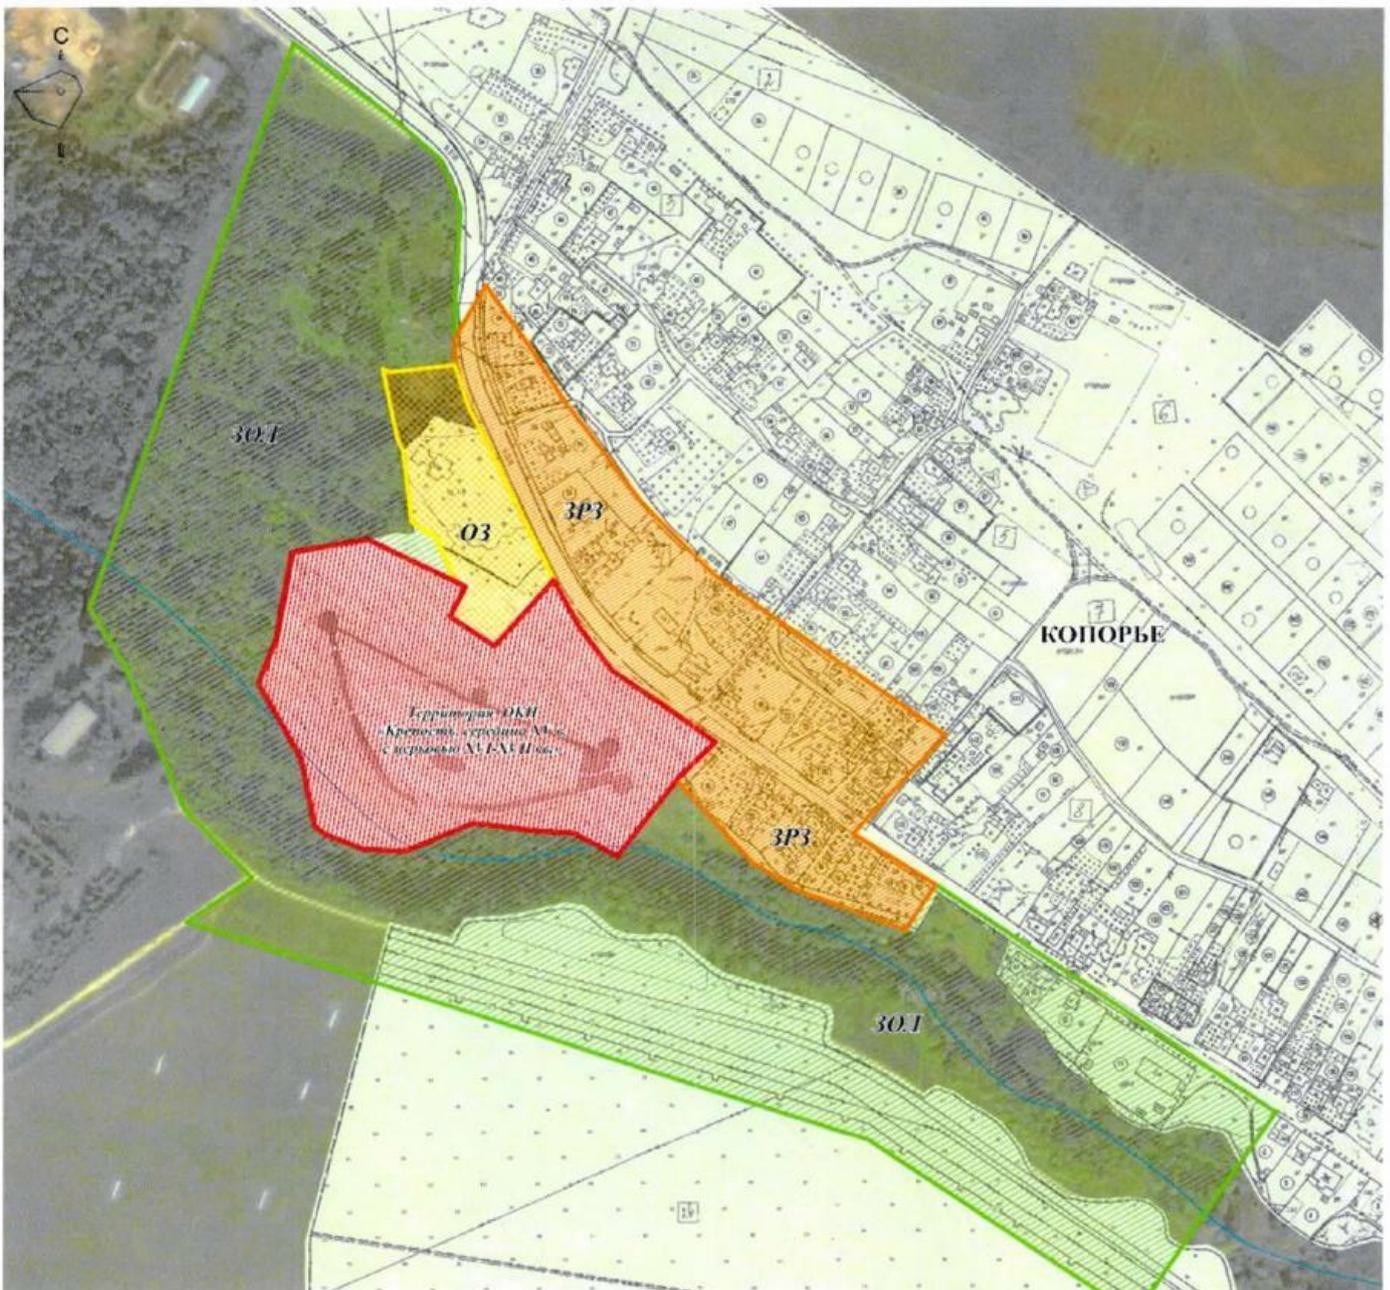
1-2 – граница проходит 448,3 метров по часовой стрелке на северо-восток через территорию, покрытую растительностью до асфальтированной дороги, в границах земельного участка с кадастровым номером 47:14:0000000:39209;

2-40 – граница проходит 1736,76 метров по часовой стрелке на юго-восток, граница изломана, проходит по границе асфальтированной дороги, далее по границе земельных участков с кадастровыми номерами 47:14:0703004:3; 47:14:0702003:91; 47:14:0000000:38386, далее по границе селитебной территории и территории леса, далее по границе населенного пункта с. Копорье.

40-41 – граница проходит 188,07 метров по часовой стрелке на юго-восток, граница проходит через границы селитебной территории, далее через территорию леса до линии электропередач, расположенной в границах сельскохозяйственных угодий;

41-1 – граница проходит 1060,43 метров по часовой стрелке на юго-восток, границы изломана проходит вдоль границы линии электропередач, расположенной в границах сельскохозяйственных угодий, далее пересекает охранную зону, затем идет по территории леса до начальной точки «1».

Карта (схема) границ зон охраны объекта культурного наследия федерального значения «Крепость с церковью», середина XV в., XVI-XVII вв.



Условные обозначения:

Объекты культурного наследия:

 - граница территории исследуемого объекта культурного наследия федерального значения «Крепость с церковью», середина XV в., XVI-XVII вв.»

Проектные зоны охраны объекта культурного наследия федерального значения «Крепость с церковью», середина XV в., XVI-XVII вв.»

 - охранная зона (ОЗ)

 - зона охраняемого природного ландшафта (ЗОЛ)

 - зона регулирования застройки и хозяйственной деятельности (ЗРЗ)

Современное землепользование:

 - русло реки Копорка

 - топографическая съемка

 - съемка интернет-ресурса Яндекс (топосъемка отсутствует)

**Каталог координат характерных точек границ зон охраны объекта
культурного наследия федерального значения «Крепость с церковью»,
середина XV в., XVI-XVII вв.**

Сведения о местоположении границ объекта		
Система координат СК-47 (зона 2).		
Сведения о характерных точках границ объекта.		
Метод определения координат характерной точки – аналитический.		
Средняя квадратическая погрешность положения характерной точки – 0,1м		
Охранная зона (ОЗ)		
Обозначение характерных точек границ	Координаты, м	
	X	Y
1	2	3
н1	412554.96	2142170.12
н2	412521.41	2142181.36
н3	412507.95	2142186.83
н4	412507.39	2142189.02
н5	412468.82	2142206.95
н6	412464.91	2142208.61
н7	412435.56	2142222.08
н8	412432.34	2142223.60
н9	412405.51	2142236.18
н10	412391.73	2142243.07
н11	412341.42	2142200.37
н12	412364.67	2142167.25
н13	412386.62	2142179.15
н14	412390.55	2142171.17
н15	412423.83	2142156.73
н16	412435.06	2142139.10
н17	412488.79	2142132.57
н18	412498.54	2142127.38
н19	412549.54	2142117.88
н20	412547.13	2142123.34
н1	412554.96	2142170.12

Зона регулирования застройки и хозяйственной деятельности (ЗРЗ)		
н1	412577.54	2142170.23
н2	412615.91	2142192.88
н3	412570.66	2142224.24
н4	412559.07	2142232.13
н5	412549.90	2142238.46
н6	412535.42	2142246.89
н7	412527.15	2142251.70
н8	412451.07	2142308.55
н9	412393.85	2142364.28
н10	412363.05	2142408.10
н11	412324.23	2142462.71
н12	412307.86	2142485.68
н13	412296.31	2142501.25
н14	412290.05	2142510.23
н15	412277.66	2142528.74
н16	412276.00	2142531.00
н17	412247.06	2142504.52
н18	412221.82	2142482.78
н19	412208.77	2142471.28
н20	412206.27	2142469.08
н21	412201.12	2142464.22
н22	412161.06	2142527.87
н23	412155.82	2142523.31
н24	412146.56	2142517.50
н25	412126.69	2142505.04
н26	412144.49	2142457.92
н27	412160.03	2142420.65
н28	412177.85	2142392.42

н29	412189.97	2142381.00
н30	412212.10	2142361.85
н31	412242.01	2142334.22
н32	412281.02	2142361.96
н33	412304.43	2142323.21
н34	412322.44	2142278.67
н35	412361.90	2142262.92
н36	412395.81	2142247.00
н37	412391.73	2142243.07
н38	412405.51	2142236.18
н39	412432.34	2142223.60
н40	412435.56	2142222.08
н41	412464.91	2142208.61
н42	412468.82	2142206.95
н43	412507.39	2142189.02
н44	412507.95	2142186.83
н45	412521.41	2142181.36
н46	412554.96	2142170.12
н1	412577.54	2142170.23
Зона охраняемого природного ландшафта (ЗОЛ)		
н1	412371.84	2141900.83
н2	412794.44	2142050.43
н3	412761.64	2142093.03
н4	412707.64	2142157.53
н5	412671.04	2142173.53
н6	412601.14	2142170.43
н7	412577.54	2142170.23
н8	412554.96	2142170.12
н9	412547.13	2142123.34

н10	412549.54	2142117.88
н11	412498.54	2142127.38
н12	412488.79	2142132.57
н13	412435.06	2142139.10
н14	412423.83	2142156.73
н15	412390.55	2142171.17
н16	412422.15	2142106.97
н17	412412.64	2142050.37
н18	412346.14	2142037.18
н19	412313.05	2142024.96
н20	412256.39	2142057.11
н21	412205.94	2142066.92
н22	412200.21	2142072.38
н23	412188.18	2142103.01
н24	412187.28	2142133.96
н25	412208.09	2142185.25
н26	412201.06	2142235.74
н27	412200.41	2142258.25
н28	412182.73	2142291.53
н29	412242.01	2142334.22
н30	412212.10	2142361.85
н31	412189.97	2142381.00
н32	412177.85	2142392.42
н33	412160.03	2142420.65
н34	412144.49	2142457.92
н35	412126.69	2142505.04
н36	412146.56	2142517.50
н37	412155.82	2142523.31
н38	412161.06	2142527.87

н39	412004.21	2142754.37
н40	411991.18	2142774.04
н41	411835.83	2142668.04
н42	411972.83	2142472.04
н43	412132.83	2141973.04
н44	412169.17	2142019.50
н45	412219.33	2141969.89
н46	412321.74	2141929.03
н1	412371.84	2141900.83

Приложение 2
к приказу комитета по сохранению культурного наследия
Ленинградской области
от « 16 » июля 2021 г.
№ 01-03/21-101

Требования к градостроительным регламентам и режимы использования земель в границах зон охраны объекта культурного наследия федерального значения «Крепость с церковью», середина XV в., XVI-XVII вв.

Общие положения режимов использования земель в границах зон охраны объекта культурного наследия

Соблюдение режима и требований к градостроительным регламентам является обязательным при осуществлении градостроительной, хозяйственной и иной деятельности. Иные требования к указанной деятельности, установленные действующим законодательством, применяются в части, не противоречащей режиму.

Режим и требования к градостроительным регламентам не применяются к правоотношениям, связанным со строительством и реконструкцией объектов капитального строительства, возникшим на основании разрешений на строительство, которые выданы в установленном порядке до вступления в силу настоящих требований.

В случае примыкания к территории, исключенной из границ территории объекта культурного наследия, двух или более зон охраны объектов культурного наследия, в границах указанной территории действует режим использования земель, содержащий более строгие требования.

Если иное не предусмотрено режимами, в случае прохождения границ зон охраны по осям улиц (проспектов, шоссе, переулков, аллей, линий, дорог), русел рек - более строгий режим использования земель распространяется на уличный фронт по обеим сторонам улиц, берегам рек.

Охранная зона – ОЗ

Требования к градостроительным регламентам в границах охранной зоны

Основные виды разрешенного использования определены исторической функцией: размещение кладбищ и мест захоронения; осуществление религиозных обрядов;

Вспомогательные виды разрешенного использования: размещение объектов инженерной инфраструктуры; благоустройство;

Максимальная высота зданий, строений, сооружений на территории земельных участков для случаев восстановления исторических культовых зданий – не превышающая высоты утраченного и восстанавливаемого исторического здания.

Строительство объектов некапитального строительства (часовня) в соответствии с предельными параметрами разрешенного строительства:

- высота от отметки земли до конька крыши - до 6 м,
- для акцентов - до 8 м;
- тип крыш – скатные, вальмовые;

1. Запрещается:

1.1. Строительство объектов капитального строительства, за исключением применения специальных мер, направленных на сохранение и восстановление (регенерацию) историко-градостроительной и (или) природной среды объекта культурного наследия посредством восстановления исторических зданий, гидросооружений, планировки территории, культурного ландшафта.

1.2. Размещение объектов, оказывающих негативное воздействие на окружающую среду, I, II и III категории в соответствии с Федеральным законом от 10.01.2002 № 7-ФЗ «Об охране окружающей среды».

1.3. Снос (демонтаж) исторических зданий и сооружений. Настоящий запрет не распространяется на случаи разборки отдельных строительных конструкций, аварийное состояние которых установлено в соответствии с требованиями действующих документов по стандартизации.

2. Разрешается:

2.1. Проведение работ по сохранению и регенерации историко-градостроительной среды объекта культурного наследия, в том числе благоустройство, ремонт, реконструкция и устройство инженерных сетей, наружного освещения, малых архитектурных форм, оборудования, предназначенного для санитарного содержания территории;

2.2. Восстановление исторической дорожной сети, проведение работ ремонту и благоустройству существующей дорожной сети, а также устройство новой дорожной сети, связанной с мероприятиями по обеспечению доступа к объекту культурного наследия и историческим зданиям.

2.3. Проведение работ по воссозданию, восстановлению и сохранению исторических культовых зданий (в том числе в случае полной или частичной утраты исторического здания, произошедшей в результате разборки отдельных

строительных конструкций, аварийное состояние которых было установлено в соответствии с требованиями действующих документов по стандартизации) при условии полного соответствия историческому архитектурно-художественному решению.

3.2.1. Строительство некапитальных сооружений функционально связанных с историческим использованием территории и в соответствии с предельными параметрами разрешенного строительства.

2.4. Озеленение территории, сохранение насаждений традиционных пород, формирующих ландшафт; проведение санитарных и планировочных рубок древесно-кустарниковой растительности; проведение мероприятий, направленных на сохранение и восстановление элементов историко-природного ландшафта, сохранение характерных особенностей ландшафта;

2.5. Мероприятия по рубке древесных пород и кустарников, направленные на обеспечение визуального восприятия объекта культурного наследия.

2.6. Проведение археологических полевых работ в соответствии с пп. 28, 30, 45.1 федерального закона 73-ФЗ;

Зона регулирования застройки и хозяйственной деятельности – ЗРЗ

Требования к градостроительным регламентам в границах зоны регулирования застройки и хозяйственной деятельности

Допускается размещение объектов социального и культурно-бытового обслуживания населения местного значения, иных объектов согласно градостроительным регламентам.

Основные виды разрешенного использования:

- индивидуальные жилые дома 1-2 этажа с приусадебными земельными участками;
- ведение личного подсобного хозяйства.

Вспомогательные виды разрешенного использования:

- строения и здания для индивидуальной трудовой деятельности (столярные мастерские и т.п.);
- хозяйственные постройки (хранение дров, инструмента), теплицы, оранжереи;
- постройки для содержания домашней птицы и скота (без выпаса)
- летние гостевые домики, беседки, бани;
- гаражи и стоянки для автотранспорта на 1-3 места;
- скверы, сады, огороды.

Запрещается блокировка построек на смежных земельных участках.

Максимальная площадь застройки: жилой – 400 кв. м; нежилой – 200 кв. м.

Минимальный отступ для строений вдоль красной линии улицы Старосельской – 3 м.

Максимальные выступы за линию застройки частей зданий, строений, сооружений – 1,5 м для устройства крылец и приямков.

1. Запрещается:

1.1. Размещение объектов, оказывающих негативное воздействие на окружающую среду, I, II и III категории в соответствии с Федеральным законом от 10.01.2002 № 7-ФЗ «Об охране окружающей среды».

1.2. Размещение рекламных конструкций на крышах над улицами и проездами;

1.3. Установка глухих ограждений высотой более 1,8 м.

1.4. Для зданий, формирующих уличный фронт застройки запрещается использование при отделке лицевых фасадов, оконных и дверных заполнений и при устройстве кровли, отделочных материалов ярких и диссонирующих цветов и цветовых сочетаний.

2. Разрешается:

2.1. Проведение работ по сохранению и регенерации историко-градостроительной и природной среды объекта культурного наследия, в том числе благоустройство, ремонт, реконструкция и устройство инженерных сетей, наружного освещения, малых архитектурных форм, оборудования, предназначенного для санитарного содержания территории.

2.2. Озеленение территории, сохранение насаждений традиционных пород, формирующих ландшафт; проведение санитарных и планировочных рубок древесно-кустарниковой растительности; проведение мероприятий, направленных на сохранение и восстановление элементов историко-природного ландшафта, сохранение характерных особенностей ландшафта;

2.3. Строительство объектов капитального строительства и временных строений, а также реконструкция существующих объектов капитального и некапитального строительства в соответствии с предельными параметрами разрешенного строительства:

- высота от отметки земли до конька крыши - до 8 м,

- для акцентов зданий и сооружений - до 9 м;

-тип крыш – скатные, вальмовые;

2.4. Проведение археологических полевых работ в соответствии с пп. 28, 30, 45.1 федерального закона 73-ФЗ;

Зона охраняемого природного ландшафта – ЗОЛ

1. Запрещается:

1.1. Размещение объектов, оказывающих негативное воздействие на окружающую среду, I, II, III и IV категории в соответствии с Федеральным законом от 10 января 2002 № 7-ФЗ «Об охране окружающей среды».

1.2. Строительство объектов капитального строительства.

1.3. Строительство объектов не капитального строительства, в том числе сезонных и временных, за исключением некапитальных конструкций, связанных с благоустройством, проведением общественных мероприятий, обеспечением безопасности;

1.4. Увеличение габаритов существующих зданий, строений, сооружений.

1.5. Изменение основных характеристик ландшафта, в том числе рельефа, геологической структуры (замена грунта), гидрологического режима территории, за исключением случаев сохранения и восстановления (регенерации) природной среды объекта культурного наследия.

1.6. Повреждение и уничтожение зеленых насаждений, за исключением рубок, направленных на сохранение соотношения открытых и закрытых пространств, рядовых посадок, живых изгородей, куртин, групп в целях обеспечения визуального восприятия объекта культурного наследия в его историко-градостроительной и природной среде, сохранения видового состава растительности, при условии соблюдения требований в области охраны окружающей среды, а также рубок, производимых в рамках мер по защите зеленых насаждений.

1.6. Искажение панорам и видов, воспринимаемых с площадок обзора и точек обзора, ограничивающих территорию ЗОЛ и непосредственно к ним примыкающих.

1.7. Изменение исторической системы озеленения.

1.8. Изменение открытых озелененных пространств участков сельскохозяйственных угодий, входящих в историко-градостроительную природную среду объектов культурного наследия.

1.9. Прокладка наземных и надземных инженерных коммуникаций, размещение мачтовых конструкций, в том числе вышек сотовой связи.

1.10. Разведение костров.

2. Разрешается:

2.1. Мероприятия по регенерации зеленых насаждений.

2.2. Проведение необходимых мелиоративных работ, выполнение мер по восстановлению и поддержанию водного режима водных объектов.

2.3. Проведение рубок самосева древесных пород и кустарников, посадки деревьев и кустарников, восстановление поврежденных древостоев с целью восстановления и сохранения исторического ландшафтного окружения объектов культурного наследия (в том числе соотношения открытых и закрытых пространств) и обеспечения визуального восприятия объекта культурного наследия в его историко-градостроительной и природной среде.

2.4. Мероприятия по рубке древесных пород и кустарников, направленные на обеспечение визуального восприятия объекта культурного наследия

2.5. Проведение работ по стабилизации рельефа и береговых линий, выполнение противоэрозионных и берегозащитных мероприятий.

2.6. Размещение дорог местного значения, основных проездов, сетей инженерно-технического обеспечения, при условии сохранения вида охраняемого ландшафта.

2.6. Реконструкция существующих зданий, строений, сооружений, без увеличения существующих предельных параметров, а также работы по сохранению историко-градостроительной и природной среды объекта культурного наследия.

2.7. Проведение археологических полевых работ в соответствии с пп. 28, 30, 45.1 Федерального закона 73-ФЗ;



АДМИНИСТРАЦИЯ ЛЕНИНГРАДСКОЙ ОБЛАСТИ
КОМИТЕТ ПО КУЛЬТУРЕ ЛЕНИНГРАДСКОЙ ОБЛАСТИ

ПРИКАЗ

«14» *декабря* 2020 г.

№ *01-03/20-353*
Санкт-Петербург

Об установлении предмета охраны объекта культурного наследия федерального значения «Крепость с церковью», середина XV в., XVI-XVII вв., по адресу: Ленинградская область, Ломоносовский район, село Копорье

В соответствии со ст. 9.1, 20, 33 Федерального закона от 25 июня 2002 года № 73-ФЗ «Об объектах культурного наследия (памятниках истории и культуры) народов Российской Федерации», п. 2.2.1 Положения о комитете по культуре Ленинградской области, утвержденного постановлением Правительства Ленинградской области от 24 октября 2017 года № 431, Положением о едином государственном реестре объектов культурного наследия (памятников истории и культуры) народов Российской Федерации, утвержденным приказом Минкультуры России от 3 октября 2011 года № 954, приказываю:

1. Установить предмет охраны объекта культурного наследия федерального значения «Крепость с церковью», середина XV в., XVI-XVII вв., по адресу: Ленинградская область, Ломоносовский район, село Копорье, принятого под государственную охрану постановлением Совета Министров РСФСР № 1327 от 30.08.1960, согласно приложению 1 к настоящему приказу.

2. Отделу по осуществлению полномочий Российской Федерации в сфере объектов культурного наследия департамента государственной охраны, сохранения и использования объектов культурного наследия комитета по культуре Ленинградской области обеспечить внесение соответствующих сведений в единый государственный реестр объектов культурного наследия (памятников истории и культуры) народов Российской Федерации.

3. Отделу взаимодействия с муниципальными образованиями, информатизации и организационной работы комитета по культуре Ленинградской области обеспечить размещение настоящего приказа на сайте комитета по культуре Ленинградской области в информационно-телекоммуникационной сети «Интернет».

4. Настоящий приказ вступает в силу со дня его официального опубликования.

5. Контроль за исполнением настоящего приказа возложить на заместителя начальника департамента государственной охраны, сохранения и использования объектов культурного наследия комитета по культуре Ленинградской области.

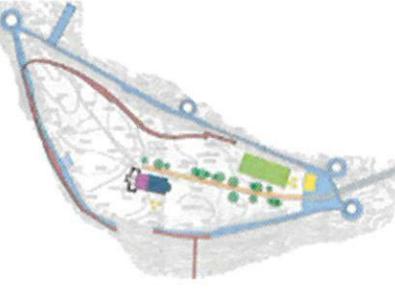
Заместитель председателя-начальник
департамента государственной охраны,
сохранения и использования объектов
культурного наследия комитета
по культуре Ленинградской области



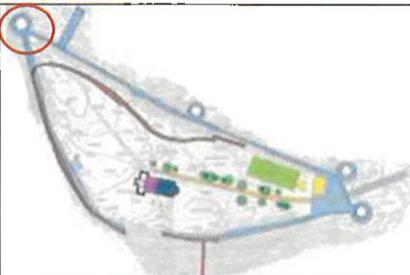
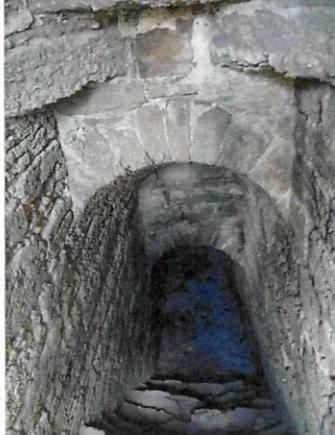
Г.Е. Лазарева

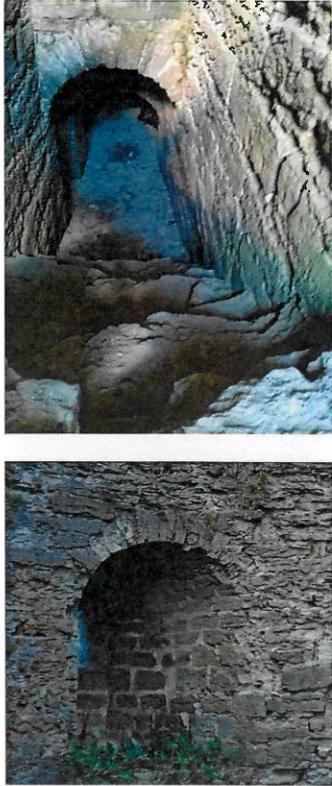
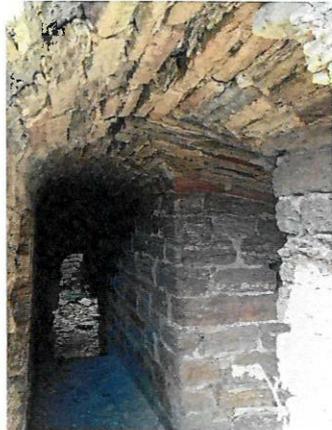
Приложение № 1
к приказу комитета по культуре
Ленинградской области
от «14» сентября 2020 г.
№ 01-03/20-353

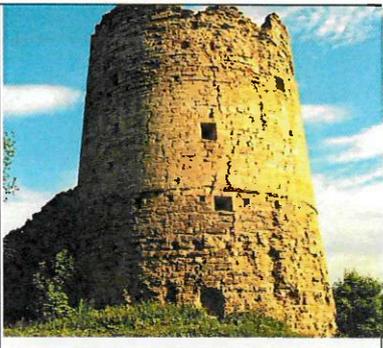
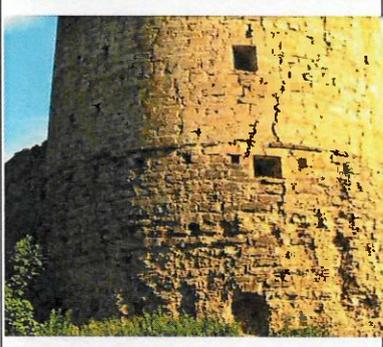
Предмет охраны
объекта культурного наследия федерального значения
«Крепость с церковью», середина XV в., XVI-XVII вв., по адресу:
Ленинградская область, Ломоносовский район, село Копорье

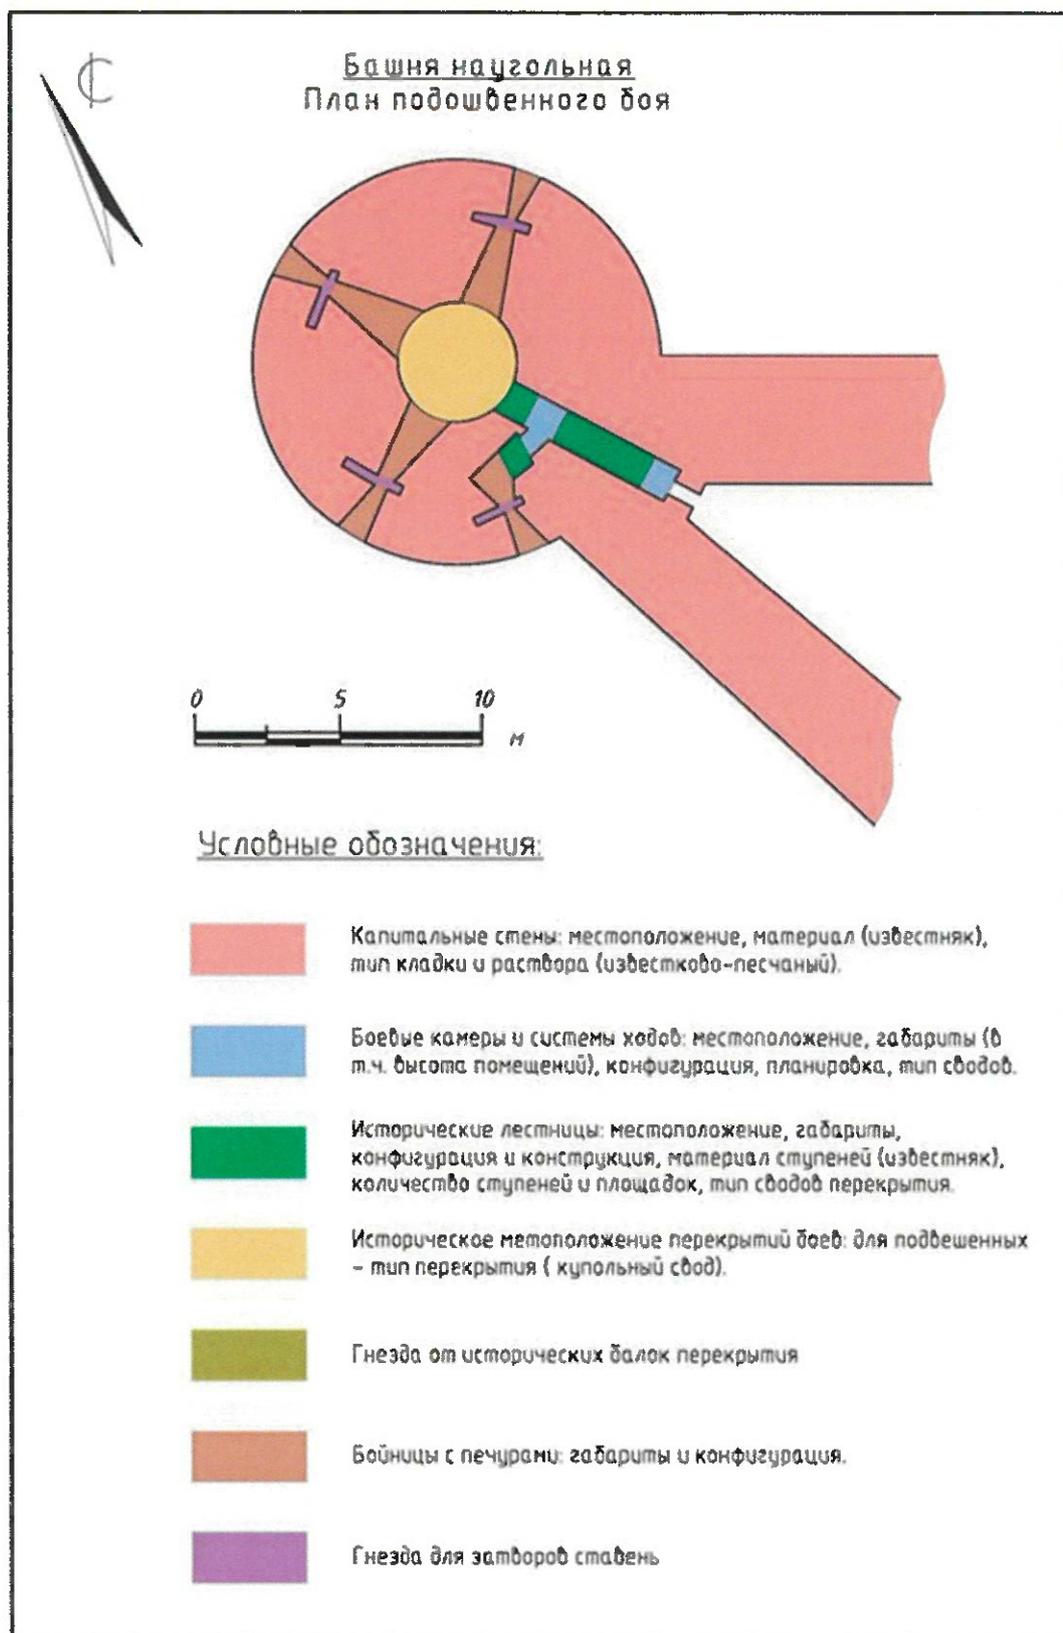
№ п/п	Предмет охраны	Элементы предметов охраны	Фотофиксация
1.	Градостроительные характеристики	<p>Местоположение крепости на скальном мысе, на возвышении, ограниченном руслом реки Копорки с юга и юго-запада, оврагом с северо-востока и рвом с востока;</p> <p>рельеф местности;</p>	
2	Объёмно-пространственное и планировочное решение ансамбля	<p>Объёмно-планировочное решение и конфигурация крепости, состоящей из 4 башен, соединённых стенами: по прямой – с севера и по дуге с юго-запада, и моста, перекинутого к крепости через ров;</p> <p>в плане форма полумесяца с прямой северо-восточной стеной</p> <p>местоположение и протяженность участка «рухлого места» - фрагмента с исторически утраченной стеной;</p> <p>культурный слой</p>	
3.	Конструктивная система	<p>Конфигурация, форма, материал и габариты кровли строений, стен и башен, входящих в комплекс крепости.</p> <p>Кровля всех башен была шатровая, имела стропильную конструкцию с центральным столбом, завершавшимся флюгером-прапором*.</p> <p>*по результатам иконографических исследований</p>	

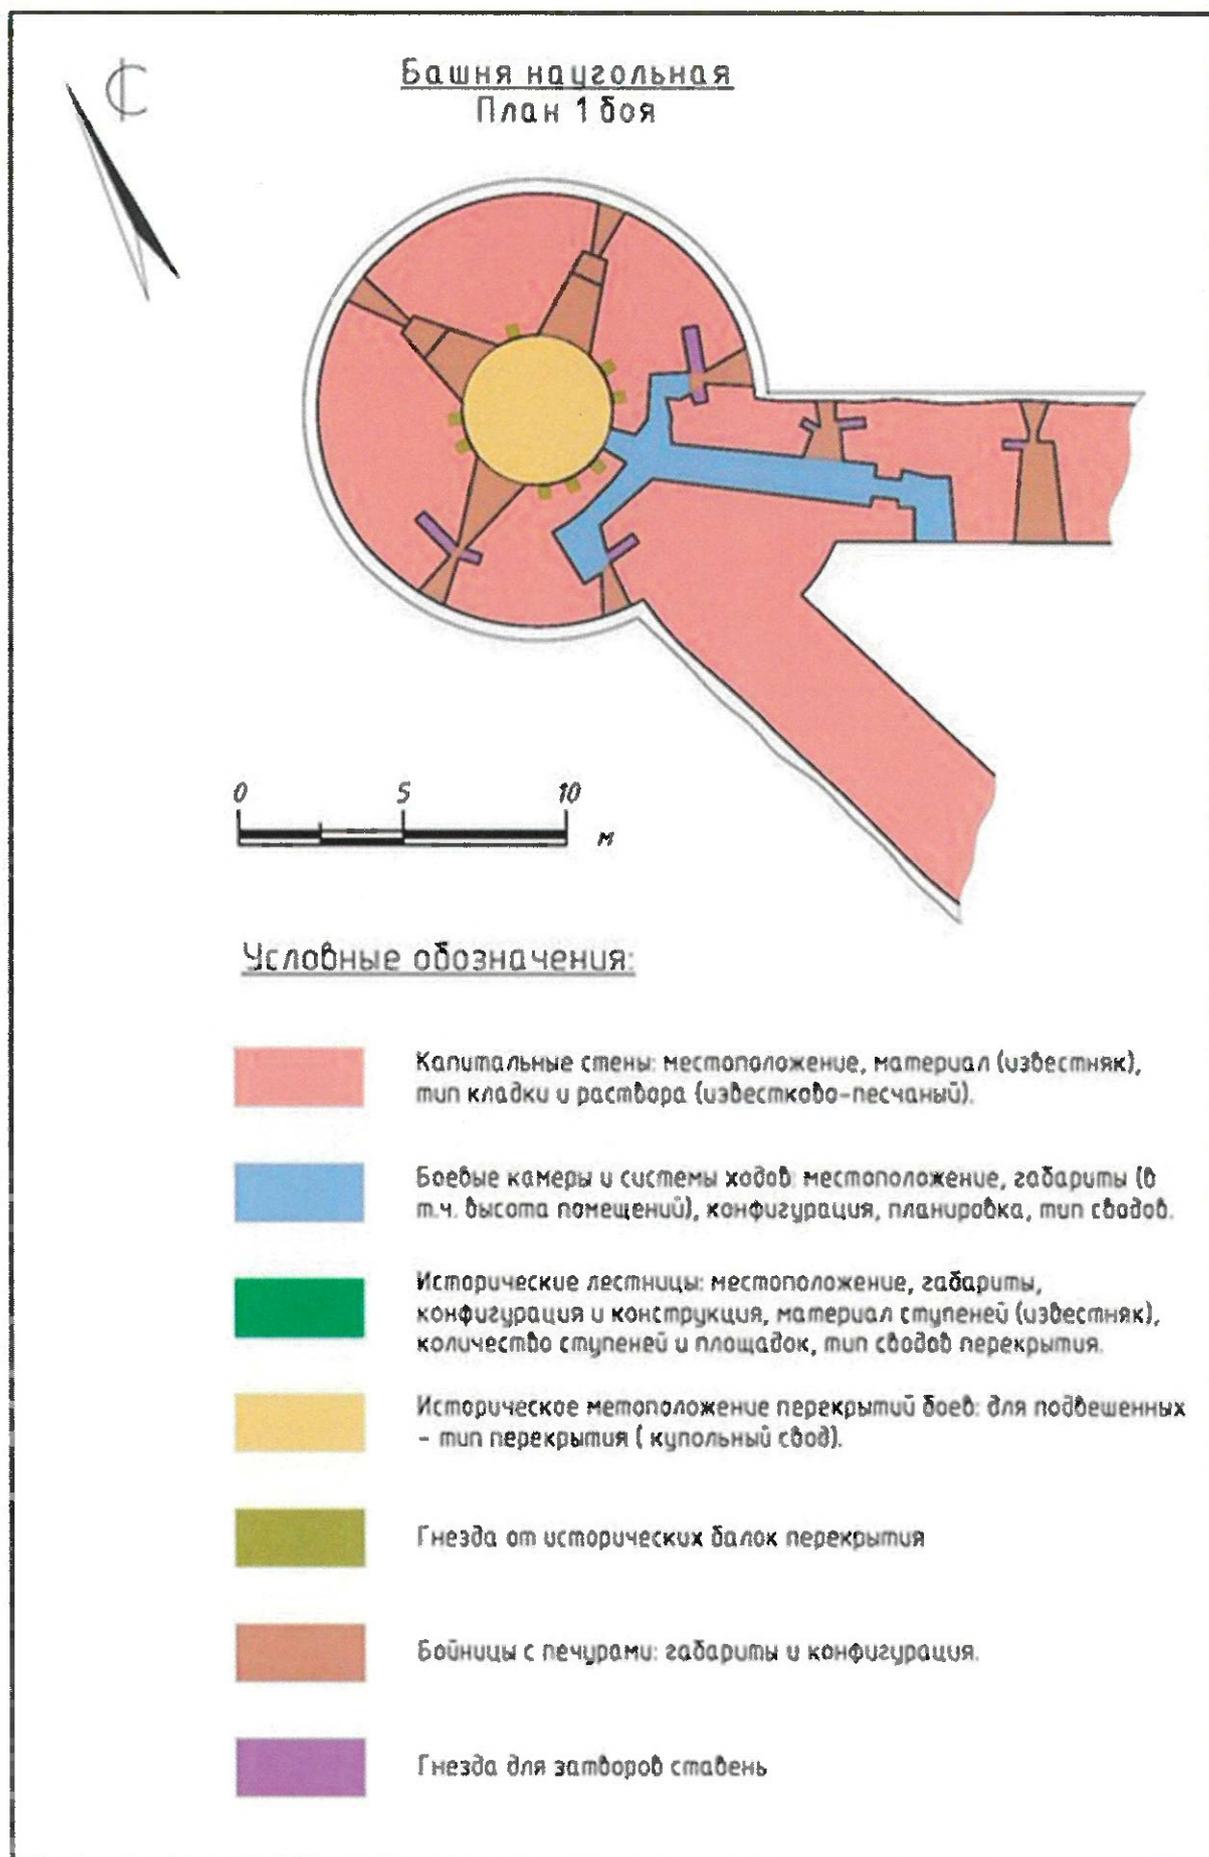
4.	Архитектурно-художественное решение:	<p>Композиция и архитектурно-художественное оформление фасадов строений, входящих в комплекс крепости (известняковые блоки, сложенные на известково-песчаном растворе);</p> <p>количество, расположение, конфигурация оконных (бойниц) и дверных проемов строений, входящих в комплекс крепости;</p> <p>строения, входящие в комплекс крепости.</p>	   
5.	Видовые связи	<p>Видовые связи башен между собой, между башнями и постройками крепостного двора; вид на Воротный комплекс и въездной мост;</p> <p>вид от воротного комплекса (в том числе с ярусов башен и площадки восточного прясла) на въездной мост и ров;</p> <p>роль Спасо-Преображенского собора как визуальной доминанты при восприятии территории внутри крепости;</p> <p>в том числе, в перспективе исторической лиственной аллеи</p>	  

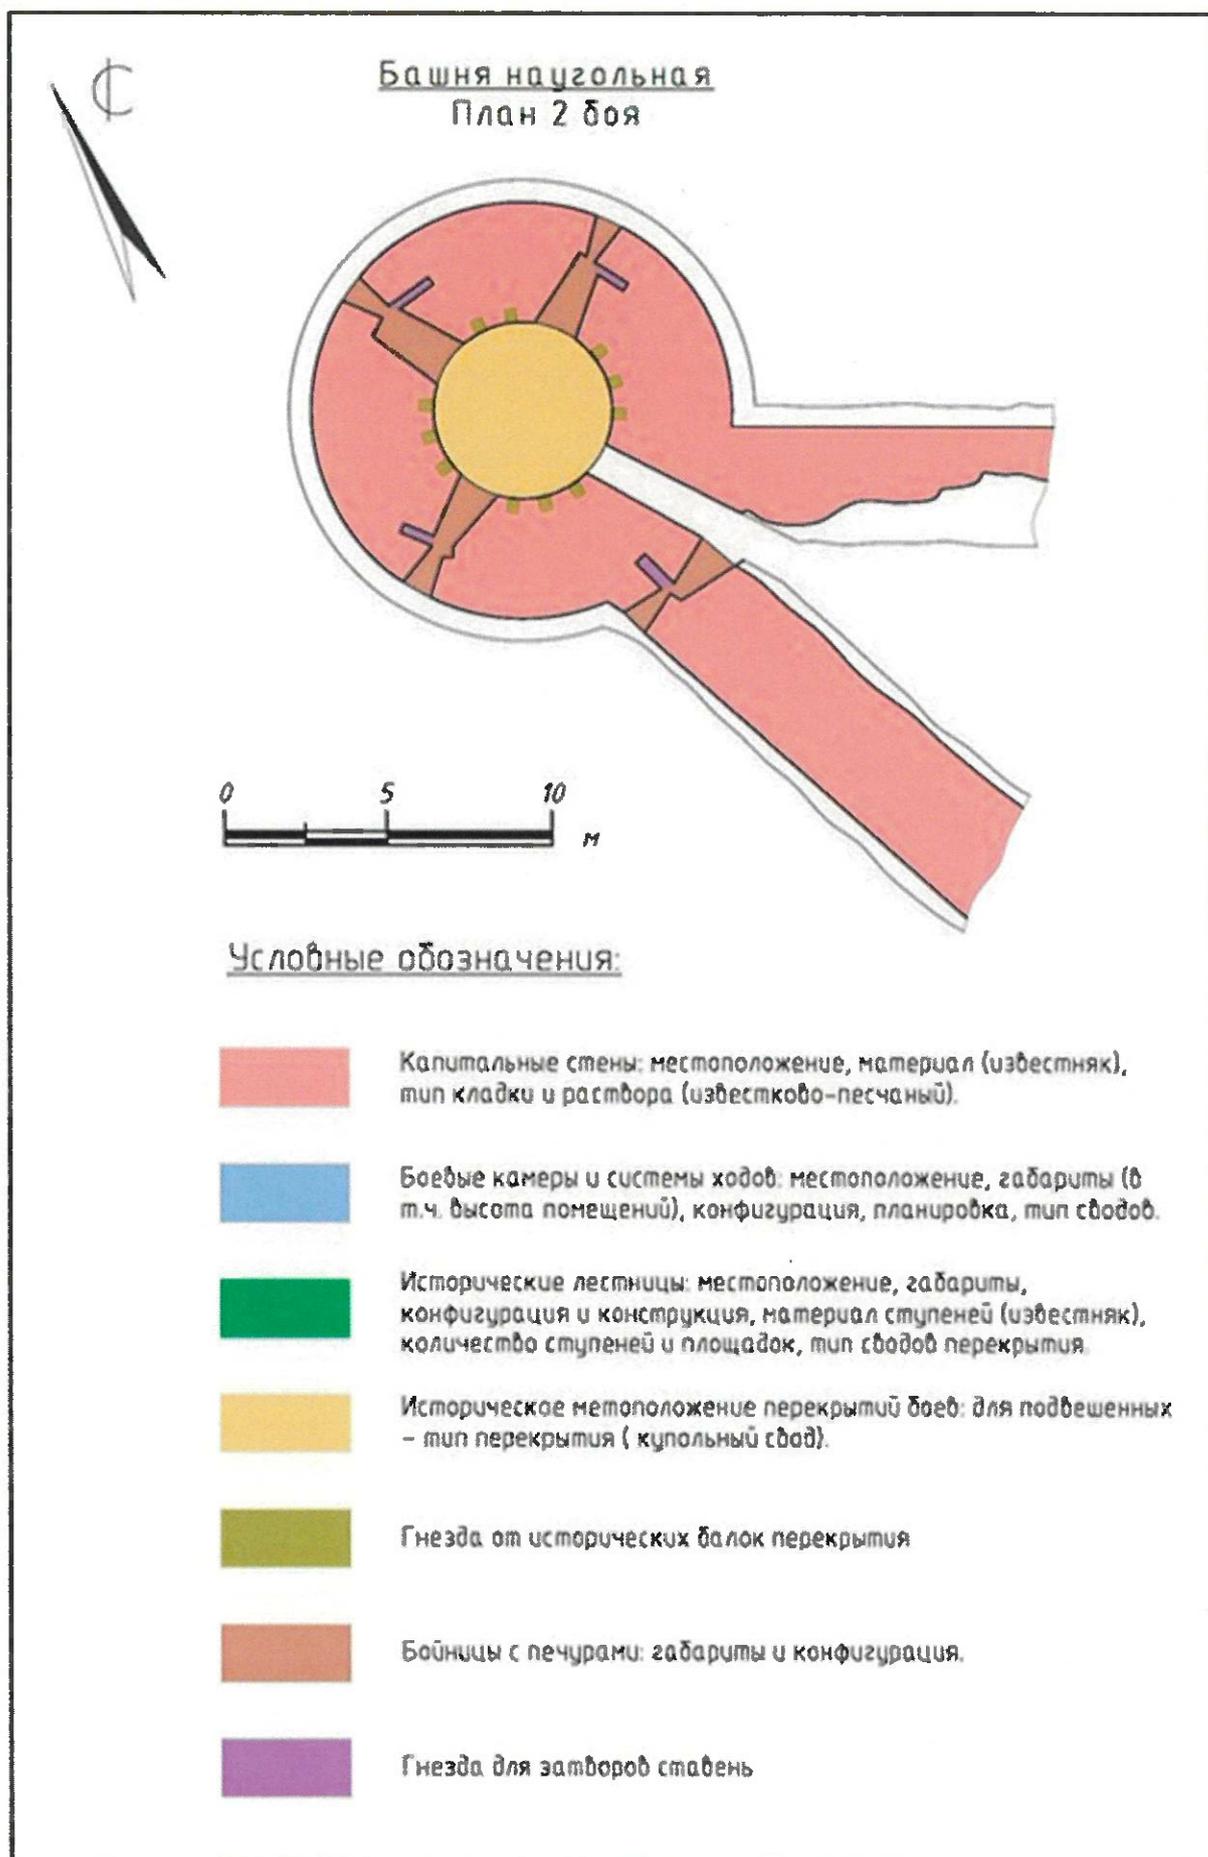
Башня Наугольная		
1.	Градостроительные характеристики	<p>Положение объекта в северо-западной части крепости: оформляет северо-западный угол крепости, являясь вертикальной доминантой этой части комплекса.</p> 
2.	Объемно-пространственное решение здания	<p>Местоположение, габариты и конфигурация: круглая в плане, конической формы.</p> 
3.	Конструктивная система	<p>Исторические капитальные стены: местоположение, материал (известняковые блоки, сложенные на известково-песчаном растворе), тип кладки;</p> <p>купольный свод перекрытия подошвенного боя;</p> <p>гнезда от исторических конструкций деревянных перекрытий других ярусов;</p> <p>своды исторических ходов и каменных лестниц;</p>   

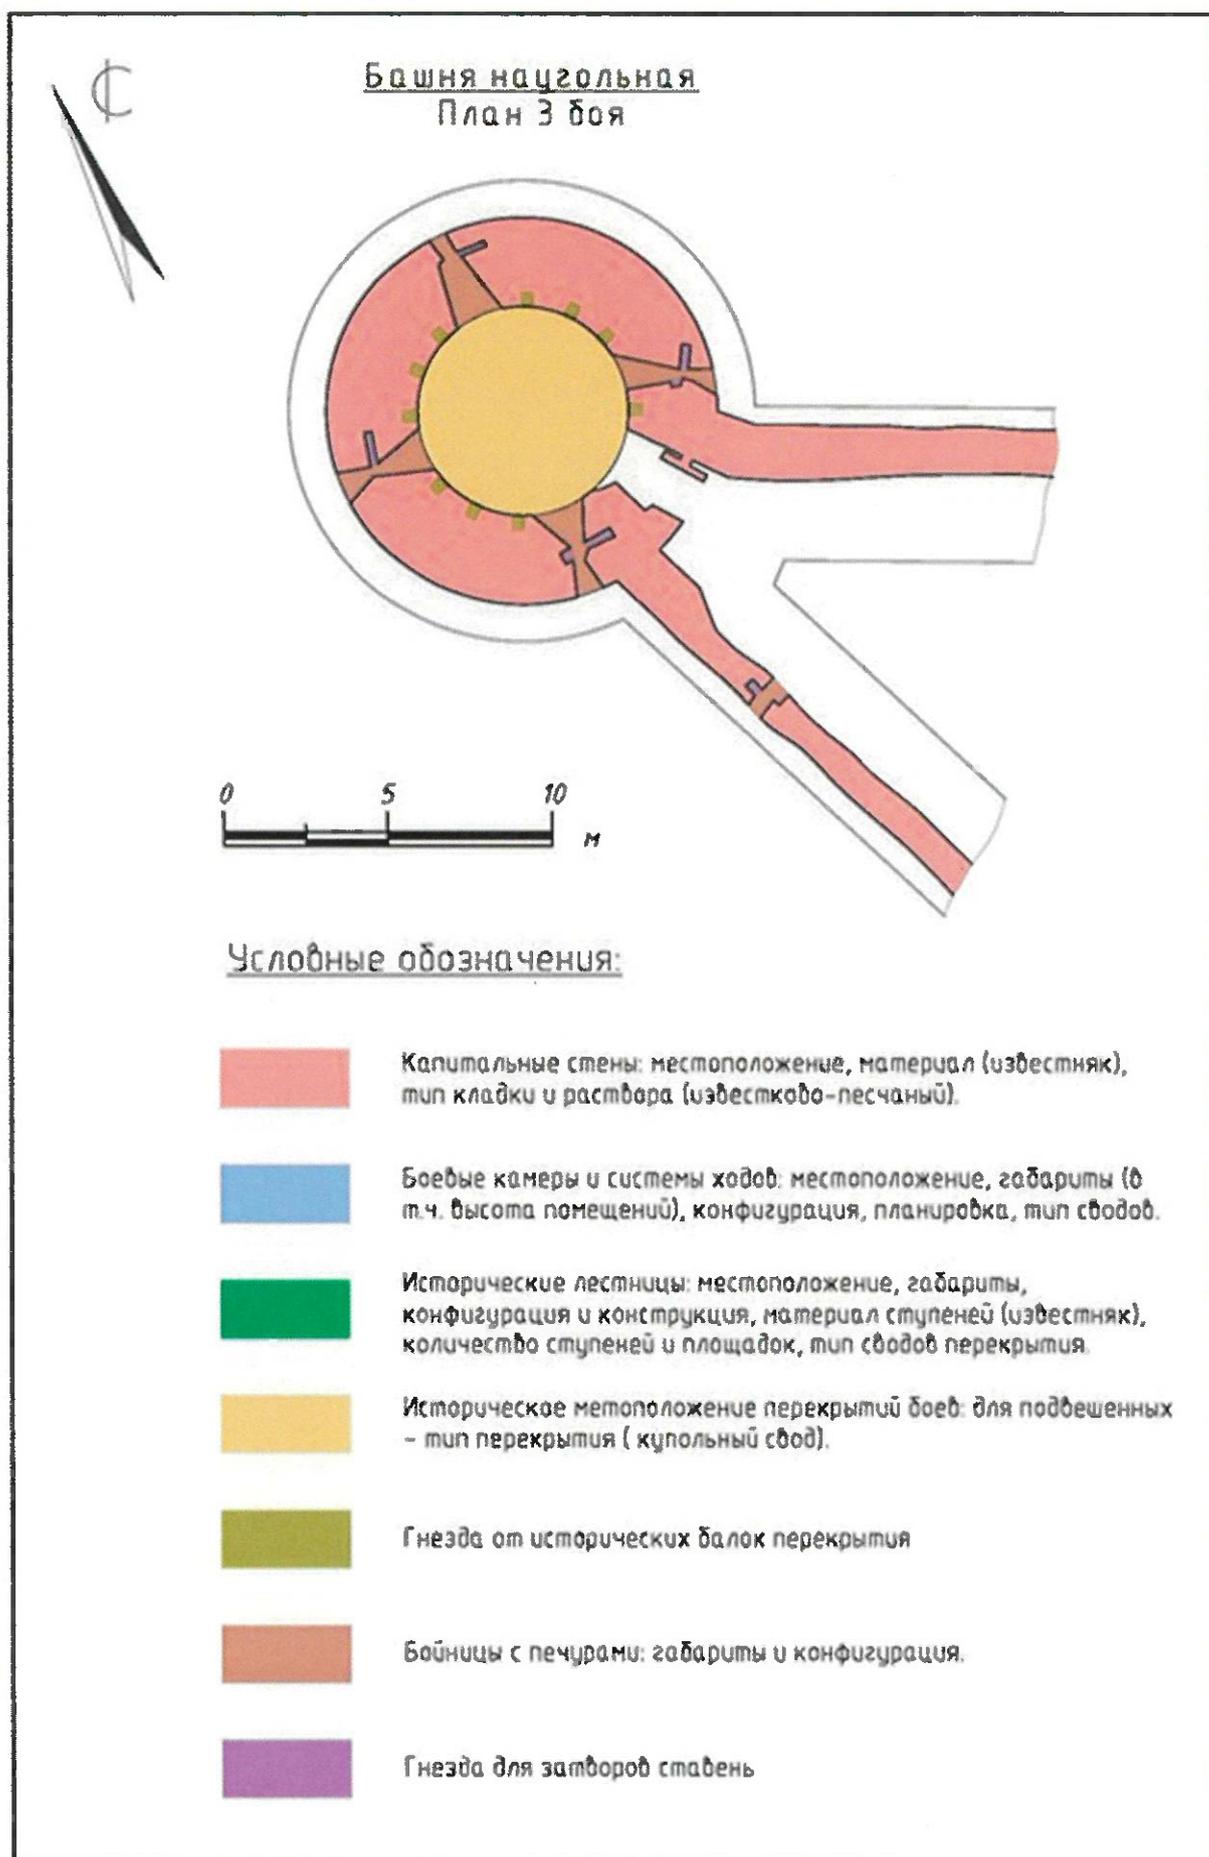
		<p>исторические лестницы: местоположение, габариты, конфигурация и конструкция; количество и материал ступеней (известняк);</p> <p>конструкция и конфигурация бойниц с печурами, раструбом с внешней стороны и камерами для ставень;</p>	
4.	Объёмно-планировочное решение	<p>Объёмно-планировочное решение в габаритах исторических капитальных стен, в том числе:</p> <p>в уровне подошвенного, 1 и 2 боя: система ходов и спусков для автономного доступа на каждый ярус башни и к бойницам прилегающих участков стен;</p> <p>историческое местоположение перекрытий ярусов башни</p>	
5.	Архитектурная охрана	<p>Подошвенный бой</p> <p>1 бой</p> <p>2 бой</p> <p>3 бой</p> <p>(4 бой по историческим сведениям);</p>	Приложение 1

		<p>материал и характер отделки наружных стен: облицовка известняком;</p> <p>валик в нижней части башни, над 1 ярусом (частично утрачен);</p> <p>местоположение, габариты и конфигурация исторических проёмов, в том числе:</p> <ul style="list-style-type: none"> - проёмов бойниц с прямоугольными – и лучковыми (в уровне подошвенного боя) перемычками, <p>- местоположение, исторические габариты и конфигурация проёмов входов в ярусы башни;</p> <p>гнезда утраченных деревянных конструкций (предположительно, лесов) со стороны фасадов</p>	   
--	--	--	--

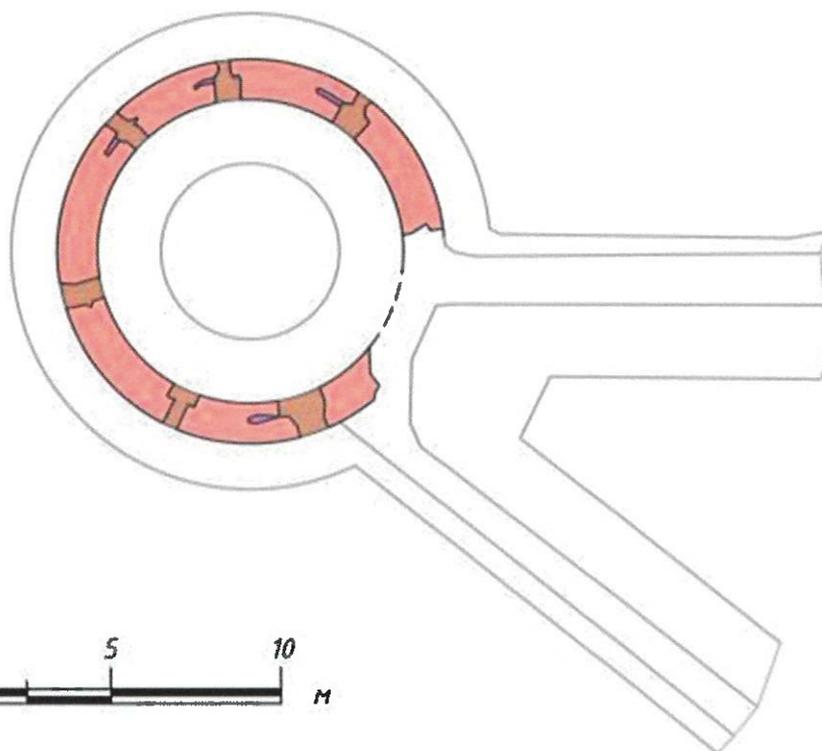








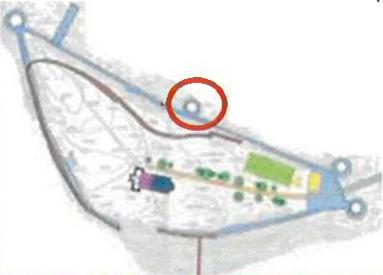
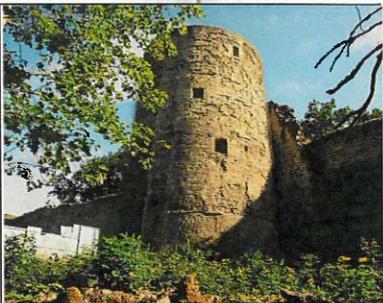
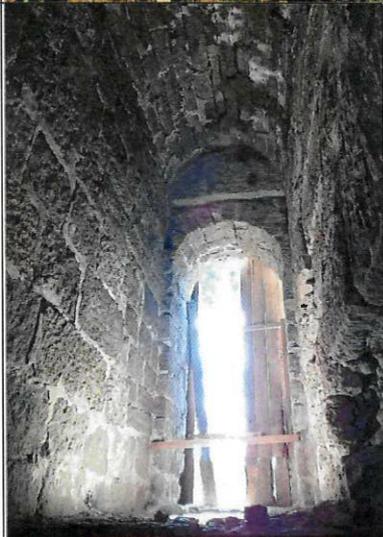
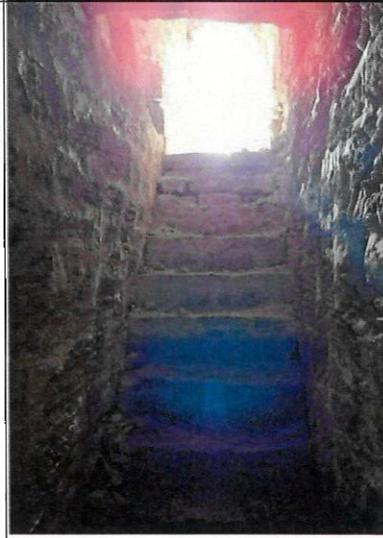
Башня нацгольная
План 4 боя

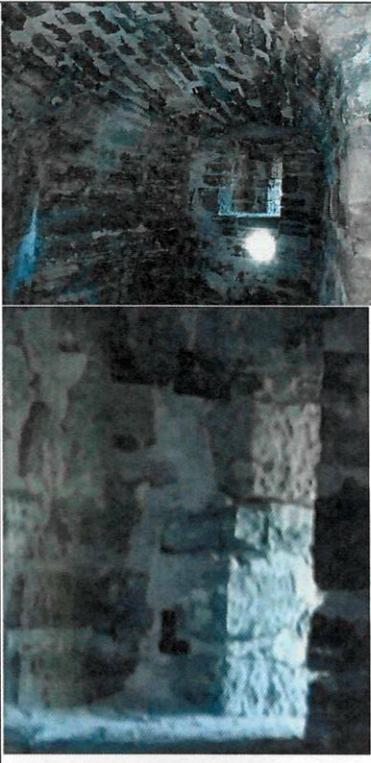
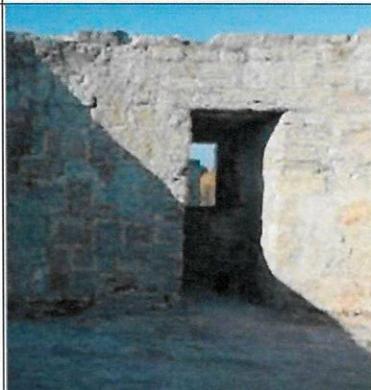


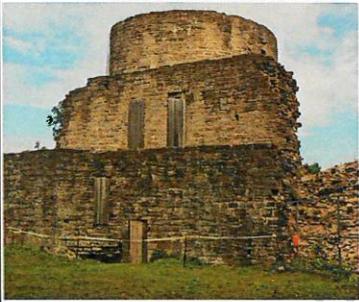
Условные обозначения:

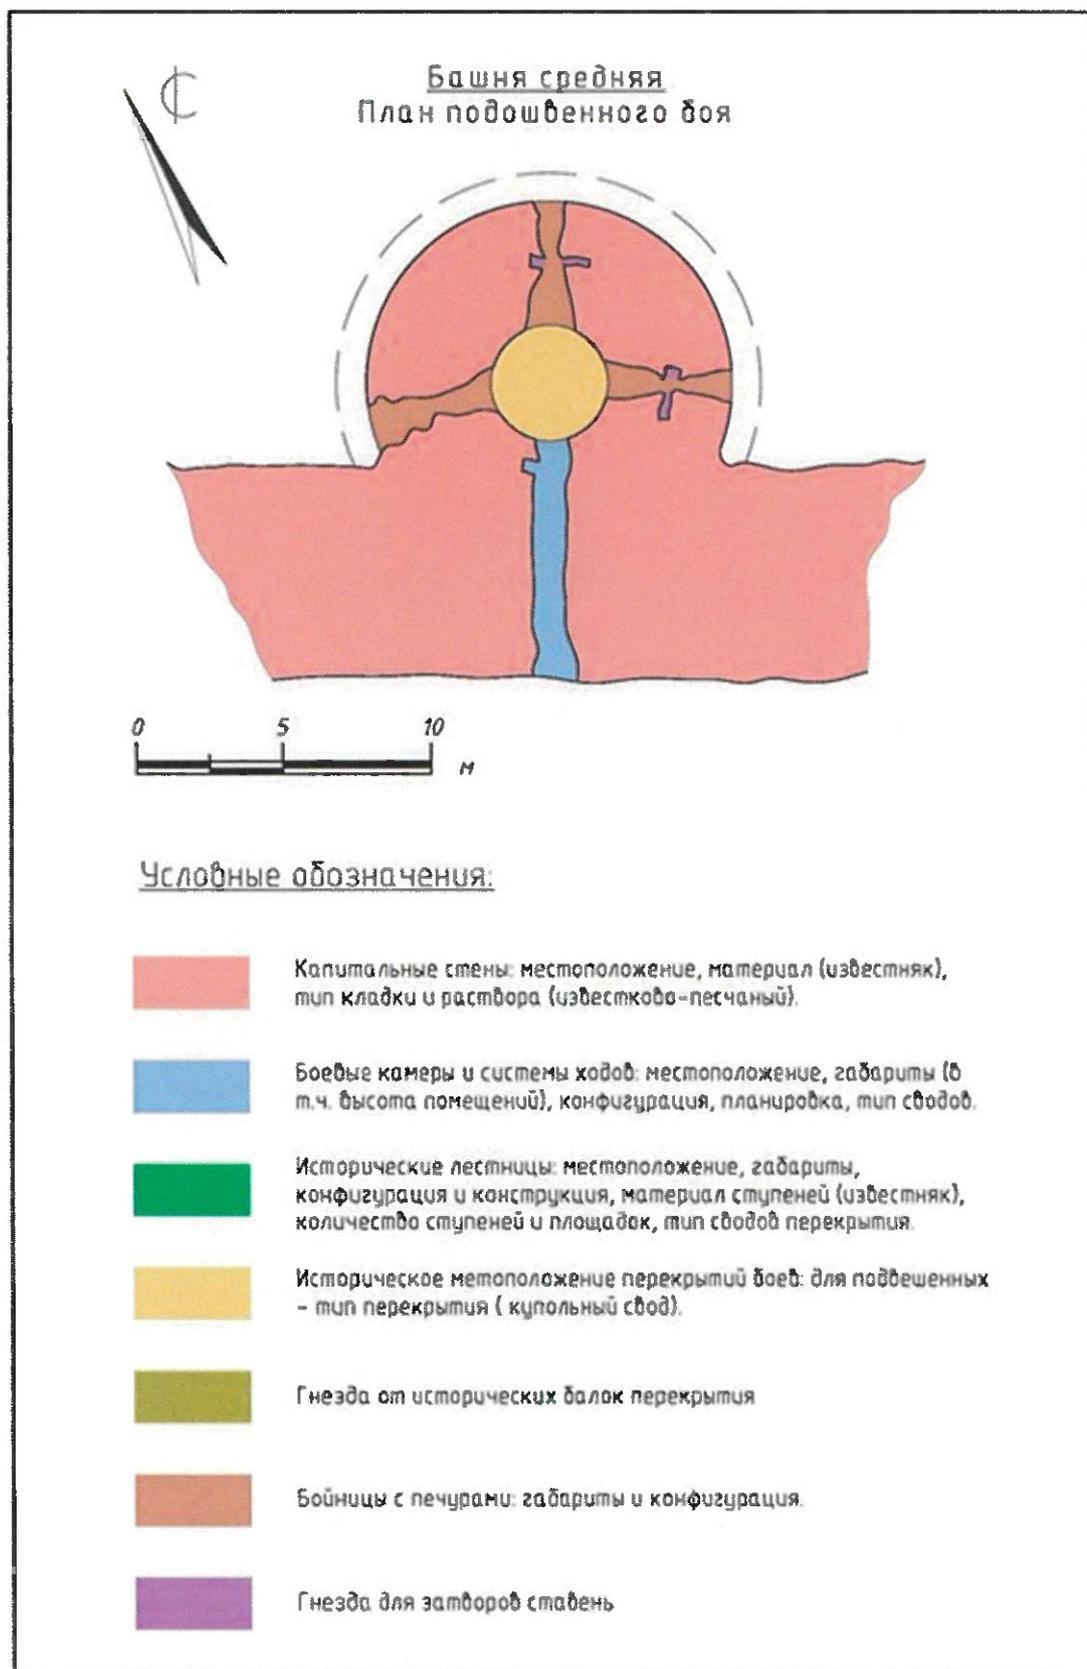
-  Капитальные стены: местоположение, материал (известняк), тип кладки и раствора (известково-песчаный).
-  Бойницы с печурами: габариты и конфигурация.
-  Гнезда для затворов ставень

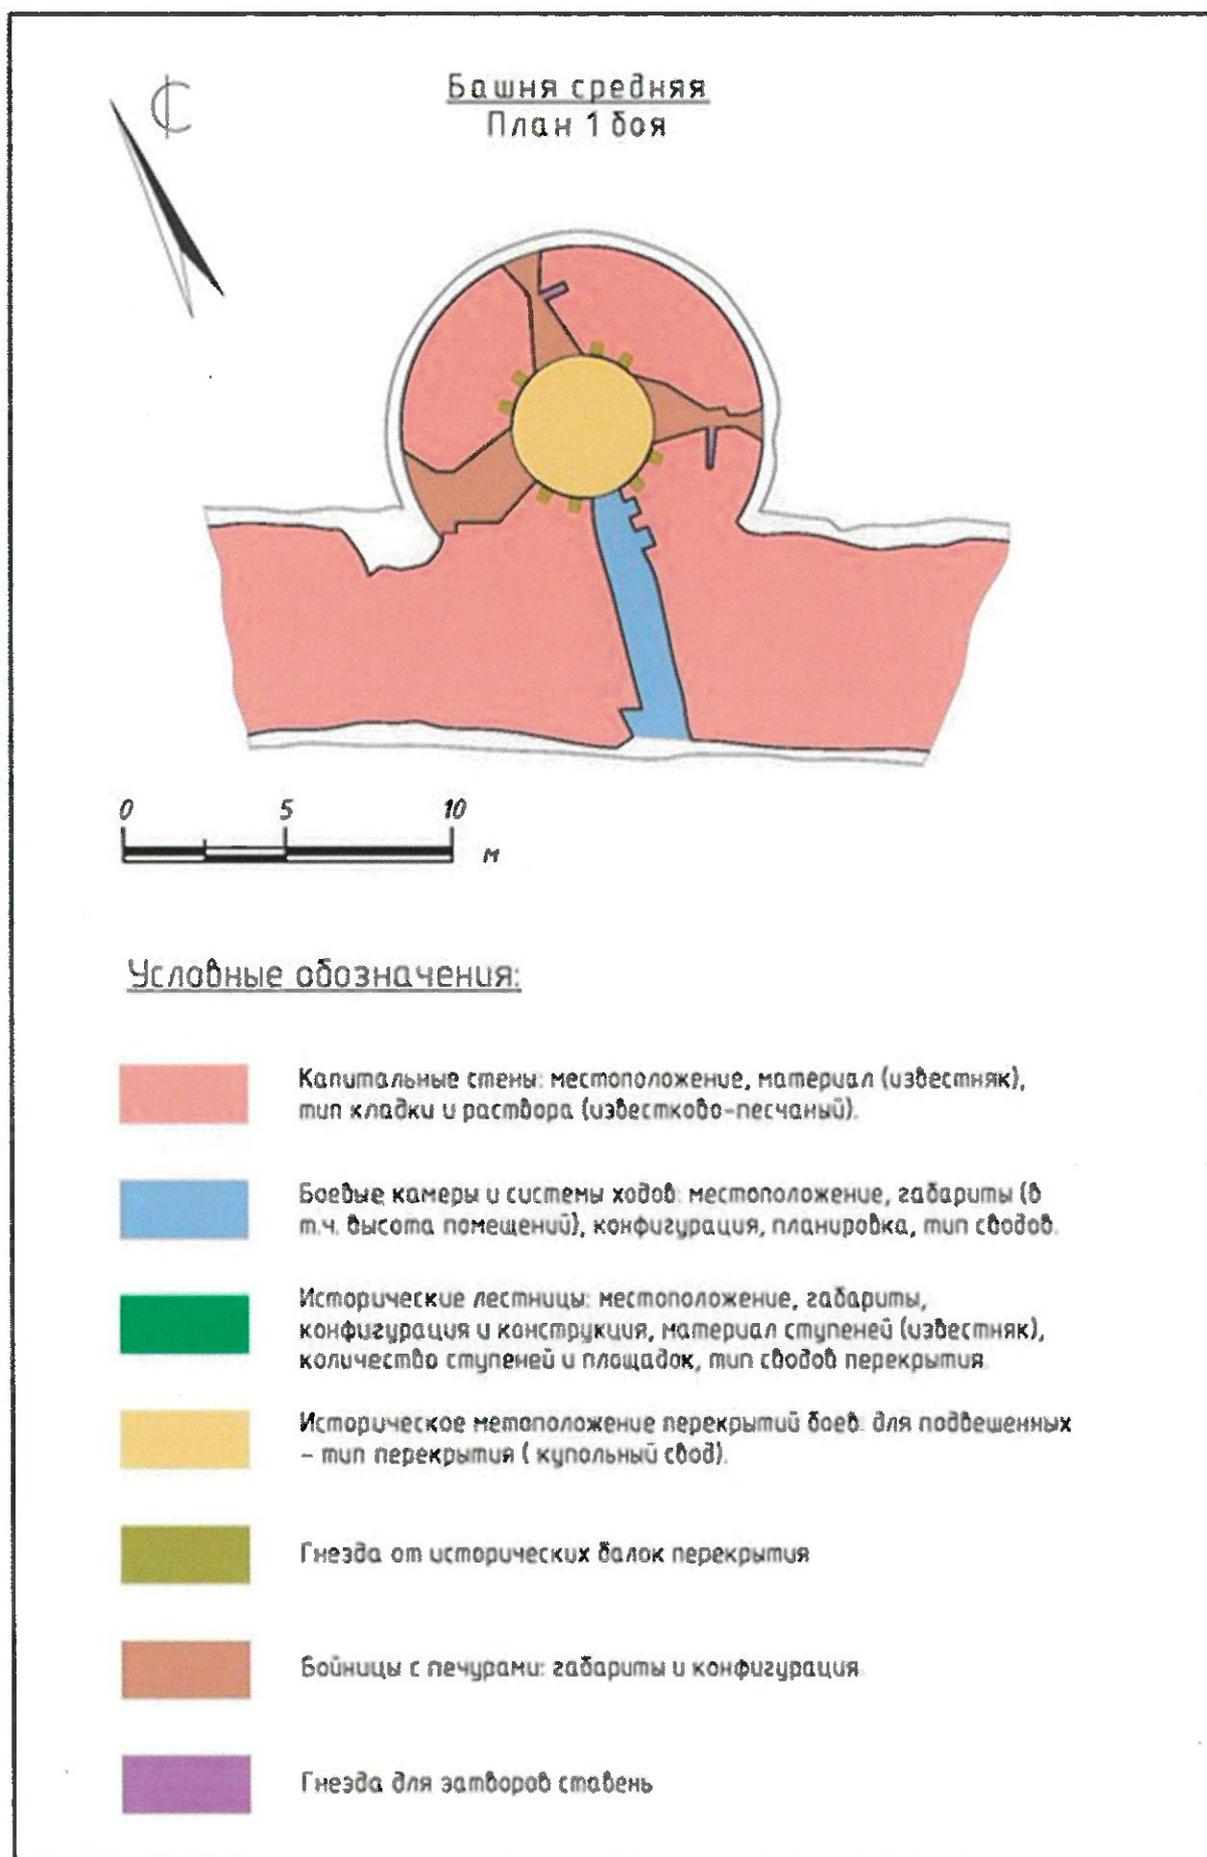
Физический объем 4 боя утрачен. Обозначен на основании Паспорта объекта от 20.12.1999г

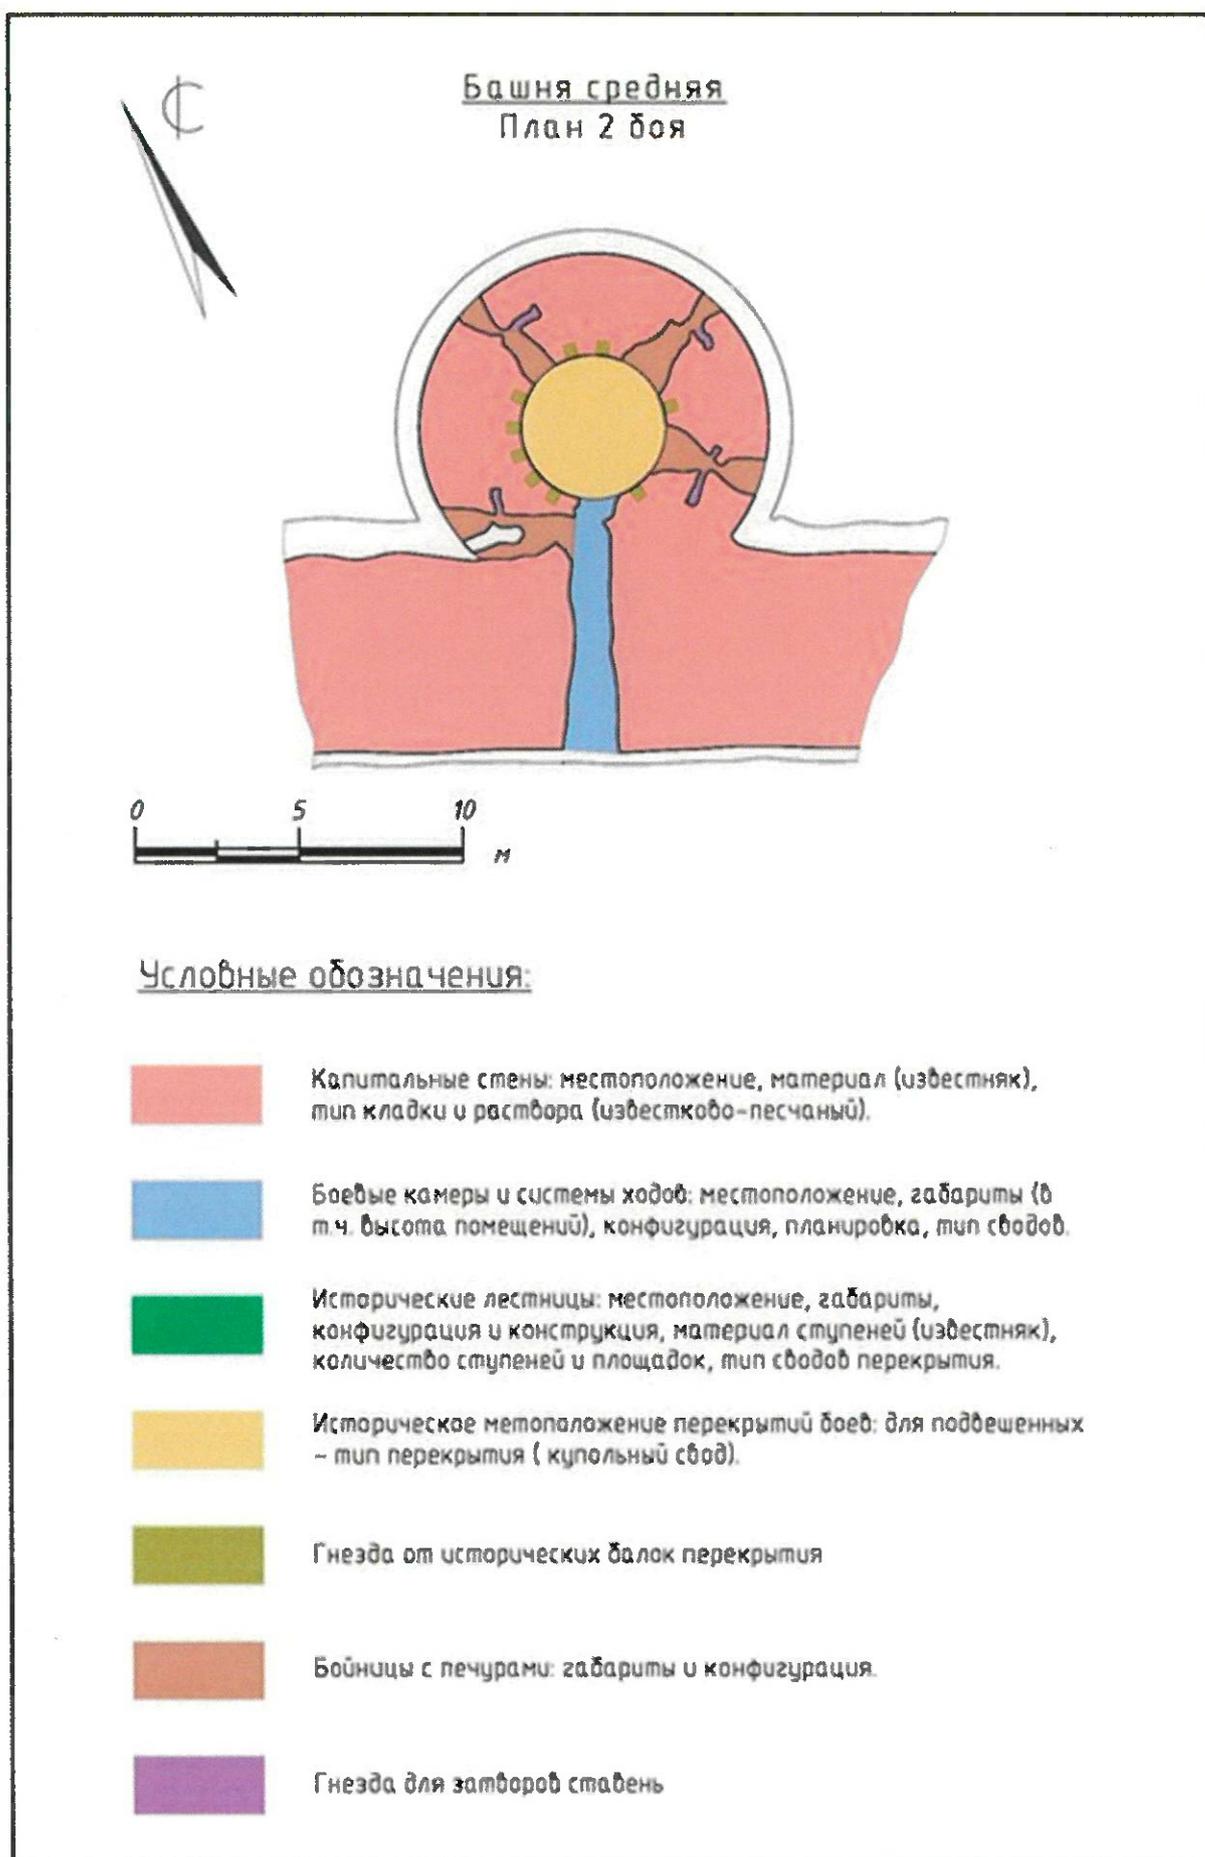
Башня Средняя			
1.	Градостроительные характеристики	Положение объекта в северо-восточной части крепости: оформляет центральную часть северного прясла крепости, являясь вертикальной доминантой этой части комплекса	
2.	Объёмно-пространственное решение здания	Местоположение, габариты и конфигурация круглая в плане, конической формы	
3.	Конструктивная система	Исторические капитальные стены: местоположение, материал (известняковые блоки, сложенные на известково-песчаном растворе), тип кладки; купольный свод перекрытия подошвенного боя; своды исторических ходов и каменных лестниц;	
		исторические лестницы: местоположение, габариты, конфигурация и конструкция; количество и материал ступеней (известняк);	

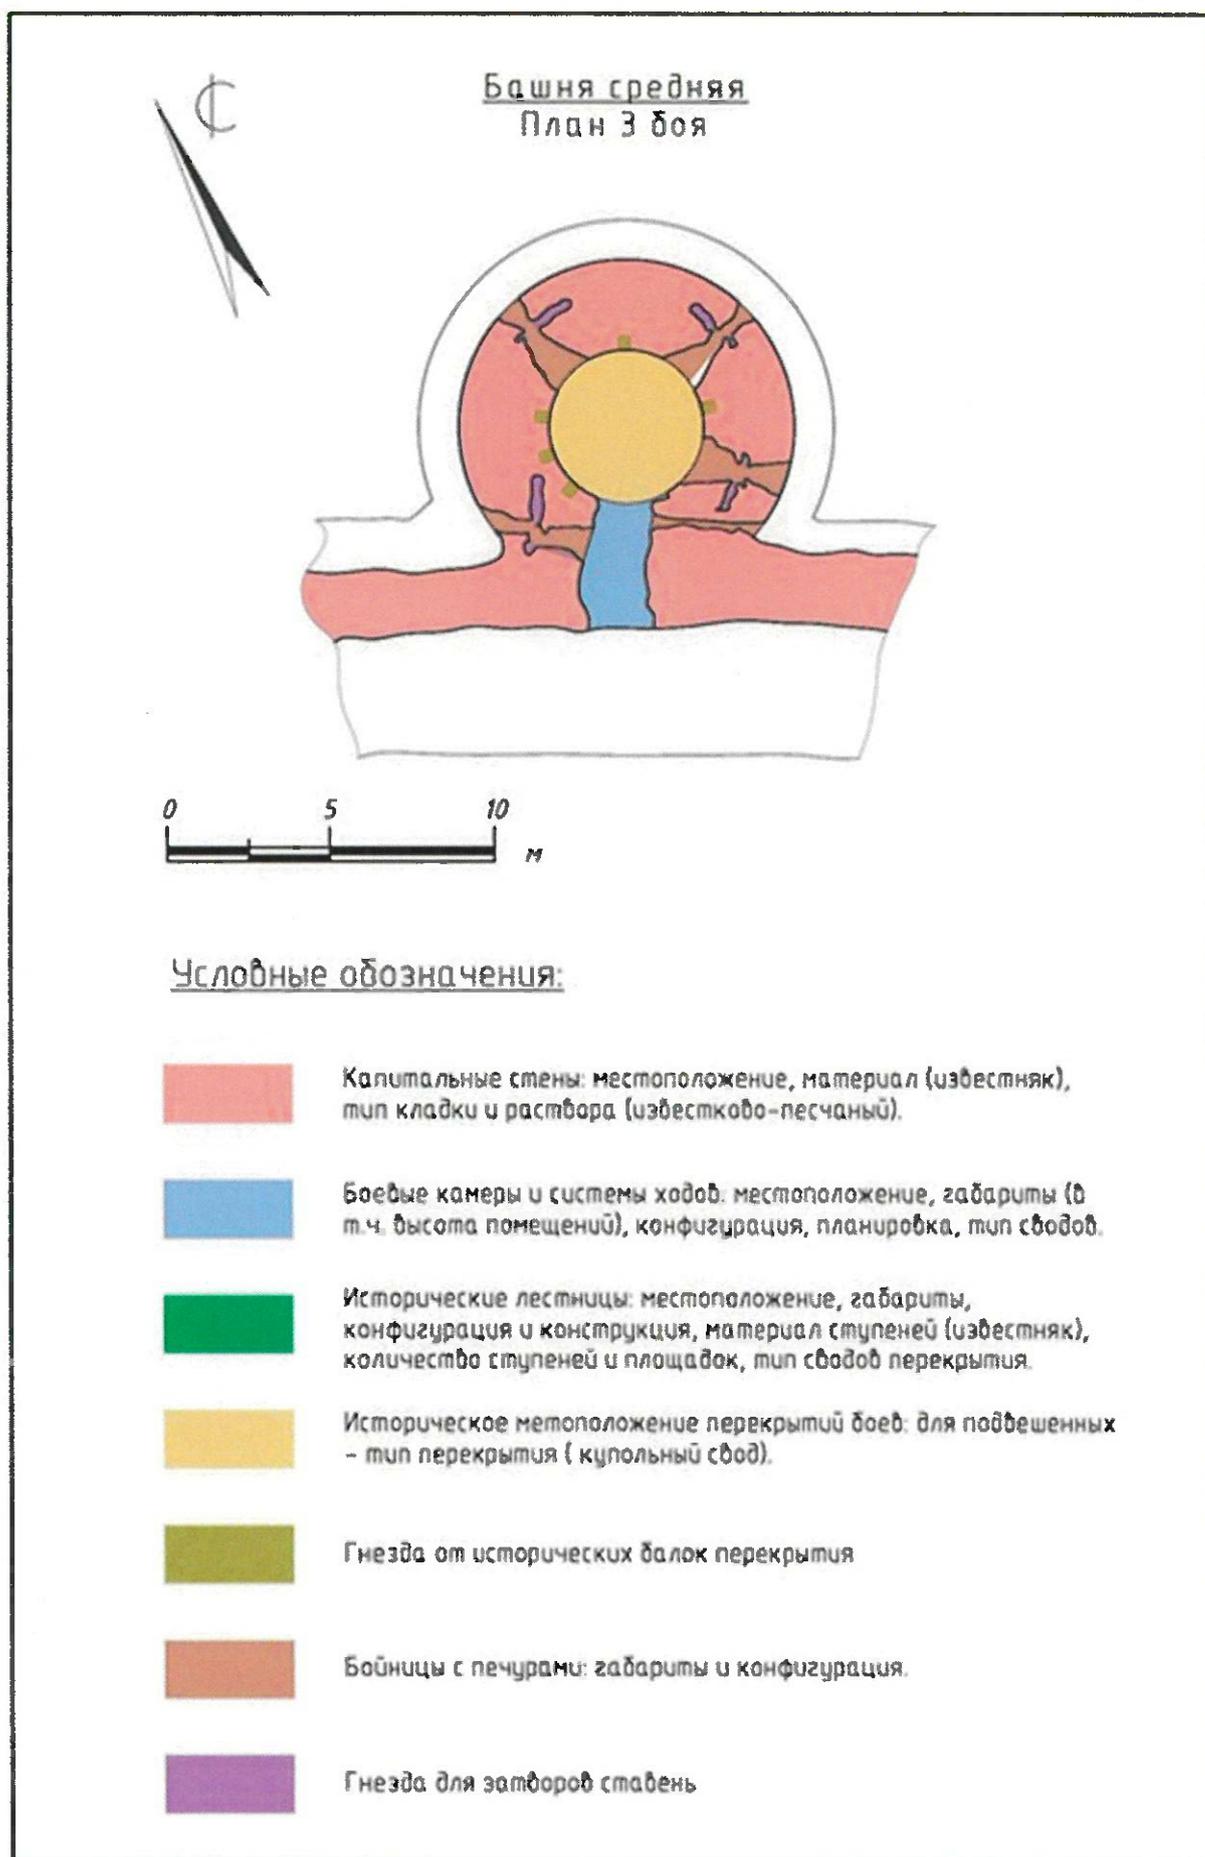
		<p>конструкция и конфигурация бойниц с печурам, раструбом с внешней стороны (в 4 ярусе – без раструба) и камерами для ставень;</p> <p>металлические подпятники ставни бойницы 1 яруса</p>	
		<p>металлические подпятники дверного проёма 1 яруса</p>	
		<p>конструкция и конфигурация боевых окон (бойниц) 4 яруса, помещённых в прямоугольные ниши</p>	

4.	Объёмно-планировочное решение	Объёмно-планировочное решение в габаритах исторических капитальных стен, в том числе: система ходов и спусков для автономного доступа на каждый ярус башни; историческое местоположение перекрытий ярусов башни	
5.	Архитектурная охрана	<p>Подошвенный бой</p> <p>1 бой</p> <p>2 бой</p> <p>3 бой</p> <p>4 бой</p> <p>материал и характер отделки наружных стен: облицовка известняком;</p> <p>валик в нижней части башни, над подошвенным боем (частично утрачен);</p> <p>местоположение, габариты и конфигурация исторических проёмов, в том числе:</p> <ul style="list-style-type: none"> - проёмов бойниц с прямоугольными и коробовыми перемычками, - местоположение, исторические габариты и конфигурация проёмов входов в ярусы башни – с арочными перемычками (включая частично обрушенный вход в подошвенный ярус); <p>гнезда утраченных деревянных конструкций (предположительно, лесов) со стороны фасадов</p>	<p>Приложение 2</p>     



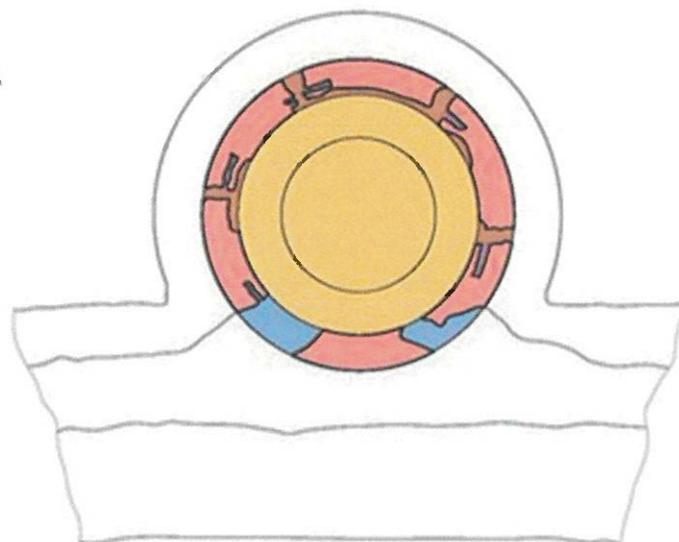






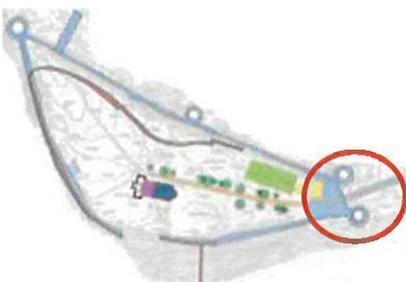
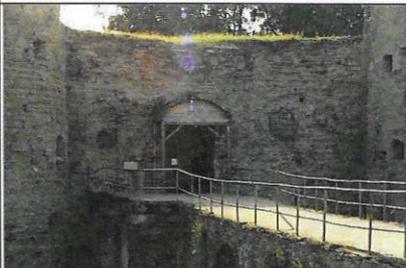


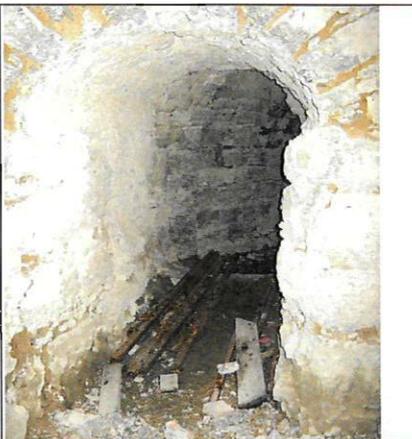
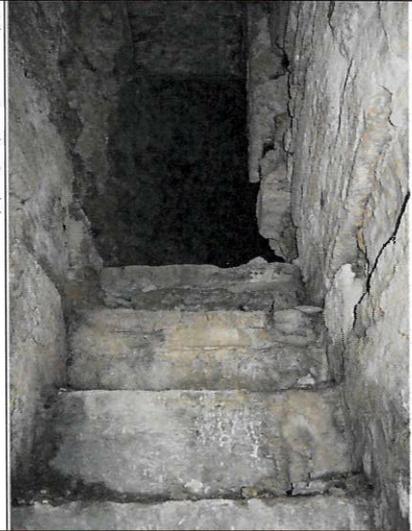
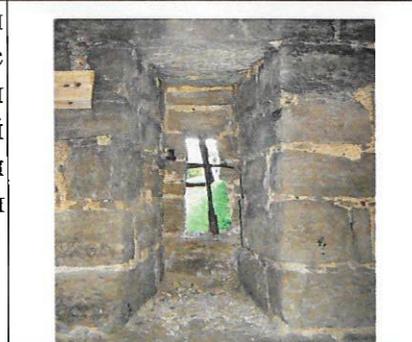
Башня средняя
План 4 боя

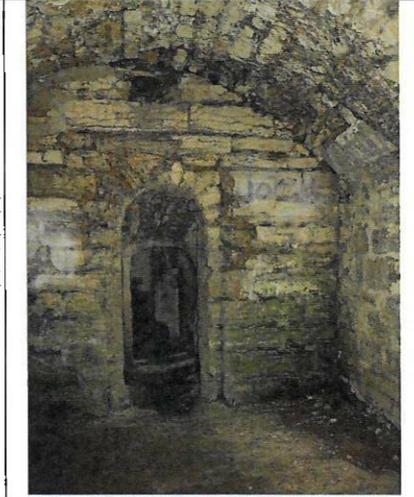
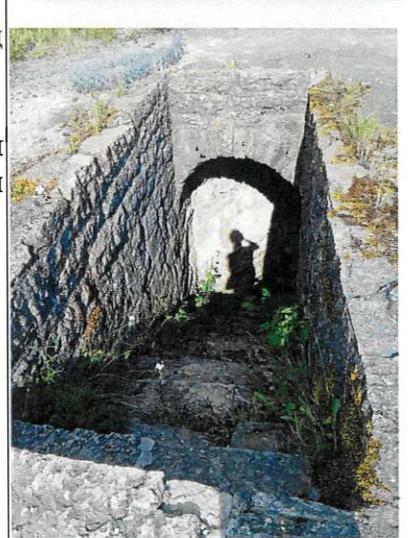


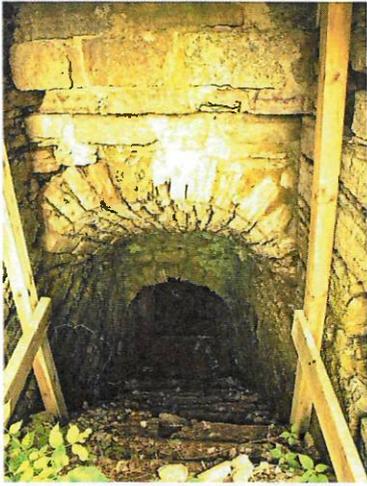
Условные обозначения:

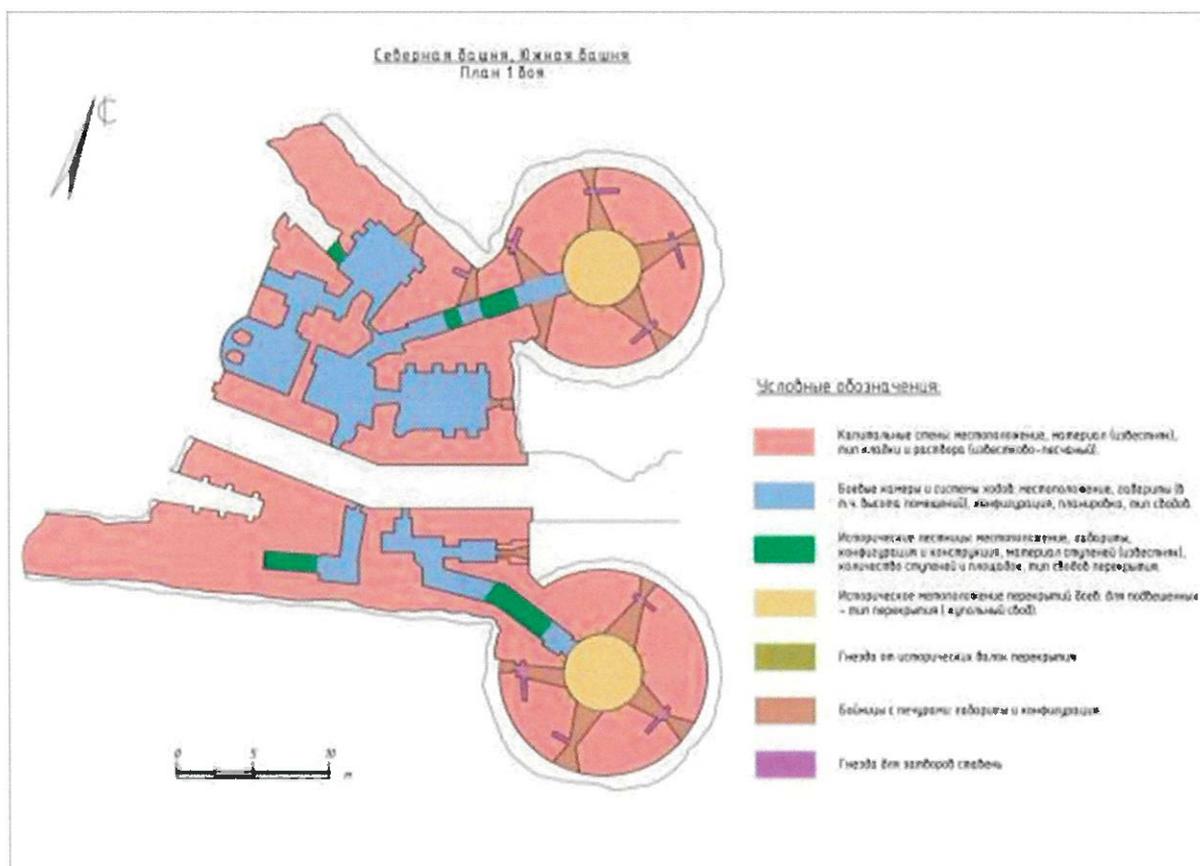
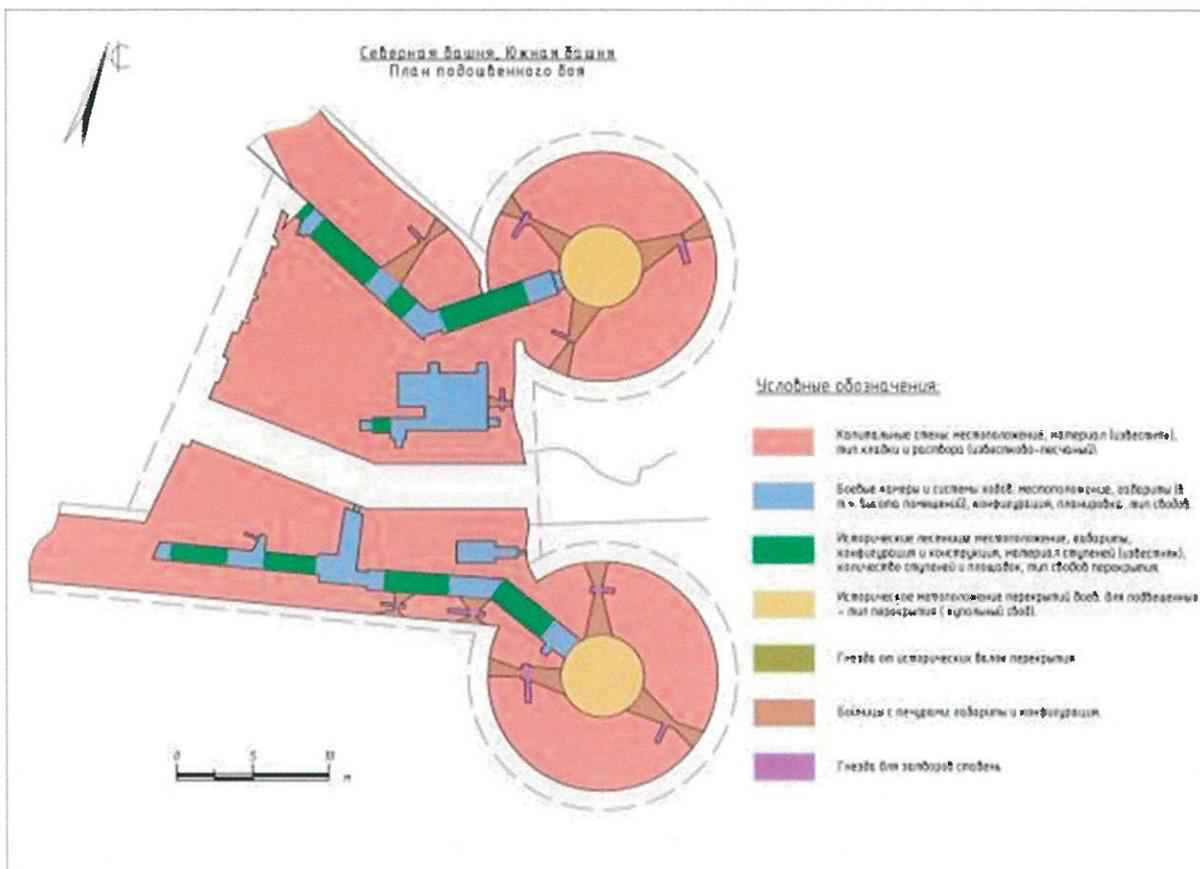
- 
Капитальные стены: местоположение, материал (известняк), тип кладки и раствора (известково-песчаный).
- 
Боевые камеры и системы ходов: местоположение, габариты (в т.ч. высота помещений), конфигурация, планировка, тип сводов.
- 
Исторические лестницы: местоположение, габариты, конфигурация и конструкция, материал ступеней (известняк), количество ступеней и площадок, тип сводов перекрытия.
- 
Историческое местоположение перекрытий боев: для подвешенных – тип перекрытия (купольный свод).
- 
Гнезда от исторических балок перекрытия
- 
Бойницы с печурами: габариты и конфигурация.
- 
Гнезда для затворов ставень

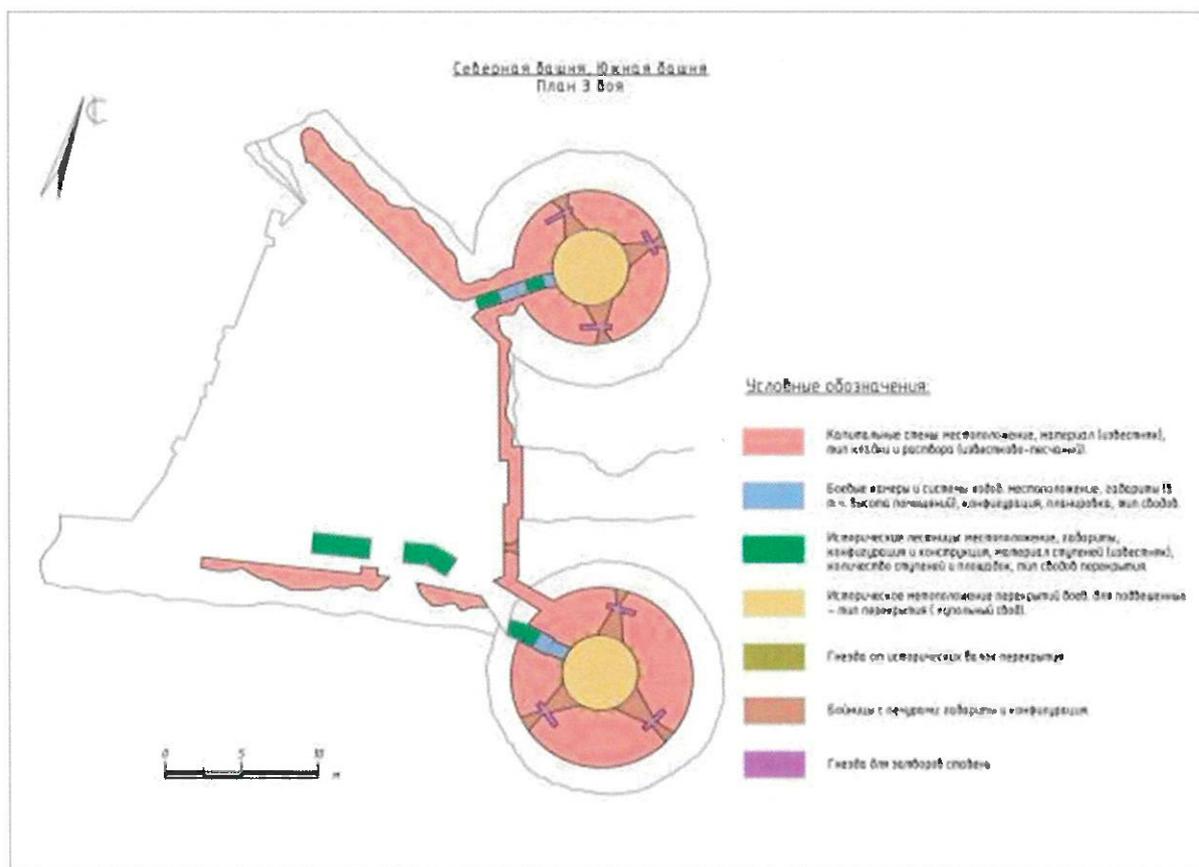
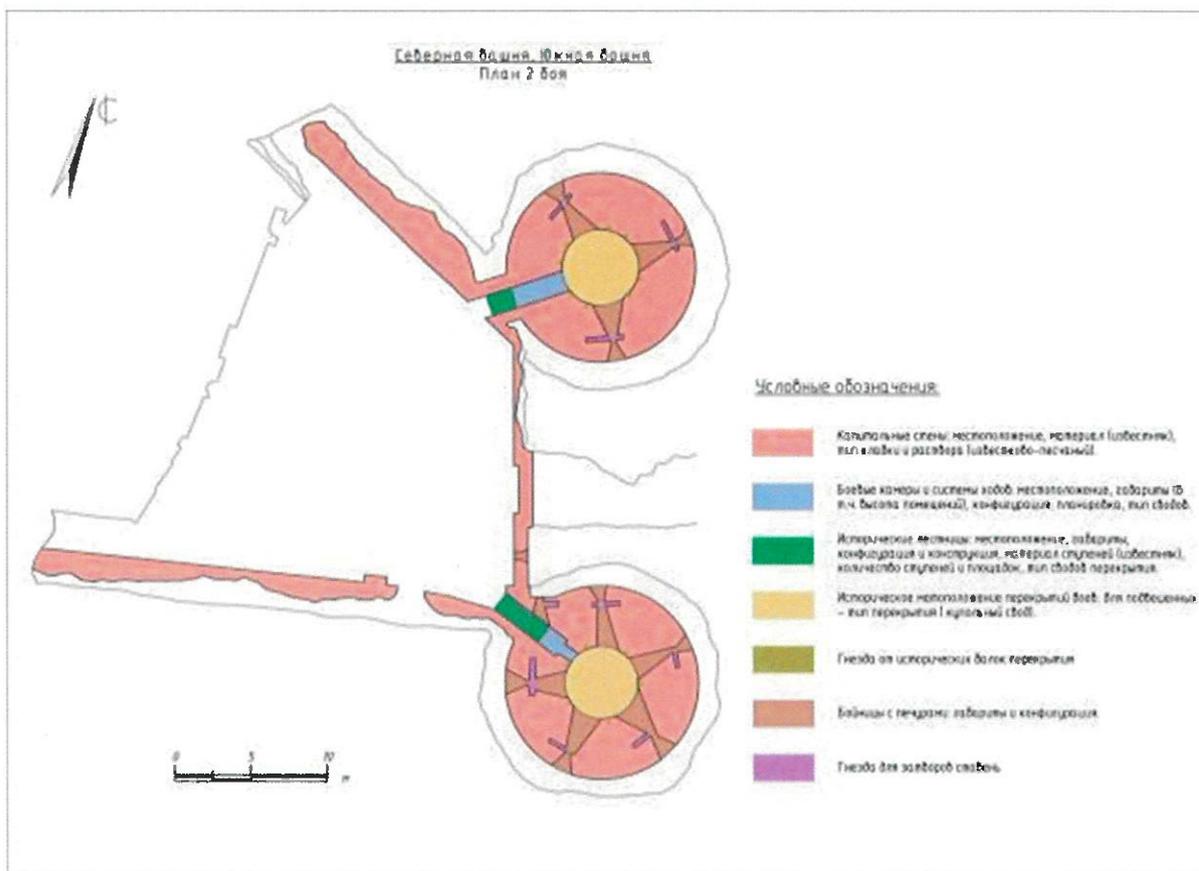
Воротный комплекс			
№ п/п	Виды предметов охраны	Элементы предметов охраны	Фотофиксация
1.	Градостроительные характеристики	Положение комплекса в восточной части крепости;	
2.	Объёмно-пространственное и планировочное решение комплекса	Комплекс сооружений, состоящий из восточного прясла крепости (с расположенными внутри часовней и боевыми камерами), фланкированного двумя башнями и прорезанного в центральной части воротным проездом, к которому с противоположной стороны рва перекинут арочный мост значение комплекса как доминанты в формировании облика крепости с подъездной стороны	
3.	Конструктивная система	Исторические капитальные стены восточного прясла: местоположение, материал (известняковые блоки, сложенные на известково-песчаном растворе), тип кладки;	
		сводчатые перекрытия помещений восточного прясла, в том числе: коробовые своды над боевыми камерами,	

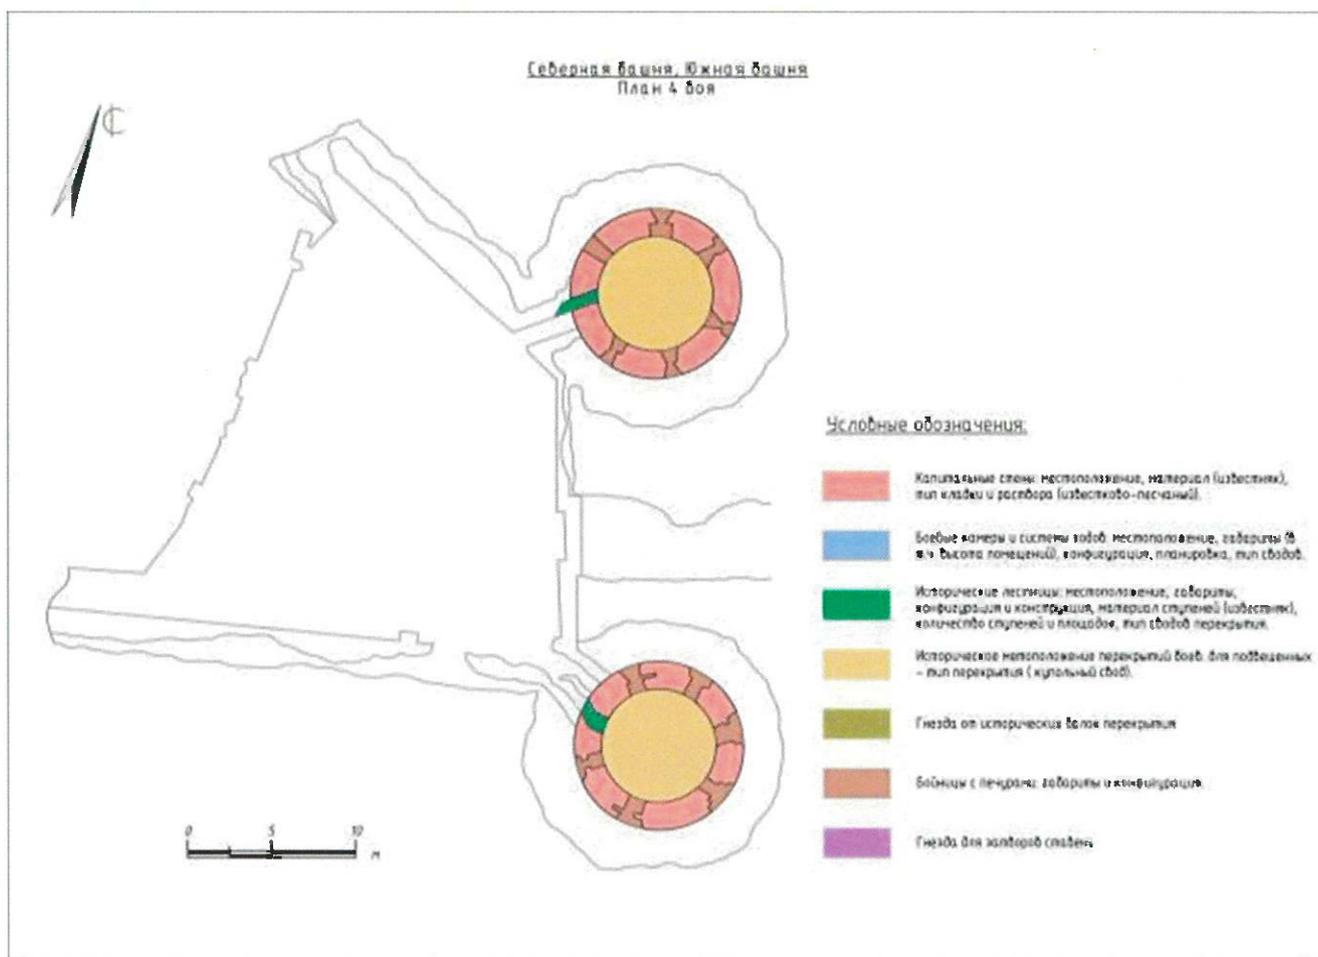
	<p>цилиндрические своды над ходами и лестницами (включая ходы с площадки над восточным пряслом);</p> <p>своды ниш и заложённых ходов</p>	
	<p>конструкция стен камер: с квадратными нишами в боковых стенах</p>	
	<p>исторический металлический подпятник двери камеры в 1 ярусе северной части воротного комплекса</p>	
	<p>исторические лестницы, ведущие к боевым камерам и ярусам бапень: местоположение, габариты, конфигурация, конструкция, материал (известняк) и количество ступеней (включая ходы с площадки над восточным пряслом)</p>	
	<p>конструкция и конфигурация бойниц восточного прясла с прямоугольными печурами; включая остатки исторической металлической решётки и металлический подпятник бойницы в камере подошвенного боя</p>	

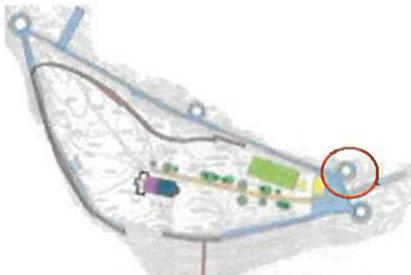
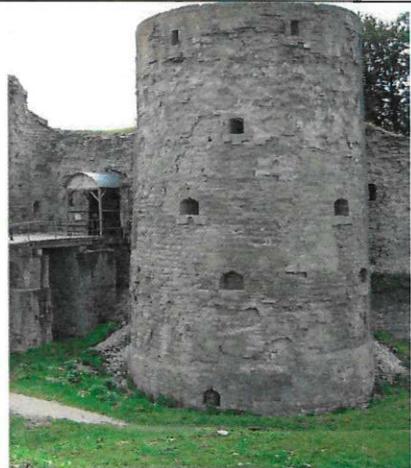
		<p>конструкция каменной «печи» в камере подошвенного боя</p>	
		<p>конструкция и конфигурация бойниц восточного прясла с воронкообразными печурами; включая заложенные</p>	
<p>4. Объемно-планировочное решение</p>		<p>Габариты и планировка боевых камер в уровне подошвенного и 1 яруса воротного комплекса,</p> <p>система ходов и спусков для автономного доступа на каждый ярус башни, к боевым камерам и бойницам в плоскости стен,</p> <p>в том числе, ходы с площадки над восточным пряслом;</p> <p>габариты и конфигурация, типы перемычек проёмов внутри системы ходов и спусков</p>	 

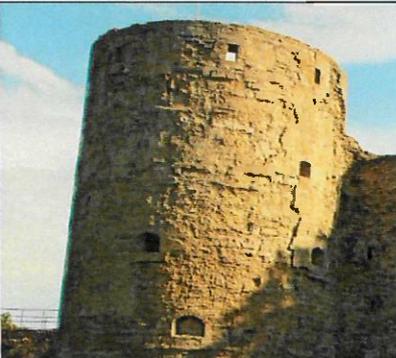
		<p>местоположение, габариты и конфигурация ниши, образовавшейся из заложенного пешего тоннеля, и расположенной к югу от действующего проёма;</p>	 
5.	Архитектурная охрана	<p>Материал и характер отделки наружных стен: кладка известняка</p> <p>местоположение, габариты и конфигурация исторических проёмов, в том числе:</p> <ul style="list-style-type: none"> - проёмов бойниц - проёма входа в подошвенный бой северной башни в северо-восточном углу двора; проёмов входа в верхние ярусы башен на площадке над пряслем <p>перемычки и контуры заложенных проёмов на восточном фасаде восточного прясла</p>	<p>Приложение 3</p>   



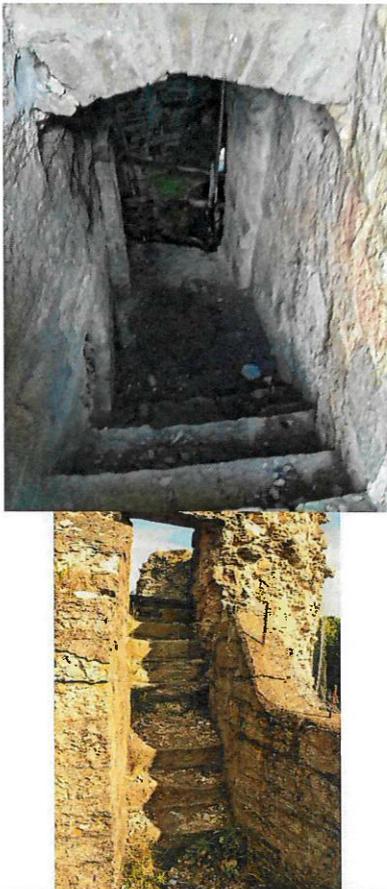


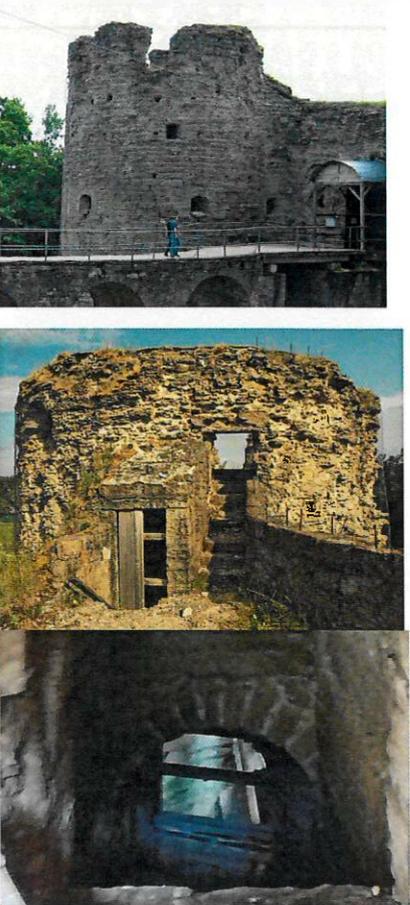


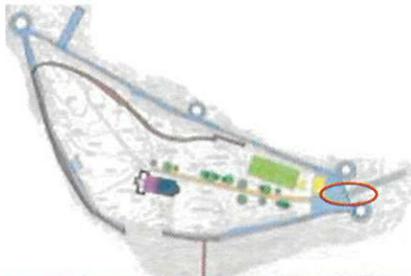
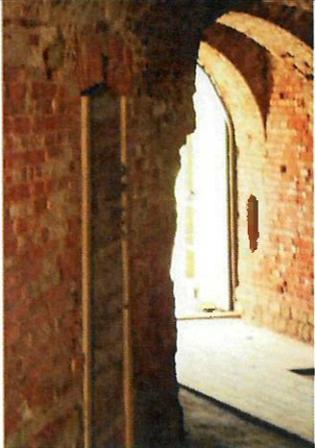
Приворотная башня (северная)			
№ п/п	Виды предметов охраны	Элементы предметов охраны	Фотофиксация
1.	Градостроительные характеристики	Положение объекта в северо-восточной части крепости: оформляет северо-западный угол приворотного комплекса, являясь вертикальной доминантой этой части ансамбля	
2.	Объёмно-пространственное решение здания	Местоположение, габариты и конфигурация: круглая в плане, конической формы	
3.	Конструктивная система	Исторические капитальные стены: местоположение, материал (известняковые блоки, сложенные на известково-песчаном растворе), тип кладки;	
		купольный свод перекрытия подошвенного боя;	
		гнезда от исторических конструкций деревянных перекрытий 1,2 ярусов;	
		своды исторических ходов и каменных лестниц; исторические лестницы: местоположение, габариты, конфигурация и конструкция; количество и материал ступеней (известняк);	

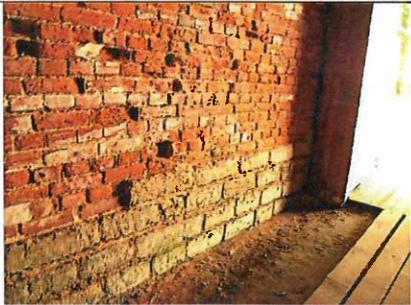
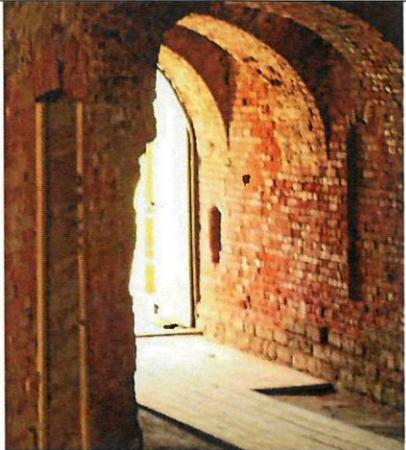
		<p>конструкция и конфигурация бойниц подошвенного, 1-3 ярусов с печурами, раструбом с внешней стороны и камерами для ставень;</p> <p>исторический металлический подпятник у входа в подошвенный бой башни</p>	 
		<p>конструкция и конфигурация боевых окон (бойниц) 4 яруса, помещённых в прямоугольные ниши</p>	
4.	Объёмно-планировочное решение	Историческое местоположение перекрытий ярусов башни	Приложение 3
5.	Архитектурная охрана	Материал и характер отделки наружных стен: фрагменты сохранившейся облицовки (преимущественно по периметру подошвенного боя и 4 яруса); фрагмент валика в нижней части башни	
		<p>местоположение, габариты и конфигурация исторических проёмов, в том числе:</p> <ul style="list-style-type: none"> - проёмов бойниц с прямоугольными и лучковыми перемычками, 	

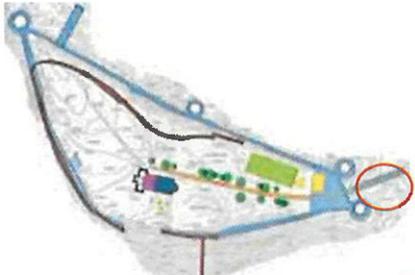
		- местоположение, исторические габариты и конфигурация проёмов входов в ярусы башни – с прямоугольными и арочными перемычками; гнезда утраченных деревянных конструкций (предположительно, лесов) со стороны фасадов	
Приворотная башня (южная)			
№ п/п	Виды предметов охраны	Элементы предметов охраны	Фотофиксация
1.	Градостроительные характеристики	Положение объекта в юго-восточной части крепости: оформляет юго-восточный угол приворотного комплекса, являясь доминантой этой части ансамбля	
2.	Объёмно-пространственное решение здания	Местоположение, габариты и конфигурация: круглая в плане, конической формы	
3.	Конструктивная система	Исторические капитальные стены: местоположение, материал (известняковые блоки, сложенные на известково-песчаном растворе), тип кладки;	
		купольный свод перекрытия подошвенного боя;	
		гнезда от исторических конструкций деревянных перекрытий 1,2 ярусов;	

		<p>своды исторических ходов и каменных лестниц; исторические лестницы: местоположение, габариты, конфигурация и конструкция; количество и материал ступеней (известняк);</p>	
		<p>конструкция и конфигурация бойниц подошвенного, 1-3 ярусов с печами, раструбом с внешней стороны и камерами для ставень;</p>	
4.	Объемно-планировочное решение	<p>Историческое местоположение перекрытий ярусов башни</p>	<p>Приложение 3</p>
5.	Архитектурная охрана	<p>Материал и характер отделки наружных стен: сохранившаяся облицовка известняком северного полурадиуса башни; валик в нижней части стены</p>	

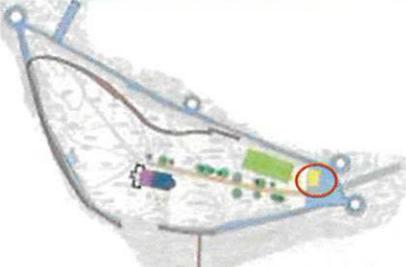
		<p>местоположение, габариты и конфигурация исторических проёмов, в том числе:</p> <ul style="list-style-type: none">- проёмов бойниц с прямоугольными и лучковыми перемычками, <p>- местоположение, исторические габариты и конфигурация проёмов входов в ярусы башни – с прямоугольными и арочными перемычками</p>	
		<p>гнезда утраченных деревянных конструкций (предположительно, лесов) со стороны фасадов</p>	

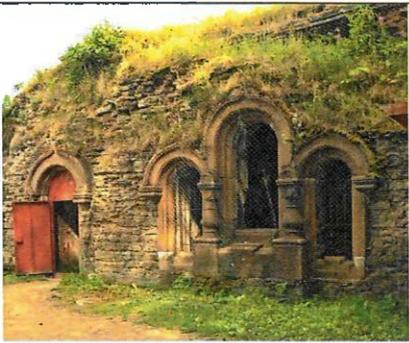
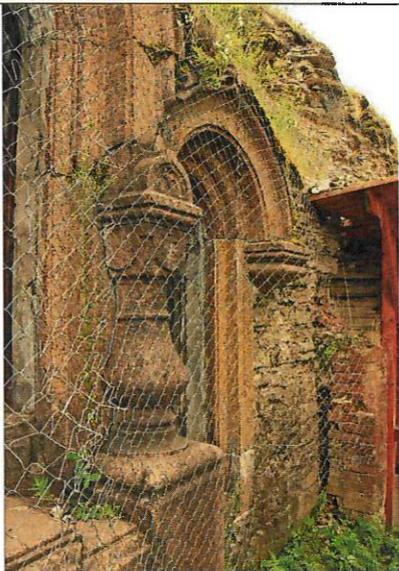
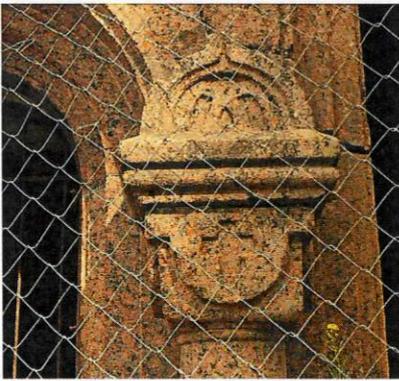
Крепостные ворота			
№ п/п	Виды предметов охраны	Элементы предметов охраны	Фотофиксация
1.	Градостроительные характеристики	Положение объекта в северо-восточной части крепости: оформляет въезд и вход в крепость	
2.	Объемно-пространственное решение	Местоположение, габариты, конфигурация плана воротного проезда, соединяющего въездной мост с крепостным двором, и решённого в форме захоба с одним поворотом	
3.	Конструктивная система	Кирпичный рукав с цилиндрическим сводом и тремя подпружными арками в восточной части, выстроенный внутри более раннего каменного тоннеля; зубцы металлической решётки (герсы), замурованной в кладку в восточной части проезда: материал, количество (6), форма	 
4.	Объемно-планировочное решение	Вход в камеры 1 боя воротного комплекса в северной стене кирпичного рукава (приложение 3 – план 1 боя)	

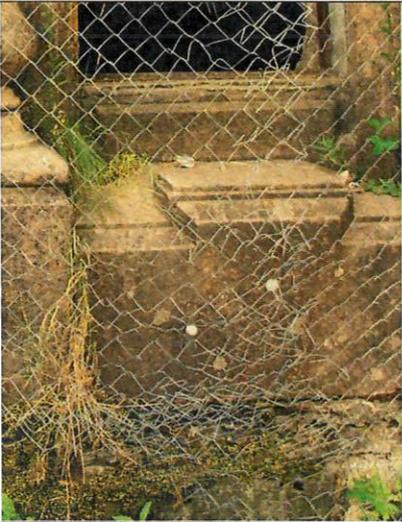
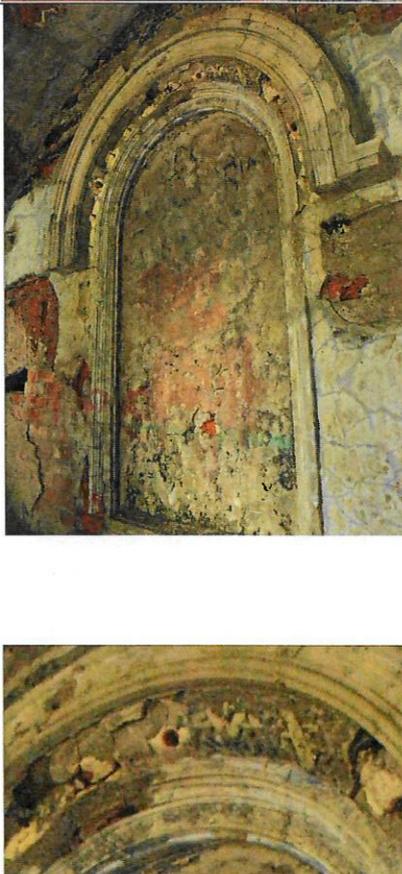
5.	Архитектурная охрана	Решение входного проёма в виде портала из двух разновеликих кирпичных арок, большая из которых опирается на широкие кирпичные пилоны, имеющие известняковый цоколь	
		отделка цоколя проезда известняком;	
		<p>местоположение, исторические габариты и конфигурация проёма с лучковой перемычкой в северной стене рукава, местоположение, габариты и конфигурация ниши с арочной перемычкой в южной стене</p> <p>остатки глазурованного киота над воротным проездом с восточной стороны</p>	 

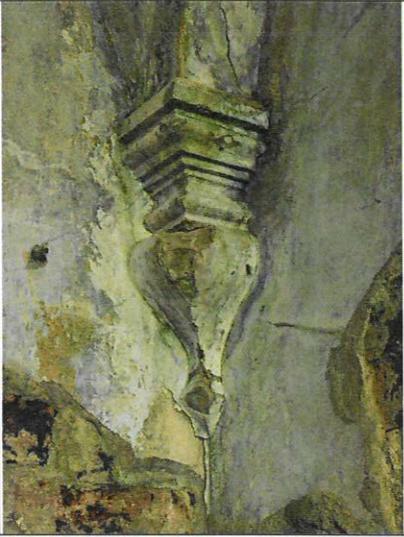
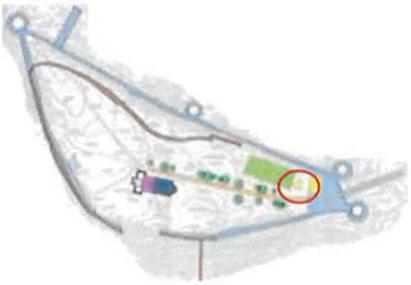
Мост въездной			
№ п/п	Виды предметов охраны	Элементы предметов охраны	Фотофиксация
1.	Градостроительные характеристики	Положение объекта в восточной части крепости: оформляет въезд в крепость;	
2.	Объёмно-пространственное решение	Местоположение, габариты и объёмно-пространственное решение 6-пролётного арочного моста с двумя береговыми устоями и примыкающей к крепости широкой площадкой, опирающейся на расширенный береговой устой	
3.	Конструктивная система	<p>Конструктивная система* каменного моста, состоящая из пролётов в виде арок, опирающихся на трапециевидные быки в центральной части и береговые устои;</p> <p>материал арок, быков и устоев – известняковая плита; тип кладки;</p> <p>*за исключением крайних пролётов, выполненных из современной ж/б плиты</p>	
4.	Архитектурная охрана	Облицовка арок и устоев пиленным известняком	

Часовня-усыпальница при воротном комплексе

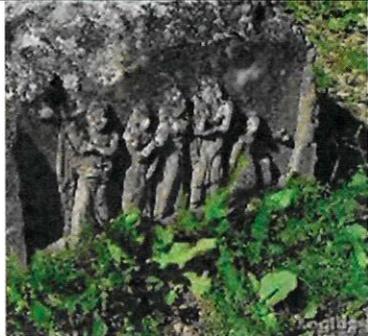
№ п/п	Виды предметов охраны	Элементы предметов охраны	Фотофиксация
1.	Градостроительные характеристики	Положение объекта в восточной части крепости: оформляет северо-западную часть воротного комплекса	
2.	Объёмно-пространственное и планировочное решение	Местоположение, габариты и конфигурация сооружения, расположенного в северной части восточного прясла и состоящего из трёх смежных помещений (приложение 3 – план 1 боя)	
3.	Конструктивная система	<p>Исторические капитальные стены: материал (известняковые блоки, красный кирпич), тип кладки;</p> <p>своды коридора – цилиндрические;</p> <p>своды промежуточного и главного помещений – крестовые</p>	  

4.	Архитектурная охрана	<p>Архитектурная охрана фасада, выходящего на крепостной двор: местоположение, габариты и конфигурация проёмов:</p> <ul style="list-style-type: none"> - композиция из трёх арочных оконных проёмов, освещающих помещение самой часовни, - арочный проём входа; 	
		<p>декоративное оформление оконных проёмов наличниками из серого гранита с килевидным завершением, колонками в «византийском» стиле на квадратных в сечении постаментах (по сторонам центрального окна) и гирьками, фланкирующими всю композицию;</p> <p>стилизованное резные крылья в оформлении килевидного завершения центрального окна</p>	  

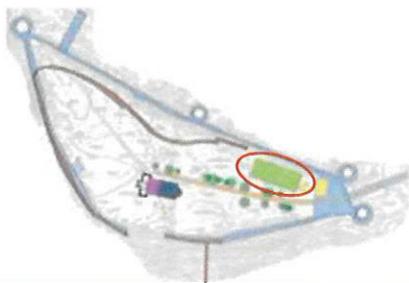
		<p>основание композиции в виде массивных полукрестов</p>	
		<p>декоративное оформление дверного проёма наличником из серого гранита с килевидным завершением и гирьками</p>	
<p>5. Декоративно-художественное оформление интерьеров</p>		<p>Отделка стен гладкой штукатуркой, на восточной стене - лепной киот полуциркульного завершения с сохранившимися фрагментами растительного орнамента,</p>	

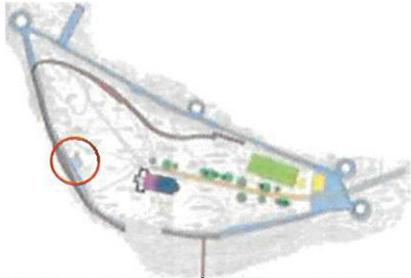
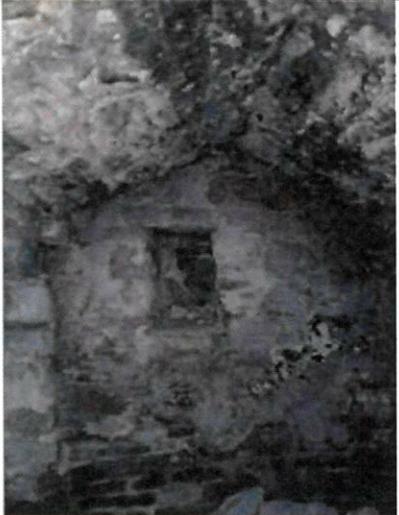
		гирьки в углах южной стены	
Фамильное кладбище Зиновьевых			
№ п/п	Виды предметов охраны	Элементы предметов охраны	Фотофиксация
1.	Градостроительные характеристики	Положение объекта в северо-восточной части крепости: расположен между восточной стеной Здания комендантской канцелярии (остатки стен) и Часовней-усыпальницей	 
2.	Надгробия:	Надгробная плита Дмитрия Васильевича и Софьи Александровны Зиновьевых: материал (гранит), форма (высокая плита с боковыми гранями сложного профиля), характер обработки поверхности (шлифовка), надписи на лицевой поверхности (Евангелие от Матфея, глава 11, стихи 28-30, на церковнославянском), надписи на боковых гранях с именами и датами жизни Д. В. И С. А. Зиновьевых	 

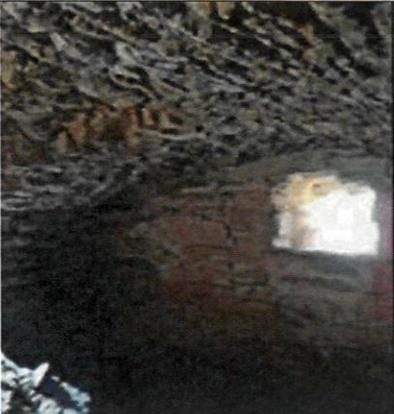
		<p>Надгробие Василия Николаевича Зиновьева: материал (мрамор), форма (близкая к кубической), характер обработки поверхности и архитектурное решение надгробия с многофигурными горельефами на боковых гранях и надписью на шлифованной поверхности лицевой грани: Надгробие Тайного Советника, действительного Камергера, Сенатора и Кавалера Василия Николаевича Зиновьева родившегося 1755 го Ноября 30 Скончавшагося 1827 Генваря 7го и проведшего 71 год в пламенной любви к Богу ближнему и Семейству своему</p>	 
		<p>Надпись на изображении надгробия под всевидящим оком: Даруй ему царствіе твое господи П(родолж?)енныя жизни наслаждєнія</p>	 
		<p>Надгробие неустановленной принадлежности: материал (базальт), форма (близкая к параллелепипеду), характер обработки поверхности (шлифованная верхняя плоскость), надпись: Міръ праху твоему! Сыну и Другу.</p>	

		<p>Гранитное основание надгробия в виде круглой подушки на невысоком квадратном в плане цоколе</p> <p>Гранитное основание надгробия в виде круглой подушки с углублением в центральной части</p>	
3.	Архитектурная охрана	<p>Объемно-планировочная структура;</p> <p>материал надгробий: гранит, мрамор, базальт;</p> <p>горельеф мраморного надгробия в виде 5 женских фигур</p>	

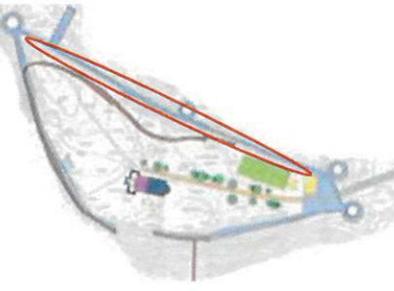
Здание комендантской канцелярии (остатки стен)

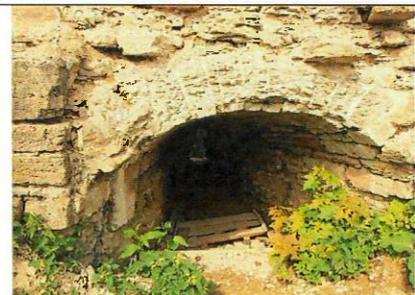
№ п/п	Виды предметов охраны	Элементы предметов охраны	Фотофиксация
1.	Градостроительные характеристики	Положение объекта в северо-восточной части крепости: у северной стены между Средней башней и фамильным кладбищем Зиновьевых	
2.	Объемно-пространственное решение	<p>Местоположение, пятно застройки*</p> <p>*по результатам археологического исследования</p>	
3.	Конструктивная система	<p>Сохранившиеся фрагменты стен, сводов и лестниц (материал, конфигурация плана, конструкция)*</p> <p>*по результатам археологического исследования</p>	

«Магазейны»			
№ п/п	Виды предметов охраны	Элементы предметов охраны	Фотофиксация
1.	Градостроительные характеристики	Местоположение сооружения в крепости: расположен у юго-западной стены	
2.	Объёмно-пространственное решение	Местоположение, габариты и конфигурация двух прямоугольных в плане смежных помещений, пристроенных к юго-западному фасаду крепости	
3.	Конструктивная система	Исторические капитальные стены: материал (известняк), техника кладки, конструкция сводов: коробовых над юго-восточным помещением и двускатных над северо-западным	 
4.	Объёмно-планировочное решение:	Объёмно-планировочное решение в габаритах исторических капитальных стен; местоположение проёма, объединяющего помещения; местоположение, габариты и конфигурация прямоугольной ниши заложённого проёма в северо-западном помещении	

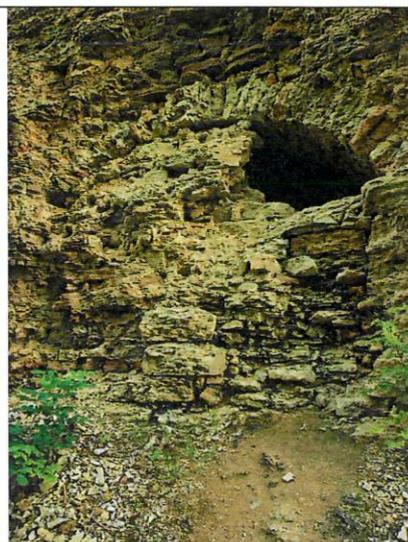
5.	Архитектурная охрана	<p>Местоположение, габариты и конфигурация оконного проёма с арочной перемычкой в южной стене юго-восточного помещения</p> <p>местоположение, габариты и конфигурация входного проёма*</p> <p>* по результатам археологических исследований</p>	
----	----------------------	---	---

Стена (прясло) Северная с остатками хода от Северной до Средней башни

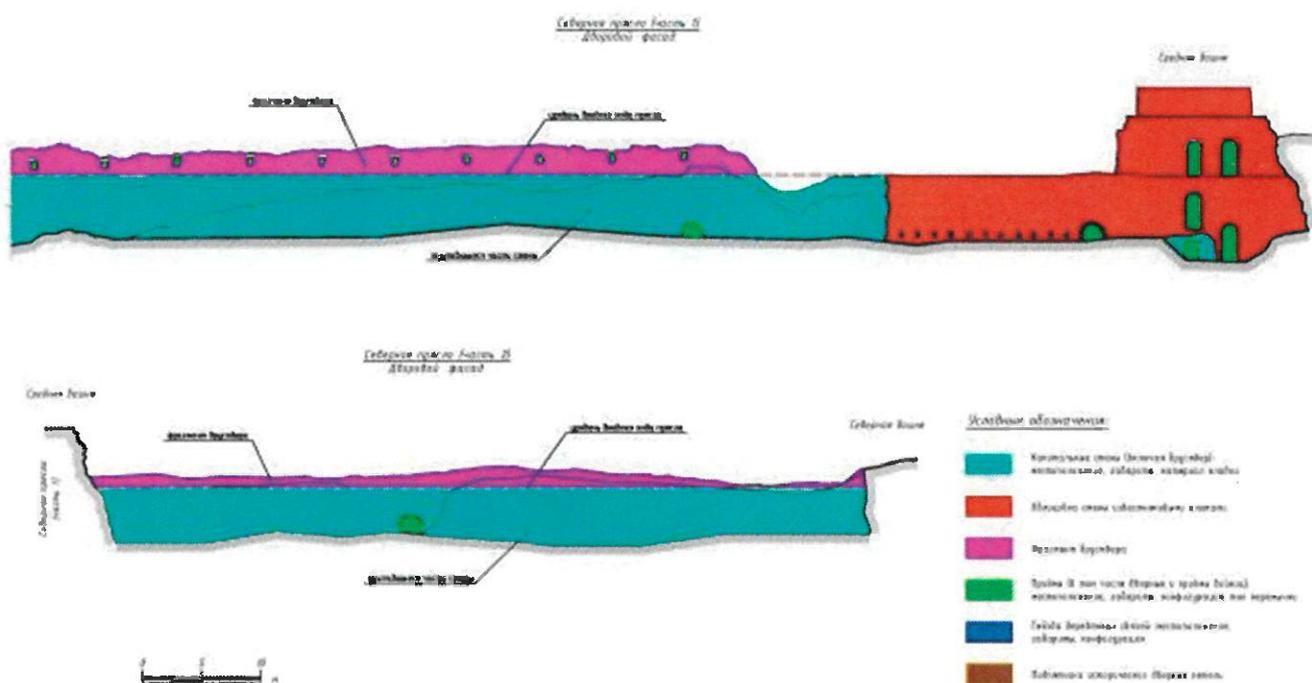
№ п/п	Виды предметов охраны	Элементы предметов охраны	Фотофиксация
1.	Градостроительные характеристики	Местоположение сооружения в крепости: оформляет северную границу крепости	
2.	Объёмно-пространственное решение	<p>Местоположение, габариты историческая конфигурация плана крепостной стены с остатками бруствера, расположенной между Наугольной и Северной башнями и примыкающей на середине протяжённости к Средней башне;</p> <p>сохранившиеся фрагменты бруствера</p> <p>уровень боевого хода</p>	<p align="center">Приложение 4</p> 

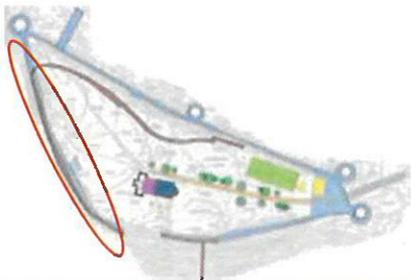
3.	Конструктивная система	<p>Исторические капитальные стены: местоположение, материал (известняковые блоки), тип кладки;</p> <p>гнезда деревянных связей: местоположение, габариты, конфигурация;</p>	
4.	Объёмно-планировочное решение	<p>Остатки хода от Северной до Средней башни*</p> <p>*по результатам археологических исследований</p>	
5.	Архитектурная охрана фасадов	<p>Облицовка известняковыми блоками участка стены, примыкающего к Средней башне со стороны крепостного двора;</p>	
		<p>облицовка известняковыми блоками и оформление валиком участка стены, примыкающего к Средней башне с напольной стороны крепости</p>	
		<p>исторические проёмы: местоположение, габариты, конфигурация, тип перемычки в том числе:</p> <p>- прямоугольные бойницы в уровне бруствера,</p>	
		<p>- бойницы с воронкообразными печурами в нижней части стены,</p>	

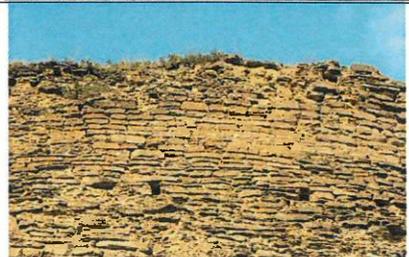
- частично заложенный проём в нижней части стены с напольной стороны

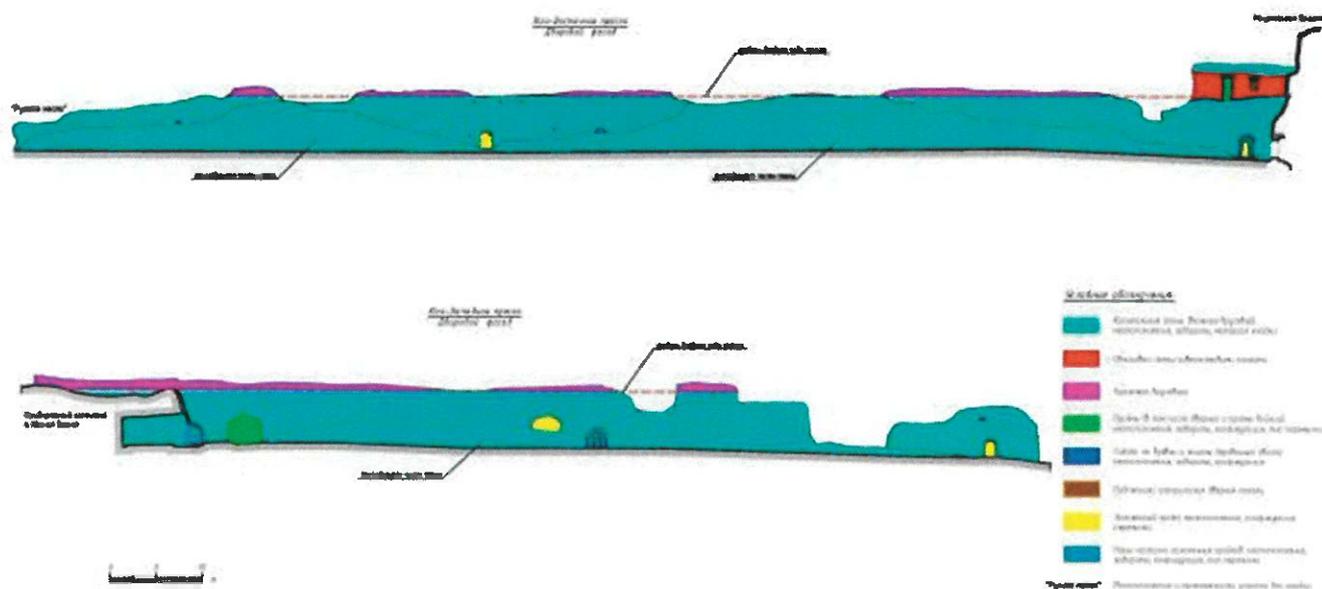


Приложение 4

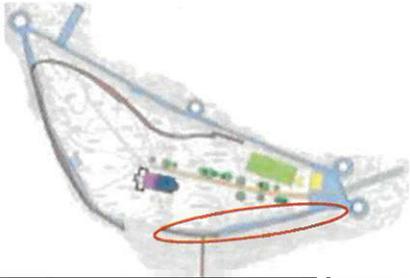


Стена (прясло) Юго-западная			
№ п/п	Виды предметов охраны	Элементы предметов охраны	Фотофиксация
1.	Градостроительные характеристики	Местоположение сооружения в крепости: оформляет юго-западную границу крепости	
2.	Объёмно-пространственное решение	Местоположение, габариты историческая конфигурация плана крепостной стены с остатками бруствера, расположенной между «рухлым местом» и Наугольной башней; сохранившийся фрагмент бруствера; уровень боевого хода	Приложение 5  
3.	Конструктивная система	Исторические капитальные стены: местоположение, материал (известняковые блоки), тип кладки; гнёзда и каналы деревянных связей: местоположение, габариты, конфигурация;	
4.	Архитектурная охрана	Облицовка известняковыми блоками участка стены (бруствера) у Наугольной башни	

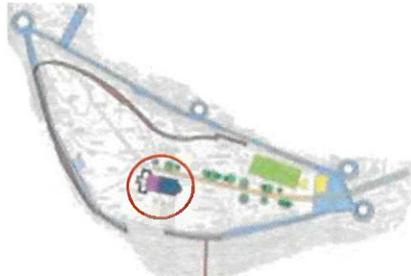
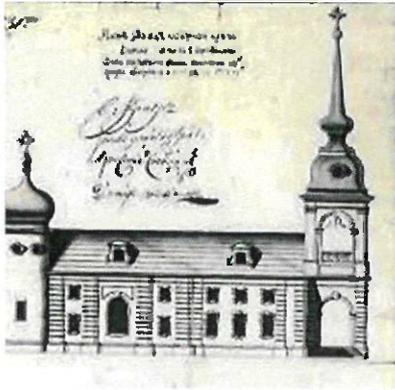
		<p>облицовка известняковыми блоками участка стены в центральной части прясла, со стороны крепостного двора;</p>	
		<p>облицовка известняковыми блоками участка стены в центральной части прясла с напольной стороны</p>	
		<p>исторические проёмы: местоположение, габариты, конфигурация, тип перемычки в том числе:</p> <p>- прямоугольная бойница в уровне бруствера, высокий прямоугольный проём в уровне бруствера,</p>	
		<p>ниша заложенного проёма в нижней части стены у Наугольной башни;</p>	
		<p>местоположение и тип перемычки заложенного проёма в центральной части прясла</p>	

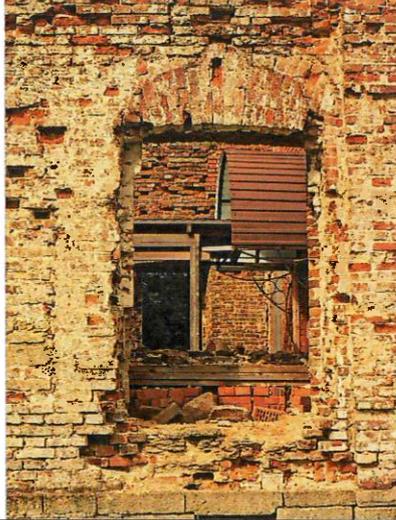


Стена (прясло) Юго-восточная с арочным проёмом у южной приворотной башни

№ п/п	Виды предметов охраны	Элементы предметов охраны	Фотофиксация
1.	Градостроительные характеристики	Местоположение сооружения в крепости: оформляет юго-восточную границу крепости	
2.	Объёмно-пространственное решение	Местоположение, габариты историческая конфигурация плана крепостной стены, расположенной между «рухлым местом» и Южной башней; уровень боевого хода (по верхней плоскости стены)	

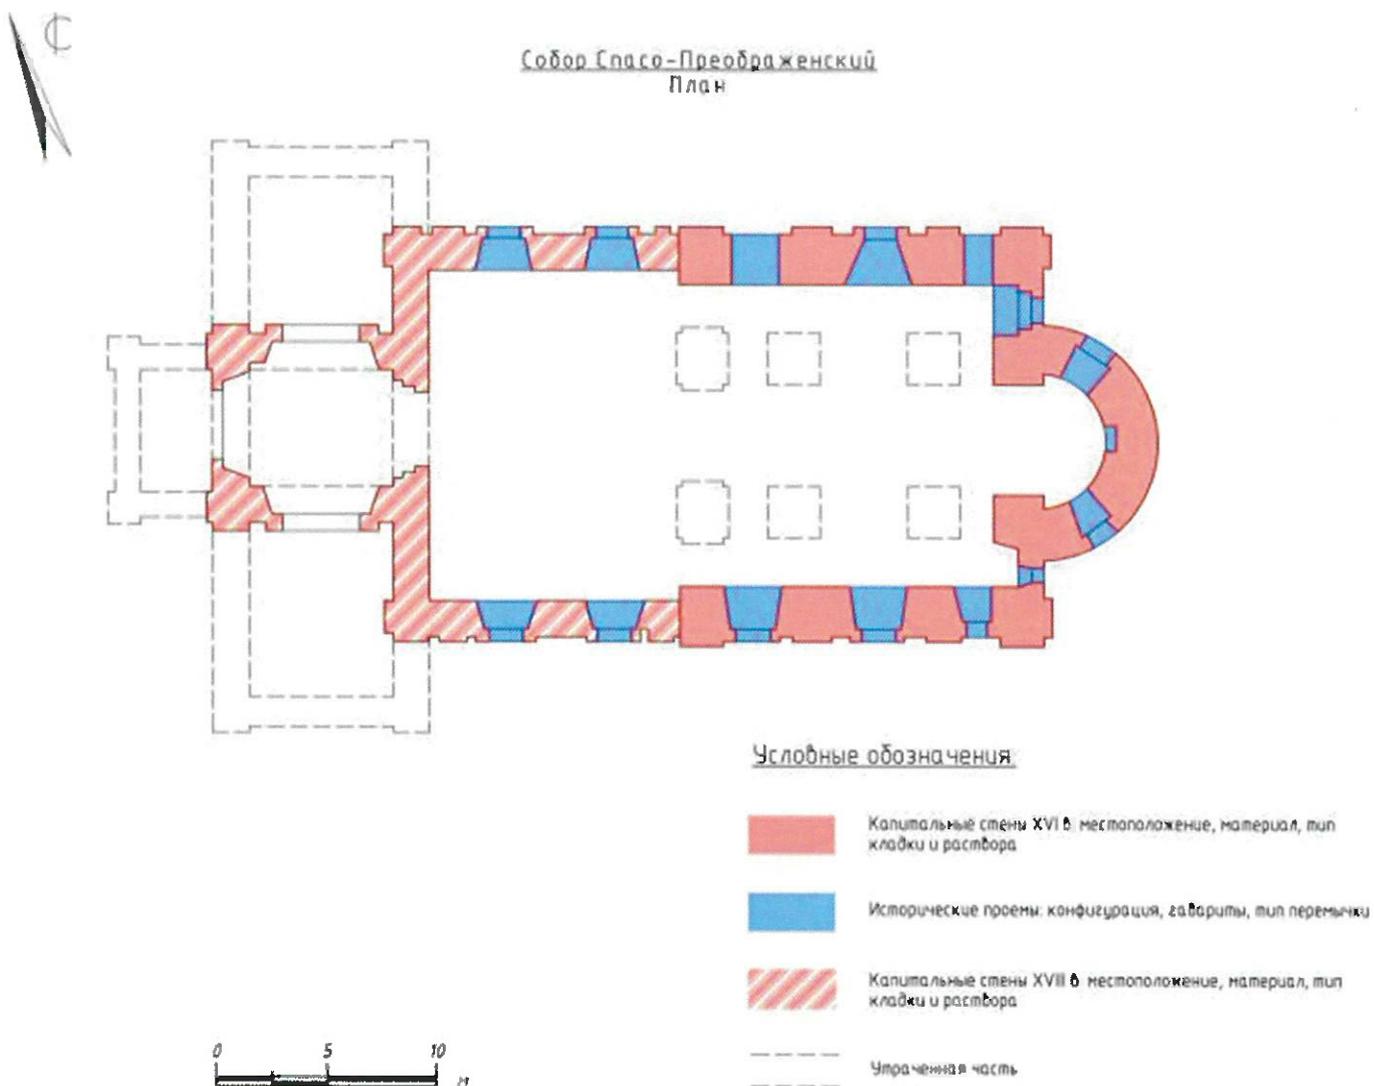
3.	Конструктивная система	<p>Исторические капитальные стены: местоположение, материал (известняковые блоки), тип кладки;</p> <p>гнезда деревянных конструкций;</p>	
4.	Архитектурная охрана	<p>Исторические проёмы: местоположение, габариты, конфигурация, тип перемычки, в том числе:</p> <ul style="list-style-type: none"> - арочный проём в нижней части стены у Южной башни, - широкий арочный проём в южной части стены 	 
		<p>- арочный проём в нижней части стены в центре прясла</p>	
		<p>- ниша заложенного проёма в западной части прясла</p>	

Собор Спасо-Преображенский			
№ п/п	Виды предметов охраны	Элементы предметов охраны	Фотофиксация
1.	Градостроительные характеристики	Местоположение сооружения в крепости: оформляет центральную часть внутреннего двора крепости, являясь его вертикальной доминантой	
2.	Объёмно-пространственное решение здания	<p>местоположение, габариты и конфигурация исторического объёма прямоугольного в плане одноапсидного храма с примыкающей с запада колокольной</p> <p>конфигурация кровли XIX в.* кровля апсиды – конха с малой главкой на восьмигранном барабане; над старой частью храма - четырехскатная крыша с ложным восьмигранным барабаном и главкой; над бывшей трапезой – двускатная; колокольни - шатровое завершение с главкой на восьмигранном барабане.</p> <p>конфигурация кровли XVIII в.* кровля основного объёма – двускатная, металлическая с чердачными окнами; колокольни – восьмигранная колоколообразная с высоким фигурным шпилем с яблоком и крестом; апсиды – луковичная главка с яблоком и крестом; *по результатам иконографических исследований</p>	<p style="text-align: center;">Приложение 6</p>   
3.	Конструктивная система	исторические капитальные стены: местоположение, материал: восточный объём: известняк и красный кирпич (верхние ряды кладки, арки проёмов), западный объём – красный кирпич;	

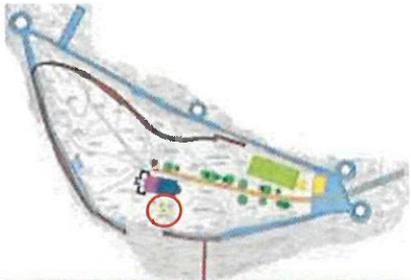
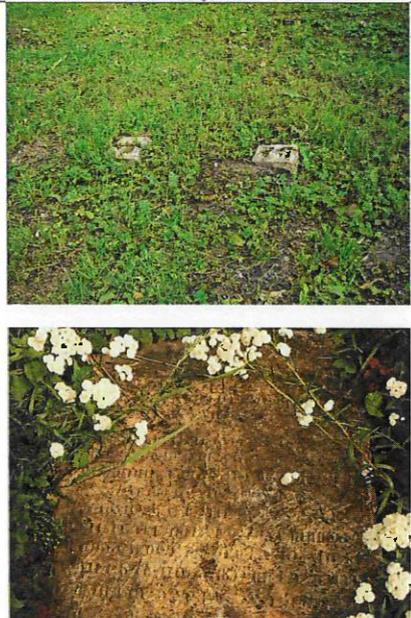
		кладка лопаток западного объёма с рустовкой	
4.	Объёмно-планировочное решение	Объёмно-планировочное решение в габаритах исторических капитальных стен (однонефный бесстолпный квадратный в плане храм, с полукруглой апсидой на востоке, к которому с запада примыкает прямоугольная в плане, вытянутая по оси запад-восток трапезная и квадратная в плане двухъярусная колокольня, завершавшаяся барочным куполом и шпилем).	Приложение 6
5.	Архитектурная охрана фасадов	Материал и характер отделки цоколя-известняковые плиты местоположение, габариты и конфигурация исторических проёмов: оконные проемы основного объема и трапезной - прямоугольные; трапезная имела два света; проемы апсиды - полуциркульного завершения. Дверные проемы, ведущие в трапезную и проемы колокольни - арочные полуциркульные, основного объема - прямоугольные.	 
			

		членение северного и южного фасадов лопатками	
		профиль импостов колокольни арок	

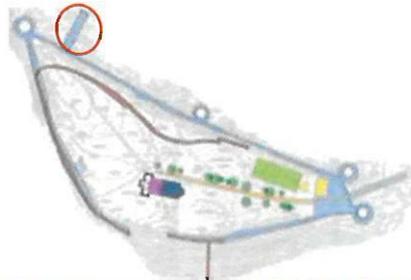
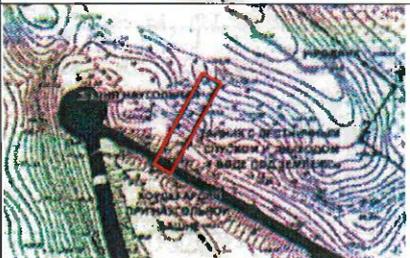
Приложение 6

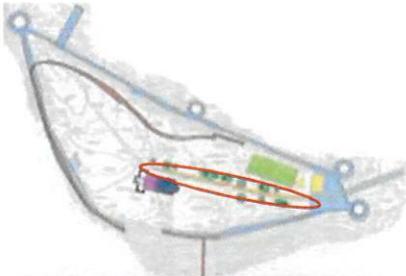


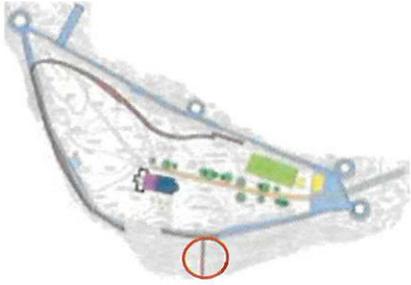
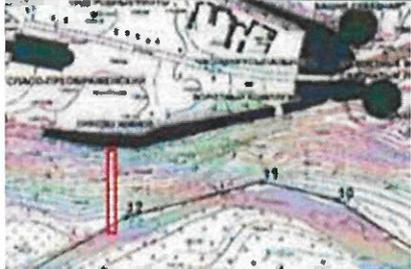
Кладбище при Спасо-Преображенском соборе

№ п/п	Виды предметов охраны	Элементы предметов охраны	Фотофиксация
1.	Градостроительные характеристики	Местоположение сооружения в крепости: к югу от Спасо-Преображенского собора	
2.	Объемно-пространственное решение	Габариты, форма и материал сохранившихся надгробий и оснований крестов	

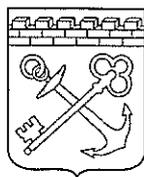
Тайник у Наугольной башни с лестничным спуском и «выходом к воде под землёю»

№ п/п	Виды предметов охраны	Элементы предметов охраны	Фотофиксация
1.	Градостроительные характеристики	Местоположение сооружения в крепости: в северо-западной части крепости в Северном прясле, недалеко от Наугольной башни	
2.	Объемно-пространственное решение	Исторические габариты и конфигурация плана тайничного подземного хода, ведущего сквозь западную часть северной стены крепости к оврагу	

3.	Конструктивная система	Исторические материал (известняк) и характер кладки стен тайника, тип сводов*; историческая конструкция, конфигурация, материал, габариты лестничного спуска * по результатам археологических исследований	
4.	Архитектурная охрана	Местоположение, исторические габариты и конфигурация, тип перемычки проёма входа в тайник, расположенного в северной стене* * по результатам археологических исследований	
Аллея			
№ п/п	Виды предметов охраны	Элементы предметов охраны	Фотофиксация
1.	Градостроительные характеристики	Местоположение сооружения в крепости: историческая аллея, расположенная на участке от Воротного комплекса до северо-западного угла Спасо-Преображенского собора;	
2.	Объёмно-пространственное и планировочное решение	Ось посадки: восток-запад, расположение посадок: по обеим сторонам тропы на участке до собора и по северной стороне тропы вдоль фасада храма; ритм посадки	
3.	Насаждения	Широколиственные деревья, с преобладанием ясеня	

Тайник			
№ п/п	Виды предметов охраны	Элементы предметов охраны	Фотофиксация
1.	Градостроительные характеристики	Местоположение сооружения в крепости: в Юго-восточном прясле	
2.	Объемно-пространственное и планировочное решение	Исторические габариты и конфигурация плана тайничного подземного хода	

Предмет охраны может быть уточнен в процессе историко-культурных и реставрационных исследований, реставрационных работ.



ЛЕНИНГРАДСКИЙ ОБЛАСТНОЙ КОМИТЕТ ПО УПРАВЛЕНИЮ
ГОСУДАРСТВЕННЫМ ИМУЩЕСТВОМ
(ЛЕНОБЛКОМИМУЩЕСТВО)

РАСПОРЯЖЕНИЕ

16 сентября 2015

№ 622

Санкт-Петербург

О передаче государственного имущества Ленинградской области в оперативное управление Государственному казенному учреждению Ленинградской области «Управление автомобильных дорог Ленинградской области»

Во исполнение пункта 3 распоряжения Правительства Ленинградской области от 17.08.2015 N 317-р "О внесении изменений в распоряжение Правительства Ленинградской области от 02.12.2011 № 709-р « О Государственном казенном учреждении Ленинградской области "Управление автомобильных дорог Ленинградской области", в соответствии с обращениями Комитета по дорожному хозяйству Ленинградской области от 09.09.2015 № 07-2305/15-0-0 и Государственного казенного учреждения Ленинградской области «Управление автомобильных дорог Ленинградской области» от 09.09.2015 № 10-1344/15-0-0:

1. Комитету по дорожному хозяйству Ленинградской области (ОГРН 1027810355990, ИНН 4700000187, место нахождения: 190103, Санкт-Петербург, пр.Рижский, д.16):

1.1. передать по актам приема-передачи, а Государственному казенному учреждению Ленинградской области «Управление автомобильных дорог Ленинградской области» (ОГРН 1044701899087, ИНН 4716021880, место

нахождения: 187000, Ленинградская область, г.Тосно, ш. Барыбина, 29ж) принять в оперативное управление государственное имущество Ленинградской области согласно приложениям 1,2,3 к настоящему распоряжению;

1.2. в двухнедельный срок с момента издания настоящего распоряжения представить в Леноблкомимущество акты приема-передачи.

2. Государственному казенному учреждению Ленинградской области «Управление автомобильных дорог Ленинградской области»:

2.1. зарегистрировать в соответствии со ст.131 п.1 Гражданского кодекса и ст.4 Федерального закона РФ от 21.08.1997 года № 122-ФЗ «О государственной регистрации прав на недвижимое имущество и сделок с ним» право оперативного управления на недвижимое имущество по месту его нахождения.

2.2. осуществлять права владения, пользования и распоряжения закрепленным за ним имуществом в соответствии со статьями 296 и 298 Гражданского Кодекса РФ.

3. Контроль за исполнением настоящего распоряжения оставляю за собой.

Первый заместитель
председателя
Леноблкомимущества



О.Е.Зинченко

ПРИЛОЖЕНИЕ 1
к распоряжению
Леноблкомимущества
от 16 сентября 2015 № 622

ПЕРЕЧЕНЬ
АВТОМОБИЛЬНЫХ ДОРОГ ЛЕНИНГРАДСКОЙ ОБЛАСТИ

№ п/п	Наименование	Районы	Протяжен ность а/д (км)	На 30.09.2015г.		
				Балансовая стоимость (руб.)	Амортизация (руб.)	Остаточная стоимость (руб.)
1	Зуево - Новая Ладога	Киришский, Волховский	102,08	803 963 314,00	299 997 985,00	503 965 329,00
2	Огоньки-Стрельцово-Толоконниксво	Всеволожский, Выборгский	84,925	1 099 919 665,00	510 536 480,00	599 383 185,00
3	Зеленогорск - Приморск - Выборг	Выборгский	107,03	599 044 518,00	310 280 905,00	288 763 613,00
4	Подъезд к пос.Прибылово	Выборгский	4,917	10 731 578,00	10 101 647,00	629 931,00
5	Подъезд к дер.Зимино	Выборгский	6,32	17 070 573,00	16 850 202,00	220 371,00
6	Подъезд к пос.Свекловичное	Выборгский	3,29	4 929 498,00	4 377 863,00	551 635,00
7	Подъезд к дер.Лужки	Выборгский	5,774	34 436 563,00	20 343 133,00	14 093 430,00
8	Подъезд к пионерскому лагерю "Зеркальное"	Выборгский	11,295	40 180 055,00	38 364 985,00	1 815 070,00
9	Комсомольское-Приозерск	Выборгский, Приозерский	96,968	693 255 143,00	374 665 781,00	318 589 362,00
10	Каменногорск-Лесогорский	Выборгский	19,938	86 603 718,00	38 461 438,00	48 142 280,00
11	Молодежное - Верхнее Черкасово	Выборгский	68,02	337 787 381,00	186 134 521,00	151 652 860,00
12	Среднегорье -Топольки	Выборгский	85	153 789 517,00	115 038 796,00	38 750 721,00
13	Звереве - Малиновка	Выборгский	74,66	226 327 482,00	184 053 799,00	42 273 683,00
14	Магистральная	Выборгский	9,102	69 931 475,00	65 406 642,00	4 524 833,00
15	Санкт-Петербург - Морье	Всеволожский	43,339	1 085 391 791,38	250 637 371,38	834 754 420,00
16	Подъезд к пос.Рахья	Всеволожский	3,542	21 524 561,00	11 108 943,00	10 415 618,00
17	Подъезд к дер.Углово	Всеволожский	0,594	4 004 571,00	3 121 749,00	882 822,00
18	Подъезд к дер.Коккореве	Всеволожский	4,411	13 837 520,00	10 954 099,00	2 883 421,00
19	Подъезд к заводу "Стройдеталь"	Всеволожский	1,8	6 274 218,00	4 723 375,00	1 550 843,00
20	Подъезд к пос.Змеиный	Всеволожский	3,097	4 303 833,00	3 443 244,00	860 589,00
21	Подъезд к ст.Ламбери	Всеволожский	13,846	77 465 275,00	47 367 745,00	30 097 530,00
22	Петрозаводск - Ошта	Подпорожский	40,1	90 580 273,00	67 162 338,00	23 417 935,00
23	Санкт-Петербург - Запорожское - Приозерск	Всеволожский, Приозерский	129,1	527 927 805,00	311 414 818,00	216 512 987,00
24	Подъезд к ст.Пери	Всеволожский	1,182	6 134 840,00	4 726 491,00	1 408 349,00
25	Подъезд к ст.Грузино	Всеволожский	2,665	9 305 623,00	7 440 361,00	1 865 262,00
26	Ушково - Гравийное	Приозерский, Выборгский	91,28	418 357 374,10	322 505 416,10	95 851 958,00
27	Петродворец - Кейкино	Ломоносовский, Кингисеппский	103,8	533 825 073,00	444 012 781,00	89 812 292,00

№ п/п	Наименование	Районы	Протяжен ность в/д (км)	На 30.09.2015г.		
				Балансовая стоимость (руб)	Амортизация (руб)	Остаточная стоимость (руб)
28	Лодейное Поле - Тихвин - Будогощь - Чудово	Киришский, Лодейнопольский, Тихвинский	237,345	1 131 481 974,00	650 353 772,00	481 128 202,00
29	Лодейное Поле - Вытегра	Лодейнопольский, Подпорожский	119,1	2 128 307 044,00	416 958 704,00	1 711 348 340,00
30	Гатчина - Ополье	Гатчинский, Волосовский, Кингисеппский	79,24	432 841 329,00	224 220 490,00	208 620 839,00
31	Пружичи - Красный Луч	Волосовский, Лужский	31,78	147 573 662,64	90 246 496,64	57 327 166,00
32	Кемполово-Губаницы-Калитино-Выра - Тосно - Шапки	Гатчинский, Волосовский, Тосненский	134,279	957 074 970,00	544 949 711,00	412 125 259,00
33	Павлово - Мга - Шапки - Любань - Оредеж - Луга	Тосненский, Лужский, Кировский	191,991	1 088 736 011,00	765 552 877,00	323 183 134,00
34	Новгород - Луга	Лужский	14,4	72 994 989,00	68 156 460,00	4 838 529,00
35	Псков - Гдов - Сланцы - Кингисепп - Краколье	Сланцевский, Кингисеппский	95,7	530 561 511,00	275 405 505,00	255 156 006,00
36	Красная Речка - Турандино	Бокситогорский	40,302	100 408 564,00	52 584 680,00	47 823 884,00
37	Климово - Забелино	Бокситогорский	9,718	14 424 626,00	8 053 256,00	6 371 370,00
38	Дыми - Бор - Колбеки - Боцево	Бокситогорский	34,17	128 062 838,00	54 582 655,00	73 480 183,00
39	Подъезд к дер.Болото	Бокситогорский	4,87	6 704 876,00	3 413 249,00	3 291 627,00
40	Заголодно - Ефимовская - Радогощь	Бокситогорский	52,751	126 586 914,26	69 631 682,26	56 955 232,00
41	Подъезд к дер.Ефимово	Бокситогорский	1,595	7 835 999,00	7 210 731,00	625 268,00
42	Колбеки - Дороховая	Бокситогорский	6,597	12 237 758,00	5 736 147,00	6 501 611,00
43	Сомино - Ольеши	Бокситогорский	60,381	255 126 865,00	127 203 964,00	127 922 901,00
44	Пикалево - Струги - Колбеки	Бокситогорский	65,976	246 316 931,00	120 357 805,00	125 959 126,00
45	Подъезд к дер.Струги	Бокситогорский	1,443	3 172 725,00	1 412 774,00	1 759 951,00
46	Галично - Харчевни	Бокситогорский	19,655	133 908 079,00	51 796 061,00	82 112 018,00
47	Подъезд к дер.Борки	Бокситогорский	8,065	42 607 823,00	20 381 290,00	22 226 533,00
48	Б.Двор - Пакшеево - Самойлово	Бокситогорский	45,739	94 339 645,00	59 329 636,00	35 010 009,00
49	Подъезд к дер.Окулово	Бокситогорский	1,309	1 716 644,00	1 171 332,00	545 312,00
50	Самойлово - Велье	Бокситогорский	9,937	40 121 228,00	27 095 350,00	13 025 878,00
51	Сухая Нива - Михалево	Бокситогорский	7,206	13 390 123,00	7 977 379,00	5 412 744,00
52	Самойлово - Зиновья Гора	Бокситогорский	13	87 888 613,00	39 966 044,00	47 922 569,00
53	Большево - Рыбицы	Гатчинский	2,1	5 761 138,00	2 933 255,00	2 827 883,00
54	Жабино - Губаницы - Волосово - Реполка - Сосново -	Гатчинский, Волосовский	62,04	231 879 331,00	123 582 136,00	108 297 195,00
55	Хотыницы - Ущевцы - Каложицы	Волосовский	9,17	39 212 214,00	31 206 058,00	8 006 156,00
56	дер.Коростовицы	Волосовский	18,25	88 643 156,00	57 145 511,00	31 497 645,00
57	Каськово - Медниково - Ольхово	Волосовский	15,64	38 995 870,00	32 197 288,00	6 798 582,00
58	Вруда - Княжево - Овинцево	Волосовский	20,4	69 281 701,00	56 746 581,00	12 535 120,00
59	Вруда - Летошицы - Сырковицы	Волосовский	12,18	42 558 050,00	32 212 783,00	10 345 267,00
60	Молосковицы - Кряково	Волосовский	8,88	29 736 502,00	25 686 863,00	4 049 639,00
61	Извоз - Хотнежи - Лемовжа	Волосовский	12,48	50 453 525,00	38 370 127,00	12 083 398,00

№ п/п	Наименование	Районы	Протяжен ность а/д (км)	На 30.09.2015г.		
				Балансовая стоимость (руб.)	Амортизация (руб.)	Остаточная стоимость (руб.)
62	Хотнежи - Сосницы	Волосовский	22,59	30 278 488,00	30 278 488,00	0,00
63	Терпилицы - Коноховицы	Волосовский	8,4	33 623 619,00	18 010 633,00	15 612 986,00
64	Каськово - Шелково	Волосовский	4,6	16 855 630,00	13 015 817,00	3 839 813,00
65	Роговицы - Калитино	Волосовский	8,78	97 235 430,00	34 509 182,00	62 726 248,00
66	Рогатино - Красная Горка	Волосовский	8,47	32 635 182,00	28 653 781,00	3 981 401,00
67	Подъезд к лагерю	Волосовский	2	7 291 816,00	6 575 832,00	715 984,00
68	Бор - Вольково	Волховский	11,685	49 420 417,00	48 976 302,00	444 115,00
69	Часовенское - Кондега	Волховский	10,704	35 916 452,00	18 091 785,00	17 824 667,00
70	Паша - Часовенская - Кайвакса	Тихвинский, Волховский	96,567	357 484 327,00	271 207 911,00	86 276 416,00
71	Кириши - Городище - Волхов	Киришский, Волховский	51,4	186 787 740,00	120 021 332,00	66 766 408,00
72	Дусьево - Сухое - Остров	Кировский	15,42	51 208 229,00	25 370 807,00	25 837 422,00
73	Новая Ладога - Черноушево - Лавния	Волховский	23,401	29 145 128,00	28 718 474,00	426 654,00
74	Волхов - Кисельня - Черноушево	Волховский	22,545	77 060 907,00	59 768 544,00	17 292 363,00
75	Сясьстрой - Колчаново - Усадище	Волховский	33,015	112 639 573,00	101 138 073,00	11 501 500,00
76	Дудачкино - Хвалово - Сырецкое	Волховский	18,236	42 276 306,00	40 957 419,00	1 318 887,00
77	Паша - Свирица - Загубье	Волховский	19,758	254 211 176,00	67 094 598,00	187 116 578,00
78	Бережки - Заднево	Волховский	19,792	102 682 797,00	91 848 093,00	10 834 704,00
79	Упяшево - Подвяжье - Мыслино	Волховский	16,2	76 045 374,00	72 411 452,00	3 633 922,00
80	Подъезд к дер.Куколь	Волховский	3,919	2 133 787,00	2 133 787,00	0,00
81	Подвяжье - Верховина	Волховский	14,102	33 914 947,00	26 437 898,00	7 477 049,00
82	Старая Ладога - Кисельня	Волховский	7,921	11 309 241,00	11 309 241,00	0,00
83	Потанино - Волосово - Манихино	Волховский	17,927	17 867 274,00	17 867 274,00	0,00
84	Низино - Потанино - Хмелевик	Волховский	22,735	46 035 561,00	28 487 768,00	17 547 793,00
85	Волхов - Бабино - Иссад	Волховский	15,563	77 246 258,00	63 784 422,00	13 461 836,00
86	Лесогорский-Светогорск	Выборгский	10,01	64 779 410,00	49 870 198,00	14 909 212,00
87	Выборг- Смирново	Выборгский	9,25	52 981 208,00	28 109 001,00	24 872 207,00
88	Селезнево - Яшино - Лужайка	Выборгский	16	80 681 248,00	42 103 018,00	38 578 230,00
89	Остров - Лазурное	Выборгский	15,275	76 371 237,00	47 589 388,00	28 781 849,00
90	Бородинское - Залесье	Выборгский	33,99	51 458 800,00	30 977 322,00	20 481 478,00
91	Советский - Дятлово - автодорога Молодежное - Верхнее	Выборгский	23,19	80 985 521,00	67 719 196,00	13 266 325,00
92	Лесогорский-Зайцево	Выборгский	31,927	24 568 703,00	13 593 061,00	10 975 642,00
93	Лесогорск - Топольки	Выборгский	18,8	38 824 402,00	29 777 815,00	9 046 587,00
94	Дружноселье - Перевозное	Выборгский	21,448	43 581 504,00	16 167 486,00	27 414 018,00
95	Пески - Сосново - Подгорье	Приозерский, Выборгский	69,614	229 265 457,00	173 016 722,00	56 248 735,00
96	Репино - Симагино	Выборгский	8,1	33 469 999,00	24 760 127,00	8 709 872,00
97	Рябово-Поляны	Выборгский	15,604	322 047 517,00	114 840 188,00	207 207 329,00
98	Черничное - Пионерское	Выборгский	17,83	22 889 469,00	17 592 134,00	5 297 335,00
99	Роцино - Цвелодубово	Выборгский	20,76	121 970 307,00	112 637 537,00	9 332 770,00
100	Голубые Озера - Поляны	Выборгский	15,826	199 116 838,00	91 759 707,00	107 357 131,00

№ п/п	Наименование	Районы	Протяженность в/д (км)	На 30.09.2015г.		
				Балансовая стоимость (руб.)	Амортизация (руб.)	Остаточная стоимость (руб.)
101	Красносельское - Правдино	Выборгский	12,735	43 262 851,00	31 108 354,00	12 154 497,00
102	Рощино - Сосновая Поляна	Выборгский	4,225	20 497 661,00	17 607 316,00	2 890 345,00
103	Высокое - Синицыно	Выборгский	51,84	224 176 744,00	159 775 463,00	64 401 281,00
104	Моховое - Ключевое	Выборгский	21,092	30 924 156,00	20 700 443,00	10 223 713,00
105	Глебычево - Малышево - Прибылово	Выборгский	31,34	72 720 269,00	53 293 260,00	19 427 009,00
106	Белокаменка - Лебяжье	Выборгский	13,5	40 179 714,00	38 672 031,00	1 507 683,00
107	Подъезд к дер.Лаврики	Всеволожский	3,198	23 519 453,00	15 158 894,00	8 360 559,00
108	Подъезд к ст.Токсово	Всеволожский	1,069	6 788 421,00	6 120 628,00	667 793,00
109	Подъезд к ст.Кавголово	Всеволожский	1,112	3 366 120,00	2 718 720,00	647 400,00
110	Грузино - Керро	Всеволожский	7,496	41 488 998,00	38 096 702,00	3 392 296,00
111	Южки - Кузьмоллово	Всеволожский	14,4	94 212 507,00	52 813 517,00	41 398 990,00
112	Подъезд к санаторию "Сяргы"	Всеволожский	5,597	38 532 413,00	23 997 939,00	14 534 474,00
113	Мяглово - автодорога "Копа"	Всеволожский	6,053	25 400 422,00	18 221 220,00	7 179 202,00
114	Скотное - Керро - Лемболово	Всеволожский	6,407	62 726 989,00	28 568 851,00	34 158 138,00
115	Елизаветинка - Медный завод	Всеволожский	12,465	62 811 136,00	40 219 099,00	22 592 037,00
116	Песочное - Киссолово	Всеволожский	16,804	78 242 052,00	52 617 697,00	25 624 355,00
117	Санкт-Петербург - завод имени Свердлова - Всеволожск	Всеволожский	41,049	235 141 404,00	109 963 965,00	125 177 439,00
118	Санкт-Петербург - Колтуши	Всеволожский	9,754	253 273 320,00	75 455 462,00	177 817 858,00
119	Мяглово - Кузьминки	Всеволожский	12,442	39 661 689,00	38 948 444,00	713 245,00
120	Красное Село - Гатчина - Павловск	Гатчинский, Ломоносовский	36,1	227 904 772,00	137 762 743,00	90 142 029,00
121	Стрельна - Кипень - Гатчина	Гатчинский, Ломоносовский	43,9	257 854 611,00	135 070 376,00	122 784 235,00
122	Подъезд к пос.Тайцы	Гатчинский	6,19	33 870 858,00	17 346 527,00	16 524 331,00
123	Подъезд к ст.Пудость	Гатчинский	1,59	14 278 968,00	7 669 871,00	6 609 097,00
124	Сиверская - Дружная Горка - Куровицы	Гатчинский	25	121 359 712,00	87 123 153,00	34 236 559,00
125	Подъезд к дер.Большево	Гатчинский	2	6 559 232,00	4 804 171,00	1 755 061,00
126	Подъезд к дер.Лампово	Гатчинский	2,7	13 918 270,00	8 378 230,00	5 540 040,00
127	Подъезд к дер.Кискелово	Всеволожский	5,762	12 762 398,00	10 644 880,00	2 117 518,00
128	Подъезд к дер.Вуолы	Всеволожский	4,298	9 498 732,00	8 071 886,00	1 426 846,00
129	Новая Пустошь - Невская Дубровка	Всеволожский	13,924	195 380 832,00	55 273 990,00	140 106 842,00
130	дер.Старая - Кудрово	Всеволожский	10,068	36 889 700,00	30 062 377,00	6 827 323,00
131	Подъезд к Заневскому посту	Всеволожский	3,502	25 383 426,00	17 070 372,00	8 313 054,00
132	Колтуши - Бор - Коркино	Всеволожский	5,948	11 679 017,00	9 110 659,00	2 568 358,00
133	Подъезд к пос. Воейково	Всеволожский	2,12	8 790 407,00	6 707 382,00	2 083 025,00
134	Завод им.Свердлова - Маслово	Всеволожский	7,79	50 908 936,00	47 493 107,00	3 415 829,00
135	Подъезд к пос. им.Свердлова	Всеволожский	1,179	7 212 441,00	3 828 878,00	3 383 563,00
136	Васкелово - Троицкое - Урочище	Всеволожский	6,569	22 748 293,00	15 687 003,00	7 061 290,00
137	Подъезд к ст.Васкелово	Всеволожский	1,212	5 112 144,00	4 329 245,00	782 899,00
138	Порошкино - Капитолово	Всеволожский	9,125	46 656 921,00	32 448 724,00	14 208 197,00
139	Проба - Лепсари - Борисова Грива	Всеволожский	14,047	37 764 698,00	23 234 884,00	14 529 814,00

№ п/п	Наименование	Районы	Протяженность а/д (км)	На 30.09.2015г.		
				Балансовая стоимость (руб.)	Амортизация (руб.)	Остаточная стоимость (руб.)
140	ст.Магнитная - пос.им.Морозова	Всеволожский	24,504	186 493 221,00	92 094 915,00	94 398 306,00
141	Подъезд к дер.Плинтовка	Всеволожский	1,285	8 705 245,00	5 687 212,00	3 018 033,00
142	Подъезд к пос.Центральный	Всеволожский	1,399	9 335 191,00	8 124 918,00	1 210 273,00
143	Подъезд к пп.Радченко	Всеволожский	1,543	7 865 992,00	6 866 409,00	999 583,00
144	Мельничный Ручей - Кирпичный завод	Всеволожский	7,11	23 188 339,00	16 583 265,00	6 605 074,00
145	Большие Ары - Вирки	Всеволожский	1,828	11 772 924,00	11 739 076,00	33 848,00
146	Ново Токсово - автодорога Скотное-Керро	Всеволожский	13,532	46 755 462,00	21 981 197,00	24 774 265,00
147	Подъезд к дер.Хиттолово	Всеволожский	3,35	24 511 634,00	15 985 839,00	8 525 795,00
148	Гарболово - пос.Заводской	Всеволожский	3,3	13 750 299,00	11 875 847,00	1 874 452,00
149	Подъезд к НПО Белогорка	Гатчинский	3,412	18 200 944,00	9 933 888,00	8 267 056,00
150	Гатчина - Куровицы	Гатчинский	20,268	154 943 100,00	81 357 237,00	73 585 863,00
151	Подъезд к ст.Карташевская	Гатчинский	2,338	8 524 851,00	8 327 659,00	197 192,00
152	Никольское - Воскресенское	Гатчинский	8,51	37 079 165,00	35 598 752,00	1 480 413,00
153	Орлино - Симанково - Заозерье	Гатчинский	7,8	30 681 442,00	29 963 911,00	717 531,00
154	Подъезд к ст.Дивенская	Гатчинский	6,8	24 440 544,00	23 210 997,00	1 229 547,00
155	Подъезд к дер.Мыза	Бокситогорский	2,056	5 480 110,00	2 654 348,00	2 825 762,00
156	Елизаветино - Фьонатово	Гатчинский	10,56	50 978 422,00	46 314 177,00	4 664 245,00
157	Верево - ст.Пудость	Гатчинский	9,54	16 640 399,00	9 217 977,00	7 422 422,00
158	Никольское - Прибыtkовo - Кобрино	Гатчинский	9,06	46 532 271,00	32 412 840,00	14 119 431,00
159	Никольское - Шпаньково	Гатчинский	10,1	45 724 823,00	43 994 147,00	1 730 676,00
160	Подъезд к дер.Хинколово	Гатчинский	1,3	3 188 860,00	3 141 038,00	47 822,00
161	Вырица - Слудицы	Гатчинский	11,313	14 713 828,00	5 128 081,00	9 585 747,00
162	Елизаветино - Скворицы	Гатчинский	23,3	106 437 700,00	58 930 331,00	47 507 369,00
163	Подъезд к дер.Холоповицы	Гатчинский	1,79	4 854 210,00	4 854 093,00	117,00
164	Кезелево - Большое Ондрово	Гатчинский	11,44	50 631 962,00	39 313 409,00	11 318 553,00
165	Рошалья - Черново - Учхоз	Гатчинский	8,505	41 197 597,00	37 680 878,00	3 516 719,00
166	Низковицы - Переярово - Кипень	Гатчинский, Ломоносовский	13,2	55 728 274,00	41 076 434,00	14 651 840,00
167	Подъезд к дер.Жабино	Гатчинский	1,143	3 520 214,00	3 498 464,00	21 750,00
168	Выра - Ляды	Гатчинский	11,808	58 479 244,00	32 773 330,00	25 705 914,00
169	Подъезд к дер.Красницы	Гатчинский	3,883	5 959 001,00	5 798 102,00	160 899,00
170	Мины - Новинка	Гатчинский	37,7	379 607 635,00	250 930 311,00	128 677 324,00
171	Подъезд к дер.Нестерково	Гатчинский	3	6 425 028,00	5 638 838,00	786 190,00
172	Подъезд к дер.Озерешно	Гатчинский	0,8	1 130 768,00	861 755,00	269 013,00
173	Подъезд к центральной усадьбе совхоза "Искра"	Гатчинский	1	4 039 951,00	3 584 127,00	455 824,00
174	Марьино-Ольгино-Сашино	Ломоносовский	3,6	41 031 254,08	25 328 980,08	15 702 274,00
175	Ивановка - Замостье - Пижма	Гатчинский	9,222	49 924 280,00	39 461 715,00	10 462 565,00
176	Озерешно - Чаща	Гатчинский	10,5	73 681 558,00	66 735 280,00	6 946 278,00
177	Подъезд к дер.Ольховец	Гатчинский	0,7	1 369 106,00	1 101 312,00	267 794,00
178	Копорье - Ручьи	Ломоносовский, Кингисеппский	37,4	176 577 626,00	141 557 092,00	35 020 534,00

№ п/п	Наименование	Районы	Протяженность а/д (км)	На 30.09.2015г.		
				Балансовая стоимость (руб.)	Амортизация (руб.)	Остаточная стоимость (руб.)
179	Подъезд к ст.Котлы №1	Кингисеппский	1,5	4 111 587,00	3 960 608,00	150 979,00
180	Котлы - Семейское - Урмизно	Кингисеппский	23,7	117 664 170,00	97 296 384,00	20 367 786,00
181	Подъезд к Юкки	Всеволожский	0,484	2 549 803,00	1 430 599,00	1 119 204,00
182	Парголово-Огоньки	Всеволожский, Выборгский	20,421	353 966 549,00	150 913 758,00	203 052 791,00
183	Толмачево-а/д Нарва	Волосовский, Кингисеппский, Лужский	129,584	685 767 258,00	499 906 616,00	185 860 642,00
184	Участок км4+400-км16+600 автомобильной дороги общего пользования "Подъезд к морскому торговому порту "Усть-Луга (через Керстово, Котлы, Косколово)"	Кингисеппский	12,2	130 283 361,00	62 031 469,00	68 251 892,00
185	Магистральная	Всеволожский, Выборгский	124,75	811 192 418,00	640 117 852,00	171 074 566,00
186	Подъезд к дер.Рохма-1	Всеволожский	1,67	552 975,00	102 841,00	450 134,00
187	Подъезд к дер.Рохма-2	Всеволожский	3,502	2 867 027,00	1 807 178,00	1 059 849,00
188	Подъезд к ж/д ст.39км	Всеволожский	0,192	174 420,00	120 306,00	54 114,00
189	Подъезд к пос.Неппово	Кингисеппский	2,5	3 790 440,00	3 774 810,00	15 630,00
190	Подъезд к дер.Большая Россия	Кингисеппский	1,2	2 632 620,00	2 629 791,00	2 829,00
191	Кингисепп - Манновка	Кингисеппский	24,2	128 692 206,00	103 957 522,00	24 734 684,00
192	Перелесье - Гурлево	Кингисеппский	21,9	90 443 002,00	62 059 520,00	28 383 482,00
193	Вычелобок-Онежицы	Лужский	1,688	1 396 769,00	773 922,00	622 847,00
194	Подъезд к ст.Паша	Волховский	1,893	6 215 893,00	5 240 114,00	975 779,00
195	Спецподъезд Проба км 117+060	Всеволожский	2,262	8 765 450,00	6 890 658,00	1 874 792,00
196	Спецподъезд Ваганово км 122+081	Всеволожский	3,106	9 386 580,00	8 506 961,00	879 619,00
197	Спецподъезд ном.22	Всеволожский	3,918	8 140 607,00	4 036 771,00	4 103 836,00
198	Спецподъезд км 46+325	Всеволожский	0,792	2 424 107,00	2 059 315,00	364 792,00
199	Спецподъезд км 42+808	Всеволожский	0,62	1 340 808,00	1 204 258,00	136 550,00
200	Спецподъезд км 47+310	Всеволожский	1,334	5 168 260,00	4 824 387,00	343 873,00
201	Спецподъезд км 76+114	Всеволожский	5,008	2 242 478,00	1 299 167,00	943 311,00
202	Спецподъезд км 64+390	Всеволожский	0,437	4 538 177,00	3 877 572,00	660 605,00
203	Подъезд к ст. Лебедевка	Выборгский	2,473	13 636 695,00	10 443 904,00	3 192 791,00
204	Подъезд к с. Смирново	Выборгский	10,7	33 922 534,00	27 248 756,00	6 673 778,00
205	Подъезд к ст. Кутузово	Выборгский	19,575	56 851 668,00	39 864 307,00	16 987 361,00
206	Подъезд к ст. Кондратьево	Выборгский	17,5	34 995 212,00	29 156 679,00	5 838 533,00
207	Подъезд к дому-музею Ленина	Выборгский	2,027	16 781 678,00	16 302 706,00	478 972,00
208	Спецподъезды к автодороге Магистральная	Ломоносовский	25	74 152 948,00	68 002 017,00	6 150 931,00
209	Подъезд к дер. Пчелино	Выборгский	10,6	44 312 843,00	42 313 894,00	1 998 949,00
210	Спецподъезд	Ломоносовский	5,6	19 796 419,00	10 673 835,00	9 122 584,00
211	Подъезд к ст. Усть-Луга	Кингисеппский	1,2	1 512 710,00	1 512 710,00	0,00
212	Подъезд к порту Усть-Луга	Кингисеппский	2,1	2 663 918,00	2 663 918,00	0,00
213	Подъезд к порту "Х"	Кингисеппский	7,3	7 629 778,00	7 600 230,00	29 548,00

№ п/п	Наименование	Районы	Протяжен ность а/д (км)	На 30.09.2015г.		
				Балансовая стоимость (руб.)	Амортизация (руб.)	Остаточная стоимость (руб.)
214	Подъезд к дер.Хаболово	Кингисеппский	2,9	2 888 187,00	2 888 187,00	0,00
215	Подъезд к ст.Жихарево	Кировский	7,185	55 337 818,00	43 362 159,00	11 975 659,00
216	Спецподъезд №21	Кировский	0,5	1 783 379,00	1 159 380,00	623 999,00
217	Съезд к реке Нева	Кировский	0,2	780 478,00	461 396,00	319 082,00
218	Спецподъезд №16	Кировский	2,1	8 195 016,00	4 758 921,00	3 436 095,00
219	Спецподъезд №17	Кировский	1,8	7 024 297,00	4 174 436,00	2 849 861,00
220	Подъезд к ст.Оять	Лодейнопольский	4,4	17 903 927,00	16 759 576,00	1 144 351,00
221	Подъезд к ст.Заостровье	Лодейнопольский	1	1 611 611,00	1 541 614,00	69 997,00
222	Подъезд к Красносельскому району от автодороги Санкт-Петербург-Псков	Ломоносовский	9,3	62 890 355,00	30 076 907,00	32 813 448,00
223	Подъезд к ст.Оредеж	Лужский	1,7	8 133 825,00	1 884 016,00	6 249 809,00
224	Подъезд к ст.Толмачево	Лужский	2,5	13 176 548,00	11 841 873,00	1 334 675,00
225	Подъезд к дер. Пчелино	Приозерский	22,5	85 171 241,00	69 147 884,00	16 023 357,00
226	Подъезд к ст.Бабино	Тосненский	1,427	6 025 285,00	4 121 955,00	1 903 330,00
227	Подъезд к ст.Тосно	Тосненский	0,413	9 987 005,00	7 922 332,00	2 064 673,00
228	Подъезд №6	Тосненский	0,792	1 249 394,00	1 013 181,00	236 213,00
229	Подъезд №7	Тосненский	0,76	1 901 942,00	1 508 091,00	393 851,00
230	Подъезд №21	Тосненский	0,837	2 573 744,00	2 214 088,00	359 656,00
231	Подъезд №22 на км 47+152	Тосненский	0,705	2 288 158,00	2 100 317,00	187 841,00
232	Подъезд №8073 на км 49+783	Тосненский	2,201	12 164 138,00	11 705 641,00	458 497,00
233	Радогощь - Пелуши	Бокситогорский	11,326	13 394 581,00	8 951 493,00	4 443 088,00
234	Подъезд от автодороги Вологда-Новая Ладога к дер.Спирово - Сосновый Бор	Бокситогорский	3,806	6 676 153,00	4 698 645,00	1 977 508,00
235	Бокситогорск - Батьково	Бокситогорский	9,699	46 876 087,00	21 550 442,00	25 325 645,00
236	Подъезд к пос.Сумино	Волосовский	1,96	9 379 520,88	5 317 097,88	4 062 423,00
237	Подъезд к дер.Поддубье	Гатчинский	1	1 208 489,00	1 193 808,00	14 681,00
238	Подъезд к дер. Поддубье	Волосовский	1,9	2 453 636,00	2 453 636,00	0,00
239	Подъезд к дер.Коряча	Волосовский	1,1	4 194 024,00	4 194 024,00	0,00
240	Новые Смолеговицы - Курск	Волосовский	6,5	30 789 685,00	19 298 395,00	11 491 290,00
241	Подъезд к дер.Курковицы	Волосовский	2,2	8 031 888,00	5 703 080,00	2 328 808,00
242	Подъезд к дер.Котино	Волосовский	1,64	3 215 602,00	3 215 602,00	0,00
243	Подъезд к промышленной зоне города Волхова	Волховский	1,561	4 467 628,00	3 789 805,00	677 823,00
244	Подъезд к дер.Немятово	Волховский	3,129	13 499 970,00	11 587 500,00	1 912 470,00
245	Теребочево - Хотово	Волховский	11,137	18 124 609,00	17 342 542,00	782 067,00
246	Подъезд к дер.Лука от автодороги "Кола"	Волховский	0,796	3 072 396,00	2 436 156,00	636 240,00
247	Подъезд к дер.Кипуя от автодороги "Кола"	Волховский	0,515	2 422 637,00	1 771 051,00	651 586,00
248	Подъезд к пос.Новая Деревня	Всеволожский	1,634	12 212 271,00	6 487 678,00	5 724 593,00
249	Подъезд к садоводству "Пупышево" от г.Волхова	Волховский	4,847	23 722 944,00	18 435 351,00	5 287 593,00

№ п/п	Наименование	Районы	Протяжен ность а/д (км)	На 30.09.2015г.		
				Балансовая стоимость (руб.)	Амортизация (руб.)	Остаточная стоимость (руб.)
250	Подъезд к садоводству "Пупышево" от автодороги "Кола"	Волховский	5,621	0,00	0,00	0,00
251	Подъезд к дер.Ексолово	Всеволожский	2,035	3 894 352,00	3 553 252,00	341 100,00
252	Подъезд к дер.Мендсары	Всеволожский	1,473	2 267 383,00	1 884 644,00	382 739,00
253	Подъезд к дер.Кавголово	Всеволожский	3,558	24 115 399,00	19 832 749,00	4 282 650,00
254	Подъезд к птицефабрике "Невская"	Всеволожский	2,614	9 414 410,00	7 482 013,00	1 932 397,00
255	Подъезд к дер.Варколово	Всеволожский	0,853	1 208 952,00	992 050,00	216 902,00
256	Подъезд к ул.Юбилейной пос. Кузьмолловский	Всеволожский	1,823	939 620,00	721 523,00	218 097,00
257	Пальцево - Гвардейское	Выборгский	7,7	27 672 250,00	17 662 387,00	10 009 863,00
258	Подъезд к пос.Возрождение	Выборгский	1,524	4 736 464,00	3 618 162,00	1 118 302,00
259	Подъезд к дер.Синтола	Выборгский	6,2	8 574 492,00	6 102 482,00	2 472 010,00
260	Подъезд к пос.Правдино	Выборгский	4,78	10 980 841,00	8 521 872,00	2 458 969,00
261	Подъезд к пос.Дружноселье	Выборгский	7,2	10 429 339,00	6 261 351,00	4 167 988,00
262	Подъезд к дер.Карповка	Выборгский	9	17 659 758,00	11 300 169,00	6 359 589,00
263	Подъезд к ст.Черкасово	Выборгский	1,9	8 830 134,00	5 309 029,00	3 521 105,00
264	Подъезд к пос.Отрадное	Выборгский	3,37	17 627 401,00	14 042 266,00	3 585 135,00
265	Подъезд к пос.Подберезье	Выборгский	3	2 820 263,00	2 782 219,00	38 044,00
266	Подъезд к дер.Подборовье	Бокситогорский	5,557	13 912 552,00	9 843 094,00	4 069 458,00
267	Подъезд к пос.Чулково	Выборгский	2,08	6 660 865,00	5 987 273,00	673 592,00
268	Подъезд к пос.Большой Бор	Выборгский	11,985	23 904 483,00	12 316 899,00	11 587 584,00
269	Подъезд к пос.Великое	Выборгский	5,7	20 246 373,00	12 372 782,00	7 873 591,00
270	Подъезд к дер.Зайчихино	Выборгский	4,97	8 429 518,00	8 429 518,00	0,00
271	Подъезд к ст.Приветнинское	Выборгский	1,707	2 391 565,00	1 801 310,00	590 255,00
272	Подъезд к пос.Пушное	Выборгский	5,97	35 916 362,00	27 085 673,00	8 830 689,00
273	Подъезд к пос.Уткино	Выборгский	5,7	11 799 809,00	8 529 496,00	3 270 313,00
274	Подъезд к пос.Приветнинское от автодороги Молодежное-Верхнее Черкасово	Выборгский	9,2	17 883 517,00	14 706 166,00	3 177 351,00
275	Подъезд к пос.Волочаевка	Выборгский	2,62	9 941 373,00	9 459 570,00	481 803,00
276	Подъезд к ст.Лейпясую	Выборгский	6,1	18 638 488,00	10 963 418,00	7 675 070,00
277	Подъезд к дер. Подборовье	Выборгский	2,3	4 735 892,00	4 195 012,00	540 880,00
278	Подъезд к дер.Меньково	Гатчинский	0,49	2 547 112,00	2 255 373,00	291 739,00
279	Подъезд к г.Гатчина-1	Гатчинский	3,07	16 077 616,00	11 949 241,00	4 128 375,00
280	Подъезд к г.Гатчина-2	Гатчинский	4,695	28 465 941,00	17 726 328,00	10 739 613,00
281	Подъезд к дер.Грязно	Гатчинский	2,593	4 311 064,00	4 044 755,00	266 309,00
282	Подъезд к дер.Даймище	Гатчинский	4,7	29 149 751,00	23 764 863,00	5 384 888,00
283	Подъезд к дер.Тиховицы	Гатчинский	2	7 526 391,00	7 425 784,00	100 607,00
284	Подъезд к пос.Романовка	Гатчинский	1,678	7 975 898,00	5 748 749,00	2 227 149,00
285	Подъезд к дер.Вопша	Гатчинский	2,055	5 016 178,00	4 988 509,00	27 669,00

№ п/п	Наименование	Районы	Протяжен ность а/д (км)	На 30.09.2015г.		
				Балансовая стоимость (руб.)	Амортизация (руб.)	Остаточная стоимость (руб.)
286	Подъезд к пос.Верево	Гатчинский	0,9	1 751 737,00	1 596 688,00	155 049,00
287	Подъезд к дер.Малые Колпаны	Гатчинский	1,578	5 789 316,00	4 060 439,00	1 728 877,00
288	Подъезд к ст.Верево	Гатчинский	0,67	1 886 187,00	1 720 302,00	165 885,00
289	Подъезд к дер.Черницы	Гатчинский	3,6	4 423 929,00	4 401 259,00	22 670,00
290	Подъезд к больнице имени Свердлова	Гатчинский	2,122	10 675 490,00	10 176 896,00	498 594,00
291	Дружная горка - Новинка	Гатчинский	2,5	29 292 471,00	13 245 288,00	16 047 183,00
292	Пелуши - Прокушево - Сидорово	Бокситогорский	16,111	65 437 722,00	41 433 361,00	24 004 361,00
293	Гурлево - Керстово	Кингисеппский	8,1	65 327 784,00	56 624 445,00	8 703 339,00
294	Кингисепп - Порхово	Кингисеппский	7,2	31 614 741,00	18 212 867,00	13 401 874,00
295	Подъезд к пос.Усть-Луга	Кингисеппский	2,8	10 221 825,00	9 042 653,00	1 179 172,00
296	Подъезд к дер.Калливере	Кингисеппский	5	11 468 082,00	11 468 082,00	0,00
297	Домашово - Городище	Кингисеппский	10,4	65 635 012,00	58 602 417,00	7 032 595,00
298	Подъезд к дер.Удосолово	Кингисеппский	5	6 349 760,00	6 349 760,00	0,00
299	Великино - Хаболово	Кингисеппский	6,4	43 731 453,00	27 618 050,00	16 113 403,00
300	Пятчино - Пейпия	Кингисеппский	7,3	11 921 575,00	11 921 575,00	0,00
301	Подъезд к дер.Недоблицы	Кингисеппский	4,4	19 645 187,00	16 242 288,00	3 402 899,00
302	Подъезд к дер.Захонье	Волосовский	1,83	6 958 552,00	6 441 879,00	516 673,00
303	Подъезд к совхозу "Кингисеппский"	Кингисеппский	5,1	14 421 752,00	12 818 721,00	1 603 031,00
304	Подъезд к ст.Тикопис	Кингисеппский	2,3	6 854 154,00	6 854 154,00	0,00
305	Подъезд к ст.Веймарн	Кингисеппский	0,8	3 797 651,86	3 404 923,86	392 728,00
306	Подъезд к пос.Валговицы	Кингисеппский	2,3	12 903 743,00	7 623 346,00	5 280 397,00
307	Подъезд к дер.Корпово	Кингисеппский	2,3	14 195 970,00	12 777 353,00	1 418 617,00
308	Подъезд к ж/д станции Котлы №2	Кингисеппский	0,9	2 252 671,00	2 130 518,00	122 153,00
309	Остров - Струппово	Кингисеппский	7	43 328 299,00	38 636 987,00	4 691 312,00
310	Подъезд к г.Кингисепп	Кингисеппский	6,1	49 715 398,00	23 836 869,00	25 878 529,00
311	Подъезд к дер. Захонье	Кингисеппский	1	3 666 297,00	3 362 681,00	303 616,00
312	Райково-Холодные Ручьи-Копаницы	Кингисеппский	10	9 844,00	8 594,00	1 250,00
313	Кириши - Будогощь - Смолино	Киришский	52,69	252 552 139,00	156 685 464,00	95 866 675,00
314	Будогощь - Половинник	Киришский	18,82	44 962 599,00	38 197 744,00	6 764 855,00
315	Будогощь - Клинково	Киришский	14,27	37 098 778,00	29 199 702,00	7 899 076,00
316	Пчева - Дубняги	Киришский	21,92	65 663 634,00	54 779 083,00	10 884 551,00
317	Глажево - Мемино	Киришский	18,1	59 237 318,00	44 658 762,00	14 578 556,00
318	Подсопье - Гороховец	Киришский	17,12	98 708 526,00	57 018 282,00	41 690 244,00
319	Мягры - Рели	Киришский	13,87	45 370 633,00	33 819 829,00	11 550 804,00
320	Кириши - Черницы	Киришский	3,03	8 419 520,00	4 915 400,00	3 504 120,00
321	Сологубовка - Кирсино	Кировский	8,368	35 561 134,00	21 216 692,00	14 344 442,00
322	Подъезд к дер.Сологубовка	Кировский	1,6	9 947 816,00	5 306 352,00	4 641 464,00
323	Подъезд к дер.Муя	Кировский	2,2	5 351 766,00	4 122 780,00	1 228 986,00
324	Подъезд к пос.Синяино	Кировский	1,49	8 614 654,00	5 540 148,00	3 074 506,00

№ п/п	Наименование	Районы	Протяжен ность а/д (км)	На 30.09.2015г.		
				Балансовая стоимость (руб.)	Амортизация (руб.)	Остаточная стоимость (руб.)
325	Подъезд к Синявинским высотам от автодороги "Кола"	Кировский	4,643	10 205 396,00	6 897 595,00	3 307 801,00
326	Подъезд к мемориалу "Синявинские высоты"	Кировский	3,644	23 703 201,00	8 142 928,00	15 560 273,00
327	Подъезд к дер.Валовщина	Кировский	2,79	22 559 607,00	18 578 142,00	3 981 465,00
328	Подъезд к дер.Новая	Киришский	1,34	4 041 280,00	2 096 061,00	1 945 219,00
329	Подъезд к дер.Кусино	Киришский	0,65	2 544 254,00	2 011 436,00	532 818,00
330	Подъезд к г.Кириши	Киришский	1,2	20 186 102,00	6 434 237,00	13 751 865,00
331	Подъезд к дер.Андреево	Киришский	1,05	724 517,00	724 517,00	0,00
332	Подъезд к дер.Чирково	Киришский	2,43	9 522 324,00	7 488 258,00	2 034 066,00
333	Подъезд к дер.Городище	Киришский	1,02	1 898 497,00	1 377 890,00	520 607,00
334	Подъезд к дер.Белая	Киришский	1,06	732 543,00	661 659,00	70 884,00
335	Подъезд к дер.Борутино	Киришский	3,18	5 590 439,00	4 869 096,00	721 343,00
336	Подъезд к дер.Дуняково	Киришский	2,64	5 809 218,00	4 765 260,00	1 043 958,00
337	Подъезд к дер.Оломна	Киришский	0,4	1 482 405,00	1 182 556,00	299 849,00
338	Подъезд к дер.Бабино	Киришский	2,7	6 401 386,00	4 645 849,00	1 755 537,00
339	Подъезд к дер.Авдетово	Киришский	2,54	5 350 716,00	3 477 453,00	1 873 263,00
340	Подъезд к дер.Солоницы	Киришский	3,24	6 238 869,00	4 543 900,00	1 694 969,00
341	Подъезд к дер.Березняк	Киришский	0,91	522 404,00	359 309,00	163 095,00
342	Подъезд к г.п. Будогощь	Киришский	6,95	14 430 713,00	11 728 414,00	2 702 299,00
343	Подъезд к дер.Крапивно	Киришский	0,55	2 081 217,00	1 692 173,00	389 044,00
344	Подъезд к дер.Луг	Киришский	7,6	9 957 720,00	8 011 876,00	1 945 844,00
345	Подъезд к дер.Посадников Остров и садоводству	Киришский	13,2	35 509 990,00	26 916 270,00	8 593 720,00
346	Подъезд к дер.Змеева Новинка	Киришский	0,9	0,00	0,00	0,00
347	Подъезд к дер.Васильково	Киришский	0,4	152 903,00	121 841,00	31 062,00
348	Подъезд к ст.Ирса	Киришский	0,28	13 729 137,00	4 910 397,00	8 818 740,00
349	Санкт-Петербург - Кировск	Кировский	25,335	214 410 387,00	111 824 148,00	102 586 239,00
350	Лаврово - Шум - Ратница	Кировский	30,932	123 957 391,00	69 483 285,00	54 474 106,00
351	Лаврово - Кобона - Сухое	Кировский	19,806	48 499 508,00	29 641 502,00	18 858 006,00
352	Петрово - ст.Малукса	Кировский	20,444	47 813 809,00	31 882 579,00	15 931 230,00
353	Подъезд к дер.Войтолово	Кировский	1,2	2 894 444,00	1 986 162,00	908 282,00
354	Подъезд к дер.Назия	Кировский	2,09	8 738 831,00	5 659 661,00	3 079 170,00
355	Подъезд к дер.Войпала	Кировский	5,19	10 636 258,00	8 225 548,00	2 410 710,00
356	Подъезд к ст.Войбокало	Кировский	0,605	6 836 634,00	2 504 773,00	4 331 861,00
357	Подъезд к дер.Гнори	Кировский	0,7	2 472 049,00	1 743 614,00	728 435,00
358	Кобона - Леднево - Черное	Кировский	16,6	42 249 775,00	23 959 589,00	18 290 186,00
359	Тервеничи - Ребовичи	Лодейнопольский	22	26 650 542,00	18 295 818,00	8 354 724,00
360	Люговичи - Акулова Гора - Яровщина	Лодейнопольский	17,9	65 798 821,00	48 107 833,00	17 690 988,00
361	Комбаково - Шапша - Печеницы	Лодейнопольский	33,3	49 681 277,00	45 698 646,00	3 982 631,00

№ п/п	Наименование	Районы	Протяженность а/д (км)	На 30.09.2015г.		
				Балансовая стоимость (руб.)	Амортизация (руб.)	Остаточная стоимость (руб.)
362	Ст. Оять - Алеховщина - Надпорожье - Плотично	Лодейнопольский, Подпорожский	169,5	581 794 522,00	416 233 194,00	165 561 328,00
363	Свирское - Горка	Лодейнопольский	23,2	46 419 365,00	30 433 065,00	15 986 300,00
364	Явшеницы - Хмельозеро - Пашозеро - Шугозеро-Ганьково	Лодейнопольский, Тихвинский	127,5	289 419 063,00	206 860 899,00	82 558 164,00
365	Подъезд к г.п. Свирьстрой	Лодейнопольский	3,9	14 726 347,00	10 435 625,00	4 290 722,00
366	Подъезд к пос.Янега	Лодейнопольский	2,1	6 188 227,00	6 188 227,00	0,00
367	Подъезд к дер.Тененичи	Лодейнопольский	3,84	12 866 331,00	12 405 509,00	460 822,00
368	Подъезд к дер.Кондуши	Лодейнопольский	8,2	26 562 452,00	21 432 184,00	5 130 268,00
369	Подъезд к дер.Шамокша	Лодейнопольский	0,5	1 143 399,00	1 143 399,00	0,00
370	Подъезд к причалу №1 р.Свирь	Лодейнопольский	4,42	8 294 105,00	8 268 301,00	25 804,00
371	Подъезд к причалу №2 р.Свирь	Лодейнопольский	3,41	4 865 891,00	4 766 397,00	99 494,00
372	Подъезд к дер.Сермакса	Лодейнопольский	4,94	12 401 295,00	11 200 330,00	1 200 965,00
373	Подъезд к дер.Пойкимо	Лодейнопольский	3,7	4 233 211,00	1 751 643,00	2 481 568,00
374	Подъезд к дер.Усть-Сара	Лодейнопольский	3,4	1 203 257,00	1 047 527,00	155 730,00
375	Подъезд к дер.Середка	Лодейнопольский	2,4	3 711 425,00	2 310 131,00	1 401 294,00
376	Подъезд к дер.Бор	Лодейнопольский	2,5	6 285 143,00	5 847 146,00	437 997,00
377	Подъезд к дер.Вонозеро	Лодейнопольский	5,8	7 717 770,00	4 900 700,00	2 817 070,00
378	Подъезд к дер.Шутеницы	Лодейнопольский	1	0,00	0,00	0,00
379	Подъезд к дер. Бор	Гатчинский	1,5	6 149 093,00	5 180 591,00	968 502,00
380	Шлиссельбург -Нижняя Шальдиха-Путилово-ст. Назия	Кировский	41,544	357 237 500,00	73 614 136,00	283 623 364,00
381	Сосновый Бор - Глобицы	Ломоносовский	6,62	46 779 372,00	29 037 230,00	17 742 142,00
382	Форт Красная Горка- Коваши - Сосновый Бор	Ломоносовский	15,52	160 225 185,00	80 592 184,00	79 633 001,00
383	Ропша - Марьино	Ломоносовский	10,6	92 738 568,00	81 456 698,00	11 281 870,00
384	Гостилицы - гора Колокольная	Ломоносовский	3,51	18 452 917,00	13 711 224,00	4 741 693,00
385	Петровское - Оржицы - Гостилицы	Ломоносовский	9,34	42 773 133,00	21 613 714,00	21 159 419,00
386	Большая Ижора - Бронка - Пеники	Ломоносовский	5	13 075 992,00	8 047 907,00	5 028 085,00
387	Новый Петергоф - Низино - Сашино	Ломоносовский	9,2	45 948 858,00	45 501 328,00	447 530,00
388	Сойкино - Малая Ижора	Ломоносовский	10,31	68 307 210,00	46 481 354,00	21 825 856,00
389	Лопухинка - Горки - Шелково	Волосовский, Ломоносовский	10,93	47 130 400,00	34 601 393,00	12 529 007,00
390	Подъезд к с.Копорье	Ломоносовский	0,6	1 489 978,00	1 100 915,00	389 063,00
391	Волосово - Гомонтово -Копорье - Керново	Волосовский, Ломоносовский	53,51	250 892 441,26	165 003 769,26	85 888 672,00
392	Подъезд к дер.Подмошье	Ломоносовский	4,3	9 887 576,00	6 715 124,00	3 172 452,00
393	Подъезд к дер.Муховицы	Ломоносовский	3,15	15 991 948,00	14 230 800,00	1 761 148,00
394	Подъезд к дер.Куммолово	Ломоносовский	3,4	7 981 424,00	4 926 962,00	3 054 462,00
395	Подъезд к птицефабрике "Русско-Высоцкая" от автодороги Анташи-Ропша-Красное Село	Ломоносовский	3,4	15 032 596,00	7 113 833,00	7 918 763,00
396	Подъезд к дер.Телези от автодороги Анташи - Ропша -	Ломоносовский	1,1	4 412 752,00	2 299 391,00	2 113 361,00
397	Стрельна - Пески - Яльгелево	Ломоносовский	12,653	50 480 677,00	27 543 073,00	22 937 604,00

№ п/п	Наименование	Районы	Протяженность в/д (км)	На 30.09.2015г.		
				Балансовая стоимость (руб.)	Амортизация (руб.)	Остаточная стоимость (руб.)
398	Анташи - Ропша - Красное Село	Ломоносовский	30,1	141 410 859,00	88 269 961,00	53 140 898,00
399	Аннино - Разбегаево	Ломоносовский	8,4	55 877 163,00	35 524 302,00	20 352 861,00
400	Подъезд от автодороги Санкт-Петербург - Нарва к птицефабрике "Русско-Высоцкая"	Ломоносовский	3,1	23 114 311,00	17 396 813,00	5 717 498,00
401	Виллози - Рассколово - Аропаккузи с подъездами к дер. Соксолово, Рассколово	Ломоносовский	6,4	40 655 619,00	28 249 593,00	12 406 026,00
402	дер. Келози	Ломоносовский	1	4 838 636,00	4 824 544,00	14 092,00
403	Ропша - Оржицы	Ломоносовский	8	48 426 491,00	30 223 010,00	18 203 481,00
404	Подъезд к дер. Курско и дер. Пищи	Лужский	6,6	7 470 214,00	6 960 633,00	509 581,00
405	Подъезд к промзоне Оредеж	Лужский	1,65	6 924 027,00	6 803 738,00	120 289,00
406	Подъезд к дер. Ключошицы	Лужский	2,8	1 508 645,00	1 365 061,00	143 584,00
407	Оредеж - Тесово - Чолово	Лужский	58,8	191 958 415,00	183 708 060,00	8 250 355,00
408	Подъезд к дер. Гверездно	Лужский	3,76	3 555 127,00	3 517 310,00	37 817,00
409	Чолово - Клуколово - Милодеж	Лужский	14,1	26 509 795,00	22 133 097,00	4 376 698,00
410	Ретюнь - Волошово - Сара Гора с подъездом к совхозу "Волошовский"	Лужский	93,837	566 695 958,00	306 288 971,00	260 406 987,00
411	Подъезд к совхозу "Серебрянский"	Лужский	1,81	7 636 802,00	6 674 580,00	962 222,00
412	Подъезд к дер. Новоселье	Лужский	1,9	844 973,00	843 898,00	1 075,00
413	Луга - Медведь	Лужский	30,7	161 741 855,00	149 964 014,00	11 777 841,00
414	Подъезд к совхозу им. Дзержинского	Лужский	6,4	20 025 298,00	19 890 116,00	135 182,00
415	Бор - Наволок - Югостицы	Лужский	13,21	51 622 351,00	41 568 406,00	10 053 945,00
416	Ретюнь - Поддубье	Лужский	10,617	45 937 629,00	31 399 575,00	14 538 054,00
417	Осьмино - Хилок	Лужский	12,7	19 568 800,00	17 820 136,00	1 748 664,00
418	Подъезд к дер. Шипино	Лужский	3,5	7 331 534,00	5 267 749,00	2 063 785,00
419	Подъезд к дер. Релка	Лужский	1,8	2 449 145,00	2 387 864,00	61 281,00
420	Подъезд к дер. Псоедь	Лужский	3	1 706 140,00	1 611 577,00	94 563,00
421	Рель - Николаевское	Лужский	10,2	18 735 958,00	17 003 535,00	1 732 423,00
422	Раковно - Вычелобок	Лужский	3,9	20 997 768,00	20 264 141,00	733 627,00
423	Луга - санаторий "Жемчужина"	Лужский	4,9	16 797 099,00	15 301 837,00	1 495 262,00
424	Киевское шоссе - Невежицы	Лужский	23,8	103 699 190,00	100 318 981,00	3 380 209,00
425	Подъезд к дер. Заорешье	Лужский	4,16	23 342 679,00	16 672 524,00	6 670 155,00
426	Подъезд к дер. Госткино	Лужский	2,93	14 414 120,00	12 935 788,00	1 478 332,00
427	Ящера - Дивенская - Кузнецово	Лужский	17,21	75 222 796,00	72 411 217,00	2 811 579,00
428	Красный Маяк - Пехенец - Киевское шоссе	Лужский	33	91 092 714,00	89 844 205,00	1 248 509,00
429	Жельцы - Торковичи	Лужский	25,7	74 316 162,00	69 654 890,00	4 661 272,00
430	Городок - Ильжо - Серебрянка	Лужский	19,73	59 357 602,00	49 358 650,00	9 998 952,00
431	Городец - Конезерье	Лужский	9,5	41 998 415,00	40 889 436,00	1 108 979,00
432	Киевское шоссе - Домкино - Бутковичи	Лужский	8,52	2 492 359,00	2 426 493,00	65 866,00
433	Луга-Шалово	Лужский	4,3	30 551 302,00	18 912 316,00	11 638 986,00

№ п/п	Наименование	Районы	Протяжен ность а/д (км)	На 30.09.2015г.		
				Балансовая стоимость (руб)	Амортизация (руб)	Остаточная стоимость (руб)
434	Подъезд к совхозу "Звездочка"	Лужский	0,6	1 722 116,00	1 722 116,00	0,00
435	Подъезд к ж/д станции Низовская	Лужский	4,2	2 215 173,00	1 729 848,00	485 325,00
436	Киевское шоссе - Крени	Лужский	11,53	35 208 881,00	28 627 872,00	6 581 009,00
437	Подъезд к дер.Новая Середка	Лужский	2,54	1 664 376,00	1 584 391,00	79 985,00
438	Заполье - Сырец - Щепы	Лужский	8,6	23 296 335,00	21 881 124,00	1 415 211,00
439	Троицкий поворот - Затуленье	Лужский	10,7	87 114 905,00	83 273 021,00	3 841 884,00
440	Киевское шоссе - Черемнецкая турбаза	Лужский	12,38	51 516 823,00	50 812 496,00	704 327,00
441	Мозолево-Заполье	Бокситогорский	1,644	1 759 208,00	1 081 048,00	678 160,00
442	Спирово-Лопастино	Бокситогорский	4,625	2 843 284,00	1 498 639,00	1 344 645,00
443	Дороховая-Овинец	Бокситогорский	1,923	1 965 514,00	725 780,00	1 239 734,00
444	Подъезд к дер.Славково	Бокситогорский	0,922	1 002 916,00	487 836,00	515 080,00
445	Ольши-Нечаевская	Бокситогорский	4,236	4 229 858,00	2 179 737,00	2 050 121,00
446	Половное-Дорогощи	Бокситогорский	5,044	1 682 713,00	302 175,00	1 380 538,00
447	Мозолево-Селище	Бокситогорский	1,695	7 073 043,00	4 333 323,00	2 739 720,00
448	Струги-Гагрино-Дудинское	Бокситогорский	7,412	4 597 113,00	2 827 614,00	1 769 499,00
449	Окулово-Володино	Бокситогорский	2,294	1 505 078,00	960 674,00	544 404,00
450	Подъезд к дер.Селиваново, Замошье	Бокситогорский	4,54	9 607 394,00	6 222 475,00	3 384 919,00
451	Окулово-Каськово-Слизиха	Бокситогорский	4,946	4 793 695,00	2 984 987,00	1 808 708,00
452	Борки-Хитиничи	Бокситогорский	6,182	8 003 502,00	4 357 044,00	3 646 458,00
453	Подъезд к г.Бокситогорску	Бокситогорский	1,6	6 439 884,00	5 879 499,00	560 385,00
454	Подъезд к дер.Медниково	Волосовский	1,5	1 674 356,00	1 277 431,00	396 925,00
455	Подъезд к дер. Арбонье	Волосовский	0,66	1 446 224,00	1 271 987,00	174 237,00
456	Бегуницы-Синковицы	Волосовский	3,5	2 814 094,00	2 376 365,00	437 729,00
457	Подъезд к дер.Хотыницы	Волосовский	2,24	4 832 261,00	2 198 542,00	2 633 719,00
458	Подъезд к дер.Горки-2	Волосовский	3,2	11 854 288,00	8 376 672,00	3 477 616,00
459	Волгово - Ожогино	Волосовский	3,55	12 381 162,00	8 308 334,00	4 072 828,00
460	Торосово - Везиково - Курголово	Волосовский	3,8	11 983 201,00	8 409 103,00	3 574 098,00
461	Сумино - Красные Череповицы - Соколовка	Волосовский	4,6	13 618 670,00	7 734 160,00	5 884 510,00
462	Подъезд к дер.Эдази	Волосовский	1,15	3 442 689,00	3 442 689,00	0,00
463	Курковицы - Холоповицы - Село - Донцо - Глумицы	Волосовский	13,72	45 377 477,00	25 211 366,00	20 166 111,00
464	Местаново - Зябицы	Волосовский	3,4	5 990 268,00	4 419 869,00	1 570 399,00
465	Каськово - Модолицы	Волосовский	4,8	14 570 426,00	12 026 285,00	2 544 141,00
466	Ущевицы - Большие Озертицы	Волосовский	5,6	34 142 244,00	14 772 460,00	19 369 784,00
467	Шелково - Голубовицы	Волосовский	4,5	18 676,00	12 773,00	5 903,00
468	Извара - Черное	Волосовский	7,23	22 257 095,00	14 516 166,00	7 740 929,00
469	Дылицы - Пятая Гора	Волосовский	2,5	3 190 629,00	2 184 222,00	1 006 407,00
470	Волгово-Муратово	Волосовский	1,14	529 471,00	462 621,00	66 850,00
471	Подъезд к пос. Кикерино	Волосовский	1	1 513 620,00	612 890,00	900 730,00
472	Подъезд к дер. Красное Брызгово	Волосовский	2,1	2 127 676,00	1 992 281,00	135 395,00

№ п/п	Наименование	Районы	Протяженность а/д (км)	На 30.09.2015г.		
				Балансовая стоимость (руб.)	Амортизация (руб.)	Остаточная стоимость (руб.)
473	Подъезд к дер.Горицы	Волосовский	2,563	8 570 332,00	2 993 792,00	5 576 540,00
474	Мыслино - Дуброво - Зеленец	Волховский	12,819	154 762 470,00	48 839 317,00	105 923 153,00
475	Шахново-Вороново-Кириково	Волховский	3,176	4 933 954,00	3 497 637,00	1 436 317,00
476	Волхов - Княщина	Волховский	6,81	4 783 370,00	4 679 910,00	103 460,00
477	Старая Ладога - Трусово	Волховский	5,477	33 297 992,00	16 209 881,00	17 088 111,00
478	Старая Ладога - Местовка	Волховский	4,7	16 140 911,00	10 261 172,00	5 879 739,00
479	Селиверстово - автодорога "Кола"	Волховский	0,757	3 487 749,00	1 224 326,00	2 263 423,00
480	Чаплино - Голтово	Волховский	3,327	1 699 396,00	1 167 231,00	532 165,00
481	Подъезд к дер. Белые Кресты	Волховский	4,847	1 407 061,00	1 043 887,00	363 174,00
482	Гагарино - Бор	Волховский	12,016	47 023 558,00	28 215 631,00	18 807 927,00
483	Подъезд к дер. Вымово	Волховский	3,328	4 184 908,00	2 428 715,00	1 756 193,00
484	Алексино - Сясьстрой	Волховский	13,293	52 115 241,00	24 284 731,00	27 830 510,00
485	Алексино - Пенчино	Волховский	7,367	2 264 917,00	1 928 551,00	336 366,00
486	Прусунья - Прусунская Горка	Волховский	1,48	480 950,00	188 675,00	292 275,00
487	Подъезд к дер. Реброво	Волховский	0,819	2 872 682,00	1 023 881,00	1 848 801,00
488	Дудачкино - Старково	Волховский	1,987	5 066,00	5 066,00	0,00
489	Гостинополье - Морозово	Волховский	6,972	14 999 070,00	13 542 282,00	1 456 788,00
490	Бороничево - Боргино	Волховский	6,118	48 029 982,00	38 589 417,00	9 440 565,00
491	Заднево - Хотово	Волховский	17,241	83 109 389,00	47 273 833,00	35 835 556,00
492	Хмелевик - Чуново	Волховский	3,623	8 320 412,00	6 685 475,00	1 634 937,00
493	Усадище - Тихомировщина	Волховский	1,813	4 557,00	4 557,00	0,00
494	Курья - Загвоздь	Волховский	1,4	7 599,00	5 772,00	1 827,00
495	Новая Ладога - Лигово	Волховский	38,332	96 220,00	96 220,00	0,00
496	Подъезд к пос.Новая Деревня	Волховский	0,489	2 909 268,00	2 335 463,00	573 805,00
497	Куколь -Бор	Волховский	9,41	30 415 689,00	30 415 689,00	0,00
498	Куколь - Вячково - Мурманские ворота	Волховский	9,835	324 177,00	255 685,00	68 492,00
499	Подъезд к дер.Луца-2	Волховский	0,463	1 533 173,00	1 533 173,00	0,00
500	Подъезд к Октябрьской слободе до шоссе на Кондегу	Волховский	3,104	4 380 493,00	4 380 493,00	0,00
501	Низино - Заречье- Луганчи-Телжево	Волховский	13,585	6 654 908,00	1 164 939,00	5 489 969,00
502	Иевково - Сонино	Волховский	4,137	8 295 187,00	8 295 187,00	0,00
503	Подъезд к дер.Рыжники	Всеволожский	1,2	6 127 614,00	4 858 275,00	1 269 339,00
504	Подъезд к дер.Манушкино	Всеволожский	1,524	4 888 958,00	4 154 159,00	734 799,00
505	Санкт-Петербург - Матокса	Всеволожский	34,319	264 683 621,00	134 631 620,00	130 052 001,00
506	Верхние Осельки-Каплино	Всеволожский	1,3	1 774 187,00	876 299,00	897 888,00
507	г.Всеволожск-ст.Кирпичный завод	Всеволожский	9,256	40 013 023,00	11 666 138,00	28 346 885,00
508	Осиновая Роща-Магистральная	Всеволожский	29,61	295 552 273,19	136 080 480,19	159 471 793,00
509	Правдино-Вишневка	Выборгский	7,8	429 951,00	429 951,00	0,00
510	Подъезд к пос. Свердлово	Выборгский	8,47	8 059 069,00	7 704 653,00	354 416,00
511	Подъезд к пос. Большое поле	Выборгский	1,96	13 629 036,00	8 718 281,00	4 910 755,00

№ п/п	Наименование	Районы	Протяженность а/д (км)	На 30.09.2015г.		
				Балансовая стоимость (руб.)	Амортизация (руб.)	Остаточная стоимость (руб.)
512	Возрождение - Михайловка	Выборгский	6,5	19 188 806,00	10 939 248,00	8 249 558,00
513	Подъезд к пос. Красный Холм	Выборгский	0,7	3 343 603,00	3 343 603,00	0,00
514	Подъезд к пос.Луговое	Выборгский	3,2	837 884,00	552 252,00	285 632,00
515	Каменногорск - Дубинино	Выборгский	8	32 601 342,00	22 613 649,00	9 987 693,00
516	Подъезд к пос. Пруды	Выборгский	3,5	2 062 262,00	1 418 257,00	644 005,00
517	Подъезд к пос.Перово	Выборгский	1,7	1 318 812,00	1 101 448,00	217 364,00
518	Красный Сокол - Боровинка	Выборгский	6,3	1 986 765,00	1 339 883,00	646 882,00
519	Подъезд к пос. Балтиец	Выборгский	1	84 658,00	39 497,00	45 161,00
520	Подъезд к пос. Харитоново	Выборгский	1,1	908 994,00	697 946,00	211 048,00
521	Подъезд к г. Зеленогорск	Выборгский	7,955	26 012 531,00	17 766 063,00	8 246 468,00
522	Подъезд к Жилому городку	Выборгский	0,94	330 960,00	265 371,00	65 589,00
523	Подъезд к пос. Барышево	Выборгский	2,7	906 213,00	809 159,00	97 054,00
524	Житково - Щербаково	Выборгский	9,5	127 449,00	127 449,00	0,00
525	Синицыно - Перелом	Выборгский	6	1 612 245,00	1 612 245,00	0,00
526	Кпимово - Правдино	Выборгский	8	1 552 561,00	1 552 561,00	0,00
527	Козицкие Луга - Волочаевка	Выборгский	3,9	65 997,00	65 984,00	13,00
528	Подъезд к дер. Староселье	Выборгский	3,6	1 208 258,00	969 126,00	239 132,00
529	Свердлово-Свекловичное	Выборгский	3,1	4 891 969,00	4 891 969,00	0,00
530	Подъезд к г. Высоцку	Выборгский	12,98	230 185 129,00	79 848 346,00	150 336 783,00
531	Подъезд к ст.Полово	Выборгский	1,464	18 900 047,00	5 239 930,00	13 660 117,00
532	Подъезд к а/д Магистральная №9011	Выборгский	16,955	60 229 049,00	54 028 937,00	6 200 112,00
533	Подъезд к а/д Магистральная №60388	Выборгский	0,999	2 640 443,00	2 372 084,00	268 359,00
534	Подъезд к а/д Магистральная №ООГ	Выборгский	2,108	5 512 120,00	4 965 049,00	547 071,00
535	Подъезд к а/д Магистральная №6044	Выборгский	1,92	6 838 869,00	6 122 483,00	716 386,00
536	Подъезд к а/д Магистральная б/№	Выборгский	0,186	556 531,00	485 082,00	71 449,00
537	Выборг-Светогорск	Выборгский	48,9	247 916 091,00	126 743 177,00	121 172 914,00
538	Подъезд к городу Выборгу от автодороги "Скандинавия"	Выборгский	3,6	31 472 500,00	18 948 775,00	12 523 725,00
539	Подъезд к городу Зеленогорску I	Выборгский	3,2	10 510 194,00	7 151 384,00	3 358 810,00
540	Рощинское шоссе	Выборгский	11,3	33 480 370,00	25 918 463,00	7 561 907,00
541	Подъезд к дер.Кобралово	Гатчинский	4,4	18 447 566,00	15 382 996,00	3 064 570,00
542	Подъезд к дер.Шаглино	Гатчинский	1,8	7 650 933,00	6 774 318,00	876 615,00
543	Подъезд к дер.Монделево	Гатчинский	0,7	1 175 592,00	1 028 522,00	147 070,00
544	Подъезд к г.Коммунар	Гатчинский	4,3	6 708 371,00	5 757 850,00	950 521,00
545	Лампово-Остров	Гатчинский	0,92	1 862 867,00	1 455 603,00	407 264,00
546	Спецподъезд №28	Гатчинский	2,062	8 560 760,00	5 059 294,00	3 501 466,00
547	Спецподъезд №26	Гатчинский	0,8	3 339 180,00	1 881 748,00	1 457 432,00
548	Спецподъезд №8044	Гатчинский	0,983	4 142 512,00	2 469 506,00	1 673 006,00
549	Спецподъезд №24	Гатчинский	1,06	4 384 420,00	2 585 422,00	1 798 998,00
550	Спецподъезд №1	Гатчинский	3,13	11 999 046,00	10 443 661,00	1 555 385,00

№ п/п	Наименование	Районы	Протяженность а/д (км)	На 30.09.2015г.		
				Балансовая стоимость (руб.)	Амортизация (руб.)	Остаточная стоимость (руб.)
551	Подъезд к АБЗ "Войковицы"	Гатчинский	1,25	12 621 283,00	11 817 873,00	803 410,00
552	Спецподъезд №2	Гатчинский	1,02	8 659 332,00	7 341 538,00	1 317 794,00
553	Малое Рейзино - Большое Рейзино - Сокколово	Гатчинский	1,6	6 676 674,00	4 800 359,00	1 876 315,00
554	Сяськелево - Тойворово - Акколово - Муттолово	Гатчинский	5,48	18 611 301,00	10 662 578,00	7 948 723,00
555	Малые Колпаны - Сельхозтехника	Гатчинский	2	3 697 410,00	1 776 556,00	1 920 854,00
556	Сокколово - Мариенбург	Гатчинский	2,3	11 368 851,00	6 873 219,00	4 495 632,00
557	Жабино - Гараж - Бетонка	Гатчинский	0,92	3 694 008,00	2 462 869,00	1 231 139,00
558	пос.Пудость - автодорога Стрельна - Кипень - Гатчина	Гатчинский	2,4	19 188 134,00	12 147 744,00	7 040 390,00
559	Холоповицы - Елизаветино - Ижора - Эду - Шпаньково	Гатчинский	6,05	8 578 624,00	7 548 492,00	1 030 132,00
560	Старосиверская- Кеzewo- Новосиверская- ГОЛХ	Гатчинский	2,8	5 206 825,00	4 753 698,00	453 127,00
561	Большие Борницы- Малые Борницы- Дубицы- Таровицы-	Гатчинский	6,75	5 806 664,00	4 704 712,00	1 101 952,00
562	Торфяное - Парицы - Замостье - Сабры	Гатчинский	8,5	19 982 489,00	10 526 212,00	9 456 277,00
563	Сиверский- Белогорка	Гатчинский	7,1	26 963 620,00	13 823 488,00	13 140 132,00
564	Елизаветино - Дылицы - Пятая Гора	Гатчинский	3,5	3 203 820,00	2 856 096,00	347 724,00
565	Подъезд к дер.Нижняя	Гатчинский	1,1	4 738 614,00	2 552 935,00	2 185 679,00
566	Подъезд к садоводству "Строганово"	Гатчинский	6	62 324 178,00	23 019 652,00	39 304 526,00
567	Чаща-Кремено	Гатчинский	6,2	40 799 558,00	19 262 454,00	21 537 104,00
568	Семрино-Сусанино-Ковшово	Гатчинский	12	22 588 049,00	18 377 450,00	4 210 599,00
569	Пустошка-Вырица	Гатчинский	12,98	165 747 168,00	56 871 207,00	108 875 961,00
570	Мыза-Ковшово	Гатчинский	7,885	33 934 880,00	17 389 488,00	16 545 392,00
571	дер.Новая-дер.Нижняя	Гатчинский	2,3	1 689 588,00	1 219 500,00	470 088,00
572	Подъезд к дер.Александровка	Гатчинский	2	1 323 520,00	1 003 876,00	319 644,00
573	Подъезд к дер.Ветки	Кингисеппский	1	97 335,00	28 047,00	69 288,00
574	Подъезд к дер. Килли	Кингисеппский	1,6	170 441,00	65 508,00	104 933,00
575	Подъезд к дер.Кленно	Кингисеппский	10	570 222,00	570 222,00	0,00
576	Граница г. Ивангород-водозаборные сооружения	Кингисеппский	0,775	3 937 367,00	2 133 304,00	1 804 063,00
577	Подъезд к объектам Липпово 1-2	Кингисеппский	2,4	705 520,00	553 265,00	152 255,00
578	Подъезд к дер.Межники	Кингисеппский	3	8 106,00	5 675,00	2 431,00
579	Подъезд к дер.Савикино	Кингисеппский	4	10 048,00	4 439,00	5 609,00
580	Подъезд к дер.Гакково	Кингисеппский	1	3 183,00	1 921,00	1 262,00
581	Подъезд к дер.Понделово	Кингисеппский	1	3 054,00	1 864,00	1 190,00
582	Пулково - Сала	Кингисеппский	1,8	27 815,00	13 488,00	14 327,00
583	Подъезд к дер.Иципино	Кингисеппский	3	10 895,00	5 385,00	5 510,00
584	Подъезд к дер. Унатицы	Кингисеппский	1	3 124,00	1 830,00	1 294,00
585	Вистино - Пахомовка	Кингисеппский	2,2	30 614,00	13 159,00	17 455,00
586	Семейское - Мышкино	Кингисеппский	1,4	3 178,00	1 819,00	1 359,00
587	Подъезд к дер.Лоузно	Кингисеппский	2	3 800 138,00	2 926 796,00	873 342,00
588	Куровицы - Орлы	Кингисеппский	7,1	39 029 421,00	19 726 574,00	19 302 847,00
589	Подъезд к дер.Пиллово	Кингисеппский	1,9	5 408 425,00	5 185 163,00	223 262,00

№ п/п	Наименование	Районы	Протяжен ность в/д (км)	На 30.09.2015г.		
				Балансовая стоимость (руб.)	Амортизация (руб.)	Остаточная стоимость (руб.)
590	Подъезд к дер.Волково	Кингисеппский	3	3 579 189,00	3 502 279,00	76 910,00
591	Перелесье - Арболово	Кингисеппский	3,1	3 646 851,00	3 216 321,00	430 530,00
592	Ивановское - Юрки	Кингисеппский	3,5	226 448,00	38 512,00	187 936,00
593	Подъезд к дер.Систа	Кингисеппский	3	8 575 158,00	5 122 776,00	3 452 382,00
594	Подъезд к дер.Марфицы	Кингисеппский	3,4	1 284 400,00	957 206,00	327 194,00
595	Подъезд к дер.Большая Россия	Кингисеппский	4	16 101 684,00	15 739 436,00	362 248,00
596	Подъездной путь к дер.Горки	Кингисеппский	5,2	17 543 987,00	5 969 524,00	11 574 463,00
597	Лужицы-Первое Мая	Кингисеппский	85,66	479 552 700,00	292 628 348,00	186 924 352,00
598	Шугозеро - Григино - Никульское	Тихвинский	25,138	118 507 141,00	82 720 736,00	35 786 405,00
599	Овино - Липная Горка	Тихвинский	11,5	47 597 362,00	30 681 463,00	16 915 899,00
600	Каськово - Исаково	Тихвинский	13,289	88 083 517,00	59 555 617,00	28 527 900,00
601	Кончик - Лукино	Тихвинский	8,007	21 718 465,00	18 368 672,00	3 349 793,00
602	Шуйга - Аэродром	Тихвинский	5,141	5 496 557,00	4 157 775,00	1 338 782,00
603	Тихвин - Красава	Тихвинский	8,677	43 002 590,00	19 477 835,00	23 524 755,00
604	Шугозеро - Заречье	Тихвинский	21,611	30 634 858,00	23 331 503,00	7 303 355,00
605	Подъезд к г.Тихвин	Тихвинский	6,832	71 977 675,00	32 027 901,00	39 949 774,00
606	Подъезд к аэропорту в г.Тихвине	Тихвинский	1,5	5 463 063,00	3 120 421,00	2 342 642,00
607	Тихвин - Заручевье	Тихвинский	27,752	162 209 956,00	100 673 503,00	61 536 453,00
608	Подъезд к дер.Шибенец	Тихвинский	1,754	7 154 929,00	5 809 527,00	1 345 402,00
609	Подъезд к дер.Валдость	Тихвинский	1,731	650 664,00	465 911,00	184 753,00
610	Подъезд к дер.Островок	Тихвинский	6,588	4 680 158,00	4 642 609,00	37 549,00
611	Подъезд к дер.Ситомля	Тихвинский	0,92	7 467 371,00	6 884 994,00	582 377,00
612	Подъезд к дер.Корбеничи	Тихвинский	2,158	8 187 872,00	5 413 466,00	2 774 406,00
613	Подъезд к пос. Царицыно Озеро	Тихвинский	1,615	4 924 761,00	2 704 768,00	2 219 993,00
614	Подъезд к дер.Имолово	Тихвинский	8,249	3 987 488,00	2 771 671,00	1 215 817,00
615	Подъезд к дер.Дуброво	Тихвинский	14,305	29 857 806,00	20 043 145,00	9 814 661,00
616	Горка - Кулига - Крючково	Тихвинский	7,511	1 521 196,00	1 521 196,00	0,00
617	Подъезд к дер.Пудроль	Тихвинский	1,314	5 827 137,00	4 927 135,00	900 002,00
618	Павшино - Пинега - пос.Новый	Тихвинский	9,783	6 623 814,00	5 193 872,00	1 429 942,00
619	Подъезд к дер.Печнева	Тихвинский	0,7	1 104 482,00	724 829,00	379 653,00
620	Мелегежская Горка -Плесо	Тихвинский	7,998	24 845 289,00	19 426 032,00	5 419 257,00
621	Шибенец - Клинец	Тихвинский	13,259	118 792 755,00	47 683 713,00	71 109 042,00
622	Заручевье - Рапля	Тихвинский	6,872	5 791 690,00	3 182 170,00	2 609 520,00
623	Подъезд к дер.Лаврово	Тихвинский	0,111	48 732,00	34 970,00	13 762,00
624	Подъезд к дер.Бирючово	Тихвинский	1,432	442 266,00	346 597,00	95 669,00
625	Пашозеро - Чога	Тихвинский	2,587	575 780,00	442 488,00	133 292,00
626	Подъезд к дер.Свирь	Тихвинский	1,6	13 330 673,00	8 666 405,00	4 664 268,00
627	Подъезд к дер.Ругуй	Тихвинский	0,492	1 691 073,00	1 172 730,00	518 343,00
628	Подъезд к дер.Дмитрово	Тихвинский	2,319	195 520,00	195 520,00	0,00

№ п/п	Наименование	Районы	Протяженность а/д (км)	На 30.09.2015г.		
				Балансовая стоимость (руб.)	Амортизация (руб.)	Остаточная стоимость (руб.)
629	Подъезд к дер.Харчевня и дер.Струнино	Тихвинский	1,792	2 089 886,00	1 947 221,00	142 665,00
630	Подъезд к дер.Селово	Тихвинский	1,33	4 464 078,00	4 464 078,00	0,00
631	Подъезд к дер.Марково	Тихвинский	1,906	2 345 581,00	2 276 407,00	69 174,00
632	Подъезд к дер. Овинцево	Тихвинский	1,1	307 624,00	271 981,00	35 643,00
633	Никульское-Верховье	Тихвинский	0,933	39 176,00	38 086,00	1 090,00
634	Подъезд к дер.Красный Порог	Тихвинский	0,489	981,00	981,00	0,00
635	Подъезд к дер.Залющик	Тихвинский	0,361	709 372,00	636 803,00	72 569,00
636	Григино-Лизаново	Тихвинский	1,1	254 750,00	249 760,00	4 990,00
637	Подъезд к дер. Малыновщина	Тихвинский	1,244	1 411 920,00	1 411 920,00	0,00
638	Шуйга-Погорелец	Тихвинский	0,641	257 268,00	250 690,00	6 578,00
639	Андронниково-Селище	Тихвинский	3,805	7 172 140,00	7 122 598,00	49 542,00
640	Подъезд к дер.Горелуха	Тихвинский	0,582	186,00	140,00	46,00
641	Тихвин-Лазаревичи	Тихвинский	1,14	186,00	167,00	19,00
642	Кильмуня-Тимошино	Тихвинский	0,52	86 265,00	86 083,00	182,00
643	Подъезд к дер.Устье	Тихвинский	0,873	5 301 846,00	3 558 080,00	1 743 766,00
644	Андронниково-Анхимово	Тихвинский	1,62	5 648 456,00	5 648 051,00	405,00
645	Подъезд к дер.Бесовка	Тихвинский	0,759	3 799 622,00	2 461 526,00	1 338 096,00
646	Подъезд к дер.Поречье	Тихвинский	0,996	257 262,00	206 983,00	50 279,00
647	Подъезд к дер.Мишуково	Тихвинский	0,49	128 636,00	128 636,00	0,00
648	Подъезд к дер.Самара	Тихвинский	1,196	385 904,00	352 667,00	33 237,00
649	Подъезд к дер. Паньшино и дер.Олешково	Тихвинский	0,87	154 747,00	154 612,00	135,00
650	Чемихино-Дорошово	Тихвинский	2,65	1 819 326,00	1 311 571,00	507 755,00
651	Подъезд к дер. Подборье	Тихвинский	0,491	21 330,00	21 330,00	0,00
652	пос.Новый-Городок	Тихвинский	4,212	264 563,00	132 889,00	131 674,00
653	Сарожа-Черноваткино-Кованщина	Тихвинский	4,161	1 722,00	1 056,00	666,00
654	Заручевье-Великая Нива	Тихвинский	0,745	806 450,00	740 705,00	65 745,00
655	Заручевье-Захожа	Тихвинский	3,69	1 077 921,00	1 009 670,00	68 251,00
656	Подъезд к ст.Трубников Бор(1)	Тосненский	1,041	1 222 505,00	1 069 832,00	152 673,00
657	Подъезд к ст.Рябово(1)	Тосненский	0,817	2 572 924,00	2 266 424,00	306 500,00
658	Подъезд к дер.Георгиевская	Тосненский	2,431	22 725 588,00	15 522 016,00	7 203 572,00
659	Подъезд к дер.Красный Латыш	Тосненский	6,493	58 866 050,00	33 682 002,00	25 184 048,00
660	Подъезд к ст.Ушаки	Тосненский	0,685	2 753 612,00	2 080 832,00	672 780,00
661	Подъезд к совхозу "Ушаки"	Тосненский	1,088	7 431 865,00	4 995 156,00	2 436 709,00
662	Подъезд к ст.Саблино(1)	Тосненский	2,213	8 344 684,00	6 940 059,00	1 404 625,00
663	Подъезд к пос.Красный Бор	Тосненский	3,934	19 197 303,00	17 902 724,00	1 294 579,00
664	Подъезд к ЦПС-4	Тосненский	3,319	16 081 710,00	13 473 510,00	2 608 200,00
665	Подъезд к г.Колпино	Тосненский	4,065	11 834 709,17	9 136 464,17	2 698 245,00
666	Дублер путепровода Тосно	Тосненский	0,548	7 821 410,00	5 659 894,00	2 161 516,00
667	Дублер путепровода Ульяновка	Тосненский	0,445	3 673 656,00	3 567 332,00	106 324,00

№ п/п	Наименование	Районы	Протяжен ность а/д (км)	На 30.09.2015г.		
				Балансовая стоимость (руб.)	Амортизация (руб.)	Остаточная стоимость (руб.)
668	Поги - Новолисино	Тосненский	14,969	112 611 680,00	95 879 810,00	16 731 870,00
669	Подъезд к садоводству "Рубеж"	Тосненский	6,107	38 114 470,00	20 738 141,00	17 376 329,00
670	Подъезд к дер.Нечеперть	Тосненский	6,244	36 064 207,00	28 015 238,00	8 048 969,00
671	Подъезд к дер.Ерзуново	Тосненский	5,157	25 846 413,00	15 403 822,00	10 442 591,00
672	Подъезд к дер.Сельцо	Тосненский	2,656	13 264 132,00	12 000 249,00	1 263 883,00
673	Подъезд к дер.Сустье-Конец	Тосненский	3,853	7 198 280,00	4 361 774,00	2 836 506,00
674	Апраксин Бор - Трубников Бор	Тосненский	10,007	33 253 774,00	29 287 169,00	3 966 605,00
675	Померанье - Чудской Бор	Тосненский	8,956	55 383 840,00	33 578 844,00	21 804 996,00
676	Подъезд к ст.Померанье(1)	Тосненский	0,865	2 151 165,00	2 111 993,00	39 172,00
677	Подъезд к дер.Кокославрик	Тосненский	3,148	3 117 353,00	2 856 323,00	261 030,00
678	Померанье - Кунесть	Тосненский	9,93	41 115 074,00	29 537 099,00	11 577 975,00
679	Смердыня - Чудской Бор	Тосненский	14,925	97 346 286,00	47 044 030,00	50 302 256,00
680	Смердыня - Липки	Тосненский	15,582	137 491 833,00	92 564 281,00	44 927 552,00
681	Любань - Заволожье - Коркино	Тосненский	8,898	48 027 303,00	26 649 602,00	21 377 701,00
682	Рябово - Пельгора	Тосненский	4,06	17 283 399,00	14 962 478,00	2 320 921,00
683	Подъезд к дер.Мельница	Тосненский	1,915	12 775 919,00	10 559 927,00	2 215 992,00
684	Подъезд к дер.Примерное	Тосненский	4,381	15 215 250,00	10 434 325,00	4 780 925,00
685	Подъезд к пос.Гладкое	Тосненский	4,521	54 390 256,00	28 561 528,00	25 828 728,00
686	Подъезд к дер.Захожье	Тосненский	4,746	12 080 302,00	7 783 677,00	4 296 625,00
687	Ям - Ижора - Никольское	Тосненский	10,124	105 933 901,00	60 376 786,00	45 557 115,00
688	Подъезд к ст.Поповка	Тосненский	1,436	2 290 885,00	2 254 069,00	36 816,00
689	Павловск - Косые Мосты	Тосненский	27,6	190 639 138,00	115 241 179,00	75 397 959,00
690	Подъезд к дер.Ладога	Тосненский	2,54	15 821 943,00	12 449 143,00	3 372 800,00
691	Подъезд к дер.Новолисино	Тосненский	1,836	3 461 790,00	3 461 790,00	0,00
692	Подъезд к промзоне Форносово	Тосненский	1,544	11 388 255,00	9 573 484,00	1 814 771,00
693	Подъезд к пос.Лисино-Корпус	Тосненский	3,676	21 229 682,00	18 699 509,00	2 530 173,00
694	Подъезд к дер.Федоровское от автодороги Москва -Санкт-	Тосненский	5,593	38 644 304,00	31 256 547,00	7 387 757,00
695	Лисино-Корпус - Радофинниково	Тосненский	37,521	382 168 478,00	241 902 247,00	140 266 231,00
696	Подъезд к ст.Кастенская	Тосненский	1,043	5 918 111,00	4 491 984,00	1 426 127,00
697	Подъезд к дер.Кюльвия	Тосненский	6,153	14 700 705,00	10 167 057,00	4 533 648,00
698	Подъезд к пос. Лисино - Корпус	Тосненский	1,301	7 488 876,00	5 752 622,00	1 736 254,00
699	Подъезд к дер.Конечки	Тосненский	5,668	1 974 842,00	1 705 952,00	268 890,00
700	Подъезд к дер.Гришкино	Тосненский	4,019	52 169 827,00	20 106 126,00	32 063 701,00
701	Подъезд к дер.Машино - Глинка - Турово	Тосненский	8,223	41 276 576,00	34 893 810,00	6 382 766,00
702	Поги - Рынделево	Тосненский	1,9	3 823 333,00	3 574 720,00	248 613,00
703	Новая - Шумба - РаMBOLОВО	Тосненский	3,109	5 386 107,00	5 071 264,00	314 843,00
704	Дублер в г.Тосно (ул.Вокзальная)	Тосненский	1	7 143 261,00	4 371 258,00	2 772 003,00

№ п/п	Наименование	Районы	Протяжен ность а/д (км)	На 30.09.2015г.		
				Балансовая стоимость (руб.)	Амортизация (руб.)	Остаточная стоимость (руб.)
705	Бабино - Бабинская Лука	Тосненский	3,262	6 836 641,00	5 272 007,00	1 564 634,00
706	Вороний остров - Александровка	Тосненский	5,153	32 233 344,00	24 279 738,00	7 953 606,00
707	Подъезд к объекту №58	Тосненский	1,986	14 459 408,00	5 720 713,00	8 738 695,00
708	Подъезд к хут.Майзит от автодороги "Россия"	Тосненский	0,845	1 207 699,00	458 790,00	748 909,00
709	Бородулино - Ильинский Погост	Тосненский	2,019	1 582 238,00	847 305,00	734 933,00
710	Обход г.Любань	Тосненский	1,5	1 190 361,00	475 306,00	715 055,00
711	Новинка - Вериговщина	Тосненский	1	1 320 322,00	954 245,00	366 077,00
712	Рублево - Турово - Малиновка	Тосненский	8,209	3 862 507,00	2 271 284,00	1 591 223,00
713	Подъезд к дер.Черемная Гора	Тосненский	1	3 226 279,00	1 975 104,00	1 251 175,00
714	Дроздово - Малая Горка	Тосненский	1,386	791 118,00	189 015,00	602 103,00
715	П-зд к дер.Староселье от автодороги Павлово - Луга	Тосненский	1	9 400 055,00	4 402 515,00	4 997 540,00
716	Сельцо - Кирково	Тосненский	1,8	306 778,00	161 258,00	145 520,00
717	Подъезд к дер.Васькины Нивы	Тосненский	0,499	167 340,00	167 340,00	0,00
718	Подъезд к г.Любань от автодороги Павлово - Любань	Тосненский	0,729	985 024,00	985 024,00	0,00
719	Подъезд к ст.Померанье(2)	Тосненский	0,943	1 096 927,00	892 513,00	204 414,00
720	Подъезд к ст.Трубников Бор(2)	Тосненский	0,887	1 123 724,00	942 245,00	181 479,00
721	Подъезд к ст.Рябово(2)	Тосненский	0,46	2 167 717,00	1 925 076,00	242 641,00
722	Подъезд к ст.Саблино(2)	Тосненский	4,621	24 341 777,00	21 033 949,00	3 307 828,00
723	Подъезд к пос. Рябово от автодороги Рябово-Пельгорское	Тосненский	0,312	1 414 971,00	634 746,00	780 225,00
724	Подъезд к ст.Любань от автодороги Подъезд к г.Любань	Тосненский	1,501	3 672 895,00	2 958 339,00	714 556,00
725	Подъезд к дер.Малое Еглино	Тосненский	1,584	14 938 408,00	4 306 430,00	10 631 978,00
726	Ушаки-Рублево-Гуммолово	Тосненский	32,722	177 076 680,00	94 037 710,00	83 038 970,00
727	Ульяновка - Отрадное	Тосненский, Кировский	19,52	114 642 373,00	59 894 196,00	54 748 177,00
728	Обход пос. Шапки	Тосненский	2,834	0,00	0,00	0,00
729	Рябово-Хутора	Тосненский	1,658	4 866 493,00	2 706 276,00	2 160 217,00
730	Подъезд к пос. Войскорово	Тосненский	2,137	4 343 493,00	3 918 778,00	424 715,00
731	Ягодное - Гонгиничи	Подпорожский	5,9	6 893 825,00	6 388 944,00	504 881,00
732	Подпорожье - Важины - Усланка - граница Карелии	Подпорожский	25,4	90 652 614,00	44 236 675,00	46 415 939,00
733	Подпорожье - Хевроньино - Бухова Гора - ст.Токари -	Подпорожский	70,6	192 303 359,00	149 168 567,00	43 134 792,00
734	Винницы - Озера - Мининская	Подпорожский	46	213 573 408,00	92 751 047,00	120 822 361,00
735	Озера - Пелдуши	Подпорожский	11,4	19 281 022,00	17 750 067,00	1 530 955,00
736	Курба - Миницкая	Подпорожский	7,8	9 380 303,00	9 198 861,00	181 442,00
737	Подъезд к дер.Чапаевка	Подпорожский	3,2	5 718 152,00	4 628 692,00	1 089 460,00
738	Подъезд к дер.Шондовичи	Подпорожский	3,9	2 903 963,00	2 867 570,00	36 393,00
739	Подъезд к ст.Свирь	Подпорожский	0,6	2 111 505,00	1 898 039,00	213 466,00
740	Подъезд к г.п.Никольский	Подпорожский	3,2	11 298 342,00	7 263 390,00	4 034 952,00
741	Подъезд к г.п.Важины	Подпорожский	3,5	9 223 591,00	8 125 740,00	1 097 851,00
742	Подъезд к порту Важины	Подпорожский	1,4	5 056 423,00	4 057 969,00	998 454,00
743	Подъезд к аэродрому	Подпорожский	5	4 571 320,00	3 905 061,00	666 259,00

№ п/п	Наименование	Районы	Протяжен ность а/д (км)	На 30.09.2015г.		
				Балансовая стоимость (руб.)	Амортизация (руб.)	Остаточная стоимость (руб.)
744	Подъезд к дер.Яковлевская	Подпорожский	3,8	12 750 196,00	9 785 211,00	2 964 985,00
745	Пелдожи - Пидьма	Подпорожский	12,9	18 030 994,00	14 154 904,00	3 876 090,00
746	Подъезд к ретранслятору	Подпорожский	1,9	7 148 296,00	6 517 220,00	631 076,00
747	Подъезд к ст.Подпорожье	Подпорожский	4	27 133 656,00	17 164 650,00	9 969 006,00
748	Подъезд к дер.Яндеба	Подпорожский	1,2	1 628 532,00	1 619 554,00	8 978,00
749	Подъезд к с.Шеменичи	Подпорожский	2,7	14 580 973,00	12 868 928,00	1 712 045,00
750	Бараны - Вознесенье	Подпорожский	15,3	60 181 723,00	51 729 549,00	8 452 174,00
751	Вознесенье - Красный Бор	Подпорожский	6	9 701 716,00	4 084 909,00	5 616 807,00
752	Подпорожье-Лаптевщина	Подпорожский	8,4	18 123 092,00	15 134 922,00	2 988 170,00
753	Подпорожье - Поляны	Подпорожский	6,8	13 674 147,00	9 093 576,00	4 580 571,00
754	Подъезд к дер.Зиновий Наволок	Подпорожский	1,3	900 955,00	360 059,00	540 896,00
755	Подъезд к дер.Михалово	Подпорожский	2	587 936,00	366 785,00	221 151,00
756	Подъезд к дер. Чикозеро	Подпорожский	15,5	39 527 308,00	24 889 027,00	14 638 281,00
757	Подъезд к дер.Родионово	Подпорожский	1,9	29 857 180,94	7 865 626,94	21 991 554,00
758	Подъезд к дер.Кузьминская	Подпорожский	2,7	1 328 270,00	1 154 731,00	173 539,00
759	Подъезд к дер.Матреновщина	Подпорожский	2,2	2 966 577,00	2 940 364,00	26 213,00
760	Подъезд к дер.Сарозеро	Подпорожский	3,5	173 351,00	160 183,00	13 168,00
761	Немжа - Еремеевская	Подпорожский	4	1 175 872,00	953 442,00	222 430,00
762	Подъезд к дер.Заяцкая	Подпорожский	0,7	336 810,00	331 743,00	5 067,00
763	Подъезд к дер.Лашково	Подпорожский	5,5	1 616 826,00	1 616 826,00	0,00
764	Макарьевская - Васильевская	Подпорожский	2,5	1 082 475,00	1 078 276,00	4 199,00
765	Подъезд к дер.Ильинская	Подпорожский	2,5	2 899 752,00	2 841 847,00	57 905,00
766	Вознесенье - Ежесельга	Подпорожский	4	1 175 872,00	972 648,00	203 224,00
767	Подъезд к пос.Игнатовское	Подпорожский	10,5	4 640 913,00	3 578 111,00	1 062 802,00
768	Подъезд к дер.Габаново	Подпорожский	2,7	29 859 869,00	9 361 084,00	20 498 785,00
769	Подъезд к дер.Ульино	Подпорожский	2	667 306,00	563 502,00	103 804,00
770	Подъезд к дер.Пидьма	Подпорожский	1,7	593 303,00	511 487,00	81 816,00
771	Подъезд к дер.Шангостров	Подпорожский	2,8	958 838,00	880 311,00	78 527,00
772	Подъезд к дер.Гришино	Подпорожский	3	1 009 437,00	784 578,00	224 859,00
773	Подъезд к дер.Заозерье	Подпорожский	0,8	284 203,00	197 948,00	86 255,00
774	Подъезд к дер.Соболевщина	Подпорожский	2,1	9 967 825,00	3 190 923,00	6 776 902,00
775	Подъезд к дер.Верхние Мандроги от а/д Лодейное Поле-	Подпорожский	8,708	56 037 018,00	11 560 920,00	44 476 098,00
776	Подъезд к дер.Рекиничи	Лодейнопольский	12	3 944 195,00	718 680,00	3 225 515,00
777	Подъезд к пос.Рассвет	Лодейнопольский	0,5	73 485,00	12 301,00	61 184,00
778	Подъезд к дер. Мергино	Лодейнопольский	3	10 797 553,00	4 190 007,00	6 607 546,00
779	Подъезд к пос. Шархиничи	Лодейнопольский	5	387 207,00	178 191,00	209 016,00
780	Дятлицы - Гостилицы	Ломоносовский	4,57	18 213 093,00	13 694 157,00	4 518 936,00
781	Вильповицы - Ильино	Ломоносовский	3,2	6 567 125,00	5 317 742,00	1 249 383,00
782	Подъезд к дер.Новое Калище	Ломоносовский	2,5	11 581 213,00	5 420 711,00	6 160 502,00

№ п/п	Наименование	Районы	Протяжен ность а/д (км)	На 30.09.2015г.		
				Балансовая стоимость (руб.)	Амортизация (руб.)	Остаточная стоимость (руб.)
783	Подъезд к садоводству "Красногорские Покося"	Ломоносовский	1,03	5 242 734,00	3 219 041,00	2 023 693,00
784	Подъезд к дер.Ретселя от автодороги Красное Село-	Ломоносовский	4,7	17 672 258,00	13 271 685,00	4 400 573,00
785	Подъезд к дер. 25-ый городок от автодороги Санкт- Петербург - Псков 24км	Ломоносовский	1,749	11 274 120,00	4 200 959,00	7 073 161,00
786	Санкт-Петербург -Ручьи	Ломоносовский, Кингисепский	83,44	594 634 080,20	390 995 172,20	203 638 908,00
787	Подъезд к пос.Пчевжа	Киришский	0,86	1 778 674,00	1 426 137,00	352 537,00
788	Подъезд к дер.Березовик	Киришский	1,2	0,00	0,00	0,00
789	Подъезд к дер.Наволоч	Киришский	1,6	0,00	0,00	0,00
790	Подъезд к дер.Шелогино	Киришский	0,5	0,00	0,00	0,00
791	Подъезд к дер.Багольник	Киришский	2	0,00	0,00	0,00
792	Подъезд к дер.Змеева Новинка от автодороги Кириши-	Киришский	1,1	400 593,00	254 989,00	145 604,00
793	Подъезд к дер.Могилево	Киришский	1,2	301 760,00	183 211,00	118 549,00
794	Подъезд к г.Шлиссельбург	Кировский	4,766	36 585 982,00	25 138 122,00	11 447 860,00
795	Горка - Пиргора	Кировский	1,1	1 851 489,00	1 492 702,00	358 787,00
796	дер.Канзы - 84 км автодороги Санкт-Петербург-Мурманск	Кировский	6,6	8 274 051,00	8 218 189,00	55 862,00
797	Войбокало - Концы	Кировский	1,2	1 541 270,00	1 534 255,00	7 015,00
798	Шум - Падрила	Кировский	5,6	219 545,00	171 890,00	47 655,00
799	Валдома - Койчала - Карлово	Кировский	3,6	377 522,00	310 667,00	66 855,00
800	Ратница - Тербушка	Кировский	1,9	202 582,00	187 717,00	14 865,00
801	Горка - Феликсово - Горгала	Кировский	5,1	1 789 311,00	1 017 886,00	771 425,00
802	Сибола -Канзы	Кировский	1,7	507 379,00	291 089,00	216 290,00
803	дер.Назия - Карловка	Кировский	2,2	18 116 795,00	7 547 978,00	10 568 817,00
804	Шум - Овдокало	Кировский	1,2	1 844 529,00	1 363 319,00	481 210,00
805	Войбокало - Тобино	Кировский	3,1	933 914,00	930 280,00	3 634,00
806	Нижняя Шальдиха - Лаврово	Кировский	9,6	13 569 403,00	12 178 235,00	1 391 168,00
807	Подъезд к птицефабрике "Северная"	Кировский	0,95	3 217 737,00	2 256 278,00	961 459,00
808	Войбокало - Новый Быт	Кировский	6,1	10 274 225,00	9 775 256,00	498 969,00
809	Войпала - Сирокасска - Васильково - Горная Шальдиха	Кировский	14,35	74 397 414,00	43 765 373,00	30 632 041,00
810	Мучихино - Замошье - Старая Мельница - Назия	Кировский	6,1	7 623 414,00	4 377 398,00	3 246 016,00
811	Назия - Рабочие поселки №1и №2	Кировский	9,7	4 815 295,00	2 508 364,00	2 306 931,00
812	Подъезд к пос. Приладожский	Кировский	0,37	2 770 573,00	1 915 800,00	854 773,00
813	13 км автодороги "Магистральная" - ст.Апраксин	Кировский	9,4	17 511 905,00	11 617 932,00	5 893 973,00
814	Подъезд к пос.Молодцово от автодороги "Магистральная"	Кировский	1,5	14 829 450,00	10 643 170,00	4 186 280,00
815	Путилово - Поляны	Кировский	6	6 255 937,00	6 055 349,00	200 588,00
816	подъезд к автодороге "Кола" от автодороги Шлиссельбург Нижняя Шальдиха- ст.Назия	Кировский	1,5	0,00	0,00	0,00
817	Подъезд к производственной базе "Павлово-на-Неве"	Кировский	0,704	740 518,00	732 100,00	8 418,00

№ п/п	Наименование	Районы	Протяжен ность а/д (км)	На 30.09.2015г.		
				Балансовая стоимость (руб.)	Амортизация (руб.)	Остаточная стоимость (руб.)
818	Средневыборгское шоссе	г. СПб, Курортный район, начало соотв.окончанию а/д Рощино- Сосновая Поляна, км4+225, конец- граница территории СПб и ЛО	2,33	12 195 393,00	5 872 019,00	6 323 374,00
819	Старополье - Осьмино	Лужский, Сланцевский	32	134 803 061,00	113 656 135,00	21 146 926,00
820	Сижно - Будилово - Осьмино	Лужский, Сланцевский	78	312 800 785,00	229 916 662,00	82 884 123,00
821	Конезерье-Святые	Лужский	6,6	3 800 209,00	2 634 466,00	1 165 743,00
822	Черенское - Захонье	Лужский	1,15	10 856 091,00	4 157 682,00	6 698 409,00
823	Подъезд к дер.Красные Горы	Лужский	1,5	1 610 616,00	1 512 287,00	98 329,00
824	Брея - Клескуши	Лужский	11	14 061 619,00	13 175 210,00	886 409,00
825	Коленцево - Поддубье	Лужский	2,5	8 060 038,00	4 207 507,00	3 852 531,00
826	Поддубье - Бор	Лужский	3,6	9 060 604,00	4 561 647,00	4 498 957,00
827	Шильцево - Лопанец	Лужский	2,9	12 712 205,00	8 429 303,00	4 282 902,00
828	Крени - Большие Озерцы	Лужский	4,05	15 544 816,00	9 243 331,00	6 301 485,00
829	Лопанец - Черевници	Лужский	2,95	4 785 342,00	4 785 342,00	0,00
830	Большие Озерцы - Малые Озерцы	Лужский	0,7	1 525 608,00	892 849,00	632 759,00
831	Турово - Нелаи	Лужский	3,55	7 888 025,00	7 489 102,00	398 923,00
832	Колодно - Замошье	Лужский	4,15	9 744 972,00	7 845 049,00	1 899 923,00
833	Долговка - Пелково	Лужский	10,35	13 059 739,00	10 816 336,00	2 243 403,00
834	Высокая Грива - Ветчины - Именицы	Лужский	5,05	1 127 546,00	740 656,00	386 890,00
835	Красные Горы - Заозерье	Лужский	3,3	740 882,00	703 928,00	36 954,00
836	Болото - Табор	Лужский	1,25	799 416,00	447 988,00	351 428,00
837	Пелково - Малое Замошье	Лужский	3	5 279 929,00	3 690 857,00	1 589 072,00
838	Большая Дивенка - Тозырево	Лужский	2,78	4 513 562,00	1 767 995,00	2 745 567,00
839	Пехенец - Малая Ящера	Лужский	2,2	9 661 144,00	8 981 461,00	679 683,00
840	Большая Ящера - Кемск	Лужский	3,35	5 188 257,00	2 683 411,00	2 504 846,00
841	Торошковичи - Лунец	Лужский	5,06	23 099 436,00	11 732 845,00	11 366 591,00
842	Серебрянка - Новые Полицы	Лужский	6,5	2 659 638,00	2 659 638,00	0,00
843	Люблино - Подлесье - Новоселье - Кукуевка - Городец	Лужский	5,5	12 885 657,00	10 372 640,00	2 513 017,00
844	Жельцы - Торковичи - Плоское	Лужский	1,5	6 839 893,00	5 530 432,00	1 309 461,00
845	Подъезд к пос. Ям-Тесово	Лужский	0,6	5 402 115,00	3 595 040,00	1 807 075,00
846	Санкт-Петербург - Болото	Лужский	2,4	9 997 174,00	7 242 394,00	2 754 780,00
847	Подъезд к дер.Саба	Лужский	4,2	9 641 920,00	6 371 819,00	3 270 101,00
848	Подъезд к дер.Карнаволок	Подпорожский	6,81	2 204 762,00	948 974,00	1 255 788,00
849	Саперное - Джатиево - Мельниково	Приозерский	56	119 698 270,00	85 654 156,00	34 044 114,00
850	Саперное - Мельниково - Кузнечное	Приозерский	55,7	196 835 880,00	168 801 544,00	28 034 336,00
851	Торфяное - Отрадное - Заостровье	Приозерский	35,3	101 942 344,00	90 476 677,00	11 465 667,00
852	Ж/д ст.Громово - Паромная переправа	Приозерский	30,3	61 483 964,00	47 382 279,00	14 101 685,00

№ п/п	Наименование	Районы	Протяженность а/д (км)	На 30.09.2015г.		
				Балансовая стоимость (руб.)	Амортизация (руб.)	Остаточная стоимость (руб.)
853	Орехово - Сосново - Кривко - ж/д ст.Петяярви	Всеволожский, Приозерский	31,5	137 144 648,00	108 313 251,00	28 831 397,00
854	Малый Ручей - Яблоновка - Приладожское	Приозерский	20,2	21 324 987,00	20 513 872,00	811 115,00
855	Громово - Яблоновка	Приозерский	9,1	14 218 311,00	12 564 301,00	1 654 010,00
856	Коммунары - Малая Горка	Приозерский	7,3	12 387 635,00	10 521 075,00	1 866 560,00
857	Котово - Мичуринское	Приозерский	14,9	34 102 249,00	22 396 737,00	11 705 512,00
858	Подъезд к ст.Отрадное	Приозерский	1	3 998 609,00	3 334 935,00	663 674,00
859	Подъезд к пос.Соловьевка	Приозерский	6,3	10 282 872,00	5 931 723,00	4 351 149,00
860	Подъезд к дер.Ягодное	Приозерский	5	8 431 581,00	7 823 350,00	608 231,00
861	Подъезд к бухте Владимирская	Приозерский	1,2	3 040 862,00	3 011 821,00	29 041,00
862	Подъезд к дер.Красноозерное	Выборгский, Приозерский	17	55 830 592,00	54 256 407,00	1 574 185,00
863	Подъезд к дер.Горы	Приозерский	2,8	1 622 170,00	1 581 504,00	40 666,00
864	Подъезд к пос.Шушино	Приозерский	1,2	1 187 704,00	1 072 096,00	115 608,00
865	Подъезд к дер.Новожилово	Приозерский	3,4	4 747 408,00	4 491 427,00	255 981,00
866	Подъезд к пос.Красноармейское	Приозерский	5,1	15 162 739,00	6 752 291,00	8 410 448,00
867	Подъезд к ст. Кузнечное	Приозерский	3,2	18 823 595,00	8 705 068,00	10 118 527,00
868	Петровское - Ольховка	Приозерский	4,1	15 710 270,00	14 963 734,00	746 536,00
869	Подъезд к пос. Денисово	Приозерский	1,4	989 367,00	941 841,00	47 526,00
870	Запорожское - Государственное лесное охотничье	Приозерский	2,4	4 144 987,00	3 974 272,00	170 715,00
871	Подъезд к дер. Васильево	Приозерский	2,2	358 412,00	352 217,00	6 195,00
872	Севастьяново - Яровое	Приозерский	2,6	980 936,00	980 936,00	0,00
873	Подъезд к пос.Проточное	Приозерский	3,7	5 019 827,00	5 019 827,00	0,00
874	Подъезд к дер.Хвойное	Приозерский	4	1 717 601,00	1 704 251,00	13 350,00
875	Подъезд к дер.Бруснички	Приозерский	1,2	2 825 104,00	1 892 087,00	933 017,00
876	Подъезд к пос.Черемухино	Приозерский	5,8	1 715 114,00	1 668 066,00	47 048,00
877	Подъезд к дер. Славянка	Приозерский	2	841 650,00	841 650,00	0,00
878	Подъезд к пос. Плодовое	Приозерский	1,8	5 459 762,00	2 534 191,00	2 925 571,00
879	Подъезд к пос. Мельничные Ручьи	Приозерский	1,3	492 876,00	483 553,00	9 323,00
880	Подъезд к пос. Гречухино	Приозерский	5,2	6 253 677,00	3 226 899,00	3 026 778,00
881	Подъезд к дер. Замостье	Приозерский	2	1 507 306,00	1 507 306,00	0,00
882	Подъезд к дер.Соловьевка-2	Приозерский	2,4	9 143 360,00	3 924 256,00	5 219 104,00
883	Подъезд к дер. Бережок	Приозерский	4	36 058 606,00	13 706 921,00	22 351 685,00
884	Подъезд к дер. Колокольцево	Приозерский	3,269	0,00	0,00	0,00
885	Подъезд к дер.Выскатка	Сланцевский	0,9	831 726,00	828 535,00	3 191,00
886	Подъезд к дер.Кривицы	Сланцевский	1,7	1 707 045,00	1 420 879,00	286 166,00
887	Подъезд к дер.Вейно	Сланцевский	1,6	4 929 000,00	3 787 168,00	1 141 832,00
888	Подъезд к дер.Подлесье	Сланцевский	2,5	1 067 679,00	571 309,00	496 370,00
889	Подъезд к дер.Пенино	Сланцевский	1,4	368 392,00	241 384,00	127 008,00
890	Подъезд к дер.Велетово	Сланцевский	6	8 670 184,00	7 584 173,00	1 086 011,00
891	Подъезд к дер.Морди	Сланцевский	6	9 049 746,00	8 376 787,00	672 959,00

№ п/п	Наименование	Районы	Протяжен ность а/д (км)	На 30.09.2015г.		
				Балансовая стоимость (руб.)	Амортизация (руб.)	Остаточная стоимость (руб.)
892	Ликовское - Данилово - Овсище	Сланцевский	12,3	21 107 635,00	21 107 635,00	0,00
893	Заручье - Шавково	Сланцевский	14,3	13 686 355,00	10 888 486,00	2 797 869,00
894	Менюши - Заручье - Каменец	Сланцевский	23,3	63 420 422,00	37 035 320,00	26 385 102,00
895	Старополье - Карино	Сланцевский	6,1	9 976 835,00	9 060 573,00	916 262,00
896	Подъезд к дер.Замошье	Сланцевский	1,1	2 822 495,00	2 804 710,00	17 785,00
897	Новоселье - Засторонье	Сланцевский	8,5	14 566 744,00	12 942 850,00	1 623 894,00
898	Попкова Гора - Казино	Сланцевский	11,4	51 753 080,00	29 695 674,00	22 057 406,00
899	Сланцы - Втроя	Сланцевский	28,3	135 870 802,00	111 318 471,00	24 552 331,00
900	Подъезд к дер.Переволок	Сланцевский	1,85	3 721 691,00	2 294 999,00	1 426 692,00
901	Подъезд к дер.Отрадное	Сланцевский	7	24 721 617,00	15 823 250,00	8 898 367,00
902	Подъезд к дер.Радовель и дер.Кондуши	Сланцевский	5,8	7 797 989,00	7 778 813,00	19 176,00
903	Подъезд к дер.Большие Поля	Сланцевский	1,2	6 487 859,00	5 325 962,00	1 161 897,00
904	Ищево - Сижно	Сланцевский	5,9	46 111 483,00	30 935 816,00	15 175 667,00
905	Подъезд к дер.Монастырек	Сланцевский	3,3	16 923 604,00	14 999 030,00	1 924 574,00
906	Подъезд к дер.Черно	Сланцевский	3	5 094 888,00	4 631 110,00	463 778,00
907	Подъезд к дер.Боровня	Сланцевский	1,8	385 378,00	304 989,00	80 389,00
908	Подъезд к дер.Тухтово	Сланцевский	2,3	3 475 440,00	3 086 051,00	389 389,00
909	Втроя-Скамья	Сланцевский	6,2	6 298 540,00	5 084 141,00	1 214 399,00
910	Большие Поля - Пустой Конец	Сланцевский	16,4	80 897 417,00	37 371 989,00	43 525 428,00
911	Гусева Гора - Малышева Гора	Сланцевский	8,1	4 572 470,00	2 982 135,00	1 590 335,00
912	Заяцково - Изборовье - Жилино	Сланцевский	6,5	4 761 451,00	3 161 388,00	1 600 063,00
913	Поречье - Усадище - Подлесье	Сланцевский	3,35	6 693 446,00	4 942 032,00	1 751 414,00
914	Лесище - Дубо	Сланцевский	6,3	11 060 121,00	8 154 432,00	2 905 689,00
915	Большие Рожки - Горка - Большая Руя	Сланцевский	5,9	8 336 188,00	7 350 428,00	985 760,00
916	Загривье - Мокреди - автобусная остановка на автодороге	Сланцевский	2,2	3 078,00	784,00	2 294,00
917	Черно - Монастырек - Черновское	Сланцевский	9,3	5 078 045,00	2 322 598,00	2 755 447,00
918	Пелеша - Березняк	Сланцевский	2,3	74 902,00	59 301,00	15 601,00
919	Переволок - Кукин Берег	Сланцевский	2	9 118 237,00	3 581 817,00	5 536 420,00
920	Казино - Дворище	Сланцевский	2,1	29 336,00	18 219,00	11 117,00
921	Савиновщина - Патреева Гора	Сланцевский	2	6 647,00	1 534,00	5 113,00
922	Клин - Заборожка	Сланцевский	1	2 355,00	554,00	1 801,00
923	Забережье - Пантелейково	Сланцевский	1,5	2 770,00	626,00	2 144,00
924	Рудно - Пустынька - Рыжиково	Сланцевский	6,1	111 177,00	69 177,00	42 000,00
925	Дубок - Филатово - Марьково	Сланцевский	4,5	3 312,00	2 774,00	538,00
926	Гусева Гора - Куричек	Сланцевский	1,85	67 180,00	55 468,00	11 712,00
927	Кологриво - Борисова Гора - Лосева Гора - Заручье	Сланцевский	8,3	955 005,00	724 853,00	230 152,00
928	Заручье - Говорово	Сланцевский	4	5 598,00	1 361,00	4 237,00
929	Филево - Перегреб	Сланцевский	3	4 199,00	937,00	3 262,00

№ п/п	Наименование	Районы	Протяжен ность а/д (км)	На 30.09.2015г.		
				Балансовая стоимость (руб.)	Амортизация (руб.)	Остаточная стоимость (руб.)
930	Негуба - Жаворонок	Сланцевский	2,5	3 528,00	858,00	2 670,00
931	Старополье - Чудская Гора - Соболец	Сланцевский	3,800	11 747 010,00	8 405 239,00	3 341 771,00
932	Рудница - Марино	Сланцевский	3,2	4 479,00	1 080,00	3 399,00
933	Пенино - Дретно - Коленец	Сланцевский	2,7	3 736,00	1 164,00	2 572,00
934	Выскатка-Песвицы-Перебор с подъездом к дер.Пананицы	Сланцевский	7,5	2 056 146,00	2 056 146,00	0,00
935	Подъезд к дер. Овсище	Сланцевский	1,732	2 671 948,03	2 152 934,79	519 013,24
936	Гостицы-Пустомержа	Сланцевский, Кингисеппский	85,47	602 563 493,00	334 060 468,00	268 503 025,00
937	Соболевщина-Габаново	Подпорожский	5,7	47 224 206,00	15 060 663,00	32 163 543,00
938	Подъезд к дер. Пугарево	Всеволожский	2,88	14 807 457,00	6 698 684,00	8 108 773,00
	ИТОГО протяженность автомобильных дорог:		9669,568	44 363 396 400,99	26 745 264 936,75	17 618 131 464,24

ПРИЛОЖЕНИЕ 2
к распоряжению
Леноблкомимущества

от _____ № _____

ПЕРЕЧЕНЬ
МОСТОВ И ПУТЕПРОВОДОВ НА АВТОМОБИЛЬНЫХ ДОРОГАХ ЛЕНИНГРАДСКОЙ ОБЛАСТИ

№ п/п	Наименование	Районы	Протяжен ность (п.м.)	На 30.09.2015г.		
				Балансовая стоимость (руб.)	Амортизация (руб.)	Остаточная стоимость (руб.)
1	мост железобетонный ч/р Воложба на а/д Дыми-Бор-Колбеки-Бочево км14+251	Бокситогорский	59	4 374 969,00	1 080 756,00	3 294 213,00
2	мост железобетонный ч/р Чагода на а/д Пикалево-Струги-Колбеки км19+464	Бокситогорский	17	2 980 399,00	726 088,00	2 254 311,00
3	мост железобетонный ч/р Чагода на а/д Пикалево-Струги-Колбеки км24+519	Бокситогорский	23	4 118 372,00	1 003 262,00	3 115 110,00
4	мост железобетонный ч/р Черенка на а/д Пикалево-Струги-Колбеки км46+100	Бокситогорский	49	8 887 011,00	2 165 014,00	6 721 997,00
5	мост железобетонный ч/р Рагуша на а/д Пикалево-Струги-Колбеки км50+439	Бокситогорский	58	10 512 684,00	2 560 961,00	7 951 723,00
6	мост железобетонный ч/р Воложба на а/д Пикалево-Струги-Колбеки км59+553	Бокситогорский	28	5 048 613,00	1 229 956,00	3 818 657,00
7	мост железобетонный ч/р Воложба на а/д Пикалево-Струги-Колбеки км65+813	Бокситогорский	40	9 419 654,00	2 032 348,00	7 387 306,00
8	мост железобетонный ч/р Тихвинка на а/д Подъезд к дер.Борки км6+141	Бокситогорский	53	11 961 147,00	3 512 913,00	8 448 234,00
9	мост металлический ч/р Тихвинка на а/д Подъезд к дер.Окулово км0+805	Бокситогорский	20	181 462,00	43 157,00	138 305,00
10	мост железобетонный ч/р Дымка на а/д Галично-Харчевни	Бокситогорский	41	3 142 533,00	695 621,00	2 446 912,00
11	мост железобетонный ч/р Рядань на а/д Галично-Харчевни	Бокситогорский	42	3 188 300,00	705 778,00	2 482 522,00
12	мост железобетонный ч/р Рядань на а/д Галично-Харчевни	Бокситогорский	41	3 072 357,00	679 971,00	2 392 386,00
13	мост железобетонный ч/р Соминка на а/д Загольно-Ефимовская-Радогощь км4+140	Бокситогорский	47	17 786 566,74	2 377 903,74	15 408 663,00
14	мост железобетонный ч/р Валченка на а/д Загольно-Ефимовская-Радогощь км8+201	Бокситогорский	47	3 529 706,00	816 877,00	2 712 829,00
15	мост металлический ч/р Валченка на а/д Загольно-Ефимовская-Радогощь км27+764	Бокситогорский	34	2 557 542,00	589 734,00	1 967 808,00

№ п/п	Наименование	Районы	Протяжен- ность (п м)	На 30.09.2015г.		
				Балансовая стоимость (руб.)	Амортизация (руб.)	Остаточная стоимость (руб.)
16	мост железобетонный ч/р Лидь на а/д Радогощь-Пелуши	Бокситогорский	47	5 191 348,00	1 317 051,00	3 874 297,00
17	мост железобетонный ч/р Тушемелька на а/д Красная Речка-Турандино км14+183	Бокситогорский	30	7 266 419,00	1 433 358,00	5 833 061,00
18	мост металлический ч/р Чагода на а/д Красная Речка-Турандино км31+179	Бокситогорский	40	9 601 201,00	1 879 929,00	7 721 272,00
19	мост железобетонный ч/р Обломна на а/д Сомино-Ольеши	Бокситогорский	26	3 805 996,00	790 946,00	3 015 050,00
20	мост железобетонный ч/р Лидь на а/д Сомино-Ольеши	Бокситогорский	60	8 787 587,00	1 824 093,00	6 963 494,00
21	мост железобетонный ч/р Лидь на а/д Сомино-Ольеши	Бокситогорский	59	8 670 027,00	1 799 575,00	6 870 452,00
22	мост железобетонный ч/р Колпь на а/д Сомино-Ольеши	Бокситогорский	69	10 110 136,00	2 096 650,00	8 013 486,00
23	мост металлический ч/р Обломна на а/д Подъезд к дер.Подборовье км1+663	Бокситогорский	35	533 847,00	533 847,00	0,00
24	мост железобетонный ч/р Чагода на а/д Климово-Забелино	Бокситогорский	41	8 346 678,00	1 734 360,00	6 612 318,00
25	мост железобетонный ч/р Заголоденка на а/д Спирово-Лопастино км0+650	Бокситогорский	42	3 149 445,00	845 042,00	2 304 403,00
26	мост железобетонный ч/р Воложба на а/д Подъезд к дер.Славково км0+738	Бокситогорский	60	565 911,00	123 589,00	442 322,00
27	мост железобетонный ч/р Лидь на а/д Пелуши-Прокушево-Сидорово км5+693	Бокситогорский	30	9 095 069,00	2 686 289,00	6 408 780,00
28	мост железобетонный ч/р Шаймерка на а/д Пелуши-Прокушево-Сидорово км10+395	Бокситогорский	29	5 227 600,00	2 278 451,00	2 949 149,00
29	мост железобетонный ч/р Воложба на а/д Половное-Дорогощи км1+514	Бокситогорский	26	5 115 936,00	3 613 259,00	1 502 677,00
30	мост железобетонный ч/р Рыбежка на а/д Борки-Хитиничи	Бокситогорский	29	3 186 837,00	855 040,00	2 331 797,00
31	мост ст.железобетонный ч/р Луга на а/д Толмачево-а/д Нарва км77+590	Волосовский	150,04	12 551 427,00	6 639 208,00	5 912 219,00
32	мост железобетонный ч/р Вруда на а/д Толмачево-а/д Нарва км91+183	Волосовский	53,38	4 463 659,00	2 361 090,00	2 102 569,00
33	мост железобетонный ч/р Сумка на а/д Толмачево-а/д Нарва км94+791	Волосовский	37,5	3 127 403,00	1 654 243,00	1 473 160,00
34	мост железобетонный ч/р Лемовжа на а/д Жабино-Губаницы-Волосово-Реполка-Сосново-Вересть км43+000	Волосовский	36	3 068 212,00	1 514 002,00	1 554 210,00
35	мост железобетонный ч/р Лемовжа на а/д Хотнежи-Сосницы	Волосовский	52,15	7 903 481,00	2 555 116,00	5 348 365,00
36	мост железобетонный ч/р Лемовжа на а/д Хотнежи-Сосницы	Волосовский	48,6	7 354 857,00	2 377 355,00	4 977 502,00
37	мост железобетонный ч/р Вруда на а/д Вруда-Летошицы-Сырковицы км8+200	Волосовский	21,7	5 222 175,00	1 870 929,00	3 351 246,00
38	мост железобетонный ч/р Лемовжа на а/д Подъезд к дер.Корячи км0+800	Волосовский	75,25	0,00	0,00	0,00

№ п/п	Наименование	Районы	Протяжен ность (п.м)	На 30.09.2015г.		
				Балансовая стоимость (руб)	Амортизация (руб)	Остаточная стоимость (руб)
39	мост железобетонный ч/р Чаженка на а/д Зуево-Новая Ладога км79+518	Волховский	34	51 999 198,00	2 724 435,00	49 274 763,00
40	мост железобетонный ч/р Сиглинка на а/д Зуево-Новая Ладога км85+418	Волховский	43	3 438 114,00	2 947 733,00	490 381,00
41	путепровод железобетонный через ж/д на а/д Зуево-Новая Ладога км96+000	Волховский	43	3 484 900,00	2 987 807,00	497 093,00
42	мост железобетонный ч/р Елена (Ладожка) на а/д Зуево-Новая Ладога км112+876	Волховский	45	3 605 902,00	3 091 604,00	514 298,00
43	мост железобетонный через ручей на а/д Зуево-Новая Ладога км122+374	Волховский	14	1 134 211,00	972 406,00	161 805,00
44	мост железобетонный через ручей на а/д Зуево-Новая Ладога км122+573	Волховский	14	1 134 211,00	972 406,00	161 805,00
45	мост железобетонный ч/р Рыбежка на а/д Паша-Часовенская-Кайвакса км9+535	Волховский	45	316 092,00	174 345,00	141 747,00
46	мост железобетонный ч/р Жупка на а/д Кириши-Городище-Волхов км45+335	Волховский	39	374 631,00	179 302,00	195 329,00
47	мост железобетонный ч/р Холмача на а/д Сясьстрой-Колчаново-Усадище км24+981	Волховский	27	440 971,00	440 971,00	0,00
48	мост железобетонный ч/р Сясь на а/д Дудачкино-Хвалово-Сырецкое км10+752	Волховский	171	39 684 544,00	13 343 634,00	26 340 910,00
49	мост железобетонный ч/р Косопаша на а/д Паша-Свирица-Загубье км5+910	Волховский	51	222 670,00	56 998,00	165 672,00
50	мост железобетонный ч/з Староладожский канал на а/д Паша-Свирица-Загубье км9+000	Волховский	54	239 305,00	61 146,00	178 159,00
51	мост железобетонный ч/р Кувосарь на а/д Паша-Свирица-Загубье км16+237	Волховский	60	267 773,00	68 454,00	199 319,00
52	мост металлический ч/з протоку на а/д Паша-Свирица-Загубье км17+197	Волховский	12	3 749 790,00	3 749 790,00	0,00
53	мост металлический ч/з протоку на а/д Паша-Свирица-Загубье км17+986	Волховский	14	4 101 814,00	4 101 814,00	0,00
54	мост железобетонный ч/р Лынна на а/д Подвязые-Верховина км13+534	Волховский	25	148 290,00	148 290,00	0,00
55	мост железобетонный ч/р Лынна на а/д Ульяшово-Подвязые-Мыслино км6+195	Волховский	40	296 580,00	193 489,00	103 091,00
56	мост металлический ч/р Елена на а/д Старая Ладога-Кисельня км0+722	Волховский	34	7 796 969,00	7 796 969,00	0,00
57	мост металлический ч/р Воронежка на а/д Низино-Потанино-Хмелевик км15+303	Волховский	47	721 946,00	721 946,00	0,00

№ п/п	Наименование	Районы	Протяжен ность (п. м.)	На 30.09.2015г.		
				Балансовая стоимость (руб.)	Амортизация (руб.)	Остаточная стоимость (руб.)
58	мост металлический ч/р Воронежка на а/д Низино-Потанино-Хмелевик км22+536	Волховский	38	26 640 286,00	13 228 518,00	13 411 768,00
59	мост железобетонный ч/р Заклюка на а/д Старая Ладога-Местовка км0+350	Волховский	25	9 112 621,00	6 767 766,00	2 344 855,00
60	мост железобетонный ч/р Златынка на а/д Подъезд к дер.Белые Кресты км2+100	Волховский	24,2	3 200 788,00	841 025,00	2 359 763,00
61	мост железобетонный ч/р Лынна на а/д Гагарино-Бор	Волховский	72	24 065 006,00	5 678 686,00	18 386 320,00
62	мост металлический ч/р Полона на а/д Гагарино-Бор	Волховский	18	3 446 063,00	813 190,00	2 632 873,00
63	мост железобетонный ч/р Пруссыня на а/д Пруссыня-Пруссынская Горка км0+090	Волховский	48	9 573 438,00	3 394 870,00	6 178 568,00
64	мост металлический ч/з Староладожский канал на а/д Шахново-Вороново-Кириково км2+700	Волховский	45	5 570 443,00	807 193,00	4 763 250,00
65	мост металлический ч/р Воронежка на а/д Шахново-Вороново-Кириково км3+100	Волховский	71	9 149 454,00	1 325 779,00	7 823 675,00
66	мост деревянный ч/р Кобонка на а/д Подъезд к дер.Лука-2	Волховский	13,15	0,00	0,00	0,00
67	мост металлический ч/р Валгомка на а/д Низино-Заречье-Лунгачи-Курика км0+090	Волховский	12	10 050 348,00	610 092,00	9 440 256,00
68	мост металлический ч/р Валгомка на а/д Низино-Заречье-Лунгачи-Курика км5+500	Волховский	18	894 894,00	894 894,00	0,00
69	мост железобетонный через реку Охта на а/д Осиновая Роща-Магистральная, км10+000	Всеволожский	23	1 537 931,00	908 635,00	629 296,00
70	мост железобетонный ч/р Черная на а/д Магистральная	Всеволожский	37,94	2 958 009,00	2 013 098,00	944 911,00
71	мост железобетонный ч/р Лубья на а/д Санкт-Петербург-Морье км2+202	Всеволожский	22,95	51 546 300,00	4 127 085,00	47 419 215,00
72	мост железобетонный ч/р Лубья на а/д Санкт-Петербург-Морье км6+048	Всеволожский	30,1	35 248 915,00	4 380 636,00	30 868 279,00
73	мост железобетонный ч/р пруд на а/д Санкт-Петербург-Морье км5+464	Всеволожский	15,1	20 323 840,00	914 545,00	19 409 295,00
74	мост железобетонный ч/р Оккервиль на а/д Старая-Кудрово	Всеволожский	25,09	2 130 703,00	386 457,00	1 744 246,00
75	мост железобетонный ч/р Лепсари на а/д Проба-Лепсари-Борисова Грива км2+941	Всеволожский	39,4	4 991 657,00	1 035 840,00	3 955 817,00
76	мост железобетонный ч/р Лепсари на а/д Проба-Лепсари-Борисова Грива км5+560	Всеволожский	21,65	2 742 876,00	569 214,00	2 173 662,00
77	мост железобетонный ч/р Черная на а/д Подъезд к пос.Радченко км0+406	Всеволожский	24,1	1 865 342,00	732 341,00	1 133 001,00
78	мост железобетонный ч/р Черная на а/д Санкт-Петербург-завод имени Свердлова-Всеволожск км5+367	Всеволожский	31,21	2 448 424,00	1 136 088,00	1 312 336,00
79	мост железобетонный ч/р Лубья на а/д Санкт-Петербург-завод имени Свердлова-Всеволожск км38+119	Всеволожский	30,4	27 668 265,00	4 406 401,00	23 261 864,00

№ п/п	Наименование	Районы	Протяжен ность (п.м.)	На 30.09.2015г.		
				Балансовая стоимость (руб.)	Амортизация (руб.)	Остаточная стоимость (руб.)
80	мост железобетонный ч/р Охта на а/д Подъезд к ст. Ламбери км0+065	Всеволожский	34,2	1 832 820,00	285 322,00	1 547 498,00
81	мост железобетонный ч/р Пипполовка на а/д Подъезд к ст. Ламбери км4+896	Всеволожский	22,7	1 216 520,00	189 412,00	1 027 108,00
82	мост железобетонный ч/р Токса на а/д Подъезд к ст. Ламбери км10+904	Всеволожский	22,16	6 499 892,00	959 474,00	5 540 418,00
83	мост железобетонный ч/р Охта на а/д Санкт-Петербург-Запорожское-Приозерск км10+150	Всеволожский	28,1	4 389 882,00	823 883,00	3 565 999,00
84	мост железобетонный ч/р Пипполовка на а/д Санкт-Петербург-Запорожское-Приозерск км16+899	Всеволожский	26,15	3 912 823,00	734 792,00	3 178 031,00
85	мост железобетонный ч/р Вьюн на а/д Санкт-Петербург-Запорожское-Приозерск км48+903	Всеволожский	26,18	3 912 823,00	734 792,00	3 178 031,00
86	мост металлический ч/р Грузинка на а/д Подъезд к ст.Грузино км2+423	Всеволожский	14,1	5 166 875,00	976 677,00	4 190 198,00
87	мост железобетонный ч/р Охта на а/д Санкт-Петербург-Матокса км11+380	Всеволожский	64,45	12 097 013,00	2 868 059,00	9 228 954,00
88	мост железобетонный ч/р Охта на а/д Южки-КузьмолOVO	Всеволожский	37,5	5 201 225,00	1 384 312,00	3 816 913,00
89	мост железобетонный ч/р Охта на а/д Подъезд к санаторию "Сярги" км1+833	Всеволожский	39,1	5 685 363,00	3 242 217,00	2 443 146,00
90	мост железобетонный ч/р Охта на а/д Подъезд к санаторию "Сярги" км4+597	Всеволожский	49,9	7 243 247,00	4 134 952,00	3 108 295,00
91	мост железобетонный ч/р Речка на а/д Подъезд к птицефабрике "Невская" км2+582	Всеволожский	13,25	610 722,00	237 565,00	373 157,00
92	мост железобетонный ч/р Ройка на а/д Грузино-Керро	Всеволожский	33,28	6 503 331,00	2 627 013,00	3 876 318,00
93	мост железобетонный ч/р Охта на а/д Песочное-Киссолово	Всеволожский	21,3	4 071 362,00	3 419 314,00	652 048,00
94	путепровод железобетонный через участок КАД-Скотное автомобильной дороги общего пользования от Санкт-Петербурга через Приозерск, Сортавалу до Петрозаводска, включающей строящийся участок от Кольцевой автомобильной дороги вокруг г. Санкт-Петербурга через Скотное до автомобильной дороги Магистральная на а/д	Всеволожский	78,08	28 390 887,00	1 230 268,00	27 160 619,00
95	автомобильной дороги общего пользования от Санкт-Петербурга через Приозерск, Сортавалу до Петрозаводска, включающей строящийся участок от Кольцевой автомобильной дороги вокруг г. Санкт-Петербурга через Скотное до автомобильной дороги Магистральная на а/д Порошкино-Капитолово, км 2+795	Всеволожский	71,85	30 142 247,00	1 306 188,00	28 836 059,00
96	мост железобетонный ч/р Морье на а/д Магистральная км	Всеволожский	48,6	2 327 182,00	721 401,00	1 605 781,00

№ п/п	Наименование	Районы	Протяжен ность (п.м.)	На 30.09.2015г.		
				Балансовая стоимость (руб.)	Амортизация (руб.)	Остаточная стоимость (руб.)
97	мост железобетонный ч/р Авлога на а/д Магистральная км	Всеволожский	30,35	1 457 123,00	451 710,00	1 005 413,00
98	мост железобетонный ч/р Грузинка на а/д Магистральная км	Всеволожский	37,9	1 814 818,00	562 591,00	1 252 227,00
99	мост железобетонный ч/р Лемболовская на а/д Магистральная км 239+425	Всеволожский	30,4	1 455 685,00	451 277,00	1 004 408,00
100	мост железобетонный ч/р Перовка на а/д Подъезд к с.Смирново км4+977	Выборгский	18,9	2 533 514,00	769 752,00	1 763 762,00
101	мост железобетонный ч/ручей Гусиный на а/д Подъезд к ст.Кутузово км2+360	Выборгский	20,68	5 537 490,00	2 475 172,00	3 062 318,00
102	мост металлический ч/р Песчаная на а/д Подъезд к ст.Кондратьево км3+093	Выборгский	12,8	303 763,00	85 872,00	217 891,00
103	мост деревянный ч/ручей на а/д Подъезд к ст.Кондратьево	Выборгский	11,5	142 661,00	127 547,00	15 114,00
104	мост железобетонный ч/р Ермиловка на а/д Зеленогорск- Приморск-Выборг км68+020	Выборгский	21,33	2 400 455,00	1 542 007,00	858 448,00
105	мост железобетонный ч/ручей на а/д Зеленогорск-Приморск- Выборг км91+700	Выборгский	16,3	1 811 457,00	1 163 680,00	647 777,00
106	мост железобетонный ч/р Гороховка на а/д Зеленогорск- Приморск-Выборг км103+396	Выборгский	30,84	3 311 739,00	2 127 485,00	1 184 254,00
107	мост железобетонный ч/р Мотросовка на а/д Зеленогорск- Приморск-Выборг км115+200	Выборгский	25,34	2 811 645,00	1 797 870,00	1 013 775,00
108	мост железобетонный ч/р Дрема на а/д Зеленогорск- Приморск-Выборг км117+400	Выборгский	13,06	1 800 343,00	1 156 539,00	643 804,00
109	мост железобетонный ч/з протоку на а/д Зеленогорск- Приморск-Выборг км122+400	Выборгский	45,4	5 056 515,00	3 248 301,00	1 808 214,00
110	путепровод железобетонный через ж/д на а/д Зеленогорск- Приморск-Выборг км122+800	Выборгский	39	3 278 392,00	2 106 027,00	1 172 365,00
111	мост железобетонный ч/з протоку на а/д Комсомольское- Приозерск км26+203	Выборгский	18,62	2 232 516,00	2 232 516,00	0,00
112	мост железобетонный ч/р Черная на а/д Комсомольское- Приозерск км31+500	Выборгский	13,29	1 603 140,00	1 603 140,00	0,00
113	мост пешеходный металлический ч/р Вуокса на а/д Комсомольское-Приозерск км36+136	Выборгский	260	11 381 747,00	11 381 747,00	0,00
114	мост железобетонный ч/р Вуокса на а/д Комсомольское- Приозерск км36+136	Выборгский	265,16	293 859 273,00	43 575 903,00	250 283 370,00
115	мост металлический ч/р Михалевка на а/д Комсомольское- Приозерск км59+922	Выборгский	16,7	793 032,00	793 032,00	0,00
116	мост металлический ч/р Вуокса на а/д Комсомольское- Приозерск км69+520	Выборгский	41,34	44 516 354,00	10 394 509,00	34 121 845,00
117	мост железобетонный ч/з протоку на а/д Зверевево-Малиновка км40+795	Выборгский	24,66	2 154 087,00	1 288 583,00	865 504,00

№ п/п	Наименование	Районы	Протяжен ность (п.м.)	На 30.09.2015г.		
				Балансовая стоимость (руб.)	Амортизация (руб.)	Остаточная стоимость (руб.)
118	мост металлический ч/ручей на а/д Звереве-Малиновка км47+087 (длина 13,5м)	Выборгский	13,5	1 177 328,00	691 116,00	486 212,00
119	мост железобетонный ч/р Перовка на а/д Огоньки-Стрельцово-Толоконниково км135+072 (длина 19,84м)	Выборгский	19,84	2 150 668,00	261 429,00	1 889 239,00
120	мост металлический ч/р Бруциловка на а/д Среднегорье-Топольки км40+210 (длина 15,8м)	Выборгский	15,8	359 485,00	359 485,00	0,00
121	мост железобетонный ч/р Лазурная на а/д Среднегорье-Топольки км46+559 (длина 15,0м)	Выборгский	15	535 999,00	277 721,00	258 278,00
122	мост железобетонный ч/р Жигулевка на а/д Среднегорье-Топольки км78+793 (длина 10,15м)	Выборгский	10,15	394 015,00	195 755,00	198 260,00
123	мост железобетонный ч/р Новоселовка на а/д Среднегорье-Топольки км84+237 (длина 21,6м)	Выборгский	21,6	780 922,00	387 981,00	392 941,00
124	мост железобетонный ч/р Петровка на а/д Подъезд к дер. Дружноселье км1+269 (длина 26,7м)	Выборгский	26,7	4 318 243,00	898 552,00	3 419 691,00
125	мост железобетонный ч/р Петровка на а/д Подъезд к дер. Дружноселье км3+012 (длина 14,6м)	Выборгский	14,6	2 353 198,00	489 634,00	1 863 564,00
126	мост металлический ч/з протоку на а/д Пальцево-Гвардейское км6+808 (длина 20,5м)	Выборгский	20,5	511 215,00	511 215,00	0,00
127	мост железобетонный ч/р Перовка на а/д Выборг-Смирново км8+157 (длина 29,11м)	Выборгский	29,11	3 484 833,00	1 551 723,00	1 933 110,00
128	мост железобетонный ч/р Селезневка на а/д Селезнево-Яшино-Лужайка км0+229 (длина 31,95м)	Выборгский	31,95	30 123 849,00	5 119 117,00	25 004 732,00
129	мост железобетонный ч/р Бусловка на а/д Селезнево-Яшино-Лужайка км9+008 (длина 25,3м)	Выборгский	25,3	3 010 093,00	1 466 446,00	1 543 647,00
130	мост железобетонный ч/р Селезневка на а/д Селезнево-Яшино-Лужайка км15+960 (длина 37,9м)	Выборгский	37,9	4 469 977,00	2 189 603,00	2 280 374,00
131	мост железобетонный ч/р Дымовка на а/д Бородинское-Залесье км12+346 (длина 26,75м)	Выборгский	26,75	243 625,00	243 625,00	0,00
132	мост каменный ч/р Луговая на а/д Бородинское-Залесье км23+345 (длина 15,0м)	Выборгский	15	88 078,00	88 078,00	0,00
133	мост железобетонный ч/р Гороховка на а/д Советский-Дятлово-автодорога Молодежное-Верхнее Черкасово	Выборгский	31,4	1 092 669,00	710 774,00	381 895,00
134	мост металлический ч/р Давыдовка на а/д Лесогорский-Зайцево км3+377 (длина 15,9м)	Выборгский	15,9	979 263,00	843 607,00	135 656,00
135	мост металлическо-железобетонный ч/р Михайловка на а/д Дружноселье-Перевозное км9+839 (длина 14,3м)	Выборгский	14,3	1 008 869,00	614 938,00	393 931,00
136	мост металлический ч/р Дрема на а/д Подъезд к пос. Свердлово км1+351 (длина 12,0м)	Выборгский	12	1 104 812,00	492 573,00	612 239,00

№ п/п	Наименование	Районы	Протяжен ность (п.м.)	На 30.09.2015г.		
				Балансовая стоимость (руб.)	Амортизация (руб.)	Остаточная стоимость (руб.)
137	мост металлический ч/р Дрема на а/д Подъезд к пос.Свердлово км3+941 (длина 15,55м)	Выборгский	15,55	874 643,00	389 927,00	484 716,00
138	мост металлический ч/р Песчаная на а/д Подъезд к дер.Большой Бор км2+996 (длина 11,86м)	Выборгский	11,86	629 498,00	453 415,00	176 083,00
139	мост металлический ч/р Бусловка на а/д Подъезд к дер.Карповка км1+275 (длина 15,45м)	Выборгский	15,45	8 878 428,00	6 454 148,00	2 424 280,00
140	мост деревянный ч/р Полевая на а/д Подъезд к дер.Карповка км8+892 (длина 19,7м)	Выборгский	19,7	6 183 559,00	4 316 296,00	1 867 263,00
141	мост железобетонный ч/р Перовка на а/д Моховое-Ключевое км8+260 (длина 40,85м)	Выборгский	40,85	7 392 404,00	1 757 960,00	5 634 444,00
142	мост железобетонный ч/р Вуокса на а/д Каменногорск-Дубинино км0+660 (длина 145,52м)	Выборгский	145,52	299 647,00	95 393,00	204 254,00
143	мост железобетонный ч/р Гороховка на а/д Подъезд к г.Высоцку км2+525 (длина 63,0м)	Выборгский	63	19 230 902,00	2 620 115,00	16 610 787,00
144	мост железобетонный ч/з протоку на а/д Подъезд к г.Высоцку км9+404 (длина 75,8м)	Выборгский	75,8	4 227 195,00	575 996,00	3 651 199,00
145	мост железобетонный ч/з протоку на а/д Подъезд к г.Высоцку км11+713 (длина 39,75м)	Выборгский	39,75	4 227 193,00	575 996,00	3 651 197,00
146	мост железобетонный ч/р Петлянка на а/д Молодежное-Верхнее Черкасово км23+769 (длина 37,12м)	Выборгский	37,12	2 499 043,00	1 322 361,00	1 176 682,00
147	мост железобетонный ч/р Петлянка на а/д Молодежное-Верхнее Черкасово км25+810 (28,88м)	Выборгский	28,88	1 949 877,00	1 031 758,00	918 119,00
148	мост железобетонный ч/р Черкасовка на а/д Молодежное-Верхнее Черкасово км69+960 (длина 16,0м)	Выборгский	16	1 094 264,00	579 009,00	515 255,00
149	мост железобетонный ч/ручей Холодный на а/д Среднегорье-Топольки км11+340 (длина 24,45м)	Выборгский	24,45	1 534 074,00	703 388,00	830 686,00
150	путепровод металлический через ж/д на а/д Роцинское шоссе км2+004 (длина 34,1м)	Выборгский	34,1	2 118 996,00	1 259 977,00	859 019,00
151	мост железобетонный ч/р Роцинка (пешеходный) на а/д Ушково-Гравийное км7+134 (длина 21,7м)	Выборгский	21,7	884 587,00	406 929,00	477 658,00
152	мост железобетонный ч/р Роцинка на а/д Ушково-Гравийное км7+134 (длина 45,0м)	Выборгский	45	18 463 894,00	2 631 584,00	15 832 310,00
153	мост железобетонный ч/р Сестра на а/д Огоньки-Стрельцово-Толоконниково км51+720 (длина 47,84м)	Выборгский	47,84	8 357 765,00	2 137 370,00	6 220 395,00
154	мост железобетонный ч/р Волочаевка на а/д Подъезд к а/д Магистральная №9011 км13+113 (длина 29,3м)	Выборгский	29,3	2 260 022,00	1 328 135,00	931 887,00
155	мост железобетонный ч/р Волочаевка на а/д Пески-Сосново-Подгорье км65+066 (длина 36,55м)	Выборгский	36,55	1 916 072,00	1 916 072,00	0,00

№ п/п	Наименование	Районы	Протяже- ность (п.м.)	На 30.09.2015г.		
				Балансовая стоимость (руб.)	Амортизация (руб.)	Остаточная стоимость (руб.)
156	мост железобетонный ч/р Искрица на а/д Красносельское-Правдино км0+455 (длина 20,93м)	Выборгский	20,93	241 104,00	80 792,00	160 312,00
157	мост каменный ч/з протоку на а/д Подъезд к дер.Зайчихино км4+687 (длина 11,0м)	Выборгский	11	558 042,00	558 042,00	0,00
158	мост железобетонный ч/р Рощинка на а/д Роцино-Сосновая Поляна км3+076 (длина 50,1м)	Выборгский	50,1	2 614 602,00	728 750,00	1 885 852,00
159	путепровод железобетонный через ж/д на а/д Высокое-Синицыно км9+290 (длина 36,24м)	Выборгский	36,24	2 373 490,00	1 156 263,00	1 217 227,00
160	мост железобетонный ч/р Камышовка на а/д Высокое-Синицыно км25+055 (длина 18,2м)	Выборгский	18,2	1 177 684,00	573 666,00	604 018,00
161	мост железобетонный ч/р Гладышевка на а/д Белокаменка-Лебяжье км0+875 (длина 26,0м)	Выборгский	26	0,00	0,00	0,00
162	мост металлический ч/з протоку на а/д Подъезд к дер.Уткино км4+418 (длина 13,75м)	Выборгский	13,75	58 537,00	58 537,00	0,00
163	мост металлический ч/р Волочаевка на а/д Козицкие Луга-Волочаевка км0+000 (длина 12,0м)	Выборгский	12	1 700,00	1 700,00	0,00
164	мост железобетонный ч/р Оредеж на а/д Кемполово-Губаницы-Калитино-Выра-Тосно-Шапки км69+975 (длина	Гатчинский	85,15	8 412 316,00	1 150 179,00	7 262 137,00
165	мост железобетонный ч/р Оредеж на а/д Кемполово-Губаницы-Калитино-Выра-Тосно-Шапки км76+328 (длина	Гатчинский	53,65	4 794 532,00	710 698,00	4 083 834,00
166	мост железобетонный ч/р Ижора на а/д Верево-ст. Пудость км8+551 (длина 48,18м)	Гатчинский	48,18	2 321 922,00	1 559 531,00	762 391,00
167	мост железобетонный ч/р Парица на а/д Стрельна-Кипень-Гатчина км41+307 (длина 19,54м)	Гатчинский	19,54	1 038 035,00	683 176,00	354 859,00
168	мост железобетонный ч/р Ижора на а/д Подъезд к пос.Тайцы км0+200 (длина 19,4м)	Гатчинский	19,4	897 550,00	593 946,00	303 604,00
169	мост железобетонный ч/р Оредеж на а/д Сиверская-Дружная Горка-Куровицы км0+428 (длина 54,48м)	Гатчинский	54,48	2 857 101,00	1 133 647,00	1 723 454,00
170	мост железобетонный ч/р Оредеж на а/д Сиверская-Дружная Горка-Куровицы км20+823 (длина 36,6м)	Гатчинский	36,6	1 919 421,00	527 355,00	1 392 066,00
171	путепровод железобетонный через а/д на а/д Гатчина-Куровицы км2+138 (длина 75,19м)	Гатчинский	75,19	1 107 376,00	338 409,00	768 967,00
172	мост железобетонный ч/р Пижма на а/д Гатчина-Куровицы км5+520 (длина 22,53м)	Гатчинский	22,53	7 244 142,00	707 752,00	6 536 390,00
173	мост железобетонный ч/р Парица на а/д Рошалья-Черново-Учхоз км2+212 (длина 28,54м)	Гатчинский	28,54	1 514 127,00	970 763,00	543 364,00
174	мост железобетонный ч/р Ижора на а/д Красное Село-Гатчина-Павловск км13+609 (длина 40,3м)	Гатчинский	40,3	6 096 066,00	912 831,00	5 183 235,00

№ п/п	Наименование	Районы	Протяжен ность (п.м.)	На 30.09.2015г.		
				Балансовая стоимость (руб.)	Амортизация (руб.)	Остаточная стоимость (руб.)
175	мост железобетонный ч/р Суйда на а/д Семрино-Сусанино-Ковшово км12+381 (длина 53,22м)	Гатчинский	53,22	5 486 041,00	3 654 619,00	1 831 422,00
176	мост железобетонный ч/р Оредеж на а/д Пустошка-Вырица км11+316 (длина 48,09м)	Гатчинский	48,09	6 303 530,00	4 230 641,00	2 072 889,00
177	мост железобетонный ч/р Суйда на а/д Пустошка-Вырица км5+204 (длина 47,0м)	Гатчинский	47	20 561 310,00	3 213 653,00	17 347 657,00
178	мост железобетонный ч/р Суйда на а/д Мыза-Ковшово км1+452 (длина 39,9м)	Гатчинский	39,9	2 612 496,00	923 048,00	1 689 448,00
179	мост железобетонный ч/р Суйда на а/д Никольское-Прибыtkовo-Кобринo км1+995 (длина 19,43м)	Гатчинский	19,43	1 076 055,00	536 560,00	539 495,00
180	мост железобетонный ч/р Оредеж на а/д Подъезд к дер.Грязно км0+123 (длина 54,5м)	Гатчинский	54,5	2 005 825,00	1 287 417,00	718 408,00
181	мост железобетонный ч/р Оредеж на а/д Подъезд к дер.Даймище км3+853 (длина 45,56м)	Гатчинский	45,56	6 513 087,00	3 629 056,00	2 884 031,00
182	путепровод железобетонный через а/д на а/д Подъезд к г.Гатчина-2 км0+150 (длина 73,8м)	Гатчинский	73,8	1 135 543,00	240 533,00	895 010,00
183	мост железобетонный ч/р Оредеж на а/д Сиверский-Белогорка км1+450 (45,78м)	Гатчинский	45,78	539 929,00	366 234,00	173 695,00
184	мост железобетонный ч/р Оредеж на а/д Подъезд к садоводству "Строганово" км0+070 (длина 45,0м)	Гатчинский	45	7 466 204,00	1 065 460,00	6 400 744,00
185	мост железобетонный ч/р Ижора на а/д Красное Село-Гатчина-Павловск км21+124 (длина 46,02м)	Гатчинский	46,02	1 676 002,00	1 242 333,00	433 669,00
186	мост железобетонный ч/р Славянка на а/д Красное Село-Гатчина-Павловск км34+877 (длина 16,45м)	Гатчинский	16,45	599 091,00	444 054,00	155 037,00
187	мост железобетонный ч/р Ижора на а/д Подъезд к дер.Кобралово км0+998 (длина 45,55м)	Гатчинский	45,55	2 044 850,00	1 679 680,00	365 170,00
188	мост железобетонный ч/р Ижора на а/д Подъезд к дер.Шаглино км0+722 (длина 59,12м)	Гатчинский	59,12	1 424 370,00	1 047 961,00	376 409,00
189	мост железобетонный ч/р Ижора на а/д Подъезд к дер.Бор км0+600 (длина 44,0м)	Гатчинский	44	1 252 669,00	508 929,00	743 740,00
190	мост железобетонный ч/р Суйда на а/д Мины-Новинка км5+405 (длина 39,75м)	Гатчинский	39,75	6 466 795,00	2 064 116,00	4 402 679,00
191	мост железобетонный ч/р Оредеж на а/д Мины-Новинка км25+850 (длина 52,3м)	Гатчинский	52,3	4 139 581,00	2 015 112,00	2 124 469,00
192	мост железобетонный ч/р Кременка на а/д Озерешно-Чаща км8+322 (длина 44,8м)	Гатчинский	44,8	5 494 561,00	2 086 180,00	3 408 381,00
193	мост железобетонный ч/р Кременка на а/д Подъезд к дер.Ольховец км0+635 (длина 41,4м)	Гатчинский	41,4	5 268 220,00	1 890 597,00	3 377 623,00

№ п/п	Наименование	Районы	Протяжен ность (п м)	На 30.09.2015г.		
				Балансовая стоимость (руб.)	Амортизация (руб.)	Остаточная стоимость (руб.)
194	мост металлический ч/р Луга на а/д Лужицы-Первое Мая (длина 242,0м)	Кингисеппский	242	3 754 365,00	3 754 365,00	0,00
195	мост железобетонный ч/р Выбья на а/д Лужицы-Первое Мая (длина 29,1м)	Кингисеппский	29,1	3 250 090,00	2 183 367,00	1 066 723,00
196	мост железобетонный ч/з Липовскую протоку на а/д Лужицы-Первое Мая (длина 34,2м)	Кингисеппский	34,2	883 628,00	835 382,00	48 246,00
197	мост железобетонный ч/р Россонь на а/д Лужицы-Первое Мая (длина 155,0м)	Кингисеппский	155	4 004 755,00	3 605 338,00	399 417,00
198	мост железобетонный ч/ручей Дубовый на а/д Лужицы-Первое Мая (длина 25,9м)	Кингисеппский	25,9	664 013,00	600 470,00	63 543,00
199	мост железобетонный ч/з ручей на а/д Лужицы-Первое Мая (длина 18,17м)	Кингисеппский	18,17	469 719,00	425 928,00	43 791,00
200	мост железобетонный ч/р Орьевка на а/д Лужицы-Первое Мая (длина 36,96м)	Кингисеппский	36,96	954 938,00	854 581,00	100 357,00
201	мост железобетонный ч/р Нотик на а/д Лужицы-Первое Мая (длина 22,92м)	Кингисеппский	22,92	590 378,00	529 420,00	60 958,00
202	мост железобетонный ч/р Долгая на а/д Гостицы-Пустомержа км59+230 (длина 53,0м)	Кингисеппский	53	1 501 010,00	232 279,00	1 268 731,00
203	мост железобетонный ч/р Верца на а/д Гостицы-Пустомержа км65+557 (длина 25,53м)	Кингисеппский	25,53	402 001,00	73 934,00	328 067,00
204	мост железобетонный ч/р Луга на а/д Гостицы-Пустомержа км69+986 (длина 146,38м)	Кингисеппский	146,38	71 357 882,00	9 723 426,00	61 634 456,00
205	мост железобетонный ч/р Сиса на а/д Петродворец-Кейкино км71+173 (длина 28,4м)	Кингисеппский	28,4	757 063,00	665 256,00	91 807,00
206	мост железобетонный ч/р Солка на а/д Псков-Гдов-Сланцы-Кингисепп-Краколье км224+283 (длина 36,1м)	Кингисеппский	36,1	21 311 942,00	2 468 638,00	18 843 304,00
207	мост железобетонный ч/р Солка на а/д Псков-Гдов-Сланцы-Кингисепп-Краколье км234+800 (длина 29,69м)	Кингисеппский	29,69	6 539 123,00	1 272 107,00	5 267 016,00
208	мост железобетонный ч/р Сиса на а/д Колорье-Ручьи км15+729 (длина 44,8м)	Кингисеппский	44,8	1 338 518,00	753 657,00	584 861,00
209	мост железобетонный ч/р Солка на а/д Кингисепп-Манновка км4+232 (длина 36,25м)	Кингисеппский	36,25	932 227,00	712 964,00	219 263,00
210	мост железобетонный ч/р Солка на а/д Кингисепп-Манновка км15+508 (длина 30,67м)	Кингисеппский	30,67	788 727,00	603 141,00	185 586,00
211	мост железобетонный ч/р Сума на а/д Котлы-Семейское-Урмизно км3+800 (длина 45,56м)	Кингисеппский	45,56	1 200 425,00	764 365,00	436 060,00
212	мост железобетонный ч/р Сиса на а/д Котлы-Семейское-Урмизно км5+713 (длина 35,15м)	Кингисеппский	35,15	921 688,00	586 899,00	334 789,00

№ п/п	Наименование	Районы	Протяжен- ность (п.м)	На 30.09.2015г.		
				Балансовая стоимость (руб.)	Амортизация (руб.)	Остаточная стоимость (руб.)
213	мост железобетонный ч/р Систа на а/д Котлы-Семейское-Урмизно км20+800 (длина 48,1м)	Кингисеппский	48,1	1 261 258,00	803 131,00	458 127,00
214	мост железобетонный ч/р Падожица на а/д Подъезд к совхозу "Кингисеппский" км2+583 (длина 19,6м)	Кингисеппский	19,6	335 604,00	237 531,00	98 073,00
215	мост железобетонный ч/р Систа на а/д Подъезд к дер. Большая Россия км1+000 (длина 36,4м)	Кингисеппский	36,4	963 891,00	956 481,00	7 410,00
216	мост железобетонный ч/р Хревица на а/д Подъезд к дер. Недоблицы км4+388 (длина 26,8м)	Кингисеппский	26,8	1 166 815,00	915 079,00	251 736,00
217	мост железобетонный ч/р Сума на а/д Домашово-Городище км0+426 (длина 24,06м)	Кингисеппский	24,06	542 433,00	393 965,00	148 468,00
218	мост железобетонный ч/р Сума на а/д Домашово-Городище км7+930 (длина 28,03м)	Кингисеппский	28,03	542 434,00	393 966,00	148 468,00
219	мост железобетонный ч/р Тикопись на а/д Подъезд к г.Кингисепп км0+399 (длина 12,2м)	Кингисеппский	12,2	731 224,00	181 746,00	549 478,00
220	мост железобетонный ч/р Касколовка на а/д Подъезд к г.Кингисепп км3+573 (длина 19,5м)	Кингисеппский	19,5	1 168 757,00	290 596,00	878 161,00
221	мост железобетонный ч/р Касколовка на а/д Подъезд к г.Кингисепп км5+736 (длина 19,5м)	Кингисеппский	19,5	1 168 756,00	290 595,00	878 161,00
222	мост железобетонный ч/р Выбья на а/д Остров-Струппово км3+000 (длина 23,68м)	Кингисеппский	23,68	6 864 356,00	1 292 517,00	5 571 839,00
223	мост железобетонный ч/ручей на а/д Подъезд к дер.Межники км2+950 (длина 18,0м)	Кингисеппский	18	1 250,00	1 250,00	0,00
224	мост железобетонный ч/р Черная на а/д Куровицы-Орлы км0+300 (длина 44,5м)	Кингисеппский	44,5	158 887,00	158 887,00	0,00
225	мост металлический ч/р Систа на а/д Райково-Холодные Ручьи-Копаницы км0+150 (длина 18,85м)	Кингисеппский	18,85	327 553,00	75 484,00	252 069,00
226	мост железобетонный ч/р Тигода на а/д Зуево-Новая Ладога км23+140 (длина 140,12м)	Киришский	140,12	55 204 286,00	5 271 349,00	49 932 937,00
227	мост железобетонный ч/р Кусинка на а/д Зуево-Новая Ладога км26+220 (длина 49,82м)	Киришский	49,82	3 862 644,00	1 647 752,00	2 214 892,00
228	мост железобетонный ч/р Оломна на а/д Зуево-Новая Ладога км53+120 (длина 47,8м)	Киришский	47,8	3 706 029,00	1 580 910,00	2 125 119,00
229	мост железобетонный ч/р Влоя на а/д Зуево-Новая Ладога км64+590 (длина 74,16м)	Киришский	74,16	5 966 734,00	2 483 092,00	3 483 642,00
230	мост железобетонный ч/р Сосенка на а/д Зуево-Новая Ладога км75+233 (длина 23,0м)	Киришский	23	1 783 236,00	760 732,00	1 022 504,00
231	мост железобетонный ч/р Дегольный на а/д Зуево-Новая Ладога км76+188 (длина 11,46м)	Киришский	11,46	888 517,00	379 022,00	509 495,00

№ п/п	Наименование	Районы	Протяжен ность (п.м.)	На 30.09.2015г.		
				Балансовая стоимость (руб.)	Амортизация (руб.)	Остаточная стоимость (руб.)
232	путепровод железобетонный через ж/д на а/д Зуево-Новая Ладога км35+250 (длина 58,12м)	Киришский	58,12	41 665 352,00	5 231 383,00	36 433 969,00
233	мост железобетонный ч/р Пчевжа на а/д Лодейное Поле-Тихвин-Будогощь-Чудово км236+615 (длина 70,48м)	Киришский	70,48	21 417 766,00	5 129 126,00	16 288 640,00
234	путепровод железобетонный через ж/д на а/д Лодейное Поле-Тихвин-Будогощь-Чудово км250+602 (длина 59,2м)	Киришский	59,2	17 989 953,00	4 308 294,00	13 681 659,00
235	мост железобетонный ч/р Волхов на а/д Подъезд к г.Кириши км0+688 (длина 433,27м)	Киришский	433,27	158 728 266,00	23 211 627,00	135 516 639,00
236	мост железобетонный ч/р Черная на а/д Кириши-Городище-Волхов км2+886 (длина 122,66м)	Киришский	122,66	9 049 638,00	3 627 759,00	5 421 879,00
237	путепровод железобетонный через ж/д на а/д Кириши-Будогощь-Смолино км17+188 (длина 39,7м)	Киришский	39,7	5 495 590,00	1 707 931,00	3 787 659,00
238	мост железобетонный ч/р Белянка на а/д Кириши-Будогощь-Смолино км18+118 (длина 26,06м)	Киришский	26,06	3 640 655,00	1 179 968,00	2 460 687,00
239	мост железобетонный ч/р Пчевжа на а/д Кириши-Будогощь-Смолино км21+751 (длина 74,8м)	Киришский	74,8	10 354 409,00	3 764 058,00	6 590 351,00
240	мост железобетонный ч/р Шарья на а/д Кириши-Будогощь-Смолино км43+120 (длина 39,75м)	Киришский	39,75	5 917 794,00	2 151 218,00	3 766 576,00
241	мост железобетонный ч/р Пчевжа на а/д Будогощь-Половинник км1+233 (длина 88,55м)	Киришский	88,55	11 366 352,00	5 019 435,00	6 346 917,00
242	мост железобетонный ч/р Сусинская Балка на а/д Будогощь-Половинник км5+373 (длина 41,86м)	Киришский	41,86	5 373 182,00	2 372 858,00	3 000 324,00
243	мост железобетонный ч/р Пчевжа на а/д Будогощь-Половинник км15+165 (длина 76,2м)	Киришский	76,2	9 781 095,00	4 319 385,00	5 461 710,00
244	мост железобетонный ч/р Черная на а/д Пчева-Дубняги км13+488 (длина 34,25м)	Киришский	34,25	3 726 782,00	1 556 704,00	2 170 078,00
245	мост железобетонный ч/р Задневка на а/д Пчева-Дубняги км11+445 (длина 34,25м)	Киришский	34,25	3 726 780,00	1 556 703,00	2 170 077,00
246	мост железобетонный ч/р Черная на а/д Подъезд к дер.Дуняково км1+179 (длина 48,4м)	Киришский	48,4	8 877 153,00	3 515 441,00	5 361 712,00
247	мост железобетонный ч/р Влоя на а/д Подсопье-Гороховец км2+250 (длина 57,2м)	Киришский	57,2	7 566 196,00	3 828 702,00	3 737 494,00
248	мост железобетонный ч/р Рассомуха на а/д Подсопье-Гороховец км9+605 (длина 19,6м)	Киришский	19,6	2 592 616,00	1 311 916,00	1 280 700,00
249	мост железобетонный ч/р Оломна на а/д Подсопье-Гороховец км10+676 (длина 44,6м)	Киришский	44,6	5 899 514,00	2 985 285,00	2 914 229,00
250	мост железобетонный ч/р Оломна на а/д Подъезд к дер.Оломна км0+242 (длина 45,6м)	Киришский	45,6	4 940 423,00	3 748 862,00	1 191 561,00

№ п/п	Наименование	Районы	Протяжен- ность (п м)	На 30.09.2015г.		
				Балансовая стоимость (руб.)	Амортизация (руб.)	Остаточная стоимость (руб.)
251	мост железобетонный ч/р Шарья на а/д Будогощ-Клинково км10+700 (длина 58,75м)	Киришский	58,75	7 379 414,00	6 380 196,00	999 218,00
252	мост железобетонный ч/р Пожупинка на а/д Подъезд к дер.Луг км1+130 (длина 60,75м)	Киришский	60,75	9 666 214,00	9 666 214,00	0,00
253	мост железобетонный ч/р Пчевжа на а/д Подъезд к дер.Солоницы км2+405 (длина 70,4м)	Киришский	70,4	9 890 213,00	4 431 777,00	5 458 436,00
254	мост железобетонный ч/р Пожупинка на а/д Подъезд к дер.Авдетово км1+303 (длина 77,0м)	Киришский	77	14 406 445,00	5 738 382,00	8 668 063,00
255	мост железобетонный ч/р Марьянка на а/д Глажево-Мемино км12+446 (длина 20,0м)	Киришский	20	3 346 076,00	2 447 488,00	898 588,00
256	мост железобетонный ч/р Олешня на а/д Глажево-Мемино км5+132 (длина 26,09м)	Киришский	26,09	4 364 954,00	3 192 748,00	1 172 206,00
257	мост железобетонный ч/р Влоя на а/д Глажево-Мемино км14+505 (длина 25,55м)	Киришский	25,55	3 438 093,00	2 514 807,00	923 286,00
258	мост железобетонный ч/р Старинка на а/д Подъезд к г.п.Будогощ км14+505 (длина 25,1м)	Киришский	25,1	3 730 682,00	915 171,00	2 815 511,00
259	мост железобетонный ч/р Кусинка на а/д Подъезд к дер.Березовик км1+020 (длина 58,05м)	Киришский	58,05	0,00	0,00	0,00
260	мост железобетонный ч/р Пчевжа на а/д Подъезд к дер.Могилево км1+200 (длина 63,2м)	Киришский	63,2	0,00	0,00	0,00
261	мост деревянный ч/р Шарья на а/д Подъезд к дер.Змеева Новинка км1+600 (длина 12,0м)	Киришский	12	0,00	0,00	0,00
262	мост металлоалюминиевый ч/р Ковра на а/д Подъезд к ст.Жихарево км4+199 (длина 22,8м)	Кировский	22,8	402 774,00	126 398,00	276 376,00
263	мост железобетонный ч/р Мга на а/д Павлово-Мга-Шапки-Любань-Оредеж-Луга км22+440 (длина 36,64м)	Кировский	36,64	163 899,00	67 162,00	96 737,00
264	мост стале-железобетонный ч/р Тосна на а/д Санкт-Петербург-Кировск км34+500 (длина 132,51м)	Кировский	132,51	55 204 216,00	7 178 511,00	48 025 705,00
265	мост стале-железобетонный ч/р Святка а/д Санкт-Петербург-Кировск км36+700 (длина 36,2м)	Кировский	36,2	36 496 908,00	3 725 597,00	32 771 311,00
266	мост стале-железобетонный ч/р Мга на а/д Санкт-Петербург-Кировск км46+407 (длина 130,6м)	Кировский	130,6	59 660 461,00	7 756 230,00	51 904 231,00
267	мост железобетонный ч/р Мойка на а/д Санкт-Петербург-Кировск км47+341 (длина 34,91м)	Кировский	34,91	789 383,00	229 805,00	559 578,00
268	мост железобетонный ч/р Назия на а/д Шлиссельбург-Нижняя Шальдиха-Путилово-ст.Назия км20+989 (длина км0+595 (длина 54,1м)	Кировский	39,85	694 626,00	276 911,00	417 715,00
269	мост железобетонный ч/р Мга на а/д Сологубовка-Кирсино км0+595 (длина 54,1м)	Кировский	54,1	4 428 080,00	876 264,00	3 551 816,00

№ п/п	Наименование	Районы	Протяжен- ность (п.м.)	На 30.09.2015г.		
				Балансовая стоимость (руб.)	Амортизация (руб.)	Остаточная стоимость (руб.)
270	мост железобетонный ч/р Ютика на а/д Лаврово-Шум-Ратница км6+330 (длина 48,91м)	Кировский	48,91	8 788 069,00	3 847 520,00	4 940 549,00
271	мост железобетонный ч/р Ютика на а/д Дусьево-Сухое-Остров км0+308 (длина 24,28м)	Кировский	24,28	529 720,00	256 351,00	273 369,00
272	мост металлический ч/р Кобона на а/д Дусьево-Сухое-Остров км9+389 (длина 15,25м)	Кировский	15,25	332 709,00	160 991,00	171 718,00
273	мост железобетонный ч/р Кобона на а/д Лаврово-Кобона-Сухое км11+590 (длина 46,5м)	Кировский	46,5	4 908 645,00	2 540 176,00	2 368 469,00
274	мост железобетонный ч/р Кобонка на а/д Лаврово-Кобона-Сухое км15+797 (длина 40,3м)	Кировский	40,3	4 254 161,00	2 201 492,00	2 052 669,00
275	мост железобетонный ч/з Староладожский канал на а/д Кобона-Леднево-Черное км0+200 (длина 25,73м)	Кировский	25,73	1 210 427,00	955 019,00	255 408,00
276	мост железобетонный ч/р Кобона на а/д Кобона-Леднево-Черное км0+400 (длина 41,9м)	Кировский	41,9	927 533,00	731 811,00	195 722,00
277	мост железобетонный ч/р Ковра на а/д Назия-Карловка км1+267 (длина 12,0м)	Кировский	12	4 521 873,00	1 658 056,00	2 863 817,00
278	мост металлический ч/р Ковра на а/д Мучихино-Замошье-Старая Мельница-Назия км3+200 (длина 22,67м)	Кировский	22,67	3 871 316,00	732 141,00	3 139 175,00
279	мост железобетонный ч/р Лава на а/д Войпала-Сирокаска-Васильково-Горная Шальдиха км6+500 (длина 78,8м)	Кировский	78,8	13 404 807,00	7 257 729,00	6 147 078,00
280	мост железобетонный ч/р Рябиновка на а/д Войпала-Сирокаска-Васильково-Горная Шальдиха км13+900 (длина 22,7м)	Кировский	22,7	1 537 843,00	1 537 843,00	0,00
281	мост железобетонный ч/р Лава на а/д Нижняя Шальдиха-Лаврово км9+350 (длина 52,2м)	Кировский	52,2	4 633 041,00	4 332 397,00	300 644,00
282	мост железобетонный ч/р Викшеньга на а/д Подъезд к ст.Оять км3+950 (длина 40,32м)	Лодейнопольский	40,32	2 349 236,00	1 096 007,00	1 253 229,00
283	путепровод железобетонный через ж/д на а/д Лодейное Поле-Тихвин-Будогощь-Чудово км0+380 (длина 37,8м)	Лодейнопольский	37,8	3 901 863,00	1 971 758,00	1 930 105,00
284	мост сталежелезобетонный ч/р Оять на а/д Лодейное Поле-Тихвин-Будогощь-Чудово км43+702 (длина 142,95м)	Лодейнопольский	142,95	14 755 847,00	7 456 540,00	7 299 307,00
285	мост железобетонный ч/р Конец Сарье на а/д Лодейное Поле-Тихвин-Будогощь-Чудово км70+500 (длина 26,45м)	Лодейнопольский	26,45	2 766 400,00	1 397 913,00	1 368 487,00
286	мост сталежелезобетонный ч/р Янега на а/д Лодейное Поле-Вытегра км4+550 (длина 38,2м)	Лодейнопольский	38,2	52 139 898,00	7 378 640,00	44 761 258,00
287	мост железобетонный ч/р Озеренжа на а/д Подъезд к дер.Пойкимо км3+685 (длина 47,73м)	Лодейнопольский	47,73	8 600 453,00	3 374 030,00	5 226 423,00
288	мост железобетонный ч/р Капша на а/д Подъезд к дер.Усть-Сара км0+340 (длина 48,9м)	Лодейнопольский	48,9	7 452 558,00	1 632 232,00	5 820 326,00

№ п/п	Наименование	Районы	Протяжен ность (п.м.)	На 30.09.2015г.		
				Балансовая стоимость (руб.)	Амортизация (руб.)	Остаточная стоимость (руб.)
289	мост железобетонный ч/р Сарка на а/д Подъезд к дер.Усть-Сара км2+410 (длина 29,6м)	Лодейнопольский	29,6	4 579 098,00	1 002 925,00	3 576 173,00
290	мост железобетонный ч/р Капша на а/д Подъезд к дер.Середка км0+850 (длина 58,8м)	Лодейнопольский	58,8	11 012 539,00	3 633 416,00	7 379 123,00
291	мост железобетонный ч/р Тикша на а/д ст.Оять-Алеховщина-Надпорожье-Плотично км40+401 (длина 26,06м)	Лодейнопольский	26,06	3 146 578,00	1 459 149,00	1 687 429,00
292	мост железобетонный ч/р Вилега на а/д ст.Оять-Алеховщина-Надпорожье-Плотично км48+669 (длина 26,06м)	Лодейнопольский	26,06	3 146 578,00	1 459 149,00	1 687 429,00
293	мост железобетонный ч/р Савинка на а/д ст.Оять-Алеховщина-Надпорожье-Плотично км56+914 (длина 26,06м)	Лодейнопольский	26,06	3 146 578,00	1 459 149,00	1 687 429,00
294	мост железобетонный ч/р Шапша на а/д ст.Оять-Алеховщина-Надпорожье-Плотично км74+121 (длина 63,8м)	Лодейнопольский	63,8	7 703 458,00	3 572 359,00	4 131 099,00
295	мост железобетонный ч/р Оять на а/д Люговичи-Акулова Гора-Яровщина км16+934 (длина 180,7м)	Лодейнопольский	180,7	52 963 210,00	19 201 911,00	33 761 299,00
296	мост железобетонный ч/р Аштенка на а/д Подъезд к дер.Вонозеро км0+500 (длина 46,98м)	Лодейнопольский	46,98	20 489 971,00	4 111 923,00	16 378 048,00
297	мост железобетонный ч/р Габардуса на а/д Тервеничи-Ребовичи км9+835 (длина 22,9м)	Лодейнопольский	22,9	11 460 470,00	2 846 764,00	8 613 706,00
298	мост железобетонный ч/р Пагуса на а/д Тервеничи-Ребовичи км18+169 (длина 29,68м)	Лодейнопольский	29,68	14 853 572,00	2 875 664,00	11 977 908,00
299	мост сталежелезобетонный ч/р Сегежа на а/д Свирское-Горка км23+000 (длина 50,1м)	Лодейнопольский	50,1	14 275 798,00	4 549 381,00	9 726 417,00
300	мост железобетонный ч/р Кошка на а/д Комбаково-Шапша-Печеницы км10+700 (длина 26,06м)	Лодейнопольский	26,06	2 188 924,00	2 186 925,00	1 999,00
301	мост железобетонный ч/р Ягремка на а/д Комбаково-Шапша-Печеницы км17+950 (длина 26,06м)	Лодейнопольский	26,06	2 188 924,00	2 186 925,00	1 999,00
302	мост сталежелезобетонный ч/р Шапша на а/д Комбаково-Шапша-Печеницы км32+020 (длина 15,5м)	Лодейнопольский	15,5	8 161 227,00	1 209 971,00	6 951 256,00
303	мост железобетонный ч/р Черная на а/д Петродворец-Кейкино км17+696 (длина 26,73м)	Ломоносовский	26,73	1 707 731,00	834 172,00	873 559,00
304	мост железобетонный ч/р Ломаха на а/д Петродворец-Кейкино км64+962 (длина 25,8м)	Ломоносовский	25,8	1 648 320,00	1 175 978,00	472 342,00
305	путепровод железобетонный через ж/д на а/д Санкт-Петербург-Ручьи (длина 161,75м)	Ломоносовский	161,75	28 899 602,00	4 084 016,00	24 815 586,00
306	мост железобетонный ч/р Черная на а/д Санкт-Петербург-Ручьи (длина 17,95м)	Ломоносовский	17,95	2 400 537,00	330 134,00	2 070 403,00
307	мост железобетонный ч/р Лебязья на а/д Санкт-Петербург-Ручьи (длина 30,3м)	Ломоносовский	30,3	3 721 543,00	549 028,00	3 172 515,00

№ п/п	Наименование	Районы	Протяжен- ность (п.м)	На 30.09.2015г.		
				Балансовая стоимость (руб.)	Амортизация (руб.)	Остаточная стоимость (руб.)
308	мост железобетонный ч/р Воронка на а/д Санкт-Петербург-Ручьи (длина 37,94м)	Ломоносовский	37,94	5 389 136,00	795 082,00	4 594 054,00
309	мост железобетонный ч/р Сиса на а/д Санкт-Петербург-Ручьи (длина 57,08м)	Ломоносовский	57,08	8 110 698,00	1 339 458,00	6 771 240,00
310	мост железобетонный ч/р Коваш на а/д Форт Красная Горка-Коваши-Сосновый Бор км14+113 (длина 51,15м)	Ломоносовский	51,15	12 156 267,00	1 984 220,00	10 172 047,00
311	мост железобетонный ч/р Коваш на а/д Подъезд к дер.Новое Калище км13+782 (длина 48,44м)	Ломоносовский	48,44	4 035 073,00	4 035 073,00	0,00
312	мост железобетонный ч/р Копорка на а/д Волосово-Гомонтово-Копорье-Керново км46+597 (длина 19,6м)	Ломоносовский	19,6	703 724,00	703 724,00	0,00
313	мост железобетонный ч/ручей на а/д Волосово-Гомонтово-Копорье-Керново км49+062 (длина 23,7м)	Ломоносовский	23,7	1 138 192,00	1 138 192,00	0,00
314	мост железобетонный ч/р Копорка на а/д Волосово-Гомонтово-Копорье-Керново км52+075 (длина 28,4м)	Ломоносовский	28,4	1 084 875,00	1 084 875,00	0,00
315	мост железобетонный ч/р Черная на а/д Петровское-Оржицы-Гостилицы км0+374 (длина 23,24м)	Ломоносовский	23,24	2 809 719,00	1 346 974,00	1 462 745,00
316	мост железобетонный ч/р Черная на а/д Новый Петергоф-Низино-Сашино км3+911 (длина 26,1м)	Ломоносовский	26,1	293 877,00	45 873,00	248 004,00
317	мост железобетонный ч/р Шингарка на а/д Новый Петергоф-Низино-Сашино км5+172 (длина 19,63м)	Ломоносовский	19,63	1 640 708,00	232 631,00	1 408 077,00
318	мост железобетонный ч/р Шингарка на а/д Новый Петергоф-Низино-Сашино км5+260 (длина 11,35м)	Ломоносовский	11,35	127 796,00	23 065,00	104 731,00
319	мост железобетонный ч/р Черная на а/д Ропша-Марьино км4+775 (длина 26,08м)	Ломоносовский	26,08	4 048 337,00	4 048 337,00	0,00
320	мост железобетонный ч/р Стрелка на а/д Анташи-Ропша-Красное Село км21+930 (длина 19,94м)	Ломоносовский	19,94	4 411 064,00	2 690 800,00	1 720 264,00
321	мост железобетонный ч/ручей на а/д Анташи-Ропша-Красное Село км23+650 (длина 20,0м)	Ломоносовский	20	4 411 064,00	2 690 799,00	1 720 265,00
322	мост железобетонный ч/р Стрелка на а/д Стрельна-Кипень-Гатчина км4+387 (длина 17,3м)	Ломоносовский	17,3	1 114 048,00	618 025,00	496 023,00
323	мост железобетонный ч/р Стрелка на а/д Стрельна-Кипень-Гатчина км15+604 (длина 17,3м)	Ломоносовский	17,3	10 351 053,00	921 674,00	9 429 379,00
324	мост железобетонный ч/р Стрелка на а/д Стрельна-Кипень-Гатчина км17+747 (длина 17,1м)	Ломоносовский	17,1	1 114 046,00	618 027,00	496 019,00
325	мост железобетонный ч/р Стрелка на а/д Аннино-Разбегаево км8+168 (длина 34,2м)	Ломоносовский	34,2	514 726,00	289 147,00	225 579,00
326	мост железобетонный ч/р Вревка на а/д Луга-Медведь км1+768 (длина 34,5м)	Лужский	34,5	1 408 761,00	925 274,00	483 487,00

№ п/п	Наименование	Районы	Протяжен ность (п.м.)	На 30.09.2015г.		
				Балансовая стоимость (руб.)	Амортизация (руб.)	Остаточная стоимость (руб.)
327	мост железобетонный ч/р Берездно на а/д Оредеж-Тесово-Чолово км32+654 (длина 19,54м)	Лужский	19,54	1 203 804,00	597 355,00	606 449,00
328	мост железобетонный ч/р Рыденка на а/д Оредеж-Тесово-Чолово км45+535 (длина 54,38м)	Лужский	54,38	3 350 195,00	1 662 499,00	1 687 696,00
329	мост железобетонный ч/р Оредеж на а/д Оредеж-Тесово-Чолово км48+965 (длина 92,62м)	Лужский	92,62	5 706 055,00	2 831 555,00	2 874 500,00
330	мост железобетонный ч/р Быстрица на а/д Киевское шоссе-Невежицы км2+136 (длина 38,5м)	Лужский	38,5	1 838 026,00	1 140 373,00	697 653,00
331	мост железобетонный ч/р Сабица на а/д Ретюнь-Волошово-Сара Гора с подъездом к совхозу "Волошовский" км71+765	Лужский	23,6	2 531 157,00	759 751,00	1 771 406,00
332	мост железобетонный ч/р Саба на а/д Ретюнь-Волошово-Сара Гора с подъездом к совхозу "Волошовский" км78+681	Лужский	42,78	3 945 284,00	1 395 208,00	2 550 076,00
333	мост железобетонный ч/р Пагуба на а/д Ретюнь-Волошово-Сара Гора с подъездом к совхозу "Волошовский" км19+102	Лужский	34,32	3 309 737,00	1 109 608,00	2 200 129,00
334	мост железобетонный ч/р Любеть на а/д Ретюнь-Волошово-Сара Гора с подъездом к совхозу "Волошовский" км43+591	Лужский	17,97	2 094 678,00	563 647,00	1 531 031,00
335	мост железобетонный ч/р Вердуга на а/д Ретюнь-Волошово-Сара Гора с подъездом к совхозу "Волошовский" км51+000	Лужский	25,1	2 641 750,00	809 435,00	1 832 315,00
336	мост железобетонный ч/р Удрайка на а/д Раковно-Вычелобок км3+067 (длина 36,6м)	Лужский	36,6	3 799 364,00	2 049 244,00	1 750 120,00
337	мост железобетонный ч/р Черная на а/д Жельцы-Торковичи км9+658 (длина 54,38м)	Лужский	54,38	2 113 372,00	904 955,00	1 208 417,00
338	мост железобетонный ч/р Быстрица на а/д Киевское шоссе-Череменецкая турбаза км15+500 (длина 54,28м)	Лужский	54,28	7 764 972,00	3 108 552,00	4 656 420,00
339	мост железобетонный ч/р Ящера на а/д Красный Маяк-Пехенец-Киевское шоссе км19+200 (длина 42,92м)	Лужский	42,92	3 719 756,00	2 043 641,00	1 676 115,00
340	мост железобетонный ч/р Саба на а/д Толмачево-а/д Нарва км59+624 (длина 25,97м)	Лужский	25,97	11 097 028,00	5 046 616,00	6 050 412,00
341	мост железобетонный ч/р Островенка на а/д Толмачево-а/д Нарва км7+514 (длина 39,4м)	Лужский	39,4	12 037 455,00	4 046 595,00	7 990 860,00
342	мост железобетонный ч/р Долгая на а/д Сижно-Будилово-Осьмино км51+500 (длина 34,9м)	Лужский	34,9	6 617 344,00	2 662 863,00	3 954 481,00
343	мост железобетонный ч/р Мокруша на а/д Сижно-Будилово-Осьмино км69+140 (длина 22,8м)	Лужский	22,8	4 323 080,00	1 739 661,00	2 583 419,00
344	мост металлический ч/р Обнова на а/д Осьмино-Хилок км12+600 (длина 25,6м)	Лужский	25,6	97 559,00	97 559,00	0,00
345	мост железобетонный ч/р Саба на а/д Черенско-Захонье км0+600 (длина 33,85м)	Лужский	33,85	7 499 047,00	1 936 906,00	5 562 141,00

№ п/п	Наименование	Районы	Протяжен ность (п. м.)	На 30.09.2015г.		
				Балансовая стоимость (руб.)	Амортизация (руб.)	Остаточная стоимость (руб.)
346	мост железобетонный ч/р Саба на а/д Высокая Грива-Ветчины-Именицы км0+400 (длина 25,97м)	Лужский	25,97	63 737,00	34 346,00	29 391,00
347	мост железобетонный ч/р Дивенка на а/д Большая Дивенка-Тозырево км1+100 (длина 22,15м)	Лужский	22,15	369 673,00	108 952,00	260 721,00
348	мост деревянный ч/р Тесовая на а/д Подъезд к дер.Клюкошицы км0+800 (длина 15,9м)	Лужский	15,9	269 411,00	203 335,00	66 076,00
349	мост железобетонный ч/р Тесовая на а/д Павлово-Мга-Шапки-Любань-Оредеж-Луга км140+092 (длина 54,52м)	Лужский	54,52	6 282 651,00	3 192 495,00	3 090 156,00
350	мост железобетонный ч/з Троицкую протоку на а/д Павлово-Мга-Шапки-Любань-Оредеж-Луга км175+200 (длина 56,11м)	Лужский	56,11	6 465 875,00	3 285 530,00	3 180 345,00
351	мост железобетонный ч/р Белая на а/д Павлово-Мга-Шапки-Любань-Оредеж-Луга км152+594 (длина 20,73м)	Лужский	20,73	2 388 837,00	1 213 881,00	1 174 956,00
352	мост железобетонный ч/р Яндеба на а/д Лодейное Поле-Вытегра км18+710 (длина 201,14м)	Подпорожский	201,14	273 643 374,00	38 009 368,00	235 634 006,00
353	мост железобетонный ч/р Святуха на а/д Лодейное Поле-Вытегра км48+110 (длина 27,35м)	Подпорожский	27,35	8 717 186,00	1 958 945,00	6 758 241,00
354	мост железобетонный ч/р Шакшозерка на а/д Лодейное Поле-Вытегра км65+080 (длина 45,0м)	Подпорожский	45	14 342 716,00	3 223 128,00	11 119 588,00
355	мост железобетонный ч/р Веранда на а/д Лодейное Поле-Вытегра км85+884 (длина 113,96м)	Подпорожский	113,96	46 529 620,00	4 651 998,00	41 877 622,00
356	мост железобетонный ч/р Веранда на а/д Лодейное Поле-Вытегра км91+010 (длина 26,2м)	Подпорожский	26,2	8 350 650,00	1 876 624,00	6 474 026,00
357	мост железобетонный ч/р Кузра на а/д Соболевщина-Габаново км3+340 (длина 41,2м)	Подпорожский	41,2	4 589 672,00	1 031 380,00	3 558 292,00
358	мост железобетонный ч/р Гимрека на а/д Петрозаводск-Ошта км115+460 (длина 22,9м)	Подпорожский	22,9	12 933 171,00	1 920 158,00	11 013 013,00
359	путепровод железобетонный через ж/д на а/д Подпорожье-Важины-Усланка-граница Карелии км8+564 (длина 54,45м)	Подпорожский	54,45	8 386 074,00	2 780 870,00	5 605 204,00
360	мост железобетонный ч/р Важинка на а/д Подпорожье-Важины-Усланка-граница Карелии км13+387 (длина 138,04м)	Подпорожский	138,04	20 917 129,00	6 998 917,00	13 918 212,00
361	мост железобетонный ч/рУсланка на а/д Подпорожье-Важины-Усланка-граница Карелии км22+372 (длина 36,48м)	Подпорожский	36,48	5 529 398,00	1 850 164,00	3 679 234,00
362	мост железобетонный ч/р Челма на а/д Подпорожье-Хевроньино-Бухова Гора-ст.Токари-Курново км68+775	Подпорожский	42,65	7 943 702,00	3 074 936,00	4 868 766,00
363	мост железобетонный ч/р Яндеба на а/д Подъезд к дер.Яндеба км0+707 (длина 43,75м)	Подпорожский	43,75	10 333 133,00	3 830 520,00	6 502 613,00
364	мост железобетонный ч/р Оять на а/д Винницы-Озера-Мининская км0+109 (длина 93,1м)	Подпорожский	93,1	10 955 079,00	5 366 908,00	5 588 171,00

№ п/п	Наименование	Районы	Протяжен ность (п.м.)	На 30.09.2015г.		
				Балансовая стоимость (руб.)	Амортизация (руб.)	Остаточная стоимость (руб.)
365	мост железобетонный ч/р Вардручей на а/д Винницы-Озера-Мининская км12+745 (длина 22,9м)	Подпорожский	22,9	2 694 643,00	1 320 117,00	1 374 526,00
366	мост железобетонный ч/р Урдручей на а/д Винницы-Озера-Мининская км23+081 (длина 22,0м)	Подпорожский	22	2 588 741,00	1 268 206,00	1 320 535,00
367	мост железобетонный ч/р Оять на а/д Винницы-Озера-Мининская км23+897 (длина 64,3м)	Подпорожский	64,3	7 566 184,00	3 706 697,00	3 859 487,00
368	мост железобетонный ч/р Оять на а/д Винницы-Озера-Мининская км35+631 (длина 54,95м)	Подпорожский	54,95	6 465 967,00	3 167 663,00	3 298 304,00
369	мост железобетонный ч/р Оять на а/д Винницы-Озера-Мининская км45+506 (длина 41,0м)	Подпорожский	41	4 824 472,00	2 363 499,00	2 460 973,00
370	мост металлический ч/з перепуск на а/д Винницы-Озера-Мининская км46+052 (длина 10,0м)	Подпорожский	10	1 176 697,00	576 462,00	600 235,00
371	мост железобетонный ч/р Кузра на а/д ст.Оять-Алеховщина-Надпорожье-Плотично км113+000 (длина 50,97м)	Подпорожский	50,97	7 718 603,00	3 179 923,00	4 538 680,00
372	мост железобетонный ч/р Шокша на а/д ст.Оять-Алеховщина-Надпорожье-Плотично км125+000 (длина 48,4м)	Подпорожский	48,4	7 336 990,00	3 022 700,00	4 314 290,00
373	мост железобетонный ч/р Вытмуса на а/д ст.Оять-Алеховщина-Надпорожье-Плотично км151+141 (длина	Подпорожский	19,8	2 998 397,00	1 235 312,00	1 763 085,00
374	мост железобетонный ч/р Шокша на а/д Подъезд к дер.Чикозеро км8+000 (длина 58,07м)	Подпорожский	58,07	9 950 913,00	3 468 186,00	6 482 727,00
375	мост железобетонный ч/р Петка на а/д Подъезд к дер.Чикозеро км14+000 (длина 48,2м)	Подпорожский	48,2	8 259 581,00	2 878 758,00	5 380 823,00
376	мост железобетонный ч/р Оять на а/д Подъезд к дер.Зиновий Наволок км0+150 (длина 139,43м)	Подпорожский	139,43	1 270 040,00	233 865,00	1 036 175,00
377	мост металлический ч/р Пидьмозерка на а/д Пелдожи-Пидьма км13+000 (длина 12,5м)	Подпорожский	12,5	404 658,00	283 410,00	121 248,00
378	мост железобетонный ч/р Погринка на а/д Подъезд к ст.Подпорожье км3+000 (длина 26,35м)	Подпорожский	26,35	1 168 373,00	508 982,00	659 391,00
379	мост железобетонный ч/р В.Курба на а/д Курба-Мининская км5+050 (длина 22,9м)	Подпорожский	22,9	3 802 488,00	885 184,00	2 917 304,00
380	мост железобетонный ч/р Оять на а/д Немжа-Еремеевская км0+500 (длина 72,9м)	Подпорожский	72,9	119 883,00	85 036,00	34 847,00
381	мост железобетонный ч/р Вуокса на а/д Комсомольское-Приозерск км84+903 (длина 39,3м)	Приозерский	39,3	4 309 515,00	1 580 153,00	2 729 362,00
382	мост железобетонный ч/р Вуокса на а/д Комсомольское-Приозерск км91+825 (длина 23,65м)	Приозерский	23,65	2 799 444,00	1 026 458,00	1 772 986,00
383	мост железобетонный ч/з Веснинский ручей на а/д Комсомольское-Приозерск км99+250 (длина 18,3м)	Приозерский	18,3	2 125 720,00	779 394,00	1 346 326,00

№ п/п	Наименование	Районы	Протяжен ность (п.м.)	На 30.09.2015г.		
				Балансовая стоимость (руб.)	Амортизация (руб.)	Остаточная стоимость (руб.)
384	мост железобетонный ч/з Мельничный ручей на а/д Комсомольское-Приозерск км101+750 (длина 22,1м)	Приозерский	22,1	2 567 125,00	941 231,00	1 625 894,00
385	мост сталежелезобетонный ч/р Вьюн на а/д Санкт-Петербург-Запорожское-Приозерск км68+381 (длина 32,5м)	Приозерский	32,5	44 397 192,00	6 520 168,00	37 877 024,00
386	мост деревянный ч/р Федоровка на а/д Санкт-Петербург-Запорожское-Приозерск км75+049 (длина 14,45м)	Приозерский	14,45	136 915,00	106 024,00	30 891,00
387	мост каменный ч/р Семужья на а/д Санкт-Петербург-Запорожское-Приозерск км84+777 (длина 18,8м)	Приозерский	18,8	44 661,00	6 835,00	37 826,00
388	мост железобетонный ч/р Волчья на а/д Подъезд к дер.Пчелино км1+177 (длина 34,1м)	Приозерский	34,1	6 107 238,00	2 270 255,00	3 836 983,00
389	мост деревянный ч/ручей Звонкий на а/д Ушково-Гравийное км34+310 (длина 16,5м)	Приозерский	16,5	827 307,00	827 307,00	0,00
390	мост железобетонный через Перепуск на а/д Ушково-Гравийное км36+123 (длина 12,25м)	Приозерский	12,25	2 463 425,00	472 918,00	1 990 507,00
391	мост железобетонный ч/р Волчья на а/д Ушково-Гравийное км48+840 (длина 49,98м)	Приозерский	49,98	10 050 780,00	1 929 523,00	8 121 257,00
392	мост железобетонный ч/р Вьюн на а/д Ушково-Гравийное км82+603 (длина 24,3м)	Приозерский	24,3	4 886 633,00	938 071,00	3 948 562,00
393	мост железобетонный через Протоку на а/д Саперное-Джатиёво-Мельниково км15+012 (длина 47,2м)	Приозерский	47,2	5 966 726,00	1 304 399,00	4 662 327,00
394	мост железобетонный ч/р Вуокса на а/д Саперное-Джатиёво-Мельниково км20+013 (длина 41,73м)	Приозерский	41,73	5 275 245,00	1 153 259,00	4 121 986,00
395	мост через канаву на а/д Саперное-Джатиёво-Мельниково км42+769 (длина 11,3м)	Приозерский	11,3	1 428 472,00	312 278,00	1 116 194,00
396	мост металлическо-деревянный ч/р Горюнец на а/д Подъезд к дер.Ягодное км1+145 (длина 11,3м)	Приозерский	11,3	8 772 566,00	7 283 999,00	1 488 567,00
397	мост железобетонный ч/р Волчья на а/д Пески-Сосново-Подгорье км28+949 (длина 25,15м)	Приозерский	25,15	3 387 950,00	1 573 892,00	1 814 058,00
398	мост железобетонный ч/р Страница на а/д Пески-Сосново-Подгорье км54+798 (длина 15,3м)	Приозерский	15,3	2 061 058,00	957 496,00	1 103 562,00
399	мост железобетонный ч/р Красная на а/д Подъезд к дер.Красноозерное км8+169 (длина 26,65м)	Приозерский	26,65	5 955 044,00	1 838 953,00	4 116 091,00
400	мост железобетонный ч/ручей Яблоновый на а/д Малый Ручей-Яблоновка-Приладожское км12+379 (длина 12,1м)	Приозерский	12,1	178 304,00	166 577,00	11 727,00
401	мост металлическо-деревянный ч/р Веселая на а/д Торфяное-Отрадное-Заостровье км7+315 (длина 19,6м)	Приозерский	19,6	429 664,00	429 664,00	0,00
402	мост железобетонный ч/ручей на а/д Торфяное-Отрадное-Заостровье км22+773 (длина 11,63м)	Приозерский	11,63	332 793,00	227 813,00	104 980,00

№ п/п	Наименование	Районы	Протяженность (п.м.)	На 30.09.2015г.		
				Балансовая стоимость (руб.)	Амортизация (руб.)	Остаточная стоимость (руб.)
403	мост железобетонный ч/з протоку на а/д Саперное-Мельниково-Кузнечное км17+749 (длина 23,68м)	Приозерский	23,68	10 287 996,00	1 494 953,00	8 793 043,00
404	мост железобетонный ч/р Дымовка на а/д Саперное-Мельниково-Кузнечное км30+121 (длина 32,1м)	Приозерский	32,1	1 177 389,00	225 234,00	952 155,00
405	мост каменный ч/з протоку на а/д Саперное-Мельниково-Кузнечное км37+640 (длина 11,4м)	Приозерский	11,4	419 444,00	80 302,00	339 142,00
406	мост железобетонный ч/р Севастьяновка на а/д Саперное-Мельниково-Кузнечное км47+476 (длина 29,68м)	Приозерский	29,68	1 092 025,00	118 898,00	973 127,00
407	мост железобетонный ч/р Бегуновка на а/д Саперное-Мельниково-Кузнечное км51+183 (длина 53,73м)	Приозерский	53,73	1 976 910,00	378 157,00	1 598 753,00
408	мост железобетонный ч/р Плюсса на а/д Гостицы-Пустомержа км0+651 (длина 126,2м)	Сланцевский	126,2	17 267 028,00	6 298 836,00	10 968 192,00
409	мост железобетонный ч/р Руя на а/д Гостицы-Пустомержа км6+339 (длина 36,9м)	Сланцевский	36,9	4 975 791,00	1 815 083,00	3 160 708,00
410	мост железобетонный ч/р Долгая на а/д Гостицы-Пустомержа км30+240 (длина 36,3м)	Сланцевский	36,3	4 975 791,00	1 815 083,00	3 160 708,00
411	мост железобетонный ч/р Самро на а/д Гостицы-Пустомержа км46+040 (длина 35,9м)	Сланцевский	35,9	4 975 788,00	1 815 081,00	3 160 707,00
412	мост железобетонный ч/р Руя на а/д Сижно-Будилово-Осьмино км21+300 (длина 39,0м)	Сланцевский	39	7 396 899,00	2 098 334,00	5 298 565,00
413	мост железобетонный ч/р Руя на а/д Подъезд к дер.Вейно км0+150 (длина 44,6м)	Сланцевский	44,6	6 306 260,00	3 082 616,00	3 223 644,00
414	мост железобетонный ч/р Долгая на а/д Менюши-Заручье-Каменец км18+000 (длина 28,1м)	Сланцевский	28,1	13 673 968,00	6 678 759,00	6 995 209,00
415	мост железобетонный ч/р Руя на а/д Новоселье-Засторонье км0+259 (длина 30,0м)	Сланцевский	30	4 925 372,00	2 439 727,00	2 485 645,00
416	мост железобетонный ч/р Руя на а/д Новоселье-Засторонье км7+242 (длина 26,0м)	Сланцевский	26	4 268 654,00	2 114 461,00	2 154 193,00
417	мост железобетонный ч/р Долгая на а/д Заручье-Шавково км1+128 (длина 28,5м)	Сланцевский	28,5	6 442 842,00	3 155 447,00	3 287 395,00
418	мост металлический ч/р Втроя на а/д Втроя-Скамья км2+200 (длина 18,6м)	Сланцевский	18,6	1 218 538,00	931 008,00	287 530,00
419	мост металлический ч/р Руя на а/д Гусева Гора-Куричек км0+720 (длина 12,2м)	Сланцевский	12,2	126 011,00	88 245,00	37 766,00
420	мост железобетонный ч/р Капша на а/д Лодейное Поле-Тихвин-Будогощь-Чудово км101+611 (длина 92,27м)	Тихвинский	92,27	12 885 758,00	6 057 469,00	6 828 289,00
421	мост железобетонный ч/р Сарка на а/д Лодейное Поле-Тихвин-Будогощь-Чудово км108+371 (длина 37м)	Тихвинский	37	5 259 881,00	2 453 626,00	2 806 255,00

№ п/п	Наименование	Районы	Протяжен ность (п.м.)	На 30.09.2015г.		
				Балансовая стоимость (руб.)	Амортизация (руб.)	Остаточная стоимость (руб.)
422	мост металлический ч/р Паша на а/д Лодейное Поле-Тихвин-Будогощь-Чудово км128+063 (длина 87м)	Тихвинский	87	12 037 675,00	5 656 607,00	6 381 068,00
423	мост железобетонный ч/р Пинега на а/д Лодейное Поле-Тихвин-Будогощь-Чудово км140+078 (длина 30м)	Тихвинский	30	4 220 118,00	1 962 300,00	2 257 818,00
424	мост железобетонный ч/р Шомушка на а/д Лодейное Поле-Тихвин-Будогощь-Чудово км147+104 (длина 20м)	Тихвинский	20	2 784 575,00	1 283 806,00	1 500 769,00
425	мост железобетонный ч/р Сясь на а/д Лодейное Поле-Тихвин-Будогощь-Чудово км186+031 (длина 68м)	Тихвинский	68	9 417 567,00	4 418 465,00	4 999 102,00
426	мост железобетонный ч/р Сукса на а/д Паша-Часовенская-Кайвакса км53+696 (длина 53м)	Тихвинский	53	7 826 979,00	3 131 606,00	4 695 373,00
427	мост железобетонный ч/р Пяхта на а/д Паша-Часовенская-Кайвакса км73+568 (длина 25м)	Тихвинский	25	3 639 799,00	1 456 321,00	2 183 478,00
428	мост железобетонный ч/р Шомушка на а/д Паша-Часовенская-Кайвакса км94+690 (длина 25м)	Тихвинский	25	3 639 799,00	1 456 321,00	2 183 478,00
429	мост железобетонный ч/р Паша на а/д Каськово-Исаково км0+647 (длина 102м)	Тихвинский	102	27 921 858,00	6 367 855,00	21 554 003,00
430	мост железобетонный ч/р Вялгость на а/д Каськово-Исаково км7+414 (длина 22м)	Тихвинский	22	5 914 482,00	1 348 896,00	4 565 586,00
431	мост железобетонный ч/р Шижня на а/д Каськово-Исаково км8+282 (длина 49м)	Тихвинский	49	13 341 970,00	3 042 778,00	10 299 192,00
432	мост железобетонный ч/р Сясь на а/д Тихвин-Заручевье км7+838 (длина 71м)	Тихвинский	71	16 487 591,00	6 118 049,00	10 369 542,00
433	мост железобетонный ч/р Пить на а/д Шуйга-Аэродром км1+065 (длина 25м)	Тихвинский	25	5 217 494,00	1 674 467,00	3 543 027,00
434	мост металлический ч/р Сарка на а/д Явшеницы-Хмельозеро-Пашозеро-Шугозеро-Ганьково км49+573 (длина 41м)	Тихвинский	41	9 939 101,00	4 667 700,00	5 271 401,00
435	мост железобетонный ч/р Ульяница на а/д Явшеницы-Хмельозеро-Пашозеро-Шугозеро-Ганьково км62+626 (длина 25м)	Тихвинский	25	6 064 538,00	2 779 760,00	3 284 778,00
436	мост железобетонный ч/р Чога на а/д Явшеницы-Хмельозеро-Пашозеро-Шугозеро-Ганьково км72+536 (длина 25м)	Тихвинский	25	6 064 538,00	2 779 760,00	3 284 778,00
437	мост железобетонный ч/з оз.Пашозеро на а/д Явшеницы-Хмельозеро-Пашозеро-Шугозеро-Ганьково км74+205 (длина 53м)	Тихвинский	53	12 694 617,00	5 893 465,00	6 801 152,00
438	мост железобетонный ч/р Пузюя на а/д Явшеницы-Хмельозеро-Пашозеро-Шугозеро-Ганьково км80+465 (длина 28м)	Тихвинский	28	6 666 175,00	3 062 313,00	3 603 862,00
439	мост железобетонный ч/р Паша на а/д Явшеницы-Хмельозеро-Пашозеро-Шугозеро-Ганьково км90+270 (длина 52м)	Тихвинский	52	12 694 617,00	5 893 465,00	6 801 152,00
440	мост железобетонный ч/р Черная на а/д Явшеницы-Хмельозеро-Пашозеро-Шугозеро-Ганьково км94+502 (длина 28м)	Тихвинский	28	6 666 175,00	3 062 313,00	3 603 862,00

№ п/п	Наименование	Районы	Протяжен ность (п м)	На 30.09.2015г.		
				Балансовая стоимость (руб.)	Амортизация (руб.)	Остаточная стоимость (руб.)
441	мост железобетонный ч/р Шуйга на а/д Явшеницы-Хмельозеро-Пашозеро-Шугозеро-Ганьково км109+810	Тихвинский	25	5 884 047,00	2 694 986,00	3 189 061,00
442	мост железобетонный ч/р Пить на а/д Явшеницы-Хмельозеро-Пашозеро-Шугозеро-Ганьково км113+285	Тихвинский	24	5 884 047,00	2 694 986,00	3 189 061,00
443	мост железобетонный ч/р Паша на а/д Шугозеро-Григино-Никульское км1+865 (длина 76м)	Тихвинский	76	24 081 728,00	6 450 544,00	17 631 184,00
444	мост железобетонный ч/р Палуйца на а/д Шугозеро-Григино-Никульское км4+191 (длина 28м)	Тихвинский	28	8 979 091,00	2 405 146,00	6 573 945,00
445	мост железобетонный ч/р Явосьма на а/д Шугозеро-Григино-Никульское км18+284 (длина 41м)	Тихвинский	41	12 976 845,00	3 475 987,00	9 500 858,00
446	мост железобетонный ч/р Явосьма на а/д Шугозеро-Григино-Никульское км22+031 (длина 42м)	Тихвинский	42	13 230 673,00	3 544 016,00	9 686 657,00
447	мост железобетонный ч/р Тутока на а/д Шугозеро-Григино-Никульское км25+092 (длина 30м)	Тихвинский	30	9 423 285,00	2 524 180,00	6 899 105,00
448	мост железобетонный ч/р Паша на а/д Шугозеро-Заречье км2+738 (длина 78,0м)	Тихвинский	78	12 277 784,00	3 542 287,00	8 735 497,00
449	мост железобетонный ч/р Явосьма на а/д Шугозеро-Заречье км11+646 (длина 67м)	Тихвинский	67	10 562 041,00	3 047 350,00	7 514 691,00
450	мост железобетонный ч/р Явосьма на а/д Шугозеро-Заречье км17+523 (длина 58м)	Тихвинский	58	9 176 855,00	2 647 655,00	6 529 200,00
451	мост железобетонный ч/р Явосьма на а/д Шугозеро-Заречье км21+514 (длина 41,0м)	Тихвинский	41	6 453 709,00	1 861 962,00	4 591 747,00
452	мост железобетонный ч/р Тихвинка на а/д Овино-Липная Горка км2+482 (длина 71м)	Тихвинский	71	8 585 256,00	2 463 354,00	6 121 902,00
453	мост железобетонный ч/р Паша на а/д Подъезд к дер.Дуброво км1+816 (длина 101,0м)	Тихвинский	101	28 737 239,00	6 553 212,00	22 184 027,00
454	мост металлический ч/р Сапа на а/д Подъезд к дер.Дуброво км6+658 (длина 14м)	Тихвинский	14	1 657 917,00	1 657 917,00	0,00
455	мост железобетонный ч/р Пинега на а/д Павшино-Пинега-пос.Новый км8+818 (длина 30м)	Тихвинский	30	5 263 542,00	2 602 917,00	2 660 625,00
456	мост железобетонный ч/р Малая Пяльца на а/д Андронниково-Анхимово км0+534 (длина 22м)	Тихвинский	22	2 824 228,00	968 036,00	1 856 192,00
457	мост железобетонный ч/р Сясь на а/д Подъезд к дер.Устье км0+438 (длина 112,0м)	Тихвинский	112	11 951 319,00	4 239 132,00	7 712 187,00
458	мост металлический ч/р Пигаи на а/д Подъезд к дер.Малыновщина км0+212 (длина 12,0м)	Тихвинский	12	82 362,00	82 362,00	0,00
459	мост железобетонный ч/р Большая Пяльца на а/д Андронниково-Селище км0+390 (длина 29м)	Тихвинский	29	4 196 373,00	4 169 238,00	27 135,00

№ п/п	Наименование	Районы	Протяжен ность (п м)	На 30.09.2015г.		
				Балансовая стоимость (руб)	Амортизация (руб)	Остаточная стоимость (руб)
460	мост металлический ч/р Староречье на а/д Горка-Кулига-Крючково км2+266 (длина 12,0м)	Тихвинский	12	0,00	0,00	0,00
461	мост металлический ч/р Ретеша на а/д Никульское-Верховье км0+122 (длина 18,0м)	Тихвинский	18	91 810,00	91 810,00	0,00
462	мост железобетонный ч/р Суйда на а/д Кемполово-Губаницы-Калитино-Выра-Тосно-Шапки км9+740 (длина 34,35м)	Тосненский	34,35	4 706 279,00	3 338 321,00	1 367 958,00
463	мост железобетонный ч/р Ижора на а/д Павловск-Косые Мосты км7+324 (длина 56м)	Тосненский	56	3 309 507,00	2 170 863,00	1 138 644,00
464	мост железобетонный ч/р Хенная на а/д Павловск-Косые Мосты км14+153 (длина 17м)	Тосненский	17	1 033 851,00	678 147,00	355 704,00
465	мост железобетонный ч/р Черная на а/д Подъезд к дер.Ладога км1+753 (длина 30м)	Тосненский	30	10 859 958,00	2 495 999,00	8 363 959,00
466	мост железобетонный ч/р Лустовка на а/д Подъезд к пос. Лисино-Корпус км2+439 (длина 20м)	Тосненский	20	1 645 520,00	837 555,00	807 965,00
467	мост металлический ч/р Лустовка на а/д Подъезд к пос. Лисино-Корпус км2+811 (длина 17м)	Тосненский	17	1 387 887,00	706 426,00	681 461,00
468	мост железобетонный ч/р Лустовка а/д Лисино-Корпус-Радифинниково км1+135 (длина 35м)	Тосненский	35	3 511 520,00	1 553 158,00	1 958 362,00
469	мост железобетонный ч/р Сердце на а/д Лисино-Корпус-Радифинниково км8+845 (длина 19м)	Тосненский	19	1 872 969,00	828 479,00	1 044 490,00
470	мост железобетонный ч/р Кастенка на а/д Лисино-Корпус-Радифинниково км15+862 (длина 19м)	Тосненский	19	1 872 969,00	828 479,00	1 044 490,00
471	мост железобетонный ч/р Б.Суйда на а/д Лисино-Корпус-Радифинниково км17+273 (длина 20м)	Тосненский	20	1 900 471,00	840 622,00	1 059 849,00
472	мост железобетонный ч/р Еглинка на а/д Лисино-Корпус-Радифинниково км26+021 (длина 40м)	Тосненский	40	4 066 225,00	1 798 527,00	2 267 698,00
473	мост железобетонный ч/р Тосна на а/д Лисино-Корпус-Радифинниково км34+590 (длина 26м)	Тосненский	26	2 551 638,00	1 128 577,00	1 423 061,00
474	мост железобетонный ч/р Еглинка на а/д Подъезд к дер.Гришкино км2+050 (длина 29м)	Тосненский	29	233 606,00	114 581,00	119 025,00
475	путепровод через ж/д на а/д Кемполово-Губаницы-Калитино-Выра-Тосно-Шапки км112+288 (длина 290м)	Тосненский	290	109 085 934,00	18 769 587,00	90 316 347,00
476	мост железобетонный ч/р Тосна на а/д Кемполово-Губаницы-Калитино-Выра-Тосно-Шапки км114+300 (длина 56м)	Тосненский	56	19 968 974,00	7 985 188,00	11 983 786,00
477	мост железобетонный ч/р Чудля на а/д Павлово-Мга-Шапки-Любань-Оредеж-Луга км46+554 (длина 29м)	Тосненский	29	4 484 196,00	1 553 663,00	2 930 533,00
478	мост железобетонный ч/р Равань на а/д Павлово-Мга-Шапки-Любань-Оредеж-Луга км100+486 (длина 27м)	Тосненский	27	4 197 835,00	1 454 421,00	2 743 414,00

№ п/п	Наименование	Районы	Протяжен- ность (п.м.)	На 30.09.2015г.		
				Балансовая стоимость (руб.)	Амортизация (руб.)	Остаточная стоимость (руб.)
479	путепровод железобетонный через ж/д на а/д Подъезд к дер.Красный Латыш км0+990 (длина 81м)	Тосненский	81	22 082 052,00	7 281 705,00	14 800 347,00
480	мост железобетонный ч/р Войтоловка на а/д Подъезд к дер.Нечеперть км5+364 (длина 22м)	Тосненский	22	0,00	0,00	0,00
481	мост железобетонный ч/р Тигода на а/д Подъезд к дер.Сельцо км0+980 (длина 48м)	Тосненский	48	7 228 784,00	3 779 149,00	3 449 635,00
482	мост деревянный ч/р Тигода на а/д Подъезд к дер.Сустье-Конец км3+797 (длина 12м)	Тосненский	12	228 682,00	228 682,00	0,00
483	мост железобетонный ч/р Тигода на а/д Смердыня-Чудской Бор км12+782 (длина 52м)	Тосненский	52	8 138 040,00	2 674 911,00	5 463 129,00
484	мост железобетонный ч/р Смердыня на а/д Смердыня-Липки км0+191 (длина 41м)	Тосненский	41	10 562 249,00	2 649 862,00	7 912 387,00
485	мост железобетонный ч/р Лезна на а/д Смердыня-Липки км5+246 (длина 27м)	Тосненский	27	6 927 428,00	1 737 966,00	5 189 462,00
486	мост железобетонный ч/р Чудля на а/д Смердыня-Липки км6+563 (длина 40м)	Тосненский	40	10 562 249,00	2 649 862,00	7 912 387,00
487	мост железобетонный ч/р Тигода на а/д Любань-Заволожье-Коркино км8+027 (длина 41м)	Тосненский	41	12 790 254,00	2 296 018,00	10 494 236,00
488	мост железобетонный ч/р Ушачка на а/д Ушаки-Рублево-Гуммолово км7+764 (длина 36м)	Тосненский	36	1 873 651,00	750 676,00	1 122 975,00
489	мост железобетонный ч/р Пялья на а/д Ушаки-Рублево-Гуммолово км8+764 (длина 36м)	Тосненский	36	1 883 611,00	754 827,00	1 128 784,00
490	мост железобетонный ч/р Тосна на а/д Ушаки-Рублево-Гуммолово км24+960 (длина 47,0м)	Тосненский	47	1 640 131,00	729 533,00	910 598,00
491	мост железобетонный ч/р Пялья на а/д Подъезд к дер.Мельница км1+571 (длина 39м)	Тосненский	39	7 484 780,00	2 462 699,00	5 022 081,00
492	мост железобетонный ч/р Тосна на а/д Ульяновка-Отрадное км7+494 (длина 85м)	Тосненский	85	28 101 725,00	4 749 767,00	23 351 958,00
493	мост железобетонный ч/р Тосна на а/д Ям-Ижора-Никольское км10+156 (длина 77м)	Тосненский	77	18 625 095,00	3 425 322,00	15 199 773,00
494	мост железобетонный ч/р Тосна на а/д Дублер в г. Тосно (ул.Вокзальная) км0+440 (длина 59м)	Тосненский	59	10 411 571,00	3 081 495,00	7 330 076,00
495	мост железобетонный ч/р Тосна на а/д Рублево-Турово-Малиновка км0+220 (длина 47м)	Тосненский	47	3 124 350,00	1 166 121,00	1 958 229,00
496	мост железобетонный ч/р Саблинка на а/д Подъезд к объекту №58 км0+850 (длина 14м)	Тосненский	14	0,00	0,00	0,00
497	ст.Любань от автодороги Подъезд к г. Любань км 1+151 (длина 50м)	Тосненский	50	3 222 509,00	2 038 193,00	1 184 316,00
	ИТОГО		21059,97	4 077 616 306,74	1 126 433 897,74	2 951 182 409,00

ПРИЛОЖЕНИЕ 3
к распоряжению
Леноблкомимущества

от _____ № _____

ПЕРЕЧЕНЬ
ГОСУДАРСТВЕННОГО ДВИЖИМОГО ИМУЩЕСТВА ЛЕНИНГРАДСКОЙ ОБЛАСТИ

№ п/п	Наименование	Инвентарный номер	Дата принятия к учету	На 30.09.2015г.		
				Балансовая стоимость (руб.)	Амортизация (руб.)	Остаточная стоимость (руб.)
1	Наплавной (понтонный) мост ч/з протоку Капшозеро	000000001129	22.10.2012	19 516 174,00	15 206 360,91	4 309 813,09
2	Временный мост ч/р Петлянка на а/д Молодежное-Верхнее Черкасво	000000001146	14.10.2013	13 903 652,00	13 324 333,09	579 318,91
3	Пирометр Optris MS	000000001174	18.12.2013	6 200,30	6 200,30	0,00
4	Курвиметр MW318RN	000000001149	18.12.2013	5 110,00	5 110,00	0,00
5	Курвиметр MW318RN	000000001150	18.12.2013	5 110,00	5 110,00	0,00
6	Курвиметр MW318RN	000000001151	18.12.2013	5 110,00	5 110,00	0,00
7	Курвиметр MW318RN	000000001152	18.12.2013	5 110,00	5 110,00	0,00
8	Курвиметр MW318RN	000000001153	18.12.2013	5 110,00	5 110,00	0,00
9	Курвиметр MW318RN	000000001154	18.12.2013	5 110,00	5 110,00	0,00
10	Курвиметр MW318RN	000000001155	18.12.2013	5 110,00	5 110,00	0,00
11	Курвиметр MW318RN	000000001156	18.12.2013	5 110,00	5 110,00	0,00
12	Курвиметр MW318RN	000000001157	18.12.2013	5 110,00	5 110,00	0,00
13	Курвиметр MW318RN	000000001158	18.12.2013	5 110,00	5 110,00	0,00
14	Курвиметр MW318RN	000000001159	18.12.2013	5 110,00	5 110,00	0,00
15	Курвиметр MW318RN	000000001160	18.12.2013	5 110,00	5 110,00	0,00
16	Курвиметр MW318RN	000000001161	18.12.2013	5 110,00	5 110,00	0,00

№ п/п	Наименование	Инвентарный номер	Дата принятия к учету	На 30.09.2015г.		
				Балансовая стоимость (руб.)	Амортизация (руб.)	Остаточная стоимость (руб.)
17	Курвиметр MW318RN	000000001162	18.12.2013	5 110,00	5 110,00	0,00
18	Курвиметр MW318RN	000000001163	18.12.2013	5 110,00	5 110,00	0,00
19	Пирометр Optris MS	000000001176	18.12.2013	6 200,30	6 200,30	0,00
20	Пирометр Optris MS	000000001177	18.12.2013	6 200,30	6 200,30	0,00
21	Пирометр Optris MS	000000001178	18.12.2013	6 200,30	6 200,30	0,00
22	Пирометр Optris MS	000000001179	18.12.2013	6 200,30	6 200,30	0,00
23	Пирометр Optris MS	000000001180	18.12.2013	6 200,30	6 200,30	0,00
24	Пирометр Optris MS	000000001181	18.12.2013	6 200,30	6 200,30	0,00
25	Пирометр Optris MS	000000001182	18.12.2013	6 200,30	6 200,30	0,00
26	Пирометр Optris MS	000000001183	18.12.2013	6 200,30	6 200,30	0,00
27	Пирометр Optris MS	000000001184	18.12.2013	6 200,30	6 200,30	0,00
28	Пирометр Optris MS	000000001185	18.12.2013	6 200,30	6 200,30	0,00
29	Пирометр Optris MS	000000001186	18.12.2013	6 200,30	6 200,30	0,00
30	Пирометр Optris MS	000000001187	18.12.2013	6 200,30	6 200,30	0,00
31	Пирометр Optris MS	000000001188	18.12.2013	6 200,30	6 200,30	0,00
32	Пирометр Optris MS	000000001189	18.12.2013	6 200,30	6 200,30	0,00
33	Рейка дорожная универсальная складная РДУ-АНДОР	000000001165	18.12.2013	20 800,00	20 800,00	0,00
34	Рейка дорожная универсальная складная РДУ-АНДОР	000000001166	18.12.2013	20 800,00	20 800,00	0,00
35	Рейка дорожная универсальная складная РДУ-АНДОР	000000001167	18.12.2013	20 800,00	20 800,00	0,00
36	Рейка дорожная универсальная складная РДУ-АНДОР	000000001168	18.12.2013	20 800,00	20 800,00	0,00
37	Рейка дорожная универсальная складная РДУ-АНДОР	000000001169	18.12.2013	20 800,00	20 800,00	0,00
38	Рейка дорожная универсальная складная РДУ-АНДОР	000000001170	18.12.2013	20 800,00	20 800,00	0,00
39	Рейка дорожная универсальная складная РДУ-АНДОР	000000001171	18.12.2013	20 800,00	20 800,00	0,00

№ п/п	Наименование	Инвентарный номер	Дата принятия к учету	На 30.09.2015г.		
				Балансовая стоимость (руб)	Амортизация (руб)	Остаточная стоимость (руб)
40	Рейка дорожная универсальная складная РДУ-АНДОР	000000001172	18.12.2013	20 800,00	20 800,00	0,00
41	Рейка дорожная универсальная складная РДУ-АНДОР	000000001173	18.12.2013	20 800,00	20 800,00	0,00
42	Курвиметр MW318RN	000000001148	18.12.2013	5 110,00	5 110,00	0,00
43	Рейка дорожная универсальная складная РДУ-АНДОР	000000001164	18.12.2013	20 800,00	20 800,00	0,00
44	Пирометр Optris MS	000000001174	18.12.2013	6 200,30	6 200,30	0,00
45	Вибростол ВСА с встр. таймером для виброуплотнения образцов а/б при испытаниях по ГОСТ 12801. Формы Д 71,4 и 101мм с пригрузами, гнездо, устр-во крепл.форм, опорн. тумба, тара. Ампл.0,4мм, част.2900 1/мин, время 180сек, вес 155кг, 550*630мм, 380В/50Гц .	000000001207	30.10.2014	233 166,40	30 533,69	202 632,71
46	Весы НW-60КGV "A&D", НПВ-60кг, ЦД-5г, калибровка внешней гирей, класс точности Средний III, в комплекте ГосПоверка	000000001208	30.10.2014	31 037,22	31 037,22	0,00
47	Ультразвуковая ванна А104-01 для чистки сит диаметром до 400мм. Электропитание 220В/600Вт, 38кГц, в комплекте с А104-02 для у/з ванн Matest, Италия	000000001209	30.10.2014	169 776,08	31 125,60	138 650,48
48	Мерный сосуд 50л для определения насыпной плотности щебня (гравия), заводская калибровка	000000001210	30.10.2014	3 333,08	3 333,08	0,00
49	Мерные цилиндрические сосуды МП(комплект 1,2,5,10л) для определения объемного насыпного веса песка или щебня по ГОСТ 9758 и ГОСТ 8735	000000001211	30.10.2014	5 289,77	5 289,77	0,00
50	Плотномер динамический Д-51А для определения коэффициента уплотнения грунта	000000001213	30.10.2014	4 678,70	4 678,70	0,00
51	Плотномер динамический Д-51А для определения коэффициента уплотнения грунта	000000001214	30.10.2014	4 678,70	4 678,70	0,00
52	Плотномер динамический Д-51А для определения коэффициента уплотнения грунта	000000001215	30 10 2014	4 678,70	4 678,70	0,00

№ п/п	Наименование	Инвентарный номер	Дата принятия к учету	На 30.09.2015г.		
				Балансовая стоимость (руб.)	Амортизация (руб.)	Остаточная стоимость (руб.)
53	Фильтрационный прибор ПКФ-СД СОЮЗДОРНИИ для опред.коэфф.фильтрации песка (ГОСТ 25584-83)(нерж.сталь), заводская калибровка	000000001216	30.10.2014	12 962,30	12 962,30	0,00
54	Рулетка 50м УС50/5 "FISCO",стальная крашенная пента с полиамидным покрытием в открытом У-корпусе, 50 м	000000001220	30.10.2014	4 109,35	4 109,35	0,00
55	Комплект КП-116 оснастки для определения дробимости щебня при сжатии в цилиндре (ГОСТ 8269.0-97)(к-т диам.75мм,150мм), цилиндры с плунжером	000000001221	30.10.2014	5 459,86	5 459,86	0,00
56	Асфальтоанализатор 20-1100 в комплекте	000000001132	12.07.2013	2 100 000,00	650 000,00	1 450 000,00
57	Универсальный испытательный пресс с комплектом приспособлений, предназначенный для определения прочностных характеристик одноосным сжатием и по методу Маршалла	000000001133	18.07.2013	514 000,00	159 095,30	354 904,70
58	Пресс для изготовления а/б образцов, обеспечивающий в автоматическом режиме двустороннее приложение нагрузки при формировании образцов	000000001134	18.07.2013	1 150 004,40	355 953,78	794 050,62
59	Облегченная форма для приготовления а/б образцов диам.101мм	000000001135	18.07.2013	4 250,36	4 250,36	0,00
60	Облегченная форма для приготовления а/б образцов диам.71,4мм	000000001136	18.07.2013	3 224,94	3 224,94	0,00
61	Облегченная форма для приготовления а/б образцов диам.71,4мм	000000001137	18.07.2013	3 224,94	3 224,94	0,00
62	Сито лабораторное, определяющее зерновой состав сыпучих материалов размер ячейки 0,315мм	000000001138	18.07.2013	3 144,70	3 144,70	0,00
63	Сито лабораторное, определяющее зерновой состав сыпучих материалов размер ячейки 0,5мм	000000001139	18.07.2013	3 144,70	3 144,70	0,00
64	Сито лабораторное, определяющее зерновой состав сыпучих материалов размер ячейки 0,16мм	000000001140	18.07.2013	3 144,70	3 144,70	0,00

№ п/п	Наименование	Инвентарный номер	Дата принятия к учету	На 30.09.2015г.		
				Балансовая стоимость (руб.)	Амортизация (руб.)	Остаточная стоимость (руб.)
65	Сито лабораторное, определяющее зерновой состав сыпучих материалов размер ячейки 0,25мм	000000001141	18.07.2013	3 144,70	3 144,70	0,00
66	Сито лабораторное, определяющее зерновой состав сыпучих материалов размер ячейки 0,1мм	000000001142	18.07.2013	3 144,70	3 144,70	0,00
67	Отрезной станок для подготовки асфальтобетонных образцов Metacut M 350	000000001190	03.02.2014	1 180 157,00	186 858,16	993 298,84
68	Ретрорефлектометр ZRM 6014 (Zehntner, Швейцария) с/н 481376014	000000001254	12.12.2014	933 999,99	100 071,45	833 928,54
69	Прибор неразрушающего действия для определения степени уплотнения а/б PQI 380	000000001131	13.05.2013	506 150,00	393 672,16	112 477,84
70	Буровая коронка алмазная 9 сегментов 24х3,5х8, Двнешн=107мм, L=450мм, посадка 1 1/4 UNC	000000001119	09.07.2012	6 070,00	6 070,00	0,00
71	Буровая коронка алмазная 9 сегментов 24х3,5х8, Двнешн=107мм, L=450мм, посадка 1 1/4 UNC	000000001120	09.07.2012	6 070,00	6 070,00	0,00
72	Буровая коронка алмазная 9 сегментов 24х3,5х8, Двнешн=107мм, L=450мм, посадка 1 1/4 UNC	000000001121	09.07.2012	6 070,00	6 070,00	0,00
73	Дистиллятор GFL-2001/4, производительностью 4л/час, 2,3 мкСм/см, расход воды 40л/час, 3кВт, 220В, 300х250х510мм, 7кг	000000001123	03.08.2012	60 401,00	37 247,16	23 153,84
74	Баня водяная одноместная, GFL 1023, аналоговый терморегулятор, объем 7л, диапазон +30,+100С, дискретность 2С, мощность 1кВт, масса 9кг	000000001124	03.08.2012	37 761,83	37 761,83	0,00
75	Баня водяная, GFL 1008, терморегулятор, объем 20л, диапазон +25,+100С, точность поддержания t 0,1С, мощность 1,5кВт, масса 16кг	000000001125	03.08.2012	48 298,17	29 783,89	18 514,28
76	Вакуумная установка ВУ-01 для определения плотности а/б образцов водонасыщением в вакууме. Нерж сталь Роторный вак.насос; V=27л, вес 31 кг, заводская калибровка	000000001126	04.09.2012	71 097,01	42 658,20	28 438,81
77	Динамический ретрорефлектометр ZDR 6020 (Zehntner Швейцария) Серийный № 480036020	000000001253	19.12.2014	5 859 000,00	627 750,00	5 231 250,00

№ п/п	Наименование	Инвентарный номер	Дата принятия к учету	На 30.09.2015г.		
				Балансовая стоимость (руб)	Амортизация (руб)	Остаточная стоимость (руб)
78	Ретрорефлектометр RetroSign GR1, измерение световозвращения дорожных знаков, с удлинительной ручкой, Delta (Дания)	000000001118	27.07.2012	410 500,00	185 702,20	224 797,80
79	Шкаф сушильный MEMMERT UFE400, объем 53л, диапазон t +30...+220С, программируемый терморегулятор, принудительная вентиляция	000000001122	09.07.2012	73 133,82	33 084,32	40 049,50
80	Пылесос Makita 445 X (6)	000000001130	07.03.2013	14 151,33	14 151,33	0,00
81	Весы электронные DX-3000WP, A&D	000000001147	18.12.2013	43 438,78	7 601,79	35 836,99
82	Коронка алмазная 1 1/4" 102/500 Agava KS	000000001191	03.02.2014	11 900,00	11 900,00	0,00
83	Коронка алмазная 1 1/4" 102/500 Agava KS	000000001192	03.02.2014	11 900,00	11 900,00	0,00
84	Коронка алмазная 1 1/4" 102/500 Agava KS	000000001193	03.02.2014	11 900,00	11 900,00	0,00
85	Коронка алмазная 1 1/4" 102/500 Agava KS	000000001194	03.02.2014	11 900,00	11 900,00	0,00
86	Коронка алмазная 1 1/4" 102/500 Agava KS	000000001195	03.02.2014	11 900,00	11 900,00	0,00
87	Коронка алмазная 1 1/4" 102/500 Agava KS	000000001196	03.02.2014	11 900,00	11 900,00	0,00
88	Коронка алмазная 1 1/4" 102/500 Agava KS	000000001197	03.02.2014	11 900,00	11 900,00	0,00
89	Коронка алмазная 1 1/4" 102/500 Agava KS	000000001198	03.02.2014	11 900,00	11 900,00	0,00
90	Коронка алмазная 1 1/4" 102/500 Agava KS	000000001199	03.02.2014	11 900,00	11 900,00	0,00
91	Коронка алмазная 1 1/4" 102/500 Agava KS	000000001200	03.02.2014	11 900,00	11 900,00	0,00
92	Коронка алмазная 1 1/4" 102/500 Agava KS	000000001201	03.02.2014	11 900,00	11 900,00	0,00
93	Коронка алмазная 1 1/4" 102/500 Agava KS	000000001202	03.02.2014	11 900,00	11 900,00	0,00
94	Коронка алмазная 1 1/4" 102/500 Agava KS	000000001203	03.02.2014	11 900,00	11 900,00	0,00
95	Коронка алмазная 1 1/4" 102/500 Agava KS	000000001204	03.02.2014	11 900,00	11 900,00	0,00
96	Коронка алмазная 1 1/4" 102/500 Agava KS	000000001205	03.02.2014	11 900,00	11 900,00	0,00
97	Коронка алмазная 1 1/4" 102/500 Agava KS	000000001206	03.02.2014	11 900,00	11 900,00	0,00
	ИТОГО			47 525 088,03	32 153 971,08	15 371 116,95

Выписка из Единого государственного реестра недвижимости об объекте недвижимости

Сведения о характеристиках объекта недвижимости

На основании запроса от 19.01.2021 г., поступившего на рассмотрение 15.04.2022 г., сообщаем, что согласно записям Единого государственного реестра недвижимости:

Земельный участок			
(вид объекта недвижимости)			
Лист № ____ Раздела 1	Всего листов раздела 1 : ____	Всего разделов: ____	Всего листов выписки: ____
15.04.2022 № 99/2022/370766398			
Кадастровый номер:		47:14:0000000:39209	

Номер кадастрового квартала:	47:14:0000000
Дата присвоения кадастрового номера:	23.05.2017
Ранее присвоенный государственный учетный номер:	данные отсутствуют
Адрес:	Ленинградская область, Ломоносовский район, автомобильная дорога общего пользования "Волосово - Гомонтово - Копорье - Керново"
Площадь:	374845 +/- 1071 кв. м
Кадастровая стоимость, руб.:	2983766.2
Кадастровые номера расположенных в пределах земельного участка объектов недвижимости:	47:00:0000000:1667, 47:00:0000000:1660, 47:14:0000000:27645
Кадастровые номера объектов недвижимости, из которых образован объект недвижимости:	47:14:0000000:12
Кадастровые номера образованных объектов недвижимости:	данные отсутствуют
Сведения о включении объекта недвижимости в состав предприятия как имущественного комплекса:	

Государственный регистратор		ФГИС ЕГРН
полное наименование должности	подпись	инициалы, фамилия

М.П.

Сведения о характеристиках объекта недвижимости

Земельный участок			
(вид объекта недвижимости)			
Лист № _____ Раздела 1	Всего листов раздела 1 : _____	Всего разделов: _____	Всего листов выписки: _____
15.04.2022 № 99/2022/370766398			
Кадастровый номер:		47:14:000000:39209	

Категория земель:	Земли промышленности, энергетики, транспорта, связи, радиовещания, телевидения, информатики, земли для обеспечения космической деятельности, земли обороны, безопасности и земли иного специального назначения
Виды разрешенного использования:	Автомобильные дороги
Сведения о кадастровом инженере:	Фотина Евгения Михайловна №47-13-0548
Сведения о лесах, водных объектах и об иных природных объектах, расположенных в пределах земельного участка:	данные отсутствуют
Сведения о том, что земельный участок полностью или частично расположен в границах зоны с особыми условиями использования территории или территории объекта культурного наследия	данные отсутствуют
Сведения о том, что земельный участок расположен в границах особой экономической зоны, территории опережающего социально-экономического развития, зоны территориального развития в Российской Федерации, игровой зоны:	данные отсутствуют
Сведения о том, что земельный участок расположен в границах особо охраняемой природной территории, охотничьих угодий, лесничеств, лесопарков:	данные отсутствуют
Сведения о результатах проведения государственного земельного надзора:	данные отсутствуют
Сведения о расположении земельного участка в границах территории, в отношении которой утвержден проект межевания территории:	данные отсутствуют

Государственный регистратор		ФГИС ЕГРН
полное наименование должности	подпись	инициалы, фамилия

М.П.

Выписка из Единого государственного реестра недвижимости об объекте недвижимости
Сведения о характеристиках объекта недвижимости

Земельный участок			
(вид объекта недвижимости)			
Лист № ____ Раздела 1	Всего листов раздела 1 : ____	Всего разделов: ____	Всего листов выписки: ____
15.04.2022 № 99/2022/370766398			
Кадастровый номер:		47:14:000000:39209	

Условный номер земельного участка:	данные отсутствуют
Сведения о принятии акта и (или) заключении договора, предусматривающих предоставление в соответствии с земельным законодательством исполнительным органом государственной власти или органом местного самоуправления находящегося в государственной или муниципальной собственности земельного участка для строительства наемного дома социального использования или наемного дома коммерческого использования:	данные отсутствуют
Сведения о том, что земельный участок или земельные участки образованы на основании решения об изъятии земельного участка и (или) расположенного на нем объекта недвижимости для государственных или муниципальных нужд:	данные отсутствуют
Сведения о том, что земельный участок образован из земель или земельного участка, государственная собственность на которые не разграничена:	данные отсутствуют
Сведения о наличии земельного спора о местоположении границ земельных участков:	данные отсутствуют
Статус записи об объекте недвижимости:	Сведения об объекте недвижимости имеют статус "актуальные"
Особые отметки:	Граница земельного участка состоит из 7 контуров. Посредством данного земельного участка обеспечен доступ к земельному участку (земельным участкам) с кадастровым номером (кадастровыми номерами) 47:14:0717006:11. Сведения о видах разрешенного использования имеют статус «Актуальные незасвидетельствованные». Право (ограничение права, обременение объекта недвижимости) зарегистрировано на данный объект недвижимости с видами разрешенного использования «Для размещения объектов транспорта».
Получатель выписки:	Тарабанова Елена Сергеевна

Государственный регистратор		ФГИС ЕГРН
полное наименование должности	подпись	инициалы, фамилия

М.П.

Выписка из Единого государственного реестра недвижимости об объекте недвижимости
Сведения о зарегистрированных правах

Земельный участок	
<small>(вид объекта недвижимости)</small>	
Лист № ____ Раздела 2	Всего листов раздела 2 : ____
Всего разделов: ____	Всего листов выписки: ____
15.04.2022 № 99/2022/370766398	
Кадастровый номер:	47:14:0000000:39209
1. Правообладатель (правообладатели):	1.1. Ленинградская область
2. Вид, номер и дата государственной регистрации права:	2.1. Собственность, № 47:14:0000000:39209-47/021/2017-1 от 07.12.2017
3. Ограничение прав и обременение объекта недвижимости:	не зарегистрировано
1. Правообладатель (правообладатели):	1.2. Государственное казенное учреждение Ленинградской области "Управление автомобильных дорог Ленинградской области", ИНН: 4716021880
2. Вид, номер и дата государственной регистрации права:	2.2. Постоянное (бессрочное) пользование, № 47:14:0000000:39209-47/021/2019-2 от 14.11.2019
3. Ограничение прав и обременение объекта недвижимости:	не зарегистрировано
4. Договоры участия в долевом строительстве:	данные отсутствуют
5. Заявленные в судебном порядке права требования:	данные отсутствуют
6. Сведения о возражении в отношении зарегистрированного права:	данные отсутствуют
7. Сведения о наличии решения об изъятии объекта недвижимости для государственных и муниципальных нужд:	данные отсутствуют
8. Сведения о невозможности государственной регистрации без личного участия правообладателя или его законного представителя:	
9. Правопритязания и сведения о наличии поступивших, но не рассмотренных заявлений о проведении государственной регистрации права (перехода, прекращения права), ограничения права или обременения объекта недвижимости, сделки в отношении объекта недвижимости:	данные отсутствуют
10. Сведения об осуществлении государственной регистрации сделки, права, ограничения права без необходимого в силу закона согласия третьего лица, органа:	данные отсутствуют
11. Сведения о невозможности государственной регистрации перехода, прекращения, ограничения права на земельный участок из земель сельскохозяйственного назначения:	

Государственный регистратор		ФГИС ЕГРН
полное наименование должности	подпись	инициалы, фамилия

М.П.

Выписка из Единого государственного реестра недвижимости об объекте недвижимости
Описание местоположения земельного участка

Земельный участок			
(вид объекта недвижимости)			
Лист № ____ Раздела 3	Всего листов раздела 3 : ____	Всего разделов: ____	Всего листов выписки: ____
15.04.2022 № 99/2022/370766398			
Кадастровый номер:		47:14:0000000:39209	

План (чертеж, схема) земельного участка			
			
Масштаб 1: данные отсутствуют	Условные обозначения:		

Государственный регистратор		ФГИС ЕГРН
полное наименование должности	подпись	инициалы, фамилия

М.П.

Выписка из Единого государственного реестра недвижимости об объекте недвижимости
Описание местоположения земельного участка

Земельный участок			
(вид объекта недвижимости)			
Лист № ____ Раздела 3	Всего листов раздела 3 : ____	Всего разделов: ____	Всего листов выписки: ____
15.04.2022 № 99/2022/370766398			
Кадастровый номер:		47:14:0000000:39209	

План (чертеж, схема) земельного участка



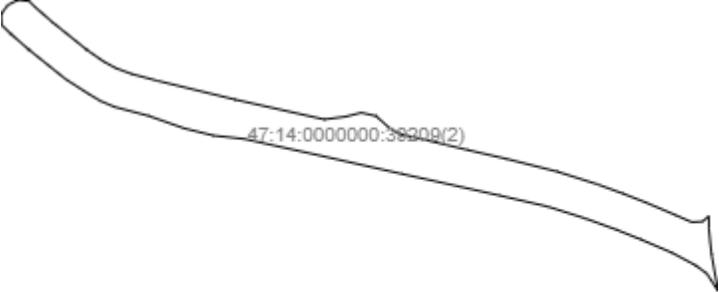
Масштаб 1: данные отсутствуют	Условные обозначения:		
-------------------------------	-----------------------	--	--

Государственный регистратор		ФГИС ЕГРН
полное наименование должности	подпись	инициалы, фамилия

М.П.

Выписка из Единого государственного реестра недвижимости об объекте недвижимости
Описание местоположения земельного участка

Земельный участок			
(вид объекта недвижимости)			
Лист № ____ Раздела 3	Всего листов раздела 3 : ____	Всего разделов: ____	Всего листов выписки: ____
15.04.2022 № 99/2022/370766398			
Кадастровый номер:		47:14:0000000:39209	

План (чертеж, схема) земельного участка			
			
Масштаб 1: данные отсутствуют	Условные обозначения:		

Государственный регистратор		ФГИС ЕГРН
полное наименование должности	подпись	инициалы, фамилия

М.П.

Выписка из Единого государственного реестра недвижимости об объекте недвижимости
Описание местоположения земельного участка

Земельный участок			
(вид объекта недвижимости)			
Лист № ____ Раздела 3	Всего листов раздела 3 : ____	Всего разделов: ____	Всего листов выписки: ____
15.04.2022 № 99/2022/370766398			
Кадастровый номер:		47:14:0000000:39209	

План (чертеж, схема) земельного участка			
			
Масштаб 1: данные отсутствуют	Условные обозначения:		

Государственный регистратор		ФГИС ЕГРН
полное наименование должности	подпись	инициалы, фамилия

М.П.

Выписка из Единого государственного реестра недвижимости об объекте недвижимости
Описание местоположения земельного участка

Земельный участок			
(вид объекта недвижимости)			
Лист № ____ Раздела 3	Всего листов раздела 3 : ____	Всего разделов: ____	Всего листов выписки: ____
15.04.2022 № 99/2022/370766398			
Кадастровый номер:		47:14:0000000:39209	

План (чертеж, схема) земельного участка			
Масштаб 1: данные отсутствуют	Условные обозначения:		

Государственный регистратор		ФГИС ЕГРН
полное наименование должности	подпись	инициалы, фамилия

М.П.

Выписка из Единого государственного реестра недвижимости об объекте недвижимости
Описание местоположения земельного участка

Земельный участок			
(вид объекта недвижимости)			
Лист № ____ Раздела 3	Всего листов раздела 3 : ____	Всего разделов: ____	Всего листов выписки: ____
15.04.2022 № 99/2022/370766398			
Кадастровый номер:		47:14:0000000:39209	

План (чертеж, схема) земельного участка			
			
Масштаб 1: данные отсутствуют	Условные обозначения:		

Государственный регистратор		ФГИС ЕГРН
полное наименование должности	подпись	инициалы, фамилия

М.П.

Выписка из Единого государственного реестра недвижимости об объекте недвижимости
Описание местоположения земельного участка

Земельный участок			
(вид объекта недвижимости)			
Лист № ____ Раздела 3	Всего листов раздела 3 : ____	Всего разделов: ____	Всего листов выписки: ____
15.04.2022 № 99/2022/370766398			
Кадастровый номер:		47:14:0000000:39209	

План (чертеж, схема) земельного участка			
 <p>47:14:0000000:39209(6)</p>			
Масштаб 1: данные отсутствуют	Условные обозначения:		

Государственный регистратор		ФГИС ЕГРН
полное наименование должности	подпись	инициалы, фамилия

М.П.

Выписка из Единого государственного реестра недвижимости об объекте недвижимости
Описание местоположения земельного участка

Земельный участок			
(вид объекта недвижимости)			
Лист № ____ Раздела 3	Всего листов раздела 3 : ____	Всего разделов: ____	Всего листов выписки: ____
15.04.2022 № 99/2022/370766398			
Кадастровый номер:		47:14:0000000:39209	

План (чертеж, схема) земельного участка			
			
Масштаб 1: данные отсутствуют	Условные обозначения:		

Государственный регистратор		ФГИС ЕГРН
полное наименование должности	подпись	инициалы, фамилия

М.П.

Выписка из Единого государственного реестра недвижимости об объекте недвижимости
Описание местоположения земельного участка

Земельный участок			
(вид объекта недвижимости)			
Лист № ____ Раздела 3.1	Всего листов раздела 3.1: ____	Всего разделов: ____	Всего листов выписки: ____
15.04.2022 № 99/2022/370766398			
Кадастровый номер:		47:14:0000000:39209	

Описание местоположения границ земельного участка							
Номер п/п	Номер точки		Дирекционный угол	Горизонтальное проложение, м	Описание закрепления на местности	Кадастровые номера смежных участков	Сведения об адресах правообладателей смежных земельных участков
	начальная	конечная					
1	2	3	4	5	6	7	8
1	1	2	данные отсутствуют	данные отсутствуют	-	данные отсутствуют	данные отсутствуют
2	2	3	данные отсутствуют	данные отсутствуют	-	данные отсутствуют	данные отсутствуют
3	3	4	данные отсутствуют	данные отсутствуют	-	данные отсутствуют	данные отсутствуют
4	4	5	данные отсутствуют	данные отсутствуют	-	данные отсутствуют	данные отсутствуют
5	5	6	данные отсутствуют	данные отсутствуют	-	данные отсутствуют	данные отсутствуют
6	6	7	данные отсутствуют	данные отсутствуют	-	данные отсутствуют	данные отсутствуют
7	7	8	данные отсутствуют	данные отсутствуют	-	данные отсутствуют	данные отсутствуют
8	8	9	данные отсутствуют	данные отсутствуют	-	данные отсутствуют	данные отсутствуют
9	9	10	данные отсутствуют	данные отсутствуют	-	данные отсутствуют	данные отсутствуют
10	10	11	данные отсутствуют	данные отсутствуют	-	данные отсутствуют	данные отсутствуют
11	11	12	данные отсутствуют	данные отсутствуют	-	данные отсутствуют	данные отсутствуют
12	12	13	данные отсутствуют	данные отсутствуют	-	данные отсутствуют	данные отсутствуют
13	13	14	данные отсутствуют	данные отсутствуют	-	данные отсутствуют	данные отсутствуют
14	14	15	данные отсутствуют	данные отсутствуют	-	данные отсутствуют	данные отсутствуют

			отсутствуют	отсутствуют			
15	15	16	данные отсутствуют	данные отсутствуют	-	данные отсутствуют	данные отсутствуют

Государственный регистратор		ФГИС ЕГРН
полное наименование должности	подпись	инициалы, фамилия

М.П.

Выписка из Единого государственного реестра недвижимости об объекте недвижимости
Описание местоположения земельного участка

Земельный участок			
(вид объекта недвижимости)			
Лист № ____ Раздела 3.1	Всего листов раздела 3.1 : ____	Всего разделов: ____	Всего листов выписки: ____
15.04.2022 № 99/2022/370766398			
Кадастровый номер:		47:14:0000000:39209	

Описание местоположения границ земельного участка							
Номер п/п	Номер точки		Дирекционный угол	Горизонтальное проложение, м	Описание закрепления на местности	Кадастровые номера смежных участков	Сведения об адресах правообладателей смежных земельных участков
	начальная	конечная					
1	2	3	4	5	6	7	8
16	16	17	данные отсутствуют	данные отсутствуют	-	данные отсутствуют	данные отсутствуют
17	17	18	данные отсутствуют	данные отсутствуют	-	данные отсутствуют	данные отсутствуют
18	18	19	данные отсутствуют	данные отсутствуют	-	данные отсутствуют	данные отсутствуют
19	19	20	данные отсутствуют	данные отсутствуют	-	данные отсутствуют	данные отсутствуют
20	20	21	данные отсутствуют	данные отсутствуют	-	данные отсутствуют	данные отсутствуют
21	21	22	данные отсутствуют	данные отсутствуют	-	данные отсутствуют	данные отсутствуют
22	22	23	данные отсутствуют	данные отсутствуют	-	данные отсутствуют	данные отсутствуют
23	23	24	данные отсутствуют	данные отсутствуют	-	данные отсутствуют	данные отсутствуют
24	24	25	данные отсутствуют	данные отсутствуют	-	данные отсутствуют	данные отсутствуют
25	25	26	данные отсутствуют	данные отсутствуют	-	данные отсутствуют	данные отсутствуют
26	26	27	данные отсутствуют	данные отсутствуют	-	данные отсутствуют	данные отсутствуют
27	27	28	данные отсутствуют	данные отсутствуют	-	данные отсутствуют	данные отсутствуют
28	28	29	данные отсутствуют	данные отсутствуют	-	данные отсутствуют	данные отсутствуют

29	29	30	данные отсутствуют	данные отсутствуют	-	данные отсутствуют	данные отсутствуют
30	30	31	данные отсутствуют	данные отсутствуют	-	данные отсутствуют	данные отсутствуют

246

Государственный регистратор		ФГИС ЕГРН
полное наименование должности	подпись	инициалы, фамилия

М.П.

Выписка из Единого государственного реестра недвижимости об объекте недвижимости
Описание местоположения земельного участка

Земельный участок			
(вид объекта недвижимости)			
Лист № ____ Раздела 3.1	Всего листов раздела 3.1 : ____	Всего разделов: ____	Всего листов выписки: ____
15.04.2022 № 99/2022/370766398			
Кадастровый номер:		47:14:000000:39209	

Описание местоположения границ земельного участка							
Номер п/п	Номер точки		Дирекционный угол	Горизонтальное проложение, м	Описание закрепления на местности	Кадастровые номера смежных участков	Сведения об адресах правообладателей смежных земельных участков
	начальная	конечная					
1	2	3	4	5	6	7	8
31	31	32	данные отсутствуют	данные отсутствуют	-	данные отсутствуют	данные отсутствуют
32	32	33	данные отсутствуют	данные отсутствуют	-	данные отсутствуют	данные отсутствуют
33	33	34	данные отсутствуют	данные отсутствуют	-	данные отсутствуют	данные отсутствуют
34	34	35	данные отсутствуют	данные отсутствуют	-	данные отсутствуют	данные отсутствуют
35	35	36	данные отсутствуют	данные отсутствуют	-	данные отсутствуют	данные отсутствуют
36	36	37	данные отсутствуют	данные отсутствуют	-	данные отсутствуют	данные отсутствуют
37	37	38	данные отсутствуют	данные отсутствуют	-	данные отсутствуют	данные отсутствуют
38	38	39	данные отсутствуют	данные отсутствуют	-	данные отсутствуют	данные отсутствуют
39	39	40	данные отсутствуют	данные отсутствуют	-	данные отсутствуют	данные отсутствуют
40	40	41	данные отсутствуют	данные отсутствуют	-	данные отсутствуют	данные отсутствуют
41	41	42	данные отсутствуют	данные отсутствуют	-	данные отсутствуют	данные отсутствуют
42	42	43	данные отсутствуют	данные отсутствуют	-	данные отсутствуют	данные отсутствуют
43	43	44	данные отсутствуют	данные отсутствуют	-	данные отсутствуют	данные отсутствуют

44	44	45	данные отсутствуют	данные отсутствуют	-	данные отсутствуют	данные отсутствуют
45	45	46	данные отсутствуют	данные отсутствуют	-	данные отсутствуют	данные отсутствуют

248

Государственный регистратор		ФГИС ЕГРН
полное наименование должности	подпись	инициалы, фамилия

М.П.

Выписка из Единого государственного реестра недвижимости об объекте недвижимости
Описание местоположения земельного участка

Земельный участок			
(вид объекта недвижимости)			
Лист № ____ Раздела 3.1	Всего листов раздела 3.1 : ____	Всего разделов: ____	Всего листов выписки: ____
15.04.2022 № 99/2022/370766398			
Кадастровый номер:		47:14:0000000:39209	

Описание местоположения границ земельного участка							
Номер п/п	Номер точки		Дирекционный угол	Горизонтальное проложение, м	Описание закрепления на местности	Кадастровые номера смежных участков	Сведения об адресах правообладателей смежных земельных участков
	начальная	конечная					
1	2	3	4	5	6	7	8
46	46	47	данные отсутствуют	данные отсутствуют	-	данные отсутствуют	данные отсутствуют
47	47	48	данные отсутствуют	данные отсутствуют	-	данные отсутствуют	данные отсутствуют
48	48	49	данные отсутствуют	данные отсутствуют	-	данные отсутствуют	данные отсутствуют
49	49	50	данные отсутствуют	данные отсутствуют	-	данные отсутствуют	данные отсутствуют
50	50	51	данные отсутствуют	данные отсутствуют	-	данные отсутствуют	данные отсутствуют
51	51	52	данные отсутствуют	данные отсутствуют	-	данные отсутствуют	данные отсутствуют
52	52	53	данные отсутствуют	данные отсутствуют	-	данные отсутствуют	данные отсутствуют
53	53	54	данные отсутствуют	данные отсутствуют	-	данные отсутствуют	данные отсутствуют
54	54	55	данные отсутствуют	данные отсутствуют	-	данные отсутствуют	данные отсутствуют
55	55	56	данные отсутствуют	данные отсутствуют	-	данные отсутствуют	данные отсутствуют
56	56	57	данные отсутствуют	данные отсутствуют	-	данные отсутствуют	данные отсутствуют
57	57	58	данные отсутствуют	данные отсутствуют	-	данные отсутствуют	данные отсутствуют
58	58	59	данные отсутствуют	данные отсутствуют	-	данные отсутствуют	данные отсутствуют

59	59	60	данные отсутствуют	данные отсутствуют	-	данные отсутствуют	данные отсутствуют
60	60	61	данные отсутствуют	данные отсутствуют	-	данные отсутствуют	данные отсутствуют

250

Государственный регистратор		ФГИС ЕГРН
полное наименование должности	подпись	инициалы, фамилия

М.П.

Выписка из Единого государственного реестра недвижимости об объекте недвижимости
Описание местоположения земельного участка

Земельный участок			
(вид объекта недвижимости)			
Лист № ____ Раздела 3.1	Всего листов раздела 3.1 : ____	Всего разделов: ____	Всего листов выписки: ____
15.04.2022 № 99/2022/370766398			
Кадастровый номер:		47:14:0000000:39209	

Описание местоположения границ земельного участка							
Номер п/п	Номер точки		Дирекционный угол	Горизонтальное проложение, м	Описание закрепления на местности	Кадастровые номера смежных участков	Сведения об адресах правообладателей смежных земельных участков
	начальная	конечная					
1	2	3	4	5	6	7	8
61	61	62	данные отсутствуют	данные отсутствуют	-	данные отсутствуют	данные отсутствуют
62	62	63	данные отсутствуют	данные отсутствуют	-	данные отсутствуют	данные отсутствуют
63	63	64	данные отсутствуют	данные отсутствуют	-	данные отсутствуют	данные отсутствуют
64	64	65	данные отсутствуют	данные отсутствуют	-	данные отсутствуют	данные отсутствуют
65	65	66	данные отсутствуют	данные отсутствуют	-	данные отсутствуют	данные отсутствуют
66	66	67	данные отсутствуют	данные отсутствуют	-	данные отсутствуют	данные отсутствуют
67	67	68	данные отсутствуют	данные отсутствуют	-	данные отсутствуют	данные отсутствуют
68	68	69	данные отсутствуют	данные отсутствуют	-	данные отсутствуют	данные отсутствуют
69	69	70	данные отсутствуют	данные отсутствуют	-	данные отсутствуют	данные отсутствуют
70	70	71	данные отсутствуют	данные отсутствуют	-	данные отсутствуют	данные отсутствуют
71	71	72	данные отсутствуют	данные отсутствуют	-	данные отсутствуют	данные отсутствуют
72	72	73	данные отсутствуют	данные отсутствуют	-	данные отсутствуют	данные отсутствуют
73	73	74	данные отсутствуют	данные отсутствуют	-	данные отсутствуют	данные отсутствуют

74	74	75	данные отсутствуют	данные отсутствуют	-	данные отсутствуют	данные отсутствуют
75	75	76	данные отсутствуют	данные отсутствуют	-	данные отсутствуют	данные отсутствуют

252

Государственный регистратор		ФГИС ЕГРН
полное наименование должности	подпись	инициалы, фамилия

М.П.

Выписка из Единого государственного реестра недвижимости об объекте недвижимости
Описание местоположения земельного участка

Земельный участок			
(вид объекта недвижимости)			
Лист № ____ Раздела 3.1	Всего листов раздела 3.1 : ____	Всего разделов: ____	Всего листов выписки: ____
15.04.2022 № 99/2022/370766398			
Кадастровый номер:		47:14:000000:39209	

Описание местоположения границ земельного участка							
Номер п/п	Номер точки		Дирекционный угол	Горизонтальное проложение, м	Описание закрепления на местности	Кадастровые номера смежных участков	Сведения об адресах правообладателей смежных земельных участков
	начальная	конечная					
1	2	3	4	5	6	7	8
76	76	77	данные отсутствуют	данные отсутствуют	-	данные отсутствуют	данные отсутствуют
77	77	78	данные отсутствуют	данные отсутствуют	-	данные отсутствуют	данные отсутствуют
78	78	79	данные отсутствуют	данные отсутствуют	-	данные отсутствуют	данные отсутствуют
79	79	80	данные отсутствуют	данные отсутствуют	-	данные отсутствуют	данные отсутствуют
80	80	81	данные отсутствуют	данные отсутствуют	-	данные отсутствуют	данные отсутствуют
81	81	82	данные отсутствуют	данные отсутствуют	-	данные отсутствуют	данные отсутствуют
82	82	83	данные отсутствуют	данные отсутствуют	-	данные отсутствуют	данные отсутствуют
83	83	84	данные отсутствуют	данные отсутствуют	-	данные отсутствуют	данные отсутствуют
84	84	85	данные отсутствуют	данные отсутствуют	-	данные отсутствуют	данные отсутствуют
85	85	86	данные отсутствуют	данные отсутствуют	-	данные отсутствуют	данные отсутствуют
86	86	87	данные отсутствуют	данные отсутствуют	-	данные отсутствуют	данные отсутствуют
87	87	88	данные отсутствуют	данные отсутствуют	-	данные отсутствуют	данные отсутствуют
88	88	89	данные отсутствуют	данные отсутствуют	-	данные отсутствуют	данные отсутствуют

89	89	90	данные отсутствуют	данные отсутствуют	-	данные отсутствуют	данные отсутствуют
90	90	91	данные отсутствуют	данные отсутствуют	-	данные отсутствуют	данные отсутствуют

254

Государственный регистратор		ФГИС ЕГРН
полное наименование должности	подпись	инициалы, фамилия

М.П.

Выписка из Единого государственного реестра недвижимости об объекте недвижимости
Описание местоположения земельного участка

Земельный участок			
(вид объекта недвижимости)			
Лист № ____ Раздела 3.1	Всего листов раздела 3.1 : ____	Всего разделов: ____	Всего листов выписки: ____
15.04.2022 № 99/2022/370766398			
Кадастровый номер:		47:14:0000000:39209	

Описание местоположения границ земельного участка							
Номер п/п	Номер точки		Дирекционный угол	Горизонтальное проложение, м	Описание закрепления на местности	Кадастровые номера смежных участков	Сведения об адресах правообладателей смежных земельных участков
	начальная	конечная					
1	2	3	4	5	6	7	8
91	91	92	данные отсутствуют	данные отсутствуют	-	данные отсутствуют	данные отсутствуют
92	92	93	данные отсутствуют	данные отсутствуют	-	данные отсутствуют	данные отсутствуют
93	93	94	данные отсутствуют	данные отсутствуют	-	данные отсутствуют	данные отсутствуют
94	94	95	данные отсутствуют	данные отсутствуют	-	данные отсутствуют	данные отсутствуют
95	95	96	данные отсутствуют	данные отсутствуют	-	данные отсутствуют	данные отсутствуют
96	96	97	данные отсутствуют	данные отсутствуют	-	данные отсутствуют	данные отсутствуют
97	97	98	данные отсутствуют	данные отсутствуют	-	данные отсутствуют	данные отсутствуют
98	98	99	данные отсутствуют	данные отсутствуют	-	данные отсутствуют	данные отсутствуют
99	99	100	данные отсутствуют	данные отсутствуют	-	данные отсутствуют	данные отсутствуют
100	100	101	данные отсутствуют	данные отсутствуют	-	данные отсутствуют	данные отсутствуют
101	101	102	данные отсутствуют	данные отсутствуют	-	данные отсутствуют	данные отсутствуют
102	102	103	данные отсутствуют	данные отсутствуют	-	данные отсутствуют	данные отсутствуют
103	103	104	данные отсутствуют	данные отсутствуют	-	данные отсутствуют	данные отсутствуют

104	104	105	данные отсутствуют	данные отсутствуют	-	данные отсутствуют	данные отсутствуют
105	105	106	данные отсутствуют	данные отсутствуют	-	данные отсутствуют	данные отсутствуют

256

Государственный регистратор		ФГИС ЕГРН
полное наименование должности	подпись	инициалы, фамилия

М.П.

Выписка из Единого государственного реестра недвижимости об объекте недвижимости
Описание местоположения земельного участка

Земельный участок			
(вид объекта недвижимости)			
Лист № ____ Раздела 3.1	Всего листов раздела 3.1 : ____	Всего разделов: ____	Всего листов выписки: ____
15.04.2022 № 99/2022/370766398			
Кадастровый номер:		47:14:0000000:39209	

Описание местоположения границ земельного участка							
Номер п/п	Номер точки		Дирекционный угол	Горизонтальное проложение, м	Описание закрепления на местности	Кадастровые номера смежных участков	Сведения об адресах правообладателей смежных земельных участков
	начальная	конечная					
1	2	3	4	5	6	7	8
106	106	107	данные отсутствуют	данные отсутствуют	-	данные отсутствуют	данные отсутствуют
107	107	108	данные отсутствуют	данные отсутствуют	-	данные отсутствуют	данные отсутствуют
108	108	109	данные отсутствуют	данные отсутствуют	-	данные отсутствуют	данные отсутствуют
109	109	110	данные отсутствуют	данные отсутствуют	-	данные отсутствуют	данные отсутствуют
110	110	111	данные отсутствуют	данные отсутствуют	-	данные отсутствуют	данные отсутствуют
111	111	112	данные отсутствуют	данные отсутствуют	-	данные отсутствуют	данные отсутствуют
112	112	113	данные отсутствуют	данные отсутствуют	-	данные отсутствуют	данные отсутствуют
113	113	114	данные отсутствуют	данные отсутствуют	-	данные отсутствуют	данные отсутствуют
114	114	115	данные отсутствуют	данные отсутствуют	-	данные отсутствуют	данные отсутствуют
115	115	116	данные отсутствуют	данные отсутствуют	-	данные отсутствуют	данные отсутствуют
116	116	117	данные отсутствуют	данные отсутствуют	-	данные отсутствуют	данные отсутствуют
117	117	118	данные отсутствуют	данные отсутствуют	-	данные отсутствуют	данные отсутствуют
118	118	119	данные отсутствуют	данные отсутствуют	-	данные отсутствуют	данные отсутствуют

119	119	120	данные отсутствуют	данные отсутствуют	-	данные отсутствуют	данные отсутствуют
120	120	121	данные отсутствуют	данные отсутствуют	-	данные отсутствуют	данные отсутствуют

258

Государственный регистратор						ФГИС ЕГРН	
полное наименование должности				подпись		инициалы, фамилия	

М.П.

Выписка из Единого государственного реестра недвижимости об объекте недвижимости
Описание местоположения земельного участка

Земельный участок			
(вид объекта недвижимости)			
Лист № ____ Раздела 3.1	Всего листов раздела 3.1 : ____	Всего разделов: ____	Всего листов выписки: ____
15.04.2022 № 99/2022/370766398			
Кадастровый номер:		47:14:000000:39209	

Описание местоположения границ земельного участка							
Номер п/п	Номер точки		Дирекционный угол	Горизонтальное проложение, м	Описание закрепления на местности	Кадастровые номера смежных участков	Сведения об адресах правообладателей смежных земельных участков
	начальная	конечная					
1	2	3	4	5	6	7	8
121	121	122	данные отсутствуют	данные отсутствуют	-	данные отсутствуют	данные отсутствуют
122	122	123	данные отсутствуют	данные отсутствуют	-	данные отсутствуют	данные отсутствуют
123	123	124	данные отсутствуют	данные отсутствуют	-	данные отсутствуют	данные отсутствуют
124	124	125	данные отсутствуют	данные отсутствуют	-	данные отсутствуют	данные отсутствуют
125	125	126	данные отсутствуют	данные отсутствуют	-	данные отсутствуют	данные отсутствуют
126	126	127	данные отсутствуют	данные отсутствуют	-	данные отсутствуют	данные отсутствуют
127	127	128	данные отсутствуют	данные отсутствуют	-	данные отсутствуют	данные отсутствуют
128	128	129	данные отсутствуют	данные отсутствуют	-	данные отсутствуют	данные отсутствуют
129	129	130	данные отсутствуют	данные отсутствуют	-	данные отсутствуют	данные отсутствуют
130	130	131	данные отсутствуют	данные отсутствуют	-	данные отсутствуют	данные отсутствуют
131	131	132	данные отсутствуют	данные отсутствуют	-	данные отсутствуют	данные отсутствуют
132	132	133	данные отсутствуют	данные отсутствуют	-	данные отсутствуют	данные отсутствуют
133	133	134	данные отсутствуют	данные отсутствуют	-	данные отсутствуют	данные отсутствуют

134	134	135	данные отсутствуют	данные отсутствуют	-	данные отсутствуют	данные отсутствуют
135	135	136	данные отсутствуют	данные отсутствуют	-	данные отсутствуют	данные отсутствуют

260

Государственный регистратор		ФГИС ЕГРН
полное наименование должности	подпись	инициалы, фамилия

М.П.

Земельный участок			
(вид объекта недвижимости)			
Лист № ____ Раздела 3.1	Всего листов раздела 3.1 : ____	Всего разделов: ____	Всего листов выписки: ____
15.04.2022 № 99/2022/370766398			
Кадастровый номер:		47:14:000000:39209	

Описание местоположения границ земельного участка							
Номер п/п	Номер точки		Дирекционный угол	Горизонтальное проложение, м	Описание закрепления на местности	Кадастровые номера смежных участков	Сведения об адресах правообладателей смежных земельных участков
	начальная	конечная					
1	2	3	4	5	6	7	8
136	136	137	данные отсутствуют	данные отсутствуют	-	данные отсутствуют	данные отсутствуют
137	137	1	данные отсутствуют	данные отсутствуют	-	данные отсутствуют	данные отсутствуют
138	139	140	данные отсутствуют	данные отсутствуют	-	данные отсутствуют	данные отсутствуют
139	140	141	данные отсутствуют	данные отсутствуют	-	данные отсутствуют	данные отсутствуют
140	141	142	данные отсутствуют	данные отсутствуют	-	данные отсутствуют	данные отсутствуют
141	142	143	данные отсутствуют	данные отсутствуют	-	данные отсутствуют	данные отсутствуют
142	143	144	данные отсутствуют	данные отсутствуют	-	данные отсутствуют	данные отсутствуют
143	144	145	данные отсутствуют	данные отсутствуют	-	данные отсутствуют	данные отсутствуют
144	145	146	данные отсутствуют	данные отсутствуют	-	данные отсутствуют	данные отсутствуют
145	146	147	данные отсутствуют	данные отсутствуют	-	данные отсутствуют	данные отсутствуют
146	147	148	данные отсутствуют	данные отсутствуют	-	данные отсутствуют	данные отсутствуют
147	148	149	данные отсутствуют	данные отсутствуют	-	данные отсутствуют	данные отсутствуют
148	149	150	данные отсутствуют	данные отсутствуют	-	данные отсутствуют	данные отсутствуют

149	150	151	данные отсутствуют	данные отсутствуют	-	данные отсутствуют	данные отсутствуют
150	151	152	данные отсутствуют	данные отсутствуют	-	данные отсутствуют	данные отсутствуют

262

Государственный регистратор		ФГИС ЕГРН
полное наименование должности	подпись	инициалы, фамилия

М.П.

Выписка из Единого государственного реестра недвижимости об объекте недвижимости
Описание местоположения земельного участка

Земельный участок			
(вид объекта недвижимости)			
Лист № ____ Раздела 3.1	Всего листов раздела 3.1 : ____	Всего разделов: ____	Всего листов выписки: ____
15.04.2022 № 99/2022/370766398			
Кадастровый номер:		47:14:000000:39209	

Описание местоположения границ земельного участка							
Номер п/п	Номер точки		Дирекционный угол	Горизонтальное проложение, м	Описание закрепления на местности	Кадастровые номера смежных участков	Сведения об адресах правообладателей смежных земельных участков
	начальная	конечная					
1	2	3	4	5	6	7	8
151	152	153	данные отсутствуют	данные отсутствуют	-	данные отсутствуют	данные отсутствуют
152	153	154	данные отсутствуют	данные отсутствуют	-	данные отсутствуют	данные отсутствуют
153	154	155	данные отсутствуют	данные отсутствуют	-	данные отсутствуют	данные отсутствуют
154	155	156	данные отсутствуют	данные отсутствуют	-	данные отсутствуют	данные отсутствуют
155	156	157	данные отсутствуют	данные отсутствуют	-	данные отсутствуют	данные отсутствуют
156	157	158	данные отсутствуют	данные отсутствуют	-	данные отсутствуют	данные отсутствуют
157	158	159	данные отсутствуют	данные отсутствуют	-	данные отсутствуют	данные отсутствуют
158	159	160	данные отсутствуют	данные отсутствуют	-	данные отсутствуют	данные отсутствуют
159	160	161	данные отсутствуют	данные отсутствуют	-	данные отсутствуют	данные отсутствуют
160	161	162	данные отсутствуют	данные отсутствуют	-	данные отсутствуют	данные отсутствуют
161	162	163	данные отсутствуют	данные отсутствуют	-	данные отсутствуют	данные отсутствуют
162	163	164	данные отсутствуют	данные отсутствуют	-	данные отсутствуют	данные отсутствуют
163	164	165	данные отсутствуют	данные отсутствуют	-	данные отсутствуют	данные отсутствуют

164	165	166	данные отсутствуют	данные отсутствуют	-	данные отсутствуют	данные отсутствуют
165	166	167	данные отсутствуют	данные отсутствуют	-	данные отсутствуют	данные отсутствуют

264

Государственный регистратор		ФГИС ЕГРН
полное наименование должности	подпись	инициалы, фамилия

М.П.

Земельный участок			
(вид объекта недвижимости)			
Лист № ____ Раздела 3.1	Всего листов раздела 3.1 : ____	Всего разделов: ____	Всего листов выписки: ____
15.04.2022 № 99/2022/370766398			
Кадастровый номер:		47:14:0000000:39209	

Описание местоположения границ земельного участка							
Номер п/п	Номер точки		Дирекционный угол	Горизонтальное проложение, м	Описание закрепления на местности	Кадастровые номера смежных участков	Сведения об адресах правообладателей смежных земельных участков
	начальная	конечная					
1	2	3	4	5	6	7	8
166	167	168	данные отсутствуют	данные отсутствуют	-	данные отсутствуют	данные отсутствуют
167	168	169	данные отсутствуют	данные отсутствуют	-	данные отсутствуют	данные отсутствуют
168	169	170	данные отсутствуют	данные отсутствуют	-	данные отсутствуют	данные отсутствуют
169	170	171	данные отсутствуют	данные отсутствуют	-	данные отсутствуют	данные отсутствуют
170	171	172	данные отсутствуют	данные отсутствуют	-	данные отсутствуют	данные отсутствуют
171	172	173	данные отсутствуют	данные отсутствуют	-	данные отсутствуют	данные отсутствуют
172	173	174	данные отсутствуют	данные отсутствуют	-	данные отсутствуют	данные отсутствуют
173	174	175	данные отсутствуют	данные отсутствуют	-	данные отсутствуют	данные отсутствуют
174	175	176	данные отсутствуют	данные отсутствуют	-	данные отсутствуют	данные отсутствуют
175	176	177	данные отсутствуют	данные отсутствуют	-	данные отсутствуют	данные отсутствуют
176	177	178	данные отсутствуют	данные отсутствуют	-	данные отсутствуют	данные отсутствуют
177	178	179	данные отсутствуют	данные отсутствуют	-	данные отсутствуют	данные отсутствуют
178	179	180	данные отсутствуют	данные отсутствуют	-	данные отсутствуют	данные отсутствуют

179	180	181	данные отсутствуют	данные отсутствуют	-	данные отсутствуют	данные отсутствуют
180	181	182	данные отсутствуют	данные отсутствуют	-	данные отсутствуют	данные отсутствуют

266

Государственный регистратор		ФГИС ЕГРН
полное наименование должности	подпись	инициалы, фамилия

М.П.

Выписка из Единого государственного реестра недвижимости об объекте недвижимости
Описание местоположения земельного участка

Земельный участок			
(вид объекта недвижимости)			
Лист № ____ Раздела 3.1	Всего листов раздела 3.1 : ____	Всего разделов: ____	Всего листов выписки: ____
15.04.2022 № 99/2022/370766398			
Кадастровый номер:		47:14:000000:39209	

Описание местоположения границ земельного участка							
Номер п/п	Номер точки		Дирекционный угол	Горизонтальное проложение, м	Описание закрепления на местности	Кадастровые номера смежных участков	Сведения об адресах правообладателей смежных земельных участков
	начальная	конечная					
1	2	3	4	5	6	7	8
181	182	183	данные отсутствуют	данные отсутствуют	-	данные отсутствуют	данные отсутствуют
182	183	184	данные отсутствуют	данные отсутствуют	-	данные отсутствуют	данные отсутствуют
183	184	185	данные отсутствуют	данные отсутствуют	-	данные отсутствуют	данные отсутствуют
184	185	186	данные отсутствуют	данные отсутствуют	-	данные отсутствуют	данные отсутствуют
185	186	187	данные отсутствуют	данные отсутствуют	-	данные отсутствуют	данные отсутствуют
186	187	188	данные отсутствуют	данные отсутствуют	-	данные отсутствуют	данные отсутствуют
187	188	189	данные отсутствуют	данные отсутствуют	-	данные отсутствуют	данные отсутствуют
188	189	190	данные отсутствуют	данные отсутствуют	-	данные отсутствуют	данные отсутствуют
189	190	191	данные отсутствуют	данные отсутствуют	-	данные отсутствуют	данные отсутствуют
190	191	192	данные отсутствуют	данные отсутствуют	-	данные отсутствуют	данные отсутствуют
191	192	193	данные отсутствуют	данные отсутствуют	-	данные отсутствуют	данные отсутствуют
192	193	194	данные отсутствуют	данные отсутствуют	-	данные отсутствуют	данные отсутствуют
193	194	195	данные отсутствуют	данные отсутствуют	-	данные отсутствуют	данные отсутствуют

194	195	196	данные отсутствуют	данные отсутствуют	-	данные отсутствуют	данные отсутствуют
195	196	197	данные отсутствуют	данные отсутствуют	-	данные отсутствуют	данные отсутствуют

268

Государственный регистратор		ФГИС ЕГРН
полное наименование должности	подпись	инициалы, фамилия

М.П.

Выписка из Единого государственного реестра недвижимости об объекте недвижимости
Описание местоположения земельного участка

Земельный участок			
(вид объекта недвижимости)			
Лист № ____ Раздела 3.1	Всего листов раздела 3.1 : ____	Всего разделов: ____	Всего листов выписки: ____
15.04.2022 № 99/2022/370766398			
Кадастровый номер:		47:14:000000:39209	

Описание местоположения границ земельного участка							
Номер п/п	Номер точки		Дирекционный угол	Горизонтальное проложение, м	Описание закрепления на местности	Кадастровые номера смежных участков	Сведения об адресах правообладателей смежных земельных участков
	начальная	конечная					
1	2	3	4	5	6	7	8
196	197	198	данные отсутствуют	данные отсутствуют	-	данные отсутствуют	данные отсутствуют
197	198	199	данные отсутствуют	данные отсутствуют	-	данные отсутствуют	данные отсутствуют
198	199	200	данные отсутствуют	данные отсутствуют	-	данные отсутствуют	данные отсутствуют
199	200	201	данные отсутствуют	данные отсутствуют	-	данные отсутствуют	данные отсутствуют
200	201	202	данные отсутствуют	данные отсутствуют	-	данные отсутствуют	данные отсутствуют
201	202	203	данные отсутствуют	данные отсутствуют	-	данные отсутствуют	данные отсутствуют
202	203	204	данные отсутствуют	данные отсутствуют	-	данные отсутствуют	данные отсутствуют
203	204	205	данные отсутствуют	данные отсутствуют	-	данные отсутствуют	данные отсутствуют
204	205	206	данные отсутствуют	данные отсутствуют	-	данные отсутствуют	данные отсутствуют
205	206	207	данные отсутствуют	данные отсутствуют	-	данные отсутствуют	данные отсутствуют
206	207	208	данные отсутствуют	данные отсутствуют	-	данные отсутствуют	данные отсутствуют
207	208	209	данные отсутствуют	данные отсутствуют	-	данные отсутствуют	данные отсутствуют
208	209	210	данные отсутствуют	данные отсутствуют	-	данные отсутствуют	данные отсутствуют

209	210	211	данные отсутствуют	данные отсутствуют	-	данные отсутствуют	данные отсутствуют
210	211	212	данные отсутствуют	данные отсутствуют	-	данные отсутствуют	данные отсутствуют

270

Государственный регистратор		ФГИС ЕГРН
полное наименование должности	подпись	инициалы, фамилия

М.П.

Выписка из Единого государственного реестра недвижимости об объекте недвижимости
Описание местоположения земельного участка

Земельный участок			
(вид объекта недвижимости)			
Лист № ____ Раздела 3.1	Всего листов раздела 3.1 : ____	Всего разделов: ____	Всего листов выписки: ____
15.04.2022 № 99/2022/370766398			
Кадастровый номер:		47:14:0000000:39209	

Описание местоположения границ земельного участка							
Номер п/п	Номер точки		Дирекционный угол	Горизонтальное проложение, м	Описание закрепления на местности	Кадастровые номера смежных участков	Сведения об адресах правообладателей смежных земельных участков
	начальная	конечная					
1	2	3	4	5	6	7	8
211	212	213	данные отсутствуют	данные отсутствуют	-	данные отсутствуют	данные отсутствуют
212	213	214	данные отсутствуют	данные отсутствуют	-	данные отсутствуют	данные отсутствуют
213	214	215	данные отсутствуют	данные отсутствуют	-	данные отсутствуют	данные отсутствуют
214	215	216	данные отсутствуют	данные отсутствуют	-	данные отсутствуют	данные отсутствуют
215	216	217	данные отсутствуют	данные отсутствуют	-	данные отсутствуют	данные отсутствуют
216	217	218	данные отсутствуют	данные отсутствуют	-	данные отсутствуют	данные отсутствуют
217	218	219	данные отсутствуют	данные отсутствуют	-	данные отсутствуют	данные отсутствуют
218	219	220	данные отсутствуют	данные отсутствуют	-	данные отсутствуют	данные отсутствуют
219	220	221	данные отсутствуют	данные отсутствуют	-	данные отсутствуют	данные отсутствуют
220	221	222	данные отсутствуют	данные отсутствуют	-	данные отсутствуют	данные отсутствуют
221	222	223	данные отсутствуют	данные отсутствуют	-	данные отсутствуют	данные отсутствуют
222	223	224	данные отсутствуют	данные отсутствуют	-	данные отсутствуют	данные отсутствуют
223	224	225	данные отсутствуют	данные отсутствуют	-	данные отсутствуют	данные отсутствуют

224	225	226	данные отсутствуют	данные отсутствуют	-	данные отсутствуют	данные отсутствуют
225	226	227	данные отсутствуют	данные отсутствуют	-	данные отсутствуют	данные отсутствуют

272

Государственный регистратор		ФГИС ЕГРН
полное наименование должности	подпись	инициалы, фамилия

М.П.

Описание местоположения земельного участка

Земельный участок			
(вид объекта недвижимости)			
Лист № ____ Раздела 3.1	Всего листов раздела 3.1 : ____	Всего разделов: ____	Всего листов выписки: ____
15.04.2022 № 99/2022/370766398			
Кадастровый номер:		47:14:0000000:39209	

Описание местоположения границ земельного участка							
Номер п/п	Номер точки		Дирекционный угол	Горизонтальное проложение, м	Описание закрепления на местности	Кадастровые номера смежных участков	Сведения об адресах правообладателей смежных земельных участков
	начальная	конечная					
1	2	3	4	5	6	7	8
226	227	228	данные отсутствуют	данные отсутствуют	-	данные отсутствуют	данные отсутствуют
227	228	229	данные отсутствуют	данные отсутствуют	-	данные отсутствуют	данные отсутствуют
228	229	230	данные отсутствуют	данные отсутствуют	-	данные отсутствуют	данные отсутствуют
229	230	231	данные отсутствуют	данные отсутствуют	-	данные отсутствуют	данные отсутствуют
230	231	232	данные отсутствуют	данные отсутствуют	-	данные отсутствуют	данные отсутствуют
231	232	233	данные отсутствуют	данные отсутствуют	-	данные отсутствуют	данные отсутствуют
232	233	234	данные отсутствуют	данные отсутствуют	-	данные отсутствуют	данные отсутствуют
233	234	235	данные отсутствуют	данные отсутствуют	-	данные отсутствуют	данные отсутствуют
234	235	236	данные отсутствуют	данные отсутствуют	-	данные отсутствуют	данные отсутствуют
235	236	237	данные отсутствуют	данные отсутствуют	-	данные отсутствуют	данные отсутствуют
236	237	238	данные отсутствуют	данные отсутствуют	-	данные отсутствуют	данные отсутствуют
237	238	239	данные отсутствуют	данные отсутствуют	-	данные отсутствуют	данные отсутствуют
238	239	240	данные отсутствуют	данные отсутствуют	-	данные отсутствуют	данные отсутствуют

239	240	241	данные отсутствуют	данные отсутствуют	-	данные отсутствуют	данные отсутствуют
240	241	242	данные отсутствуют	данные отсутствуют	-	данные отсутствуют	данные отсутствуют

274

Государственный регистратор		ФГИС ЕГРН
полное наименование должности	подпись	инициалы, фамилия

М.П.

Выписка из Единого государственного реестра недвижимости об объекте недвижимости
Описание местоположения земельного участка

Земельный участок			
(вид объекта недвижимости)			
Лист № ____ Раздела 3.1	Всего листов раздела 3.1 : ____	Всего разделов: ____	Всего листов выписки: ____
15.04.2022 № 99/2022/370766398			
Кадастровый номер:		47:14:000000:39209	

Описание местоположения границ земельного участка							
Номер п/п	Номер точки		Дирекционный угол	Горизонтальное проложение, м	Описание закрепления на местности	Кадастровые номера смежных участков	Сведения об адресах правообладателей смежных земельных участков
	начальная	конечная					
1	2	3	4	5	6	7	8
241	242	243	данные отсутствуют	данные отсутствуют	-	данные отсутствуют	данные отсутствуют
242	243	244	данные отсутствуют	данные отсутствуют	-	данные отсутствуют	данные отсутствуют
243	244	245	данные отсутствуют	данные отсутствуют	-	данные отсутствуют	данные отсутствуют
244	245	246	данные отсутствуют	данные отсутствуют	-	данные отсутствуют	данные отсутствуют
245	246	247	данные отсутствуют	данные отсутствуют	-	данные отсутствуют	данные отсутствуют
246	247	248	данные отсутствуют	данные отсутствуют	-	данные отсутствуют	данные отсутствуют
247	248	249	данные отсутствуют	данные отсутствуют	-	данные отсутствуют	данные отсутствуют
248	249	250	данные отсутствуют	данные отсутствуют	-	данные отсутствуют	данные отсутствуют
249	250	251	данные отсутствуют	данные отсутствуют	-	данные отсутствуют	данные отсутствуют
250	251	252	данные отсутствуют	данные отсутствуют	-	данные отсутствуют	данные отсутствуют
251	252	253	данные отсутствуют	данные отсутствуют	-	данные отсутствуют	данные отсутствуют
252	253	254	данные отсутствуют	данные отсутствуют	-	данные отсутствуют	данные отсутствуют
253	254	255	данные отсутствуют	данные отсутствуют	-	данные отсутствуют	данные отсутствуют

254	255	256	данные отсутствуют	данные отсутствуют	-	данные отсутствуют	данные отсутствуют
255	256	257	данные отсутствуют	данные отсутствуют	-	данные отсутствуют	данные отсутствуют

276

Государственный регистратор		ФГИС ЕГРН
полное наименование должности	подпись	инициалы, фамилия

М.П.

Выписка из Единого государственного реестра недвижимости об объекте недвижимости
Описание местоположения земельного участка

Земельный участок			
(вид объекта недвижимости)			
Лист № ____ Раздела 3.1	Всего листов раздела 3.1 : ____	Всего разделов: ____	Всего листов выписки: ____
15.04.2022 № 99/2022/370766398			
Кадастровый номер:		47:14:0000000:39209	

Описание местоположения границ земельного участка							
Номер п/п	Номер точки		Дирекционный угол	Горизонтальное проложение, м	Описание закрепления на местности	Кадастровые номера смежных участков	Сведения об адресах правообладателей смежных земельных участков
	начальная	конечная					
1	2	3	4	5	6	7	8
256	257	258	данные отсутствуют	данные отсутствуют	-	данные отсутствуют	данные отсутствуют
257	258	259	данные отсутствуют	данные отсутствуют	-	данные отсутствуют	данные отсутствуют
258	259	260	данные отсутствуют	данные отсутствуют	-	данные отсутствуют	данные отсутствуют
259	260	261	данные отсутствуют	данные отсутствуют	-	данные отсутствуют	данные отсутствуют
260	261	262	данные отсутствуют	данные отсутствуют	-	данные отсутствуют	данные отсутствуют
261	262	139	данные отсутствуют	данные отсутствуют	-	данные отсутствуют	данные отсутствуют
262	264	265	данные отсутствуют	данные отсутствуют	-	данные отсутствуют	данные отсутствуют
263	265	266	данные отсутствуют	данные отсутствуют	-	данные отсутствуют	данные отсутствуют
264	266	267	данные отсутствуют	данные отсутствуют	-	данные отсутствуют	данные отсутствуют
265	267	268	данные отсутствуют	данные отсутствуют	-	данные отсутствуют	данные отсутствуют
266	268	269	данные отсутствуют	данные отсутствуют	-	данные отсутствуют	данные отсутствуют
267	269	270	данные отсутствуют	данные отсутствуют	-	данные отсутствуют	данные отсутствуют
268	270	271	данные отсутствуют	данные отсутствуют	-	данные отсутствуют	данные отсутствуют

269	271	272	данные отсутствуют	данные отсутствуют	-	данные отсутствуют	данные отсутствуют
270	272	273	данные отсутствуют	данные отсутствуют	-	данные отсутствуют	данные отсутствуют

278

Государственный регистратор		ФГИС ЕГРН
полное наименование должности	подпись	инициалы, фамилия

М.П.

Выписка из Единого государственного реестра недвижимости об объекте недвижимости
Описание местоположения земельного участка

Земельный участок			
(вид объекта недвижимости)			
Лист № ____ Раздела 3.1	Всего листов раздела 3.1 : ____	Всего разделов: ____	Всего листов выписки: ____
15.04.2022 № 99/2022/370766398			
Кадастровый номер:		47:14:0000000:39209	

Описание местоположения границ земельного участка							
Номер п/п	Номер точки		Дирекционный угол	Горизонтальное проложение, м	Описание закрепления на местности	Кадастровые номера смежных участков	Сведения об адресах правообладателей смежных земельных участков
	начальная	конечная					
1	2	3	4	5	6	7	8
271	273	274	данные отсутствуют	данные отсутствуют	-	данные отсутствуют	данные отсутствуют
272	274	275	данные отсутствуют	данные отсутствуют	-	данные отсутствуют	данные отсутствуют
273	275	276	данные отсутствуют	данные отсутствуют	-	данные отсутствуют	данные отсутствуют
274	276	277	данные отсутствуют	данные отсутствуют	-	данные отсутствуют	данные отсутствуют
275	277	278	данные отсутствуют	данные отсутствуют	-	данные отсутствуют	данные отсутствуют
276	278	279	данные отсутствуют	данные отсутствуют	-	данные отсутствуют	данные отсутствуют
277	279	280	данные отсутствуют	данные отсутствуют	-	данные отсутствуют	данные отсутствуют
278	280	281	данные отсутствуют	данные отсутствуют	-	данные отсутствуют	данные отсутствуют
279	281	282	данные отсутствуют	данные отсутствуют	-	данные отсутствуют	данные отсутствуют
280	282	283	данные отсутствуют	данные отсутствуют	-	данные отсутствуют	данные отсутствуют
281	283	284	данные отсутствуют	данные отсутствуют	-	данные отсутствуют	данные отсутствуют
282	284	285	данные отсутствуют	данные отсутствуют	-	данные отсутствуют	данные отсутствуют
283	285	286	данные отсутствуют	данные отсутствуют	-	данные отсутствуют	данные отсутствуют

284	286	287	данные отсутствуют	данные отсутствуют	-	данные отсутствуют	данные отсутствуют
285	287	288	данные отсутствуют	данные отсутствуют	-	данные отсутствуют	данные отсутствуют

280

Государственный регистратор		ФГИС ЕГРН
полное наименование должности	подпись	инициалы, фамилия

М.П.

Выписка из Единого государственного реестра недвижимости об объекте недвижимости
Описание местоположения земельного участка

Земельный участок			
(вид объекта недвижимости)			
Лист № ____ Раздела 3.1	Всего листов раздела 3.1 : ____	Всего разделов: ____	Всего листов выписки: ____
15.04.2022 № 99/2022/370766398			
Кадастровый номер:		47:14:000000:39209	

Описание местоположения границ земельного участка							
Номер п/п	Номер точки		Дирекционный угол	Горизонтальное проложение, м	Описание закрепления на местности	Кадастровые номера смежных участков	Сведения об адресах правообладателей смежных земельных участков
	начальная	конечная					
1	2	3	4	5	6	7	8
286	288	289	данные отсутствуют	данные отсутствуют	-	данные отсутствуют	данные отсутствуют
287	289	290	данные отсутствуют	данные отсутствуют	-	данные отсутствуют	данные отсутствуют
288	290	291	данные отсутствуют	данные отсутствуют	-	данные отсутствуют	данные отсутствуют
289	291	292	данные отсутствуют	данные отсутствуют	-	данные отсутствуют	данные отсутствуют
290	292	293	данные отсутствуют	данные отсутствуют	-	данные отсутствуют	данные отсутствуют
291	293	294	данные отсутствуют	данные отсутствуют	-	данные отсутствуют	данные отсутствуют
292	294	295	данные отсутствуют	данные отсутствуют	-	данные отсутствуют	данные отсутствуют
293	295	296	данные отсутствуют	данные отсутствуют	-	данные отсутствуют	данные отсутствуют
294	296	297	данные отсутствуют	данные отсутствуют	-	данные отсутствуют	данные отсутствуют
295	297	298	данные отсутствуют	данные отсутствуют	-	данные отсутствуют	данные отсутствуют
296	298	299	данные отсутствуют	данные отсутствуют	-	данные отсутствуют	данные отсутствуют
297	299	300	данные отсутствуют	данные отсутствуют	-	данные отсутствуют	данные отсутствуют
298	300	301	данные отсутствуют	данные отсутствуют	-	данные отсутствуют	данные отсутствуют

299	301	302	данные отсутствуют	данные отсутствуют	-	данные отсутствуют	данные отсутствуют
300	302	303	данные отсутствуют	данные отсутствуют	-	данные отсутствуют	данные отсутствуют

282

Государственный регистратор		ФГИС ЕГРН
полное наименование должности	подпись	инициалы, фамилия

М.П.

Выписка из Единого государственного реестра недвижимости об объекте недвижимости
Описание местоположения земельного участка

Земельный участок			
(вид объекта недвижимости)			
Лист № ____ Раздела 3.1	Всего листов раздела 3.1 : ____	Всего разделов: ____	Всего листов выписки: ____
15.04.2022 № 99/2022/370766398			
Кадастровый номер:		47:14:000000:39209	

Описание местоположения границ земельного участка							
Номер п/п	Номер точки		Дирекционный угол	Горизонтальное проложение, м	Описание закрепления на местности	Кадастровые номера смежных участков	Сведения об адресах правообладателей смежных земельных участков
	начальная	конечная					
1	2	3	4	5	6	7	8
301	303	304	данные отсутствуют	данные отсутствуют	-	данные отсутствуют	данные отсутствуют
302	304	305	данные отсутствуют	данные отсутствуют	-	данные отсутствуют	данные отсутствуют
303	305	306	данные отсутствуют	данные отсутствуют	-	данные отсутствуют	данные отсутствуют
304	306	307	данные отсутствуют	данные отсутствуют	-	данные отсутствуют	данные отсутствуют
305	307	308	данные отсутствуют	данные отсутствуют	-	данные отсутствуют	данные отсутствуют
306	308	309	данные отсутствуют	данные отсутствуют	-	данные отсутствуют	данные отсутствуют
307	309	310	данные отсутствуют	данные отсутствуют	-	данные отсутствуют	данные отсутствуют
308	310	311	данные отсутствуют	данные отсутствуют	-	данные отсутствуют	данные отсутствуют
309	311	312	данные отсутствуют	данные отсутствуют	-	данные отсутствуют	данные отсутствуют
310	312	313	данные отсутствуют	данные отсутствуют	-	данные отсутствуют	данные отсутствуют
311	313	314	данные отсутствуют	данные отсутствуют	-	данные отсутствуют	данные отсутствуют
312	314	315	данные отсутствуют	данные отсутствуют	-	данные отсутствуют	данные отсутствуют
313	315	316	данные отсутствуют	данные отсутствуют	-	данные отсутствуют	данные отсутствуют

314	316	317	данные отсутствуют	данные отсутствуют	-	данные отсутствуют	данные отсутствуют
315	317	318	данные отсутствуют	данные отсутствуют	-	данные отсутствуют	данные отсутствуют

284

Государственный регистратор		ФГИС ЕГРН
полное наименование должности	подпись	инициалы, фамилия

М.П.

Выписка из Единого государственного реестра недвижимости об объекте недвижимости
Описание местоположения земельного участка

Земельный участок			
(вид объекта недвижимости)			
Лист № ____ Раздела 3.1	Всего листов раздела 3.1 : ____	Всего разделов: ____	Всего листов выписки: ____
15.04.2022 № 99/2022/370766398			
Кадастровый номер:		47:14:0000000:39209	

Описание местоположения границ земельного участка							
Номер п/п	Номер точки		Дирекционный угол	Горизонтальное проложение, м	Описание закрепления на местности	Кадастровые номера смежных участков	Сведения об адресах правообладателей смежных земельных участков
	начальная	конечная					
1	2	3	4	5	6	7	8
316	318	319	данные отсутствуют	данные отсутствуют	-	данные отсутствуют	данные отсутствуют
317	319	320	данные отсутствуют	данные отсутствуют	-	данные отсутствуют	данные отсутствуют
318	320	321	данные отсутствуют	данные отсутствуют	-	данные отсутствуют	данные отсутствуют
319	321	322	данные отсутствуют	данные отсутствуют	-	данные отсутствуют	данные отсутствуют
320	322	323	данные отсутствуют	данные отсутствуют	-	данные отсутствуют	данные отсутствуют
321	323	324	данные отсутствуют	данные отсутствуют	-	данные отсутствуют	данные отсутствуют
322	324	325	данные отсутствуют	данные отсутствуют	-	данные отсутствуют	данные отсутствуют
323	325	326	данные отсутствуют	данные отсутствуют	-	данные отсутствуют	данные отсутствуют
324	326	327	данные отсутствуют	данные отсутствуют	-	данные отсутствуют	данные отсутствуют
325	327	328	данные отсутствуют	данные отсутствуют	-	данные отсутствуют	данные отсутствуют
326	328	329	данные отсутствуют	данные отсутствуют	-	данные отсутствуют	данные отсутствуют
327	329	330	данные отсутствуют	данные отсутствуют	-	данные отсутствуют	данные отсутствуют
328	330	331	данные отсутствуют	данные отсутствуют	-	данные отсутствуют	данные отсутствуют

329	331	332	данные отсутствуют	данные отсутствуют	-	данные отсутствуют	данные отсутствуют
330	332	333	данные отсутствуют	данные отсутствуют	-	данные отсутствуют	данные отсутствуют

286

Государственный регистратор		ФГИС ЕГРН
полное наименование должности	подпись	инициалы, фамилия

М.П.

Выписка из Единого государственного реестра недвижимости об объекте недвижимости
Описание местоположения земельного участка

Земельный участок			
(вид объекта недвижимости)			
Лист № ____ Раздела 3.1	Всего листов раздела 3.1 : ____	Всего разделов: ____	Всего листов выписки: ____
15.04.2022 № 99/2022/370766398			
Кадастровый номер:		47:14:000000:39209	

Описание местоположения границ земельного участка							
Номер п/п	Номер точки		Дирекционный угол	Горизонтальное проложение, м	Описание закрепления на местности	Кадастровые номера смежных участков	Сведения об адресах правообладателей смежных земельных участков
	начальная	конечная					
1	2	3	4	5	6	7	8
331	333	334	данные отсутствуют	данные отсутствуют	-	данные отсутствуют	данные отсутствуют
332	334	335	данные отсутствуют	данные отсутствуют	-	данные отсутствуют	данные отсутствуют
333	335	336	данные отсутствуют	данные отсутствуют	-	данные отсутствуют	данные отсутствуют
334	336	337	данные отсутствуют	данные отсутствуют	-	данные отсутствуют	данные отсутствуют
335	337	338	данные отсутствуют	данные отсутствуют	-	данные отсутствуют	данные отсутствуют
336	338	339	данные отсутствуют	данные отсутствуют	-	данные отсутствуют	данные отсутствуют
337	339	340	данные отсутствуют	данные отсутствуют	-	данные отсутствуют	данные отсутствуют
338	340	341	данные отсутствуют	данные отсутствуют	-	данные отсутствуют	данные отсутствуют
339	341	342	данные отсутствуют	данные отсутствуют	-	данные отсутствуют	данные отсутствуют
340	342	343	данные отсутствуют	данные отсутствуют	-	данные отсутствуют	данные отсутствуют
341	343	344	данные отсутствуют	данные отсутствуют	-	данные отсутствуют	данные отсутствуют
342	344	345	данные отсутствуют	данные отсутствуют	-	данные отсутствуют	данные отсутствуют
343	345	346	данные отсутствуют	данные отсутствуют	-	данные отсутствуют	данные отсутствуют

344	346	347	данные отсутствуют	данные отсутствуют	-	данные отсутствуют	данные отсутствуют
345	347	348	данные отсутствуют	данные отсутствуют	-	данные отсутствуют	данные отсутствуют

288

Государственный регистратор		ФГИС ЕГРН
полное наименование должности	подпись	инициалы, фамилия

М.П.

Выписка из Единого государственного реестра недвижимости об объекте недвижимости
Описание местоположения земельного участка

Земельный участок			
(вид объекта недвижимости)			
Лист № ____ Раздела 3.1	Всего листов раздела 3.1 : ____	Всего разделов: ____	Всего листов выписки: ____
15.04.2022 № 99/2022/370766398			
Кадастровый номер:		47:14:000000:39209	

Описание местоположения границ земельного участка							
Номер п/п	Номер точки		Дирекционный угол	Горизонтальное проложение, м	Описание закрепления на местности	Кадастровые номера смежных участков	Сведения об адресах правообладателей смежных земельных участков
	начальная	конечная					
1	2	3	4	5	6	7	8
346	348	349	данные отсутствуют	данные отсутствуют	-	данные отсутствуют	данные отсутствуют
347	349	350	данные отсутствуют	данные отсутствуют	-	данные отсутствуют	данные отсутствуют
348	350	351	данные отсутствуют	данные отсутствуют	-	данные отсутствуют	данные отсутствуют
349	351	352	данные отсутствуют	данные отсутствуют	-	данные отсутствуют	данные отсутствуют
350	352	353	данные отсутствуют	данные отсутствуют	-	данные отсутствуют	данные отсутствуют
351	353	354	данные отсутствуют	данные отсутствуют	-	данные отсутствуют	данные отсутствуют
352	354	355	данные отсутствуют	данные отсутствуют	-	данные отсутствуют	данные отсутствуют
353	355	356	данные отсутствуют	данные отсутствуют	-	данные отсутствуют	данные отсутствуют
354	356	357	данные отсутствуют	данные отсутствуют	-	данные отсутствуют	данные отсутствуют
355	357	358	данные отсутствуют	данные отсутствуют	-	данные отсутствуют	данные отсутствуют
356	358	359	данные отсутствуют	данные отсутствуют	-	данные отсутствуют	данные отсутствуют
357	359	360	данные отсутствуют	данные отсутствуют	-	данные отсутствуют	данные отсутствуют
358	360	361	данные отсутствуют	данные отсутствуют	-	данные отсутствуют	данные отсутствуют

359	361	362	данные отсутствуют	данные отсутствуют	-	данные отсутствуют	данные отсутствуют
360	362	363	данные отсутствуют	данные отсутствуют	-	данные отсутствуют	данные отсутствуют

290

Государственный регистратор		ФГИС ЕГРН
полное наименование должности	подпись	инициалы, фамилия

М.П.

Выписка из Единого государственного реестра недвижимости об объекте недвижимости
Описание местоположения земельного участка

Земельный участок			
(вид объекта недвижимости)			
Лист № ____ Раздела 3.1	Всего листов раздела 3.1 : ____	Всего разделов: ____	Всего листов выписки: ____
15.04.2022 № 99/2022/370766398			
Кадастровый номер:		47:14:000000:39209	

Описание местоположения границ земельного участка							
Номер п/п	Номер точки		Дирекционный угол	Горизонтальное проложение, м	Описание закрепления на местности	Кадастровые номера смежных участков	Сведения об адресах правообладателей смежных земельных участков
	начальная	конечная					
1	2	3	4	5	6	7	8
361	363	364	данные отсутствуют	данные отсутствуют	-	данные отсутствуют	данные отсутствуют
362	364	365	данные отсутствуют	данные отсутствуют	-	данные отсутствуют	данные отсутствуют
363	365	366	данные отсутствуют	данные отсутствуют	-	данные отсутствуют	данные отсутствуют
364	366	367	данные отсутствуют	данные отсутствуют	-	данные отсутствуют	данные отсутствуют
365	367	368	данные отсутствуют	данные отсутствуют	-	данные отсутствуют	данные отсутствуют
366	368	264	данные отсутствуют	данные отсутствуют	-	данные отсутствуют	данные отсутствуют
367	370	371	данные отсутствуют	данные отсутствуют	-	данные отсутствуют	данные отсутствуют
368	371	372	данные отсутствуют	данные отсутствуют	-	данные отсутствуют	данные отсутствуют
369	372	373	данные отсутствуют	данные отсутствуют	-	данные отсутствуют	данные отсутствуют
370	373	374	данные отсутствуют	данные отсутствуют	-	данные отсутствуют	данные отсутствуют
371	374	375	данные отсутствуют	данные отсутствуют	-	данные отсутствуют	данные отсутствуют
372	375	376	данные отсутствуют	данные отсутствуют	-	данные отсутствуют	данные отсутствуют
373	376	377	данные отсутствуют	данные отсутствуют	-	данные отсутствуют	данные отсутствуют

374	377	378	данные отсутствуют	данные отсутствуют	-	данные отсутствуют	данные отсутствуют
375	378	379	данные отсутствуют	данные отсутствуют	-	данные отсутствуют	данные отсутствуют

292

Государственный регистратор		ФГИС ЕГРН
полное наименование должности	подпись	инициалы, фамилия

М.П.

Выписка из Единого государственного реестра недвижимости об объекте недвижимости
Описание местоположения земельного участка

Земельный участок			
(вид объекта недвижимости)			
Лист № ____ Раздела 3.1	Всего листов раздела 3.1 : ____	Всего разделов: ____	Всего листов выписки: ____
15.04.2022 № 99/2022/370766398			
Кадастровый номер:		47:14:000000:39209	

Описание местоположения границ земельного участка							
Номер п/п	Номер точки		Дирекционный угол	Горизонтальное проложение, м	Описание закрепления на местности	Кадастровые номера смежных участков	Сведения об адресах правообладателей смежных земельных участков
	начальная	конечная					
1	2	3	4	5	6	7	8
376	379	380	данные отсутствуют	данные отсутствуют	-	данные отсутствуют	данные отсутствуют
377	380	381	данные отсутствуют	данные отсутствуют	-	данные отсутствуют	данные отсутствуют
378	381	382	данные отсутствуют	данные отсутствуют	-	данные отсутствуют	данные отсутствуют
379	382	383	данные отсутствуют	данные отсутствуют	-	данные отсутствуют	данные отсутствуют
380	383	384	данные отсутствуют	данные отсутствуют	-	данные отсутствуют	данные отсутствуют
381	384	385	данные отсутствуют	данные отсутствуют	-	данные отсутствуют	данные отсутствуют
382	385	386	данные отсутствуют	данные отсутствуют	-	данные отсутствуют	данные отсутствуют
383	386	387	данные отсутствуют	данные отсутствуют	-	данные отсутствуют	данные отсутствуют
384	387	388	данные отсутствуют	данные отсутствуют	-	данные отсутствуют	данные отсутствуют
385	388	389	данные отсутствуют	данные отсутствуют	-	данные отсутствуют	данные отсутствуют
386	389	370	данные отсутствуют	данные отсутствуют	-	данные отсутствуют	данные отсутствуют
387	391	392	данные отсутствуют	данные отсутствуют	-	данные отсутствуют	данные отсутствуют
388	392	393	данные отсутствуют	данные отсутствуют	-	данные отсутствуют	данные отсутствуют

389	393	394	данные отсутствуют	данные отсутствуют	-	данные отсутствуют	данные отсутствуют
390	394	395	данные отсутствуют	данные отсутствуют	-	данные отсутствуют	данные отсутствуют

294

Государственный регистратор		ФГИС ЕГРН
полное наименование должности	подпись	инициалы, фамилия

М.П.

Выписка из Единого государственного реестра недвижимости об объекте недвижимости
Описание местоположения земельного участка

Земельный участок			
(вид объекта недвижимости)			
Лист № ____ Раздела 3.1	Всего листов раздела 3.1 : ____	Всего разделов: ____	Всего листов выписки: ____
15.04.2022 № 99/2022/370766398			
Кадастровый номер:		47:14:000000:39209	

Описание местоположения границ земельного участка							
Номер п/п	Номер точки		Дирекционный угол	Горизонтальное проложение, м	Описание закрепления на местности	Кадастровые номера смежных участков	Сведения об адресах правообладателей смежных земельных участков
	начальная	конечная					
1	2	3	4	5	6	7	8
391	395	396	данные отсутствуют	данные отсутствуют	-	данные отсутствуют	данные отсутствуют
392	396	397	данные отсутствуют	данные отсутствуют	-	данные отсутствуют	данные отсутствуют
393	397	398	данные отсутствуют	данные отсутствуют	-	данные отсутствуют	данные отсутствуют
394	398	399	данные отсутствуют	данные отсутствуют	-	данные отсутствуют	данные отсутствуют
395	399	400	данные отсутствуют	данные отсутствуют	-	данные отсутствуют	данные отсутствуют
396	400	401	данные отсутствуют	данные отсутствуют	-	данные отсутствуют	данные отсутствуют
397	401	402	данные отсутствуют	данные отсутствуют	-	данные отсутствуют	данные отсутствуют
398	402	403	данные отсутствуют	данные отсутствуют	-	данные отсутствуют	данные отсутствуют
399	403	404	данные отсутствуют	данные отсутствуют	-	данные отсутствуют	данные отсутствуют
400	404	405	данные отсутствуют	данные отсутствуют	-	данные отсутствуют	данные отсутствуют
401	405	406	данные отсутствуют	данные отсутствуют	-	данные отсутствуют	данные отсутствуют
402	406	407	данные отсутствуют	данные отсутствуют	-	данные отсутствуют	данные отсутствуют
403	407	408	данные отсутствуют	данные отсутствуют	-	данные отсутствуют	данные отсутствуют

404	408	409	данные отсутствуют	данные отсутствуют	-	данные отсутствуют	данные отсутствуют
405	409	410	данные отсутствуют	данные отсутствуют	-	данные отсутствуют	данные отсутствуют

296

Государственный регистратор		ФГИС ЕГРН
полное наименование должности	подпись	инициалы, фамилия

М.П.

Выписка из Единого государственного реестра недвижимости об объекте недвижимости
Описание местоположения земельного участка

Земельный участок			
(вид объекта недвижимости)			
Лист № ____ Раздела 3.1	Всего листов раздела 3.1 : ____	Всего разделов: ____	Всего листов выписки: ____
15.04.2022 № 99/2022/370766398			
Кадастровый номер:		47:14:0000000:39209	

Описание местоположения границ земельного участка							
Номер п/п	Номер точки		Дирекционный угол	Горизонтальное проложение, м	Описание закрепления на местности	Кадастровые номера смежных участков	Сведения об адресах правообладателей смежных земельных участков
	начальная	конечная					
1	2	3	4	5	6	7	8
406	410	411	данные отсутствуют	данные отсутствуют	-	данные отсутствуют	данные отсутствуют
407	411	412	данные отсутствуют	данные отсутствуют	-	данные отсутствуют	данные отсутствуют
408	412	413	данные отсутствуют	данные отсутствуют	-	данные отсутствуют	данные отсутствуют
409	413	414	данные отсутствуют	данные отсутствуют	-	данные отсутствуют	данные отсутствуют
410	414	415	данные отсутствуют	данные отсутствуют	-	данные отсутствуют	данные отсутствуют
411	415	416	данные отсутствуют	данные отсутствуют	-	данные отсутствуют	данные отсутствуют
412	416	417	данные отсутствуют	данные отсутствуют	-	данные отсутствуют	данные отсутствуют
413	417	418	данные отсутствуют	данные отсутствуют	-	данные отсутствуют	данные отсутствуют
414	418	419	данные отсутствуют	данные отсутствуют	-	данные отсутствуют	данные отсутствуют
415	419	420	данные отсутствуют	данные отсутствуют	-	данные отсутствуют	данные отсутствуют
416	420	421	данные отсутствуют	данные отсутствуют	-	данные отсутствуют	данные отсутствуют
417	421	422	данные отсутствуют	данные отсутствуют	-	данные отсутствуют	данные отсутствуют
418	422	423	данные отсутствуют	данные отсутствуют	-	данные отсутствуют	данные отсутствуют

419	423	424	данные отсутствуют	данные отсутствуют	-	данные отсутствуют	данные отсутствуют
420	424	425	данные отсутствуют	данные отсутствуют	-	данные отсутствуют	данные отсутствуют

298

Государственный регистратор		ФГИС ЕГРН
полное наименование должности	подпись	инициалы, фамилия

М.П.

Выписка из Единого государственного реестра недвижимости об объекте недвижимости
Описание местоположения земельного участка

Земельный участок			
(вид объекта недвижимости)			
Лист № ____ Раздела 3.1	Всего листов раздела 3.1 : ____	Всего разделов: ____	Всего листов выписки: ____
15.04.2022 № 99/2022/370766398			
Кадастровый номер:		47:14:000000:39209	

Описание местоположения границ земельного участка							
Номер п/п	Номер точки		Дирекционный угол	Горизонтальное проложение, м	Описание закрепления на местности	Кадастровые номера смежных участков	Сведения об адресах правообладателей смежных земельных участков
	начальная	конечная					
1	2	3	4	5	6	7	8
421	425	426	данные отсутствуют	данные отсутствуют	-	данные отсутствуют	данные отсутствуют
422	426	427	данные отсутствуют	данные отсутствуют	-	данные отсутствуют	данные отсутствуют
423	427	428	данные отсутствуют	данные отсутствуют	-	данные отсутствуют	данные отсутствуют
424	428	429	данные отсутствуют	данные отсутствуют	-	данные отсутствуют	данные отсутствуют
425	429	430	данные отсутствуют	данные отсутствуют	-	данные отсутствуют	данные отсутствуют
426	430	431	данные отсутствуют	данные отсутствуют	-	данные отсутствуют	данные отсутствуют
427	431	432	данные отсутствуют	данные отсутствуют	-	данные отсутствуют	данные отсутствуют
428	432	433	данные отсутствуют	данные отсутствуют	-	данные отсутствуют	данные отсутствуют
429	433	434	данные отсутствуют	данные отсутствуют	-	данные отсутствуют	данные отсутствуют
430	434	435	данные отсутствуют	данные отсутствуют	-	данные отсутствуют	данные отсутствуют
431	435	436	данные отсутствуют	данные отсутствуют	-	данные отсутствуют	данные отсутствуют
432	436	437	данные отсутствуют	данные отсутствуют	-	данные отсутствуют	данные отсутствуют
433	437	438	данные отсутствуют	данные отсутствуют	-	данные отсутствуют	данные отсутствуют

434	438	439	данные отсутствуют	данные отсутствуют	-	данные отсутствуют	данные отсутствуют
435	439	440	данные отсутствуют	данные отсутствуют	-	данные отсутствуют	данные отсутствуют

300

Государственный регистратор		ФГИС ЕГРН
полное наименование должности	подпись	инициалы, фамилия

М.П.

Описание местоположения земельного участка

Земельный участок			
(вид объекта недвижимости)			
Лист № ____ Раздела 3.1	Всего листов раздела 3.1 : ____	Всего разделов: ____	Всего листов выписки: ____
15.04.2022 № 99/2022/370766398			
Кадастровый номер:		47:14:0000000:39209	

Описание местоположения границ земельного участка							
Номер п/п	Номер точки		Дирекционный угол	Горизонтальное проложение, м	Описание закрепления на местности	Кадастровые номера смежных участков	Сведения об адресах правообладателей смежных земельных участков
	начальная	конечная					
1	2	3	4	5	6	7	8
436	440	441	данные отсутствуют	данные отсутствуют	-	данные отсутствуют	данные отсутствуют
437	441	442	данные отсутствуют	данные отсутствуют	-	данные отсутствуют	данные отсутствуют
438	442	443	данные отсутствуют	данные отсутствуют	-	данные отсутствуют	данные отсутствуют
439	443	444	данные отсутствуют	данные отсутствуют	-	данные отсутствуют	данные отсутствуют
440	444	445	данные отсутствуют	данные отсутствуют	-	данные отсутствуют	данные отсутствуют
441	445	446	данные отсутствуют	данные отсутствуют	-	данные отсутствуют	данные отсутствуют
442	446	447	данные отсутствуют	данные отсутствуют	-	данные отсутствуют	данные отсутствуют
443	447	448	данные отсутствуют	данные отсутствуют	-	данные отсутствуют	данные отсутствуют
444	448	449	данные отсутствуют	данные отсутствуют	-	данные отсутствуют	данные отсутствуют
445	449	450	данные отсутствуют	данные отсутствуют	-	данные отсутствуют	данные отсутствуют
446	450	451	данные отсутствуют	данные отсутствуют	-	данные отсутствуют	данные отсутствуют
447	451	452	данные отсутствуют	данные отсутствуют	-	данные отсутствуют	данные отсутствуют
448	452	453	данные отсутствуют	данные отсутствуют	-	данные отсутствуют	данные отсутствуют

449	453	454	данные отсутствуют	данные отсутствуют	-	данные отсутствуют	данные отсутствуют
450	454	455	данные отсутствуют	данные отсутствуют	-	данные отсутствуют	данные отсутствуют

302

Государственный регистратор		ФГИС ЕГРН
полное наименование должности	подпись	инициалы, фамилия

М.П.

Выписка из Единого государственного реестра недвижимости об объекте недвижимости
Описание местоположения земельного участка

Земельный участок			
(вид объекта недвижимости)			
Лист № ____ Раздела 3.1	Всего листов раздела 3.1 : ____	Всего разделов: ____	Всего листов выписки: ____
15.04.2022 № 99/2022/370766398			
Кадастровый номер:		47:14:0000000:39209	

Описание местоположения границ земельного участка							
Номер п/п	Номер точки		Дирекционный угол	Горизонтальное проложение, м	Описание закрепления на местности	Кадастровые номера смежных участков	Сведения об адресах правообладателей смежных земельных участков
	начальная	конечная					
1	2	3	4	5	6	7	8
451	455	456	данные отсутствуют	данные отсутствуют	-	данные отсутствуют	данные отсутствуют
452	456	457	данные отсутствуют	данные отсутствуют	-	данные отсутствуют	данные отсутствуют
453	457	458	данные отсутствуют	данные отсутствуют	-	данные отсутствуют	данные отсутствуют
454	458	459	данные отсутствуют	данные отсутствуют	-	данные отсутствуют	данные отсутствуют
455	459	460	данные отсутствуют	данные отсутствуют	-	данные отсутствуют	данные отсутствуют
456	460	461	данные отсутствуют	данные отсутствуют	-	данные отсутствуют	данные отсутствуют
457	461	462	данные отсутствуют	данные отсутствуют	-	данные отсутствуют	данные отсутствуют
458	462	463	данные отсутствуют	данные отсутствуют	-	данные отсутствуют	данные отсутствуют
459	463	464	данные отсутствуют	данные отсутствуют	-	данные отсутствуют	данные отсутствуют
460	464	465	данные отсутствуют	данные отсутствуют	-	данные отсутствуют	данные отсутствуют
461	465	466	данные отсутствуют	данные отсутствуют	-	данные отсутствуют	данные отсутствуют
462	466	467	данные отсутствуют	данные отсутствуют	-	данные отсутствуют	данные отсутствуют
463	467	468	данные отсутствуют	данные отсутствуют	-	данные отсутствуют	данные отсутствуют

464	468	469	данные отсутствуют	данные отсутствуют	-	данные отсутствуют	данные отсутствуют
465	469	470	данные отсутствуют	данные отсутствуют	-	данные отсутствуют	данные отсутствуют

304

Государственный регистратор		ФГИС ЕГРН
полное наименование должности	подпись	инициалы, фамилия

М.П.

Выписка из Единого государственного реестра недвижимости об объекте недвижимости
Описание местоположения земельного участка

Земельный участок			
(вид объекта недвижимости)			
Лист № ____ Раздела 3.1	Всего листов раздела 3.1 : ____	Всего разделов: ____	Всего листов выписки: ____
15.04.2022 № 99/2022/370766398			
Кадастровый номер:		47:14:000000:39209	

Описание местоположения границ земельного участка							
Номер п/п	Номер точки		Дирекционный угол	Горизонтальное проложение, м	Описание закрепления на местности	Кадастровые номера смежных участков	Сведения об адресах правообладателей смежных земельных участков
	начальная	конечная					
1	2	3	4	5	6	7	8
466	470	471	данные отсутствуют	данные отсутствуют	-	данные отсутствуют	данные отсутствуют
467	471	472	данные отсутствуют	данные отсутствуют	-	данные отсутствуют	данные отсутствуют
468	472	473	данные отсутствуют	данные отсутствуют	-	данные отсутствуют	данные отсутствуют
469	473	474	данные отсутствуют	данные отсутствуют	-	данные отсутствуют	данные отсутствуют
470	474	475	данные отсутствуют	данные отсутствуют	-	данные отсутствуют	данные отсутствуют
471	475	476	данные отсутствуют	данные отсутствуют	-	данные отсутствуют	данные отсутствуют
472	476	477	данные отсутствуют	данные отсутствуют	-	данные отсутствуют	данные отсутствуют
473	477	478	данные отсутствуют	данные отсутствуют	-	данные отсутствуют	данные отсутствуют
474	478	479	данные отсутствуют	данные отсутствуют	-	данные отсутствуют	данные отсутствуют
475	479	480	данные отсутствуют	данные отсутствуют	-	данные отсутствуют	данные отсутствуют
476	480	481	данные отсутствуют	данные отсутствуют	-	данные отсутствуют	данные отсутствуют
477	481	482	данные отсутствуют	данные отсутствуют	-	данные отсутствуют	данные отсутствуют
478	482	483	данные отсутствуют	данные отсутствуют	-	данные отсутствуют	данные отсутствуют

479	483	484	данные отсутствуют	данные отсутствуют	-	данные отсутствуют	данные отсутствуют
480	484	485	данные отсутствуют	данные отсутствуют	-	данные отсутствуют	данные отсутствуют

306

Государственный регистратор		ФГИС ЕГРН
полное наименование должности	подпись	инициалы, фамилия

М.П.

Выписка из Единого государственного реестра недвижимости об объекте недвижимости
Описание местоположения земельного участка

Земельный участок			
(вид объекта недвижимости)			
Лист № ____ Раздела 3.1	Всего листов раздела 3.1 : ____	Всего разделов: ____	Всего листов выписки: ____
15.04.2022 № 99/2022/370766398			
Кадастровый номер:		47:14:0000000:39209	

Описание местоположения границ земельного участка							
Номер п/п	Номер точки		Дирекционный угол	Горизонтальное проложение, м	Описание закрепления на местности	Кадастровые номера смежных участков	Сведения об адресах правообладателей смежных земельных участков
	начальная	конечная					
1	2	3	4	5	6	7	8
481	485	486	данные отсутствуют	данные отсутствуют	-	данные отсутствуют	данные отсутствуют
482	486	487	данные отсутствуют	данные отсутствуют	-	данные отсутствуют	данные отсутствуют
483	487	488	данные отсутствуют	данные отсутствуют	-	данные отсутствуют	данные отсутствуют
484	488	489	данные отсутствуют	данные отсутствуют	-	данные отсутствуют	данные отсутствуют
485	489	490	данные отсутствуют	данные отсутствуют	-	данные отсутствуют	данные отсутствуют
486	490	491	данные отсутствуют	данные отсутствуют	-	данные отсутствуют	данные отсутствуют
487	491	492	данные отсутствуют	данные отсутствуют	-	данные отсутствуют	данные отсутствуют
488	492	493	данные отсутствуют	данные отсутствуют	-	данные отсутствуют	данные отсутствуют
489	493	494	данные отсутствуют	данные отсутствуют	-	данные отсутствуют	данные отсутствуют
490	494	495	данные отсутствуют	данные отсутствуют	-	данные отсутствуют	данные отсутствуют
491	495	496	данные отсутствуют	данные отсутствуют	-	данные отсутствуют	данные отсутствуют
492	496	497	данные отсутствуют	данные отсутствуют	-	данные отсутствуют	данные отсутствуют
493	497	498	данные отсутствуют	данные отсутствуют	-	данные отсутствуют	данные отсутствуют

494	498	499	данные отсутствуют	данные отсутствуют	-	данные отсутствуют	данные отсутствуют
495	499	500	данные отсутствуют	данные отсутствуют	-	данные отсутствуют	данные отсутствуют

308

Государственный регистратор		ФГИС ЕГРН
полное наименование должности	подпись	инициалы, фамилия

М.П.

Описание местоположения земельного участка

Земельный участок			
(вид объекта недвижимости)			
Лист № ____ Раздела 3.1	Всего листов раздела 3.1 : ____	Всего разделов: ____	Всего листов выписки: ____
15.04.2022 № 99/2022/370766398			
Кадастровый номер:		47:14:000000:39209	

Описание местоположения границ земельного участка							
Номер п/п	Номер точки		Дирекционный угол	Горизонтальное проложение, м	Описание закрепления на местности	Кадастровые номера смежных участков	Сведения об адресах правообладателей смежных земельных участков
	начальная	конечная					
1	2	3	4	5	6	7	8
496	500	501	данные отсутствуют	данные отсутствуют	-	данные отсутствуют	данные отсутствуют
497	501	502	данные отсутствуют	данные отсутствуют	-	данные отсутствуют	данные отсутствуют
498	502	503	данные отсутствуют	данные отсутствуют	-	данные отсутствуют	данные отсутствуют
499	503	504	данные отсутствуют	данные отсутствуют	-	данные отсутствуют	данные отсутствуют
500	504	505	данные отсутствуют	данные отсутствуют	-	данные отсутствуют	данные отсутствуют
501	505	506	данные отсутствуют	данные отсутствуют	-	данные отсутствуют	данные отсутствуют
502	506	507	данные отсутствуют	данные отсутствуют	-	данные отсутствуют	данные отсутствуют
503	507	508	данные отсутствуют	данные отсутствуют	-	данные отсутствуют	данные отсутствуют
504	508	509	данные отсутствуют	данные отсутствуют	-	данные отсутствуют	данные отсутствуют
505	509	510	данные отсутствуют	данные отсутствуют	-	данные отсутствуют	данные отсутствуют
506	510	511	данные отсутствуют	данные отсутствуют	-	данные отсутствуют	данные отсутствуют
507	511	512	данные отсутствуют	данные отсутствуют	-	данные отсутствуют	данные отсутствуют
508	512	513	данные отсутствуют	данные отсутствуют	-	данные отсутствуют	данные отсутствуют

509	513	514	данные отсутствуют	данные отсутствуют	-	данные отсутствуют	данные отсутствуют
510	514	515	данные отсутствуют	данные отсутствуют	-	данные отсутствуют	данные отсутствуют

310

Государственный регистратор		ФГИС ЕГРН
полное наименование должности	подпись	инициалы, фамилия

М.П.

Выписка из Единого государственного реестра недвижимости об объекте недвижимости
Описание местоположения земельного участка

Земельный участок			
(вид объекта недвижимости)			
Лист № ____ Раздела 3.1	Всего листов раздела 3.1 : ____	Всего разделов: ____	Всего листов выписки: ____
15.04.2022 № 99/2022/370766398			
Кадастровый номер:		47:14:000000:39209	

Описание местоположения границ земельного участка							
Номер п/п	Номер точки		Дирекционный угол	Горизонтальное проложение, м	Описание закрепления на местности	Кадастровые номера смежных участков	Сведения об адресах правообладателей смежных земельных участков
	начальная	конечная					
1	2	3	4	5	6	7	8
511	515	516	данные отсутствуют	данные отсутствуют	-	данные отсутствуют	данные отсутствуют
512	516	517	данные отсутствуют	данные отсутствуют	-	данные отсутствуют	данные отсутствуют
513	517	518	данные отсутствуют	данные отсутствуют	-	данные отсутствуют	данные отсутствуют
514	518	519	данные отсутствуют	данные отсутствуют	-	данные отсутствуют	данные отсутствуют
515	519	520	данные отсутствуют	данные отсутствуют	-	данные отсутствуют	данные отсутствуют
516	520	521	данные отсутствуют	данные отсутствуют	-	данные отсутствуют	данные отсутствуют
517	521	522	данные отсутствуют	данные отсутствуют	-	данные отсутствуют	данные отсутствуют
518	522	523	данные отсутствуют	данные отсутствуют	-	данные отсутствуют	данные отсутствуют
519	523	524	данные отсутствуют	данные отсутствуют	-	данные отсутствуют	данные отсутствуют
520	524	525	данные отсутствуют	данные отсутствуют	-	данные отсутствуют	данные отсутствуют
521	525	526	данные отсутствуют	данные отсутствуют	-	данные отсутствуют	данные отсутствуют
522	526	527	данные отсутствуют	данные отсутствуют	-	данные отсутствуют	данные отсутствуют
523	527	528	данные отсутствуют	данные отсутствуют	-	данные отсутствуют	данные отсутствуют

524	528	529	данные отсутствуют	данные отсутствуют	-	данные отсутствуют	данные отсутствуют
525	529	530	данные отсутствуют	данные отсутствуют	-	данные отсутствуют	данные отсутствуют

312

Государственный регистратор		ФГИС ЕГРН
полное наименование должности	подпись	инициалы, фамилия

М.П.

Выписка из Единого государственного реестра недвижимости об объекте недвижимости
Описание местоположения земельного участка

Земельный участок			
(вид объекта недвижимости)			
Лист № ____ Раздела 3.1	Всего листов раздела 3.1 : ____	Всего разделов: ____	Всего листов выписки: ____
15.04.2022 № 99/2022/370766398			
Кадастровый номер:		47:14:000000:39209	

Описание местоположения границ земельного участка							
Номер п/п	Номер точки		Дирекционный угол	Горизонтальное проложение, м	Описание закрепления на местности	Кадастровые номера смежных участков	Сведения об адресах правообладателей смежных земельных участков
	начальная	конечная					
1	2	3	4	5	6	7	8
526	530	531	данные отсутствуют	данные отсутствуют	-	данные отсутствуют	данные отсутствуют
527	531	532	данные отсутствуют	данные отсутствуют	-	данные отсутствуют	данные отсутствуют
528	532	533	данные отсутствуют	данные отсутствуют	-	данные отсутствуют	данные отсутствуют
529	533	534	данные отсутствуют	данные отсутствуют	-	данные отсутствуют	данные отсутствуют
530	534	535	данные отсутствуют	данные отсутствуют	-	данные отсутствуют	данные отсутствуют
531	535	536	данные отсутствуют	данные отсутствуют	-	данные отсутствуют	данные отсутствуют
532	536	537	данные отсутствуют	данные отсутствуют	-	данные отсутствуют	данные отсутствуют
533	537	538	данные отсутствуют	данные отсутствуют	-	данные отсутствуют	данные отсутствуют
534	538	539	данные отсутствуют	данные отсутствуют	-	данные отсутствуют	данные отсутствуют
535	539	540	данные отсутствуют	данные отсутствуют	-	данные отсутствуют	данные отсутствуют
536	540	541	данные отсутствуют	данные отсутствуют	-	данные отсутствуют	данные отсутствуют
537	541	542	данные отсутствуют	данные отсутствуют	-	данные отсутствуют	данные отсутствуют
538	542	543	данные отсутствуют	данные отсутствуют	-	данные отсутствуют	данные отсутствуют

539	543	544	данные отсутствуют	данные отсутствуют	-	данные отсутствуют	данные отсутствуют
540	544	545	данные отсутствуют	данные отсутствуют	-	данные отсутствуют	данные отсутствуют

314

Государственный регистратор		ФГИС ЕГРН
полное наименование должности	подпись	инициалы, фамилия

М.П.

Выписка из Единого государственного реестра недвижимости об объекте недвижимости
Описание местоположения земельного участка

Земельный участок			
(вид объекта недвижимости)			
Лист № ____ Раздела 3.1	Всего листов раздела 3.1 : ____	Всего разделов: ____	Всего листов выписки: ____
15.04.2022 № 99/2022/370766398			
Кадастровый номер:		47:14:000000:39209	

Описание местоположения границ земельного участка							
Номер п/п	Номер точки		Дирекционный угол	Горизонтальное проложение, м	Описание закрепления на местности	Кадастровые номера смежных участков	Сведения об адресах правообладателей смежных земельных участков
	начальная	конечная					
1	2	3	4	5	6	7	8
541	545	546	данные отсутствуют	данные отсутствуют	-	данные отсутствуют	данные отсутствуют
542	546	547	данные отсутствуют	данные отсутствуют	-	данные отсутствуют	данные отсутствуют
543	547	548	данные отсутствуют	данные отсутствуют	-	данные отсутствуют	данные отсутствуют
544	548	549	данные отсутствуют	данные отсутствуют	-	данные отсутствуют	данные отсутствуют
545	549	550	данные отсутствуют	данные отсутствуют	-	данные отсутствуют	данные отсутствуют
546	550	551	данные отсутствуют	данные отсутствуют	-	данные отсутствуют	данные отсутствуют
547	551	552	данные отсутствуют	данные отсутствуют	-	данные отсутствуют	данные отсутствуют
548	552	553	данные отсутствуют	данные отсутствуют	-	данные отсутствуют	данные отсутствуют
549	553	554	данные отсутствуют	данные отсутствуют	-	данные отсутствуют	данные отсутствуют
550	554	555	данные отсутствуют	данные отсутствуют	-	данные отсутствуют	данные отсутствуют
551	555	556	данные отсутствуют	данные отсутствуют	-	данные отсутствуют	данные отсутствуют
552	556	557	данные отсутствуют	данные отсутствуют	-	данные отсутствуют	данные отсутствуют
553	557	558	данные отсутствуют	данные отсутствуют	-	данные отсутствуют	данные отсутствуют

554	558	559	данные отсутствуют	данные отсутствуют	-	данные отсутствуют	данные отсутствуют
555	559	560	данные отсутствуют	данные отсутствуют	-	данные отсутствуют	данные отсутствуют

316

Государственный регистратор		ФГИС ЕГРН
полное наименование должности	подпись	инициалы, фамилия

М.П.

Выписка из Единого государственного реестра недвижимости об объекте недвижимости
Описание местоположения земельного участка

Земельный участок			
(вид объекта недвижимости)			
Лист № ____ Раздела 3.1	Всего листов раздела 3.1 : ____	Всего разделов: ____	Всего листов выписки: ____
15.04.2022 № 99/2022/370766398			
Кадастровый номер:		47:14:0000000:39209	

Описание местоположения границ земельного участка							
Номер п/п	Номер точки		Дирекционный угол	Горизонтальное проложение, м	Описание закрепления на местности	Кадастровые номера смежных участков	Сведения об адресах правообладателей смежных земельных участков
	начальная	конечная					
1	2	3	4	5	6	7	8
556	560	561	данные отсутствуют	данные отсутствуют	-	данные отсутствуют	данные отсутствуют
557	561	562	данные отсутствуют	данные отсутствуют	-	данные отсутствуют	данные отсутствуют
558	562	563	данные отсутствуют	данные отсутствуют	-	данные отсутствуют	данные отсутствуют
559	563	564	данные отсутствуют	данные отсутствуют	-	данные отсутствуют	данные отсутствуют
560	564	565	данные отсутствуют	данные отсутствуют	-	данные отсутствуют	данные отсутствуют
561	565	566	данные отсутствуют	данные отсутствуют	-	данные отсутствуют	данные отсутствуют
562	566	567	данные отсутствуют	данные отсутствуют	-	данные отсутствуют	данные отсутствуют
563	567	568	данные отсутствуют	данные отсутствуют	-	данные отсутствуют	данные отсутствуют
564	568	569	данные отсутствуют	данные отсутствуют	-	данные отсутствуют	данные отсутствуют
565	569	570	данные отсутствуют	данные отсутствуют	-	данные отсутствуют	данные отсутствуют
566	570	571	данные отсутствуют	данные отсутствуют	-	данные отсутствуют	данные отсутствуют
567	571	572	данные отсутствуют	данные отсутствуют	-	данные отсутствуют	данные отсутствуют
568	572	573	данные отсутствуют	данные отсутствуют	-	данные отсутствуют	данные отсутствуют

569	573	574	данные отсутствуют	данные отсутствуют	-	данные отсутствуют	данные отсутствуют
570	574	575	данные отсутствуют	данные отсутствуют	-	данные отсутствуют	данные отсутствуют

318

Государственный регистратор		ФГИС ЕГРН
полное наименование должности	подпись	инициалы, фамилия

М.П.

Выписка из Единого государственного реестра недвижимости об объекте недвижимости
Описание местоположения земельного участка

Земельный участок			
(вид объекта недвижимости)			
Лист № ____ Раздела 3.1	Всего листов раздела 3.1 : ____	Всего разделов: ____	Всего листов выписки: ____
15.04.2022 № 99/2022/370766398			
Кадастровый номер:		47:14:000000:39209	

Описание местоположения границ земельного участка							
Номер п/п	Номер точки		Дирекционный угол	Горизонтальное проложение, м	Описание закрепления на местности	Кадастровые номера смежных участков	Сведения об адресах правообладателей смежных земельных участков
	начальная	конечная					
1	2	3	4	5	6	7	8
571	575	576	данные отсутствуют	данные отсутствуют	-	данные отсутствуют	данные отсутствуют
572	576	577	данные отсутствуют	данные отсутствуют	-	данные отсутствуют	данные отсутствуют
573	577	578	данные отсутствуют	данные отсутствуют	-	данные отсутствуют	данные отсутствуют
574	578	579	данные отсутствуют	данные отсутствуют	-	данные отсутствуют	данные отсутствуют
575	579	580	данные отсутствуют	данные отсутствуют	-	данные отсутствуют	данные отсутствуют
576	580	581	данные отсутствуют	данные отсутствуют	-	данные отсутствуют	данные отсутствуют
577	581	582	данные отсутствуют	данные отсутствуют	-	данные отсутствуют	данные отсутствуют
578	582	583	данные отсутствуют	данные отсутствуют	-	данные отсутствуют	данные отсутствуют
579	583	584	данные отсутствуют	данные отсутствуют	-	данные отсутствуют	данные отсутствуют
580	584	585	данные отсутствуют	данные отсутствуют	-	данные отсутствуют	данные отсутствуют
581	585	586	данные отсутствуют	данные отсутствуют	-	данные отсутствуют	данные отсутствуют
582	586	587	данные отсутствуют	данные отсутствуют	-	данные отсутствуют	данные отсутствуют
583	587	588	данные отсутствуют	данные отсутствуют	-	данные отсутствуют	данные отсутствуют

584	588	589	данные отсутствуют	данные отсутствуют	-	данные отсутствуют	данные отсутствуют
585	589	590	данные отсутствуют	данные отсутствуют	-	данные отсутствуют	данные отсутствуют

320

Государственный регистратор		ФГИС ЕГРН
полное наименование должности	подпись	инициалы, фамилия

М.П.

Выписка из Единого государственного реестра недвижимости об объекте недвижимости
Описание местоположения земельного участка

Земельный участок			
(вид объекта недвижимости)			
Лист № ____ Раздела 3.1	Всего листов раздела 3.1 : ____	Всего разделов: ____	Всего листов выписки: ____
15.04.2022 № 99/2022/370766398			
Кадастровый номер:		47:14:000000:39209	

Описание местоположения границ земельного участка							
Номер п/п	Номер точки		Дирекционный угол	Горизонтальное проложение, м	Описание закрепления на местности	Кадастровые номера смежных участков	Сведения об адресах правообладателей смежных земельных участков
	начальная	конечная					
1	2	3	4	5	6	7	8
586	590	591	данные отсутствуют	данные отсутствуют	-	данные отсутствуют	данные отсутствуют
587	591	592	данные отсутствуют	данные отсутствуют	-	данные отсутствуют	данные отсутствуют
588	592	593	данные отсутствуют	данные отсутствуют	-	данные отсутствуют	данные отсутствуют
589	593	594	данные отсутствуют	данные отсутствуют	-	данные отсутствуют	данные отсутствуют
590	594	595	данные отсутствуют	данные отсутствуют	-	данные отсутствуют	данные отсутствуют
591	595	596	данные отсутствуют	данные отсутствуют	-	данные отсутствуют	данные отсутствуют
592	596	597	данные отсутствуют	данные отсутствуют	-	данные отсутствуют	данные отсутствуют
593	597	598	данные отсутствуют	данные отсутствуют	-	данные отсутствуют	данные отсутствуют
594	598	599	данные отсутствуют	данные отсутствуют	-	данные отсутствуют	данные отсутствуют
595	599	600	данные отсутствуют	данные отсутствуют	-	данные отсутствуют	данные отсутствуют
596	600	601	данные отсутствуют	данные отсутствуют	-	данные отсутствуют	данные отсутствуют
597	601	602	данные отсутствуют	данные отсутствуют	-	данные отсутствуют	данные отсутствуют
598	602	603	данные отсутствуют	данные отсутствуют	-	данные отсутствуют	данные отсутствуют

599	603	604	данные отсутствуют	данные отсутствуют	-	данные отсутствуют	данные отсутствуют
600	604	605	данные отсутствуют	данные отсутствуют	-	данные отсутствуют	данные отсутствуют

322

Государственный регистратор		ФГИС ЕГРН
полное наименование должности	подпись	инициалы, фамилия

М.П.

Выписка из Единого государственного реестра недвижимости об объекте недвижимости
Описание местоположения земельного участка

Земельный участок			
(вид объекта недвижимости)			
Лист № ____ Раздела 3.1	Всего листов раздела 3.1 : ____	Всего разделов: ____	Всего листов выписки: ____
15.04.2022 № 99/2022/370766398			
Кадастровый номер:		47:14:0000000:39209	

Описание местоположения границ земельного участка							
Номер п/п	Номер точки		Дирекционный угол	Горизонтальное проложение, м	Описание закрепления на местности	Кадастровые номера смежных участков	Сведения об адресах правообладателей смежных земельных участков
	начальная	конечная					
1	2	3	4	5	6	7	8
601	605	606	данные отсутствуют	данные отсутствуют	-	данные отсутствуют	данные отсутствуют
602	606	607	данные отсутствуют	данные отсутствуют	-	данные отсутствуют	данные отсутствуют
603	607	608	данные отсутствуют	данные отсутствуют	-	данные отсутствуют	данные отсутствуют
604	608	609	данные отсутствуют	данные отсутствуют	-	данные отсутствуют	данные отсутствуют
605	609	610	данные отсутствуют	данные отсутствуют	-	данные отсутствуют	данные отсутствуют
606	610	611	данные отсутствуют	данные отсутствуют	-	данные отсутствуют	данные отсутствуют
607	611	612	данные отсутствуют	данные отсутствуют	-	данные отсутствуют	данные отсутствуют
608	612	613	данные отсутствуют	данные отсутствуют	-	данные отсутствуют	данные отсутствуют
609	613	614	данные отсутствуют	данные отсутствуют	-	данные отсутствуют	данные отсутствуют
610	614	615	данные отсутствуют	данные отсутствуют	-	данные отсутствуют	данные отсутствуют
611	615	616	данные отсутствуют	данные отсутствуют	-	данные отсутствуют	данные отсутствуют
612	616	617	данные отсутствуют	данные отсутствуют	-	данные отсутствуют	данные отсутствуют
613	617	618	данные отсутствуют	данные отсутствуют	-	данные отсутствуют	данные отсутствуют

614	618	619	данные отсутствуют	данные отсутствуют	-	данные отсутствуют	данные отсутствуют
615	619	620	данные отсутствуют	данные отсутствуют	-	данные отсутствуют	данные отсутствуют

324

Государственный регистратор		ФГИС ЕГРН
полное наименование должности	подпись	инициалы, фамилия

М.П.

Выписка из Единого государственного реестра недвижимости об объекте недвижимости
Описание местоположения земельного участка

Земельный участок			
(вид объекта недвижимости)			
Лист № ____ Раздела 3.1	Всего листов раздела 3.1 : ____	Всего разделов: ____	Всего листов выписки: ____
15.04.2022 № 99/2022/370766398			
Кадастровый номер:		47:14:000000:39209	

Описание местоположения границ земельного участка							
Номер п/п	Номер точки		Дирекционный угол	Горизонтальное проложение, м	Описание закрепления на местности	Кадастровые номера смежных участков	Сведения об адресах правообладателей смежных земельных участков
	начальная	конечная					
1	2	3	4	5	6	7	8
616	620	621	данные отсутствуют	данные отсутствуют	-	данные отсутствуют	данные отсутствуют
617	621	622	данные отсутствуют	данные отсутствуют	-	данные отсутствуют	данные отсутствуют
618	622	623	данные отсутствуют	данные отсутствуют	-	данные отсутствуют	данные отсутствуют
619	623	624	данные отсутствуют	данные отсутствуют	-	данные отсутствуют	данные отсутствуют
620	624	625	данные отсутствуют	данные отсутствуют	-	данные отсутствуют	данные отсутствуют
621	625	626	данные отсутствуют	данные отсутствуют	-	данные отсутствуют	данные отсутствуют
622	626	627	данные отсутствуют	данные отсутствуют	-	данные отсутствуют	данные отсутствуют
623	627	628	данные отсутствуют	данные отсутствуют	-	данные отсутствуют	данные отсутствуют
624	628	391	данные отсутствуют	данные отсутствуют	-	данные отсутствуют	данные отсутствуют
625	630	631	данные отсутствуют	данные отсутствуют	-	данные отсутствуют	данные отсутствуют
626	631	632	данные отсутствуют	данные отсутствуют	-	данные отсутствуют	данные отсутствуют
627	632	633	данные отсутствуют	данные отсутствуют	-	данные отсутствуют	данные отсутствуют
628	633	634	данные отсутствуют	данные отсутствуют	-	данные отсутствуют	данные отсутствуют

629	634	635	данные отсутствуют	данные отсутствуют	-	данные отсутствуют	данные отсутствуют
630	635	636	данные отсутствуют	данные отсутствуют	-	данные отсутствуют	данные отсутствуют

326

Государственный регистратор		ФГИС ЕГРН
полное наименование должности	подпись	инициалы, фамилия

М.П.

Выписка из Единого государственного реестра недвижимости об объекте недвижимости
Описание местоположения земельного участка

Земельный участок			
(вид объекта недвижимости)			
Лист № ____ Раздела 3.1	Всего листов раздела 3.1 : ____	Всего разделов: ____	Всего листов выписки: ____
15.04.2022 № 99/2022/370766398			
Кадастровый номер:		47:14:000000:39209	

Описание местоположения границ земельного участка							
Номер п/п	Номер точки		Дирекционный угол	Горизонтальное проложение, м	Описание закрепления на местности	Кадастровые номера смежных участков	Сведения об адресах правообладателей смежных земельных участков
	начальная	конечная					
1	2	3	4	5	6	7	8
631	636	637	данные отсутствуют	данные отсутствуют	-	данные отсутствуют	данные отсутствуют
632	637	638	данные отсутствуют	данные отсутствуют	-	данные отсутствуют	данные отсутствуют
633	638	639	данные отсутствуют	данные отсутствуют	-	данные отсутствуют	данные отсутствуют
634	639	640	данные отсутствуют	данные отсутствуют	-	данные отсутствуют	данные отсутствуют
635	640	641	данные отсутствуют	данные отсутствуют	-	данные отсутствуют	данные отсутствуют
636	641	642	данные отсутствуют	данные отсутствуют	-	данные отсутствуют	данные отсутствуют
637	642	643	данные отсутствуют	данные отсутствуют	-	данные отсутствуют	данные отсутствуют
638	643	644	данные отсутствуют	данные отсутствуют	-	данные отсутствуют	данные отсутствуют
639	644	645	данные отсутствуют	данные отсутствуют	-	данные отсутствуют	данные отсутствуют
640	645	646	данные отсутствуют	данные отсутствуют	-	данные отсутствуют	данные отсутствуют
641	646	647	данные отсутствуют	данные отсутствуют	-	данные отсутствуют	данные отсутствуют
642	647	648	данные отсутствуют	данные отсутствуют	-	данные отсутствуют	данные отсутствуют
643	648	649	данные отсутствуют	данные отсутствуют	-	данные отсутствуют	данные отсутствуют

644	649	650	данные отсутствуют	данные отсутствуют	-	данные отсутствуют	данные отсутствуют
645	650	651	данные отсутствуют	данные отсутствуют	-	данные отсутствуют	данные отсутствуют

328

Государственный регистратор		ФГИС ЕГРН
полное наименование должности	подпись	инициалы, фамилия

М.П.

Выписка из Единого государственного реестра недвижимости об объекте недвижимости
Описание местоположения земельного участка

Земельный участок			
(вид объекта недвижимости)			
Лист № ____ Раздела 3.1	Всего листов раздела 3.1 : ____	Всего разделов: ____	Всего листов выписки: ____
15.04.2022 № 99/2022/370766398			
Кадастровый номер:		47:14:000000:39209	

Описание местоположения границ земельного участка							
Номер п/п	Номер точки		Дирекционный угол	Горизонтальное проложение, м	Описание закрепления на местности	Кадастровые номера смежных участков	Сведения об адресах правообладателей смежных земельных участков
	начальная	конечная					
1	2	3	4	5	6	7	8
646	651	652	данные отсутствуют	данные отсутствуют	-	данные отсутствуют	данные отсутствуют
647	652	653	данные отсутствуют	данные отсутствуют	-	данные отсутствуют	данные отсутствуют
648	653	654	данные отсутствуют	данные отсутствуют	-	данные отсутствуют	данные отсутствуют
649	654	655	данные отсутствуют	данные отсутствуют	-	данные отсутствуют	данные отсутствуют
650	655	656	данные отсутствуют	данные отсутствуют	-	данные отсутствуют	данные отсутствуют
651	656	657	данные отсутствуют	данные отсутствуют	-	данные отсутствуют	данные отсутствуют
652	657	658	данные отсутствуют	данные отсутствуют	-	данные отсутствуют	данные отсутствуют
653	658	659	данные отсутствуют	данные отсутствуют	-	данные отсутствуют	данные отсутствуют
654	659	660	данные отсутствуют	данные отсутствуют	-	данные отсутствуют	данные отсутствуют
655	660	661	данные отсутствуют	данные отсутствуют	-	данные отсутствуют	данные отсутствуют
656	661	662	данные отсутствуют	данные отсутствуют	-	данные отсутствуют	данные отсутствуют
657	662	663	данные отсутствуют	данные отсутствуют	-	данные отсутствуют	данные отсутствуют
658	663	664	данные отсутствуют	данные отсутствуют	-	данные отсутствуют	данные отсутствуют

659	664	665	данные отсутствуют	данные отсутствуют	-	данные отсутствуют	данные отсутствуют
660	665	666	данные отсутствуют	данные отсутствуют	-	данные отсутствуют	данные отсутствуют

330

Государственный регистратор		ФГИС ЕГРН
полное наименование должности	подпись	инициалы, фамилия

М.П.

Выписка из Единого государственного реестра недвижимости об объекте недвижимости
Описание местоположения земельного участка

Земельный участок			
(вид объекта недвижимости)			
Лист № ____ Раздела 3.1	Всего листов раздела 3.1 : ____	Всего разделов: ____	Всего листов выписки: ____
15.04.2022 № 99/2022/370766398			
Кадастровый номер:		47:14:0000000:39209	

Описание местоположения границ земельного участка							
Номер п/п	Номер точки		Дирекционный угол	Горизонтальное проложение, м	Описание закрепления на местности	Кадастровые номера смежных участков	Сведения об адресах правообладателей смежных земельных участков
	начальная	конечная					
1	2	3	4	5	6	7	8
661	666	667	данные отсутствуют	данные отсутствуют	-	данные отсутствуют	данные отсутствуют
662	667	668	данные отсутствуют	данные отсутствуют	-	данные отсутствуют	данные отсутствуют
663	668	669	данные отсутствуют	данные отсутствуют	-	данные отсутствуют	данные отсутствуют
664	669	670	данные отсутствуют	данные отсутствуют	-	данные отсутствуют	данные отсутствуют
665	670	671	данные отсутствуют	данные отсутствуют	-	данные отсутствуют	данные отсутствуют
666	671	672	данные отсутствуют	данные отсутствуют	-	данные отсутствуют	данные отсутствуют
667	672	673	данные отсутствуют	данные отсутствуют	-	данные отсутствуют	данные отсутствуют
668	673	674	данные отсутствуют	данные отсутствуют	-	данные отсутствуют	данные отсутствуют
669	674	675	данные отсутствуют	данные отсутствуют	-	данные отсутствуют	данные отсутствуют
670	675	676	данные отсутствуют	данные отсутствуют	-	данные отсутствуют	данные отсутствуют
671	676	677	данные отсутствуют	данные отсутствуют	-	данные отсутствуют	данные отсутствуют
672	677	678	данные отсутствуют	данные отсутствуют	-	данные отсутствуют	данные отсутствуют
673	678	679	данные отсутствуют	данные отсутствуют	-	данные отсутствуют	данные отсутствуют

674	679	680	данные отсутствуют	данные отсутствуют	-	данные отсутствуют	данные отсутствуют
675	680	681	данные отсутствуют	данные отсутствуют	-	данные отсутствуют	данные отсутствуют

332

Государственный регистратор		ФГИС ЕГРН
полное наименование должности	подпись	инициалы, фамилия

М.П.

Выписка из Единого государственного реестра недвижимости об объекте недвижимости
Описание местоположения земельного участка

Земельный участок			
(вид объекта недвижимости)			
Лист № ____ Раздела 3.1	Всего листов раздела 3.1 : ____	Всего разделов: ____	Всего листов выписки: ____
15.04.2022 № 99/2022/370766398			
Кадастровый номер:		47:14:000000:39209	

Описание местоположения границ земельного участка							
Номер п/п	Номер точки		Дирекционный угол	Горизонтальное проложение, м	Описание закрепления на местности	Кадастровые номера смежных участков	Сведения об адресах правообладателей смежных земельных участков
	начальная	конечная					
1	2	3	4	5	6	7	8
676	681	682	данные отсутствуют	данные отсутствуют	-	данные отсутствуют	данные отсутствуют
677	682	683	данные отсутствуют	данные отсутствуют	-	данные отсутствуют	данные отсутствуют
678	683	630	данные отсутствуют	данные отсутствуют	-	данные отсутствуют	данные отсутствуют
679	685	686	данные отсутствуют	данные отсутствуют	-	данные отсутствуют	данные отсутствуют
680	686	687	данные отсутствуют	данные отсутствуют	-	данные отсутствуют	данные отсутствуют
681	687	688	данные отсутствуют	данные отсутствуют	-	данные отсутствуют	данные отсутствуют
682	688	689	данные отсутствуют	данные отсутствуют	-	данные отсутствуют	данные отсутствуют
683	689	690	данные отсутствуют	данные отсутствуют	-	данные отсутствуют	данные отсутствуют
684	690	691	данные отсутствуют	данные отсутствуют	-	данные отсутствуют	данные отсутствуют
685	691	692	данные отсутствуют	данные отсутствуют	-	данные отсутствуют	данные отсутствуют
686	692	693	данные отсутствуют	данные отсутствуют	-	данные отсутствуют	данные отсутствуют
687	693	694	данные отсутствуют	данные отсутствуют	-	данные отсутствуют	данные отсутствуют
688	694	695	данные отсутствуют	данные отсутствуют	-	данные отсутствуют	данные отсутствуют

689	695	696	данные отсутствуют	данные отсутствуют	-	данные отсутствуют	данные отсутствуют
690	696	697	данные отсутствуют	данные отсутствуют	-	данные отсутствуют	данные отсутствуют

334

Государственный регистратор		ФГИС ЕГРН
полное наименование должности	подпись	инициалы, фамилия

М.П.

Выписка из Единого государственного реестра недвижимости об объекте недвижимости
Описание местоположения земельного участка

Земельный участок			
(вид объекта недвижимости)			
Лист № ____ Раздела 3.1	Всего листов раздела 3.1 : ____	Всего разделов: ____	Всего листов выписки: ____
15.04.2022 № 99/2022/370766398			
Кадастровый номер:		47:14:000000:39209	

Описание местоположения границ земельного участка							
Номер п/п	Номер точки		Дирекционный угол	Горизонтальное проложение, м	Описание закрепления на местности	Кадастровые номера смежных участков	Сведения об адресах правообладателей смежных земельных участков
	начальная	конечная					
1	2	3	4	5	6	7	8
691	697	698	данные отсутствуют	данные отсутствуют	-	данные отсутствуют	данные отсутствуют
692	698	699	данные отсутствуют	данные отсутствуют	-	данные отсутствуют	данные отсутствуют
693	699	700	данные отсутствуют	данные отсутствуют	-	данные отсутствуют	данные отсутствуют
694	700	701	данные отсутствуют	данные отсутствуют	-	данные отсутствуют	данные отсутствуют
695	701	702	данные отсутствуют	данные отсутствуют	-	данные отсутствуют	данные отсутствуют
696	702	703	данные отсутствуют	данные отсутствуют	-	данные отсутствуют	данные отсутствуют
697	703	704	данные отсутствуют	данные отсутствуют	-	данные отсутствуют	данные отсутствуют
698	704	705	данные отсутствуют	данные отсутствуют	-	данные отсутствуют	данные отсутствуют
699	705	706	данные отсутствуют	данные отсутствуют	-	данные отсутствуют	данные отсутствуют
700	706	707	данные отсутствуют	данные отсутствуют	-	данные отсутствуют	данные отсутствуют
701	707	708	данные отсутствуют	данные отсутствуют	-	данные отсутствуют	данные отсутствуют
702	708	709	данные отсутствуют	данные отсутствуют	-	данные отсутствуют	данные отсутствуют
703	709	710	данные отсутствуют	данные отсутствуют	-	данные отсутствуют	данные отсутствуют

704	710	711	данные отсутствуют	данные отсутствуют	-	данные отсутствуют	данные отсутствуют
705	711	712	данные отсутствуют	данные отсутствуют	-	данные отсутствуют	данные отсутствуют

336

Государственный регистратор		ФГИС ЕГРН
полное наименование должности	подпись	инициалы, фамилия

М.П.

Выписка из Единого государственного реестра недвижимости об объекте недвижимости
Описание местоположения земельного участка

Земельный участок			
(вид объекта недвижимости)			
Лист № ____ Раздела 3.1	Всего листов раздела 3.1 : ____	Всего разделов: ____	Всего листов выписки: ____
15.04.2022 № 99/2022/370766398			
Кадастровый номер:		47:14:0000000:39209	

Описание местоположения границ земельного участка							
Номер п/п	Номер точки		Дирекционный угол	Горизонтальное проложение, м	Описание закрепления на местности	Кадастровые номера смежных участков	Сведения об адресах правообладателей смежных земельных участков
	начальная	конечная					
1	2	3	4	5	6	7	8
706	712	713	данные отсутствуют	данные отсутствуют	-	данные отсутствуют	данные отсутствуют
707	713	714	данные отсутствуют	данные отсутствуют	-	данные отсутствуют	данные отсутствуют
708	714	715	данные отсутствуют	данные отсутствуют	-	данные отсутствуют	данные отсутствуют
709	715	716	данные отсутствуют	данные отсутствуют	-	данные отсутствуют	данные отсутствуют
710	716	717	данные отсутствуют	данные отсутствуют	-	данные отсутствуют	данные отсутствуют
711	717	718	данные отсутствуют	данные отсутствуют	-	данные отсутствуют	данные отсутствуют
712	718	719	данные отсутствуют	данные отсутствуют	-	данные отсутствуют	данные отсутствуют
713	719	720	данные отсутствуют	данные отсутствуют	-	данные отсутствуют	данные отсутствуют
714	720	721	данные отсутствуют	данные отсутствуют	-	данные отсутствуют	данные отсутствуют
715	721	722	данные отсутствуют	данные отсутствуют	-	данные отсутствуют	данные отсутствуют
716	722	723	данные отсутствуют	данные отсутствуют	-	данные отсутствуют	данные отсутствуют
717	723	724	данные отсутствуют	данные отсутствуют	-	данные отсутствуют	данные отсутствуют
718	724	725	данные отсутствуют	данные отсутствуют	-	данные отсутствуют	данные отсутствуют

719	725	726	данные отсутствуют	данные отсутствуют	-	данные отсутствуют	данные отсутствуют
720	726	727	данные отсутствуют	данные отсутствуют	-	данные отсутствуют	данные отсутствуют

338

Государственный регистратор		ФГИС ЕГРН
полное наименование должности	подпись	инициалы, фамилия

М.П.

Выписка из Единого государственного реестра недвижимости об объекте недвижимости
Описание местоположения земельного участка

Земельный участок			
(вид объекта недвижимости)			
Лист № ____ Раздела 3.1	Всего листов раздела 3.1 : ____	Всего разделов: ____	Всего листов выписки: ____
15.04.2022 № 99/2022/370766398			
Кадастровый номер:		47:14:000000:39209	

Описание местоположения границ земельного участка							
Номер п/п	Номер точки		Дирекционный угол	Горизонтальное проложение, м	Описание закрепления на местности	Кадастровые номера смежных участков	Сведения об адресах правообладателей смежных земельных участков
	начальная	конечная					
1	2	3	4	5	6	7	8
721	727	728	данные отсутствуют	данные отсутствуют	-	данные отсутствуют	данные отсутствуют
722	728	729	данные отсутствуют	данные отсутствуют	-	данные отсутствуют	данные отсутствуют
723	729	730	данные отсутствуют	данные отсутствуют	-	данные отсутствуют	данные отсутствуют
724	730	731	данные отсутствуют	данные отсутствуют	-	данные отсутствуют	данные отсутствуют
725	731	732	данные отсутствуют	данные отсутствуют	-	данные отсутствуют	данные отсутствуют
726	732	733	данные отсутствуют	данные отсутствуют	-	данные отсутствуют	данные отсутствуют
727	733	734	данные отсутствуют	данные отсутствуют	-	данные отсутствуют	данные отсутствуют
728	734	735	данные отсутствуют	данные отсутствуют	-	данные отсутствуют	данные отсутствуют
729	735	736	данные отсутствуют	данные отсутствуют	-	данные отсутствуют	данные отсутствуют
730	736	737	данные отсутствуют	данные отсутствуют	-	данные отсутствуют	данные отсутствуют
731	737	738	данные отсутствуют	данные отсутствуют	-	данные отсутствуют	данные отсутствуют
732	738	739	данные отсутствуют	данные отсутствуют	-	данные отсутствуют	данные отсутствуют
733	739	740	данные отсутствуют	данные отсутствуют	-	данные отсутствуют	данные отсутствуют

734	740	741	данные отсутствуют	данные отсутствуют	-	данные отсутствуют	данные отсутствуют
735	741	742	данные отсутствуют	данные отсутствуют	-	данные отсутствуют	данные отсутствуют

340

Государственный регистратор		ФГИС ЕГРН
полное наименование должности	подпись	инициалы, фамилия

М.П.

Выписка из Единого государственного реестра недвижимости об объекте недвижимости
Описание местоположения земельного участка

Земельный участок			
(вид объекта недвижимости)			
Лист № ____ Раздела 3.1	Всего листов раздела 3.1 : ____	Всего разделов: ____	Всего листов выписки: ____
15.04.2022 № 99/2022/370766398			
Кадастровый номер:		47:14:000000:39209	

Описание местоположения границ земельного участка							
Номер п/п	Номер точки		Дирекционный угол	Горизонтальное проложение, м	Описание закрепления на местности	Кадастровые номера смежных участков	Сведения об адресах правообладателей смежных земельных участков
	начальная	конечная					
1	2	3	4	5	6	7	8
736	742	743	данные отсутствуют	данные отсутствуют	-	данные отсутствуют	данные отсутствуют
737	743	744	данные отсутствуют	данные отсутствуют	-	данные отсутствуют	данные отсутствуют
738	744	745	данные отсутствуют	данные отсутствуют	-	данные отсутствуют	данные отсутствуют
739	745	746	данные отсутствуют	данные отсутствуют	-	данные отсутствуют	данные отсутствуют
740	746	747	данные отсутствуют	данные отсутствуют	-	данные отсутствуют	данные отсутствуют
741	747	748	данные отсутствуют	данные отсутствуют	-	данные отсутствуют	данные отсутствуют
742	748	749	данные отсутствуют	данные отсутствуют	-	данные отсутствуют	данные отсутствуют
743	749	750	данные отсутствуют	данные отсутствуют	-	данные отсутствуют	данные отсутствуют
744	750	751	данные отсутствуют	данные отсутствуют	-	данные отсутствуют	данные отсутствуют
745	751	752	данные отсутствуют	данные отсутствуют	-	данные отсутствуют	данные отсутствуют
746	752	753	данные отсутствуют	данные отсутствуют	-	данные отсутствуют	данные отсутствуют
747	753	754	данные отсутствуют	данные отсутствуют	-	данные отсутствуют	данные отсутствуют
748	754	755	данные отсутствуют	данные отсутствуют	-	данные отсутствуют	данные отсутствуют

749	755	756	данные отсутствуют	данные отсутствуют	-	данные отсутствуют	данные отсутствуют
750	756	757	данные отсутствуют	данные отсутствуют	-	данные отсутствуют	данные отсутствуют

342

Государственный регистратор		ФГИС ЕГРН
полное наименование должности	подпись	инициалы, фамилия

М.П.

Выписка из Единого государственного реестра недвижимости об объекте недвижимости
Описание местоположения земельного участка

Земельный участок			
(вид объекта недвижимости)			
Лист № ____ Раздела 3.1	Всего листов раздела 3.1 : ____	Всего разделов: ____	Всего листов выписки: ____
15.04.2022 № 99/2022/370766398			
Кадастровый номер:		47:14:000000:39209	

Описание местоположения границ земельного участка							
Номер п/п	Номер точки		Дирекционный угол	Горизонтальное проложение, м	Описание закрепления на местности	Кадастровые номера смежных участков	Сведения об адресах правообладателей смежных земельных участков
	начальная	конечная					
1	2	3	4	5	6	7	8
751	757	758	данные отсутствуют	данные отсутствуют	-	данные отсутствуют	данные отсутствуют
752	758	759	данные отсутствуют	данные отсутствуют	-	данные отсутствуют	данные отсутствуют
753	759	760	данные отсутствуют	данные отсутствуют	-	данные отсутствуют	данные отсутствуют
754	760	761	данные отсутствуют	данные отсутствуют	-	данные отсутствуют	данные отсутствуют
755	761	762	данные отсутствуют	данные отсутствуют	-	данные отсутствуют	данные отсутствуют
756	762	763	данные отсутствуют	данные отсутствуют	-	данные отсутствуют	данные отсутствуют
757	763	764	данные отсутствуют	данные отсутствуют	-	данные отсутствуют	данные отсутствуют
758	764	765	данные отсутствуют	данные отсутствуют	-	данные отсутствуют	данные отсутствуют
759	765	766	данные отсутствуют	данные отсутствуют	-	данные отсутствуют	данные отсутствуют
760	766	767	данные отсутствуют	данные отсутствуют	-	данные отсутствуют	данные отсутствуют
761	767	768	данные отсутствуют	данные отсутствуют	-	данные отсутствуют	данные отсутствуют
762	768	769	данные отсутствуют	данные отсутствуют	-	данные отсутствуют	данные отсутствуют
763	769	770	данные отсутствуют	данные отсутствуют	-	данные отсутствуют	данные отсутствуют

764	770	771	данные отсутствуют	данные отсутствуют	-	данные отсутствуют	данные отсутствуют
765	771	772	данные отсутствуют	данные отсутствуют	-	данные отсутствуют	данные отсутствуют

344

Государственный регистратор		ФГИС ЕГРН
полное наименование должности	подпись	инициалы, фамилия

М.П.

Выписка из Единого государственного реестра недвижимости об объекте недвижимости
Описание местоположения земельного участка

Земельный участок			
(вид объекта недвижимости)			
Лист № ____ Раздела 3.1	Всего листов раздела 3.1 : ____	Всего разделов: ____	Всего листов выписки: ____
15.04.2022 № 99/2022/370766398			
Кадастровый номер:		47:14:000000:39209	

Описание местоположения границ земельного участка							
Номер п/п	Номер точки		Дирекционный угол	Горизонтальное проложение, м	Описание закрепления на местности	Кадастровые номера смежных участков	Сведения об адресах правообладателей смежных земельных участков
	начальная	конечная					
1	2	3	4	5	6	7	8
766	772	773	данные отсутствуют	данные отсутствуют	-	данные отсутствуют	данные отсутствуют
767	773	774	данные отсутствуют	данные отсутствуют	-	данные отсутствуют	данные отсутствуют
768	774	775	данные отсутствуют	данные отсутствуют	-	данные отсутствуют	данные отсутствуют
769	775	776	данные отсутствуют	данные отсутствуют	-	данные отсутствуют	данные отсутствуют
770	776	777	данные отсутствуют	данные отсутствуют	-	данные отсутствуют	данные отсутствуют
771	777	778	данные отсутствуют	данные отсутствуют	-	данные отсутствуют	данные отсутствуют
772	778	779	данные отсутствуют	данные отсутствуют	-	данные отсутствуют	данные отсутствуют
773	779	780	данные отсутствуют	данные отсутствуют	-	данные отсутствуют	данные отсутствуют
774	780	781	данные отсутствуют	данные отсутствуют	-	данные отсутствуют	данные отсутствуют
775	781	782	данные отсутствуют	данные отсутствуют	-	данные отсутствуют	данные отсутствуют
776	782	783	данные отсутствуют	данные отсутствуют	-	данные отсутствуют	данные отсутствуют
777	783	784	данные отсутствуют	данные отсутствуют	-	данные отсутствуют	данные отсутствуют
778	784	785	данные отсутствуют	данные отсутствуют	-	данные отсутствуют	данные отсутствуют

779	785	786	данные отсутствуют	данные отсутствуют	-	данные отсутствуют	данные отсутствуют
780	786	787	данные отсутствуют	данные отсутствуют	-	данные отсутствуют	данные отсутствуют

346

Государственный регистратор		ФГИС ЕГРН
полное наименование должности	подпись	инициалы, фамилия

М.П.

Выписка из Единого государственного реестра недвижимости об объекте недвижимости
Описание местоположения земельного участка

Земельный участок			
(вид объекта недвижимости)			
Лист № ____ Раздела 3.1	Всего листов раздела 3.1 : ____	Всего разделов: ____	Всего листов выписки: ____
15.04.2022 № 99/2022/370766398			
Кадастровый номер:		47:14:000000:39209	

Описание местоположения границ земельного участка							
Номер п/п	Номер точки		Дирекционный угол	Горизонтальное проложение, м	Описание закрепления на местности	Кадастровые номера смежных участков	Сведения об адресах правообладателей смежных земельных участков
	начальная	конечная					
1	2	3	4	5	6	7	8
781	787	788	данные отсутствуют	данные отсутствуют	-	данные отсутствуют	данные отсутствуют
782	788	789	данные отсутствуют	данные отсутствуют	-	данные отсутствуют	данные отсутствуют
783	789	790	данные отсутствуют	данные отсутствуют	-	данные отсутствуют	данные отсутствуют
784	790	791	данные отсутствуют	данные отсутствуют	-	данные отсутствуют	данные отсутствуют
785	791	792	данные отсутствуют	данные отсутствуют	-	данные отсутствуют	данные отсутствуют
786	792	793	данные отсутствуют	данные отсутствуют	-	данные отсутствуют	данные отсутствуют
787	793	794	данные отсутствуют	данные отсутствуют	-	данные отсутствуют	данные отсутствуют
788	794	795	данные отсутствуют	данные отсутствуют	-	данные отсутствуют	данные отсутствуют
789	795	796	данные отсутствуют	данные отсутствуют	-	данные отсутствуют	данные отсутствуют
790	796	797	данные отсутствуют	данные отсутствуют	-	данные отсутствуют	данные отсутствуют
791	797	798	данные отсутствуют	данные отсутствуют	-	данные отсутствуют	данные отсутствуют
792	798	799	данные отсутствуют	данные отсутствуют	-	данные отсутствуют	данные отсутствуют
793	799	800	данные отсутствуют	данные отсутствуют	-	данные отсутствуют	данные отсутствуют

794	800	801	данные отсутствуют	данные отсутствуют	-	данные отсутствуют	данные отсутствуют
795	801	802	данные отсутствуют	данные отсутствуют	-	данные отсутствуют	данные отсутствуют

348

Государственный регистратор		ФГИС ЕГРН
полное наименование должности	подпись	инициалы, фамилия

М.П.

Выписка из Единого государственного реестра недвижимости об объекте недвижимости
Описание местоположения земельного участка

Земельный участок			
(вид объекта недвижимости)			
Лист № ____ Раздела 3.1	Всего листов раздела 3.1 : ____	Всего разделов: ____	Всего листов выписки: ____
15.04.2022 № 99/2022/370766398			
Кадастровый номер:		47:14:0000000:39209	

Описание местоположения границ земельного участка							
Номер п/п	Номер точки		Дирекционный угол	Горизонтальное проложение, м	Описание закрепления на местности	Кадастровые номера смежных участков	Сведения об адресах правообладателей смежных земельных участков
	начальная	конечная					
1	2	3	4	5	6	7	8
796	802	803	данные отсутствуют	данные отсутствуют	-	данные отсутствуют	данные отсутствуют
797	803	804	данные отсутствуют	данные отсутствуют	-	данные отсутствуют	данные отсутствуют
798	804	805	данные отсутствуют	данные отсутствуют	-	данные отсутствуют	данные отсутствуют
799	805	806	данные отсутствуют	данные отсутствуют	-	данные отсутствуют	данные отсутствуют
800	806	807	данные отсутствуют	данные отсутствуют	-	данные отсутствуют	данные отсутствуют
801	807	808	данные отсутствуют	данные отсутствуют	-	данные отсутствуют	данные отсутствуют
802	808	809	данные отсутствуют	данные отсутствуют	-	данные отсутствуют	данные отсутствуют
803	809	810	данные отсутствуют	данные отсутствуют	-	данные отсутствуют	данные отсутствуют
804	810	811	данные отсутствуют	данные отсутствуют	-	данные отсутствуют	данные отсутствуют
805	811	812	данные отсутствуют	данные отсутствуют	-	данные отсутствуют	данные отсутствуют
806	812	813	данные отсутствуют	данные отсутствуют	-	данные отсутствуют	данные отсутствуют
807	813	814	данные отсутствуют	данные отсутствуют	-	данные отсутствуют	данные отсутствуют
808	814	815	данные отсутствуют	данные отсутствуют	-	данные отсутствуют	данные отсутствуют

809	815	816	данные отсутствуют	данные отсутствуют	-	данные отсутствуют	данные отсутствуют
810	816	817	данные отсутствуют	данные отсутствуют	-	данные отсутствуют	данные отсутствуют

350

Государственный регистратор		ФГИС ЕГРН
полное наименование должности	подпись	инициалы, фамилия

М.П.

Выписка из Единого государственного реестра недвижимости об объекте недвижимости
Описание местоположения земельного участка

Земельный участок			
(вид объекта недвижимости)			
Лист № ____ Раздела 3.1	Всего листов раздела 3.1 : ____	Всего разделов: ____	Всего листов выписки: ____
15.04.2022 № 99/2022/370766398			
Кадастровый номер:		47:14:000000:39209	

Описание местоположения границ земельного участка							
Номер п/п	Номер точки		Дирекционный угол	Горизонтальное проложение, м	Описание закрепления на местности	Кадастровые номера смежных участков	Сведения об адресах правообладателей смежных земельных участков
	начальная	конечная					
1	2	3	4	5	6	7	8
811	817	818	данные отсутствуют	данные отсутствуют	-	данные отсутствуют	данные отсутствуют
812	818	819	данные отсутствуют	данные отсутствуют	-	данные отсутствуют	данные отсутствуют
813	819	820	данные отсутствуют	данные отсутствуют	-	данные отсутствуют	данные отсутствуют
814	820	821	данные отсутствуют	данные отсутствуют	-	данные отсутствуют	данные отсутствуют
815	821	822	данные отсутствуют	данные отсутствуют	-	данные отсутствуют	данные отсутствуют
816	822	823	данные отсутствуют	данные отсутствуют	-	данные отсутствуют	данные отсутствуют
817	823	824	данные отсутствуют	данные отсутствуют	-	данные отсутствуют	данные отсутствуют
818	824	825	данные отсутствуют	данные отсутствуют	-	данные отсутствуют	данные отсутствуют
819	825	826	данные отсутствуют	данные отсутствуют	-	данные отсутствуют	данные отсутствуют
820	826	827	данные отсутствуют	данные отсутствуют	-	данные отсутствуют	данные отсутствуют
821	827	828	данные отсутствуют	данные отсутствуют	-	данные отсутствуют	данные отсутствуют
822	828	829	данные отсутствуют	данные отсутствуют	-	данные отсутствуют	данные отсутствуют
823	829	830	данные отсутствуют	данные отсутствуют	-	данные отсутствуют	данные отсутствуют

824	830	831	данные отсутствуют	данные отсутствуют	-	данные отсутствуют	данные отсутствуют
825	831	832	данные отсутствуют	данные отсутствуют	-	данные отсутствуют	данные отсутствуют

352

Государственный регистратор		ФГИС ЕГРН
полное наименование должности	подпись	инициалы, фамилия

М.П.

Выписка из Единого государственного реестра недвижимости об объекте недвижимости
Описание местоположения земельного участка

Земельный участок			
(вид объекта недвижимости)			
Лист № ____ Раздела 3.1	Всего листов раздела 3.1 : ____	Всего разделов: ____	Всего листов выписки: ____
15.04.2022 № 99/2022/370766398			
Кадастровый номер:		47:14:000000:39209	

Описание местоположения границ земельного участка							
Номер п/п	Номер точки		Дирекционный угол	Горизонтальное проложение, м	Описание закрепления на местности	Кадастровые номера смежных участков	Сведения об адресах правообладателей смежных земельных участков
	начальная	конечная					
1	2	3	4	5	6	7	8
826	832	833	данные отсутствуют	данные отсутствуют	-	данные отсутствуют	данные отсутствуют
827	833	834	данные отсутствуют	данные отсутствуют	-	данные отсутствуют	данные отсутствуют
828	834	835	данные отсутствуют	данные отсутствуют	-	данные отсутствуют	данные отсутствуют
829	835	836	данные отсутствуют	данные отсутствуют	-	данные отсутствуют	данные отсутствуют
830	836	837	данные отсутствуют	данные отсутствуют	-	данные отсутствуют	данные отсутствуют
831	837	838	данные отсутствуют	данные отсутствуют	-	данные отсутствуют	данные отсутствуют
832	838	839	данные отсутствуют	данные отсутствуют	-	данные отсутствуют	данные отсутствуют
833	839	840	данные отсутствуют	данные отсутствуют	-	данные отсутствуют	данные отсутствуют
834	840	841	данные отсутствуют	данные отсутствуют	-	данные отсутствуют	данные отсутствуют
835	841	842	данные отсутствуют	данные отсутствуют	-	данные отсутствуют	данные отсутствуют
836	842	843	данные отсутствуют	данные отсутствуют	-	данные отсутствуют	данные отсутствуют
837	843	844	данные отсутствуют	данные отсутствуют	-	данные отсутствуют	данные отсутствуют
838	844	845	данные отсутствуют	данные отсутствуют	-	данные отсутствуют	данные отсутствуют

839	845	846	данные отсутствуют	данные отсутствуют	-	данные отсутствуют	данные отсутствуют
840	846	847	данные отсутствуют	данные отсутствуют	-	данные отсутствуют	данные отсутствуют

354

Государственный регистратор		ФГИС ЕГРН
полное наименование должности	подпись	инициалы, фамилия

М.П.

Выписка из Единого государственного реестра недвижимости об объекте недвижимости
Описание местоположения земельного участка

Земельный участок			
(вид объекта недвижимости)			
Лист № ____ Раздела 3.1	Всего листов раздела 3.1 : ____	Всего разделов: ____	Всего листов выписки: ____
15.04.2022 № 99/2022/370766398			
Кадастровый номер:		47:14:0000000:39209	

Описание местоположения границ земельного участка							
Номер п/п	Номер точки		Дирекционный угол	Горизонтальное проложение, м	Описание закрепления на местности	Кадастровые номера смежных участков	Сведения об адресах правообладателей смежных земельных участков
	начальная	конечная					
1	2	3	4	5	6	7	8
841	847	848	данные отсутствуют	данные отсутствуют	-	данные отсутствуют	данные отсутствуют
842	848	849	данные отсутствуют	данные отсутствуют	-	данные отсутствуют	данные отсутствуют
843	849	850	данные отсутствуют	данные отсутствуют	-	данные отсутствуют	данные отсутствуют
844	850	851	данные отсутствуют	данные отсутствуют	-	данные отсутствуют	данные отсутствуют
845	851	852	данные отсутствуют	данные отсутствуют	-	данные отсутствуют	данные отсутствуют
846	852	853	данные отсутствуют	данные отсутствуют	-	данные отсутствуют	данные отсутствуют
847	853	854	данные отсутствуют	данные отсутствуют	-	данные отсутствуют	данные отсутствуют
848	854	855	данные отсутствуют	данные отсутствуют	-	данные отсутствуют	данные отсутствуют
849	855	856	данные отсутствуют	данные отсутствуют	-	данные отсутствуют	данные отсутствуют
850	856	857	данные отсутствуют	данные отсутствуют	-	данные отсутствуют	данные отсутствуют
851	857	858	данные отсутствуют	данные отсутствуют	-	данные отсутствуют	данные отсутствуют
852	858	859	данные отсутствуют	данные отсутствуют	-	данные отсутствуют	данные отсутствуют
853	859	860	данные отсутствуют	данные отсутствуют	-	данные отсутствуют	данные отсутствуют

854	860	861	данные отсутствуют	данные отсутствуют	-	данные отсутствуют	данные отсутствуют
855	861	862	данные отсутствуют	данные отсутствуют	-	данные отсутствуют	данные отсутствуют

356

Государственный регистратор		ФГИС ЕГРН
полное наименование должности	подпись	инициалы, фамилия

М.П.

Выписка из Единого государственного реестра недвижимости об объекте недвижимости
Описание местоположения земельного участка

Земельный участок			
(вид объекта недвижимости)			
Лист № ____ Раздела 3.1	Всего листов раздела 3.1 : ____	Всего разделов: ____	Всего листов выписки: ____
15.04.2022 № 99/2022/370766398			
Кадастровый номер:		47:14:0000000:39209	

Описание местоположения границ земельного участка							
Номер п/п	Номер точки		Дирекционный угол	Горизонтальное проложение, м	Описание закрепления на местности	Кадастровые номера смежных участков	Сведения об адресах правообладателей смежных земельных участков
	начальная	конечная					
1	2	3	4	5	6	7	8
856	862	863	данные отсутствуют	данные отсутствуют	-	данные отсутствуют	данные отсутствуют
857	863	864	данные отсутствуют	данные отсутствуют	-	данные отсутствуют	данные отсутствуют
858	864	865	данные отсутствуют	данные отсутствуют	-	данные отсутствуют	данные отсутствуют
859	865	866	данные отсутствуют	данные отсутствуют	-	данные отсутствуют	данные отсутствуют
860	866	867	данные отсутствуют	данные отсутствуют	-	данные отсутствуют	данные отсутствуют
861	867	868	данные отсутствуют	данные отсутствуют	-	данные отсутствуют	данные отсутствуют
862	868	869	данные отсутствуют	данные отсутствуют	-	данные отсутствуют	данные отсутствуют
863	869	870	данные отсутствуют	данные отсутствуют	-	данные отсутствуют	данные отсутствуют
864	870	871	данные отсутствуют	данные отсутствуют	-	данные отсутствуют	данные отсутствуют
865	871	872	данные отсутствуют	данные отсутствуют	-	данные отсутствуют	данные отсутствуют
866	872	873	данные отсутствуют	данные отсутствуют	-	данные отсутствуют	данные отсутствуют
867	873	874	данные отсутствуют	данные отсутствуют	-	данные отсутствуют	данные отсутствуют
868	874	875	данные отсутствуют	данные отсутствуют	-	данные отсутствуют	данные отсутствуют

869	875	876	данные отсутствуют	данные отсутствуют	-	данные отсутствуют	данные отсутствуют
870	876	877	данные отсутствуют	данные отсутствуют	-	данные отсутствуют	данные отсутствуют

358

Государственный регистратор		ФГИС ЕГРН
полное наименование должности	подпись	инициалы, фамилия

М.П.

Выписка из Единого государственного реестра недвижимости об объекте недвижимости
Описание местоположения земельного участка

Земельный участок			
(вид объекта недвижимости)			
Лист № ____ Раздела 3.1	Всего листов раздела 3.1 : ____	Всего разделов: ____	Всего листов выписки: ____
15.04.2022 № 99/2022/370766398			
Кадастровый номер:		47:14:0000000:39209	

Описание местоположения границ земельного участка							
Номер п/п	Номер точки		Дирекционный угол	Горизонтальное проложение, м	Описание закрепления на местности	Кадастровые номера смежных участков	Сведения об адресах правообладателей смежных земельных участков
	начальная	конечная					
1	2	3	4	5	6	7	8
871	877	878	данные отсутствуют	данные отсутствуют	-	данные отсутствуют	данные отсутствуют
872	878	879	данные отсутствуют	данные отсутствуют	-	данные отсутствуют	данные отсутствуют
873	879	880	данные отсутствуют	данные отсутствуют	-	данные отсутствуют	данные отсутствуют
874	880	881	данные отсутствуют	данные отсутствуют	-	данные отсутствуют	данные отсутствуют
875	881	882	данные отсутствуют	данные отсутствуют	-	данные отсутствуют	данные отсутствуют
876	882	883	данные отсутствуют	данные отсутствуют	-	данные отсутствуют	данные отсутствуют
877	883	884	данные отсутствуют	данные отсутствуют	-	данные отсутствуют	данные отсутствуют
878	884	885	данные отсутствуют	данные отсутствуют	-	данные отсутствуют	данные отсутствуют
879	885	886	данные отсутствуют	данные отсутствуют	-	данные отсутствуют	данные отсутствуют
880	886	887	данные отсутствуют	данные отсутствуют	-	данные отсутствуют	данные отсутствуют
881	887	888	данные отсутствуют	данные отсутствуют	-	данные отсутствуют	данные отсутствуют
882	888	889	данные отсутствуют	данные отсутствуют	-	данные отсутствуют	данные отсутствуют
883	889	890	данные отсутствуют	данные отсутствуют	-	данные отсутствуют	данные отсутствуют

884	890	891	данные отсутствуют	данные отсутствуют	-	данные отсутствуют	данные отсутствуют
885	891	892	данные отсутствуют	данные отсутствуют	-	данные отсутствуют	данные отсутствуют

360

Государственный регистратор		ФГИС ЕГРН
полное наименование должности	подпись	инициалы, фамилия

М.П.

Выписка из Единого государственного реестра недвижимости об объекте недвижимости
Описание местоположения земельного участка

Земельный участок			
(вид объекта недвижимости)			
Лист № ____ Раздела 3.1	Всего листов раздела 3.1 : ____	Всего разделов: ____	Всего листов выписки: ____
15.04.2022 № 99/2022/370766398			
Кадастровый номер:		47:14:0000000:39209	

Описание местоположения границ земельного участка							
Номер п/п	Номер точки		Дирекционный угол	Горизонтальное проложение, м	Описание закрепления на местности	Кадастровые номера смежных участков	Сведения об адресах правообладателей смежных земельных участков
	начальная	конечная					
1	2	3	4	5	6	7	8
886	892	893	данные отсутствуют	данные отсутствуют	-	данные отсутствуют	данные отсутствуют
887	893	894	данные отсутствуют	данные отсутствуют	-	данные отсутствуют	данные отсутствуют
888	894	895	данные отсутствуют	данные отсутствуют	-	данные отсутствуют	данные отсутствуют
889	895	896	данные отсутствуют	данные отсутствуют	-	данные отсутствуют	данные отсутствуют
890	896	897	данные отсутствуют	данные отсутствуют	-	данные отсутствуют	данные отсутствуют
891	897	898	данные отсутствуют	данные отсутствуют	-	данные отсутствуют	данные отсутствуют
892	898	899	данные отсутствуют	данные отсутствуют	-	данные отсутствуют	данные отсутствуют
893	899	900	данные отсутствуют	данные отсутствуют	-	данные отсутствуют	данные отсутствуют
894	900	901	данные отсутствуют	данные отсутствуют	-	данные отсутствуют	данные отсутствуют
895	901	902	данные отсутствуют	данные отсутствуют	-	данные отсутствуют	данные отсутствуют
896	902	903	данные отсутствуют	данные отсутствуют	-	данные отсутствуют	данные отсутствуют
897	903	904	данные отсутствуют	данные отсутствуют	-	данные отсутствуют	данные отсутствуют
898	904	905	данные отсутствуют	данные отсутствуют	-	данные отсутствуют	данные отсутствуют

899	905	906	данные отсутствуют	данные отсутствуют	-	данные отсутствуют	данные отсутствуют
900	906	907	данные отсутствуют	данные отсутствуют	-	данные отсутствуют	данные отсутствуют

362

Государственный регистратор		ФГИС ЕГРН
полное наименование должности	подпись	инициалы, фамилия

М.П.

Выписка из Единого государственного реестра недвижимости об объекте недвижимости
Описание местоположения земельного участка

Земельный участок			
(вид объекта недвижимости)			
Лист № ____ Раздела 3.1	Всего листов раздела 3.1 : ____	Всего разделов: ____	Всего листов выписки: ____
15.04.2022 № 99/2022/370766398			
Кадастровый номер:		47:14:000000:39209	

Описание местоположения границ земельного участка							
Номер п/п	Номер точки		Дирекционный угол	Горизонтальное проложение, м	Описание закрепления на местности	Кадастровые номера смежных участков	Сведения об адресах правообладателей смежных земельных участков
	начальная	конечная					
1	2	3	4	5	6	7	8
901	907	908	данные отсутствуют	данные отсутствуют	-	данные отсутствуют	данные отсутствуют
902	908	909	данные отсутствуют	данные отсутствуют	-	данные отсутствуют	данные отсутствуют
903	909	910	данные отсутствуют	данные отсутствуют	-	данные отсутствуют	данные отсутствуют
904	910	911	данные отсутствуют	данные отсутствуют	-	данные отсутствуют	данные отсутствуют
905	911	912	данные отсутствуют	данные отсутствуют	-	данные отсутствуют	данные отсутствуют
906	912	913	данные отсутствуют	данные отсутствуют	-	данные отсутствуют	данные отсутствуют
907	913	914	данные отсутствуют	данные отсутствуют	-	данные отсутствуют	данные отсутствуют
908	914	915	данные отсутствуют	данные отсутствуют	-	данные отсутствуют	данные отсутствуют
909	915	916	данные отсутствуют	данные отсутствуют	-	данные отсутствуют	данные отсутствуют
910	916	917	данные отсутствуют	данные отсутствуют	-	данные отсутствуют	данные отсутствуют
911	917	918	данные отсутствуют	данные отсутствуют	-	данные отсутствуют	данные отсутствуют
912	918	919	данные отсутствуют	данные отсутствуют	-	данные отсутствуют	данные отсутствуют
913	919	920	данные отсутствуют	данные отсутствуют	-	данные отсутствуют	данные отсутствуют

914	920	921	данные отсутствуют	данные отсутствуют	-	данные отсутствуют	данные отсутствуют
915	921	922	данные отсутствуют	данные отсутствуют	-	данные отсутствуют	данные отсутствуют

364

Государственный регистратор		ФГИС ЕГРН
полное наименование должности	подпись	инициалы, фамилия

М.П.

Выписка из Единого государственного реестра недвижимости об объекте недвижимости
Описание местоположения земельного участка

Земельный участок			
(вид объекта недвижимости)			
Лист № ____ Раздела 3.1	Всего листов раздела 3.1 : ____	Всего разделов: ____	Всего листов выписки: ____
15.04.2022 № 99/2022/370766398			
Кадастровый номер:		47:14:000000:39209	

Описание местоположения границ земельного участка							
Номер п/п	Номер точки		Дирекционный угол	Горизонтальное проложение, м	Описание закрепления на местности	Кадастровые номера смежных участков	Сведения об адресах правообладателей смежных земельных участков
	начальная	конечная					
1	2	3	4	5	6	7	8
916	922	923	данные отсутствуют	данные отсутствуют	-	данные отсутствуют	данные отсутствуют
917	923	924	данные отсутствуют	данные отсутствуют	-	данные отсутствуют	данные отсутствуют
918	924	925	данные отсутствуют	данные отсутствуют	-	данные отсутствуют	данные отсутствуют
919	925	926	данные отсутствуют	данные отсутствуют	-	данные отсутствуют	данные отсутствуют
920	926	927	данные отсутствуют	данные отсутствуют	-	данные отсутствуют	данные отсутствуют
921	927	928	данные отсутствуют	данные отсутствуют	-	данные отсутствуют	данные отсутствуют
922	928	929	данные отсутствуют	данные отсутствуют	-	данные отсутствуют	данные отсутствуют
923	929	930	данные отсутствуют	данные отсутствуют	-	данные отсутствуют	данные отсутствуют
924	930	931	данные отсутствуют	данные отсутствуют	-	данные отсутствуют	данные отсутствуют
925	931	932	данные отсутствуют	данные отсутствуют	-	данные отсутствуют	данные отсутствуют
926	932	933	данные отсутствуют	данные отсутствуют	-	данные отсутствуют	данные отсутствуют
927	933	934	данные отсутствуют	данные отсутствуют	-	данные отсутствуют	данные отсутствуют
928	934	935	данные отсутствуют	данные отсутствуют	-	данные отсутствуют	данные отсутствуют

929	935	936	данные отсутствуют	данные отсутствуют	-	данные отсутствуют	данные отсутствуют
930	936	937	данные отсутствуют	данные отсутствуют	-	данные отсутствуют	данные отсутствуют

366

Государственный регистратор		ФГИС ЕГРН
полное наименование должности	подпись	инициалы, фамилия

М.П.

Выписка из Единого государственного реестра недвижимости об объекте недвижимости
Описание местоположения земельного участка

Земельный участок			
(вид объекта недвижимости)			
Лист № ____ Раздела 3.1	Всего листов раздела 3.1 : ____	Всего разделов: ____	Всего листов выписки: ____
15.04.2022 № 99/2022/370766398			
Кадастровый номер:		47:14:000000:39209	

Описание местоположения границ земельного участка							
Номер п/п	Номер точки		Дирекционный угол	Горизонтальное проложение, м	Описание закрепления на местности	Кадастровые номера смежных участков	Сведения об адресах правообладателей смежных земельных участков
	начальная	конечная					
1	2	3	4	5	6	7	8
931	937	938	данные отсутствуют	данные отсутствуют	-	данные отсутствуют	данные отсутствуют
932	938	939	данные отсутствуют	данные отсутствуют	-	данные отсутствуют	данные отсутствуют
933	939	940	данные отсутствуют	данные отсутствуют	-	данные отсутствуют	данные отсутствуют
934	940	941	данные отсутствуют	данные отсутствуют	-	данные отсутствуют	данные отсутствуют
935	941	942	данные отсутствуют	данные отсутствуют	-	данные отсутствуют	данные отсутствуют
936	942	943	данные отсутствуют	данные отсутствуют	-	данные отсутствуют	данные отсутствуют
937	943	944	данные отсутствуют	данные отсутствуют	-	данные отсутствуют	данные отсутствуют
938	944	945	данные отсутствуют	данные отсутствуют	-	данные отсутствуют	данные отсутствуют
939	945	946	данные отсутствуют	данные отсутствуют	-	данные отсутствуют	данные отсутствуют
940	946	947	данные отсутствуют	данные отсутствуют	-	данные отсутствуют	данные отсутствуют
941	947	948	данные отсутствуют	данные отсутствуют	-	данные отсутствуют	данные отсутствуют
942	948	949	данные отсутствуют	данные отсутствуют	-	данные отсутствуют	данные отсутствуют
943	949	685	данные отсутствуют	данные отсутствуют	-	данные отсутствуют	данные отсутствуют

Государственный регистратор		ФГИС ЕГРН
полное наименование должности	подпись	инициалы, фамилия

368

М.П.

Выписка из Единого государственного реестра недвижимости об объекте недвижимости
Описание местоположения земельного участка

Земельный участок			
(вид объекта недвижимости)			
Лист № ____ Раздела 3.2	Всего листов раздела 3.2: ____	Всего разделов: ____	Всего листов выписки: ____
15.04.2022 № 99/2022/370766398			
Кадастровый номер:		47:14:0000000:39209	

Сведения о характерных точках границы земельного участка				
Система координат				
Зона №				
Номер точки	Координаты		Описание закрепления на местности	Средняя квадратическая погрешность определения координат характерных точек границ земельного участка, м
	X	Y		
1	2	3	4	5
1	423516.91	2140135.73	-	0.5
2	423546.17	2140174.41	-	0.5
3	423535.06	2140168.53	-	0.5
4	423527.88	2140167.18	-	0.5
5	423495.01	2140163.51	-	0.5
6	423495.01	2140161.65	-	0.5
7	423491.05	2140161.44	-	0.5
8	423456.02	2140159.55	-	0.5
9	423419.8	2140154.65	-	0.5
10	423389.23	2140151.69	-	0.5
11	423377.95	2140154.14	-	0.5
12	423368.38	2140152.41	-	0.5
13	423364.97	2140150.35	-	0.5
14	423332.74	2140149.96	-	0.5
15	423320.09	2140150.57	-	0.5

Государственный регистратор		ФГИС ЕГРН
полное наименование должности	подпись	инициалы, фамилия

М.П.

Выписка из Единого государственного реестра недвижимости об объекте недвижимости
Описание местоположения земельного участка

Земельный участок			
(вид объекта недвижимости)			
Лист № ____ Раздела 3.2	Всего листов раздела 3.2 : ____	Всего разделов: ____	Всего листов выписки: ____
15.04.2022 № 99/2022/370766398			
Кадастровый номер:		47:14:0000000:39209	

Сведения о характерных точках границы земельного участка				
Система координат				
Зона №				
Номер точки	Координаты		Описание закрепления на местности	Средняя квадратическая погрешность определения координат характерных точек границ земельного участка, м
	X	Y		
1	2	3	4	5
16	423290.71	2140153.16	-	0.5
17	423225.37	2140160.22	-	0.5
18	423172.27	2140162.99	-	0.5
19	423003.14	2140181.13	-	0.5
20	422905.35	2140191.6	-	0.5
21	422859.82	2140196.46	-	0.5
22	422660.14	2140214.87	-	0.5
23	422637.73	2140219.31	-	0.5
24	422473.05	2140252.95	-	0.5
25	422389.12	2140288.24	-	0.5
26	422342.12	2140310.19	-	0.5
27	422300.09	2140329.89	-	0.5
28	422214.24	2140380.83	-	0.5
29	422055.99	2140499.75	-	0.5
30	422017.35	2140529.07	-	0.5

Государственный регистратор		ФГИС ЕГРН
полное наименование должности	подпись	инициалы, фамилия

М.П.

Выписка из Единого государственного реестра недвижимости об объекте недвижимости
Описание местоположения земельного участка

Земельный участок			
(вид объекта недвижимости)			
Лист № ____ Раздела 3.2	Всего листов раздела 3.2 : ____	Всего разделов: ____	Всего листов выписки: ____
15.04.2022 № 99/2022/370766398			
Кадастровый номер:		47:14:0000000:39209	

Сведения о характерных точках границы земельного участка				
Система координат				
Зона №				
Номер точки	Координаты		Описание закрепления на местности	Средняя квадратическая погрешность определения координат характерных точек границ земельного участка, м
	X	Y		
1	2	3	4	5
31	422000.04	2140542.91	-	0.5
32	421859.12	2140655.87	-	0.5
33	421837.48	2140675.03	-	0.5
34	421813.61	2140696.09	-	0.5
35	421782.51	2140716.97	-	0.5
36	421744.53	2140736.93	-	0.5
37	421702.92	2140754.91	-	0.5
38	421649.36	2140765.97	-	0.5
39	421615.16	2140768.26	-	0.5
40	421546.08	2140760.67	-	0.5
41	421454.91	2140745.79	-	0.5
42	421415.26	2140735.07	-	0.5
43	421318.64	2140692.74	-	0.5
44	421197.21	2140639.4	-	0.5
45	421156.15	2140626	-	0.5

Государственный регистратор		ФГИС ЕГРН
полное наименование должности	подпись	инициалы, фамилия

М.П.

Выписка из Единого государственного реестра недвижимости об объекте недвижимости
Описание местоположения земельного участка

Земельный участок			
(вид объекта недвижимости)			
Лист № ____ Раздела 3.2	Всего листов раздела 3.2 : ____	Всего разделов: ____	Всего листов выписки: ____
15.04.2022 № 99/2022/370766398			
Кадастровый номер:		47:14:0000000:39209	

Сведения о характерных точках границы земельного участка				
Система координат				
Зона №				
Номер точки	Координаты		Описание закрепления на местности	Средняя квадратическая погрешность определения координат характерных точек границ земельного участка, м
	X	Y		
1	2	3	4	5
46	421068.93	2140597.54	-	0.5
47	420946.33	2140566.3	-	0.5
48	420636.04	2140499.33	-	0.5
49	420504.85	2140474.28	-	0.5
50	420452.04	2140470.37	-	0.5
51	420405.79	2140476.88	-	0.5
52	420332.43	2140506.64	-	0.5
53	420331.15	2140505.33	-	0.5
54	420331.57	2140498.03	-	0.5
55	420336.19	2140491.32	-	0.5
56	420361.61	2140480.77	-	0.5
57	420377.5	2140474.5	-	0.5
58	420391.83	2140469.26	-	0.5
59	420417.75	2140462.12	-	0.5
60	420441.23	2140457.78	-	0.5

Государственный регистратор		ФГИС ЕГРН
полное наименование должности	подпись	инициалы, фамилия

М.П.

Выписка из Единого государственного реестра недвижимости об объекте недвижимости
Описание местоположения земельного участка

Земельный участок			
(вид объекта недвижимости)			
Лист № ____ Раздела 3.2	Всего листов раздела 3.2 : ____	Всего разделов: ____	Всего листов выписки: ____
15.04.2022 № 99/2022/370766398			
Кадастровый номер:		47:14:0000000:39209	

Сведения о характерных точках границы земельного участка				
Система координат				
Зона №				
Номер точки	Координаты		Описание закрепления на местности	Средняя квадратическая погрешность определения координат характерных точек границ земельного участка, м
	X	Y		
1	2	3	4	5
61	420467.46	2140455.42	-	0.5
62	420493.37	2140455.8	-	0.5
63	420542.37	2140462.96	-	0.5
64	420577.16	2140470.21	-	0.5
65	420618.78	2140479.17	-	0.5
66	420740.34	2140506.06	-	0.5
67	420822.24	2140523.86	-	0.5
68	420905.69	2140541.83	-	0.5
69	420997.94	2140563.58	-	0.5
70	421086.47	2140586.91	-	0.5
71	421139.16	2140602.75	-	0.5
72	421175.39	2140614.79	-	0.5
73	421202.18	2140625.02	-	0.5
74	421246.17	2140643.96	-	0.5
75	421293.52	2140664.97	-	0.5

Государственный регистратор		ФГИС ЕГРН
полное наименование должности	подпись	инициалы, фамилия

М.П.

Выписка из Единого государственного реестра недвижимости об объекте недвижимости
Описание местоположения земельного участка

Земельный участок			
(вид объекта недвижимости)			
Лист № ____ Раздела 3.2	Всего листов раздела 3.2 : ____	Всего разделов: ____	Всего листов выписки: ____
15.04.2022 № 99/2022/370766398			
Кадастровый номер:		47:14:0000000:39209	

Сведения о характерных точках границы земельного участка				
Система координат				
Зона №				
Номер точки	Координаты		Описание закрепления на местности	Средняя квадратическая погрешность определения координат характерных точек границ земельного участка, м
	X	Y		
1	2	3	4	5
76	421331.14	2140680.93	-	0.5
77	421364.54	2140694.68	-	0.5
78	421381.84	2140701.79	-	0.5
79	421408.62	2140711.93	-	0.5
80	421445.85	2140723.9	-	0.5
81	421472.06	2140730.05	-	0.5
82	421503.41	2140735.96	-	0.5
83	421542.22	2140742.3	-	0.5
84	421589.54	2140748.87	-	0.5
85	421617.42	2140751.39	-	0.5
86	421641.42	2140750.69	-	0.5
87	421658.02	2140748.98	-	0.5
88	421677.64	2140744.7	-	0.5
89	421694.89	2140739.61	-	0.5
90	421719.91	2140730.96	-	0.5

Государственный регистратор		ФГИС ЕГРН
полное наименование должности	подпись	инициалы, фамилия

М.П.

Выписка из Единого государственного реестра недвижимости об объекте недвижимости
Описание местоположения земельного участка

Земельный участок			
(вид объекта недвижимости)			
Лист № ____ Раздела 3.2	Всего листов раздела 3.2 : ____	Всего разделов: ____	Всего листов выписки: ____
15.04.2022 № 99/2022/370766398			
Кадастровый номер:		47:14:0000000:39209	

Сведения о характерных точках границы земельного участка				
Система координат				
Зона №				
Номер точки	Координаты		Описание закрепления на местности	Средняя квадратическая погрешность определения координат характерных точек границ земельного участка, м
	X	Y		
1	2	3	4	5
91	421747.68	2140719.28	-	0.5
92	421769.73	2140707.87	-	0.5
93	421790.67	2140693.6	-	0.5
94	421819.84	2140671.08	-	0.5
95	421857.94	2140640.76	-	0.5
96	421898.05	2140608.91	-	0.5
97	421944.95	2140571.86	-	0.5
98	421990.84	2140535.75	-	0.5
99	422037.31	2140499.45	-	0.5
100	422078.11	2140467.14	-	0.5
101	422111.75	2140440.43	-	0.5
102	422143.97	2140414.82	-	0.5
103	422187.25	2140380.55	-	0.5
104	422224.01	2140354.64	-	0.5
105	422254.65	2140334.97	-	0.5

Государственный регистратор		ФГИС ЕГРН
полное наименование должности	подпись	инициалы, фамилия

М.П.

Выписка из Единого государственного реестра недвижимости об объекте недвижимости
Описание местоположения земельного участка

Земельный участок			
(вид объекта недвижимости)			
Лист № ____ Раздела 3.2	Всего листов раздела 3.2 : ____	Всего разделов: ____	Всего листов выписки: ____
15.04.2022 № 99/2022/370766398			
Кадастровый номер:		47:14:0000000:39209	

Сведения о характерных точках границы земельного участка				
Система координат				
Зона №				
Номер точки	Координаты		Описание закрепления на местности	Средняя квадратическая погрешность определения координат характерных точек границ земельного участка, м
	X	Y		
1	2	3	4	5
106	422294.51	2140311.73	-	0.5
107	422357.26	2140281.32	-	0.5
108	422393.82	2140264.76	-	0.5
109	422427.52	2140250.41	-	0.5
110	422452.33	2140241.29	-	0.5
111	422476.58	2140233.88	-	0.5
112	422501.89	2140227.46	-	0.5
113	422544.58	2140217.85	-	0.5
114	422582.49	2140209.97	-	0.5
115	422607.19	2140205.38	-	0.5
116	422628.88	2140202.12	-	0.5
117	422663.02	2140198.28	-	0.5
118	422691.45	2140195.26	-	0.5
119	422729.26	2140191.12	-	0.5
120	422777.18	2140186.08	-	0.5

Государственный регистратор		ФГИС ЕГРН
полное наименование должности	подпись	инициалы, фамилия

М.П.

Выписка из Единого государственного реестра недвижимости об объекте недвижимости
Описание местоположения земельного участка

Земельный участок			
(вид объекта недвижимости)			
Лист № ____ Раздела 3.2	Всего листов раздела 3.2 : ____	Всего разделов: ____	Всего листов выписки: ____
15.04.2022 № 99/2022/370766398			
Кадастровый номер:		47:14:0000000:39209	

Сведения о характерных точках границы земельного участка				
Система координат				
Зона №				
Номер точки	Координаты		Описание закрепления на местности	Средняя квадратическая погрешность определения координат характерных точек границ земельного участка, м
	X	Y		
1	2	3	4	5
121	422824.58	2140181.33	-	0.5
122	422908.32	2140172.4	-	0.5
123	422977.04	2140165.12	-	0.5
124	423026.82	2140159.92	-	0.5
125	423084.56	2140153.84	-	0.5
126	423191.34	2140142.09	-	0.5
127	423224.46	2140138.17	-	0.5
128	423259.42	2140134.4	-	0.5
129	423297.41	2140132.42	-	0.5
130	423363.66	2140128.9	-	0.5
131	423370.63	2140128.49	-	0.5
132	423389.76	2140129.65	-	0.5
133	423422.31	2140132.8	-	0.5
134	423455.25	2140136.82	-	0.5
135	423505.09	2140143.16	-	0.5

Государственный регистратор		ФГИС ЕГРН
полное наименование должности	подпись	инициалы, фамилия

М.П.

Выписка из Единого государственного реестра недвижимости об объекте недвижимости
Описание местоположения земельного участка

Земельный участок			
(вид объекта недвижимости)			
Лист № ____ Раздела 3.2	Всего листов раздела 3.2 : ____	Всего разделов: ____	Всего листов выписки: ____
15.04.2022 № 99/2022/370766398			
Кадастровый номер:		47:14:0000000:39209	

Сведения о характерных точках границы земельного участка				
Система координат				
Зона №				
Номер точки	Координаты		Описание закрепления на местности	Средняя квадратическая погрешность определения координат характерных точек границ земельного участка, м
	X	Y		
1	2	3	4	5
136	423512.35	2140144.07	-	0.5
137	423515.99	2140141.97	-	0.5
138	411765.1	2142985.86	-	0.5
139	411771.54	2142985.52	-	0.5
140	411777.13	2142989.55	-	0.5
141	411780.3	2142995.88	-	0.5
142	411779.5	2143002.59	-	0.5
143	411775.93	2143006.23	-	0.5
144	411766.8	2143016.71	-	0.5
145	411750.03	2143037.62	-	0.5
146	411742.93	2143047.8	-	0.5
147	411738.82	2143055.41	-	0.5
148	411735.26	2143065.1	-	0.5
149	411731.23	2143080.48	-	0.5
150	411719.74	2143127.98	-	0.5

Государственный регистратор		ФГИС ЕГРН
полное наименование должности	подпись	инициалы, фамилия

М.П.

Выписка из Единого государственного реестра недвижимости об объекте недвижимости
Описание местоположения земельного участка

Земельный участок			
(вид объекта недвижимости)			
Лист № ____ Раздела 3.2	Всего листов раздела 3.2 : ____	Всего разделов: ____	Всего листов выписки: ____
15.04.2022 № 99/2022/370766398			
Кадастровый номер:		47:14:0000000:39209	

Сведения о характерных точках границы земельного участка				
Система координат				
Зона №				
Номер точки	Координаты		Описание закрепления на местности	Средняя квадратическая погрешность определения координат характерных точек границ земельного участка, м
	X	Y		
1	2	3	4	5
151	411707.68	2143182.24	-	0.5
152	411709.36	2143195.08	-	0.5
153	411711.76	2143204.71	-	0.5
154	411709.78	2143213.58	-	0.5
155	411702.14	2143222.19	-	0.5
156	411699.02	2143227.77	-	0.5
157	411689.14	2143269.35	-	0.5
158	411683.66	2143293.3	-	0.5
159	411676	2143323.81	-	0.5
160	411668.31	2143348.22	-	0.5
161	411662.61	2143363.95	-	0.5
162	411657.11	2143378.06	-	0.5
163	411649.7	2143395.6	-	0.5
164	411645.3	2143405.61	-	0.5
165	411645.64	2143412.4	-	0.5

Государственный регистратор		ФГИС ЕГРН
полное наименование должности	подпись	инициалы, фамилия

М.П.

Выписка из Единого государственного реестра недвижимости об объекте недвижимости
Описание местоположения земельного участка

Земельный участок			
(вид объекта недвижимости)			
Лист № ____ Раздела 3.2	Всего листов раздела 3.2 : ____	Всего разделов: ____	Всего листов выписки: ____
15.04.2022 № 99/2022/370766398			
Кадастровый номер:		47:14:0000000:39209	

Сведения о характерных точках границы земельного участка				
Система координат				
Зона №				
Номер точки	Координаты		Описание закрепления на местности	Средняя квадратическая погрешность определения координат характерных точек границ земельного участка, м
	X	Y		
1	2	3	4	5
166	411648.94	2143416.12	-	0.5
167	411641.25	2143416.2	-	0.5
168	411633.68	2143416.9	-	0.5
169	411625.59	2143417.81	-	0.5
170	411603.62	2143421.68	-	0.5
171	411614	2143414.94	-	0.5
172	411619	2143408.12	-	0.5
173	411626.64	2143393.84	-	0.5
174	411634.71	2143374.84	-	0.5
175	411640.67	2143359.92	-	0.5
176	411647.5	2143341.08	-	0.5
177	411654.74	2143318.12	-	0.5
178	411661.51	2143288.58	-	0.5
179	411666.88	2143264.52	-	0.5
180	411674.61	2143229.23	-	0.5

Государственный регистратор		ФГИС ЕГРН
полное наименование должности	подпись	инициалы, фамилия

М.П.

Выписка из Единого государственного реестра недвижимости об объекте недвижимости
Описание местоположения земельного участка

Земельный участок			
(вид объекта недвижимости)			
Лист № ____ Раздела 3.2	Всего листов раздела 3.2 : ____	Всего разделов: ____	Всего листов выписки: ____
15.04.2022 № 99/2022/370766398			
Кадастровый номер:		47:14:0000000:39209	

Сведения о характерных точках границы земельного участка				
Система координат				
Зона №				
Номер точки	Координаты		Описание закрепления на местности	Средняя квадратическая погрешность определения координат характерных точек границ земельного участка, м
	X	Y		
1	2	3	4	5
181	411685.25	2143181.76	-	0.5
182	411695.84	2143133.44	-	0.5
183	411697.87	2143114.85	-	0.5
184	411702.26	2143096.96	-	0.5
185	411709.87	2143075.22	-	0.5
186	411715.28	2143054.6	-	0.5
187	411718.95	2143045.88	-	0.5
188	411723.58	2143038.16	-	0.5
189	411732.26	2143024.65	-	0.5
190	411750.14	2143002.35	-	0.5
191	411759.77	2142991.3	-	0.5
192	420307.84	2140503.1	-	0.5
193	420316.09	2140503.65	-	0.5
194	420322.58	2140508.89	-	0.5
195	420322.48	2140510.68	-	0.5

Государственный регистратор		ФГИС ЕГРН
полное наименование должности	подпись	инициалы, фамилия

М.П.

Выписка из Единого государственного реестра недвижимости об объекте недвижимости
Описание местоположения земельного участка

Земельный участок			
(вид объекта недвижимости)			
Лист № ____ Раздела 3.2	Всего листов раздела 3.2 : ____	Всего разделов: ____	Всего листов выписки: ____
15.04.2022 № 99/2022/370766398			
Кадастровый номер:		47:14:0000000:39209	

Сведения о характерных точках границы земельного участка				
Система координат				
Зона №				
Номер точки	Координаты		Описание закрепления на местности	Средняя квадратическая погрешность определения координат характерных точек границ земельного участка, м
	X	Y		
1	2	3	4	5
196	420313.79	2140514.2	-	0.5
197	420198.42	2140563.25	-	0.5
198	420190.82	2140566.48	-	0.5
199	420125.4	2140594.31	-	0.5
200	420000.86	2140647.29	-	0.5
201	419947.42	2140671.3	-	0.5
202	419826	2140725.92	-	0.5
203	419797.11	2140735.91	-	0.5
204	419685.39	2140758.1	-	0.5
205	419419.37	2140810.91	-	0.5
206	419307.68	2140833.12	-	0.5
207	419249.35	2140844.73	-	0.5
208	419116.47	2140871.14	-	0.5
209	419091.44	2140876.04	-	0.5
210	419068.17	2140882.54	-	0.5

Государственный регистратор		ФГИС ЕГРН
полное наименование должности	подпись	инициалы, фамилия

М.П.

Выписка из Единого государственного реестра недвижимости об объекте недвижимости
Описание местоположения земельного участка

Земельный участок			
(вид объекта недвижимости)			
Лист № ____ Раздела 3.2	Всего листов раздела 3.2 : ____	Всего разделов: ____	Всего листов выписки: ____
15.04.2022 № 99/2022/370766398			
Кадастровый номер:		47:14:0000000:39209	

Сведения о характерных точках границы земельного участка				
Система координат				
Зона №				
Номер точки	Координаты		Описание закрепления на местности	Средняя квадратическая погрешность определения координат характерных точек границ земельного участка, м
	X	Y		
1	2	3	4	5
211	419045.06	2140894.07	-	0.5
212	419032.22	2140900.47	-	0.5
213	419026.34	2140904.19	-	0.5
214	419006.04	2140917.06	-	0.5
215	418907.81	2140979.24	-	0.5
216	418879.4	2140995.77	-	0.5
217	418859.03	2141002.83	-	0.5
218	418828.42	2141013.69	-	0.5
219	418784.73	2141026.31	-	0.5
220	418530.72	2141099.65	-	0.5
221	418281.77	2141171.52	-	0.5
222	418216.53	2141190.38	-	0.5
223	418176.75	2141201.82	-	0.5
224	418159.42	2141206.96	-	0.5
225	418057.96	2141237.17	-	0.5

Государственный регистратор		ФГИС ЕГРН
полное наименование должности	подпись	инициалы, фамилия

М.П.

Выписка из Единого государственного реестра недвижимости об объекте недвижимости
Описание местоположения земельного участка

Земельный участок			
(вид объекта недвижимости)			
Лист № ____ Раздела 3.2	Всего листов раздела 3.2 : ____	Всего разделов: ____	Всего листов выписки: ____
15.04.2022 № 99/2022/370766398			
Кадастровый номер:		47:14:0000000:39209	

Сведения о характерных точках границы земельного участка				
Система координат				
Зона №				
Номер точки	Координаты		Описание закрепления на местности	Средняя квадратическая погрешность определения координат характерных точек границ земельного участка, м
	X	Y		
1	2	3	4	5
226	417980.94	2141259.95	-	0.5
227	417968.24	2141263.74	-	0.5
228	417949.6	2141275.31	-	0.5
229	417919.35	2141294.08	-	0.5
230	417850.63	2141329.72	-	0.5
231	417795.74	2141355.04	-	0.5
232	417751.37	2141369.12	-	0.5
233	417705.01	2141377.06	-	0.5
234	417679	2141377.48	-	0.5
235	417615.9	2141374.62	-	0.5
236	417570.69	2141366.54	-	0.5
237	417522.51	2141348.65	-	0.5
238	417509.59	2141343.34	-	0.5
239	417509.74	2141339.56	-	0.5
240	417513.18	2141334.25	-	0.5

Государственный регистратор		ФГИС ЕГРН
полное наименование должности	подпись	инициалы, фамилия

М.П.

Выписка из Единого государственного реестра недвижимости об объекте недвижимости
Описание местоположения земельного участка

Земельный участок			
(вид объекта недвижимости)			
Лист № ____ Раздела 3.2	Всего листов раздела 3.2 : ____	Всего разделов: ____	Всего листов выписки: ____
15.04.2022 № 99/2022/370766398			
Кадастровый номер:		47:14:0000000:39209	

Сведения о характерных точках границы земельного участка				
Система координат				
Зона №				
Номер точки	Координаты		Описание закрепления на местности	Средняя квадратическая погрешность определения координат характерных точек границ земельного участка, м
	X	Y		
1	2	3	4	5
241	417519.46	2141331.55	-	0.5
242	417545.77	2141341.04	-	0.5
243	417570.32	2141348.36	-	0.5
244	417596.56	2141355.05	-	0.5
245	417627.82	2141360.32	-	0.5
246	417655.7	2141362.4	-	0.5
247	417687.6	2141362.88	-	0.5
248	417718.92	2141361.3	-	0.5
249	417740.91	2141358.47	-	0.5
250	417759.68	2141354.28	-	0.5
251	417784.16	2141346.28	-	0.5
252	417831.22	2141326.81	-	0.5
253	417868.79	2141308.59	-	0.5
254	417896.82	2141293.96	-	0.5
255	417939.27	2141271.42	-	0.5

Государственный регистратор		ФГИС ЕГРН
полное наименование должности	подпись	инициалы, фамилия

М.П.

Выписка из Единого государственного реестра недвижимости об объекте недвижимости
Описание местоположения земельного участка

Земельный участок			
(вид объекта недвижимости)			
Лист № ____ Раздела 3.2	Всего листов раздела 3.2 : ____	Всего разделов: ____	Всего листов выписки: ____
15.04.2022 № 99/2022/370766398			
Кадастровый номер:		47:14:0000000:39209	

Сведения о характерных точках границы земельного участка				
Система координат				
Зона №				
Номер точки	Координаты		Описание закрепления на местности	Средняя квадратическая погрешность определения координат характерных точек границ земельного участка, м
	X	Y		
1	2	3	4	5
256	417961.35	2141260.32	-	0.5
257	418007.93	2141239.51	-	0.5
258	418039.3	2141227.62	-	0.5
259	418100.38	2141208.73	-	0.5
260	418161.41	2141190.87	-	0.5
261	418204.32	2141178.5	-	0.5
262	418264.77	2141161.34	-	0.5
263	418292.89	2141153.31	-	0.5
264	418338.52	2141140.12	-	0.5
265	418476.74	2141100.21	-	0.5
266	418521.42	2141087.24	-	0.5
267	418568.12	2141073.58	-	0.5
268	418615.15	2141059.87	-	0.5
269	418673.77	2141042.63	-	0.5
270	418705.48	2141033.49	-	0.5

Государственный регистратор		ФГИС ЕГРН
полное наименование должности	подпись	инициалы, фамилия

М.П.

Выписка из Единого государственного реестра недвижимости об объекте недвижимости
Описание местоположения земельного участка

Земельный участок			
(вид объекта недвижимости)			
Лист № ____ Раздела 3.2	Всего листов раздела 3.2 : ____	Всего разделов: ____	Всего листов выписки: ____
15.04.2022 № 99/2022/370766398			
Кадастровый номер:		47:14:0000000:39209	

Сведения о характерных точках границы земельного участка				
Система координат				
Зона №				
Номер точки	Координаты		Описание закрепления на местности	Средняя квадратическая погрешность определения координат характерных точек границ земельного участка, м
	X	Y		
1	2	3	4	5
271	418736.58	2141024.32	-	0.5
272	418757.67	2141018.13	-	0.5
273	418785.62	2141009.33	-	0.5
274	418819.96	2140998.15	-	0.5
275	418840.94	2140991.19	-	0.5
276	418868.2	2140981.21	-	0.5
277	418884.31	2140974.03	-	0.5
278	418902.65	2140964.84	-	0.5
279	418917.07	2140957.04	-	0.5
280	418938.26	2140944.93	-	0.5
281	418962.47	2140930.18	-	0.5
282	419002.2	2140905.43	-	0.5
283	419028.06	2140890.01	-	0.5
284	419063.94	2140872.69	-	0.5
285	419089.76	2140864.4	-	0.5

Государственный регистратор		ФГИС ЕГРН
полное наименование должности	подпись	инициалы, фамилия

М.П.

Выписка из Единого государственного реестра недвижимости об объекте недвижимости
Описание местоположения земельного участка

Земельный участок			
(вид объекта недвижимости)			
Лист № ____ Раздела 3.2	Всего листов раздела 3.2 : ____	Всего разделов: ____	Всего листов выписки: ____
15.04.2022 № 99/2022/370766398			
Кадастровый номер:		47:14:0000000:39209	

Сведения о характерных точках границы земельного участка				
Система координат				
Зона №				
Номер точки	Координаты		Описание закрепления на местности	Средняя квадратическая погрешность определения координат характерных точек границ земельного участка, м
	X	Y		
1	2	3	4	5
286	419110.35	2140858.78	-	0.5
287	419139.36	2140851.71	-	0.5
288	419197.24	2140838.22	-	0.5
289	419231.62	2140830.26	-	0.5
290	419276.4	2140819.97	-	0.5
291	419320.78	2140809.62	-	0.5
292	419358.81	2140801	-	0.5
293	419416.16	2140789.36	-	0.5
294	419471.62	2140779.52	-	0.5
295	419553.79	2140765.87	-	0.5
296	419600.73	2140757.95	-	0.5
297	419648.2	2140749.68	-	0.5
298	419694.93	2140741.72	-	0.5
299	419742.05	2140732.59	-	0.5
300	419762.27	2140727.94	-	0.5

Государственный регистратор		ФГИС ЕГРН
полное наименование должности	подпись	инициалы, фамилия

М.П.

Выписка из Единого государственного реестра недвижимости об объекте недвижимости
Описание местоположения земельного участка

Земельный участок			
(вид объекта недвижимости)			
Лист № ____ Раздела 3.2	Всего листов раздела 3.2 : ____	Всего разделов: ____	Всего листов выписки: ____
15.04.2022 № 99/2022/370766398			
Кадастровый номер:		47:14:0000000:39209	

Сведения о характерных точках границы земельного участка				
Система координат				
Зона №				
Номер точки	Координаты		Описание закрепления на местности	Средняя квадратическая погрешность определения координат характерных точек границ земельного участка, м
	X	Y		
1	2	3	4	5
301	419785.43	2140721.99	-	0.5
302	419810.01	2140714.19	-	0.5
303	419831.74	2140706.29	-	0.5
304	419865.16	2140692.52	-	0.5
305	419919.86	2140669.14	-	0.5
306	419969.13	2140647.46	-	0.5
307	420053.01	2140610.68	-	0.5
308	420064.98	2140598.69	-	0.5
309	420081.53	2140591.83	-	0.5
310	420097.62	2140591.99	-	0.5
311	420114.53	2140584.99	-	0.5
312	420154.71	2140567.91	-	0.5
313	420205.89	2140546.31	-	0.5
314	420255.31	2140525.13	-	0.5
315	420296.94	2140507.63	-	0.5

Государственный регистратор		ФГИС ЕГРН
полное наименование должности	подпись	инициалы, фамилия

М.П.

Выписка из Единого государственного реестра недвижимости об объекте недвижимости
Описание местоположения земельного участка

Земельный участок			
(вид объекта недвижимости)			
Лист № ____ Раздела 3.2	Всего листов раздела 3.2 : ____	Всего разделов: ____	Всего листов выписки: ____
15.04.2022 № 99/2022/370766398			
Кадастровый номер:		47:14:0000000:39209	

Сведения о характерных точках границы земельного участка				
Система координат				
Зона №				
Номер точки	Координаты		Описание закрепления на местности	Средняя квадратическая погрешность определения координат характерных точек границ земельного участка, м
	X	Y		
1	2	3	4	5
316	415011.34	2141130.24	-	0.5
317	415016.96	2141133.69	-	0.5
318	415019.92	2141139.39	-	0.5
319	415019.86	2141143.99	-	0.5
320	414901.23	2141172.77	-	0.5
321	414777.08	2141247.06	-	0.5
322	414785.72	2141256.24	-	0.5
323	414757.33	2141272.5	-	0.5
324	414745.5	2141259.8	-	0.5
325	414742	2141255.82	-	0.5
326	414779.88	2141234.23	-	0.5
327	414805.2	2141219.77	-	0.5
328	414812.82	2141214.88	-	0.5
329	414839.3	2141195.61	-	0.5
330	414850.03	2141187.87	-	0.5

Государственный регистратор		ФГИС ЕГРН
полное наименование должности	подпись	инициалы, фамилия

М.П.

Выписка из Единого государственного реестра недвижимости об объекте недвижимости
Описание местоположения земельного участка

Земельный участок			
(вид объекта недвижимости)			
Лист № ____ Раздела 3.2	Всего листов раздела 3.2 : ____	Всего разделов: ____	Всего листов выписки: ____
15.04.2022 № 99/2022/370766398			
Кадастровый номер:		47:14:0000000:39209	

Сведения о характерных точках границы земельного участка				
Система координат				
Зона №				
Номер точки	Координаты		Описание закрепления на местности	Средняя квадратическая погрешность определения координат характерных точек границ земельного участка, м
	X	Y		
1	2	3	4	5
331	414869.27	2141174.61	-	0.5
332	414887.43	2141164.09	-	0.5
333	414908.25	2141155.71	-	0.5
334	414926.26	2141150.69	-	0.5
335	414961.91	2141142.28	-	0.5
336	414680.8	2141289.59	-	0.5
337	414696.68	2141305.94	-	0.5
338	414646.85	2141333.62	-	0.5
339	414597.47	2141360.79	-	0.5
340	414556.04	2141383.9	-	0.5
341	414495.28	2141417.73	-	0.5
342	414444.18	2141446.44	-	0.5
343	414416.97	2141461.53	-	0.5
344	414393.6	2141472.85	-	0.5
345	414384.21	2141476.35	-	0.5

Государственный регистратор		ФГИС ЕГРН
полное наименование должности	подпись	инициалы, фамилия

М.П.

Выписка из Единого государственного реестра недвижимости об объекте недвижимости
Описание местоположения земельного участка

Земельный участок			
(вид объекта недвижимости)			
Лист № ____ Раздела 3.2	Всего листов раздела 3.2 : ____	Всего разделов: ____	Всего листов выписки: ____
15.04.2022 № 99/2022/370766398			
Кадастровый номер:		47:14:0000000:39209	

Сведения о характерных точках границы земельного участка				
Система координат				
Зона №				
Номер точки	Координаты		Описание закрепления на местности	Средняя квадратическая погрешность определения координат характерных точек границ земельного участка, м
	X	Y		
1	2	3	4	5
346	414386.3	2141468.71	-	0.5
347	414361.12	2141479.95	-	0.5
348	414297.55	2141491.6	-	0.5
349	414238.09	2141502.41	-	0.5
350	414204.4	2141508.57	-	0.5
351	414096.84	2141528.13	-	0.5
352	414008.17	2141542.44	-	0.5
353	413914.66	2141555.67	-	0.5
354	413873.47	2141566.46	-	0.5
355	413842.13	2141576.23	-	0.5
356	413823.62	2141591.17	-	0.5
357	413805.53	2141606.61	-	0.5
358	413780.82	2141627.59	-	0.5
359	413702.34	2141704.93	-	0.5
360	413679.62	2141727.31	-	0.5

Государственный регистратор		ФГИС ЕГРН
полное наименование должности	подпись	инициалы, фамилия

М.П.

Выписка из Единого государственного реестра недвижимости об объекте недвижимости
Описание местоположения земельного участка

Земельный участок			
(вид объекта недвижимости)			
Лист № ____ Раздела 3.2	Всего листов раздела 3.2 : ____	Всего разделов: ____	Всего листов выписки: ____
15.04.2022 № 99/2022/370766398			
Кадастровый номер:		47:14:0000000:39209	

Сведения о характерных точках границы земельного участка				
Система координат				
Зона №				
Номер точки	Координаты		Описание закрепления на местности	Средняя квадратическая погрешность определения координат характерных точек границ земельного участка, м
	X	Y		
1	2	3	4	5
361	413649.45	2141745.77	-	0.5
362	413647.15	2141747.2	-	0.5
363	413597.05	2141772.13	-	0.5
364	413570.64	2141785.31	-	0.5
365	413552.69	2141794.26	-	0.5
366	413493.98	2141825.63	-	0.5
367	413398.87	2141863.63	-	0.5
368	413369.41	2141878.99	-	0.5
369	413351.07	2141888.55	-	0.5
370	413313.4	2141898.04	-	0.5
371	413199.59	2141919.88	-	0.5
372	413203.3	2141922.22	-	0.5
373	413155.64	2141931.47	-	0.5
374	413087.22	2141944.9	-	0.5
375	413041.04	2141954.02	-	0.5

Государственный регистратор		ФГИС ЕГРН
полное наименование должности	подпись	инициалы, фамилия

М.П.

Выписка из Единого государственного реестра недвижимости об объекте недвижимости
Описание местоположения земельного участка

Земельный участок			
(вид объекта недвижимости)			
Лист № ____ Раздела 3.2	Всего листов раздела 3.2 : ____	Всего разделов: ____	Всего листов выписки: ____
15.04.2022 № 99/2022/370766398			
Кадастровый номер:		47:14:0000000:39209	

Сведения о характерных точках границы земельного участка				
Система координат				
Зона №				
Номер точки	Координаты		Описание закрепления на местности	Средняя квадратическая погрешность определения координат характерных точек границ земельного участка, м
	X	Y		
1	2	3	4	5
376	412995.99	2141962.58	-	0.5
377	412962.59	2141969.22	-	0.5
378	412944.19	2141973.59	-	0.5
379	412924.53	2141978.68	-	0.5
380	412901.94	2141986.65	-	0.5
381	412888.81	2141993.47	-	0.5
382	412878.84	2142000.87	-	0.5
383	412868.86	2142010.61	-	0.5
384	412853.58	2142027.26	-	0.5
385	412824.81	2142060.79	-	0.5
386	412794.62	2142096.94	-	0.5
387	412771.57	2142124.05	-	0.5
388	412756.77	2142141.35	-	0.5
389	412747.63	2142151.51	-	0.5
390	412730.6	2142169.24	-	0.5

Государственный регистратор		ФГИС ЕГРН
полное наименование должности	подпись	инициалы, фамилия

М.П.

Выписка из Единого государственного реестра недвижимости об объекте недвижимости
Описание местоположения земельного участка

Земельный участок			
(вид объекта недвижимости)			
Лист № ____ Раздела 3.2	Всего листов раздела 3.2 : ____	Всего разделов: ____	Всего листов выписки: ____
15.04.2022 № 99/2022/370766398			
Кадастровый номер:		47:14:0000000:39209	

Сведения о характерных точках границы земельного участка				
Система координат				
Зона №				
Номер точки	Координаты		Описание закрепления на местности	Средняя квадратическая погрешность определения координат характерных точек границ земельного участка, м
	X	Y		
1	2	3	4	5
391	412714.69	2142181.73	-	0.5
392	412699.74	2142189.04	-	0.5
393	412680.97	2142193.76	-	0.5
394	412662.01	2142195.44	-	0.5
395	412636.53	2142194.93	-	0.5
396	412605.55	2142191.85	-	0.5
397	412591.3	2142190.52	-	0.5
398	412580.9	2142189.94	-	0.5
399	412572.26	2142190.05	-	0.5
400	412566.96	2142190.4	-	0.5
401	412561.25	2142191.3	-	0.5
402	412551.42	2142194.51	-	0.5
403	412529.28	2142201.91	-	0.5
404	412478.87	2142222.38	-	0.5
405	412442.19	2142238.56	-	0.5

Государственный регистратор		ФГИС ЕГРН
полное наименование должности	подпись	инициалы, фамилия

М.П.

Выписка из Единого государственного реестра недвижимости об объекте недвижимости
Описание местоположения земельного участка

Земельный участок			
(вид объекта недвижимости)			
Лист № ____ Раздела 3.2	Всего листов раздела 3.2 : ____	Всего разделов: ____	Всего листов выписки: ____
15.04.2022 № 99/2022/370766398			
Кадастровый номер:		47:14:0000000:39209	

Сведения о характерных точках границы земельного участка				
Система координат				
Зона №				
Номер точки	Координаты		Описание закрепления на местности	Средняя квадратическая погрешность определения координат характерных точек границ земельного участка, м
	X	Y		
1	2	3	4	5
406	412407.58	2142254.78	-	0.5
407	412405.78	2142252.24	-	0.5
408	412382.62	2142266.73	-	0.5
409	412360.29	2142282.97	-	0.5
410	412361.78	2142284.59	-	0.5
411	412351.26	2142292.49	-	0.5
412	412339.64	2142304.97	-	0.5
413	412327.89	2142317.4	-	0.5
414	412315.54	2142324.55	-	0.5
415	412298.86	2142344.51	-	0.5
416	412301.78	2142347.38	-	0.5
417	412296.01	2142355.08	-	0.5
418	412294.85	2142354.07	-	0.5
419	412276.18	2142376.85	-	0.5
420	412277.12	2142380.3	-	0.5

Государственный регистратор		ФГИС ЕГРН
полное наименование должности	подпись	инициалы, фамилия

М.П.

Выписка из Единого государственного реестра недвижимости об объекте недвижимости
Описание местоположения земельного участка

Земельный участок			
(вид объекта недвижимости)			
Лист № ____ Раздела 3.2	Всего листов раздела 3.2 : ____	Всего разделов: ____	Всего листов выписки: ____
15.04.2022 № 99/2022/370766398			
Кадастровый номер:		47:14:0000000:39209	

Сведения о характерных точках границы земельного участка				
Система координат				
Зона №				
Номер точки	Координаты		Описание закрепления на местности	Средняя квадратическая погрешность определения координат характерных точек границ земельного участка, м
	X	Y		
1	2	3	4	5
421	412246.98	2142420.6	-	0.5
422	412226.82	2142447.34	-	0.5
423	412224.95	2142445.52	-	0.5
424	412206.93	2142468.24	-	0.5
425	412206.27	2142469.08	-	0.5
426	412208.77	2142471.28	-	0.5
427	412186.2	2142501.41	-	0.5
428	412151.87	2142547.05	-	0.5
429	412109.43	2142605.24	-	0.5
430	412082.04	2142645.17	-	0.5
431	412051.33	2142692.06	-	0.5
432	412026.34	2142731.04	-	0.5
433	412024.78	2142730.07	-	0.5
434	412024.16	2142730.02	-	0.5
435	412009.02	2142753.9	-	0.5

Государственный регистратор		ФГИС ЕГРН
полное наименование должности	подпись	инициалы, фамилия

М.П.

Выписка из Единого государственного реестра недвижимости об объекте недвижимости
Описание местоположения земельного участка

Земельный участок			
(вид объекта недвижимости)			
Лист № ____ Раздела 3.2	Всего листов раздела 3.2 : ____	Всего разделов: ____	Всего листов выписки: ____
15.04.2022 № 99/2022/370766398			
Кадастровый номер:		47:14:0000000:39209	

Сведения о характерных точках границы земельного участка				
Система координат				
Зона №				
Номер точки	Координаты		Описание закрепления на местности	Средняя квадратическая погрешность определения координат характерных точек границ земельного участка, м
	X	Y		
1	2	3	4	5
436	412010.76	2142754.91	-	0.5
437	412008.49	2142758.37	-	0.5
438	412007.14	2142757.79	-	0.5
439	412005.54	2142759.33	-	0.5
440	412001.31	2142765.63	-	0.5
441	411996.97	2142772.97	-	0.5
442	411988.7	2142784.83	-	0.5
443	411990.21	2142785.76	-	0.5
444	411976.61	2142805.6	-	0.5
445	411951.35	2142841.45	-	0.5
446	411939.8	2142856.97	-	0.5
447	411927.19	2142871.94	-	0.5
448	411914.14	2142884.96	-	0.5
449	411901.8	2142896.24	-	0.5
450	411893.1	2142903.61	-	0.5

Государственный регистратор		ФГИС ЕГРН
полное наименование должности	подпись	инициалы, фамилия

М.П.

Выписка из Единого государственного реестра недвижимости об объекте недвижимости
Описание местоположения земельного участка

Земельный участок			
(вид объекта недвижимости)			
Лист № ____ Раздела 3.2	Всего листов раздела 3.2 : ____	Всего разделов: ____	Всего листов выписки: ____
15.04.2022 № 99/2022/370766398			
Кадастровый номер:		47:14:0000000:39209	

Сведения о характерных точках границы земельного участка				
Система координат				
Зона №				
Номер точки	Координаты		Описание закрепления на местности	Средняя квадратическая погрешность определения координат характерных точек границ земельного участка, м
	X	Y		
1	2	3	4	5
451	411879.83	2142914.92	-	0.5
452	411855.06	2142935.99	-	0.5
453	411830.28	2142957.5	-	0.5
454	411801.88	2142982.2	-	0.5
455	411791.44	2142991.32	-	0.5
456	411784.7	2142991.8	-	0.5
457	411779.02	2142987.8	-	0.5
458	411776.13	2142982.72	-	0.5
459	411776.75	2142974.94	-	0.5
460	411787.42	2142965.61	-	0.5
461	411815.84	2142940.9	-	0.5
462	411840.72	2142919.31	-	0.5
463	411850.81	2142910.73	-	0.5
464	411887.45	2142879.57	-	0.5
465	411898.95	2142869.04	-	0.5

Государственный регистратор		ФГИС ЕГРН
полное наименование должности	подпись	инициалы, фамилия

М.П.

Выписка из Единого государственного реестра недвижимости об объекте недвижимости
Описание местоположения земельного участка

Земельный участок			
(вид объекта недвижимости)			
Лист № ____ Раздела 3.2	Всего листов раздела 3.2 : ____	Всего разделов: ____	Всего листов выписки: ____
15.04.2022 № 99/2022/370766398			
Кадастровый номер:		47:14:0000000:39209	

Сведения о характерных точках границы земельного участка				
Система координат				
Зона №				
Номер точки	Координаты		Описание закрепления на местности	Средняя квадратическая погрешность определения координат характерных точек границ земельного участка, м
	X	Y		
1	2	3	4	5
466	411911.16	2142856.86	-	0.5
467	411922.36	2142843.55	-	0.5
468	411930.42	2142832.74	-	0.5
469	411931.07	2142833.32	-	0.5
470	411952.58	2142803.53	-	0.5
471	411964.58	2142787.07	-	0.5
472	411966.67	2142783.57	-	0.5
473	411965.56	2142782.81	-	0.5
474	411973.05	2142771.88	-	0.5
475	412007.07	2142720.34	-	0.5
476	412014.95	2142708.05	-	0.5
477	412017.38	2142710.12	-	0.5
478	412039.64	2142675.11	-	0.5
479	412057.14	2142647.58	-	0.5
480	412055.03	2142646.26	-	0.5

Государственный регистратор		ФГИС ЕГРН
полное наименование должности	подпись	инициалы, фамилия

М.П.

Выписка из Единого государственного реестра недвижимости об объекте недвижимости
Описание местоположения земельного участка

Земельный участок			
(вид объекта недвижимости)			
Лист № ____ Раздела 3.2	Всего листов раздела 3.2 : ____	Всего разделов: ____	Всего листов выписки: ____
15.04.2022 № 99/2022/370766398			
Кадастровый номер:		47:14:0000000:39209	

Сведения о характерных точках границы земельного участка				
Система координат				
Зона №				
Номер точки	Координаты		Описание закрепления на местности	Средняя квадратическая погрешность определения координат характерных точек границ земельного участка, м
	X	Y		
1	2	3	4	5
481	412063.75	2142632.95	-	0.5
482	412091.39	2142592.64	-	0.5
483	412134.21	2142533.93	-	0.5
484	412168.62	2142488.18	-	0.5
485	412193.11	2142455.5	-	0.5
486	412229.39	2142407.38	-	0.5
487	412264.62	2142360.27	-	0.5
488	412269.31	2142364.19	-	0.5
489	412285.94	2142340.52	-	0.5
490	412285.85	2142340.44	-	0.5
491	412295.84	2142324.96	-	0.5
492	412323.09	2142288.75	-	0.5
493	412359.84	2142261.05	-	0.5
494	412383.33	2142247.8	-	0.5
495	412387.73	2142245.25	-	0.5

Государственный регистратор		ФГИС ЕГРН
полное наименование должности	подпись	инициалы, фамилия

М.П.

Выписка из Единого государственного реестра недвижимости об объекте недвижимости
Описание местоположения земельного участка

Земельный участок			
(вид объекта недвижимости)			
Лист № ____ Раздела 3.2	Всего листов раздела 3.2 : ____	Всего разделов: ____	Всего листов выписки: ____
15.04.2022 № 99/2022/370766398			
Кадастровый номер:		47:14:0000000:39209	

Сведения о характерных точках границы земельного участка				
Система координат				
Зона №				
Номер точки	Координаты		Описание закрепления на местности	Средняя квадратическая погрешность определения координат характерных точек границ земельного участка, м
	X	Y		
1	2	3	4	5
496	412390.94	2142243.47	-	0.5
497	412405.51	2142236.18	-	0.5
498	412432.34	2142223.6	-	0.5
499	412435.56	2142222.08	-	0.5
500	412464.91	2142208.61	-	0.5
501	412468.82	2142206.95	-	0.5
502	412507.39	2142189.02	-	0.5
503	412507.95	2142186.83	-	0.5
504	412521.41	2142181.36	-	0.5
505	412555.57	2142170.14	-	0.5
506	412606.61	2142171.67	-	0.5
507	412607.2	2142169.91	-	0.5
508	412607.74	2142169.96	-	0.5
509	412637.96	2142172.97	-	0.5
510	412661.35	2142173.45	-	0.5

Государственный регистратор		ФГИС ЕГРН
полное наименование должности	подпись	инициалы, фамилия

М.П.

Выписка из Единого государственного реестра недвижимости об объекте недвижимости
Описание местоположения земельного участка

Земельный участок			
(вид объекта недвижимости)			
Лист № ____ Раздела 3.2	Всего листов раздела 3.2 : ____	Всего разделов: ____	Всего листов выписки: ____
15.04.2022 № 99/2022/370766398			
Кадастровый номер:		47:14:0000000:39209	

Сведения о характерных точках границы земельного участка				
Система координат				
Зона №				
Номер точки	Координаты		Описание закрепления на местности	Средняя квадратическая погрешность определения координат характерных точек границ земельного участка, м
	X	Y		
1	2	3	4	5
511	412677.54	2142172.02	-	0.5
512	412692.49	2142168.25	-	0.5
513	412702.88	2142163.15	-	0.5
514	412715.76	2142153	-	0.5
515	412731.47	2142136.59	-	0.5
516	412740.17	2142126.92	-	0.5
517	412754.83	2142109.77	-	0.5
518	412777.8	2142082.77	-	0.5
519	412808.02	2142046.58	-	0.5
520	412837.01	2142012.79	-	0.5
521	412855.84	2141992.1	-	0.5
522	412871.25	2141978.95	-	0.5
523	412884.86	2141970.51	-	0.5
524	412900.02	2141963.72	-	0.5
525	412918.33	2141957.57	-	0.5

Государственный регистратор		ФГИС ЕГРН
полное наименование должности	подпись	инициалы, фамилия

М.П.

Выписка из Единого государственного реестра недвижимости об объекте недвижимости
Описание местоположения земельного участка

Земельный участок			
(вид объекта недвижимости)			
Лист № ____ Раздела 3.2	Всего листов раздела 3.2 : ____	Всего разделов: ____	Всего листов выписки: ____
15.04.2022 № 99/2022/370766398			
Кадастровый номер:		47:14:0000000:39209	

Сведения о характерных точках границы земельного участка				
Система координат				
Зона №				
Номер точки	Координаты		Описание закрепления на местности	Средняя квадратическая погрешность определения координат характерных точек границ земельного участка, м
	X	Y		
1	2	3	4	5
526	412939.11	2141952.18	-	0.5
527	412957.9	2141947.72	-	0.5
528	412991.79	2141940.98	-	0.5
529	413036.85	2141932.42	-	0.5
530	413082.97	2141923.31	-	0.5
531	413192.53	2141901.87	-	0.5
532	413295.41	2141882.46	-	0.5
533	413338.26	2141874.2	-	0.5
534	413350.98	2141870.77	-	0.5
535	413362.7	2141867.09	-	0.5
536	413378.71	2141860.8	-	0.5
537	413388.97	2141856.1	-	0.5
538	413431.89	2141836.1	-	0.5
539	413464.83	2141820.58	-	0.5
540	413506.69	2141800.64	-	0.5

Государственный регистратор		ФГИС ЕГРН
полное наименование должности	подпись	инициалы, фамилия

М.П.

Выписка из Единого государственного реестра недвижимости об объекте недвижимости
Описание местоположения земельного участка

Земельный участок			
(вид объекта недвижимости)			
Лист № ____ Раздела 3.2	Всего листов раздела 3.2 : ____	Всего разделов: ____	Всего листов выписки: ____
15.04.2022 № 99/2022/370766398			
Кадастровый номер:		47:14:0000000:39209	

Сведения о характерных точках границы земельного участка				
Система координат				
Зона №				
Номер точки	Координаты		Описание закрепления на местности	Средняя квадратическая погрешность определения координат характерных точек границ земельного участка, м
	X	Y		
1	2	3	4	5
541	413564	2141773.39	-	0.5
542	413587.75	2141762.36	-	0.5
543	413619.53	2141747.53	-	0.5
544	413645.42	2141733.76	-	0.5
545	413661.08	2141723.59	-	0.5
546	413678.52	2141710.32	-	0.5
547	413690.39	2141700.34	-	0.5
548	413708.57	2141683.56	-	0.5
549	413726.73	2141665.66	-	0.5
550	413743.26	2141649.34	-	0.5
551	413770.14	2141622.14	-	0.5
552	413798.87	2141593.87	-	0.5
553	413819.58	2141575.74	-	0.5
554	413836.77	2141564.66	-	0.5
555	413855.81	2141556.46	-	0.5

Государственный регистратор		ФГИС ЕГРН
полное наименование должности	подпись	инициалы, фамилия

М.П.

Выписка из Единого государственного реестра недвижимости об объекте недвижимости
Описание местоположения земельного участка

Земельный участок			
(вид объекта недвижимости)			
Лист № ____ Раздела 3.2	Всего листов раздела 3.2 : ____	Всего разделов: ____	Всего листов выписки: ____
15.04.2022 № 99/2022/370766398			
Кадастровый номер:		47:14:0000000:39209	

Сведения о характерных точках границы земельного участка				
Система координат				
Зона №				
Номер точки	Координаты		Описание закрепления на местности	Средняя квадратическая погрешность определения координат характерных точек границ земельного участка, м
	X	Y		
1	2	3	4	5
556	413886.74	2141548.22	-	0.5
557	413954.24	2141535.87	-	0.5
558	413995.31	2141528.88	-	0.5
559	414075.38	2141515.34	-	0.5
560	414127.41	2141506.08	-	0.5
561	414180.57	2141496.38	-	0.5
562	414234.54	2141486.54	-	0.5
563	414280.45	2141478.23	-	0.5
564	414313	2141472.23	-	0.5
565	414342.97	2141466.03	-	0.5
566	414365.24	2141459.97	-	0.5
567	414385.18	2141452.52	-	0.5
568	414406.65	2141442.1	-	0.5
569	414433.45	2141427.24	-	0.5
570	414484.5	2141398.56	-	0.5

Государственный регистратор		ФГИС ЕГРН
полное наименование должности	подпись	инициалы, фамилия

М.П.

Выписка из Единого государственного реестра недвижимости об объекте недвижимости
Описание местоположения земельного участка

Земельный участок			
(вид объекта недвижимости)			
Лист № ____ Раздела 3.2	Всего листов раздела 3.2 : ____	Всего разделов: ____	Всего листов выписки: ____
15.04.2022 № 99/2022/370766398			
Кадастровый номер:		47:14:0000000:39209	

Сведения о характерных точках границы земельного участка				
Система координат				
Зона №				
Номер точки	Координаты		Описание закрепления на местности	Средняя квадратическая погрешность определения координат характерных точек границ земельного участка, м
	X	Y		
1	2	3	4	5
571	414545.32	2141364.68	-	0.5
572	414586.81	2141341.55	-	0.5
573	414636.21	2141314.36	-	0.5
574	411578.31	2143447.98	-	0.5
575	411593.16	2143445.86	-	0.5
576	411625.66	2143440.14	-	0.5
577	411625.67	2143446.85	-	0.5
578	411619.71	2143452.83	-	0.5
579	411618.26	2143455.55	-	0.5
580	411611.27	2143470.8	-	0.5
581	411602.44	2143489.41	-	0.5
582	411588.86	2143518.06	-	0.5
583	411551.01	2143597.31	-	0.5
584	411523.37	2143654.59	-	0.5
585	411502.41	2143696.56	-	0.5

Государственный регистратор		ФГИС ЕГРН
полное наименование должности	подпись	инициалы, фамилия

М.П.

Выписка из Единого государственного реестра недвижимости об объекте недвижимости
Описание местоположения земельного участка

Земельный участок			
(вид объекта недвижимости)			
Лист № ____ Раздела 3.2	Всего листов раздела 3.2 : ____	Всего разделов: ____	Всего листов выписки: ____
15.04.2022 № 99/2022/370766398			
Кадастровый номер:		47:14:0000000:39209	

Сведения о характерных точках границы земельного участка				
Система координат				
Зона №				
Номер точки	Координаты		Описание закрепления на местности	Средняя квадратическая погрешность определения координат характерных точек границ земельного участка, м
	X	Y		
1	2	3	4	5
586	411460.83	2143783.09	-	0.5
587	411409.57	2143891.15	-	0.5
588	411356.72	2143999.08	-	0.5
589	411325.72	2144063.03	-	0.5
590	411279.95	2144159.66	-	0.5
591	411258.14	2144205.85	-	0.5
592	411232.41	2144260.44	-	0.5
593	411206.77	2144314.6	-	0.5
594	411175.88	2144379.27	-	0.5
595	411129.92	2144464.38	-	0.5
596	411107.53	2144503.01	-	0.5
597	411087.83	2144534.49	-	0.5
598	411072.24	2144557.46	-	0.5
599	411055.36	2144580.56	-	0.5
600	411018.58	2144628.45	-	0.5

Государственный регистратор		ФГИС ЕГРН
полное наименование должности	подпись	инициалы, фамилия

М.П.

Выписка из Единого государственного реестра недвижимости об объекте недвижимости
Описание местоположения земельного участка

Земельный участок			
(вид объекта недвижимости)			
Лист № ____ Раздела 3.2	Всего листов раздела 3.2 : ____	Всего разделов: ____	Всего листов выписки: ____
15.04.2022 № 99/2022/370766398			
Кадастровый номер:		47:14:0000000:39209	

Сведения о характерных точках границы земельного участка				
Система координат				
Зона №				
Номер точки	Координаты		Описание закрепления на местности	Средняя квадратическая погрешность определения координат характерных точек границ земельного участка, м
	X	Y		
1	2	3	4	5
601	410988.73	2144666.23	-	0.5
602	410959.41	2144702.97	-	0.5
603	410922.1	2144750.85	-	0.5
604	410863.18	2144826.25	-	0.5
605	410804.2	2144900.72	-	0.5
606	410766.52	2144948.04	-	0.5
607	410720.04	2145009.71	-	0.5
608	410687.48	2145052.03	-	0.5
609	410663.61	2145082.11	-	0.5
610	410646.38	2145104.18	-	0.5
611	410636.2	2145123.88	-	0.5
612	410626.55	2145136.64	-	0.5
613	410605.81	2145159.69	-	0.5
614	410593.67	2145178.48	-	0.5
615	410580.61	2145200.11	-	0.5

Государственный регистратор		ФГИС ЕГРН
полное наименование должности	подпись	инициалы, фамилия

М.П.

Выписка из Единого государственного реестра недвижимости об объекте недвижимости
Описание местоположения земельного участка

Земельный участок			
(вид объекта недвижимости)			
Лист № ____ Раздела 3.2	Всего листов раздела 3.2 : ____	Всего разделов: ____	Всего листов выписки: ____
15.04.2022 № 99/2022/370766398			
Кадастровый номер:		47:14:0000000:39209	

Сведения о характерных точках границы земельного участка				
Система координат				
Зона №				
Номер точки	Координаты		Описание закрепления на местности	Средняя квадратическая погрешность определения координат характерных точек границ земельного участка, м
	X	Y		
1	2	3	4	5
616	410562.01	2145231.23	-	0.5
617	410553.14	2145246.58	-	0.5
618	410538.36	2145272.42	-	0.5
619	410527.96	2145293.25	-	0.5
620	410518.13	2145314.64	-	0.5
621	410509.23	2145336.37	-	0.5
622	410496.34	2145370.07	-	0.5
623	410488.44	2145392.2	-	0.5
624	410471.67	2145447.66	-	0.5
625	410448.48	2145529.57	-	0.5
626	410422.81	2145620.96	-	0.5
627	410397.27	2145712.75	-	0.5
628	410381.57	2145769.84	-	0.5
629	410365.7	2145827.99	-	0.5
630	410354.34	2145868.64	-	0.5

Государственный регистратор		ФГИС ЕГРН
полное наименование должности	подпись	инициалы, фамилия

М.П.

Выписка из Единого государственного реестра недвижимости об объекте недвижимости
Описание местоположения земельного участка

Земельный участок			
(вид объекта недвижимости)			
Лист № ____ Раздела 3.2	Всего листов раздела 3.2 : ____	Всего разделов: ____	Всего листов выписки: ____
15.04.2022 № 99/2022/370766398			
Кадастровый номер:		47:14:0000000:39209	

Сведения о характерных точках границы земельного участка				
Система координат				
Зона №				
Номер точки	Координаты		Описание закрепления на местности	Средняя квадратическая погрешность определения координат характерных точек границ земельного участка, м
	X	Y		
1	2	3	4	5
631	410334.15	2145935.22	-	0.5
632	410320.09	2145980.94	-	0.5
633	410306.33	2146029.86	-	0.5
634	410300.07	2146058.01	-	0.5
635	410294.19	2146088.35	-	0.5
636	410286.98	2146126.67	-	0.5
637	410282.94	2146147.53	-	0.5
638	410279.24	2146162.08	-	0.5
639	410275.43	2146174.84	-	0.5
640	410269.28	2146191.3	-	0.5
641	410265.52	2146199.2	-	0.5
642	410264.71	2146200.33	-	0.5
643	410251.88	2146217.08	-	0.5
644	410238.84	2146232.01	-	0.5
645	410227.2	2146246.07	-	0.5

Государственный регистратор		ФГИС ЕГРН
полное наименование должности	подпись	инициалы, фамилия

М.П.

Выписка из Единого государственного реестра недвижимости об объекте недвижимости
Описание местоположения земельного участка

Земельный участок			
(вид объекта недвижимости)			
Лист № ____ Раздела 3.2	Всего листов раздела 3.2 : ____	Всего разделов: ____	Всего листов выписки: ____
15.04.2022 № 99/2022/370766398			
Кадастровый номер:		47:14:0000000:39209	

Сведения о характерных точках границы земельного участка				
Система координат				
Зона №				
Номер точки	Координаты		Описание закрепления на местности	Средняя квадратическая погрешность определения координат характерных точек границ земельного участка, м
	X	Y		
1	2	3	4	5
646	410198.78	2146278	-	0.5
647	410152.96	2146322.96	-	0.5
648	410092.22	2146378.42	-	0.5
649	409974.12	2146486.26	-	0.5
650	409922.15	2146534.05	-	0.5
651	409873.36	2146579.16	-	0.5
652	409838.94	2146607.87	-	0.5
653	409803.58	2146641.31	-	0.5
654	409795.16	2146651.27	-	0.5
655	409789.66	2146660.42	-	0.5
656	409782.39	2146675.58	-	0.5
657	409777.24	2146689.85	-	0.5
658	409770.02	2146711.66	-	0.5
659	409757.68	2146750	-	0.5
660	409741.88	2146798.35	-	0.5

Государственный регистратор		ФГИС ЕГРН
полное наименование должности	подпись	инициалы, фамилия

М.П.

Выписка из Единого государственного реестра недвижимости об объекте недвижимости
Описание местоположения земельного участка

Земельный участок			
(вид объекта недвижимости)			
Лист № ____ Раздела 3.2	Всего листов раздела 3.2 : ____	Всего разделов: ____	Всего листов выписки: ____
15.04.2022 № 99/2022/370766398			
Кадастровый номер:		47:14:0000000:39209	

Сведения о характерных точках границы земельного участка				
Система координат				
Зона №				
Номер точки	Координаты		Описание закрепления на местности	Средняя квадратическая погрешность определения координат характерных точек границ земельного участка, м
	X	Y		
1	2	3	4	5
661	409732.06	2146827.77	-	0.5
662	409725.51	2146844.94	-	0.5
663	409719.51	2146858.61	-	0.5
664	409713.14	2146870.85	-	0.5
665	409704.05	2146885.57	-	0.5
666	409684.01	2146913.87	-	0.5
667	409652.84	2146955.02	-	0.5
668	409612.2	2147007.46	-	0.5
669	409581.52	2147046.76	-	0.5
670	409534.27	2147107.3	-	0.5
671	409504.14	2147149.24	-	0.5
672	409482.36	2147181.77	-	0.5
673	409447.22	2147241.01	-	0.5
674	409418.2	2147298.99	-	0.5
675	409397.56	2147347.42	-	0.5

Государственный регистратор		ФГИС ЕГРН
полное наименование должности	подпись	инициалы, фамилия

М.П.

Выписка из Единого государственного реестра недвижимости об объекте недвижимости
Описание местоположения земельного участка

Земельный участок			
(вид объекта недвижимости)			
Лист № ____ Раздела 3.2	Всего листов раздела 3.2 : ____	Всего разделов: ____	Всего листов выписки: ____
15.04.2022 № 99/2022/370766398			
Кадастровый номер:		47:14:0000000:39209	

Сведения о характерных точках границы земельного участка				
Система координат				
Зона №				
Номер точки	Координаты		Описание закрепления на местности	Средняя квадратическая погрешность определения координат характерных точек границ земельного участка, м
	X	Y		
1	2	3	4	5
676	409382.5	2147386.2	-	0.5
677	409365.67	2147439.74	-	0.5
678	409354.97	2147481.43	-	0.5
679	409344.04	2147529.81	-	0.5
680	409331.16	2147592.06	-	0.5
681	409320.3	2147647.45	-	0.5
682	409308.27	2147706.62	-	0.5
683	409296.12	2147764.7	-	0.5
684	409283.9	2147823.54	-	0.5
685	409274.27	2147869.83	-	0.5
686	409264.52	2147916.56	-	0.5
687	409247.56	2147998.46	-	0.5
688	409232.6	2148069.18	-	0.5
689	409222.76	2148115.92	-	0.5
690	409210.37	2148174.64	-	0.5

Государственный регистратор		ФГИС ЕГРН
полное наименование должности	подпись	инициалы, фамилия

М.П.

Выписка из Единого государственного реестра недвижимости об объекте недвижимости
Описание местоположения земельного участка

Земельный участок			
(вид объекта недвижимости)			
Лист № ____ Раздела 3.2	Всего листов раздела 3.2 : ____	Всего разделов: ____	Всего листов выписки: ____
15.04.2022 № 99/2022/370766398			
Кадастровый номер:		47:14:0000000:39209	

Сведения о характерных точках границы земельного участка				
Система координат				
Зона №				
Номер точки	Координаты		Описание закрепления на местности	Средняя квадратическая погрешность определения координат характерных точек границ земельного участка, м
	X	Y		
1	2	3	4	5
691	409198.41	2148232.89	-	0.5
692	409188.37	2148279.98	-	0.5
693	409168.88	2148373.32	-	0.5
694	409153.84	2148443.78	-	0.5
695	409143.05	2148490.86	-	0.5
696	409134.44	2148525.66	-	0.5
697	409120.3	2148571.6	-	0.5
698	409104.63	2148617.27	-	0.5
699	409073.02	2148708.02	-	0.5
700	409036.98	2148809.52	-	0.5
701	409005.03	2148899.88	-	0.5
702	408976.2	2148982.29	-	0.5
703	408946.15	2149069.04	-	0.5
704	408911.21	2149171.08	-	0.5
705	408876.03	2149272.71	-	0.5

Государственный регистратор		ФГИС ЕГРН
полное наименование должности	подпись	инициалы, фамилия

М.П.

Выписка из Единого государственного реестра недвижимости об объекте недвижимости
Описание местоположения земельного участка

Земельный участок			
(вид объекта недвижимости)			
Лист № ____ Раздела 3.2	Всего листов раздела 3.2 : ____	Всего разделов: ____	Всего листов выписки: ____
15.04.2022 № 99/2022/370766398			
Кадастровый номер:		47:14:0000000:39209	

Сведения о характерных точках границы земельного участка				
Система координат				
Зона №				
Номер точки	Координаты		Описание закрепления на местности	Средняя квадратическая погрешность определения координат характерных точек границ земельного участка, м
	X	Y		
1	2	3	4	5
706	408856.44	2149329.3	-	0.5
707	408836.76	2149386.31	-	0.5
708	408828.04	2149409.46	-	0.5
709	408817.76	2149431.39	-	0.5
710	408811.89	2149442.58	-	0.5
711	408799.8	2149463.57	-	0.5
712	408761.65	2149524.94	-	0.5
713	408730.16	2149575.24	-	0.5
714	408704.24	2149616.29	-	0.5
715	408678.74	2149656.35	-	0.5
716	408664.26	2149677.61	-	0.5
717	408636.41	2149715.69	-	0.5
718	408618.62	2149738.54	-	0.5
719	408591.34	2149773.21	-	0.5
720	408554.45	2149820.22	-	0.5

Государственный регистратор		ФГИС ЕГРН
полное наименование должности	подпись	инициалы, фамилия

М.П.

Выписка из Единого государственного реестра недвижимости об объекте недвижимости
Описание местоположения земельного участка

Земельный участок			
(вид объекта недвижимости)			
Лист № ____ Раздела 3.2	Всего листов раздела 3.2 : ____	Всего разделов: ____	Всего листов выписки: ____
15.04.2022 № 99/2022/370766398			
Кадастровый номер:		47:14:0000000:39209	

Сведения о характерных точках границы земельного участка				
Система координат				
Зона №				
Номер точки	Координаты		Описание закрепления на местности	Средняя квадратическая погрешность определения координат характерных точек границ земельного участка, м
	X	Y		
1	2	3	4	5
721	408517.37	2149867.22	-	0.5
722	408487.63	2149904.71	-	0.5
723	408473.16	2149924.91	-	0.5
724	408464.27	2149939.33	-	0.5
725	408455.4	2149955.26	-	0.5
726	408434.08	2149997.74	-	0.5
727	408413.2	2150039.3	-	0.5
728	408397.21	2150069.92	-	0.5
729	408386.05	2150090.28	-	0.5
730	408374.24	2150109.97	-	0.5
731	408361.46	2150128.21	-	0.5
732	408347.76	2150144.23	-	0.5
733	408331.89	2150159.74	-	0.5
734	408316.43	2150172.23	-	0.5
735	408312.54	2150158.01	-	0.5

Государственный регистратор		ФГИС ЕГРН
полное наименование должности	подпись	инициалы, фамилия

М.П.

Выписка из Единого государственного реестра недвижимости об объекте недвижимости
Описание местоположения земельного участка

Земельный участок			
(вид объекта недвижимости)			
Лист № ____ Раздела 3.2	Всего листов раздела 3.2 : ____	Всего разделов: ____	Всего листов выписки: ____
15.04.2022 № 99/2022/370766398			
Кадастровый номер:		47:14:0000000:39209	

Сведения о характерных точках границы земельного участка				
Система координат				
Зона №				
Номер точки	Координаты		Описание закрепления на местности	Средняя квадратическая погрешность определения координат характерных точек границ земельного участка, м
	X	Y		
1	2	3	4	5
736	408315.01	2150156.03	-	0.5
737	408352.28	2150115.86	-	0.5
738	408382.66	2150064.96	-	0.5
739	408415.81	2149993.62	-	0.5
740	408461.58	2149912.94	-	0.5
741	408503.99	2149859.35	-	0.5
742	408556.18	2149784.98	-	0.5
743	408622.28	2149704.22	-	0.5
744	408710.57	2149574.68	-	0.5
745	408800.61	2149433.4	-	0.5
746	408871.62	2149236.96	-	0.5
747	408900.15	2149149.31	-	0.5
748	408937.2	2149040.84	-	0.5
749	409059.25	2148706.97	-	0.5
750	409125.4	2148495.78	-	0.5

Государственный регистратор		ФГИС ЕГРН
полное наименование должности	подпись	инициалы, фамилия

М.П.

Выписка из Единого государственного реестра недвижимости об объекте недвижимости
Описание местоположения земельного участка

Земельный участок			
(вид объекта недвижимости)			
Лист № ____ Раздела 3.2	Всего листов раздела 3.2 : ____	Всего разделов: ____	Всего листов выписки: ____
15.04.2022 № 99/2022/370766398			
Кадастровый номер:		47:14:0000000:39209	

Сведения о характерных точках границы земельного участка				
Система координат				
Зона №				
Номер точки	Координаты		Описание закрепления на местности	Средняя квадратическая погрешность определения координат характерных точек границ земельного участка, м
	X	Y		
1	2	3	4	5
751	409150.53	2148396.46	-	0.5
752	409196.68	2148156.14	-	0.5
753	409265.38	2147811.96	-	0.5
754	409289.06	2147705.08	-	0.5
755	409301.1	2147645.29	-	0.5
756	409325.13	2147530.29	-	0.5
757	409340.73	2147465.4	-	0.5
758	409352.95	2147406.94	-	0.5
759	409384.38	2147328.3	-	0.5
760	409443.48	2147213.08	-	0.5
761	409502.37	2147112.51	-	0.5
762	409564.42	2147033.11	-	0.5
763	409607.54	2146977.94	-	0.5
764	409657.52	2146919.38	-	0.5
765	409710.87	2146826.32	-	0.5

Государственный регистратор		ФГИС ЕГРН
полное наименование должности	подпись	инициалы, фамилия

М.П.

Выписка из Единого государственного реестра недвижимости об объекте недвижимости
Описание местоположения земельного участка

Земельный участок			
(вид объекта недвижимости)			
Лист № ____ Раздела 3.2	Всего листов раздела 3.2 : ____	Всего разделов: ____	Всего листов выписки: ____
15.04.2022 № 99/2022/370766398			
Кадастровый номер:		47:14:0000000:39209	

Сведения о характерных точках границы земельного участка				
Система координат				
Зона №				
Номер точки	Координаты		Описание закрепления на местности	Средняя квадратическая погрешность определения координат характерных точек границ земельного участка, м
	X	Y		
1	2	3	4	5
766	409724.6	2146782.74	-	0.5
767	409729.82	2146766.16	-	0.5
768	409739.74	2146729.21	-	0.5
769	409753.13	2146688.5	-	0.5
770	409761.3	2146668.31	-	0.5
771	409770.11	2146650.35	-	0.5
772	409777.24	2146638.5	-	0.5
773	409788.58	2146624.68	-	0.5
774	409811.22	2146603.33	-	0.5
775	409843.39	2146574.28	-	0.5
776	409919.5	2146506.05	-	0.5
777	409990.93	2146442.18	-	0.5
778	410062.24	2146378.02	-	0.5
779	410124.37	2146321.94	-	0.5
780	410156.91	2146292.38	-	0.5

Государственный регистратор		ФГИС ЕГРН
полное наименование должности	подпись	инициалы, фамилия

М.П.

Выписка из Единого государственного реестра недвижимости об объекте недвижимости
Описание местоположения земельного участка

Земельный участок			
(вид объекта недвижимости)			
Лист № ____ Раздела 3.2	Всего листов раздела 3.2 : ____	Всего разделов: ____	Всего листов выписки: ____
15.04.2022 № 99/2022/370766398			
Кадастровый номер:		47:14:0000000:39209	

Сведения о характерных точках границы земельного участка				
Система координат				
Зона №				
Номер точки	Координаты		Описание закрепления на местности	Средняя квадратическая погрешность определения координат характерных точек границ земельного участка, м
	X	Y		
1	2	3	4	5
781	410182.15	2146268.33	-	0.5
782	410205.04	2146245.03	-	0.5
783	410212.92	2146236.2	-	0.5
784	410223.13	2146224.27	-	0.5
785	410236.55	2146205.84	-	0.5
786	410242.45	2146196.54	-	0.5
787	410249.04	2146182.68	-	0.5
788	410254.51	2146168.02	-	0.5
789	410258	2146156.37	-	0.5
790	410261.48	2146142.65	-	0.5
791	410265.35	2146122.66	-	0.5
792	410272.58	2146084.21	-	0.5
793	410278.52	2146053.56	-	0.5
794	410284.96	2146024.58	-	0.5
795	410299.01	2145974.64	-	0.5

Государственный регистратор		ФГИС ЕГРН
полное наименование должности	подпись	инициалы, фамилия

М.П.

Выписка из Единого государственного реестра недвижимости об объекте недвижимости
Описание местоположения земельного участка

Земельный участок			
(вид объекта недвижимости)			
Лист № ____ Раздела 3.2	Всего листов раздела 3.2 : ____	Всего разделов: ____	Всего листов выписки: ____
15.04.2022 № 99/2022/370766398			
Кадастровый номер:		47:14:0000000:39209	

Сведения о характерных точках границы земельного участка				
Система координат				
Зона №				
Номер точки	Координаты		Описание закрепления на местности	Средняя квадратическая погрешность определения координат характерных точек границ земельного участка, м
	X	Y		
1	2	3	4	5
796	410313.12	2145928.75	-	0.5
797	410333.22	2145862.48	-	0.5
798	410344.49	2145822.14	-	0.5
799	410360.35	2145764.02	-	0.5
800	410368.62	2145727.4	-	0.5
801	410414.65	2145565.27	-	0.5
802	410452.82	2145440.41	-	0.5
803	410464.39	2145390.92	-	0.5
804	410473.18	2145363.43	-	0.5
805	410488.71	2145328.43	-	0.5
806	410498.01	2145305.75	-	0.5
807	410508.11	2145283.76	-	0.5
808	410518.96	2145262.05	-	0.5
809	410534.11	2145235.56	-	0.5
810	410543.04	2145220.09	-	0.5

Государственный регистратор		ФГИС ЕГРН
полное наименование должности	подпись	инициалы, фамилия

М.П.

Выписка из Единого государственного реестра недвижимости об объекте недвижимости
Описание местоположения земельного участка

Земельный участок			
(вид объекта недвижимости)			
Лист № ____ Раздела 3.2	Всего листов раздела 3.2 : ____	Всего разделов: ____	Всего листов выписки: ____
15.04.2022 № 99/2022/370766398			
Кадастровый номер:		47:14:0000000:39209	

Сведения о характерных точках границы земельного участка				
Система координат				
Зона №				
Номер точки	Координаты		Описание закрепления на местности	Средняя квадратическая погрешность определения координат характерных точек границ земельного участка, м
	X	Y		
1	2	3	4	5
811	410575.02	2145166.81	-	0.5
812	410587.45	2145147.56	-	0.5
813	410601.85	2145127.01	-	0.5
814	410614.52	2145109.75	-	0.5
815	410625.03	2145095.77	-	0.5
816	410646.32	2145068.5	-	0.5
817	410670.14	2145038.48	-	0.5
818	410702.46	2144996.47	-	0.5
819	410749.17	2144934.51	-	0.5
820	410786.96	2144887.05	-	0.5
821	410845.92	2144812.6	-	0.5
822	410904.73	2144737.34	-	0.5
823	410942.13	2144689.35	-	0.5
824	410973.98	2144646.85	-	0.5
825	411049.58	2144550.19	-	0.5

Государственный регистратор		ФГИС ЕГРН
полное наименование должности	подпись	инициалы, фамилия

М.П.

Выписка из Единого государственного реестра недвижимости об объекте недвижимости
Описание местоположения земельного участка

Земельный участок			
(вид объекта недвижимости)			
Лист № ____ Раздела 3.2	Всего листов раздела 3.2 : ____	Всего разделов: ____	Всего листов выписки: ____
15.04.2022 № 99/2022/370766398			
Кадастровый номер:		47:14:0000000:39209	

Сведения о характерных точках границы земельного участка				
Система координат				
Зона №				
Номер точки	Координаты		Описание закрепления на местности	Средняя квадратическая погрешность определения координат характерных точек границ земельного участка, м
	X	Y		
1	2	3	4	5
826	411075.9	2144510.54	-	0.5
827	411118.04	2144439	-	0.5
828	411153.31	2144373.58	-	0.5
829	411190.45	2144296.46	-	0.5
830	411289.36	2144086.94	-	0.5
831	411293.38	2144077.75	-	0.5
832	411348.45	2143964.68	-	0.5
833	411525.78	2143596.15	-	0.5
834	411537.79	2143572.82	-	0.5
835	411569.02	2143508.54	-	0.5
836	411581.2	2143482.87	-	0.5
837	411591.33	2143461.5	-	0.5
838	411585.52	2143452.73	-	0.5
839	417505.43	2141326.02	-	0.5
840	417508.8	2141332.36	-	0.5

Государственный регистратор		ФГИС ЕГРН
полное наименование должности	подпись	инициалы, фамилия

М.П.

Выписка из Единого государственного реестра недвижимости об объекте недвижимости
Описание местоположения земельного участка

Земельный участок			
(вид объекта недвижимости)			
Лист № ____ Раздела 3.2	Всего листов раздела 3.2 : ____	Всего разделов: ____	Всего листов выписки: ____
15.04.2022 № 99/2022/370766398			
Кадастровый номер:		47:14:0000000:39209	

Сведения о характерных точках границы земельного участка				
Система координат				
Зона №				
Номер точки	Координаты		Описание закрепления на местности	Средняя квадратическая погрешность определения координат характерных точек границ земельного участка, м
	X	Y		
1	2	3	4	5
841	417507.77	2141338.78	-	0.5
842	417505.66	2141341.72	-	0.5
843	417403.31	2141299.64	-	0.5
844	417378.95	2141289.63	-	0.5
845	417356.46	2141280.83	-	0.5
846	417345.39	2141276.51	-	0.5
847	417258.27	2141242.42	-	0.5
848	417215.53	2141227.63	-	0.5
849	417142.22	2141208.11	-	0.5
850	417101.01	2141202.34	-	0.5
851	417063.07	2141197.29	-	0.5
852	417027.83	2141193.09	-	0.5
853	416981.68	2141194.17	-	0.5
854	416901.47	2141209.39	-	0.5
855	416855.01	2141222.52	-	0.5

Государственный регистратор		ФГИС ЕГРН
полное наименование должности	подпись	инициалы, фамилия

М.П.

Выписка из Единого государственного реестра недвижимости об объекте недвижимости
Описание местоположения земельного участка

Земельный участок			
(вид объекта недвижимости)			
Лист № ____ Раздела 3.2	Всего листов раздела 3.2 : ____	Всего разделов: ____	Всего листов выписки: ____
15.04.2022 № 99/2022/370766398			
Кадастровый номер:		47:14:0000000:39209	

Сведения о характерных точках границы земельного участка				
Система координат				
Зона №				
Номер точки	Координаты		Описание закрепления на местности	Средняя квадратическая погрешность определения координат характерных точек границ земельного участка, м
	X	Y		
1	2	3	4	5
856	416828.48	2141228.55	-	0.5
857	416746.5	2141269.29	-	0.5
858	416675.57	2141303.11	-	0.5
859	416667.38	2141307.02	-	0.5
860	416624.57	2141324.54	-	0.5
861	416566.95	2141346.2	-	0.5
862	416543.79	2141350.06	-	0.5
863	416495.3	2141349.91	-	0.5
864	416432.35	2141341.82	-	0.5
865	416360.63	2141330.12	-	0.5
866	416296.76	2141316.89	-	0.5
867	416113.08	2141278.87	-	0.5
868	416074.29	2141270.85	-	0.5
869	416005.82	2141256.71	-	0.5
870	415965.18	2141248.96	-	0.5

Государственный регистратор		ФГИС ЕГРН
полное наименование должности	подпись	инициалы, фамилия

М.П.

Выписка из Единого государственного реестра недвижимости об объекте недвижимости
Описание местоположения земельного участка

Земельный участок			
(вид объекта недвижимости)			
Лист № ____ Раздела 3.2	Всего листов раздела 3.2 : ____	Всего разделов: ____	Всего листов выписки: ____
15.04.2022 № 99/2022/370766398			
Кадастровый номер:		47:14:0000000:39209	

Сведения о характерных точках границы земельного участка				
Система координат				
Зона №				
Номер точки	Координаты		Описание закрепления на местности	Средняя квадратическая погрешность определения координат характерных точек границ земельного участка, м
	X	Y		
1	2	3	4	5
871	415704.32	2141198.38	-	0.5
872	415531.34	2141163.29	-	0.5
873	415506.64	2141157.69	-	0.5
874	415385.57	2141130.31	-	0.5
875	415275.04	2141105.3	-	0.5
876	415257.19	2141102.65	-	0.5
877	415223.89	2141097.62	-	0.5
878	415185.95	2141098.48	-	0.5
879	415109.02	2141122.36	-	0.5
880	415024.1	2141142.96	-	0.5
881	415021.62	2141139.03	-	0.5
882	415021.82	2141132.38	-	0.5
883	415023.99	2141127.11	-	0.5
884	415069.64	2141115.9	-	0.5
885	415119.69	2141104.32	-	0.5

Государственный регистратор		ФГИС ЕГРН
полное наименование должности	подпись	инициалы, фамилия

М.П.

Выписка из Единого государственного реестра недвижимости об объекте недвижимости
Описание местоположения земельного участка

Земельный участок			
(вид объекта недвижимости)			
Лист № ____ Раздела 3.2	Всего листов раздела 3.2 : ____	Всего разделов: ____	Всего листов выписки: ____
15.04.2022 № 99/2022/370766398			
Кадастровый номер:		47:14:0000000:39209	

Сведения о характерных точках границы земельного участка				
Система координат				
Зона №				
Номер точки	Координаты		Описание закрепления на местности	Средняя квадратическая погрешность определения координат характерных точек границ земельного участка, м
	X	Y		
1	2	3	4	5
886	415120.06	2141108.05	-	0.5
887	415154.06	2141098.35	-	0.5
888	415153.83	2141096.38	-	0.5
889	415161.87	2141094.43	-	0.5
890	415171.76	2141092.31	-	0.5
891	415187.24	2141085.06	-	0.5
892	415204.72	2141086.8	-	0.5
893	415211.18	2141086.25	-	0.5
894	415222.38	2141085.86	-	0.5
895	415241.69	2141085.88	-	0.5
896	415262.15	2141087.67	-	0.5
897	415316.36	2141097.93	-	0.5
898	415375.74	2141111.37	-	0.5
899	415422.94	2141121.55	-	0.5
900	415488.43	2141135.65	-	0.5

Государственный регистратор		ФГИС ЕГРН
полное наименование должности	подпись	инициалы, фамилия

М.П.

Выписка из Единого государственного реестра недвижимости об объекте недвижимости
Описание местоположения земельного участка

Земельный участок			
(вид объекта недвижимости)			
Лист № ____ Раздела 3.2	Всего листов раздела 3.2 : ____	Всего разделов: ____	Всего листов выписки: ____
15.04.2022 № 99/2022/370766398			
Кадастровый номер:		47:14:0000000:39209	

Сведения о характерных точках границы земельного участка				
Система координат				
Зона №				
Номер точки	Координаты		Описание закрепления на местности	Средняя квадратическая погрешность определения координат характерных точек границ земельного участка, м
	X	Y		
1	2	3	4	5
901	415579.37	2141154.87	-	0.5
902	415647.74	2141168.79	-	0.5
903	415730.4	2141185.58	-	0.5
904	415824.52	2141204.73	-	0.5
905	415894.61	2141218.88	-	0.5
906	415953.99	2141230.81	-	0.5
907	416022.64	2141244.31	-	0.5
908	416082.79	2141256.44	-	0.5
909	416139.84	2141268.58	-	0.5
910	416211.93	2141283.81	-	0.5
911	416273.64	2141296.4	-	0.5
912	416362.54	2141314.62	-	0.5
913	416409.13	2141323.77	-	0.5
914	416455.82	2141331.98	-	0.5
915	416480.08	2141335.01	-	0.5

Государственный регистратор		ФГИС ЕГРН
полное наименование должности	подпись	инициалы, фамилия

М.П.

Выписка из Единого государственного реестра недвижимости об объекте недвижимости
Описание местоположения земельного участка

Земельный участок			
(вид объекта недвижимости)			
Лист № ____ Раздела 3.2	Всего листов раздела 3.2 : ____	Всего разделов: ____	Всего листов выписки: ____
15.04.2022 № 99/2022/370766398			
Кадастровый номер:		47:14:0000000:39209	

Сведения о характерных точках границы земельного участка				
Система координат				
Зона №				
Номер точки	Координаты		Описание закрепления на местности	Средняя квадратическая погрешность определения координат характерных точек границ земельного участка, м
	X	Y		
1	2	3	4	5
916	416500.86	2141336.74	-	0.5
917	416519.56	2141337.18	-	0.5
918	416542.88	2141335.65	-	0.5
919	416560.86	2141332.49	-	0.5
920	416583.1	2141325.99	-	0.5
921	416614.91	2141313.26	-	0.5
922	416659.37	2141293.55	-	0.5
923	416717.52	2141266.38	-	0.5
924	416797	2141229.19	-	0.5
925	416836.38	2141212.12	-	0.5
926	416867.45	2141201.53	-	0.5
927	416907.29	2141191.64	-	0.5
928	416942.73	2141184.55	-	0.5
929	416976.64	2141179.3	-	0.5
930	417001.5	2141177.96	-	0.5

Государственный регистратор		ФГИС ЕГРН
полное наименование должности	подпись	инициалы, фамилия

М.П.

Выписка из Единого государственного реестра недвижимости об объекте недвижимости
Описание местоположения земельного участка

Земельный участок			
(вид объекта недвижимости)			
Лист № ____ Раздела 3.2	Всего листов раздела 3.2 : ____	Всего разделов: ____	Всего листов выписки: ____
15.04.2022 № 99/2022/370766398			
Кадастровый номер:		47:14:0000000:39209	

Сведения о характерных точках границы земельного участка				
Система координат				
Зона №				
Номер точки	Координаты		Описание закрепления на местности	Средняя квадратическая погрешность определения координат характерных точек границ земельного участка, м
	X	Y		
1	2	3	4	5
931	417036.98	2141178.54	-	0.5
932	417068.04	2141180.38	-	0.5
933	417093.68	2141183.74	-	0.5
934	417130.15	2141190.06	-	0.5
935	417157.48	2141195.88	-	0.5
936	417207.31	2141208.26	-	0.5
937	417251.89	2141221.42	-	0.5
938	417280.5	2141231.51	-	0.5
939	417313.64	2141244.45	-	0.5
940	417347.02	2141258.2	-	0.5
941	417392.82	2141277.83	-	0.5
942	417428.63	2141293.18	-	0.5
943	417479.31	2141314.88	-	0.5

Государственный регистратор		ФГИС ЕГРН
полное наименование должности	подпись	инициалы, фамилия

М.П.

Выписка из Единого государственного реестра недвижимости об объекте недвижимости
Сведения о частях земельного участка

Земельный участок			
(вид объекта недвижимости)			
Лист № ____ Раздела 4	Всего листов раздела 4 : ____	Всего разделов: ____	Всего листов выписки: ____
15.04.2022 № 99/2022/370766398			
Кадастровый номер:		47:14:0000000:39209	

План (чертеж, схема) части земельного участка	Учетный номер части: 47:14:0000000:39209/1
	
Масштаб 1: данные отсутствуют	Условные обозначения:

Государственный регистратор		ФГИС ЕГРН
полное наименование должности	подпись	инициалы, фамилия

М.П.

Выписка из Единого государственного реестра недвижимости об объекте недвижимости
Сведения о частях земельного участка

Земельный участок			
(вид объекта недвижимости)			
Лист № ____ Раздела 4	Всего листов раздела 4 : ____	Всего разделов: ____	Всего листов выписки: ____
15.04.2022 № 99/2022/370766398			
Кадастровый номер:		47:14:0000000:39209	

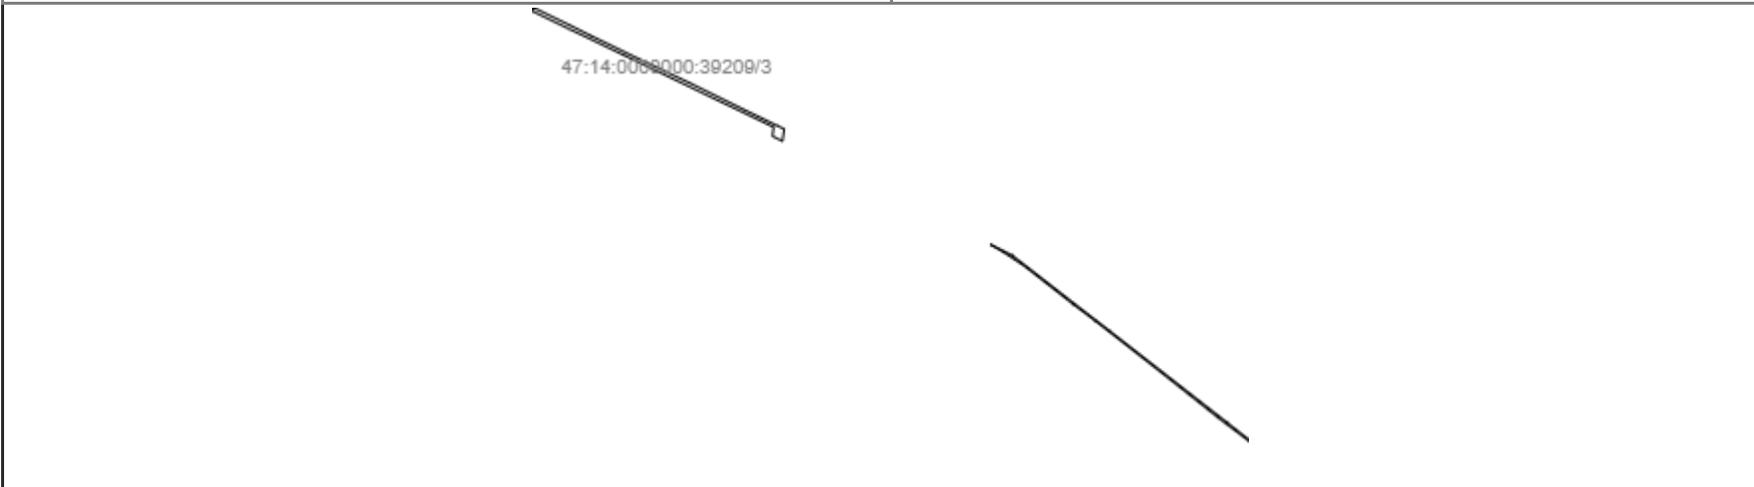
План (чертеж, схема) части земельного участка	Учетный номер части: 47:14:0000000:39209/2
	
Масштаб 1: данные отсутствуют	Условные обозначения:

Государственный регистратор		ФГИС ЕГРН
полное наименование должности	подпись	инициалы, фамилия

М.П.

Выписка из Единого государственного реестра недвижимости об объекте недвижимости
Сведения о частях земельного участка

Земельный участок			
(вид объекта недвижимости)			
Лист № ____ Раздела 4	Всего листов раздела 4 : ____	Всего разделов: ____	Всего листов выписки: ____
15.04.2022 № 99/2022/370766398			
Кадастровый номер:		47:14:0000000:39209	

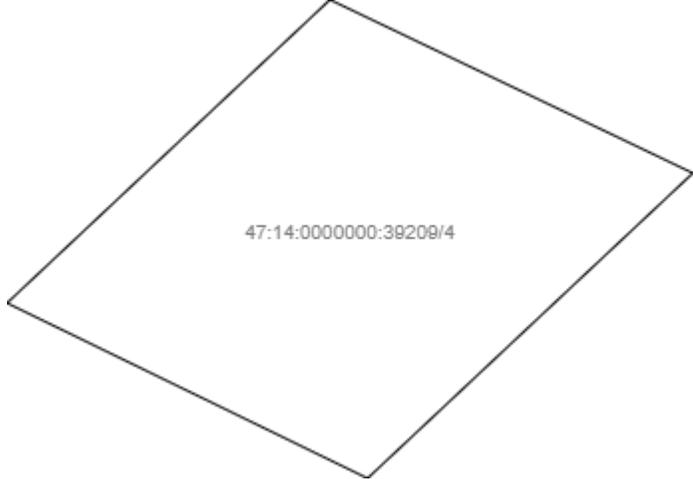
План (чертеж, схема) части земельного участка	Учетный номер части: 47:14:0000000:39209/3
	
Масштаб 1: данные отсутствуют	Условные обозначения:

Государственный регистратор		ФГИС ЕГРН
полное наименование должности	подпись	инициалы, фамилия

М.П.

Выписка из Единого государственного реестра недвижимости об объекте недвижимости
Сведения о частях земельного участка

Земельный участок			
(вид объекта недвижимости)			
Лист № ____ Раздела 4	Всего листов раздела 4 : ____	Всего разделов: ____	Всего листов выписки: ____
15.04.2022 № 99/2022/370766398			
Кадастровый номер:		47:14:0000000:39209	

План (чертеж, схема) части земельного участка	Учетный номер части: 47:14:0000000:39209/4
 <p>47:14:0000000:39209/4</p>	
Масштаб 1: данные отсутствуют	Условные обозначения:

Государственный регистратор		ФГИС ЕГРН
полное наименование должности	подпись	инициалы, фамилия

М.П.

Выписка из Единого государственного реестра недвижимости об объекте недвижимости
Сведения о частях земельного участка

Земельный участок			
(вид объекта недвижимости)			
Лист № ____ Раздела 4	Всего листов раздела 4 : ____	Всего разделов: ____	Всего листов выписки: ____
15.04.2022 № 99/2022/370766398			
Кадастровый номер:		47:14:0000000:39209	

План (чертеж, схема) части земельного участка	Учетный номер части: 47:14:0000000:39209/5
	
Масштаб 1: данные отсутствуют	Условные обозначения:

Государственный регистратор		ФГИС ЕГРН
полное наименование должности	подпись	инициалы, фамилия

М.П.

Выписка из Единого государственного реестра недвижимости об объекте недвижимости
Сведения о частях земельного участка

Земельный участок			
(вид объекта недвижимости)			
Лист № ____ Раздела 4	Всего листов раздела 4 : ____	Всего разделов: ____	Всего листов выписки: ____
15.04.2022 № 99/2022/370766398			
Кадастровый номер:		47:14:0000000:39209	

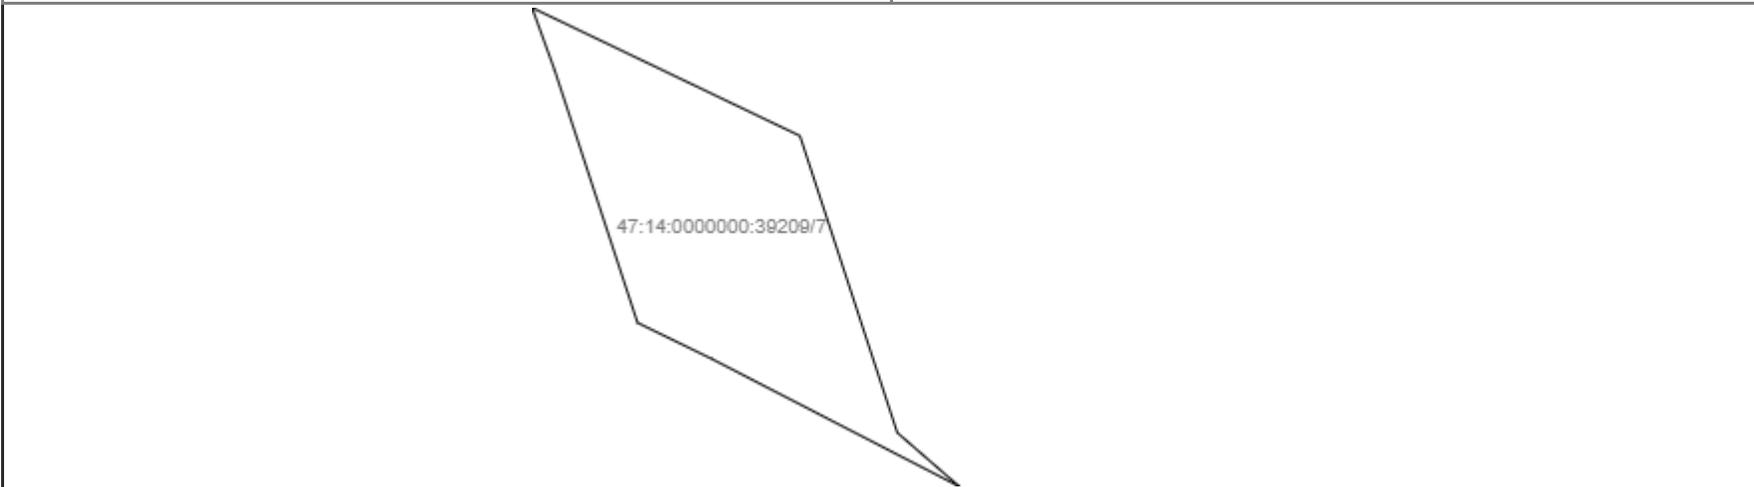
План (чертеж, схема) части земельного участка	Учетный номер части: 47:14:0000000:39209/6
	
Масштаб 1: данные отсутствуют	Условные обозначения:

Государственный регистратор		ФГИС ЕГРН
полное наименование должности	подпись	инициалы, фамилия

М.П.

Выписка из Единого государственного реестра недвижимости об объекте недвижимости
Сведения о частях земельного участка

Земельный участок			
(вид объекта недвижимости)			
Лист № ____ Раздела 4	Всего листов раздела 4 : ____	Всего разделов: ____	Всего листов выписки: ____
15.04.2022 № 99/2022/370766398			
Кадастровый номер:		47:14:0000000:39209	

План (чертеж, схема) части земельного участка	Учетный номер части: 47:14:0000000:39209/7
	
Масштаб 1: данные отсутствуют	Условные обозначения:

Государственный регистратор		ФГИС ЕГРН
полное наименование должности	подпись	инициалы, фамилия

М.П.

Выписка из Единого государственного реестра недвижимости об объекте недвижимости
Сведения о частях земельного участка

Земельный участок			
(вид объекта недвижимости)			
Лист № ____ Раздела 4	Всего листов раздела 4 : ____	Всего разделов: ____	Всего листов выписки: ____
15.04.2022 № 99/2022/370766398			
Кадастровый номер:		47:14:0000000:39209	

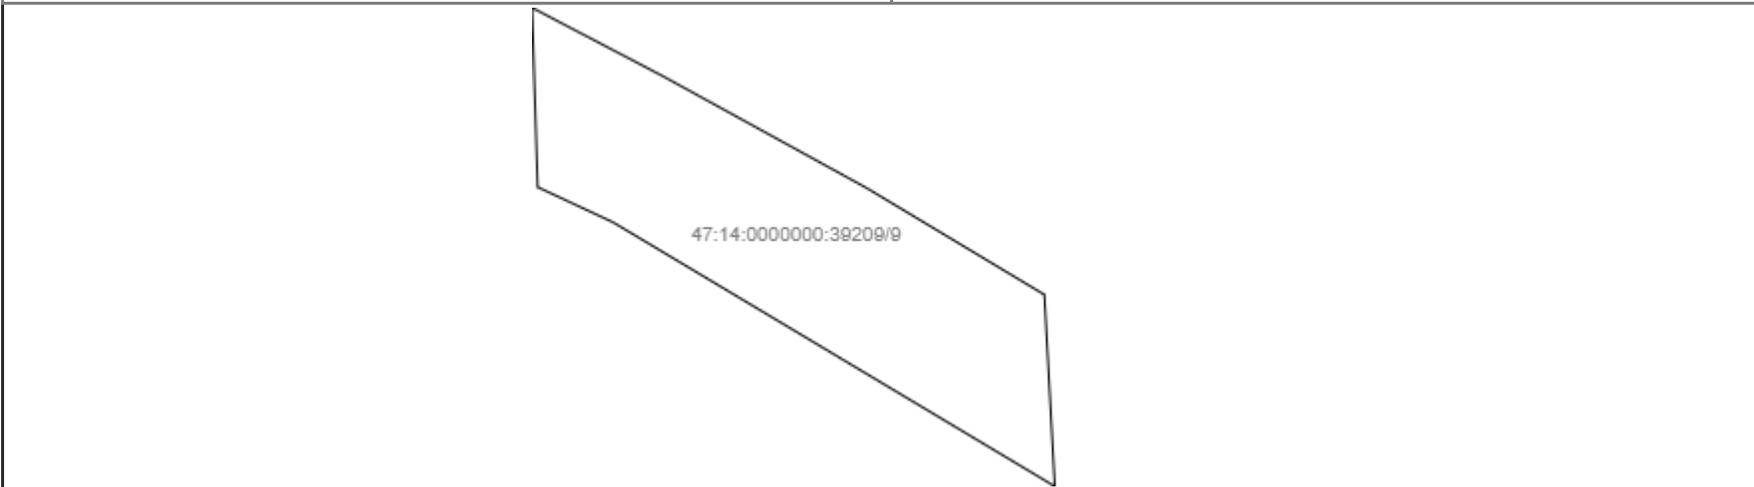
План (чертеж, схема) части земельного участка	Учетный номер части: 47:14:0000000:39209/8
	
Масштаб 1: данные отсутствуют	Условные обозначения:

Государственный регистратор		ФГИС ЕГРН
полное наименование должности	подпись	инициалы, фамилия

М.П.

Выписка из Единого государственного реестра недвижимости об объекте недвижимости
Сведения о частях земельного участка

Земельный участок			
(вид объекта недвижимости)			
Лист № ____ Раздела 4	Всего листов раздела 4 : ____	Всего разделов: ____	Всего листов выписки: ____
15.04.2022 № 99/2022/370766398			
Кадастровый номер:		47:14:0000000:39209	

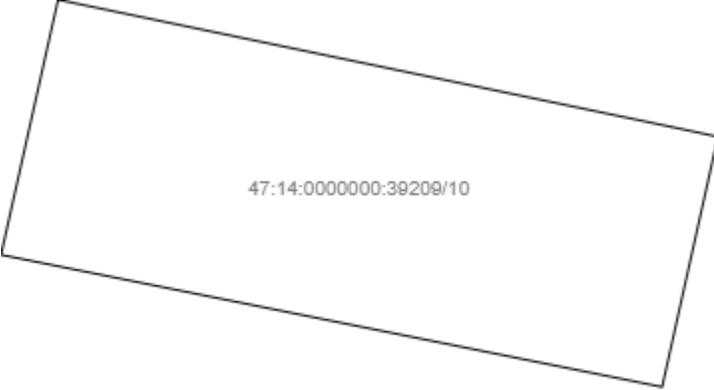
План (чертеж, схема) части земельного участка	Учетный номер части: 47:14:0000000:39209/9
	
Масштаб 1: данные отсутствуют	Условные обозначения:

Государственный регистратор		ФГИС ЕГРН
полное наименование должности	подпись	инициалы, фамилия

М.П.

Выписка из Единого государственного реестра недвижимости об объекте недвижимости
Сведения о частях земельного участка

Земельный участок			
(вид объекта недвижимости)			
Лист № ____ Раздела 4	Всего листов раздела 4 : ____	Всего разделов: ____	Всего листов выписки: ____
15.04.2022 № 99/2022/370766398			
Кадастровый номер:		47:14:0000000:39209	

План (чертеж, схема) части земельного участка	Учетный номер части: 47:14:0000000:39209/10
	
Масштаб 1: данные отсутствуют	Условные обозначения:

Государственный регистратор		ФГИС ЕГРН
полное наименование должности	подпись	инициалы, фамилия

М.П.

Выписка из Единого государственного реестра недвижимости об объекте недвижимости
Сведения о частях земельного участка

Земельный участок			
(вид объекта недвижимости)			
Лист № ____ Раздела 4	Всего листов раздела 4 : ____	Всего разделов: ____	Всего листов выписки: ____
15.04.2022 № 99/2022/370766398			
Кадастровый номер:		47:14:0000000:39209	

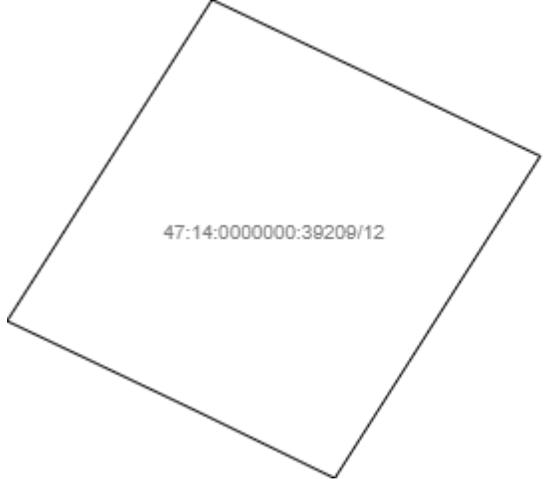
План (чертеж, схема) части земельного участка	Учетный номер части: 47:14:0000000:39209/11
	
Масштаб 1: данные отсутствуют	Условные обозначения:

Государственный регистратор		ФГИС ЕГРН
полное наименование должности	подпись	инициалы, фамилия

М.П.

Выписка из Единого государственного реестра недвижимости об объекте недвижимости
Сведения о частях земельного участка

Земельный участок			
(вид объекта недвижимости)			
Лист № ____ Раздела 4	Всего листов раздела 4 : ____	Всего разделов: ____	Всего листов выписки: ____
15.04.2022 № 99/2022/370766398			
Кадастровый номер:		47:14:0000000:39209	

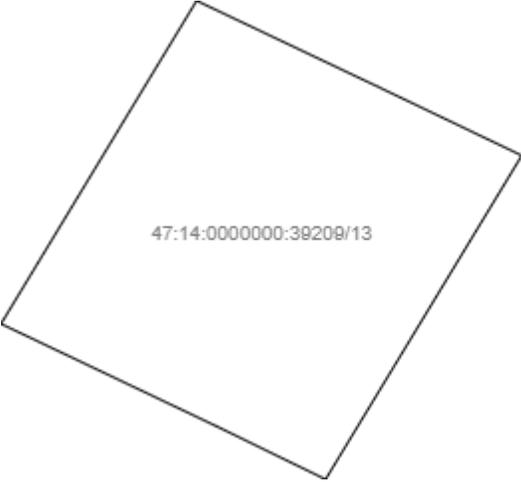
План (чертеж, схема) части земельного участка	Учетный номер части: 47:14:0000000:39209/12
	
Масштаб 1: данные отсутствуют	Условные обозначения:

Государственный регистратор		ФГИС ЕГРН
полное наименование должности	подпись	инициалы, фамилия

М.П.

Выписка из Единого государственного реестра недвижимости об объекте недвижимости
Сведения о частях земельного участка

Земельный участок			
(вид объекта недвижимости)			
Лист № ____ Раздела 4	Всего листов раздела 4 : ____	Всего разделов: ____	Всего листов выписки: ____
15.04.2022 № 99/2022/370766398			
Кадастровый номер:		47:14:0000000:39209	

План (чертеж, схема) части земельного участка	Учетный номер части: 47:14:0000000:39209/13
	
Масштаб 1: данные отсутствуют	Условные обозначения:

Государственный регистратор		ФГИС ЕГРН
полное наименование должности	подпись	инициалы, фамилия

М.П.

Выписка из Единого государственного реестра недвижимости об объекте недвижимости
Сведения о частях земельного участка

Земельный участок			
(вид объекта недвижимости)			
Лист № ____ Раздела 4	Всего листов раздела 4 : ____	Всего разделов: ____	Всего листов выписки: ____
15.04.2022 № 99/2022/370766398			
Кадастровый номер:		47:14:0000000:39209	

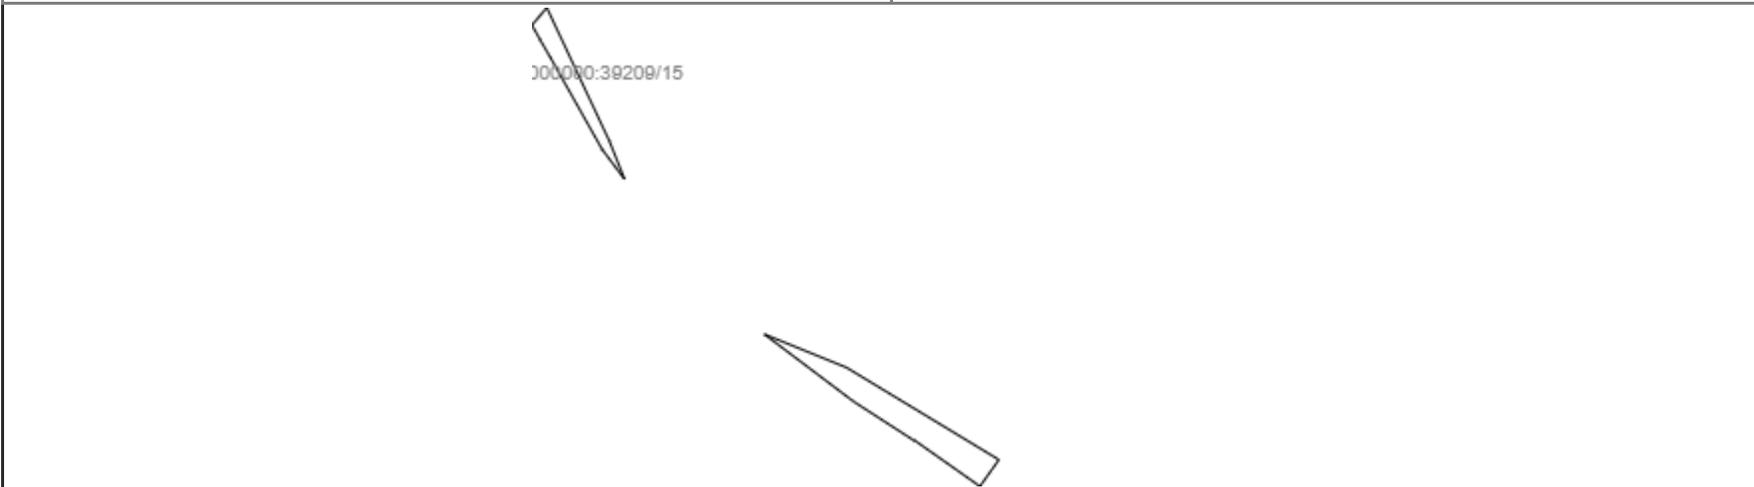
План (чертеж, схема) части земельного участка	Учетный номер части: 47:14:0000000:39209/14
	
Масштаб 1: данные отсутствуют	Условные обозначения:

Государственный регистратор		ФГИС ЕГРН
полное наименование должности	подпись	инициалы, фамилия

М.П.

Выписка из Единого государственного реестра недвижимости об объекте недвижимости
Сведения о частях земельного участка

Земельный участок			
(вид объекта недвижимости)			
Лист № ____ Раздела 4	Всего листов раздела 4 : ____	Всего разделов: ____	Всего листов выписки: ____
15.04.2022 № 99/2022/370766398			
Кадастровый номер:		47:14:0000000:39209	

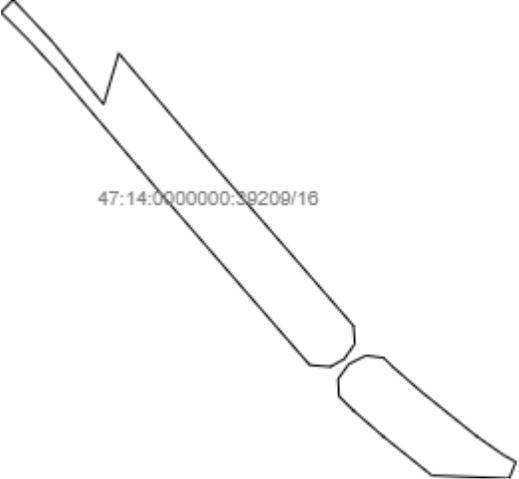
План (чертеж, схема) части земельного участка	Учетный номер части: 47:14:0000000:39209/15
	
Масштаб 1: данные отсутствуют	Условные обозначения:

Государственный регистратор		ФГИС ЕГРН
полное наименование должности	подпись	инициалы, фамилия

М.П.

Выписка из Единого государственного реестра недвижимости об объекте недвижимости
Сведения о частях земельного участка

Земельный участок			
(вид объекта недвижимости)			
Лист № ____ Раздела 4	Всего листов раздела 4 : ____	Всего разделов: ____	Всего листов выписки: ____
15.04.2022 № 99/2022/370766398			
Кадастровый номер:		47:14:0000000:39209	

План (чертеж, схема) части земельного участка	Учетный номер части: 47:14:0000000:39209/16
 <p>47:14:0000000:39209/16</p>	
Масштаб 1: данные отсутствуют	Условные обозначения:

Государственный регистратор		ФГИС ЕГРН
полное наименование должности	подпись	инициалы, фамилия

М.П.

Выписка из Единого государственного реестра недвижимости об объекте недвижимости
Сведения о частях земельного участка

Земельный участок			
(вид объекта недвижимости)			
Лист № ____ Раздела 4	Всего листов раздела 4 : ____	Всего разделов: ____	Всего листов выписки: ____
15.04.2022 № 99/2022/370766398			
Кадастровый номер:		47:14:0000000:39209	

План (чертеж, схема) части земельного участка	Учетный номер части: 47:14:0000000:39209/17
 <p>14:0000000:39209/17</p>	
Масштаб 1: данные отсутствуют	Условные обозначения:

Государственный регистратор		ФГИС ЕГРН
полное наименование должности	подпись	инициалы, фамилия

М.П.

Выписка из Единого государственного реестра недвижимости об объекте недвижимости
Сведения о частях земельного участка

Земельный участок			
(вид объекта недвижимости)			
Лист № ____ Раздела 4.1	Всего листов раздела 4.1 : ____	Всего разделов: ____	Всего листов выписки: ____
15.04.2022 № 99/2022/370766398			
Кадастровый номер:		47:14:0000000:39209	

Учетный номер части	Площадь (м ²)	Содержание ограничения в использовании или ограничения права на объект недвижимости или обременения объекта недвижимости
1	2	3
1	956	Ограничения прав на земельный участок, предусмотренные статьями 56, 56.1 Земельного кодекса Российской Федерации, 47.14.2.40, Карта (план) № 356/12 от 18.12.2012
2	1511	Ограничения прав на земельный участок, предусмотренные статьями 56, 56.1 Земельного кодекса Российской Федерации, 47.14.2.13, Карта (план) № 109/2012 от 28.09.2012
3	5230	Ограничения прав на земельный участок, предусмотренные статьями 56, 56.1 Земельного кодекса Российской Федерации, 47.14.2.153, Карта(план) № - от 16.06.2016
4	476	Ограничения прав на земельный участок, предусмотренные статьями 56, 56.1 Земельного кодекса Российской Федерации, 47.14.2.120, Справка о балансовой принадлежности № 032-13/1599 от 04.03.2015
5	8337	Ограничения прав на земельный участок, предусмотренные статьями 56, 56.1 Земельного кодекса Российской Федерации, 47.14.2.127, Справка о балансовой принадлежности № 032-13/1599 от 04.03.2015
6	2096	Ограничения прав на земельный участок, предусмотренные статьями 56, 56.1 Земельного кодекса Российской Федерации, 47.14.2.39, Карта (план) № 357/12 от 18.12.2012
7	633	Ограничения прав на земельный участок, предусмотренные статьями 56, 56.1 Земельного кодекса Российской Федерации, 47.14.2.110, Справка о балансовой принадлежности № 032-13/1599 от 04.03.2015
8	901	Ограничения прав на земельный участок, предусмотренные статьями 56, 56.1 Земельного кодекса Российской Федерации, 47.14.2.42, Карта (план) № 360/12 от 18.12.2012
9	924	Ограничения прав на земельный участок, предусмотренные статьями 56, 56.1 Земельного кодекса Российской Федерации, 47.14.2.61, Карта (план) объекта землеустройства № 22860 от 01.10.2013
10	959	Ограничения прав на земельный участок, предусмотренные статьями 56, 56.1 Земельного кодекса Российской Федерации, 47.14.2.53, Карта (план) объекта землеустройства № 22854 от 01.10.2013
11	493	Ограничения прав на земельный участок, предусмотренные статьями 56, 56.1 Земельного кодекса Российской Федерации, 47.14.2.154, Карта(план) № - от 16.06.2016
12	466	Ограничения прав на земельный участок, предусмотренные статьями 56, 56.1 Земельного кодекса Российской Федерации, 47.14.2.132, Карта(план) № - от 16.06.2016
13	464	Ограничения прав на земельный участок, предусмотренные статьями 56, 56.1 Земельного кодекса Российской Федерации, 47.14.2.152, Карта(план) № - от 16.06.2016

14	402	Ограничения прав на земельный участок, предусмотренные статьями 56, 56.1 Земельного кодекса Российской Федерации, 47.14.2.306, Справка о балансовой принадлежности № 00-03/6505 от 17.11.2015
15	541	Ограничения прав на земельный участок, предусмотренные статьями 56, 56.1 Земельного кодекса Российской Федерации, 47.14.0.1, Приказ ОБ УТВЕРЖДЕНИИ ГРАНИЦЫ ТЕРРИТОРИИ ОБЪЕКТА КУЛЬТУРНОГО НАСЛЕДИЯ ФЕДЕРАЛЬНОГО ЗНАЧЕНИЯ "КРЕПОСТЬ, СЕРЕДИНА XV В. С ЦЕРКОВЬЮ XVI-XVII ВВ." № 01-03/16-24 от 21.03.2016

Государственный регистратор		ФГИС ЕГРН
полное наименование должности	подпись	инициалы, фамилия

М.П.

Раздел 4.1

Выписка из Единого государственного реестра недвижимости об объекте недвижимости
Сведения о частях земельного участка

Земельный участок			
(вид объекта недвижимости)			
Лист № ____ Раздела 4.1	Всего листов раздела 4.1 : ____	Всего разделов: ____	Всего листов выписки: ____
15.04.2022 № 99/2022/370766398			
Кадастровый номер:		47:14:0000000:39209	

Учетный номер части	Площадь (м ²)	Содержание ограничения в использовании или ограничения права на объект недвижимости или обременения объекта недвижимости
1	2	3
16	4609	Ограничения прав на земельный участок, предусмотренные статьями 56, 56.1 Земельного кодекса Российской Федерации, 47.14.0.5, Приказ комитета по культуре Ленинградской области № 01-03/18-126 от 16.08.2018
17	1450	Ограничения прав на земельный участок, предусмотренные статьями 56, 56.1 Земельного кодекса Российской Федерации, 47.00.2.12, Выписка из ЕГРН № б/н от 12.12.2017

Государственный регистратор		ФГИС ЕГРН
полное наименование должности	подпись	инициалы, фамилия

М.П.

Выписка из Единого государственного реестра недвижимости об объекте недвижимости
Сведения о частях земельного участка

Земельный участок					
(вид объекта недвижимости)					
Лист № ____ Раздела 4.2		Всего листов раздела 4.2 : ____		Всего разделов: ____	Всего листов выписки: ____
15.04.2022 № 99/2022/370766398					
Кадастровый номер:			47:14:0000000:39209		
Сведения о характерных точках границы части (частей) земельного участка					
Учетный номер части: 1					
Система координат: МСК 47 зона 2 Зона №					
Номер точки	Координаты, м		Описание закрепления на местности	Средняя квадратическая погрешность определения координат характерных точек границы части земельного участка, м	
	X	Y			
1	2	3	4	5	
19	423003.14	2140181.13	данные отсутствуют	данные отсутствуют	
123	422977.04	2140165.12	данные отсутствуют	данные отсутствуют	
944	423004.97	2140180.93	данные отсутствуют	данные отсутствуют	
944	423004.97	2140180.93	данные отсутствуют	данные отсутствуют	
945	422998.3	2140162.9	данные отсутствуют	данные отсутствуют	
946	422947.28	2140168.27	данные отсутствуют	данные отсутствуют	
947	422954.32	2140186.36	данные отсутствуют	данные отсутствуют	

Государственный регистратор		ФГИС ЕГРН
полное наименование должности	подпись	инициалы, фамилия

М.П.

Выписка из Единого государственного реестра недвижимости об объекте недвижимости
Сведения о частях земельного участка

Земельный участок				
<small>(вид объекта недвижимости)</small>				
Лист № ____ Раздела 4.2		Всего листов раздела 4.2: ____		Всего разделов: ____
Всего листов выписки: ____				
15.04.2022 № 99/2022/370766398				
Кадастровый номер:			47:14:0000000:39209	
Сведения о характерных точках границы части (частей) земельного участка				
Учетный номер части: 2				
Система координат: МСК 47 зона 2				
Зона №				
Номер точки	Координаты, м		Описание закрепления на местности	Средняя квадратическая погрешность определения координат характерных точек границы части земельного участка, м
	X	Y		
1	2	3	4	5
375	413041.04	2141954.02	данные отсутствуют	данные отсутствуют
376	412995.99	2141962.58	данные отсутствуют	данные отсутствуют
529	413036.85	2141932.42	данные отсутствуют	данные отсутствуют
948	413041.95	2141953.84	данные отсутствуют	данные отсутствуют
948	413041.95	2141953.84	данные отсутствуют	данные отсутствуют
949	413060.89	2141927.67	данные отсутствуют	данные отсутствуют
950	412993.46	2141940.66	данные отсутствуют	данные отсутствуют
951	412976.44	2141964.18	данные отсутствуют	0.1
952	412974.53	2141966.85	данные отсутствуют	данные отсутствуют
Государственный регистратор			ФГИС ЕГРН	
полное наименование должности			подпись	
			инициалы, фамилия	

М.П.

Выписка из Единого государственного реестра недвижимости об объекте недвижимости
Сведения о частях земельного участка

Земельный участок				
<small>(вид объекта недвижимости)</small>				
Лист № ____ Раздела 4.2		Всего листов раздела 4.2 : ____		Всего разделов: ____
Всего листов выписки: ____				
15.04.2022 № 99/2022/370766398				
Кадастровый номер:			47:14:0000000:39209	
Сведения о характерных точках границы части (частей) земельного участка				
Учетный номер части: 3				
Система координат: МСК 47 зона 2				
Зона №				
Номер точки	Координаты, м		Описание закрепления на местности	Средняя квадратическая погрешность определения координат характерных точек границы части земельного участка, м
	X	Y		
1	2	3	4	5
583	411551.01	2143597.31	данные отсутствуют	данные отсутствуют
584	411523.37	2143654.59	данные отсутствуют	данные отсутствуют
585	411502.41	2143696.56	данные отсутствуют	данные отсутствуют
586	411460.83	2143783.09	данные отсутствуют	данные отсутствуют
587	411409.57	2143891.15	данные отсутствуют	данные отсутствуют
588	411356.72	2143999.08	данные отсутствуют	данные отсутствуют
589	411325.72	2144063.03	данные отсутствуют	данные отсутствуют
819	410749.17	2144934.51	данные отсутствуют	данные отсутствуют
820	410786.96	2144887.05	данные отсутствуют	данные отсутствуют
821	410845.92	2144812.6	данные отсутствуют	данные отсутствуют
822	410904.73	2144737.34	данные отсутствуют	данные отсутствуют
823	410942.13	2144689.35	данные отсутствуют	данные отсутствуют
824	410973.98	2144646.85	данные отсутствуют	данные отсутствуют
825	411049.58	2144550.19	данные отсутствуют	данные отсутствуют
826	411075.9	2144510.54	данные отсутствуют	данные отсутствуют
953	411071.35	2144525.03	данные отсутствуют	0.1
Государственный регистратор			ФГИС ЕГРН	
полное наименование должности			подпись	
			инициалы, фамилия	

М.П.

Выписка из Единого государственного реестра недвижимости об объекте недвижимости
Сведения о частях земельного участка

Земельный участок			
(вид объекта недвижимости)			
Лист № ____ Раздела 4.2	Всего листов раздела 4.2: ____	Всего разделов: ____	Всего листов выписки: ____
15.04.2022 № 99/2022/370766398			
Кадастровый номер:		47:14:0000000:39209	

Номер точки	Координаты, м		Описание закрепления на местности	Средняя квадратическая погрешность определения координат характерных точек границы части земельного участка, м
	X	Y		
1	2	3	4	5
953	411071.35	2144525.03	данные отсутствуют	0.1
954	411092.53	2144482.31	данные отсутствуют	данные отсутствуют
955	410706.02	2144991.75	данные отсутствуют	данные отсутствуют
956	410709.55	2144990.26	данные отсутствуют	0.1
957	410742.26	2144948.68	данные отсутствуют	0.1
958	410830.94	2144834.78	данные отсутствуют	0.1
959	410922.93	2144716.53	данные отсутствуют	0.1
960	410953.93	2144676.21	данные отсутствуют	0.1
961	411042.4	2144562.55	данные отсутствуют	0.1
962	411557.74	2143583.22	данные отсутствуют	данные отсутствуют
962	411557.74	2143583.22	данные отсутствуют	данные отсутствуют
963	411551.31	2143580.33	данные отсутствуют	0.1
964	411516.24	2143653.03	данные отсутствуют	0.1
965	411464.34	2143761.5	данные отсутствуют	0.1
966	411383.52	2143929.65	данные отсутствуют	0.1
967	411323.14	2144055.94	данные отсутствуют	0.1
968	411305.17	2144053.53	данные отсутствуют	данные отсутствуют
Государственный регистратор				ФГИС ЕГРН
полное наименование должности			подпись	инициалы, фамилия

М.П.

Сведения о частях земельного участка

Земельный участок			
(вид объекта недвижимости)			
Лист № ____ Раздела 4.2	Всего листов раздела 4.2 : ____	Всего разделов: ____	Всего листов выписки: ____
15.04.2022 № 99/2022/370766398			
Кадастровый номер:		47:14:0000000:39209	

Номер точки	Координаты, м		Описание закрепления на местности	Средняя квадратическая погрешность определения координат характерных точек границы части земельного участка, м
	X	Y		
1	2	3	4	5
969	411295.51	2144073.38	данные отсутствуют	данные отсутствуют
970	411319.29	2144076.61	данные отсутствуют	данные отсутствуют

Государственный регистратор		ФГИС ЕГРН
полное наименование должности	подпись	инициалы, фамилия

М.П.

Выписка из Единого государственного реестра недвижимости об объекте недвижимости
Сведения о частях земельного участка

Земельный участок				
<small>(вид объекта недвижимости)</small>				
Лист № ____ Раздела 4.2		Всего листов раздела 4.2: ____		Всего разделов: ____
Всего листов выписки: ____				
15.04.2022 № 99/2022/370766398				
Кадастровый номер:			47:14:0000000:39209	
Сведения о характерных точках границы части (частей) земельного участка				
Учетный номер части: 4				
Система координат: МСК 47 зона 2 Зона №				
Номер точки	Координаты, м		Описание закрепления на местности	Средняя квадратическая погрешность определения координат характерных точек границы части земельного участка, м
	X	Y		
1	2	3	4	5
971	411581.51	2143533.44	данные отсутствуют	данные отсутствуют
971	411581.51	2143533.44	данные отсутствуют	данные отсутствуют
972	411565.31	2143516.17	данные отсутствуют	данные отсутствуют
973	411555.95	2143535.45	данные отсутствуют	данные отсутствуют
974	411572.25	2143552.85	данные отсутствуют	данные отсутствуют
Государственный регистратор			ФГИС ЕГРН	
полное наименование должности			подпись	
			инициалы, фамилия	

М.П.

Выписка из Единого государственного реестра недвижимости об объекте недвижимости
Сведения о частях земельного участка

Земельный участок				
<small>(вид объекта недвижимости)</small>				
Лист № ____ Раздела 4.2		Всего листов раздела 4.2 : ____		Всего разделов: ____
Всего листов выписки: ____				
15.04.2022 № 99/2022/370766398				
Кадастровый номер:			47:14:0000000:39209	
Сведения о характерных точках границы части (частей) земельного участка				
Учетный номер части: 5				
Система координат: МСК 47 зона 2				
Зона №				
Номер точки	Координаты, м		Описание закрепления на местности	Средняя квадратическая погрешность определения координат характерных точек границы части земельного участка, м
	X	Y		
1	2	3	4	5
62	420493.37	2140455.8	данные отсутствуют	данные отсутствуют
62	420493.37	2140455.8	данные отсутствуют	данные отсутствуют
63	420542.37	2140462.96	данные отсутствуют	данные отсутствуют
64	420577.16	2140470.21	данные отсутствуют	данные отсутствуют
65	420618.78	2140479.17	данные отсутствуют	данные отсутствуют
66	420740.34	2140506.06	данные отсутствуют	данные отсутствуют
67	420822.24	2140523.86	данные отсутствуют	данные отсутствуют
68	420905.69	2140541.83	данные отсутствуют	данные отсутствуют
69	420997.94	2140563.58	данные отсутствуют	данные отсутствуют
70	421086.47	2140586.91	данные отсутствуют	данные отсутствуют
71	421139.16	2140602.75	данные отсутствуют	данные отсутствуют
113	422544.58	2140217.85	данные отсутствуют	данные отсутствуют
114	422582.49	2140209.97	данные отсутствуют	данные отсутствуют
115	422607.19	2140205.38	данные отсутствуют	данные отсутствуют
116	422628.88	2140202.12	данные отсутствуют	данные отсутствуют
117	422663.02	2140198.28	данные отсутствуют	данные отсутствуют
Государственный регистратор			ФГИС ЕГРН	
полное наименование должности			подпись	
			инициалы, фамилия	

М.П.

Выписка из Единого государственного реестра недвижимости об объекте недвижимости
Сведения о частях земельного участка

Земельный участок			
(вид объекта недвижимости)			
Лист № ____ Раздела 4.2	Всего листов раздела 4.2: ____	Всего разделов: ____	Всего листов выписки: ____
15.04.2022 № 99/2022/370766398			
Кадастровый номер:		47:14:0000000:39209	

Номер точки	Координаты, м		Описание закрепления на местности	Средняя квадратическая погрешность определения координат характерных точек границы части земельного участка, м
	X	Y		
1	2	3	4	5
118	422691.45	2140195.26	данные отсутствуют	данные отсутствуют
119	422729.26	2140191.12	данные отсутствуют	данные отсутствуют
120	422777.18	2140186.08	данные отсутствуют	данные отсутствуют
227	417968.24	2141263.74	данные отсутствуют	данные отсутствуют
255	417939.27	2141271.42	данные отсутствуют	данные отсутствуют
256	417961.35	2141260.32	данные отсутствуют	данные отсутствуют
257	418007.93	2141239.51	данные отсутствуют	данные отсутствуют
258	418039.3	2141227.62	данные отсутствуют	данные отсутствуют
283	419028.06	2140890.01	данные отсутствуют	данные отсутствуют
284	419063.94	2140872.69	данные отсутствуют	данные отсутствуют
285	419089.76	2140864.4	данные отсутствуют	данные отсутствуют
286	419110.35	2140858.78	данные отсутствуют	данные отсутствуют
287	419139.36	2140851.71	данные отсутствуют	данные отсутствуют
386	412794.62	2142096.94	данные отсутствуют	данные отсутствуют
930	417001.5	2141177.96	данные отсутствуют	данные отсутствуют
931	417036.98	2141178.54	данные отсутствуют	данные отсутствуют
931	417036.98	2141178.54	данные отсутствуют	данные отсутствуют
Государственный регистратор				ФГИС ЕГРН
полное наименование должности			подпись	инициалы, фамилия

М.П.

Выписка из Единого государственного реестра недвижимости об объекте недвижимости
Сведения о частях земельного участка

Земельный участок			
(вид объекта недвижимости)			
Лист № ____ Раздела 4.2	Всего листов раздела 4.2: ____	Всего разделов: ____	Всего листов выписки: ____
15.04.2022 № 99/2022/370766398			
Кадастровый номер:		47:14:000000:39209	

Номер точки	Координаты, м		Описание закрепления на местности	Средняя квадратическая погрешность определения координат характерных точек границы части земельного участка, м
	X	Y		
1	2	3	4	5
932	417068.04	2141180.38	данные отсутствуют	данные отсутствуют
933	417093.68	2141183.74	данные отсутствуют	данные отсутствуют
934	417130.15	2141190.06	данные отсутствуют	данные отсутствуют
975	412798.47	2142058.02	данные отсутствуют	данные отсутствуют
975	412798.47	2142058.02	данные отсутствуют	данные отсутствуют
976	412783.1	2142076.43	данные отсутствуют	данные отсутствуют
977	412790.63	2142101.63	данные отсутствуют	данные отсутствуют
978	412806.02	2142083.29	данные отсутствуют	данные отсутствуют
979	418066.66	2141219.16	данные отсутствуют	данные отсутствуют
979	418066.66	2141219.16	данные отсутствуют	данные отсутствуют
980	417929.26	2141276.73	данные отсутствуют	данные отсутствуют
981	417940.08	2141277.85	данные отсутствуют	0.1
982	417961.87	2141267.69	данные отсутствуют	данные отсутствуют
983	417974.11	2141261.99	данные отсутствуют	данные отсутствуют
984	418008.56	2141245.93	данные отсутствуют	0.1
985	416998.86	2141178.1	данные отсутствуют	данные отсутствуют
986	417022.44	2141180.62	данные отсутствуют	0.1
Государственный регистратор				ФГИС ЕГРН
полное наименование должности			подпись	инициалы, фамилия

М.П.

Выписка из Единого государственного реестра недвижимости об объекте недвижимости
Сведения о частях земельного участка

Земельный участок			
(вид объекта недвижимости)			
Лист № ____ Раздела 4.2	Всего листов раздела 4.2: ____	Всего разделов: ____	Всего листов выписки: ____
15.04.2022 № 99/2022/370766398			
Кадастровый номер:		47:14:0000000:39209	

Номер точки	Координаты, м		Описание закрепления на местности	Средняя квадратическая погрешность определения координат характерных точек границы части земельного участка, м
	X	Y		
1	2	3	4	5
987	417088.66	2141187.48	данные отсутствуют	0.1
988	417146.77	2141193.61	данные отсутствуют	0.1
989	417146.87	2141193.62	данные отсутствуют	данные отсутствуют
990	419083.11	2140874.14	данные отсутствуют	0.1
990	419083.11	2140874.14	данные отсутствуют	0.1
991	419186.45	2140840.73	данные отсутствуют	данные отсутствуют
992	419019.19	2140895.3	данные отсутствуют	данные отсутствуют
993	419028.31	2140892.29	данные отсутствуют	0.1
994	421709.67	2140737.14	данные отсутствуют	0.1
994	421709.67	2140737.14	данные отсутствуют	0.1
995	421715.31	2140732.55	данные отсутствуют	данные отсутствуют
996	421705.1	2140736.08	данные отсутствуют	данные отсутствуют
997	420472.07	2140455.49	данные отсутствуют	данные отсутствуют
998	420483.6	2140457.85	данные отсутствуют	0.1
999	420479.36	2140472.39	данные отсутствуют	данные отсутствуют
1000	420499.75	2140473.9	данные отсутствуют	данные отсутствуют
1001	420503.22	2140461.99	данные отсутствуют	0.1
Государственный регистратор				ФГИС ЕГРН
полное наименование должности			подпись	инициалы, фамилия

М.П.

Выписка из Единого государственного реестра недвижимости об объекте недвижимости
Сведения о частях земельного участка

Земельный участок			
(вид объекта недвижимости)			
Лист № ____ Раздела 4.2	Всего листов раздела 4.2: ____	Всего разделов: ____	Всего листов выписки: ____
15.04.2022 № 99/2022/370766398			
Кадастровый номер:		47:14:000000:39209	

Номер точки	Координаты, м		Описание закрепления на местности	Средняя квадратическая погрешность определения координат характерных точек границы части земельного участка, м
	X	Y		
1	2	3	4	5
1002	420547.74	2140471.66	данные отсутствуют	0.1
1003	420601.16	2140482.14	данные отсутствуют	0.1
1004	420655.78	2140494.05	данные отсутствуют	0.1
1005	420705.69	2140505.38	данные отсутствуют	0.1
1006	420756.94	2140516.08	данные отсутствуют	0.1
1007	420807.25	2140527.7	данные отсутствуют	0.1
1008	420857.43	2140539.1	данные отсутствуют	0.1
1009	420910.05	2140551.01	данные отсутствуют	0.1
1010	420960.41	2140562.57	данные отсутствуют	0.1
1011	421014.51	2140575.46	данные отсутствуют	0.1
1012	421067.13	2140587.49	данные отсутствуют	0.1
1013	421126.55	2140601.54	данные отсутствуют	0.1
1014	421158	2140609.01	данные отсутствуют	данные отсутствуют
1015	422800.76	2140183.72	данные отсутствуют	данные отсутствуют
1015	422800.76	2140183.72	данные отсутствуют	данные отсутствуют
1016	422530.44	2140221.03	данные отсутствуют	данные отсутствуют
1017	422534.17	2140220.54	данные отсутствуют	0.1
Государственный регистратор				ФГИС ЕГРН
полное наименование должности			подпись	инициалы, фамилия

М.П.

Выписка из Единого государственного реестра недвижимости об объекте недвижимости
Сведения о частях земельного участка

Земельный участок			
(вид объекта недвижимости)			
Лист № _____	Раздела 4.2	Всего листов раздела 4.2 : _____	Всего разделов: _____
15.04.2022 № 99/2022/370766398			
Кадастровый номер:		47:14:0000000:39209	

Номер точки	Координаты, м		Описание закрепления на местности	Средняя квадратическая погрешность определения координат характерных точек границы части земельного участка, м
	X	Y		
1	2	3	4	5
1018	422587.92	2140212.99	данные отсутствуют	0.1
1019	422642.15	2140205.45	данные отсутствуют	0.1
1020	422695.65	2140197.33	данные отсутствуют	0.1
1021	422749.35	2140190.41	данные отсутствуют	0.1
1022	422950.97	2140186.72	данные отсутствуют	данные отсутствуют
1022	422950.97	2140186.72	данные отсутствуют	данные отсутствуют
1023	422943.6	2140168.66	данные отсутствуют	данные отсутствуют
1024	422922.9	2140170.86	данные отсутствуют	данные отсутствуют
1025	422930.27	2140188.93	данные отсутствуют	данные отсутствуют

Государственный регистратор		ФГИС ЕГРН
полное наименование должности	подпись	инициалы, фамилия

М.П.

Выписка из Единого государственного реестра недвижимости об объекте недвижимости
Сведения о частях земельного участка

Земельный участок				
(вид объекта недвижимости)				
Лист № ____ Раздела 4.2		Всего листов раздела 4.2 : ____		Всего разделов: ____
Всего листов выписки: ____				
15.04.2022 № 99/2022/370766398				
Кадастровый номер:			47:14:0000000:39209	
Сведения о характерных точках границы части (частей) земельного участка				
Учетный номер части: 6				
Система координат: МСК 47 зона 2				
Зона №				
Номер точки	Координаты, м		Описание закрепления на местности	Средняя квадратическая погрешность определения координат характерных точек границы части земельного участка, м
	X	Y		
1	2	3	4	5
223	418176.75	2141201.82	данные отсутствуют	данные отсутствуют
224	418159.42	2141206.96	данные отсутствуют	данные отсутствуют
260	418161.41	2141190.87	данные отсутствуют	данные отсутствуют
872	415531.34	2141163.29	данные отсутствуют	данные отсутствуют
873	415506.64	2141157.69	данные отсутствуют	данные отсутствуют
1026	418211.28	2141191.89	данные отсутствуют	данные отсутствуют
1026	418211.28	2141191.89	данные отсутствуют	данные отсутствуют
1027	418190.11	2141182.6	данные отсутствуют	данные отсутствуют
1028	418122.77	2141202.18	данные отсутствуют	данные отсутствуют
1029	418144.07	2141211.53	данные отсутствуют	данные отсутствуют
1030	415511.79	2141140.59	данные отсутствуют	данные отсутствуют
1030	415511.79	2141140.59	данные отсутствуют	данные отсутствуют
1031	415494.21	2141154.88	данные отсутствуют	данные отсутствуют
1032	415551.41	2141167.36	данные отсутствуют	данные отсутствуют
1033	415569.25	2141152.73	данные отсутствуют	данные отсутствуют

Государственный регистратор		ФГИС ЕГРН
полное наименование должности	подпись	инициалы, фамилия

М.П.

Выписка из Единого государственного реестра недвижимости об объекте недвижимости
Сведения о частях земельного участка

Земельный участок				
<small>(вид объекта недвижимости)</small>				
Лист № ____ Раздела 4.2		Всего листов раздела 4.2 : ____		Всего разделов: ____
Всего листов выписки: ____				
15.04.2022 № 99/2022/370766398				
Кадастровый номер:			47:14:0000000:39209	
Сведения о характерных точках границы части (частей) земельного участка				
Учетный номер части: 7				
Система координат: МСК 47 зона 2				
Зона №				
Номер точки	Координаты, м		Описание закрепления на местности	Средняя квадратическая погрешность определения координат характерных точек границы части земельного участка, м
	X	Y		
1	2	3	4	5
834	411537.79	2143572.82	данные отсутствуют	данные отсутствуют
1034	411558.74	2143581.11	данные отсутствуют	данные отсутствуют
1034	411558.74	2143581.11	данные отсутствуют	данные отсутствуют
1035	411570.78	2143555.91	данные отсутствуют	данные отсутствуют
1036	411564.96	2143558.02	данные отсутствуют	0.1
1037	411541.19	2143565.83	данные отсутствуют	данные отсутствуют
1038	411525.82	2143596.08	данные отсутствуют	данные отсутствуют
1039	411530.86	2143590.27	данные отсутствуют	0.1

Государственный регистратор		ФГИС ЕГРН
полное наименование должности	подпись	инициалы, фамилия

М.П.

Выписка из Единого государственного реестра недвижимости об объекте недвижимости
Сведения о частях земельного участка

Земельный участок				
(вид объекта недвижимости)				
Лист № ____ Раздела 4.2		Всего листов раздела 4.2: ____		Всего разделов: ____
Всего листов выписки: ____				
15.04.2022 № 99/2022/370766398				
Кадастровый номер:			47:14:0000000:39209	
Сведения о характерных точках границы части (частей) земельного участка				
Учетный номер части: 8				
Система координат: МСК 47 зона 2				
Зона №				
Номер точки	Координаты, м		Описание закрепления на местности	Средняя квадратическая погрешность определения координат характерных точек границы части земельного участка, м
	X	Y		
1	2	3	4	5
20	422905.35	2140191.6	данные отсутствуют	данные отсутствуют
122	422908.32	2140172.4	данные отсутствуют	данные отсутствуют
1040	422942.46	2140187.63	данные отсутствуют	данные отсутствуют
1040	422942.46	2140187.63	данные отсутствуют	данные отсутствуют
1041	422936.63	2140169.4	данные отсутствуют	данные отсутствуют
1042	422888.9	2140174.47	данные отсутствуют	данные отсутствуют
1043	422894.74	2140192.73	данные отсутствуют	данные отсутствуют

Государственный регистратор		ФГИС ЕГРН
полное наименование должности	подпись	инициалы, фамилия

М.П.

Выписка из Единого государственного реестра недвижимости об объекте недвижимости
Сведения о частях земельного участка

Земельный участок				
(вид объекта недвижимости)				
Лист № ____ Раздела 4.2		Всего листов раздела 4.2 : ____		Всего разделов: ____
Всего листов выписки: ____				
15.04.2022 № 99/2022/370766398				
Кадастровый номер:			47:14:0000000:39209	
Сведения о характерных точках границы части (частей) земельного участка				
Учетный номер части: 9				
Система координат: МСК 47 зона 2				
Зона №				
Номер точки	Координаты, м		Описание закрепления на местности	Средняя квадратическая погрешность определения координат характерных точек границы части земельного участка, м
	X	Y		
1	2	3	4	5
728	408397.21	2150069.92	данные отсутствуют	данные отсутствуют
728	408397.21	2150069.92	данные отсутствуют	данные отсутствуют
729	408386.05	2150090.28	данные отсутствуют	данные отсутствуют
738	408382.66	2150064.96	данные отсутствуют	данные отсутствуют
1044	408404.02	2150056.88	данные отсутствуют	данные отсутствуют
1045	408386.16	2150057.44	данные отсутствуют	данные отсутствуют
1046	408356.37	2150109	данные отсутствуют	данные отсутствуют
1047	408375.45	2150107.96	данные отсутствуют	данные отсутствуют
Государственный регистратор			ФГИС ЕГРН	
полное наименование должности			подпись	
			инициалы, фамилия	

М.П.

Выписка из Единого государственного реестра недвижимости об объекте недвижимости
Сведения о частях земельного участка

Земельный участок				
(вид объекта недвижимости)				
Лист № ____ Раздела 4.2		Всего листов раздела 4.2 : ____		Всего разделов: ____
Всего листов выписки: ____				
15.04.2022 № 99/2022/370766398				
Кадастровый номер:			47:14:0000000:39209	
Сведения о характерных точках границы части (частей) земельного участка				
Учетный номер части: 10				
Система координат: МСК 47 зона 2 Зона №				
Номер точки	Координаты, м		Описание закрепления на местности	Средняя квадратическая погрешность определения координат характерных точек границы части земельного участка, м
	X	Y		
1	2	3	4	5
687	409247.56	2147998.46	данные отсутствуют	данные отсутствуют
1048	409238.07	2147948.78	данные отсутствуют	данные отсутствуют
1048	409238.07	2147948.78	данные отсутствуют	данные отсутствуют
1049	409228.28	2147997.83	данные отсутствуют	данные отсутствуют
1050	409246.82	2148001.97	данные отсутствуют	данные отсутствуют
1051	409256.97	2147953.01	данные отсутствуют	данные отсутствуют

Государственный регистратор		ФГИС ЕГРН
полное наименование должности	подпись	инициалы, фамилия

М.П.

Выписка из Единого государственного реестра недвижимости об объекте недвижимости
Сведения о частях земельного участка

Земельный участок				
(вид объекта недвижимости)				
Лист № ____ Раздела 4.2		Всего листов раздела 4.2 : ____		Всего разделов: ____
Всего листов выписки: ____				
15.04.2022 № 99/2022/370766398				
Кадастровый номер:			47:14:0000000:39209	
Сведения о характерных точках границы части (частей) земельного участка				
Учетный номер части: 11				
Система координат: МСК 47 зона 2				
Зона №				
Номер точки	Координаты, м		Описание закрепления на местности	Средняя квадратическая погрешность определения координат характерных точек границы части земельного участка, м
	X	Y		
1	2	3	4	5
586	411460.83	2143783.09	данные отсутствуют	данные отсутствуют
1052	411445.34	2143763.33	данные отсутствуют	данные отсутствуют
1052	411445.34	2143763.33	данные отсутствуют	данные отсутствуют
1053	411435.85	2143783.04	данные отсутствуют	данные отсутствуют
1054	411459.04	2143786.87	данные отсутствуют	данные отсутствуют
1055	411468.52	2143767.08	данные отсутствуют	данные отсутствуют
1056	411465.93	2143766.73	данные отсутствуют	0.1

Государственный регистратор		ФГИС ЕГРН
полное наименование должности	подпись	инициалы, фамилия

М.П.

Выписка из Единого государственного реестра недвижимости об объекте недвижимости
Сведения о частях земельного участка

Земельный участок				
<small>(вид объекта недвижимости)</small>				
Лист № ____ Раздела 4.2		Всего листов раздела 4.2 : ____		Всего разделов: ____
Всего листов выписки: ____				
15.04.2022 № 99/2022/370766398				
Кадастровый номер:			47:14:0000000:39209	
Сведения о характерных точках границы части (частей) земельного участка				
Учетный номер части: 12				
Система координат: МСК 47 зона 2				
Зона №				
Номер точки	Координаты, м		Описание закрепления на местности	Средняя квадратическая погрешность определения координат характерных точек границы части земельного участка, м
	X	Y		
1	2	3	4	5
582	411588.86	2143518.06	данные отсутствуют	данные отсутствуют
835	411569.02	2143508.54	данные отсутствуют	данные отсутствуют
1057	411574.07	2143497.89	данные отсутствуют	данные отсутствуют
1057	411574.07	2143497.89	данные отсутствуют	данные отсутствуют
1058	411564.92	2143516.98	данные отсутствуют	данные отсутствуют
1059	411583.66	2143528.95	данные отсутствуют	данные отсутствуют
1060	411592.76	2143509.83	данные отсутствуют	данные отсутствуют

Государственный регистратор		ФГИС ЕГРН
полное наименование должности	подпись	инициалы, фамилия

М.П.

Выписка из Единого государственного реестра недвижимости об объекте недвижимости
Сведения о частях земельного участка

Земельный участок				
<small>(вид объекта недвижимости)</small>				
Лист № ____ Раздела 4.2		Всего листов раздела 4.2 : ____		Всего разделов: ____
Всего листов выписки: ____				
15.04.2022 № 99/2022/370766398				
Кадастровый номер:			47:14:0000000:39209	
Сведения о характерных точках границы части (частей) земельного участка				
Учетный номер части: 13				
Система координат: МСК 47 зона 2				
Зона №				
Номер точки	Координаты, м		Описание закрепления на местности	Средняя квадратическая погрешность определения координат характерных точек границы части земельного участка, м
	X	Y		
1	2	3	4	5
582	411588.86	2143518.06	данные отсутствуют	данные отсутствуют
835	411569.02	2143508.54	данные отсутствуют	данные отсутствуют
1061	411575	2143495.94	данные отсутствуют	данные отсутствуют
1061	411575	2143495.94	данные отсутствуют	данные отсутствуют
1062	411565.9	2143514.96	данные отсутствуют	данные отсутствуют
1063	411584.85	2143526.46	данные отсутствуют	данные отсутствуют
1064	411593.91	2143507.4	данные отсутствуют	данные отсутствуют

Государственный регистратор		ФГИС ЕГРН
полное наименование должности	подпись	инициалы, фамилия

М.П.

Выписка из Единого государственного реестра недвижимости об объекте недвижимости
Сведения о частях земельного участка

Земельный участок				
(вид объекта недвижимости)				
Лист № ____ Раздела 4.2		Всего листов раздела 4.2 : ____		Всего разделов: ____
Всего листов выписки: ____				
15.04.2022 № 99/2022/370766398				
Кадастровый номер:			47:14:0000000:39209	
Сведения о характерных точках границы части (частей) земельного участка				
Учетный номер части: 14				
Система координат: МСК 47 зона 2 Зона №				
Номер точки	Координаты, м		Описание закрепления на местности	Средняя квадратическая погрешность определения координат характерных точек границы части земельного участка, м
	X	Y		
1	2	3	4	5
122	422908.32	2140172.4	данные отсутствуют	данные отсутствуют
1065	422928.4	2140189.13	данные отсутствуют	данные отсутствуют
1065	422928.4	2140189.13	данные отсутствуют	данные отсутствуют
1066	422922.76	2140170.87	данные отсутствуют	данные отсутствуют
1067	422901.48	2140173.13	данные отсутствуют	данные отсутствуют
1068	422907.12	2140191.41	данные отсутствуют	данные отсутствуют
Государственный регистратор			ФГИС ЕГРН	
полное наименование должности			подпись	
			инициалы, фамилия	

М.П.

Выписка из Единого государственного реестра недвижимости об объекте недвижимости
Сведения о частях земельного участка

Земельный участок				
(вид объекта недвижимости)				
Лист № ____ Раздела 4.2		Всего листов раздела 4.2 : ____		Всего разделов: ____
Всего листов выписки: ____				
15.04.2022 № 99/2022/370766398				
Кадастровый номер:			47:14:0000000:39209	
Сведения о характерных точках границы части (частей) земельного участка				
Учетный номер части: 15				
Система координат: МСК 47 зона 2				
Зона №				
Номер точки	Координаты, м		Описание закрепления на местности	Средняя квадратическая погрешность определения координат характерных точек границы части земельного участка, м
	X	Y		
1	2	3	4	5
489	412285.94	2142340.52	данные отсутствуют	данные отсутствуют
490	412285.85	2142340.44	данные отсутствуют	данные отсутствуют
491	412295.84	2142324.96	данные отсутствуют	данные отсутствуют
493	412359.84	2142261.05	данные отсутствуют	данные отсутствуют
494	412383.33	2142247.8	данные отсутствуют	данные отсутствуют
495	412387.73	2142245.25	данные отсутствуют	данные отсутствуют
496	412390.94	2142243.47	данные отсутствуют	данные отсутствуют
1069	412304.43	2142323.21	данные отсутствуют	данные отсутствуют
1069	412304.43	2142323.21	данные отсутствуют	данные отсутствуют
1070	412312.88	2142302.32	данные отсутствуют	данные отсутствуют
1071	412274.27	2142357.13	данные отсутствуют	данные отсутствуют
1072	412281.02	2142361.96	данные отсутствуют	данные отсутствуют
1073	412395.8	2142247	данные отсутствуют	данные отсутствуют
1073	412395.8	2142247	данные отсутствуют	данные отсутствуют
1074	412391.41	2142243.24	данные отсутствуют	данные отсутствуют
1075	412352.25	2142266.77	данные отсутствуют	данные отсутствуют
Государственный регистратор			ФГИС ЕГРН	
полное наименование должности			подпись	
			инициалы, фамилия	

М.П.

Выписка из Единого государственного реестра недвижимости об объекте недвижимости
Сведения о частях земельного участка

Земельный участок			
(вид объекта недвижимости)			
Лист № ____ Раздела 4.2	Всего листов раздела 4.2 : ____	Всего разделов: ____	Всего листов выписки: ____
15.04.2022 № 99/2022/370766398			
Кадастровый номер:		47:14:000000:39209	

Номер точки	Координаты, м		Описание закрепления на местности	Средняя квадратическая погрешность определения координат характерных точек границы части земельного участка, м
	X	Y		
1	2	3	4	5
1076	412361.9	2142262.92	данные отсутствуют	данные отсутствуют

Государственный регистратор		ФГИС ЕГРН
полное наименование должности	подпись	инициалы, фамилия

М.П.

Выписка из Единого государственного реестра недвижимости об объекте недвижимости
Сведения о частях земельного участка

Земельный участок				
<small>(вид объекта недвижимости)</small>				
Лист № ____ Раздела 4.2		Всего листов раздела 4.2 : ____		Всего разделов: ____
Всего листов выписки: ____				
15.04.2022 № 99/2022/370766398				
Кадастровый номер:			47:14:0000000:39209	
Сведения о характерных точках границы части (частей) земельного участка				
Учетный номер части: 16				
Система координат: МСК 47 зона 2				
Зона №				
Номер точки	Координаты, м		Описание закрепления на местности	Средняя квадратическая погрешность определения координат характерных точек границы части земельного участка, м
	X	Y		
1	2	3	4	5
138	411765.1	2142985.86	данные отсутствуют	данные отсутствуют
139	411771.54	2142985.52	данные отсутствуют	данные отсутствуют
139	411771.54	2142985.52	данные отсутствуют	данные отсутствуют
140	411777.13	2142989.55	данные отсутствуют	данные отсутствуют
141	411780.3	2142995.88	данные отсутствуют	данные отсутствуют
142	411779.5	2143002.59	данные отсутствуют	данные отсутствуют
143	411775.93	2143006.23	данные отсутствуют	данные отсутствуют
144	411766.8	2143016.71	данные отсутствуют	данные отсутствуют
145	411750.03	2143037.62	данные отсутствуют	данные отсутствуют
146	411742.93	2143047.8	данные отсутствуют	данные отсутствуют
190	411750.14	2143002.35	данные отсутствуют	данные отсутствуют
191	411759.77	2142991.3	данные отсутствуют	данные отсутствуют
450	411893.1	2142903.61	данные отсутствуют	данные отсутствуют
451	411879.83	2142914.92	данные отсутствуют	данные отсутствуют
452	411855.06	2142935.99	данные отсутствуют	данные отсутствуют
453	411830.28	2142957.5	данные отсутствуют	данные отсутствуют
Государственный регистратор			ФГИС ЕГРН	
полное наименование должности			подпись	
			инициалы, фамилия	

М.П.

Выписка из Единого государственного реестра недвижимости об объекте недвижимости
Сведения о частях земельного участка

Земельный участок			
(вид объекта недвижимости)			
Лист № ____ Раздела 4.2	Всего листов раздела 4.2: ____	Всего разделов: ____	Всего листов выписки: ____
15.04.2022 № 99/2022/370766398			
Кадастровый номер:		47:14:0000000:39209	

Номер точки	Координаты, м		Описание закрепления на местности	Средняя квадратическая погрешность определения координат характерных точек границы части земельного участка, м
	X	Y		
1	2	3	4	5
454	411801.88	2142982.2	данные отсутствуют	данные отсутствуют
455	411791.44	2142991.32	данные отсутствуют	данные отсутствуют
456	411784.7	2142991.8	данные отсутствуют	данные отсутствуют
457	411779.02	2142987.8	данные отсутствуют	данные отсутствуют
458	411776.13	2142982.72	данные отсутствуют	данные отсутствуют
459	411776.75	2142974.94	данные отсутствуют	данные отсутствуют
460	411787.42	2142965.61	данные отсутствуют	данные отсутствуют
461	411815.84	2142940.9	данные отсутствуют	данные отсутствуют
462	411840.72	2142919.31	данные отсутствуют	данные отсутствуют
463	411850.81	2142910.73	данные отсутствуют	данные отсутствуют
464	411887.45	2142879.57	данные отсутствуют	данные отсутствуют
465	411898.95	2142869.04	данные отсутствуют	данные отсутствуют
1077	411735.45	2143020.67	данные отсутствуют	данные отсутствуют
1078	411734.37	2143049.69	данные отсутствуют	2.5
1079	411740.55	2143052.2	данные отсутствуют	данные отсутствуют
1080	411913.52	2142863.74	данные отсутствуют	2.5
1080	411913.52	2142863.74	данные отсутствуют	2.5
Государственный регистратор				ФГИС ЕГРН
полное наименование должности			подпись	инициалы, фамилия

М.П.

Выписка из Единого государственного реестра недвижимости об объекте недвижимости
Сведения о частях земельного участка

Земельный участок			
(вид объекта недвижимости)			
Лист № ____ Раздела 4.2	Всего листов раздела 4.2 : ____	Всего разделов: ____	Всего листов выписки: ____
15.04.2022 № 99/2022/370766398			
Кадастровый номер:		47:14:0000000:39209	

Номер точки	Координаты, м		Описание закрепления на местности	Средняя квадратическая погрешность определения координат характерных точек границы части земельного участка, м
	X	Y		
1	2	3	4	5
1081	411908.81	2142859.2	данные отсутствуют	данные отсутствуют
1082	411893.44	2142903.32	данные отсутствуют	данные отсутствуют
1083	411874.34	2142897.66	данные отсутствуют	2.5
1084	411898.31	2142877.98	данные отсутствуют	2.5

Государственный регистратор		ФГИС ЕГРН
полное наименование должности	подпись	инициалы, фамилия

М.П.

Выписка из Единого государственного реестра недвижимости об объекте недвижимости
Сведения о частях земельного участка

Земельный участок				
<small>(вид объекта недвижимости)</small>				
Лист № ____ Раздела 4.2		Всего листов раздела 4.2 : ____		Всего разделов: ____
Всего листов выписки: ____				
15.04.2022 № 99/2022/370766398				
Кадастровый номер:			47:14:0000000:39209	
Сведения о характерных точках границы части (частей) земельного участка				
Учетный номер части: 17				
Система координат: МСК 47 зона 2				
Зона №				
Номер точки	Координаты, м		Описание закрепления на местности	Средняя квадратическая погрешность определения координат характерных точек границы части земельного участка, м
	X	Y		
1	2	3	4	5
20	422905.35	2140191.6	данные отсутствуют	данные отсутствуют
21	422859.82	2140196.46	данные отсутствуют	данные отсутствуют
122	422908.32	2140172.4	данные отсутствуют	данные отсутствуют
1085	422915.69	2140190.49	данные отсутствуют	данные отсутствуют
1085	422915.69	2140190.49	данные отсутствуют	данные отсутствуют
1086	422910.16	2140172.21	данные отсутствуют	данные отсутствуют
1087	422833.23	2140180.41	данные отсутствуют	данные отсутствуют
1088	422838.67	2140198.41	данные отсутствуют	данные отсутствуют

Государственный регистратор		ФГИС ЕГРН
полное наименование должности	подпись	инициалы, фамилия

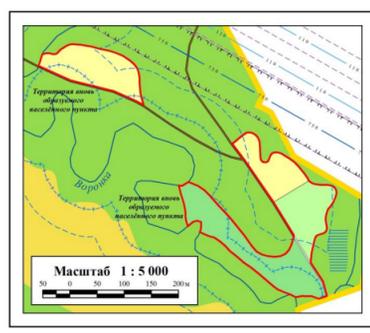
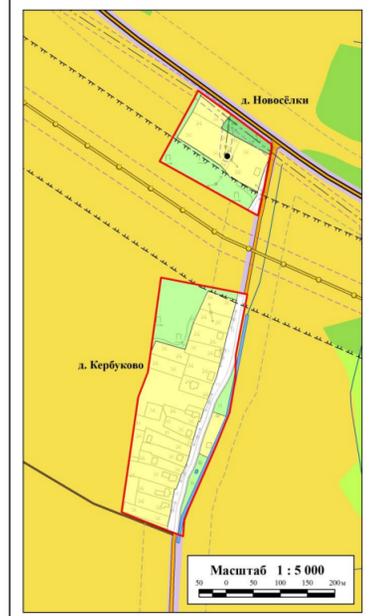
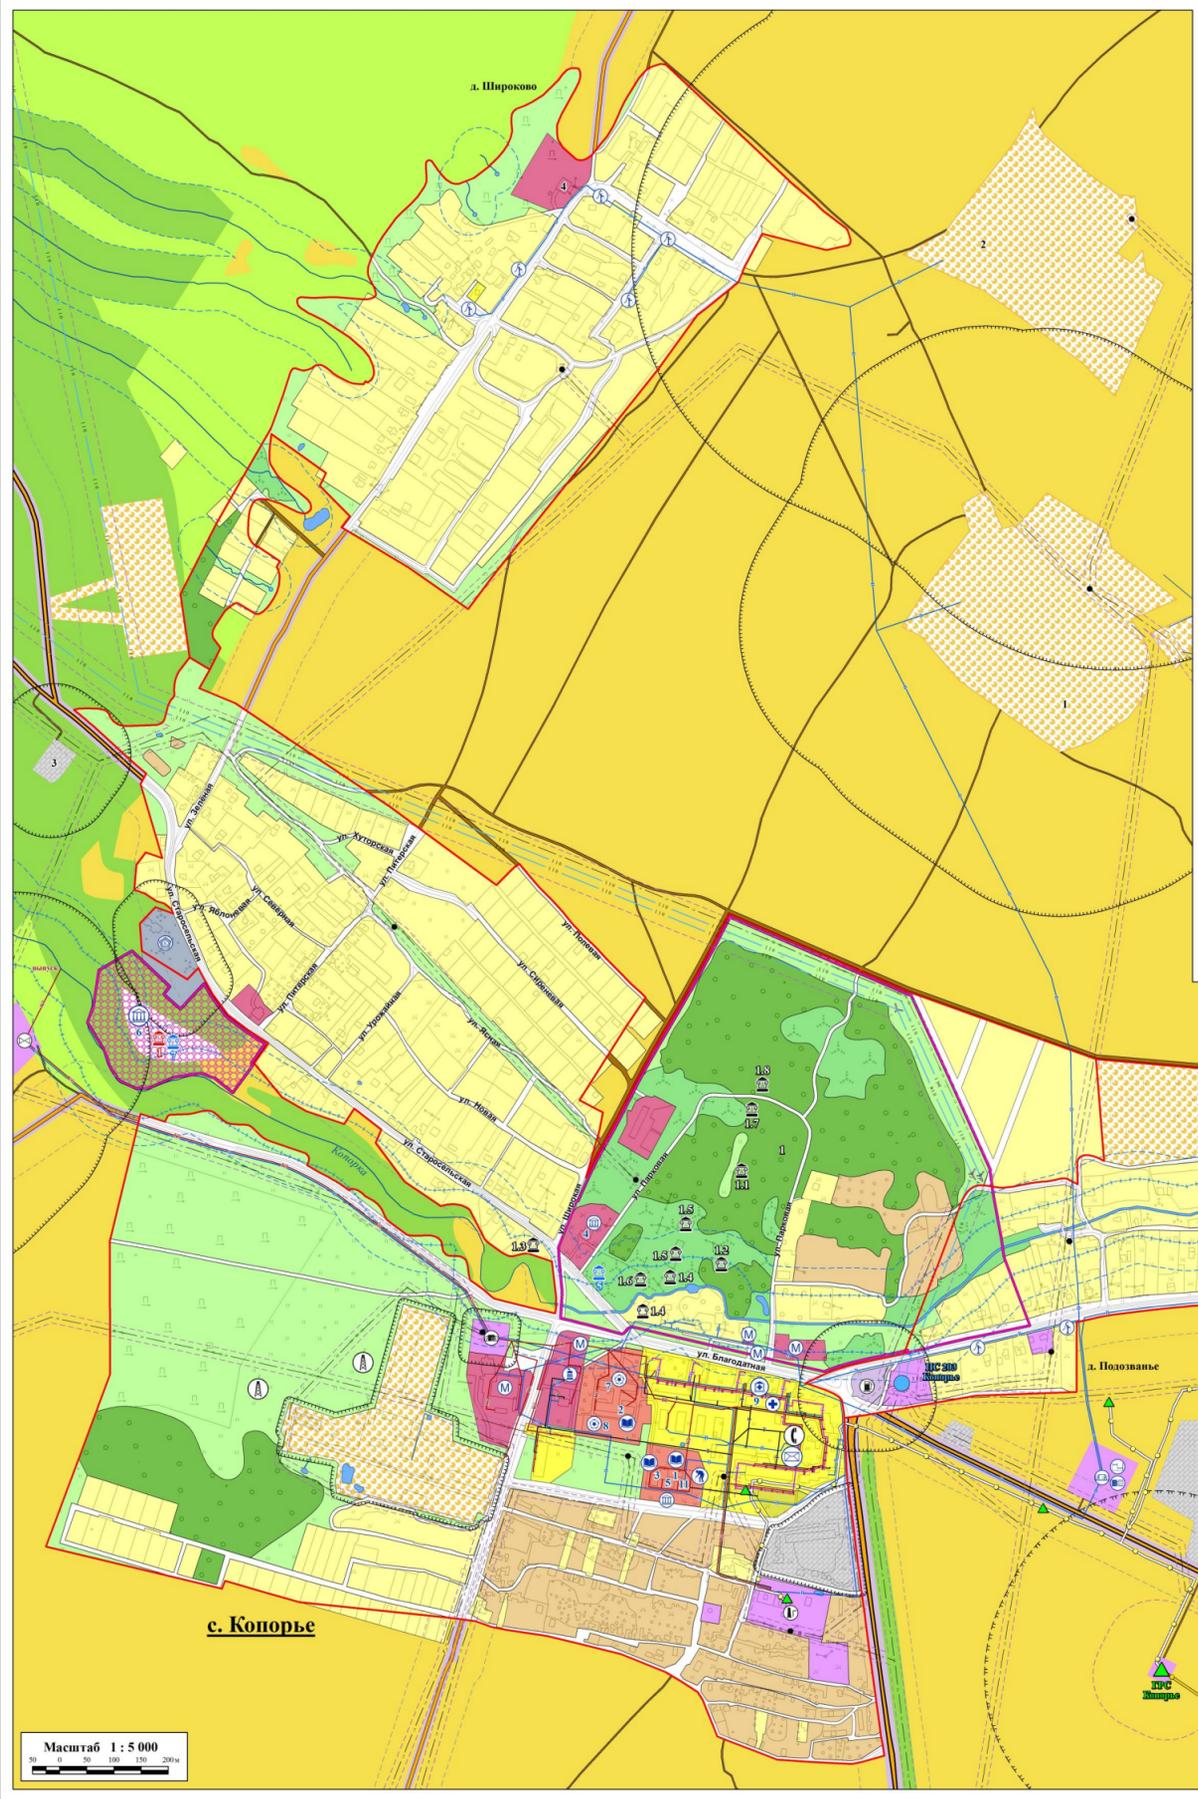
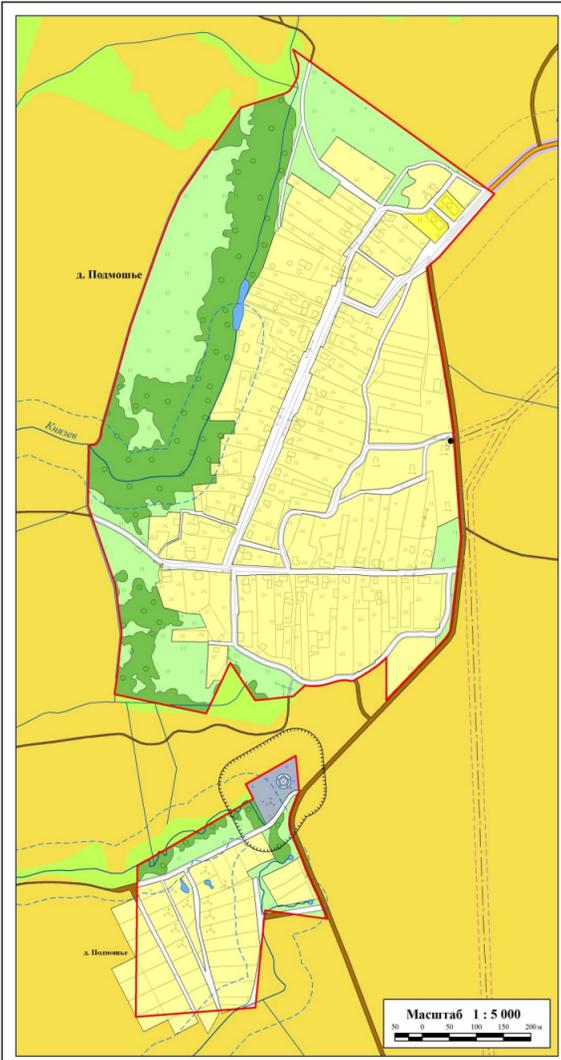
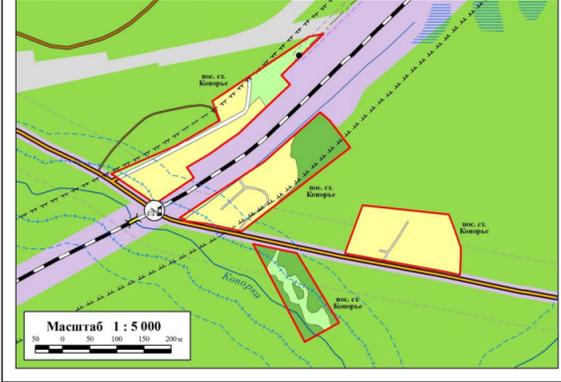
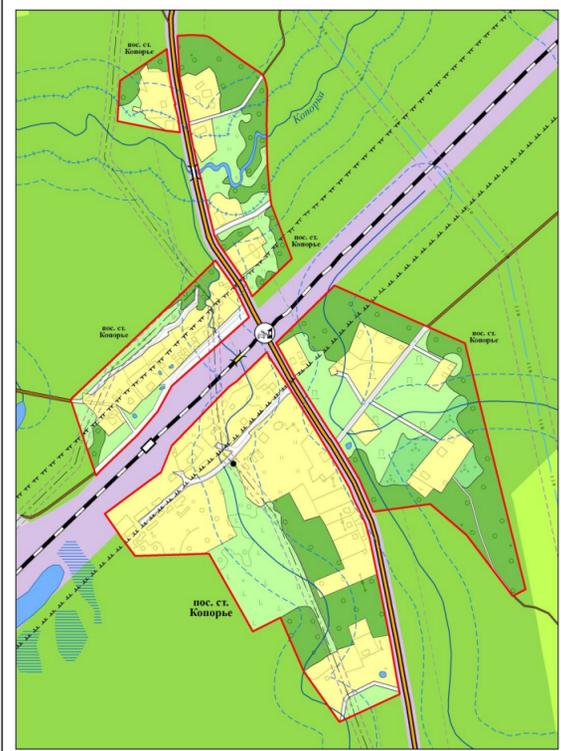
М.П.



Карта использования территории

Карта границ зон с особыми условиями использования территории

д. Кербуково, пос. ст. Копорье, с. Копорье, д. Новосёлки, д. Подозванье, д. Подмошье, д. Широково



- Территории**
- Защитных лесов
 - Эксплуатационных лесов
 - Сельскохозяйственных угодий
 - Объектов культурного наследия:
 - федеральные
 - региональные
 - выявленные
 - Градостроительного использования:
 - Жилые:
 - застройки индивидуальными жилыми домами
 - застройки малоэтажными жилыми домами
 - застройки среднеэтажными жилыми домами
 - объектов дошкольного и общего образования
 - Общественно-деловые:
 - объектов делового, общественного и коммерческого назначения
 - Рекреационные:
 - дресневой растительности
 - кустарниковой растительности
 - луговой растительности
 - Производственные
 - Коммунально-складские
 - Транспортной инфраструктуры
 - Инженерной инфраструктуры
 - Сельскохозяйственного использования:
 - занятые объектами сельскохозяйственного назначения
 - огородов
 - Специального назначения:
 - кладбище
 - Поверхностные водные объекты**
 - Водоёмы
 - Водотоки
 - Болота
 - Зоны с особыми условиями использования территории**
 - Санитарно-защитная зона
 - Санитарный разрыв
 - Охранная зона
 - Зона санитарной охраны источника питьевого водоснабжения I пояса
 - Водоохранная зона
 - Прибрежная защитная полоса
 - Придорожная полоса
 - Объекты капитального строительства**
 - Федерального значения
 - Регионального значения
 - Местного значения муниципального района
 - Местного значения поселения
 - Объекты капитального строительства транспортной инфраструктуры**
 - ОКС железнодорожного транспорта
 - Железная дорога прочая не электрифицированная
 - Железнодорожная станция
 - Железнодорожный переезд
 - ОКС пешеходного автомобильного транспорта
 - Автомобильная дорога регионального значения
 - Автомобильная дорога местного значения
 - Прочие дороги
 - Автозаправочная станция
 - ОКС транспортных сооружений
 - Мост федерального значения
 - Мост регионального значения
 - Объекты улично-дорожной сети населённого пункта
 - Улица и дорога в населённом пункте
 - ОКС магистрального трубопроводного транспорта
 - Магистральный газопровод (газопровод-отвод)
 - Газораспределительная станция
 - Объекты капитального строительства инженерной инфраструктуры
 - ОКС электроэнергетики
 - ЛЭП 750 кВ
 - ЛЭП 110 кВ
 - ЛЭП 10 кВ
 - Подстанция 110 кВ
 - Подстанция 10 кВ
 - ОКС газоснабжения
 - Газопровод распределительный межпоселковый
 - Газорегуляторный пункт
 - Газопровод распределительный внутрипоселковый
 - ОКС водоснабжения
 - Возодобор из подземных источников
 - Насосная станция
 - Водоочистная станция
 - Резервуар
 - Возодоборная колонка
 - Возодовод
 - ОКС водоотведения
 - Канализационные очистные сооружения
 - Канализационная насосная станция
 - Канализация хозяйственно-бытовая
 - ОКС теплоснабжения
 - Котельная (газ)
 - Теплопровод распределительный
 - ОКС специального назначения
 - Кладбище
 - ОКС связи
 - Антенно-мачтовое сооружение
 - Автоматическая телефонная станция
 - Объекты капитального строительства социальной инфраструктуры
 - ОКС здравоохранения
 - ОКС социального обеспечения
 - ОКС учебно-образовательного назначения
 - ОКС культурно-досугового назначения
 - ОКС спортивного назначения
 - Администрация
 - Аптека
 - Приемные связи
 - Предприятия торговли, питания и бытового обслуживания

Объекты культурного наследия			
Номер на карте	Наименование объекта культурного наследия с указанием объектов, входящих в его состав	Местонахождение объекта культурного наследия	Акт органа государственной власти о его постановке на государственную охрану
Федеральные			
1	Крепость, середина XV в. с церковью XVI-XVII вв.	с. Копорье	Постановление СМ РСФСР № 1327 от 30.08.1960
Региональные			
6	Братское захоронение советских воинов, погибших в 1919 и в 1941-44 гг.	с. Копорье, в западной зоне района, в 18 км южнее г.Сосновый Бор, близ сельского Дома культуры	Решение Леноблсисполкома № 189 от 16.05.1988 г.
7	Культурный слой и в нем остатки каменных оборонительных сооружений крепости Копорье	с. Копорье	Решение Леноблсисполкома № 271 от 10.07.1978 г.
Выявленные			
1	Усадьба Зиновьевых «Гривова» парк с прудами 45 га оранжерея мельница	с. Копорье	Акт постановки на учет № 11-10 от 28.06.1992
1.1	хоз.постройки (двор) (скотный двор)		
1.2	хоз.постройки (двор) (конный двор)		
1.3	дом управляющего		
1.4	фундамент усадебного дома		
1.5	павильон «Эрмитаж»		
6	Клад монетно-вещевой римского времени	0,35 км севернее д. Подозванье, у правого берега р. Копорья (район с. Копорье)	выявленный Акт № 77Д от 30.12.08 п. 22

Объекты капитального строительства социальной инфраструктуры		
Номер на карте	Наименование	Местоположение
ОКС учебно-образовательного назначения		
1	МДОУ «Детский сад № 16»	с. Копорье
2	МОУ «Копорская сельская образовательная школа»	с. Копорье
3	Копорская музыкальная школа	с. Копорье
ОКС культурно-досугового назначения		
4	Дом культуры	с. Копорье
5	Библиотека	с. Копорье
6	МУ музей «Копорская крепость»	с. Копорье
ОКС спортивного назначения		
7	Спортзал	с. Копорье, в здании школы
8	Футбольное поле	с. Копорье
ОКС здравоохранения		
9	Амбулатория	с. Копорье, дом 7
ОКС социального обеспечения		
11	Учреждение социального обслуживания населения «Надежда»	с. Копорье, в здании детского сада

- Условные обозначения**
- Территориальные границы
 - Сельского поселения
 - Населённого пункта
 - Населённые пункты
 - Административный центр сельского поселения
 - Сельский населённый пункт
 - Обособленная часть населённого пункта
 - Вновь образуемый населённый пункт

Объекты капитального строительства сельскохозяйственного, производственного и коммунально-складского назначения		
Номер на карте	Наименование	Вид деятельности
1	ЗАО «Копорье»	растениеводство, разведение крупного рогатого скота
3	Ломоносовское дорожное ремонтно-строительное управление	содержание и обслуживание автодорог поселения
4	Подразделение Ломоносовского лесхоза «Копорское лесничество»	лесное хозяйство

Копорское сельское поселение Ломоносовского муниципального района Ленинградской области			
Должность	Фамилия	Подпись	Дата
Ген. директор			
Зам. ген. дир.			
Секретарь			
Специалист			

Материалы по обоснованию генерального плана Копорского сельского поселения Ломоносовского муниципального района Ленинградской области

Масштаб: М 1:5000

Инв. № ГП.04-11.13

ООО «КСП Сервис»



Ведомость координат поворотных точек красных линий

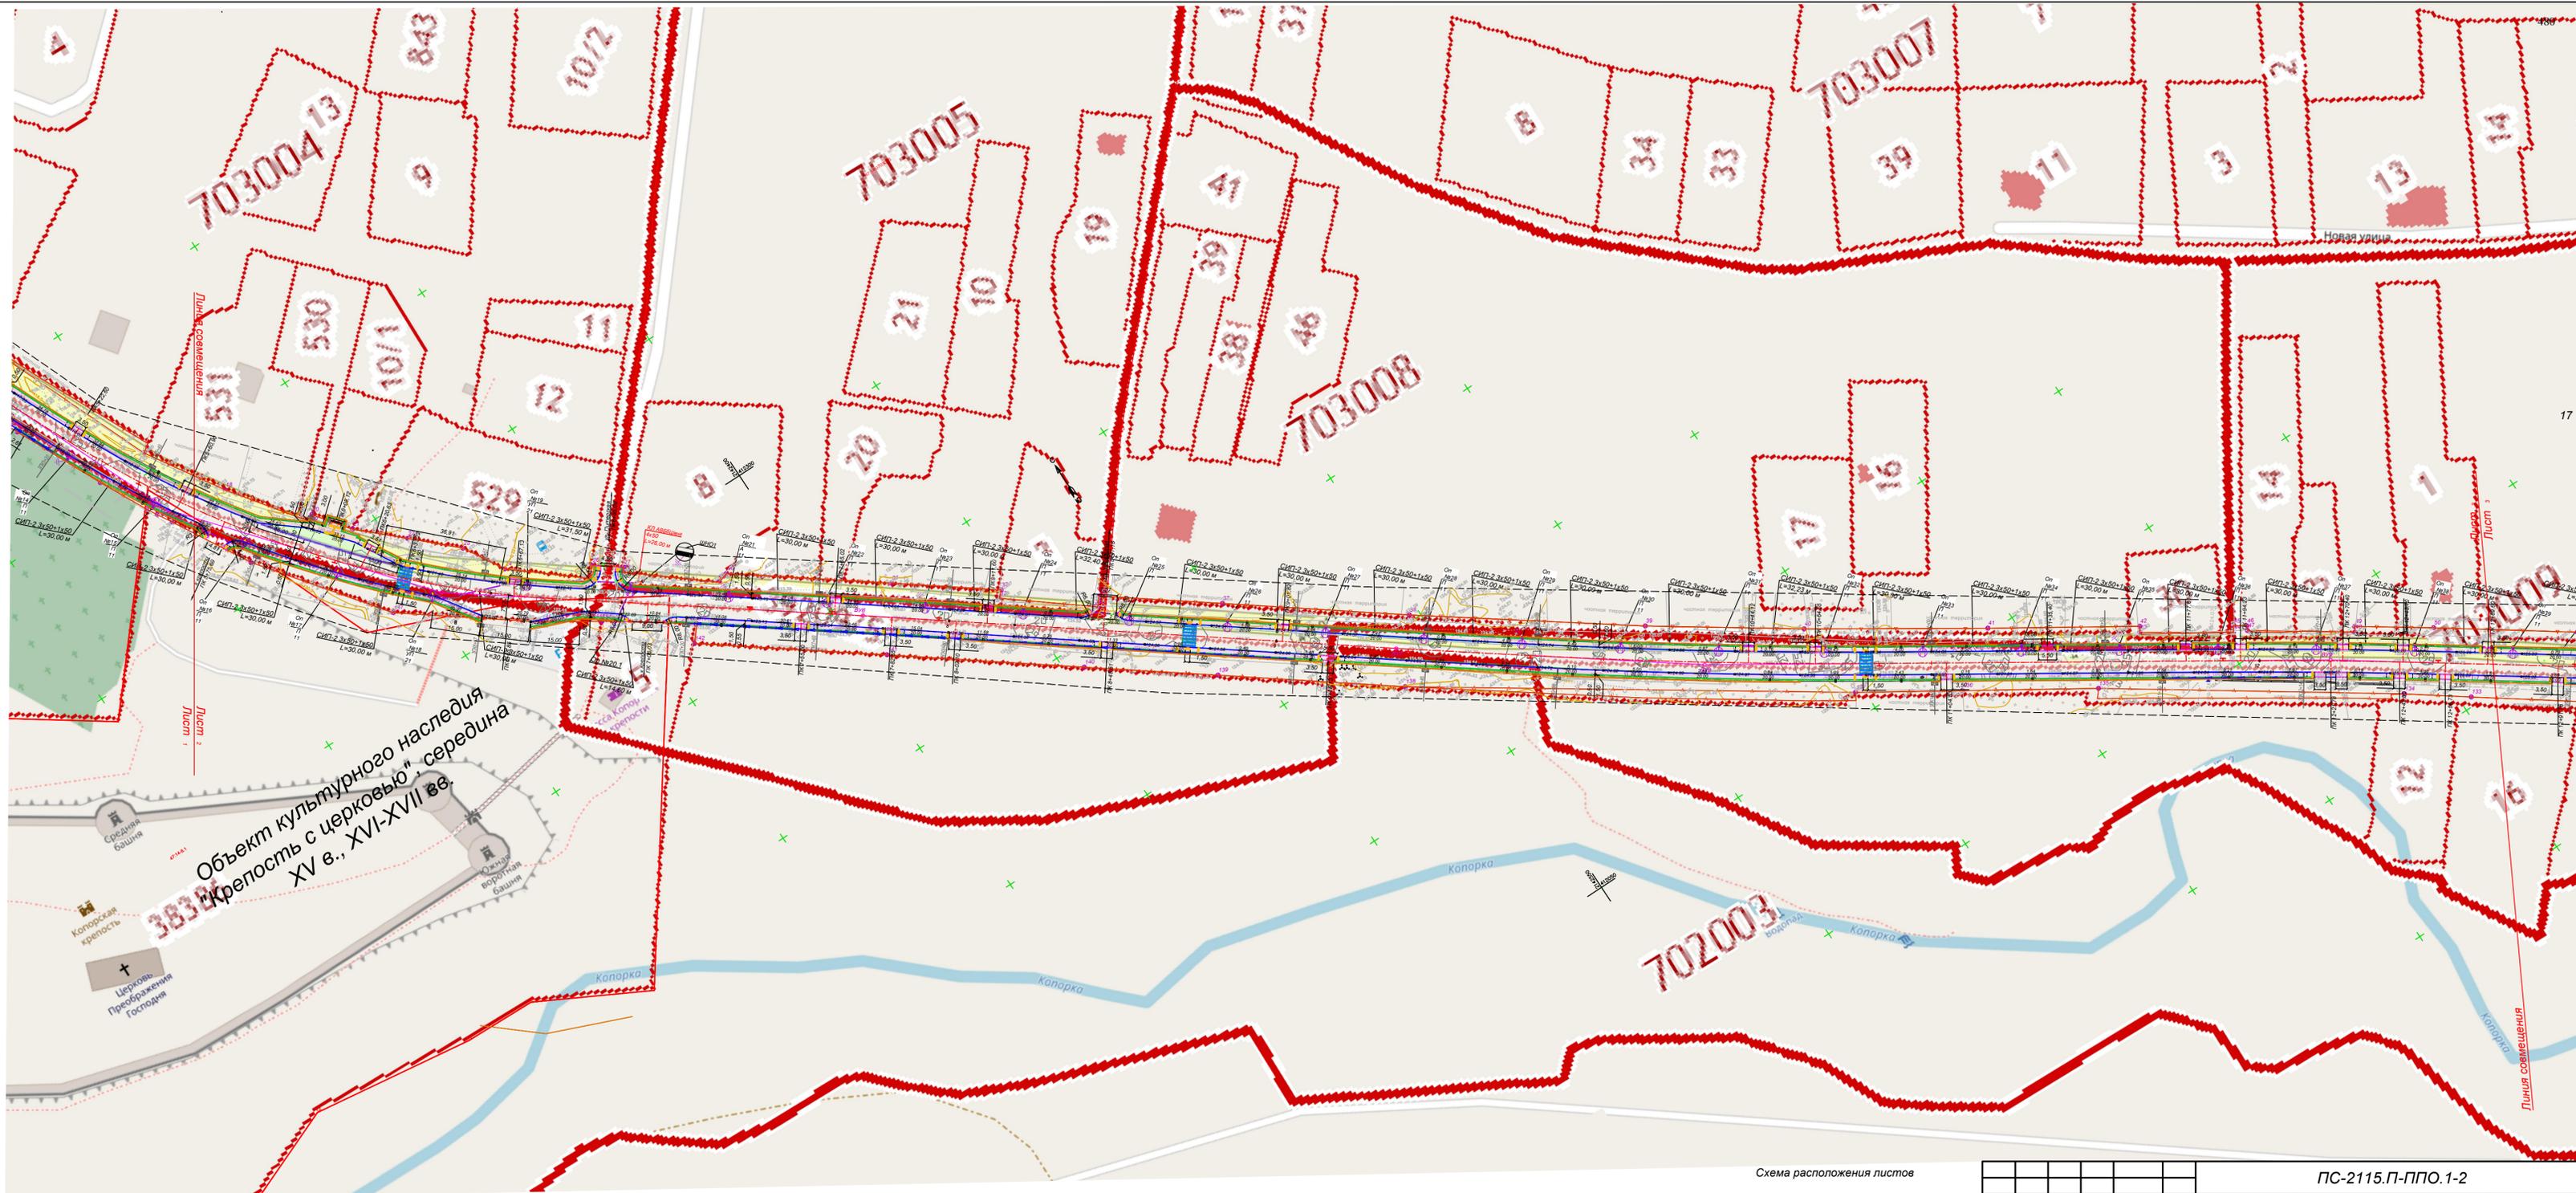
N	X	Y	N	X	Y	N	X	Y
1	412777,0091	2142117,653	32	412226,82	2142447,34	63	411775,93	2143006,23
2	412771,57	2142124,05	33	412224,95	2142445,52	64	411766,8	2143016,71
3	412756,77	2142141,35	34	412206,93	2142468,24	65	411750,03	2143037,62
4	412747,63	2142151,51	35	412206,27	2142469,08	66	411742,93	2143047,8
5	412730,6	2142169,24	36	412208,77	2142471,28	67	411738,82	2143055,41
6	412714,69	2142181,73	37	412186,2	2142501,41	68	411735,26	2143065,1
7	412699,74	2142189,04	38	412151,87	2142547,05	69	411731,23	2143080,48
8	412680,97	2142193,76	39	412109,43	2142605,24	70	411719,74	2143127,98
9	412662,01	2142195,44	40	412082,04	2142645,17	71	411707,68	2143182,24
10	412636,53	2142194,93	41	412051,33	2142692,06	72	411709,36	2143195,08
11	412605,55	2142191,85	42	412026,34	2142731,04	73	411711,76	2143204,71
12	412580,9	2142189,94	43	412024,78	2142730,07	74	411709,78	2143213,58
13	412566,96	2142190,4	44	412009,02	2142753,9	75	411702,14	2143222,19
14	412551,42	2142194,51	45	412010,76	2142754,91	76	411699,02	2143227,77
15	412529,28	2142201,91	46	412008,49	2142758,37	77	411689,14	2143269,35
16	412478,87	2142222,38	47	412007,14	2142757,79	78	411683,66	2143293,3
17	412405,78	2142252,24	48	411988,7	2142784,83	79	411676	2143323,81
18	412382,62	2142266,73	49	411990,21	2142785,76	80	411668,31	2143348,22
19	412360,29	2142282,97	50	411976,61	2142805,6	81	411662,61	2143363,95
20	412361,78	2142284,59	51	411951,35	2142841,45	82	411657,11	2143378,06
21	412351,26	2142292,49	52	411939,8	2142856,97	83	411649,7	2143395,6
22	412339,64	2142304,97	53	411927,19	2142871,94	84	411645,3	2143405,61
23	412327,89	2142317,4	54	411914,14	2142884,96	85	411645,64	2143412,4
24	412315,54	2142324,55	55	411901,8	2142896,24	86	411648,94	2143416,12
25	412298,86	2142344,51	57	411879,83	2142914,92	87	411664,58	2143418,89
26	412301,78	2142347,38	58	411855,06	2142935,99	88	411676,3	2143424,94
27	412296,01	2142355,08	59	411830,28	2142957,5	89	411682,12	2143430,74
28	412294,85	2142354,07	60	411801,88	2142982,2	90	411687,49	2143438,7
29	412276,18	2142376,85	61	411791,44	2142991,32	91	411691,2076	2143450,134
30	412277,12	2142380,3	62	411779,5	2143002,59	92	411669,6226	2143454,891

N	X	Y	N	X	Y	N	X	Y
93	411667,52	2143448,44	123	411759,77	2142991,3	153	412432,34	2142223,6
94	411665,08	2143444,82	124	411765,1	2142985,86	154	412435,56	2142222,08
95	411662,69	2143442,44	125	411776,75	2142974,94	155	412464,91	2142208,61
96	411657,46	2143439,76	126	411787,42	2142965,61	156	412468,82	2142206,95
97	411652,6	2143438,44	127	411815,84	2142940,9	157	412507,39	2142189,02
98	411642,48	2143438,18	128	411840,72	2142919,31	158	412555,57	2142170,14
99	411625,66	2143440,14	129	411887,45	2142879,57	159	412606,61	2142171,67
100	411614,4794	2143447,08	130	411898,95	2142869,04	160	412637,96	2142172,97
101	411603,4189	2143421,716	131	411911,16	2142856,86	161	412661,35	2142173,45
102	411603,62	2143421,68	132	411931,07	2142833,32	162	412677,54	2142172,02
103	411614	2143414,94	133	411952,58	2142803,53	163	412692,49	2142168,25
104	411619	2143408,12	134	411964,58	2142787,07	164	412702,88	2142163,15
105	411626,64	2143393,84	135	412017,38	2142710,12	165	412715,76	2142175,76
106	411634,71	2143374,84	136	412039,64	2142675,11	166	412731,47	2142731,47
107	411640,67	2143359,92	137	412057,14	2142647,58	167	412740,17	2142740,17
108	411647,5	2143341,08	138	412134,21	2142533,93	168	412754,83	2142754,83
109	411654,74	2143318,12	139	412168,62	2142488,18	169	412760,2522	412760,2522
110	411661,51	2143288,58	140	412193,11	2142455,6			
111	411666,88	2143264,52	141	412229,39	2142407,38			
112	411674,61	2143229,23	142	412264,62	2142360,27			
113	411685,25	2143181,76	143	412289,31	2142364,19			
114	411695,84	2143133,44	144	412285,94	2142340,52			
115	411697,87	2143114,85	145	412285,85	2142340,44			
116	411702,26	2143096,96	146	412295,84	2142324,96			
117	411709,87	2143075,22	147	412323,09	2142288,75			
118	411715,28	2143054,6	148	412359,84	2142261,05			
119	411718,95	2143045,88	149	412383,33	2142247,8			
120	411723,58	2143038,16	150	412387,73	2142245,25			
121	411732,26	2143024,65	151	412390,94	2142243,47			
122	411750,14	2143002,35	152	412405,51	2142236,18			



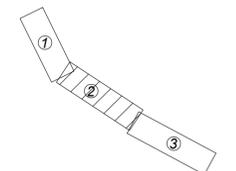
Составлено:
Взята в работу
Подписано и дата
Лист №: _____
Име. №: _____

ПС-2115.П-ППО.1-2					Стадия			Лист	Листов
Капитальный ремонт (устройство элементов обустройства) автомобильных дорог общего пользования регионального значения в Ломоносовском районе Ленинградской области на участках прохода в населенных пунктах					Автомобильная дорога	П	1	3	
Изм.	Коп.	Лист	№ док.	Подпись	Дата				
Разработал	Чанзан			<i>[Подпись]</i>	12.2021				
Проверил	Кеневич			<i>[Подпись]</i>	12.2021				
ГИП	Клепикова			<i>[Подпись]</i>	12.2021				
Н. контр.	Нефедова			<i>[Подпись]</i>	12.2021				



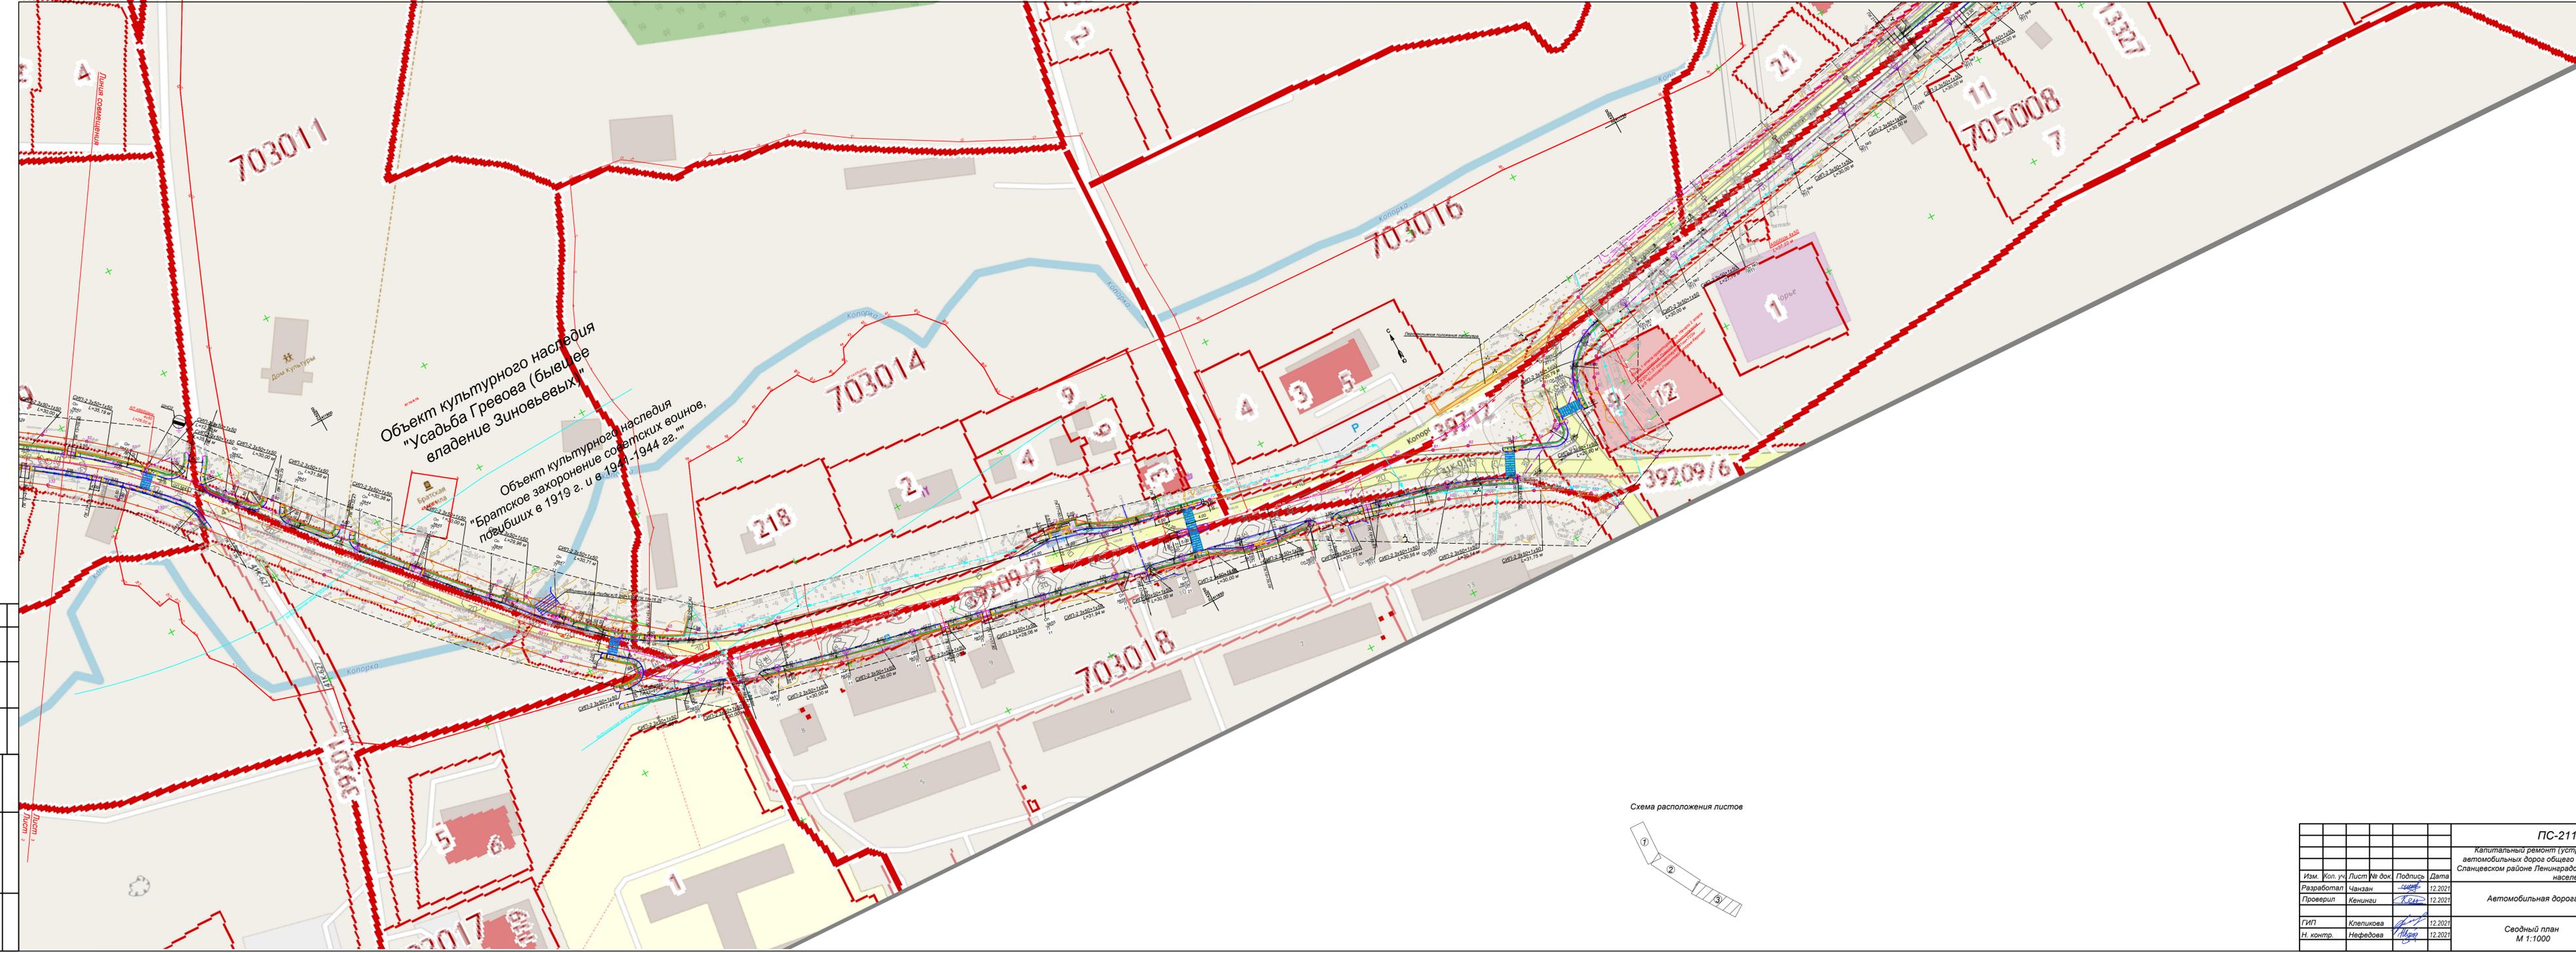
Объект культурного наследия
"Крепость с церковью", середина
XV в., XVI-XVII вв.

Схема расположения листов



ПС-2115.П-ППО.1-2						Капитальный ремонт (устройство элементов обустройства) автомобильных дорог общего пользования регионального значения в Ломоносовском районе Ленинградской области на участках прохождения в населенных пунктах		
Изм.	Кол. уч.	Лист	№ док.	Подпись	Дата	Стадия	Лист	Листов
Разработал	Чанзан	12.2021				Автомобильная дорога	П	2
Проверил	Кенинги	12.2021						
ГИП	Клепикова	12.2021				Сводный план М 1:1000		
Н. контр.	Нефедова	12.2021						

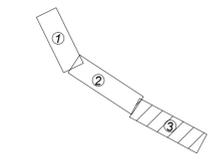
Составлено:	
Подпись и дата:	
Взам. инж. Н:	
Инв. № подл.	



Объект культурного наследия
"Усадьба Гревова (бывшее
владение Зиновьевых)"

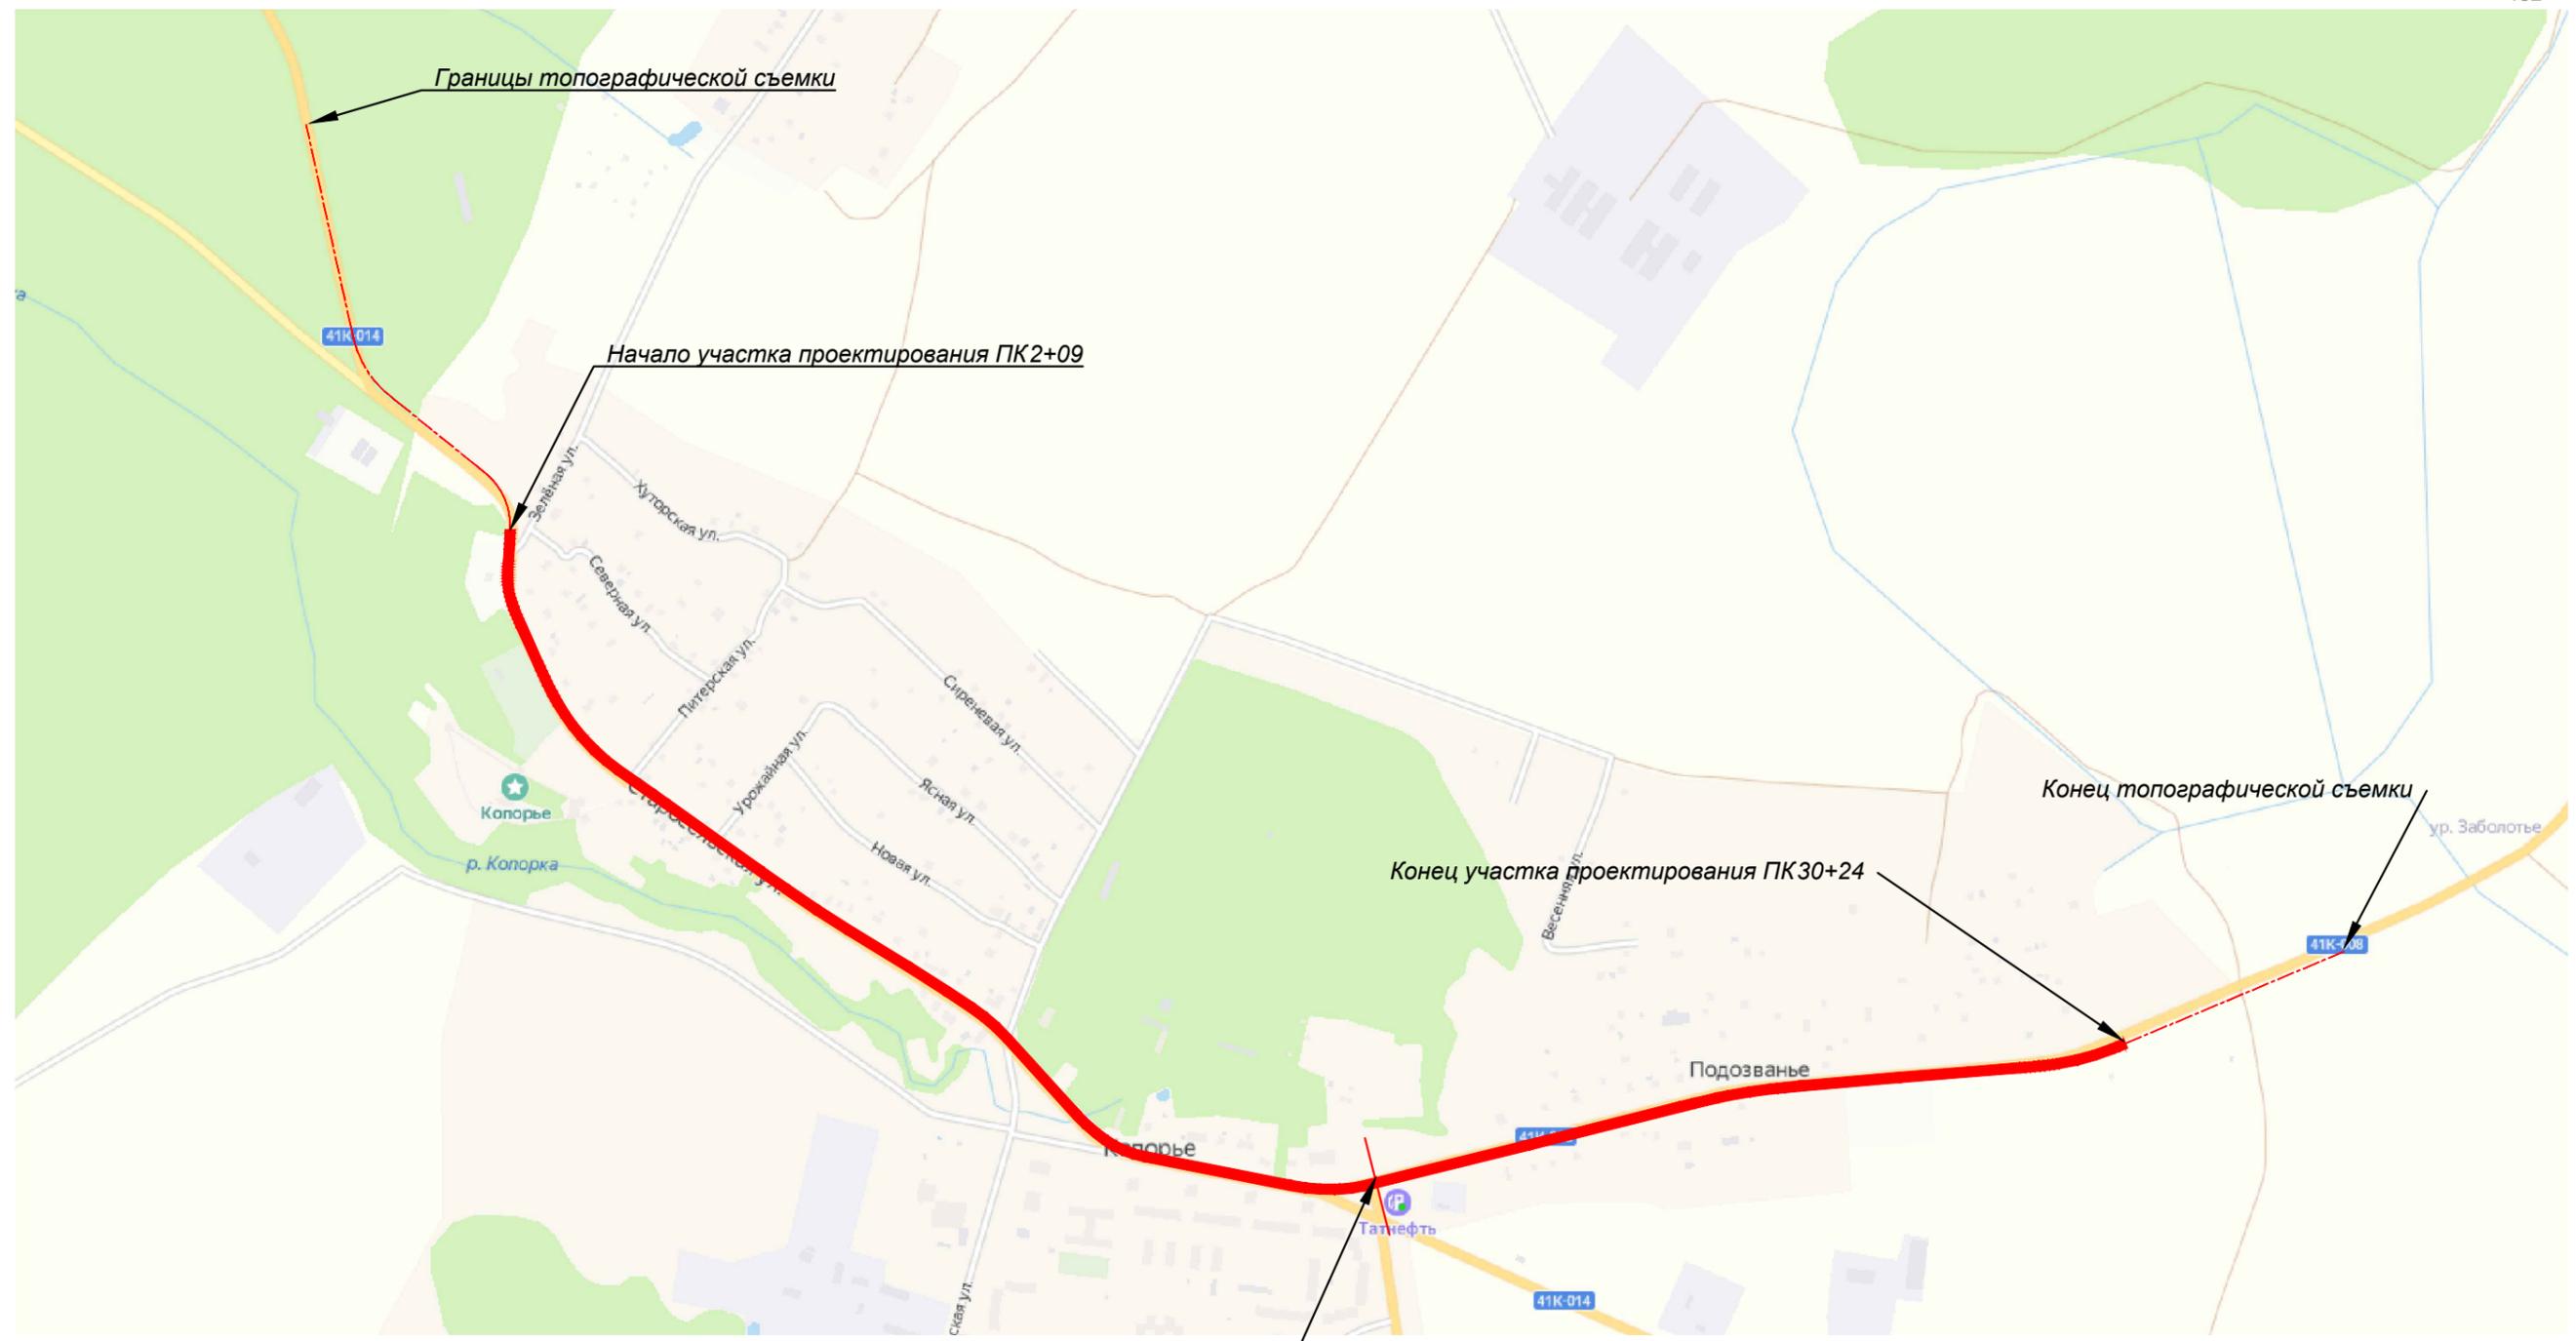
Объект культурного наследия
"Братское захоронение советских воинов,
павших в 1919 г. и в 1941-1944 гг."

Схема расположения листов



Составлено:
Взам. инж. И.
Подпись и дата:
Инв. № техн.:

ПС-2115.П-ППО.1-2					
Капитальный ремонт (устройство элементов обустройства) автомобильных дорог общего пользования регионального значения в Станцеском районе Ленинградской области на участках прохождения в населенных пунктах					
Изм.	Кол. уч.	Лист № док.	Подпись	Дата	
Разработал	Чанзан		<i>[Signature]</i>	12.2021	
Проверил	Кенеш		<i>[Signature]</i>	12.2021	
ГИП	Клепикова		<i>[Signature]</i>	12.2021	
И. контр.	Нефедова		<i>[Signature]</i>	12.2021	
Автомобильная дорога					Стадия
					Лист
					Листов
Сводный план М 1:1000					П
					3
					3
Проект Сервис					

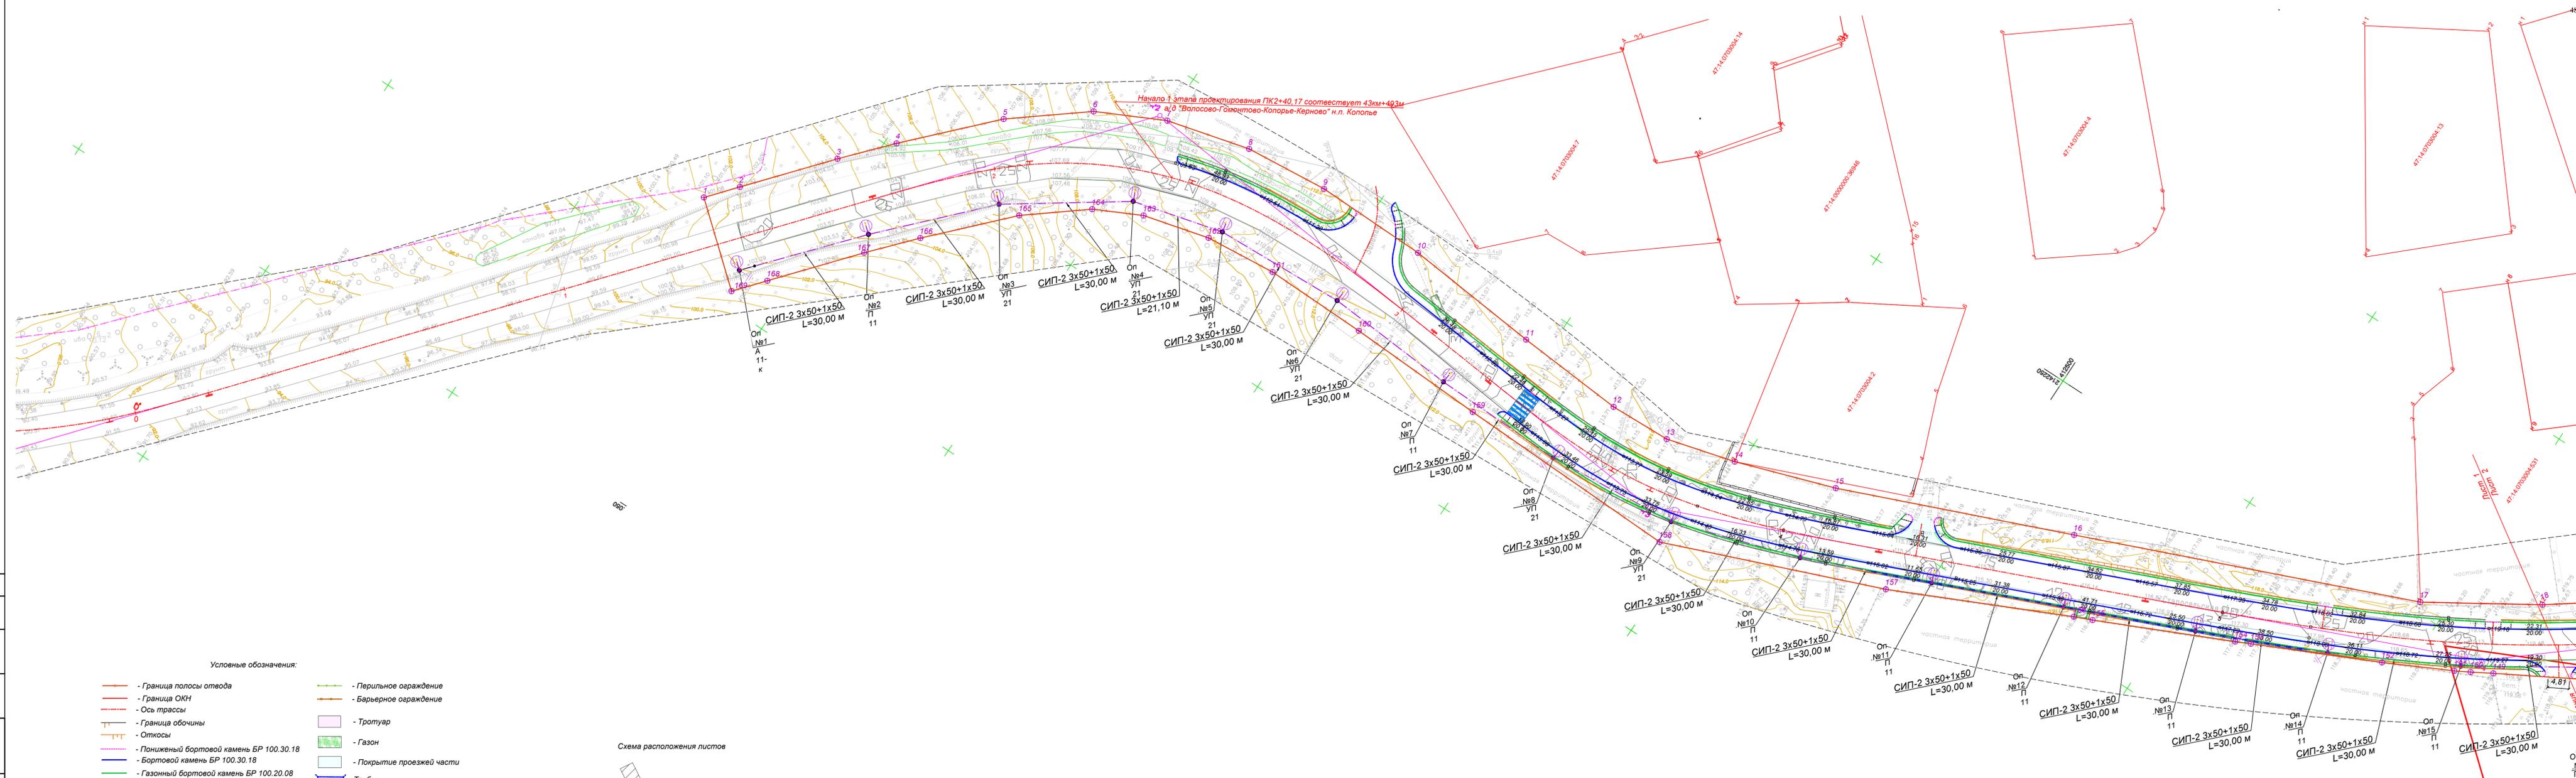


Граница проектирования ПК20+11,31 соответствует а/д "Волосово-Гомонтово-Копорье-Керново" н.п. Копорье
 Граница проектирования ПК20+11,31 соответствует а/д "Петергоф-Кейкино" н.п. Подозваньё

- Условные обозначения
- - Участок проектирования
 - - - - - - Ось

Согласовано:	
Взам.инв.Н	
Подпись и дата	
Инв. N° подл.	

						ПС-2115.П-ППО.1-1			
						Капитальный ремонт (устройство элементов обустройства) автомобильных дорог общего пользования регионального значения в Ломоносовском районе Ленинградской области на участке прохождения в населенных пунктах			
Изм.	Кол. уч.	Лист	№ док.	Подпись	Дата	Проект полосы отвода	Стадия	Лист	Листов
Разработал	Чанзан			<i>Чанзан</i>	12.2021		П		1
Проверил	Кенинги			<i>Кенинги</i>	12.2021				
ГИП	Клепикова			<i>Клепикова</i>	12.2021	Ситуационная карта-схема М1:10000	 Проект Сервис		
Н. контр.	Нефедова			<i>Нефедова</i>	12.2021				

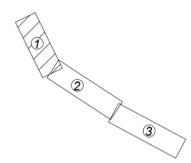


Начало 1-го этапа проектирования ПК2+40,17 соответствует 43км+49,3м
 а/д "Волосово-Гомежово-Копорье-Керново" н.п. Копорье

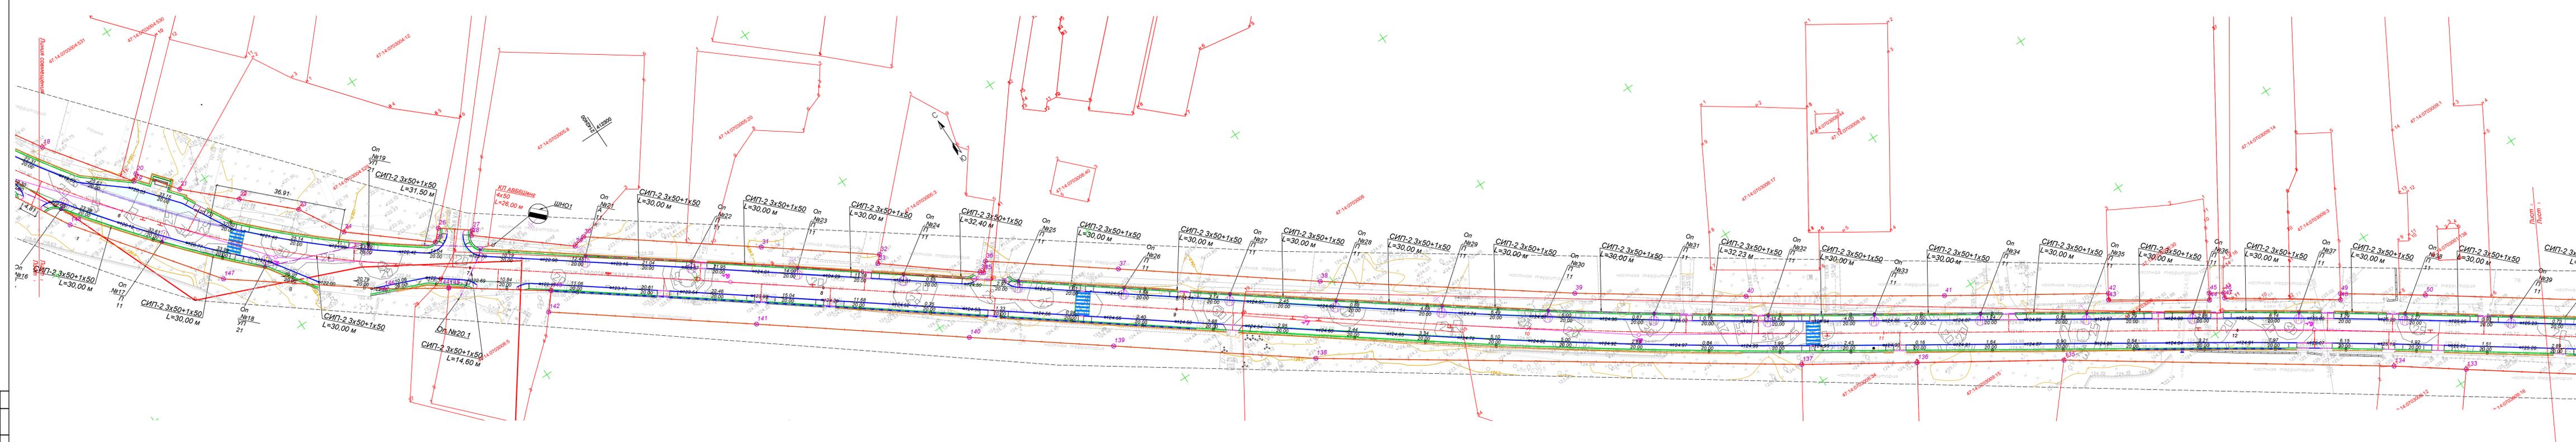
Условные обозначения:

- Граница полосы отвода
- Граница ОКН
- Ось трассы
- Граница обочины
- Откосы
- Пониженный бортовой камень БР 100.30.18
- Бортовой камень БР 100.30.18
- Газонный бортовой камень БР 100.20.08
- Лоток МШП-0,5
- Водоохранная зона
- Система повторного заземления
- Шкаф наружного освещения
- Токпровод наружного освещения, НО(ВЛ)
- Перильное ограждение
- Барьерное ограждение
- Тротуар
- Газон
- Покрытие проезжей части
- Трубы
- Оп. №1 - Опора наружного освещения
- W1 - Демонтаж объектов
- W1 - Электрический токопровод 0,4 кВ, W1(КЛ)
- ⊕ - Координаты поворотных точек

Схема расположения листов



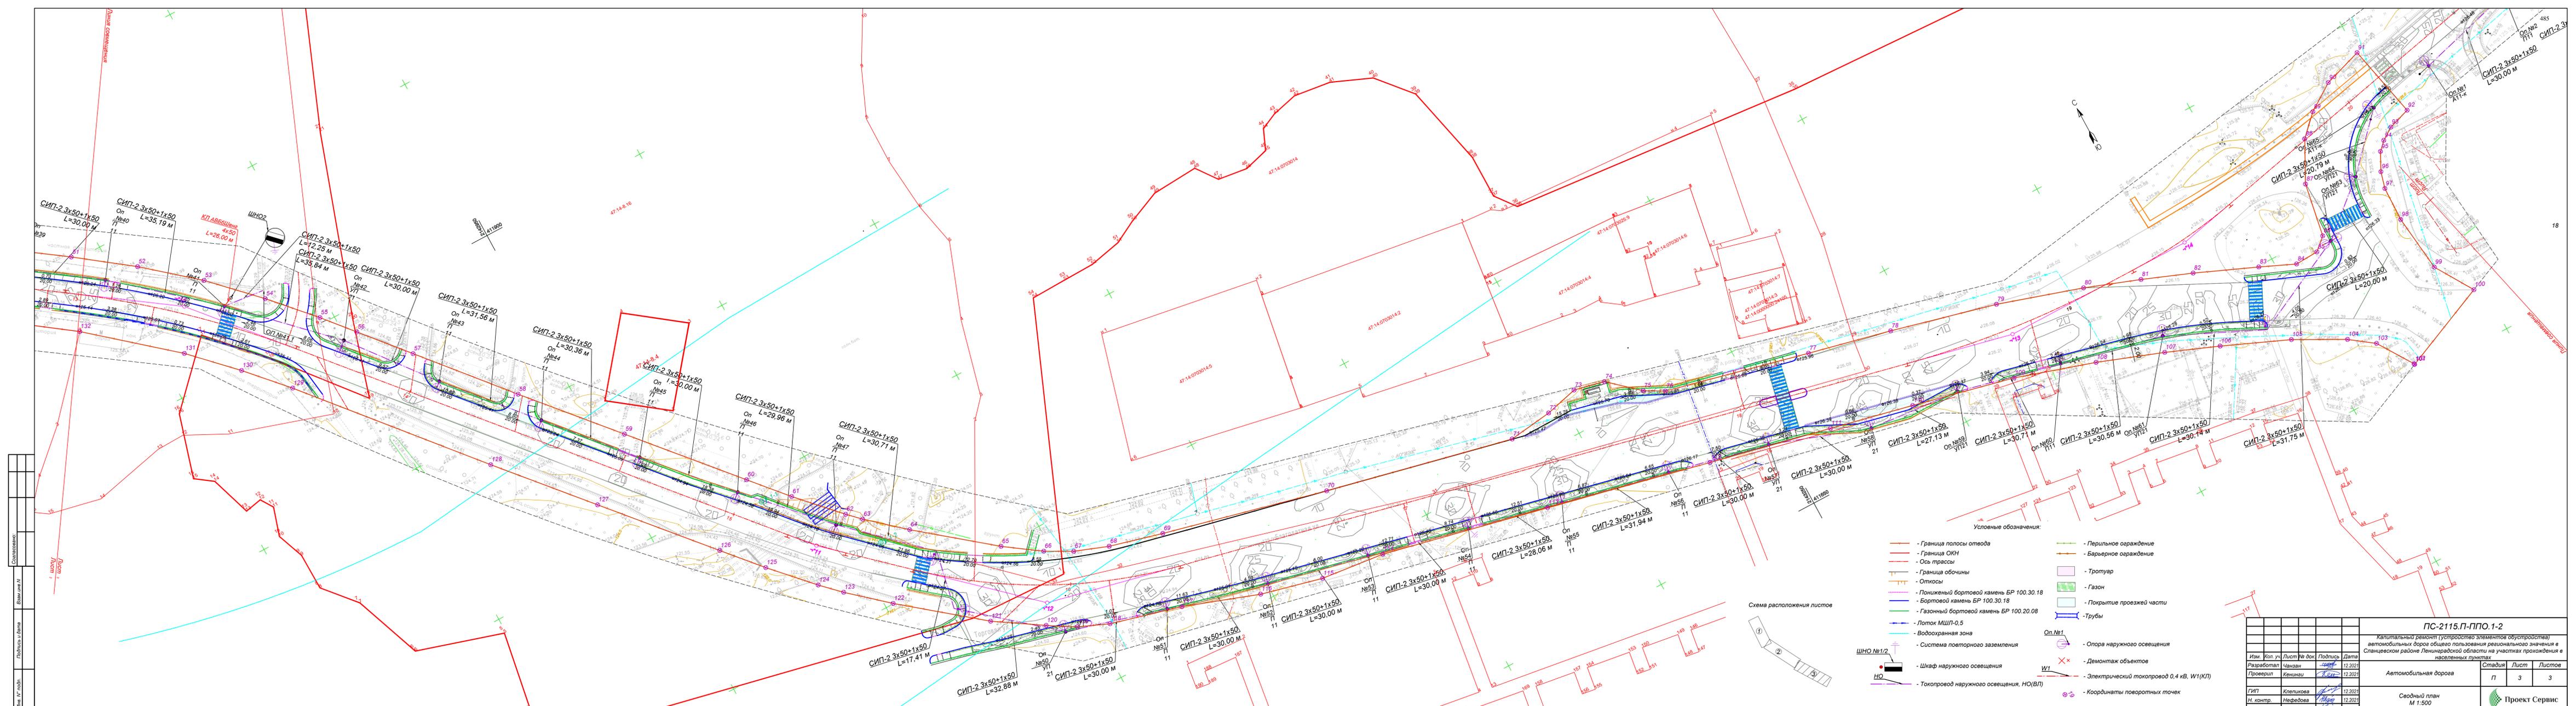
Изм.				Коп. у.				Лист № док.				Подпись				Дата					
Разработал: Чанан																					
Проверил: Кенеш																					
ГИП: Клепикова																					
Н. контр.: Нефедова																					
<p align="center">ПС-2115.П-ППО.1-2</p> <p align="center">Капитальный ремонт (устройство элементов обустройства) автомобильных дорог общего пользования регионального значения в Ломоносовском районе Ленинградской области на участках прохождения в населенных пунктах</p>																					
Автомобильная дорога																					
Сводный план М 1:500																					
<table border="1"> <tr> <th>Стадия</th> <th>Лист</th> <th>Листов</th> </tr> <tr> <td>П</td> <td>1</td> <td>3</td> </tr> </table>																Стадия	Лист	Листов	П	1	3
Стадия	Лист	Листов																			
П	1	3																			
<p align="right">Проект Сервис</p>																					



- Условные обозначения:
- Граница полосы отвода
 - Граница ОКН
 - Ось трассы
 - Граница обочины
 - Откосы
 - Пониженный бортовой камень БР 100.30.18
 - Бортовой камень БР 100.30.18
 - Газонный бортовой камень БР 100.20.08
 - Поток МШП-0,5
 - Водоохранная зона
 - Система повторного заземления
 - Шкаф наружного освещения
 - Токопровод наружного освещения, НО(ВЛ)
 - Перильное ограждение
 - Барьерное ограждение
 - Тротуар
 - Газон
 - Покрытие проезжей части
 - Трубы
 - Опора №1
 - Опора наружного освещения
 - Демонтаж объектов
 - Электрический токопровод 0,4 кВ, W1(КТ)
 - Координаты поворотных точек



ПС-2115.П-ППО.1-2					
Капитальный ремонт (устройство элементов обустройства) автомобильных дорог общего пользования регионального значения в Ломоносовском районе Ленинградской области на участках прохождения в населенных пунктах					
Изм.	Коп.	Лист	№ док.	Подпись	Дата
Разработал	Чензан				12.2021
Проверил	Кеннин				12.2021
ГИП	Клепикова				12.2021
Н.контр.	Нефедова				12.2021
Автомобильная дорога					
Сводный план М 1:500					
Ставляя	Лист	Листов			
П	2	3			
Проект Сервис					



- Условные обозначения:
- Граница полосы отвода
 - Граница ОКН
 - Ось трассы
 - Граница обочины
 - Откосы
 - Пониженный бортовой камень БР 100.30.18
 - Бортовой камень БР 100.30.18
 - Газонный бортовой камень БР 100.20.08
 - Лоток МШП-0,5
 - Водоохранная зона
 - Система повторного заземления
 - Шкаф наружного освещения
 - Токопровод наружного освещения, НО(ВЛ)
 - Перильное ограждение
 - Барьерное ограждение
 - Тротуар
 - Газон
 - Покрытие проезжей части
 - Трубы
 - Опора наружного освещения
 - Демонтаж объектов
 - Электрический токопровод 0,4 кВ, W1(КЛ)
 - Координаты поворотных точек



ПС-2115.П-ППО.1-2				
Капитальный ремонт (устройство элементов обустройства) автомобильных дорог общего пользования регионального значения в Сланцевском районе Ленинградской области на участках прохождения в населенных пунктах				
Изм.	Коп. уч.	Лист	№ док.	Подпись
Разработал	Чензин			12.2021
Проверил	Кеняны			12.2021
Н.контр.	Нефедова			12.2021
ГИП	Клепикова			12.2021
Н.контр.	Нефедова			12.2021
Автомобильная дорога				
Сводный план М 1:500				
Стация	Лист	Листов		
П	3	3		
Проект Сервис				



Ведомость координат поворотных точек красных линий

N	X	Y	N	X	Y
1	412777,0091	2142117,653	32	412226,82	2142447,34
2	412771,57	2142124,05	33	412224,95	2142445,52
3	412756,77	2142141,35	34	412206,93	2142468,24
4	412747,63	2142151,51	35	412206,27	2142469,08
5	412730,6	2142169,24	36	412208,77	2142471,28
6	412714,69	2142181,73	37	412186,2	2142501,41
7	412699,74	2142189,04	38	412151,87	2142547,05
8	412680,97	2142193,76	39	412109,43	2142605,24
9	412662,01	2142195,44	40	412082,04	2142645,17
10	412636,53	2142194,93	41	412051,33	2142692,06
11	412605,55	2142191,85	42	412026,34	2142731,04
12	412580,9	2142189,94	43	412024,78	2142730,07
13	412566,96	2142190,4	44	412009,02	2142753,9
14	412551,42	2142194,51	45	412010,76	2142754,91
15	412529,28	2142201,91	46	412008,49	2142758,37
16	412478,87	2142222,38	47	412007,14	2142757,79
17	412405,78	2142252,24	48	411988,7	2142784,83
18	412382,62	2142266,73	49	411990,21	2142785,76
19	412360,29	2142282,97	50	411976,61	2142805,6
20	412361,78	2142284,59	51	411951,35	2142841,45
21	412351,26	2142292,49	52	411939,8	2142856,97
22	412339,64	2142304,97	53	411927,19	2142871,94
23	412327,89	2142317,4	54	411914,14	2142884,96
24	412315,54	2142324,55	55	411901,8	2142896,24
25	412298,86	2142344,51	57	411879,83	2142914,92
26	412301,78	2142347,38	58	411855,06	2142935,99
27	412296,01	2142355,08	59	411830,28	2142957,5
28	412294,85	2142354,07	60	411801,88	2142982,2
29	412276,18	2142376,85	61	411791,44	2142991,32
30	412277,12	2142380,3	62	411779,5	2143002,59

Согласовано

Инв. № подл.

Подп. и дата

Инв. № подл.

ПС-2115.П.ППО.1-ВК

Изм.	Кол.уч.	Лист	№ док	Подпись	Дата
Разработал	Чанзан				12.2021
Проверил	Кенинги				12.2021
ГИП	Клепикова				12.2021
Н. контроль	Нефедова				12.2021

Пояснительная записка

Стадия	Лист	Листов
П	1	3





N	X	Y	N	X	Y
63	411775,93	2143006,23	99	411625,66	2143440,14
64	411766,8	2143016,71	100	411614,4794	2143447,08
65	411750,03	2143037,62	101	411603,4189	2143421,716
66	411742,93	2143047,8	102	411603,62	2143421,68
67	411738,82	2143055,41	103	411614	2143414,94
68	411735,26	2143065,1	104	411619	2143408,12
69	411731,23	2143080,48	105	411626,64	2143393,84
70	411719,74	2143127,98	106	411634,71	2143374,84
71	411707,68	2143182,24	107	411640,67	2143359,92
72	411709,36	2143195,08	108	411647,5	2143341,08
73	411711,76	2143204,71	109	411654,74	2143318,12
74	411709,78	2143213,58	110	411661,51	2143288,58
75	411702,14	2143222,19	111	411666,88	2143264,52
76	411699,02	2143227,77	112	411674,61	2143229,23
77	411689,14	2143269,35	113	411685,25	2143181,76
78	411683,66	2143293,3	114	411695,84	2143133,44
79	411676	2143323,81	115	411697,87	2143114,85
80	411668,31	2143348,22	116	411702,26	2143096,96
81	411662,61	2143363,95	117	411709,87	2143075,22
82	411657,11	2143378,06	118	411715,28	2143054,6
83	411649,7	2143395,6	119	411718,95	2143045,88
84	411645,3	2143405,61	120	411723,58	2143038,16
85	411645,64	2143412,4	121	411732,26	2143024,65
86	411648,94	2143416,12	122	411750,14	2143002,35
87	411664,58	2143418,89	123	411759,77	2142991,3
88	411676,3	2143424,94	124	411765,1	2142985,86
89	411682,12	2143430,74	125	411776,75	2142974,94
90	411687,49	2143438,7	126	411787,42	2142965,61
91	411691,2076	2143450,134	127	411815,84	2142940,9
92	411669,6226	2143454,891	128	411840,72	2142919,31
93	411667,52	2143448,44	129	411887,45	2142879,57
94	411665,08	2143444,82	130	411898,95	2142869,04
95	411662,69	2143442,44	131	411911,16	2142856,86
96	411657,46	2143439,76	132	411931,07	2142833,32
97	411652,6	2143438,44	133	411952,58	2142803,53
98	411642,48	2143438,18	134	411964,58	2142787,07

Инва. № подл.

Подл. и дата

Инва. № подл.

ПС-2115.П.ППО.1-ВК

Лист

2

Изм. Кол.уч Лист № док Подпись Дата

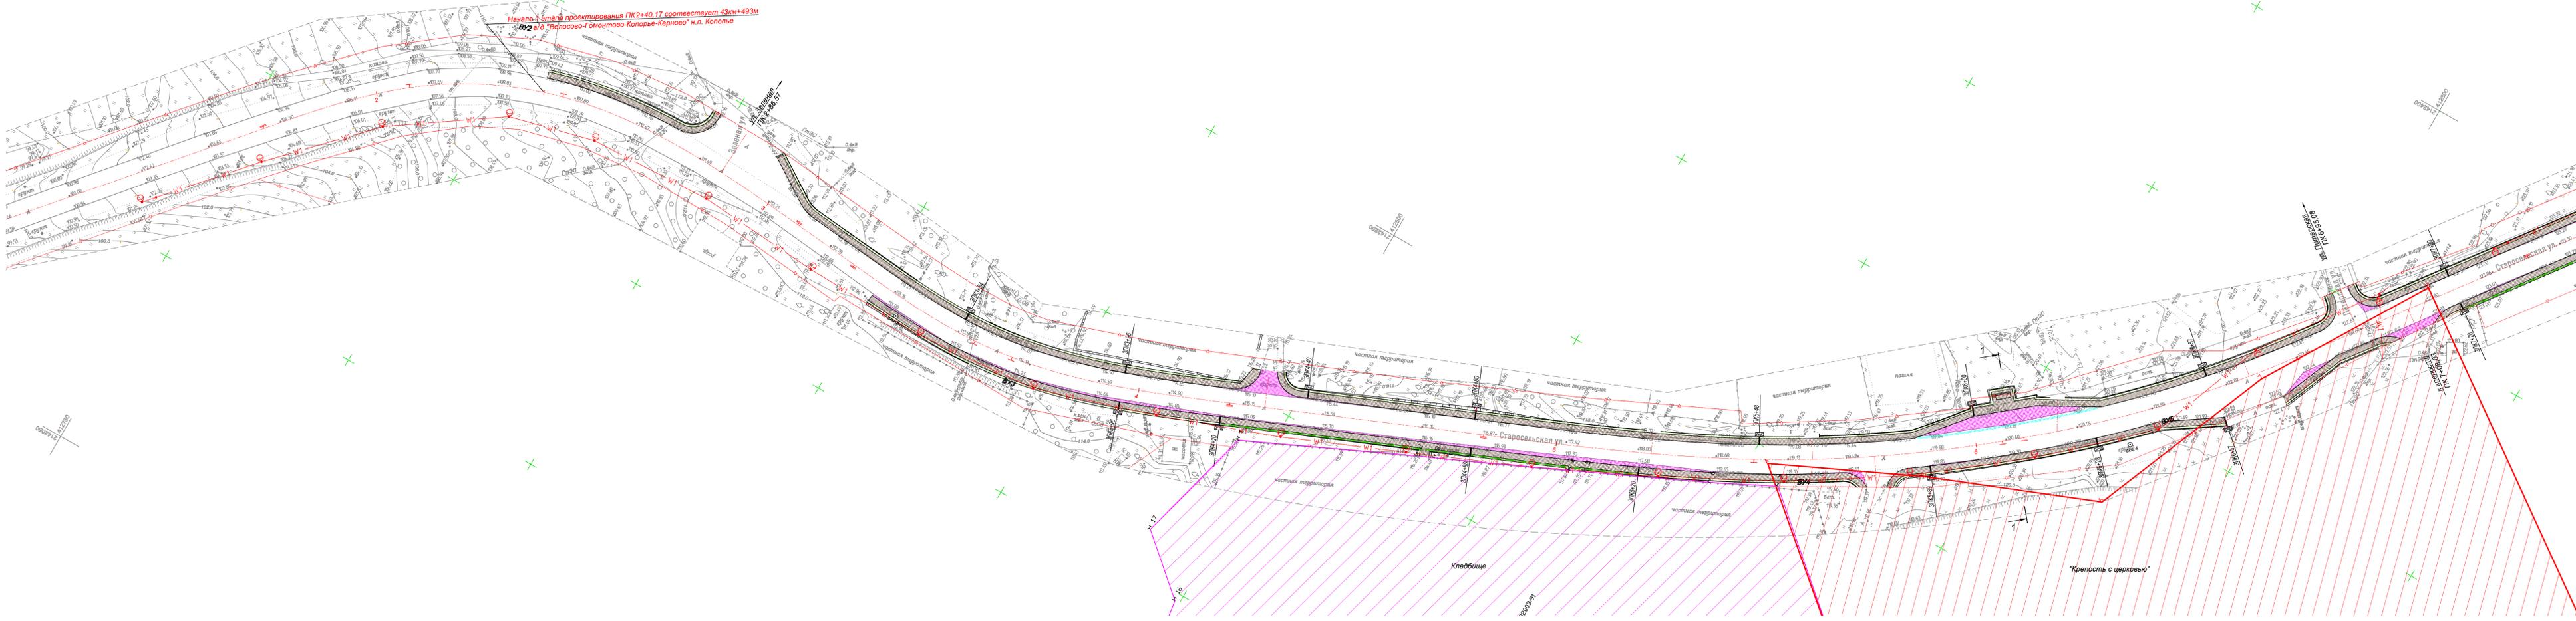


N	X	Y	N	X	Y
135	412017,38	2142710,12	156	412468,82	2142206,95
136	412039,64	2142675,11	157	412507,39	2142189,02
137	412057,14	2142647,58	158	412555,57	2142170,14
138	412134,21	2142533,93	159	412606,61	2142171,67
139	412168,62	2142488,18	160	412637,96	2142172,97
140	412193,11	2142455,5	161	412661,35	2142173,45
141	412229,39	2142407,38	162	412677,54	2142172,02
142	412264,62	2142360,27	163	412692,49	2142168,25
143	412269,31	2142364,19	164	412702,88	2142163,15
144	412285,94	2142340,52	165	412715,76	412715,76
145	412285,85	2142340,44	166	412731,47	412731,47
146	412295,84	2142324,96	167	412740,17	412740,17
147	412323,09	2142288,75	168	412754,83	412754,83
148	412359,84	2142261,05	169	412760,2522	412760,2522
149	412383,33	2142247,8			
150	412387,73	2142245,25			
151	412390,94	2142243,47			
152	412405,51	2142236,18			
153	412432,34	2142223,6			
154	412435,56	2142222,08			
155	412464,91	2142208,61			

Примечания:

Система координат – МСК47 зона 2

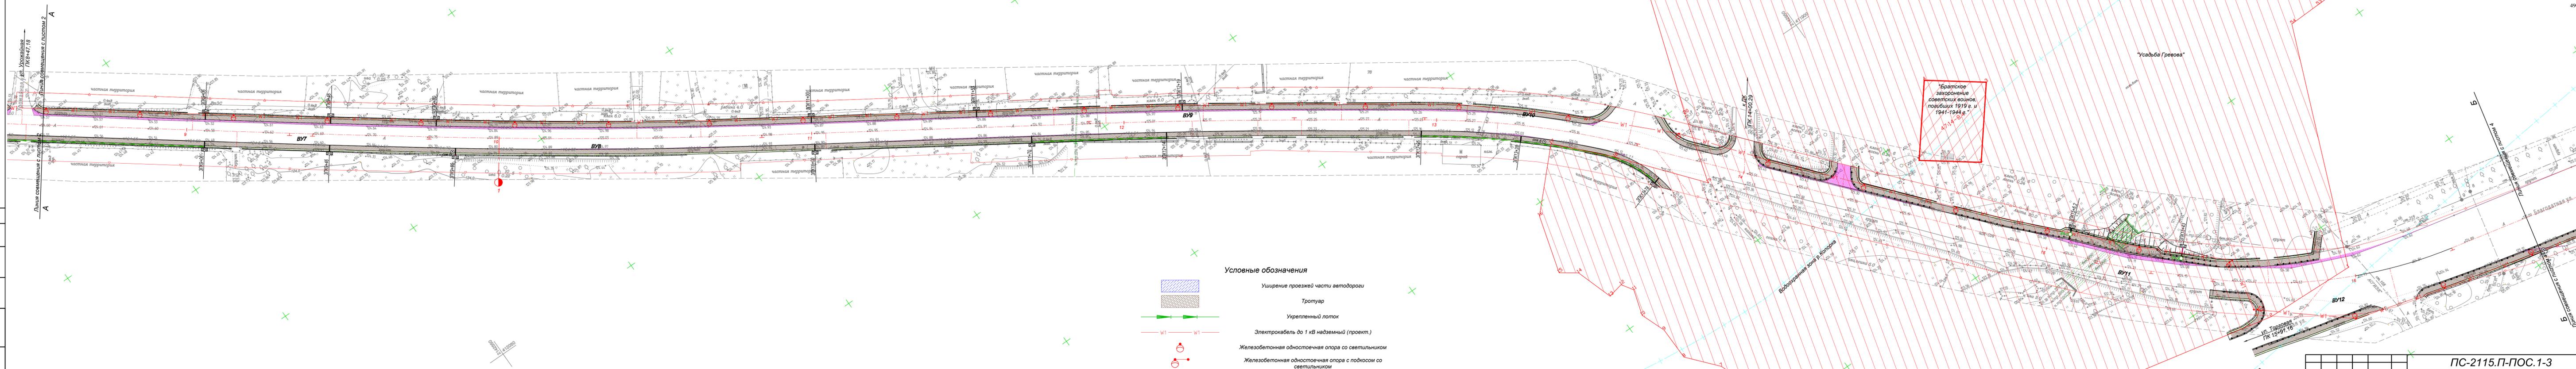
Инва. № подл.	Подл. и дата	Инва. № подл.					Лист
Изм.	Кол.уч	Лист	№ док	Подпись	Дата		



- Условные обозначения**
-  Уширение проезжей части ветхобороги
 -  Тротуар
 -  Укрепленный лоток
 -  Электрокабель до 1 кВ надземный (проект.)
 -  Железобетонная одностоечная опора со светильником
 -  Железобетонная одностоечная опора с подкосом со светильником

ПС-2115.П-ПОС.1-2					
Капитальный ремонт (устройство элементов обустройства) автомобильных дорог общего пользования регионального значения в Ломоносовском районе Ленинградской области на участках прохождения в населенных пунктах					
Изм.	Коп. уч.	Лист	№ док.	Подпись	Дата
Разработал	Вихляев	03.22			
Проверил	Рыбин	03.22			
ГИП	Клепикова	03.22			
Н. контр.	Нефедова	03.22			
Проект организации строительства				Стация	Лист
Часть 1 "п.п. Копорье"				П	1
План полосы отвода в селе Копорье. ПК 1+38,7 - ПК 8+54,0. М1:500				Проект Сервис	

Составлено:
 Выполнил:
 Проверил:
 Инж. П.И.И.



Условные обозначения

-  Уширение проезжей части автодороги
-  Тротуар
-  Укрепленный лоток
-  Электрокабель до 1 кВ надземный (проект.)
-  Железобетонная одностоечная опора со светильником
-  Железобетонная одностоечная опора с подкосом со светильником

ПС-2115.П-ПОС.1-3

Капитальный ремонт (устройство элементов обустройства) автомобильных дорог общего пользования регионального значения в Ломоносовском районе Ленинградской области на участках прохождения в населенных пунктах

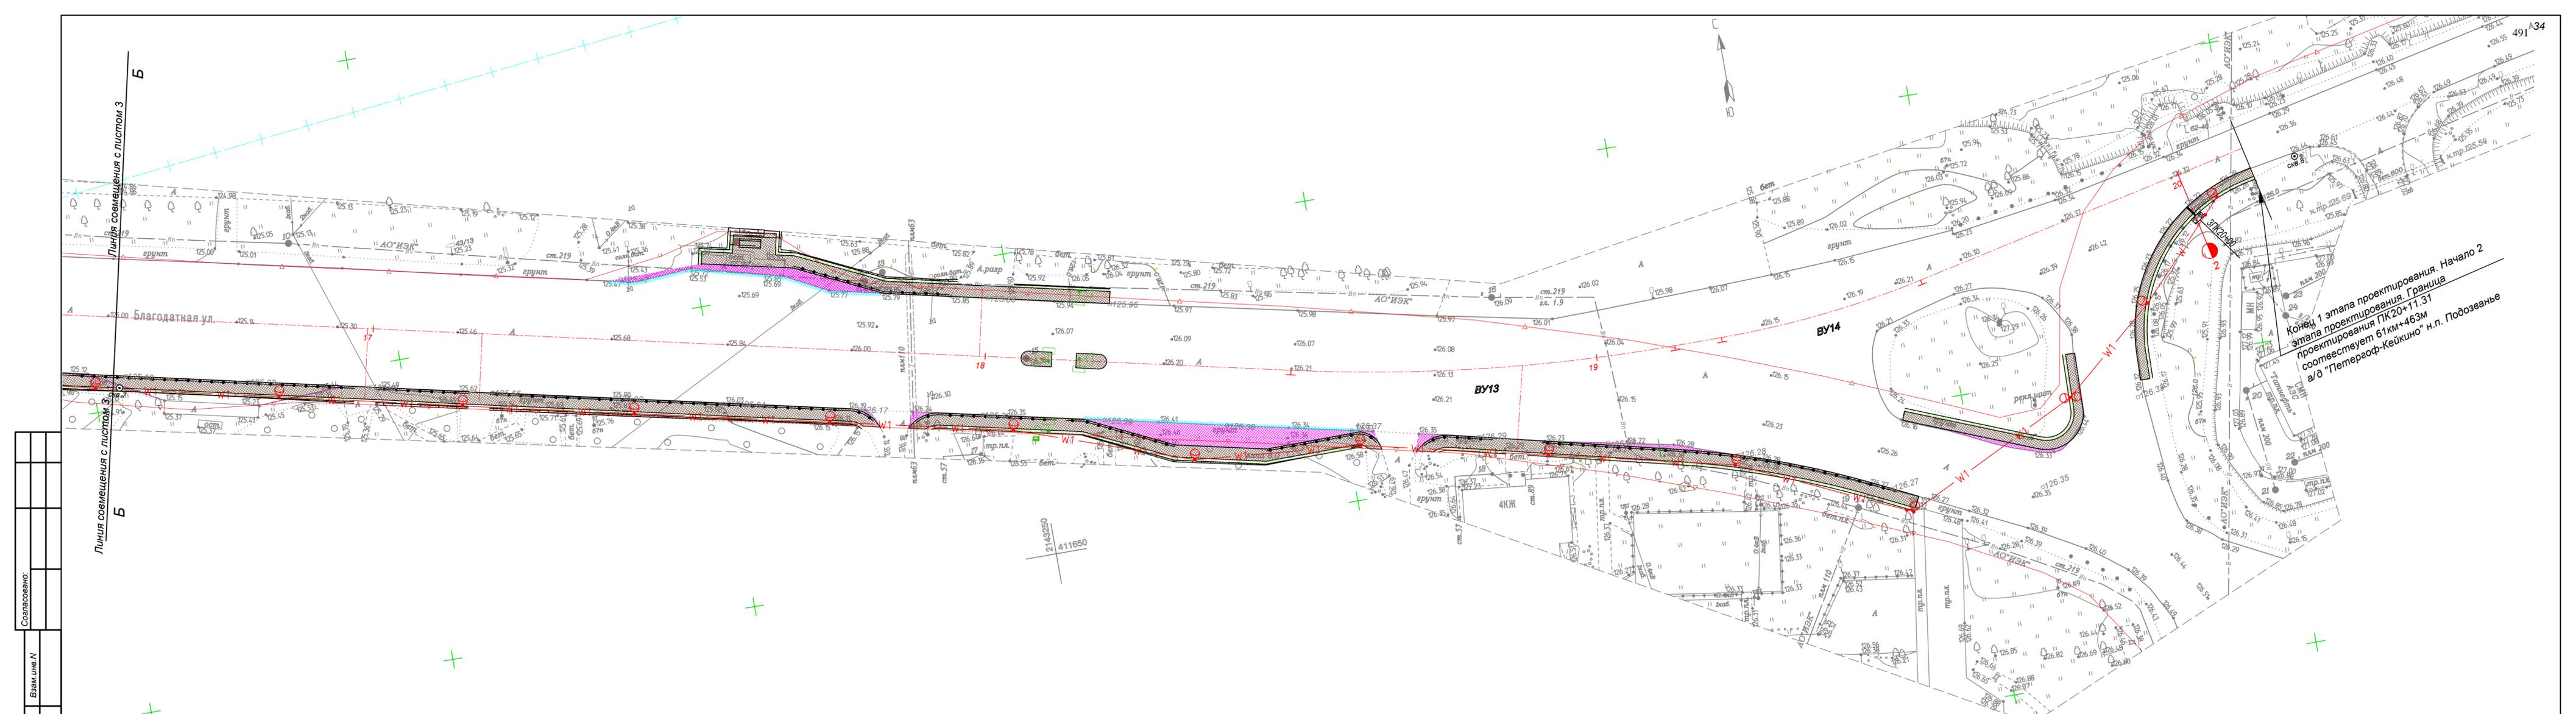
Изм.	Коп. ул.	Лист	№ док.	Подпись	Дата
Разработал	Вихляев				03.22
Проверил	Рыбин				03.22
ГИП	Клепикова				03.22
Н. контр.	Нефедова				03.22

Проект организации строительства	Часть 1 "п. Копорье"	Стадия	Лист	Листов
		П		1

План полосы отвода в селе Копорье. ПКВ+54,0 - ПК16+58,0. М1:500



Составлено: [Blank]
 Выполнил: [Blank]
 Проверено и дано: [Blank]
 Инв. № подл.: [Blank]



Согласовано:	
Взам.инс.№	
Подпись и дата	
Име. № подл.	

ПС-2115.П-ПОС.1-4					
Капитальный ремонт (устройство элементов обустройства) автомобильных дорог общего пользования регионального значения в Ломоносовском районе Ленинградской области на участках прохождения в населенных пунктах					
Изм.	Кол. уч.	Лист	№ док.	Подпись	Дата
Разработал	Вихляев			<i>[Signature]</i>	03.22
Проверил	Рыбин			<i>[Signature]</i>	03.22
ГИП	Клепикова			<i>[Signature]</i>	03.22
Н. контр.	Нефедова			<i>[Signature]</i>	03.22
Проект организации строительства Часть 1 "н.п. Копорье"				Стадия	Лист
				П	1
План полосы отвода в селе Копорье. ПК16+58,0 - ПК20+11,3. М1:500				 Проект Сервис	

ПРИЛОЖЕНИЕ № 2

К Акту по результатам государственной историко-культурной экспертизы раздела проектной документации, обосновывающего меры по обеспечению сохранности объектов культурного наследия регионального значения «Усадьба «Гревова» (бывшее владение Зиновьевых)», «Братское захоронение советских воинов, погибших в 1919 и в 1941-44 гг.», объекта культурного наследия федерального значения «Крепость, середины XV в. с церковью XVI-XVII вв.» при производстве работ на объекте: «Капитальный ремонт (устройство элементов обустройства) автомобильных дорог общего пользования регионального значения в Ломоносовском районе Ленинградской области на участках прохождения в населенных пунктах» на участке автомобильной дороги «Волосово – Гомонтово – Копорье – Керново» в границах н.п. Копорье, Ломоносовский район Ленинградской области

**Копия договора о проведении
Государственной историко-культурной экспертизы**

ДОГОВОР № Суб/2115/2022/ПС

г. Санкт-Петербург

«14» апреля 2022 г.

Общество с ограниченной ответственностью «Проект Сервис» (ООО «Проект Сервис»), в лице генерального директора Бизюкова Сергея Леонидовича, действующего на основании Устава, именуемое в дальнейшем «Заказчик», с одной стороны,

и Индивидуальный предприниматель Шуньгина Светлана Евгеньевна (ИП Шуньгина С.Е.), аттестованный эксперт, действующий на основании ОГРНИП 320602700000279 и приказа Министерства культуры РФ № 1668 от 11.10.2021 г., именуемый в дальнейшем «Исполнитель», с другой стороны, далее совместно именуемые как Стороны, а по отдельности Сторона, заключили настоящий Договор (далее по тексту – Договор) о нижеследующем:

Основанием для заключения настоящего Договора является Государственный контракт № 0118 от 21.07.2021г. на выполнение проектно-изыскательских работ по капитальному ремонту (устройство светофорного объекта) на участках автомобильных дорог общего пользования регионального значения в Ломоносовском районе Ленинградской области, сторонами по которому являются ГКУ «Ленавтодор» и ООО «Проект Сервис».

1. Предмет договора

1.1. Исполнитель обязуется выполнить и сдать, а Заказчик обязуется принять и оплатить следующую работу:

Проведение государственной историко-культурной экспертизы раздела документации, обосновывающей меры по обеспечению сохранности объектов культурного наследия при проведении земляных и строительных работ на объекте: «Капитальный ремонт (устройство элементов обустройства) автомобильных дорог общего пользования регионального значения в Ломоносовском районе Ленинградской области на участках прохождения в населенном пункте» на участке автомобильной дороги «Волосово – Гомонтово – Копорье – Керново» в границах н.п. Копорье, Ломоносовский район Ленинградской области.

Экспертиза проводится в соответствии с требованиями настоящего Договора, Федерального закона от 25.06.2002 г. № 73-ФЗ «Об объектах культурного наследия (памятниках истории и культуры) народов Российской Федерации», Постановления Правительства РФ от 15.07.2009 г. № 569 «Об утверждении Положения о государственной историко-культурной экспертизе», иными требованиями действующего законодательства Российской Федерации.

1.2. Результатом работы (услуги) по Договору является Акт государственной историко-культурной экспертизы, предоставляемой в соответствии с п. 3.1. Договора.

2. Срок выполнения работ

2.1. Сроки выполнения работ: **21 календарный день с даты подписания Договора.**

2.2. Задержка сроков, произошедшая не по вине Исполнителя (по вине Заказчика или организаций, привлекаемых Заказчиком), дают Исполнителю право на продление срока выполнения работ по Договору при согласовании с Заказчиком.

2.3. Устранение замечаний Заказчика и контролирующих органов, в том числе полученные после подписания акта сдачи-приемки работ, является обязательным и осуществляется Исполнителем за свой счет, в разумный срок, установленный Заказчиком на основании срока, установленного контролирующим органом, при условии, что эти замечания не выходят за рамки Технического задания (приложение 1). Предельная продолжительность исправления проектной документации по замечаниям Заказчика (контролирующих органов) составляет 15 календарных дней.

3. Сдача-приемка выполненных работ

3.1. Работа считается успешно законченной после передачи заказчику Акта государственной

историко-культурной экспертизы на электронном носителе в формате .pdf, подписанного усиленной квалифицированной электронной подписью в 1 экз. и при подписании акта сдачи-приемки выполненных работ.

3.2. Исполнитель передает Заказчику 2 (два) экземпляра подписанного со своей стороны Акта сдачи-приемки выполненных работ.

3.3. Заказчик обязан в течение 5 (пяти) рабочих дней с момента получения Акта сдачи-приемки выполненных работ подписать Акт сдачи-приемки выполненных работ и направить 1 (один) экземпляр Исполнителю, либо направить в адрес Исполнителя письменный мотивированный отказ от приемки работ с указанием перечня замечаний и сроков их устранения.

4. Цена работ и порядок расчетов

4.2. Размер оплаты экспертизы не может зависеть от ее результатов.

4.3. Оплата по договору производится в течение 5 (пяти) рабочих дней после подписания Заказчиком Акта сдачи-приемки выполненных работ.

4.4. Обязанность Заказчика по оплате считается исполненной с момента списания денежных средств с расчетного счета Заказчика.

5. Ответственность

5.1. Отношения сторон, в том числе ответственность по настоящему договору, регулируются гражданским законодательством Российской Федерации.

5.2. Стороны пришли к соглашению, что положения части 1 статьи 317.1 Гражданского кодекса Российской Федерации к отношениям Сторон не применяются.

5.3. Исполнитель несёт ответственность за некачественное и несвоевременное выполнение Работ по настоящему Договору.

5.4. В случае несвоевременного исполнения обязательств по выполнению работ Исполнителем Заказчик имеет право начислить Исполнителю пени. Пени начисляется за каждый день просрочки исполнения обязательства в размере 0,01% от суммы Договора, но не более 10 %.

6. Прочие условия

6.1. Стороны обязаны соблюдать режим конфиденциальности в отношении информации и документации, полученной в ходе исполнения настоящего договора. Исключением в данном случае будет предоставление Стороной информации по запросам уполномоченных государственных органов в соответствии с федеральным законодательством.

6.2. Работа, не исполненная в срок, а также не соответствующая предъявляемым требованиям не оплачивается. В этих случаях Заказчик вправе расторгнуть договор в одностороннем внесудебном порядке. При этом Договор считается расторгнутым с даты получения Исполнителем уведомления Заказчика о расторжении Договора.

6.3. Претензионный порядок рассмотрения споров и разногласий является обязательным. Сторона должна рассмотреть претензию, полученную от другой Стороны, и направить на нее ответ в течение 10 (Десяти) рабочих дней с момента ее получения. В случае невозможности решения разногласий в претензионном порядке, они подлежат рассмотрению в суде, в установленном действующим законодательством РФ порядке.

6.4. Стороны заявляют и гарантируют, что на момент заключения настоящего Договора они не связаны никакими обязательствами, которые могут воспрепятствовать каким-либо образом заключению настоящего Договора или надлежащему исполнению принятых ими на себя обязательств по нему, заключение Договора соответствует их интересам.

6.5. Исполнитель подтверждает, что его контактные данные и реквизиты в Договоре указаны в соответствии с подтверждающими документами; ИНН соответствует Свидетельству

(Уведомлению) о постановке на учет в налоговом органе.

6.6. В случае изменения адреса (места нахождения), наименования, платёжных реквизитов (в т.ч.: смена обслуживающего банка, его неплатежеспособность) Стороны незамедлительно уведомляют об этом друг друга с приложением надлежащим образом копий подтверждающих документов.

6.7. Перечисление денежных средств осуществляется Заказчиком по реквизитам, указанным в настоящем Договоре. Изменение реквизитов оформляется соответствующим дополнительным соглашением к Договору в минимально короткий срок.

6.8. Договор вступает в силу с момента подписания Сторонами и действует до полного исполнения Сторонами своих обязательств по Договору.

6.9. Настоящий договор составлен в двух экземплярах, из которых один экземпляр для Исполнителя, один экземпляр для Заказчика.

6.10. Стороны признают, что любая без исключения деловая корреспонденция, отправленная с адресов электронной почты, указанных в настоящем договоре, является исходящей от надлежащим образом уполномоченных представителей сторон и имеет обязательную для обеих сторон силу. По e-mail, указанному в Договоре, будут направляться документы, письма и уведомления, а также иная деловая корреспонденция. Документы, направляемые по электронной почте, должны быть представлены в общеизвестных форматах и быть читаемыми.

6.11. Стороны обязуются незамедлительно сообщать друг другу обо всех случаях несанкционированного доступа к их электронным ящикам. Исполнение, произведенное стороной договора в отсутствие у нее такого уведомления, признается надлежащим и лишает вторую сторону права ссылаться на указанные обстоятельства.

6.12. К настоящему Договору прилагается:

6.12.1. Техническое задание (Приложение № 1).

7. Реквизиты и подписи Сторон

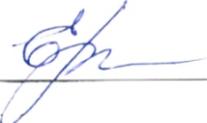
<p>ЗАКАЗЧИК ООО «Проект Сервис» Юридический адрес: 190103, г. СПб, пр. Рижский, д. 2, лит. А, пом. 6Н, 14, оф. 211 ИНН 7813258351 КПП 783901001 ОГРН 1167847327097 р/счет 40702810594740000120 в СЕВЕРО-ЗАПАДНЫЙ Филиал БАНК ПАОРОСБАНК к/счет 30101810100000000778 БИК 044030778 Тел.: (812) 920-67-17, E-mail: office@projectservice.spb.ru</p> <p>Генеральный директор ООО «Проект Сервис»</p> <p> /Бизюков С. Л./</p>	<p>ИСПОЛНИТЕЛЬ ИП Шуньгина С.Е.</p> <p>Индивидуальный предприниматель</p> <p> /Шуньгина С.Е./</p>
--	---



«Согласовано»

«Утверждаю»

Индивидуальный предприниматель

Генеральный директор
ООО «Проект Сервис»
С.Е. Шуньгина
С.Л. Бизюков**Техническое задание**

На проведение государственной историко-культурной экспертизы раздела документации, обосновывающего меры по обеспечению сохранности объектов культурного наследия при проведении земляных и строительных работ на объекте: «Капитальный ремонт (устройство элементов обустройства) автомобильных дорог общего пользования регионального значения в Ломоносовском районе Ленинградской области на участках прохождения в населенном пункте» на участке автомобильной дороги «Волосово – Гомонтово – Копорье – Керново» в границах н.п. Копорье, Ломоносовский район Ленинградской области.

1. Общие положения.

1.1. Наименование работы: «Проведение государственной историко-культурной экспертизы раздела документации, обосновывающего меры по обеспечению сохранности объектов культурного наследия при проведении земляных и строительных работ на объекте: «Капитальный ремонт (устройство элементов обустройства) автомобильных дорог общего пользования регионального значения в Ломоносовском районе Ленинградской области на участках прохождения в населенном пункте» на участке автомобильной дороги «Волосово – Гомонтово – Копорье – Керново» в границах н.п. Копорье, Ломоносовский район Ленинградской области».

1.2. Основанием для выполнения работ является **Договор между Заказчиком и Исполнителем.**

1.3. Срок выполнения работ по проведению экспертизы определяется п. 2 Договора.

2. Цель работ:

Обеспечение сохранности объекта(-ов) культурного наследия, выявленного(-ых) объекта(-ов) культурного наследия при проведении земляных, строительных, мелиоративных, хозяйственных работ, указанных в ст. 30 федерального закона № 73-ФЗ, работ по использованию лесов и иных работ.

3. Основная нормативная документация:

3.1. Закон от 25 июня 2002 года № 73-ФЗ «Об объектах культурного наследия (памятниках истории и культуры) народов Российской Федерации» (в действующей редакции).

3.2. Положение о государственной историко-культурной экспертизе (утв. Постановлением Правительства РФ от 15 июля 2009 г. № 569) (в действующей редакции).

4. Заказчик предоставляет исполнителю следующую документацию

4.1. Схема расположения земельного участка на кадастровом плане или кадастровой карте соответствующих территорий – на листе должен быть или штамп чертежа (по ГОСТу с подписями ИЛИ: «согласовано», печать, подпись ответственного лица);

4.2. Копия градостроительного плана земельного участка, на котором предполагается проведение земляных, строительных, мелиоративных, хозяйственных и иных работ;

4.3. Для линейных объектов – копия утвержденного плана межевания территории, плана планировки территории.

4.4. Выписка из государственного кадастра недвижимости о земельном участке;

4.5. Заключение уполномоченного органа охраны объектов культурного наследия о необходимости разработки раздела по обеспечению сохранности ОКН и проведении ГИКЭ раздела.

4.6. Учетная документация ОКН.

4.7. Пояснительная записка и графические материалы проектной документации, содержащие сведения о проектируемом объекте.

4.8. В том случае, если какой-либо документ из приведенного перечня отсутствует, Заказчик направляет Исполнителю письмо с обоснованием причин его отсутствия.

5. Объем и состав работ:

5.1. Ознакомление с предъявленной заявителем документацией.

5.2. Анализ исходно-разрешительной документации.

5.3. Изучение нормативно-правовой документации, необходимой для принятия экспертного решения, а также научно-справочной литературы по теме экспертизы.

5.4. Подготовка Заключения государственной историко-культурной экспертизы;

5.4.1. Заключение Экспертизы оформляется в виде Акта государственной историко-культурной экспертизы, в котором указываются:

- дата начала и окончания проведения экспертизы;
- место проведения Экспертизы;
- заказчик экспертизы;
- сведения об эксперте (фамилия имя отчество, образование, специальность, ученая степень (звание), стаж работы);
- информация о том, что в соответствии с законодательством Российской Федерации Эксперт несет ответственность за достоверность сведений, изложенных в заключении;
- цели и объект экспертизы;
- перечень документов, представляемых Заказчиком (при значительном количестве документов их перечень приводится в приложении с соответствующим примечанием в тексте заключения);
- сведения об обстоятельствах, повлиявших на процесс проведения и результаты Экспертизы (если имеются);
- сведения о проведенных исследованиях с указанием примененных методов, объема и характера выполненных работ и их результатов;
- факты и сведения, выявленные и установленные в результате проведенных исследований (при значительном объеме информации факты и сведения излагаются в приложении с соответствующим примечанием в тексте заключения);
- перечень документов и материалов, собранных и полученных при проведении Экспертизы, а также использованной для нее специальной технической и справочной литературы;
- обоснование вывода Экспертизы;
- перечень приложений к заключению Экспертизы;
- дата оформления заключения экспертизы, являющаяся датой его подписания Экспертом.

В Акте государственной историко-культурной экспертизы указывается однозначный вывод о возможности (положительное заключение) или невозможности (отрицательное заключение) обеспечения сохранности объектов культурного наследия, включенных в реестр, выявленных объектов культурного наследия либо объектов, обладающих признаками объекта культурного наследия, при проведении земляных, строительных, мелиоративных и (или) хозяйственных работ, предусмотренных статьей 25 Лесного кодекса Российской Федерации работ по использованию лесов и иных работ.

5.5. Акт государственной историко-культурной экспертизы со всеми приложениями оформляется на электронном носителе в формате .pdf, подписывается усиленной квалифицированной электронной подписью.

5.6. Эксперт в течение 5 (пяти) рабочих дней с даты оформления Акта государственной историко-культурной экспертизы вручает (направляет) Заказчику 1 экз. на электронном носителе со всеми прилагаемыми документами и материалами.

ПРИЛОЖЕНИЕ № 3

К Акту по результатам государственной историко-культурной экспертизы раздела проектной документации, обосновывающего меры по обеспечению сохранности объектов культурного наследия регионального значения «Усадьба «Гревова» (бывшее владение Зиновьевых)», «Братское захоронение советских воинов, погибших в 1919 и в 1941-44 гг.», объекта культурного наследия федерального значения «Крепость, середины XV в. с церковью XVI-XVII вв.» при производстве работ на объекте: «Капитальный ремонт (устройство элементов обустройства) автомобильных дорог общего пользования регионального значения в Ломоносовском районе Ленинградской области на участках прохождения в населенных пунктах» на участке автомобильной дороги «Волосово – Гомонтово – Копорье – Керново» в границах н.п. Копорье, Ломоносовский район Ленинградской области

Проектная документация

**Раздел об обеспечении сохранности объектов культурного наследия регионального значения «Усадьба «Гревова» (бывшее владение Зиновьевых)», «Братское захоронение советских воинов, погибших в 1919 и в 1941-44 гг.», а также объекта культурного наследия федерального значения «Крепость, середины XV в. с церковью XVI-XVII вв.» при производстве работ по капитальному ремонту (устройство элементов обустройства) на участке автомобильной дороги «Волосово – Гомонтово – Копорье – Керново» в границах н.п. Копорье, Ломоносовский район Ленинградской области
(шифр ПС-2115.П-ОКН)
ООО «Проект Сервис». СПб., 2022 г.**



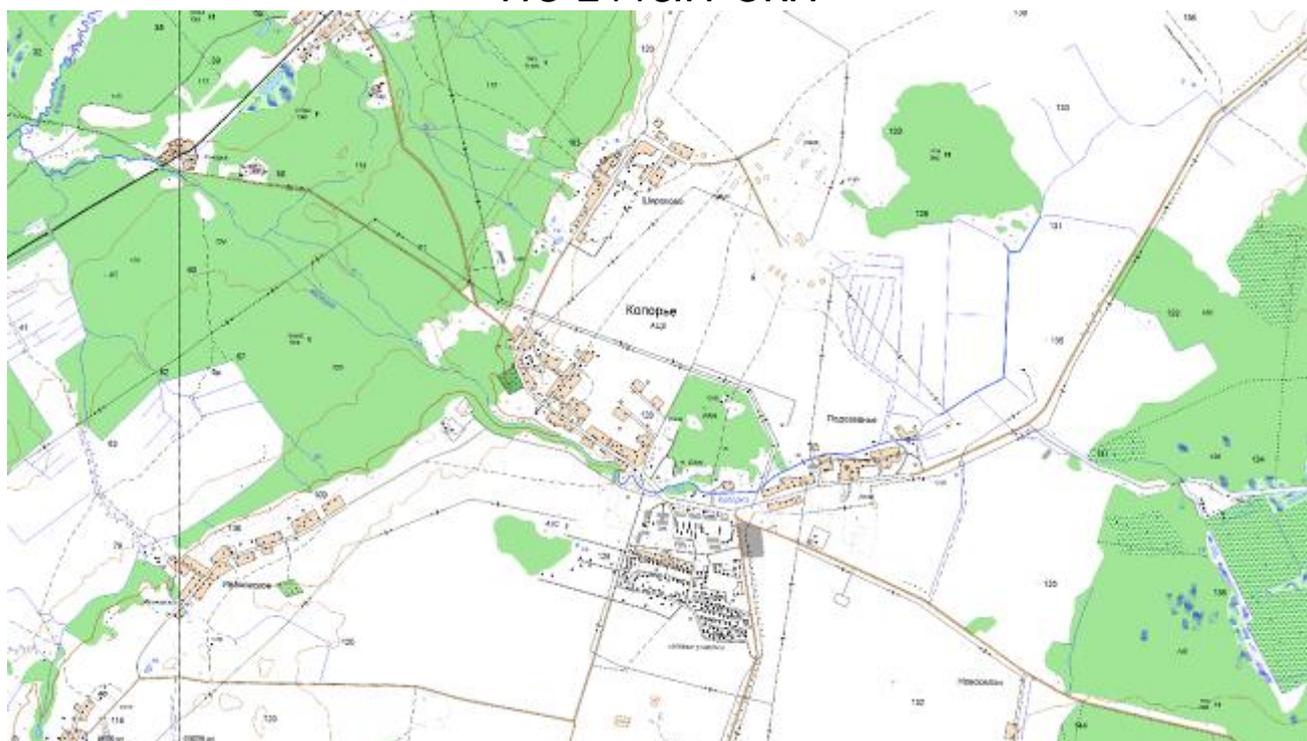
Инвентарный номер
№ 2115.П-2022

*Капитальный ремонт (устройство элементов обустройства)
автомобильных дорог общего пользования регионального
значения в Ломоносовском районе Ленинградской области на
участках прохождения в населенных пунктах.*

ПРОЕКТНАЯ ДОКУМЕНТАЦИЯ

Раздел об обеспечении сохранности объектов культурного наследия регионального значения «Усадьба «Гревова» (бывшее владение Зиновьевых)», «Братское захоронение советских воинов, погибших в 1919 и в 1941-44 гг», а также объекта культурного наследия федерального значения «Крепость, середины XV в. с церковью XVI-XVII вв.» при производстве работ по капитальному ремонту (устройство элементов обустройства) на участке автомобильной дороги «Волосово – Гомонтово – Копорье – Керново» в границах н.п. Копорье, Ломоносовский район Ленинградской области

ПС-2115.П-ОКН





Капитальный ремонт (устройство элементов обустройства) автомобильных дорог общего пользования регионального значения в Ломоносовском районе Ленинградской области на участках прохождения в населенных пунктах.

ПРОЕКТНАЯ ДОКУМЕНТАЦИЯ

Раздел об обеспечении сохранности объектов культурного наследия регионального значения «Усадьба «Гревова» (бывшее владение Зиновьевых)», «Братское захоронение советских воинов, погибших в 1919 и в 1941-44 гг», а также объекта культурного наследия федерального значения «Крепость, середины XV в. с церковью XVI-XVII вв.» при производстве работ по капитальному ремонту (устройство элементов обустройства) на участке автомобильной дороги «Волосово – Гомонтово – Копорье – Керново» в границах н.п. Копорье, Ломоносовский район Ленинградской области

ПС-2115.П-ОКН

Главный инженер
ООО «Проект Сервис»



А.В. Рыбин

Главный инженер проекта
ООО «Проект Сервис»



М.А. Клепикова

Согласовано		
Взам. инв. №		
Подл. и дата		
Инв. № подл.		



Наименование документа		Стр.
Содержание		2
Текстовая часть		
Введение		5
1 Нормативные и ненормативные документы, явившиеся основанием для разработки раздела и учтенные при создании раздела		5
2 Описание объектов культурного наследия		7
2.1 Сведения о наименовании объектов культурного наследия		7
2.2 Сведения о времени возникновения или дате создания объектов культурного наследия, датах основных изменений (перестроек) и (или) датах связанных с ними исторических событий		7
2.3 Сведения о категории историко-культурного значения объектов культурного наследия		12
2.4 Сведения о виде объектов культурного наследия		13
2.5 Информация о принятии органом государственной власти решения о включении объектов культурного наследия в реестр объектов культурного наследия		13
2.6 Описание границ территории объектов культурного наследия		14
2.7 Описание объектов культурного наследия		18
2.8 Режим использования земельного участка, в границах которого располагаются объекты культурного наследия		21
2.9 Сведения о наличии зон охраны объектов культурного наследия с указанием номера и даты принятия органом государственной власти акта об утверждении указанных зон либо информация о расположении объектов культурного наследия в границах зон охраны иного объекта культурного наследия		25
3 Общие сведения об объекте строительства		29
3.1 Описание территории земельного участка, выделенного для капитального ремонта автомобильной дороги		29
3.2 Описание основных проектных решений		30
3.3 Описание строительных работ, реализуемых на участке проектирования, непосредственно связанном с территорией объектов культурного наследия		31

Согласовано

Инв. № подл.

Подп. и дата

Инв. № подл.

Изм.	Кол.уч.	Лист	№ док.	Подп.	Дата
Разработал	Лисицын				11.2021

ПС-2115.П-ОКН

Мероприятия по охране объектов
культурного наследия

Стадия	Лист	Листов
П	1	44



Проект Сервис



4 Оценка влияния строительных работ на объекты культурного наследия и мероприятия по обеспечению сохранности памятников истории и культуры	32
4.1. Возможные факторы, угрожающие состоянию объектов культурного наследия в период производства работ	32
4.2 Мероприятия по обеспечению сохранности объектов культурного наследия в период подготовительных и строительных работ	33
5 Выводы раздела обеспечения сохранности объектов культурного наследия	36
Список использованной документации и источников	37
Приложения	
№1. Письмо Комитета по сохранению объектов культурного наследия Ленинградской области от 24.08.2021, №ИСХ-4964/2021	41
№2. Письмо администрации муниципального образования Копорское сельское поселение Ломоносовского района Ленинградской области от 13.08.2021, Исх. №488	45
№3. Приказ Комитета по сохранению объектов культурного наследия Ленинградской области от 16.07.2021, ИСХ №01-03/21-101: Об установлении зон охраны объекта культурного наследия федерального значения «Крепость с церковью», середина XV в., XVI-XVII вв., расположенного по адресу: Ленинградская область, Ломоносовский район, село Копорье, и об утверждении требований к градостроительным регламентам в границах территорий данных зон.	52
№4. Приказ Комитета по сохранению объектов культурного наследия Ленинградской области от 16.08.2021, ИСХ №01-03/18-126: О включении выявленного объекта культурного наследия «Усадебный комплекс Гревова (бывших владельцев Меншиковых-Зиновьевых)», расположенного по адресу: Ленинградская область, Ломоносовский район, п.Копорье, в единый государственный реестр объектов культурного наследия (памятников истории и культуры) народов Российской Федерации в качестве объекта культурного наследия регионального значения, с наименованием «Усадьба «Гревова» (бывшее владение Зиновьевых), расположенного по адресу: Ленинградская область, Ломоносовский район, п. Воронино, утверждению границ его территории и установлению предмета охраны	75
№5. Приказ Комитета по сохранению объектов культурного наследия Ленинградской области от 30.11.2018, ИСХ №01-03/18-344: Об установлении границ территории и предмета охраны объекта культурного наследия регионального значения «Братское захоронение советских воинов, погибших в 1919 г. и в 1941-1944 гг.» по адресу: Ленинградская область, Ломоносовский муниципальный район, Копорское сельское поселение, село Копорье, сооружение 84 б.	88
№6. Проектная чертежная документация по проекту: Капитальный ремонт (устройство элементов обустройства) автомобильных дорог общего пользования регионального значения в Ломоносовском районе Ленинградской области на участке прохождения в населенном пункте. ООО «Проект Сервис», г. Санкт-Петербург, 2021 г.	95
№7 Приказ Комитета по культуре Ленинградской области от 14.12.2020 г №01-03/20-353 Об установлении предмета охраны объекта культурного наследия федерального значения «Крепость с церковью», середина XVв., XVI-XVII вв., по адресу: Ленинградская область, Ломоносовский район, село Копорье	
№8 Фотоматериалы	

Инва. № подл.	
Подл. и дата	
Инва. № подл.	



ТЕКСТОВАЯ ЧАСТЬ

Инва. № подл.	Подп. и дата	Инва. № подл.

Изм.	Кол.уч	Лист	№ док	Подп.	Дата

ПС-2115.П-ОКН

Лист



- Письмо администрации муниципального образования Копорское сельское поселение Ломоносовского района Ленинградской области от 13.08.2021, Исх. №488.
- Акт по результатам государственной историко-культурной экспертизы, проведенной с целью уточнения сведений об объекте культурного наследия федерального значения «Крепость с церковью» середина XV в., XVI-XVII вв., расположенном по адресу: Ленинградская область, Ломоносовский район, село Копорье, включенном в Единый государственный реестр объектов культурного наследия (памятников истории и культуры) народов Российской Федерации. ООО НПиПО «Союзстройреставрация», г. Санкт-Петербург, 2018 г.
- Приказ Комитета по культуре Ленинградской области от 21.03.2016 г № 01-03/16-24: Об утверждении границы территории объекта культурного наследия федерального значения «Крепость, середина XV в. с церковью XVI-XVII вв.»
- Приказ Комитета по сохранению объектов культурного наследия Ленинградской области от 16.07.2021, ИСХ №01-03/21-101: Об установлении зон охраны объекта культурного наследия федерального значения «Крепость с церковью», середина XV в., XVI-XVII вв., расположенного по адресу: Ленинградская область, Ломоносовский район, село Копорье, и об утверждении требований к градостроительным регламентам в границах территорий данных зон.
- Акт по результатам государственной историко-культурной экспертизы выявленного объекта культурного наследия «Усадебный комплекс Гревова (бывших владельцев Меншиковых-Зиновьевых)» по адресу: Ленинградская область, Ломоносовский район, и. Копорье с целью обоснования включения объекта в Единый государственный реестр объектов культурного наследия (памятников истории и культуры) народов Российской Федерации. ООО «Темпл-Групп», Санкт-Петербург, 2017 г.
- Приказ Комитета по сохранению объектов культурного наследия Ленинградской области от 16.08.2021, ИСХ №01-03/18-126: О включении выявленного объекта культурного наследия «Усадебный комплекс Гревова (бывших владельцев Меншиковых-Зиновьевых)», расположенного по адресу: Ленинградская область, Ломоносовский район, с. Копорье, в единый государственный реестр объектов культурного наследия (памятников истории и культуры) народов Российской Федерации в качестве объекта культурного наследия регионального значения, с наименованием «Усадьба «Гревова» (бывшее владение Зиновьевых), расположенного по адресу: Ленинградская область, Ломоносовский район, п. Воронино, утверждению границ его территории и установлении предмета охраны
- Приказ Комитета по сохранению объектов культурного наследия Ленинградской области от 30.11.2018, ИСХ №01-03/18-344: Об установлении границ территории и предмета охраны объекта культурного наследия регионального значения «Братское захоронение советских воинов, погибших в 1919 г. и в 1941-1944 гг.» по адресу:

Инва. № подл.	
Подл. и дата	
Инва. № подл.	

Изм.	Кол.уч	Лист	№ док	Подп.	Дата



Ленинградская область, Ломоносовский муниципальный район, Копорское сельское поселение, село Копорье, сооружение 84 б.

• Проектная документация по проекту: Капитальный ремонт (устройство элементов обустройства) автомобильных дорог общего пользования регионального значения в Ломоносовском районе Ленинградской области на участке прохождения в населенном пункте: Раздел 3 «Технологические и конструктивные решения линейного объекта. Искусственные сооружения». Подраздел 2 «Система электроснабжения». Часть 1 «Наружное электроосвещение». Книга 1 «с. Копорье». ПС-2115.П-ТКР.ЭН.1. ООО «Проект Сервис», г. Санкт-Петербург, 2021 г.

2 Описание объекта культурного наследия

2.1 Сведения о наименовании и адресе объекта культурного наследия.

2.1.1 ОКН «Крепость, середины XV в. с церковью XVI-XVII вв.»

Объект культурного наследия «Крепость с Церковью» расположен по адресу: Ленинградская область, Ломоносовский муниципальный район, Копорское сельское поселение, село Копорье.

2.1.2 ОКН «Усадьба «Грезова» (бывшее владение Зиновьевых)

Объект культурного наследия «Усадьба «Грезова» (бывшее владение Зиновьевых)» расположен по адресу: Ленинградская область, Ломоносовский муниципальный район, Копорское сельское поселение, село Копорье.

2.1.3 ОКН «Братское захоронение советских воинов, погибших в 1919 и в 1941-1944 гг.»

Объект культурного наследия «Братское захоронение советских воинов, погибших в 1919 и в 1941-1944 гг.» расположен по адресу: Ленинградская область, Ломоносовский муниципальный район, Копорское сельское поселение, село Копорье, сооружение 84 б.

2.2 Сведения о времени возникновения или дате создания объекта культурного наследия, датах основных изменений (перестроек) данного объекта и (или) датах связанных с ним исторических событий.

2.2.1 Объект культурного наследия «Крепость с Церковью»

«Крепость с Церковью» в с. Копорье – памятник средневекового оборонительного зодчества, – была заложена в 1237 г. Впервые упоминается в новгородских летописях в 1240 г, когда немецкие рыцари Ливонского Ордена построили в Копорском погосте деревянную крепость. В 1241 г. Александр Невский отбил крепость у немецких рыцарей и разрушил её. В 1279 г. великим князем Дмитрием Александровичем (сын Александра Невского) в Копорье построена новая деревянная крепость; в 1280 г. заменённая каменной. В 1282 г. в результате конфликта с князем новгородцы разрушили крепость.

Инва. № подл.	
Подп. и дата	
Инва. № подл.	

						ПС-2115.П-ОКН	Лист
Изм.	Кол.уч	Лист	№ док	Подп.	Дата		



В 1297 г. была выстроена новая каменная крепость, южная часть стены которой была впоследствии включена в объем сохранившегося до наших дней сооружения. Крепость XIII в. занимала не весь скальный мыс, в отличие от настоящей, поэтому руины северной стены сохранены в культурном слое внутри нынешнего крепостного двора. В XIV в. было произведено увеличение высоты стен.

В ходе Ливонской войны к 1582 г. шведы захватили Копорье, в дальнейшем крепость переходила в состав русских земель и вновь оккупировалась шведами.

В первой четверти XVI в. крепость была реконструирована: возведены башни и комплекс воротных защитных сооружений, построена новая северная стена (прясло) на краю скального мыса, южная стена включена в новый объем путём прикладки. Крепость получила конфигурацию, сохранившуюся до настоящего времени. У юго-западного прясла до располагались три сводчатых помещения, кладка стен которых выполнена в перевязку с крепостной стеной, что также позволяет датировать их началом XVI века. Впоследствии эти помещения получили название «магазинов». На плане 1730-1740-гг. так были обозначены протяженные, выстроенные вдоль юго-западного прясла деревянные склады, однако в настоящее время сохранились лишь указанные каменные сводчатые помещения, над которыми возводилась деревянная надстройка. В конце XV - начале XVI в. был построен сохранившийся до настоящего времени каменный Преображенский собор.

Только в 1703 г. крепость была окончательно возвращена Российской империи. В ходе этих военных действий была пробита брешь в южной стене крепости - так называемое «рухлое место». В первой четверти XVIII в. Копорье выполняло функцию административного центра Ингерманландской губернии, с 1710 г. - центра Копорского уезда Санкт-Петербургской губернии. Здесь располагались провиантские склады, амбары, конюшни и казармы для воинских резервов, с 1710 г. - приказная палата. После окончания Северной войны в 1721 г. значение Копорья существенно понизилось. В первой половине XVIII в. на территории крепости осуществлялись перестройки, не затрагивающие крепостные стены. В конце XVII- начале XVIII в. свайные опоры крепостного моста были заменены на каменные. К середине XVIII в. мост пришёл в ветхость, в связи с чем в 1757 г. были проведены ремонтные работы, включавшие разборку осыпавшейся верхней части опор.

В 1756-1760 гг. по проекту С. А. Волкова перестраивался Преображенский собор. Разбиралась деревянная трапеза, пристроенная ранее к квадратному в плане каменному объёму, вместо неё была возведена кирпичная трапеза. Колокольня над апсидой была разобрана и заменена деревянным куполом; новая, кирпичная, колокольня примкнула к собору с запада. Храм получил объёмно-пространственное решение, прослеживающееся в его облике до настоящего времени.

На территории крепости сохранились также руины комендантской канцелярии (у воротного комплекса). Определённых сведений о дате постройки этого здания в

Изн. № подл.	Изн. № подл.
Подл. и дата	Изн. № подл.
Изн. № подл.	

Изн. № подл.	Кол.уч	Лист	№ док	Подп.	Дата

ПС-2115.П-ОКН

Лист

исторических источниках и современных исследованиях не обнаружено. Каменная постройка на этом месте впервые обозначена на планах 1730-х-1740-х гг.

В XIX - начале XX века крепость являлась частным владением рода Зиновьевых. Единственным используемым зданием оставался Преображенский собор. Предположительно в 1858 - 1860 гг. в стенах воротного комплекса была устроена часовня, перед ней размещалось фамильное кладбище. В 1855-1856 гг. была осуществлена перестройка собора, восстановление после пожара, в результате было утрачено убранство XVIII века. В 1912-1913 гг. — возведение двух каменных пристроек по обеим сторонам от колокольни (в настоящее время утрачены).

Строительные работы на территории крепости в этот период носили частный характер. В 1863 г. был составлен проект устройства кирпичного свода под крепостными воротами. К 20 октября 1864 г. работы, проводившиеся под руководством архитектора А. Гешвенда были закончены. К 1894 г. воротный проезд вновь пришёл в аварийное состояние. В строительном отделении С.-Петербургского губернского правления был составлен проект, подразумевавший устройство цементного пола поверх плитной кладки над воротами. Работы, проводившиеся под руководством гражданского инженера П. Трифанова, были закончены осенью 1896 г.

В 1873 году по результатам обследования сообщалось, что одна сторона ведущего в крепость моста провалилась. После этого были проведены ремонтные работы, в ходе которых восстановили быки, соединив их четырьмя полуциркульными арками, сложенными из плитняка. В таком виде мост сохранился до настоящего времени.

В 1919 г. бойцы Красной Армии использовали крепость для отражения атаки белогвардейского десанта. Во время Великой Отечественной войны Копорье было оккупировано немцами с 1 сентября 1941 по январь 1944 г.

В 1970 е - 1990-е гг. в крепости проводилось масштабное архитектурно-археологическое исследование и затем выборочно консервационно-реставрационные работы; в 2001 г. был открыт музей. В 2018—2021 гг. были проведены археологические изыскания, проведены реставрационные работы в аварийной части крепости: входной зоны, примыкающих башен и стены.

2.2.2 Объект культурного наследия «Усадьба «Гревова» (бывшее владение Зиновьевых)

«Усадьба «Гревова» в с. Копорье является памятником паркового искусства с остатками помещичьей усадьбы и хозяйственных построек. История помещичьего землевладения в Копорье начинается с XVIII в. Старинные города Ям и Копорье, обширные земли по южному берегу Финского залива Петр I пожаловал А.Д. Меншикову, назначив его губернатором Ингерманландии. В 1727 г., после ареста и ссылки Меншикова, все его имущество было конфисковано в казну. В 1743 г. Елизавета Петровна пожаловала город Копорье и земли вокруг графу А.Г. Разумовскому. В 1771 г., после смерти Алексея

Инва. № подл.	
Подл. и дата	
Инва. № подл.	

						ПС-2115.П-ОКН	Лист
Изм.	Кол.уч	Лист	№ док	Подп.	Дата		



Григорьевича все вотчины унаследовал его младший брат Кирилл Григорьевич. По его завещанию 1803 г. копорская мыза Гревова досталась Льву Кирилловичу Разумовскому, известному меценату. В 1809 г. он продал мызу Гревову с Пригородной слободой и деревнями Василию Николаевичу Зиновьеву. За 60 лет владения Разумовские привели мызу в цветущее состояние, в 16 поселениях насчитывалось 585 крестьянских дворов. В селе Копорье Разумовские построили деревянную церковь Успения пресвятой Богородицы вместо разобранной старой. К ней было отмежевано 107 десятин земли. Вся площадь вотчины насчитывала 15123 десятины. Приобретая такое обширное поместье, Василий Николаевич Зиновьев сразу начал строительство усадьбы к югу от Пригородной слободы, у перекрестка дорог, включив в нее бывшую усадьбу шведского пастора. К 1820 г. усадьба занимала 23 десятины 1536 кв. саж. На плане 1820 г. обозначены каменный скотный двор, деревянные службы на берегу речки Копорки и еще не сформированный парк, уходящий на север. Для строительства усадьбы Василий Николаевич привлек известного петербургского зодчего Викентия Ивановича Беретти. В описи его работ указано: «в Копорье деревянный господский дом с принадлежащими службами». Господский дом Беретти поставил в глубине парка, на вершине склона, полого спускающегося к речке Копорке и тракту Санкт-Петербург-Копорье. Через обширный парк к дому поднимались три луча аллей, одна - косая, западная, обсаженная липами, сохранилась от предыдущих владельцев. Аллеи и стали основными планировочными компонентами парка. На лужайках группами и поодиночке высадили липы, дубы, ясени, клены, сосны, ели, белые ивы, вырыли искусственные пруды с островками. Границей участка служил хозяйственные постройки и оранжерейный комплекс. Каменный дом садовника сохранился и является прекрасным образцом усадебного творчества Беретти. После смерти Зиновьева, опекуном детей от второго и третьего браков стал сын от первого брака Николай Васильевич Зиновьев, 26 лет от роду. Ему и пришлось достраивать усадебные постройки. Согласно завещанию Василия Николаевича Копорское поместье после его смерти отошло к его жене «по смерти ее, а потом детям». Летом сюда съезжались все ее пасынки и падчерицы со своими семьями. Усадьба расширялась, появились новые постройки. Она увеличилась до 25 десятин. В 1850 г. старший сын Екатерины Петровны Дмитрий Васильевич женился на Софье Александровне Веймарн и стал владельцем Гревова. Решив начать собственное дело, Дмитрий Васильевич продал имение брату Андрею, а потом, когда дела наладились, в 1862 г., откупил у брата копорское имение обратно. После этого он осел в имении, зажил деятельной сельской жизнью. С именем Дмитрия Зиновьева связан второй этап возрождения усадьбы Гревова. Территорию поместья увеличили за счет сенных покосов, расширили парковую зону на востоке и на севере. Для придания завершенности парковой композиции была акцентирована центральная ось, оформленная в виде широкой просеки, которая заканчивалась у дома большой клумбой, с необыкновенными цветами. В старом парке он устроил еще одну просеку, обновил парковые посадки. По планировочному

Ине. № подл.	Ине. № подл.
Подл. и дата	Ине. № подл.
Ине. № подл.	Ине. № подл.

Изм.	Кол.уч	Лист	№ док	Подп.	Дата	ПС-2115.П-ОКН	Лист



единый государственный реестр объектов культурного наследия (памятников истории и культуры) народов Российской Федерации в качестве объекта культурного наследия регионального значения, с наименованием «Усадьба «Грезова» (бывшее владение Зиновьевых), расположенного по адресу: Ленинградская область, Ломоносовский район, п. Воронино, утверждению границ его территории и установлению предмета охраны.

2.3.3 Объект культурного наследия «Братское захоронение советских воинов, погибших в 1919 и в 1941-1944 гг.»

Объект культурного наследия «Братское захоронение советских воинов, погибших в 1919 и в 1941-1944 гг.» относится к объектам регионального значения. Документ о постановке на охрану: Решение Леноблисполкома №189 от 16.05.1988г. "Об утверждении списка военно-исторических памятников и памятных мест, подлежащих охране в Ленинградской области».

2.4 Сведения о виде объекта культурного наследия

2.4.1 Объект культурного наследия «Крепость с Церковью»

Объект культурного наследия «Крепость с Церковью» в с. Копорье относится к памятникам градостроительства и архитектуры. Культурный слой, вмещающий остатки каменных оборонительных сооружений крепости и церкви, относится к памятникам археологии

2.4.2 Объект культурного наследия «Усадьба «Грезова» (бывшее владение Зиновьевых)

Объект культурного наследия «Усадьба «Грезова» (бывшее владение Зиновьевых) относится к виду: достопримечательное место.

2.4.3 Объект культурного наследия «Братское захоронение советских воинов, погибших в 1919 и в 1941-1944 гг.»

Объект культурного наследия «Братское захоронение советских воинов, погибших в 1919 и в 1941-1944 гг.» относится к памятникам истории.

2.5 Информация о принятии органом государственной власти решения о включении объектов культурного наследия в реестр объектов культурного наследия.

2.5.1 Объект культурного наследия «Крепость с Церковью»

Объект культурного наследия «Крепость с Церковью» включен в единый государственный реестр объектов культурного наследия на основании Постановление Совета министров РСФСР №1327. Номер в реестре: 471740783290006. Вид объекта Ансамбль. Объект культурного наследия «Культурный слой и в нем остатки каменных оборонительных сооружений крепости Копорье» включен в единый государственный реестр объектов культурного наследия на основании Решения Леноблисполкома №271 от

Инва. № подл.	
Подл. и дата	
Инва. № подл.	

Изм.	Кол.уч	Лист	№ док	Подп.	Дата	ПС-2115.П-ОКН	Лист



до точки 6 на юго-восток вдоль дороги - 45,6 м, от точки 6 до точки 7 на юго-восток вдоль дороги - 45,2 м, от точки 7 до точки 8 на юго-восток вдоль дороги - 45,9 м, от точки 8 до точки 9 на юго-запад в сторону р. Копорка - 114,8 м, от точки 9 до точки 10 вдоль берега реки на северо-запад - 42,6 м. От точки 10 до точки 11 вдоль берега реки на запад - 27,1 м, от точки 11 до точки 12 вдоль берега реки на юго-запад - 50,8 м, от точки 12 до точки 13 вдоль берега реки на юго-запад - 51,6 м, от точки 13 до точки 14 на юго-запад - 24,3 м, от точки 14 до точки 15 вдоль берега реки на северо-запад - 32,9 м, от точки 15 до точки 16 вдоль берега реки на северо-запад - 28,6 м, от точки 16 до точки 17 вдоль берега реки на северо-запад - 35,4 м, от точки 17 до точки 18 вдоль берега реки на северо-запад - 59,1 м, от точки 18 к точке 19 на северо-восток - 33,4 м, от точки 19 до точки 20 строго на север - 67,6 м, от точки 20 к точке 21 на северо-восток по границе кладбища - 72,1 м, от точки 21 обратно к точке 1 на юго-восток по границе кладбища - 95,7 м.

Координаты характерных точек границ территории объекта культурного наследия федерального значения «Крепость с Церковью» (S = 5.059 Га.)

Обозначение (номер) характерной точки	Координаты характерных точек в местной системе координат (МСК)	
	X	Y
1	6612386.620	3142179.152
2	6612364.670	3142167.254
3	6612341.418	3142200.373
4	6612395.805	3142247.001
5	6612361.904	3142262.917
6	6612322.435	3142278.673
7	6612304.428	3142323.209
8	6612281.015	3142361.957
9	6612182.726	3142291.533
10	6612200.408	3142258.250
11	6612201.058	3142235.740
12	6612208.091	3142185.254
13	6612187.281	3142133.962
14	6612188.176	3142103.010
15	6612200.210	3142072.381
16	6612205.942	3142066.915
17	6612256.387	3142057.11 1
18	6612313.053	3142024.959
19	6612346.140	3142037.181
20	6612412.641	3142050.371
21	6612422.149	3142106.965
1	6612386.620	3142179.152

Инва. № подл.	
Подп. и дата	
Инва. № подл.	

Изм.	Кол.уч	Лист	№ док	Подп.	Дата
------	--------	------	-------	-------	------



2.6.2 Границы территории объекта культурного наследия «Усадьба «Гревова» (бывшее владение Зиновьевых)»

Границы утверждены приказом Комитета по сохранению объектов культурного наследия Ленинградской области от 16.08.2021, ИСХ №01-03/18-126: О включении выявленного объекта культурного наследия «Усадебный комплекс Гревова (бывших владельцев Меншиковых-Зиновьевых)», расположенного по адресу: Ленинградская область, Ломоносовский район, с. Копорье, в единый государственный реестр объектов культурного наследия (памятников истории и культуры) народов Российской Федерации в качестве объекта культурного наследия регионального значения, с наименованием «Усадьба «Гревова» (бывшее владение Зиновьевых), расположенного по адресу: Ленинградская область, Ломоносовский район, п. Воронино, утверждению границ его территории и установлению предмета охраны.

Границы территории объекта культурного наследия определяются 54 поворотными точками: от точки 1 идет по северной стороне дороги 41 К-014 на северо-запад до точки 4, далее поворачивает на север к р. Копорка, затем от точки 5 до точки 15 проходит по р. Копорка, далее проходит по западному фасаду мельницы и идет на юго-восток по северной стороне дороги 41 К-014 до точки 19, затем поворачивает в северном направлении и идет по западной границе грунтовой дороги до пересечения с ЛЭП и точкой 25, потом поворачивает на юго-восток и идет вдоль ЛЭП до пересечения с р. Копорка и точкой 30, далее идет на запад по южной стороне р. Копорка до точки 54 и на юг к точке 1.

Координаты характерных точек границ территории объекта культурного наследия федерального значения «Усадьба «Гревова» (бывшее владение Зиновьевых)»

Обозначение (номер) характерной точки	Координаты характерных точек в местной системе координат (МСК-1964)	
	X(метры)	Y(метры)
1	68837,19	42458,98
2	68837,86	42429,63
3	68858,65	42325,22
4	68872,33	42304,20
5	68896,34	42307,98
6	68903,57	42282,74
7	68923,36	42275,07
8	68932,59	42266,84
9	68943,38	42266,51
10	68951,27	42263,39
11	68959,61	42265,84
12	68963,28	42263,39
13	68962,17	42258,39
14	68974,07	42254,27
15	68977,63	42249,16

Инва. № подл.	
Подл. и дата	
Инва. № подл.	

Изм.	Кол.уч	Лист	№ док	Подп.	Дата
------	--------	------	-------	-------	------



16	68996,31	42254,27
17	69013,65	42270,51
18	68998,64	42284,96
19	68974,96	42304,98
20	68997,53	42311,32
21	69050,46	42328,22
22	69111,84	42351,57
23	69155,87	42368,92
24	69296,65	42445,97
25	69571,30	42596,09
26	69439,64	42933,45
27	69139,30	43075,89
28	69074,92	43052,43
29	68942,93	43000,73
30	68862,87	42972,48
31	68858,54	42954,25
32	68859,54	42931,34
33	68863,43	42856,06
34	68862,65	42800,80
35	68865,21	42710,84
36	68871,77	42624,44
37	68877,66	42619,77
38	68890,34	42619,55
39	68914,36	42613,55
40	68924,14	42604,87
41	68928,81	42593,20
42	68930,04	42582,30
43	68928,03	42574,74
44	68925,70	42569,96
45	68919,70	42567,51
46	68917,58	42560,28
47	68918,58	42551,61
48	68924,59	42547,05
49	68923,48	42533,48
50	68919,25	42524,03
51	68915,58	42517,36
52	68913,36	42507,80
53	68913,02	42498,68
54	68912,58	42488,34

2.6.3 Границы объекта культурного наследия «Братское захоронение советских воинов, погибших в 1919 и в 1941-1944 гг.»

Границы утверждены приказом Комитета по сохранению объектов культурного наследия Ленинградской области от 30.11.2018, ИСХ №01-03/18-344: Об установлении границ территории и предмета охраны объекта культурного наследия регионального значения «Братское захоронение советских воинов, погибших в 1919 г. и в 1941-1944 гг.»

Инв. № подл.	
Подл. и дата	
Инв. № подл.	

Изм.	Кол.уч	Лист	№ док	Подп.	Дата	ПС-2115.П-ОКН	Лист



по адресу: Ленинградская область, Ломоносовский муниципальный район, Копорское сельское поселение, село Копорье, сооружение 84 б. Границы определяются 4 поворотными точками: От точки 1 к точке 2 на юго-восток; от точки 2 к точке 3 на северо-восток; от точки 3 к точке 4 северо-запад; от точки 4 к точке 1 на юго-запад.

Координаты характерных точек границ территории объекта культурного наследия федерального значения «Братское захоронение советских воинов, погибших в 1919 и в 1941-1944 гг.»:

Обозначение (номер) характерной точки	Координаты характерных точек в местной системе координат (МСК)	
	X(метры)	Y(метры)
1	6611841.54	3142957.12
2	6611829.64	3142973.02
3	6611849.96	3142989.24
4	6611861.86	3142973.34

2.7 Описание объектов культурного наследия.

2.7.1 Описание объекта культурного наследия «Крепость с Церковью».

Копорская крепость расположена на скальном мысе и имеет в плане форму полумесяца с прямой северо-восточной стеной (в паспорте памятника - Северное прясло) и дугообразной южной, состоящей из Юго-западного и Юго-восточного прясел. Стены сложены из известняка на известково-песчаном растворе. Северная сторона крепости исторически являлась «приступной», то есть наиболее открытой для нападения, поэтому здесь сосредоточены все 4 башни крепости. С этой стороны крепость защищена оврагом, с востока - рвом, образовавшимся при её строительстве; с юга отделена от прилегающей местности глубоким руслом реки Копорки, в настоящее время заросшим деревьями и маловодным.

Башни крепости - цилиндрические, с несколько расширенной нижней частью (подошвенный бой), выступают из плоскости стены наружу. Конструкция башен одинакова: нижние подошвенные бои (ярусы) перекрыты купольными каменными сводами, верхние бои перекрывались деревянными накатами (в настоящее время утрачены, в ряде случаев вместо них устроены позднейшие деревянные или железобетонные перекрытия. В случае, если позднейшие перекрытия не были сооружены, возникает возможность оценить общее состояние интерьеров башни с одного из ярусов. Между ярусами сохранились прямоугольные гнёзда от исторических балок перекрытий.

На каждом бое размещены бойницы с печурами. Верхние бои башен снабжены прямоугольными бойницами без печур. Оси расположения бойниц на каждом ярусе смещены относительно предыдущего, что обеспечивало возможность обстрела всей территории перед башней. Толщина стен башни уменьшалась в высоту, поэтому бойницы ярусов имеют разную форму и глубину. Толщина стены на 4 бое была наименьшей, именно

Инва. № подл.	
Подл. и дата	
Инва. № подл.	

Изм.	Кол.уч	Лист	№ док	Подп.	Дата	ПС-2115.П-ОКН	Лист



поэтому вместо узких бойниц верхний бой имеет квадратные боевые окна, обращенные своей внутренней стороной прямо на боевую площадку.

Проходы в каждый из боев автономны. Лестничные проходы-спуски, перекрытые наклонными цилиндрическими сводами, начинаются с верхнего уровня приворотных укреплений. Дверные заполнения нигде не сохранились, местами сохранились подпятники.

Короткое восточное прясло с системой защитных сооружений, въездной мост, Южная и Северная (также в документах упоминаются как Юго-восточная и Северо-восточная) башни, часовня (в паспорте памятника: часовня-усыпальница Зиновьевых) условно отнесены к комплексу приворотных сооружений.

К воротам крепости через глубокий искусственный овраг перекинут каменный мост с арочными пролетами. Первый и последний (ближайший к воротам) пролёты моста представляют собой современную железобетонную плиту, уложенную на исторические каменные опоры. В прошлом последний пролёт был разводным и выполнялся из дерева. На внутри крепостной территории сохранились каменные части здания магазейнов и комендантской канцелярии; в центре крепости расположен Преображенский собор.

2.7.2 Описание объекта культурного наследия «Усадьба «Гревова» (бывшее владение Зиновьевых)».

Усадебный парк расположен на плоском рельефе со слабым понижением к югу. С южной стороны парк ограничен шоссе Петергоф-Копорье, но при этом, небольшая часть усадьбы - мельница, находится еще южнее, на берегу реки Копорки. Западная граница усадьбы проходит по дороге. Северная и восточная границы весьма условны, отмечены на местности линией электропередач, просекой и мелиоративной канавой. Основные парковые элементы были распланированы и созданы в первой четверти XIX в. Исторический парк был пейзажный, основным композиционным приемом было сочетание значительных по площади высокоствольных посадок с небольшими открытыми пространствами. В целом композиция тяготела к трехлучевой, с усадебным домом в центре, но аллеи не были прямыми, с открытой перспективой, а имели легкий изгиб, таким образом, обширных видовых панорам не создавалось. Исключением была центральная часть с лугом и цветником перед усадебным домом, но и она частично перекрывалась прудом с озелененным островом. Служебный двор из нескольких построек и оранжерейный двор, расположенные по обеим сторонам пруда, располагались ближе к проезжему тракту и могли дискретно восприниматься со стороны дороги. Постройка мельницы, расположенная на крутом берегу оврага, рядом с дорогой, напротив, представляла собой архитектурный акцент. Таким образом, парк не был рассчитан на восприятие извне, его ландшафт раскрывался планомерно при движении, аллеи, торцами выходившие на тракт, открывали лишь недалекие перспективы. В настоящее время сохранился основной парковый массив усадьбы и часть хозяйственных и оранжерейных построек в различной степени сохранности. Территория вдоль западной границы усадьбы

Изн. № подл.	Подл. и дата	Изн. № подл.
--------------	--------------	--------------

Изн.	Кол.уч	Лист	№ док	Подп.	Дата	ПС-2115.П-ОКН	Лист
------	--------	------	-------	-------	------	---------------	------



также претерпела значительные изменения. До 1917 г. там находился фруктовый сад, сегодня полностью утраченный, в его центре возведена постройка сельского клуба. Также значительная часть парка была отведена под войсковую часть, сегодня выведенную. Для части не только были возведены постройки (сегодня руины), но и расчищена часть территории, проложены новые дороги по территории, часть из которых бетонные. Без надлежащего ухода территория вывшей части быстро зарастает самосевом. К настоящему времени вдоль южной границы усадьбы, на территории между дорогой и руслом реки, возникла плотная застройка из современных частных и общественных зданий — жилые дома и магазины. Ближе к 1980-м гг. в восточной части усадьбы, самой молодой, разбитой на месте бывших сенокосных земель, начали воздвигаться огороды, а позже появились и отдельные дачные постройки. Новая застройка занимает не менее трети от исторической территории. Таким образом, территория усадьбы сократилась за счет построек и огородов вдоль ее граници, но и само ядро сохранилось, хоть и со значительными искажениями. Полностью утрачена центральная ландшафтно-архитектурная композиция усадьбы - главный усадебный дом утрачен, здание эрмитажа, севернее особняка руинировано, открытый луг к югу от особняка полностью зарос самосевом, пруд пересох, его очертания размыты. На местности четко читаются исторические трассы, исторические дубовые, кленовые и липовые аллеи, а также отдельные двух- и полуторазековые деревья. Среди аллеиных посадок выделяются более молодые, около 80 лет, рядовые посадки дубов и лип. Массивы старовозрастных деревьев сегодня заросли самосевом. Усадебный дом полностью утрачен; Павильон «Эрмитаж» в руинированном состоянии; Здание Оранжереи имеет хорошо сохранившуюся центральную часть; боковые части руинированы; крыша утрачена, оконные и дверные заполнения утрачены; внутренние стены в аварийном состоянии, перекрытия утрачены; Дом управляющего в неудовлетворительном состоянии; хорошо сохранились внешние кирпичные стены, а также конструкции подвальных сводов; крыша утрачена, оконные и дверные заполнения утрачены; внутренние стены в аварийном состоянии, перекрытия утрачены; Мельница находится в удовлетворительном состоянии; крыша на здание новая; состояние кладки хорошее; в настоящее время на здании идут реставрационные работы, в частности заменен один из поздних фронтонов на каменный, согласно историческим данным; ведутся работы по водоотведению, ремонту кладки; Хозяйственная постройка (парник) в руинированном состоянии; Хозяйственная постройка (северная) в руинированном состоянии; Хозяйственная постройка (г-образная) имеет многочисленные докладки из силикатного кирпича; проемы носят следы растесывания, часть перемычек заменена балками, крыша современная; оконные и дверные заполнения утрачены; внутренние стены в аварийном состоянии, перекрытия утрачены; Хозяйственная постройка (у пруда) в удовлетворительном состоянии; крыша на здании новая; оконные проемы заложены; Хозяйственная постройка (южная) в удовлетворительном состоянии; к

Ивв. № подл.	
Подл. и дата	
Ивв. № подл.	

Изм.	Кол.уч	Лист	№ док	Подп.	Дата



исторической постройке с южной стороны сделана современная кирпичная пристройка той же ширины и высоты, что и историческая; крыша современная; кладка в удовлетворительном состоянии.

2.7.3 Описание объекта культурного наследия «Братское захоронение советских воинов, погибших в 1919 и в 1941-1944 гг.».

На искусственном возвышении расположен могильный холм прямоугольной формы в плане. На территорию мемориального комплекса ведет бетонная лестница. Мемориальный комплекс братского захоронения выполнен в виде стелы, состоящей из 2-х треугольных стен, формирующих единую центральную ось композиции. Материал стелы - кирпич красный полнотелый. Перед стелой размещены памятные мраморные таблички с фамилиями 104 погребенных воинов. Материал мемориальных плит – мрамор. В зоне верхнего угла треугольных стен – изображения пятиконечной красной звезды с подписями: на левой – 1919, на правой 1941-1944. С противоположной стороны могильного холма установлена мемориальная доска с памятным текстом: «ПАВШИМ ЗА РОДИНУ – ВЕЧНАЯ СЛАВА!», которая вписана в бордюрный камень прямоугольной цветочной клумбы, расположенной в центре мемориального комплекса.

2.8 Режим использования земельного участка, в границах которого располагаются объекты культурного наследия.

2.8.1 Режим использования земельного участка, в границах которого располагается Объект культурного наследия Крепость с Церковью объекта культурного и археологического наследия – Культурный слой:

1. На территории памятника или ансамбля запрещаются строительство объектов капитального строительства и увеличение объемно-пространственных характеристик существующих на территории памятника или ансамбля объектов капитального строительства; проведение земляных, строительных, мелиоративных и иных работ, за исключением работ по сохранению объекта культурного наследия или его отдельных элементов, сохранению историко-градостроительной или природной среды объекта культурного наследия;

2. На территории памятника, ансамбля разрешается ведение хозяйственной деятельности, не противоречащей требованиям обеспечения сохранности объекта культурного наследия и позволяющей обеспечить функционирование объекта культурного наследия в современных условиях;

3. В случае нахождения памятника или ансамбля на территории достопримечательного места подлежат также выполнению требования и ограничения, установленные в соответствии со статьей 5.1 Закона 73-ФЗ, для осуществления хозяйственной деятельности на территории достопримечательного места;

Ине. № подл.	Ине. № подл.
Подл. и дата	
Ине. № подл.	

																				Лист
Изм.	Кол.уч	Лист	№ док	Подп.	Дата	ПС-2115.П-ОКН														



4. Особый режим использования земельного участка, в границах которого располагается объект археологического наследия, предусматривает возможность проведения археологических полевых работ в порядке, установленном Законом 73-ФЗ, земляных, строительных, мелиоративных, хозяйственных работ указанных в статье 30 Закона 73-ФЗ работ по использованию лесов и иных работ при условии обеспечения сохранности объекта археологического наследия.

2.8.2 Режим использования земельного участка, в границах которого располагается Объект культурного наследия «Усадьба «Грехова» (бывшее владение Зиновьевых)».

Земельный участок, связанный с расположением объекта состоит из следующих территорий 1.) Зона ОКН 1 (Р1); 2.) Зона ОКН 2 (Р2).

Режим использования зоны Объекта культурного наследия 1 (Р1):

1. Деятельность в границах территории объекта культурного наследия осуществляется исходя из презумпции сохранности объектов культурного наследия, а также ценных особенностей объекта культурного наследия, являющихся основанием для включения его в реестр и подлежащих обязательному сохранению (предмет охраны).

2. Виды разрешенного использования земельных участков и объектов капитального строительства устанавливаются с учетом необходимости обеспечения соблюдения настоящих требований.

3. В границах достопримечательного места допускается:

3.1. Проведение работ, направленных на сохранение достопримечательного места, в том числе: проведение работ по реставрации, ремонту, приспособлению для современного использования зданий, являющихся объектами культурного наследия, исторических зданий, обладающих признаками объекта культурного наследия; обеспечение сохранности паркового и природного ландшафта, в том числе рельефа и гидрологического режима территории, стабилизации рельефа и береговых линий, выполнение противозрозионных и берегозащитных мероприятий, сохранение видового состава растительности.

3.2. Снос диссонирующих зданий и сооружений или минимизация диссонирующего влияния указанных зданий и сооружений на объект культурного наследия;

3.3. Регенерация историко-градостроительной и природной среды объекта культурного наследия.

3.4. Капитальный ремонт и модернизация существующих инженерных коммуникаций с последующей рекультивацией нарушенных земель;

3.5. Прокладка подземных инженерных коммуникаций с последующей рекультивацией нарушенных земель;

3.6. Проведение работ по благоустройству территории, уходу за зелеными насаждениями;

Ине. № подл.	Ине. № подл.
	Подп. и дата
Ине. № подл.	

						ПС-2115.П-ОКН	Лист
Изм.	Кол.уч.	Лист	№ док	Подп.	Дата		



3.7. Установка информационных указателей, стендов с надписями и обозначениями объекта культурного наследия.

4. В границах достопримечательного места запрещается:

4.1. Повреждение и уничтожение зеленых насаждений, за исключением рубок, направленных на сохранение исторического соотношения открытых и закрытых пространств, рядовых посадок, живых изгородей, групп в целях обеспечения визуального восприятия объектов культурного наследия в их природной среде при условии соблюдения требований в области охраны окружающей среды;

4.2. Изменение рельефа, почвенного покрова и гидрологического режима территории. Настоящий запрет не распространяется на случаи сохранения и восстановления (регенерации) природной среды объекта (объектов) культурного наследия.

4.3. Хозяйственная деятельность, связанная с загрязнением почв, грунтовых и подземных вод, поверхностных водных объектов;

4.4. Прокладка инженерных коммуникаций надземным способом;

4.5. Капитальное строительство объектов за исключением специальных мер, направленных на сохранение и восстановление (регенерацию) историко-градостроительной среды объекта культурного наследия по согласованию с государственным органом охраны объектов культурного наследия;

4.6. Размещение скульптурных композиций, за исключением восстановления утраченных по согласованию с государственным органом охраны объектов культурного наследия;

4.7. Установка рекламы;

4.8. Динамическое воздействие на грунты, создающие разрушающие вибрационные нагрузки;

4.9. Размещение объектов инженерной инфраструктуры (транспортные коммуникации, высоковольтные линии электропередач, газопроводы высокого давления, нефтепроводы);

4.10. Складирование бытового мусора и промышленных отходов в неустановленных местах и устройство стихийных свалок; 4.11. Хранение взрывчатых и огнеопасных материалов.

4.12. Разведение костров в неустановленных местах.

Режим использования зоны Объекта культурного наследия 2 (P2):

5. Допускается:

5.1. Капитальный ремонт, реконструкция индивидуальных жилых домов, зданий и сооружений, не являющихся объектами культурного наследия, не обладающих признаками объекта культурного наследия, компенсационное строительство (взамен утраченных, или находящихся в аварийном техническом состоянии) с учетом строительных приемов и

Инва. № подл.	
Подл. и дата	
Инва. № подл.	

Изм.	Кол.уч	Лист	№ док	Подп.	Дата	ПС-2115.П-ОКН	Лист

материалов по согласованию с государственным органом охраны объектов культурного наследия. Отклонения от существующих параметров (линейных и высотных габаритов) зданий и сооружений допускаются в пределах 10%. Местоположение объектов компенсационного строительства в зоне 2 согласовывается с региональным органом охраны.

5.2. Размещение дорог местного значения, основных проездов, сетей инженерно-технического обеспечения при условии сохранения основных характеристик ландшафта, обеспечения сохранности примыкающих объектов культурного наследия, выявленных объектов культурного наследия, исторических зданий.

5.3. Размещение временных сооружений. Параметры временных строений, сооружений не должны превышать следующих значений: площадь – 50 кв. м; высота – 5 м.

5.4. Проведение рубок самосева древесных пород и кустарников, посадки деревьев и кустарников с целью восстановления и сохранения исторического ландшафтного окружения объектов культурного наследия (в том числе соотношения открытых и закрытых пространств) и обеспечения визуального восприятия объекта культурного наследия в его природной среде.

6. Запрещается:

6.1. Установка глухих ограждений высотой более 1,8 м.

2.8.3 Режим использования земельного участка, в границах которого располагается Объект культурного наследия «Братское захоронение советских воинов, погибших в 1919 и в 1941-1944 гг.»

На территории Памятника разрешается:

- проведение работ по сохранению объекта культурного наследия (меры, направленные на обеспечение физической сохранности и сохранение историко-культурной ценности объекта культурного наследия, предусматривающие консервацию, ремонт, реставрацию, включающие в себя научно-исследовательские, изыскательские, проектные и производственные работы, научное руководство за проведением работ по сохранению объекта культурного наследия, технический и авторский надзор за проведением этих работ);

- реконструкция, ремонт существующих дорог, инженерных коммуникаций, благоустройство, озеленение, установка малых архитектурных форм, иная хозяйственная деятельность (по согласованию с региональным органом охраны объектов культурного наследия), не противоречащая требованиям обеспечения сохранности объекта культурного наследия и позволяющая обеспечить функционирование объекта культурного наследия в современных условиях, обеспечивающая недопущение ухудшения состояния территории объекта культурного наследия.

На территории Памятника запрещается:

Ине. № подл.	Ине. № подл.
Подл. и дата	Ине. № подл.
Ине. № подл.	Ине. № подл.

Изм.	Кол.уч	Лист	№ док	Подп.	Дата

- строительство объектов капитального строительства и увеличение объемно-пространственных характеристик, существующих на территории объекта культурного наследия объектов капитального строительства; проведение земляных, строительных, мелиоративных работ и иных работ, за исключением работ по сохранению объекта культурного наследия или его отдельных элементов, сохранению историко-градостроительной или природной среды объекта культурного наследия;
- установка рекламных конструкций, распространение наружной рекламы;
- осуществление любых видов деятельности, ухудшающих экологические условия и гидрологический режим на территории объекта культурного наследия, создающих вибрационные нагрузки динамическим воздействием на грунты в зоне их взаимодействия с объектами культурного наследия.

2.9 Сведения о наличии зон охраны объектов культурного наследия с указанием номера и даты принятия органом государственной власти акта об утверждении указанных зон либо информация о расположении данного объекта культурного наследия в границах зон охраны иного объекта культурного наследия.

2.9.1 Сведения о наличии зон охраны Объекта культурного наследия «Крепость с Церковью».

Регламент охранных зон ОКН «Крепость с Церковью» установлен Приказом Комитета по сохранению объектов культурного наследия Ленинградской области от 16.07.2021, ИСХ №01-03/21-101: Об установлении зон охраны объекта культурного наследия федерального значения «Крепость с церковью», середина XV в., XVI-XVII вв., расположенного по адресу: Ленинградская область, Ломоносовский район, село Копорье, и об утверждении требований к градостроительным регламентам в границах территорий данных зон. Охранные зоны состоят из следующих территорий 1) Территория охранной зоны – ОЗ; 2.) Территория зоны регулирования застройки и хозяйственной деятельности – ЗРЗ; 3.) Территория зоны охраняемого природного ландшафта – ЗОЛ:

Режим использования Территории охранной зоны – ОЗ:

1. Запрещается:

1.1. Строительство объектов капитального строительства, за исключением применения специальных мер, направленных на сохранение и восстановление (регенерацию) историко-градостроительной и (или) природной среды объекта культурного наследия посредством восстановления исторических зданий, гидросооружений, планировки территории, культурного ландшафта.

1.2. Размещение объектов, оказывающих негативное воздействие на окружающую среду, 1, II и III категории в соответствии с Федеральным законом от 10.01.2002 № 7-ФЗ «Об охране окружающей среды».

Инв. № подл.	Подл. и дата	Инв. № подл.							Лист
			ПС-2115.П-ОКН						
Инв. № подл.	Изм.	Кол.уч	Лист	№ док	Подп.	Дата			



1.3. Снос (демонтаж) исторических зданий и сооружений. Настоящий запрет не распространяется на случаи разборки отдельных строительных конструкций, аварийное состояние которых установлено в соответствии с требованиями действующих документов по стандартизации.

2. Разрешается:

2.1. Проведение работ по сохранению и регенерации историко-градостроительной среды объекта культурного наследия, в том числе благоустройство, ремонт, реконструкция и устройство инженерных сетей, наружного освещения, малых архитектурных форм, оборудования, предназначенного для санитарного содержания территории;

2.2. Восстановление исторической дорожной сети, проведение работ ремонту и благоустройству существующей дорожной сети, а также устройство новой дорожной сети, связанной с мероприятиями по обеспечению доступа к объекту культурного наследия и историческим зданиям.

2.3. Проведение работ по воссозданию, восстановлению и сохранению исторических культовых зданий (в том числе в случае полной или частичной утраты исторического здания, произошедшей в результате разборки отдельных строительных конструкций, аварийное состояние которых было установлено в соответствии с требованиями действующих документов по стандартизации) при условии полного соответствия историческому архитектурно-художественному решению.

2.4. Строительство некапитальных сооружений функционально связанных с историческим использованием территории и в соответствии с предельными параметрами разрешенного строительства.

2.5. Озеленение территории, сохранение насаждений традиционных пород, формирующих ландшафт; проведение санитарных и планировочных рубок древесно-кустарниковой растительности; проведение мероприятий, направленных на сохранение и восстановление элементов историко-природного ландшафта, сохранение характерных особенностей ландшафта;

2.6. Мероприятия по рубке древесных пород и кустарников, направленные на обеспечение визуального восприятия объекта культурного наследия.

2.7. Проведение археологических полевых работ в соответствии с пп. 28, 30, 45.1 федерального закона 73-ФЗ;

Режим использования Территории зоны регулирования застройки и хозяйственной деятельности – ЗРЗ:

Допускается размещение объектов социального и культурно-бытового обслуживания населения местного значения, иных объектов согласно градостроительным регламентам.

Основные виды разрешенного использования:

Инва. № подл.	
Подл. и дата	
Инва. № подл.	

						ПС-2115.П-ОКН	Лист
Изм.	Кол.уч	Лист	№ док	Подп.	Дата		



2.4. Проведение археологических полевых работ в соответствии с пп. 28, 30, 45.1 федерального закона 73-ФЗ;

Режим использования Территории зоны охраняемого природного ландшафта – ЗОЛ:

1. Запрещается:

1.1. Размещение объектов, оказывающих негативное воздействие на окружающую среду, I, II, III и IV категории в соответствии с Федеральным законом от 10 января 2002 № 7-ФЗ «Об охране окружающей среды».

1.2. Строительство объектов капитального строительства.

1.3. Строительство объектов не капитального строительства, в том числе сезонных и временных, за исключением некапитальных конструкций, связанных с благоустройством, проведением общественных мероприятий, обеспечением безопасности;

1.4. Увеличение габаритов существующих зданий, строений, сооружений.

1.5. Изменение основных характеристик ландшафта, в том числе рельефа, геологической структуры (замена грунта), гидрологического режима территории, за исключением случаев сохранения и восстановления (регенерации) природной среды объекта культурного наследия.

1.6. Повреждение и уничтожение зеленых насаждений, за исключением рубок, направленных на сохранение соотношения открытых и закрытых пространств, рядовых посадок, живых изгородей, куртин, групп в целях обеспечения визуального восприятия объекта культурного наследия в его историко-градостроительной и природной среде, сохранения видового состава растительности, при условии соблюдения требований в области охраны окружающей среды, а также рубок, производимых в рамках мер по защите зеленых насаждений.

1.7. Искажение панорам и видов, воспринимаемых с площадок обзора и точек обзора, ограничивающих территорию ЗОЛ и непосредственно к ним примыкающих.

1.8. Изменение исторической системы озеленения.

1.9. Изменение открытых озелененных пространств участков сельскохозяйственных угодий, входящих в историко-градостроительную природную среду объектов культурного наследия.

1.10. Прокладка наземных и надземных инженерных коммуникаций, размещение мачтовых конструкций, в том числе вышек сотовой связи.

1.11. Разведение костров.

2. Разрешается:

2.1. Мероприятия по регенерации зеленых насаждений.

Инь. № подл.
Подл. и дата
Инь. № подл.

Изм.	Кол.уч	Лист	№ док	Подп.	Дата	ПС-2115.П-ОКН	Лист

2.2. Проведение необходимых мелиоративных работ, выполнение мер по восстановлению и поддержанию водного режима водных объектов.

2.3. Проведение рубок самосева древесных пород и кустарников, посадки деревьев и кустарников, восстановление поврежденных древостоев с целью восстановления и сохранения исторического ландшафтного окружения объектов культурного наследия (в том числе соотношения открытых и закрытых пространств) и обеспечения визуального восприятия объекта культурного наследия в его историко-градостроительной и природной среде.

2.4. Мероприятия по рубке древесных пород и кустарников, направленные на обеспечение визуального восприятия объекта культурного наследия

2.5. Проведение работ по стабилизации рельефа и береговых линий, выполнение противоэрозионных и берегозащитных мероприятий.

2.6. Размещение дорог местного значения, основных проездов, сетей инженерно-технического обеспечения, при условии сохранения вида охраняемого ландшафта.

2.6. Реконструкция существующих зданий, строений, сооружений, без увеличения существующих предельных параметров, а также работы по сохранению историко-градостроительной и природной среды объекта культурного наследия.

2.7. Проведение археологических полевых работ в соответствии с пп. 28, 30, 45.1 Федерального закона 73-ФЗ;

2.9.2 Сведения о наличии зон охраны Объекта культурного наследия «Усадьба «Гревова» (бывшее владение Зиновьевых)».

Зоны охраны Объекта культурного наследия «Усадьба «Гревова» (бывшее владение Зиновьевых)» не установлены.

2.9.3 Сведения о наличии зон охраны Объекта культурного наследия «Братское захоронение советских воинов, погибших в 1919 и в 1941-1944 гг.»

Зоны охраны Объекта культурного наследия «Братское захоронение советских воинов, погибших в 1919 и в 1941-1944 гг.» не установлены.

3 Общие сведения об объекте строительства.

3.1 Описание территории земельного участка, выделенного для капитального ремонта (устройство элементов обустройства) на участке автомобильной дороги «Волосово – Гомонтово – Копорье – Керново» в границах с. Копорье, Ломоносовский район Ленинградской области.

В административном отношении участок изысканий расположен в Ломоносовском районе Ленинградской области на территории с. Копорье.

Капитальный ремонт (устройство элементов обустройства) производится на автомобильной дороге общего пользования "Волосово - Гомонтово - Копорье - Керново" в

Ивн. № подл.	Ивн. № подл.
Подл. и дата	Ивн. № подл.
Ивн. № подл.	Ивн. № подл.

Изм.	Кол.уч	Лист	№ док	Подп.	Дата					



черте с. Копорье. Объект проектирования располагается на земельном участке с кадастровым номером 47:14:0000000:39209, имеющий категорию – Земли промышленности, энергетики, транспорта, связи, радиовещания, телевидения, информатики, земли для обеспечения космической деятельности, земли обороны, безопасности и земли иного специального назначения. Разрешенное использование: Автомобильные дороги. Участок частично расположен в водоохраной зоне р. Копорка.

3.2 Описание основных проектных решений.

В рамках капитального ремонта автомобильной дороги в Ломоносовском районе Ленинградской области проектируется система освещения проезжей части.

На данный момент освещение улицы отсутствует, проектируемое освещение предусмотрено с использованием железобетонных стоек СВ95-3 и СВ110-5, с использованием кронштейнов габаритными размерами 2м. х2м. с применением светильника марки EMS-EXAIR-STREET-100 и EMS-EXAIR-STREET-150.

Электроснабжение светильников осуществляется проводом СИП-2 3х50+1х50 по опорам.

Возникла необходимость освещения проезжей части в соответствии с ГОСТ Р 54305. Количество и место установки опор определено в соответствии с светотехническим расчетом и геодезическими изысканиями. Тип применяемых светильников – EMS-EXAIR-STREET-100 и EMS-EXAIR-STREET-150 со светодиодным элементом. Проектируемые опоры – железобетонные. Прокладка между опорами освещения осуществляется самонесущим изолированным проводом СИП-2 3х50+1х50 (по опорам 1-20, 21-65) и алюминиевым кабелем АВББШвнг 4х50 (от опоры №20 до ШНО1 и от опоры №41 до ШНО2), (стрела провеса СИП-2 выбрана в соответствии с каталогом ЭНСТО 2.5). Точка подключения ШНО 1 – контактного соединения ЛЭП-0,4кВ (ВЛИ-0,4кВ Л-3 от ТП-658) и ШНО 2 – контактного соединения ЛЭП-0,4кВ (ВЛИ-0,4кВ Л-1 от ТП-721). Управление освещением осуществляется с помощью использования фотореле и устройством АСУНО - Рассвет. Класс напряжения – 0,4 кВ. Категория электроснабжения наружного освещения – третья.

Светотехнический расчет выполняется по СП 52.13330.2016 в программе DIALux EVO версии 5.8.2.41698. Расчет выполнен с коэффициентом запаса Кз=1,5. Расчетный файл КСС (*.ies) предоставлен компанией производителем светильника. Светильники устанавливаются на железобетонные опоры СВ-105-5 и СВ-95-3. Светильники крепятся кронштейн К1-2,0-2,0-П2 и К2-2,0-2,0-/180-П2. Суммарная высота установки светильника 10 м. Места установки опор – в соответствии с 6.3.8 ПУЭ. Примерный шаг опор 30-35м. Расположение светильников одностороннее.

Инь. № подл.	
Подл. и дата	
Инь. № подл.	

Изм.	Кол.уч	Лист	№ док	Подп.	Дата



4 Оценка влияния строительных и земельных работ на объекты культурного наследия и мероприятия по обеспечению сохранности памятников истории и культуры.

4.1 Возможные факторы, угрожающие состоянию объекта культурного наследия в период производства работ.

Общие факторы, которые могут повлиять на состояние объектов культурного наследия, определяются составом строительных работ: 1) земельные работы, связанные с устройством тротуаров и уширением земляного полотна; 2) земельные работы, связанные с устройством элементов освещения.

Тротуары планируется устроить на ныне существующих гравийных обочинах автодороги (насыпных). Обустройство выемки грунта под тротуары не превышает глубины 0,3 м от поверхности. Выемка затрагивает лишь техногенный грунт самих обочин, что исключает повреждение нижележащих слоев, в том числе тех, которые могут вмещать культурные остатки или предметы археологического наследия. При уширении существующей насыпи автодороги предусматривается рыхление откосов на глубину 0,2 – 0,25 м, что также находится в пределах мощности слоя современной техногенной отсыпки. Таким образом, данные земельные работы не угрожают состоянию объектов культурного наследия, включая объекты археологии.

Установка железобетонных одностоечных опор СВ-105 для устройства освещения автодороги предполагает бурение котлованов под фундаменты и стойки (диаметр 0,5 м, глубина до 3 м), результатом чего является внедрение в ранние почвенные слои и может привести к повреждению культурного слоя. Поэтому установка опор, которые, согласно проектной документации, располагаются в границах территории объектов культурного наследия, должны предваряться осуществлением мероприятий по обеспечению последних.

4.1.1 Объект культурного наследия «Крепость с Церковью»

Объект культурного наследия «Крепость с Церковью» расположен в непосредственной близости и является смежным с участком землеотвода работ по капитальному ремонту (устройство элементов обустройства) на участке автомобильной дороги «Волосово – Гомонтово – Копорье – Керново». Согласно проектной документации, железобетонная опора №15 располагается в границах Объекта культурного наследия федерального значения «Крепость с Церковью» в том числе, охраняемого культурного слоя указанной крепости. Земельные работы, связанные с установкой опоры, угрожают разрушением тем отложениям, которые вмещают культурные остатки эпохи средневековья и, в соответствии с требованиями Федерального закона № 73-ФЗ 2002 г., должны предваряться локальными археологическими исследованиями на данном месте.

Железобетонные опоры №7-№24, согласно проектной документации, располагаются вблизи границ, но вне территории объекта культурного и

Инва. № подл.	
Подл. и дата	
Инва. № подл.	

						ПС-2115.П-ОКН	Лист
Изм.	Кол.уч	Лист	№ док	Подп.	Дата		



археологического наследия, – в границах зоны регулирования застройки и хозяйственной деятельности – ЗРЗ. Утвержденный регламент охранной зоны ЗРЗ не накладывает ограничений на производство работ по устройству элементов освещения и не требуют проведения специальных мероприятий по обеспечению сохранности ОКН.

4.1.2 Объект культурного наследия «Усадьба «Грезова» (бывшее владение Зиновьевых)».

Опоры с №43 по №49 располагаются в границах территории Объекта культурного наследия (достопримечательное место) «Усадьба «Грезова» (бывшее владение Зиновьевых)». Регламент использования данной территории (Зона 1 – Р1) разрешает проведение работ по благоустройству территории, к которым относится обустройство освещения. Однако, в соответствии с требованиями Федерального закона № 73-ФЗ 2002 г., строительные работы, связанные с установкой опор непосредственно на территории ОКН, должны предваряться заключением государственной историко-культурной экспертизы данного земельного участка с целью исключения рисков негативного воздействия земельных работ на ОКН.

4.1.3 Объект культурного наследия «Братское захоронение советских воинов, погибших в 1919 и в 1941-1944 гг.»

«Братское захоронение советских воинов, погибших в 1919 и в 1941-1944 гг.» располагается на небольшом удалении от оси прокладки линии электропередач для устройства элементов освещения: опора №44 располагается на расстоянии 20 м, а опора №45 на удалении 15,5 м от границ ОКН. Таким образом, производство планирующихся работ не требует проведения специальных мероприятий по обеспечению его сохранности.

К общим возможным факторам, могущим оказать негативное влияние на объекты культурного наследия, расположенных в черте с. Копорье, можно отнести:

- нарушение технологии строительных и земляных работ;
- нарушение определенной проектом зоны складирования грунта;
- изменение утвержденных в проекте границ устройства складской площадки для строительных материалов;
- не соблюдение техники безопасности в строительстве (СНиП 12-04-2002);
- нарушение схем движения автотехники и мест ее временной стоянки;
- не соблюдение границ территории, отводимых для строительства;
- нарушение определенных проектом мест размещения инвентарных контейнеров, мест для бытовых и строительных отходов;

4.2 Мероприятия по обеспечению сохранности объектов культурного наследия в период подготовительных и строительных работ.

Инев. № подл.	
Подг. и дата	
Инев. № подл.	

Изм.	Кол.уч	Лист	№ док	Подп.	Дата



4.2.1 Общие требования по обеспечению сохранности объектов культурного наследия

В рамках реализации проектных решений по капитальному ремонту (устройство элементов обустройства) на участке автомобильной дороги «Волосово – Гомонтово – Копорье – Керново», непосредственно связанном с территорией объектов культурного наследия «Крепость, середины XV в. с церковью XVI-XVII вв.», «Усадьба «Грезова» (бывшее владение Зиновьевых)» и «Братское захоронение советских воинов, погибших в 1919 и в 1941-44 гг.» необходимо соблюдать следующие условия:

1. До начала подготовительных и строительных работ провести инструктаж работников о разработанном проекте, и, в частности, информирование о расположении объектов культурного наследия, о недопустимости повреждения их территории и о предупреждении любых негативных последствий для их состояния в ходе строительных работ.

2. Работы вблизи территории объектов культурного наследия вести в соответствии с разработанным ППР.

3. При подготовительных работах предусмотреть обустройство площадок для размещения строителей и размещения используемых материалов. Места площадок расположить за границами территории объекта культурного наследия.

4. Организовать контроль за соблюдением проектных решений и соблюдение методики строительных работ согласно разработанному ППР.

5. Запретить проезд любой техники вне границ участков, предназначенных для автомобильного движения.

6. Соблюдать границы территории, отводимой для капитального ремонта участка автомобильной дороги.

7. Запретить проведение любых земляных и строительных работ вне границ земельного участка, отведенного для капитального ремонта автомобильной дороги.

8. Запретить складирование грунта вне зоны, установленной проектом, и только в границах технологического участка работ.

9. Запретить размещение бытовок для мастеров и рабочих, санитарно-бытового назначения на территории между объектами культурного наследия и автомобильной дорогой, подлежащей капитальному ремонту.

10. При выполнении работ соблюдаются требования строительных норм и правил по технике безопасности в строительстве (СНиП 12-04-2002). Строительная организация, выполняющая работы, несет ответственность за сохранение объектов культурного наследия.

11. Запретить выполнение погрузочно-разгрузочных работ строительных материалов, строительной техники и технической оснастки вблизи объектов культурного наследия.

Инва. № подл.	Инва. № подл.
Подп. и дата	Инва. № подл.
Инва. № подл.	

						ПС-2115.П-ОКН	Лист
Изм.	Кол.уч	Лист	№ док	Подп.	Дата		

12. Подъезд автотранспорта к участкам производства работ осуществлять только с существующей автомобильной дороги.

13. Выполнять обслуживание используемой техники и механизмов только специализированными предприятиями, за пределами реконструируемой автомобильной дороги на специально отведенных площадках.

14. Сбор и хранение производственных отходов осуществлять в закрытых металлических контейнерах, расположенных на строительной площадке в соответствии ПОС, с последующим вывозом на полигон. Попадание ТБО и строительных отходов на территорию объектов культурного наследия не допускается. Предусмотреть регулярное проведение мероприятий по уборке территории участка производства работ, включая периодическую уборку строительного мусора.

15. Качественное выполнение производственного контроля при капитальном ремонте автомобильной дороги вблизи объектов культурного наследия.

В случае изменения проектных решений, мероприятия обеспечению сохранности объектов культурного наследия, разработанные настоящим разделом, подлежат корректировке.

4.2.2 Мероприятия по обеспечению сохранности объекта культурного наследия «Крепость, середины XV в. с церковью XVI-XVII вв.»

– Производство археологических исследований на месте установки железобетонной опоры №15 – постановка шурфа площадью не менее 4 м², в связи с ее расположением в границах Объекта культурного наследия федерального значения «Крепость с Церковью» в том числе, охраняемого культурного слоя указанной крепости.

4.2.3 Мероприятия по обеспечению сохранности объекта культурного наследия «Усадьба «Гревова» (бывшее владение Зиновьевых)»

– Получение заключения государственной историко-культурной экспертизы земельного участка, находящегося в границах территории ОКН «Усадьба Гревова», на котором локализуются места установки опор для светильников с №43 по №49, согласно проектной документации.

4.2.4 Мероприятия по обеспечению сохранности объекта культурного наследия «Братское захоронение советских воинов, погибших в 1919 и в 1941-1944 гг.»

– Мероприятия по обеспечению сохранности не требуются, в связи с расположением территории ОКН «Братское захоронение советских воинов, погибших в 1919 и в 1941-1944 гг.» вне зоны строительных работ (на удалении 15,5-20 м), внутри территории ОКН «Усадьба Гревова», для которого такие мероприятия уже предусмотрены.

Инва. № подл.	
Подл. и дата	
Инва. № подл.	

						ПС-2115.П-ОКН	Лист
Изм.	Кол.уч	Лист	№ док	Подп.	Дата		



5 Выводы раздела обеспечения сохранности объекта культурного наследия

По результатам разработанного раздела в рамках проекта «Капитальный ремонт (устройство элементов обустройства) на участке автомобильной дороги «Волосово – Гомонтово – Копорье – Керново» в границах с. Копорье, Ломоносовский район Ленинградской области» можно сделать вывод, что запланированные работы не могут привести к повреждению объектов культурного наследия «Усадьба «Гревова» (бывшее владение Зиновьевых)», «Братское захоронение советских воинов, погибших в 1919 и в 1941-44 гг», а также «Крепость, середины XV в. с церковью XVI-XVII вв.» расположенных по адресу: Ленинградская область, Ломоносовский район, пос. Копорье, а также негативного влияния на них оказывать не будут.

Мероприятия по обеспечению сохранности объектов культурного наследия, указанные в настоящем разделе на период производства работ, достаточны для обеспечения их сохранности и устраняют возможности возникновения чрезвычайных ситуаций.

Инва. № подл.	Инва. № подл.
Подл. и дата	Инва. № подл.
Инва. № подл.	

Изм.	Кол.уч	Лист	№ док	Подп.	Дата

ПС-2115.П-ОКН



Список использованной документации и источников

1. *Федеральный закон Российской Федерации от 25.06.2002 № 73-ФЗ «Об объектах культурного наследия (памятниках истории и культуры) народов Российской Федерации»;*
2. *Постановление Правительства Российской Федерации от 16.02.2008 № 87 «О составе разделов проектной документации и требованиях к их содержанию»;*
3. *Постановление Правительства Российской Федерации от 26.04.2008 № 315 «Об утверждении положения о зонах охраны объектов культурного наследия (памятников истории и культуры) народов Российской Федерации»;*
4. *Национальный стандарт РФ «Состав и содержание научно-проектной документации по сохранению объектов культурного наследия памятники истории и культуры» (ГОСТ Р 555282013);*
5. *Градостроительный кодекс Российской Федерации;*
6. *Единый государственный реестр объектов культурного наследия (памятников истории и культуры) народов Российской Федерации.*
7. *Письмо Комитета по сохранению объектов культурного наследия Ленинградской области от 24.08.2021, №ИСХ-4964/2021.*
8. *Письмо администрации муниципального образования Копорское сельское поселение Ломоносовского района Ленинградской области от 13.08.2021, Исх. №488.*
9. *Акт по результатам государственной историко-культурной экспертизы, проведенной с целью уточнения сведений об объекте культурного наследия федерального значения «Крепость с церковью» середина XV в., XVI-XVII вв., расположенном по адресу: Ленинградская область, Ломоносовский район, село Копорье, включенном в Единый государственный реестр объектов культурного наследия (памятников истории и культуры) народов Российской Федерации. ООО НПиПО «Союзстройреставрация», г.Санкт-Петербург, 2018 г.*
10. *Приказ Комитета по культуре Ленинградской области от 21.03.2016 г № 01-03/16-24: Об утверждении границы территории объекта культурного наследия федерального значения «Крепость, середина XV в. с церковью XVI-XVII вв»*
11. *Приказ Комитета по сохранению объектов культурного наследия Ленинградской области от 16.07.2021, ИСХ №01-03/21-101: Об установлении зон охраны объекта культурного наследия федерального значения «Крепость с церковью», середина XV в., XVI-XVII вв., расположенного по адресу: Ленинградская область, Ломоносовский район, село Копорье, и об утверждении требований к градостроительным регламентам в границах территорий данных зон.*
12. *Акт по результатам государственной историко-культурной экспертизы выявленного объекта культурного наследия «Усадебный комплекс Грехова (бывших владельцев Меншиковых-Зиновьевых)» по адресу: Ленинградская область, Ломоносовский*

Изм.	Кол.уч	Лист	№ док	Подп.	Дата

ПС-2115.П-ОКН



район, и. Копорье с целью обоснования включения объекта в Единый государственный реестр объектов культурного наследия (памятников истории и культуры) народов Российской Федерации. ООО «Темпл-Групп», Санкт-Петербург, 2017 г.

13. Приказ Комитета по сохранению объектов культурного наследия Ленинградской области от 16.08.2021, ИСХ №01-03/18-126: О включении выявленного объекта культурного наследия «Усадебный комплекс Гревова (бывших владельцев Меншиковых-Зиновьевых)», расположенного по адресу: Ленинградская область, Ломоносовский район, п.Копорье, в единый государственный реестр объектов культурного наследия (памятников истории и культуры) народов Российской Федерации в качестве объекта культурного наследия регионального значения, с наименованием «Усадьба «Гревова» (бывшее владение Зиновьевых), расположенного по адресу: Ленинградская область, Ломоносовский район, п. Воронино, утверждению границ его территории и установлению предмета охраны

14. Приказ Комитета по сохранению объектов культурного наследия Ленинградской области от 30.11.2018, ИСХ №01-03/18-344: Об установлении границ территории и предмета охраны объекта культурного наследия регионального значения «Братское захоронение советских воинов, погибших в 1919 г. и в 1941-1944 гг.» по адресу: Ленинградская область, Ломоносовский муниципальный район, Копорское сельское поселение, село Копорье, сооружение 84 б.

15. Проектная документация по проекту: Капитальный ремонт (устройство элементов обустройства) автомобильных дорог общего пользования регионального значения в Ломоносовском районе Ленинградской области на участке прохождения в населенном пункте: Раздел 3 «Технологические и конструктивные решения линейного объекта. Искусственные сооружения». Подраздел 2 «Система электроснабжения». Часть 1 «Наружное электроосвещение». Книга 1 «с. Копорье». ПС-2115.П-ТКР.ЭН.1. ООО «Проект Сервис», г. Санкт-Петербург, 2021 г.

16. Публичная кадастровая карта Росреестра <https://pkk.rosreestr.ru>

Инва. № подл.	Инва. № подл.
Подл. и дата	
Инва. № подл.	

						ПС-2115.П-ОКН	Лист
Изм.	Кол.уч	Лист	№ док	Подп.	Дата		



ПРИЛОЖЕНИЯ

Инва. № подл.	Подл. и дата	Инва. № подл.

Изм.	Кол.уч	Лист	№ док	Подп.	Дата

ПС-2115.П-ОКН



Приложение №1

**Письмо Комитета по сохранению объектов культурного
наследия Ленинградской области от 24.08.2021, №ИСХ-4964/2021**

Инва. № подл.	Подл. и дата	Инва. № подл.

Изм.	Кол.уч	Лист	№ док	Подп.	Дата

ПС-2115.П-ОКН



АДМИНИСТРАЦИЯ
ЛЕНИНГРАДСКОЙ ОБЛАСТИ

КОМИТЕТ ПО СОХРАНЕНИЮ
КУЛЬТУРНОГО НАСЛЕДИЯ
ЛЕНИНГРАДСКОЙ ОБЛАСТИ
191311, Санкт-Петербург, ул. Смольного, д.3
Тел./факс: 8 (812) 539-45-00
E-mail: okn@lenreg.ru

24.08.2021 № ИСХ-4964/2021

На № _____ от _____

Главному инженеру проекта
ООО «Проект Сервис»

М.А. Клепиковой

Рижский пр., д. 2,
литера А, пом. 6Н, 14, офис 211,
Санкт-Петербург, 190103

Комитет по сохранению культурного наследия Ленинградской области (далее – Комитет) в ответ на Ваше обращение от 05.08.2021 № 562 (вх. от 11.08.2021 № ВХ-5793/2021), в рамках исполнения полномочий, сообщает следующее.

В соответствии с п. 1 ст. 36 Федерального закона от 25.06.2002 № 73-ФЗ «Об объектах культурного наследия (памятниках истории и культуры) народов Российской Федерации» проектирование и проведение земляных, строительных, мелиоративных, хозяйственных и иных работ осуществляется при отсутствии на данной территории объектов культурного наследия, включенных в единый государственный реестр объектов культурного наследия (памятников истории и культуры) народов Российской Федерации, выявленных объектов культурного наследия или объектов, обладающих признаками объекта культурного наследия, либо при условии соблюдения техническим заказчиком (застройщиком) объекта капитального строительства, заказчиками других видов работ, лицом, проводящим указанные работы, предусмотренных указанной статьей, требований по обеспечению сохранности объектов культурного наследия.

Участок а/д № 11 «Волосово – Гомонтово – Копорье – Керново» в н.п. Копорье частично находится в границах парка, входящего в состав достопримечательного места «Усадьба «Гревова» (бывшее владение Зиновьевых)», в непосредственной близости от объекта культурного наследия регионального значения «Братское захоронение советских воинов, погибших в 1919 и в 1941-44 гг» и объекта культурного наследия федерального значения «Крепость, середина XV в. с церковью XVI-XVII вв.» (далее – Памятники). Выявленные объекты культурного наследия, включенные в Перечень выявленных объектов культурного наследия, расположенных на территории Ленинградской области и объекты, обладающие признаками объектов культурного наследия, включенные в Перечень объектов, обладающих признаками объектов культурного наследия, расположенных на территории Ленинградской области, в границах участка отсутствуют.

На участке а/д «Петергоф – Кейкино» в н.п. Подозванье объекты культурного наследия, включенные в единый государственный реестр объектов культурного наследия (памятников истории и культуры) народов Российской Федерации, выявленные объекты культурного наследия, включенные в Перечень выявленных объектов культурного наследия, расположенных на территории Ленинградской

области, объекты, обладающие признаками объектов культурного наследия, включенные в Перечень объектов, обладающих признаками объектов культурного наследия, расположенных на территории Ленинградской области, отсутствуют.

Учитывая изложенное, заказчику работ необходимо разработать в составе проектной документации раздел об обеспечении сохранности Памятников или проект обеспечения их сохранности, включающий оценку воздействия проводимых работ на указанный объект культурного наследия (далее - документация или раздел документации, обосновывающий меры по обеспечению сохранности объектов культурного наследия);

- получить по документации или разделу документации, обосновывающей меры по обеспечению сохранности объекта культурного наследия заключение государственной историко-культурной экспертизы и представить его совместно с указанной документацией в Комитет на согласование;

- обеспечить реализацию согласованной Комитетом документации, обосновывающей меры по обеспечению сохранности объекта культурного наследия.

Сведениями об отсутствии на испрашиваемых земельных участках объектов, обладающих признаками объекта культурного наследия (в т.ч. археологического), Комитет не располагает.

Согласно ст. 28 Федерального закона от 25 июня 2002 года № 73-ФЗ «Об объектах культурного наследия (памятниках истории и культуры) народов Российской Федерации» (далее – Федеральный закон № 73-ФЗ) в целях определения наличия или отсутствия объектов археологического наследия либо объектов, обладающих признаками объекта археологического наследия, на земельных участках, землях лесного фонда или в границах водных объектов или их частей, подлежащих воздействию земляных, строительных, мелиоративных, хозяйственных работ, указанных в ст. 30 Федерального закона № 73-ФЗ работ по использованию лесов и иных работ, в случае, если указанные земельные участки, земли лесного фонда, водные объекты, их части расположены в границах территорий, утвержденных в соответствии с пп. 34.2 п. 1 ст. 9 Федерального закона № 73-ФЗ проводится государственная историко-культурная экспертиза.

В соответствии с п. 56 ст. 26 Федерального закона от 03 августа 2018 года № 342-ФЗ «О внесении изменений в градостроительный кодекс Российской Федерации и отдельные законодательные акты Российской Федерации» (далее – Федеральный закон № 342-ФЗ) до утверждения в соответствии с пп. 34.2 п. 1 ст. 9 Федерального закона № 73-ФЗ границ территорий, в отношении которых у федеральных органов государственной власти, органов государственной власти субъектов Российской Федерации и органов местного самоуправления, уполномоченных в области сохранения, использования, популяризации и государственной охраны объектов культурного наследия, имеются основания предполагать наличие на таких территориях объектов археологического наследия либо объектов, обладающих признаками объекта археологического наследия, государственная историко-культурная экспертиза проводится в соответствии с абзацем девятым ст. 28, абзацем третьим ст. 30, п. 3 ст. 31 Федерального закона № 73-ФЗ (в редакции, действовавшей до дня официального опубликования Федерального закона № 342-ФЗ).

Учитывая изложенное, Заказчик работ в соответствии со ст. 28, 30, 31, 32, 36, 45.1 Федерального закона «Об объектах культурного наследия (памятниках истории и культуры) народов Российской Федерации» № 73-ФЗ обязан:

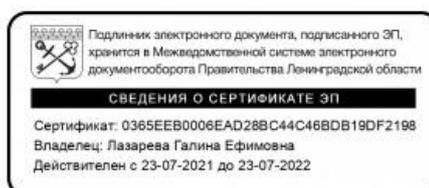
- обеспечить проведение и финансирование историко-культурной экспертизы земельного участка, подлежащего воздействию земляных, строительных, хозяйственных и иных работ, путем археологической разведки, в порядке, установленном ст. 45.1 Федерального закона;
- представить в Комитет документацию, подготовленную на основе археологических полевых работ, содержащую результаты исследований, в соответствии с которыми определяется наличие или отсутствие объектов, обладающих признаками объекта культурного наследия на земельном участке, подлежащем воздействию земляных, строительных, хозяйственных и иных работ, а также заключение государственной историко-культурной экспертизы указанной документации (либо земельного участка).

В случае обнаружения в границе земельного участка, подлежащего воздействию земляных, строительных, хозяйственных и иных работ объектов, обладающих признаками объекта археологического наследия, и после принятия Комитетом решения о включении данного объекта в перечень выявленных объектов культурного наследия:

- разработать в составе проектной документации раздел об обеспечении сохранности выявленного объекта культурного наследия или о проведении спасательных археологических полевых работ или проект обеспечения сохранности выявленного объекта культурного наследия либо план проведения спасательных археологических полевых работ, включающих оценку воздействия проводимых работ на указанный объект культурного наследия (далее документация или раздел документации, обосновывающий меры по обеспечению сохранности выявленного объекта культурного (археологического) наследия);
- получить по документации или разделу документации, обосновывающей меры по обеспечению сохранности выявленного объекта культурного наследия заключение государственной историко-культурной экспертизы и представить его совместно с указанной документацией в Комитет на согласование;
- обеспечить реализацию согласованной Комитетом документации, обосновывающей меры по обеспечению сохранности выявленного объекта культурного (археологического) наследия.

Порядок организации, проведения и рассмотрения заключения государственной историко-культурной экспертизы определен Положением о государственной историко-культурной экспертизе, утвержденным Постановлением Правительства Российской Федерации от 15 июля 2009 года № 569. Со списком аттестованных экспертов можно ознакомиться на официальном сайте Министерства культуры Российской Федерации: mkrf.ru.

Заместитель председателя
комитета по сохранению
культурного наследия



Г.Е. Лазарева



Приложение №2

**Письмо администрации муниципального образования
Копорское сельское поселение Ломоносовского района
Ленинградской области от 13.08.2021, Исх. №488**

Инва. № подл.	Инва. № подл.
Подл. и дата	Инва. № подл.
Инва. № подл.	

Изм.	Кол.уч	Лист	№ док	Подп.	Дата

ПС-2115.П-ОКН

**Администрация муниципального образования
Копорское сельское поселение
Ломоносовского района Ленинградской области**
188525, с. Копорье Ломоносовский район, Ленинградская область
Тел/факс.: (813 76) 50 -706, 50-776; e-mail: koporskoe@yandex.ru

Исх. № 488 от 13.08.2021г.
На №566 от 05.08.202г.

Главному инженеру проекта
ООО «Проект Сервис»
М.А. Клепиковой

По запрашиваемой информации администрация Копорского сельского поселения сообщает следующее.

Согласно генеральному плану муниципального образования Копорское сельское поселение Ломоносовского района Ленинградской области, утвержденному постановлением Правительством Ленинградской области от 20.04.2016г. №115 и публичной кадастровой карте, часть территории санитарные зоны и территории объектов культурного наследия:

- 1) санитарная зона Ломоносовского дорожного ремонтно-строительного управления (приложение 1);
- 2) санитарную зону кладбища в с.Копорье (приложение 1);
- 3) территория объекта культурного наследия федерального значения «Крепость, середина XVв. с церковью XVI-XVII вв.» (приложение 1 и 4);
- 4) территория объекта культурного наследия регионального значения «Усадьба «Гревова» (бывшее владение Зиновьевых)(приложение 4);
- 5) санитарная зона автозаправочной станции (приложение 2);
- 6) месторасположение действующих скважин (приложение 5).

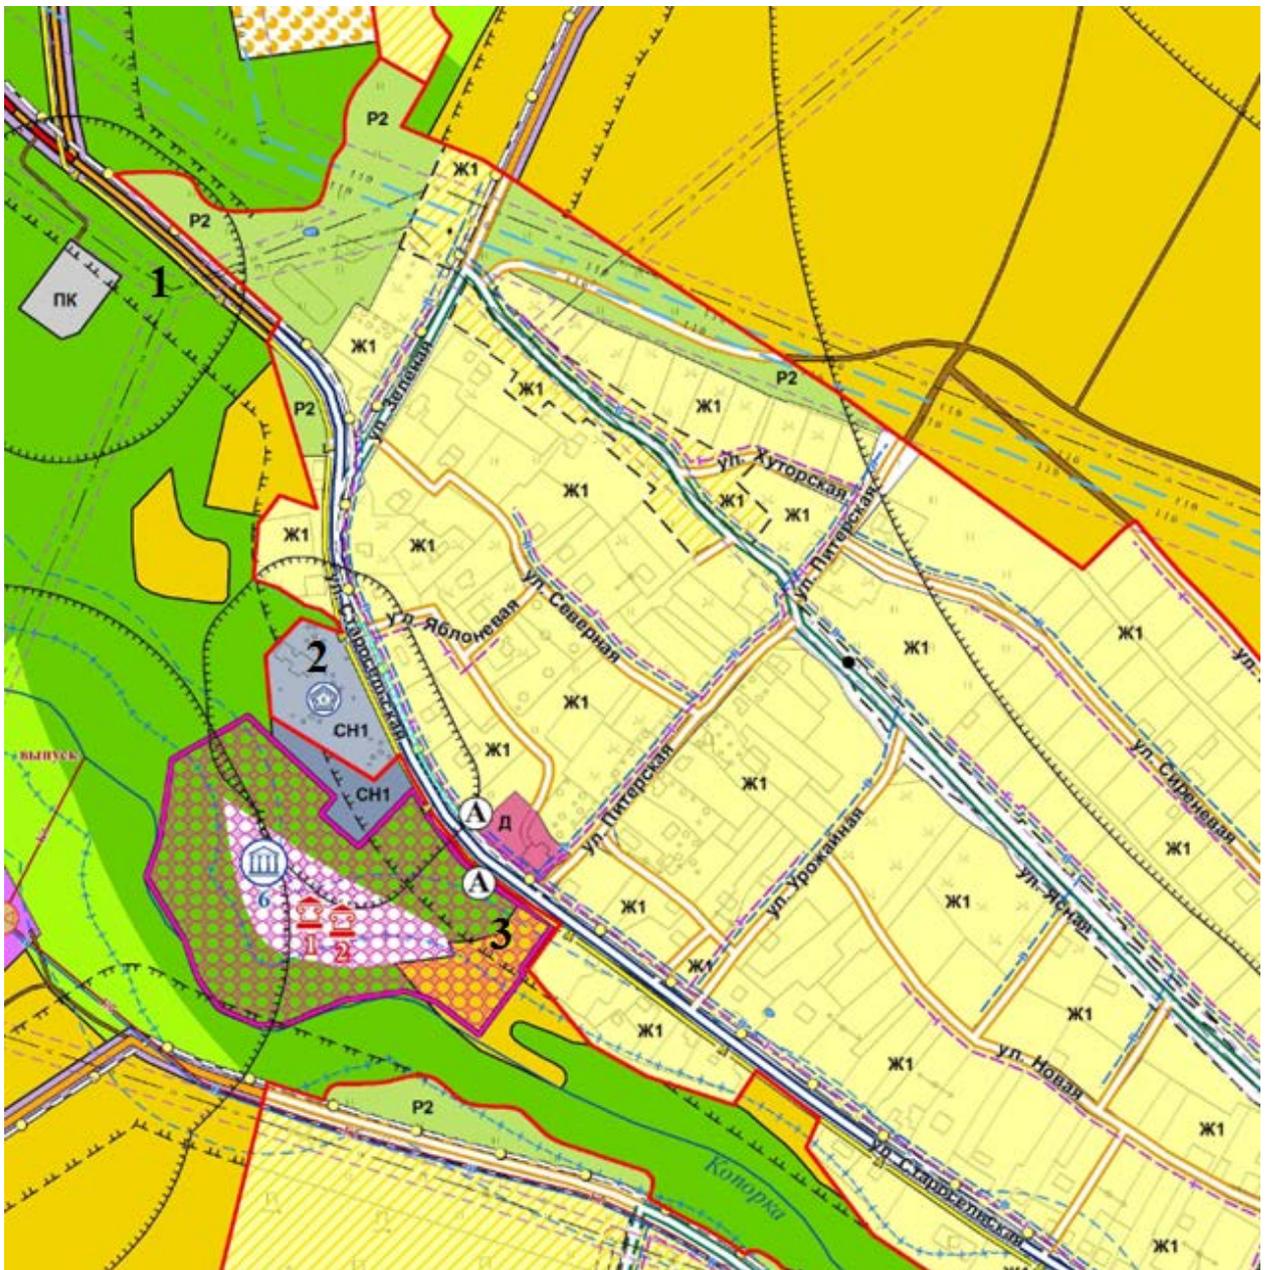
Врио главы администрации



Т.Д. Цаплий

ВЫКОПИРОВКА

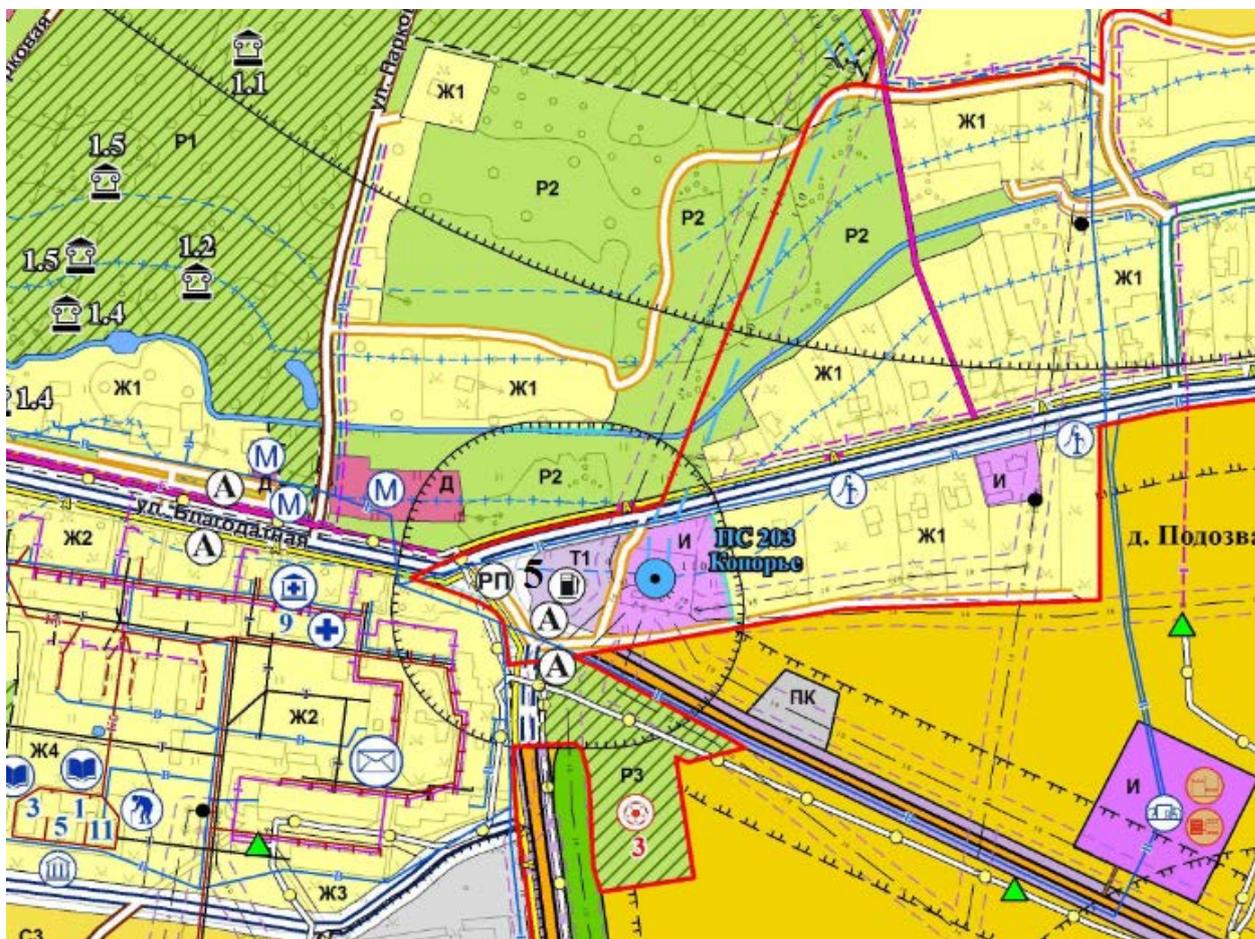
карты с генерального плана муниципального образования Копорское
сельское поселение Ломоносовского района Ленинградской области
М 1:5000



- 1 - Санитарная зона Ломоносовского дорожного ремонтно-строительного управления
- 2 - Санитарную зону кладбища в с.Копорье
- 3 - Территория объекта культурного наследия федерального значения «Крепость, середина XV в. с церковью XVI-XVII вв.»

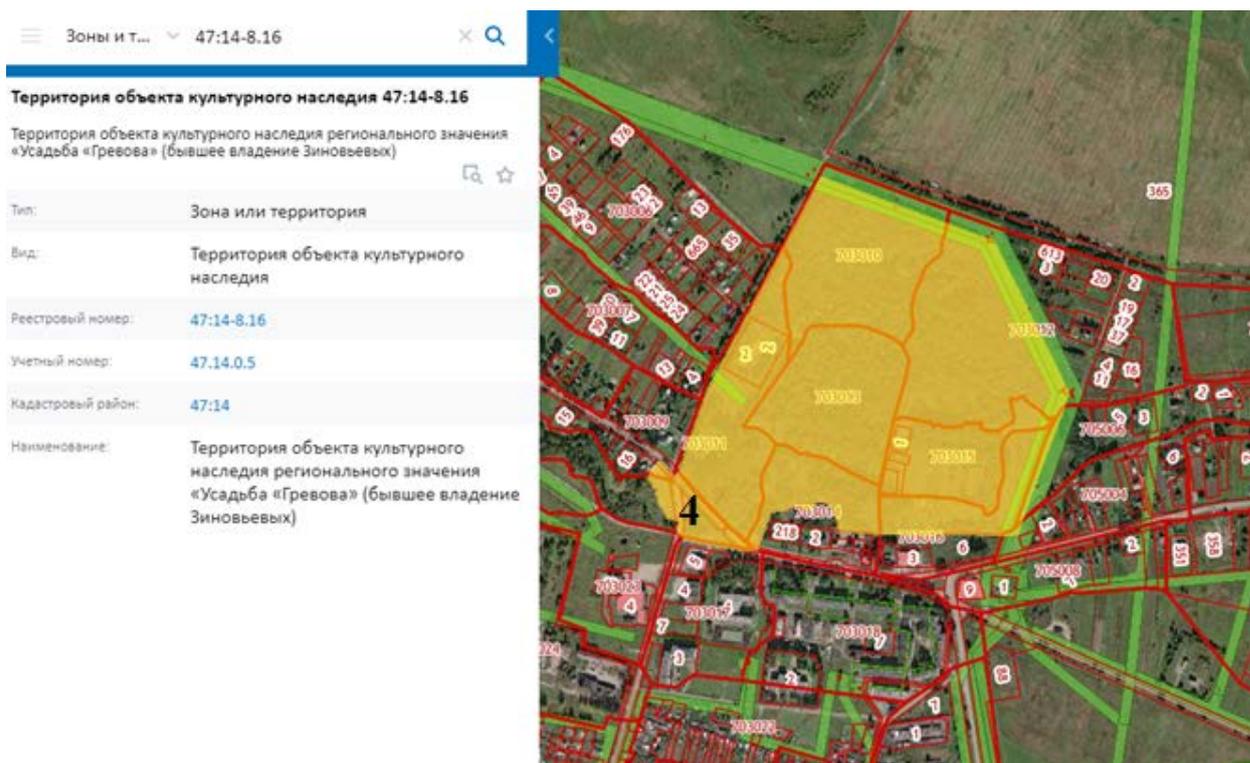
ВЫКОПИРОВКА

карты с генерального плана муниципального образования Копорское
сельское поселение Ломоносовского района Ленинградской области
М 1:5000



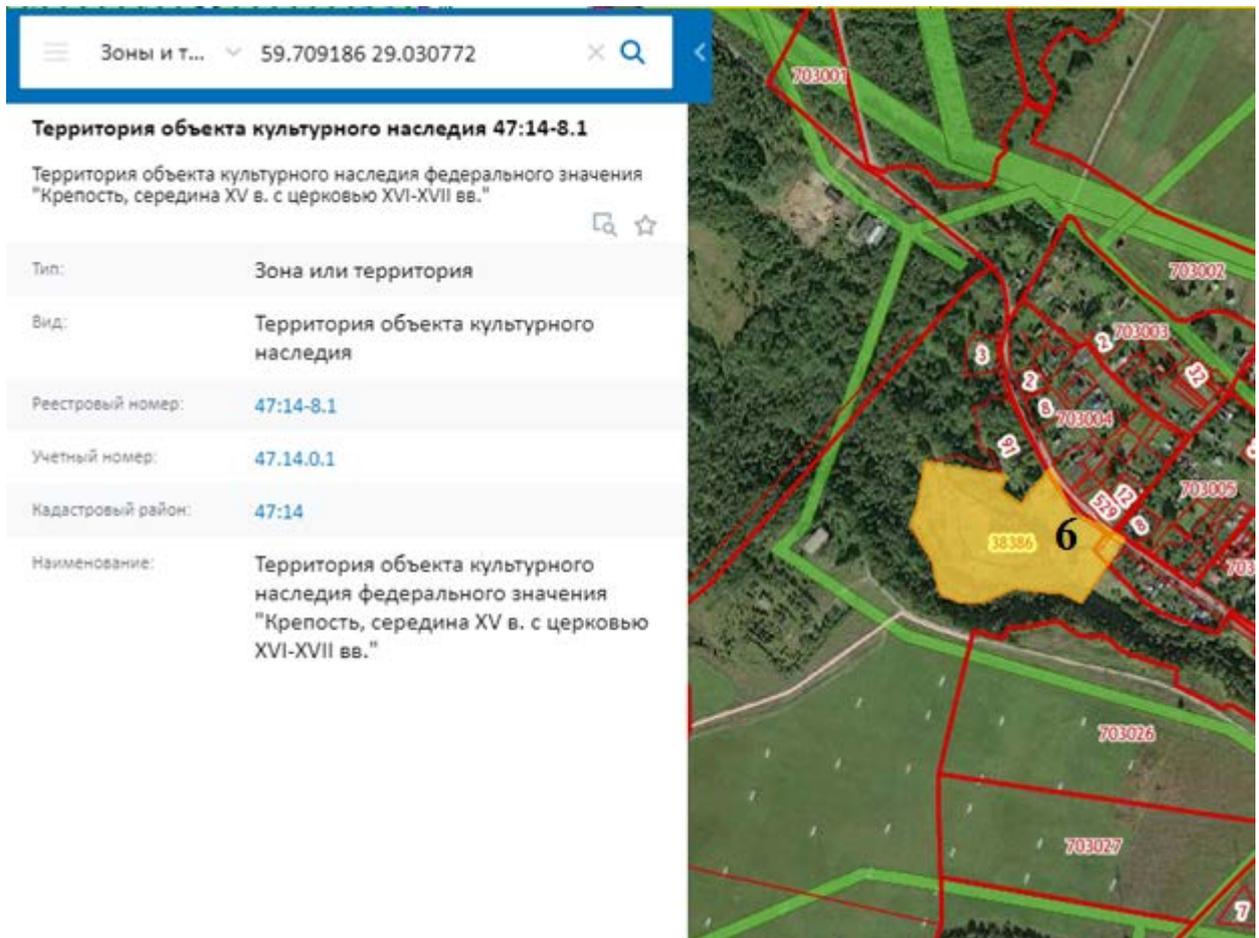
5 - Санитарная зона автозаправочной станции

ВЫКОПИРОВКА с публичной кадастровой карты



4 - Территория объекта культурного наследия регионального значения «Усадьба «Гревова» (бывшее владение Зиновьевых)

ВЫКОПИРОВКА с публичной кадастровой карты



6 - Территория объекта культурного наследия федерального значения
«Крепость, середина XV в. с церковью XVI-XVII вв.»

ВЫКОПИРОВКА

карты с генерального плана муниципального образования Копорское
сельское поселение Ломоносовского района Ленинградской области
М 1:5000



7 - Месторасположение действующих скважин



Приложение №3

Приказ Комитета по сохранению объектов культурного наследия Ленинградской области от 16.07.2021, ИСХ №01-03/21-101: Об установлении зон охраны объекта культурного наследия федерального значения «Крепость с церковью», середина XV в., XVI-XVII вв., расположенного по адресу: Ленинградская область, Ломоносовский район, село Копорье, и об утверждении требований к градостроительным регламентам в границах территорий данных зон

Инва. № подл.	Инва. № подл.
Подл. и дата	Инва. № подл.
Инва. № подл.	

Изм.	Кол.уч	Лист	№ док	Подп.	Дата

ПС-2115.П-ОКН



АДМИНИСТРАЦИЯ ЛЕНИНГРАДСКОЙ ОБЛАСТИ
КОМИТЕТ ПО СОХРАНЕНИЮ КУЛЬТУРНОГО НАСЛЕДИЯ
ЛЕНИНГРАДСКОЙ ОБЛАСТИ

ПРИКАЗ

«16» июня 2021 г.

№ 01-03/21-101
Санкт-Петербург

Об установлении зон охраны объекта культурного наследия федерального значения «Крепость с церковью», середина XV в., XVI-XVII вв., расположенного по адресу: Ленинградская область, Ломоносовский район, село Копорье, и об утверждении требований к градостроительным регламентам в границах территорий данных зон

В соответствии со статьей 34 Федерального закона от 25 июня 2002 года № 73-ФЗ «Об объектах культурного наследия (памятниках истории и культуры) народов Российской Федерации», постановлением Правительства Российской Федерации от 12 сентября 2015 года № 972 «Об утверждении Положения о зонах охраны объектов культурного наследия (памятников истории и культуры) народов Российской Федерации и о признании утратившими силу отдельных положений нормативных правовых актов Правительства Российской Федерации», законом Ленинградской области от 25 декабря 2015 года № 140-ОЗ «О государственной охране, сохранении, использовании и популяризации объектов культурного наследия (памятников истории и культуры) народов Российской Федерации, расположенных на территории Ленинградской области», подпункта 4 пункта 2.1.1. Положения о комитете по сохранению культурного наследия Ленинградской области, утвержденного постановлением Правительства Ленинградской области от 24 декабря 2020 года № 850, на основании проекта границ зон охраны объекта культурного наследия федерального значения зон охраны объекта культурного наследия федерального значения «Крепость с церковью», середина XV в., XVI-XVII вв., расположенного по адресу: Ленинградская область, Ломоносовский район, МО «Копорское сельское поселение», с. Копорье, (далее - Ансамбль), положительного заключения государственной историко-культурной экспертизы Проекта и по согласованию с Министерством культуры Российской Федерации:

п р и к а з ы в а ю:

1. Установить границы зон охраны Ансамбля согласно приложению 1 к настоящему приказу.

2. Утвердить требования к градостроительным регламентам и режимы использования земель в границах зон охраны Ансамбля согласно приложению 2 к настоящему приказу.

3. Комитету по сохранению культурного наследия Ленинградской области обеспечить:

- внесение соответствующих сведений в Единый государственный реестр объектов культурного наследия (памятников истории и культуры) народов Российской Федерации;

- копию настоящего приказа направить в сроки, установленные действующим законодательством, в федеральный орган исполнительной власти, уполномоченный Правительством Российской Федерации на осуществление государственного кадастрового учета, государственной регистрации прав, ведение Единого государственного реестра недвижимости и предоставление сведений, содержащихся в Едином государственном реестре недвижимости, его территориальные органы;

- обеспечить размещение настоящего приказа на сайте комитета по сохранению культурного наследия Ленинградской области в информационно-телекоммуникационной сети «Интернет».

4. Убытки лицам, указанным в пункте 2 статьи 57.1 Земельного кодекса Российской Федерации, возмещаются в срок, установленный частью 11 статьи 57.1 Земельного кодекса Российской Федерации.

5. Убытки лицам, указанным в пункте 2 статьи 57.1 Земельного кодекса Российской Федерации, возмещаются органом, указанным в пункте 3 части 8 статьи 57.1 Земельного кодекса Российской Федерации.

6. Контроль за исполнением настоящего приказа оставляю за собой.

7. Настоящий приказ вступает в силу со дня его официального опубликования.

Заместитель Председателя Правительства
Ленинградской области – председатель
комитета по сохранению культурного наследия



В.О. Цой

Приложение 1
к приказу комитета по сохранению культурного наследия
Ленинградской области
от « 16 » июня 2021 г.
№ 01-03/21-101

Описание границ зон охраны объекта культурного наследия федерального значения «Крепость с церковью», середина XV в., XVI-XVII вв.

I. Охранная зона – ОЗ

Ориентир базовой точки «1» – расположена на границе земельного участка с кадастровым номером 47:14:0703004:3.

1-10 – граница проходит 179,88 метра по часовой стрелке на юго-восток, граница изломана, проходит по границе асфальтированного проезда, на местности по границе территории кладбища и автомобильной дороги;

10-11 – граница проходит 65,99 метров по часовой стрелке на юго-запад, по границе земельного участка с кадастровым номером 47:14:0000000:38386, на местности по границе территории кладбища;

11-19 – граница проходит 40,47 метров по часовой стрелке на северо-запад, граница изломана, проходит по границе земельного участка с кадастровым номером 47:14:0702003:91, далее по территории, покрытой растительности, на местности по границе территории кладбища;

19-1 – граница проходит 53,4 метра по часовой стрелке на северо-восток, граница изломана, проходит вдоль границы земельного участка с кадастровым номером 47:14:0703004:3, до начальной точки «1».

II. Зона регулирования застройки и хозяйственной деятельности – ЗРЗ

Ориентир базовой точки «1» – расположен на границе асфальтированной дороги, земельного участка с кадастровым номером на границе земельного участка с кадастровым номером 47:14:0703004:3.

1-2 – граница проходит 45,7 метров по часовой стрелке на северо-восток через асфальтированную дорогу, земельный участок с кадастровым номером 47:14:0000000:39209;

2-16 – граница проходит 485,55 метров по часовой стрелке на юго-восток, через земельные участки и земли под личными подсобными хозяйствами, садами, огородами, по пешеходной дорожке;

16-21 – граница проходит 100,34 метров по часовой стрелке на юго-запад, через земельные участки и земли под личными подсобными хозяйствами, садами, огородами, по пешеходной дорожке до асфальтированной дороги;

21-22 – граница проходит 75,21 метров по часовой стрелке на юго-восток, по асфальтированной дороге, в границах земельного участка с кадастровым номером 47:14:0000000:39209;

22-25 – граница проходит 43,15 метров по часовой стрелке на юго-запад, по границе кадастрового квартала 47:14:0702003, на местности по границе населенного пункта и территории покрытой растительностью;

25-31 – граница проходит 208,81 метров по часовой стрелке на северо-запад, по границе кадастрового квартала 47:14:0702003, на местности по границе населенного пункта и территории покрытой растительностью, до границы земельного участка с кадастровым номером 47:14:0000000:38386;

31-37 – граница проходит 40,6 метров по часовой стрелке на северо-восток, по границе объекта культурного наследия федерального значения «Крепость с церковью», середина XV в., XVI-XVII вв.;

37-1 – граница проходит 376,2 метров по часовой стрелке на северо-восток, граница плавно изогнута, проходит по границе объекта культурного наследия федерального значения «Крепость с церковью», середина XV в., XVI-XVII вв., далее по границе автомобильной дороги до начальной точки «1».

III. Зона охраняемого природного ландшафта – ЗОЛ

Ориентир базовой точки «1» – расположен на территории, покрытой растительностью, в десяти метрах от охранной зоны линии электропередач ВЛ-10 кВ Ф 169-104.

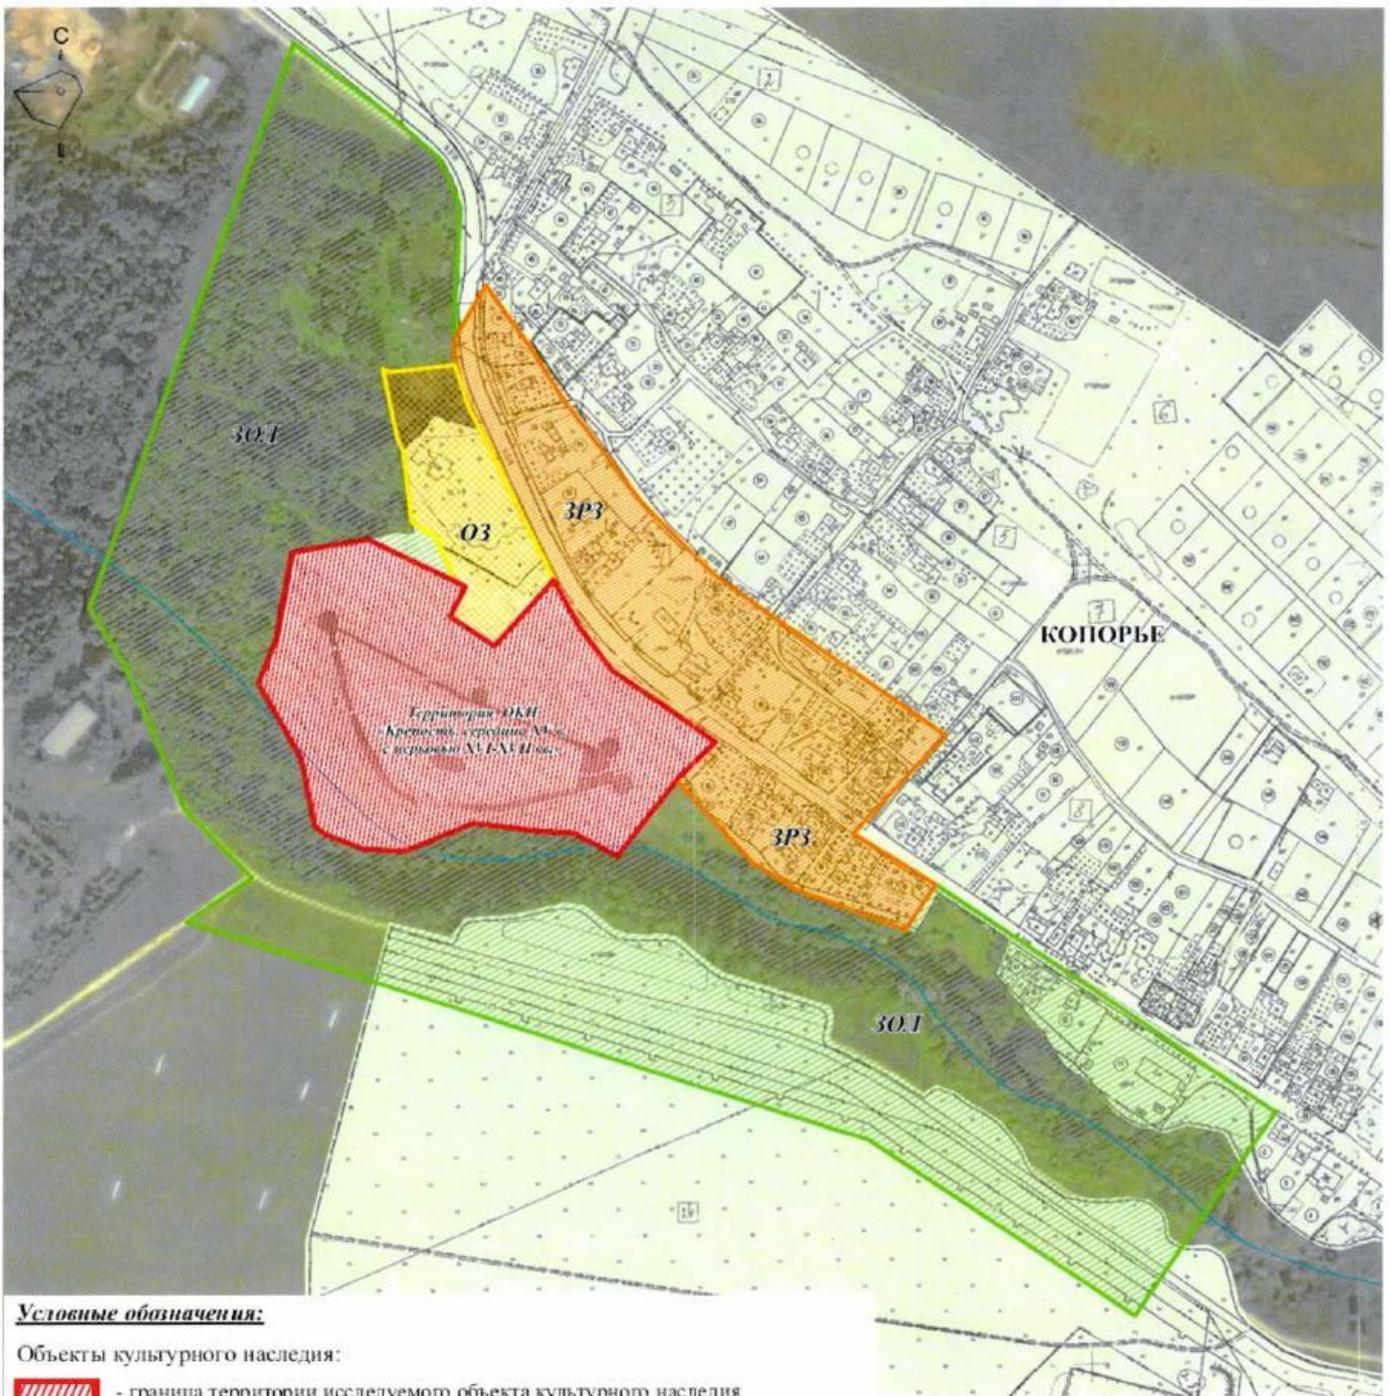
1-2 – граница проходит 448,3 метров по часовой стрелке на северо-восток через территорию, покрытую растительностью до асфальтированной дороги, в границах земельного участка с кадастровым номером 47:14:0000000:39209;

2-40 – граница проходит 1736,76 метров по часовой стрелке на юго-восток, граница изломана, проходит по границе асфальтированной дороги, далее по границе земельных участков с кадастровыми номерами 47:14:0703004:3; 47:14:0702003:91; 47:14:0000000:38386, далее по границе селитебной территории и территории леса, далее по границе населенного пункта с. Копорье.

40-41 – граница проходит 188,07 метров по часовой стрелке на юго-восток, граница проходит через границы селитебной территории, далее через территорию леса до линии электропередач, расположенной в границах сельскохозяйственных угодий;

41-1 – граница проходит 1060,43 метров по часовой стрелке на юго-восток, границы изломана проходит вдоль границы линии электропередач, расположенной в границах сельскохозяйственных угодий, далее пересекает охранную зону, затем идет по территории леса до начальной точки «1».

Карта (схема) границ зон охраны объекта культурного наследия федерального значения «Крепость с церковью», середина XV в., XVI-XVII вв.



Условные обозначения:

Объекты культурного наследия:

 - граница территории исследуемого объекта культурного наследия федерального значения «Крепость с церковью», середина XV в., XVI-XVII вв.»

Проектные зоны охраны объекта культурного наследия федерального значения «Крепость с церковью», середина XV в., XVI-XVII вв.»

 - охранная зона (OЗ)

 - зона охраняемого природного ландшафта (ZOЛ)

 - зона регулирования застройки и хозяйственной деятельности (ZPЗ)

Современное землепользование:

 - русло реки Копорка

 - топографическая съемка

 - съемка интернет-ресурса Яндекс (топосъемка отсутствует)

**Каталог координат характерных точек границ зон охраны объекта
культурного наследия федерального значения «Крепость с церковью»,
середина XV в., XVI-XVII вв.**

Сведения о местоположении границ объекта		
Система координат СК-47 (зона 2).		
Сведения о характерных точках границ объекта.		
Метод определения координат характерной точки – аналитический.		
Средняя квадратическая погрешность положения характерной точки – 0,1м		
Охранная зона (ОЗ)		
Обозначение характерных точек границ	Координаты, м	
	X	Y
1	2	3
н1	412554.96	2142170.12
н2	412521.41	2142181.36
н3	412507.95	2142186.83
н4	412507.39	2142189.02
н5	412468.82	2142206.95
н6	412464.91	2142208.61
н7	412435.56	2142222.08
н8	412432.34	2142223.60
н9	412405.51	2142236.18
н10	412391.73	2142243.07
н11	412341.42	2142200.37
н12	412364.67	2142167.25
н13	412386.62	2142179.15
н14	412390.55	2142171.17
н15	412423.83	2142156.73
н16	412435.06	2142139.10
н17	412488.79	2142132.57
н18	412498.54	2142127.38
н19	412549.54	2142117.88
н20	412547.13	2142123.34
н1	412554.96	2142170.12

Зона регулирования застройки и хозяйственной деятельности (ЗРЗ)		
н1	412577.54	2142170.23
н2	412615.91	2142192.88
н3	412570.66	2142224.24
н4	412559.07	2142232.13
н5	412549.90	2142238.46
н6	412535.42	2142246.89
н7	412527.15	2142251.70
н8	412451.07	2142308.55
н9	412393.85	2142364.28
н10	412363.05	2142408.10
н11	412324.23	2142462.71
н12	412307.86	2142485.68
н13	412296.31	2142501.25
н14	412290.05	2142510.23
н15	412277.66	2142528.74
н16	412276.00	2142531.00
н17	412247.06	2142504.52
н18	412221.82	2142482.78
н19	412208.77	2142471.28
н20	412206.27	2142469.08
н21	412201.12	2142464.22
н22	412161.06	2142527.87
н23	412155.82	2142523.31
н24	412146.56	2142517.50
н25	412126.69	2142505.04
н26	412144.49	2142457.92
н27	412160.03	2142420.65
н28	412177.85	2142392.42

н29	412189.97	2142381.00
н30	412212.10	2142361.85
н31	412242.01	2142334.22
н32	412281.02	2142361.96
н33	412304.43	2142323.21
н34	412322.44	2142278.67
н35	412361.90	2142262.92
н36	412395.81	2142247.00
н37	412391.73	2142243.07
н38	412405.51	2142236.18
н39	412432.34	2142223.60
н40	412435.56	2142222.08
н41	412464.91	2142208.61
н42	412468.82	2142206.95
н43	412507.39	2142189.02
н44	412507.95	2142186.83
н45	412521.41	2142181.36
н46	412554.96	2142170.12
н1	412577.54	2142170.23
Зона охраняемого природного ландшафта (ЗОЛ)		
н1	412371.84	2141900.83
н2	412794.44	2142050.43
н3	412761.64	2142093.03
н4	412707.64	2142157.53
н5	412671.04	2142173.53
н6	412601.14	2142170.43
н7	412577.54	2142170.23
н8	412554.96	2142170.12
н9	412547.13	2142123.34

н10	412549.54	2142117.88
н11	412498.54	2142127.38
н12	412488.79	2142132.57
н13	412435.06	2142139.10
н14	412423.83	2142156.73
н15	412390.55	2142171.17
н16	412422.15	2142106.97
н17	412412.64	2142050.37
н18	412346.14	2142037.18
н19	412313.05	2142024.96
н20	412256.39	2142057.11
н21	412205.94	2142066.92
н22	412200.21	2142072.38
н23	412188.18	2142103.01
н24	412187.28	2142133.96
н25	412208.09	2142185.25
н26	412201.06	2142235.74
н27	412200.41	2142258.25
н28	412182.73	2142291.53
н29	412242.01	2142334.22
н30	412212.10	2142361.85
н31	412189.97	2142381.00
н32	412177.85	2142392.42
н33	412160.03	2142420.65
н34	412144.49	2142457.92
н35	412126.69	2142505.04
н36	412146.56	2142517.50
н37	412155.82	2142523.31
н38	412161.06	2142527.87

н39	412004.21	2142754.37
н40	411991.18	2142774.04
н41	411835.83	2142668.04
н42	411972.83	2142472.04
н43	412132.83	2141973.04
н44	412169.17	2142019.50
н45	412219.33	2141969.89
н46	412321.74	2141929.03
н1	412371.84	2141900.83

Приложение 2
к приказу комитета по сохранению культурного наследия
Ленинградской области
от « 16 » июля 2021 г.
№ 01-03/21-101

Требования к градостроительным регламентам и режимы использования земель в границах зон охраны объекта культурного наследия федерального значения «Крепость с церковью», середина XV в., XVI-XVII вв.

Общие положения режимов использования земель в границах зон охраны объекта культурного наследия

Соблюдение режима и требований к градостроительным регламентам является обязательным при осуществлении градостроительной, хозяйственной и иной деятельности. Иные требования к указанной деятельности, установленные действующим законодательством, применяются в части, не противоречащей режиму.

Режим и требования к градостроительным регламентам не применяются к правоотношениям, связанным со строительством и реконструкцией объектов капитального строительства, возникшим на основании разрешений на строительство, которые выданы в установленном порядке до вступления в силу настоящих требований.

В случае примыкания к территории, исключенной из границ территории объекта культурного наследия, двух или более зон охраны объектов культурного наследия, в границах указанной территории действует режим использования земель, содержащий более строгие требования.

Если иное не предусмотрено режимами, в случае прохождения границ зон охраны по осям улиц (проспектов, шоссе, переулков, аллей, линий, дорог), русел рек - более строгий режим использования земель распространяется на уличный фронт по обеим сторонам улиц, берегам рек.

Охранная зона – ОЗ

Требования к градостроительным регламентам в границах охранной зоны

Основные виды разрешенного использования определены исторической функцией: размещение кладбищ и мест захоронения; осуществление религиозных обрядов;

Вспомогательные виды разрешенного использования: размещение объектов инженерной инфраструктуры; благоустройство;

Максимальная высота зданий, строений, сооружений на территории земельных участков для случаев восстановления исторических культовых зданий – не превышающая высоты утраченного и восстанавливаемого исторического здания.

Строительство объектов некапитального строительства (часовня) в соответствии с предельными параметрами разрешенного строительства:

- высота от отметки земли до конька крыши - до 6 м,
- для акцентов - до 8 м;
- тип крыш – скатные, вальмовые;

1. Запрещается:

1.1. Строительство объектов капитального строительства, за исключением применения специальных мер, направленных на сохранение и восстановление (регенерацию) историко-градостроительной и (или) природной среды объекта культурного наследия посредством восстановления исторических зданий, гидросооружений, планировки территории, культурного ландшафта.

1.2. Размещение объектов, оказывающих негативное воздействие на окружающую среду, I, II и III категории в соответствии с Федеральным законом от 10.01.2002 № 7-ФЗ «Об охране окружающей среды».

1.3. Снос (демонтаж) исторических зданий и сооружений. Настоящий запрет не распространяется на случаи разборки отдельных строительных конструкций, аварийное состояние которых установлено в соответствии с требованиями действующих документов по стандартизации.

2. Разрешается:

2.1. Проведение работ по сохранению и регенерации историко-градостроительной среды объекта культурного наследия, в том числе благоустройство, ремонт, реконструкция и устройство инженерных сетей, наружного освещения, малых архитектурных форм, оборудования, предназначенного для санитарного содержания территории;

2.2. Восстановление исторической дорожной сети, проведение работ ремонту и благоустройству существующей дорожной сети, а также устройство новой дорожной сети, связанной с мероприятиями по обеспечению доступа к объекту культурного наследия и историческим зданиям.

2.3. Проведение работ по воссозданию, восстановлению и сохранению исторических культовых зданий (в том числе в случае полной или частичной утраты исторического здания, произошедшей в результате разборки отдельных

строительных конструкций, аварийное состояние которых было установлено в соответствии с требованиями действующих документов по стандартизации) при условии полного соответствия историческому архитектурно-художественному решению.

3.2.1. Строительство некапитальных сооружений функционально связанных с историческим использованием территории и в соответствии с предельными параметрами разрешенного строительства.

2.4. Озеленение территории, сохранение насаждений традиционных пород, формирующих ландшафт; проведение санитарных и планировочных рубок древесно-кустарниковой растительности; проведение мероприятий, направленных на сохранение и восстановление элементов историко-природного ландшафта, сохранение характерных особенностей ландшафта;

2.5. Мероприятия по рубке древесных пород и кустарников, направленные на обеспечение визуального восприятия объекта культурного наследия.

2.6. Проведение археологических полевых работ в соответствии с пп. 28, 30, 45.1 федерального закона 73-ФЗ;

Зона регулирования застройки и хозяйственной деятельности – ЗРЗ

Требования к градостроительным регламентам в границах зоны регулирования застройки и хозяйственной деятельности

Допускается размещение объектов социального и культурно-бытового обслуживания населения местного значения, иных объектов согласно градостроительным регламентам.

Основные виды разрешенного использования:

- индивидуальные жилые дома 1-2 этажа с приусадебными земельными участками;
- ведение личного подсобного хозяйства.

Вспомогательные виды разрешенного использования:

- строения и здания для индивидуальной трудовой деятельности (столярные мастерские и т.п.);
- хозяйственные постройки (хранение дров, инструмента), теплицы, оранжереи;
- постройки для содержания домашней птицы и скота (без выпаса)
- летние гостевые домики, беседки, бани;
- гаражи и стоянки для автотранспорта на 1-3 места;
- скверы, сады, огороды.

Запрещается блокировка построек на смежных земельных участках.

Максимальная площадь застройки: жилой – 400 кв. м; нежилой – 200 кв. м.

Минимальный отступ для строений вдоль красной линии улицы Старосельской – 3 м.

Максимальные выступы за линию застройки частей зданий, строений, сооружений – 1,5 м для устройства крылец и приямков.

1. Запрещается:

1.1. Размещение объектов, оказывающих негативное воздействие на окружающую среду, I, II и III категории в соответствии с Федеральным законом от 10.01.2002 № 7-ФЗ «Об охране окружающей среды».

1.2. Размещение рекламных конструкций на крышах над улицами и проездами;

1.3. Установка глухих ограждений высотой более 1,8 м.

1.4. Для зданий, формирующих уличный фронт застройки запрещается использование при отделке лицевых фасадов, оконных и дверных заполнений и при устройстве кровли, отделочных материалов ярких и диссонирующих цветов и цветовых сочетаний.

2. Разрешается:

2.1. Проведение работ по сохранению и регенерации историко-градостроительной и природной среды объекта культурного наследия, в том числе благоустройство, ремонт, реконструкция и устройство инженерных сетей, наружного освещения, малых архитектурных форм, оборудования, предназначенного для санитарного содержания территории.

2.2. Озеленение территории, сохранение насаждений традиционных пород, формирующих ландшафт; проведение санитарных и планировочных рубок древесно-кустарниковой растительности; проведение мероприятий, направленных на сохранение и восстановление элементов историко-природного ландшафта, сохранение характерных особенностей ландшафта;

2.3. Строительство объектов капитального строительства и временных строений, а также реконструкция существующих объектов капитального и некапитального строительства в соответствии с предельными параметрами разрешенного строительства:

- высота от отметки земли до конька крыши - до 8 м,

- для акцентов зданий и сооружений - до 9 м;

-тип крыш – скатные, вальмовые;

2.4. Проведение археологических полевых работ в соответствии с пп. 28, 30, 45.1 федерального закона 73-ФЗ;

Зона охраняемого природного ландшафта – ЗОЛ

1. Запрещается:

1.1. Размещение объектов, оказывающих негативное воздействие на окружающую среду, I, II, III и IV категории в соответствии с Федеральным законом от 10 января 2002 № 7-ФЗ «Об охране окружающей среды».

1.2. Строительство объектов капитального строительства.

1.3. Строительство объектов не капитального строительства, в том числе сезонных и временных, за исключением некапитальных конструкций, связанных с благоустройством, проведением общественных мероприятий, обеспечением безопасности;

1.4. Увеличение габаритов существующих зданий, строений, сооружений.

1.5. Изменение основных характеристик ландшафта, в том числе рельефа, геологической структуры (замена грунта), гидрологического режима территории, за исключением случаев сохранения и восстановления (регенерации) природной среды объекта культурного наследия.

1.6. Повреждение и уничтожение зеленых насаждений, за исключением рубок, направленных на сохранение соотношения открытых и закрытых пространств, рядовых посадок, живых изгородей, куртин, групп в целях обеспечения визуального восприятия объекта культурного наследия в его историко-градостроительной и природной среде, сохранения видового состава растительности, при условии соблюдения требований в области охраны окружающей среды, а также рубок, производимых в рамках мер по защите зеленых насаждений.

1.6. Искажение панорам и видов, воспринимаемых с площадок обзора и точек обзора, ограничивающих территорию ЗОЛ и непосредственно к ним примыкающих.

1.7. Изменение исторической системы озеленения.

1.8. Изменение открытых озелененных пространств участков сельскохозяйственных угодий, входящих в историко-градостроительную природную среду объектов культурного наследия.

1.9. Прокладка наземных и надземных инженерных коммуникаций, размещение мачтовых конструкций, в том числе вышек сотовой связи.

1.10. Разведение костров.

2. Разрешается:

2.1. Мероприятия по регенерации зеленых насаждений.

2.2. Проведение необходимых мелиоративных работ, выполнение мер по восстановлению и поддержанию водного режима водных объектов.

2.3. Проведение рубок самосева древесных пород и кустарников, посадки деревьев и кустарников, восстановление поврежденных древостоев с целью восстановления и сохранения исторического ландшафтного окружения объектов культурного наследия (в том числе соотношения открытых и закрытых пространств) и обеспечения визуального восприятия объекта культурного наследия в его историко-градостроительной и природной среде.

2.4. Мероприятия по рубке древесных пород и кустарников, направленные на обеспечение визуального восприятия объекта культурного наследия

2.5. Проведение работ по стабилизации рельефа и береговых линий, выполнение противоэрозионных и берегозащитных мероприятий.

2.6. Размещение дорог местного значения, основных проездов, сетей инженерно-технического обеспечения, при условии сохранения вида охраняемого ландшафта.

2.6. Реконструкция существующих зданий, строений, сооружений, без увеличения существующих предельных параметров, а также работы по сохранению историко-градостроительной и природной среды объекта культурного наследия.

2.7. Проведение археологических полевых работ в соответствии с пп. 28, 30, 45.1 Федерального закона 73-ФЗ;



АДМИНИСТРАЦИЯ ЛЕНИНГРАДСКОЙ ОБЛАСТИ
КОМИТЕТ ПО КУЛЬТУРЕ ЛЕНИНГРАДСКОЙ ОБЛАСТИ

ПРИКАЗ

«21» марта 2016 г.

№ 01-03/16-24

Санкт-Петербург

Об утверждении границы территории
объекта культурного наследия федерального значения
«Крепость, середина XV в. с церковью XVI-XVII вв.»

В соответствии со статьями 9.1, 33 Федерального закона от 25 июня 2002 года № 73-ФЗ «Об объектах культурного наследия (памятниках истории и культуры) народов Российской Федерации» на основании проекта границ территории приказываю:

1. Утвердить границы территории объекта культурного наследия федерального значения, поставленного на государственную охрану Постановлением Совета Министров РСФСР от 30 августа 1960 года № 1327 «Крепость, середина XV в. с церковью XVI-XVII вв.», местонахождение: Ленинградская область, Ломоносовский район, село Копорье, согласно приложению на 3 листах.

2. Отделу по осуществлению полномочий Российской Федерации в сфере объектов культурного наследия департамента государственной охраны, сохранения и использования объектов культурного наследия комитета по культуре Ленинградской области (Орловой Г. М.) обеспечить внесение сведений о наличии границы территории объекта культурного наследия федерального значения «Крепость, середина XV в. с церковью XVI-XVII вв.» в единый государственный реестр объектов культурного наследия (памятников истории и культуры) народов Российской Федерации.

3. Настоящий приказ вступает в силу со дня его официального опубликования.

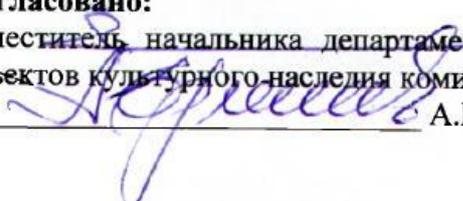
4. Контроль за исполнением настоящего приказа возложить на заместителя начальника департамента государственной охраны, сохранения и использования объектов культурного наследия комитета по культуре Ленинградской области Лазареву Галину Ефимовну.

Председатель комитета по культуре
Ленинградской области

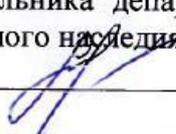
Е.В. Чайковский

Согласовано:

Заместитель начальника департамента государственной охраны, сохранения и использования объектов культурного наследия комитета по культуре Ленинградской области


_____ А.М.Ермаков

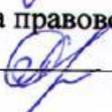
Заместитель начальника департамента государственной охраны, сохранения и использования объектов культурного наследия комитета по культуре Ленинградской области


_____ Г.Е.Лазарева

Начальник отдела по осуществлению полномочий Российской Федерации в сфере объектов культурного наследия департамента государственной охраны, сохранения и использования объектов культурного наследия комитета по культуре Ленинградской области

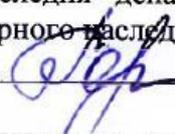

_____ Г. М. Орлова

Начальник сектора правового обеспечения

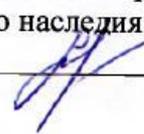

_____ О.А. Лавриненко

Ознакомлен:

Начальник отдела по осуществлению полномочий Российской Федерации в сфере объектов культурного наследия департамента государственной охраны, сохранения и использования объектов культурного наследия комитета по культуре Ленинградской области


_____ Г. М. Орлова

Заместитель начальника департамента государственной охраны, сохранения и использования объектов культурного наследия комитета по культуре Ленинградской области


_____ Г.Е.Лазарева

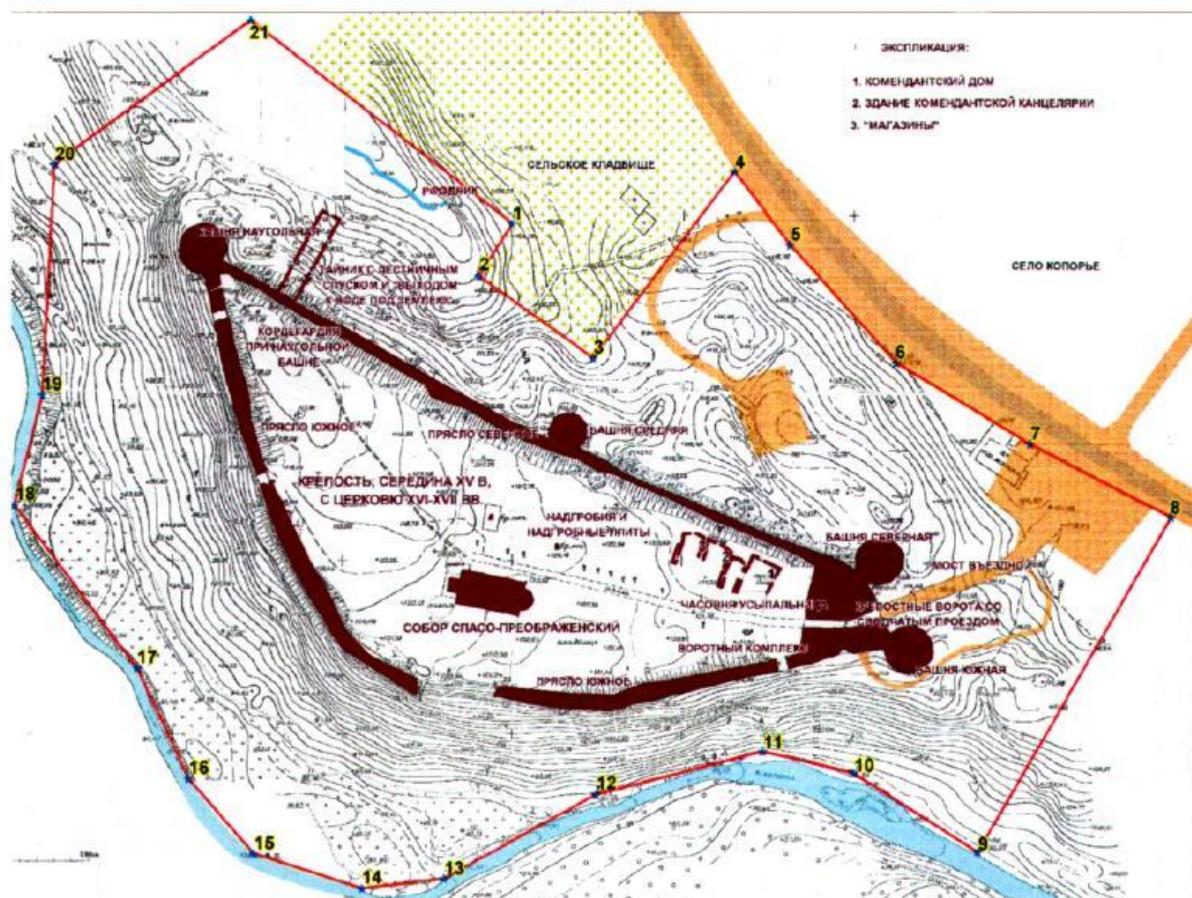
Подготовлено:

Главный специалист отдела по осуществлению полномочий Российской Федерации в сфере объектов культурного наследия департамента государственной охраны, сохранения и использования объектов культурного наследия комитета по культуре Ленинградской области


_____ Н.П.Большакова

Приложение 1
к приказу комитета по культуре
Ленинградской области
от «21» 03 2016 г. № 01-03/16-24

Граница территории объекта культурного наследия федерального значения
«Крепость, середина XV в. с церковью XVI-XVII вв.»



Координаты характерных точек границ территории
объекта культурного наследия федерального значения
«Крепость, середина XV в. с церковью XVI-XVII вв.»

S = 5.059 Га.

Обозначение (номер) характерной точки	Координаты характерных точек в местной системе координат (МСК)	
	X	Y
1	6612386.620	3142179.152
2	6612364.670	3142167.254
3	6612341.418	3142200.373
4	6612395.805	3142247.001
5	6612361.904	3142262.917
6	6612322.435	3142278.673
7	6612304.428	3142323.209
8	6612281.015	3142361.957
9	6612182.726	3142291.533
10	6612200.408	3142258.250
11	6612201.058	3142235.740
12	6612208.091	3142185.254
13	6612187.281	3142133.962
14	6612188.176	3142103.010
15	6612200.210	3142072.381
16	6612205.942	3142066.915
17	6612256.387	3142057.111
18	6612313.053	3142024.959
19	6612346.140	3142037.181
20	6612412.641	3142050.371
21	6612422.149	3142106.965
1	6612386.620	3142179.152

Описание границ территории
объекта культурного наследия федерального значения
«Крепость, середина XV в. с церковью XVI-XVII вв.»

От точки 1, расположенной севернее Наугольной башни, на юго-запад в сторону р. Копорка до точки 2 – 18,6 м, от точки 2 на юго-восток вдоль границы сельского кладбища к точке 3 – 40,6 м, от точки 3 до точки 4 на северо-восток вдоль границы сельского кладбища – 69,6 м, от точки 4 до точки 5 на юго-восток вдоль дороги – 26,7 м, от точки 5 до точки 6 на юго-восток вдоль дороги – 45,6 м, от точки 6 до точки 7 на юго-восток вдоль дороги – 45,2 м, от точки 7 до точки 8 на юго-восток вдоль дороги – 45,9 м, от точки 8 до точки 9 на юго-запад в сторону р. Копорка – 114,8 м, от точки 9 до точки 10 вдоль берега реки на северо-запад – 42,6 м. От точки 10 до точки 11 вдоль берега реки на запад – 27,1 м, от точки 11 до точки 12 вдоль берега реки на юго-запад – 50,8 м, от точки 12 до точки 13 вдоль берега реки на юго-запад – 51,6 м, от точки 13 до точки 14 на юго-запад – 24,3 м, от точки 14 до точки 15 вдоль берега реки на северо-запад – 32,9 м, от точки 15 до точки 16 вдоль берега реки на северо-запад – 28,6 м, от точки 16 до точки 17 вдоль берега реки на северо-запад – 35,4 м, от точки 17 до точки 18 вдоль берега реки на северо-запад – 59,1 м, от точки 18 к точке 19 на северо-восток – 33,4 м, от точки 19 до точки 20 строго на север – 67,6 м, от точки 20 к точке 21 на северо-восток по границе кладбища – 72,1 м, от точки 21 обратно к точке 1 на юго-восток по границе кладбища – 95,7 м.

Границы территории памятника зафиксированы характерными точками, которые даны в местной системе координат.



Приложение №4

Приказ Комитета по сохранению объектов культурного наследия Ленинградской области от 16.08.2021, ИСХ №01-03/18-126: О включении выявленного объекта культурного наследия «Усадебный комплекс Гревова (бывших владельцев Меншиковых-Зиновьевых)», расположенного по адресу: Ленинградская область, Ломоносовский район, п.Копорье, в единый государственный реестр объектов культурного наследия (памятников истории и культуры) народов Российской Федерации в качестве объекта культурного наследия регионального значения, с наименованием «Усадьба «Гревова» (бывшее владение Зиновьевых), расположенного по адресу: Ленинградская область, Ломоносовский район, п. Воронино, утверждению границ его территории и установлении предмета охраны

Инва. № подл.	Инва. № подл.
Подл. и дата	Инва. № подл.
Инва. № подл.	

Изм.	Кол.уч	Лист	№ док	Подп.	Дата

ПС-2115.П-ОКН



**АДМИНИСТРАЦИЯ ЛЕНИНГРАДСКОЙ ОБЛАСТИ
КОМИТЕТ ПО КУЛЬТУРЕ ЛЕНИНГРАДСКОЙ ОБЛАСТИ**

ПРИКАЗ

«16» августа 2018 г.

№ 01-03/18-126
Санкт-Петербург

**О включении выявленного объекта культурного наследия
«Усадебный комплекс Гревова (бывших владельцев Меншиковых-Зиновьевых)»,
расположенного по адресу:**

**Ленинградская область, Ломоносовский район, п.Копорье,
в единый государственный реестр объектов культурного наследия
(памятников истории и культуры) народов Российской Федерации
в качестве объекта культурного наследия регионального значения,
с наименованием «Усадьба «Гревова» (бывшее владение Зиновьевых),
расположенного по адресу: Ленинградская область, Ломоносовский район,
п. Воронино,**

утверждении границ его территории и установлении предмета охраны

В соответствии со ст. ст. 3.1, 9.2, 18, 33 Федерального закона от 25 июня 2002 года № 73-ФЗ «Об объектах культурного наследия (памятниках истории и культуры) народов Российской Федерации», ст. 4 областного закона Ленинградской области от 25.12.2015 № 140-оз «О государственной охране, сохранении, использовании и популяризации объектов культурного наследия (памятников истории и культуры) народов Российской Федерации, расположенных на территории Ленинградской области», п. 2.2.2. Положения о комитете по культуре Ленинградской области, утвержденного постановлением Правительства Ленинградской области от 24.10.2017 № 431, на основании акта государственной историко-культурной экспертизы, выполненного аттестованным экспертом Шуньгиной С.Е. (приказ Министерства культуры Российской Федерации от 07 сентября 2015 года № 2365)

п р и к а з ы в а ю:

1. Включить выявленный объект культурного наследия «Усадебный комплекс Гревова (бывших владельцев Меншиковых-Зиновьевых)», расположенный по адресу: Ленинградская область, Ломоносовский район, п. Копорье, в единый государственный реестр объектов культурного наследия (памятников истории и культуры) народов Российской Федерации в качестве объекта культурного

наследия регионального значения, с наименованием «Усадьба «Гревова» (бывшее владение Зиновьевых), вид объекта – достопримечательное место, в составе достопримечательного места: 1. Парк; 2. Оранжерея; 3. Дом управляющего; 4. Мельница; 5 а-д. Хозяйственные постройки (5 зданий), расположенного по адресу: Ленинградская область, Ломоносовский район, п. Воронино.

2. Утвердить границы территории достопримечательного места согласно приложению № 1 к настоящему приказу.

3. Установить предмет охраны достопримечательного места согласно приложению № 2 к настоящему приказу.

4. Исключить выявленный объект культурного наследия «Усадебный комплекс Гревова (бывших владельцев Меншиковых-Зиновьевых)» из Перечня выявленных объектов культурного наследия, расположенных на территории Ленинградской области.

5. Отделу по осуществлению полномочий Ленинградской области в сфере объектов культурного наследия департамента государственной охраны, сохранения и использования объектов культурного наследия комитета по культуре Ленинградской области:

- обеспечить внесение в единый государственный реестр объектов культурного наследия (памятников истории и культуры) народов Российской Федерации сведений об объекте культурного наследия регионального значения (достопримечательное место) «Усадьба «Гревова» (бывшее владение Зиновьевых), о границах его территории и предмете охраны;

- направить письменное уведомление собственнику или иному законному владельцу памятника о включении его в единый государственный реестр объектов культурного наследия (памятников истории и культуры) народов Российской Федерации;

- направить в срок не более чем пять рабочих дней со дня вступления в силу настоящего приказа копию настоящего приказа с приложениями в территориальный орган федерального органа исполнительной власти, уполномоченного Правительством Российской Федерации на осуществление государственного кадастрового учета, государственной регистрации прав, ведение Единого государственного реестра недвижимости и предоставление сведений, содержащихся в Едином государственном реестре недвижимости.

6. Настоящий приказ вступает в силу со дня его официального опубликования.

7. Контроль за исполнением настоящего приказа возложить на заместителя председателя – начальника департамента государственной охраны, сохранения и использования объектов культурного наследия комитета по культуре Ленинградской области.

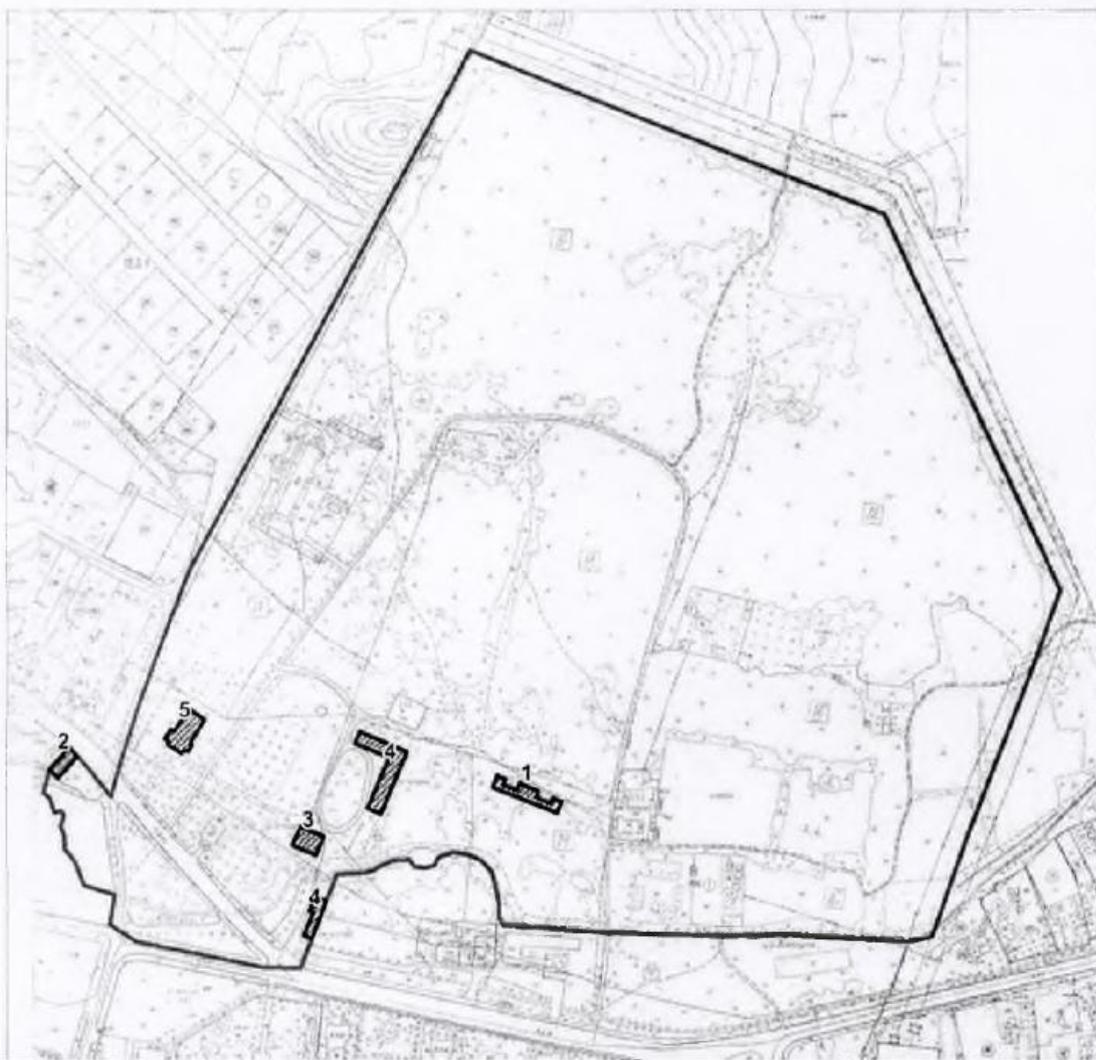
Председатель комитета

Е.В. Чайковский



01-03/18-126

**Границы территории объекта культурного наследия
«Усадьба «Гревова» (бывшее владение Зиновьевых), в составе
достопримечательного места: 1. Парк; 2. Оранжерея; 3. Дом управляющего;
4. Мельница; 5 а-д. Хозяйственные постройки (5 зданий),
расположенного по адресу: Ленинградская область, Ломоносовский район,
п. Воронино.**



Масштаб 1:5000

Условные обозначения:

- Граница объекта культурного наследия
▨ Объекты культурного наследия (здания)

Экспликация объектов культурного наследия:

1. Оранжерея, 2.-Мельница, 3 - Дом управляющего, 4 – Хозпостройки

**Координаты поворотных точек границ территории
объекта культурного наследия
«Усадьба «Гревова» (бывшее владение Зиновьевых), в составе
достопримечательного места: 1. Парк; 2. Оранжерея; 3. Дом управляющего;
4. Мельница; 5 а-д. Хозяйственные постройки (5 зданий),
расположенного по адресу: Ленинградская область, Ломоносовский район,
п. Воронино, в МСК – 1964.**



Масштаб 1:500

Условные обозначения:

——— Граница объекта культурного наследия

●¹ Номер характерной точки (см. таблицу)

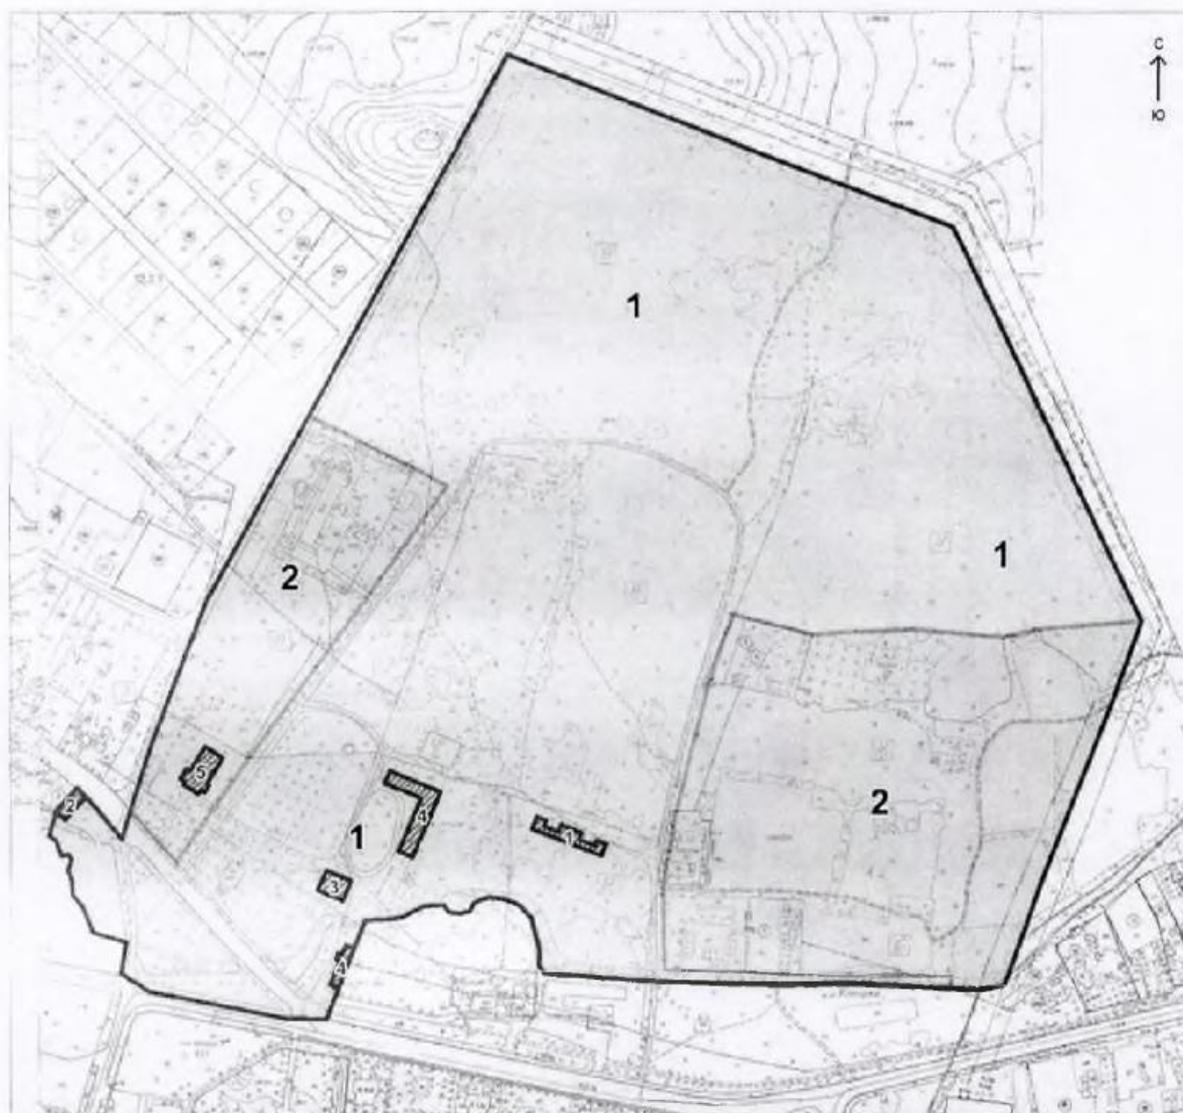
№	X(метры)	Y(метры)
1	68837,19	42458,98
2	68837,86	42429,63
3	68858,65	42325,22
4	68872,33	42304,20
5	68896,34	42307,98
6	68903,57	42282,74
7	68923,36	42275,07
8	68932,59	42266,84
9	68943,38	42266,51
10	68951,27	42263,39
11	68959,61	42265,84
12	68963,28	42263,39
13	68962,17	42258,39
14	68974,07	42254,27
15	68977,63	42249,16
16	68996,31	42254,27
17	69013,65	42270,51
18	68998,64	42284,96
19	68974,96	42304,98
20	68997,53	42311,32
21	69050,46	42328,22
22	69111,84	42351,57
23	69155,87	42368,92
24	69296,65	42445,97
25	69571,30	42596,09
26	69439,64	42933,45
27	69139,30	43075,89
28	69074,92	43052,43

№	X(метры)	Y(метры)
29	68942,93	43000,73
30	68862,87	42972,48
31	68858,54	42954,25
32	68859,54	42931,34
33	68863,43	42856,06
34	68862,65	42800,80
35	68865,21	42710,84
36	68871,77	42624,44
37	68877,66	42619,77
38	68890,34	42619,55
39	68914,36	42613,55
40	68924,14	42604,87
41	68928,81	42593,20
42	68930,04	42582,30
43	68928,03	42574,74
44	68925,70	42569,96
45	68919,70	42567,51
46	68917,58	42560,28
47	68918,58	42551,61
48	68924,59	42547,05
49	68923,48	42533,48
50	68919,25	42524,03
51	68915,58	42517,36
52	68913,36	42507,80
53	68913,02	42498,68
54	68912,58	42488,34

Описание границ:

Граница территории объекта культурного наследия от точки 1 идет по северной стороне дороги 41К-014 на северо-запад до точки 4, далее поворачивает на север к р.Копорка, затем от точки 5 до точки 15 проходит по р.Копорка, далее проходит по западному фасаду мельницы и идет на юго-восток по северной стороне дороги 41К-014 до точки 19, затем поворачивает в северном направлении и идет по западной границе грунтовой дороги до пересечения с ЛЭП и точкой 25, потом поворачивает на юго-восток и идет вдоль ЛЭП до пересечения с р. Копорка и точкой 30, далее идет на запад по южной стороне р.Копорка до точки 54 и на юг к точке 1

**Схема зонирования объекта культурного наследия
«Усадьба «Гревова» (бывшее владение Зиновьевых), в составе
достопримечательного места: 1. Парк; 2. Оранжерея; 3. Дом управляющего;
4. Мельница; 5 а-д. Хозяйственные постройки (5 зданий),
расположенного по адресу: Ленинградская область, Ломоносовский район,
п. Воронино**



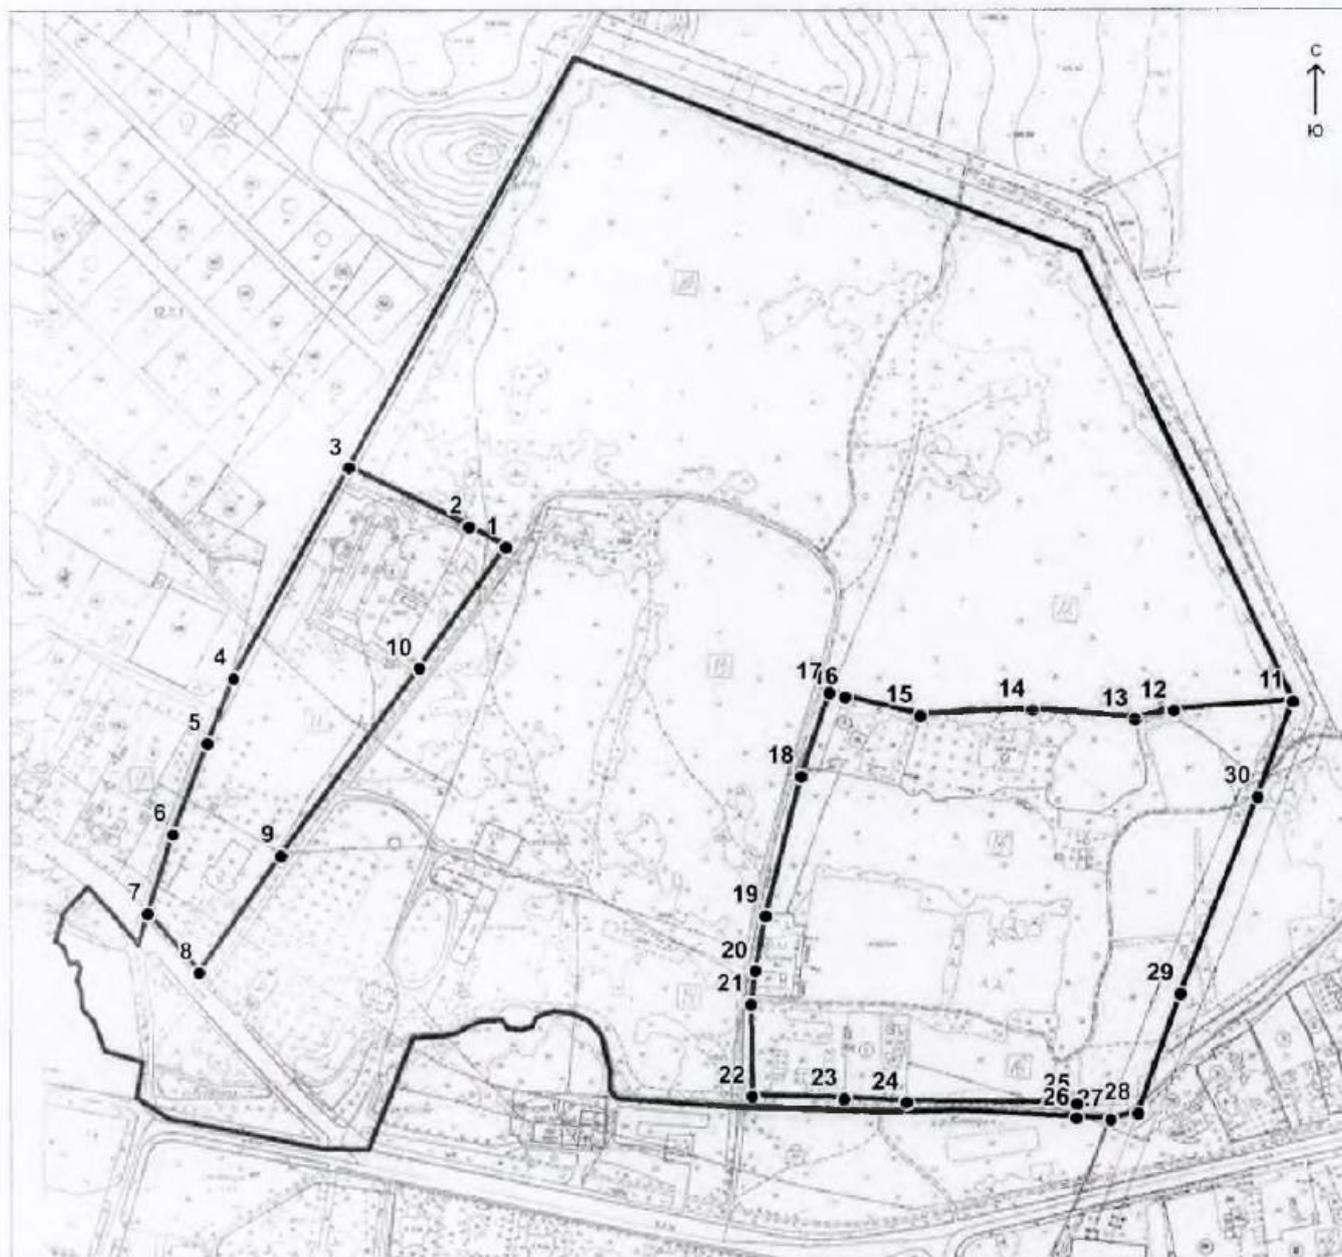
Условные обозначения:

	Граница объекта культурного наследия
	Здания - объекты культурного наследия
	Зона 1
	Зона 2

Экспликация объектов культурного наследия:

1. Оранжерея
2. Мельница
3. Дом управляющего
4. Хозпостройки
5. Клуб

Координаты поворотных точек ЗОН объекта культурного наследия «Усадьба «Греова» (бывшее владение Зиновьевых), в составе достопримечательного места: 1. Парк; 2. Оранжерея; 3. Дом управляющего; 4. Мельница; 5 а-д. Хозяйственные постройки (5 зданий), расположенного по адресу: Ленинградская область, Ломоносовский район, п. Воронино, в МСК – 1964.



Масштаб 1:5000

Условные обозначения:

- Границы зон
- ¹ Номер характерной точки (см. таблицу)

**Координаты поворотных точек границ ЗОН объекта культурного наследия
«Усадьба «Гревова» (бывшее владение Зиновьевых), в составе
достопримечательного места: 1. Парк; 2. Оранжерея; 3. Дом управляющего;
4. Мельница; 5 а-д. Хозяйственные постройки (5 зданий),
расположенного по адресу: Ленинградская область, Ломоносовский район,
п. Воронино, в МСК – 1964.**

№	X(метры)	Y(метры)
1	69243.22	42550.17
2	69256.95	42525.63
3	69296.60	42446.01
4	69155.88	42368.92
5	69111.84	42351.58
6	69050.46	42328.21
7	68997.54	42311.31
8	68957.66	42346.02
9	69036.08	42400.58
10	69162.39	42492.73
11	69139.30	43075.89
12	69133.14	42996.15
13	69127.47	42970.41
14	69133.82	42901.76
15	69130.05	42826.94

16	69142.40	42777.26
17	69145.66	42766.66
18	69088.94	42747.68
19	68995.41	42723.74
20	68958.26	42716.82
21	68935.86	42714.22
22	68874.17	42714.98
23	68872.45	42776.82
24	68870.22	42818.01
25	68868.93	42931.86
26	68859.58	42931.38
27	68858.54	42954.24
28	68862.84	42972.49
29	68942.90	43000.71
30	69074.92	43052.43

**Режим использования территории объекта культурного наследия
«Усадьба «Гревова» (бывшее владение Зиновьевых), в составе
достопримечательного места: 1. Парк; 2. Оранжерея; 3. Дом управляющего;
4. Мельница; 5 а-д. Хозяйственные постройки (5 зданий),
расположенного по адресу: Ленинградская область, Ломоносовский район,
п. Воронино.**

Общие положения требований к осуществлению деятельности и градостроительным регламентам:

1. Деятельность в границах территории объекта культурного наследия осуществляется исходя из презумпции сохранности объектов культурного наследия, а также ценных особенностей объекта культурного наследия, являющихся основанием для включения его в реестр и подлежащих обязательному сохранению (предмет охраны).

2. Виды разрешенного использования земельных участков и объектов капитального строительства устанавливаются с учетом необходимости обеспечения соблюдения настоящих требований.

3. В границах достопримечательного места допускается:

3.1. Проведение работ, направленных на сохранение достопримечательного места, в том числе:

проведение работ по реставрации, ремонту, приспособлению для современного использования зданий, являющихся объектами культурного наследия, исторических зданий, обладающих признаками объекта культурного наследия;

обеспечение сохранности паркового и природного ландшафта, в том числе рельефа и гидрологического режима территории, стабилизации рельефа и береговых линий, выполнение противоэрозионных и берегозащитных мероприятий, сохранение видового состава растительности.

3.2. Снос диссонирующих зданий и сооружений или минимизация диссонирующего влияния указанных зданий и сооружений на объект культурного наследия;

3.3. Регенерация историко-градостроительной и природной среды объекта культурного наследия

3.4. Капитальный ремонт и модернизация существующих инженерных коммуникаций с последующей рекультивацией нарушенных земель;

3.5. Прокладка подземных инженерных коммуникаций с последующей рекультивацией нарушенных земель;

3.6. Проведение работ по благоустройству территории, уходу за зелеными насаждениями;

3.7. Установка информационных указателей, стендов с надписями и обозначениями объекта культурного наследия.

4. В границах достопримечательного места запрещается:

Повреждение и уничтожение зеленых насаждений, за исключением рубок, направленных на сохранение исторического соотношения открытых и закрытых пространств, рядовых посадок, живых изгородей, групп в целях обеспечения визуального восприятия объектов культурного наследия в их природной среде при условии соблюдения требований в области охраны окружающей среды;

4.1. Изменение рельефа, почвенного покрова и гидрологического режима территории. Настоящий запрет не распространяется на случаи сохранения и восстановления (регенерации) природной среды объекта (объектов) культурного наследия.

4.2. Хозяйственная деятельность, связанная с загрязнением почв, грунтовых и подземных вод, поверхностных водных объектов;

4.3. Прокладка инженерных коммуникаций надземным способом;

4.4. Капитальное строительство объектов за исключением специальных мер,

направленных сохранение и восстановление (регенерацию) историко- градостроительной среды объекта культурного наследия по согласованию с государственным органом охраны объектов культурного наследия;

4.5. Размещение скульптурных композиций, за исключением восстановления утраченных по согласованию с государственным органом охраны объектов культурного наследия;

4.7. Установка рекламы;

4.8. Динамическое воздействие на грунты, создающие разрушающие вибрационные нагрузки;

4.9. Размещение объектов инженерной инфраструктуры (транспортные коммуникации, высоковольтные линии электропередач, газопроводы высокого давления, нефтепроводы);

4.10. Складирование бытового мусора и промышленных отходов в неустановленных местах и устройство стихийных свалок;

4.11. Хранение взрывчатых и огнеопасных материалов.

4.12. Разведение костров в неустановленных местах

Особые требования к осуществлению деятельности и градостроительным регламентам в Р2 (зона 2)

1. Допускается:

4.1. Капитальный ремонт, реконструкция индивидуальных жилых домов, зданий и сооружений, не являющихся объектами культурного наследия, не обладающих признаками объекта культурного наследия, компенсационное строительство (взамен утраченных, или находящихся в аварийном техническом состоянии) с учетом строительных приемов и материалов по согласованию с государственным органом охраны объектов культурного наследия. Отклонения от существующих параметров (линейных и высотных габаритов) зданий и сооружений допускаются в пределах 10%. Местоположение объектов компенсационного строительства в зоне 2 согласовывается с региональным органом охраны.

4.2. Размещение дорог местного значения, основных проездов, сетей инженерно- технического обеспечения при условии сохранения основных характеристик ландшафта, обеспечения сохранности примыкающих объектов культурного наследия, выявленных объектов культурного наследия, исторических зданий.

4.3. Размещение временных сооружений. Параметры временных строений, сооружений не должны превышать следующих значений:

площадь – 50 кв. м; высота – 5 м.

4.4. Проведение рубок самосева древесных пород и кустарников, посадки деревьев и кустарников с целью восстановления и сохранения исторического ландшафтного окружения объектов культурного наследия (в том числе соотношения открытых и закрытых пространств) и обеспечения визуального восприятия объекта культурного наследия в его природной среде.

5. Запрещается:

5.1. Установка глухих ограждений высотой более 1,8 м.

**Предмет охраны объекта культурного наследия регионального значения
«Усадьба «Гревова» (бывшее владение Зиновьевых), в составе
достопримечательного места: 1. Парк; 2. Оранжерея; 3. Дом управляющего;
4. Мельница; 5 а-д. Хозяйственные постройки (5 зданий),
расположенного по адресу: Ленинградская область, Ломоносовский район,
п. Воронино.**

Объемно-пространственное и планировочное решение территории: историческое
планировочное решение территории с четырьмя постройками;

1. Парк:

Историческая объемно-пространственная и планировочная композиция парка; сочетание
ландшафтных групп, аллеиных посадок с локальными открытыми пространствами;
Исторические дороги (местоположение, направление, вид покрытия);

Местоположение усадебного дома, конфигурация в плане; местоположение здания
эрмитажа, конфигурация в плане;

Местоположение пруда; конфигурация в плане историческая (прямоугольный с двумя
островами);

Рядовые посадки лип, кленов, дубов;

Насаждения: исторический видовой состав (дуб, клен, вяз, ясень, липа);

2. Оранжерея:

Объемно-пространственное решение: исторические габариты, местоположение и конфигурация:
трехчастная симметричная композиция с двусветным объемом в центре и двумя одноэтажными
галереями; габариты и конфигурация (скатная) крыши; высотные отметки карнизов;

Конструктивная система: наружные и внутренние капитальные стены (материал: известняк,
кирпич, смешанная кладка);

Архитектурно-художественное решение фасадов: количество осей; местоположение и форма
проемов (во фронтонах раскрыты полукруглыми окнами, остальные проемы с лучковым и
полуциркульным завершением); центральная часть северного фасада оформлена в виде портика
с пятью полуколоннами дорического ордера; по периметру всего здания широкий
профилированный карниз; центральная часть оштукатурена и окрашена, боковые - открытая
каменная кладка как способ художественной выразительности;

3. Дом управляющего:

Объемно-пространственное решение: исторические габариты, местоположение и конфигурация
двухэтажного, прямоугольного в плане здания; высотные отметки карниза; Конструктивная
система: наружные капитальные стены (материал: кирпич); сводчатые перекрытия
подвального этажа; высотные отметки подвального перекрытия.

Архитектурно-художественное решение фасадов: количество осей; местоположение и форма
проемов (оконные с лучковым завершением); фасады кирпичные, неоштукатуренные, открытая
кладка как способ художественной выразительности; между окон и на углах здания – лопатки;
по периметру всего здания широкий профилированный карниз с сухариками и межэтажная тяга
аналогичного рисунка;

4. Мельница:

Объемно-пространственное решение: исторические габариты, местоположение и конфигурация двухэтажного, прямоугольного в плане здания; тип крыши (скатная); высотные отметки карниза и конька;

Конструктивная система: наружные капитальные стены (материал: известняк, кирпич); Архитектурно-художественное решение фасадов: количество осей; местоположение и форма проемов (оконные проемы прямоугольной формы, полукруглые во фронтонах); фасады каменные (известняк, кирпич), оштукатуренные с открытой кирпичной кладкой по периметру проемов;

5а. Хозяйственная постройка (парник):

Объемно-пространственное решение: исторические габариты, местоположение и конфигурация одноэтажного здания с одной стеной (историческое остекление на 1 скат полностью утрачено); высотные отметки карниза;

Материал – известняк;

5б. Хозяйственная постройка (северная):

Объемно-пространственное решение: исторические габариты, местоположение и конфигурация одноэтажного здания.

Материал – известняк;

5в. Хозяйственная постройка (г-образная):

Объемно-пространственное решение: исторические габариты, местоположение и конфигурация одноэтажного здания; конфигурация крыши – скатная

Материал – известняк

5г. Хозяйственная постройка (у пруда):

Объемно-пространственное решение: исторические габариты, местоположение и конфигурация одноэтажного здания; конфигурация крыши – скатная

Материал – известняк;

5д. Хозяйственная постройка (южная):

Объемно-пространственное решение: исторические габариты, местоположение и конфигурация одноэтажного здания; конфигурация крыши - скатная

Предмет охраны может быть уточнен в процессе историко-культурных и реставрационных исследований, реставрационных работ.



Приложение №5

Приказ Комитета по сохранению объектов культурного наследия Ленинградской области от 30.11.2018, ИСХ №01-03/18-344: Об установлении границ территории и предмета охраны объекта культурного наследия регионального значения «Братское захоронение советских воинов, погибших в 1919 г. и в 1941-1944 гг.» по адресу: Ленинградская область, Ломоносовский муниципальный район, Копорское сельское поселение, село Копорье, сооружение 84 б

Инва. № подл.	Инва. № подл.
Подл. и дата	Инва. № подл.
Инва. № подл.	

Изм.	Кол.уч	Лист	№ док	Подп.	Дата

ПС-2115.П-ОКН



АДМИНИСТРАЦИЯ ЛЕНИНГРАДСКОЙ ОБЛАСТИ
КОМИТЕТ ПО КУЛЬТУРЕ ЛЕНИНГРАДСКОЙ ОБЛАСТИ

ПРИКАЗ

«30» ноября 2018 г.

№ 01-03/18-344
Санкт-Петербург

Об установлении границ территории и предмета охраны объекта культурного наследия регионального значения «Братское захоронение советских воинов, погибших в 1919 г. и в 1941-1944 гг.» по адресу: Ленинградская область, Ломоносовский муниципальный район, Копорское сельское поселение, село Копорье, сооружение 84 б

В соответствии со ст. ст. 3.1, 9.2, 20, 33 Федерального закона от 25.06.2002 № 73-ФЗ «Об объектах культурного наследия (памятниках истории и культуры) народов Российской Федерации», ст. 4 областного закона от 25.12.2015 № 140-оз «О государственной охране, сохранении, использовании и популяризации объектов культурного наследия (памятников истории и культуры) народов Российской Федерации, расположенных на территории Ленинградской области», п. 2.2.2. Положения о комитете по культуре Ленинградской области, утвержденного постановлением Правительства Ленинградской области от 24.10.2017 № 431, **приказываю:**

1. Установить границы территории объекта культурного наследия регионального значения «Братское захоронение советских воинов, погибших в 1919 г. и в 1941-1944 гг.» по адресу: Ленинградская область, Ломоносовский муниципальный район, Копорское сельское поселение, село Копорье, сооружение 84 б (далее - Памятник), принятого на государственную охрану решением Леноблсполкома от 16.05.1988 № 189 согласно приложению 1 к настоящему приказу.

2. Установить предмет охраны Памятника согласно приложению 2 к настоящему приказу

3. Отделу по осуществлению полномочий Ленинградской области в сфере объектов культурного наследия департамента государственной охраны, сохранения и использования объектов культурного наследия комитета по культуре Ленинградской области обеспечить:

- внесение соответствующих сведений в Единый государственный реестр объектов культурного наследия (памятников истории и культуры) народов Российской Федерации;

- копию настоящего приказа направить в сроки, установленные действующим законодательством, в федеральный орган исполнительной власти, уполномоченный Правительством Российской Федерации на осуществление государственного кадастрового учета, государственной регистрации прав, ведение Единого государственного реестра недвижимости и предоставление сведений, содержащихся в Едином государственном реестре недвижимости, его территориальные органы.

4. Отделу взаимодействия с муниципальными образованиями, информатизации и организационной работы комитета по культуре Ленинградской области обеспечить размещение настоящего приказа на сайте комитета по культуре Ленинградской области в информационно-телекоммуникационной сети «Интернет».

5. Контроль за исполнением настоящего приказа возложить на заместителя начальника департамента государственной охраны, сохранения и использования объектов культурного наследия комитета по культуре Ленинградской области.

6. Настоящий приказ вступает в силу со дня его официального опубликования.

Председатель комитета



Е.В. Чайковский

Приложение № 1
к приказу комитета по культуре
Ленинградской области
от «30» ноября 2018 г.
№ 01-03/18-344

**Границы территории объекта культурного наследия регионального значения
«Братское захоронение советских воинов, погибших в 1919 г. и в 1941-1944 гг.»
по адресу: Ленинградская область, Ломоносовский муниципальный район,
Копорское сельское поселение, село Копорье, сооружение 84 б**

От точки 1 к точке 2 на юго-восток;
от точки 2 к точке 3 на северо-восток;
от точки 3 к точке 4 северо-запад;
от точки 4 к точке 1 на юго-запад.

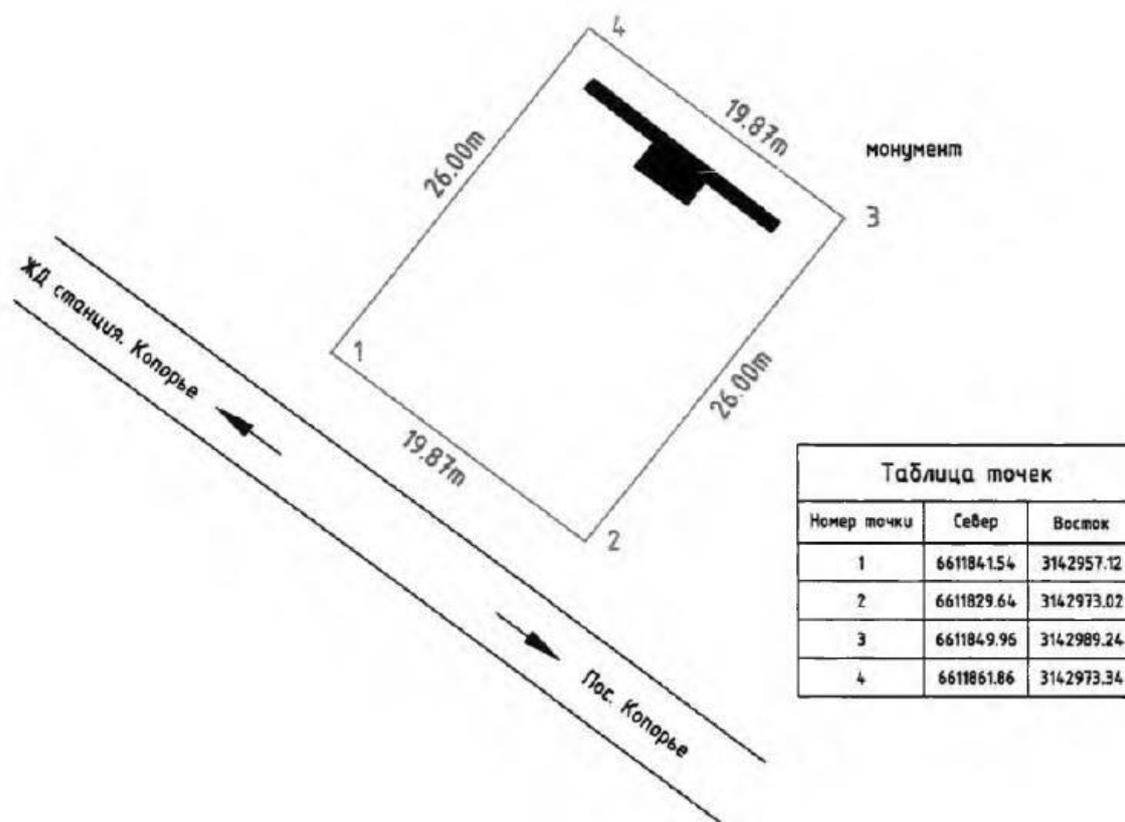
**Карта (схема) границ территории объекта культурного наследия
регионального значения «Братское захоронение советских воинов, погибших
в 1919 г. и в 1941-1944 гг.» по адресу: Ленинградская область, Ломоносовский
муниципальный район, Копорское сельское поселение, село Копорье,
сооружение 84 б**



Условные обозначения

-  граница территории объекта культурного наследия регионального значения
-  объект культурного наследия регионального значения

Перечень координат поворотных (характерных) точек границ территории объекта культурного наследия регионального значения «Братское захоронение советских воинов, погибших в 1919 г. и в 1941-1944 гг.» по адресу: Ленинградская область, Ломоносовский муниципальный район, Копорское сельское поселение, село Копорье, сооружение 84 б в системе координат, установленной для ведения государственного кадастра недвижимости объекта культурного наследия



Определение географических координат характерных точек границы территории объекта культурного наследия выполнено в местной системе координат.

**Режим использования территории объекта культурного наследия
регионального значения «Братское захоронение советских воинов, погибших
в 1919 г. и в 1941-1944 гг.» по адресу: Ленинградская область, Ломоносовский
муниципальный район, Копорское сельское поселение, село Копорье,
сооружение 84 б**

На территории Памятника разрешается:

- проведение работ по сохранению объекта культурного наследия (меры, направленные на обеспечение физической сохранности и сохранение историко-культурной ценности объекта культурного наследия, предусматривающие консервацию, ремонт, реставрацию, включающие в себя научно-исследовательские, изыскательские, проектные и производственные работы, научное руководство за проведением работ по сохранению объекта культурного наследия, технический и авторский надзор за проведением этих работ);

- реконструкция, ремонт существующих дорог, инженерных коммуникаций, благоустройство, озеленение, установка малых архитектурных форм, иная хозяйственная деятельность (по согласованию с региональным органом охраны объектов культурного наследия), не противоречащая требованиям обеспечения сохранности объекта культурного наследия и позволяющая обеспечить функционирование объекта культурного наследия в современных условиях, обеспечивающая недопущение ухудшения состояния территории объекта культурного наследия.

На территории Памятника запрещается:

- строительство объектов капитального строительства и увеличение объемно-пространственных характеристик существующих на территории объекта культурного наследия объектов капитального строительства; проведение земляных, строительных, мелиоративных работ и иных работ, за исключением работ по сохранению объекта культурного наследия или его отдельных элементов, сохранению историко-градостроительной или природной среды объекта культурного наследия;

- установка рекламных конструкций, распространение наружной рекламы;

- осуществление любых видов деятельности, ухудшающих экологические условия и гидрологический режим на территории объекта культурного наследия, создающих вибрационные нагрузки динамическим воздействием на грунты в зоне их взаимодействия с объектами культурного наследия.

Приложение № 2
к приказу комитета по культуре
Ленинградской области
от «30» ноября 2018 г.
№ 01-03/18-344

Предмет охраны
объекта культурного наследия регионального значения «Братское захоронение
советских воинов, погибших в 1919 г. и в 1941-1944 гг.» по адресу:
Ленинградская область, Ломоносовский муниципальный район, Копорское
сельское поселение, село Копорье, сооружение 84 б

№ п/п	Виды предмета охраны	Элементы предмета охраны
1	Мемориальное значение объекта	Причастность объекта к историческому событию: Великая Отечественная война 1941 – 1945 гг., Гражданская война 1919 г. Историко-культурная и эмоционально-художественная ценность коллективной могилы.
2	Объемно-пространственное решение:	Историческое пространственное и архитектурно-композиционное решение мемориального комплекса братского захоронения.
3	Конструкции памятника	Материал: стела – кирпич красный полнотелый, мемориальные плиты (мрамор). Бетонная лестница, ведущая на территорию мемориального комплекса.
4	Архитектурное решение	На искусственном возвышении расположен могильный холм прямоугольной формы в плане, стела, состоящая из 2-х треугольных стен, формирующие единую центральную ось композиции. В зоне верхнего угла изображение пятиконечной красной звезды. На правой стене, ниже цифры: «1941-1945» С противоположной стороны могильного холма мемориальная доска с памятным текстом: «ПАВШИМ ЗА РОДИНУ- ВЕЧНАЯ СЛАВА!» Перед стелой размещены памятные мраморные таблички с фамилиями погребенных воинов..

Предмет охраны может быть уточнен при проведении дополнительных научных исследований



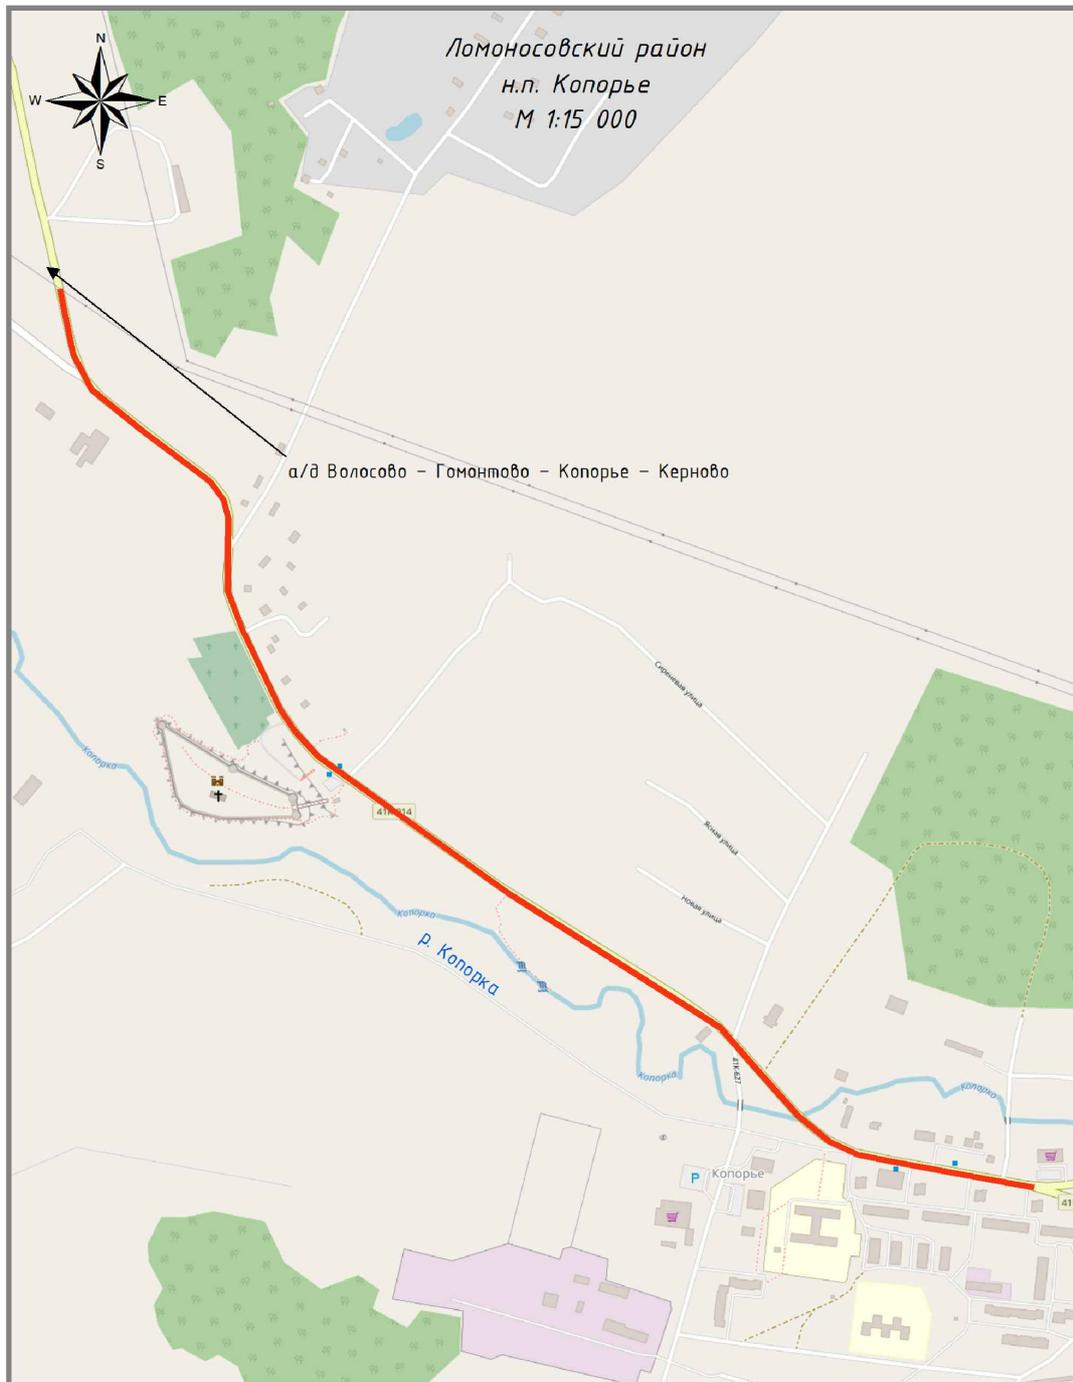
Приложение №6

**Проектная чертежная документация по проекту:
Капитальный ремонт (устройство элементов обустройства)
автомобильных дорог общего пользования регионального
значения в Ломоносовском районе Ленинградской области на
участке прохождения в населенном пункте. ООО «Проект Сервис»,
г. Санкт-Петербург, 2021 г.**

Инва. № подл.	Подл. и дата	Инва. № подл.

Изм.	Кол.уч	Лист	№ док	Подп.	Дата

ПС-2115.П-ОКН



Условные обозначения

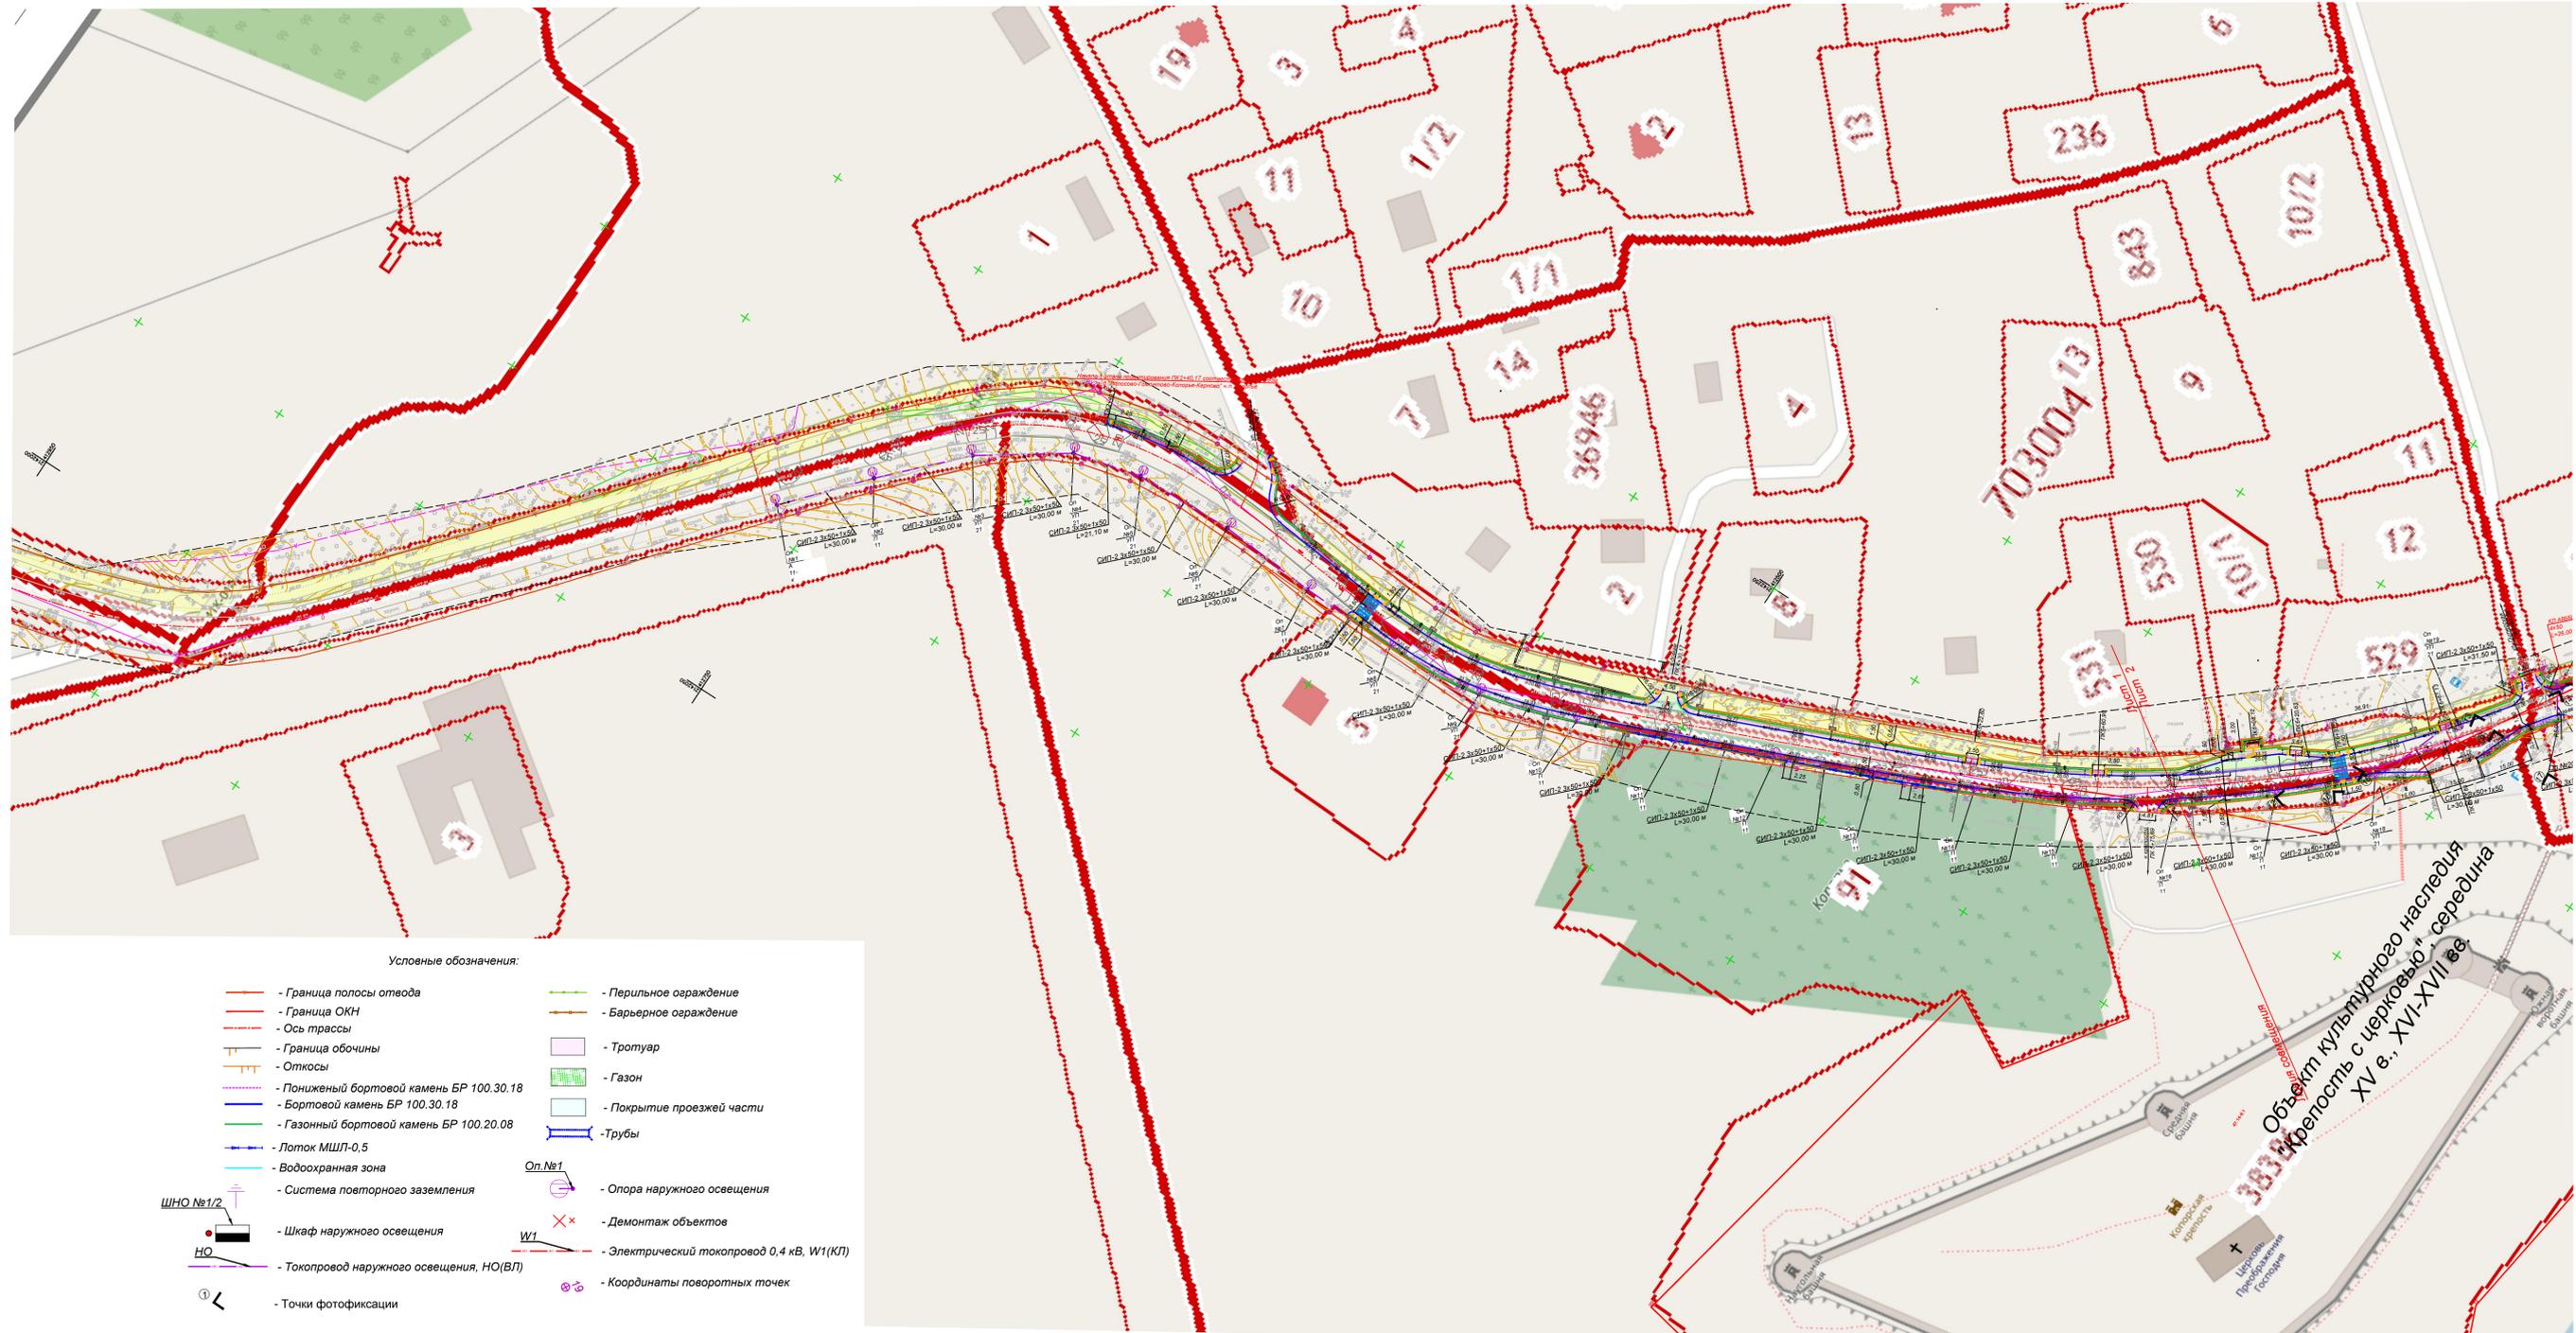
■ - Участок проектирования

Согласовано:	

Взам. инв. N	
--------------	--

Подпись и дата	
Инв. N подл.	

ПС-2115.П-ТКР.ЭН.1-1					
Капитальный ремонт (устройство элементов обустройства) автомобильной дороги общего пользования регионального значения в Ломоносовском Ленинградской области на участках прохождения в населенных пунктах					
Изм.	Кол. уч.	Лист	№ док.	Подпись	Дата
Разработал		Климов			10.2021
Проверил		Валов			10.2021
ГИП		Клепикова			10.2021
Н. контр.		Нефедова			10.2021
Наружное электроосвещение				Стадия	Лист
				П	1
Ситуационная карта-схема М 1:15000				Проект Сервис	



Ведомость координат поворотных точек красных линий

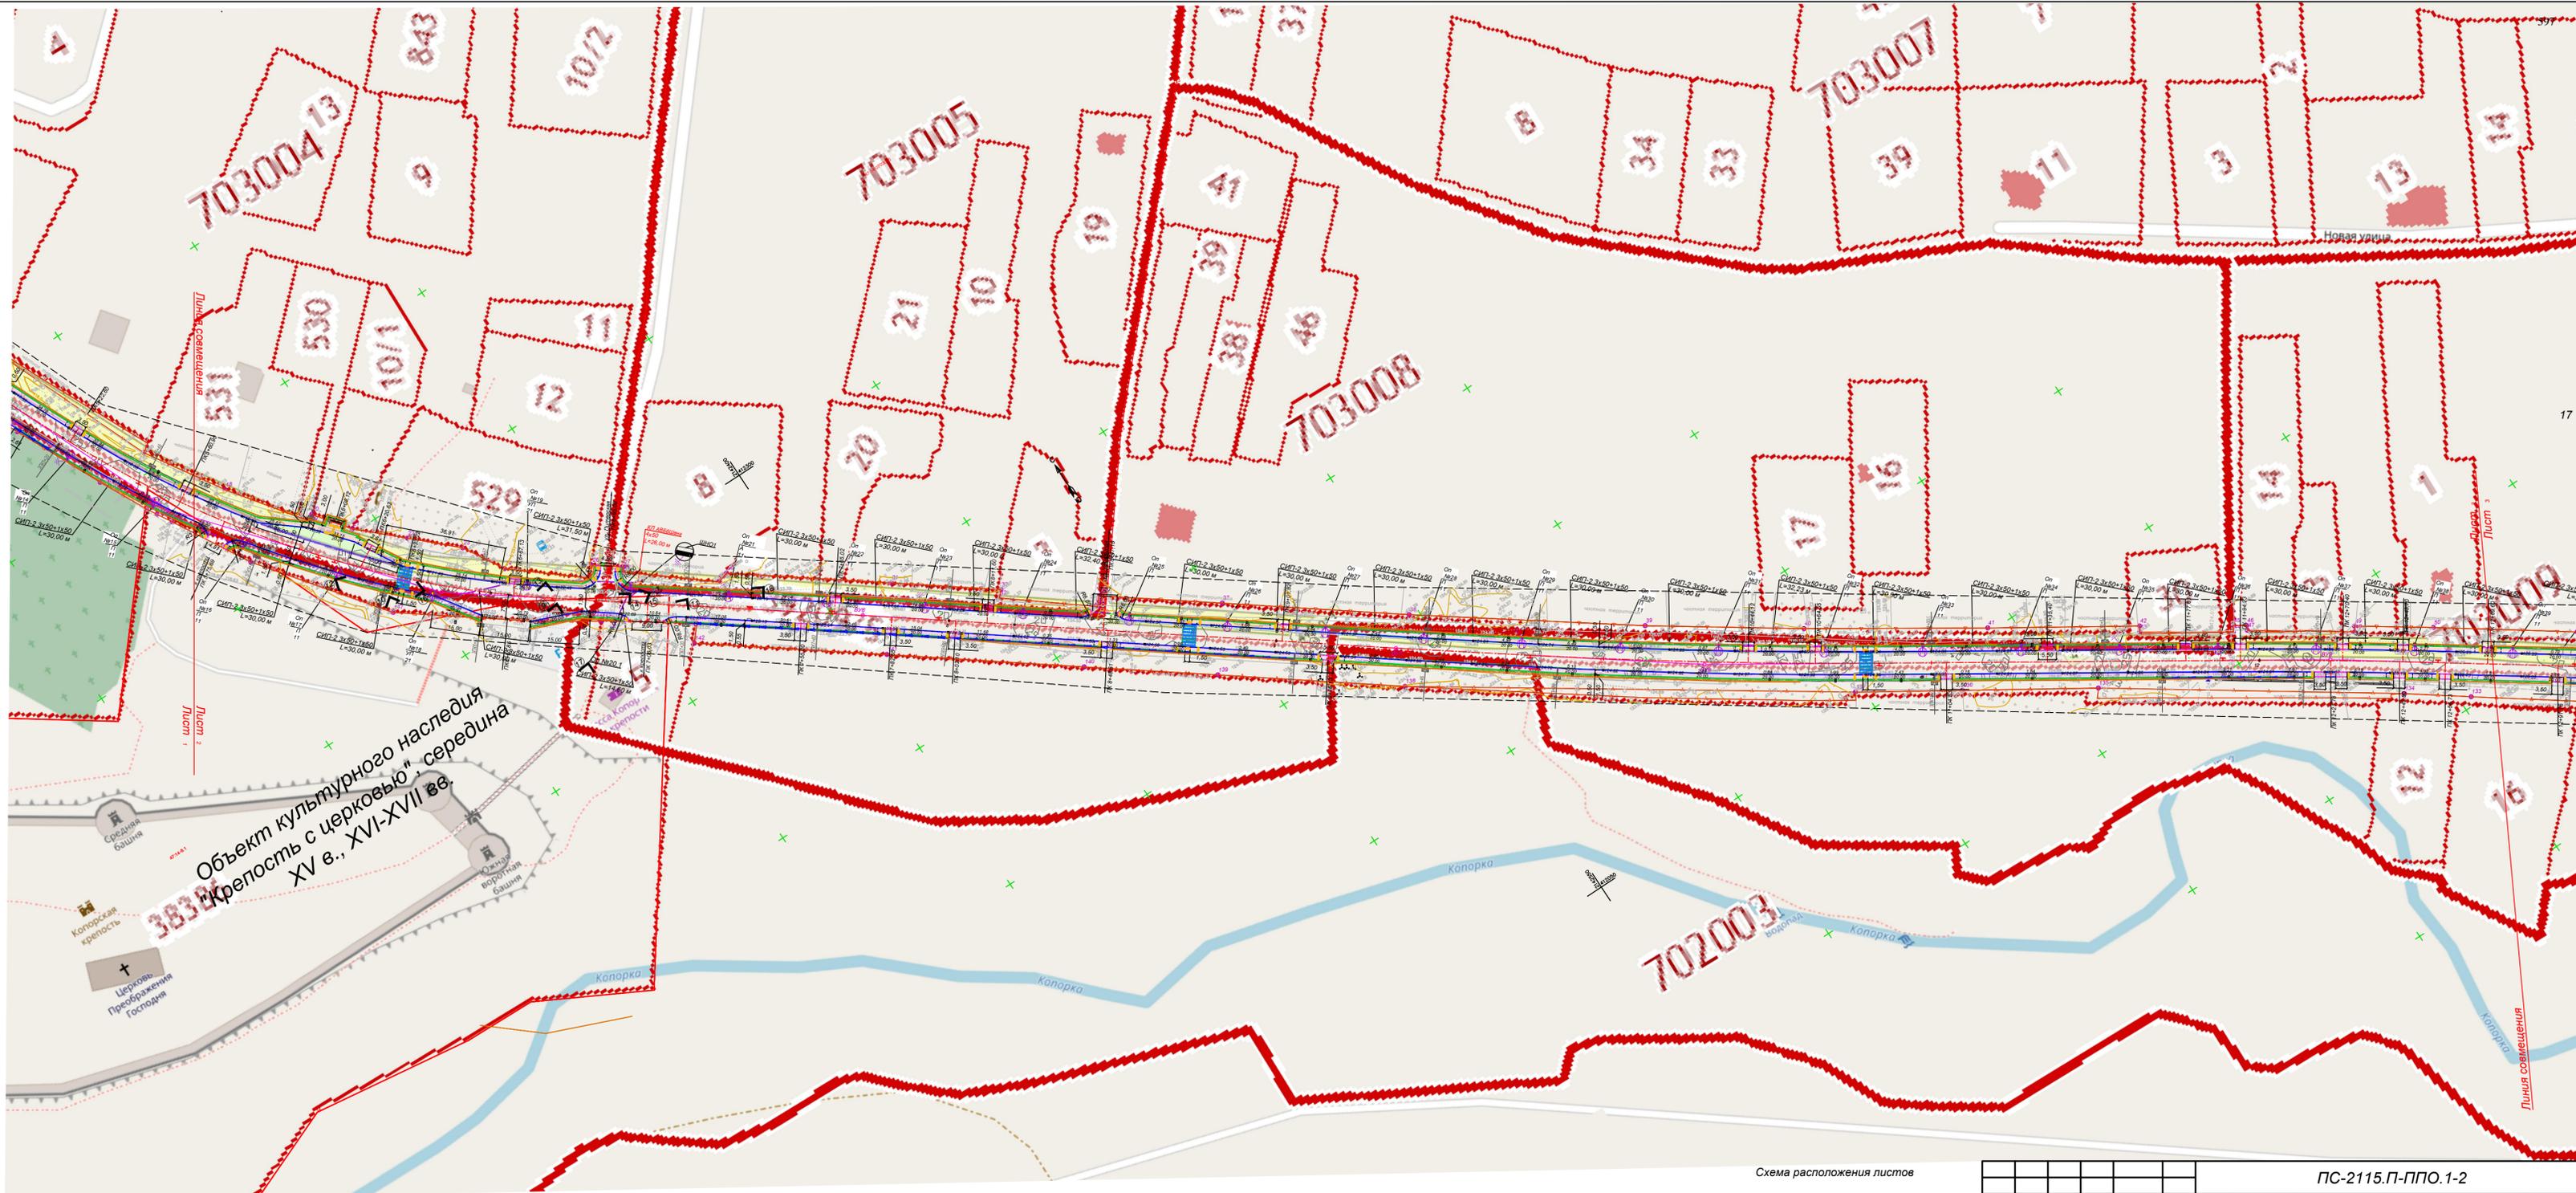
N	X	Y	N	X	Y	N	X	Y
1	412777.0091	2142117.653	32	412226.82	2142447.34	63	411775.93	2143006.23
2	412771.57	2142124.05	33	412224.95	2142445.52	64	411766.8	2143016.71
3	412756.77	2142141.35	34	412206.93	2142468.24	65	411750.03	2143037.62
4	412747.63	2142151.51	35	412206.27	2142469.08	66	411742.93	2143047.8
5	412730.6	2142169.24	36	412208.77	2142471.28	67	411738.82	2143055.41
6	412714.69	2142181.73	37	412186.2	2142501.41	68	411735.26	2143065.1
7	412699.74	2142189.04	38	412151.87	2142547.05	69	411731.23	2143080.48
8	412680.97	2142193.76	39	412109.43	2142605.24	70	411719.74	2143127.98
9	412662.01	2142195.44	40	412082.04	2142645.17	71	411707.68	2143182.24
10	412636.53	2142194.93	41	412051.33	2142692.06	72	411709.36	2143195.08
11	412605.55	2142191.85	42	412026.34	2142731.04	73	411711.76	2143204.71
12	412580.9	2142189.94	43	412024.78	2142730.07	74	411709.78	2143213.58
13	412566.96	2142190.4	44	412009.02	2142753.9	75	411702.14	2143222.19
14	412551.42	2142194.51	45	412010.76	2142754.91	76	411699.02	2143227.77
15	412529.28	2142201.91	46	412008.49	2142758.37	77	411689.14	2143269.35
16	412478.87	2142222.38	47	412007.14	2142757.79	78	411683.66	2143293.3
17	412405.78	2142252.24	48	411988.7	2142784.83	79	411676	2143323.81
18	412382.62	2142266.73	49	411980.21	2142785.76	80	411668.31	2143348.22
19	412360.29	2142282.97	50	411976.61	2142805.6	81	411662.61	2143363.95
20	412361.78	2142284.59	51	411951.35	2142841.45	82	411657.11	2143378.06
21	412351.26	2142292.49	52	411939.8	2142856.97	83	411649.7	2143395.6
22	412339.64	2142304.97	53	411927.19	2142871.94	84	411645.3	2143405.61
23	412327.89	2142317.4	54	411914.14	2142884.96	85	411645.64	2143412.4
24	412315.54	2142324.55	55	411901.8	2142896.24	86	411648.94	2143416.12
25	412298.86	2142344.51	57	411879.83	2142914.92	87	411664.58	2143418.89
26	412301.78	2142347.38	58	411855.06	2142935.99	88	411676.3	2143424.94
27	412296.01	2142355.08	59	411830.28	2142957.5	89	411682.12	2143430.74
28	412294.85	2142354.07	60	411801.88	2142982.2	90	411687.49	2143438.7
29	412276.18	2142376.85	61	411791.44	2142991.32	91	411691.2076	2143450.134
30	412277.12	2142380.3	62	411779.5	2143002.59	92	411669.6226	2143454.891

N	X	Y	N	X	Y	N	X	Y
93	411667.52	2143448.44	123	411759.77	2142991.3	153	412432.34	2142223.6
94	411665.08	2143444.82	124	411765.1	2142985.86	154	412435.56	2142222.08
95	411662.69	2143442.44	125	411776.75	2142974.94	155	412464.91	2142208.61
96	411657.46	2143439.76	126	411787.42	2142965.61	156	412468.82	2142206.95
97	411652.6	2143438.44	127	411815.84	2142940.9	157	412507.39	2142189.02
98	411642.48	2143438.18	128	411840.72	2142919.31	158	412555.57	2142170.14
99	411625.66	2143440.14	129	411887.45	2142879.57	159	412606.61	2142171.67
100	411614.4794	2143447.08	130	411898.95	2142869.04	160	412637.96	2142172.97
101	411603.4189	2143421.716	131	411911.16	2142856.86	161	412661.35	2142173.45
102	411603.62	2143421.68	132	411931.07	2142833.32	162	412677.54	2142172.02
103	411614	2143414.94	133	411952.58	2142803.53	163	412692.49	2142168.25
104	411619	2143408.12	134	411964.58	2142787.07	164	412702.88	2142163.15
105	411626.64	2143393.84	135	412017.38	2142710.12	165	412715.76	412715.76
106	411634.71	2143374.84	136	412039.64	2142675.11	166	412731.47	412731.47
107	411640.67	2143359.92	137	412057.14	2142647.58	167	412740.17	412740.17
108	411647.5	2143341.08	138	412134.21	2142533.93	168	412754.83	412754.83
109	411654.74	2143318.12	139	412168.62	2142488.18	169	412760.2522	412760.2522
110	411661.51	2143288.58	140	412193.11	2142455.5			
111	411666.88	2143264.52	141	412229.39	2142407.38			
112	411674.61	2143229.23	142	412264.62	2142360.27			
113	411685.25	2143181.76	143	412269.31	2142364.19			
114	411695.84	2143133.44	144	412285.94	2142340.52			
115	411697.87	2143114.85	145	412285.85	2142340.44			
116	411702.26	2143096.96	146	412295.84	2142324.96			
117	411709.87	2143075.22	147	412323.09	2142288.75			
118	411715.28	2143054.6	148	412359.84	2142261.05			
119	411718.95	2143045.88	149	412383.33	2142247.8			
120	411723.58	2143038.16	150	412387.73	2142245.25			
121	411732.26	2143024.65	151	412390.94	2142243.47			
122	411750.14	2143002.35	152	412405.51	2142236.18			



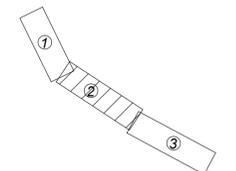
- Условные обозначения:
- Граница полосы отвода
 - Граница ОКН
 - Ось трассы
 - Граница обочины
 - Откосы
 - Пониженный бортовой камень БР 100.30.18
 - Бортовой камень БР 100.30.18
 - Газонный бортовой камень БР 100.20.08
 - Лоток МШЛ-0,5
 - Водоохранная зона
 - Система повторного заземления
 - Шкаф наружного освещения
 - Токопровод наружного освещения, НО(ВЛ)
 - Точки фотофиксации
 - Перильное ограждение
 - Барьерное ограждение
 - Тропуар
 - Газон
 - Покрытие проезжей части
 - Трубы
 - Оп. №1
 - Опора наружного освещения
 - Демонтаж объектов
 - Электрический токопровод 0,4 кВ, W1(КЛ)
 - Координаты поворотных точек

Изм.				Лист № док.	Подпись	Дата	ПС-2115.П-ППО.1-2		
Капитальный ремонт (устройство элементов обустройства) автомобильных дорог общего пользования регионального значения в Ломоносовском районе Ленинградской области на участках прохода в населенных пунктах							Автомобильная дорога		
Исполн.	Кол. уч.	Лист № док.	Подпись	Дата	Стадия	Лист	Листов		
Разработал	Чанзан	12.2021			П	1	3		
Проверил	Кенечи	12.2021							
ГИП Клепикова Н. контр.							Сводный план М 1:1000		
Нефедова							Проект Сервис		



Составлено:
 Проверено:
 Подпись и дата:
 Имя, № подл.

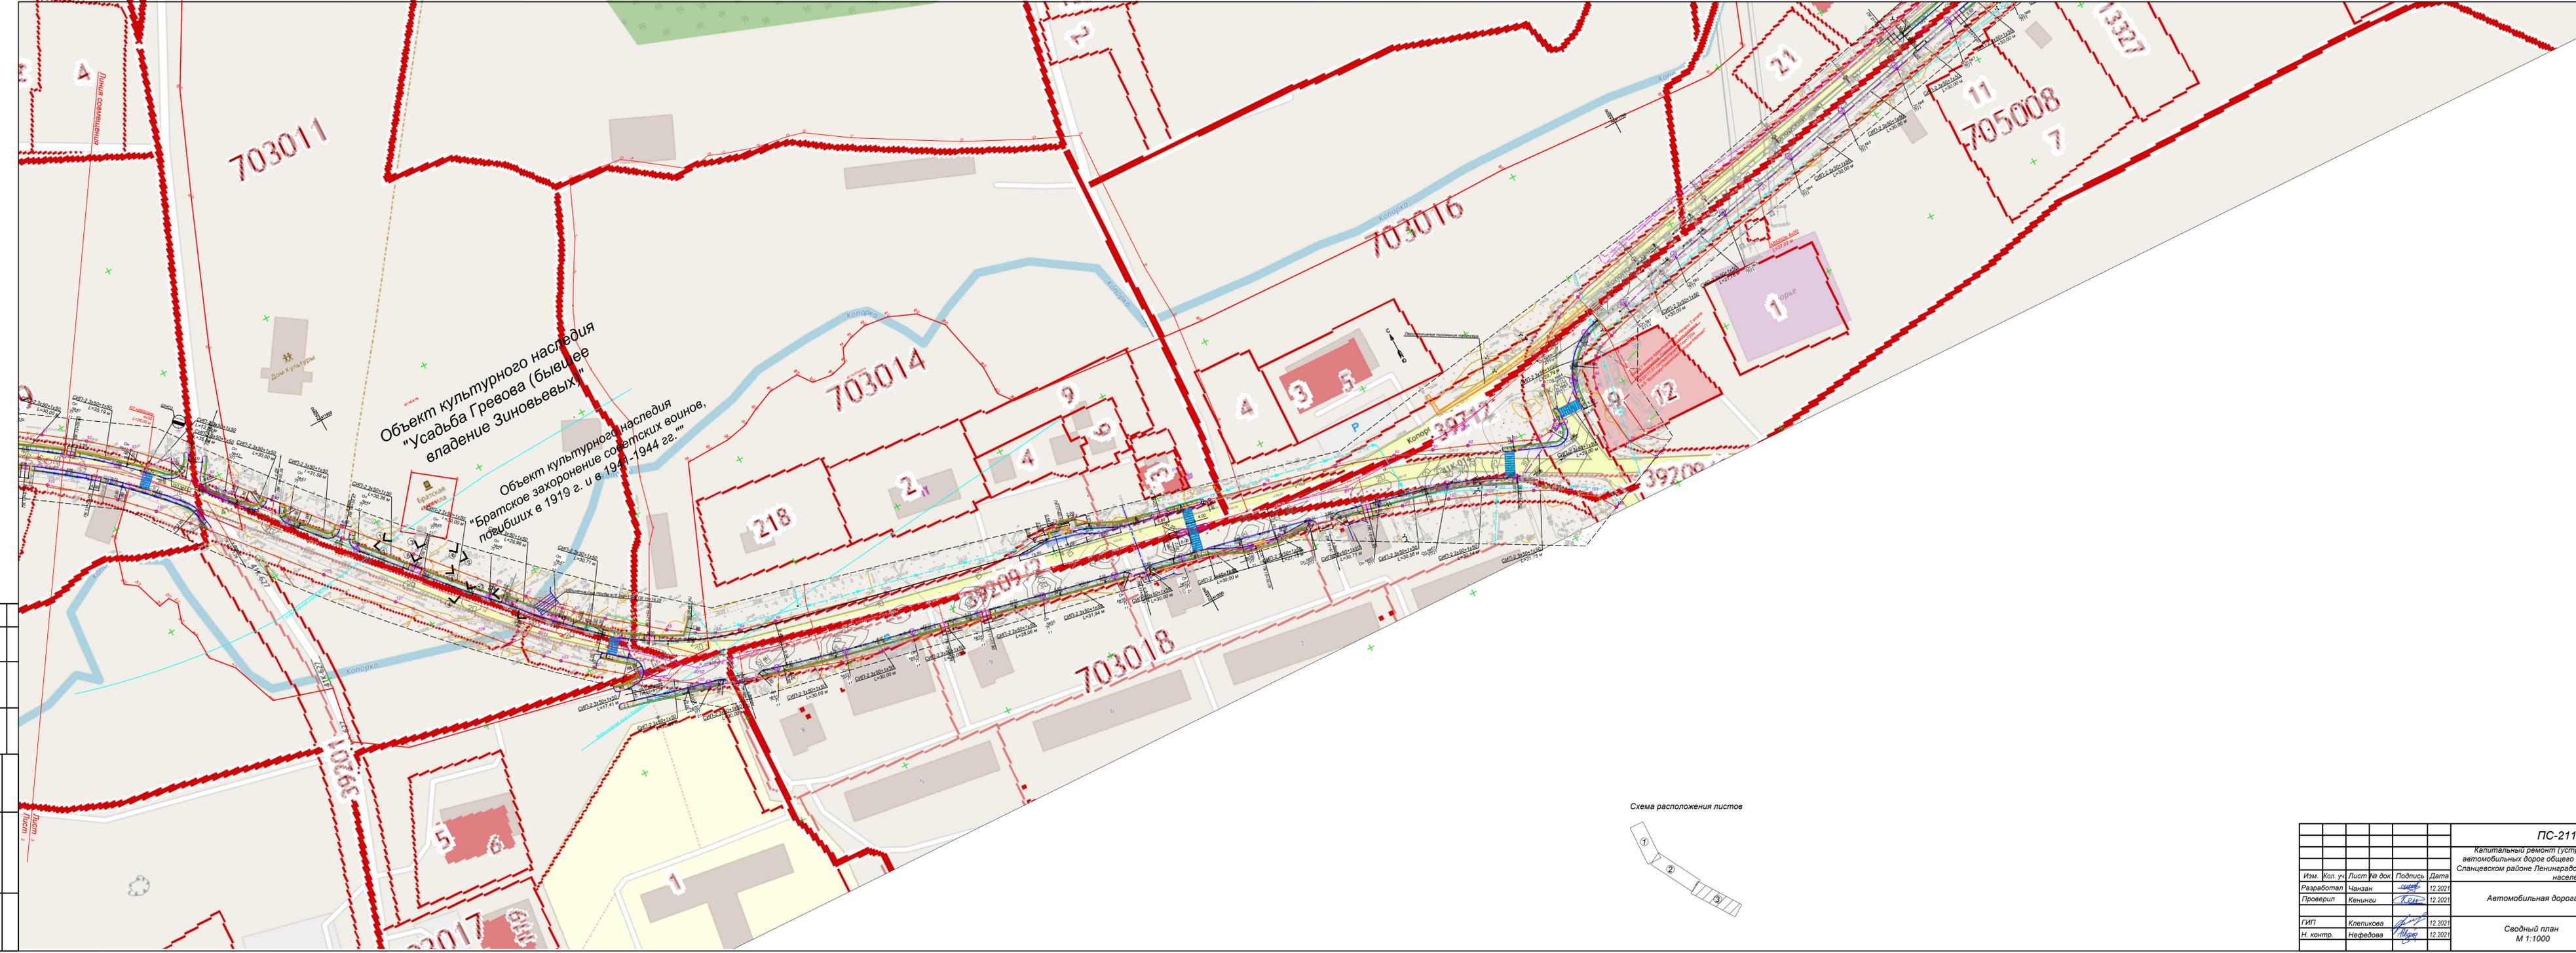
Схема расположения листов



ПС-2115.П-ППО.1-2					
Капитальный ремонт (устройство элементов обустройства) автомобильных дорог общего пользования регионального значения в Ломоносовском районе Ленинградской области на участках прохождения в населенных пунктах					
Изм.	Кол. уч.	Лист	№ док.	Подпись	Дата
Разработал	Чанзан	12	2021	<i>[Signature]</i>	12.2021
Проверил	Кениги	12	2021	<i>[Signature]</i>	12.2021
ГИП	Клепикова	12	2021	<i>[Signature]</i>	12.2021
Н. контр.	Нефедова	12	2021	<i>[Signature]</i>	12.2021

Автомобильная дорога	Стадия	Лист	Листов
	П	2	3

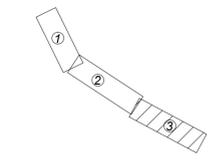
Сводный план М 1:1000	Проект Сервис
--------------------------	---------------



Объект культурного наследия
"Усадьба Гревова (бывшее
владение Зиновьевых)"

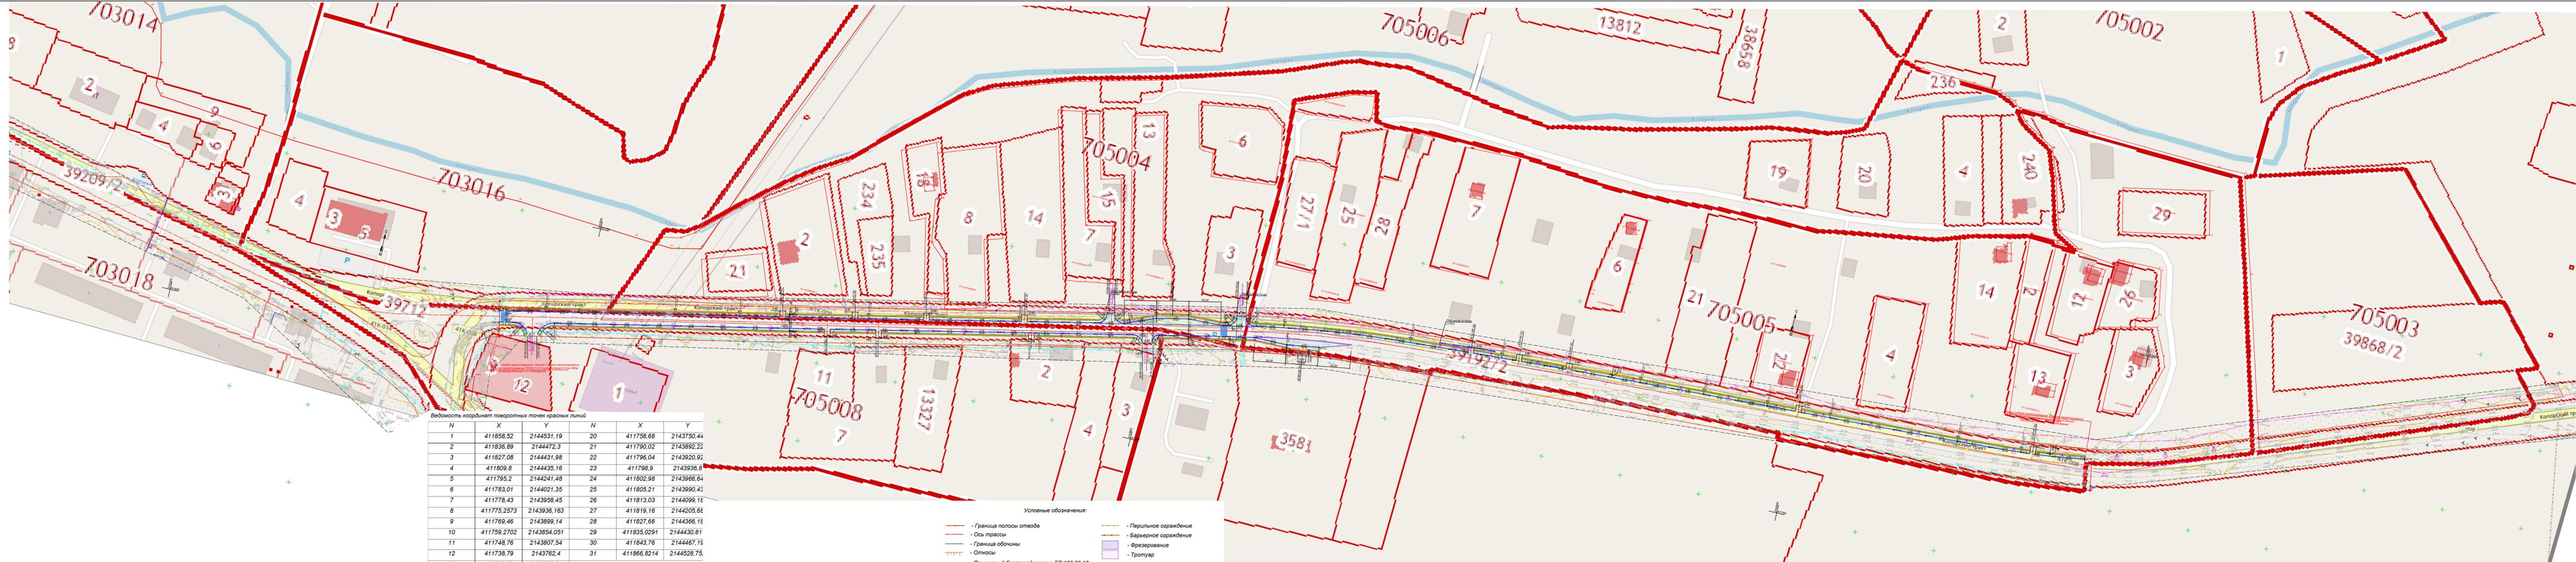
Объект культурного наследия
"Братское захоронение советских воинов,
погибших в 1919 г. и в 1941-1944 гг."

Схема расположения листов



Составлено:
Вариант №:
Подпись и дата:
Мас. №, год:

ПС-2115.П-ППО.1-2					
Капитальный ремонт (устройство элементов обустройства) автомобильных дорог общего пользования регионального значения в Станцеском районе Ленинградской области на участках прохождения в населенных пунктах					
Изм.	Кол. уч.	Лист № док.	Подпись	Дата	
Разработал	Чанзан		<i>[Signature]</i>	12.2021	
Проверил	Кенчеш		<i>[Signature]</i>	12.2021	
Автомобильная дорога					Стадия
					Лист
					Листов
Сводный план М 1:1000					П
					3
					3
ГИП Н. контр.					Клепикова Нефедова
					12.2021 12.2021
					<i>[Signature]</i> <i>[Signature]</i>
					Проект Сервис



Ведомость координат поворотных точек красных линий

N	X	Y	N	X	Y
1	411858,52	2144531,19	20	411758,68	2143750,44
2	411836,69	2144472,3	21	411790,02	2143892,22
3	411827,08	2144431,98	22	411796,04	2143920,92
4	411809,8	2144435,16	23	411798,9	2143936,8
5	411795,2	2144241,48	24	411802,98	2143966,64
6	411783,01	2144021,35	25	411805,21	2143990,43
7	411778,43	2143958,45	26	411813,03	2144099,16
8	411775,2573	2143936,163	27	411819,16	2144205,66
9	411769,46	2143899,14	28	411827,66	2144366,16
10	411759,2702	2143854,051	29	411835,0291	2144430,81
11	411748,76	2143807,54	30	411843,76	2144467,15
12	411738,79	2143762,4	31	411866,8214	2144528,75
13	411702,68	2143603,04			
14	411671,92	2143461,94			
15	411669,6361	2143454,933			
16	411691,2211	2143450,175			
17	411693,18	2143456,2			
18	411707,08	2143520,42			
19	411724,14	2143598,24			

- Условные обозначения:
- Граница полосы отвода
 - Ось трассы
 - Граница обочины
 - Откосы
 - Пониженный бортовой камень БР 100.30.18
 - Бортовой камень БР 100.30.18
 - Бортовой камень БР 100.20.08
 - Координаты поворотных точек
 - Перильное ограждение
 - Барьерное ограждение
 - Фрезерование
 - Тротуар
 - Газон
 - Покрытие проезжей части
 - Водосброс
 - Наружное освещение

ПС-2115.П.ПО.2-2
 Капитальный проект (устройство элементной инфраструктуры) автомобильных дорог общего пользования регионального значения в Ломоносовском районе Ленинградской области на участках прохождения в населенных пунктах

Изм.	Кол. уч.	Лист	№ док.	Подпись	Дата
Разработал	Чангаев	1	12.2021		12.2021
Проверил	Кенеди	1	12.2021		12.2021
ГИП	Копельцева		12.2021		12.2021
И. контр.	Нефедова		12.2021		12.2021

Проект полосы отвода

Стадия	Лист	Листов
П	1	1

Сводный план М 1:500

Проект Сервис



Приложение №7

Приказ Комитета по культуре Ленинградской области от 14.12.2020 г №01-03/20-353 Об установлении предмета охраны объекта культурного наследия федерального значения «Крепость с церковью», середина XVв., XVI-XVII вв., по адресу: Ленинградская область, Ломоносовский район, село Копорье

Инва. № подл.	Инва. № подл.
Подл. и дата	
Инва. № подл.	

Изм.	Кол.уч	Лист	№ док	Подп.	Дата

ПС-2115.П-ОКН



АДМИНИСТРАЦИЯ ЛЕНИНГРАДСКОЙ ОБЛАСТИ
КОМИТЕТ ПО КУЛЬТУРЕ ЛЕНИНГРАДСКОЙ ОБЛАСТИ

ПРИКАЗ

«14» *декабря* 2020 г.

№ *01-03/20-353*
Санкт-Петербург

Об установлении предмета охраны объекта культурного наследия федерального значения «Крепость с церковью», середина XV в., XVI-XVII вв., по адресу: Ленинградская область, Ломоносовский район, село Копорье

В соответствии со ст. 9.1, 20, 33 Федерального закона от 25 июня 2002 года № 73-ФЗ «Об объектах культурного наследия (памятниках истории и культуры) народов Российской Федерации», п. 2.2.1 Положения о комитете по культуре Ленинградской области, утвержденного постановлением Правительства Ленинградской области от 24 октября 2017 года № 431, Положением о едином государственном реестре объектов культурного наследия (памятников истории и культуры) народов Российской Федерации, утвержденным приказом Минкультуры России от 3 октября 2011 года № 954, приказываю:

1. Установить предмет охраны объекта культурного наследия федерального значения «Крепость с церковью», середина XV в., XVI-XVII вв., по адресу: Ленинградская область, Ломоносовский район, село Копорье, принятого под государственную охрану постановлением Совета Министров РСФСР № 1327 от 30.08.1960, согласно приложению 1 к настоящему приказу.

2. Отделу по осуществлению полномочий Российской Федерации в сфере объектов культурного наследия департамента государственной охраны, сохранения и использования объектов культурного наследия комитета по культуре Ленинградской области обеспечить внесение соответствующих сведений в единый государственный реестр объектов культурного наследия (памятников истории и культуры) народов Российской Федерации.

3. Отделу взаимодействия с муниципальными образованиями, информатизации и организационной работы комитета по культуре Ленинградской области обеспечить размещение настоящего приказа на сайте комитета по культуре Ленинградской области в информационно-телекоммуникационной сети «Интернет».

4. Настоящий приказ вступает в силу со дня его официального опубликования.

5. Контроль за исполнением настоящего приказа возложить на заместителя начальника департамента государственной охраны, сохранения и использования объектов культурного наследия комитета по культуре Ленинградской области.

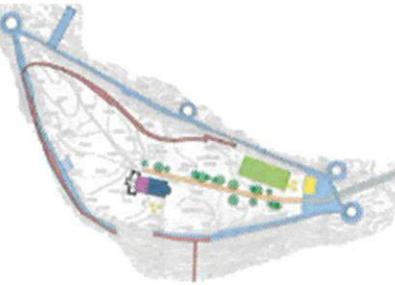
Заместитель председателя-начальник
департамента государственной охраны,
сохранения и использования объектов
культурного наследия комитета
по культуре Ленинградской области



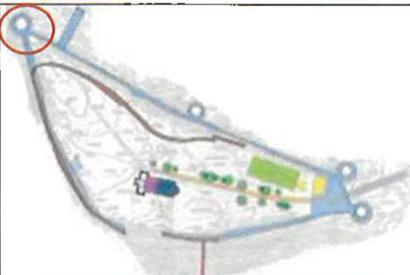
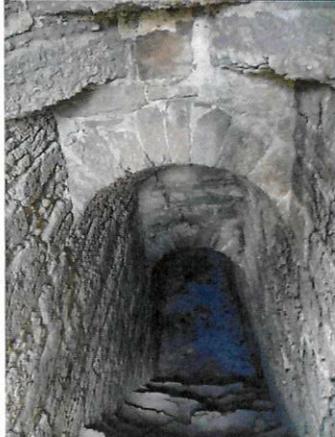
Г.Е. Лазарева

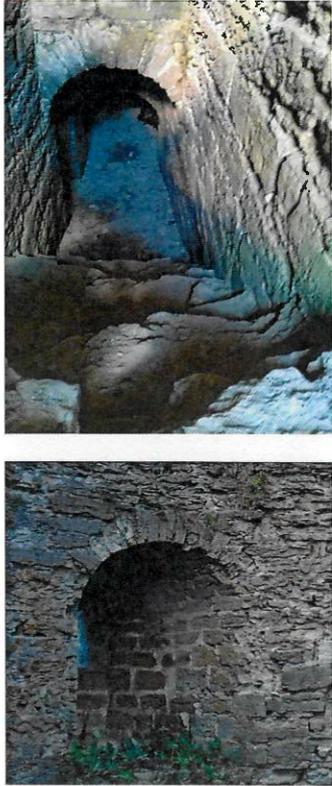
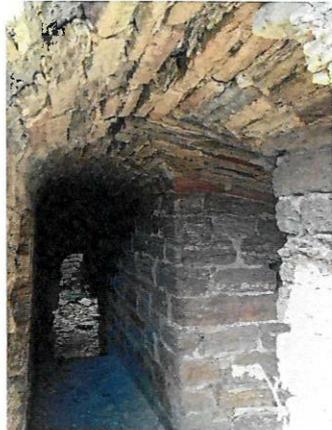
Приложение № 1
к приказу комитета по культуре
Ленинградской области
от «14» сентября 2020 г.
№ 01-03/20-353

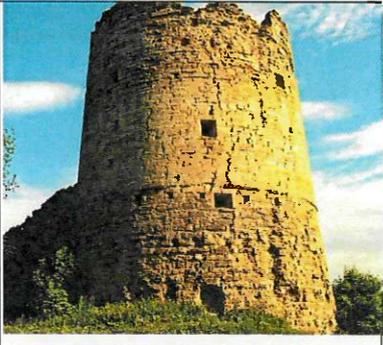
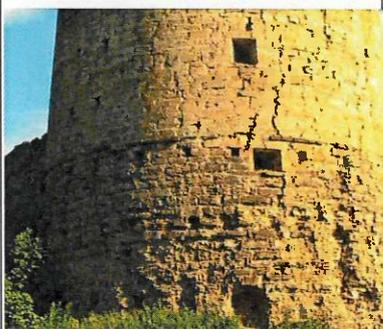
Предмет охраны
объекта культурного наследия федерального значения
«Крепость с церковью», середина XV в., XVI-XVII вв., по адресу:
Ленинградская область, Ломоносовский район, село Копорье

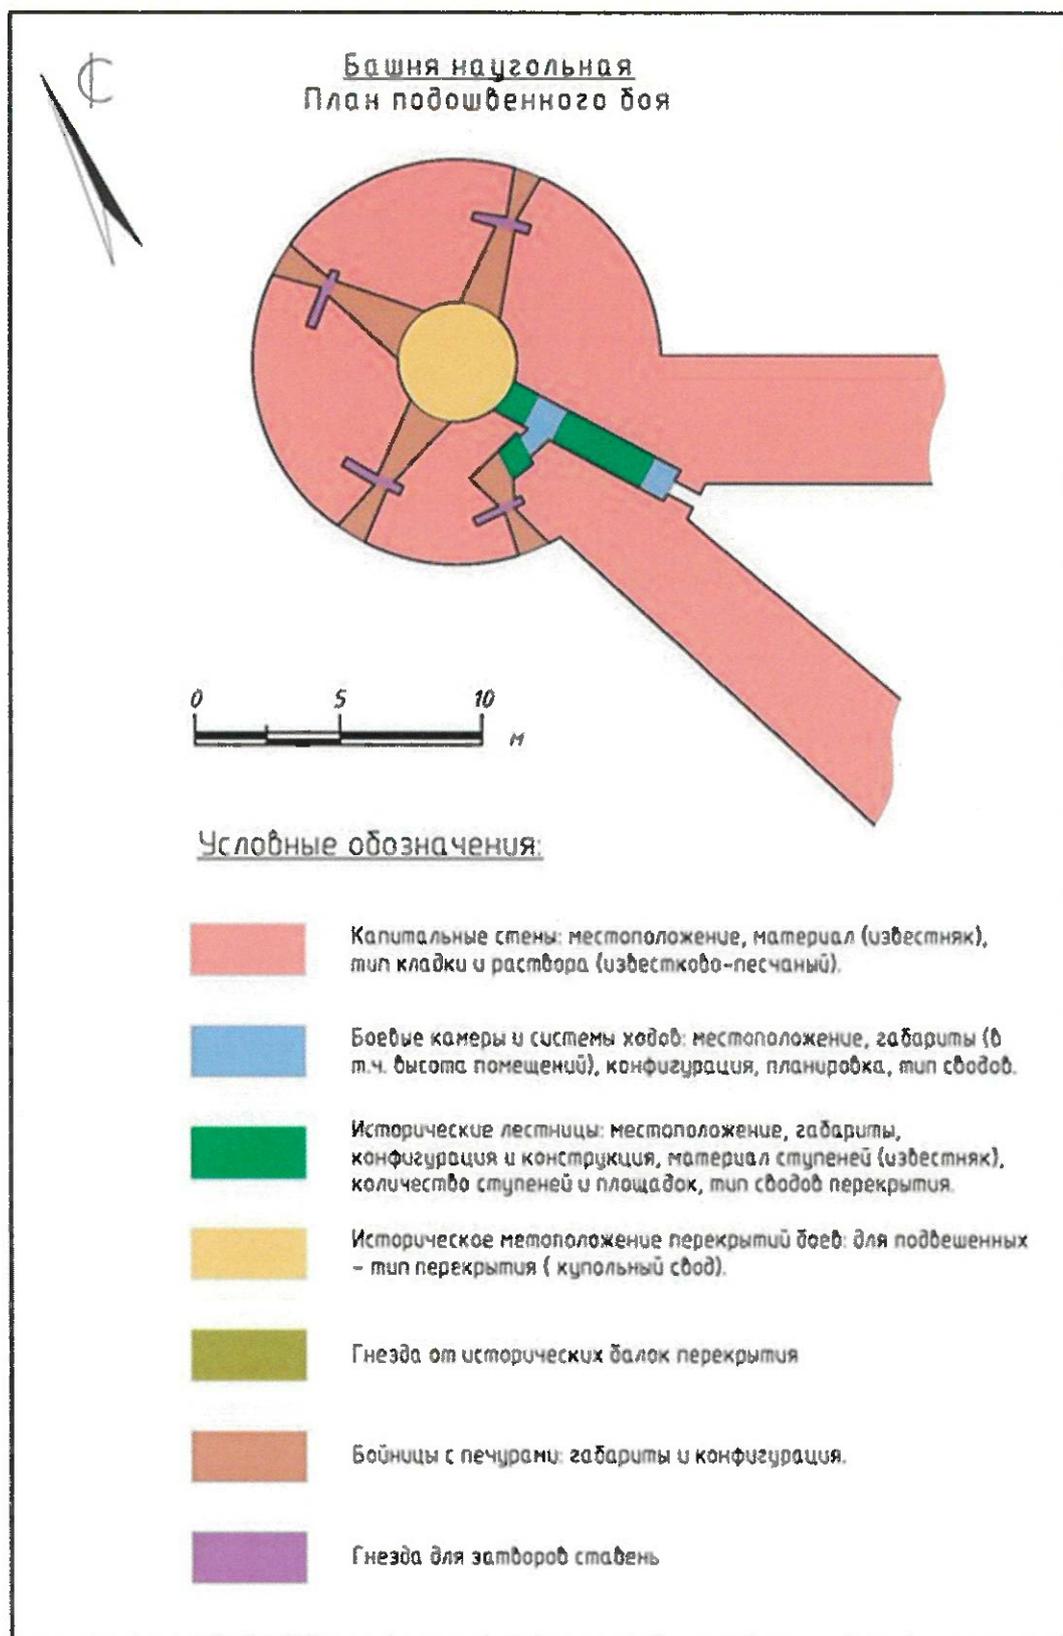
№ п/п	Предмет охраны	Элементы предметов охраны	Фотофиксация
1.	Градостроительные характеристики	<p>Местоположение крепости на скальном мысе, на возвышении, ограниченном руслом реки Копорки с юга и юго-запада, оврагом с северо-востока и рвом с востока;</p> <p>рельеф местности;</p>	
2	Объёмно-пространственное и планировочное решение ансамбля	<p>Объёмно-планировочное решение и конфигурация крепости, состоящей из 4 башен, соединённых стенами: по прямой – с севера и по дуге с юго-запада, и моста, перекинутого к крепости через ров;</p> <p>в плане форма полумесяца с прямой северо-восточной стеной</p> <p>местоположение и протяженность участка «рухлого места» - фрагмента с исторически утраченной стеной;</p> <p>культурный слой</p>	
3.	Конструктивная система	<p>Конфигурация, форма, материал и габариты кровли строений, стен и башен, входящих в комплекс крепости.</p> <p>Кровля всех башен была шатровая, имела стропильную конструкцию с центральным столбом, завершавшимся флюгером-прапором*.</p> <p>*по результатам иконографических исследований</p>	

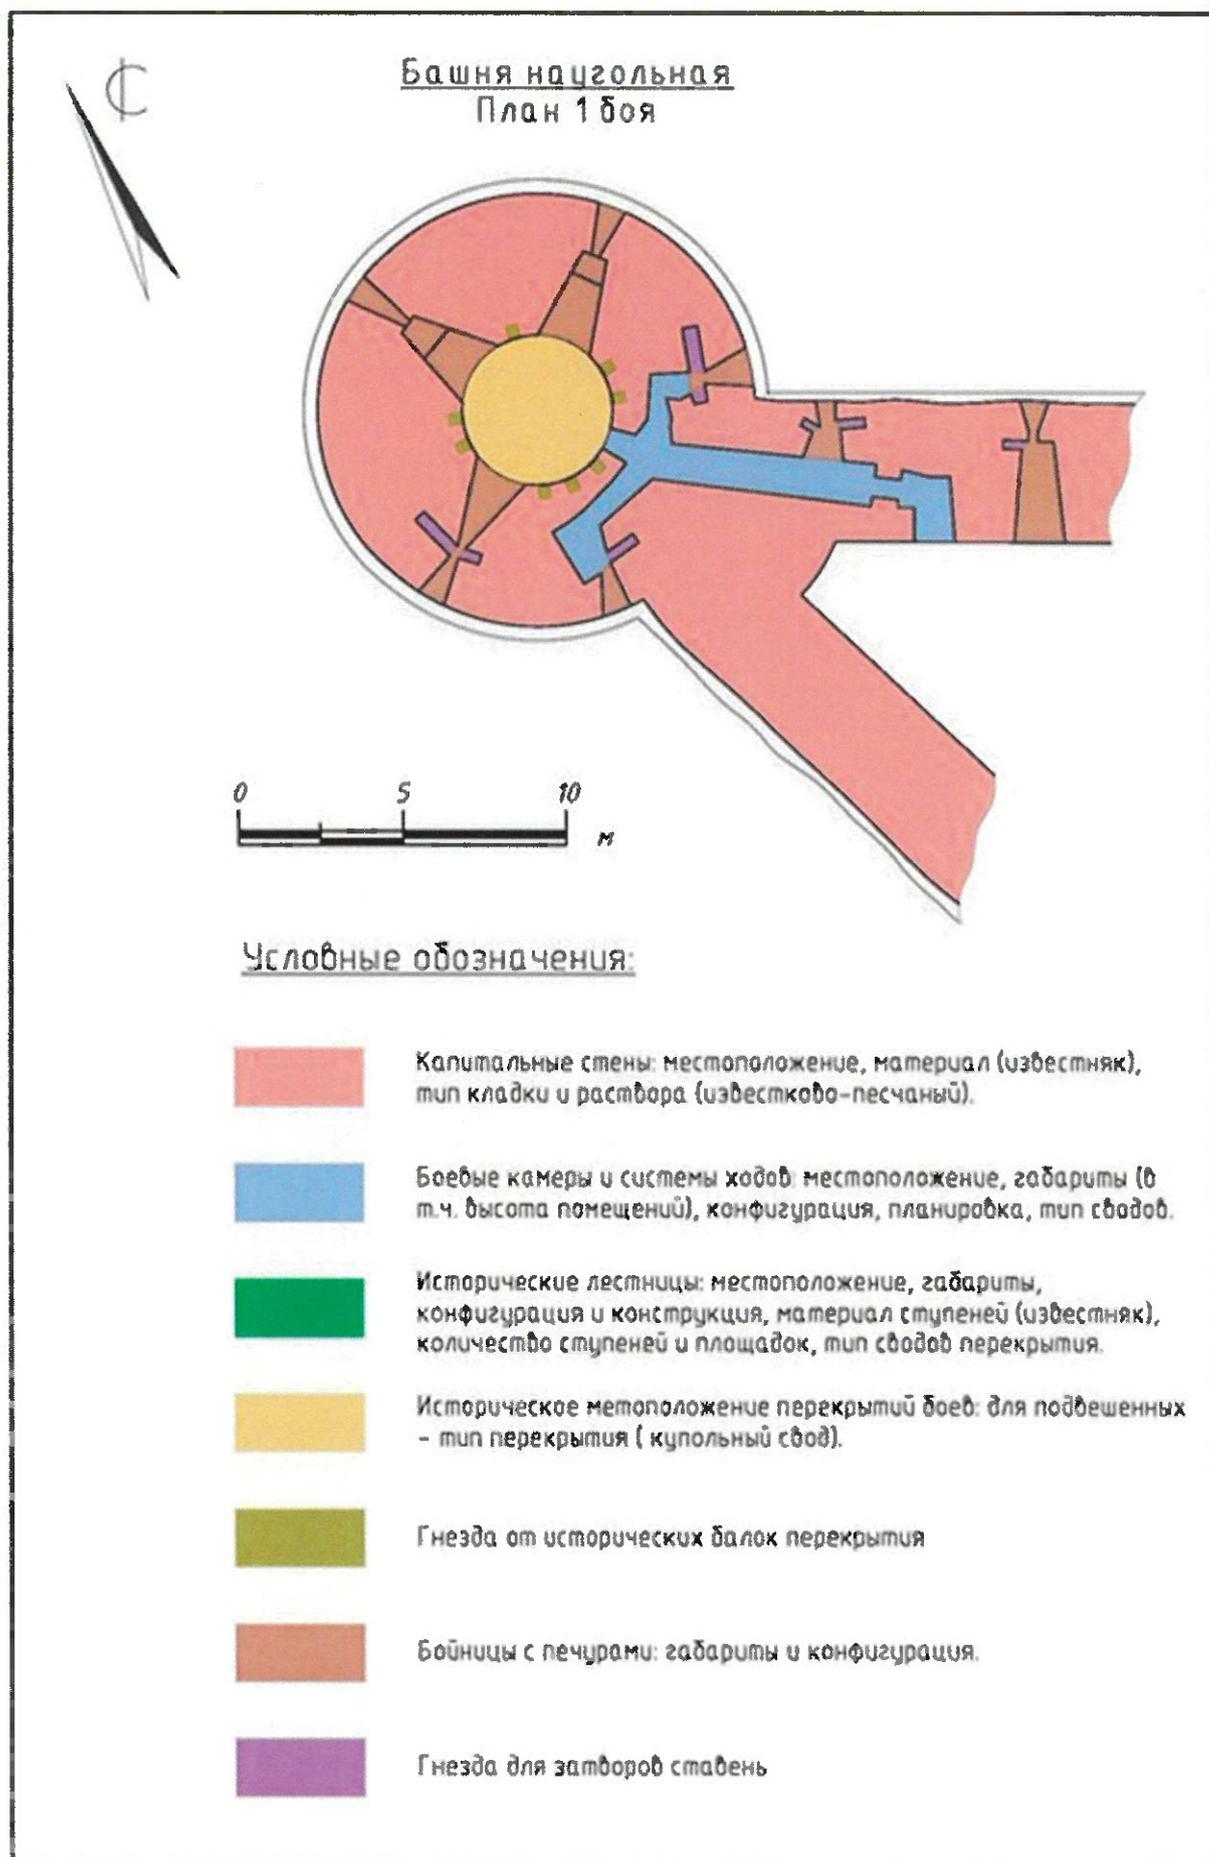
4.	Архитектурно-художественное решение:	<p>Композиция и архитектурно-художественное оформление фасадов строений, входящих в комплекс крепости (известняковые блоки, сложенные на известково-песчаном растворе);</p> <p>количество, расположение, конфигурация оконных (бойниц) и дверных проемов строений, входящих в комплекс крепости;</p> <p>строения, входящие в комплекс крепости.</p>	   
5.	Видовые связи	<p>Видовые связи башен между собой, между башнями и постройками крепостного двора; вид на Воротный комплекс и въездной мост;</p> <p>вид от воротного комплекса (в том числе с ярусов башен и площадки восточного прясла) на въездной мост и ров;</p> <p>роль Спасо-Преображенского собора как визуальной доминанты при восприятии территории внутри крепости;</p> <p>в том числе, в перспективе исторической лиственной аллеи</p>	  

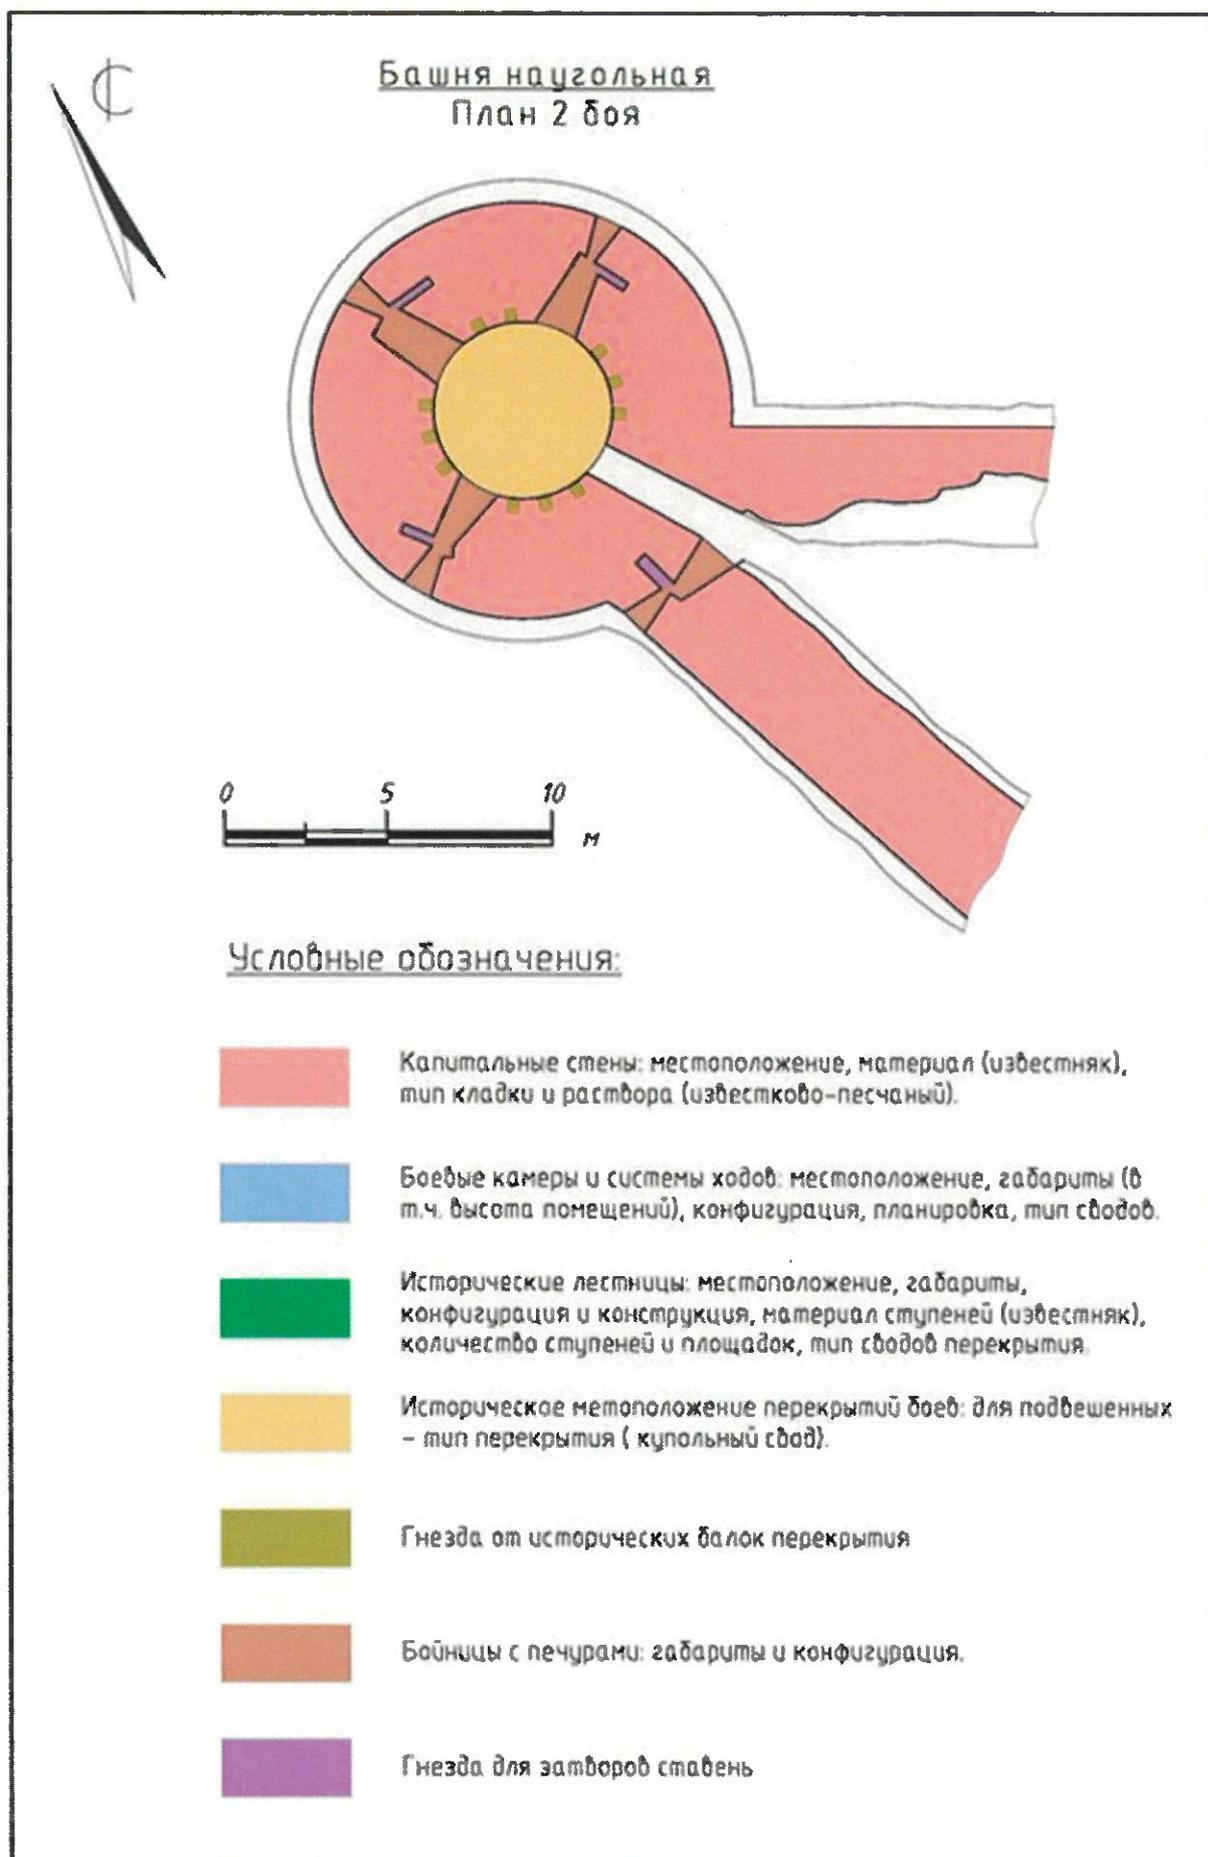
Башня Наугольная		
1.	Градостроительные характеристики	<p>Положение объекта в северо-западной части крепости: оформляет северо-западный угол крепости, являясь вертикальной доминантой этой части комплекса.</p> 
2.	Объёмно-пространственное решение здания	<p>Местоположение, габариты и конфигурация: круглая в плане, конической формы.</p> 
3.	Конструктивная система	<p>Исторические капитальные стены: местоположение, материал (известняковые блоки, сложенные на известково-песчаном растворе), тип кладки;</p> <p>купольный свод перекрытия подошвенного боя;</p> <p>гнезда от исторических конструкций деревянных перекрытий других ярусов;</p> <p>своды исторических ходов и каменных лестниц;</p>   

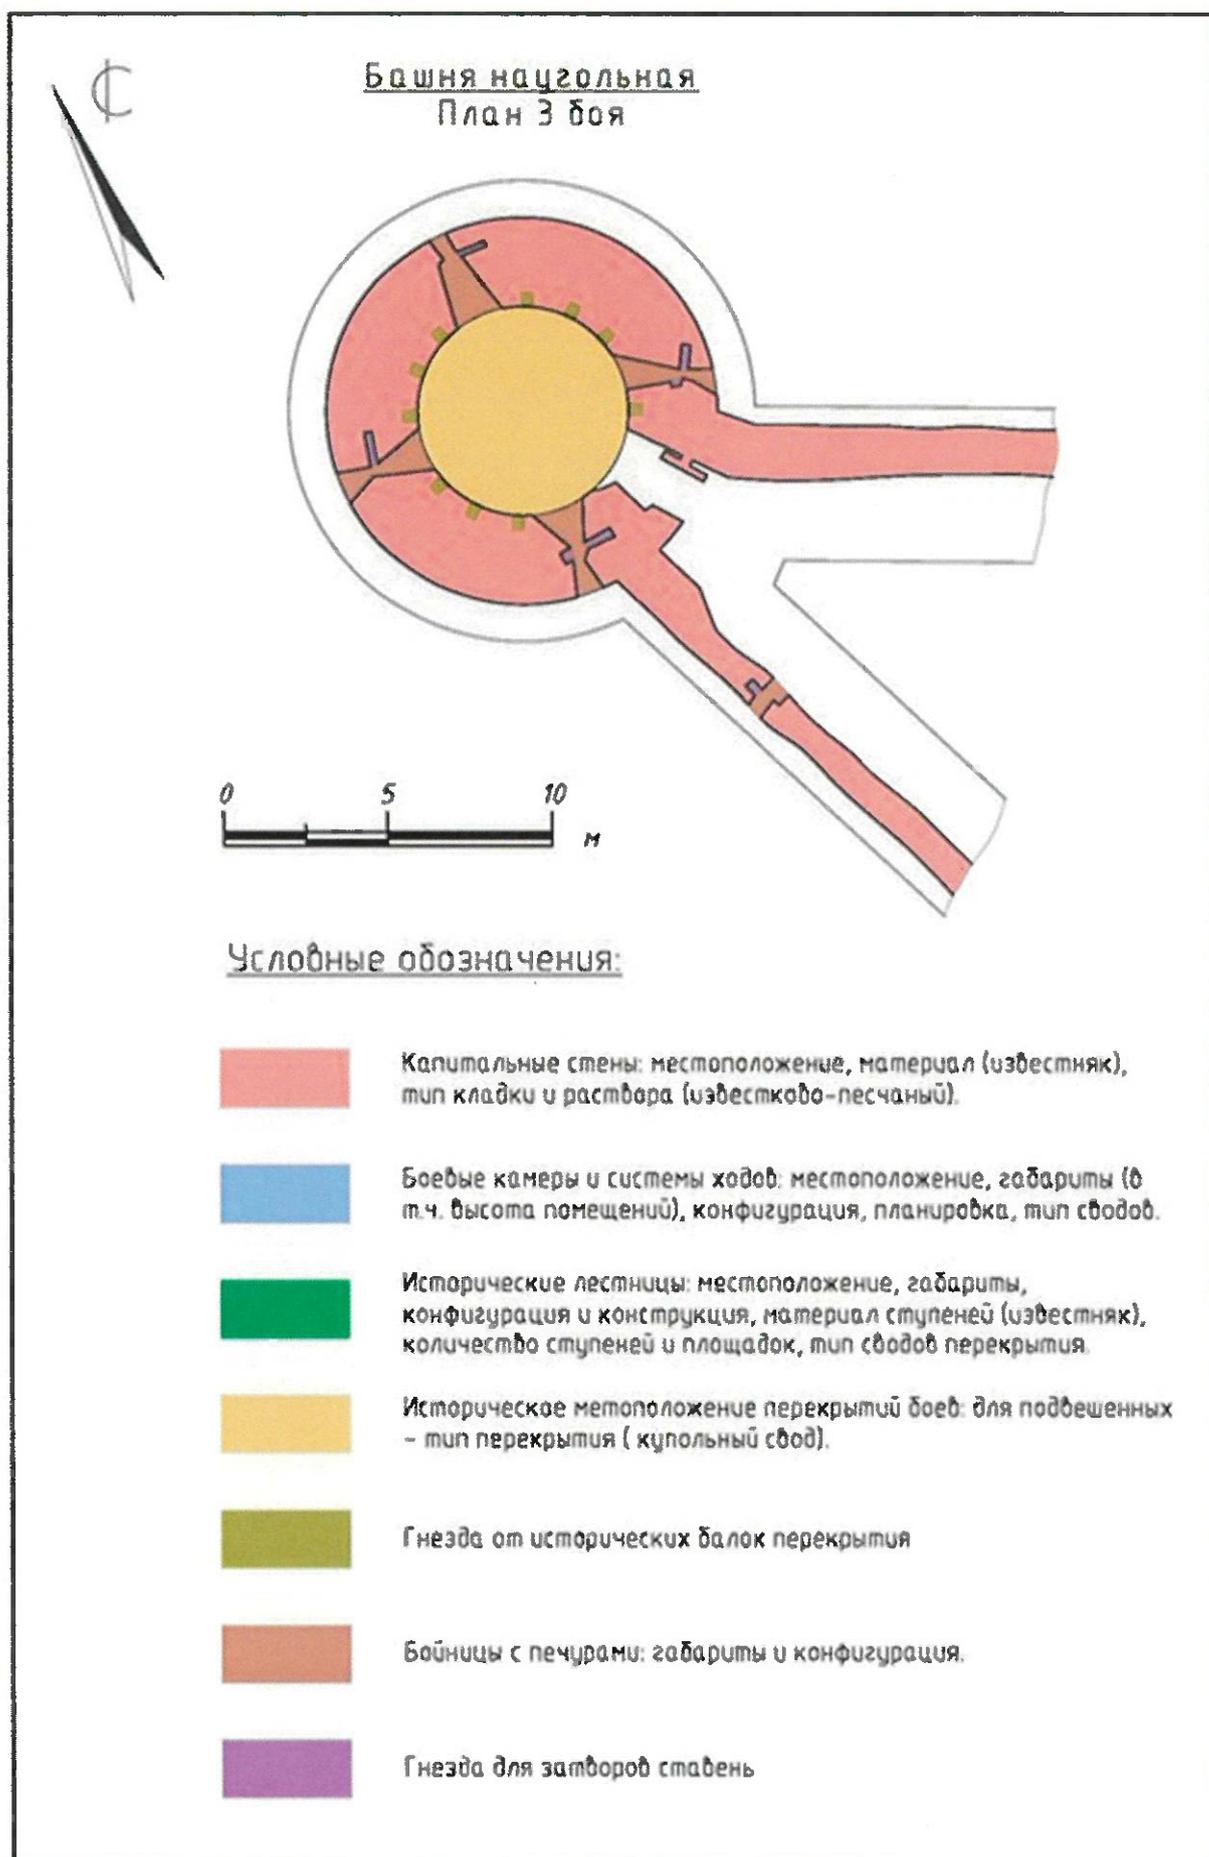
		<p>исторические лестницы: местоположение, габариты, конфигурация и конструкция; количество и материал ступеней (известняк);</p> <p>конструкция и конфигурация бойниц с печурами, раструбом с внешней стороны и камерами для ставень;</p>	
4.	Объёмно-планировочное решение	<p>Объёмно-планировочное решение в габаритах исторических капитальных стен, в том числе:</p> <p>в уровне подошвенного, 1 и 2 боя: система ходов и спусков для автономного доступа на каждый ярус башни и к бойницам прилегающих участков стен;</p> <p>историческое местоположение перекрытий ярусов башни</p>	
5.	Архитектурная охрана	<p>Подошвенный бой</p> <p>1 бой</p> <p>2 бой</p> <p>3 бой</p> <p>(4 бой по историческим сведениям);</p>	Приложение 1

		<p>материал и характер отделки наружных стен: облицовка известняком;</p> <p>валик в нижней части башни, над 1 ярусом (частично утрачен);</p> <p>местоположение, габариты и конфигурация исторических проёмов, в том числе:</p> <ul style="list-style-type: none"> - проёмов бойниц с прямоугольными и лучковыми (в уровне подошвенного боя) перемычками, <p>- местоположение, исторические габариты и конфигурация проёмов входов в ярусы башни;</p> <p>гнезда утраченных деревянных конструкций (предположительно, лесов) со стороны фасадов</p>	   
--	--	--	--

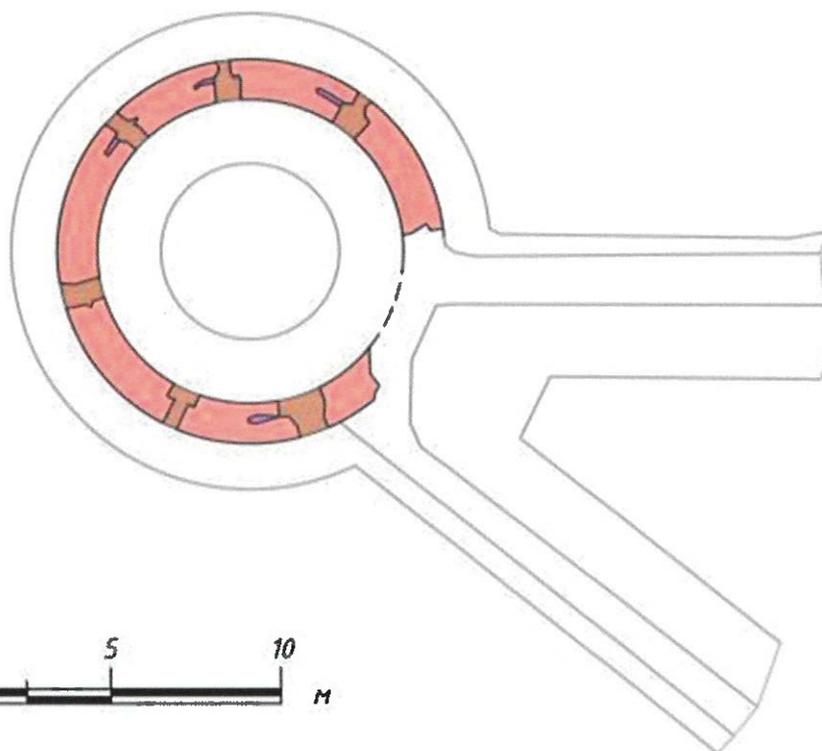








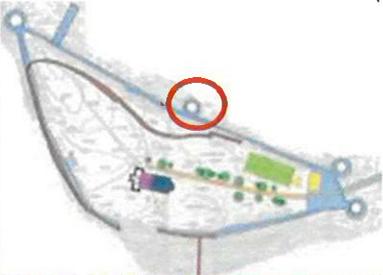
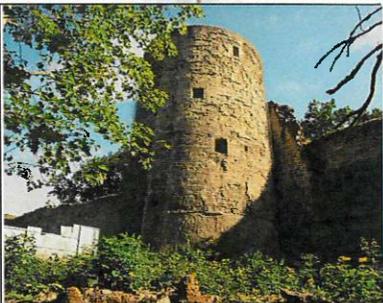
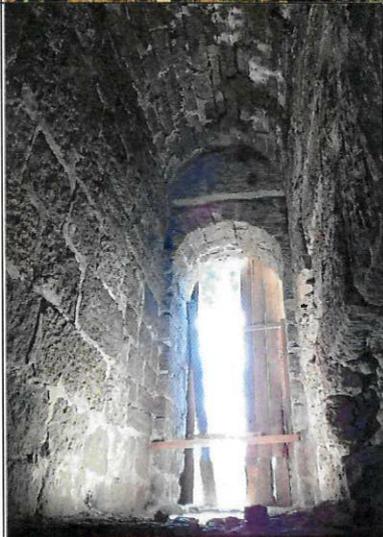
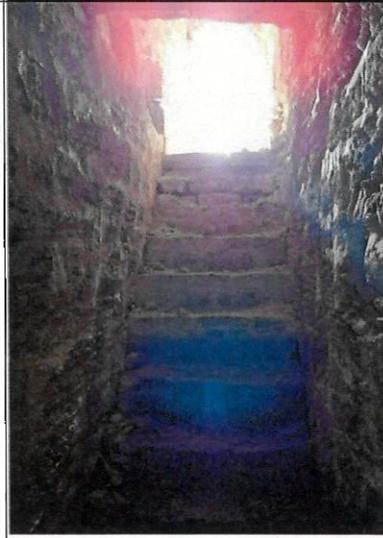
Башня нацгольная
План 4 боя

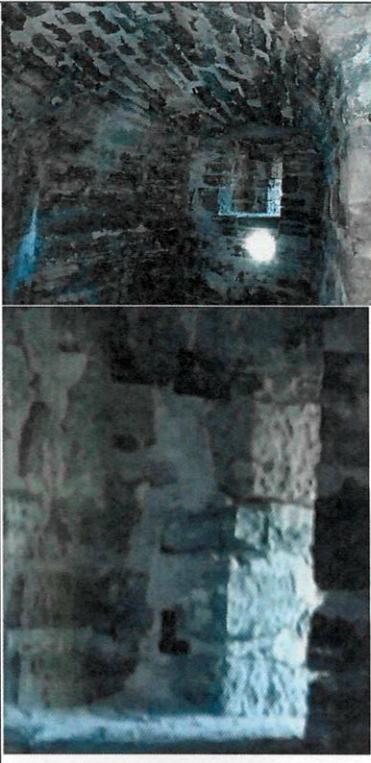
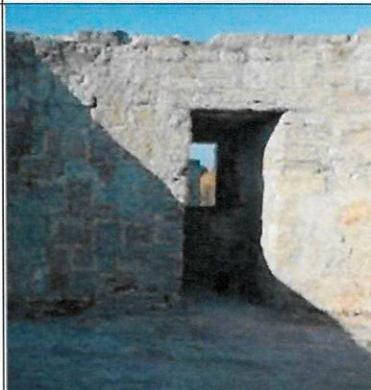


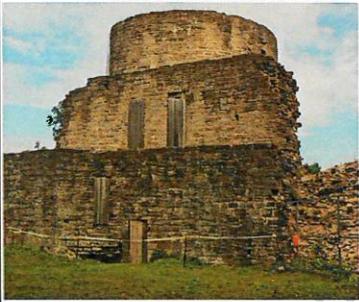
Условные обозначения:

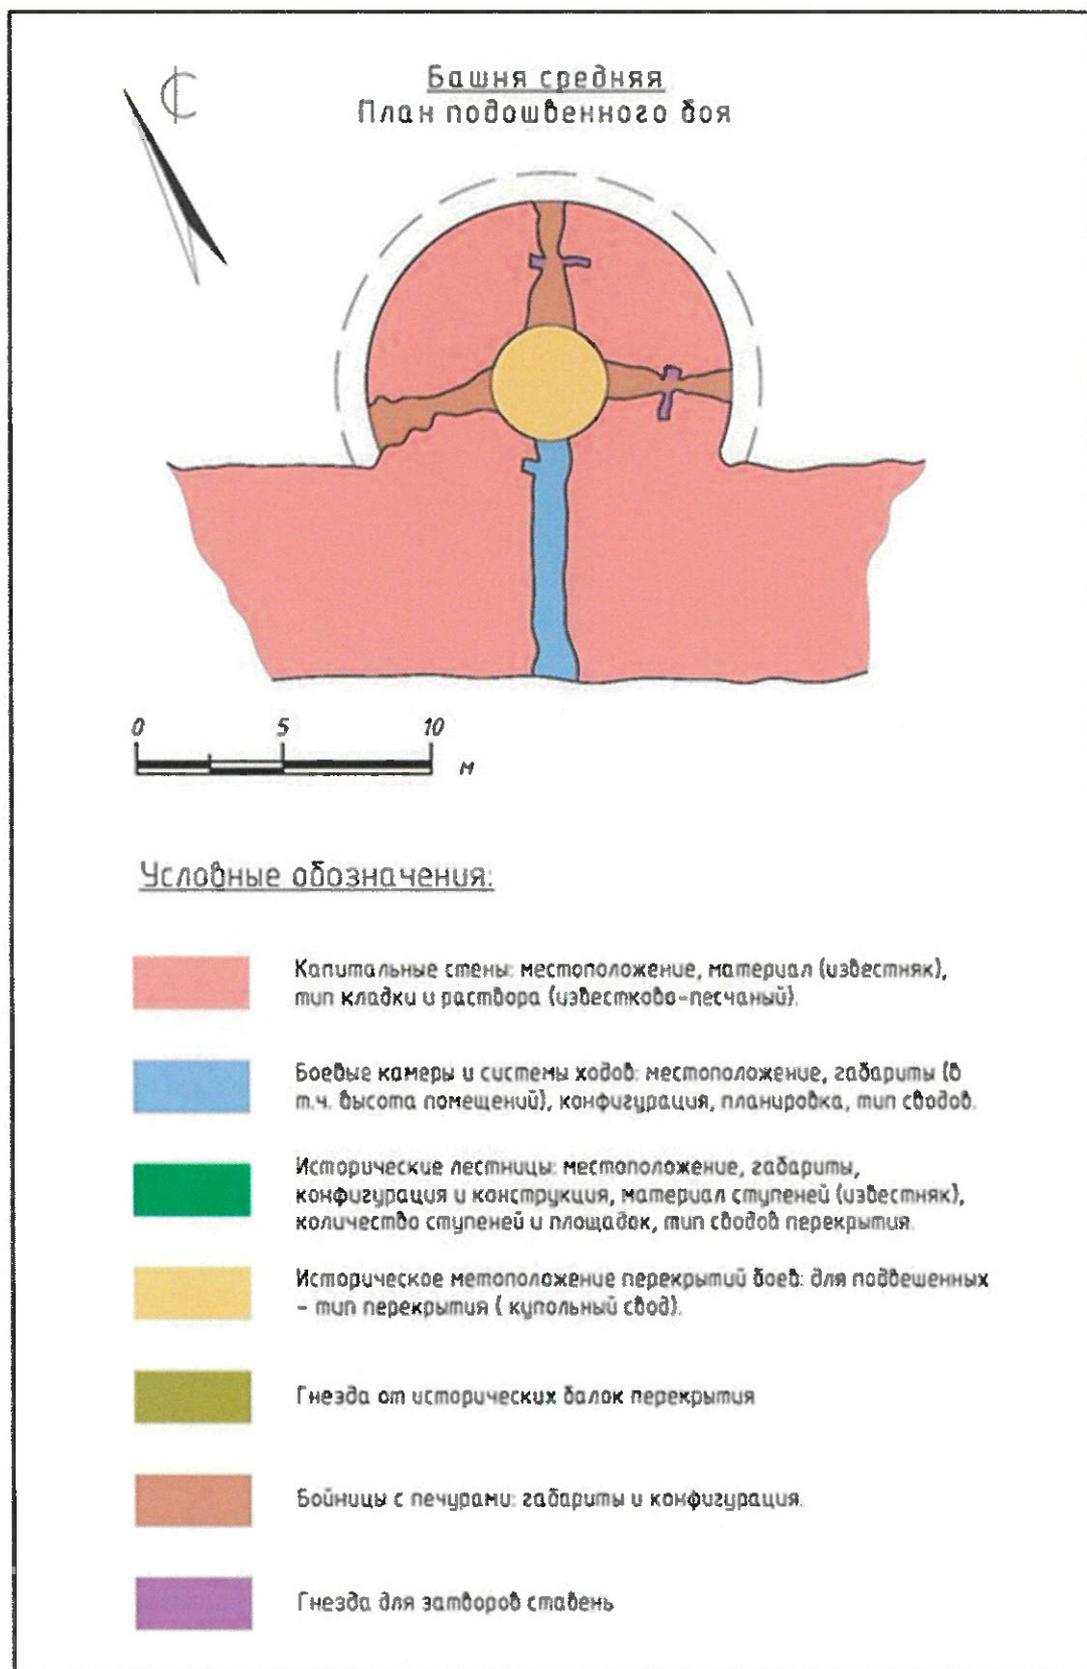
-  Капитальные стены: местоположение, материал (известняк), тип кладки и раствора (известково-песчаный).
-  Бойницы с печурами: габариты и конфигурация.
-  Гнезда для затворов ставень

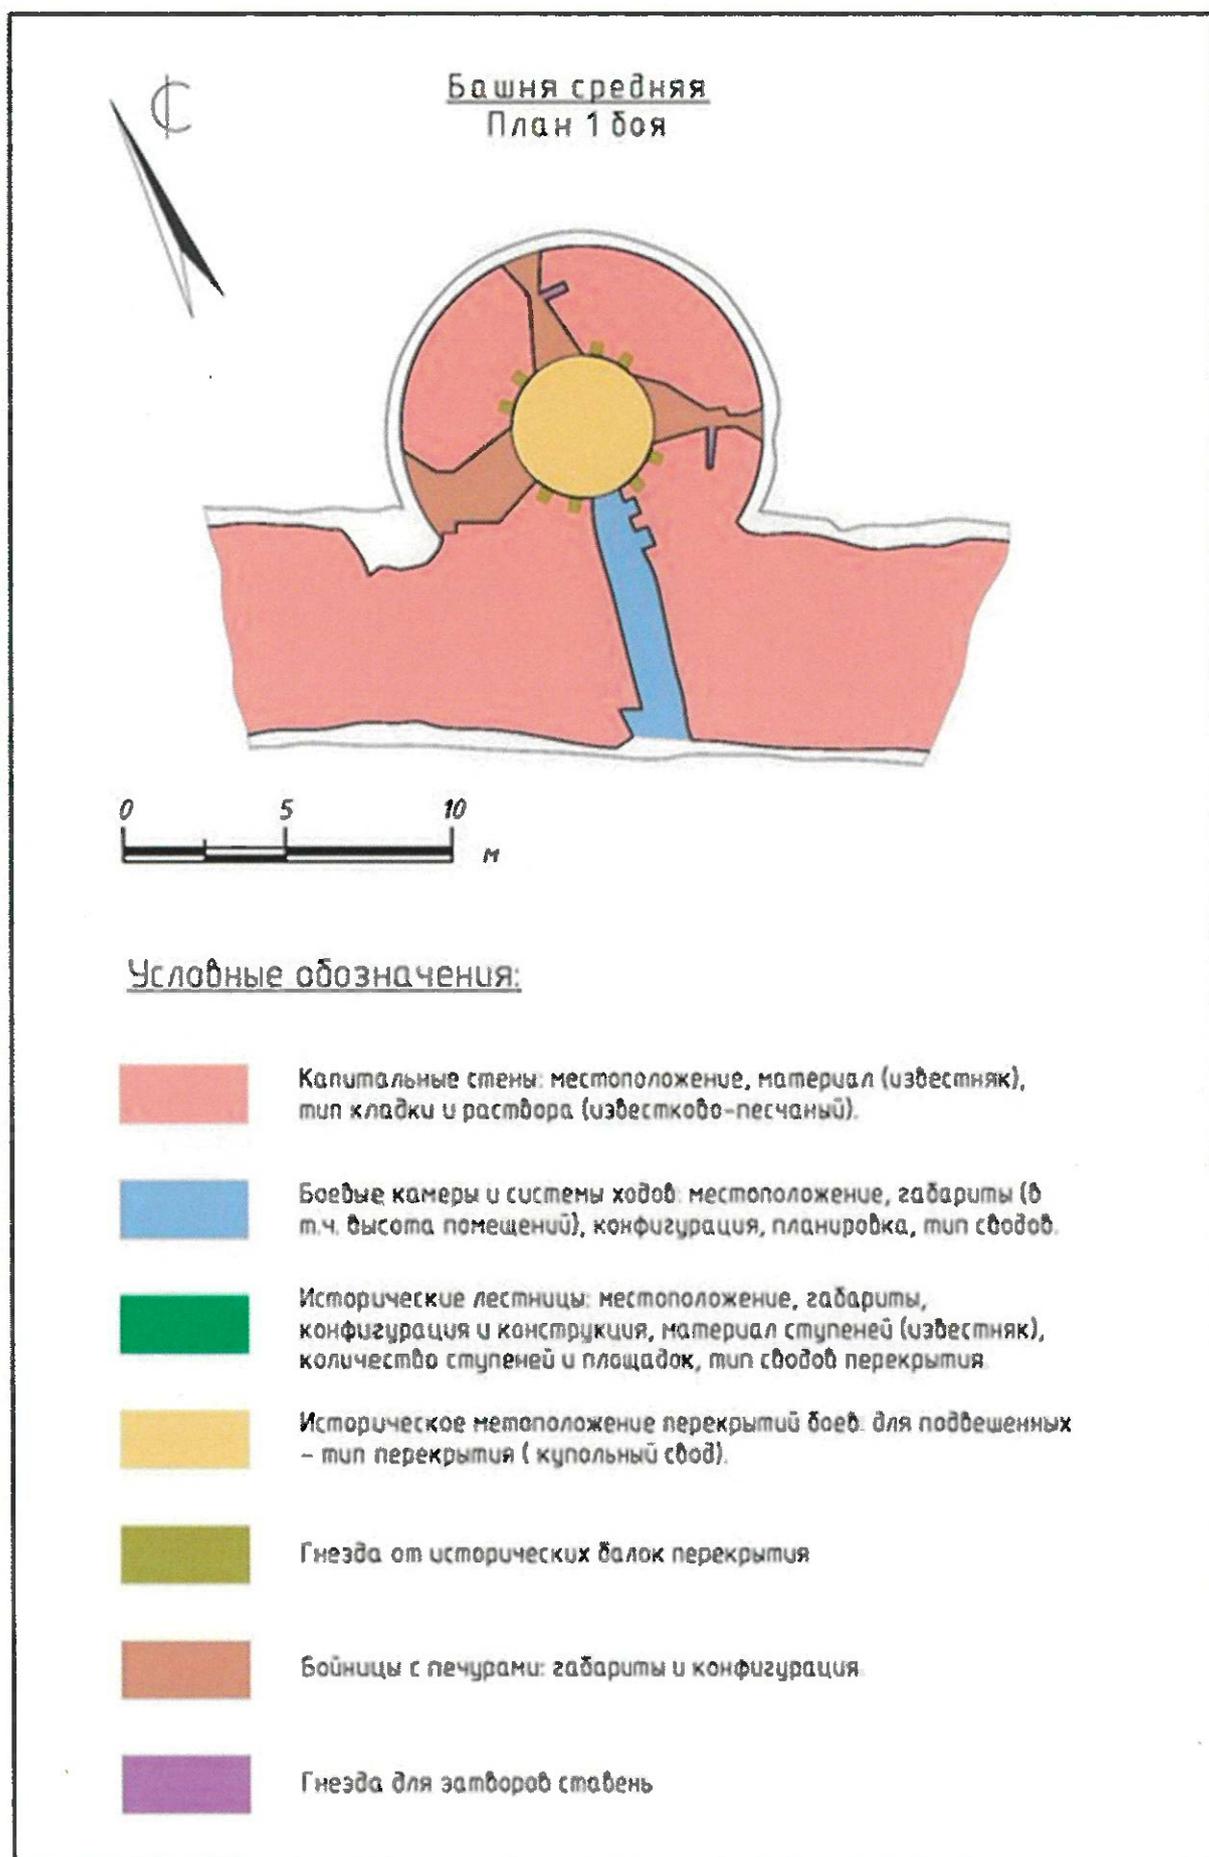
Физический объем 4 боя утрачен. Обозначен на основании Паспорта объекта от 20.12.1999г

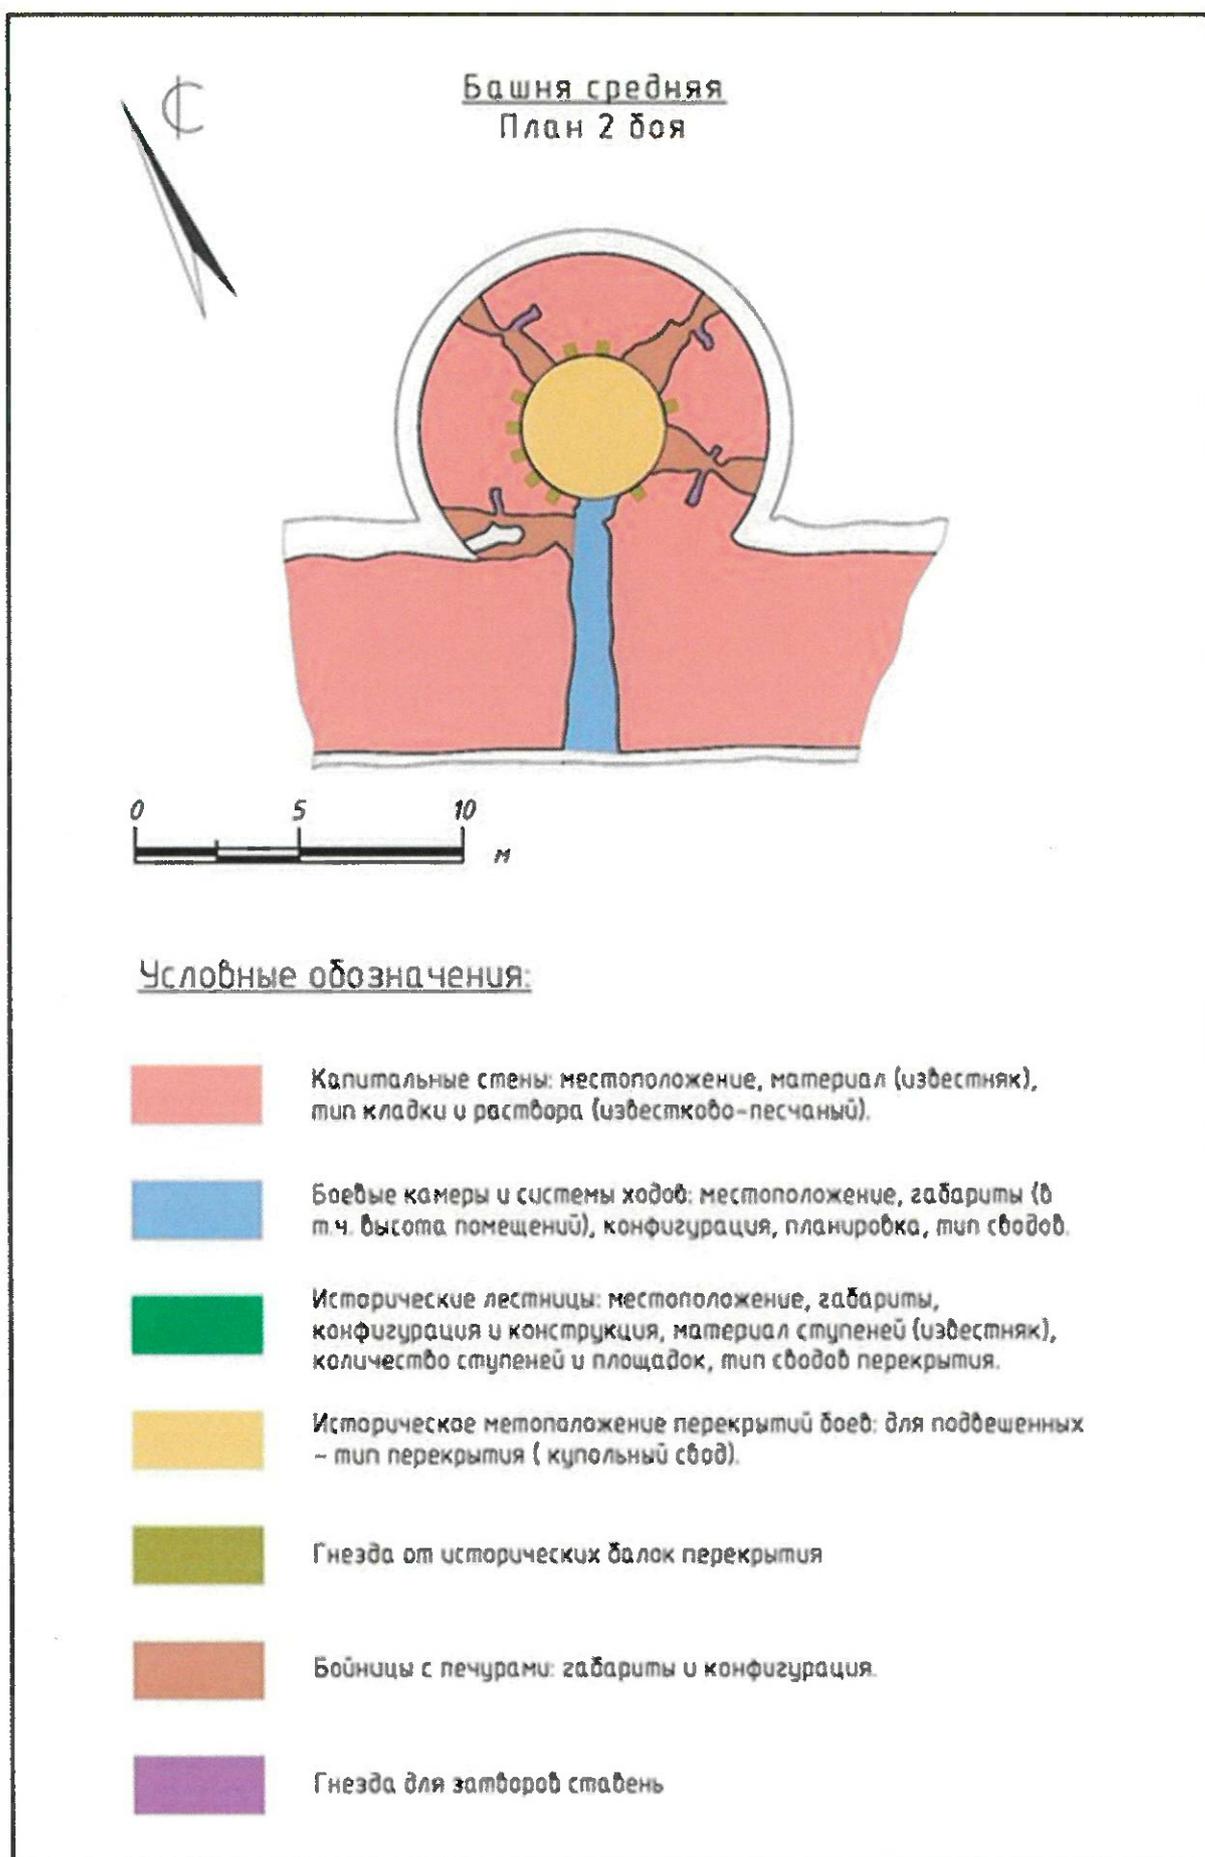
Башня Средняя			
1.	Градостроительные характеристики	Положение объекта в северо-восточной части крепости: оформляет центральную часть северного прясла крепости, являясь вертикальной доминантой этой части комплекса	
2.	Объёмно-пространственное решение здания	Местоположение, габариты и конфигурация круглая в плане, конической формы	
3.	Конструктивная система	Исторические капитальные стены: местоположение, материал (известняковые блоки, сложенные на известково-песчаном растворе), тип кладки; купольный свод перекрытия подошвенного боя; своды исторических ходов и каменных лестниц;	
		исторические лестницы: местоположение, габариты, конфигурация и конструкция; количество и материал ступеней (известняк);	

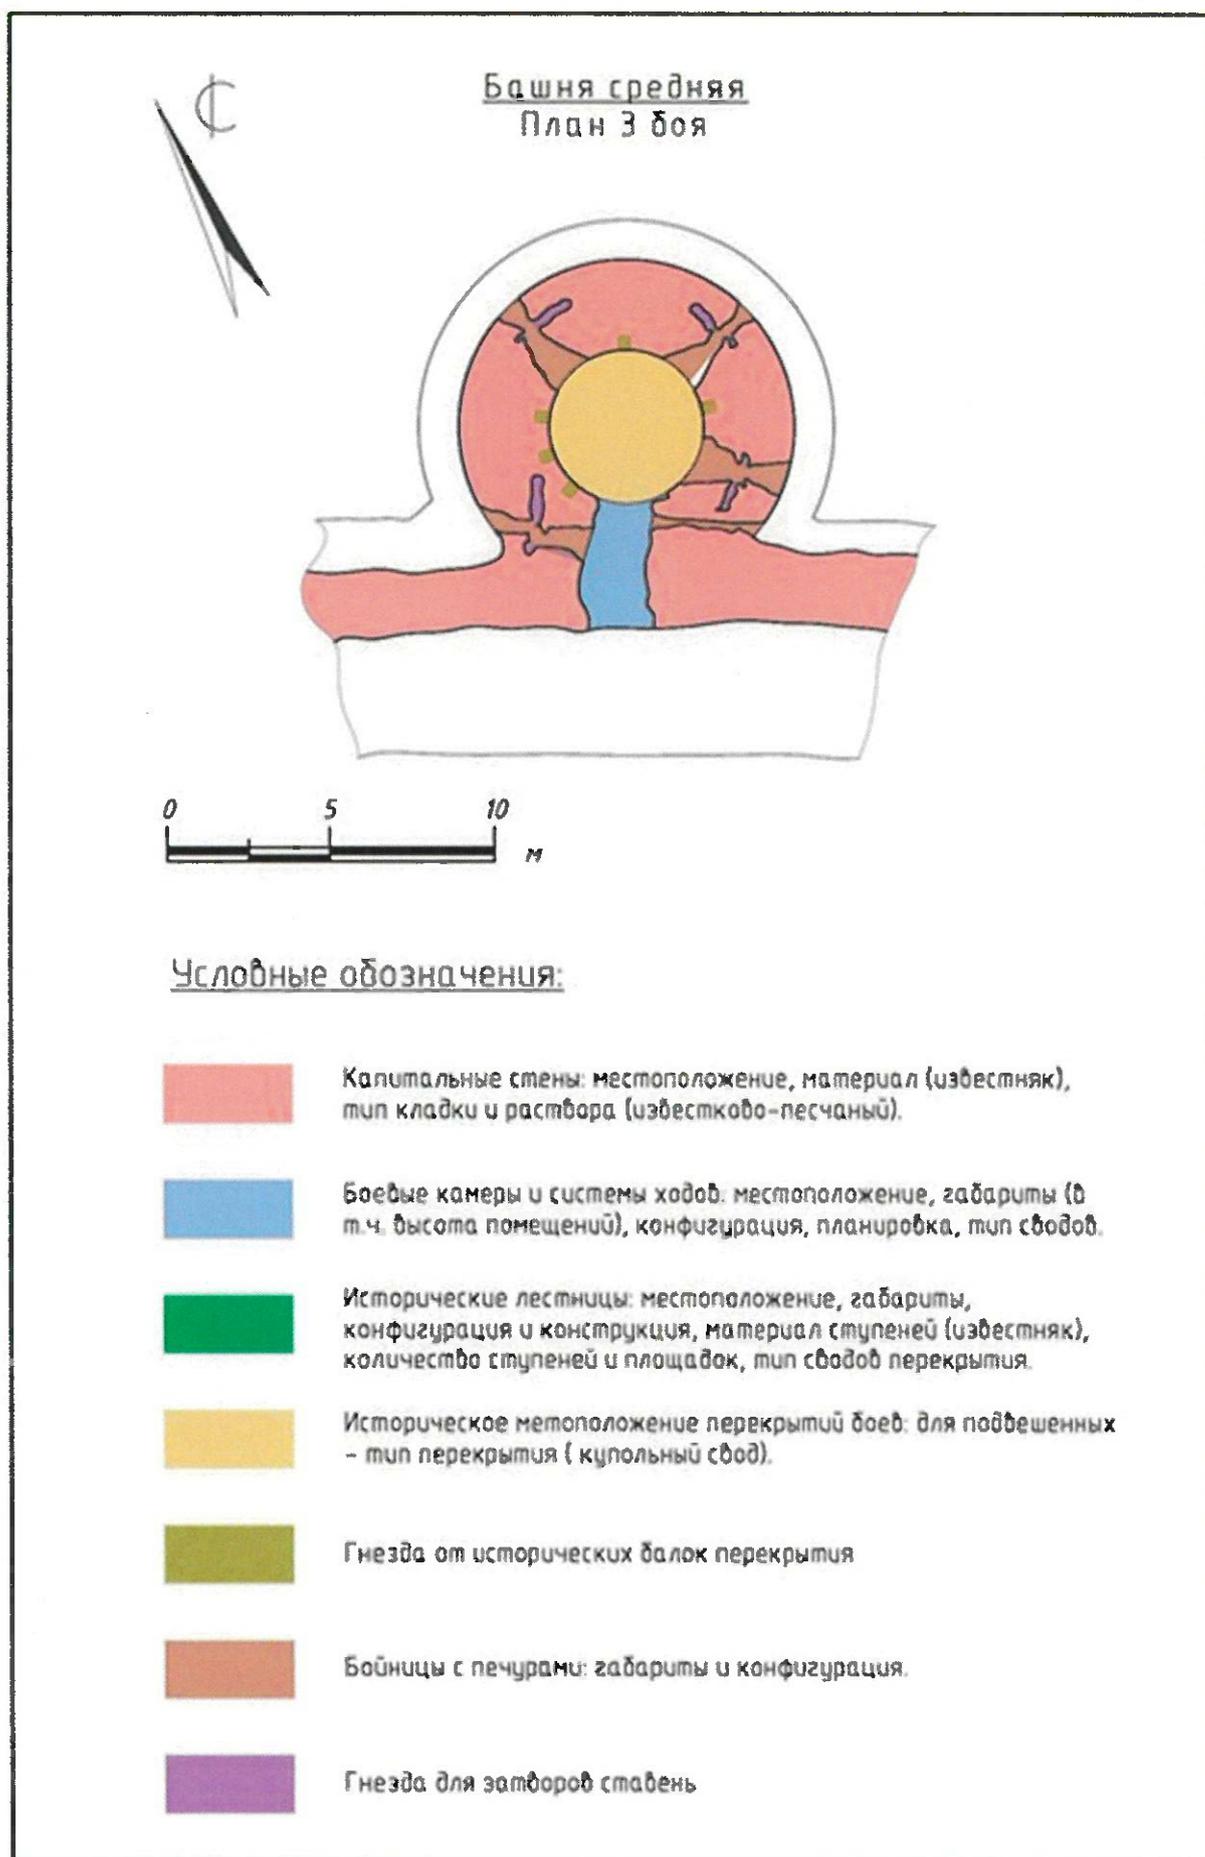
		<p>конструкция и конфигурация бойниц с печурам, раструбом с внешней стороны (в 4 ярусе – без раструба) и камерами для ставень;</p> <p>металлические подпятники ставни бойницы 1 яруса</p>	
		<p>металлические подпятники дверного проёма 1 яруса</p>	
		<p>конструкция и конфигурация боевых окон (бойниц) 4 яруса, помещённых в прямоугольные ниши</p>	

4.	Объёмно-планировочное решение	Объёмно-планировочное решение в габаритах исторических капитальных стен, в том числе: система ходов и спусков для автономного доступа на каждый ярус башни; историческое местоположение перекрытий ярусов башни	
5.	Архитектурная охрана	<p>Подошвенный бой</p> <p>1 бой</p> <p>2 бой</p> <p>3 бой</p> <p>4 бой</p> <p>материал и характер отделки наружных стен: облицовка известняком;</p> <p>валик в нижней части башни, над подошвенным боем (частично утрачен);</p> <p>местоположение, габариты и конфигурация исторических проёмов, в том числе:</p> <ul style="list-style-type: none"> - проёмов бойниц с прямоугольными и коробовыми перемычками, - местоположение, исторические габариты и конфигурация проёмов входов в ярусы башни – с арочными перемычками (включая частично обрушенный вход в подошвенный ярус); <p>гнезда утраченных деревянных конструкций (предположительно, лесов) со стороны фасадов</p>	<p>Приложение 2</p>     



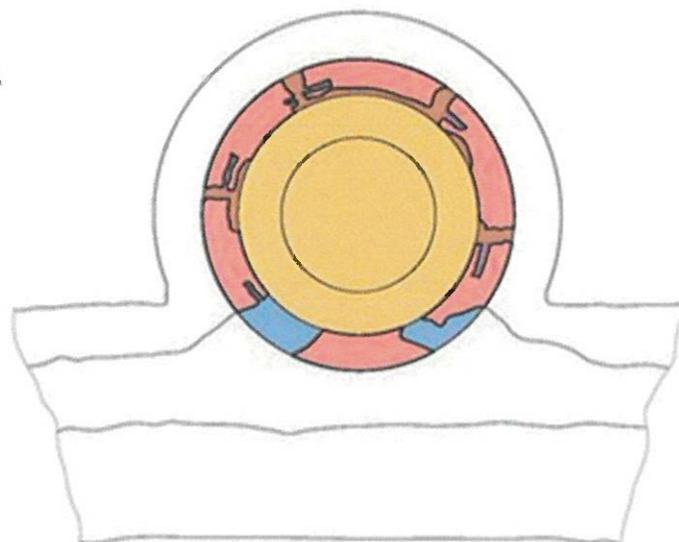






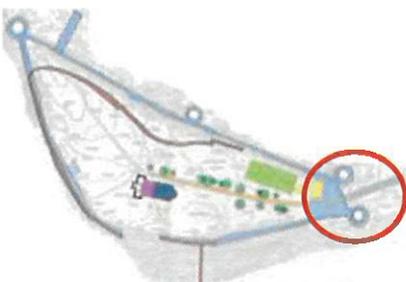
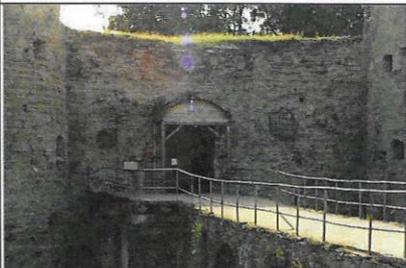


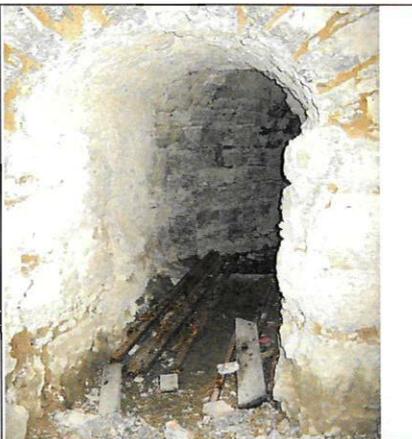
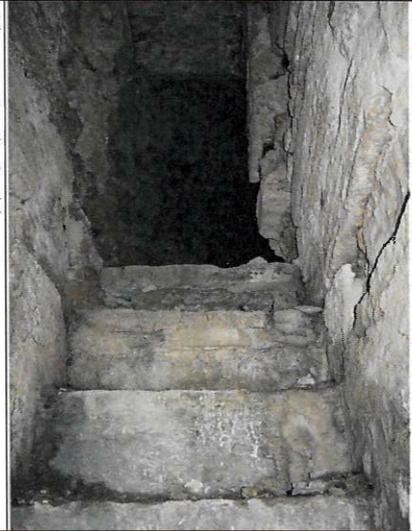
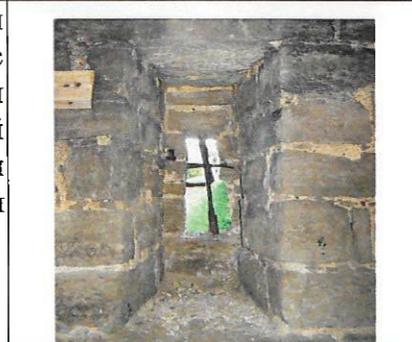
Башня средняя
План 4 боя

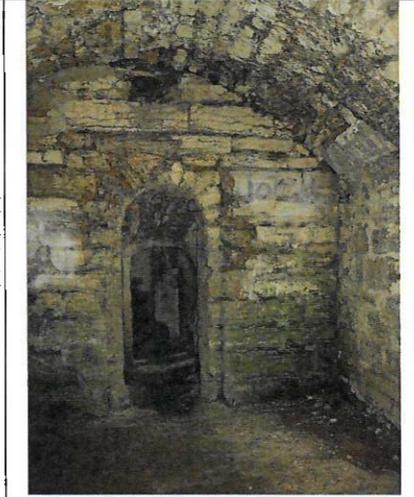
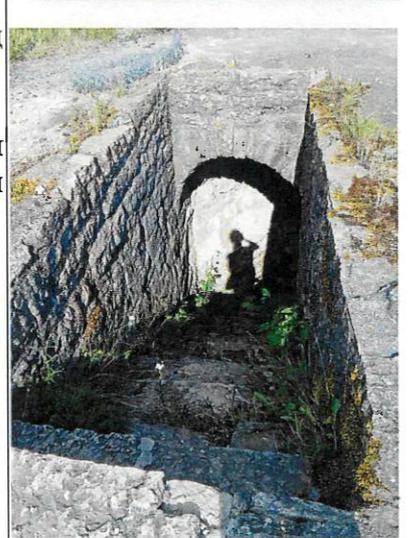


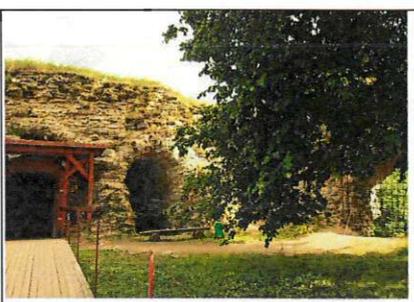
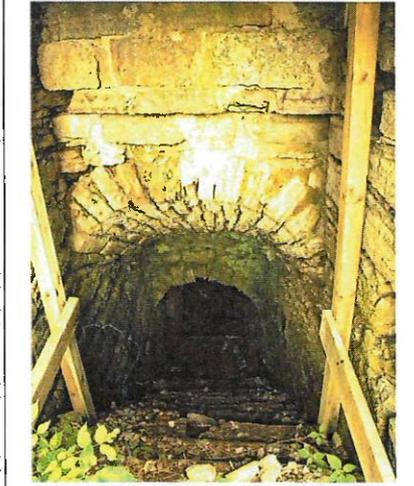
Условные обозначения:

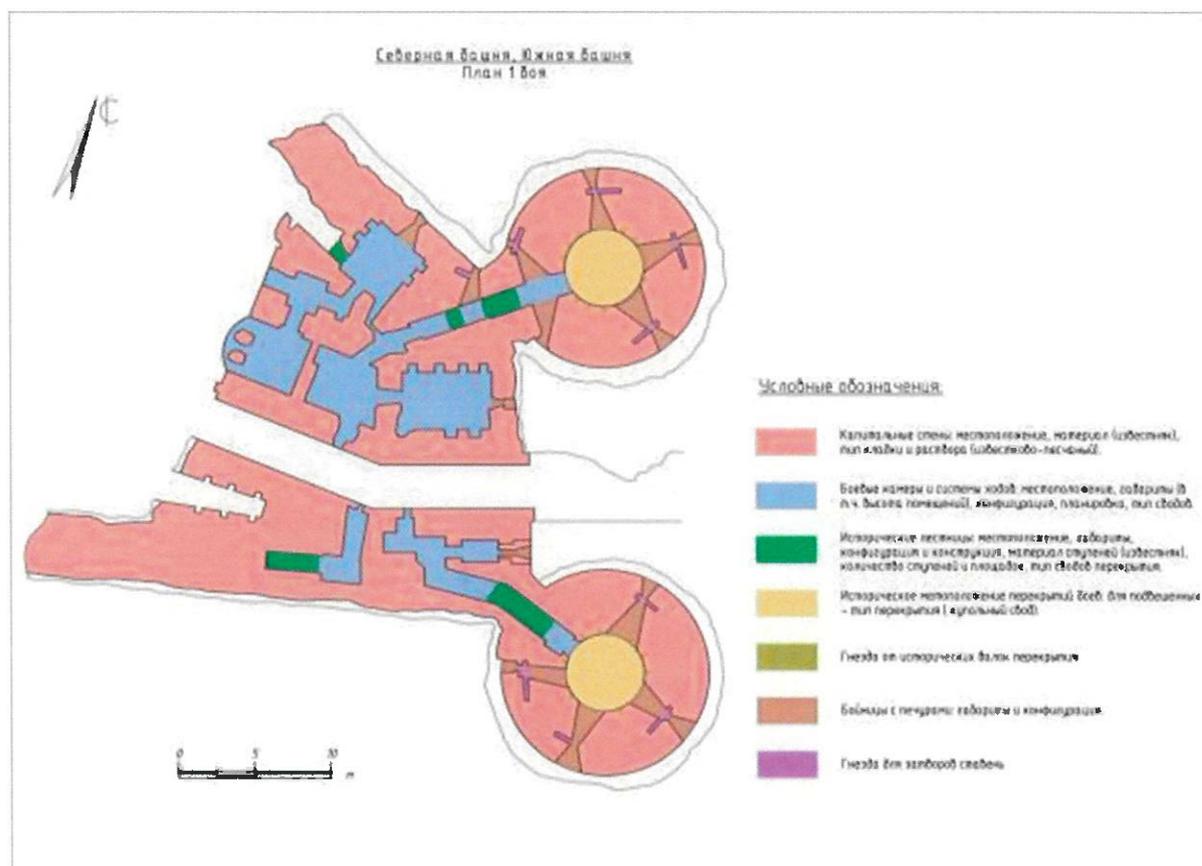
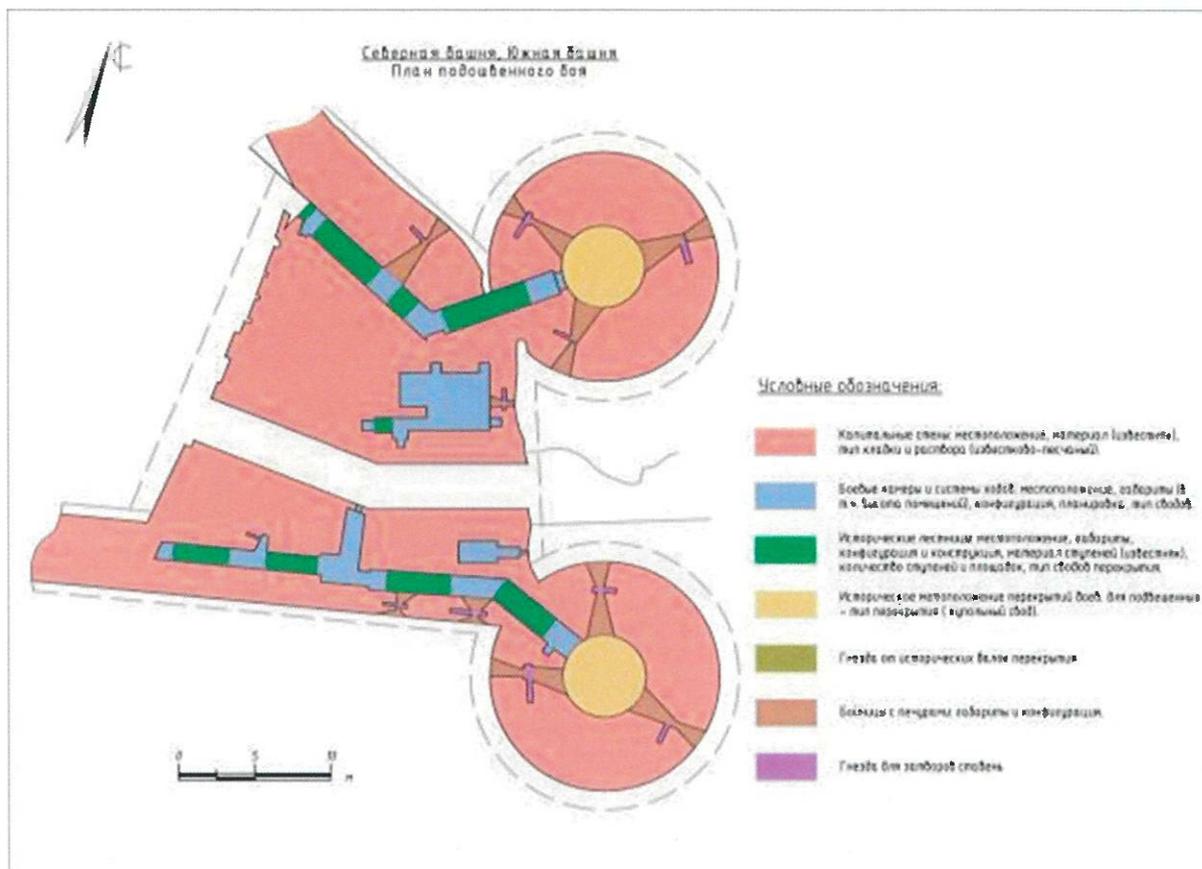
- Капитальные стены: местоположение, материал (известняк), тип кладки и раствора (известково-песчаный).
- Боевые камеры и системы ходов: местоположение, габариты (в т.ч. высота помещений), конфигурация, планировка, тип сводов.
- Исторические лестницы: местоположение, габариты, конфигурация и конструкция, материал ступеней (известняк), количество ступеней и площадок, тип сводов перекрытия.
- Историческое местоположение перекрытий боев: для подвешенных – тип перекрытия (купольный свод).
- Гнезда от исторических балок перекрытия
- Бойницы с печурами: габариты и конфигурация.
- Гнезда для затворов ставень

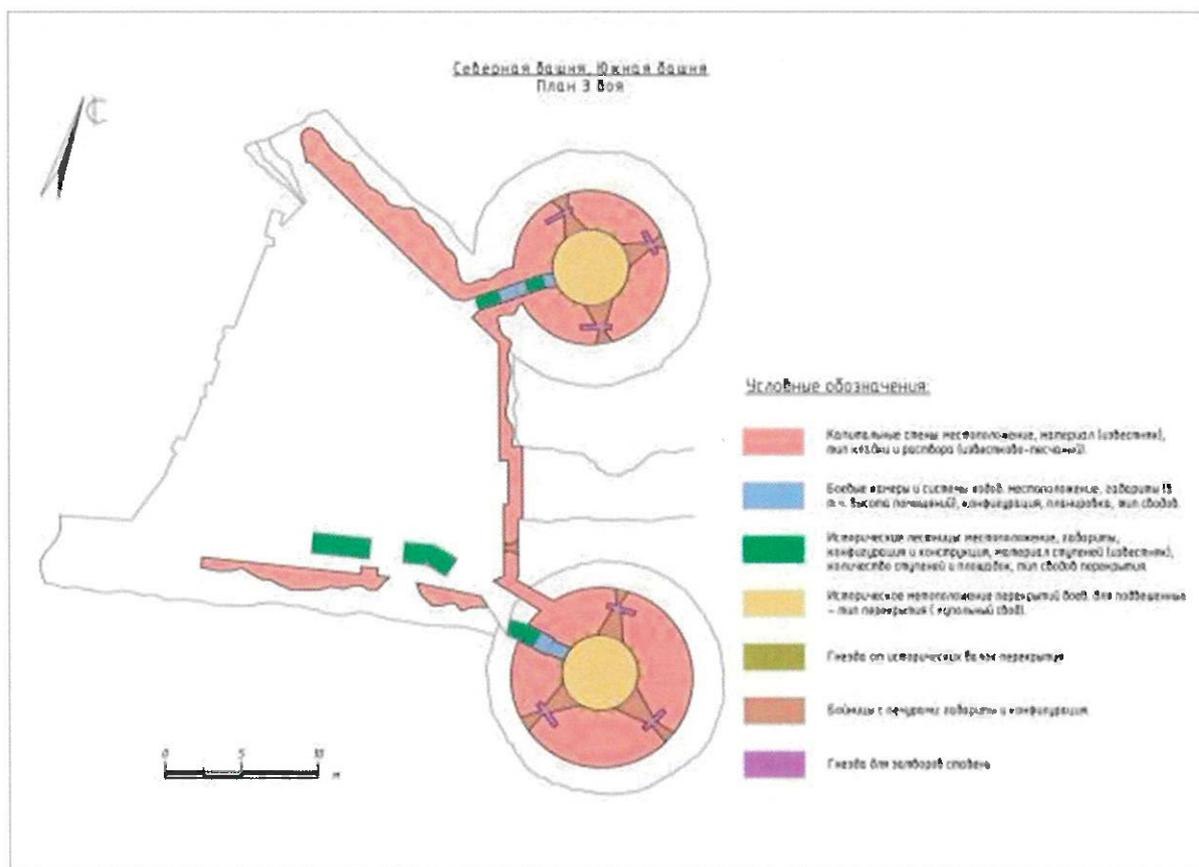
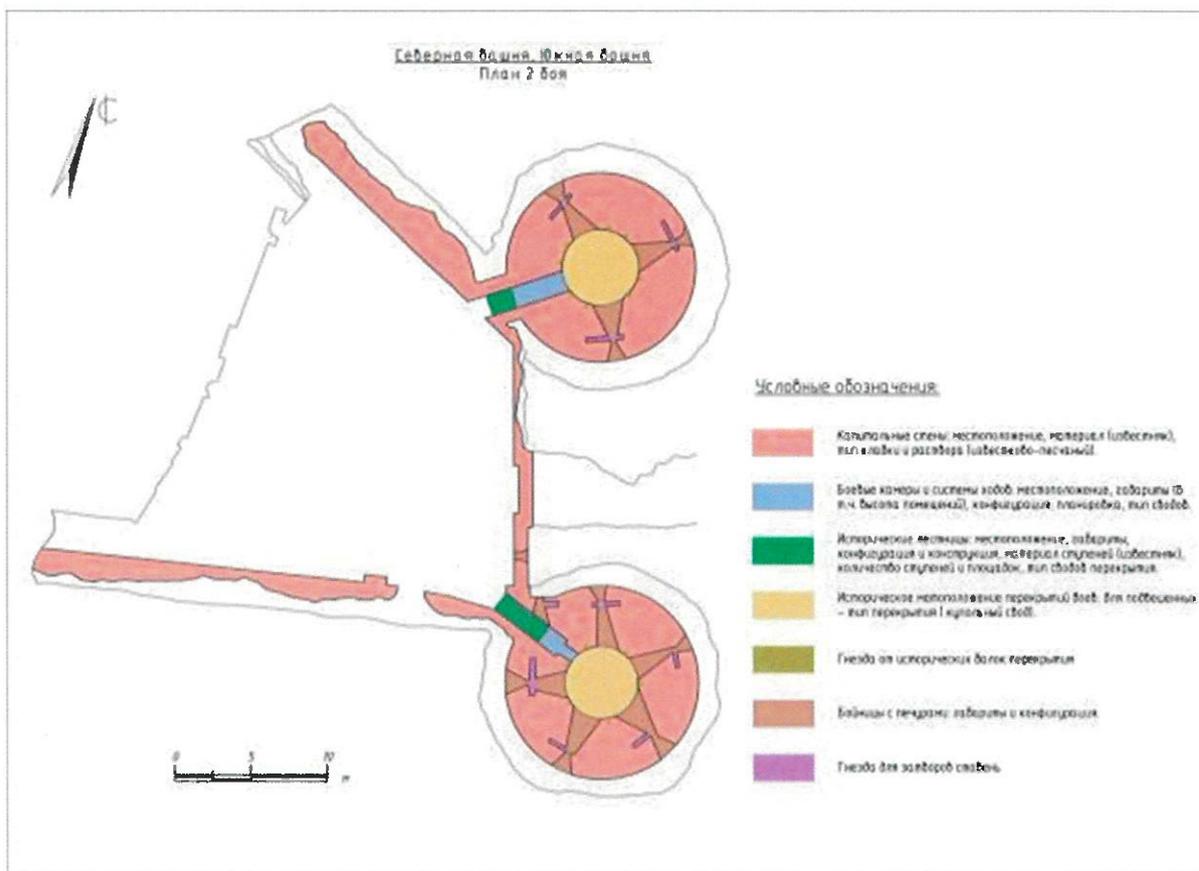
Воротный комплекс			
№ п/п	Виды предметов охраны	Элементы предметов охраны	Фотофиксация
1.	Градостроительные характеристики	Положение комплекса в восточной части крепости;	
2.	Объёмно-пространственное и планировочное решение комплекса	Комплекс сооружений, состоящий из восточного прясла крепости (с расположенными внутри часовней и боевыми камерами), фланкированного двумя башнями и прорезанного в центральной части воротным проездом, к которому с противоположной стороны рва перекинут арочный мост значение комплекса как доминанты в формировании облика крепости с подъездной стороны	
3.	Конструктивная система	Исторические капитальные стены восточного прясла: местоположение, материал (известняковые блоки, сложенные на известково-песчаном растворе), тип кладки;	
		сводчатые перекрытия помещений восточного прясла, в том числе: коробовые своды над боевыми камерами,	

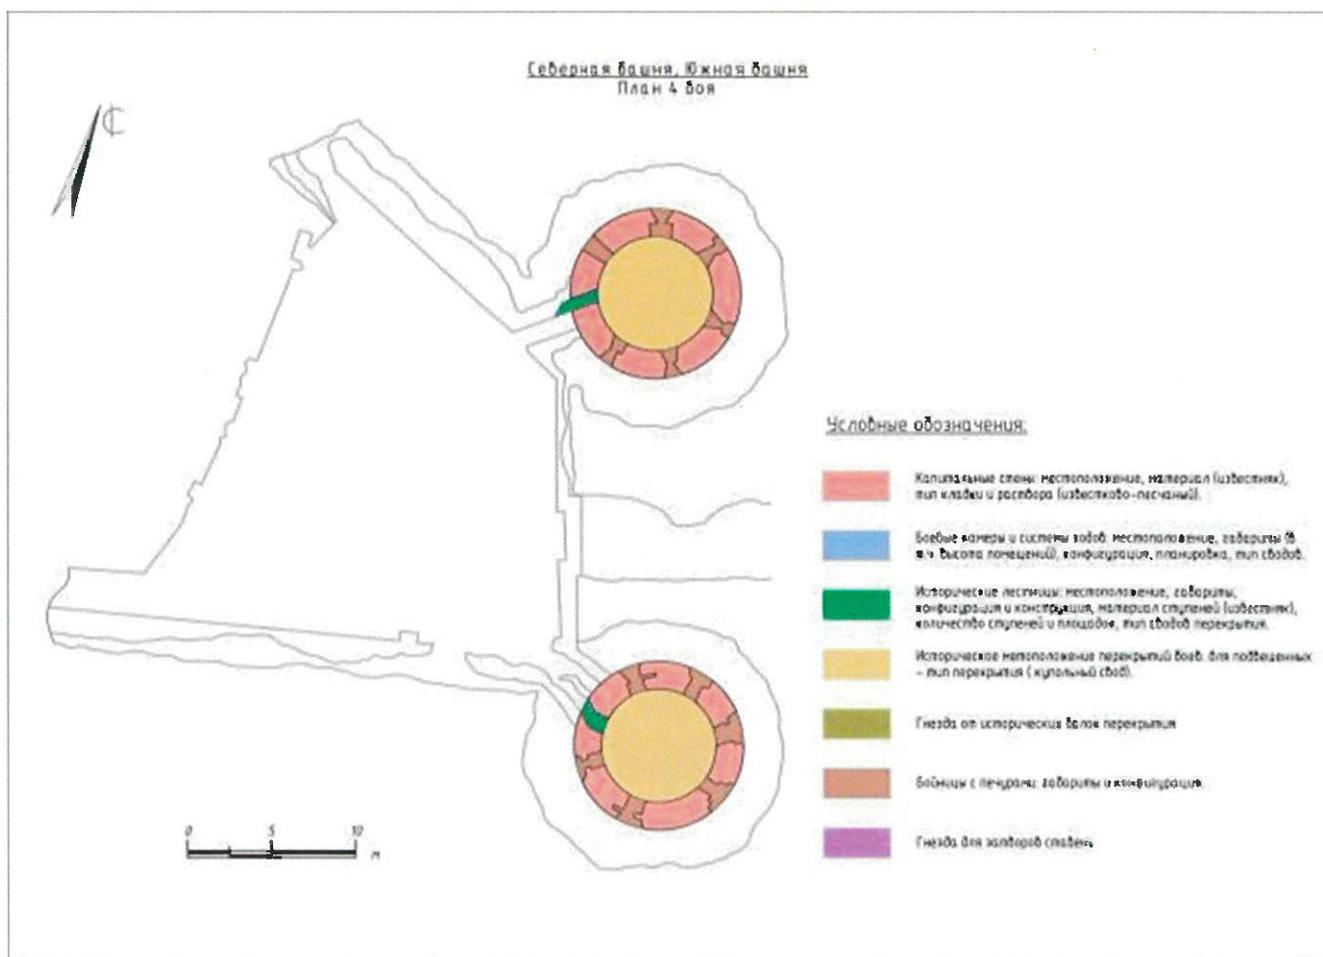
	<p>цилиндрические своды над ходами и лестницами (включая ходы с площадки над восточным пряслом);</p> <p>своды ниш и заложённых ходов</p>	
	<p>конструкция стен камер: с квадратными нишами в боковых стенах</p>	
	<p>исторический металлический подпятник двери камеры в 1 ярусе северной части воротного комплекса</p>	
	<p>исторические лестницы, ведущие к боевым камерам и ярусам бапень: местоположение, габариты, конфигурация, конструкция, материал (известняк) и количество ступеней (включая ходы с площадки над восточным пряслом)</p>	
	<p>конструкция и конфигурация бойниц восточного прясла с прямоугольными печурами; включая остатки исторической металлической решётки и металлический подпятник бойницы в камере подошвенного боя</p>	

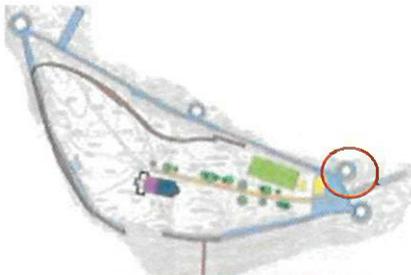
		<p>конструкция каменной «печи» в камере подошвенного боя</p>	
		<p>конструкция и конфигурация бойниц восточного прясла с воронкообразными печурами; включая заложенные</p>	
<p>4. Объемно-планировочное решение</p>		<p>Габариты и планировка боевых камер в уровне подошвенного и 1 яруса воротного комплекса,</p> <p>система ходов и спусков для автономного доступа на каждый ярус башни, к боевым камерам и бойницам в плоскости стен,</p> <p>в том числе, ходы с площадки над восточным пряслом;</p> <p>габариты и конфигурация, типы перемычек проёмов внутри системы ходов и спусков</p>	 

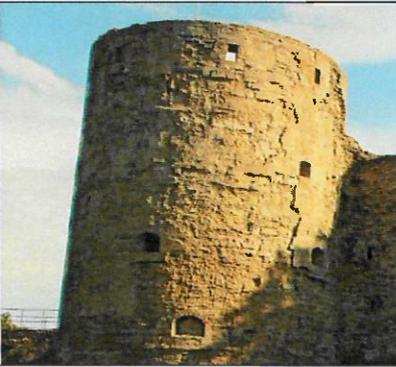
		<p>местоположение, габариты и конфигурация ниши, образовавшейся из заложенного пешего тоннеля, и расположенной к югу от действующего проёма;</p>	 
5.	Архитектурная охрана	<p>Материал и характер отделки наружных стен: кладка известняка</p> <p>местоположение, габариты и конфигурация исторических проёмов, в том числе:</p> <ul style="list-style-type: none"> - проёмов бойниц - проёма входа в подошвенный бой северной башни в северо-восточном углу двора; проёмов входа в верхние ярусы башен на площадке над пряслем <p>перемычки и контуры заложенных проёмов на восточном фасаде восточного прясла</p>	<p style="text-align: center;">Приложение 3</p>   

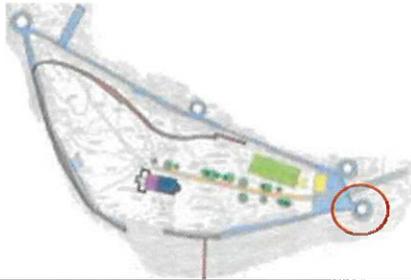


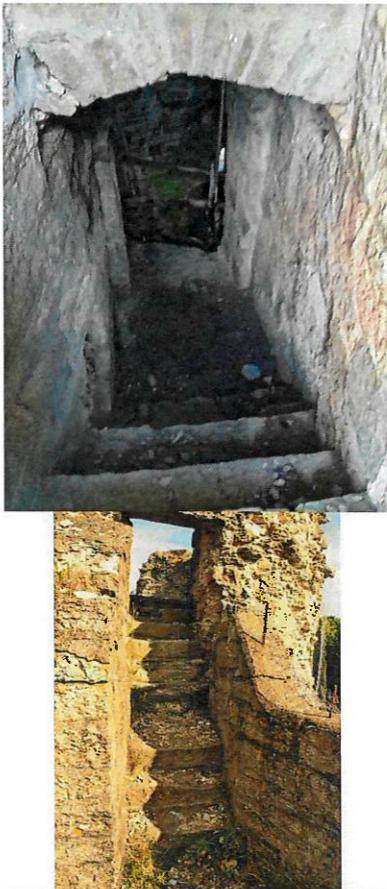


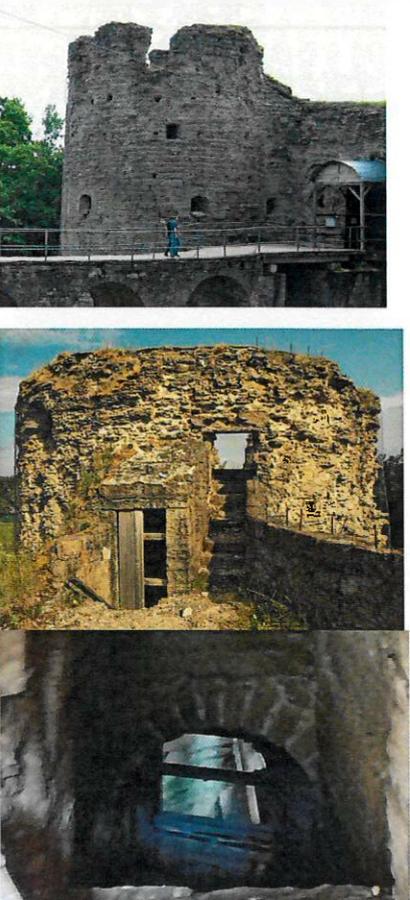


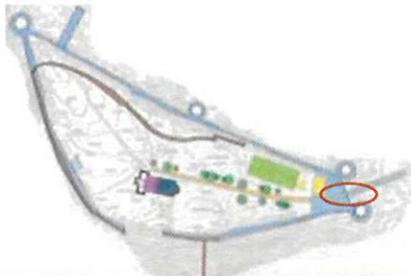
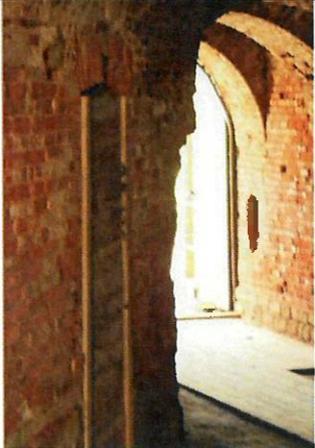
Приворотная башня (северная)			
№ п/п	Виды предметов охраны	Элементы предметов охраны	Фотофиксация
1.	Градостроительные характеристики	Положение объекта в северо-восточной части крепости: оформляет северо-западный угол приворотного комплекса, являясь вертикальной доминантой этой части ансамбля	
2.	Объёмно-пространственное решение здания	Местоположение, габариты и конфигурация: круглая в плане, конической формы	
3.	Конструктивная система	Исторические капитальные стены: местоположение, материал (известняковые блоки, сложенные на известково-песчаном растворе), тип кладки;	
		купольный свод перекрытия подошвенного боя;	
		гнезда от исторических конструкций деревянных перекрытий 1,2 ярусов;	
		своды исторических ходов и каменных лестниц; исторические лестницы: местоположение, габариты, конфигурация и конструкция; количество и материал ступеней (известняк);	

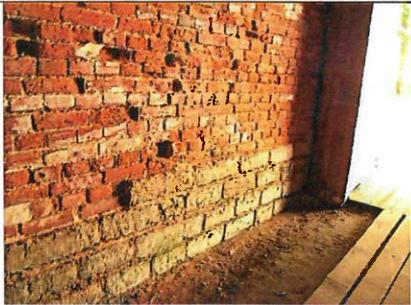
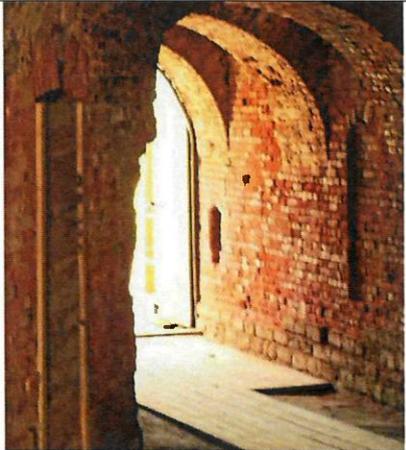
		<p>конструкция и конфигурация бойниц подошвенного, 1-3 ярусов с печурами, раструбом с внешней стороны и камерами для ставень;</p> <p>исторический металлический подпятник у входа в подошвенный бой башни</p>	 
		<p>конструкция и конфигурация боевых окон (бойниц) 4 яруса, помещённых в прямоугольные ниши</p>	
4.	Объёмно-планировочное решение	Историческое местоположение перекрытий ярусов башни	Приложение 3
5.	Архитектурная охрана	Материал и характер отделки наружных стен: фрагменты сохранившейся облицовки (преимущественно по периметру подошвенного боя и 4 яруса); фрагмент валика в нижней части башни	
		<p>местоположение, габариты и конфигурация исторических проёмов, в том числе:</p> <ul style="list-style-type: none"> - проёмов бойниц с прямоугольными и лучковыми перемычками, 	

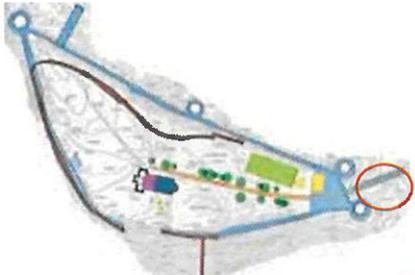
		- местоположение, исторические габариты и конфигурация проёмов входов в ярусы башни – с прямоугольными и арочными перемычками; гнезда утраченных деревянных конструкций (предположительно, лесов) со стороны фасадов	
Приворотная башня (южная)			
№ п/п	Виды предметов охраны	Элементы предметов охраны	Фотофиксация
1.	Градостроительные характеристики	Положение объекта в юго-восточной части крепости: оформляет юго-восточный угол приворотного комплекса, являясь доминантой этой части ансамбля	
2.	Объёмно-пространственное решение здания	Местоположение, габариты и конфигурация: круглая в плане, конической формы	
3.	Конструктивная система	Исторические капитальные стены: местоположение, материал (известняковые блоки, сложенные на известково-песчаном растворе), тип кладки;	
		купольный свод перекрытия подошвенного боя;	
		гнезда от исторических конструкций деревянных перекрытий 1,2 ярусов;	

		<p>своды исторических ходов и каменных лестниц; исторические лестницы: местоположение, габариты, конфигурация и конструкция; количество и материал ступеней (известняк);</p>	
		<p>конструкция и конфигурация бойниц подошвенного, 1-3 ярусов с печами, раструбом с внешней стороны и камерами для ставень;</p>	
4.	Объёмно-планировочное решение	<p>Историческое местоположение перекрытий ярусов башни</p>	<p>Приложение 3</p>
5.	Архитектурная охрана	<p>Материал и характер отделки наружных стен: сохранившаяся облицовка известняком северного полурадиуса башни; валик в нижней части стены</p>	

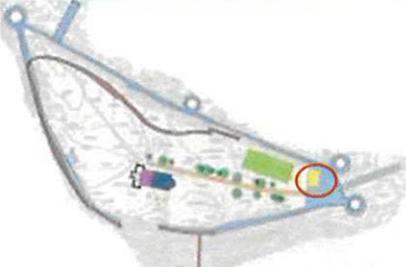
		<p>местоположение, габариты и конфигурация исторических проёмов, в том числе:</p> <ul style="list-style-type: none"> - проёмов бойниц с прямоугольными и лучковыми перемычками, <p>- местоположение, исторические габариты и конфигурация проёмов входов в ярусы башни – с прямоугольными и арочными перемычками</p>	
		<p>гнезда утраченных деревянных конструкций (предположительно, лесов) со стороны фасадов</p>	

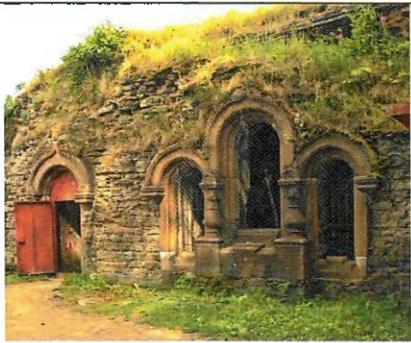
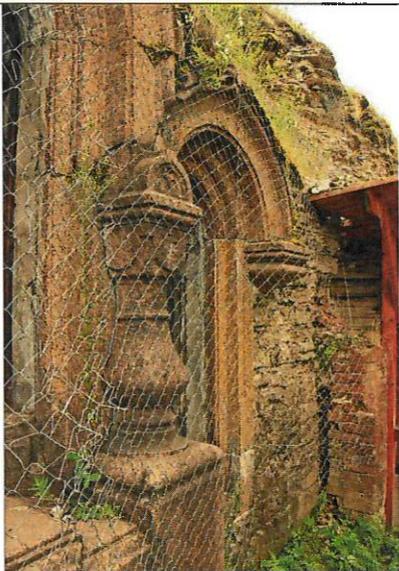
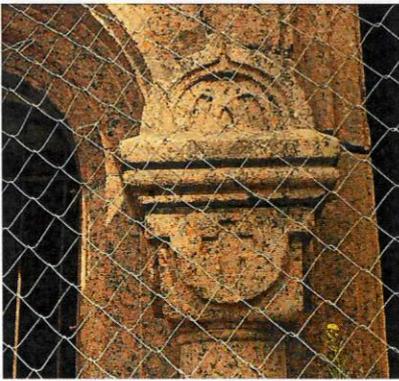
Крепостные ворота			
№ п/п	Виды предметов охраны	Элементы предметов охраны	Фотофиксация
1.	Градостроительные характеристики	Положение объекта в северо-восточной части крепости: оформляет въезд и вход в крепость	
2.	Объемно-пространственное решение	Местоположение, габариты, конфигурация плана воротного проезда, соединяющего въездной мост с крепостным двором, и решённого в форме захоба с одним поворотом	
3.	Конструктивная система	Кирпичный рукав с цилиндрическим сводом и тремя подпружными арками в восточной части, выстроенный внутри более раннего каменного тоннеля; зубцы металлической решётки (герсы), замурованной в кладку в восточной части проезда: материал, количество (6), форма	 
4.	Объемно-планировочное решение	Вход в камеры 1 боя воротного комплекса в северной стене кирпичного рукава (приложение 3 – план 1 боя)	

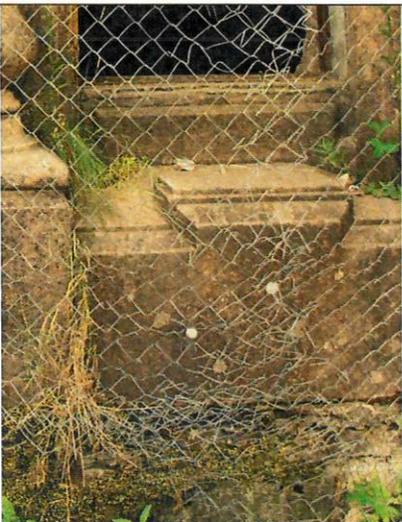
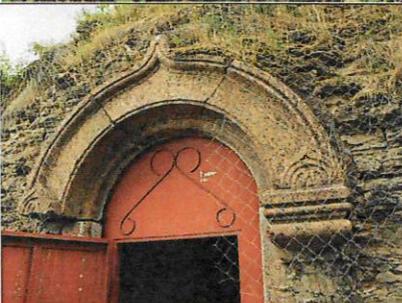
5.	Архитектурная охрана	Решение входного проёма в виде портала из двух разновеликих кирпичных арок, большая из которых опирается на широкие кирпичные пилоны, имеющие известняковый цоколь	
		отделка цоколя проезда известняком;	
		<p>местоположение, исторические габариты и конфигурация проёма с лучковой перемычкой в северной стене рукава, местоположение, габариты и конфигурация ниши с арочной перемычкой в южной стене</p> <p>остатки глазурованного киота над воротным проездом с восточной стороны</p>	 

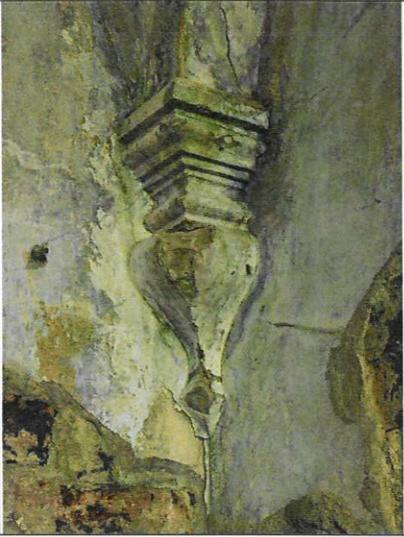
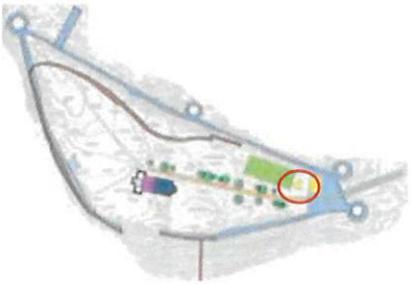
Мост въездной			
№ п/п	Виды предметов охраны	Элементы предметов охраны	Фотофиксация
1.	Градостроительные характеристики	Положение объекта в восточной части крепости: оформляет въезд в крепость;	
2.	Объёмно-пространственное решение	Местоположение, габариты и объёмно-пространственное решение 6-пролётного арочного моста с двумя береговыми устоями и примыкающей к крепости широкой площадкой, опирающейся на расширенный береговой устой	
3.	Конструктивная система	<p>Конструктивная система* каменного моста, состоящая из пролётов в виде арок, опирающихся на трапециевидные быки в центральной части и береговые устои;</p> <p>материал арок, быков и устоев – известняковая плита; тип кладки;</p> <p>*за исключением крайних пролётов, выполненных из современной ж/б плиты</p>	
4.	Архитектурная охрана	Облицовка арок и устоев пиленным известняком	

Часовня-усыпальница при воротном комплексе

№ п/п	Виды предметов охраны	Элементы предметов охраны	Фотофиксация
1.	Градостроительные характеристики	Положение объекта в восточной части крепости: оформляет северо-западную часть воротного комплекса	
2.	Объёмно-пространственное и планировочное решение	Местоположение, габариты и конфигурация сооружения, расположенного в северной части восточного прясла и состоящего из трёх смежных помещений (приложение 3 – план 1 боя)	
3.	Конструктивная система	<p>Исторические капитальные стены: материал (известняковые блоки, красный кирпич), тип кладки;</p> <p>своды коридора – цилиндрические;</p> <p>своды промежуточного и главного помещений – крестовые</p>	  

4.	Архитектурная охрана	<p>Архитектурная охрана фасада, выходящего на крепостной двор: местоположение, габариты и конфигурация проёмов:</p> <ul style="list-style-type: none"> - композиция из трёх арочных оконных проёмов, освещающих помещение самой часовни, - арочный проём входа; 	
		<p>декоративное оформление оконных проёмов наличниками из серого гранита с килевидным завершением, колонками в «византийском» стиле на квадратных в сечении постаментах (по сторонам центрального окна) и гирьками, фланкирующими всю композицию;</p> <p>стилизованные резные крылья в оформлении килевидного завершения центрального окна</p>	  

		<p>основание композиции в виде массивных полукрестов</p>	
		<p>декоративное оформление дверного проёма наличником из серого гранита с килевидным завершением и гирьками</p>	
<p>5. Декоративно-художественное оформление интерьеров</p>		<p>Отделка стен гладкой штукатуркой, на восточной стене - лепной киот полуциркульного завершения с сохранившимися фрагментами растительного орнамента,</p>	

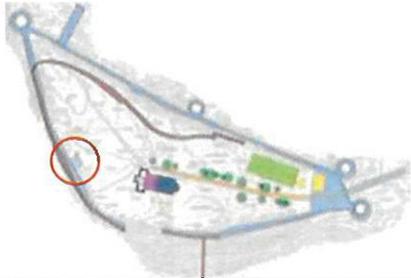
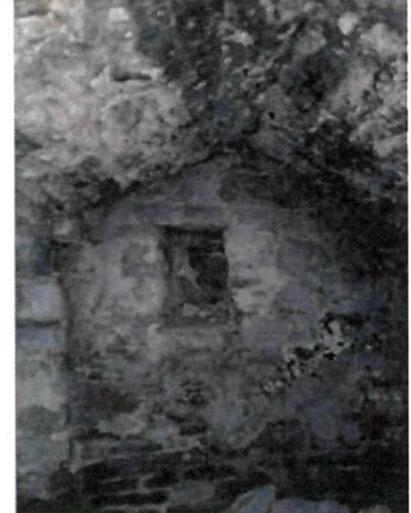
		гирьки в углах южной стены	
Фамильное кладбище Зиновьевых			
№ п/п	Виды предметов охраны	Элементы предметов охраны	Фотофиксация
1.	Градостроительные характеристики	Положение объекта в северо-восточной части крепости: расположен между восточной стеной Здания комендантской канцелярии (остатки стен) и Часовней-усыпальницей	 
2.	Надгробия:	Надгробная плита Дмитрия Васильевича и Софьи Александровны Зиновьевых: материал (гранит), форма (высокая плита с боковыми гранями сложного профиля), характер обработки поверхности (шлифовка), надписи на лицевой поверхности (Евангелие от Матфея, глава 11, стихи 28-30, на церковнославянском), надписи на боковых гранях с именами и датами жизни Д. В. И С. А. Зиновьевых	 

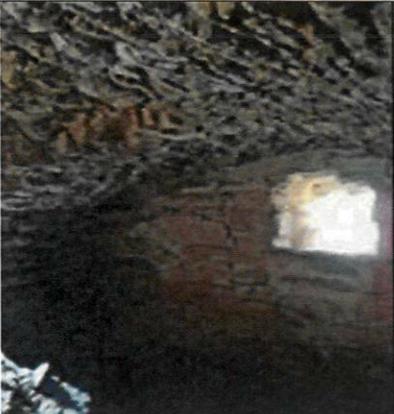
		<p>Надгробие Василия Николаевича Зиновьева: материал (мрамор), форма (близкая к кубической), характер обработки поверхности и архитектурное решение надгробия с многофигурными горельефами на боковых гранях и надписью на шлифованной поверхности лицевой грани: Надгробие Тайного Советника, действительного Камергера, Сенатора и Кавалера Василия Николаевича Зиновьева родившегося 1755 го Ноября 30 Скончавшагося 1827 Генваря 7го и проведшего 71 год в пламенной любви к Богу ближнему и Семейству своему</p>	 
		<p>Надпись на изображении надгробия под всевидящим оком: Даруй ему царствіе твое господи П(родолж?)енныя жизни наслаждєнія</p>	 
		<p>Надгробие неустановленной принадлежности: материал (базальт), форма (близкая к параллелепипеду), характер обработки поверхности (шлифованная верхняя плоскость), надпись: Міръ праху твоему! Сыну и Другу.</p>	

		<p>Гранитное основание надгробия в виде круглой подушки на невысоком квадратном в плане цоколе</p> <p>Гранитное основание надгробия в виде круглой подушки с углублением в центральной части</p>	
3.	Архитектурная охрана	<p>Объемно-планировочная структура;</p> <p>материал надгробий: гранит, мрамор, базальт;</p> <p>горельеф мраморного надгробия в виде 5 женских фигур</p>	

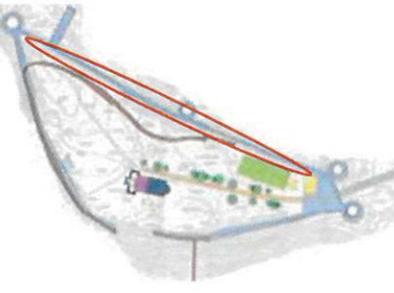
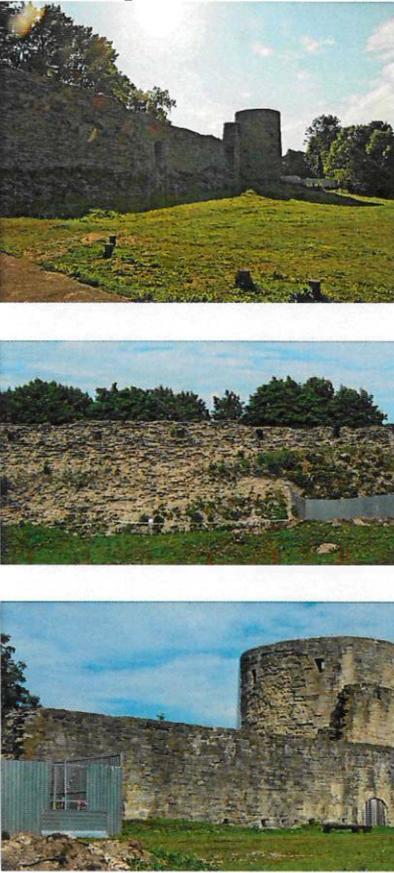
Здание комендантской канцелярии (остатки стен)

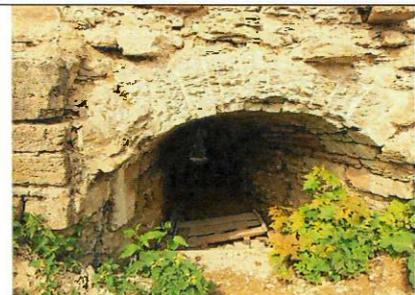
№ п/п	Виды предметов охраны	Элементы предметов охраны	Фотофиксация
1.	Градостроительные характеристики	Положение объекта в северо-восточной части крепости: у северной стены между Средней башней и фамильным кладбищем Зиновьевых	
2.	Объемно-пространственное решение	<p>Местоположение, пятно застройки*</p> <p>*по результатам археологического исследования</p>	
3.	Конструктивная система	<p>Сохранившиеся фрагменты стен, сводов и лестниц (материал, конфигурация плана, конструкция)*</p> <p>*по результатам археологического исследования</p>	

«Магазейны»			
№ п/п	Виды предметов охраны	Элементы предметов охраны	Фотофиксация
1.	Градостроительные характеристики	Местоположение сооружения в крепости: расположен у юго-западной стены	
2.	Объёмно-пространственное решение	Местоположение, габариты и конфигурация двух прямоугольных в плане смежных помещений, пристроенных к юго-западному фасаду крепости	
3.	Конструктивная система	Исторические капитальные стены: материал (известняк), техника кладки, конструкция сводов: коробовых над юго-восточным помещением и двускатных над северо-западным	 
4.	Объёмно-планировочное решение:	<p>Объёмно-планировочное решение в габаритах исторических капитальных стен;</p> <p>местоположение проёма, объединяющего помещения;</p> <p>местоположение, габариты и конфигурация прямоугольной ниши заложённого проёма в северо-западном помещении</p>	

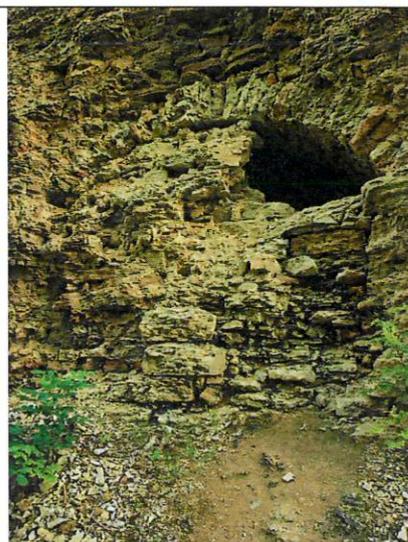
5.	Архитектурная охрана	<p>Местоположение, габариты и конфигурация оконного проёма с арочной перемычкой в южной стене юго-восточного помещения</p> <p>местоположение, габариты и конфигурация входного проёма*</p> <p>* по результатам археологических исследований</p>	
----	----------------------	---	---

Стена (прясло) Северная с остатками хода от Северной до Средней башни

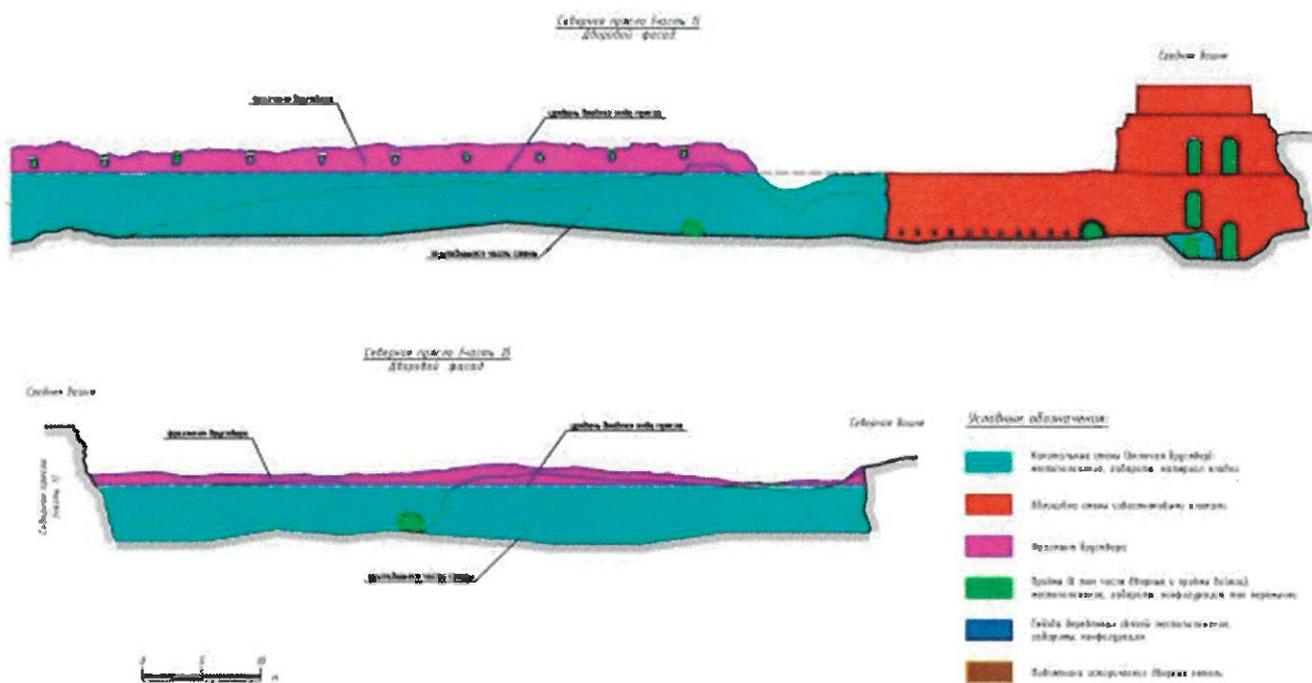
№ п/п	Виды предметов охраны	Элементы предметов охраны	Фотофиксация
1.	Градостроительные характеристики	Местоположение сооружения в крепости: оформляет северную границу крепости	
2.	Объёмно-пространственное решение	<p>Местоположение, габариты историческая конфигурация плана крепостной стены с остатками бруствера, расположенной между Наугольной и Северной башнями и примыкающей на середине протяжённости к Средней башне;</p> <p>сохранившиеся фрагменты бруствера</p> <p>уровень боевого хода</p>	<p align="center">Приложение 4</p> 

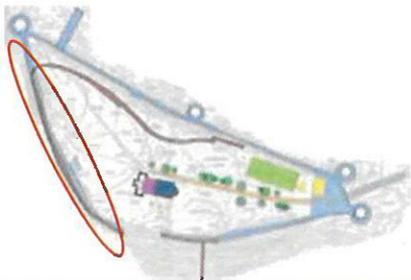
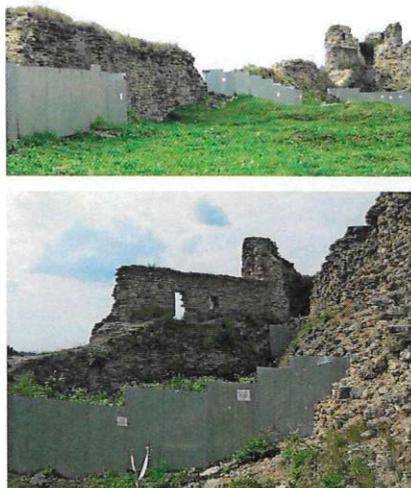
3.	Конструктивная система	<p>Исторические капитальные стены: местоположение, материал (известняковые блоки), тип кладки;</p> <p>гнезда деревянных связей: местоположение, габариты, конфигурация;</p>	
4.	Объёмно-планировочное решение	<p>Остатки хода от Северной до Средней башни*</p> <p>*по результатам археологических исследований</p>	
5.	Архитектурная охрана фасадов	<p>Облицовка известняковыми блоками участка стены, примыкающего к Средней башне со стороны крепостного двора;</p>	
		<p>облицовка известняковыми блоками и оформление валиком участка стены, примыкающего к Средней башне с напольной стороны крепости</p>	
		<p>исторические проёмы: местоположение, габариты, конфигурация, тип перемычки в том числе:</p> <p>- прямоугольные бойницы в уровне бруствера,</p>	
		<p>- бойницы с воронкообразными печурами в нижней части стены,</p>	

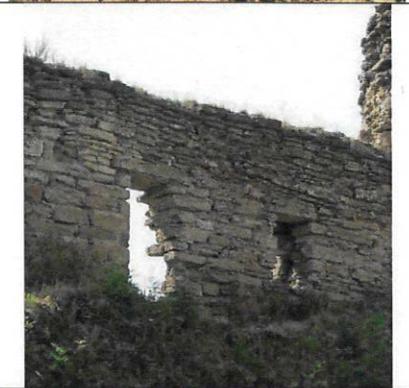
- частично заложенный проём в нижней части стены с напольной стороны

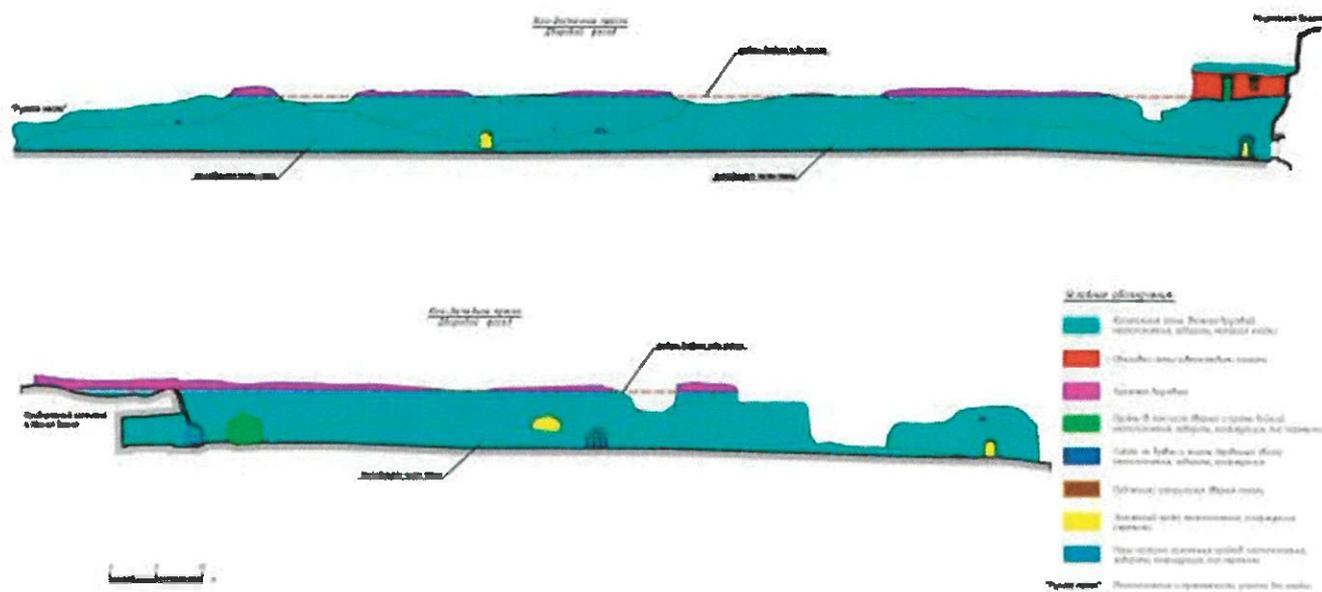


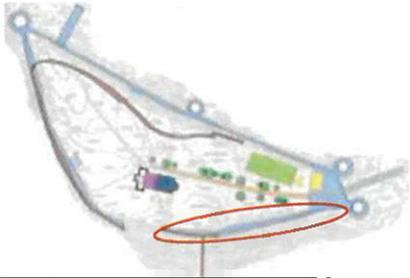
Приложение 4



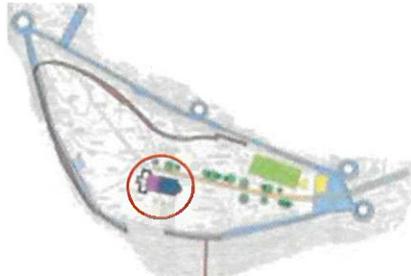
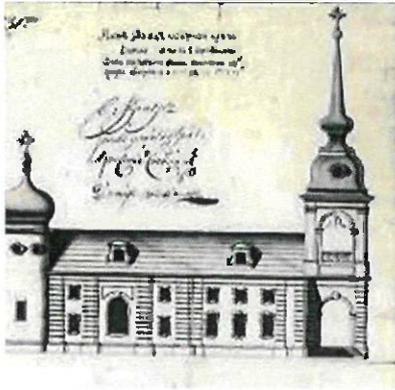
Стена (прясло) Юго-западная			
№ п/п	Виды предметов охраны	Элементы предметов охраны	Фотофиксация
1.	Градостроительные характеристики	Местоположение сооружения в крепости: оформляет юго-западную границу крепости	
2.	Объёмно-пространственное решение	Местоположение, габариты историческая конфигурация плана крепостной стены с остатками бруствера, расположенной между «рухлым местом» и Наугольной башней; сохранившийся фрагмент бруствера; уровень боевого хода	Приложение 5 
3.	Конструктивная система	Исторические капитальные стены: местоположение, материал (известняковые блоки), тип кладки; гнёзда и каналы деревянных связей: местоположение, габариты, конфигурация;	
4.	Архитектурная охрана	Облицовка известняковыми блоками участка стены (бруствера) у Наугольной башни	

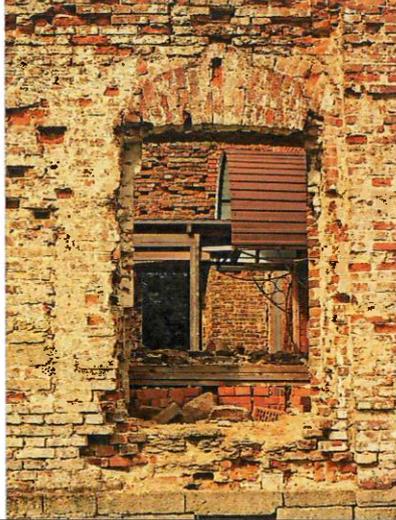
		<p>облицовка известняковыми блоками участка стены в центральной части прясла, со стороны крепостного двора;</p>	
		<p>облицовка известняковыми блоками участка стены в центральной части прясла с напольной стороны</p>	
		<p>исторические проёмы: местоположение, габариты, конфигурация, тип перемычки в том числе:</p> <p>- прямоугольная бойница в уровне бруствера, высокий прямоугольный проём в уровне бруствера,</p>	
		<p>ниша заложенного проёма в нижней части стены у Наугольной башни;</p>	
		<p>местоположение и тип перемычки заложенного проёма в центральной части прясла</p>	



Стена (прясло) Юго-восточная с арочным проёмом у южной приворотной башни			
№ п/п	Виды предметов охраны	Элементы предметов охраны	Фотофиксация
1.	Градостроительные характеристики	Местоположение сооружения в крепости: оформляет юго-восточную границу крепости	
2.	Объёмно-пространственное решение	Местоположение, габариты, историческая конфигурация плана крепостной стены, расположенной между «рухлым местом» и Южной башней; уровень боевого хода (по верхней плоскости стены)	

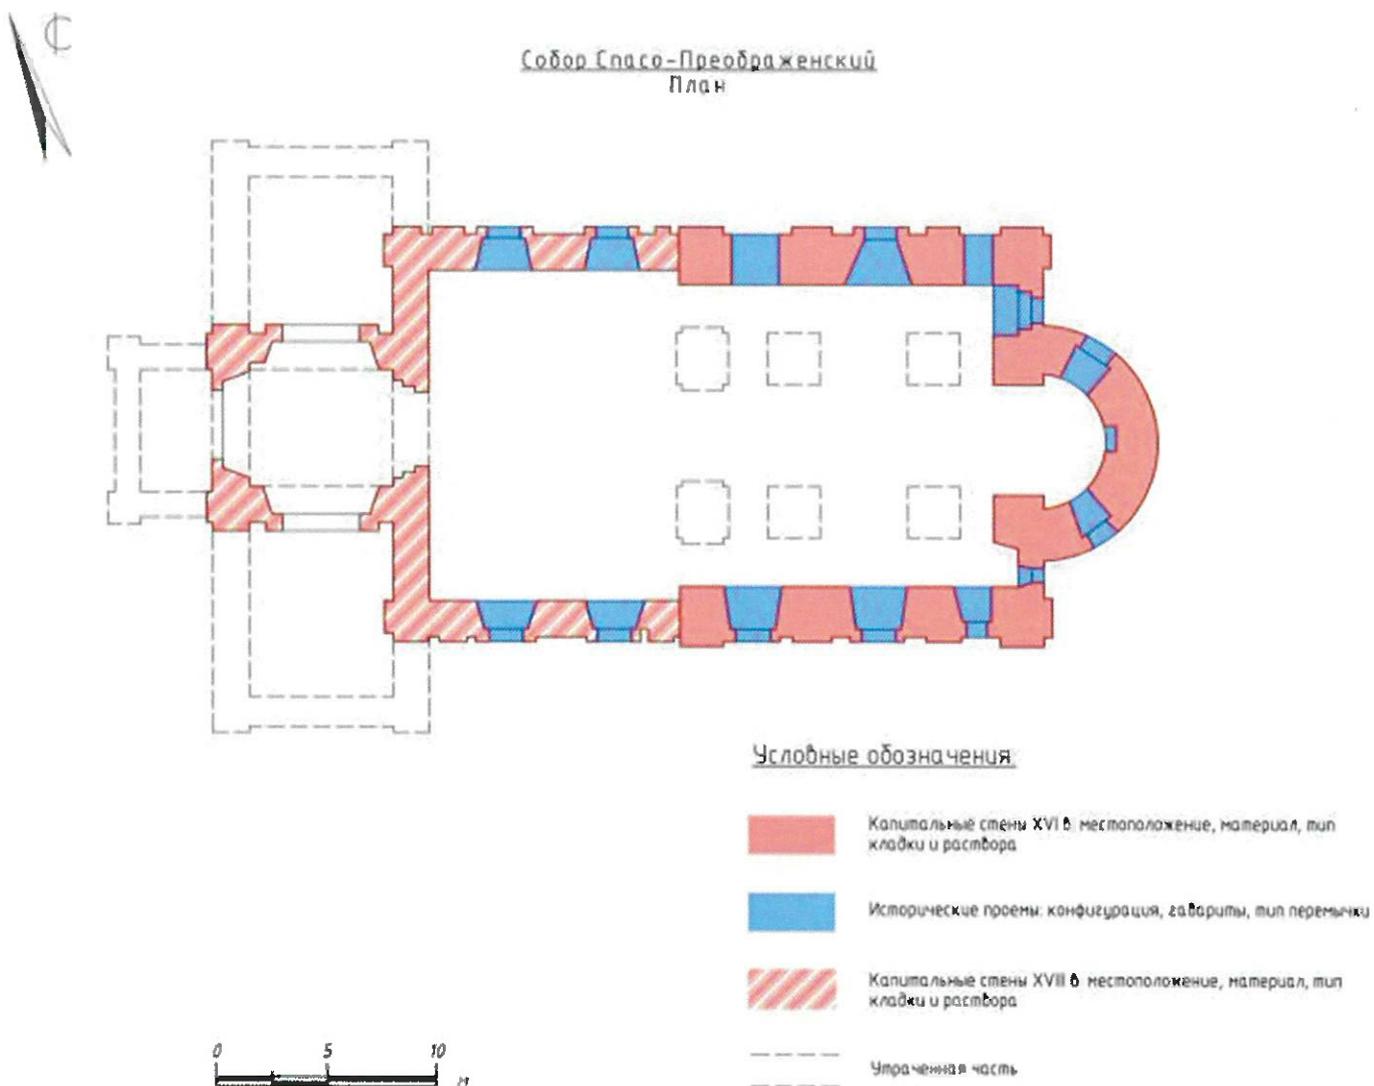
3.	Конструктивная система	<p>Исторические капитальные стены: местоположение, материал (известняковые блоки), тип кладки;</p> <p>гнезда деревянных конструкций;</p>	
4.	Архитектурная охрана	<p>Исторические проёмы: местоположение, габариты, конфигурация, тип перемычки, в том числе:</p> <ul style="list-style-type: none"> - арочный проём в нижней части стены у Южной башни, - широкий арочный проём в южной части стены 	 
		<p>- арочный проём в нижней части стены в центре прясла</p>	
		<p>- ниша заложенного проёма в западной части прясла</p>	

Собор Спасо-Преображенский			
№ п/п	Виды предметов охраны	Элементы предметов охраны	Фотофиксация
1.	Градостроительные характеристики	Местоположение сооружения в крепости: оформляет центральную часть внутреннего двора крепости, являясь его вертикальной доминантой	
2.	Объёмно-пространственное решение здания	<p>местоположение, габариты и конфигурация исторического объёма прямоугольного в плане одноапсидного храма с примыкающей с запада колокольной</p> <p>конфигурация кровли XIX в.* кровля апсиды – конха с малой главкой на восьмигранном барабане; над старой частью храма - четырехскатная крыша с ложным восьмигранным барабаном и главкой; над бывшей трапезой – двускатная; колокольни - шатровое завершение с главкой на восьмигранном барабане.</p> <p>конфигурация кровли XVIII в.* кровля основного объёма – двускатная, металлическая с чердачными окнами; колокольни – восьмигранная колоколообразная с высоким фигурным шпилем с яблоком и крестом; апсиды – луковичная главка с яблоком и крестом; *по результатам иконографических исследований</p>	<p style="text-align: center;">Приложение 6</p>   
3.	Конструктивная система	исторические капитальные стены: местоположение, материал: восточный объём: известняк и красный кирпич (верхние ряды кладки, арки проёмов), западный объём – красный кирпич;	

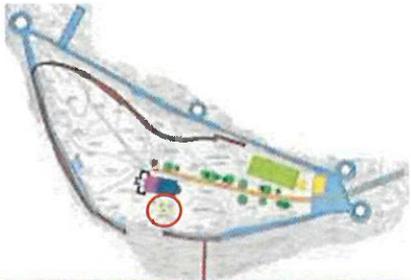
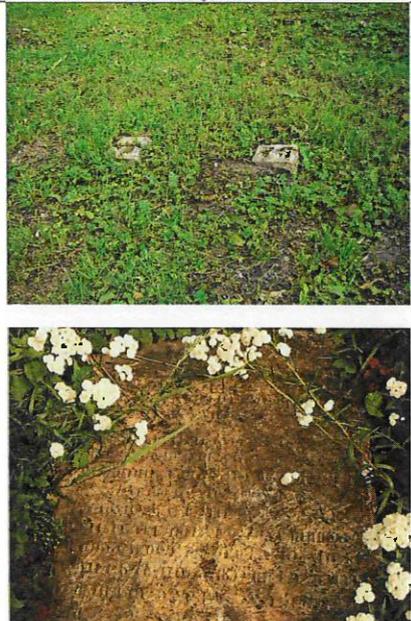
		кладка лопаток западного объёма с рустовкой	
4.	Объёмно-планировочное решение	Объёмно-планировочное решение в габаритах исторических капитальных стен (однонефный бесстолпный квадратный в плане храм, с полукруглой апсидой на востоке, к которому с запада примыкает прямоугольная в плане, вытянутая по оси запад-восток трапезная и квадратная в плане двухъярусная колокольня, завершавшаяся барочным куполом и шпилем).	Приложение 6
5.	Архитектурная охрана фасадов	Материал и характер отделки цоколя-известняковые плиты местоположение, габариты и конфигурация исторических проёмов: оконные проемы основного объема и трапезной - прямоугольные; трапезная имела два света; проемы апсиды - полуциркульного завершения. Дверные проемы, ведущие в трапежную и проемы колокольни - арочные полуциркульные, основного объема - прямоугольные.	 
			

		членение северного и южного фасадов лопатками	
		профиль импостов колокольни арок	

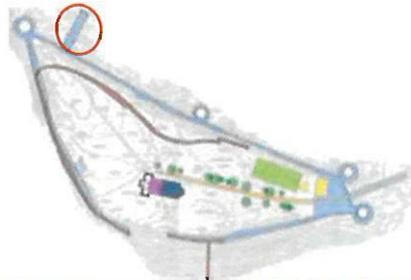
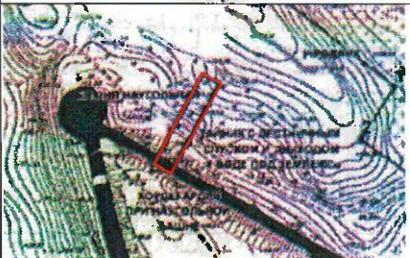
Приложение 6

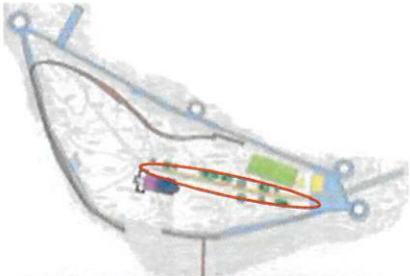


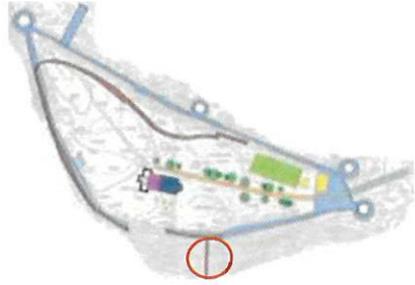
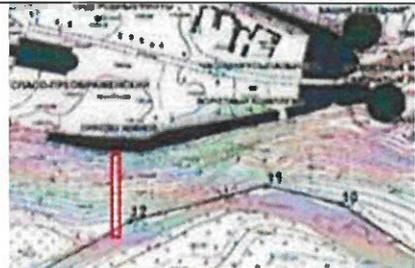
Кладбище при Спасо-Преображенском соборе

№ п/п	Виды предметов охраны	Элементы предметов охраны	Фотофиксация
1.	Градостроительные характеристики	Местоположение сооружения в крепости: к югу от Спасо-Преображенского собора	
2.	Объёмно-пространственное решение	Габариты, форма и материал сохранившихся надгробий и оснований крестов	

Тайник у Наугольной башни с лестничным спуском и «выходом к воде под землёю»

№ п/п	Виды предметов охраны	Элементы предметов охраны	Фотофиксация
1.	Градостроительные характеристики	Местоположение сооружения в крепости: в северо-западной части крепости в Северном прясле, недалеко от Наугольной башни	
2.	Объёмно-пространственное решение	Исторические габариты и конфигурация плана тайничного подземного хода, ведущего сквозь западную часть северной стены крепости к оврагу	

3.	Конструктивная система	Исторические материалы (известняк) и характер кладки стен тайника, тип сводов*; историческая конструкция, конфигурация, материал, габариты лестничного спуска * по результатам археологических исследований	
4.	Архитектурная охрана	Местоположение, исторические габариты и конфигурация, тип перемычки проёма входа в тайник, расположенного в северной стене* * по результатам археологических исследований	
Аллея			
№ п/п	Виды предметов охраны	Элементы предметов охраны	Фотофиксация
1.	Градостроительные характеристики	Местоположение сооружения в крепости: историческая аллея, расположенная на участке от Воротного комплекса до северо-западного угла Спасо-Преображенского собора;	
2.	Объёмно-пространственное и планировочное решение	Ось посадки: восток-запад, расположение посадок: по обеим сторонам тропы на участке до собора и по северной стороне тропы вдоль фасада храма; ритм посадки	
3.	Насаждения	Широколиственные деревья, с преобладанием ясеня	

Тайник			
№ п/п	Виды предметов охраны	Элементы предметов охраны	Фотофиксация
1.	Градостроительные характеристики	Местоположение сооружения в крепости: в Юго-восточном прясле	
2.	Объемно-пространственное и планировочное решение	Исторические габариты и конфигурация плана тайничного подземного хода	

Предмет охраны может быть уточнен в процессе историко-культурных и реставрационных исследований, реставрационных работ.



**Приложение №8
Фотоматериалы**

Инва. № подл.	Инва. № подл.
Подп. и дата	Инва. № подл.

Изм.	Кол.уч	Лист	№ док	Подп.	Дата

ПС-2115.П-ОКН

Лист



Рис. 1. Ленинградская область, Ломоносовский муниципальный район, с. Копорье. Примыкание автомобильной дороги общего пользования регионального значения «Волосово – Гомонтово – Копорье – Керново». Вид на «Братское захоронение советских воинов» с В (дата съемки: 28.04.2022).



Рис. 2. Ленинградская область, Ломоносовский муниципальный район, с. Копорье. Примыкание автомобильной дороги общего пользования регионального значения «Волосово – Гомонтово – Копорье – Керново». Вид на «Братское захоронение советских воинов» с СЗ (дата съемки: 28.04.2022).



Рис. 3. Ленинградская область, Ломоносовский муниципальный район, с. Копорье. Примыкание автомобильной дороги общего пользования регионального значения «Волосово – Гомонтово – Копорье – Керново». Вид на «Братское захоронение советских воинов» с СВ (дата съемки: 28.04.2022).



Рис. 4. Ленинградская область, Ломоносовский муниципальный район, с. Копорье. Примыкание автомобильной дороги общего пользования регионального значения «Волосово – Гомонтово – Копорье – Керново». Вид на «Братское захоронение советских воинов» с С(дата съемки: 28.04.2022).



Рис. 5. Ленинградская область, Ломоносовский муниципальный район, с. Копорье. Примыкание автомобильной дороги общего пользования регионального значения «Волосово – Гомонтово – Копорье – Керново». Вид на «Братское захоронение советских воинов» с СЗ (дата съемки: 28.04.2022).



Рис. 6. Ленинградская область, Ломоносовский муниципальный район, с. Копорье. Примыкание автомобильной дороги общего пользования регионального значения «Волосово – Гомонтово – Копорье – Керново». Вид на «Братское захоронение советских воинов» с С (дата съемки: 28.04.2022).



Рис. 7. Ленинградская область, Ломоносовский муниципальный район, с. Копорье. Примыкание автомобильной дороги общего пользования регионального значения «Волосово – Гомонтово – Копорье – Керново». Вид на «Братское захоронение советских воинов» с ЮВ (дата съемки: 28.04.2022).



Рис. 8. Ленинградская область, Ломоносовский муниципальный район, с. Копорье. Примыкание автомобильной дороги общего пользования регионального значения «Волосово – Гомонтово – Копорье – Керново». Вид на «Братское захоронение советских воинов» с СВ (дата съемки: 28.04.2022).



Рис. 9. Ленинградская область, Ломоносовский муниципальный район, с. Копорье. Примыкание автомобильной дороги общего пользования регионального значения «Волосово – Гомонтово – Копорье – Керново». Вид на «Крепость Копорье» с ЮЗ (дата съемки: 28.04.2022).



Рис. 10. Ленинградская область, Ломоносовский муниципальный район, с. Копорье. Примыкание автомобильной дороги общего пользования регионального значения «Волосово – Гомонтово – Копорье – Керново». Вид на «Крепость Копорье» с Ю (дата съемки: 28.04.2022).



Рис. 11. Ленинградская область, Ломоносовский муниципальный район, с. Копорье. Примыкание автомобильной дороги общего пользования регионального значения «Волосово – Гомонтово – Копорье – Керново». Вид на «Крепость Копорье» с 3 (дата съемки: 28.04.2022).



Рис. 12. Ленинградская область, Ломоносовский муниципальный район, с. Копорье. Примыкание автомобильной дороги общего пользования регионального значения «Волосово – Гомонтово – Копорье – Керново». Вид на «Крепость Копорье» с ЮВ (дата съемки: 28.04.2022).



Рис. 13. Ленинградская область, Ломоносовский муниципальный район, с. Копорье. Примыкание автомобильной дороги общего пользования регионального значения «Волосово – Гомонтово – Копорье – Керново». Вид на «Крепость Копорье» с ЮЗ (дата съемки: 28.04.2022).



Рис. 14. Ленинградская область, Ломоносовский муниципальный район, с. Копорье. Примыкание автомобильной дороги общего пользования регионального значения «Волосово – Гомонтово – Копорье – Керново». Вид на «Крепость Копорье» с 3 (дата съемки: 28.04.2022).



Рис. 15. Ленинградская область, Ломоносовский муниципальный район, с. Копорье. Примыкание автомобильной дороги общего пользования регионального значения «Волосово – Гомонтово – Копорье – Керново». Вид на «Крепость Копорье» с 3 (дата съемки: 28.04.2022).



Рис. 16. Ленинградская область, Ломоносовский муниципальный район, с. Копорье. Примыкание автомобильной дороги общего пользования регионального значения «Волосово – Гомонтово – Копорье – Керново». Вид на «Крепость Копорье» с СЗ (дата съемки: 28.04.2022).



Рис. 17. Ленинградская область, Ломоносовский муниципальный район, с. Копорье. Примыкание автомобильной дороги общего пользования регионального значения «Волосово – Гомонтово – Копорье – Керново». Вид на «Крепость Копорье» с ЮЗ (дата съемки: 28.04.2022).



Рис. 18. Ленинградская область, Ломоносовский муниципальный район, с. Копорье. Примыкание автомобильной дороги общего пользования регионального значения «Волосово – Гомонтово – Копорье – Керново». Вид на «Крепость Копорье» с 3 (дата съемки: 28.04.2022).



Рис. 19. Ленинградская область, Ломоносовский муниципальный район, с. Копорье. Примыкание автомобильной дороги общего пользования регионального значения «Волосово – Гомонтово – Копорье – Керново». Вид на «Усадебная постройка» с ЮВ (дата съемки: 28.04.2022).



Рис. 20. Ленинградская область, Ломоносовский муниципальный район, с. Копорье. Примыкание автомобильной дороги общего пользования регионального значения «Волосово – Гомонтово – Копорье – Керново». Вид на «Руины хозяйственной постройки» с В (дата съемки: 28.04.2022).



Рис. 21. Ленинградская область, Ломоносовский муниципальный район, с. Копорье. Территория «Усадьба Зиновьевых Гревова». Вид на фундамент усадебного дома (дата съемки: 28.04.2022).



Рис. 22. Ленинградская область, Ломоносовский муниципальный район, с. Копорье. Примыкание автомобильной дороги общего пользования регионального значения «Волосово – Гомонтово – Копорье – Керново». Вид на «Усадебная постройка» с СВ (дата съемки: 28.04.2022).



Рис. 21. Ленинградская область, Ломоносовский муниципальный район, с. Копорье. «Руины павильона Эрмитаж». (дата съемки: 28.04.2022).