

**Общество с ограниченной ответственностью  
«НАУЧНО-ПРОЕКТНЫЙ РЕСТАВРАЦИОННЫЙ ЦЕНТР»**

191186, г. Санкт-Петербург, наб. реки Мойки дом 48-50-52, лит.

тел/факс 571-16-39

E-mail: [centr\\_rest@bk.ru](mailto:centr_rest@bk.ru)

АК, пом.11-Н,21-Н,22-Н,15-Н,16-Н, оф.6.

ИНН: 7802368539

КПП: 784001001

Лицензия № МКРФ 00203 от 27 сентября 2012 г.

ОКПО: 96800484

ОГРН: 5067847438170

**«Утверждаю»**

Генеральный директор

ООО «Научно-проектный реставрационный центр»

(подписано усиленной квалификационной подписью) Прокофьев М.Ф./

«06» декабря 2023 г.

**Акт**

**по результатам государственной историко-культурной экспертизы  
проектной документации по сохранению объекта культурного наследия  
федерального значения «Лесная оранжерея», 1790-е гг.**

**в составе объекта культурного наследия федерального значения  
«Ансамбль Гатчинского дворца и парка»**

**по адресу: Ленинградская область, Гатчинский муниципальный район, Гатчинское  
городское поселение, г. Гатчина, Дворцовый парк Красноармейский пр., д.1, лит. А:**

**«Научно-исследовательская и проектная документация на проведение  
работ по сохранению объекта культурного наследия федерального значения «Лесная  
оранжерея», 1790-е гг. в составе объекта культурного наследия федерального  
значения «Ансамбль Гатчинского дворца и парка» (проект реставрации)**

**по адресу: Ленинградская область, Гатчинский район, г. Гатчина, Дворцовый парк,  
Красноармейский пр., д.1, лит. А»,**

**выполненной ООО «Возрождение Петербурга» 2023 г.**

**(Шифр: 03722002266220001010001)**

Санкт-Петербург

2023 г.

### 1. Дата начала и дата окончания экспертизы

Настоящая государственная историко-культурная экспертиза проведена в период с «30» августа 2023 года по «06» декабря 2023 года на основании договора ООО «Возрождение Петербурга» и ООО «Научно-проектный реставрационный центр» № 36-20 от 30.08.2023 г. (Приложение № 2).

2. Место проведения экспертизы: Санкт-Петербург; Ленинградская область, Гатчинский муниципальный район, Гатчинское городское поселение, г. Гатчина.

3. Заказчик экспертизы: Общество с ограниченной ответственностью «Возрождение Петербурга» (ООО «Возрождение Петербурга»). Юридический адрес: 191028, г. Санкт-Петербург, ул. Моховая, д.31, литер А, пом. 22-Н, телефон: +7 (812)2739823, Е-mail: [vp@vozr-spb.ru](mailto:vp@vozr-spb.ru) ИНН 7825078297; КПП 784101001.

4. Сведения об экспертах: Общество с ограниченной ответственностью «Научно-проектный реставрационный центр» (ООО «НПРЦ»). Местонахождение: 191186, Санкт-Петербург, наб. реки Мойки, дом 48-50-52, кор. АК, пом.11-Н,21-Н,22-Н,15-Н,16-Н оф.6, тел/факс (812) 571-16-39; Е-mail: [centr\\_rest@bk.ru](mailto:centr_rest@bk.ru); ИНН 7802368539, КПП 784001001; ОКПО 96800484, ОКАТО 41413000000 (Договоры с экспертами Приложение № 2)

#### Состав экспертной комиссии:

Государственная историко-культурная экспертиза проведена в Санкт-Петербурге экспертной комиссией в следующем составе: председатель экспертной комиссии – **Прокофьев Михаил Федорович**; ответственный секретарь экспертной комиссии – **Глинская Наталия Борисовна**; эксперт – **Калинин Валерий Александрович**.

#### Сведения об экспертах:

Фамилия, имя, отчество	<b>Прокофьев Михаил Федорович</b>
Образование	Высшее Ленинградский Государственный Университет имени А.А. Жданова
Специальность	Историк
Стаж работы по профессии	40 лет
Место работы и должность	Генеральный директор ООО «Научно-проектный реставрационный центр», аттестован как эксперт по проведению государственной историко-культурной экспертизы Минкультуры России приказом №2032 от 25.12.2019 г. (п. 21); аттестация продлена до 25.12.2023 в соответствии с п.1 приложения 1.1. к постановлению Правительства РФ от 12.03.2022 № 353 (в ред. 09.04.2022).
Профиль экспертной деятельности	- выявленные объекты культурного наследия в целях обоснования целесообразности включения данных объектов в реестр; - документы, обосновывающие включение объектов культурного наследия в реестр; - документы, обосновывающие изменение категории историко-культурного значения объекта культурного наследия; - документы, обосновывающие исключение объектов культурного наследия из реестра; - проектная документация на проведение работ по сохранению объектов культурного наследия.
Фамилия, имя, отчество	<b>Глинская Наталия Борисовна</b>
Образование	Высшее

Ответственный секретарь экспертной комиссии (подписано усиленной квалификационной подписью) Глинская Н.Б.

	Санкт-Петербургский Государственный Академический Институт Живописи, Скульптуры и Архитектуры имени И.Е. Репина
Специальность	Искусствовед
Стаж работы по профессии	44 года
Место работы и должность	Заместитель генерального директора ООО «Научно-проектный реставрационный центр», аттестована как эксперт по проведению государственной историко-культурной экспертизы Минкультуры России приказом №2032 от 25.12.2019 г. (п. 5), приказом № 596 от 30.04.2021 г. <sup>1</sup> ; аттестация продлена до 25.12.2023 в соответствии с п.1 приложения 1.1. к постановлению Правительства РФ от 12.03.2022 № 353 (в ред. 09.04.2022).
Профиль экспертной деятельности	- выявленные объекты культурного наследия в целях обоснования целесообразности включения данных объектов в реестр; - документы, обосновывающие включение объектов культурного наследия в реестр; - документы, обосновывающие изменение категории историко-культурного значения объекта культурного наследия; - проектная документация на проведение работ по сохранению объектов культурного наследия.
Фамилия, имя, отчество	<b>Калинин Валерий Александрович</b>
Образование	Высшее Санкт-Петербургский Государственный Политехнический Университет
Специальность	Инженер-строитель
Стаж работы по профессии	18 лет
Место работы и должность	Главный инженер ООО «Научно-проектный реставрационный центр», аттестован как эксперт по проведению государственной историко-культурной экспертизы Министерством культуры Российской Федерации приказом №2032 от 25.12.2019 г (п. 11); аттестация продлена до 25.12.2023 в соответствии с п.1 приложения 1.1. к постановлению Правительства РФ от 12.03.2022 № 353 (в ред. 09.04.2022).
Профиль экспертной деятельности	- проектная документация на проведение работ по сохранению объектов культурного наследия.

**Эксперты:**

- не имеют родственных связей с заказчиком (его должностными лицами, работниками и т.д.);
- не состоят в трудовых отношениях с заказчиком;
- не имеют долговых или иных имущественных обязательств перед заказчиком;

<sup>1</sup> Приказом Минкультуры России № 596 от 30.04.2021 г. внесены изменения в приложение к приказу Министерства культуры РФ от 25.12.2019 г. № 2032 «Об аттестации экспертов по проведению государственной историко-культурной экспертизы»- в строке 5 слова «Глинская Наталья Борисовна» заменены словами «Глинская Наталия Борисовна».

- не владеют ценными бумагами, акциями (долями участия, паями в уставных капиталах) заказчика;
- не заинтересованы в результатах исследований и решении, вытекающем из настоящего заключения экспертизы, с целью получения выгоды в виде денег, ценностей, иного имущества, услуг имущественного характера или имущественных прав для себя или третьих лиц.

**5. Информация о том, что, в соответствии с законодательством Российской Федерации, эксперт несет ответственность за достоверность сведений, изложенных в заключении.**

При проведении экспертизы экспертами соблюдаются принципы проведения экспертизы, установленные статьей 29 Федерального закона "Об объектах культурного наследия (памятниках истории и культуры) народов Российской Федерации"; обеспечивается объективность, всесторонность и полнота проводимых исследований, а также достоверность и обоснованность своих выводов.

Настоящим подтверждаем, что мы предупреждены об ответственности за достоверность и обоснованность сведений и выводов, изложенных в настоящем Акте (заключении) экспертизы, в соответствии с законодательством Российской Федерации, содержание которого нам известно и понятно.

При подписании акта государственной историко-культурной экспертизы проектной документации, выполненного на электронном носителе в формате переносимого документа (PDF), обеспечена конфиденциальность ключа усиленной квалифицированной электронной подписью.

Председатель экспертной комиссии: Прокофьев М.Ф.  
«06» декабря 2023 г. (подписано усиленной квалификационной подписью)

Ответственный секретарь экспертной комиссии: Глинская Н.Б.  
«06» декабря 2023 г. (подписано усиленной квалификационной подписью)

Эксперт: Калинин В.А.  
«06» декабря 2023 г. (подписано усиленной квалификационной подписью)

**6. Объект государственной историко-культурной экспертизы:**

Проектная документация на проведение работ по сохранению объекта культурного наследия федерального значения «Лесная оранжерея», 1790-е гг. в составе объекта культурного наследия федерального значения «Ансамбль Гатчинского дворца и парка» по адресу: Ленинградская область, Гатчинский муниципальный район, Гатчинское городское поселение, г. Гатчина, Дворцовый парк, Красноармейский пр., д.1, лит. А: «Научно-исследовательская и проектная документация на проведение работ по сохранению объекта культурного наследия федерального значения «Лесная оранжерея», 1790-е гг. в составе объекта культурного наследия федерального значения «Ансамбль Гатчинского дворца и парка» (проект реставрации) по адресу: Ленинградская область, Гатчинский район, г. Гатчина, Дворцовый парк, Красноармейский пр., д.1, лит. А», выполненная ООО «Возрождение Петербурга» 2023 г. (Шифр: 03722002266220001010001).

**7. Цель проведения государственной историко-культурной экспертизы:**

Определение соответствия требованиям государственной охраны объектов культурного наследия проектной документации: на проведение работ по сохранению объекта культурного наследия федерального значения «Лесная оранжерея», 1790-е гг. в составе объекта культурного наследия федерального значения «Ансамбль Гатчинского дворца и парка» по адресу: Ленинградская область, Гатчинский муниципальный район, Гатчинское городское поселение, г. Гатчина, Дворцовый парк, Красноармейский пр., д.1, лит. А: «Научно-исследовательская и проектная документация на проведение работ по сохранению

объекта культурного наследия федерального значения «Лесная оранжерея», 1790-е гг. в составе объекта культурного наследия федерального значения «Ансамбль Гатчинского дворца и парка» (проект реставрации) по адресу: Ленинградская область, Гатчинский район, г. Гатчина, Дворцовый парк, Красноармейский пр., д.1, лит. А», выполненной ООО «Возрождение Петербурга» 2023 г. (Шифр: 03722002266220001010001)

**8. При проведении государственной историко-культурной экспертизы необходимо определить (установить):**

- периоды и характер реконструкции и иных изменений облика объекта – в случае установления фактов реконструкции и иных изменений облика объекта;
- современное состояние объекта культурного наследия;
- возможность проведения работ по сохранению рассматриваемого объекта при условии сохранения ценностных особенностей, составляющих предмет охраны.

**9. Перечень документов, представленных заявителем:**

- «Научно-исследовательская и проектная документация на проведение работ по сохранению объекта культурного наследия федерального значения «Лесная оранжерея», 1790-е гг. в составе объекта культурного наследия федерального значения «Ансамбль Гатчинского дворца и парка» (проект реставрации) по адресу: Ленинградская область, Гатчинский район, г. Гатчина, Дворцовый парк, Красноармейский пр., д.1, лит. А», выполненная ООО «Возрождение Петербурга» 2023 г. (Шифр: 03722002266220001010001)
- Задание Комитета по сохранению культурного наследия Ленинградской области на проведение работ по сохранению объекта культурного наследия (памятника истории и культуры) народов Российской Федерации федерального значения № 06-06/21-35 от 17.12.2021 г.;
- Извлечение из Постановления СМ РСФСР от 30.08.1960 г. № 1327 «О дальнейшем улучшении дела охраны памятников культуры в РСФСР»;
- Приказ Комитета по культуре Ленинградской области от 20.01.2014 г. № 01-03/14-01 «Об утверждении границы территории объекта культурного наследия федерального значения «Ансамбль Гатчинского дворца и парка»;
- Приказ Комитета по культуре Ленинградской области от 26.08.2020 г. № 01-03/20-236 «Об установлении предмета охраны объекта культурного наследия федерального значения «Дворцовый парк», 1771-1796 г.г.(ансамбль), входящего в состав объекта культурного наследия федерального значения «Ансамбль Гатчинского дворца и парка», 1766-1801 г.г. расположенного по адресу: Ленинградская область, Гатчинский район, г. Гатчина, Дворцовый парк»;
- Паспорт объекта культурного наследия от 09.11.1981 г.;
- Технический паспорт от 11.05.2010 г.;
- Выписка из ЕГРН от 05.12.2023 г.;
- Акт определения влияния предполагаемых к проведению видов работ на конструктивные и другие характеристики надежности и безопасности объекта культурного наследия (памятника истории и культуры) народов Российской Федерации от 05.10.2022 г.

**10. Сведения об обстоятельствах, повлиявших на процесс проведения и результат государственной историко-культурной экспертизы:**

Обстоятельства, повлиявшие на процесс проведения и результат государственной историко-культурной экспертизы **отсутствуют.**

**11. Сведения о проведенных исследованиях с указанием примененных методов, объема и характера выполненных работ и их результатов:**

Настоящая экспертиза проведена в соответствии с Федеральным законом от 25.06.2002 №73-ФЗ «Об объектах культурного наследия (памятниках истории и культуры) народов

Российской Федерации», Положением о государственной историко-культурной экспертизе, утвержденным Постановлением Правительства Российской Федерации от 15.07.2009 №569.

В рамках настоящей экспертизы экспертами были проведены следующие исследования:

- 1) архивно-библиографические исследование в объеме, необходимом для принятия экспертной комиссией соответствующих решений, с целью выявления материалов, содержащих сведения по истории освоения участка, включая перестройки, утраты, реконструкции, проведение ремонтно-реставрационных работ. В рамках архивно-библиографических исследований были изучены материалы исторической справки в составе проектной документации, а также проведены дополнительные исследования с использованием литературы и открытых интернет-источников. В ходе проведения архивно-библиографического исследования были выявлены документы и материалы, относящиеся к объекту экспертизы, в том числе исторические планы и фотографии, визуальное обследование, в процессе которого была сделана подробная фотофиксация современного состояния объекта (фотограф – аттестованный эксперт Глинская Н.Б.) (Приложение №3. Материалы фотофиксации на момент заключения договора на проведение экспертизы).
- 2) визуальное обследование проводилось в целях установления особенностей конструктивного, технического и художественного состояния памятника в целом и его отдельных элементов, степени возможной аварийности в объеме, необходимом для принятия экспертной комиссией соответствующих решений.
- 3) сравнительный анализ всего комплекса данных (документов, материалов, информации) по объектам экспертизы, включая документы, переданные заказчиком.
- 4) анализ представленных заказчиком исходно-разрешительной документации, комплексных научных исследований и проектной документации.

При проведении экспертизы эксперты соблюдали принципы проведения экспертизы, установленные статьей 29 Федерального закона «Об объектах культурного наследия (памятниках истории и культуры) народов Российской Федерации», обеспечивали объективность, всесторонность и полноту проводимых исследований, а также достоверность и обоснованность своих выводов; самостоятельно оценивали результаты исследований, ответственно и точно формулировали выводы в пределах своей компетенции.

Исследования проводились на основе принципов научной обоснованности, объективности и законности, презумпции сохранности объекта культурного наследия, соблюдения требований безопасности в отношении объекта культурного наследия, достоверности и полноты информации.

Указанные исследования были проведены с применением методов натурального, историко-архивного и историко-архитектурного анализа в объеме, достаточном для обоснования вывода государственной историко-культурной экспертизы. Результаты исследований, проведенных в рамках экспертизы, были оформлены в виде настоящего акта.

## **12. Факты и сведения, выявленные и установленные в результате проведенных исследований**

### **12.1. Общие положения:**

Постановлением СМ РСФСР от 30.08.1960 г. № 1327 «О дальнейшем улучшении дела охраны памятников культуры в РСФСР» «Ансамбль Гатчинского дворца и парка» поставлен под охрану как памятник государственного (федерального) значения.

Приказом Комитета по культуре Ленинградской области от 20.01.2014 г. № 01-03/14-01 «Об утверждении границы территории объекта культурного наследия федерального значения «Ансамбль Гатчинского дворца и парка» утверждены границы территории объекта культурного наследия;

-Приказом Комитета по сохранению культурного наследия Ленинградской области от от 26.08.2020 г. № 01-03/20-236 «Об установлении предмета охраны объекта культурного наследия федерального значения «Дворцовый парк», 1771-1796 г.г.(ансамбль), входящего в

состав объекта культурного наследия федерального значения «Ансамбль Гатчинского дворца и парка», 1766-1801 г.г. расположенного по адресу: Ленинградская область, Гатчинский район, г. Гатчина, Дворцовый парк»;  
-Паспорт объекта культурного наследия от 09.11.1981 г.;

## **12.2. Краткие исторические сведения (сведения о времени возникновения объекта, датах основных изменений (перестроек) данного объекта и (или) датах связанных с ним исторических событий).**

В 1765 году Екатерина II выкупает Гатчинскую мызу (будущий город Гатчина) у князя Б.А. Куракина и дарит её графу Г.Г. Орлову. 30 мая 1766 года на территории мызы начинается строительство Гатчинского дворца.

Для разработки проекта дворца был приглашен итальянский архитектор Антонио Ринальди. Предложенный им проект сочетал в себе элементы русской загородной усадьбы и английского охотничьего замка. В конце 1768 года дворец был доведён до карниза, в 1770 году начались работы по наружной отделке, которые продолжались до 1772 года. Внутренняя отделка велась до конца 1770-х годов (в центральном корпусе дворца до 1950-х годов сохранялась медная доска с указанием дат начала и окончания строительства «Заложен в 1766 мая 30. Окончен 1781 года»).

После смерти Орлова в начале 1783 года Гатчина была выкуплена обратно у его братьев Екатериной II (4 июля 1783 года) и 6 августа того же года была подарена великому князю Павлу Петровичу.<sup>2</sup>

В 1796 году мыза Гатчина официально становится городом придворного ведомства, получает административное деление на дворцовую и посадскую зоны. Программа строительства города Гатчины включала в себя возведение нескольких форштадтов в виде укрепленных крепостей: Ингербурга и Екатеринвердера, что позволяло объединить императорскую резиденцию и укрепленный лагерь. Активная работа над форштадтами началась лишь к концу правления императора Павла I.

Убийство Павла I в марте 1801 года остановило все работы, начатые в городе и парках по его Высочайшему повелению.

Потеряв в 1801 года статус резиденции императора, Гатчина остается городом Придворного ведомства. Ее владелица – вдовствующая императрица Мария Федоровна, вначале стремившаяся поддерживать градостроительную политику супруга, впоследствии отказалась от неё в пользу типовых и образцовых проектов, разработанных в 1803 - 1830-х годах архитекторами В.И. Гесте, Л.И. Руска и В.П. Стасовым, и издававшихся альбомами в приложении к своду законов Российской Империи.

Лесная оранжерея, построенная в конце XVIII века, расположена в юго-западной части дворцового сада, на генеральной дороге, ведущей к зданию Гатчинского дворца. Ее строительство относится к «павловскому» периоду Гатчинского дворца и парка. По мнению исследователей В.К. Макарова и А.Н. Петрова, строительные работы были начаты в феврале 1794 г., и были завершены в конце 1796 г.<sup>3</sup> Л.И. Павлюченко считает дату строительства – 1794-1795 гг.<sup>4</sup>, что подтверждается датами договоров на подрядные работы.<sup>5</sup> Проект Лесной оранжереи, по всей видимости, был разработан В.Бренной, который в это время проектировал в Гатчине, хотя чертежей оранжереи, подписанных архитектором, не сохранилось.

---

<sup>2</sup> Макаров В.К., Петров А.Н. Гатчина. СПб. 2007. С.17.

<sup>3</sup> Там же, с.151

<sup>4</sup> Архив ГМЗ «Гатчина». №634. Историческая справка и проектное задание на реставрацию Лесной оранжереи /Сост. Л.И. Павлюченко (Генералова). Гатчина. 1970.

<sup>5</sup> РГИА. Ф.491. Оп. 1.Д.26. Л.30.

Здание оранжереи было выстроено из кирпича, фасады были облицованы пудостским камнем. Крыша была покрыта черным листовым железом. Объемы помещений соответствовали трехчастному делению фасадов: вытянутый центральный зал, который соответствовал центральной целле здания, боковые помещения соответствовали ризалитам. Все три объема сообщались между собой анфиладными проемами. В пристройки с печами на северном фасаде вели отдельные входы. Документов с описанием внутренней отделки выявить не удалось. В остеклении оранжереи в начале XIX века использовалось стекло зеленого цвета.<sup>6</sup>

Сооружение Лесной оранжереи повлекло за собой перепланировку прилегающей части парка по проекту садового мастера Дж. Гекет. Перед зданием оранжереи был вырыт сохранившийся до настоящего времени пруд округлой конфигурации. В 1798 г. были построены лестницы в откосах пруда для спуска к воде.<sup>7</sup>

Здание оранжереи сохраняло свою конфигурацию до середины XIX века.

После 1848 г. в связи с необходимостью ремонта здания оранжереи, его системы отопления были проведены каменные, кровельные и печные работы под руководством архитектора Гатчинского дворцового правления А.М. Байкова, который также составлял сметы и кондиции для подрядчиков.

Строительные работы затронули в основном пристройку к северному фасаду, которая была выполнена на протяжении всего продольного фасада. Пристройки предыдущего периода оказались включены в новый объем. В результате изменилось пятно застройки здания судя по общегородским планам 1870-х гг. и чертежу 1885 г.<sup>8</sup> Новая пристройка была кирпичной, с односкатной крышей, изменилось и местоположение печей. Новая пристройка 1848 г. изменила облик северного продольного фасада, который был решен на 13 осей с двумя симметрично расположенными входами с крыльцами. В ходе ремонтных работ 1848 г. также были переоформлены арочные проемы южного фасада.

В последующий период здание Лесной оранжереи поддерживалось текущими ремонтами. Объемно-пространственное решение и архитектурное решение фасадов не менялось и сохранялось вплоть до Великой Отечественной войны.

В период оккупации Гатчины 1941-1943 гг. Лесная оранжерея была сожжена, остались только наружные стены первоначального объема. Пристройка с северной стороны оранжереи была полностью разрушена.

В 1952 г. были разработаны проектные предложения по реставрации Лесной оранжереи и приспособлению для дирекции парка и дворца, однако они не были осуществлены.

В 1955 г. по проекту Специальных научно-реставрационных производственных мастерских при Ленисполкоме (СНРПМ) (архитектор А.А. Кедринский) предполагалось реконструировать здание Лесной оранжереи под кинотеатр, проект также не был осуществлен.

В 1963 г. предполагалось провести реставрацию фасадов и реконструкцию здания Лесной оранжереи под базу однодневного отдыха на 200-250 человек, со столовой и кухней с воссозданием архитектурного решения на 1848 год.

В 1970 г. научным отделом ГМЗ «Гатчина» были разработаны проектное задание и историческая справка, был проделан комплекс натурных изысканий, сделаны расчистки и взяты образцы штукатурки. По образцам красочных наслоений были составлены колерные бланки и выписаны колера. Но проектные работы не были завершены.

До настоящего времени реставрационных работ не производилось, здание находится в аварийном состоянии - сохранились только каменные капитальные стены первоначального объема Лесной оранжереи (без пристройки 1848 г).

---

<sup>6</sup> РГИА. Ф.491. Оп. 1. Д.430. Л.43, 107, 165.

<sup>7</sup> Макаров В.К., Петров А.Н. Гатчина. СПб. 2007. С. 151.

<sup>8</sup> РГИА. Ф.491. Оп.3. Д.173. Л.3-4.

### **12.3. Описание современного состояния объекта.**

«Лесная оранжерея», 1790-е гг. является частью комплекса парковых сооружений, дошедших до наших дней с незначительными изменениями первоначального облика, а также изменения прилегающей отметок территории.

Здание одноэтажное, в руинированном состоянии.

Кладка стен – смешанная: основная часть - из красного глиняного кирпича, верхняя часть - из бутового камня. Верхняя часть стен, сложенная из бута, находится в аварийном состоянии. Перемычки проемов кирпичные лучковые и арочные.

На лицевом и боковых фасадах цоколь выделен выступающим нижним рядом известняковой облицовки.

На северном фасаде цоколь известняковый. В настоящее время практически по всей длине фасада известняк находится ниже уровня дневной поверхности, кирпичная кладка примыкает непосредственно к грунту.

Лицевой и боковые фасады облицованы блоками известняка, так же из известняковых блоков выполнен верхний карнизный пояс кладки под устройство кровли.

Декоративные элементы: боковые русты, разделительная тяга и карнизные тяги, цоколь – из известняковых блоков. Венчающим карнизом является верхний пояс кладки, сложенный из профилированных блоков. Часть блоков в верхней части облицовки утрачены. На поверхности облицовки видны массовые сквозные трещины, состояние облицовки – неудовлетворительное. Состояние декоративных элементов – неудовлетворительное.

Крыша, полы, перекрытия, дверные и оконные заполнения, - утрачены; инженерные сети отсутствуют.

Внутренние стены и северный фасад ранее были оштукатурены. В настоящее время штукатурная отделка сохранилась фрагментарно, местами видны окрасочные слои. Состояние сохранившихся фрагментов отделки неудовлетворительно.

В кирпичную кладку вмонтировано большое количество металлических конструктивных элементов со следами коррозии.

### **13. Перечень документов и материалов, собранных и полученных при проведении экспертизы, а также использованной для нее специальной, технической и справочной литературы:**

#### **13.1. Документы и материалы, собранные и полученные при проведении экспертизы:**

- фотографические изображения объекта (выполнены 30.08.2023);
- извлечение из Постановления СМ РСФСР от 30.08.1960 г. № 1327 «О дальнейшем улучшении дела охраны памятников культуры в РСФСР»;

#### **13.2. Специальная, техническая и справочная литература, использованная при проведении экспертизы:**

1. Александрова Е.Л. Водская Пятина. Ингерманландия. Санкт-Петербургская губерния. Ленинградская область. СПб. 2011 г.
2. Гатчинский дворец и парк: Фотолетопись. До 1917 г. СПб. 2016.
3. Ёлкина А. С. Гатчина. Л.1980.
4. Историческая справка к проекту, ООО «Возрождение Петербурга» ПД-03722002266220001010001-ИС
5. Кючарианц Д.А., Раскин А.Г. Гатчина, Л. 1990 г.
6. Макаров В.К., Петров А.Н. Гатчина. СПб. 2007 г.
7. Пирютко Ю.М. Гатчина, Л, 1975 г.
8. Паспорт объекта культурного наследия составлен 12.11.1981 г., автор – Н.Н. Демичева. Архив КГИОП.
9. Научный архив ГМЗ «Гатчина», ГДМ-30-ХП; ГДМ-31-ХП; № 151/1; №157; №422; № 634.
10. РГИА Ф. 491. Оп. 1 д.430; оп.2, д.123; оп.3, д.173

#### **Нормативная документация:**

1. ГОСТ Р 55528-2013. Состав и содержание научно-проектной документации по сохранению объектов культурного наследия. Памятники истории и культуры;
2. ГОСТ Р 55567-2013. Порядок организации и ведения инженерно-технических исследований на объектах культурного наследия. Памятники истории и культуры. Общие требования;
3. ГОСТ Р 56198-2014. Мониторинг технического состояния объектов культурного наследия. Недвижимые памятники.
4. ГОСТ Р 56905-2016. Проведение обмерных и инженерно-геодезических работ на объектах культурного наследия. Общие требования;
5. ГОСТ Р 55945-2014. Общие требования к инженерно-геологическим изысканиям и исследованиям для сохранения объектов культурного наследия;
6. ГОСТ Р 21.101-2020. Система проектной документации для строительства. Основные требования к проектной и рабочей документации.
7. Федеральный закон от 25.06.2002 г. № 73-ФЗ «Об объектах культурного наследия (памятниках истории и культуры) народов Российской Федерации» в действующей редакции;
8. Положение о государственной историко-культурной экспертизе (утв. Постановлением Правительства РФ от 15 июля 2009 г. № 569) в действующей редакции;
9. Письмо Министерства культуры РФ от 16.10.2015 г. № 338-01-39-ГП «Методические рекомендации по разработке научно-проектной документации на проведение работ по сохранению объектов культурного наследия (памятников истории и культуры) народов Российской Федерации».

#### **14. Обоснование вывода экспертизы.**

На экспертизу представлена проектная документация на проведение работ по сохранению объекта культурного наследия федерального значения «Лесная оранжерея», 1790-е гг. в составе объекта культурного наследия федерального значения «Ансамбль Гатчинского дворца и парка» по адресу: Ленинградская область, Гатчинский муниципальный район, Гатчинское городское поселение, г. Гатчина, Дворцовый парк, Красноармейский пр., д.1, лит. А: «Научно-исследовательская и проектная документация на проведение работ по сохранению объекта культурного наследия федерального значения «Лесная оранжерея», 1790-е гг. в составе объекта культурного наследия федерального значения «Ансамбль Гатчинского дворца и парка» (проект реставрации) по адресу: Ленинградская область, Гатчинский район, г. Гатчина, Дворцовый парк, Красноармейский пр., д.1, лит. А», выполненная ООО «Возрождение Петербурга» 2023 г. (Шифр: 03722002266220001010001) в составе:

№	Обозначение		Наименование
1	2		3
<b>Раздел 1. Предварительные работы</b>			
1	03722002266220001010001-ИРД	Часть 1	. Исходно-разрешительная документация
2.	03722002266220001010001-ФФ	Часть 2	. Фотофиксация
3.	03722002266220001010001-ПНР	Часть 3	Программа научно-исследовательских работ
<b>Раздел 2. Комплексные научные исследования</b>			
4.	03722002266220001010001-ИС	Часть 1.	Историко-архивные и библиографические исследования
5.	03722002266220001010001- ОЧ	Часть 2.	Историко- архитектурные натурные исследования (архитектурные обмеры).
6.	03722002266220001010001- ТО1	Часть 3	Инженерно-технические исследования конструкций здания.
7.	03722002266220001010001- ТИ	Часть 4.	Инженерные химико- технологические исследования по строительным и

Ответственный секретарь экспертной комиссии (подписано усиленной квалификационной подписью) Глинская Н.Б.

			отделочным материалам.
8.	03722002266220001010001-АИ	Часть 5.	Археологические исследования.
9.	03722002266220001010001-ИГИ.1	Часть 6.	Инженерно-геодезические изыскания
10.	03722002266220001010001-ИГИ. 2	Часть 7.	Инженерно-геологические изыскания
11.	03722002266220001010001- ОКНИ	Часть 8.	Отчет по комплексным научным исследованиям
<b>Раздел 3. Проект реставрации</b>			
12.	03722002266220001010001- ПЗ	Часть 1	Пояснительная записка
13.	03722002266220001010001 -АР	Часть 2	Архитектурные решения.
14.	03722002266220001010001- КР	Часть 3.	Конструктивные решения
15.	03722002266220001010001 -ЭО	Часть 4.	Система электроснабжения.
16.	03722002266220001010001-ТР	Часть 5.	Технологические рекомендации по реставрации.
17.	03722002266220001010001- ПОР	Часть 6.	Проект организации реставрации
18.	03722002266220001010001 -ПО	Часть 7.	Проект предмета охраны.
19.	03722002266220001010001- СД	Часть 8.	Сметная документация. Дефектная ведомость.

## **Раздел 1. Предварительные работы.**

### **Часть 1. Исходно-разрешительная документация. ИРД.**

В томе представлены: Лицензия № МКРФ 02234 от 02.02.2015, выданная ООО «Возрождение Петербурга», переоформлена приказом МК РФ № 851 от 31.05.2018 г.;

-Копия Задания Комитета по сохранению культурного наследия Ленинградской области на проведение работ по сохранению объекта культурного наследия (памятника истории и культуры) народов Российской Федерации федерального значения № 06-06/21-35 от 17.12.2021 г.;

-Учетная документация Комитета по сохранению объектов культурного наследия ЛО, техническая документация по объекту культурного наследия, правоустанавливающие документы.

В раздел включен АКТ определения влияния предполагаемых к проведению видов работ на конструктивные и другие характеристики надежности и безопасности объекта культурного наследия (памятника истории и культуры) народов Российской Федерации от 05.10.2022 г.

Вышеуказанный акт составлен по утвержденной форме, содержит необходимые данные о состоянии объекта перед проектированием, состав предполагаемых работ и заключение о том, что данные работы не оказывают влияния на конструктивные и другие характеристики надежности и безопасности объекта.

Проектная документация разрабатывалась в соответствии с ГОСТ Р 55528-2013 «Состав и содержание научно-проектной документации по сохранению объектов культурного наследия. Памятники истории и культуры. Общие требования» (действует с 1 января 2014 г.) и Постановлением Правительства №87 от 16 февраля 2008 г (с изменениями на 15 июля 2021 г.) О составе разделов проектной документации и требованиях их содержанию.

Представленная в разделе исходно-разрешительная документация достаточна для разработки проектной документации.

### **Часть 2. Фотофиксация.**

В соответствии с Заданием Комитета по сохранению культурного наследия Ленинградской области на проведение работ по сохранению объекта культурного наследия (памятника истории и культуры) народов Российской Федерации федерального значения № 06-06/21-35 от 17.12.2021 г. в рамках комплексных научных исследований была проведена

детальная фотофиксация современного состояния объекта культурного наследия в период разработки проектной документации. В томе представлена схема фотофиксации, а также фотографии общего вида объекта культурного наследия, его частей и деталей. Фотофиксация выполнена в достаточном объеме и дает представление о техническом состоянии всех элементов объекта.

### **Часть 3. Программа научно-исследовательских работ.**

Программа научно-исследовательских работ разработана в соответствии с Задаaniem на проведение работ по сохранению объекта культурного наследия (памятника истории и культуры) народов Российской Федерации федерального значения № 06-06/21-35 от 17.12.2021 г.

Программа включает: общее описание объекта культурного наследия, предусматривает проведение историко-архивных и библиографических исследований; историко-архитектурных натурных исследований; инженерно-технических исследований; археологических исследований, химико-технологических исследований строительных и отделочных материалов.

## **Раздел 2. Комплексные научные исследования.**

### **Часть 1. Историко-архивные и библиографические исследования.**

В ходе исследований были разработаны: историческая справка с анализом иконографических материалов и библиографических источников.

Результаты историко-архивных и библиографических исследований содержат сведения по истории возникновения и развития объекта культурного наследия федерального значения «Лесная оранжерея», 1790-е гг. в составе объекта культурного наследия федерального значения «Ансамбль Гатчинского дворца и парка» (включая перестройки, утраты, реконструкции), достаточные для принятия экспертной комиссией соответствующих решений.

### **Часть 2. Историко-архитектурные натурные исследования (архитектурные обмеры).**

В рамках комплексных научных исследований по заданию Комитета по сохранению культурного наследия Ленинградской области на проведение работ по сохранению объекта культурного наследия (памятника истории и культуры) народов Российской Федерации федерального значения № 06-06/21-35 от 17.12.2021 г. были проведены архитектурные обмеры для получения пространственных и геометрических данных объекта культурного наследия, его отдельных частей и деталей, необходимых для разработки проекта реставрации.

Архитектурные обмеры выполнены в достаточном объеме для разработки проектной документации и соответствуют архитектурному облику объекта культурного наследия в натуре.

### **Часть 3. Инженерно-технические исследования.**

В данном томе представлено проведенное специалистами ООО «Возрождение Петербурга» обследование технического состояния объекта культурного наследия федерального значения «Лесная оранжерея», 1790-е гг..

На основании проведенного обследования конструктивным элементам здания присвоены следующие категории технического состояния согласно ГОСТ Р 55567-2013 и ГОСТ 31937-2011:

**Фундамент** здания бутовый ленточного типа. Выявлены косметические дефекты, не оказывающие влияния на несущую способность, а также отсутствие гидроизоляции. Выявленные дефекты **отмостки и цоколя** несовместимые с их дальнейшей эксплуатацией. Общее состояние фундамента здания согласно ГОСТ Р 55567-2013 и ГОСТ 31937-2011 оценивается как работоспособное, состояние отмостки и цоколя – как неудовлетворительное.

*Ответственный секретарь экспертной комиссии (подписано усиленной квалификационной подписью) Глинская Н.Б.*

**Стены** здания сложены из полнотелого глиняного кирпича на известково-песчаном растворе с облицовкой известняком, частично кладка в верхней части стен выполнена из известняка с нарушением перевязки.

Выявлены множественные дефекты кладки, включая трещины, эрозию, механические повреждения и ряд прочих дефектов. Общее состояние стен в границах обследования согласно ГОСТ Р 55567-2013 и ГОСТ 31937-2011 оценивается как ограниченно работоспособное.

По результатам инженерно-технических исследований разработаны и представлены в томе следующие рекомендации по реставрации объекта культурного наследия, которые легли в основу принятых в проекте архитектурных и конструктивных решений.

Фундамент, отмостка и цоколь:

- устройство вертикальной гидроизоляции фундаментов по периметру здания;
- устройство отмостки по периметру здания;
- устройство известнякового цоколя по осям В, Г на высоту не менее нормативной высоты снегового покрова;
- расчистка поверхности известнякового цоколя на участках биопоражения с последующей биоцидной обработкой;
- восстановление поверхности известнякового цоколя путем домастиковки на участках эрозии.

Несущие стены:

- до начала работ по реставрации организовать периодический мониторинг раскрытия трещин и осадок здания. По результатам мониторинга принять решение о предпочтительных методах усиления кирпичной кладки стен;
- закрепление известняковой версты путем заделки дополнительных стальных элементов в тело кладки;
- перекладка деструктированной кладки верхней части стен с применением материалов, аналогичных историческим, предусмотрев обеспечение перевязки;
- перекладка участков стен с механическими повреждениями с обеспечением перевязки;
- устройство перемычек над проемами в местах утраты либо закладку проемов с обеспечением перевязки;
- вычинка кирпичной кладки на участках эрозии;
- усиление кладки арочных перемычек по осям А и Б путем устройства армированных ж/б обойм или иным методом, обоснованным проектной документацией;
- домастиковка участков эрозии и нарушения профиля известняковой отделки с локальной заменой наиболее поврежденных элементов;
- восполнение утраченных элементов известняковой отделки;
- расчистка поверхности стен на участках биопоражения с последующей биоцидной обработкой;
- восстановление растворных швов на фасадах здания;
- отбивка и полное восстановление штукатурного слоя стен внутри здания;
- выполнить расчистку поверхности кирпичной кладки от высолов, предусмотрев устройство вертикальной гидроизоляции.

Инженерно-технические исследования конструкций здания проведены специалистами ООО «Возрождение Петербурга» в полном объеме и достаточны для принятия решений по данному проекту.

В процессе реставрации объекта культурного наследия могут быть выявлены дополнительные дефекты, требующие дополнительного обследования специализированной организацией для уточнения мероприятий по их устранению.

**Часть 4. Инженерные химико- технологические исследования по строительным и отделочным материалам.**

В отчете по проведенным специалистам ООО «Возрождение Петербурга» химико-технологическим исследованиям по строительным и отделочным материалам представлены

*Ответственный секретарь экспертной комиссии (подписано усиленной квалификационной подписью) Глинская Н.Б.*

результаты натурного обследования состояния строительных и отделочных материалов, лабораторных исследований отобранных образцов, использованных при строительстве объекта культурного наследия с целью разработки технологических рекомендаций для ведения реставрационных работ.

Согласно приведенному в томе заключению по результатам обследования строительных материалов здания:

**Кладка стен** – смешанная: основная часть сложена из красного глиняного кирпича, верхняя часть - из бутового камня, в основном – известняка. Кладочный раствор – известняковый с добавлением небольшого количества цемента. Толщина стен составляет порядка метра. На поверхности наблюдаются выкрашивания кирпичей, утраты целых кирпичей, высолы, выветривание шовных растворов. Нижняя часть стен покрыта колониями зелёных водорослей, вымывание шовного раствора достигает глубины 2-3 см. Верхняя часть стен, сложенная из бута, находится в аварийном состоянии: геометрия кладки нарушена, шовные заполнения практически отсутствуют, имеются вывалы и участки обрушений.

**По итогам проведенного исследования рекомендовано:**

- устроить временную кровлю;
- снизить уровень грунта вокруг здания, выполнить мероприятия по отводу воды от памятника;
- выполнить мероприятия по разбору и переукладке аварийных участков кладки в верхней части стен;
- расчистить фасады от разрушенных штукатурных растворов;
- ремонт вывалов кирпичной кладки, вычинку в местах утрат кирпичей, вычинку кладки в арках (при необходимости – с установкой кружал);
- восполнить утраты шовных растворов;
- выполнить работы по гидроизоляции фундамента;
- устроить отмостку для предотвращения дальнейшего намокания фасадов.

**Штукатурная отделка и окраска**

Внутренние стены и северный фасад ранее были оштукатурены двумя разными известковыми составами: известковым и известковым с добавлением глинистых минералов, скорее всего каолина. Окраска была выполнена так же известковыми составами. Самый нижний из обнаруженных окрасочных слоёв – красно-кирпичного цвета, номера колера: S3050-Y70R и S5030-Y70R. Далее была окраска в белый цвет и на северном фасаде – в жёлтый.

В настоящее время штукатурная отделка сохранилась фрагментарно, местами можно обнаружить и окрасочные слои. Состояние сохранившихся фрагментов отделки неудовлетворительно: штукатурка перекристаллизована и утратила структурную целостность.

**По итогам проведенного исследования рекомендовано:**

- выполнить в первую очередь работы по предотвращению намокания фасадов здания (устройство кровли, горизонтальная планировка местности для отвода воды от фасадов, отмостка, гидроизоляция фундаментов и т.п.);
- удалить разрушенные растворы, штукатурную отделку, потерявшую связь с кирпичной кладкой;
- восполнить утраты штукатурной отделки из известковых растворов с гидравлическими добавками;
- окраску производить краской на силикатной основе

**Цоколь**

На лицевом и боковых фасадах цоколь выделен выступающим нижним рядом известняковой облицовки. На северном фасаде - известняковый. В настоящее время практически по всей длине фасада известняк находится ниже уровня дневной поверхности, кирпичная кладка примыкает непосредственно к грунту.

**По итогам проведенного исследования рекомендовано:**

- понизить уровень грунта, открыв цоколь северного фасада;
- выполнить ремонт известнякового камня, применив методы реставрации, используемые для облицовки фасадов.

#### **Облицовка и декоративные элементы**

Лицевой и боковые фасады облицованы блоками известняка, из известняковых блоков выполнен и верхний карнизный пояс кладки под устройство кровли. При строительстве Лесной оранжереи использовался пудостский камень из карьера у д. Пудость вдоль р. Ижоры. Основная часть этого месторождения выработана ещё в XIX в. но непромышленные запасы камня ещё остались.

Декоративные элементы: боковые русты, разделительная тяга и карнизные тяги, цоколь – выполнены из аналогичных известняковых блоков. Венчающим карнизом является верхний пояс кладки, сложенный из профилированных блоков.

Фактура камня рельефная, характерная для травертиноподобного карбоната: губкообразная структура с множеством пор.

Некоторые блоки в верхней части облицовки утрачены. На лицевом фасаде над арочными проёмами наблюдаются сажистые загрязнения вследствие пожара. В известняке - трещины, сколы, отверстия для креплений, домастиковки, несоответствующие по фактуре камню. Присутствуют значительные сколы камня на карнизных блоках.

Наблюдаются расхождения швов в верхней части облицовки, что вызвано аварийным состоянием кладки верхней части стен. Некоторые швы (в основном в нижней части фасадов) домастикованы ремонтными составами.

#### **По итогам проведенного исследования рекомендовано:**

- демонтаж блоков облицовки с верхней части стен, после ремонта кладки стен выполняется обратный монтаж;
- подбор вместо утраченных блоков, как можно более близкие по фактуре и цвету блоки на карьере Бабино;
- очистка известняка методом струйно-вихревой абразивной очистки или методом криобластинга.
- очистка известняка от сажистых загрязнений смывками;
- удаление домастиковок, выделяющихся по цвету и фактуре;
- восполнение утрат.

Крупные сколы восполняются известняком с карьера Бабино с тщательной подборкой по цвету и фактуре относительно восполняемого блока. Докомпановки сколотых частей карнизных выносов на верхнем поясе устанавливаются на соединение «птичий хвост» с пиронами.

Мелкие сколы, отверстия от креплений, глубокие каверны домастиковываются камнезаменителем с тщательным подбором цвета по месту. Не допускается сплошное обмазывание камнезаменителем, фактура должна быть сохранена. Каверны заполняются только на необходимую глубину для предотвращения скапливания в них воды.

Места глинистых прослоек обрабатываются специальным составом.

Заполнение швов выполняется специально предназначенными для этого растворами.

#### **Металлические элементы**

В кирпичную кладку вмонтировано большое количество металлических конструктивных элементов. Вследствие отсутствия отделочных слоёв и вывалов кирпичной кладки в течение длительного времени они частично находились под воздействием атмосферных явлений. Это привело к наличию продуктов коррозии, которые в дальнейшем могут вызывать подтёки на фасаде.

**По итогам проведенного исследования рекомендовано:** части металлических элементов, к которым есть доступ, очистить от продуктов коррозии, обработать грунтовочными составами.

Представленные в томе результаты по инженерным химико- технологическим исследованиям по строительным и отделочным материалам содержат достаточно полную информацию по техническому состоянию, сохранности архитектурных элементов здания.

Приведенные в томе рекомендации соответствуют применяемым, апробированным в практике методам реставрации объектов культурного наследия.

#### **Часть 5. Археологические исследования.**

В январе 2023 года Ленинградской областной археологической экспедицией ИИМК РАН были произведены научно-исследовательские работы в виде археологических разведок на земельном участке при проведении работ по сохранению объекта культурного наследия федерального значения «Лесная оранжерея», 1790-е гг..

Цель проведения работ на участке обследования:

-определение наличия или отсутствия объектов культурного, в том числе и археологического, наследия, включенных в реестр, выявленных объектов культурного наследия, либо объектов, обладающих признаками объекта культурного наследия, на обследуемом земельном участке;

-фиксация и оценка современного состояния подземных частей конструкций памятника.

Задача археологических исследований на участке обследования заключалась в архитектурно-археологическом исследовании памятника с послойной фиксацией, для определения профиля и габаритов подземных частей видимых и скрытых конструкций здания, сборе массовых и индивидуальных находок путем заложения археологических шурфов.

В ходе работ было заложено 3 археологических шурфа размерами 1,3x1,8, 2,5x1,2 и 1,9x1,7 метра площадью 2,3 м<sup>2</sup>, 2,8 м<sup>2</sup> и 2,6 м<sup>2</sup> соответственно. Общая площадь работ составила 7,7 м<sup>2</sup>.

В результате археологических исследований были зафиксированы:

-конструкция и характеристики подземной части основания утраченной части оранжереи;

-в шурфах 1 и 3 зафиксированы элементы исторического благоустройства (отмостка по периметру стен здания);

-характер и мощность культурного слоя по периметру здания.

Результаты археологических исследований были использованы специалистами ООО «Возрождение Петербурга» при разработки архитектурных решений.

#### **Часть 6. Инженерно-геодезические изыскания.**

В данном томе представлен отчет по результатам инженерно-геодезических изысканий, проведенных ООО «ПМ-Гео» по составлению топографического плана масштаба 1:500 для объекта культурного наследия федерального значения «Лесная оранжерея», 1790-е гг..

Целью и задачами изысканий было получение материалов необходимых и достаточных для разработки документации на стадии проектная и рабочая документация по объекту культурного наследия.

Результаты инженерно-геодезических изысканий легли в основу проектных решений, разработанных ООО «Возрождение Петербурга».

#### **Часть 7. Инженерно-геологические изыскания**

Целью проведенных инженерно-геологических исследований было получение информации о геологическом, геоморфологическом, гидрогеологическом строении исследуемого участка, выявление опасных инженерно-геологических процессов.

Для выполнения поставленных задач был проведен комплекс работ, включающий в себя: рекогносцировочное обследование территории, бурение инженерно-геологических скважин, отбор монолитов и образцов грунтов нарушенного сложения, лабораторные исследования грунтов, камеральную обработку полевых материалов и лабораторных исследований.

Результаты проведенных исследований легли в основу разработки и принятия конструктивных и архитектурных решений проекта.

## **Часть 8. Отчет по комплексным научным исследованиям.**

В данном разделе сведены все результаты комплексных научных исследований, которые сформировали целостную картину состояния памятника, как исторического облика, так и технического состояния в целом (и отдельных элементов), что позволило сформулировать общую научную концепцию реставрации и рекомендации по ремонту и реставрации отдельных элементов.

Материалы рассмотренных экспертами комплексных научных исследований по составу и содержанию соответствуют требованиям ГОСТ Р 55528-2013 «Состав и содержание научно-проектной документации по сохранению объектов культурного наследия. Памятники истории и культуры. Общие требования» и достаточны для принятия обоснованных проектных решений.

### **Раздел 3. Проект реставрации.**

#### **Часть 1. Пояснительная записка.**

В текстовой части общей пояснительной записки содержатся достаточные исходные данные и условия для разработки проектной документации, включая общие сведения об объекте, исторические сведения об объекте, краткое описание существующего облика объекта, технического состояния и использования объекта, сведения о функциональном назначении объекта, сведения о наличии разработанных и согласованных технических условий, сведения о решениях и мероприятиях, предусмотренных проектной документацией, характеристики принципиальных технологических решений, перечень производственных работ.

#### **Часть 2. Архитектурные решения.**

Архитектурные решения в объеме проектной документации выполнены на основании историко-архитектурных натурных исследований, комплекта научно-исследовательской и проектной документации по реставрации объекта культурного наследия федерального значения «Лесная оранжерея», 1790-е гг. по адресу: Ленинградская область, Гатчинский район, г. Гатчина, Дворцовый парк.

Проектом предусматривается восстановление объемно-планировочного и декоративного решения Лесной оранжереи в соответствии с иконографическими материалами:

- реставрация и восстановление цоколя на всех фасадах;
- восстановление гранитных ступеней при входах в здание;
- реставрация и восполнение утрат известняковой облицовки стен;
- реставрация и восполнение утрат известняковых декоративных элементов;
- реставрация и восстановление утраченных фрагментов известнякового карниза;
- реставрация кирпичной кладки стен;
- мероприятия по перекладке аварийных участков кирпичной кладки в верхней части стен;
- восстановление штукатурной отделки северного фасада с последующей окраской;
- воссоздание столярных заполнений по материалам иконографии и по обмерам 1937 г.;
- воссоздание труб по материалам иконографии и по обмерам 1955г.;
- воссоздание скатной крыши с переломами и мансардными окнами барочного рисунка по крайним осям с покрытием из патинированной меди;
- воссоздание двух пристроек северного фасада на исторических фундаментах в габаритах пристроек XVIII века (согласно плану 1798г., Кушелевского альбома, илл.5 раздела 03722002266220001010001-ИС);

В данном проекте разрабатываются решения по реставрации и восстановлению памятника, приспособление здания включает в себя сохранение функции, минимально необходимые мероприятия. Концепция по использованию помещений в выставочных целях, уточненный проект приспособлений, основанный на проработанных технологических решениях, подробно разрабатывается вторым этапом проектирования, параллельно с дизайн-проектом и не входит в объем работ. Также в данный момент здание не подключено к инженерным сетям и нет данных, произойдет ли подключение в

ближайшее время, по этой причине инженерные сети разрабатываются в объеме, который возможен на данном этапе (в объеме раздела «ЭО»).

Планировочное решение здания остается без изменений: вытянутый центральный зал, боковые помещения в ризалитах. Все три объема сообщаются между собой анфиладными проемами. Чердачное перекрытие восстанавливается из деревянных балок с подшивкой деревянными досками, с шагом балок согласно сохранившимся гнездам. В иконографических материалах нет данных о ранее существовавшей лестнице на чердак. Высота помещений составляет 8,1 м, что делает невозможным лаконичные решения по устройству лестницы. В связи с этим для доступа на чердак устраивается наружная металлическая лестница. Лестница устраивается со стороны северного фасада, окрашивается в цвет фасада с попаданием на чердак через мансардное окно между осями 2 и 1 и носит временный характер. Устройство внутренней лестницы может быть впоследствии рассмотрено в рамках приспособления здания и дизайн-проекта второго этапа. Столярные заполнения восстанавливаются из древесины хвойных пород с последующей окраской согласно колеровочным решениям. Расстекловка и профили выполняются на основании иконографических материалов.

Проектом предлагается восстановить две пристройки к северному фасаду, которые будут использоваться в служебных целях.

Обоснование размеров, габаритов и расположения пристроек выполнено по иконографическому материалу - чертежу 1798г. Кушелевского альбома (илл.5 раздела 03722002266220001010001-ИС), данным археологических исследований (шифр: 03722002266220001010001-АИ) и выявленным следам примыкания пристроек, оставшихся на северном фасаде (см. Историко-архитектурные натурные исследования, шифр: 03722002266220001010001-ОЧ, материалы фотофиксации, шифр: 03722002266220001010001-ФФ).

В рамках археологических исследований, произведенных в январе 2023 года (шифр: 03722002266220001010001-АИ), были зафиксированы конструкции подземной части основания утраченной части оранжереи, элементы исторического благоустройства (бульжная отмостка по периметру стен здания). Проектом предлагается использовать сохранившиеся исторические фундаменты, однако на основании имеющихся данных сделать вывод о возможности реализации данного решения. Для уточнения сохранности состояния фундаментов пристроек по всему периметру необходимо выполнить их дообследование в процессе производства работ. На случай невозможности использования исторических фундаментов запроектирован резервный вариант – ленточный жб фундамент, см. Раздел 3 Часть 3 (шифр: 03722002266220001010001-КР).

В восстанавливаемые пристройки на северном фасаде устраиваются отдельные входы, также в них осуществляется доступ через существующие арочные проемы в стене северного фасада.

Наружные стены пристроек выполняются из кирпича, кровля скатная, совмещенная, с утеплением.

Из-за отсутствия информации о внешнем облике пристроек, предлагается выполнить отделку их фасадов в лаконичном стиле – гладкие штукатурные фасады без декора с окраской в цвет северного фасада. Кровля – по аналогии с восстанавливаемой кровлей основного объема здания – медная.

Столярные заполнения пристроек восстанавливаются из древесины хвойных пород с последующей окраской согласно колеровочным решениям.

Колеровочное решение здания разрабатывается для следующих элементов: штукатурная поверхность стен северного фасада; стен пристроек; штукатурные трубы столярные заполнения.

Остальные фасады, а также цоколь и декоративные элементы облицованы известняком, кровля – медная.

Колеровочное решение фасадов предлагается на основании чертежа южного фасада, выполненного в цвете архитектором М. Красовским в рамках обмерных работ 1937 года

(Илл. 13 раздела 03722002266220001010001-ИС) а также выполненных инженерных химико-технологических исследований по строительным и отделочным материалам (шифр: 03722002266220001010001-ТИ).

В проекте предложены 2 варианта цветового решения штукатурного северного фасада (в том числе всех фасадов пристроек). Однако колеровочные решения должны быть утверждены до производства масштабных работ с представителями органа охраны и авторского надзора на основании пробных выкрасок.

Функциональное назначение Лесной оранжереи предполагается сохранить – использование помещений для сезонного размещения кадок с декоративными растениями, скульптур.

Так как документов с описанием внутренней отделки выявить не удалось, а также по причине особенностей использования помещений и поэтапное проектирование (в части дизайн-проекта) проектом предлагается следующее нейтральное решение интерьеров:

- отделка внутренней поверхности стен основного здания - отреставрированная кирпичная кладка без оштукатуривания с домастиковкой кирпичей, тонировкой, расшивкой швов;
- отделка стен восстанавливаемых пристроек – штукатурка, окраска;
- отделка откосов проемов - штукатурка, окраска;
- полы - из известняковых плит;
- потолки - деревянные балки с подшивкой деревянными досками.

Впоследствии дизайн-проектом предлагается предусмотреть решения, позволяющие использовать помещение для выставочных целей посредством превращения объекта в трансформируемое пространство с помощью современных технологий и материалов, некапитальных конструкций, не затрагивающих охраняемые исторические элементы и конструкции и в то же время формирующие возможности создания разнообразные и изменяемые варианты эстетического восприятия интерьеров в зависимости от тематики мероприятий.

Предложенные проектом архитектурные решения основаны на проведенных специалистами ООО «Возрождение Петербурга» комплексных научных исследованиях, включающих историко-библиографических, историко-архитектурных натурных исследованиях, инженерно-технических и инженерных химико-технологических исследованиях, археологических исследованиях, - позволивших разработать убедительную, обоснованную концепции реставрации и восстановления объекта культурного наследия федерального значения «Лесная оранжерея», 1790-е гг., как одного из важных элементов «Ансамбля Гатчинского дворца и парка».

### **Часть 3. Конструктивные решения.**

Конструктивные решения в объеме проектной документации выполнены на основании проведенных специалистами ООО «Возрождение Петербурга» инженерно-технических исследований.

- Конструктивными решениями предусматриваются следующие мероприятия:
- устройство противокapиллярной гидроизоляции стен над фундаментами;
  - проникающая гидроизоляция фундаментов с внутренней и наружной сторон по подготовленному основанию в виде выравнивающего слоя цементно-песчаного раствора по металлической сетке;
  - устройство (восстановление) булыжной отмостки по периметру здания;
  - закрепление известняковой версты;
  - устройство ленточных ж/б фундаментов для восстанавливаемых пристроек;
  - устройство ж/б плит пола 1-го этажа по подготовленному основанию;
  - усиление сквозных трещин посредством устройства тяжей из стальных полос и шпилек;
  - усиление поверхностных трещин посредством устройства спиральных анкеров;
  - инъектирование трещин;
  - усиление проемов посредством устройства ж/б обойм;
  - устройство (восстановление) чердачного перекрытия по деревянным балкам;

*Ответственный секретарь экспертной комиссии (подписано усиленной квалификационной подписью) Глинская Н.Б.*

-устройство (восстановление) стропильной системы

В процессе реставрации объекта культурного наследия могут быть выявлены дополнительные дефекты, требующие дополнительного обследования специализированной организацией для уточнения мероприятий по их устранению. Объемы производимых реставрационных работ корректируются и уточняются в процессе реставрации фасадов объекта культурного наследия.

Принятые в проекте конструктивные решения направлены на обеспечение сохранности объекта культурного наследия и не затрагивают предмета охраны.

#### **Часть 4. Система электроснабжения.**

В данный момент здание не подключено к инженерным сетям и нет сведений о времени его подключения ближайшее время, поэтому инженерные сети разработаны в объеме, который возможен на данном этапе (в объеме раздела «ЭО»).

На данном этапе планируется сезонное использование помещений и системы отопления проектом не разрабатывались.

Проектом решается электроосвещение и электрооборудование реставрируемых помещений.

Электропроводки прокладываются в штробах, в гофре по стенам, открыто на изоляторах по стенам и потолку, в стальных трубах по чердаку.

Проходы через стены, перегородки и перекрытия выполняются в гильзах из трубы с последующим уплотнением цементной смесью.

В настоящем проекте предусмотрены следующие виды общего и комбинированного освещения: рабочее.

Для помещений принята система общего равномерного освещения.

Электроосвещение помещений выполнено: светильниками потолочного, настенного исполнения.

Нормируемая освещенность принята в соответствии со СНиП 23-05-95, СанПиН 2.4.4.1251-03 и СПЗ1-110-2003.

Управление освещением местное с помощью выключателей.

Степень защиты оболочек всего электрооборудования не ниже IP31.

Применяемые в электроустановках оборудование, материалы, кабельные изделия и силовая продукция должны соответствовать требованиям ГОСТ и иметь сертификаты соответствия пожарной безопасности согласно установленному перечню.

В целях безопасной работы электроустановки в данном проекте предусмотрены также примеры защиты и косвенного прикосновения.

Система заземления TN-C-S. Заземление частей электрооборудования должно быть выполнено в соответствии с требованиями глав 1.7.7.1 ПУЭ, СНиП 3.05.06-85 и ГОСТ Р 50571.5.54-2011.

Монтаж электроустановки должен производиться квалифицированным персоналом. Безопасность при производстве монтажных работ должна быть обеспечена в соответствии с ГОСТ 12.0.004, ГОСТ 12.3.003, ГОСТ 12.3.032, ПУЭ, СНиП-3-4, правилами пожарной безопасности при производстве строительно-монтажных работ ППБ-05-86 и эксплуатационной документацией на электрооборудование.

Все принятые в проекте решения не нарушают предмета охраны и направлены на обеспечение использования объекта культурного наследия.

#### **Часть 5. Технологические решения.**

В данном томе представлены методико-технологические рекомендации реставрации и ремонта строительных и отделочных материалов объекта культурного наследия федерального значения «Лесная оранжерея», 1790-е гг.

Материалы, технологии реставрации и ремонта рекомендованы на основании натурального обследования, лабораторных исследований и на основании современного состояния реставрационной науки, техники и опыта реставрации на объектах культурного наследия, а

также доступности и применимости материалов, общепринятых стандартных технологических методик для конкретного вида отделки.

В технологии приведены оригинальные названия материалов. О приобретении материала, согласно данным рекомендаций, производитель работ или заказчик может принимать решение самостоятельно. Приобретаемые материалы должны иметь соответствующие сертификаты и технологические описания применения, перевозки и хранения и сведения о безопасности материала на языке страны применения материала. При применении рекомендуемого материала проектом предлагается руководствоваться техническим описанием (паспортом) на материал фирмы производителя (поставщика), если иное не оговорено в данной технологии. На момент реставрации и ремонта предусматривается получить актуальные технические рекомендации у поставщика (производителя материала) на применение материалов, так как техническая информация (паспорт) производителя материала является базовой информацией и не может отражать всех особенностей применения материала на конкретном объекте.

Для планирования реставрационных и ремонтных работ рекомендуется иметь дефектную ведомость по каждому применяемому материалу и технологии, позаботиться о своевременном согласовании колеров, фактур, профилей по назначению и заказе или резервировании материалов у поставщиков и изготовителей.

Принимая во внимание разнообразие поверхностей и условий объекта, разную квалификацию подрядчика, реставрационная фирма, заказчик/пользователь согласно данного проекта не освобождается от обязанности проверять все материалы на целесообразность их применения, согласно предусмотренному назначению, а также их специальную пригодность для конкретных условий объекта.

Для удобства работы с технологиями в томе приведены ссылки на сайты фирм-производителей основных материалов на момент создания документации.

## **Часть 6. Проект организации реставрации.**

Представленный проект организации реставрации разработан в соответствии с Заданием Комитета по сохранению культурного наследия Ленинградской области на проведение работ по сохранению объекта культурного наследия (памятника истории и культуры) народов Российской Федерации федерального значения № 06-06/21-35 от 17.12.2021 г.;

Проект организации реставрации разработан в объеме, определенном требованиями Постановления Правительства РФ №87 от 16.02.2008г., МДС 12-46.2008 «Методические рекомендации по разработке и оформлению проекта организации строительства, проекта организации работ по сносу (демонтажу), проекта производства работ» с учетом требований СП 48.13330.2019 «Организация строительства».

Проект составлен для всего объема работ, и устанавливает оптимальную продолжительность строительных работ в целом и его очередей (СНиП 1.04.03-85\*).

Проект разработан с учетом требований нормативных и инструктивных документов и государственных стандартов, утвержденных Госстроем РФ, Государственным Комитетом РФ по вопросам архитектуры и строительства

В проекте представлены следующие разделы: характеристика района по месту расположения объекта капитального строительства и условий строительства, краткая климатологическая справка; оценка развитости транспортной инфраструктуры, сведения о возможности использования местной рабочей силы при осуществлении строительства; перечень мероприятий по привлечению для осуществления строительства квалифицированных специалистов. Дана краткая характеристика принятых проектных решений.

Также разработаны положения по организации строительной площадки; обоснованию принятой организационно-технологической схемы, определяющей последовательность возведения зданий и сооружений, инженерных и транспортных коммуникаций, обеспечивающей соблюдение установленных в календарном плане строительства сроков завершения строительства (его этапов).

Предусмотрен перечень видов строительных и монтажных работ, ответственных конструкций, участков сетей инженерно-технического обеспечения, подлежащих освидетельствованию с составлением соответствующих актов приемки перед производством последующих работ и устройством последующих конструкций.

Разработана и представлена технологическая последовательность работ при возведении объектов капитального строительства или их отдельных элементов, включающая: демонтажные работы; внутренние отделочные работы; прокладку инженерных сетей.

Проект включает предложения по обеспечению контроля качества строительных и монтажных работ, а также поставляемого на площадку и монтируемого оборудования, конструкций и материалов; по организации службы геодезического и лабораторного контроля.

В проекте предусмотрены меры по обеспечению пожарной безопасности и другие требования безопасности при выполнении ремонтно-реставрационных работ.

Представлено описание проектных решений и мероприятий по охране окружающей среды в период строительства.

Принятые методы строительства не являются уникальными / особенными. Все работы выполняются стандартными методами по разработанным в рабочей документации методикам ведения реставрационных работ.

#### **Часть 7. Проект предмета охраны.**

Проект предмета охраны составлен на основании архивно-библиографических изысканий, проведенных ООО «Возрождение Петербурга» в процессе комплексных научных исследований для разработки проекта на проведение работ по сохранению объекта культурного наследия федерального значения «Лесная оранжерея», 1790-е гг., входящего в состав объекта культурного наследия федерального значения «Ансамбль Гатчинского дворца и парка», визуального обследования и фотофиксации.

Виды предмета охраны, их описание и приведенные фотографии достаточно полно отражают историко-архитектурные, художественные особенности объекта культурного наследия, его роль в структуре ансамбля Гатчинского парка.

#### **Часть 8. Сметная документация. Дефектная ведомость.**

Перечень работ в дефектной ведомости соответствует принятым архитектурным и инженерно-техническим решениям.

#### **15. Обоснования вывода экспертизы.**

По результатам проведенных исследований и анализа проектной документации на проведение работ по сохранению объекта культурного наследия федерального значения «Лесная оранжерея», 1790-е гг. в составе объекта культурного наследия федерального значения «Ансамбль Гатчинского дворца и парка» по адресу: Ленинградская область, Гатчинский муниципальный район, Гатчинское городское поселение, г. Гатчина, Дворцовый парк, Красноармейский пр., д.1, лит. А: «Научно-исследовательская и проектная документация на проведение работ по сохранению объекта культурного наследия федерального значения «Лесная оранжерея», 1790-е гг. в составе объекта культурного наследия федерального значения «Ансамбль Гатчинского дворца и парка» (проект реставрации) по адресу: Ленинградская область, Гатчинский район, г. Гатчина, Дворцовый парк, Красноармейский пр., д.1, лит. А», выполненной ООО «Возрождение Петербурга» 2023 г. (Шифр: 03722002266220001010001) было установлено следующее:

1) Проектная документация разработана юридическим лицом, имеющим лицензию на осуществление деятельности по сохранению объектов культурного наследия (памятников истории и культуры) народов Российской Федерации в соответствии с законодательством Российской Федерации о лицензировании отдельных видов деятельности – в соответствии с п. 6 ст. 45 Федерального закона №73-ФЗ.

2) Проектная документация (структура разделов) разработана в соответствии с Комитета по сохранению культурного наследия Ленинградской области на проведение работ по сохранению объекта культурного наследия (памятника истории и культуры) народов Российской Федерации федерального значения № 06-06/21-35 от 17.12.2021 г.,- выданным соответствующим органом исполнительной власти, осуществляющим функции в области государственной охраны объектов культурного наследия – в соответствии с п. 1 ст. 45 Федерального закона №73-ФЗ;

3) В состав предварительных исследований включен Акт определения влияния предполагаемых к проведению видов работ на конструктивные и другие характеристики надежности и безопасности объекта культурного наследия (памятника истории и культуры) народов Российской Федерации от 05.10.2022 г. – в соответствии с п. 4 ст. 40, п. 4 ст. 45 Федерального закона №73-ФЗ и в соответствии с Письмом Министерства культуры Российской Федерации 24.03.2015 №90-01-39-ГП;

Предполагаемые к выполнению работы на объекте культурного наследия в соответствии с письмом Минкультуры России от 24.03.2015 № 90-01-39-ГП относятся к работам по сохранению объекта культурного наследия.

По результатам оценки выводов Акта влияния на конструктивные и другие характеристики надежности и безопасности объекта культурного наследия (памятника истории и культуры) народов Российской Федерации, установлено, что предполагаемые к выполнению в соответствии с проектной документацией, представленной на экспертизу, виды работ не оказывают влияния на конструктивные и другие характеристики надежности и безопасности рассматриваемого объекта культурного наследия согласно требованиям Федерального закона от 25.06.2002 № 73-ФЗ «Об объектах культурного наследия (памятниках истории и культуры) народов Российской Федерации» и с учетом положений Градостроительного кодекса Российской Федерации, постановления Правительства Российской Федерации от 16.05.2022 № 881 «Об осуществлении замены и (или) восстановления несущих строительных конструкций объекта капитального строительства при проведении капитального ремонта зданий, сооружений», иных правовых актов.

4) Проектная документация соответствует Национальному стандарту Российской Федерации ГОСТ Р 55528-2013 «Состав и содержание научно-проектной документации по сохранению объектов культурного наследия. Памятники истории и культуры. Общие требования» в части требований к структуре, составу и содержанию проектной документации, в соответствии с пп. 4, 5, 6 Федерального закона №73-ФЗ и с одержит необходимый комплект графических и текстовых материалов, обеспечивающих возможность на их основании последующего проведения работ по сохранению объекта культурного наследия;

5) Объем и состав проектной документации, представленной заказчиком для проведения экспертизы, достаточны для вынесения однозначного заключения экспертизы;

6) Разработанные проектные решения по реставрации объекта культурного наследия основаны на комплексных научных исследованиях и предпроектных изысканиях. Методики и оценка результатов технического обследования объекта культурного наследия, выполненные разработчиками документации, соответствуют нормативным документам, в частности: ГОСТ Р 5 5567-2013. «Порядок организации и ведения инженерно-технических исследований на объектах культурного наследия. Памятники истории и культуры. Общие требования»;

7) Проектная документация разработана на основе достоверной исходной информации, выявленной и использованной в необходимой полноте.

8) Предусмотренные в проектной документации решения обеспечивают сохранение предмета(ов) охраны объекта культурного наследия федерального значения «Лесная оранжерея», 1790-е гг. в составе объекта культурного наследия федерального значения «Ансамбль Гатчинского дворца и парка», утвержденного Приказом Комитета по культуре Ленинградской области от 26.08.2020 г. № 01-03/20-236 «Об установлении предмета охраны объекта культурного наследия федерального значения «Дворцовый парк»,1771-

1796 г.г.(ансамбль), входящего в состав объекта культурного наследия федерального значения «Ансамбль Гатчинского дворца и парка», 1766-1801 г.г. расположенного по адресу: Ленинградская область, Гатчинский район, г. Гатчина, Дворцовый парк»;

9) Проектная документация предусматривает меры, достаточные для обеспечения физической сохранности и сохранения историко-культурной ценности объекта культурного наследия, обозначенные в п. 1 статьи 40 Федерального закона № 73-ФЗ;

10) Проектная документация удовлетворяет требованиям к порядку проведения работ по сохранению объекта культурного наследия – в соответствии со ст. 45 Федерального закона №73-ФЗ;

11) Проектная документация предусматривает мероприятия, которые удовлетворяют требованиям к осуществлению деятельности в границах территории объекта культурного наследия – в соответствии со ст. 5.1 Федерального закона № 73-ФЗ.

12) Предусмотренные проектной документацией работы в соответствии со ст. 42-43 Федерального закона от 22.06.2002 №73-ФЗ относятся к работам по реставрации объекта культурного наследия и не противоречат действующему законодательству Российской Федерации в области охраны объектов культурного наследия.

#### **16. Вывод экспертизы:**

**о соответствии (положительное заключение) требованиям законодательства Российской Федерации в области государственной охраны объектов культурного наследия проектной документации на проведение работ по сохранению объекта культурного наследия федерального значения «Лесная оранжерея», 1790-е гг. в составе объекта культурного наследия федерального значения «Ансамбль Гатчинского дворца и парка» по адресу: Ленинградская область, Гатчинский муниципальный район, Гатчинское городское поселение, г. Гатчина, Дворцовый парк, Красноармейский пр., д.1, лит. А: «Научно-исследовательская и проектная документация на проведение работ по сохранению объекта культурного наследия федерального значения «Лесная оранжерея», 1790-е гг. в составе объекта культурного наследия федерального значения «Ансамбль Гатчинского дворца и парка» (проект реставрации) по адресу: Ленинградская область, Гатчинский район, г. Гатчина, Дворцовый парк, Красноармейский пр., д.1, лит. А», выполненной ООО «Возрождение Петербурга» 2023 г. (Шифр: 03722002266220001010001).**

#### **17. Перечень приложений к заключению экспертизы:**

**Приложение №1.** Протоколы заседания экспертной комиссии от 30.08.2023 г., 05.12.2023г. и 06.12.2023 г.

**Приложение № 2.** Договор между ООО «Возрождение Петербурга» и ООО «Научно-проектный реставрационный центр» № 36-20 от 30.08.2023 г. Договоры с экспертами.

**Приложение №3.** Материалы фотофиксации на момент заключения договора на проведение экспертизы.

**Приложение №4.** Задание Комитета по сохранению культурного наследия Ленинградской области на проведение работ по сохранению объекта культурного наследия (памятника истории и культуры) народов Российской Федерации федерального значения № 06-06/21-35 от 17.12.2021 г.;

**Приложение № 5.** Извлечение из Постановления СМ РСФСР от 30.08.1960 г. № 1327 «О дальнейшем улучшении дела охраны памятников культуры в РСФСР»;

**Приложение №6.** Приказ Комитета по культуре Ленинградской области от 20.01.2014 г. № 01-03/14-01 «Об утверждении границы территории объекта культурного наследия федерального значения «Ансамбль Гатчинского дворца и парка»;

**Приложение № 7.** Приказ Комитета по культуре Ленинградской области от 26.08.2020 г. № 01-03/20-236 «Об установлении предмета охраны объекта культурного наследия федерального значения «Дворцовый парк»,1771-1796 г.г.(ансамбль), входящего в состав объекта культурного наследия федерального значения «Ансамбль Гатчинского дворца и

парка», 1766-1801 г.г. расположенного по адресу: Ленинградская область, Гатчинский район, г. Гатчина, Дворцовый парк»;

**Приложение №8.** Паспорт объекта культурного наследия от 09.11.1981 г.;

**Приложение №9.** Технический паспорт от 11.05.2010 г.;

**Приложение №10.** Выписка из ЕГРН от 05.12.2023 г.

#### **18. Дата оформления заключения экспертизы.**

Председатель экспертной комиссии: Прокофьев М.Ф.

«06» декабря 2023 г. (подписано усиленной квалификационной подписью)

Ответственный секретарь экспертной комиссии: Глинская Н.Б.

«06» декабря 2023 г. (подписано усиленной квалификационной подписью)

Эксперт: Калинин В.А.

«06» декабря 2023 г. (подписано усиленной квалификационной подписью)

Протоколы заседаний экспертной комиссии

**Протокол № 1**  
**организационного заседания экспертной комиссии**  
**по проведению государственной историко-культурной экспертизы проектной**  
**документации на проведение работ по сохранению объекта культурного наследия**  
**федерального значения «Лесная оранжерея», 1790-е гг. в составе объекта**  
**культурного наследия федерального значения «Ансамбль Гатчинского дворца и**  
**парка» по адресу: Ленинградская область, Гатчинский муниципальный район,**  
**Гатчинское городское поселение, г. Гатчина, Дворцовый парк Красноармейский пр.,**  
**д.1, лит. А: «Научно-исследовательская и проектная документация на проведение**  
**работ по сохранению объекта культурного наследия федерального значения «Лесная**  
**оранжерея», 1790-е гг. в составе объекта культурного наследия федерального**  
**значения «Ансамбль Гатчинского дворца и парка» (проект реставрации) по адресу:**  
**Ленинградская область, Гатчинский район, г. Гатчина, Дворцовый парк,**  
**Красноармейский пр., д.1, лит. А»,**  
**выполненной ООО «Возрождение Петербурга» 2023 г.**  
**(Шифр: 03722002266220001010001)**

Санкт-Петербург

«30» августа 2023 г.

**Присутствовали:**

**Прокофьев Михаил Федорович:** председатель экспертной комиссии; образование высшее, окончил Ленинградский государственный университет имени А.А. Жданова; историк, стаж работы по профессии - 41 год; место работы и должность - Генеральный директор ООО «Научно-проектный реставрационный центр»; аттестован в качестве государственного эксперта по проведению государственной историко-культурной экспертизы приказом МКРФ № 2032 от 25.12.2019 г. (п. 21); аттестация продлена до 25.12.2023 в соответствии с п.1 приложения 1.1. к постановлению Правительства РФ от 12.03.2022 № 353 (в ред. 09.04.2022)..

**Глинская Наталия Борисовна:** ответственный секретарь экспертной комиссии; образование высшее, окончила Ордена Трудового Красного Знамени институт живописи, скульптуры и архитектуры имени И.Е. Репина; искусствовед, стаж работы по профессии - 43 года; место работы и должность - заместитель генерального директора ООО «Научно-проектный реставрационный центр»; аттестована в качестве государственного эксперта по проведению государственной историко-культурной экспертизы приказом МКРФ № 2032 от 25.12.2019 г. (п. 5), приказом МКРФ № 596 от 30.04.2021 г.; аттестация продлена до 25.12.2023 в соответствии с п.1 приложения 1.1. к постановлению Правительства РФ от 12.03.2022 № 353 (в ред. 09.04.2022).

**Калинин Валерий Александрович:** член экспертной комиссии; образование высшее, окончил Санкт-Петербургский государственный политехнический университет; инженер-строитель, стаж работы по профессии - 18 лет; место работы и должность - главный инженер ООО «Научно-проектный реставрационный центр»; аттестован в качестве государственного эксперта по проведению государственной историко-культурной экспертизы приказом МКРФ № 2032 от 25.12.2019 г. (п. 11); аттестация продлена до 25.12.2023 в соответствии с п.1 приложения 1.1. к постановлению Правительства РФ от 12.03.2022 № 353 (в ред. 09.04.2022).

**Повестка дня:**

1. Утверждение состава членов экспертной комиссии.
2. Выборы председателя и ответственного секретаря экспертной комиссии.
3. Определение порядка работы и принятия решений экспертной комиссии.
4. Определение основных направлений работы экспертов.
5. Утверждение календарного плана работы экспертной комиссии.

6. О принятии от Заказчика документов для проведения экспертизы.

**1. Утверждение состава членов экспертной комиссии.**

**Слушали:**

Глинскую Н.Б. - об утверждении состава членов экспертной комиссии.

**Постановили:**

утвердить состав членов экспертной комиссии:

Прокофьев М.Ф., Глинская Н.Б., Калинин В.А.

**Голосование:**

3 человека - за; против - нет; воздержавшихся - нет. Принято единогласно.

**2. Выборы председателя и ответственного секретаря экспертной комиссии.**

**Слушали:**

Калинина В.А. - о выборе председателя экспертной комиссии и ее ответственного секретаря.

**Постановили:**

Председателем экспертной комиссии выбрать Прокофьева Михаила Федоровича, ответственным секретарем выбрать Глинскую Наталию Борисовну.

**Голосование:**

3 человека - за; против - нет; воздержавшихся - нет. Принято единогласно.

**3. Определение порядка работы и принятия решений экспертной комиссии.**

**Слушали:**

Прокофьева М.Ф. - о порядке работы и принятии решений экспертной комиссии;

**Постановили:**

Экспертная комиссия проводит заседания в ходе выполнения государственной историко-культурной экспертизы, решения экспертной комиссии принимаются коллегиально, после проведения необходимых научных исследований, визуального изучения объекта и анализа проектной документации.

**Голосование:**

3 человека - за; против - нет; воздержавшихся - нет. Принято единогласно.

**4. Определение основных направлений работы экспертов.**

**Слушали:**

Прокофьева М.Ф. - определение основных направлений работы экспертов.

**Постановили:**

определить следующие направления работы экспертов:

1. Калинин В.А. проводит анализ представленной проектной документации на предмет ее соответствия требованиям государственной охраны объектов культурного наследия.
2. Глинская Н.Б. определяет состояние элементов предмета охраны объекта культурного наследия и предложенные проектные решения по его сохранению.
3. Прокофьев М.Ф. оценивает полноту и комплектность представленной на экспертизу проектной документации.
4. Осмотр объекта проводить коллегиально, ответственный за фотофиксацию – Прокофьев М.Ф.

**Голосование:**

3 человека - за; против - нет; воздержавшихся - нет. Принято единогласно.

**5. Утверждение календарного плана работы экспертной комиссии.**

**Слушали:**

Глинскую Н.Б. - об утверждении календарного плана работы экспертной комиссии.

**Постановили:**

утвердить следующий календарный план работы экспертной комиссии:

Срок проведения экспертизы - с «30» августа 2023 года по «06» декабря 2023 года:

«30» августа 2023 г. - натурное обследование зданий, фотофиксация современного состояния;

«30» августа 2023 г. - «17» ноября 2023 г. - ознакомление с проектной документацией,

обработка материала, подготовка исторической справки, обработка материалов фотофиксации, иконографических материалов, графических материалов, подготовка приложений к Акту по результатам государственной историко-культурной экспертизы.

«17» ноября 2023 г. - «06» декабря 2023 г. - оформление Акта по результатам государственной историко-культурной экспертизы.

«06» декабря 2023 г. – заседание комиссии, подписание Акта по результатам государственной историко-культурной экспертизы и передача Заказчику подписанного Акта по результатам государственной историко-культурной экспертизы.

**Голосование:**

3 человека - за; против - нет; воздержавшихся - нет. Принято единогласно.

**6. О принятии от Заказчика документов для проведения экспертизы.**

**Слушали:**

Прокофьева М.Ф. - о принятии от Заказчика документов для проведения экспертизы.

**Постановили:**

для проведения государственной историко-культурной экспертизы принять от Заказчика документы в составе:

–«Научно-исследовательская и проектная документация на проведение работ по сохранению объекта культурного наследия федерального значения «Лесная оранжерея», 1790-е гг. в составе объекта культурного наследия федерального значения «Ансамбль Гатчинского дворца и парка» (проект реставрации) по адресу: Ленинградская область, Гатчинский район, г. Гатчина, Дворцовый парк, Красноармейский пр., д.1, лит. А», выполненная ООО «Возрождение Петербурга» 2023 г. (Шифр: 03722002266220001010001)

–Задание Комитета по сохранению культурного наследия Ленинградской области на проведение работ по сохранению объекта культурного наследия (памятника истории и культуры) народов Российской Федерации федерального значения № 06-06/21-35 от 17.12.2021 г.;

–Извлечение из Постановления СМ РСФСР от 30.08.1960 г. № 1327 «О дальнейшем улучшении дела охраны памятников культуры в РСФСР»;

–Приказ Комитета по культуре Ленинградской области от 20.01.2014 г. № 01-03/14-01 «Об утверждении границы территории объекта культурного наследия федерального значения «Ансамбль Гатчинского дворца и парка»;

–Приказ Комитета по культуре Ленинградской области от 26.08.2020 г. № 01-03/20-236 «Об установлении предмета охраны объекта культурного наследия федерального значения «Дворцовый парк», 1771-1796 г.г.(ансамбль), входящего в состав объекта культурного наследия федерального значения «Ансамбль Гатчинского дворца и парка», 1766-1801 г.г. расположенного по адресу: Ленинградская область, Гатчинский район, г. Гатчина, Дворцовый парк»;

–Паспорт объекта культурного наследия от 09.11.1981 г.;

–Технический паспорт от 11.05.2010 г.;

–Акт определения влияния предполагаемых к проведению видов работ на конструктивные и другие характеристики надежности и безопасности объекта культурного наследия (памятника истории и культуры) народов Российской Федерации от 05.10.2022 г.

**Голосование:**

3 человека - за; против - нет; воздержавшихся - нет. Принято единогласно.

Председатель экспертной комиссии

М.Ф.Прокофьев

«30» августа 2023 г.

Ответственный секретарь экспертной комиссии

Н.Б.Глинская

«30» августа 2023 г.

Член экспертной комиссии

В.А.Калинин

«30» августа 2023 г.

**Протокол № 2**  
**заседания экспертной комиссии**  
**по проведению государственной историко-культурной экспертизы проектной**  
**документации на проведение работ по сохранению объекта культурного наследия**  
**федерального значения «Лесная оранжерея», 1790-е гг. в составе объекта**  
**культурного наследия федерального значения «Ансамбль Гатчинского дворца и**  
**парка» по адресу: Ленинградская область, Гатчинский муниципальный район,**  
**Гатчинское городское поселение, г. Гатчина, Дворцовый парк Красноармейский пр.,**  
**д.1, лит. А: «Научно-исследовательская и проектная документация на проведение**  
**работ по сохранению объекта культурного наследия федерального значения «Лесная**  
**оранжерея», 1790-е гг. в составе объекта культурного наследия федерального**  
**значения «Ансамбль Гатчинского дворца и парка» (проект реставрации) по адресу:**  
**Ленинградская область, Гатчинский район, г. Гатчина, Дворцовый парк,**  
**Красноармейский пр., д.1, лит. А»,**  
**выполненной ООО «Возрождение Петербурга» 2023 г.**  
**(Шифр: 03722002266220001010001)**

Г. Санкт-Петербург

«05» декабря 2023 г.

**Присутствовали аттестованные эксперты:**

**Председатель экспертной комиссии:**

Прокофьев Михаил Федорович (приказ Минкультуры России № 2032 от 25.12.2019 г. (п. 21); аттестация продлена до 25.12.2023 в соответствии с п.1 приложения 1.1. к постановлению Правительства РФ от 12.03.2022 № 353 (в ред. 09.04.2022).

**Ответственный секретарь экспертной комиссии:**

Глинская Наталия Борисовна (приказ Минкультуры России № 2032 от 25.12.2019 г. (п. 5); приказ Минкультуры России № 596 от 30.04.2021 г.; аттестация продлена до 25.12.2023 в соответствии с п.1 приложения 1.1. к постановлению Правительства РФ от 12.03.2022 № 353 (в ред. 09.04.2022).

**Член экспертной комиссии:**

Калинин Валерий Александрович (приказ Минкультуры России от 25.12.2019 № 2032 (п.11); аттестация продлена до 25.12.2023 в соответствии с п.1 приложения 1.1. к постановлению Правительства РФ от 12.03.2022 № 353 (в ред. 09.04.2022).

**Повестка дня:**

1. Рассмотрение представленных Заказчиком новых документов к ГИКЭ.

Слушали: Глинскую Н.Б. о новых документах к ГИКЭ, предоставленных Заказчиком:  
- Выписки из ЕГРН от 05.12.2023г.;

**Постановили:**

1. Принять новые предоставленные Заказчиком документы для включения их в ГИКЭ.

**Голосование:**

3 человека - за; против - нет; воздержавшихся - нет. Принято единогласно.

Председатель экспертной комиссии

М.Ф.Прокофьев

Ответственный секретарь экспертной комиссии

Н.Б.Глинская

Член экспертной комиссии

В.А.Калинин

 «05» декабря 2023 г.

 «05» декабря 2023 г.

 «05» декабря 2023 г.

**Протокол № 3**  
**заседания экспертной комиссии**  
**по проведению государственной историко-культурной экспертизы проектной**  
**документации на проведение работ по сохранению объекта культурного наследия**  
**федерального значения «Лесная оранжерея», 1790-е гг. в составе объекта**  
**культурного наследия федерального значения «Ансамбль Гатчинского дворца и**  
**парка» по адресу: Ленинградская область, Гатчинский муниципальный район,**  
**Гатчинское городское поселение, г. Гатчина, Дворцовый парк Красноармейский пр.,**  
**д.1, лит. А: «Научно-исследовательская и проектная документация на проведение**  
**работ по сохранению объекта культурного наследия федерального значения «Лесная**  
**оранжерея», 1790-е гг. в составе объекта культурного наследия федерального**  
**значения «Ансамбль Гатчинского дворца и парка» (проект реставрации) по адресу:**  
**Ленинградская область, Гатчинский район, г. Гатчина, Дворцовый парк,**  
**Красноармейский пр., д.1, лит. А»,**  
**выполненной ООО «Возрождение Петербурга» 2023 г.**  
**(Шифр: 03722002266220001010001)**

Г. Санкт-Петербург

«06» декабря 2023 г.

**Присутствовали аттестованные эксперты:**

**Председатель экспертной комиссии:**

Прокофьев Михаил Федорович (приказ Минкультуры России № 2032 от 25.12.2019 г. (п. 21); аттестация продлена до 25.12.2023 в соответствии с п.1 приложения 1.1. к постановлению Правительства РФ от 12.03.2022 № 353 (в ред. 09.04.2022).

**Ответственный секретарь экспертной комиссии:**

Глинская Наталия Борисовна (приказ Минкультуры России № 2032 от 25.12.2019 г. (п. 5); приказ Минкультуры России № 596 от 30.04.2021 г.; аттестация продлена до 25.12.2023 в соответствии с п.1 приложения 1.1. к постановлению Правительства РФ от 12.03.2022 № 353 (в ред. 09.04.2022).

**Член экспертной комиссии:**

Калинин Валерий Александрович (приказ Минкультуры России от 25.12.2019 № 2032 (п.11); аттестация продлена до 25.12.2023 в соответствии с п.1 приложения 1.1. к постановлению Правительства РФ от 12.03.2022 № 353 (в ред. 09.04.2022).

**Повестка дня:**

1. Рассмотрение вывода государственной историко-культурной экспертизы проектной документации на проведение работ по сохранению объекта культурного наследия федерального значения «Лесная оранжерея», 1790-е гг. в составе объекта культурного наследия федерального значения «Ансамбль Гатчинского дворца и парка» по адресу: Ленинградская область, Гатчинский муниципальный район, Гатчинское городское поселение, г. Гатчина, Дворцовый парк, Красноармейский пр., д.1, лит. А: «Научно-исследовательская и проектная документация на проведение работ по сохранению объекта культурного наследия федерального значения «Лесная оранжерея», 1790-е гг. в составе объекта культурного наследия федерального значения «Ансамбль Гатчинского дворца и парка» (проект реставрации) по адресу: Ленинградская область, Гатчинский район, г. Гатчина, Дворцовый парк, Красноармейский пр., д.1, лит. А», выполненной ООО «Возрождение Петербурга» 2023 г. (Шифр: 03722002266220001010001).
2. Согласование вывода и подписание Акта экспертизы цифровой электронной подписью.
3. Принятие решения о передаче Акта государственной историко-культурной экспертизы Заказчику.

**Слушали:**

Прокофьева М.Ф.; Глинскую Н.Б., Калинина В.А.

**Постановили:**

1. Члены Экспертной комиссии согласились с тем, что предоставленная проектная документация по сохранению объекта культурного наследия федерального значения «Лесная оранжерея», 1790-е гг. в составе объекта культурного наследия федерального значения «Ансамбль Гатчинского дворца и парка» по адресу: Ленинградская область, Гатчинский муниципальный район, Гатчинское городское поселение, г. Гатчина, Дворцовый парк, Красноармейский пр., д.1, лит. А: «Научно-исследовательская и проектная документация на проведение работ по сохранению объекта культурного наследия федерального значения «Лесная оранжерея», 1790-е гг. в составе объекта культурного наследия федерального значения «Ансамбль Гатчинского дворца и парка» (проект реставрации) по адресу: Ленинградская область, Гатчинский район, г. Гатчина, Дворцовый парк, Красноармейский пр., д.1, лит. А», выполненная ООО «Возрождение Петербурга» 2023 г. (Шифр: 03722002266220001010001) соответствует требованиям законодательства Российской Федерации в области государственной охраны объектов культурного наследия и представили оформленный текст Акта экспертизы в электронном виде с формулировкой вывода.
2. Согласовать вывод и подписать Акт экспертизы в порядке, установленном Положением о государственной историко-культурной экспертизе, утвержденным постановлением Правительства Российской Федерации от 15.07.2009 № 569.
3. Передать заказчику Акт экспертизы, подписанный электронными подписями, со всеми прилагаемыми документами и материалами на электронном носителе в формате документа (PDF).

**Голосование по всем вопросам одновременно:**

3 человека – за; против - нет; воздержавшихся - нет. Принято единогласно.

Председатель экспертной комиссии

М.Ф.Прокофьев

Ответственный секретарь экспертной комиссии

Н.Б.Глинская

Член экспертной комиссии

В.А.Калинин

 «06» декабря 2023 г.

 «06» декабря 2023 г.

 «06» декабря 2023 г.

## Договор № 36-20

Санкт-Петербург

«30» августа 2023 года

ООО «Возрождение Петербурга» в лице генерального директора Юмартова Михаила Сергеевича, действующего на основании Устава, именуемое в дальнейшем «Заказчик», с одной стороны, и ООО «Научно-проектный реставрационный центр» в лице генерального директора Прокофьева Михаила Федоровича, действующего на основании Устава, именуемое в дальнейшем «Исполнитель», с другой стороны, вместе и каждая в отдельности, именуемые в дальнейшем «Стороны», заключили настоящий Договор о нижеследующем:

### 1. Предмет договора

1.1. Заказчик поручает, а Исполнитель обязуется в установленный договором срок провести государственную историко-культурную экспертизу проектной документации на проведение работ по сохранению объекта культурного наследия федерального значения «Лесная оранжерея», 1790-е г.г., входящего в состав объекта культурного наследия федерального значения «Ансамбль Гатчинского дворца и парка», расположенного по адресу: Ленинградская область, Гатчинский район, город Гатчина, Дворцовый парк: Научно-исследовательская и проектная документация на проведение работ по сохранению объекта культурного наследия федерального значения «Лесная оранжерея», 1790-е гг.» в составе объекта культурного наследия федерального значения «Ансамбль Гатчинского дворца и парка» (проект реставрации) по адресу: Ленинградская область, Гатчинский район, г. Гатчина, Дворцовый парк, Красноармейский пр., д.1, Лит. А, выполненной ООО «Возрождение Петербурга» в 2023 г. (шифр 03722002266220001010001), а Заказчик обязуется, принять и оплатить Исполнителю выполненную работу по настоящему договору.

1.2. Исполнитель выполняет работы в соответствии с Постановлением Правительства Российской Федерации от 15.07.2009 № 569 «Об утверждении Положения о государственной историко-культурной экспертизе».

1.3. Исполнитель гарантирует, что выполнение работ по проведению государственной историко-культурной экспертизы будет осуществляться экспертом, аттестованным в порядке, установленном Министерством культуры РФ.

1.4. Результатом выполненной работы по настоящему Договору является Акт по результатам государственной историко-культурной экспертизы.

### 2. Сроки выполнения работ

2.1. Начало выполнения работ по настоящему договору: с даты подписания договора Сторонами.

2.2. Окончание выполнения работ по настоящему договору: не позднее 06 декабря 2023 г..

### 3. Цена договора и порядок расчетов

3.1. Цена договора устанавливается в соответствии с протоколом соглашения о договорной цене (Приложение № 1)

3.2. Цена договора является твердой на весь срок исполнения договора и включает в себя все расходы Исполнителя, связанные с исполнением обязательств по договору.

3.3. Оплата производится путем безналичного перечисления денежных средств на расчетный счет Исполнителя. Авансирование не предусмотрено.

3.4. Работы, выполненные Исполнителем с отклонениями от требований Постановления Правительства Российской Федерации от 15.07.2009 № 569 «Об утверждении Положения о государственной историко-культурной экспертизе» или с иными недостатками, не подлежат оплате Заказчиком до устранения Исполнителем обнаруженных недостатков.

3.5. Обязательства Заказчика по оплате договора считаются исполненными с момента списания денежных средств с корреспондентского счета банка Заказчика.

#### **4. Права и обязанности Сторон**

##### **4.1. Исполнитель обязуется:**

- 4.1.1. Получить проектную и необходимую исходную документацию.
- 4.1.2. Вести работы по настоящему договору при наличии действующих лицензии и (или) иных разрешений, относящихся к предмету договора, выдаваемых уполномоченными государственными органами.
- 4.1.3. Выполнять работы в соответствии со стандартами и требованиями, предъявляемыми действующим законодательством Российской Федерации к данным работам.
- 4.1.4. Сдать результат выполненных работ, передав Заказчику всю необходимую документацию, относящуюся к выполненным работам.
- 4.1.5. Обеспечить соответствие результата выполненных работ техническим инструкциям и условиям, техническим регламентам, государственным стандартам, технологическим инструкциям, иным обязательным нормам и правилам, условиям договора.
- 4.1.6. Не сохранять за собой право использовать самостоятельно или предоставлять право на использование какого-либо из результатов работ по настоящему Договору третьим лицам.
- 4.1.7. Выполнять иные обязательства, возникающие из договора.

##### **4.2. Заказчик обязуется:**

- 4.2.1. Передать проектную и необходимую исходно-разрешительную документацию, по запросу экспертной комиссии, в порядке, установленном «Положением о государственной историко-культурной экспертизе», утвержденным постановлением Правительства Российской Федерации от 15.07.2009 г. № 569.
- 4.2.2. Обеспечить Исполнителю для исполнения договора возможность доступа на объект в согласованное Сторонами время.
- 4.2.3. Содействовать Исполнителю в сборе материалов для историко-культурной экспертизы.
- 4.2.4. Участвовать в процессе согласования Акта ГИКЭ.
- 4.2.5. Производить приемку выполненных работ с подписанием акта сдачи-приемки работы.
- 4.2.6. Обеспечить оплату выполненных Исполнителем работ.

##### **4.3. Исполнитель имеет право:**

- 4.3.1. Требовать от Заказчика выполнения условий договора.

##### **4.4. Заказчик имеет право:**

- 4.4.1. Требовать от Исполнителя выполнения условий договора.
- 4.4.2. Контролировать действия Исполнителя на время исполнения договора.

#### **5. Порядок сдачи и приемки работ**

5.1. В срок, указанный в п. 2.2. Договора, Исполнитель передает Заказчику результат государственной историко-культурной экспертизы – Акт по результатам государственной историко-культурной экспертизы (далее также Акт) проектной документации на проведение работ по сохранению объекта культурного наследия федерального значения «Лесная оранжерея», 1790-е г.г., входящего в состав объекта культурного наследия федерального значения «Ансамбль Гатчинского дворца и парка», расположенного по адресу: Ленинградская область, Гатчинский район, город Гатчина, Дворцовый парк: Научно-исследовательская и проектная документация на проведение работ по сохранению объекта культурного наследия федерального значения «Лесная оранжерея», 1790-е гг.» в составе объекта культурного наследия федерального значения «Ансамбль Гатчинского дворца и парка» (проект реставрации) по адресу: Ленинградская область, Гатчинский район, г. Гатчина, Дворцовый парк, Красноармейский пр., д.1, Лит. А, выполненной ООО «Возрождение Петербурга» в 2023 г. (шифр 03722002266220001010001) в 1-ом экземпляре на бумажном носителе и в 2 (двух) экз. на электронном носителе.

5.2. Заказчик осуществляет промежуточную приемку выполненных работ в течение 5 (пяти) рабочих дней с даты передачи Акта/документации с подписанием Акта промежуточной сдачи-приемки работ.

5.3. В случае выявления недостатков в предъявленной к приемке документации, Заказчик направляет Исполнителю мотивированный отказ.

5.4. Исполнитель обязан устранить за свой счет выявленные недостатки в срок не более 5 (пяти) рабочих дней. После устранения выявленных недостатков Исполнитель обязан незамедлительно письменно уведомить об этом Заказчика и вновь передать ему Акт/документацию.

5.5. Заказчик в течение 5 (пяти) рабочих дней подписывает представленный Исполнителем акт сдачи-приемки работ.

## **6. Гарантии и ответственность Сторон**

6.1. Исполнитель гарантирует, что результат выполняемых работ соответствует всем требованиям, предъявляемым к данному виду работ.

6.2. За невыполнение или ненадлежащее выполнение обязательств по настоящему договору Стороны несут ответственность в соответствии с действующим законодательством.

6.3. В случае нарушения Заказчиком сроков оплаты Работ по настоящему Договору, Заказчик по требованию Исполнителя обязан уплатить пени в размере 0,5% от суммы просроченного обязательства за каждый день просрочки.

6.4. В случае ненадлежащего исполнения / неисполнения обязательств по Договору со стороны Исполнителя (в т.ч. нарушение срока выполнения Работ, нарушение сроков устранения недостатков в выполненной работе), Исполнитель выплачивает Заказчику пени в размере 0,5 % от стоимости Работ за каждый день просрочки.

6.5. Уплата пеней и штрафа не освобождает Исполнителя от исполнения принятых на себя по договору обязательств.

6.6. Исключительные права на все результаты интеллектуальной деятельности (при наличии), созданные Исполнителем, его субподрядчиками, его сотрудниками при исполнении настоящего Договора переходят к Заказчику и считаются переданными при подписании Акта окончательной сдачи-приемки работ без взимания за это дополнительной платы с Заказчика.

## **7. Срок действия договора**

7.1. Настоящий договор вступает в силу с момента подписания и действует до выполнения Сторонами всех обязательств.

## **8. Форс-мажор**

8.1. Ни одна из Сторон не несет ответственности за полное или частичное невыполнение своих договорных обязательств, если это вызвано такими непредвиденными обстоятельствами, как наводнение, пожар, землетрясение и другими природными бедствиями, равно как война или военные операции, распоряжение органов власти, препятствующие выполнению настоящего договора, имевшие место после его заключения, которые Стороны не могли ни предвидеть, ни предотвратить разумными мерами и которые непосредственно повлияли на исполнение обязательств Стороной/Сторонами.

## **9. Изменение и расторжение договора**

9.1. Все изменения и дополнения к настоящему договору действительны лишь в том случае, если они совершены в письменной форме и подписаны Сторонами. Дополнительные соглашения являются неотъемлемой частью договора.

9.2. Расторжение договора допускается по соглашению сторон, по решению суда, в случае одностороннего отказа стороны договора от исполнения договора в соответствии с гражданским законодательством.

9.3. Заказчик принимает решение об одностороннем отказе от исполнения договора в случаях:

9.3.1. просрочки срока выполнения работ Исполнителем более чем на 7 (семь) календарных дней от срока, установленного разделом 2. настоящего договора;

9.3.2. отказа Исполнителя от устранения недостатков выполненных работ в соответствии с требованиями пункта 5.4. настоящего договора.

9.4. При расторжении настоящего Договора, Исполнитель в течение 5 (пяти) рабочих дней по требованию Заказчика обязан передать Заказчику имеющиеся у Исполнителя

материалы и всю документацию, разработанную на дату расторжения настоящего Договора, в полном объеме по Акту сдачи-приемки.

## 10. Прочие условия

10.1. Настоящий договор составлен в двух экземплярах, имеющих одинаковую юридическую силу, по одному экземпляру для каждой Стороны.

10.2. Ни одна из Сторон не вправе передавать свои права и/или обязанности по Договору третьей стороне без предварительного письменного уведомления другой Стороны.

10.3. Стороны признают юридическое действие подписанных и переданных по электронной почте электронно-цифровых копий настоящего Договора, а также иных документов, относящихся к настоящему Договору.

10.4. По вопросам, не предусмотренным настоящим договором, Стороны руководствуются действующим законодательством Российской Федерации.

10.5. К настоящему договору прилагается и является его неотъемлемой частью следующие Приложения:

Приложение № 1. Протокол соглашения о договорной цене от 30 августа 2023 г.

## 11. Местонахождение и банковские реквизиты Сторон

### ЗАКАЗЧИК:

ООО «Возрождение Петербурга»  
Место нахождения:  
191028, г. Санкт-Петербург,  
ул. Моховая, д.31, литер А,  
пом. 22-Н, телефон: +7 (812)2739823,  
E-mail: vp@vozr-spb.ru  
ИНН 7825078297; КПП 784101001;  
Банковские реквизиты:  
р/с 40702810280060000362;  
филиал ОПЕРУ Банка ВТБ(ПАО)  
г. Санкт-Петербург,  
к/с 3010181020044030704,  
БИК 044030704

### ИСПОЛНИТЕЛЬ:

ООО «Научно-проектный реставрационный центр»  
Место нахождения:  
191186, Санкт-Петербург, наб. реки Мойки, дом  
48-50-52, корп. АК, оф.6  
тел/факс (812) 571-16-39  
E-mail: centr\_rest@bk.ru;  
ИНН 7802368539, КПП 784001001,  
ОКПО 96800484,  
ОКАТО 41413000000  
Банковские реквизиты:  
р/с 407 028 101 350 000 029 15  
в ПАО «Банк «Санкт-Петербург»,  
БИК 044030790  
кор.сч. 30101810900000000790

Генеральный директор

  
Юмартов М.С.



Генеральный директор

  
Прокофьев М.Ф.



ПРОТОКОЛ № 5  
ОБЩЕГО СОБРАНИЯ УЧРЕДИТЕЛЕЙ  
ООО «Научно-проектный реставрационный центр»  
От 7 сентября 2021 г.

ПОВЕСТКА ДНЯ:

1. О продлении полномочий Генерального директора Прокофьева Михаила Федоровича (паспорт 40 02 142903, выдан 38 о/м Адмиралтейского р-на Санкт-Петербурга 28 марта 2002 года, код подразделения 782-038, проживающий по адресу: 190013, Российская Федерация, Санкт-Петербург, ул.Подольская, д.10, кв.3).
2. На основании ст. 67.1, п.3 ГК РФ - о выборе способа принятия решения общим собранием участников общества и составе участников общества при подписании протокола.

ПРИСУТСТВОВАЛИ:

1. Учредитель организации, Председатель собрания – Прокофьев Михаил Федорович (паспорт 40 02 142903, выдан 38 о/м Адмиралтейского р-на Санкт-Петербурга 28 марта 2002 года, код подразделения 782-038, проживающий по адресу: 190013, Российская Федерация, Санкт-Петербург, ул.Подольская, д.10, кв.3).  
Доля в УК -50%.
2. Учредитель организации, секретарь собрания – Глинская Наталия Борисовна (паспорт 40 00 592073, выдан 64 о/м Кировского р-на Санкт-Петербурга 18 марта 2001 года, код подразделения 782-064, проживающая по адресу: 198302, Российская Федерация, Санкт-Петербург, ул.Морской Пехоты, д.14, кв.39).  
Доля в УК -50%.

ПРЕДЛОЖЕНО:

1. Продлить полномочия Генерального директора (Прокофьева М.Ф.) сроком на 5 (пять) лет до 07 сентября 2026 года.
2. На основании ст.67.1, п.3 ГК РФ выбрать способ принятия решения общим собранием участников общества и составе участников общества при подписании протокола -председателем и секретарем без нотариального удостоверения подписей.

ГОЛОСОВАЛИ: единогласно «ЗА».

ПОСТАНОВИЛИ:

1.«Продлить полномочия Генерального директора Прокофьева Михаила Федоровича (паспорт 40 02 142903, выдан 38 о/м Адмиралтейского р-на Санкт-Петербурга 28 марта 2002 года, код подразделения 782-038, проживающий по адресу: 190013, Российская Федерация, Санкт-Петербург, ул.Подольская, д.10, кв.3) сроком на 5 (пять) лет до 07 сентября 2026 года.

ГОЛОСОВАЛИ: единогласно «ЗА».

Учредитель организации  
Председатель собрания

Учредитель организации  
Секретарь собрания



Прокофьев М.Ф.

Глинская Н.Б.

# ТРУДОВОЙ ДОГОВОР № 11/20

«31» декабря 2020 г.

г. Санкт-Петербург

Общество с ограниченной ответственностью «Научно-проектный реставрационный центр», именуемое в дальнейшем «РАБОТОДАТЕЛЬ», в лице Генерального директора Прокофьева Михаила Федоровича, действующего на основании Устава, с одной стороны, и гражданка Российской Федерации Глинской Наталии Борисовны именуемая в дальнейшем «РАБОТНИК», с другой стороны, заключили настоящий трудовой договор о нижеследующем:

## 1. Общие положения

1.1. По настоящему трудовому договору Работник обязуется выполнять обязанности по должности заместитель генерального директора с окладом 25 000 тысяч рублей (Двадцать пять тысяч рублей 00 копеек), соблюдая правила техники безопасности, правила внутреннего трудового распорядка и условия настоящего трудового договора, а Работодатель обязуется обеспечивать Работнику необходимые условия для работы, выплачивать заработную плату и предоставлять социально-бытовые льготы в соответствии с законодательством и настоящим трудовым договором.

1.2. Трудовой договор заключается:

а) с «31» декабря 2020 г. по «31» декабря 2025 г.

## 2. Права и обязанности сторон

2.1. Права и обязанности Работника установлены Трудовым Кодексом РФ, иными законодательными актами РФ, должностной инструкцией, правилами внутреннего трудового распорядка.

2.2. Работник обязуется не разглашать третьим лицам охраняемую законом тайну (любые данные о наименовании, адресах, телефонах и/или контактных лицах покупателей и поставщиков Общества, а также любые данные о суммах, номенклатуре и датах продаж и/или покупок товаров, работ, услуг, как совершенных Обществом, так и планируемых).

2.3. Права и обязанности работодателя установлены Трудовым Кодексом РФ и иными законодательными актами РФ, правилами внутреннего трудового распорядка.

## 3. Оплата труда работника и социально-бытовое обеспечение

3.1. За выполнение обязанностей, предусмотренных настоящим трудовым договором, Работнику выплачивается:

- должностной оклад в соответствии со штатным расписанием, при условии выполнения в полном объеме должностных обязанностей и отработки нормы рабочего времени.

3.2. Заработная плата выплачивается два раза в месяц в дни, установленные правилами внутреннего трудового распорядка.

3.3. Работнику устанавливается ежегодный оплачиваемый отпуск продолжительностью 28 календарных дней. Право на использование отпуска за первый год работы в компании наступает по истечению 6 месяцев.

3.4. Работнику устанавливается рабочая неделя в соответствии с графиком работы Общества (структурного подразделения).

3.5. В отношении Работника устанавливается режим труда и отдыха, утвержденный правилами внутреннего трудового распорядка.

3.6. Работодатель может выплачивать Работнику премии за производственные результаты, а также другие стимулирующие выплаты и надбавки.

#### **4. Обучение и аттестация Работника**

4.1. Необходимость профессиональной подготовки и переподготовки работников определяет Работодатель.

4.2. В случае необходимости профессиональной подготовки или переподготовки Работника между Работодателем и Работником может быть заключен ученический договор, который будет являться дополнением к настоящему трудовому договору.

4.3. Аттестацию Работника проводит Работодатель с периодичностью устанавливаемой соответствующими служебными документами.

#### **5. Материальная ответственность сторон**

5.1. Сторона трудового договора, причинившая ущерб другой стороне, возмещает этот ущерб в соответствии с трудовым законодательством РФ. Расторжение трудового договора после причинения ущерба не влечет за собой освобождения стороны этого договора от материальной ответственности.

5.2. Материальная ответственность наступает за ущерб, причиненный в результате виновного противоправного действия или бездействия, в размере установленном Трудовым Кодексом РФ.

5.3. Частичная или полная материальная ответственность устанавливается в соответствии с занимаемой должностью и особенностями выполнения работ, обусловленных настоящим трудовым договором, нормами трудового законодательства и (при необходимости) дополнительными соглашениями между Работодателем и Работником.

#### **6. Ответственность сторон за нарушение трудового законодательства**

6.1. Сторона, виновная в нарушении трудового законодательства и иных нормативных правовых актов, содержащих нормы трудового права, привлекается к ответственности в порядке, установленном Трудовым Кодексом РФ, иными федеральными законами, а также привлекается к гражданско-правовой, административной и уголовной ответственности в порядке, установленном федеральными законами.

#### **7. Заключительные положения**

7.1. Изменение условий настоящего договора, его продление и прекращение возможно по соглашению сторон.

7.2. Настоящий трудовой договор подлежит расторжению в случаях, предусмотренных трудовым законодательством, в том числе в случае отрицательного заключения аттестационной комиссии при проведении аттестации Работника (п.4.3 настоящего договора).

7.3. Во всех случаях расторжения трудового договора работник обязуется не разглашать третьим лицам информацию конфиденциального характера (служебную и коммерческую тайну), ставшую ему известной в связи с исполнением обязанностей по настоящему договору.

7.4. Все споры по данному договору и/или должностной инструкции разрешаются путем переговоров. При невозможности разрешения споров переговорным путем, они подлежат рассмотрению в Федеральных судах г. Санкт-Петербурга и Ленинградской области.

7.5. Недействительность одного или нескольких положений настоящего договора не влечет недействительности договора в целом.

7.6. Настоящий договор вступает в силу с момента подписания и действует в течение срока, установленного настоящим договором. Договор может быть пролонгирован.

7.7. Работник имеет право на защиту своих персональных данных в соответствии с Трудовым Кодексом РФ и положением о персональных данных работников. Лица,

виновные за нарушение норм, регулирующих получение, обработку и использование персональных данных Работника, несут административную и дисциплинарную ответственность, гражданско-правовую и уголовную ответственность в соответствии с федеральными законами.

7.8. Работодатель осуществляет обязательное страхование работника по видам, основаниям, на условиях, в порядке и размерах, предусмотренных законодательством РФ.

7.9. Настоящий трудовой договор составлен в двух экземплярах и считается действительным при наличии подписей обеих сторон.

## 8. Адреса и реквизиты сторон

РАБОТОДАТЕЛЬ: ООО «Научно-проектный реставрационный центр»  
ИНН 7802368539 ОГРН 5067847438170  
СПб, наб. реки Мойки д. 48 офис 6

РАБОТНИК: Глинская Наталия Борисовна  
ИНН 780515488131 дата рождения 31.01.1956 г.  
Адрес СПб, ул. Морской Пехоты д. 14, кв. 39  
Паспорт 4000 592073  
Выдан 18.03.2001 г.  
64 О/М Кировского р-на  
г. Санкт-Петербурга  
код подразделения 782-064  
СНИЛС 024-853-019 39

Работодатель:

Работник:



 Глинская Н.Б.

# ТРУДОВОЙ ДОГОВОР № 01/22

«01» января 2022 г.

г. Санкт-Петербург

Общество с ограниченной ответственностью «Научно-проектный реставрационный центр», именуемое в дальнейшем «РАБОТОДАТЕЛЬ», в лице Генерального директора Прокофьева Михаила Федоровича, действующего на основании Устава, с одной стороны, и гражданин Российской Федерации Прокофьев Михаил Федорович именуемый в дальнейшем «РАБОТНИК», с другой стороны, заключили настоящий трудовой договор о нижеследующем:

## 1. Общие положения

1.1. По настоящему трудовому договору Работник обязуется выполнять обязанности по должности генерального директора с окладом 30 000 тысяч рублей (Тридцать тысяч рублей 00 копеек), а также выполнять обязанности эксперта по проведению историко-культурной экспертизы, соблюдая правила техники безопасности, правила внутреннего трудового распорядка и условия настоящего трудового договора, а Работодатель обязуется обеспечивать Работнику необходимые условия для работы, выплачивать заработную плату и предоставлять социально-бытовые льготы в соответствии с законодательством и настоящим трудовым договором.

1.2. Трудовой договор заключается:

а) с «01» января 2022 г. по «01» января 2024 г.

## 2. Права и обязанности сторон

2.1. Права и обязанности Работника установлены Трудовым Кодексом РФ, иными законодательными актами РФ, должностной инструкцией, правилами внутреннего трудового распорядка.

2.2. Работник обязуется не разглашать третьим лицам охраняемую законом тайну (любые данные о наименовании, адресах, телефонах и/или контактных лицах покупателей и поставщиков Общества, а также любые данные о суммах, номенклатуре и датах продаж и/или покупок товаров, работ, услуг, как совершенных Обществом, так и планируемых).

2.3. Права и обязанности работодателя установлены Трудовым Кодексом РФ и иными законодательными актами РФ, правилами внутреннего трудового распорядка.

## 3. Оплата труда работника и социально-бытовое обеспечение

3.1. За выполнение обязанностей, предусмотренных настоящим трудовым договором, Работнику выплачивается:

- должностной оклад в соответствии со штатным расписанием, при условии выполнения в полном объеме должностных обязанностей и отработки нормы рабочего времени.

3.2. Заработная плата выплачивается два раза в месяц в дни, установленные правилами внутреннего трудового распорядка.

3.3. Работнику устанавливается ежегодный оплачиваемый отпуск продолжительностью 28 календарных дней. Право на использование отпуска за первый год работы в компании наступает по истечению 6 месяцев.

3.4. Работнику устанавливается рабочая неделя в соответствии с графиком работы Общества (структурного подразделения).

3.5. В отношении Работника устанавливается режим труда и отдыха, утвержденный правилами внутреннего трудового распорядка.

3.6. Работодатель может выплачивать Работнику премии за производственные результаты, а также другие стимулирующие выплаты и надбавки.

#### **4. Обучение и аттестация Работника**

4.1. Необходимость профессиональной подготовки и переподготовки работников определяет Работодатель.

4.2. В случае необходимости профессиональной подготовки или переподготовки Работника между Работодателем и Работником может быть заключен ученический договор, который будет являться дополнением к настоящему трудовому договору.

4.3. Аттестацию Работника проводит Работодатель с периодичностью устанавливаемой соответствующими служебными документами.

#### **5. Материальная ответственность сторон**

5.1. Сторона трудового договора, причинившая ущерб другой стороне, возмещает этот ущерб в соответствии с трудовым законодательством РФ. Расторжение трудового договора после причинения ущерба не влечет за собой освобождения стороны этого договора от материальной ответственности.

5.2. Материальная ответственность наступает за ущерб, причиненный в результате виновного противоправного действия или бездействия, в размере установленном Трудовым Кодексом РФ.

5.3. Частичная или полная материальная ответственность устанавливается в соответствии с занимаемой должностью и особенностями выполнения работ, обусловленных настоящим трудовым договором, нормами трудового законодательства и (при необходимости) дополнительными соглашениями между Работодателем и Работником.

#### **6. Ответственность сторон за нарушение трудового законодательства**

6.1. Сторона, виновная в нарушении трудового законодательства и иных нормативных правовых актов, содержащих нормы трудового права, привлекается к ответственности в порядке, установленном Трудовым Кодексом РФ, иными федеральными законами, а также привлекается к гражданско-правовой, административной и уголовной ответственности в порядке, установленном федеральными законами.

#### **7. Заключительные положения**

7.1. Изменение условий настоящего договора, его продление и прекращение возможно по соглашению сторон.

7.2. Настоящий трудовой договор подлежит расторжению в случаях, предусмотренных трудовым законодательством, в том числе в случае отрицательного заключения аттестационной комиссии при проведении аттестации Работника (п.4.3 настоящего договора).

7.3. Во всех случаях расторжения трудового договора работник обязуется не разглашать третьим лицам информацию конфиденциального характера (служебную и коммерческую тайну), ставшую ему известной в связи с исполнением обязанностей по настоящему договору.

7.4. Все споры по данному договору и/или должностной инструкции разрешаются путем переговоров. При невозможности разрешения споров переговорным путем, они подлежат рассмотрению в Федеральных судах г. Санкт-Петербурга и Ленинградской области.

7.5. Недействительность одного или нескольких положений настоящего договора не влечет недействительности договора в целом.

7.6. Настоящий договор вступает в силу с момента подписания и действует в течение срока, установленного настоящим договором. Договор может быть пролонгирован.

7.7. Работник имеет право на защиту своих персональных данных в соответствии с Трудовым Кодексом РФ и положением о персональных данных работников. Лица, виновные за нарушение норм, регулирующих получение, обработку и использование персональных данных Работника, несут административную и дисциплинарную ответственность, гражданско-правовую и уголовную ответственность в соответствии с федеральными законами.

7.8. Работодатель осуществляет обязательное страхование работника по видам, основаниям, на условиях, в порядке и размерах, предусмотренных законодательством РФ.

7.9. Настоящий трудовой договор составлен в двух экземплярах и считается действительным при наличии подписей обеих сторон.

## 8. Адреса и реквизиты сторон

РАБОТОДАТЕЛЬ: ООО «Научно-проектный реставрационный центр»  
ИНН 7802368539 ОГРН 5067847438170  
СПб, наб. реки Мойки д. 48-50-52, лит.АК, пом.11-Н,21-Н,22-Н,15-Н,16-Н, 1-ый этаж.  
офис 6

РАБОТНИК: Прокофьев Михаил Федорович  
ИНН 782609588777 дата рождения 02.02.1945 г.  
Адрес СПб, ул. Подольская д. 10, кв. 3  
Паспорт 40 02 142903  
Выдан 28.03.2002 г.  
38 отделом милиции Адмиралтейского района  
г. Санкт-Петербурга

код подразделения 782-038

СНИЛС 077-401-759-72

**Работодатель:**

**Работник:**

  
\_\_\_\_\_  
Прокофьев М.Ф.

  
\_\_\_\_\_  
Прокофьев М.Ф.



# ТРУДОВОЙ ДОГОВОР № 1/18

«23» февраля 2020 г.

г. Санкт-Петербург

Общество с ограниченной ответственностью «Научно-проектный реставрационный центр», именуемое в дальнейшем «РАБОТОДАТЕЛЬ», в лице Генерального директора Прокофьева Михаила Федоровича, действующего на основании Устава, с одной стороны, и гражданин Российской Федерации Калинин Валерий Александрович именуемый в дальнейшем «РАБОТНИК», с другой стороны, заключили настоящий трудовой договор о нижеследующем:

## 1. Общие положения

1.1. По настоящему трудовому договору Работник обязуется выполнять обязанности по должности Главный инженер с окладом 25 000 тысяч рублей (Двадцать пять тысяч рублей 00 копеек), по месту с возможными перемещениями в другие структурные подразделения, соблюдая правила техники безопасности, правила внутреннего трудового распорядка и условия настоящего трудового договора, а Работодатель обязуется обеспечивать Работнику необходимые условия для работы, выплачивать заработную плату и предоставлять социально-бытовые льготы в соответствии с законодательством и настоящим трудовым договором.

1.2. Трудовой договор заключается:

а) с «23» февраля 2020 г. по «23» февраля 2026 г.

1.3. С целью проверки соответствия Работника поручаемой ему работе устанавливается испытательный срок продолжительностью (без испытательного срока) с начала действия настоящего трудового договора.

## 2. Права и обязанности сторон

2.1. Права и обязанности Работника установлены Трудовым Кодексом РФ, иными законодательными актами РФ, должностной инструкцией, правилами внутреннего трудового распорядка.

2.2. Работник обязуется не разглашать третьим лицам охраняемую законом тайну (служебную, коммерческую - любые данные о наименовании, адресах, телефонах и/или контактных лицах покупателей и поставщиков Общества, а также любые данные о суммах, номенклатуре и датах продаж и/или покупок товаров, работ, услуг, как совершенных Обществом, так и планируемых). Работник также обязуется не разглашать указанные сведения в течение 1 (одного) года с момента увольнения из Общества.

2.3. Права и обязанности работодателя установлены Трудовым Кодексом РФ и иными законодательными актами РФ, правилами внутреннего трудового распорядка.

## 3. Оплата труда работника и социально-бытовое обеспечение

3.1. За выполнение обязанностей, предусмотренных настоящим трудовым договором, Работнику выплачивается:

- должностной оклад в соответствии со штатным расписанием, при условии выполнения в полном объеме должностных обязанностей и отработки нормы рабочего времени.

3.2. Заработная плата выплачивается два раза в месяц в дни, установленные правилами внутреннего трудового распорядка.

3.3. Работнику устанавливается ежегодный оплачиваемый отпуск продолжительностью 28 календарных дней. Право на использование отпуска за первый год работы в компании наступает по истечению 6 месяцев.

3.4. Работнику устанавливается рабочая неделя в режиме гибкого рабочего времени в соответствии с графиком работы структурного подразделения.

3.5. В отношении Работника устанавливается общий режим труда и отдыха, утвержденный правилами внутреннего трудового распорядка.

3.6. Работодатель может выплачивать Работнику премии за производственные результаты, а также другие стимулирующие выплаты и надбавки.

#### **4. Обучение и аттестация Работника**

4.1. Необходимость профессиональной подготовки и переподготовки работников определяет Работодатель.

4.2. В случае необходимости профессиональной подготовки или переподготовки Работника между Работодателем и Работником может быть заключен ученический договор, который будет являться дополнением к настоящему трудовому договору.

4.3. Аттестацию Работника проводит Работодатель с периодичностью устанавливаемой соответствующими служебными документами.

#### **5. Материальная ответственность сторон**

5.1. Сторона трудового договора, причинившая ущерб другой стороне, возмещает этот ущерб в соответствии с трудовым законодательством РФ. Расторжение трудового договора после причинения ущерба не влечет за собой освобождения стороны этого договора от материальной ответственности.

5.2. Материальная ответственность наступает за ущерб, причиненный в результате виновного противоправного действия или бездействия, в размере установленном Трудовым Кодексом РФ.

5.3. Частичная или полная материальная ответственность устанавливается в соответствии с занимаемой должностью и особенностями выполнения работ, обусловленных настоящим трудовым договором, нормами трудового законодательства и (при необходимости) дополнительными соглашениями между Работодателем и Работником.

#### **6. Ответственность сторон за нарушение трудового законодательства**

6.1. Сторона, виновная в нарушении трудового законодательства и иных нормативных правовых актов, содержащих нормы трудового права, привлекается к ответственности в порядке, установленном Трудовым Кодексом РФ, иными федеральными законами, а также привлекается к гражданско-правовой, административной и уголовной ответственности в порядке, установленном федеральными законами.

#### **7. Заключительные положения**

7.1. Изменение условий настоящего договора, его продление и прекращение возможно по соглашению сторон.

7.2. Настоящий трудовой договор подлежит расторжению в случаях, предусмотренных трудовым законодательством, в том числе в случае отрицательного заключения аттестационной комиссии при проведении аттестации Работника (п.4.3. настоящего договора).

7.3. Во всех случаях расторжения трудового договора работник обязуется не разглашать третьим лицам информацию конфиденциального характера (служебную и коммерческую тайну), ставшую ему известной в связи с исполнением обязанностей по настоящему договору.

7.4. Все споры по данному договору и/или должностной инструкции разрешаются путем переговоров. При невозможности разрешения споров переговорным путем, они подлежат рассмотрению в Федеральных судах г. Санкт-Петербурга и Ленинградской области.

7.5. Недействительность одного или нескольких положений настоящего договора не влечет недействительности договора в целом.

7.6. Настоящий договор вступает в силу с момента подписания и действует в течение срока, установленного настоящим договором. Договор может быть пролонгирован.

7.7. Работник имеет право на защиту своих персональных данных в соответствии с Трудовым Кодексом РФ и положением о персональных данных работников. Лица, виновные за нарушение норм, регулирующих получение, обработку и использование персональных данных Работника, несут административную и дисциплинарную

ответственность, гражданско-правовую и уголовную ответственность в соответствии с федеральными законами.

7.8. Работодатель осуществляет обязательное страхование работника по видам, основаниям, на условиях, в порядке и размерах, предусмотренных законодательством РФ.

7.9. Настоящий трудовой договор составлен в двух экземплярах и считается действительным при наличии подписей обеих сторон.

## 8. Адреса и реквизиты сторон

### РАБОТОДАТЕЛЬ:

ООО «Научно-проектный реставрационный центр»  
ИНН 7802368539 ОГРН 5067847438170  
СПб, наб. реки Мойки д. 48, корп.10, офис 6

### РАБОТНИК:

Калинин Валерий Александрович  
ИНН 470602203370  
Дата рождения: 23.12.1980 г.  
Спб., Индустриальный пр., д. 13, кв. 148  
паспорт: 41 02 № 661887  
выдан 03.10.2002 г.  
Отрадинским отд. милиции  
Кировского района  
Ленинградской области  
код подразделения 473-023  
СНИЛС 077-042-577-68

Работодатель:



М.П.



Работник:




Калинин В.А.





# СХЕМА ФОТОФИКСАЦИИ

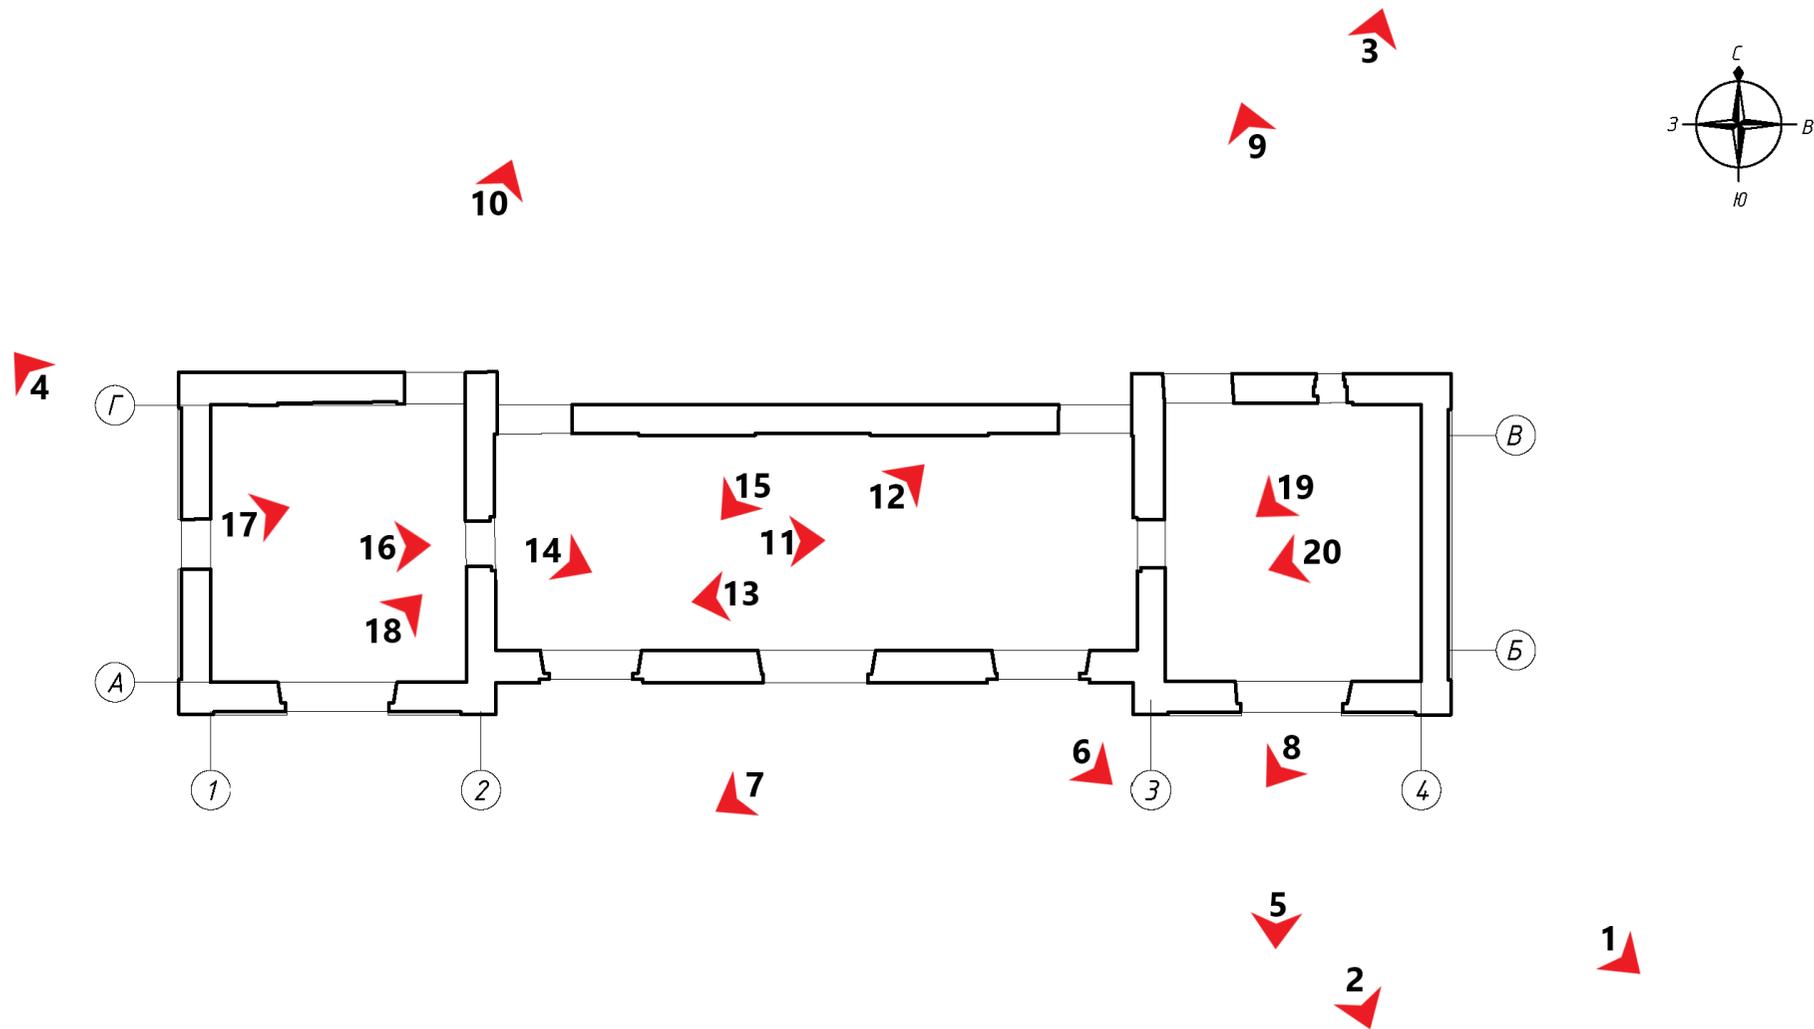




1. «Лесная оранжерея», 1790-е гг. в составе объекта культурного наследия федерального значения «Ансамбль Гатчинского дворца и парка», Ленинградская область, Гатчинский муниципальный район, Гатчинское городское поселение, г. Гатчина, Дворцовый парк Красноармейский пр., д.1, лит. А. Общий вид с юго-востока. Фото 30.08.2023г.



2. «Лесная оранжерея», 1790-е гг. в составе объекта культурного наследия федерального значения «Ансамбль Гатчинского дворца и парка», Ленинградская область, Гатчинский муниципальный район, Гатчинское городское поселение, г. Гатчина, Дворцовый парк Красноармейский пр., д.1, лит. А. Южный фасад. Общий вид. Фото 30.08.2023г.



3. «Лесная оранжерея», 1790-е гг. в составе объекта культурного наследия федерального значения «Ансамбль Гатчинского дворца и парка», Ленинградская область, Гатчинский муниципальный район, Гатчинское городское поселение, г. Гатчина, Дворцовый парк Красноармейский пр., д.1, лит. А. Северный фасад. Общий вид. Фото 30.08.2023г.

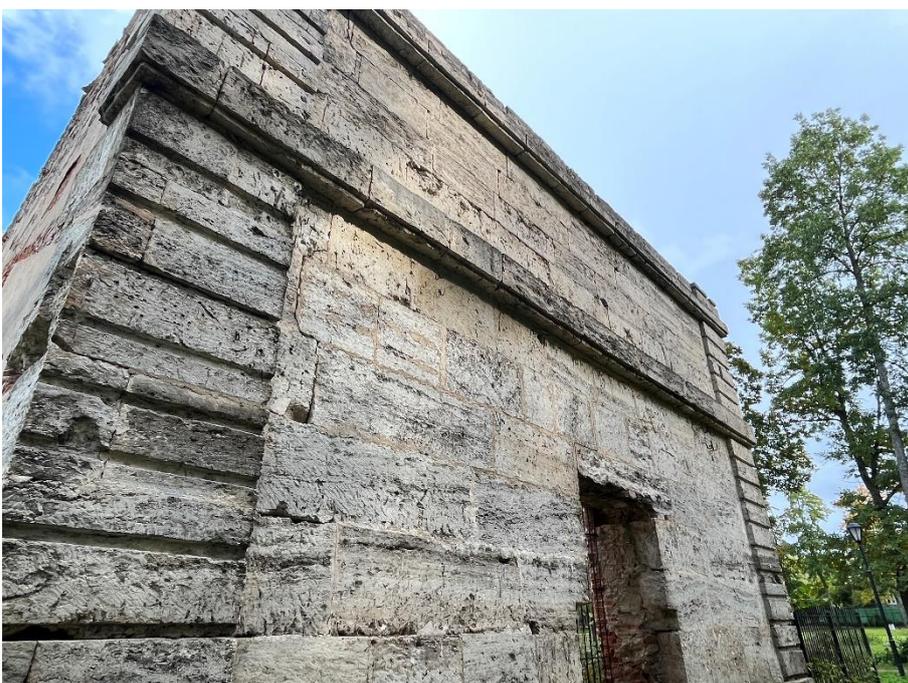

4. «Лесная оранжерея», 1790-е гг. в составе объекта культурного наследия федерального значения «Ансамбль Гатчинского дворца и парка», Ленинградская область, Гатчинский муниципальный район, Гатчинское городское поселение, г. Гатчина, Дворцовый парк Красноармейский пр., д.1, лит. А. Западный фасад. Общий вид. Фото 30.08.2023г.



5. «Лесная оранжерея», 1790-е гг. в составе объекта культурного наследия федерального значения «Ансамбль Гатчинского дворца и парка», Ленинградская область, Гатчинский муниципальный район, Гатчинское городское поселение, г. Гатчина, Дворцовый парк Красноармейский пр., д.1, лит. А. Южный фасад. Фрагмент. Фото 30.08.2023г.



6. «Лесная оранжерея», 1790-е гг. в составе объекта культурного наследия федерального значения «Ансамбль Гатчинского дворца и парка», Ленинградская область, Гатчинский муниципальный район, Гатчинское городское поселение, г. Гатчина, Дворцовый парк Красноармейский пр., д.1, лит. А. Южный фасад. Фрагмент. Фото 30.08.2023г.



7. «Лесная оранжерея», 1790-е гг. в составе объекта культурного наследия федерального значения «Ансамбль Гатчинского дворца и парка», Ленинградская область, Гатчинский муниципальный район, Гатчинское городское поселение, г. Гатчина, Дворцовый парк Красноармейский пр., д.1, лит. А. Южный фасад. Фрагмент. Фото 30.08.2023г.



8. «Лесная оранжерея», 1790-е гг. в составе объекта культурного наследия федерального значения «Ансамбль Гатчинского дворца и парка», Ленинградская область, Гатчинский муниципальный район, Гатчинское городское поселение, г. Гатчина, Дворцовый парк Красноармейский пр., д.1, лит. А. Южный фасад. Фрагмент. Фото 30.08.2023г.



9. «Лесная оранжерея», 1790-е гг. в составе объекта культурного наследия федерального значения «Ансамбль Гатчинского дворца и парка», Ленинградская область, Гатчинский муниципальный район, Гатчинское городское поселение, г. Гатчина, Дворцовый парк Красноармейский пр., д.1, лит. А. Северный фасад. Фрагмент. Фото 30.08.2023г.



10. «Лесная оранжерея», 1790-е гг. в составе объекта культурного наследия федерального значения «Ансамбль Гатчинского дворца и парка», Ленинградская область, Гатчинский муниципальный район, Гатчинское городское поселение, г. Гатчина, Дворцовый парк Красноармейский пр., д.1, лит. А. Северный фасад. Фрагмент. Фото 30.08.2023г.



11. «Лесная оранжерея», 1790-е гг. в составе объекта культурного наследия федерального значения «Ансамбль Гатчинского дворца и парка», Ленинградская область, Гатчинский муниципальный район, Гатчинское городское поселение, г. Гатчина, Дворцовый парк Красноармейский пр., д.1, лит. А. Интерьер. Общий вид. Фото 30.08.2023г.



12. «Лесная оранжерея», 1790-е гг. в составе объекта культурного наследия федерального значения «Ансамбль Гатчинского дворца и парка», Ленинградская область, Гатчинский муниципальный район, Гатчинское городское поселение, г. Гатчина, Дворцовый парк Красноармейский пр., д.1, лит. А. Интерьер. Общий вид. Фото 30.08.2023г.



13. «Лесная оранжерея», 1790-е гг. в составе объекта культурного наследия федерального значения «Ансамбль Гатчинского дворца и парка», Ленинградская область, Гатчинский муниципальный район, Гатчинское городское поселение, г. Гатчина, Дворцовый парк Красноармейский пр., д.1, лит. А. Интерьер. Общий вид. Фото 30.08.2023г.



14. «Лесная оранжерея», 1790-е гг. в составе объекта культурного наследия федерального значения «Ансамбль Гатчинского дворца и парка», Ленинградская область, Гатчинский муниципальный район, Гатчинское городское поселение, г. Гатчина, Дворцовый парк Красноармейский пр., д.1, лит. А. Интерьер. Фрагмент. Фото 30.08.2023г.



15. «Лесная оранжерея», 1790-е гг. в составе объекта культурного наследия федерального значения «Ансамбль Гатчинского дворца и парка», Ленинградская область, Гатчинский муниципальный район, Гатчинское городское поселение, г. Гатчина, Дворцовый парк Красноармейский пр., д.1, лит. А. Интерьер. Фрагмент. Фото 30.08.2023г.



16. «Лесная оранжерея», 1790-е гг. в составе объекта культурного наследия федерального значения «Ансамбль Гатчинского дворца и парка», Ленинградская область, Гатчинский муниципальный район, Гатчинское городское поселение, г. Гатчина, Дворцовый парк Красноармейский пр., д.1, лит. А. Интерьер. Фрагмент. Фото 30.08.2023г.



17. «Лесная оранжерея», 1790-е гг. в составе объекта культурного наследия федерального значения «Ансамбль Гатчинского дворца и парка», Ленинградская область, Гатчинский муниципальный район, Гатчинское городское поселение, г. Гатчина, Дворцовый парк Красноармейский пр., д.1, лит. А. Интерьер. Фрагмент. Фото 30.08.2023г.



18. «Лесная оранжерея», 1790-е гг. в составе объекта культурного наследия федерального значения «Ансамбль Гатчинского дворца и парка», Ленинградская область, Гатчинский муниципальный район, Гатчинское городское поселение, г. Гатчина, Дворцовый парк Красноармейский пр., д.1, лит. А. Интерьер. Фрагмент. Фото 30.08.2023г.



19. «Лесная оранжерея», 1790-е гг. в составе объекта культурного наследия федерального значения «Ансамбль Гатчинского дворца и парка», Ленинградская область, Гатчинский муниципальный район, Гатчинское городское поселение, г. Гатчина, Дворцовый парк Красноармейский пр., д.1, лит. А. Интерьер. Фрагмент. Фото 30.08.2023г.



20. «Лесная оранжерея», 1790-е гг. в составе объекта культурного наследия федерального значения «Ансамбль Гатчинского дворца и парка», Ленинградская область, Гатчинский муниципальный район, Гатчинское городское поселение, г. Гатчина, Дворцовый парк Красноармейский пр., д.1, лит. А. Интерьер. Фрагмент. Фото 30.08.2023г.

**СОГЛАСОВАНО:**

Директор

(должность)

Санкт-Петербургского государственного  
бюджетного учреждения культуры  
«Государственный  
историко-художественный  
дворцово-парковый музей-заповедник  
«Гатчина»

В.Ю. Панкратов

(Ф.И.О.)

20 21 г.

М.П.

**УТВЕРЖДАЮ:**

Заместитель председателя

(должность)

комитета по сохранению  
культурного наследия  
Ленинградской области

(наименование органа охраны объектов культурного  
наследия)

Г.Е. Лазарева

(Ф.И.О.)

20 21 г.

М.П.

**ЗАДАНИЕ**

на проведение работ по сохранению объекта культурного наследия  
(памятника истории и культуры) народов Российской Федерации  
федерального значения

от 17.12.2021 № 06-06/21-35

**1. Наименование объекта культурного наследия:**

«Лесная оранжерея», 1790-е гг.  
в составе объекта культурного наследия федерального значения  
«Ансамбль Гатчинского дворца и парка»

**2. Адрес места нахождения объекта культурного наследия по данным органов технической инвентаризации:**

Ленинградская область, Гатчинский район,

(субъект Российской Федерации)

город Гатчина,

(город)

улица  д.  корп./стр.  офис/кв.

**3. Сведения о собственнике либо ином законном владельце объекта культурного наследия:**

Собственник (законный владелец):

Санкт-Петербургское государственное бюджетное учреждение культуры «Государственный историко-художественный дворцово-парковый музей-заповедник «Гатчина»

(указать полное наименование, организационно-правовую форму юридического лица в соответствии с учредительными документами; фамилию, имя, отчество (при наличии) – для физического лица)

Адрес места нахождения:

Ленинградская область, Гатчинский район, г. Гатчина

(субъект Российской Федерации)

улица  д.  корп./стр.  офис/кв.

СНИЛС

ОГРН/ОГРНИП

Ответственный представитель:	Глушкова Н.В., заместитель директора по капитальному ремонту и реставрации СПб ГБУК ГМЗ «Гатчина» (фамилия, имя, отчество (при наличии))
Контактный телефон:	8-813-71-99480
Адрес электронной почты	Otdel_krr@mail.ru

**4. Сведения об охранном обязательстве собственника или иного законного владельца объекта культурного наследия:**

Дата	-----
Номер	-----
Орган охраны объектов культурного наследия, выдавший документ	-----

**5. Реквизиты документов об утверждении границы территории объекта культурного наследия:**

Приказ комитета по культуре Ленинградской области «Об утверждении границы территории объекта культурного наследия федерального значения «Ансамбль Гатчинского дворца и парка» от 20 января 2014 года № 01-03/14-01.

**6. Реквизиты документов об утверждении предмета охраны объекта культурного наследия, описание предмета охраны:**

Не утверждены.

**7. Реквизиты документов о согласовании органом охраны объектов культурного наследия ранее выполненной проектной документации на проведение работ по сохранению объекта культурного наследия, возможность ее использования при проведении работ по сохранению объекта культурного наследия:**

В стадии утверждения.

**8. Состав и содержание проектной документации на проведение работ по сохранению объекта культурного наследия:**

<b>Раздел 1. Предварительные работы:</b>	
<ul style="list-style-type: none"> <li>- анализ имеющейся документации, сбор исходных данных, ознакомление с литературными и графическими материалами, составление исторической справки;</li> <li>- предварительное натурное исследование памятника: визуальный осмотр, фотофиксация, составление акта технического состояния, составление акта определения влияния предполагаемых к проведению видов работ на конструктивные и другие характеристики надежности и безопасности объекта культурного наследия, предварительное инженерное заключение;</li> <li>- разработка программы изысканий и согласование её с Заказчиком и органом охраны объектов культурного наследия;</li> </ul>	
<b>Раздел 2. Комплексные научные исследования:</b>	
1. Этап до начала производства работ	2. Этап в процессе производства работ
<ul style="list-style-type: none"> <li>а) историко-архивные и библиографические исследования;</li> <li>б) историко-архитектурные натурные исследования;</li> <li>в) инженерно-технические исследования в необходимом объеме с заключением и рекомендациями;</li> <li>г) инженерные химико-технологические</li> </ul>	<p>В процессе производства работ по сохранению исследования осуществляются в рамках осуществления научного руководства и авторского надзора в случае необходимости.</p>

<p>исследования по строительным и отделочным материалам;</p> <p>д) археологические исследования в соответствии с ГОСТ Р 55627-2013.</p> <p>е) исследования по объемным параметрам и специальные инженерно-технологические исследования;</p> <p>ж) отчет по комплексным научным исследованиям;</p> <p>з) инженерные изыскания:</p> <ul style="list-style-type: none"> <li>- инженерно-геодезические работы;</li> <li>- инженерно-геологические работы.</li> </ul>	
<p><b>Раздел 3.</b> Научно-исследовательская и проектная документация на проведение работ по сохранению объекта культурного наследия федерального значения «Лесная оранжерея», 1790–е гг., входящего в состав объекта культурного наследия федерального значения «Ансамбль Гатчинского дворца и парка». Проектная документация разрабатывается в соответствии с национальным стандартом Российской Федерации ГОСТ Р 55528-2013 «Состав и содержание научно-проектной документации по сохранению объектов культурного наследия. Памятники истории и культуры», ГОСТ 21.1101-2013, с учетом соответствующих СНиП, Гост Р и СП, указанных в постановлении Правительства Российской Федерации от 26.12.2014 № 1521;</p> <p>В случае проведения работ по сохранению объекта культурного наследия, при которых затрагиваются конструктивные и другие характеристики надежности и безопасности объекта, разработка проектной документации и проведение работ осуществляется в соответствии с постановлением Правительства Российской Федерации от 16.02.2008 № 87 «О составе разделов проектной документации и требованиях к их содержанию».</p>	
<p>1. Эскизный проект (архитектурные и конструктивные решения проекта)</p>	<p>2. Проект</p>
<p>а) пояснительная записка с обоснованием проектных решений;</p> <p>б) архитектурные решения;</p> <p>в) конструктивные и объемно-планировочные решения.</p>	<p>а) пояснительная записка;</p> <p>б) архитектурные решения;</p> <p>в) конструктивные решения;</p> <p>г) проект организации реставрации;</p> <p>д) сводный сметный расчет;</p> <p>е) перечень мероприятий по охране окружающей среды;</p> <p>ж) требования к обеспечению безопасной эксплуатации объекта;</p> <p>з) перечень мероприятий по обеспечению доступа инвалидов и малоподвижных групп населения к объектам культурного наследия;</p> <p>и) проект организации работ;</p> <p>к) ведомости объемов работ (дефектные ведомости, описи работ).</p> <p>л) технологии реставрации конструкций и материалов.</p>
<p><b>Раздел 4.</b> Рабочая проектная документация:</p>	
<p>1. Этап до начала производства работ</p>	<p>2. Этап в процессе производства работ</p>
<p>Рабочая проектно-сметная документация разрабатывается в соответствии с ГОСТ Р 55528-2013, ГОСТ 21.501.</p>	<p>Уточнение проектных решений в ходе научного руководства и авторского надзора при производстве работ (ГОСТ Р 56200-2014)</p>
<p><b>Раздел 5.</b> Отчетная документация:</p>	

Выполняется в соответствии с приказом Минкультуры России от 25.06.2015 № 1840 «Об утверждении состава и Порядка утверждения отчетной документации о выполнении работ по сохранению объекта культурного наследия, включенного в единый государственный реестр объектов культурного наследия (памятников истории и культуры) народов Российской Федерации, или выявленного объекта культурного наследия, Порядка приемки работ по сохранению объекта культурного наследия и подготовки акта приемки выполненных работ по сохранению объекта культурного наследия, включенного в единый государственный реестр объектов культурного наследия (памятников истории и культуры) народов Российской Федерации, или выявленного объекта культурного наследия и его формы» (зарегистрирован в Минюсте России 25.08.2015 № 38666).

#### **9. Порядок и условия согласования проектной документации на проведение работ по сохранению объекта культурного наследия:**

Комплект проектной документации по сохранению объекта культурного наследия, разработанный и оформленный в соответствии с действующими нормативами направляется на согласование в уполномоченный орган охраны объектов культурного наследия в 2-х экземплярах вместе с положительным заключением государственной историко-культурной экспертизы проектной документации.

Для согласования проектная документация предоставляется в комитет по сохранению культурного наследия Ленинградской области в порядке, предусмотренном Административным регламентом предоставления государственной услуги по согласованию проектной документации по сохранению объекта культурного наследия (памятника истории и культуры) народов Российской Федерации федерального значения, утвержденным приказом Министерства культуры Российской Федерации от 22 ноября 2013 г. № 1942.

#### **10. Требования по научному руководству, авторскому и техническому надзору:**

На все время работ по сохранению объекта культурного наследия по представлению проектной организации, осуществляющей разработку научно-проектной документации, по согласованию с органом государственной охраны культурного наследия назначается научный руководитель работ из числа высококвалифицированных и аттестованных специалистов. Научное руководство и авторский надзор могут осуществляться руководителем авторского коллектива.

Необходимость привлечения высококвалифицированных специалистов и ученых определяется проектной организацией на стадии комплексных научных исследований, а также представителями научного руководства, авторского и технического надзора при производстве работ по сохранению.

Лицо, осуществляющее разработку проектной документации, необходимой для проведения работ по сохранению объекта культурного наследия, включенного в реестр, или выявленного объекта культурного наследия, осуществляет научное руководство проведением этих работ и авторский надзор за их проведением в порядке, предусмотренном ГОСТ Р 56200-2014 (Национальный стандарт Российской Федерации. Научное руководство и авторский надзор при проведении работ по сохранению объектов культурного наследия)

Осуществление технического надзора при проведении работ по сохранению обеспечивается в порядке, предусмотренном ГОСТ Р 56254-2014 (Национальный стандарт Российской Федерации. Технический надзор на объектах культурного наследия).

#### **11. Дополнительные требования и условия:**

1. После заключения государственного контракта (договора) необходимо уведомить орган охраны об организации, являющейся разработчиком проектной документации, имеющей лицензию на осуществление деятельности по сохранению объектов культурного наследия; работы проводятся специалистами, аттестованными федеральным органом охраны объектов культурного наследия в порядке, устанавливаемом в соответствии с пунктом 29 статьи 9 Федерального закона от 25.06.2002 № 73-ФЗ «Об объектах культурного наследия (памятниках истории и культуры) народов Российской Федерации».

2. Работы по сохранению объекта культурного наследия, в т.ч. научно-исследовательские, изыскательские работы, проводить в соответствии с требованиями пункта 1 статьи 45 Федерального закона «Об объектах культурного наследия (памятниках истории и культуры) народов Российской Федерации» от 25 июня 2002 года № 73-ФЗ на основании письменного разрешения на проведение работ, выданного органом охраны объектов культурного наследия.

3. В случае если затрагиваются конструктивные и другие характеристики надежности и безопасности объекта культурного наследия научно-проектная документация выполняется в соответствии с требованиями постановления Правительства Российской Федерации от 16 февраля 2008 года № 87 «О составе разделов проектной документации и требованиях к их содержанию» (письмо Минкультуры России от 24 марта 2015 года № 90-01-39-ГП).


4. Работы по консервации и реставрации объекта культурного наследия проводятся физическими лицами, аттестованными федеральным органом охраны объектов культурного наследия в установленном им порядке, состоящими в трудовых отношениях с юридическими лицами или индивидуальными предпринимателями, имеющими лицензию на осуществление деятельности по сохранению объектов культурного наследия (памятников истории и культуры) народов Российской Федерации, а также физическими лицами, аттестованными федеральным органом охраны объектов культурного наследия в установленном им порядке, являющимися индивидуальными предпринимателями, имеющими лицензию на осуществление деятельности по сохранению объектов культурного наследия (памятников истории и культуры) народов Российской Федерации.

5. В случае внесения изменений (корректировки) проектная документация подлежит повторному согласованию с предоставлением положительного заключения государственной историко-культурной экспертизы.

**Задание подготовлено:**

Главный специалист отдела по осуществлению полномочий Российской Федерации комитета по сохранению культурного наследия Ленинградской области

(должность, наименование органа охраны объектов культурного наследия)

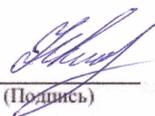

(Подпись)

Наталья Игоревна Корнилова

(Ф.И.О. полностью)

**СОВЕТ МИНИСТРОВ РСФСР**

**ПОСТАНОВЛЕНИЕ**  
от 30 августа 1960 г. N 1327

**О ДАЛЬНЕЙШЕМ УЛУЧШЕНИИ ДЕЛА ОХРАНЫ  
ПАМЯТНИКОВ КУЛЬТУРЫ В РСФСР**

Совет Министров РСФСР отмечает, что в области охраны памятников культуры Российской Федерации достигнуты известные положительные результаты. Выявлено и взято на учет свыше 30 тыс. памятников археологии, истории, архитектуры и искусства, из которых наиболее ценные приняты под государственную охрану. Осуществлены ремонтно-реставрационные работы более чем по 2 тысячам архитектурных и историко-мемориальных памятников и памятников искусства. Восстановлено и реставрировано около 700 памятников, разрушенных немецко-фашистскими захватчиками в годы Великой Отечественной войны. В ряде автономных республик, краев и областей несколько улучшена работа по научному исследованию и пропаганде памятников культуры.

Вместе с тем в деле охраны памятников имеются еще серьезные недостатки. Многие из них находятся в запущенном состоянии, что ставит их под угрозу разрушения. В то же время средства, выделяемые на эти цели, в ряде областей и автономных республик не осваиваются.

В 1959 году часть средств, предназначенных на ремонт и реставрацию памятников культуры, была использована не по назначению Советами Министров Дагестанской, Мордовской и Татарской АССР, Горьковским, Владимирским, Калининским, Костромским, Тамбовским, Тульским, Ярославским облисполкомами и Ленинградским горисполкомом.

В некоторых областях отсутствует должный учет памятников культуры, ряд памятников архитектуры передается в пользование организациям без заключения охранно-арендных договоров.

Некоторые Советы Министров автономных республик и исполкомы Советов депутатов трудящихся не установили должного надзора за сохранностью памятников культуры и обеспечением их содержания в надлежащем порядке, в результате чего имеются случаи нанесения ущерба памятникам культуры, невыполнения пользователями памятников обязательств по сохранности доверенных им культурных ценностей.

Некоторые памятники архитектуры в Ивановской области доведены до аварийного состояния. В неудовлетворительном состоянии находится ряд уникальных памятников - усадеб Московской области (Кузьминки, Ольгово, Царицыно, парк Кусково и другие).

Только за последние годы имели место разрушения памятников археологии и архитектуры в Краснодарском и Ставропольском краях, Калужской, Рязанской, Сталинградской и других областях.

Неудовлетворительно поставлена пропаганда памятников культуры, недостаточно раскрывается их идейно-художественное содержание.

Министерство культуры РСФСР и его местные органы не уделяют необходимого внимания вопросам издания массовой литературы и других печатных материалов о памятниках культуры. Мало появляется статей в газетах и журналах, посвященных популяризации памятников. Для пропаганды памятников не используется кино, телевидение, радио. Не проводится также в должной мере пропаганда памятников культуры в лекциях Общества по распространению политических и научных знаний РСФСР.

Слабо ведется работа по привлечению населения и особенно молодежи к активному участию в охране и пропаганде памятников культуры.

В целях дальнейшего улучшения охраны памятников культуры и использования их в деле коммунистического воспитания советского народа Совет Министров РСФСР постановляет:

1. Обязать Советы Министров автономных республик, крайисполкомы, облисполкомы, Мосгорисполком и Ленгорисполком коренным образом улучшить охрану и пропаганду памятников культуры, широко привлекая общественность к этому делу, имеющему важное значение в воспитании у трудящихся, особенно у молодежи, чувства глубокого уважения к историческому прошлому нашего народа и любви к Родине.

2. Установить, что:

а) за сохранность всех памятников культуры полную ответственность несут Советы Министров автономных республик, крайисполкомы, облисполкомы, горисполкомы, райисполкомы и сельские Советы депутатов трудящихся;

б) за сохранность памятников культуры, находящихся в пользовании предприятий, учреждений и организаций, ответственность несут руководители этих предприятий, учреждений и организаций;

в) указания государственных органов охраны памятников культуры по всем вопросам учета, охраны, реставрации и содержания памятников являются обязательными для всех предприятий, учреждений и организаций; проведение мероприятий, затрагивающих памятники культуры, должно согласовываться с органами охраны памятников;

г) снятие памятников культуры с охраны вследствие необходимости их сноса, застройки или переделки, вызываемых исключительными обстоятельствами, допускаются только:

с разрешения Совета Министров РСФСР - по памятникам государственного значения;

с разрешения Министерства культуры РСФСР - по памятникам местного значения.

Памятники культуры снимаются с охраны только после проведения по ним научных исследований и их полной фиксации (фотографирование, обмеры, раскопки, а при необходимости - составление макетов) с представлением этих материалов в Министерство культуры РСФСР.

---

Связанные с этим расходы относятся за счет организаций, получивших разрешение на снос или переделку памятников.

3. Обязать Советы Министров автономных республик, крайисполкомы, облисполкомы, Мосгорисполком и Ленгорисполком:

а) установить строгий надзор за неприкосновенностью, правильным содержанием и использованием памятников культуры;

б) привлекать в установленном порядке предприятия, организации и совхозы, на территории которых находятся историко-архитектурные и мемориальные памятники, к проведению работ по благоустройству этих памятников и обеспечению их правильного содержания;

в) включать работы по ремонту и восстановлению памятников культуры в планы местных строительных организаций там, где нет специальных реставрационных мастерских;

г) принять меры по улучшению условий работы действующих специальных научно-реставрационных производственных мастерских, укреплению их производственной базы и обеспечению снабжения материалами, необходимыми для реставрационных работ;

д) разрешить реставрационным мастерским выполнять работы по ремонту и реставрации памятников культуры тех автономных республик, краев и областей, где не имеется таких мастерских, включая эти работы в планы указанных мастерских;

е) запретить использование не по назначению средств и материалов, предусматриваемых на реставрацию памятников культуры;

ж) запрещать пользователям памятников в тех автономных республиках, краях и областях, где имеются специальные реставрационные мастерские, выполнять восстановительные и реставрационные работы по памятникам культуры (за исключением мелких периодических работ) без участия указанных мастерских или без наблюдения за работами специалистов-реставраторов, если к работе привлекаются строительные организации;

з) обеспечить строгое соблюдение установленного порядка передачи памятников в пользование. В течение 1960 года заключить охранные или охранно-арендные договоры между пользователями и органами охраны памятников по всем объектам, по которым эти договоры не были заключены ранее, и обеспечить надзор за неуклонным их выполнением;

и) создать при Советах Министров автономных республик, крайисполкомах, облисполкомах, горисполкомах, райисполкомах и сельских Советах депутатов трудящихся комиссии содействия охране памятников культуры, привлекая к участию в них местных работников культуры, науки и представителей общественности;

к) усилить разъяснительную работу среди населения и особенно молодежи о значении памятников культуры и участия населения в их охране. Использовать в этих целях все формы пропаганды (печать, радио, телевидение, кино и др.).

4. Обязать Министерство культуры РСФСР, Советы Министров автономных республик, крайисполкомы, облисполкомы, Мосгорисполком и Ленгорисполком осуществить в 1960 - 1965 годах следующие первоочередные мероприятия по улучшению содержания памятников культуры:

а) по археологическим памятникам - провести научное исследование памятников, длительная сохранность которых не может быть обеспечена. Установить на памятниках щиты с объяснением значения этих памятников. Обеспечить строгое соблюдение установленного порядка раскопки археологических памятников;

б) по историческим и историко-мемориальным памятникам и памятным местам - отремонтировать исторические здания и сооружения, установить на них памятные доски. Благоустроить и озеленить памятные места, братские могилы, воинские захоронения, могилы выдающихся деятелей государства, науки и культуры. Установить на памятных местах монументы из долговечных материалов;

в) по архитектурным памятникам - провести необходимые консервационные и ремонтно-реставрационные работы, а также работы по благоустройству занимаемых памятниками участков. Реставрировать памятники, подготовляемые к музейному показу. Улучшить режим содержания памятников, осуществить изъятие памятников из ведения организаций, не обеспечивающих их сохранности и правильного использования;

г) по памятникам искусства - провести консервационные работы, обеспечивающие сохранение от разрушения живописи, хранящейся в историко-архитектурных памятниках. Организовать работы по подготовке к музейному показу памятников монументальной живописи, имеющих особо важное значение. Провести регистрацию всех произведений живописи и предметов декоративно-прикладного искусства, хранящихся в историко-архитектурных памятниках. Осуществить необходимые консервационные и реставрационные работы по всем скульптурным памятникам и монументам, находящимся в неудовлетворительном состоянии. Благоустроить места расположения скульптурных памятников и

---

монументов и подходы к ним.

5. Обязать Советы Министров автономных республик, крайисполкомы, облисполкомы, Мосгорисполком и Ленгорисполком при реконструкции городов сохранять места сосредоточения памятников культуры как заповедные районы.

Установить вокруг памятников охранные зоны, в пределах которых не могут допускаться работы, причиняющие ущерб памятникам (пахота, огородные работы, строительство и прочее).

6. Обязать Министерство просвещения РСФСР включить в учебные программы педагогических учебных заведений разделы, предусматривающие ознакомление учащихся с памятниками культуры РСФСР. Расширить в педагогических учебных заведениях и школах внеклассную работу по вопросам изучения, популяризации и охраны памятников культуры (организация исторических кружков, выставок, туристических походов и экскурсий к памятникам и памятным местам, организация шефства над памятниками).

7. Обязать Министерство культуры РСФСР, Советы Министров автономных республик, крайисполкомы, облисполкомы, Мосгорисполком и Ленгорисполком в срок до 1 ноября 1961 г. провести обследование состояния памятников культуры, находящихся под государственной охраной, и пересоставить на них учетную документацию. Одновременно продолжить работу по выявлению и учету новых памятников культуры, подлежащих принятию под охрану.

КонсультантПлюс: примечание.

Об отказе в принятии заявления об оспаривании пункта 8 данного документа см. определение Верховного Суда РФ от 02.03.2005 N ГКПИ2005-75.

8. Утвердить список памятников культуры согласно [Приложению N 1](#), подлежащих охране как памятники государственного значения, и список памятников культуры согласно [Приложению N 2](#), подлежащих охране как памятники местного значения.

9. Установить, что все памятники культуры подлежат приведению в благоустроенное состояние, а ценнейшие из них - превращению в объекты музейного показа. Утвердить перечень памятников согласно [Приложению N 3](#), подлежащих первоочередной подготовке к музейному показу.

10. Признать утратившими силу Постановления Совета Министров РСФСР от 22 мая 1947 г. N 389 (СП РСФСР, 1947, N 8, ст. 28), от 22 мая 1948 г. N 503 (СП РСФСР, 1948, N 10, ст. 53), пункты 1, 6, 7, 9 Постановления Совета Министров РСФСР от 29 июня 1957 г. N 781, пункты 2 и 3 Постановления Совета Министров РСФСР от 20 ноября 1958 г. N 1292.

Председатель  
Совета Министров РСФСР  
Д.ПОЛЯНСКИЙ

Управляющий Делами  
Совета Министров РСФСР  
И.ГРУЗДЕВ

Приложение N 1  
к Постановлению  
Совета Министров РСФСР  
от 30 августа 1960 г. N 1327

СПИСОК  
ПАМЯТНИКОВ АРХИТЕКТУРЫ, ПОДЛЕЖАЩИХ ОХРАНЕ  
КАК ПАМЯТНИКИ ГОСУДАРСТВЕННОГО ЗНАЧЕНИЯ

Наименование памятника	Местонахождение памятника
ЛЕНИНГРАДСКАЯ ОБЛАСТЬ	
г. Гатчина	

<p>Ансамбль Гатчинского дворца и парка:</p> <p><b>Гатчинский дворец (с Арсенальным и Кухонным каре), 1766 - 1781 гг., арх. А. Ринальди.</b></p> <p><b>В 1793 - 1797 гг. перестроен арх. В.Ф. Бренна и в 1844 - 1851 гг. арх. Р.И. Кузьминым</b></p> <p><b>Каменные бастионы перед дворцом, 1790-е гг., арх. В.Ф. Бренна. В 1851 г. перестроены арх. Р.И. Кузьминым</b></p> <p>Памятник Павлу I, 1850 - 1851 гг., ск. И.П. Витали</p> <p>Екатеринвердерская башня, 1797 г.</p> <p>Терраса Собственного садика и металлическая ограда, 1796 г., арх. В.Ф. Бренна (?)</p> <p>Дворцовый парк, 1771 - 1796 гг., садоводы Л. Иванов, А. Кряжов, В. Навозов, И. Лебедев и др.</p> <p>Восьмигранный колодец, 1770-е гг., арх. А. Ринальди (?). В 1886 г. перестроен</p> <p>Терраса Белого озера, 1790-е гг., арх. В.И. Баженов (?)</p> <p>Чесменский обелиск на Белом озере, 1770-е гг., арх. А. Ринальди (?)</p> <p>Горбатый мост (на Длинном острове), 1793 г., арх. В.Ф. Бренна (?)</p> <p>Лесная оранжерея, 1790-е гг., арх. В.Ф. Бренна (?)</p> <p>Большая дворцовая оранжерея, 1790-е гг., арх. В.Ф. Бренна (?). В 1884 г. перестроена арх. С.И. Шестаковым</p> <p>Амфитеатр, 1797 г., арх. Н.А. Львов</p> <p>Колонна "Орла", 1770-е гг., арх. А. Ринальди</p> <p>Павильон "Орла", 1790-е гг., арх. В.Ф. Бренна (?)</p> <p>Три паромные пристани на Белом озере, 1790-е гг.</p> <p>Ворота и ограда "Сильвии", 1793 - 1797 гг., арх. В.Ф. Бренна (?)</p> <p>Ферма, 1797 - 1800 гг., арх. А.Д. Захаров (?)</p> <p>Большой каменный мост на круговой</p>	<p>Дворцовый парк</p>	
<p>дороге, 1790-е гг., арх. В.Ф. Бренна (?)</p>		
<p>Каскад со шлюзом, 1797 - 1798 гг., арх. Н.А. Львов</p> <p>Ворота в Зверинец (Каскадские, Глухие и Железные), 1790-е гг.,</p>		

<p>арх. В.Ф. Бренна (?)  Две террасы на Острове любви,  1797 г., арх. В.Ф. Бренна (?)  Павильон Венеры, 1792 - 1797 гг.,  арх. В.Ф. Бренна (?)  Металлические мосты на Острове  любви и в лабиринте, 1884 г.,  арх. Л.Ф. Шперер; 1897 г., арх.  С.И. Шестаков  Портал Березового домика, 1797  г., арх. В.Ф. Бренна (?)  Березовые ворота, 1796 - 1797  гг., арх. В.Ф. Бренна (?)  Цветочная горка с каменными  лестницами в Ботаническом саду,  конец XVIII в.  "Голландия" (Адмиралтейство),  1792 - 1795 гг.  Адмиралтейские ворота, 1797 г.,  арх-ры В.Ф. Бренна (?),  В.И. Баженов (?)  Каменная терраса с лестницами  на Длинном острове,  1792 - 1797 гг.,  арх. В.Ф. Бренна (?)  Лестницы и террасы в Голландском  и Верхнем садах, 1796 г., арх.  В.Ф. Бренна  Мраморная и парковая скульптура,  XVIII в.  Разные парковые сооружения (мос-  ты, ворота, павильоны и пр.)  Адмиралтейский мост и две корде-  гардии, 1790-е годы, арх.  А.Д. Захаров</p>		
---	--	--

Управляющий Делами  
Совета Министров РСФСР  
И.ГРУЗДЕВ



КОМИТЕТ ПО КУЛЬТУРЕ ЛЕНИНГРАДСКОЙ ОБЛАСТИ

ПРИКАЗ

от 20 апреля 2014 года

№ 010/14.01

**Об утверждении границы территории объекта культурного наследия  
федерального значения «Ансамбль Гатчинского дворца и парка»**

В соответствии с Федеральным законом от 25.06.2002 №73-ФЗ «Об объектах культурного наследия (памятниках истории и культуры) народов Российской Федерации», а также положением о комитете по культуре Ленинградской области, утвержденным постановлением Правительства Ленинградской области от 13.02.2008 №20,

1. Утвердить границы территории объекта культурного наследия федерального значения «Ансамбль Гатчинского дворца и парка» (далее – объект культурного наследия), расположенного по адресу: Ленинградская область, г.Гатчина, дворцовый парк (приложение №1 на 6 листах).

2. Настоящий приказ вступает в силу со дня его официального опубликования.

3. Контроль за исполнением настоящего приказа возложить на заместителя начальника департамента Лазареву Г.Е.

Председатель комитета по культуре  
Ленинградской области


  
Н.Г.Кононенко

Приложение № 1  
к приказу комитета по  
культуре от \_\_\_\_\_  
№ \_\_\_\_\_

Границы территории объекта культурного наследия федерального значения  
«Ансамбль Гатчинского дворца и парка», ( г.Гатчина, дворцовый парк)

Границы территории объекта культурного наследия  
"Ансамбль Гатчинского дворца и парка"



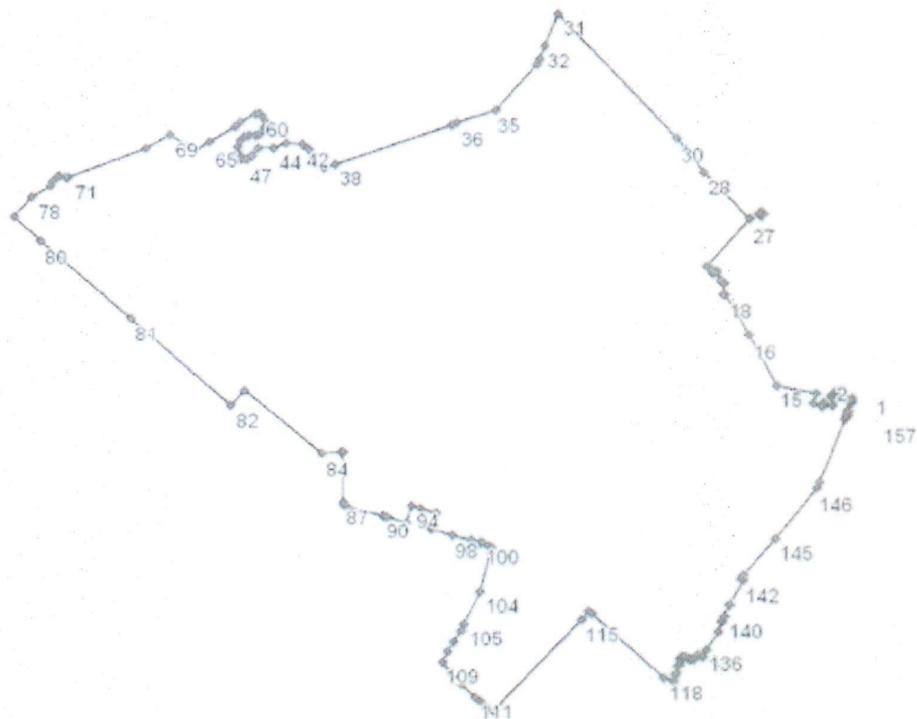

Координаты поворотных точек границы территории объекта культурного наследия федерального значения «Ансамбль Гатчинского дворца и парка»

Обозначение (номер) характерной точки	Координаты характерных точек во Всемирной геодезической системе координат (WGS-84)		Координаты характерных точек в местной системе координат (МСК)	
	Северной широты	Восточной долготы	X	Y
1	59,33,59.8	30,7,12.49	53105,97	102851,13
2	59,34,0.24	30,7,10.53	53117,92	102820,33
3	59,34,0.35	30,7,9.897	53121,55	102810,30
4	59,34,0.12	30,7,9.732	53114,30	102807,75
5	59,34,0.18	30,7,9.364	53116,20	102801,97
6	59,34,0.00	30,7,9.282	53110,60	102800,70
7	59,33,59.9	30,7,9.645	53109,30	102806,40
8	59,33,59.7	30,7,9.595	53103,70	102805,60
9	59,33,59.7	30,7,9.728	53102,00	102807,70
10	59,33,59.2	30,7,9.375	53087,11	102802,20
11	59,33,59.4	30,7,8.115	53094,80	102782,40

Обозначение (номер) характерной точки	Координаты характерных точек во Всемирной геодезической системе координат (WGS-84)		Координаты характерных точек в местной системе координат (МСК)	
	Северной широты	Восточной долготы	X	Y
12	59,33,59.1	30,7,7.867	53085,31	102778,50
13	59,33,59.4	30,7,6.441	53094,20	102756,10
14	59,34,0.24	30,7,6.970	53117,82	102764,39
15	59,34,0.90	30,7,0.836	53138,25	102668,00
16	59,34,4.97	30,6,56.68	53264,10	102602,64
17	59,34,7.08	30,6,54.47	53329,45	102567,83
18	59,34,8.27	30,6,52.89	53365,93	102542,84
19	59,34,8.28	30,6,52.82	53366,29	102541,76
20	59,34,9.21	30,6,52.99	53395,05	102544,51
21	59,34,9.27	30,6,52.54	53397,11	102537,35
22	59,34,9.48	30,6,52.33	53403,63	102534,05
23	59,34,10.1	30,6,51.69	53423,36	102524,04
24	59,34,9.99	30,6,51.16	53419,33	102515,61
25	59,34,10.2	30,6,50.95	53428,03	102512,27
26	59,34,10.5	30,6,50.29	53434,89	102501,99
27	59,34,14.3	30,6,56.87	53553,97	102605,04
28	59,34,18.1	30,6,49.92	53670,53	102495,75
29	59,34,19.9	30,6,47.29	53726,48	102454,44
30	59,34,20.8	30,6,45.71	53753,98	102429,57
31	59,34,30.7	30,6,27.82	54062,44	102148,12
32	59,34,28.2	30,6,25.59	53983,61	102113,27
33	59,34,27.1	30,6,24.87	53948,46	102102,12
34	59,34,26.7	30,6,24.41	53936,14	102094,90
35	59,34,23.0	30,6,17.96	53823,81	101993,70
36	59,34,22.0	30,6,11.98	53792,19	101899,87
37	59,34,21.9	30,6,11.25	53788,57	101888,40
38	59,34,18.8	30,5,53.16	53693,02	101604,55
39	59,34,18.5	30,5,51.30	53683,28	101575,41
40	59,34,19.3	30,5,49.58	53707,96	101548,42
41	59,34,20.1	30,5,49.04	53730,40	101539,95
42	59,34,20.5	30,5,48.09	53742,86	101524,91
43	59,34,20.5	30,5,45.52	53743,86	101484,49
44	59,34,20.1	30,5,43.68	53732,23	101455,74
45	59,34,20.1	30,5,41.35	53731,13	101419,12
46	59,34,19.5	30,5,40.28	53712,78	101402,05
47	59,34,19.2	30,5,39.50	53703,86	101390,07
48	59,34,19.2	30,5,38.84	53705,22	101379,79
49	59,34,19.5	30,5,38.28	53712,85	101370,96
50	59,34,19.7	30,5,38.15	53718,93	101368,97
51	59,34,20.2	30,5,38.15	53735,53	101368,98
52	59,34,20.7	30,5,38.58	53750,95	101375,60
53	59,34,21.0	30,5,39.15	53758,23	101384,52
54	59,34,21.1	30,5,39.99	53761,21	101397,74
55	59,34,21.1	30,5,40.89	53762,63	101411,84
56	59,34,21.2	30,5,41.55	53767,09	101422,29
57	59,34,21.5	30,5,42.11	53775,02	101430,96
58	59,34,21.8	30,5,42.46	53785,28	101436,53
59	59,34,22.1	30,5,42.40	53794,89	101435,52
60	59,34,22.7	30,5,41.92	53812,46	101427,91
61	59,34,22.8	30,5,41.51	53816,44	101421,55
62	59,34,22.8	30,5,40.95	53813,98	101412,83
63	59,34,22.2	30,5,38.62	53797,11	101376,21
64	59,34,21.8	30,5,37.76	53785,17	101362,69
65	59,34,20.6	30,5,33.95	53746,11	101302,98
66	59,34,19.8	30,5,31.06	53720,86	101257,66

Обозначение (номер) характерной точки	Координаты характерных точек во Всемирной геодезической системе координат (WGS-84)		Координаты характерных точек в местной системе координат (МСК)	
	Северной широты	Восточной долготы	X	Y
67	59,34,20.2	30,5,30.54	53733,77	101249,36
68	59,34,20.3	30,5,30.34	53738,60	101246,30
69	59,34,21.2	30,5,27.96	53766,26	101208,91
70	59,34,20.2	30,5,24.21	53733,64	101150,09
71	59,34,17.8	30,5,12.38	53661,14	100964,45
72	59,34,17.8	30,5,12.08	53658,65	100959,68
73	59,34,17.9	30,5,11.87	53663,17	100956,33
74	59,34,18.0	30,5,11.06	53665,62	100943,63
75	59,34,17.8	30,5,10.49	53660,73	100934,76
76	59,34,17.6	30,5,9.996	53653,78	100926,89
77	59,34,17.2	30,5,9.567	53640,08	100920,21
78	59,34,16.3	30,5,6.770	53613,93	100876,33
79	59,34,14.7	30,5,3.955	53563,57	100832,21
80	59,34,12.7	30,5,8.142	53503,34	100898,00
81	59,34,6.51	30,5,21.80	53309,20	101112,79
82	59,33,59.4	30,5,37.04	53090,99	101352,33
83	59,34,0.61	30,5,39.05	53127,09	101383,84
84	59,33,55.6	30,5,50.94	52973,18	101570,81
85	59,33,55.7	30,5,53.90	52976,12	101617,37
86	59,33,55.7	30,5,54.31	52976,18	101623,71
87	59,33,51.7	30,5,54.28	52852,09	101623,39
88	59,33,51.4	30,5,54.29	52844,03	101623,64
89	59,33,51.3	30,5,54.88	52839,98	101632,92
90	59,33,50.5	30,6,0.183	52816,55	101716,09
91	59,33,50.4	30,6,0.651	52814,24	101723,45
92	59,33,50.4	30,6,0.975	52812,90	101728,55
93	59,33,50.0	30,6,3.992	52799,79	101775,95
94	59,33,51.3	30,6,4.744	52841,40	101787,71
95	59,33,51.2	30,6,6.004	52836,57	101807,52
96	59,33,50.7	30,6,8.647	52823,25	101849,02
97	59,33,49.4	30,6,7.912	52783,30	101837,54
98	59,33,49.0	30,6,11.08	52768,70	101887,37
99	59,33,48.6	30,6,14.08	52756,44	101934,47
100	59,33,48.4	30,6,15.42	52751,18	101955,54
101	59,33,48.3	30,6,15.84	52749,81	101962,11
102	59,33,48.1	30,6,16.72	52741,39	101975,94
103	59,33,47.9	30,6,17.22	52737,18	101983,84
104	59,33,44.5	30,6,15.34	52631,53	101954,52
105	59,33,41.9	30,6,12.85	52549,64	101915,61
106	59,33,41.4	30,6,12.40	52533,41	101908,46
107	59,33,40.5	30,6,11.27	52506,46	101890,84
108	59,33,39.6	30,6,10.31	52480,46	101875,71
109	59,33,38.8	30,6,9.457	52454,12	101862,33
110	59,33,37.1	30,6,12.45	52400,56	101909,56
111	59,33,36.0	30,6,14.65	52366,69	101944,17
112	59,33,35.5	30,6,15.45	52353,42	101956,59
113	59,33,35.2	30,6,16.10	52344,11	101966,87
114	59,33,34.8	30,6,17.38	52330,68	101986,95
115	59,33,42.2	30,6,31.08	52560,22	102201,88
116	59,33,42.9	30,6,32.13	52582,25	102218,22
117	59,33,42.7	30,6,32.56	52575,56	102224,99
118	59,33,37.5	30,6,43.60	52414,79	102398,65
119	59,33,37.1	30,6,45.03	52403,79	102421,09
120	59,33,37.7	30,6,45.34	52420,85	102425,99
121	59,33,37.9	30,6,45.43	52427,04	102427,46

Обозначение (номер) характерной точки	Координаты характерных точек во Всемирной геодезической системе координат (WGS-84)		Координаты характерных точек в местной системе координат (МСК)	
	Северной широты	Восточной долготы	X	Y
122	59,33,38.4	30,6,45.64	52442,25	102430,63
123	59,33,38.6	30,6,45.96	52449,45	102435,64
124	59,33,38.8	30,6,46.07	52455,31	102437,35
125	59,33,39.0	30,6,46.15	52460,71	102438,62
126	59,33,39.0	30,6,46.17	52462,08	102438,95
127	59,33,39.1	30,6,46.32	52465,67	102441,23
128	59,33,39.2	30,6,46.61	52467,71	102445,82
129	59,33,39.2	30,6,46.86	52467,66	102449,84
130	59,33,39.1	30,6,47.18	52464,21	102454,76
131	59,33,39.0	30,6,47.57	52461,28	102460,96
132	59,33,39.0	30,6,47.85	52460,81	102465,36
133	59,33,39.0	30,6,48.16	52461,63	102470,28
134	59,33,39.4	30,6,48.74	52473,86	102479,31
135	59,33,39.2	30,6,49.48	52467,69	102490,98
136	59,33,39.7	30,6,50.09	52484,56	102500,44
137	59,33,41.2	30,6,51.81	52531,00	102527,44
138	59,33,42.0	30,6,52.39	52553,97	102536,39
139	59,33,42.1	30,6,52.50	52557,10	102538,23
140	59,33,42.5	30,6,52.94	52570,25	102545,03
141	59,33,43.4	30,6,53.69	52596,74	102556,79
142	59,33,45.4	30,6,55.70	52659,49	102588,23
143	59,33,45.5	30,6,55.47	52662,53	102584,74
144	59,33,45.7	30,6,55.87	52669,29	102590,97
145	59,33,48.6	30,7,0.624	52759,13	102665,36
146	59,33,52.7	30,7,7.082	52885,49	102766,52
147	59,33,53.1	30,7,7.518	52898,72	102773,36
148	59,33,58.1	30,7,11.45	53053,52	102834,91
149	59,33,58.2	30,7,11.51	53057,75	102835,79
150	59,33,58.5	30,7,11.68	53065,09	102838,49
151	59,33,58.5	30,7,11.60	53065,61	102837,25
152	59,33,58.8	30,7,11.84	53075,33	102841,01
153	59,33,58.8	30,7,11.92	53074,85	102842,25
154	59,33,59.4	30,7,12.39	53094,00	102849,61
155	59,33,59.5	30,7,12.24	53096,91	102847,28
156	59,33,59.6	30,7,12.33	53099,50	102848,61
157	59,33,59.8	30,7,12.49	53105,97	102851,13
163	59,34,14.7	30,6,58.27	53567,69	102627,09
164	59,34,14.6	30,6,58.62	53562,01	102632,54
165	59,34,14.8	30,6,59.03	53568,46	102638,98
166	59,34,14.9	30,6,58.69	53574,02	102633,54
167	59,34,14.7	30,6,58.27	53567,69	102627,09

**Описание границ территории объекта культурного наследия  
федерального значения – «Ансамбль Гатчинского дворца и парка»**

От т.1 до т. 66 граница проходит в западном направлении по границе кадастрового участка 47:25:0110001:19, от т. 66 до т. 67 вдоль моста, от т. 67 до т. 71 по границе кадастрового участка 47:25:0110001:19, от т. 71 до т. 72 через р. Колпанскую, от т. 72 до т. 85 по границе кадастрового участка 47:25:0110001:19, от т. 85 до т. 86 перпендикулярно ул. Нестерова, от т. 86 до т. 87 по границе кадастрового участка 47:25:0110001:1, от т. 87 до т. 91 по

границе кадастрового участка 47:25:0110001:19, от т. 91 до т. 92 параллельно Красноармейскому проспекту, от т. 92 до т. 103 по границе кадастрового участка 47:25:0110001:19, от т. 103 до т. 109 в южном направлении до ул. Григорина, от т. 109 до т. 114 вдоль ул. Григорина по нечетной стороне, от т. 114 до т. 116 в северо-восточном направлении до Красноармейского пр., от т. 116 до т. 119 по границе кадастрового участка 47:25:0110001:19, от т. 119 до т. 134 вдоль рва, от т. 134 до т. 135 перпендикулярно рву, от т. 135 до т. 157 по границе кадастрового участка 47:25:0110001:19, от т. 163 до т. 167 по периметру здания караулки.



АДМИНИСТРАЦИЯ ЛЕНИНГРАДСКОЙ ОБЛАСТИ  
КОМИТЕТ ПО КУЛЬТУРЕ ЛЕНИНГРАДСКОЙ ОБЛАСТИ

ПРИКАЗ

«26» августа 2020 г.

№ 01-03/20-236  
Санкт-Петербург

**Об установлении предмета охраны объекта культурного наследия  
федерального значения «Дворцовый парк», 1771–1796 гг. (ансамбль),  
входящего в состав объекта культурного наследия федерального значения  
«Ансамбль Гатчинского дворца и парка», 1766–1801 гг.,  
расположенного по адресу: Ленинградская область,  
г. Гатчина, Дворцовый парк.**

В соответствии со статьями 9.1, 20, 33 Федерального закона от 25 июня 2002 года № 73-ФЗ «Об объектах культурного наследия (памятниках истории и культуры) народов Российской Федерации», ст. 4 областного закона от 25 декабря 2015 года № 140-оз «О государственной охране, сохранении, использовании и популяризации объектов культурного наследия (памятников истории и культуры) народов Российской Федерации, расположенных на территории Ленинградской области», п. 2.2.1. Положения о комитете по культуре Ленинградской области, утвержденного постановлением Правительства Ленинградской области от 24 октября 2017 года № 431, а также руководствуясь Положением о едином государственном реестре объектов культурного наследия (памятников истории и культуры) народов Российской Федерации, утвержденным приказом Минкультуры России от 3 октября 2011 года № 954,

приказываю:

1. Установить предмет охраны объекта культурного наследия федерального значения «Дворцовый парк», 1771–1796 гг. (ансамбль), входящего в состав объекта культурного наследия федерального значения «Ансамбль Гатчинского дворца и парка», 1766–1801 гг., расположенного по адресу: Ленинградская область, Гатчинский район, г. Гатчина, Дворцовый парк, принятого под государственную охрану Постановлением Совета Министров от 30 августа 1960 года № 1327 «О дальнейшем улучшении дела охраны памятников культуры в РСФСР» согласно приложению к настоящему приказу.

2. Отделу по осуществлению полномочий Российской Федерации в сфере объектов культурного наследия департамента государственной охраны, сохранения и использования объектов культурного наследия комитета по культуре Ленинградской области обеспечить внесение соответствующих сведений в Единый

государственный реестр объектов культурного наследия (памятников истории и культуры) народов Российской Федерации;

3. Настоящий приказ вступает в силу со дня его официального опубликования.

4. Контроль за исполнением настоящего приказа возложить заместителя председателя – начальника департамента государственной охраны, сохранения и использования объектов культурного наследия комитета по культуре Ленинградской области.


Председатель комитета




В.О. Цой

Приложение  
к приказу комитета по культуре  
Ленинградской области  
от «26» августа 2020 г.  
№ 01-03/20 - 236

**Предмет охраны**  
**объекта культурного наследия федерального значения**  
**«Дворцовый парк», 1771–1796 гг. (ансамбль), входящего в состав объекта культурного наследия федерального значения «Ансамбль Гатчинского дворца и парка», 1766–1801 гг., расположенного по адресу: Ленинградская область, г. Гатчина, Дворцовый парк.**

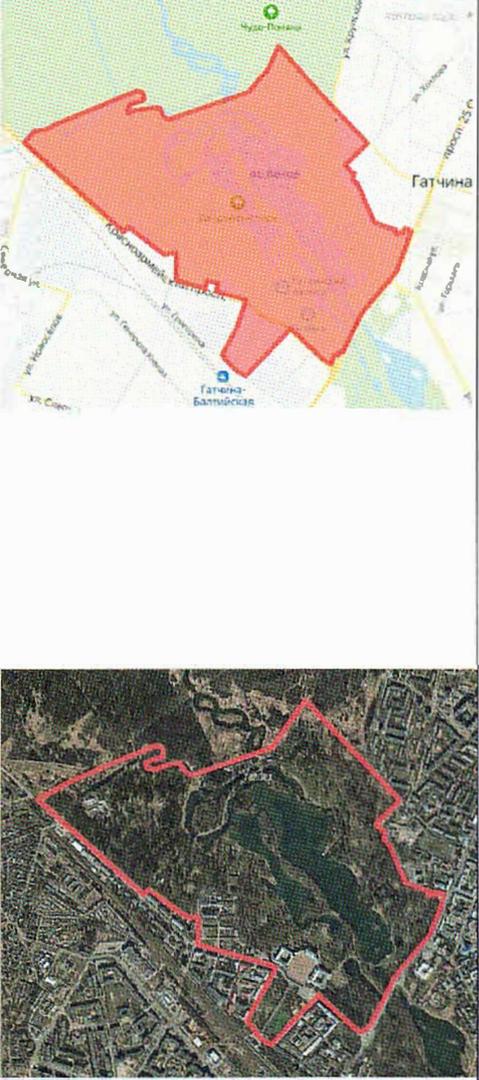№ п.п	Видовая принадлежность предмета охраны	Предмет охраны	Фотографии
1.	<b>Объемно-пространственное и планировочное решение</b>	<p><b>историческое местоположение</b> – участок в установленных границах объекта культурного наследия (ограниченный с севера – границей Парка «Зверинец», ул. Крупской, с востока – ул. Хохлова, далее по границе кадастрового квартала 47:25:0110001:19, с юга – пр. 25 Октября, с запада – пр. Красноармейским;</p> <p><b>исторический тип парка</b> – пейзажный с регулярными элементами: остров Любви, Ботанические, Голландские, Липовый и Собственный сады; берега и склоны Карпина пруда оформлены террасами, берега прудов и озёр – уклонами;</p> <p><b>историческая объемно-пространственная композиция:</b> сочетание открытых пространств (водоемов, Нижнего голландского сада, луга со стороны северного фасада Дворца, открытого пространства «Графин», просеки от колонны Орла до береговой</p>	

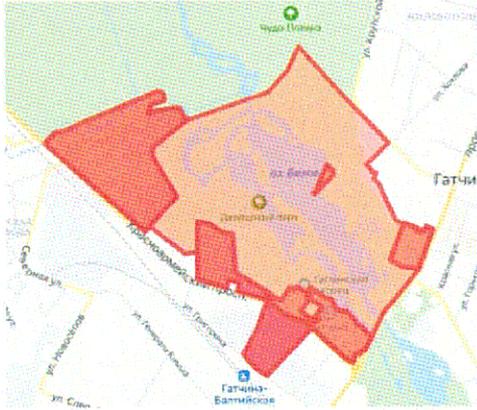
		<p>линии озера Белого, плаца), полуоткрытых (с северо-западной стороны Березового домика до границ парка с парком «Зверинец» с ландшафтными группами и солитерами, террас Верхнего и Нижнего ботанических садов, береговой линии озера Белое с ландшафтными группами и солитерами, трассированных склонов Карпиного пруда), с аллеями и рядовыми посадками, историческими зданиями, строениями и сооружениями, водной и гидротехнической системой;</p> <p><b>визуальные перспективы:</b> с южного берега Белого озера на павильон Венеры до Большого каменного моста, от Ковша на Дворец, от паркового фасада Дворца на Чесменский обелиск, от пространства «Графин» до павильона Венеры, от просеки колонны Орла на павильон Орла;</p> <p><b>местоположение зданий и сооружений и ландшафтных объектов на территории Дворцового парка входящих в состав объекта культурного наследия федерального значения «Ансамбль Гатчинского дворца и парка»</b></p>	
2.	<p><b>Планировочная система</b></p>	<p>историческая объемно-планировочная структура по ландшафтным районам, включая характер планировки, соотношение открытых, полуоткрытых и закрытых пространств</p> <p>историческая дорожно-тропиночная сеть, включая местоположение, характер покрытий дорог, аллей, плаца;</p>	

		<p>историческое местоположение, конфигурация и конструкции земляных сооружений, террас;</p> <p>историческое местоположение, характер и абрис береговых линий озер, прудов, островов;</p> <p>визуальные и композиционные связи;</p> <p><b>историческая объемно-планировочная система парка по ландшафтным районам:</b></p> <p>в районах: остров Любви, Верхний и Нижний ботанические сады, Верхний и Нижний голландские сады, Липовый и Собственный сады, комплекс Большие императорские оранжереи, парк Сильвия – регулярная;</p> <p>в остальной части парка (Английском саду) – пейзажная, за исключением исторических включенных элементов внутри общей структуры района.</p>	
3.	<b>Система насаждений</b>	<p><b>основной видовой состав насаждений</b> (аллеи, группы, солитеры):</p> <p>старовозрастные и среднеспелые деревья лиственных и хвойных пород – исторический видовой состав и расположение по историческим материалам, материалам ландшафтных инвентаризаций;</p> <p>исторические типы и характер насаждений (аллеи, рядовые, смешанные посадки, ландшафтные группы, массивы, рожи и солитеры)</p>	
4.	<b>Водная и гидротехническая системы</b>	<p><b>Гидротехнические системы и сооружения:</b></p> <p>местоположение</p>	

		<p>гидротехнических сооружений и элементов их благоустройства, исторические габариты, исторический облик конструкций берегоукрепления;</p> <p><b>природная система:</b> Озеро Серебряное, река Колпанская в границах территории парка – местоположение, исторические габариты, исторический абрис береговой линии, береговой откос, одерновка берегов;</p> <p><b>историческая система:</b> Павловский канал (часть гидросистемы Белого озера) – местоположение - по северной границе парка вдоль острова Топкий; историческая конфигурация в плане; абрис береговой линии; исторический облик конструкций берегоукрепления;</p> <p>Канал острова Любви (часть гидросистемы Белого озера) – местоположение (вдоль северного, восточного, южного берегов острова Любви); историческая конфигурация в плане; абрис береговой линии; исторический облик конструкций берегоукрепления; одерновка берегов до линии уреза воды;</p> <p>Водный Лабиринт – часть гидросистемы Белого озера, местоположение (в восточной части правобережья Белого озера), историческая конфигурация в плане; абрис береговой линии; исторический облик конструкций берегоукрепления; одерновка берегов до линии уреза воды;</p>	
--	--	--	--

		<p>Ковш (часть гидросистемы Белого озера) – местоположение (между западным фасадом Голландии (Адмиралтейства) и Белым озером), историческая конфигурация в плане; абрис береговой линии; исторический облик конструкций берегоукрепления; одерновка берегов до линии уреза воды;</p> <p>Колодец «Иордань» (часть гидросистемы Белого озера) – местоположение (напротив Адмиралтейских ворот), историческая конфигурация в плане; исторический облик конструкций берегоукрепления;</p> <p>Восьмигранный колодец (часть гидросистемы Серебряного озера) – местоположение (между Серебряным озером и Карпиным прудом), историческая конфигурация в плане; исторический облик конструкций берегоукрепления;</p> <p><b>Пруды:</b>  Карпин пруд - местоположение, историческое сообщение с Черным и Белым озерами, исторический облик конструкций берегоукрепления; одерновка берегов;</p> <p>Пруд Восьмигранный – местоположение (Верхний ботанический сад, по центру), исторические конструкции дна и берегоукрепления, одерновка берегов;</p> <p>Пруд Круглый – местоположение (Нижний ботанический сад, по центру), исторические конструкции дна и</p>	
--	--	--	--

		<p>берегоукрепления, одерновка берегов;</p> <p>Пруд Прямоугольный – местоположение (на востоке правобережной части парка между Березовым домиком и Водным лабиринтом), исторические конструкции дна и берегоукрепления, одерновка берегов;</p> <p>историческое русло реки Колпанской – местоположение;</p> <p>историческая мелиоративная сеть – местоположение, характер конструкций.</p>	
5.	Рельеф	<p>Исторический тип рельефа: преимущественно природный, равнинный рельеф местности в северо-восточной и северо-западных частях парка с локальными перепадами разной протяженности; в восточной и южной частях парка с выраженными перепадами высот;</p> <p>искусственный рельеф: исторический искусственный рельеф участка территории у Березового домика и участка территории пространства «Графин»;</p> <p>исторические террасы с пешеходными дорожками, площадками, посадки деревьев: местоположение (террасы Верхнего и Нижнего ботанических садов, террасы Верхнего и Нижнего голландских садов, Собственного сада, террасы на береговых склонах Карпиного пруда);</p>	

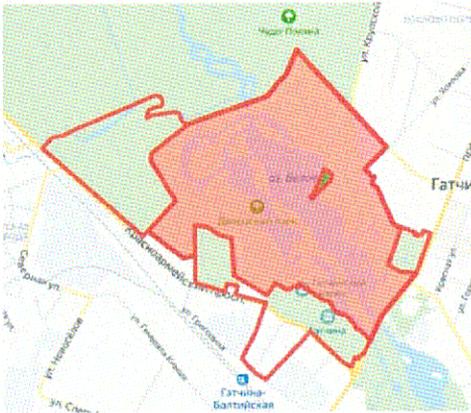		<p>береговые склоны в пейзажных частях парка;</p> <p>историческое укрепление склонов и откосов террас с дерновым покрытием;</p> <p>исторические насыпные сооружения:</p> <p>Цветочная горка с площадкой и дорожками на террасированных склонах: местоположение (по центру западной границы Верхнего и Нижнего ботанических садов, восточная граница Лесного лабиринта); конфигурация; габариты; укрепление склонов (одерновка);</p> <p>горка Хаос: местоположение (в западной части Лесного лабиринта);</p> <p>«Амфитеатр»: местоположение – в западной части парка между комплексом Больших императорских оранжерей и колонной Орла.</p>	
<p><b>6. Ландшафтные районы</b></p>		<p><b>1. Английский сад</b></p> <p>Историческое объёмно-пространственное решение; Исторический природный тип рельефа; пейзажная планировка; Исторический тип и характер насаждений (рядовые и смешанные посадки, ландшафтные группы, массивы, рощи и солитеры); Основной породный состав насаждений и расположение по историческим материалам, материалам ландшафтных инвентаризаций;</p> <p><b>2. Район остров Любви</b></p> <p>Историческая конфигурация в плане; историческое объёмно-</p>	

пространственное решение; исторический плоский тип рельефа; регулярная историческая планировка; исторический тип и характер насаждений; основной породный состав насаждений и расположение по историческим материалам, материалам ландшафтных инвентаризаций; исторический облик конструкций берегоукрепления; историческое оформление малыми архитектурными формами и скульптурой;

### 3. Район ботанических садов



Историческое объёмно-пространственное решение; исторический террасированный тип рельефа; историческая планировка; исторический тип и характер насаждений; исторический породный состав насаждений и расположение по историческим материалам, материалам ландшафтных инвентаризаций;

### 4. Район парадных придворцовых садов

Историческое объёмно-пространственное решение; исторический террасированный тип рельефа; регулярная планировка; исторический тип и характер насаждений (рядовые, смешанные посадки, ландшафтные группы, рожи и солитеры); основной породный состав насаждений и расположение по историческим материалам, материалам ландшафтных инвентаризаций;

### 5. Район Плаца

Историческое объёмно-

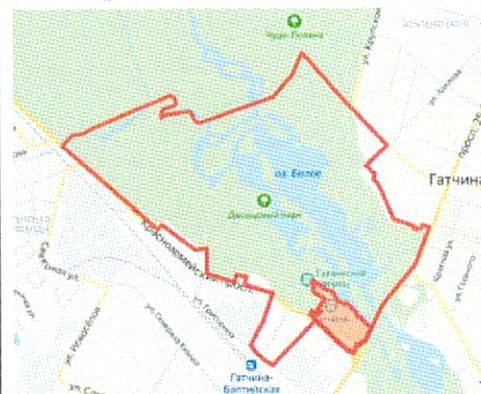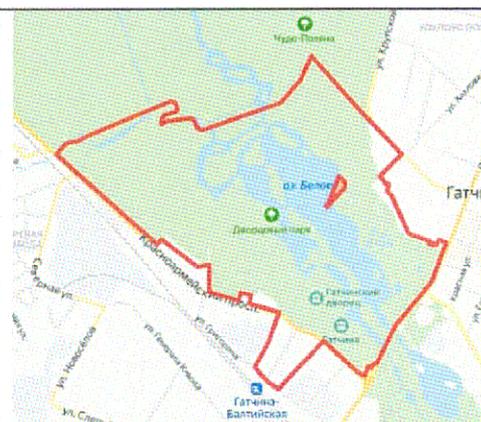

пространственное решение;  
исторический тип рельефа, ров;  
историческая планировка;  
исторические конструкции  
устройства Бастионной стены и  
рва;  
исторические конструкции  
мостов;

### 6. Район комплекса Больших императорских оранжерей


Историческое объёмно-пространственное решение;  
исторический плоский тип рельефа; регулярная планировка;  
исторический тип и характер насаждений; основной породный и видовой состав насаждений и расположение по историческим материалам, материалам ландшафтных инвентаризаций;


### 7. Район «Сильвия»

Историческое объёмно-пространственное решение;  
исторический плоский тип рельефа; регулярная планировка;  
исторический тип и характер насаждений (рядовые и смешанные посадки, ландшафтные группы, рощи и солитеры); основной породный состав насаждений и расположение по историческим материалам, материалам натуральных и ландшафтных инвентаризаций;  
историческая мелиоративная сеть;  
исторические конструкции малых архитектурных форм;

### 8. Район аллеи Павла Первого

Историческое объёмно-пространственное решение;  
исторический плоский тип рельефа; регулярная планировка;

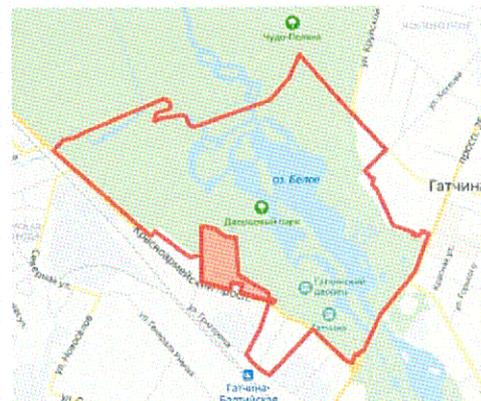

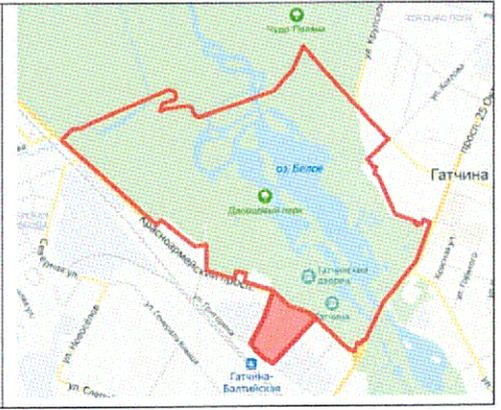		<p>исторический тип и характер насаждений (рядовые, смешанные, солитеры); основной породный и видовой состав насаждений и расположение по историческим материалам, материалам ландшафтных инвентаризаций;</p>	
--	--	---	---

*\* Предмет охраны может быть уточнен при проведении дополнительных научных исследований.*

МИНИСТЕРСТВО КУЛЬТУРЫ СССР 3.2(4.1,3) -1.29.1

ПАМЯТНИКИ ИСТОРИИ И КУЛЬТУРЫ СССР  
(недвижимые)

СОЮЗНАЯ РЕСПУБЛИКА РСФСР Государственная инспекция  
охране памятников Главного архитектурно-планировочного управления  
(наименование республиканского органа охраны памятников) Ленинградского

ПАСПОРТ

Дворцово-парковый ансамбль г. Гатчины

НАИМЕНОВАНИЕ ПАМЯТНИКА Большой Гатчинский дворец

МОЛОГОГИЧЕСКАЯ  
ПРИНАДЛЕЖНОСТЬ

памятник археологии	памятник истории	памятник архитектуры	памятник монумент. иск-ва
		2	1,3

ДАТИРОВКА ПАМЯТНИКА (или дата исторического события, с которым связано возникнове-  
ние памятника -- для памятников истории)  
1766-1781, 1792-1797, 1845-1856 гг.

МЕСТО (местонахождение) ПАМЯТНИКА Ленинград, г. Гатчина,  
Арсенальный пр., I  
(АССР, край, область, район, автономная обл.,  
национальный округ, населенный пункт, пути подъезда)

ХАРАКТЕР  
ЦЕЛЕВОГО  
ИСПОЛЬЗОВАНИЯ

по перво- нач. назна- чению	культурно- просветит.	туристско- экскурсион.	лечеб- но-оздорови- тельн.	жилые помещения	хозяйст- венное	не исполь- зуется
	музей, + библ., клуб	+	бальн., санат., д/отд.		учреждени- е торгов., промышл. склад	

ПРИЛОЖЕНИЯ

Фото общего вида — 5  
Фото фрагментов — 19  
Генплан — 1  
Обмеры: план — 3  
          фасад —  
          разрез —  
Сметный лист  
экранной зоны —  
Выкладки, текот — 2 листа.

## VI. ИСТОРИЧЕСКИЕ СВЕДЕНИЯ:

- а) { для памятников археологии  
для памятников истории  
для памятников архитектуры  
и монументального искусства

- история возникновения, кем и когда производились работы, кн. место хранения коллекции.
- история возникновения; краткая характеристика событий и с которыми объект приобрел значение памятника.
- автор, строитель, заказчик, история создания.

Вкл

Автор проекта и строитель — арх. А. Ринальди.  
Заказчик — граф Г. Г. Орлов, с 1765 г. владелиц Гатчины.  
30 мая 1766 г. — закладка дворца (земляные работы начались несколько раньше).

У1

б)

1768 г. доведение дворца до карниза.

18

1770 г. — завершение облицовки стен камнем.

1770—1772 гг. — декоративная отделка фасадов, теска парадной балюстрады над карнизом главного корпуса дворца и его боковых крыльев.

18

1781 г. — завершение строительства и отделки дворца.

1

б) перестройки и утраты, изменившие первоначальный облик памятника.

1792—97 гг. — перестройка дворца: надстройка одним полем одним антресольным этажом Кухонного и Конюшенного каре, ка лоджий на фасадах боковых крыльев дворца в закрытые; переделка ряда интерьеров бельэтажа (Мраморной столовой, новой спичивальни, дворцового театра), арх. В. Бренна.

1799—1800 гг. — переделка интерьера дворцовой церкви. Арх. А. Д. Захаров, скульпт. И. П. Прокофьев. См. вкладыш I.

в) реставрационные работы (общая характеристика, время, автор, место хранения документации)

1850-е гг. — реставрация фасадов, дворцовых помещений и работ декоративно-прикладного искусства.

1944—1950 гг. — сооружение временной кровли, консервация высшей отделки дворца. Исполнитель — «Денгезстрой», координатор — скульптор И. Крестовский.

См. вкладыш I.

## Дворцово-парковый ансамбль г. Гатчины

## Большой Гатчинский дворец

## VI. ИСТОРИЧЕСКИЕ СВЕДЕНИЯ

б) перестройки и утраты, изменившие первоначальный облик памятника, продолжение

1809-1811 гг. - переделка ряда интерьеров главного корпуса.  
Арх. А.Н.Воронихин.

1845-56 гг. - перестройка Кухонного и Арсенального каре, подведение их под один карниз с корпусом галерей, надстройка Часовой и Сигнальной башен.  
арх.Р.И.Кузьмин.

1941-44 гг. - дворец разрушен и сожжен. Утрачены деревянные конструкции перекрытий и заполнения окон и дверей. Значительно повреждены фасады. В первые послевоенные годы из-за отсутствия охраны утрачена или значительно повреждена отделка интерьеров.

в) реставрационные работы (общая характеристика, время, автор, место хранения документации), продолжение

1952-1960 гг. - восстановление дворца для нужд Военно-Морского инженерного управления. Введение в эксплуатацию Кухонного и Арсенального каре. Восстановление кровли центрального корпуса. Частичные реставрационные работы по Мраморной лестнице и читальному залу (церковь). Проектные работы - арх.Л.К.Абрамов "Военморпроект".

1961-1975 гг. - восстановление центральной части дворца под административные помещения п/я ГОI (впоследствии ВНИИ "Электронстандарт") с воссозданием элементов декора (лепки, мрамора, паркетов) и частичной реставрацией фасадов. Проектные работы - ГСНИ-5 и СНРПМ.

С 1976 г. - ведется реставрация парадных помещений дворца. Автор проекта арх.М.М.Плотников - СНПО "Реставратор". Бригада художников-реставраторов под руководством Я.А.Казакова. Проекты реставрации Белого зала, Мраморной столовой и ряда парадных помещений - архив ГИОП, д.617.

## Дворцово-парковый ансамбль г.Гатчины

## Большой Гатчинский дворец

## УП.а) Описание памятника (продолжение)

В отделке интерьеров были использованы живописные плафоны, мраморная скульптура, лепка, наборные полы, предметы прикладного искусства. В настоящее время воссоздаются интерьеры парадных залов бельэтажа центрального корпуса: Белого зала (арх.А.Ринальди), Аванзала, Мраморной столовой, Тронной Павла I (арх.В.Бренна).

Площадь застройки	-	11,816 м <sup>2</sup>
Полезная площадь	-	18,517 м <sup>2</sup> (23,800 м <sup>2</sup> )
Площадь фасадов	-	18,000 м <sup>2</sup>
Кубатура	-	153,843 м <sup>3</sup> (1800,500 м <sup>3</sup> )

## УП. (продолжение)

ЦИАЛ, ф.491, оп.1, л 5, с.34. 1792 г.  
оп.2, л 55. 1845 г.

## ПИСАНИЕ ПАМЯТНИКА:

для памятников археологии

для памятников истории

для памятников архитектуры

для памятников монумент. иск-ва

— характер культурного слоя, важнейшие находки,

— характеристика памятника, наличие, текст и время установления мемориальной доски.

— основные особенности планировочной, композиционно-пространственной структуры и конструкций; характер декора фасадов и интерьеров; каменные живописи, скульптуры, прикладного искусства; строительный материал, основные габариты.

— основные особенности композиционного и колористического решения; тексты, материал, техника, размер.

Большой Гатчинский дворец расположен в южной части Дворцового парка на высокой естественной гряде на берегу Белого озера. Парадный западный фасадом обращен в сторону плаца и Красноармейского проспекта, парковым, восточным — в сторону Серебряного луга. Планировка дворца типична для русской загородной усадьбы: прямоугольный главный корпус соединен дугообразными галереями с двумя каре, окружающими плац перед дворцом. Центральный трехэтажный корпус с южной стороны парка фланкирован двумя пятиэтажными пятигранными башнями, с северной — каре на один этаж ниже центрального корпуса. Объемы каждого каре усложнены четырьмя угловыми трехэтажными восьмигранными башнями.

### Конструкции:

Ленточные — бутовые ленточные;

Пол — из красного финляндского гранита;

Печи — кирпичные, облицованные пудостским и парижским известняком;

Крыши — в подвалах и части помещений первого этажа — сводчатые, кирпичные, над антресольным этажом — горшечные, над церковью (северо-восточная башня Кухонного каре) — купольные на деревянном каркасе;

Полы — прочие — плоские железобетонные по металлическим балкам;

Кровли — двускатная, стропильная, конструкции частично деревянные, частично металлические, кровля металлическая;

Заканчивание проемов в окнах парадного фасада галерей — с полуциркулярным завершением, в окнах верхних ярусов башен — круглые;

Окна — прямоугольные;

Двери — прямоугольные, с полуциркулярным завершением, внутренние — с полуциркулярным завершением, внешние — с полуциркулярным завершением.

Решение фасадов: декорировка пилястрами дорического ордера в первом этаже ионического во втором, членение на этажи поясами антаблемента. Оконные проемы декорированы наличниками. Углы башен каре оформлены рустом. Входы в здание акцентированы портиками с двумя колоннами и полуциркулярными крыльцами из путиловской плиты.

Здание по всему периметру завершено парапетом (опоры каменные, перила металлические). В средней части центрального корпуса фасадная линия на уровне второго и третьего этажей отодвинута в глубину, образуя перед центральным залом дворца открытую террасу. См. вкладки 2.

б) общая оценка общественной, научно-исторической и художественной значимости памятника.

Большой Гатчинский дворец — памятник архитектуры раннего и зрелого классицизма. Дворец является композиционным ядром Гатчинского дворцово-паркового ансамбля.

ОСНОВНАЯ БИБЛИОГРАФИЯ, АРХИВНЫЕ ИСТОЧНИКИ И ИКОНОГРАФИЧЕСКИЙ МАТЕРИАЛ.

Карлов, А. Петров, Гатчина, Л., 1974, с. 10-37.

Шаритко, Гатчина, Л., 1979, с. 7-42.

Клима, Гатчина, Л., 1980, с. 13-19.

Архивные и проектные чертежи Р. И. Кузьмина 1848 г., фото с обмеров — Архив ИИОИ, д. 617.

Работы над проектом студентами МАН, 1945 (руч. арх. Дайсицкий) — Московский архитектурный институт. См. вкладки 2.

# IX. ТЕХНИЧЕСКОЕ СОСТОЯНИЕ

характеристика общего состояния:

для памятников археологии

для памятников архитектуры и истории

в интерьере:

для памятников монументального искусства

культурного слоя  
важнейших находок

конструкций  
стен  
покрытий  
потолков  
пола  
декора фасадов  
интерьеров

живописи  
скульптуры  
прикл. ис-ва

цоколя  
постамента  
скульптуры  
грунта  
красочного слоя

хорошее	среднее	плохое	и др.
в процессе реставрации			

# X. СИСТЕМА ОХРАНЫ:

а) категория охраны

союзная	республ.	местная	и др.
	+		

б) дата и № документа о принятии под охрану

Постановление Совета Министров РСФСР от 1327 от 30.УП.1960

в) границы охранной зоны и зоны регулирования застройки (краткое описание со ссылкой на утверждающий документ)

**Не утверждены**

г) балансовая принадлежность и конкретное использование ВНИИ "Электронстандарт"

д) дата и № охранного документа № 113 от 2.УП.1972 г. Акт г/а-1972. 1981

Дата выдачи паспорта

Составитель Н.Н. Демичева, арх. ИИ

18 81



Инспектор по охране памятников

Т.В. Прохорова

# СХЕМА ДВОРЦОВО-ПАРКОВОГО АНСАМБЛЯ ГОРОДА ГАТЧИНЫ



### Экспликация

- 1 Гатчинский дворец
- 2 Палатки Лоджы I
- 3 Восточная стена
- 4 Башня „Голландская“
- 5 Дворцовый парк
- 6 Садовый сад
- 7 Восточный и западный Голландские сады
- 8 Восточный и западный Ботанические сады
- 9 Грань „Заяц“
- 10 Лесная аллея
- 11 Восточный Мраморный парк
- 12 Картина
- 13 Человеческий обелиск
- 14 Колонна Орла
- 15 Павлина Орла
- 16 Веррера - пристань (Лоджия)
- 17 „Голландский мост“
- 18 Восточный пейзажный мост
- 19 Западный пейзажный мост
- 20 „Западный мост“
- 21 Восточный мост
- 22 Веррера - пристань (2) на острове Лоджы
- 23 Металлические мосты (8)
- 24 Садовый мост
- 25 Восточный мост
- 26 Садовый мост
- 27 Австралийский мост („Голландия“)
- 28 Австралийский мост
- 29 Мост „Берег“
- 30 Восточный мост с пейзажем
- 31 Западный мост с пейзажем
- 32 Восточный мост
- 33 Веррера у Картина
- 34 Лоджия (1) и пристань (1) пристань
- 35 Мраморный парк с скульптурой (облачная скамья)
- 36 Грань „Салава“
- 37 Садовый мост с оградой
- 38 Колонна Фидели
- 39 Обелиск
- 40 Рукавный мост с пейзажем и „Нарвацкий“
- 41 Западный мост с оградой
- 42 Картина (5)
- 43 Восточный Австралийский мост
- 44 Восточный и Западный (2)

Схема составлена на основе топографических данных, полученных в результате обследования территории ансамбля в 1977 г. Автор: В.И.Смирнов

## Экспликация

- 1 Гатчинский дворец
- 2 Памятник Павлу I
- 3 Бастионная стена
- 4 Башня „Екатеринвердер“
- 5 Дворцовый парк
- 6 Собственный сад
- 7 Нижний и верхний Голландские сады
- 8 Нижний и верхний Ботанические сады
- 9 Грот „Эхо“
- 10 Лесная оранжерея
- 11 Большие дворцовые оранжереи
- 12 Амфитеатр
- 13 Чесменский обелиск
- 14 Колонна Орла
- 15 Павильон Орла
- 16 Терраса - пристань (Львиная)
- 17 „Горбатый“ мост
- 18 Большой каменный мост
- 19 Малый каменный мост
- 20 „Талодная ванна“
- 21 Девичья Вехеря
- 22 Террасы - балконы (2) на острове Любви
- 23 Металлические мосты (8)
- 24 Березовый дощик
- 25 Портал - маска
- 26 Березовые ворота
- 27 Адмиралтейство („Голландия“)
- 28 Адмиралтейские ворота
- 29 Колодец „Морбаль“
- 30 Восьмигранный колодец
- 31 Карпинный мост с каскадом
- 32 Плоский мост
- 33 Терраса у Карпинного моста
- 34 Лодочные (2) и парковые (3) пристани
- 35 Мраморная пахобая скульптура (обелиск и мизанец)
- 36 Парк „Сильвия“
- 37 Сильвийские ворота с оградой
- 38 Комплекс Фермы
- 39 Птичник
- 40 Руинный мост с каскадом и „Надгробный“
- 41 Черные ворота с оградой
- 42 Караулки (5)
- 43 Большие Зверинские ворота
- 44 Ворота в Зверинец (2)

52

№

Федеральное государственное унитарное предприятие  
"Российский государственный центр инвентаризации и учёта объектов недвижимости -  
Федеральное БТИ"  
Ленинградский филиал  
Вологовское отделение

## ТЕХНИЧЕСКИЙ ПАСПОРТ

на здание  
(тип объекта учета)  
Лесной оранжереи  
дворцово-паркового музея-заповедника "Гатчина"  
(наименование объекта)

Субъект Российской Федерации	Ленинградская область	
Район	Гатчинский район	
Муниципальное образование	Тип	городское поселение
	Наименование	Гатчинское
Населённый пункт	Тип	город
	Наименование	Гатчина
Улица (проспект, переулок и т. д.)	Тип	
	Наименование	
Номер дома		
Номер корпуса		
Номер строения		
Литера	А К	
Иное описание местоположения	Дворцовый парк, западная часть парка к востоку от Амфитатра	

Составлен в рамках произведённой постановки на технический учёт в ОТИ

Инвентарный номер	41:420:002:000001170:1010:00000
Кадастровый номер	

Штамп органа государственного технического учёта и вписании сведений  
в Единый государственный реестр объектов капитального строительства (ЕГРОКС)

Наименование учётного органа	
Инвентарный номер	
Кадастровый номер	
Дата внесения сведений в ЕГРОКС	

Паспорт составлен на основании инв.

" 12 декабря 20 10 года.

Начальник  
Вологовского отделения



(Ненашева Н.И.)

07.09.2022 16:34

ПЛАН ЗЕМЕЛЬНОГО УЧАСТКА



МАШТАБ 1:10000

07.09.2022 16:34



#### IV. ОБЩИЕ СВЕДЕНИЯ

Назначение: нежилое

Использование: Лесная оранжерея

Количество мест (мощность):

а)	Площадь объекта:	359,2	кв.м.
б)	в т.ч: основная площадь:	359,2	кв.м.
в)	вспомогательная площадь:		кв.м.

#### V. ИСЧИСЛЕНИЕ ПЛОЩАДЕЙ И ОБЪЕМОВ ЗДАНИЯ И ЕГО ЧАСТЕЙ (подвалов, пристроек и т.п.)

Литера по плану	Наименование здания и его частей	Формулы для подсчета площадей по наружному обмеру	Площадь (кв.м.)	Высота (м.)	Объем (куб.м.)
АК	Лесная оранжерея	$22,6 \cdot 9,8 + 11,3 \cdot 12,0 + 11,35 \cdot 12,0$	493,3	9,10	4489
		<b>Всего под застройкой</b>	<b>493,3</b>		

07.09.2022 16:35

№ п.п.  
1  
2  
3  
4  
5  
6  
7  
8  
9

**VI. ОПИСАНИЕ КОНСТРУКТИВНЫХ ЭЛЕМЕНТОВ ЗДАНИЯ  
и ОПРЕДЕЛЕНИЕ ИЗНОСА ОСНОВНЫХ ПРИСТРОЕК**

Литера AK Год постройки 1794-1796 г.г. Число этажей 1  
 Группа капитальности \_\_\_\_\_ Вид внутренней отделки \_\_\_\_\_

№ п.п.	Наименование конструктивных элементов	Описание конструктивных элементов (материал, конструкция, отделка и проч.)	техническое состояние (осадки, трещины, гниль и т.п.)	Удельный вес по табл. 1	Удельный вес к уд. весу в %	Удельный вес с погр.	Итого в %	Тех. изм.	
								к элементу	к строению
1	2	3	4	5	6	7	8	9	10
1	Фундамент	ленточный, бутобетонный	выпучивание и искривления цоколя	4	1	4	60	2,4	
2	а) стены и их наружная отделка	каркасно-засыпные, кирпичные	массовые сквозные трещины	29	1	29	60	17,40	
	б) перегородки, колонны								
3	перекрытия	чердачные							
		междуэтажные							
		надподвальные							
4	Крыша			4					
5	Полы								
6	проемы	оконные	массовое повреждение	28	1	28	60	16,80	
		дверные							
7	Внутренняя отделка	штукатурка, окраска	отпадения штукатурки на площади более 50%	1	1	1	60	0,60	
8	санитарно и электротехнич.	электроосвещен.	отсутствует	13	8	4			
		водопровод	отсутствует						
		канализация	отсутствует						
		ванны	отсутствует						
		отопление	отсутствует						
		радио, громкая связь	отсутствует						
		телефон	отсутствует						
		вентиляция	естественная						
		лифты (шт)	отсутствует						
		металлоконструкции	отсутствует						
9	Прочие работы	отмостка	разрушение	9	1	9	60	7,20	

Итого: 100 71 44,6

Процент износа -  $\frac{\text{процент износа (гр.9) \times 100}}{\text{удельный вес (гр.7)}}$  **63%**

07.09.2022 16:35

## VII. ОПИСАНИЕ КОНСТРУКТИВНЫХ ЭЛЕМЕНТОВ ЗДАНИЯ и ОПРЕДЕЛЕНИЕ ИЗНОСА ОСНОВНЫХ ПРИСТРОЕК

Число этажей \_\_\_\_\_

Литера \_\_\_\_\_ Год постройки \_\_\_\_\_  
 Группа капитальности \_\_\_\_\_ Вид внутренней отделки \_\_\_\_\_

№№ п.п.	Наименование конструктивных элементов	Описание конструктивных элементов (материал, конструкция, отделка и проч.)	техническое состояние (осадки, трещины, гниль и т.п.)	Удельный вес по табл.	Полн. к уд. весу в %	Удельный вес с погр.	Износ в %	проц. износа к строению	Тех. изм.	
									Износ в %	к строению
1	2	3	4	5	6	7	8	9	10	11
1	Фундамент									
2	а) стены и их наружная отделка									
	б) перегородки, колонны									
3	чердачные									
	междуэтажные									
	надподвальные									
4	Крыша									
5	Полы									
6	оконные									
	дверные									
7	Внутренняя отделка									
8	электроосвещен.									
	водопровод									
	канализация									
	ванны									
	отопление									
	радио, громкая связь									
	телефон									
	вентиляция									
	лифты (шт)									
	металлоконструкции									
9	Прочие работы									

Процент износа - \_\_\_\_\_  
 процент износа (гр.9)x100  
 удельный вес (гр.7) \_\_\_\_\_ %

Итого: 0 / 100  
 07.09.2022 16:35

**VIII. ОПИСАНИЕ КОНСТРУКТИВНЫХ ЭЛЕМЕНТОВ ЗДАНИЯ  
И ОПРЕДЕЛЕНИЕ ИЗНОСА ОСНОВНЫХ ПРИСТРОЕК**

Литера \_\_\_\_\_ Год постройки \_\_\_\_\_ Число этажей \_\_\_\_\_  
 Группа капитальности \_\_\_\_\_ Вид внутренней отделки \_\_\_\_\_

№ п.п.	Наименование конструктивных элементов	Описание конструктивных элементов (материал, конструкция, отделка и проч.)	техническое состояние (осадки, трещины, гилья и т.п.)	Удельный вес по табл.		Удельный вес с погр.	Износ в %	Проц. износа к строению	Тек.изм.	
				попр.	к уд. весу в %				элемента	к строению
1	2	3	4	5	6	7	8	9	10	11
1	Фундамент									
2	а) стены и их наружная отделка									
	б) перегородки, колонны									
3	перекрытия чердачные									
	междуэтажные									
	надподвальные									
4	Крыша									
5	Полы									
6	проемы оконные									
	дверные									
7	Внутренняя отделка									
8	санитарно и электротехнич. устройства электроосвещен.									
	водопровод									
	канализация									
	ванны									
	отопление									
	радио, громкая связь									
	телефон									
	вентиляция									
	лифты (шт)									
металлоконструкции										
9	Прочие работы									

Итого: 0 100

Процент износа -  $\frac{\text{процент износа (гр.9)} \times 100}{\text{удельный вес (гр.7)}}$  %

07.09.2022 16:35

### IX. ТЕХНИЧЕСКОЕ ОПИСАНИЕ ПРИСТРОЕК И ДРУГИХ ЧАСТЕЙ ЗДАНИЯ

Наименование	Литера	Литера ___		Литера ___	
		удел. вес по табл. поправки	удел. вес с погр.	удел. вес по табл. поправки	удел. вес с погр.
Фундаменты					
Стены и перегородки					
Перекрытия					
Крыша					
Полы					
Проемы					
Отделочные работы					
Электроосвещение					
Прочие работы					
<b>Итого:</b>		100	100	100	100

#### % износа

Наименование	Литера ___	Литера ___		Литера ___	
		удел. вес по табл. поправки	удел. вес с погр.	удел. вес по табл. поправки	удел. вес с погр.
Фундаменты					
Стены и перегородки					
Перекрытия					
Крыша					
Полы					
Проемы					
Отделочные работы					
Электроосвещение					
Прочие работы					
<b>Итого:</b>		100	100	100	100


### X. ИСЧИСЛЕНИЕ ВОССТАНОВИТЕЛЬНОЙ И ДЕЙСТВИТЕЛЬНОЙ СТОИМОСТИ ЗДАНИЯ И ЕГО ЧАСТЕЙ

Литер по плану	Наименование зданий и его частей	№ сборника	№ таблицы	Измеритель	Ст-сть измерения по табл.	Поправки к стоимости в коэффициентах на:							Стоимость измерения с поправками	количество (объем-куб м) площадь - кв. м.	Восстановит. стоимость в руб.	% износа	Действительная стоимость в рублях
						Удельн вес	труднодоступный	Климат. р-н	на этажность	на благ.-во	на объем	на благ.-во					
1	2	3	4	5	6	7	8	9	10	11	12	13	14	15	16	17	18
	в ц. 1969 г.																
АК	Лесная оранжерея	2	294в	куб.м	11,9	0,71							8,5	4489	38157	63	14118
														<b>Итого</b>	<b>38157</b>		<b>14118</b>

07.09.2022 16:35



# 1-й ЭТАЖ

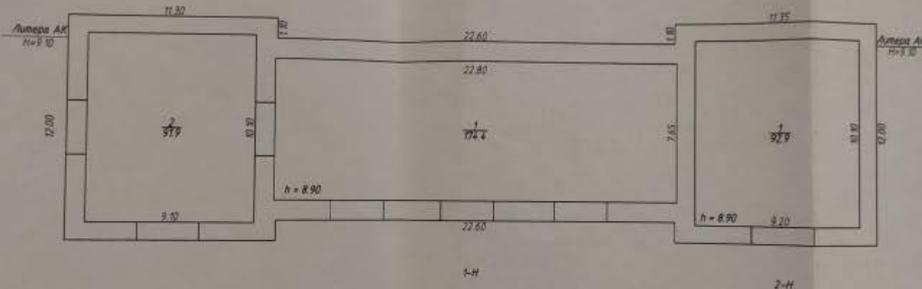

Федеральное агентство по техническому регулированию и метрологии	ОГП "Росткивалтеризация-Федеральное БТИ" Ленинградский филиал	РФ
Имя и фамилия исполнителя	Менашев А.А.	Масштаб 1:200
Дата	11.05.2010	07.09.2022 16:36
Выполнил	Менашев А.А.	
Проверил	Менашев Н.И.	

Ленинградский филиал ФГУП "Ростехинвентаризация - Федеральное БТИ"

Ведомость помещений и их площадей  
Адрес: Ленинградская обл., Гатчинский район, г. Гатчина, Дворцовый парк,  
западная часть парка, к востоку от Амфитеатра

Литера	Этаж	Номер помещения	Номер части помещений по плану	Наименование части помещения	Высота помещений по внутрен. обмеру, м	Заглубление, м	Общая площадь, кв. м	в том числе			Примечание		
								Площадь, кв. м	из нее				
									основная, кв. м	вспом., кв. м			
1	2	3	4	5	6	7	8	9	10	11	12	13	
АК	1	1-Н	1	лесная оранжерея	2,80		174,4	174,4	174,4				
			2	лесная оранжерея			91,9	91,9	91,9				
				<b>Итого:</b>			<b>266,3</b>	<b>266,3</b>	<b>266,3</b>				
		2-Н	1	лесная оранжерея			92,9	92,9	92,9				
				<b>Итого:</b>			<b>92,9</b>	<b>92,9</b>	<b>92,9</b>				
				<b>Всего:</b>			<b>359,2</b>	<b>359,2</b>	<b>359,2</b>				

11 мая 2010г.

Исполнил:  
Проверил:  
Начальник отделения:



/Ненашев А.А./  
/Ненашева Н.И./  
/Ненашева Н.И./

07.09.2022 16:36

прошито и пронумеровано  
4 *двистотин* (листов)

11.05.2016

Начальник Волосовского отделения  
Ненашева Н.И.



07.09.2022 16:37

**Филиал публично-правовой компании "Роскадастр" по Ленинградской области**  
полное наименование органа регистрации прав  
Выписка из Единого государственного реестра недвижимости об объекте недвижимости

Сведения о характеристиках объекта недвижимости

На основании запроса от 30.11.2023, поступившего на рассмотрение 30.11.2023, сообщаем, что согласно записям Единого государственного реестра недвижимости:

Раздел 1 Лист 1

Земельный участок	
вид объекта недвижимости	
Лист № 1 раздела 1	Всего листов раздела 1: 10
Всего разделов: 8	
Всего листов выписки: 292	
05.12.2023г. № КУВИ-001/2023-270279147	
Кадастровый номер:	47:25:0110001:19
Номер кадастрового квартала:	47:25:0110001
Дата присвоения кадастрового номера:	22.11.1993
Ранее присвоенный государственный учетный номер:	данные отсутствуют
Адрес:	Российская Федерация, Ленинградская область, Гатчинский муниципальный район, Гатчинское городское поселение, город Гатчина, проспект Красноармейский, земельный участок № 1
Площадь:	1160680 +/- 377
Кадастровая стоимость, руб.:	948438055.2
Кадастровые номера расположенных в пределах земельного участка объектов недвижимости:	47:25:0000000:5647, 47:25:0101003:78, 47:25:0107002:101, 47:25:0107002:130, 47:25:0107002:136, 47:25:0107002:146, 47:25:0107002:149, 47:25:0107002:150, 47:25:0107002:151, 47:25:0107002:152, 47:25:0107002:153, 47:25:0107002:154, 47:25:0107002:155, 47:25:0107002:156, 47:25:0107002:157, 47:25:0107002:158, 47:25:0107002:159, 47:25:0107002:160, 47:25:0107002:161, 47:25:0107002:164, 47:25:0107002:165, 47:25:0107002:166, 47:25:0107002:167, 47:25:0107002:168, 47:25:0107002:169, 47:25:0107002:170, 47:25:0107002:174, 47:25:0107002:175, 47:25:0107002:176, 47:25:0107002:177, 47:25:0107002:178, 47:25:0107002:179, 47:25:0107002:181, 47:25:0107002:182, 47:25:0107002:183, 47:25:0107002:184, 47:25:0107002:185, 47:25:0107002:186, 47:25:0107002:187, 47:25:0107002:188, 47:25:0107002:189, 47:25:0107002:191, 47:25:0107002:192, 47:25:0107002:193, 47:25:0107002:194, 47:25:0107002:195, 47:25:0107002:196, 47:25:0107002:197, 47:25:0107002:198, 47:25:0107002:201, 47:25:0107002:202, 47:25:0107002:203, 47:25:0107002:204, 47:25:0107002:206, 47:25:0107002:207, 47:25:0107002:208, 47:25:0107004:38, 47:25:0110001:140, 47:25:0110002:8, 47:25:0110001:352, 47:25:0110001:353, 47:23:0000000:46057, 47:25:0110002:16, 47:25:0110001:355, 47:25:0110001:361
Кадастровые номера объектов недвижимости, из которых образован объект недвижимости:	данные отсутствуют
Кадастровые номера образованных объектов недвижимости:	данные отсутствуют
Категория земель:	Земли населенных пунктов
Виды разрешенного использования:	под Государственный историко-художественный дворцово-парковый музей-заповедник "Гатчина"
Сведения о кадастровом инженерере:	данные отсутствуют

	ДОКУМЕНТ ПОДПИСАН ЭЛЕКТРОННОЙ ПОДПИСЬЮ	
Сертификат: 00ВВ056В7401СВ38Д2В3576АСДС8425108	Владелец: ФЕДЕРАЛЬНАЯ СЛУЖБА ГОСУДАРСТВЕННОЙ РЕГИСТРАЦИИ, КАДАСТРА И КАРТОГРАФИИ	инициалы, фамилия
полное наименование должности	Действителен: с 27.06.2023 по 19.09.2024	

Земельный участок			
вид объекта недвижимости			
Лист № 2 раздела 1	Всего листов раздела 1: 10	Всего разделов: 8	Всего листов выписки: 292
05.12.2023г. № КУВИ-001/2023-270279147			
Кадастровый номер:		47:25:0110001:19	
Сведения о лесах, водных объектах и об иных природных объектах, расположенных в пределах земельного участка:	данные отсутствуют		
Сведения о том, что земельный участок полностью расположен в границах зоны с особыми условиями использования территории, территории объекта культурного наследия, публичного сервитута:	данные отсутствуют		
Сведения о том, что земельный участок расположен в границах особой экономической зоны, территории опережающего социально-экономического развития, зоны территориального развития в Российской Федерации, игровой зоны:	данные отсутствуют		
Сведения о том, что земельный участок расположен в границах особо охраняемой природной территории, охотничьих угодий, лесничеств:	данные отсутствуют		
Сведения о результатах проведения государственного земельного надзора:	данные отсутствуют		
Сведения о расположении земельного участка в границах территории, в отношении которой утвержден проект межевания территории:	данные отсутствуют		
Условный номер земельного участка:	данные отсутствуют		
Сведения о принятии акта и (или) заключении договора, предусматривающих предоставление в соответствии с земельным законодательством исполнительным органом государственной власти или органом местного самоуправления, находящегося в государственной или муниципальной собственности земельного участка для строительства наемного дома социального использования или наемного дома коммерческого использования:	данные отсутствуют		
Сведения о том, что земельный участок или земельные участки образованы на основании решения об изъятии земельного участка и (или) расположенного на нем объекта недвижимости для государственных или муниципальных нужд:	данные отсутствуют		
Сведения о том, что земельный участок образован из земель или земельного участка, государственная собственность на которые не разграничена:	данные отсутствуют		

	ДОКУМЕНТ ПОДПИСАН ЭЛЕКТРОННОЙ ПОДПИСЬЮ	
Сертификат: 00BV056B7401CB38D2B3576ACDC8425108 Владелец: ФЕДЕРАЛЬНАЯ СЛУЖБА ГОСУДАРСТВЕННОЙ РЕГИСТРАЦИИ, КАДАСТРА И КАРТОГРАФИИ Действителен: с 27.06.2023 по 19.09.2024		инициалы, фамилия
полное наименование должности		

Земельный участок			
вид объекта недвижимости			
Лист № 3 раздела 1	Всего листов раздела 1: 10	Всего разделов: 8	Всего листов выписки: 292
05.12.2023г. № КУВИ-001/2023-270279147			
Кадастровый номер:		47:25:0110001:19	
Сведения о наличии земельного спора о местоположении границ земельных участков:		данные отсутствуют	
Статус записи об объекте недвижимости:		Сведения об объекте недвижимости имеют статус "актуальные, ранее учтенные"	
Особые отметки:		<p>Граница земельного участка состоит из 23 контуров. Учетные номера контуров и их площади: 23 - 5456 кв.м, 24 - 1481 кв.м, 25 - 9595 кв.м, 26 - 938 кв.м, 27 - 1085 кв.м, 28 - 725 кв.м, 29 - 23 кв.м, 30 - 755 кв.м, 31 - 2244 кв.м, 32 - 148 кв.м, 33 - 58 кв.м, 34 - 432 кв.м, 35 - 16749.25 кв.м, 36 - 675365.96 кв.м, 37 - 31929 кв.м, 38 - 1201 кв.м, 39 - 7872 кв.м, 40 - 1717 кв.м, 41 - 10628 кв.м, 42 - 309 кв.м, 43 - 158 кв.м, 44 - 376307.23 кв.м, 45 - 15498 кв.м.</p> <p>Сведения об ограничениях права на объект недвижимости, обременениях данного объекта, не зарегистрированных в реестре прав, ограничений прав и обременений недвижимого имущества: вид ограничения (обременения): сервитут; срок действия не установлен. вид ограничения (обременения): сервитут; срок действия не установлен. вид ограничения (обременения): прочие ограничения прав и обременения объекта недвижимости; срок действия не установлен. вид ограничения (обременения): ограничения прав на земельный участок, предусмотренные статьей 56 Земельного кодекса Российской Федерации; срок действия: с 20.02.2019; Земельный участок 47.25.0.9; реквизиты документа-основания: приказ комитета по культуре Ленинградской области от 09.02.2017 № 01-03/17-13 выдан: Комитет по культуре Ленинградской области. вид ограничения (обременения): ограничения прав на земельный участок, предусмотренные статьей 56 Земельного кодекса Российской Федерации; срок действия: с 20.02.2019; Земельный участок 47.25.0.27; реквизиты документа-основания: приказ комитета по культуре Ленинградской области от 09.02.2017 № 01-03/17-12 выдан: Комитет по культуре Ленинградской области. вид ограничения (обременения): ограничения прав на земельный участок, предусмотренные статьей 56 Земельного кодекса Российской Федерации; срок действия: с 23.06.2020; реквизиты документа-основания: описание местоположения границ от 20.02.2020 № б/н выдан: АО "ЛИМБ". вид ограничения (обременения): ограничения прав на земельный участок, предусмотренные статьей 56 Земельного кодекса Российской Федерации; срок действия: с 23.06.2020; реквизиты документа-основания: описание местоположения границ от 20.02.2020 № б/н выдан: АО "ЛИМБ". вид ограничения (обременения): ограничения прав на земельный участок, предусмотренные статьей 56 Земельного кодекса Российской Федерации; срок действия: с 22.03.2021; реквизиты документа-основания: документ, содержащий необходимые для внесения в государственный кадастр недвижимости сведения об установлении или изменении территориальной зоны или зоны с особыми условиями использования</p>	



ДОКУМЕНТ ПОДПИСАН  
ЭЛЕКТРОННОЙ ПОДПИСЬЮ

Сертификат: 00BV056B7401CB38D2B3576ACDC8425108

Владелец: ФЕДЕРАЛЬНАЯ СЛУЖБА ГОСУДАРСТВЕННОЙ  
РЕГИСТРАЦИИ, КАДАСТРА И КАРТОГРАФИИ  
Действителен: с 27.06.2023 по 19.09.2024

полное наименование должности

инициалы, фамилия

Земельный участок			
вид объекта недвижимости			
Лист № 4 раздела 1	Всего листов раздела 1: 10	Всего разделов: 8	Всего листов выписки: 292

05.12.2023г. № КУВИ-001/2023-270279147

Кадастровый номер:

47:25:0110001:19

территорий, либо об отмене установления такой зоны от 19.01.2021 № PVD-0123/2021-10283; иной документ, содержащий описание объекта от 19.01.2021 № PVD-0123/2021-10283. вид ограничения (обременения): ограничения прав на земельный участок, предусмотренные статьей 56 Земельного кодекса Российской Федерации; срок действия: с 30.03.2021; реквизиты документа-основания: документ, содержащий необходимые для внесения в государственный кадастр недвижимости сведения об установлении или изменении территориальной зоны или зоны с особыми условиями использования территорий, либо об отмене установления такой зоны от 19.01.2021 № PVD-0123/2021-10220; иной документ, содержащий описание объекта от 19.01.2021 № PVD-0123/2021-10220. вид ограничения (обременения): ограничения прав на земельный участок, предусмотренные статьей 56 Земельного кодекса Российской Федерации; срок действия: с 17.04.2021; реквизиты документа-основания: доверенность от 03.11.2020 № 3374973; документ, содержащий необходимые для внесения в государственный кадастр недвижимости сведения об установлении или изменении территориальной зоны или зоны с особыми условиями использования территорий, либо об отмене установления такой зоны от 06.04.2021 № PVD-0123/2021-17861; иной документ, содержащий описание объекта от 06.04.2021 № PVD-0123/2021-17861. вид ограничения (обременения): ограничения прав на земельный участок, предусмотренные статьей 56 Земельного кодекса Российской Федерации; срок действия: с 13.05.2021; реквизиты документа-основания: доверенность от 03.11.2020 № 3374973; документ, содержащий необходимые для внесения в государственный кадастр недвижимости сведения об установлении или изменении территориальной зоны или зоны с особыми условиями использования территорий, либо об отмене установления такой зоны от 06.04.2021 № PVD-0123/2021-18226; иной документ, содержащий описание объекта от 06.04.2021 № PVD-0123/2021-18226. вид ограничения (обременения): ограничения прав на земельный участок, предусмотренные статьей 56 Земельного кодекса Российской Федерации; срок действия: с 02.06.2021; реквизиты документа-основания: доверенность от 03.11.2020 № 3374973; документ, содержащий необходимые для внесения в государственный кадастр недвижимости сведения об установлении или изменении территориальной зоны или зоны с особыми условиями использования территорий, либо об отмене установления такой зоны от 19.05.2021 № PVD-0123/2021-26691; иной документ, содержащий описание объекта от 19.05.2021 № PVD-0123/2021-26691. вид ограничения (обременения): ограничения прав на земельный участок, предусмотренные статьей 56 Земельного кодекса Российской Федерации; срок действия: с 16.06.2021; реквизиты документа-основания: доверенность от 03.11.2020 № 3374973; документ, содержащий необходимые для внесения в государственный кадастр недвижимости сведения об



ДОКУМЕНТ ПОДПИСАН  
ЭЛЕКТРОННОЙ ПОДПИСЬЮ

Сертификат: 00BV056B7401CB38D2B3576ACDC8425108

Владелец: ФЕДЕРАЛЬНАЯ СЛУЖБА ГОСУДАРСТВЕННОЙ  
РЕГИСТРАЦИИ, КАДАСТРА И КАРТОГРАФИИ  
Действителен: с 27.06.2023 по 19.09.2024

полное наименование должности

инициалы, фамилия

Земельный участок			
вид объекта недвижимости			
Лист № 5 раздела 1	Всего листов раздела 1: 10	Всего разделов: 8	Всего листов выписки: 292

05.12.2023г. № КУВИ-001/2023-270279147

Кадастровый номер:

47:25:0110001:19

установлении или изменении территориальной зоны или зоны с особыми условиями использования территорий, либо об отмене установления такой зоны от 05.05.2021 № PVD-0123/2021-23452; иной документ, содержащий описание объекта от 05.05.2021 № PVD-0123/2021-23452. вид ограничения (обременения): ограничения прав на земельный участок, предусмотренные статьей 56 Земельного кодекса Российской Федерации; срок действия: с 12.07.2021; реквизиты документа-основания: доверенность от 03.11.2020 № 3374973; документ, содержащий необходимые для внесения в государственный кадастр недвижимости сведения об установлении или изменении территориальной зоны или зоны с особыми условиями использования территорий, либо об отмене установления такой зоны от 15.06.2021 № PVD-0123/2021-34004; иной документ, содержащий описание объекта от 15.06.2021 № PVD-0123/2021-34004. вид ограничения (обременения): ограничения прав на земельный участок, предусмотренные статьей 56 Земельного кодекса Российской Федерации; срок действия: с 13.07.2021; реквизиты документа-основания: доверенность от 03.11.2020 № 3374973; документ, содержащий необходимые для внесения в государственный кадастр недвижимости сведения об установлении или изменении территориальной зоны или зоны с особыми условиями использования территорий, либо об отмене установления такой зоны от 09.06.2021 № PVD-0123/2021-31318; иной документ, содержащий описание объекта от 09.06.2021 № PVD-0123/2021-31318. вид ограничения (обременения): ограничения прав на земельный участок, предусмотренные статьей 56 Земельного кодекса Российской Федерации; срок действия: с 22.07.2021; реквизиты документа-основания: доверенность от 03.11.2020 № 3374973; документ, содержащий необходимые для внесения в государственный кадастр недвижимости сведения об установлении или изменении территориальной зоны или зоны с особыми условиями использования территорий, либо об отмене установления такой зоны от 15.06.2021 № PVD-0123/2021-34198; иной документ, содержащий описание объекта от 15.06.2021 № PVD-0123/2021-34198. вид ограничения (обременения): ограничения прав на земельный участок, предусмотренные статьей 56 Земельного кодекса Российской Федерации; срок действия: с 31.08.2021; реквизиты документа-основания: доверенность от 03.11.2020 № 3374973; документ, содержащий необходимые для внесения в государственный кадастр недвижимости сведения об установлении или изменении территориальной зоны или зоны с особыми условиями использования территорий, либо об отмене установления такой зоны от 29.07.2021 № PVD-0123/2021-42428; иной документ, содержащий описание объекта от 24.07.2021 № PVD-0123/2021-42428. вид ограничения (обременения): ограничения прав на земельный участок, предусмотренные статьей 56 Земельного кодекса Российской Федерации; срок действия: с 01.09.2021; реквизиты документа-основания:



ДОКУМЕНТ ПОДПИСАН  
ЭЛЕКТРОННОЙ ПОДПИСЬЮ

Сертификат: 00BV056B7401CB38D2B3576ACDC8425108

Владелец: ФЕДЕРАЛЬНАЯ СЛУЖБА ГОСУДАРСТВЕННОЙ

РЕГИСТРАЦИИ, КАДАСТРА И КАРТОГРАФИИ

Действителен: с 27.06.2023 по 19.09.2024

полное наименование должности

инициалы, фамилия

Земельный участок			
вид объекта недвижимости			
Лист № 6 раздела 1	Всего листов раздела 1: 10	Всего разделов: 8	Всего листов выписки: 292

05.12.2023г. № КУВИ-001/2023-270279147

Кадастровый номер:

47:25:0110001:19

доверенность от 03.11.2020 № 3374973; документ, содержащий необходимые для внесения в государственный кадастр недвижимости сведения об установлении или изменении территориальной зоны или зоны с особыми условиями использования территорий, либо об отмене установления такой зоны от 29.07.2021 № PVD-0123/2021-45358; иной документ, содержащий описание объекта от 17.07.2021 № PVD-0123/2021-45358. вид ограничения (обременения): ограничения прав на земельный участок, предусмотренные статьей 56 Земельного кодекса Российской Федерации; срок действия: с 01.09.2021; реквизиты документа-основания: доверенность от 03.11.2020 № 3374973; документ, содержащий необходимые для внесения в государственный кадастр недвижимости сведения об установлении или изменении территориальной зоны или зоны с особыми условиями использования территорий, либо об отмене установления такой зоны от 29.07.2021 № PVD-0123/2021-42632; иной документ, содержащий описание объекта от 24.07.2021 № PVD-0123/2021-42632. вид ограничения (обременения): ограничения прав на земельный участок, предусмотренные статьей 56 Земельного кодекса Российской Федерации; срок действия: с 02.09.2021; реквизиты документа-основания: доверенность от 03.11.2020 № 3374973; документ, содержащий необходимые для внесения в государственный кадастр недвижимости сведения об установлении или изменении территориальной зоны или зоны с особыми условиями использования территорий, либо об отмене установления такой зоны от 29.07.2021 № PVD-0123/2021-42661; иной документ, содержащий описание объекта от 17.07.2021 № PVD-0123/2021-42661. вид ограничения (обременения): ограничения прав на земельный участок, предусмотренные статьей 56 Земельного кодекса Российской Федерации; срок действия: с 02.09.2021; реквизиты документа-основания: доверенность от 03.11.2020 № 3374973; документ, содержащий необходимые для внесения в государственный кадастр недвижимости сведения об установлении или изменении территориальной зоны или зоны с особыми условиями использования территорий, либо об отмене установления такой зоны от 01.07.2021 № PVD-0123/2021-42647; иной документ, содержащий описание объекта от 24.07.2021 № PVD-0123/2021-42647. вид ограничения (обременения): ограничения прав на земельный участок, предусмотренные статьей 56 Земельного кодекса Российской Федерации; срок действия: с 03.09.2021; реквизиты документа-основания: доверенность от 03.11.2020 № 3374973; документ, содержащий необходимые для внесения в государственный кадастр недвижимости сведения об установлении или изменении территориальной зоны или зоны с особыми условиями использования территорий, либо об отмене установления такой зоны от 29.07.2021 № PVD-0123/2021-42323; иной документ, содержащий описание объекта от 17.07.2021 № PVD-0123/2021-42323. вид ограничения (обременения): ограничения прав на земельный



ДОКУМЕНТ ПОДПИСАН  
ЭЛЕКТРОННОЙ ПОДПИСЬЮ

Сертификат: 00BV056B7401CB38D2B3576ACDC8425108

Владелец: ФЕДЕРАЛЬНАЯ СЛУЖБА ГОСУДАРСТВЕННОЙ  
РЕГИСТРАЦИИ, КАДАСТРА И КАРТОГРАФИИ  
Действителен: с 27.06.2023 по 19.09.2024

полное наименование должности

инициалы, фамилия

Земельный участок			
вид объекта недвижимости			
Лист № 7 раздела 1	Всего листов раздела 1: 10	Всего разделов: 8	Всего листов выписки: 292

05.12.2023г. № КУВИ-001/2023-270279147

Кадастровый номер:

47:25:0110001:19

участок, предусмотренные статьей 56 Земельного кодекса Российской Федерации; срок действия: с 06.09.2021; реквизиты документа-основания: доверенность от 03.11.2020 № 3374973; документ, содержащий необходимые для внесения в государственный кадастр недвижимости сведения об установлении или изменении территориальной зоны или зоны с особыми условиями использования территорий, либо об отмене установления такой зоны от 29.07.2021 № PVD-0123/2021-42664; иной документ, содержащий описание объекта от 17.07.2021 № PVD-0123/2021-42664. вид ограничения (обременения): ограничения прав на земельный участок, предусмотренные статьей 56 Земельного кодекса Российской Федерации; срок действия: с 06.09.2021; реквизиты документа-основания: доверенность от 03.11.2020 № 3374973; документ, содержащий необходимые для внесения в государственный кадастр недвижимости сведения об установлении или изменении территориальной зоны или зоны с особыми условиями использования территорий, либо об отмене установления такой зоны от 29.07.2021 № PVD-0123/2021-42691; иной документ, содержащий описание объекта от 17.07.2021 № PVD-0123/2021-42691. вид ограничения (обременения): ограничения прав на земельный участок, предусмотренные статьей 56 Земельного кодекса Российской Федерации; срок действия: с 06.09.2021; реквизиты документа-основания: доверенность от 03.11.2020 № 3374973; документ, содержащий необходимые для внесения в государственный кадастр недвижимости сведения об установлении или изменении территориальной зоны или зоны с особыми условиями использования территорий, либо об отмене установления такой зоны от 29.07.2021 № PVD-0123/2021-42803; иной документ, содержащий описание объекта от 24.07.2021 № PVD-0123/2021-42803. вид ограничения (обременения): ограничения прав на земельный участок, предусмотренные статьей 56 Земельного кодекса Российской Федерации; срок действия: с 07.09.2021; реквизиты документа-основания: доверенность от 03.11.2020 № 3374973; документ, содержащий необходимые для внесения в государственный кадастр недвижимости сведения об установлении или изменении территориальной зоны или зоны с особыми условиями использования территорий, либо об отмене установления такой зоны от 29.07.2021 № PVD-0123/2021-42896; иной документ, содержащий описание объекта от 17.07.2021 № PVD-0123/2021-42896. вид ограничения (обременения): ограничения прав на земельный участок, предусмотренные статьей 56 Земельного кодекса Российской Федерации; срок действия: с 07.09.2021; реквизиты документа-основания: доверенность от 03.11.2020 № 3374973; документ, содержащий необходимые для внесения в государственный кадастр недвижимости сведения об установлении или изменении территориальной зоны или зоны с особыми условиями использования территорий, либо об отмене установления такой зоны от 29.07.2021 № PVD-0123/2021-42965; иной



ДОКУМЕНТ ПОДПИСАН  
ЭЛЕКТРОННОЙ ПОДПИСЬЮ

Сертификат: 00BV056B7401CB38D2B3576ACDC8425108

Владелец: ФЕДЕРАЛЬНАЯ СЛУЖБА ГОСУДАРСТВЕННОЙ

РЕГИСТРАЦИИ, КАДАСТРА И КАРТОГРАФИИ

Действителен: с 27.06.2023 по 19.09.2024

полное наименование должности

инициалы, фамилия

Земельный участок			
вид объекта недвижимости			
Лист № 8 раздела 1	Всего листов раздела 1: 10	Всего разделов: 8	Всего листов выписки: 292

05.12.2023г. № КУВИ-001/2023-270279147

Кадастровый номер:

47:25:0110001:19

документ, содержащий описание объекта от 25.07.2021 № PVD-0123/2021-42965. вид ограничения (обременения): ограничения прав на земельный участок, предусмотренные статьей 56 Земельного кодекса Российской Федерации; срок действия: с 08.09.2021; реквизиты документа-основания: доверенность от 03.11.2020 № 3374973; документ, содержащий необходимые для внесения в государственный кадастр недвижимости сведения об установлении или изменении территориальной зоны или зоны с особыми условиями использования территорий, либо об отмене установления такой зоны от 19.08.2021 № PVD-0123/2021-46036; иной документ, содержащий описание объекта от 17.08.2021 № PVD-0123/2021-46036. вид ограничения (обременения): ограничения прав на земельный участок, предусмотренные статьей 56 Земельного кодекса Российской Федерации; срок действия: с 14.09.2021; реквизиты документа-основания: доверенность от 03.11.2020 № 3374973; документ, содержащий необходимые для внесения в государственный кадастр недвижимости сведения об установлении или изменении территориальной зоны или зоны с особыми условиями использования территорий, либо об отмене установления такой зоны от 29.07.2021 № PVD-0123/2021-43826; иной документ, содержащий описание объекта от 16.07.2021 № PVD-0123/2021-43826. вид ограничения (обременения): ограничения прав на земельный участок, предусмотренные статьей 56 Земельного кодекса Российской Федерации; срок действия: с 14.09.2021; реквизиты документа-основания: доверенность от 03.11.2020 № 3374973; документ, содержащий необходимые для внесения в государственный кадастр недвижимости сведения об установлении или изменении территориальной зоны или зоны с особыми условиями использования территорий, либо об отмене установления такой зоны от 19.08.2021 № PVD-0123/2021-45697; иной документ, содержащий описание объекта от 12.08.2021 № PVD-0123/2021-45697. вид ограничения (обременения): ограничения прав на земельный участок, предусмотренные статьей 56 Земельного кодекса Российской Федерации; срок действия: с 16.09.2021; реквизиты документа-основания: доверенность от 03.11.2020 № 3374973; документ, содержащий необходимые для внесения в государственный кадастр недвижимости сведения об установлении или изменении территориальной зоны или зоны с особыми условиями использования территорий, либо об отмене установления такой зоны от 19.08.2021 № PVD-0123/2021-45885; иной документ, содержащий описание объекта от 12.08.2021 № PVD-0123/2021-45885. вид ограничения (обременения): ограничения прав на земельный участок, предусмотренные статьей 56 Земельного кодекса Российской Федерации; срок действия: с 17.09.2021; реквизиты документа-основания: доверенность от 03.11.2020 № 3374973; документ, содержащий необходимые для внесения в государственный кадастр недвижимости сведения об установлении или изменении территориальной



ДОКУМЕНТ ПОДПИСАН  
ЭЛЕКТРОННОЙ ПОДПИСЬЮ

Сертификат: 00BV056B7401CB38D2B3576ACDC8425108

Владелец: ФЕДЕРАЛЬНАЯ СЛУЖБА ГОСУДАРСТВЕННОЙ

РЕГИСТРАЦИИ, КАДАСТРА И КАРТОГРАФИИ

Действителен: с 27.06.2023 по 19.09.2024

полное наименование должности

инициалы, фамилия

Земельный участок			
вид объекта недвижимости			
Лист № 9 раздела 1	Всего листов раздела 1: 10	Всего разделов: 8	Всего листов выписки: 292

05.12.2023г. № КУВИ-001/2023-270279147

Кадастровый номер:

47:25:0110001:19

зоны или зоны с особыми условиями использования территорий, либо об отмене установления такой зоны от 19.08.2021 № PVD-0123/2021-45635; иной документ, содержащий описание объекта от 19.08.2021 № PVD-0123/2021-45635. вид ограничения (обременения): ограничения прав на земельный участок, предусмотренные статьей 56 Земельного кодекса Российской Федерации; срок действия: с 04.10.2021; реквизиты документа-основания: доверенность от 03.11.2020 № 3374973; документ, содержащий необходимые для внесения в государственный кадастр недвижимости сведения об установлении или изменении территориальной зоны или зоны с особыми условиями использования территорий, либо об отмене установления такой зоны от 19.08.2021 № PVD-0123/2021-45559; иной документ, содержащий описание объекта от 12.08.2021 № PVD-0123/2021-45559. вид ограничения (обременения): ограничения прав на земельный участок, предусмотренные статьей 56 Земельного кодекса Российской Федерации; срок действия: с 05.10.2021; реквизиты документа-основания: доверенность от 03.11.2020 № 3374973; документ, содержащий необходимые для внесения в государственный кадастр недвижимости сведения об установлении или изменении территориальной зоны или зоны с особыми условиями использования территорий, либо об отмене установления такой зоны от 19.08.2021 № PVD-0123/2021-45882; иной документ, содержащий описание объекта от 12.08.2021 № PVD-0123/2021-45882. вид ограничения (обременения): ограничения прав на земельный участок, предусмотренные статьей 56 Земельного кодекса Российской Федерации; срок действия: с 13.10.2021; реквизиты документа-основания: доверенность от 03.11.2020 № 3374973; документ, содержащий необходимые для внесения в государственный кадастр недвижимости сведения об установлении или изменении территориальной зоны или зоны с особыми условиями использования территорий, либо об отмене установления такой зоны от 19.08.2021 № PVD-0123/2021-45899; иной документ, содержащий описание объекта от 12.08.2021 № PVD-0123/2021-45899. вид ограничения (обременения): ограничения прав на земельный участок, предусмотренные статьей 56 Земельного кодекса Российской Федерации; срок действия: с 14.10.2021; реквизиты документа-основания: доверенность от 03.11.2020 № 3374973; документ, содержащий необходимые для внесения в государственный кадастр недвижимости сведения об установлении или изменении территориальной зоны или зоны с особыми условиями использования территорий, либо об отмене установления такой зоны от 19.08.2021 № PVD-0123/2021-45637; иной документ, содержащий описание объекта от 12.08.2021 № PVD-0123/2021-45637. вид ограничения (обременения): ограничения прав на земельный участок, предусмотренные статьей 56 Земельного кодекса Российской Федерации; срок действия: с 15.10.2021; реквизиты документа-основания: доверенность от 03.11.2020 № 3374973; документ,



ДОКУМЕНТ ПОДПИСАН  
ЭЛЕКТРОННОЙ ПОДПИСЬЮ

Сертификат: 00BV056B7401CB38D2B3576ACDC8425108

Владелец: ФЕДЕРАЛЬНАЯ СЛУЖБА ГОСУДАРСТВЕННОЙ

РЕГИСТРАЦИИ, КАДАСТРА И КАРТОГРАФИИ

Действителен: с 27.06.2023 по 19.09.2024

полное наименование должности

инициалы, фамилия

Земельный участок			
вид объекта недвижимости			
Лист № 10 раздела 1	Всего листов раздела 1: 10	Всего разделов: 8	Всего листов выписки: 292
05.12.2023г. № КУВИ-001/2023-270279147			
Кадастровый номер:		47:25:0110001:19	
		<p>содержащий необходимые для внесения в государственный кадастр недвижимости сведения об установлении или изменении территориальной зоны или зоны с особыми условиями использования территорий, либо об отмене установления такой зоны от 19.08.2021 № PVD-0123/2021-45892; иной документ, содержащий описание объекта от 12.08.2021 № PVD-0123/2021-45892. вид ограничения (обременения): ограничения прав на земельный участок, предусмотренные статьей 56 Земельного кодекса Российской Федерации; срок действия: с 20.10.2021; реквизиты документа-основания: доверенность от 03.11.2020 № 3374973; документ, содержащий необходимые для внесения в государственный кадастр недвижимости сведения об установлении или изменении территориальной зоны или зоны с особыми условиями использования территорий, либо об отмене установления такой зоны от 19.08.2021 № PVD-0123/2021-45891; иной документ, содержащий описание объекта от 12.08.2021 № PVD-0123/2021-45891. вид ограничения (обременения): ограничения прав на земельный участок, предусмотренные статьей 56 Земельного кодекса Российской Федерации; срок действия: с 01.02.2022; реквизиты документа-основания: доверенность от 03.11.2020 № 3374973; документ, содержащий необходимые для внесения в государственный кадастр недвижимости сведения об установлении или изменении территориальной зоны или зоны с особыми условиями использования территорий, либо об отмене установления такой зоны от 29.07.2021 № PVD-0123/2021-42963; иной документ, содержащий описание объекта от 17.07.2021 № PVD-0123/2021-42963. вид ограничения (обременения): ограничения прав на земельный участок, предусмотренные статьей 56 Земельного кодекса Российской Федерации; срок действия: с 27.09.2022; реквизиты документа-основания: документ, содержащий необходимые для внесения в государственный кадастр недвижимости сведения об установлении или изменении территориальной зоны или зоны с особыми условиями использования территорий, либо об отмене установления такой зоны от 14.09.2022 № PVD-0123/2022-55909; иной документ, содержащий описание объекта от 26.09.2022 № PVD-0123/2022-55909; доверенность от 16.10.2021 № ИСХ-6189/2021; приказ Министерства культуры РФ от 25.03.2022 № 394 выдан: Министерство культуры РФ. Граница земельного участка пересекает границы земельных участков (земельного участка) с кадастровыми номерами (кадастровым номером) 47:25:0000000:6139.</p>	
Получатель выписки:		Фролова Вера Ивановна	

	ДОКУМЕНТ ПОДПИСАН ЭЛЕКТРОННОЙ ПОДПИСЬЮ	
Сертификат: 00BV056B7401CB38D2B3576ACDC8425108 Владелец: ФЕДЕРАЛЬНАЯ СЛУЖБА ГОСУДАРСТВЕННОЙ РЕГИСТРАЦИИ, КАДАСТРА И КАРТОГРАФИИ Действителен: с 27.06.2023 по 19.09.2024		инициалы, фамилия
ПОЛНОЕ НАИМЕНОВАНИЕ ДОЛЖНОСТИ		

Выписка из Единого государственного реестра недвижимости об объекте недвижимости  
Сведения о зарегистрированных правах

Земельный участок			
вид объекта недвижимости			
Лист № 1 раздела 2	Всего листов раздела 2: 3	Всего разделов: 8	Всего листов выписки: 292
05.12.2023г. № КУВИ-001/2023-270279147			
Кадастровый номер:		47:25:0110001:19	
1	Правообладатель (правообладатели):	1.1	Санкт-Петербургское государственное бюджетное учреждение культуры "Государственный историко-художественный дворцово-парковый музей-заповедник "Гатчина", ИНН: 4705007122
	Сведения о возможности предоставления третьим лицам персональных данных физического лица:	1.1.1	данные отсутствуют
2	Вид, номер, дата и время государственной регистрации права:	2.1	Постоянное (бессрочное) пользование 47-47-16/001/2014-363 06.02.2014 00:00:00
3	Сведения об осуществлении государственной регистрации сделки, права без необходимого в силу закона согласия третьего лица, органа:	3.1	данные отсутствуют
4	Ограничение прав и обременение объекта недвижимости:		
	4.1 вид:	Запрещение регистрации	
	дата государственной регистрации:	12.09.2023 12:49:34	
	номер государственной регистрации:	47:25:0110001:19-47/054/2023-1	
	срок, на который установлены ограничение прав и обременение объекта недвижимости:	не установлен	
	лицо, в пользу которого установлены ограничение прав и обременение объекта недвижимости:	не определено	
	сведения о возможности предоставления третьим лицам персональных данных физического лица	данные отсутствуют	
	основание государственной регистрации:	Постановление судебного пристава-исполнителя Гатчинское РОСП, № 524736329/4723 (289849/22/47023-ИП), выдан 11.09.2023, Гатчинское РОСП	
	сведения об осуществлении государственной регистрации сделки, права, ограничения права без необходимого в силу закона согласия третьего лица, органа:	данные отсутствуют	
	сведения об управляющем залоге и о договоре управления залогом, если такой договор заключен для управления ипотекой:	данные отсутствуют	



ДОКУМЕНТ ПОДПИСАН  
ЭЛЕКТРОННОЙ ПОДПИСЬЮ

Сертификат: 00BV056B7401CB38D2B3576ACDC8425108

Владелец: ФЕДЕРАЛЬНАЯ СЛУЖБА ГОСУДАРСТВЕННОЙ  
РЕГИСТРАЦИИ, КАДАСТРА И КАРТОГРАФИИ  
Действителен: с 27.06.2023 по 19.09.2024

полное наименование должности

инициалы, фамилия

Земельный участок			
вид объекта недвижимости			
Лист № 2 раздела 2	Всего листов раздела 2: 3	Всего разделов: 8	Всего листов выписки: 292

05.12.2023г. № КУВИ-001/2023-270279147

Кадастровый номер: 47:25:0110001:19

	сведения о депозитарии, который осуществляет хранение бездвиженной документарной закладной или электронной закладной:		
	ведения о внесении изменений или дополнений в регистрационную запись об ипотеке:		
1	Правообладатель (правообладатели):	1.2	Санкт-Петербург
	Сведения о возможности предоставления третьим лицам персональных данных физического лица:	1.2.1	данные отсутствуют
2	Вид, номер, дата и время государственной регистрации права:	2.2	Собственность 47-47-16/004/2013-174 15.04.2013 00:00:00
3	Сведения об осуществлении государственной регистрации сделки, права без необходимого в силу закона согласия третьего лица, органа:	3.2	данные отсутствуют
4	Ограничение прав и обременение объекта недвижимости:	не зарегистрировано	
5	Договоры участия в долевом строительстве:	не зарегистрировано	
6	Заявленные в судебном порядке права требования:	данные отсутствуют	
7	Сведения о возможности предоставления третьим лицам персональных данных физического лица	данные отсутствуют	
8	Сведения о возражении в отношении зарегистрированного права:	данные отсутствуют	
9	Сведения о наличии решения об изъятии объекта недвижимости для государственных и муниципальных нужд:	данные отсутствуют	
10	Сведения о невозможности государственной регистрации без личного участия правообладателя или его законного представителя:	данные отсутствуют	
11	Правопритязания и сведения о наличии поступивших, но не рассмотренных заявлений о проведении государственной регистрации права (перехода, прекращения права), ограничения права или обременения объекта недвижимости, сделки в отношении объекта недвижимости:	отсутствуют	



ДОКУМЕНТ ПОДПИСАН  
ЭЛЕКТРОННОЙ ПОДПИСЬЮ

Сертификат: 00BV056B7401CB38D2B3576ACDC8425108

Владелец: ФЕДЕРАЛЬНАЯ СЛУЖБА ГОСУДАРСТВЕННОЙ

РЕГИСТРАЦИИ, КАДАСТРА И КАРТОГРАФИИ

Действителен: с 27.06.2023 по 19.09.2024

полное наименование должности

инициалы, фамилия

Земельный участок			
вид объекта недвижимости			
Лист № 3 раздела 2	Всего листов раздела 2: 3	Всего разделов: 8	Всего листов выписки: 292
05.12.2023г. № КУВИ-001/2023-270279147			
Кадастровый номер:		47:25:0110001:19	
11	Сведения о невозможности государственной регистрации перехода, прекращения, ограничения права на земельный участок из земель сельскохозяйственного назначения:	данные отсутствуют	

полное наименование должности	 ДОКУМЕНТ ПОДПИСАН ЭЛЕКТРОННОЙ ПОДПИСЬЮ Сертификат: 00ВВ056В7401СВ38D2В3576АСDC8425108 Владелец: ФЕДЕРАЛЬНАЯ СЛУЖБА ГОСУДАРСТВЕННОЙ РЕГИСТРАЦИИ, КАДАСТРА И КАРТОГРАФИИ Действителен: с 27.06.2023 по 19.09.2024	инициалы, фамилия
-------------------------------	---	-------------------

Выписка из Единого государственного реестра недвижимости об объекте недвижимости  
 Описание местоположения земельного участка

Земельный участок			
вид объекта недвижимости			
Лист № 1 раздела 3	Всего листов раздела 3: 24	Всего разделов: 8	Всего листов выписки: 292
05.12.2023г. № КУВИ-001/2023-270279147			
Кадастровый номер:		47:25:0110001:19	

План (чертеж, схема) земельного участка



Масштаб 1:20000

Условные обозначения:



ДОКУМЕНТ ПОДПИСАН  
 ЭЛЕКТРОННОЙ ПОДПИСЬЮ

Сертификат: 00BV056V7401CB38D2B3576ACDC8425108  
 Владелец: ФЕДЕРАЛЬНАЯ СЛУЖБА ГОСУДАРСТВЕННОЙ  
 РЕГИСТРАЦИИ, КАДАСТРА И КАРТОГРАФИИ  
 Действителен: с 27.06.2023 по 19.09.2024

полное наименование должности

инициалы, фамилия

Земельный участок

вид объекта недвижимости

Лист № 2 раздела 3

Всего листов раздела 3: 24


Всего разделов: 8

Всего листов выписки: 292

05.12.2023г. № КУВИ-001/2023-270279147

Кадастровый номер:

47:25:0110001:19

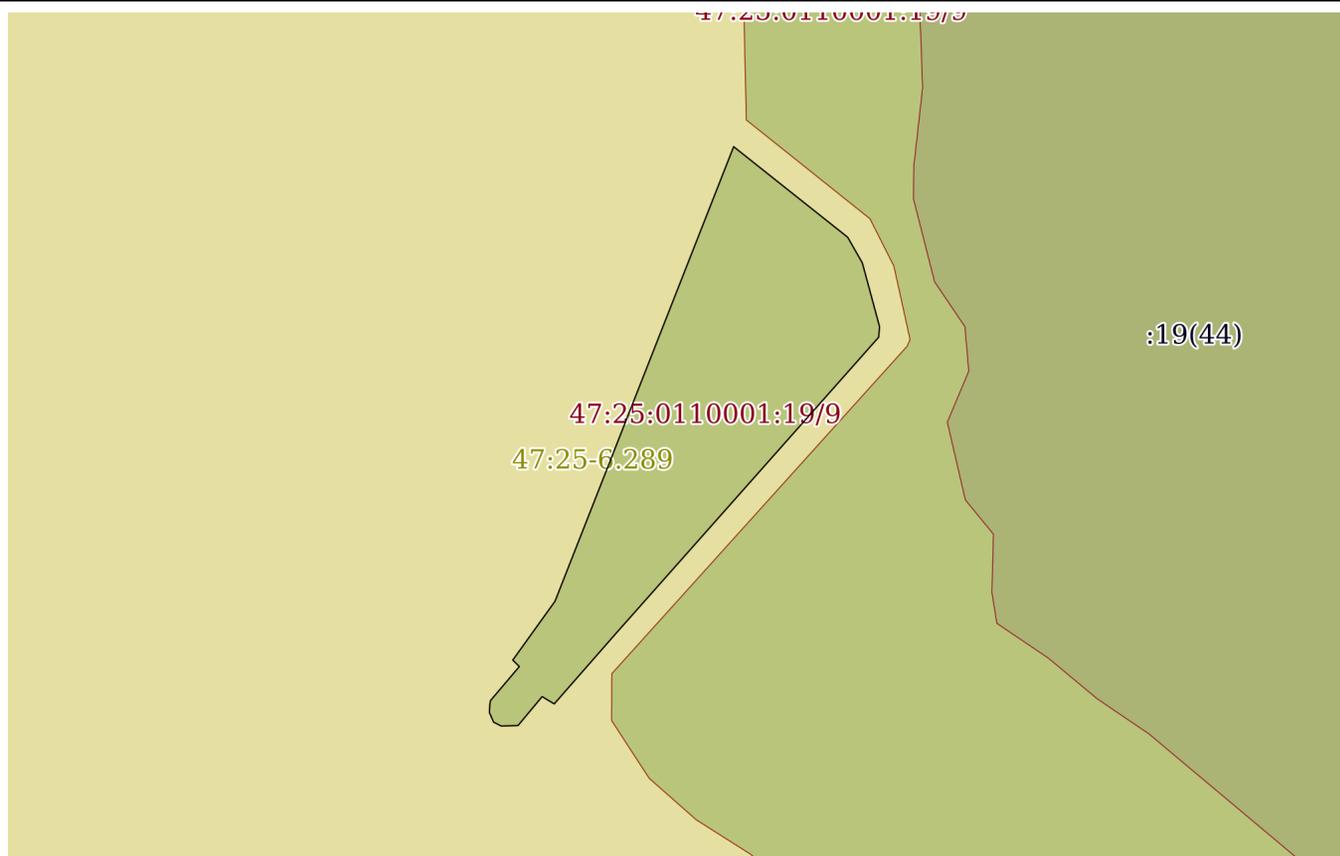

Масштаб 1:2000

Условные обозначения:

ДОКУМЕНТ ПОДПИСАН  
ЭЛЕКТРОННОЙ ПОДПИСЬЮ

Сертификат: 00ВВ056В7401СВ38D2В3576АСDC8425108

Владелец: ФЕДЕРАЛЬНАЯ СЛУЖБА ГОСУДАРСТВЕННОЙ

РЕГИСТРАЦИИ, КАДАСТРА И КАРТОГРАФИИ

Действителен: с 27.06.2023 по 19.09.2024

полное наименование должности

инициалы, фамилия

Земельный участок

вид объекта недвижимости

Лист № 3 раздела 3

Всего листов раздела 3: 24

Всего разделов: 8

Всего листов выписки: 292

05.12.2023г. № КУВИ-001/2023-270279147

Кадастровый номер:

47:25:0110001:19



Масштаб 1:1000

Условные обозначения:

ДОКУМЕНТ ПОДПИСАН  
ЭЛЕКТРОННОЙ ПОДПИСЬЮ

Сертификат: 00ВВ056В7401СВ38D2В3576АСDС8425108

Владелец: ФЕДЕРАЛЬНАЯ СЛУЖБА ГОСУДАРСТВЕННОЙ  
РЕГИСТРАЦИИ, КАДАСТРА И КАРТОГРАФИИ  
Действителен: с 27.06.2023 по 19.09.2024

полное наименование должности

инициалы, фамилия

Земельный участок

вид объекта недвижимости

Лист № 4 раздела 3

Всего листов раздела 3: 24

Всего разделов: 8

Всего листов выписки: 292

05.12.2023г. № КУВИ-001/2023-270279147

Кадастровый номер:

47:25:0110001:19



Масштаб 1:2000

Условные обозначения:



ДОКУМЕНТ ПОДПИСАН  
ЭЛЕКТРОННОЙ ПОДПИСЬЮ

Сертификат: 00ВВ056В7401СВ38D2В3576АСDС8425108

Владелец: ФЕДЕРАЛЬНАЯ СЛУЖБА ГОСУДАРСТВЕННОЙ

РЕГИСТРАЦИИ, КАДАСТРА И КАРТОГРАФИИ

Действителен: с 27.06.2023 по 19.09.2024

полное наименование должности

инициалы, фамилия

Земельный участок

вид объекта недвижимости

Лист № 5 раздела 3

Всего листов раздела 3: 24

Всего разделов: 8

Всего листов выписки: 292

05.12.2023г. № КУВИ-001/2023-270279147

Кадастровый номер:

47:25:0110001:19



Масштаб 1:500

Условные обозначения:

ДОКУМЕНТ ПОДПИСАН  
ЭЛЕКТРОННОЙ ПОДПИСЬЮ

Сертификат: 00ВВ056В7401СВ38D2В3576АСDC8425108

Владелец: ФЕДЕРАЛЬНАЯ СЛУЖБА ГОСУДАРСТВЕННОЙ

РЕГИСТРАЦИИ, КАДАСТРА И КАРТОГРАФИИ

Действителен: с 27.06.2023 по 19.09.2024

полное наименование должности

инициалы, фамилия

Земельный участок

вид объекта недвижимости

Лист № 6 раздела 3

Всего листов раздела 3: 24


Всего разделов: 8

Всего листов выписки: 292

05.12.2023г. № КУВИ-001/2023-270279147

Кадастровый номер:

47:25:0110001:19

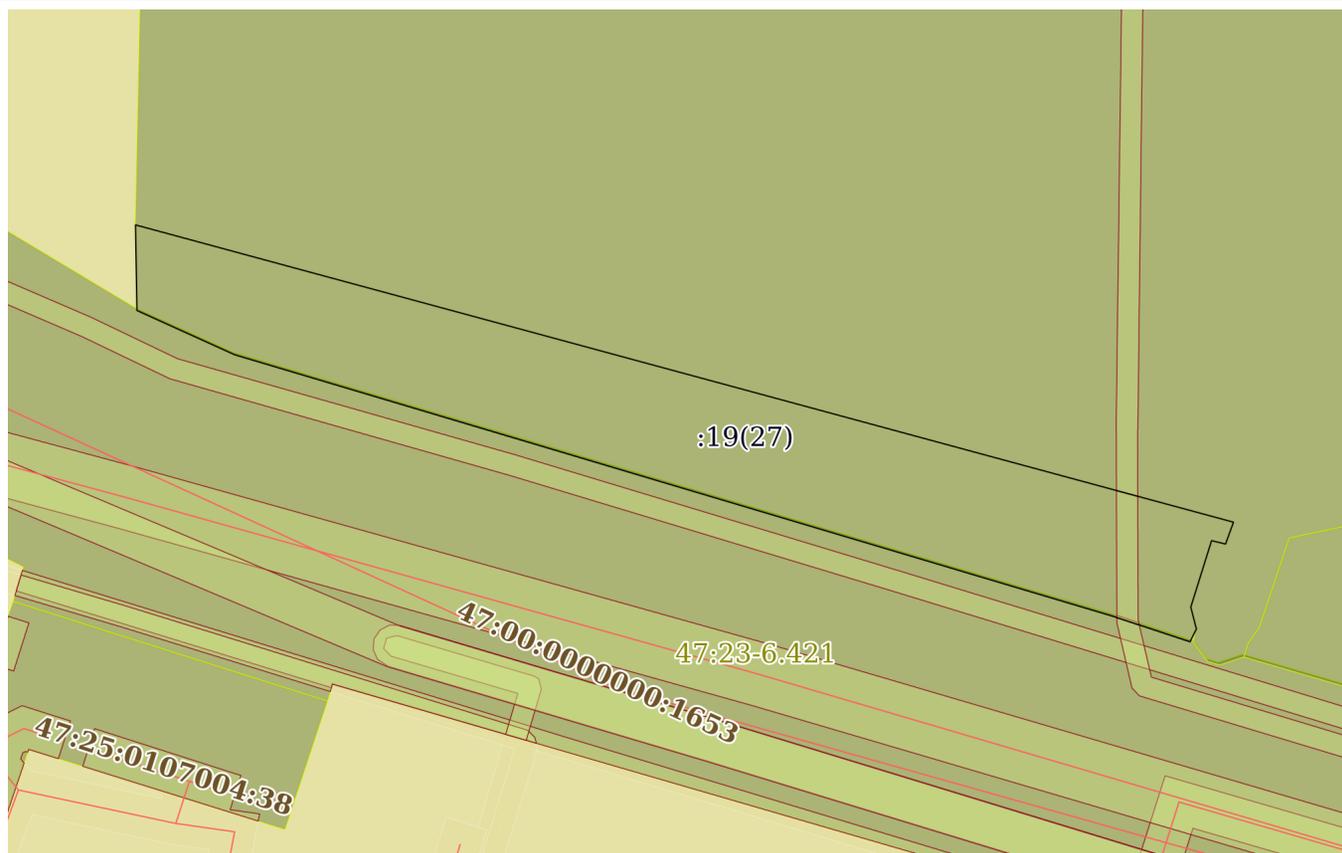

Масштаб 1:700

Условные обозначения:

ДОКУМЕНТ ПОДПИСАН  
ЭЛЕКТРОННОЙ ПОДПИСЬЮ

Сертификат: 00ВВ056В7401СВ38D2В3576АСDС8425108

Владелец: ФЕДЕРАЛЬНАЯ СЛУЖБА ГОСУДАРСТВЕННОЙ

РЕГИСТРАЦИИ, КАДАСТРА И КАРТОГРАФИИ

Действителен: с 27.06.2023 по 19.09.2024

полное наименование должности

инициалы, фамилия

Земельный участок

вид объекта недвижимости

Лист № 7 раздела 3

Всего листов раздела 3: 24

Всего разделов: 8

Всего листов выписки: 292

05.12.2023г. № КУВИ-001/2023-270279147

Кадастровый номер:

47:25:0110001:19



Масштаб 1:500

Условные обозначения:

ДОКУМЕНТ ПОДПИСАН  
ЭЛЕКТРОННОЙ ПОДПИСЬЮ

Сертификат: 00ВВ056В7401СВ38D2В3576АСDC8425108

Владелец: ФЕДЕРАЛЬНАЯ СЛУЖБА ГОСУДАРСТВЕННОЙ

РЕГИСТРАЦИИ, КАДАСТРА И КАРТОГРАФИИ

Действителен: с 27.06.2023 по 19.09.2024

полное наименование должности

инициалы, фамилия

Земельный участок

вид объекта недвижимости

Лист № 8 раздела 3

Всего листов раздела 3: 24

Всего разделов: 8

Всего листов выписки: 292

05.12.2023г. № КУВИ-001/2023-270279147

Кадастровый номер:

47:25:0110001:19

47:25:0110001:19/9

Масштаб 1:60

Условные обозначения:



ДОКУМЕНТ ПОДПИСАН  
ЭЛЕКТРОННОЙ ПОДПИСЬЮ

Сертификат: 00ВВ056В7401СВ38D2В3576АСDС8425108

Владелец: ФЕДЕРАЛЬНАЯ СЛУЖБА ГОСУДАРСТВЕННОЙ

РЕГИСТРАЦИИ, КАДАСТРА И КАРТОГРАФИИ

Действителен: с 27.06.2023 по 19.09.2024

полное наименование должности

инициалы, фамилия

Земельный участок

вид объекта недвижимости

Лист № 9 раздела 3

Всего листов раздела 3: 24

Всего разделов: 8

Всего листов выписки: 292

05.12.2023г. № КУВИ-001/2023-270279147

Кадастровый номер:

47:25:0110001:19



47:25:0110001:19/9

Масштаб 1:500

Условные обозначения:

ДОКУМЕНТ ПОДПИСАН  
ЭЛЕКТРОННОЙ ПОДПИСЬЮ

Сертификат: 00ВВ056В7401СВ38D2В3576АСDС8425108

Владелец: ФЕДЕРАЛЬНАЯ СЛУЖБА ГОСУДАРСТВЕННОЙ  
РЕГИСТРАЦИИ, КАДАСТРА И КАРТОГРАФИИ  
Действителен: с 27.06.2023 по 19.09.2024

полное наименование должности

инициалы, фамилия

Земельный участок

вид объекта недвижимости

Лист № 10 раздела 3

Всего листов раздела 3: 24

Всего разделов: 8

Всего листов выписки: 292

05.12.2023г. № КУВИ-001/2023-270279147

Кадастровый номер:

47:25:0110001:19

47:25:0110001:19/9

Масштаб 1:500

Условные обозначения:

ДОКУМЕНТ ПОДПИСАН  
ЭЛЕКТРОННОЙ ПОДПИСЬЮ

Сертификат: 00ВВ056В7401СВ38D2В3576АСDС8425108

Владелец: ФЕДЕРАЛЬНАЯ СЛУЖБА ГОСУДАРСТВЕННОЙ

РЕГИСТРАЦИИ, КАДАСТРА И КАРТОГРАФИИ

Действителен: с 27.06.2023 по 19.09.2024

полное наименование должности

инициалы, фамилия

Земельный участок

вид объекта недвижимости

Лист № 11 раздела 3

Всего листов раздела 3: 24


Всего разделов: 8

Всего листов выписки: 292

05.12.2023г. № КУВИ-001/2023-270279147

Кадастровый номер:

47:25:0110001:19

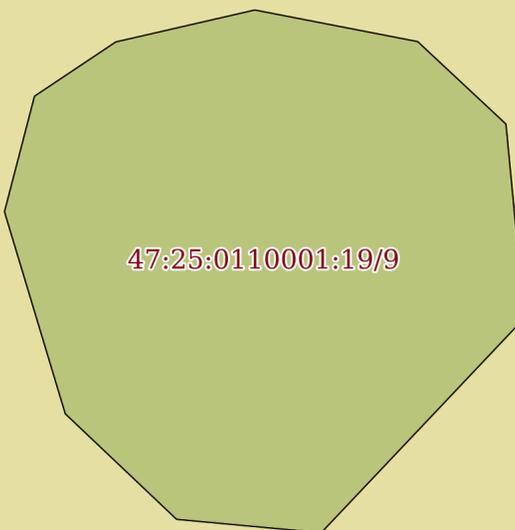

47:25:0110001:19/9

Масштаб 1:200

Условные обозначения:

ДОКУМЕНТ ПОДПИСАН  
ЭЛЕКТРОННОЙ ПОДПИСЬЮ

Сертификат: 00ВВ056В7401СВ38D2В3576АСDC8425108

Владелец: ФЕДЕРАЛЬНАЯ СЛУЖБА ГОСУДАРСТВЕННОЙ

РЕГИСТРАЦИИ, КАДАСТРА И КАРТОГРАФИИ

Действителен: с 27.06.2023 по 19.09.2024

полное наименование должности

инициалы, фамилия

Земельный участок

вид объекта недвижимости

Лист № 12 раздела 3

Всего листов раздела 3: 24

Всего разделов: 8

Всего листов выписки: 292

05.12.2023г. № КУВИ-001/2023-270279147

Кадастровый номер:

47:25:0110001:19

47:25:0110001:19/9

Масштаб 1:90

Условные обозначения:



ДОКУМЕНТ ПОДПИСАН  
ЭЛЕКТРОННОЙ ПОДПИСЬЮ

Сертификат: 00ВВ056В7401СВ38D2В3576АСDС8425108

Владелец: ФЕДЕРАЛЬНАЯ СЛУЖБА ГОСУДАРСТВЕННОЙ

РЕГИСТРАЦИИ, КАДАСТРА И КАРТОГРАФИИ

Действителен: с 27.06.2023 по 19.09.2024

полное наименование должности

инициалы, фамилия

Земельный участок

вид объекта недвижимости

Лист № 13 раздела 3

Всего листов раздела 3: 24

Всего разделов: 8

Всего листов выписки: 292

05.12.2023г. № КУВИ-001/2023-270279147

Кадастровый номер:

47:25:0110001:19

47:25:0110001:19/9

Масштаб 1:200

Условные обозначения:



ДОКУМЕНТ ПОДПИСАН  
ЭЛЕКТРОННОЙ ПОДПИСЬЮ

Сертификат: 00ВВ056В7401СВ38D2В3576АСDC8425108

Владелец: ФЕДЕРАЛЬНАЯ СЛУЖБА ГОСУДАРСТВЕННОЙ

РЕГИСТРАЦИИ, КАДАСТРА И КАРТОГРАФИИ

Действителен: с 27.06.2023 по 19.09.2024

полное наименование должности

инициалы, фамилия

Земельный участок

вид объекта недвижимости

Лист № 14 раздела 3

Всего листов раздела 3: 24

Всего разделов: 8

Всего листов выписки: 292

05.12.2023г. № КУВИ-001/2023-270279147

Кадастровый номер:

47:25:0110001:19



47:25:0110001:19/9

Масштаб 1:2000

Условные обозначения:

ДОКУМЕНТ ПОДПИСАН  
ЭЛЕКТРОННОЙ ПОДПИСЬЮ

Сертификат: 00ВВ056В7401СВ38D2В3576АСDC8425108

Владелец: ФЕДЕРАЛЬНАЯ СЛУЖБА ГОСУДАРСТВЕННОЙ

РЕГИСТРАЦИИ, КАДАСТРА И КАРТОГРАФИИ

Действителен: с 27.06.2023 по 19.09.2024

полное наименование должности

инициалы, фамилия

Земельный участок  
вид объекта недвижимости

Лист № 15 раздела 3

Всего листов раздела 3: 24


Всего разделов: 8

Всего листов выписки: 292

05.12.2023г. № КУВИ-001/2023-270279147

Кадастровый номер:

47:25:0110001:19

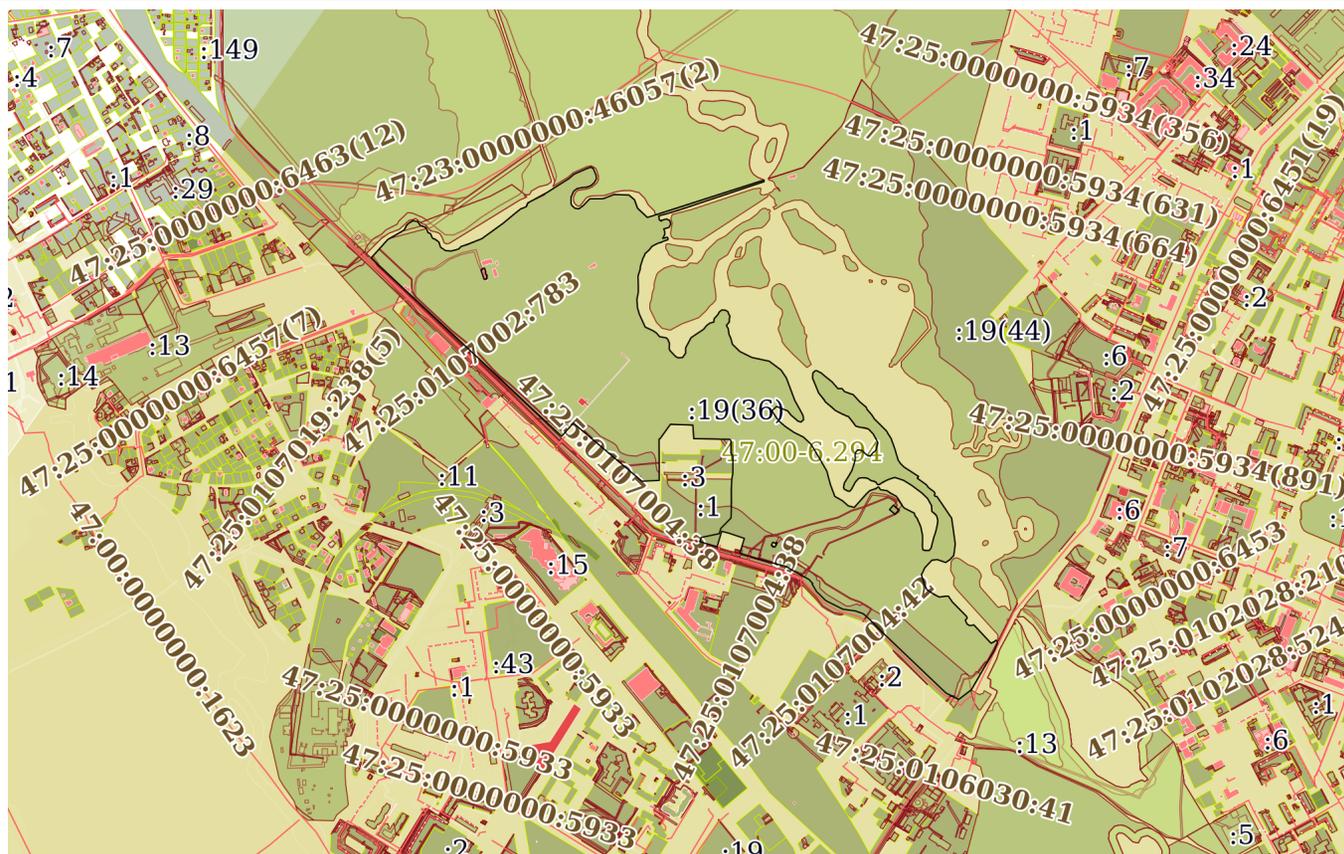

Масштаб 1:20000

Условные обозначения:



ДОКУМЕНТ ПОДПИСАН  
ЭЛЕКТРОННОЙ ПОДПИСЬЮ

Сертификат: 00BV056B7401CB38D2B3576ACDC8425108

Владелец: ФЕДЕРАЛЬНАЯ СЛУЖБА ГОСУДАРСТВЕННОЙ  
РЕГИСТРАЦИИ, КАДАСТРА И КАРТОГРАФИИ  
Действителен: с 27.06.2023 по 19.09.2024

полное наименование должности

инициалы, фамилия

Земельный участок

вид объекта недвижимости

Лист № 16 раздела 3

Всего листов раздела 3: 24


Всего разделов: 8

Всего листов выписки: 292

05.12.2023г. № КУВИ-001/2023-270279147

Кадастровый номер:

47:25:0110001:19

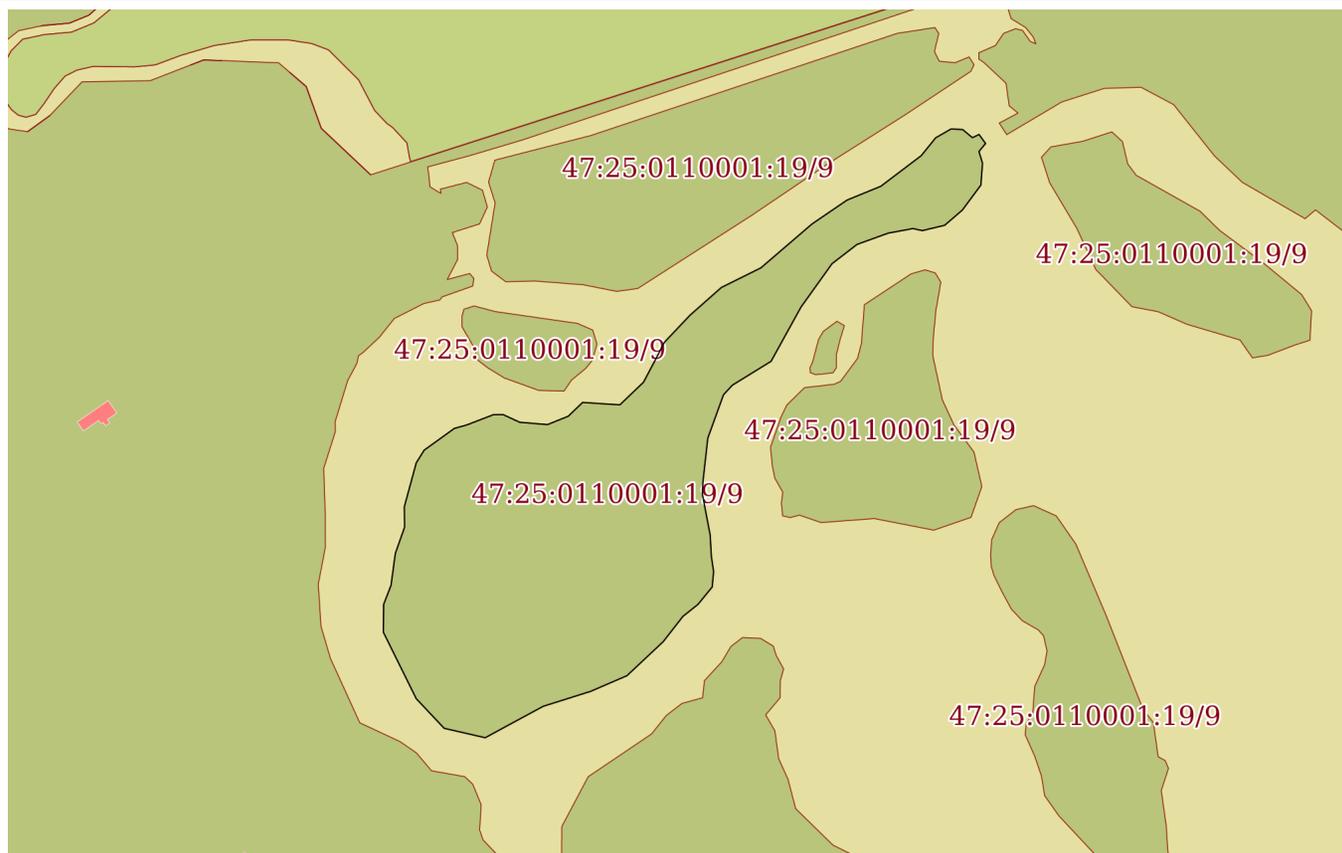

Масштаб 1:4000

Условные обозначения:

ДОКУМЕНТ ПОДПИСАН  
ЭЛЕКТРОННОЙ ПОДПИСЬЮ

Сертификат: 00ВВ056В7401СВ38D2В3576АСDC8425108

Владелец: ФЕДЕРАЛЬНАЯ СЛУЖБА ГОСУДАРСТВЕННОЙ

РЕГИСТРАЦИИ, КАДАСТРА И КАРТОГРАФИИ

Действителен: с 27.06.2023 по 19.09.2024

полное наименование должности

инициалы, фамилия

Земельный участок

вид объекта недвижимости

Лист № 17 раздела 3

Всего листов раздела 3: 24

Всего разделов: 8

Всего листов выписки: 292

05.12.2023г. № КУВИ-001/2023-270279147

Кадастровый номер:

47:25:0110001:19



Масштаб 1:400

Условные обозначения:

ДОКУМЕНТ ПОДПИСАН  
ЭЛЕКТРОННОЙ ПОДПИСЬЮ

Сертификат: 00ВВ056В7401СВ38D2В3576АСDС8425108

Владелец: ФЕДЕРАЛЬНАЯ СЛУЖБА ГОСУДАРСТВЕННОЙ  
РЕГИСТРАЦИИ, КАДАСТРА И КАРТОГРАФИИ  
Действителен: с 27.06.2023 по 19.09.2024

полное наименование должности

инициалы, фамилия

Земельный участок

вид объекта недвижимости

Лист № 18 раздела 3

Всего листов раздела 3: 24

Всего разделов: 8

Всего листов выписки: 292

05.12.2023г. № КУВИ-001/2023-270279147

Кадастровый номер:

47:25:0110001:19



Масштаб 1:2000

Условные обозначения:

ДОКУМЕНТ ПОДПИСАН  
ЭЛЕКТРОННОЙ ПОДПИСЬЮ

Сертификат: 00ВВ056В7401СВ38D2В3576АСDC8425108

Владелец: ФЕДЕРАЛЬНАЯ СЛУЖБА ГОСУДАРСТВЕННОЙ  
РЕГИСТРАЦИИ, КАДАСТРА И КАРТОГРАФИИ  
Действителен: с 27.06.2023 по 19.09.2024

полное наименование должности

инициалы, фамилия

Земельный участок

вид объекта недвижимости

Лист № 19 раздела 3

Всего листов раздела 3: 24

Всего разделов: 8

Всего листов выписки: 292

05.12.2023г. № КУВИ-001/2023-270279147

Кадастровый номер:

47:25:0110001:19



Масштаб 1:600

Условные обозначения:

ДОКУМЕНТ ПОДПИСАН  
ЭЛЕКТРОННОЙ ПОДПИСЬЮ

Сертификат: 00ВВ056В7401СВ38D2В3576АСDC8425108

Владелец: ФЕДЕРАЛЬНАЯ СЛУЖБА ГОСУДАРСТВЕННОЙ

РЕГИСТРАЦИИ, КАДАСТРА И КАРТОГРАФИИ

Действителен: с 27.06.2023 по 19.09.2024

полное наименование должности

инициалы, фамилия

Земельный участок

вид объекта недвижимости

Лист № 20 раздела 3

Всего листов раздела 3: 24

Всего разделов: 8

Всего листов выписки: 292

05.12.2023г. № КУВИ-001/2023-270279147

Кадастровый номер:

47:25:0110001:19



Масштаб 1:3000

Условные обозначения:

ДОКУМЕНТ ПОДПИСАН  
ЭЛЕКТРОННОЙ ПОДПИСЬЮ

Сертификат: 00ВВ056В7401СВ38D2В3576АСDС8425108

Владелец: ФЕДЕРАЛЬНАЯ СЛУЖБА ГОСУДАРСТВЕННОЙ

РЕГИСТРАЦИИ, КАДАСТРА И КАРТОГРАФИИ

Действителен: с 27.06.2023 по 19.09.2024

полное наименование должности

инициалы, фамилия

Земельный участок

вид объекта недвижимости

Лист № 21 раздела 3

Всего листов раздела 3: 24

Всего разделов: 8

Всего листов выписки: 292

05.12.2023г. № КУВИ-001/2023-270279147

Кадастровый номер:

47:25:0110001:19



Масштаб 1:300

Условные обозначения:

ДОКУМЕНТ ПОДПИСАН  
ЭЛЕКТРОННОЙ ПОДПИСЬЮ

Сертификат: 00ВВ056В7401СВ38D2В3576АСDС8425108

Владелец: ФЕДЕРАЛЬНАЯ СЛУЖБА ГОСУДАРСТВЕННОЙ

РЕГИСТРАЦИИ, КАДАСТРА И КАРТОГРАФИИ

Действителен: с 27.06.2023 по 19.09.2024

полное наименование должности

инициалы, фамилия

Земельный участок

вид объекта недвижимости

Лист № 22 раздела 3

Всего листов раздела 3: 24

Всего разделов: 8

Всего листов выписки: 292

05.12.2023г. № КУВИ-001/2023-270279147

Кадастровый номер:

47:25:0110001:19

47:25:0110001:19/9

Масштаб 1:200

Условные обозначения:



ДОКУМЕНТ ПОДПИСАН  
ЭЛЕКТРОННОЙ ПОДПИСЬЮ

Сертификат: 00ВВ056В7401СВ38D2В3576АСDС8425108

Владелец: ФЕДЕРАЛЬНАЯ СЛУЖБА ГОСУДАРСТВЕННОЙ

РЕГИСТРАЦИИ, КАДАСТРА И КАРТОГРАФИИ

Действителен: с 27.06.2023 по 19.09.2024

полное наименование должности

инициалы, фамилия

Земельный участок  
вид объекта недвижимости

Лист № 23 раздела 3

Всего листов раздела 3: 24


Всего разделов: 8

Всего листов выписки: 292

05.12.2023г. № КУВИ-001/2023-270279147

Кадастровый номер:

47:25:0110001:19

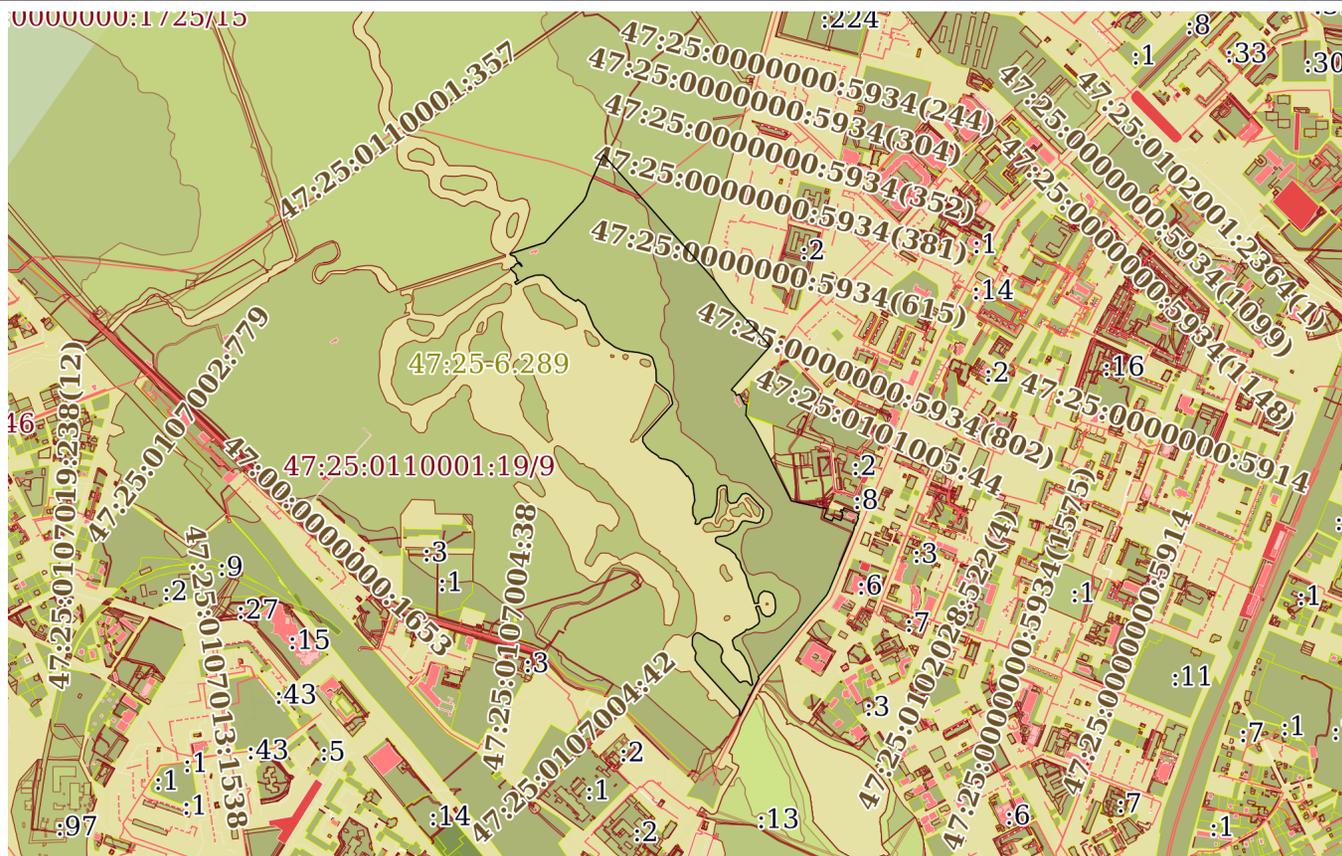

Масштаб 1:20000

Условные обозначения:



ДОКУМЕНТ ПОДПИСАН  
ЭЛЕКТРОННОЙ ПОДПИСЬЮ

Сертификат: 00BV056B7401CB38D2B3576ACDC8425108

Владелец: ФЕДЕРАЛЬНАЯ СЛУЖБА ГОСУДАРСТВЕННОЙ

РЕГИСТРАЦИИ, КАДАСТРА И КАРТОГРАФИИ

Действителен: с 27.06.2023 по 19.09.2024

полное наименование должности

инициалы, фамилия

Земельный участок

вид объекта недвижимости

Лист № 24 раздела 3

Всего листов раздела 3: 24


Всего разделов: 8

Всего листов выписки: 292

05.12.2023г. № КУВИ-001/2023-270279147

Кадастровый номер:

47:25:0110001:19

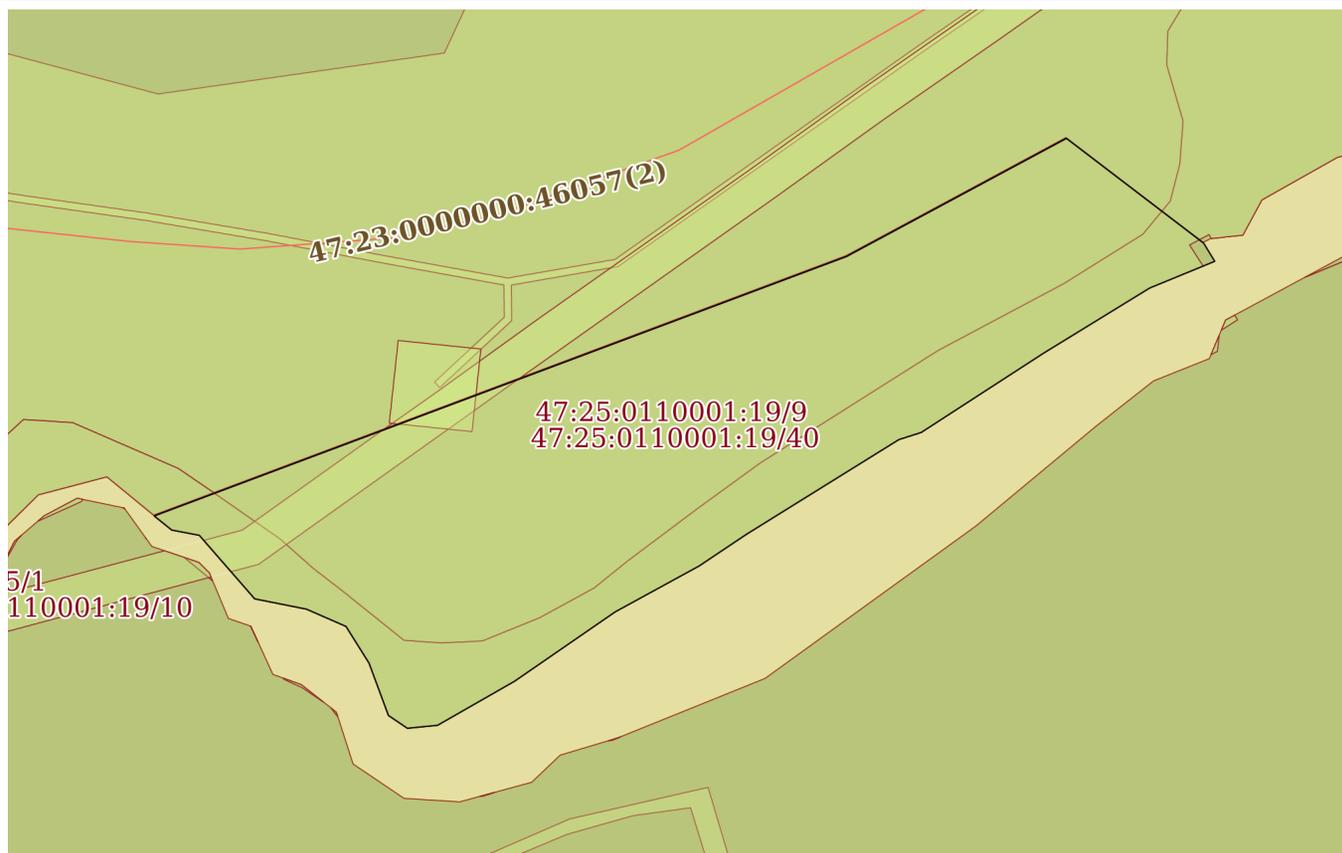

Масштаб 1:2000

Условные обозначения:

ДОКУМЕНТ ПОДПИСАН  
ЭЛЕКТРОННОЙ ПОДПИСЬЮ

Сертификат: 00ВВ056В7401СВ38D2В3576АСDC8425108

Владелец: ФЕДЕРАЛЬНАЯ СЛУЖБА ГОСУДАРСТВЕННОЙ

РЕГИСТРАЦИИ, КАДАСТРА И КАРТОГРАФИИ

Действителен: с 27.06.2023 по 19.09.2024

полное наименование должности

инициалы, фамилия

## Выписка из Единого государственного реестра недвижимости об объекте недвижимости

## Описание местоположения земельного участка

Земельный участок			
вид объекта недвижимости			
Лист № 1 раздела 3.1	Всего листов раздела 3.1: 50	Всего разделов: 8	Всего листов выписки: 292
05.12.2023г. № КУВИ-001/2023-270279147			
Кадастровый номер:		47:25:0110001:19	

Описание местоположения границ земельного участка							
№ п/п	Номер точки		Дирекционный угол	Горизонтальное проложение, м	Описание закрепления на местности	Кадастровые номера смежных участков	Сведения об адресах правообладателей смежных земельных участков
	начальная	конечная					
1	2	3	4	5	6	7	8
1	1.1.1	1.1.2	128°25.0`	39.22	данные отсутствуют	данные отсутствуют	данные отсутствуют
2	1.1.2	1.1.3	150°10.5`	7.94	данные отсутствуют	данные отсутствуют	данные отсутствуют
3	1.1.3	1.1.4	164°50.3`	17.78	данные отсутствуют	данные отсутствуют	данные отсутствуют
4	1.1.4	1.1.5	184°35.9`	2.87	данные отсутствуют	данные отсутствуют	данные отсутствуют
5	1.1.5	1.1.6	221°37.0`	107.34	данные отсутствуют	данные отсутствуют	данные отсутствуют
6	1.1.6	1.1.7	221°15.0`	24.54	данные отсутствуют	данные отсутствуют	данные отсутствуют
7	1.1.7	1.1.8	300°33.8`	2.69	данные отсутствуют	данные отсутствуют	данные отсутствуют
8	1.1.8	1.1.9	302°6.9`	1.11	данные отсутствуют	данные отсутствуют	данные отсутствуют
9	1.1.9	1.1.10	219°53.1`	10.15	данные отсутствуют	данные отсутствуют	данные отсутствуют
10	1.1.10	1.1.11	268°21.6`	4.54	данные отсутствуют	данные отсутствуют	данные отсутствуют
11	1.1.11	1.1.12	297°14.1`	2.29	данные отсутствуют	данные отсутствуют	данные отсутствуют
12	1.1.12	1.1.13	336°15.9`	2.81	данные отсутствуют	данные отсутствуют	данные отсутствуют
13	1.1.13	1.1.14	3°21.1`	2.39	данные отсутствуют	данные отсутствуют	данные отсутствуют
14	1.1.14	1.1.15	10°39.6`	0.86	данные отсутствуют	данные отсутствуют	данные отсутствуют
15	1.1.15	1.1.16	40°20.2`	12	данные отсутствуют	данные отсутствуют	данные отсутствуют
16	1.1.16	1.1.17	314°30.6`	2.48	данные отсутствуют	данные отсутствуют	данные отсутствуют
17	1.1.17	1.1.18	35°43.7`	19.49	данные отсутствуют	данные отсутствуют	данные отсутствуют
18	1.1.18	1.1.1	21°29.2`	131.51	данные отсутствуют	данные отсутствуют	данные отсутствуют
19	2.1.1	2.1.2	12°18.7`	5.16	данные отсутствуют	данные отсутствуют	данные отсутствуют
20	2.1.2	2.1.3	27°13.9`	1.92	данные отсутствуют	данные отсутствуют	данные отсутствуют
21	2.1.3	2.1.4	66°5.8`	8	данные отсутствуют	данные отсутствуют	данные отсутствуют
22	2.1.4	2.1.5	107°35.3`	3.64	данные отсутствуют	данные отсутствуют	данные отсутствуют



ДОКУМЕНТ ПОДПИСАН  
ЭЛЕКТРОННОЙ ПОДПИСЬЮ

Сертификат: 00BV056B7401CB38D2B3576ACDC8425108

Владелец: ФЕДЕРАЛЬНАЯ СЛУЖБА ГОСУДАРСТВЕННОЙ

РЕГИСТРАЦИИ, КАДАСТРА И КАРТОГРАФИИ

Действителен: с 27.06.2023 по 19.09.2024

полное наименование должности

инициалы, фамилия

Земельный участок  
вид объекта недвижимости

Лист № 2 раздела 3.1

Всего листов раздела 3.1: 50

Всего разделов: 8

Всего листов выписки: 292

05.12.2023г. № КУВИ-001/2023-270279147

Кадастровый номер:

47:25:0110001:19

1	2	3	4	5	6	7	8
23	2.1.5	2.1.6	156°49.1'	4.47	данные отсутствуют	данные отсутствуют	данные отсутствуют
24	2.1.6	2.1.7	183°57.5'	19.41	данные отсутствуют	данные отсутствуют	данные отсутствуют
25	2.1.7	2.1.8	176°48.5'	7.54	данные отсутствуют	данные отсутствуют	данные отсутствуют
26	2.1.8	2.1.9	161°42.3'	3.89	данные отсутствуют	данные отсутствуют	данные отсутствуют
27	2.1.9	2.1.10	140°21.8'	3.03	данные отсутствуют	данные отсутствуют	данные отсутствуют
28	2.1.10	2.1.11	132°47.6'	4.96	данные отсутствуют	данные отсутствуют	данные отсутствуют
29	2.1.11	2.1.12	174°22.3'	5.61	данные отсутствуют	данные отсутствуют	данные отсутствуют
30	2.1.12	2.1.13	201°2.0'	9.42	данные отсутствуют	данные отсутствуют	данные отсутствуют
31	2.1.13	2.1.14	204°24.7'	5.83	данные отсутствуют	данные отсутствуют	данные отсутствуют
32	2.1.14	2.1.15	177°32.9'	6.55	данные отсутствуют	данные отсутствуют	данные отсутствуют
33	2.1.15	2.1.16	243°20.6'	5.66	данные отсутствуют	данные отсутствуют	данные отсутствуют
34	2.1.16	2.1.17	228°13.6'	4.4	данные отсутствуют	данные отсутствуют	данные отсутствуют
35	2.1.17	2.1.18	224°34.5'	5.71	данные отсутствуют	данные отсутствуют	данные отсутствуют
36	2.1.18	2.1.19	236°35.8'	3.87	данные отсутствуют	данные отсутствуют	данные отсутствуют
37	2.1.19	2.1.20	212°57.2'	6.47	данные отсутствуют	данные отсутствуют	данные отсутствуют
38	2.1.20	2.1.21	192°30.2'	4.8	данные отсутствуют	данные отсутствуют	данные отсутствуют
39	2.1.21	2.1.22	210°59.0'	4.88	данные отсутствуют	данные отсутствуют	данные отсутствуют
40	2.1.22	2.1.23	272°2.3'	3.37	данные отсутствуют	данные отсутствуют	данные отсутствуют
41	2.1.23	2.1.24	309°7.8'	2.28	данные отсутствуют	данные отсутствуют	данные отсутствуют
42	2.1.24	2.1.25	351°56.7'	5.42	данные отсутствуют	данные отсутствуют	данные отсутствуют
43	2.1.25	2.1.26	6°55.9'	10.61	данные отсутствуют	данные отсутствуют	данные отсутствуют
44	2.1.26	2.1.27	23°13.9'	9.3	данные отсутствуют	данные отсутствуют	данные отсутствуют
45	2.1.27	2.1.28	32°36.1'	6.42	данные отсутствуют	данные отсутствуют	данные отсутствуют
46	2.1.28	2.1.29	12°54.7'	7.16	данные отсутствуют	данные отсутствуют	данные отсутствуют
47	2.1.29	2.1.30	3°47.8'	26.58	данные отсутствуют	данные отсутствуют	данные отсутствуют
48	2.1.30	2.1.31	31°15.8'	2.95	данные отсутствуют	данные отсутствуют	данные отсутствуют
49	2.1.31	2.1.32	6°45.4'	6.37	данные отсутствуют	данные отсутствуют	данные отсутствуют
50	2.1.32	2.1.1	354°38.6'	9.96	данные отсутствуют	данные отсутствуют	данные отсутствуют
51	3.1.1	3.1.2	56°58.9'	20.61	данные отсутствуют	данные отсутствуют	данные отсутствуют



ДОКУМЕНТ ПОДПИСАН  
ЭЛЕКТРОННОЙ ПОДПИСЬЮ

Сертификат: 00BV056B7401CB38D2B3576ACDC8425108

Владелец: ФЕДЕРАЛЬНАЯ СЛУЖБА ГОСУДАРСТВЕННОЙ

РЕГИСТРАЦИИ, КАДАСТРА И КАРТОГРАФИИ

Действителен: с 27.06.2023 по 19.09.2024

полное наименование должности

инициалы, фамилия

Земельный участок  
вид объекта недвижимости

Лист № 3 раздела 3.1

Всего листов раздела 3.1: 50

Всего разделов: 8

Всего листов выписки: 292

05.12.2023г. № КУВИ-001/2023-270279147

Кадастровый номер:

47:25:0110001:19

1	2	3	4	5	6	7	8
52	3.1.2	3.1.3	55°43.6'	9.54	данные отсутствуют	данные отсутствуют	данные отсутствуют
53	3.1.3	3.1.4	74°2.1'	7.85	данные отсутствуют	данные отсутствуют	данные отсутствуют
54	3.1.4	3.1.5	106°54.7'	5.71	данные отсутствуют	данные отсутствуют	данные отсутствуют
55	3.1.5	3.1.6	148°44.9'	5.8	данные отсутствуют	данные отсутствуют	данные отсутствуют
56	3.1.6	3.1.7	189°55.7'	15.78	данные отсутствуют	данные отсутствуют	данные отсутствуют
57	3.1.7	3.1.8	185°15.7'	16.47	данные отсутствуют	данные отсутствуют	данные отсутствуют
58	3.1.8	3.1.9	180°45.0'	7.64	данные отсутствуют	данные отсутствуют	данные отсутствуют
59	3.1.9	3.1.10	167°46.2'	24.31	данные отсутствуют	данные отсутствуют	данные отсутствуют
60	3.1.10	3.1.11	155°11.0'	14.8	данные отсутствуют	данные отсутствуют	данные отсутствуют
61	3.1.11	3.1.12	143°36.8'	18.27	данные отсутствуют	данные отсутствуют	данные отсутствуют
62	3.1.12	3.1.13	167°8.9'	19.02	данные отсутствуют	данные отсутствуют	данные отсутствуют
63	3.1.13	3.1.14	199°22.5'	17.54	данные отсутствуют	данные отсутствуют	данные отсутствуют
64	3.1.14	3.1.15	251°3.7'	21.23	данные отсутствуют	данные отсутствуют	данные отсутствуют
65	3.1.15	3.1.16	280°54.4'	25.37	данные отсутствуют	данные отсутствуют	данные отсутствуют
66	3.1.16	3.1.17	281°21.4'	7.26	данные отсутствуют	данные отсутствуют	данные отсутствуют
67	3.1.17	3.1.18	265°47.9'	20.2	данные отсутствуют	данные отсутствуют	данные отсутствуют
68	3.1.18	3.1.19	265°35.5'	8.59	данные отсутствуют	данные отсутствуют	данные отсутствуют
69	3.1.19	3.1.20	288°52.5'	12.36	данные отсутствуют	данные отсутствуют	данные отсутствуют
70	3.1.20	3.1.21	254°48.3'	5.04	данные отсутствуют	данные отсутствуют	данные отсутствуют
71	3.1.21	3.1.22	282°19.3'	4.22	данные отсутствуют	данные отсутствуют	данные отсутствуют
72	3.1.22	3.1.23	353°50.6'	6.9	данные отсутствуют	данные отсутствуют	данные отсутствуют
73	3.1.23	3.1.24	7°51.4'	5.93	данные отсутствуют	данные отсутствуют	данные отсутствуют
74	3.1.24	3.1.25	330°18.7'	8.78	данные отсутствуют	данные отсутствуют	данные отсутствуют
75	3.1.25	3.1.26	348°50.8'	7.19	данные отсутствуют	данные отсутствуют	данные отсутствуют
76	3.1.26	3.1.27	354°45.1'	9.62	данные отсутствуют	данные отсутствуют	данные отсутствуют
77	3.1.27	3.1.28	19°12.7'	17.26	данные отсутствуют	данные отсутствуют	данные отсутствуют
78	3.1.28	3.1.29	26°1.4'	7.09	данные отсутствуют	данные отсутствуют	данные отсутствуют
79	3.1.29	3.1.30	45°32.9'	13.31	данные отсутствуют	данные отсутствуют	данные отсутствуют
80	3.1.30	3.1.31	83°28.3'	16.09	данные отсутствуют	данные отсутствуют	данные отсутствуют



ДОКУМЕНТ ПОДПИСАН  
ЭЛЕКТРОННОЙ ПОДПИСЬЮ

Сертификат: 00BV056B7401CB38D2B3576ACDC8425108

Владелец: ФЕДЕРАЛЬНАЯ СЛУЖБА ГОСУДАРСТВЕННОЙ

РЕГИСТРАЦИИ, КАДАСТРА И КАРТОГРАФИИ

Действителен: с 27.06.2023 по 19.09.2024

полное наименование должности

инициалы, фамилия

Земельный участок			
вид объекта недвижимости			

Лист № 4 раздела 3.1	Всего листов раздела 3.1: 50	Всего разделов: 8	Всего листов выписки: 292
----------------------	------------------------------	-------------------	---------------------------

05.12.2023г. № КУВИ-001/2023-270279147

Кадастровый номер: 47:25:0110001:19

1	2	3	4	5	6	7	8
81	3.1.31	3.1.32	65°14.1'	3.84	данные отсутствуют	данные отсутствуют	данные отсутствуют
82	3.1.32	3.1.33	36°32.0'	15.37	данные отсутствуют	данные отсутствуют	данные отсутствуют
83	3.1.33	3.1.34	14°28.0'	8.41	данные отсутствуют	данные отсутствуют	данные отсутствуют
84	3.1.34	3.1.1	4°19.7'	20.8	данные отсутствуют	данные отсутствуют	данные отсутствуют
85	4.1.1	4.1.2	47°30.8'	2.9	данные отсутствуют	данные отсутствуют	данные отсутствуют
86	4.1.2	4.1.3	110°24.6'	14.22	данные отсутствуют	данные отсутствуют	данные отсутствуют
87	4.1.3	4.1.4	130°5.6'	3.56	данные отсутствуют	данные отсутствуют	данные отсутствуют
88	4.1.4	4.1.5	147°45.2'	10.57	данные отсутствуют	данные отсутствуют	данные отсутствуют
89	4.1.5	4.1.6	116°17.9'	8.64	данные отсутствуют	данные отсутствуют	данные отсутствуют
90	4.1.6	4.1.7	138°41.2'	8.47	данные отсутствуют	данные отсутствуют	данные отсутствуют
91	4.1.7	4.1.8	160°6.4'	10.32	данные отсутствуют	данные отсутствуют	данные отсутствуют
92	4.1.8	4.1.9	218°6.5'	6.01	данные отсутствуют	данные отсутствуют	данные отсутствуют
93	4.1.9	4.1.10	256°1.6'	6.71	данные отсутствуют	данные отсутствуют	данные отсутствуют
94	4.1.10	4.1.11	271°32.1'	10.45	данные отсутствуют	данные отсутствуют	данные отсутствуют
95	4.1.11	4.1.12	301°48.4'	11.56	данные отсутствуют	данные отсутствуют	данные отсутствуют
96	4.1.12	4.1.13	342°56.1'	13.36	данные отсутствуют	данные отсутствуют	данные отсутствуют
97	4.1.13	4.1.14	335°15.5'	7.31	данные отсутствуют	данные отсутствуют	данные отсутствуют
98	4.1.14	4.1.15	1°27.7'	8.23	данные отсутствуют	данные отсутствуют	данные отсутствуют
99	4.1.15	4.1.16	320°59.1'	5.29	данные отсутствуют	данные отсутствуют	данные отсутствуют
100	4.1.16	4.1.1	357°48.4'	2.35	данные отсутствуют	данные отсутствуют	данные отсутствуют
101	5.1.1	5.1.2	105°7.7'	107.33	данные отсутствуют	47:25:0110001:1	адрес отсутствует
102	5.1.2	5.1.3	200°0.3'	2.19	данные отсутствуют	47:25:0110001:1	адрес отсутствует
103	5.1.3	5.1.4	283°37.6'	1.36	данные отсутствуют	47:25:0110001:1	адрес отсутствует
104	5.1.4	5.1.5	197°23.1'	6.56	данные отсутствуют	47:25:0110001:1	адрес отсутствует
105	5.1.5	5.1.6	165°34.3'	2.13	данные отсутствуют	47:25:0110001:1	адрес отсутствует
106	5.1.6	5.1.7	206°22.5'	1.35	данные отсутствуют	47:25:0110001:1	адрес отсутствует
107	5.1.7	5.1.8	288°16.3'	7.72	данные отсутствуют	47:25:0000000:6139	адрес отсутствует
108	5.1.8	5.1.9	286°33.4'	86.4	данные отсутствуют	47:25:0000000:6139	адрес отсутствует
109	5.1.9	5.1.10	294°20.2'	10.12	данные отсутствуют	47:25:0000000:6139	адрес отсутствует



ДОКУМЕНТ ПОДПИСАН  
ЭЛЕКТРОННОЙ ПОДПИСЬЮ

Сертификат: 00BV056B7401CB38D2B3576ACDC8425108

Владелец: ФЕДЕРАЛЬНАЯ СЛУЖБА ГОСУДАРСТВЕННОЙ

РЕГИСТРАЦИИ, КАДАСТРА И КАРТОГРАФИИ

Действителен: с 27.06.2023 по 19.09.2024

полное наименование должности

инициалы, фамилия

Земельный участок			
вид объекта недвижимости			
Лист № 5 раздела 3.1	Всего листов раздела 3.1: 50	Всего разделов: 8	Всего листов выписки: 292

05.12.2023г. № КУВИ-001/2023-270279147

Кадастровый номер: 47:25:0110001:19

1	2	3	4	5	6	7	8
110	5.1.10	5.1.1	359°0.4'	8.07	данные отсутствуют	данные отсутствуют	данные отсутствуют
111	6.1.1	6.1.2	36°26.8'	2.71	данные отсутствуют	данные отсутствуют	данные отсутствуют
112	6.1.2	6.1.3	77°27.8'	7.79	данные отсутствуют	данные отсутствуют	данные отсутствуют
113	6.1.3	6.1.4	129°49.7'	6.59	данные отсутствуют	данные отсутствуют	данные отсутствуют
114	6.1.4	6.1.5	147°55.4'	6.89	данные отсутствуют	данные отсутствуют	данные отсутствуют
115	6.1.5	6.1.6	121°58.1'	4.99	данные отсутствуют	данные отсутствуют	данные отсутствуют
116	6.1.6	6.1.7	139°10.1'	8.37	данные отсутствуют	данные отсутствуют	данные отсутствуют
117	6.1.7	6.1.8	129°11.4'	12.15	данные отсутствуют	данные отсутствуют	данные отсутствуют
118	6.1.8	6.1.9	158°17.9'	8.49	данные отсутствуют	данные отсутствуют	данные отсутствуют
119	6.1.9	6.1.10	187°11.8'	8.86	данные отсутствуют	данные отсутствуют	данные отсутствуют
120	6.1.10	6.1.11	200°39.7'	6.35	данные отсутствуют	данные отсутствуют	данные отсутствуют
121	6.1.11	6.1.12	263°48.1'	4.91	данные отсутствуют	данные отсутствуют	данные отсутствуют
122	6.1.12	6.1.13	313°49.1'	4.12	данные отсутствуют	данные отсутствуют	данные отсутствуют
123	6.1.13	6.1.14	307°50.0'	4.87	данные отсутствуют	данные отсутствуют	данные отсутствуют
124	6.1.14	6.1.15	324°31.0'	3.64	данные отсутствуют	данные отсутствуют	данные отсутствуют
125	6.1.15	6.1.16	348°16.9'	6.06	данные отсутствуют	данные отсутствуют	данные отсутствуют
126	6.1.16	6.1.17	322°53.3'	8.09	данные отсутствуют	данные отсутствуют	данные отсутствуют
127	6.1.17	6.1.18	349°40.2'	8.14	данные отсутствуют	данные отсутствуют	данные отсутствуют
128	6.1.18	6.1.19	326°26.0'	3.85	данные отсутствуют	данные отсутствуют	данные отсутствуют
129	6.1.19	6.1.1	315°33.2'	19.04	данные отсутствуют	данные отсутствуют	данные отсутствуют
130	7.1.1	7.1.2	105°1.8'	2.24	данные отсутствуют	данные отсутствуют	данные отсутствуют
131	7.1.2	7.1.3	151°54.7'	2.02	данные отсутствуют	данные отсутствуют	данные отсутствуют
132	7.1.3	7.1.4	183°7.9'	2.01	данные отсутствуют	данные отсутствуют	данные отсутствуют
133	7.1.4	7.1.5	222°7.0'	1.97	данные отсутствуют	данные отсутствуют	данные отсутствуют
134	7.1.5	7.1.6	271°28.1'	2.34	данные отсутствуют	данные отсутствуют	данные отсутствуют
135	7.1.6	7.1.7	299°34.7'	1.7	данные отсутствуют	данные отсутствуют	данные отсутствуют
136	7.1.7	7.1.8	339°36.5'	2.04	данные отсутствуют	данные отсутствуют	данные отсутствуют
137	7.1.8	7.1.9	16°23.4'	2.13	данные отсутствуют	данные отсутствуют	данные отсутствуют
138	7.1.9	7.1.1	66°27.8'	2.45	данные отсутствуют	данные отсутствуют	данные отсутствуют



ДОКУМЕНТ ПОДПИСАН  
ЭЛЕКТРОННОЙ ПОДПИСЬЮ

Сертификат: 00BV056B7401CB38D2B3576ACDC8425108

Владелец: ФЕДЕРАЛЬНАЯ СЛУЖБА ГОСУДАРСТВЕННОЙ

РЕГИСТРАЦИИ, КАДАСТРА И КАРТОГРАФИИ

Действителен: с 27.06.2023 по 19.09.2024

полное наименование должности

инициалы, фамилия

## Земельный участок

вид объекта недвижимости

Лист № 6 раздела 3.1

Всего листов раздела 3.1: 50

Всего разделов: 8

Всего листов выписки: 292

05.12.2023г. № КУВИ-001/2023-270279147

Кадастровый номер:

47:25:0110001:19

1	2	3	4	5	6	7	8
139	8.1.1	8.1.2	21°58.5'	7.99	данные отсутствуют	данные отсутствуют	данные отсутствуют
140	8.1.2	8.1.3	48°50.6'	5.59	данные отсутствуют	данные отсутствуют	данные отсутствуют
141	8.1.3	8.1.4	92°15.7'	4.81	данные отсутствуют	данные отсутствуют	данные отсутствуют
142	8.1.4	8.1.5	137°40.5'	4.54	данные отсутствуют	данные отсутствуют	данные отсутствуют
143	8.1.5	8.1.6	163°24.3'	9.45	данные отсутствуют	данные отсутствуют	данные отсутствуют
144	8.1.6	8.1.7	159°26.6'	10.17	данные отсутствуют	данные отсутствуют	данные отсутствуют
145	8.1.7	8.1.8	144°18.2'	8.79	данные отсутствуют	данные отсутствуют	данные отсутствуют
146	8.1.8	8.1.9	128°58.1'	7.81	данные отсутствуют	данные отсутствуют	данные отсутствуют
147	8.1.9	8.1.10	178°29.1'	3.78	данные отсутствуют	данные отсутствуют	данные отсутствуют
148	8.1.10	8.1.11	210°13.8'	3.08	данные отсутствуют	данные отсутствуют	данные отсутствуют
149	8.1.11	8.1.12	261°2.3'	5.26	данные отсутствуют	данные отсутствуют	данные отсутствуют
150	8.1.12	8.1.13	233°4.9'	4.73	данные отсутствуют	данные отсутствуют	данные отсутствуют
151	8.1.13	8.1.14	267°1.7'	4.44	данные отсутствуют	данные отсутствуют	данные отсутствуют
152	8.1.14	8.1.15	322°15.5'	12.48	данные отсутствуют	данные отсутствуют	данные отсутствуют
153	8.1.15	8.1.16	326°4.7'	15.75	данные отсутствуют	данные отсутствуют	данные отсутствуют
154	8.1.16	8.1.1	353°11.9'	10.55	данные отсутствуют	данные отсутствуют	данные отсутствуют
155	9.1.1	9.1.2	98°10.2'	44.75	данные отсутствуют	данные отсутствуют	данные отсутствуют
156	9.1.2	9.1.3	113°29.5'	9.01	данные отсутствуют	данные отсутствуют	данные отсутствуют
157	9.1.3	9.1.4	163°21.4'	7.79	данные отсутствуют	данные отсутствуют	данные отсутствуют
158	9.1.4	9.1.5	195°9.2'	8.95	данные отсутствуют	данные отсутствуют	данные отсутствуют
159	9.1.5	9.1.6	219°34.9'	5.92	данные отсутствуют	данные отсутствуют	данные отсутствуют
160	9.1.6	9.1.7	230°32.3'	9.82	данные отсутствуют	данные отсутствуют	данные отсутствуют
161	9.1.7	9.1.8	214°24.1'	7.15	данные отсутствуют	данные отсутствуют	данные отсутствуют
162	9.1.8	9.1.9	271°31.5'	13.52	данные отсутствуют	данные отсутствуют	данные отсутствуют
163	9.1.9	9.1.10	289°47.9'	19.81	данные отсутствуют	данные отсутствуют	данные отсутствуют
164	9.1.10	9.1.11	301°25.8'	10.13	данные отсутствуют	данные отсутствуют	данные отсутствуют
165	9.1.11	9.1.12	307°1.3'	6.83	данные отсутствуют	данные отсутствуют	данные отсутствуют
166	9.1.12	9.1.13	341°58.1'	7.62	данные отсутствуют	данные отсутствуют	данные отсутствуют
167	9.1.13	9.1.14	329°46.8'	12.56	данные отсутствуют	данные отсутствуют	данные отсутствуют



ДОКУМЕНТ ПОДПИСАН  
ЭЛЕКТРОННОЙ ПОДПИСЬЮ

Сертификат: 00BV056B7401CB38D2B3576ACDC8425108

Владелец: ФЕДЕРАЛЬНАЯ СЛУЖБА ГОСУДАРСТВЕННОЙ

РЕГИСТРАЦИИ, КАДАСТРА И КАРТОГРАФИИ

Действителен: с 27.06.2023 по 19.09.2024

полное наименование должности

инициалы, фамилия

Земельный участок			
вид объекта недвижимости			

Лист № 7 раздела 3.1	Всего листов раздела 3.1: 50	Всего разделов: 8	Всего листов выписки: 292
----------------------	------------------------------	-------------------	---------------------------

05.12.2023г. № КУВИ-001/2023-270279147

Кадастровый номер: 47:25:0110001:19

1	2	3	4	5	6	7	8
168	9.1.14	9.1.15	0°0.0'	5.97	данные отсутствуют	данные отсутствуют	данные отсутствуют
169	9.1.15	9.1.16	16°47.4'	3.63	данные отсутствуют	данные отсутствуют	данные отсутствуют
170	9.1.16	9.1.17	71°56.9'	5.68	данные отсутствуют	данные отсутствуют	данные отсутствуют
171	9.1.17	9.1.1	104°48.8'	11.81	данные отсутствуют	данные отсутствуют	данные отсутствуют
172	10.1.1	10.1.2	100°57.5'	4.47	данные отсутствуют	данные отсутствуют	данные отсутствуют
173	10.1.2	10.1.3	133°0.5'	3.25	данные отсутствуют	данные отсутствуют	данные отсутствуют
174	10.1.3	10.1.4	174°31.7'	5.24	данные отсутствуют	данные отсутствуют	данные отсутствуют
175	10.1.4	10.1.5	223°28.4'	7.96	данные отсутствуют	данные отсутствуют	данные отсутствуют
176	10.1.5	10.1.6	275°16.4'	3.92	данные отсутствуют	данные отсутствуют	данные отсутствуют
177	10.1.6	10.1.7	313°25.9'	4.13	данные отсутствуют	данные отсутствуют	данные отсутствуют
178	10.1.7	10.1.8	343°13.4'	5.68	данные отсутствуют	данные отсутствуют	данные отсутствуют
179	10.1.8	10.1.9	14°35.9'	3.21	данные отсутствуют	данные отсутствуют	данные отсутствуют
180	10.1.9	10.1.10	56°18.6'	2.63	данные отсутствуют	данные отсутствуют	данные отсутствуют
181	10.1.10	10.1.1	77°5.0'	3.85	данные отсутствуют	данные отсутствуют	данные отсутствуют
182	11.1.1	11.1.2	77°41.0'	2.34	данные отсутствуют	данные отсутствуют	данные отсутствуют
183	11.1.2	11.1.3	106°14.3'	3.22	данные отсутствуют	данные отсутствуют	данные отсутствуют
184	11.1.3	11.1.4	128°55.3'	2.74	данные отсутствуют	данные отсутствуют	данные отсутствуют
185	11.1.4	11.1.5	180°52.0'	3.97	данные отсутствуют	данные отсутствуют	данные отсутствуют
186	11.1.5	11.1.6	228°32.2'	1.95	данные отсутствуют	данные отсутствуют	данные отсутствуют
187	11.1.6	11.1.7	261°42.4'	2.98	данные отсутствуют	данные отсутствуют	данные отсутствуют
188	11.1.7	11.1.8	291°21.7'	2.66	данные отсутствуют	данные отсутствуют	данные отсутствуют
189	11.1.8	11.1.9	317°40.3'	2.12	данные отсутствуют	данные отсутствуют	данные отсутствуют
190	11.1.9	11.1.10	348°27.7'	2.95	данные отсутствуют	данные отсутствуют	данные отсутствуют
191	11.1.10	11.1.1	31°31.6'	2.79	данные отсутствуют	данные отсутствуют	данные отсутствуют
192	12.1.1	12.1.2	78°43.9'	8.19	данные отсутствуют	данные отсутствуют	данные отсутствуют
193	12.1.2	12.1.3	104°1.6'	13.86	данные отсутствуют	данные отсутствуют	данные отсутствуют
194	12.1.3	12.1.4	136°25.8'	4.82	данные отсутствуют	данные отсутствуют	данные отсутствуют
195	12.1.4	12.1.5	166°7.3'	7.05	данные отсутствуют	данные отсутствуют	данные отсутствуют
196	12.1.5	12.1.6	201°25.8'	5.45	данные отсутствуют	данные отсутствуют	данные отсутствуют



ДОКУМЕНТ ПОДПИСАН  
ЭЛЕКТРОННОЙ ПОДПИСЬЮ

Сертификат: 00BV056B7401CB38D2B3576ACDC8425108

Владелец: ФЕДЕРАЛЬНАЯ СЛУЖБА ГОСУДАРСТВЕННОЙ

РЕГИСТРАЦИИ, КАДАСТРА И КАРТОГРАФИИ

Действителен: с 27.06.2023 по 19.09.2024

полное наименование должности

инициалы, фамилия

## Земельный участок

вид объекта недвижимости

Лист № 8 раздела 3.1

Всего листов раздела 3.1: 50

Всего разделов: 8

Всего листов выписки: 292

05.12.2023г. № КУВИ-001/2023-270279147

Кадастровый номер:

47:25:0110001:19

1	2	3	4	5	6	7	8
197	12.1.6	12.1.7	252°15.5'	6.01	данные отсутствуют	данные отсутствуют	данные отсутствуют
198	12.1.7	12.1.8	277°24.1'	7.45	данные отсутствуют	данные отсутствуют	данные отсутствуют
199	12.1.8	12.1.9	298°2.1'	12.72	данные отсутствуют	данные отсутствуют	данные отсутствуют
200	12.1.9	12.1.10	338°15.9'	6.37	данные отсутствуют	данные отсутствуют	данные отсутствуют
201	12.1.10	12.1.1	19°44.6'	6.51	данные отсутствуют	данные отсутствуют	данные отсутствуют
202	13.1.1	13.1.2	81°10.2'	20.72	данные отсутствуют	данные отсутствуют	данные отсутствуют
203	13.1.2	13.1.3	147°1.2'	3.8	данные отсутствуют	данные отсутствуют	данные отсутствуют
204	13.1.3	13.1.4	193°41.3'	9.97	данные отсутствуют	данные отсутствуют	данные отсутствуют
205	13.1.4	13.1.5	153°52.3'	5.86	данные отсутствуют	данные отсутствуют	данные отсутствуют
206	13.1.5	13.1.6	95°12.7'	8.7	данные отсутствуют	данные отсутствуют	данные отсутствуют
207	13.1.6	13.1.7	67°26.8'	8.06	данные отсутствуют	данные отсутствуют	данные отсутствуют
208	13.1.7	13.1.8	147°18.4'	4.94	данные отсутствуют	данные отсутствуют	данные отсутствуют
209	13.1.8	13.1.9	205°42.6'	3.9	данные отсутствуют	данные отсутствуют	данные отсутствуют
210	13.1.9	13.1.10	236°30.5'	42.53	данные отсутствуют	данные отсутствуют	данные отсутствуют
211	13.1.10	13.1.11	237°40.3'	49.12	данные отсутствуют	данные отсутствуют	данные отсутствуют
212	13.1.11	13.1.12	235°57.3'	49.23	данные отсутствуют	данные отсутствуют	данные отсутствуют
213	13.1.12	13.1.13	237°21.3'	73.47	данные отсутствуют	данные отсутствуют	данные отсутствуют
214	13.1.13	13.1.14	262°12.6'	11.44	данные отсутствуют	данные отсутствуют	данные отсутствуют
215	13.1.14	13.1.15	281°11.6'	18.29	данные отсутствуют	данные отсутствуют	данные отсутствуют
216	13.1.15	13.1.16	274°27.8'	26.08	данные отсутствуют	данные отсутствуют	данные отсутствуют
217	13.1.16	13.1.17	268°39.9'	15.88	данные отсутствуют	данные отсутствуют	данные отсутствуют
218	13.1.17	13.1.18	306°49.3'	9.54	данные отсутствуют	данные отсутствуют	данные отсутствуют
219	13.1.18	13.1.19	343°19.9'	8.93	данные отсутствуют	данные отсутствуют	данные отсутствуют
220	13.1.19	13.1.20	9°6.1'	28.51	данные отсутствуют	данные отсутствуют	данные отсутствуют
221	13.1.20	13.1.21	342°21.2'	11.71	данные отсутствуют	данные отсутствуют	данные отсутствуют
222	13.1.21	13.1.22	15°59.0'	12.27	данные отсутствуют	данные отсутствуют	данные отсутствуют
223	13.1.22	13.1.23	76°5.7'	26.55	данные отсутствуют	данные отсутствуют	данные отсутствуют
224	13.1.23	13.1.24	75°10.0'	26.99	данные отсутствуют	данные отсутствуют	данные отсутствуют
225	13.1.24	13.1.1	71°34.9'	173.85	данные отсутствуют	данные отсутствуют	данные отсутствуют



ДОКУМЕНТ ПОДПИСАН  
ЭЛЕКТРОННОЙ ПОДПИСЬЮ

Сертификат: 00BV056B7401CB38D2B3576ACDC8425108

Владелец: ФЕДЕРАЛЬНАЯ СЛУЖБА ГОСУДАРСТВЕННОЙ

РЕГИСТРАЦИИ, КАДАСТРА И КАРТОГРАФИИ

Действителен: с 27.06.2023 по 19.09.2024

полное наименование должности

инициалы, фамилия

## Земельный участок

вид объекта недвижимости

Лист № 9 раздела 3.1

Всего листов раздела 3.1: 50

Всего разделов: 8

Всего листов выписки: 292

05.12.2023г. № КУВИ-001/2023-270279147

Кадастровый номер:

47:25:0110001:19

1	2	3	4	5	6	7	8
226	14.1.1	14.1.2	36°6.2'	3.29	данные отсутствуют	данные отсутствуют	данные отсутствуют
227	14.1.2	14.1.3	63°4.1'	9.07	данные отсутствуют	данные отсутствуют	данные отсутствуют
228	14.1.3	14.1.4	100°44.1'	2.74	данные отсутствуют	данные отсутствуют	данные отсутствуют
229	14.1.4	14.1.5	143°21.2'	7.69	данные отсутствуют	данные отсутствуют	данные отсутствуют
230	14.1.5	14.1.6	159°24.2'	9.81	данные отсутствуют	данные отсутствуют	данные отсутствуют
231	14.1.6	14.1.7	138°45.1'	11.13	данные отсутствуют	данные отсутствуют	данные отсутствуют
232	14.1.7	14.1.8	136°43.7'	6.1	данные отсутствуют	данные отсутствуют	данные отсутствуют
233	14.1.8	14.1.9	159°21.4'	11.4	данные отсутствуют	данные отсутствуют	данные отсутствуют
234	14.1.9	14.1.10	220°20.8'	1.22	данные отсутствуют	данные отсутствуют	данные отсутствуют
235	14.1.10	14.1.11	292°27.2'	5.55	данные отсутствуют	данные отсутствуют	данные отсутствуют
236	14.1.11	14.1.12	297°17.3'	8.51	данные отсутствуют	данные отсутствуют	данные отсутствуют
237	14.1.12	14.1.13	300°0.8'	9.82	данные отсутствуют	данные отсутствуют	данные отсутствуют
238	14.1.13	14.1.14	262°19.3'	4.49	данные отсутствуют	данные отсутствуют	данные отсутствуют
239	14.1.14	14.1.15	222°27.2'	11.14	данные отсутствуют	данные отсутствуют	данные отсутствуют
240	14.1.15	14.1.16	273°11.9'	3.41	данные отсутствуют	данные отсутствуют	данные отсутствуют
241	14.1.16	14.1.17	288°2.5'	6.46	данные отсутствуют	данные отсутствуют	данные отсутствуют
242	14.1.17	14.1.18	268°25.8'	7.66	данные отсутствуют	данные отсутствуют	данные отсутствуют
243	14.1.18	14.1.19	326°0.1'	9.26	данные отсутствуют	данные отсутствуют	данные отсутствуют
244	14.1.19	14.1.20	319°53.6'	4.64	данные отсутствуют	данные отсутствуют	данные отсутствуют
245	14.1.20	14.1.21	11°27.5'	6.04	данные отсутствуют	данные отсутствуют	данные отсутствуют
246	14.1.21	14.1.22	71°13.3'	6.34	данные отсутствуют	данные отсутствуют	данные отсутствуют
247	14.1.22	14.1.23	73°41.5'	16.27	данные отсутствуют	данные отсутствуют	данные отсутствуют
248	14.1.23	14.1.1	2°1.6'	5.65	данные отсутствуют	данные отсутствуют	данные отсутствуют
249	15.1.1	15.1.2	80°1.1'	17.42	данные отсутствуют	данные отсутствуют	данные отсутствуют
250	15.1.2	15.1.3	72°7.6'	16.49	данные отсутствуют	данные отсутствуют	данные отсутствуют
251	15.1.3	15.1.4	132°29.3'	7.74	данные отсутствуют	данные отсутствуют	данные отсутствуют
252	15.1.4	15.1.5	166°41.1'	12.33	данные отсутствуют	данные отсутствуют	данные отсутствуют
253	15.1.5	15.1.6	143°15.0'	7.64	данные отсутствуют	данные отсутствуют	данные отсутствуют
254	15.1.6	15.1.7	119°49.2'	14.26	данные отсутствуют	данные отсутствуют	данные отсутствуют



ДОКУМЕНТ ПОДПИСАН  
ЭЛЕКТРОННОЙ ПОДПИСЬЮ

Сертификат: 00BV056B7401CB38D2B3576ACDC8425108

Владелец: ФЕДЕРАЛЬНАЯ СЛУЖБА ГОСУДАРСТВЕННОЙ

РЕГИСТРАЦИИ, КАДАСТРА И КАРТОГРАФИИ

Действителен: с 27.06.2023 по 19.09.2024

полное наименование должности

инициалы, фамилия

Земельный участок  
вид объекта недвижимости

Лист № 10 раздела 3.1

Всего листов раздела 3.1: 50

Всего разделов: 8

Всего листов выписки: 292

05.12.2023г. № КУВИ-001/2023-270279147

Кадастровый номер:

47:25:0110001:19

1	2	3	4	5	6	7	8
255	15.1.7	15.1.8	119°3.0'	25.27	данные отсутствуют	данные отсутствуют	данные отсутствуют
256	15.1.8	15.1.9	134°23.3'	14.6	данные отсутствуют	данные отсутствуют	данные отсутствуют
257	15.1.9	15.1.10	126°39.2'	29.03	данные отсутствуют	данные отсутствуют	данные отсутствуют
258	15.1.10	15.1.11	129°26.3'	27.22	данные отсутствуют	данные отсутствуют	данные отсутствуют
259	15.1.11	15.1.12	148°24.7'	10.21	данные отсутствуют	данные отсутствуют	данные отсутствуют
260	15.1.12	15.1.13	183°6.4'	15.87	данные отсутствуют	данные отсутствуют	данные отсутствуют
261	15.1.13	15.1.14	252°18.1'	8.36	данные отсутствуют	данные отсутствуют	данные отсутствуют
262	15.1.14	15.1.15	249°14.1'	15.71	данные отсутствуют	данные отсутствуют	данные отсутствуют
263	15.1.15	15.1.16	260°26.2'	8.43	данные отсутствуют	данные отсутствуют	данные отсутствуют
264	15.1.16	15.1.17	325°1.4'	11.74	данные отсутствуют	данные отсутствуют	данные отсутствуют
265	15.1.17	15.1.18	286°29.3'	29.81	данные отсутствуют	данные отсутствуют	данные отсутствуют
266	15.1.18	15.1.19	293°33.8'	16.91	данные отсутствуют	данные отсутствуют	данные отсутствуют
267	15.1.19	15.1.20	280°51.1'	14.45	данные отсутствуют	данные отсутствуют	данные отсутствуют
268	15.1.20	15.1.21	315°48.7'	27.93	данные отсутствуют	данные отсутствуют	данные отсутствуют
269	15.1.21	15.1.22	335°12.4'	24.16	данные отсутствуют	данные отсутствуют	данные отсутствуют
270	15.1.22	15.1.23	329°13.4'	28.81	данные отсутствуют	данные отсутствуют	данные отсутствуют
271	15.1.23	15.1.24	342°5.6'	14.41	данные отсутствуют	данные отсутствуют	данные отсутствуют
272	15.1.24	15.1.1	42°27.8'	7.51	данные отсутствуют	данные отсутствуют	данные отсутствуют
273	16.1.1	16.1.2	44°4.3'	6.54	данные отсутствуют	данные отсутствуют	данные отсутствуют
274	16.1.2	16.1.3	98°43.6'	4.35	данные отсутствуют	данные отсутствуют	данные отсутствуют
275	16.1.3	16.1.4	135°46.2'	8.42	данные отсутствуют	данные отсутствуют	данные отсутствуют
276	16.1.4	16.1.5	77°24.5'	3.94	данные отсутствуют	данные отсутствуют	данные отсутствуют
277	16.1.5	16.1.6	41°25.4'	3.85	данные отсутствуют	данные отсутствуют	данные отсутствуют
278	16.1.6	16.1.7	104°9.5'	7.97	данные отсутствуют	данные отсутствуют	данные отсутствуют
279	16.1.7	16.1.8	161°18.2'	4.15	данные отсутствуют	данные отсутствуют	данные отсутствуют
280	16.1.8	16.1.9	203°37.7'	4.02	данные отсутствуют	данные отсутствуют	данные отсутствуют
281	16.1.9	16.1.10	178°7.0'	3.04	данные отсутствуют	данные отсутствуют	данные отсутствуют
282	16.1.10	16.1.11	189°45.0'	6.55	данные отсутствуют	данные отсутствуют	данные отсутствуют
283	16.1.11	16.1.12	243°36.7'	4.36	данные отсутствуют	данные отсутствуют	данные отсутствуют



ДОКУМЕНТ ПОДПИСАН  
ЭЛЕКТРОННОЙ ПОДПИСЬЮ

Сертификат: 00BV056B7401CB38D2B3576ACDC8425108

Владелец: ФЕДЕРАЛЬНАЯ СЛУЖБА ГОСУДАРСТВЕННОЙ

РЕГИСТРАЦИИ, КАДАСТРА И КАРТОГРАФИИ

Действителен: с 27.06.2023 по 19.09.2024

полное наименование должности

инициалы, фамилия

## Земельный участок

вид объекта недвижимости

Лист № 11 раздела 3.1

Всего листов раздела 3.1: 50

Всего разделов: 8

Всего листов выписки: 292

05.12.2023г. № КУВИ-001/2023-270279147

Кадастровый номер:

47:25:0110001:19

1	2	3	4	5	6	7	8
284	16.1.12	16.1.13	205°53.5'	8.38	данные отсутствуют	данные отсутствуют	данные отсутствуют
285	16.1.13	16.1.14	248°25.6'	5.6	данные отсутствуют	данные отсутствуют	данные отсутствуют
286	16.1.14	16.1.15	285°30.8'	6.02	данные отсутствуют	данные отсутствуют	данные отсутствуют
287	16.1.15	16.1.16	267°35.6'	5.96	данные отсутствуют	данные отсутствуют	данные отсутствуют
288	16.1.16	16.1.17	271°20.8'	6.81	данные отсутствуют	данные отсутствуют	данные отсутствуют
289	16.1.17	16.1.18	261°32.2'	10.19	данные отсутствуют	данные отсутствуют	данные отсутствуют
290	16.1.18	16.1.19	257°59.0'	5.09	данные отсутствуют	данные отсутствуют	данные отсутствуют
291	16.1.19	16.1.20	273°8.5'	8.21	данные отсутствуют	данные отсутствуют	данные отсутствуют
292	16.1.20	16.1.21	259°45.7'	5.46	данные отсутствуют	данные отсутствуют	данные отсутствуют
293	16.1.21	16.1.22	266°32.5'	9.95	данные отсутствуют	данные отсутствуют	данные отсутствуют
294	16.1.22	16.1.23	290°10.0'	6.38	данные отсутствуют	данные отсутствуют	данные отсутствуют
295	16.1.23	16.1.24	326°13.6'	9.62	данные отсутствуют	данные отсутствуют	данные отсутствуют
296	16.1.24	16.1.25	23°11.1'	10.92	данные отсутствуют	данные отсутствуют	данные отсутствуют
297	16.1.25	16.1.26	59°30.8'	9.28	данные отсутствуют	данные отсутствуют	данные отсутствуют
298	16.1.26	16.1.27	92°9.2'	10.91	данные отсутствуют	данные отсутствуют	данные отсутствуют
299	16.1.27	16.1.28	126°25.3'	7.16	данные отсутствуют	данные отсутствуют	данные отсутствуют
300	16.1.28	16.1.29	142°58.4'	8.82	данные отсутствуют	данные отсутствуют	данные отсутствуют
301	16.1.29	16.1.30	99°53.5'	6.58	данные отсутствуют	данные отсутствуют	данные отсутствуют
302	16.1.30	16.1.31	79°7.3'	5.46	данные отсутствуют	данные отсутствуют	данные отсутствуют
303	16.1.31	16.1.32	18°17.9'	13.34	данные отсутствуют	данные отсутствуют	данные отсутствуют
304	16.1.32	16.1.1	33°7.5'	6.19	данные отсутствуют	данные отсутствуют	данные отсутствуют
305	17.1.1	17.1.2	66°5.5'	40.32	данные отсутствуют	данные отсутствуют	данные отсутствуют
306	17.1.2	17.1.3	75°2.6'	9.07	данные отсутствуют	данные отсутствуют	данные отсутствуют
307	17.1.3	17.1.4	122°58.1'	7.5	данные отсутствуют	данные отсутствуют	данные отсутствуют
308	17.1.4	17.1.5	157°23.2'	19.14	данные отсутствуют	данные отсутствуют	данные отсутствуют
309	17.1.5	17.1.6	174°46.7'	9.67	данные отсутствуют	данные отсутствуют	данные отсутствуют
310	17.1.6	17.1.7	209°19.9'	11.68	данные отсутствуют	данные отсутствуют	данные отсутствуют
311	17.1.7	17.1.8	228°23.0'	11.74	данные отсутствуют	данные отсутствуют	данные отсутствуют
312	17.1.8	17.1.9	247°43.3'	11.37	данные отсутствуют	данные отсутствуют	данные отсутствуют



ДОКУМЕНТ ПОДПИСАН  
ЭЛЕКТРОННОЙ ПОДПИСЬЮ

Сертификат: 00BV056B7401CB38D2B3576ACDC8425108

Владелец: ФЕДЕРАЛЬНАЯ СЛУЖБА ГОСУДАРСТВЕННОЙ

РЕГИСТРАЦИИ, КАДАСТРА И КАРТОГРАФИИ

Действителен: с 27.06.2023 по 19.09.2024

полное наименование должности

инициалы, фамилия

## Земельный участок

вид объекта недвижимости

Лист № 12 раздела 3.1

Всего листов раздела 3.1: 50

Всего разделов: 8

Всего листов выписки: 292

05.12.2023г. № КУВИ-001/2023-270279147

Кадастровый номер:

47:25:0110001:19

1	2	3	4	5	6	7	8
313	17.1.9	17.1.10	265°3.5'	14.16	данные отсутствуют	данные отсутствуют	данные отсутствуют
314	17.1.10	17.1.11	258°7.6'	13.56	данные отсутствуют	данные отсутствуют	данные отсутствуют
315	17.1.11	17.1.12	231°35.8'	11.51	данные отсутствуют	данные отсутствуют	данные отсутствуют
316	17.1.12	17.1.13	204°3.6'	16.78	данные отсутствуют	данные отсутствуют	данные отсутствуют
317	17.1.13	17.1.14	180°51.8'	16.6	данные отсутствуют	данные отсутствуют	данные отсутствуют
318	17.1.14	17.1.15	162°45.2'	6.41	данные отсутствуют	данные отсутствуют	данные отсутствуют
319	17.1.15	17.1.16	131°37.7'	11.67	данные отсутствуют	данные отсутствуют	данные отсутствуют
320	17.1.16	17.1.17	98°19.1'	10.37	данные отсутствуют	данные отсутствуют	данные отсутствуют
321	17.1.17	17.1.18	54°10.9'	14.93	данные отсутствуют	данные отсутствуют	данные отсутствуют
322	17.1.18	17.1.19	43°45.4'	25.07	данные отсутствуют	данные отсутствуют	данные отсутствуют
323	17.1.19	17.1.20	89°6.5'	36.63	данные отсутствуют	данные отсутствуют	данные отсутствуют
324	17.1.20	17.1.21	68°46.3'	31.01	данные отсутствуют	данные отсутствуют	данные отсутствуют
325	17.1.21	17.1.22	92°15.2'	40.43	данные отсутствуют	данные отсутствуют	данные отсутствуют
326	17.1.22	17.1.23	130°27.1'	19.53	данные отсутствуют	данные отсутствуют	данные отсутствуют
327	17.1.23	17.1.24	160°8.2'	23.99	данные отсутствуют	данные отсутствуют	данные отсутствуют
328	17.1.24	17.1.25	133°15.0'	36.57	данные отсутствуют	данные отсутствуют	данные отсутствуют
329	17.1.25	17.1.26	72°20.6'	30.73	данные отсутствуют	данные отсутствуют	данные отсутствуют
330	17.1.26	17.1.27	72°12.8'	299.51	данные отсутствуют	данные отсутствуют	данные отсутствуют
331	17.1.27	17.1.28	181°55.6'	4.46	данные отсутствуют	данные отсутствуют	данные отсутствуют
332	17.1.28	17.1.29	251°33.0'	179.73	данные отсутствуют	данные отсутствуют	данные отсутствуют
333	17.1.29	17.1.30	251°35.4'	65.61	данные отсутствуют	данные отсутствуют	данные отсутствуют
334	17.1.30	17.1.31	253°25.4'	28.95	данные отсутствуют	данные отсутствуют	данные отсутствуют
335	17.1.31	17.1.32	255°0.2'	23.88	данные отсутствуют	данные отсутствуют	данные отсутствуют
336	17.1.32	17.1.33	173°25.9'	10.84	данные отсутствуют	данные отсутствуют	данные отсутствуют
337	17.1.33	17.1.34	121°36.1'	6.93	данные отсутствуют	данные отсутствуют	данные отсутствуют
338	17.1.34	17.1.35	353°3.2'	2.4	данные отсутствуют	данные отсутствуют	данные отсутствуют
339	17.1.35	17.1.36	75°35.5'	14.55	данные отсутствуют	данные отсутствуют	данные отсутствуют
340	17.1.36	17.1.37	116°3.1'	9.49	данные отсутствуют	данные отсутствуют	данные отсутствуют
341	17.1.37	17.1.38	163°42.2'	9.41	данные отсутствуют	данные отсутствуют	данные отсутствуют



ДОКУМЕНТ ПОДПИСАН  
ЭЛЕКТРОННОЙ ПОДПИСЬЮ

Сертификат: 00BV056B7401CB38D2B3576ACDC8425108

Владелец: ФЕДЕРАЛЬНАЯ СЛУЖБА ГОСУДАРСТВЕННОЙ

РЕГИСТРАЦИИ, КАДАСТРА И КАРТОГРАФИИ

Действителен: с 27.06.2023 по 19.09.2024

полное наименование должности

инициалы, фамилия

## Земельный участок

вид объекта недвижимости

Лист № 13 раздела 3.1

Всего листов раздела 3.1: 50

Всего разделов: 8

Всего листов выписки: 292

05.12.2023г. № КУВИ-001/2023-270279147

Кадастровый номер:

47:25:0110001:19

1	2	3	4	5	6	7	8
342	17.1.38	17.1.39	204°38.3`	9.98	данные отсутствуют	данные отсутствуют	данные отсутствуют
343	17.1.39	17.1.40	252°19.7`	15.42	данные отсутствуют	данные отсутствуют	данные отсутствуют
344	17.1.40	17.1.41	158°35.0`	7.72	данные отсутствуют	данные отсутствуют	данные отсутствуют
345	17.1.41	17.1.42	180°0.0`	7.37	данные отсутствуют	данные отсутствуют	данные отсутствуют
346	17.1.42	17.1.43	207°32.0`	12.18	данные отсутствуют	данные отсутствуют	данные отсутствуют
347	17.1.43	17.1.44	74°26.1`	6.82	данные отсутствуют	данные отсутствуют	данные отсутствуют
348	17.1.44	17.1.45	75°33.3`	5.77	данные отсутствуют	данные отсутствуют	данные отсутствуют
349	17.1.45	17.1.46	139°57.9`	3.51	данные отсутствуют	данные отсутствуют	данные отсутствуют
350	17.1.46	17.1.47	189°18.1`	4.08	данные отсутствуют	данные отсутствуют	данные отсутствуют
351	17.1.47	17.1.48	250°4.3`	7.28	данные отсутствуют	данные отсутствуют	данные отсутствуют
352	17.1.48	17.1.49	250°54.5`	10.21	данные отсутствуют	данные отсутствуют	данные отсутствуют
353	17.1.49	17.1.50	216°1.6`	2.04	данные отсутствуют	данные отсутствуют	данные отсутствуют
354	17.1.50	17.1.51	257°26.2`	8.87	данные отсутствуют	данные отсутствуют	данные отсутствуют
355	17.1.51	17.1.52	243°7.1`	17.8	данные отсутствуют	данные отсутствуют	данные отсутствуют
356	17.1.52	17.1.53	218°39.2`	12.92	данные отсутствуют	данные отсутствуют	данные отсутствуют
357	17.1.53	17.1.54	226°56.4`	11.91	данные отсутствуют	данные отсутствуют	данные отсутствуют
358	17.1.54	17.1.55	234°51.2`	3.06	данные отсутствуют	данные отсутствуют	данные отсутствуют
359	17.1.55	17.1.56	192°53.8`	4.39	данные отсутствуют	данные отсутствуют	данные отсутствуют
360	17.1.56	17.1.57	208°9.6`	10.45	данные отсутствуют	данные отсутствуют	данные отсутствуют
361	17.1.57	17.1.58	196°57.2`	23.25	данные отсутствуют	данные отсутствуют	данные отсутствуют
362	17.1.58	17.1.59	178°41.6`	5.26	данные отсутствуют	данные отсутствуют	данные отсутствуют
363	17.1.59	17.1.60	197°34.0`	20.64	данные отсутствуют	данные отсутствуют	данные отсутствуют
364	17.1.60	17.1.61	178°9.1`	24.17	данные отсутствуют	данные отсутствуют	данные отсутствуют
365	17.1.61	17.1.62	179°50.7`	18.53	данные отсутствуют	данные отсутствуют	данные отсутствуют
366	17.1.62	17.1.63	190°54.4`	20.03	данные отсутствуют	данные отсутствуют	данные отсутствуют
367	17.1.63	17.1.64	176°18.2`	22.8	данные отсутствуют	данные отсутствуют	данные отсутствуют
368	17.1.64	17.1.65	163°34.9`	17.97	данные отсутствуют	данные отсутствуют	данные отсутствуют
369	17.1.65	17.1.66	155°27.4`	38.16	данные отсутствуют	данные отсутствуют	данные отсутствуют
370	17.1.66	17.1.67	114°58.7`	23.92	данные отсутствуют	данные отсутствуют	данные отсутствуют



ДОКУМЕНТ ПОДПИСАН  
ЭЛЕКТРОННОЙ ПОДПИСЬЮ

Сертификат: 00BV056B7401CB38D2B3576ACDC8425108

Владелец: ФЕДЕРАЛЬНАЯ СЛУЖБА ГОСУДАРСТВЕННОЙ

РЕГИСТРАЦИИ, КАДАСТРА И КАРТОГРАФИИ

Действителен: с 27.06.2023 по 19.09.2024

полное наименование должности

инициалы, фамилия

Земельный участок  
вид объекта недвижимости

Лист № 14 раздела 3.1

Всего листов раздела 3.1: 50

Всего разделов: 8

Всего листов выписки: 292

05.12.2023г. № КУВИ-001/2023-270279147

Кадастровый номер:

47:25:0110001:19

1	2	3	4	5	6	7	8
371	17.1.67	17.1.68	124°30.2'	10.75	данные отсутствуют	данные отсутствуют	данные отсутствуют
372	17.1.68	17.1.69	139°51.7'	12.6	данные отсутствуют	данные отсутствуют	данные отсутствуют
373	17.1.69	17.1.70	99°58.6'	18.12	данные отсутствуют	данные отсутствуют	данные отсутствуют
374	17.1.70	17.1.71	132°41.9'	5.99	данные отсутствуют	данные отсутствуют	данные отсутствуют
375	17.1.71	17.1.72	157°44.9'	11.83	данные отсутствуют	данные отсутствуют	данные отсутствуют
376	17.1.72	17.1.73	183°7.6'	13.75	данные отсутствуют	данные отсутствуют	данные отсутствуют
377	17.1.73	17.1.74	161°24.1'	5.55	данные отсутствуют	данные отсутствуют	данные отсутствуют
378	17.1.74	17.1.75	136°20.2'	22.44	данные отсутствуют	данные отсутствуют	данные отсутствуют
379	17.1.75	17.1.76	118°5.4'	7.73	данные отсутствуют	данные отсутствуют	данные отсутствуют
380	17.1.76	17.1.77	86°24.0'	11.94	данные отсутствуют	данные отсутствуют	данные отсутствуют
381	17.1.77	17.1.78	35°7.7'	14.35	данные отсутствуют	данные отсутствуют	данные отсутствуют
382	17.1.78	17.1.79	0°21.3'	14.54	данные отсутствуют	данные отсутствуют	данные отсутствуют
383	17.1.79	17.1.80	28°16.7'	21.82	данные отсутствуют	данные отсутствуют	данные отсутствуют
384	17.1.80	17.1.81	26°57.4'	8.49	данные отсутствуют	данные отсутствуют	данные отсутствуют
385	17.1.81	17.1.82	55°0.1'	12.87	данные отсутствуют	данные отсутствуют	данные отсутствуют
386	17.1.82	17.1.83	56°30.7'	28.35	данные отсутствуют	данные отсутствуют	данные отсутствуют
387	17.1.83	17.1.84	38°34.5'	12.7	данные отсутствуют	данные отсутствуют	данные отсутствуют
388	17.1.84	17.1.85	52°30.4'	10.66	данные отсутствуют	данные отсутствуют	данные отсутствуют
389	17.1.85	17.1.86	74°37.1'	11.57	данные отсутствуют	данные отсутствуют	данные отсутствуют
390	17.1.86	17.1.87	5°58.2'	9.23	данные отсутствуют	данные отсутствуют	данные отсутствуют
391	17.1.87	17.1.88	42°36.8'	13.93	данные отсутствуют	данные отсутствуют	данные отсутствуют
392	17.1.88	17.1.89	30°43.6'	9.55	данные отсутствуют	данные отсутствуют	данные отсутствуют
393	17.1.89	17.1.90	52°39.1'	7.91	данные отсутствуют	данные отсутствуют	данные отсутствуют
394	17.1.90	17.1.91	92°47.3'	9.66	данные отсутствуют	данные отсутствуют	данные отсутствуют
395	17.1.91	17.1.92	121°16.2'	8.01	данные отсутствуют	данные отсутствуют	данные отсутствуют
396	17.1.92	17.1.93	162°56.7'	5.25	данные отсутствуют	данные отсутствуют	данные отсутствуют
397	17.1.93	17.1.94	151°3.5'	8.31	данные отсутствуют	данные отсутствуют	данные отсутствуют
398	17.1.94	17.1.95	195°40.8'	6.51	данные отсутствуют	данные отсутствуют	данные отсутствуют
399	17.1.95	17.1.96	180°48.6'	9.19	данные отсутствуют	данные отсутствуют	данные отсутствуют



ДОКУМЕНТ ПОДПИСАН  
ЭЛЕКТРОННОЙ ПОДПИСЬЮ

Сертификат: 00BV056B7401CB38D2B3576ACDC8425108

Владелец: ФЕДЕРАЛЬНАЯ СЛУЖБА ГОСУДАРСТВЕННОЙ

РЕГИСТРАЦИИ, КАДАСТРА И КАРТОГРАФИИ

Действителен: с 27.06.2023 по 19.09.2024

полное наименование должности

инициалы, фамилия

## Земельный участок

вид объекта недвижимости

Лист № 15 раздела 3.1

Всего листов раздела 3.1: 50

Всего разделов: 8

Всего листов выписки: 292

05.12.2023г. № КУВИ-001/2023-270279147

Кадастровый номер:

47:25:0110001:19

1	2	3	4	5	6	7	8
400	17.1.96	17.1.97	220°8.7'	12.11	данные отсутствуют	данные отсутствуют	данные отсутствуют
401	17.1.97	17.1.98	149°49.4'	9.87	данные отсутствуют	данные отсутствуют	данные отсутствуют
402	17.1.98	17.1.99	172°5.6'	15.27	данные отсутствуют	данные отсутствуют	данные отсутствуют
403	17.1.99	17.1.100	155°37.8'	12.14	данные отсутствуют	данные отсутствуют	данные отсутствуют
404	17.1.100	17.1.101	165°19.0'	16.33	данные отсутствуют	данные отсутствуют	данные отсутствуют
405	17.1.101	17.1.102	134°18.4'	28.07	данные отсутствуют	данные отсутствуют	данные отсутствуют
406	17.1.102	17.1.103	116°16.1'	36.33	данные отсутствуют	данные отсутствуют	данные отсутствуют
407	17.1.103	17.1.104	102°1.5'	47.61	данные отсутствуют	данные отсутствуют	данные отсутствуют
408	17.1.104	17.1.105	126°40.4'	39.7	данные отсутствуют	данные отсутствуют	данные отсутствуют
409	17.1.105	17.1.106	146°1.7'	25.95	данные отсутствуют	данные отсутствуют	данные отсутствуют
410	17.1.106	17.1.107	159°30.4'	63.98	данные отсутствуют	данные отсутствуют	данные отсутствуют
411	17.1.107	17.1.108	150°59.0'	32.61	данные отсутствуют	данные отсутствуют	данные отсутствуют
412	17.1.108	17.1.109	152°19.9'	14.41	данные отсутствуют	данные отсутствуют	данные отсутствуют
413	17.1.109	17.1.110	172°40.7'	11.22	данные отсутствуют	данные отсутствуют	данные отсутствуют
414	17.1.110	17.1.111	228°3.5'	9.14	данные отсутствуют	данные отсутствуют	данные отсутствуют
415	17.1.111	17.1.112	284°28.1'	8.05	данные отсутствуют	данные отсутствуют	данные отсутствуют
416	17.1.112	17.1.113	310°32.3'	25.72	данные отсутствуют	данные отсутствуют	данные отсутствуют



ДОКУМЕНТ ПОДПИСАН  
ЭЛЕКТРОННОЙ ПОДПИСЬЮ

Сертификат: 00BV056B7401CB38D2B3576ACDC8425108

Владелец: ФЕДЕРАЛЬНАЯ СЛУЖБА ГОСУДАРСТВЕННОЙ

РЕГИСТРАЦИИ, КАДАСТРА И КАРТОГРАФИИ

Действителен: с 27.06.2023 по 19.09.2024

полное наименование должности

инициалы, фамилия

Земельный участок  
вид объекта недвижимости

Лист № 16 раздела 3.1

Всего листов раздела 3.1: 50

Всего разделов: 8

Всего листов выписки: 292

05.12.2023г. № КУВИ-001/2023-270279147

Кадастровый номер:

47:25:0110001:19

417	17.1.113	17.1.114	321°53.7'	14.2	данные отсутствуют	данные отсутствуют	данные отсутствуют
418	17.1.114	17.1.115	291°39.9'	31.99	данные отсутствуют	данные отсутствуют	данные отсутствуют
419	17.1.115	17.1.116	228°20.6'	16.85	данные отсутствуют	данные отсутствуют	данные отсутствуют
420	17.1.116	17.1.117	148°36.8'	16.28	данные отсутствуют	данные отсутствуют	данные отсутствуют
421	17.1.117	17.1.118	144°47.7'	15.84	данные отсутствуют	данные отсутствуют	данные отсутствуют
422	17.1.118	17.1.119	130°47.0'	23.27	данные отсутствуют	данные отсутствуют	данные отсутствуют
423	17.1.119	17.1.120	124°17.5'	28.58	данные отсутствуют	данные отсутствуют	данные отсутствуют
424	17.1.120	17.1.121	116°38.2'	29.02	данные отсутствуют	данные отсутствуют	данные отсутствуют
425	17.1.121	17.1.122	132°42.2'	25.95	данные отсутствуют	данные отсутствуют	данные отсутствуют
426	17.1.122	17.1.123	147°12.5'	16.45	данные отсутствуют	данные отсутствуют	данные отсутствуют
427	17.1.123	17.1.124	149°8.9'	28.12	данные отсутствуют	данные отсутствуют	данные отсутствуют
428	17.1.124	17.1.125	150°4.1'	41.21	данные отсутствуют	данные отсутствуют	данные отсутствуют
429	17.1.125	17.1.126	165°4.0'	37.44	данные отсутствуют	данные отсутствуют	данные отсутствуют
430	17.1.126	17.1.127	159°32.6'	34.25	данные отсутствуют	данные отсутствуют	данные отсутствуют
431	17.1.127	17.1.128	119°37.8'	23.58	данные отсутствуют	данные отсутствуют	данные отсутствуют
432	17.1.128	17.1.129	131°11.9'	20.91	данные отсутствуют	данные отсутствуют	данные отсутствуют
433	17.1.129	17.1.130	104°56.3'	16.8	данные отсутствуют	данные отсутствуют	данные отсутствуют



ДОКУМЕНТ ПОДПИСАН  
ЭЛЕКТРОННОЙ ПОДПИСЬЮ

Сертификат: 00BV056B7401CB38D2B3576ACDC8425108

Владелец: ФЕДЕРАЛЬНАЯ СЛУЖБА ГОСУДАРСТВЕННОЙ

РЕГИСТРАЦИИ, КАДАСТРА И КАРТОГРАФИИ

Действителен: с 27.06.2023 по 19.09.2024

полное наименование должности

инициалы, фамилия

Земельный участок			
вид объекта недвижимости			

Лист № 17 раздела 3.1	Всего листов раздела 3.1: 50	Всего разделов: 8	Всего листов выписки: 292
-----------------------	------------------------------	-------------------	---------------------------

05.12.2023г. № КУВИ-001/2023-270279147

Кадастровый номер: 47:25:0110001:19

1	2	3	4	5	6	7	8
434	17.1.130	17.1.131	41°40.0'	49.14	данные отсутствуют	данные отсутствуют	данные отсутствуют
435	17.1.131	17.1.132	47°5.1'	12.44	данные отсутствуют	данные отсутствуют	данные отсутствуют
436	17.1.132	17.1.133	72°10.7'	18.33	данные отсутствуют	данные отсутствуют	данные отсутствуют
437	17.1.133	17.1.134	46°46.7'	5.69	данные отсутствуют	данные отсутствуют	данные отсутствуют
438	17.1.134	17.1.135	88°0.6'	2.59	данные отсутствуют	данные отсутствуют	данные отсутствуют
439	17.1.135	17.1.136	145°46.8'	8.39	данные отсутствуют	данные отсутствуют	данные отсутствуют
440	17.1.136	17.1.137	99°13.2'	18.29	данные отсутствуют	данные отсутствуют	данные отсутствуют
441	17.1.137	17.1.138	128°0.1'	9.92	данные отсутствуют	данные отсутствуют	данные отсутствуют
442	17.1.138	17.1.139	117°40.4'	18.95	данные отсутствуют	данные отсутствуют	данные отсутствуют
443	17.1.139	17.1.140	144°42.9'	11.36	данные отсутствуют	данные отсутствуют	данные отсутствуют
444	17.1.140	17.1.141	148°8.6'	17.51	данные отсутствуют	данные отсутствуют	данные отсутствуют
445	17.1.141	17.1.142	150°24.6'	4.58	данные отсутствуют	данные отсутствуют	данные отсутствуют
446	17.1.142	17.1.143	133°57.2'	5.81	данные отсутствуют	данные отсутствуют	данные отсутствуют
447	17.1.143	17.1.144	116°38.0'	29.58	данные отсутствуют	данные отсутствуют	данные отсутствуют
448	17.1.144	17.1.145	166°58.3'	6.48	данные отсутствуют	данные отсутствуют	данные отсутствуют
449	17.1.145	17.1.146	142°29.0'	10.1	данные отсутствуют	данные отсутствуют	данные отсутствуют



ДОКУМЕНТ ПОДПИСАН  
ЭЛЕКТРОННОЙ ПОДПИСЬЮ

Сертификат: 00BV056B7401CB38D2B3576ACDC8425108

Владелец: ФЕДЕРАЛЬНАЯ СЛУЖБА ГОСУДАРСТВЕННОЙ

РЕГИСТРАЦИИ, КАДАСТРА И КАРТОГРАФИИ

Действителен: с 27.06.2023 по 19.09.2024

полное наименование должности

инициалы, фамилия

Земельный участок  
вид объекта недвижимости

Лист № 18 раздела 3.1

Всего листов раздела 3.1: 50

Всего разделов: 8

Всего листов выписки: 292

05.12.2023г. № КУВИ-001/2023-270279147

Кадастровый номер:

47:25:0110001:19

1	2	3	4	5	6	7	8
450	17.1.1467	17.1.147	156°49.9'	7.7	данные отсутствуют	данные отсутствуют	данные отсутствуют
451	17.1.1478	17.1.148	155°30.7'	14.69	данные отсутствуют	данные отсутствуют	данные отсутствуют
452	17.1.1489	17.1.149	167°30.6'	24.18	данные отсутствуют	данные отсутствуют	данные отсутствуют
453	17.1.1490	17.1.150	178°23.4'	13.53	данные отсутствуют	данные отсутствуют	данные отсутствуют
454	17.1.1501	17.1.151	182°16.3'	16.39	данные отсутствуют	данные отсутствуют	данные отсутствуют
455	17.1.1512	17.1.152	173°27.8'	10.28	данные отсутствуют	данные отсутствуют	данные отсутствуют
456	17.1.1523	17.1.153	111°37.7'	5.56	данные отсутствуют	данные отсутствуют	данные отсутствуют
457	17.1.1534	17.1.154	90°50.4'	11.6	данные отсутствуют	данные отсутствуют	данные отсутствуют
458	17.1.1545	17.1.155	40°10.0'	8.56	данные отсутствуют	данные отсутствуют	данные отсутствуют
459	17.1.1556	17.1.156	13°54.2'	27.18	данные отсутствуют	данные отсутствуют	данные отсутствуют
460	17.1.1567	17.1.157	18°10.9'	21.5	данные отсутствуют	данные отсутствуют	данные отсутствуют
461	17.1.1578	17.1.158	11°46.4'	19.6	данные отсутствуют	данные отсутствуют	данные отсутствуют
462	17.1.1589	17.1.159	5°27.8'	9.03	данные отсутствуют	данные отсутствуют	данные отсутствуют
463	17.1.1590	17.1.160	345°13.1'	12.11	данные отсутствуют	данные отсутствуют	данные отсутствуют
464	17.1.1601	17.1.161	322°20.2'	6.64	данные отсутствуют	данные отсутствуют	данные отсутствуют
465	17.1.1612	17.1.162	307°25.9'	11.43	данные отсутствуют	данные отсутствуют	данные отсутствуют



ДОКУМЕНТ ПОДПИСАН  
ЭЛЕКТРОННОЙ ПОДПИСЬЮ

Сертификат: 00BV056B7401CB38D2B3576ACDC8425108

Владелец: ФЕДЕРАЛЬНАЯ СЛУЖБА ГОСУДАРСТВЕННОЙ

РЕГИСТРАЦИИ, КАДАСТРА И КАРТОГРАФИИ

Действителен: с 27.06.2023 по 19.09.2024

полное наименование должности

инициалы, фамилия

Земельный участок  
вид объекта недвижимости

Лист № 19 раздела 3.1

Всего листов раздела 3.1: 50

Всего разделов: 8

Всего листов выписки: 292

05.12.2023г. № КУВИ-001/2023-270279147

Кадастровый номер:

47:25:0110001:19

1	2	3	4	5	6	7	8
466	17.1.162	17.1.163	357°33.5'	8.92	данные отсутствуют	данные отсутствуют	данные отсутствуют
467	17.1.163	17.1.164	359°26.0'	6.06	данные отсутствуют	данные отсутствуют	данные отсутствуют
468	17.1.164	17.1.165	331°11.6'	22.64	данные отсутствуют	данные отсутствуют	данные отсутствуют
469	17.1.165	17.1.166	313°48.6'	21.45	данные отсутствуют	данные отсутствуют	данные отсутствуют
470	17.1.166	17.1.167	306°38.2'	35.34	данные отсутствуют	данные отсутствуют	данные отсутствуют
471	17.1.167	17.1.168	301°34.9'	24.8	данные отсутствуют	данные отсутствуют	данные отсутствуют
472	17.1.168	17.1.169	288°10.1'	25.08	данные отсутствуют	данные отсутствуют	данные отсутствуют
473	17.1.169	17.1.170	251°12.8'	18.6	данные отсутствуют	данные отсутствуют	данные отсутствуют
474	17.1.170	17.1.171	244°58.4'	14.32	данные отсутствуют	данные отсутствуют	данные отсутствуют
475	17.1.171	17.1.172	236°19.3'	13.33	данные отсутствуют	данные отсутствуют	данные отсутствуют
476	17.1.172	17.1.173	270°0.0'	4.2	данные отсутствуют	данные отсутствуют	данные отсутствуют
477	17.1.173	17.1.174	324°32.6'	8.19	данные отсутствуют	данные отсутствуют	данные отсутствуют
478	17.1.174	17.1.175	299°57.3'	5.07	данные отсутствуют	данные отсутствуют	данные отсутствуют
479	17.1.175	17.1.176	277°53.7'	7.57	данные отсутствуют	данные отсутствуют	данные отсутствуют
480	17.1.176	17.1.177	302°32.6'	12.62	данные отсутствуют	данные отсутствуют	данные отсутствуют
481	17.1.177	17.1.178	280°41.4'	8.52	данные отсутствуют	данные отсутствуют	данные отсутствуют



ДОКУМЕНТ ПОДПИСАН  
ЭЛЕКТРОННОЙ ПОДПИСЬЮ

Сертификат: 00BV056B7401CB38D2B3576ACDC8425108

Владелец: ФЕДЕРАЛЬНАЯ СЛУЖБА ГОСУДАРСТВЕННОЙ

РЕГИСТРАЦИИ, КАДАСТРА И КАРТОГРАФИИ

Действителен: с 27.06.2023 по 19.09.2024

полное наименование должности

инициалы, фамилия

## Земельный участок

вид объекта недвижимости

Лист № 20 раздела 3.1

Всего листов раздела 3.1: 50

Всего разделов: 8

Всего листов выписки: 292

05.12.2023г. № КУВИ-001/2023-270279147

Кадастровый номер:

47:25:0110001:19

1	2	3	4	5	6	7	8
482	17.1.178	17.1.179	267°43.4'	8.56	данные отсутствуют	данные отсутствуют	данные отсутствуют
483	17.1.179	17.1.180	259°29.9'	6.8	данные отсутствуют	данные отсутствуют	данные отсутствуют
484	17.1.180	17.1.181	221°58.9'	13.96	данные отсутствуют	данные отсутствуют	данные отсутствуют
485	17.1.181	17.1.182	207°54.8'	21.85	данные отсутствуют	данные отсутствуют	данные отсутствуют
486	17.1.182	17.1.183	223°23.0'	7.77	данные отсутствуют	данные отсутствуют	данные отсутствуют
487	17.1.183	17.1.184	280°56.3'	4.85	данные отсутствуют	данные отсутствуют	данные отсутствуют
488	17.1.184	17.1.185	297°46.9'	10.32	данные отсутствуют	данные отсутствуют	данные отсутствуют
489	17.1.185	17.1.186	334°10.0'	5.6	данные отсутствуют	данные отсутствуют	данные отсутствуют
490	17.1.186	17.1.187	12°21.1'	12.62	данные отсутствуют	данные отсутствуют	данные отсутствуют
491	17.1.187	17.1.188	32°28.5'	22.89	данные отсутствуют	данные отсутствуют	данные отсутствуют
492	17.1.188	17.1.189	29°28.4'	16.48	данные отсутствуют	данные отсутствуют	данные отсутствуют
493	17.1.189	17.1.190	17°25.0'	27.76	данные отсутствуют	данные отсутствуют	данные отсутствуют
494	17.1.190	17.1.191	2°44.0'	7.55	данные отсутствуют	данные отсутствуют	данные отсутствуют
495	17.1.191	17.1.192	355°13.4'	7.45	данные отсутствуют	данные отсутствуют	данные отсутствуют
496	17.1.192	17.1.193	16°22.4'	8.44	данные отсутствуют	данные отсутствуют	данные отсутствуют
497	17.1.193	17.1.194	45°49.3'	7.39	данные отсутствуют	данные отсутствуют	данные отсутствуют



ДОКУМЕНТ ПОДПИСАН  
ЭЛЕКТРОННОЙ ПОДПИСЬЮ

Сертификат: 00BV056B7401CB38D2B3576ACDC8425108

Владелец: ФЕДЕРАЛЬНАЯ СЛУЖБА ГОСУДАРСТВЕННОЙ

РЕГИСТРАЦИИ, КАДАСТРА И КАРТОГРАФИИ

Действителен: с 27.06.2023 по 19.09.2024

полное наименование должности

инициалы, фамилия

## Земельный участок

вид объекта недвижимости

Лист № 21 раздела 3.1

Всего листов раздела 3.1: 50

Всего разделов: 8

Всего листов выписки: 292

05.12.2023г. № КУВИ-001/2023-270279147

Кадастровый номер:

47:25:0110001:19

1	2	3	4	5	6	7	8
498	17.1.194	17.1.195	94°51.6'	10.39	данные отсутствуют	данные отсутствуют	данные отсутствуют
499	17.1.195	17.1.196	131°50.3'	21.66	данные отсутствуют	данные отсутствуют	данные отсутствуют
500	17.1.196	17.1.197	101°25.4'	6.97	данные отсутствуют	данные отсутствуют	данные отсутствуют
501	17.1.197	17.1.198	37°10.9'	10.66	данные отсутствуют	данные отсутствуют	данные отсутствуют
502	17.1.198	17.1.199	51°7.1'	10.88	данные отсутствуют	данные отсутствуют	данные отсутствуют
503	17.1.199	17.1.200	16°8.3'	21.15	данные отсутствуют	данные отсутствуют	данные отсутствуют
504	17.1.200	17.1.201	339°50.2'	4.09	данные отсутствуют	данные отсутствуют	данные отсутствуют
505	17.1.201	17.1.202	331°2.5'	23.24	данные отсутствуют	данные отсутствуют	данные отсутствуют
506	17.1.202	17.1.203	316°18.2'	17.72	данные отсутствуют	данные отсутствуют	данные отсутствуют
507	17.1.203	17.1.204	291°5.5'	9.89	данные отсутствуют	данные отсутствуют	данные отсутствуют
508	17.1.204	17.1.205	276°14.0'	15.47	данные отсутствуют	данные отсутствуют	данные отсутствуют
509	17.1.205	17.1.206	287°10.0'	10.71	данные отсутствуют	данные отсутствуют	данные отсутствуют
510	17.1.206	17.1.207	323°56.0'	11.57	данные отсутствуют	данные отсутствуют	данные отсутствуют
511	17.1.207	17.1.208	322°7.5'	11.97	данные отсутствуют	данные отсутствуют	данные отсутствуют
512	17.1.208	17.1.209	319°51.3'	9.52	данные отсутствуют	данные отсутствуют	данные отсутствуют
513	17.1.209	17.1.210	283°20.6'	5.42	данные отсутствуют	данные отсутствуют	данные отсутствуют



ДОКУМЕНТ ПОДПИСАН  
ЭЛЕКТРОННОЙ ПОДПИСЬЮ

Сертификат: 00BV056B7401CB38D2B3576ACDC8425108

Владелец: ФЕДЕРАЛЬНАЯ СЛУЖБА ГОСУДАРСТВЕННОЙ

РЕГИСТРАЦИИ, КАДАСТРА И КАРТОГРАФИИ

Действителен: с 27.06.2023 по 19.09.2024

полное наименование должности

инициалы, фамилия

## Земельный участок

вид объекта недвижимости

Лист № 22 раздела 3.1

Всего листов раздела 3.1: 50

Всего разделов: 8

Всего листов выписки: 292

05.12.2023г. № КУВИ-001/2023-270279147

Кадастровый номер:

47:25:0110001:19

1	2	3	4	5	6	7	8
514	17.1.210	17.1.21 1	295°14.1'	17.92	данные отсутствуют	данные отсутствуют	данные отсутствуют
515	17.1.211	17.1.21 2	298°13.4'	15.75	данные отсутствуют	данные отсутствуют	данные отсутствуют
516	17.1.212	17.1.21 3	314°0.4'	10.19	данные отсутствуют	данные отсутствуют	данные отсутствуют
517	17.1.213	17.1.21 4	309°26.8'	24.33	данные отсутствуют	данные отсутствуют	данные отсутствуют
518	17.1.214	17.1.21 5	330°22.5'	6.53	данные отсутствуют	данные отсутствуют	данные отсутствуют
519	17.1.215	17.1.21 6	320°45.1'	23.85	данные отсутствуют	данные отсутствуют	данные отсутствуют
520	17.1.216	17.1.21 7	337°50.2'	37.4	данные отсутствуют	данные отсутствуют	данные отсутствуют
521	17.1.217	17.1.21 8	336°13.3'	5.7	данные отсутствуют	данные отсутствуют	данные отсутствуют
522	17.1.218	17.1.21 9	4°18.5'	14.64	данные отсутствуют	данные отсутствуют	данные отсутствуют
523	17.1.219	17.1.22 0	48°22.0'	8.19	данные отсутствуют	данные отсутствуют	данные отсутствуют
524	17.1.220	17.1.22 1	87°14.2'	3.73	данные отсутствуют	данные отсутствуют	данные отсутствуют
525	17.1.221	17.1.22 2	116°12.5'	14.36	данные отсутствуют	данные отсутствуют	данные отсутствуют
526	17.1.222	17.1.22 3	132°36.2'	9.13	данные отсутствуют	данные отсутствуют	данные отсутствуют
527	17.1.223	17.1.22 4	128°39.6'	28.24	данные отсутствуют	данные отсутствуют	данные отсутствуют
528	17.1.224	17.1.22 5	138°40.7'	24.14	данные отсутствуют	данные отсутствуют	данные отсутствуют
529	17.1.225	17.1.22 6	88°38.8'	10.58	данные отсутствуют	данные отсутствуют	данные отсутствуют



ДОКУМЕНТ ПОДПИСАН  
ЭЛЕКТРОННОЙ ПОДПИСЬЮ

Сертификат: 00BV056B7401CB38D2B3576ACDC8425108

Владелец: ФЕДЕРАЛЬНАЯ СЛУЖБА ГОСУДАРСТВЕННОЙ

РЕГИСТРАЦИИ, КАДАСТРА И КАРТОГРАФИИ

Действителен: с 27.06.2023 по 19.09.2024

полное наименование должности

инициалы, фамилия

## Земельный участок

вид объекта недвижимости

Лист № 23 раздела 3.1

Всего листов раздела 3.1: 50

Всего разделов: 8

Всего листов выписки: 292

05.12.2023г. № КУВИ-001/2023-270279147

Кадастровый номер:

47:25:0110001:19

1	2	3	4	5	6	7	8
530	17.1.2267	17.1.227	138°43.9'	10.98	данные отсутствуют	данные отсутствуют	данные отсутствуют
531	17.1.2278	17.1.228	110°52.0'	16.4	данные отсутствуют	данные отсутствуют	данные отсутствуют
532	17.1.2289	17.1.229	103°30.8'	7.19	данные отсутствуют	данные отсутствуют	данные отсутствуют
533	17.1.2290	17.1.230	135°28.0'	7.83	данные отсутствуют	данные отсутствуют	данные отсутствуют
534	17.1.2301	17.1.231	137°56.5'	19.15	данные отсутствуют	данные отсутствуют	данные отсутствуют
535	17.1.2312	17.1.232	129°47.4'	23.2	данные отсутствуют	данные отсутствуют	данные отсутствуют
536	17.1.2323	17.1.233	160°22.3'	6.07	данные отсутствуют	данные отсутствуют	данные отсутствуют
537	17.1.2334	17.1.234	138°46.7'	18.35	данные отсутствуют	данные отсутствуют	данные отсутствуют
538	17.1.2345	17.1.235	146°48.5'	14.65	данные отсутствуют	данные отсутствуют	данные отсутствуют
539	17.1.2356	17.1.236	134°3.1'	18.38	данные отсутствуют	данные отсутствуют	данные отсутствуют
540	17.1.2367	17.1.237	135°11.8'	20.63	данные отсутствуют	данные отсутствуют	данные отсутствуют
541	17.1.2378	17.1.238	135°28.9'	7.57	данные отсутствуют	данные отсутствуют	данные отсутствуют
542	17.1.2389	17.1.239	153°6.5'	7.05	данные отсутствуют	данные отсутствуют	данные отсутствуют
543	17.1.2390	17.1.240	146°56.3'	15.65	данные отсутствуют	данные отсутствуют	данные отсутствуют
544	17.1.2401	17.1.241	160°12.2'	29.03	данные отсутствуют	данные отсутствуют	данные отсутствуют
545	17.1.2412	17.1.242	163°31.0'	32.04	данные отсутствуют	данные отсутствуют	данные отсутствуют



ДОКУМЕНТ ПОДПИСАН  
ЭЛЕКТРОННОЙ ПОДПИСЬЮ

Сертификат: 00BV056B7401CB38D2B3576ACDC8425108

Владелец: ФЕДЕРАЛЬНАЯ СЛУЖБА ГОСУДАРСТВЕННОЙ

РЕГИСТРАЦИИ, КАДАСТРА И КАРТОГРАФИИ

Действителен: с 27.06.2023 по 19.09.2024

полное наименование должности

инициалы, фамилия

Земельный участок  
вид объекта недвижимости

Лист № 24 раздела 3.1

Всего листов раздела 3.1: 50

Всего разделов: 8

Всего листов выписки: 292

05.12.2023г. № КУВИ-001/2023-270279147

Кадастровый номер:

47:25:0110001:19

1	2	3	4	5	6	7	8
546	17.1.242	17.1.243	145°46.1'	11.16	данные отсутствуют	данные отсутствуют	данные отсутствуют
547	17.1.243	17.1.244	135°9.3'	13.09	данные отсутствуют	данные отсутствуют	данные отсутствуют
548	17.1.244	17.1.245	122°55.4'	47.25	данные отсутствуют	данные отсутствуют	данные отсутствуют
549	17.1.245	17.1.246	216°38.3'	5.93	данные отсутствуют	данные отсутствуют	данные отсутствуют
550	17.1.246	17.1.247	125°32.0'	30.18	данные отсутствуют	данные отсутствуют	данные отсутствуют
551	17.1.247	17.1.248	143°9.8'	10.06	данные отсутствуют	данные отсутствуют	данные отсутствуют
552	17.1.248	17.1.249	126°26.3'	18.57	данные отсутствуют	данные отсутствуют	данные отсутствуют
553	17.1.249	17.1.250	151°58.4'	5.09	данные отсутствуют	данные отсутствуют	данные отсутствуют
554	17.1.250	17.1.251	201°51.8'	5.18	данные отсутствуют	данные отсутствуют	данные отсутствуют
555	17.1.251	17.1.252	139°47.9'	3.89	данные отсутствуют	данные отсутствуют	данные отсутствуют
556	17.1.252	17.1.253	90°40.1'	4.29	данные отсутствуют	данные отсутствуют	данные отсутствуют
557	17.1.253	17.1.254	145°37.8'	29.94	данные отсутствуют	данные отсутствуют	данные отсутствуют
558	17.1.254	17.1.255	145°56.3'	41.51	данные отсутствуют	данные отсутствуют	данные отсутствуют
559	17.1.255	17.1.256	172°37.7'	17.93	данные отсутствуют	данные отсутствуют	данные отсутствуют
560	17.1.256	17.1.257	171°36.4'	27.68	данные отсутствуют	данные отсутствуют	данные отсутствуют
561	17.1.257	17.1.258	172°44.2'	23.73	данные отсутствуют	данные отсутствуют	данные отсутствуют



ДОКУМЕНТ ПОДПИСАН  
ЭЛЕКТРОННОЙ ПОДПИСЬЮ

Сертификат: 00BV056B7401CB38D2B3576ACDC8425108

Владелец: ФЕДЕРАЛЬНАЯ СЛУЖБА ГОСУДАРСТВЕННОЙ

РЕГИСТРАЦИИ, КАДАСТРА И КАРТОГРАФИИ

Действителен: с 27.06.2023 по 19.09.2024

полное наименование должности

инициалы, фамилия

## Земельный участок

вид объекта недвижимости

Лист № 25 раздела 3.1

Всего листов раздела 3.1: 50

Всего разделов: 8

Всего листов выписки: 292

05.12.2023г. № КУВИ-001/2023-270279147

Кадастровый номер:

47:25:0110001:19

1	2	3	4	5	6	7	8
562	17.1.258	17.1.259	186°26.2`	21.86	данные отсутствуют	данные отсутствуют	данные отсутствуют
563	17.1.259	17.1.260	188°4.7`	9.39	данные отсутствуют	данные отсутствуют	данные отсутствуют
564	17.1.260	17.1.261	222°36.0`	15.7	данные отсутствуют	данные отсутствуют	данные отсутствуют
565	17.1.261	17.1.262	236°14.3`	13.5	данные отсутствуют	данные отсутствуют	данные отсутствуют
566	17.1.262	17.1.263	288°57.2`	23.8	данные отсутствуют	данные отсутствуют	данные отсутствуют
567	17.1.263	17.1.264	264°30.1`	14.51	данные отсутствуют	данные отсутствуют	данные отсутствуют
568	17.1.264	17.1.265	223°14.6`	28.14	данные отсутствуют	данные отсутствуют	данные отсутствуют
569	17.1.265	17.1.266	205°45.9`	21.14	данные отсутствуют	данные отсутствуют	данные отсутствуют
570	17.1.266	17.1.267	163°10.3`	25.28	данные отсутствуют	данные отсутствуют	данные отсутствуют
571	17.1.267	17.1.268	154°49.5`	17.51	данные отсутствуют	данные отсутствуют	данные отсутствуют
572	17.1.268	17.1.269	123°17.5`	25.89	данные отсутствуют	данные отсутствуют	данные отсутствуют
573	17.1.269	17.1.270	115°34.7`	13.25	данные отсутствуют	данные отсутствуют	данные отсутствуют
574	17.1.270	17.1.271	80°40.5`	15.12	данные отсутствуют	данные отсутствуют	данные отсутствуют
575	17.1.271	17.1.272	89°5.0`	9.38	данные отсутствуют	данные отсутствуют	данные отсутствуют
576	17.1.272	17.1.273	145°46.6`	18.79	данные отсутствуют	данные отсутствуют	данные отсутствуют
577	17.1.273	17.1.274	135°23.8`	55.16	данные отсутствуют	данные отсутствуют	данные отсутствуют



ДОКУМЕНТ ПОДПИСАН  
ЭЛЕКТРОННОЙ ПОДПИСЬЮ

Сертификат: 00ВВ056В7401СВ38D2В3576АСDС8425108

Владелец: ФЕДЕРАЛЬНАЯ СЛУЖБА ГОСУДАРСТВЕННОЙ

РЕГИСТРАЦИИ, КАДАСТРА И КАРТОГРАФИИ

Действителен: с 27.06.2023 по 19.09.2024

полное наименование должности

инициалы, фамилия

Земельный участок			
вид объекта недвижимости			

Лист № 26 раздела 3.1	Всего листов раздела 3.1: 50	Всего разделов: 8	Всего листов выписки: 292
-----------------------	------------------------------	-------------------	---------------------------

05.12.2023г. № КУВИ-001/2023-270279147

Кадастровый номер: 47:25:0110001:19

1	2	3	4	5	6	7	8
578	17.1.274	17.1.275	165°56.2`	4.94	данные отсутствуют	данные отсутствуют	данные отсутствуют
579	17.1.275	17.1.276	223°46.1`	6.91	данные отсутствуют	данные отсутствуют	данные отсутствуют
580	17.1.276	17.1.277	157°19.0`	10.97	данные отсутствуют	данные отсутствуют	данные отсутствуют
581	17.1.277	17.1.278	123°13.3`	8.14	данные отсутствуют	данные отсутствуют	данные отсутствуют
582	17.1.278	17.1.279	85°10.6`	7.97	данные отсутствуют	данные отсутствуют	данные отсутствуют
583	17.1.279	17.1.280	76°11.6`	4.23	данные отсутствуют	данные отсутствуют	данные отсутствуют
584	17.1.280	17.1.281	137°0.0`	60.38	данные отсутствуют	данные отсутствуют	данные отсутствуют
585	17.1.281	17.1.282	133°26.8`	7.56	данные отсутствуют	данные отсутствуют	данные отсутствуют
586	17.1.282	17.1.283	62°24.8`	10.8	данные отсутствуют	данные отсутствуют	данные отсутствуют
587	17.1.283	17.1.284	46°58.9`	4.91	данные отсутствуют	данные отсутствуют	данные отсутствуют
588	17.1.284	17.1.285	138°20.3`	7.04	данные отсутствуют	данные отсутствуют	данные отсутствуют
589	17.1.285	17.1.286	202°5.5`	24.65	данные отсутствуют	данные отсутствуют	данные отсутствуют
590	17.1.286	17.1.287	211°0.0`	53.72	данные отсутствуют	данные отсутствуют	данные отсутствуют
591	17.1.287	17.1.288	210°6.1`	68.65	данные отсутствуют	данные отсутствуют	данные отсутствуют
592	17.1.288	17.1.289	232°39.0`	43.19	данные отсутствуют	данные отсутствуют	данные отсутствуют
593	17.1.289	17.1.290	296°56.5`	38.16	данные отсутствуют	данные отсутствуют	данные отсутствуют



ДОКУМЕНТ ПОДПИСАН  
ЭЛЕКТРОННОЙ ПОДПИСЬЮ

Сертификат: 00BV056B7401CB38D2B3576ACDC8425108

Владелец: ФЕДЕРАЛЬНАЯ СЛУЖБА ГОСУДАРСТВЕННОЙ

РЕГИСТРАЦИИ, КАДАСТРА И КАРТОГРАФИИ

Действителен: с 27.06.2023 по 19.09.2024

полное наименование должности

инициалы, фамилия

Земельный участок			
вид объекта недвижимости			

Лист № 27 раздела 3.1	Всего листов раздела 3.1: 50	Всего разделов: 8	Всего листов выписки: 292
-----------------------	------------------------------	-------------------	---------------------------

05.12.2023г. № КУВИ-001/2023-270279147

Кадастровый номер: 47:25:0110001:19

1	2	3	4	5	6	7	8
594	17.1.289	17.1.289			данные отсутствуют	47:25:0000000:5911	данные отсутствуют
595	17.1.290	17.1.291	313°36.7`	236.66	данные отсутствуют	47:25:0000000:6139	адрес отсутствует
596	17.1.291	17.1.292	315°28.9`	52.09	данные отсутствуют	47:25:0000000:6139	адрес отсутствует
597	17.1.292	17.1.293	310°36.1`	20.38	данные отсутствуют	47:25:0000000:6139	адрес отсутствует
598	17.1.293	17.1.294	289°29.5`	21.61	данные отсутствуют	47:25:0000000:6139	адрес отсутствует
599	17.1.294	17.1.295	278°6.4`	35.03	данные отсутствуют	47:25:0000000:6139	адрес отсутствует
600	17.1.295	17.1.296	296°41.7`	51.11	данные отсутствуют	47:25:0000000:6139	адрес отсутствует
601	17.1.296	17.1.297	314°39.0`	35.84	данные отсутствуют	47:25:0000000:6139	адрес отсутствует
602	17.1.297	17.1.298	329°19.3`	22.07	данные отсутствуют	47:25:0000000:6139	адрес отсутствует
603	17.1.298	17.1.299	47°15.8`	2.33	данные отсутствуют	данные отсутствуют	данные отсутствуют
604	17.1.299	17.1.300	317°19.6`	15.68	данные отсутствуют	данные отсутствуют	данные отсутствуют
605	17.1.300	17.1.301	298°50.0`	55.11	данные отсутствуют	47:25:0000000:6139	адрес отсутствует
606	17.1.301	17.1.302	302°9.5`	16.19	данные отсутствуют	47:25:0000000:6139	адрес отсутствует
607	17.1.302	17.1.303	282°35.0`	6.7	данные отсутствуют	47:25:0000000:6139	адрес отсутствует
608	17.1.303	17.1.304	284°49.7`	21.72	данные отсутствуют	47:25:0000000:6139	адрес отсутствует
609	17.1.304	17.1.305	285°25.1`	48.67	данные отсутствуют	47:25:0000000:6139	адрес отсутствует



ДОКУМЕНТ ПОДПИСАН  
ЭЛЕКТРОННОЙ ПОДПИСЬЮ

Сертификат: 00BV056B7401CB38D2B3576ACDC8425108

Владелец: ФЕДЕРАЛЬНАЯ СЛУЖБА ГОСУДАРСТВЕННОЙ

РЕГИСТРАЦИИ, КАДАСТРА И КАРТОГРАФИИ

Действителен: с 27.06.2023 по 19.09.2024

полное наименование должности

инициалы, фамилия

Земельный участок			
вид объекта недвижимости			

Лист № 28 раздела 3.1	Всего листов раздела 3.1: 50	Всего разделов: 8	Всего листов выписки: 292
-----------------------	------------------------------	-------------------	---------------------------

05.12.2023г. № КУВИ-001/2023-270279147

Кадастровый номер: 47:25:0110001:19

1	2	3	4	5	6	7	8
610	17.1.305	17.1.306	287°8.8'	51.93	данные отсутствуют	47:25:0000000:6139	адрес отсутствует
611	17.1.306	17.1.307	16°51.1'	41.57	данные отсутствуют	данные отсутствуют	данные отсутствуют
612	17.1.307	17.1.308	288°37.3'	43.59	данные отсутствуют	данные отсутствуют	данные отсутствуют
613	17.1.308	17.1.309	284°31.2'	20.38	данные отсутствуют	данные отсутствуют	данные отсутствуют
614	17.1.309	17.1.310	196°36.5'	43.24	данные отсутствуют	данные отсутствуют	данные отсутствуют
615	17.1.310	17.1.311	286°16.3'	49.18	данные отсутствуют	47:25:0000000:6139	адрес отсутствует
616	17.1.311	17.1.312	18°26.1'	1.33	данные отсутствуют	47:25:0110001:1	адрес отсутствует
617	17.1.312	17.1.313	34°37.1'	1.88	данные отсутствуют	47:25:0110001:1	адрес отсутствует
618	17.1.313	17.1.314	18°28.6'	8.84	данные отсутствуют	47:25:0110001:1	адрес отсутствует
619	17.1.314	17.1.315	78°9.7'	49.47	данные отсутствуют	47:25:0110001:1	адрес отсутствует
620	17.1.315	17.1.316	17°50.0'	15.08	данные отсутствуют	47:25:0110001:1	адрес отсутствует
621	17.1.316	17.1.317	44°21.5'	39.16	данные отсутствуют	47:25:0110001:1	адрес отсутствует
622	17.1.317	17.1.318	3°1.3'	9.48	данные отсутствуют	47:25:0110001:1	адрес отсутствует
623	17.1.318	17.1.319	1°10.1'	13.72	данные отсутствуют	47:25:0110001:1	адрес отсутствует
624	17.1.319	17.1.320	0°10.3'	16.74	данные отсутствуют	47:25:0110001:1	адрес отсутствует
625	17.1.320	17.1.321	66°48.1'	0.46	данные отсутствуют	47:25:0110001:1	адрес отсутствует



ДОКУМЕНТ ПОДПИСАН  
ЭЛЕКТРОННОЙ ПОДПИСЬЮ

Сертификат: 00BV056B7401CB38D2B3576ACDC8425108

Владелец: ФЕДЕРАЛЬНАЯ СЛУЖБА ГОСУДАРСТВЕННОЙ

РЕГИСТРАЦИИ, КАДАСТРА И КАРТОГРАФИИ

Действителен: с 27.06.2023 по 19.09.2024

полное наименование должности

инициалы, фамилия

Земельный участок			
вид объекта недвижимости			

Лист № 29 раздела 3.1	Всего листов раздела 3.1: 50	Всего разделов: 8	Всего листов выписки: 292
-----------------------	------------------------------	-------------------	---------------------------

05.12.2023г. № КУВИ-001/2023-270279147

Кадастровый номер: 47:25:0110001:19

1	2	3	4	5	6	7	8
626	17.1.321	17.1.322	358°58.3'	18.39	данные отсутствуют	47:25:0110001:1	адрес отсутствует
627	17.1.322	17.1.323	359°46.6'	17.94	данные отсутствуют	47:25:0110001:1	адрес отсутствует
628	17.1.323	17.1.324	2°29.0'	27.69	данные отсутствуют	47:25:0110001:1	адрес отсутствует
629	17.1.324	17.1.325	10°20.0'	15.89	данные отсутствуют	данные отсутствуют	данные отсутствуют
630	17.1.325	17.1.326	0°19.2'	46.48	данные отсутствуют	47:25:0110001:2	данные отсутствуют
631	17.1.326	17.1.327	326°9.2'	10.2	данные отсутствуют	данные отсутствуют	данные отсутствуют
632	17.1.327	17.1.328	0°30.0'	33.26	данные отсутствуют	данные отсутствуют	данные отсутствуют
633	17.1.328	17.1.329	318°49.4'	5.19	данные отсутствуют	47:25:0110001:359	адрес отсутствует
634	17.1.329	17.1.330	270°19.3'	21.44	данные отсутствуют	данные отсутствуют	данные отсутствуют
635	17.1.330	17.1.331	271°38.3'	23.79	данные отсутствуют	данные отсутствуют	данные отсутствуют
636	17.1.331	17.1.332	270°50.7'	51.51	данные отсутствуют	данные отсутствуют	данные отсутствуют
637	17.1.332	17.1.333	356°2.6'	36.67	данные отсутствуют	данные отсутствуют	данные отсутствуют
638	17.1.333	17.1.334	272°1.6'	60.49	данные отсутствуют	данные отсутствуют	данные отсутствуют
639	17.1.334	17.1.335	215°48.8'	47.22	данные отсутствуют	данные отсутствуют	данные отсутствуют
640	17.1.335	17.1.336	237°58.7'	3.62	данные отсутствуют	данные отсутствуют	данные отсутствуют
641	17.1.336	17.1.337	179°44.2'	110.82	данные отсутствуют	данные отсутствуют	данные отсутствуют



ДОКУМЕНТ ПОДПИСАН  
ЭЛЕКТРОННОЙ ПОДПИСЬЮ

Сертификат: 00BV056B7401CB38D2B3576ACDC8425108

Владелец: ФЕДЕРАЛЬНАЯ СЛУЖБА ГОСУДАРСТВЕННОЙ

РЕГИСТРАЦИИ, КАДАСТРА И КАРТОГРАФИИ

Действителен: с 27.06.2023 по 19.09.2024

полное наименование должности

инициалы, фамилия

Земельный участок			
вид объекта недвижимости			

Лист № 30 раздела 3.1	Всего листов раздела 3.1: 50	Всего разделов: 8	Всего листов выписки: 292
-----------------------	------------------------------	-------------------	---------------------------

05.12.2023г. № КУВИ-001/2023-270279147

Кадастровый номер: 47:25:0110001:19

1	2	3	4	5	6	7	8
642	17.1.337	17.1.338	267°12.7'	46.66	данные отсутствуют	данные отсутствуют	данные отсутствуют
643	17.1.338	17.1.339	310°16.7'	242.18	данные отсутствуют	данные отсутствуют	данные отсутствуют
644	17.1.339	17.1.340	221°56.2'	47.91	данные отсутствуют	данные отсутствуют	данные отсутствуют
645	17.1.340	17.1.341	313°8.9'	324.04	данные отсутствуют	данные отсутствуют	данные отсутствуют
646	17.1.341	17.1.342	312°55.8'	289.53	данные отсутствуют	47:25:0000000:6139	адрес отсутствует
647	17.1.342	17.1.343	313°17.5'	89.21	данные отсутствуют	47:25:0000000:6139	адрес отсутствует
648	17.1.343	17.1.344	42°2.8'	66.95	данные отсутствуют	данные отсутствуют	данные отсутствуют
649	17.1.344	17.1.345	60°1.6'	51.08	данные отсутствуют	данные отсутствуют	данные отсутствуют
650	17.1.345	17.1.346	26°48.0'	15.24	данные отсутствуют	данные отсутствуют	данные отсутствуют
651	17.1.346	17.1.347	49°21.8'	10.5	данные отсутствуют	данные отсутствуют	данные отсутствуют
652	17.1.347	17.1.348	61°59.6'	10.14	данные отсутствуют	данные отсутствуют	данные отсутствуют
653	17.1.348	17.1.349	101°44.2'	12.93	данные отсутствуют	данные отсутствуют	данные отсутствуют
654	17.1.349	17.1.350	144°15.2'	12.75	данные отсутствуют	данные отсутствуют	данные отсутствуют
655	17.1.350	17.1.351	108°42.4'	13.38	данные отсутствуют	данные отсутствуют	данные отсутствуют
656	17.1.351	17.1.352	134°47.9'	4	данные отсутствуют	данные отсутствуют	данные отсутствуют
657	17.1.352	17.1.353	157°20.0'	13.29	данные отсутствуют	данные отсутствуют	данные отсутствуют



ДОКУМЕНТ ПОДПИСАН  
ЭЛЕКТРОННОЙ ПОДПИСЬЮ

Сертификат: 00BV056B7401CB38D2B3576ACDC8425108

Владелец: ФЕДЕРАЛЬНАЯ СЛУЖБА ГОСУДАРСТВЕННОЙ

РЕГИСТРАЦИИ, КАДАСТРА И КАРТОГРАФИИ

Действителен: с 27.06.2023 по 19.09.2024

полное наименование должности

инициалы, фамилия

Земельный участок			
вид объекта недвижимости			

Лист № 31 раздела 3.1	Всего листов раздела 3.1: 50	Всего разделов: 8	Всего листов выписки: 292
-----------------------	------------------------------	-------------------	---------------------------

05.12.2023г. № КУВИ-001/2023-270279147

Кадастровый номер: 47:25:0110001:19

1	2	3	4	5	6	7	8
658	17.1.353	17.1.354	109°1.7'	6.41	данные отсутствуют	данные отсутствуют	данные отсутствуют
659	17.1.354	17.1.355	155°23.6'	14.27	данные отсутствуют	данные отсутствуют	данные отсутствуют
660	17.1.355	17.1.356	109°47.8'	8.12	данные отсутствуют	данные отсутствуют	данные отсутствуют
661	17.1.356	17.1.357	128°1.3'	12.05	данные отсутствуют	данные отсутствуют	данные отсутствуют
662	17.1.357	17.1.358	162°9.5'	14.65	данные отсутствуют	данные отсутствуют	данные отсутствуют
663	17.1.358	17.1.359	123°57.5'	16.58	данные отсутствуют	данные отсутствуют	данные отсутствуют
664	17.1.359	17.1.360	93°34.9'	15.05	данные отсутствуют	данные отсутствуют	данные отсутствуют
665	17.1.360	17.1.361	74°48.1'	20.1	данные отсутствуют	данные отсутствуют	данные отсутствуют
666	17.1.361	17.1.362	46°29.3'	10.62	данные отсутствуют	данные отсутствуют	данные отсутствуют
667	17.1.362	17.1.363	73°24.4'	16.14	данные отсутствуют	данные отсутствуют	данные отсутствуют
668	17.1.363	17.1.364	68°1.9'	42.85	данные отсутствуют	данные отсутствуют	данные отсутствуют
669	17.1.364	17.1.365	54°11.3'	70.1	данные отсутствуют	данные отсутствуют	данные отсутствуют
670	17.1.365	17.1.366	50°18.8'	42.22	данные отсутствуют	данные отсутствуют	данные отсутствуют
671	17.1.366	17.1.367	51°50.6'	19.58	данные отсутствуют	данные отсутствуют	данные отсутствуют
672	17.1.367	17.1.368	68°17.0'	16.19	данные отсутствуют	данные отсутствуют	данные отсутствуют
673	17.1.368	17.1.369	22°51.5'	11.28	данные отсутствуют	данные отсутствуют	данные отсутствуют



ДОКУМЕНТ ПОДПИСАН  
ЭЛЕКТРОННОЙ ПОДПИСЬЮ

Сертификат: 00BV056B7401CB38D2B3576ACDC8425108

Владелец: ФЕДЕРАЛЬНАЯ СЛУЖБА ГОСУДАРСТВЕННОЙ

РЕГИСТРАЦИИ, КАДАСТРА И КАРТОГРАФИИ

Действителен: с 27.06.2023 по 19.09.2024

полное наименование должности

инициалы, фамилия

Земельный участок  
вид объекта недвижимости

Лист № 32 раздела 3.1

Всего листов раздела 3.1: 50

Всего разделов: 8

Всего листов выписки: 292

05.12.2023г. № КУВИ-001/2023-270279147

Кадастровый номер:

47:25:0110001:19

1	2	3	4	5	6	7	8
674	17.1.369	17.1.370	61°41.2'	57.77	данные отсутствуют	данные отсутствуют	данные отсутствуют
675	17.1.370	17.1.371	57°38.0'	71.36	данные отсутствуют	данные отсутствуют	данные отсутствуют
676	17.1.371	17.1.1	49°21.7'	18.04	данные отсутствуют	данные отсутствуют	данные отсутствуют
677	17.2.372	17.2.373	211°29.1'	8.87	данные отсутствуют	данные отсутствуют	данные отсутствуют
678	17.2.373	17.2.374	120°44.1'	3.87	данные отсутствуют	данные отсутствуют	данные отсутствуют
679	17.2.374	17.2.375	211°42.9'	2.09	данные отсутствуют	данные отсутствуют	данные отсутствуют
680	17.2.375	17.2.376	121°55.0'	3.4	данные отсутствуют	данные отсутствуют	данные отсутствуют
681	17.2.376	17.2.377	31°5.8'	2.21	данные отсутствуют	данные отсутствуют	данные отсутствуют
682	17.2.377	17.2.378	121°20.3'	4.19	данные отсутствуют	данные отсутствуют	данные отсутствуют
683	17.2.378	17.2.379	29°49.6'	8.73	данные отсутствуют	данные отсутствуют	данные отсутствуют
684	17.2.379	17.2.380	302°2.8'	1.45	данные отсутствуют	данные отсутствуют	данные отсутствуют
685	17.2.380	17.2.381	31°20.6'	4.4	данные отсутствуют	данные отсутствуют	данные отсутствуют
686	17.2.381	17.2.382	301°28.1'	2.15	данные отсутствуют	данные отсутствуют	данные отсутствуют
687	17.2.382	17.2.383	211°16.6'	4.41	данные отсутствуют	данные отсутствуют	данные отсутствуют
688	17.2.383	17.2.384	301°23.4'	7.6	данные отсутствуют	данные отсутствуют	данные отсутствуют
689	17.3.384	17.3.385	161°21.7'	25.91	данные отсутствуют	данные отсутствуют	данные отсутствуют
690	17.3.385	17.3.386	71°33.9'	3.19	данные отсутствуют	данные отсутствуют	данные отсутствуют



ДОКУМЕНТ ПОДПИСАН  
ЭЛЕКТРОННОЙ ПОДПИСЬЮ

Сертификат: 00BV056B7401CB38D2B3576ACDC8425108

Владелец: ФЕДЕРАЛЬНАЯ СЛУЖБА ГОСУДАРСТВЕННОЙ

РЕГИСТРАЦИИ, КАДАСТРА И КАРТОГРАФИИ

Действителен: с 27.06.2023 по 19.09.2024

полное наименование должности

инициалы, фамилия

Земельный участок			
вид объекта недвижимости			

Лист № 33 раздела 3.1	Всего листов раздела 3.1: 50	Всего разделов: 8	Всего листов выписки: 292
-----------------------	------------------------------	-------------------	---------------------------

05.12.2023г. № КУВИ-001/2023-270279147

Кадастровый номер: 47:25:0110001:19

1	2	3	4	5	6	7	8
691	17.3.386	17.3.387	159°34.0`	1.63	данные отсутствуют	данные отсутствуют	данные отсутствуют
692	17.3.387	17.3.388	71°18.9`	3.62	данные отсутствуют	данные отсутствуют	данные отсутствуют
693	17.3.388	17.3.389	342°33.7`	1.64	данные отсутствуют	данные отсутствуют	данные отсутствуют
694	17.3.389	17.3.390	71°39.5`	1.94	данные отсутствуют	данные отсутствуют	данные отсутствуют
695	17.3.390	17.3.391	341°11.5`	5.33	данные отсутствуют	данные отсутствуют	данные отсутствуют
696	17.3.391	17.3.392	70°52.3`	1.83	данные отсутствуют	данные отсутствуют	данные отсутствуют
697	17.3.392	17.3.393	341°12.2`	4.5	данные отсутствуют	данные отсутствуют	данные отсутствуют
698	17.3.393	17.3.394	250°39.9`	1.81	данные отсутствуют	данные отсутствуют	данные отсутствуют
699	17.3.394	17.3.395	341°21.5`	6.13	данные отсутствуют	данные отсутствуют	данные отсутствуют
700	17.3.395	17.3.396	70°39.9`	1.81	данные отсутствуют	данные отсутствуют	данные отсутствуют
701	17.3.396	17.3.397	341°17.7`	12.1	данные отсутствуют	данные отсутствуют	данные отсутствуют
702	17.3.397	17.3.398	251°37.4`	6.28	данные отсутствуют	данные отсутствуют	данные отсутствуют
703	17.3.398	17.3.399	166°22.4`	0.34	данные отсутствуют	данные отсутствуют	данные отсутствуют
704	17.3.399	17.3.400	250°52.5`	1.31	данные отсутствуют	данные отсутствуют	данные отсутствуют
705	17.3.400	17.3.401	161°33.9`	1.83	данные отсутствуют	данные отсутствуют	данные отсутствуют
706	17.3.401	17.3.384	251°19.4`	3	данные отсутствуют	данные отсутствуют	данные отсутствуют



ДОКУМЕНТ ПОДПИСАН  
ЭЛЕКТРОННОЙ ПОДПИСЬЮ

Сертификат: 00BV056B7401CB38D2B3576ACDC8425108

Владелец: ФЕДЕРАЛЬНАЯ СЛУЖБА ГОСУДАРСТВЕННОЙ

РЕГИСТРАЦИИ, КАДАСТРА И КАРТОГРАФИИ

Действителен: с 27.06.2023 по 19.09.2024

полное наименование должности

инициалы, фамилия

Земельный участок			
вид объекта недвижимости			

Лист № 34 раздела 3.1	Всего листов раздела 3.1: 50	Всего разделов: 8	Всего листов выписки: 292
-----------------------	------------------------------	-------------------	---------------------------

05.12.2023г. № КУВИ-001/2023-270279147

Кадастровый номер: 47:25:0110001:19

1	2	3	4	5	6	7	8
707	17.4.402	17.4.403	288°11.3`	1.47	данные отсутствуют	47:25:0110001:351	адрес отсутствует
708	17.4.403	17.4.404	220°58.8`	15.43	данные отсутствуют	47:25:0110001:351	адрес отсутствует
709	17.4.404	17.4.405	130°47.6`	19.47	данные отсутствуют	47:25:0110001:351	адрес отсутствует
710	17.4.405	17.4.406	40°49.9`	15.08	данные отсутствуют	47:25:0110001:351	адрес отсутствует
711	17.4.406	17.4.407	339°33.7`	1.72	данные отсутствуют	47:25:0110001:351	адрес отсутствует
712	17.4.407	17.4.402	311°6.5`	16.56	данные отсутствуют	47:25:0110001:351	адрес отсутствует
713	18.1.1	18.1.2	59°59.8`	9.62	данные отсутствуют	данные отсутствуют	данные отсутствуют
714	18.1.2	18.1.3	92°54.7`	6.3	данные отсутствуют	данные отсутствуют	данные отсутствуют
715	18.1.3	18.1.4	129°56.7`	6.82	данные отсутствуют	данные отсутствуют	данные отсутствуют
716	18.1.4	18.1.5	64°20.3`	3.97	данные отсутствуют	данные отсутствуют	данные отсутствуют
717	18.1.5	18.1.6	143°58.4`	5.98	данные отсутствуют	данные отсутствуют	данные отсутствуют
718	18.1.6	18.1.7	219°38.1`	5.6	данные отсутствуют	данные отсутствуют	данные отсутствуют
719	18.1.7	18.1.8	163°4.6`	6.6	данные отсутствуют	данные отсутствуют	данные отсутствуют
720	18.1.8	18.1.9	184°19.3`	11.81	данные отсутствуют	данные отсутствуют	данные отсутствуют
721	18.1.9	18.1.10	216°35.4`	16.78	данные отсутствуют	данные отсутствуют	данные отсутствуют
722	18.1.10	18.1.11	229°25.7`	12.55	данные отсутствуют	данные отсутствуют	данные отсутствуют
723	18.1.11	18.1.12	256°37.7`	12.32	данные отсутствуют	данные отсутствуют	данные отсутствуют
724	18.1.12	18.1.13	281°47.9`	5.28	данные отсутствуют	данные отсутствуют	данные отсутствуют
725	18.1.13	18.1.14	259°28.7`	13.53	данные отсутствуют	данные отсутствуют	данные отсутствуют
726	18.1.14	18.1.15	250°9.7`	17.83	данные отсутствуют	данные отсутствуют	данные отсутствуют
727	18.1.15	18.1.16	232°23.4`	17.04	данные отсутствуют	данные отсутствуют	данные отсутствуют
728	18.1.16	18.1.17	215°37.7`	28.7	данные отсутствуют	данные отсутствуют	данные отсутствуют
729	18.1.17	18.1.18	208°55.8`	33.39	данные отсутствуют	данные отсутствуют	данные отсутствуют
730	18.1.18	18.1.19	238°23.3`	24.4	данные отсутствуют	данные отсутствуют	данные отсутствуют



ДОКУМЕНТ ПОДПИСАН  
ЭЛЕКТРОННОЙ ПОДПИСЬЮ

Сертификат: 00ВВ056В7401СВ38D2В3576АСDС8425108

Владелец: ФЕДЕРАЛЬНАЯ СЛУЖБА ГОСУДАРСТВЕННОЙ

РЕГИСТРАЦИИ, КАДАСТРА И КАРТОГРАФИИ

Действителен: с 27.06.2023 по 19.09.2024

полное наименование должности

инициалы, фамилия

## Земельный участок

вид объекта недвижимости

Лист № 35 раздела 3.1

Всего листов раздела 3.1: 50

Всего разделов: 8

Всего листов выписки: 292

05.12.2023г. № КУВИ-001/2023-270279147

Кадастровый номер:

47:25:0110001:19

1	2	3	4	5	6	7	8
731	18.1.19	18.1.20	223°7.0'	7.1	данные отсутствуют	данные отсутствуют	данные отсутствуют
732	18.1.20	18.1.21	199°54.8'	24.87	данные отсутствуют	данные отсутствуют	данные отсутствуют
733	18.1.21	18.1.22	186°23.9'	22.97	данные отсутствуют	данные отсутствуют	данные отсутствуют
734	18.1.22	18.1.23	183°37.0'	6.97	данные отсутствуют	данные отсутствуют	данные отсутствуют
735	18.1.23	18.1.24	169°10.3'	22.67	данные отсутствуют	данные отсутствуют	данные отсутствуют
736	18.1.24	18.1.25	176°42.6'	11.85	данные отсутствуют	данные отсутствуют	данные отсутствуют
737	18.1.25	18.1.26	171°28.0'	8.02	данные отсутствуют	данные отсутствуют	данные отсутствуют
738	18.1.26	18.1.27	185°13.6'	8.34	данные отсутствуют	данные отсутствуют	данные отсутствуют
739	18.1.27	18.1.28	219°20.3'	12.12	данные отсутствуют	данные отсутствуют	данные отсутствуют
740	18.1.28	18.1.29	231°31.3'	10.33	данные отсутствуют	данные отсутствуют	данные отсутствуют
741	18.1.29	18.1.30	218°0.2'	17.3	данные отсутствуют	данные отсутствуют	данные отсутствуют
742	18.1.30	18.1.31	226°51.7'	26.78	данные отсутствуют	данные отсутствуют	данные отсутствуют
743	18.1.31	18.1.32	246°41.1'	21.3	данные отсутствуют	данные отсутствуют	данные отсутствуют
744	18.1.32	18.1.33	252°32.3'	26.83	данные отсутствуют	данные отсутствуют	данные отсутствуют
745	18.1.33	18.1.34	241°37.7'	23.7	данные отсутствуют	данные отсутствуют	данные отсутствуют
746	18.1.34	18.1.35	241°25.4'	11.85	данные отсутствуют	данные отсутствуют	данные отсутствуют
747	18.1.35	18.1.36	282°54.7'	22.73	данные отсутствуют	данные отсутствуют	данные отсутствуют
748	18.1.36	18.1.37	316°39.7'	21.94	данные отсутствуют	данные отсутствуют	данные отсутствуют
749	18.1.37	18.1.38	333°38.8'	39.9	данные отсутствуют	данные отсутствуют	данные отсутствуют
750	18.1.38	18.1.39	0°32.2'	14.97	данные отсутствуют	данные отсутствуют	данные отсутствуют
751	18.1.39	18.1.40	21°8.3'	11.06	данные отсутствуют	данные отсутствуют	данные отсутствуют
752	18.1.40	18.1.41	7°40.6'	17.29	данные отсутствуют	данные отсутствуют	данные отсутствуют
753	18.1.41	18.1.42	19°29.2'	14.99	данные отсутствуют	данные отсутствуют	данные отсутствуют
754	18.1.42	18.1.43	359°13.1'	11.01	данные отсутствуют	данные отсутствуют	данные отсутствуют
755	18.1.43	18.1.44	15°15.3'	24.51	данные отсутствуют	данные отсутствуют	данные отсутствуют
756	18.1.44	18.1.45	32°0.3'	8.02	данные отсутствуют	данные отсутствуют	данные отсутствуют
757	18.1.45	18.1.46	54°17.0'	20.08	данные отсутствуют	данные отсутствуют	данные отсутствуют
758	18.1.46	18.1.47	74°34.0'	6.76	данные отсутствуют	данные отсутствуют	данные отсутствуют
759	18.1.47	18.1.48	69°0.1'	15.63	данные отсутствуют	данные отсутствуют	данные отсутствуют



ДОКУМЕНТ ПОДПИСАН  
ЭЛЕКТРОННОЙ ПОДПИСЬЮ

Сертификат: 00BV056B7401CB38D2B3576ACDC8425108

Владелец: ФЕДЕРАЛЬНАЯ СЛУЖБА ГОСУДАРСТВЕННОЙ

РЕГИСТРАЦИИ, КАДАСТРА И КАРТОГРАФИИ

Действителен: с 27.06.2023 по 19.09.2024

полное наименование должности

инициалы, фамилия

Земельный участок  
вид объекта недвижимости

Лист № 36 раздела 3.1

Всего листов раздела 3.1: 50

Всего разделов: 8

Всего листов выписки: 292

05.12.2023г. № КУВИ-001/2023-270279147

Кадастровый номер:

47:25:0110001:19

1	2	3	4	5	6	7	8
760	18.1.48	18.1.49	89°46.7'	5.16	данные отсутствуют	данные отсутствуют	данные отсутствуют
761	18.1.49	18.1.50	114°39.2'	9.92	данные отсутствуют	данные отсутствуют	данные отсутствуют
762	18.1.50	18.1.51	94°40.5'	14.97	данные отсутствуют	данные отсутствуют	данные отсутствуют
763	18.1.51	18.1.52	68°8.8'	12.03	данные отсутствуют	данные отсутствуют	данные отсутствуют
764	18.1.52	18.1.53	46°10.3'	10.71	данные отсутствуют	данные отсутствуют	данные отсутствуют
765	18.1.53	18.1.54	93°36.8'	20.15	данные отсутствуют	данные отсутствуют	данные отсутствуют
766	18.1.54	18.1.55	46°21.6'	17.58	данные отсутствуют	данные отсутствуют	данные отсутствуют
767	18.1.55	18.1.56	27°57.7'	16.51	данные отсутствуют	данные отсутствуют	данные отсутствуют
768	18.1.56	18.1.57	27°16.7'	7.9	данные отсутствуют	данные отсутствуют	данные отсутствуют
769	18.1.57	18.1.58	43°26.3'	19.97	данные отсутствуют	данные отсутствуют	данные отсутствуют
770	18.1.58	18.1.59	48°33.4'	22.57	данные отсутствуют	данные отсутствуют	данные отсутствуют
771	18.1.59	18.1.60	63°38.4'	23.78	данные отсутствуют	данные отсутствуют	данные отсутствуют
772	18.1.60	18.1.61	49°23.6'	36.28	данные отсутствуют	данные отсутствуют	данные отсутствуют
773	18.1.61	18.1.62	55°46.1'	22.9	данные отсутствуют	данные отсутствуют	данные отсутствуют
774	18.1.62	18.1.63	67°46.6'	19.67	данные отсутствуют	данные отсутствуют	данные отсутствуют
775	18.1.63	18.1.64	52°53.7'	27.33	данные отсутствуют	данные отсутствуют	данные отсутствуют
776	18.1.64	18.1.1	38°58.9'	12.27	данные отсутствуют	данные отсутствуют	данные отсутствуют
777	19.1.1	19.1.2	52°9.4'	11.41	данные отсутствуют	данные отсутствуют	данные отсутствуют
778	19.1.2	19.1.3	77°2.2'	9.72	данные отсутствуют	данные отсутствуют	данные отсутствуют
779	19.1.3	19.1.4	114°13.1'	13.43	данные отсутствуют	данные отсутствуют	данные отсутствуют
780	19.1.4	19.1.5	145°7.0'	18.52	данные отсутствуют	данные отсутствуют	данные отсутствуют
781	19.1.5	19.1.6	156°59.4'	41.98	данные отсутствуют	данные отсутствуют	данные отсутствуют
782	19.1.6	19.1.7	158°32.1'	53.78	данные отсутствуют	данные отсутствуют	данные отсутствуют
783	19.1.7	19.1.8	142°22.7'	9.3	данные отсутствуют	данные отсутствуют	данные отсутствуют
784	19.1.8	19.1.9	171°57.7'	18.59	данные отсутствуют	данные отсутствуют	данные отсутствуют
785	19.1.9	19.1.10	118°32.8'	4.27	данные отсутствуют	данные отсутствуют	данные отсутствуют
786	19.1.10	19.1.11	156°48.1'	4.57	данные отсутствуют	данные отсутствуют	данные отсутствуют
787	19.1.11	19.1.12	198°5.3'	12.53	данные отсутствуют	данные отсутствуют	данные отсутствуют
788	19.1.12	19.1.13	171°55.8'	18.88	данные отсутствуют	данные отсутствуют	данные отсутствуют



ДОКУМЕНТ ПОДПИСАН  
ЭЛЕКТРОННОЙ ПОДПИСЬЮ

Сертификат: 00BV056B7401CB38D2B3576ACDC8425108

Владелец: ФЕДЕРАЛЬНАЯ СЛУЖБА ГОСУДАРСТВЕННОЙ

РЕГИСТРАЦИИ, КАДАСТРА И КАРТОГРАФИИ

Действителен: с 27.06.2023 по 19.09.2024

полное наименование должности

инициалы, фамилия

## Земельный участок

вид объекта недвижимости

Лист № 37 раздела 3.1

Всего листов раздела 3.1: 50

Всего разделов: 8

Всего листов выписки: 292

05.12.2023г. № КУВИ-001/2023-270279147

Кадастровый номер:

47:25:0110001:19

1	2	3	4	5	6	7	8
789	19.1.13	19.1.14	176°18.0'	14.41	данные отсутствуют	данные отсутствуют	данные отсутствуют
790	19.1.14	19.1.15	162°44.6'	17.53	данные отсутствуют	данные отсутствуют	данные отсутствуют
791	19.1.15	19.1.16	154°27.4'	15.56	данные отсутствуют	данные отсутствуют	данные отсутствуют
792	19.1.16	19.1.17	233°45.3'	14.12	данные отсутствуют	данные отсутствуют	данные отсутствуют
793	19.1.17	19.1.18	313°25.1'	15.36	данные отсутствуют	данные отсутствуют	данные отсутствуют
794	19.1.18	19.1.19	313°32.7'	38.97	данные отсутствуют	данные отсутствуют	данные отсутствуют
795	19.1.19	19.1.20	316°50.0'	28.94	данные отсутствуют	данные отсутствуют	данные отсутствуют
796	19.1.20	19.1.21	324°44.5'	13.37	данные отсутствуют	данные отсутствуют	данные отсутствуют
797	19.1.21	19.1.22	350°51.8'	10.71	данные отсутствуют	данные отсутствуют	данные отсутствуют
798	19.1.22	19.1.23	341°6.2'	11.36	данные отсутствуют	данные отсутствуют	данные отсутствуют
799	19.1.23	19.1.24	335°58.9'	12.58	данные отсутствуют	данные отсутствуют	данные отсутствуют
800	19.1.24	19.1.25	5°49.7'	6.3	данные отсутствуют	данные отсутствуют	данные отсутствуют
801	19.1.25	19.1.26	32°37.3'	6.4	данные отсутствуют	данные отсутствуют	данные отсутствуют
802	19.1.26	19.1.27	4°18.4'	14.38	данные отсутствуют	данные отсутствуют	данные отсутствуют
803	19.1.27	19.1.28	24°29.5'	12.86	данные отсутствуют	данные отсутствуют	данные отсутствуют
804	19.1.28	19.1.29	9°59.4'	7.49	данные отсутствуют	данные отсутствуют	данные отсутствуют
805	19.1.29	19.1.30	347°10.5'	8.38	данные отсутствуют	данные отсутствуют	данные отсутствуют
806	19.1.30	19.1.31	317°30.8'	4.35	данные отсутствуют	данные отсутствуют	данные отсутствуют
807	19.1.31	19.1.32	299°46.4'	9.83	данные отсутствуют	данные отсутствуют	данные отсутствуют
808	19.1.32	19.1.33	316°39.3'	8.57	данные отсутствуют	данные отсутствуют	данные отсутствуют
809	19.1.33	19.1.34	331°32.1'	10.66	данные отсутствуют	данные отсутствуют	данные отсутствуют
810	19.1.34	19.1.35	333°43.5'	9.71	данные отсутствуют	данные отсутствуют	данные отсутствуют
811	19.1.35	19.1.36	343°19.9'	5.33	данные отсутствуют	данные отсутствуют	данные отсутствуют
812	19.1.36	19.1.37	356°51.3'	6.38	данные отсутствуют	данные отсутствуют	данные отсутствуют
813	19.1.37	19.1.38	4°55.8'	8.03	данные отсутствуют	данные отсутствуют	данные отсутствуют
814	19.1.38	19.1.1	23°50.6'	9.8	данные отсутствуют	данные отсутствуют	данные отсутствуют
815	20.1.1	20.1.2	120°34.4'	4.54	данные отсутствуют	данные отсутствуют	данные отсутствуют
816	20.1.2	20.1.3	196°46.7'	8.21	данные отсутствуют	данные отсутствуют	данные отсутствуют
817	20.1.3	20.1.4	193°42.6'	8.1	данные отсутствуют	данные отсутствуют	данные отсутствуют



ДОКУМЕНТ ПОДПИСАН  
ЭЛЕКТРОННОЙ ПОДПИСЬЮ

Сертификат: 00BV056B7401CB38D2B3576ACDC8425108

Владелец: ФЕДЕРАЛЬНАЯ СЛУЖБА ГОСУДАРСТВЕННОЙ

РЕГИСТРАЦИИ, КАДАСТРА И КАРТОГРАФИИ

Действителен: с 27.06.2023 по 19.09.2024

полное наименование должности

инициалы, фамилия

## Земельный участок

вид объекта недвижимости

Лист № 38 раздела 3.1

Всего листов раздела 3.1: 50

Всего разделов: 8

Всего листов выписки: 292

05.12.2023г. № КУВИ-001/2023-270279147

Кадастровый номер:

47:25:0110001:19

1	2	3	4	5	6	7	8
818	20.1.4	20.1.5	179°50.1'	6.93	данные отсутствуют	данные отсутствуют	данные отсутствуют
819	20.1.5	20.1.6	214°27.3'	3.32	данные отсутствуют	данные отсутствуют	данные отсутствуют
820	20.1.6	20.1.7	265°25.8'	6.65	данные отсутствуют	данные отсутствуют	данные отсутствуют
821	20.1.7	20.1.8	259°53.5'	2.62	данные отсутствуют	данные отсутствуют	данные отсутствуют
822	20.1.8	20.1.9	290°50.3'	3.09	данные отсутствуют	данные отсутствуют	данные отсутствуют
823	20.1.9	20.1.10	354°17.3'	2.51	данные отсутствуют	данные отсутствуют	данные отсутствуют
824	20.1.10	20.1.11	23°41.9'	3.76	данные отсутствуют	данные отсутствуют	данные отсутствуют
825	20.1.11	20.1.12	14°51.9'	12.24	данные отсутствуют	данные отсутствуют	данные отсутствуют
826	20.1.12	20.1.13	29°58.2'	5.04	данные отсутствуют	данные отсутствуют	данные отсутствуют
827	20.1.13	20.1.1	53°39.2'	9.21	данные отсутствуют	данные отсутствуют	данные отсутствуют
828	21.1.1	21.1.2	79°40.4'	4.8	данные отсутствуют	данные отсутствуют	данные отсутствуют
829	21.1.2	21.1.3	110°15.3'	3.78	данные отсутствуют	данные отсутствуют	данные отсутствуют
830	21.1.3	21.1.4	158°57.3'	5.35	данные отсутствуют	данные отсутствуют	данные отсутствуют
831	21.1.4	21.1.5	209°39.5'	4.97	данные отсутствуют	данные отсутствуют	данные отсутствуют
832	21.1.5	21.1.6	240°21.5'	7.58	данные отсутствуют	данные отсутствуют	данные отсутствуют
833	21.1.6	21.1.7	281°2.5'	4.6	данные отсутствуют	данные отсутствуют	данные отсутствуют
834	21.1.7	21.1.8	331°30.2'	4.78	данные отсутствуют	данные отсутствуют	данные отсутствуют
835	21.1.8	21.1.9	12°7.0'	3.62	данные отсутствуют	данные отсутствуют	данные отсутствуют
836	21.1.9	21.1.1	45°0.0'	6.92	данные отсутствуют	данные отсутствуют	данные отсутствуют
837	22.1.1	22.1.2	138°26.3'	417.58	данные отсутствуют	47:00:000000:1725(1)	адрес отсутствует
838	22.1.2	22.1.3	138°41.8'	37.07	данные отсутствуют	данные отсутствуют	данные отсутствуют
839	22.1.3	22.1.4	144°23.2'	69.55	данные отсутствуют	данные отсутствуют	данные отсутствуют
840	22.1.4	22.1.5	137°39.7'	159.79	данные отсутствуют	данные отсутствуют	данные отсутствуют
841	22.1.5	22.1.6	221°41.4'	157.48	данные отсутствуют	данные отсутствуют	данные отсутствуют
842	22.1.6	22.1.7	124°33.1'	12.36	данные отсутствуют	данные отсутствуют	данные отсутствуют
843	22.1.7	22.1.8	159°46.5'	9.31	данные отсутствуют	данные отсутствуют	данные отсутствуют
844	22.1.8	22.1.9	65°14.8'	9.34	данные отсутствуют	данные отсутствуют	данные отсутствуют
845	22.1.9	22.1.10	153°54.6'	22.12	данные отсутствуют	данные отсутствуют	данные отсутствуют
846	22.1.10	22.1.11	153°59.7'	7.32	данные отсутствуют	47:25:0101005:260	адрес отсутствует



ДОКУМЕНТ ПОДПИСАН  
ЭЛЕКТРОННОЙ ПОДПИСЬЮ

Сертификат: 00BV056B7401CB38D2B3576ACDC8425108

Владелец: ФЕДЕРАЛЬНАЯ СЛУЖБА ГОСУДАРСТВЕННОЙ

РЕГИСТРАЦИИ, КАДАСТРА И КАРТОГРАФИИ

Действителен: с 27.06.2023 по 19.09.2024

полное наименование должности

инициалы, фамилия

## Земельный участок

вид объекта недвижимости

Лист № 39 раздела 3.1

Всего листов раздела 3.1: 50

Всего разделов: 8

Всего листов выписки: 292

05.12.2023г. № КУВИ-001/2023-270279147

Кадастровый номер:

47:25:0110001:19

1	2	3	4	5	6	7	8
847	22.1.11	22.1.12	106°52.6'	7.44	данные отсутствуют	47:25:0101005:260	адрес отсутствует
848	22.1.12	22.1.13	186°16.9'	28.88	данные отсутствуют	47:25:0101005:260	адрес отсутствует
849	22.1.13	22.1.14	109°23.1'	1.14	данные отсутствуют	47:25:0110001:11	данные отсутствуют
850	22.1.14	22.1.15	146°25.1'	44.22	данные отсутствуют	данные отсутствуют	данные отсутствуют
851	22.1.15	22.1.16	152°46.0'	74.04	данные отсутствуют	данные отсутствуют	данные отсутствуют
852	22.1.16	22.1.17	153°22.7'	141.82	данные отсутствуют	данные отсутствуют	данные отсутствуют
853	22.1.17	22.1.18	102°46.6'	98.53	данные отсутствуют	47:25:0101005:49	адрес отсутствует
854	22.1.18	22.1.19	200°8.6'	25.03	данные отсутствуют	47:25:0101005:3	адрес отсутствует
855	22.1.19	22.1.20	112°29.4'	24.1	данные отсутствуют	47:25:0101005:3	адрес отсутствует
856	22.1.20	22.1.21	23°10.1'	10.27	данные отсутствуют	47:25:0101005:3	адрес отсутствует
857	22.1.21	22.1.22	112°3.7'	21.25	данные отсутствуют	47:25:0101005:3	адрес отсутствует
858	22.1.22	22.1.23	21°3.0'	15.87	данные отсутствуют	47:25:0101005:3	адрес отсутствует
859	22.1.23	22.1.24	309°53.2'	2.7	данные отсутствуют	47:25:0101005:3	адрес отсутствует
860	22.1.24	22.1.25	8°56.8'	5.66	данные отсутствуют	47:25:0101005:3	адрес отсутствует
861	22.1.25	22.1.26	283°39.4'	5.85	данные отсутствуют	47:25:0101005:3	адрес отсутствует
862	22.1.26	22.1.27	13°34.6'	5.75	данные отсутствуют	данные отсутствуют	данные отсутствуют
863	22.1.27	22.1.28	109°5.4'	6.08	данные отсутствуют	данные отсутствуют	данные отсутствуют
864	22.1.28	22.1.29	20°13.5'	7.69	данные отсутствуют	данные отсутствуют	данные отсутствуют
865	22.1.29	22.1.30	110°45.8'	10.66	данные отсутствуют	данные отсутствуют	данные отсутствуют
866	22.1.30	22.1.31	112°0.8'	33.03	данные отсутствуют	данные отсутствуют	данные отсутствуют
867	22.1.31	22.1.32	202°3.7'	6.95	данные отсутствуют	данные отсутствуют	данные отсутствуют
868	22.1.32	22.1.33	207°53.2'	2.91	данные отсутствуют	данные отсутствуют	данные отсутствуют
869	22.1.33	22.1.34	142°18.0'	3.73	данные отсутствуют	данные отсутствуют	данные отсутствуют
870	22.1.34	22.1.35	201°50.3'	20.51	данные отсутствуют	данные отсутствуют	данные отсутствуют
871	22.1.35	22.1.36	292°7.3'	1.33	данные отсутствуют	данные отсутствуют	данные отсутствуют
872	22.1.36	22.1.37	201°57.9'	10.43	данные отсутствуют	данные отсутствуют	данные отсутствуют
873	22.1.37	22.1.38	113°8.6'	1.35	данные отсутствуют	данные отсутствуют	данные отсутствуют
874	22.1.38	22.1.39	201°1.6'	7.83	данные отсутствуют	данные отсутствуют	данные отсутствуют
875	22.1.39	22.1.40	192°35.2'	4.31	данные отсутствуют	данные отсутствуют	данные отсутствуют



ДОКУМЕНТ ПОДПИСАН  
ЭЛЕКТРОННОЙ ПОДПИСЬЮ

Сертификат: 00BV056B7401CB38D2B3576ACDC8425108

Владелец: ФЕДЕРАЛЬНАЯ СЛУЖБА ГОСУДАРСТВЕННОЙ

РЕГИСТРАЦИИ, КАДАСТРА И КАРТОГРАФИИ

Действителен: с 27.06.2023 по 19.09.2024

полное наименование должности

инициалы, фамилия

## Земельный участок

вид объекта недвижимости

Лист № 40 раздела 3.1

Всего листов раздела 3.1: 50

Всего разделов: 8

Всего листов выписки: 292

05.12.2023г. № КУВИ-001/2023-270279147

Кадастровый номер:

47:25:0110001:19

1	2	3	4	5	6	7	8
876	22.1.40	22.1.41	202°30.2'	166.59	данные отсутствуют	данные отсутствуют	данные отсутствуют
877	22.1.41	22.1.42	208°7.9'	14.89	данные отсутствуют	данные отсутствуют	данные отсутствуют
878	22.1.42	22.1.43	219°30.2'	161.87	данные отсутствуют	данные отсутствуют	данные отсутствуют
879	22.1.43	22.1.44	220°26.5'	116.64	данные отсутствуют	данные отсутствуют	данные отсутствуют
880	22.1.44	22.1.45	223°27.5'	9.2	данные отсутствуют	данные отсутствуют	данные отсутствуют
881	22.1.45	22.1.46	131°45.4'	4.62	данные отсутствуют	данные отсутствуют	данные отсутствуют
882	22.1.46	22.1.47	207°26.0'	70.19	данные отсутствуют	данные отсутствуют	данные отсутствуют
883	22.1.47	22.1.48	204°44.6'	28.98	данные отсутствуют	данные отсутствуют	данные отсутствуют
884	22.1.48	22.1.49	208°10.5'	14.8	данные отсутствуют	данные отсутствуют	данные отсутствуют
885	22.1.49	22.1.50	329°26.2'	4.42	данные отсутствуют	данные отсутствуют	данные отсутствуют
886	22.1.50	22.1.51	7°17.8'	10.31	данные отсутствуют	данные отсутствуют	данные отсутствуют
887	22.1.51	22.1.52	333°50.9'	4.95	данные отсутствуют	данные отсутствуют	данные отсутствуют
888	22.1.52	22.1.53	317°39.9'	164.25	данные отсутствуют	данные отсутствуют	данные отсутствуют
889	22.1.53	22.1.54	326°2.9'	12.73	данные отсутствуют	данные отсутствуют	данные отсутствуют
890	22.1.54	22.1.55	359°32.8'	11.35	данные отсутствуют	данные отсутствуют	данные отсутствуют
891	22.1.55	22.1.56	17°21.0'	8.35	данные отсутствуют	данные отсутствуют	данные отсутствуют
892	22.1.56	22.1.57	332°19.2'	22.99	данные отсутствуют	данные отсутствуют	данные отсутствуют
893	22.1.57	22.1.58	1°59.3'	14.41	данные отсутствуют	данные отсутствуют	данные отсутствуют
894	22.1.58	22.1.59	5°59.4'	7.76	данные отсутствуют	данные отсутствуют	данные отсутствуют
895	22.1.59	22.1.60	30°30.1'	7.88	данные отсутствуют	данные отсутствуют	данные отсутствуют
896	22.1.60	22.1.61	50°39.8'	6.09	данные отсутствуют	данные отсутствуют	данные отсутствуют
897	22.1.61	22.1.62	81°45.4'	6.42	данные отсутствуют	данные отсутствуют	данные отсутствуют
898	22.1.62	22.1.63	111°30.9'	9.3	данные отсутствуют	данные отсутствуют	данные отсутствуют
899	22.1.63	22.1.64	124°54.4'	27.16	данные отсутствуют	данные отсутствуют	данные отсутствуют
900	22.1.64	22.1.65	109°6.7'	15.27	данные отсутствуют	данные отсутствуют	данные отсутствуют
901	22.1.65	22.1.66	124°57.2'	14.96	данные отсутствуют	данные отсутствуют	данные отсутствуют
902	22.1.66	22.1.67	145°24.9'	11.89	данные отсутствуют	данные отсутствуют	данные отсутствуют
903	22.1.67	22.1.68	165°6.4'	7.78	данные отсутствуют	данные отсутствуют	данные отсутствуют
904	22.1.68	22.1.69	201°12.2'	14.07	данные отсутствуют	данные отсутствуют	данные отсутствуют



ДОКУМЕНТ ПОДПИСАН  
ЭЛЕКТРОННОЙ ПОДПИСЬЮ

Сертификат: 00BV056B7401CB38D2B3576ACDC8425108

Владелец: ФЕДЕРАЛЬНАЯ СЛУЖБА ГОСУДАРСТВЕННОЙ

РЕГИСТРАЦИИ, КАДАСТРА И КАРТОГРАФИИ

Действителен: с 27.06.2023 по 19.09.2024

полное наименование должности

инициалы, фамилия

## Земельный участок

вид объекта недвижимости

Лист № 41 раздела 3.1

Всего листов раздела 3.1: 50

Всего разделов: 8

Всего листов выписки: 292

05.12.2023г. № КУВИ-001/2023-270279147

Кадастровый номер:

47:25:0110001:19

1	2	3	4	5	6	7	8
905	22.1.69	22.1.70	172°37.9'	15.44	данные отсутствуют	данные отсутствуют	данные отсутствуют
906	22.1.70	22.1.71	138°48.7'	71.8	данные отсутствуют	данные отсутствуют	данные отсутствуют
907	22.1.71	22.1.72	110°26.6'	4.15	данные отсутствуют	данные отсутствуют	данные отсутствуют
908	22.1.72	22.1.73	59°14.6'	6.67	данные отсутствуют	данные отсутствуют	данные отсутствуют
909	22.1.73	22.1.74	89°8.9'	10.1	данные отсутствуют	данные отсутствуют	данные отсутствуют
910	22.1.74	22.1.75	125°30.2'	5.96	данные отсутствуют	данные отсутствуют	данные отсутствуют
911	22.1.75	22.1.76	140°50.4'	10.56	данные отсутствуют	данные отсутствуют	данные отсутствуют
912	22.1.76	22.1.77	61°25.9'	5.5	данные отсутствуют	данные отсутствуют	данные отсутствуют
913	22.1.77	22.1.78	348°5.9'	50.38	данные отсутствуют	данные отсутствуют	данные отсутствуют
914	22.1.78	22.1.79	333°7.6'	29	данные отсутствуют	данные отсутствуют	данные отсутствуют
915	22.1.79	22.1.80	321°44.6'	17.77	данные отсутствуют	данные отсутствуют	данные отсутствуют
916	22.1.80	22.1.81	294°20.5'	13.49	данные отсутствуют	данные отсутствуют	данные отсутствуют
917	22.1.81	22.1.82	335°21.7'	11.18	данные отсутствуют	данные отсутствуют	данные отсутствуют
918	22.1.82	22.1.83	347°22.4'	14.59	данные отсутствуют	данные отсутствуют	данные отсутствуют
919	22.1.83	22.1.84	38°34.2'	8.97	данные отсутствуют	данные отсутствуют	данные отсутствуют
920	22.1.84	22.1.85	60°2.0'	21.86	данные отсутствуют	данные отсутствуют	данные отсутствуют
921	22.1.85	22.1.86	58°9.4'	11.28	данные отсутствуют	данные отсутствуют	данные отсутствуют
922	22.1.86	22.1.87	30°17.6'	5.71	данные отсутствуют	данные отсутствуют	данные отсутствуют
923	22.1.87	22.1.88	90°28.3'	7.28	данные отсутствуют	данные отсутствуют	данные отсутствуют
924	22.1.88	22.1.89	65°50.3'	9.92	данные отсутствуют	данные отсутствуют	данные отсутствуют
925	22.1.89	22.1.90	55°27.8'	19.35	данные отсутствуют	данные отсутствуют	данные отсутствуют
926	22.1.90	22.1.91	29°14.2'	8.25	данные отсутствуют	данные отсутствуют	данные отсутствуют
927	22.1.91	22.1.92	349°44.9'	20.79	данные отсутствуют	данные отсутствуют	данные отсутствуют
928	22.1.92	22.1.93	338°1.3'	18.06	данные отсутствуют	данные отсутствуют	данные отсутствуют
929	22.1.93	22.1.94	31°58.3'	3.61	данные отсутствуют	данные отсутствуют	данные отсутствуют
930	22.1.94	22.1.95	84°28.5'	7.37	данные отсутствуют	данные отсутствуют	данные отсутствуют
931	22.1.95	22.1.96	158°20.3'	21.4	данные отсутствуют	данные отсутствуют	данные отсутствуют
932	22.1.96	22.1.97	125°54.4'	13.56	данные отсутствуют	данные отсутствуют	данные отсутствуют
933	22.1.97	22.1.98	88°27.8'	9.69	данные отсутствуют	данные отсутствуют	данные отсутствуют



ДОКУМЕНТ ПОДПИСАН  
ЭЛЕКТРОННОЙ ПОДПИСЬЮ

Сертификат: 00BV056B7401CB38D2B3576ACDC8425108

Владелец: ФЕДЕРАЛЬНАЯ СЛУЖБА ГОСУДАРСТВЕННОЙ

РЕГИСТРАЦИИ, КАДАСТРА И КАРТОГРАФИИ

Действителен: с 27.06.2023 по 19.09.2024

полное наименование должности

инициалы, фамилия

Земельный участок  
вид объекта недвижимости

Лист № 42 раздела 3.1

Всего листов раздела 3.1: 50

Всего разделов: 8

Всего листов выписки: 292

05.12.2023г. № КУВИ-001/2023-270279147

Кадастровый номер:

47:25:0110001:19

1	2	3	4	5	6	7	8
934	22.1.98	22.1.99	53°21.4'	15.67	данные отсутствуют	данные отсутствуют	данные отсутствуют
935	22.1.99	22.1.10 0	13°18.5'	14.34	данные отсутствуют	данные отсутствуют	данные отсутствуют
936	22.1.100	22.1.10 1	356°1.6'	22.65	данные отсутствуют	данные отсутствуют	данные отсутствуют
937	22.1.101	22.1.10 2	336°0.1'	16.18	данные отсутствуют	данные отсутствуют	данные отсутствуют
938	22.1.102	22.1.10 3	299°2.6'	10.55	данные отсутствуют	данные отсутствуют	данные отсутствуют
939	22.1.103	22.1.10 4	280°18.1'	14.6	данные отсутствуют	данные отсутствуют	данные отсутствуют
940	22.1.104	22.1.10 5	232°36.3'	13.09	данные отсутствуют	данные отсутствуют	данные отсутствуют
941	22.1.105	22.1.10 6	202°31.9'	11.06	данные отсутствуют	данные отсутствуют	данные отсутствуют
942	22.1.106	22.1.10 7	180°7.1'	14.46	данные отсутствуют	данные отсутствуют	данные отсутствуют
943	22.1.107	22.1.10 8	263°56.3'	10.42	данные отсутствуют	данные отсутствуют	данные отсутствуют
944	22.1.108	22.1.10 9	344°26.9'	18.42	данные отсутствуют	данные отсутствуют	данные отсутствуют
945	22.1.109	22.1.11 0	343°46.8'	14.32	данные отсутствуют	данные отсутствуют	данные отсутствуют
946	22.1.110	22.1.11 1	333°10.7'	13.98	данные отсутствуют	данные отсутствуют	данные отсутствуют
947	22.1.111	22.1.11 2	344°54.5'	33.84	данные отсутствуют	данные отсутствуют	данные отсутствуют
948	22.1.112	22.1.11 3	329°5.8'	22.47	данные отсутствуют	данные отсутствуют	данные отсутствуют
949	22.1.113	22.1.11 4	347°36.1'	17.05	данные отсутствуют	данные отсутствуют	данные отсутствуют
950	22.1.114	22.1.11 5	319°17.6'	14.83	данные отсутствуют	данные отсутствуют	данные отсутствуют



ДОКУМЕНТ ПОДПИСАН  
ЭЛЕКТРОННОЙ ПОДПИСЬЮ

Сертификат: 00BV056B7401CB38D2B3576ACDC8425108

Владелец: ФЕДЕРАЛЬНАЯ СЛУЖБА ГОСУДАРСТВЕННОЙ

РЕГИСТРАЦИИ, КАДАСТРА И КАРТОГРАФИИ

Действителен: с 27.06.2023 по 19.09.2024

полное наименование должности

инициалы, фамилия

## Земельный участок

вид объекта недвижимости

Лист № 43 раздела 3.1

Всего листов раздела 3.1: 50

Всего разделов: 8

Всего листов выписки: 292

05.12.2023г. № КУВИ-001/2023-270279147

Кадастровый номер:

47:25:0110001:19

1	2	3	4	5	6	7	8
951	22.1.115	22.1.116	342°8.2'	8.87	данные отсутствуют	данные отсутствуют	данные отсутствуют
952	22.1.116	22.1.117	309°31.6'	13.64	данные отсутствуют	данные отсутствуют	данные отсутствуют
953	22.1.117	22.1.118	319°4.3'	5.88	данные отсутствуют	данные отсутствуют	данные отсутствуют
954	22.1.118	22.1.119	296°3.0'	38.3	данные отсутствуют	данные отсутствуют	данные отсутствуют
955	22.1.119	22.1.120	316°3.7'	6.87	данные отсутствуют	данные отсутствуют	данные отсутствуют
956	22.1.120	22.1.121	0°25.0'	8.27	данные отсутствуют	данные отсутствуют	данные отсутствуют
957	22.1.121	22.1.122	52°3.8'	6.44	данные отсутствуют	данные отсутствуют	данные отсутствуют
958	22.1.122	22.1.123	82°28.7'	24.6	данные отсутствуют	данные отсутствуют	данные отсутствуют
959	22.1.123	22.1.124	66°46.9'	18.54	данные отсутствуют	данные отсутствуют	данные отсутствуют
960	22.1.124	22.1.125	55°51.5'	13.4	данные отсутствуют	данные отсутствуют	данные отсутствуют
961	22.1.125	22.1.126	31°3.6'	27.56	данные отсутствуют	данные отсутствуют	данные отсутствуют
962	22.1.126	22.1.127	79°23.6'	7.99	данные отсутствуют	данные отсутствуют	данные отсутствуют
963	22.1.127	22.1.128	101°9.7'	32.39	данные отсутствуют	данные отсутствуют	данные отсутствуют
964	22.1.128	22.1.129	71°7.3'	8.99	данные отсутствуют	данные отсутствуют	данные отсутствуют
965	22.1.129	22.1.130	27°51.0'	15.16	данные отсутствуют	данные отсутствуют	данные отсутствуют
966	22.1.130	22.1.131	6°0.4'	20.45	данные отсутствуют	данные отсутствуют	данные отсутствуют



ДОКУМЕНТ ПОДПИСАН  
ЭЛЕКТРОННОЙ ПОДПИСЬЮ

Сертификат: 00BV056B7401CB38D2B3576ACDC8425108

Владелец: ФЕДЕРАЛЬНАЯ СЛУЖБА ГОСУДАРСТВЕННОЙ

РЕГИСТРАЦИИ, КАДАСТРА И КАРТОГРАФИИ

Действителен: с 27.06.2023 по 19.09.2024

полное наименование должности

инициалы, фамилия

Земельный участок  
вид объекта недвижимости

Лист № 44 раздела 3.1

Всего листов раздела 3.1: 50

Всего разделов: 8

Всего листов выписки: 292

05.12.2023г. № КУВИ-001/2023-270279147

Кадастровый номер:

47:25:0110001:19

1	2	3	4	5	6	7	8
967	22.1.131	22.1.13 2	316°37.2'	54.28	данные отсутствуют	данные отсутствуют	данные отсутствуют
968	22.1.132	22.1.13 3	294°31.9'	10.84	данные отсутствуют	данные отсутствуют	данные отсутствуют
969	22.1.133	22.1.13 4	256°15.2'	11.07	данные отсутствуют	данные отсутствуют	данные отсутствуют
970	22.1.134	22.1.13 5	214°44.0'	27.26	данные отсутствуют	данные отсутствуют	данные отсутствуют
971	22.1.135	22.1.13 6	261°34.6'	15.7	данные отсутствуют	данные отсутствуют	данные отсутствуют
972	22.1.136	22.1.13 7	312°43.1'	10.3	данные отсутствуют	данные отсутствуют	данные отсутствуют
973	22.1.137	22.1.13 8	356°29.8'	37.81	данные отсутствуют	данные отсутствуют	данные отсутствуют
974	22.1.138	22.1.13 9	314°28.4'	5.38	данные отсутствуют	данные отсутствуют	данные отсутствуют
975	22.1.139	22.1.14 0	266°25.8'	12.2	данные отсутствуют	данные отсутствуют	данные отсутствуют
976	22.1.140	22.1.14 1	226°42.8'	12.53	данные отсутствуют	данные отсутствуют	данные отсутствуют
977	22.1.141	22.1.14 2	182°57.5'	42.64	данные отсутствуют	данные отсутствуют	данные отсутствуют
978	22.1.142	22.1.14 3	195°6.7'	21.98	данные отсутствуют	данные отсутствуют	данные отсутствуют
979	22.1.143	22.1.14 4	213°56.5'	14.52	данные отсутствуют	данные отсутствуют	данные отсутствуют
980	22.1.144	22.1.14 5	261°21.1'	16.89	данные отсутствуют	данные отсутствуют	данные отсутствуют
981	22.1.145	22.1.14 6	250°51.2'	10.43	данные отсутствуют	данные отсутствуют	данные отсутствуют
982	22.1.146	22.1.14 7	209°7.7'	12.8	данные отсутствуют	данные отсутствуют	данные отсутствуют



ДОКУМЕНТ ПОДПИСАН  
ЭЛЕКТРОННОЙ ПОДПИСЬЮ

Сертификат: 00ВВ056В7401СВ38D2В3576АСDС8425108

Владелец: ФЕДЕРАЛЬНАЯ СЛУЖБА ГОСУДАРСТВЕННОЙ

РЕГИСТРАЦИИ, КАДАСТРА И КАРТОГРАФИИ

Действителен: с 27.06.2023 по 19.09.2024

полное наименование должности

инициалы, фамилия

## Земельный участок

вид объекта недвижимости

Лист № 45 раздела 3.1

Всего листов раздела 3.1: 50

Всего разделов: 8

Всего листов выписки: 292

05.12.2023г. № КУВИ-001/2023-270279147

Кадастровый номер:

47:25:0110001:19

1	2	3	4	5	6	7	8
983	22.1.147	22.1.148	249°4.7'	6.41	данные отсутствуют	данные отсутствуют	данные отсутствуют
984	22.1.148	22.1.149	282°19.8'	5.95	данные отсутствуют	данные отсутствуют	данные отсутствуют
985	22.1.149	22.1.150	13°59.0'	10.47	данные отсутствуют	данные отсутствуют	данные отсутствуют
986	22.1.150	22.1.151	330°33.1'	16.54	данные отсутствуют	данные отсутствуют	данные отсутствуют
987	22.1.151	22.1.152	358°3.8'	20.72	данные отсутствуют	данные отсутствуют	данные отсутствуют
988	22.1.152	22.1.153	18°35.6'	18.22	данные отсутствуют	данные отсутствуют	данные отсутствуют
989	22.1.153	22.1.154	353°1.0'	43.92	данные отсутствуют	данные отсутствуют	данные отсутствуют
990	22.1.154	22.1.155	329°19.7'	26.23	данные отсутствуют	данные отсутствуют	данные отсутствуют
991	22.1.155	22.1.156	248°5.7'	3.08	данные отсутствуют	данные отсутствуют	данные отсутствуют
992	22.1.156	22.1.157	322°12.1'	23.19	данные отсутствуют	данные отсутствуют	данные отсутствуют
993	22.1.157	22.1.158	318°47.5'	16.26	данные отсутствуют	данные отсутствуют	данные отсутствуют
994	22.1.158	22.1.159	304°17.3'	17.77	данные отсутствуют	данные отсутствуют	данные отсутствуют
995	22.1.159	22.1.160	288°6.4'	17.6	данные отсутствуют	данные отсутствуют	данные отсутствуют
996	22.1.160	22.1.161	277°8.6'	7.8	данные отсутствуют	данные отсутствуют	данные отсутствуют
997	22.1.161	22.1.162	277°7.5'	5.48	данные отсутствуют	данные отсутствуют	данные отсутствуют
998	22.1.162	22.1.163	297°54.2'	5.36	данные отсутствуют	данные отсутствуют	данные отсутствуют



ДОКУМЕНТ ПОДПИСАН  
ЭЛЕКТРОННОЙ ПОДПИСЬЮ

Сертификат: 00BV056B7401CB38D2B3576ACDC8425108

Владелец: ФЕДЕРАЛЬНАЯ СЛУЖБА ГОСУДАРСТВЕННОЙ

РЕГИСТРАЦИИ, КАДАСТРА И КАРТОГРАФИИ

Действителен: с 27.06.2023 по 19.09.2024

полное наименование должности

инициалы, фамилия

## Земельный участок

вид объекта недвижимости

Лист № 46 раздела 3.1

Всего листов раздела 3.1: 50

Всего разделов: 8

Всего листов выписки: 292

05.12.2023г. № КУВИ-001/2023-270279147

Кадастровый номер:

47:25:0110001:19

1	2	3	4	5	6	7	8
999	22.1.163	22.1.164	322°43.0'	6.11	данные отсутствуют	данные отсутствуют	данные отсутствуют
1000	22.1.164	22.1.165	308°16.7'	4.23	данные отсутствуют	данные отсутствуют	данные отсутствуют
1001	22.1.165	22.1.166	302°18.6'	17.16	данные отсутствуют	данные отсутствуют	данные отсутствуют
1002	22.1.166	22.1.167	311°21.5'	16.92	данные отсутствуют	данные отсутствуют	данные отсутствуют
1003	22.1.167	22.1.168	326°54.1'	18.55	данные отсутствуют	данные отсутствуют	данные отсутствуют
1004	22.1.168	22.1.169	0°10.9'	12.64	данные отсутствуют	данные отсутствуют	данные отсутствуют
1005	22.1.169	22.1.170	42°6.4'	118.8	данные отсутствуют	данные отсутствуют	данные отсутствуют
1006	22.1.170	22.1.171	22°39.9'	1.97	данные отсутствуют	данные отсутствуют	данные отсутствуют
1007	22.1.171	22.1.172	347°31.8'	20.24	данные отсутствуют	данные отсутствуют	данные отсутствуют
1008	22.1.172	22.1.173	333°6.7'	14.24	данные отсутствуют	данные отсутствуют	данные отсутствуют
1009	22.1.173	22.1.174	308°35.9'	42.69	данные отсутствуют	данные отсутствуют	данные отсутствуют
1010	22.1.174	22.1.175	358°47.5'	31.32	данные отсутствуют	данные отсутствуют	данные отсутствуют
1011	22.1.175	22.1.176	343°55.9'	30.49	данные отсутствуют	данные отсутствуют	данные отсутствуют
1012	22.1.176	22.1.177	329°15.5'	6.63	данные отсутствуют	данные отсутствуют	данные отсутствуют
1013	22.1.177	22.1.178	300°49.7'	10.17	данные отсутствуют	данные отсутствуют	данные отсутствуют
1014	22.1.178	22.1.179	283°50.3'	28.68	данные отсутствуют	данные отсутствуют	данные отсутствуют



ДОКУМЕНТ ПОДПИСАН  
ЭЛЕКТРОННОЙ ПОДПИСЬЮ

Сертификат: 00BV056B7401CB38D2B3576ACDC8425108

Владелец: ФЕДЕРАЛЬНАЯ СЛУЖБА ГОСУДАРСТВЕННОЙ

РЕГИСТРАЦИИ, КАДАСТРА И КАРТОГРАФИИ

Действителен: с 27.06.2023 по 19.09.2024

полное наименование должности

инициалы, фамилия

Земельный участок  
вид объекта недвижимости

Лист № 47 раздела 3.1

Всего листов раздела 3.1: 50

Всего разделов: 8

Всего листов выписки: 292

05.12.2023г. № КУВИ-001/2023-270279147

Кадастровый номер:

47:25:0110001:19

1	2	3	4	5	6	7	8
1015	22.1.179	22.1.180	276°28.6`	36.17	данные отсутствуют	данные отсутствуют	данные отсутствуют
1016	22.1.180	22.1.181	288°0.7`	9.41	данные отсутствуют	данные отсутствуют	данные отсутствуют
1017	22.1.181	22.1.182	292°32.9`	18.96	данные отсутствуют	данные отсутствуют	данные отсутствуют
1018	22.1.182	22.1.183	306°0.5`	35.11	данные отсутствуют	данные отсутствуют	данные отсутствуют
1019	22.1.183	22.1.184	321°15.5`	45.48	данные отсутствуют	данные отсутствуют	данные отсутствуют
1020	22.1.184	22.1.185	337°54.3`	48.25	данные отсутствуют	данные отсутствуют	данные отсутствуют
1021	22.1.185	22.1.186	338°27.3`	12.88	данные отсутствуют	данные отсутствуют	данные отсутствуют
1022	22.1.186	22.1.187	307°32.0`	25.25	данные отсутствуют	данные отсутствуют	данные отсутствуют
1023	22.1.187	22.1.188	230°8.6`	7.33	данные отсутствуют	данные отсутствуют	данные отсутствуют
1024	22.1.188	22.1.189	300°0.2`	39.08	данные отсутствуют	данные отсутствуют	данные отсутствуют
1025	22.1.189	22.1.190	313°29.6`	20.7	данные отсутствуют	данные отсутствуют	данные отсутствуют
1026	22.1.190	22.1.191	321°26.9`	35.25	данные отсутствуют	данные отсутствуют	данные отсутствуют
1027	22.1.191	22.1.192	298°1.1`	19.93	данные отсутствуют	данные отсутствуют	данные отсутствуют
1028	22.1.192	22.1.193	268°19.3`	19.81	данные отсутствуют	данные отсутствуют	данные отсутствуют
1029	22.1.193	22.1.194	252°17.6`	24.13	данные отсутствуют	данные отсутствуют	данные отсутствуют
1030	22.1.194	22.1.195	239°20.8`	34.44	данные отсутствуют	данные отсутствуют	данные отсутствуют



ДОКУМЕНТ ПОДПИСАН  
ЭЛЕКТРОННОЙ ПОДПИСЬЮ

Сертификат: 00BV056B7401CB38D2B3576ACDC8425108

Владелец: ФЕДЕРАЛЬНАЯ СЛУЖБА ГОСУДАРСТВЕННОЙ

РЕГИСТРАЦИИ, КАДАСТРА И КАРТОГРАФИИ

Действителен: с 27.06.2023 по 19.09.2024

полное наименование должности

инициалы, фамилия

## Земельный участок

вид объекта недвижимости

Лист № 48 раздела 3.1

Всего листов раздела 3.1: 50

Всего разделов: 8

Всего листов выписки: 292

05.12.2023г. № КУВИ-001/2023-270279147

Кадастровый номер:

47:25:0110001:19

1	2	3	4	5	6	7	8
1031	22.1.195	22.1.196	326°51.1`	7.33	данные отсутствуют	данные отсутствуют	данные отсутствуют
1032	22.1.196	22.1.197	61°53.7`	11.48	данные отсутствуют	данные отсутствуют	данные отсутствуют
1033	22.1.197	22.1.198	309°16.2`	6.16	данные отсутствуют	данные отсутствуют	данные отсутствуют
1034	22.1.198	22.1.199	351°53.4`	12.33	данные отсутствуют	данные отсутствуют	данные отсутствуют
1035	22.1.199	22.1.200	313°1.6`	16.43	данные отсутствуют	данные отсутствуют	данные отсутствуют
1036	22.1.200	22.1.201	303°59.2`	3.22	данные отсутствуют	данные отсутствуют	данные отсутствуют
1037	22.1.201	22.1.202	1°1.6`	3.35	данные отсутствуют	данные отсутствуют	данные отсутствуют
1038	22.1.202	22.1.203	66°29.9`	9.7	данные отсутствуют	данные отсутствуют	данные отсутствуют
1039	22.1.203	22.1.204	33°55.9`	7.88	данные отсутствуют	данные отсутствуют	данные отсутствуют
1040	22.1.204	22.1.205	68°40.8`	6.85	данные отсутствуют	данные отсутствуют	данные отсутствуют
1041	22.1.205	22.1.206	102°35.6`	3.85	данные отсутствуют	данные отсутствуют	данные отсутствуют
1042	22.1.206	22.1.207	144°47.6`	7.23	данные отсутствуют	данные отсутствуют	данные отсутствуют
1043	22.1.207	22.1.208	114°15.1`	3.43	данные отсутствуют	данные отсутствуют	данные отсутствуют
1044	22.1.208	22.1.209	338°57.7`	4.04	данные отсутствуют	данные отсутствуют	данные отсутствуют
1045	22.1.209	22.1.210	321°13.0`	6.53	данные отсутствуют	данные отсутствуют	данные отсутствуют
1046	22.1.210	22.1.211	301°34.5`	9.17	данные отсутствуют	данные отсутствуют	данные отсутствуют



ДОКУМЕНТ ПОДПИСАН  
ЭЛЕКТРОННОЙ ПОДПИСЬЮ

Сертификат: 00BV056B7401CB38D2B3576ACDC8425108

Владелец: ФЕДЕРАЛЬНАЯ СЛУЖБА ГОСУДАРСТВЕННОЙ

РЕГИСТРАЦИИ, КАДАСТРА И КАРТОГРАФИИ

Действителен: с 27.06.2023 по 19.09.2024

полное наименование должности

инициалы, фамилия

Земельный участок  
вид объекта недвижимости

Лист № 49 раздела 3.1

Всего листов раздела 3.1: 50

Всего разделов: 8

Всего листов выписки: 292

05.12.2023г. № КУВИ-001/2023-270279147

Кадастровый номер:

47:25:0110001:19

1	2	3	4	5	6	7	8
1047	22.1.211	22.1.21 2	342°28.4'	8.37	данные отсутствуют	данные отсутствуют	данные отсутствуют
1048	22.1.212	22.1.21 3	323°2.4'	6.37	данные отсутствуют	данные отсутствуют	данные отсутствуют
1049	22.1.213	22.1.21 4	288°23.9'	5.01	данные отсутствуют	данные отсутствуют	данные отсутствуют
1050	22.1.214	22.1.21 5	289°13.1'	7.17	данные отсутствуют	данные отсутствуют	данные отсутствуют
1051	22.1.215	22.1.21 6	334°23.7'	3.47	данные отсутствуют	данные отсутствуют	данные отсутствуют
1052	22.1.216	22.1.21 7	72°11.9'	99.01	данные отсутствуют	данные отсутствуют	данные отсутствуют
1053	22.1.217	22.1.21 8	42°50.4'	151.2	данные отсутствуют	данные отсутствуют	данные отсутствуют
1054	22.1.218	22.1.21 9	31°11.0'	14.27	данные отсутствуют	данные отсутствуют	данные отсутствуют
1055	22.1.219	22.1.22 0	18°24.6'	36.89	данные отсутствуют	данные отсутствуют	данные отсутствуют
1056	22.1.220	22.1.1	24°40.1'	86.19	данные отсутствуют	данные отсутствуют	данные отсутствуют
1057	23.1.1	23.1.2	61°47.8'	67.27	данные отсутствуют	данные отсутствуют	данные отсутствуют
1058	23.1.2	23.1.3	127°19.3'	46.51	данные отсутствуют	данные отсутствуют	данные отсутствуют
1059	23.1.2	23.1.2			данные отсутствуют	47:00:0000000:1725(6)	адрес отсутствует
1060	23.1.3	23.1.4	148°30.2'	5.72	данные отсутствуют	данные отсутствуют	данные отсутствуют
1061	23.1.4	23.1.5	247°42.2'	18.92	данные отсутствуют	данные отсутствуют	данные отсутствуют
1062	23.1.5	23.1.6	238°29.6'	33.64	данные отсутствуют	данные отсутствуют	данные отсутствуют
1063	23.1.6	23.1.7	237°6.2'	39.22	данные отсутствуют	данные отсутствуют	данные отсутствуют
1064	23.1.7	23.1.8	252°14.9'	6.36	данные отсутствуют	данные отсутствуют	данные отсутствуют
1065	23.1.8	23.1.9	238°10.9'	48.4	данные отсутствуют	данные отсутствуют	данные отсутствуют
1066	23.1.9	23.1.10	236°14.2'	15.28	данные отсутствуют	данные отсутствуют	данные отсутствуют
1067	23.1.10	23.1.11	241°22.2'	25.82	данные отсутствуют	данные отсутствуют	данные отсутствуют
1068	23.1.11	23.1.12	235°27.9'	32.93	данные отсутствуют	данные отсутствуют	данные отсутствуют



ДОКУМЕНТ ПОДПИСАН  
ЭЛЕКТРОННОЙ ПОДПИСЬЮ

Сертификат: 00BV056B7401CB38D2B3576ACDC8425108

Владелец: ФЕДЕРАЛЬНАЯ СЛУЖБА ГОСУДАРСТВЕННОЙ

РЕГИСТРАЦИИ, КАДАСТРА И КАРТОГРАФИИ

Действителен: с 27.06.2023 по 19.09.2024

полное наименование должности

инициалы, фамилия

## Земельный участок

вид объекта недвижимости

Лист № 50 раздела 3.1

Всего листов раздела 3.1: 50

Всего разделов: 8

Всего листов выписки: 292

05.12.2023г. № КУВИ-001/2023-270279147

Кадастровый номер:

47:25:0110001:19

1	2	3	4	5	6	7	8
1069	23.1.12	23.1.13	240°15.3`	23.86	данные отсутствуют	данные отсутствуют	данные отсутствуют
1070	23.1.13	23.1.14	264°19.0`	8.18	данные отсутствуют	данные отсутствуют	данные отсутствуют
1071	23.1.14	23.1.15	304°1.5`	6.17	данные отсутствуют	данные отсутствуют	данные отсутствуют
1072	23.1.15	23.1.16	339°38.2`	15.03	данные отсутствуют	данные отсутствуют	данные отсутствуют
1073	23.1.16	23.1.17	327°50.9`	11.67	данные отсутствуют	данные отсутствуют	данные отсутствуют
1074	23.1.17	23.1.18	293°35.2`	11.62	данные отсутствуют	данные отсутствуют	данные отсутствуют
1075	23.1.18	23.1.19	281°14.8`	14.25	данные отсутствуют	данные отсутствуют	данные отсутствуют
1076	23.1.19	23.1.20	318°53.8`	22.68	данные отсутствуют	данные отсутствуют	данные отсутствуют
1077	23.1.20	23.1.21	280°47.5`	7.58	данные отсутствуют	данные отсутствуют	данные отсутствуют
1078	23.1.21	23.1.22	308°50.2`	6.06	данные отсутствуют	данные отсутствуют	данные отсутствуют
1079	23.1.22	23.1.1	69°29.3`	199.29	данные отсутствуют	данные отсутствуют	данные отсутствуют



ДОКУМЕНТ ПОДПИСАН  
ЭЛЕКТРОННОЙ ПОДПИСЬЮ

Сертификат: 00BV056B7401CB38D2B3576ACDC8425108

Владелец: ФЕДЕРАЛЬНАЯ СЛУЖБА ГОСУДАРСТВЕННОЙ

РЕГИСТРАЦИИ, КАДАСТРА И КАРТОГРАФИИ

Действителен: с 27.06.2023 по 19.09.2024

полное наименование должности

инициалы, фамилия

## Выписка из Единого государственного реестра недвижимости об объекте недвижимости

## Описание местоположения земельного участка

Земельный участок			
вид объекта недвижимости			
Лист № 1 раздела 3.2	Всего листов раздела 3.2: 39	Всего разделов: 8	Всего листов выписки: 292
05.12.2023г. № КУВИ-001/2023-270279147			
Кадастровый номер:		47:25:0110001:19	

Сведения о характерных точках границы земельного участка				
Система координат МСК 47 зона 2				
Номер точки	Координаты, м		Описание закрепления на местности	Средняя квадратичная погрешность определения координат характерных точек границ земельного участка, м
	X	Y		
1	2	3	4	5
1	395492.07	2202657.04	Закрепление отсутствует	0.1
2	395369.7	2202608.87	Закрепление отсутствует	0.1
3	395353.88	2202597.49	Закрепление отсутствует	0.1
4	395352.14	2202599.26	Закрепление отсутствует	0.1
5	395342.99	2202591.49	Закрепление отсутствует	0.1
6	395342.14	2202591.33	Закрепление отсутствует	0.1
7	395339.75	2202591.19	Закрепление отсутствует	0.1
8	395337.18	2202592.32	Закрепление отсутствует	0.1
9	395336.13	2202594.36	Закрепление отсутствует	0.1
10	395336.26	2202598.9	Закрепление отсутствует	0.1
11	395344.05	2202605.41	Закрепление отсутствует	0.1
12	395343.46	2202606.35	Закрепление отсутствует	0.1
13	395342.09	2202608.67	Закрепление отсутствует	0.1
14	395360.54	2202624.85	Закрепление отсутствует	0.1
15	395440.79	2202696.14	Закрепление отсутствует	0.1
16	395443.65	2202696.37	Закрепление отсутствует	0.1
17	395460.81	2202691.72	Закрепление отсутствует	0.1
18	395467.7	2202687.77	Закрепление отсутствует	0.1
1	395492.07	2202657.04	Закрепление отсутствует	0.1
1	395200.89	2202832.92	Закрепление отсутствует	0.1
2	395190.97	2202833.85	Закрепление отсутствует	0.1
3	395184.64	2202833.1	Закрепление отсутствует	0.1

	 <p>ДОКУМЕНТ ПОДПИСАН ЭЛЕКТРОННОЙ ПОДПИСЬЮ</p> <p>Сертификат: 00ВВ056В7401СВ38D2В3576АСDС8425108 Владелец: ФЕДЕРАЛЬНАЯ СЛУЖБА ГОСУДАРСТВЕННОЙ РЕГИСТРАЦИИ, КАДАСТРА И КАРТОГРАФИИ Действителен: с 27.06.2023 по 19.09.2024</p>	
полное наименование должности	инициалы, фамилия	

## Земельный участок

вид объекта недвижимости

Лист № 2 раздела 3.2

Всего листов раздела 3.2: 39

Всего разделов: 8

Всего листов выписки: 292

05.12.2023г. № КУВИ-001/2023-270279147

Кадастровый номер:

47:25:0110001:19

1	2	3	4	5
4	395182.12	2202831.57	Закрепление отсутствует	0.1
5	395155.6	2202829.81	Закрепление отсутствует	0.1
6	395148.62	2202828.21	Закрепление отсутствует	0.1
7	395143.21	2202824.75	Закрепление отсутствует	0.1
8	395134.66	2202821.08	Закрепление отсутствует	0.1
9	395124.13	2202819.8	Закрепление отсутствует	0.1
10	395118.76	2202820.56	Закрепление отсутствует	0.1
11	395117.32	2202822.33	Закрепление отсутствует	0.1
12	395117.2	2202825.7	Закрепление отсутствует	0.1
13	395121.38	2202828.21	Закрепление отсутствует	0.1
14	395126.07	2202829.25	Закрепление отсутствует	0.1
15	395131.5	2202832.77	Закрепление отсутствует	0.1
16	395133.63	2202836	Закрепление отсутствует	0.1
17	395137.7	2202840.01	Закрепление отсутствует	0.1
18	395140.63	2202843.29	Закрепление отсутствует	0.1
19	395143.17	2202848.35	Закрепление отсутствует	0.1
20	395149.71	2202848.07	Закрепление отсутствует	0.1
21	395155.02	2202850.48	Закрепление отсутствует	0.1
22	395163.81	2202853.86	Закрепление отсутствует	0.1
23	395169.39	2202853.31	Закрепление отсутствует	0.1
24	395172.76	2202849.67	Закрепление отсутствует	0.1
25	395175.09	2202847.74	Закрепление отсутствует	0.1
26	395178.78	2202846.52	Закрепление отсутствует	0.1
27	395186.31	2202846.1	Закрепление отсутствует	0.1
28	395205.67	2202847.44	Закрепление отсутствует	0.1
29	395209.78	2202845.68	Закрепление отсутствует	0.1
30	395210.88	2202842.21	Закрепление отсутствует	0.1
31	395207.64	2202834.9	Закрепление отсутствует	0.1
32	395205.93	2202834.02	Закрепление отсутствует	0.1



ДОКУМЕНТ ПОДПИСАН  
ЭЛЕКТРОННОЙ ПОДПИСЬЮ

Сертификат: 00ВВ056В7401СВ38Д2В3576АСDC8425108

Владелец: ФЕДЕРАЛЬНАЯ СЛУЖБА ГОСУДАРСТВЕННОЙ

РЕГИСТРАЦИИ, КАДАСТРА И КАРТОГРАФИИ

Действителен: с 27.06.2023 по 19.09.2024

полное наименование должности

инициалы, фамилия

Земельный участок			
вид объекта недвижимости			

Лист № 3 раздела 3.2	Всего листов раздела 3.2: 39	Всего разделов: 8	Всего листов выписки: 292
----------------------	------------------------------	-------------------	---------------------------

05.12.2023г. № КУВИ-001/2023-270279147

Кадастровый номер: 47:25:0110001:19

1	2	3	4	5
1	395200.89	2202832.92	Закрепление отсутствует	0.1
1	395669.03	2202205.99	Закрепление отсутствует	0.1
2	395648.29	2202204.42	Закрепление отсутствует	0.1
3	395640.15	2202202.32	Закрепление отсутствует	0.1
4	395627.8	2202193.17	Закрепление отсутствует	0.1
5	395626.19	2202189.68	Закрепление отсутствует	0.1
6	395624.36	2202173.69	Закрепление отсутствует	0.1
7	395615.04	2202164.19	Закрепление отсутствует	0.1
8	395608.67	2202161.08	Закрепление отсутствует	0.1
9	395592.37	2202155.4	Закрепление отсутствует	0.1
10	395582.79	2202156.28	Закрепление отсутствует	0.1
11	395575.74	2202157.67	Закрепление отсутствует	0.1
12	395568.11	2202162.02	Закрепление отсутствует	0.1
13	395562.24	2202161.21	Закрепление отсутствует	0.1
14	395555.38	2202161.95	Закрепление отсутствует	0.1
15	395554.48	2202166.07	Закрепление отсутствует	0.1
16	395555.8	2202170.93	Закрепление отсутствует	0.1
17	395551.8	2202182.63	Закрепление отсутствует	0.1
18	395552.46	2202191.19	Закрепление отсутствует	0.1
19	395553.94	2202211.34	Закрепление отсутствует	0.1
20	395552.51	2202218.46	Закрепление отсутствует	0.1
21	395547.71	2202243.37	Закрепление отсутствует	0.1
22	395554.6	2202263.45	Закрепление отсутствует	0.1
23	395571.15	2202269.27	Закрепление отсутствует	0.1
24	395589.69	2202265.04	Закрепление отсутствует	0.1
25	395604.4	2202254.2	Закрепление отсутствует	0.1
26	395617.83	2202247.99	Закрепление отсутствует	0.1
27	395641.59	2202242.84	Закрепление отсутствует	0.1
28	395649.23	2202242.94	Закрепление отсутствует	0.1



ДОКУМЕНТ ПОДПИСАН  
ЭЛЕКТРОННОЙ ПОДПИСЬЮ

Сертификат: 00ВВ056В7401СВ38D2В3576АСDC8425108

Владелец: ФЕДЕРАЛЬНАЯ СЛУЖБА ГОСУДАРСТВЕННОЙ

РЕГИСТРАЦИИ, КАДАСТРА И КАРТОГРАФИИ

Действителен: с 27.06.2023 по 19.09.2024

полное наименование должности

инициалы, фамилия

Земельный участок			
вид объекта недвижимости			

Лист № 4 раздела 3.2	Всего листов раздела 3.2: 39	Всего разделов: 8	Всего листов выписки: 292
----------------------	------------------------------	-------------------	---------------------------

05.12.2023г. № КУВИ-001/2023-270279147

Кадастровый номер: 47:25:0110001:19

1	2	3	4	5
29	395665.63	2202244.45	Закрепление отсутствует	0.1
30	395681.17	2202247.17	Закрепление отсутствует	0.1
31	395686.13	2202244.16	Закрепление отсутствует	0.1
32	395687.79	2202238.7	Закрепление отсутствует	0.1
33	395685.63	2202231.15	Закрепление отсутствует	0.1
34	395680.26	2202223.27	Закрепление отсутствует	0.1
1	395669.03	2202205.99	Закрепление отсутствует	0.1
1	395635.25	2202466.89	Закрепление отсутствует	0.1
2	395632.9	2202466.98	Закрепление отсутствует	0.1
3	395628.79	2202470.31	Закрепление отсутствует	0.1
4	395620.56	2202470.1	Закрепление отсутствует	0.1
5	395613.92	2202473.16	Закрепление отсутствует	0.1
6	395601.15	2202477.08	Закрепление отсутствует	0.1
7	395595.06	2202486.9	Закрепление отсутствует	0.1
8	395594.78	2202497.35	Закрепление отсутствует	0.1
9	395596.4	2202503.86	Закрепление отсутствует	0.1
10	395601.13	2202507.57	Закрепление отсутствует	0.1
11	395610.83	2202504.06	Закрепление отсутствует	0.1
12	395617.19	2202498.47	Закрепление отсутствует	0.1
13	395621.02	2202490.72	Закрепление отсутствует	0.1
14	395629.96	2202485.08	Закрепление отсутствует	0.1
15	395632.25	2202482.36	Закрепление отсутствует	0.1
16	395637.21	2202469.03	Закрепление отсутствует	0.1
1	395635.25	2202466.89	Закрепление отсутствует	0.1
1	394907.14	2201975.86	Закрепление отсутствует	0.1
2	394899.07	2201976	Закрепление отсутствует	0.1
3	394894.9	2201985.22	Закрепление отсутствует	0.1
4	394870.28	2202068.04	Закрепление отсутствует	0.1
5	394867.86	2202075.37	Закрепление отсутствует	0.1



ДОКУМЕНТ ПОДПИСАН  
ЭЛЕКТРОННОЙ ПОДПИСЬЮ

Сертификат: 00ВВ056В7401СВ38Д2В3576АСДС8425108

Владелец: ФЕДЕРАЛЬНАЯ СЛУЖБА ГОСУДАРСТВЕННОЙ

РЕГИСТРАЦИИ, КАДАСТРА И КАРТОГРАФИИ

Действителен: с 27.06.2023 по 19.09.2024

полное наименование должности

инициалы, фамилия

Земельный участок			
вид объекта недвижимости			

Лист № 5 раздела 3.2	Всего листов раздела 3.2: 39	Всего разделов: 8	Всего листов выписки: 292
----------------------	------------------------------	-------------------	---------------------------

05.12.2023г. № КУВИ-001/2023-270279147

Кадастровый номер: 47:25:0110001:19

1	2	3	4	5
6	394869.07	2202075.97	Закрепление отсутствует	0.1
7	394871.13	2202075.44	Закрепление отсутствует	0.1
8	394877.39	2202077.4	Закрепление отсутствует	0.1
9	394877.07	2202078.72	Закрепление отсутствует	0.1
10	394879.13	2202079.47	Закрепление отсутствует	0.1
1	394907.14	2201975.86	Закрепление отсутствует	0.1
1	395182.71	2202899.74	Закрепление отсутствует	0.1
2	395169.12	2202913.07	Закрепление отсутствует	0.1
3	395165.91	2202915.2	Закрепление отсутствует	0.1
4	395157.9	2202916.66	Закрепление отсутствует	0.1
5	395151.45	2202921.54	Закрепление отсутствует	0.1
6	395145.52	2202922.77	Закрепление отсутствует	0.1
7	395142.56	2202924.88	Закрепление отсутствует	0.1
8	395139.57	2202928.73	Закрепление отсутствует	0.1
9	395136.72	2202931.7	Закрепление отсутствует	0.1
10	395137.25	2202936.58	Закрепление отсутствует	0.1
11	395143.19	2202938.82	Закрепление отсутствует	0.1
12	395151.98	2202939.93	Закрепление отсутствует	0.1
13	395159.87	2202936.79	Закрепление отсутствует	0.1
14	395167.55	2202927.37	Закрепление отсутствует	0.1
15	395173.88	2202921.9	Закрепление отсутствует	0.1
16	395176.52	2202917.67	Закрепление отсутствует	0.1
17	395182.36	2202914.01	Закрепление отсутствует	0.1
18	395186.58	2202908.95	Закрепление отсутствует	0.1
19	395184.89	2202901.35	Закрепление отсутствует	0.1
1	395182.71	2202899.74	Закрепление отсутствует	0.1
1	394903.32	2202958.98	Закрепление отсутствует	0.1
2	394902.34	2202956.73	Закрепление отсутствует	0.1
3	394900.3	2202956.13	Закрепление отсутствует	0.1



ДОКУМЕНТ ПОДПИСАН  
ЭЛЕКТРОННОЙ ПОДПИСЬЮ

Сертификат: 00ВВ056В7401СВ38Д2В3576АСДС8425108

Владелец: ФЕДЕРАЛЬНАЯ СЛУЖБА ГОСУДАРСТВЕННОЙ

РЕГИСТРАЦИИ, КАДАСТРА И КАРТОГРАФИИ

Действителен: с 27.06.2023 по 19.09.2024

полное наименование должности

инициалы, фамилия

Земельный участок			
вид объекта недвижимости			

Лист № 6 раздела 3.2	Всего листов раздела 3.2: 39	Всего разделов: 8	Всего листов выписки: 292
----------------------	------------------------------	-------------------	---------------------------

05.12.2023г. № КУВИ-001/2023-270279147

Кадастровый номер: 47:25:0110001:19

1	2	3	4	5
4	394898.39	2202956.84	Закрепление отсутствует	0.1
5	394897.55	2202958.32	Закрепление отсутствует	0.1
6	394897.49	2202960.66	Закрепление отсутствует	0.1
7	394898.95	2202961.98	Закрепление отсутствует	0.1
8	394900.96	2202962.09	Закрепление отсутствует	0.1
9	394902.74	2202961.14	Закрепление отсутствует	0.1
1	394903.32	2202958.98	Закрепление отсутствует	0.1
1	394994.87	2202832.1	Закрепление отсутствует	0.1
2	394984.39	2202833.35	Закрепление отсутствует	0.1
3	394971.32	2202842.14	Закрепление отсутствует	0.1
4	394961.45	2202849.78	Закрепление отсутствует	0.1
5	394961.68	2202854.21	Закрепление отсутствует	0.1
6	394964.52	2202857.99	Закрепление отсутствует	0.1
7	394965.34	2202863.19	Закрепление отсутствует	0.1
8	394968	2202864.74	Закрепление отсутствует	0.1
9	394971.78	2202864.64	Закрепление отсутствует	0.1
10	394976.69	2202858.57	Закрепление отсутствует	0.1
11	394983.83	2202853.44	Закрепление отсутствует	0.1
12	394993.35	2202849.87	Закрепление отсутствует	0.1
13	395002.41	2202847.17	Закрепление отсутствует	0.1
14	395005.77	2202844.11	Закрепление отсутствует	0.1
15	395005.96	2202839.3	Закрепление отсутствует	0.1
16	395002.28	2202835.09	Закрепление отсутствует	0.1
1	394994.87	2202832.1	Закрепление отсутствует	0.1
1	395665.32	2202006.93	Закрепление отсутствует	0.1
2	395668.34	2201995.51	Закрепление отсутствует	0.1
3	395666.58	2201990.11	Закрепление отсутствует	0.1
4	395663.1	2201989.06	Закрепление отсутствует	0.1
5	395657.13	2201989.06	Закрепление отсутствует	0.1



ДОКУМЕНТ ПОДПИСАН  
ЭЛЕКТРОННОЙ ПОДПИСЬЮ

Сертификат: 00ВВ056В7401СВ38Д2В3576АСDC8425108

Владелец: ФЕДЕРАЛЬНАЯ СЛУЖБА ГОСУДАРСТВЕННОЙ

РЕГИСТРАЦИИ, КАДАСТРА И КАРТОГРАФИИ

Действителен: с 27.06.2023 по 19.09.2024

полное наименование должности

инициалы, фамилия

Земельный участок			
вид объекта недвижимости			

Лист № 7 раздела 3.2	Всего листов раздела 3.2: 39	Всего разделов: 8	Всего листов выписки: 292
----------------------	------------------------------	-------------------	---------------------------

05.12.2023г. № КУВИ-001/2023-270279147

Кадастровый номер: 47:25:0110001:19

1	2	3	4	5
6	395646.28	2201995.38	Закрепление отсутствует	0.1
7	395639.03	2201997.74	Закрепление отсутствует	0.1
8	395634.92	2202003.19	Закрепление отсутствует	0.1
9	395629.64	2202011.83	Закрепление отсутствует	0.1
10	395622.93	2202030.47	Закрепление отсутствует	0.1
11	395622.57	2202043.99	Закрепление отсутствует	0.1
12	395628.47	2202048.03	Закрепление отсутствует	0.1
13	395634.71	2202055.61	Закрепление отсутствует	0.1
14	395639.27	2202059.38	Закрепление отсутствует	0.1
15	395647.91	2202061.72	Закрепление отсутствует	0.1
16	395655.37	2202059.49	Закрепление отсутствует	0.1
17	395658.96	2202051.23	Закрепление отсутствует	0.1
1	395665.32	2202006.93	Закрепление отсутствует	0.1
1	395572.34	2202577.29	Закрепление отсутствует	0.1
2	395571.48	2202573.54	Закрепление отсутствует	0.1
3	395570.02	2202571.35	Закрепление отсутствует	0.1
4	395566.91	2202570.54	Закрепление отсутствует	0.1
5	395561.47	2202572.18	Закрепление отсутствует	0.1
6	395558.63	2202575.18	Закрепление отсутствует	0.1
7	395558.27	2202579.08	Закрепление отсутствует	0.1
8	395564.05	2202584.56	Закрепление отсутствует	0.1
9	395569.27	2202584.06	Закрепление отсутствует	0.1
10	395571.49	2202581.68	Закрепление отсутствует	0.1
1	395572.34	2202577.29	Закрепление отсутствует	0.1
1	395571.32	2202538.73	Закрепление отсутствует	0.1
2	395568.94	2202537.27	Закрепление отсутствует	0.1
3	395566.05	2202537.86	Закрепление отсутствует	0.1
4	395564.48	2202539.29	Закрепление отсутствует	0.1
5	395563.51	2202541.77	Закрепление отсутствует	0.1



ДОКУМЕНТ ПОДПИСАН  
ЭЛЕКТРОННОЙ ПОДПИСЬЮ

Сертификат: 00ВВ056В7401СВ38Д2В3576АСDC8425108

Владелец: ФЕДЕРАЛЬНАЯ СЛУЖБА ГОСУДАРСТВЕННОЙ

РЕГИСТРАЦИИ, КАДАСТРА И КАРТОГРАФИИ

Действителен: с 27.06.2023 по 19.09.2024

полное наименование должности

инициалы, фамилия

Земельный участок			
вид объекта недвижимости			

Лист № 8 раздела 3.2	Всего листов раздела 3.2: 39	Всего разделов: 8	Всего листов выписки: 292
----------------------	------------------------------	-------------------	---------------------------

05.12.2023г. № КУВИ-001/2023-270279147

Кадастровый номер: 47:25:0110001:19

1	2	3	4	5
6	395563.94	2202544.72	Закрепление отсутствует	0.1
7	395565.23	2202546.18	Закрепление отсутствует	0.1
8	395569.2	2202546.24	Закрепление отсутствует	0.1
9	395570.92	2202544.11	Закрепление отсутствует	0.1
10	395571.82	2202541.02	Закрепление отсутствует	0.1
1	395571.32	2202538.73	Закрепление отсутствует	0.1
1	395558.1	2202618.77	Закрепление отсутствует	0.1
2	395551.97	2202616.57	Закрепление отсутствует	0.1
3	395546.05	2202618.93	Закрепление отсутствует	0.1
4	395540.07	2202630.16	Закрепление отсутствует	0.1
5	395539.11	2202637.55	Закрепление отсутствует	0.1
6	395540.94	2202643.27	Закрепление отсутствует	0.1
7	395546.01	2202645.26	Закрепление отсутствует	0.1
8	395552.85	2202643.57	Закрепление отсутствует	0.1
9	395556.34	2202640.25	Закрепление отсутствует	0.1
10	395559.7	2202626.8	Закрепление отсутствует	0.1
1	395558.1	2202618.77	Закрепление отсутствует	0.1
1	395815.06	2202223.53	Закрепление отсутствует	0.1
2	395760.13	2202058.59	Закрепление отсутствует	0.1
3	395753.22	2202032.5	Закрепление отсутствует	0.1
4	395746.84	2202006.73	Закрепление отсутствует	0.1
5	395735.04	2202003.35	Закрепление отсутствует	0.1
6	395723.88	2202006.9	Закрепление отсутствует	0.1
7	395695.73	2202002.39	Закрепление отсутствует	0.1
8	395687.18	2202004.95	Закрепление отсутствует	0.1
9	395681.46	2202012.59	Закрепление отсутствует	0.1
10	395681.83	2202028.47	Закрепление отсутствует	0.1
11	395679.8	2202054.47	Закрепление отсутствует	0.1
12	395676.25	2202072.41	Закрепление отсутствует	0.1



ДОКУМЕНТ ПОДПИСАН  
ЭЛЕКТРОННОЙ ПОДПИСЬЮ

Сертификат: 00ВВ056В7401СВ38D2В3576АСDC8425108

Владелец: ФЕДЕРАЛЬНАЯ СЛУЖБА ГОСУДАРСТВЕННОЙ

РЕГИСТРАЦИИ, КАДАСТРА И КАРТОГРАФИИ

Действителен: с 27.06.2023 по 19.09.2024

полное наименование должности

инициалы, фамилия

## Земельный участок

вид объекта недвижимости

Лист № 9 раздела 3.2

Всего листов раздела 3.2: 39

Всего разделов: 8

Всего листов выписки: 292

05.12.2023г. № КУВИ-001/2023-270279147

Кадастровый номер:

47:25:0110001:19

1	2	3	4	5
13	395677.8	2202083.74	Закрепление отсутствует	0.1
14	395717.43	2202145.6	Закрепление отсутствует	0.1
15	395744.99	2202186.39	Закрепление отсутствует	0.1
16	395771.26	2202227.9	Закрепление отсутствует	0.1
17	395794.73	2202263.37	Закрепление отсутствует	0.1
18	395798.24	2202265.06	Закрепление отсутствует	0.1
19	395802.4	2202262.39	Закрепление отсутствует	0.1
20	395799.31	2202254.95	Закрепление отсутствует	0.1
21	395800.1	2202246.29	Закрепление отсутствует	0.1
22	395805.36	2202243.71	Закрепление отсутствует	0.1
23	395815.05	2202246.07	Закрепление отсутствует	0.1
24	395818.24	2202244	Закрепление отсутствует	0.1
1	395815.06	2202223.53	Закрепление отсутствует	0.1
1	394865.01	2202278.29	Закрепление отсутствует	0.1
2	394861.05	2202284.78	Закрепление отсутствует	0.1
3	394864.82	2202287.07	Закрепление отсутствует	0.1
4	394863.7	2202288.9	Закрепление отсутствует	0.1
5	394859.94	2202286.61	Закрепление отсутствует	0.1
6	394859.17	2202287.84	Закрепление отсутствует	0.1
7	394851.6	2202283.5	Закрепление отсутствует	0.1
8	394853.78	2202279.92	Закрепление отсутствует	0.1
9	394851.89	2202278.78	Закрепление отсутствует	0.1
10	394853.69	2202275.89	Закрепление отсутствует	0.1
11	394855.47	2202276.99	Закрепление отсутствует	0.1
12	394857.45	2202273.66	Закрепление отсутствует	0.1
1	394865.01	2202278.29	Закрепление отсутствует	0.1
1	395597.28	2201491.11	Закрепление отсутствует	0.1
2	395572.73	2201499.39	Закрепление отсутствует	0.1
3	395573.74	2201502.42	Закрепление отсутствует	0.1



ДОКУМЕНТ ПОДПИСАН  
ЭЛЕКТРОННОЙ ПОДПИСЬЮ

Сертификат: 00ВВ056В7401СВ38D2В3576АСDC8425108

Владелец: ФЕДЕРАЛЬНАЯ СЛУЖБА ГОСУДАРСТВЕННОЙ

РЕГИСТРАЦИИ, КАДАСТРА И КАРТОГРАФИИ

Действителен: с 27.06.2023 по 19.09.2024

полное наименование должности

инициалы, фамилия

Земельный участок			
вид объекта недвижимости			

Лист № 10 раздела 3.2	Всего листов раздела 3.2: 39	Всего разделов: 8	Всего листов выписки: 292
-----------------------	------------------------------	-------------------	---------------------------

05.12.2023г. № КУВИ-001/2023-270279147

Кадастровый номер: 47:25:0110001:19

1	2	3	4	5
4	395572.21	2201502.99	Закрепление отсутствует	0.1
5	395573.37	2201506.42	Закрепление отсутствует	0.1
6	395574.93	2201505.93	Закрепление отсутствует	0.1
7	395575.54	2201507.77	Закрепление отсутствует	0.1
8	395580.59	2201506.05	Закрепление отсутствует	0.1
9	395581.19	2201507.78	Закрепление отсутствует	0.1
10	395585.45	2201506.33	Закрепление отсутствует	0.1
11	395584.85	2201504.62	Закрепление отсутствует	0.1
12	395590.66	2201502.66	Закрепление отсутствует	0.1
13	395591.26	2201504.37	Закрепление отсутствует	0.1
14	395602.72	2201500.49	Закрепление отсутствует	0.1
15	395600.74	2201494.53	Закрепление отсутствует	0.1
16	395600.41	2201494.61	Закрепление отсутствует	0.1
17	395599.98	2201493.37	Закрепление отсутствует	0.1
18	395598.24	2201493.95	Закрепление отсутствует	0.1
1	395597.28	2201491.11	Закрепление отсутствует	0.1
1	394963.82	2202604.13	Закрепление отсутствует	0.1
2	394964.28	2202602.73	Закрепление отсутствует	0.1
3	394952.63	2202592.61	Закрепление отсутствует	0.1
4	394939.91	2202607.35	Закрепление отсутствует	0.1
5	394951.32	2202617.21	Закрепление отсутствует	0.1
6	394952.93	2202616.61	Закрепление отсутствует	0.1
1	394963.82	2202604.13	Закрепление отсутствует	0.1
1	395855.62	2201742.21	Закрепление отсутствует	0.1
2	395871.96	2201779.07	Закрепление отсутствует	0.1
3	395874.3	2201787.83	Закрепление отсутствует	0.1
4	395870.22	2201794.12	Закрепление отсутствует	0.1
5	395852.55	2201801.48	Закрепление отсутствует	0.1
6	395842.92	2201802.36	Закрепление отсутствует	0.1



ДОКУМЕНТ ПОДПИСАН  
ЭЛЕКТРОННОЙ ПОДПИСЬЮ

Сертификат: 00BV056B7401CB38D2B3576ACDC8425108

Владелец: ФЕДЕРАЛЬНАЯ СЛУЖБА ГОСУДАРСТВЕННОЙ

РЕГИСТРАЦИИ, КАДАСТРА И КАРТОГРАФИИ

Действителен: с 27.06.2023 по 19.09.2024

полное наименование должности

инициалы, фамилия

Земельный участок			
вид объекта недвижимости			

Лист № 11 раздела 3.2	Всего листов раздела 3.2: 39	Всего разделов: 8	Всего листов выписки: 292
-----------------------	------------------------------	-------------------	---------------------------

05.12.2023г. № КУВИ-001/2023-270279147

Кадастровый номер: 47:25:0110001:19

1	2	3	4	5
7	395832.74	2201796.64	Закрепление отсутствует	0.1
8	395824.94	2201787.86	Закрепление отсутствует	0.1
9	395820.63	2201777.34	Закрепление отсутствует	0.1
10	395819.41	2201763.23	Закрепление отсутствует	0.1
11	395816.62	2201749.96	Закрепление отсутствует	0.1
12	395809.47	2201740.94	Закрепление отсутствует	0.1
13	395794.15	2201734.1	Закрепление отсутствует	0.1
14	395777.55	2201733.85	Закрепление отсутствует	0.1
15	395771.43	2201735.75	Закрепление отсутствует	0.1
16	395763.68	2201744.47	Закрепление отсутствует	0.1
17	395762.18	2201754.73	Закрепление отсутствует	0.1
18	395770.92	2201766.84	Закрепление отсутствует	0.1
19	395789.03	2201784.18	Закрепление отсутствует	0.1
20	395789.6	2201820.81	Закрепление отсутствует	0.1
21	395800.83	2201849.72	Закрепление отсутствует	0.1
22	395799.24	2201890.12	Закрепление отсутствует	0.1
23	395786.57	2201904.98	Закрепление отсутствует	0.1
24	395764.01	2201913.13	Закрепление отсутствует	0.1
25	395738.95	2201939.77	Закрепление отсутствует	0.1
26	395748.27	2201969.05	Закрепление отсутствует	0.1
27	395839.76	2202254.24	Закрепление отсутствует	0.1
28	395835.3	2202254.09	Закрепление отсутствует	0.1
29	395778.42	2202083.6	Закрепление отсутствует	0.1
30	395757.7	2202021.35	Закрепление отсутствует	0.1
31	395749.44	2201993.6	Закрепление отсутствует	0.1
32	395743.26	2201970.53	Закрепление отсутствует	0.1
33	395732.49	2201971.77	Закрепление отсутствует	0.1
34	395728.86	2201977.67	Закрепление отсутствует	0.1
35	395731.24	2201977.38	Закрепление отсутствует	0.1



ДОКУМЕНТ ПОДПИСАН  
ЭЛЕКТРОННОЙ ПОДПИСЬЮ

Сертификат: 00BV056B7401CB38D2B3576ACDC8425108

Владелец: ФЕДЕРАЛЬНАЯ СЛУЖБА ГОСУДАРСТВЕННОЙ

РЕГИСТРАЦИИ, КАДАСТРА И КАРТОГРАФИИ

Действителен: с 27.06.2023 по 19.09.2024

полное наименование должности

инициалы, фамилия

Земельный участок			
вид объекта недвижимости			

Лист № 12 раздела 3.2	Всего листов раздела 3.2: 39	Всего разделов: 8	Всего листов выписки: 292
-----------------------	------------------------------	-------------------	---------------------------

05.12.2023г. № КУВИ-001/2023-270279147

Кадастровый номер: 47:25:0110001:19

1	2	3	4	5
36	395734.86	2201991.47	Закрепление отсутствует	0.1
37	395730.69	2202000	Закрепление отсутствует	0.1
38	395721.66	2202002.64	Закрепление отсутствует	0.1
39	395712.59	2201998.48	Закрепление отсутствует	0.1
40	395707.91	2201983.79	Закрепление отсутствует	0.1
41	395700.72	2201986.61	Закрепление отсутствует	0.1
42	395693.35	2201986.61	Закрепление отсутствует	0.1
43	395682.55	2201980.98	Закрепление отсутствует	0.1
44	395684.38	2201987.55	Закрепление отсутствует	0.1
45	395685.82	2201993.14	Закрепление отсутствует	0.1
46	395683.13	2201995.4	Закрепление отсутствует	0.1
47	395679.1	2201994.74	Закрепление отсутствует	0.1
48	395676.62	2201987.9	Закрепление отсутствует	0.1
49	395673.28	2201978.25	Закрепление отсутствует	0.1
50	395671.63	2201977.05	Закрепление отсутствует	0.1
51	395669.7	2201968.39	Закрепление отсутствует	0.1
52	395661.65	2201952.51	Закрепление отсутствует	0.1
53	395651.56	2201944.44	Закрепление отсутствует	0.1
54	395643.43	2201935.74	Закрепление отсутствует	0.1
55	395641.67	2201933.24	Закрепление отсутствует	0.1
56	395637.39	2201932.26	Закрепление отсутствует	0.1
57	395628.18	2201927.33	Закрепление отсутствует	0.1
58	395605.94	2201920.55	Закрепление отсутствует	0.1
59	395600.68	2201920.67	Закрепление отсутствует	0.1
60	395581	2201914.44	Закрепление отсутствует	0.1
61	395556.84	2201915.22	Закрепление отсутствует	0.1
62	395538.31	2201915.27	Закрепление отсутствует	0.1
63	395518.64	2201911.48	Закрепление отсутствует	0.1
64	395495.89	2201912.95	Закрепление отсутствует	0.1



ДОКУМЕНТ ПОДПИСАН  
ЭЛЕКТРОННОЙ ПОДПИСЬЮ

Сертификат: 00BV056B7401CB38D2B3576ACDC8425108

Владелец: ФЕДЕРАЛЬНАЯ СЛУЖБА ГОСУДАРСТВЕННОЙ

РЕГИСТРАЦИИ, КАДАСТРА И КАРТОГРАФИИ

Действителен: с 27.06.2023 по 19.09.2024

полное наименование должности

инициалы, фамилия

## Земельный участок

вид объекта недвижимости

Лист № 13 раздела 3.2

Всего листов раздела 3.2: 39

Всего разделов: 8

Всего листов выписки: 292

05.12.2023г. № КУВИ-001/2023-270279147

Кадастровый номер:

47:25:0110001:19

1	2	3	4	5
65	395478.65	2201918.03	Закрепление отсутствует	0.1
66	395443.94	2201933.88	Закрепление отсутствует	0.1
67	395433.84	2201955.56	Закрепление отсутствует	0.1
68	395427.75	2201964.42	Закрепление отсутствует	0.1
69	395418.12	2201972.54	Закрепление отсутствует	0.1
70	395414.98	2201990.39	Закрепление отсутствует	0.1
71	395410.92	2201994.79	Закрепление отсутствует	0.1
72	395399.97	2201999.27	Закрепление отсутствует	0.1
73	395386.24	2201998.52	Закрепление отсутствует	0.1
74	395380.98	2202000.29	Закрепление отсутствует	0.1
75	395364.75	2202015.78	Закрепление отсутствует	0.1
76	395361.11	2202022.6	Закрепление отсутствует	0.1
77	395361.86	2202034.52	Закрепление отсутствует	0.1
78	395373.6	2202042.78	Закрепление отсутствует	0.1
79	395388.14	2202042.87	Закрепление отсутствует	0.1
80	395407.36	2202053.21	Закрепление отсутствует	0.1
81	395414.93	2202057.06	Закрепление отсутствует	0.1
82	395422.31	2202067.6	Закрепление отсутствует	0.1
83	395437.95	2202091.24	Закрепление отсутствует	0.1
84	395447.88	2202099.16	Закрепление отсутствует	0.1
85	395454.37	2202107.62	Закрепление отсутствует	0.1
86	395457.44	2202118.78	Закрепление отсутствует	0.1
87	395466.62	2202119.74	Закрепление отсутствует	0.1
88	395476.87	2202129.17	Закрепление отсутствует	0.1
89	395485.08	2202134.05	Закрепление отсутствует	0.1
90	395489.88	2202140.34	Закрепление отсутствует	0.1
91	395489.41	2202149.99	Закрепление отсутствует	0.1
92	395485.25	2202156.84	Закрепление отсутствует	0.1
93	395480.23	2202158.38	Закрепление отсутствует	0.1



ДОКУМЕНТ ПОДПИСАН  
ЭЛЕКТРОННОЙ ПОДПИСЬЮ

Сертификат: 00ВВ056В7401СВ38D2В3576АСDC8425108

Владелец: ФЕДЕРАЛЬНАЯ СЛУЖБА ГОСУДАРСТВЕННОЙ

РЕГИСТРАЦИИ, КАДАСТРА И КАРТОГРАФИИ

Действителен: с 27.06.2023 по 19.09.2024

полное наименование должности

инициалы, фамилия

Земельный участок			
вид объекта недвижимости			

Лист № 14 раздела 3.2	Всего листов раздела 3.2: 39	Всего разделов: 8	Всего листов выписки: 292
-----------------------	------------------------------	-------------------	---------------------------

05.12.2023г. № КУВИ-001/2023-270279147

Кадастровый номер: 47:25:0110001:19

1	2	3	4	5
94	395472.96	2202162.4	Закрепление отсутствует	0.1
95	395466.69	2202160.64	Закрепление отсутствует	0.1
96	395457.5	2202160.51	Закрепление отсутствует	0.1
97	395448.24	2202152.7	Закрепление отсутствует	0.1
98	395439.71	2202157.66	Закрепление отсутствует	0.1
99	395424.59	2202159.76	Закрепление отсутствует	0.1
100	395413.53	2202164.77	Закрепление отсутствует	0.1
101	395397.73	2202168.91	Закрепление отсутствует	0.1
102	395378.12	2202189	Закрепление отсутствует	0.1
103	395362.04	2202221.58	Закрепление отсутствует	0.1
104	395352.12	2202268.15	Закрепление отсутствует	0.1
105	395328.41	2202299.99	Закрепление отсутствует	0.1
106	395306.89	2202314.49	Закрепление отсутствует	0.1
107	395246.96	2202336.89	Закрепление отсутствует	0.1
108	395218.44	2202352.71	Закрепление отсутствует	0.1
109	395205.68	2202359.4	Закрепление отсутствует	0.1
110	395194.55	2202360.83	Закрепление отсутствует	0.1
111	395188.44	2202354.03	Закрепление отсутствует	0.1
112	395190.45	2202346.24	Закрепление отсутствует	0.1
113	395207.17	2202326.69	Закрепление отсутствует	0.1
114	395218.34	2202317.93	Закрепление отсутствует	0.1
115	395230.15	2202288.2	Закрепление отсутствует	0.1
116	395218.95	2202275.61	Закрепление отсутствует	0.1
117	395205.05	2202284.09	Закрепление отсутствует	0.1
118	395192.11	2202293.22	Закрепление отсутствует	0.1
119	395176.91	2202310.84	Закрепление отсутствует	0.1
120	395160.81	2202334.45	Закрепление отсутствует	0.1
121	395147.8	2202360.39	Закрепление отсутствует	0.1
122	395130.2	2202379.46	Закрепление отсутствует	0.1



ДОКУМЕНТ ПОДПИСАН  
ЭЛЕКТРОННОЙ ПОДПИСЬЮ

Сертификат: 00ВВ056В7401СВ38D2В3576АСDC8425108

Владелец: ФЕДЕРАЛЬНАЯ СЛУЖБА ГОСУДАРСТВЕННОЙ

РЕГИСТРАЦИИ, КАДАСТРА И КАРТОГРАФИИ

Действителен: с 27.06.2023 по 19.09.2024

полное наименование должности

инициалы, фамилия

## Земельный участок

## вид объекта недвижимости

Лист № 15 раздела 3.2

Всего листов раздела 3.2: 39

Всего разделов: 8

Всего листов выписки: 292

05.12.2023г. № КУВИ-001/2023-270279147

Кадастровый номер:

47:25:0110001:19

1	2	3	4	5
123	395116.37	2202388.37	Закрепление отсутствует	0.1
124	395092.23	2202402.79	Закрепление отсутствует	0.1
125	395056.52	2202423.35	Закрепление отсутствует	0.1
126	395020.34	2202433	Закрепление отсутствует	0.1
127	394988.25	2202444.97	Закрепление отсутствует	0.1
128	394976.59	2202465.47	Закрепление отсутствует	0.1
129	394962.82	2202481.2	Закрепление отсутствует	0.1
130	394958.49	2202497.43	Закрепление отсутствует	0.1
131	394995.2	2202530.1	Закрепление отсутствует	0.1
132	395003.67	2202539.21	Закрепление отсутствует	0.1
133	395009.28	2202556.66	Закрепление отсутствует	0.1
134	395013.18	2202560.81	Закрепление отсутствует	0.1
135	395013.27	2202563.4	Закрепление отсутствует	0.1
136	395006.33	2202568.12	Закрепление отсутствует	0.1
137	395003.4	2202586.17	Закрепление отсутствует	0.1
138	394997.29	2202593.99	Закрепление отсутствует	0.1
139	394988.49	2202610.77	Закрепление отсутствует	0.1
140	394979.22	2202617.33	Закрепление отсутствует	0.1
141	394964.35	2202626.57	Закрепление отсутствует	0.1
142	394960.37	2202628.83	Закрепление отсутствует	0.1
143	394956.34	2202633.01	Закрепление отсутствует	0.1
144	394943.08	2202659.45	Закрепление отсутствует	0.1
145	394936.77	2202660.91	Закрепление отсутствует	0.1
146	394928.76	2202667.06	Закрепление отсутствует	0.1
147	394921.68	2202670.09	Закрепление отсутствует	0.1
148	394908.31	2202676.18	Закрепление отсутствует	0.1
149	394884.7	2202681.41	Закрепление отсутствует	0.1
150	394871.18	2202681.79	Закрепление отсутствует	0.1
151	394854.8	2202681.14	Закрепление отсутствует	0.1



ДОКУМЕНТ ПОДПИСАН  
ЭЛЕКТРОННОЙ ПОДПИСЬЮ

Сертификат: 00ВВ056В7401СВ38Д2В3576АСDC8425108

Владелец: ФЕДЕРАЛЬНАЯ СЛУЖБА ГОСУДАРСТВЕННОЙ

РЕГИСТРАЦИИ, КАДАСТРА И КАРТОГРАФИИ

Действителен: с 27.06.2023 по 19.09.2024

полное наименование должности

инициалы, фамилия

## Земельный участок

вид объекта недвижимости

Лист № 16 раздела 3.2

Всего листов раздела 3.2: 39

Всего разделов: 8

Всего листов выписки: 292

05.12.2023г. № КУВИ-001/2023-270279147

Кадастровый номер:

47:25:0110001:19

1	2	3	4	5
152	394844.59	2202682.31	Закрепление отсутствует	0.1
153	394842.54	2202687.48	Закрепление отсутствует	0.1
154	394842.37	2202699.08	Закрепление отсутствует	0.1
155	394848.91	2202704.6	Закрепление отсутствует	0.1
156	394875.29	2202711.13	Закрепление отсутствует	0.1
157	394895.72	2202717.84	Закрепление отсутствует	0.1
158	394914.91	2202721.84	Закрепление отсутствует	0.1
159	394923.9	2202722.7	Закрепление отсутствует	0.1
160	394935.61	2202719.61	Закрепление отсутствует	0.1
161	394940.87	2202715.55	Закрепление отсутствует	0.1
162	394947.82	2202706.47	Закрепление отсутствует	0.1
163	394956.73	2202706.09	Закрепление отсутствует	0.1
164	394962.79	2202706.03	Закрепление отсутствует	0.1
165	394982.63	2202695.12	Закрепление отсутствует	0.1
166	394997.48	2202679.64	Закрепление отсутствует	0.1
167	395018.57	2202651.28	Закрепление отсутствует	0.1
168	395031.56	2202630.15	Закрепление отсутствует	0.1
169	395039.38	2202606.32	Закрепление отсутствует	0.1
170	395033.39	2202588.71	Закрепление отсутствует	0.1
171	395027.33	2202575.73	Закрепление отсутствует	0.1
172	395019.94	2202564.64	Закрепление отсутствует	0.1
173	395019.94	2202560.44	Закрепление отсутствует	0.1
174	395026.61	2202555.69	Закрепление отсутствует	0.1
175	395029.14	2202551.3	Закрепление отсутствует	0.1
176	395030.18	2202543.8	Закрепление отсутствует	0.1
177	395036.97	2202533.16	Закрепление отсутствует	0.1
178	395038.55	2202524.79	Закрепление отсутствует	0.1
179	395038.21	2202516.24	Закрепление отсутствует	0.1
180	395036.97	2202509.55	Закрепление отсутствует	0.1



ДОКУМЕНТ ПОДПИСАН  
ЭЛЕКТРОННОЙ ПОДПИСЬЮ

Сертификат: 00ВВ056В7401СВ38Д2В3576АСDC8425108

Владелец: ФЕДЕРАЛЬНАЯ СЛУЖБА ГОСУДАРСТВЕННОЙ

РЕГИСТРАЦИИ, КАДАСТРА И КАРТОГРАФИИ

Действителен: с 27.06.2023 по 19.09.2024

полное наименование должности

инициалы, фамилия

Земельный участок			
вид объекта недвижимости			

Лист № 17 раздела 3.2	Всего листов раздела 3.2: 39	Всего разделов: 8	Всего листов выписки: 292
-----------------------	------------------------------	-------------------	---------------------------

05.12.2023г. № КУВИ-001/2023-270279147

Кадастровый номер: 47:25:0110001:19

1	2	3	4	5
181	395026.59	2202500.21	Закрепление отсутствует	0.1
182	395007.28	2202489.98	Закрепление отсутствует	0.1
183	395001.63	2202484.64	Закрепление отсутствует	0.1
184	395002.55	2202479.88	Закрепление отсутствует	0.1
185	395007.36	2202470.75	Закрепление отсутствует	0.1
186	395012.4	2202468.31	Закрепление отсутствует	0.1
187	395024.73	2202471.01	Закрепление отсутствует	0.1
188	395044.04	2202483.3	Закрепление отсутствует	0.1
189	395058.39	2202491.41	Закрепление отсутствует	0.1
190	395084.88	2202499.72	Закрепление отсутствует	0.1
191	395092.42	2202500.08	Закрепление отсутствует	0.1
192	395099.84	2202499.46	Закрепление отсутствует	0.1
193	395107.94	2202501.84	Закрепление отсутствует	0.1
194	395113.09	2202507.14	Закрепление отсутствует	0.1
195	395112.21	2202517.49	Закрепление отсутствует	0.1
196	395097.76	2202533.63	Закрепление отсутствует	0.1
197	395096.38	2202540.46	Закрепление отсутствует	0.1
198	395104.87	2202546.9	Закрепление отсутствует	0.1
199	395111.7	2202555.37	Закрепление отсутствует	0.1
200	395132.02	2202561.25	Закрепление отсутствует	0.1
201	395135.86	2202559.84	Закрепление отсутствует	0.1
202	395156.19	2202548.59	Закрепление отсутствует	0.1
203	395169	2202536.35	Закрепление отсутствует	0.1
204	395172.56	2202527.12	Закрепление отсутствует	0.1
205	395174.24	2202511.74	Закрепление отсутствует	0.1
206	395177.4	2202501.51	Закрепление отсутствует	0.1
207	395186.75	2202494.7	Закрепление отсутствует	0.1
208	395196.2	2202487.35	Закрепление отсутствует	0.1
209	395203.48	2202481.21	Закрепление отсутствует	0.1



ДОКУМЕНТ ПОДПИСАН  
ЭЛЕКТРОННОЙ ПОДПИСЬЮ

Сертификат: 00ВВ056В7401СВ38Д2В3576АСДС8425108

Владелец: ФЕДЕРАЛЬНАЯ СЛУЖБА ГОСУДАРСТВЕННОЙ

РЕГИСТРАЦИИ, КАДАСТРА И КАРТОГРАФИИ

Действителен: с 27.06.2023 по 19.09.2024

полное наименование должности

инициалы, фамилия

## Земельный участок

вид объекта недвижимости

Лист № 18 раздела 3.2

Всего листов раздела 3.2: 39

Всего разделов: 8

Всего листов выписки: 292

05.12.2023г. № КУВИ-001/2023-270279147

Кадастровый номер:

47:25:0110001:19

1	2	3	4	5
210	395204.73	2202475.94	Закрепление отсутствует	0.1
211	395212.37	2202459.73	Закрепление отсутствует	0.1
212	395219.82	2202445.85	Закрепление отсутствует	0.1
213	395226.9	2202438.52	Закрепление отсутствует	0.1
214	395242.36	2202419.73	Закрепление отсутствует	0.1
215	395248.04	2202416.5	Закрепление отсутствует	0.1
216	395266.51	2202401.41	Закрепление отсутствует	0.1
217	395301.15	2202387.3	Закрепление отсутствует	0.1
218	395306.37	2202385	Закрепление отсутствует	0.1
219	395320.97	2202386.1	Закрепление отсутствует	0.1
220	395326.41	2202392.22	Закрепление отсутствует	0.1
221	395326.59	2202395.95	Закрепление отсутствует	0.1
222	395320.25	2202408.83	Закрепление отсутствует	0.1
223	395314.07	2202415.55	Закрепление отсутствует	0.1
224	395296.43	2202437.6	Закрепление отсутствует	0.1
225	395278.3	2202453.54	Закрепление отсутствует	0.1
226	395278.55	2202464.12	Закрепление отсутствует	0.1
227	395270.3	2202471.36	Закрепление отсутствует	0.1
228	395264.46	2202486.68	Закрепление отсутствует	0.1
229	395262.78	2202493.67	Закрепление отсутствует	0.1
230	395257.2	2202499.16	Закрепление отсутствует	0.1
231	395242.98	2202511.99	Закрепление отсутствует	0.1
232	395228.13	2202529.82	Закрепление отсутствует	0.1
233	395222.41	2202531.86	Закрепление отсутствует	0.1
234	395208.61	2202543.95	Закрепление отсутствует	0.1
235	395196.35	2202551.97	Закрепление отсутствует	0.1
236	395183.57	2202565.18	Закрепление отсутствует	0.1
237	395168.93	2202579.72	Закрепление отсутствует	0.1
238	395163.53	2202585.03	Закрепление отсутствует	0.1



ДОКУМЕНТ ПОДПИСАН  
ЭЛЕКТРОННОЙ ПОДПИСЬЮ

Сертификат: 00ВВ056В7401СВ38D2В3576АСDC8425108

Владелец: ФЕДЕРАЛЬНАЯ СЛУЖБА ГОСУДАРСТВЕННОЙ

РЕГИСТРАЦИИ, КАДАСТРА И КАРТОГРАФИИ

Действителен: с 27.06.2023 по 19.09.2024

полное наименование должности

инициалы, фамилия

## Земельный участок

## вид объекта недвижимости

Лист № 19 раздела 3.2

Всего листов раздела 3.2: 39

Всего разделов: 8

Всего листов выписки: 292

05.12.2023г. № КУВИ-001/2023-270279147

Кадастровый номер:

47:25:0110001:19

1	2	3	4	5
239	395157.24	2202588.22	Закрепление отсутствует	0.1
240	395144.12	2202596.76	Закрепление отсутствует	0.1
241	395116.81	2202606.59	Закрепление отсутствует	0.1
242	395086.09	2202615.68	Закрепление отсутствует	0.1
243	395076.86	2202621.96	Закрепление отсутствует	0.1
244	395067.58	2202631.19	Закрепление отсутствует	0.1
245	395041.9	2202670.85	Закрепление отсутствует	0.1
246	395037.14	2202667.31	Закрепление отсутствует	0.1
247	395019.6	2202691.87	Закрепление отсутствует	0.1
248	395011.55	2202697.9	Закрепление отсутствует	0.1
249	395000.52	2202712.84	Закрепление отсутствует	0.1
250	394996.03	2202715.23	Закрепление отсутствует	0.1
251	394991.22	2202713.3	Закрепление отсутствует	0.1
252	394988.25	2202715.81	Закрепление отсутствует	0.1
253	394988.2	2202720.1	Закрепление отсутствует	0.1
254	394963.49	2202737	Закрепление отсутствует	0.1
255	394929.1	2202760.25	Закрепление отсутствует	0.1
256	394911.32	2202762.55	Закрепление отсутствует	0.1
257	394883.94	2202766.59	Закрепление отсутствует	0.1
258	394860.4	2202769.59	Закрепление отсутствует	0.1
259	394838.68	2202767.14	Закрепление отсутствует	0.1
260	394829.38	2202765.82	Закрепление отсутствует	0.1
261	394817.82	2202755.19	Закрепление отсутствует	0.1
262	394810.32	2202743.97	Закрепление отсутствует	0.1
263	394818.05	2202721.46	Закрепление отсутствует	0.1
264	394816.66	2202707.02	Закрепление отсутствует	0.1
265	394796.16	2202687.74	Закрепление отсутствует	0.1
266	394777.12	2202678.55	Закрепление отсутствует	0.1
267	394752.92	2202685.87	Закрепление отсутствует	0.1



ДОКУМЕНТ ПОДПИСАН  
ЭЛЕКТРОННОЙ ПОДПИСЬЮ

Сертификат: 00ВВ056В7401СВ38D2В3576АСDC8425108

Владелец: ФЕДЕРАЛЬНАЯ СЛУЖБА ГОСУДАРСТВЕННОЙ

РЕГИСТРАЦИИ, КАДАСТРА И КАРТОГРАФИИ

Действителен: с 27.06.2023 по 19.09.2024

полное наименование должности

инициалы, фамилия

## Земельный участок

вид объекта недвижимости

Лист № 20 раздела 3.2

Всего листов раздела 3.2: 39

Всего разделов: 8

Всего листов выписки: 292

05.12.2023г. № КУВИ-001/2023-270279147

Кадастровый номер:

47:25:0110001:19

1	2	3	4	5
268	394737.07	2202693.32	Закрепление отсутствует	0.1
269	394722.86	2202714.96	Закрепление отсутствует	0.1
270	394717.14	2202726.91	Закрепление отсутствует	0.1
271	394719.59	2202741.83	Закрепление отсутствует	0.1
272	394719.74	2202751.21	Закрепление отсутствует	0.1
273	394704.2	2202761.78	Закрепление отсутствует	0.1
274	394664.93	2202800.51	Закрепление отсутствует	0.1
275	394660.14	2202801.71	Закрепление отсутствует	0.1
276	394655.15	2202796.93	Закрепление отсутствует	0.1
277	394645.03	2202801.16	Закрепление отсутствует	0.1
278	394640.57	2202807.97	Закрепление отсутствует	0.1
279	394641.24	2202815.91	Закрепление отсутствует	0.1
280	394642.25	2202820.02	Закрепление отсутствует	0.1
281	394598.09	2202861.2	Закрепление отсутствует	0.1
282	394592.89	2202866.69	Закрепление отсутствует	0.1
283	394597.89	2202876.26	Закрепление отсутствует	0.1
284	394601.24	2202879.85	Закрепление отсутствует	0.1
285	394595.98	2202884.53	Закрепление отсутствует	0.1
286	394573.14	2202875.26	Закрепление отсутствует	0.1
287	394527.09	2202847.59	Закрепление отсутствует	0.1
288	394467.7	2202813.16	Закрепление отсутствует	0.1
289	394441.5	2202778.83	Закрепление отсутствует	0.1
290	394458.79	2202744.81	Закрепление отсутствует	0.1
291	394622.03	2202573.46	Закрепление отсутствует	0.1
292	394659.17	2202536.94	Закрепление отсутствует	0.1
293	394672.43	2202521.47	Закрепление отсутствует	0.1
294	394679.64	2202501.1	Закрепление отсутствует	0.1
295	394684.58	2202466.42	Закрепление отсутствует	0.1
296	394707.54	2202420.76	Закрепление отсутствует	0.1



ДОКУМЕНТ ПОДПИСАН  
ЭЛЕКТРОННОЙ ПОДПИСЬЮ

Сертификат: 00ВВ056В7401СВ38Д2В3576АСДС8425108

Владелец: ФЕДЕРАЛЬНАЯ СЛУЖБА ГОСУДАРСТВЕННОЙ

РЕГИСТРАЦИИ, КАДАСТРА И КАРТОГРАФИИ

Действителен: с 27.06.2023 по 19.09.2024

полное наименование должности

инициалы, фамилия

## Земельный участок

вид объекта недвижимости

Лист № 21 раздела 3.2

Всего листов раздела 3.2: 39

Всего разделов: 8

Всего листов выписки: 292

05.12.2023г. № КУВИ-001/2023-270279147

Кадастровый номер:

47:25:0110001:19

1	2	3	4	5
297	394732.73	2202395.26	Закрепление отсутствует	0.1
298	394751.71	2202384	Закрепление отсутствует	0.1
299	394753.29	2202385.71	Закрепление отсутствует	0.1
300	394764.82	2202375.08	Закрепление отсутствует	0.1
301	394791.4	2202326.8	Закрепление отсутствует	0.1
302	394800.02	2202313.09	Закрепление отсутствует	0.1
303	394801.48	2202306.55	Закрепление отсутствует	0.1
304	394807.04	2202285.55	Закрепление отсутствует	0.1
305	394819.98	2202238.63	Закрепление отсутствует	0.1
306	394835.29	2202189.01	Закрепление отсутствует	0.1
307	394875.07	2202201.06	Закрепление отсутствует	0.1
308	394888.99	2202159.75	Закрепление отсутствует	0.1
309	394894.1	2202140.02	Закрепление отсутствует	0.1
310	394852.66	2202127.66	Закрепление отсутствует	0.1
311	394866.44	2202080.45	Закрепление отсутствует	0.1
312	394867.7	2202080.87	Закрепление отсутствует	0.1
313	394869.25	2202081.94	Закрепление отсутствует	0.1
314	394877.63	2202084.74	Закрепление отсутствует	0.1
315	394887.78	2202133.16	Закрепление отсутствует	0.1
316	394902.14	2202137.78	Закрепление отсутствует	0.1
317	394930.14	2202165.16	Закрепление отсутствует	0.1
318	394939.61	2202165.66	Закрепление отсутствует	0.1
319	394953.33	2202165.94	Закрепление отсутствует	0.1
320	394970.07	2202165.99	Закрепление отсутствует	0.1
321	394970.25	2202166.41	Закрепление отсутствует	0.1
322	394988.64	2202166.08	Закрепление отсутствует	0.1
323	395006.58	2202166.01	Закрепление отсутствует	0.1
324	395034.24	2202167.21	Закрепление отсутствует	0.1
325	395049.87	2202170.06	Закрепление отсутствует	0.1



ДОКУМЕНТ ПОДПИСАН  
ЭЛЕКТРОННОЙ ПОДПИСЬЮ

Сертификат: 00ВВ056В7401СВ38D2В3576АСDС8425108

Владелец: ФЕДЕРАЛЬНАЯ СЛУЖБА ГОСУДАРСТВЕННОЙ

РЕГИСТРАЦИИ, КАДАСТРА И КАРТОГРАФИИ

Действителен: с 27.06.2023 по 19.09.2024

полное наименование должности

инициалы, фамилия

## Земельный участок

вид объекта недвижимости

Лист № 22 раздела 3.2

Всего листов раздела 3.2: 39

Всего разделов: 8

Всего листов выписки: 292

05.12.2023г. № КУВИ-001/2023-270279147

Кадастровый номер:

47:25:0110001:19

1	2	3	4	5
326	395096.35	2202170.32	Закрепление отсутствует	0.1
327	395104.82	2202164.64	Закрепление отсутствует	0.1
328	395138.08	2202164.93	Закрепление отсутствует	0.1
329	395141.99	2202161.51	Закрепление отсутствует	0.1
330	395142.11	2202140.07	Закрепление отсутствует	0.1
331	395142.79	2202116.29	Закрепление отсутствует	0.1
332	395143.55	2202064.79	Закрепление отсутствует	0.1
333	395180.13	2202062.26	Закрепление отсутствует	0.1
334	395182.27	2202001.81	Закрепление отсутствует	0.1
335	395143.98	2201974.18	Закрепление отсутствует	0.1
336	395142.06	2201971.11	Закрепление отсутствует	0.1
337	395031.24	2201971.62	Закрепление отсутствует	0.1
338	395028.97	2201925.02	Закрепление отсутствует	0.1
339	395185.54	2201740.26	Закрепление отсутствует	0.1
340	395149.9	2201708.24	Закрепление отсутствует	0.1
341	395371.51	2201471.83	Закрепление отсутствует	0.1
342	395568.71	2201259.84	Закрепление отсутствует	0.1
343	395629.88	2201194.91	Закрепление отсутствует	0.1
344	395679.6	2201239.75	Закрепление отсутствует	0.1
345	395705.12	2201284	Закрепление отсутствует	0.1
346	395718.72	2201290.87	Закрепление отсутствует	0.1
347	395725.56	2201298.84	Закрепление отсутствует	0.1
348	395730.32	2201307.79	Закрепление отсутствует	0.1
349	395727.69	2201320.45	Закрепление отсутствует	0.1
350	395717.34	2201327.9	Закрепление отсутствует	0.1
351	395713.05	2201340.57	Закрепление отсутствует	0.1
352	395710.23	2201343.41	Закрепление отсутствует	0.1
353	395697.97	2201348.53	Закрепление отсутствует	0.1
354	395695.88	2201354.59	Закрепление отсутствует	0.1



ДОКУМЕНТ ПОДПИСАН  
ЭЛЕКТРОННОЙ ПОДПИСЬЮ

Сертификат: 00ВВ056В7401СВ38D2В3576АСDC8425108

Владелец: ФЕДЕРАЛЬНАЯ СЛУЖБА ГОСУДАРСТВЕННОЙ

РЕГИСТРАЦИИ, КАДАСТРА И КАРТОГРАФИИ

Действителен: с 27.06.2023 по 19.09.2024

полное наименование должности

инициалы, фамилия

## Земельный участок

вид объекта недвижимости

Лист № 23 раздела 3.2

Всего листов раздела 3.2: 39

Всего разделов: 8

Всего листов выписки: 292

05.12.2023г. № КУВИ-001/2023-270279147

Кадастровый номер:

47:25:0110001:19

1	2	3	4	5
355	395682.91	2201360.53	Закрепление отсутствует	0.1
356	395680.16	2201368.17	Закрепление отсутствует	0.1
357	395672.74	2201377.66	Закрепление отсутствует	0.1
358	395658.79	2201382.15	Закрепление отсутствует	0.1
359	395649.53	2201395.9	Закрепление отсутствует	0.1
360	395648.59	2201410.92	Закрепление отсутствует	0.1
361	395653.86	2201430.32	Закрепление отсутствует	0.1
362	395661.17	2201438.02	Закрепление отсутствует	0.1
363	395665.78	2201453.49	Закрепление отсутствует	0.1
364	395681.81	2201493.23	Закрепление отсутствует	0.1
365	395722.83	2201550.08	Закрепление отсутствует	0.1
366	395749.79	2201582.57	Закрепление отсутствует	0.1
367	395761.89	2201597.97	Закрепление отсутствует	0.1
368	395767.88	2201613.01	Закрепление отсутствует	0.1
369	395778.27	2201617.39	Закрепление отсутствует	0.1
370	395805.67	2201668.25	Закрепление отсутствует	0.1
371	395843.87	2201728.52	Закрепление отсутствует	0.1
1	395855.62	2201742.21	Закрепление отсутствует	0.1
1	395758.83	2202244.35	Закрепление отсутствует	0.1
2	395763.64	2202252.68	Закрепление отсутствует	0.1
3	395763.32	2202258.97	Закрепление отсутствует	0.1
4	395758.94	2202264.2	Закрепление отсутствует	0.1
5	395760.66	2202267.78	Закрепление отсутствует	0.1
6	395755.82	2202271.3	Закрепление отсутствует	0.1
7	395751.51	2202267.73	Закрепление отсутствует	0.1
8	395745.2	2202269.65	Закрепление отсутствует	0.1
9	395733.42	2202268.76	Закрепление отсутствует	0.1
10	395719.95	2202258.76	Закрепление отсутствует	0.1
11	395711.79	2202249.23	Закрепление отсутствует	0.1



ДОКУМЕНТ ПОДПИСАН  
ЭЛЕКТРОННОЙ ПОДПИСЬЮ

Сертификат: 00ВВ056В7401СВ38Д2В3576АСDC8425108

Владелец: ФЕДЕРАЛЬНАЯ СЛУЖБА ГОСУДАРСТВЕННОЙ

РЕГИСТРАЦИИ, КАДАСТРА И КАРТОГРАФИИ

Действителен: с 27.06.2023 по 19.09.2024

полное наименование должности

инициалы, фамилия

Земельный участок			
вид объекта недвижимости			

Лист № 24 раздела 3.2	Всего листов раздела 3.2: 39	Всего разделов: 8	Всего листов выписки: 292
-----------------------	------------------------------	-------------------	---------------------------

05.12.2023г. № КУВИ-001/2023-270279147

Кадастровый номер: 47:25:0110001:19

1	2	3	4	5
12	395708.94	2202237.24	Закрепление отсутствует	0.1
13	395710.02	2202232.07	Закрепление отсутствует	0.1
14	395707.55	2202218.77	Закрепление отсутствует	0.1
15	395701.5	2202202	Закрепление отсутствует	0.1
16	395691.1	2202188.5	Закрепление отсутствует	0.1
17	395667.77	2202171.78	Закрепление отсутствует	0.1
18	395638.55	2202155.63	Закрепление отсутствует	0.1
19	395625.76	2202134.85	Закрепление отсутствует	0.1
20	395620.58	2202130	Закрепление отсутствует	0.1
21	395597.2	2202121.53	Закрепление отсутствует	0.1
22	395574.37	2202118.97	Закрепление отсутствует	0.1
23	395567.41	2202118.53	Закрепление отсутствует	0.1
24	395545.14	2202122.79	Закрепление отсутствует	0.1
25	395533.31	2202123.47	Закрепление отсутствует	0.1
26	395525.38	2202124.66	Закрепление отсутствует	0.1
27	395517.07	2202123.9	Закрепление отсутствует	0.1
28	395507.7	2202116.22	Закрепление отсутствует	0.1
29	395501.27	2202108.13	Закрепление отсутствует	0.1
30	395487.64	2202097.48	Закрепление отсутствует	0.1
31	395469.33	2202077.94	Закрепление отсутствует	0.1
32	395460.9	2202058.38	Закрепление отсутствует	0.1
33	395452.85	2202032.79	Закрепление отсутствует	0.1
34	395441.59	2202011.94	Закрепление отсутствует	0.1
35	395435.92	2202001.53	Закрепление отсутствует	0.1
36	395441	2201979.37	Закрепление отсутствует	0.1
37	395456.96	2201964.31	Закрепление отсутствует	0.1
38	395492.71	2201946.6	Закрепление отсутствует	0.1
39	395507.68	2201946.74	Закрепление отсутствует	0.1
40	395518	2201950.73	Закрепление отсутствует	0.1



ДОКУМЕНТ ПОДПИСАН  
ЭЛЕКТРОННОЙ ПОДПИСЬЮ

Сертификат: 00ВВ056В7401СВ38D2В3576АСDC8425108

Владелец: ФЕДЕРАЛЬНАЯ СЛУЖБА ГОСУДАРСТВЕННОЙ

РЕГИСТРАЦИИ, КАДАСТРА И КАРТОГРАФИИ

Действителен: с 27.06.2023 по 19.09.2024

полное наименование должности

инициалы, фамилия

## Земельный участок

вид объекта недвижимости

Лист № 25 раздела 3.2

Всего листов раздела 3.2: 39

Всего разделов: 8

Всего листов выписки: 292

05.12.2023г. № КУВИ-001/2023-270279147

Кадастровый номер:

47:25:0110001:19

1	2	3	4	5
41	395535.14	2201953.04	Закрепление отсутствует	0.1
42	395549.27	2201958.04	Закрепление отсутствует	0.1
43	395560.28	2201957.89	Закрепление отсутствует	0.1
44	395583.93	2201964.34	Закрепление отсутствует	0.1
45	395590.73	2201968.59	Закрепление отсутствует	0.1
46	395602.45	2201984.89	Закрепление отсутствует	0.1
47	395604.25	2201991.41	Закрепление отсутствует	0.1
48	395609.85	2202006	Закрепление отсутствует	0.1
49	395609.87	2202011.16	Закрепление отсутствует	0.1
50	395605.73	2202020.18	Закрепление отсутствует	0.1
51	395604.51	2202035.1	Закрепление отсутствует	0.1
52	395608.99	2202046.27	Закрепление отсутствует	0.1
53	395616.41	2202054	Закрепление отсутствует	0.1
54	395615.14	2202074.11	Закрепление отсутствует	0.1
55	395627.27	2202086.83	Закрепление отсутствует	0.1
56	395641.85	2202094.57	Закрепление отсутствует	0.1
57	395648.87	2202098.19	Закрепление отсутствует	0.1
58	395663.37	2202111.92	Закрепление отсутствует	0.1
59	395678.31	2202128.84	Закрепление отсутствует	0.1
60	395688.87	2202150.15	Закрепление отсутствует	0.1
61	395712.48	2202177.69	Закрепление отсутствует	0.1
62	395725.36	2202196.62	Закрепление отсутствует	0.1
63	395732.8	2202214.83	Закрепление отсутствует	0.1
64	395749.29	2202236.63	Закрепление отсутствует	0.1
1	395758.83	2202244.35	Закрепление отсутствует	0.1
1	395167.05	2202881.8	Закрепление отсутствует	0.1
2	395169.71	2202883.74	Закрепление отсутствует	0.1
3	395173.82	2202891.83	Закрепление отсутствует	0.1
4	395173.31	2202894.52	Закрепление отсутствует	0.1



ДОКУМЕНТ ПОДПИСАН  
ЭЛЕКТРОННОЙ ПОДПИСЬЮ

Сертификат: 00BV056B7401CB38D2B3576ACDC8425108

Владелец: ФЕДЕРАЛЬНАЯ СЛУЖБА ГОСУДАРСТВЕННОЙ

РЕГИСТРАЦИИ, КАДАСТРА И КАРТОГРАФИИ

Действителен: с 27.06.2023 по 19.09.2024

полное наименование должности

инициалы, фамилия

## Земельный участок

вид объекта недвижимости

Лист № 26 раздела 3.2

Всего листов раздела 3.2: 39

Всего разделов: 8

Всего листов выписки: 292

05.12.2023г. № КУВИ-001/2023-270279147

Кадастровый номер:

47:25:0110001:19

1	2	3	4	5
5	395167.14	2202899.11	Закрепление отсутствует	0.1
6	395157.96	2202902.56	Закрепление отсутствует	0.1
7	395149.59	2202909.9	Закрепление отсутствует	0.1
8	395145.15	2202914.08	Закрепление отсутствует	0.1
9	395134.48	2202918.1	Закрепление отсутствует	0.1
10	395133.55	2202917.31	Закрепление отсутствует	0.1
11	395135.67	2202912.18	Закрепление отсутствует	0.1
12	395139.57	2202904.62	Закрепление отсутствует	0.1
13	395144.48	2202896.12	Закрепление отсутствует	0.1
14	395143.88	2202891.67	Закрепление отсутствует	0.1
15	395135.66	2202884.15	Закрепление отсутствует	0.1
16	395135.85	2202880.75	Закрепление отсутствует	0.1
17	395137.85	2202874.61	Закрепление отсутствует	0.1
18	395137.64	2202866.95	Закрепление отсутствует	0.1
19	395145.32	2202861.77	Закрепление отсутствует	0.1
20	395148.87	2202858.78	Закрепление отсутствует	0.1
21	395154.79	2202859.98	Закрепление отсутствует	0.1
22	395156.83	2202865.98	Закрепление отсутствует	0.1
23	395161.4	2202881.6	Закрепление отсутствует	0.1
1	395167.05	2202881.8	Закрепление отсутствует	0.1
1	395753.97	2202306.55	Закрепление отсутствует	0.1
2	395756.99	2202323.71	Закрепление отсутствует	0.1
3	395762.05	2202339.4	Закрепление отсутствует	0.1
4	395756.82	2202345.11	Закрепление отсутствует	0.1
5	395744.82	2202347.95	Закрепление отсутствует	0.1
6	395738.7	2202352.52	Закрепление отсутствует	0.1
7	395731.61	2202364.89	Закрепление отсутствует	0.1
8	395719.34	2202386.98	Закрепление отсутствует	0.1
9	395709.13	2202397.41	Закрепление отсутствует	0.1



ДОКУМЕНТ ПОДПИСАН  
ЭЛЕКТРОННОЙ ПОДПИСЬЮ

Сертификат: 00ВВ056В7401СВ38Д2В3576АСДС8425108

Владелец: ФЕДЕРАЛЬНАЯ СЛУЖБА ГОСУДАРСТВЕННОЙ

РЕГИСТРАЦИИ, КАДАСТРА И КАРТОГРАФИИ

Действителен: с 27.06.2023 по 19.09.2024

полное наименование должности

инициалы, фамилия

## Земельный участок

вид объекта недвижимости

Лист № 27 раздела 3.2

Всего листов раздела 3.2: 39

Всего разделов: 8

Всего листов выписки: 292

05.12.2023г. № КУВИ-001/2023-270279147

Кадастровый номер:

47:25:0110001:19

1	2	3	4	5
10	395691.8	2202420.7	Закрепление отсутствует	0.1
11	395674.51	2202441.72	Закрепление отсутствует	0.1
12	395665.81	2202447.07	Закрепление отсутствует	0.1
13	395649.96	2202446.21	Закрепление отсутствует	0.1
14	395647.42	2202438.25	Закрепление отсутствует	0.1
15	395641.85	2202423.56	Закрепление отсутствует	0.1
16	395640.45	2202415.25	Закрепление отсутствует	0.1
17	395650.07	2202408.52	Закрепление отсутствует	0.1
18	395658.53	2202379.94	Закрепление отсутствует	0.1
19	395665.29	2202364.44	Закрепление отсутствует	0.1
20	395668.01	2202350.25	Закрепление отсутствует	0.1
21	395688.04	2202330.78	Закрепление отсутствует	0.1
22	395709.97	2202320.65	Закрепление отсутствует	0.1
23	395734.72	2202305.91	Закрепление отсутствует	0.1
24	395748.43	2202301.48	Закрепление отсутствует	0.1
1	395753.97	2202306.55	Закрепление отсутствует	0.1
1	395124.99	2202839.49	Закрепление отсутствует	0.1
2	395129.69	2202844.04	Закрепление отсутствует	0.1
3	395129.03	2202848.34	Закрепление отсутствует	0.1
4	395123	2202854.21	Закрепление отсутствует	0.1
5	395123.86	2202858.06	Закрепление отсутствует	0.1
6	395126.75	2202860.61	Закрепление отсутствует	0.1
7	395124.8	2202868.34	Закрепление отсутствует	0.1
8	395120.87	2202869.67	Закрепление отсутствует	0.1
9	395117.19	2202868.06	Закрепление отсутствует	0.1
10	395114.15	2202868.16	Закрепление отсутствует	0.1
11	395107.69	2202867.05	Закрепление отсутствует	0.1
12	395105.75	2202863.14	Закрепление отсутствует	0.1
13	395098.21	2202859.48	Закрепление отсутствует	0.1



ДОКУМЕНТ ПОДПИСАН  
ЭЛЕКТРОННОЙ ПОДПИСЬЮ

Сертификат: 00ВВ056В7401СВ38Д2В3576АСDC8425108

Владелец: ФЕДЕРАЛЬНАЯ СЛУЖБА ГОСУДАРСТВЕННОЙ

РЕГИСТРАЦИИ, КАДАСТРА И КАРТОГРАФИИ

Действителен: с 27.06.2023 по 19.09.2024

полное наименование должности

инициалы, фамилия

## Земельный участок

вид объекта недвижимости

Лист № 28 раздела 3.2

Всего листов раздела 3.2: 39

Всего разделов: 8

Всего листов выписки: 292

05.12.2023г. № КУВИ-001/2023-270279147

Кадастровый номер:

47:25:0110001:19

1	2	3	4	5
14	395096.15	2202854.27	Закрепление отсутствует	0.1
15	395097.76	2202848.47	Закрепление отсутствует	0.1
16	395097.51	2202842.52	Закрепление отсутствует	0.1
17	395097.67	2202835.71	Закрепление отсутствует	0.1
18	395096.17	2202825.63	Закрепление отсутствует	0.1
19	395095.11	2202820.65	Закрепление отсутствует	0.1
20	395095.56	2202812.45	Закрепление отсутствует	0.1
21	395094.59	2202807.08	Закрепление отсутствует	0.1
22	395093.99	2202797.15	Закрепление отсутствует	0.1
23	395096.19	2202791.16	Закрепление отсутствует	0.1
24	395104.19	2202785.81	Закрепление отсутствует	0.1
25	395114.23	2202790.11	Закрепление отсутствует	0.1
26	395118.94	2202798.11	Закрепление отсутствует	0.1
27	395118.53	2202809.01	Закрепление отсутствует	0.1
28	395114.28	2202814.77	Закрепление отсутствует	0.1
29	395107.24	2202820.08	Закрепление отсутствует	0.1
30	395106.11	2202826.56	Закрепление отсутствует	0.1
31	395107.14	2202831.92	Закрепление отсутствует	0.1
32	395119.81	2202836.11	Закрепление отсутствует	0.1
1	395124.99	2202839.49	Закрепление отсутствует	0.1
1	395551.67	2202278.67	Закрепление отсутствует	0.1
2	395558.67	2202287.68	Закрепление отсутствует	0.1
3	395560.85	2202297.15	Закрепление отсутствует	0.1
4	395555.34	2202309.4	Закрепление отсутствует	0.1
5	395540.15	2202319.99	Закрепление отсутствует	0.1
6	395501.51	2202336.4	Закрепление отсутствует	0.1
7	395451.46	2202356.08	Закрепление отсутствует	0.1
8	395444.09	2202361.76	Закрепление отсутствует	0.1
9	395425.68	2202364.36	Закрепление отсутствует	0.1



ДОКУМЕНТ ПОДПИСАН  
ЭЛЕКТРОННОЙ ПОДПИСЬЮ

Сертификат: 00ВВ056В7401СВ38D2В3576АСDC8425108

Владелец: ФЕДЕРАЛЬНАЯ СЛУЖБА ГОСУДАРСТВЕННОЙ

РЕГИСТРАЦИИ, КАДАСТРА И КАРТОГРАФИИ

Действителен: с 27.06.2023 по 19.09.2024

полное наименование должности

инициалы, фамилия

Земельный участок			
вид объекта недвижимости			

Лист № 29 раздела 3.2	Всего листов раздела 3.2: 39	Всего разделов: 8	Всего листов выписки: 292
-----------------------	------------------------------	-------------------	---------------------------

05.12.2023г. № КУВИ-001/2023-270279147

Кадастровый номер: 47:25:0110001:19

1	2	3	4	5
10	395423.64	2202368.11	Закрепление отсутствует	0.1
11	395419.44	2202369.91	Закрепление отсутствует	0.1
12	395407.53	2202366.02	Закрепление отсутствует	0.1
13	395388.84	2202368.67	Закрепление отсутствует	0.1
14	395374.46	2202369.6	Закрепление отсутствует	0.1
15	395357.72	2202374.8	Закрепление отсутствует	0.1
16	395343.68	2202381.51	Закрепление отсутствует	0.1
17	395335.33	2202370.12	Закрепление отсутствует	0.1
18	395345.89	2202358.96	Закрепление отсутствует	0.1
19	395372.74	2202330.71	Закрепление отсутствует	0.1
20	395393.85	2202310.91	Закрепление отсутствует	0.1
21	395404.77	2202303.19	Закрепление отсутствует	0.1
22	395415.34	2202301.49	Закрепление отсутствует	0.1
23	395426.09	2202297.81	Закрепление отсутствует	0.1
24	395437.58	2202292.69	Закрепление отсутствует	0.1
25	395443.85	2202293.33	Закрепление отсутствует	0.1
26	395449.24	2202296.78	Закрепление отсутствует	0.1
27	395463.58	2202297.86	Закрепление отсутствует	0.1
28	395475.28	2202303.19	Закрепление отсутствует	0.1
29	395482.66	2202304.49	Закрепление отсутствует	0.1
30	395490.83	2202302.63	Закрепление отсутствует	0.1
31	395494.04	2202299.69	Закрепление отсутствует	0.1
32	395498.92	2202291.16	Закрепление отсутствует	0.1
33	395505.15	2202285.28	Закрепление отсутствует	0.1
34	395514.52	2202280.2	Закрепление отсутствует	0.1
35	395523.23	2202275.9	Закрепление отсутствует	0.1
36	395528.34	2202274.37	Закрепление отсутствует	0.1
37	395534.71	2202274.02	Закрепление отсутствует	0.1
38	395542.71	2202274.71	Закрепление отсутствует	0.1



ДОКУМЕНТ ПОДПИСАН  
ЭЛЕКТРОННОЙ ПОДПИСЬЮ

Сертификат: 00BV056B7401CB38D2B3576ACDC8425108

Владелец: ФЕДЕРАЛЬНАЯ СЛУЖБА ГОСУДАРСТВЕННОЙ

РЕГИСТРАЦИИ, КАДАСТРА И КАРТОГРАФИИ

Действителен: с 27.06.2023 по 19.09.2024

полное наименование должности

инициалы, фамилия

## Земельный участок

вид объекта недвижимости

Лист № 30 раздела 3.2

Всего листов раздела 3.2: 39

Всего разделов: 8

Всего листов выписки: 292

05.12.2023г. № КУВИ-001/2023-270279147

Кадастровый номер:

47:25:0110001:19

1	2	3	4	5
1	395551.67	2202278.67	Закрепление отсутствует	0.1
1	395660.1	2202191.21	Закрепление отсутствует	0.1
2	395657.79	2202195.12	Закрепление отсутствует	0.1
3	395649.93	2202192.75	Закрепление отсутствует	0.1
4	395642.06	2202190.83	Закрепление отсутствует	0.1
5	395635.13	2202190.85	Закрепление отсутствует	0.1
6	395632.39	2202188.97	Закрепление отсутствует	0.1
7	395631.86	2202182.34	Закрепление отсутствует	0.1
8	395631.4	2202179.76	Закрепление отсутствует	0.1
9	395632.5	2202176.87	Закрепление отсутствует	0.1
10	395635	2202176.62	Закрепление отсутствует	0.1
11	395638.44	2202178.13	Закрепление отсутствует	0.1
12	395650.27	2202181.27	Закрепление отсутствует	0.1
13	395654.64	2202183.79	Закрепление отсутствует	0.1
1	395660.1	2202191.21	Закрепление отсутствует	0.1
1	394869.07	2202848.99	Закрепление отсутствует	0.1
2	394869.93	2202853.71	Закрепление отсутствует	0.1
3	394868.62	2202857.26	Закрепление отсутствует	0.1
4	394863.63	2202859.18	Закрепление отсутствует	0.1
5	394859.31	2202856.72	Закрепление отсутствует	0.1
6	394855.56	2202850.13	Закрепление отсутствует	0.1
7	394856.44	2202845.62	Закрепление отсутствует	0.1
8	394860.64	2202843.34	Закрепление отсутствует	0.1
9	394864.18	2202844.1	Закрепление отсутствует	0.1
1	394869.07	2202848.99	Закрепление отсутствует	0.1
1	396109.89	2202517.85	Закрепление отсутствует	0.1
2	395797.43	2202794.88	Закрепление отсутствует	0.1
3	395769.58	2202819.35	Закрепление отсутствует	0.1
4	395713.04	2202859.85	Закрепление отсутствует	0.1



ДОКУМЕНТ ПОДПИСАН  
ЭЛЕКТРОННОЙ ПОДПИСЬЮ

Сертификат: 00ВВ056В7401СВ38D2В3576АСDС8425108

Владелец: ФЕДЕРАЛЬНАЯ СЛУЖБА ГОСУДАРСТВЕННОЙ

РЕГИСТРАЦИИ, КАДАСТРА И КАРТОГРАФИИ

Действителен: с 27.06.2023 по 19.09.2024

полное наименование должности

инициалы, фамилия

Земельный участок			
вид объекта недвижимости			

Лист № 31 раздела 3.2	Всего листов раздела 3.2: 39	Всего разделов: 8	Всего листов выписки: 292
-----------------------	------------------------------	-------------------	---------------------------

05.12.2023г. № КУВИ-001/2023-270279147

Кадастровый номер: 47:25:0110001:19

1	2	3	4	5
5	395594.93	2202967.47	Закрепление отсутствует	0.1
6	395477.33	2202862.73	Закрепление отсутствует	0.1
7	395470.32	2202872.91	Закрепление отсутствует	0.1
8	395461.58	2202876.13	Закрепление отсутствует	0.1
9	395465.49	2202884.61	Закрепление отсутствует	0.1
10	395445.62	2202894.34	Закрепление отсутствует	0.1
11	395439.04	2202897.55	Закрепление отсутствует	0.1
12	395436.88	2202904.67	Закрепление отсутствует	0.1
13	395408.17	2202901.51	Закрепление отсутствует	0.1
14	395407.79	2202902.59	Закрепление отсутствует	0.1
15	395370.95	2202927.05	Закрепление отсутствует	0.1
16	395305.12	2202960.93	Закрепление отсутствует	0.1
17	395178.33	2203024.48	Закрепление отсутствует	0.1
18	395156.54	2203120.57	Закрепление отсутствует	0.1
19	395133.04	2203111.95	Закрепление отсутствует	0.1
20	395123.82	2203134.22	Закрепление отсутствует	0.1
21	395133.26	2203138.26	Закрепление отсутствует	0.1
22	395125.28	2203157.95	Закрепление отсутствует	0.1
23	395140.09	2203163.65	Закрепление отсутствует	0.1
24	395141.82	2203161.58	Закрепление отсутствует	0.1
25	395147.41	2203162.46	Закрепление отсутствует	0.1
26	395148.79	2203156.78	Закрепление отсутствует	0.1
27	395154.38	2203158.13	Закрепление отсутствует	0.1
28	395152.39	2203163.88	Закрепление отсутствует	0.1
29	395159.61	2203166.54	Закрепление отсутствует	0.1
30	395155.83	2203176.51	Закрепление отсутствует	0.1
31	395143.45	2203207.13	Закрепление отсутствует	0.1
32	395137.01	2203204.52	Закрепление отсутствует	0.1
33	395134.44	2203203.16	Закрепление отсутствует	0.1



ДОКУМЕНТ ПОДПИСАН  
ЭЛЕКТРОННОЙ ПОДПИСЬЮ

Сертификат: 00ВВ056В7401СВ38D2В3576АСDC8425108

Владелец: ФЕДЕРАЛЬНАЯ СЛУЖБА ГОСУДАРСТВЕННОЙ

РЕГИСТРАЦИИ, КАДАСТРА И КАРТОГРАФИИ

Действителен: с 27.06.2023 по 19.09.2024

полное наименование должности

инициалы, фамилия

## Земельный участок

вид объекта недвижимости

Лист № 32 раздела 3.2

Всего листов раздела 3.2: 39

Всего разделов: 8

Всего листов выписки: 292

05.12.2023г. № КУВИ-001/2023-270279147

Кадастровый номер:

47:25:0110001:19

1	2	3	4	5
34	395131.49	2203205.44	Закрепление отсутствует	0.1
35	395112.45	2203197.81	Закрепление отсутствует	0.1
36	395112.95	2203196.58	Закрепление отсутствует	0.1
37	395103.28	2203192.68	Закрепление отсутствует	0.1
38	395102.75	2203193.92	Закрепление отсутствует	0.1
39	395095.44	2203191.11	Закрепление отсутствует	0.1
40	395091.23	2203190.17	Закрепление отсутствует	0.1
41	394937.32	2203126.41	Закрепление отсутствует	0.1
42	394924.19	2203119.39	Закрепление отсутствует	0.1
43	394799.29	2203016.42	Закрепление отсутствует	0.1
44	394710.52	2202940.76	Закрепление отсутствует	0.1
45	394703.84	2202934.43	Закрепление отсутствует	0.1
46	394700.76	2202937.88	Закрепление отсутствует	0.1
47	394638.46	2202905.54	Закрепление отсутствует	0.1
48	394612.14	2202893.41	Закрепление отсутствует	0.1
49	394599.09	2202886.42	Закрепление отсутствует	0.1
50	394602.9	2202884.17	Закрепление отсутствует	0.1
51	394613.13	2202885.48	Закрепление отсутствует	0.1
52	394617.57	2202883.3	Закрепление отсутствует	0.1
53	394738.99	2202772.68	Закрепление отсутствует	0.1
54	394749.55	2202765.57	Закрепление отсутствует	0.1
55	394760.9	2202765.48	Закрепление отсутствует	0.1
56	394768.87	2202767.97	Закрепление отсутствует	0.1
57	394789.23	2202757.29	Закрепление отсутствует	0.1
58	394803.63	2202757.79	Закрепление отсутствует	0.1
59	394811.35	2202758.6	Закрепление отсутствует	0.1
60	394818.14	2202762.6	Закрепление отсутствует	0.1
61	394822	2202767.31	Закрепление отсутствует	0.1
62	394822.92	2202773.66	Закрепление отсутствует	0.1



ДОКУМЕНТ ПОДПИСАН  
ЭЛЕКТРОННОЙ ПОДПИСЬЮ

Сертификат: 00ВВ056В7401СВ38D2В3576АСDC8425108

Владелец: ФЕДЕРАЛЬНАЯ СЛУЖБА ГОСУДАРСТВЕННОЙ

РЕГИСТРАЦИИ, КАДАСТРА И КАРТОГРАФИИ

Действителен: с 27.06.2023 по 19.09.2024

полное наименование должности

инициалы, фамилия

## Земельный участок

вид объекта недвижимости

Лист № 33 раздела 3.2

Всего листов раздела 3.2: 39

Всего разделов: 8

Всего листов выписки: 292

05.12.2023г. № КУВИ-001/2023-270279147

Кадастровый номер:

47:25:0110001:19

1	2	3	4	5
63	394819.51	2202782.31	Закрепление отсутствует	0.1
64	394803.97	2202804.58	Закрепление отсутствует	0.1
65	394798.97	2202819.01	Закрепление отсутствует	0.1
66	394790.4	2202831.27	Закрепление отсутствует	0.1
67	394780.61	2202838.02	Закрепление отсутствует	0.1
68	394773.09	2202840.02	Закрепление отсутствует	0.1
69	394759.97	2202834.93	Закрепление отсутствует	0.1
70	394744.66	2202836.91	Закрепление отсутствует	0.1
71	394690.63	2202884.19	Закрепление отсутствует	0.1
72	394689.18	2202888.08	Закрепление отсутствует	0.1
73	394692.59	2202893.81	Закрепление отсутствует	0.1
74	394692.74	2202903.91	Закрепление отсутствует	0.1
75	394689.28	2202908.76	Закрепление отсутствует	0.1
76	394681.09	2202915.43	Закрепление отсутствует	0.1
77	394683.72	2202920.26	Закрепление отсутствует	0.1
78	394733.02	2202909.87	Закрепление отсутствует	0.1
79	394758.89	2202896.76	Закрепление отсутствует	0.1
80	394772.84	2202885.76	Закрепление отсутствует	0.1
81	394778.4	2202873.47	Закрепление отсутствует	0.1
82	394788.56	2202868.81	Закрепление отсутствует	0.1
83	394802.8	2202865.62	Закрепление отсутствует	0.1
84	394809.81	2202871.21	Закрепление отсутствует	0.1
85	394820.73	2202890.15	Закрепление отсутствует	0.1
86	394826.68	2202899.73	Закрепление отсутствует	0.1
87	394831.61	2202902.61	Закрепление отсутствует	0.1
88	394831.55	2202909.89	Закрепление отсутствует	0.1
89	394835.61	2202918.94	Закрепление отсутствует	0.1
90	394846.58	2202934.88	Закрепление отсутствует	0.1
91	394853.78	2202938.91	Закрепление отсутствует	0.1



ДОКУМЕНТ ПОДПИСАН  
ЭЛЕКТРОННОЙ ПОДПИСЬЮ

Сертификат: 00ВВ056В7401СВ38Д2В3576АСДС8425108

Владелец: ФЕДЕРАЛЬНАЯ СЛУЖБА ГОСУДАРСТВЕННОЙ

РЕГИСТРАЦИИ, КАДАСТРА И КАРТОГРАФИИ

Действителен: с 27.06.2023 по 19.09.2024

полное наименование должности

инициалы, фамилия

## Земельный участок

вид объекта недвижимости

Лист № 34 раздела 3.2

Всего листов раздела 3.2: 39

Всего разделов: 8

Всего листов выписки: 292

05.12.2023г. № КУВИ-001/2023-270279147

Кадастровый номер:

47:25:0110001:19

1	2	3	4	5
92	394874.24	2202935.21	Закрепление отсутствует	0.1
93	394890.99	2202928.45	Закрепление отсутствует	0.1
94	394894.05	2202930.36	Закрепление отсутствует	0.1
95	394894.76	2202937.7	Закрепление отсутствует	0.1
96	394874.87	2202945.6	Закрепление отсутствует	0.1
97	394866.92	2202956.58	Закрепление отсутствует	0.1
98	394867.18	2202966.27	Закрепление отсутствует	0.1
99	394876.53	2202978.84	Закрепление отсутствует	0.1
100	394890.48	2202982.14	Закрепление отсутствует	0.1
101	394913.08	2202980.57	Закрепление отсутствует	0.1
102	394927.86	2202973.99	Закрепление отсутствует	0.1
103	394932.98	2202964.77	Закрепление отсутствует	0.1
104	394935.59	2202950.41	Закрепление отсутствует	0.1
105	394927.64	2202940.01	Закрепление отсутствует	0.1
106	394917.42	2202935.77	Закрепление отсутствует	0.1
107	394902.96	2202935.74	Закрепление отсутствует	0.1
108	394901.86	2202925.38	Закрепление отсутствует	0.1
109	394919.61	2202920.44	Закрепление отсутствует	0.1
110	394933.36	2202916.44	Закрепление отсутствует	0.1
111	394945.84	2202910.13	Закрепление отсутствует	0.1
112	394978.51	2202901.32	Закрепление отсутствует	0.1
113	394997.79	2202889.78	Закрепление отсутствует	0.1
114	395014.44	2202886.12	Закрепление отсутствует	0.1
115	395025.68	2202876.45	Закрепление отсутствует	0.1
116	395034.12	2202873.73	Закрепление отсутствует	0.1
117	395042.8	2202863.21	Закрепление отсутствует	0.1
118	395047.24	2202859.36	Закрепление отсутствует	0.1
119	395064.06	2202824.95	Закрепление отсутствует	0.1
120	395069.01	2202820.18	Закрепление отсутствует	0.1



ДОКУМЕНТ ПОДПИСАН  
ЭЛЕКТРОННОЙ ПОДПИСЬЮ

Сертификат: 00ВВ056В7401СВ38Д2В3576АСДС8425108

Владелец: ФЕДЕРАЛЬНАЯ СЛУЖБА ГОСУДАРСТВЕННОЙ

РЕГИСТРАЦИИ, КАДАСТРА И КАРТОГРАФИИ

Действителен: с 27.06.2023 по 19.09.2024

полное наименование должности

инициалы, фамилия

Земельный участок			
вид объекта недвижимости			
Лист № 35 раздела 3.2	Всего листов раздела 3.2: 39	Всего разделов: 8	Всего листов выписки: 292

05.12.2023г. № КУВИ-001/2023-270279147

Кадастровый номер: 47:25:0110001:19

1	2	3	4	5
121	395077.28	2202820.24	Закрепление отсутствует	0.1
122	395081.24	2202825.32	Закрепление отсутствует	0.1
123	395084.46	2202849.71	Закрепление отсутствует	0.1
124	395091.77	2202866.75	Закрепление отсутствует	0.1
125	395099.29	2202877.84	Закрепление отсутствует	0.1
126	395122.9	2202892.06	Закрепление отсутствует	0.1
127	395124.37	2202899.91	Закрепление отсутствует	0.1
128	395118.1	2202931.69	Закрепление отсутствует	0.1
129	395121.01	2202940.2	Закрепление отсутствует	0.1
130	395134.41	2202947.28	Закрепление отсутствует	0.1
131	395154.75	2202949.42	Закрепление отсутствует	0.1
132	395194.2	2202912.14	Закрепление отсутствует	0.1
133	395198.7	2202902.28	Закрепление отсутствует	0.1
134	395196.07	2202891.53	Закрепление отсутствует	0.1
135	395173.67	2202876	Закрепление отсутствует	0.1
136	395171.37	2202860.47	Закрепление отсутствует	0.1
137	395178.36	2202852.9	Закрепление отсутствует	0.1
138	395216.1	2202850.59	Закрепление отсутствует	0.1
139	395219.87	2202846.75	Закрепление отсутствует	0.1
140	395219.11	2202834.57	Закрепление отсутствует	0.1
141	395210.52	2202825.45	Закрепление отсутствует	0.1
142	395167.94	2202823.25	Закрепление отсутствует	0.1
143	395146.72	2202817.52	Закрепление отсутствует	0.1
144	395134.67	2202809.41	Закрепление отсутствует	0.1
145	395132.13	2202792.71	Закрепление отсутствует	0.1
146	395128.71	2202782.86	Закрепление отсутствует	0.1
147	395117.53	2202776.63	Закрепление отсутствует	0.1
148	395115.24	2202770.64	Закрепление отсутствует	0.1
149	395116.51	2202764.83	Закрепление отсутствует	0.1



ДОКУМЕНТ ПОДПИСАН  
ЭЛЕКТРОННОЙ ПОДПИСЬЮ

Сертификат: 00ВВ056В7401СВ38Д2В3576АСДС8425108

Владелец: ФЕДЕРАЛЬНАЯ СЛУЖБА ГОСУДАРСТВЕННОЙ

РЕГИСТРАЦИИ, КАДАСТРА И КАРТОГРАФИИ

Действителен: с 27.06.2023 по 19.09.2024

полное наименование должности

инициалы, фамилия

## Земельный участок

вид объекта недвижимости

Лист № 36 раздела 3.2

Всего листов раздела 3.2: 39

Всего разделов: 8

Всего листов выписки: 292

05.12.2023г. № КУВИ-001/2023-270279147

Кадастровый номер:

47:25:0110001:19

1	2	3	4	5
150	395126.67	2202767.36	Закрепление отсутствует	0.1
151	395141.07	2202759.23	Закрепление отсутствует	0.1
152	395161.78	2202758.53	Закрепление отсутствует	0.1
153	395179.05	2202764.34	Закрепление отсутствует	0.1
154	395222.64	2202759	Закрепление отсутствует	0.1
155	395245.2	2202745.62	Закрепление отсутствует	0.1
156	395244.05	2202742.76	Закрепление отсутствует	0.1
157	395262.37	2202728.55	Закрепление отсутствует	0.1
158	395274.6	2202717.84	Закрепление отсутствует	0.1
159	395284.61	2202703.16	Закрепление отсутствует	0.1
160	395290.08	2202686.43	Закрепление отсутствует	0.1
161	395291.05	2202678.69	Закрепление отсутствует	0.1
162	395291.73	2202673.25	Закрепление отсутствует	0.1
163	395294.24	2202668.51	Закрепление отсутствует	0.1
164	395299.1	2202664.81	Закрепление отсутствует	0.1
165	395301.72	2202661.49	Закрепление отсутствует	0.1
166	395310.89	2202646.99	Закрепление отсутствует	0.1
167	395322.07	2202634.29	Закрепление отсутствует	0.1
168	395337.61	2202624.16	Закрепление отсутствует	0.1
169	395350.25	2202624.2	Закрепление отсутствует	0.1
170	395438.39	2202703.86	Закрепление отсутствует	0.1
171	395440.21	2202704.62	Закрепление отсутствует	0.1
172	395459.97	2202700.25	Закрепление отсутствует	0.1
173	395472.67	2202693.81	Закрепление отсутствует	0.1
174	395499.3	2202660.45	Закрепление отсутствует	0.1
175	395530.61	2202659.79	Закрепление отсутствует	0.1
176	395559.91	2202651.35	Закрепление отсутствует	0.1
177	395565.61	2202647.96	Закрепление отсутствует	0.1
178	395570.82	2202639.23	Закрепление отсутствует	0.1



ДОКУМЕНТ ПОДПИСАН  
ЭЛЕКТРОННОЙ ПОДПИСЬЮ

Сертификат: 00ВВ056В7401СВ38D2В3576АСDC8425108

Владелец: ФЕДЕРАЛЬНАЯ СЛУЖБА ГОСУДАРСТВЕННОЙ

РЕГИСТРАЦИИ, КАДАСТРА И КАРТОГРАФИИ

Действителен: с 27.06.2023 по 19.09.2024

полное наименование должности

инициалы, фамилия

## Земельный участок

вид объекта недвижимости

Лист № 37 раздела 3.2

Всего листов раздела 3.2: 39

Всего разделов: 8

Всего листов выписки: 292

05.12.2023г. № КУВИ-001/2023-270279147

Кадастровый номер:

47:25:0110001:19

1	2	3	4	5
179	395577.68	2202611.38	Закрепление отсутствует	0.1
180	395581.76	2202575.44	Закрепление отсутствует	0.1
181	395584.67	2202566.49	Закрепление отсутствует	0.1
182	395591.94	2202548.98	Закрепление отсутствует	0.1
183	395612.58	2202520.58	Закрепление отсутствует	0.1
184	395648.05	2202492.12	Закрепление отсутствует	0.1
185	395692.76	2202473.97	Закрепление отсутствует	0.1
186	395704.74	2202469.24	Закрепление отсутствует	0.1
187	395720.12	2202449.22	Закрепление отсутствует	0.1
188	395715.42	2202443.59	Закрепление отсутствует	0.1
189	395734.96	2202409.75	Закрепление отсутствует	0.1
190	395749.21	2202394.73	Закрепление отсутствует	0.1
191	395776.78	2202372.76	Закрепление отсутствует	0.1
192	395786.14	2202355.17	Закрепление отсутствует	0.1
193	395785.56	2202335.37	Закрепление отсутствует	0.1
194	395778.22	2202312.38	Закрепление отсутствует	0.1
195	395760.66	2202282.75	Закрепление отсутствует	0.1
196	395766.8	2202278.74	Закрепление отсутствует	0.1
197	395772.21	2202288.87	Закрепление отсутствует	0.1
198	395776.11	2202284.1	Закрепление отсутствует	0.1
199	395788.32	2202282.36	Закрепление отсутствует	0.1
200	395799.53	2202270.35	Закрепление отсутствует	0.1
201	395801.33	2202267.68	Закрепление отсутствует	0.1
202	395804.68	2202267.74	Закрепление отсутствует	0.1
203	395808.55	2202276.64	Закрепление отсутствует	0.1
204	395815.09	2202281.04	Закрепление отсутствует	0.1
205	395817.58	2202287.42	Закрепление отсутствует	0.1
206	395816.74	2202291.18	Закрепление отсутствует	0.1
207	395810.83	2202295.35	Закрепление отсутствует	0.1



ДОКУМЕНТ ПОДПИСАН  
ЭЛЕКТРОННОЙ ПОДПИСЬЮ

Сертификат: 00ВВ056В7401СВ38Д2В3576АСДС8425108

Владелец: ФЕДЕРАЛЬНАЯ СЛУЖБА ГОСУДАРСТВЕННОЙ

РЕГИСТРАЦИИ, КАДАСТРА И КАРТОГРАФИИ

Действителен: с 27.06.2023 по 19.09.2024

полное наименование должности

инициалы, фамилия

## Земельный участок

вид объекта недвижимости

Лист № 38 раздела 3.2

Всего листов раздела 3.2: 39

Всего разделов: 8

Всего листов выписки: 292

05.12.2023г. № КУВИ-001/2023-270279147

Кадастровый номер:

47:25:0110001:19

1	2	3	4	5
208	395809.42	2202298.48	Закрепление отсутствует	0.1
209	395813.19	2202297.03	Закрепление отсутствует	0.1
210	395818.28	2202292.94	Закрепление отсутствует	0.1
211	395823.08	2202285.13	Закрепление отсутствует	0.1
212	395831.06	2202282.61	Закрепление отсутствует	0.1
213	395836.15	2202278.78	Закрепление отсутствует	0.1
214	395837.73	2202274.03	Закрепление отсутствует	0.1
215	395840.09	2202267.26	Закрепление отсутствует	0.1
216	395843.22	2202265.76	Закрепление отсутствует	0.1
217	395873.49	2202360.03	Закрепление отсутствует	0.1
218	395984.36	2202462.84	Закрепление отсутствует	0.1
219	395996.57	2202470.23	Закрепление отсутствует	0.1
220	396031.57	2202481.88	Закрепление отсутствует	0.1
1	396109.89	2202517.85	Закрепление отсутствует	0.1
1	395795.38	2201515.2	Закрепление отсутствует	0.1
2	395827.17	2201574.48	Закрепление отсутствует	0.1
3	395798.97	2201611.47	Закрепление отсутствует	0.1
4	395794.09	2201614.46	Закрепление отсутствует	0.1
5	395786.91	2201596.95	Закрепление отсутствует	0.1
6	395769.33	2201568.27	Закрепление отсутствует	0.1
7	395748.03	2201535.34	Закрепление отсутствует	0.1
8	395746.09	2201529.28	Закрепление отсутствует	0.1
9	395720.57	2201488.15	Закрепление отсутствует	0.1
10	395712.08	2201475.45	Закрепление отсутствует	0.1
11	395699.71	2201452.79	Закрепление отсутствует	0.1
12	395681.04	2201425.66	Закрепление отсутствует	0.1
13	395669.2	2201404.94	Закрепление отсутствует	0.1
14	395668.39	2201396.8	Закрепление отсутствует	0.1
15	395671.84	2201391.69	Закрепление отсутствует	0.1



ДОКУМЕНТ ПОДПИСАН  
ЭЛЕКТРОННОЙ ПОДПИСЬЮ

Сертификат: 00ВВ056В7401СВ38D2В3576АСDC8425108

Владелец: ФЕДЕРАЛЬНАЯ СЛУЖБА ГОСУДАРСТВЕННОЙ

РЕГИСТРАЦИИ, КАДАСТРА И КАРТОГРАФИИ

Действителен: с 27.06.2023 по 19.09.2024

полное наименование должности

инициалы, фамилия

Земельный участок			
вид объекта недвижимости			

Лист № 39 раздела 3.2	Всего листов раздела 3.2: 39	Всего разделов: 8	Всего листов выписки: 292
-----------------------	------------------------------	-------------------	---------------------------

05.12.2023г. № КУВИ-001/2023-270279147

Кадастровый номер: 47:25:0110001:19

1	2	3	4	5
16	395685.93	2201386.46	Закрепление отсутствует	0.1
17	395695.81	2201380.25	Закрепление отсутствует	0.1
18	395700.46	2201369.6	Закрепление отсутствует	0.1
19	395703.24	2201355.62	Закрепление отсутствует	0.1
20	395720.33	2201340.71	Закрепление отсутствует	0.1
21	395721.75	2201333.26	Закрепление отсутствует	0.1
22	395725.55	2201328.54	Закрепление отсутствует	0.1
1	395795.38	2201515.2	Закрепление отсутствует	0.1



ДОКУМЕНТ ПОДПИСАН  
ЭЛЕКТРОННОЙ ПОДПИСЬЮ

Сертификат: 00ВВ056В7401СВ38D2В3576АСDС8425108

Владелец: ФЕДЕРАЛЬНАЯ СЛУЖБА ГОСУДАРСТВЕННОЙ

РЕГИСТРАЦИИ, КАДАСТРА И КАРТОГРАФИИ

Действителен: с 27.06.2023 по 19.09.2024


полное наименование должности

инициалы, фамилия

Выписка из Единого государственного реестра недвижимости об объекте недвижимости  
Сведения о частях земельного участка

Земельный участок			
вид объекта недвижимости			
Лист № 1 раздела 4	Всего листов раздела 4: 40	Всего разделов: 8	Всего листов выписки: 292
05.12.2023г. № КУВИ-001/2023-270279147			
Кадастровый номер:		47:25:0110001:19	

План (чертеж, схема) части земельного участка      Учетный номер части: 47:25:0110001:19/4

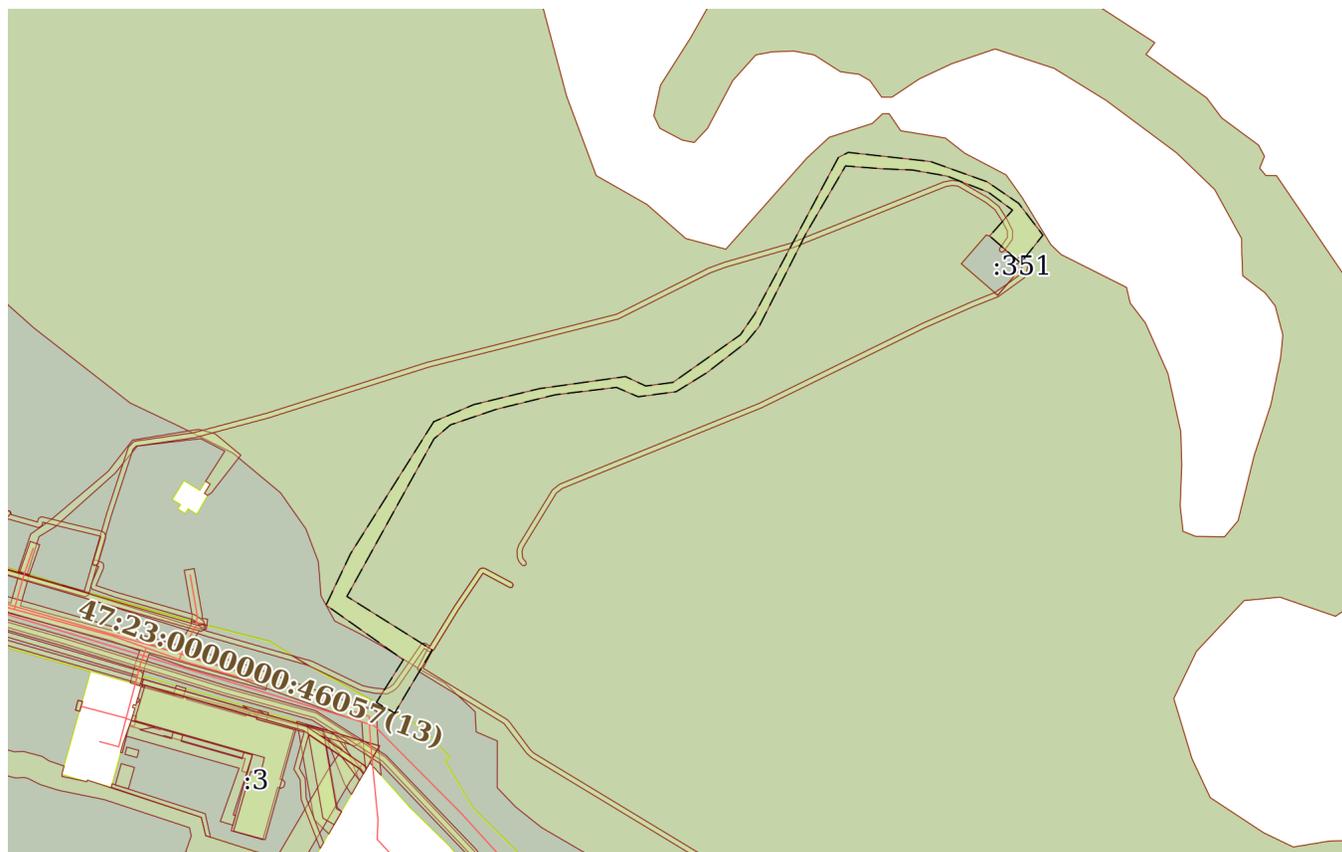

Масштаб 1:3000      Условные обозначения:

полное наименование должности	 ДОКУМЕНТ ПОДПИСАН ЭЛЕКТРОННОЙ ПОДПИСЬЮ	инициалы, фамилия
	Сертификат: 00ВВ056В7401СВ38D2В3576АСDС8425108 Владелец: ФЕДЕРАЛЬНАЯ СЛУЖБА ГОСУДАРСТВЕННОЙ РЕГИСТРАЦИИ, КАДАСТРА И КАРТОГРАФИИ Действителен: с 27.06.2023 по 19.09.2024	

Земельный участок

вид объекта недвижимости

Лист № 2 раздела 4

Всего листов раздела 4: 40

Всего разделов: 8

Всего листов выписки: 292

05.12.2023г. № КУВИ-001/2023-270279147

Кадастровый номер:

47:25:0110001:19

План (чертеж, схема) части земельного участка

Учетный номер части: 47:25:0110001:19/5



Масштаб 1:600

Условные обозначения:

ДОКУМЕНТ ПОДПИСАН  
ЭЛЕКТРОННОЙ ПОДПИСЬЮ

Сертификат: 00ВВ056В7401СВ38D2В3576АСDС8425108

Владелец: ФЕДЕРАЛЬНАЯ СЛУЖБА ГОСУДАРСТВЕННОЙ  
РЕГИСТРАЦИИ, КАДАСТРА И КАРТОГРАФИИ  
Действителен: с 27.06.2023 по 19.09.2024

полное наименование должности

инициалы, фамилия

Земельный участок

вид объекта недвижимости

Лист № 3 раздела 4

Всего листов раздела 4: 40

Всего разделов: 8

Всего листов выписки: 292


05.12.2023г. № КУВИ-001/2023-270279147

Кадастровый номер:

47:25:0110001:19

План (чертеж, схема) части земельного участка

Учетный номер части: 47:25:0110001:19/6

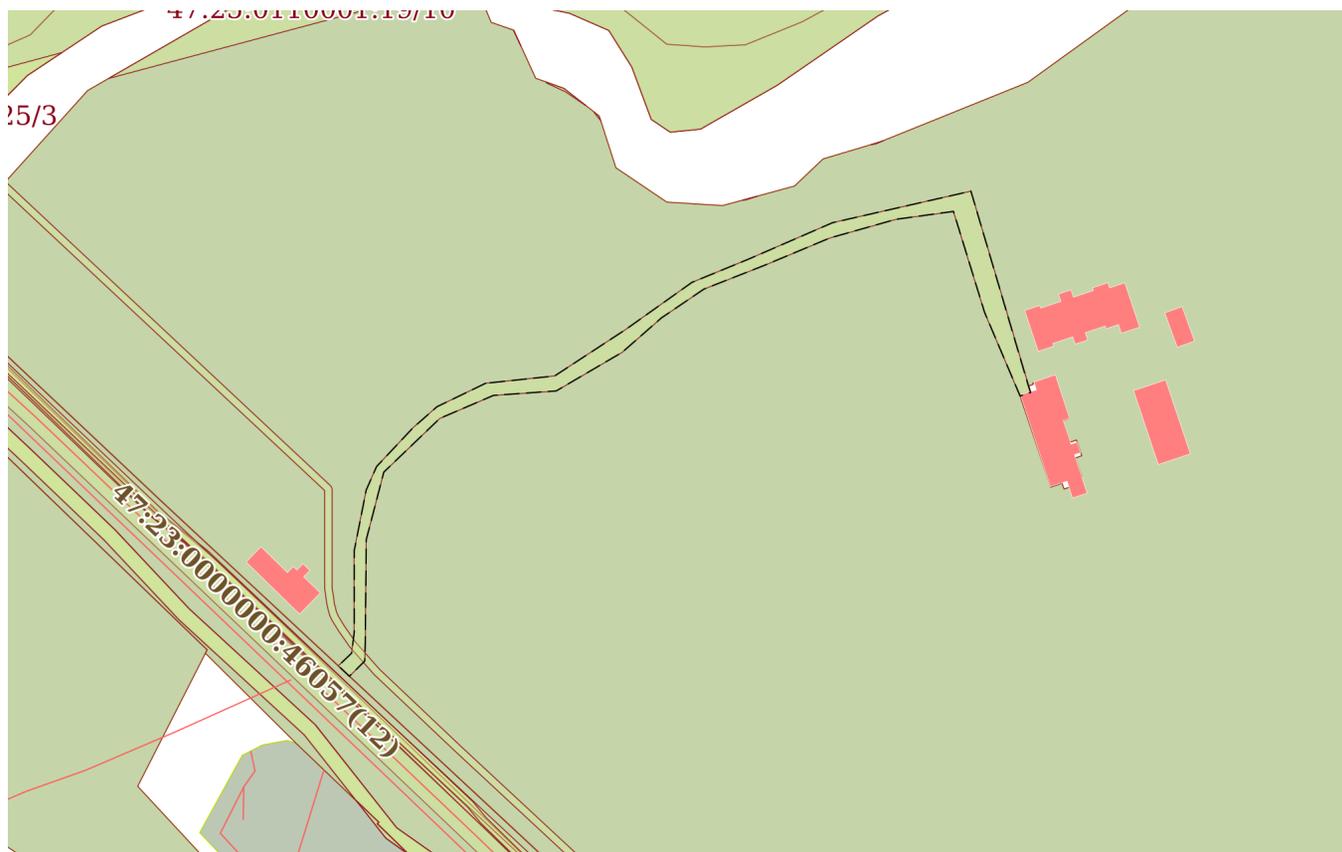

Масштаб 1:2000

Условные обозначения:

ДОКУМЕНТ ПОДПИСАН  
ЭЛЕКТРОННОЙ ПОДПИСЬЮ

Сертификат: 00ВВ056В7401СВ38D2В3576АСDС8425108

Владелец: ФЕДЕРАЛЬНАЯ СЛУЖБА ГОСУДАРСТВЕННОЙ

РЕГИСТРАЦИИ, КАДАСТРА И КАРТОГРАФИИ

Действителен: с 27.06.2023 по 19.09.2024

полное наименование должности

инициалы, фамилия

Земельный участок

вид объекта недвижимости

Лист № 4 раздела 4

Всего листов раздела 4: 40

Всего разделов: 8

Всего листов выписки: 292


05.12.2023г. № КУВИ-001/2023-270279147

Кадастровый номер:

47:25:0110001:19

План (чертеж, схема) части земельного участка

Учетный номер части: 47:25:0110001:19/7

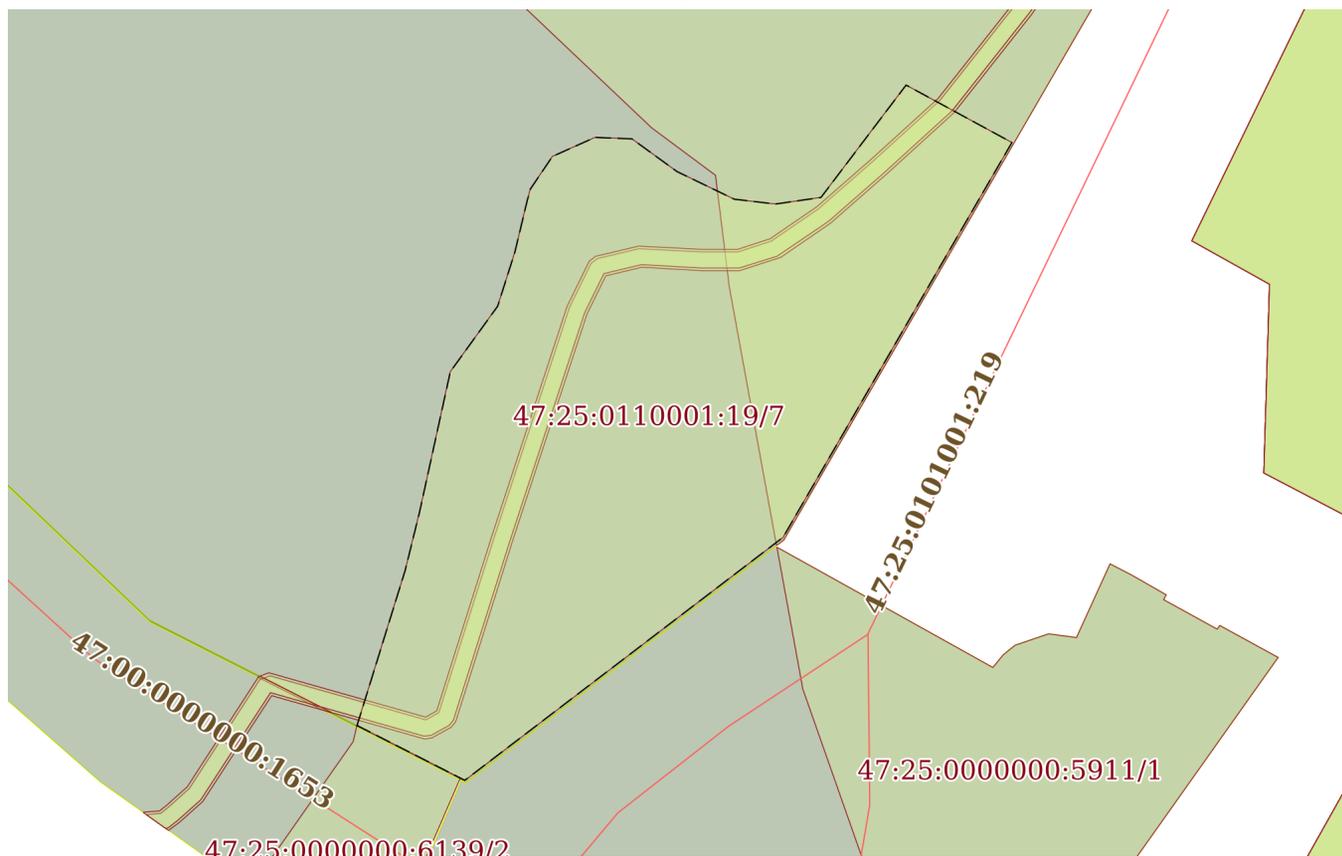

Масштаб 1:800

Условные обозначения:



ДОКУМЕНТ ПОДПИСАН  
ЭЛЕКТРОННОЙ ПОДПИСЬЮ

Сертификат: 00ВВ056В7401СВ38D2В3576АСDC8425108

Владелец: ФЕДЕРАЛЬНАЯ СЛУЖБА ГОСУДАРСТВЕННОЙ

РЕГИСТРАЦИИ, КАДАСТРА И КАРТОГРАФИИ

Действителен: с 27.06.2023 по 19.09.2024

полное наименование должности

инициалы, фамилия





Земельный участок

вид объекта недвижимости

Лист № 7 раздела 4

Всего листов раздела 4: 40

Всего разделов: 8

Всего листов выписки: 292


05.12.2023г. № КУВИ-001/2023-270279147

Кадастровый номер:

47:25:0110001:19

План (чертеж, схема) части земельного участка

Учетный номер части: 47:25:0110001:19/9

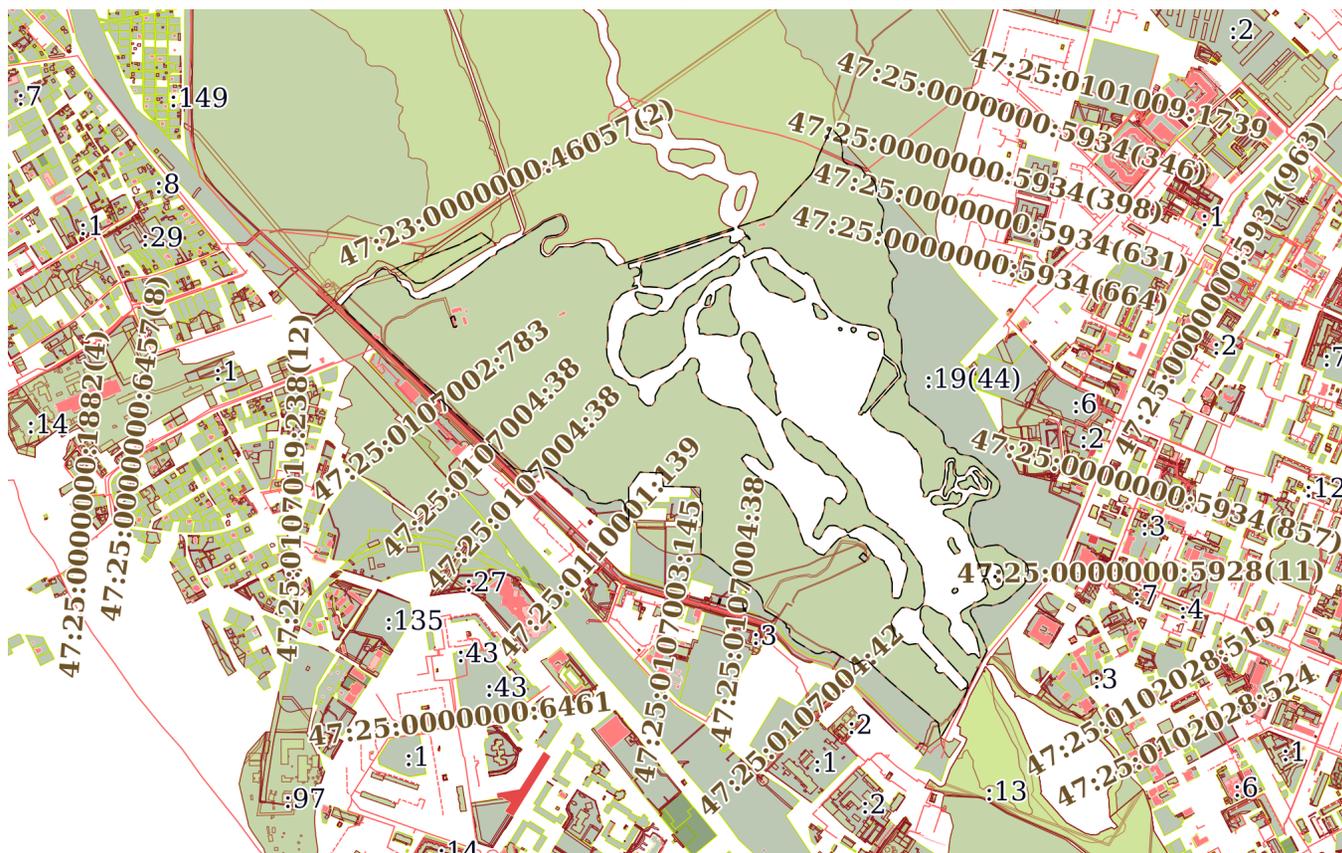

Масштаб 1:20000

Условные обозначения:



ДОКУМЕНТ ПОДПИСАН  
ЭЛЕКТРОННОЙ ПОДПИСЬЮ

Сертификат: 00BV056B7401CB38D2B3576ACDC8425108

Владелец: ФЕДЕРАЛЬНАЯ СЛУЖБА ГОСУДАРСТВЕННОЙ

РЕГИСТРАЦИИ, КАДАСТРА И КАРТОГРАФИИ

Действителен: с 27.06.2023 по 19.09.2024

ПОЛНОЕ НАИМЕНОВАНИЕ ДОЛЖНОСТИ

инициалы, фамилия


Земельный участок  
вид объекта недвижимости

Лист № 8 раздела 4      Всего листов раздела 4: 40      Всего разделов: 8      Всего листов выписки: 292

05.12.2023г. № КУВИ-001/2023-270279147

Кадастровый номер: 47:25:0110001:19

План (чертеж, схема) части земельного участка      Учетный номер части: 47:25:0110001:19/9

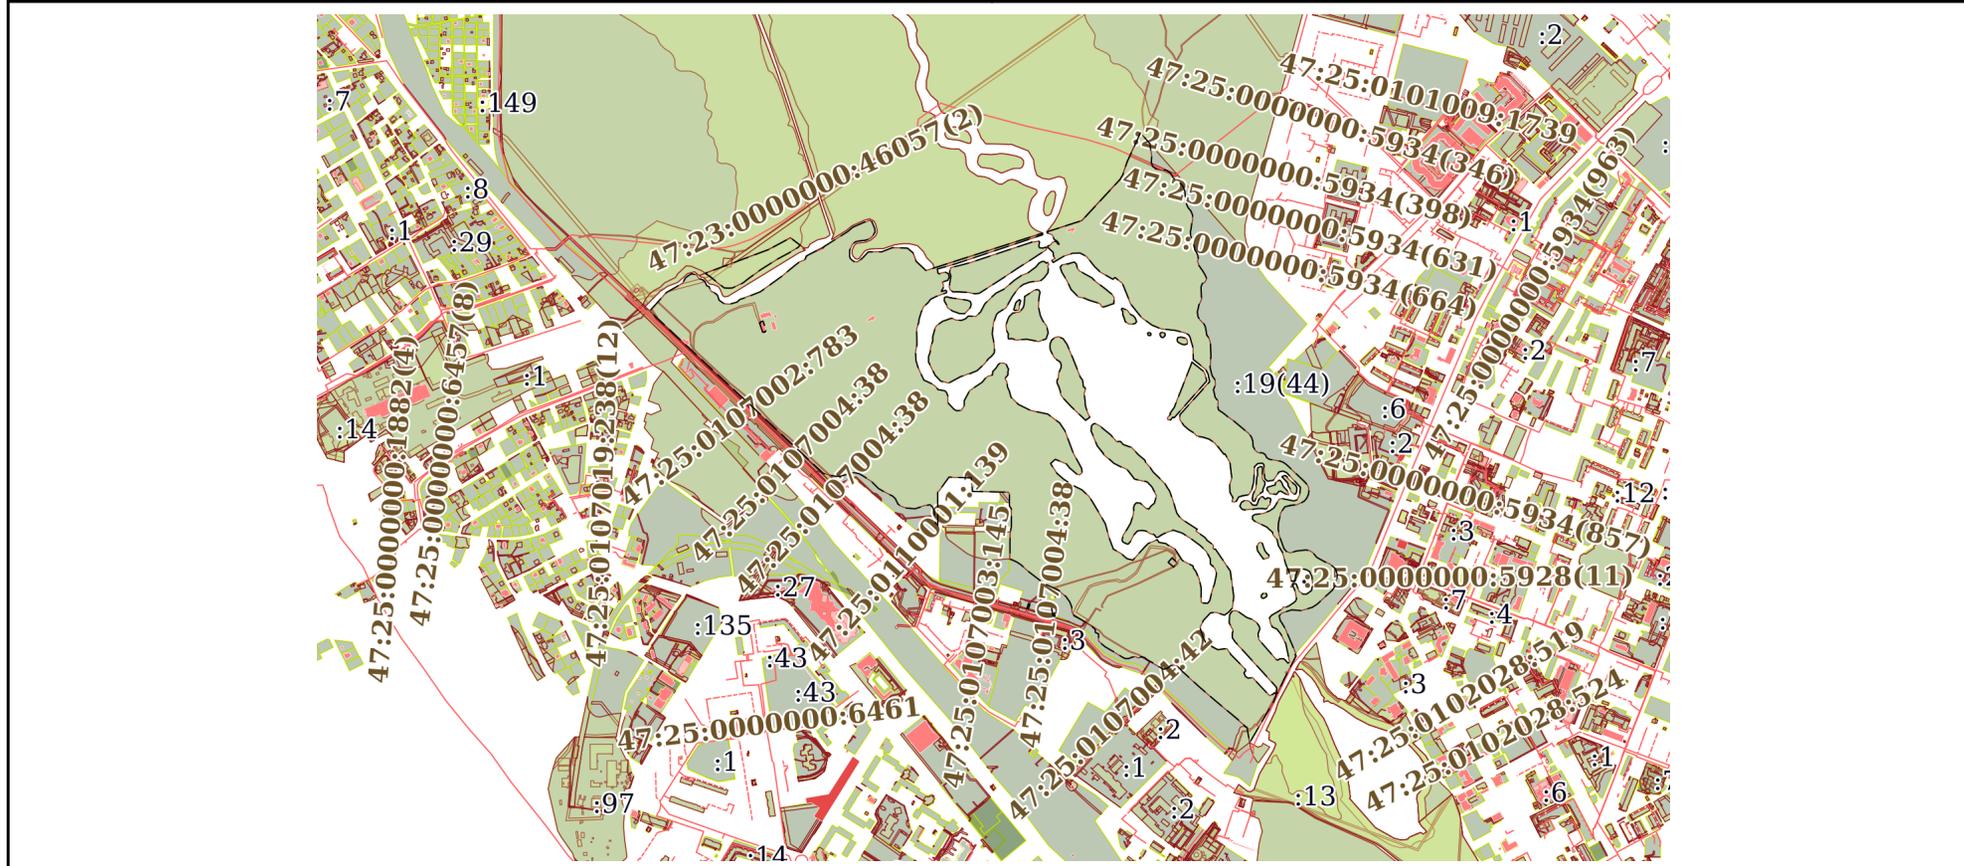

Масштаб 1:20000      Условные обозначения:

	 <p>ДОКУМЕНТ ПОДПИСАН ЭЛЕКТРОННОЙ ПОДПИСЬЮ</p> <p>Сертификат: 00BV056B7401CB38D2B3576ACDC8425108 Владелец: ФЕДЕРАЛЬНАЯ СЛУЖБА ГОСУДАРСТВЕННОЙ РЕГИСТРАЦИИ, КАДАСТРА И КАРТОГРАФИИ Действителен: с 27.06.2023 по 19.09.2024</p>	
ПОЛНОЕ НАИМЕНОВАНИЕ ДОЛЖНОСТИ		инициалы, фамилия

Земельный участок

вид объекта недвижимости

Лист № 9 раздела 4

Всего листов раздела 4: 40

Всего разделов: 8

Всего листов выписки: 292

05.12.2023г. № КУВИ-001/2023-270279147

Кадастровый номер:

47:25:0110001:19

План (чертеж, схема) части земельного участка

Учетный номер части: 47:25:0110001:19/10



Масштаб 1:9000

Условные обозначения:

ДОКУМЕНТ ПОДПИСАН  
ЭЛЕКТРОННОЙ ПОДПИСЬЮ

Сертификат: 00ВВ056В7401СВ38Д2В3576АСДС8425108

Владелец: ФЕДЕРАЛЬНАЯ СЛУЖБА ГОСУДАРСТВЕННОЙ

РЕГИСТРАЦИИ, КАДАСТРА И КАРТОГРАФИИ

Действителен: с 27.06.2023 по 19.09.2024

полное наименование должности

инициалы, фамилия

Земельный участок

вид объекта недвижимости

Лист № 10 раздела 4

Всего листов раздела 4: 40

Всего разделов: 8

Всего листов выписки: 292


05.12.2023г. № КУВИ-001/2023-270279147

Кадастровый номер:

47:25:0110001:19

План (чертеж, схема) части земельного участка

Учетный номер части: 47:25:0110001:19/10

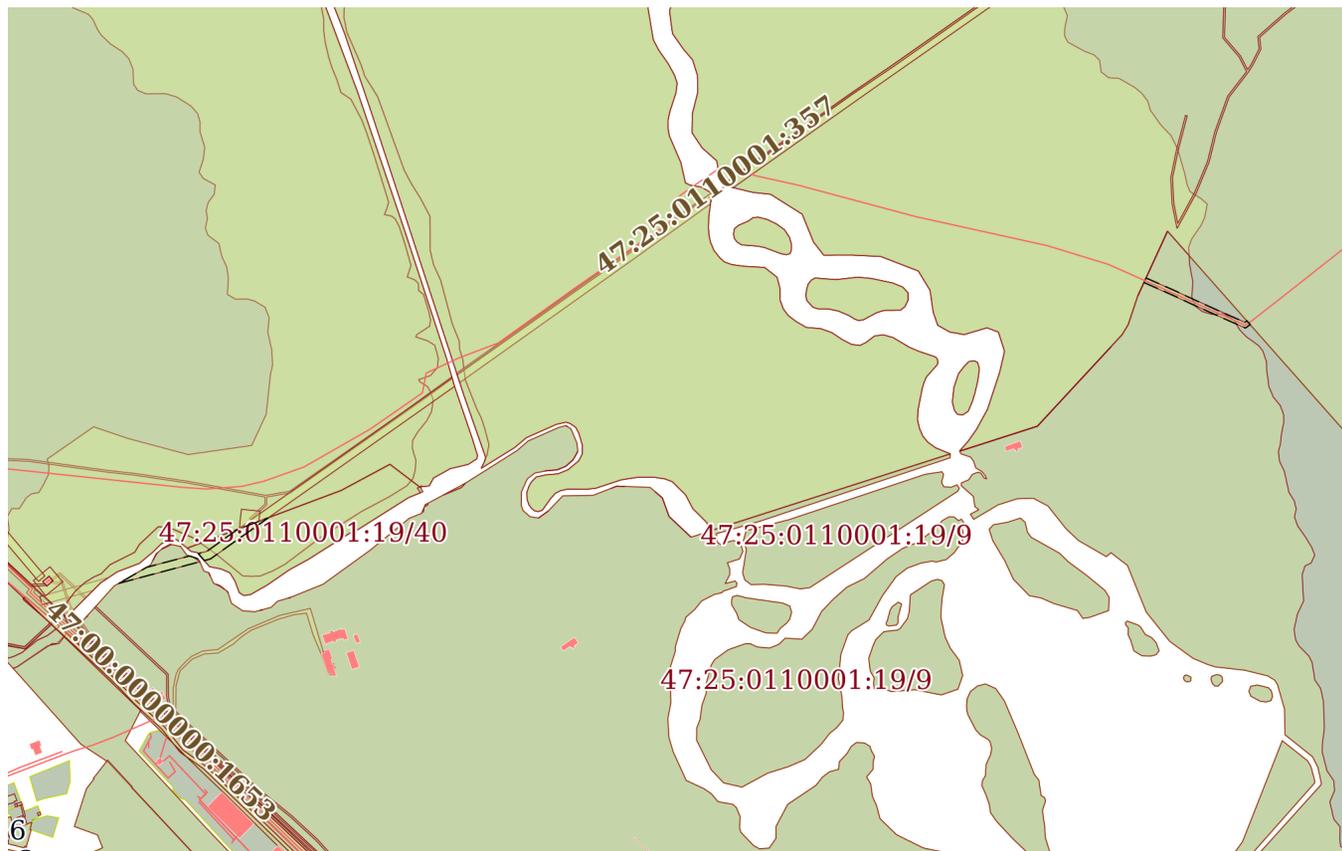

Масштаб 1:9000

Условные обозначения:

ДОКУМЕНТ ПОДПИСАН  
ЭЛЕКТРОННОЙ ПОДПИСЬЮ

Сертификат: 00ВВ056В7401СВ38Д2В3576АСДС8425108


Владелец: ФЕДЕРАЛЬНАЯ СЛУЖБА ГОСУДАРСТВЕННОЙ

РЕГИСТРАЦИИ, КАДАСТРА И КАРТОГРАФИИ

Действителен: с 27.06.2023 по 19.09.2024

полное наименование должности

инициалы, фамилия

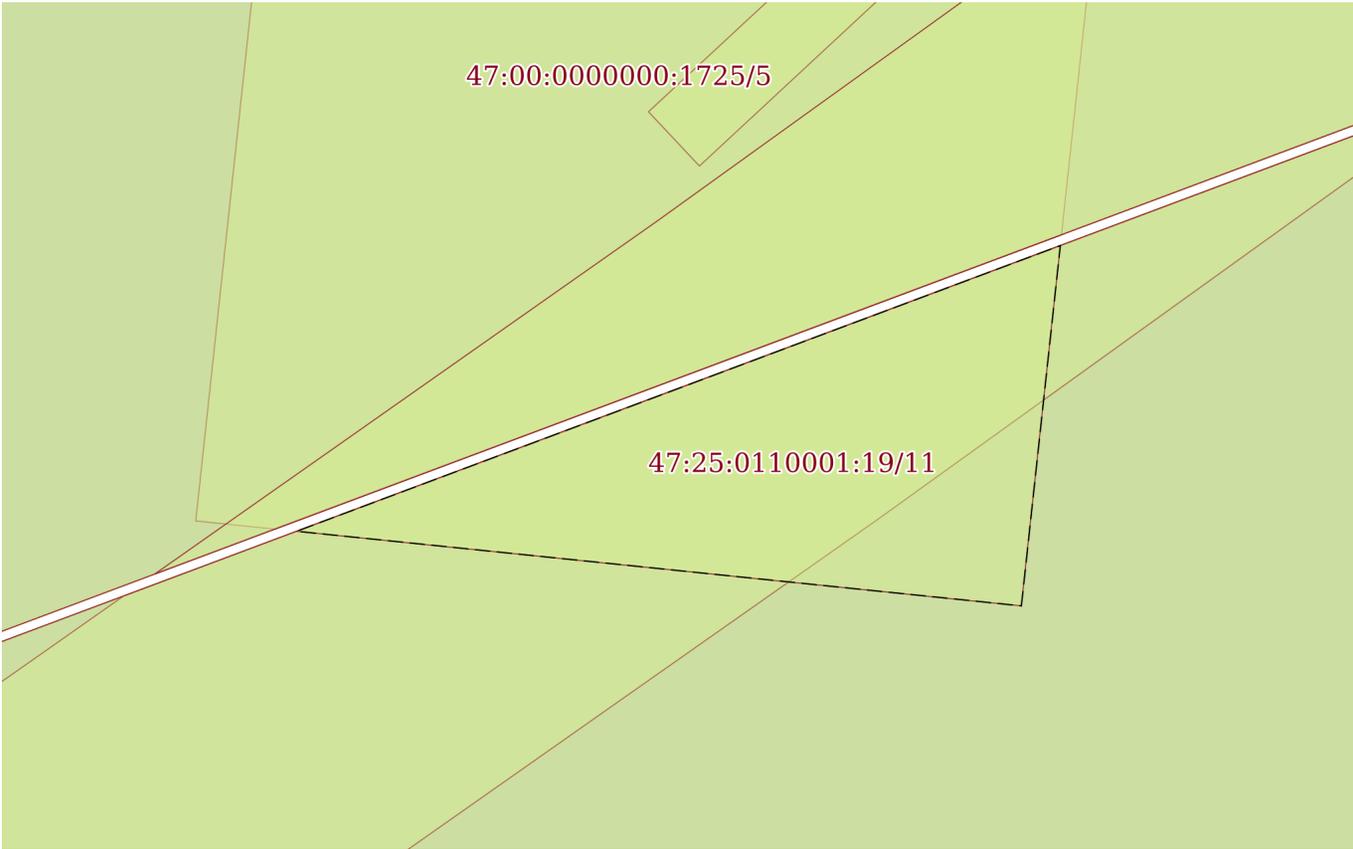Земельный участок			
вид объекта недвижимости			
Лист № 11 раздела 4	Всего листов раздела 4: 40	Всего разделов: 8	Всего листов выписки: 292
05.12.2023г. № КУВИ-001/2023-270279147			
Кадастровый номер:		47:25:0110001:19	
План (чертеж, схема) части земельного участка		Учетный номер части: 47:25:0110001:19/11	
			
Масштаб 1:200	Условные обозначения:		

полное наименование должности	 ДОКУМЕНТ ПОДПИСАН ЭЛЕКТРОННОЙ ПОДПИСЬЮ	инициалы, фамилия
	Сертификат: 00ВВ056В7401СВ38D2В3576АСDC8425108 Владелец: ФЕДЕРАЛЬНАЯ СЛУЖБА ГОСУДАРСТВЕННОЙ РЕГИСТРАЦИИ, КАДАСТРА И КАРТОГРАФИИ Действителен: с 27.06.2023 по 19.09.2024	

Земельный участок  
вид объекта недвижимости

Лист № 12 раздела 4	Всего листов раздела 4: 40	Всего разделов: 8	Всего листов выписки: 292
---------------------	----------------------------	-------------------	---------------------------

05.12.2023г. № КУВИ-001/2023-270279147

Кадастровый номер: 47:25:0110001:19

План (чертеж, схема) части земельного участка      Учетный номер части: 47:25:0110001:19/12



Масштаб 1:2000      Условные обозначения:

полное наименование должности		инициалы, фамилия
-------------------------------	--	-------------------



**ДОКУМЕНТ ПОДПИСАН  
ЭЛЕКТРОННОЙ ПОДПИСЬЮ**

Сертификат: 00ВВ056В7401СВ38D2В3576АСDС8425108  
 Владелец: ФЕДЕРАЛЬНАЯ СЛУЖБА ГОСУДАРСТВЕННОЙ  
 РЕГИСТРАЦИИ, КАДАСТРА И КАРТОГРАФИИ  
 Действителен: с 27.06.2023 по 19.09.2024

Земельный участок			
вид объекта недвижимости			
Лист № 13 раздела 4	Всего листов раздела 4: 40	Всего разделов: 8	Всего листов выписки: 292
05.12.2023г. № КУВИ-001/2023-270279147			
Кадастровый номер:		47:25:0110001:19	
План (чертеж, схема) части земельного участка		Учетный номер части: 47:25:0110001:19/13	
			
Масштаб 1:200		Условные обозначения:	

полное наименование должности	 ДОКУМЕНТ ПОДПИСАН ЭЛЕКТРОННОЙ ПОДПИСЬЮ	инициалы, фамилия
	Сертификат: 00ВВ056В7401СВ38D2В3576АСDС8425108 Владелец: ФЕДЕРАЛЬНАЯ СЛУЖБА ГОСУДАРСТВЕННОЙ РЕГИСТРАЦИИ, КАДАСТРА И КАРТОГРАФИИ Действителен: с 27.06.2023 по 19.09.2024	

Земельный участок

вид объекта недвижимости

Лист № 14 раздела 4

Всего листов раздела 4: 40

Всего разделов: 8

Всего листов выписки: 292


05.12.2023г. № КУВИ-001/2023-270279147

Кадастровый номер:

47:25:0110001:19

План (чертеж, схема) части земельного участка

Учетный номер части: 47:25:0110001:19/14

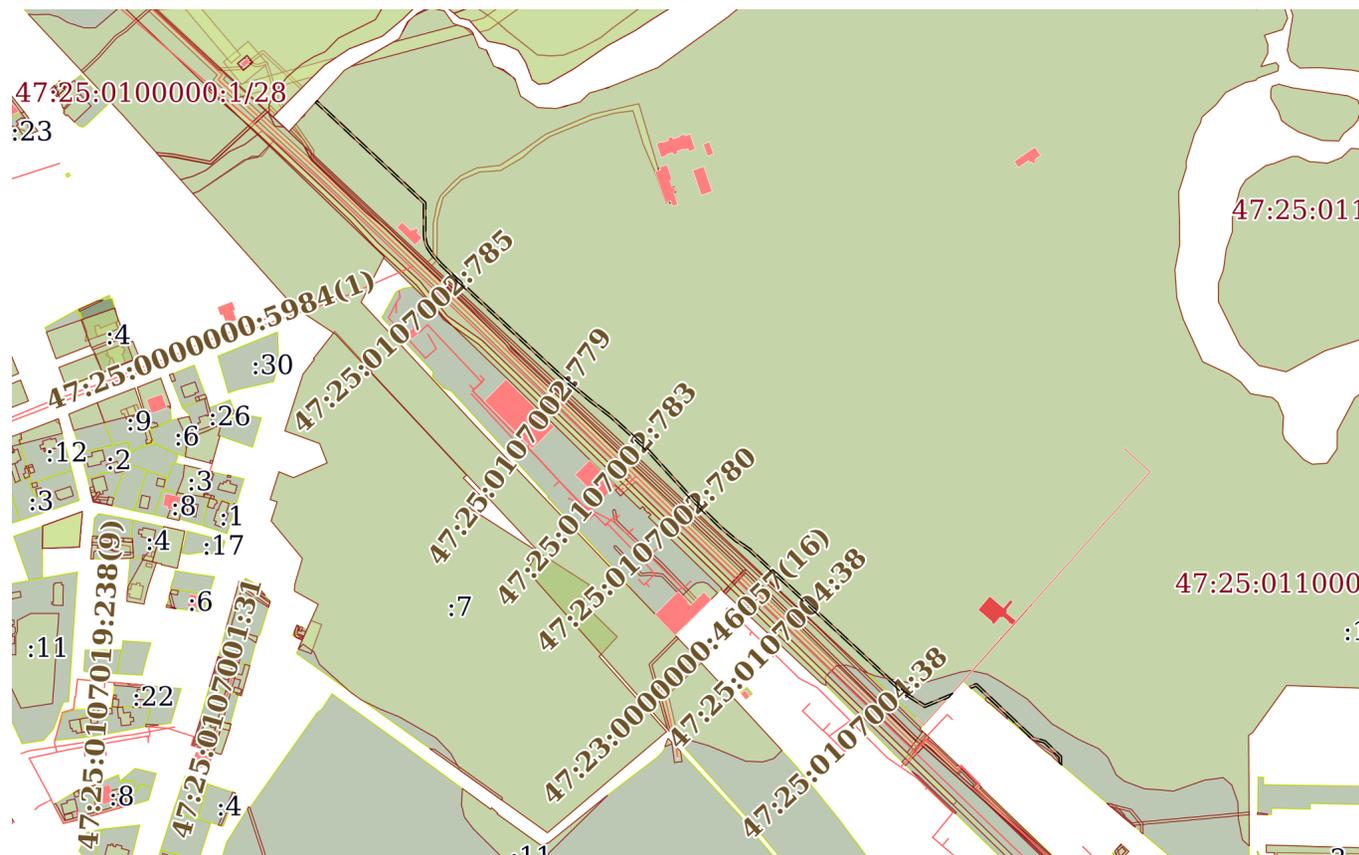

Масштаб 1:6000

Условные обозначения:



ДОКУМЕНТ ПОДПИСАН  
ЭЛЕКТРОННОЙ ПОДПИСЬЮ

Сертификат: 00ВВ056В7401СВ38D2В3576АСDC8425108

Владелец: ФЕДЕРАЛЬНАЯ СЛУЖБА ГОСУДАРСТВЕННОЙ

РЕГИСТРАЦИИ, КАДАСТРА И КАРТОГРАФИИ

Действителен: с 27.06.2023 по 19.09.2024

полное наименование должности

инициалы, фамилия

Земельный участок

вид объекта недвижимости

Лист № 15 раздела 4

Всего листов раздела 4: 40

Всего разделов: 8

Всего листов выписки: 292

05.12.2023г. № КУВИ-001/2023-270279147

Кадастровый номер:

47:25:0110001:19

План (чертеж, схема) части земельного участка

Учетный номер части: 47:25:0110001:19/15



Масштаб 1:200

Условные обозначения:

ДОКУМЕНТ ПОДПИСАН  
ЭЛЕКТРОННОЙ ПОДПИСЬЮ

Сертификат: 00ВВ056В7401СВ38D2В3576АСDС8425108

Владелец: ФЕДЕРАЛЬНАЯ СЛУЖБА ГОСУДАРСТВЕННОЙ  
РЕГИСТРАЦИИ, КАДАСТРА И КАРТОГРАФИИ  
Действителен: с 27.06.2023 по 19.09.2024

полное наименование должности

инициалы, фамилия

Земельный участок

вид объекта недвижимости

Лист № 16 раздела 4

Всего листов раздела 4: 40

Всего разделов: 8

Всего листов выписки: 292


05.12.2023г. № КУВИ-001/2023-270279147

Кадастровый номер:

47:25:0110001:19

План (чертеж, схема) части земельного участка

Учетный номер части: 47:25:0110001:19/16

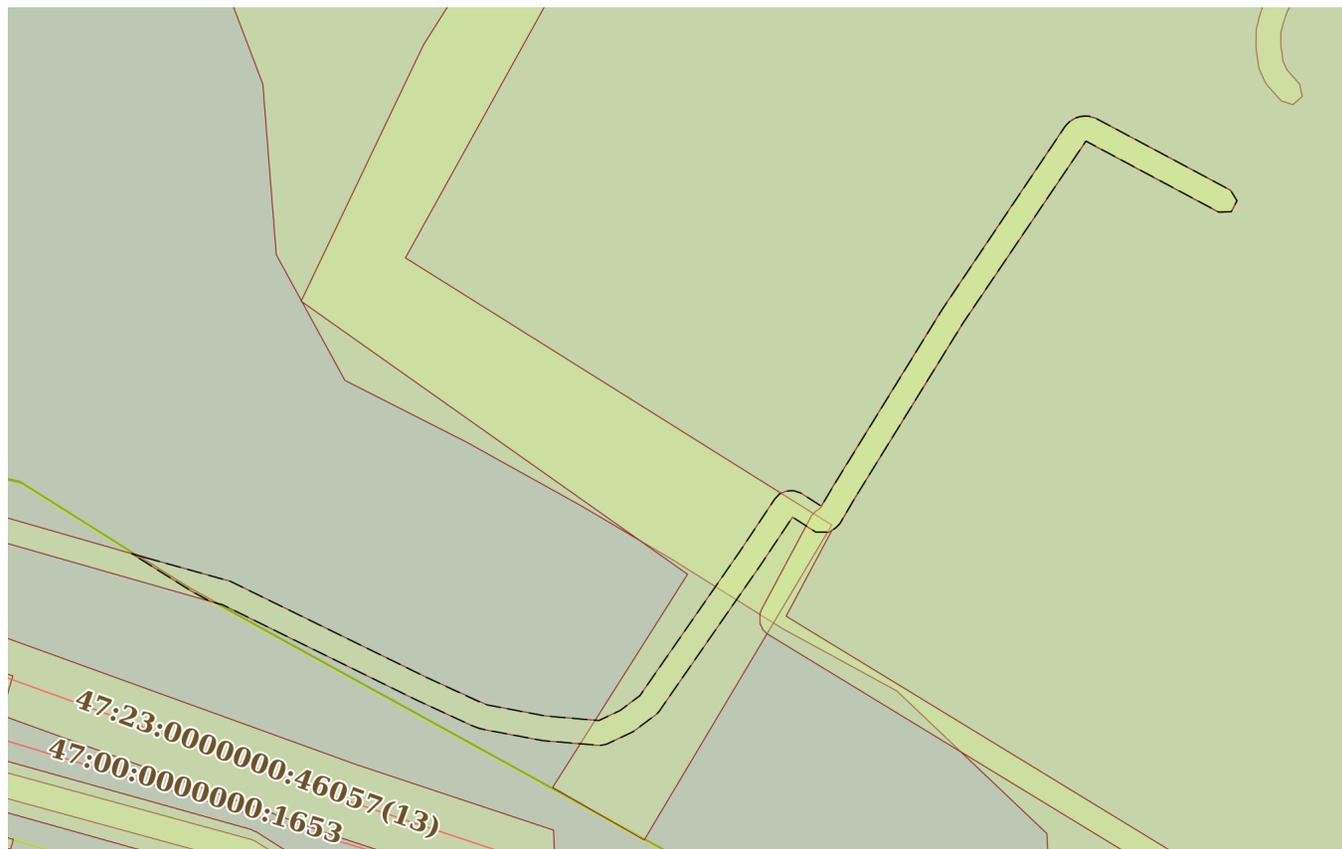

Масштаб 1:600

Условные обозначения:

ДОКУМЕНТ ПОДПИСАН  
ЭЛЕКТРОННОЙ ПОДПИСЬЮ

Сертификат: 00ВВ056В7401СВ38D2В3576АСDC8425108

Владелец: ФЕДЕРАЛЬНАЯ СЛУЖБА ГОСУДАРСТВЕННОЙ

РЕГИСТРАЦИИ, КАДАСТРА И КАРТОГРАФИИ

Действителен: с 27.06.2023 по 19.09.2024

полное наименование должности

инициалы, фамилия

Земельный участок			
вид объекта недвижимости			
Лист № 17 раздела 4	Всего листов раздела 4: 40	Всего разделов: 8	Всего листов выписки: 292
05.12.2023г. № КУВИ-001/2023-270279147			
Кадастровый номер:		47:25:0110001:19	
План (чертеж, схема) части земельного участка		Учетный номер части: 47:25:0110001:19/17	
			
Масштаб 1:100	Условные обозначения:		

полное наименование должности	 ДОКУМЕНТ ПОДПИСАН ЭЛЕКТРОННОЙ ПОДПИСЬЮ	инициалы, фамилия
	Сертификат: 00ВВ056В7401СВ38D2В3576АСDС8425108 Владелец: ФЕДЕРАЛЬНАЯ СЛУЖБА ГОСУДАРСТВЕННОЙ РЕГИСТРАЦИИ, КАДАСТРА И КАРТОГРАФИИ Действителен: с 27.06.2023 по 19.09.2024	

Земельный участок

вид объекта недвижимости

Лист № 18 раздела 4

Всего листов раздела 4: 40

Всего разделов: 8

Всего листов выписки: 292

05.12.2023г. № КУВИ-001/2023-270279147

Кадастровый номер:

47:25:0110001:19

План (чертеж, схема) части земельного участка

Учетный номер части: 47:25:0110001:19/18



Масштаб 1:200

Условные обозначения:

ДОКУМЕНТ ПОДПИСАН  
ЭЛЕКТРОННОЙ ПОДПИСЬЮ

Сертификат: 00ВВ056В7401СВ38D2В3576АСDС8425108

Владелец: ФЕДЕРАЛЬНАЯ СЛУЖБА ГОСУДАРСТВЕННОЙ  
РЕГИСТРАЦИИ, КАДАСТРА И КАРТОГРАФИИ  
Действителен: с 27.06.2023 по 19.09.2024

полное наименование должности

инициалы, фамилия

Земельный участок

вид объекта недвижимости

Лист № 19 раздела 4

Всего листов раздела 4: 40

Всего разделов: 8

Всего листов выписки: 292

05.12.2023г. № КУВИ-001/2023-270279147

Кадастровый номер:

47:25:0110001:19

План (чертеж, схема) части земельного участка

Учетный номер части: 47:25:0110001:19/19



Масштаб 1:300

Условные обозначения:

ДОКУМЕНТ ПОДПИСАН  
ЭЛЕКТРОННОЙ ПОДПИСЬЮ

Сертификат: 00ВВ056В7401СВ38D2В3576АСDС8425108

Владелец: ФЕДЕРАЛЬНАЯ СЛУЖБА ГОСУДАРСТВЕННОЙ

РЕГИСТРАЦИИ, КАДАСТРА И КАРТОГРАФИИ

Действителен: с 27.06.2023 по 19.09.2024

полное наименование должности

инициалы, фамилия

Земельный участок

вид объекта недвижимости

Лист № 20 раздела 4

Всего листов раздела 4: 40

Всего разделов: 8

Всего листов выписки: 292

05.12.2023г. № КУВИ-001/2023-270279147

Кадастровый номер:

47:25:0110001:19

План (чертеж, схема) части земельного участка

Учетный номер части: 47:25:0110001:19/20



Масштаб 1:300

Условные обозначения:

ДОКУМЕНТ ПОДПИСАН  
ЭЛЕКТРОННОЙ ПОДПИСЬЮ

Сертификат: 00ВВ056В7401СВ38D2В3576АСDC8425108

Владелец: ФЕДЕРАЛЬНАЯ СЛУЖБА ГОСУДАРСТВЕННОЙ

РЕГИСТРАЦИИ, КАДАСТРА И КАРТОГРАФИИ

Действителен: с 27.06.2023 по 19.09.2024

полное наименование должности

инициалы, фамилия

Земельный участок			
вид объекта недвижимости			
Лист № 21 раздела 4	Всего листов раздела 4: 40	Всего разделов: 8	Всего листов выписки: 292
05.12.2023г. № КУВИ-001/2023-270279147			
Кадастровый номер:		47:25:0110001:19	
План (чертеж, схема) части земельного участка		Учетный номер части: 47:25:0110001:19/21	
			
Масштаб 1:200	Условные обозначения:		

	ДОКУМЕНТ ПОДПИСАН ЭЛЕКТРОННОЙ ПОДПИСЬЮ	
Сертификат: 00ВВ056В7401СВ38D2В3576АСDС8425108	Владелец: ФЕДЕРАЛЬНАЯ СЛУЖБА ГОСУДАРСТВЕННОЙ РЕГИСТРАЦИИ, КАДАСТРА И КАРТОГРАФИИ	инициалы, фамилия
полное наименование должности	Действителен: с 27.06.2023 по 19.09.2024	

Земельный участок

вид объекта недвижимости

Лист № 22 раздела 4

Всего листов раздела 4: 40

Всего разделов: 8

Всего листов выписки: 292


05.12.2023г. № КУВИ-001/2023-270279147

Кадастровый номер:

47:25:0110001:19

План (чертеж, схема) части земельного участка

Учетный номер части: 47:25:0110001:19/22

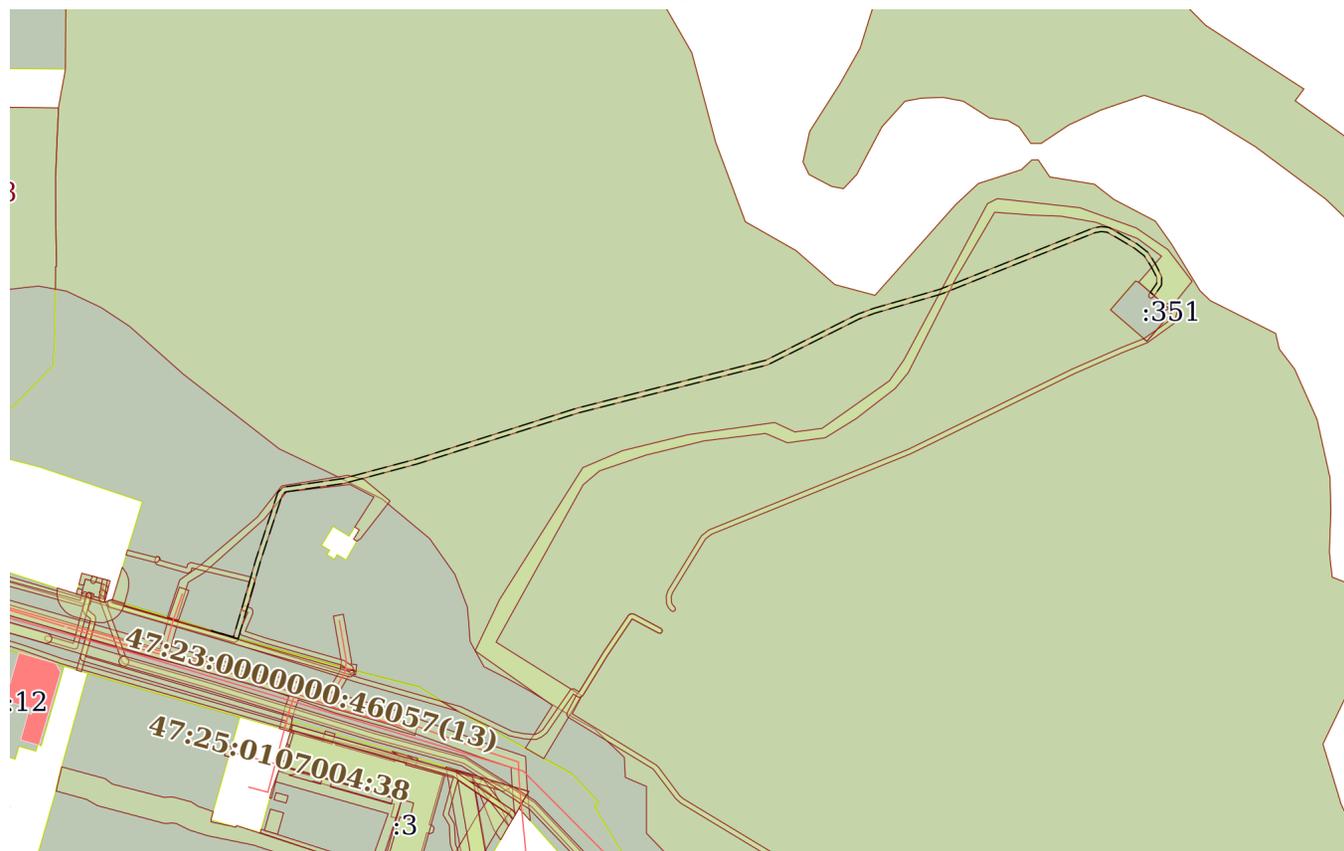

Масштаб 1:3000

Условные обозначения:

ДОКУМЕНТ ПОДПИСАН  
ЭЛЕКТРОННОЙ ПОДПИСЬЮ

Сертификат: 00ВВ056В7401СВ38D2В3576АСDС8425108

Владелец: ФЕДЕРАЛЬНАЯ СЛУЖБА ГОСУДАРСТВЕННОЙ

РЕГИСТРАЦИИ, КАДАСТРА И КАРТОГРАФИИ

Действителен: с 27.06.2023 по 19.09.2024

полное наименование должности

инициалы, фамилия

Земельный участок

вид объекта недвижимости

Лист № 23 раздела 4

Всего листов раздела 4: 40

Всего разделов: 8

Всего листов выписки: 292

05.12.2023г. № КУВИ-001/2023-270279147

Кадастровый номер:

47:25:0110001:19

План (чертеж, схема) части земельного участка

Учетный номер части: 47:25:0110001:19/23



Масштаб 1:300

Условные обозначения:

ДОКУМЕНТ ПОДПИСАН  
ЭЛЕКТРОННОЙ ПОДПИСЬЮ

Сертификат: 00ВВ056В7401СВ38D2В3576АСDС8425108


Владелец: ФЕДЕРАЛЬНАЯ СЛУЖБА ГОСУДАРСТВЕННОЙ

РЕГИСТРАЦИИ, КАДАСТРА И КАРТОГРАФИИ

Действителен: с 27.06.2023 по 19.09.2024

полное наименование должности

инициалы, фамилия

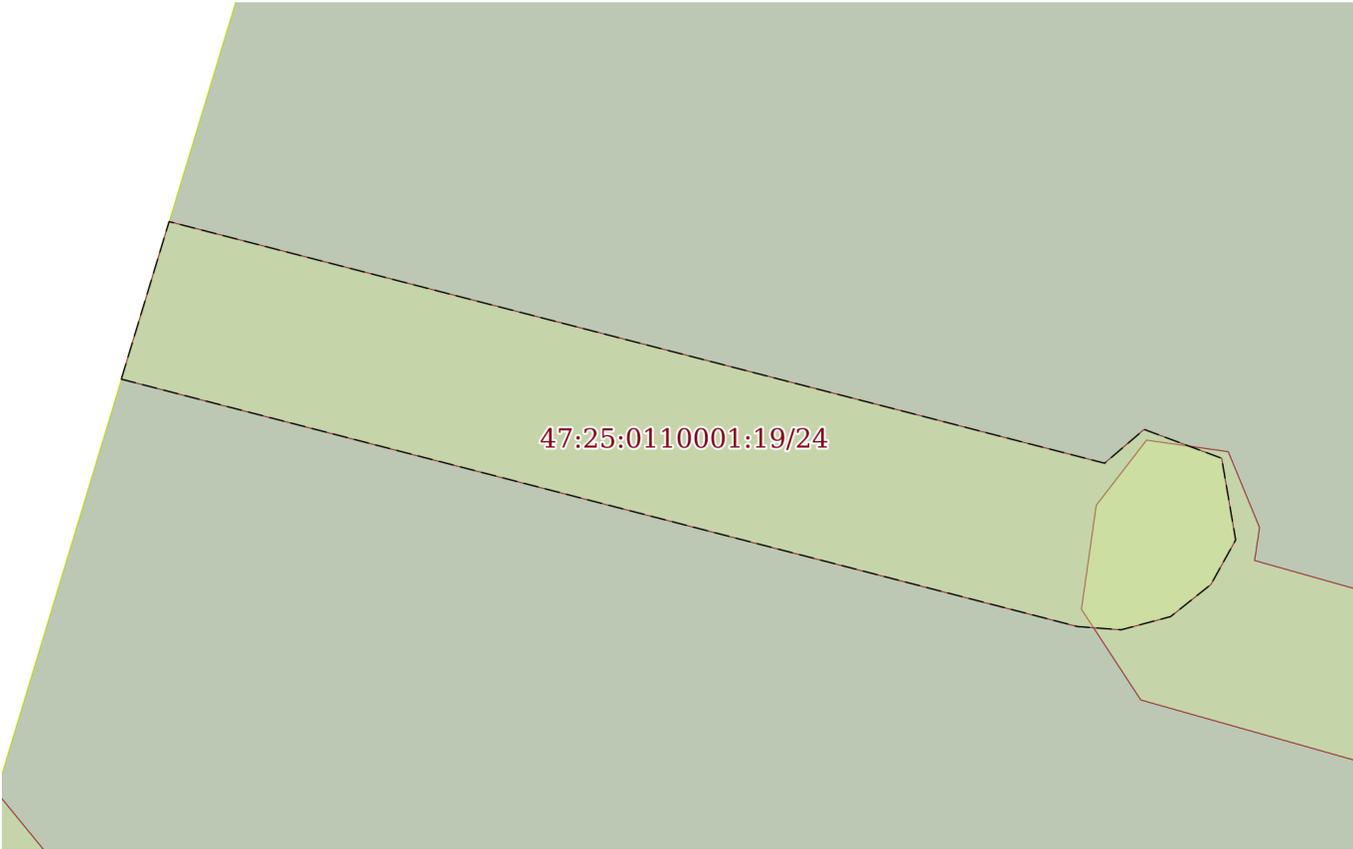Земельный участок			
вид объекта недвижимости			
Лист № 24 раздела 4	Всего листов раздела 4: 40	Всего разделов: 8	Всего листов выписки: 292
05.12.2023г. № КУВИ-001/2023-270279147			
Кадастровый номер:		47:25:0110001:19	
План (чертеж, схема) части земельного участка		Учетный номер части: 47:25:0110001:19/24	
			
Масштаб 1:90	Условные обозначения:		

полное наименование должности	 ДОКУМЕНТ ПОДПИСАН ЭЛЕКТРОННОЙ ПОДПИСЬЮ	инициалы, фамилия
	Сертификат: 00ВВ056В7401СВ38D2В3576АСDС8425108 Владелец: ФЕДЕРАЛЬНАЯ СЛУЖБА ГОСУДАРСТВЕННОЙ РЕГИСТРАЦИИ, КАДАСТРА И КАРТОГРАФИИ Действителен: с 27.06.2023 по 19.09.2024	

Земельный участок

вид объекта недвижимости

Лист № 25 раздела 4

Всего листов раздела 4: 40

Всего разделов: 8

Всего листов выписки: 292


05.12.2023г. № КУВИ-001/2023-270279147

Кадастровый номер:

47:25:0110001:19

План (чертеж, схема) части земельного участка

Учетный номер части: 47:25:0110001:19/25

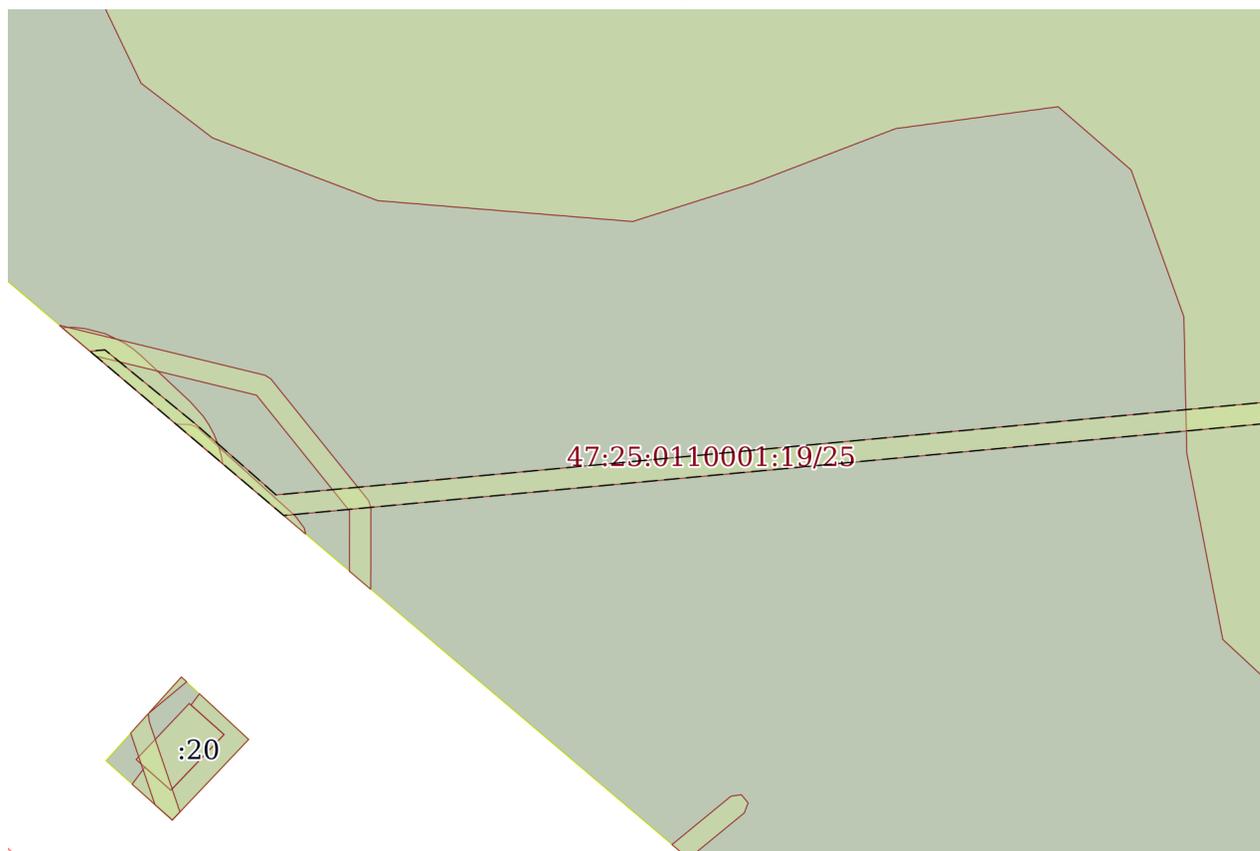

Масштаб 1:700

Условные обозначения:

ДОКУМЕНТ ПОДПИСАН  
ЭЛЕКТРОННОЙ ПОДПИСЬЮ

Сертификат: 00ВВ056В7401СВ38D2В3576АСDС8425108

Владелец: ФЕДЕРАЛЬНАЯ СЛУЖБА ГОСУДАРСТВЕННОЙ  
РЕГИСТРАЦИИ, КАДАСТРА И КАРТОГРАФИИ  
Действителен: с 27.06.2023 по 19.09.2024

полное наименование должности

инициалы, фамилия

Земельный участок

вид объекта недвижимости

Лист № 26 раздела 4

Всего листов раздела 4: 40

Всего разделов: 8

Всего листов выписки: 292

05.12.2023г. № КУВИ-001/2023-270279147

Кадастровый номер:

47:25:0110001:19

План (чертеж, схема) части земельного участка

Учетный номер части: 47:25:0110001:19/26



Масштаб 1:600

Условные обозначения:

ДОКУМЕНТ ПОДПИСАН  
ЭЛЕКТРОННОЙ ПОДПИСЬЮ

Сертификат: 00ВВ056В7401СВ38D2В3576АСDC8425108


Владелец: ФЕДЕРАЛЬНАЯ СЛУЖБА ГОСУДАРСТВЕННОЙ  
РЕГИСТРАЦИИ, КАДАСТРА И КАРТОГРАФИИ  
Действителен: с 27.06.2023 по 19.09.2024

полное наименование должности

инициалы, фамилия

Земельный участок			
вид объекта недвижимости			
Лист № 27 раздела 4	Всего листов раздела 4: 40	Всего разделов: 8	Всего листов выписки: 292
05.12.2023г. № КУВИ-001/2023-270279147			
Кадастровый номер:		47:25:0110001:19	

План (чертеж, схема) части земельного участка Учетный номер части: 47:25:0110001:19/27

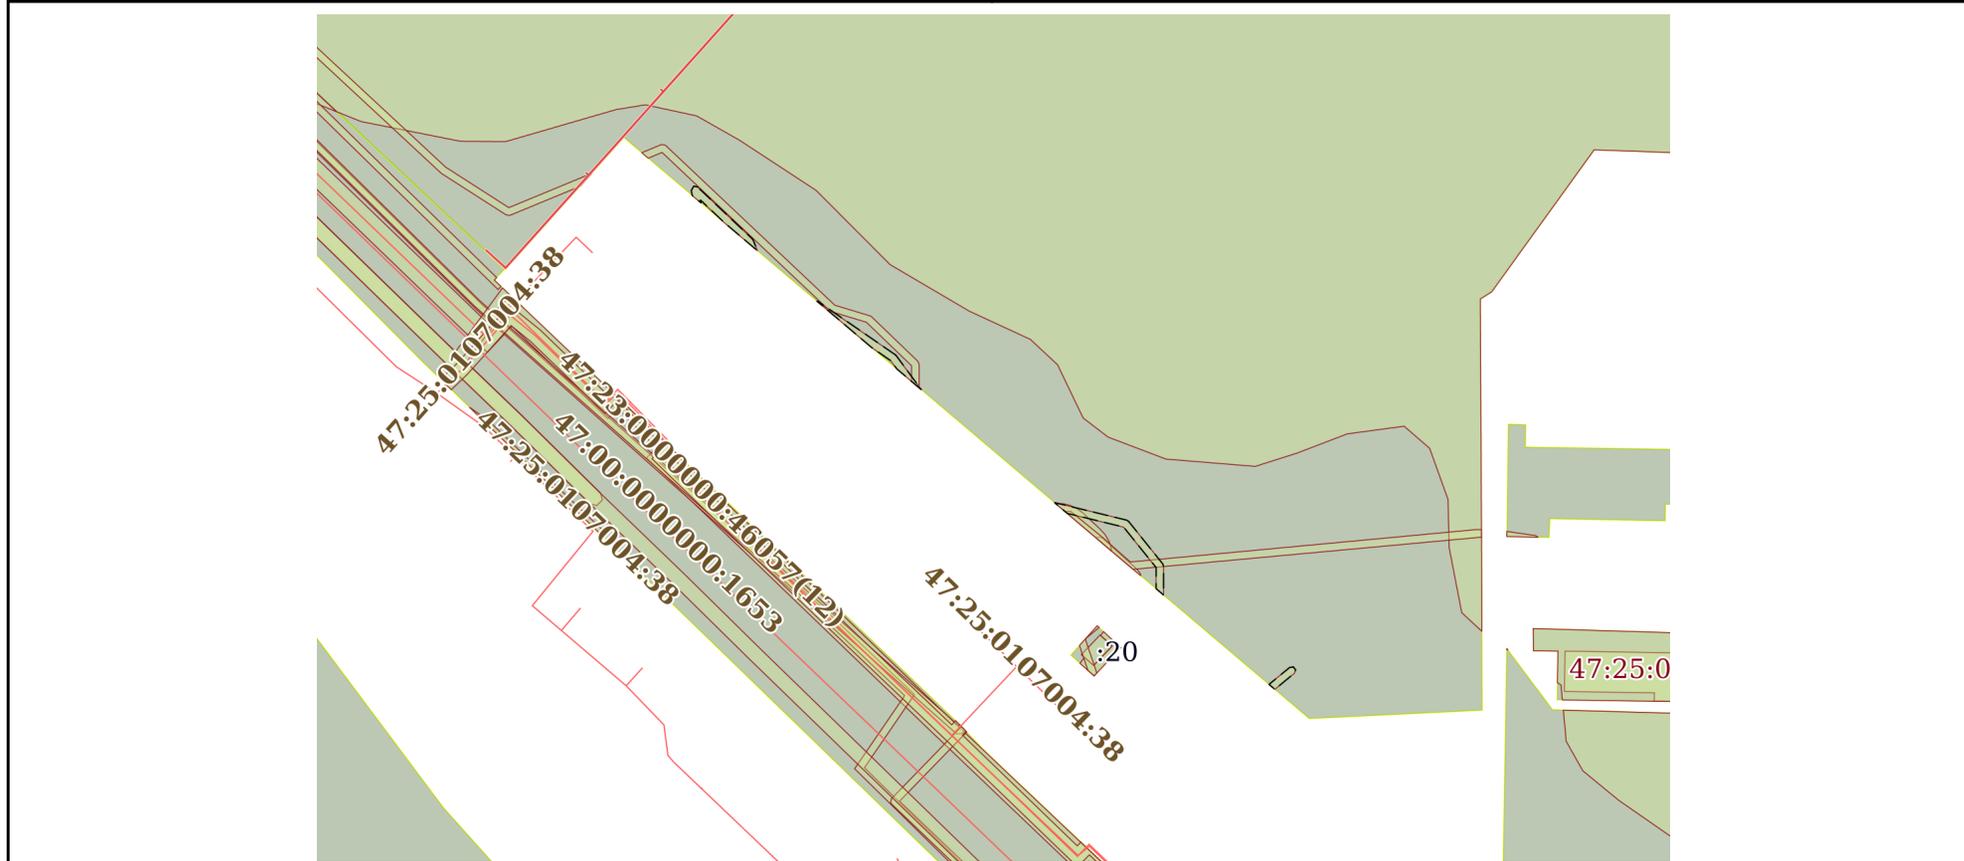

Масштаб 1:2000 Условные обозначения:

	 <p>ДОКУМЕНТ ПОДПИСАН ЭЛЕКТРОННОЙ ПОДПИСЬЮ</p> <p>Сертификат: 00ВВ056В7401СВ38D2В3576АСDС8425108 Владелец: ФЕДЕРАЛЬНАЯ СЛУЖБА ГОСУДАРСТВЕННОЙ РЕГИСТРАЦИИ, КАДАСТРА И КАРТОГРАФИИ Действителен: с 27.06.2023 по 19.09.2024</p>	
полное наименование должности		инициалы, фамилия

Земельный участок

вид объекта недвижимости

Лист № 28 раздела 4

Всего листов раздела 4: 40

Всего разделов: 8

Всего листов выписки: 292


05.12.2023г. № КУВИ-001/2023-270279147

Кадастровый номер:

47:25:0110001:19

План (чертеж, схема) части земельного участка

Учетный номер части: 47:25:0110001:19/28

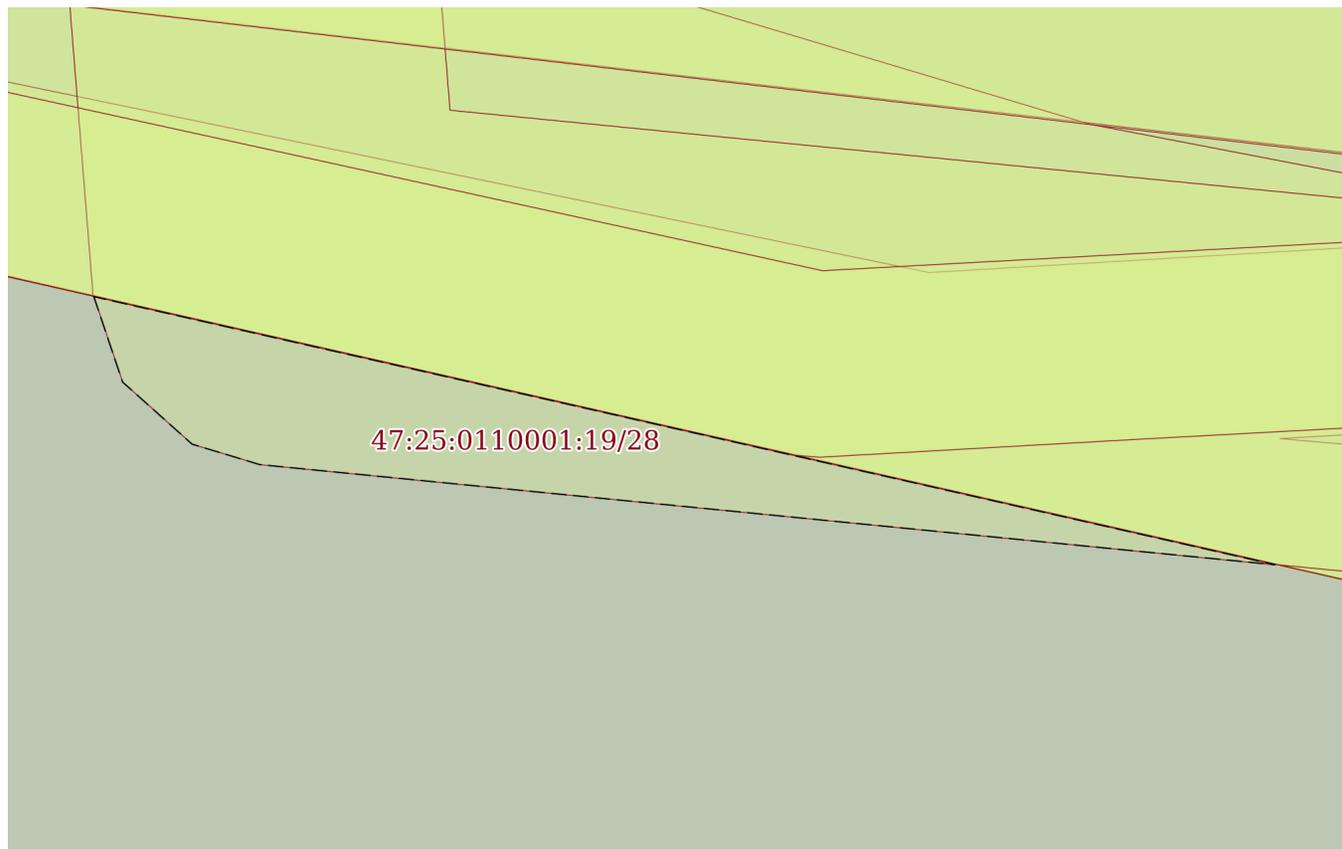

Масштаб 1:80

Условные обозначения:

ДОКУМЕНТ ПОДПИСАН  
ЭЛЕКТРОННОЙ ПОДПИСЬЮ

Сертификат: 00ВВ056В7401СВ38D2В3576АСDС8425108

Владелец: ФЕДЕРАЛЬНАЯ СЛУЖБА ГОСУДАРСТВЕННОЙ  
РЕГИСТРАЦИИ, КАДАСТРА И КАРТОГРАФИИ  
Действителен: с 27.06.2023 по 19.09.2024

полное наименование должности

инициалы, фамилия

Земельный участок

вид объекта недвижимости

Лист № 29 раздела 4

Всего листов раздела 4: 40

Всего разделов: 8

Всего листов выписки: 292


05.12.2023г. № КУВИ-001/2023-270279147

Кадастровый номер:

47:25:0110001:19

План (чертеж, схема) части земельного участка

Учетный номер части: 47:25:0110001:19/29

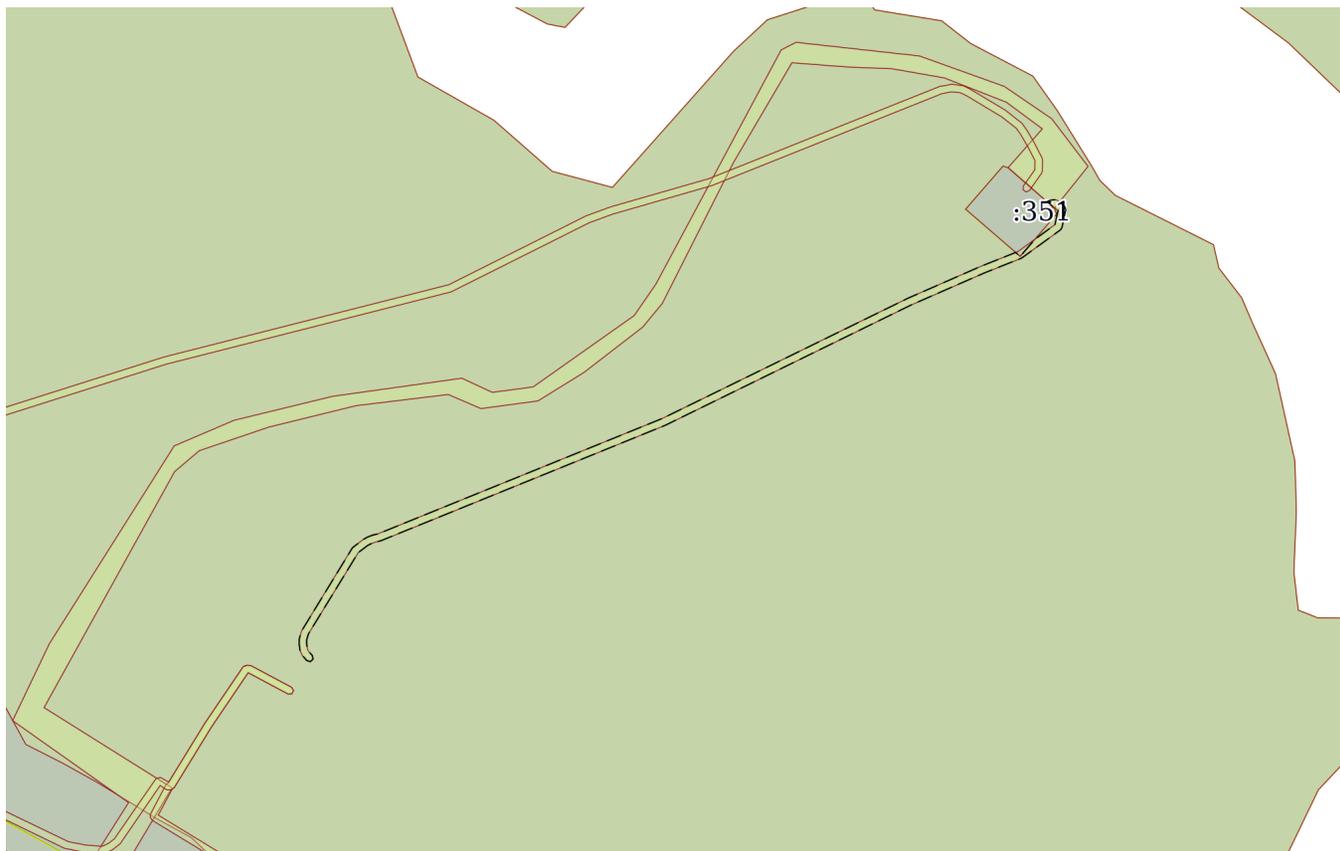

Масштаб 1:2000

Условные обозначения:


ДОКУМЕНТ ПОДПИСАН  
ЭЛЕКТРОННОЙ ПОДПИСЬЮ

Сертификат: 00ВВ056В7401СВ38D2В3576АСDC8425108

Владелец: ФЕДЕРАЛЬНАЯ СЛУЖБА ГОСУДАРСТВЕННОЙ  
РЕГИСТРАЦИИ, КАДАСТРА И КАРТОГРАФИИ  
Действителен: с 27.06.2023 по 19.09.2024

полное наименование должности

инициалы, фамилия

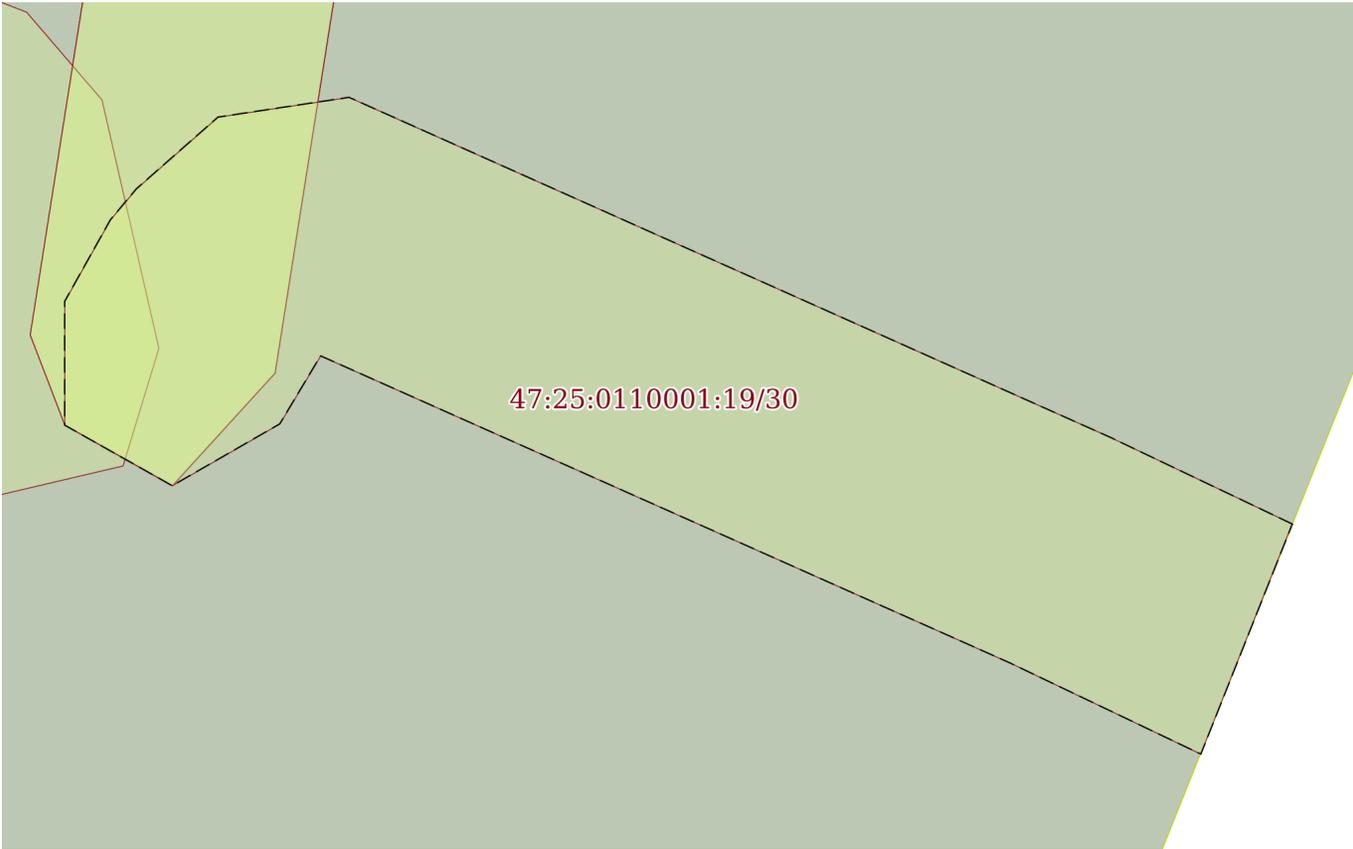Земельный участок			
вид объекта недвижимости			
Лист № 30 раздела 4	Всего листов раздела 4: 40	Всего разделов: 8	Всего листов выписки: 292
05.12.2023г. № КУВИ-001/2023-270279147			
Кадастровый номер:		47:25:0110001:19	
План (чертеж, схема) части земельного участка		Учетный номер части: 47:25:0110001:19/30	
			
Масштаб 1:60	Условные обозначения:		

полное наименование должности	 ДОКУМЕНТ ПОДПИСАН ЭЛЕКТРОННОЙ ПОДПИСЬЮ	инициалы, фамилия
	Сертификат: 00ВВ056В7401СВ38D2В3576АСDC8425108 Владелец: ФЕДЕРАЛЬНАЯ СЛУЖБА ГОСУДАРСТВЕННОЙ РЕГИСТРАЦИИ, КАДАСТРА И КАРТОГРАФИИ Действителен: с 27.06.2023 по 19.09.2024	


Земельный участок  
вид объекта недвижимости

Лист № 31 раздела 4      Всего листов раздела 4: 40      Всего разделов: 8      Всего листов выписки: 292

05.12.2023г. № КУВИ-001/2023-270279147

Кадастровый номер: 47:25:0110001:19

План (чертеж, схема) части земельного участка      Учетный номер части: 47:25:0110001:19/31

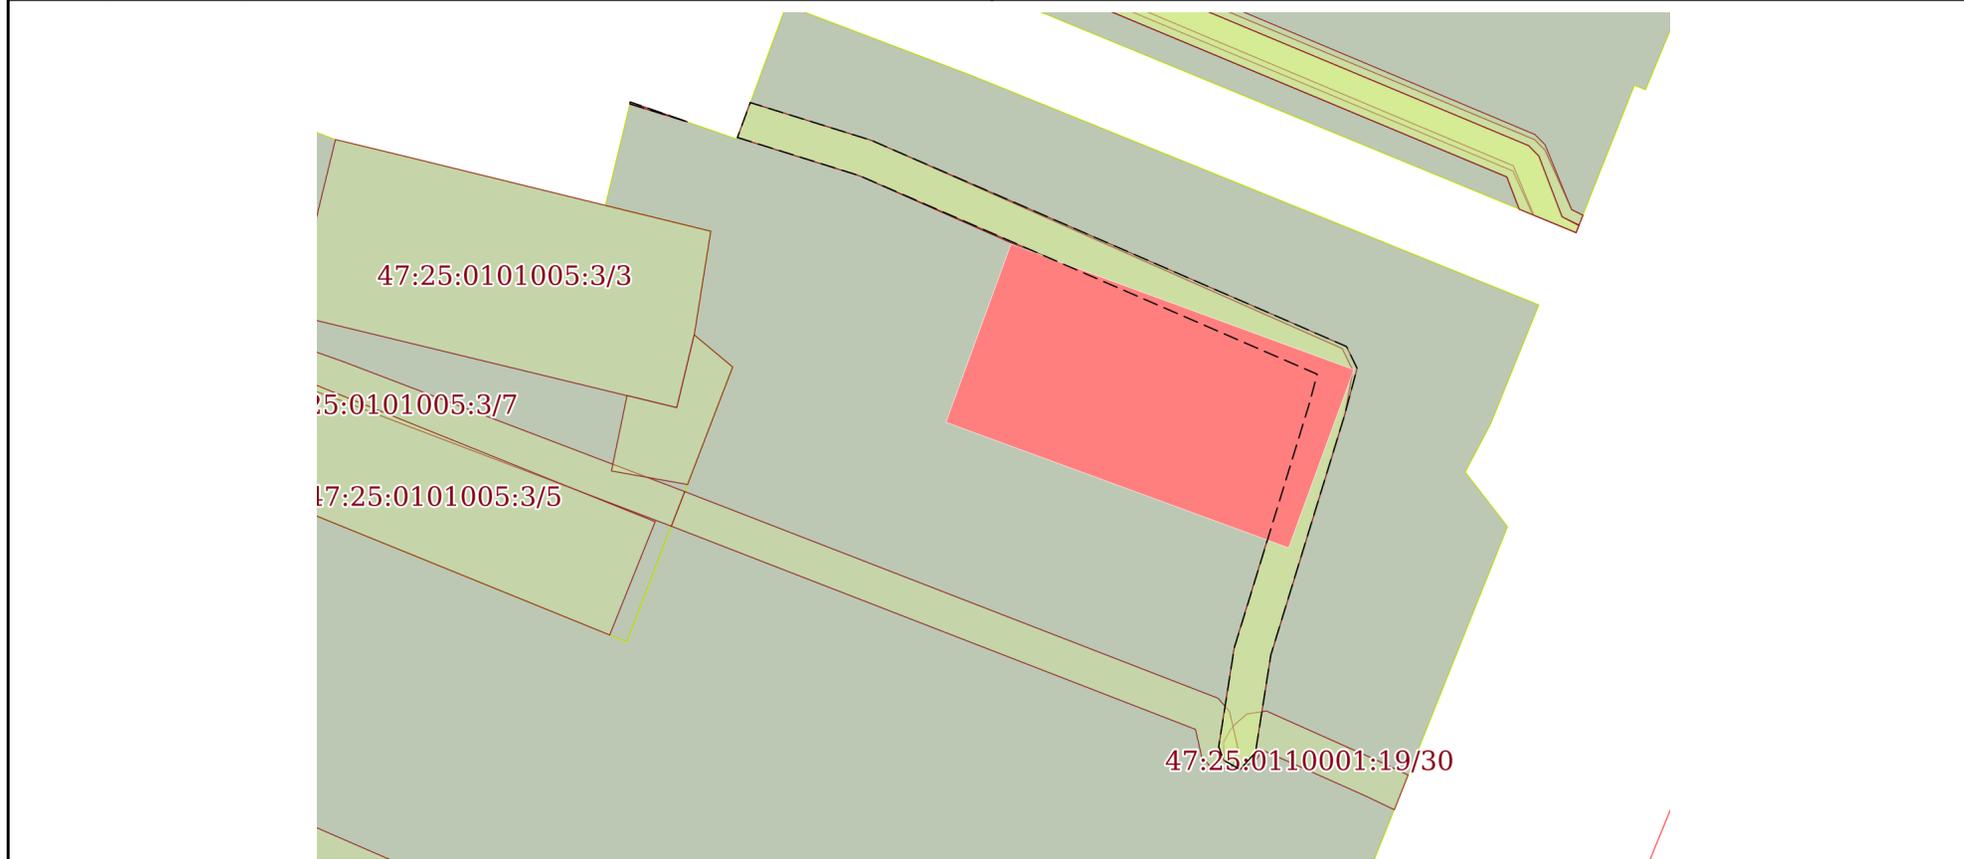

Масштаб 1:400      Условные обозначения:

полное наименование должности      инициалы, фамилия

  
ДОКУМЕНТ ПОДПИСАН  
ЭЛЕКТРОННОЙ ПОДПИСЬЮ  
Сертификат: 00ВВ056В7401СВ38D2В3576АСDC8425108  
Владелец: ФЕДЕРАЛЬНАЯ СЛУЖБА ГОСУДАРСТВЕННОЙ  
РЕГИСТРАЦИИ, КАДАСТРА И КАРТОГРАФИИ  
Действителен: с 27.06.2023 по 19.09.2024

Земельный участок

вид объекта недвижимости

Лист № 32 раздела 4

Всего листов раздела 4: 40

Всего разделов: 8

Всего листов выписки: 292


05.12.2023г. № КУВИ-001/2023-270279147

Кадастровый номер:

47:25:0110001:19

План (чертеж, схема) части земельного участка

Учетный номер части: 47:25:0110001:19/32

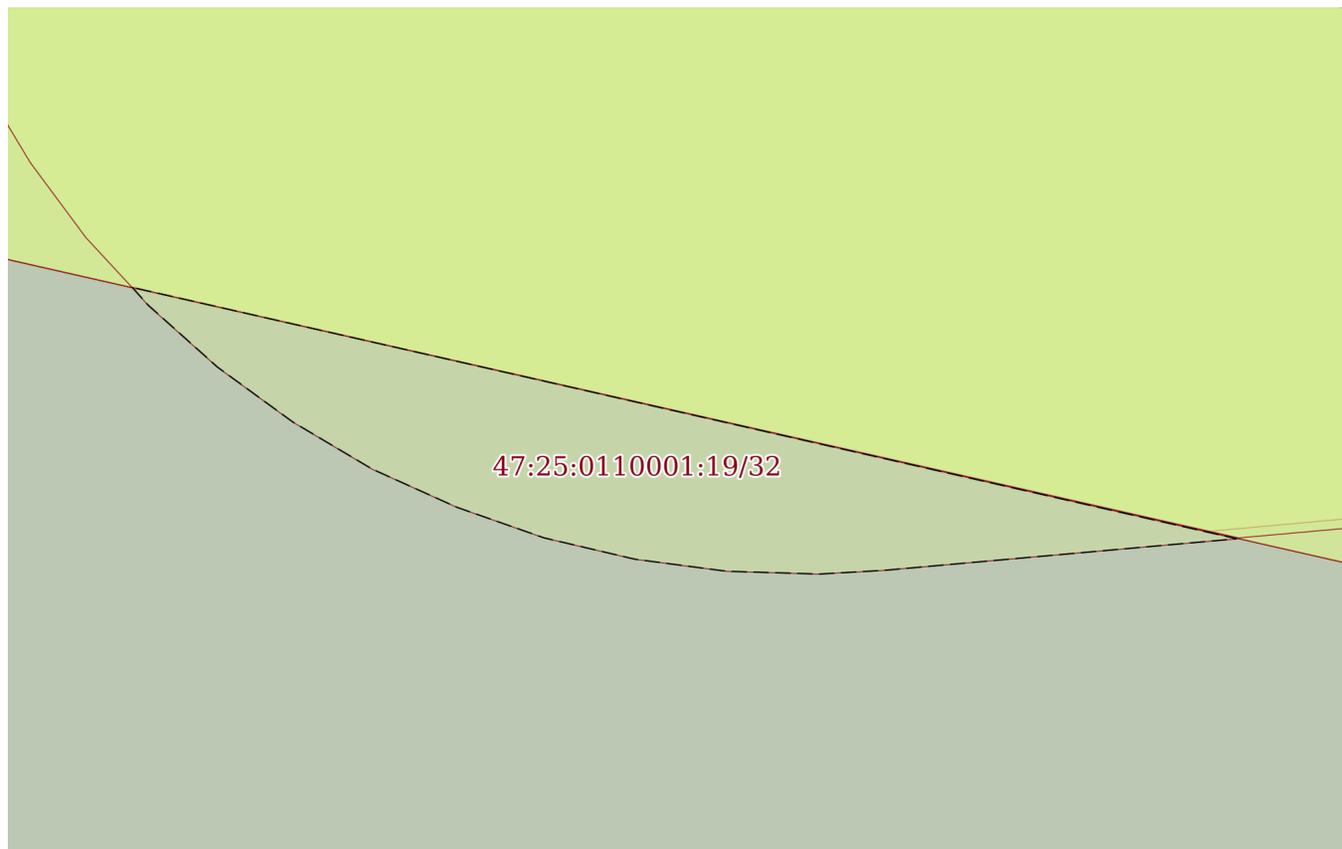

Масштаб 1:80

Условные обозначения:



ДОКУМЕНТ ПОДПИСАН  
ЭЛЕКТРОННОЙ ПОДПИСЬЮ

Сертификат: 00ВВ056В7401СВ38D2В3576АСDС8425108


Владелец: ФЕДЕРАЛЬНАЯ СЛУЖБА ГОСУДАРСТВЕННОЙ

РЕГИСТРАЦИИ, КАДАСТРА И КАРТОГРАФИИ

Действителен: с 27.06.2023 по 19.09.2024

полное наименование должности

инициалы, фамилия

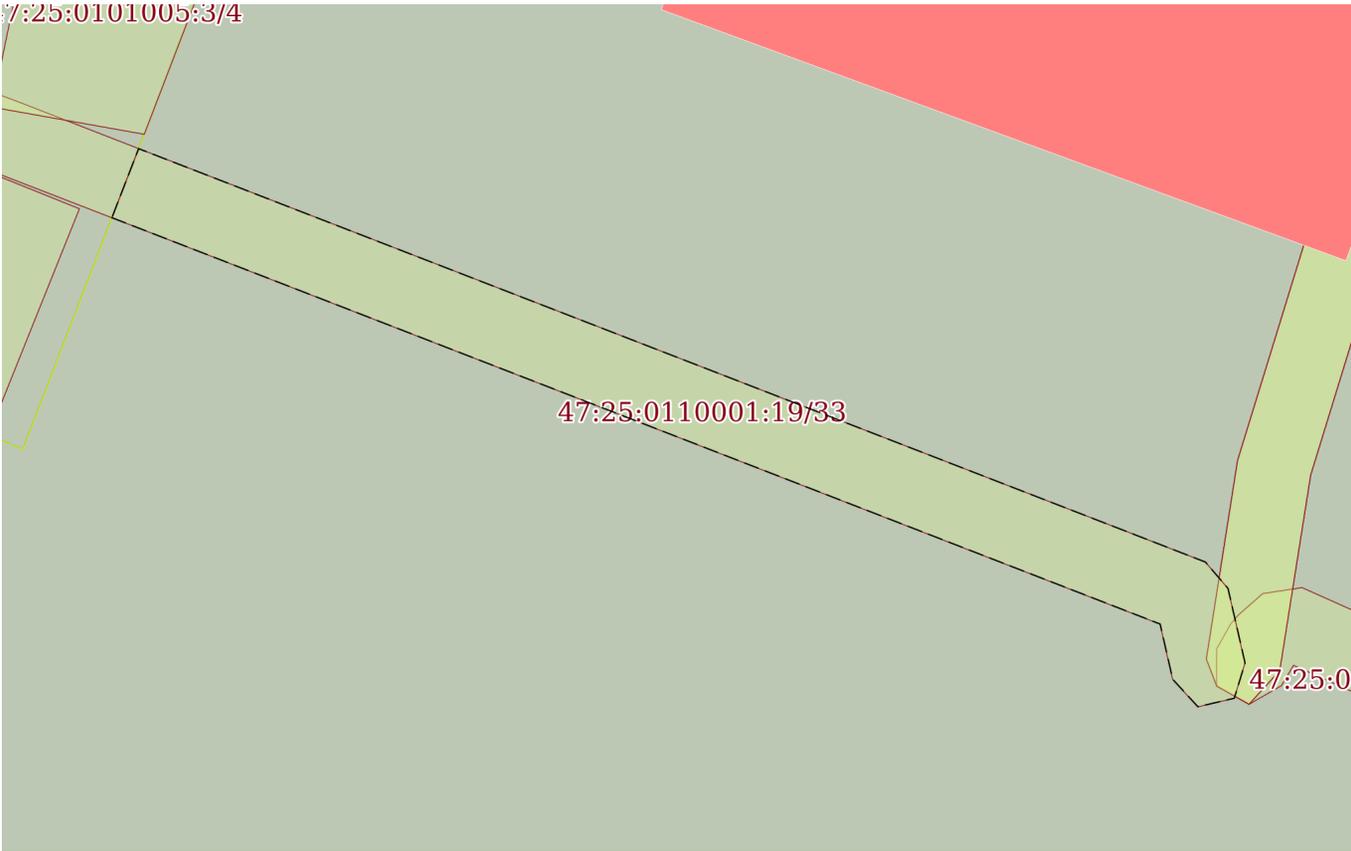Земельный участок			
вид объекта недвижимости			
Лист № 33 раздела 4	Всего листов раздела 4: 40	Всего разделов: 8	Всего листов выписки: 292
05.12.2023г. № КУВИ-001/2023-270279147			
Кадастровый номер:		47:25:0110001:19	
План (чертеж, схема) части земельного участка		Учетный номер части: 47:25:0110001:19/33	
			
Масштаб 1:200	Условные обозначения:		

полное наименование должности	 ДОКУМЕНТ ПОДПИСАН ЭЛЕКТРОННОЙ ПОДПИСЬЮ	инициалы, фамилия
	Сертификат: 00ВВ056В7401СВ38D2В3576АСDС8425108 Владелец: ФЕДЕРАЛЬНАЯ СЛУЖБА ГОСУДАРСТВЕННОЙ РЕГИСТРАЦИИ, КАДАСТРА И КАРТОГРАФИИ Действителен: с 27.06.2023 по 19.09.2024	

Земельный участок

вид объекта недвижимости

Лист № 34 раздела 4

Всего листов раздела 4: 40

Всего разделов: 8

Всего листов выписки: 292


05.12.2023г. № КУВИ-001/2023-270279147

Кадастровый номер:

47:25:0110001:19

План (чертеж, схема) части земельного участка

Учетный номер части: 47:25:0110001:19/34

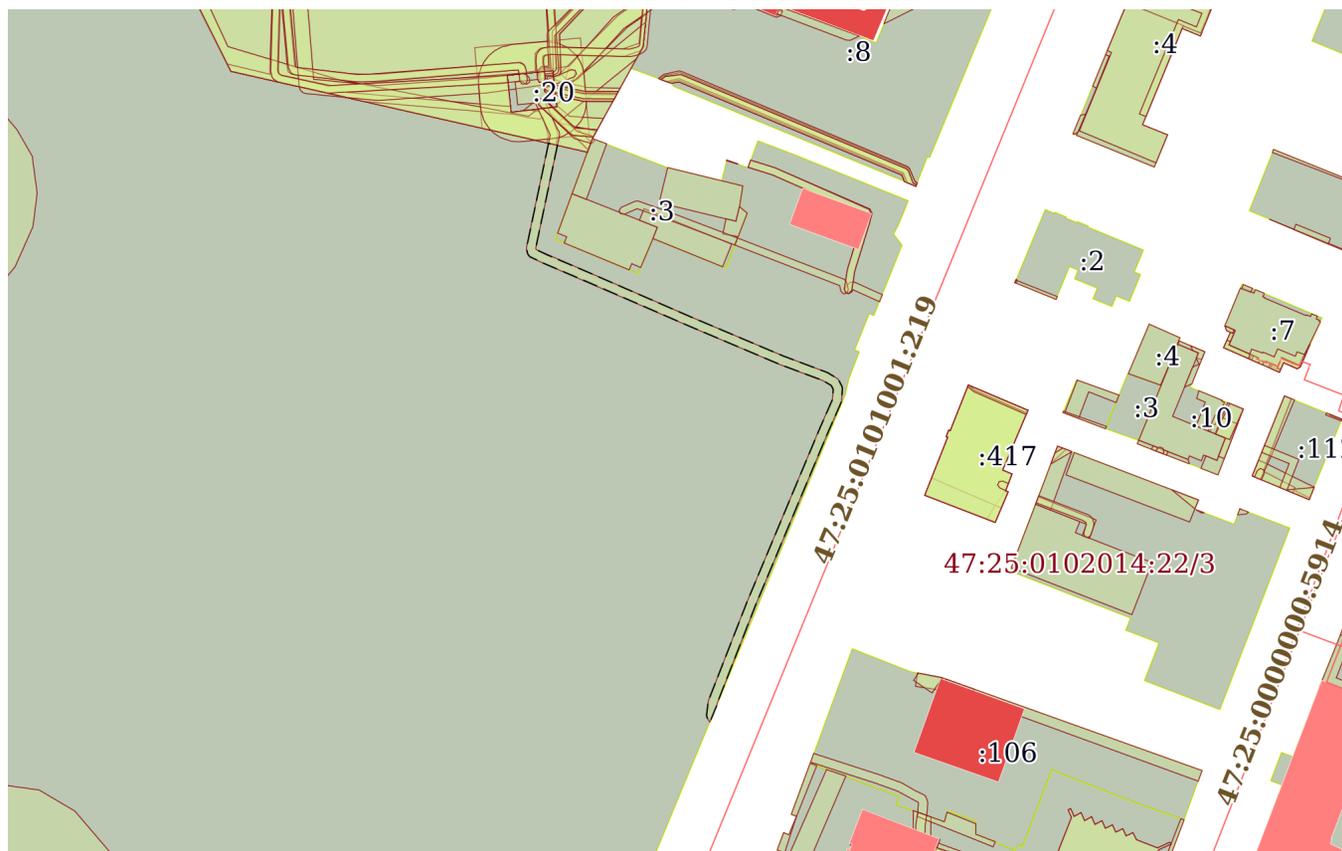

Масштаб 1:2000

Условные обозначения:

ДОКУМЕНТ ПОДПИСАН  
ЭЛЕКТРОННОЙ ПОДПИСЬЮ

Сертификат: 00ВВ056В7401СВ38Д2В3576АСДС8425108


Владелец: ФЕДЕРАЛЬНАЯ СЛУЖБА ГОСУДАРСТВЕННОЙ  
РЕГИСТРАЦИИ, КАДАСТРА И КАРТОГРАФИИ  
Действителен: с 27.06.2023 по 19.09.2024

полное наименование должности

инициалы, фамилия

Земельный участок			
вид объекта недвижимости			
Лист № 35 раздела 4	Всего листов раздела 4: 40	Всего разделов: 8	Всего листов выписки: 292
05.12.2023г. № КУВИ-001/2023-270279147			
Кадастровый номер:		47:25:0110001:19	

План (чертеж, схема) части земельного участка      Учетный номер части: 47:25:0110001:19/35

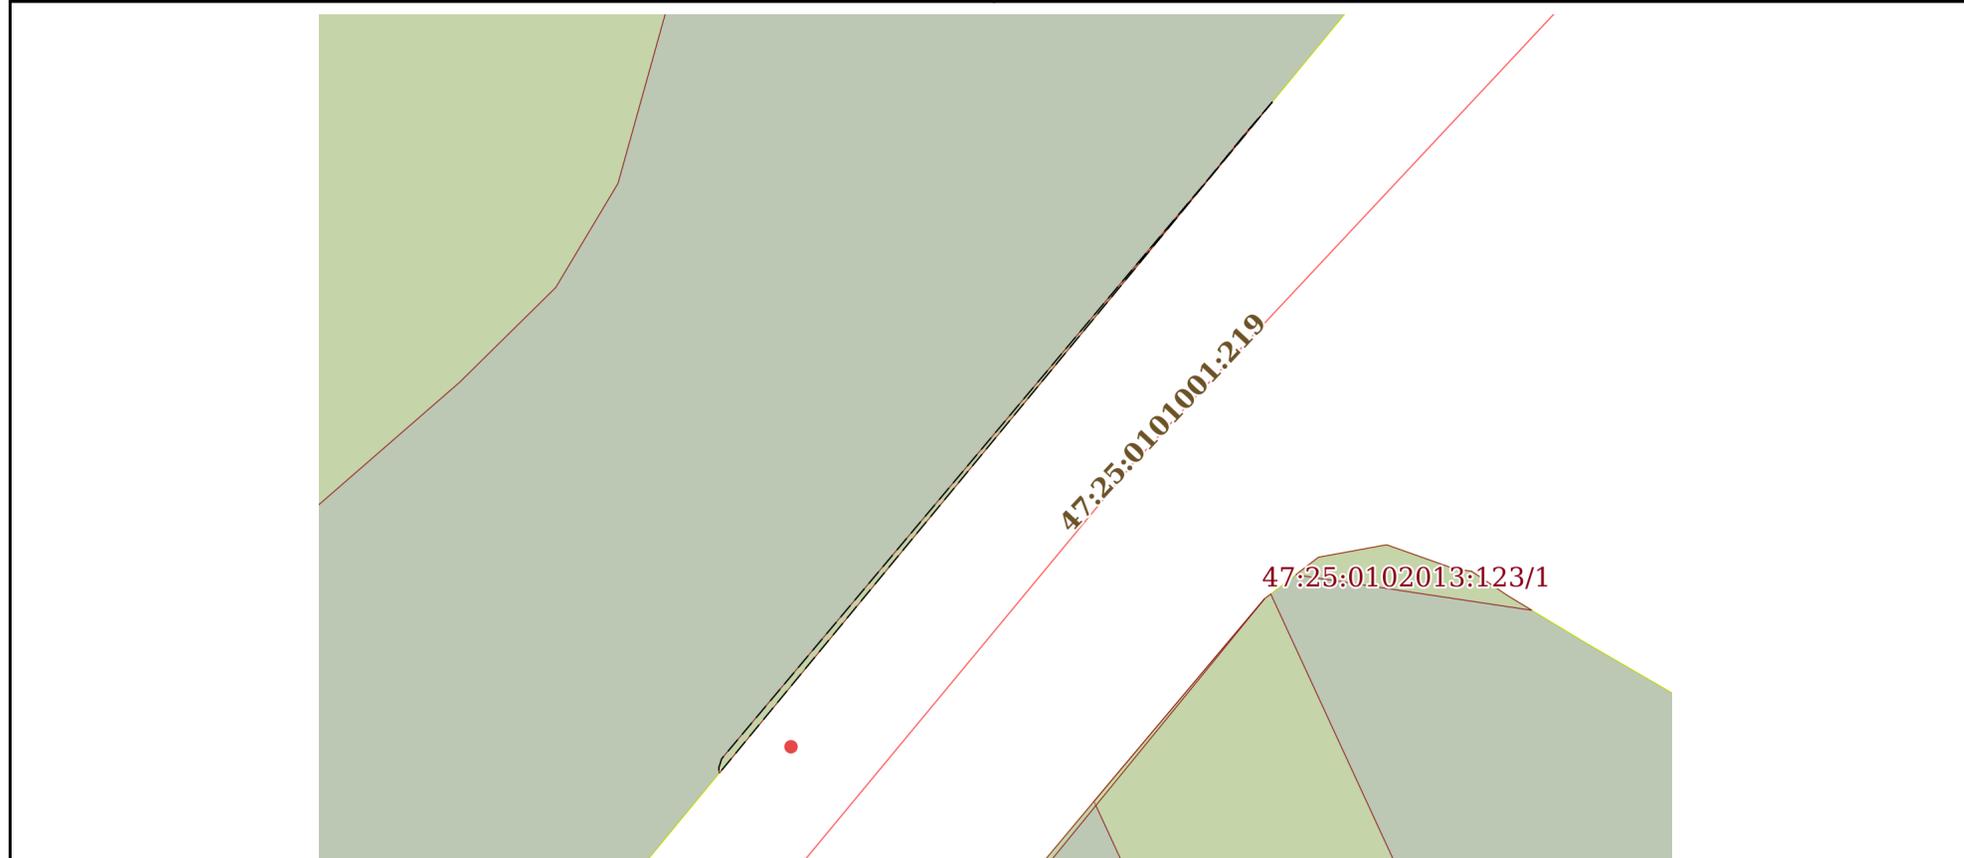

Масштаб 1:600

Условные обозначения:

полное наименование должности	 ДОКУМЕНТ ПОДПИСАН ЭЛЕКТРОННОЙ ПОДПИСЬЮ	инициалы, фамилия
	Сертификат: 00ВВ056В7401СВ38D2В3576АСDС8425108 Владелец: ФЕДЕРАЛЬНАЯ СЛУЖБА ГОСУДАРСТВЕННОЙ РЕГИСТРАЦИИ, КАДАСТРА И КАРТОГРАФИИ Действителен: с 27.06.2023 по 19.09.2024	

Земельный участок

вид объекта недвижимости

Лист № 36 раздела 4

Всего листов раздела 4: 40

Всего разделов: 8

Всего листов выписки: 292


05.12.2023г. № КУВИ-001/2023-270279147

Кадастровый номер:

47:25:0110001:19

План (чертеж, схема) части земельного участка

Учетный номер части: 47:25:0110001:19/36

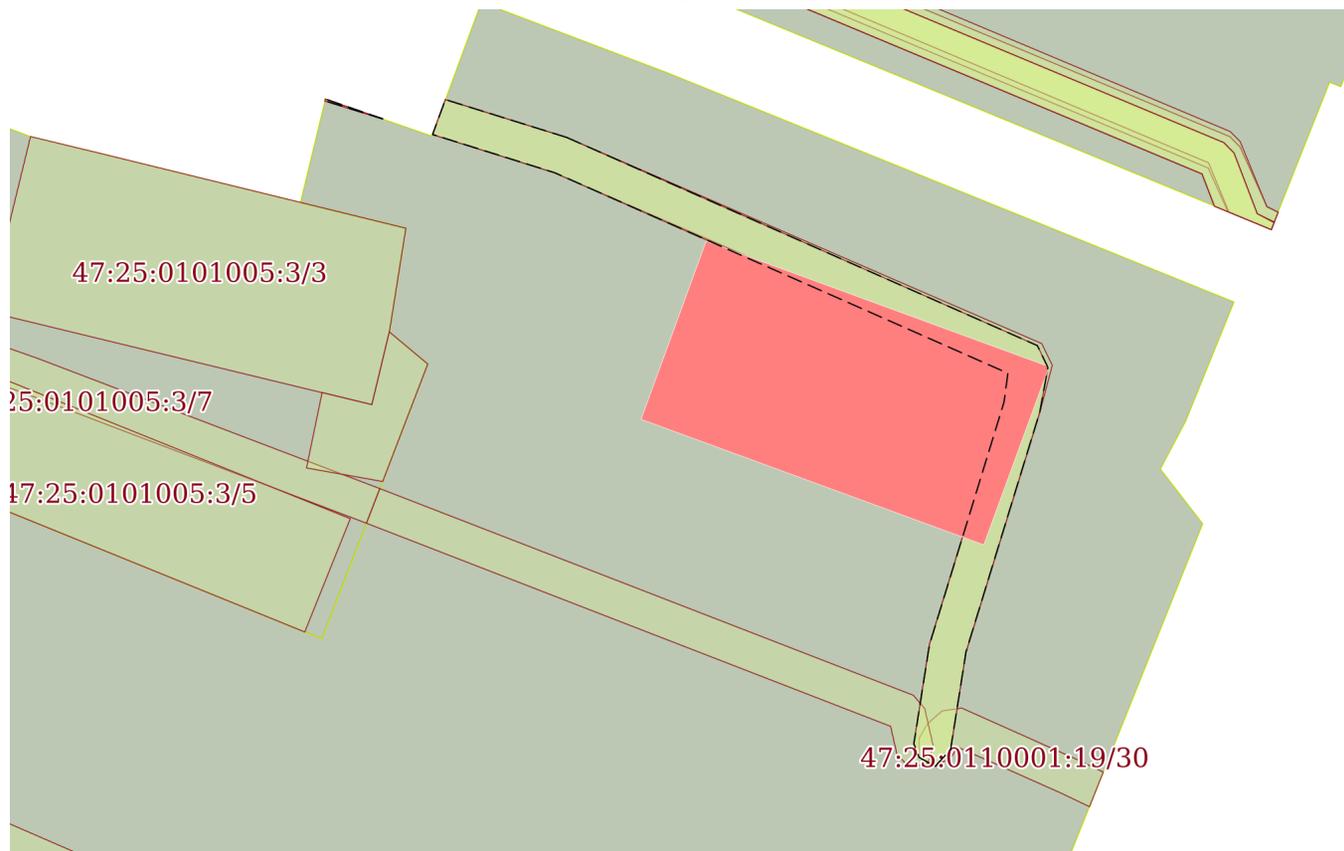

Масштаб 1:400

Условные обозначения:

ДОКУМЕНТ ПОДПИСАН  
ЭЛЕКТРОННОЙ ПОДПИСЬЮ

Сертификат: 00ВВ056В7401СВ38D2В3576АСDС8425108

Владелец: ФЕДЕРАЛЬНАЯ СЛУЖБА ГОСУДАРСТВЕННОЙ

РЕГИСТРАЦИИ, КАДАСТРА И КАРТОГРАФИИ

Действителен: с 27.06.2023 по 19.09.2024

полное наименование должности

инициалы, фамилия

Земельный участок

вид объекта недвижимости

Лист № 37 раздела 4

Всего листов раздела 4: 40

Всего разделов: 8

Всего листов выписки: 292


05.12.2023г. № КУВИ-001/2023-270279147

Кадастровый номер:

47:25:0110001:19

План (чертеж, схема) части земельного участка

Учетный номер части: 47:25:0110001:19/37

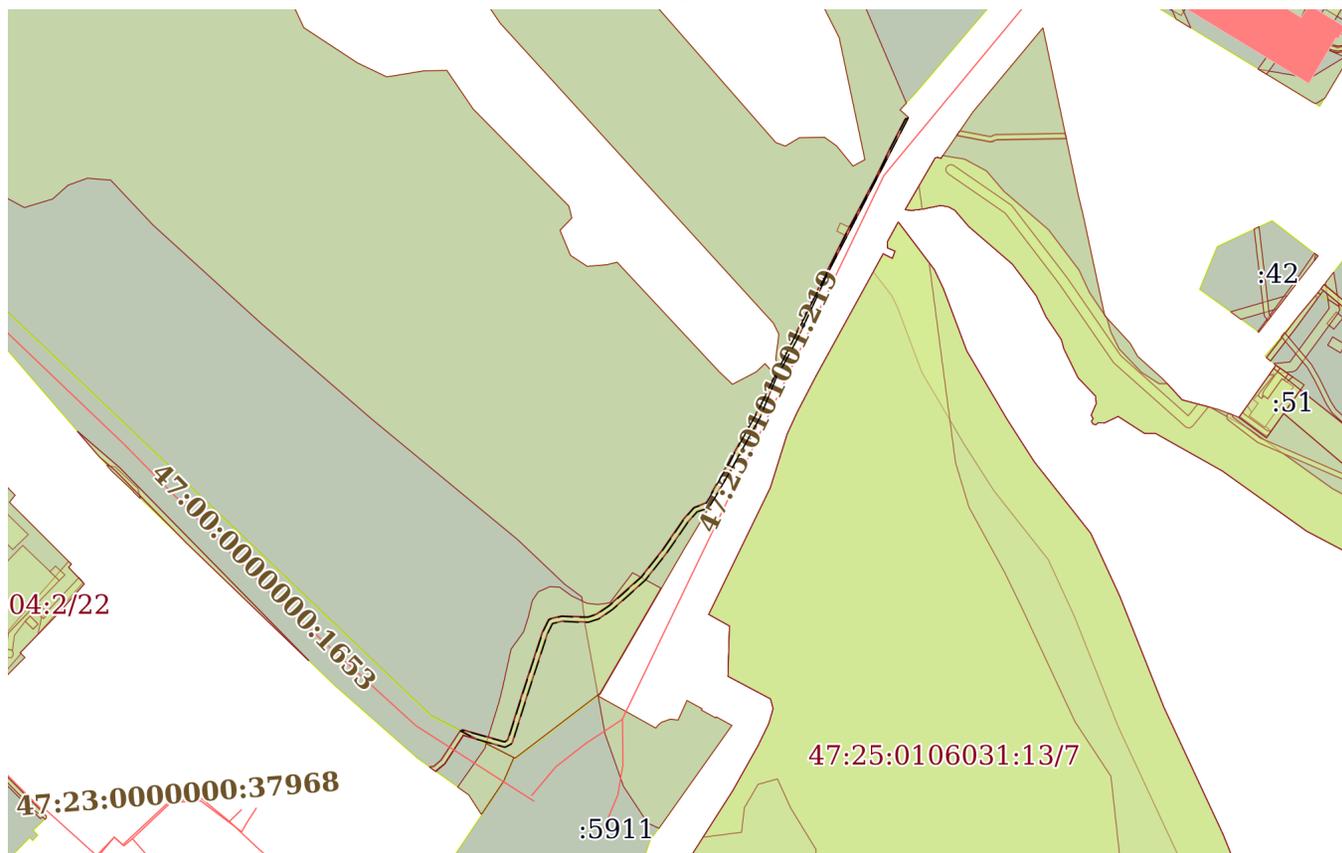

Масштаб 1:3000

Условные обозначения:



ДОКУМЕНТ ПОДПИСАН  
ЭЛЕКТРОННОЙ ПОДПИСЬЮ

Сертификат: 00ВВ056В7401СВ38D2В3576АСDС8425108

Владелец: ФЕДЕРАЛЬНАЯ СЛУЖБА ГОСУДАРСТВЕННОЙ

РЕГИСТРАЦИИ, КАДАСТРА И КАРТОГРАФИИ

Действителен: с 27.06.2023 по 19.09.2024

полное наименование должности

инициалы, фамилия

Земельный участок

вид объекта недвижимости

Лист № 38 раздела 4

Всего листов раздела 4: 40

Всего разделов: 8

Всего листов выписки: 292


05.12.2023г. № КУВИ-001/2023-270279147

Кадастровый номер:

47:25:0110001:19

План (чертеж, схема) части земельного участка

Учетный номер части: 47:25:0110001:19/38

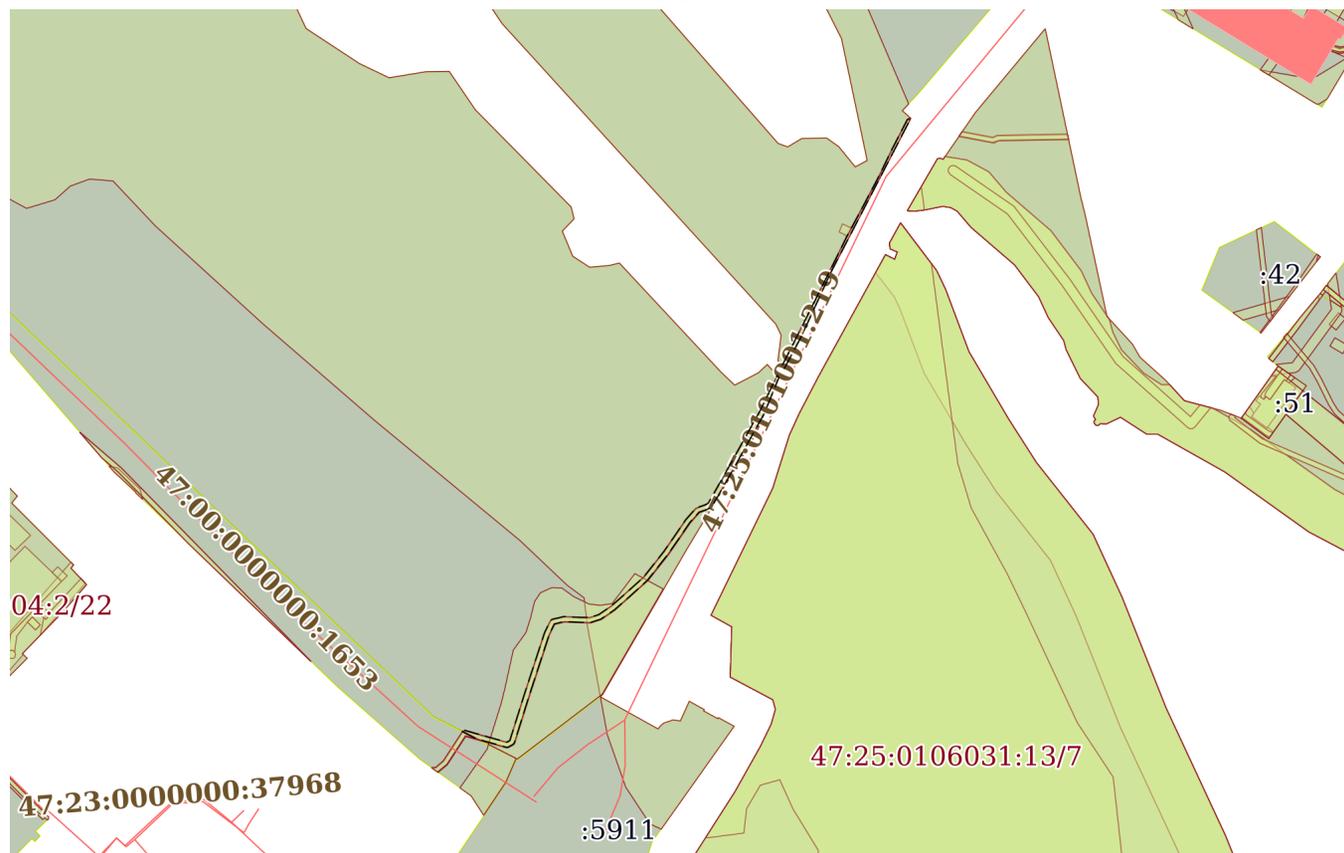

Масштаб 1:3000

Условные обозначения:



ДОКУМЕНТ ПОДПИСАН  
ЭЛЕКТРОННОЙ ПОДПИСЬЮ

Сертификат: 00ВВ056В7401СВ38D2В3576АСDС8425108

Владелец: ФЕДЕРАЛЬНАЯ СЛУЖБА ГОСУДАРСТВЕННОЙ

РЕГИСТРАЦИИ, КАДАСТРА И КАРТОГРАФИИ

Действителен: с 27.06.2023 по 19.09.2024

полное наименование должности

инициалы, фамилия

Земельный участок

вид объекта недвижимости

Лист № 39 раздела 4

Всего листов раздела 4: 40

Всего разделов: 8

Всего листов выписки: 292


05.12.2023г. № КУВИ-001/2023-270279147

Кадастровый номер:

47:25:0110001:19

План (чертеж, схема) части земельного участка

Учетный номер части: 47:25:0110001:19/39

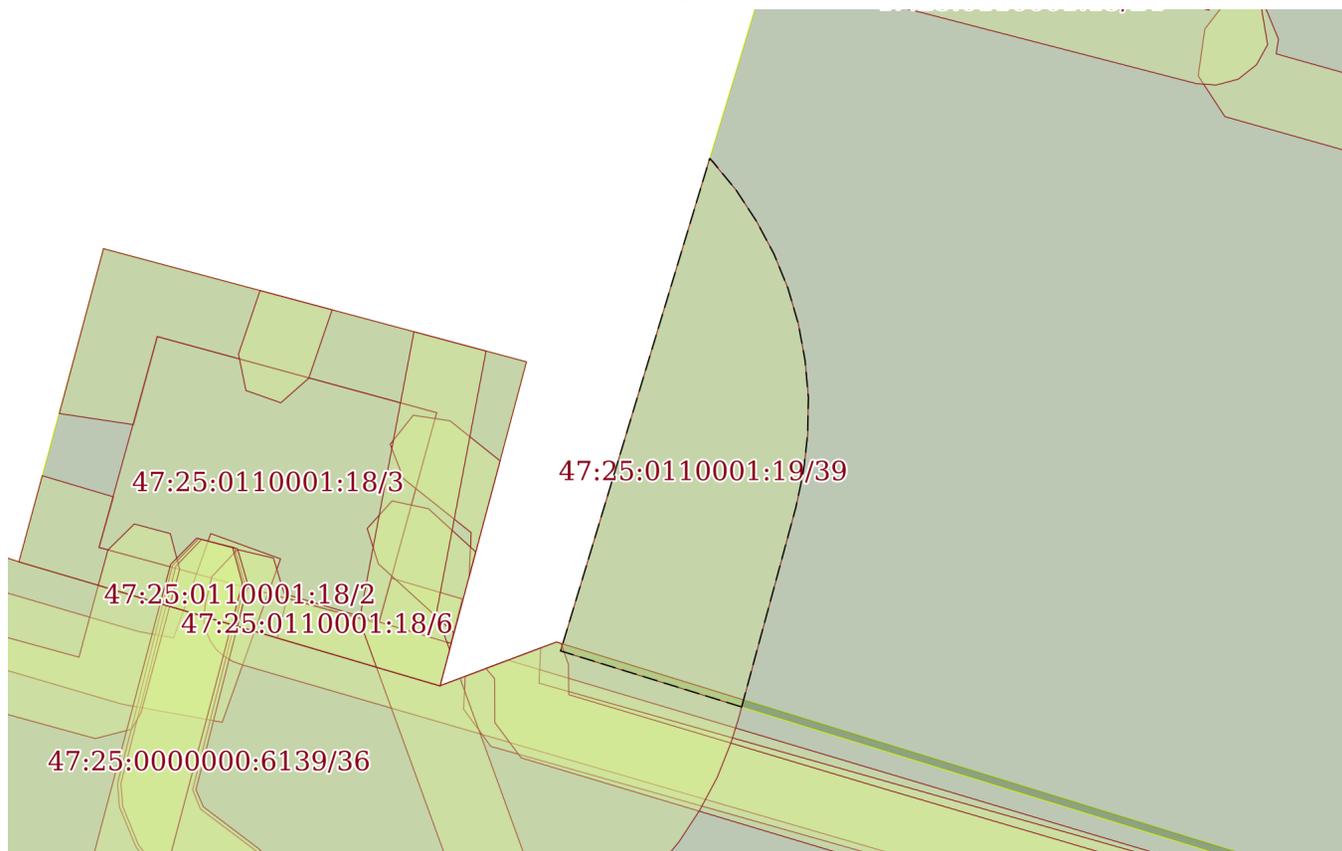

Масштаб 1:200

Условные обозначения:

ДОКУМЕНТ ПОДПИСАН  
ЭЛЕКТРОННОЙ ПОДПИСЬЮ

Сертификат: 00ВВ056В7401СВ38D2В3576АСDC8425108

Владелец: ФЕДЕРАЛЬНАЯ СЛУЖБА ГОСУДАРСТВЕННОЙ

РЕГИСТРАЦИИ, КАДАСТРА И КАРТОГРАФИИ

Действителен: с 27.06.2023 по 19.09.2024

полное наименование должности

инициалы, фамилия

Земельный участок			
вид объекта недвижимости			
Лист № 40 раздела 4	Всего листов раздела 4: 40	Всего разделов: 8	Всего листов выписки: 292


05.12.2023г. № КУВИ-001/2023-270279147

Кадастровый номер:

47:25:0110001:19

План (чертеж, схема) части земельного участка

Учетный номер части: 47:25:0110001:19/40

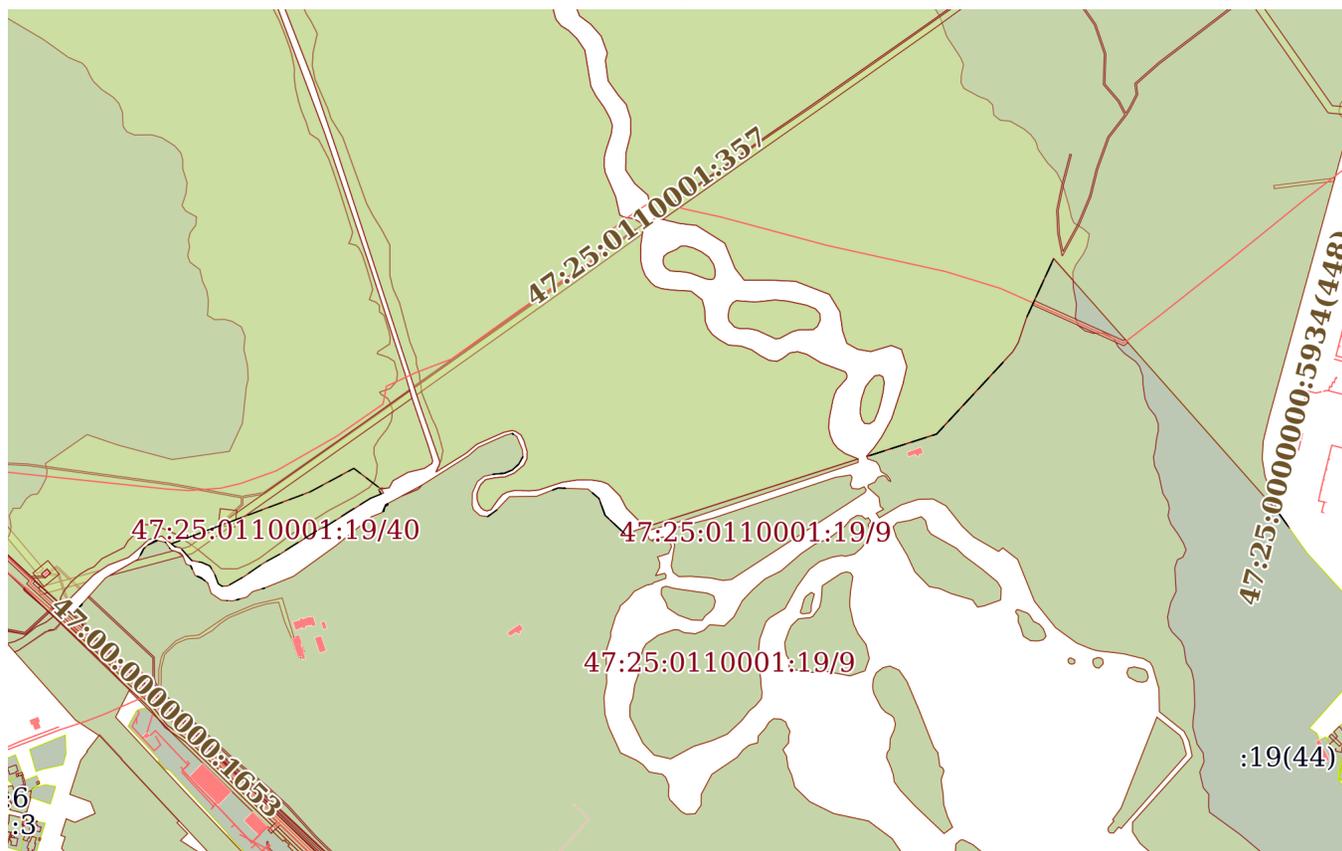

Масштаб 1:10000

Условные обозначения:



ДОКУМЕНТ ПОДПИСАН  
ЭЛЕКТРОННОЙ ПОДПИСЬЮ

Сертификат: 00ВВ056В7401СВ38D2В3576АСDС8425108

Владелец: ФЕДЕРАЛЬНАЯ СЛУЖБА ГОСУДАРСТВЕННОЙ

РЕГИСТРАЦИИ, КАДАСТРА И КАРТОГРАФИИ

Действителен: с 27.06.2023 по 19.09.2024

полное наименование должности

инициалы, фамилия

## Выписка из Единого государственного реестра недвижимости об объекте недвижимости

## Сведения о частях земельного участка

Земельный участок		
вид объекта недвижимости		
Лист № 1 раздела 4.1	Всего листов раздела 4.1: 20	Всего разделов: 8
Всего листов выписки: 292		
05.12.2023г. № КУВИ-001/2023-270279147		
Кадастровый номер:		47:25:0110001:19
Учетный номер части	Площадь, м2	Содержание ограничения в использовании или ограничения права на объект недвижимости или обременения объекта недвижимости
1	2	3
47:25:0110001:19/4	2413	вид ограничения (обременения): сервитут; Срок действия: не установлен; Содержание ограничения (обременения): часть ЗУ образована в целях обеспечения ЗУ, занятого зданием насосной станции, доступом к землям общего пользования
47:25:0110001:19/5	446	вид ограничения (обременения): сервитут; Срок действия: не установлен; Содержание ограничения (обременения): часть ЗУ образована в целях обеспечения ЗУ, занятого жилым домом по адресу: пр. Красноармейский, д. 1 а, доступом к землям общего пользования
47:25:0110001:19/6	1073	вид ограничения (обременения): прочие ограничения прав и обременения объекта недвижимости; Срок действия: не установлен; Содержание ограничения (обременения): часть ЗУ образована в целях обеспечения ЗУ, занятого жилым домом по адресу: пр. Красноармейский, д. 21, доступом к землям общего пользования
47:25:0110001:19/7	2528	вид ограничения (обременения): ограничения прав на земельный участок, предусмотренные статьей 56 Земельного кодекса Российской Федерации; Срок действия: не установлен; реквизиты документа-основания: приказ комитета по культуре Ленинградской области от 09.02.2017 № 01-03/17-13 выдан: Комитет по культуре Ленинградской области; Содержание ограничения (обременения): Ограничения по использованию и предоставлению земель, земельных участков и иных объектов, в том числе природных, установленных Федеральным законом от 25.06.2002 № 73-ФЗ "Об объектах культурного наследия (памятниках истории и культуры) народов Российской Федерации", Земельным кодексом РФ.
47:25:0110001:19/8	16	вид ограничения (обременения): ограничения прав на земельный участок, предусмотренные статьей 56 Земельного кодекса Российской Федерации; Срок действия: не установлен; реквизиты документа-основания: приказ комитета по культуре Ленинградской области от 09.02.2017 № 01-03/17-12 выдан: Комитет по культуре Ленинградской области; Содержание ограничения (обременения): Ограничения по использованию и предоставлению земель, земельных участков и иных объектов, в том числе природных, установленных Федеральным законом от 25.06.2002 № 73-ФЗ "Об объектах культурного наследия (памятниках истории и культуры) народов Российской Федерации", Земельным кодексом РФ.; вид ограничения (обременения): ограничения прав на земельный участок, предусмотренные статьей 56 Земельного кодекса Российской Федерации; Срок действия: не установлен; реквизиты документа-основания: документ, содержащий необходимые для внесения в государственный кадастр недвижимости сведения об установлении или изменении территориальной зоны или зоны с особыми условиями использования территорий, либо об отмене установления такой зоны от 19.01.2021 № PVD-0123/2021-10283; иной



ДОКУМЕНТ ПОДПИСАН  
ЭЛЕКТРОННОЙ ПОДПИСЬЮ

Сертификат: 00BV056B7401CB38D2B3576ACDC8425108

Владелец: ФЕДЕРАЛЬНАЯ СЛУЖБА ГОСУДАРСТВЕННОЙ  
РЕГИСТРАЦИИ, КАДАСТРА И КАРТОГРАФИИ  
Действителен: с 27.06.2023 по 19.09.2024

полное наименование должности

инициалы, фамилия

Земельный участок			
вид объекта недвижимости			
Лист № 2 раздела 4.1	Всего листов раздела 4.1: 20	Всего разделов: 8	Всего листов выписки: 292
05.12.2023г. № КУВИ-001/2023-270279147			
Кадастровый номер:		47:25:0110001:19	
		<p>документ, содержащий описание объекта от 19.01.2021 № PVD-0123/2021-10283; Содержание ограничения (обременения): Объектом является зона с особыми условиями использования территории «зона затопления в отношении территорий, прилегающих к реке Колпанской в г. Гатчина, затапливаемых при половодьях и паводках однопроцентной обеспеченности (повторяемость один раз в 100 лет)». При установлении зоны предусматриваются определенные ограничения в использовании территории, которые регламентируются ч. 6 ст. 67.1 Водного кодекса Российской Федерации от 03 июня 2006 года № 74-ФЗ (ред. от 29.07.2017 г.). В границах зон затопления, подтопления, в соответствии с законодательством Российской Федерации о градостроительной деятельности отнесенных к зонам с особыми условиями использования территорий, запрещаются: 1) размещение новых населенных пунктов и строительство объектов капитального строительства без обеспечения инженерной защиты таких населенных пунктов и объектов от затопления, подтопления; 2) использование сточных вод в целях регулирования плодородия почв; 3) размещение кладбищ, скотомогильников, объектов размещения отходов производства и потребления, химических, взрывчатых, токсичных, отравляющих и ядовитых веществ, пунктов хранения и захоронения радиоактивных отходов; 4) осуществление авиационных мер по борьбе с вредными организмами; Реестровый номер границы: 47:25-6.290; Вид объекта реестра границ: Зона с особыми условиями использования территории; Вид зоны по документу: зона затопления в отношении территорий, прилегающих к реке Колпанской в г. Гатчина, затапливаемых при половодьях и паводках однопроцентной обеспеченности (повторяемость один раз в 100 лет); Тип зоны: Иная зона с особыми условиями использования территории</p>	
47:25:0110001:19/8	4446	<p>вид ограничения (обременения): ограничения прав на земельный участок, предусмотренные статьей 56 Земельного кодекса Российской Федерации; Срок действия: не установлен; реквизиты документа-основания: приказ комитета по культуре Ленинградской области от 09.02.2017 № 01-03/17-12 выдан: Комитет по культуре Ленинградской области; Содержание ограничения (обременения): Ограничения по использованию и предоставлению земель, земельных участков и иных объектов, в том числе природных, установленных Федеральным законом от 25.06.2002 № 73-ФЗ "Об объектах культурного наследия (памятниках истории и культуры) народов Российской Федерации", Земельным кодексом РФ.; вид ограничения (обременения): ограничения прав на земельный участок, предусмотренные статьей 56 Земельного кодекса Российской Федерации; Срок действия: не установлен; реквизиты документа-основания: документ, содержащий необходимые для внесения в государственный кадастр недвижимости сведения об установлении или изменении территориальной зоны или зоны с особыми условиями использования территорий, либо об отмене установления такой зоны от 19.01.2021 № PVD-0123/2021-10283; иной документ, содержащий описание объекта от 19.01.2021 № PVD-0123/2021-10283; Содержание ограничения (обременения): Объектом является зона с особыми условиями использования территории «зона затопления в отношении территорий, прилегающих к реке Колпанской в г. Гатчина, затапливаемых при половодьях и паводках однопроцентной обеспеченности (повторяемость один раз в 100 лет)». При установлении зоны предусматриваются определенные ограничения в использовании</p>	



ДОКУМЕНТ ПОДПИСАН  
ЭЛЕКТРОННОЙ ПОДПИСЬЮ

Сертификат: 00BV056B7401CB38D2B3576ACDC8425108

Владелец: ФЕДЕРАЛЬНАЯ СЛУЖБА ГОСУДАРСТВЕННОЙ  
РЕГИСТРАЦИИ, КАДАСТРА И КАРТОГРАФИИ  
Действителен: с 27.06.2023 по 19.09.2024

полное наименование должности

инициалы, фамилия

Земельный участок			
вид объекта недвижимости			
Лист № 3 раздела 4.1	Всего листов раздела 4.1: 20	Всего разделов: 8	Всего листов выписки: 292
05.12.2023г. № КУВИ-001/2023-270279147			
Кадастровый номер:		47:25:0110001:19	
		территории, которые регламентируются ч. 6 ст. 67.1 Водного кодекса Российской Федерации от 03 июня 2006 года № 74-ФЗ (ред. от 29.07.2017 г.). В границах зон затопления, подтопления, в соответствии с законодательством Российской Федерации о градостроительной деятельности отнесенных к зонам с особыми условиями использования территорий, запрещаются: 1) размещение новых населенных пунктов и строительство объектов капитального строительства без обеспечения инженерной защиты таких населенных пунктов и объектов от затопления, подтопления; 2) использование сточных вод в целях регулирования плодородия почв; 3) размещение кладбищ, скотомогильников, объектов размещения отходов производства и потребления, химических, взрывчатых, токсичных, отравляющих и ядовитых веществ, пунктов хранения и захоронения радиоактивных отходов; 4) осуществление авиационных мер по борьбе с вредными организмами; Реестровый номер границы: 47:25-6.290; Вид объекта реестра границ: Зона с особыми условиями использования территории; Вид зоны по документу: зона затопления в отношении территорий, прилегающих к реке Колпанской в г. Гатчина, затопляемых при половодьях и паводках однопроцентной обеспеченности (повторяемость один раз в 100 лет); Тип зоны: Иная зона с особыми условиями использования территории	
47:25:0110001:19/9	145	вид ограничения (обременения): ограничения прав на земельный участок, предусмотренные статьей 56 Земельного кодекса Российской Федерации; Срок действия: не установлен; реквизиты документа-основания: описание местоположения границ от 20.02.2020 № б/н выдан: АО "ЛИМБ"; Содержание ограничения (обременения): Режим использования (содержание ограничений использования) установлен Правилами охраны газораспределительных сетей (утв. постановлением Правительства РФ от 20 ноября 2000 г. N 878, с изменениями и дополнениями от: 22 декабря 2011 г., 17 мая 2016 г.) 14. На земельные участки, входящие в охранные зоны газораспределительных сетей, в целях предупреждения их повреждения или нарушения условий их нормальной эксплуатации налагаются ограничения (обременения), которыми запрещается лицам, указанным в пункте 2 настоящих Правил: а) строить объекты жилищно-гражданского и производственного назначения; б) сносить и реконструировать мосты, коллекторы, автомобильные и железные дороги с расположенными на них газораспределительными сетями без предварительного выноса этих газопроводов по согласованию с эксплуатационными организациями; в) разрушать берегоукрепительные сооружения, водопропускные устройства, земляные и иные сооружения, предохраняющие газораспределительные сети от разрушений; г) перемещать, повреждать, засыпать и уничтожать опознавательные знаки, контрольно-измерительные пункты и другие устройства газораспределительных сетей; д) устраивать свалки и склады, разливать растворы кислот, солей, щелочей и других химически активных веществ; е) огораживать и перегораживать охранные зоны, препятствовать доступу персонала эксплуатационных организаций к газораспределительным сетям, проведению обслуживания и устранению повреждений газораспределительных сетей; ж) разводиться огонь и размещать источники огня; з) рыть погреба, копать и обрабатывать почву сельскохозяйственными и мелиоративными орудиями и механизмами на глубину более 0,3 метра; и) открывать калитки и двери газорегуляторных пунктов, станций катодной и дренажной защиты, люки	

 ДОКУМЕНТ ПОДПИСАН ЭЛЕКТРОННОЙ ПОДПИСЬЮ Сертификат: 00BV056B7401CB38D2B3576ACDC8425108 Владелец: ФЕДЕРАЛЬНАЯ СЛУЖБА ГОСУДАРСТВЕННОЙ РЕГИСТРАЦИИ, КАДАСТРА И КАРТОГРАФИИ Действителен: с 27.06.2023 по 19.09.2024	инициалы, фамилия
полное наименование должности	

Земельный участок			
вид объекта недвижимости			
Лист № 4 раздела 4.1	Всего листов раздела 4.1: 20	Всего разделов: 8	Всего листов выписки: 292
05.12.2023г. № КУВИ-001/2023-270279147			
Кадастровый номер:		47:25:0110001:19	

подземных колодцев, включать или отключать электроснабжение средств связи, освещения и систем телемеханики; к) набрасывать, приставлять и привязывать к опорам и надземным газопроводам, ограждениям и зданиям газораспределительных сетей посторонние предметы, лестницы, влезать на них; л) самовольно подключаться к газораспределительным сетям. 15. Лесохозяйственные, сельскохозяйственные и другие работы, не подпадающие под ограничения, указанные в пункте 14 настоящих Правил, и не связанные с нарушением земельного горизонта и обработкой почвы на глубину более 0,3 метра, производятся собственниками, владельцами или пользователями земельных участков в охранной зоне газораспределительной сети при условии предварительного письменного уведомления эксплуатационной организации не менее чем за 3 рабочих дня до начала работ. 16. Хозяйственная деятельность в охранных зонах газораспределительных сетей, не предусмотренная пунктами 14 и 15 настоящих Правил, при которой производится нарушение поверхности земельного участка и обработка почвы на глубину более 0,3 метра, осуществляется на основании письменного разрешения эксплуатационной организации газораспределительных сетей.; Реестровый номер границы: 47.25.2.37; вид ограничения (обременения): ограничения прав на земельный участок, предусмотренные статьей 56 Земельного кодекса Российской Федерации; Срок действия: не установлен; реквизиты документа-основания: документ, содержащий необходимые для внесения в государственный кадастр недвижимости сведения об установлении или изменении территориальной зоны или зоны с особыми условиями использования территорий, либо об отмене установления такой зоны от 19.01.2021 № PVD-0123/2021-10220; иной документ, содержащий описание объекта от 19.01.2021 № PVD-0123/2021-10220; Содержание ограничения (обременения): Объектом является зона с особыми условиями использования территории «Зона подтопления в отношении территорий, прилегающих к зоне затопления, повышение уровня грунтовых вод которых обуславливается подпором грунтовых вод уровнями высоких вод реки Колпанской в границах г. Гатчина Ленинградской области». При установлении зоны предусматриваются определенные ограничения в использовании территории, которые регламентируются ч. 6 ст. 67.1 Водного кодекса Российской Федерации от 03 июня 2006 года № 74-ФЗ (ред. от 29.07.2017 г.). В границах зон затопления, подтопления, в соответствии с законодательством Российской Федерации о градостроительной деятельности отнесенных к зонам с особыми условиями использования территорий, запрещаются: 1) размещение новых населенных пунктов и строительство объектов капитального строительства без обеспечения инженерной защиты таких населенных пунктов и объектов от затопления, подтопления; 2) использование сточных вод в целях регулирования плодородия почв; 3) размещение кладбищ, скотомогильников, объектов размещения отходов производства и потребления, химических, взрывчатых, токсичных, отравляющих и ядовитых веществ, пунктов хранения и захоронения радиоактивных отходов; 4) осуществление авиационных мер по борьбе с вредными организмами; Реестровый номер границы: 47:25-6.289; Вид объекта реестра границ: Зона с особыми условиями использования территории; Вид зоны по документу: Зона подтопления в отношении территорий, прилегающих к зоне затопления, повышение уровня грунтовых вод которых обуславливается подпором грунтовых вод уровнями высоких вод реки Колпанской в границах г. Гатчина

 ДОКУМЕНТ ПОДПИСАН ЭЛЕКТРОННОЙ ПОДПИСЬЮ Сертификат: 00BV056B7401CB38D2B3576ACDC8425108 Владелец: ФЕДЕРАЛЬНАЯ СЛУЖБА ГОСУДАРСТВЕННОЙ РЕГИСТРАЦИИ, КАДАСТРА И КАРТОГРАФИИ Действителен: с 27.06.2023 по 19.09.2024	инициалы, фамилия
полное наименование должности	

Земельный участок			
вид объекта недвижимости			
Лист № 5 раздела 4.1	Всего листов раздела 4.1: 20	Всего разделов: 8	Всего листов выписки: 292

05.12.2023г. № КУВИ-001/2023-270279147

Кадастровый номер: 47:25:0110001:19

		Ленинградской области; Тип зоны: Иная зона с особыми условиями использования территории
47:25:0110001:19/9	908288	<p>вид ограничения (обременения): ограничения прав на земельный участок, предусмотренные статьей 56 Земельного кодекса Российской Федерации; Срок действия: не установлен; реквизиты документа-основания: описание местоположения границ от 20.02.2020 № б/н выдан: АО "ЛИМБ"; Содержание ограничения (обременения): Режим использования (содержание ограничений использования) установлен Правилами охраны газораспределительных сетей (утв. постановлением Правительства РФ от 20 ноября 2000 г. N 878, с изменениями и дополнениями от: 22 декабря 2011 г., 17 мая 2016 г.) 14. На земельные участки, входящие в охранные зоны газораспределительных сетей, в целях предупреждения их повреждения или нарушения условий их нормальной эксплуатации налагаются ограничения (обременения), которыми запрещается лицам, указанным в пункте 2 настоящих Правил: а) строить объекты жилищно-гражданского и производственного назначения; б) сносить и реконструировать мосты, коллекторы, автомобильные и железные дороги с расположенными на них газораспределительными сетями без предварительного выноса этих газопроводов по согласованию с эксплуатационными организациями; в) разрушать берегоукрепительные сооружения, водопропускные устройства, земляные и иные сооружения, предохраняющие газораспределительные сети от разрушений; г) перемещать, повреждать, засыпать и уничтожать опознавательные знаки, контрольно-измерительные пункты и другие устройства газораспределительных сетей; д) устраивать свалки и склады, разливать растворы кислот, солей, щелочей и других химически активных веществ; е) огораживать и перегораживать охранные зоны, препятствовать доступу персонала эксплуатационных организаций к газораспределительным сетям, проведению обслуживания и устранению повреждений газораспределительных сетей; ж) разводить огонь и размещать источники огня; з) рыть погреба, копать и обрабатывать почву сельскохозяйственными и мелиоративными орудиями и механизмами на глубину более 0,3 метра; и) открывать калитки и двери газорегуляторных пунктов, станций катодной и дренажной защиты, люки подземных колодцев, включать или отключать электроснабжение средств связи, освещения и систем телемеханики; к) набрасывать, приставлять и привязывать к опорам и надземным газопроводам, ограждениям и зданиям газораспределительных сетей посторонние предметы, лестницы, влезать на них; л) самовольно подключаться к газораспределительным сетям. 15. Лесохозяйственные, сельскохозяйственные и другие работы, не подпадающие под ограничения, указанные в пункте 14 настоящих Правил, и не связанные с нарушением земельного горизонта и обработкой почвы на глубину более 0,3 метра, производятся собственниками, владельцами или пользователями земельных участков в охранной зоне газораспределительной сети при условии предварительного письменного уведомления эксплуатационной организации не менее чем за 3 рабочих дня до начала работ. 16. Хозяйственная деятельность в охранных зонах газораспределительных сетей, не предусмотренная пунктами 14 и 15 настоящих Правил, при которой производится нарушение поверхности земельного участка и обработка почвы на глубину более 0,3 метра, осуществляется на основании письменного разрешения эксплуатационной организации газораспределительных сетей.; Реестровый номер границы: 47.25.2.37; вид ограничения (обременения): ограничения прав на</p>



ДОКУМЕНТ ПОДПИСАН  
ЭЛЕКТРОННОЙ ПОДПИСЬЮ

Сертификат: 00BV056B7401CB38D2B3576ACDC8425108

Владелец: ФЕДЕРАЛЬНАЯ СЛУЖБА ГОСУДАРСТВЕННОЙ  
РЕГИСТРАЦИИ, КАДАСТРА И КАРТОГРАФИИ  
Действителен: с 27.06.2023 по 19.09.2024

полное наименование должности

инициалы, фамилия

Земельный участок			
вид объекта недвижимости			
Лист № 6 раздела 4.1	Всего листов раздела 4.1: 20	Всего разделов: 8	Всего листов выписки: 292
05.12.2023г. № КУВИ-001/2023-270279147			
Кадастровый номер:		47:25:0110001:19	
		<p>земельный участок, предусмотренные статьей 56 Земельного кодекса Российской Федерации; Срок действия: не установлен; реквизиты документа-основания: документ, содержащий необходимые для внесения в государственный кадастр недвижимости сведения об установлении или изменении территориальной зоны или зоны с особыми условиями использования территорий, либо об отмене установления такой зоны от 19.01.2021 № PVD-0123/2021-10220; иной документ, содержащий описание объекта от 19.01.2021 № PVD-0123/2021-10220; Содержание ограничения (обременения): Объектом является зона с особыми условиями использования территории «Зона подтопления в отношении территорий, прилегающих к зоне затопления, повышение уровня грунтовых вод которых обуславливается подпором грунтовых вод уровнями высоких вод реки Колпанской в границах г. Гатчина Ленинградской области». При установлении зоны предусматриваются определенные ограничения в использовании территории, которые регламентируются ч. 6 ст. 67.1 Водного кодекса Российской Федерации от 03 июня 2006 года № 74-ФЗ (ред. от 29.07.2017 г.). В границах зон затопления, подтопления, в соответствии с законодательством Российской Федерации о градостроительной деятельности отнесенных к зонам с особыми условиями использования территорий, запрещаются: 1) размещение новых населенных пунктов и строительство объектов капитального строительства без обеспечения инженерной защиты таких населенных пунктов и объектов от затопления, подтопления; 2) использование сточных вод в целях регулирования плодородия почв; 3) размещение кладбищ, скотомогильников, объектов размещения отходов производства и потребления, химических, взрывчатых, токсичных, отравляющих и ядовитых веществ, пунктов хранения и захоронения радиоактивных отходов; 4) осуществление авиационных мер по борьбе с вредными организмами; Реестровый номер границы: 47:25-6.289; Вид объекта реестра границ: Зона с особыми условиями использования территории; Вид зоны по документу: Зона подтопления в отношении территорий, прилегающих к зоне затопления, повышение уровня грунтовых вод которых обуславливается подпором грунтовых вод уровнями высоких вод реки Колпанской в границах г. Гатчина Ленинградской области; Тип зоны: Иная зона с особыми условиями использования территории</p>	
47:25:0110001:19/10	828	<p>вид ограничения (обременения): ограничения прав на земельный участок, предусмотренные статьей 56 Земельного кодекса Российской Федерации; Срок действия: не установлен; реквизиты документа-основания: описание местоположения границ от 20.02.2020 № б/н выдан: АО "ЛИМБ"; Содержание ограничения (обременения): Режим использования (содержание ограничений использования) установлен Правилами охраны газораспределительных сетей (утв. постановлением Правительства РФ от 20 ноября 2000 г. N 878, с изменениями и дополнениями от: 22 декабря 2011 г., 17 мая 2016 г.) 14. На земельные участки, входящие в охранные зоны газораспределительных сетей, в целях предупреждения их повреждения или нарушения условий их нормальной эксплуатации налагаются ограничения (обременения), которыми запрещается лицам, указанным в пункте 2 настоящих Правил: а) строить объекты жилищно-гражданского и производственного назначения; б) сносить и реконструировать мосты, коллекторы, автомобильные и железные дороги с расположенными на них газораспределительными сетями без предварительного выноса этих газопроводов по согласованию с эксплуатационными организациями; в) разрушать</p>	



ДОКУМЕНТ ПОДПИСАН  
ЭЛЕКТРОННОЙ ПОДПИСЬЮ

Сертификат: 00BV056B7401CB38D2B3576ACDC8425108

Владелец: ФЕДЕРАЛЬНАЯ СЛУЖБА ГОСУДАРСТВЕННОЙ  
РЕГИСТРАЦИИ, КАДАСТРА И КАРТОГРАФИИ  
Действителен: с 27.06.2023 по 19.09.2024

полное наименование должности

инициалы, фамилия

Земельный участок			
вид объекта недвижимости			
Лист № 7 раздела 4.1	Всего листов раздела 4.1: 20	Всего разделов: 8	Всего листов выписки: 292
05.12.2023г. № КУВИ-001/2023-270279147			
Кадастровый номер:		47:25:0110001:19	
		<p>берегоукрепительные сооружения, водопропускные устройства, земляные и иные сооружения, предохраняющие газораспределительные сети от разрушений; г) перемещать, повреждать, засыпать и уничтожать опознавательные знаки, контрольно-измерительные пункты и другие устройства газораспределительных сетей; д) устраивать свалки и склады, разливать растворы кислот, солей, щелочей и других химически активных веществ; е) огораживать и перегораживать охранные зоны, препятствовать доступу персонала эксплуатационных организаций к газораспределительным сетям, проведению обслуживания и устранению повреждений газораспределительных сетей; ж) разводить огонь и размещать источники огня; з) рыть погреба, копать и обрабатывать почву сельскохозяйственными и мелиоративными орудиями и механизмами на глубину более 0,3 метра; и) открывать калитки и двери газорегуляторных пунктов, станций катодной и дренажной защиты, люки подземных колодцев, включать или отключать электроснабжение средств связи, освещения и систем телемеханики; к) набрасывать, приставлять и привязывать к опорам и надземным газопроводам, ограждениям и зданиям газораспределительных сетей посторонние предметы, лестницы, влезать на них; л) самовольно подключаться к газораспределительным сетям. 15. Лесохозяйственные, сельскохозяйственные и другие работы, не подпадающие под ограничения, указанные в пункте 14 настоящих Правил, и не связанные с нарушением земельного горизонта и обработкой почвы на глубину более 0,3 метра, производятся собственниками, владельцами или пользователями земельных участков в охранной зоне газораспределительной сети при условии предварительного письменного уведомления эксплуатационной организации не менее чем за 3 рабочих дня до начала работ. 16. Хозяйственная деятельность в охранных зонах газораспределительных сетей, не предусмотренная пунктами 14 и 15 настоящих Правил, при которой производится нарушение поверхности земельного участка и обработка почвы на глубину более 0,3 метра, осуществляется на основании письменного разрешения эксплуатационной организации газораспределительных сетей.; Реестровый номер границы: 47.23.2.405; вид ограничения (обременения): ограничения прав на земельный участок, предусмотренные статьей 56 Земельного кодекса Российской Федерации; Срок действия: не установлен; реквизиты документа-основания: доверенность от 03.11.2020 № 3374973; документ, содержащий необходимые для внесения в государственный кадастр недвижимости сведения об установлении или изменении территориальной зоны или зоны с особыми условиями использования территорий, либо об отмене установления такой зоны от 06.04.2021 № PVD-0123/2021-17861; иной документ, содержащий описание объекта от 06.04.2021 № PVD-0123/2021-17861; Содержание ограничения (обременения): При установлении охранной зоны предусматриваются определенные ограничения использования территории, которые регламентируются ст. III Постановления Правительства РФ "О порядке установления охранных зон" №160 от 24.02.2009г.; Реестровый номер границы: 47:25-6.383; Вид объекта реестра границ: Зона с особыми условиями использования территории; Вид зоны по документу: Охранная зона объекта электросетевого хозяйства "ВЛЗ-6,0кВ ПП-2 - ПП-3 Фидер 24 ПС № 225"; Тип зоны: Охранная зона инженерных коммуникаций</p>	
47:25:0110001:19/10	1547	вид ограничения (обременения): ограничения прав на земельный участок, предусмотренные статьей 56 Земельного кодекса	



ДОКУМЕНТ ПОДПИСАН  
ЭЛЕКТРОННОЙ ПОДПИСЬЮ

Сертификат: 00BV056B7401CB38D2B3576ACDC8425108

Владелец: ФЕДЕРАЛЬНАЯ СЛУЖБА ГОСУДАРСТВЕННОЙ  
РЕГИСТРАЦИИ, КАДАСТРА И КАРТОГРАФИИ  
Действителен: с 27.06.2023 по 19.09.2024

полное наименование должности

инициалы, фамилия

Земельный участок			
вид объекта недвижимости			
Лист № 8 раздела 4.1	Всего листов раздела 4.1: 20	Всего разделов: 8	Всего листов выписки: 292
05.12.2023г. № КУВИ-001/2023-270279147			
Кадастровый номер:		47:25:0110001:19	

Российской Федерации; Срок действия: не установлен; реквизиты документа-основания: описание местоположения границ от 20.02.2020 № б/н выдан: АО "ЛИМБ"; Содержание ограничения (обременения): Режим использования (содержание ограничений использования) установлен Правилами охраны газораспределительных сетей (утв. постановлением Правительства РФ от 20 ноября 2000 г. N 878, с изменениями и дополнениями от: 22 декабря 2011 г., 17 мая 2016 г.) 14. На земельные участки, входящие в охранные зоны газораспределительных сетей, в целях предупреждения их повреждения или нарушения условий их нормальной эксплуатации налагаются ограничения (обременения), которыми запрещается лицам, указанным в пункте 2 настоящих Правил: а) строить объекты жилищно-гражданского и производственного назначения; б) сносить и реконструировать мосты, коллекторы, автомобильные и железные дороги с расположенными на них газораспределительными сетями без предварительного выноса этих газопроводов по согласованию с эксплуатационными организациями; в) разрушать берегоукрепительные сооружения, водопропускные устройства, земляные и иные сооружения, предохраняющие газораспределительные сети от разрушений; г) перемещать, повреждать, засыпать и уничтожать опознавательные знаки, контрольно-измерительные пункты и другие устройства газораспределительных сетей; д) устраивать свалки и склады, разливать растворы кислот, солей, щелочей и других химически активных веществ; е) огораживать и перегораживать охранные зоны, препятствовать доступу персонала эксплуатационных организаций к газораспределительным сетям, проведению обслуживания и устранению повреждений газораспределительных сетей; ж) разводить огонь и размещать источники огня; з) рыть погреба, копать и обрабатывать почву сельскохозяйственными и мелиоративными орудиями и механизмами на глубину более 0,3 метра; и) открывать калитки и двери газорегуляторных пунктов, станций катодной и дренажной защиты, люки подземных колодцев, включать или отключать электроснабжение средств связи, освещения и систем телемеханики; к) набрасывать, приставлять и привязывать к опорам и надземным газопроводам, ограждениям и зданиям газораспределительных сетей посторонние предметы, лестницы, влезать на них; л) самовольно подключаться к газораспределительным сетям. 15. Лесохозяйственные, сельскохозяйственные и другие работы, не подпадающие под ограничения, указанные в пункте 14 настоящих Правил, и не связанные с нарушением земельного горизонта и обработкой почвы на глубину более 0,3 метра, производятся собственниками, владельцами или пользователями земельных участков в охранной зоне газораспределительной сети при условии предварительного письменного уведомления эксплуатационной организации не менее чем за 3 рабочих дня до начала работ. 16. Хозяйственная деятельность в охранных зонах газораспределительных сетей, не предусмотренная пунктами 14 и 15 настоящих Правил, при которой производится нарушение поверхности земельного участка и обработка почвы на глубину более 0,3 метра, осуществляется на основании письменного разрешения эксплуатационной организации газораспределительных сетей.; Реестровый номер границы: 47.23.2.405; вид ограничения (обременения): ограничения прав на земельный участок, предусмотренные статьей 56 Земельного кодекса Российской Федерации; Срок действия: не установлен; реквизиты документа-основания: доверенность от 03.11.2020 № 3374973; документ, содержащий необходимые для

 ДОКУМЕНТ ПОДПИСАН ЭЛЕКТРОННОЙ ПОДПИСЬЮ Сертификат: 00BV056B7401CB38D2B3576ACDC8425108 Владелец: ФЕДЕРАЛЬНАЯ СЛУЖБА ГОСУДАРСТВЕННОЙ РЕГИСТРАЦИИ, КАДАСТРА И КАРТОГРАФИИ Действителен: с 27.06.2023 по 19.09.2024	инициалы, фамилия
полное наименование должности	

Земельный участок			
вид объекта недвижимости			
Лист № 9 раздела 4.1	Всего листов раздела 4.1: 20	Всего разделов: 8	Всего листов выписки: 292
05.12.2023г. № КУВИ-001/2023-270279147			
Кадастровый номер:		47:25:0110001:19	
		внесения в государственный кадастр недвижимости сведения об установлении или изменении территориальной зоны или зоны с особыми условиями использования территорий, либо об отмене установления такой зоны от 06.04.2021 № PVD-0123/2021-17861; иной документ, содержащий описание объекта от 06.04.2021 № PVD-0123/2021-17861; Содержание ограничения (обременения): При установлении охранной зоны предусматриваются определенные ограничения использования территории, которые регламентируются ст. III Постановления Правительства РФ "О порядке установления охранных зон" №160 от 24.02.2009г.; Реестровый номер границы: 47:25-6.383; Вид объекта реестра границ: Зона с особыми условиями использования территории; Вид зоны по документу: Охранная зона объекта электросетевого хозяйства "ВЛЗ-6,0кВ ПП-2 - ПП-3 Фидер 24 ПС № 225"; Тип зоны: Охранная зона инженерных коммуникаций	
47:25:0110001:19/11	96	вид ограничения (обременения): ограничения прав на земельный участок, предусмотренные статьей 56 Земельного кодекса Российской Федерации; Срок действия: не установлен; реквизиты документа-основания: доверенность от 03.11.2020 № 3374973; документ, содержащий необходимые для внесения в государственный кадастр недвижимости сведения об установлении или изменении территориальной зоны или зоны с особыми условиями использования территорий, либо об отмене установления такой зоны от 06.04.2021 № PVD-0123/2021-18226; иной документ, содержащий описание объекта от 06.04.2021 № PVD-0123/2021-18226; Содержание ограничения (обременения): При установлении охранной зоны предусматриваются определенные ограничения использования территории, которые регламентируются ст. III Постановления Правительства РФ "О порядке установления охранных зон" №160 от 24.02.2009г.; Реестровый номер границы: 47:25-6.439; Вид объекта реестра границ: Зона с особыми условиями использования территории; Вид зоны по документу: Охранная зона объекта электросетевого хозяйства "КТП N 192-400/6кВ Птичник"; Тип зоны: Охранная зона инженерных коммуникаций	
47:25:0110001:19/12	573	вид ограничения (обременения): ограничения прав на земельный участок, предусмотренные статьей 56 Земельного кодекса Российской Федерации; Срок действия: не установлен; реквизиты документа-основания: доверенность от 03.11.2020 № 3374973; документ, содержащий необходимые для внесения в государственный кадастр недвижимости сведения об установлении или изменении территориальной зоны или зоны с особыми условиями использования территорий, либо об отмене установления такой зоны от 19.05.2021 № PVD-0123/2021-26691; иной документ, содержащий описание объекта от 19.05.2021 № PVD-0123/2021-26691; Содержание ограничения (обременения): При установлении охранной зоны предусматриваются определенные ограничения использования территории, которые регламентируются ст. III Постановления Правительства РФ "О порядке установления охранных зон" №160 от 24.02.2009г.; Реестровый номер границы: 47:25-6.542; Вид объекта реестра границ: Зона с особыми условиями использования территории; Вид зоны по документу: Охранная зона объекта электросетевого хозяйства "Кабель от РТП-42 до ТП-27"; Тип зоны: Охранная зона инженерных коммуникаций	
47:25:0110001:19/13	40	вид ограничения (обременения): ограничения прав на земельный участок, предусмотренные статьей 56 Земельного кодекса Российской Федерации; Срок действия: не установлен; реквизиты документа-основания: доверенность от 03.11.2020 №	



ДОКУМЕНТ ПОДПИСАН  
ЭЛЕКТРОННОЙ ПОДПИСЬЮ

Сертификат: 00ВВ056В7401СВ38Д2В3576АСДС8425108

Владелец: ФЕДЕРАЛЬНАЯ СЛУЖБА ГОСУДАРСТВЕННОЙ  
РЕГИСТРАЦИИ, КАДАСТРА И КАРТОГРАФИИ  
Действителен: с 27.06.2023 по 19.09.2024

полное наименование должности

инициалы, фамилия

Земельный участок			
вид объекта недвижимости			
Лист № 10 раздела 4.1	Всего листов раздела 4.1: 20	Всего разделов: 8	Всего листов выписки: 292
05.12.2023г. № КУВИ-001/2023-270279147			
Кадастровый номер:		47:25:0110001:19	
		3374973; документ, содержащий необходимые для внесения в государственный кадастр недвижимости сведения об установлении или изменении территориальной зоны или зоны с особыми условиями использования территорий, либо об отмене установления такой зоны от 05.05.2021 № PVD-0123/2021-23452; иной документ, содержащий описание объекта от 05.05.2021 № PVD-0123/2021-23452; Содержание ограничения (обременения): При установлении охранной зоны предусматриваются определенные ограничения использования территории, которые регламентируются ст. III Постановления Правительства РФ "О порядке установления охранных зон" №160 от 24.02.2009г.; Реестровый номер границы: 47:23-6.982; Вид объекта реестра границ: Зона с особыми условиями использования территории; Вид зоны по документу: Охранная зона объекта электросетевого хозяйства "Кабель от пс 225 до РП-1"; Тип зоны: Охранная зона инженерных коммуникаций	
47:25:0110001:19/14	1653	вид ограничения (обременения): ограничения прав на земельный участок, предусмотренные статьей 56 Земельного кодекса Российской Федерации; Срок действия: не установлен; реквизиты документа-основания: доверенность от 03.11.2020 № 3374973; документ, содержащий необходимые для внесения в государственный кадастр недвижимости сведения об установлении или изменении территориальной зоны или зоны с особыми условиями использования территорий, либо об отмене установления такой зоны от 15.06.2021 № PVD-0123/2021-34004; иной документ, содержащий описание объекта от 15.06.2021 № PVD-0123/2021-34004; Содержание ограничения (обременения): При установлении охранной зоны предусматриваются определенные ограничения использования территории, которые регламентируются ст. III Постановления Правительства РФ "О порядке установления охранных зон" №160 от 24.02.2009г.; Реестровый номер границы: 47:25-6.558; Вид объекта реестра границ: Зона с особыми условиями использования территории; Вид зоны по документу: Охранная зона объекта электросетевого хозяйства "КЛ-6 кВ ТП 20 - ПП 3"; Тип зоны: Охранная зона инженерных коммуникаций	
47:25:0110001:19/15	43	вид ограничения (обременения): ограничения прав на земельный участок, предусмотренные статьей 56 Земельного кодекса Российской Федерации; Срок действия: не установлен; реквизиты документа-основания: доверенность от 03.11.2020 № 3374973; документ, содержащий необходимые для внесения в государственный кадастр недвижимости сведения об установлении или изменении территориальной зоны или зоны с особыми условиями использования территорий, либо об отмене установления такой зоны от 09.06.2021 № PVD-0123/2021-31318; иной документ, содержащий описание объекта от 09.06.2021 № PVD-0123/2021-31318; Содержание ограничения (обременения): При установлении охранной зоны предусматриваются определенные ограничения использования территории, которые регламентируются ст. III Постановления Правительства РФ "О порядке установления охранных зон" №160 от 24.02.2009г.; Реестровый номер границы: 47:25-6.562; Вид объекта реестра границ: Зона с особыми условиями использования территории; Вид зоны по документу: Охранная зона объекта электросетевого хозяйства "Кабель от пс225 ФЗ до ТП12"; Тип зоны: Охранная зона инженерных коммуникаций	
47:25:0110001:19/16	234	вид ограничения (обременения): ограничения прав на земельный участок, предусмотренные статьей 56 Земельного кодекса Российской Федерации; Срок действия: не установлен; реквизиты документа-основания: доверенность от 03.11.2020 №	



ДОКУМЕНТ ПОДПИСАН  
ЭЛЕКТРОННОЙ ПОДПИСЬЮ

Сертификат: 00BV056B7401CB38D2B3576ACDC8425108

Владелец: ФЕДЕРАЛЬНАЯ СЛУЖБА ГОСУДАРСТВЕННОЙ  
РЕГИСТРАЦИИ, КАДАСТРА И КАРТОГРАФИИ  
Действителен: с 27.06.2023 по 19.09.2024

полное наименование должности

инициалы, фамилия

Земельный участок			
вид объекта недвижимости			
Лист № 11 раздела 4.1	Всего листов раздела 4.1: 20	Всего разделов: 8	Всего листов выписки: 292
05.12.2023г. № КУВИ-001/2023-270279147			
Кадастровый номер:		47:25:0110001:19	
		3374973; документ, содержащий необходимые для внесения в государственный кадастр недвижимости сведения об установлении или изменении территориальной зоны или зоны с особыми условиями использования территорий, либо об отмене установления такой зоны от 15.06.2021 № PVD-0123/2021-34198; иной документ, содержащий описание объекта от 15.06.2021 № PVD-0123/2021-34198; Содержание ограничения (обременения): При установлении охранной зоны предусматриваются определенные ограничения использования территории, которые регламентируются ст. III Постановления Правительства РФ "О порядке установления охранных зон" №160 от 24.02.2009г.; Реестровый номер границы: 47:25-6.567; Вид объекта реестра границ: Зона с особыми условиями использования территории; Вид зоны по документу: Охранная зона объекта электросетевого хозяйства "Кабель от ТП-27 до ТП-12"; Тип зоны: Охранная зона инженерных коммуникаций	
47:25:0110001:19/17	13	вид ограничения (обременения): ограничения прав на земельный участок, предусмотренные статьей 56 Земельного кодекса Российской Федерации; Срок действия: не установлен; реквизиты документа-основания: доверенность от 03.11.2020 № 3374973; документ, содержащий необходимые для внесения в государственный кадастр недвижимости сведения об установлении или изменении территориальной зоны или зоны с особыми условиями использования территорий, либо об отмене установления такой зоны от 29.07.2021 № PVD-0123/2021-42428; иной документ, содержащий описание объекта от 24.07.2021 № PVD-0123/2021-42428; Содержание ограничения (обременения): При установлении охранной зоны предусматриваются определенные ограничения использования территории, которые регламентируются ст. III Постановления Правительства РФ "О порядке установления охранных зон" №160 от 24.02.2009г.; Реестровый номер границы: 47:25-6.592; Вид объекта реестра границ: Зона с особыми условиями использования территории; Вид зоны по документу: Охранная зона объекта электросетевого хозяйства "Каб от ТП20 до КР15 Красная"; Тип зоны: Охранная зона инженерных коммуникаций	
47:25:0110001:19/18	24	вид ограничения (обременения): ограничения прав на земельный участок, предусмотренные статьей 56 Земельного кодекса Российской Федерации; Срок действия: не установлен; реквизиты документа-основания: доверенность от 03.11.2020 № 3374973; документ, содержащий необходимые для внесения в государственный кадастр недвижимости сведения об установлении или изменении территориальной зоны или зоны с особыми условиями использования территорий, либо об отмене установления такой зоны от 29.07.2021 № PVD-0123/2021-45358; иной документ, содержащий описание объекта от 17.07.2021 № PVD-0123/2021-45358; Содержание ограничения (обременения): При установлении охранной зоны предусматриваются определенные ограничения использования территории, которые регламентируются ст. III Постановления Правительства РФ "О порядке установления охранных зон" №160 от 24.02.2009г.; Реестровый номер границы: 47:25-6.611; Вид объекта реестра границ: Зона с особыми условиями использования территории; Вид зоны по документу: Охранная зона объекта электросетевого хозяйства "Кабель от ТП-70 до ТП-12"; Тип зоны: Охранная зона инженерных коммуникаций	
47:25:0110001:19/19	56	вид ограничения (обременения): ограничения прав на земельный участок, предусмотренные статьей 56 Земельного кодекса Российской Федерации; Срок действия: не установлен; реквизиты документа-основания: доверенность от 03.11.2020 №	



ДОКУМЕНТ ПОДПИСАН  
ЭЛЕКТРОННОЙ ПОДПИСЬЮ

Сертификат: 00BV056B7401CB38D2B3576ACDC8425108

Владелец: ФЕДЕРАЛЬНАЯ СЛУЖБА ГОСУДАРСТВЕННОЙ

РЕГИСТРАЦИИ, КАДАСТРА И КАРТОГРАФИИ

Действителен: с 27.06.2023 по 19.09.2024

полное наименование должности

инициалы, фамилия

Земельный участок			
вид объекта недвижимости			
Лист № 12 раздела 4.1	Всего листов раздела 4.1: 20	Всего разделов: 8	Всего листов выписки: 292
05.12.2023г. № КУВИ-001/2023-270279147			
Кадастровый номер:		47:25:0110001:19	
		3374973; документ, содержащий необходимые для внесения в государственный кадастр недвижимости сведения об установлении или изменении территориальной зоны или зоны с особыми условиями использования территорий, либо об отмене установления такой зоны от 29.07.2021 № PVD-0123/2021-42632; иной документ, содержащий описание объекта от 24.07.2021 № PVD-0123/2021-42632; Содержание ограничения (обременения): При установлении охранной зоны предусматриваются определенные ограничения использования территории, которые регламентируются ст. III Постановления Правительства РФ "О порядке установления охранных зон" №160 от 24.02.2009г.; Реестровый номер границы: 47:25-6.614; Вид объекта реестра границ: Зона с особыми условиями использования территории; Вид зоны по документу: Охранная зона объекта электросетевого хозяйства "Кабель от ПП 3 до ТП-36"; Тип зоны: Охранная зона инженерных коммуникаций	
47:25:0110001:19/20	119	вид ограничения (обременения): ограничения прав на земельный участок, предусмотренные статьей 56 Земельного кодекса Российской Федерации; Срок действия: не установлен; реквизиты документа-основания: доверенность от 03.11.2020 № 3374973; документ, содержащий необходимые для внесения в государственный кадастр недвижимости сведения об установлении или изменении территориальной зоны или зоны с особыми условиями использования территорий, либо об отмене установления такой зоны от 29.07.2021 № PVD-0123/2021-42661; иной документ, содержащий описание объекта от 17.07.2021 № PVD-0123/2021-42661; Содержание ограничения (обременения): При установлении охранной зоны предусматриваются определенные ограничения использования территории, которые регламентируются ст. III Постановления Правительства РФ "О порядке установления охранных зон" №160 от 24.02.2009г.; Реестровый номер границы: 47:25-6.629; Вид объекта реестра границ: Зона с особыми условиями использования территории; Вид зоны по документу: Охранная зона объекта электросетевого хозяйства "КЛ-0,4 кВ ТП-12 от КР жд3 до КР жд5 по пр. Красноармейскому"; Тип зоны: Охранная зона инженерных коммуникаций	
47:25:0110001:19/21	41	вид ограничения (обременения): ограничения прав на земельный участок, предусмотренные статьей 56 Земельного кодекса Российской Федерации; Срок действия: не установлен; реквизиты документа-основания: доверенность от 03.11.2020 № 3374973; документ, содержащий необходимые для внесения в государственный кадастр недвижимости сведения об установлении или изменении территориальной зоны или зоны с особыми условиями использования территорий, либо об отмене установления такой зоны от 01.07.2021 № PVD-0123/2021-42647; иной документ, содержащий описание объекта от 24.07.2021 № PVD-0123/2021-42647; Содержание ограничения (обременения): При установлении охранной зоны предусматриваются определенные ограничения использования территории, которые регламентируются ст. III Постановления Правительства РФ "О порядке установления охранных зон" №160 от 24.02.2009г.; Реестровый номер границы: 47:25-6.633; Вид объекта реестра границ: Зона с особыми условиями использования территории; Вид зоны по документу: Охранная зона объекта электросетевого хозяйства "Трансформаторная подстанция ТП-20"; Тип зоны: Охранная зона инженерных коммуникаций	
47:25:0110001:19/22	901	вид ограничения (обременения): ограничения прав на земельный участок, предусмотренные статьей 56 Земельного кодекса	



ДОКУМЕНТ ПОДПИСАН  
ЭЛЕКТРОННОЙ ПОДПИСЬЮ

Сертификат: 00BV056B7401CB38D2B3576ACDC8425108

Владелец: ФЕДЕРАЛЬНАЯ СЛУЖБА ГОСУДАРСТВЕННОЙ

РЕГИСТРАЦИИ, КАДАСТРА И КАРТОГРАФИИ

Действителен: с 27.06.2023 по 19.09.2024

полное наименование должности

инициалы, фамилия

Земельный участок			
вид объекта недвижимости			
Лист № 13 раздела 4.1	Всего листов раздела 4.1: 20	Всего разделов: 8	Всего листов выписки: 292
05.12.2023г. № КУВИ-001/2023-270279147			
Кадастровый номер:		47:25:0110001:19	
		Российской Федерации; Срок действия: не установлен; реквизиты документа-основания: доверенность от 03.11.2020 № 3374973; документ, содержащий необходимые для внесения в государственный кадастр недвижимости сведения об установлении или изменении территориальной зоны или зоны с особыми условиями использования территорий, либо об отмене установления такой зоны от 29.07.2021 № PVD-0123/2021-42323; иной документ, содержащий описание объекта от 17.07.2021 № PVD-0123/2021-42323; Содержание ограничения (обременения): При установлении охранной зоны предусматриваются определенные ограничения использования территории, которые регламентируются ст. III Постановления Правительства РФ "О порядке установления охранных зон" №160 от 24.02.2009г.; Реестровый номер границы: 47:25-6.656; Вид объекта реестра границ: Зона с особыми условиями использования территории; Вид зоны по документу: Охранная зона объекта электросетевого хозяйства "Каб от ТП-13 до ТП-12"; Тип зоны: Охранная зона инженерных коммуникаций	
47:25:0110001:19/23	111	вид ограничения (обременения): ограничения прав на земельный участок, предусмотренные статьей 56 Земельного кодекса Российской Федерации; Срок действия: не установлен; реквизиты документа-основания: доверенность от 03.11.2020 № 3374973; документ, содержащий необходимые для внесения в государственный кадастр недвижимости сведения об установлении или изменении территориальной зоны или зоны с особыми условиями использования территорий, либо об отмене установления такой зоны от 29.07.2021 № PVD-0123/2021-42664; иной документ, содержащий описание объекта от 17.07.2021 № PVD-0123/2021-42664; Содержание ограничения (обременения): При установлении охранной зоны предусматриваются определенные ограничения использования территории, которые регламентируются ст. III Постановления Правительства РФ "О порядке установления охранных зон" №160 от 24.02.2009г.; Реестровый номер границы: 47:25-6.663; Вид объекта реестра границ: Зона с особыми условиями использования территории; Вид зоны по документу: Охранная зона объекта электросетевого хозяйства "КЛ-0,4 кВ ТП-12 от КР жд5б до КР жд5 по пр. Красноармейскому"; Тип зоны: Охранная зона инженерных коммуникаций	
47:25:0110001:19/24	27	вид ограничения (обременения): ограничения прав на земельный участок, предусмотренные статьей 56 Земельного кодекса Российской Федерации; Срок действия: не установлен; реквизиты документа-основания: доверенность от 03.11.2020 № 3374973; документ, содержащий необходимые для внесения в государственный кадастр недвижимости сведения об установлении или изменении территориальной зоны или зоны с особыми условиями использования территорий, либо об отмене установления такой зоны от 29.07.2021 № PVD-0123/2021-42691; иной документ, содержащий описание объекта от 17.07.2021 № PVD-0123/2021-42691; Содержание ограничения (обременения): При установлении охранной зоны предусматриваются определенные ограничения использования территории, которые регламентируются ст. III Постановления Правительства РФ "О порядке установления охранных зон" №160 от 24.02.2009г.; Реестровый номер границы: 47:25-6.677; Вид объекта реестра границ: Зона с особыми условиями использования территории; Вид зоны по документу: Охранная зона объекта электросетевого хозяйства "КЛ-0,4 кВ от ТП-12 до КР жд5б по пр. Красноармейскому"; Тип зоны: Охранная зона инженерных коммуникаций	



ДОКУМЕНТ ПОДПИСАН  
ЭЛЕКТРОННОЙ ПОДПИСЬЮ

Сертификат: 00BV056B7401CB38D2B3576ACDC8425108

Владелец: ФЕДЕРАЛЬНАЯ СЛУЖБА ГОСУДАРСТВЕННОЙ

РЕГИСТРАЦИИ, КАДАСТРА И КАРТОГРАФИИ

Действителен: с 27.06.2023 по 19.09.2024

полное наименование должности

инициалы, фамилия

Земельный участок			
вид объекта недвижимости			
Лист № 14 раздела 4.1	Всего листов раздела 4.1: 20	Всего разделов: 8	Всего листов выписки: 292
05.12.2023г. № КУВИ-001/2023-270279147			
Кадастровый номер:		47:25:0110001:19	
47:25:0110001:19/25	214	вид ограничения (обременения): ограничения прав на земельный участок, предусмотренные статьей 56 Земельного кодекса Российской Федерации; Срок действия: не установлен; реквизиты документа-основания: доверенность от 03.11.2020 № 3374973; документ, содержащий необходимые для внесения в государственный кадастр недвижимости сведения об установлении или изменении территориальной зоны или зоны с особыми условиями использования территорий, либо об отмене установления такой зоны от 29.07.2021 № PVD-0123/2021-42803; иной документ, содержащий описание объекта от 24.07.2021 № PVD-0123/2021-42803; Содержание ограничения (обременения): При установлении охранный зоны предусматриваются определенные ограничения использования территории, которые регламентируются ст. III Постановления Правительства РФ "О порядке установления охранных зон" №160 от 24.02.2009г.; Реестровый номер границы: 47:25-6.682; Вид объекта реестра границ: Зона с особыми условиями использования территории; Вид зоны по документу: Охранная зона объекта электросетевого хозяйства "Кабель от ТП-70 до ТП-20"; Тип зоны: Охранная зона инженерных коммуникаций	
47:25:0110001:19/26	0	вид ограничения (обременения): ограничения прав на земельный участок, предусмотренные статьей 56 Земельного кодекса Российской Федерации; Срок действия: не установлен; реквизиты документа-основания: доверенность от 03.11.2020 № 3374973; документ, содержащий необходимые для внесения в государственный кадастр недвижимости сведения об установлении или изменении территориальной зоны или зоны с особыми условиями использования территорий, либо об отмене установления такой зоны от 29.07.2021 № PVD-0123/2021-42896; иной документ, содержащий описание объекта от 17.07.2021 № PVD-0123/2021-42896; Содержание ограничения (обременения): При установлении охранный зоны предусматриваются определенные ограничения использования территории, которые регламентируются ст. III Постановления Правительства РФ "О порядке установления охранных зон" №160 от 24.02.2009г.; Реестровый номер границы: 47:25-6.709; Вид объекта реестра границ: Зона с особыми условиями использования территории; Вид зоны по документу: Охранная зона объекта электросетевого хозяйства "КЛ-0,4 кВ от ТП-12 до КР жд3 по пр. Красноармейскому"; Тип зоны: Охранная зона инженерных коммуникаций	
47:25:0110001:19/27	186	вид ограничения (обременения): ограничения прав на земельный участок, предусмотренные статьей 56 Земельного кодекса Российской Федерации; Срок действия: не установлен; реквизиты документа-основания: доверенность от 03.11.2020 № 3374973; документ, содержащий необходимые для внесения в государственный кадастр недвижимости сведения об установлении или изменении территориальной зоны или зоны с особыми условиями использования территорий, либо об отмене установления такой зоны от 29.07.2021 № PVD-0123/2021-42965; иной документ, содержащий описание объекта от 25.07.2021 № PVD-0123/2021-42965; Содержание ограничения (обременения): При установлении охранный зоны предусматриваются определенные ограничения использования территории, которые регламентируются ст. III Постановления Правительства РФ "О порядке установления охранных зон" №160 от 24.02.2009г.; Реестровый номер границы: 47:25-6.718; Вид объекта реестра границ: Зона с особыми условиями использования территории; Вид зоны по документу: Охранная зона объекта электросетевого хозяйства "КВЛ-0.4кВ НО пр.Красноармейский "дворы" д.15, 17, 19 (L=360м, кол-во опор: 18)"; Тип зоны:	



полное наименование должности	инициалы, фамилия
-------------------------------	-------------------

Земельный участок			
вид объекта недвижимости			
Лист № 15 раздела 4.1	Всего листов раздела 4.1: 20	Всего разделов: 8	Всего листов выписки: 292
05.12.2023г. № КУВИ-001/2023-270279147			
Кадастровый номер:		47:25:0110001:19	
		Охранная зона инженерных коммуникаций	
47:25:0110001:19/28	10	вид ограничения (обременения): ограничения прав на земельный участок, предусмотренные статьей 56 Земельного кодекса Российской Федерации; Срок действия: не установлен; реквизиты документа-основания: доверенность от 03.11.2020 № 3374973; документ, содержащий необходимые для внесения в государственный кадастр недвижимости сведения об установлении или изменении территориальной зоны или зоны с особыми условиями использования территорий, либо об отмене установления такой зоны от 19.08.2021 № PVD-0123/2021-46036; иной документ, содержащий описание объекта от 17.08.2021 № PVD-0123/2021-46036; Содержание ограничения (обременения): При установлении охранной зоны предусматриваются определенные ограничения использования территории, которые регламентируются ст. III Постановления Правительства РФ "О порядке установления охранных зон" №160 от 24.02.2009г.; Реестровый номер границы: 47:25-6.762; Вид объекта реестра границ: Зона с особыми условиями использования территории; Вид зоны по документу: Охранная зона объекта электросетевого хозяйства "ВЛ 0,4 кВ от ТП-9 "; Тип зоны: Охранная зона инженерных коммуникаций	
47:25:0110001:19/29	499	вид ограничения (обременения): ограничения прав на земельный участок, предусмотренные статьей 56 Земельного кодекса Российской Федерации; Срок действия: не установлен; реквизиты документа-основания: доверенность от 03.11.2020 № 3374973; документ, содержащий необходимые для внесения в государственный кадастр недвижимости сведения об установлении или изменении территориальной зоны или зоны с особыми условиями использования территорий, либо об отмене установления такой зоны от 29.07.2021 № PVD-0123/2021-43826; иной документ, содержащий описание объекта от 16.07.2021 № PVD-0123/2021-43826; Содержание ограничения (обременения): При установлении охранной зоны предусматриваются определенные ограничения использования территории, которые регламентируются ст. III Постановления Правительства РФ "О порядке установления охранных зон" №160 от 24.02.2009г.; Реестровый номер границы: 47:25-6.911; Вид объекта реестра границ: Зона с особыми условиями использования территории; Вид зоны по документу: Охранная зона объекта электросетевого хозяйства "Кабель от ТП-27 до ТП-13"; Тип зоны: Охранная зона инженерных коммуникаций	
47:25:0110001:19/30	21	вид ограничения (обременения): ограничения прав на земельный участок, предусмотренные статьей 56 Земельного кодекса Российской Федерации; Срок действия: не установлен; реквизиты документа-основания: доверенность от 03.11.2020 № 3374973; документ, содержащий необходимые для внесения в государственный кадастр недвижимости сведения об установлении или изменении территориальной зоны или зоны с особыми условиями использования территорий, либо об отмене установления такой зоны от 19.08.2021 № PVD-0123/2021-45697; иной документ, содержащий описание объекта от 12.08.2021 № PVD-0123/2021-45697; Содержание ограничения (обременения): При установлении охранной зоны предусматриваются определенные ограничения использования территории, которые регламентируются ст. III Постановления Правительства РФ "О порядке установления охранных зон" №160 от 24.02.2009г.; Реестровый номер границы: 47:25-6.928; Вид объекта реестра границ: Зона с особыми условиями использования территории; Вид зоны по документу: Охранная зона объекта	



ДОКУМЕНТ ПОДПИСАН  
ЭЛЕКТРОННОЙ ПОДПИСЬЮ

Сертификат: 00BV056B7401CB38D2B3576ACDC8425108

Владелец: ФЕДЕРАЛЬНАЯ СЛУЖБА ГОСУДАРСТВЕННОЙ  
РЕГИСТРАЦИИ, КАДАСТРА И КАРТОГРАФИИ  
Действителен: с 27.06.2023 по 19.09.2024

полное наименование должности

инициалы, фамилия

Земельный участок			
вид объекта недвижимости			
Лист № 16 раздела 4.1	Всего листов раздела 4.1: 20	Всего разделов: 8	Всего листов выписки: 292
05.12.2023г. № КУВИ-001/2023-270279147			
Кадастровый номер:		47:25:0110001:19	
47:25:0110001:19/31	114	электросетевого хозяйства "Каб от типогр к стол 25 Ок"; Тип зоны: Охранная зона инженерных коммуникаций вид ограничения (обременения): ограничения прав на земельный участок, предусмотренные статьей 56 Земельного кодекса Российской Федерации; Срок действия: не установлен; реквизиты документа-основания: доверенность от 03.11.2020 № 3374973; документ, содержащий необходимые для внесения в государственный кадастр недвижимости сведения об установлении или изменении территориальной зоны или зоны с особыми условиями использования территорий, либо об отмене установления такой зоны от 19.08.2021 № PVD-0123/2021-45885; иной документ, содержащий описание объекта от 12.08.2021 № PVD-0123/2021-45885; Содержание ограничения (обременения): При установлении охранной зоны предусматриваются определенные ограничения использования территории, которые регламентируются ст. III Постановления Правительства РФ "О порядке установления охранных зон" №160 от 24.02.2009г.; Реестровый номер границы: 47:25-6.957; Вид объекта реестра границ: Зона с особыми условиями использования территории; Вид зоны по документу: Охранная зона объекта электросетевого хозяйства "Каб от ТП 9 до КР типограф"; Тип зоны: Охранная зона инженерных коммуникаций	
47:25:0110001:19/32	13	вид ограничения (обременения): ограничения прав на земельный участок, предусмотренные статьей 56 Земельного кодекса Российской Федерации; Срок действия: не установлен; реквизиты документа-основания: доверенность от 03.11.2020 № 3374973; документ, содержащий необходимые для внесения в государственный кадастр недвижимости сведения об установлении или изменении территориальной зоны или зоны с особыми условиями использования территорий, либо об отмене установления такой зоны от 19.08.2021 № PVD-0123/2021-45635; иной документ, содержащий описание объекта от 19.08.2021 № PVD-0123/2021-45635; Содержание ограничения (обременения): При установлении охранной зоны предусматриваются определенные ограничения использования территории, которые регламентируются ст. III Постановления Правительства РФ "О порядке установления охранных зон" №160 от 24.02.2009г.; Реестровый номер границы: 47:25-6.987; Вид объекта реестра границ: Зона с особыми условиями использования территории; Вид зоны по документу: Охранная зона объекта электросетевого хозяйства "Трансформаторная подстанция 9"; Тип зоны: Охранная зона инженерных коммуникаций	
47:25:0110001:19/33	67	вид ограничения (обременения): ограничения прав на земельный участок, предусмотренные статьей 56 Земельного кодекса Российской Федерации; Срок действия: не установлен; реквизиты документа-основания: доверенность от 03.11.2020 № 3374973; документ, содержащий необходимые для внесения в государственный кадастр недвижимости сведения об установлении или изменении территориальной зоны или зоны с особыми условиями использования территорий, либо об отмене установления такой зоны от 19.08.2021 № PVD-0123/2021-45559; иной документ, содержащий описание объекта от 12.08.2021 № PVD-0123/2021-45559; Содержание ограничения (обременения): При установлении охранной зоны предусматриваются определенные ограничения использования территории, которые регламентируются ст. III Постановления Правительства РФ "О порядке установления охранных зон" №160 от 24.02.2009г.; Реестровый номер границы: 47:25-6.1034; Вид объекта реестра границ: Зона с особыми условиями использования территории; Вид зоны по документу: Охранная зона объекта	



ДОКУМЕНТ ПОДПИСАН  
ЭЛЕКТРОННОЙ ПОДПИСЬЮ

Сертификат: 00BV056B7401CB38D2B3576ACDC8425108

Владелец: ФЕДЕРАЛЬНАЯ СЛУЖБА ГОСУДАРСТВЕННОЙ  
РЕГИСТРАЦИИ, КАДАСТРА И КАРТОГРАФИИ  
Действителен: с 27.06.2023 по 19.09.2024

полное наименование должности

инициалы, фамилия

Земельный участок			
вид объекта недвижимости			
Лист № 17 раздела 4.1	Всего листов раздела 4.1: 20	Всего разделов: 8	Всего листов выписки: 292
05.12.2023г. № КУВИ-001/2023-270279147			
Кадастровый номер:		47:25:0110001:19	
47:25:0110001:19/34	528	электросетевого хозяйства "Каб от разд рестор к типог"; Тип зоны: Охранная зона инженерных коммуникаций вид ограничения (обременения): ограничения прав на земельный участок, предусмотренные статьей 56 Земельного кодекса Российской Федерации; Срок действия: не установлен; реквизиты документа-основания: доверенность от 03.11.2020 № 3374973; документ, содержащий необходимые для внесения в государственный кадастр недвижимости сведения об установлении или изменении территориальной зоны или зоны с особыми условиями использования территорий, либо об отмене установления такой зоны от 19.08.2021 № PVD-0123/2021-45882; иной документ, содержащий описание объекта от 12.08.2021 № PVD-0123/2021-45882; Содержание ограничения (обременения): При установлении охранной зоны предусматриваются определенные ограничения использования территории, которые регламентируются ст. III Постановления Правительства РФ "О порядке установления охранных зон" №160 от 24.02.2009г.; Реестровый номер границы: 47:25-6.954; Вид объекта реестра границ: Зона с особыми условиями использования территории; Вид зоны по документу: Охранная зона объекта электросетевого хозяйства "КЛ-0,4кВ от ТП-9 до кинотеатра «Победа» жд 5 пр-кт 25 Октября"; Тип зоны: Охранная зона инженерных коммуникаций	
47:25:0110001:19/35	20	вид ограничения (обременения): ограничения прав на земельный участок, предусмотренные статьей 56 Земельного кодекса Российской Федерации; Срок действия: не установлен; реквизиты документа-основания: доверенность от 03.11.2020 № 3374973; документ, содержащий необходимые для внесения в государственный кадастр недвижимости сведения об установлении или изменении территориальной зоны или зоны с особыми условиями использования территорий, либо об отмене установления такой зоны от 19.08.2021 № PVD-0123/2021-45899; иной документ, содержащий описание объекта от 12.08.2021 № PVD-0123/2021-45899; Содержание ограничения (обременения): При установлении охранной зоны предусматриваются определенные ограничения использования территории, которые регламентируются ст. III Постановления Правительства РФ "О порядке установления охранных зон" №160 от 24.02.2009г.; Реестровый номер границы: 47:25-6.859; Вид объекта реестра границ: Зона с особыми условиями использования территории; Вид зоны по документу: Охранная зона объекта электросетевого хозяйства "Кабель от ТП-11 до ТП-9"; Тип зоны: Охранная зона инженерных коммуникаций	
47:25:0110001:19/36	113	вид ограничения (обременения): ограничения прав на земельный участок, предусмотренные статьей 56 Земельного кодекса Российской Федерации; Срок действия: не установлен; реквизиты документа-основания: доверенность от 03.11.2020 № 3374973; документ, содержащий необходимые для внесения в государственный кадастр недвижимости сведения об установлении или изменении территориальной зоны или зоны с особыми условиями использования территорий, либо об отмене установления такой зоны от 19.08.2021 № PVD-0123/2021-45637; иной документ, содержащий описание объекта от 12.08.2021 № PVD-0123/2021-45637; Содержание ограничения (обременения): При установлении охранной зоны предусматриваются определенные ограничения использования территории, которые регламентируются ст. III Постановления Правительства РФ "О порядке установления охранных зон" №160 от 24.02.2009г.; Реестровый номер границы: 47:25-6.994; Вид объекта реестра	



ДОКУМЕНТ ПОДПИСАН  
ЭЛЕКТРОННОЙ ПОДПИСЬЮ

Сертификат: 00ВВ056В7401СВ38Д2В3576АСДС8425108

Владелец: ФЕДЕРАЛЬНАЯ СЛУЖБА ГОСУДАРСТВЕННОЙ  
РЕГИСТРАЦИИ, КАДАСТРА И КАРТОГРАФИИ  
Действителен: с 27.06.2023 по 19.09.2024

полное наименование должности

инициалы, фамилия

Земельный участок			
вид объекта недвижимости			
Лист № 18 раздела 4.1	Всего листов раздела 4.1: 20	Всего разделов: 8	Всего листов выписки: 292
05.12.2023г. № КУВИ-001/2023-270279147			
Кадастровый номер:		47:25:0110001:19	
		границ: Зона с особыми условиями использования территории; Вид зоны по документу: Охранная зона объекта электросетевого хозяйства "Каб от ТП9 до КР типаААБ2Л"; Тип зоны: Охранная зона инженерных коммуникаций	
47:25:0110001:19/37	492	вид ограничения (обременения): ограничения прав на земельный участок, предусмотренные статьей 56 Земельного кодекса Российской Федерации; Срок действия: не установлен; реквизиты документа-основания: доверенность от 03.11.2020 № 3374973; документ, содержащий необходимые для внесения в государственный кадастр недвижимости сведения об установлении или изменении территориальной зоны или зоны с особыми условиями использования территорий, либо об отмене установления такой зоны от 19.08.2021 № PVD-0123/2021-45892; иной документ, содержащий описание объекта от 12.08.2021 № PVD-0123/2021-45892; Содержание ограничения (обременения): При установлении охранной зоны предусматриваются определенные ограничения использования территории, которые регламентируются ст. III Постановления Правительства РФ "О порядке установления охранных зон" №160 от 24.02.2009г.; Реестровый номер границы: 47:25-6.846; Вид объекта реестра границ: Зона с особыми условиями использования территории; Вид зоны по документу: Охранная зона объекта электросетевого хозяйства "Кабель от РП-1 до ТП-11"; Тип зоны: Охранная зона инженерных коммуникаций	
47:25:0110001:19/38	530	вид ограничения (обременения): ограничения прав на земельный участок, предусмотренные статьей 56 Земельного кодекса Российской Федерации; Срок действия: не установлен; реквизиты документа-основания: доверенность от 03.11.2020 № 3374973; документ, содержащий необходимые для внесения в государственный кадастр недвижимости сведения об установлении или изменении территориальной зоны или зоны с особыми условиями использования территорий, либо об отмене установления такой зоны от 19.08.2021 № PVD-0123/2021-45891; иной документ, содержащий описание объекта от 12.08.2021 № PVD-0123/2021-45891; Содержание ограничения (обременения): При установлении охранной зоны предусматриваются определенные ограничения использования территории, которые регламентируются ст. III Постановления Правительства РФ "О порядке установления охранных зон" №160 от 24.02.2009г.; Реестровый номер границы: 47:25-6.843; Вид объекта реестра границ: Зона с особыми условиями использования территории; Вид зоны по документу: Охранная зона объекта электросетевого хозяйства "Кабель от РП-1 до ТП-11"; Тип зоны: Охранная зона инженерных коммуникаций	
47:25:0110001:19/39	57	вид ограничения (обременения): ограничения прав на земельный участок, предусмотренные статьей 56 Земельного кодекса Российской Федерации; Срок действия: не установлен; реквизиты документа-основания: доверенность от 03.11.2020 № 3374973; документ, содержащий необходимые для внесения в государственный кадастр недвижимости сведения об установлении или изменении территориальной зоны или зоны с особыми условиями использования территорий, либо об отмене установления такой зоны от 29.07.2021 № PVD-0123/2021-42963; иной документ, содержащий описание объекта от 17.07.2021 № PVD-0123/2021-42963; Содержание ограничения (обременения): При установлении охранной зоны предусматриваются определенные ограничения использования территории, которые регламентируются ст. III Постановления Правительства РФ "О порядке установления охранных зон" №160 от 24.02.2009г.; Реестровый номер границы: 47:25-6.714; Вид объекта реестра	



ДОКУМЕНТ ПОДПИСАН  
ЭЛЕКТРОННОЙ ПОДПИСЬЮ

Сертификат: 00BV056B7401CB38D2B3576ACDC8425108

Владелец: ФЕДЕРАЛЬНАЯ СЛУЖБА ГОСУДАРСТВЕННОЙ  
РЕГИСТРАЦИИ, КАДАСТРА И КАРТОГРАФИИ  
Действителен: с 27.06.2023 по 19.09.2024

полное наименование должности

инициалы, фамилия

Земельный участок			
вид объекта недвижимости			
Лист № 19 раздела 4.1	Всего листов раздела 4.1: 20	Всего разделов: 8	Всего листов выписки: 292

05.12.2023г. № КУВИ-001/2023-270279147

Кадастровый номер: 47:25:0110001:19

		<p>границ: Зона с особыми условиями использования территории; Вид зоны по документу: Охранная зона объекта электросетевого хозяйства "Трансформаторная подстанция 12"; Тип зоны: Охранная зона инженерных коммуникаций</p>
47:25:0110001:19/40	15516	<p>вид ограничения (обременения): ограничения прав на земельный участок, предусмотренные статьей 56 Земельного кодекса Российской Федерации; Срок действия: не установлен; реквизиты документа-основания: документ, содержащий необходимые для внесения в государственный кадастр недвижимости сведения об установлении или изменении территориальной зоны или зоны с особыми условиями использования территорий, либо об отмене установления такой зоны от 14.09.2022 № PVD-0123/2022-55909; иной документ, содержащий описание объекта от 26.09.2022 № PVD-0123/2022-55909; доверенность от 16.10.2021 № ИСХ-6189/2021; приказ Министерства культуры РФ от 25.03.2022 № 394 выдан: Министерство культуры РФ; Содержание ограничения (обременения): Режим использования земельных участков в границах территории объекта культурного наследия предусматривает выполнение требований ФЗ от 25.06.2002 № 73-ФЗ "Об объектах культурного наследия (памятниках истории и культуры) народов Российской Федерации" и Приказа Министерства культуры РФ № 394 от 25 марта 2022 г. 1. Территория объекта культурного наследия федерального значения относится к землям историко-культурного назначения. 2. На территории объекта культурного наследия федерального значения «Парк «Зверинец» разрешается: - проведение работ по сохранению объекта культурного наследия, направленных на обеспечение физической сохранности, ремонтно-реставрационных работ, в том числе консервации, ремонта, реставрации и приспособление памятников, находящихся на территории ансамбля; - музеефикация объектов культурного наследия, объектов археологического наследия, а также культурного слоя, на основании комплексных научно-исследовательских работ; - проведение земляных, направленных на обеспечение физической сохранности и приспособление памятников, находящихся на территории ансамбля, при условии обязательного археологического наблюдения; - проведение работ по воссозданию утраченных объектов на территории объекта культурного наследия; - прокладка подземных инженерных коммуникаций, необходимых для функционирования объектов, расположенных на территории объекта культурного наследия только методом наклонно-направленного бурения с точками входа за границами территории объекта культурного наследия; ремонт, реконструкция существующих инженерных сетей (коммуникаций) с последующей их прокладкой в подземные, с рекультивацией и благоустройством нарушенных земель; - сохранение элементов планировочной структуры территории ансамбля; - ремонт, реконструкция существующих дорог и проездов с использованием в дорожных покрытиях исторических материалов: гранитного отсева, щебня, булыжника; конструкция дорог и площадок: набивные (на щебеночном основании); - проведение работ по сохранению и восстановлению планировочной структуры, утраченных сооружений и зеленых насаждений; - санитарные рубки при условии проведения работ по сохранению старовозрастных деревьев; - проведение работ по восстановлению парковой гидросистемы; - берегоукрепительные работы; - дноочистительные и дноуглубительные работы; - благоустройство территории, в том числе размещение малых архитектурных форм, с применением традиционных материалов (дерево, камень, кирпич), металлических изделий и элементов, изготовленных</p>



ДОКУМЕНТ ПОДПИСАН  
ЭЛЕКТРОННОЙ ПОДПИСЬЮ

Сертификат: 00BV056B7401CB38D2B3576ACDC8425108

Владелец: ФЕДЕРАЛЬНАЯ СЛУЖБА ГОСУДАРСТВЕННОЙ

РЕГИСТРАЦИИ, КАДАСТРА И КАРТОГРАФИИ

Действителен: с 27.06.2023 по 19.09.2024

полное наименование должности

инициалы, фамилия

Земельный участок			
вид объекта недвижимости			
Лист № 20 раздела 4.1	Всего листов раздела 4.1: 20	Всего разделов: 8	Всего листов выписки: 292
05.12.2023г. № КУВИ-001/2023-270279147			
Кадастровый номер:		47:25:0110001:19	
		<p>с применениемковки и литья; - устройство современных сходов и ступеней, пандусов, подпорных стенок, откосов и ограждений при проведении работ по сохранению объектов культурного наследия; - установка информационных надписей и обозначений на объекты культурного наследия - въезд на территорию служебного автотранспорта и автотранспорта, необходимого для функционирования объекта культурного наследия; - обеспечение пожарной безопасности объекта культурного наследия и его защиты от динамических воздействий; - использование территории парка в качестве зоны рекреационного назначения, предназначенной для организации отдыха, туризма, физкультурно-оздоровительной и спортивной деятельности граждан; устройство организованных мест отдыха. 3. На территории объекта культурного наследия федерального значения «Парк «Зверинец» запрещается: - строительство зданий и сооружений, за исключением проведения работ по воссозданию утраченных объектов на территории объекта культурного наследия; - градостроительная, хозяйственная и иная деятельность, создающая угрозу повреждения, разрушения или уничтожения объектов культурного наследия; - самовольная вырубка и посадка насаждений, уничтожение травяного покрова; - распашка земельных участков; - ведение приусадебного, дачного и сельского хозяйства; - организация свалок и мест несанкционированного складирования мусора; - любая хозяйственная деятельность, связанная с загрязнением почв, грунтовых и подземных вод, поверхностных стоков, нарушением почвенного покрова; - сброс стоков неочищенных (загрязненных) вод в систему озёр, ручьев и канав парка; - любые виды деятельности, ухудшающие гидрологический режим на территории объекта культурного наследия; - прокладка наземных и воздушных инженерных сетей (коммуникаций); - установка на фасадах, крышах объектов культурного наследия кондиционеров, телеантенн, тарелок спутниковой связи и рекламных конструкций; - размещение любых рекламных конструкций на территории ансамбля; - создание разрушающих вибрационных нагрузок динамическим воздействием на грунты в зоне их взаимодействия с объектами культурного наследия и выявленными объектами культурного наследия; - въезд на территорию и парковка личного автотранспорта; - проведение пикников в неорганизованных местах с разжиганием костров, использованием мангалов.; Реестровый номер границы: 47:25-8.240; Вид объекта реестра границ: Территория объекта культурного наследия; Вид зоны по документу: Территория объекта культурного наследия федерального значения в составе объекта культурного наследия федерального значения "Разные парковые сооружения", конец XVII в., сер. XIX в., входящие в состав объекта культурного наследия федерального значения «Парк «Зверинец», конец XVII в., сер. XIX в.; Номер: б/н</p>	

	ДОКУМЕНТ ПОДПИСАН ЭЛЕКТРОННОЙ ПОДПИСЬЮ	
Сертификат: 00BV056B7401CB38D2B3576ACDC8425108 Владелец: ФЕДЕРАЛЬНАЯ СЛУЖБА ГОСУДАРСТВЕННОЙ РЕГИСТРАЦИИ, КАДАСТРА И КАРТОГРАФИИ Действителен: с 27.06.2023 по 19.09.2024		инициалы, фамилия
полное наименование должности		

## Выписка из Единого государственного реестра недвижимости об объекте недвижимости

## Сведения о частях земельного участка

Земельный участок			
вид объекта недвижимости			
Лист № 1 раздела 4.2	Всего листов раздела 4.2: 106	Всего разделов: 8	Всего листов выписки: 292
05.12.2023г. № КУВИ-001/2023-270279147			
Кадастровый номер:		47:25:0110001:19	

Сведения о характерных точках границы части (частей) земельного участка				
Учетный номер части: 47:25:0110001:19/4				
Система координат МСК 47 зона 2				
Номер точки	Координаты, м		Описание закрепления на местности	Средняя квадратичная погрешность определения координат характерных точек границ земельного участка, м
	X	Y		
1	2	3	4	5
1	394888.84	2202379.29	Закрепление отсутствует	0.1
2	394895.73	2202395.42	Закрепление отсутствует	0.1
3	394902.19	2202421.98	Закрепление отсутствует	0.1
4	394907.07	2202456.83	Закрепление отсутствует	0.1
5	394903.26	2202465.03	Закрепление отсутствует	0.1
6	394904.72	2202476.04	Закрепление отсутствует	0.1
7	394923.95	2202503.3	Закрепление отсутствует	0.1
8	394932.41	2202509.14	Закрепление отсутствует	0.1
9	394995.56	2202542.94	Закрепление отсутствует	0.1
10	394997.59	2202546.93	Закрепление отсутствует	0.1
11	394993.91	2202580.2	Закрепление отсутствует	0.1
12	394985.71	2202603.06	Закрепление отсутствует	0.1
13	394977	2202615.84	Закрепление отсутствует	0.1
14	394964.17	2202625.63	Закрепление отсутствует	0.1
15	394952.92	2202616.61	Закрепление отсутствует	0.1
16	394963.83	2202604.13	Закрепление отсутствует	0.1
17	394974.29	2202613.35	Закрепление отсутствует	0.1
18	394981.47	2202603.63	Закрепление отсутствует	0.1
19	394988.01	2202586.95	Закрепление отсутствует	0.1
20	394990.48	2202572.92	Закрепление отсутствует	0.1
21	394990.99	2202560.49	Закрепление отсутствует	0.1



ДОКУМЕНТ ПОДПИСАН  
ЭЛЕКТРОННОЙ ПОДПИСЬЮ

Сертификат: 00BV056B7401CB38D2B3576ACDC8425108

Владелец: ФЕДЕРАЛЬНАЯ СЛУЖБА ГОСУДАРСТВЕННОЙ  
РЕГИСТРАЦИИ, КАДАСТРА И КАРТОГРАФИИ  
Действителен: с 27.06.2023 по 19.09.2024

полное наименование должности

инициалы, фамилия

## Земельный участок

вид объекта недвижимости

Лист № 2 раздела 4.2

Всего листов раздела 4.2: 106

Всего разделов: 8

Всего листов выписки: 292

05.12.2023г. № КУВИ-001/2023-270279147

Кадастровый номер:

47:25:0110001:19

1	2	3	4	5
22	394992.12	2202545.81	Закрепление отсутствует	0.1
23	394964.88	2202529.86	Закрепление отсутствует	0.1
24	394927.2	2202510.82	Закрепление отсутствует	0.1
25	394920.86	2202505.57	Закрепление отсутствует	0.1
26	394908.66	2202489.76	Закрепление отсутствует	0.1
27	394900.98	2202477.33	Закрепление отсутствует	0.1
28	394898.92	2202461.99	Закрепление отсутствует	0.1
29	394902.71	2202453.15	Закрепление отсутствует	0.1
30	394899.71	2202428.35	Закрепление отсутствует	0.1
31	394893.93	2202404.78	Закрепление отсутствует	0.1
32	394887.58	2202386.05	Закрепление отсутствует	0.1
33	394881.94	2202379.39	Закрепление отсутствует	0.1
34	394818.31	2202344.17	Закрепление отсутствует	0.1
35	394796.71	2202378.65	Закрепление отсутствует	0.1
36	394771.25	2202363.48	Закрепление отсутствует	0.1
37	394775.5	2202356.09	Закрепление отсутствует	0.1
38	394792.73	2202367	Закрепление отсутствует	0.1
39	394814.81	2202335.74	Закрепление отсутствует	0.1
40	394835.52	2202345.63	Закрепление отсутствует	0.1
1	394888.84	2202379.29	Закрепление отсутствует	0.1



ДОКУМЕНТ ПОДПИСАН  
ЭЛЕКТРОННОЙ ПОДПИСЬЮ

Сертификат: 00ВВ056В7401СВ38D2В3576АСDС8425108

Владелец: ФЕДЕРАЛЬНАЯ СЛУЖБА ГОСУДАРСТВЕННОЙ

РЕГИСТРАЦИИ, КАДАСТРА И КАРТОГРАФИИ

Действителен: с 27.06.2023 по 19.09.2024

полное наименование должности

инициалы, фамилия

Земельный участок			
вид объекта недвижимости			
Лист № 3 раздела 4.2	Всего листов раздела 4.2: 106	Всего разделов: 8	Всего листов выписки: 292

05.12.2023г. № КУВИ-001/2023-270279147

Кадастровый номер: 47:25:0110001:19

Сведения о характерных точках границы части (частей) земельного участка			
Учетный номер части: 47:25:0110001:19/5			
Система координат МСК 47 зона 2			

Номер точки	Координаты, м		Описание закрепления на местности	Средняя квадратичная погрешность определения координат характерных точек границ земельного участка, м
	X	Y		
1	2	3	4	5
1	394881.43	2202257.5	Закрепление отсутствует	0.1
2	394885.74	2202284.17	Закрепление отсутствует	0.1
3	394884.01	2202290.81	Закрепление отсутствует	0.1
4	394875.37	2202301.26	Закрепление отсутствует	0.1
5	394860.13	2202289.35	Закрепление отсутствует	0.1
6	394859.17	2202287.84	Закрепление отсутствует	0.1
7	394859.94	2202286.61	Закрепление отсутствует	0.1
8	394863.7	2202288.9	Закрепление отсутствует	0.1
9	394864.82	2202287.07	Закрепление отсутствует	0.1
10	394876.98	2202294.83	Закрепление отсутствует	0.1
11	394882.06	2202285.08	Закрепление отсутствует	0.1
12	394879.06	2202259.4	Закрепление отсутствует	0.1
13	394868.09	2202250.41	Закрепление отсутствует	0.1
14	394846.46	2202226.18	Закрепление отсутствует	0.1
15	394842.49	2202219.66	Закрепление отсутствует	0.1
16	394827.32	2202214.85	Закрепление отсутствует	0.1
17	394828.42	2202211.32	Закрепление отсутствует	0.1
18	394843.47	2202216.3	Закрепление отсутствует	0.1
19	394849.26	2202224.52	Закрепление отсутствует	0.1
20	394868.84	2202247.67	Закрепление отсутствует	0.1
1	394881.43	2202257.5	Закрепление отсутствует	0.1



ДОКУМЕНТ ПОДПИСАН  
ЭЛЕКТРОННОЙ ПОДПИСЬЮ

Сертификат: 00BV056B7401CB38D2B3576ACDC8425108

Владелец: ФЕДЕРАЛЬНАЯ СЛУЖБА ГОСУДАРСТВЕННОЙ

РЕГИСТРАЦИИ, КАДАСТРА И КАРТОГРАФИИ

Действителен: с 27.06.2023 по 19.09.2024

полное наименование должности

инициалы, фамилия

Земельный участок			
вид объекта недвижимости			

Лист № 4 раздела 4.2	Всего листов раздела 4.2: 106	Всего разделов: 8	Всего листов выписки: 292
----------------------	-------------------------------	-------------------	---------------------------

05.12.2023г. № КУВИ-001/2023-270279147

Кадастровый номер: 47:25:0110001:19

Сведения о характерных точках границы части (частей) земельного участка

Учетный номер части: 47:25:0110001:19/6

Система координат МСК 47 зона 2

Номер точки	Координаты, м		Описание закрепления на местности	Средняя квадратичная погрешность определения координат характерных точек границ земельного участка, м
	X	Y		
1	2	3	4	5
1	395600.71	2201347.03	Закрепление отсутствует	0.1
2	395602.68	2201365.64	Закрепление отсутствует	0.1
3	395615.19	2201384.78	Закрепление отсутствует	0.1
4	395627.89	2201402.64	Закрепление отсутствует	0.1
5	395634.13	2201417.83	Закрепление отсутствует	0.1
6	395643.99	2201440.58	Закрепление отсутствует	0.1
7	395652.48	2201477.86	Закрепление отсутствует	0.1
8	395599.99	2201493.37	Закрепление отсутствует	0.1
9	395598.25	2201493.96	Закрепление отсутствует	0.1
10	395597.29	2201491.12	Закрепление отсутствует	0.1
11	395619.85	2201481.54	Закрепление отсутствует	0.1
12	395647.03	2201473.16	Закрепление отсутствует	0.1
13	395644.89	2201457.6	Закрепление отсутствует	0.1
14	395639.86	2201439.81	Закрепление отсутствует	0.1
15	395632.46	2201422.11	Закрепление отсутствует	0.1
16	395626.09	2201405.87	Закрепление отсутствует	0.1
17	395618.31	2201394.4	Закрепление отсутствует	0.1
18	395609.06	2201383.85	Закрепление отсутствует	0.1
19	395598.65	2201366.06	Закрепление отсутствует	0.1
20	395597.45	2201349.15	Закрепление отсутствует	0.1
21	395591.25	2201334.68	Закрепление отсутствует	0.1
22	395576.78	2201319.58	Закрепление отсутствует	0.1
23	395558.63	2201314.86	Закрепление отсутствует	0.1
24	395531.11	2201314.58	Закрепление отсутствует	0.1



ДОКУМЕНТ ПОДПИСАН  
ЭЛЕКТРОННОЙ ПОДПИСЬЮ

Сертификат: 00BV056B7401CB38D2B3576ACDC8425108

Владелец: ФЕДЕРАЛЬНАЯ СЛУЖБА ГОСУДАРСТВЕННОЙ

РЕГИСТРАЦИИ, КАДАСТРА И КАРТОГРАФИИ

Действителен: с 27.06.2023 по 19.09.2024

полное наименование должности

инициалы, фамилия

Земельный участок			
вид объекта недвижимости			

Лист № 5 раздела 4.2	Всего листов раздела 4.2: 106	Всего разделов: 8	Всего листов выписки: 292
----------------------	-------------------------------	-------------------	---------------------------

05.12.2023г. № КУВИ-001/2023-270279147

Кадастровый номер: 47:25:0110001:19

1	2	3	4	5
25	395525.87	2201314.44	Закрепление отсутствует	0.1
26	395521.76	2201310.31	Закрепление отсутствует	0.1
27	395524.56	2201307.32	Закрепление отсутствует	0.1
28	395527.99	2201310.91	Закрепление отсутствует	0.1
29	395533.73	2201311.62	Закрепление отсутствует	0.1
30	395555.67	2201311.62	Закрепление отсутствует	0.1
31	395571.94	2201314.84	Закрепление отсутствует	0.1
32	395578.26	2201317.63	Закрепление отсутствует	0.1
33	395588.7	2201327.44	Закрепление отсутствует	0.1
34	395594.38	2201333.9	Закрепление отсутствует	0.1
1	395600.71	2201347.03	Закрепление отсутствует	0.1



ДОКУМЕНТ ПОДПИСАН  
ЭЛЕКТРОННОЙ ПОДПИСЬЮ

Сертификат: 00ВВ056В7401СВ38D2В3576АСDС8425108

Владелец: ФЕДЕРАЛЬНАЯ СЛУЖБА ГОСУДАРСТВЕННОЙ  
РЕГИСТРАЦИИ, КАДАСТРА И КАРТОГРАФИИ  
Действителен: с 27.06.2023 по 19.09.2024

полное наименование должности

инициалы, фамилия

Земельный участок			
вид объекта недвижимости			
Лист № 6 раздела 4.2	Всего листов раздела 4.2: 106	Всего разделов: 8	Всего листов выписки: 292

05.12.2023г. № КУВИ-001/2023-270279147

Кадастровый номер: 47:25:0110001:19

Сведения о характерных точках границы части (частей) земельного участка			
Учетный номер части: 47:25:0110001:19/7			
Система координат МСК 47 зона 2			

Номер точки	Координаты, м		Описание закрепления на местности	Средняя квадратичная погрешность определения координат характерных точек границ земельного участка, м
	X	Y		
1	2	3	4	5
1	394447.67	2202767.1	-	-
2	394441.76	2202778.72	-	-
3	394467.96	2202813.05	-	-
4	394510.51	2202837.72	-	-
5	394516.7	2202826.31	-	1
6	394504.59	2202817.13	-	1
7	394503.88	2202812.23	-	1
8	394504.4	2202807.78	-	1
9	394507.38	2202801.6	-	1
10	394510.9	2202796.75	-	1
11	394511.06	2202792.76	-	1
12	394509.01	2202788.17	-	1
13	394505.49	2202785.79	-	1
14	394504.16	2202785.43	-	1
15	394498.73	2202784.13	-	1
16	394492.86	2202782.26	-	1
17	394485.81	2202777.16	-	1
18	394470.63	2202773.83	-	1
19	394464.42	2202772.3	-	1
1	394447.67	2202767.1	-	-



ДОКУМЕНТ ПОДПИСАН  
ЭЛЕКТРОННОЙ ПОДПИСЬЮ

Сертификат: 00ВВ056В7401СВ38D2В3576АСDС8425108

Владелец: ФЕДЕРАЛЬНАЯ СЛУЖБА ГОСУДАРСТВЕННОЙ

РЕГИСТРАЦИИ, КАДАСТРА И КАРТОГРАФИИ

Действителен: с 27.06.2023 по 19.09.2024

полное наименование должности

инициалы, фамилия

Земельный участок			
вид объекта недвижимости			
Лист № 7 раздела 4.2	Всего листов раздела 4.2: 106	Всего разделов: 8	Всего листов выписки: 292

05.12.2023г. № КУВИ-001/2023-270279147

Кадастровый номер: 47:25:0110001:19

Сведения о характерных точках границы части (частей) земельного участка				
Учетный номер части: 47:25:0110001:19/8				
Система координат МСК 47 зона 2				
Номер точки	Координаты, м		Описание закрепления на местности	Средняя квадратичная погрешность определения координат характерных точек границ земельного участка, м
	X	Y		
1	2	3	4	5
1	394658.06	2202910.29	-	0.5
2	394654.84	2202908.93	-	0.5
3	394652.92	2202912.8	-	-
4	394657.07	2202914.96	-	-
5	394656.62	2202913.38	-	0.5
1	394658.06	2202910.29	-	0.5



ДОКУМЕНТ ПОДПИСАН  
ЭЛЕКТРОННОЙ ПОДПИСЬЮ

Сертификат: 00ВВ056В7401СВ38D2В3576АСDС8425108

Владелец: ФЕДЕРАЛЬНАЯ СЛУЖБА ГОСУДАРСТВЕННОЙ  
РЕГИСТРАЦИИ, КАДАСТРА И КАРТОГРАФИИ  
Действителен: с 27.06.2023 по 19.09.2024

полное наименование должности

инициалы, фамилия

Земельный участок			
вид объекта недвижимости			
Лист № 8 раздела 4.2	Всего листов раздела 4.2: 106	Всего разделов: 8	Всего листов выписки: 292

05.12.2023г. № КУВИ-001/2023-270279147

Кадастровый номер: 47:25:0110001:19

## Сведения о характерных точках границы части (частей) земельного участка

Учетный номер части: 47:25:0110001:19/8

## Система координат

Номер точки	Координаты, м		Описание закрепления на местности	Средняя квадратичная погрешность определения координат характерных точек границ земельного участка, м
	X	Y		
1	2	3	4	5
1	395807.57	2201600.19	-	-
2	395798.97	2201611.47	-	-
3	395794.09	2201614.46	-	-
4	395786.91	2201596.95	-	-
5	395769.33	2201568.27	-	-
6	395748.03	2201535.34	-	-
7	395746.09	2201529.28	-	-
8	395720.57	2201488.15	-	-
9	395712.08	2201475.45	-	-
10	395699.71	2201452.79	-	-
11	395681.04	2201425.66	-	-
12	395669.2	2201404.94	-	-
13	395668.39	2201396.8	-	-
14	395671.84	2201391.69	-	-
15	395685.93	2201386.46	-	-
16	395695.81	2201380.25	-	-
17	395700.46	2201369.6	-	-
18	395703.24	2201355.62	-	-
19	395720.33	2201340.71	-	-
20	395721.75	2201333.26	-	-
21	395725.55	2201328.54	-	-
22	395731.65	2201344.84	-	-
23	395729.01	2201348.71	-	-
24	395719.38	2201362.48	-	-



ДОКУМЕНТ ПОДПИСАН  
ЭЛЕКТРОННОЙ ПОДПИСЬЮ

Сертификат: 00ВВ056В7401СВ38Д2В3576АСДС8425108

Владелец: ФЕДЕРАЛЬНАЯ СЛУЖБА ГОСУДАРСТВЕННОЙ

РЕГИСТРАЦИИ, КАДАСТРА И КАРТОГРАФИИ

Действителен: с 27.06.2023 по 19.09.2024

полное наименование должности

инициалы, фамилия

## Земельный участок

вид объекта недвижимости

Лист № 9 раздела 4.2

Всего листов раздела 4.2: 106

Всего разделов: 8

Всего листов выписки: 292

05.12.2023г. № КУВИ-001/2023-270279147

Кадастровый номер:

47:25:0110001:19

1	2	3	4	5
25	395711.47	2201371.43	-	-
26	395704.99	2201379.81	-	-
27	395692.1	2201395.89	-	-
28	395691.38	2201406.11	-	-
29	395691.94	2201417.05	-	-
30	395698.15	2201432.4	-	-
31	395706.16	2201447.11	-	-
32	395713.53	2201456.28	-	-
33	395727.92	2201475.51	-	-
34	395739.92	2201492.06	-	-
35	395760.98	2201525.3	-	-
36	395770.11	2201539.89	-	-
37	395788.09	2201573.74	-	-
38	395795.62	2201585.81	-	-
39	395801.38	2201595.05	-	-
1	395807.57	2201600.19	-	-
1	395673.93	2201376.14	-	-
2	395672.74	2201377.66	-	-
3	395671.49	2201378.06	-	-
1	395673.93	2201376.14	-	-
1	395714.4	2201336.59	-	-
2	395713.05	2201340.57	-	-
3	395710.23	2201343.41	-	-
4	395708.02	2201344.33	-	-
1	395714.4	2201336.59	-	-
1	395789.69	2201638.59	-	-
2	395804.76	2201666.57	-	-
3	395799.07	2201661.22	-	-
1	395789.69	2201638.59	-	-



ДОКУМЕНТ ПОДПИСАН  
ЭЛЕКТРОННОЙ ПОДПИСЬЮ

Сертификат: 00ВВ056В7401СВ38D2В3576АСDC8425108

Владелец: ФЕДЕРАЛЬНАЯ СЛУЖБА ГОСУДАРСТВЕННОЙ

РЕГИСТРАЦИИ, КАДАСТРА И КАРТОГРАФИИ

Действителен: с 27.06.2023 по 19.09.2024

полное наименование должности

инициалы, фамилия

Земельный участок			
вид объекта недвижимости			
Лист № 10 раздела 4.2	Всего листов раздела 4.2: 106	Всего разделов: 8	Всего листов выписки: 292

05.12.2023г. № КУВИ-001/2023-270279147

Кадастровый номер: 47:25:0110001:19

Сведения о характерных точках границы части (частей) земельного участка			
Учетный номер части: 47:25:0110001:19/9			
Система координат МСК 47 зона 2			

Номер точки	Координаты, м		Описание закрепления на местности	Средняя квадратичная погрешность определения координат характерных точек границ земельного участка, м
	X	Y		
1	2	3	4	5
1	394828.24	2202211.87	-	-
2	394827.06	2202215.7	-	-
3	394839.18	2202219.92	-	0.1
4	394840.5	2202216.15	-	0.1
1	394828.24	2202211.87	-	-
1	394828.85	2202278.46	-	0.1
2	394810.55	2202281.64	-	0.1
3	394808.2	2202281.34	-	-
4	394807.04	2202285.55	-	-
5	394806.53	2202287.49	-	-
6	394809.14	2202287.83	-	0.1
7	394809.43	2202285.53	-	0.1
8	394810.63	2202285.68	-	0.1
9	394829.54	2202282.4	-	0.1
1	394828.85	2202278.46	-	0.1



ДОКУМЕНТ ПОДПИСАН  
ЭЛЕКТРОННОЙ ПОДПИСЬЮ

Сертификат: 00ВВ056В7401СВ38D2В3576АСDС8425108

Владелец: ФЕДЕРАЛЬНАЯ СЛУЖБА ГОСУДАРСТВЕННОЙ

РЕГИСТРАЦИИ, КАДАСТРА И КАРТОГРАФИИ

Действителен: с 27.06.2023 по 19.09.2024

полное наименование должности

инициалы, фамилия

Земельный участок			
вид объекта недвижимости			

Лист № 11 раздела 4.2	Всего листов раздела 4.2: 106	Всего разделов: 8	Всего листов выписки: 292
-----------------------	-------------------------------	-------------------	---------------------------

05.12.2023г. № КУВИ-001/2023-270279147

Кадастровый номер: 47:25:0110001:19

Сведения о характерных точках границы части (частей) земельного участка

Учетный номер части: 47:25:0110001:19/9

Система координат

Номер точки	Координаты, м		Описание закрепления на местности	Средняя квадратичная погрешность определения координат характерных точек границ земельного участка, м
	X	Y		
1	2	3	4	5
1	396109.89	2202517.85	-	-
2	396080.37	2202544.02	-	-
3	396069.46	2202544.55	-	-
4	396048.56	2202548.47	-	-
5	396030.75	2202547.15	-	-
6	396019.6	2202550.83	-	-
7	396012.53	2202559.93	-	-
8	396009.12	2202571.43	-	-
9	396009.85	2202585.73	-	-
10	396001.71	2202598.85	-	-
11	395990.62	2202605.09	-	-
12	395982.04	2202613.32	-	-
13	395971.18	2202628.3	-	-
14	395964.88	2202633.32	-	-
15	395951.84	2202637.8	-	-
16	395940.89	2202638.19	-	-
17	395929.63	2202639.42	-	-
18	395921.71	2202640.72	-	-
19	395908.97	2202645.99	-	-
20	395898.49	2202654.58	-	-
21	395887.45	2202658.63	-	-
22	395877.69	2202658.75	-	-
23	395865.35	2202656.14	-	-
24	395852.47	2202654.76	-	-



ДОКУМЕНТ ПОДПИСАН  
ЭЛЕКТРОННОЙ ПОДПИСЬЮ

Сертификат: 00ВВ056В7401СВ38Д2В3576АСДС8425108

Владелец: ФЕДЕРАЛЬНАЯ СЛУЖБА ГОСУДАРСТВЕННОЙ

РЕГИСТРАЦИИ, КАДАСТРА И КАРТОГРАФИИ

Действителен: с 27.06.2023 по 19.09.2024

полное наименование должности

инициалы, фамилия

## Земельный участок

вид объекта недвижимости

Лист № 12 раздела 4.2

Всего листов раздела 4.2: 106

Всего разделов: 8

Всего листов выписки: 292

05.12.2023г. № КУВИ-001/2023-270279147

Кадастровый номер:

47:25:0110001:19

1	2	3	4	5
25	395842.77	2202652.33	-	-
26	395830.83	2202653.67	-	-
27	395818.77	2202659.49	-	-
28	395793.41	2202665	-	-
29	395782.7	2202671.67	-	-
30	395773.33	2202673.78	-	-
31	395763.4	2202671.84	-	-
32	395752.46	2202675.65	-	-
33	395738.23	2202685.73	-	-
34	395726.42	2202692.75	-	-
35	395717.23	2202696.33	-	-
36	395707.68	2202691.91	-	-
37	395704.09	2202684.57	-	-
38	395693.67	2202681.1	-	-
39	395661.52	2202682.85	-	-
40	395645.85	2202675.37	-	-
41	395627.08	2202671.3	-	-
42	395614.34	2202673.18	-	-
43	395607.06	2202677.29	-	-
44	395594.58	2202689.42	-	-
45	395586.63	2202693.27	-	-
46	395565.77	2202696.46	-	-
47	395555.58	2202703.42	-	-
48	395541.01	2202706.75	-	-
49	395508.02	2202707.98	-	-
50	395486.88	2202705.61	-	-
51	395478.09	2202705.49	-	-
52	395455.69	2202711.21	-	-
53	395443.63	2202719.37	-	-



ДОКУМЕНТ ПОДПИСАН  
ЭЛЕКТРОННОЙ ПОДПИСЬЮ

Сертификат: 00ВВ056В7401СВ38D2В3576АСDC8425108

Владелец: ФЕДЕРАЛЬНАЯ СЛУЖБА ГОСУДАРСТВЕННОЙ

РЕГИСТРАЦИИ, КАДАСТРА И КАРТОГРАФИИ

Действителен: с 27.06.2023 по 19.09.2024

полное наименование должности

инициалы, фамилия

## Земельный участок

вид объекта недвижимости

Лист № 13 раздела 4.2

Всего листов раздела 4.2: 106

Всего разделов: 8

Всего листов выписки: 292

05.12.2023г. № КУВИ-001/2023-270279147

Кадастровый номер:

47:25:0110001:19

1	2	3	4	5
54	395431.68	2202720.42	-	-
55	395417.92	2202714.63	-	-
56	395397.01	2202719.48	-	-
57	395387.79	2202727.05	-	-
58	395372.08	2202726.65	-	-
59	395363.76	2202727.99	-	-
60	395354.41	2202741.86	-	-
61	395343.44	2202755.07	-	-
62	395334	2202769	-	-
63	395299.87	2202809.75	-	-
64	395290.29	2202817.13	-	-
65	395279.22	2202820.87	-	-
66	395264.62	2202821.82	-	-
67	395254.04	2202827.56	-	-
68	395248.38	2202834.74	-	-
69	395247.69	2202846.95	-	-
70	395243.12	2202854.24	-	-
71	395234.86	2202858.18	-	-
72	395230.5	2202864.95	-	-
73	395227.15	2202880.52	-	-
74	395225.39	2202894.74	-	-
75	395221.61	2202903.95	-	-
76	395216.14	2202911.58	-	-
77	395169.99	2202960.46	-	-
78	395162.6	2202966.76	-	-
79	395155.42	2202970.89	-	-
80	395145.5	2202972.21	-	-
81	395136.52	2202971.1	-	-
82	395125.66	2202966.27	-	-



ДОКУМЕНТ ПОДПИСАН  
ЭЛЕКТРОННОЙ ПОДПИСЬЮ

Сертификат: 00ВВ056В7401СВ38D2В3576АСDС8425108

Владелец: ФЕДЕРАЛЬНАЯ СЛУЖБА ГОСУДАРСТВЕННОЙ

РЕГИСТРАЦИИ, КАДАСТРА И КАРТОГРАФИИ

Действителен: с 27.06.2023 по 19.09.2024

полное наименование должности

инициалы, фамилия

## Земельный участок

вид объекта недвижимости

Лист № 14 раздела 4.2

Всего листов раздела 4.2: 106

Всего разделов: 8

Всего листов выписки: 292

05.12.2023г. № КУВИ-001/2023-270279147

Кадастровый номер:

47:25:0110001:19

1	2	3	4	5
83	395117.9	2202959.83	-	-
84	395111.81	2202950.19	-	-
85	395108.09	2202939.97	-	-
86	395106.48	2202923.02	-	-
87	395102.27	2202907.32	-	-
88	395086.41	2202896.02	-	-
89	395057.67	2202889.86	-	-
90	395042.38	2202889.31	-	-
91	395025.41	2202892.05	-	-
92	394989.62	2202904.86	-	-
93	394981.91	2202911.48	-	-
94	394977.94	2202922.1	-	-
95	394983.23	2202938.88	-	-
96	394985.87	2202963.76	-	-
97	394984.62	2202972.76	-	-
98	394978.96	2202982.37	-	-
99	394965.74	2202993.68	-	-
100	394952.01	2203018.1	-	-
101	394947.12	2203030.19	-	-
102	394935.71	2203043.36	-	-
103	394919.92	2203048.53	-	-
104	394911.03	2203048.16	-	-
105	394887.42	2203041.57	-	-
106	394879.01	2203036.54	-	-
107	394871.34	2203028.76	-	-
108	394856.28	2203011.44	-	-
109	394843.85	2202998.88	-	-
110	394838.72	2202992.63	-	-
111	394831.19	2202980.72	-	-



ДОКУМЕНТ ПОДПИСАН  
ЭЛЕКТРОННОЙ ПОДПИСЬЮ

Сертификат: 00ВВ056В7401СВ38D2В3576АСDC8425108

Владелец: ФЕДЕРАЛЬНАЯ СЛУЖБА ГОСУДАРСТВЕННОЙ

РЕГИСТРАЦИИ, КАДАСТРА И КАРТОГРАФИИ

Действителен: с 27.06.2023 по 19.09.2024

полное наименование должности

инициалы, фамилия

## Земельный участок

вид объекта недвижимости

Лист № 15 раздела 4.2

Всего листов раздела 4.2: 106

Всего разделов: 8

Всего листов выписки: 292

05.12.2023г. № КУВИ-001/2023-270279147

Кадастровый номер:

47:25:0110001:19

1	2	3	4	5
112	394822.62	2202950.9	-	-
113	394824.59	2202925.8	-	-
114	394816	2202898.57	-	-
115	394808.37	2202891.84	-	-
116	394795.72	2202894.81	-	-
117	394788.56	2202899.76	-	-
118	394774.21	2202908.08	-	-
119	394766.84	2202911.32	-	-
120	394706.56	2202937.01	-	-
121	394703.84	2202934.43	-	-
122	394700.76	2202937.88	-	-
123	394638.46	2202905.54	-	-
124	394612.14	2202893.41	-	-
125	394599.09	2202886.42	-	-
126	394602.9	2202884.17	-	-
127	394613.13	2202885.48	-	-
128	394617.57	2202883.3	-	-
129	394738.99	2202772.68	-	-
130	394749.55	2202765.57	-	-
131	394760.9	2202765.48	-	-
132	394768.87	2202767.97	-	-
133	394789.23	2202757.29	-	-
134	394803.63	2202757.79	-	-
135	394811.35	2202758.6	-	-
136	394818.14	2202762.6	-	-
137	394822	2202767.31	-	-
138	394822.92	2202773.66	-	-
139	394819.51	2202782.31	-	-
140	394803.97	2202804.58	-	-



ДОКУМЕНТ ПОДПИСАН  
ЭЛЕКТРОННОЙ ПОДПИСЬЮ

Сертификат: 00ВВ056В7401СВ38Д2В3576АСДС8425108

Владелец: ФЕДЕРАЛЬНАЯ СЛУЖБА ГОСУДАРСТВЕННОЙ

РЕГИСТРАЦИИ, КАДАСТРА И КАРТОГРАФИИ

Действителен: с 27.06.2023 по 19.09.2024

полное наименование должности

инициалы, фамилия

## Земельный участок

вид объекта недвижимости

Лист № 16 раздела 4.2

Всего листов раздела 4.2: 106

Всего разделов: 8

Всего листов выписки: 292

05.12.2023г. № КУВИ-001/2023-270279147

Кадастровый номер:

47:25:0110001:19

1	2	3	4	5
141	394798.97	2202819.01	-	-
142	394790.4	2202831.27	-	-
143	394780.61	2202838.02	-	-
144	394773.09	2202840.02	-	-
145	394759.97	2202834.93	-	-
146	394744.66	2202836.91	-	-
147	394690.63	2202884.19	-	-
148	394689.18	2202888.08	-	-
149	394692.59	2202893.81	-	-
150	394692.74	2202903.91	-	-
151	394689.28	2202908.76	-	-
152	394681.09	2202915.43	-	-
153	394683.72	2202920.26	-	-
154	394733.02	2202909.87	-	-
155	394758.89	2202896.76	-	-
156	394772.84	2202885.76	-	-
157	394778.4	2202873.47	-	-
158	394788.56	2202868.81	-	-
159	394802.8	2202865.62	-	-
160	394809.81	2202871.21	-	-
161	394820.73	2202890.15	-	-
162	394826.68	2202899.73	-	-
163	394831.61	2202902.61	-	-
164	394831.55	2202909.89	-	-
165	394835.61	2202918.94	-	-
166	394846.58	2202934.88	-	-
167	394853.78	2202938.91	-	-
168	394874.24	2202935.21	-	-
169	394890.99	2202928.45	-	-



ДОКУМЕНТ ПОДПИСАН  
ЭЛЕКТРОННОЙ ПОДПИСЬЮ

Сертификат: 00ВВ056В7401СВ38Д2В3576АСДС8425108

Владелец: ФЕДЕРАЛЬНАЯ СЛУЖБА ГОСУДАРСТВЕННОЙ

РЕГИСТРАЦИИ, КАДАСТРА И КАРТОГРАФИИ

Действителен: с 27.06.2023 по 19.09.2024

полное наименование должности

инициалы, фамилия

## Земельный участок

вид объекта недвижимости

Лист № 17 раздела 4.2

Всего листов раздела 4.2: 106

Всего разделов: 8

Всего листов выписки: 292

05.12.2023г. № КУВИ-001/2023-270279147

Кадастровый номер:

47:25:0110001:19

1	2	3	4	5
170	394894.05	2202930.36	-	-
171	394894.76	2202937.7	-	-
172	394874.87	2202945.6	-	-
173	394866.92	2202956.58	-	-
174	394867.18	2202966.27	-	-
175	394876.53	2202978.84	-	-
176	394890.48	2202982.14	-	-
177	394913.08	2202980.57	-	-
178	394927.86	2202973.99	-	-
179	394932.98	2202964.77	-	-
180	394935.59	2202950.41	-	-
181	394927.64	2202940.01	-	-
182	394917.42	2202935.77	-	-
183	394902.96	2202935.74	-	-
184	394901.86	2202925.38	-	-
185	394919.61	2202920.44	-	-
186	394933.36	2202916.44	-	-
187	394945.84	2202910.13	-	-
188	394978.51	2202901.32	-	-
189	394997.79	2202889.78	-	-
190	395014.44	2202886.12	-	-
191	395025.68	2202876.45	-	-
192	395034.12	2202873.73	-	-
193	395042.8	2202863.21	-	-
194	395047.24	2202859.36	-	-
195	395064.06	2202824.95	-	-
196	395069.01	2202820.18	-	-
197	395077.28	2202820.24	-	-
198	395081.24	2202825.32	-	-



ДОКУМЕНТ ПОДПИСАН  
ЭЛЕКТРОННОЙ ПОДПИСЬЮ

Сертификат: 00ВВ056В7401СВ38Д2В3576АСДС8425108

Владелец: ФЕДЕРАЛЬНАЯ СЛУЖБА ГОСУДАРСТВЕННОЙ

РЕГИСТРАЦИИ, КАДАСТРА И КАРТОГРАФИИ

Действителен: с 27.06.2023 по 19.09.2024

полное наименование должности

инициалы, фамилия

## Земельный участок

вид объекта недвижимости

Лист № 18 раздела 4.2

Всего листов раздела 4.2: 106

Всего разделов: 8

Всего листов выписки: 292

05.12.2023г. № КУВИ-001/2023-270279147

Кадастровый номер:

47:25:0110001:19

1	2	3	4	5
199	395084.46	2202849.71	-	-
200	395091.77	2202866.75	-	-
201	395099.29	2202877.84	-	-
202	395122.9	2202892.06	-	-
203	395124.37	2202899.91	-	-
204	395118.1	2202931.69	-	-
205	395121.01	2202940.2	-	-
206	395134.41	2202947.28	-	-
207	395154.75	2202949.42	-	-
208	395194.2	2202912.14	-	-
209	395198.7	2202902.28	-	-
210	395196.07	2202891.53	-	-
211	395173.67	2202876	-	-
212	395171.37	2202860.47	-	-
213	395178.36	2202852.9	-	-
214	395216.1	2202850.59	-	-
215	395219.87	2202846.75	-	-
216	395219.11	2202834.57	-	-
217	395210.52	2202825.45	-	-
218	395167.94	2202823.25	-	-
219	395146.72	2202817.52	-	-
220	395134.67	2202809.41	-	-
221	395132.13	2202792.71	-	-
222	395128.71	2202782.86	-	-
223	395117.53	2202776.63	-	-
224	395115.24	2202770.64	-	-
225	395116.51	2202764.83	-	-
226	395126.67	2202767.36	-	-
227	395141.07	2202759.23	-	-



ДОКУМЕНТ ПОДПИСАН  
ЭЛЕКТРОННОЙ ПОДПИСЬЮ

Сертификат: 00ВВ056В7401СВ38Д2В3576АСDC8425108

Владелец: ФЕДЕРАЛЬНАЯ СЛУЖБА ГОСУДАРСТВЕННОЙ

РЕГИСТРАЦИИ, КАДАСТРА И КАРТОГРАФИИ

Действителен: с 27.06.2023 по 19.09.2024

полное наименование должности

инициалы, фамилия

## Земельный участок

вид объекта недвижимости

Лист № 19 раздела 4.2

Всего листов раздела 4.2: 106

Всего разделов: 8

Всего листов выписки: 292

05.12.2023г. № КУВИ-001/2023-270279147

Кадастровый номер:

47:25:0110001:19

1	2	3	4	5
228	395161.78	2202758.53	-	-
229	395179.05	2202764.34	-	-
230	395222.64	2202759	-	-
231	395245.2	2202745.62	-	-
232	395244.05	2202742.76	-	-
233	395262.37	2202728.55	-	-
234	395274.6	2202717.84	-	-
235	395284.61	2202703.16	-	-
236	395290.08	2202686.43	-	-
237	395291.05	2202678.69	-	-
238	395291.73	2202673.25	-	-
239	395294.24	2202668.51	-	-
240	395299.1	2202664.81	-	-
241	395301.72	2202661.49	-	-
242	395310.89	2202646.99	-	-
243	395322.07	2202634.29	-	-
244	395337.61	2202624.16	-	-
245	395350.25	2202624.2	-	-
246	395438.39	2202703.86	-	-
247	395440.21	2202704.62	-	-
248	395459.97	2202700.25	-	-
249	395472.67	2202693.81	-	-
250	395499.3	2202660.45	-	-
251	395530.61	2202659.79	-	-
252	395559.91	2202651.35	-	-
253	395565.61	2202647.96	-	-
254	395570.82	2202639.23	-	-
255	395577.68	2202611.38	-	-
256	395581.76	2202575.44	-	-



ДОКУМЕНТ ПОДПИСАН  
ЭЛЕКТРОННОЙ ПОДПИСЬЮ

Сертификат: 00ВВ056В7401СВ38Д2В3576АСDC8425108

Владелец: ФЕДЕРАЛЬНАЯ СЛУЖБА ГОСУДАРСТВЕННОЙ

РЕГИСТРАЦИИ, КАДАСТРА И КАРТОГРАФИИ

Действителен: с 27.06.2023 по 19.09.2024

полное наименование должности

инициалы, фамилия

## Земельный участок

вид объекта недвижимости

Лист № 20 раздела 4.2

Всего листов раздела 4.2: 106

Всего разделов: 8

Всего листов выписки: 292

05.12.2023г. № КУВИ-001/2023-270279147

Кадастровый номер:

47:25:0110001:19

1	2	3	4	5
257	395584.67	2202566.49	-	-
258	395591.94	2202548.98	-	-
259	395612.58	2202520.58	-	-
260	395648.05	2202492.12	-	-
261	395692.76	2202473.97	-	-
262	395704.74	2202469.24	-	-
263	395720.12	2202449.22	-	-
264	395715.42	2202443.59	-	-
265	395734.96	2202409.75	-	-
266	395749.21	2202394.73	-	-
267	395776.78	2202372.76	-	-
268	395786.14	2202355.17	-	-
269	395785.56	2202335.37	-	-
270	395778.22	2202312.38	-	-
271	395760.66	2202282.75	-	-
272	395766.8	2202278.74	-	-
273	395772.21	2202288.87	-	-
274	395776.11	2202284.1	-	-
275	395788.32	2202282.36	-	-
276	395799.53	2202270.35	-	-
277	395801.33	2202267.68	-	-
278	395804.68	2202267.74	-	-
279	395808.55	2202276.64	-	-
280	395815.09	2202281.04	-	-
281	395817.58	2202287.42	-	-
282	395816.74	2202291.18	-	-
283	395810.83	2202295.35	-	-
284	395809.42	2202298.48	-	-
285	395813.19	2202297.03	-	-



ДОКУМЕНТ ПОДПИСАН  
ЭЛЕКТРОННОЙ ПОДПИСЬЮ

Сертификат: 00ВВ056В7401СВ38Д2В3576АСDC8425108

Владелец: ФЕДЕРАЛЬНАЯ СЛУЖБА ГОСУДАРСТВЕННОЙ

РЕГИСТРАЦИИ, КАДАСТРА И КАРТОГРАФИИ

Действителен: с 27.06.2023 по 19.09.2024

полное наименование должности

инициалы, фамилия

## Земельный участок

вид объекта недвижимости

Лист № 21 раздела 4.2

Всего листов раздела 4.2: 106

Всего разделов: 8

Всего листов выписки: 292

05.12.2023г. № КУВИ-001/2023-270279147

Кадастровый номер:

47:25:0110001:19

1	2	3	4	5
286	395818.28	2202292.94	-	-
287	395823.08	2202285.13	-	-
288	395831.06	2202282.61	-	-
289	395836.15	2202278.78	-	-
290	395837.73	2202274.03	-	-
291	395840.09	2202267.26	-	-
292	395843.22	2202265.76	-	-
293	395873.49	2202360.03	-	-
294	395984.36	2202462.84	-	-
295	395996.57	2202470.23	-	-
296	396031.57	2202481.88	-	-
1	396109.89	2202517.85	-	-
1	394869.07	2202848.99	-	-
2	394869.93	2202853.71	-	-
3	394868.62	2202857.26	-	-
4	394863.63	2202859.18	-	-
5	394859.31	2202856.72	-	-
6	394855.56	2202850.13	-	-
7	394856.44	2202845.62	-	-
8	394860.64	2202843.34	-	-
9	394864.18	2202844.1	-	-
1	394869.07	2202848.99	-	-
1	395660.1	2202191.21	-	-
2	395657.79	2202195.12	-	-
3	395649.93	2202192.75	-	-
4	395642.06	2202190.83	-	-
5	395635.13	2202190.85	-	-
6	395632.39	2202188.97	-	-
7	395631.86	2202182.34	-	-



ДОКУМЕНТ ПОДПИСАН  
ЭЛЕКТРОННОЙ ПОДПИСЬЮ

Сертификат: 00ВВ056В7401СВ38Д2В3576АСДС8425108

Владелец: ФЕДЕРАЛЬНАЯ СЛУЖБА ГОСУДАРСТВЕННОЙ

РЕГИСТРАЦИИ, КАДАСТРА И КАРТОГРАФИИ

Действителен: с 27.06.2023 по 19.09.2024

полное наименование должности

инициалы, фамилия

## Земельный участок

вид объекта недвижимости

Лист № 22 раздела 4.2

Всего листов раздела 4.2: 106

Всего разделов: 8

Всего листов выписки: 292

05.12.2023г. № КУВИ-001/2023-270279147

Кадастровый номер:

47:25:0110001:19

1	2	3	4	5
8	395631.4	2202179.76	-	-
9	395632.5	2202176.87	-	-
10	395635	2202176.62	-	-
11	395638.44	2202178.13	-	-
12	395650.27	2202181.27	-	-
13	395654.64	2202183.79	-	-
1	395660.1	2202191.21	-	-
1	395551.67	2202278.67	-	-
2	395558.67	2202287.68	-	-
3	395560.85	2202297.15	-	-
4	395555.34	2202309.4	-	-
5	395540.15	2202319.99	-	-
6	395501.51	2202336.4	-	-
7	395451.46	2202356.08	-	-
8	395444.09	2202361.76	-	-
9	395425.68	2202364.36	-	-
10	395423.64	2202368.11	-	-
11	395419.44	2202369.91	-	-
12	395407.53	2202366.02	-	-
13	395388.84	2202368.67	-	-
14	395374.46	2202369.6	-	-
15	395357.72	2202374.8	-	-
16	395343.68	2202381.51	-	-
17	395335.33	2202370.12	-	-
18	395345.89	2202358.96	-	-
19	395372.74	2202330.71	-	-
20	395393.85	2202310.91	-	-
21	395404.77	2202303.19	-	-
22	395415.34	2202301.49	-	-



ДОКУМЕНТ ПОДПИСАН  
ЭЛЕКТРОННОЙ ПОДПИСЬЮ

Сертификат: 00ВВ056В7401СВ38D2В3576АСDC8425108

Владелец: ФЕДЕРАЛЬНАЯ СЛУЖБА ГОСУДАРСТВЕННОЙ

РЕГИСТРАЦИИ, КАДАСТРА И КАРТОГРАФИИ

Действителен: с 27.06.2023 по 19.09.2024

полное наименование должности

инициалы, фамилия

## Земельный участок

вид объекта недвижимости

Лист № 23 раздела 4.2

Всего листов раздела 4.2: 106

Всего разделов: 8

Всего листов выписки: 292

05.12.2023г. № КУВИ-001/2023-270279147

Кадастровый номер:

47:25:0110001:19

1	2	3	4	5
23	395426.09	2202297.81	-	-
24	395437.58	2202292.69	-	-
25	395443.85	2202293.33	-	-
26	395449.24	2202296.78	-	-
27	395463.58	2202297.86	-	-
28	395475.28	2202303.19	-	-
29	395482.66	2202304.49	-	-
30	395490.83	2202302.63	-	-
31	395494.04	2202299.69	-	-
32	395498.92	2202291.16	-	-
33	395505.15	2202285.28	-	-
34	395514.52	2202280.2	-	-
35	395523.23	2202275.9	-	-
36	395528.34	2202274.37	-	-
37	395534.71	2202274.02	-	-
38	395542.71	2202274.71	-	-
1	395551.67	2202278.67	-	-
1	395124.99	2202839.49	-	-
2	395129.69	2202844.04	-	-
3	395129.03	2202848.34	-	-
4	395123	2202854.21	-	-
5	395123.86	2202858.06	-	-
6	395126.75	2202860.61	-	-
7	395124.8	2202868.34	-	-
8	395120.87	2202869.67	-	-
9	395117.19	2202868.06	-	-
10	395114.15	2202868.16	-	-
11	395107.69	2202867.05	-	-
12	395105.75	2202863.14	-	-



ДОКУМЕНТ ПОДПИСАН  
ЭЛЕКТРОННОЙ ПОДПИСЬЮ

Сертификат: 00ВВ056В7401СВ38D2В3576АСDC8425108

Владелец: ФЕДЕРАЛЬНАЯ СЛУЖБА ГОСУДАРСТВЕННОЙ

РЕГИСТРАЦИИ, КАДАСТРА И КАРТОГРАФИИ

Действителен: с 27.06.2023 по 19.09.2024

полное наименование должности

инициалы, фамилия

## Земельный участок

вид объекта недвижимости

Лист № 24 раздела 4.2

Всего листов раздела 4.2: 106

Всего разделов: 8

Всего листов выписки: 292

05.12.2023г. № КУВИ-001/2023-270279147

Кадастровый номер:

47:25:0110001:19

1	2	3	4	5
13	395098.21	2202859.48	-	-
14	395096.15	2202854.27	-	-
15	395097.76	2202848.47	-	-
16	395097.51	2202842.52	-	-
17	395097.67	2202835.71	-	-
18	395096.17	2202825.63	-	-
19	395095.11	2202820.65	-	-
20	395095.56	2202812.45	-	-
21	395094.59	2202807.08	-	-
22	395093.99	2202797.15	-	-
23	395096.19	2202791.16	-	-
24	395104.19	2202785.81	-	-
25	395114.23	2202790.11	-	-
26	395118.94	2202798.11	-	-
27	395118.53	2202809.01	-	-
28	395114.28	2202814.77	-	-
29	395107.24	2202820.08	-	-
30	395106.11	2202826.56	-	-
31	395107.14	2202831.92	-	-
32	395119.81	2202836.11	-	-
1	395124.99	2202839.49	-	-
1	395753.97	2202306.55	-	-
2	395756.99	2202323.71	-	-
3	395762.05	2202339.4	-	-
4	395756.82	2202345.11	-	-
5	395744.82	2202347.95	-	-
6	395738.7	2202352.52	-	-
7	395731.61	2202364.89	-	-
8	395719.34	2202386.98	-	-



ДОКУМЕНТ ПОДПИСАН  
ЭЛЕКТРОННОЙ ПОДПИСЬЮ

Сертификат: 00ВВ056В7401СВ38Д2В3576АСDC8425108

Владелец: ФЕДЕРАЛЬНАЯ СЛУЖБА ГОСУДАРСТВЕННОЙ

РЕГИСТРАЦИИ, КАДАСТРА И КАРТОГРАФИИ

Действителен: с 27.06.2023 по 19.09.2024

полное наименование должности

инициалы, фамилия

## Земельный участок

вид объекта недвижимости

Лист № 25 раздела 4.2

Всего листов раздела 4.2: 106

Всего разделов: 8

Всего листов выписки: 292

05.12.2023г. № КУВИ-001/2023-270279147

Кадастровый номер:

47:25:0110001:19

1	2	3	4	5
9	395709.13	2202397.41	-	-
10	395691.8	2202420.7	-	-
11	395674.51	2202441.72	-	-
12	395665.81	2202447.07	-	-
13	395649.96	2202446.21	-	-
14	395647.42	2202438.25	-	-
15	395641.85	2202423.56	-	-
16	395640.45	2202415.25	-	-
17	395650.07	2202408.52	-	-
18	395658.53	2202379.94	-	-
19	395665.29	2202364.44	-	-
20	395668.01	2202350.25	-	-
21	395688.04	2202330.78	-	-
22	395709.97	2202320.65	-	-
23	395734.72	2202305.91	-	-
24	395748.43	2202301.48	-	-
1	395753.97	2202306.55	-	-
1	395167.05	2202881.8	-	-
2	395169.71	2202883.74	-	-
3	395173.82	2202891.83	-	-
4	395173.31	2202894.52	-	-
5	395167.14	2202899.11	-	-
6	395157.96	2202902.56	-	-
7	395149.59	2202909.9	-	-
8	395145.15	2202914.08	-	-
9	395134.48	2202918.1	-	-
10	395133.55	2202917.31	-	-
11	395135.67	2202912.18	-	-
12	395139.57	2202904.62	-	-



ДОКУМЕНТ ПОДПИСАН  
ЭЛЕКТРОННОЙ ПОДПИСЬЮ

Сертификат: 00ВВ056В7401СВ38Д2В3576АСDC8425108

Владелец: ФЕДЕРАЛЬНАЯ СЛУЖБА ГОСУДАРСТВЕННОЙ

РЕГИСТРАЦИИ, КАДАСТРА И КАРТОГРАФИИ

Действителен: с 27.06.2023 по 19.09.2024

полное наименование должности

инициалы, фамилия

## Земельный участок

вид объекта недвижимости

Лист № 26 раздела 4.2

Всего листов раздела 4.2: 106

Всего разделов: 8

Всего листов выписки: 292

05.12.2023г. № КУВИ-001/2023-270279147

Кадастровый номер:

47:25:0110001:19

1	2	3	4	5
13	395144.48	2202896.12	-	-
14	395143.88	2202891.67	-	-
15	395135.66	2202884.15	-	-
16	395135.85	2202880.75	-	-
17	395137.85	2202874.61	-	-
18	395137.64	2202866.95	-	-
19	395145.32	2202861.77	-	-
20	395148.87	2202858.78	-	-
21	395154.79	2202859.98	-	-
22	395156.83	2202865.98	-	-
23	395161.4	2202881.6	-	-
1	395167.05	2202881.8	-	-
1	395758.83	2202244.35	-	-
2	395763.64	2202252.68	-	-
3	395763.32	2202258.97	-	-
4	395758.94	2202264.2	-	-
5	395760.66	2202267.78	-	-
6	395755.82	2202271.3	-	-
7	395751.51	2202267.73	-	-
8	395745.2	2202269.65	-	-
9	395733.42	2202268.76	-	-
10	395719.95	2202258.76	-	-
11	395711.79	2202249.23	-	-
12	395708.94	2202237.24	-	-
13	395710.02	2202232.07	-	-
14	395707.55	2202218.77	-	-
15	395701.5	2202202	-	-
16	395691.1	2202188.5	-	-
17	395667.77	2202171.78	-	-



ДОКУМЕНТ ПОДПИСАН  
ЭЛЕКТРОННОЙ ПОДПИСЬЮ

Сертификат: 00ВВ056В7401СВ38Д2В3576АСДС8425108

Владелец: ФЕДЕРАЛЬНАЯ СЛУЖБА ГОСУДАРСТВЕННОЙ

РЕГИСТРАЦИИ, КАДАСТРА И КАРТОГРАФИИ

Действителен: с 27.06.2023 по 19.09.2024

полное наименование должности

инициалы, фамилия

## Земельный участок

вид объекта недвижимости

Лист № 27 раздела 4.2

Всего листов раздела 4.2: 106

Всего разделов: 8

Всего листов выписки: 292

05.12.2023г. № КУВИ-001/2023-270279147

Кадастровый номер:

47:25:0110001:19

1	2	3	4	5
18	395638.55	2202155.63	-	-
19	395625.76	2202134.85	-	-
20	395620.58	2202130	-	-
21	395597.2	2202121.53	-	-
22	395574.37	2202118.97	-	-
23	395567.41	2202118.53	-	-
24	395545.14	2202122.79	-	-
25	395533.31	2202123.47	-	-
26	395525.38	2202124.66	-	-
27	395517.07	2202123.9	-	-
28	395507.7	2202116.22	-	-
29	395501.27	2202108.13	-	-
30	395487.64	2202097.48	-	-
31	395469.33	2202077.94	-	-
32	395460.9	2202058.38	-	-
33	395452.85	2202032.79	-	-
34	395441.59	2202011.94	-	-
35	395435.92	2202001.53	-	-
36	395441	2201979.37	-	-
37	395456.96	2201964.31	-	-
38	395492.71	2201946.6	-	-
39	395507.68	2201946.74	-	-
40	395518	2201950.73	-	-
41	395535.14	2201953.04	-	-
42	395549.27	2201958.04	-	-
43	395560.28	2201957.89	-	-
44	395583.93	2201964.34	-	-
45	395590.73	2201968.59	-	-
46	395602.45	2201984.89	-	-



ДОКУМЕНТ ПОДПИСАН  
ЭЛЕКТРОННОЙ ПОДПИСЬЮ

Сертификат: 00ВВ056В7401СВ38D2В3576АСDC8425108

Владелец: ФЕДЕРАЛЬНАЯ СЛУЖБА ГОСУДАРСТВЕННОЙ

РЕГИСТРАЦИИ, КАДАСТРА И КАРТОГРАФИИ

Действителен: с 27.06.2023 по 19.09.2024

полное наименование должности

инициалы, фамилия

## Земельный участок

вид объекта недвижимости

Лист № 28 раздела 4.2

Всего листов раздела 4.2: 106

Всего разделов: 8

Всего листов выписки: 292

05.12.2023г. № КУВИ-001/2023-270279147

Кадастровый номер:

47:25:0110001:19

1	2	3	4	5
47	395604.25	2201991.41	-	-
48	395609.85	2202006	-	-
49	395609.87	2202011.16	-	-
50	395605.73	2202020.18	-	-
51	395604.51	2202035.1	-	-
52	395608.99	2202046.27	-	-
53	395616.41	2202054	-	-
54	395615.14	2202074.11	-	-
55	395627.27	2202086.83	-	-
56	395641.85	2202094.57	-	-
57	395648.87	2202098.19	-	-
58	395663.37	2202111.92	-	-
59	395678.31	2202128.84	-	-
60	395688.87	2202150.15	-	-
61	395712.48	2202177.69	-	-
62	395725.36	2202196.62	-	-
63	395732.8	2202214.83	-	-
64	395749.29	2202236.63	-	-
1	395758.83	2202244.35	-	-
1	395855.62	2201742.21	-	-
2	395871.96	2201779.07	-	-
3	395874.3	2201787.83	-	-
4	395870.22	2201794.12	-	-
5	395852.55	2201801.48	-	-
6	395842.92	2201802.36	-	-
7	395832.74	2201796.64	-	-
8	395824.94	2201787.86	-	-
9	395820.63	2201777.34	-	-
10	395819.41	2201763.23	-	-



ДОКУМЕНТ ПОДПИСАН  
ЭЛЕКТРОННОЙ ПОДПИСЬЮ

Сертификат: 00ВВ056В7401СВ38Д2В3576АСDC8425108

Владелец: ФЕДЕРАЛЬНАЯ СЛУЖБА ГОСУДАРСТВЕННОЙ

РЕГИСТРАЦИИ, КАДАСТРА И КАРТОГРАФИИ

Действителен: с 27.06.2023 по 19.09.2024

полное наименование должности

инициалы, фамилия

## Земельный участок

вид объекта недвижимости

Лист № 29 раздела 4.2

Всего листов раздела 4.2: 106

Всего разделов: 8

Всего листов выписки: 292

05.12.2023г. № КУВИ-001/2023-270279147

Кадастровый номер:

47:25:0110001:19

1	2	3	4	5
11	395816.62	2201749.96	-	-
12	395809.47	2201740.94	-	-
13	395794.15	2201734.1	-	-
14	395777.55	2201733.85	-	-
15	395771.43	2201735.75	-	-
16	395763.68	2201744.47	-	-
17	395762.18	2201754.73	-	-
18	395770.92	2201766.84	-	-
19	395789.03	2201784.18	-	-
20	395789.6	2201820.81	-	-
21	395800.83	2201849.72	-	-
22	395799.24	2201890.12	-	-
23	395786.57	2201904.98	-	-
24	395764.01	2201913.13	-	-
25	395738.95	2201939.77	-	-
26	395748.27	2201969.05	-	-
27	395839.76	2202254.24	-	-
28	395835.3	2202254.09	-	-
29	395778.42	2202083.6	-	-
30	395757.7	2202021.35	-	-
31	395749.44	2201993.6	-	-
32	395743.26	2201970.53	-	-
33	395732.49	2201971.77	-	-
34	395728.86	2201977.67	-	-
35	395731.24	2201977.38	-	-
36	395734.86	2201991.47	-	-
37	395730.69	2202000	-	-
38	395721.66	2202002.64	-	-
39	395712.59	2201998.48	-	-



ДОКУМЕНТ ПОДПИСАН  
ЭЛЕКТРОННОЙ ПОДПИСЬЮ

Сертификат: 00ВВ056В7401СВ38D2В3576АСDC8425108

Владелец: ФЕДЕРАЛЬНАЯ СЛУЖБА ГОСУДАРСТВЕННОЙ

РЕГИСТРАЦИИ, КАДАСТРА И КАРТОГРАФИИ

Действителен: с 27.06.2023 по 19.09.2024

полное наименование должности

инициалы, фамилия

## Земельный участок

вид объекта недвижимости

Лист № 30 раздела 4.2

Всего листов раздела 4.2: 106

Всего разделов: 8

Всего листов выписки: 292

05.12.2023г. № КУВИ-001/2023-270279147

Кадастровый номер:

47:25:0110001:19

1	2	3	4	5
40	395707.91	2201983.79	-	-
41	395700.72	2201986.61	-	-
42	395693.35	2201986.61	-	-
43	395682.55	2201980.98	-	-
44	395684.38	2201987.55	-	-
45	395685.82	2201993.14	-	-
46	395683.13	2201995.4	-	-
47	395679.1	2201994.74	-	-
48	395676.62	2201987.9	-	-
49	395673.28	2201978.25	-	-
50	395671.63	2201977.05	-	-
51	395669.7	2201968.39	-	-
52	395661.65	2201952.51	-	-
53	395651.56	2201944.44	-	-
54	395643.43	2201935.74	-	-
55	395641.67	2201933.24	-	-
56	395637.39	2201932.26	-	-
57	395628.18	2201927.33	-	-
58	395605.94	2201920.55	-	-
59	395600.68	2201920.67	-	-
60	395581	2201914.44	-	-
61	395556.84	2201915.22	-	-
62	395538.31	2201915.27	-	-
63	395518.64	2201911.48	-	-
64	395495.89	2201912.95	-	-
65	395478.65	2201918.03	-	-
66	395443.94	2201933.88	-	-
67	395433.84	2201955.56	-	-
68	395427.75	2201964.42	-	-



ДОКУМЕНТ ПОДПИСАН  
ЭЛЕКТРОННОЙ ПОДПИСЬЮ

Сертификат: 00ВВ056В7401СВ38Д2В3576АСDC8425108

Владелец: ФЕДЕРАЛЬНАЯ СЛУЖБА ГОСУДАРСТВЕННОЙ

РЕГИСТРАЦИИ, КАДАСТРА И КАРТОГРАФИИ

Действителен: с 27.06.2023 по 19.09.2024

полное наименование должности

инициалы, фамилия

## Земельный участок

вид объекта недвижимости

Лист № 31 раздела 4.2

Всего листов раздела 4.2: 106

Всего разделов: 8

Всего листов выписки: 292

05.12.2023г. № КУВИ-001/2023-270279147

Кадастровый номер:

47:25:0110001:19

1	2	3	4	5
69	395418.12	2201972.54	-	-
70	395414.98	2201990.39	-	-
71	395410.92	2201994.79	-	-
72	395399.97	2201999.27	-	-
73	395386.24	2201998.52	-	-
74	395380.98	2202000.29	-	-
75	395364.75	2202015.78	-	-
76	395361.11	2202022.6	-	-
77	395361.86	2202034.52	-	-
78	395373.6	2202042.78	-	-
79	395388.14	2202042.87	-	-
80	395407.36	2202053.21	-	-
81	395414.93	2202057.06	-	-
82	395422.31	2202067.6	-	-
83	395437.95	2202091.24	-	-
84	395447.88	2202099.16	-	-
85	395454.37	2202107.62	-	-
86	395457.44	2202118.78	-	-
87	395466.62	2202119.74	-	-
88	395476.87	2202129.17	-	-
89	395485.08	2202134.05	-	-
90	395489.88	2202140.34	-	-
91	395489.41	2202149.99	-	-
92	395485.25	2202156.84	-	-
93	395480.23	2202158.38	-	-
94	395472.96	2202162.4	-	-
95	395466.69	2202160.64	-	-
96	395457.5	2202160.51	-	-
97	395448.24	2202152.7	-	-



ДОКУМЕНТ ПОДПИСАН  
ЭЛЕКТРОННОЙ ПОДПИСЬЮ

Сертификат: 00ВВ056В7401СВ38Д2В3576АСДС8425108

Владелец: ФЕДЕРАЛЬНАЯ СЛУЖБА ГОСУДАРСТВЕННОЙ

РЕГИСТРАЦИИ, КАДАСТРА И КАРТОГРАФИИ

Действителен: с 27.06.2023 по 19.09.2024

полное наименование должности

инициалы, фамилия

## Земельный участок

вид объекта недвижимости

Лист № 32 раздела 4.2

Всего листов раздела 4.2: 106

Всего разделов: 8

Всего листов выписки: 292

05.12.2023г. № КУВИ-001/2023-270279147

Кадастровый номер:

47:25:0110001:19

1	2	3	4	5
98	395439.71	2202157.66	-	-
99	395424.59	2202159.76	-	-
100	395413.53	2202164.77	-	-
101	395397.73	2202168.91	-	-
102	395378.12	2202189	-	-
103	395362.04	2202221.58	-	-
104	395352.12	2202268.15	-	-
105	395328.41	2202299.99	-	-
106	395306.89	2202314.49	-	-
107	395246.96	2202336.89	-	-
108	395218.44	2202352.71	-	-
109	395205.68	2202359.4	-	-
110	395194.55	2202360.83	-	-
111	395188.44	2202354.03	-	-
112	395190.45	2202346.24	-	-
113	395207.17	2202326.69	-	-
114	395218.34	2202317.93	-	-
115	395230.15	2202288.2	-	-
116	395218.95	2202275.61	-	-
117	395205.05	2202284.09	-	-
118	395192.11	2202293.22	-	-
119	395176.91	2202310.84	-	-
120	395160.81	2202334.45	-	-
121	395147.8	2202360.39	-	-
122	395130.2	2202379.46	-	-
123	395116.37	2202388.37	-	-
124	395092.23	2202402.79	-	-
125	395056.52	2202423.35	-	-
126	395020.34	2202433	-	-



ДОКУМЕНТ ПОДПИСАН  
ЭЛЕКТРОННОЙ ПОДПИСЬЮ

Сертификат: 00ВВ056В7401СВ38Д2В3576АСDC8425108

Владелец: ФЕДЕРАЛЬНАЯ СЛУЖБА ГОСУДАРСТВЕННОЙ

РЕГИСТРАЦИИ, КАДАСТРА И КАРТОГРАФИИ

Действителен: с 27.06.2023 по 19.09.2024

полное наименование должности

инициалы, фамилия

## Земельный участок

вид объекта недвижимости

Лист № 33 раздела 4.2

Всего листов раздела 4.2: 106

Всего разделов: 8

Всего листов выписки: 292

05.12.2023г. № КУВИ-001/2023-270279147

Кадастровый номер:

47:25:0110001:19

1	2	3	4	5
127	394988.25	2202444.97	-	-
128	394976.59	2202465.47	-	-
129	394962.82	2202481.2	-	-
130	394958.49	2202497.43	-	-
131	394995.2	2202530.1	-	-
132	395003.67	2202539.21	-	-
133	395009.28	2202556.66	-	-
134	395013.18	2202560.81	-	-
135	395013.27	2202563.4	-	-
136	395006.33	2202568.12	-	-
137	395003.4	2202586.17	-	-
138	394997.29	2202593.99	-	-
139	394988.49	2202610.77	-	-
140	394979.22	2202617.33	-	-
141	394964.35	2202626.57	-	-
142	394960.37	2202628.83	-	-
143	394956.34	2202633.01	-	-
144	394943.08	2202659.45	-	-
145	394936.77	2202660.91	-	-
146	394928.76	2202667.06	-	-
147	394921.68	2202670.09	-	-
148	394908.31	2202676.18	-	-
149	394884.7	2202681.41	-	-
150	394871.18	2202681.79	-	-
151	394854.8	2202681.14	-	-
152	394844.59	2202682.31	-	-
153	394842.54	2202687.48	-	-
154	394842.37	2202699.08	-	-
155	394848.91	2202704.6	-	-



ДОКУМЕНТ ПОДПИСАН  
ЭЛЕКТРОННОЙ ПОДПИСЬЮ

Сертификат: 00ВВ056В7401СВ38Д2В3576АСДС8425108

Владелец: ФЕДЕРАЛЬНАЯ СЛУЖБА ГОСУДАРСТВЕННОЙ

РЕГИСТРАЦИИ, КАДАСТРА И КАРТОГРАФИИ

Действителен: с 27.06.2023 по 19.09.2024

полное наименование должности

инициалы, фамилия

## Земельный участок

вид объекта недвижимости

Лист № 34 раздела 4.2

Всего листов раздела 4.2: 106

Всего разделов: 8

Всего листов выписки: 292

05.12.2023г. № КУВИ-001/2023-270279147

Кадастровый номер:

47:25:0110001:19

1	2	3	4	5
156	394875.29	2202711.13	-	-
157	394895.72	2202717.84	-	-
158	394914.91	2202721.84	-	-
159	394923.9	2202722.7	-	-
160	394935.61	2202719.61	-	-
161	394940.87	2202715.55	-	-
162	394947.82	2202706.47	-	-
163	394956.73	2202706.09	-	-
164	394962.79	2202706.03	-	-
165	394982.63	2202695.12	-	-
166	394997.48	2202679.64	-	-
167	395018.57	2202651.28	-	-
168	395031.56	2202630.15	-	-
169	395039.38	2202606.32	-	-
170	395033.39	2202588.71	-	-
171	395027.33	2202575.73	-	-
172	395019.94	2202564.64	-	-
173	395019.94	2202560.44	-	-
174	395026.61	2202555.69	-	-
175	395029.14	2202551.3	-	-
176	395030.18	2202543.8	-	-
177	395036.97	2202533.16	-	-
178	395038.55	2202524.79	-	-
179	395038.21	2202516.24	-	-
180	395036.97	2202509.55	-	-
181	395026.59	2202500.21	-	-
182	395007.28	2202489.98	-	-
183	395001.63	2202484.64	-	-
184	395002.55	2202479.88	-	-



ДОКУМЕНТ ПОДПИСАН  
ЭЛЕКТРОННОЙ ПОДПИСЬЮ

Сертификат: 00ВВ056В7401СВ38D2В3576АСDС8425108

Владелец: ФЕДЕРАЛЬНАЯ СЛУЖБА ГОСУДАРСТВЕННОЙ

РЕГИСТРАЦИИ, КАДАСТРА И КАРТОГРАФИИ

Действителен: с 27.06.2023 по 19.09.2024

полное наименование должности

инициалы, фамилия

## Земельный участок

вид объекта недвижимости

Лист № 35 раздела 4.2

Всего листов раздела 4.2: 106

Всего разделов: 8

Всего листов выписки: 292

05.12.2023г. № КУВИ-001/2023-270279147

Кадастровый номер:

47:25:0110001:19

1	2	3	4	5
185	395007.36	2202470.75	-	-
186	395012.4	2202468.31	-	-
187	395024.73	2202471.01	-	-
188	395044.04	2202483.3	-	-
189	395058.39	2202491.41	-	-
190	395084.88	2202499.72	-	-
191	395092.42	2202500.08	-	-
192	395099.84	2202499.46	-	-
193	395107.94	2202501.84	-	-
194	395113.09	2202507.14	-	-
195	395112.21	2202517.49	-	-
196	395097.76	2202533.63	-	-
197	395096.38	2202540.46	-	-
198	395104.87	2202546.9	-	-
199	395111.7	2202555.37	-	-
200	395132.02	2202561.25	-	-
201	395135.86	2202559.84	-	-
202	395156.19	2202548.59	-	-
203	395169	2202536.35	-	-
204	395172.56	2202527.12	-	-
205	395174.24	2202511.74	-	-
206	395177.4	2202501.51	-	-
207	395186.75	2202494.7	-	-
208	395196.2	2202487.35	-	-
209	395203.48	2202481.21	-	-
210	395204.73	2202475.94	-	-
211	395212.37	2202459.73	-	-
212	395219.82	2202445.85	-	-
213	395226.9	2202438.52	-	-



ДОКУМЕНТ ПОДПИСАН  
ЭЛЕКТРОННОЙ ПОДПИСЬЮ

Сертификат: 00ВВ056В7401СВ38Д2В3576АСDC8425108

Владелец: ФЕДЕРАЛЬНАЯ СЛУЖБА ГОСУДАРСТВЕННОЙ

РЕГИСТРАЦИИ, КАДАСТРА И КАРТОГРАФИИ

Действителен: с 27.06.2023 по 19.09.2024

полное наименование должности

инициалы, фамилия

## Земельный участок

вид объекта недвижимости

Лист № 36 раздела 4.2

Всего листов раздела 4.2: 106

Всего разделов: 8

Всего листов выписки: 292

05.12.2023г. № КУВИ-001/2023-270279147

Кадастровый номер:

47:25:0110001:19

1	2	3	4	5
214	395242.36	2202419.73	-	-
215	395248.04	2202416.5	-	-
216	395266.51	2202401.41	-	-
217	395301.15	2202387.3	-	-
218	395306.37	2202385	-	-
219	395320.97	2202386.1	-	-
220	395326.41	2202392.22	-	-
221	395326.59	2202395.95	-	-
222	395320.25	2202408.83	-	-
223	395314.07	2202415.55	-	-
224	395296.43	2202437.6	-	-
225	395278.3	2202453.54	-	-
226	395278.55	2202464.12	-	-
227	395270.3	2202471.36	-	-
228	395264.46	2202486.68	-	-
229	395262.78	2202493.67	-	-
230	395257.2	2202499.16	-	-
231	395242.98	2202511.99	-	-
232	395228.13	2202529.82	-	-
233	395222.41	2202531.86	-	-
234	395208.61	2202543.95	-	-
235	395196.35	2202551.97	-	-
236	395183.57	2202565.18	-	-
237	395168.93	2202579.72	-	-
238	395163.53	2202585.03	-	-
239	395157.24	2202588.22	-	-
240	395144.12	2202596.76	-	-
241	395116.81	2202606.59	-	-
242	395086.09	2202615.68	-	-



ДОКУМЕНТ ПОДПИСАН  
ЭЛЕКТРОННОЙ ПОДПИСЬЮ

Сертификат: 00ВВ056В7401СВ38Д2В3576АСДС8425108

Владелец: ФЕДЕРАЛЬНАЯ СЛУЖБА ГОСУДАРСТВЕННОЙ

РЕГИСТРАЦИИ, КАДАСТРА И КАРТОГРАФИИ

Действителен: с 27.06.2023 по 19.09.2024

полное наименование должности

инициалы, фамилия

## Земельный участок

вид объекта недвижимости

Лист № 37 раздела 4.2

Всего листов раздела 4.2: 106

Всего разделов: 8

Всего листов выписки: 292

05.12.2023г. № КУВИ-001/2023-270279147

Кадастровый номер:

47:25:0110001:19

1	2	3	4	5
243	395076.86	2202621.96	-	-
244	395067.58	2202631.19	-	-
245	395041.9	2202670.85	-	-
246	395037.14	2202667.31	-	-
247	395019.6	2202691.87	-	-
248	395011.55	2202697.9	-	-
249	395000.52	2202712.84	-	-
250	394996.03	2202715.23	-	-
251	394991.22	2202713.3	-	-
252	394988.25	2202715.81	-	-
253	394988.2	2202720.1	-	-
254	394963.49	2202737	-	-
255	394929.1	2202760.25	-	-
256	394911.32	2202762.55	-	-
257	394883.94	2202766.59	-	-
258	394860.4	2202769.59	-	-
259	394838.68	2202767.14	-	-
260	394829.38	2202765.82	-	-
261	394817.82	2202755.19	-	-
262	394810.32	2202743.97	-	-
263	394818.05	2202721.46	-	-
264	394816.66	2202707.02	-	-
265	394796.16	2202687.74	-	-
266	394777.12	2202678.55	-	-
267	394752.92	2202685.87	-	-
268	394737.07	2202693.32	-	-
269	394722.86	2202714.96	-	-
270	394717.14	2202726.91	-	-
271	394719.59	2202741.83	-	-



ДОКУМЕНТ ПОДПИСАН  
ЭЛЕКТРОННОЙ ПОДПИСЬЮ

Сертификат: 00ВВ056В7401СВ38Д2В3576АСDC8425108

Владелец: ФЕДЕРАЛЬНАЯ СЛУЖБА ГОСУДАРСТВЕННОЙ

РЕГИСТРАЦИИ, КАДАСТРА И КАРТОГРАФИИ

Действителен: с 27.06.2023 по 19.09.2024

полное наименование должности

инициалы, фамилия

## Земельный участок

вид объекта недвижимости

Лист № 38 раздела 4.2

Всего листов раздела 4.2: 106

Всего разделов: 8

Всего листов выписки: 292

05.12.2023г. № КУВИ-001/2023-270279147

Кадастровый номер:

47:25:0110001:19

1	2	3	4	5
272	394719.74	2202751.21	-	-
273	394704.2	2202761.78	-	-
274	394664.93	2202800.51	-	-
275	394660.14	2202801.71	-	-
276	394655.15	2202796.93	-	-
277	394645.03	2202801.16	-	-
278	394640.57	2202807.97	-	-
279	394641.24	2202815.91	-	-
280	394642.25	2202820.02	-	-
281	394598.09	2202861.2	-	-
282	394592.89	2202866.69	-	-
283	394597.89	2202876.26	-	-
284	394601.24	2202879.85	-	-
285	394595.98	2202884.53	-	-
286	394573.14	2202875.26	-	-
287	394527.09	2202847.59	-	-
288	394467.7	2202813.16	-	-
289	394467.08	2202812.35	-	-
290	394495.03	2202807.24	-	-
291	394506.99	2202805.76	-	-
292	394512.09	2202798.89	-	-
293	394530.13	2202779.85	-	-
294	394554.29	2202750.56	-	-
295	394578.5	2202721.27	-	-
296	394617.66	2202675.95	-	-
297	394647.39	2202643.47	-	-
298	394657.34	2202632.34	-	-
299	394668.26	2202622	-	-
300	394675.45	2202615.28	-	-



ДОКУМЕНТ ПОДПИСАН  
ЭЛЕКТРОННОЙ ПОДПИСЬЮ

Сертификат: 00ВВ056В7401СВ38D2В3576АСDС8425108

Владелец: ФЕДЕРАЛЬНАЯ СЛУЖБА ГОСУДАРСТВЕННОЙ

РЕГИСТРАЦИИ, КАДАСТРА И КАРТОГРАФИИ

Действителен: с 27.06.2023 по 19.09.2024

полное наименование должности

инициалы, фамилия

## Земельный участок

вид объекта недвижимости

Лист № 39 раздела 4.2

Всего листов раздела 4.2: 106

Всего разделов: 8

Всего листов выписки: 292

05.12.2023г. № КУВИ-001/2023-270279147

Кадастровый номер:

47:25:0110001:19

1	2	3	4	5
301	394676.24	2202605.83	-	-
302	394673.39	2202597.98	-	-
303	394667.84	2202591.75	-	-
304	394664.39	2202580.3	-	-
305	394669.46	2202570.95	-	-
306	394678.66	2202556.43	-	-
307	394683.71	2202548.47	-	-
308	394687.59	2202539.65	-	-
309	394695.55	2202529.72	-	-
310	394698.47	2202520.87	-	-
311	394694.77	2202512.38	-	-
312	394698.98	2202504.27	-	-
313	394697.21	2202495.41	-	-
314	394693.4	2202486.34	-	-
315	394693.73	2202475.58	-	-
316	394698.01	2202467.84	-	-
317	394705.21	2202456.16	-	-
318	394712.36	2202444.64	-	-
319	394718.65	2202433.76	-	-
320	394725.03	2202422.91	-	-
321	394733.41	2202412.37	-	-
322	394741.11	2202404.99	-	-
323	394751.47	2202404.98	-	-
324	394760.01	2202405.01	-	-
325	394763.65	2202396.5	-	-
326	394771.77	2202396.06	-	-
327	394783.3	2202383.92	-	-
328	394788.35	2202374.66	-	-
329	394793.96	2202365.7	-	-



ДОКУМЕНТ ПОДПИСАН  
ЭЛЕКТРОННОЙ ПОДПИСЬЮ

Сертификат: 00ВВ056В7401СВ38Д2В3576АСДС8425108

Владелец: ФЕДЕРАЛЬНАЯ СЛУЖБА ГОСУДАРСТВЕННОЙ

РЕГИСТРАЦИИ, КАДАСТРА И КАРТОГРАФИИ

Действителен: с 27.06.2023 по 19.09.2024

полное наименование должности

инициалы, фамилия

## Земельный участок

вид объекта недвижимости

Лист № 40 раздела 4.2

Всего листов раздела 4.2: 106

Всего разделов: 8

Всего листов выписки: 292

05.12.2023г. № КУВИ-001/2023-270279147

Кадастровый номер:

47:25:0110001:19

1	2	3	4	5
330	394798.28	2202358.37	-	-
331	394803.45	2202349.06	-	-
332	394808.41	2202339.28	-	-
333	394818.57	2202333.73	-	-
334	394832.37	2202332.64	-	-
335	394845.62	2202327.6	-	-
336	394860.19	2202317.34	-	-
337	394876.2	2202298.1	-	-
338	394886.83	2202276.77	-	-
339	394896.44	2202256.53	-	-
340	394909.5	2202239.92	-	-
341	394926.7	2202217.66	-	-
342	394945.97	2202195.99	-	-
343	394953.61	2202184.42	-	-
344	394960.23	2202170.41	-	-
345	394961.03	2202165.96	-	-
346	394970.07	2202165.99	-	-
347	394970.25	2202166.41	-	-
348	394988.64	2202166.08	-	-
349	395006.58	2202166.01	-	-
350	395034.24	2202167.21	-	-
351	395049.87	2202170.06	-	-
352	395096.35	2202170.32	-	-
353	395104.82	2202164.64	-	-
354	395138.08	2202164.93	-	-
355	395141.99	2202161.51	-	-
356	395142.11	2202140.07	-	-
357	395142.79	2202116.29	-	-
358	395143.55	2202064.79	-	-



ДОКУМЕНТ ПОДПИСАН  
ЭЛЕКТРОННОЙ ПОДПИСЬЮ

Сертификат: 00ВВ056В7401СВ38D2В3576АСDC8425108

Владелец: ФЕДЕРАЛЬНАЯ СЛУЖБА ГОСУДАРСТВЕННОЙ

РЕГИСТРАЦИИ, КАДАСТРА И КАРТОГРАФИИ

Действителен: с 27.06.2023 по 19.09.2024

полное наименование должности

инициалы, фамилия

## Земельный участок

вид объекта недвижимости

Лист № 41 раздела 4.2

Всего листов раздела 4.2: 106

Всего разделов: 8

Всего листов выписки: 292

05.12.2023г. № КУВИ-001/2023-270279147

Кадастровый номер:

47:25:0110001:19

1	2	3	4	5
359	395180.13	2202062.26	-	-
360	395182.27	2202001.81	-	-
361	395143.98	2201974.18	-	-
362	395142.06	2201971.11	-	-
363	395052.54	2201971.52	-	-
364	395057.55	2201966.12	-	-
365	395075.16	2201962.72	-	-
366	395088	2201962.45	-	-
367	395101.82	2201957.48	-	-
368	395107.8	2201950.58	-	-
369	395105.73	2201935.24	-	-
370	395100.53	2201921.66	-	-
371	395096.97	2201910.43	-	-
372	395098.94	2201886.37	-	-
373	395104.86	2201870.78	-	-
374	395110.01	2201864.05	-	-
375	395124.35	2201857.16	-	-
376	395131.18	2201849.83	-	-
377	395138.82	2201833.31	-	-
378	395151.33	2201812.02	-	-
379	395171.34	2201792.06	-	-
380	395184.81	2201771.49	-	-
381	395191.41	2201759.86	-	-
382	395194.4	2201746.02	-	-
383	395193.11	2201738.1	-	-
384	395184.48	2201708.32	-	-
385	395184.55	2201696.31	-	-
386	395189.89	2201669.39	-	-
387	395192.56	2201662.73	-	-



ДОКУМЕНТ ПОДПИСАН  
ЭЛЕКТРОННОЙ ПОДПИСЬЮ

Сертификат: 00ВВ056В7401СВ38Д2В3576АСДС8425108

Владелец: ФЕДЕРАЛЬНАЯ СЛУЖБА ГОСУДАРСТВЕННОЙ

РЕГИСТРАЦИИ, КАДАСТРА И КАРТОГРАФИИ

Действителен: с 27.06.2023 по 19.09.2024

полное наименование должности

инициалы, фамилия

## Земельный участок

вид объекта недвижимости

Лист № 42 раздела 4.2

Всего листов раздела 4.2: 106

Всего разделов: 8

Всего листов выписки: 292

05.12.2023г. № КУВИ-001/2023-270279147

Кадастровый номер:

47:25:0110001:19

1	2	3	4	5
388	395371.51	2201471.83	-	-
389	395568.71	2201259.84	-	-
390	395629.88	2201194.91	-	-
391	395679.6	2201239.75	-	-
392	395705.12	2201284	-	-
393	395718.72	2201290.87	-	-
394	395725.56	2201298.84	-	-
395	395730.32	2201307.79	-	-
396	395727.69	2201320.45	-	-
397	395717.34	2201327.9	-	-
398	395714.4	2201336.59	-	-
399	395708.02	2201344.33	-	-
400	395697.97	2201348.53	-	-
401	395695.88	2201354.59	-	-
402	395682.91	2201360.53	-	-
403	395680.16	2201368.17	-	-
404	395673.93	2201376.14	-	-
405	395671.49	2201378.06	-	-
406	395658.79	2201382.15	-	-
407	395649.53	2201395.9	-	-
408	395648.59	2201410.92	-	-
409	395653.86	2201430.32	-	-
410	395661.17	2201438.02	-	-
411	395665.78	2201453.49	-	-
412	395681.81	2201493.23	-	-
413	395722.83	2201550.08	-	-
414	395749.79	2201582.57	-	-
415	395761.89	2201597.97	-	-
416	395767.88	2201613.01	-	-



ДОКУМЕНТ ПОДПИСАН  
ЭЛЕКТРОННОЙ ПОДПИСЬЮ

Сертификат: 00ВВ056В7401СВ38D2В3576АСDC8425108

Владелец: ФЕДЕРАЛЬНАЯ СЛУЖБА ГОСУДАРСТВЕННОЙ

РЕГИСТРАЦИИ, КАДАСТРА И КАРТОГРАФИИ

Действителен: с 27.06.2023 по 19.09.2024

полное наименование должности

инициалы, фамилия

## Земельный участок

вид объекта недвижимости

Лист № 43 раздела 4.2

Всего листов раздела 4.2: 106

Всего разделов: 8

Всего листов выписки: 292

05.12.2023г. № КУВИ-001/2023-270279147

Кадастровый номер:

47:25:0110001:19

1	2	3	4	5
417	395778.27	2201617.39	-	-
418	395789.69	2201638.59	-	-
419	395799.07	2201661.22	-	-
420	395804.76	2201666.57	-	-
421	395805.67	2201668.25	-	-
422	395843.87	2201728.52	-	-
1	395855.62	2201742.21	-	-
1	395597.28	2201491.11	-	-
2	395572.73	2201499.39	-	-
3	395573.74	2201502.42	-	-
4	395572.21	2201502.99	-	-
5	395573.37	2201506.42	-	-
6	395574.93	2201505.93	-	-
7	395575.54	2201507.77	-	-
8	395580.59	2201506.05	-	-
9	395581.19	2201507.78	-	-
10	395585.45	2201506.33	-	-
11	395584.85	2201504.62	-	-
12	395590.66	2201502.66	-	-
13	395591.26	2201504.37	-	-
14	395602.72	2201500.49	-	-
15	395600.74	2201494.53	-	-
16	395600.41	2201494.61	-	-
17	395599.98	2201493.37	-	-
18	395598.24	2201493.95	-	-
1	395597.28	2201491.11	-	-
1	394963.82	2202604.13	-	-
2	394964.28	2202602.73	-	-
3	394952.63	2202592.61	-	-



ДОКУМЕНТ ПОДПИСАН  
ЭЛЕКТРОННОЙ ПОДПИСЬЮ

Сертификат: 00ВВ056В7401СВ38D2В3576АСDС8425108

Владелец: ФЕДЕРАЛЬНАЯ СЛУЖБА ГОСУДАРСТВЕННОЙ

РЕГИСТРАЦИИ, КАДАСТРА И КАРТОГРАФИИ

Действителен: с 27.06.2023 по 19.09.2024

полное наименование должности

инициалы, фамилия

## Земельный участок

вид объекта недвижимости

Лист № 44 раздела 4.2

Всего листов раздела 4.2: 106

Всего разделов: 8

Всего листов выписки: 292

05.12.2023г. № КУВИ-001/2023-270279147

Кадастровый номер:

47:25:0110001:19

1	2	3	4	5
4	394939.91	2202607.35	-	-
5	394951.32	2202617.21	-	-
6	394952.93	2202616.61	-	-
1	394963.82	2202604.13	-	-
1	395815.06	2202223.53	-	-
2	395818.24	2202244	-	-
3	395815.05	2202246.07	-	-
4	395805.36	2202243.71	-	-
5	395800.1	2202246.29	-	-
6	395799.31	2202254.95	-	-
7	395802.4	2202262.39	-	-
8	395798.24	2202265.06	-	-
9	395794.73	2202263.37	-	-
10	395771.26	2202227.9	-	-
11	395744.99	2202186.39	-	-
12	395717.43	2202145.6	-	-
13	395677.8	2202083.74	-	-
14	395676.25	2202072.41	-	-
15	395679.8	2202054.47	-	-
16	395681.83	2202028.47	-	-
17	395681.46	2202012.59	-	-
18	395687.18	2202004.95	-	-
19	395695.73	2202002.39	-	-
20	395723.88	2202006.9	-	-
21	395735.04	2202003.35	-	-
22	395746.84	2202006.73	-	-
23	395753.22	2202032.5	-	-
24	395760.13	2202058.59	-	-
1	395815.06	2202223.53	-	-



ДОКУМЕНТ ПОДПИСАН  
ЭЛЕКТРОННОЙ ПОДПИСЬЮ

Сертификат: 00ВВ056В7401СВ38D2В3576АСDC8425108

Владелец: ФЕДЕРАЛЬНАЯ СЛУЖБА ГОСУДАРСТВЕННОЙ

РЕГИСТРАЦИИ, КАДАСТРА И КАРТОГРАФИИ

Действителен: с 27.06.2023 по 19.09.2024

полное наименование должности

инициалы, фамилия

## Земельный участок

вид объекта недвижимости

Лист № 45 раздела 4.2

Всего листов раздела 4.2: 106

Всего разделов: 8

Всего листов выписки: 292

05.12.2023г. № КУВИ-001/2023-270279147

Кадастровый номер:

47:25:0110001:19

1	2	3	4	5
1	395558.1	2202618.77	-	-
2	395559.7	2202626.8	-	-
3	395556.34	2202640.25	-	-
4	395552.85	2202643.57	-	-
5	395546.01	2202645.26	-	-
6	395540.94	2202643.27	-	-
7	395539.11	2202637.55	-	-
8	395540.07	2202630.16	-	-
9	395546.05	2202618.93	-	-
10	395551.97	2202616.57	-	-
1	395558.1	2202618.77	-	-
1	395571.32	2202538.73	-	-
2	395571.82	2202541.02	-	-
3	395570.92	2202544.11	-	-
4	395569.2	2202546.24	-	-
5	395565.23	2202546.18	-	-
6	395563.94	2202544.72	-	-
7	395563.51	2202541.77	-	-
8	395564.48	2202539.29	-	-
9	395566.05	2202537.86	-	-
10	395568.94	2202537.27	-	-
1	395571.32	2202538.73	-	-
1	395572.34	2202577.29	-	-
2	395571.49	2202581.68	-	-
3	395569.27	2202584.06	-	-
4	395564.05	2202584.56	-	-
5	395558.27	2202579.08	-	-
6	395558.63	2202575.18	-	-
7	395561.47	2202572.18	-	-



ДОКУМЕНТ ПОДПИСАН  
ЭЛЕКТРОННОЙ ПОДПИСЬЮ

Сертификат: 00ВВ056В7401СВ38Д2В3576АСДС8425108

Владелец: ФЕДЕРАЛЬНАЯ СЛУЖБА ГОСУДАРСТВЕННОЙ

РЕГИСТРАЦИИ, КАДАСТРА И КАРТОГРАФИИ

Действителен: с 27.06.2023 по 19.09.2024

полное наименование должности

инициалы, фамилия

## Земельный участок

вид объекта недвижимости

Лист № 46 раздела 4.2

Всего листов раздела 4.2: 106

Всего разделов: 8

Всего листов выписки: 292

05.12.2023г. № КУВИ-001/2023-270279147

Кадастровый номер:

47:25:0110001:19

1	2	3	4	5
8	395566.91	2202570.54	-	-
9	395570.02	2202571.35	-	-
10	395571.48	2202573.54	-	-
1	395572.34	2202577.29	-	-
1	395665.32	2202006.93	-	-
2	395658.96	2202051.23	-	-
3	395655.37	2202059.49	-	-
4	395647.91	2202061.72	-	-
5	395639.27	2202059.38	-	-
6	395634.71	2202055.61	-	-
7	395628.47	2202048.03	-	-
8	395622.57	2202043.99	-	-
9	395622.93	2202030.47	-	-
10	395629.64	2202011.83	-	-
11	395634.92	2202003.19	-	-
12	395639.03	2201997.74	-	-
13	395646.28	2201995.38	-	-
14	395657.13	2201989.06	-	-
15	395663.1	2201989.06	-	-
16	395666.58	2201990.11	-	-
17	395668.34	2201995.51	-	-
1	395665.32	2202006.93	-	-
1	394994.87	2202832.1	-	-
2	395002.28	2202835.09	-	-
3	395005.96	2202839.3	-	-
4	395005.77	2202844.11	-	-
5	395002.41	2202847.17	-	-
6	394993.35	2202849.87	-	-
7	394983.83	2202853.44	-	-



ДОКУМЕНТ ПОДПИСАН  
ЭЛЕКТРОННОЙ ПОДПИСЬЮ

Сертификат: 00ВВ056В7401СВ38D2В3576АСDC8425108

Владелец: ФЕДЕРАЛЬНАЯ СЛУЖБА ГОСУДАРСТВЕННОЙ

РЕГИСТРАЦИИ, КАДАСТРА И КАРТОГРАФИИ

Действителен: с 27.06.2023 по 19.09.2024

полное наименование должности

инициалы, фамилия

## Земельный участок

вид объекта недвижимости

Лист № 47 раздела 4.2

Всего листов раздела 4.2: 106

Всего разделов: 8

Всего листов выписки: 292

05.12.2023г. № КУВИ-001/2023-270279147

Кадастровый номер:

47:25:0110001:19

1	2	3	4	5
8	394976.69	2202858.57	-	-
9	394971.78	2202864.64	-	-
10	394968	2202864.74	-	-
11	394965.34	2202863.19	-	-
12	394964.52	2202857.99	-	-
13	394961.68	2202854.21	-	-
14	394961.45	2202849.78	-	-
15	394971.32	2202842.14	-	-
16	394984.39	2202833.35	-	-
1	394994.87	2202832.1	-	-
1	394903.32	2202958.98	-	-
2	394902.74	2202961.14	-	-
3	394900.96	2202962.09	-	-
4	394898.95	2202961.98	-	-
5	394897.49	2202960.66	-	-
6	394897.55	2202958.32	-	-
7	394898.39	2202956.84	-	-
8	394900.3	2202956.13	-	-
9	394902.34	2202956.73	-	-
1	394903.32	2202958.98	-	-
1	395182.71	2202899.74	-	-
2	395184.89	2202901.35	-	-
3	395186.58	2202908.95	-	-
4	395182.36	2202914.01	-	-
5	395176.52	2202917.67	-	-
6	395173.88	2202921.9	-	-
7	395167.55	2202927.37	-	-
8	395159.87	2202936.79	-	-
9	395151.98	2202939.93	-	-



ДОКУМЕНТ ПОДПИСАН  
ЭЛЕКТРОННОЙ ПОДПИСЬЮ

Сертификат: 00ВВ056В7401СВ38D2В3576АСDС8425108

Владелец: ФЕДЕРАЛЬНАЯ СЛУЖБА ГОСУДАРСТВЕННОЙ

РЕГИСТРАЦИИ, КАДАСТРА И КАРТОГРАФИИ

Действителен: с 27.06.2023 по 19.09.2024

полное наименование должности

инициалы, фамилия

## Земельный участок

вид объекта недвижимости

Лист № 48 раздела 4.2

Всего листов раздела 4.2: 106

Всего разделов: 8

Всего листов выписки: 292

05.12.2023г. № КУВИ-001/2023-270279147

Кадастровый номер:

47:25:0110001:19

1	2	3	4	5
10	395143.19	2202938.82	-	-
11	395137.25	2202936.58	-	-
12	395136.72	2202931.7	-	-
13	395139.57	2202928.73	-	-
14	395142.56	2202924.88	-	-
15	395145.52	2202922.77	-	-
16	395151.45	2202921.54	-	-
17	395157.9	2202916.66	-	-
18	395165.91	2202915.2	-	-
19	395169.12	2202913.07	-	-
1	395182.71	2202899.74	-	-
1	395635.25	2202466.89	-	-
2	395637.21	2202469.03	-	-
3	395632.25	2202482.36	-	-
4	395629.96	2202485.08	-	-
5	395621.02	2202490.72	-	-
6	395617.19	2202498.47	-	-
7	395610.83	2202504.06	-	-
8	395601.13	2202507.57	-	-
9	395596.4	2202503.86	-	-
10	395594.78	2202497.35	-	-
11	395595.06	2202486.9	-	-
12	395601.15	2202477.08	-	-
13	395613.92	2202473.16	-	-
14	395620.56	2202470.1	-	-
15	395628.79	2202470.31	-	-
16	395632.9	2202466.98	-	-
1	395635.25	2202466.89	-	-
1	395669.03	2202205.99	-	-



ДОКУМЕНТ ПОДПИСАН  
ЭЛЕКТРОННОЙ ПОДПИСЬЮ

Сертификат: 00ВВ056В7401СВ38D2В3576АСDC8425108

Владелец: ФЕДЕРАЛЬНАЯ СЛУЖБА ГОСУДАРСТВЕННОЙ

РЕГИСТРАЦИИ, КАДАСТРА И КАРТОГРАФИИ

Действителен: с 27.06.2023 по 19.09.2024

полное наименование должности

инициалы, фамилия

## Земельный участок

вид объекта недвижимости

Лист № 49 раздела 4.2

Всего листов раздела 4.2: 106

Всего разделов: 8

Всего листов выписки: 292

05.12.2023г. № КУВИ-001/2023-270279147

Кадастровый номер:

47:25:0110001:19

1	2	3	4	5
2	395680.26	2202223.27	-	-
3	395685.63	2202231.15	-	-
4	395687.79	2202238.7	-	-
5	395686.13	2202244.16	-	-
6	395681.17	2202247.17	-	-
7	395665.63	2202244.45	-	-
8	395649.23	2202242.94	-	-
9	395641.59	2202242.84	-	-
10	395617.83	2202247.99	-	-
11	395604.4	2202254.2	-	-
12	395589.69	2202265.04	-	-
13	395571.15	2202269.27	-	-
14	395554.6	2202263.45	-	-
15	395547.71	2202243.37	-	-
16	395552.51	2202218.46	-	-
17	395553.94	2202211.34	-	-
18	395552.46	2202191.19	-	-
19	395551.8	2202182.63	-	-
20	395555.8	2202170.93	-	-
21	395554.48	2202166.07	-	-
22	395555.38	2202161.95	-	-
23	395562.24	2202161.21	-	-
24	395568.11	2202162.02	-	-
25	395575.74	2202157.67	-	-
26	395582.79	2202156.28	-	-
27	395592.37	2202155.4	-	-
28	395608.67	2202161.08	-	-
29	395615.04	2202164.19	-	-
30	395624.36	2202173.69	-	-



ДОКУМЕНТ ПОДПИСАН  
ЭЛЕКТРОННОЙ ПОДПИСЬЮ

Сертификат: 00ВВ056В7401СВ38D2В3576АСDC8425108

Владелец: ФЕДЕРАЛЬНАЯ СЛУЖБА ГОСУДАРСТВЕННОЙ

РЕГИСТРАЦИИ, КАДАСТРА И КАРТОГРАФИИ

Действителен: с 27.06.2023 по 19.09.2024

полное наименование должности

инициалы, фамилия

## Земельный участок

вид объекта недвижимости

Лист № 50 раздела 4.2

Всего листов раздела 4.2: 106

Всего разделов: 8

Всего листов выписки: 292

05.12.2023г. № КУВИ-001/2023-270279147

Кадастровый номер:

47:25:0110001:19

1	2	3	4	5
31	395626.19	2202189.68	-	-
32	395627.8	2202193.17	-	-
33	395640.15	2202202.32	-	-
34	395648.29	2202204.42	-	-
1	395669.03	2202205.99	-	-
1	395200.89	2202832.92	-	-
2	395205.93	2202834.02	-	-
3	395207.64	2202834.9	-	-
4	395210.88	2202842.21	-	-
5	395209.78	2202845.68	-	-
6	395205.67	2202847.44	-	-
7	395186.31	2202846.1	-	-
8	395178.78	2202846.52	-	-
9	395175.09	2202847.74	-	-
10	395172.76	2202849.67	-	-
11	395169.39	2202853.31	-	-
12	395163.81	2202853.86	-	-
13	395155.02	2202850.48	-	-
14	395149.71	2202848.07	-	-
15	395143.17	2202848.35	-	-
16	395140.63	2202843.29	-	-
17	395137.7	2202840.01	-	-
18	395133.63	2202836	-	-
19	395131.5	2202832.77	-	-
20	395126.07	2202829.25	-	-
21	395121.38	2202828.21	-	-
22	395117.2	2202825.7	-	-
23	395117.32	2202822.33	-	-
24	395118.76	2202820.56	-	-



ДОКУМЕНТ ПОДПИСАН  
ЭЛЕКТРОННОЙ ПОДПИСЬЮ

Сертификат: 00ВВ056В7401СВ38D2В3576АСDC8425108

Владелец: ФЕДЕРАЛЬНАЯ СЛУЖБА ГОСУДАРСТВЕННОЙ

РЕГИСТРАЦИИ, КАДАСТРА И КАРТОГРАФИИ

Действителен: с 27.06.2023 по 19.09.2024

полное наименование должности

инициалы, фамилия

## Земельный участок

вид объекта недвижимости

Лист № 51 раздела 4.2

Всего листов раздела 4.2: 106

Всего разделов: 8

Всего листов выписки: 292

05.12.2023г. № КУВИ-001/2023-270279147

Кадастровый номер:

47:25:0110001:19

1	2	3	4	5
25	395124.13	2202819.8	-	-
26	395134.66	2202821.08	-	-
27	395143.21	2202824.75	-	-
28	395148.62	2202828.21	-	-
29	395155.6	2202829.81	-	-
30	395182.12	2202831.57	-	-
31	395184.64	2202833.1	-	-
32	395190.97	2202833.85	-	-
1	395200.89	2202832.92	-	-
1	395492.07	2202657.04	-	-
2	395467.7	2202687.77	-	-
3	395460.81	2202691.72	-	-
4	395443.65	2202696.37	-	-
5	395440.79	2202696.14	-	-
6	395360.54	2202624.85	-	-
7	395342.09	2202608.67	-	-
8	395343.46	2202606.35	-	-
9	395344.05	2202605.41	-	-
10	395336.26	2202598.9	-	-
11	395336.13	2202594.36	-	-
12	395337.18	2202592.32	-	-
13	395339.75	2202591.19	-	-
14	395342.14	2202591.33	-	-
15	395342.99	2202591.49	-	-
16	395352.14	2202599.26	-	-
17	395353.88	2202597.49	-	-
18	395369.7	2202608.87	-	-
1	395492.07	2202657.04	-	-
1	395795.38	2201515.2	-	-



ДОКУМЕНТ ПОДПИСАН  
ЭЛЕКТРОННОЙ ПОДПИСЬЮ

Сертификат: 00ВВ056В7401СВ38D2В3576АСDC8425108

Владелец: ФЕДЕРАЛЬНАЯ СЛУЖБА ГОСУДАРСТВЕННОЙ

РЕГИСТРАЦИИ, КАДАСТРА И КАРТОГРАФИИ

Действителен: с 27.06.2023 по 19.09.2024

полное наименование должности

инициалы, фамилия

## Земельный участок

вид объекта недвижимости

Лист № 52 раздела 4.2

Всего листов раздела 4.2: 106

Всего разделов: 8

Всего листов выписки: 292

05.12.2023г. № КУВИ-001/2023-270279147

Кадастровый номер:

47:25:0110001:19

1	2	3	4	5
2	395827.17	2201574.48	-	-
3	395807.57	2201600.19	-	-
4	395801.38	2201595.05	-	-
5	395795.62	2201585.81	-	-
6	395788.09	2201573.74	-	-
7	395770.11	2201539.89	-	-
8	395760.98	2201525.3	-	-
9	395739.92	2201492.06	-	-
10	395727.92	2201475.51	-	-
11	395713.53	2201456.28	-	-
12	395706.16	2201447.11	-	-
13	395698.15	2201432.4	-	-
14	395691.94	2201417.05	-	-
15	395691.38	2201406.11	-	-
16	395692.1	2201395.89	-	-
17	395704.99	2201379.81	-	-
18	395711.47	2201371.43	-	-
19	395719.38	2201362.48	-	-
20	395729.01	2201348.71	-	-
21	395731.65	2201344.84	-	-
1	395795.38	2201515.2	-	-



ДОКУМЕНТ ПОДПИСАН  
ЭЛЕКТРОННОЙ ПОДПИСЬЮ

Сертификат: 00ВВ056В7401СВ38D2В3576АСDC8425108

Владелец: ФЕДЕРАЛЬНАЯ СЛУЖБА ГОСУДАРСТВЕННОЙ

РЕГИСТРАЦИИ, КАДАСТРА И КАРТОГРАФИИ

Действителен: с 27.06.2023 по 19.09.2024

полное наименование должности

инициалы, фамилия

Земельный участок			
вид объекта недвижимости			
Лист № 53 раздела 4.2	Всего листов раздела 4.2: 106	Всего разделов: 8	Всего листов выписки: 292

05.12.2023г. № КУВИ-001/2023-270279147

Кадастровый номер: 47:25:0110001:19

Сведения о характерных точках границы части (частей) земельного участка			
Учетный номер части: 47:25:0110001:19/10			
Система координат МСК 47 зона 2			

Номер точки	Координаты, м		Описание закрепления на местности	Средняя квадратичная погрешность определения координат характерных точек границ земельного участка, м
	X	Y		
1	2	3	4	5
1	396047.71	2202489.29	-	-
2	396047.11	2202490.68	-	0.1
3	396032.65	2202523.61	-	0.1
4	396021.21	2202547.88	-	0.1
5	396004.79	2202584.38	-	0.1
6	395992.55	2202612.41	-	0.1
7	395996.85	2202618.07	-	-
8	396001.23	2202614.19	-	-
9	395999.38	2202611.77	-	0.1
10	396010.27	2202586.81	-	0.1
11	396026.65	2202550.39	-	0.1
12	396038.11	2202526.1	-	0.1
13	396052.61	2202493.08	-	0.1
14	396053.17	2202491.8	-	-
1	396047.71	2202489.29	-	-



ДОКУМЕНТ ПОДПИСАН  
ЭЛЕКТРОННОЙ ПОДПИСЬЮ

Сертификат: 00ВВ056В7401СВ38D2В3576АСDC8425108

Владелец: ФЕДЕРАЛЬНАЯ СЛУЖБА ГОСУДАРСТВЕННОЙ

РЕГИСТРАЦИИ, КАДАСТРА И КАРТОГРАФИИ

Действителен: с 27.06.2023 по 19.09.2024

полное наименование должности

инициалы, фамилия

Земельный участок			
вид объекта недвижимости			

Лист № 54 раздела 4.2	Всего листов раздела 4.2: 106	Всего разделов: 8	Всего листов выписки: 292
-----------------------	-------------------------------	-------------------	---------------------------

05.12.2023г. № КУВИ-001/2023-270279147

Кадастровый номер: 47:25:0110001:19

Сведения о характерных точках границы части (частей) земельного участка

Учетный номер части: 47:25:0110001:19/10

Система координат

Номер точки	Координаты, м		Описание закрепления на местности	Средняя квадратичная погрешность определения координат характерных точек границ земельного участка, м
	X	Y		
1	2	3	4	5
1	395710.56	2201349.23	-	-
2	395718.97	2201341.9	-	-
3	395721.73	2201352.31	-	-
4	395739.16	2201376.64	-	-
5	395748.54	2201390	-	-
6	395762.15	2201426.38	-	-
7	395750.55	2201410.25	-	-
8	395731	2201382.42	-	-
9	395712.53	2201356.65	-	-
1	395710.56	2201349.23	-	-
1	395682.88	2201245.43	-	-
2	395702.31	2201279.13	-	-
3	395703.08	2201281.98	-	-
4	395716.17	2201331.35	-	-
5	395713.05	2201340.57	-	-
6	395710.23	2201343.41	-	-
7	395709.14	2201343.86	-	-
8	395693.42	2201284.56	-	-
1	395682.88	2201245.43	-	-



ДОКУМЕНТ ПОДПИСАН  
ЭЛЕКТРОННОЙ ПОДПИСЬЮ

Сертификат: 00ВВ056В7401СВ38D2В3576АСDC8425108

Владелец: ФЕДЕРАЛЬНАЯ СЛУЖБА ГОСУДАРСТВЕННОЙ

РЕГИСТРАЦИИ, КАДАСТРА И КАРТОГРАФИИ

Действителен: с 27.06.2023 по 19.09.2024

полное наименование должности

инициалы, фамилия

Земельный участок			
вид объекта недвижимости			
Лист № 55 раздела 4.2	Всего листов раздела 4.2: 106	Всего разделов: 8	Всего листов выписки: 292

05.12.2023г. № КУВИ-001/2023-270279147

Кадастровый номер: 47:25:0110001:19

Сведения о характерных точках границы части (частей) земельного участка				
Учетный номер части: 47:25:0110001:19/11				
Система координат				
Номер точки	Координаты, м		Описание закрепления на местности	Средняя квадратичная погрешность определения координат характерных точек границ земельного участка, м
	X	Y		
1	2	3	4	5
1	395748.28	2201414.21	-	-
2	395750.29	2201394.67	-	-
3	395757.99	2201415.26	-	-
1	395748.28	2201414.21	-	-



ДОКУМЕНТ ПОДПИСАН  
ЭЛЕКТРОННОЙ ПОДПИСЬЮ

Сертификат: 00ВВ056В7401СВ38D2В3576АСDC8425108

Владелец: ФЕДЕРАЛЬНАЯ СЛУЖБА ГОСУДАРСТВЕННОЙ  
РЕГИСТРАЦИИ, КАДАСТРА И КАРТОГРАФИИ  
Действителен: с 27.06.2023 по 19.09.2024

полное наименование должности

инициалы, фамилия

Земельный участок			
вид объекта недвижимости			

Лист № 56 раздела 4.2	Всего листов раздела 4.2: 106	Всего разделов: 8	Всего листов выписки: 292
-----------------------	-------------------------------	-------------------	---------------------------

05.12.2023г. № КУВИ-001/2023-270279147

Кадастровый номер: 47:25:0110001:19

Сведения о характерных точках границы части (частей) земельного участка

Учетный номер части: 47:25:0110001:19/12

Система координат

Номер точки	Координаты, м		Описание закрепления на местности	Средняя квадратичная погрешность определения координат характерных точек границ земельного участка, м
	X	Y		
1	2	3	4	5
1	394664.06	2202531.23	-	-
2	394665.37	2202529.71	-	-
3	394674.3	2202535.76	-	-
4	394674.73	2202536.04	-	-
5	394684.87	2202542.68	-	-
6	394687.29	2202538.66	-	-
7	394701.83	2202514.54	-	-
8	394702.65	2202513.15	-	-
9	394703.26	2202511.68	-	-
10	394706.1	2202503.39	-	-
11	394710.25	2202491.25	-	-
12	394711.05	2202489.05	-	-
13	394712.17	2202486.87	-	-
14	394753.29	2202418.82	-	-
15	394754.13	2202417.69	-	-
16	394755.04	2202416.86	-	-
17	394766.3	2202408.45	-	-
18	394766.53	2202408.26	-	-
19	394766.72	2202408.09	-	-
20	394767.02	2202407.75	-	-
21	394767.23	2202407.43	-	-
22	394780.83	2202385.08	-	-
23	394787.94	2202373.4	-	-
24	394788.24	2202373.1	-	-



ДОКУМЕНТ ПОДПИСАН  
ЭЛЕКТРОННОЙ ПОДПИСЬЮ

Сертификат: 00ВВ056В7401СВ38Д2В3576АСДС8425108

Владелец: ФЕДЕРАЛЬНАЯ СЛУЖБА ГОСУДАРСТВЕННОЙ

РЕГИСТРАЦИИ, КАДАСТРА И КАРТОГРАФИИ

Действителен: с 27.06.2023 по 19.09.2024

полное наименование должности

инициалы, фамилия

## Земельный участок

вид объекта недвижимости

Лист № 57 раздела 4.2

Всего листов раздела 4.2: 106

Всего разделов: 8

Всего листов выписки: 292

05.12.2023г. № КУВИ-001/2023-270279147

Кадастровый номер:

47:25:0110001:19

1	2	3	4	5
25	394788.79	2202372.84	-	-
26	394789.5	2202372.84	-	-
27	394789.88	2202372.98	-	-
28	394797.46	2202377.02	-	-
29	394797.83	2202377.37	-	-
30	394798.04	2202377.7	-	-
31	394799.85	2202378.77	-	-
32	394814.13	2202387.58	-	-
33	394828.9	2202397.5	-	-
34	394829.29	2202397.86	-	-
35	394829.53	2202398.2	-	-
36	394829.69	2202398.58	-	-
37	394829.76	2202399.41	-	-
38	394829.66	2202399.82	-	-
39	394829.59	2202400.01	-	-
40	394823.78	2202410.9	-	-
41	394822.93	2202411.43	-	-
42	394822.04	2202410.96	-	-
43	394822.01	2202409.96	-	-
44	394827.75	2202399.21	-	-
45	394813.06	2202389.28	-	-
46	394798.82	2202380.48	-	-
47	394796.81	2202379.3	-	-
48	394796.48	2202378.97	-	-
49	394796.28	2202378.66	-	-
50	394789.34	2202374.96	-	-
51	394782.54	2202386.12	-	-
52	394768.93	2202408.49	-	-
53	394768.63	2202408.92	-	-



ДОКУМЕНТ ПОДПИСАН  
ЭЛЕКТРОННОЙ ПОДПИСЬЮ

Сертификат: 00ВВ056В7401СВ38Д2В3576АСДС8425108

Владелец: ФЕДЕРАЛЬНАЯ СЛУЖБА ГОСУДАРСТВЕННОЙ

РЕГИСТРАЦИИ, КАДАСТРА И КАРТОГРАФИИ

Действителен: с 27.06.2023 по 19.09.2024

полное наименование должности

инициалы, фамилия

## Земельный участок

вид объекта недвижимости

Лист № 58 раздела 4.2

Всего листов раздела 4.2: 106

Всего разделов: 8

Всего листов выписки: 292

05.12.2023г. № КУВИ-001/2023-270279147

Кадастровый номер:

47:25:0110001:19

1	2	3	4	5
54	394768.19	2202409.44	-	-
55	394767.86	2202409.76	-	-
56	394767.53	2202410.02	-	-
57	394756.28	2202418.43	-	-
58	394755.56	2202419.09	-	-
59	394754.98	2202419.89	-	-
60	394713.93	2202487.82	-	-
61	394712.91	2202489.8	-	-
62	394712.14	2202491.91	-	-
63	394707.99	2202504.04	-	-
64	394705.14	2202512.36	-	-
65	394704.47	2202513.98	-	-
66	394703.55	2202515.57	-	-
67	394689	2202539.69	-	-
68	394686.37	2202544.06	-	-
69	394686.15	2202544.36	-	-
70	394685.74	2202544.68	-	-
71	394685.36	2202544.81	-	-
72	394685.16	2202544.84	-	-
73	394684.76	2202544.82	-	-
74	394684.32	2202544.68	-	-
75	394684.07	2202544.54	-	-
76	394673.64	2202537.72	-	-
77	394673.2	2202537.43	-	-
1	394664.06	2202531.23	-	-



ДОКУМЕНТ ПОДПИСАН  
ЭЛЕКТРОННОЙ ПОДПИСЬЮ

Сертификат: 00ВВ056В7401СВ38Д2В3576АСDC8425108

Владелец: ФЕДЕРАЛЬНАЯ СЛУЖБА ГОСУДАРСТВЕННОЙ

РЕГИСТРАЦИИ, КАДАСТРА И КАРТОГРАФИИ

Действителен: с 27.06.2023 по 19.09.2024

полное наименование должности

инициалы, фамилия

Земельный участок			
вид объекта недвижимости			
Лист № 59 раздела 4.2	Всего листов раздела 4.2: 106	Всего разделов: 8	Всего листов выписки: 292

05.12.2023г. № КУВИ-001/2023-270279147

Кадастровый номер: 47:25:0110001:19

Сведения о характерных точках границы части (частей) земельного участка			
Учетный номер части: 47:25:0110001:19/13			
Система координат			

Номер точки	Координаты, м		Описание закрепления на местности	Средняя квадратичная погрешность определения координат характерных точек границ земельного участка, м
	X	Y		
1	2	3	4	5
1	395614.43	2201211.31	-	-
2	395618.58	2201206.9	-	-
3	395621.94	2201205.16	-	-
4	395631.19	2201196.09	-	-
5	395632.68	2201197.43	-	-
6	395623.12	2201206.8	-	-
1	395614.43	2201211.31	-	-



ДОКУМЕНТ ПОДПИСАН  
ЭЛЕКТРОННОЙ ПОДПИСЬЮ

Сертификат: 00ВВ056В7401СВ38D2В3576АСDС8425108

Владелец: ФЕДЕРАЛЬНАЯ СЛУЖБА ГОСУДАРСТВЕННОЙ  
РЕГИСТРАЦИИ, КАДАСТРА И КАРТОГРАФИИ  
Действителен: с 27.06.2023 по 19.09.2024

полное наименование должности

инициалы, фамилия

Земельный участок			
вид объекта недвижимости			

Лист № 60 раздела 4.2	Всего листов раздела 4.2: 106	Всего разделов: 8	Всего листов выписки: 292
-----------------------	-------------------------------	-------------------	---------------------------

05.12.2023г. № КУВИ-001/2023-270279147

Кадастровый номер: 47:25:0110001:19

Сведения о характерных точках границы части (частей) земельного участка

Учетный номер части: 47:25:0110001:19/14

Система координат

Номер точки	Координаты, м		Описание закрепления на местности	Средняя квадратичная погрешность определения координат характерных точек границ земельного участка, м
	X	Y		
1	2	3	4	5
1	395118.14	2201819.79	-	-
2	395119.84	2201817.79	-	-
3	395124.1	2201817.79	-	-
4	395135.8	2201805.62	-	-
5	395138.52	2201796.3	-	-
6	395138.75	2201795.89	-	-
7	395181.57	2201750.53	-	-
8	395180.02	2201746.78	-	-
9	395181.47	2201745.06	-	-
10	395183.66	2201750.36	-	-
11	395183.46	2201751.43	-	-
12	395140.37	2201797.09	-	-
13	395137.65	2201806.42	-	-
14	395137.41	2201806.83	-	-
15	395125.24	2201819.48	-	-
16	395124.52	2201819.79	-	-
1	395118.14	2201819.79	-	-
1	395175.92	2201731.62	-	-
2	395172.48	2201728.53	-	-
3	395164.61	2201709.48	-	-
4	395164.7	2201708.56	-	-
5	395175.92	2201691.03	-	-
6	395291.23	2201566.88	-	-
7	395298.79	2201555.84	-	-



ДОКУМЕНТ ПОДПИСАН  
ЭЛЕКТРОННОЙ ПОДПИСЬЮ

Сертификат: 00ВВ056В7401СВ38D2В3576АСDC8425108

Владелец: ФЕДЕРАЛЬНАЯ СЛУЖБА ГОСУДАРСТВЕННОЙ

РЕГИСТРАЦИИ, КАДАСТРА И КАРТОГРАФИИ

Действителен: с 27.06.2023 по 19.09.2024

полное наименование должности

инициалы, фамилия

## Земельный участок

вид объекта недвижимости

Лист № 61 раздела 4.2

Всего листов раздела 4.2: 106

Всего разделов: 8

Всего листов выписки: 292

05.12.2023г. № КУВИ-001/2023-270279147

Кадастровый номер:

47:25:0110001:19

1	2	3	4	5
8	395308.81	2201544.1	-	-
9	395330.19	2201522.14	-	-
10	395371.13	2201484.93	-	-
11	395387.42	2201467.41	-	-
12	395399.27	2201454.39	-	-
13	395411.38	2201438.64	-	-
14	395420.22	2201427.9	-	-
15	395433.64	2201411.97	-	-
16	395453.6	2201390.41	-	-
17	395477.89	2201364.33	-	-
18	395501.34	2201339.08	-	-
19	395517.29	2201322.11	-	-
20	395522.26	2201316.98	-	-
21	395529.65	2201310.45	-	-
22	395534	2201307.4	-	-
23	395536.84	2201305.64	-	-
24	395538.27	2201304.98	-	-
25	395540.74	2201304.34	-	-
26	395545.3	2201303.66	-	-
27	395571.82	2201303.65	-	-
28	395653.55	2201216.26	-	-
29	395655.04	2201217.6	-	-
30	395572.98	2201305.33	-	-
31	395572.25	2201305.65	-	-
32	395545.52	2201305.65	-	-
33	395541.18	2201306.29	-	-
34	395539.02	2201306.84	-	-
35	395537.84	2201307.38	-	-
36	395535.12	2201309.06	-	-



ДОКУМЕНТ ПОДПИСАН  
ЭЛЕКТРОННОЙ ПОДПИСЬЮ

Сертификат: 00ВВ056В7401СВ38Д2В3576АСДС8425108

Владелец: ФЕДЕРАЛЬНАЯ СЛУЖБА ГОСУДАРСТВЕННОЙ

РЕГИСТРАЦИИ, КАДАСТРА И КАРТОГРАФИИ

Действителен: с 27.06.2023 по 19.09.2024

полное наименование должности

инициалы, фамилия

## Земельный участок

вид объекта недвижимости

Лист № 62 раздела 4.2

Всего листов раздела 4.2: 106

Всего разделов: 8

Всего листов выписки: 292

05.12.2023г. № КУВИ-001/2023-270279147

Кадастровый номер:

47:25:0110001:19

1	2	3	4	5
37	395530.94	2201311.98	-	-
38	395523.67	2201318.39	-	-
39	395518.74	2201323.49	-	-
40	395502.8	2201340.44	-	-
41	395479.35	2201365.69	-	-
42	395455.07	2201391.77	-	-
43	395435.15	2201413.28	-	-
44	395421.76	2201429.18	-	-
45	395412.96	2201439.87	-	-
46	395400.83	2201455.64	-	-
47	395388.9	2201468.76	-	-
48	395372.56	2201486.32	-	-
49	395331.6	2201523.55	-	-
50	395310.31	2201545.42	-	-
51	395300.41	2201557.01	-	-
52	395292.84	2201568.07	-	-
53	395177.56	2201692.19	-	-
54	395166.66	2201709.2	-	-
1	395175.92	2201731.62	-	-



ДОКУМЕНТ ПОДПИСАН  
ЭЛЕКТРОННОЙ ПОДПИСЬЮ

Сертификат: 00ВВ056В7401СВ38D2В3576АСDС8425108

Владелец: ФЕДЕРАЛЬНАЯ СЛУЖБА ГОСУДАРСТВЕННОЙ

РЕГИСТРАЦИИ, КАДАСТРА И КАРТОГРАФИИ

Действителен: с 27.06.2023 по 19.09.2024

полное наименование должности

инициалы, фамилия

Земельный участок			
вид объекта недвижимости			
Лист № 63 раздела 4.2	Всего листов раздела 4.2: 106	Всего разделов: 8	Всего листов выписки: 292

05.12.2023г. № КУВИ-001/2023-270279147

Кадастровый номер: 47:25:0110001:19

Сведения о характерных точках границы части (частей) земельного участка			
Учетный номер части: 47:25:0110001:19/15			
Система координат			

Номер точки	Координаты, м		Описание закрепления на местности	Средняя квадратичная погрешность определения координат характерных точек границ земельного участка, м
	X	Y		
1	2	3	4	5
1	395613.43	2201212.37	-	-
2	395617.69	2201207.85	-	-
3	395622.06	2201205.54	-	-
4	395631.45	2201196.32	-	-
5	395632.94	2201197.67	-	-
6	395623.26	2201207.17	-	-
1	395613.43	2201212.37	-	-



ДОКУМЕНТ ПОДПИСАН  
ЭЛЕКТРОННОЙ ПОДПИСЬЮ

Сертификат: 00ВВ056В7401СВ38D2В3576АСDС8425108

Владелец: ФЕДЕРАЛЬНАЯ СЛУЖБА ГОСУДАРСТВЕННОЙ

РЕГИСТРАЦИИ, КАДАСТРА И КАРТОГРАФИИ

Действителен: с 27.06.2023 по 19.09.2024

полное наименование должности

инициалы, фамилия

Земельный участок			
вид объекта недвижимости			

Лист № 64 раздела 4.2	Всего листов раздела 4.2: 106	Всего разделов: 8	Всего листов выписки: 292
-----------------------	-------------------------------	-------------------	---------------------------

05.12.2023г. № КУВИ-001/2023-270279147

Кадастровый номер: 47:25:0110001:19

Сведения о характерных точках границы части (частей) земельного участка

Учетный номер части: 47:25:0110001:19/16

Система координат

Номер точки	Координаты, м		Описание закрепления на местности	Средняя квадратичная погрешность определения координат характерных точек границ земельного участка, м
	X	Y		
1	2	3	4	5
1	394794.09	2202323.09	-	-
2	394792.16	2202330.01	-	-
3	394784.37	2202345.92	-	-
4	394782.33	2202350.33	-	-
5	394782.17	2202350.77	-	-
6	394781.27	2202355.5	-	-
7	394780.9	2202359.81	-	-
8	394781.71	2202361.53	-	-
9	394782.92	2202363.14	-	-
10	394783.47	2202363.52	-	-
11	394794.62	2202371.25	-	-
12	394798.81	2202374.04	-	-
13	394799.21	2202374.41	-	-
14	394799.43	2202374.92	-	-
15	394799.49	2202375.3	-	-
16	394799.48	2202375.59	-	-
17	394799.3	2202376.14	-	-
18	394799.1	2202376.46	-	-
19	394798.23	2202377.81	-	-
20	394799.85	2202378.77	-	-
21	394814.13	2202387.58	-	-
22	394828.9	2202397.5	-	-
23	394829.15	2202397.71	-	-
24	394829.29	2202397.86	-	-



ДОКУМЕНТ ПОДПИСАН  
ЭЛЕКТРОННОЙ ПОДПИСЬЮ

Сертификат: 00ВВ056В7401СВ38Д2В3576АСDC8425108

Владелец: ФЕДЕРАЛЬНАЯ СЛУЖБА ГОСУДАРСТВЕННОЙ

РЕГИСТРАЦИИ, КАДАСТРА И КАРТОГРАФИИ

Действителен: с 27.06.2023 по 19.09.2024

полное наименование должности

инициалы, фамилия

## Земельный участок

вид объекта недвижимости

Лист № 65 раздела 4.2

Всего листов раздела 4.2: 106

Всего разделов: 8

Всего листов выписки: 292

05.12.2023г. № КУВИ-001/2023-270279147

Кадастровый номер:

47:25:0110001:19

1	2	3	4	5
25	394829.42	2202398.02	-	-
26	394829.53	2202398.2	-	-
27	394829.62	2202398.39	-	-
28	394829.69	2202398.58	-	-
29	394829.74	2202398.79	-	-
30	394829.77	2202399	-	-
31	394829.78	2202399.2	-	-
32	394829.76	2202399.41	-	-
33	394829.72	2202399.62	-	-
34	394829.66	2202399.82	-	-
35	394829.59	2202400.01	-	-
36	394823.78	2202410.9	-	-
37	394822.93	2202411.43	-	-
38	394822.04	2202410.96	-	-
39	394822.01	2202409.96	-	-
40	394827.75	2202399.21	-	-
41	394813.06	2202389.28	-	-
42	394798.82	2202380.48	-	-
43	394796.81	2202379.3	-	-
44	394796.48	2202378.97	-	-
45	394796.14	2202378.44	-	-
46	394796.14	2202377.36	-	-
47	394797.35	2202375.48	-	-
48	394793.5	2202372.91	-	-
49	394782.33	2202365.16	-	-
50	394781.64	2202364.69	-	-
51	394781.41	2202364.47	-	-
52	394780.05	2202362.65	-	-
53	394779.94	2202362.47	-	-



ДОКУМЕНТ ПОДПИСАН  
ЭЛЕКТРОННОЙ ПОДПИСЬЮ

Сертификат: 00ВВ056В7401СВ38D2В3576АСDС8425108

Владелец: ФЕДЕРАЛЬНАЯ СЛУЖБА ГОСУДАРСТВЕННОЙ

РЕГИСТРАЦИИ, КАДАСТРА И КАРТОГРАФИИ

Действителен: с 27.06.2023 по 19.09.2024

полное наименование должности

инициалы, фамилия

Земельный участок				
вид объекта недвижимости				
Лист № 66 раздела 4.2		Всего листов раздела 4.2: 106		Всего разделов: 8
Всего листов выписки: 292				
05.12.2023г. № КУВИ-001/2023-270279147				
Кадастровый номер:			47:25:0110001:19	
1	2	3	4	5
54	394778.98	2202360.41	-	-
55	394778.89	2202359.91	-	-
56	394779.28	2202355.28	-	-
57	394780.17	2202350.56	-	-
58	394780.26	2202350.15	-	-
59	394780.47	2202349.6	-	-
60	394782.56	2202345.07	-	-
61	394790.26	2202329.39	-	-
62	394790.56	2202328.33	-	-
63	394791.4	2202326.8	-	-
64	394794.39	2202322.05	-	-
1	394794.09	2202323.09	-	-



ДОКУМЕНТ ПОДПИСАН  
ЭЛЕКТРОННОЙ ПОДПИСЬЮ

Сертификат: 00ВВ056В7401СВ38D2В3576АСDС8425108

Владелец: ФЕДЕРАЛЬНАЯ СЛУЖБА ГОСУДАРСТВЕННОЙ  
РЕГИСТРАЦИИ, КАДАСТРА И КАРТОГРАФИИ  
Действителен: с 27.06.2023 по 19.09.2024

полное наименование должности

инициалы, фамилия

Земельный участок			
вид объекта недвижимости			
Лист № 67 раздела 4.2	Всего листов раздела 4.2: 106	Всего разделов: 8	Всего листов выписки: 292

05.12.2023г. № КУВИ-001/2023-270279147

Кадастровый номер: 47:25:0110001:19

Сведения о характерных точках границы части (частей) земельного участка			
Учетный номер части: 47:25:0110001:19/17			
Система координат			

Номер точки	Координаты, м		Описание закрепления на местности	Средняя квадратичная погрешность определения координат характерных точек границ земельного участка, м
	X	Y		
1	2	3	4	5
1	395067.48	2201879.57	-	-
2	395077.84	2201867.35	-	-
3	395077.82	2201868.65	-	-
4	395077.56	2201869.3	-	-
5	395069.17	2201878.6	-	-
6	395068.04	2201879.44	-	-
1	395067.48	2201879.57	-	-



ДОКУМЕНТ ПОДПИСАН  
ЭЛЕКТРОННОЙ ПОДПИСЬЮ

Сертификат: 00ВВ056В7401СВ38D2В3576АСDС8425108

Владелец: ФЕДЕРАЛЬНАЯ СЛУЖБА ГОСУДАРСТВЕННОЙ  
РЕГИСТРАЦИИ, КАДАСТРА И КАРТОГРАФИИ  
Действителен: с 27.06.2023 по 19.09.2024

полное наименование должности

инициалы, фамилия

Земельный участок			
вид объекта недвижимости			

Лист № 68 раздела 4.2	Всего листов раздела 4.2: 106	Всего разделов: 8	Всего листов выписки: 292
-----------------------	-------------------------------	-------------------	---------------------------

05.12.2023г. № КУВИ-001/2023-270279147

Кадастровый номер: 47:25:0110001:19

Сведения о характерных точках границы части (частей) земельного участка

Учетный номер части: 47:25:0110001:19/18

Система координат

Номер точки	Координаты, м		Описание закрепления на местности	Средняя квадратичная погрешность определения координат характерных точек границ земельного участка, м
	X	Y		
1	2	3	4	5
1	394882.11	2202068.43	-	-
2	394881.57	2202070.43	-	-
3	394869.93	2202070.46	-	-
4	394869.44	2202070.57	-	-
5	394870.14	2202068.46	-	-
1	394882.11	2202068.43	-	-



ДОКУМЕНТ ПОДПИСАН  
ЭЛЕКТРОННОЙ ПОДПИСЬЮ

Сертификат: 00ВВ056В7401СВ38D2В3576АСDС8425108

Владелец: ФЕДЕРАЛЬНАЯ СЛУЖБА ГОСУДАРСТВЕННОЙ

РЕГИСТРАЦИИ, КАДАСТРА И КАРТОГРАФИИ

Действителен: с 27.06.2023 по 19.09.2024

полное наименование должности

инициалы, фамилия

Земельный участок			
вид объекта недвижимости			

Лист № 69 раздела 4.2	Всего листов раздела 4.2: 106	Всего разделов: 8	Всего листов выписки: 292
-----------------------	-------------------------------	-------------------	---------------------------

05.12.2023г. № КУВИ-001/2023-270279147

Кадастровый номер: 47:25:0110001:19

Сведения о характерных точках границы части (частей) земельного участка

Учетный номер части: 47:25:0110001:19/19

Система координат

Номер точки	Координаты, м		Описание закрепления на местности	Средняя квадратичная погрешность определения координат характерных точек границ земельного участка, м
	X	Y		
1	2	3	4	5
1	395611.03	2201214.91	-	-
2	395612.77	2201213.07	-	-
3	395614.14	2201213.2	-	-
4	395634.53	2201199.1	-	-
5	395636.06	2201200.48	-	-
6	395614.97	2201215.05	-	-
7	395614.31	2201215.22	-	-
1	395611.03	2201214.91	-	-



ДОКУМЕНТ ПОДПИСАН  
ЭЛЕКТРОННОЙ ПОДПИСЬЮ

Сертификат: 00ВВ056В7401СВ38D2В3576АСDС8425108

Владелец: ФЕДЕРАЛЬНАЯ СЛУЖБА ГОСУДАРСТВЕННОЙ  
РЕГИСТРАЦИИ, КАДАСТРА И КАРТОГРАФИИ  
Действителен: с 27.06.2023 по 19.09.2024

полное наименование должности

инициалы, фамилия

Земельный участок			
вид объекта недвижимости			

Лист № 70 раздела 4.2	Всего листов раздела 4.2: 106	Всего разделов: 8	Всего листов выписки: 292
-----------------------	-------------------------------	-------------------	---------------------------

05.12.2023г. № КУВИ-001/2023-270279147

Кадастровый номер: 47:25:0110001:19

Сведения о характерных точках границы части (частей) земельного участка

Учетный номер части: 47:25:0110001:19/20

Система координат

Номер точки	Координаты, м		Описание закрепления на местности	Средняя квадратичная погрешность определения координат характерных точек границ земельного участка, м
	X	Y		
1	2	3	4	5
1	394809.01	2202281.91	-	-
2	394809.69	2202279	-	-
3	394812.72	2202269.59	-	-
4	394816.42	2202256.11	-	-
5	394818.04	2202250.5	-	-
6	394820.76	2202242.16	-	-
7	394821.29	2202241.15	-	-
8	394822.3	2202240.63	-	-
9	394823.07	2202240.74	-	-
10	394823.33	2202240.81	-	-
11	394830.4	2202243.84	-	-
12	394830.85	2202243.13	-	-
13	394831.07	2202242.15	-	-
14	394831.74	2202241.41	-	-
15	394832.72	2202241.63	-	-
16	394833.02	2202242.58	-	-
17	394832.77	2202243.7	-	-
18	394832.67	2202243.96	-	-
19	394831.97	2202245.25	-	-
20	394831.2	2202245.77	-	-
21	394830.35	2202245.86	-	-
22	394829.85	2202245.78	-	-
23	394822.71	2202242.72	-	-
24	394819.95	2202251.07	-	-



ДОКУМЕНТ ПОДПИСАН  
ЭЛЕКТРОННОЙ ПОДПИСЬЮ

Сертификат: 00ВВ056В7401СВ38Д2В3576АСДС8425108

Владелец: ФЕДЕРАЛЬНАЯ СЛУЖБА ГОСУДАРСТВЕННОЙ

РЕГИСТРАЦИИ, КАДАСТРА И КАРТОГРАФИИ

Действителен: с 27.06.2023 по 19.09.2024

полное наименование должности

инициалы, фамилия

Земельный участок			
вид объекта недвижимости			

Лист № 71 раздела 4.2	Всего листов раздела 4.2: 106	Всего разделов: 8	Всего листов выписки: 292
-----------------------	-------------------------------	-------------------	---------------------------

05.12.2023г. № КУВИ-001/2023-270279147

Кадастровый номер: 47:25:0110001:19

1	2	3	4	5
25	394818.35	2202256.65	-	-
26	394814.64	2202270.14	-	-
27	394811.63	2202279.49	-	-
28	394810.92	2202282.54	-	-
29	394810.77	2202282.88	-	-
30	394808.97	2202285.53	-	-
31	394808.39	2202286.13	-	-
32	394807.42	2202286.38	-	-
33	394807.03	2202286.63	-	-
34	394806.77	2202286.57	-	-
35	394807.04	2202285.55	-	-
36	394807.47	2202284	-	-
1	394809.01	2202281.91	-	-



ДОКУМЕНТ ПОДПИСАН  
ЭЛЕКТРОННОЙ ПОДПИСЬЮ

Сертификат: 00ВВ056В7401СВ38D2В3576АСDС8425108

Владелец: ФЕДЕРАЛЬНАЯ СЛУЖБА ГОСУДАРСТВЕННОЙ

РЕГИСТРАЦИИ, КАДАСТРА И КАРТОГРАФИИ

Действителен: с 27.06.2023 по 19.09.2024

полное наименование должности

инициалы, фамилия

Земельный участок			
вид объекта недвижимости			
Лист № 72 раздела 4.2	Всего листов раздела 4.2: 106	Всего разделов: 8	Всего листов выписки: 292

05.12.2023г. № КУВИ-001/2023-270279147

Кадастровый номер: 47:25:0110001:19

Сведения о характерных точках границы части (частей) земельного участка			
Учетный номер части: 47:25:0110001:19/21			
Система координат			

Номер точки	Координаты, м		Описание закрепления на местности	Средняя квадратичная погрешность определения координат характерных точек границ земельного участка, м
	X	Y		
1	2	3	4	5
1	395074.11	2201871.75	-	-
2	395086.95	2201856.6	-	-
3	395086.97	2201856.75	-	-
4	395086.97	2201857.75	-	-
5	395086.86	2201858.75	-	-
6	395086.66	2201859.73	-	-
7	395086.37	2201860.68	-	-
8	395085.97	2201861.6	-	-
9	395085.49	2201862.48	-	-
10	395084.93	2201863.3	-	-
11	395084.28	2201864.07	-	-
12	395079.95	2201868.69	-	-
13	395079.36	2201869.27	-	-
14	395078.59	2201869.91	-	-
15	395077.75	2201870.46	-	-
16	395076.87	2201870.93	-	-
17	395075.94	2201871.3	-	-
18	395074.98	2201871.58	-	-
1	395074.11	2201871.75	-	-



ДОКУМЕНТ ПОДПИСАН  
ЭЛЕКТРОННОЙ ПОДПИСЬЮ

Сертификат: 00ВВ056В7401СВ38D2В3576АСDC8425108

Владелец: ФЕДЕРАЛЬНАЯ СЛУЖБА ГОСУДАРСТВЕННОЙ

РЕГИСТРАЦИИ, КАДАСТРА И КАРТОГРАФИИ

Действителен: с 27.06.2023 по 19.09.2024

полное наименование должности

инициалы, фамилия

Земельный участок			
вид объекта недвижимости			

Лист № 73 раздела 4.2	Всего листов раздела 4.2: 106	Всего разделов: 8	Всего листов выписки: 292
-----------------------	-------------------------------	-------------------	---------------------------

05.12.2023г. № КУВИ-001/2023-270279147

Кадастровый номер: 47:25:0110001:19

Сведения о характерных точках границы части (частей) земельного участка

Учетный номер части: 47:25:0110001:19/22

Система координат

Номер точки	Координаты, м		Описание закрепления на местности	Средняя квадратичная погрешность определения координат характерных точек границ земельного участка, м
	X	Y		
1	2	3	4	5
1	394819.64	2202239.86	-	-
2	394819.98	2202238.63	-	-
3	394822.95	2202229	-	-
4	394820.41	2202237.99	-	-
5	394832.69	2202241.57	-	-
6	394851.74	2202247.04	-	-
7	394878.6	2202255.84	-	-
8	394879.01	2202256.09	-	-
9	394880.69	2202257.83	-	-
10	394880.96	2202258.38	-	-
11	394884.4	2202282.19	-	-
12	394892.27	2202311.78	-	-
13	394905.07	2202352.19	-	-
14	394912.81	2202376.62	-	-
15	394932.26	2202453.31	-	-
16	394950.81	2202490.3	-	-
17	394953.2	2202496.81	-	-
18	394960.86	2202523.49	-	-
19	394985.68	2202585.63	-	-
20	394986.26	2202588.64	-	-
21	394986.27	2202588.92	-	-
22	394985.99	2202591.64	-	-
23	394985.9	2202591.98	-	-
24	394984.98	2202593.84	-	-



ДОКУМЕНТ ПОДПИСАН  
ЭЛЕКТРОННОЙ ПОДПИСЬЮ

Сертификат: 00ВВ056В7401СВ38Д2В3576АСДС8425108

Владелец: ФЕДЕРАЛЬНАЯ СЛУЖБА ГОСУДАРСТВЕННОЙ

РЕГИСТРАЦИИ, КАДАСТРА И КАРТОГРАФИИ

Действителен: с 27.06.2023 по 19.09.2024

полное наименование должности

инициалы, фамилия

## Земельный участок

вид объекта недвижимости

Лист № 74 раздела 4.2

Всего листов раздела 4.2: 106

Всего разделов: 8

Всего листов выписки: 292

05.12.2023г. № КУВИ-001/2023-270279147

Кадастровый номер:

47:25:0110001:19

1	2	3	4	5
25	394980.2	2202601.76	-	-
26	394979.3	2202603.34	-	-
27	394975.98	2202607.61	-	-
28	394975.78	2202607.81	-	-
29	394974	2202609.09	-	-
30	394970.57	2202611.11	-	-
31	394966.44	2202613.24	-	-
32	394965.97	2202613.35	-	-
33	394962.91	2202613.31	-	-
34	394962.35	2202613.12	-	-
35	394958.4	2202610.35	-	-
36	394959.72	2202608.83	-	-
37	394963.25	2202611.31	-	-
38	394965.75	2202611.35	-	-
39	394969.58	2202609.38	-	-
40	394972.87	2202607.44	-	-
41	394974.49	2202606.27	-	-
42	394977.59	2202602.28	-	-
43	394978.47	2202600.75	-	-
44	394983.21	2202592.92	-	-
45	394984.02	2202591.26	-	-
46	394984.26	2202588.86	-	-
47	394983.79	2202586.28	-	-
48	394958.99	2202524.18	-	-
49	394951.31	2202497.47	-	-
50	394948.99	2202491.14	-	-
51	394930.43	2202454.11	-	-
52	394930.35	2202453.91	-	-
53	394910.9	2202377.19	-	-



ДОКУМЕНТ ПОДПИСАН  
ЭЛЕКТРОННОЙ ПОДПИСЬЮ

Сертификат: 00ВВ056В7401СВ38Д2В3576АСДС8425108

Владелец: ФЕДЕРАЛЬНАЯ СЛУЖБА ГОСУДАРСТВЕННОЙ

РЕГИСТРАЦИИ, КАДАСТРА И КАРТОГРАФИИ

Действителен: с 27.06.2023 по 19.09.2024

полное наименование должности

инициалы, фамилия

Земельный участок				
вид объекта недвижимости				
Лист № 75 раздела 4.2		Всего листов раздела 4.2: 106		Всего разделов: 8
05.12.2023г. № КУВИ-001/2023-270279147				
Кадастровый номер:			47:25:0110001:19	
1	2	3	4	5
54	394903.17	2202352.79	-	-
55	394890.36	2202312.36	-	-
56	394882.45	2202282.65	-	-
57	394879.03	2202258.99	-	-
58	394877.74	2202257.66	-	-
59	394851.17	2202248.96	-	-
60	394832.14	2202243.49	-	-
1	394819.64	2202239.86	-	-



ДОКУМЕНТ ПОДПИСАН  
ЭЛЕКТРОННОЙ ПОДПИСЬЮ

Сертификат: 00ВВ056В7401СВ38D2В3576АСDС8425108

Владелец: ФЕДЕРАЛЬНАЯ СЛУЖБА ГОСУДАРСТВЕННОЙ  
РЕГИСТРАЦИИ, КАДАСТРА И КАРТОГРАФИИ  
Действителен: с 27.06.2023 по 19.09.2024

полное наименование должности

инициалы, фамилия

Земельный участок			
вид объекта недвижимости			

Лист № 76 раздела 4.2	Всего листов раздела 4.2: 106	Всего разделов: 8	Всего листов выписки: 292
-----------------------	-------------------------------	-------------------	---------------------------

05.12.2023г. № КУВИ-001/2023-270279147

Кадастровый номер: 47:25:0110001:19

Сведения о характерных точках границы части (частей) земельного участка

Учетный номер части: 47:25:0110001:19/23

Система координат

Номер точки	Координаты, м		Описание закрепления на местности	Средняя квадратичная погрешность определения координат характерных точек границ земельного участка, м
	X	Y		
1	2	3	4	5
1	394830.8	2202242.07	-	-
2	394831.47	2202241.33	-	-
3	394832.45	2202241.55	-	-
4	394842.06	2202244.54	-	-
5	394842.34	2202244.62	-	-
6	394842.7	2202244.44	-	-
7	394848.32	2202221.15	-	-
8	394846.84	2202220.72	-	-
9	394846.15	2202219.49	-	-
10	394849.69	2202206.92	-	-
11	394850.79	2202206.2	-	-
12	394852.05	2202206.38	-	-
13	394852.84	2202206.99	-	-
14	394852.7	2202207.98	-	-
15	394851.78	2202208.36	-	-
16	394851.38	2202208.3	-	-
17	394848.35	2202219.07	-	-
18	394849.79	2202219.49	-	-
19	394850.49	2202220.68	-	-
20	394844.62	2202245	-	-
21	394844.39	2202245.55	-	-
22	394844.1	2202245.97	-	-
23	394843.65	2202246.34	-	-
24	394843.21	2202246.54	-	-



ДОКУМЕНТ ПОДПИСАН  
ЭЛЕКТРОННОЙ ПОДПИСЬЮ

Сертификат: 00ВВ056В7401СВ38Д2В3576АСДС8425108

Владелец: ФЕДЕРАЛЬНАЯ СЛУЖБА ГОСУДАРСТВЕННОЙ

РЕГИСТРАЦИИ, КАДАСТРА И КАРТОГРАФИИ

Действителен: с 27.06.2023 по 19.09.2024

полное наименование должности

инициалы, фамилия

Земельный участок				
вид объекта недвижимости				
Лист № 77 раздела 4.2		Всего листов раздела 4.2: 106		Всего разделов: 8
05.12.2023г. № КУВИ-001/2023-270279147				
Кадастровый номер:			47:25:0110001:19	
1	2	3	4	5
25	394842.7	2202246.65	-	-
26	394841.99	2202246.59	-	-
27	394841.51	2202246.47	-	-
28	394831.44	2202243.48	-	-
29	394830.75	2202242.3	-	-
1	394830.8	2202242.07	-	-

полное наименование должности	 ДОКУМЕНТ ПОДПИСАН ЭЛЕКТРОННОЙ ПОДПИСЬЮ	инициалы, фамилия
	Сертификат: 00ВВ056В7401СВ38D2В3576АСDC8425108 Владелец: ФЕДЕРАЛЬНАЯ СЛУЖБА ГОСУДАРСТВЕННОЙ РЕГИСТРАЦИИ, КАДАСТРА И КАРТОГРАФИИ Действителен: с 27.06.2023 по 19.09.2024	

Земельный участок			
вид объекта недвижимости			
Лист № 78 раздела 4.2	Всего листов раздела 4.2: 106	Всего разделов: 8	Всего листов выписки: 292

05.12.2023г. № КУВИ-001/2023-270279147

Кадастровый номер: 47:25:0110001:19

Сведения о характерных точках границы части (частей) земельного участка			
Учетный номер части: 47:25:0110001:19/24			
Система координат			

Номер точки	Координаты, м		Описание закрепления на местности	Средняя квадратичная погрешность определения координат характерных точек границ земельного участка, м
	X	Y		
1	2	3	4	5
1	394853.58	2202194.55	-	-
2	394855.49	2202195.13	-	-
3	394852.56	2202206.48	-	-
4	394852.97	2202206.96	-	-
5	394852.62	2202207.9	-	-
6	394851.63	2202208.07	-	-
7	394851.09	2202207.77	-	-
8	394850.7	2202207.28	-	-
9	394850.54	2202206.68	-	-
10	394850.58	2202206.15	-	-
1	394853.58	2202194.55	-	-



ДОКУМЕНТ ПОДПИСАН  
ЭЛЕКТРОННОЙ ПОДПИСЬЮ

Сертификат: 00ВВ056В7401СВ38D2В3576АСDC8425108

Владелец: ФЕДЕРАЛЬНАЯ СЛУЖБА ГОСУДАРСТВЕННОЙ  
РЕГИСТРАЦИИ, КАДАСТРА И КАРТОГРАФИИ  
Действителен: с 27.06.2023 по 19.09.2024

полное наименование должности

инициалы, фамилия

Земельный участок				
вид объекта недвижимости				
Лист № 79 раздела 4.2		Всего листов раздела 4.2: 106		Всего разделов: 8
05.12.2023г. № КУВИ-001/2023-270279147				
Кадастровый номер:			47:25:0110001:19	
Сведения о характерных точках границы части (частей) земельного участка				
Учетный номер части: 47:25:0110001:19/25				
Система координат				
Номер точки	Координаты, м		Описание закрепления на местности	Средняя квадратичная погрешность определения координат характерных точек границ земельного участка, м
	X	Y		
1	2	3	4	5
1	395079.89	2201971.4	-	-
2	395077.89	2201971.41	-	-
3	395077.9	2201970.09	-	-
4	395069.23	2201877.51	-	-
5	395084.72	2201859.23	-	-
6	395084.74	2201859.25	-	-
7	395084.85	2201860.63	-	-
8	395077.86	2201869.18	-	-
9	395071.17	2201876.78	-	-
10	395079.9	2201969.96	-	-
1	395079.89	2201971.4	-	-

полное наименование должности	 ДОКУМЕНТ ПОДПИСАН ЭЛЕКТРОННОЙ ПОДПИСЬЮ	инициалы, фамилия
	Сертификат: 00ВВ056В7401СВ38D2В3576АСDC8425108 Владелец: ФЕДЕРАЛЬНАЯ СЛУЖБА ГОСУДАРСТВЕННОЙ РЕГИСТРАЦИИ, КАДАСТРА И КАРТОГРАФИИ Действителен: с 27.06.2023 по 19.09.2024	

Земельный участок			
вид объекта недвижимости			
Лист № 80 раздела 4.2	Всего листов раздела 4.2: 106	Всего разделов: 8	Всего листов выписки: 292

05.12.2023г. № КУВИ-001/2023-270279147

Кадастровый номер: 47:25:0110001:19

Сведения о характерных точках границы части (частей) земельного участка			
Учетный номер части: 47:25:0110001:19/26			
Система координат			

Номер точки	Координаты, м		Описание закрепления на местности	Средняя квадратичная погрешность определения координат характерных точек границ земельного участка, м
	X	Y		
1	2	3	4	5
1	394806.73	2202286.71	-	-
2	394807.04	2202285.55	-	-
3	394807.04	2202285.53	-	-
4	394807.23	2202285.79	-	-
5	394806.81	2202286.7	-	-
1	394806.73	2202286.71	-	-
1	394835.26	2202189.1	-	-
2	394835.29	2202189.01	-	-
3	394835.41	2202189.05	-	-
1	394835.26	2202189.1	-	-



ДОКУМЕНТ ПОДПИСАН  
ЭЛЕКТРОННОЙ ПОДПИСЬЮ

Сертификат: 00ВВ056В7401СВ38D2В3576АСDС8425108

Владелец: ФЕДЕРАЛЬНАЯ СЛУЖБА ГОСУДАРСТВЕННОЙ  
РЕГИСТРАЦИИ, КАДАСТРА И КАРТОГРАФИИ  
Действителен: с 27.06.2023 по 19.09.2024

полное наименование должности

инициалы, фамилия

Земельный участок			
вид объекта недвижимости			

Лист № 81 раздела 4.2	Всего листов раздела 4.2: 106	Всего разделов: 8	Всего листов выписки: 292
-----------------------	-------------------------------	-------------------	---------------------------

05.12.2023г. № КУВИ-001/2023-270279147

Кадастровый номер: 47:25:0110001:19

Сведения о характерных точках границы части (частей) земельного участка

Учетный номер части: 47:25:0110001:19/27

Система координат

Номер точки	Координаты, м		Описание закрепления на местности	Средняя квадратичная погрешность определения координат характерных точек границ земельного участка, м
	X	Y		
1	2	3	4	5
1	395172.23	2201760.07	-	-
2	395158.2	2201774.87	-	-
3	395157.85	2201775.11	-	-
4	395155.05	2201776.24	-	-
5	395162.63	2201767.3	-	-
6	395168.72	2201760.87	-	-
7	395167.97	2201761	-	-
8	395169.97	2201758.63	-	-
9	395171.34	2201758.4	-	-
10	395172.47	2201759.1	-	-
1	395172.23	2201760.07	-	-
1	395126.98	2201813.44	-	-
2	395126.75	2201813.68	-	-
3	395117.65	2201820.37	-	-
4	395123.23	2201813.79	-	-
5	395125.43	2201812.17	-	-
6	395129.04	2201806.93	-	-
7	395141.48	2201792.25	-	-
8	395141.41	2201792.46	-	-
9	395141.28	2201792.71	-	-
1	395126.98	2201813.44	-	-
1	395082.11	2201876.29	-	-
2	395070.65	2201885.5	-	-
3	395070.02	2201885.72	-	-



ДОКУМЕНТ ПОДПИСАН  
ЭЛЕКТРОННОЙ ПОДПИСЬЮ

Сертификат: 00ВВ056В7401СВ38D2В3576АСDС8425108

Владелец: ФЕДЕРАЛЬНАЯ СЛУЖБА ГОСУДАРСТВЕННОЙ

РЕГИСТРАЦИИ, КАДАСТРА И КАРТОГРАФИИ

Действителен: с 27.06.2023 по 19.09.2024

полное наименование должности

инициалы, фамилия

## Земельный участок

вид объекта недвижимости

Лист № 82 раздела 4.2

Всего листов раздела 4.2: 106

Всего разделов: 8

Всего листов выписки: 292

05.12.2023г. № КУВИ-001/2023-270279147

Кадастровый номер:

47:25:0110001:19

1	2	3	4	5
4	395062.28	2201885.71	-	-
5	395063.98	2201883.71	-	-
6	395069.67	2201883.72	-	-
7	395080.59	2201874.94	-	-
8	395084.28	2201859.75	-	-
9	395087.17	2201856.34	-	-
10	395082.46	2201875.74	-	-
1	395082.11	2201876.29	-	-
1	395042.9	2201920.68	-	-
2	395042.13	2201921.32	-	-
3	395041.19	2201920.97	-	-
4	395036.87	2201915.7	-	-
5	395038.19	2201914.15	-	-
6	395042.74	2201919.7	-	-
1	395042.9	2201920.68	-	-



ДОКУМЕНТ ПОДПИСАН  
ЭЛЕКТРОННОЙ ПОДПИСЬЮ

Сертификат: 00ВВ056В7401СВ38D2В3576АСDC8425108

Владелец: ФЕДЕРАЛЬНАЯ СЛУЖБА ГОСУДАРСТВЕННОЙ

РЕГИСТРАЦИИ, КАДАСТРА И КАРТОГРАФИИ

Действителен: с 27.06.2023 по 19.09.2024

полное наименование должности

инициалы, фамилия

Земельный участок			
вид объекта недвижимости			
Лист № 83 раздела 4.2	Всего листов раздела 4.2: 106	Всего разделов: 8	Всего листов выписки: 292

05.12.2023г. № КУВИ-001/2023-270279147

Кадастровый номер: 47:25:0110001:19

Сведения о характерных точках границы части (частей) земельного участка			
Учетный номер части: 47:25:0110001:19/28			
Система координат			

Номер точки	Координаты, м		Описание закрепления на местности	Средняя квадратичная погрешность определения координат характерных точек границ земельного участка, м
	X	Y		
1	2	3	4	5
1	395174.15	2203042.9	-	-
2	395171.26	2203055.64	-	-
3	395172.34	2203044.69	-	-
4	395172.56	2203043.96	-	-
5	395173.23	2203043.21	-	-
1	395174.15	2203042.9	-	-



ДОКУМЕНТ ПОДПИСАН  
ЭЛЕКТРОННОЙ ПОДПИСЬЮ

Сертификат: 00ВВ056В7401СВ38D2В3576АСDС8425108

Владелец: ФЕДЕРАЛЬНАЯ СЛУЖБА ГОСУДАРСТВЕННОЙ  
РЕГИСТРАЦИИ, КАДАСТРА И КАРТОГРАФИИ  
Действителен: с 27.06.2023 по 19.09.2024

полное наименование должности

инициалы, фамилия

Земельный участок			
вид объекта недвижимости			

Лист № 84 раздела 4.2	Всего листов раздела 4.2: 106	Всего разделов: 8	Всего листов выписки: 292
-----------------------	-------------------------------	-------------------	---------------------------

05.12.2023г. № КУВИ-001/2023-270279147

Кадастровый номер: 47:25:0110001:19

Сведения о характерных точках границы части (частей) земельного участка

Учетный номер части: 47:25:0110001:19/29

Система координат

Номер точки	Координаты, м		Описание закрепления на местности	Средняя квадратичная погрешность определения координат характерных точек границ земельного участка, м
	X	Y		
1	2	3	4	5
1	394831.02	2202415	-	-
2	394832.29	2202413.87	-	-
3	394832.54	2202413.71	-	-
4	394833.52	2202413.26	-	-
5	394833.8	2202413.18	-	-
6	394835.36	2202412.97	-	-
7	394836.71	2202412.98	-	-
8	394836.95	2202413.02	-	-
9	394837.86	2202413.26	-	-
10	394839	2202413.64	-	-
11	394861.27	2202427.26	-	-
12	394861.54	2202427.51	-	-
13	394863.61	2202430.23	-	-
14	394864.29	2202431.44	-	-
15	394864.8	2202432.72	-	-
16	394865.14	2202434.24	-	-
17	394896.22	2202510.85	-	-
18	394928.65	2202577.14	-	-
19	394937.27	2202596.85	-	-
20	394940.96	2202606.13	-	-
21	394939.91	2202607.35	-	-
22	394944.54	2202611.35	-	-
23	394948.45	2202616.72	-	-
24	394952.29	2202617.55	-	-



ДОКУМЕНТ ПОДПИСАН  
ЭЛЕКТРОННОЙ ПОДПИСЬЮ

Сертификат: 00ВВ056В7401СВ38Д2В3576АСДС8425108

Владелец: ФЕДЕРАЛЬНАЯ СЛУЖБА ГОСУДАРСТВЕННОЙ

РЕГИСТРАЦИИ, КАДАСТРА И КАРТОГРАФИИ

Действителен: с 27.06.2023 по 19.09.2024

полное наименование должности

инициалы, фамилия

## Земельный участок

вид объекта недвижимости

Лист № 85 раздела 4.2

Всего листов раздела 4.2: 106

Всего разделов: 8

Всего листов выписки: 292

05.12.2023г. № КУВИ-001/2023-270279147

Кадастровый номер:

47:25:0110001:19

1	2	3	4	5
25	394953.13	2202616.61	-	-
26	394953.12	2202616.4	-	-
27	394954.67	2202614.62	-	-
28	394954.97	2202615.25	-	-
29	394955.07	2202615.61	-	-
30	394955.16	2202616.9	-	-
31	394954.9	2202617.63	-	-
32	394953.39	2202619.32	-	-
33	394952.44	2202619.63	-	-
34	394947.65	2202618.6	-	-
35	394947.06	2202618.21	-	-
36	394939.53	2202607.86	-	-
37	394939.41	2202607.64	-	-
38	394935.43	2202597.64	-	-
39	394926.84	2202578	-	-
40	394894.41	2202511.69	-	-
41	394863.25	2202434.91	-	-
42	394862.91	2202433.37	-	-
43	394862.51	2202432.35	-	-
44	394861.98	2202431.38	-	-
45	394860.07	2202428.87	-	-
46	394838.26	2202415.5	-	-
47	394837.32	2202415.18	-	-
48	394836.56	2202414.98	-	-
49	394835.55	2202414.97	-	-
50	394834.22	2202415.15	-	-
51	394833.51	2202415.47	-	-
52	394832.35	2202416.5	-	-
53	394831.37	2202416.7	-	-



ДОКУМЕНТ ПОДПИСАН  
ЭЛЕКТРОННОЙ ПОДПИСЬЮ

Сертификат: 00ВВ056В7401СВ38Д2В3576АСДС8425108

Владелец: ФЕДЕРАЛЬНАЯ СЛУЖБА ГОСУДАРСТВЕННОЙ

РЕГИСТРАЦИИ, КАДАСТРА И КАРТОГРАФИИ

Действителен: с 27.06.2023 по 19.09.2024

полное наименование должности

инициалы, фамилия

Земельный участок				
вид объекта недвижимости				
Лист № 86 раздела 4.2	Всего листов раздела 4.2: 106		Всего разделов: 8	
05.12.2023г. № КУВИ-001/2023-270279147				
Кадастровый номер:			47:25:0110001:19	
1	2	3	4	5
54	394830.7	2202415.95	-	-
1	394831.02	2202415	-	-

полное наименование должности		ДОКУМЕНТ ПОДПИСАН ЭЛЕКТРОННОЙ ПОДПИСЬЮ	инициалы, фамилия
	Сертификат: 00ВВ056В7401СВ38D2В3576АСDC8425108 Владелец: ФЕДЕРАЛЬНАЯ СЛУЖБА ГОСУДАРСТВЕННОЙ РЕГИСТРАЦИИ, КАДАСТРА И КАРТОГРАФИИ Действителен: с 27.06.2023 по 19.09.2024		

Земельный участок			
вид объекта недвижимости			
Лист № 87 раздела 4.2	Всего листов раздела 4.2: 106	Всего разделов: 8	Всего листов выписки: 292

05.12.2023г. № КУВИ-001/2023-270279147

Кадастровый номер: 47:25:0110001:19

Сведения о характерных точках границы части (частей) земельного участка			
Учетный номер части: 47:25:0110001:19/30			
Система координат			

Номер точки	Координаты, м		Описание закрепления на местности	Средняя квадратичная погрешность определения координат характерных точек границ земельного участка, м
	X	Y		
1	2	3	4	5
1	395118.1	2203200.07	-	-
2	395116.24	2203199.33	-	-
3	395116.98	2203197.78	-	-
4	395119.46	2203192.21	-	-
5	395118.91	2203191.88	-	-
6	395118.41	2203191.01	-	-
7	395118.9	2203190.14	-	-
8	395119.9	2203190.14	-	-
9	395120.56	2203190.51	-	-
10	395120.81	2203190.72	-	-
11	395121.39	2203191.38	-	-
12	395121.55	2203192.44	-	-
13	395118.8	2203198.6	-	-
1	395118.1	2203200.07	-	-



ДОКУМЕНТ ПОДПИСАН  
ЭЛЕКТРОННОЙ ПОДПИСЬЮ

Сертификат: 00ВВ056В7401СВ38D2В3576АСDС8425108

Владелец: ФЕДЕРАЛЬНАЯ СЛУЖБА ГОСУДАРСТВЕННОЙ  
РЕГИСТРАЦИИ, КАДАСТРА И КАРТОГРАФИИ  
Действителен: с 27.06.2023 по 19.09.2024

полное наименование должности

инициалы, фамилия

Земельный участок			
вид объекта недвижимости			
Лист № 88 раздела 4.2	Всего листов раздела 4.2: 106	Всего разделов: 8	Всего листов выписки: 292

05.12.2023г. № КУВИ-001/2023-270279147

Кадастровый номер: 47:25:0110001:19

Сведения о характерных точках границы части (частей) земельного участка
Учетный номер части: 47:25:0110001:19/31

Номер точки	Координаты, м		Описание закрепления на местности	Средняя квадратичная погрешность определения координат характерных точек границ земельного участка, м
	X	Y		
1	2	3	4	5
1	395152.47	2203163.91	-	-
2	395154.35	2203164.6	-	-
3	395152.31	2203171.14	-	-
4	395141.2	2203196.75	-	-
5	395140.03	2203197.32	-	-
6	395137.51	2203196.65	-	-
7	395124.58	2203192.67	-	-
8	395119.32	2203191.84	-	-
9	395118.41	2203191.01	-	-
10	395118.9	2203190.14	-	-
11	395119.63	2203189.86	-	-
12	395124.96	2203190.7	-	-
13	395138.04	2203194.72	-	-
14	395139.71	2203195.17	-	-
15	395150.41	2203170.49	-	-
1	395152.47	2203163.91	-	-
1	395154.28	2203158.11	-	-
2	395154.38	2203158.13	-	-
3	395153.31	2203161.22	-	-
1	395154.28	2203158.11	-	-



ДОКУМЕНТ ПОДПИСАН  
ЭЛЕКТРОННОЙ ПОДПИСЬЮ

Сертификат: 00ВВ056В7401СВ38D2В3576АСDС8425108

Владелец: ФЕДЕРАЛЬНАЯ СЛУЖБА ГОСУДАРСТВЕННОЙ

РЕГИСТРАЦИИ, КАДАСТРА И КАРТОГРАФИИ

Действителен: с 27.06.2023 по 19.09.2024

полное наименование должности

инициалы, фамилия

Земельный участок			
вид объекта недвижимости			

Лист № 89 раздела 4.2	Всего листов раздела 4.2: 106	Всего разделов: 8	Всего листов выписки: 292
-----------------------	-------------------------------	-------------------	---------------------------

05.12.2023г. № КУВИ-001/2023-270279147

Кадастровый номер: 47:25:0110001:19

Сведения о характерных точках границы части (частей) земельного участка

Учетный номер части: 47:25:0110001:19/32

Система координат

Номер точки	Координаты, м		Описание закрепления на местности	Средняя квадратичная погрешность определения координат характерных точек границ земельного участка, м
	X	Y		
1	2	3	4	5
1	395162.44	2203094.57	-	-
2	395159.73	2203106.48	-	-
3	395159.39	2203102.68	-	-
4	395159.35	2203101.98	-	-
5	395159.38	2203100.98	-	-
6	395159.51	2203099.99	-	-
7	395159.74	2203099.01	-	-
8	395160.07	2203098.07	-	-
9	395160.48	2203097.16	-	-
10	395160.99	2203096.3	-	-
11	395161.58	2203095.49	-	-
12	395162.25	2203094.74	-	-
1	395162.44	2203094.57	-	-



ДОКУМЕНТ ПОДПИСАН  
ЭЛЕКТРОННОЙ ПОДПИСЬЮ

Сертификат: 00ВВ056В7401СВ38D2В3576АСDС8425108

Владелец: ФЕДЕРАЛЬНАЯ СЛУЖБА ГОСУДАРСТВЕННОЙ  
РЕГИСТРАЦИИ, КАДАСТРА И КАРТОГРАФИИ  
Действителен: с 27.06.2023 по 19.09.2024

полное наименование должности

инициалы, фамилия

Земельный участок			
вид объекта недвижимости			
Лист № 90 раздела 4.2	Всего листов раздела 4.2: 106	Всего разделов: 8	Всего листов выписки: 292

05.12.2023г. № КУВИ-001/2023-270279147

Кадастровый номер: 47:25:0110001:19

Сведения о характерных точках границы части (частей) земельного участка			
Учетный номер части: 47:25:0110001:19/33			
Система координат			

Номер точки	Координаты, м		Описание закрепления на местности	Средняя квадратичная погрешность определения координат характерных точек границ земельного участка, м
	X	Y		
1	2	3	4	5
1	395131.52	2203160.35	-	-
2	395133.38	2203161.07	-	-
3	395122.24	2203189.83	-	-
4	395121.53	2203190.44	-	-
5	395119.52	2203190.9	-	-
6	395118.57	2203190.61	-	-
7	395118.34	2203189.63	-	-
8	395119.08	2203188.95	-	-
9	395120.57	2203188.61	-	-
1	395131.52	2203160.35	-	-



ДОКУМЕНТ ПОДПИСАН  
ЭЛЕКТРОННОЙ ПОДПИСЬЮ

Сертификат: 00ВВ056В7401СВ38D2В3576АСDС8425108

Владелец: ФЕДЕРАЛЬНАЯ СЛУЖБА ГОСУДАРСТВЕННОЙ

РЕГИСТРАЦИИ, КАДАСТРА И КАРТОГРАФИИ

Действителен: с 27.06.2023 по 19.09.2024

полное наименование должности

инициалы, фамилия

Земельный участок			
вид объекта недвижимости			
Лист № 91 раздела 4.2	Всего листов раздела 4.2: 106	Всего разделов: 8	Всего листов выписки: 292

05.12.2023г. № КУВИ-001/2023-270279147

Кадастровый номер: 47:25:0110001:19

Сведения о характерных точках границы части (частей) земельного участка			
Учетный номер части: 47:25:0110001:19/34			
Система координат			

Номер точки	Координаты, м		Описание закрепления на местности	Средняя квадратичная погрешность определения координат характерных точек границ земельного участка, м
	X	Y		
1	2	3	4	5
1	395158.91	2203110.1	-	-
2	395158.37	2203112.49	-	-
3	395131.5	2203106.82	-	-
4	395130.64	2203106.63	-	-
5	395130.27	2203106.73	-	-
6	395128.79	2203109.83	-	-
7	395124.46	2203120.05	-	-
8	395112	2203148.73	-	-
9	395101.6	2203173.34	-	-
10	395097.13	2203185.26	-	-
11	395095.54	2203187.92	-	-
12	395095.14	2203188.3	-	-
13	395093.36	2203189.21	-	-
14	395092.85	2203189.32	-	-
15	395089.53	2203189.11	-	-
16	395089.19	2203189.03	-	-
17	395080.87	2203185.37	-	-
18	395034.61	2203165.97	-	-
19	395007.96	2203155.55	-	-
20	395007.54	2203155.5	-	-
21	395002.92	2203153.59	-	-
22	395004.14	2203152.84	-	-
23	395004.8	2203152.7	-	-
24	395005.56	2203152.8	-	-



ДОКУМЕНТ ПОДПИСАН  
ЭЛЕКТРОННОЙ ПОДПИСЬЮ

Сертификат: 00ВВ056В7401СВ38Д2В3576АСДС8425108

Владелец: ФЕДЕРАЛЬНАЯ СЛУЖБА ГОСУДАРСТВЕННОЙ

РЕГИСТРАЦИИ, КАДАСТРА И КАРТОГРАФИИ

Действителен: с 27.06.2023 по 19.09.2024

полное наименование должности

инициалы, фамилия

Земельный участок				
вид объекта недвижимости				
Лист № 92 раздела 4.2		Всего листов раздела 4.2: 106		Всего разделов: 8
Всего листов выписки: 292				
05.12.2023г. № КУВИ-001/2023-270279147				
Кадастровый номер:			47:25:0110001:19	
1	2	3	4	5
25	395008.43	2203153.13	-	-
26	395008.68	2203153.2	-	-
27	395035.54	2203163.7	-	-
28	395081.85	2203183.12	-	-
29	395089.94	2203186.68	-	-
30	395092.6	2203186.85	-	-
31	395093.65	2203186.31	-	-
32	395094.96	2203184.12	-	-
33	395099.33	2203172.41	-	-
34	395109.75	2203147.77	-	-
35	395122.2	2203119.09	-	-
36	395126.56	2203108.8	-	-
37	395128.35	2203105.06	-	-
38	395129	2203104.52	-	-
39	395130.37	2203104.17	-	-
40	395130.84	2203104.17	-	-
41	395132.02	2203104.43	-	-
1	395158.91	2203110.1	-	-



ДОКУМЕНТ ПОДПИСАН  
ЭЛЕКТРОННОЙ ПОДПИСЬЮ

Сертификат: 00ВВ056В7401СВ38D2В3576АСDС8425108

Владелец: ФЕДЕРАЛЬНАЯ СЛУЖБА ГОСУДАРСТВЕННОЙ  
РЕГИСТРАЦИИ, КАДАСТРА И КАРТОГРАФИИ  
Действителен: с 27.06.2023 по 19.09.2024

полное наименование должности

инициалы, фамилия

Земельный участок			
вид объекта недвижимости			
Лист № 93 раздела 4.2	Всего листов раздела 4.2: 106	Всего разделов: 8	Всего листов выписки: 292

05.12.2023г. № КУВИ-001/2023-270279147

Кадастровый номер: 47:25:0110001:19

Сведения о характерных точках границы части (частей) земельного участка			
Учетный номер части: 47:25:0110001:19/35			
Система координат			

Номер точки	Координаты, м		Описание закрепления на местности	Средняя квадратичная погрешность определения координат характерных точек границ земельного участка, м
	X	Y		
1	2	3	4	5
1	394893.98	2203094.48	-	-
2	394839.73	2203049.76	-	-
3	394840.18	2203049.73	-	-
4	394840.9	2203049.96	-	-
5	394887.83	2203089.37	-	-
6	394891.42	2203092.29	-	-
1	394893.98	2203094.48	-	-



ДОКУМЕНТ ПОДПИСАН  
ЭЛЕКТРОННОЙ ПОДПИСЬЮ

Сертификат: 00ВВ056В7401СВ38D2В3576АСDС8425108

Владелец: ФЕДЕРАЛЬНАЯ СЛУЖБА ГОСУДАРСТВЕННОЙ

РЕГИСТРАЦИИ, КАДАСТРА И КАРТОГРАФИИ

Действителен: с 27.06.2023 по 19.09.2024

полное наименование должности

инициалы, фамилия

Земельный участок			
вид объекта недвижимости			
Лист № 94 раздела 4.2	Всего листов раздела 4.2: 106	Всего разделов: 8	Всего листов выписки: 292

05.12.2023г. № КУВИ-001/2023-270279147

Кадастровый номер: 47:25:0110001:19

Сведения о характерных точках границы части (частей) земельного участка
Учетный номер части: 47:25:0110001:19/36

Номер точки	Координаты, м		Описание закрепления на местности	Средняя квадратичная погрешность определения координат характерных точек границ земельного участка, м
	X	Y		
1	2	3	4	5
1	395153.31	2203161.22	-	-
2	395154.28	2203158.11	-	-
3	395154.38	2203158.13	-	-
1	395153.31	2203161.22	-	-
1	395152.31	2203171.14	-	-
2	395141.09	2203196.52	-	-
3	395139.91	2203197.09	-	-
4	395137.51	2203196.65	-	-
5	395124.58	2203192.67	-	-
6	395119.32	2203191.84	-	-
7	395118.41	2203191.01	-	-
8	395118.9	2203190.14	-	-
9	395119.63	2203189.86	-	-
10	395124.96	2203190.7	-	-
11	395138.04	2203194.72	-	-
12	395139.6	2203194.93	-	-
13	395150.41	2203170.49	-	-
14	395152.47	2203163.91	-	-
15	395154.35	2203164.6	-	-
1	395152.31	2203171.14	-	-



ДОКУМЕНТ ПОДПИСАН  
ЭЛЕКТРОННОЙ ПОДПИСЬЮ

Сертификат: 00ВВ056В7401СВ38D2В3576АСDC8425108

Владелец: ФЕДЕРАЛЬНАЯ СЛУЖБА ГОСУДАРСТВЕННОЙ

РЕГИСТРАЦИИ, КАДАСТРА И КАРТОГРАФИИ

Действителен: с 27.06.2023 по 19.09.2024

полное наименование должности

инициалы, фамилия

Земельный участок			
вид объекта недвижимости			

Лист № 95 раздела 4.2	Всего листов раздела 4.2: 106	Всего разделов: 8	Всего листов выписки: 292
-----------------------	-------------------------------	-------------------	---------------------------

05.12.2023г. № КУВИ-001/2023-270279147

Кадастровый номер: 47:25:0110001:19

Сведения о характерных точках границы части (частей) земельного участка

Учетный номер части: 47:25:0110001:19/37

Система координат

Номер точки	Координаты, м		Описание закрепления на местности	Средняя квадратичная погрешность определения координат характерных точек границ земельного участка, м
	X	Y		
1	2	3	4	5
1	394700.43	2202937.71	-	-
2	394638.46	2202905.54	-	-
3	394612.14	2202893.41	-	-
4	394599.09	2202886.42	-	-
5	394600.13	2202885.81	-	-
6	394610.14	2202890.89	-	-
7	394629.47	2202900.64	-	-
8	394644.51	2202908.17	-	-
9	394652.92	2202912.27	-	-
10	394662.49	2202917.44	-	-
11	394676.93	2202925.07	-	-
12	394688.31	2202930.6	-	-
13	394699.98	2202936.65	-	-
1	394700.43	2202937.71	-	-
1	394596.54	2202884.03	-	-
2	394595.98	2202884.53	-	-
3	394579.56	2202877.87	-	-
4	394558	2202865.87	-	-
5	394549.08	2202860.8	-	-
6	394543.26	2202857.3	-	-
7	394543.19	2202857.23	-	-
8	394542.33	2202855.36	-	-
9	394541.34	2202852.4	-	-
10	394537.22	2202848.72	-	-



ДОКУМЕНТ ПОДПИСАН  
ЭЛЕКТРОННОЙ ПОДПИСЬЮ

Сертификат: 00ВВ056В7401СВ38D2В3576АСDC8425108

Владелец: ФЕДЕРАЛЬНАЯ СЛУЖБА ГОСУДАРСТВЕННОЙ

РЕГИСТРАЦИИ, КАДАСТРА И КАРТОГРАФИИ

Действителен: с 27.06.2023 по 19.09.2024

полное наименование должности

инициалы, фамилия

## Земельный участок

вид объекта недвижимости

Лист № 96 раздела 4.2

Всего листов раздела 4.2: 106

Всего разделов: 8

Всего листов выписки: 292

05.12.2023г. № КУВИ-001/2023-270279147

Кадастровый номер:

47:25:0110001:19

1	2	3	4	5
11	394530.61	2202844.24	-	-
12	394524.33	2202839.85	-	-
13	394513.74	2202831.48	-	-
14	394507.07	2202824.15	-	-
15	394501.82	2202818.15	-	-
16	394498.14	2202812.79	-	-
17	394498.02	2202812.53	-	-
18	394496.76	2202808.67	-	-
19	394496.71	2202808.36	-	-
20	394496.71	2202804.23	-	-
21	394497.08	2202797.83	-	-
22	394496.15	2202793.92	-	-
23	394492.05	2202791.9	-	-
24	394477.78	2202787.22	-	-
25	394467.35	2202783.8	-	-
26	394448.06	2202777.72	-	-
27	394447.49	2202777.25	-	-
28	394446.32	2202775.13	-	-
29	394446.23	2202774.37	-	-
30	394448.41	2202766.68	-	-
31	394449.34	2202763.41	-	-
32	394452.68	2202756.83	-	-
33	394453.02	2202757.72	-	-
34	394450.33	2202767.22	-	-
35	394448.27	2202774.52	-	-
36	394449.05	2202775.93	-	-
37	394467.96	2202781.9	-	-
38	394478.4	2202785.31	-	-
39	394492.74	2202790.02	-	-



ДОКУМЕНТ ПОДПИСАН  
ЭЛЕКТРОННОЙ ПОДПИСЬЮ

Сертификат: 00ВВ056В7401СВ38Д2В3576АСДС8425108

Владелец: ФЕДЕРАЛЬНАЯ СЛУЖБА ГОСУДАРСТВЕННОЙ

РЕГИСТРАЦИИ, КАДАСТРА И КАРТОГРАФИИ

Действителен: с 27.06.2023 по 19.09.2024

полное наименование должности

инициалы, фамилия

## Земельный участок

вид объекта недвижимости

Лист № 97 раздела 4.2

Всего листов раздела 4.2: 106

Всего разделов: 8

Всего листов выписки: 292

05.12.2023г. № КУВИ-001/2023-270279147

Кадастровый номер:

47:25:0110001:19

1	2	3	4	5
40	394497.46	2202792.33	-	-
41	394497.99	2202793	-	-
42	394499.06	2202797.51	-	-
43	394499.08	2202797.8	-	-
44	394498.71	2202804.26	-	-
45	394498.71	2202808.2	-	-
46	394499.88	2202811.78	-	-
47	394503.36	2202816.87	-	-
48	394508.55	2202822.81	-	-
49	394515.04	2202829.96	-	-
50	394525.5	2202838.22	-	-
51	394531.74	2202842.59	-	-
52	394538.4	2202847.11	-	-
53	394542.87	2202851.09	-	-
54	394543.15	2202851.51	-	-
55	394544.17	2202854.58	-	-
56	394544.87	2202856.11	-	-
57	394558.98	2202864.12	-	-
58	394582.41	2202877.17	-	-
1	394596.54	2202884.03	-	-



ДОКУМЕНТ ПОДПИСАН  
ЭЛЕКТРОННОЙ ПОДПИСЬЮ

Сертификат: 00ВВ056В7401СВ38D2В3576АСDС8425108

Владелец: ФЕДЕРАЛЬНАЯ СЛУЖБА ГОСУДАРСТВЕННОЙ

РЕГИСТРАЦИИ, КАДАСТРА И КАРТОГРАФИИ

Действителен: с 27.06.2023 по 19.09.2024

полное наименование должности

инициалы, фамилия

Земельный участок			
вид объекта недвижимости			

Лист № 98 раздела 4.2	Всего листов раздела 4.2: 106	Всего разделов: 8	Всего листов выписки: 292
-----------------------	-------------------------------	-------------------	---------------------------

05.12.2023г. № КУВИ-001/2023-270279147

Кадастровый номер: 47:25:0110001:19

Сведения о характерных точках границы части (частей) земельного участка

Учетный номер части: 47:25:0110001:19/38

Система координат

Номер точки	Координаты, м		Описание закрепления на местности	Средняя квадратичная погрешность определения координат характерных точек границ земельного участка, м
	X	Y		
1	2	3	4	5
1	394638.46	2202905.54	-	-
2	394612.14	2202893.41	-	-
3	394599.09	2202886.42	-	-
4	394600.41	2202885.64	-	-
5	394610.27	2202890.64	-	-
6	394629.59	2202900.39	-	-
7	394644.64	2202907.92	-	-
8	394653.05	2202912.02	-	-
9	394662.62	2202917.2	-	-
10	394677.05	2202924.82	-	-
11	394688.43	2202930.35	-	-
12	394700.31	2202936.5	-	-
13	394700.81	2202937.67	-	-
14	394700.75	2202937.87	-	-
1	394638.46	2202905.54	-	-
1	394452.93	2202756.49	-	-
2	394453.35	2202757.6	-	-
3	394450.6	2202767.3	-	-
4	394448.57	2202774.49	-	-
5	394449.24	2202775.7	-	-
6	394468.05	2202781.63	-	-
7	394478.49	2202785.05	-	-
8	394492.85	2202789.76	-	-
9	394497.7	2202792.14	-	-



ДОКУМЕНТ ПОДПИСАН  
ЭЛЕКТРОННОЙ ПОДПИСЬЮ

Сертификат: 00ВВ056В7401СВ38Д2В3576АСDC8425108

Владелец: ФЕДЕРАЛЬНАЯ СЛУЖБА ГОСУДАРСТВЕННОЙ

РЕГИСТРАЦИИ, КАДАСТРА И КАРТОГРАФИИ

Действителен: с 27.06.2023 по 19.09.2024

полное наименование должности

инициалы, фамилия

## Земельный участок

вид объекта недвижимости

Лист № 99 раздела 4.2

Всего листов раздела 4.2: 106

Всего разделов: 8

Всего листов выписки: 292

05.12.2023г. № КУВИ-001/2023-270279147

Кадастровый номер:

47:25:0110001:19

1	2	3	4	5
10	394498.23	2202792.8	-	-
11	394499.34	2202797.48	-	-
12	394499.36	2202797.77	-	-
13	394498.99	2202804.27	-	-
14	394498.99	2202808.15	-	-
15	394500.13	2202811.65	-	-
16	394503.59	2202816.7	-	-
17	394508.76	2202822.62	-	-
18	394515.24	2202829.76	-	-
19	394525.67	2202838	-	-
20	394531.9	2202842.36	-	-
21	394538.57	2202846.89	-	-
22	394543.11	2202850.93	-	-
23	394543.39	2202851.36	-	-
24	394544.43	2202854.48	-	-
25	394545.09	2202855.91	-	-
26	394559.11	2202863.87	-	-
27	394582.54	2202876.92	-	-
28	394596.76	2202883.83	-	-
29	394595.98	2202884.53	-	-
30	394581.64	2202878.71	-	-
31	394558.14	2202865.62	-	-
32	394543.82	2202857.49	-	-
33	394543.4	2202857.04	-	-
34	394542.59	2202855.26	-	-
35	394541.58	2202852.24	-	-
36	394537.4	2202848.5	-	-
37	394530.77	2202844.01	-	-
38	394524.5	2202839.62	-	-



ДОКУМЕНТ ПОДПИСАН  
ЭЛЕКТРОННОЙ ПОДПИСЬЮ

Сертификат: 00ВВ056В7401СВ38D2В3576АСDС8425108

Владелец: ФЕДЕРАЛЬНАЯ СЛУЖБА ГОСУДАРСТВЕННОЙ

РЕГИСТРАЦИИ, КАДАСТРА И КАРТОГРАФИИ

Действителен: с 27.06.2023 по 19.09.2024

полное наименование должности

инициалы, фамилия

## Земельный участок

вид объекта недвижимости

Лист № 100 раздела 4.2

Всего листов раздела 4.2: 106

Всего разделов: 8

Всего листов выписки: 292

05.12.2023г. № КУВИ-001/2023-270279147

Кадастровый номер:

47:25:0110001:19

1	2	3	4	5
39	394513.93	2202831.27	-	-
40	394507.28	2202823.96	-	-
41	394502.04	2202817.97	-	-
42	394498.4	2202812.66	-	-
43	394498.27	2202812.41	-	-
44	394497.04	2202808.62	-	-
45	394496.99	2202808.31	-	-
46	394496.99	2202804.24	-	-
47	394497.36	2202797.8	-	-
48	394496.39	2202793.72	-	-
49	394492.16	2202791.64	-	-
50	394477.87	2202786.95	-	-
51	394467.44	2202783.54	-	-
52	394448.25	2202777.49	-	-
53	394447.68	2202777.02	-	-
54	394446.62	2202775.09	-	-
55	394446.53	2202774.34	-	-
56	394448.68	2202766.75	-	-
57	394449.99	2202762.13	-	-
58	394452.87	2202756.45	-	-
1	394452.93	2202756.49	-	-



ДОКУМЕНТ ПОДПИСАН  
ЭЛЕКТРОННОЙ ПОДПИСЬЮ

Сертификат: 00ВВ056В7401СВ38D2В3576АСDC8425108

Владелец: ФЕДЕРАЛЬНАЯ СЛУЖБА ГОСУДАРСТВЕННОЙ

РЕГИСТРАЦИИ, КАДАСТРА И КАРТОГРАФИИ

Действителен: с 27.06.2023 по 19.09.2024

полное наименование должности

инициалы, фамилия

Земельный участок			
вид объекта недвижимости			
Лист № 101 раздела 4.2	Всего листов раздела 4.2: 106	Всего разделов: 8	Всего листов выписки: 292

05.12.2023г. № КУВИ-001/2023-270279147

Кадастровый номер: 47:25:0110001:19

Сведения о характерных точках границы части (частей) земельного участка			
Учетный номер части: 47:25:0110001:19/39			
Система координат			

Номер точки	Координаты, м		Описание закрепления на местности	Средняя квадратичная погрешность определения координат характерных точек границ земельного участка, м
	X	Y		
1	2	3	4	5
1	394833.78	2202193.89	-	-
2	394835.29	2202189.01	-	-
3	394848.56	2202193.03	-	-
4	394848.48	2202193.11	-	-
5	394847.71	2202193.74	-	-
6	394846.87	2202194.29	-	-
7	394845.99	2202194.76	-	-
8	394845.06	2202195.14	-	-
9	394844.1	2202195.42	-	-
10	394843.12	2202195.6	-	-
11	394842.12	2202195.69	-	-
12	394841.13	2202195.67	-	-
13	394840.13	2202195.56	-	-
14	394839.15	2202195.35	-	-
1	394833.78	2202193.89	-	-



ДОКУМЕНТ ПОДПИСАН  
ЭЛЕКТРОННОЙ ПОДПИСЬЮ

Сертификат: 00ВВ056В7401СВ38D2В3576АСDC8425108

Владелец: ФЕДЕРАЛЬНАЯ СЛУЖБА ГОСУДАРСТВЕННОЙ

РЕГИСТРАЦИИ, КАДАСТРА И КАРТОГРАФИИ

Действителен: с 27.06.2023 по 19.09.2024

полное наименование должности

инициалы, фамилия

Земельный участок			
вид объекта недвижимости			

Лист № 102 раздела 4.2	Всего листов раздела 4.2: 106	Всего разделов: 8	Всего листов выписки: 292
------------------------	-------------------------------	-------------------	---------------------------

05.12.2023г. № КУВИ-001/2023-270279147

Кадастровый номер: 47:25:0110001:19

Сведения о характерных точках границы части (частей) земельного участка

Учетный номер части: 47:25:0110001:19/40

Система координат

Номер точки	Координаты, м		Описание закрепления на местности	Средняя квадратичная погрешность определения координат характерных точек границ земельного участка, м
	X	Y		
1	2	3	4	5
1	395786.91	2201596.95	-	-
2	395769.33	2201568.27	-	-
3	395748.03	2201535.34	-	-
4	395746.09	2201529.28	-	-
5	395720.57	2201488.15	-	-
6	395712.08	2201475.45	-	-
7	395699.71	2201452.79	-	-
8	395681.04	2201425.66	-	-
9	395669.2	2201404.94	-	-
10	395668.39	2201396.8	-	-
11	395671.84	2201391.69	-	-
12	395685.93	2201386.46	-	-
13	395695.81	2201380.25	-	-
14	395700.46	2201369.6	-	-
15	395703.24	2201355.62	-	-
16	395720.33	2201340.71	-	-
17	395721.75	2201333.26	-	-
18	395725.55	2201328.54	-	-
19	395795.38	2201515.2	-	-
20	395827.17	2201574.48	-	-
21	395799.89	2201610.26	-	-
22	395798.5	2201607.65	-	-
23	395792.8	2201611.32	-	-
1	395786.91	2201596.95	-	-



ДОКУМЕНТ ПОДПИСАН  
ЭЛЕКТРОННОЙ ПОДПИСЬЮ

Сертификат: 00ВВ056В7401СВ38D2В3576АСDC8425108

Владелец: ФЕДЕРАЛЬНАЯ СЛУЖБА ГОСУДАРСТВЕННОЙ

РЕГИСТРАЦИИ, КАДАСТРА И КАРТОГРАФИИ

Действителен: с 27.06.2023 по 19.09.2024

полное наименование должности

инициалы, фамилия

## Земельный участок

вид объекта недвижимости

Лист № 103 раздела 4.2

Всего листов раздела 4.2: 106

Всего разделов: 8

Всего листов выписки: 292

05.12.2023г. № КУВИ-001/2023-270279147

Кадастровый номер:

47:25:0110001:19

1	2	3	4	5
1	395969.84	2202449.37	-	-
2	395873.44	2202360.05	-	-
3	395843.21	2202265.76	-	-
4	395843.22	2202265.76	-	-
5	395873.49	2202360.03	-	-
1	395969.84	2202449.37	-	-
1	396031.57	2202481.88	-	-
2	396109.89	2202517.85	-	-
3	396109.88	2202517.86	-	-
1	396031.57	2202481.88	-	-
1	395765.28	2202822.43	-	-
2	395746.82	2202835.65	-	-
3	395746.78	2202835.62	-	-
1	395765.28	2202822.43	-	-
1	395644.59	2201208.18	-	-
2	395642.77	2201207.62	-	-
3	395640.66	2201204.63	-	-
1	395644.59	2201208.18	-	-
1	395720.38	2201292.8	-	-
2	395719.1	2201291.57	-	-
3	395710.36	2201286.65	-	-
4	395718.72	2201290.87	-	-
1	395720.38	2201292.8	-	-
1	395724.16	2201297.21	-	-
2	395725.56	2201298.84	-	-
3	395730.32	2201307.79	-	-
4	395730	2201309.31	-	-
5	395729.43	2201308.88	-	-
1	395724.16	2201297.21	-	-



ДОКУМЕНТ ПОДПИСАН  
ЭЛЕКТРОННОЙ ПОДПИСЬЮ

Сертификат: 00ВВ056В7401СВ38D2В3576АСDС8425108

Владелец: ФЕДЕРАЛЬНАЯ СЛУЖБА ГОСУДАРСТВЕННОЙ

РЕГИСТРАЦИИ, КАДАСТРА И КАРТОГРАФИИ

Действителен: с 27.06.2023 по 19.09.2024

полное наименование должности

инициалы, фамилия

## Земельный участок

вид объекта недвижимости

Лист № 104 раздела 4.2

Всего листов раздела 4.2: 106

Всего разделов: 8

Всего листов выписки: 292

05.12.2023г. № КУВИ-001/2023-270279147

Кадастровый номер:

47:25:0110001:19

1	2	3	4	5
1	395727.43	2201320.63	-	-
2	395727.76	2201320.12	-	-
3	395727.69	2201320.45	-	-
1	395727.43	2201320.63	-	-
1	395719.49	2201326.35	-	-
2	395719.53	2201326.28	-	-
3	395719.73	2201326.18	-	-
1	395719.49	2201326.35	-	-
1	395695.9	2201354.52	-	-
2	395695.88	2201354.59	-	-
3	395691.6	2201356.55	-	-
1	395695.9	2201354.52	-	-
1	395675.51	2201374.11	-	-
2	395679.27	2201368.58	-	-
3	395681.59	2201363.56	-	-
4	395681.92	2201363.27	-	-
5	395680.16	2201368.17	-	-
1	395675.51	2201374.11	-	-
1	395649.06	2201403.45	-	-
2	395649.05	2201403.53	-	-
3	395649.05	2201403.49	-	-
1	395649.06	2201403.45	-	-
1	395650.06	2201416.33	-	-
2	395651.14	2201420.29	-	-
3	395650.15	2201417.25	-	-
1	395650.06	2201416.33	-	-
1	395665.21	2201452.17	-	-
2	395665.01	2201450.92	-	-
3	395665.78	2201453.49	-	-



ДОКУМЕНТ ПОДПИСАН  
ЭЛЕКТРОННОЙ ПОДПИСЬЮ

Сертификат: 00ВВ056В7401СВ38D2В3576АСDC8425108

Владелец: ФЕДЕРАЛЬНАЯ СЛУЖБА ГОСУДАРСТВЕННОЙ

РЕГИСТРАЦИИ, КАДАСТРА И КАРТОГРАФИИ

Действителен: с 27.06.2023 по 19.09.2024

полное наименование должности

инициалы, фамилия

Земельный участок			
вид объекта недвижимости			

Лист № 105 раздела 4.2	Всего листов раздела 4.2: 106	Всего разделов: 8	Всего листов выписки: 292
------------------------	-------------------------------	-------------------	---------------------------

05.12.2023г. № КУВИ-001/2023-270279147

Кадастровый номер: 47:25:0110001:19

1	2	3	4	5
4	395666.11	2201454.32	-	-
1	395665.21	2201452.17	-	-
1	395769.87	2201615.17	-	-
2	395768.99	2201613.48	-	-
3	395774.15	2201615.65	-	-
1	395769.87	2201615.17	-	-
1	395775.58	2201616.26	-	-
2	395778.27	2201617.39	-	-
3	395779.58	2201619.82	-	-
4	395778.36	2201620.61	-	-
1	395775.58	2201616.26	-	-
1	395770.92	2201766.84	-	-
2	395762.18	2201754.74	-	-
3	395762.18	2201754.73	-	-
1	395770.92	2201766.84	-	-
1	395819.41	2201763.23	-	-
2	395819.14	2201761.96	-	-
3	395819.41	2201763.22	-	-
4	395820.63	2201777.34	-	-
1	395819.41	2201763.23	-	-
1	395824.95	2201787.85	-	-
2	395832.75	2201796.64	-	-
3	395842.93	2201802.36	-	-
4	395842.92	2201802.36	-	-
5	395832.74	2201796.64	-	-
6	395824.94	2201787.86	-	-
7	395820.63	2201777.34	-	-
1	395824.95	2201787.85	-	-
1	395873.15	2201789.6	-	-



ДОКУМЕНТ ПОДПИСАН  
ЭЛЕКТРОННОЙ ПОДПИСЬЮ

Сертификат: 00ВВ056В7401СВ38D2В3576АСDC8425108

Владелец: ФЕДЕРАЛЬНАЯ СЛУЖБА ГОСУДАРСТВЕННОЙ

РЕГИСТРАЦИИ, КАДАСТРА И КАРТОГРАФИИ

Действителен: с 27.06.2023 по 19.09.2024

полное наименование должности

инициалы, фамилия

Земельный участок				
вид объекта недвижимости				
Лист № 106 раздела 4.2		Всего листов раздела 4.2: 106		Всего разделов: 8
Всего листов выписки: 292				
05.12.2023г. № КУВИ-001/2023-270279147				
Кадастровый номер:			47:25:0110001:19	
1	2	3	4	5
2	395874.3	2201787.82	-	-
3	395874.3	2201787.83	-	-
1	395873.15	2201789.6	-	-
1	395798.02	2201842.49	-	-
2	395800.83	2201849.72	-	-
3	395800.44	2201859.63	-	-
4	395800.82	2201849.72	-	-
1	395798.02	2201842.49	-	-
1	395738.95	2201939.77	-	-
2	395763.97	2201913.14	-	-
3	395786.53	2201904.94	-	-
4	395794.32	2201895.89	-	-
5	395786.57	2201904.98	-	-
6	395764.01	2201913.13	-	-
1	395738.95	2201939.77	-	-



ДОКУМЕНТ ПОДПИСАН  
ЭЛЕКТРОННОЙ ПОДПИСЬЮ

Сертификат: 00ВВ056В7401СВ38D2В3576АСDС8425108

Владелец: ФЕДЕРАЛЬНАЯ СЛУЖБА ГОСУДАРСТВЕННОЙ  
РЕГИСТРАЦИИ, КАДАСТРА И КАРТОГРАФИИ  
Действителен: с 27.06.2023 по 19.09.2024

полное наименование должности

инициалы, фамилия

## СОДЕРЖАНИЕ

<b>АКТ</b>		<b>1-25</b>
<b>Приложение №1.</b>	Протоколы заседания экспертной комиссии от 30.08.2023 г., 05.12.2023г. и 06.12.2023 г.	<b>26-32</b>
<b>Приложение №2.</b>	Договор между ООО «Возрождение Петербурга» и ООО «Научно-проектный реставрационный центр» № 36-20 от 30.08.2023 г. Договоры с экспертами.	<b>33-46</b>
<b>Приложение №3.</b>	Материалы фотофиксации на момент заключения договора на проведение экспертизы.	<b>47-59</b>
<b>Приложение №4.</b>	Задание Комитета по сохранению культурного наследия Ленинградской области на проведение работ по сохранению объекта культурного наследия (памятника истории и культуры) народов Российской Федерации федерального значения № 06-06/21-35 от 17.12.2021 г.;	<b>60-64</b>
<b>Приложение №5.</b>	Извлечение из Постановления СМ РСФСР от 30.08.1960 г. № 1327 «О дальнейшем улучшении дела охраны памятников культуры в РСФСР»;	<b>65-69</b>
<b>Приложение №6</b>	Приказ Комитета по культуре Ленинградской области от 20.01.2014 г. № 01-03/14-01 «Об утверждении границы территории объекта культурного наследия федерального значения «Ансамбль Гатчинского дворца и парка»;	<b>70-76</b>
<b>Приложение №7</b>	Приказ Комитета по культуре Ленинградской области от 26.08.2020 г. № 01-03/20-236 «Об установлении предмета охраны объекта культурного наследия федерального значения «Дворцовый парк», 1771-1796 г.г.(ансамбль), входящего в состав объекта культурного наследия федерального значения «Ансамбль Гатчинского дворца и парка», 1766-1801 г.г. расположенного по адресу: Ленинградская область, Гатчинский район, г. Гатчина, Дворцовый парк»;	<b>77-88</b>
<b>Приложение №8</b>	Паспорт объекта культурного наследия от 09.11.1981 г.;	<b>89-98</b>
<b>Приложение №9</b>	Технический паспорт от 11.05.2010 г.;	<b>97-108</b>
<b>Приложение №10</b>	Выписка из ЕГРН от 05.12.2023 г.	<b>109-400</b>