

А К Т

по результатам государственной историко-культурной экспертизы проектной документации на проведение работ по сохранению объекта культурного наследия федерального значения «Дворцовый парк», входящего в состав объекта культурного наследия федерального значения «Ансамбль Гатчинского дворца и парка», расположенного по адресу: Ленинградская обл., Гатчинский муниципальный район, Гатчинское городское поселение, г. Гатчина, Красноармейский пр., земельный участок № 1: «Сохранение объекта культурного наследия «Ансамбль Гатчинского дворца и парка», «Дворцовый парк», 1771-1796 гг. – Длинный остров, по адресу: Ленинградская обл., Гатчинский район, г. Гатчина (Ш: 2023-327), ООО «Профиль», 2023-2024 г.

Настоящая государственная историко-культурная экспертиза проведена экспертной комиссией в соответствии с Федеральным законом №73-ФЗ «Об объектах культурного наследия (памятниках истории и культуры) народов Российской Федерации» от 25.06.2002 г.; «Положением о государственной историко-культурной экспертизе», утвержденным Постановлением Правительства Российской Федерации от 15.07.2009 г. №569 в составе: Штиглиц Маргарита Сергеевна - председатель экспертной комиссии и ответственный секретарь экспертной комиссии, Давыдова Нина Анатольевна - член экспертной комиссии, Аверьянова Александра Евгеньевна - член экспертной комиссии на основании договоров (Приложение № 5 «Протоколы заседаний экспертной комиссии и договоры с экспертами»).

1. Дата начала и дата окончания проведения экспертизы.

Настоящая государственная историко-культурная экспертиза проведена в период с 24 мая 2024 г. по 11 июня 2024 г.

2. Место проведения экспертизы: Ленинградская область, г. Гатчина; г. Санкт-Петербург.

3. Заказчик экспертизы: ООО «Профиль», 194044, Санкт-Петербург, ул. Чугунная, д.4а, офис 500, ИНН 7802182380.

4. Сведения об экспертах:

Штиглиц Маргарита Сергеевна, образование высшее – Ленинградский инженерно-строительный институт, архитектор, доктор архитектуры, со стажем работы 49 лет. Профессор кафедры «Центр инновационных образовательных проектов» СПГХПА им. А.Л.Штиглица. Аттестована в качестве государственного эксперта по проведению

государственной историко – культурной экспертизы. Приказ Министерства культуры РФ № 776 от 29.03.2023 г.

Профиль экспертной деятельности (объекты экспертизы): выявленные объекты культурного наследия в целях обоснования целесообразности включения данных объектов в реестр; документы, обосновывающие включение объектов культурного наследия в реестр; документы, обосновывающие исключение объектов культурного наследия из реестра; документы, обосновывающие изменение категории историко-культурного значения объекта культурного наследия; документы, обосновывающие отнесение объекта культурного наследия к историко-культурным заповедникам, особо ценным объектам культурного наследия народов Российской Федерации либо объектам всемирного культурного и природного наследия; проектная документация на проведение работ по сохранению объектов культурного наследия; проекты зон охраны объекта культурного наследия; документация, обосновывающая границы защитной зоны объекта культурного наследия.

Давыдова Нина Анатольевна, образование высшее - Санкт-Петербургская Государственная Лесотехническая Академия им. С.М. Кирова, инженер (садово-парковое и ландшафтное строительство), со стажем работы 20 лет. Руководитель садово-паркового и ландшафтного отдела ООО «Гелиантус». Курсы повышения квалификации СПбГАСУ по направлению «Архитектура», магистр по направлению подготовки – «строительство» (СПб Политехнический университет Петра Великого). Аттестована в качестве государственного эксперта по проведению государственной историко – культурной экспертизы. Приказ Министерства культуры № 3534 от 27.12.2023 г.

Профиль экспертной деятельности (объекты экспертизы): выявленные объекты культурного наследия в целях обоснования целесообразности включения данных объектов в реестр; документы, обосновывающие включение объектов культурного наследия в реестр; документы, обосновывающие изменение категории историко-культурного значения объекта культурного наследия; документация или разделы документации, обосновывающие меры по обеспечению сохранности объекта культурного наследия, включенного в реестр, выявленного объекта культурного наследия либо объекта, обладающего признаками объекта культурного наследия, при проведении земляных, мелиоративных, хозяйственных работ, указанных в статье 30 Федерального закона от 25.06.2002 № 73-ФЗ «Об объектах культурного наследия (памятниках истории и культуры) народов Российской Федерации» работ по использованию лесов и иных работ в границах территории объекта культурного наследия либо на земельном участке, непосредственно связанном с земельным участком в границах территории объекта культурного наследия; проектная документация на проведение работ по сохранению объектов культурного наследия.

Аверьянова Александра Евгеньевна, образование высшее - Институт живописи, скульптуры и архитектуры им. И.Е. Репина, архитектор, со стажем работы 45 лет. Самозанятая. Аттестована в качестве государственного эксперта по проведению государственной историко – культурной экспертизы. Приказ Министерства культуры РФ № 3399 от 19.12.2023 г.

Профиль экспертной деятельности (объекты экспертизы): проектная документация на проведение работ по сохранению объектов культурного наследия.

5. Информация о том, что в соответствии с законодательством Российской Федерации эксперт (эксперты) несет ответственность за достоверность сведений, изложенных в заключении:

Эксперты несут ответственность за достоверность сведений, изложенных в заключении, в соответствии с законодательством Российской Федерации.

6. Цели и объекты экспертизы:

6.1. Объект государственной историко-культурной экспертизы:

Проектная документация на проведение работ по сохранению объекта культурного наследия федерального значения «Дворцовый парк», входящего в состав объекта культурного наследия федерального значения «Ансамбль Гатчинского дворца и парка», расположенного по адресу: Ленинградская обл., Гатчинский муниципальный район, Гатчинское городское поселение, г. Гатчина, Красноармейский пр., земельный участок № 1: «Сохранение объекта культурного наследия «Ансамбль Гатчинского дворца и парка», «Дворцовый парк», 1771-1796 гг. – Длинный остров, по адресу: Ленинградская обл., Гатчинский район, г. Гатчина (Ш: 2023-327), ООО «Профиль», 2023-2024 г., в составе¹:

Раздел 1. Предварительные работы		
1.1	2023-327 ИРД	Часть 1. Исходно-разрешительная документация
1.2	2023-327 ПР	Часть 2. Программа научно-исследовательских работ. Предварительное натурное исследование. Фотофиксация.

¹ В соответствии с письмом Министерства культуры РФ от 16.10.2015 г. №338-01-39-ГП «Методические рекомендации по разработке научно-проектной документации на проведение работ по сохранению объектов культурного наследия (памятников истории и культуры) народов Российской Федерации» Тома 2.5; 2.6; 3.2.6; 3.2.7.1; 3.2.7.2; 3.2.7.3 не подлежат государственной историко-культурной экспертизе, но были изучены экспертами. Том 2.4. «Археологические разведочные исследования» не входит в объект данной историко-культурной экспертизы.

Раздел 2. Комплексные научные исследования		
2.1	2023-327 ИС	Часть 1. Историко-архивные и библиографические исследования. Историческая справка
2.2	2023-327 КНИ.1	Часть 2. Историко-архитектурные натурные исследования. Натурное обследование зеленых насаждений. Ландшафтное исследование территории
2.3	2023-327 КНИ.2	Часть 3. Инженерно-технические исследования. Обследование территории и сооружений
2.4	2023-327 АРХ	Часть 4. Археологические разведочные исследования
Подраздел Инженерные изыскания		
2.5	2023-327 ИГД	Часть 5. Инженерно-геодезические изыскания
2.6	2023-327 ИГИ	Часть 6. Инженерно-геологические изыскания.
Раздел 3. Проект реставрации и приспособления		
I. Эскизный проект		
3.1.1	2023-327 ЭП	Эскизный проект реставрации
II. Проект реставрации		
3.2.1	2023-327 ОПЗ	Часть 1. Общая пояснительная записка
		Часть 2. Восстановление исторической планировки и ландшафтной композиции
3.2.2.1	2023-327 ГП.ПЗ	Книга 1. Пояснительная записка
3.2.2.2	2023-327 ГП.1	Книга 2. Графическая часть 1
3.2.2.3	2023-327 ГП.2	Книга 3. Графическая часть 2
3.2.3	2023-327 АС	Часть 3. Архитектурные решения. Конструктивные решения.
3.2.4	2023-327 ЭС	Часть 4. Инженерное оборудование, сети инженерно-технического обеспечения, инженерно-технические мероприятия, технологические решения. Система электроосвещения
3.2.5	2023-327 ПОР	Часть 5. Проект организации реставрации

3.2.6	2023-327 ООС	Часть 6. Перечень мероприятий по охране окружающей среды	
		Часть 7. Сметная документация.	
3.2.7.1	2023-327 СМ.1	Книга 1. Сводный сметный расчет стоимости строительства	
3.2.7.2	2023-327 СМ.2	Книга 2. Ведомости объемов работ	
3.2.7.3	2023-327 СМ.3	Книга 3. Прайс-листы	

6.2. Цель проведения государственной историко-культурной экспертизы:

Определение соответствия требованиям государственной охраны объектов культурного наследия проектной документации на проведение работ по сохранению объекта культурного наследия федерального значения «Дворцовый парк», входящего в состав объекта культурного наследия федерального значения «Ансамбль Гатчинского дворца и парка», расположенного по адресу: Ленинградская обл., Гатчинский муниципальный район, Гатчинское городское поселение, г. Гатчина, Красноармейский пр., земельный участок № 1: «Сохранение объекта культурного наследия «Ансамбль Гатчинского дворца и парка», «Дворцовый парк», 1771-1796 гг. – Длинный остров, по адресу: Ленинградская обл., Гатчинский район, г. Гатчина (Ш: 2023-327), ООО «Профиль», 2023-2024 г.

7. Перечень документов, представленных заявителем:

1. Проектная документация на проведение работ по сохранению объекта культурного наследия федерального значения «Дворцовый парк», входящего в состав объекта культурного наследия федерального значения «Ансамбль Гатчинского дворца и парка», расположенного по адресу: Ленинградская обл., Гатчинский муниципальный район, Гатчинское городское поселение, г. Гатчина, Красноармейский пр., земельный участок № 1: «Сохранение объекта культурного наследия «Ансамбль Гатчинского дворца и парка», «Дворцовый парк», 1771-1796 гг. – Длинный остров, по адресу: Ленинградская обл., Гатчинский район, г. Гатчина (Ш: 2023-327), ООО «Профиль», 2023-2024 г.

2. Приказ Комитета по культуре Ленинградской области от 20.01.2014 г. № 01-03/14-0-1 «Об утверждении границы территории объекта культурного наследия федерального значения «Ансамбль Гатчинского дворца и парка» (прил.3).

3. Приказ Комитета по культуре Ленинградской области от 15.04.2024 г. № 01-03/24-26 «Об установлении предмета охраны объекта культурного наследия федерального значения «Дворцовый парк», 1771-1796 гг. (ансамбль), входящего в состав объекта культурного наследия федерального значения

«Ансамбль Гатчинского дворца и парка», 1766-1801 гг., расположенного по адресу: Ленинградская область, г. Гатчина, Дворцовый парк (прил.2).

4. Задание на проведение работ по сохранению объекта культурного наследия (памятника истории и культуры) народов Российской Федерации федерального значения № 06-06/18-1 от 16.01.2018 г. (прил.6).

5. Свидетельства о государственной регистрации права от 15.04.2013 г. № 47АБ 748929 и от 06.02.2014 г. № 47-АВ 128215 (прил.6).

6. Лицензия разработчика проектной документации № МКРФ 02430 от 06.04.2015 г. (прил.6).

7. Выписка ЕГРН от 23.08.2023г. № КУВИ-001/2023-191058114 (прил.6).

8. Выкопировка из Постановления Совета Министров РСФСР от 30.08.1960 г. № 1327 (прил.6).

9. Разрешение на проведение работ по сохранению объекта культурного наследия от 09.06.2023 г. № 04-01/23-39 (прил.6).

10. Распоряжение №5699-рк от 11.10.2013 «о предоставлении земельного участка в постоянное (бессрочное) пользование (прил.6).

8. Сведения о проведенных исследованиях с указанием методов, объема и характера выполненных работ и их результатов.

В ходе проведения историко-культурной экспертизы была проанализирована представленная проектная документация по исследуемому объекту культурного наследия на соответствие действующему законодательству об охране культурного наследия, требованиям задания, выданного комитетом по культуре Ленинградской области № 06-06/18-1 от 16.01.2018 г., приказу комитета по культуре Ленинградской области № 01-03/24-26 от 15.04.2024 г. о предмете охраны. На основе данных исследований проведена оценка возможности проведения работ по сохранению данного объекта культурного наследия.

Методы и характер выполненных в рамках исследований работ. Эксперты рассмотрели представленные документы и проектную документацию, провели историко-архитектурные, историко-градостроительные, архивные и натурные исследования, результаты которых изложили в заключении экспертизы. Объёмы – в границах проектирования и исторического владельческого участка.

В процессе работы по изучению архивных и библиографических данных по объекту экспертизы были просмотрены фонды Российской национальной библиотеки (РНБ), картографические источники из фондов РНБ и др. материалы (п.11).

В ходе данных исследований прослежена история формирования объекта культурного наследия, выявлены его архитектурные и типологические особенности. Объём - в границах исторического владельческого участка. Результатом стало составление краткой

исторической справки (п.10.2.), иллюстративного приложения к акту – альбома иконографии (прил. 1).

Натурные исследования включали визуальный осмотр объекта культурного наследия и фотофиксацию объекта культурного наследия в объёме в границах проектирования. Результатом данных исследований стала оценка современного состояния объекта культурного наследия с составлением приложения к акту по фотофиксации (прил.4).

9. Сведения об обстоятельствах, повлиявших на процесс проведения и результаты экспертизы.

Обстоятельств, повлиявших на процесс проведения и результат экспертизы, не имеется.

10. Факты и сведения, выявленные и установленные в результате проведённых исследований.

10.1. Общие сведения об объекте культурного наследия:

Объект культурного наследия федерального значения «Дворцовый парк», 1771-1796 гг., входящий в состав объекта культурного наследия федерального значения «Ансамбль Гатчинского дворца и парка», 1766-1801 гг., расположенного по адресу: Ленинградская область, г. Гатчина, Красноармейский пр., земельный участок № 1, принят на государственную охрану Постановлением Совета Министров РСФСР от 30 августа 1960 года № 1327 «О дальнейшем улучшении дела охраны памятников культуры в РСФСР».

Земельный участок предоставлен Санкт-Петербургскому государственному бюджетному учреждению культуры «Государственный историко-художественный дворцово-парковый музей-заповедник «Гатчина» на праве постоянного (бессрочного) пользования на основании Распоряжения Комитета по земельным ресурсам и землеустройству Санкт-Петербурга от 11.10.2013 г. № 5699-рк. (прил.6).

Границы территории объекта культурного наследия федерального значения «Ансамбль Гатчинского дворца и парка» установлены в соответствии с Приказом Комитета по культуре Ленинградской области от 20.01.2014 г. № 01-03/14-0-1 «Об утверждении границы территории объекта культурного наследия федерального значения «Ансамбль Гатчинского дворца и парка».

Предмет охраны объекта культурного наследия установлен приказом Комитета по культуре Ленинградской области от 15.04.2024 г. № 01-03/24-26 «Об установлении предмета охраны объекта культурного наследия федерального значения «Дворцовый парк», 1771-1796 гг. (ансамбль), входящего в состав объекта культурного наследия федерального значения

«Ансамбль Гатчинского дворца и парка», 1766-1801 гг., расположенного по адресу: Ленинградская область, г. Гатчина, Дворцовый парк.

В предмет охраны вошли исторические объёмно-пространственное и планировочное решение территории, планировочная система, система насаждений, водная и гидротехническая системы, рельеф, ландшафтные районы.

10.2. Краткие исторические сведения.

Территория объекта проектирования является частью архитектурно-планировочной и ландшафтной композиции Дворцового парка г. Гатчины и располагается в центральной его части.

Композиция Длинного острова, расположенного в центральной части Дворцового парка г. Гатчины, формировалась на протяжении XVIII-XIX веков и неразрывно связана с историей развития всего парка. По территории парка, начиная с 1766 года были проложены дороги, главными из которых были две: Круговая и дорога по Длинному острову. Круговая дорога проходила от дворца через плотину на Черном озере до современных Адмиралтейских ворот и шла к комплексу мызы, далее от мызы до старой плотины она проходила по высоким местам вдоль границы парка. После старой плотины она шла к мосту через реку Колпанскую и далее продолжалась через комплекс оранжерей к дворцу. Дорога по Длинному острову начиналась от северного фасада дворца, пересекала Серебряное озеро в его узкой части по мосту и проходила по гребню гряды острова. Пересекая протоки между островами по мостам, она выходила на тогдашний северный берег озера, оканчиваясь при пересечении с Круговой дорогой. Сквозной дороги по Длинному острову в район современного Карпина моста не было.

Основные парковые сооружения по берегам Серебряного озера в этот период строились по проектам архитектора Ринальди. От дворца был проложен подземный ход, завершившийся на Серебряном озере гротом «Эхо» и пристанью. Под Длинным островом между Серебряным озером и Белым была проложена подземная галерея со сводчатым перекрытием. Дно галереи было ниже уровня воды в озерах и по ней можно было быстро попасть из одного озера в другое на лодке. Бассейн барочной формы над родником, сток из бассейна шел в Серебряное озеро). На мысу западного берега Белого озера севернее дворца был установлен обелиск в честь победы русского флота под командованием А.Г. Орлова при Чесме в 1770 году (Чесменский обелиск).

В северо-западной части парка в 1770 году была установлена Колонна Орла, от которой к озеру была проложена просека с перспективой на

Длинный остров². На Длинном острове, напротив дворца была расчищена площадка для прогулок.

Был сооружен ряд переправ через протоки в парке. На месте современного Горбатого моста был построен мост на козловых опорах, с треугольного острова на Захаров так же был построен деревянный мост³. Через протоку между частями Длинного острова была устроена паромная переправа. Вблизи Чесменского обелиска в озере на каменных основаниях были установлены статуи. Они были выполнены из меди и окрашены в белый цвет под мрамор. Статуи были изготовлены на заводах Демидова и подарены хозяину имения. Работы по устройству парка не были завершены. Планы 1770-х годов (илл. 4 и 5) показывают на Длинном острове контуры планируемой видовой площадки со спусками к воде севернее современной Большой Каменной террасы. В одной из протоков между частями Длинного острова предполагалось заменить деревянный мост на каменный, а в другой (на треугольный остров) предполагалась паромная переправа.

В 1783 году, после смерти Григория Орлова, Гатчинская вотчина была выкуплена у его наследников Екатериной II и указом от 6 августа 1783 года предоставлена в собственность Павла Петровича. Новым хозяином стали разрабатываться планы переустройства дворца и парка. Но до начала 1790-х годов (окончание строительства в Павловске) из-за недостатка средств работы в парке велись в небольшом объеме. В 1783 году была выполнена съемка гатчинских озёр штурманом Алексеем Крыласовым и составлен «Журнал береговой описи находящихся озер при Гатчинском дворце». Так же было разработано несколько вариантов планировки парка в подражание французскому поместью принца Конде в Шантийи. В них вокруг Белого озера развивалась композиция пейзажного парка с использованием уже существующих сооружений и созданием новых. Общий вид Длинного острова в 1790-е годы можно видеть на картине Я. Меттенлейтера (Илл. 2, 3).

На Длинном острове по оси Большого дворца в 1792-1795 годах по проекту В.Бренны была сооружена Большая терраса-пристань, ставшая главным сооружением острова⁴. В процессе проектирования террасы было рассмотрено несколько ее вариантов, в том числе и с устройством большой лестницы к Серебряному озеру, но в конечном итоге от лестницы отказались⁵. Размеры и материал сооружения были подобраны архитектором так, что при взгляде на террасу с другого берега озера стена террасы воспринимается как цоколь дворца. По мнению историков архитектуры, это решение вполне в стиле А. Ринальди и Бренна в данном

² Дворец и парк Гатчины в документах, письмах и воспоминаниях. 1712-1801 /СПб. Издательство Сергея Ходова. 2006, С 95.

³ Дворец и парк Гатчины в документах, письмах и воспоминаниях. 1712-1801 /СПб. Издательство Сергея Ходова. 2006, С 95.

⁴ НПЦ «Ранд». Инженерное обследование технического состояния гидросистемы и сооружений в парках ГМЗ г. Гатчины Том 3. СПб. 1993г. С.41. Научный архив СПб ГБУК «ГМЗ «Гатчина», д. 3161.

⁵ План части Гатчинского парка от Большой дороги до Зверинца. 1794-1798. Неизвестный автор. Архив СПб ГБУК «ГМЗ «Гатчина». ГДМ-80-ХІ.

случае прекрасно дополнил работу предшественника. Под стены террасы предварительно было выполнено основание из деревянных свай с ростверком из бруса. Сами стены были сложены из блоков парицкой плиты и облицованы пудостским камнем, их поверхность украшена пилястрами и рустовкой. Внутреннее пространство сооружения было заполнено забутовкой из блоков известняка. С боков к террасе примыкали лестницы, выполненные из черницкого камня, ведущие на причальные площадки, расположенные на уровне воды. Верхняя площадка была ограждена каменной балюстрадой с балясинами, выполненной из пудостской плиты⁶. На тумбах балюстрады были установлены 4 скульптуры и мраморные вазы. Статуи, олицетворяющие виды искусств и наук «Архитектура», «Живопись», «Скульптура» и «Математика», выполнил известный венецианский мастер XVIII века Джузеппе Бернарди⁷.

Скульптуры были приобретены среди прочих Д.М. Голицыным в 1764 г. по указанию Екатерины II в Вене и переданы в Гатчину. Терраса была выше прогулочной дороги и по первоначальному замыслу В. Бренны на ней предполагалось устроить садик с регулярной планировкой. От этой идеи отказались и в 1793 году по границе террасы и дороги была построена лестница из 3 ступеней. Лестница устроена на основании из бутовой кладки, ступени были вытесаны из путиловской плиты⁸. В изломах лестницы были установлены 2 скульптуры львов на постаментах из путиловской плиты⁹, обращенные в сторону дворца. Согласно новым исследованиям, существующие львы изготовлены по модели скульптора И.П. Прокофьева из пудостского камня в начале XIX века. Их установка связывается с работами, проводившимися в 1809-1811 годах под руководством А.Н. Воронихина. Впервые эти львы упоминаются в 1832 году в связи с мелким ремонтом¹⁰.

В 1792 году так же по проекту В. Бренны через Серебряное озеро на Длинный остров был построен каменный Плоский мост на месте деревянного на козловых опорах. Мост был трехарочный, с горизонтальной поверхностью проезжей части, огражденный каменной балюстрадой. Такая конструкция моста была выбрана для сохранения вида на Длинный остров с Серебряного луга перед дворцом¹¹. Территория южнее Серебряного озера была полностью реорганизована. В русле Безымянного ручья, путем его углубления, был устроен пруд «Кофр» (современный «Карпин») с каналом, которые получили террасированные берега. Пруд создавался под

⁶ ООО «РБМ Реконструкция». Реставрация Большой террасы Белого озера с Львиной пристанью и скульптурой. Том I. Комплексные научные исследования. Книга 1 Историческая справка. СПб. 2016 г. С.34. Архив СПб ГБУК «ГМЗ «Гатчина».

⁷ «Скульптурный декор Длинного острова» Историческая справка, составитель Е.Н. Хмелева. 2005 г. Архив СПб ГБУК «ГМЗ «Гатчина». д. 1949. Л 2.

⁸ ООО «РБМ Реконструкция». Реставрация Большой террасы Белого озера с Львиной пристанью и скульптурой. Том I. Комплексные научные исследования. Книга 1 Историческая справка. СПб. 2016 г. С.34. Архив СПб ГБУК «ГМЗ «Гатчина».

⁹ «Скульптурный декор Длинного острова» Историческая справка, составитель Е.Н. Хмелева. 2005 г. Архив СПб ГБУК «ГМЗ «Гатчина». д. 1949. л 1.

¹⁰ Там же. Л. 2.

¹¹ Пирютко Ю.М. Гатчина. Художественные памятники Гатчины и Гатчинского района. 1974. С 59.

руководством действительного статского советника Герарда, занимавшего должность архитектора при Императорских водных строениях, строительство продолжалось несколько лет до 1797 года.¹² В месте впадения Безымянного ручья в Белое озеро в 1792 году был построен Карпин мост по проекту В. Бренны. Под мостом был устроен деревянный шлюз, задававший уровень воды в Карпином пруду¹³

Прогулочная дорога по Длинному острову была в этот период продолжена и соединилась с дорогой от дворца к Карпину мосту, став сквозной. В северной части Длинного острова к 1796 году был построен парковый павильон «Темпль». В 1846 году он был переименован в «Круглую беседку», неофициально существовало название «Павильон Орла», которое стало использоваться в документах после 1917 года. Автором этого павильона считается В. Бренна. Павильон представляет собой ротонду высотой 9,5 м и диаметром 7,3 м. Он образован открытой колоннадой из десяти колонн тосканского ордера, поставленных парами по полукругу, и полуциркульной глухой задней стеной с полукуполом над ней, украшенной кессонами и раковиной. Три лестницы ведут на стилобат из тесаного естественного камня (первоначально пудостского).

Колоннаду по оси среднего пролета венчает высеченный из белого мрамора одноглавый орел, поддерживавший щит с вензелем Павла I. Стены сложены из пудостского камня, оштукатурены и окрашены в желтый цвет с белыми деталями. В нишах в стене павильона предполагалось поставить статуи, но эта часть замысла архитектора осталась не выполненной. От павильона открывался вид на дворец и весь южный берег Белого озера с Колонной Орла и Чесменским обелиском, установленным на выступающем в озеро мысу.

Перспектива на колонну от павильона открывалась по специально проложенной еще в 1770-е годы просеке. Таким образом, В. Бренна продолжил здесь развитие ландшафтного замысла своих предшественников. Прогулочная дорога проходила между павильоном Орла и берегом озера, от павильона к ней шли расходящиеся дорожки-лучи.

К северу от дворца на поляне в парке еще в орловский период была устроена площадка предназначенная для развлечений под открытым небом, где были установлены качели, разбита площадка для игры в кегли. Между 1790 и 1793 годами на этой поляне был установлен деревянный парковый павильон, получивший название «Турецкая палатка». Поляне вокруг него был придан характер сада с регулярной планировкой и проложена перспективная просека к Белому озеру. Этот комплекс получил название «Графин» по своей форме в плане. В 1791-1793 годах на восточном берегу озера был сформирован остров Любви с Павильоном Венеры, сооружены мосты и выполнена регулярная парковая планировка прилегающего

¹² Петров А.Н. Приоратский дворец в Гатчине. 1952 г. Научный архив СПб ГБУК «ГМЗ «Гатчина» д. 476 л.5.

¹³ НПЦ «Ранд». Инженерное обследование технического состояния гидросистемы и сооружений в парках ГМЗ г. Гатчины Том 3. СПб. 1993г. С.52. Научный архив СПб ГБУК «ГМЗ «Гатчина», д. № 3161.

участка¹⁴. Для визуальной связи этих двух комплексов на Длинном острове была расчищена просека, в центре которой установлена мраморная ваза. На мысу Длинного острова, ограничивающем с севера Серебряное озеро, была установлена вторая ваза. Эти вазы были вытесаны из каррарского мрамора и украшены барельефами на мифологические темы. Ваза на просеке была «бокнальной» формы, высотой 23 вершка (101,2 см) и диаметром 15 вершков (66 см). Ваза на мысу имела «медицейскую» форму, высоту 20,5 вершков (90,2 см) и диаметр 14,5 вершков (63,8 см).

Вазы были установлены на круглых мраморных постаментах («полустолбах жертвенных»), украшенных барельефами. Высота постаментов составляла 20,5 вершков (90,2 см), диаметр 12,5 вершков (55 см), установлены они были на плинты из пудостского камня. Предполагается, что вазы с постаментами были приобретены в Италии И.И. Шуваловым и представляли собой копии античных¹⁵. Через протоку между двумя частями Длинного острова в 1790-е годы существовал деревянный мост¹⁶. В 1800-1801 годах вместо него был построен каменный мост, получивший позднее название «Горбатый» (первоначально назывался «мост между двумя островами»). Автором его проекта был Андреян Захаров, который в 1800 году стал главным архитектором Гатчины. Мост был сложен из тесанных блоков известняка. Массивные береговые устои моста были оформлены в виде открытых террас, выполняющих роль смотровых площадок, на которых располагались каменные скамейки. Фасады устоев были декорированы ложными арками. Площадки на устоях значительно шире, чем арка моста, увенчанная огражденной глухим парапетом площадкой. Предполагалось снабдить арку моста вензелем Павла I, но это указание после смерти императора осталось не выполненным, как и ряд других работ по оформлению парка. На верхнюю площадку моста с устоев были устроены лестницы, что сделало сквозной проезд в экипаже по Длинному острову невозможным.

Паромная переправа орловского времени сохранилась без изменений. Мост на козловых опорах через протоку между Длинным островом и Захаровым был разобран и заменен на наплавной. Он состоял из понтонов, закрепленных якорями и настила. Понтоны имели деревянный каркас и были обтянуты парусиной. Мост при необходимости разводился. Это было связано с появлением на озерах потешной флотилии, часть судов и лодок которой не могла проходить через мелкую протоку у паромной переправы или под Горбатым мостом. На Длинном острове были разбиты цветники. Они располагались вдоль дорог в районе Карпина пруда, Большой террасы (где образовывали со стороны Серебряного озера сплошную рабатку), у дороги к Плоскому мосту и между Большой террасой и вазой (илл. 11).

¹⁴ Архив СПб ГБУК «ГМЗ «Гатчина». ГДМ-44-ХП.

¹⁵ «Вазы Длинного острова» Справка к воссозданию, составитель И.П. Беляева. 2018 г. //Научный архив СПб ГБУК «ГМЗ «Гатчина». д. 3614 л. 3.

¹⁶ Архив СПб ГБУК «ГМЗ «Гатчина». ГДМ-50-III.

Скамейки на Длинном острове были установлены у Павильона Орла и у вазы в центре острова. Они впервые фиксируются на плане 1816 года (илл.11, 12), но учитывая незначительные изменения в парке в начале XIX века, можно предполагать их появление еще в конце XVIII в. Севернее Павильона Орла существование цветников и скамеек на планах и в описях не фиксируется.

Иконографические материалы того периода свидетельствуют, что посадки деревьев выполнялись разреженно, оставляя большие видовые «окна». Северный остров был засажен лесом только северо-восточнее дороги, на остальной его части были только отдельные деревья. После смерти Павла I финансирование строительства в Гатчине практически прекратилось и часть работ (в том числе по декоративному оформлению мостов) осталась не оконченной. До 1828 года Гатчина находилась в ведении вдовствующей императрицы Марии Федоровны. В это время в гатчинских парках в основном велись работы по сохранению и поддержанию сделанного при Павле I. После смерти Марии Федоровны в 1828 году Гатчину унаследовал Николай I. В описи 1828 года упомянута как существующая каменная лестница из 12 ступеней, ведущая к «ключу» (Восьмигранному колодцу)¹⁷.

Позднее, с 1837 года начался ремонт каменных сооружений, проводившийся под руководством архитектора А.М. Байкова. В ходе этих работ были перестроены: шлюз в устье реки Теплой, Карпин мост, Большой и Малый каменные мосты, паромные пристани. Под его руководством в 1844 году ремонтировался Павильон Орла. Вероятно, в этот период была отремонтирована и лестница у Восьмигранного колодца, принявшая современный вид, подобный лестницам в Ботаническом и Голландских садах.

В 1847 году было выполнено общее обследование гидротехнических сооружений в связи с проводившимся спуском воды в озерах парка. В ходе него было установлено, что сваи в основании лестниц Большой Террасы повреждены гнилью и нижняя часть лестниц требует ремонта. При обследовании тоннеля между озерами было обнаружено что с «обеих сторон концов и местами в среднем фундамент подмыло водою и местами отваливаются камни»¹⁸. Вероятно, после этого был проведен ремонт, после которого тоннель был снабжен открылками и принял современный вид. В 1840-е годы проводился ремонт проезжих дорог. В ходе него на поврежденных участках снималось покрытие из песка и выбирался щебень основания дороги. На обнажившийся коренной грунт, после его трамбования, отсыпался гравий (хрящ) с послойным уплотнением. Покрытие из песка уплотнялось катком. По возможности, материалы использовались повторно, после просеивания¹⁹.

¹⁷ Научный архив СПб ГБУК «ГМЗ «Гатчина», д. 383, л 6. В настоящее время лестница имеет 9 ступеней.

¹⁸ РГИА, ф. 491, оп. 2, д. 76 (1846-1847 гг.).

¹⁹ РГИА, ф. 491, оп. 2, д. 10, 11 (1843).

После воцарения в 1855 году Александра II в Гатчине продолжились начатые и запланированные ранее работы. Так в 1856 году были отремонтированы лестницы Большой террасы. Наплавной мост в 1850-е годы стал наводиться только в дни приезда императора. Теперь он состоял из 4 деревянных понтонов, закрепленных якорями и перекрытых настилом из досок. После 1881 года Гатчина становится местом постоянного пребывания Александра III с семьей. В связи с этим активизируются работы по ремонту и благоустройству парков.

В 1881 году на Серебряном озере был оборудован водозабор для дворцового водопровода. Водопроводная станция размещалась севернее дворца, и к ней через Серебряный луг был проложен подземный трубопровод. Позднее, с 1888 года, к дворцовой системе водоснабжения была подключена и городская сеть.

В 1885 году проводились работы по очистке Белого озера²⁰. Из-за нехватки средств они остались не полностью выполненными. В 1886 году был отремонтирован Восьмигранный колодец. В ходе этих работ блоки верхнего ряда его стен, изготовленные первоначально из пудостского камня, были заменены на гранитные. Во второй половине 1880-х проводился очередной капитальный ремонт каменных гидротехнических сооружений Дворцового парка. Руководство им осуществлял новый архитектор Гатчинского Дворцового правления Н.В. Дмитриев. В ходе этих работ у Горбатого моста были заменены отдельные элементы. Шлюз под Карпиным мостом был снабжен бетонной трубой с затвором для пропуска меженных расходов и переливом с гребнем из дерева для паводковых сбросов. Последним, в 1911 году, был капитально отремонтирован Карпин мост, свод арки которого в ходе работ был выполнен из бетона вместо кирпича. В 1888 году были отремонтированы паромные переправы и малые пристани. На пристанях паромов у Карпина моста и на Длинном озере вместо кованых решеток были установлены балюстрады с пустотелыми балясинами из чугуна. Тумбы со стороны берега, на которых крепились тросовое оборудование, так же были выполнены пустотелыми из котельного железа и обетонированы²¹. Каменные плиты пристаней были переложены с заменой пудостского камня на черницкий, засыпку ростверка из щебня предполагалось бетонировать, но следов бетонирования основания пристаней, предусмотренного проектом, при обследовании береговой полосы, выполненном ООО «Профиль» в 2022 году, не выявлено.

Большая терраса-пристань, пришедшая в аварийное состояние, была капитально отремонтирована в 1903 году под руководством архитектора Л.М. Харламова. В ходе работ была полностью переложена средняя часть террасы с устройством поверх сохраняемого свайного основания ростверка из бетона. В ходе этого ремонта ее кладка была усилена металлическими

²⁰ Научный архив СПб ГБУК «ГМЗ «Гатчина», д 506.

²¹ ООО «M.G. Private Reconstruction» Реставрация и восстановление паромных пристаней на Белом озере» Комплексные научные исследования. Историческая справка. Раздел 2. Том 1. Историческая справка. 2017 г. С.24. Архив СПб ГБУК «ГМЗ «Гатчина».

анкерами. Материал для облицовки использовался по возможности старый. Ступени лестниц были переложены с заменой поврежденных элементов. Утраченные вазы и балясины были заменены новыми, изготовленными из чугуна, и окрашены²². В 1913 году скульптором А.М. Денисовым была выполнена реставрация мраморных ваз и их постаментов, имевших значительные повреждения²³.

Во время Великой Отечественной войны, с 1941 по Гатчина находилась в оккупации. В это время парк сильно пострадал – было вырублено большое число деревьев, взорваны среди прочих Карпин и Плоский мосты, сильно повреждён Горбатый мост. На Длинном острове были вырыты окопы и блиндажи, образовались воронки от взрывов бомб и снарядов. Уже в 1944 году, сразу после освобождения начались работы по приведению в порядок территории дворца и парка и летом 1945 г. парк был открыт для посетителей.

Через Длинный остров был организован проход, для чего на месте разрушенных мостов в 1950-е годы были сооружены временные. Паромная переправа была восстановлена к 1952 году. Горбатый мост, избежавший полного разрушения, реставрировался в 1969 и 1984 годах, павильон Орла – в 1969-1970 годах. К 1980-м годам новые переправы на Длинный остров были разобраны и сквозной транзит посетителей парка по нему прекратился. Карпин мост был восстановлен в 1980-1989 годах. В 2022 году началась реставрация Большой террасы, Павильона Орла и Горбатого моста.

10.3. Современное состояние объекта культурного наследия:

Длинный остров является составной частью Дворцового парка г. Гатчины с пейзажной ландшафтной композицией и планировочной структурой, которая в настоящее время в значительной степени утрачена.

Остров расположен в акватории Белого озера и вытянут с юго-запада на северо-восток, представляет собой цепочку из трёх островов (включая малый островок на севере участка) и одного полуострова. Рельеф рассматриваемой территории представлен моренной грядой, разделяющей два озера с постепенным понижением с юга на север. Южный полуостров представляет собой высокую гряду, средний остров – относительно плоский, северный – низменный, болотистый.

На участке в границах проектирования находятся Большая терраса-пристань, Восьмигранный колодец, каменная лестница, павильон Орла. Под грядой Длинного острова расположен исторический тоннель, соединяющий Белое и Серебряное озёра. Полуостров и средний остров соединены посредством Горбатого моста. Между средним и северным островом

²² ООО «M.G. Private Reconstruction» Реставрация и восстановление паромных пристаней на Белом озере» Комплексные научные исследования. Историческая справка. Раздел 2. Том 1. Историческая справка. 2017 г. С.50. Архив СПб ГБУК «ГМЗ «Гатчина».

²³ «Вазы Длинного острова». Справка к воссозданию, составитель И.П. Беляева. 2018 г. //Научный архив СПб ГБУК «ГМЗ «Гатчина», д. 3614. л 3.

исторически существовала паромная переправа (утрачена). В южной части полуострова расположены временные сооружения – деревянный павильон кафе и деревянная лестница, ведущая к воде.

Серебряное озеро используется для водозабора МУП «Водоканал» г. Гатчины, поэтому вокруг него установлено металлическое ограждение, и ведется круглосуточная охрана.

На территории участка имеется дорожно-тропиночная сеть, но так как доступа посетителей на остров нет, то дороги частично утрачены.

Основным элементом исторической планировочной структуры является частично сохранившейся дорога, проходящая по всем частям Длинного острова от Карпина моста до утраченного понтонного моста на Захаров остров. Еще одна историческая дорога, идущая от места бывшего расположения Плоского моста (утрачен) к основной центральной дороге, в настоящее время расположена на закрытой территории, находящейся в ведении МУП «Водоканал».

В границы проектирования вошел участок также дороги, проходящий вдоль участка по берегу Карпина пруда до Карпина моста.

Кроме исторических дорог на рассматриваемой территории существуют временные строительные дороги с покрытием из ж/б плит или щебня, устроенные для обеспечения реставрации Большой террасы-пристани и Горбатого моста, а также тропы, проложенные для прохода службы охраны вдоль ограждения Серебряного озера

Исторические планировка вокруг Восьмигранного колодца и объемно-пространственная композиция территории утрачена. Площадка, на которой расположена чаша колодца, скрыта под слоем дерна. Откосы вокруг площадки оплыли и утратили дерновое покрытие. Бровка откосов и отдельные участки откосов заросли самосевными кленами, которые выросли на месте утраченной исторической живой изгороди из сирени. Произошла смена породного состава, утрата качественного дернового покрытия откосов.

От нижней площадки с колодцем к дороге у Карпина пруда ведет каменная лестница. Трассировка верхней дороги от каменной лестницы до дороги вдоль Карпина пруда не соответствует исторической. Участок дороги внутри зоны МУП «Водоканал» не имеет четких очертаний, покрытие находится в неудовлетворительном состоянии. Участок дороги от ограждения до дороги вдоль Карпина пруда расширен до размеров площадки. Дорожная сеть на участке от Карпина пруда до Карпина моста соответствует исторической, за исключением дороги для спецтехники, образующей треугольник с дорогой вдоль Карпина пруда и дорогой по верху гряды от Карпина моста. Поверхность дорог находится в хорошем состоянии.

В настоящее время полноценная дорога имеется только на открытом для посетителей участке Длинного острова от Карпина моста до ограждения с будкой охраны.

Вдоль ограждения зоны МУП «Водоканал» проходит грунтовая тропа, историческая дорога на этом участке была шире и проходила западнее. В связи с проведением реставрационных работ на Большой террасе-пристани и Горбатовом мосту, существующие дороги были укреплены временными покрытиями. Историческая дорога на этом участке частично находилась под покрытием из ж/б плит, частично под слоем щебня. С южной стороны от Террасы-пристани историческая дорога превращалась в площадку, но в настоящее время она сужена из-за ограждения Серебряного озера. Исторический участок дороги к бывшему Плоскому мосту в настоящее время полностью задернован. Участок исторической дороги от Горбатого моста до павильона Орла почти полностью зарос травой, но его трассировка читается на местности. От павильона Орла до разрушенной паромной переправы дорога скрыта под слоем дерна. Площадка и три дорожки у павильона Орла, также заросли. Историческая дорога, проходящая через треугольный остров, от разрушенной паромной переправы к утраченному понтонному мосту на Захаров остров, полностью скрыта под слоем дерна, но сохранила историческую трассировку за счет отсутствия зеленых насаждений на ней.

На участке в границах проектирования среди насаждений преобладает клен, также в основном присутствует ясень, дуб, липа, береза, черемуха, ель. Имеются старые посадки – дубы, лиственницы, сосны, ясени. Наблюдается большое количество самосевной древесно-кустарниковой растительности. Зафиксированы различные повреждения деревьев, такие как дупла, гнили, сухие ветви и др.

На участке Длинного острова от Карпина моста до Большой террасы-пристани выросло много кленов, дубов, ясеней, достигших в настоящее время среднего возраста. На участке исторической дороги в зоне МУП «Водоканал», выросли крупные деревья – лиственницы, дубы, березы. Кустарники напротив Большой террасы-пристани разрослись по склону к Серебряному озеру и утратили декоративность.

На участке Длинного острова от Большой террасы-пристани до Горбатого моста выросло много мелкого самосева кленов и ясеней, особенно вдоль центральной дороги острова, что привело к ее сильному затенению. Многие растения не декоративны, с высоко поднятыми кронами, много усыхающих ясеней. Существующие кулисы из деревьев вдоль просеки на оси Турецкая палатка – павильон Венеры размещены не симметрично относительно сохранившегося фундамента вазы, кулисы состоят, в основном, из кленов. Хвойные растения представлены единично, кустарники в подбивке отсутствуют.

У Горбатого моста утрачены исторические хвойные группы из сосен и елей. Кустарниковые группы при подходах к Горбатовому мосту разрослись и утратили декоративность.

На мысе Длинного острова много мелкого самосева кленов, ясеней и черемухи, вдоль береговой линии утрачены группы из ивы белой. Многие

деревья не декоративны. На рассматриваемом участке сохранились хвойные деревья исторического видового ассортимента, в основном это лиственницы. Единично встречаются сосны и ели. Оконечность мыса, где исторически стояла ваза, в настоящее время заросла самосевными дубами и лиственницами, утрачены зеленые насаждения, служившие фоном для вазы. Кустарниковые группы малочисленны, не декоративны.

На Среднем острове с павильоном Орла преобладают группы березы и ольхи черной среднего возраста, хвойные деревья представлены небольшими группами елей и лиственницами. У Горбатого моста утрачены исторические хвойные группы из сосен и елей, кустарники разрослись, потеряли декоративность. За павильоном Орла частично утрачен фон из елей. На берегу перед павильоном Орла выросли крупные дубы, перекрывающие вид на павильон Орла с западного берега Белого озера. Вдоль бровки центральной дороги выросли самосевные дубы и липы.

Насаждения Северного (треугольного) острова представлены мелким самосевом и средневозрастными деревьями - березой, кленом, елью, ольхой черной и серой. С западной стороны острова встречаются старовозрастные дубы, липы и лиственницы. Большие площади острова заросли свидиной белой.

Из-за сильного затенения самосевными деревьями газонные покрытия деградируют. Газоны и напочвенный покров неровные, имеется большое количество ям, сохранились окопы и воронки времен войны.

По территории участка проектирования в южной его части проходит под землёй транзитная линия водоснабжения от насосной станции, расположенной на западном берегу Серебряного озера. Также в южной части участка проложены кабели низкого напряжения электрической сети. Линия питает сеть наружного освещения, в границах проектирования расположена одна опора. Также воздушные кабели обеспечивают электроснабжение павильона кафе у Карпина моста и поста охраны при входе на участок. На дороге вдоль Карпина пруда по архивным данным имеется система дренажа.

В границах участка расположен Восьмигранный колодец (не входит в рамки проектирования), который имеет приток воды из родника, рядом с ним расположена историческая каменная лестница.

Каменная лестница представляет собой лестничный марш с 9 ступенями и боковыми парапетными стенками, выполнена из известнякового камня разных пород, находится в неудовлетворительном состоянии. Ступени имеют неравномерные смещения и перекосы, не смотря на следы предыдущих ремонтов в виде установки металлических пиронов для скрепления между собой. Левый и правый парапеты разошлись вправо и влево, выйдя из сцепления и опирания на ступени. Водосливные лотки, выложенные булыжником, исторически расположенные по обеим сторонам парапетов, задернованы и частично разрушены. Сами стенки подвергались

ремонту, заключающемуся в замене разрушенных участков блоков, производились без учета исторической раскладки камня и без создания фигурных пазов, в которые заводятся торцы ступеней.

В южной части острова расположен исторический тоннель, соединяющий Белое и Серебряное озера. Тоннель закрыт решетками от несанкционированного проникновения. Состояние тоннеля – аварийное. Большая терраса-пристань, Горбатый мост и Павильон Орла реставрируются, не входят в рамки данного проекта. Освещение острова отсутствует.

10.4. Описание и анализ проектной документации.

Представленная на экспертизу проектная документация на проведение работ по сохранению объекта культурного наследия федерального значения «Дворцовый парк», входящего в состав объекта культурного наследия федерального значения «Ансамбль Гатчинского дворца и парка», расположенного по адресу: Ленинградская обл., Гатчинский муниципальный район, Гатчинское городское поселение, г. Гатчина, Красноармейский пр., земельный участок № 1: «Научно-изыскательские и проектные работы по сохранению объекта культурного наследия «Ансамбль Гатчинского дворца и парка» - благоустройство прибрежной территории водных объектов Дворцового парка по адресу: Ленинградская обл., г. Гатчина, Красноармейский пр. д.1, Дворцовый парк (Ш: 2022-325), выполнена ООО «Профиль» в 2023-2024 гг. Проектная организация осуществляет свою деятельность по сохранению объектов культурного наследия на основании Лицензии № МКРФ 02430, выданной Министерством культуры Российской Федерации 06.04.2015.

Проектная документация выполнена на основе предварительных работ и комплексных научных исследований, включающих исходно-разрешительную документацию, акт влияния, фотофиксацию, историко-архивные и библиографические исследования с составлением исторической справки; историко-архитектурные натурные исследования объекта культурного наследия в границах проектирования, инженерно-технические исследования, а также инженерно-геодезические, инженерно-геологические.

В рамках комплексных научных исследований было выполнено ознакомление с имеющейся по данному объекту научно-проектной и архивной документацией; визуальное обследование территории Длинного острова, сверка топосъемки с натурой; фиксация текущих изменений и состояния, составление плана обследования территории; обследование существующей дорожно-тропиночной сети; проведение исследований исторической планировки, ширины и конструкций дорожек острова при помощи шурфов и зондажей; исследование наличия и сохранности фундаментов и подземных конструкций сооружений (ваз, лестницы, тоннеля) при помощи шурфов и зондажей; архитектурно-археологические

обмеры и инженерно-техническое обследование каменной лестницы и тоннеля, фиксация дефектов и повреждений; петрографическое исследование материалов лестницы и тоннеля; графическое оформление результатов вскрытия шурфов; составление обмерных чертежей лестницы и тоннеля; анализ исторической планировки участка проектирования с составлением плана обследования; фотофиксация с составлением альбома; составление технического отчета по инженерно-техническому обследованию с выводами и рекомендациями по составу проектных работ.

В рамках проекта проведены комплексные научные исследования и инженерные изыскания, включающие:

Историко-архитектурные исследования включили:

Историческая справка, содержащая архитектурно-художественный анализ памятника; краткую историю местности, где он был сооружен; краткую характеристику окружающей исторической застройки; сведения об архитекторах, строителях, владельцах; изменения в пользовании памятника за время его существования; описание разрушений, ремонтов, перестроек, а также проведенных работ по реставрации, с указанием причин и конкретных частей памятника, применявшихся архитектурных и конструктивных решений, строительных приемов и материалов, необходимые иллюстративные материалы, позволяющие проследить историю его существования, роль в окружающей среде и культурное значение.

Иллюстративные материалы, включающие фотокопии или копии письменных, графических и изобразительных материалов;

Библиографический список и список музейных фондов и архивных дел, содержащих сведения о памятнике.

Инженерные исследования включили инженерно-геодезические изыскания; инженерно-геологические изыскания в границах проектирования и гидрометеорологические изыскания.

Натурные исследования.

Натурные исследования включили ландшафтное исследование территории Длинного острова в границах проектирования, натурное обследование зеленых насаждений.

Фотофиксация объекта культурного наследия в границах проектирования, включая шурфы, выполнялась цифровым фотоаппаратом с использованием различных объективов в зависимости от поставленных задач и характера объекта съемки. Обработка полученных изображений проводилась с помощью компьютерных программ.

Обмеры выполнялись при использовании метровых рулеток, лазерных измерительных приборов, уровней и отвесов.

При шурфовании производилась привязка конструкций на местности, определялись их габариты. По результатам исследований выполнены графические материалы (планы, разрезы) по шурфам.

Все земляные работы производились вручную.

Ландшафтно-исторический анализ территории выполнен на основании историко-архивных и библиографических изысканий. В результате данных работ составлены схема ландшафтно-исторического анализа и историко-культурный опорный план.

Дендрологическое обследование

Основной задачей дендрологического обследования являлась проверка и уточнение выданной в качестве исходных данных инвентаризации, оценка фактического состояния насаждений для дальнейшей разработки проектных решений по сносу и посадке, а также определения мероприятий по лечению и уходу за насаждениями.

Инженерно-технические исследования.

Инженерно-технические исследования проводились с целью определения состояния объекта культурного наследия в объеме, необходимом для выполнения работ в границах проектирования.

На территории участка проектирования историческая дорожно-тропиночная сеть частично утрачена. Освещение Длинного острова отсутствует.

Имеются старые посадки – дубы, лиственницы, сосны, ясени. Среди насаждений преобладает клен, также в основном присутствует ясень, дуб, липа, береза, черемуха, ель, наблюдается большое количество самосевной древесно-кустарниковой растительности. Зафиксированы различные повреждения деревьев, такие как дупла, гнили, сухие ветви и др.

Газоны и напочвенный покров неровные, имеется большое количество ям, сохранились окопы и воронки времен войны. Состояние лестницы ограничено-работоспособное, тоннеля – аварийное.

Основной задачей инженерно-технических исследований являлось изучение исторической планировочной структуры Длинного острова, технического состояния дорожно-тропиночной сети, архитектурных сооружений (каменной лестницы и тоннеля), выявление причин, обуславливающих их состояние, и разработка рекомендаций по их реставрации и восстановлению.

Результаты научно-исследовательских работ явились основой для выбора направлений и методов проведения работ по сохранению объекта культурного наследия федерального значения «Приоратский парк». Состав и содержание научно-исследовательских материалов соответствуют требованиям по составу научно-проектной документации согласно ГОСТ РФ 55528-2013 «Состав и содержание научно-проектной документации по сохранению объектов культурного наследия. Памятники истории и культуры. Общие требования», ГОСТ Р 55567-2013 «Порядок организации и ведения инженерно-технических исследований на объектах культурного наследия. Памятники истории и культуры. Общие требования», ГОСТ Р 55935-2013. «Состав и порядок разработки научно-проектной документации на выполнение работ по сохранению объектов культурного наследия –

произведений ландшафтной архитектуры и садово-паркового искусства» и достаточны для принятия обоснованных проектных решений.

На основе предварительных работ и комплексных научных исследований разработаны проектные решения

Проектом предлагается проведение работ по восстановлению исторической планировочной структуры Длинного острова и объемно-пространственной ландшафтной композиции – восстановление утраченных и ремонт существующих дорог, снос больных и самосевных деревьев, восстановление исторического видового состава насаждений, восстановление ландшафтных групп путем посадки новых деревьев и кустарников. Для сохраняемых ценных деревьев предусмотрены работы по лечению и уходу. В состав работ данного проекта входит реставрация каменной лестницы и восстановление фундаментов под вазы, устройство освещения острова.

Проектные решения основаны на историческом анализе развития ландшафтной композиции Длинного острова с 1770-х годов до начала XX века, с учётом выполненных совмещённых планов, анализа инвентаризационных материалов 1935, 1963 и 2018-2019 годов, историко-библиографических исследований и комплексных научных исследований.

Анализ планировочной и объемно-пространственной структуры показал, что все основные планировочные решения Длинного острова сложились к концу XVIII века, объемно-пространственная структура менялась по мере разрастания насаждений. Длинный остров предлагается восстановить в части планировочной структуры и объемно-планировочной композиции на конец XVIII века. Цветочное оформление Длинного острова разработано на основании исторических планов 1816 и 1881 гг.

Обоснования проектных решений представлены в разделах «Комплексные научные исследования» и «Эскизный проект»

Целью проекта являются решения по сохранению объекта культурного наследия, позволяющие улучшить физическое состояние памятника и внешний облик представляющих собой историко-культурную ценность элементов.

Предложенные проектом решения производятся с целью создания условий для современного использования объекта культурного наследия без изменения его особенностей, составляющих предмет охраны.

Архитектурно-строительные решения.

Проектом предусмотрена реставрация и приспособление для современного использования участка парка (Длинного острова) на основе исторических документов, в том числе:

– восстановление исторической дороги от Карпина моста до утраченного понтонного моста на Захаров остров;

- восстановление исторической планировки у Восьмигранного колодца и у павильона Орла;
- восстановление исторической ширины дорог.
- восстановление объемно-пространственной композиции в части зеленых насаждений Длинного острова;
- восстановление исторического породного состава насаждений;
- восстановление цветочного оформления острова;
- ремонт и устройство газонов;
- реставрация каменной лестницы;
- восстановление фундаментов двух исторических ваз;
- установка скамей и урн;
- устройство наружного освещения острова.

Проектом восстанавливается историческая планировка участка парка вокруг Восьмигранного колодца с устройством площадки 4 метра. Откосы вокруг площадки подсыпаются и выравниваются.

Дорожка, ведущая от каменной лестницы к Карпину пруду, выравнивается по оси, соединяющей центр каменной лестницы у колодца с центром лестницы Карпина пруда и проектируется шириной 3,5 метра с набивным покрытием.

Проектом сохраняются трассировки существующих дорог с корректировкой радиусов поворотов, газонных бровок и ширины дорог. Историческая дорога, проходящая от дворца вдоль Карпина пруда к Карпину мосту, проектируется шириной 3,5 м. Ширина не исторической дороги для проезда спецтехники от Карпина пруда на Длинный остров – 3,0 метра.

Дорога от Карпина моста на Длинный выравнивается и проектируется шириной 2,5 метра с набивным покрытием. Площадка у временного павильона кафе сохраняется.

Восстановление участка дороги по Длинному острову от места существующей будки охраны до Террасы-пристани по исторической трассировке, определенной в ходе инженерного обследования, и исторической ширины 3,0 м оказалось невозможным, в связи с наличием ограждения санитарно-защитной зоны ГУП «Водоканал». Поэтому проектом предлагается восстановить данный участок шириной 2,5 метра с набивным покрытием, близко к исторической трассировке, вдоль существующего ограждения ГУП «Водоканал».

На участке Длинного острова от Большой террасы-пристани до Горбатого моста проектом предлагается восстановить центральную дорогу Длинного острова по исторической трассировке, с набивным покрытием и шириной 3,0 метра.

Ширина площадки у террасы-пристани определяется расстоянием от существующего металлического ограждения до ступеней террасы.

Для разворота парковой техники вблизи Горбатого моста проектируется расширение дороги за счет усиленного газона.

Центральная дорога Среднего острова проектируется шириной 3,0 метра с набивным покрытием по исторической трассировке.

Восстанавливается утраченная историческая планировка перед павильоном Орла – полукруглая площадка и три дорожки с набивным покрытием, центральная дорожка и полукруглая площадка перед павильоном шириной 3,0 метра, боковые дорожки – шириной 2,0 метра.

Дорога, проходящая через Треугольный остров, от разрушенной паромной переправы к утраченному понтонному мосту на Захаров остров, проектируется по исторической трассе, с набивным покрытием, шириной 3,0 метра.

Работы не изменяют предмет охраны объекта культурного наследия, не ухудшают условий, необходимых для его сохранности.

Объемно-пространственные решения.

Проектное решение предусматривает восстановление объемно-пространственной композиции и восстановление исторического породного состава насаждений Длинного острова после проведения санитарных и ландшафтных рубок. Проектом выполняется задача по сохранению исторической ландшафтной композиции участка с учетом максимально возможного сохранения имеющихся ценных старовозрастных деревьев.

Работы не изменяют предмет охраны объекта культурного наследия, не ухудшают условий, необходимых для его сохранности.

Снос зеленых насаждений.

Основной целью проектного решения по проведению рубок является восстановление объемно-пространственной композиции и исторического видового состава насаждений Длинного острова. Для постепенной смены породного состава Длинного острова на исторический в проекте сохраняются зеленые насаждения, не свойственные рассматриваемой территории. Данные насаждения предлагается проектом сохранить до их естественного отмирания и не восстанавливать в дальнейшем (клен остролистный, ясень обыкновенный). Для предотвращения распространения самосевной растительности по территории Длинного острова проектом предложено своевременно проводить мероприятия по уходу и уборке самосева.

План рубок составлен на основании натурального осмотра зеленых насаждений специалистами ООО «Профиль» летом 2023 г., инвентаризации территории парка СПб ГБУК ГМЗ «Гатчина», выполненной «ИП Поздняков» в 2018-2019 гг., а также принятых проектных решений.

Проектом предлагается вырубка самосевной древесно-кустарниковой растительности, расположенной под кронами старовозрастных и сохраняемых ценных деревьев, самосевной растительности диаметром

менее 5 см, и самосевных деревьев (клён остролистный, ясень обыкновенный, ольха серая и др.). В снос проектом назначаются большие деревья, если принято решение, что лечение не целесообразно, в том числе деревья - угрозы.

Работы не изменяют предмет охраны объекта культурного наследия, не ухудшают условий, необходимых для его сохранности.

Посадки зеленых насаждений.

Проектом предлагается восстановить исторические посадки сирени обыкновенной четырех сортов по верху откосов вокруг площадки с колодцем, по сторонам от каменной лестницы от сорта с белой окраской к лиловому. Для непрерывного цветения переход по сортам повторяется по всей протяженности откосов. Вдоль дорожки от каменной лестницы до ограждения проектируются посадки из гортензии древовидной. На восточном берегу, недалеко от Карпина моста, восстанавливаются исторические посадки хвойных пород на местах существовавших в 1963 году пней от старовозрастных хвойных деревьев. Посадки проектируются из пихты сибирской.

Рядом с площадкой кафе проектируется пересадка рододендронов Ледебура и Кэтевбинского с другого участка.

Вдоль берега Серебряного озера проектируются посадки ивы белой. Вдоль дороги - посадки кустарников бузина красная и пузыреплодник калинолистный. После проведения рубок вдоль дороги в образовавшиеся «окна» восстанавливаются исторические посадки хвойных пород: сосны обыкновенной, пихты сибирской и лиственницы европейской. Для оформления участка в весеннее время на газоне и на валах по сторонам от дороги, проектируются пятна из мелколуковичных (крокусы, галантусы, мускари). Вдоль дороги на склоне Белого озера запланированы посадки кустарников - розы морщинистой и смородины альпийской. Вдоль террасы предлагаются посадки из розы бедренцеволистной с подбивкой из многолетников и луковичных, по сторонам от дороги также проектируются пятна из мелколуковичных.

На участке Длинного острова от Большой террасы-пристани до Горбатого моста проектом предлагается убрать самосев кленов и ясеней вдоль центральной дороги острова. В образовавшиеся после сноса свободные места планируется посадить исторические для Длинного острова хвойные породы: ель, лиственницу, сосну и пихту. Из лиственных пород у Большой террасы-пристани проектируются посадки липы мелколистной и ивы белой.

У Горбатого моста с юго-восточной стороны проектом восстанавливаются утраченные исторические хвойные группы из сосен. Группы кустарников у Горбатого моста проектируются из розы морщинистой с подбивкой из тюльпанов в весенний период. С юго-западной стороны моста проектируется посадка ивы белой. Как и с

противоположной стороны, около Горбатого моста проектом предлагается восстановить утраченные хвойные группы из сосен и елей.

Существующие разросшиеся деревья вдоль границы «просеки с вазой» проектом предлагается откорректировать, восстановив их симметрию относительно вазы. Для этого предлагается вырубить часть самосевных деревьев и сформировать границы кулисы вдоль исторической просеки на Длинном острове, соединяющей визуально павильон «Турецкая палатка» с Павильоном Венеры на Острове Любви. Кулисы уплотняются посадкой елей и кустарников, посадкой кустарниковых групп из рябинника и спиреи дубравколистной. Группы кустарников оформляются - нарциссами тацетными, лилейниками и астильбой, мелколуковичными.

На мысу Длинного острова проектом предлагается проредить самосев кленов и ясеней, а на освободившихся местах посадить хвойные деревья – ели, сосны и лиственницы, по берегам проектируются посадки ивы белой. На южной оконечности мыса Длинного острова предлагается фоновую посадку для вазы выполнить из чубушника венечного, восстановить исторические посадки сосен. С юго-западной стороны мыса проектируется посадка ивы белой. Склон перед вазой и юго-восточный берег оформляются посадками мелколуковичных – крокусами, галантусами и мускари.

Вдоль ограждения санитарно-защитной зоны МУП «Водоканал» проектируются кустарниковые группы из чубушника венечного и сирени обыкновенной.

С восточной стороны острова за павильоном Орла предлагается посадить группу елей для создания статичного, темного заднего плана и восстановления исторического образа пространства Орловской перспективы. Для уплотнения восстанавливаемых кулис из ели за павильоном Орла проектируется посадка кустарниковых групп из боярышника обыкновенного и розы морщинистой.

На западном берегу острова, на газоне перед главным фасадом павильона Орла, проектируется посадка мелколуковичных – крокусов, галантусов, мускари. На поляне южнее павильона Орла проектируются «пятна» из эфемероидов и мелколуковичных (хохлатка, ветреница, пролеска, примула).

Вдоль западного берега острова проектируются посадки лиственниц, вдоль восточного берега острова посадки ивы белой. В существующих лиственных массивах из березы и ольхи черной проектируются посадки ели обыкновенной.

На Треугольном (северном) острове и островке рядом с ним проектом предлагается для уплотнения сохраняемых насаждений вдоль формируемых просек, через которые открываются виды на западный и восточный берега Белого озера, посадка хвойных деревьев – елей, сосен с восточной стороны от дороги, где хвойных деревьев почти не осталось; вдоль западного берега проектируются посадки лиственниц. Также, для создания нижнего яруса и выявления структуры восстанавливаемых участков с открытым

пространством, предложено посадить куртины кустарников свободной формы.

На открытом пространстве с восточной стороны от дороги проектируется группа из яблони ягодной. К северо-востоку от разрушенного понтонного моста на Захаров остров на опушке проектируются посадки черемухи и пузыреплодника калинолистного, у воды – группа из рябинника. На открытых пространствах просек и в подбивке кустарников проектируются посадки красивоцветущих мелколуковичных и эфемероидов (хохлатка, ветреница, пролеска, примула), что позволит сделать остров особенно привлекательным в весеннее время года. На маленьком островке (участок 68), расположенном в протоке между треугольным и Захаровым островом, восстанавливается березово-еловая группа и проектируются «пятна» из нарциссов и ирисов сибирских.

Работы не изменяют предмет охраны объекта культурного наследия, не ухудшают условий, необходимых для его сохранности.

Лечебно-оздоровительные мероприятия.

В проекте предусмотрены лечебно-оздоровительные мероприятия по уходу за старовозрастными и ценными деревьями в границах проектирования, согласно проектным решениям и рекомендациям инвентаризации и биологической оценки насаждений, выполненной в 2018 г, а также по дополнительному осмотру ООО «Профиль» в 2023 году.

В состав выполняемых мероприятий по уходу за деревьями входят лечение дупел, морозобоин, сухобочин, механических повреждений, обрезка суши, прореживание, формовочная обрезка крон под естественный вид, прореживание крон, корневые и внекорневые подкормки, прием каблинга – металлическая стяжка, снятие плодовых тел грибов, подсыпка земли у деревьев с открытой корневой системой.

Меры ухода за зелеными насаждениями во время реставрации включают полив, прополку, переподвязку кольев, подкормку.

Работы не изменяют предмет охраны объекта культурного наследия, не ухудшают условий, необходимых для сохранности объекта культурного наследия.

Цветочное оформление.

Проектом предлагается восстановление исторических цветников на основании анализа иконографических материалов и исторических планов конца XVIII - начала XIX в., плана 1881 года, а также списков цветочного оформления Дворцового парка из РГИА Проект цветочного оформления разрабатывался с учетом существующих сохраняемых насаждений, проектных посадок деревьев и кустарников, а также инсоляции, необходимой для нормального роста и цветения декоративных растений.

При создании цветников учитывалось условие их непрерывной декоративности в течение всего вегетационного периода. Цветники спроектированы в «природном» стиле. Согласно проектным решениям, в

цветники включены теневыносливые декоративно-цветущие кустарники, многолетние, однолетние и луковичные растения из исторического ассортимента. Цветовая гамма цветников решена в сине-фиолетовых, белых и розовых тонах.

Цветники свободной формы и различные по размерам проектируются на газоне по сторонам от дороги на участке Длинного острова от Большой террасы-пристани до Горбатого моста. Цветниками оформлены открытые пространства с видами на Чесменский обелиск и павильон Венеры.

Цветники свободно размещаются на открытых участках газона, с учетом особенностей рельефа, расположения существующих древесных и кустарниковых групп. Разбивка цветников производится после разбивки прилегающих дорог. Привязка цветников производится к дорожной сети и существующим сохраняемым деревьям.

Работы не изменяют предмет охраны объекта культурного наследия, не ухудшают условий, необходимых для его сохранности.

Ремонт и устройство газона.

Проектом предлагается восстановление газонного покрытия с внесением привозного растительного грунта и посевом газонных трав: после засыпки ям, воронок, восстановления участков деградированного газона, в местах проведения вырубki деревьев с корчевкой.

Работы не изменяют предмет охраны объекта культурного наследия, не ухудшают условий, необходимых для его сохранности.

Каменная лестница.

Проект реставрации каменной лестницы предполагает полный демонтаж всех элементов лестницы, реставрацию каменного фундамента и установку всех элементов лестницы на прежнее место с применением металлических пиронов. Местоположение, габаритные размеры, материал и архитектурный вид лестницы и фундамента при этом сохраняются без изменения.

Каменные блоки парапетов и ступеней аккуратно демонтируются с маркировкой каждого блока. Поздние П-образные металлические стяжки демонтируются и не восстанавливаются.

Реставрация каменных ступеней заключается в механической расчистке от загрязнений, цементных вставок и продуктов деструкции, обработке от трудноудаляемых загрязнений методом мягкого бластинга, биоцидной обработке, мастиковке сколов и выбоин, восполнении крупных утрат, шлифовке лицевой поверхности, обработке стабилизатором глинистых включений. Реставрация парапетных стенок включает замену двух пар рядовых блоков каждой из стенок на новые в историческом материале, в связи многочисленными утратами, трещинами и деструкцией камня. Две пары верхних и нижних блоков сохраняются и реставрируются. Из камня, аналогичного существующему, изготавливаются 4 парапетных

блока лестницы, предназначенные к замене. После реставрации, перед установкой всех сохраняемых элементов лестницы, а также новых заменяемых элементов, проводится комплексная биозащита и гидрофобизация специальными составами.

После выполнения демонтажа каменных парапетных блоков и ступеней производится реставрация бутового фундамента. Камень после разборки фундамента подвергается ревизии, пригодный камень очищается от грунта, остатков раствора и биопоражений. Выполняется восстановление фундаментной кладки в существующих габаритах с использованием старого очищенного камня и с добавлением нового аналогичного камня. Боковая поверхность фундаментной кладки обмазывается известковым раствором.

Далее захватками на пилонах на известковый раствор устанавливаются ступени и сверху по краям накрываются боковыми парапетными стенками. Все швы между каменными блоками после установки заполняются шовным составом С обеих сторон от лестницы восстанавливаются булыжные лотки.

Работы не изменяют предмет охраны объекта культурного наследия, не изменяют облик и не ухудшают условий, необходимых для сохранности объекта культурного наследия.

Малые архитектурные формы.

Вазы

В настоящее время обе вазы, которые были установлены на Длинном острове, утрачены. Восстановление самих ваз не входит в рамки данного проекта. Проектом предусматривается устройство фундаментов для ваз в местах, определенных комплексными научными исследованиями.

Существующий фундамент на просеке аккуратно демонтируется с сохранением каменных блоков. Производится осмотр и выбраковка камня. Сохраняется камень, имеющий плотную структуру, не подверженный глубинной деструкции.

Пригодные для дальнейшего использования камни подвергаются механической очистке от загрязнений и деструктированных слоев с помощью щеток и промывке. В конструкции фундамента для вазы на просеке предполагается использование существующего камня. Фундамент для вазы на мысу полностью выполняется из железобетона.

Поверхности готовых фундаментов, соприкасающиеся с грунтом, обмазываются битумной мастикой в 2 слоя. Котлованы засыпаются местным грунтом с послойным уплотнением.

Парковая мебель.

Проектом предусмотрена установка на Длинном острове скамей без спинки и парковых диванов. Рядом с каждой скамьей устанавливается урна. Внешний вид парковых скамеек предлагается аналогичный, как на остальной территории Дворцового парка. Всего устанавливается 13 скамей без спинки и два дивана.

Скамьи без спинки индивидуального изготовления. Два парковых дивана предоставляются Заказчиком и устанавливаются у павильона Орла на среднем острове.

Работы не изменяют предмет охраны объекта культурного наследия, не ухудшают условий, необходимых для его сохранности.

Электроосвещение.

Проектом предусмотрено освещение дорожной сети проектируемого участка. Расстановка фонарей выполнена без учета нормативной освещенности, но с учетом расположения старовозрастных насаждений парка, а также по аналогии с расстановкой осветительных приборов на остальной территории парка. Архитектурный вид фонарей соответствует уже установленным ранее фонарям в Дворцовом парке. Фонарь поставляется в комплекте с закладными деталями фундамента.

Расстановка светильников выполняется в газоне, вдоль бровок дорог на расстоянии 0,4 м. Для соблюдения охранных зон зеленых насаждений, прокладка кабеля освещения осуществляется под реконструируемым набивным покрытием парковых дорог. Все земляные работы производятся вручную.

Прокладка кабелей частично ведется под дорожным покрытием, частично выполняется методом горизонтально-направленного бурения. Метод ГНБ используется в трёх местах – при преодолении водных преград между островами, а также при прокладке от точки подключения у башни Гатчинского дворца через луг к дороге у Карпина пруда.

Работы не изменяют предмет охраны объекта культурного наследия, не ухудшают условий, необходимых для его сохранности.

Мероприятия по обеспечению пожарной безопасности.

Безопасность людей при возникновении пожара на территории обеспечивается путём использования существующей парковой дорожной сети, позволяющей людям беспрепятственно покинуть территорию и место возникновения пожара. Защита людей и имущества от воздействия опасных факторов пожара и ограничение его последствий обеспечиваются созданием условий для своевременной эвакуации людей и имущества в безопасную зону и тушением пожара и исключением условий образования источников зажигания.

Система обеспечения пожарной безопасности включает в себя: систему предотвращения пожара, систему противопожарной защиты, комплекс организационно-технических мероприятий по обеспечению пожарной безопасности.

Пожарные гидранты в непосредственной близости от границ проектирования находятся в колодцах № 223 и № 232, расположенных около Карпина моста. Кроме того, пополнение запаса воды может производиться из Белого озера.

Заезд пожарной техники осуществляется со стороны парка Сильвия (Красноармейский пр., Черные ворота) или Березовых ворот (ул. Крупской). Данные въезды на территорию Дворцового парка имеют ширину не менее 4,5 м. Проезд пожарной автотехники по Длинному острову не предусматривается.

Работы не изменяют предмет охраны объекта культурного наследия, не ухудшают условий, необходимых для его сохранности.

Мероприятия по обеспечению доступа инвалидов и малоподвижных групп населения.

Проектные решения, по возможности, максимально обеспечивают беспрепятственное движение маломобильных групп населения по дорогам парка, достижение места целевого назначения, возможность воспользоваться местами отдыха и безопасность путей движения.

Для доступа посетителей на территорию Дворцового парка имеются несколько входов, ближайший вход к Длинному острову – с Красноармейского проспекта. Чтобы открыть калитку рядом с турникетом, необходим вызов сотрудника службы безопасности (нажатием красной кнопки). У входа расположены кассовые киоски и информационные щиты. Система средств информационной поддержки и навигации (информационные щиты) обеспечена на путях движения по направлению к Длинному острову, доступных для маломобильных групп населения.

Прогулочные дороги на проектируемой территории выполняются с щебеночно-набивным покрытием в соответствии с предметом охраны объекта. Ширина проектируемых дорог составляет от 2,0 до 3,0 м. Обеспечена возможность беспрепятственного передвижения инвалидов на колясках без создания помех другим посетителям сада.

Проектом предлагается устройство транзитной дороги через весь Длинный остров, которая обеспечит сквозной проход от начала полуострова до Захаров острова при условии восстановления паромной переправы между средним и северным островами и восстановления моста на Захаров остров. На Длинном острове вдоль всей дороги запроектирована установка парковых скамеек для отдыха посетителей и урн для мусора, устройство наружного освещения.

Работы не изменяют предмет охраны объекта культурного наследия, не ухудшают условий, необходимых для его сохранности.

Охрана окружающей среды.

Проектом разработан том мероприятий по охране окружающей среды, в котором, в том числе, проведена оценка воздействия реставрации на окружающую среду (атмосферный воздух, растительный и животный мир, водные объекты).

Сметная документация.

Сметная документация по составу и видам работ не противоречит проектным решениям.

Проектные решения по организации реставрации разработаны в соответствии с действующими нормами, правилами и стандартами и обеспечивают: согласованную работу всех участников работ и координацию их деятельности с деятельностью генерального подрядчика; комплектную поставку материальных ресурсов в сроки, предусмотренные календарными планами и графиками работ, с соблюдением технологических последовательностей строительных операций; соблюдение правил техники безопасности и охраны труда; соблюдение правил пожарной безопасности. сохранность объекта культурного наследия. Благодаря последовательности и чёткости работ, предусмотренных проектной документацией, обеспечивается целостность и сохранность, предотвращение ухудшения физического состояния объекта культурного наследия, предмета охраны.

Земляные работы на территории объекта культурного наследия будут вестись в основном, вручную и средствами малой механизации (компактной строительной техникой), не создающих вибрационных воздействий на грунты.

Для размещения и проезда строительной техники используются только согласованные парковые дороги. Отдельные участки дорог укрепляются для нейтрализации вибрационного воздействия на грунты при передвижении техники.

Работа строительной техники разрешена только в границах зон проведения работ. Ограждения обозначаются предупреждающими знаками и осветительными приборами;

Складирование строительных материалов осуществляется на специально подготовленных площадках, организованных основаниях и только в границах участка производства работ.

На выезде со строительной площадки предусмотрена мойка колес автотранспорта.

Производится производственный контроль, лабораторный и инструментальный контроль качества, геодезический контроль; противопожарные мероприятия, мероприятий по безопасности, охране труда, охране окружающей среды.

В случае попадания строительного мусора или падения строительных материалов на территорию объекта культурного наследия за пределы строго отведённых мест проектом предусмотрено незамедлительно принимать меры по очистке территории и проинформировать орган охраны.

Производится организация технического надзора за соблюдением в процессе производства работ строительных норм и правил и за обеспечением качества выполняемых работ и их безопасности.

При необходимости отвода поверхностных вод применяют открытую систему водоотвода.

Заезд техники на территорию Дворцового парка к участкам производства работ осуществляется через Черные ворота, расположенные на Красноармейском проспекте.

Строительный городок располагается на территории хоздвора ГМЗ «Гатчина» на существующем грунтовом покрытии. Для исключения повреждения покрытия и возможности выравнивания основания инвентарные здания устанавливаются на основание из ж/б дорожных плит.

Контейнеры регулярно вывозятся с территории строительной площадки на полигон ТБО в установленном порядке. Приобъектная площадка складирования, на которую осуществляется разгрузка привозимых материалов, устраивается в границах стройгородка. Хранение доставляемых материалов предусматривается на кратковременных площадках складирования в границах участков производства работ или на понтонном катере. Кратковременное хранение материалов, допускается на укрепленных площадках, свободных от производства работ. Погрузо-разгрузочные работы производят при помощи крана-манипулятора и средств малой механизации. Доставка материала к участкам производства работ производится в объеме суточной потребности.

Предусматривается защита стволов деревьев в зонах производства работ. В зоне ведения локальных работ, а также вдоль укрепленного проезда, производится устройство защитной конструкции из досок для всех деревьев, которые могут быть повреждены при производстве работ. Количество ограждаемых деревьев определяется перед началом производства работ.

Деревья и кустарники высаживаются с комом. При посадках котлованы засыпаются привозным растительным грунтом. Земля, выкопанная при подготовке посадочных котлованов, используется для засыпки ям и планировки территории.

Разбивка посадочных мест проводится согласно с посадочным чертежом и посадочной ведомостью. Места будущих посадок (границы котлованов и траншей) закрепляются на плоскости объекта колышками. Ямы и траншеи, в которые будут высаживаться растения с комом, должны быть засыпаны растительным грунтом до низа кома. При посадке растений с упакованным комом упаковка удаляется только после окончания установки растений на место.

Опоры освещения поставляются в комплекте с закладными деталями фундамента, устанавливаются на газонных участках вдоль дорог.

При проведении работ по вертикальной планировке определяется положение черновых поверхностей всех конструкций: газонов, дорожек, площадок. Вертикальная планировка участка выполняется по маякам. До начала работ по восстановлению благоустройства выполняется демонтаж всех временных конструкций с помощью крана-манипулятора.

Все работы по рубке, корчевке и вывозу порубочных остатков предусмотрено проводить с условием максимального сохранения деревьев.

Газоны устраиваются на полностью подготовленном и спланированном растительном грунте, верхний слой которого перед посевом газонных смесей должен быть протрамбован.

Демонтированные ж/б плиты вывозятся на базу строительной организации для повторного использования, щебень вывозится на утилизацию. Транспортировка грунта в отвалы, на вывоз или на кратковременную площадку складирования осуществляется с помощью средств малой механизации и/или ручными тележками.

После завершения работ предусмотрены мероприятия по благоустройству территории: уборка строительного мусора, выравнивание планировочных отметок, устройство газонов, восстановление газонов по периметру временных дорог и в местах временных площадок складирования на территории; восстановление набивных парковых дорожек, по которым осуществлялось движение строительной техники в границах зоны производства работ.

Проектные решения разработаны в полном объеме, определенном заданием № 06-06/18-1 от 16.01.2018 г. и не нарушают предмет охраны объекта культурного наследия от 15.04.2024 г. № 01-03/24-26 (прил. №2), не изменяют облик и не ухудшают условий, необходимых для сохранности объекта культурного наследия, не оказывают влияние на объемно-планировочные и конструктивные решения.

11. Перечень документов и материалов, собранных и полученных при проведении экспертизы, а также использованной для неё специальной, технической и справочной литературы.

11.1. Документы и материалы, собранные и полученные при проведении экспертизы:

- Краткая историческая справка (п.10.2),
- Историческая иконография (прил. 1)
- Материалы фотофиксации (прил.4)

11.2. Нормативно-правовые документы, используемые при проведении государственной историко-культурной экспертизы:

- Федеральный закон № 73-ФЗ «Об объектах культурного наследия (памятниках истории и культуры) народов Российской Федерации от 25.06.2002 г.;
- Положение о государственной историко-культурной экспертизе (утв. Постановлением Правительства РФ от 15.07.2009 г. № 569;
- Письмо Министерства культуры РФ от 16.10.2015 г. №338-01-39-ГП «Методические рекомендации по разработке научно-проектной документации на

проведение работ по сохранению объектов культурного наследия (памятников истории и культуры) народов Российской Федерации»;

- ГОСТ Р 55528-2013 «Состав и содержание научно-проектной документации по сохранению объектов культурного наследия (памятники истории и культуры). Общие требования»;

- ГОСТ Р 55567-2013 «Порядок организации и ведения инженерно-технических исследований на объектах культурного наследия. Памятники истории и культуры. Общие требования», утвержденный и введенный в действие с 01.06.2014 г. приказом Федерального агентства по техническому регулированию и метрологии от 28.08.2013 г. № 665-ст;

- ГОСТ Р 21.110-2020 «Система проектной документации для строительства. Основные требования к проектной и рабочей документации».

ГОСТ Р 55935-2013. «Состав и порядок разработки научно-проектной документации на выполнение работ по сохранению объектов культурного наследия – произведений ландшафтной архитектуры и садово-паркового искусства».

- ГОСТ Р 70630-2023 «Сохранение объектов культурного наследия. Технологические процессы подготовки раздела научно-проектной документации. Предварительные работы»;

- ГОСТ Р 70631.1-2023 «Сохранение объектов культурного наследия. Технологические процессы подготовки раздела научно-проектной документации. Часть 1. Комплексные научные исследования»;

- ГОСТ Р 70632.2-2023 «Сохранение объектов культурного наследия. Технологические процессы подготовки раздела научно-проектной документации. Проект реставрации и приспособления. Часть 2. Стадия «Проект».

11.3. Библиографические и архивные материалы:

1. Архив ИИМК РАН, ф. 2, оп. 1, 1932, д. 94; Равдоникас. 1932.

2. Балаева С.Н. Записки хранителя Гатчинского дворца 1924-1956. Дневники. Статьи. - СПб.: «Искусство России», 2005.

3. Дворец и парк Гатчины в документах, письмах и воспоминаниях. 1712-1801 – СПб.: Издательство Сергея Ходова, 2006.

4. Гусаров А.Ю. Гатчина. От прошлого к настоящему - М.: Центрполиграф, 2012.

5. Дубяго Т.Б. Русские регулярные сады и парки - Л.: Стройиздат, 1963.

6. Зимин И.В. Повседневная жизнь Российского императорского двора. Взрослый мир императорских резиденций. Вторая четверть XIX – начало XX в. - М.-СПб: Центрполиграф, 2011.

7. Кирпичникова М. В. Гатчинский парк в годы войны и первые послевоенные годы.

http://gatchinapalace.ru/special/kirpichnikova_m_v_gatchinskii_park.php.

8. Ключарианц Д.А., Раскин А.Г. Сады и парки дворцовых ансамблей Санкт-Петербурга и пригородов - СПб.: 2003.
9. Макаров В. К., Петров А. Н. Гатчина. - СПб.: 2007.
10. Макаров В.К. Гатчинский парк. 1921. (Спащанский А.Н. послесловие). <http://history-gatchina.ru/parks/makarov/index.htm>
11. Памятники архитектуры пригородов Ленинграда - Л.: Стройиздат, 1985.
12. Петрова О.В. Архитектурная графика XVIII века из собрания Гатчинского дворца: Научный каталог. - СПб.: Издательство Сергея Хохлова, 2006.
13. Петрова О.В. Архитектурная графика первой половины XIX века из собрания Гатчинского дворца: Научный каталог. – СПб.: Галерея, 2009.
14. Пирютко Ю.М. Гатчина. Художественные памятники Гатчины и Гатчинского района. – Л.: 1974.
15. Рождественский С.В. Столетие города Гатчины 1796-1896 г: Том 1 Исторические сведения – Гатчина.: 1896.
16. Спащанский А.Н. Гатчина во второй половине XVIII века. Рождение резиденции. –С-Пб.: Паритет, 2019.
17. Федоров И.А., Мурзенков Д.А. Обследование грунтового и курганного могильников в г. Гатчина. //Исследования погребальных памятников на западе средневековой Новгородской земли. – СПб.: 2010.
18. Чекмарев В. М. Русско-английские связи в садово-парковом искусстве. Том 2. Творчество английских садовых мастеров в Петербургском и Московском регионах. – Москва.: 2019.
19. Сайт Этоместо.ру/Старые карты (etomesto.ru).
20. Сайт Фотографии прошлого (pastvu.com).
21. Сайт Архитектура и дома Санкт-Петербурга (citywalls.ru).
22. Сайт «Гатчина сквозь столетия»: <http://history-gatchina.ru/index.php>.

Архивные материалы ГМЗ «Гатчина»:

- Абрамов Л. К. Проблема изучения наследия русской архитектуры и современные задачи проектно-восстановительных работ по дворцу и паркам Гатчины. 1950 г.

Исследование на соискание ученой степени доктора архитектуры.// Научный архив СПб ГБУК «ГМЗ «Гатчина». Д. 1778. Перспективы восстановления зеленого массива, гидротехнических сооружений, дорог, мостов и др. объектов парка. 1956.// Научный архив СПб ГБУК «ГМЗ «Гатчина». Д.559.

Концепция по развитию Дворцово-паркового комплекса в г. Гатчине. // Научный архив СПб ГБУК «ГМЗ «Гатчина». Д. 1535-1549.

Проект «Реставрация пейзажной части Гатчинского дворцового парка». 1981, маст. № 9 институт «ЛЕНПРОЕКТ».// Научный архив СПб ГБУК «ГМЗ «Гатчина». Д. 972/2.

Дворцовый парк. План инвентаризации. г. Красногвардейск. 1935.// Научный архив СПб ГБУК «ГМЗ «Гатчина». Д. 1550.

Инвентаризация Гатчинского дворцового парка. Сводные ведомости, учетные карточки. 1935-1963// Научный архив СПб ГБУК «ГМЗ «Гатчина». Д. 1421.

Планы по инвентаризации Гатчинского дворцового парка 1946-1947, 1950//Научный архив СПб ГБУК «ГМЗ «Гатчина». Д. 432/1-35.

Планы Гатчинского дворцового парка по инвентаризации 1962 года.// Научный архив СПб ГБУК «ГМЗ «Гатчина». Д.431/1-110.

Вазы Длинного острова. Справка к воссозданию, составитель И.П. Беяева. 2018 г. // Научный архив СПб ГБУК «ГМЗ «Гатчина». Д 3614.

Скульптурный декор Длинного острова. Историческая справка, составитель Е.Н.Хмелева. 2005 г. // Научный архив СПб ГБУК «ГМЗ «Гатчина». Д 1949.

Инженерное обследование технического состояния гидросистемы и сооружений в парках ГМЗ г. Гатчины Том 3: НПЦ «Ранд». – СПб.: 1993г. // Научный архив СПб ГБУК «ГМЗ «Гатчина». Д. 3161.

Реставрация Большой террасы Белого озера с Львиной пристанью и скульптурой. Том I. Комплексные научные исследования. Книга 1 Историческая справка. ООО «РБМ Реконструкция». – СПб.: 2016 г. // Архив СПб ГБУК «ГМЗ «Гатчина».

Реставрация и восстановление паромных пристаней на Белом озере. Комплексные научные исследования. Историческая справка. Раздел 2. Том 1. Историческая справка.

ООО «M.G. Private Reconstruction» – СПб.: 2017 г. // Архив СПб ГБУК «ГМЗ «Гатчина».

Научно-исследовательская и проектная документация на проведение работ по сохранению объекта культурного наследия федерального значения «Павильон «Орла», 1790-е гг. в составе объекта культурного наследия федерального значения «Ансамбль Гатчинского дворца и парка» (проект реставрации). Раздел 2. Комплексные научные исследования Часть 1. Историко-архивные и библиографические исследования. Шифр: П- 03/2021-ИС. ООО «СПбПроектРеставрация». – СПб.: 2021 г. // Архив СПб ГБУК «ГМЗ «Гатчина».

Научно-исследовательская и проектная документация на проведение работ по сохранению объекта культурного наследия федерального значения «Горбатый мост (на Длинном острове)», 1793 г. в составе объекта культурного наследия федерального значения «Ансамбль Гатчинского дворца и парка» (проект реставрации). Раздел 2. Комплексные научные исследования Часть 1. Историко-архивные и библиографические исследования. Шифр: П-04/2021-ИС. ООО «СПбПроектРеставрация». – СПб.: 2021 г. //Архив СПб ГБУК «ГМЗ «Гатчина».

Архивные выписки из РГИА о строительстве Гатчинского дворца. 1949// Научный архив СПб ГБУК «ГМЗ «Гатчина». Д. 506.

Архивные материалы по Гатчинскому дворцу и парку. Выписки из РГИА (ф. 491, оп. 1). 1969// Научный архив СПб ГБУК «ГМЗ «Гатчина». Д. 489.

12. Обоснования вывода экспертизы.

Проведенные исследования позволяют следующим образом оценить представленную на экспертизу проектную документацию по сохранению объекта культурного наследия федерального значения «Дворцовый парк».

1. В проектной документации представлен акт определения влияния предполагаемых к проведению видов работ на конструктивные и другие характеристики надежности и безопасности объекта культурного наследия (памятника истории и культуры) народов Российской Федерации от 06.06.2023 (далее – Акт влияния).

Проектной документацией предполагается к выполнению следующие виды работ в границах проектирования (Длинный остров): проведение работ по восстановлению исторической планировочной структуры участка и объемно-пространственной ландшафтной композиции – восстановление утраченных и ремонт существующих дорог, снос больных и самосевных деревьев, восстановление исторического видового состава насаждений, восстановление ландшафтных групп путем посадки новых деревьев и кустарников. Для сохраняемых ценных деревьев предполагается проведение работ по лечению и уходу. Предусмотрена реставрация каменной лестницы и восстановление фундаментов под вазы, устройство освещения острова.

При проведении работ, указанных в Акте влияния:

- не изменяется объемно-планировочная структура объекта культурного наследия;
- сохраняется исторически сложившаяся конструктивная схема объекта культурного наследия.

Предполагаемые к выполнению работы на объекте культурного наследия в соответствии с письмом Минкультуры России от 24.03.2015 № 90-01-39-ГП относятся к работам по сохранению объекта культурного наследия.

Согласно выводам Акта влияния работы, предусмотренные проектной документацией к выполнению на объекте культурного наследия, не оказывают влияния на конструктивные и другие характеристики надежности и безопасности по сохранению объекта культурного наследия федерального значения «Дворцовый парк».

2. По результатам оценки выводов Акта влияния на конструктивные и другие характеристики надежности и безопасности объектов культурного наследия (памятников истории и культуры) народов Российской Федерации, экспертами установлено, что предполагаемые к выполнению в соответствии с экспертируемой проектной документацией виды работ не оказывают влияния на конструктивные и другие характеристики надежности и

безопасности объекта культурного наследия федерального значения «Дворцовый парк» согласно требованиям Федерального закона от 25.06.2002 № 73-ФЗ «Об объектах культурного наследия (памятниках истории и культуры) народов Российской Федерации» и с учетом положений Градостроительного кодекса Российской Федерации, постановления Правительства Российской Федерации от 16.05.2022 № 881 «Об осуществлении замены и (или) восстановления несущих строительных конструкций объекта капитального строительства при проведении капитального ремонта зданий, сооружений», иных правовых актов.

3. Анализ решений, предусмотренных экспертируемой проектной документацией, совместно с изучением предмета охраны объекта культурного наследия, установленного приказом комитета по культуре Ленинградской области от 15.04.2024 г. № 01-03/24-26 (прил. 2), показал, что особенности объекта культурного наследия в рамках рассматриваемого проекта не затрагиваются, или сохраняются без изменений (отсутствие влияния принятых проектных решений на сохранность предмета охраны описано в п. 10.4. «Описание и анализ проектной документации» настоящего акта). Предмет охраны, утверждённый приказом Комитета по культуре Ленинградской области от 15.04.2024 г. № 01-03/24-26 «Об установлении предмета охраны объекта культурного наследия федерального значения «Дворцовый парк», 1771-1796 гг. (ансамбль), входящего в состав объекта культурного наследия федерального значения «Ансамбль Гатчинского дворца и парка», 1766-1801 гг., расположенного по адресу: Ленинградская область, г. Гатчина, Дворцовый парк» после реализации проектных решений, останется без изменений.

4. Представленная на экспертизу проектная документация разработана с учетом действующих требований её состава, содержания и оформления, учитывает требования задания, выданного Комитетом по культуре Ленинградской области № 06-06/18-1 от 16.01.2018 г., не противоречит действующему законодательству РФ об охране культурного наследия,

5. Реализация принятых проектных решений положительно скажется на существующей градостроительной среде, поскольку позволит улучшить благоустройство участка, сформирует эффективную и перспективную в плане рекреационного развития среду, регенерирует целостное и гармоничное восприятие территории объекта культурного наследия.

13. Вывод экспертизы:

Проектная документация на проведение работ по сохранению объекта культурного наследия федерального значения «Дворцовый парк», входящего в состав объекта культурного наследия федерального значения «Ансамбль Гатчинского дворца и парка», расположенного по адресу: Ленинградская обл., Гатчинский муниципальный район, Гатчинское городское поселение, г. Гатчина, Красноармейский пр., земельный участок № 1: «Сохранение объекта

культурного наследия «Ансамбль Гатчинского дворца и парка», «Дворцовый парк», 1771-1796 гг. – Длинный остров, по адресу: Ленинградская обл., Гатчинский район, г. Гатчина (Ш: 2023-327), ООО «Профиль», 2023-2024 г., в составе²⁴:

Раздел 1. Предварительные работы			
1.1	2023-327 ИРД	Часть 1. Исходно-разрешительная документация	
1.2	2023-327 ПР	Часть 2. Программа научно-исследовательских работ. Предварительное натурное исследование. Фотофиксация.	
Раздел 2. Комплексные научные исследования			
2.1	2023-327 ИС	Часть 1. Историко-архивные и библиографические исследования. Историческая справка	
2.2	2023-327 КНИ.1	Часть 2. Историко-архитектурные натурные исследования. Натурное обследование зеленых насаждений. Ландшафтное исследование территории	
2.3	2023-327 КНИ.2	Часть 3. Инженерно-технические исследования. Обследование территории и сооружений	
2.4	2023-327 АРХ	Часть 4. Археологические разведочные исследования	
Подраздел Инженерные изыскания			
2.5	2023-327 ИГД	Часть 5. Инженерно-геодезические изыскания	
2.6	2023-327 ИГИ	Часть 6. Инженерно-геологические изыскания.	
Раздел 3. Проект реставрации и приспособления			
I. Эскизный проект			
3.1.1	2023-327 ЭП	Эскизный проект реставрации	
II. Проект реставрации			
3.2.1	2023-327 ОПЗ	Часть 1. Общая пояснительная записка	
		Часть 2. Восстановление исторической планировки и ландшафтной композиции	

²⁴ В соответствии с письмом Министерства культуры РФ от 16.10.2015 г. №338-01-39-ГП «Методические рекомендации по разработке научно-проектной документации на проведение работ по сохранению объектов культурного наследия (памятников истории и культуры) народов Российской Федерации» Тома 2.5; 2.6; 3.2.6; 3.2.7.1; 3.2.7.2; 3.2.7.3 не подлежат государственной историко-культурной экспертизе, но были изучены экспертами. Том 2.4. «Археологические разведочные исследования» не входит в объект данной историко-культурной экспертизы.

3.2.2.1	2023-327 ГП.ПЗ	Книга 1. Пояснительная записка	
3.2.2.2	2023-327 ГП.1	Книга 2. Графическая часть 1	
3.2.2.3	2023-327 ГП.2	Книга 3. Графическая часть 2	
3.2.3	2023-327 АС	Часть 3. Архитектурные решения. Конструктивные решения.	
3.2.4	2023-327 ЭС	Часть 4. Инженерное оборудование, сети инженерно-технического обеспечения, инженерно-технические мероприятия, технологические решения. Система электроосвещения	
3.2.5	2023-327 ПОР	Часть 5. Проект организации реставрации	
3.2.6	2023-327 ООС	Часть 6. Перечень мероприятий по охране окружающей среды	
		Часть 7. Сметная документация.	
3.2.7.1	2023-327 СМ.1	Книга 1. Сводный сметный расчет стоимости строительства	
3.2.7.2	2023-327 СМ.2	Книга 2. Ведомости объемов работ	
3.2.7.3	2023-327 СМ.3	Книга 3. Прайс-листы	

соответствует требованиям законодательства Российской Федерации в области государственной охраны объектов культурного наследия (положительное заключение).

14. Перечень приложений к заключению экспертизы.

1. Историческая иконография.
2. Предмет охраны объекта культурного наследия.
3. Границы территории объекта культурного наследия.
4. Материалы фотофиксации.
5. Протоколы заседаний экспертной комиссии и договоры с экспертами.
6. Документы, представленные заявителем:
 - Копии:
 - Задание на проведение работ по сохранению объекта культурного наследия (памятника истории и культуры) народов Российской Федерации федерального значения № 06-06/18-1 от 16.01.2018 г.
 - Свидетельства о государственной регистрации права от 15.04.2013 г. № 47АБ 748929 и от 06.02.2014 г. № 47-АВ 128215.
 - Лицензия разработчика проектной документации № МКРФ 02430 от 06.04.2015 г.
 - Выписка ЕГРН от 23.08.2023 г. № КУВИ-001/2023-191058114.
 - Выкопировка из Постановления Совета Министров РСФСР от 30.08.1960 г. № 1327.

- Разрешение на проведение работ по сохранению объекта культурного наследия от 09.06.2023 г. № 04-01/23-39.

- Распоряжение №5699-рк от 11.10.2013 «о предоставлении земельного участка в постоянное (бессрочное) пользование»

Председатель и ответственный секретарь
экспертной комиссии: М.С.Штиглиц

ПОДПИСАНО ЭЛЕКТРОННОЙ

ПОДПИСЬЮ:

ШТИГЛИЦ МАРГАРИТА

СЕРГЕЕВНА

11 июня 2024 года

Эксперт - член экспертной комиссии: Н.А.Давыдова

ПОДПИСАНО ЭЛЕКТРОННОЙ

ПОДПИСЬЮ:

ДАВЫДОВА НИНА АНАТОЛЬЕВНА

11 июня 2024 года

Эксперт - член экспертной комиссии: А.Е. Аверьянова

ПОДПИСАНО ЭЛЕКТРОННОЙ

ПОДПИСЬЮ:

АВЕРЬЯНОВА АЛЕКСАНДРА

ЕВГЕНЬЕВНА

11 июня 2024 года

15. Дата оформления заключения экспертизы.

11.06.2024

Приложение № 1 к акту по результатам государственной историко-культурной экспертизы проектной документации на проведение работ по сохранению объекта культурного наследия федерального значения «Дворцовый парк», входящего в состав объекта культурного наследия федерального значения «Ансамбль Гатчинского дворца и парка», расположенного по адресу: Ленинградская обл., Гатчинский муниципальный район, Гатчинское городское поселение, г. Гатчина, Красноармейский пр., земельный участок № 1: «Сохранение объекта культурного наследия «Ансамбль Гатчинского дворца и парка», «Дворцовый парк», 1771-1796 гг. – Длинный остров, по адресу: Ленинградская обл., Гатчинский район, г. Гатчина (Ш: 2023-327), ООО «Профиль», 2023-2024 г. от 11.06.2024 г.

Историческая иконография.

Илл. 1. План Копорского уезда мызы Гатчинской с деревнями. 1746 г. (фрагмент). (Архив СПб ГБУК «ГМЗ «Гатчина», дело № 1540). Архив СПб ГБУК «ГМЗ «Гатчина», д 1540.

Илл. 2. «Вид на Гатчинскую Мызу и деревни с Сигнальной башни Гатчинского Дворца». Я. Меттенлейтер, 1792-1793 гг. (восточная часть, фрагмент). СПб ГБУК «ГМЗ «Гатчина», Фонд живописи, ГДМ-67-III.

Илл. 3. «Вид на Гатчинскую Мызу и деревни с Сигнальной башни Гатчинского Дворца». Я. Меттенлейтер, 1792-1793 гг. (западная часть, фрагмент). СПб ГБУК «ГМЗ «Гатчина», Фонд живописи, ГДМ-75-III.

Илл. 4. «План Гатчине старого местоположения», 1-й Кушелевский альбом, 1798 г. Архив СПб ГБУК «ГМЗ «Гатчина». инв. № ГДМ-75-XII.

Илл. 5. «План дворца и прочих построек в Гатчине» (фрагмент) из Национального архива в Теби,(Швеция) (Riksarkivet/KrA/0406/19/007/002) 1772-1775 гг.

Илл. 6. План Большого Зверинца в Гатчине». Конец 18 века. От 1791 до 1792 г.(фрагмент). Архив СПб ГБУК «ГМЗ «Гатчина» Инв. № ГДМ-348-XII.

Илл. 7. Проект благоустройства Дворцового и Приоратского парков 1790-х годов (фрагмент). (Архив ГБУК «ГМЗ «Гатчина» Инв. № ГДМ-76-XI).

Илл. 8. Вид на Длинный остров. Акварель Г. С. Сергеева из «Атласа Гатчинскому дворцу с садами, зверинцами и всеми в них имеющимися строениями. Равно города и полей». Кушелевский альбом. 1798 г. Архив СПб ГБУК «ГМЗ «Гатчина». Инв. № ГДМ-8-XI.

Илл. 9. «Вид на Гатчинский дворец с Длинного острова». С.Ф. Щедрин. 1798 г. Архив СПб ГБУК «ГМЗ «Гатчина». ГДМ-50-III.

Илл. 10. План Гатчины. 1816 г. Архив СПб ГБУК «ГМЗ «Гатчина», инв. № ГДМ-1232-XII.

Илл. 11. План Гатчины. 1816 г. (фрагмент). Южная часть Длинного острова с показанием цветников и скамеек. Архив СПб ГБУК «ГМЗ «Гатчина», инв. № ГДМ-1232- XII.

Илл. 12. План Гатчины. 1816 г. (фрагмент). Северная часть Длинного острова с показанием цветников и скамеек. Архив СПб ГБУК «ГМЗ «Гатчина», инв. № ГДМ-1232- XII.

Илл. 13. Мыс Длинного острова с вазой. Открытка. До 1917 года. Сайт журнала «Гатчина сквозь столетия», <http://history-gatchina.ru/view/otkrytkil/park52.jpg>.

Илл. 14. План г. Гатчины с окрестностями, фрагмент. 1881 г. Архив СПб ГБУК «ГМЗ «Гатчина», оригинал в фондах РГИА, ф.485, оп.3, д.40, л.7.

Илл. 15. Павильон Орла (Круглая беседка). На газоне и непосредственно у стилобата разбит цветник. Фото до 1910 г. Архив газеты «Гатчинская правда» <https://gtpravda.ru/2022/11/26/>.

Илл. 16. Восьмигранный колодец с площадкой. Открытка до 1905 года. Сайт журнала «Гатчина сквозь столетия», <http://history-gatchina.ru/view/otkrytkil/park52.jpg>.

Илл. 17. Горбатый мост с примыкающими участками острова. 1908 г. Открытка издательства «Ришар». Сайт <https://pastvu.com/p/792621>.

Илл. 18. Плоский мост и ваза. 1880-1910 гг. Фотограф Д. Н. Сахновский. Госкаталог, №. 12085178.

Илл. 19. Паром на Длинном острове. До 1912 г. Сайт <https://pastvu.com/p/1564175>.

Илл. 20. Площадка Большой террасы. Открытка 1930-х годов. Госкаталог, №. 24237071.

Илл. 21. План Гатчинского Дворцового парка. 1889-1890-е гг. Архив СПб ГБУК «ГМЗ «Гатчина», инв. № ГДМ-1221- XII.

Илл. 22. Вид на Серебряное озеро и Длинный остров. Фотография до 1905 г. Открытка Издания Общ. Св. Евгении (Тов-во "Голике и Вильборг"). С сайта <https://pastvu.com/p/1060108>.

Илл. 23. План гатчинских парков с показанием военных сооружений, устроенных немцами в период временной оккупации 1941-1944 гг. (фрагмент). Научный архив СПб ГБУК «ГМЗ «Гатчина».

Илл. 24. Павильон Орла до проведения работ по реставрации. 1963 г. Фото с сайта <https://pastvu.com/p/928262>.

Илл. 25. План расположения родников в озерах, составленный по результатам обследования. 1951 г. (фрагмент). Научный архив СПб ГБУК «ГМЗ «Гатчина», д. 3000/1-4.

Илл. 26. Вид на Длинный остров и временный пешеходный мост у Серебряного озера. 1956 г. Архив СПб ГБУК «ГМЗ «Гатчина», копия ГМИ.СПб. №КП 004165.

Илл. 27. Понтонный мост с Захарова острова на Длинный. 1956 г. Архив СПб ГБУК «ГМЗ «Гатчина», инв. № А-090.

Илл. 28. Паромная переправа на Длинный остров после восстановления. 1952 г. Архив СПб ГБУК «ГМЗ «Гатчина», инв. № А-444.

Илл. 29. Деревянный мост на месте паромной переправы Длинного острова. 1962 г. Фото с сайта <https://pastvu.com/p/1285256>.




Илл. 1. План Копорского уезда мызы Гатчинской с деревнями. 1746 г. (фрагмент). (Архив СПб ГБУК «ГМЗ «Гатчина», дело № 1540). Архив СПб ГБУК «ГМЗ «Гатчина», д 1540.




Илл. 2. «Вид на Гатчинскую Мызу и деревни с Сигнальной башни Гатчинского Дворца». Я. Меттенлейтер, 1792-1793 гг. (восточная часть, фрагмент). СПб ГБУК «ГМЗ «Гатчина», Фонд живописи, ГДМ-67-III.




Илл. 3. «Вид на Гатчинскую Мызу и деревни с Сигнальной башни Гатчинского Дворца». Я. Меттенлейтер, 1792-1793 гг. (западная часть, фрагмент). СПб ГБУК «ГМЗ «Гатчина», Фонд живописи, ГДМ-75-III.

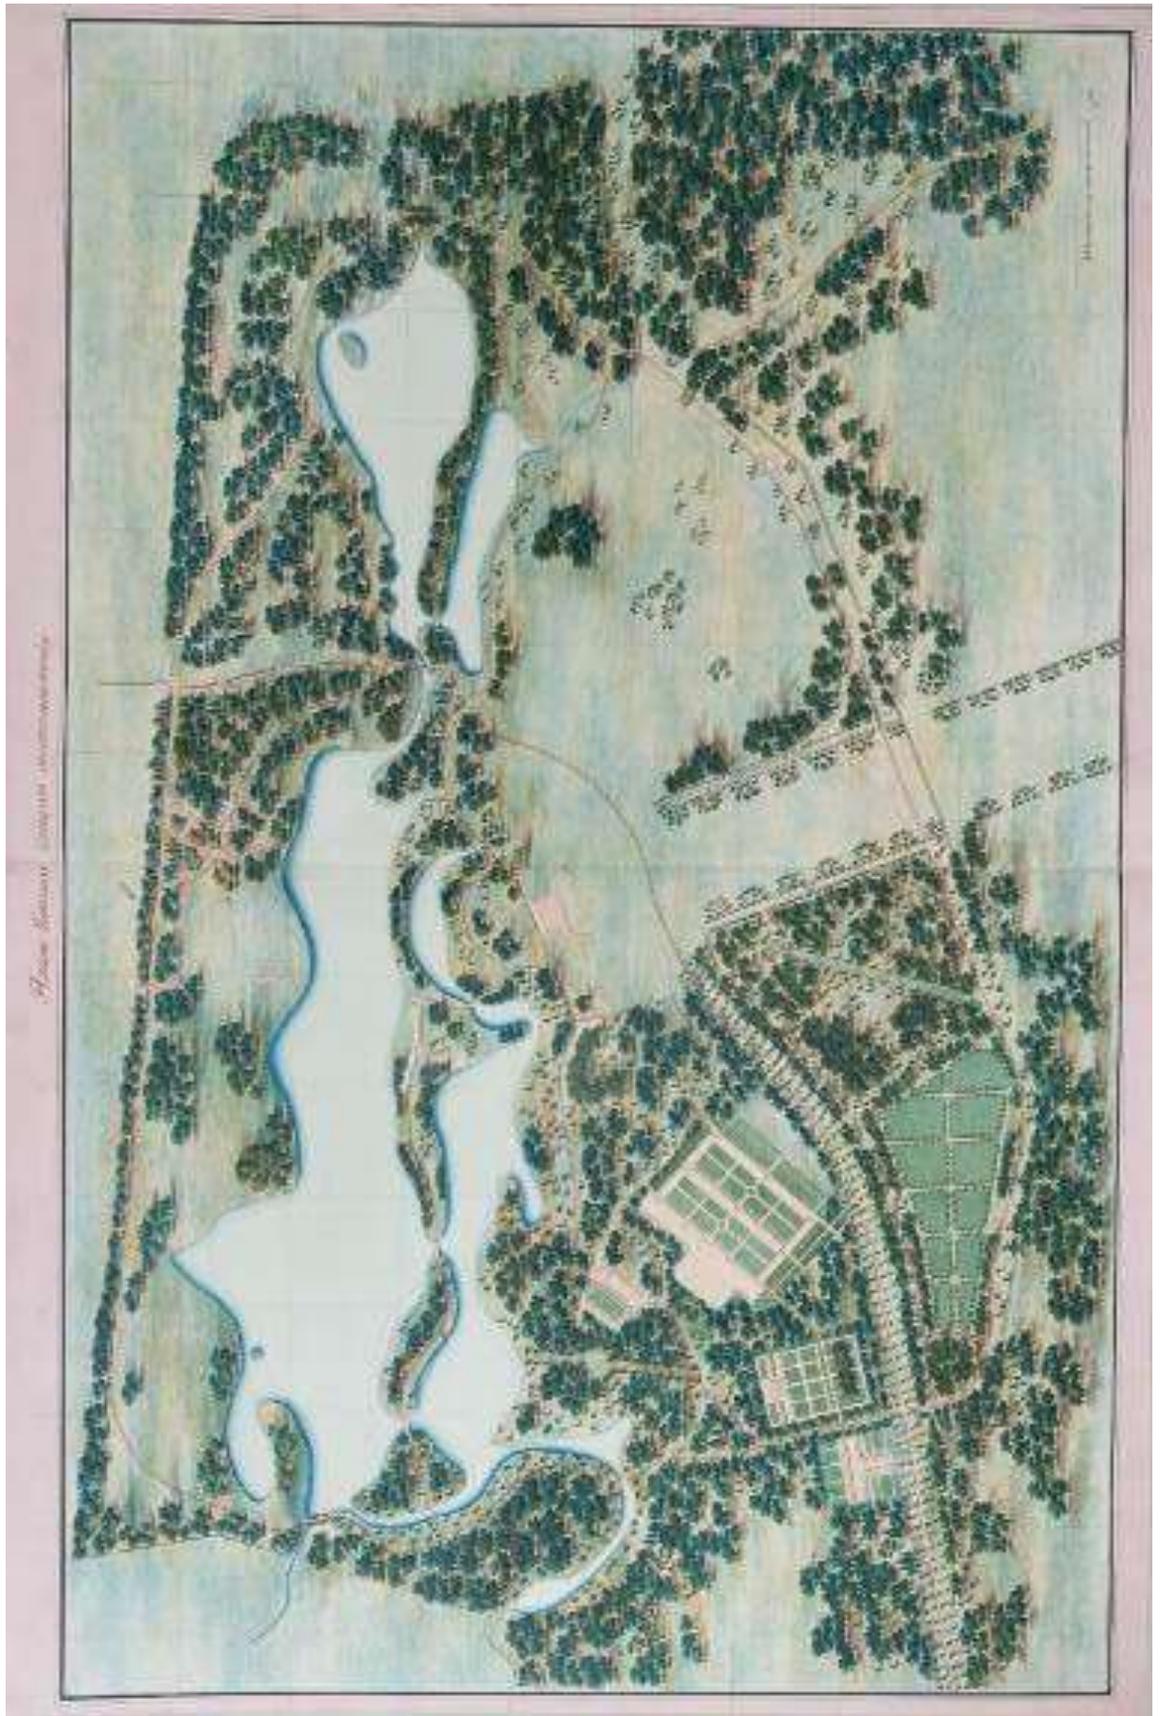

Илл. 4. «План Гатчине старого местоположения», 1-й Кушелевский альбом, 1798 г.
 Архив СПб ГБУК «ГМЗ «Гатчина». инв. № ГДМ-75-ХII.

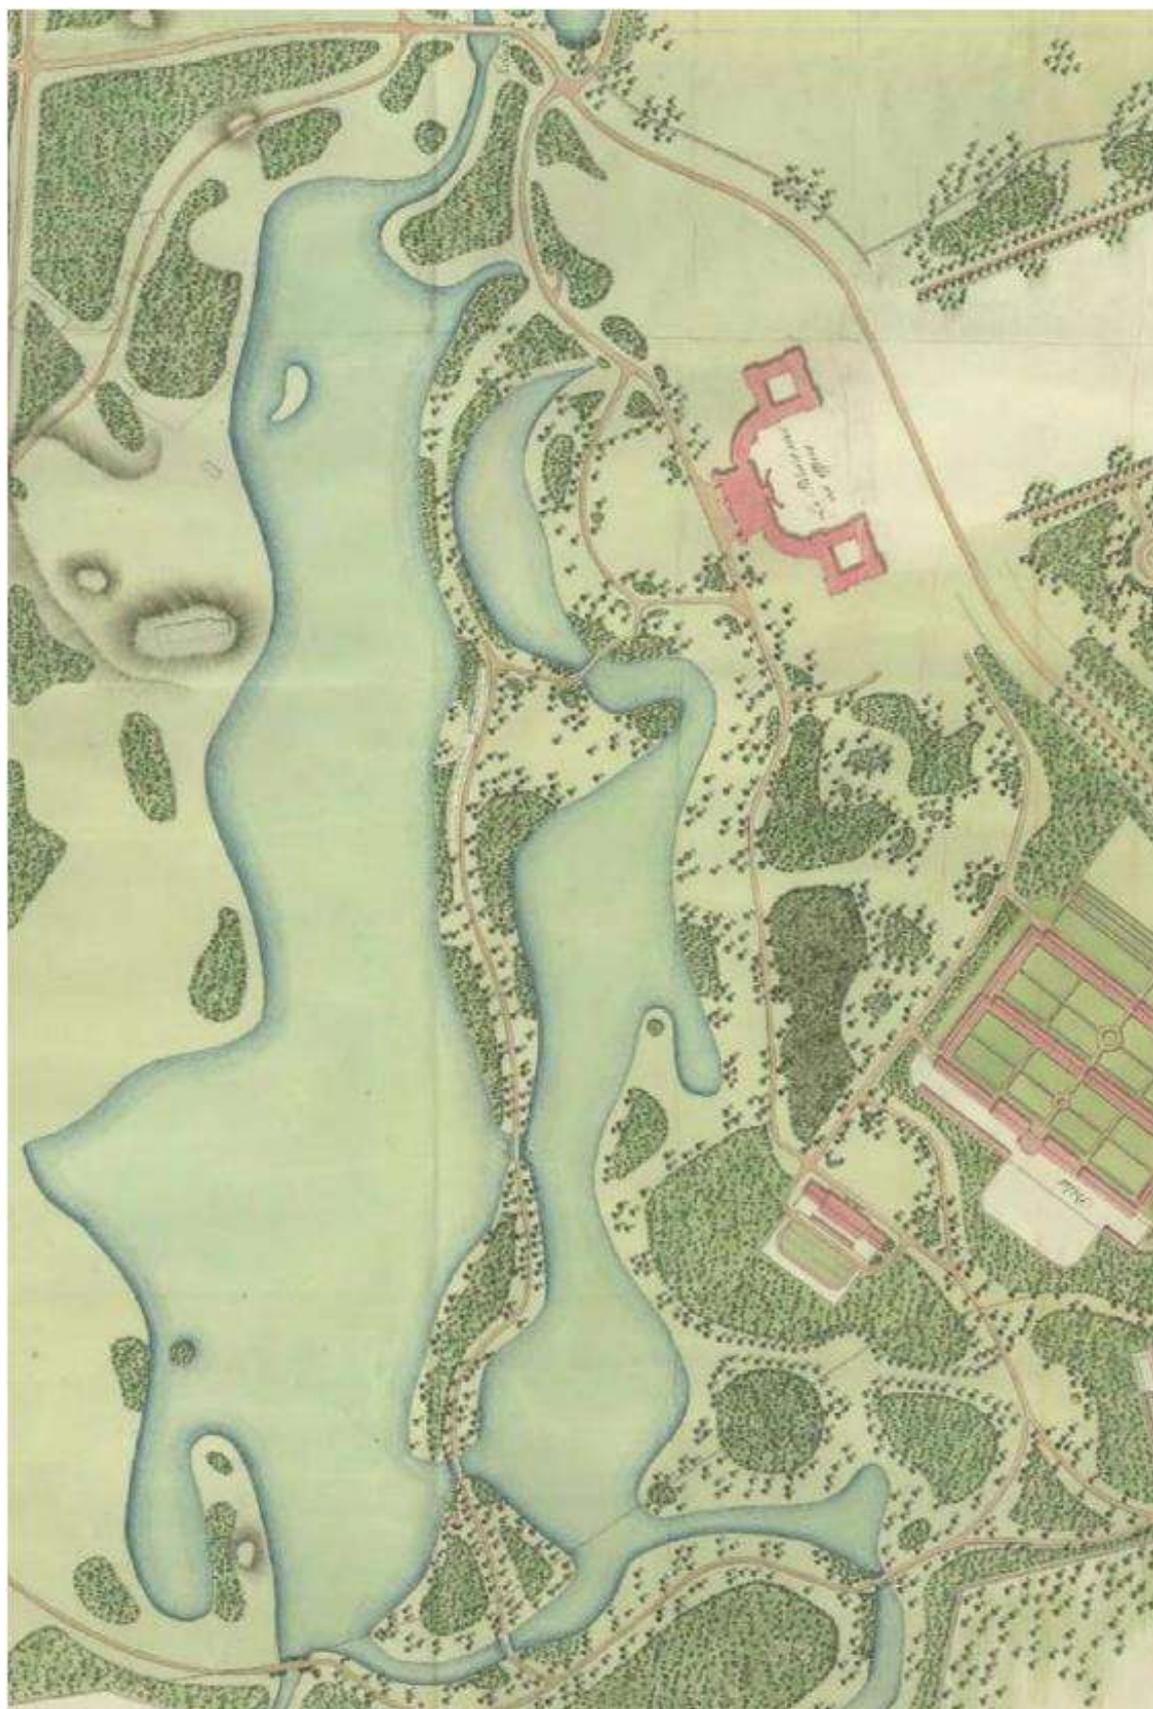

Илл. 5. «План дворца и прочих построек в Гатчине» (фрагмент) из Национального архива в Теби,(Швеция) (Riksarkivet/KrA/0406/19/007/002) 1772-1775 гг.

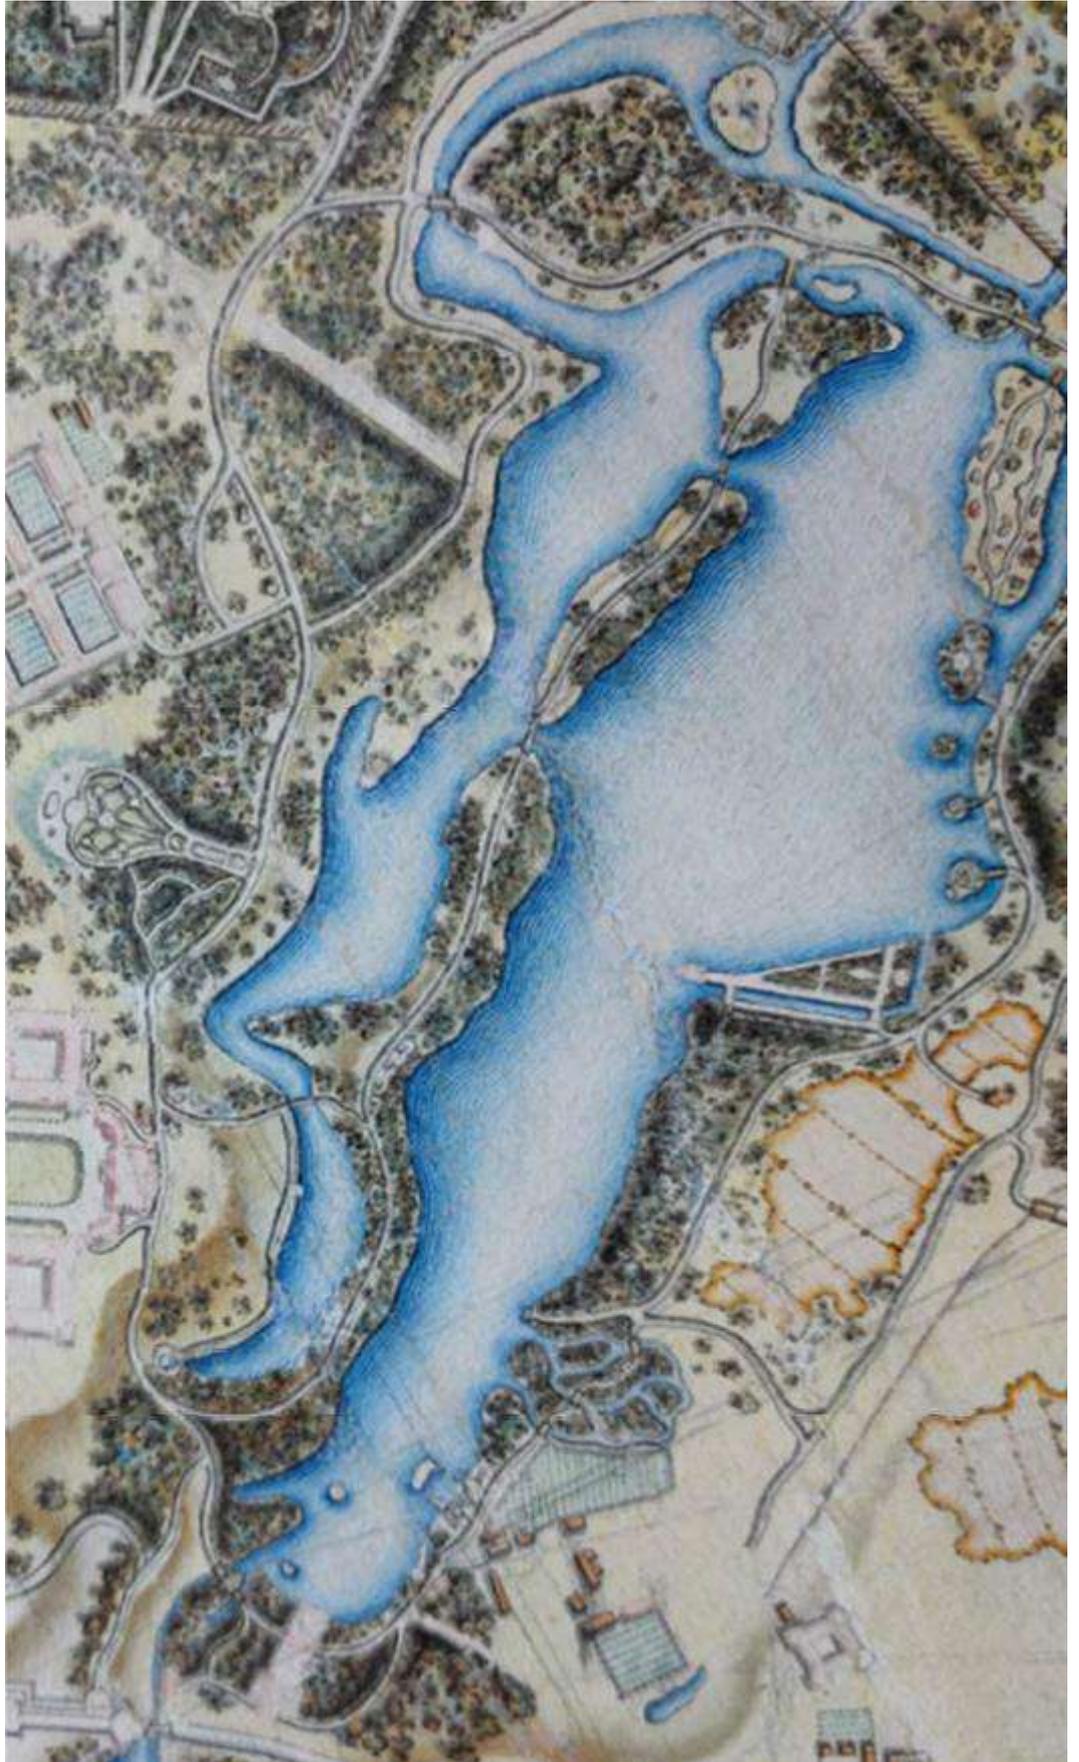

Илл. 6. План Большого Зверинца в Гатчине». Конец 18 века. От 1791 до 1792 г.(фрагмент). Архив СПб ГБУК «ГМЗ «Гатчина» Инв. № ГДМ-348-ХII.




Илл. 7. Проект благоустройства Дворцового и Приоратского парков 1790-х годов (фрагмент). (Архив ГБУК «ГМЗ «Гатчина» Инв. № ГДМ-76-ХІ).




Илл. 8. Вид на Длинный остров. Акварель Г. С. Сергеева из «Атласа Гатчинскому дворцу с садами, зверинцами и всеми в них имеющимися строениями. Равно города и полей». Кушелевский альбом. 1798 г. Архив СПб ГБУК «ГМЗ «Гатчина». Инв. № ГДМ-8-ХІ.




Илл. 9. “Вид на Гатчинский дворец с Длинного острова”. С.Ф. Щедрин. 1798 г. Архив СПб ГБУК «ГМЗ «Гатчина». ГДМ-50-III.

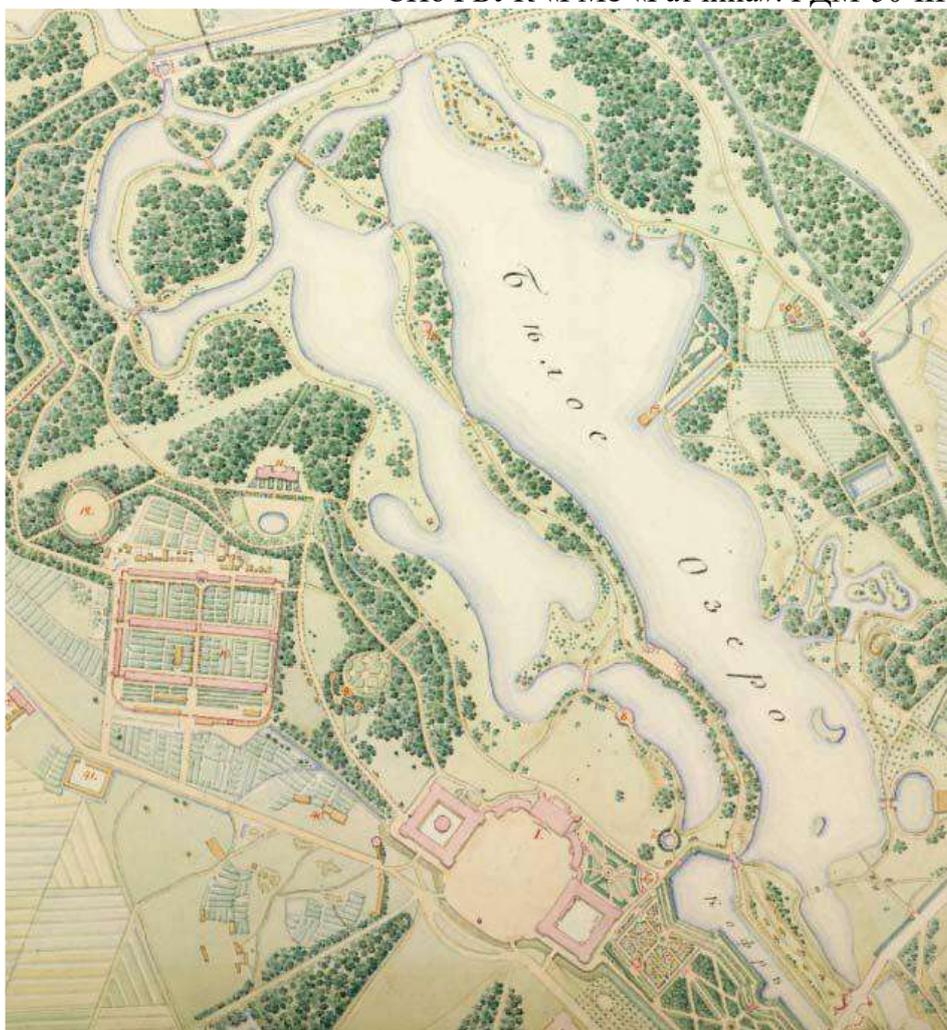

Илл. 10. План Гатчины. 1816 г. Архив СПб ГБУК «ГМЗ «Гатчина», инв. № ГДМ-1232-ХII.

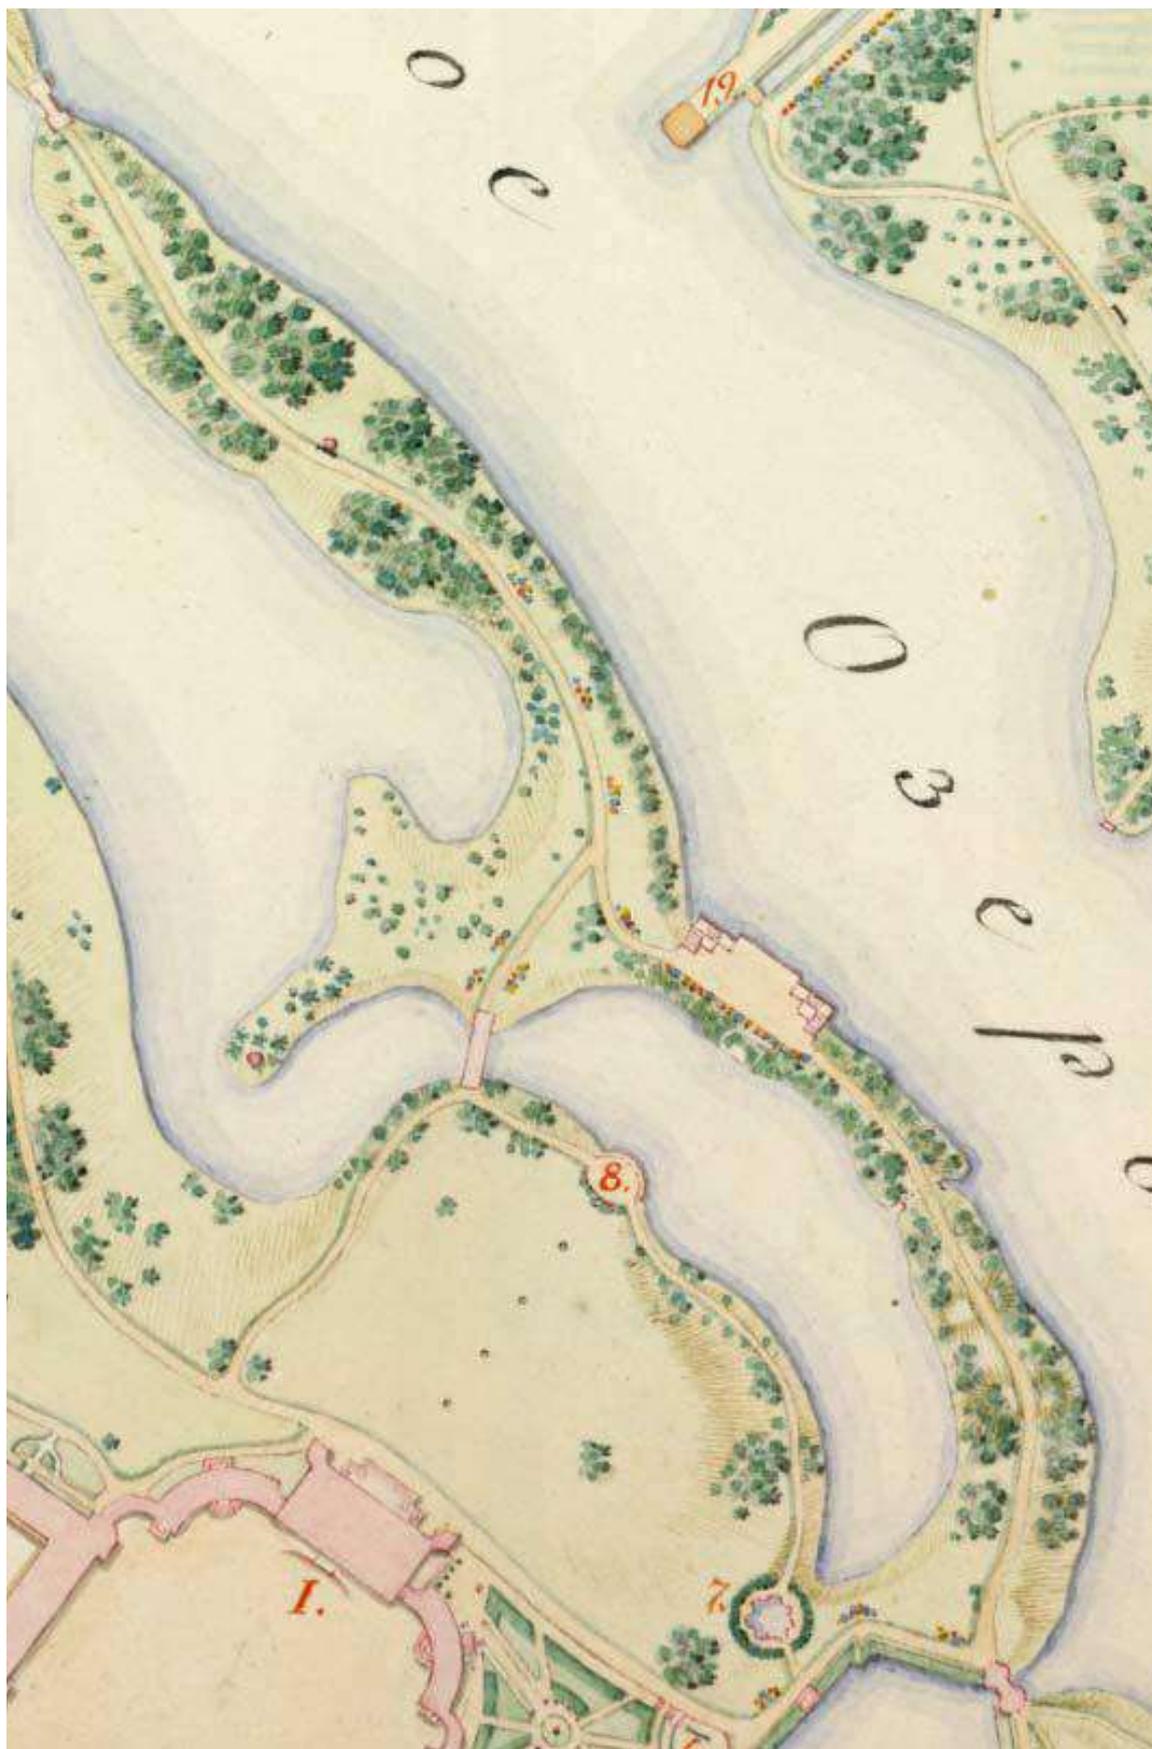


Илл. 11. План Гатчины. 1816 г. (фрагмент). Южная часть Длинного острова с показанием цветников и скамеек. Архив СПб ГБУК «ГМЗ «Гатчина», инв. № ГДМ-1232- XII.

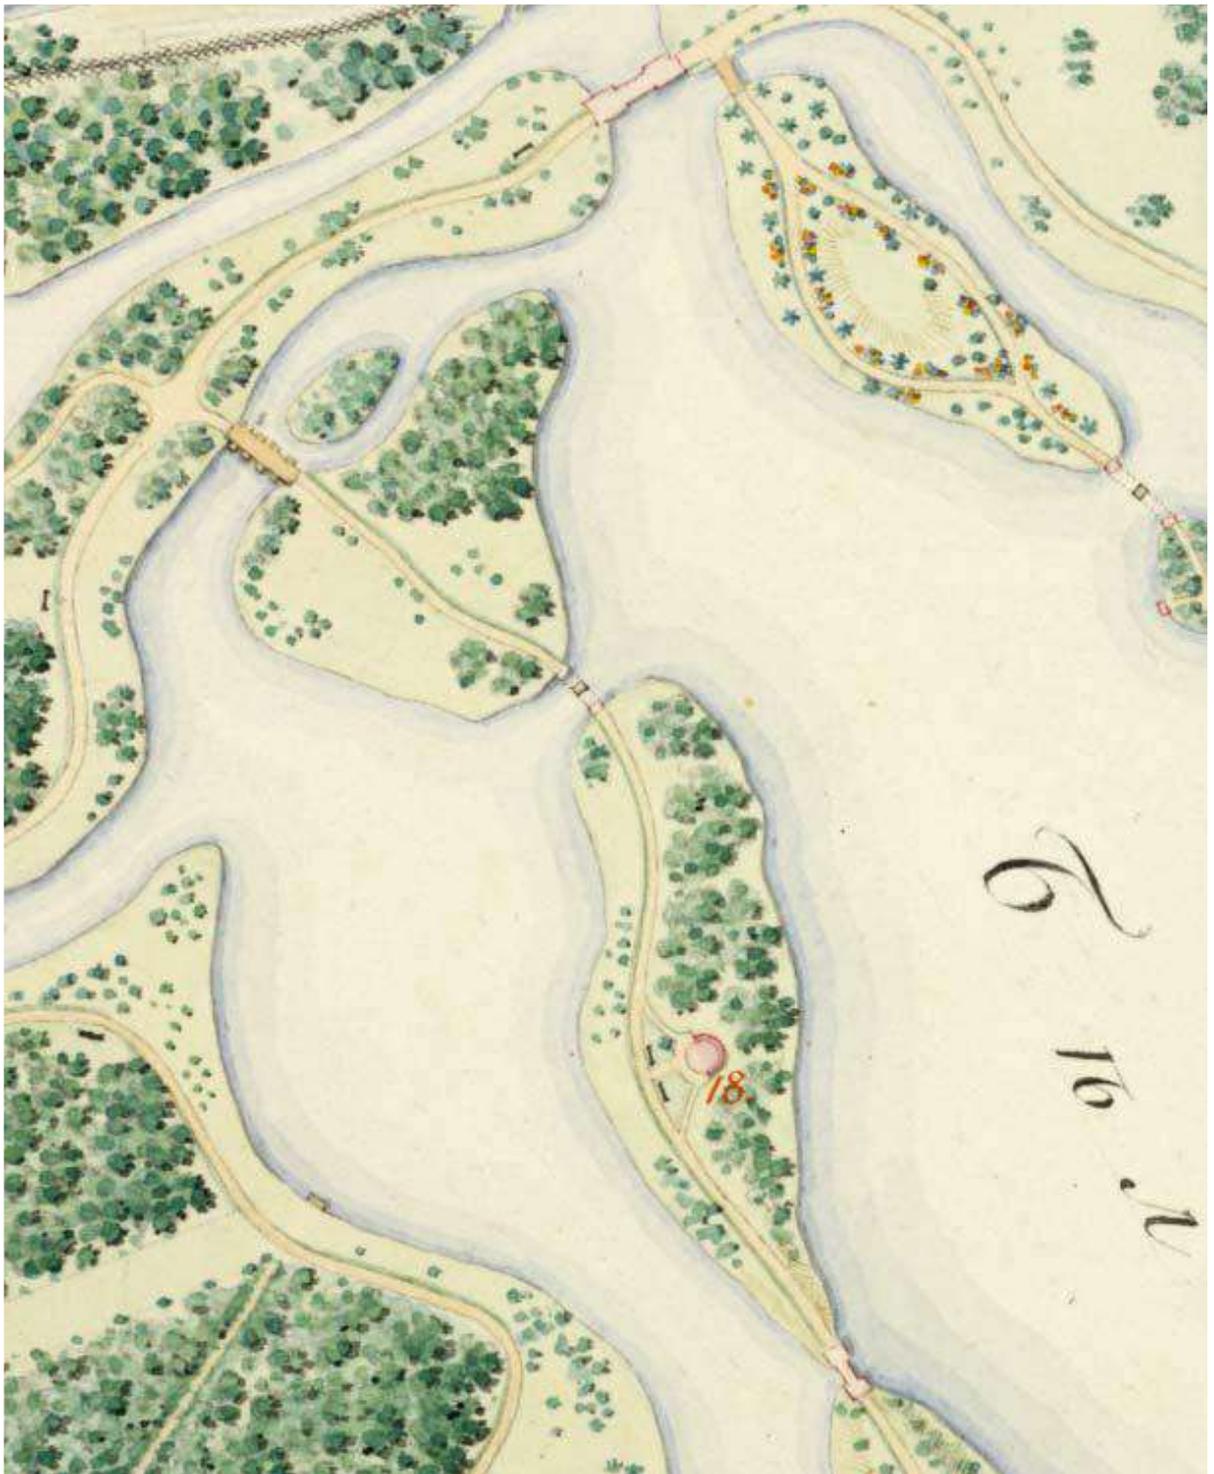

Илл. 12. План Гатчины. 1816 г. (фрагмент). Северная часть Длинного острова с показанием цветников и скамеек. Архив СПб ГБУК «ГМЗ «Гатчина», инв. № ГДМ-1232- XII.




Илл. 13. Мыс Длинного острова с вазой. Открытка. До 1917 года. Сайт журнала «Гатчина сквозь столетия», <http://history-gatchina.ru/view/otkrytkil/park52.jpg>.

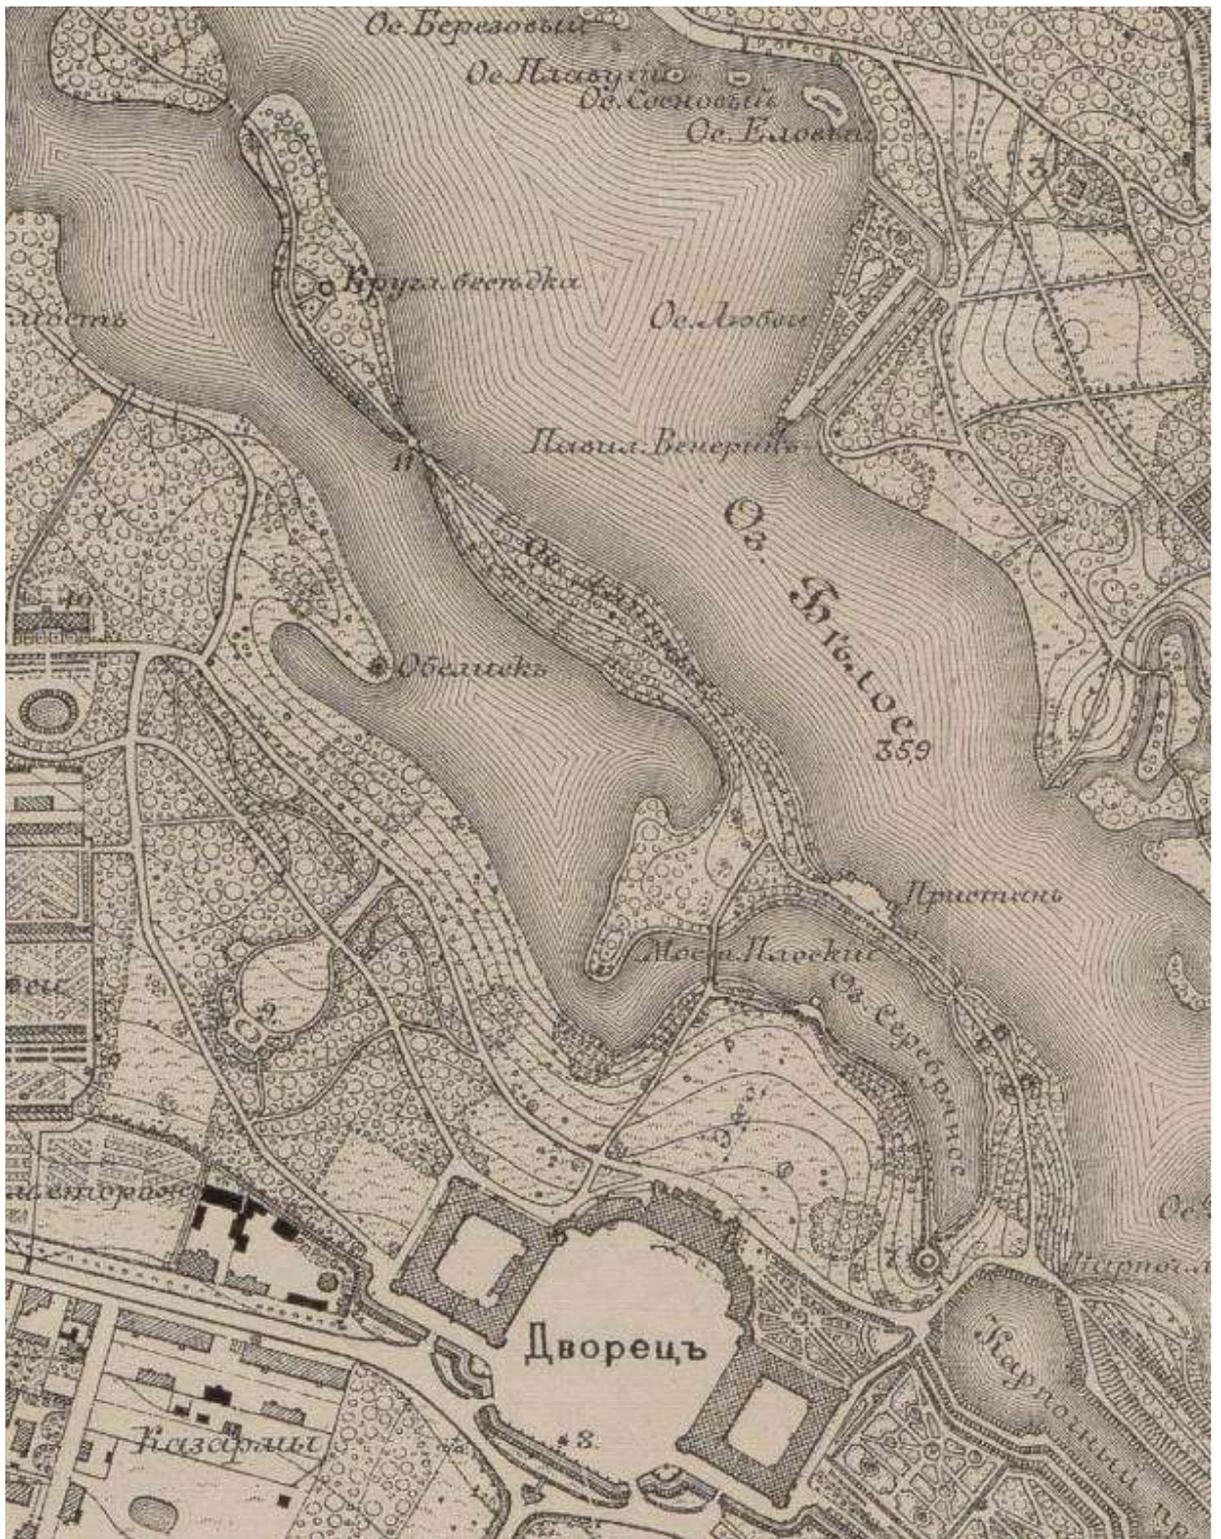


Илл. 14. План г. Гатчины с окрестностями, фрагмент. 1881 г. Архив СПб ГБУК «ГМЗ «Гатчина», оригинал в фондах РГИА, ф.485, оп.3, д.40, л.7.




Илл. 15. Павильон Орла (Круглая беседка). На газоне и непосредственно у стилобата разбит цветник. Фото до 1910 г. Архив газеты «Гатчинская правда» <https://gtn-pravda.ru/2022/11/26/>.

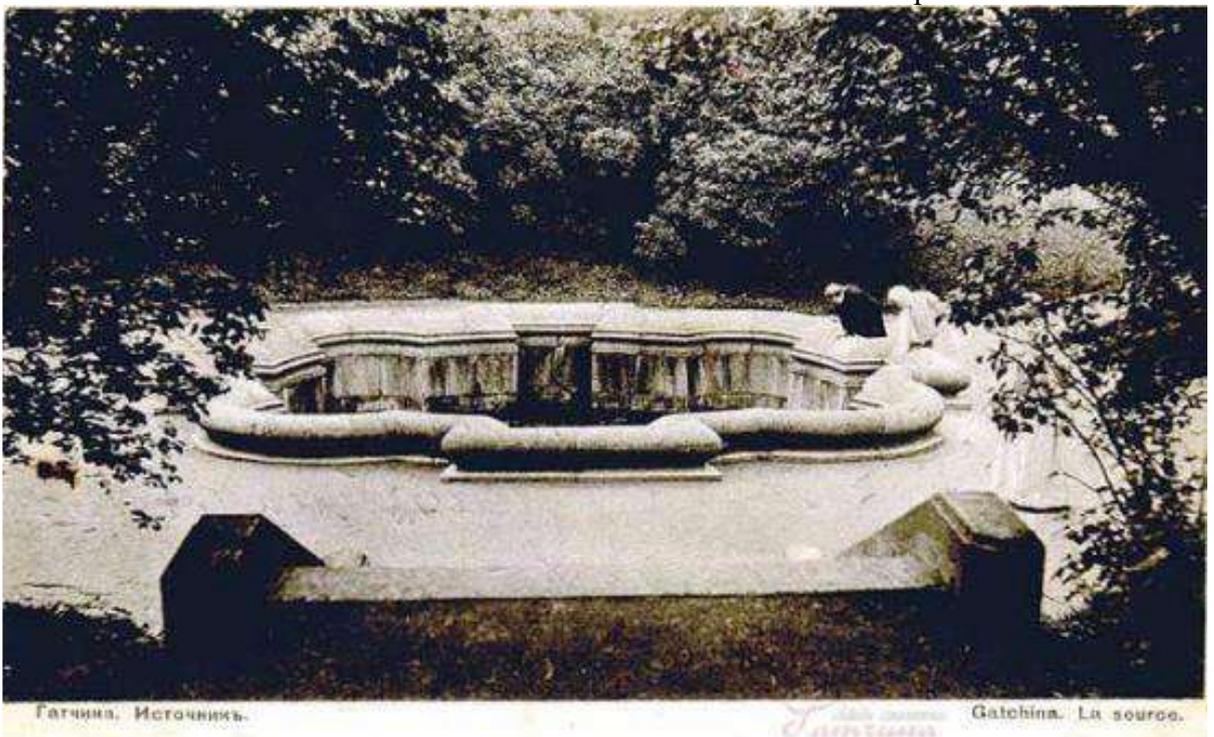

Илл. 16. Восьмигранный колодец с площадкой. Открытка до 1905 года. Сайт журнала «Гатчина сквозь столетия», <http://history-gatchina.ru/view/otkrytkil/park52.jpg>.

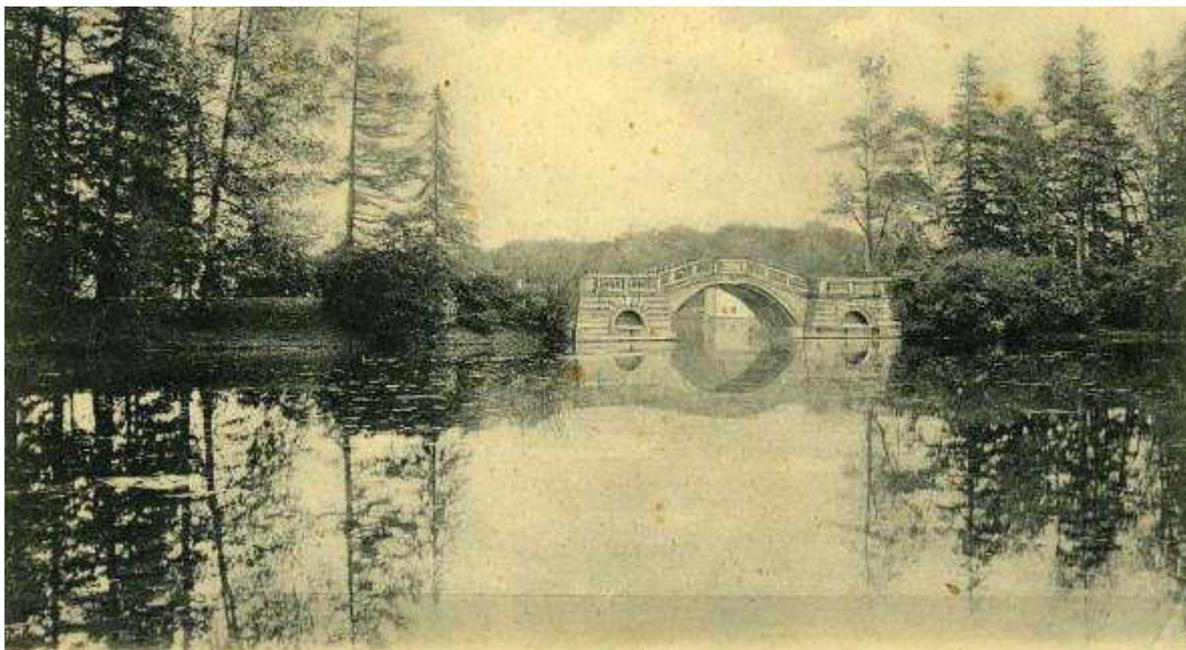


Илл. 17. Горбатый мост с примыкающими участками острова. 1908 г. Открытка издательства «Ришар». Сайт <https://pastvu.com/p/792621>.

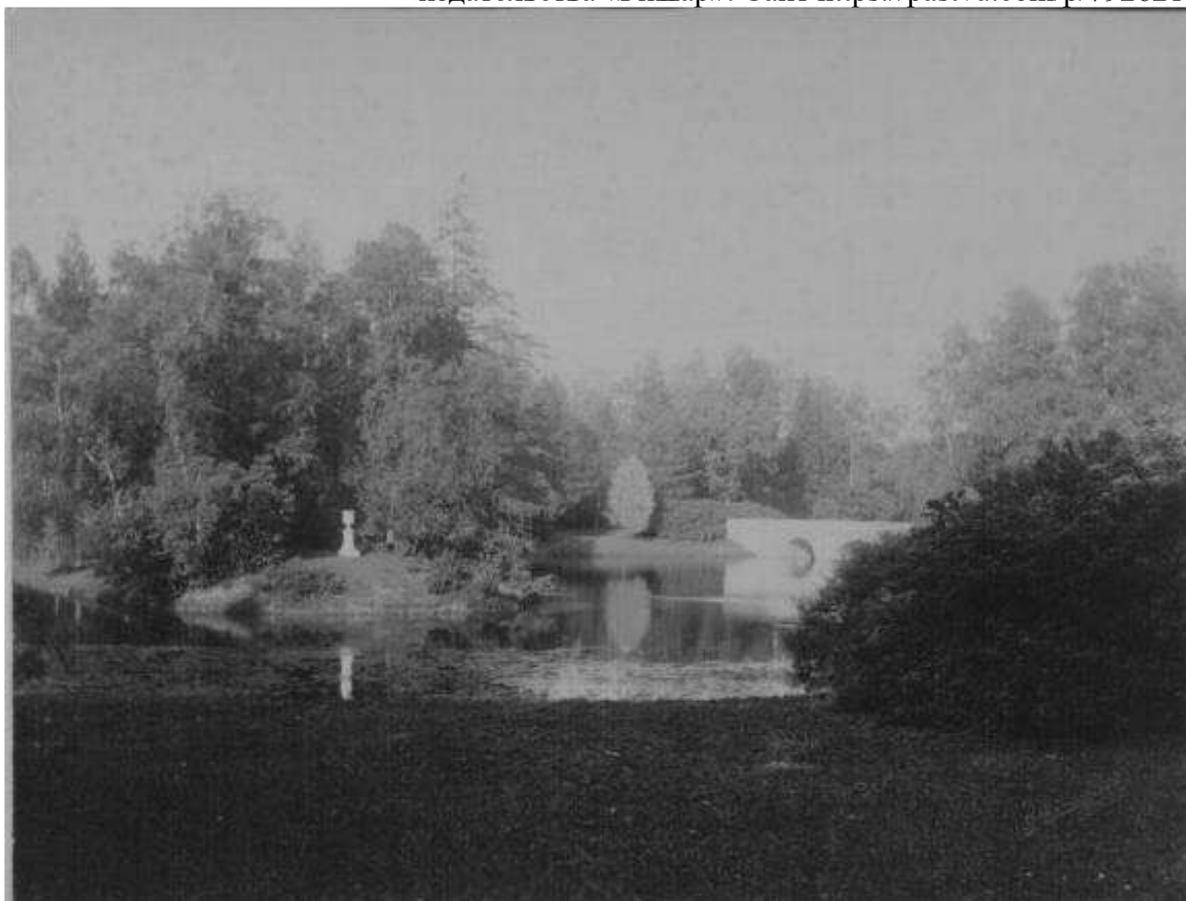


Илл. 18. Плоский мост и ваза. 1880-1910 гг. Фотограф Д. Н. Сахновский. Госкаталог, №. 12085178.




Илл. 19. Паром на Длинном острове. До 1912 г. Сайт <https://pastvu.com/p/1564175>.

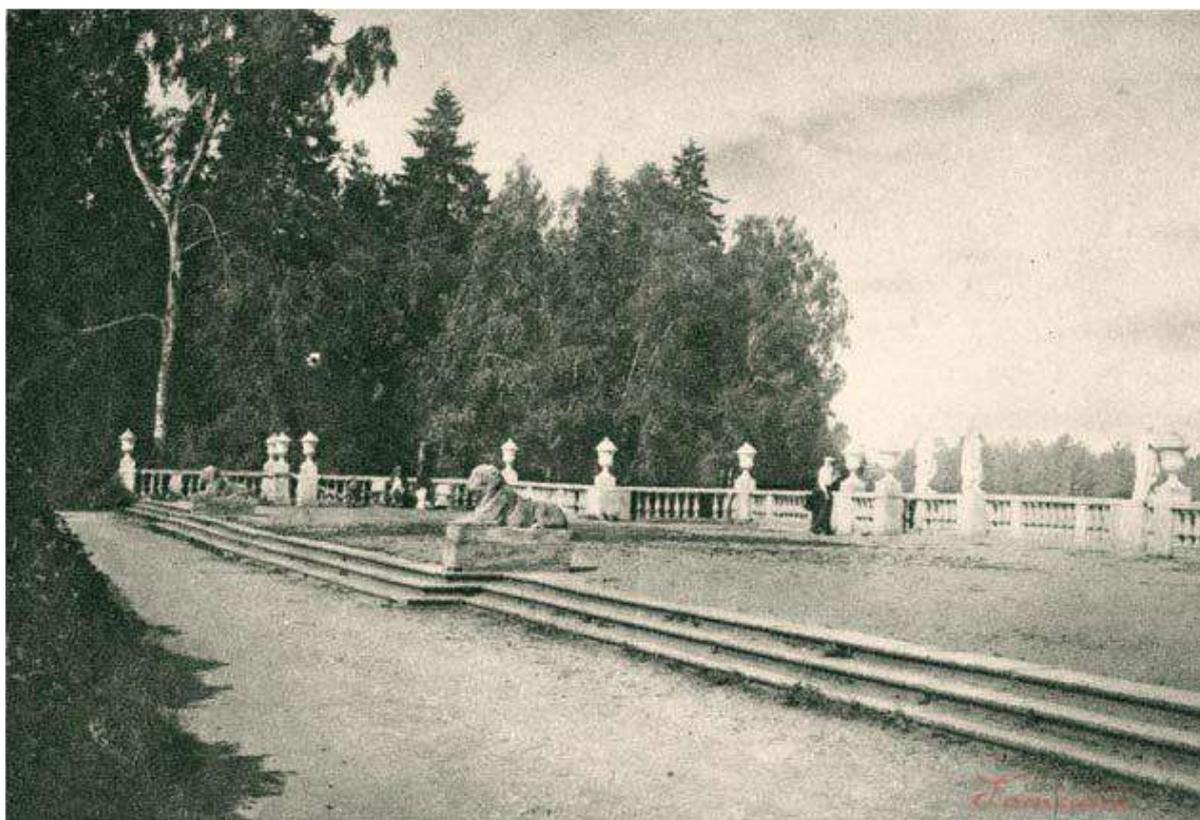

Илл. 20. Площадка Большой террасы. Открытка 1930-х годов. Госкаталог, №. 24237071.

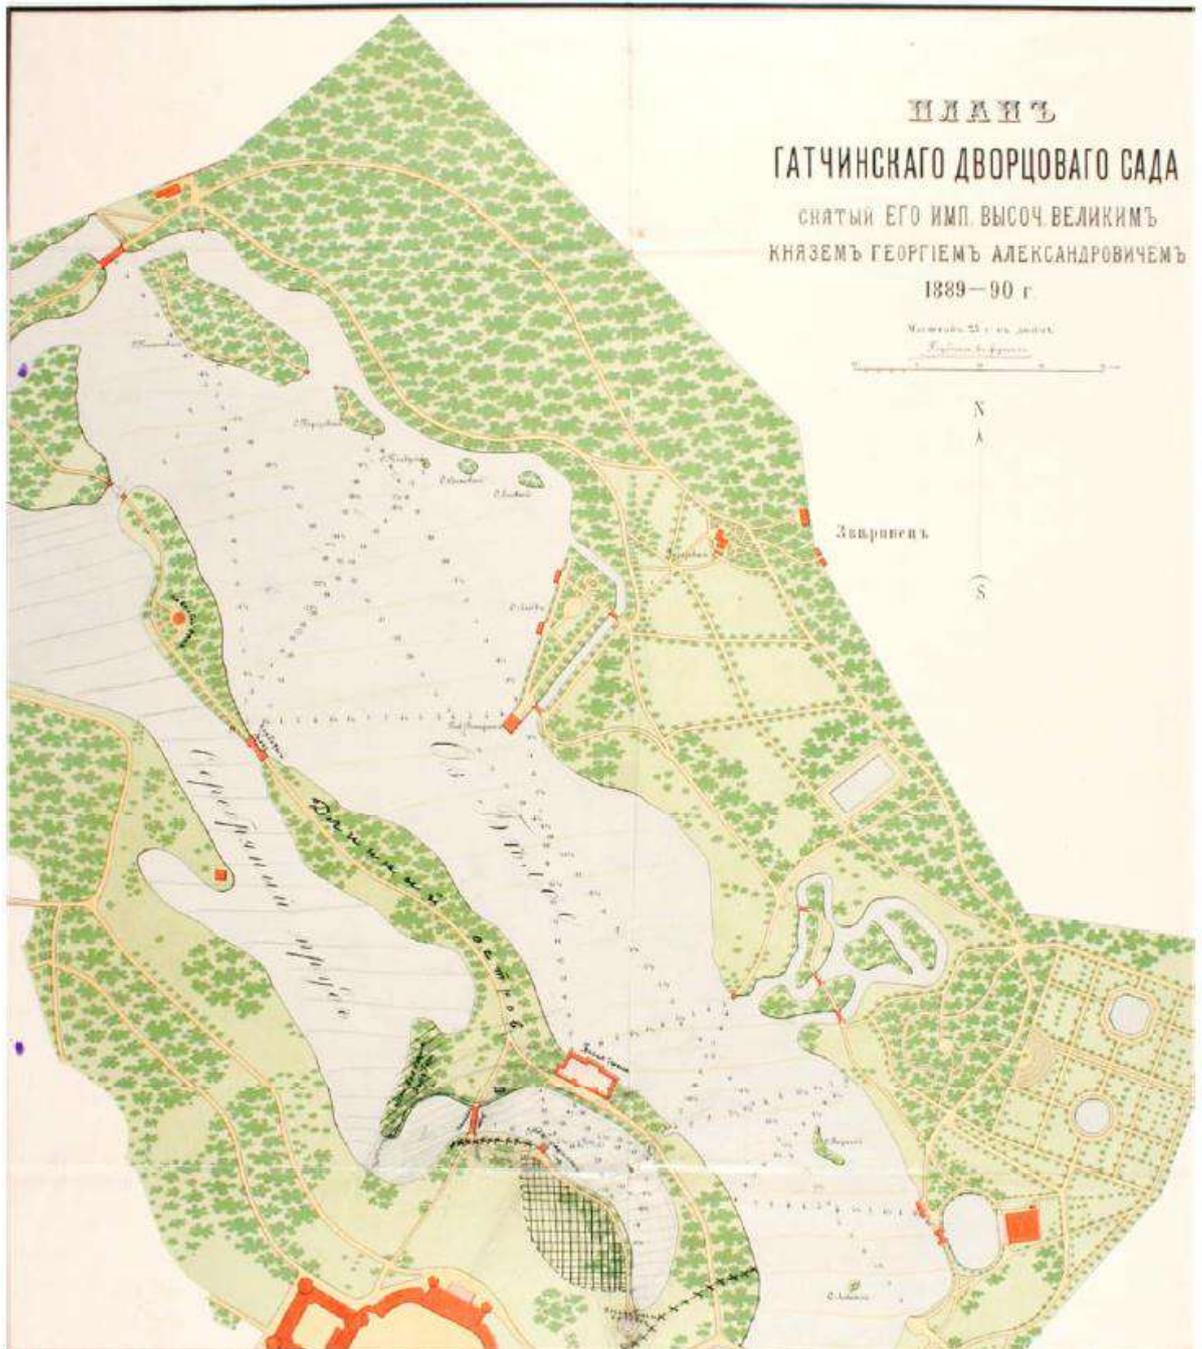

Илл. 21. План Гатчинского Дворцового парка. 1889-1890-е гг. Архив СПб ГБУК «ГМЗ «Гатчина», инв. № ГДМ-1221- XII.

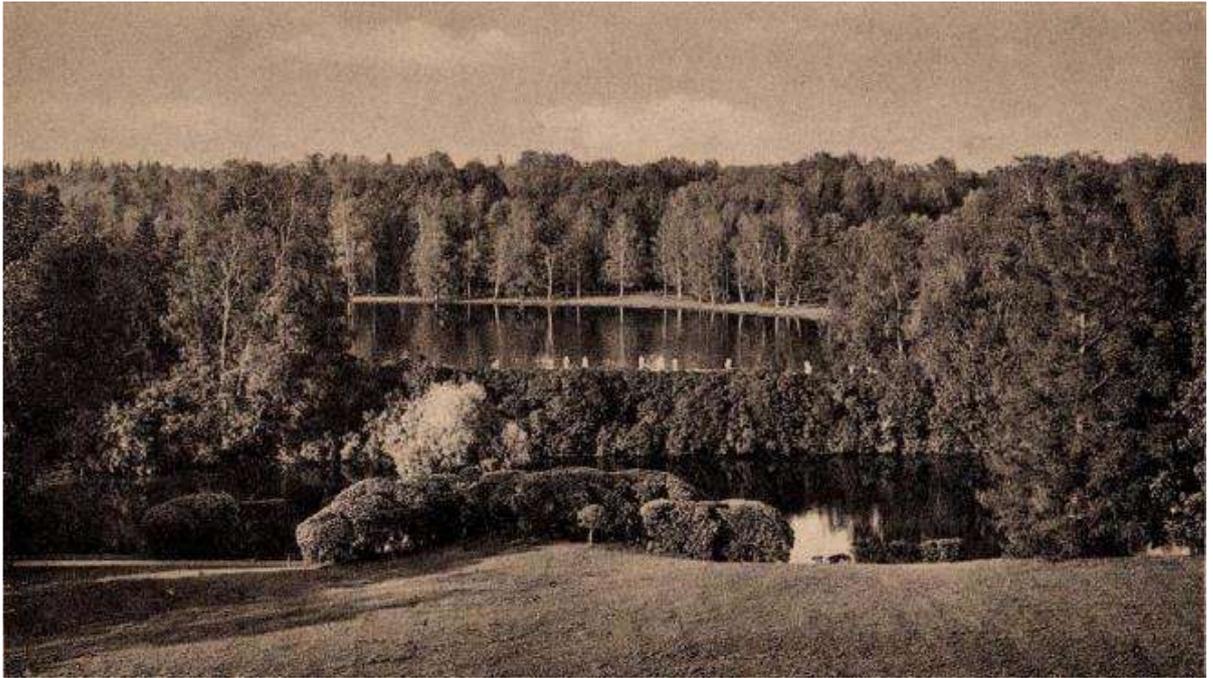


Илл. 22. Вид на Серебряное озеро и Длинный остров. Фотография до 1905 г. Открытка Издания Общ. Св. Евгении (Тов-во "Голике и Вильборг"). С сайта <https://pastvu.com/p/1060108>.



Илл. 23. План гатчинских парков с показанием военных сооружений, устроенных немцами в период временной оккупации 1941-1944 гг. (фрагмент). Научный архив СПб ГБУК «ГМЗ «Гатчина».



Илл. 24. Павильон Орла до проведения работ по реставрации. 1963 г. Фото с сайта <https://pastvu.com/p/928262>.

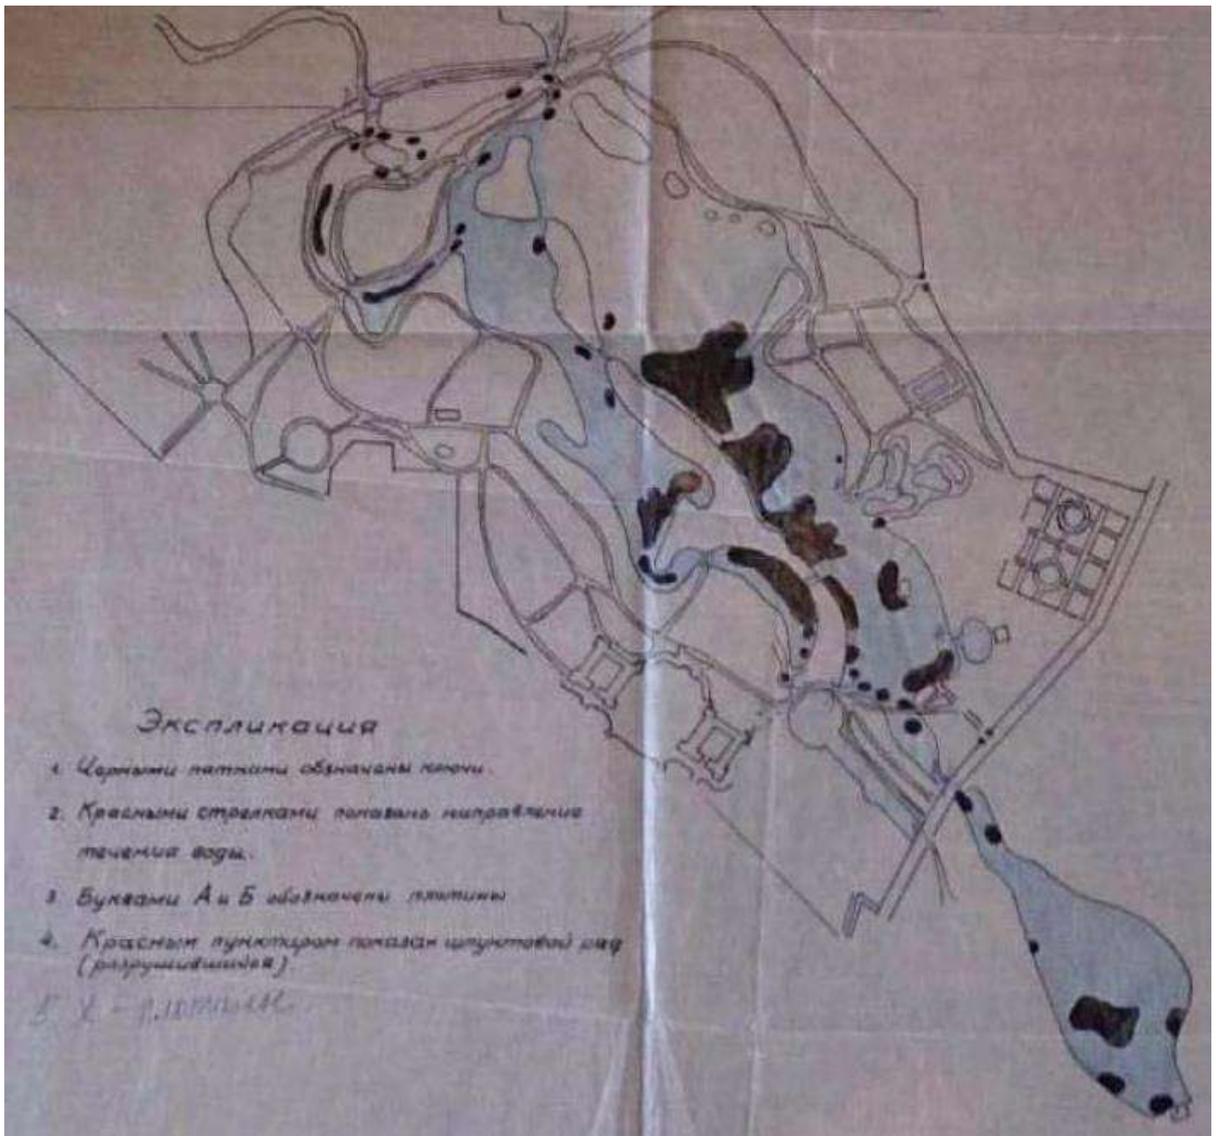

Илл. 25. План расположения родников в озерах, составленный по результатам обследования. 1951 г. (фрагмент). Научный архив СПб ГБУК «ГМЗ «Гатчина», д. 3000/1-4.



Илл. 26. Вид на Длинный остров и временный пешеходный мост у Серебряного озера. 1956 г. Архив СПб ГБУК «ГМЗ «Гатчина», копия ГМИ.СПб. №КП 004165.



Илл. 27. Понтонный мост с Захарова острова на Длинный. 1956 г. Архив СПб ГБУК «ГМЗ «Гатчина», инв. № А-090.



Илл. 28. Паромная переправа на Длинный остров после восстановления. 1952 г. Архив СПб ГБУК «ГМЗ «Гатчина», инв. № А-444.



Илл. 29. Деревянный мост на месте паромной переправы Длинного острова. 1962 г. Фото с сайта <https://pastvu.com/p/1285256>.

Приложение № 2 к акту по результатам государственной историко-культурной экспертизы проектной документации на проведение работ по сохранению объекта культурного наследия федерального значения «Дворцовый парк», входящего в состав объекта культурного наследия федерального значения «Ансамбль Гатчинского дворца и парка», расположенного по адресу: Ленинградская обл., Гатчинский муниципальный район, Гатчинское городское поселение, г. Гатчина, Красноармейский пр., земельный участок № 1: «Сохранение объекта культурного наследия «Ансамбль Гатчинского дворца и парка», «Дворцовый парк», 1771-1796 гг. – Длинный остров, по адресу: Ленинградская обл., Гатчинский район, г. Гатчина (Ш: 2023-327), ООО «Профиль», 2023-2024 г. от 11.06.2024 г.

Предмет охраны объекта.

Приказ Комитета по культуре Ленинградской области от 15.04.2024 г. № 01-03/24-26 «Об установлении предмета охраны объекта культурного наследия федерального значения «Дворцовый парк», 1771-1796 гг. (ансамбль), входящего в состав объекта культурного наследия федерального значения «Ансамбль Гатчинского дворца и парка», 1766-1801 гг., расположенного по адресу: Ленинградская область, г. Гатчина, Дворцовый парк.



АДМИНИСТРАЦИЯ ЛЕНИНГРАДСКОЙ ОБЛАСТИ
КОМИТЕТ ПО СОХРАНЕНИЮ КУЛЬТУРНОГО НАСЛЕДИЯ
ЛЕНИНГРАДСКОЙ ОБЛАСТИ

ПРИКАЗ

«15» *апреля* 2024 г.

№ *01-03/24-26*
г. Санкт-Петербург

Об установлении предмета охраны
объекта культурного наследия федерального значения
«Дворцовый парк», 1771-1796 гг. (ансамбль), входящего в состав объекта
культурного наследия федерального значения
«Ансамбль Гатчинского дворца и парка», 1766-1892 гг.

В соответствии со статьями 9.1, 33, 47.3 Федерального закона от 25 июня 2002 года № 73-ФЗ «Об объектах культурного наследия (памятниках истории и культуры) народов Российской Федерации», статьей 4 закона Ленинградской области от 25 декабря 2015 года № 140-оз «О государственной охране, сохранении, использовании и популяризации объектов культурного наследия (памятников истории и культуры) народов Российской Федерации, расположенных на территории Ленинградской области», пунктом 2.1.1. Положения о комитете по сохранению культурного наследия Ленинградской области, утвержденного постановлением Правительства Ленинградской области от 24 декабря 2020 года № 850 (в ред. от 11 апреля 2023 года), на основании проекта предмета охраны, подготовленного в рамках разработки научно-проектной документации на проведение работ по сохранению объекта культурного наследия,

п р и к а з ы в а ю:

1. Установить предмет охраны объекта культурного наследия федерального значения «Дворцовый парк», 1771-1796 гг., входящего в состав объекта культурного наследия федерального значения «Ансамбль Гатчинского дворца и парка», 1766-1892 гг., расположенного по адресу: Ленинградская область, Гатчинский район, г. Гатчина, Дворцовый парк, поставленного под государственную охрану Постановлением Совета Министров от 30 августа 1960 года № 1327 «О дальнейшем улучшении дела охраны памятников культуры в РСФСР», согласно приложению к настоящему приказу.

2. Отделу по осуществлению полномочий Российской Федерации в сфере объектов культурного наследия комитета по сохранению культурного наследия Ленинградской области обеспечить внесение соответствующих сведений в Единый

Государственный регистрационный номер: КСКН-2024/01-26

Дата государственной регистрации: 15.04.2024

государственный реестр объектов культурного наследия (памятников истории и культуры) народов Российской Федерации.

3. Сектору осуществления надзора за состоянием, содержанием, сохранением, использованием и популяризацией объектов культурного наследия комитета по сохранению культурного наследия Ленинградской области обеспечить размещение настоящего приказа в сетевом издании «Электронное опубликование документов» в информационно-телекоммуникационной сети «Интернет».

4. Приказ комитета по культуре Ленинградской области от 26 августа 2020 года № 01-03/20-236 «Об установлении предмета охраны объекта культурного наследия федерального значения «Дворцовый парк», 1771–1796 гг. (ансамбль), входящего в состав объекта культурного наследия федерального значения «Ансамбль Гатчинского дворца и парка», 1766–1801 гг., расположенного по адресу: Ленинградская область, г. Гатчина, Дворцовый парк» признать утратившим силу.

5. Настоящий приказ вступает в силу со дня его официального опубликования.

6. Контроль за исполнением настоящего приказа оставляю за собой.


Заместитель Председателя Правительства
Ленинградской области – председатель
комитета по сохранению культурного наследия



В.О. Цой

Приложение
к приказу комитета по сохранению
культурного наследия
Ленинградской области
от «15» апреля 2024 г.
№ 01-03/24-26

Предмет охраны объекта культурного наследия федерального значения
«Дворцовый парк», 1771-1796 гг. (ансамбль), входящего в состав объекта культурного
наследия федерального значения «Ансамбль Гатчинского дворца и парка», 1766-1892 гг.

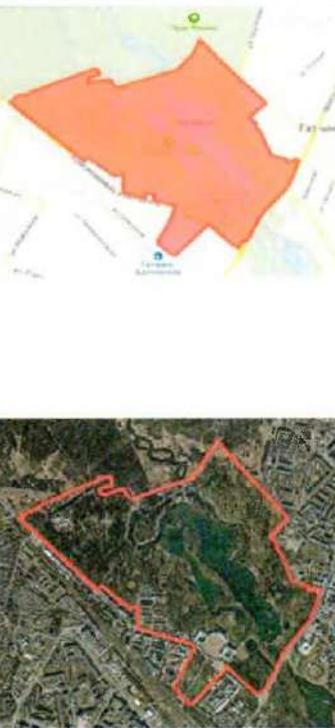№ п.п.	Видовая принадлежность предмета охраны	Предмет охраны	Фотографии
1.	Объемно-пространственное и планировочное решение	<p>историческое местоположение – участок в установленных границах объекта культурного наследия (ограниченный с севера - границей Парка «Зверинец», ул. Крупской, с востока - ул. Хохлова, далее по границе кадастрового квартала 47:25:0110001:19, с юга - пр. 25 Октября, с запада - пр. Красноармейским;</p> <p>исторический тип парка – пейзажный с регулярными районами (зонами), включающими остров Любви, Ботанические, Голландские, Лиственный и Собственный сады, комплексе Большие императорские оранжереи, парк Сильвия; берега и склоны Карпина пруда оформлены террасами, берега прудов и озёр - уклонами;</p> <p>историческая объемно-пространственная композиция: сочетание открытых пространств (водоемов, Нижнего голландского сада, луга со стороны северного фасада Дворца, открытого пространства «Графин», просеки от колонны Орла до береговой линии озера Белого, плаца), полукрытых (с северо-западной стороны Березового домика до границ парка с парком «Зверинец» с ландшафтными группами и солитерами, террас Верхнего и Нижнего ботанических садов, береговой линии озера Белое с</p>	

		<p>ландшафтными группами и солитерами, трассированных склонов Карпиного пруда), с аллеями и рядовыми посадками, историческими зданиями, строениями и сооружениями, водной и гидротехнической системой;</p> <p>визуальные перспективы: с южного берега Белого озера на павильон Венеры до Большого каменного моста, от Ковша на Дворец, от паркового фасада Дворца на Чесменский обелиск, от пространства «Графин» до павильона Венеры, от просеки колонны Орла на павильон Орла;</p> <p>местоположение зданий и сооружений и ландшафтных объектов на территории Дворцового парка входящих в состав объекта культурного наследия федерального значения «Ансамбль Гатчинского дворца и парка»</p>	
2.	<p>Планировочная система</p>	<p>историческая объемно-планировочная структура по ландшафтным районам, включая характер планировки, соотношение открытых, полуоткрытых и закрытых пространств</p> <p>историческая дорожно-тропиочная сеть, включая местоположение, характер покрытий дорог, аллей, плаца;</p> <p>историческое местоположение, конфигурация и конструкции земляных сооружений, террас;</p> <p>историческое местоположение, характер и абрис береговых линий озер, прудов, островов;</p> <p>визуальные и композиционные связи;</p> <p>историческая объемно-планировочная система парка по ландшафтным районам:</p> <p>в районах: остров Любви, Верхний и Нижний ботанические сады. Верхний и Нижний голландские сады, Липовый и Собственный сады, комплекс Большие императорские оранжереи, парк</p>	

		Сильвия - регулярная; в остальной части парка (Английском саду) - пейзажная, за исключением исторических включенных элементов внутри общей структуры района.	
3.	Система насаждений	основной видовой состав насаждений (аллеи, группы, солитеры): старовозрастные и среднеспелые деревья лиственных и хвойных пород - исторический видовой состав и расположение по историческим материалам, материалам ландшафтных инвентаризаций; исторические типы и характер насаждений (аллеи, рядовые, смешанные посадки, ландшафтные группы, массивы, рожи и солитеры)	
4.	Водная и гидротехническая системы	Гидротехнические системы и сооружения: местоположение гидротехнических сооружений и элементов их благоустройства, исторические габариты, исторический облик конструкций берегоукрепления; природная система: Озеро Белое, озеро Серебряное, река Колпанская в границах территории парка - местоположение, исторические габариты, исторический абрис береговой линии, береговой откос, одерновка берегов; историческая система: Павловский канал (часть гидросистемы Белого озера) - местоположение - по северной границе парка вдоль острова Топкий; историческая конфигурация в плане; абрис береговой линии; исторический облик конструкций берегоукрепления; Канал острова Любви (часть гидросистемы Белого озера) - местоположение (вдоль северного, восточного, южного берегов острова Любви); историческая конфигурация в плане; абрис береговой линии; исторический облик конструкций берегоукрепления; одерновка берегов до линии уреза воды;	 Белое озеро  озеро Серебряное

		<p>Водный Лабиринт - часть гидросистемы Белого озера, местоположение (в восточной части правобережья Белого озера), историческая конфигурация в плане; абрис береговой линии; исторический облик конструкций берегоукрепления; одерновка берегов до линии уреза воды;</p> <p>Ковш (часть гидросистемы Белого озера) - местоположение (между западным фасадом Голландии (Адмиралтейства) и Белым озером), историческая конфигурация в плане; абрис береговой линии; исторический облик конструкций берегоукрепления; одерновка берегов до линии уреза воды;</p> <p>Колодец «Иордань» (часть гидросистемы Белого озера) - местоположение (напротив Адмиралтейских ворот), историческая конфигурация в плане; исторический облик конструкций берегоукрепления;</p> <p>Восьмигранный колодец (часть гидросистемы Серебряного озера) местоположение (между Серебряным озером и Карпным прудом), историческая конфигурация в плане; исторический облик конструкций берегоукрепления;</p> <p>Пруды:</p> <p>Карпный пруд - местоположение, историческое сообщение с Черным и Белым озерами, исторический облик конструкций берегоукрепления; одерновка берегов;</p> <p>Пруд Восьмигранный - местоположение (Верхний ботанический сад, по центру), исторические конструкции дна и берегоукрепления, одерновка берегов;</p>	 <p>пруд Ковш</p>  <p>Колодец «Иордань»</p>  <p>Карпный пруд</p>  <p>Восьмигранный пруд</p>
--	--	--	---

		<p>Пруд Круглый - местоположение (Нижний ботанический сад, по центру), исторические конструкции дна и берегоукрепления, одерновка берегов;</p> <p>Пруд Прямоугольный местоположение (на востоке правобережной части парка между Березовым домиком и Водным лабиринтом), исторические конструкции дна и берегоукрепления, одерновка берегов;</p> <p>Овальный пруд перед Лесной оранжерей - местоположение (южнее лицевого фасада Лесной оранжереи), конфигурация, исторические конструкции дна и берегоукрепления, одерновка берегов;</p> <p>историческое русло реки Колпанской - местоположение;</p> <p>историческая мелиоративная сеть - местоположение, характер конструкций.</p>	 <p>Круглый пруд</p>  <p>Овальный пруд у Лесной оранжереи</p>
5.	Рельеф	<p>Исторический тип рельефа: преимущественно природный, равнинный рельеф местности в северо-восточной и северо-западной частях парка с локальными перепадами разной протяженности; в восточной и южной частях парка с выраженными перепадами высот;</p> <p>искусственный рельеф: исторический искусственный рельеф участка территории у Березового домика и участка территории пространства «Графин»;</p> <p>исторические террасы с пешеходными дорожками, площадками, посадки деревьев: местоположение (террасы Верхнего и Нижнего ботанических садов, террасы Верхнего и Нижнего голландских садов, Собственного сада, террасы на береговых склонах Карпиного пруда);</p> <p>береговые склоны в пейзажных частях</p>	

		<p>парка;</p> <p>историческое укрепление склонов и откосов террас с дерновым покрытием;</p> <p>исторические насыпные сооружения: Цветочная горка с площадкой и дорожками на террасированных склонах: местоположение (по центру западной границы Верхнего и Нижнего ботанических садов, восточная граница Лесного лабиринта); конфигурация; габариты; укрепление склонов (одерновка);</p> <p>горка Хаос: местоположение (в западной части Лесного лабиринта);</p> <p>«Амфитеатр»: местоположение - в западной части парка между комплексом Больших императорских оранжерей и колонной Орла.</p>	
6.	Ландшафтные районы	<p>1. Английский сад</p> <p>Историческое пространственное решение; Исторический природный тип рельефа; пейзажная планировка; Исторический тип и характер насаждений (рядовые и смешанные посадки, ландшафтные группы, массивы, рожи и солитеры); Основной породный состав насаждений и расположение по историческим материалам, материалам ландшафтных инвентаризаций;</p> <p>Восьмигранный каменный колодец с исторической каменной лестницей на каменном фундаменте, соединяющей террасу с уровнем колодца (количество 1 ед.*) - местоположение (в откосе террасы, на границах пейзажного парка, габариты в плане и конфигурация (одномаршевая), материал исполнения (известняк).</p>	 <p>Основное планировочное ядро Английского сада на современной топосъемке</p>

2. Район остров Любви

Историческая конфигурация в плане; историческое объёмно-пространственное решение; исторический плоский тип рельефа; регулярная историческая планировка; исторический тип и характер насаждений; основной породный состав насаждений и расположение по историческим материалам, материалам ландшафтных инвентаризаций; исторический облик конструкций берегоукрепления; историческое оформление малыми архитектурными формами и скульптурой;



Район Амфитейского сада на плане XVIII в. из Кушелевского альбома



Район Острова любви на современной топосъемке



Район Острова любви на плане XVIII в. из Кушелевского альбома

3. Район ботанических садов

Историческое объёмно-пространственное решение Верхнего и Нижнего ботанических садов в восточной части Дворцового парка; исторический террасированный тип рельефа – расположены на двух уровнях, соединенных каменными лестницами на каменных фундаментах; историческая планировка (регулярная, с единой центральной осью, на которой расположены Круглый и Восьмигранный пруды в центре Нижнего и Верхнего садов); историческое местоположение и габариты Цветочной горки с двумя многопролетными каменными лестницами – в западной части на границе верхнего и нижнего садов; исторический тип и характер насаждений, в том числе дубовые аллеи; исторический породный состав насаждений и расположение по историческим материалам, материалам ландшафтных инвентаризаций;



Район Ботанических садов на современной топольске



Район Ботанических садов на плане XVIII в. из Кушелевского альбома



Исторические лестницы (на схеме 1 под №№ 1,2,3,6) соединяющие террасы верхнего и нижнего ботанических садов (количество 4 ед.*) - местоположение (в откосах террас, на границах пейзажного парка и нижнего ботанического сада, нижнего и верхнего ботанического сада), габариты в плане и конфигурация (одномаршевые), материал исполнения (известняк), включающие:

*Исключая лестницы Цвосточной горки (на схеме 1 под № 4, 5), так как на данный объект имеется отдельный предмет охраны.

лестница (на схеме 1 под № 6), ведущая в Нижний ботанический сад, в откосе террасы на его южной границе – на 10 ступеней, поступь с валиком, с фланкирующими профилированными парапетами;

три лестницы (на схеме 1 под № 1,2,3), в откосе террасы на границе нижнего и верхнего ботанических садов – центральная широкая, боковые меньшего размера, на 7 ступеней каждая, поступь с валиком, с фланкирующими профилированными парапетами;


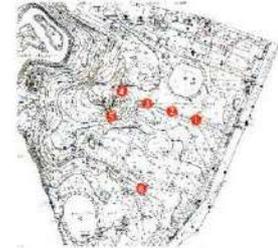


Схема 1. Местоположение лестниц Ботанических садов



4. Район парадных придворных садов

Историческое пространственное решение Собственного сада, Верхнего и нижнего голландских садов, Липового сада; исторический террасированный тип рельефа, в том числе террасы голландских садов, соединенные каменными лестницами на каменных фундаментах; регулярная планировка; исторический тип и характер насаждений (рядовые, смешанные посадки, ландшафтные группы, рощи и солитеры); основной породный состав насаждений и расположение по историческим материалам, материалам ландшафтных инвентаризаций;

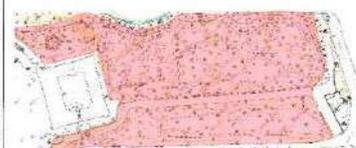


Район Парадных придворных садов на современной топоъемке.




Район Парадных придворных садов на плане XVIII в. из Кушелевского альбома



Нижний голландский сад

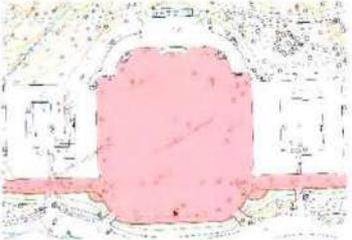		<p>5. Район Плана</p> <p>Историческое пространственное решение; исторический тип рельефа, ров; историческая планировка; исторические конструкции устройства Бастионной стены и рва; исторические конструкции мостов;</p> <p>объемно-решение; рельефа, ров; планировка; исторические конструкции устройства</p>	 <p>Верхний голландский сад</p>   <p>Район Плана на современной топоъемке.</p>  <p>Район Плана на плане XVIII в. из Кушелевского альбома</p> 
		<p>6. Район комплекса Больших императорских оранжерей</p> <p>Историческое пространственное решение; исторический плоский тип рельефа; регулярная планировка; исторический тип и характер насаждений; основной породный и видовой состав насаждений и расположение по историческим материалам, материалам ландшафтных инвентаризаций;</p> <p>объемно-решение; рельефа; планировка; исторический тип и характер насаждений; основной породный и видовой состав насаждений и расположение по историческим материалам, материалам ландшафтных инвентаризаций;</p>	

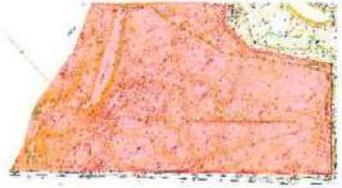		<p>7. Район «Сильвия»</p> <p>Историческое пространственное решение; исторический плоский тип рельефа; регулярная планировка; исторический тип и характер насаждений (рядовые и смешанные посадки, ландшафтные группы, рожи и солитеры); основной породный состав насаждений и расположение по историческим материалам, материалам натуральных и ландшафтных инвентаризаций; историческая мелиоративная сеть; исторические конструкции малых архитектурных форм;</p>	 <p>Фрагменты исторической планировки района Больших императорских оранжерей на современной топосъемке</p>  <p>Район Больших императорских оранжерей на плане XVIII в. из Кушелевского альбома</p>   <p>Основное планировочное ядро района «Сильвия» на современной топосъемке</p>  <p>Район «Сильвия» на плане XVIII в. из Кушелевского альбома</p>
--	--	--	--

		<p>8. Район аллеи Павла Первого</p> <p>Историческое объёмно-пространственное решение; исторический плоский тип рельефа; регулярная планировка; исторический тип и характер насаждений (рядовые, смешанные, солитеры); основной породный и видовой состав насаждений и расположение по историческим материалам, материалам ландшафтных инвентаризаций;</p>	
--	--	--	---

** Предмет охраны может быть уточнен при проведении дополнительных научных исследований*

Приложение № 3 к акту по результатам государственной историко-культурной экспертизы проектной документации на проведение работ по сохранению объекта культурного наследия федерального значения «Дворцовый парк», входящего в состав объекта культурного наследия федерального значения «Ансамбль Гатчинского дворца и парка», расположенного по адресу: Ленинградская обл., Гатчинский муниципальный район, Гатчинское городское поселение, г. Гатчина, Красноармейский пр., земельный участок № 1: «Сохранение объекта культурного наследия «Ансамбль Гатчинского дворца и парка», «Дворцовый парк», 1771-1796 гг. – Длинный остров, по адресу: Ленинградская обл., Гатчинский район, г. Гатчина (Ш: 2023-327), ООО «Профиль», 2023-2024 г. от 11.06.2024 г.

Границы территории объекта культурного наследия.

Приказ Комитета по культуре Ленинградской области от 20.01.2014 г. № 01-03/14-0-1 «Об утверждении границы территории объекта культурного наследия федерального значения «Ансамбль Гатчинского дворца и парка».



КОМИТЕТ ПО КУЛЬТУРЕ ЛЕНИНГРАДСКОЙ ОБЛАСТИ

ПРИКАЗ

от 10 июля 2014 года№ 0107/14.01

**Об утверждении границы территории объекта культурного наследия
федерального значения «Ансамбль Гатчинского дворца и парка»**

В соответствии с Федеральным законом от 25.06.2002 №73-ФЗ «Об объектах культурного наследия (памятниках истории и культуры) народов Российской Федерации», а также положением о комитете по культуре Ленинградской области, утвержденным постановлением Правительства Ленинградской области от 13.02.2008 №20,

1. Утвердить границы территории объекта культурного наследия федерального значения «Ансамбль Гатчинского дворца и парка» (далее – объект культурного наследия), расположенного по адресу: Ленинградская область, г.Гатчина, дворцовый парк (приложение №1 на 6 листах).

2. Настоящий приказ вступает в силу со дня его официального опубликования.


3. Контроль за исполнением настоящего приказа возложить на заместителя начальника департамента Лазареву Г.Е.


Председатель комитета по культуре
Ленинградской области

Н.Г.Коионенко

Приложение № 1
к приказу комитета по культуре
Ленинградской области
от 20 января 2014 г. № 01-03/14-0-1

Границы территории объекта культурного наследия федерального значения
«Ансамбль Гатчинского дворца и парка», (г. Гатчина, дворцовый парк)

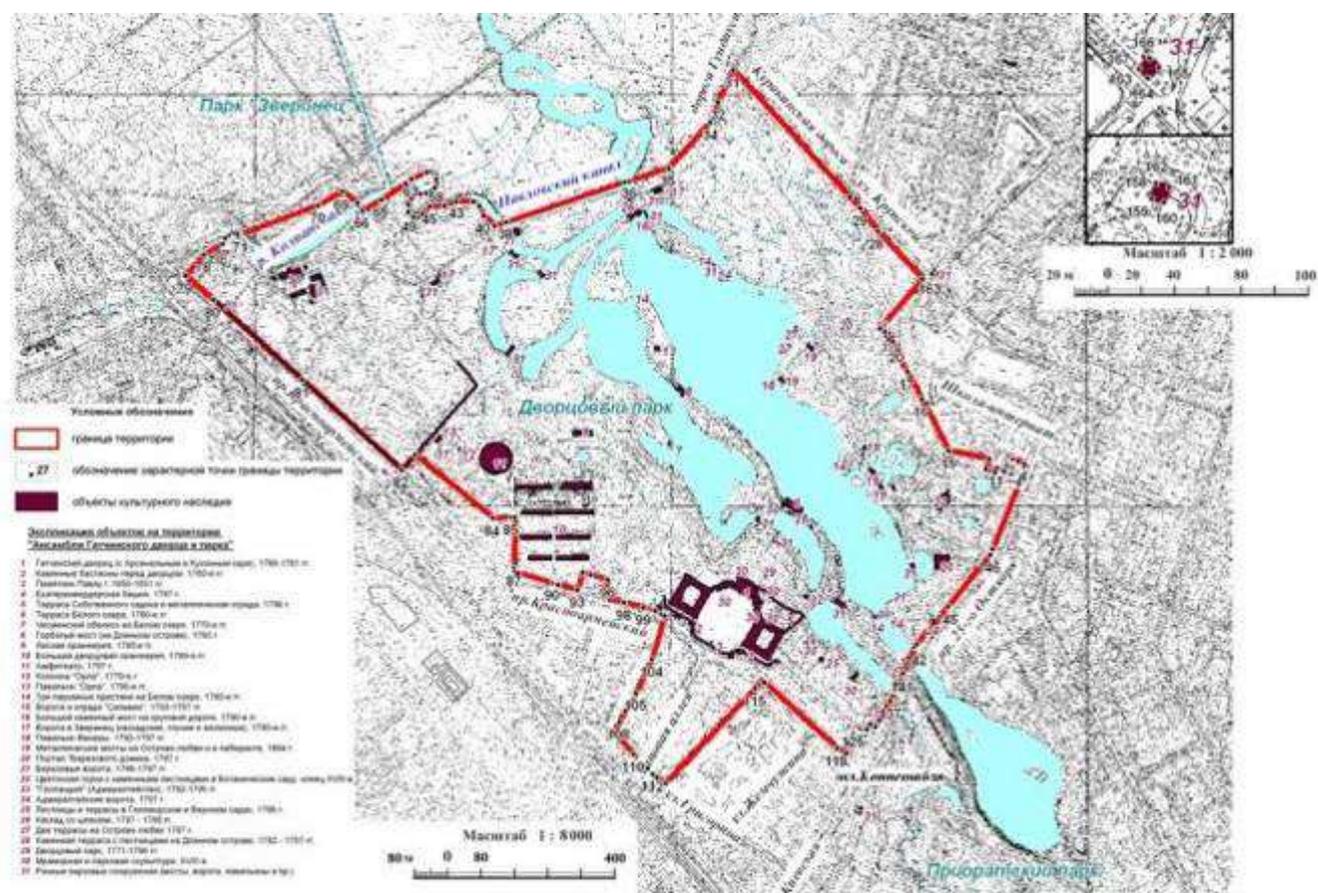

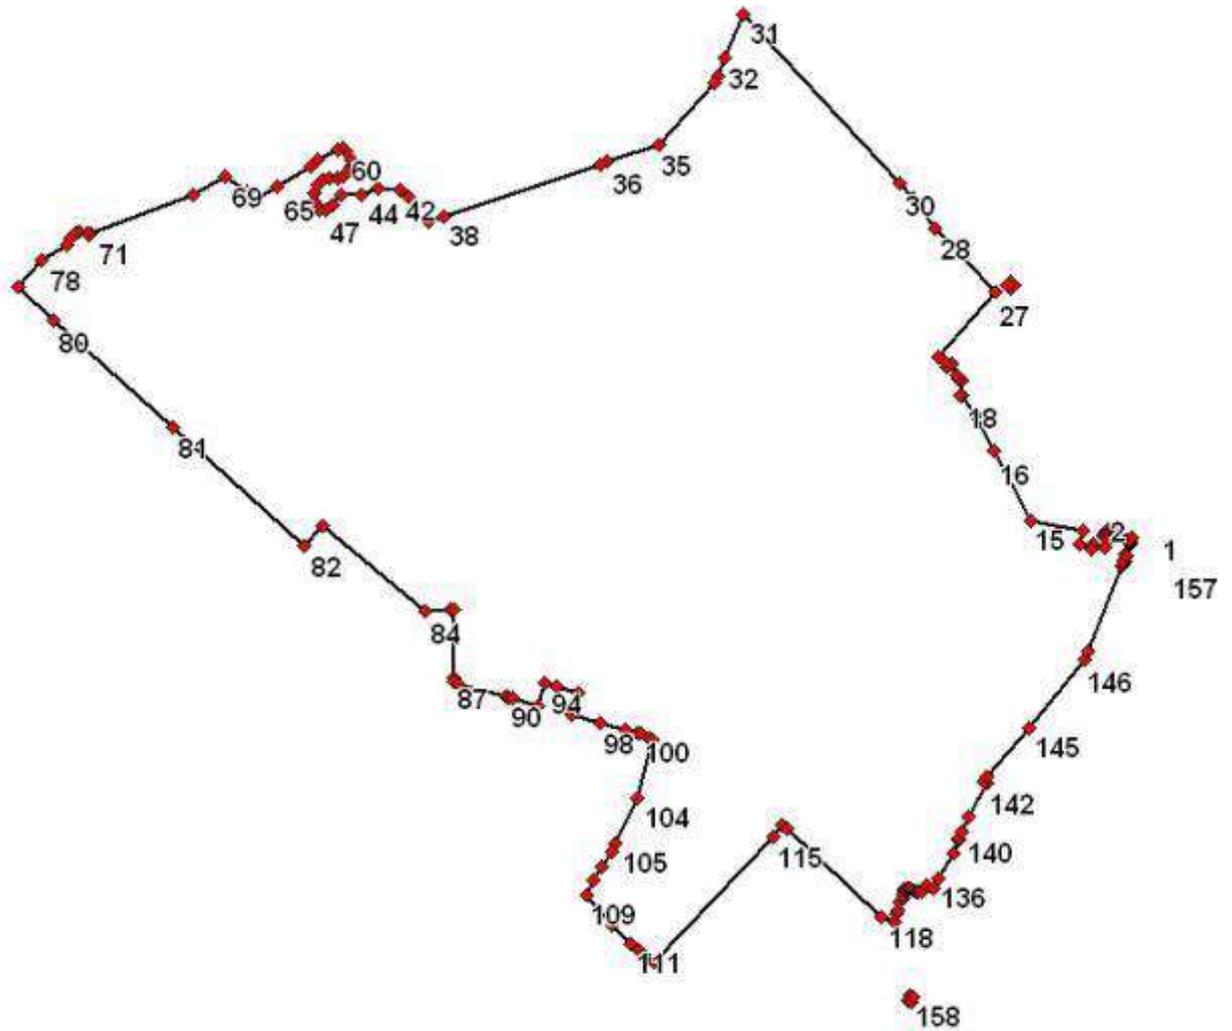

Координаты поворотных точек границы территории объекта культурного наследия федерального значения «Ансамбль Гатчинского дворца и парка»

Обозначение (номер) характерной точки	Координаты характерных точек во Всемирной геодезической системе координат (WGS-84)		Координаты характерных точек в местной системе координат (МСК)	
	Северной широты	Восточной долготы	X	Y
1	59,33,59.8	30,7,12.49	53105,97	102851,13
2	59,34,0.24	30,7,10.53	53117,92	102820,33
3	59,34,0.35	30,7,9.897	53121,55	102810,30
4	59,34,0.12	30,7,9.732	53114,30	102807,75
5	59,34,0.18	30,7,9.364	53116,20	102801,97
6	59,34,0.00	30,7,9.282	53110,60	102800,70
7	59,33,59.9	30,7,9.645	53109,30	102806,40
8	59,33,59.7	30,7,9.595	53103,70	102805,60
9	59,33,59.7	30,7,9.728	53102,00	102807,70
10	59,33,59.2	30,7,9.375	53087,11	102802,20
11	59,33,59.4	30,7,8.115	53094,80	102782,40
12	59,33,59.1	30,7,7.867	53085,31	102778,50

Обозначение (номер) характерной точки	Координаты характерных точек во Всемирной геодезической системе координат (WGS-84)		Координаты характерных точек в местной системе координат (МСК)	
	Северной широты	Восточной долготы	X	Y
13	59,33,59.4	30,7,6.441	53094,20	102756,10
14	59,34,0.24	30,7,6.970	53117,82	102764,39
15	59,34,0.90	30,7,0.836	53138,25	102668,00
16	59,34,4.97	30,6,56.68	53264,10	102602,64
17	59,34,7.08	30,6,54.47	53329,45	102567,83
18	59,34,8.27	30,6,52.89	53365,93	102542,84
19	59,34,8.28	30,6,52.82	53366,29	102541,76
20	59,34,9.21	30,6,52.99	53395,05	102544,51
21	59,34,9.27	30,6,52.54	53397,11	102537,35
22	59,34,9.49	30,6,52.33	53403,63	102534,05
23	59,34,10.1	30,6,51.69	53423,36	102524,04
24	59,34,9.99	30,6,51.16	53419,33	102515,61
25	59,34,10.2	30,6,50.95	53428,03	102512,27
26	59,34,10.5	30,6,50.29	53434,89	102501,99
27	59,34,14.3	30,6,56.87	53553,97	102605,04
28	59,34,18.1	30,6,49.92	53670,53	102495,75
29	59,34,19.9	30,6,47.29	53726,48	102454,44
30	59,34,20.8	30,6,45.71	53753,98	102429,57
31	59,34,30.7	30,6,27.82	54062,44	102148,12
32	59,34,28.2	30,6,25.59	53983,61	102113,27
33	59,34,27.1	30,6,24.87	53948,46	102102,12
34	59,34,26.7	30,6,24.41	53936,14	102094,90
35	59,34,23.0	30,6,17.96	53823,81	101993,70
36	59,34,22.0	30,6,11.98	53792,19	101899,87
37	59,34,21.9	30,6,11.25	53788,57	101888,40
38	59,34,18.8	30,5,53.16	53693,02	101604,55
39	59,34,18.5	30,5,51.30	53683,28	101575,41
40	59,34,19.3	30,5,49.58	53707,96	101548,42
41	59,34,20.1	30,5,49.04	53730,40	101539,95
42	59,34,20.5	30,5,48.09	53742,86	101524,91
43	59,34,20.5	30,5,45.52	53743,86	101484,49
44	59,34,20.1	30,5,43.68	53732,23	101455,74
45	59,34,20.1	30,5,41.35	53731,13	101419,12
46	59,34,19.5	30,5,40.26	53712,78	101402,05
47	59,34,19.2	30,5,39.50	53703,86	101390,07
48	59,34,19.2	30,5,38.84	53705,22	101379,79
49	59,34,19.5	30,5,38.28	53712,85	101370,96
50	59,34,19.7	30,5,38.15	53718,93	101368,97
51	59,34,20.2	30,5,38.15	53735,53	101368,98
52	59,34,20.7	30,5,38.58	53750,95	101375,60
53	59,34,21.0	30,5,39.15	53758,23	101384,52
54	59,34,21.1	30,5,39.99	53761,21	101397,74
55	59,34,21.1	30,5,40.89	53762,63	101411,84
56	59,34,21.2	30,5,41.55	53767,09	101422,29
57	59,34,21.5	30,5,42.11	53775,02	101430,96

Обозначение (номер) характерной точки	Координаты характерных точек во Всемирной геодезической системе координат (WGS-84)		Координаты характерных точек в местной системе координат (МСК)	
	Северной широты	Восточной долготы	X	Y
58	59,34,21.8	30,5,42.46	53785,28	101436,53
59	59,34,22.1	30,5,42.40	53794,89	101435,52
60	59,34,22.7	30,5,41.92	53812,46	101427,91
61	59,34,22.8	30,5,41.51	53816,44	101421,55
62	59,34,22.8	30,5,40.95	53813,98	101412,83
63	59,34,22.2	30,5,38.62	53797,11	101376,21
64	59,34,21.8	30,5,37.76	53785,17	101362,69
65	59,34,20.6	30,5,33.95	53746,11	101302,98
66	59,34,19.8	30,5,31.06	53720,86	101257,66
67	59,34,20.2	30,5,30.54	53733,77	101249,36
68	59,34,20.3	30,5,30.34	53738,60	101246,30
69	59,34,21.2	30,5,27.96	53766,26	101208,91
70	59,34,20.2	30,5,24.21	53733,64	101150,09
71	59,34,17.8	30,5,12.38	53661,14	100964,45
72	59,34,17.8	30,5,12.08	53658,65	100959,68
73	59,34,17.9	30,5,11.87	53663,17	100956,33
74	59,34,18.0	30,5,11.06	53665,62	100943,63
75	59,34,17.8	30,5,10.49	53660,73	100934,76
76	59,34,17.6	30,5,9.996	53653,78	100926,89
77	59,34,17.2	30,5,9.567	53640,08	100920,21
78	59,34,16.3	30,5,6.770	53613,93	100876,33
79	59,34,14.7	30,5,3.955	53563,57	100832,21
80	59,34,12.7	30,5,8.142	53503,34	100898,00
81	59,34,6.51	30,5,21.80	53309,20	101112,79
82	59,33,59.4	30,5,37.04	53090,99	101352,33
83	59,34,0.61	30,5,39.05	53127,09	101383,84
84	59,33,55.6	30,5,50.94	52973,18	101570,81
85	59,33,55.7	30,5,53.90	52976,12	101617,37
86	59,33,55.7	30,5,54.31	52976,18	101623,71
87	59,33,51.7	30,5,54.28	52852,09	101623,39
88	59,33,51.4	30,5,54.29	52844,03	101623,64
89	59,33,51.3	30,5,54.88	52839,98	101632,92
90	59,33,50.5	30,6,0.183	52816,55	101716,09
91	59,33,50.4	30,6,0.651	52814,24	101723,45
92	59,33,50.4	30,6,0.975	52812,90	101728,55
93	59,33,50.0	30,6,3.992	52799,79	101775,95
94	59,33,51.3	30,6,4.744	52841,40	101787,71
95	59,33,51.2	30,6,6.004	52836,57	101807,52
96	59,33,50.7	30,6,8.647	52823,25	101849,02
97	59,33,49.4	30,6,7.912	52783,30	101837,54
98	59,33,49.0	30,6,11.08	52768,70	101887,37
99	59,33,48.6	30,6,14.08	52756,44	101934,47
100	59,33,48.4	30,6,15.42	52751,18	101955,54
101	59,33,48.3	30,6,15.84	52749,81	101962,11
102	59,33,48.1	30,6,16.72	52741,39	101975,94

Обозначение (номер) характерной точки	Координаты характерных точек во Всемирной геодезической системе координат (WGS-84)		Координаты характерных точек в местной системе координат (МСК)	
	Северной широты	Восточной долготы	X	Y
103	59,33,47.9	30,6,17.22	52737,18	101983,84
104	59,33,44.5	30,6,15.34	52631,53	101954,52
105	59,33,41.9	30,6,12.85	52549,64	101915,61
106	59,33,41.4	30,6,12.40	52533,41	101908,46
107	59,33,40.5	30,6,11.27	52506,46	101890,84
108	59,33,39.6	30,6,10.31	52480,46	101875,71
109	59,33,38.8	30,6,9.457	52454,12	101862,33
110	59,33,37.1	30,6,12.45	52400,56	101909,56
111	59,33,36.0	30,6,14.65	52366,69	101944,17
112	59,33,35.5	30,6,15.45	52353,42	101956,59
113	59,33,35.2	30,6,16.10	52344,11	101966,87
114	59,33,34.8	30,6,17.38	52330,68	101986,95
115	59,33,42.2	30,6,31.08	52560,22	102201,88
116	59,33,42.9	30,6,32.13	52582,25	102218,22
117	59,33,42.7	30,6,32.56	52575,56	102224,99
118	59,33,37.5	30,6,43.60	52414,79	102398,65
119	59,33,37.1	30,6,45.03	52403,79	102421,09
120	59,33,37.7	30,6,45.34	52420,85	102425,99
121	59,33,37.9	30,6,45.43	52427,04	102427,46
122	59,33,38.4	30,6,45.64	52442,25	102430,63
123	59,33,38.6	30,6,45.96	52449,45	102435,64
124	59,33,38.8	30,6,46.07	52455,31	102437,35
125	59,33,39.0	30,6,46.15	52460,71	102438,62
126	59,33,39.0	30,6,46.17	52462,08	102438,95
127	59,33,39.1	30,6,46.32	52465,67	102441,23
128	59,33,39.2	30,6,46.61	52467,71	102445,82
129	59,33,39.2	30,6,46.86	52467,66	102449,84
130	59,33,39.1	30,6,47.18	52464,21	102454,76
131	59,33,39.0	30,6,47.57	52461,28	102460,96
132	59,33,39.0	30,6,47.85	52460,81	102465,36
133	59,33,39.0	30,6,48.16	52461,63	102470,28
134	59,33,39.4	30,6,48.74	52473,86	102479,31
135	59,33,39.2	30,6,49.48	52467,69	102490,98
136	59,33,39.7	30,6,50.09	52484,56	102500,44
137	59,33,41.2	30,6,51.81	52531,00	102527,44
138	59,33,42.0	30,6,52.39	52553,97	102536,39
139	59,33,42.1	30,6,52.50	52557,10	102538,23
140	59,33,42.5	30,6,52.94	52570,25	102545,03
141	59,33,43.4	30,6,53.69	52596,74	102556,79
142	59,33,45.4	30,6,55.70	52659,49	102588,23
143	59,33,45.5	30,6,55.47	52662,53	102584,74
144	59,33,45.7	30,6,55.87	52669,29	102590,97
145	59,33,48.6	30,7,0.624	52759,13	102665,36
146	59,33,52.7	30,7,7.082	52885,49	102766,52
147	59,33,53.1	30,7,7.518	52898,72	102773,36

Обозначение (номер) характерной точки	Координаты характерных точек во Всемирной геодезической системе координат (WGS-84)		Координаты характерных точек в местной системе координат (МСК)	
	Северной широты	Восточной долготы	X	Y
148	59,33,58.1	30,7,11.45	53053,52	102834,91
149	59,33,58.2	30,7,11.51	53057,75	102835,79
150	59,33,58.5	30,7,11.68	53065,09	102838,49
151	59,33,58.5	30,7,11.60	53065,61	102837,25
152	59,33,58.8	30,7,11.84	53075,33	102841,01
153	59,33,58.8	30,7,11.92	53074,85	102842,25
154	59,33,59.4	30,7,12.39	53094,00	102849,61
155	59,33,59.5	30,7,12.24	53096,91	102847,28
156	59,33,59.6	30,7,12.33	53099,50	102848,61
157	59,33,59.8	30,7,12.49	53105,97	102851,13
158	59,33,32.9	30,6,46.75	52271,38	102448,40
159	59,33,32.5	30,6,46.57	52261,59	102445,62
160	59,33,32.5	30,6,47.07	52259,48	102453,40
161	59,33,32.8	30,6,47.25	52269,04	102456,29
162	59,33,32.9	30,6,46.75	52271,38	102448,40
163	59,34,14.7	30,6,58.27	53567,69	102627,09
164	59,34,14.6	30,6,58.62	53562,01	102632,54
165	59,34,14.8	30,6,59.03	53568,46	102638,98
166	59,34,14.9	30,6,58.69	53574,02	102633,54
167	59,34,14.7	30,6,58.27	53567,69	102627,09

Описание границ территории объекта культурного наследия федерального значения – «Ансамбль Гатчинского дворца и парка»

От т.1 до т. 66 граница проходит в западном направлении по границе кадастрового участка 47:25:0110001:19, от т. 66 до т. 67 вдоль моста, от т. 67 до т. 71 по границе кадастрового участка 47:25:0110001:19, от т. 71 до т. 72 через р. Колпанскую, от т. 72 до т. 85 по границе кадастрового участка 47:25:0110001:19, от т. 85 до т. 86 перпендикулярно ул. Нестерова, от т. 86 до т. 87 по границе кадастрового участка 47:25:0110001:1, от т. 87 до т. 91 по границе кадастрового участка 47:25:0110001:19, от т. 91 до т. 92 параллельно Красноармейскому проспекту, от т. 92 до т. 103 по границе кадастрового участка 47:25:0110001:19, от т. 103 до т. 109 в южном направлении до ул. Григорина, от т. 109 до т. 114 вдоль ул. Григорина по нечетной стороне, от т. 114 до т. 116 в северо-восточном направлении до Красноармейского пр., от т. 116 до т. 119 по границе кадастрового участка 47:25:0110001:19, от т. 119 до т. 134 вдоль рва, от т. 134 до т. 135 перпендикулярно рву, от т. 135 до т. 157 по границе кадастрового участка 47:25:0110001:19, от т. 158 до т. 162 по периметру здания караулки, от т. 163 до т. 167 по периметру здания караулки.

Приложение № 4 к акту по результатам государственной историко-культурной экспертизы проектной документации на проведение работ по сохранению объекта культурного наследия федерального значения «Дворцовый парк», входящего в состав объекта культурного наследия федерального значения «Ансамбль Гатчинского дворца и парка», расположенного по адресу: Ленинградская обл., Гатчинский муниципальный район, Гатчинское городское поселение, г. Гатчина, Красноармейский пр., земельный участок № 1: «Сохранение объекта культурного наследия «Ансамбль Гатчинского дворца и парка», «Дворцовый парк», 1771-1796 гг. – Длинный остров, по адресу: Ленинградская обл., Гатчинский район, г. Гатчина (Ш: 2023-327), ООО «Профиль», 2023-2024 г. от 11.06.2024 г.

Материалы фотофиксации объекта.

Список фотографий.

1. Дворцовый парк. Длинный остров. Общий вид на Восьмигранный колодец и каменную лестницу. Штиглиц М.С. 24.05.2024.
2. Дворцовый парк. Длинный остров. Каменная лестница у Восьмигранного колодца. Штиглиц М.С. 24.05.2024.
3. Дворцовый парк. Длинный остров. Просадка почвы над трубой, которая является выпуском для воды из Восьмигранного колодца в Серебряное озеро. Штиглиц М.С. 24.05.2024.
4. Дворцовый парк. Южная часть Длинного острова (территория Водоканала). Штиглиц М.С. 24.05.2024.
5. Дворцовый парк. Южная часть Длинного острова (территория Водоканала). Штиглиц М.С. 24.05.2024.
6. Дворцовый парк. Участок в южной части территории обследования. Штиглиц М.С. 24.05.2024.
7. Дворцовый парк. Существующие насаждения лиственницы вдоль берега в южной части территории Длинного острова. Штиглиц М.С. 24.05.2024.
8. Дворцовый парк. Южная часть Длинного острова. Карпин мост соединяет Длинный остров и Адмиралтейский участок. Штиглиц М.С. 24.05.2024.
9. Дворцовый парк. Вид на исторический земляной вал (холм) Длинного острова. Вид с юго-востока на северо-запад. Штиглиц М.С. 24.05.2024.
10. Дворцовый парк. Длинный остров. Существующая тропинка вдоль забора, ограждающего Серебряное озеро. Проход над историческим тоннелем. Штиглиц М.С. 24.05.2024.
11. Дворцовый парк. Туннель под грядой Длинного острова. Вид в северо-восточном направлении с западного берега Серебряного озера. Штиглиц М.С. 24.05.2024.
12. Дворцовый парк. Длинный остров. Вход в туннель со стороны Серебряного озера. Штиглиц М.С. 24.05.2024.
13. Дворцовый парк. Длинный остров. Вид берега Серебряного озера в северном направлении. Штиглиц М.С. 24.05.2024.
14. Дворцовый парк. Длинный остров. Заросли порослевого кустарника (сирень, калина, лещина и др.) на склоне Серебряного озера вблизи Большой террасы-пристани. Штиглиц М.С. 24.05.2024.
15. Дворцовый парк. Вид с Длинного острова в юго-восточном направлении. Штиглиц М.С. 24.05.2024.
16. Дворцовый парк. Вид на Большую террасу-пристань от крыльца садового фасада Гатчинского дворца. Существующая визуальная перспектива с дорожки вдоль восточного берега Белого озера на Дворец и Большую террасу-пристань. Штиглиц М.С. 24.05.2024.
17. Дворцовый парк. Длинный остров. Существующая строительная площадка вблизи Большой террасы-пристани. Штиглиц М.С. 24.05.2024.
18. Дворцовый парк. Сохранившиеся насаждения старовозрастных деревьев (дубы, лиственницы, липы, ясень) и молодая поросль на Длинном острове между Террасой-

пристанью и местом, где исторически располагался Плоский мост. Вид в восточном направлении с территории, находящейся в ведении «Водоканала». Штиглиц М.С. 24.05.2024.

19. Дворцовый парк. Сохранившиеся насаждения старовозрастных деревьев (липы, ясень) и молодая поросль на Длинном острове между Террасой-пристанью и местом, где исторически располагался Плоский мост (зона «Водоканала»). Вид в северном направлении. Штиглиц М.С. 24.05.2024.

20. Дворцовый парк. Длинный остров. Существующая плотина рядом с местом расположения утраченного Плоского моста, устроенная «Водоканалом», отгораживающая Серебряное озеро от Белого. Штиглиц М.С. 24.05.2024.

21. Дворцовый парк. Вид со строительного понтонного моста на восточный берег мыса Длинного острова, где исторически стояла ваза на постаменте. Штиглиц М.С. 24.05.2024.

22. Дворцовый парк. Вид на восточный берег Белого озера с полянки на мысу Длинного острова, где исторически стояла ваза на постаменте. Штиглиц М.С. 24.05.2024.

23. Дворцовый парк. Вид на существующие насаждения, растущие на северном берегу мыса Длинного острова. Штиглиц М.С. 24.05.2024.

24. Дворцовый парк. Открывающийся виз с Длинного острова на павильон Венеры (участок между Горбатым мостом и Большой террасой-пристанью). Штиглиц М.С. 24.05.2024.

25. Дворцовый парк. Вид с Длинного острова на павильон Венеры, на перспективу Турецкая палатка-павильон Венеры. Штиглиц М.С. 24.05.2024.

26. Дворцовый парк. Вид на павильон Венеры со стороны западного берега Белого озера через гряду Длинного острова. Штиглиц М.С. 24.05.2024.

27. Дворцовый парк. Вид с дороги Длинного острова на Чесменский обелиск. Штиглиц М.С. 24.05.2024.

28. Дворцовый парк. Укрепление строительной дороги щебнем на Длинном острове. Вид в направлении с юга на север. Вдоль дороги растут старовозрастные насаждения пород лиственница, дуб, клен, липа. Штиглиц М.С. 24.05.2024.

29. Дворцовый парк. Вид на западный берег Длинного острова с территории острова. Штиглиц М.С. 24.05.2024.

30. Дворцовый парк. Панорама западного берега Длинного острова. Вид с северного берега мыса Длинного острова. Штиглиц М.С. 24.05.2024.

31. Дворцовый парк. Длинный остров. Строительная площадка перед Горбатым мостом. Штиглиц М.С. 24.05.2024.

32. Дворцовый парк. Длинный остров. Вид на Горбатый мост в строительных лесах (реставрационные работы) со стороны западного берега Белого озера. Штиглиц М.С. 24.05.2024.

33. Дворцовый парк. Длинный остров. Заросли сирени перед Горбатым мостом. Вид с северной стороны от моста. Штиглиц М.С. 24.05.2024.

34. Дворцовый парк. Открывающийся вид на Чесменский обелиск с дорожки на Длинном острове, участка, где находится павильон Орла. Штиглиц М.С. 24.05.2024.

35. Дворцовый парк. Длинный остров. Вид от Горбатого моста на дорогу. Штиглиц М.С. 24.05.2024.

36. Дворцовый парк. Длинный остров. Участок по трассе исторической дорожки перед павильоном Орла. Вид в направлении с юга на север. Штиглиц М.С. 24.05.2024.

37. Дворцовый парк. Длинный остров. Вид с востока на павильон Орла. Штиглиц М.С. 24.05.2024.

38. Дворцовый парк. Длинный остров. Вид на перспективу, которая соединяет павильон Орла и колонну Орла. Вид со стороны павильона на колонну. Штиглиц М.С. 24.05.2024.

39. Дворцовый парк. Длинный остров. Вид на павильон Орла с дороги, которая проходит вдоль западного берега Белого озера. Штиглиц М.С. 24.05.2024.

40. Дворцовый парк. Длинный остров. Вид с трассы утраченной исторической дороги в северном направлении от павильона Орла. Штиглиц М.С. 24.05.2024.
41. Дворцовый парк. Панорама западного берега Длинного острова. Штиглиц М.С. 24.05.2024.
42. Дворцовый парк. Длинный остров. Южный берег «треугольного» острова. Штиглиц М.С. 24.05.2024.
43. Дворцовый парк. Длинный остров. Панорамный вид на северный берег «треугольного» острова. Штиглиц М.С. 24.05.2024.
44. Дворцовый парк. Панорамный вид на северо-западный берег «треугольного» острова Длинного острова. Штиглиц М.С. 24.05.2024.
45. Дворцовый парк. Панорамный вид на северо-западный берег «треугольного» острова Длинного острова. Штиглиц М.С. 24.05.2024.

Схема фотофиксации. Лист 1.

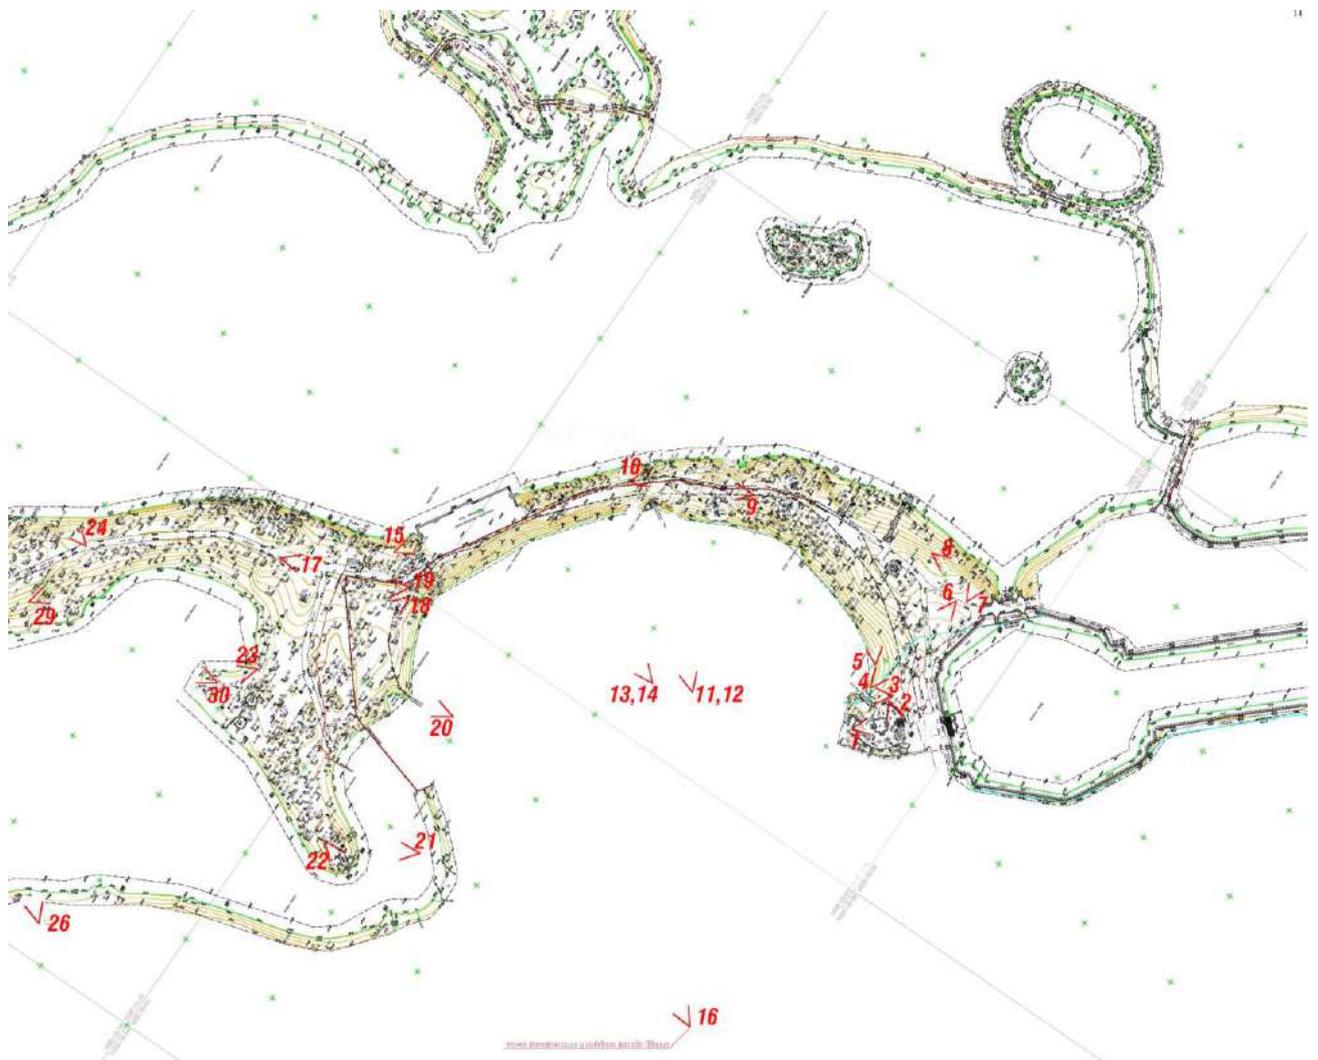


Схема фотофиксации. Лист 2.





1. Дворцовый парк. Длинный остров. Общий вид на Восьмигранный колодец и каменную лестницу. Штиглиц М.С. 24.05.2024.



2. Дворцовый парк. Длинный остров. Каменная лестница у Восьмигранного колодца. Штиглиц М.С. 24.05.2024.



3. Дворцовый парк. Длинный остров. Просадка почвы над трубой, которая является выпуском для воды из Восьмигранного колодца в Серебрянное озеро. Штиглиц М.С. 24.05.2024.



4. Дворцовый парк. Южная часть Длинного острова (территория Водоканала). Штиглиц М.С. 24.05.2024.



5. Дворцовый парк. Южная часть Длинного острова (территория Водоканала). Штиглиц М.С. 24.05.2024.



6. Дворцовый парк. Участок в южной части территории обследования. Штиглиц М.С. 24.05.2024.



7. Дворцовый парк. Существующие насаждения лиственницы вдоль берега в южной части территории Длинного острова. Штиглиц М.С. 24.05.2024.



8. Дворцовый парк. Южная часть Длинного острова. Карпин мост соединяет Длинный остров и Адмиралтейский участок. Штиглиц М.С. 24.05.2024.



9. Дворцовый парк. Вид на исторический земляной вал (холм) Длинного острова. Вид с юго-востока на северо-запад. Штиглиц М.С. 24.05.2024.



10. Дворцовый парк. Длинный остров. Существующая тропинка вдоль забора, ограждающего Серебряное озеро. Проход над историческим тоннелем. Штиглиц М.С. 24.05.2024.




11. Дворцовый парк. Туннель под грядой Длинного острова. Вид в северо-восточном направлении с западного берега Серебряного озера. Штиглиц М.С. 24.05.2024.



12. Дворцовый парк. Длинный остров. Вход в тоннель со стороны Серебряного озера. Штиглиц М.С. 24.05.2024.



13. Дворцовый парк. Длинный остров. Вид берега Серебряного озера в северном направлении. Штиглиц М.С. 24.05.2024.

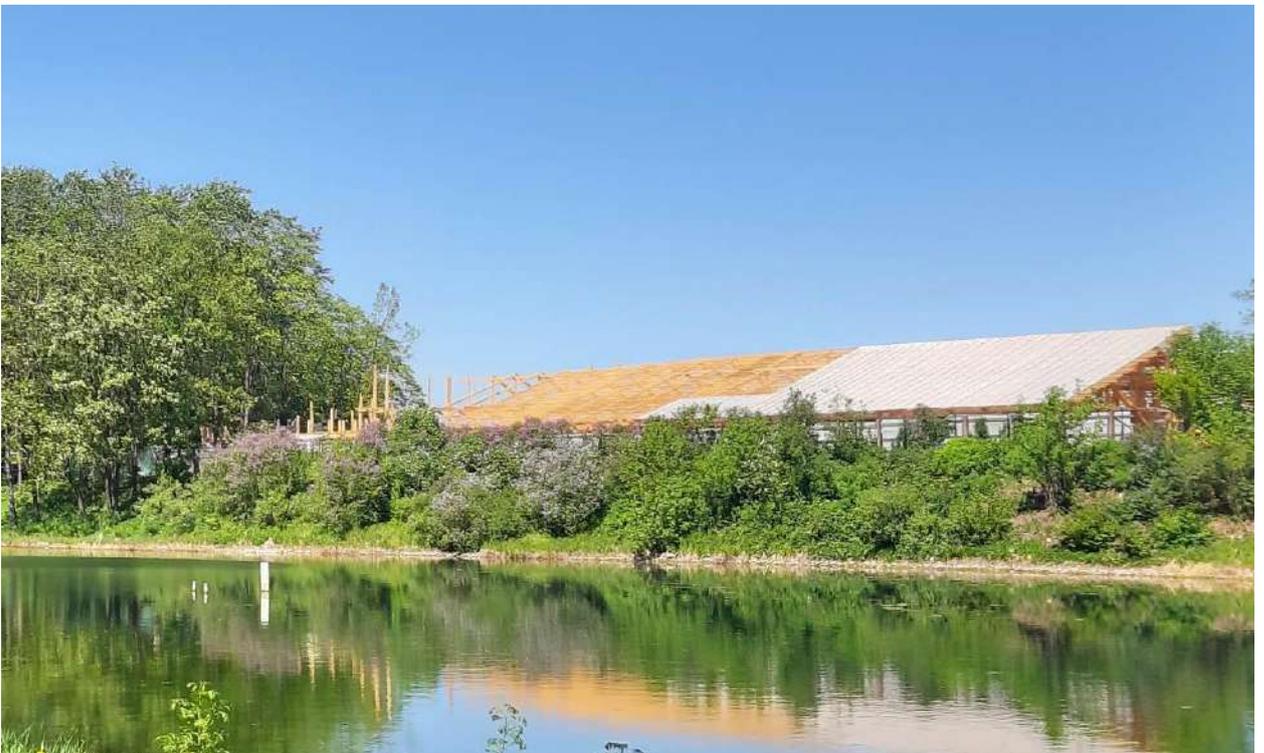

14. Дворцовый парк. Длинный остров. Заросли порослевого кустарника (сирень, калина, лещина и др.) на склоне Серебряного озера вблизи Большой террасы-пристани. Штиглиц М.С. 24.05.2024.



15. Дворцовый парк. Вид с Длинного острова в юго-восточном направлении. Штиглиц
М.С. 24.05.2024.




16. Дворцовый парк. Вид на Большую террасу-пристань от крыльца садового фасада
Гатчинского дворца. Существующая визуальная перспектива с дорожки вдоль
восточного берега Белого озера на Дворец и Большую террасу-пристань. Штиглиц
М.С. 24.05.2024.



17. Дворцовый парк. Длинный остров. Существующая строительная площадка вблизи Большой террасы-пристани. Штиглиц М.С. 24.05.2024.



18. Дворцовый парк. Сохранившиеся насаждения старовозрастных деревьев (дубы, лиственницы, липы, ясень) и молодая поросль на Длинном острове между Террасой-пристанью и местом, где исторически располагался Плоский мост. Вид в восточном направлении с территории, находящейся в ведении «Водоканала». Штиглиц М.С. 24.05.2024.

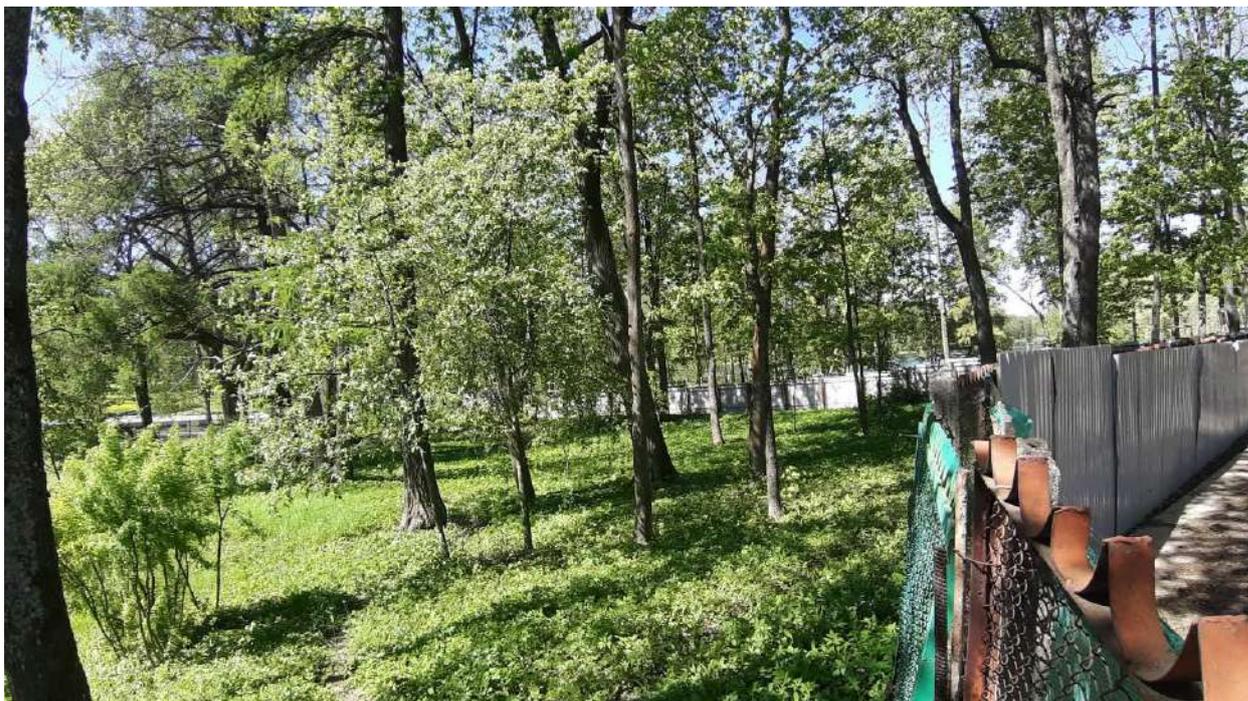

19. Дворцовый парк. Сохранившиеся насаждения старовозрастных деревьев (липы, ясень) и молодая поросль на Длинном острове между Террасой-пристанью и местом, где исторически располагался Плоский мост (зона «Водоканала»). Вид в северном направлении. Штиглиц М.С. 24.05.2024.



20. Дворцовый парк. Длинный остров. Существующая плотина рядом с местом расположения утраченного Плоского моста, устроенная «Водоканалом», отгораживающая Серебряное озеро от Белого. Штиглиц М.С. 24.05.2024.



21. Дворцовый парк. Вид со строительного понтонового моста на восточный берег мыса Длинного острова, где исторически стояла ваза на постаменте. Штиглиц М.С. 24.05.2024.



22. Дворцовый парк. Вид на восточный берег Белого озера с полянки на мысу Длинного острова, где исторически стояла ваза на постаменте. Штиглиц М.С. 24.05.2024.



23. Дворцовый парк. Вид на существующие насаждения, растущие на северном берегу мыса Длинного острова. Штиглиц М.С. 24.05.2024.



24. Дворцовый парк. Открывающийся виз с Длинного острова на павильон Венеры (участок между Горбатым мостом и Большой террасой-пристанью). Штиглиц М.С. 24.05.2024.



25. Дворцовый парк. Вид с Длинного острова на павильон Венеры, на перспективу Турецкая палатка-павильон Венеры. Штиглиц М.С. 24.05.2024.



26. Дворцовый парк. Вид на павильон Венеры со стороны западного берега Белого озера через гряду Длинного острова. Штиглиц М.С. 24.05.2024.



27. Дворцовый парк. Вид с дороги Длинного острова на Чесменский обелиск. Штиглиц М.С. 24.05.2024.



28. Дворцовый парк. Укрепление строительной дороги щебнем на Длинном острове. Вид в направлении с юга на север. Вдоль дороги растут старовозрастные насаждения пород лиственница, дуб, клен, липа. Штиглиц М.С. 24.05.2024.



29. Дворцовый парк. Вид на западный берег Длинного острова с территории острова.
Штиглиц М.С. 24.05.2024.



30. Дворцовый парк. Панорама западного берега Длинного острова. Вид с северного берега мыса Длинного острова. Штиглиц М.С. 24.05.2024.



31. Дворцовый парк. Длинный остров. Строительная площадка перед Горбатым мостом. Штиглиц М.С. 24.05.2024.



32. Дворцовый парк. Длинный остров. Вид на Горбатый мост в строительных лесах (реставрационные работы) со стороны западного берега Белого озера. Штиглиц М.С. 24.05.2024.



33. Дворцовый парк. Длинный остров. Заросли сирени перед Горбатым мостом. Вид с северной стороны от моста. Штиглиц М.С. 24.05.2024.



34. Дворцовый парк. Открывающийся вид на Чесменский обелиск с дорожки на Длинном острове, участка, где находится павильон Орла. Штиглиц М.С. 24.05.2024.



35. Дворцовый парк. Длинный остров. Вид от Горбатого моста на дорогу. Штиглиц М.С. 24.05.2024.



36. Дворцовый парк. Длинный остров. Участок по трассе исторической дорожки перед павильоном Орла. Вид в направлении с юга на север. Штиглиц М.С. 24.05.2024.



37. Дворцовый парк. Длинный остров. Вид с востока на павильон Орла. Штиглиц М.С.
24.05.2024.



38. Дворцовый парк. Длинный остров. Вид на перспективу, которая соединяет павильон Орла и колонну Орла. Вид со стороны павильона на колонну. Штиглиц М.С. 24.05.2024.



39. Дворцовый парк. Длинный остров. Вид на павильон Орла с дороги, которая проходит вдоль западного берега Белого озера. Штиглиц М.С. 24.05.2024.



40. Дворцовый парк. Длинный остров. Вид с трассы утраченной исторической дороги в северном направлении от павильона Орла. Штиглиц М.С. 24.05.2024.



41. Дворцовый парк. Панорама западного берега Длинного острова. Штиглиц М.С.
24.05.2024.



42. Дворцовый парк. Длинный остров. Южный берег «треугольного» острова.
Штиглиц М.С. 24.05.2024.



43. Дворцовый парк. Длинный остров. Панорамный вид на северный берег «треугольного» острова. Штиглиц М.С. 24.05.2024.



44. Дворцовый парк. Панорамный вид на северо-западный берег «треугольного» острова Длинного острова. Штиглиц М.С. 24.05.2024.



45. Дворцовый парк. Панорамный вид на северо-западный берег «треугольного» острова Длинного острова. Штиглиц М.С. 24.05.2024.

Приложение № 5 к акту по результатам государственной историко-культурной экспертизы проектной документации на проведение работ по сохранению объекта культурного наследия федерального значения «Дворцовый парк», входящего в состав объекта культурного наследия федерального значения «Ансамбль Гатчинского дворца и парка», расположенного по адресу: Ленинградская обл., Гатчинский муниципальный район, Гатчинское городское поселение, г. Гатчина, Красноармейский пр., земельный участок № 1: «Сохранение объекта культурного наследия «Ансамбль Гатчинского дворца и парка», «Дворцовый парк», 1771-1796 гг. – Длинный остров, по адресу: Ленинградская обл., Гатчинский район, г. Гатчина (Ш: 2023-327), ООО «Профиль», 2023-2024 г. от 11.06.2024 г.

Протоколы заседаний экспертной комиссии и договоры с экспертами.

ПРОТОКОЛ №1

организационного заседания экспертной комиссии по проведению государственной историко-культурной экспертизы проектной документации на проведение работ по сохранению объекта культурного наследия федерального значения «Дворцовый парк», входящего в состав объекта культурного наследия федерального значения «Ансамбль Гатчинского дворца и парка», расположенного по адресу: Ленинградская обл., Гатчинский муниципальный район, Гатчинское городское поселение, г. Гатчина, Красноармейский пр., земельный участок № 1: «Сохранение объекта культурного наследия «Ансамбль Гатчинского дворца и парка», «Дворцовый парк», 1771-1796 гг. – Длинный остров, по адресу: Ленинградская обл., Гатчинский район, г. Гатчина (Ш: 2023-327), ООО «Профиль», 2023-2024 г.

Санкт-Петербург

24 мая 2024 г.

ПРИСУТСТВОВАЛИ аттестованные эксперты:

Штиглиц Маргарита Сергеевна (приказ Минкультуры России № 776 от 29.03.2023 г.). Образование высшее – Ленинградский инженерно-строительный институт, архитектор, со стажем работы 49 лет. Доктор архитектуры. Профессор кафедры «Центр инновационных образовательных проектов» СПГХПА им. А.Л.Штиглица.

Давыдова Нина Анатольевна (приказ Минкультуры России № 3534 от 27.12.2023 г.). Образование высшее - Санкт-Петербургская Государственная Лесотехническая Академия им. С.М. Кирова, инженер (садово-парковое и ландшафтное строительство), со стажем работы 20 лет. Руководитель садово-паркового и ландшафтного отдела ООО «Гелиантус». Курсы повышения квалификации СПбГАСУ по направлению «Архитектура», магистр по направлению подготовки – «строительство» (СПб Политехнический университет Петра Великого).

Аверьянова Александра Евгеньевна (приказ Минкультуры России № 3399 от 19.12.2023 г.). Образование высшее - Институт живописи, скульптуры и архитектуры им. И.Е. Репина, архитектор, со стажем работы 45 лет. Самозанятая.

ПОВЕСТКА ДНЯ:

1. Утверждение состава членов экспертной комиссии.
2. Выборы председателя и ответственного секретаря экспертной комиссии.
3. Определение порядка работы и принятия решений экспертной комиссии.
4. Определение основных направлений работы экспертов.
5. Утверждение календарного плана работы экспертной комиссии.
6. О принятии от Заказчика документов для проведения экспертизы.

1. Утверждение состава членов экспертной комиссии по проведению государственной историко-культурной экспертизы проектной документации на проведение работ по сохранению объекта культурного наследия федерального значения «Дворцовый парк», входящего в состав объекта культурного наследия федерального значения «Ансамбль Гатчинского дворца и парка», расположенного по адресу: Ленинградская обл., Гатчинский муниципальный район, Гатчинское городское поселение, г. Гатчина, Красноармейский пр., земельный участок № 1: «Сохранение объекта культурного наследия «Ансамбль Гатчинского дворца и парка», «Дворцовый парк», 1771-1796 гг. – Длинный остров, по адресу: Ленинградская обл., Гатчинский район, г. Гатчина (Ш: 2023-327), ООО «Профиль», 2023-2024 г.

Слушали: Штиглиц М.С.

- об утверждении состава членов экспертной комиссии;

Постановили:

- утвердить состав членов экспертной комиссии в следующем составе: Штиглиц М.С., Аверьянова А.Е., Давыдова Н.А.

Голосование: 3 человека - за; против - нет; воздержавшихся - нет.

2. Выборы председателя и ответственного секретаря экспертной комиссии.

Слушали: Штиглиц М.С., Аверьянову А.Е., Давыдову Н.А.

... - о выборе председателя экспертной комиссии и её ответственного секретаря.

Постановили:

Председателем экспертной комиссии выбрать Штиглиц М.С.

Ответственным секретарем экспертной комиссии выбрать Штиглиц М.С.

Голосование:

3 человека - за; против - нет; воздержавшихся - нет.

3. Определение порядка работы и принятия решений экспертной комиссии.

Слушали: Штиглиц М.С., Аверьянову А.Е., Давыдову Н.А.

... - о порядке работы и принятии решений экспертной комиссии;

Постановили:

Экспертная комиссия проводит заседания в ходе выполнения государственной историко-культурной экспертизы, решения экспертной комиссии принимаются коллегиально, после проведения необходимых научных исследований, визуального изучения объекта культурного наследия и анализа проектной документации.

Голосование:

3 человека - за; против - нет; воздержавшихся - нет.

4. Определение основных направлений работы экспертов.

Слушали: Штиглиц М.С., Аверьянову А.Е., Давыдову Н.А.

... - определение основных направлений работы экспертов.

Постановили:

определить следующие направления работы экспертов:

1. Штиглиц М.С., Аверьянова А.Е., Давыдова Н.А. проводят анализ представленной проектной документации на предмет ее соответствия требованиям государственной охраны объектов культурного наследия. Ответственный за анализ акта определения влияния предполагаемых к проведению видов работ на конструктивные и другие характеристики надежности и безопасности объектов культурного наследия (памятников истории и культуры) народов Российской Федерации: Давыдова Н.А.
2. Штиглиц М.С., Аверьянова А.Е., Давыдова Н.А. определяют состояние элементов предмета охраны объекта культурного наследия и предложенные проектные решения по его сохранению.
3. Штиглиц М.С., Аверьянова А.Е., Давыдова Н.А. оценивают полноту и комплектность представленной на экспертизу проектной документации.
4. Осмотр объекта проводить коллегиально, ответственный за фотофиксацию – Штиглиц М.С.

Голосование:

3 человека - за; против - нет; воздержавшихся - нет.

5. Утверждение календарного плана работы Экспертной комиссии.

Слушали: Штиглиц М.С., Аверьянову А.Е., Давыдову Н.А.

- об утверждении календарного плана работы Экспертной комиссии государственной историко-культурной экспертизы.

Постановили:

Утвердить календарный план работы Экспертной комиссии:

24 мая 2024 г.- организационное заседание;

24 мая 2024 г.- 11 июня 2024 г. проведение государственной историко-культурной экспертизы (ГИКЭ), в том числе: 24 мая 2024 г. - натурные обследования объекта; 25 мая 2024 г.– 05 июня 2024 г. оценка проектной документации в части полноты и достоверности сведений, её соответствия законодательству РФ; 06 июня 2024 г. - 08 июня 2024 г.- архивно-библиографические исследования; 09 июня 2024 г. – 11 июня 2024 г. - обобщение результатов исследования в заключении экспертизы, формирование электронной версии Акта ГИКЭ.

11 июня 2024 г. - заседание Экспертной комиссии - подписание выводов экспертизы.

Голосование:

3 человека - за; против - нет; воздержавшихся - нет.

6. О принятии от Заказчика документов для проведения экспертизы.

Слушали: Штиглиц М.С., Аверьянову А.Е., Давыдову Н.А.

... - о принятии от Заказчика документов для проведения экспертизы.

Постановили:

для проведения государственной историко-культурной экспертизы принять от Заказчика документы в составе:

Копии:

- Приказ Комитета по культуре Ленинградской области от 15.04.2024 г. № 01-03/24-26 «Об установлении предмета охраны объекта культурного наследия федерального значения «Дворцовый парк», 1771-1796 гг. (ансамбль), входящего в состав объекта культурного наследия федерального значения

«Ансамбль Гатчинского дворца и парка», 1766-1801 гг., расположенного по адресу: Ленинградская область, г. Гатчина, Дворцовый парк.

- Приказ Комитета по культуре Ленинградской области от 20.01.2014 г. № 01-03/14-0-1 «Об утверждении границы территории объекта культурного наследия федерального значения «Ансамбль Гатчинского дворца и парка».

- Задание на проведение работ по сохранению объекта культурного наследия (памятника истории и культуры) народов Российской Федерации федерального значения № 06-06/18-1 от 16.01.2018 г.

- Свидетельства о государственной регистрации права от 15.04.2013 г. № 47АБ 748929 и от 06.02.2014 г. № 47-АВ 128215.

- Лицензия разработчика проектной документации № МКРФ 02430 от 06.04.2015 г.

- Выписка ЕГРН от 23.08.2023г. № КУВИ-001/2023-191058114.

- Выкопировка из Постановления Совета Министров РСФСР от 30.08.1960 г. № 1327.

- Разрешение на проведение работ по сохранению объекта культурного наследия от 09.06.2023 г. № 04-01/23-39.

- Распоряжение №5699-рк от 11.10.2013 «о предоставлении земельного участка в постоянное (бессрочное) пользование

Проектная документация на проведение работ по сохранению объекта культурного наследия федерального значения «Дворцовый парк», входящего в состав объекта культурного наследия федерального значения «Ансамбль Гатчинского дворца и парка», расположенного по адресу: Ленинградская обл., Гатчинский муниципальный район, Гатчинское городское поселение, г. Гатчина, Красноармейский пр., земельный участок № 1: «Сохранение объекта культурного наследия «Ансамбль Гатчинского дворца и парка», «Дворцовый парк», 1771-1796 гг. – Длинный остров, по адресу: Ленинградская обл., Гатчинский район, г. Гатчина (Ш: 2023-327), ООО «Профиль», 2023-2024 г.

Голосование:

3 человека - за; против - нет; воздержавшихся - нет.

*Председатель и ответственный секретарь
экспертной комиссии*

Штиглиц Маргарита Сергеевна

24.05.2024

Член экспертной комиссии

Давыдова Нина Анатольевна

24.05.2024

Член экспертной комиссии

Аверьянова Александра Евгеньевна

24.05.2024

ПРОТОКОЛ №2

заседания экспертной комиссии по проведению государственной историко-культурной экспертизы проектной документации на проведение работ по сохранению объекта культурного наследия федерального значения «Дворцовый парк», входящего в состав объекта культурного наследия федерального значения «Ансамбль Гатчинского дворца и парка», расположенного по адресу: Ленинградская обл., Гатчинский муниципальный район, Гатчинское городское поселение, г. Гатчина, Красноармейский пр., земельный участок № 1: «Сохранение объекта культурного наследия «Ансамбль Гатчинского дворца и парка», «Дворцовый парк», 1771-1796 гг. – Длинный остров, по адресу: Ленинградская обл., Гатчинский район, г. Гатчина (Ш: 2023-327), ООО «Профиль», 2023-2024 г.

Санкт-Петербург

11 июня 2024 г.

ПРИСУТСТВОВАЛИ аттестованные эксперты:**Председатель и ответственный секретарь экспертной комиссии:**

Штиглиц Маргарита Сергеевна (приказ Минкультуры России № 776 от 29.03.2023 г.).

Член экспертной комиссии:

Давыдова Нина Анатольевна (приказ Минкультуры России № 3534 от 27.12.2023 г.)

Член экспертной комиссии:

Аверьянова Александра Евгеньевна (приказ Минкультуры России № 3399 от 19.12.2023 г.).

Повестка дня:

1. Рассмотрение вывода государственной историко-культурной экспертизы проектной документации на проведение работ по сохранению объекта культурного наследия федерального значения «Дворцовый парк», входящего в состав объекта культурного наследия федерального значения «Ансамбль Гатчинского дворца и парка», расположенного по адресу: Ленинградская обл., Гатчинский муниципальный район, Гатчинское городское поселение, г. Гатчина, Красноармейский пр., земельный участок № 1: «Сохранение объекта культурного наследия «Ансамбль Гатчинского дворца и парка», «Дворцовый парк», 1771-1796 гг. – Длинный остров, по адресу: Ленинградская обл., Гатчинский район, г. Гатчина (Ш: 2023-327), ООО «Профиль», 2023-2024 г.
2. Согласование вывода и подписание Акта экспертизы цифровой электронной подписью.
3. Принятие решения о передаче Акта государственной историко-культурной экспертизы Заказчику.

Слушали: Штиглиц М.С., Аверьянову А.Е., Давыдову Н.А.

Постановили:

Согласиться с тем, что представленная проектная документация на проведение работ по сохранению объекта культурного наследия федерального значения «Дворцовый парк», входящего в состав объекта культурного наследия федерального значения «Ансамбль Гатчинского дворца и парка», расположенного по адресу: Ленинградская обл., Гатчинский муниципальный район, Гатчинское городское поселение, г. Гатчина, Красноармейский пр., земельный участок № 1: «Сохранение объекта культурного наследия «Ансамбль Гатчинского дворца и парка», «Дворцовый парк», 1771-1796 гг. – Длинный остров, по адресу: Ленинградская обл., Гатчинский район, г. Гатчина (Ш: 2023-327), ООО «Профиль», 2023-2024 г. соответствует требованиям законодательства Российской Федерации в области государственной охраны объектов культурного наследия.

Представить оформленный текст Акта экспертизы в электронном виде с формулировкой вывода.

Согласовать вывод и подписать Акт экспертизы в порядке, установленном Положением о государственной историко-культурной экспертизе, утвержденным Постановлением Правительства Российской Федерации от 15.07.2009 № 569.

Передать заказчику Акт экспертизы, подписанный электронными подписями, со всеми прилагаемыми документами и материалами на электронном носителе в формате документа (PDF).

Голосование по всем вопросам одновременно:

3 человека - за; против - нет; воздержавшихся - нет.

*Председатель и ответственный секретарь
экспертной комиссии*
Штиглиц Маргарита Сергеевна

11.06.2024

Член экспертной комиссии
Давыдова Нина Анатольевна

11.06.2024

Член экспертной комиссии
Аверьянова Александра Евгеньевна

11.06.2024

ДОГОВОР № 24-05/24.1

Санкт-Петербург

24 мая 2024 г.

Гражданка РФ Аверьянова Александра Евгеньевна именуемая в дальнейшем **ЭКСПЕРТ**, с одной стороны, и общество с ограниченной ответственностью «Профиль» (ООО «Профиль»), именуемое в дальнейшем **ЗАКАЗЧИК**, в лице генерального директора Сальникова Дмитрия Вячеславовича, действующего на основании Устава, с другой стороны, вместе именуемые далее **СТОРОНЫ**, заключили настоящий Договор о нижеследующем:

1. ПРЕДМЕТ ДОГОВОРА

1.1. Заказчик поручает, а Эксперт обязуется выполнить работы по проведению государственной историко-культурной экспертизы по представленной Заказчиком проектной документации на проведение работ по сохранению объекта культурного наследия федерального значения «Дворцовый парк», входящего в состав объекта культурного наследия федерального значения «Ансамбль Гатчинского дворца и парка», расположенного по адресу: Ленинградская обл., Гатчинский муниципальный район, Гатчинское городское поселение, г. Гатчина, Красноармейский пр., земельный участок № 1: «Сохранение объекта культурного наследия «Ансамбль Гатчинского дворца и парка», «Дворцовый парк», 1771-1796 гг. – Длинный остров, по адресу: Ленинградская обл., Гатчинский район, г. Гатчина (Ш: 2023-327), ООО «Профиль», 2023-2024 г. (далее-Экспертиза).

1.2. Результатом работ по Договору является Акт по результатам государственной историко-культурной экспертизы, подписанный усиленной квалифицированной электронной подписью (КЭП) экспертной комиссией (три эксперта). Заказчику передается электронная версия акта в формате PDF и в виде формализованного электронного документа с контейнером электронной подписи со всеми приложениями на электронную почту Заказчика.

1.3. Эксперт обязуется обеспечить выполнение работ в соответствии с требованиями действующего законодательства в сфере охраны объектов культурного наследия, а именно Федерального закона от 25.06.2002 № 73-ФЗ «Об объектах культурного наследия (памятников истории и культуры народов Российской Федерации)», Положения о государственной историко-культурной экспертизе, утвержденного Постановлением Правительства РФ от 15.07.2009 №569.

1.4. Эксперт обязуется устранять замечания Госоргана к подготовленной в рамках исполнения настоящего договора документации в сроки, согласованные сторонами, в рамках гарантийных обязательств.

2. СТОИМОСТЬ РАБОТ

2.1. Стоимость работ по Договору определяется Протоколом соглашения о договорной цене между Заказчиком и Экспертом (Приложение №1 к Договору), является коммерческой тайной и не подлежит разглашению третьим лицам.

2.2. Стоимость работ по Договору включает все затраты Эксперта, в том числе связанные с устранением замечаний по требованию Госоргана.

3. СРОК ВЫПОЛНЕНИЯ РАБОТ И ДЕЙСТВИЯ ДОГОВОРА

3.1. Срок выполнения работ по проведению государственной историко-культурной экспертизы и передачи Заказчику Акта по результатам государственной историко-культурной экспертизы, подписанного экспертом, составляет 700 (семьсот) календарных дней со дня заключения договора при условии передачи Заказчиком завершённого раздела документации, подлежащего экспертизе и документов, необходимых для проведения экспертизы, список которых установлен Постановлением Правительства РФ от 15.07.2009 №569. Документы предоставляются Эксперту в течение 5 рабочих дней со дня заключения настоящего Договора, в электронном виде, в формате PDF. Сроки рассмотрения и согласования Акта по результатам государственной историко-культурной экспертизы устанавливаются регламентом Госоргана.

4. ОТВЕТСТВЕННОСТЬ СТОРОН

4.1. Эксперт обязан обеспечить выполнение Договора в установленный срок.

4.2. За невыполнение или ненадлежащее выполнение обязательств по настоящему Договору Эксперт и Заказчик несут имущественную ответственность в соответствии с действующим законодательством.

4.3. За нарушение Экспертом сроков выполнения работ по Договору Эксперт обязан по письменному требованию оплатить Заказчику неустойку от общей стоимости по Договору за каждый день просрочки в размере 1/300 от ключевой ставки ЦБ РФ, но не более 20% от цены Договора.

4.4. За нарушение Заказчиком сроков оплаты выполненных по Договору работ Заказчик обязан по письменному требованию оплатить Эксперту неустойку в размере 1/300 от ключевой ставки ЦБ РФ за каждый день просрочки, но не более 20% от цены Договора.

4.5. Гарантия на результат работ по Договору составляет период, равный периоду рассмотрения органом охраны объектов культурного наследия заключения экспертизы и прилагаемых к нему документы и материалы, включая срок устранения замечаний, предложений, подготовки и подачи нового заключения экспертизы и прилагаемых к нему документов и материалов, в случае несогласия органа охраны объектов культурного наследия с заключением экспертизы без ограничений количества указанных обстоятельств, случаев.

4.6. Эксперт заверяет и гарантирует в отношении себя следующие обстоятельства:

4.6.1. является добросовестным налогоплательщиком (своевременно и полно исчисляет, и уплачивает налоги);

4.6.2. не искажает факты хозяйственной жизни и не ведет фиктивный документооборот;

4.6.3. не совершает сделки/операции с целью неуплаты или неполной уплаты и/или зачета/возврата суммы налога;

5. УВЕДОМЛЕНИЯ

5.1. Любые уведомления, направляемые Сторонами в рамках настоящего Договора, должны быть оформлены в письменном виде и отправлены по почте заказным или ценным письмом с уведомлением/извещением о вручении (далее - извещение), курьерской службой, либо вручены уполномоченным представителем Стороны, отправляющей такое уведомление, уполномоченному представителю Стороны, принимающей такое уведомление, по акту приема-передачи документов. Датой уведомления считается дата его доставки, указанная в уведомлении о вручении или доставке, либо дата, указанная в акте приема-передачи документов.

5.2. Если по какой-либо причине извещение о необходимости получения уведомления, направленное почтовой службой по адресу, указанному в разделе 12 настоящего Договора, либо по адресу места нахождения Стороны, по любой причине не было принято Стороной, такое уведомление считается полученным по прошествии 5 (пяти) рабочих дней после его передачи в почтовое отделение, направившее извещение о необходимости получения уведомления.

6. ПРОЧИЕ УСЛОВИЯ

6.1. Заказчик в любое время имеет право расторгнуть Договор в одностороннем внесудебном порядке письменным уведомлением не менее чем за 20 (двадцать) дней. При расторжении Договора оплате подлежат выполненные к моменту расторжения работы/оказанные услуги. Стоимость авансированных работ/услуг, не выполненных Исполнителем подлежит возврату Заказчику в течение 5 дней с даты расторжения Договора по настоящему пункту.

6.2. До начала выполнения и в процессе проведения экспертизы Исполнитель вправе запрашивать у Заказчика документы, необходимые для проведения данной экспертизы, список которых установлен Постановлением Правительства РФ от 15.07.2009 №569.

6.3. Передачу документов для согласования с Госорганом осуществляет Заказчик.

6.4. Право собственности у Заказчика на создаваемую (передаваемую) продукцию наступает с момента полной оплаты работ по Договору.

6.5. К настоящему Договору прилагаются и являются его неотъемлемой частью:

Приложение №1 – Протокол соглашения о договорной цене.

ЗАКАЗЧИК:
ООО «Профиль»»,

Юр. Адрес: 194044, Санкт-Петербург, ул.
Чугунная, д.4а, офис 500
Факт. Адрес: 194044, Санкт-Петербург, ул.
Чугунная, д.4а, офис 500
ИНН 7802182380/КПП 780401001
р/счет 40702810102000001857 в АО "СМП
БАНК", Санкт-Петербург
к/счет 30101810700000000783
БИК 044030783
ОГРН 1037804035851, ОКПО 57921814
ОКВЭД 42.21; 42.22; 45.24; 42.25; 74.20

ИСПОЛНИТЕЛЬ:
ЭКСПЕРТ:
Аверьянова Александра Евгеньевна



Сальников Д.В.

A handwritten signature in blue ink, consisting of the letters 'АВ'.

Аверьянова А.Е.

ДОГОВОР № 24-05/24.2

Санкт-Петербург

24 мая 2024 г.

Гражданка РФ Штиглиц Маргарита Сергеевна, именуемая в дальнейшем **ЭКСПЕРТ**, с одной стороны, и общество с ограниченной ответственностью «Профиль» (ООО «Профиль»), именуемое в дальнейшем **ЗАКАЗЧИК**, в лице генерального директора Сальникова Дмитрия Вячеславовича, действующего на основании Устава, с другой стороны, вместе именуемые далее **СТОРОНЫ**, заключили настоящий Договор о нижеследующем:

1. ПРЕДМЕТ ДОГОВОРА

1.1. Заказчик поручает, а Эксперт обязуется выполнить работы по проведению государственной историко-культурной экспертизы по представленной Заказчиком проектной документации на проведение работ по сохранению объекта культурного наследия федерального значения «Дворцовый парк», входящего в состав объекта культурного наследия федерального значения «Ансамбль Гатчинского дворца и парка», расположенного по адресу: Ленинградская обл., Гатчинский муниципальный район, Гатчинское городское поселение, г. Гатчина, Красноармейский пр., земельный участок № 1: «Сохранение объекта культурного наследия «Ансамбль Гатчинского дворца и парка», «Дворцовый парк», 1771-1796 гг. – Длинный остров, по адресу: Ленинградская обл., Гатчинский район, г. Гатчина (Ш: 2023-327), ООО «Профиль», 2023-2024 г. (далее-Экспертиза).

1.2. Результатом работ по Договору является Акт по результатам государственной историко-культурной экспертизы, подписанный усиленной квалифицированной электронной подписью (КЭП) экспертной комиссией (три эксперта). Заказчику передается электронная версия акта в формате PDF и в виде формализованного электронного документа с контейнером электронной подписи со всеми приложениями на электронную почту Заказчика.

1.3. Эксперт обязуется обеспечить выполнение работ в соответствии с требованиями действующего законодательства в сфере охраны объектов культурного наследия, а именно Федерального закона от 25.06.2002 № 73-ФЗ «Об объектах культурного наследия (памятников истории и культуры народов Российской Федерации)», Положения о государственной историко-культурной экспертизе, утвержденного Постановлением Правительства РФ от 15.07.2009 №569.

1.4. Эксперт обязуется устранять замечания Госоргана к подготовленной в рамках исполнения настоящего договора документации в сроки, согласованные сторонами, в рамках гарантийных обязательств.

2. СТОИМОСТЬ РАБОТ

2.1. Стоимость работ по Договору определяется Протоколом соглашения о договорной цене между Заказчиком и Экспертом (Приложение №1 к Договору), является коммерческой тайной и не подлежит разглашению третьим лицам.

2.2. Стоимость работ по Договору включает все затраты Эксперта, в том числе связанные с устранением замечаний по требованию Госоргана.

3. СРОК ВЫПОЛНЕНИЯ РАБОТ И ДЕЙСТВИЯ ДОГОВОРА

3.1. Срок выполнения работ по проведению государственной историко-культурной экспертизы и передачи Заказчику Акта по результатам государственной историко-культурной экспертизы, подписанного экспертом, составляет 700 (семьсот) календарных дней со дня заключения договора при условии передачи Заказчиком завершённого раздела документации, подлежащего экспертизе и документов, необходимых для проведения экспертизы, список которых установлен Постановлением Правительства РФ от 15.07.2009 №569. Документы предоставляются Эксперту в течение 5 рабочих дней со дня заключения настоящего Договора, в электронном виде, в формате PDF. Сроки рассмотрения и согласования Акта по результатам государственной историко-культурной экспертизы устанавливаются регламентом Госоргана.

4. ОТВЕТСТВЕННОСТЬ СТОРОН

4.1. Эксперт обязан обеспечить выполнение Договора в установленный срок.

4.2. За невыполнение или ненадлежащее выполнение обязательств по настоящему Договору Эксперт и Заказчик несут имущественную ответственность в соответствии с действующим законодательством.

4.3. За нарушение Экспертом сроков выполнения работ по Договору Эксперт обязан по письменному требованию оплатить Заказчику неустойку от общей стоимости по Договору за каждый день просрочки в размере 1/300 от ключевой ставки ЦБ РФ, но не более 20% от цены Договора.

4.4. За нарушение Заказчиком сроков оплаты выполненных по Договору работ Заказчик обязан по письменному требованию оплатить Эксперту неустойку в размере 1/300 от ключевой ставки ЦБ РФ за каждый день просрочки, но не более 20% от цены Договора.

4.5. Гарантия на результат работ по Договору составляет период, равный периоду рассмотрения органом охраны объектов культурного наследия заключения экспертизы и прилагаемых к нему документы и материалы, включая срок устранения замечаний, предложений, подготовки и подачи нового заключения экспертизы и прилагаемых к нему документов и материалов, в случае несогласия органа охраны объектов культурного наследия с заключением экспертизы без ограничений количества указанных обстоятельств, случаев.

4.6. Эксперт заверяет и гарантирует в отношении себя следующие обстоятельства:

4.6.1. является добросовестным налогоплательщиком (своевременно и полно исчисляет, и уплачивает налоги);

4.6.2. не искажает факты хозяйственной жизни и не ведет фиктивный документооборот;

4.6.3. не совершает сделки/операции с целью неуплаты или неполной уплаты и/или зачета/возврата суммы налога;

5. УВЕДОМЛЕНИЯ

5.1. Любые уведомления, направляемые Сторонами в рамках настоящего Договора, должны быть оформлены в письменном виде и отправлены по почте заказным или ценным письмом с уведомлением/извещением о вручении (далее - извещение), курьерской службой, либо вручены уполномоченным представителем Стороны, отправляющей такое уведомление, уполномоченному представителю Стороны, принимающей такое уведомление, по акту приема-передачи документов. Датой уведомления считается дата его доставки, указанная в уведомлении о вручении или доставке, либо дата, указанная в акте приема-передачи документов.

5.2. Если по какой-либо причине извещение о необходимости получения уведомления, направленное почтовой службой по адресу, указанному в разделе 12 настоящего Договора, либо по адресу места нахождения Стороны, по любой причине не было принято Стороной, такое уведомление считается полученным по прошествии 5 (пяти) рабочих дней после его передачи в почтовое отделение, направившее извещение о необходимости получения уведомления.

6. ПРОЧИЕ УСЛОВИЯ

6.1. Заказчик в любое время имеет право расторгнуть Договор в одностороннем внесудебном порядке письменным уведомлением не менее чем за 20 (двадцать) дней. При расторжении Договора оплате подлежат выполненные к моменту расторжения работы/оказанные услуги. Стоимость авансированных работ/услуг, не выполненных Исполнителем подлежит возврату Заказчику в течение 5 дней с даты расторжения Договора по настоящему пункту.

6.2. До начала выполнения и в процессе проведения экспертизы Исполнитель вправе запрашивать у Заказчика документы, необходимые для проведения данной экспертизы, список которых установлен Постановлением Правительства РФ от 15.07.2009 №569.

6.3. Передачу документов для согласования с Госорганом осуществляет Заказчик.

6.4. Право собственности у Заказчика на создаваемую (передаваемую) продукцию наступает с момента полной оплаты работ по Договору.

6.5. К настоящему Договору прилагаются и являются его неотъемлемой частью:


Приложение №1 – Протокол соглашения о договорной цене.

ЗАКАЗЧИК:
ООО «Профиль»»,

Юр. Адрес: 194044, Санкт-Петербург, ул.
Чугунная, д.4а, офис 500
Факт. Адрес: 194044, Санкт-Петербург, ул.
Чугунная, д.4а, офис 500
ИНН 7802182380/КПП 780401001
р/счет 40702810102000001857 в АО "СМП
БАНК", Санкт-Петербург
к/счет 30101810700000000783
БИК 044030783
ОГРН 1037804035851, ОКПО 57921814
ОКВЭД 42.21; 42.22; 45.24; 42.25; 74.20

ИСПОЛНИТЕЛЬ:
ЭКСПЕРТ:
Штиглиц Маргарита Сергеевна


 Сальников Д.В.

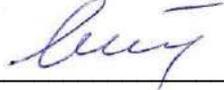
Штиглиц М.С.

ДОГОВОР № 24-05/24.3

Санкт-Петербург

24 мая 2024 г.

Гражданка РФ Давыдова Нина Анатольевна, именуемая в дальнейшем **ЭКСПЕРТ**, с одной стороны, и общество с ограниченной ответственностью «Профиль» (ООО «Профиль»), именуемое в дальнейшем **ЗАКАЗЧИК**, в лице генерального директора Сальникова Дмитрия Вячеславовича, действующего на основании Устава, с другой стороны, вместе именуемые далее **СТОРОНЫ**, заключили настоящий Договор о нижеследующем:

1. ПРЕДМЕТ ДОГОВОРА

1.1. Заказчик поручает, а Эксперт обязуется выполнить работы по проведению государственной историко-культурной экспертизы по представленной Заказчиком проектной документации на проведение работ по сохранению объекта культурного наследия федерального значения «Дворцовый парк», входящего в состав объекта культурного наследия федерального значения «Ансамбль Гатчинского дворца и парка», расположенного по адресу: Ленинградская обл., Гатчинский муниципальный район, Гатчинское городское поселение, г. Гатчина, Красноармейский пр., земельный участок № 1: «Сохранение объекта культурного наследия «Ансамбль Гатчинского дворца и парка», «Дворцовый парк», 1771-1796 гг. – Длинный остров, по адресу: Ленинградская обл., Гатчинский район, г. Гатчина (Ш: 2023-327), ООО «Профиль», 2023-2024 г. (далее-Экспертиза).

1.2. Результатом работ по Договору является Акт по результатам государственной историко-культурной экспертизы, подписанный усиленной квалифицированной электронной подписью (КЭП) экспертной комиссией (три эксперта). Заказчику передается электронная версия акта в формате PDF и в виде формализованного электронного документа с контейнером электронной подписи со всеми приложениями на электронную почту Заказчика.

1.3. Эксперт обязуется обеспечить выполнение работ в соответствии с требованиями действующего законодательства в сфере охраны объектов культурного наследия, а именно Федерального закона от 25.06.2002 № 73-ФЗ «Об объектах культурного наследия (памятников истории и культуры народов Российской Федерации)», Положения о государственной историко-культурной экспертизе, утвержденного Постановлением Правительства РФ от 15.07.2009 №569.

1.4. Эксперт обязуется устранять замечания Госоргана к подготовленной в рамках исполнения настоящего договора документации в сроки, согласованные сторонами, в рамках гарантийных обязательств.

2. СТОИМОСТЬ РАБОТ

2.1. Стоимость работ по Договору определяется Протоколом соглашения о договорной цене между Заказчиком и Экспертом (Приложение №1 к Договору), является коммерческой тайной и не подлежит разглашению третьим лицам.

2.2. Стоимость работ по Договору включает все затраты Эксперта, в том числе связанные с устранением замечаний по требованию Госоргана.

3. СРОК ВЫПОЛНЕНИЯ РАБОТ И ДЕЙСТВИЯ ДОГОВОРА

3.1. Срок выполнения работ по проведению государственной историко-культурной экспертизы и передачи Заказчику Акта по результатам государственной историко-культурной экспертизы, подписанного экспертом, составляет 700 (семьсот) календарных дней со дня заключения договора при условии передачи Заказчиком завершённого раздела документации, подлежащего экспертизе и документов, необходимых для проведения экспертизы, список которых установлен Постановлением Правительства РФ от 15.07.2009 №569 . Документы предоставляются Эксперту в течение 5 рабочих дней со дня заключения настоящего Договора, в электронном виде, в формате PDF. Сроки рассмотрения и согласования Акта по результатам государственной историко-культурной экспертизы устанавливаются регламентом Госоргана.

4. ОТВЕТСТВЕННОСТЬ СТОРОН

4.1. Эксперт обязан обеспечить выполнение Договора в установленный срок.

4.2. За невыполнение или ненадлежащее выполнение обязательств по настоящему Договору Эксперт и Заказчик несут имущественную ответственность в соответствии с действующим законодательством.

4.3. За нарушение Экспертом сроков выполнения работ по Договору Эксперт обязан по письменному требованию оплатить Заказчику неустойку от общей стоимости по Договору за каждый день просрочки в размере 1/300 от ключевой ставки ЦБ РФ, но не более 20% от цены Договора.

4.4. За нарушение Заказчиком сроков оплаты выполненных по Договору работ Заказчик обязан по письменному требованию оплатить Эксперту неустойку в размере 1/300 от ключевой ставки ЦБ РФ за каждый день просрочки, но не более 20% от цены Договора.

4.5. Гарантия на результат работ по Договору составляет период, равный периоду рассмотрения органом охраны объектов культурного наследия заключения экспертизы и прилагаемых к нему документы и материалы, включая срок устранения замечаний, предложений, подготовки и подачи нового заключения экспертизы и прилагаемых к нему документов и материалов, в случае несогласия органа охраны объектов культурного наследия с заключением экспертизы без ограничений количества указанных обстоятельств, случаев.

4.6. Эксперт заверяет и гарантирует в отношении себя следующие обстоятельства:

4.6.1. является добросовестным налогоплательщиком (своевременно и полно исчисляет, и уплачивает налоги);

4.6.2. не искажает факты хозяйственной жизни и не ведет фиктивный документооборот;

4.6.3. не совершает сделки/операции с целью неуплаты или неполной уплаты и/или зачета/возврата суммы налога;

5. УВЕДОМЛЕНИЯ

5.1. Любые уведомления, направляемые Сторонами в рамках настоящего Договора, должны быть оформлены в письменном виде и отправлены по почте заказным или ценным письмом с уведомлением/извещением о вручении (далее - извещение), курьерской службой, либо вручены уполномоченным представителем Стороны, отправляющей такое уведомление, уполномоченному представителю Стороны, принимающей такое уведомление, по акту приема-передачи документов. Датой уведомления считается дата его доставки, указанная в уведомлении о вручении или доставке, либо дата, указанная в акте приема-передачи документов.

5.2. Если по какой-либо причине извещение о необходимости получения уведомления, направленное почтовой службой по адресу, указанному в разделе 12 настоящего Договора, либо по адресу места нахождения Стороны, по любой причине не было принято Стороной, такое уведомление считается полученным по прошествии 5 (пяти) рабочих дней после его передачи в почтовое отделение, направившее извещение о необходимости получения уведомления.

6. ПРОЧИЕ УСЛОВИЯ

6.1. Заказчик в любое время имеет право расторгнуть Договор в одностороннем внесудебном порядке письменным уведомлением не менее чем за 20 (двадцать) дней. При расторжении Договора оплате подлежат выполненные к моменту расторжения работы/оказанные услуги. Стоимость авансированных работ/услуг, не выполненных Исполнителем подлежит возврату Заказчику в течение 5 дней с даты расторжения Договора по настоящему пункту.

6.2. До начала выполнения и в процессе проведения экспертизы Исполнитель вправе запрашивать у Заказчика документы, необходимые для проведения данной экспертизы, список которых установлен Постановлением Правительства РФ от 15.07.2009 №569.

6.3. Передачу документов для согласования с Госорганом осуществляет Заказчик.

6.4. Право собственности у Заказчика на создаваемую (передаваемую) продукцию наступает с момента полной оплаты работ по Договору.

6.5. К настоящему Договору прилагаются и являются его неотъемлемой частью:

Приложение №1 – Протокол соглашения о договорной цене.

ЗАКАЗЧИК:
ООО «Профиль»,

Юр. Адрес: 194044, Санкт-Петербург, ул.
Чугунная, д.4а, офис 500
Факт. Адрес: 194044, Санкт-Петербург, ул.
Чугунная, д.4а, офис 500
ИНН 7802182380/КПП 780401001
р/счет 40702810102000001857 в АО "СМП
БАНК", Санкт-Петербург
к/счет 301018107000000000783
БИК 044030783
ОГРН 1037804035851, ОКПО 57921814
ОКВЭД 42.21; 42.22; 45.24; 42.25; 74.20

ИСПОЛНИТЕЛЬ:
ЭКСПЕРТ:
Давыдова Нина Анатольевна



Сальников Д.В.

Давыдова Н.А.

Приложение № 6 к акту по результатам государственной историко-культурной экспертизы проектной документации на проведение работ по сохранению объекта культурного наследия федерального значения «Дворцовый парк», входящего в состав объекта культурного наследия федерального значения «Ансамбль Гатчинского дворца и парка», расположенного по адресу: Ленинградская обл., Гатчинский муниципальный район, Гатчинское городское поселение, г. Гатчина, Красноармейский пр., земельный участок № 1: «Сохранение объекта культурного наследия «Ансамбль Гатчинского дворца и парка», «Дворцовый парк», 1771-1796 гг. – Длинный остров, по адресу: Ленинградская обл., Гатчинский район, г. Гатчина (Ш: 2023-327), ООО «Профиль», 2023-2024 г. от 11.06.2024 г.

Документы, представленные заявителем

Копии:

- Задание на проведение работ по сохранению объекта культурного наследия (памятника истории и культуры) народов Российской Федерации федерального значения № 06-06/18-1 от 16.01.2018 г.
- Свидетельства о государственной регистрации права от 15.04.2013 г. № 47АБ 748929 и от 06.02.2014 г. № 47-АВ 128215.
- Лицензия разработчика проектной документации № МКРФ 02430 от 06.04.2015 г.
- Выписка ЕГРН от 23.08.2023г. № КУВИ-001/2023-191058114.
- Выкопировка из Постановления Совета Министров РСФСР от 30.08.1960 г. № 1327.
- Разрешение на проведение работ по сохранению объекта культурного наследия от 09.06.2023 г. № 04-01/23-39.
- Распоряжение №5699-рк от 11.10.2013 «о предоставлении земельного участка в постоянное (бессрочное) пользование



Комитет по культуре
Ленинградской
области
01-10-32/2017-0-2
16.01.2018

СОГЛАСОВАНО:

УТВЕРЖДАЮ:

Директор
Санкт-Петербургского Государственного
бюджетного учреждения культуры
«Государственный историко-
художественный дворцово-парковый музей
заповедник «Гатчина»
(должность)
В.Ю. Панкратов
(Ф.И.О.)
20 17 г.
М.П.

Заместитель председателя – начальник
департамента государственной
охраны, сохранения и использования
объектов культурного наследия
комитета по культуре Ленинградской
области
(должность)
А.Н. Карлов
(Ф.И.О.)
20 17 г.
М.П.

ЗАДАНИЕ

на проведение работ по сохранению объекта культурного наследия
(памятника истории и культуры) народов Российской Федерации
федерального значения

от 16.01.2018 № 06-06/18-1

1. Наименование объекта культурного наследия:

«Ансамбль Гатчинского дворца и парка» –
«Дворцовый парк», 1771–1796 гг.

2. Адрес места нахождения объекта культурного наследия по данным органов технической инвентаризации:

Ленинградская область, Гатчинский район
(субъект Российской Федерации)
Гатчина
(город)
улица Дворцовый парк д. ---- корп./стр. ---- офис/кв. ---

3. Сведения о собственнике либо ином законном владельце объекта культурного наследия:

Собственник (законный владелец):
Санкт-Петербургское государственное бюджетное учреждение культуры «Государственный историко-художественный дворцово-парковый музей заповедник «Гатчина».
(указать полное наименование, организационно-правовую форму юридического лица в соответствии с учредительными документами; фамилию, имя, отчество (при наличии) – для физического лица)

Адрес места нахождения:

Ленинградская область, г. Гатчина
(субъект Российской Федерации)
улица Красноармейский пр. д. 1 корп./стр. ---- офис/кв. ---

СНИЛС - - - - -

ОГРН/ОГРНИП 1 0 2 4 7 0 1 2 4 9 3 8 5

Ответственный представитель: Дегтярев Александр Михайлович

Контактный телефон:	(фамилия, имя, отчество (при наличии)) (813) 71-994-80
Адрес электронной почты	Museum_gatchina@mail.ru

4. Сведения об охранном обязательстве собственника или иного законного владельца объекта культурного наследия: не имеется

Дата	--
Номер	--
Орган охраны объектов культурного наследия, выдавший документ	--

5. Реквизиты документов об утверждении границы территории объекта культурного наследия:

Приказ комитета по культуре Ленинградской области от 20 января 2014 года № 01-03/14-01 «Об утверждении границы территории объекта культурного наследия федерального значения «Ансамбль Гатчинского дворца и парка»

6. Реквизиты документов об утверждении предмета охраны объекта культурного наследия, описание предмета охраны:

Предмет охраны объекта культурного наследия федерального значения «Ансамбль Гатчинского дворца и парка» утвержден приказом комитета по культуре Ленинградской области от 11 сентября 2015 года № 01-03/15-45 «Об утверждении предмета охраны объекта культурного наследия федерального значения «Ансамбль Гатчинского дворца и парка»
Предмет охраны объекта культурного наследия федерального значения «Дворцовый парк», 1771–1796 гг., входящего в состав объекта культурного наследия федерального значения «Ансамбль Гатчинского дворца и парка», не утвержден. Необходимо разработать и представить проект предмета охраны в уполномоченный орган охраны объектов культурного наследия .

7. Реквизиты документов о согласовании органом охраны объектов культурного наследия ранее выполненной проектной документации на проведение работ по сохранению объекта культурного наследия, возможность ее использования при проведении работ по сохранению объекта культурного наследия:

Нет сведений

8. Состав и содержание проектной документации на проведение работ по сохранению объекта культурного наследия: в соответствии с ГОСТ Р 55935 «Состав и порядок разработки научно-проектной документации на выполнение работ по сохранению объектов культурного наследия - произведений архитектуры и садово-паркового искусства»

Раздел 1. Предварительные работы:
1. Исходно-разрешительная документация.
2. Ознакомление с объектом проектирования в натуре, анализ имеющейся документации, сбор исходных данных, ознакомление с литературными и графическими материалами, составление исторической справки.
3. Составление технического отчета (акта технического состояния); акта определения влияния предполагаемых к проведению видов работ на конструктивные и другие характеристики надежности и безопасности объекта культурного наследия; акта категории сложности научно-проектных работ.
4. Разработка программы изысканий и согласование её с заказчиком и органом охраны

объектов культурного наследия; 5. Фотофиксация	
Раздел 2. Комплексные научные исследования:	
1. Этап до начала производства работ	2. Этап в процессе производства работ
<p>2.1.1. Историко-архивные и библиографические исследования, исторические этапы развития планировки, историческая справка.</p> <p>2.1.2. Топогеодезическая съемка участка в масштабе 1:500 и 1:200 с нанесением существующих сооружений, дорожной сети и деревьев, нанесением всех следов старой планировки; коммуникаций, мелиоративной сети.</p> <p>2.1.3. Обследование мелиоративной сети, водных объектов; сооружений, скульптуры и малых форм, находящихся в границах проектирования, с диагностикой состояния конструкций и отделочных материалов, назначением соответствующих мероприятий.</p> <p>2.1.4. Дендроплан (таксация зеленых насаждений).</p> <p>2.1.5. Историко-архитектурные натурные исследования, подготовка историко-культурного опорного плана.</p> <p>2.1.6. Инженерные изыскания (гидротехнические, гидрогеологические, почвоведческие, дендрологические и др. предусмотренные программой исследований; обследование участка проектирования на взрыво-опасные предметы).</p> <p>2.1.7. Ландшафтные исследования территории: анализ ландшафтной композиции, историко-архитектурный опорный план, графическая реконструкция планировочной и объемно-пространственной структуры объекта на период предлагаемой реставрации.</p> <p>2.1.8. Археологические исследования в соответствии с ГОСТ Р 55627 - 2013.</p> <p>2.1.9. Фотофиксация (градостроительная и поэтажная).</p> <p>2.1.10. Обоснование и формулирование методики проведения работ, а также обоснование периода, на который предлагается реставрация.</p>	
Раздел 3. Проект реставрации и приспособления: в случае проведения работ по сохранению объекта культурного наследия, при которых затрагиваются конструктивные и другие характеристики надежности и безопасности объекта, разработка проектной документации и	

проведение работ осуществляется в соответствии с требованиями Градостроительного кодекса Российской Федерации.	
1. Эскизный проект (архитектурные и конструктивные решения проекта)	2. Проект
<p>3.1.1. Ситуационный план. 3.1.2. Пояснительная записка. 3.1.3. Генеральный план. 3.1.4. Дендропроjekt (лесохозяйственные мероприятия, схема посадок и рубок). 3.1.5. Схема восстановления дорог. 3.1.6. Схема восстановления гидросистемы. 3.1.7. Чертежи марки АР по сохранению архитектурных объектов и малых архитектурных форм, методики и технологии их реставрации. 3.1.8. Предложения по сохранению, скульптуры, малых форм, методики и технологии их реставрации. 3.1.9. Конструкторские расчеты. 3.1.10. Расчеты нагрузок на инженерные сети. 3.1.11. Проект (методика) организации реставрации. 3.1.12. При наличии технологических задач выполняется проект на соответствующую технологию. Чертежи выполняются в масштабах согласно ГОСТ Р 55935-2013</p>	<p>3.2.1. Ситуационный план (масштаб 1:2000). 3.2.2. Пояснительные записки к разделам (ландшафтный, инженерный, архитектурный, конструкторский) с обоснованием проектных решений. 3.2.3. Генеральный план участка на топографическом плане с проектными предложениями по сооружениям, зеленым насаждениям, гидросистеме, инженерным сооружениям, дорожно-тропиночной сети (масштаб 1:200 - 1:500). 3.2.4. План организации рельефа с проектными горизонталями (масштаб 1:200 - 1:500). 3.2.5. Сводный сметный расчет. 3.2.6. Мероприятия по обеспечению доступа инвалидов и малоподвижных групп населения к объекту культурного наследия.</p>
Раздел 4. Рабочая проектная документация:	
Разрабатывается в необходимом объеме в соответствии с ГОСТ Р 55935-2013	
1. Этап до начала производства работ	2. Этап в процессе производства работ
В необходимом объеме	При необходимости дорабатывается лицами, осуществляющими авторский надзор, согласно требованиям ГОСТ Р 56200-2014
Раздел 5. Отчетная документация:	
<p>Выполняется в соответствии с приказом Минкультуры России от 25.06.2015 № 1840 «Об утверждении состава и Порядка утверждения отчетной документации о выполнении работ по сохранению объекта культурного наследия, включенного в единый государственный реестр объектов культурного наследия (памятников истории и культуры) народов Российской Федерации, или выявленного объекта культурного наследия, Порядка приемки работ по сохранению объекта культурного наследия и подготовки акта приемки выполненных работ по сохранению объекта культурного наследия, включенного в единый государственный реестр объектов культурного наследия (памятников истории и культуры) народов Российской Федерации, или выявленного объекта культурного наследия и его формы» (зарегистрирован в Минюсте России 25.08.2015 № 38666) (с изменениями, внесенными приказом Минкультуры России от 05.11.2015 № 2725 «О внесении изменения в Порядок приемки работ по сохранению объекта культурного наследия и подготовки акта приемки выполненных работ по сохранению объекта культурного наследия, включенного в единый государственный реестр объектов культурного наследия (памятников истории и культуры) народов Российской Федерации, или выявленного объекта культурного наследия, утвержденный приказом Минкультуры России от 25 июня 2015 г. № 1840» (зарегистрирован в Минюсте России 23.11.2015 № 39809).</p>	

9. Порядок и условия согласования проектной документации на проведение работ по сохранению объекта культурного наследия:

Решение о согласовании принимается на основании положительного заключения государственной историко-культурной экспертизы.

Научно-проектная документация рассматривается на научно-методическом совете при органе государственной охраны объектов культурного наследия.

При наличии в составе организации подрядчика научно-реставрационного совета обязательно предоставление протокола рассмотрения научно-проектной документации на данном совете.

Объект культурного наследия федерального значения «Дворцовый парк», входящий в состав объекта культурного наследия федерального значения «Ансамбль Гатчинского дворца и парка», является частью элемента № 540-012а «Исторический центр города, включая Гатчинский дворец и парк» компонента № 540-012 «Дворцово-парковые ансамбли города Гатчина и исторический центр города» в составе объекта всемирного наследия «Исторический центр Санкт-Петербурга и связанные с ним группы памятников». В этой связи необходимо обеспечить выполнение п. 172 Конвенции об охране всемирного культурного и природного наследия 1972 года, а именно: выполнение оценки воздействия предполагаемых работ на выдающуюся универсальную ценность объекта всемирного наследия, которая выполняется в соответствии с Руководством ИКОМОС по осуществлению оценок воздействия на наследие в отношении объектов всемирного культурного наследия.

10. Требования по научному руководству, авторскому и техническому надзору:

На все время работ по сохранению объекта культурного наследия по представлению проектной организации, осуществляющей разработку научно-проектной документации, по согласованию с органом государственной охраны культурного наследия назначается научный руководитель работ из числа высококвалифицированных и аттестованных специалистов. Научным руководителем может являться главный архитектор проекта и специалист обладающий необходимым опытом и квалификацией.

Подрядчики ведущие разработку проектной документации, необходимой для проведения работ по сохранению объекта культурного наследия осуществляют научное руководство за проведением этих работ и авторский надзор за их проведением в порядке, предусмотренном ГОСТ Р 56200-2014 (Национальный стандарт Российской Федерации. Научное руководство и авторский надзор при проведении работ по сохранению на объектах культурного наследия)

Осуществление технического надзора при проведении работ по сохранению обеспечивается в порядке, предусмотренном ГОСТ Р 56254-2014 (Национальный стандарт Российской Федерации. Технический надзор на объектах культурного наследия);

При необходимости - привлечение для консультаций высококвалифицированных специалистов и ученых.

11. Дополнительные требования и условия:

1. После заключения государственного контракта (договора) необходимо уведомить орган охраны об организации, являющейся разработчиком проектной документации, имеющей лицензию на осуществление деятельности по сохранению объектов культурного наследия; работы проводятся специалистами, аттестованными федеральным органом охраны объектов культурного наследия в порядке, устанавливаемом в соответствии с пунктом 29 статьи 9 Федерального закона от 25.06.2002 № 73-ФЗ «Об объектах культурного наследия (памятниках истории и культуры) народов Российской Федерации».

2. Обследование объектов ландшафтной архитектуры и садово-паркового искусства следует проводить неразрушающими методами. Обследования, связанные с земляными работами в границах объектов ландшафтной архитектуры и садово-паркового искусства,

должны осуществляться под наблюдением специалиста-археолога в соответствии с ГОСТ Р 55627 - 2013.

3. В случае если затрагиваются конструктивные и другие характеристики надежности и безопасности объекта культурного наследия научно-проектная документация выполняется в соответствии с требованиями постановления Правительства Российской Федерации от 16 февраля 2008 года № 87 «О составе разделов проектной документации и требованиях к их содержанию» (письмо Минкультуры России) от 24 марта 2015 года № 90-01-39-ГП)

4. Работы по консервации и реставрации объекта культурного наследия проводятся физическими лицами, аттестованными федеральным органом охраны объектов культурного наследия в установленном им порядке, состоящими в трудовых отношениях с юридическими лицами или индивидуальными предпринимателями, имеющими лицензию на осуществление деятельности по сохранению объектов культурного наследия (памятников истории и культуры) народов Российской Федерации, а также физическими лицами, аттестованными федеральным органом охраны объектов культурного наследия в установленном им порядке, являющимися индивидуальными предпринимателями, имеющими лицензию на осуществление деятельности по сохранению объектов культурного наследия (памятников истории и культуры) народов Российской Федерации.

5. В случае внесения изменений (корректировки) проектная документация подлежит повторному согласованию с предоставлением положительного заключения государственной историко-культурной экспертизы.

Задание подготовлено:

Главный специалист департамента
государственной охраны, сохранения и
использования объектов культурного
наследия комитета по культуре
Ленинградской области

(должность, наименование органа
охраны объектов культурного наследия)

(Подпись)

Надежда Петровна Большакова
(Ф.И.О. полностью)



СОВЕТ МИНИСТРОВ РСФСР

ПОСТАНОВЛЕНИЕ

от 30 августа 1950 г. № 1327

Москва

О дальнейшем улучшении дела охраны памятников культуры в РСФСР

Совет Министров РСФСР отмечает, что в области охраны памятников культуры Российской Федерации достигнуты известные положительные результаты. Выявлено и взято на учет свыше 30 тыс. памятников археологии, истории, архитектуры и искусства, из которых наиболее ценные приняты под государственную охрану. Осуществлены ремонтно-реставрационные работы более чем по 2 тысячам архитектурных и историко-мемориальных памятников и памятников искусства. Восстановлено и реставрировано около 700 памятников, разрушенных немецко-фашистскими захватчиками в годы Великой Отечественной войны. В ряде автономных республик, краев и областей несколько улучшена работа по научному исследованию и пропаганде памятников культуры.

Вместе с тем в деле охраны памятников имеются еще серьезные недостатки. Многие из них находятся в запущенном состоянии, что ставит их под угрозу разрушения. В то же время средства, выделяемые на эти цели, в ряде областей и автономных республик не осваиваются.

В 1959 году часть средств, предназначенных на ремонт и реставрацию памятников культуры, была использована не по назначению Советами Министров Дагестанской, Мордовской и Татарской АССР, Горьковским, Владимирским, Калининским, Костромским, Тамбовским, Тульским, Ярославским облисполкомами и Ленинградским горисполкомом.

В некоторых областях отсутствует должный учет памятников культуры, ряд памятников архитектуры передается в пользование организации без заключения о рана, -арендные договоры.

Некоторые Советы Министров автономных республик и исполкомы Советов депутатов трудящихся не установили должного надзора за сохранностью памятников культуры и обеспечением их содержания в надлежащем порядке, в результате чего имеются случаи нанесения ущерба памятникам культуры, невыполнения пользователями памятников обязательств по сохранности доверенных им культурных ценностей.

Некоторые памятники архитектуры в Ивановской области доведены до аварийного состояния. В неудовлетворительном состоянии находится ряд уникальных памятников - усадеб Московской области (Кузьминки, Ольгово, Царицыно, парк Кусково и другие).

Только за последние годы имели место разрушения памятников археологии и архитектуры в Краснодарском и Ставропольском краях, Калужской, Рязанской, Сталинградской и других областях.

Неудовлетворительно поставлена пропаганда памятников культуры, недостаточно раскрывается их идейно-художественное содержание.

Министерство культуры РСФСР и его местные органы не уделяют необходимого внимания вопросам издания массовой литературы и других печатных материалов о памятниках культуры. Мало появляется статей в газетах и журналах, посвященных популяризации памятников. Для пропаганды памятников не используются кино, телевидение, радио. Не проводится также в должной мере пропаганда памятников культуры в лекциях Общества по распространению политических и научных знаний РСФСР.

Слабо ведется работа по привлечению населения и особенно молодежи к активному участию в охране и пропаганде памятников культуры.

В целях дальнейшего улучшения охраны памятников культуры и использования их в деле коммунистического воспитания советского народа Совет Министров РСФСР постановляет:

1. Обязать Советы Министров автономных республик, крайисполкомы, облисполкомы, Мосторисполком и Ленгорисполком коренным образом улучшить охрану и пропаганду памятников культуры, широко привлекая общественность к этому делу, имеющему важное значение в воспитании у трудящихся, особенно у молодежи, чувства глубокого уважения к историческому прошлому нашего народа и любви к Родине.

2. Установить, что:

а) за сохранность всех памятников культуры полную ответственность несут Советы Министров автономных республик, крайисполкомы, облисполкомы, горисполкомы, райисполкомы и сельские Советы депутатов трудящихся;

б) за сохранность памятников культуры, находящихся в пользовании предприятий, учреждений и организаций, ответственность несут руководители этих предприятий, учреждений и организаций;

в) указания государственных органов охраны памятников культуры по всем вопросам учета, охраны, реставрации и содержания памятников являются обязательными для всех предприятий, учреждений и организаций; проведение мероприятий, затрагивающих памятники культуры, должно согласовываться с органами охраны памятников;

г) снятие памятников культуры с охраны вследствие необходимости их сноса, застройки или переделки, вызываемых исключительными обстоятельствами, допускается только:

с разрешения Совета Министров РСФСР — по памятникам государственного значения;

с разрешения Министерства культуры РСФСР — по памятникам местного значения.

Памятники культуры снимаются с охраны только после проведения по ним научных исследований и их полной фиксации (фотографирование, обмеры, раскопки, а при необходимости — составление макетов) с представлением этих материалов в Министерство культуры РСФСР.

Связанные с этим расходы относятся за счет организаций, получивших разрешение на снос или переделку памятников.

3. Обязать Советы Министров автономных республик, крайисполкомы, облисполкомы, Мосгорисполком и Ленгорисполком:

а) установить строгий надзор за неприкосновенностью, правильным содержанием и использованием памятников культуры;

б) привлекать в установленном порядке предприятия, организации и колхозы, на территории которых находятся историко-архитектурные и мемориальные памятники, к проведению работ по благоустройству этих памятников и обеспечению их правильного содержания;

в) включать работы по ремонту и восстановлению памятников культуры в планы местных строительных организаций там, где нет специальных реставрационных мастерских;

г) принять меры по улучшению условий работы действующих специальных научно-реставрационных производственных мастерских, укреплению их производственной базы и обеспечению снабжения материалами, необходимыми для реставрационных работ;

д) разрешить реставрационным мастерским выполнять работы по ремонту и реставрации памятников культуры тех автономных республик, краев и областей, где не имеется таких мастерских, включая эти работы в планы указанных мастерских;

е) запретить использование не по назначению средств и материалов, предусматриваемых на реставрацию памятников культуры;

ж) запрещать пользователям памятников в тех автономных республиках, краях и областях, где имеются специальные реставрационные мастерские, выполнять восстановительные и реставрационные работы по памятникам культуры (за исключением мелких периодических работ) без участия указанных мастерских или без наблюдения за работами специалистов-реставраторов, если к работе привлекаются строительные организации;

з) обеспечить строгое соблюдение установленного порядка передачи памятников в пользование. В течение 1960 года заключить охранные или охранно-арендные договоры между пользователями и органами охраны памятников по всем объектам, по которым эти договоры не были заключены ранее и обеспечить надзор за неуклонным их выполнением;

и) создать при Советах Министров автономных республик, крайисполкомах, облисполкомах, горисполкомах, райисполкомах и сельских Советах депутатов трудящихся комиссии содействия охране памятников культуры, привлекая к участию в них местных работников культуры, науки и представителей общественности;

к) усилить разъяснительную работу среди населения и особенно молодежи о значении памятников культуры и участия населения в их охране. Использовать в этих целях все формы пропаганды (печать, радио, телевидение, кино и др.).

4. Обязать Министерство культуры РСФСР, Советы Министров автономных республик, крайисполкомы, облисполкомы, Мостгорисполком

и Ленгорисполком осуществить в 1960–1965 годах следующие первоочередные мероприятия по улучшению содержания памятников культуры:

а) по археологическим памятникам – провести научное исследование памятников, длительная сохранность которых не может быть обеспечена. Установить на памятниках щиты с объяснением значения этих памятников. Обеспечить строгое соблюдение установленного порядка раскопки археологических памятников;

б) по историческим и историко-мемориальным памятникам и памятным местам – отремонтировать исторические здания и сооружения, установить на них памятные доски. Благоустроить и озеленить памятные места, братские могилы, воинские захоронения, могилы выдающихся деятелей государства, науки и культуры. Установить на памятных местах монументы из долговечных материалов;

в) по архитектурным памятникам – провести необходимые консервационные и ремонтно-реставрационные работы, а также работы по благоустройству занимаемых памятниками участков. Реставрировать памятники, подготовляемые к музейному показу. Улучшить режим содержания памятников, осуществить изъятие памятников из ведения организаций, не обеспечивавших их сохранности и правильного использования;

г) по памятникам искусства – провести консервационные работы, обеспечивающие сохранение от разрушения живописи, хранящейся в историко-архитектурных памятниках. Организовать работы по подготовке к музейному показу памятников монументальной живописи, имеющих особо важное значение. Провести регистрацию всех произведений живописи и предметов декоративно-прикладного искусства, хранящихся в историко-архитектурных памятниках. Осуществить необходимые консервационные и реставрационные работы по всем скульптурным памятникам и монументам, находящимся в неудовлетворительном состоянии. Благоустроить места расположения скульптурных памятников и монументов и подходы к ним.

5. Обязать Советы Министров автономных республик, крайисполкомы, облисполкомы, Мосгорисполком и Ленгорисполком при реконструкции городов сохранять места сосредоточения памятников культуры как заповедные районы.

Установить вокруг памятников охранные зоны, в пределах которых не могут допускаться работы, причиняющие ущерб памятникам (пахота, огородные работы, строительство и прочее).

6. Обязать Министерство просвещения РСФСР включить в учебные программы педагогических учебных заведений разделы, предусматривающие ознакомление учащихся с памятниками культуры РСФСР. Расширить в педагогических учебных заведениях и школах внеклассную работу по вопросам изучения, популяризации и охраны памятников культуры (организация исторических кружков, выставок, туристических походов и экскурсий к памятникам и памятным местам, организация шефства над памятниками).

7. Обязать Министерство культуры РСФСР, Советы Министров автономных республик, крайисполкомы, облисполкомы, Мосгорисполком и Ленгорисполком в срок до 1 ноября 1961 г. провести обследование состояния памятников культуры, находящихся под государственной охраной, и пересоставить на них учетную документацию. Одновременно продолжить работу по выявлению и учету новых памятников культуры, подлежащих принятию под охрану.

8. Утвердить список памятников культуры согласно приложению № 1, подлежащих охране как памятники государственного значения, и список памятников культуры согласно приложению № 2, подлежащих охране как памятники местного значения.

9. Установить, что все памятники культуры подлежат приведению в благоустроенное состояние, а ценнейшие из них - превращению в объекты музейного показа. Утвердить перечень памятников согласно приложению № 3, подлежащих первоочередной подготовке к музейному показу.

10. Признать утратившими силу постановления Совета Министров РСФСР от 22 мая 1947 г. № 389 (СП РСФСР 1947 г. № 8, ст. 28), от 22 мая 1948 г. № 503 (СП РСФСР 1948 г. № 10, ст. 53), пункты 1, 6, 7 и 9 постановления Совета Министров РСФСР от 29 июня 1957 г. № 781 и пункты 2 и 3 постановления Совета Министров РСФСР от 20 ноября 1958 г. № 1292.

Председатель
Совета Министров РСФСР *Д. Полянский*
(Д. Полянский)

Управляющий делами
Совета Министров РСФСР *И. Груздев*
(И. Груздев)

249

Наименование памятника, дата сооружения, автор	Местонахождение памятника
---	---------------------------

г. Ленинград

/памятники архитектуры, находящиеся на территории Ленинградской области, где вопросы застройки регулируются органами исполкома Ленгорсовета /

Всеволожский районУткина дача:

Главное здание, 1780-е гг.,

малая Охта, Уткинский пр., 2

Служебный корпус, 1820-1830 гг.,

- "

Ансамбль усадьбы Зиновьева:Главное здание, 1828-1830 гг.,
арх. А. В. Беретти

пристань Невский лесопарк

Березовый домик у пристани,
I половина XIX в.Парк и парковые сооружения
/мосты, каменный грот и лестница
со стороны реки Невы и др./,
I половина XIX в.Дача Безобразовых /Жерновка/:

Малая Охта, ул. Жерновки, I

Главное здание, конец XVIII в.

Навильон у пристани, конец XVIII в.,
арх. Д. Кваренгиг. ГатчинаАнсамбль Гатчинского дворца и парка:

Дворцовый парк

Гатчинский дворец /с Арсенальным
и Кухонным каре/, 1766-1781 гг.,
арх. А. Ринальди. В 1793-1797 гг.
перестроен арх. В. Ф. Бренна и в
1844-1851 гг. - арх. Р. И. КузьминымКаменные бастионы перед дворцом,
1790-е гг., арх. В. Ф. Бренна. В 1851 г.
перестроены арх. Р. И. КузьминымПамятник навалу I, 1850-1851 гг.,
ск. И. И. Витали

Екатеринвердерская башня, 1797 г.

Терраса Собственного сада и
металлическая ограда, 1796 г.,
арх. В. Ф. Бренна (?)Дворцовый парк, 1771-1796 гг.,
садоводы Л. Иванов, А. Кряков,
В. Мавозов, И. Лебедев и др.

250

Наименование памятника, дата сооружения, автор	Местонахождение памятника
восьмигранный колодец, 1770-е гг., арх. А. Ринальди (?). В 1886 г. перестроен	дворцовый парк
Терраса Белого озера, 1790-е гг., арх. В. И. Баженов (?)	
Чесменский обелиск на Белом озере, 1770-е гг., арх. А. Ринальди (?)	
Горбатый мост /на Длинном острове/ 1788 г., арх. В. Ф. Бренна (?)	
Лесная оранжерея, 1790-е гг., арх. В. Ф. Бренна (?)	
Большая дворцовая оранжерея, 1790-е гг., арх. В. Ф. Бренна (?). В 1884 г. перестроена арх. С. И. Шестаковым	
Амфитеатр, 1797 г., арх. Н. А. Львов	
Колонна "Орла", 1770-е гг., арх. А. Ринальди	
Навильон "Орла", 1790-е гг., арх. В. Ф. Бренна (?)	
Три паромные пристани на Белом озере, 1790-е гг.	
Ворота и ограда "Сильвии", 1788-1797 гг., арх. В. Ф. Бренна (?)	
Ферма, 1797-1800 гг., арх. А. Д. Захаров (?)	
Большой каменный мост на круговой дороге, 1790-е гг., арх. В. Ф. Бренна (?)	
Каскад со шлюзом, 1797-1798 гг., арх. Н. А. Львов	
Ворота в Зверинец /каскадские, Глухие и железные/, 1790-е гг., арх. В. Ф. Бренна (?)	
Две террасы на Острове любви, 1797 г., арх. В. Ф. Бренна (?)	
Навильон Венеры, 1792-1797 гг., арх. В. Ф. Бренна (?)	
Металлические мосты на Острове любви и в лабиринте, 1884 г., арх. Л. Ф. Шперер; 1897 г., арх. С. И. Шестаков	
Портал Березового домика, 1797 г., арх. В. Ф. Бренна (?)	

251

Наименование памятника, дата сооружения, автор	Местонахождение памятника
---	---------------------------

Березовые ворота, 1796-1797 гг., арх. В. Ф. Бренна (?)	Дворцовый парк
---	----------------

Цветочная горка с каменными лестницами
в Ботаническом саду, конец XVIII в.

"Голландия" /Адмиралтейство/,
1792-1795 гг.

Адмиралтейские ворота, 1797 г.,
арх-ры В. Ф. Бренна (?), В. И. Баженов (?)

Каменная терраса с лестницами на
Длинном острове, 1792-1797 гг.,
арх. В. Ф. Бренна (?)

Лестницы и террасы в Голландском
и Верхнем садах, 1796 г., арх. В. Ф. Бренна

Мраморная и парковая скульптура, XVIII в.

Разные парковые сооружения, /мосты,
ворота, павильоны и пр./

Адмиралтейский мост и две корде-
гардии, 1790-е гг., арх. А. Д. Захаров

Приоратский парк:

Приоратский парк, середина XVIII в.,
садовые мастера Гельмгольц,
Марселий и др.

Приоратский дворец, 1797-1798 гг.,
арх. Н. А. Львов

Разные парковые сооружения

Парк "Зверинец":

Парк, конец XVIII в.

Птичник, 1801 г., арх. А. Д. Захаров

Разные парковые сооружения

Круглая рига, конец XVIII в.,
арх. Н. А. Львов

Киевское шоссе

Казармы Арасирского полка, конец
XVIII в., арх-ры В. И. Баженов, В. Ф. Бренна,
И. В. Старов

Обелиск и площадь "Коннетабль"
с подпорными стенками, 1792-1793 гг.,
арх. В. Ф. Бренна (?)

Смоленские /Двинские/ ворота,
1831 г., арх. В. А. Глинка

Верстовые столбы, конец XVIII в.
арх. А. Ринальди (?)

на стр. 290


? продолжение



АДМИНИСТРАЦИЯ
ЛЕНИНГРАДСКОЙ ОБЛАСТИ

КОМИТЕТ ПО СОХРАНЕНИЮ
КУЛЬТУРНОГО НАСЛЕДИЯ
ЛЕНИНГРАДСКОЙ ОБЛАСТИ

191311, Санкт-Петербург, ул. Смольного, д.3
Тел./факс: 8 (812) 539-45-00
E-mail: okn@lenreg.ru

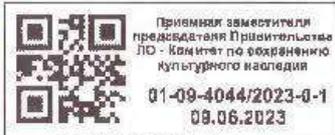

РАЗРЕШЕНИЕ

на проведение работ по сохранению объекта культурного наследия, включенного в единый государственный реестр объектов культурного наследия (памятников истории и культуры) народов Российской Федерации, или выявленного объекта культурного наследия
№ 04-01/23-39 от 09 июня 2023 года

В соответствии с пунктом 2 статьи 45 Федерального закона от 25 июня 2002 года № 73-ФЗ "Об объектах культурного наследия (памятников истории и культуры) народов Российской Федерации"

Выдано Обществу с ограниченной ответственностью «Профиль»

(полное наименование юридического лица с указанием его организационно-правовой формы или

Генеральный директор Соловьев В.А.

Ф.И.О. - индивидуального предпринимателя-проводящей(го) работы по сохранению объектов культурного наследия)

ИНН 7802182380

ОГРН/ОГРНИП 1037804035051

Адрес места нахождения (места жительства)

194044 г. Санкт-Петербург

(индекс) (Субъект Российской Федерации, город)

ул. Чулунная, д. 4 А 500

(улица) (дом) (корп./стр.) (офис/кв.)

Лицензия на осуществление деятельности по сохранению объектов культурного наследия:

Выдана	МКРФ 02430	от 06 апреля 2015 года Персоформлена на основании приказа № 433 от 15 апреля 2019
	(N лицензий)	(дата выдачи лицензии)

Виды работ: Проведение научно-исследовательских и изыскательских работ, Виды работ, планируемые и выполняемые в рамках проведения научно-исследовательских, изыскательских работ:

1. Инженерно-геодезические изыскания;
2. Инженерно-геологические изыскания;
3. Археологические изыскания;
4. Историко-архитектурные исследования;
5. Инженерно-техническое обследование

на объекте культурного наследия федерального значения: «Ансамбль Гатчинского дворца и парка» – «Дворцовый парк», 1771-1796 гг. (Длинный остров)
(наименование и категория историко-культурного значения объекта культурного наследия)

Ленинградская область, г. Гатчина, Дворцовый парк

(адрес места нахождения объекта культурного наследия по данным органов технической инвентаризации)

Примечание: Проведение земляных работ осуществляется при участии специалиста-археолога на основании выданного сроком не более чем на один год разрешения (открытого листа).

В соответствии с п. 11, 12 ст. 45.1 Федерального закона от 25.06.2002 г. № 43-ФЗ «Об объектах культурного наследия (памятниках истории и культуры) народов Российской Федерации» в случае обнаружения при проведении археологических полевых работ объектов археологического наследия физическое лицо, получившее разрешение (открытый лист), обязано в течение десяти рабочих дней со дня выявления данного объекта письменно проинформировать об этом региональный орган охраны объектов культурного наследия и направить в указанный орган описание обнаруженного объекта археологического наследия, текстовое и графическое описание местоположения границ указанного объекта, а также перечень географических координат характерных точек этих границ, а также в случае, если в результате проведения археологических полевых работ изменились учетные данные объекта археологического наследия (площадь объекта, предмет охраны и другие данные), физическое лицо, получившее разрешение (открытый лист), обязано в течение тридцати рабочих дней со дня завершения археологических полевых работ письменно проинформировать об этих изменениях орган исполнительной власти субъекта Российской Федерации, уполномоченный в сфере охраны объектов культурного наследия.

Основание для выдачи разрешения:

Договор – подряда (контракт) на выполнение работ:

Договор № 32312264673-01 от 28 апреля 2023 года между Санкт-Петербургским государственным бюджетным учреждением культуры «Государственный историко-художественный дворцово-парковый музей-заповедник «Гатчина» и Обществом с ограниченной ответственностью «Профиль» на выполнение работ по разработке научно-проектной документации по сохранению объекта культурного наследия «Ансамбль Гатчинского дворца и парка», «Дворцовый парк», 1771-1796 гг. – Длинный остров по адресу: Ленинградская обл., Гатчинский район, г. Гатчина.

Согласно	Схеме (графическому плану), изображающей места проведения натурных исследований (приложение к настоящему разрешению).
----------	---

(наименование проектной документации, рабочей документации или схем (графического плана))

Разработанной ООО «Профиль»

(полное наименование с указанием организационно-правовой формы организации)

ИНН

7 8 0 2 1 8 2 3 8 0

ОГРН/ОГРНИП:

1 0 3 7 8 0 4 0 3 5 8 5 1

Лицензия на осуществление деятельности по сохранению объектов культурного наследия

МКРФ 02430

от 06 апреля 2018 года

(N лицензии)

(дата выдачи лицензии)

Адрес места нахождения (места жительства)

194044

г. Санкт-Петербург

(индекс) (Субъект Российской Федерации, город)

ул. Чугунная, д. 4

А

500

(улица) (дом) (корп./стр.) (офис/кв.)

Согласованных

-

(наименование органа, дата и N согласования документации)

Авторский надзор:

Не предусмотрено законодательством РФ

ИНН

- - - - -

ОГРН/ОГРНИП:

- - - - -

Адрес места нахождения организации

-

-

(индекс) (Субъект Российской Федерации, город)

-

-

-

-

(улица) (дом) (корп./стр.) (офис/кв.)

Научное руководство: Не предусмотрено законодательством РФ

Технический надзор:

Не предусмотрено законодательством РФ

ИНН

- - - - -

ОГРН/ОГРНИП:

- - - - -

Адрес места нахождения
организации

-	-
---	---

(индекс) (Субъект Российской Федерации, город)

-	-	-	-
---	---	---	---

(улица) (дом) (корп./стр.) (офис/кв.)

Разрешение выдано на срок до

"_31_" декабря 2024 года

Заместитель председателя комитета
по сохранению культурного наследия
Ленинградской области

(Должность уполномоченного лица
органа охраны)


П.Е. Лазарева
(подпись) (Ф.И.О.)



**ОБЯЗАТЕЛЬСТВА ОРГАНИЗАЦИИ, ОСУЩЕСТВЛЯЮЩЕЙ РАБОТЫ
ПО НАСТОЯЩЕМУ РАЗРЕШЕНИЮ**

1. На месте проведения работ иметь заверенное в установленном порядке настоящее разрешение и необходимую документацию для выполнения работ по сохранению объекта культурного наследия (далее - Объект).

2. Выполнять условия настоящего разрешения, не допуская отступлений и изменений проекта в натуре без надлежащего разрешения организаций, согласовавших проект.

3. Проводить систематические научно-исследовательские работы в процессе проведения работ на Объекте.

4. Обеспечить научную фиксацию Объекта в процессе проведения работ, дополнительные обмеры, фотографирование до начала работ, в процессе их проведения и после окончания работ.

5. Обеспечить сохранение всех элементов Объекта, обнаруженных раскрытием в процессе исследований и проведения работ на Объекте.

6. Своевременно составлять акты на скрытые работы и этапы работ.

7. Вести журнал производства работ.

8. Приостанавливать работы на основании принятых решений уполномоченных органов государственной охраны объектов культурного наследия.

9. По истечении срока действия настоящего разрешения получить новое разрешение.

10. После окончания действия настоящего разрешения и по окончании выполненных работ представить Акт о выполненных работах по сохранению Объекта в уполномоченный орган государственной охраны объектов культурного наследия, выдавший настоящее разрешение.

11. Настоящее разрешение не предоставляет право на проведение работ, затрагивающих конструктивные и другие характеристики надежности и безопасности Объекта.

Ирина Чресина
(должность получившего
разрешение)

[Подпись]
(подпись)

Антонов Н.В.
(Ф.И.О.)

«16» нояб 2022 г.

СВИДЕТЕЛЬСТВО

О ГОСУДАРСТВЕННОЙ РЕГИСТРАЦИИ ПРАВА

Управление Федеральной службы государственной регистрации, кадастра и картографии по Ленинградской области

Дата выдачи:

"15" апреля 2013 года

Документы-основания: • Распоряжение Правительства Российской Федерации от 31.12.2008 №2057-р

Субъект (субъекты) права: Санкт-Петербург

Вид права: Собственность

Объект права: Земельный участок, категория земель: земля населенных пунктов, разрешенное использование: под Государственный историко-художественный дворцово-парковый музей-заповедник "Татчина", общая площадь 1 160 680 кв. м, адрес (местонахождение) объекта: Ленинградская область, г.Гатчина

Кадастровый (или условный) номер: 47:25:0110001:19

Существующие ограничения (обременения) права: не зарегистрировано

о чем в Едином государственном реестре прав на недвижимое имущество и сделок с ним "15" апреля 2013 года сделана запись регистрации № 47-47-16/004/2013-174

Регистратор

КОПИЯ ВЕРНА


Директор СПб ГБУК «ГМЗ «Татчина»

Гладких Е.В.

Тех.знак

(подпись)

47 А Б 748923

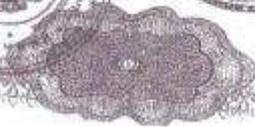


 РОССИЙСКАЯ ФЕДЕРАЦИЯ
 ЕДИНЫЙ ГОСУДАРСТВЕННЫЙ РЕЕСТР ПРАВ НА НЕДВИЖИМОЕ ИМУЩЕСТВО И СДЕЛОК С НИМ

СВИДЕТЕЛЬСТВО

О ГОСУДАРСТВЕННОЙ РЕГИСТРАЦИИ ПРАВА

Управление Федеральной службы государственной регистрации,
кадастра и картографии по Ленинградской области

Дата выдачи: 06 февраля 2014 года

Документы-основания: • Распоряжение Комитета по земельным ресурсам и землеустройству Санкт-Петербурга от 11.10.2013 №5699-рк


Субъект (субъекты) права: Санкт-Петербургское государственное бюджетное учреждение культуры "Государственный историко-художественный дворцово-парковый музей-заповедник "Гатчина", ИНН: 4705007122, ОГРН: 1024701249385, дата гос. регистрации: 08.07.1994, наименование регистрирующего органа: Регистрационная палата мэрии Санкт-Петербурга, КПП: 470501001; адрес (место нахождения) постоянно действующего исполнительного органа: Россия, Ленинградская область, г. Гатчина, пр. Красноармейский, д. 1

Вид права: Постоянное (бессрочное) пользование

Объект права: Земельный участок, категория земель: земля населенных пунктов, разрешенное использование: под Государственный историко-художественный дворцово-парковый музей-заповедник "Гатчина", общая площадь 1 160 680 кв. м, адрес (местонахождение) объекта: Ленинградская область, г. Гатчина

Кадастровый (или условный) номер: 47:25:0110001:19

Существующие ограничения (обременения) права: не зарегистрировано
о чем в Едином государственном реестре прав на недвижимое имущество и сделок с ним, "06" февраля 2014 года сделана запись регистрации № 47-47-16/001/2014-363

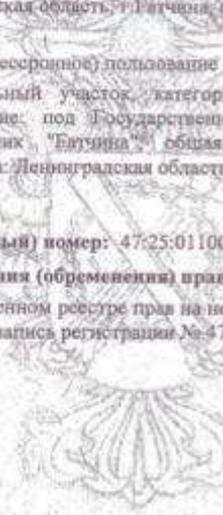

ЛЕНИНГРАДСКАЯ ОБЛАСТЬ
 Регистратор Черепихина Н. А.



47-А В 128215





**ПРАВИТЕЛЬСТВО САНКТ-ПЕТЕРБУРГА
КОМИТЕТ ПО ЗЕМЕЛЬНЫМ РЕСУРСАМ
И ЗЕМЛЕУСТРОЙСТВУ САНКТ-ПЕТЕРБУРГА
РАСПОРЯЖЕНИЕ**

" 11 " 10 2013 г.

№ 5599-ПК

О предоставлении земельного участка
в постоянное (бессрочное) пользование

В соответствии с Земельным кодексом Российской Федерации и постановлением Правительства Санкт-Петербурга от 07.09.2004 № 1476:

1. Предоставить Санкт-Петербургскому государственному бюджетному учреждению культуры «Государственный историко-художественный дворцово-парковый музей-заповедник «Гатчина», ИНН 4705007122, основной государственный регистрационный номер 1024701249385, код причины постановки на учет 470501001; зарегистрированному Гатчинским городским территориальным отделением Учреждения Юстиции Ленинградской областной регистрационной палаты 08.07.1994 г., адрес: 188307 Ленинградская область, Гатчинский р-н, г. Гатчина, пр. Красноармейский, д. 1, на праве постоянного (бессрочного) пользования земельный участок, расположенный по адресу: Ленинградская область, Гатчинский район, г. Гатчина, с кадастровым номером 47:25:0110001:19, площадью 1160680 кв.м, относящийся к землям населенных пунктов, в границах, указанных в кадастровом паспорте земельного участка.

2. Контроль за выполнением настоящего распоряжения остается за председателем Комитета.

Исполняющий обязанности
председателя Комитета



Г. В. Лебедев

Министерство культуры
Российской Федерации

ЛИЦЕНЗИЯ

№ МКРФ 02430 от 6 апреля 2015 г.

На осуществление деятельности по сохранению объектов культурного наследия (памятников истории и культуры) народов Российской Федерации

(указывается конкретный вид лицензируемой деятельности)

Виды работ, выполняемых в составе лицензируемого вида деятельности, в соответствии с частью 2 статьи 12 Федерального закона «О лицензировании отдельных видов деятельности»:

согласно приложению № 1 к лицензии

(указывается в соответствии с перечнем работ, установленным постановлением о лицензировании соответствующего вида деятельности)

Настоящая лицензия предоставлена:

Обществу с ограниченной ответственностью «Профиль»

ООО «Профиль»

(указывается полное и (в случае, если имеется), сокращенное наименование (в том числе фирменное наименование), организационно-правовая форма юридического лица (фамилия, имя и (в случае, если имеется) отчество индивидуального предпринимателя, данные документа, удостоверяющего его личность)

Основной государственный регистрационный номер юридического лица (индивидуального предпринимателя) (ОГРН) **1037804035851**

Идентификационный номер налогоплательщика (ИНН) **7802182380**

007818

Адрес места нахождения и места осуществления лицензируемого вида деятельности:

194044, г. Санкт-Петербург, Чугунная, д. 4, лит. А, оф. 500

(указывается адрес места нахождения (место жительства – для индивидуального предпринимателя) и адреса мест осуществления работ (услуг), выполняемых (оказываемых) в составе лицензируемого вида деятельности)

Настоящая лицензия предоставлена на срок бессрочно

Настоящая лицензия переоформлена на основании решения лицензирующего органа – приказа:

№620 от 6 апреля 2015 г.

№433 от 15 апреля 2019 г.

Настоящая лицензия имеет 1 приложение, являющееся ее неотъемлемой частью на 1 листе.

Заместитель Министра

(подпись уполномоченного лица)



(Handwritten signature in blue ink)

(подпись уполномоченного лица)

Н.П.Овсиенко

(ф.и.п. уполномоченного лица)

Министерство культуры
Российской Федерации

ПРИЛОЖЕНИЕ № 1

к лицензии № **МКРФ 02430** от 6 апреля 2015 г.

виды выполняемых работ:

разработка проектной документации по консервации, реставрации и воссозданию объектов культурного наследия (памятников истории и культуры) народов Российской Федерации;

разработка проектной документации по ремонту и приспособлению объектов культурного наследия (памятников истории и культуры) народов Российской Федерации;

реставрация, консервация и воссоздание оснований, фундаментов, кладок, ограждающих конструкций и распорных систем;

реставрация, консервация и воссоздание металлических конструкций и деталей;

реставрация, консервация и воссоздание деревянных конструкций и деталей;

реставрация, консервация и воссоздание декоративно-художественных покрасок, штукатурной отделки и архитектурно-лепного декора;

реставрация, консервация и воссоздание конструкций и деталей из естественного и искусственного камней;

реставрация, консервация и воссоздание произведений скульптуры и декоративно-прикладного искусства;

реставрация, консервация и воссоздание живописи (монументальной, станковой);

реставрация, консервация и воссоздание исторического ландшафта и произведений садово-паркового искусства;

ремонт и приспособление объектов культурного наследия (памятников истории и культуры) народов Российской Федерации.

Заместитель Министра

(должность уполномоченного лица)



(Handwritten signature)

(подпись уполномоченного лица)

Н.П.Овсиенко

(ф.и.о. уполномоченного лица)

007786

Федеральное государственное учреждение "Роскадастр" по Ленинградской области
полное наименование органа регистрации
Выписка из Единого государственного реестра недвижимости об объекте недвижимости

Сведения о характеристиках объекта недвижимости

На основании запроса от 21.08.2023, поступившего на рассмотрение 21.08.2023, сообщаем, что создано занесено Единого государственного реестра недвижимости:

Раздел 1 Лист 1

Земельный участок			
вид объекта недвижимости			
Лист № 1 раздела 1	Всего листов раздела 1: 10	Всего разделов: 8	Всего листов выписки: 279
23.08.2023г. № КУ ВП-001/2023-191058114			
Кадастровый номер:	47:25-0110001:19		
Номер кадастрового квартала:	47:25-0110001		
Дата присвоения кадастрового номера:	22.11.1993		
Риско присвоенной государственной учетный номер:	данные отсутствуют		
Адрес:	Российская Федерация, Ленинградская область, Гатчинский муниципальный район, Гатчинское городское поселение, город Гатчина, проспект Красноармейский, земельный участок № 1		
Площадь:	1160680 кв. м, 377		
Кадастровая стоимость, руб.:	948438055,2		
Кадастровые номера расположенных в пределах земельного участка объектов недвижимости:	47:25-0000000-5647, 47:25-0101003-78, 47:25-0107002-101, 47:25-0107002-130, 47:25-0107002-136, 47:25-0107002-146, 47:25-0107002-149, 47:25-0107002-150, 47:25-0107002-151, 47:25-0107002-152, 47:25-0107002-153, 47:25-0107002-154, 47:25-0107002-155, 47:25-0107002-156, 47:25-0107002-157, 47:25-0107002-158, 47:25-0107002-159, 47:25-0107002-160, 47:25-0107002-161, 47:25-0107002-164, 47:25-0107002-165, 47:25-0107002-166, 47:25-0107002-167, 47:25-0107002-168, 47:25-0107002-169, 47:25-0107002-170, 47:25-0107002-174, 47:25-0107002-175, 47:25-0107002-176, 47:25-0107002-177, 47:25-0107002-178, 47:25-0107002-179, 47:25-0107002-181, 47:25-0107002-182, 47:25-0107002-183, 47:25-0107002-184, 47:25-0107002-185, 47:25-0107002-186, 47:25-0107002-187, 47:25-0107002-188, 47:25-0107002-189, 47:25-0107002-191, 47:25-0107002-192, 47:25-0107002-193, 47:25-0107002-194, 47:25-0107002-195, 47:25-0107002-196, 47:25-0107002-197, 47:25-0107002-198, 47:25-0107002-201, 47:25-0107002-202, 47:25-0107002-203, 47:25-0107002-204, 47:25-0107002-206, 47:25-0107002-207, 47:25-0107002-208, 47:25-0107004-38, 47:25-0110001-140, 47:25-0110002-8, 47:25-0110001-352, 47:25-0110001-353, 47:23-0000000-46057, 47:25-0110002-16, 47:25-0110001-355, 47:25-0110001-361		
Кадастровые номера объектов недвижимости, из которых образован объект недвижимости:	данные отсутствуют		
Кадастровые номера образованных объектов недвижимости:	данные отсутствуют		
Категория земель:	Земли населенных пунктов		
Виды разрешенного использования:	иск Государственный историко-художественный дворцово-парковый музей-заповедник "Гатчина"		
Сведения о кадастровом номере:	данные отсутствуют		

полное наименование должности	 документ подписан электронной подписью Сертификат: 3080456740-CE3E202375A5C923108 Бюро № 00 ДРБ ИМКАС ПУБКА ГОСУДАРСТВЕННОЙ РЕГИСТРАЦИИ КАДАСТРА И КАРТОГРАФИИ Дачинское ш. 17, кв. 002/001 0003204	инициалы, фамилия

Лист 2

Земельный участок			
вид объекта недвижимости			
Лист № 2 раздела 1	Всего листов раздела 1: 10	Всего разделов: 8	Всего листов выписки: 279
23.08.2023г. № КУ ВП-001/2023-191058114			
Кадастровый номер:	47:25-0110001:19		
Сведения о лесах, водных объектах и об иных природных объектах, расположенных в пределах земельного участка:	данные отсутствуют		
Сведения о том, что земельный участок полностью расположен в границах зоны с особыми условиями использования территории, территории объекта культурного наследия, публичного сервитута:	данные отсутствуют		
Сведения о том, что земельный участок расположен в границах особой экономической зоны, территории опережающего социально-экономического развития, зоны территориального развития в Российской Федерации, иной зоны:	данные отсутствуют		
Сведения о том, что земельный участок расположен в границах особо охраняемой природной территории, зооучастка, дачности:	данные отсутствуют		
Сведения о результатах проведения государственного земельного надзора:	данные отсутствуют		
Сведения о расположении земельного участка в границах территории, в отношении которой утвержден проект межевания территории:	данные отсутствуют		
Условный номер земельного участка:	данные отсутствуют		
Сведения о принятии акта и (или) заключения, договора, предусматривающих предоставление в соответствии с земельным законодательством исполнительным органом государственной власти или органом местного самоуправления, находящегося в государственной или муниципальной собственности земельного участка для строительства жилого дома садоводного назначения или жилого дома коммерческого использования:	данные отсутствуют		
Сведения о том, что земельный участок или земельные участки образованы на основании решения об изъятии земельного участка и (или) расположенного на нем объекта недвижимости для государственных или муниципальных нужд:	данные отсутствуют		
Сведения о том, что земельный участок образован из земель, или земельного участка, государственная собственность на которые не разграничена:	данные отсутствуют		

полное наименование должности	 документ подписан электронной подписью Сертификат: 3080456740-CE3E202375A5C923108 Бюро № 00 ДРБ ИМКАС ПУБКА ГОСУДАРСТВЕННОЙ РЕГИСТРАЦИИ КАДАСТРА И КАРТОГРАФИИ Дачинское ш. 17, кв. 002/001 0003204	инициалы, фамилия

Земельный участок			
вид объекта недвижимости			
Лист № 3 раздела 1	Всего листов раздела 1: 10	Всего разделов: 8	Всего листов выписки: 279
23.08.2023г. № КУВН-001/2023-191058114			
Кадастровый номер:		47:25:0110001:19	
Сведения о наличии земельного спора о местоположении границ земельных участков:		данные отсутствуют	
Статус зипен об объекте недвижимости:		Сведения об объекте недвижимости имеют статус "актуальные, ранее учтенные"	
Особые отметки:		<p>Граница земельного участка состоит из 23 контуров. Учетные номера контуров и их площади: 23 - 5456 кв.м, 24 - 1481 кв.м, 25 - 9595 кв.м, 26 - 938 кв.м, 27 - 1085 кв.м, 28 - 725 кв.м, 29 - 23 кв.м, 30 - 755 кв.м, 31 - 2244 кв.м, 32 - 148 кв.м, 33 - 58 кв.м, 34 - 432 кв.м, 35 - 16749,25 кв.м, 36 - 675365,96 кв.м, 37 - 31929 кв.м, 38 - 1201 кв.м, 39 - 7872 кв.м, 40 - 1717 кв.м, 41 - 10628 кв.м, 42 - 309 кв.м, 43 - 158 кв.м, 44 - 376307,23 кв.м, 45 - 15498 кв.м.</p> <p>Сведения об ограничениях права на объект недвижимости, обременениях данного объекта, не зарегистрированных в реестре прав, ограничений прав и обременений недвижимого имущества; вид ограничения (обременения): сервитут; срок действия не установлен; вид ограничения (обременения): сервитут; срок действия не установлен; вид ограничения (обременения): пропуск ограничения прав и обременения объекта недвижимости; срок действия не установлен; вид ограничения (обременения): ограничение прав на земельный участок, предусмотренные статьей 56 Земельного кодекса Российской Федерации; срок действия: с 20.02.2019; Земельный участок 47.25.0.9; реквизиты документа-основания: приказ комитета по культуре Ленинградской области от 09.02.2017 № 01-03-17-13 выдан: Комитет по культуре Ленинградской области; вид ограничения (обременения): ограничение прав на земельный участок, предусмотренные статьей 56 Земельного кодекса Российской Федерации; срок действия: с 20.02.2019; Земельный участок 47.25.0.27; реквизиты документа-основания: приказ комитета по культуре Ленинградской области от 09.02.2017 № 01-03-17-12 выдан: Комитет по культуре Ленинградской области; вид ограничения (обременения): ограничение прав на земельный участок, предусмотренные статьей 56 Земельного кодекса Российской Федерации; срок действия: с 23.06.2020; реквизиты документа-основания: описание местоположения границ от 20.02.2020 № 6 и выдан: АО "ЛИМБ"; вид ограничения (обременения): ограничение прав на земельный участок, предусмотренные статьей 56 Земельного кодекса Российской Федерации; срок действия: с 23.06.2020; реквизиты документа-основания: описание местоположения границ от 20.02.2020 № 6 и выдан: АО "ЛИМБ"; вид ограничения (обременения): ограничение прав на земельный участок, предусмотренные статьей 56 Земельного кодекса Российской Федерации; срок действия: с 22.03.2021; реквизиты документа-основания: документ, содержащий необходимые для внесения в государственный кадастр недвижимости сведения об установлении или изменении территориальной зоны или зоны с особыми условиями использования</p>	

ПОЛНОЕ НАИМЕНОВАНИЕ ДОЛЖНОСТИ	 ДОКУМЕНТ ПОДПИСАН ЭЛЕКТРОННОЙ ПОДПИСЬЮ Сертификат: 30804507635202075620302018 Выдана: ФЕДЕРАЛЬНОМУ СЛУЖБЕ ГОСУДАРСТВЕННОЙ РЕГИСТРАЦИИ, КАДАСТРА И КАРТОГРАФИИ Действителен с 27.06.0220 по 09.03.2024	ИНИЦИАЛЫ, ФИМИЛИЯ

Земельный участок			
вид объекта недвижимости			
Лист № 4 раздела 1	Всего листов раздела 1: 10	Всего разделов: 8	Всего листов выписки: 279
23.08.2023г. № КУВН-001/2023-191058114			
Кадастровый номер:		47:25:0110001:19	
		<p>территорий, либо об отмене установления такой зоны от 19.01.2021 № PVD-0123/2021-10283; иной документ, содержащий описание объекта от 19.01.2021 № PVD-0123/2021-10283; вид ограничения (обременения): ограничение прав на земельный участок, предусмотренные статьей 56 Земельного кодекса Российской Федерации; срок действия: с 30.05.2021; реквизиты документа-основания: документ, содержащий необходимые для внесения в государственный кадастр недвижимости сведения об установлении или изменении территориальной зоны или зоны с особыми условиями использования территорий, либо об отмене установления такой зоны от 19.01.2021 № PVD-0123/2021-10220; иной документ, содержащий описание объекта от 19.01.2021 № PVD-0123/2021-10220; вид ограничения (обременения): ограничение прав на земельный участок, предусмотренные статьей 56 Земельного кодекса Российской Федерации; срок действия: с 17.04.2021; реквизиты документа-основания: доверенность от 03.11.2020 № 3374973; документ, содержащий необходимые для внесения в государственный кадастр недвижимости сведения об установлении или изменении территориальной зоны или зоны с особыми условиями использования территорий, либо об отмене установления такой зоны от 06.04.2021 № PVD-0123/2021-17861; иной документ, содержащий описание объекта от 06.04.2021 № PVD-0123/2021-17861; вид ограничения (обременения): ограничение прав на земельный участок, предусмотренные статьей 56 Земельного кодекса Российской Федерации; срок действия: с 13.05.2021; реквизиты документа-основания: доверенность от 03.11.2020 № 3374973; документ, содержащий необходимые для внесения в государственный кадастр недвижимости сведения об установлении или изменении территориальной зоны или зоны с особыми условиями использования территорий, либо об отмене установления такой зоны от 06.04.2021 № PVD-0123/2021-18226; иной документ, содержащий описание объекта от 06.04.2021 № PVD-0123/2021-18226; вид ограничения (обременения): ограничение прав на земельный участок, предусмотренные статьей 56 Земельного кодекса Российской Федерации; срок действия: с 02.06.2021; реквизиты документа-основания: доверенность от 03.11.2020 № 3374973; документ, содержащий необходимые для внесения в государственный кадастр недвижимости сведения об установлении или изменении территориальной зоны или зоны с особыми условиями использования территорий, либо об отмене установления такой зоны от 19.05.2021 № PVD-0123/2021-26691; иной документ, содержащий описание объекта от 19.05.2021 № PVD-0123/2021-26691; вид ограничения (обременения): ограничение прав на земельный участок, предусмотренные статьей 56 Земельного кодекса Российской Федерации; срок действия: с 16.06.2021; реквизиты документа-основания: доверенность от 03.11.2020 № 3374973; документ, содержащий необходимые для внесения в государственный кадастр недвижимости сведения об</p>	

ПОЛНОЕ НАИМЕНОВАНИЕ ДОЛЖНОСТИ	 ДОКУМЕНТ ПОДПИСАН ЭЛЕКТРОННОЙ ПОДПИСЬЮ Сертификат: 30804507635202075620302018 Выдана: ФЕДЕРАЛЬНОМУ СЛУЖБЕ ГОСУДАРСТВЕННОЙ РЕГИСТРАЦИИ, КАДАСТРА И КАРТОГРАФИИ Действителен с 27.06.0220 по 09.03.2024	ИНИЦИАЛЫ, ФИМИЛИЯ

Земельный участок вид объекта недвижимости			
Лист № 9 раздела 1	Всего листов раздела 1: 10	Всего разделов: 8	Всего листов выписки: 279
23.08.2023г. № КУВН.001/2023-191058114			
Кадастровый номер:		47:25:0110001:19	
<p>зоны или зоны с особыми условиями использования территорий, либо об отмене установления такой зоны от 19.08.2021 № РВД-0123/2021-45635; иной документ, содержащий описание объекта от 19.08.2021 № РВД-0123/2021-45635; вид ограничения (обременения): ограничения прав на земельный участок, предусмотренные статьей 56 Земельного кодекса Российской Федерации; срок действия: с 04.10.2021; результаты документа-основания: доверенность от 03.11.2020 № 3374973; документ, содержащий необходимые для внесения в государственный кадастр недвижимости сведения об установлении или изменении территориальной зоны или зоны с особыми условиями использования территорий, либо об отмене установления такой зоны от 19.08.2021 № РВД-0123/2021-45559; иной документ, содержащий описание объекта от 12.08.2021 № РВД-0123/2021-45559; вид ограничения (обременения): ограничения прав на земельный участок, предусмотренные статьей 56 Земельного кодекса Российской Федерации; срок действия: с 05.10.2021; результаты документа-основания: доверенность от 03.11.2020 № 3374973; документ, содержащий необходимые для внесения в государственный кадастр недвижимости сведения об установлении или изменении территориальной зоны или зоны с особыми условиями использования территорий, либо об отмене установления такой зоны от 19.08.2021 № РВД-0123/2021-45882; иной документ, содержащий описание объекта от 12.08.2021 № РВД-0123/2021-45882; вид ограничения (обременения): ограничения прав на земельный участок, предусмотренные статьей 56 Земельного кодекса Российской Федерации; срок действия: с 03.10.2021; результаты документа-основания: доверенность от 03.11.2020 № 3374973; документ, содержащий необходимые для внесения в государственный кадастр недвижимости сведения об установлении или изменении территориальной зоны или зоны с особыми условиями использования территорий, либо об отмене установления такой зоны от 19.08.2021 № РВД-0123/2021-45899; иной документ, содержащий описание объекта от 12.08.2021 № РВД-0123/2021-45899; вид ограничения (обременения): ограничения прав на земельный участок, предусмотренные статьей 56 Земельного кодекса Российской Федерации; срок действия: с 05.10.2021; результаты документа-основания: доверенность от 03.11.2020 № 3374973; документ, содержащий необходимые для внесения в государственный кадастр недвижимости сведения об установлении или изменении территориальной зоны или зоны с особыми условиями использования территорий, либо об отмене установления такой зоны от 19.08.2021 № РВД-0123/2021-45637; иной документ, содержащий описание объекта от 12.08.2021 № РВД-0123/2021-45637; вид ограничения (обременения): ограничения прав на земельный участок, предусмотренные статьей 56 Земельного кодекса Российской Федерации; срок действия: с 15.10.2021; результаты документа-основания: доверенность от 03.11.2020 № 3374973; документ,</p>			
ПОЛНОЕ ИМЯ ИЛИ ИНОЕ ИДЕНТИФИКАЦИОННОЕ ПОКРЕПЛЕНИЕ ДОКУМЕНТА		ИНИЦИАЛЫ, ФИМИЛИЯ	



Земельный участок вид объекта недвижимости			
Лист № 10 раздела 1	Всего листов раздела 1: 10	Всего разделов: 8	Всего листов выписки: 279
23.08.2023г. № КУВН.001/2023-191058114			
Кадастровый номер:		47:25:0110001:19	
<p>содержащий необходимые для внесения в государственный кадастр недвижимости сведения об установлении или изменении территориальной зоны или зоны с особыми условиями использования территорий, либо об отмене установления такой зоны от 19.08.2021 № РВД-0123/2021-45892; иной документ, содержащий описание объекта от 12.08.2021 № РВД-0123/2021-45892; вид ограничения (обременения): ограничения прав на земельный участок, предусмотренные статьей 56 Земельного кодекса Российской Федерации; срок действия: с 20.10.2021; результаты документа-основания: доверенность от 03.11.2020 № 3374973; документ, содержащий необходимые для внесения в государственный кадастр недвижимости сведения об установлении или изменении территориальной зоны или зоны с особыми условиями использования территорий, либо об отмене установления такой зоны от 19.08.2021 № РВД-0123/2021-45891; иной документ, содержащий описание объекта от 12.08.2021 № РВД-0123/2021-45891; вид ограничения (обременения): ограничения прав на земельный участок, предусмотренные статьей 56 Земельного кодекса Российской Федерации; срок действия: с 01.02.2022; результаты документа-основания: доверенность от 03.11.2020 № 3374973; документ, содержащий необходимые для внесения в государственный кадастр недвижимости сведения об установлении или изменении территориальной зоны или зоны с особыми условиями использования территорий, либо об отмене установления такой зоны от 29.07.2021 № РВД-0123/2021-42963; иной документ, содержащий описание объекта от 17.07.2021 № РВД-0123/2021-42963; вид ограничения (обременения): ограничения прав на земельный участок, предусмотренные статьей 56 Земельного кодекса Российской Федерации; срок действия: с 27.09.2022; результаты документа-основания: документ, содержащий необходимые для внесения в государственный кадастр недвижимости сведения об установлении или изменении территориальной зоны или зоны с особыми условиями использования территорий, либо об отмене установления такой зоны от 14.09.2022 № РВД-0123/2022-55909; иной документ, содержащий описание объекта от 26.09.2022 № РВД-0123/2022-55909; доверенность от 16.10.2021 № ИСХ-6189/2021; приказ Министерства культуры РФ от 25.03.2022 № 394 выдан: Министерство культуры РФ. Граница земельного участка переводит границы земельных участков (земельного участка) с кадастровыми номерами (кадастровым номером) 47:25:0000000:6139.</p>			
Получитель выписки:		МАМЕДОВА ОЛЬГА ЕВГЕНЬEVНА	
ПОЛНОЕ ИМЯ ИЛИ ИНОЕ ИДЕНТИФИКАЦИОННОЕ ПОКРЕПЛЕНИЕ ДОКУМЕНТА		ИНИЦИАЛЫ, ФИМИЛИЯ	



Выписка из Единого государственного реестра недвижимости об объекте недвижимости
Сведения о зарегистрированных правах

Земельный участок вид объекта недвижимости			
Лист № 1 раздела 2	Всего листов раздела 2: 2	Всего разделов: 8	Всего листов выписки: 279
23.08.2023г. № КУВИ-001/2023-191058114			
Кадастровый номер:		47:25:0110001:19	
1	Правообладатель (правообладатели):	1.1	Санкт-Петербургское государственное бюджетное учреждение культуры "Государственный историко-художественный дворцово-парковый музей-заповедник "Гатчина", ИНН: 4705007122
	Сведения о возможности предоставления третьим лицам персональных данных физического лица:	1.1.1	данные отсутствуют
2	Вид, номер, дата и время государственной регистрации права:	2.1	Постоянное (бессрочное) пользование 47-47-16/001/2014-363 06.02.2014 00:00:00
3	Сведения об осуществлении государственной регистрации сделки, права без необходимого в силу закона согласия третьего лица, органа:	3.1	данные отсутствуют
4	Ограничение прав и обременение объекта недвижимости:	не зарегистрировано	
1	Правообладатель (правообладатели):	1.2	Санкт-Петербург
	Сведения о возможности предоставления третьим лицам персональных данных физического лица:	1.2.1	данные отсутствуют
2	Вид, номер, дата и время государственной регистрации права:	2.2	Собственность 47-47-16/004/2013-174 15.04.2013 00:00:00
3	Сведения об осуществлении государственной регистрации сделки, права без необходимого в силу закона согласия третьего лица, органа:	3.2	данные отсутствуют
4	Ограничение прав и обременение объекта недвижимости:	не зарегистрировано	
5	Договоры участия в долевом строительстве:	не зарегистрировано	
6	Заявленные в судебном порядке права требования:	данные отсутствуют	
7	Сведения о возможности предоставления третьим лицам персональных данных физического лица:	данные отсутствуют	
8	Сведения о возражении в отношении зарегистрированного права:	данные отсутствуют	
9	Сведения о наличии решения об изъятии объекта недвижимости для государственных и муниципальных нужд:	данные отсутствуют	

полное наименование должности	 документ подписан электронной подписью Сертификат: 8088450510.СЕРТИФИКАТ/СН42104 Бюро по кадастровому делу государственной регистрации кадастра и картографии Должность: в 17.36.023 на 19.03.2014	инициал, фамилия


Земельный участок вид объекта недвижимости			
Лист № 2 раздела 2	Всего листов раздела 2: 2	Всего разделов: 8	Всего листов выписки: 279
23.08.2023г. № КУВИ-001/2023-191058114			
Кадастровый номер:		47:25:0110001:19	
10	Сведения о невозможности государственной регистрации без личного участия правообладателя или его законного представителя:	данные отсутствуют	
11	Приоритетная и сведения о наличии поступивших, но не рассмотренных заявлений о проведении государственной регистрации права (перехода, прекращения права), ограничении права или обременении объекта недвижимости, сделок в отношении объекта недвижимости:	отсутствуют	
11	Сведения о невозможности государственной регистрации перехода, прекращения, ограничения права на земельный участок из земель сельскохозяйственного назначения:	данные отсутствуют	

полное наименование должности	 документ подписан электронной подписью Сертификат: 8088450510.СЕРТИФИКАТ/СН42104 Бюро по кадастровому делу государственной регистрации кадастра и картографии Должность: в 17.36.023 на 19.03.2014	инициал, фамилия


Выписки из Единого государственного реестра недвижимости об объекте недвижимости
 Описание местоположения земельного участка

Земельный участок			
вид объекта недвижимости			
Лист № 1 раздела 3	Всего листов раздела 3: 24	Всего разделов: 8	Всего листов выписки: 279
23.08.2023г. № КУВН-001/2023-191058114			
Кадастровый номер		47:25:0110001:19	
План (чертеж, схема) земельного участка			
Масштаб 1:20000	Базовые обозначения		
		ДОКУМЕНТ ПОДПИСАН ЭЛЕКТРОННОЙ ПОДПИСЬЮ Сертификат: 0000000074010000007401000074010000 Выдано: ФЕДЕРАЛЬНОЕ АГЕНТСТВО ТЕХНИЧЕСКОГО РЕГУЛИРОВАНИЯ КАДАСТРА И КАРТОГРАФИИ Действителен с 27.06.2002 по 16.09.2024	
ПОЛНОЕ ИМЯ ИЛИ ИНИЦИАЛЫ ДОЛЖНОСТИ		ИНИЦИАЛЫ, ФАМИЛИЯ	


Земельный участок			
вид объекта недвижимости			
Лист № 2 раздела 3	Всего листов раздела 3: 24	Всего разделов: 8	Всего листов выписки: 279
23.08.2023г. № КУВН-001/2023-191058114			
Кадастровый номер		47:25:0110001:19	
Масштаб 1:2000	Базовые обозначения		
		ДОКУМЕНТ ПОДПИСАН ЭЛЕКТРОННОЙ ПОДПИСЬЮ Сертификат: 0000000074010000007401000074010000 Выдано: ФЕДЕРАЛЬНОЕ АГЕНТСТВО ТЕХНИЧЕСКОГО РЕГУЛИРОВАНИЯ КАДАСТРА И КАРТОГРАФИИ Действителен с 27.06.2002 по 16.09.2024	
ПОЛНОЕ ИМЯ ИЛИ ИНИЦИАЛЫ ДОЛЖНОСТИ		ИНИЦИАЛЫ, ФАМИЛИЯ	

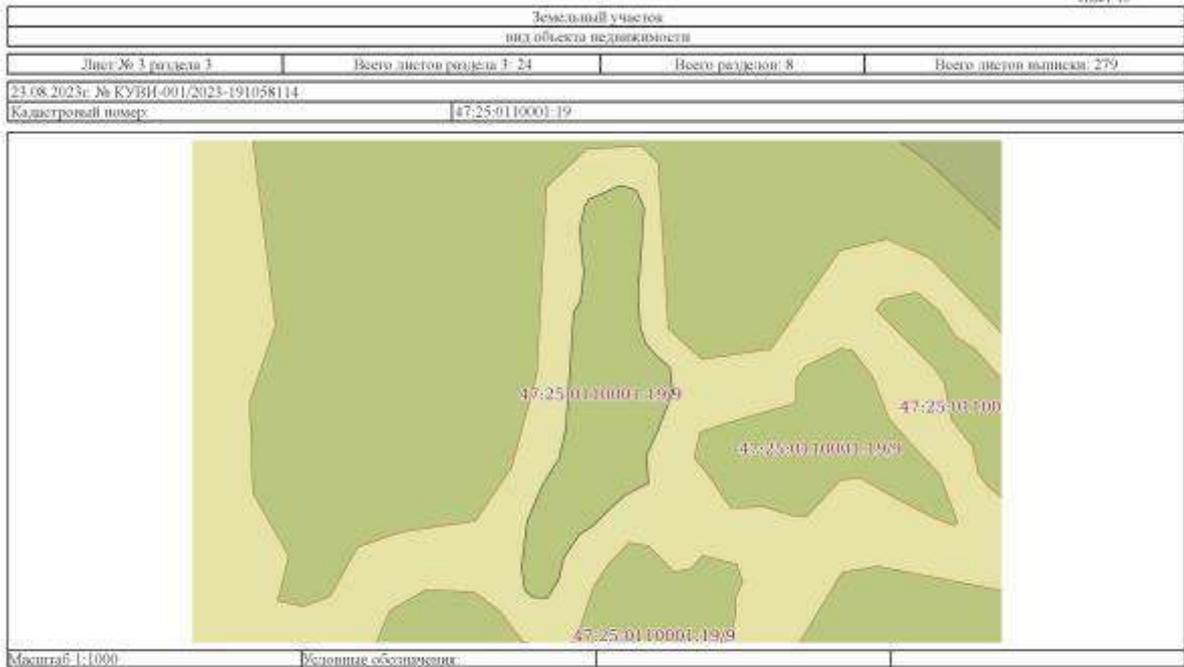


ПОЛНОЕ ИМЯ ИЛИ ИНИЦИАЛЫ ДОЛЖНОСТИ	<p style="font-size: small; margin: 0;"> ДОКУМЕНТ СОДЕРЖАТ ЭЛЕКТРОННОЙ ПОДПИСЬЮ Сертификат: 00000000740100000000740013425008 Выдан: 02.07.2016 14:00:00 С/О 0001/13/07/Д/00000000 РЕГИСТРАЦИЯ, КАДАСТР И КАРТОГРАФИЯ Действителен с 27.06.2021 по 16.09.2024 </p>	ИНИЦИАЛЫ, ФАМИЛИЯ
-----------------------------------	--	-------------------

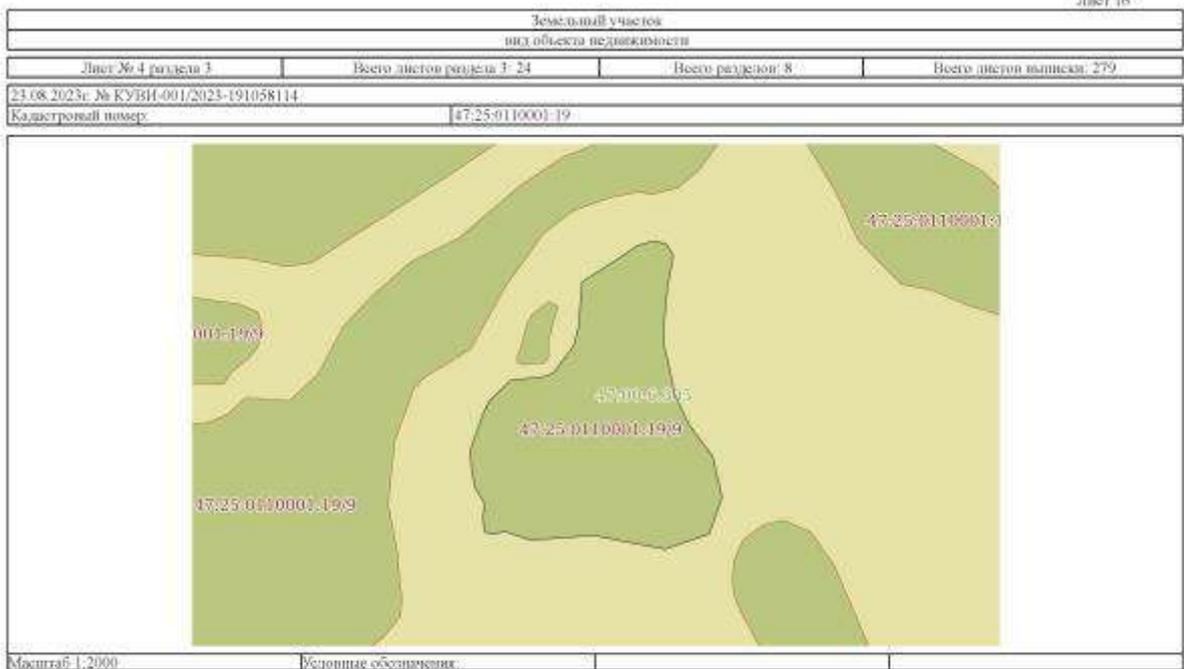


ПОЛНОЕ ИМЯ ИЛИ ИНИЦИАЛЫ ДОЛЖНОСТИ	<p style="font-size: small; margin: 0;"> ДОКУМЕНТ СОДЕРЖАТ ЭЛЕКТРОННОЙ ПОДПИСЬЮ Сертификат: 00000000740100000000740013425008 Выдан: 02.07.2016 14:00:00 С/О 0001/13/07/Д/00000000 РЕГИСТРАЦИЯ, КАДАСТР И КАРТОГРАФИЯ Действителен с 27.06.2021 по 16.09.2024 </p>	ИНИЦИАЛЫ, ФАМИЛИЯ
-----------------------------------	--	-------------------

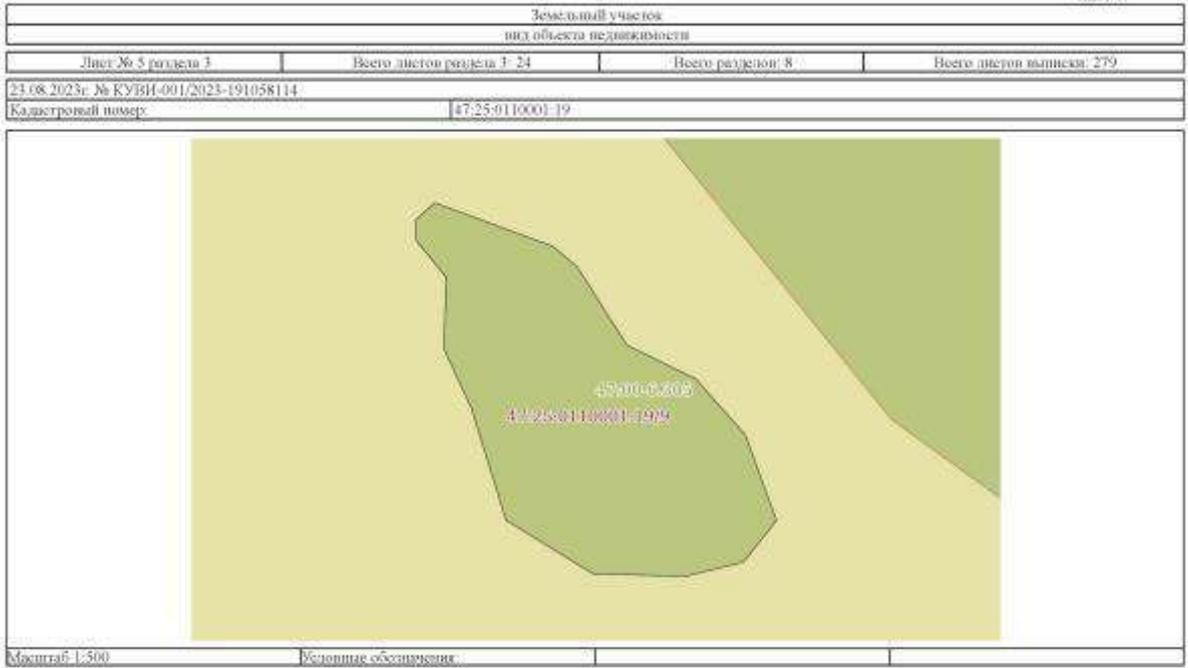


ПОЛНОЕ ИМЯ ИЛИ ФИО ДОЛЖНОСТНОГО ЛИЦА	<p style="text-align: center; margin: 0;">ДОКУМЕНТ ПОДПИСАН ЭЛЕКТРОННОЙ ПОДПИСЬЮ</p> <p style="font-size: small; margin: 0;">Сертификат: 0000000740/СМЕРД007/АСС/3423/08 Выдан: ФЕДЕРАЛЬНОМУ СЛУЖБЕ ТЕХНИЧЕСКОГО РЕГУЛИРОВАНИЯ КАДАСТРА И КАРТОГРАФИИ Действителен с 27.06.2013 по 16.09.2034</p>	ИНИЦИАЛЫ, ФАМИЛИЯ
--------------------------------------	---	-------------------

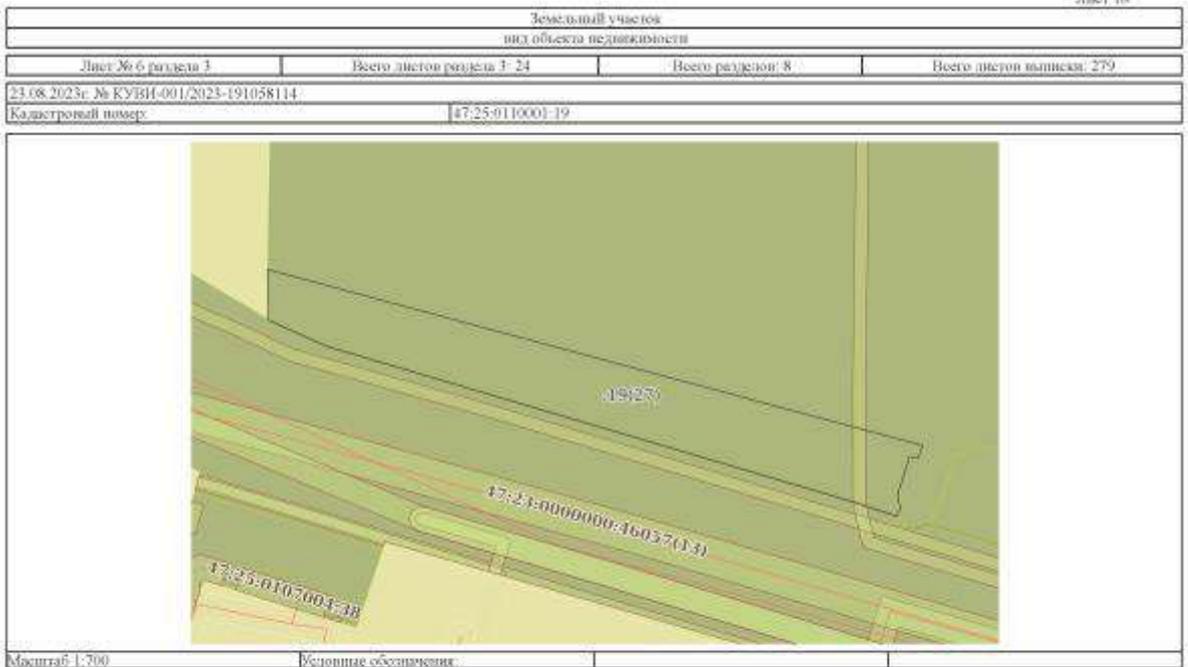


ПОЛНОЕ ИМЯ ИЛИ ФИО ДОЛЖНОСТНОГО ЛИЦА	<p style="text-align: center; margin: 0;">ДОКУМЕНТ ПОДПИСАН ЭЛЕКТРОННОЙ ПОДПИСЬЮ</p> <p style="font-size: small; margin: 0;">Сертификат: 0000000740/СМЕРД007/АСС/3423/08 Выдан: ФЕДЕРАЛЬНОМУ СЛУЖБЕ ТЕХНИЧЕСКОГО РЕГУЛИРОВАНИЯ КАДАСТРА И КАРТОГРАФИИ Действителен с 27.06.2013 по 16.09.2034</p>	ИНИЦИАЛЫ, ФАМИЛИЯ
--------------------------------------	---	-------------------

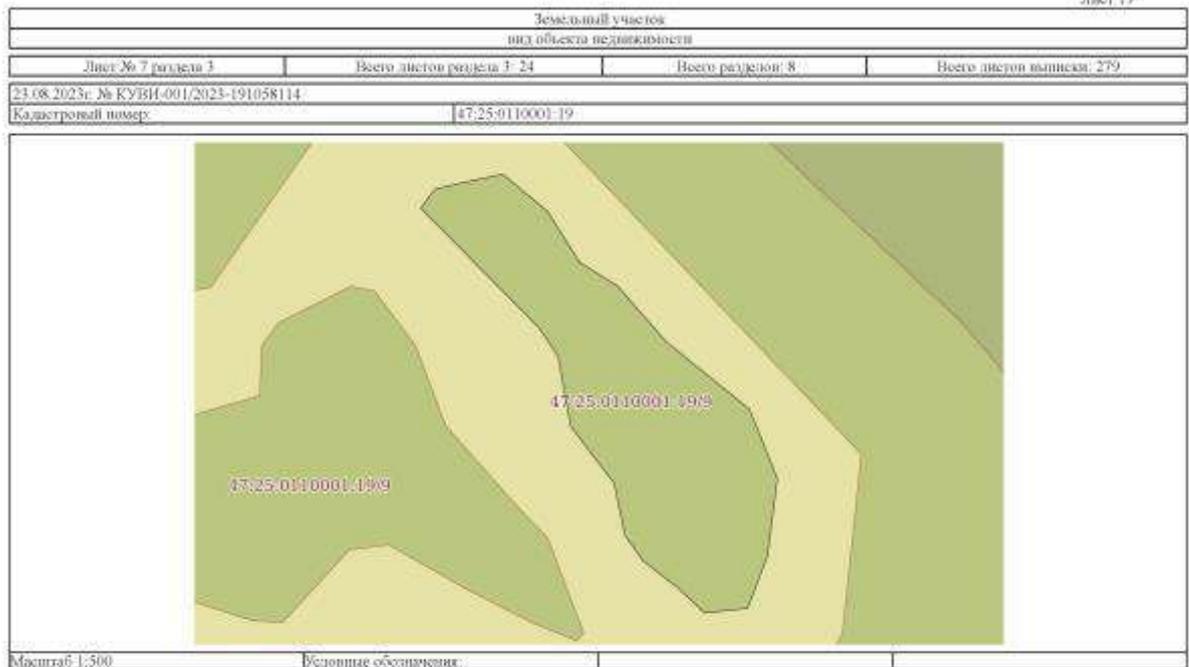



	ДОКУМЕНТ СОДЕРЖАЩИЙ ЭЛЕКТРОННЫЙ ПОДПИСЬ <small>Сертификат: 00000000700100000070513625008 Выдан: 09.07.2018 16:54:19 в С/УЗС ДАРЦИОНОВОЙ РЕГИСТРАЦИИ, КАДАСТРА И КАРТОГРАФИИ Дачинское, с/п.О.С.М.О. до 16.09.2024</small>	
ПОЛНОЕ ИМЯ ИЛИ ИМЕНИ ДОЛЖНОСТИ		ИНИЦИАЛЫ, ФАМИЛИЯ

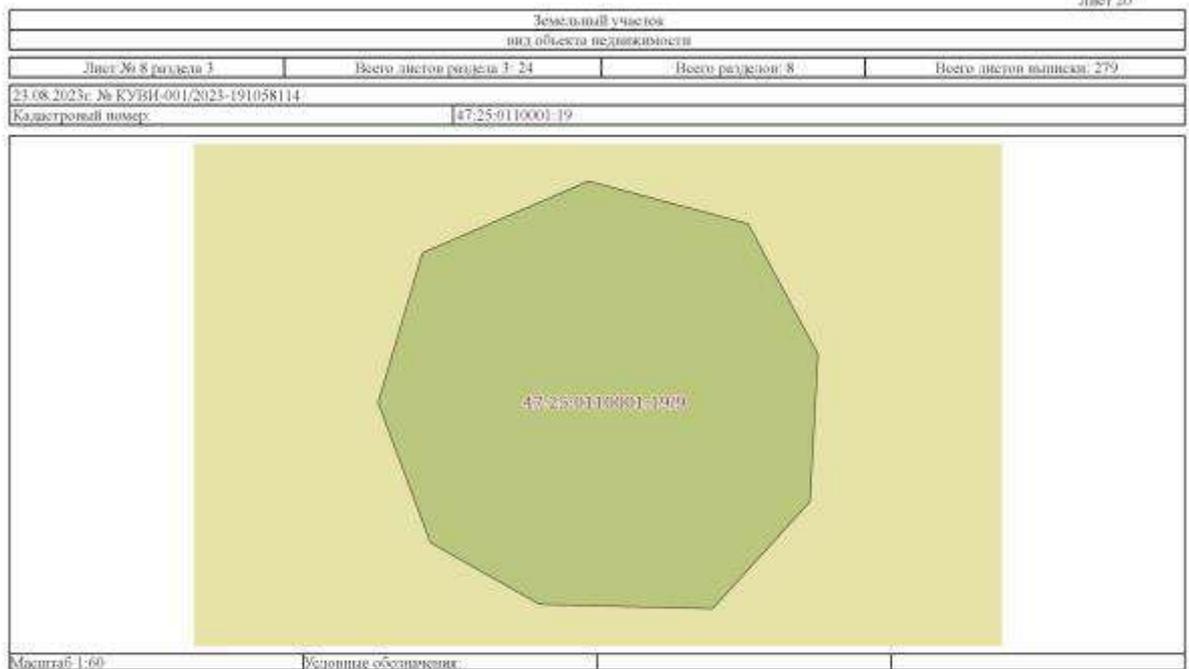


	ДОКУМЕНТ СОДЕРЖАЩИЙ ЭЛЕКТРОННЫЙ ПОДПИСЬ <small>Сертификат: 00000000700100000070513625008 Выдан: 09.07.2018 16:54:19 в С/УЗС ДАРЦИОНОВОЙ РЕГИСТРАЦИИ, КАДАСТРА И КАРТОГРАФИИ Дачинское, с/п.О.С.М.О. до 16.09.2024</small>	
ПОЛНОЕ ИМЯ ИЛИ ИМЕНИ ДОЛЖНОСТИ		ИНИЦИАЛЫ, ФАМИЛИЯ

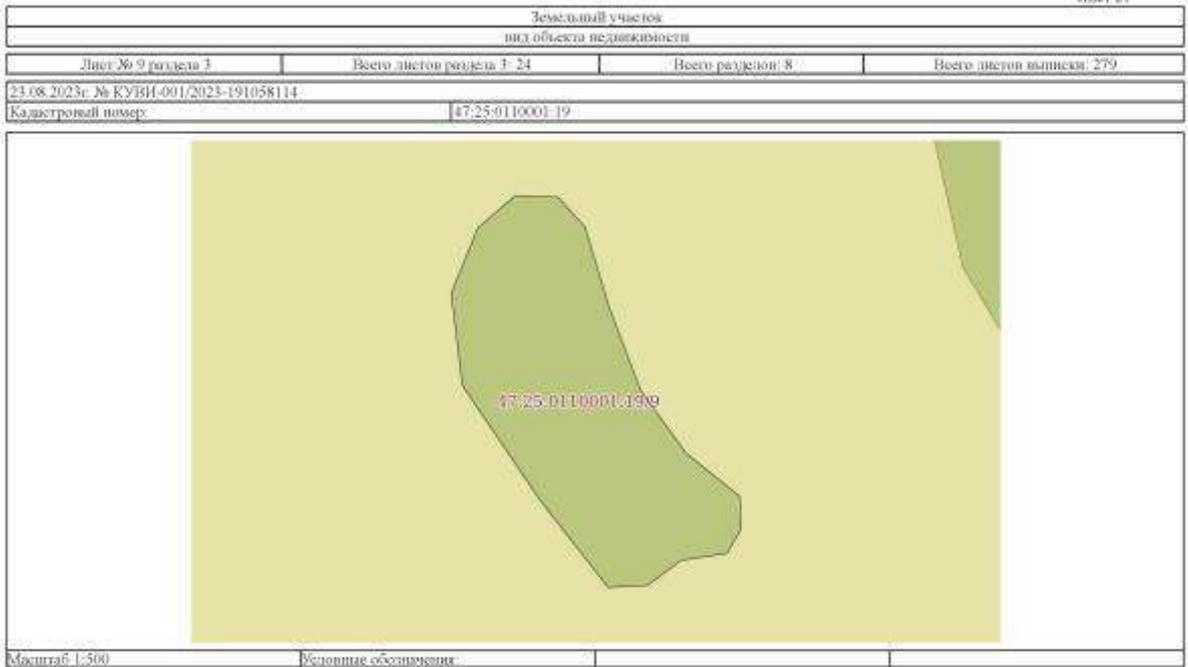


ПОЛНОЕ ИМЯ ИЛИ ИМЕННОЕ ДЕЙТЕЛЬНОСТЬ	ИННОВИЦИЯ, ФИО ИЛИ ИМЕННОЕ
-------------------------------------	----------------------------

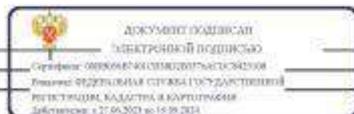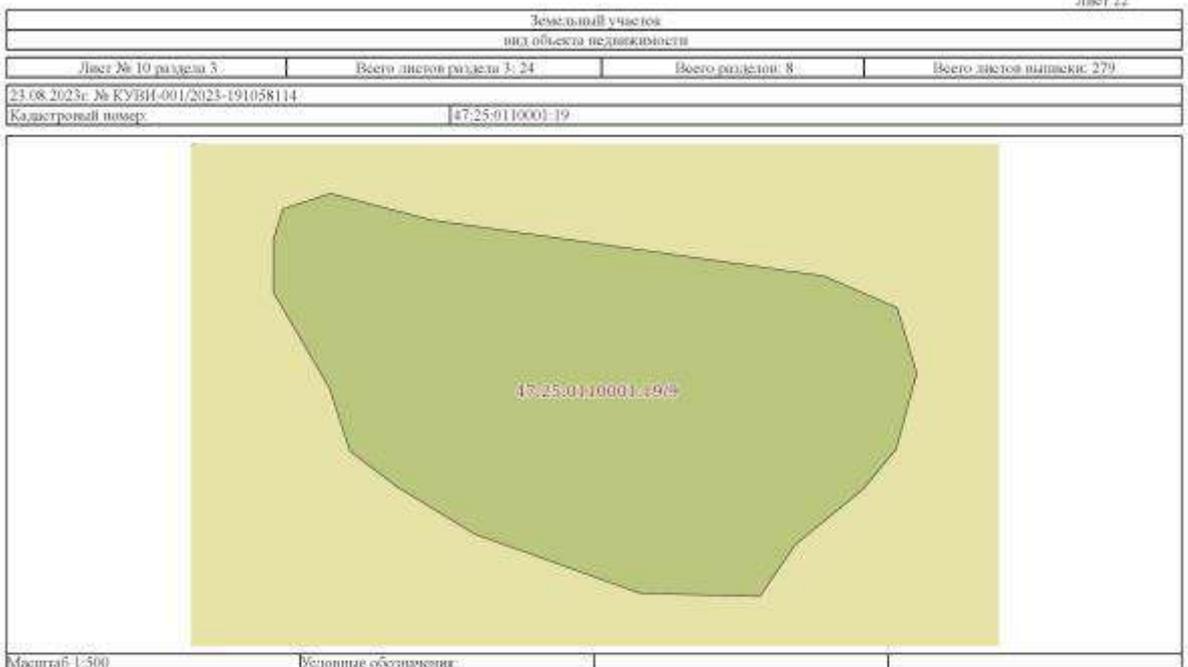


ПОЛНОЕ ИМЯ ИЛИ ИМЕННОЕ ДЕЙТЕЛЬНОСТЬ	ИННОВИЦИЯ, ФИО ИЛИ ИМЕННОЕ
-------------------------------------	----------------------------

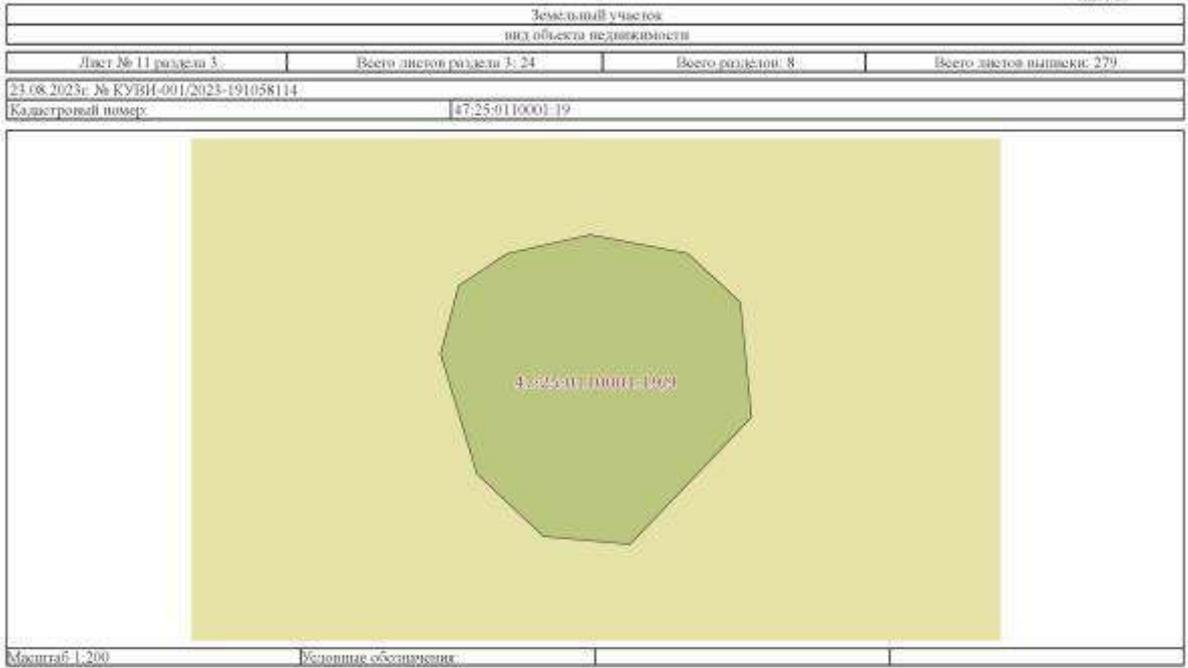


полное наименование должности	 <p style="text-align: center; font-size: small;"> ДОКУМЕНТ ОДОБРЕН ЭЛЕКТРОННОЙ ПОДПИСЬЮ Сертификат: 0000000740/СМЕР/2007/АС/С/342/008 Выдан: ФЕДЕРАЛЬНОЕ СЛУЖБЕ ТУСЪ ДАРСТВИЮ РЕГИСТРАЦИИ, КАДАСТРА И КАРТОГРАФИИ Действителен с 27.06.2013 по 16.09.2024 </p>	инициалы, фамилия
-------------------------------	--	-------------------

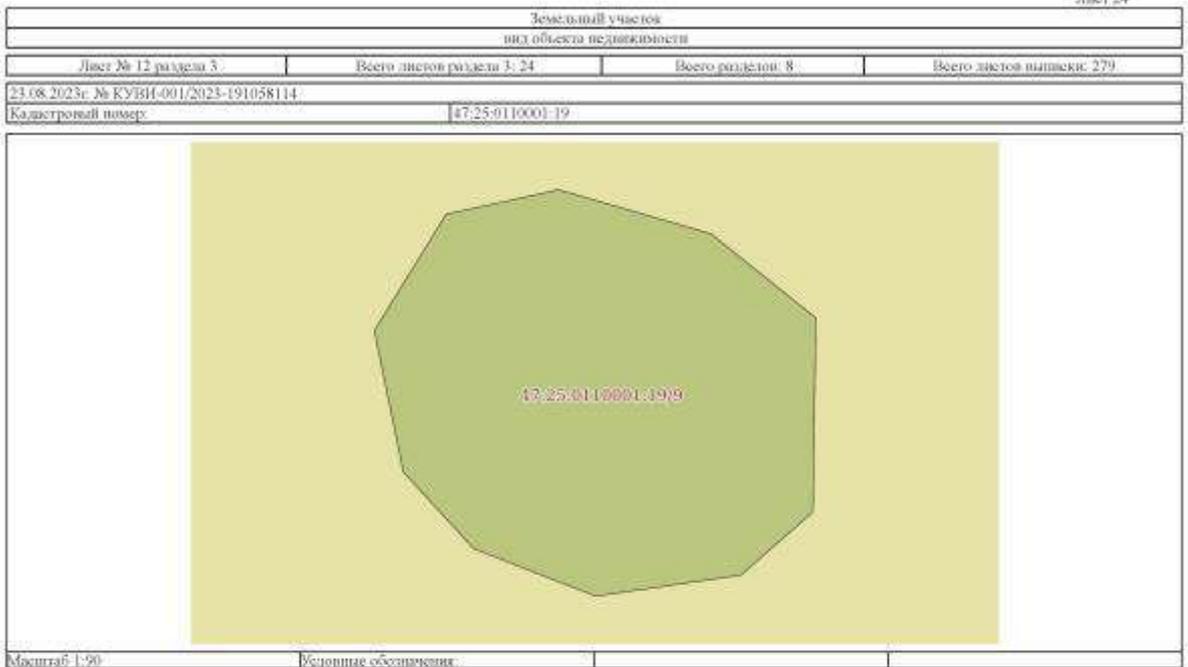

полное наименование должности	 <p style="text-align: center; font-size: small;"> ДОКУМЕНТ ОДОБРЕН ЭЛЕКТРОННОЙ ПОДПИСЬЮ Сертификат: 0000000740/СМЕР/2007/АС/С/342/008 Выдан: ФЕДЕРАЛЬНОЕ СЛУЖБЕ ТУСЪ ДАРСТВИЮ РЕГИСТРАЦИИ, КАДАСТРА И КАРТОГРАФИИ Действителен с 27.06.2013 по 16.09.2024 </p>	инициалы, фамилия
-------------------------------	---	-------------------

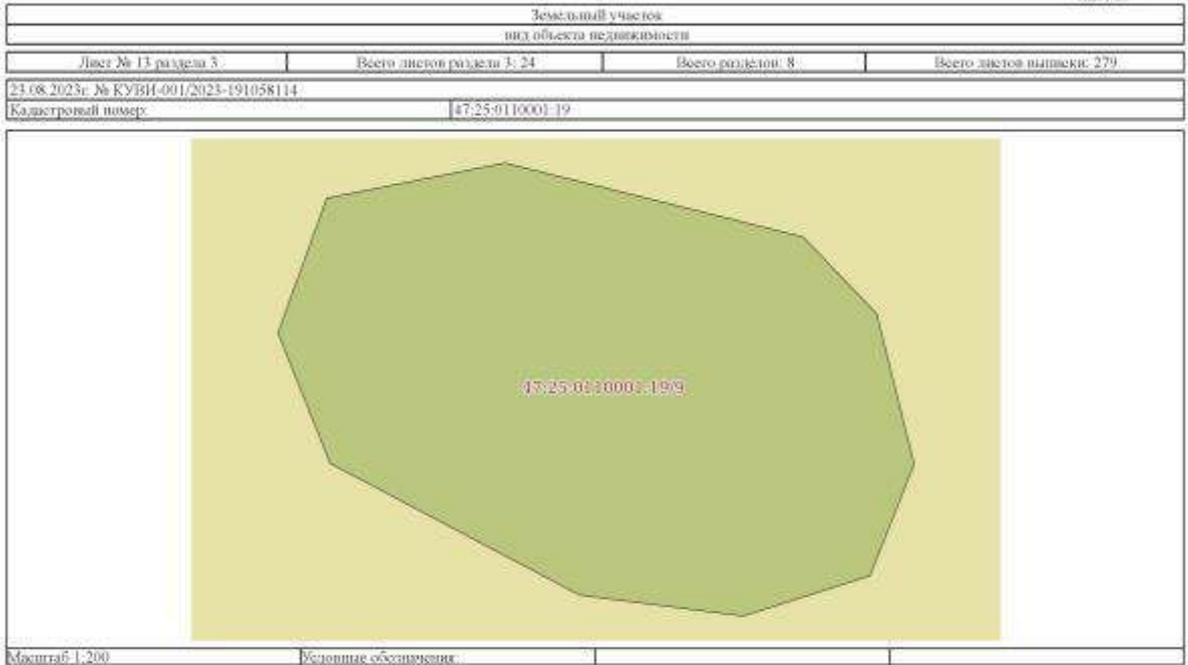


ПОЛНОЕ ИМЯ ИЛИ ИМЕННОЕ ДОЛЖНОСТИ	 <p style="text-align: center; margin: 0;">ДОКУМЕНТ СОДЕРЖАТ ЭЛЕКТРОННОЙ ПОДПИСЬЮ</p> <p style="font-size: small; margin: 0;">Сертификат: 0000000074010000000754513425008 Выдан: ФЕДЕРАЛЬНОМУ СЛУЖБЕ ТЕХНИЧЕСКОГО РЕГУЛИРОВАНИЯ КАДАСТРА И КАРТОГРАФИИ Действителен с 27.06.2013 по 16.09.2033</p>	ИНИЦИАЛЫ, ФАМИЛИЯ
----------------------------------	--	-------------------

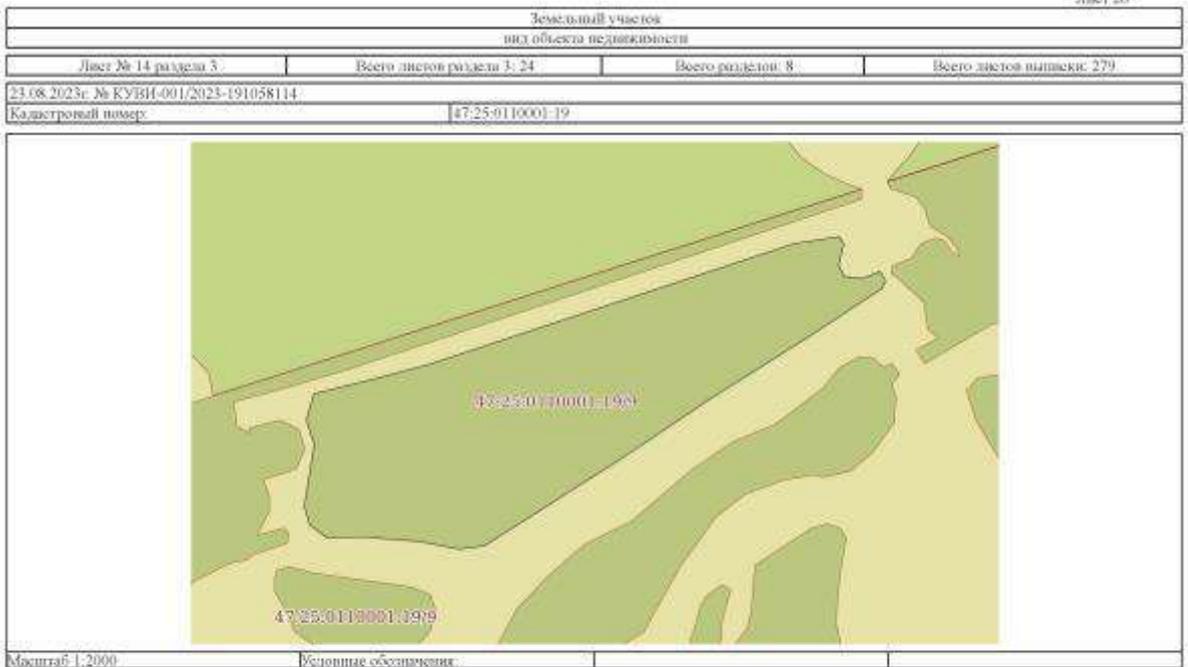

ПОЛНОЕ ИМЯ ИЛИ ИМЕННОЕ ДОЛЖНОСТИ	 <p style="text-align: center; margin: 0;">ДОКУМЕНТ СОДЕРЖАТ ЭЛЕКТРОННОЙ ПОДПИСЬЮ</p> <p style="font-size: small; margin: 0;">Сертификат: 0000000074010000000754513425008 Выдан: ФЕДЕРАЛЬНОМУ СЛУЖБЕ ТЕХНИЧЕСКОГО РЕГУЛИРОВАНИЯ КАДАСТРА И КАРТОГРАФИИ Действителен с 27.06.2013 по 16.09.2033</p>	ИНИЦИАЛЫ, ФАМИЛИЯ
----------------------------------	---	-------------------

Земельный учет вид объекта недвижимости			
Лист № 15 раздела 5	Всего листов раздела 3: 24	Всего разделов: 8	Всего листов вышек: 279
23.08.2023г. № КУЗН-001/2023-191058114			
Кадастровый номер:		47:25:0110001-19	

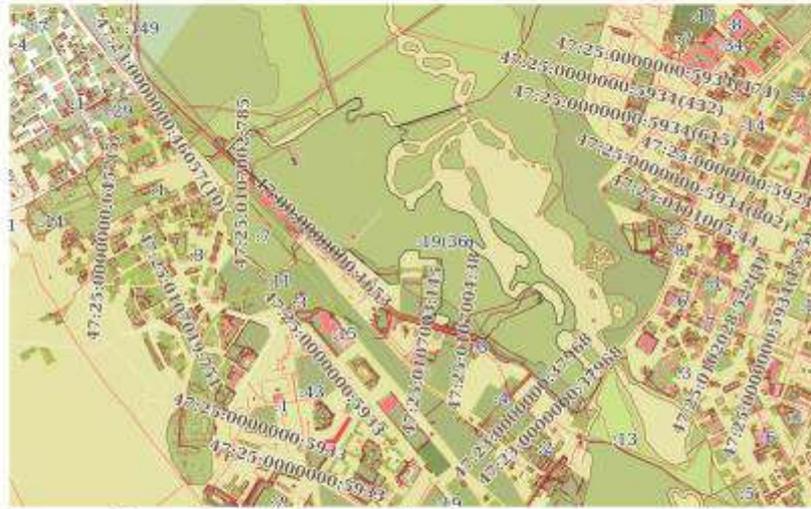

Масштаб 1:20000 Базовые обозначения


полное наименование должности	 ДОКУМЕНТ ПОДПИСАН ЭЛЕКТРОННОЙ ПОДПИСЬЮ Сертификат: 000000007403000000754523425008 Выдано: ФЕДЕРАЛЬНОЕ АГЕНТСТВО ДАТСТВИТЕЛЬНОЙ РЕГИСТРАЦИИ, КАДАСТРА И КАРТОГРАФИИ Даты выдачи: с 27.06.2023 по 16.09.2024	инициалы, фамилия

Земельный учет вид объекта недвижимости			
Лист № 16 раздела 5	Всего листов раздела 3: 24	Всего разделов: 8	Всего листов вышек: 279
23.08.2023г. № КУЗН-001/2023-191058114			
Кадастровый номер:		47:25:0110001-19	




Масштаб 1:3000 Базовые обозначения


полное наименование должности	 ДОКУМЕНТ ПОДПИСАН ЭЛЕКТРОННОЙ ПОДПИСЬЮ Сертификат: 000000007403000000754523425008 Выдано: ФЕДЕРАЛЬНОЕ АГЕНТСТВО ДАТСТВИТЕЛЬНОЙ РЕГИСТРАЦИИ, КАДАСТРА И КАРТОГРАФИИ Даты выдачи: с 27.06.2023 по 16.09.2024	инициалы, фамилия

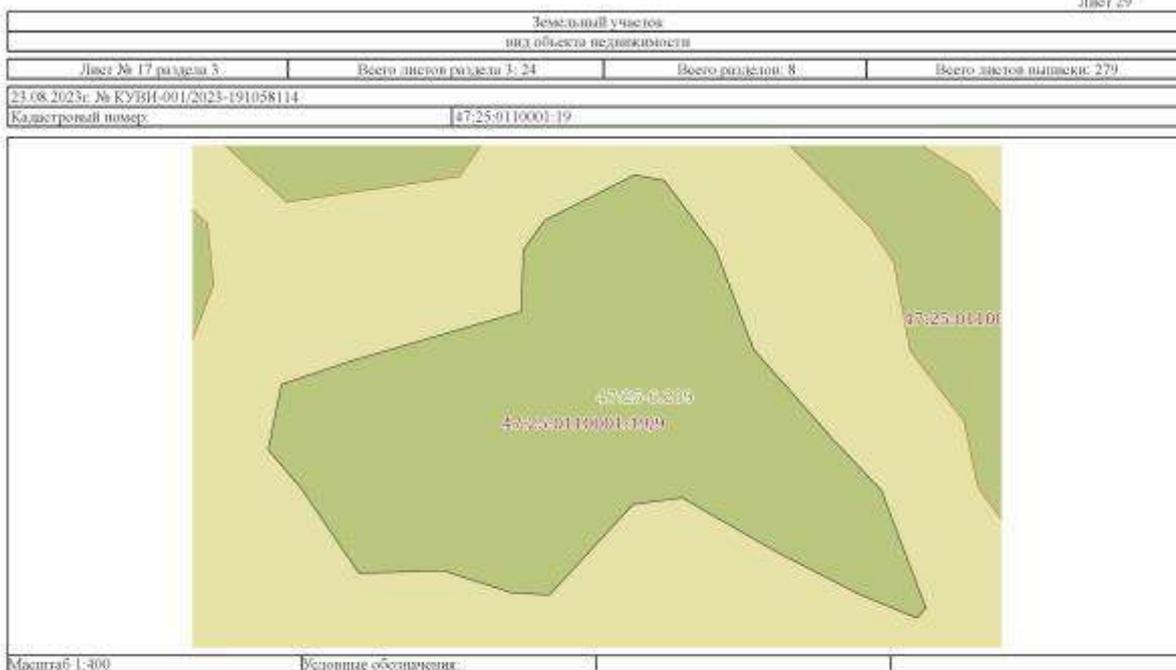


ПОЛНОЕ ИМЯ ИЛИ ИМЕННОЕ ДОЛЖНОСТЬ	 ДОКУМЕНТ СОДЕРЖАТ ЭЛЕКТРОННОЙ ПОДПИСЬЮ Сертификат: 0000000740300020075452342308 Выдан: ФЕДЕРАЛЬНОМУ СЛУЖБЕ ТЕХНИЧЕСКОГО РЕГУЛИРОВАНИЯ КАДАСТРА И КАРТОГРАФИИ Действителен с 27.06.2023 по 14.09.2034	ИНИЦИАЛЫ, ФАМИЛИЯ

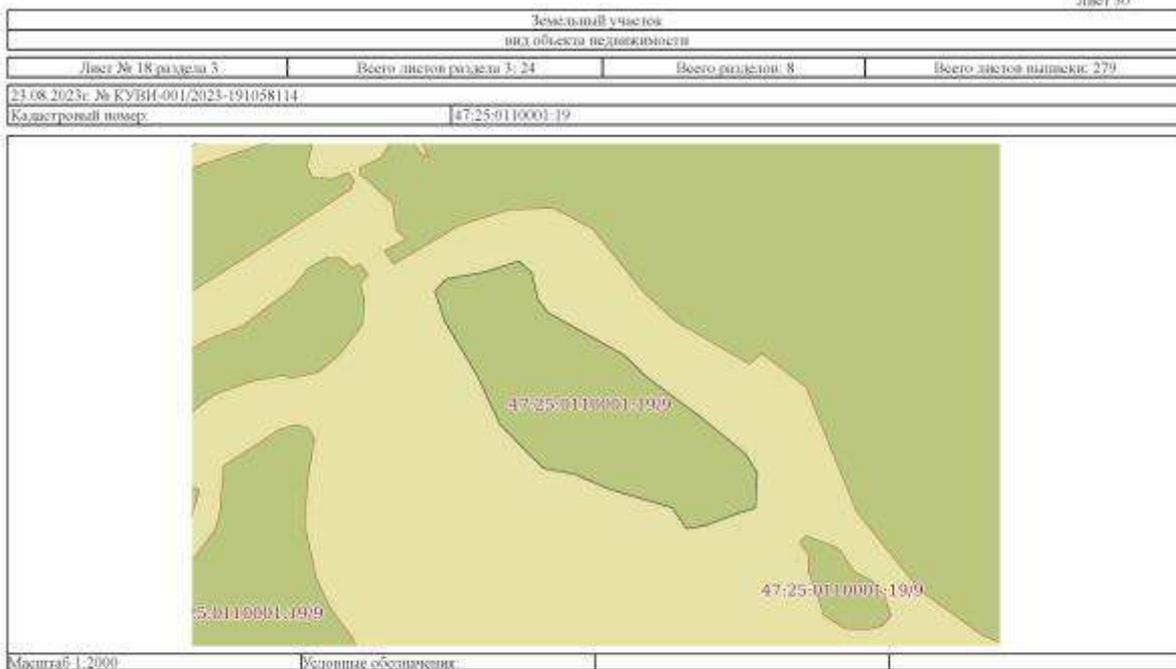


ПОЛНОЕ ИМЯ ИЛИ ИМЕННОЕ ДОЛЖНОСТЬ	 ДОКУМЕНТ СОДЕРЖАТ ЭЛЕКТРОННОЙ ПОДПИСЬЮ Сертификат: 0000000740300020075452342308 Выдан: ФЕДЕРАЛЬНОМУ СЛУЖБЕ ТЕХНИЧЕСКОГО РЕГУЛИРОВАНИЯ КАДАСТРА И КАРТОГРАФИИ Действителен с 27.06.2023 по 14.09.2034	ИНИЦИАЛЫ, ФАМИЛИЯ

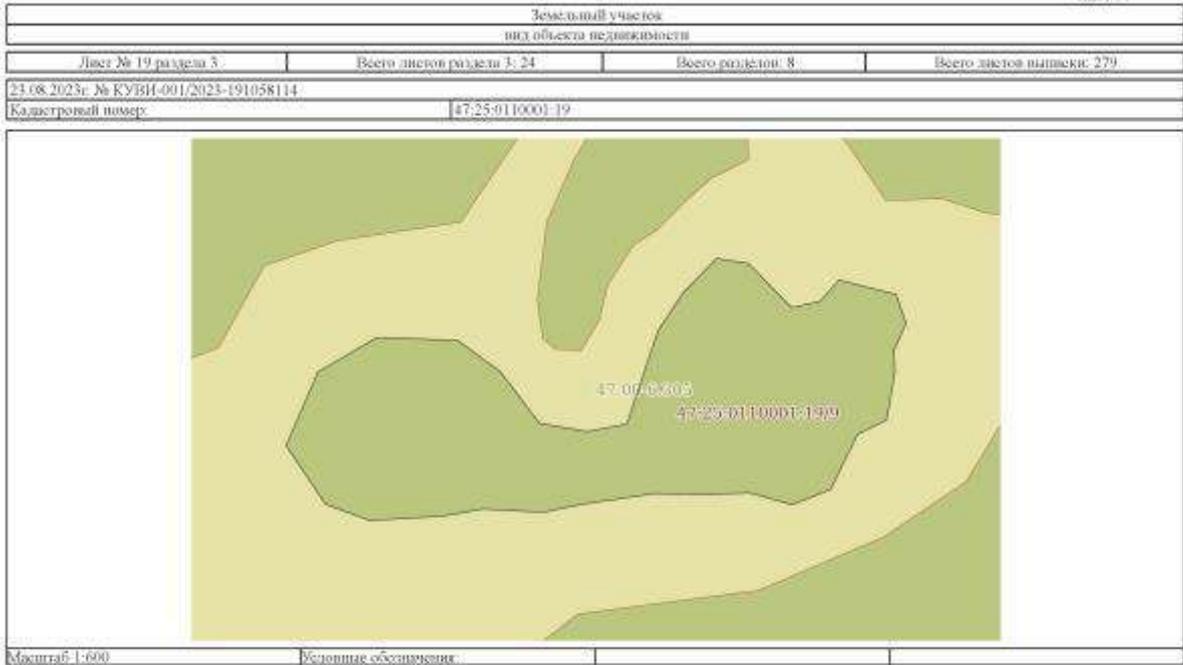


полное наименование должности	 <p>ДОКУМЕНТ ПОДПИСАН ЭЛЕКТРОННОЙ ПОДПИСЬЮ Сертификат: 0000000740/000000740/СТС/3025008 Выдан: ФЕДЕРАЛЬНАЯ СЛУЖБА ТЕХНИЧЕСКОГО РЕГУЛИРОВАНИЯ КАДАСТРА И КАРТОГРАФИИ Действителен с 27.06.2021 по 16.09.2024</p>	инициалы, фамилия
-------------------------------	---	-------------------

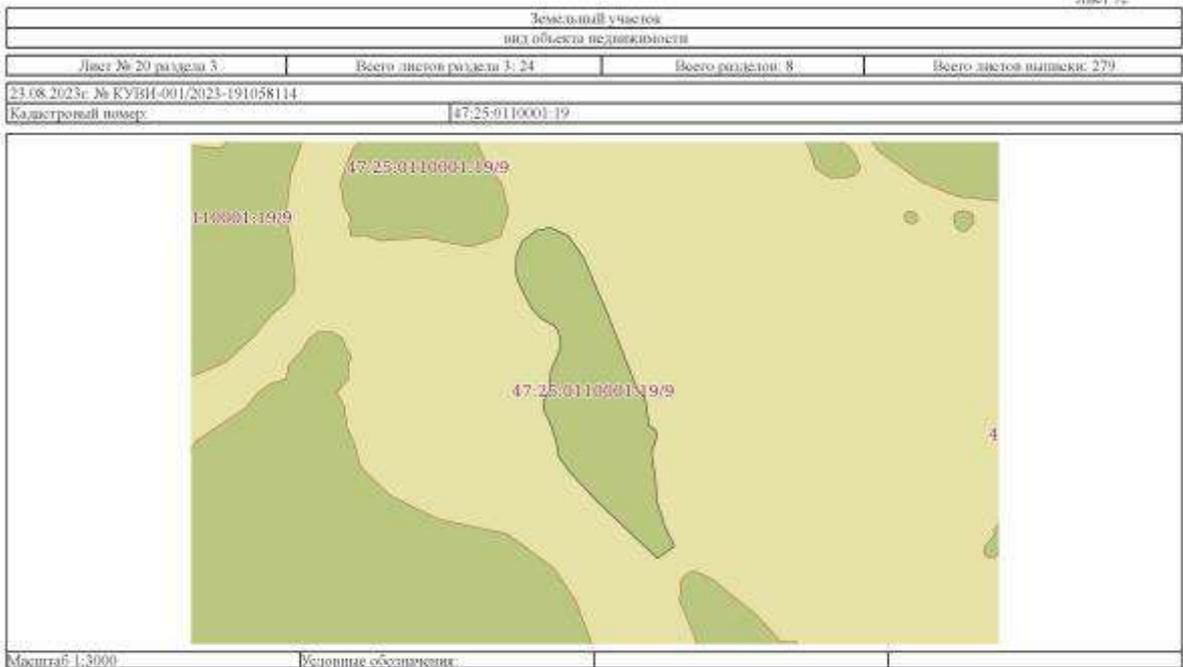


полное наименование должности	 <p>ДОКУМЕНТ ПОДПИСАН ЭЛЕКТРОННОЙ ПОДПИСЬЮ Сертификат: 0000000740/000000740/СТС/3025008 Выдан: ФЕДЕРАЛЬНАЯ СЛУЖБА ТЕХНИЧЕСКОГО РЕГУЛИРОВАНИЯ КАДАСТРА И КАРТОГРАФИИ Действителен с 27.06.2021 по 16.09.2024</p>	инициалы, фамилия
-------------------------------	--	-------------------

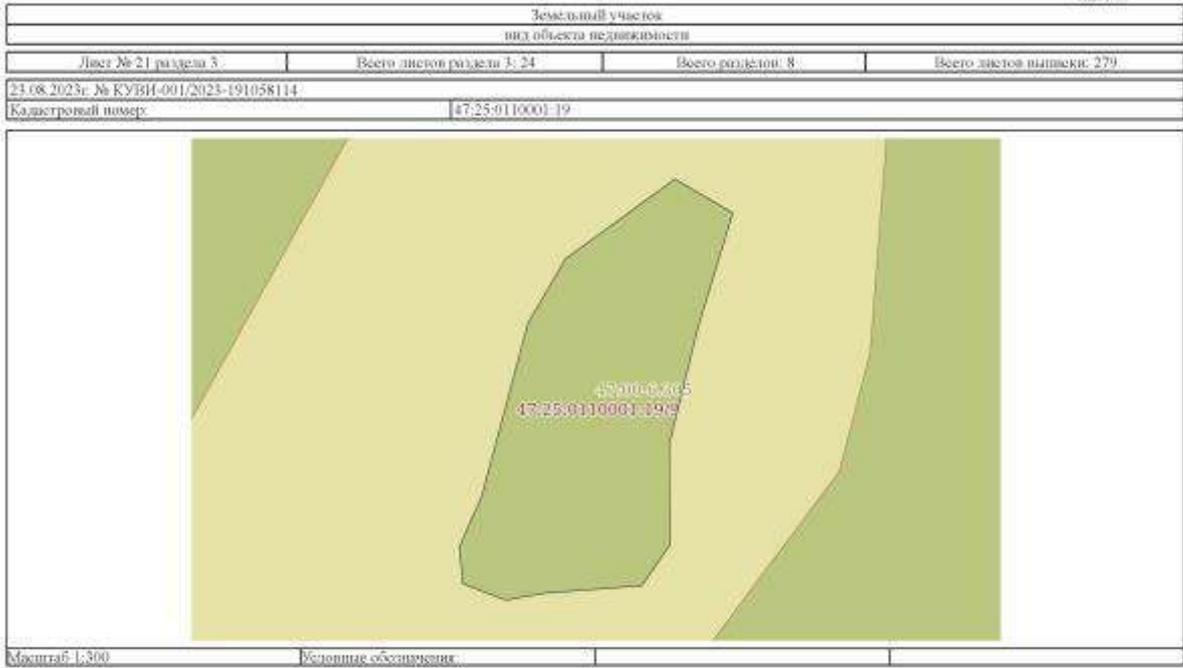


	<p>ДОКУМЕНТ ПОДПИСАН ЭЛЕКТРОННОЙ ПОДПИСЬЮ Сертификат: 00000000740100000000740013421008 Выдано: ФЕДЕРАЛЬНОЕ АГЕНТСТВО ТЕХНИЧЕСКОГО РЕГУЛИРОВАНИЯ КАДАСТРА И КАРТОГРАФИИ Действителен: с 27.06.2013 по 16.09.2034</p>	
полное наименование должности	инициалы, фамилия	

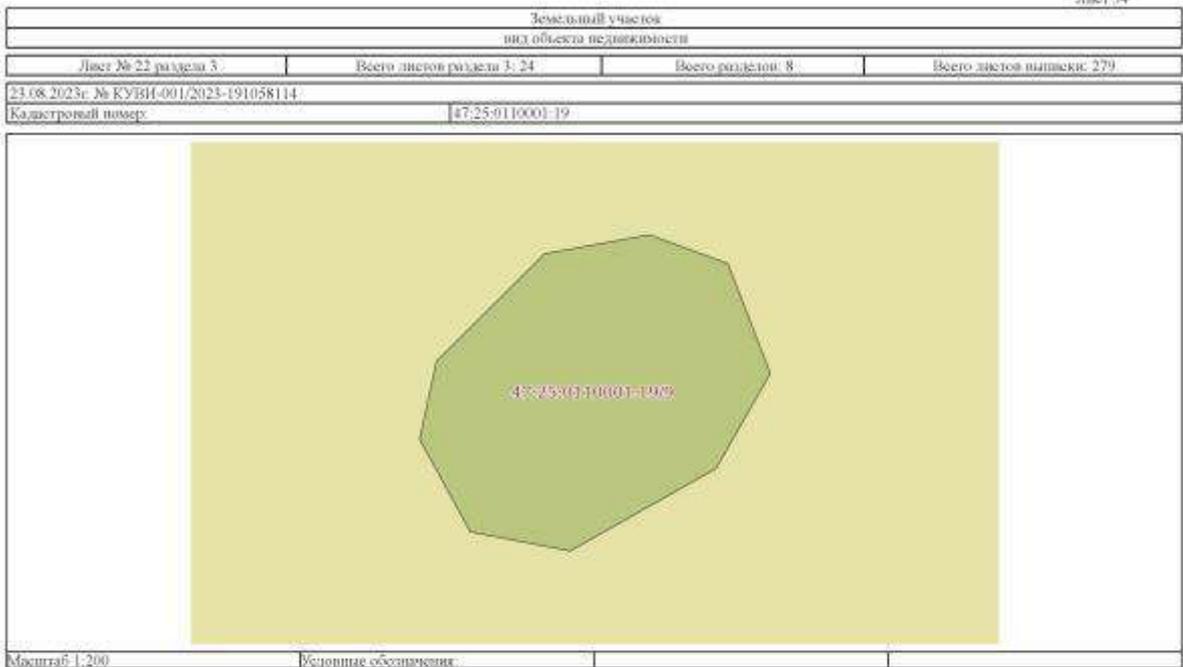

	<p>ДОКУМЕНТ ПОДПИСАН ЭЛЕКТРОННОЙ ПОДПИСЬЮ Сертификат: 00000000740100000000740013421008 Выдано: ФЕДЕРАЛЬНОЕ АГЕНТСТВО ТЕХНИЧЕСКОГО РЕГУЛИРОВАНИЯ КАДАСТРА И КАРТОГРАФИИ Действителен: с 27.06.2013 по 16.09.2034</p>	
полное наименование должности	инициалы, фамилия	

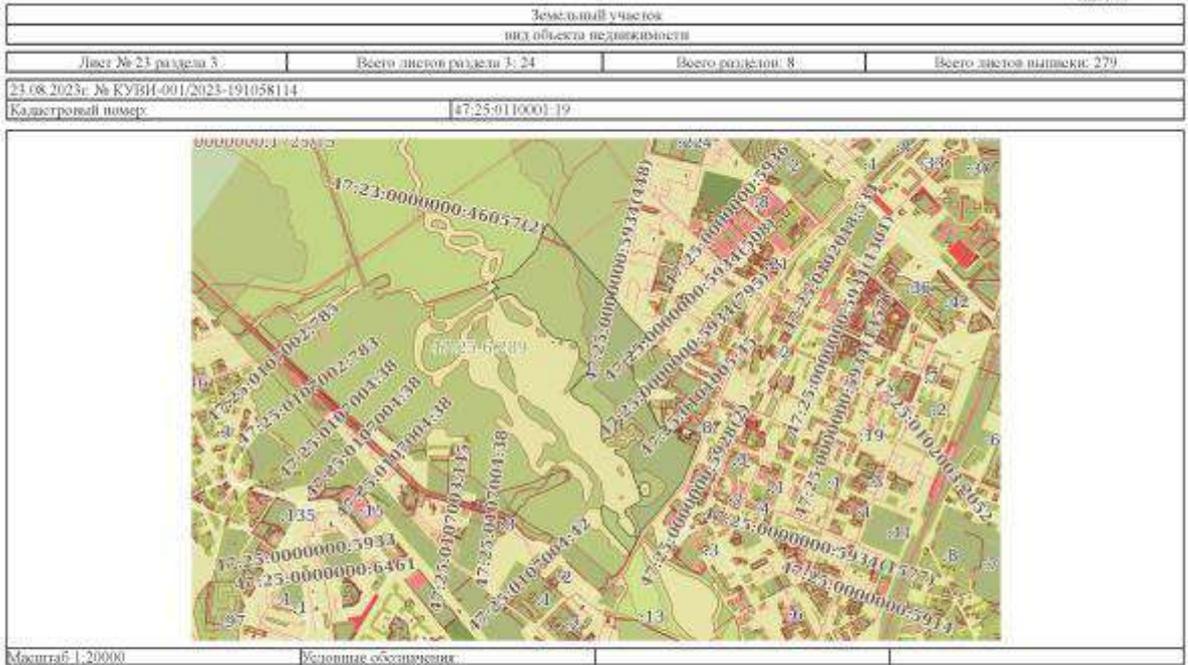

полное наименование должности	 ДОКУМЕНТ ПОДПИСАН ЭЛЕКТРОННОЙ ПОДПИСЬЮ Сертификат: 0000000874010000007654321008 Выдан: ФЕДЕРАЛЬНОМУ СЛУЖБЕ ТЕХНИЧЕСКОГО РЕГУЛИРОВАНИЯ КАДАСТРА И КАРТОГРАФИИ Действителен с 27.06.2021 по 16.09.2024	инициалы, фамилия

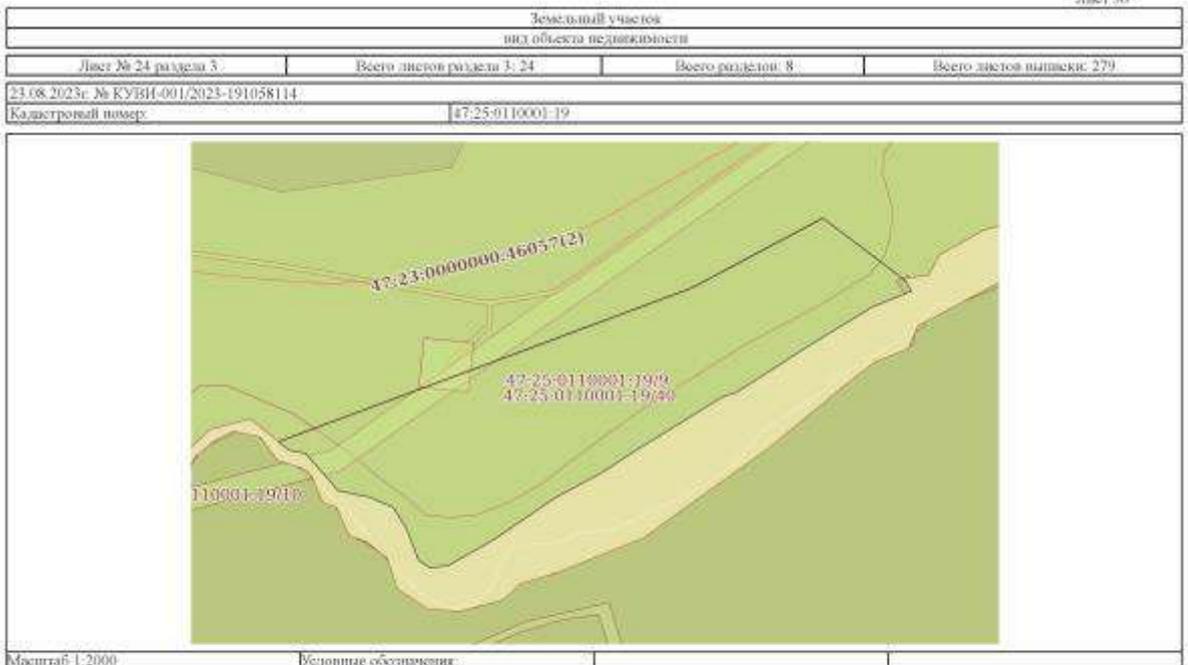

полное наименование должности	 ДОКУМЕНТ ПОДПИСАН ЭЛЕКТРОННОЙ ПОДПИСЬЮ Сертификат: 0000000874010000007654321008 Выдан: ФЕДЕРАЛЬНОМУ СЛУЖБЕ ТЕХНИЧЕСКОГО РЕГУЛИРОВАНИЯ КАДАСТРА И КАРТОГРАФИИ Действителен с 27.06.2021 по 16.09.2024	инициалы, фамилия

Земельный участок - вид объекта недвижимости								
Лист № 3 раздела 3.1			Всего листов раздела 3.1: 38			Всего разделов: 8		Всего листов выписки: 279
23.08.2023г. № КУВН.001/2023-191058114								
Кадастровый номер:						47:25:0110001:19		
1	2	3	4	5	6	7	8	9
52	2.1.29	2.1.30	110°45.8'	10.66	данные отсутствуют	данные отсутствуют	данные отсутствуют	данные отсутствуют
53	2.1.30	2.1.31	112°0.8'	33.03	данные отсутствуют	данные отсутствуют	данные отсутствуют	данные отсутствуют
54	2.1.31	2.1.32	202°3.7'	6.95	данные отсутствуют	данные отсутствуют	данные отсутствуют	данные отсутствуют
55	2.1.32	2.1.33	207°53.2'	2.91	данные отсутствуют	данные отсутствуют	данные отсутствуют	данные отсутствуют
56	2.1.33	2.1.34	142°18.0'	3.73	данные отсутствуют	данные отсутствуют	данные отсутствуют	данные отсутствуют
57	2.1.34	2.1.35	201°50.3'	20.51	данные отсутствуют	данные отсутствуют	данные отсутствуют	данные отсутствуют
58	2.1.35	2.1.36	292°7.3'	1.33	данные отсутствуют	данные отсутствуют	данные отсутствуют	данные отсутствуют
59	2.1.36	2.1.37	201°57.9'	10.43	данные отсутствуют	данные отсутствуют	данные отсутствуют	данные отсутствуют
60	2.1.37	2.1.38	113°8.6'	1.35	данные отсутствуют	данные отсутствуют	данные отсутствуют	данные отсутствуют
61	2.1.38	2.1.39	201°1.6'	7.83	данные отсутствуют	данные отсутствуют	данные отсутствуют	данные отсутствуют
62	2.1.39	2.1.40	192°35.2'	4.33	данные отсутствуют	данные отсутствуют	данные отсутствуют	данные отсутствуют
63	2.1.40	2.1.41	202°30.2'	166.59	данные отсутствуют	данные отсутствуют	данные отсутствуют	данные отсутствуют
64	2.1.41	2.1.42	208°7.9'	14.89	данные отсутствуют	данные отсутствуют	данные отсутствуют	данные отсутствуют
65	2.1.42	2.1.43	219°30.2'	161.87	данные отсутствуют	данные отсутствуют	данные отсутствуют	данные отсутствуют
66	2.1.43	2.1.44	220°26.5'	116.64	данные отсутствуют	данные отсутствуют	данные отсутствуют	данные отсутствуют
67	2.1.44	2.1.45	223°27.5'	9.2	данные отсутствуют	данные отсутствуют	данные отсутствуют	данные отсутствуют
68	2.1.45	2.1.46	131°45.4'	4.62	данные отсутствуют	данные отсутствуют	данные отсутствуют	данные отсутствуют
69	2.1.46	2.1.47	207°26.0'	70.19	данные отсутствуют	данные отсутствуют	данные отсутствуют	данные отсутствуют
70	2.1.47	2.1.48	204°44.6'	28.98	данные отсутствуют	данные отсутствуют	данные отсутствуют	данные отсутствуют
71	2.1.48	2.1.49	208°10.5'	14.8	данные отсутствуют	данные отсутствуют	данные отсутствуют	данные отсутствуют
72	2.1.49	2.1.50	329°26.2'	4.42	данные отсутствуют	данные отсутствуют	данные отсутствуют	данные отсутствуют
73	2.1.50	2.1.51	7°17.8'	10.31	данные отсутствуют	данные отсутствуют	данные отсутствуют	данные отсутствуют
74	2.1.51	2.1.52	333°50.9'	4.95	данные отсутствуют	данные отсутствуют	данные отсутствуют	данные отсутствуют
75	2.1.52	2.1.53	317°39.9'	164.25	данные отсутствуют	данные отсутствуют	данные отсутствуют	данные отсутствуют
76	2.1.53	2.1.54	326°2.9'	12.73	данные отсутствуют	данные отсутствуют	данные отсутствуют	данные отсутствуют
77	2.1.54	2.1.55	359°32.8'	11.35	данные отсутствуют	данные отсутствуют	данные отсутствуют	данные отсутствуют
78	2.1.55	2.1.56	17°21.0'	8.35	данные отсутствуют	данные отсутствуют	данные отсутствуют	данные отсутствуют
79	2.1.56	2.1.57	332°19.2'	22.99	данные отсутствуют	данные отсутствуют	данные отсутствуют	данные отсутствуют
80	2.1.57	2.1.58	1°59.3'	14.41	данные отсутствуют	данные отсутствуют	данные отсутствуют	данные отсутствуют

ПОЛНОЕ НАИМЕНОВАНИЕ ДОЛЖНОСТИ	 ДОКУМЕНТ ПОДПИСАН ЭЛЕКТРОННОЙ ПОДПИСЬЮ Сертификат: 8088050101СЕИД0175620420104 Выдан: 08.09.2018 10:00:00 ЗАКОН РЕСПУБЛИКИ БЕЛАРУСЬ Регистрации: БЕЛАРУСЬ НАЦИОНАЛЬНЫЙ ЦЕНТР ЭЛЕКТРОННЫХ ДОКУМЕНТОВ Действителен с 17.06.2018 по 19.09.2024	ИНИЦИАЛ, ФАМИЛИЯ

Земельный участок - вид объекта недвижимости								
Лист № 4 раздела 3.1			Всего листов раздела 3.1: 38			Всего разделов: 8		Всего листов выписки: 279
23.08.2023г. № КУВН.001/2023-191058114								
Кадастровый номер:						47:25:0110001:19		
1	2	3	4	5	6	7	8	9
81	2.1.58	2.1.59	5°39.4'	7.76	данные отсутствуют	данные отсутствуют	данные отсутствуют	данные отсутствуют
82	2.1.59	2.1.60	30°30.1'	7.88	данные отсутствуют	данные отсутствуют	данные отсутствуют	данные отсутствуют
83	2.1.60	2.1.61	50°39.8'	6.09	данные отсутствуют	данные отсутствуют	данные отсутствуют	данные отсутствуют
84	2.1.61	2.1.62	81°45.4'	6.42	данные отсутствуют	данные отсутствуют	данные отсутствуют	данные отсутствуют
85	2.1.62	2.1.63	111°30.9'	9.3	данные отсутствуют	данные отсутствуют	данные отсутствуют	данные отсутствуют
86	2.1.63	2.1.64	124°54.4'	27.16	данные отсутствуют	данные отсутствуют	данные отсутствуют	данные отсутствуют
87	2.1.64	2.1.65	109°6.7'	15.27	данные отсутствуют	данные отсутствуют	данные отсутствуют	данные отсутствуют
88	2.1.65	2.1.66	124°57.2'	14.96	данные отсутствуют	данные отсутствуют	данные отсутствуют	данные отсутствуют
89	2.1.66	2.1.67	145°24.9'	11.89	данные отсутствуют	данные отсутствуют	данные отсутствуют	данные отсутствуют
90	2.1.67	2.1.68	165°6.4'	7.78	данные отсутствуют	данные отсутствуют	данные отсутствуют	данные отсутствуют
91	2.1.68	2.1.69	201°12.2'	14.07	данные отсутствуют	данные отсутствуют	данные отсутствуют	данные отсутствуют
92	2.1.69	2.1.70	172°37.9'	15.44	данные отсутствуют	данные отсутствуют	данные отсутствуют	данные отсутствуют
93	2.1.70	2.1.71	138°48.7'	71.8	данные отсутствуют	данные отсутствуют	данные отсутствуют	данные отсутствуют
94	2.1.71	2.1.72	110°26.6'	4.15	данные отсутствуют	данные отсутствуют	данные отсутствуют	данные отсутствуют
95	2.1.72	2.1.73	59°14.6'	6.67	данные отсутствуют	данные отсутствуют	данные отсутствуют	данные отсутствуют
96	2.1.73	2.1.74	89°8.9'	10.1	данные отсутствуют	данные отсутствуют	данные отсутствуют	данные отсутствуют
97	2.1.74	2.1.75	125°30.2'	5.96	данные отсутствуют	данные отсутствуют	данные отсутствуют	данные отсутствуют
98	2.1.75	2.1.76	140°50.4'	10.56	данные отсутствуют	данные отсутствуют	данные отсутствуют	данные отсутствуют
99	2.1.76	2.1.77	61°25.9'	5.5	данные отсутствуют	данные отсутствуют	данные отсутствуют	данные отсутствуют
100	2.1.77	2.1.78	348°5.9'	50.38	данные отсутствуют	данные отсутствуют	данные отсутствуют	данные отсутствуют
101	2.1.78	2.1.79	333°7.6'	29	данные отсутствуют	данные отсутствуют	данные отсутствуют	данные отсутствуют
102	2.1.79	2.1.80	321°44.6'	17.77	данные отсутствуют	данные отсутствуют	данные отсутствуют	данные отсутствуют
103	2.1.80	2.1.81	294°20.5'	13.49	данные отсутствуют	данные отсутствуют	данные отсутствуют	данные отсутствуют
104	2.1.81	2.1.82	335°21.7'	11.18	данные отсутствуют	данные отсутствуют	данные отсутствуют	данные отсутствуют
105	2.1.82	2.1.83	347°22.4'	14.59	данные отсутствуют	данные отсутствуют	данные отсутствуют	данные отсутствуют
106	2.1.83	2.1.84	38°34.2'	8.97	данные отсутствуют	данные отсутствуют	данные отсутствуют	данные отсутствуют
107	2.1.84	2.1.85	60°2.0'	21.86	данные отсутствуют	данные отсутствуют	данные отсутствуют	данные отсутствуют
108	2.1.85	2.1.86	58°9.4'	11.28	данные отсутствуют	данные отсутствуют	данные отсутствуют	данные отсутствуют
109	2.1.86	2.1.87	30°17.6'	5.71	данные отсутствуют	данные отсутствуют	данные отсутствуют	данные отсутствуют

ПОЛНОЕ НАИМЕНОВАНИЕ ДОЛЖНОСТИ	 ДОКУМЕНТ ПОДПИСАН ЭЛЕКТРОННОЙ ПОДПИСЬЮ Сертификат: 8088050101СЕИД0175620420104 Выдан: 08.09.2018 10:00:00 ЗАКОН РЕСПУБЛИКИ БЕЛАРУСЬ Регистрации: БЕЛАРУСЬ НАЦИОНАЛЬНЫЙ ЦЕНТР ЭЛЕКТРОННЫХ ДОКУМЕНТОВ Действителен с 17.06.2018 по 19.09.2024	ИНИЦИАЛ, ФАМИЛИЯ

Земельный участок - вид объекта недвижимости								
Лист № 5 раздела 3.1			Всего листов раздела 3.1: 38		Всего разделов: 8		Всего листов выписки: 279	
23.08.2023г. № КУВН.001/2023-191058114								
Кадастровый номер:					47:25:0110001:19			
1	2	3	4	5	6	7	8	9
110	2.1.87	2.1.88	90°28.3'	7.28	данные отсутствуют	данные отсутствуют	данные отсутствуют	данные отсутствуют
111	2.1.88	2.1.89	65°50.3'	9.92	данные отсутствуют	данные отсутствуют	данные отсутствуют	данные отсутствуют
112	2.1.89	2.1.90	55°27.8'	19.33	данные отсутствуют	данные отсутствуют	данные отсутствуют	данные отсутствуют
113	2.1.90	2.1.91	29°14.2'	8.25	данные отсутствуют	данные отсутствуют	данные отсутствуют	данные отсутствуют
114	2.1.91	2.1.92	349°44.9'	20.79	данные отсутствуют	данные отсутствуют	данные отсутствуют	данные отсутствуют
115	2.1.92	2.1.93	338°1.3'	18.06	данные отсутствуют	данные отсутствуют	данные отсутствуют	данные отсутствуют
116	2.1.93	2.1.94	31°58.3'	3.61	данные отсутствуют	данные отсутствуют	данные отсутствуют	данные отсутствуют
117	2.1.94	2.1.95	84°28.5'	7.37	данные отсутствуют	данные отсутствуют	данные отсутствуют	данные отсутствуют
118	2.1.95	2.1.96	158°20.3'	21.4	данные отсутствуют	данные отсутствуют	данные отсутствуют	данные отсутствуют
119	2.1.96	2.1.97	125°54.4'	13.56	данные отсутствуют	данные отсутствуют	данные отсутствуют	данные отсутствуют
120	2.1.97	2.1.98	88°27.8'	9.69	данные отсутствуют	данные отсутствуют	данные отсутствуют	данные отсутствуют
121	2.1.98	2.1.99	53°21.4'	15.67	данные отсутствуют	данные отсутствуют	данные отсутствуют	данные отсутствуют
122	2.1.99	2.1.100	13°18.5'	14.34	данные отсутствуют	данные отсутствуют	данные отсутствуют	данные отсутствуют
123	2.1.100	2.1.101	356°1.6'	22.65	данные отсутствуют	данные отсутствуют	данные отсутствуют	данные отсутствуют
124	2.1.101	2.1.102	336°0.1'	16.18	данные отсутствуют	данные отсутствуют	данные отсутствуют	данные отсутствуют
125	2.1.102	2.1.103	299°2.6'	10.55	данные отсутствуют	данные отсутствуют	данные отсутствуют	данные отсутствуют
126	2.1.103	2.1.104	280°18.1'	14.6	данные отсутствуют	данные отсутствуют	данные отсутствуют	данные отсутствуют
127	2.1.104	2.1.105	232°36.3'	13.09	данные отсутствуют	данные отсутствуют	данные отсутствуют	данные отсутствуют
128	2.1.105	2.1.106	202°31.9'	11.06	данные отсутствуют	данные отсутствуют	данные отсутствуют	данные отсутствуют
129	2.1.106	2.1.107	180°7.1'	14.46	данные отсутствуют	данные отсутствуют	данные отсутствуют	данные отсутствуют
130	2.1.107	2.1.108	263°56.3'	10.42	данные отсутствуют	данные отсутствуют	данные отсутствуют	данные отсутствуют
131	2.1.108	2.1.109	344°26.9'	18.42	данные отсутствуют	данные отсутствуют	данные отсутствуют	данные отсутствуют
132	2.1.109	2.1.110	343°46.8'	14.32	данные отсутствуют	данные отсутствуют	данные отсутствуют	данные отсутствуют
133	2.1.110	2.1.111	333°10.7'	13.98	данные отсутствуют	данные отсутствуют	данные отсутствуют	данные отсутствуют
134	2.1.111	2.1.112	344°54.5'	33.84	данные отсутствуют	данные отсутствуют	данные отсутствуют	данные отсутствуют
135	2.1.112	2.1.113	329°5.8'	22.47	данные отсутствуют	данные отсутствуют	данные отсутствуют	данные отсутствуют
136	2.1.113	2.1.114	347°36.1'	17.05	данные отсутствуют	данные отсутствуют	данные отсутствуют	данные отсутствуют
137	2.1.114	2.1.115	319°17.6'	14.83	данные отсутствуют	данные отсутствуют	данные отсутствуют	данные отсутствуют
138	2.1.115	2.1.116	342°8.2'	8.87	данные отсутствуют	данные отсутствуют	данные отсутствуют	данные отсутствуют

 <p>документ подписан электронной подписью</p>	<p>Сертификат: 8088050101CE1E02756C2042104</p> <p>Выдана: 08.09.2023 10:08:04 (СВЯТАГО ДУХА ГОСУДАРСТВЕННОЙ РЕГИСТРАЦИИ, КАДАСТРА И АРХИТЕКТУРЫ)</p> <p>Действителен с 23.08.2023 по 09.09.2024</p>	<p>ИНИЦИАЛ, ФАМИЛИЯ</p>
	<p>ПОЛНОЕ ИМЯ ИНИЦИАЛЫ ДОЛЖНОСТИ</p>	

Земельный участок - вид объекта недвижимости								
Лист № 6 раздела 3.1			Всего листов раздела 3.1: 38		Всего разделов: 8		Всего листов выписки: 279	
23.08.2023г. № КУВН.001/2023-191058114								
Кадастровый номер:					47:25:0110001:19			
1	2	3	4	5	6	7	8	9
139	2.1.116	2.1.117	309°31.6'	13.64	данные отсутствуют	данные отсутствуют	данные отсутствуют	данные отсутствуют
140	2.1.117	2.1.118	319°4.5'	5.88	данные отсутствуют	данные отсутствуют	данные отсутствуют	данные отсутствуют
141	2.1.118	2.1.119	296°3.0'	38.3	данные отсутствуют	данные отсутствуют	данные отсутствуют	данные отсутствуют
142	2.1.119	2.1.120	316°3.2'	6.87	данные отсутствуют	данные отсутствуют	данные отсутствуют	данные отсутствуют
143	2.1.120	2.1.121	0°25.0'	8.27	данные отсутствуют	данные отсутствуют	данные отсутствуют	данные отсутствуют
144	2.1.121	2.1.122	52°3.8'	6.44	данные отсутствуют	данные отсутствуют	данные отсутствуют	данные отсутствуют
145	2.1.122	2.1.123	82°28.7'	24.6	данные отсутствуют	данные отсутствуют	данные отсутствуют	данные отсутствуют
146	2.1.123	2.1.124	66°46.9'	18.54	данные отсутствуют	данные отсутствуют	данные отсутствуют	данные отсутствуют
147	2.1.124	2.1.125	55°51.5'	13.4	данные отсутствуют	данные отсутствуют	данные отсутствуют	данные отсутствуют
148	2.1.125	2.1.126	31°3.6'	27.56	данные отсутствуют	данные отсутствуют	данные отсутствуют	данные отсутствуют
149	2.1.126	2.1.127	79°23.6'	7.99	данные отсутствуют	данные отсутствуют	данные отсутствуют	данные отсутствуют
150	2.1.127	2.1.128	101°9.7'	32.39	данные отсутствуют	данные отсутствуют	данные отсутствуют	данные отсутствуют
151	2.1.128	2.1.129	71°7.3'	8.99	данные отсутствуют	данные отсутствуют	данные отсутствуют	данные отсутствуют
152	2.1.129	2.1.130	27°51.0'	15.16	данные отсутствуют	данные отсутствуют	данные отсутствуют	данные отсутствуют
153	2.1.130	2.1.131	6°0.4'	20.45	данные отсутствуют	данные отсутствуют	данные отсутствуют	данные отсутствуют
154	2.1.131	2.1.132	316°37.2'	54.28	данные отсутствуют	данные отсутствуют	данные отсутствуют	данные отсутствуют
155	2.1.132	2.1.133	294°31.9'	10.84	данные отсутствуют	данные отсутствуют	данные отсутствуют	данные отсутствуют
156	2.1.133	2.1.134	256°15.2'	11.07	данные отсутствуют	данные отсутствуют	данные отсутствуют	данные отсутствуют
157	2.1.134	2.1.135	214°44.0'	27.26	данные отсутствуют	данные отсутствуют	данные отсутствуют	данные отсутствуют
158	2.1.135	2.1.136	261°34.6'	15.7	данные отсутствуют	данные отсутствуют	данные отсутствуют	данные отсутствуют
159	2.1.136	2.1.137	312°43.1'	10.3	данные отсутствуют	данные отсутствуют	данные отсутствуют	данные отсутствуют
160	2.1.137	2.1.138	356°29.8'	37.81	данные отсутствуют	данные отсутствуют	данные отсутствуют	данные отсутствуют
161	2.1.138	2.1.139	314°28.4'	5.38	данные отсутствуют	данные отсутствуют	данные отсутствуют	данные отсутствуют
162	2.1.139	2.1.140	266°25.8'	12.2	данные отсутствуют	данные отсутствуют	данные отсутствуют	данные отсутствуют
163	2.1.140	2.1.141	226°42.8'	12.53	данные отсутствуют	данные отсутствуют	данные отсутствуют	данные отсутствуют
164	2.1.141	2.1.142	182°57.5'	42.64	данные отсутствуют	данные отсутствуют	данные отсутствуют	данные отсутствуют
165	2.1.142	2.1.143	195°6.7'	21.98	данные отсутствуют	данные отсутствуют	данные отсутствуют	данные отсутствуют
166	2.1.143	2.1.144	213°56.5'	14.52	данные отсутствуют	данные отсутствуют	данные отсутствуют	данные отсутствуют
167	2.1.144	2.1.145	261°21.1'	16.89	данные отсутствуют	данные отсутствуют	данные отсутствуют	данные отсутствуют

 <p>документ подписан электронной подписью</p>	<p>Сертификат: 8088050101CE1E02756C2042104</p> <p>Выдана: 08.09.2023 10:08:04 (СВЯТАГО ДУХА ГОСУДАРСТВЕННОЙ РЕГИСТРАЦИИ, КАДАСТРА И АРХИТЕКТУРЫ)</p> <p>Действителен с 23.08.2023 по 09.09.2024</p>	<p>ИНИЦИАЛ, ФАМИЛИЯ</p>
	<p>ПОЛНОЕ ИМЯ ИНИЦИАЛЫ ДОЛЖНОСТИ</p>	

Земельный участок вид объекта недвижимости								
Лист № 7 раздела 3.1			Всего листов раздела 3.1: 38			Всего разделов: 8		Всего листов выписки: 279
23.08.2023г. № КУВН.001/2023-191058114								
Кадастровый номер:						47:25:0110001:19		
1	2	3	4	5	6	7	8	9
168	2.1.145	2.1.146	250*51,2'	10,43	данные отсутствуют	данные отсутствуют	данные отсутствуют	данные отсутствуют
169	2.1.146	2.1.147	209*7,7'	12,8	данные отсутствуют	данные отсутствуют	данные отсутствуют	данные отсутствуют
170	2.1.147	2.1.148	249*4,7'	6,41	данные отсутствуют	данные отсутствуют	данные отсутствуют	данные отсутствуют
171	2.1.148	2.1.149	282*19,8'	5,95	данные отсутствуют	данные отсутствуют	данные отсутствуют	данные отсутствуют
172	2.1.149	2.1.150	15*59,0'	10,47	данные отсутствуют	данные отсутствуют	данные отсутствуют	данные отсутствуют
173	2.1.150	2.1.151	330*33,1'	16,54	данные отсутствуют	данные отсутствуют	данные отсутствуют	данные отсутствуют
174	2.1.151	2.1.152	358*3,8'	20,72	данные отсутствуют	данные отсутствуют	данные отсутствуют	данные отсутствуют
175	2.1.152	2.1.153	18*35,6'	18,22	данные отсутствуют	данные отсутствуют	данные отсутствуют	данные отсутствуют
176	2.1.153	2.1.154	353*1,0'	43,92	данные отсутствуют	данные отсутствуют	данные отсутствуют	данные отсутствуют
177	2.1.154	2.1.155	329*19,7'	26,23	данные отсутствуют	данные отсутствуют	данные отсутствуют	данные отсутствуют
178	2.1.155	2.1.156	248*5,7'	3,08	данные отсутствуют	данные отсутствуют	данные отсутствуют	данные отсутствуют
179	2.1.156	2.1.157	422*12,1'	23,19	данные отсутствуют	данные отсутствуют	данные отсутствуют	данные отсутствуют
180	2.1.157	2.1.158	318*47,5'	16,26	данные отсутствуют	данные отсутствуют	данные отсутствуют	данные отсутствуют
181	2.1.158	2.1.159	304*17,3'	17,77	данные отсутствуют	данные отсутствуют	данные отсутствуют	данные отсутствуют
182	2.1.159	2.1.160	288*6,4'	17,6	данные отсутствуют	данные отсутствуют	данные отсутствуют	данные отсутствуют
183	2.1.160	2.1.161	277*8,6'	7,8	данные отсутствуют	данные отсутствуют	данные отсутствуют	данные отсутствуют
184	2.1.161	2.1.162	277*7,5'	5,48	данные отсутствуют	данные отсутствуют	данные отсутствуют	данные отсутствуют
185	2.1.162	2.1.163	297*54,2'	5,36	данные отсутствуют	данные отсутствуют	данные отсутствуют	данные отсутствуют
186	2.1.163	2.1.164	322*43,0'	6,31	данные отсутствуют	данные отсутствуют	данные отсутствуют	данные отсутствуют
187	2.1.164	2.1.165	308*16,7'	4,23	данные отсутствуют	данные отсутствуют	данные отсутствуют	данные отсутствуют
188	2.1.165	2.1.166	302*18,6'	17,16	данные отсутствуют	данные отсутствуют	данные отсутствуют	данные отсутствуют
189	2.1.166	2.1.167	311*21,5'	16,92	данные отсутствуют	данные отсутствуют	данные отсутствуют	данные отсутствуют
190	2.1.167	2.1.168	326*54,1'	18,55	данные отсутствуют	данные отсутствуют	данные отсутствуют	данные отсутствуют
191	2.1.168	2.1.169	0*10,9'	12,64	данные отсутствуют	данные отсутствуют	данные отсутствуют	данные отсутствуют
192	2.1.169	2.1.170	42*6,4'	118,8	данные отсутствуют	данные отсутствуют	данные отсутствуют	данные отсутствуют
193	2.1.170	2.1.171	22*39,9'	1,97	данные отсутствуют	данные отсутствуют	данные отсутствуют	данные отсутствуют
194	2.1.171	2.1.172	347*31,8'	20,24	данные отсутствуют	данные отсутствуют	данные отсутствуют	данные отсутствуют
195	2.1.172	2.1.173	333*6,7'	14,24	данные отсутствуют	данные отсутствуют	данные отсутствуют	данные отсутствуют
196	2.1.173	2.1.174	308*35,9'	42,69	данные отсутствуют	данные отсутствуют	данные отсутствуют	данные отсутствуют



документ подписан
электронной подписью
Сертификат ключей электронной подписи № 185640134010304203104
Выдан 08.05.2023 года в Государственном
регистрационном центре Республики Беларусь
Действителен с 23.08.2023 по 03.05.2024

ПОЛНОЕ НАИМЕНОВАНИЕ ДОЛЖНОСТИ

ИНИЦИАЛ, ФАМИЛИЯ

Земельный участок вид объекта недвижимости								
Лист № 8 раздела 3.1			Всего листов раздела 3.1: 38			Всего разделов: 8		Всего листов выписки: 279
23.08.2023г. № КУВН.001/2023-191058114								
Кадастровый номер:						47:25:0110001:19		
1	2	3	4	5	6	7	8	9
197	2.1.174	2.1.175	358*47,5'	31,32	данные отсутствуют	данные отсутствуют	данные отсутствуют	данные отсутствуют
198	2.1.175	2.1.176	343*55,9'	30,49	данные отсутствуют	данные отсутствуют	данные отсутствуют	данные отсутствуют
199	2.1.176	2.1.177	329*15,5'	6,63	данные отсутствуют	данные отсутствуют	данные отсутствуют	данные отсутствуют
200	2.1.177	2.1.178	300*49,7'	10,17	данные отсутствуют	данные отсутствуют	данные отсутствуют	данные отсутствуют
201	2.1.178	2.1.179	283*50,3'	28,68	данные отсутствуют	данные отсутствуют	данные отсутствуют	данные отсутствуют
202	2.1.179	2.1.180	276*28,6'	36,17	данные отсутствуют	данные отсутствуют	данные отсутствуют	данные отсутствуют
203	2.1.180	2.1.181	288*0,7'	9,41	данные отсутствуют	данные отсутствуют	данные отсутствуют	данные отсутствуют
204	2.1.181	2.1.182	292*32,9'	18,96	данные отсутствуют	данные отсутствуют	данные отсутствуют	данные отсутствуют
205	2.1.182	2.1.183	306*0,5'	35,11	данные отсутствуют	данные отсутствуют	данные отсутствуют	данные отсутствуют
206	2.1.183	2.1.184	321*15,5'	45,48	данные отсутствуют	данные отсутствуют	данные отсутствуют	данные отсутствуют
207	2.1.184	2.1.185	337*54,3'	48,25	данные отсутствуют	данные отсутствуют	данные отсутствуют	данные отсутствуют
208	2.1.185	2.1.186	338*27,3'	12,88	данные отсутствуют	данные отсутствуют	данные отсутствуют	данные отсутствуют
209	2.1.186	2.1.187	307*32,0'	25,25	данные отсутствуют	данные отсутствуют	данные отсутствуют	данные отсутствуют
210	2.1.187	2.1.188	250*8,6'	7,33	данные отсутствуют	данные отсутствуют	данные отсутствуют	данные отсутствуют
211	2.1.188	2.1.189	300*0,2'	39,08	данные отсутствуют	данные отсутствуют	данные отсутствуют	данные отсутствуют
212	2.1.189	2.1.190	313*29,6'	20,7	данные отсутствуют	данные отсутствуют	данные отсутствуют	данные отсутствуют
213	2.1.190	2.1.191	321*26,9'	35,25	данные отсутствуют	данные отсутствуют	данные отсутствуют	данные отсутствуют
214	2.1.191	2.1.192	298*1,1'	19,93	данные отсутствуют	данные отсутствуют	данные отсутствуют	данные отсутствуют
215	2.1.192	2.1.193	268*19,3'	19,81	данные отсутствуют	данные отсутствуют	данные отсутствуют	данные отсутствуют
216	2.1.193	2.1.194	252*17,6'	24,13	данные отсутствуют	данные отсутствуют	данные отсутствуют	данные отсутствуют
217	2.1.194	2.1.195	239*20,8'	34,44	данные отсутствуют	данные отсутствуют	данные отсутствуют	данные отсутствуют
218	2.1.195	2.1.196	326*51,1'	7,33	данные отсутствуют	данные отсутствуют	данные отсутствуют	данные отсутствуют
219	2.1.196	2.1.197	61*53,7'	11,48	данные отсутствуют	данные отсутствуют	данные отсутствуют	данные отсутствуют
220	2.1.197	2.1.198	309*16,2'	6,16	данные отсутствуют	данные отсутствуют	данные отсутствуют	данные отсутствуют
221	2.1.198	2.1.199	351*53,4'	12,33	данные отсутствуют	данные отсутствуют	данные отсутствуют	данные отсутствуют
222	2.1.199	2.1.200	313*1,6'	16,43	данные отсутствуют	данные отсутствуют	данные отсутствуют	данные отсутствуют
223	2.1.200	2.1.201	303*59,2'	3,22	данные отсутствуют	данные отсутствуют	данные отсутствуют	данные отсутствуют
224	2.1.201	2.1.202	1*1,6'	3,35	данные отсутствуют	данные отсутствуют	данные отсутствуют	данные отсутствуют
225	2.1.202	2.1.203	66*29,9'	9,7	данные отсутствуют	данные отсутствуют	данные отсутствуют	данные отсутствуют



документ подписан
электронной подписью
Сертификат ключей электронной подписи № 185640134010304203104
Выдан 08.05.2023 года в Государственном
регистрационном центре Республики Беларусь
Действителен с 23.08.2023 по 03.05.2024

ПОЛНОЕ НАИМЕНОВАНИЕ ДОЛЖНОСТИ

ИНИЦИАЛ, ФАМИЛИЯ

Земельный участок - вид объекта недвижимости								
Лист № 9 раздела 3.1			Всего листов раздела 3.1: 38			Всего разделов: 8		Всего листов выписки: 279
23.08.2023г. № КУВН.001/2023-191058114								
Кадастровый номер:						47:25:0110001:19		
1	2	3	4	5	6	7	8	9
226	2.1.203	2.1.204	33°55.9'	7.88	данные отсутствуют	данные отсутствуют	данные отсутствуют	данные отсутствуют
227	2.1.204	2.1.205	68°40.8'	6.85	данные отсутствуют	данные отсутствуют	данные отсутствуют	данные отсутствуют
228	2.1.205	2.1.206	102°35.6'	3.85	данные отсутствуют	данные отсутствуют	данные отсутствуют	данные отсутствуют
229	2.1.206	2.1.207	144°47.6'	7.23	данные отсутствуют	данные отсутствуют	данные отсутствуют	данные отсутствуют
230	2.1.207	2.1.208	114°15.1'	3.43	данные отсутствуют	данные отсутствуют	данные отсутствуют	данные отсутствуют
231	2.1.208	2.1.209	338°57.7'	4.04	данные отсутствуют	данные отсутствуют	данные отсутствуют	данные отсутствуют
232	2.1.209	2.1.210	321°13.0'	6.53	данные отсутствуют	данные отсутствуют	данные отсутствуют	данные отсутствуют
233	2.1.210	2.1.211	301°34.5'	9.17	данные отсутствуют	данные отсутствуют	данные отсутствуют	данные отсутствуют
234	2.1.211	2.1.212	342°28.4'	8.37	данные отсутствуют	данные отсутствуют	данные отсутствуют	данные отсутствуют
235	2.1.212	2.1.213	323°2.4'	6.37	данные отсутствуют	данные отсутствуют	данные отсутствуют	данные отсутствуют
236	2.1.213	2.1.214	288°23.9'	5.01	данные отсутствуют	данные отсутствуют	данные отсутствуют	данные отсутствуют
237	2.1.214	2.1.215	289°15.1'	7.17	данные отсутствуют	данные отсутствуют	данные отсутствуют	данные отсутствуют
238	2.1.215	2.1.216	334°23.7'	3.47	данные отсутствуют	данные отсутствуют	данные отсутствуют	данные отсутствуют
239	2.1.216	2.1.217	72°11.9'	99.01	данные отсутствуют	данные отсутствуют	данные отсутствуют	данные отсутствуют
240	2.1.217	2.1.218	42°50.4'	151.2	данные отсутствуют	данные отсутствуют	данные отсутствуют	данные отсутствуют
241	2.1.218	2.1.219	31°41.0'	14.27	данные отсутствуют	данные отсутствуют	данные отсутствуют	данные отсутствуют
242	2.1.219	2.1.220	18°24.6'	36.89	данные отсутствуют	данные отсутствуют	данные отсутствуют	данные отсутствуют
243	2.1.220	2.1.1	24°40.1'	86.19	данные отсутствуют	данные отсутствуют	данные отсутствуют	данные отсутствуют
244	3.1.1	3.1.2	79°40.4'	4.8	данные отсутствуют	данные отсутствуют	данные отсутствуют	данные отсутствуют
245	3.1.2	3.1.3	110°15.3'	3.78	данные отсутствуют	данные отсутствуют	данные отсутствуют	данные отсутствуют
246	3.1.3	3.1.4	158°57.3'	5.35	данные отсутствуют	данные отсутствуют	данные отсутствуют	данные отсутствуют
247	3.1.4	3.1.5	209°39.5'	4.97	данные отсутствуют	данные отсутствуют	данные отсутствуют	данные отсутствуют
248	3.1.5	3.1.6	240°21.5'	7.58	данные отсутствуют	данные отсутствуют	данные отсутствуют	данные отсутствуют
249	3.1.6	3.1.7	281°2.5'	4.6	данные отсутствуют	данные отсутствуют	данные отсутствуют	данные отсутствуют
250	3.1.7	3.1.8	331°30.2'	4.78	данные отсутствуют	данные отсутствуют	данные отсутствуют	данные отсутствуют
251	3.1.8	3.1.9	12°7.0'	3.62	данные отсутствуют	данные отсутствуют	данные отсутствуют	данные отсутствуют
252	3.1.9	3.1.1	45°0.0'	6.92	данные отсутствуют	данные отсутствуют	данные отсутствуют	данные отсутствуют
253	4.1.1	4.1.2	120°34.4'	4.54	данные отсутствуют	данные отсутствуют	данные отсутствуют	данные отсутствуют
254	4.1.2	4.1.3	196°46.7'	8.21	данные отсутствуют	данные отсутствуют	данные отсутствуют	данные отсутствуют

 ДОКУМЕНТ ПОДПИСАН ЭЛЕКТРОННОЙ ПОДПИСЬЮ Сертификат: 70101050103000756020420104 Выдан: 08.09.2023 10:08:00 ОУПДА ГОСУДАРСТВЕННОЙ РЕГИСТРАЦИИ, КАДАСТРА И КАРТОГРАФИИ Деловая линия: 77-36-00336 10:08:00	ПОЛНОЕ НАИМЕНОВАНИЕ ДОЛЖНОСТИ	ИНИЦИАЛЫ, ФАМИЛИЯ

Земельный участок - вид объекта недвижимости								
Лист № 10 раздела 3.1			Всего листов раздела 3.1: 38			Всего разделов: 8		Всего листов выписки: 279
23.08.2023г. № КУВН.001/2023-191058114								
Кадастровый номер:						47:25:0110001:19		
1	2	3	4	5	6	7	8	9
255	4.1.3	4.1.4	193°42.6'	8.1	данные отсутствуют	данные отсутствуют	данные отсутствуют	данные отсутствуют
256	4.1.4	4.1.5	179°50.1'	6.93	данные отсутствуют	данные отсутствуют	данные отсутствуют	данные отсутствуют
257	4.1.5	4.1.6	214°27.3'	3.32	данные отсутствуют	данные отсутствуют	данные отсутствуют	данные отсутствуют
258	4.1.6	4.1.7	265°25.8'	6.65	данные отсутствуют	данные отсутствуют	данные отсутствуют	данные отсутствуют
259	4.1.7	4.1.8	259°53.5'	2.62	данные отсутствуют	данные отсутствуют	данные отсутствуют	данные отсутствуют
260	4.1.8	4.1.9	290°50.3'	3.09	данные отсутствуют	данные отсутствуют	данные отсутствуют	данные отсутствуют
261	4.1.9	4.1.10	354°17.3'	2.51	данные отсутствуют	данные отсутствуют	данные отсутствуют	данные отсутствуют
262	4.1.10	4.1.11	23°41.9'	3.76	данные отсутствуют	данные отсутствуют	данные отсутствуют	данные отсутствуют
263	4.1.11	4.1.12	14°51.9'	12.24	данные отсутствуют	данные отсутствуют	данные отсутствуют	данные отсутствуют
264	4.1.12	4.1.13	29°58.2'	5.04	данные отсутствуют	данные отсутствуют	данные отсутствуют	данные отсутствуют
265	4.1.13	4.1.1	53°39.2'	9.21	данные отсутствуют	данные отсутствуют	данные отсутствуют	данные отсутствуют
266	5.1.1	5.1.2	52°9.4'	11.41	данные отсутствуют	данные отсутствуют	данные отсутствуют	данные отсутствуют
267	5.1.2	5.1.3	77°2.2'	9.72	данные отсутствуют	данные отсутствуют	данные отсутствуют	данные отсутствуют
268	5.1.3	5.1.4	114°13.1'	13.43	данные отсутствуют	данные отсутствуют	данные отсутствуют	данные отсутствуют
269	5.1.4	5.1.5	145°7.0'	18.52	данные отсутствуют	данные отсутствуют	данные отсутствуют	данные отсутствуют
270	5.1.5	5.1.6	156°59.4'	41.98	данные отсутствуют	данные отсутствуют	данные отсутствуют	данные отсутствуют
271	5.1.6	5.1.7	158°32.1'	53.78	данные отсутствуют	данные отсутствуют	данные отсутствуют	данные отсутствуют
272	5.1.7	5.1.8	142°22.7'	9.3	данные отсутствуют	данные отсутствуют	данные отсутствуют	данные отсутствуют
273	5.1.8	5.1.9	171°57.7'	18.59	данные отсутствуют	данные отсутствуют	данные отсутствуют	данные отсутствуют
274	5.1.9	5.1.10	118°32.8'	4.27	данные отсутствуют	данные отсутствуют	данные отсутствуют	данные отсутствуют
275	5.1.10	5.1.11	156°48.1'	4.57	данные отсутствуют	данные отсутствуют	данные отсутствуют	данные отсутствуют
276	5.1.11	5.1.12	198°5.3'	12.53	данные отсутствуют	данные отсутствуют	данные отсутствуют	данные отсутствуют
277	5.1.12	5.1.13	171°55.8'	18.88	данные отсутствуют	данные отсутствуют	данные отсутствуют	данные отсутствуют
278	5.1.13	5.1.14	176°18.0'	14.41	данные отсутствуют	данные отсутствуют	данные отсутствуют	данные отсутствуют
279	5.1.14	5.1.15	162°44.6'	17.53	данные отсутствуют	данные отсутствуют	данные отсутствуют	данные отсутствуют
280	5.1.15	5.1.16	154°27.4'	15.56	данные отсутствуют	данные отсутствуют	данные отсутствуют	данные отсутствуют
281	5.1.16	5.1.17	233°45.3'	14.12	данные отсутствуют	данные отсутствуют	данные отсутствуют	данные отсутствуют
282	5.1.17	5.1.18	313°25.1'	15.36	данные отсутствуют	данные отсутствуют	данные отсутствуют	данные отсутствуют
283	5.1.18	5.1.19	313°32.7'	38.97	данные отсутствуют	данные отсутствуют	данные отсутствуют	данные отсутствуют

 ДОКУМЕНТ ПОДПИСАН ЭЛЕКТРОННОЙ ПОДПИСЬЮ Сертификат: 70101050103000756020420104 Выдан: 08.09.2023 10:08:00 ОУПДА ГОСУДАРСТВЕННОЙ РЕГИСТРАЦИИ, КАДАСТРА И КАРТОГРАФИИ Деловая линия: 77-36-00336 10:08:00	ПОЛНОЕ НАИМЕНОВАНИЕ ДОЛЖНОСТИ	ИНИЦИАЛЫ, ФАМИЛИЯ

Земельный участок								
вид объекта недвижимости								
Лист № 11 раздела 3.1			Всего листов раздела 3.1: 38			Всего разделов: 8		Всего листов выписки: 279
23.08.2023г. № КУВН.001/2023-191058114								
Кадастровый номер: 47:25:0110001:19								
1	2	3	4	5	6	7	8	9
284	5.1.19	5.1.20	316°50.0'	28.94	данные отсутствуют	данные отсутствуют	данные отсутствуют	данные отсутствуют
285	5.1.20	5.1.21	324°44.5'	13.37	данные отсутствуют	данные отсутствуют	данные отсутствуют	данные отсутствуют
286	5.1.21	5.1.22	350°51.8'	10.71	данные отсутствуют	данные отсутствуют	данные отсутствуют	данные отсутствуют
287	5.1.22	5.1.23	341°6.2'	11.36	данные отсутствуют	данные отсутствуют	данные отсутствуют	данные отсутствуют
288	5.1.23	5.1.24	335°58.9'	12.58	данные отсутствуют	данные отсутствуют	данные отсутствуют	данные отсутствуют
289	5.1.24	5.1.25	5°49.7'	6.3	данные отсутствуют	данные отсутствуют	данные отсутствуют	данные отсутствуют
290	5.1.25	5.1.26	32°37.3'	6.4	данные отсутствуют	данные отсутствуют	данные отсутствуют	данные отсутствуют
291	5.1.26	5.1.27	4°18.4'	14.38	данные отсутствуют	данные отсутствуют	данные отсутствуют	данные отсутствуют
292	5.1.27	5.1.28	24°29.5'	12.86	данные отсутствуют	данные отсутствуют	данные отсутствуют	данные отсутствуют
293	5.1.28	5.1.29	9°59.4'	7.49	данные отсутствуют	данные отсутствуют	данные отсутствуют	данные отсутствуют
294	5.1.29	5.1.30	347°10.5'	8.38	данные отсутствуют	данные отсутствуют	данные отсутствуют	данные отсутствуют
295	5.1.30	5.1.31	317°50.8'	4.35	данные отсутствуют	данные отсутствуют	данные отсутствуют	данные отсутствуют
296	5.1.31	5.1.32	299°46.4'	9.83	данные отсутствуют	данные отсутствуют	данные отсутствуют	данные отсутствуют
297	5.1.32	5.1.33	316°39.3'	8.57	данные отсутствуют	данные отсутствуют	данные отсутствуют	данные отсутствуют
298	5.1.33	5.1.34	331°32.1'	10.66	данные отсутствуют	данные отсутствуют	данные отсутствуют	данные отсутствуют
299	5.1.34	5.1.35	333°43.5'	9.71	данные отсутствуют	данные отсутствуют	данные отсутствуют	данные отсутствуют
300	5.1.35	5.1.36	343°19.9'	5.33	данные отсутствуют	данные отсутствуют	данные отсутствуют	данные отсутствуют
301	5.1.36	5.1.37	356°51.3'	6.38	данные отсутствуют	данные отсутствуют	данные отсутствуют	данные отсутствуют
302	5.1.37	5.1.38	4°55.8'	8.03	данные отсутствуют	данные отсутствуют	данные отсутствуют	данные отсутствуют
303	5.1.38	5.1.1	23°50.6'	9.8	данные отсутствуют	данные отсутствуют	данные отсутствуют	данные отсутствуют
304	6.1.1	6.1.2	59°59.8'	9.62	данные отсутствуют	данные отсутствуют	данные отсутствуют	данные отсутствуют
305	6.1.2	6.1.3	92°54.7'	6.3	данные отсутствуют	данные отсутствуют	данные отсутствуют	данные отсутствуют
306	6.1.3	6.1.4	129°56.7'	6.82	данные отсутствуют	данные отсутствуют	данные отсутствуют	данные отсутствуют
307	6.1.4	6.1.5	64°20.3'	3.97	данные отсутствуют	данные отсутствуют	данные отсутствуют	данные отсутствуют
308	6.1.5	6.1.6	143°58.4'	5.98	данные отсутствуют	данные отсутствуют	данные отсутствуют	данные отсутствуют
309	6.1.6	6.1.7	219°38.1'	5.6	данные отсутствуют	данные отсутствуют	данные отсутствуют	данные отсутствуют
310	6.1.7	6.1.8	163°4.6'	6.6	данные отсутствуют	данные отсутствуют	данные отсутствуют	данные отсутствуют
311	6.1.8	6.1.9	184°19.3'	11.81	данные отсутствуют	данные отсутствуют	данные отсутствуют	данные отсутствуют
312	6.1.9	6.1.10	216°35.4'	16.78	данные отсутствуют	данные отсутствуют	данные отсутствуют	данные отсутствуют

 документ подписан электронной подписью Сертификат: RU000101016520176020420104 Бюро № 40/03/00000000000000000000000000000000 Регистрационный номер сертификата: RU000101016520176020420104 Действителен с 27.06.2023 по 29.06.2024			ИНИЦИАЛ, Фамилия
ПОЛНОЕ ИМЕННОЕ ИЛИ ДОЛЖНОСТНОЕ			

Земельный участок								
вид объекта недвижимости								
Лист № 12 раздела 3.1			Всего листов раздела 3.1: 38			Всего разделов: 8		Всего листов выписки: 279
23.08.2023г. № КУВН.001/2023-191058114								
Кадастровый номер: 47:25:0110001:19								
1	2	3	4	5	6	7	8	9
313	6.1.10	6.1.11	229°25.7'	12.55	данные отсутствуют	данные отсутствуют	данные отсутствуют	данные отсутствуют
314	6.1.11	6.1.12	256°37.7'	12.32	данные отсутствуют	данные отсутствуют	данные отсутствуют	данные отсутствуют
315	6.1.12	6.1.13	281°47.9'	5.28	данные отсутствуют	данные отсутствуют	данные отсутствуют	данные отсутствуют
316	6.1.13	6.1.14	259°28.7'	13.53	данные отсутствуют	данные отсутствуют	данные отсутствуют	данные отсутствуют
317	6.1.14	6.1.15	250°9.7'	17.83	данные отсутствуют	данные отсутствуют	данные отсутствуют	данные отсутствуют
318	6.1.15	6.1.16	232°23.4'	17.04	данные отсутствуют	данные отсутствуют	данные отсутствуют	данные отсутствуют
319	6.1.16	6.1.17	215°37.7'	28.7	данные отсутствуют	данные отсутствуют	данные отсутствуют	данные отсутствуют
320	6.1.17	6.1.18	208°55.8'	33.39	данные отсутствуют	данные отсутствуют	данные отсутствуют	данные отсутствуют
321	6.1.18	6.1.19	238°23.3'	24.4	данные отсутствуют	данные отсутствуют	данные отсутствуют	данные отсутствуют
322	6.1.19	6.1.20	223°7.0'	7.1	данные отсутствуют	данные отсутствуют	данные отсутствуют	данные отсутствуют
323	6.1.20	6.1.21	199°54.8'	24.87	данные отсутствуют	данные отсутствуют	данные отсутствуют	данные отсутствуют
324	6.1.21	6.1.22	186°23.9'	22.97	данные отсутствуют	данные отсутствуют	данные отсутствуют	данные отсутствуют
325	6.1.22	6.1.23	183°37.0'	6.97	данные отсутствуют	данные отсутствуют	данные отсутствуют	данные отсутствуют
326	6.1.23	6.1.24	169°10.3'	22.67	данные отсутствуют	данные отсутствуют	данные отсутствуют	данные отсутствуют
327	6.1.24	6.1.25	176°42.6'	11.85	данные отсутствуют	данные отсутствуют	данные отсутствуют	данные отсутствуют
328	6.1.25	6.1.26	171°28.0'	8.02	данные отсутствуют	данные отсутствуют	данные отсутствуют	данные отсутствуют
329	6.1.26	6.1.27	185°13.6'	8.34	данные отсутствуют	данные отсутствуют	данные отсутствуют	данные отсутствуют
330	6.1.27	6.1.28	219°20.3'	12.12	данные отсутствуют	данные отсутствуют	данные отсутствуют	данные отсутствуют
331	6.1.28	6.1.29	231°31.3'	10.33	данные отсутствуют	данные отсутствуют	данные отсутствуют	данные отсутствуют
332	6.1.29	6.1.30	218°0.2'	17.3	данные отсутствуют	данные отсутствуют	данные отсутствуют	данные отсутствуют
333	6.1.30	6.1.31	226°51.7'	26.78	данные отсутствуют	данные отсутствуют	данные отсутствуют	данные отсутствуют
334	6.1.31	6.1.32	246°41.1'	21.3	данные отсутствуют	данные отсутствуют	данные отсутствуют	данные отсутствуют
335	6.1.32	6.1.33	252°32.3'	26.83	данные отсутствуют	данные отсутствуют	данные отсутствуют	данные отсутствуют
336	6.1.33	6.1.34	241°37.7'	23.7	данные отсутствуют	данные отсутствуют	данные отсутствуют	данные отсутствуют
337	6.1.34	6.1.35	241°25.4'	11.85	данные отсутствуют	данные отсутствуют	данные отсутствуют	данные отсутствуют
338	6.1.35	6.1.36	282°54.7'	22.73	данные отсутствуют	данные отсутствуют	данные отсутствуют	данные отсутствуют
339	6.1.36	6.1.37	316°39.7'	21.94	данные отсутствуют	данные отсутствуют	данные отсутствуют	данные отсутствуют
340	6.1.37	6.1.38	333°38.8'	39.9	данные отсутствуют	данные отсутствуют	данные отсутствуют	данные отсутствуют
341	6.1.38	6.1.39	0°32.2'	14.97	данные отсутствуют	данные отсутствуют	данные отсутствуют	данные отсутствуют

 документ подписан электронной подписью Сертификат: RU000101016520176020420104 Бюро № 40/03/00000000000000000000000000000000 Регистрационный номер сертификата: RU000101016520176020420104 Действителен с 27.06.2023 по 29.06.2024			ИНИЦИАЛ, Фамилия
ПОЛНОЕ ИМЕННОЕ ИЛИ ДОЛЖНОСТНОЕ			

Земельный учет -								
вид объекта недвижимости								
Лист № 13 раздела 3.1			Всего листов раздела 3.1: 38			Всего разделов: 8		Всего листов выписки: 279
23.08.2023г. № КУВН.001/2023-191058114								
Кадастровый номер:						47:25:0110001:19		
1	2	3	4	5	6	7	8	9
342	6.1.39	6.1.40	21°38.3'	11.06	данные отсутствуют	данные отсутствуют	данные отсутствуют	данные отсутствуют
343	6.1.40	6.1.41	7°40.6'	17.29	данные отсутствуют	данные отсутствуют	данные отсутствуют	данные отсутствуют
344	6.1.41	6.1.42	19°29.2'	14.99	данные отсутствуют	данные отсутствуют	данные отсутствуют	данные отсутствуют
345	6.1.42	6.1.43	359°13.1'	11.01	данные отсутствуют	данные отсутствуют	данные отсутствуют	данные отсутствуют
346	6.1.43	6.1.44	15°15.3'	24.51	данные отсутствуют	данные отсутствуют	данные отсутствуют	данные отсутствуют
347	6.1.44	6.1.45	32°0.3'	8.02	данные отсутствуют	данные отсутствуют	данные отсутствуют	данные отсутствуют
348	6.1.45	6.1.46	54°17.0'	20.08	данные отсутствуют	данные отсутствуют	данные отсутствуют	данные отсутствуют
349	6.1.46	6.1.47	74°34.0'	6.76	данные отсутствуют	данные отсутствуют	данные отсутствуют	данные отсутствуют
350	6.1.47	6.1.48	69°0.1'	15.63	данные отсутствуют	данные отсутствуют	данные отсутствуют	данные отсутствуют
351	6.1.48	6.1.49	89°46.7'	5.16	данные отсутствуют	данные отсутствуют	данные отсутствуют	данные отсутствуют
352	6.1.49	6.1.50	114°39.2'	9.92	данные отсутствуют	данные отсутствуют	данные отсутствуют	данные отсутствуют
353	6.1.50	6.1.51	94°40.5'	14.97	данные отсутствуют	данные отсутствуют	данные отсутствуют	данные отсутствуют
354	6.1.51	6.1.52	68°8.8'	12.03	данные отсутствуют	данные отсутствуют	данные отсутствуют	данные отсутствуют
355	6.1.52	6.1.53	46°10.3'	10.71	данные отсутствуют	данные отсутствуют	данные отсутствуют	данные отсутствуют
356	6.1.53	6.1.54	93°36.8'	20.15	данные отсутствуют	данные отсутствуют	данные отсутствуют	данные отсутствуют
357	6.1.54	6.1.55	46°21.6'	17.58	данные отсутствуют	данные отсутствуют	данные отсутствуют	данные отсутствуют
358	6.1.55	6.1.56	27°57.7'	16.51	данные отсутствуют	данные отсутствуют	данные отсутствуют	данные отсутствуют
359	6.1.56	6.1.57	27°16.7'	7.9	данные отсутствуют	данные отсутствуют	данные отсутствуют	данные отсутствуют
360	6.1.57	6.1.58	43°26.3'	19.97	данные отсутствуют	данные отсутствуют	данные отсутствуют	данные отсутствуют
361	6.1.58	6.1.59	48°33.4'	22.57	данные отсутствуют	данные отсутствуют	данные отсутствуют	данные отсутствуют
362	6.1.59	6.1.60	63°38.4'	23.78	данные отсутствуют	данные отсутствуют	данные отсутствуют	данные отсутствуют
363	6.1.60	6.1.61	49°23.6'	36.28	данные отсутствуют	данные отсутствуют	данные отсутствуют	данные отсутствуют
364	6.1.61	6.1.62	55°46.1'	22.9	данные отсутствуют	данные отсутствуют	данные отсутствуют	данные отсутствуют
365	6.1.62	6.1.63	67°46.6'	19.67	данные отсутствуют	данные отсутствуют	данные отсутствуют	данные отсутствуют
366	6.1.63	6.1.64	52°53.7'	27.33	данные отсутствуют	данные отсутствуют	данные отсутствуют	данные отсутствуют
367	6.1.64	6.1.1	38°58.9'	12.27	данные отсутствуют	данные отсутствуют	данные отсутствуют	данные отсутствуют
368	7.1.1	7.1.2	66°5.5'	40.32	данные отсутствуют	данные отсутствуют	данные отсутствуют	данные отсутствуют
369	7.1.2	7.1.3	75°2.6'	9.07	данные отсутствуют	данные отсутствуют	данные отсутствуют	данные отсутствуют
370	7.1.3	7.1.4	122°58.1'	7.5	данные отсутствуют	данные отсутствуют	данные отсутствуют	данные отсутствуют



полное наименование должности _____ инициалы, фамилия _____

Земельный учет -								
вид объекта недвижимости								
Лист № 14 раздела 3.1			Всего листов раздела 3.1: 38			Всего разделов: 8		Всего листов выписки: 279
23.08.2023г. № КУВН.001/2023-191058114								
Кадастровый номер:						47:25:0110001:19		
1	2	3	4	5	6	7	8	9
371	7.1.4	7.1.5	157°23.2'	19.14	данные отсутствуют	данные отсутствуют	данные отсутствуют	данные отсутствуют
372	7.1.5	7.1.6	174°46.7'	9.67	данные отсутствуют	данные отсутствуют	данные отсутствуют	данные отсутствуют
373	7.1.6	7.1.7	209°19.9'	11.68	данные отсутствуют	данные отсутствуют	данные отсутствуют	данные отсутствуют
374	7.1.7	7.1.8	228°23.0'	11.74	данные отсутствуют	данные отсутствуют	данные отсутствуют	данные отсутствуют
375	7.1.8	7.1.9	247°43.3'	11.37	данные отсутствуют	данные отсутствуют	данные отсутствуют	данные отсутствуют
376	7.1.9	7.1.10	265°3.5'	14.16	данные отсутствуют	данные отсутствуют	данные отсутствуют	данные отсутствуют
377	7.1.10	7.1.11	258°7.6'	13.56	данные отсутствуют	данные отсутствуют	данные отсутствуют	данные отсутствуют
378	7.1.11	7.1.12	231°35.8'	11.51	данные отсутствуют	данные отсутствуют	данные отсутствуют	данные отсутствуют
379	7.1.12	7.1.13	204°3.6'	16.78	данные отсутствуют	данные отсутствуют	данные отсутствуют	данные отсутствуют
380	7.1.13	7.1.14	180°51.8'	16.6	данные отсутствуют	данные отсутствуют	данные отсутствуют	данные отсутствуют
381	7.1.14	7.1.15	162°45.2'	6.41	данные отсутствуют	данные отсутствуют	данные отсутствуют	данные отсутствуют
382	7.1.15	7.1.16	131°37.7'	11.67	данные отсутствуют	данные отсутствуют	данные отсутствуют	данные отсутствуют
383	7.1.16	7.1.17	98°19.1'	10.37	данные отсутствуют	данные отсутствуют	данные отсутствуют	данные отсутствуют
384	7.1.17	7.1.18	54°10.9'	14.93	данные отсутствуют	данные отсутствуют	данные отсутствуют	данные отсутствуют
385	7.1.18	7.1.19	43°45.4'	25.07	данные отсутствуют	данные отсутствуют	данные отсутствуют	данные отсутствуют
386	7.1.19	7.1.20	89°6.5'	36.63	данные отсутствуют	данные отсутствуют	данные отсутствуют	данные отсутствуют
387	7.1.20	7.1.21	68°46.3'	31.01	данные отсутствуют	данные отсутствуют	данные отсутствуют	данные отсутствуют
388	7.1.21	7.1.22	92°15.2'	40.43	данные отсутствуют	данные отсутствуют	данные отсутствуют	данные отсутствуют
389	7.1.22	7.1.23	130°27.1'	19.53	данные отсутствуют	данные отсутствуют	данные отсутствуют	данные отсутствуют
390	7.1.23	7.1.24	160°8.2'	23.99	данные отсутствуют	данные отсутствуют	данные отсутствуют	данные отсутствуют
391	7.1.24	7.1.25	133°15.0'	36.57	данные отсутствуют	данные отсутствуют	данные отсутствуют	данные отсутствуют
392	7.1.25	7.1.26	72°20.6'	39.73	данные отсутствуют	данные отсутствуют	данные отсутствуют	данные отсутствуют
393	7.1.26	7.1.27	72°12.8'	299.51	данные отсутствуют	данные отсутствуют	данные отсутствуют	данные отсутствуют
394	7.1.27	7.1.28	181°55.6'	4.46	данные отсутствуют	данные отсутствуют	данные отсутствуют	данные отсутствуют
395	7.1.28	7.1.29	251°33.0'	179.73	данные отсутствуют	данные отсутствуют	данные отсутствуют	данные отсутствуют
396	7.1.29	7.1.30	251°35.4'	65.61	данные отсутствуют	данные отсутствуют	данные отсутствуют	данные отсутствуют
397	7.1.30	7.1.31	253°25.4'	28.95	данные отсутствуют	данные отсутствуют	данные отсутствуют	данные отсутствуют
398	7.1.31	7.1.32	255°0.2'	21.88	данные отсутствуют	данные отсутствуют	данные отсутствуют	данные отсутствуют
399	7.1.32	7.1.33	178°25.9'	10.84	данные отсутствуют	данные отсутствуют	данные отсутствуют	данные отсутствуют



полное наименование должности _____ инициалы, фамилия _____

Земельный участок - вид объекта недвижимости								
Лист № 15 раздела 3.1			Всего листов раздела 3.1: 38			Всего разделов: 8		Всего листов выписки: 279
23.08.2023г. № КУВН.001/2023-191058114								
Кадастровый номер:						47:25:0110001:19		
1	2	3	4	5	6	7	8	9
400	7.1.33	7.1.34	121°36.1'	6.93	данные отсутствуют	данные отсутствуют	данные отсутствуют	данные отсутствуют
401	7.1.34	7.1.35	353°3.2'	2.4	данные отсутствуют	данные отсутствуют	данные отсутствуют	данные отсутствуют
402	7.1.35	7.1.36	75°35.5'	14.53	данные отсутствуют	данные отсутствуют	данные отсутствуют	данные отсутствуют
403	7.1.36	7.1.37	116°3.1'	9.49	данные отсутствуют	данные отсутствуют	данные отсутствуют	данные отсутствуют
404	7.1.37	7.1.38	163°42.2'	9.41	данные отсутствуют	данные отсутствуют	данные отсутствуют	данные отсутствуют
405	7.1.38	7.1.39	204°38.3'	9.98	данные отсутствуют	данные отсутствуют	данные отсутствуют	данные отсутствуют
406	7.1.39	7.1.40	252°19.7'	15.42	данные отсутствуют	данные отсутствуют	данные отсутствуют	данные отсутствуют
407	7.1.40	7.1.41	158°35.0'	7.72	данные отсутствуют	данные отсутствуют	данные отсутствуют	данные отсутствуют
408	7.1.41	7.1.42	180°0.0'	7.37	данные отсутствуют	данные отсутствуют	данные отсутствуют	данные отсутствуют
409	7.1.42	7.1.43	207°52.0'	12.18	данные отсутствуют	данные отсутствуют	данные отсутствуют	данные отсутствуют
410	7.1.43	7.1.44	74°26.1'	6.82	данные отсутствуют	данные отсутствуют	данные отсутствуют	данные отсутствуют
411	7.1.44	7.1.45	75°33.8'	5.77	данные отсутствуют	данные отсутствуют	данные отсутствуют	данные отсутствуют
412	7.1.45	7.1.46	139°57.9'	3.51	данные отсутствуют	данные отсутствуют	данные отсутствуют	данные отсутствуют
413	7.1.46	7.1.47	189°18.1'	4.08	данные отсутствуют	данные отсутствуют	данные отсутствуют	данные отсутствуют
414	7.1.47	7.1.48	250°4.3'	7.28	данные отсутствуют	данные отсутствуют	данные отсутствуют	данные отсутствуют
415	7.1.48	7.1.49	250°54.5'	10.21	данные отсутствуют	данные отсутствуют	данные отсутствуют	данные отсутствуют
416	7.1.49	7.1.50	216°1.6'	2.04	данные отсутствуют	данные отсутствуют	данные отсутствуют	данные отсутствуют
417	7.1.50	7.1.51	257°26.2'	8.87	данные отсутствуют	данные отсутствуют	данные отсутствуют	данные отсутствуют
418	7.1.51	7.1.52	243°7.1'	17.8	данные отсутствуют	данные отсутствуют	данные отсутствуют	данные отсутствуют
419	7.1.52	7.1.53	218°39.2'	12.92	данные отсутствуют	данные отсутствуют	данные отсутствуют	данные отсутствуют
420	7.1.53	7.1.54	226°56.4'	11.91	данные отсутствуют	данные отсутствуют	данные отсутствуют	данные отсутствуют
421	7.1.54	7.1.55	234°51.2'	3.06	данные отсутствуют	данные отсутствуют	данные отсутствуют	данные отсутствуют
422	7.1.55	7.1.56	192°53.8'	4.39	данные отсутствуют	данные отсутствуют	данные отсутствуют	данные отсутствуют
423	7.1.56	7.1.57	208°9.6'	10.43	данные отсутствуют	данные отсутствуют	данные отсутствуют	данные отсутствуют
424	7.1.57	7.1.58	196°57.2'	23.25	данные отсутствуют	данные отсутствуют	данные отсутствуют	данные отсутствуют
425	7.1.58	7.1.59	178°41.6'	5.26	данные отсутствуют	данные отсутствуют	данные отсутствуют	данные отсутствуют
426	7.1.59	7.1.60	197°34.0'	20.64	данные отсутствуют	данные отсутствуют	данные отсутствуют	данные отсутствуют
427	7.1.60	7.1.61	178°9.1'	24.17	данные отсутствуют	данные отсутствуют	данные отсутствуют	данные отсутствуют
428	7.1.61	7.1.62	179°50.7'	18.53	данные отсутствуют	данные отсутствуют	данные отсутствуют	данные отсутствуют

 <p>документ подписан электронной подписью</p>	<p>Сертификат ключевой пары электронной подписи Выдан: 08.09.2016 10:00:00 Регистрация в Едином государственном реестре: 17.06.2016 10:00:00</p>	_____	_____
		ПОДПИСЬ ИМЕННОГО ДОЛЖНОСТНОГО ЛИЦА	ИНИЦИАЛ, ФАМИЛИЯ

Земельный участок - вид объекта недвижимости								
Лист № 16 раздела 3.1			Всего листов раздела 3.1: 38			Всего разделов: 8		Всего листов выписки: 279
23.08.2023г. № КУВН.001/2023-191058114								
Кадастровый номер:						47:25:0110001:19		
1	2	3	4	5	6	7	8	9
429	7.1.62	7.1.63	190°54.4'	20.03	данные отсутствуют	данные отсутствуют	данные отсутствуют	данные отсутствуют
430	7.1.63	7.1.64	176°18.2'	22.8	данные отсутствуют	данные отсутствуют	данные отсутствуют	данные отсутствуют
431	7.1.64	7.1.65	163°34.9'	17.97	данные отсутствуют	данные отсутствуют	данные отсутствуют	данные отсутствуют
432	7.1.65	7.1.66	155°27.4'	38.16	данные отсутствуют	данные отсутствуют	данные отсутствуют	данные отсутствуют
433	7.1.66	7.1.67	114°58.7'	23.92	данные отсутствуют	данные отсутствуют	данные отсутствуют	данные отсутствуют
434	7.1.67	7.1.68	124°30.2'	10.75	данные отсутствуют	данные отсутствуют	данные отсутствуют	данные отсутствуют
435	7.1.68	7.1.69	139°51.7'	12.6	данные отсутствуют	данные отсутствуют	данные отсутствуют	данные отсутствуют
436	7.1.69	7.1.70	99°58.6'	18.12	данные отсутствуют	данные отсутствуют	данные отсутствуют	данные отсутствуют
437	7.1.70	7.1.71	132°41.9'	5.99	данные отсутствуют	данные отсутствуют	данные отсутствуют	данные отсутствуют
438	7.1.71	7.1.72	157°44.9'	11.83	данные отсутствуют	данные отсутствуют	данные отсутствуют	данные отсутствуют
439	7.1.72	7.1.73	183°7.6'	13.75	данные отсутствуют	данные отсутствуют	данные отсутствуют	данные отсутствуют
440	7.1.73	7.1.74	161°24.1'	5.55	данные отсутствуют	данные отсутствуют	данные отсутствуют	данные отсутствуют
441	7.1.74	7.1.75	136°20.2'	22.44	данные отсутствуют	данные отсутствуют	данные отсутствуют	данные отсутствуют
442	7.1.75	7.1.76	118°5.4'	7.73	данные отсутствуют	данные отсутствуют	данные отсутствуют	данные отсутствуют
443	7.1.76	7.1.77	86°24.0'	11.94	данные отсутствуют	данные отсутствуют	данные отсутствуют	данные отсутствуют
444	7.1.77	7.1.78	35°7.7'	14.35	данные отсутствуют	данные отсутствуют	данные отсутствуют	данные отсутствуют
445	7.1.78	7.1.79	0°21.3'	14.54	данные отсутствуют	данные отсутствуют	данные отсутствуют	данные отсутствуют
446	7.1.79	7.1.80	28°16.7'	21.82	данные отсутствуют	данные отсутствуют	данные отсутствуют	данные отсутствуют
447	7.1.80	7.1.81	26°57.4'	8.49	данные отсутствуют	данные отсутствуют	данные отсутствуют	данные отсутствуют
448	7.1.81	7.1.82	55°0.1'	12.87	данные отсутствуют	данные отсутствуют	данные отсутствуют	данные отсутствуют
449	7.1.82	7.1.83	56°30.7'	28.35	данные отсутствуют	данные отсутствуют	данные отсутствуют	данные отсутствуют
450	7.1.83	7.1.84	38°34.5'	12.7	данные отсутствуют	данные отсутствуют	данные отсутствуют	данные отсутствуют
451	7.1.84	7.1.85	52°30.4'	10.66	данные отсутствуют	данные отсутствуют	данные отсутствуют	данные отсутствуют
452	7.1.85	7.1.86	74°37.1'	11.57	данные отсутствуют	данные отсутствуют	данные отсутствуют	данные отсутствуют
453	7.1.86	7.1.87	5°58.2'	9.23	данные отсутствуют	данные отсутствуют	данные отсутствуют	данные отсутствуют
454	7.1.87	7.1.88	42°36.8'	13.93	данные отсутствуют	данные отсутствуют	данные отсутствуют	данные отсутствуют
455	7.1.88	7.1.89	30°43.6'	9.55	данные отсутствуют	данные отсутствуют	данные отсутствуют	данные отсутствуют
456	7.1.89	7.1.90	52°39.1'	7.91	данные отсутствуют	данные отсутствуют	данные отсутствуют	данные отсутствуют
457	7.1.90	7.1.91	92°47.3'	9.66	данные отсутствуют	данные отсутствуют	данные отсутствуют	данные отсутствуют

 <p>документ подписан электронной подписью</p>	<p>Сертификат ключевой пары электронной подписи Выдан: 08.09.2016 10:00:00 Регистрация в Едином государственном реестре: 17.06.2016 10:00:00</p>	_____	_____
		ПОДПИСЬ ИМЕННОГО ДОЛЖНОСТНОГО ЛИЦА	ИНИЦИАЛ, ФАМИЛИЯ

Земельный участок								
вид объекта недвижимости								
Лист № 17 раздела 3.1			Всего листов раздела 3.1: 38			Всего разделов: 8		Всего листов выписки: 279
23.08.2023г. № КУВН.001/2023-191058114								
Кадастровый номер:						47:25:0110001:19		
1	2	3	4	5	6	7	8	
458	7.1.91	7.1.92	121°16,2'	8,01	данные отсутствуют	данные отсутствуют	данные отсутствуют	
459	7.1.92	7.1.93	162°56,7'	5,25	данные отсутствуют	данные отсутствуют	данные отсутствуют	
460	7.1.93	7.1.94	151°35,5'	8,31	данные отсутствуют	данные отсутствуют	данные отсутствуют	
461	7.1.94	7.1.95	195°40,8'	6,51	данные отсутствуют	данные отсутствуют	данные отсутствуют	
462	7.1.95	7.1.96	180°48,6'	9,19	данные отсутствуют	данные отсутствуют	данные отсутствуют	
463	7.1.96	7.1.97	220°8,7'	12,11	данные отсутствуют	данные отсутствуют	данные отсутствуют	
464	7.1.97	7.1.98	149°49,4'	9,87	данные отсутствуют	данные отсутствуют	данные отсутствуют	
465	7.1.98	7.1.99	172°5,6'	15,27	данные отсутствуют	данные отсутствуют	данные отсутствуют	
466	7.1.99	7.1.100	155°37,8'	12,14	данные отсутствуют	данные отсутствуют	данные отсутствуют	
467	7.1.100	7.1.101	165°19,0'	16,33	данные отсутствуют	данные отсутствуют	данные отсутствуют	
468	7.1.101	7.1.102	134°18,4'	28,07	данные отсутствуют	данные отсутствуют	данные отсутствуют	
469	7.1.102	7.1.103	116°16,1'	36,33	данные отсутствуют	данные отсутствуют	данные отсутствуют	
470	7.1.103	7.1.104	102°1,5'	47,61	данные отсутствуют	данные отсутствуют	данные отсутствуют	
471	7.1.104	7.1.105	126°40,4'	39,7	данные отсутствуют	данные отсутствуют	данные отсутствуют	
472	7.1.105	7.1.106	146°1,7'	25,95	данные отсутствуют	данные отсутствуют	данные отсутствуют	
473	7.1.106	7.1.107	159°30,4'	63,98	данные отсутствуют	данные отсутствуют	данные отсутствуют	
474	7.1.107	7.1.108	150°59,0'	32,61	данные отсутствуют	данные отсутствуют	данные отсутствуют	
475	7.1.108	7.1.109	152°19,9'	14,41	данные отсутствуют	данные отсутствуют	данные отсутствуют	
476	7.1.109	7.1.110	172°40,7'	11,22	данные отсутствуют	данные отсутствуют	данные отсутствуют	
477	7.1.110	7.1.111	228°3,5'	9,14	данные отсутствуют	данные отсутствуют	данные отсутствуют	
478	7.1.111	7.1.112	284°28,1'	8,05	данные отсутствуют	данные отсутствуют	данные отсутствуют	
479	7.1.112	7.1.113	310°32,3'	25,72	данные отсутствуют	данные отсутствуют	данные отсутствуют	
480	7.1.113	7.1.114	321°53,7'	14,2	данные отсутствуют	данные отсутствуют	данные отсутствуют	
481	7.1.114	7.1.115	291°39,9'	31,99	данные отсутствуют	данные отсутствуют	данные отсутствуют	
482	7.1.115	7.1.116	228°20,6'	16,85	данные отсутствуют	данные отсутствуют	данные отсутствуют	
483	7.1.116	7.1.117	148°36,8'	16,28	данные отсутствуют	данные отсутствуют	данные отсутствуют	
484	7.1.117	7.1.118	144°47,7'	15,84	данные отсутствуют	данные отсутствуют	данные отсутствуют	
485	7.1.118	7.1.119	130°47,0'	23,27	данные отсутствуют	данные отсутствуют	данные отсутствуют	
486	7.1.119	7.1.120	124°17,5'	28,58	данные отсутствуют	данные отсутствуют	данные отсутствуют	



ПОЛНОЕ НАИМЕНОВАНИЕ ДОЛЖНОСТИ: _____ ИНИЦИАЛЫ, ФАМИЛИЯ: _____

Земельный участок								
вид объекта недвижимости								
Лист № 18 раздела 3.1			Всего листов раздела 3.1: 38			Всего разделов: 8		Всего листов выписки: 279
23.08.2023г. № КУВН.001/2023-191058114								
Кадастровый номер:						47:25:0110001:19		
1	2	3	4	5	6	7	8	
487	7.1.120	7.1.121	116°38,2'	29,02	данные отсутствуют	данные отсутствуют	данные отсутствуют	
488	7.1.121	7.1.122	132°42,2'	25,95	данные отсутствуют	данные отсутствуют	данные отсутствуют	
489	7.1.122	7.1.123	147°12,5'	16,45	данные отсутствуют	данные отсутствуют	данные отсутствуют	
490	7.1.123	7.1.124	149°8,9'	28,12	данные отсутствуют	данные отсутствуют	данные отсутствуют	
491	7.1.124	7.1.125	150°4,1'	41,21	данные отсутствуют	данные отсутствуют	данные отсутствуют	
492	7.1.125	7.1.126	165°4,0'	37,44	данные отсутствуют	данные отсутствуют	данные отсутствуют	
493	7.1.126	7.1.127	159°32,6'	34,25	данные отсутствуют	данные отсутствуют	данные отсутствуют	
494	7.1.127	7.1.128	119°37,8'	23,58	данные отсутствуют	данные отсутствуют	данные отсутствуют	
495	7.1.128	7.1.129	131°11,9'	20,91	данные отсутствуют	данные отсутствуют	данные отсутствуют	
496	7.1.129	7.1.130	104°56,3'	16,8	данные отсутствуют	данные отсутствуют	данные отсутствуют	
497	7.1.130	7.1.131	41°40,0'	49,14	данные отсутствуют	данные отсутствуют	данные отсутствуют	
498	7.1.131	7.1.132	47°5,1'	12,44	данные отсутствуют	данные отсутствуют	данные отсутствуют	
499	7.1.132	7.1.133	72°10,7'	18,33	данные отсутствуют	данные отсутствуют	данные отсутствуют	
500	7.1.133	7.1.134	46°46,7'	5,69	данные отсутствуют	данные отсутствуют	данные отсутствуют	
501	7.1.134	7.1.135	88°9,6'	2,59	данные отсутствуют	данные отсутствуют	данные отсутствуют	
502	7.1.135	7.1.136	145°46,8'	8,39	данные отсутствуют	данные отсутствуют	данные отсутствуют	
503	7.1.136	7.1.137	99°13,2'	18,29	данные отсутствуют	данные отсутствуют	данные отсутствуют	
504	7.1.137	7.1.138	128°9,1'	9,92	данные отсутствуют	данные отсутствуют	данные отсутствуют	
505	7.1.138	7.1.139	117°40,4'	18,95	данные отсутствуют	данные отсутствуют	данные отсутствуют	
506	7.1.139	7.1.140	144°42,9'	11,36	данные отсутствуют	данные отсутствуют	данные отсутствуют	
507	7.1.140	7.1.141	148°8,6'	17,51	данные отсутствуют	данные отсутствуют	данные отсутствуют	
508	7.1.141	7.1.142	150°24,6'	4,58	данные отсутствуют	данные отсутствуют	данные отсутствуют	
509	7.1.142	7.1.143	133°57,2'	5,81	данные отсутствуют	данные отсутствуют	данные отсутствуют	
510	7.1.143	7.1.144	116°38,0'	29,58	данные отсутствуют	данные отсутствуют	данные отсутствуют	
511	7.1.144	7.1.145	166°58,3'	6,48	данные отсутствуют	данные отсутствуют	данные отсутствуют	
512	7.1.145	7.1.146	142°29,0'	10,1	данные отсутствуют	данные отсутствуют	данные отсутствуют	
513	7.1.146	7.1.147	156°49,9'	7,7	данные отсутствуют	данные отсутствуют	данные отсутствуют	
514	7.1.147	7.1.148	155°30,7'	14,69	данные отсутствуют	данные отсутствуют	данные отсутствуют	
515	7.1.148	7.1.149	167°30,6'	24,18	данные отсутствуют	данные отсутствуют	данные отсутствуют	



ПОЛНОЕ НАИМЕНОВАНИЕ ДОЛЖНОСТИ: _____ ИНИЦИАЛЫ, ФАМИЛИЯ: _____

Земельный участок - вид объекта недвижимости								
Лист № 19 раздела 3.1			Всего листов раздела 3.1: 38			Всего разделов: 8		Всего листов выписки: 279
23.08.2023г. № КУВН.001/2023-191058114								
Кадастровый номер:						47:25:0110001:19		
1	2	3	4	5	6	7	8	9
516	7.1.149	7.1.150	178°23.4'	13.53	данные отсутствуют	данные отсутствуют	данные отсутствуют	данные отсутствуют
517	7.1.150	7.1.151	182°16.3'	16.39	данные отсутствуют	данные отсутствуют	данные отсутствуют	данные отсутствуют
518	7.1.151	7.1.152	173°27.8'	10.28	данные отсутствуют	данные отсутствуют	данные отсутствуют	данные отсутствуют
519	7.1.152	7.1.153	111°37.7'	5.56	данные отсутствуют	данные отсутствуют	данные отсутствуют	данные отсутствуют
520	7.1.153	7.1.154	90°50.4'	11.6	данные отсутствуют	данные отсутствуют	данные отсутствуют	данные отсутствуют
521	7.1.154	7.1.155	40°10.0'	8.56	данные отсутствуют	данные отсутствуют	данные отсутствуют	данные отсутствуют
522	7.1.155	7.1.156	13°54.2'	27.18	данные отсутствуют	данные отсутствуют	данные отсутствуют	данные отсутствуют
523	7.1.156	7.1.157	18°10.9'	21.5	данные отсутствуют	данные отсутствуют	данные отсутствуют	данные отсутствуют
524	7.1.157	7.1.158	11°46.4'	19.6	данные отсутствуют	данные отсутствуют	данные отсутствуют	данные отсутствуют
525	7.1.158	7.1.159	5°27.8'	9.03	данные отсутствуют	данные отсутствуют	данные отсутствуют	данные отсутствуют
526	7.1.159	7.1.160	345°13.1'	12.11	данные отсутствуют	данные отсутствуют	данные отсутствуют	данные отсутствуют
527	7.1.160	7.1.161	322°20.2'	6.64	данные отсутствуют	данные отсутствуют	данные отсутствуют	данные отсутствуют
528	7.1.161	7.1.162	307°25.9'	11.43	данные отсутствуют	данные отсутствуют	данные отсутствуют	данные отсутствуют
529	7.1.162	7.1.163	357°33.5'	8.92	данные отсутствуют	данные отсутствуют	данные отсутствуют	данные отсутствуют
530	7.1.163	7.1.164	359°26.0'	6.06	данные отсутствуют	данные отсутствуют	данные отсутствуют	данные отсутствуют
531	7.1.164	7.1.165	331°11.8'	22.64	данные отсутствуют	данные отсутствуют	данные отсутствуют	данные отсутствуют
532	7.1.165	7.1.166	313°48.6'	21.45	данные отсутствуют	данные отсутствуют	данные отсутствуют	данные отсутствуют
533	7.1.166	7.1.167	306°38.2'	35.34	данные отсутствуют	данные отсутствуют	данные отсутствуют	данные отсутствуют
534	7.1.167	7.1.168	301°34.9'	24.8	данные отсутствуют	данные отсутствуют	данные отсутствуют	данные отсутствуют
535	7.1.168	7.1.169	288°10.1'	25.08	данные отсутствуют	данные отсутствуют	данные отсутствуют	данные отсутствуют
536	7.1.169	7.1.170	251°12.8'	18.6	данные отсутствуют	данные отсутствуют	данные отсутствуют	данные отсутствуют
537	7.1.170	7.1.171	244°58.4'	14.32	данные отсутствуют	данные отсутствуют	данные отсутствуют	данные отсутствуют
538	7.1.171	7.1.172	236°19.3'	13.33	данные отсутствуют	данные отсутствуют	данные отсутствуют	данные отсутствуют
539	7.1.172	7.1.173	270°0.0'	4.2	данные отсутствуют	данные отсутствуют	данные отсутствуют	данные отсутствуют
540	7.1.173	7.1.174	324°32.6'	8.19	данные отсутствуют	данные отсутствуют	данные отсутствуют	данные отсутствуют
541	7.1.174	7.1.175	299°57.3'	5.07	данные отсутствуют	данные отсутствуют	данные отсутствуют	данные отсутствуют
542	7.1.175	7.1.176	277°53.7'	7.57	данные отсутствуют	данные отсутствуют	данные отсутствуют	данные отсутствуют
543	7.1.176	7.1.177	302°32.6'	12.62	данные отсутствуют	данные отсутствуют	данные отсутствуют	данные отсутствуют
544	7.1.177	7.1.178	280°41.4'	8.52	данные отсутствуют	данные отсутствуют	данные отсутствуют	данные отсутствуют

 <p>документ подписан электронной подписью</p>	Сертификат ключа электронной подписи Выдан: 08.09.2023 10:08:00 Регистрация в Едином государственном реестре: 17.08.2023 10:08:00	
	полное наименование должности	инициал, фамилия

Земельный участок - вид объекта недвижимости								
Лист № 20 раздела 3.1			Всего листов раздела 3.1: 38			Всего разделов: 8		Всего листов выписки: 279
23.08.2023г. № КУВН.001/2023-191058114								
Кадастровый номер:						47:25:0110001:19		
1	2	3	4	5	6	7	8	9
545	7.1.178	7.1.179	267°43.4'	8.56	данные отсутствуют	данные отсутствуют	данные отсутствуют	данные отсутствуют
546	7.1.179	7.1.180	259°29.9'	6.8	данные отсутствуют	данные отсутствуют	данные отсутствуют	данные отсутствуют
547	7.1.180	7.1.181	221°58.9'	13.96	данные отсутствуют	данные отсутствуют	данные отсутствуют	данные отсутствуют
548	7.1.181	7.1.182	207°54.8'	21.85	данные отсутствуют	данные отсутствуют	данные отсутствуют	данные отсутствуют
549	7.1.182	7.1.183	223°23.0'	7.77	данные отсутствуют	данные отсутствуют	данные отсутствуют	данные отсутствуют
550	7.1.183	7.1.184	280°56.3'	4.85	данные отсутствуют	данные отсутствуют	данные отсутствуют	данные отсутствуют
551	7.1.184	7.1.185	297°46.9'	10.32	данные отсутствуют	данные отсутствуют	данные отсутствуют	данные отсутствуют
552	7.1.185	7.1.186	334°10.9'	5.6	данные отсутствуют	данные отсутствуют	данные отсутствуют	данные отсутствуют
553	7.1.186	7.1.187	12°21.1'	12.62	данные отсутствуют	данные отсутствуют	данные отсутствуют	данные отсутствуют
554	7.1.187	7.1.188	32°28.5'	22.89	данные отсутствуют	данные отсутствуют	данные отсутствуют	данные отсутствуют
555	7.1.188	7.1.189	29°28.4'	16.48	данные отсутствуют	данные отсутствуют	данные отсутствуют	данные отсутствуют
556	7.1.189	7.1.190	17°25.0'	27.76	данные отсутствуют	данные отсутствуют	данные отсутствуют	данные отсутствуют
557	7.1.190	7.1.191	2°44.0'	7.55	данные отсутствуют	данные отсутствуют	данные отсутствуют	данные отсутствуют
558	7.1.191	7.1.192	355°13.4'	7.45	данные отсутствуют	данные отсутствуют	данные отсутствуют	данные отсутствуют
559	7.1.192	7.1.193	16°22.4'	8.44	данные отсутствуют	данные отсутствуют	данные отсутствуют	данные отсутствуют
560	7.1.193	7.1.194	45°49.3'	7.39	данные отсутствуют	данные отсутствуют	данные отсутствуют	данные отсутствуют
561	7.1.194	7.1.195	94°51.6'	10.39	данные отсутствуют	данные отсутствуют	данные отсутствуют	данные отсутствуют
562	7.1.195	7.1.196	131°50.3'	21.66	данные отсутствуют	данные отсутствуют	данные отсутствуют	данные отсутствуют
563	7.1.196	7.1.197	101°25.4'	6.97	данные отсутствуют	данные отсутствуют	данные отсутствуют	данные отсутствуют
564	7.1.197	7.1.198	37°10.9'	10.66	данные отсутствуют	данные отсутствуют	данные отсутствуют	данные отсутствуют
565	7.1.198	7.1.199	51°7.1'	10.88	данные отсутствуют	данные отсутствуют	данные отсутствуют	данные отсутствуют
566	7.1.199	7.1.200	16°8.5'	21.35	данные отсутствуют	данные отсутствуют	данные отсутствуют	данные отсутствуют
567	7.1.200	7.1.201	339°50.2'	4.09	данные отсутствуют	данные отсутствуют	данные отсутствуют	данные отсутствуют
568	7.1.201	7.1.202	331°2.5'	23.24	данные отсутствуют	данные отсутствуют	данные отсутствуют	данные отсутствуют
569	7.1.202	7.1.203	316°18.2'	17.72	данные отсутствуют	данные отсутствуют	данные отсутствуют	данные отсутствуют
570	7.1.203	7.1.204	291°5.5'	9.89	данные отсутствуют	данные отсутствуют	данные отсутствуют	данные отсутствуют
571	7.1.204	7.1.205	276°14.0'	15.47	данные отсутствуют	данные отсутствуют	данные отсутствуют	данные отсутствуют
572	7.1.205	7.1.206	287°10.0'	10.71	данные отсутствуют	данные отсутствуют	данные отсутствуют	данные отсутствуют
573	7.1.206	7.1.207	323°56.0'	11.57	данные отсутствуют	данные отсутствуют	данные отсутствуют	данные отсутствуют

 <p>документ подписан электронной подписью</p>	Сертификат ключа электронной подписи Выдан: 08.09.2023 10:08:00 Регистрация в Едином государственном реестре: 17.08.2023 10:08:00	
	полное наименование должности	инициал, фамилия

Земельный участок -								
вид объекта недвижимости								
Лист № 21 раздела 3.1			Всего листов раздела 3.1: 38			Всего разделов: 8		Всего листов выписки: 279
23.08.2023г. № КУВН.001/2023-191058114								
Кадастровый номер:						47:25:0110001:19		
1	2	3	4	5	6	7	8	9
574	7.1.207	7.1.208	322°7'5"	11,97	данные отсутствуют	данные отсутствуют	данные отсутствуют	
575	7.1.208	7.1.209	319°51'3"	9,52	данные отсутствуют	данные отсутствуют	данные отсутствуют	
576	7.1.209	7.1.210	285°20'6"	5,42	данные отсутствуют	данные отсутствуют	данные отсутствуют	
577	7.1.210	7.1.211	295°14'1"	17,92	данные отсутствуют	данные отсутствуют	данные отсутствуют	
578	7.1.211	7.1.212	298°13'4"	15,75	данные отсутствуют	данные отсутствуют	данные отсутствуют	
579	7.1.212	7.1.213	314°0'4"	10,19	данные отсутствуют	данные отсутствуют	данные отсутствуют	
580	7.1.213	7.1.214	309°26'8"	24,33	данные отсутствуют	данные отсутствуют	данные отсутствуют	
581	7.1.214	7.1.215	330°22'5"	6,53	данные отсутствуют	данные отсутствуют	данные отсутствуют	
582	7.1.215	7.1.216	320°45'1"	23,85	данные отсутствуют	данные отсутствуют	данные отсутствуют	
583	7.1.216	7.1.217	337°50'2"	37,4	данные отсутствуют	данные отсутствуют	данные отсутствуют	
584	7.1.217	7.1.218	336°13'3"	5,7	данные отсутствуют	данные отсутствуют	данные отсутствуют	
585	7.1.218	7.1.219	4°18'5"	14,64	данные отсутствуют	данные отсутствуют	данные отсутствуют	
586	7.1.219	7.1.220	48°22'0"	8,19	данные отсутствуют	данные отсутствуют	данные отсутствуют	
587	7.1.220	7.1.221	87°14'2"	3,73	данные отсутствуют	данные отсутствуют	данные отсутствуют	
588	7.1.221	7.1.222	116°12'5"	14,36	данные отсутствуют	данные отсутствуют	данные отсутствуют	
589	7.1.222	7.1.223	132°36'2"	9,13	данные отсутствуют	данные отсутствуют	данные отсутствуют	
590	7.1.223	7.1.224	128°39'6"	28,24	данные отсутствуют	данные отсутствуют	данные отсутствуют	
591	7.1.224	7.1.225	138°40'7"	24,14	данные отсутствуют	данные отсутствуют	данные отсутствуют	
592	7.1.225	7.1.226	88°38'8"	10,58	данные отсутствуют	данные отсутствуют	данные отсутствуют	
593	7.1.226	7.1.227	138°43'9"	10,98	данные отсутствуют	данные отсутствуют	данные отсутствуют	
594	7.1.227	7.1.228	110°52'0"	16,4	данные отсутствуют	данные отсутствуют	данные отсутствуют	
595	7.1.228	7.1.229	103°30'8"	7,19	данные отсутствуют	данные отсутствуют	данные отсутствуют	
596	7.1.229	7.1.230	135°28'0"	7,83	данные отсутствуют	данные отсутствуют	данные отсутствуют	
597	7.1.230	7.1.231	137°36'5"	19,15	данные отсутствуют	данные отсутствуют	данные отсутствуют	
598	7.1.231	7.1.232	129°47'4"	23,2	данные отсутствуют	данные отсутствуют	данные отсутствуют	
599	7.1.232	7.1.233	160°22'3"	6,07	данные отсутствуют	данные отсутствуют	данные отсутствуют	
600	7.1.233	7.1.234	138°46'7"	18,35	данные отсутствуют	данные отсутствуют	данные отсутствуют	
601	7.1.234	7.1.235	146°48'5"	14,65	данные отсутствуют	данные отсутствуют	данные отсутствуют	
602	7.1.235	7.1.236	134°5'1"	18,38	данные отсутствуют	данные отсутствуют	данные отсутствуют	

полное наименование должности	 документ подписан электронной подписью Сертификат: 70167010301620756020420104 Выдана: 08.07.2016 13:48:34 Регистрация: 08.07.2016 13:48:34 Действителен с 07.08.2016 по 09.08.2024	инициал, фамилия

Земельный участок -								
вид объекта недвижимости								
Лист № 22 раздела 3.1			Всего листов раздела 3.1: 38			Всего разделов: 8		Всего листов выписки: 279
23.08.2023г. № КУВН.001/2023-191058114								
Кадастровый номер:						47:25:0110001:19		
1	2	3	4	5	6	7	8	9
603	7.1.236	7.1.237	135°11'8"	20,63	данные отсутствуют	данные отсутствуют	данные отсутствуют	
604	7.1.237	7.1.238	135°28'9"	7,57	данные отсутствуют	данные отсутствуют	данные отсутствуют	
605	7.1.238	7.1.239	153°6'5"	7,05	данные отсутствуют	данные отсутствуют	данные отсутствуют	
606	7.1.239	7.1.240	146°56'3"	15,65	данные отсутствуют	данные отсутствуют	данные отсутствуют	
607	7.1.240	7.1.241	160°12'2"	29,03	данные отсутствуют	данные отсутствуют	данные отсутствуют	
608	7.1.241	7.1.242	163°31'0"	32,04	данные отсутствуют	данные отсутствуют	данные отсутствуют	
609	7.1.242	7.1.243	145°46'1"	11,16	данные отсутствуют	данные отсутствуют	данные отсутствуют	
610	7.1.243	7.1.244	135°9'3"	13,09	данные отсутствуют	данные отсутствуют	данные отсутствуют	
611	7.1.244	7.1.245	122°55'4"	47,25	данные отсутствуют	данные отсутствуют	данные отсутствуют	
612	7.1.245	7.1.246	216°38'3"	5,93	данные отсутствуют	данные отсутствуют	данные отсутствуют	
613	7.1.246	7.1.247	125°32'0"	30,18	данные отсутствуют	данные отсутствуют	данные отсутствуют	
614	7.1.247	7.1.248	145°9'8"	10,06	данные отсутствуют	данные отсутствуют	данные отсутствуют	
615	7.1.248	7.1.249	126°26'3"	18,57	данные отсутствуют	данные отсутствуют	данные отсутствуют	
616	7.1.249	7.1.250	151°58'4"	5,09	данные отсутствуют	данные отсутствуют	данные отсутствуют	
617	7.1.250	7.1.251	201°51'8"	5,18	данные отсутствуют	данные отсутствуют	данные отсутствуют	
618	7.1.251	7.1.252	139°47'9"	3,89	данные отсутствуют	данные отсутствуют	данные отсутствуют	
619	7.1.252	7.1.253	90°40'1"	4,29	данные отсутствуют	данные отсутствуют	данные отсутствуют	
620	7.1.253	7.1.254	145°37'8"	29,94	данные отсутствуют	данные отсутствуют	данные отсутствуют	
621	7.1.254	7.1.255	145°56'3"	41,51	данные отсутствуют	данные отсутствуют	данные отсутствуют	
622	7.1.255	7.1.256	172°37'7"	17,93	данные отсутствуют	данные отсутствуют	данные отсутствуют	
623	7.1.256	7.1.257	171°36'4"	27,68	данные отсутствуют	данные отсутствуют	данные отсутствуют	
624	7.1.257	7.1.258	172°44'2"	23,73	данные отсутствуют	данные отсутствуют	данные отсутствуют	
625	7.1.258	7.1.259	186°26'2"	21,86	данные отсутствуют	данные отсутствуют	данные отсутствуют	
626	7.1.259	7.1.260	188°4'7"	9,39	данные отсутствуют	данные отсутствуют	данные отсутствуют	
627	7.1.260	7.1.261	222°36'0"	15,7	данные отсутствуют	данные отсутствуют	данные отсутствуют	
628	7.1.261	7.1.262	236°14'3"	13,5	данные отсутствуют	данные отсутствуют	данные отсутствуют	
629	7.1.262	7.1.263	288°57'2"	23,8	данные отсутствуют	данные отсутствуют	данные отсутствуют	
630	7.1.263	7.1.264	264°30'1"	14,51	данные отсутствуют	данные отсутствуют	данные отсутствуют	
631	7.1.264	7.1.265	225°14'6"	28,14	данные отсутствуют	данные отсутствуют	данные отсутствуют	

полное наименование должности	 документ подписан электронной подписью Сертификат: 70167010301620756020420104 Выдана: 08.07.2016 13:48:34 Регистрация: 08.07.2016 13:48:34 Действителен с 07.08.2016 по 09.08.2024	инициал, фамилия

Земельный учет								
вид объекта недвижимости								
Лист № 23 раздела 3.1			Всего листов раздела 3.1: 38			Всего разделов: 8		Всего листов выписки: 279
23.08.2023г. № КУВН.001/2023-191058114								
Кадастровый номер:						47:25-0110001-19		
1	2	3	4	5	6	7	8	
632	7.1.265	7.1.266	205*45.9'	21.14	данные отсутствуют	данные отсутствуют	данные отсутствуют	
633	7.1.266	7.1.267	163*10.3'	25.28	данные отсутствуют	данные отсутствуют	данные отсутствуют	
634	7.1.267	7.1.268	154*49.5'	17.51	данные отсутствуют	данные отсутствуют	данные отсутствуют	
635	7.1.268	7.1.269	123*17.5'	25.89	данные отсутствуют	данные отсутствуют	данные отсутствуют	
636	7.1.269	7.1.270	115*34.7'	13.25	данные отсутствуют	данные отсутствуют	данные отсутствуют	
637	7.1.270	7.1.271	80*40.5'	15.12	данные отсутствуют	данные отсутствуют	данные отсутствуют	
638	7.1.271	7.1.272	89*5.0'	9.38	данные отсутствуют	данные отсутствуют	данные отсутствуют	
639	7.1.272	7.1.273	145*46.6'	18.79	данные отсутствуют	данные отсутствуют	данные отсутствуют	
640	7.1.273	7.1.274	135*23.8'	55.16	данные отсутствуют	данные отсутствуют	данные отсутствуют	
641	7.1.274	7.1.275	165*56.2'	4.94	данные отсутствуют	данные отсутствуют	данные отсутствуют	
642	7.1.275	7.1.276	223*46.1'	6.91	данные отсутствуют	данные отсутствуют	данные отсутствуют	
643	7.1.276	7.1.277	157*19.0'	10.97	данные отсутствуют	данные отсутствуют	данные отсутствуют	
644	7.1.277	7.1.278	123*13.3'	8.14	данные отсутствуют	данные отсутствуют	данные отсутствуют	
645	7.1.278	7.1.279	85*10.6'	7.97	данные отсутствуют	данные отсутствуют	данные отсутствуют	
646	7.1.279	7.1.280	76*11.6'	4.23	данные отсутствуют	данные отсутствуют	данные отсутствуют	
647	7.1.280	7.1.281	137*0.0'	60.38	данные отсутствуют	данные отсутствуют	данные отсутствуют	
648	7.1.281	7.1.282	133*26.8'	7.56	данные отсутствуют	данные отсутствуют	данные отсутствуют	
649	7.1.282	7.1.283	62*24.8'	10.8	данные отсутствуют	данные отсутствуют	данные отсутствуют	
650	7.1.283	7.1.284	46*58.9'	4.91	данные отсутствуют	данные отсутствуют	данные отсутствуют	
651	7.1.284	7.1.285	138*20.3'	7.04	данные отсутствуют	данные отсутствуют	данные отсутствуют	
652	7.1.285	7.1.286	202*5.5'	24.65	данные отсутствуют	данные отсутствуют	данные отсутствуют	
653	7.1.286	7.1.287	211*0.0'	53.72	данные отсутствуют	данные отсутствуют	данные отсутствуют	
654	7.1.287	7.1.288	210*6.1'	68.65	данные отсутствуют	данные отсутствуют	данные отсутствуют	
655	7.1.288	7.1.289	232*39.0'	43.19	данные отсутствуют	данные отсутствуют	данные отсутствуют	
656	7.1.289	7.1.290	296*56.5'	38.16	данные отсутствуют	данные отсутствуют	данные отсутствуют	
657	7.1.289	7.1.289			данные отсутствуют	47.25-0000000-5911	данные отсутствуют	
658	7.1.290	7.1.291	313*36.7'	236.66	данные отсутствуют	47.25-0000000-6139	адрес отсутствует	
659	7.1.291	7.1.292	315*28.9'	52.09	данные отсутствуют	47.25-0000000-6139	адрес отсутствует	
660	7.1.292	7.1.293	310*36.1'	20.38	данные отсутствуют	47.25-0000000-6139	адрес отсутствует	

документ подписан
электронной подписью

Сертификат: ИИН8954001000075620420104
Выдан: 04.09.2018 13:36:53
Регистрация: 04.09.2018 13:36:53
Действителен с 05.08.2018 по 04.09.2024

полное наименование должности		инициал, фамилия
-------------------------------	--	------------------

Земельный учет								
вид объекта недвижимости								
Лист № 24 раздела 3.1			Всего листов раздела 3.1: 38			Всего разделов: 8		Всего листов выписки: 279
23.08.2023г. № КУВН.001/2023-191058114								
Кадастровый номер:						47:25-0110001-19		
1	2	3	4	5	6	7	8	
661	7.1.293	7.1.294	289*29.5'	21.61	данные отсутствуют	47.25-0000000-6139	адрес отсутствует	
662	7.1.294	7.1.295	278*6.4'	35.03	данные отсутствуют	47.25-0000000-6139	адрес отсутствует	
663	7.1.295	7.1.296	296*41.7'	51.11	данные отсутствуют	47.25-0000000-6139	адрес отсутствует	
664	7.1.296	7.1.297	314*39.0'	35.84	данные отсутствуют	47.25-0000000-6139	адрес отсутствует	
665	7.1.297	7.1.298	329*19.3'	22.07	данные отсутствуют	47.25-0000000-6139	адрес отсутствует	
666	7.1.298	7.1.299	47*15.8'	2.33	данные отсутствуют	данные отсутствуют	данные отсутствуют	
667	7.1.299	7.1.300	317*19.6'	15.68	данные отсутствуют	данные отсутствуют	данные отсутствуют	
668	7.1.300	7.1.301	298*50.9'	55.11	данные отсутствуют	47.25-0000000-6139	адрес отсутствует	
669	7.1.301	7.1.302	302*9.5'	16.19	данные отсутствуют	47.25-0000000-6139	адрес отсутствует	
670	7.1.302	7.1.303	282*35.0'	6.7	данные отсутствуют	47.25-0000000-6139	адрес отсутствует	
671	7.1.303	7.1.304	284*49.7'	21.72	данные отсутствуют	47.25-0000000-6139	адрес отсутствует	
672	7.1.304	7.1.305	285*25.1'	48.67	данные отсутствуют	47.25-0000000-6139	адрес отсутствует	
673	7.1.305	7.1.306	287*8.8'	51.93	данные отсутствуют	47.25-0000000-6139	адрес отсутствует	
674	7.1.306	7.1.307	16*51.1'	41.57	данные отсутствуют	данные отсутствуют	данные отсутствуют	
675	7.1.307	7.1.308	288*37.3'	43.59	данные отсутствуют	данные отсутствуют	данные отсутствуют	
676	7.1.308	7.1.309	284*31.2'	20.38	данные отсутствуют	данные отсутствуют	данные отсутствуют	
677	7.1.309	7.1.310	196*36.5'	43.24	данные отсутствуют	данные отсутствуют	данные отсутствуют	
678	7.1.310	7.1.311	286*16.3'	49.18	данные отсутствуют	47.25-0000000-6139	адрес отсутствует	
679	7.1.311	7.1.312	18*26.1'	1.33	данные отсутствуют	47.25-0110001:1	адрес отсутствует	
680	7.1.312	7.1.313	34*37.1'	1.88	данные отсутствуют	47.25-0110001:1	адрес отсутствует	
681	7.1.313	7.1.314	18*28.6'	8.84	данные отсутствуют	47.25-0110001:1	адрес отсутствует	
682	7.1.314	7.1.315	78*9.7'	49.47	данные отсутствуют	47.25-0110001:1	адрес отсутствует	
683	7.1.315	7.1.316	17*50.0'	15.08	данные отсутствуют	47.25-0110001:1	адрес отсутствует	
684	7.1.316	7.1.317	44*21.5'	39.16	данные отсутствуют	47.25-0110001:1	адрес отсутствует	
685	7.1.317	7.1.318	3*1.3'	9.48	данные отсутствуют	47.25-0110001:1	адрес отсутствует	
686	7.1.318	7.1.319	17*0.1'	13.72	данные отсутствуют	47.25-0110001:1	адрес отсутствует	
687	7.1.319	7.1.320	0*10.3'	16.74	данные отсутствуют	47.25-0110001:1	адрес отсутствует	
688	7.1.320	7.1.321	66*48.1'	0.46	данные отсутствуют	47.25-0110001:1	адрес отсутствует	
689	7.1.321	7.1.322	358*58.3'	18.39	данные отсутствуют	47.25-0110001:1	адрес отсутствует	

документ подписан
электронной подписью

Сертификат: ИИН8954001000075620420104
Выдан: 04.09.2018 13:36:53
Регистрация: 04.09.2018 13:36:53
Действителен с 05.08.2018 по 04.09.2024

полное наименование должности		инициал, фамилия
-------------------------------	--	------------------

Земельный участок - вид объекта недвижимости							
Лист № 25 раздела 3.1		Всего листов раздела 3.1: 38		Всего разделов: 8		Всего листов выписки: 279	
23.08.2023г. № КУВН.001/2023-191058114							
Кадастровый номер:				47:25:0110001:19			
1	2	3	4	5	6	7	8
690	7.1.322	7.1.323	359°46.6'	17.94	данные отсутствуют	47:25:0110001:1	адрес отсутствует
691	7.1.323	7.1.324	2°29.0'	27.69	данные отсутствуют	47:25:0110001:1	адрес отсутствует
692	7.1.324	7.1.325	10°20.0'	15.89	данные отсутствуют	данные отсутствуют	данные отсутствуют
693	7.1.325	7.1.326	0°19.2'	46.48	данные отсутствуют	47:25:0110001:2	данные отсутствуют
694	7.1.326	7.1.327	326°9.2'	10.2	данные отсутствуют	данные отсутствуют	данные отсутствуют
695	7.1.327	7.1.328	0°30.0'	33.26	данные отсутствуют	данные отсутствуют	данные отсутствуют
696	7.1.328	7.1.329	318°49.4'	5.19	данные отсутствуют	47:25:0110001:359	адрес отсутствует
697	7.1.329	7.1.330	270°19.3'	21.44	данные отсутствуют	данные отсутствуют	данные отсутствуют
698	7.1.330	7.1.331	271°38.3'	23.79	данные отсутствуют	данные отсутствуют	данные отсутствуют
699	7.1.331	7.1.332	270°50.7'	51.51	данные отсутствуют	данные отсутствуют	данные отсутствуют
700	7.1.332	7.1.333	356°2.6'	36.67	данные отсутствуют	данные отсутствуют	данные отсутствуют
701	7.1.333	7.1.334	272°1.6'	60.49	данные отсутствуют	данные отсутствуют	данные отсутствуют
702	7.1.334	7.1.335	215°48.8'	47.22	данные отсутствуют	данные отсутствуют	данные отсутствуют
703	7.1.335	7.1.336	237°58.7'	3.62	данные отсутствуют	данные отсутствуют	данные отсутствуют
704	7.1.336	7.1.337	179°44.2'	110.82	данные отсутствуют	данные отсутствуют	данные отсутствуют
705	7.1.337	7.1.338	267°12.7'	46.66	данные отсутствуют	данные отсутствуют	данные отсутствуют
706	7.1.338	7.1.339	310°16.7'	242.38	данные отсутствуют	данные отсутствуют	данные отсутствуют
707	7.1.339	7.1.340	221°56.2'	47.91	данные отсутствуют	данные отсутствуют	данные отсутствуют
708	7.1.340	7.1.341	313°8.9'	324.04	данные отсутствуют	данные отсутствуют	данные отсутствуют
709	7.1.341	7.1.342	312°55.8'	289.53	данные отсутствуют	47:25:0000000:6139	адрес отсутствует
710	7.1.342	7.1.343	313°17.5'	89.21	данные отсутствуют	47:25:0000000:6139	адрес отсутствует
711	7.1.343	7.1.344	42°2.8'	66.95	данные отсутствуют	данные отсутствуют	данные отсутствуют
712	7.1.344	7.1.345	60°1.6'	51.08	данные отсутствуют	данные отсутствуют	данные отсутствуют
713	7.1.345	7.1.346	26°48.0'	15.24	данные отсутствуют	данные отсутствуют	данные отсутствуют
714	7.1.346	7.1.347	49°21.8'	10.5	данные отсутствуют	данные отсутствуют	данные отсутствуют
715	7.1.347	7.1.348	61°59.6'	10.14	данные отсутствуют	данные отсутствуют	данные отсутствуют
716	7.1.348	7.1.349	101°44.2'	12.93	данные отсутствуют	данные отсутствуют	данные отсутствуют
717	7.1.349	7.1.350	144°15.2'	12.75	данные отсутствуют	данные отсутствуют	данные отсутствуют
718	7.1.350	7.1.351	108°42.4'	13.38	данные отсутствуют	данные отсутствуют	данные отсутствуют


 документ подписан
 электронной подписью
 Сертификат: ИНИИ05470101СЕВ02756520420104
 Бюро по государственному кадастру недвижимости
 Регистрации кадастра недвижимости
 Белоруссия г. Минск 01023 0343204

полное наименование должности
инициал, фамилия

Земельный участок - вид объекта недвижимости							
Лист № 26 раздела 3.1		Всего листов раздела 3.1: 38		Всего разделов: 8		Всего листов выписки: 279	
23.08.2023г. № КУВН.001/2023-191058114							
Кадастровый номер:				47:25:0110001:19			
1	2	3	4	5	6	7	8
719	7.1.351	7.1.352	134°47.9'	4	данные отсутствуют	данные отсутствуют	данные отсутствуют
720	7.1.352	7.1.353	157°20.0'	13.29	данные отсутствуют	данные отсутствуют	данные отсутствуют
721	7.1.353	7.1.354	109°1.7'	6.41	данные отсутствуют	данные отсутствуют	данные отсутствуют
722	7.1.354	7.1.355	155°23.6'	14.27	данные отсутствуют	данные отсутствуют	данные отсутствуют
723	7.1.355	7.1.356	109°47.8'	8.12	данные отсутствуют	данные отсутствуют	данные отсутствуют
724	7.1.356	7.1.357	128°1.3'	12.05	данные отсутствуют	данные отсутствуют	данные отсутствуют
725	7.1.357	7.1.358	162°9.5'	14.65	данные отсутствуют	данные отсутствуют	данные отсутствуют
726	7.1.358	7.1.359	123°57.5'	16.58	данные отсутствуют	данные отсутствуют	данные отсутствуют
727	7.1.359	7.1.360	93°34.9'	15.05	данные отсутствуют	данные отсутствуют	данные отсутствуют
728	7.1.360	7.1.361	74°48.1'	20.1	данные отсутствуют	данные отсутствуют	данные отсутствуют
729	7.1.361	7.1.362	46°29.3'	10.62	данные отсутствуют	данные отсутствуют	данные отсутствуют
730	7.1.362	7.1.363	75°24.4'	16.14	данные отсутствуют	данные отсутствуют	данные отсутствуют
731	7.1.363	7.1.364	68°1.9'	42.85	данные отсутствуют	данные отсутствуют	данные отсутствуют
732	7.1.364	7.1.365	54°11.3'	70.1	данные отсутствуют	данные отсутствуют	данные отсутствуют
733	7.1.365	7.1.366	50°18.8'	42.22	данные отсутствуют	данные отсутствуют	данные отсутствуют
734	7.1.366	7.1.367	51°50.6'	19.58	данные отсутствуют	данные отсутствуют	данные отсутствуют
735	7.1.367	7.1.368	68°17.0'	16.19	данные отсутствуют	данные отсутствуют	данные отсутствуют
736	7.1.368	7.1.369	22°51.5'	11.28	данные отсутствуют	данные отсутствуют	данные отсутствуют
737	7.1.369	7.1.370	61°41.2'	57.77	данные отсутствуют	данные отсутствуют	данные отсутствуют
738	7.1.370	7.1.371	57°38.0'	71.36	данные отсутствуют	данные отсутствуют	данные отсутствуют
739	7.1.371	7.1.1	49°21.7'	18.04	данные отсутствуют	данные отсутствуют	данные отсутствуют
740	7.2.372	7.2.373	211°29.1'	8.87	данные отсутствуют	данные отсутствуют	данные отсутствуют
741	7.2.373	7.2.374	120°44.1'	3.87	данные отсутствуют	данные отсутствуют	данные отсутствуют
742	7.2.374	7.2.375	211°42.9'	2.09	данные отсутствуют	данные отсутствуют	данные отсутствуют
743	7.2.375	7.2.376	121°55.0'	3.4	данные отсутствуют	данные отсутствуют	данные отсутствуют
744	7.2.376	7.2.377	31°5.8'	2.21	данные отсутствуют	данные отсутствуют	данные отсутствуют
745	7.2.377	7.2.378	121°20.3'	4.19	данные отсутствуют	данные отсутствуют	данные отсутствуют
746	7.2.378	7.2.379	29°49.6'	8.73	данные отсутствуют	данные отсутствуют	данные отсутствуют
747	7.2.379	7.2.380	302°2.8'	1.45	данные отсутствуют	данные отсутствуют	данные отсутствуют


 документ подписан
 электронной подписью
 Сертификат: ИНИИ05470101СЕВ02756520420104
 Бюро по государственному кадастру недвижимости
 Регистрации кадастра недвижимости
 Белоруссия г. Минск 01023 0343204

полное наименование должности
инициал, фамилия

Земельный участок вид объекта недвижимости								
Лист № 27 раздела 3.1			Всего листов раздела 3.1: 38			Всего разделов: 8		Всего листов выписки: 279
23.08.2023г. № КУВН.001/2023-191058114								
Кадастровый номер:						47:25:0110001:19		
1	2	3	4	5	6	7	8	9
748	7.2.380	7.2.381	31°20'6"	4.4	данные отсутствуют	данные отсутствуют	данные отсутствуют	данные отсутствуют
749	7.2.381	7.2.382	301°28'1"	2.15	данные отсутствуют	данные отсутствуют	данные отсутствуют	данные отсутствуют
750	7.2.382	7.2.383	211°16'6"	4.41	данные отсутствуют	данные отсутствуют	данные отсутствуют	данные отсутствуют
751	7.2.383	7.2.372	301°23'4"	7.6	данные отсутствуют	данные отсутствуют	данные отсутствуют	данные отсутствуют
752	7.3.384	7.3.385	161°21'7"	25.91	данные отсутствуют	данные отсутствуют	данные отсутствуют	данные отсутствуют
753	7.3.385	7.3.386	71°33'9"	3.19	данные отсутствуют	данные отсутствуют	данные отсутствуют	данные отсутствуют
754	7.3.386	7.3.387	159°34'0"	1.63	данные отсутствуют	данные отсутствуют	данные отсутствуют	данные отсутствуют
755	7.3.387	7.3.388	71°18'9"	3.62	данные отсутствуют	данные отсутствуют	данные отсутствуют	данные отсутствуют
756	7.3.388	7.3.389	342°33'7"	1.64	данные отсутствуют	данные отсутствуют	данные отсутствуют	данные отсутствуют
757	7.3.389	7.3.390	71°39'5"	1.94	данные отсутствуют	данные отсутствуют	данные отсутствуют	данные отсутствуют
758	7.3.390	7.3.391	341°11'5"	5.33	данные отсутствуют	данные отсутствуют	данные отсутствуют	данные отсутствуют
759	7.3.391	7.3.392	70°52'3"	1.83	данные отсутствуют	данные отсутствуют	данные отсутствуют	данные отсутствуют
760	7.3.392	7.3.393	341°12'2"	4.5	данные отсутствуют	данные отсутствуют	данные отсутствуют	данные отсутствуют
761	7.3.393	7.3.394	250°39'9"	1.81	данные отсутствуют	данные отсутствуют	данные отсутствуют	данные отсутствуют
762	7.3.394	7.3.395	341°21'5"	6.13	данные отсутствуют	данные отсутствуют	данные отсутствуют	данные отсутствуют
763	7.3.395	7.3.396	70°39'9"	1.81	данные отсутствуют	данные отсутствуют	данные отсутствуют	данные отсутствуют
764	7.3.396	7.3.397	341°17'7"	12.1	данные отсутствуют	данные отсутствуют	данные отсутствуют	данные отсутствуют
765	7.3.397	7.3.398	251°37'4"	6.28	данные отсутствуют	данные отсутствуют	данные отсутствуют	данные отсутствуют
766	7.3.398	7.3.399	166°22'4"	0.34	данные отсутствуют	данные отсутствуют	данные отсутствуют	данные отсутствуют
767	7.3.399	7.3.400	250°52'5"	1.31	данные отсутствуют	данные отсутствуют	данные отсутствуют	данные отсутствуют
768	7.3.400	7.3.401	161°35'9"	1.83	данные отсутствуют	данные отсутствуют	данные отсутствуют	данные отсутствуют
769	7.3.401	7.3.384	251°19'4"	3	данные отсутствуют	данные отсутствуют	данные отсутствуют	данные отсутствуют
770	7.4.402	7.4.403	288°11'3"	1.47	данные отсутствуют	47-25-0110001:351	адрес отсутствует	
771	7.4.403	7.4.404	220°58'8"	15.43	данные отсутствуют	47-25-0110001:351	адрес отсутствует	
772	7.4.404	7.4.405	130°47'6"	19.47	данные отсутствуют	47-25-0110001:351	адрес отсутствует	
773	7.4.405	7.4.406	40°49'9"	15.08	данные отсутствуют	47-25-0110001:351	адрес отсутствует	
774	7.4.406	7.4.407	339°33'7"	1.72	данные отсутствуют	47-25-0110001:351	адрес отсутствует	
775	7.4.407	7.4.402	311°56'5"	16.56	данные отсутствуют	47-25-0110001:351	адрес отсутствует	
776	8.1.1	8.1.2	44'4'3"	6.54	данные отсутствуют	данные отсутствуют	данные отсутствуют	



полное наименование должности

инициал, фамилия

Земельный участок вид объекта недвижимости								
Лист № 28 раздела 3.1			Всего листов раздела 3.1: 38			Всего разделов: 8		Всего листов выписки: 279
23.08.2023г. № КУВН.001/2023-191058114								
Кадастровый номер:						47:25:0110001:19		
1	2	3	4	5	6	7	8	9
777	8.1.2	8.1.3	98°43'6"	4.35	данные отсутствуют	данные отсутствуют	данные отсутствуют	данные отсутствуют
778	8.1.3	8.1.4	135°46'2"	8.42	данные отсутствуют	данные отсутствуют	данные отсутствуют	данные отсутствуют
779	8.1.4	8.1.5	77°24'5"	3.94	данные отсутствуют	данные отсутствуют	данные отсутствуют	данные отсутствуют
780	8.1.5	8.1.6	41°25'4"	3.85	данные отсутствуют	данные отсутствуют	данные отсутствуют	данные отсутствуют
781	8.1.6	8.1.7	104°9'5"	7.97	данные отсутствуют	данные отсутствуют	данные отсутствуют	данные отсутствуют
782	8.1.7	8.1.8	161°18'2"	4.15	данные отсутствуют	данные отсутствуют	данные отсутствуют	данные отсутствуют
783	8.1.8	8.1.9	203°37'7"	4.02	данные отсутствуют	данные отсутствуют	данные отсутствуют	данные отсутствуют
784	8.1.9	8.1.10	178°7'0"	3.04	данные отсутствуют	данные отсутствуют	данные отсутствуют	данные отсутствуют
785	8.1.10	8.1.11	189°45'0"	6.55	данные отсутствуют	данные отсутствуют	данные отсутствуют	данные отсутствуют
786	8.1.11	8.1.12	243°36'7"	4.36	данные отсутствуют	данные отсутствуют	данные отсутствуют	данные отсутствуют
787	8.1.12	8.1.15	205°53'5"	8.38	данные отсутствуют	данные отсутствуют	данные отсутствуют	данные отсутствуют
788	8.1.15	8.1.14	248°25'6"	5.6	данные отсутствуют	данные отсутствуют	данные отсутствуют	данные отсутствуют
789	8.1.14	8.1.15	285°30'8"	6.02	данные отсутствуют	данные отсутствуют	данные отсутствуют	данные отсутствуют
790	8.1.15	8.1.16	267°35'6"	5.96	данные отсутствуют	данные отсутствуют	данные отсутствуют	данные отсутствуют
791	8.1.16	8.1.17	271°20'8"	6.81	данные отсутствуют	данные отсутствуют	данные отсутствуют	данные отсутствуют
792	8.1.17	8.1.18	261°32'2"	10.19	данные отсутствуют	данные отсутствуют	данные отсутствуют	данные отсутствуют
793	8.1.18	8.1.19	257°59'0"	5.09	данные отсутствуют	данные отсутствуют	данные отсутствуют	данные отсутствуют
794	8.1.19	8.1.20	273°8'5"	8.21	данные отсутствуют	данные отсутствуют	данные отсутствуют	данные отсутствуют
795	8.1.20	8.1.21	259°45'7"	5.46	данные отсутствуют	данные отсутствуют	данные отсутствуют	данные отсутствуют
796	8.1.21	8.1.22	266°32'5"	9.95	данные отсутствуют	данные отсутствуют	данные отсутствуют	данные отсутствуют
797	8.1.22	8.1.23	290°10'0"	6.38	данные отсутствуют	данные отсутствуют	данные отсутствуют	данные отсутствуют
798	8.1.23	8.1.24	326°13'6"	9.62	данные отсутствуют	данные отсутствуют	данные отсутствуют	данные отсутствуют
799	8.1.24	8.1.25	23°11'1"	10.92	данные отсутствуют	данные отсутствуют	данные отсутствуют	данные отсутствуют
800	8.1.25	8.1.26	59°30'8"	9.28	данные отсутствуют	данные отсутствуют	данные отсутствуют	данные отсутствуют
801	8.1.26	8.1.27	92°9'2"	10.91	данные отсутствуют	данные отсутствуют	данные отсутствуют	данные отсутствуют
802	8.1.27	8.1.28	126°25'3"	7.16	данные отсутствуют	данные отсутствуют	данные отсутствуют	данные отсутствуют
803	8.1.28	8.1.29	142°58'4"	8.82	данные отсутствуют	данные отсутствуют	данные отсутствуют	данные отсутствуют
804	8.1.29	8.1.30	99°53'5"	6.58	данные отсутствуют	данные отсутствуют	данные отсутствуют	данные отсутствуют
805	8.1.30	8.1.31	79°7'3"	5.46	данные отсутствуют	данные отсутствуют	данные отсутствуют	данные отсутствуют



полное наименование должности

инициал, фамилия

Земельный участок								
вид объекта недвижимости								
Лист № 29 раздела 3.1			Всего листов раздела 3.1: 38			Всего разделов: 8		Всего листов выписки: 279
23.08.2023г. № КУВН.001/2023-191058114								
Кадастровый номер:						47:25:0110001:19		
1	2	3	4	5	6	7	8	9
806	8.1.31	8.1.32	18°17'9"	13.34	данные отсутствуют	данные отсутствуют	данные отсутствуют	данные отсутствуют
807	8.1.32	8.1.1	33°7'5"	6.19	данные отсутствуют	данные отсутствуют	данные отсутствуют	данные отсутствуют
808	9.1.1	9.1.2	80°11'	17.42	данные отсутствуют	данные отсутствуют	данные отсутствуют	данные отсутствуют
809	9.1.2	9.1.3	72°7'6"	16.49	данные отсутствуют	данные отсутствуют	данные отсутствуют	данные отсутствуют
810	9.1.3	9.1.4	132°29'3"	7.74	данные отсутствуют	данные отсутствуют	данные отсутствуют	данные отсутствуют
811	9.1.4	9.1.5	166°41'1"	12.33	данные отсутствуют	данные отсутствуют	данные отсутствуют	данные отсутствуют
812	9.1.5	9.1.6	143°15'0"	7.64	данные отсутствуют	данные отсутствуют	данные отсутствуют	данные отсутствуют
813	9.1.6	9.1.7	119°49'2"	14.26	данные отсутствуют	данные отсутствуют	данные отсутствуют	данные отсутствуют
814	9.1.7	9.1.8	119°3'0"	25.27	данные отсутствуют	данные отсутствуют	данные отсутствуют	данные отсутствуют
815	9.1.8	9.1.9	134°23'3"	14.6	данные отсутствуют	данные отсутствуют	данные отсутствуют	данные отсутствуют
816	9.1.9	9.1.10	126°39'2"	29.03	данные отсутствуют	данные отсутствуют	данные отсутствуют	данные отсутствуют
817	9.1.10	9.1.11	129°26'3"	27.22	данные отсутствуют	данные отсутствуют	данные отсутствуют	данные отсутствуют
818	9.1.11	9.1.12	148°24'7"	10.21	данные отсутствуют	данные отсутствуют	данные отсутствуют	данные отсутствуют
819	9.1.12	9.1.13	183°6'4"	15.87	данные отсутствуют	данные отсутствуют	данные отсутствуют	данные отсутствуют
820	9.1.13	9.1.14	252°18'1"	8.36	данные отсутствуют	данные отсутствуют	данные отсутствуют	данные отсутствуют
821	9.1.14	9.1.15	249°14'1"	15.71	данные отсутствуют	данные отсутствуют	данные отсутствуют	данные отсутствуют
822	9.1.15	9.1.16	260°26'2"	8.43	данные отсутствуют	данные отсутствуют	данные отсутствуют	данные отсутствуют
823	9.1.16	9.1.17	325°1'4"	11.74	данные отсутствуют	данные отсутствуют	данные отсутствуют	данные отсутствуют
824	9.1.17	9.1.18	286°29'3"	29.81	данные отсутствуют	данные отсутствуют	данные отсутствуют	данные отсутствуют
825	9.1.18	9.1.19	293°35'8"	16.91	данные отсутствуют	данные отсутствуют	данные отсутствуют	данные отсутствуют
826	9.1.19	9.1.20	280°51'1"	14.45	данные отсутствуют	данные отсутствуют	данные отсутствуют	данные отсутствуют
827	9.1.20	9.1.21	315°48'7"	27.93	данные отсутствуют	данные отсутствуют	данные отсутствуют	данные отсутствуют
828	9.1.21	9.1.22	335°12'4"	24.16	данные отсутствуют	данные отсутствуют	данные отсутствуют	данные отсутствуют
829	9.1.22	9.1.23	329°13'4"	28.81	данные отсутствуют	данные отсутствуют	данные отсутствуют	данные отсутствуют
830	9.1.23	9.1.24	342°5'6"	14.41	данные отсутствуют	данные отсутствуют	данные отсутствуют	данные отсутствуют
831	9.1.24	9.1.1	42°27'8"	7.51	данные отсутствуют	данные отсутствуют	данные отсутствуют	данные отсутствуют
832	10.1.1	10.1.2	36°6'2"	3.29	данные отсутствуют	данные отсутствуют	данные отсутствуют	данные отсутствуют
833	10.1.2	10.1.3	63°4'1"	9.07	данные отсутствуют	данные отсутствуют	данные отсутствуют	данные отсутствуют
834	10.1.3	10.1.4	100°44'1"	2.74	данные отсутствуют	данные отсутствуют	данные отсутствуют	данные отсутствуют

 ДОКУМЕНТ ПОДПИСАН ЭЛЕКТРОННОЙ ПОДПИСЬЮ Сертификат: 701010501030001756300420104 Бюро технической инвентаризации государственной регистрации, кадастра и картографии Деловая в 17.36.0023 от 19.08.2024	ПОЛНОЕ НАИМЕНОВАНИЕ ДОЛЖНОСТИ	ИНИЦИАЛ, ФАМИЛИЯ

Земельный участок								
вид объекта недвижимости								
Лист № 30 раздела 3.1			Всего листов раздела 3.1: 38			Всего разделов: 8		Всего листов выписки: 279
23.08.2023г. № КУВН.001/2023-191058114								
Кадастровый номер:						47:25:0110001:19		
1	2	3	4	5	6	7	8	9
835	10.1.4	10.1.5	143°21'2"	7.69	данные отсутствуют	данные отсутствуют	данные отсутствуют	данные отсутствуют
836	10.1.5	10.1.6	159°24'2"	9.83	данные отсутствуют	данные отсутствуют	данные отсутствуют	данные отсутствуют
837	10.1.6	10.1.7	138°45'1"	11.13	данные отсутствуют	данные отсутствуют	данные отсутствуют	данные отсутствуют
838	10.1.7	10.1.8	136°43'7"	6.1	данные отсутствуют	данные отсутствуют	данные отсутствуют	данные отсутствуют
839	10.1.8	10.1.9	159°21'4"	11.4	данные отсутствуют	данные отсутствуют	данные отсутствуют	данные отсутствуют
840	10.1.9	10.1.10	220°20'8"	1.22	данные отсутствуют	данные отсутствуют	данные отсутствуют	данные отсутствуют
841	10.1.10	10.1.11	292°27'2"	5.55	данные отсутствуют	данные отсутствуют	данные отсутствуют	данные отсутствуют
842	10.1.11	10.1.12	297°17'3"	8.51	данные отсутствуют	данные отсутствуют	данные отсутствуют	данные отсутствуют
843	10.1.12	10.1.13	300°0'8"	9.82	данные отсутствуют	данные отсутствуют	данные отсутствуют	данные отсутствуют
844	10.1.13	10.1.14	262°19'3"	4.49	данные отсутствуют	данные отсутствуют	данные отсутствуют	данные отсутствуют
845	10.1.14	10.1.15	222°27'2"	11.14	данные отсутствуют	данные отсутствуют	данные отсутствуют	данные отсутствуют
846	10.1.15	10.1.16	273°11'9"	3.41	данные отсутствуют	данные отсутствуют	данные отсутствуют	данные отсутствуют
847	10.1.16	10.1.17	288°2'5"	6.46	данные отсутствуют	данные отсутствуют	данные отсутствуют	данные отсутствуют
848	10.1.17	10.1.18	268°25'8"	7.66	данные отсутствуют	данные отсутствуют	данные отсутствуют	данные отсутствуют
849	10.1.18	10.1.19	326°0'1"	9.26	данные отсутствуют	данные отсутствуют	данные отсутствуют	данные отсутствуют
850	10.1.19	10.1.20	319°53'6"	4.64	данные отсутствуют	данные отсутствуют	данные отсутствуют	данные отсутствуют
851	10.1.20	10.1.21	11°27'5"	6.04	данные отсутствуют	данные отсутствуют	данные отсутствуют	данные отсутствуют
852	10.1.21	10.1.22	71°13'3"	6.34	данные отсутствуют	данные отсутствуют	данные отсутствуют	данные отсутствуют
853	10.1.22	10.1.23	73°41'5"	16.27	данные отсутствуют	данные отсутствуют	данные отсутствуют	данные отсутствуют
854	10.1.23	10.1.1	2°1'6"	5.65	данные отсутствуют	данные отсутствуют	данные отсутствуют	данные отсутствуют
855	11.1.1	11.1.2	81°10'2"	20.72	данные отсутствуют	данные отсутствуют	данные отсутствуют	данные отсутствуют
856	11.1.2	11.1.3	147°1'2"	3.8	данные отсутствуют	данные отсутствуют	данные отсутствуют	данные отсутствуют
857	11.1.3	11.1.4	193°41'3"	9.97	данные отсутствуют	данные отсутствуют	данные отсутствуют	данные отсутствуют
858	11.1.4	11.1.5	153°52'3"	5.86	данные отсутствуют	данные отсутствуют	данные отсутствуют	данные отсутствуют
859	11.1.5	11.1.6	95°12'7"	8.7	данные отсутствуют	данные отсутствуют	данные отсутствуют	данные отсутствуют
860	11.1.6	11.1.7	67°26'8"	8.06	данные отсутствуют	данные отсутствуют	данные отсутствуют	данные отсутствуют
861	11.1.7	11.1.8	147°18'4"	4.94	данные отсутствуют	данные отсутствуют	данные отсутствуют	данные отсутствуют
862	11.1.8	11.1.9	205°42'6"	3.9	данные отсутствуют	данные отсутствуют	данные отсутствуют	данные отсутствуют
863	11.1.9	11.1.10	236°30'5"	42.53	данные отсутствуют	данные отсутствуют	данные отсутствуют	данные отсутствуют

 ДОКУМЕНТ ПОДПИСАН ЭЛЕКТРОННОЙ ПОДПИСЬЮ Сертификат: 701010501030001756300420104 Бюро технической инвентаризации государственной регистрации, кадастра и картографии Деловая в 17.36.0023 от 19.08.2024	ПОЛНОЕ НАИМЕНОВАНИЕ ДОЛЖНОСТИ	ИНИЦИАЛ, ФАМИЛИЯ

Земельный участок - вид объекта недвижимости								
Лист № 31 раздела 3.1			Всего листов раздела 3.1: 38			Всего разделов: 8		Всего листов выписки: 279
23.08.2023г. № КУВН.001/2023-191058114								
Кадастровый номер: 47:25:0110001:19								
1	2	3	4	5	6	7	8	9
864	11.1.10	11.1.11	237'40.3'	49.12	данные отсутствуют	данные отсутствуют	данные отсутствуют	данные отсутствуют
865	11.1.11	11.1.12	235'57.3'	49.23	данные отсутствуют	данные отсутствуют	данные отсутствуют	данные отсутствуют
866	11.1.12	11.1.13	237'21.3'	73.47	данные отсутствуют	данные отсутствуют	данные отсутствуют	данные отсутствуют
867	11.1.13	11.1.14	262'12.6'	11.44	данные отсутствуют	данные отсутствуют	данные отсутствуют	данные отсутствуют
868	11.1.14	11.1.15	281'11.6'	18.29	данные отсутствуют	данные отсутствуют	данные отсутствуют	данные отсутствуют
869	11.1.15	11.1.16	274'27.8'	26.08	данные отсутствуют	данные отсутствуют	данные отсутствуют	данные отсутствуют
870	11.1.16	11.1.17	268'39.9'	15.88	данные отсутствуют	данные отсутствуют	данные отсутствуют	данные отсутствуют
871	11.1.17	11.1.18	306'49.3'	9.54	данные отсутствуют	данные отсутствуют	данные отсутствуют	данные отсутствуют
872	11.1.18	11.1.19	343'19.9'	8.93	данные отсутствуют	данные отсутствуют	данные отсутствуют	данные отсутствуют
873	11.1.19	11.1.20	9'6.1'	28.51	данные отсутствуют	данные отсутствуют	данные отсутствуют	данные отсутствуют
874	11.1.20	11.1.21	342'21.2'	11.71	данные отсутствуют	данные отсутствуют	данные отсутствуют	данные отсутствуют
875	11.1.21	11.1.22	15'59.0'	12.27	данные отсутствуют	данные отсутствуют	данные отсутствуют	данные отсутствуют
876	11.1.22	11.1.23	76'5.7'	26.55	данные отсутствуют	данные отсутствуют	данные отсутствуют	данные отсутствуют
877	11.1.23	11.1.24	75'10.0'	26.99	данные отсутствуют	данные отсутствуют	данные отсутствуют	данные отсутствуют
878	11.1.24	11.1.1	71'34.9'	173.85	данные отсутствуют	данные отсутствуют	данные отсутствуют	данные отсутствуют
879	12.1.1	12.1.2	78'43.9'	8.19	данные отсутствуют	данные отсутствуют	данные отсутствуют	данные отсутствуют
880	12.1.2	12.1.3	104'1.6'	13.86	данные отсутствуют	данные отсутствуют	данные отсутствуют	данные отсутствуют
881	12.1.3	12.1.4	136'25.8'	4.82	данные отсутствуют	данные отсутствуют	данные отсутствуют	данные отсутствуют
882	12.1.4	12.1.5	166'7.3'	7.05	данные отсутствуют	данные отсутствуют	данные отсутствуют	данные отсутствуют
883	12.1.5	12.1.6	201'25.8'	5.45	данные отсутствуют	данные отсутствуют	данные отсутствуют	данные отсутствуют
884	12.1.6	12.1.7	252'15.5'	6.01	данные отсутствуют	данные отсутствуют	данные отсутствуют	данные отсутствуют
885	12.1.7	12.1.8	277'24.1'	7.45	данные отсутствуют	данные отсутствуют	данные отсутствуют	данные отсутствуют
886	12.1.8	12.1.9	298'2.1'	12.72	данные отсутствуют	данные отсутствуют	данные отсутствуют	данные отсутствуют
887	12.1.9	12.1.10	338'15.9'	6.37	данные отсутствуют	данные отсутствуют	данные отсутствуют	данные отсутствуют
888	12.1.10	12.1.1	19'44.6'	6.51	данные отсутствуют	данные отсутствуют	данные отсутствуют	данные отсутствуют
889	13.1.1	13.1.2	77'41.0'	2.34	данные отсутствуют	данные отсутствуют	данные отсутствуют	данные отсутствуют
890	13.1.2	13.1.3	106'14.3'	3.22	данные отсутствуют	данные отсутствуют	данные отсутствуют	данные отсутствуют
891	13.1.3	13.1.4	128'55.3'	2.74	данные отсутствуют	данные отсутствуют	данные отсутствуют	данные отсутствуют
892	13.1.4	13.1.5	180'52.0'	3.97	данные отсутствуют	данные отсутствуют	данные отсутствуют	данные отсутствуют



документ подписан
электронной подписью
Сертификат: 8088050100120230502042018
Выдан: 08.09.2023 10:08:00
Регистрация: 08.09.2023 10:08:00
Действителен в: 23.08.2023 10:08:00

ПОЛНОЕ НАИМЕНОВАНИЕ ДОЛЖНОСТИ

ИНИЦИАЛ, ФИМИЛИЯ

Земельный участок - вид объекта недвижимости								
Лист № 32 раздела 3.1			Всего листов раздела 3.1: 38			Всего разделов: 8		Всего листов выписки: 279
23.08.2023г. № КУВН.001/2023-191058114								
Кадастровый номер: 47:25:0110001:19								
1	2	3	4	5	6	7	8	9
893	13.1.5	13.1.6	228'32.2'	1.95	данные отсутствуют	данные отсутствуют	данные отсутствуют	данные отсутствуют
894	13.1.6	13.1.7	261'42.4'	2.98	данные отсутствуют	данные отсутствуют	данные отсутствуют	данные отсутствуют
895	13.1.7	13.1.8	291'21.7'	2.66	данные отсутствуют	данные отсутствуют	данные отсутствуют	данные отсутствуют
896	13.1.8	13.1.9	317'40.3'	2.12	данные отсутствуют	данные отсутствуют	данные отсутствуют	данные отсутствуют
897	13.1.9	13.1.10	348'27.7'	2.95	данные отсутствуют	данные отсутствуют	данные отсутствуют	данные отсутствуют
898	13.1.10	13.1.1	31'31.6'	2.79	данные отсутствуют	данные отсутствуют	данные отсутствуют	данные отсутствуют
899	14.1.1	14.1.2	100'57.5'	4.47	данные отсутствуют	данные отсутствуют	данные отсутствуют	данные отсутствуют
900	14.1.2	14.1.3	133'0.5'	3.25	данные отсутствуют	данные отсутствуют	данные отсутствуют	данные отсутствуют
901	14.1.3	14.1.4	174'31.7'	5.24	данные отсутствуют	данные отсутствуют	данные отсутствуют	данные отсутствуют
902	14.1.4	14.1.5	223'28.4'	7.96	данные отсутствуют	данные отсутствуют	данные отсутствуют	данные отсутствуют
903	14.1.5	14.1.6	275'16.4'	3.92	данные отсутствуют	данные отсутствуют	данные отсутствуют	данные отсутствуют
904	14.1.6	14.1.7	313'25.9'	4.13	данные отсутствуют	данные отсутствуют	данные отсутствуют	данные отсутствуют
905	14.1.7	14.1.8	343'13.4'	5.68	данные отсутствуют	данные отсутствуют	данные отсутствуют	данные отсутствуют
906	14.1.8	14.1.9	14'35.9'	3.21	данные отсутствуют	данные отсутствуют	данные отсутствуют	данные отсутствуют
907	14.1.9	14.1.10	56'18.6'	2.63	данные отсутствуют	данные отсутствуют	данные отсутствуют	данные отсутствуют
908	14.1.10	14.1.1	77'5.0'	3.85	данные отсутствуют	данные отсутствуют	данные отсутствуют	данные отсутствуют
909	15.1.1	15.1.2	98'10.2'	44.75	данные отсутствуют	данные отсутствуют	данные отсутствуют	данные отсутствуют
910	15.1.2	15.1.3	113'29.5'	9.01	данные отсутствуют	данные отсутствуют	данные отсутствуют	данные отсутствуют
911	15.1.3	15.1.4	163'21.4'	7.79	данные отсутствуют	данные отсутствуют	данные отсутствуют	данные отсутствуют
912	15.1.4	15.1.5	195'9.2'	8.95	данные отсутствуют	данные отсутствуют	данные отсутствуют	данные отсутствуют
913	15.1.5	15.1.6	219'34.9'	5.92	данные отсутствуют	данные отсутствуют	данные отсутствуют	данные отсутствуют
914	15.1.6	15.1.7	230'52.3'	9.82	данные отсутствуют	данные отсутствуют	данные отсутствуют	данные отсутствуют
915	15.1.7	15.1.8	214'24.1'	7.15	данные отсутствуют	данные отсутствуют	данные отсутствуют	данные отсутствуют
916	15.1.8	15.1.9	271'31.5'	13.52	данные отсутствуют	данные отсутствуют	данные отсутствуют	данные отсутствуют
917	15.1.9	15.1.10	289'47.9'	19.81	данные отсутствуют	данные отсутствуют	данные отсутствуют	данные отсутствуют
918	15.1.10	15.1.11	301'25.8'	10.13	данные отсутствуют	данные отсутствуют	данные отсутствуют	данные отсутствуют
919	15.1.11	15.1.12	307'1.3'	6.83	данные отсутствуют	данные отсутствуют	данные отсутствуют	данные отсутствуют
920	15.1.12	15.1.13	341'58.1'	7.62	данные отсутствуют	данные отсутствуют	данные отсутствуют	данные отсутствуют
921	15.1.13	15.1.14	329'46.8'	12.56	данные отсутствуют	данные отсутствуют	данные отсутствуют	данные отсутствуют



документ подписан
электронной подписью
Сертификат: 8088050100120230502042018
Выдан: 08.09.2023 10:08:00
Регистрация: 08.09.2023 10:08:00
Действителен в: 23.08.2023 10:08:00

ПОЛНОЕ НАИМЕНОВАНИЕ ДОЛЖНОСТИ

ИНИЦИАЛ, ФИМИЛИЯ

Земельный участок								
вид объекта недвижимости								
Лист № 33 раздела 3.1			Всего листов раздела 3.1: 38			Всего разделов: 8		Всего листов выписки: 279
23.08.2023г. № КУВН.001/2023-191058114								
Кадастровый номер:						47:25:0110001:19		
1	2	3	4	5	6	7	8	9
922	15.1.14	15.1.15	0°0'0"	5,97	данные отсутствуют	данные отсутствуют	данные отсутствуют	
923	15.1.15	15.1.16	16°47'4"	3,63	данные отсутствуют	данные отсутствуют	данные отсутствуют	
924	15.1.16	15.1.17	71°56'9"	5,68	данные отсутствуют	данные отсутствуют	данные отсутствуют	
925	15.1.17	15.1.1	104°48'8"	11,81	данные отсутствуют	данные отсутствуют	данные отсутствуют	
926	16.1.1	16.1.2	21°58'5"	7,99	данные отсутствуют	данные отсутствуют	данные отсутствуют	
927	16.1.2	16.1.3	48°50'6"	5,59	данные отсутствуют	данные отсутствуют	данные отсутствуют	
928	16.1.3	16.1.4	92°15'7"	4,81	данные отсутствуют	данные отсутствуют	данные отсутствуют	
929	16.1.4	16.1.5	137°40'5"	4,54	данные отсутствуют	данные отсутствуют	данные отсутствуют	
930	16.1.5	16.1.6	163°24'3"	9,45	данные отсутствуют	данные отсутствуют	данные отсутствуют	
931	16.1.6	16.1.7	159°26'6"	10,17	данные отсутствуют	данные отсутствуют	данные отсутствуют	
932	16.1.7	16.1.8	144°18'2"	8,79	данные отсутствуют	данные отсутствуют	данные отсутствуют	
933	16.1.8	16.1.9	128°58'1"	7,81	данные отсутствуют	данные отсутствуют	данные отсутствуют	
934	16.1.9	16.1.10	178°29'1"	3,78	данные отсутствуют	данные отсутствуют	данные отсутствуют	
935	16.1.10	16.1.11	210°13'8"	3,08	данные отсутствуют	данные отсутствуют	данные отсутствуют	
936	16.1.11	16.1.12	261°2'3"	5,26	данные отсутствуют	данные отсутствуют	данные отсутствуют	
937	16.1.12	16.1.13	233°4'9"	4,73	данные отсутствуют	данные отсутствуют	данные отсутствуют	
938	16.1.13	16.1.14	267°1'7"	4,44	данные отсутствуют	данные отсутствуют	данные отсутствуют	
939	16.1.14	16.1.15	322°15'5"	12,48	данные отсутствуют	данные отсутствуют	данные отсутствуют	
940	16.1.15	16.1.16	326°4'7"	15,75	данные отсутствуют	данные отсутствуют	данные отсутствуют	
941	16.1.16	16.1.1	353°11'9"	10,55	данные отсутствуют	данные отсутствуют	данные отсутствуют	
942	17.1.1	17.1.2	105°1'8"	2,24	данные отсутствуют	данные отсутствуют	данные отсутствуют	
943	17.1.2	17.1.3	151°54'7"	2,02	данные отсутствуют	данные отсутствуют	данные отсутствуют	
944	17.1.3	17.1.4	183°7'9"	2,01	данные отсутствуют	данные отсутствуют	данные отсутствуют	
945	17.1.4	17.1.5	222°7'0"	1,97	данные отсутствуют	данные отсутствуют	данные отсутствуют	
946	17.1.5	17.1.6	271°28'1"	2,34	данные отсутствуют	данные отсутствуют	данные отсутствуют	
947	17.1.6	17.1.7	299°34'7"	1,7	данные отсутствуют	данные отсутствуют	данные отсутствуют	
948	17.1.7	17.1.8	339°36'5"	2,04	данные отсутствуют	данные отсутствуют	данные отсутствуют	
949	17.1.8	17.1.9	16°23'4"	2,13	данные отсутствуют	данные отсутствуют	данные отсутствуют	
950	17.1.9	17.1.1	66°27'8"	2,45	данные отсутствуют	данные отсутствуют	данные отсутствуют	

 <p>документ подписан электронной подписью</p> <p>Сертификат: 8088050101СЕИД0175620420108 Выдан: 08.09.2018 10:08:00 Регистрация: 08.09.2018 10:08:00 Действителен с 17.08.2023 по 19.09.2024</p>	_____	_____
	полное наименование должности	инициал, фамилия

Земельный участок								
вид объекта недвижимости								
Лист № 34 раздела 3.1			Всего листов раздела 3.1: 38			Всего разделов: 8		Всего листов выписки: 279
23.08.2023г. № КУВН.001/2023-191058114								
Кадастровый номер:						47:25:0110001:19		
1	2	3	4	5	6	7	8	9
951	18.1.1	18.1.2	36°26'8"	2,71	данные отсутствуют	данные отсутствуют	данные отсутствуют	
952	18.1.2	18.1.3	77°27'8"	7,79	данные отсутствуют	данные отсутствуют	данные отсутствуют	
953	18.1.3	18.1.4	129°49'7"	6,59	данные отсутствуют	данные отсутствуют	данные отсутствуют	
954	18.1.4	18.1.5	147°55'4"	6,89	данные отсутствуют	данные отсутствуют	данные отсутствуют	
955	18.1.5	18.1.6	121°58'1"	4,99	данные отсутствуют	данные отсутствуют	данные отсутствуют	
956	18.1.6	18.1.7	139°10'1"	8,37	данные отсутствуют	данные отсутствуют	данные отсутствуют	
957	18.1.7	18.1.8	129°11'4"	12,15	данные отсутствуют	данные отсутствуют	данные отсутствуют	
958	18.1.8	18.1.9	158°17'9"	8,49	данные отсутствуют	данные отсутствуют	данные отсутствуют	
959	18.1.9	18.1.10	187°11'8"	8,86	данные отсутствуют	данные отсутствуют	данные отсутствуют	
960	18.1.10	18.1.11	200°39'7"	6,35	данные отсутствуют	данные отсутствуют	данные отсутствуют	
961	18.1.11	18.1.12	263°48'1"	4,91	данные отсутствуют	данные отсутствуют	данные отсутствуют	
962	18.1.12	18.1.13	313°49'1"	4,12	данные отсутствуют	данные отсутствуют	данные отсутствуют	
963	18.1.13	18.1.14	307°50'0"	4,87	данные отсутствуют	данные отсутствуют	данные отсутствуют	
964	18.1.14	18.1.15	324°31'0"	3,64	данные отсутствуют	данные отсутствуют	данные отсутствуют	
965	18.1.15	18.1.16	348°16'9"	6,06	данные отсутствуют	данные отсутствуют	данные отсутствуют	
966	18.1.16	18.1.17	322°53'3"	8,09	данные отсутствуют	данные отсутствуют	данные отсутствуют	
967	18.1.17	18.1.18	349°40'2"	8,14	данные отсутствуют	данные отсутствуют	данные отсутствуют	
968	18.1.18	18.1.19	326°26'0"	3,85	данные отсутствуют	данные отсутствуют	данные отсутствуют	
969	18.1.19	18.1.1	315°33'2"	19,04	данные отсутствуют	данные отсутствуют	данные отсутствуют	
970	19.1.1	19.1.2	105°7'7"	107,33	данные отсутствуют	47.25.0110001:1	данные отсутствуют	
971	19.1.2	19.1.3	200°0'3"	2,19	данные отсутствуют	47.25.0110001:1	адрес отсутствует	
972	19.1.3	19.1.4	283°37'6"	1,36	данные отсутствуют	47.25.0110001:1	адрес отсутствует	
973	19.1.4	19.1.5	197°25'1"	6,56	данные отсутствуют	47.25.0110001:1	адрес отсутствует	
974	19.1.5	19.1.6	165°34'3"	2,13	данные отсутствуют	47.25.0110001:1	адрес отсутствует	
975	19.1.6	19.1.7	206°22'5"	1,35	данные отсутствуют	47.25.0110001:1	адрес отсутствует	
976	19.1.7	19.1.8	288°16'3"	7,72	данные отсутствуют	47.25.0000000:6139	адрес отсутствует	
977	19.1.8	19.1.9	286°33'4"	86,4	данные отсутствуют	47.25.0000000:6139	адрес отсутствует	
978	19.1.9	19.1.10	294°20'2"	10,12	данные отсутствуют	47.25.0000000:6139	адрес отсутствует	
979	19.1.10	19.1.1	359°0'4"	8,07	данные отсутствуют	данные отсутствуют	данные отсутствуют	

 <p>документ подписан электронной подписью</p> <p>Сертификат: 8088050101СЕИД0175620420108 Выдан: 08.09.2018 10:08:00 Регистрация: 08.09.2018 10:08:00 Действителен с 17.08.2023 по 19.09.2024</p>	_____	_____
	полное наименование должности	инициал, фамилия

Земельный учет -								
вид объекта недвижимости								
Лист № 35 раздела 3.1			Всего листов раздела 3.1: 38			Всего разделов: 8		Всего листов выписки: 279
23.08.2023г. № КУВН.001/2023-191058114								
Кадастровый номер:						47:25:0110001:19		
1	2	3	4	5	6	7	8	9
980	20.1.1	20.1.2	47°30.8'	2.9	данные отсутствуют	данные отсутствуют	данные отсутствуют	данные отсутствуют
981	20.1.2	20.1.3	110°24.6'	14.22	данные отсутствуют	данные отсутствуют	данные отсутствуют	данные отсутствуют
982	20.1.3	20.1.4	130°3.6'	3.56	данные отсутствуют	данные отсутствуют	данные отсутствуют	данные отсутствуют
983	20.1.4	20.1.5	147°45.2'	10.57	данные отсутствуют	данные отсутствуют	данные отсутствуют	данные отсутствуют
984	20.1.5	20.1.6	116°17.9'	8.64	данные отсутствуют	данные отсутствуют	данные отсутствуют	данные отсутствуют
985	20.1.6	20.1.7	138°41.2'	8.47	данные отсутствуют	данные отсутствуют	данные отсутствуют	данные отсутствуют
986	20.1.7	20.1.8	160°6.4'	10.32	данные отсутствуют	данные отсутствуют	данные отсутствуют	данные отсутствуют
987	20.1.8	20.1.9	218°6.5'	6.01	данные отсутствуют	данные отсутствуют	данные отсутствуют	данные отсутствуют
988	20.1.9	20.1.10	256°1.6'	6.71	данные отсутствуют	данные отсутствуют	данные отсутствуют	данные отсутствуют
989	20.1.10	20.1.11	271°32.1'	10.45	данные отсутствуют	данные отсутствуют	данные отсутствуют	данные отсутствуют
990	20.1.11	20.1.12	301°48.4'	11.56	данные отсутствуют	данные отсутствуют	данные отсутствуют	данные отсутствуют
991	20.1.12	20.1.13	342°36.1'	13.36	данные отсутствуют	данные отсутствуют	данные отсутствуют	данные отсутствуют
992	20.1.13	20.1.14	335°15.5'	7.31	данные отсутствуют	данные отсутствуют	данные отсутствуют	данные отсутствуют
993	20.1.14	20.1.15	1°27.7'	8.23	данные отсутствуют	данные отсутствуют	данные отсутствуют	данные отсутствуют
994	20.1.15	20.1.16	320°59.1'	5.29	данные отсутствуют	данные отсутствуют	данные отсутствуют	данные отсутствуют
995	20.1.16	20.1.1	357°48.4'	2.35	данные отсутствуют	данные отсутствуют	данные отсутствуют	данные отсутствуют
996	21.1.1	21.1.2	56°58.9'	20.61	данные отсутствуют	данные отсутствуют	данные отсутствуют	данные отсутствуют
997	21.1.2	21.1.3	55°48.6'	9.54	данные отсутствуют	данные отсутствуют	данные отсутствуют	данные отсутствуют
998	21.1.3	21.1.4	74°2.1'	7.85	данные отсутствуют	данные отсутствуют	данные отсутствуют	данные отсутствуют
999	21.1.4	21.1.5	106°54.7'	5.71	данные отсутствуют	данные отсутствуют	данные отсутствуют	данные отсутствуют
1000	21.1.5	21.1.6	148°44.9'	5.8	данные отсутствуют	данные отсутствуют	данные отсутствуют	данные отсутствуют
1001	21.1.6	21.1.7	189°55.7'	15.78	данные отсутствуют	данные отсутствуют	данные отсутствуют	данные отсутствуют
1002	21.1.7	21.1.8	185°15.7'	16.47	данные отсутствуют	данные отсутствуют	данные отсутствуют	данные отсутствуют
1003	21.1.8	21.1.9	180°45.0'	7.64	данные отсутствуют	данные отсутствуют	данные отсутствуют	данные отсутствуют
1004	21.1.9	21.1.10	167°46.2'	24.31	данные отсутствуют	данные отсутствуют	данные отсутствуют	данные отсутствуют
1005	21.1.10	21.1.11	155°11.0'	14.8	данные отсутствуют	данные отсутствуют	данные отсутствуют	данные отсутствуют
1006	21.1.11	21.1.12	143°36.8'	18.27	данные отсутствуют	данные отсутствуют	данные отсутствуют	данные отсутствуют
1007	21.1.12	21.1.13	167°8.9'	19.02	данные отсутствуют	данные отсутствуют	данные отсутствуют	данные отсутствуют
1008	21.1.13	21.1.14	199°22.5'	17.54	данные отсутствуют	данные отсутствуют	данные отсутствуют	данные отсутствуют



полное наименование должности	инициалы, фамилия
-------------------------------	-------------------

Земельный учет -								
вид объекта недвижимости								
Лист № 36 раздела 3.1			Всего листов раздела 3.1: 38			Всего разделов: 8		Всего листов выписки: 279
23.08.2023г. № КУВН.001/2023-191058114								
Кадастровый номер:						47:25:0110001:19		
1	2	3	4	5	6	7	8	9
1009	21.1.14	21.1.15	251°3.7'	21.23	данные отсутствуют	данные отсутствуют	данные отсутствуют	данные отсутствуют
1010	21.1.15	21.1.16	280°54.4'	25.37	данные отсутствуют	данные отсутствуют	данные отсутствуют	данные отсутствуют
1011	21.1.16	21.1.17	281°21.4'	7.26	данные отсутствуют	данные отсутствуют	данные отсутствуют	данные отсутствуют
1012	21.1.17	21.1.18	265°47.9'	20.2	данные отсутствуют	данные отсутствуют	данные отсутствуют	данные отсутствуют
1013	21.1.18	21.1.19	265°35.5'	8.59	данные отсутствуют	данные отсутствуют	данные отсутствуют	данные отсутствуют
1014	21.1.19	21.1.20	288°52.5'	12.36	данные отсутствуют	данные отсутствуют	данные отсутствуют	данные отсутствуют
1015	21.1.20	21.1.21	254°48.3'	5.04	данные отсутствуют	данные отсутствуют	данные отсутствуют	данные отсутствуют
1016	21.1.21	21.1.22	282°19.3'	4.22	данные отсутствуют	данные отсутствуют	данные отсутствуют	данные отсутствуют
1017	21.1.22	21.1.23	355°50.6'	6.9	данные отсутствуют	данные отсутствуют	данные отсутствуют	данные отсутствуют
1018	21.1.23	21.1.24	7°51.4'	5.93	данные отсутствуют	данные отсутствуют	данные отсутствуют	данные отсутствуют
1019	21.1.24	21.1.25	330°18.7'	8.78	данные отсутствуют	данные отсутствуют	данные отсутствуют	данные отсутствуют
1020	21.1.25	21.1.26	348°50.8'	7.19	данные отсутствуют	данные отсутствуют	данные отсутствуют	данные отсутствуют
1021	21.1.26	21.1.27	354°45.1'	9.62	данные отсутствуют	данные отсутствуют	данные отсутствуют	данные отсутствуют
1022	21.1.27	21.1.28	19°12.7'	17.26	данные отсутствуют	данные отсутствуют	данные отсутствуют	данные отсутствуют
1023	21.1.28	21.1.29	26°1.4'	7.09	данные отсутствуют	данные отсутствуют	данные отсутствуют	данные отсутствуют
1024	21.1.29	21.1.30	45°32.9'	13.31	данные отсутствуют	данные отсутствуют	данные отсутствуют	данные отсутствуют
1025	21.1.30	21.1.31	83°28.3'	16.09	данные отсутствуют	данные отсутствуют	данные отсутствуют	данные отсутствуют
1026	21.1.31	21.1.32	65°14.1'	3.84	данные отсутствуют	данные отсутствуют	данные отсутствуют	данные отсутствуют
1027	21.1.32	21.1.33	36°32.0'	15.37	данные отсутствуют	данные отсутствуют	данные отсутствуют	данные отсутствуют
1028	21.1.33	21.1.34	14°28.0'	8.41	данные отсутствуют	данные отсутствуют	данные отсутствуют	данные отсутствуют
1029	21.1.34	21.1.1	4°19.7'	20.8	данные отсутствуют	данные отсутствуют	данные отсутствуют	данные отсутствуют
1030	22.1.1	22.1.2	12°18.7'	5.16	данные отсутствуют	данные отсутствуют	данные отсутствуют	данные отсутствуют
1031	22.1.2	22.1.3	27°13.9'	1.92	данные отсутствуют	данные отсутствуют	данные отсутствуют	данные отсутствуют
1032	22.1.3	22.1.4	66°5.8'	8	данные отсутствуют	данные отсутствуют	данные отсутствуют	данные отсутствуют
1033	22.1.4	22.1.5	107°35.3'	3.64	данные отсутствуют	данные отсутствуют	данные отсутствуют	данные отсутствуют
1034	22.1.5	22.1.6	156°49.1'	4.47	данные отсутствуют	данные отсутствуют	данные отсутствуют	данные отсутствуют
1035	22.1.6	22.1.7	183°57.5'	19.41	данные отсутствуют	данные отсутствуют	данные отсутствуют	данные отсутствуют
1036	22.1.7	22.1.8	176°48.5'	7.54	данные отсутствуют	данные отсутствуют	данные отсутствуют	данные отсутствуют
1037	22.1.8	22.1.9	161°42.3'	3.89	данные отсутствуют	данные отсутствуют	данные отсутствуют	данные отсутствуют



полное наименование должности	инициалы, фамилия
-------------------------------	-------------------

Земельный участок								
вид объекта недвижимости								
Лист № 37 раздела 3.1			Всего листов раздела 3.1: 38			Всего разделов: 8		Всего листов выписки: 279
23.08.2023г. № КУВН.001/2023-191058114								
Кадастровый номер: 47:25:0110001:19								
1	2	3	4	5	6	7	8	9
1038	22.1.9	22.1.10	140'21.8'	3.03	данные отсутствуют	данные отсутствуют	данные отсутствуют	
1039	22.1.10	22.1.11	132'47.6'	4.96	данные отсутствуют	данные отсутствуют	данные отсутствуют	
1040	22.1.11	22.1.12	174'22.3'	5.61	данные отсутствуют	данные отсутствуют	данные отсутствуют	
1041	22.1.12	22.1.13	201'2.0'	9.42	данные отсутствуют	данные отсутствуют	данные отсутствуют	
1042	22.1.13	22.1.14	204'24.7'	5.83	данные отсутствуют	данные отсутствуют	данные отсутствуют	
1043	22.1.14	22.1.15	177'32.9'	6.55	данные отсутствуют	данные отсутствуют	данные отсутствуют	
1044	22.1.15	22.1.16	243'20.6'	5.66	данные отсутствуют	данные отсутствуют	данные отсутствуют	
1045	22.1.16	22.1.17	228'13.6'	4.4	данные отсутствуют	данные отсутствуют	данные отсутствуют	
1046	22.1.17	22.1.18	224'34.5'	5.71	данные отсутствуют	данные отсутствуют	данные отсутствуют	
1047	22.1.18	22.1.19	236'35.8'	3.87	данные отсутствуют	данные отсутствуют	данные отсутствуют	
1048	22.1.19	22.1.20	212'47.2'	6.47	данные отсутствуют	данные отсутствуют	данные отсутствуют	
1049	22.1.20	22.1.21	192'30.2'	4.8	данные отсутствуют	данные отсутствуют	данные отсутствуют	
1050	22.1.21	22.1.22	210'39.0'	4.88	данные отсутствуют	данные отсутствуют	данные отсутствуют	
1051	22.1.22	22.1.23	272'2.3'	3.37	данные отсутствуют	данные отсутствуют	данные отсутствуют	
1052	22.1.23	22.1.24	309'7.8'	2.28	данные отсутствуют	данные отсутствуют	данные отсутствуют	
1053	22.1.24	22.1.25	351'56.7'	5.42	данные отсутствуют	данные отсутствуют	данные отсутствуют	
1054	22.1.25	22.1.26	6'55.9'	10.61	данные отсутствуют	данные отсутствуют	данные отсутствуют	
1055	22.1.26	22.1.27	23'13.9'	9.3	данные отсутствуют	данные отсутствуют	данные отсутствуют	
1056	22.1.27	22.1.28	32'36.1'	6.42	данные отсутствуют	данные отсутствуют	данные отсутствуют	
1057	22.1.28	22.1.29	12'54.7'	7.16	данные отсутствуют	данные отсутствуют	данные отсутствуют	
1058	22.1.29	22.1.30	3'47.8'	26.58	данные отсутствуют	данные отсутствуют	данные отсутствуют	
1059	22.1.30	22.1.31	31'15.8'	2.95	данные отсутствуют	данные отсутствуют	данные отсутствуют	
1060	22.1.31	22.1.32	6'45.4'	6.37	данные отсутствуют	данные отсутствуют	данные отсутствуют	
1061	22.1.32	22.1	354'38.6'	9.96	данные отсутствуют	данные отсутствуют	данные отсутствуют	
1062	23.1.1	23.1.2	128'25.0'	39.22	данные отсутствуют	данные отсутствуют	данные отсутствуют	
1063	23.1.2	23.1.3	150'10.5'	7.94	данные отсутствуют	данные отсутствуют	данные отсутствуют	
1064	23.1.3	23.1.4	164'50.3'	17.78	данные отсутствуют	данные отсутствуют	данные отсутствуют	
1065	23.1.4	23.1.5	184'35.9'	2.87	данные отсутствуют	данные отсутствуют	данные отсутствуют	
1066	23.1.5	23.1.6	221'37.0'	107.34	данные отсутствуют	данные отсутствуют	данные отсутствуют	

 <p>документ подписан электронной подписью</p>	полное наименование должности	инициалы, фамилия
	Сертификат: 8088459400.СЕРТИФИКАТ.042104 Выдан: 08.09.2016 10:08:00 ЗАКОН ГОСУДАРСТВЕННОЙ РЕГИСТРАЦИИ, КАДАСТРА И АРХИТЕКТУРЫ Действителен с 27.06.2023 по 09.03.2034	

Земельный участок								
вид объекта недвижимости								
Лист № 38 раздела 3.1			Всего листов раздела 3.1: 38			Всего разделов: 8		Всего листов выписки: 279
23.08.2023г. № КУВН.001/2023-191058114								
Кадастровый номер: 47:25:0110001:19								
1	2	3	4	5	6	7	8	9
1067	23.1.6	23.1.7	221'15.0'	24.54	данные отсутствуют	данные отсутствуют	данные отсутствуют	
1068	23.1.7	23.1.8	300'35.8'	2.69	данные отсутствуют	данные отсутствуют	данные отсутствуют	
1069	23.1.8	23.1.9	302'6.9'	1.11	данные отсутствуют	данные отсутствуют	данные отсутствуют	
1070	23.1.9	23.1.10	219'33.1'	10.15	данные отсутствуют	данные отсутствуют	данные отсутствуют	
1071	23.1.10	23.1.11	268'21.6'	4.54	данные отсутствуют	данные отсутствуют	данные отсутствуют	
1072	23.1.11	23.1.12	297'14.1'	2.29	данные отсутствуют	данные отсутствуют	данные отсутствуют	
1073	23.1.12	23.1.13	336'15.9'	2.81	данные отсутствуют	данные отсутствуют	данные отсутствуют	
1074	23.1.13	23.1.14	3'21.1'	2.39	данные отсутствуют	данные отсутствуют	данные отсутствуют	
1075	23.1.14	23.1.15	10'39.6'	0.86	данные отсутствуют	данные отсутствуют	данные отсутствуют	
1076	23.1.15	23.1.16	40'20.2'	12	данные отсутствуют	данные отсутствуют	данные отсутствуют	
1077	23.1.16	23.1.17	314'30.6'	2.48	данные отсутствуют	данные отсутствуют	данные отсутствуют	
1078	23.1.17	23.1.18	35'43.7'	19.49	данные отсутствуют	данные отсутствуют	данные отсутствуют	
1079	23.1.18	23.1.1	21'29.2'	131.51	данные отсутствуют	данные отсутствуют	данные отсутствуют	

 <p>документ подписан электронной подписью</p>	полное наименование должности	инициалы, фамилия
	Сертификат: 8088459400.СЕРТИФИКАТ.042104 Выдан: 08.09.2016 10:08:00 ЗАКОН ГОСУДАРСТВЕННОЙ РЕГИСТРАЦИИ, КАДАСТРА И АРХИТЕКТУРЫ Действителен с 27.06.2023 по 09.03.2034	

Выписка из Единого государственного реестра недвижимости об объекте недвижимости
Описание местоположения земельного участка

Земельный участок				
вид объекта недвижимости				
Лист № 1 раздела 3.2	Всего листов раздела 3.2: 39	Всего разделов: 8	Всего листов выписки: 279	
23.08.2023г. № КУ ВП.001/2023-191058114				
Кадастровый номер:		47:25:0110001:19		
Сведения о характеристиках точек границы земельного участка				
Система координат МСК 47 зона 2				
Номер точки	Координаты, м		Описание закрепления на местности	Средняя квадратичная погрешность определения координат характерных точек границ земельного участка, м
	X	Y		
1	395492.07	2202657.04	Закрепление отсутствует	0,1
2	395369.7	2202608.87	Закрепление отсутствует	0,1
3	395353.88	2202597.49	Закрепление отсутствует	0,1
4	395352.14	2202599.26	Закрепление отсутствует	0,1
5	395342.99	2202591.49	Закрепление отсутствует	0,1
6	395342.14	2202591.33	Закрепление отсутствует	0,1
7	395339.75	2202591.19	Закрепление отсутствует	0,1
8	395337.18	2202592.32	Закрепление отсутствует	0,1
9	395336.13	2202594.36	Закрепление отсутствует	0,1
10	395336.26	2202598.9	Закрепление отсутствует	0,1
11	395344.05	2202605.41	Закрепление отсутствует	0,1
12	395343.46	2202606.35	Закрепление отсутствует	0,1
13	395342.09	2202608.67	Закрепление отсутствует	0,1
14	395360.54	2202624.85	Закрепление отсутствует	0,1
15	395440.79	2202696.14	Закрепление отсутствует	0,1
16	395443.65	2202696.37	Закрепление отсутствует	0,1
17	395460.81	2202691.72	Закрепление отсутствует	0,1
18	395467.7	2202687.77	Закрепление отсутствует	0,1
1	395492.07	2202657.04	Закрепление отсутствует	0,1
1	395200.89	2202832.92	Закрепление отсутствует	0,1
2	395190.97	2202833.85	Закрепление отсутствует	0,1
3	395184.64	2202833.1	Закрепление отсутствует	0,1

	 <p>документ подписан электронной подписью Сертификат: 70161057010.СЕРТИФИКАТ.СЧЕТЧИК Выдан: 08.09.2016 10:45:00 ФГУП «РОССТАНДАРТ» РЕГИСТРАЦИЯ, КАДАСТР И АРХИТЕКТУРА Должность: 17.36.002/001/000/000</p>	
полное наименование должности	инициалы, фамилия	

Земельный участок					
вид объекта недвижимости					
Лист № 2 раздела 3.2	Всего листов раздела 3.2: 39	Всего разделов: 8	Всего листов выписки: 279		
23.08.2023г. № КУ ВП.001/2023-191058114					
Кадастровый номер:		47:25:0110001:19			
1	2		3	4	5
	X	Y			
4	395182.12	2202851.57	Закрепление отсутствует	0,1	
5	395155.6	2202829.81	Закрепление отсутствует	0,1	
6	395148.62	2202828.21	Закрепление отсутствует	0,1	
7	395143.21	2202824.75	Закрепление отсутствует	0,1	
8	395134.66	2202821.08	Закрепление отсутствует	0,1	
9	395124.13	2202819.8	Закрепление отсутствует	0,1	
10	395118.76	2202820.56	Закрепление отсутствует	0,1	
11	395117.32	2202822.33	Закрепление отсутствует	0,1	
12	395117.2	2202825.7	Закрепление отсутствует	0,1	
13	395121.38	2202828.21	Закрепление отсутствует	0,1	
14	395126.07	2202829.25	Закрепление отсутствует	0,1	
15	395131.5	2202832.77	Закрепление отсутствует	0,1	
16	395133.63	2202836	Закрепление отсутствует	0,1	
17	395137.7	2202840.01	Закрепление отсутствует	0,1	
18	395140.63	2202843.29	Закрепление отсутствует	0,1	
19	395143.17	2202848.35	Закрепление отсутствует	0,1	
20	395149.71	2202848.07	Закрепление отсутствует	0,1	
21	395155.02	2202850.48	Закрепление отсутствует	0,1	
22	395163.81	2202853.86	Закрепление отсутствует	0,1	
23	395169.39	2202853.31	Закрепление отсутствует	0,1	
24	395172.76	2202849.67	Закрепление отсутствует	0,1	
25	395175.09	2202847.74	Закрепление отсутствует	0,1	
26	395178.78	2202846.52	Закрепление отсутствует	0,1	
27	395186.31	2202846.1	Закрепление отсутствует	0,1	
28	395205.67	2202847.44	Закрепление отсутствует	0,1	
29	395209.78	2202845.68	Закрепление отсутствует	0,1	
30	395210.88	2202842.21	Закрепление отсутствует	0,1	
31	395207.64	2202834.9	Закрепление отсутствует	0,1	
32	395205.93	2202834.02	Закрепление отсутствует	0,1	

	 <p>документ подписан электронной подписью Сертификат: 70161057010.СЕРТИФИКАТ.СЧЕТЧИК Выдан: 08.09.2016 10:45:00 ФГУП «РОССТАНДАРТ» РЕГИСТРАЦИЯ, КАДАСТР И АРХИТЕКТУРА Должность: 17.36.002/001/000/000</p>	
полное наименование должности	инициалы, фамилия	

Земельный участок -					
вид объекта недвижимости					
Лист № 3 раздела 3.2		Всего листов раздела 3.2: 39		Всего разделов: 8	Всего листов выписки: 279
23.08.2023г. № КУ ВН.001/2023-191058114					
Кадастровый номер:		47:25:0110001:19			
1	2	3	4	5	
1	395200.89	2202832.92	Закрепление отсутствует	0.1	
1	395669.03	2202205.99	Закрепление отсутствует	0.1	
2	395648.29	2202204.42	Закрепление отсутствует	0.1	
3	395640.15	2202202.32	Закрепление отсутствует	0.1	
4	395627.8	2202193.17	Закрепление отсутствует	0.1	
5	395626.19	2202189.68	Закрепление отсутствует	0.1	
6	395624.36	2202173.69	Закрепление отсутствует	0.1	
7	395615.04	2202164.19	Закрепление отсутствует	0.1	
8	395608.67	2202161.08	Закрепление отсутствует	0.1	
9	395592.37	2202155.4	Закрепление отсутствует	0.1	
10	395582.79	2202156.28	Закрепление отсутствует	0.1	
11	395575.74	2202157.67	Закрепление отсутствует	0.1	
12	395568.11	2202162.02	Закрепление отсутствует	0.1	
13	395562.24	2202161.21	Закрепление отсутствует	0.1	
14	395555.38	2202161.95	Закрепление отсутствует	0.1	
15	395554.48	2202166.07	Закрепление отсутствует	0.1	
16	395555.8	2202170.93	Закрепление отсутствует	0.1	
17	395551.8	2202182.63	Закрепление отсутствует	0.1	
18	395552.46	2202191.19	Закрепление отсутствует	0.1	
19	395553.94	2202211.34	Закрепление отсутствует	0.1	
20	395552.51	2202218.46	Закрепление отсутствует	0.1	
21	395547.71	2202243.37	Закрепление отсутствует	0.1	
22	395554.6	2202263.45	Закрепление отсутствует	0.1	
23	395571.15	2202269.27	Закрепление отсутствует	0.1	
24	395589.69	2202265.04	Закрепление отсутствует	0.1	
25	395604.4	2202258.2	Закрепление отсутствует	0.1	
26	395617.83	2202247.99	Закрепление отсутствует	0.1	
27	395641.59	2202242.84	Закрепление отсутствует	0.1	
28	395649.23	2202242.94	Закрепление отсутствует	0.1	

	 <p>документ подписан электронной подписью Сертификат: 7038350103E93D075632042108 Выдан: 09.09.2018 10:05:39 РЕГИСТРАЦИЯ В КАДАСТРЕ НЕДВИЖИМОСТИ Должность: 17.36.02304 03-03-2018</p>	
ПОЛНОЕ НАИМЕНОВАНИЕ ДОЛЖНОСТИ	ИНИЦИАЛЫ, ФАМИЛИЯ	

Земельный участок -					
вид объекта недвижимости					
Лист № 4 раздела 3.2		Всего листов раздела 3.2: 39		Всего разделов: 8	Всего листов выписки: 279
23.08.2023г. № КУ ВН.001/2023-191058114					
Кадастровый номер:		47:25:0110001:19			
1	2	3	4	5	
29	395665.63	2202244.45	Закрепление отсутствует	0.1	
30	395681.17	2202247.17	Закрепление отсутствует	0.1	
31	395686.13	2202244.16	Закрепление отсутствует	0.1	
32	395687.79	2202238.7	Закрепление отсутствует	0.1	
33	395685.63	2202231.15	Закрепление отсутствует	0.1	
34	395680.26	2202223.27	Закрепление отсутствует	0.1	
1	395669.03	2202205.99	Закрепление отсутствует	0.1	
1	395635.25	2202466.89	Закрепление отсутствует	0.1	
2	395632.9	2202466.98	Закрепление отсутствует	0.1	
3	395628.79	2202470.31	Закрепление отсутствует	0.1	
4	395620.36	2202470.1	Закрепление отсутствует	0.1	
5	395613.92	2202473.16	Закрепление отсутствует	0.1	
6	395601.15	2202477.08	Закрепление отсутствует	0.1	
7	395595.06	2202486.9	Закрепление отсутствует	0.1	
8	395594.78	2202497.35	Закрепление отсутствует	0.1	
9	395596.4	2202503.86	Закрепление отсутствует	0.1	
10	395601.13	2202507.57	Закрепление отсутствует	0.1	
11	395610.83	2202504.06	Закрепление отсутствует	0.1	
12	395617.19	2202498.47	Закрепление отсутствует	0.1	
13	395621.02	2202490.72	Закрепление отсутствует	0.1	
14	395629.96	2202485.08	Закрепление отсутствует	0.1	
15	395632.25	2202482.36	Закрепление отсутствует	0.1	
16	395637.21	2202469.03	Закрепление отсутствует	0.1	
1	395635.25	2202466.89	Закрепление отсутствует	0.1	
1	394907.14	2201975.86	Закрепление отсутствует	0.1	
2	394899.07	2201976	Закрепление отсутствует	0.1	
3	394894.9	2201985.22	Закрепление отсутствует	0.1	
4	394870.28	2202068.04	Закрепление отсутствует	0.1	
5	394867.86	2202075.37	Закрепление отсутствует	0.1	

	 <p>документ подписан электронной подписью Сертификат: 7038350103E93D075632042108 Выдан: 09.09.2018 10:05:39 РЕГИСТРАЦИЯ В КАДАСТРЕ НЕДВИЖИМОСТИ Должность: 17.36.02304 03-03-2018</p>	
ПОЛНОЕ НАИМЕНОВАНИЕ ДОЛЖНОСТИ	ИНИЦИАЛЫ, ФАМИЛИЯ	

Земельный участок - вид объекта недвижимости					
Лист № 5 раздела 3.2		Всего листов раздела 3.2: 39		Всего разделов: 8	Всего листов выписки: 279
23.08.2023г. № КУ ВП.001/2023-191058114					
Кадастровый номер:		47:25:0110001:19			
1	2	3	4	5	
6	394869.07	2202075.97	Закрепление отсутствует	0.1	
7	394871.13	2202075.44	Закрепление отсутствует	0.1	
8	394877.39	2202077.4	Закрепление отсутствует	0.1	
9	394877.07	2202078.72	Закрепление отсутствует	0.1	
10	394879.13	2202079.47	Закрепление отсутствует	0.1	
1	394907.14	2201975.86	Закрепление отсутствует	0.1	
1	395182.71	2202899.74	Закрепление отсутствует	0.1	
2	395169.12	2202913.07	Закрепление отсутствует	0.1	
3	395165.91	2202915.2	Закрепление отсутствует	0.1	
4	395157.9	2202916.66	Закрепление отсутствует	0.1	
5	395151.45	2202921.54	Закрепление отсутствует	0.1	
6	395145.52	2202922.77	Закрепление отсутствует	0.1	
7	395142.56	2202924.88	Закрепление отсутствует	0.1	
8	395139.57	2202928.73	Закрепление отсутствует	0.1	
9	395136.72	2202931.7	Закрепление отсутствует	0.1	
10	395137.25	2202936.58	Закрепление отсутствует	0.1	
11	395143.19	2202938.82	Закрепление отсутствует	0.1	
12	395151.98	2202939.93	Закрепление отсутствует	0.1	
13	395159.87	2202936.79	Закрепление отсутствует	0.1	
14	395167.55	2202927.37	Закрепление отсутствует	0.1	
15	395173.88	2202921.9	Закрепление отсутствует	0.1	
16	395176.52	2202917.67	Закрепление отсутствует	0.1	
17	395182.36	2202914.01	Закрепление отсутствует	0.1	
18	395186.58	2202908.95	Закрепление отсутствует	0.1	
19	395188.89	2202901.35	Закрепление отсутствует	0.1	
1	395182.71	2202899.74	Закрепление отсутствует	0.1	
1	394903.32	2202958.98	Закрепление отсутствует	0.1	
2	394902.34	2202956.73	Закрепление отсутствует	0.1	
3	394900.3	2202956.13	Закрепление отсутствует	0.1	

		документ подписан электронной подписью Сертификат: 76904085760230230108 Выдан: 08.09.2019 15:38:02 выд. Федеральным регистрационным управлением кадастра недвижимости Действителен в 75.36.023 выд. 09.03.2024	
ПОЛНОЕ НАИМЕНОВАНИЕ ДОЛЖНОСТИ		ИНИЦИАЛЫ, ФАМИЛИЯ	

Земельный участок - вид объекта недвижимости					
Лист № 6 раздела 3.2		Всего листов раздела 3.2: 39		Всего разделов: 8	Всего листов выписки: 279
23.08.2023г. № КУ ВП.001/2023-191058114					
Кадастровый номер:		47:25:0110001:19			
1	2	3	4	5	
4	394898.39	2202956.84	Закрепление отсутствует	0.1	
5	394897.55	2202958.32	Закрепление отсутствует	0.1	
6	394897.49	2202960.66	Закрепление отсутствует	0.1	
7	394898.95	2202961.98	Закрепление отсутствует	0.1	
8	394900.96	2202962.09	Закрепление отсутствует	0.1	
9	394902.74	2202961.14	Закрепление отсутствует	0.1	
1	394903.32	2202958.98	Закрепление отсутствует	0.1	
1	394994.87	2202832.1	Закрепление отсутствует	0.1	
2	394984.39	2202833.35	Закрепление отсутствует	0.1	
3	394971.32	2202842.14	Закрепление отсутствует	0.1	
4	394961.45	2202849.78	Закрепление отсутствует	0.1	
5	394961.68	2202854.21	Закрепление отсутствует	0.1	
6	394964.52	2202857.99	Закрепление отсутствует	0.1	
7	394965.34	2202863.19	Закрепление отсутствует	0.1	
8	394968	2202864.74	Закрепление отсутствует	0.1	
9	394971.78	2202864.64	Закрепление отсутствует	0.1	
10	394976.69	2202858.57	Закрепление отсутствует	0.1	
11	394983.83	2202853.44	Закрепление отсутствует	0.1	
12	394993.35	2202849.87	Закрепление отсутствует	0.1	
13	395002.41	2202847.17	Закрепление отсутствует	0.1	
14	395005.77	2202844.11	Закрепление отсутствует	0.1	
15	395005.96	2202839.3	Закрепление отсутствует	0.1	
16	395002.28	2202835.09	Закрепление отсутствует	0.1	
1	394994.87	2202832.1	Закрепление отсутствует	0.1	
1	395665.32	2202006.93	Закрепление отсутствует	0.1	
2	395668.34	2201995.51	Закрепление отсутствует	0.1	
3	395666.58	2201990.11	Закрепление отсутствует	0.1	
4	395663.1	2201989.06	Закрепление отсутствует	0.1	
5	395657.13	2201989.08	Закрепление отсутствует	0.1	

		документ подписан электронной подписью Сертификат: 76904085760230230108 Выдан: 08.09.2019 15:38:02 выд. Федеральным регистрационным управлением кадастра недвижимости Действителен в 75.36.023 выд. 09.03.2024	
ПОЛНОЕ НАИМЕНОВАНИЕ ДОЛЖНОСТИ		ИНИЦИАЛЫ, ФАМИЛИЯ	

Земельный участок					
вид объекта недвижимости					
Лист № 7 раздела 3.2		Всего листов раздела 3.2: 39		Всего разделов: 8	Всего листов выписки: 279
23.08.2023г. № КУ ВП.001/2023-191058114					
Кадастровый номер:				47:25:0110001:19	
1	2	3	4	5	
6	395646.28	2201995.38	Закрепление отсутствует	0.1	
7	395639.03	2201997.74	Закрепление отсутствует	0.1	
8	395634.92	2202003.19	Закрепление отсутствует	0.1	
9	395629.64	2202011.83	Закрепление отсутствует	0.1	
10	395622.93	2202030.47	Закрепление отсутствует	0.1	
11	395622.57	2202043.99	Закрепление отсутствует	0.1	
12	395628.47	2202048.03	Закрепление отсутствует	0.1	
13	395634.71	2202055.61	Закрепление отсутствует	0.1	
14	395639.27	2202059.38	Закрепление отсутствует	0.1	
15	395647.91	2202061.72	Закрепление отсутствует	0.1	
16	395655.37	2202059.49	Закрепление отсутствует	0.1	
17	395658.96	2202051.23	Закрепление отсутствует	0.1	
1	395665.32	2202006.93	Закрепление отсутствует	0.1	
1	395572.34	2202577.29	Закрепление отсутствует	0.1	
2	395571.48	2202573.54	Закрепление отсутствует	0.1	
3	395570.02	2202571.35	Закрепление отсутствует	0.1	
4	395566.91	2202570.54	Закрепление отсутствует	0.1	
5	395561.47	2202572.18	Закрепление отсутствует	0.1	
6	395558.65	2202575.18	Закрепление отсутствует	0.1	
7	395558.27	2202579.08	Закрепление отсутствует	0.1	
8	395564.05	2202584.56	Закрепление отсутствует	0.1	
9	395569.27	2202584.06	Закрепление отсутствует	0.1	
10	395571.49	2202581.68	Закрепление отсутствует	0.1	
1	395572.34	2202577.29	Закрепление отсутствует	0.1	
1	395571.32	2202538.73	Закрепление отсутствует	0.1	
2	395568.94	2202537.27	Закрепление отсутствует	0.1	
3	395566.05	2202537.86	Закрепление отсутствует	0.1	
4	395564.48	2202539.29	Закрепление отсутствует	0.1	
5	395563.51	2202541.77	Закрепление отсутствует	0.1	

 <p>документ подписан электронной подписью Сертификат: 7884845410.001756230421018 Выдан: 08.09.2018 10:45:09 ЗАКОННЫМ ПРЕДСТАВИТЕЛЕМ РЕГИСТРАЦИОННО-КАДАСТРОВОГО УПРАВЛЕНИЯ Департамента в 37.36.012348 19.03.2024</p>		Инициалы, фамилия
полное наименование должности		

Земельный участок					
вид объекта недвижимости					
Лист № 8 раздела 3.2		Всего листов раздела 3.2: 39		Всего разделов: 8	Всего листов выписки: 279
23.08.2023г. № КУ ВП.001/2023-191058114					
Кадастровый номер:				47:25:0110001:19	
1	2	3	4	5	
6	395563.94	2202544.72	Закрепление отсутствует	0.1	
7	395565.23	2202546.18	Закрепление отсутствует	0.1	
8	395569.2	2202546.24	Закрепление отсутствует	0.1	
9	395570.92	2202544.11	Закрепление отсутствует	0.1	
10	395571.82	2202541.02	Закрепление отсутствует	0.1	
1	395571.32	2202538.73	Закрепление отсутствует	0.1	
1	395558.1	2202618.77	Закрепление отсутствует	0.1	
2	395551.97	2202616.57	Закрепление отсутствует	0.1	
3	395546.05	2202618.93	Закрепление отсутствует	0.1	
4	395540.07	2202630.16	Закрепление отсутствует	0.1	
5	395539.11	2202637.55	Закрепление отсутствует	0.1	
6	395540.94	2202643.27	Закрепление отсутствует	0.1	
7	395546.01	2202645.26	Закрепление отсутствует	0.1	
8	395552.85	2202643.57	Закрепление отсутствует	0.1	
9	395556.34	2202640.25	Закрепление отсутствует	0.1	
10	395559.7	2202626.8	Закрепление отсутствует	0.1	
1	395558.1	2202618.77	Закрепление отсутствует	0.1	
1	395815.06	2202223.53	Закрепление отсутствует	0.1	
2	395760.13	2202058.59	Закрепление отсутствует	0.1	
3	395753.22	2202032.5	Закрепление отсутствует	0.1	
4	395746.84	2202006.73	Закрепление отсутствует	0.1	
5	395735.04	2202003.35	Закрепление отсутствует	0.1	
6	395723.88	2202006.9	Закрепление отсутствует	0.1	
7	395695.73	2202002.39	Закрепление отсутствует	0.1	
8	395687.18	2202004.95	Закрепление отсутствует	0.1	
9	395681.46	2202012.59	Закрепление отсутствует	0.1	
10	395681.83	2202028.47	Закрепление отсутствует	0.1	
11	395679.8	2202054.47	Закрепление отсутствует	0.1	
12	395676.25	2202072.41	Закрепление отсутствует	0.1	

 <p>документ подписан электронной подписью Сертификат: 7884845410.001756230421018 Выдан: 08.09.2018 10:45:09 ЗАКОННЫМ ПРЕДСТАВИТЕЛЕМ РЕГИСТРАЦИОННО-КАДАСТРОВОГО УПРАВЛЕНИЯ Департамента в 37.36.012348 19.03.2024</p>		Инициалы, фамилия
полное наименование должности		

Земельный участок				
вид объекта недвижимости				
Лист № 9 раздела 3.2	Всего листов раздела 3.2: 39		Всего разделов: 8	Всего листов выписки: 279
23.08.2023г. № КУ ВП.001/2023-191058114				
Кадастровый номер:			47:25:0110001:19	
1	2	3	4	5
13	395777.8	2202083.74	Закрепление отсутствует	0.1
14	395717.43	2202145.6	Закрепление отсутствует	0.1
15	395744.99	2202186.39	Закрепление отсутствует	0.1
16	395771.26	2202227.9	Закрепление отсутствует	0.1
17	395794.73	2202263.37	Закрепление отсутствует	0.1
18	395798.24	2202265.06	Закрепление отсутствует	0.1
19	395802.4	2202262.39	Закрепление отсутствует	0.1
20	395799.31	2202254.95	Закрепление отсутствует	0.1
21	395800.1	2202246.29	Закрепление отсутствует	0.1
22	395805.36	2202243.71	Закрепление отсутствует	0.1
23	395815.05	2202246.07	Закрепление отсутствует	0.1
24	395818.24	2202244	Закрепление отсутствует	0.1
1	394855.06	2202223.53	Закрепление отсутствует	0.1
1	394865.01	2202278.29	Закрепление отсутствует	0.1
2	394861.05	2202284.78	Закрепление отсутствует	0.1
3	394864.82	2202287.07	Закрепление отсутствует	0.1
4	394863.7	2202288.9	Закрепление отсутствует	0.1
5	394859.94	2202286.61	Закрепление отсутствует	0.1
6	394859.17	2202287.84	Закрепление отсутствует	0.1
7	394851.6	2202283.5	Закрепление отсутствует	0.1
8	394853.78	2202279.92	Закрепление отсутствует	0.1
9	394851.89	2202278.78	Закрепление отсутствует	0.1
10	394853.69	2202275.89	Закрепление отсутствует	0.1
11	394855.47	2202276.99	Закрепление отсутствует	0.1
12	394857.45	2202273.66	Закрепление отсутствует	0.1
1	394865.01	2202278.29	Закрепление отсутствует	0.1
1	395597.28	2201491.11	Закрепление отсутствует	0.1
2	395572.73	2201499.39	Закрепление отсутствует	0.1
3	395573.74	2201502.42	Закрепление отсутствует	0.1

ПОЛНОЕ НАИМЕНОВАНИЕ ДОЛЖНОСТИ		 ДОКУМЕНТ ПОДПИСАН ЭЛЕКТРОННОЙ ПОДПИСЬЮ Сертификат: ИИН805760155023756210421104 Выдана: 08.09.2023 10:45:58 (СМ. СЕРТИФИКАТ) РЕГИСТРАЦИЯ: КАДАСТРОВАЯ ПАРТИЦИПАЦИЯ Действителен с 17.06.2023 по 19.06.2024	ИНИЦИАЛЫ, ФАМИЛИЯ	

Земельный участок				
вид объекта недвижимости				
Лист № 10 раздела 3.2	Всего листов раздела 3.2: 39		Всего разделов: 8	Всего листов выписки: 279
23.08.2023г. № КУ ВП.001/2023-191058114				
Кадастровый номер:			47:25:0110001:19	
1	2	3	4	5
4	395572.21	2201502.99	Закрепление отсутствует	0.1
5	395573.37	2201506.42	Закрепление отсутствует	0.1
6	395574.93	2201505.93	Закрепление отсутствует	0.1
7	395575.54	2201507.77	Закрепление отсутствует	0.1
8	395580.59	2201506.05	Закрепление отсутствует	0.1
9	395581.19	2201507.78	Закрепление отсутствует	0.1
10	395585.45	2201506.33	Закрепление отсутствует	0.1
11	395584.85	2201504.62	Закрепление отсутствует	0.1
12	395590.66	2201502.66	Закрепление отсутствует	0.1
13	395591.26	2201504.37	Закрепление отсутствует	0.1
14	395602.72	2201500.49	Закрепление отсутствует	0.1
15	395600.74	2201494.53	Закрепление отсутствует	0.1
16	395600.41	2201494.61	Закрепление отсутствует	0.1
17	395599.98	2201493.37	Закрепление отсутствует	0.1
18	395598.24	2201493.95	Закрепление отсутствует	0.1
1	395597.28	2201491.11	Закрепление отсутствует	0.1
1	394963.82	2202604.13	Закрепление отсутствует	0.1
2	394964.28	2202602.73	Закрепление отсутствует	0.1
3	394952.63	2202592.61	Закрепление отсутствует	0.1
4	394939.91	2202607.35	Закрепление отсутствует	0.1
5	394951.32	2202617.21	Закрепление отсутствует	0.1
6	394952.93	2202616.61	Закрепление отсутствует	0.1
1	394963.82	2202604.13	Закрепление отсутствует	0.1
1	395855.62	2201742.21	Закрепление отсутствует	0.1
2	395871.96	2201729.07	Закрепление отсутствует	0.1
3	395874.3	2201787.83	Закрепление отсутствует	0.1
4	395870.22	2201794.12	Закрепление отсутствует	0.1
5	395852.55	2201801.48	Закрепление отсутствует	0.1
6	395842.92	2201802.36	Закрепление отсутствует	0.1

ПОЛНОЕ НАИМЕНОВАНИЕ ДОЛЖНОСТИ		 ДОКУМЕНТ ПОДПИСАН ЭЛЕКТРОННОЙ ПОДПИСЬЮ Сертификат: ИИН805760155023756210421104 Выдана: 08.09.2023 10:45:58 (СМ. СЕРТИФИКАТ) РЕГИСТРАЦИЯ: КАДАСТРОВАЯ ПАРТИЦИПАЦИЯ Действителен с 17.06.2023 по 19.06.2024	ИНИЦИАЛЫ, ФАМИЛИЯ	

Земельный участок					
вид объекта недвижимости					
Лист № 11 раздела 3.2	Всего листов раздела 3.2: 39		Всего разделов: 8	Всего листов выписки: 279	
23.08.2023г. № КУ ВН.001/2023-191058114					
Кадестровый номер:			47:25:0110001:19		
1	2	3	4	5	
7	395832.74	2201796.64	Закрепление отсутствует	0.1	
8	395824.94	2201787.86	Закрепление отсутствует	0.1	
9	395820.63	2201777.34	Закрепление отсутствует	0.1	
10	395819.41	2201763.23	Закрепление отсутствует	0.1	
11	395816.62	2201749.96	Закрепление отсутствует	0.1	
12	395809.47	2201740.94	Закрепление отсутствует	0.1	
13	395794.15	2201734.1	Закрепление отсутствует	0.1	
14	395777.55	2201733.85	Закрепление отсутствует	0.1	
15	395771.43	2201733.75	Закрепление отсутствует	0.1	
16	395763.68	2201744.47	Закрепление отсутствует	0.1	
17	395762.18	2201754.73	Закрепление отсутствует	0.1	
18	395770.92	2201766.84	Закрепление отсутствует	0.1	
19	395789.03	2201784.18	Закрепление отсутствует	0.1	
20	395789.6	2201820.81	Закрепление отсутствует	0.1	
21	395800.83	2201849.72	Закрепление отсутствует	0.1	
22	395799.24	2201890.12	Закрепление отсутствует	0.1	
23	395786.57	2201904.98	Закрепление отсутствует	0.1	
24	395764.01	2201913.13	Закрепление отсутствует	0.1	
25	395738.95	2201939.77	Закрепление отсутствует	0.1	
26	395748.27	2201969.05	Закрепление отсутствует	0.1	
27	395839.76	2202254.24	Закрепление отсутствует	0.1	
28	395835.3	2202254.09	Закрепление отсутствует	0.1	
29	395778.42	2202083.6	Закрепление отсутствует	0.1	
30	395757.7	2202021.35	Закрепление отсутствует	0.1	
31	395749.44	2201993.6	Закрепление отсутствует	0.1	
32	395743.26	2201970.53	Закрепление отсутствует	0.1	
33	395732.49	2201971.77	Закрепление отсутствует	0.1	
34	395728.86	2201977.67	Закрепление отсутствует	0.1	
35	395731.24	2201977.38	Закрепление отсутствует	0.1	



ПОЛНОЕ ИМЕННОИМЕННОЕ ДОЛЖНОСТИ	ИМЕННОИМЕННОЕ, ФИО
--------------------------------	--------------------

Земельный участок					
вид объекта недвижимости					
Лист № 12 раздела 3.2	Всего листов раздела 3.2: 39		Всего разделов: 8	Всего листов выписки: 279	
23.08.2023г. № КУ ВН.001/2023-191058114					
Кадестровый номер:			47:25:0110001:19		
1	2	3	4	5	
36	395734.86	2201991.47	Закрепление отсутствует	0.1	
37	395730.69	2202000	Закрепление отсутствует	0.1	
38	395721.66	2202002.64	Закрепление отсутствует	0.1	
39	395712.59	2201998.48	Закрепление отсутствует	0.1	
40	395707.91	2201983.79	Закрепление отсутствует	0.1	
41	395700.72	2201986.61	Закрепление отсутствует	0.1	
42	395693.35	2201986.61	Закрепление отсутствует	0.1	
43	395682.55	2201980.98	Закрепление отсутствует	0.1	
44	395684.38	2201987.55	Закрепление отсутствует	0.1	
45	395685.82	2201993.14	Закрепление отсутствует	0.1	
46	395683.13	2201995.4	Закрепление отсутствует	0.1	
47	395679.1	2201994.74	Закрепление отсутствует	0.1	
48	395676.62	2201987.9	Закрепление отсутствует	0.1	
49	395673.28	2201978.25	Закрепление отсутствует	0.1	
50	395671.63	2201977.05	Закрепление отсутствует	0.1	
51	395669.7	2201968.39	Закрепление отсутствует	0.1	
52	395661.65	2201952.51	Закрепление отсутствует	0.1	
53	395651.56	2201944.44	Закрепление отсутствует	0.1	
54	395643.43	2201935.74	Закрепление отсутствует	0.1	
55	395641.67	2201933.24	Закрепление отсутствует	0.1	
56	395637.39	2201932.26	Закрепление отсутствует	0.1	
57	395628.18	2201927.33	Закрепление отсутствует	0.1	
58	395605.94	2201920.55	Закрепление отсутствует	0.1	
59	395600.68	2201920.67	Закрепление отсутствует	0.1	
60	395581	2201914.44	Закрепление отсутствует	0.1	
61	395556.84	2201915.22	Закрепление отсутствует	0.1	
62	395538.31	2201915.27	Закрепление отсутствует	0.1	
63	395518.64	2201911.48	Закрепление отсутствует	0.1	
64	395495.89	2201912.95	Закрепление отсутствует	0.1	



ПОЛНОЕ ИМЕННОИМЕННОЕ ДОЛЖНОСТИ	ИМЕННОИМЕННОЕ, ФИО
--------------------------------	--------------------

Земельный участок					
вид объекта недвижимости					
Лист № 13 раздела 3.2		Всего листов раздела 3.2: 39		Всего разделов: 8	
Всего листов выписки: 279					
23.08.2023г. № КУ ВП.001/2023-191058114					
Кадастровый номер:				47:25:0110001:19	
1	2	3	4	5	
65	395478.65	2201918.03	Закрепление отсутствует	0.1	
66	395443.94	2201933.88	Закрепление отсутствует	0.1	
67	395433.84	2201953.56	Закрепление отсутствует	0.1	
68	395427.75	2201964.42	Закрепление отсутствует	0.1	
69	395418.12	2201972.54	Закрепление отсутствует	0.1	
70	395414.98	2201990.39	Закрепление отсутствует	0.1	
71	395410.92	2201994.79	Закрепление отсутствует	0.1	
72	395399.97	2201999.27	Закрепление отсутствует	0.1	
73	395386.24	2201998.52	Закрепление отсутствует	0.1	
74	395380.98	2202000.29	Закрепление отсутствует	0.1	
75	395364.75	2202013.78	Закрепление отсутствует	0.1	
76	395361.11	2202022.6	Закрепление отсутствует	0.1	
77	395361.86	2202034.52	Закрепление отсутствует	0.1	
78	395373.6	2202042.78	Закрепление отсутствует	0.1	
79	395388.14	2202042.87	Закрепление отсутствует	0.1	
80	395407.36	2202053.21	Закрепление отсутствует	0.1	
81	395414.93	2202057.06	Закрепление отсутствует	0.1	
82	395422.51	2202067.6	Закрепление отсутствует	0.1	
83	395437.95	2202091.24	Закрепление отсутствует	0.1	
84	395447.88	2202099.16	Закрепление отсутствует	0.1	
85	395454.37	2202107.62	Закрепление отсутствует	0.1	
86	395457.44	2202118.78	Закрепление отсутствует	0.1	
87	395466.62	2202119.74	Закрепление отсутствует	0.1	
88	395476.87	2202129.17	Закрепление отсутствует	0.1	
89	395485.08	2202134.05	Закрепление отсутствует	0.1	
90	395489.88	2202140.34	Закрепление отсутствует	0.1	
91	395489.41	2202149.99	Закрепление отсутствует	0.1	
92	395485.25	2202158.84	Закрепление отсутствует	0.1	
93	395480.23	2202158.38	Закрепление отсутствует	0.1	

ПОЛНОЕ НАИМЕНОВАНИЕ ДОЛЖНОСТИ		 документ подписан электронной подписью Сертификат: ИИН805761035020375632042108 Выдана: 08.09.2016 10:45:00 ЗАКОННОСТЬ РЕГИСТРАЦИИ, КАДАСТРА И АРХИТЕКТУРЫ Дзержинск г. 17.36.002306 0349.004	ИНИЦИАЛЫ, ФАМИЛИЯ	

Земельный участок					
вид объекта недвижимости					
Лист № 14 раздела 3.2		Всего листов раздела 3.2: 39		Всего разделов: 8	
Всего листов выписки: 279					
23.08.2023г. № КУ ВП.001/2023-191058114					
Кадастровый номер:				47:25:0110001:19	
1	2	3	4	5	
94	395472.96	2202162.4	Закрепление отсутствует	0.1	
95	395466.69	2202160.64	Закрепление отсутствует	0.1	
96	395457.5	2202160.51	Закрепление отсутствует	0.1	
97	395448.24	2202152.7	Закрепление отсутствует	0.1	
98	395439.71	2202157.66	Закрепление отсутствует	0.1	
99	395424.59	2202159.76	Закрепление отсутствует	0.1	
100	395413.53	2202164.77	Закрепление отсутствует	0.1	
101	395397.73	2202168.91	Закрепление отсутствует	0.1	
102	395378.12	2202189	Закрепление отсутствует	0.1	
103	395362.04	2202221.58	Закрепление отсутствует	0.1	
104	395352.12	2202268.15	Закрепление отсутствует	0.1	
105	395328.41	2202299.99	Закрепление отсутствует	0.1	
106	395306.89	2202314.49	Закрепление отсутствует	0.1	
107	395246.96	2202336.89	Закрепление отсутствует	0.1	
108	395218.44	2202352.71	Закрепление отсутствует	0.1	
109	395205.68	2202359.4	Закрепление отсутствует	0.1	
110	395194.55	2202360.83	Закрепление отсутствует	0.1	
111	395188.44	2202354.03	Закрепление отсутствует	0.1	
112	395190.45	2202346.24	Закрепление отсутствует	0.1	
113	395207.17	2202326.69	Закрепление отсутствует	0.1	
114	395218.34	2202317.93	Закрепление отсутствует	0.1	
115	395230.15	2202288.2	Закрепление отсутствует	0.1	
116	395218.95	2202275.61	Закрепление отсутствует	0.1	
117	395205.05	2202284.09	Закрепление отсутствует	0.1	
118	395192.11	2202293.22	Закрепление отсутствует	0.1	
119	395176.91	2202310.84	Закрепление отсутствует	0.1	
120	395160.81	2202334.45	Закрепление отсутствует	0.1	
121	395147.8	2202360.39	Закрепление отсутствует	0.1	
122	395130.2	2202379.46	Закрепление отсутствует	0.1	

ПОЛНОЕ НАИМЕНОВАНИЕ ДОЛЖНОСТИ		 документ подписан электронной подписью Сертификат: ИИН805761035020375632042108 Выдана: 08.09.2016 10:45:00 ЗАКОННОСТЬ РЕГИСТРАЦИИ, КАДАСТРА И АРХИТЕКТУРЫ Дзержинск г. 17.36.002306 0349.004	ИНИЦИАЛЫ, ФАМИЛИЯ	

Земельный участок - вид объекта недвижимости					
Лист № 15 раздела 3.2		Всего листов раздела 3.2: 39		Всего разделов: 8	Всего листов выписки: 279
23.08.2023г. № КУ ВП.001/2023-191058114					
Кадастровый номер:				47:25:0110001:19	
1	2	3	4	5	
124	395116.47	2202388.37	Закрепление отсутствует	0.1	
124	395092.23	2202402.79	Закрепление отсутствует	0.1	
125	395056.52	2202423.35	Закрепление отсутствует	0.1	
126	395020.34	2202433	Закрепление отсутствует	0.1	
127	394988.25	2202444.97	Закрепление отсутствует	0.1	
128	394976.59	2202465.47	Закрепление отсутствует	0.1	
129	394962.82	2202481.2	Закрепление отсутствует	0.1	
130	394958.49	2202497.43	Закрепление отсутствует	0.1	
131	394995.2	2202530.1	Закрепление отсутствует	0.1	
132	395003.67	2202539.21	Закрепление отсутствует	0.1	
133	395009.28	2202556.66	Закрепление отсутствует	0.1	
134	395015.18	2202560.81	Закрепление отсутствует	0.1	
135	395013.27	2202563.4	Закрепление отсутствует	0.1	
136	395006.33	2202568.12	Закрепление отсутствует	0.1	
137	395003.4	2202586.17	Закрепление отсутствует	0.1	
138	394997.29	2202593.99	Закрепление отсутствует	0.1	
139	394988.49	2202610.77	Закрепление отсутствует	0.1	
140	394979.22	2202617.33	Закрепление отсутствует	0.1	
141	394964.35	2202626.57	Закрепление отсутствует	0.1	
142	394960.37	2202628.83	Закрепление отсутствует	0.1	
143	394956.34	2202633.01	Закрепление отсутствует	0.1	
144	394943.08	2202639.45	Закрепление отсутствует	0.1	
145	394936.77	2202660.91	Закрепление отсутствует	0.1	
146	394928.76	2202667.06	Закрепление отсутствует	0.1	
147	394921.68	2202670.09	Закрепление отсутствует	0.1	
148	394908.31	2202676.18	Закрепление отсутствует	0.1	
149	394884.7	2202681.41	Закрепление отсутствует	0.1	
150	394871.18	2202681.79	Закрепление отсутствует	0.1	
151	394854.8	2202681.14	Закрепление отсутствует	0.1	

ПОЛНОЕ НАИМЕНОВАНИЕ ДОЛЖНОСТИ		 ДОКУМЕНТ ПОДПИСАН ЭЛЕКТРОННОЙ ПОДПИСЬЮ Сертификат: 7016405410101756210421018 Выдан: 08.09.2016 15:48:00 ЗАКОН РАЕСП/МИНСК РЕГИСТРАЦИЯ КВАДРАТОВ И КАДАСТРОВЫХ Данных в 17.36.002/001/000/2024	ИНИЦИАЛЫ, ФАМИЛИЯ	
-------------------------------	--	--	-------------------	--

Земельный участок - вид объекта недвижимости					
Лист № 16 раздела 3.2		Всего листов раздела 3.2: 39		Всего разделов: 8	Всего листов выписки: 279
23.08.2023г. № КУ ВП.001/2023-191058114					
Кадастровый номер:				47:25:0110001:19	
1	2	3	4	5	
152	394844.59	2202682.31	Закрепление отсутствует	0.1	
153	394842.54	2202687.48	Закрепление отсутствует	0.1	
154	394842.37	2202699.08	Закрепление отсутствует	0.1	
155	394848.91	2202704.6	Закрепление отсутствует	0.1	
156	394875.29	2202711.13	Закрепление отсутствует	0.1	
157	394895.72	2202717.84	Закрепление отсутствует	0.1	
158	394914.91	2202721.84	Закрепление отсутствует	0.1	
159	394923.9	2202722.7	Закрепление отсутствует	0.1	
160	394935.61	2202719.61	Закрепление отсутствует	0.1	
161	394940.87	2202715.55	Закрепление отсутствует	0.1	
162	394947.82	2202706.47	Закрепление отсутствует	0.1	
163	394956.73	2202706.09	Закрепление отсутствует	0.1	
164	394962.79	2202706.03	Закрепление отсутствует	0.1	
165	394982.63	2202695.12	Закрепление отсутствует	0.1	
166	394997.48	2202679.64	Закрепление отсутствует	0.1	
167	395018.57	2202651.28	Закрепление отсутствует	0.1	
168	395031.56	2202630.15	Закрепление отсутствует	0.1	
169	395039.38	2202606.32	Закрепление отсутствует	0.1	
170	395033.39	2202588.71	Закрепление отсутствует	0.1	
171	395027.33	2202575.73	Закрепление отсутствует	0.1	
172	395019.94	2202564.64	Закрепление отсутствует	0.1	
173	395019.94	2202560.44	Закрепление отсутствует	0.1	
174	395026.61	2202555.69	Закрепление отсутствует	0.1	
175	395029.14	2202551.3	Закрепление отсутствует	0.1	
176	395030.18	2202543.8	Закрепление отсутствует	0.1	
177	395036.97	2202533.16	Закрепление отсутствует	0.1	
178	395038.55	2202524.79	Закрепление отсутствует	0.1	
179	395038.21	2202516.24	Закрепление отсутствует	0.1	
180	395036.97	2202509.55	Закрепление отсутствует	0.1	

ПОЛНОЕ НАИМЕНОВАНИЕ ДОЛЖНОСТИ		 ДОКУМЕНТ ПОДПИСАН ЭЛЕКТРОННОЙ ПОДПИСЬЮ Сертификат: 7016405410101756210421018 Выдан: 08.09.2016 15:48:00 ЗАКОН РАЕСП/МИНСК РЕГИСТРАЦИЯ КВАДРАТОВ И КАДАСТРОВЫХ Данных в 17.36.002/001/000/2024	ИНИЦИАЛЫ, ФАМИЛИЯ	
-------------------------------	--	---	-------------------	--

Земельный участок				
вид объекта недвижимости				
Лист № 17 раздела 3.2		Всего листов раздела 3.2: 39		Всего разделов: 8
Всего листов выписки: 279				
23.08.2023г. № КУ ВП.001/2023-191058114				
Кадастровый номер:		47:25:0110001:19		
1	2	3	4	5
181	395026.59	2202500.21	Закрепление отсутствует	0.1
182	395007.28	2202489.98	Закрепление отсутствует	0.1
183	395001.63	2202484.64	Закрепление отсутствует	0.1
184	395002.55	2202479.88	Закрепление отсутствует	0.1
185	395007.36	2202470.75	Закрепление отсутствует	0.1
186	395012.4	2202468.31	Закрепление отсутствует	0.1
187	395024.73	2202471.01	Закрепление отсутствует	0.1
188	395044.04	2202483.3	Закрепление отсутствует	0.1
189	395058.39	2202491.41	Закрепление отсутствует	0.1
190	395084.88	2202499.72	Закрепление отсутствует	0.1
191	395092.42	2202500.08	Закрепление отсутствует	0.1
192	395099.84	2202499.46	Закрепление отсутствует	0.1
193	395107.94	2202501.84	Закрепление отсутствует	0.1
194	395113.09	2202507.14	Закрепление отсутствует	0.1
195	395112.21	2202517.49	Закрепление отсутствует	0.1
196	395097.76	2202533.63	Закрепление отсутствует	0.1
197	395096.38	2202540.46	Закрепление отсутствует	0.1
198	395104.87	2202546.9	Закрепление отсутствует	0.1
199	395111.7	2202555.37	Закрепление отсутствует	0.1
200	395132.02	2202561.25	Закрепление отсутствует	0.1
201	395135.86	2202559.84	Закрепление отсутствует	0.1
202	395156.19	2202548.59	Закрепление отсутствует	0.1
203	395169	2202536.35	Закрепление отсутствует	0.1
204	395172.56	2202527.12	Закрепление отсутствует	0.1
205	395174.24	2202511.74	Закрепление отсутствует	0.1
206	395177.4	2202501.51	Закрепление отсутствует	0.1
207	395186.75	2202494.7	Закрепление отсутствует	0.1
208	395196.2	2202487.35	Закрепление отсутствует	0.1
209	395203.48	2202481.21	Закрепление отсутствует	0.1

ПОЛНОЕ НАИМЕНОВАНИЕ ДОЛЖНОСТИ		 ДОКУМЕНТ ПОДПИСАН ЭЛЕКТРОННОЙ ПОДПИСЬЮ Сертификат: 78884587601036203756320421018 Выдан: 08.09.2016 10:45:00 ЗАКОН РАЕСП/СЕРТИФИКАЦИОННОЙ РЕГИСТРАЦИИ КАДАСТРА И АРХИТЕКТУРЫ Директор филиала: П.В. КОТЛОВИЧ	ИНИЦИАЛЫ, ФАМИЛИЯ

Земельный участок				
вид объекта недвижимости				
Лист № 18 раздела 3.2		Всего листов раздела 3.2: 39		Всего разделов: 8
Всего листов выписки: 279				
23.08.2023г. № КУ ВП.001/2023-191058114				
Кадастровый номер:		47:25:0110001:19		
1	2	3	4	5
210	395204.73	2202475.94	Закрепление отсутствует	0.1
211	395212.37	2202459.73	Закрепление отсутствует	0.1
212	395219.82	2202445.85	Закрепление отсутствует	0.1
213	395226.9	2202438.52	Закрепление отсутствует	0.1
214	395242.36	2202419.73	Закрепление отсутствует	0.1
215	395248.04	2202416.5	Закрепление отсутствует	0.1
216	395266.51	2202401.41	Закрепление отсутствует	0.1
217	395301.15	2202387.3	Закрепление отсутствует	0.1
218	395306.37	2202385	Закрепление отсутствует	0.1
219	395320.97	2202386.1	Закрепление отсутствует	0.1
220	395326.41	2202392.22	Закрепление отсутствует	0.1
221	395326.59	2202395.95	Закрепление отсутствует	0.1
222	395320.25	2202408.83	Закрепление отсутствует	0.1
223	395314.07	2202415.55	Закрепление отсутствует	0.1
224	395296.43	2202437.6	Закрепление отсутствует	0.1
225	395278.3	2202453.54	Закрепление отсутствует	0.1
226	395278.55	2202464.12	Закрепление отсутствует	0.1
227	395270.3	2202471.36	Закрепление отсутствует	0.1
228	395264.46	2202486.68	Закрепление отсутствует	0.1
229	395262.78	2202493.67	Закрепление отсутствует	0.1
230	395257.2	2202499.16	Закрепление отсутствует	0.1
231	395242.98	2202511.99	Закрепление отсутствует	0.1
232	395228.13	2202529.82	Закрепление отсутствует	0.1
233	395222.41	2202531.86	Закрепление отсутствует	0.1
234	395208.61	2202543.95	Закрепление отсутствует	0.1
235	395196.35	2202551.97	Закрепление отсутствует	0.1
236	395183.57	2202565.18	Закрепление отсутствует	0.1
237	395168.93	2202579.72	Закрепление отсутствует	0.1
238	395163.53	2202585.03	Закрепление отсутствует	0.1

ПОЛНОЕ НАИМЕНОВАНИЕ ДОЛЖНОСТИ		 ДОКУМЕНТ ПОДПИСАН ЭЛЕКТРОННОЙ ПОДПИСЬЮ Сертификат: 78884587601036203756320421018 Выдан: 08.09.2016 10:45:00 ЗАКОН РАЕСП/СЕРТИФИКАЦИОННОЙ РЕГИСТРАЦИИ КАДАСТРА И АРХИТЕКТУРЫ Директор филиала: П.В. КОТЛОВИЧ	ИНИЦИАЛЫ, ФАМИЛИЯ

Земельный участок - вид объекта недвижимости				
Лист № 19 раздела 3.2	Всего листов раздела 3.2: 39	Всего разделов: 8	Всего листов выписки: 279	
23.08.2023г. № КУ ВК.001/2023-191058114				
Кадастровый номер:			47:25:0110001:19	
1	2	3	4	5
239	395157.24	2202588.22	Закрепление отсутствует	0,1
240	395144.12	2202596.76	Закрепление отсутствует	0,1
241	395116.81	2202606.59	Закрепление отсутствует	0,1
242	395086.09	2202615.68	Закрепление отсутствует	0,1
243	395076.86	2202621.96	Закрепление отсутствует	0,1
244	395067.58	2202631.19	Закрепление отсутствует	0,1
245	395041.9	2202670.85	Закрепление отсутствует	0,1
246	395037.14	2202667.31	Закрепление отсутствует	0,1
247	395019.6	2202691.87	Закрепление отсутствует	0,1
248	395011.55	2202697.9	Закрепление отсутствует	0,1
249	395000.52	2202712.84	Закрепление отсутствует	0,1
250	394996.03	2202715.23	Закрепление отсутствует	0,1
251	394991.22	2202713.3	Закрепление отсутствует	0,1
252	394988.25	2202715.81	Закрепление отсутствует	0,1
253	394988.2	2202720.1	Закрепление отсутствует	0,1
254	394963.49	2202737	Закрепление отсутствует	0,1
255	394929.1	2202760.25	Закрепление отсутствует	0,1
256	394911.32	2202762.55	Закрепление отсутствует	0,1
257	394883.94	2202766.59	Закрепление отсутствует	0,1
258	394860.4	2202769.59	Закрепление отсутствует	0,1
259	394838.68	2202767.14	Закрепление отсутствует	0,1
260	394829.38	2202765.82	Закрепление отсутствует	0,1
261	394817.82	2202755.19	Закрепление отсутствует	0,1
262	394810.32	2202743.97	Закрепление отсутствует	0,1
263	394818.05	2202721.46	Закрепление отсутствует	0,1
264	394816.66	2202707.02	Закрепление отсутствует	0,1
265	394796.16	2202687.74	Закрепление отсутствует	0,1
266	394777.12	2202678.55	Закрепление отсутствует	0,1
267	394752.92	2202685.87	Закрепление отсутствует	0,1

ПОЛНОЕ НАИМЕНОВАНИЕ ДОЛЖНОСТИ		 документ подписан электронной подписью Сертификат: RUAE56251940123156210420108 Выдан: 08.09.2018 12:45:37 ЦС ЦАХИ/ФИАС РЕГИСТРАЦИЯ КАДАСТРА И АРХИТЕКТУРЫ Дата выдачи: 07.08.2023 10:49:25		ИНИЦИАЛЫ, ФИМИЛИЯ

Земельный участок - вид объекта недвижимости				
Лист № 20 раздела 3.2	Всего листов раздела 3.2: 39	Всего разделов: 8	Всего листов выписки: 279	
23.08.2023г. № КУ ВК.001/2023-191058114				
Кадастровый номер:			47:25:0110001:19	
1	2	3	4	5
268	394737.07	2202693.32	Закрепление отсутствует	0,1
269	394722.86	2202714.96	Закрепление отсутствует	0,1
270	394717.14	2202726.91	Закрепление отсутствует	0,1
271	394719.59	2202741.83	Закрепление отсутствует	0,1
272	394719.74	2202751.21	Закрепление отсутствует	0,1
273	394704.2	2202761.78	Закрепление отсутствует	0,1
274	394664.93	2202800.51	Закрепление отсутствует	0,1
275	394660.14	2202801.71	Закрепление отсутствует	0,1
276	394655.15	2202796.93	Закрепление отсутствует	0,1
277	394645.03	2202801.16	Закрепление отсутствует	0,1
278	394640.57	2202807.97	Закрепление отсутствует	0,1
279	394641.24	2202815.91	Закрепление отсутствует	0,1
280	394642.25	2202820.02	Закрепление отсутствует	0,1
281	394598.09	2202861.2	Закрепление отсутствует	0,1
282	394592.89	2202866.69	Закрепление отсутствует	0,1
283	394597.89	2202876.26	Закрепление отсутствует	0,1
284	394601.24	2202879.85	Закрепление отсутствует	0,1
285	394595.98	2202884.53	Закрепление отсутствует	0,1
286	394573.14	2202875.26	Закрепление отсутствует	0,1
287	394527.09	2202847.59	Закрепление отсутствует	0,1
288	394467.7	2202813.16	Закрепление отсутствует	0,1
289	394441.5	2202778.83	Закрепление отсутствует	0,1
290	394458.79	2202744.81	Закрепление отсутствует	0,1
291	394622.03	2202573.46	Закрепление отсутствует	0,1
292	394659.17	2202536.94	Закрепление отсутствует	0,1
293	394672.43	2202521.47	Закрепление отсутствует	0,1
294	394679.64	2202501.1	Закрепление отсутствует	0,1
295	394684.58	2202466.42	Закрепление отсутствует	0,1
296	394707.54	2202420.76	Закрепление отсутствует	0,1

ПОЛНОЕ НАИМЕНОВАНИЕ ДОЛЖНОСТИ		 документ подписан электронной подписью Сертификат: RUAE56251940123156210420108 Выдан: 08.09.2018 12:45:37 ЦС ЦАХИ/ФИАС РЕГИСТРАЦИЯ КАДАСТРА И АРХИТЕКТУРЫ Дата выдачи: 07.08.2023 10:49:25		ИНИЦИАЛЫ, ФИМИЛИЯ

Земельный участок - вид объекта недвижимости					
Лист № 21 раздела 3.2		Всего листов раздела 3.2: 39		Всего разделов: 8	
Всего листов выписки: 279					
23.08.2023г. № КУ ВН.001/2023-191058114					
Кадастровый номер: 47:25:0110001:19					
1	2	3	4	5	
297	394732.73	2202395.26	Закрепление отсутствует	0.1	
298	394751.71	2202384	Закрепление отсутствует	0.1	
299	394753.29	2202385.71	Закрепление отсутствует	0.1	
300	394764.82	2202375.08	Закрепление отсутствует	0.1	
301	394791.4	2202326.8	Закрепление отсутствует	0.1	
302	394800.02	2202313.09	Закрепление отсутствует	0.1	
303	394801.48	2202306.55	Закрепление отсутствует	0.1	
304	394807.04	2202285.55	Закрепление отсутствует	0.1	
305	394819.98	2202238.63	Закрепление отсутствует	0.1	
306	394835.29	2202189.01	Закрепление отсутствует	0.1	
307	394875.07	2202201.06	Закрепление отсутствует	0.1	
308	394888.99	2202159.75	Закрепление отсутствует	0.1	
309	394894.1	2202140.02	Закрепление отсутствует	0.1	
310	394852.66	2202127.66	Закрепление отсутствует	0.1	
311	394866.44	2202080.45	Закрепление отсутствует	0.1	
312	394867.7	2202080.87	Закрепление отсутствует	0.1	
313	394869.25	2202081.94	Закрепление отсутствует	0.1	
314	394877.63	2202084.74	Закрепление отсутствует	0.1	
315	394887.78	2202133.16	Закрепление отсутствует	0.1	
316	394902.14	2202137.78	Закрепление отсутствует	0.1	
317	394930.14	2202165.16	Закрепление отсутствует	0.1	
318	394939.61	2202165.66	Закрепление отсутствует	0.1	
319	394953.33	2202165.94	Закрепление отсутствует	0.1	
320	394970.07	2202165.99	Закрепление отсутствует	0.1	
321	394970.25	2202166.41	Закрепление отсутствует	0.1	
322	394988.64	2202166.08	Закрепление отсутствует	0.1	
323	395006.58	2202166.01	Закрепление отсутствует	0.1	
324	395034.24	2202167.23	Закрепление отсутствует	0.1	
325	395049.87	2202170.06	Закрепление отсутствует	0.1	

ПОЛНОЕ НАИМЕНОВАНИЕ ДОЛЖНОСТИ	 документ подписан электронной подписью Сертификат: 70165450103602756201042108 Выдана: 08.09.2016 14:05:39 ФГУП «РОСРЕЕСТР» РЕГИСТРАЦИЯ, КАДАСТР И КАРТОГРАФИЯ Делегирован в 17.06.0223 на 09.03.2024	ИНИЦИАЛЫ, ФИМИЛИЯ

Земельный участок - вид объекта недвижимости					
Лист № 22 раздела 3.2		Всего листов раздела 3.2: 39		Всего разделов: 8	
Всего листов выписки: 279					
23.08.2023г. № КУ ВН.001/2023-191058114					
Кадастровый номер: 47:25:0110001:19					
1	2	3	4	5	
326	395096.35	2202179.32	Закрепление отсутствует	0.1	
327	395104.82	2202164.64	Закрепление отсутствует	0.1	
328	395138.08	2202164.93	Закрепление отсутствует	0.1	
329	395141.99	2202161.51	Закрепление отсутствует	0.1	
330	395142.11	2202140.07	Закрепление отсутствует	0.1	
331	395142.79	2202116.29	Закрепление отсутствует	0.1	
332	395145.55	2202064.79	Закрепление отсутствует	0.1	
333	395180.13	2202062.26	Закрепление отсутствует	0.1	
334	395182.27	2202001.81	Закрепление отсутствует	0.1	
335	395143.98	2201974.18	Закрепление отсутствует	0.1	
336	395142.06	2201971.11	Закрепление отсутствует	0.1	
337	395051.24	2201971.62	Закрепление отсутствует	0.1	
338	395028.97	2201925.02	Закрепление отсутствует	0.1	
339	395185.54	2201740.26	Закрепление отсутствует	0.1	
340	395149.9	2201708.24	Закрепление отсутствует	0.1	
341	395371.51	2201471.83	Закрепление отсутствует	0.1	
342	395568.71	2201259.84	Закрепление отсутствует	0.1	
343	395629.88	2201194.91	Закрепление отсутствует	0.1	
344	395679.6	2201239.75	Закрепление отсутствует	0.1	
345	395705.12	2201284	Закрепление отсутствует	0.1	
346	395718.72	2201290.87	Закрепление отсутствует	0.1	
347	395725.56	2201298.84	Закрепление отсутствует	0.1	
348	395730.32	2201307.79	Закрепление отсутствует	0.1	
349	395727.69	2201320.45	Закрепление отсутствует	0.1	
350	395717.34	2201327.9	Закрепление отсутствует	0.1	
351	395713.05	2201340.57	Закрепление отсутствует	0.1	
352	395710.23	2201343.41	Закрепление отсутствует	0.1	
353	395697.97	2201348.53	Закрепление отсутствует	0.1	
354	395695.88	2201354.59	Закрепление отсутствует	0.1	

ПОЛНОЕ НАИМЕНОВАНИЕ ДОЛЖНОСТИ	 документ подписан электронной подписью Сертификат: 70165450103602756201042108 Выдана: 08.09.2016 14:05:39 ФГУП «РОСРЕЕСТР» РЕГИСТРАЦИЯ, КАДАСТР И КАРТОГРАФИЯ Делегирован в 17.06.0223 на 09.03.2024	ИНИЦИАЛЫ, ФИМИЛИЯ

Земельный участок - вид объекта недвижимости					
Лист № 23 раздела 3.2		Всего листов раздела 3.2: 39		Всего разделов: 8	Всего листов выписки: 279
23.08.2023г. № КУ ВН.001/2023-191058114					
Кадастровый номер: 47:25:0110001:19					
1	2	3	4	5	
355	395682.91	2201360.53	Закрепление отсутствует	0,1	
356	395680.16	2201368.17	Закрепление отсутствует	0,1	
357	395672.74	2201377.66	Закрепление отсутствует	0,1	
358	395658.79	2201382.15	Закрепление отсутствует	0,1	
359	395649.53	2201395.9	Закрепление отсутствует	0,1	
360	395648.59	2201410.92	Закрепление отсутствует	0,1	
361	395653.86	2201430.32	Закрепление отсутствует	0,1	
362	395661.17	2201438.02	Закрепление отсутствует	0,1	
363	395665.78	2201453.49	Закрепление отсутствует	0,1	
364	395681.81	2201493.23	Закрепление отсутствует	0,1	
365	395722.83	2201550.08	Закрепление отсутствует	0,1	
366	395749.79	2201582.57	Закрепление отсутствует	0,1	
367	395761.89	2201597.97	Закрепление отсутствует	0,1	
368	395767.88	2201613.01	Закрепление отсутствует	0,1	
369	395778.27	2201617.39	Закрепление отсутствует	0,1	
370	395805.67	2201668.25	Закрепление отсутствует	0,1	
371	395843.87	2201728.52	Закрепление отсутствует	0,1	
1	395855.62	2201742.21	Закрепление отсутствует	0,1	
1	395758.83	2202244.35	Закрепление отсутствует	0,1	
2	395763.64	2202252.68	Закрепление отсутствует	0,1	
3	395763.32	2202258.97	Закрепление отсутствует	0,1	
4	395758.94	2202264.2	Закрепление отсутствует	0,1	
5	395760.66	2202267.78	Закрепление отсутствует	0,1	
6	395755.82	2202271.3	Закрепление отсутствует	0,1	
7	395751.51	2202267.73	Закрепление отсутствует	0,1	
8	395745.2	2202269.65	Закрепление отсутствует	0,1	
9	395733.42	2202268.76	Закрепление отсутствует	0,1	
10	395719.95	2202258.76	Закрепление отсутствует	0,1	
11	395711.79	2202249.23	Закрепление отсутствует	0,1	



 документ подписан
 электронной подписью
 Сертификат: ИИН8501601СЕД003756320421018
 Выдана: 08.09.2018 15:46:53 ПУБЛИКАЦИОННОЙ
 РЕГИСТРАЦИОННОЙ КАДАСТРОВОЙ СЛУЖБЫ
 Республики Беларусь
 Даты выдачи: 17.08.0123 час 19:49:23

_____ Инициалы, фамилия

Земельный участок - вид объекта недвижимости					
Лист № 24 раздела 3.2		Всего листов раздела 3.2: 39		Всего разделов: 8	Всего листов выписки: 279
23.08.2023г. № КУ ВН.001/2023-191058114					
Кадастровый номер: 47:25:0110001:19					
1	2	3	4	5	
12	395708.94	2202237.24	Закрепление отсутствует	0,1	
13	395710.02	2202232.07	Закрепление отсутствует	0,1	
14	395707.55	2202218.77	Закрепление отсутствует	0,1	
15	395701.5	2202202	Закрепление отсутствует	0,1	
16	395691.1	2202188.5	Закрепление отсутствует	0,1	
17	395667.77	2202171.78	Закрепление отсутствует	0,1	
18	395638.55	2202155.63	Закрепление отсутствует	0,1	
19	395625.76	2202134.85	Закрепление отсутствует	0,1	
20	395620.58	2202130	Закрепление отсутствует	0,1	
21	395597.2	2202121.53	Закрепление отсутствует	0,1	
22	395574.37	2202118.97	Закрепление отсутствует	0,1	
23	395567.41	2202118.53	Закрепление отсутствует	0,1	
24	395545.14	2202122.79	Закрепление отсутствует	0,1	
25	395533.31	2202123.47	Закрепление отсутствует	0,1	
26	395525.38	2202124.66	Закрепление отсутствует	0,1	
27	395517.07	2202123.9	Закрепление отсутствует	0,1	
28	395507.7	2202116.22	Закрепление отсутствует	0,1	
29	395501.27	2202108.13	Закрепление отсутствует	0,1	
30	395487.64	2202097.48	Закрепление отсутствует	0,1	
31	395469.33	2202077.94	Закрепление отсутствует	0,1	
32	395460.9	2202058.38	Закрепление отсутствует	0,1	
33	395452.85	2202032.79	Закрепление отсутствует	0,1	
34	395441.59	2202011.94	Закрепление отсутствует	0,1	
35	395435.92	2202001.53	Закрепление отсутствует	0,1	
36	395441	2201979.37	Закрепление отсутствует	0,1	
37	395456.96	2201964.31	Закрепление отсутствует	0,1	
38	395402.71	2201946.6	Закрепление отсутствует	0,1	
39	395507.68	2201946.74	Закрепление отсутствует	0,1	
40	395518	2201950.73	Закрепление отсутствует	0,1	



 документ подписан
 электронной подписью
 Сертификат: ИИН8501601СЕД003756320421018
 Выдана: 08.09.2018 15:46:53 ПУБЛИКАЦИОННОЙ
 РЕГИСТРАЦИОННОЙ КАДАСТРОВОЙ СЛУЖБЫ
 Республики Беларусь
 Даты выдачи: 17.08.0123 час 19:49:23

_____ Инициалы, фамилия

Земельный участок - вид объекта недвижимости				
Лист № 25 раздела 3.2		Всего листов раздела 3.2: 59		Всего разделов: 8
Всего листов выписки: 279				
23.08.2023г. № КУ ВН.001/2023-191058114				
Кadaстровый номер:		47:25:0110001:19		
1	2	3	4	5
41	395555.14	2201953.04	Закрепление отсутствует	0.1
42	395549.27	2201958.04	Закрепление отсутствует	0.1
43	395560.28	2201957.89	Закрепление отсутствует	0.1
44	395583.93	2201964.34	Закрепление отсутствует	0.1
45	395590.73	2201968.59	Закрепление отсутствует	0.1
46	395602.45	2201984.89	Закрепление отсутствует	0.1
47	395604.25	2201991.41	Закрепление отсутствует	0.1
48	395609.85	2202006	Закрепление отсутствует	0.1
49	395609.87	2202011.16	Закрепление отсутствует	0.1
50	395605.73	2202020.18	Закрепление отсутствует	0.1
51	395604.51	2202035.1	Закрепление отсутствует	0.1
52	395608.99	2202046.27	Закрепление отсутствует	0.1
53	395616.41	2202054	Закрепление отсутствует	0.1
54	395615.14	2202074.11	Закрепление отсутствует	0.1
55	395627.27	2202086.83	Закрепление отсутствует	0.1
56	395641.85	2202094.57	Закрепление отсутствует	0.1
57	395648.87	2202098.19	Закрепление отсутствует	0.1
58	395663.37	2202111.92	Закрепление отсутствует	0.1
59	395678.31	2202128.84	Закрепление отсутствует	0.1
60	395688.87	2202150.15	Закрепление отсутствует	0.1
61	395712.48	2202177.69	Закрепление отсутствует	0.1
62	395725.36	2202196.62	Закрепление отсутствует	0.1
63	395732.8	2202214.83	Закрепление отсутствует	0.1
64	395749.29	2202236.63	Закрепление отсутствует	0.1
1	395758.83	2202244.35	Закрепление отсутствует	0.1
1	395167.05	2202881.8	Закрепление отсутствует	0.1
2	395189.71	2202883.74	Закрепление отсутствует	0.1
3	395173.82	2202891.83	Закрепление отсутствует	0.1
4	395173.31	2202894.52	Закрепление отсутствует	0.1

	 <p>документ подписан электронной подписью Сертификат: ИИИ05016101СЕВ021766210421104 Выдано: 08.08.2023 13:46:36 РЕГИСТРАЦИЯ ЭЛЕКТРОННОЙ ПОДПИСИ Идентификатор: 37.38.003264 19433034</p>	
ПОДПИСЬ ИЛИ ПОДПИСАНИЕ ДОЛЖНОСТИ	ПОДПИСИ ИЛИ ПОДПИСАНИЕ	ИНИЦИАЛЫ, ФИО

Земельный участок - вид объекта недвижимости				
Лист № 26 раздела 3.2		Всего листов раздела 3.2: 59		Всего разделов: 8
Всего листов выписки: 279				
23.08.2023г. № КУ ВН.001/2023-191058114				
Кadaстровый номер:		47:25:0110001:19		
1	2	3	4	5
5	395167.14	2202899.11	Закрепление отсутствует	0.1
6	395157.96	2202902.56	Закрепление отсутствует	0.1
7	395149.59	2202909.9	Закрепление отсутствует	0.1
8	395145.15	2202914.08	Закрепление отсутствует	0.1
9	395134.48	2202918.1	Закрепление отсутствует	0.1
10	395133.55	2202917.31	Закрепление отсутствует	0.1
11	395135.67	2202912.18	Закрепление отсутствует	0.1
12	395139.57	2202904.62	Закрепление отсутствует	0.1
13	395144.48	2202896.12	Закрепление отсутствует	0.1
14	395143.88	2202891.67	Закрепление отсутствует	0.1
15	395135.66	2202884.15	Закрепление отсутствует	0.1
16	395135.85	2202880.75	Закрепление отсутствует	0.1
17	395137.85	2202874.61	Закрепление отсутствует	0.1
18	395137.64	2202866.95	Закрепление отсутствует	0.1
19	395145.32	2202861.77	Закрепление отсутствует	0.1
20	395148.87	2202858.78	Закрепление отсутствует	0.1
21	395154.79	2202859.98	Закрепление отсутствует	0.1
22	395156.83	2202865.98	Закрепление отсутствует	0.1
23	395161.4	2202881.6	Закрепление отсутствует	0.1
1	395167.05	2202881.8	Закрепление отсутствует	0.1
1	395753.97	2202306.55	Закрепление отсутствует	0.1
2	395756.99	2202323.71	Закрепление отсутствует	0.1
3	395762.05	2202339.4	Закрепление отсутствует	0.1
4	395756.82	2202345.11	Закрепление отсутствует	0.1
5	395744.82	2202347.95	Закрепление отсутствует	0.1
6	395738.7	2202352.52	Закрепление отсутствует	0.1
7	395731.61	2202364.89	Закрепление отсутствует	0.1
8	395719.34	2202386.98	Закрепление отсутствует	0.1
9	395709.13	2202397.41	Закрепление отсутствует	0.1

	 <p>документ подписан электронной подписью Сертификат: ИИИ05016101СЕВ021766210421104 Выдано: 08.08.2023 13:46:36 РЕГИСТРАЦИЯ ЭЛЕКТРОННОЙ ПОДПИСИ Идентификатор: 37.38.003264 19433034</p>	
ПОДПИСЬ ИЛИ ПОДПИСАНИЕ ДОЛЖНОСТИ	ПОДПИСИ ИЛИ ПОДПИСАНИЕ	ИНИЦИАЛЫ, ФИО

Земельный участок				
вид объекта недвижимости				
Лист № 27 раздела 3.2		Всего листов раздела 3.2: 39		Всего разделов: 8
Всего листов выписки: 279				
23.08.2023г. № КУ ВН.001/2023-191058114				
Кадастровый номер:		47:25:0110001:19		
1	2	3	4	5
10	395691.8	2202420.7	Закрепление отсутствует	0.1
11	395674.51	2202441.72	Закрепление отсутствует	0.1
12	395665.81	2202447.07	Закрепление отсутствует	0.1
13	395649.96	2202446.21	Закрепление отсутствует	0.1
14	395647.42	2202438.25	Закрепление отсутствует	0.1
15	395641.85	2202423.56	Закрепление отсутствует	0.1
16	395640.45	2202415.25	Закрепление отсутствует	0.1
17	395650.07	2202408.52	Закрепление отсутствует	0.1
18	395658.53	2202379.94	Закрепление отсутствует	0.1
19	395665.29	2202364.44	Закрепление отсутствует	0.1
20	395668.01	2202350.25	Закрепление отсутствует	0.1
21	395688.04	2202330.78	Закрепление отсутствует	0.1
22	395709.97	2202320.65	Закрепление отсутствует	0.1
23	395734.72	2202305.91	Закрепление отсутствует	0.1
24	395748.43	2202301.48	Закрепление отсутствует	0.1
1	395753.97	2202306.55	Закрепление отсутствует	0.1
1	395124.99	2202839.49	Закрепление отсутствует	0.1
2	395129.69	2202844.04	Закрепление отсутствует	0.1
3	395129.03	2202848.34	Закрепление отсутствует	0.1
4	395123	2202854.21	Закрепление отсутствует	0.1
5	395123.86	2202858.06	Закрепление отсутствует	0.1
6	395126.75	2202860.61	Закрепление отсутствует	0.1
7	395124.8	2202868.34	Закрепление отсутствует	0.1
8	395120.87	2202869.67	Закрепление отсутствует	0.1
9	395117.19	2202868.06	Закрепление отсутствует	0.1
10	395114.15	2202868.16	Закрепление отсутствует	0.1
11	395107.69	2202867.05	Закрепление отсутствует	0.1
12	395105.75	2202863.14	Закрепление отсутствует	0.1
13	395098.21	2202859.48	Закрепление отсутствует	0.1

ПОЛНОЕ НАИМЕНОВАНИЕ ДОЛЖНОСТИ		 документ подписан электронной подписью Сертификат: ИИН80576103502030421018 Выдана: 08.09.2018 10:45:00 ЗАКОН РАЕСП/СТ/0001/01 РЕГИСТРАЦИЯ: КАДАСТРОВАЯ ПАРТИЦИПАЦИЯ Действителен с 17.06.0023 по 19.06.2024	ИНИЦИАЛЫ, ФАМИЛИЯ

Земельный участок				
вид объекта недвижимости				
Лист № 28 раздела 3.2		Всего листов раздела 3.2: 39		Всего разделов: 8
Всего листов выписки: 279				
23.08.2023г. № КУ ВН.001/2023-191058114				
Кадастровый номер:		47:25:0110001:19		
1	2	3	4	5
14	395096.15	2202854.27	Закрепление отсутствует	0.1
15	395097.76	2202848.47	Закрепление отсутствует	0.1
16	395097.31	2202842.52	Закрепление отсутствует	0.1
17	395097.67	2202835.71	Закрепление отсутствует	0.1
18	395096.17	2202825.63	Закрепление отсутствует	0.1
19	395095.11	2202820.65	Закрепление отсутствует	0.1
20	395095.56	2202812.45	Закрепление отсутствует	0.1
21	395094.59	2202807.08	Закрепление отсутствует	0.1
22	395093.99	2202797.15	Закрепление отсутствует	0.1
23	395096.19	2202791.16	Закрепление отсутствует	0.1
24	395104.19	2202785.81	Закрепление отсутствует	0.1
25	395114.23	2202790.11	Закрепление отсутствует	0.1
26	395118.94	2202798.11	Закрепление отсутствует	0.1
27	395118.53	2202809.01	Закрепление отсутствует	0.1
28	395114.28	2202814.77	Закрепление отсутствует	0.1
29	395107.24	2202820.08	Закрепление отсутствует	0.1
30	395106.11	2202826.56	Закрепление отсутствует	0.1
31	395107.14	2202831.92	Закрепление отсутствует	0.1
32	395119.81	2202836.11	Закрепление отсутствует	0.1
1	395124.99	2202839.49	Закрепление отсутствует	0.1
1	395551.67	2202278.67	Закрепление отсутствует	0.1
2	395558.67	2202287.68	Закрепление отсутствует	0.1
3	395560.85	2202297.15	Закрепление отсутствует	0.1
4	395555.34	2202309.4	Закрепление отсутствует	0.1
5	395540.15	2202319.99	Закрепление отсутствует	0.1
6	395501.51	2202336.4	Закрепление отсутствует	0.1
7	395451.46	2202356.08	Закрепление отсутствует	0.1
8	395444.09	2202361.76	Закрепление отсутствует	0.1
9	395425.68	2202364.36	Закрепление отсутствует	0.1

ПОЛНОЕ НАИМЕНОВАНИЕ ДОЛЖНОСТИ		 документ подписан электронной подписью Сертификат: ИИН80576103502030421018 Выдана: 08.09.2018 10:45:00 ЗАКОН РАЕСП/СТ/0001/01 РЕГИСТРАЦИЯ: КАДАСТРОВАЯ ПАРТИЦИПАЦИЯ Действителен с 17.06.0023 по 19.06.2024	ИНИЦИАЛЫ, ФАМИЛИЯ

Земельный участок					
вид объекта недвижимости					
Лист № 29 раздела 3.2		Всего листов раздела 3.2: 39		Всего разделов: 8	
Всего листов выписки: 279					
23.08.2023г. № КУ ВП.001/2023-191058114					
Кадастровый номер: 47:25:0110001:19					
1	2	3	4	5	6
10	395423.64	2202368.11	Закрепление отсутствует		0,1
11	395419.44	2202369.91	Закрепление отсутствует		0,1
12	395407.53	2202366.02	Закрепление отсутствует		0,1
13	395388.84	2202368.67	Закрепление отсутствует		0,1
14	395374.46	2202369.6	Закрепление отсутствует		0,1
15	395357.72	2202374.8	Закрепление отсутствует		0,1
16	395343.68	2202381.51	Закрепление отсутствует		0,1
17	395335.33	2202370.12	Закрепление отсутствует		0,1
18	395345.89	2202358.96	Закрепление отсутствует		0,1
19	395372.74	2202330.71	Закрепление отсутствует		0,1
20	395393.85	2202310.91	Закрепление отсутствует		0,1
21	395404.77	2202303.19	Закрепление отсутствует		0,1
22	395415.34	2202301.49	Закрепление отсутствует		0,1
23	395426.09	2202297.81	Закрепление отсутствует		0,1
24	395437.58	2202292.69	Закрепление отсутствует		0,1
25	395443.85	2202293.33	Закрепление отсутствует		0,1
26	395449.24	2202296.78	Закрепление отсутствует		0,1
27	395463.58	2202297.86	Закрепление отсутствует		0,1
28	395475.28	2202303.19	Закрепление отсутствует		0,1
29	395482.66	2202304.49	Закрепление отсутствует		0,1
30	395490.83	2202302.63	Закрепление отсутствует		0,1
31	395494.04	2202299.69	Закрепление отсутствует		0,1
32	395498.92	2202291.16	Закрепление отсутствует		0,1
33	395505.15	2202285.28	Закрепление отсутствует		0,1
34	395514.52	2202280.2	Закрепление отсутствует		0,1
35	395523.23	2202275.9	Закрепление отсутствует		0,1
36	395528.34	2202274.37	Закрепление отсутствует		0,1
37	395534.71	2202274.02	Закрепление отсутствует		0,1
38	395542.71	2202274.71	Закрепление отсутствует		0,1

ПОДНОС ВЫШЕПОМЕНЯЮЩИХ ДОКУМЕНТОВ				ИНИЦИАЛЫ, ФАМИЛИЯ	

Земельный участок					
вид объекта недвижимости					
Лист № 30 раздела 3.2		Всего листов раздела 3.2: 39		Всего разделов: 8	
Всего листов выписки: 279					
23.08.2023г. № КУ ВП.001/2023-191058114					
Кадастровый номер: 47:25:0110001:19					
1	2	3	4	5	6
1	395551.67	2202278.67	Закрепление отсутствует		0,1
1	395660.1	2202191.21	Закрепление отсутствует		0,1
2	395657.79	2202195.12	Закрепление отсутствует		0,1
3	395649.93	2202192.75	Закрепление отсутствует		0,1
4	395642.06	2202190.83	Закрепление отсутствует		0,1
5	395635.13	2202190.85	Закрепление отсутствует		0,1
6	395632.39	2202188.97	Закрепление отсутствует		0,1
7	395631.86	2202182.34	Закрепление отсутствует		0,1
8	395631.4	2202179.76	Закрепление отсутствует		0,1
9	395632.5	2202176.87	Закрепление отсутствует		0,1
10	395635	2202176.62	Закрепление отсутствует		0,1
11	395638.44	2202178.13	Закрепление отсутствует		0,1
12	395650.27	2202181.27	Закрепление отсутствует		0,1
13	395654.64	2202183.79	Закрепление отсутствует		0,1
1	395660.1	2202191.21	Закрепление отсутствует		0,1
1	394869.07	2202848.99	Закрепление отсутствует		0,1
2	394869.93	2202853.71	Закрепление отсутствует		0,1
3	394868.62	2202857.26	Закрепление отсутствует		0,1
4	394863.63	2202859.18	Закрепление отсутствует		0,1
5	394859.31	2202856.72	Закрепление отсутствует		0,1
6	394855.56	2202850.13	Закрепление отсутствует		0,1
7	394856.44	2202845.62	Закрепление отсутствует		0,1
8	394860.64	2202843.34	Закрепление отсутствует		0,1
9	394864.18	2202844.1	Закрепление отсутствует		0,1
1	394869.07	2202848.99	Закрепление отсутствует		0,1
1	396109.89	2202517.85	Закрепление отсутствует		0,1
2	395797.43	2202794.88	Закрепление отсутствует		0,1
3	395769.58	2202819.35	Закрепление отсутствует		0,1
4	395713.04	2202859.85	Закрепление отсутствует		0,1

ПОДНОС ВЫШЕПОМЕНЯЮЩИХ ДОКУМЕНТОВ				ИНИЦИАЛЫ, ФАМИЛИЯ	

Земельный участок				
вид объекта недвижимости				
Лист № 31 раздела 3.2		Всего листов раздела 3.2: 39		Всего разделов: 8
Всего листов выписки: 279				
23.08.2023г. № КУ ВН.001/2023-191058114				
Кадастровый номер:		47:25:0110001:19		
1	2	3	4	5
5	395594.93	2202967.47	Закрепление отсутствует	0.1
6	395477.53	2202862.73	Закрепление отсутствует	0.1
7	395470.52	2202872.91	Закрепление отсутствует	0.1
8	395461.58	2202876.13	Закрепление отсутствует	0.1
9	395465.49	2202884.61	Закрепление отсутствует	0.1
10	395445.62	2202894.34	Закрепление отсутствует	0.1
11	395439.04	2202897.55	Закрепление отсутствует	0.1
12	395436.88	2202904.67	Закрепление отсутствует	0.1
13	395408.17	2202901.51	Закрепление отсутствует	0.1
14	395407.79	2202902.59	Закрепление отсутствует	0.1
15	395370.95	2202927.05	Закрепление отсутствует	0.1
16	395305.12	2202960.93	Закрепление отсутствует	0.1
17	395178.33	2203024.48	Закрепление отсутствует	0.1
18	395156.54	2203120.57	Закрепление отсутствует	0.1
19	395133.04	2203111.95	Закрепление отсутствует	0.1
20	395123.82	2203134.22	Закрепление отсутствует	0.1
21	395133.26	2203138.26	Закрепление отсутствует	0.1
22	395125.28	2203157.95	Закрепление отсутствует	0.1
23	395140.09	2203163.65	Закрепление отсутствует	0.1
24	395141.82	2203161.58	Закрепление отсутствует	0.1
25	395147.41	2203162.46	Закрепление отсутствует	0.1
26	395148.79	2203156.78	Закрепление отсутствует	0.1
27	395154.38	2203158.13	Закрепление отсутствует	0.1
28	395152.39	2203163.88	Закрепление отсутствует	0.1
29	395159.61	2203166.54	Закрепление отсутствует	0.1
30	395155.83	2203176.51	Закрепление отсутствует	0.1
31	395143.45	2203207.13	Закрепление отсутствует	0.1
32	395137.01	2203204.52	Закрепление отсутствует	0.1
33	395134.44	2203203.16	Закрепление отсутствует	0.1

ПОЛНОЕ НАИМЕНОВАНИЕ ДОЛЖНОСТИ		 <p>документ подписан электронной подписью Сертификат: 7884585760156203756210421104 Выдан: 08.09.2018 10:04:58 ЦУАМ Г.М.И.С.Р.Б. РЕГИСТРАЦИЯ КАДАСТРА И КАРТА Г.М.И.С.Р.Б. Должность: 17.36.002/04 19.03.2018</p>	ИНИЦИАЛЫ, ФАМИЛИЯ
-------------------------------	--	---	-------------------

Земельный участок				
вид объекта недвижимости				
Лист № 32 раздела 3.2		Всего листов раздела 3.2: 39		Всего разделов: 8
Всего листов выписки: 279				
23.08.2023г. № КУ ВН.001/2023-191058114				
Кадастровый номер:		47:25:0110001:19		
1	2	3	4	5
34	395131.49	2203205.44	Закрепление отсутствует	0.1
35	395112.45	2203197.81	Закрепление отсутствует	0.1
36	395112.95	2203196.58	Закрепление отсутствует	0.1
37	395103.28	2203192.68	Закрепление отсутствует	0.1
38	395102.75	2203193.92	Закрепление отсутствует	0.1
39	395095.44	2203191.11	Закрепление отсутствует	0.1
40	395091.23	2203190.17	Закрепление отсутствует	0.1
41	394937.52	2203126.41	Закрепление отсутствует	0.1
42	394924.19	2203119.39	Закрепление отсутствует	0.1
43	394799.29	2203016.42	Закрепление отсутствует	0.1
44	394710.52	2202940.76	Закрепление отсутствует	0.1
45	394703.84	2202934.43	Закрепление отсутствует	0.1
46	394700.76	2202937.88	Закрепление отсутствует	0.1
47	394638.46	2202905.54	Закрепление отсутствует	0.1
48	394612.14	2202893.41	Закрепление отсутствует	0.1
49	394599.00	2202886.42	Закрепление отсутствует	0.1
50	394602.9	2202884.17	Закрепление отсутствует	0.1
51	394613.13	2202885.48	Закрепление отсутствует	0.1
52	394617.57	2202883.3	Закрепление отсутствует	0.1
53	394738.99	2202772.68	Закрепление отсутствует	0.1
54	394749.55	2202765.57	Закрепление отсутствует	0.1
55	394760.9	2202765.48	Закрепление отсутствует	0.1
56	394768.87	2202767.97	Закрепление отсутствует	0.1
57	394789.24	2202757.29	Закрепление отсутствует	0.1
58	394803.63	2202757.79	Закрепление отсутствует	0.1
59	394811.35	2202758.6	Закрепление отсутствует	0.1
60	394818.14	2202762.6	Закрепление отсутствует	0.1
61	394822	2202767.31	Закрепление отсутствует	0.1
62	394822.92	2202773.66	Закрепление отсутствует	0.1

ПОЛНОЕ НАИМЕНОВАНИЕ ДОЛЖНОСТИ		 <p>документ подписан электронной подписью Сертификат: 7884585760156203756210421104 Выдан: 08.09.2018 10:04:58 ЦУАМ Г.М.И.С.Р.Б. РЕГИСТРАЦИЯ КАДАСТРА И КАРТА Г.М.И.С.Р.Б. Должность: 17.36.002/04 19.03.2018</p>	ИНИЦИАЛЫ, ФАМИЛИЯ
-------------------------------	--	--	-------------------

Земельный участок				
вид объекта недвижимости				
Лист № 33 раздела 3.2		Всего листов раздела 3.2: 39		Всего разделов: 8
Всего листов выписки: 279				
23.08.2023г. № КУ ВП.001/2023-191058114				
Кadaстровый номер:		47:25:0110001:19		
1	2	3	4	5
63	394819.51	2202782.31	Закрепление отсутствует	0.1
64	394803.97	2202804.58	Закрепление отсутствует	0.1
65	394798.97	2202819.01	Закрепление отсутствует	0.1
66	394790.4	2202831.27	Закрепление отсутствует	0.1
67	394780.61	2202838.02	Закрепление отсутствует	0.1
68	394773.09	2202840.02	Закрепление отсутствует	0.1
69	394759.97	2202834.93	Закрепление отсутствует	0.1
70	394744.66	2202836.91	Закрепление отсутствует	0.1
71	394690.63	2202884.19	Закрепление отсутствует	0.1
72	394689.18	2202888.08	Закрепление отсутствует	0.1
73	394692.99	2202893.81	Закрепление отсутствует	0.1
74	394692.74	2202903.91	Закрепление отсутствует	0.1
75	394689.28	2202908.76	Закрепление отсутствует	0.1
76	394681.09	2202915.43	Закрепление отсутствует	0.1
77	394683.72	2202920.26	Закрепление отсутствует	0.1
78	394733.02	2202909.87	Закрепление отсутствует	0.1
79	394758.89	2202896.76	Закрепление отсутствует	0.1
80	394772.84	2202885.76	Закрепление отсутствует	0.1
81	394778.4	2202873.47	Закрепление отсутствует	0.1
82	394788.96	2202868.81	Закрепление отсутствует	0.1
83	394802.8	2202865.62	Закрепление отсутствует	0.1
84	394809.81	2202871.21	Закрепление отсутствует	0.1
85	394820.73	2202890.15	Закрепление отсутствует	0.1
86	394826.68	2202899.73	Закрепление отсутствует	0.1
87	394831.61	2202902.61	Закрепление отсутствует	0.1
88	394831.55	2202909.89	Закрепление отсутствует	0.1
89	394835.61	2202918.94	Закрепление отсутствует	0.1
90	394846.58	2202934.88	Закрепление отсутствует	0.1
91	394855.78	2202938.91	Закрепление отсутствует	0.1

ПОЛНОЕ НАИМЕНОВАНИЕ ДОЛЖНОСТИ	 ДОКУМЕНТ ПОДПИСАН ЭЛЕКТРОННОЙ ПОДПИСЬЮ Сертификат: 788845876010362037563210421018 Выдан: 08.09.2018 10:00:00 ЗАКОННЫМ ПОСРЕДСТВОМ РЕГИСТРАЦИИ КАДАСТРА И КАРТАМ ГРАЖДАН Директор: +375 29 623 66 19 32 33 34	НИПОИМЫ, ФИО

Земельный участок				
вид объекта недвижимости				
Лист № 34 раздела 3.2		Всего листов раздела 3.2: 39		Всего разделов: 8
Всего листов выписки: 279				
23.08.2023г. № КУ ВП.001/2023-191058114				
Кadaстровый номер:		47:25:0110001:19		
1	2	3	4	5
92	394874.24	2202935.21	Закрепление отсутствует	0.1
93	394890.99	2202928.45	Закрепление отсутствует	0.1
94	394894.05	2202930.36	Закрепление отсутствует	0.1
95	394894.76	2202937.7	Закрепление отсутствует	0.1
96	394874.87	2202945.6	Закрепление отсутствует	0.1
97	394866.92	2202956.58	Закрепление отсутствует	0.1
98	394867.18	2202966.27	Закрепление отсутствует	0.1
99	394876.53	2202978.84	Закрепление отсутствует	0.1
100	394890.48	2202982.14	Закрепление отсутствует	0.1
101	394913.08	2202980.57	Закрепление отсутствует	0.1
102	394927.86	2202973.99	Закрепление отсутствует	0.1
103	394932.98	2202964.77	Закрепление отсутствует	0.1
104	394935.59	2202950.41	Закрепление отсутствует	0.1
105	394927.64	2202940.01	Закрепление отсутствует	0.1
106	394917.42	2202935.77	Закрепление отсутствует	0.1
107	394902.96	2202935.74	Закрепление отсутствует	0.1
108	394901.86	2202925.38	Закрепление отсутствует	0.1
109	394919.61	2202920.44	Закрепление отсутствует	0.1
110	394933.36	2202916.44	Закрепление отсутствует	0.1
111	394945.84	2202910.13	Закрепление отсутствует	0.1
112	394978.51	2202901.32	Закрепление отсутствует	0.1
113	394997.79	2202889.78	Закрепление отсутствует	0.1
114	395014.44	2202886.12	Закрепление отсутствует	0.1
115	395025.68	2202876.45	Закрепление отсутствует	0.1
116	395034.12	2202873.73	Закрепление отсутствует	0.1
117	395042.8	2202863.21	Закрепление отсутствует	0.1
118	395047.24	2202859.36	Закрепление отсутствует	0.1
119	395064.06	2202824.95	Закрепление отсутствует	0.1
120	395069.01	2202820.18	Закрепление отсутствует	0.1

ПОЛНОЕ НАИМЕНОВАНИЕ ДОЛЖНОСТИ	 ДОКУМЕНТ ПОДПИСАН ЭЛЕКТРОННОЙ ПОДПИСЬЮ Сертификат: 788845876010362037563210421018 Выдан: 08.09.2018 10:00:00 ЗАКОННЫМ ПОСРЕДСТВОМ РЕГИСТРАЦИИ КАДАСТРА И КАРТАМ ГРАЖДАН Директор: +375 29 623 66 19 32 33 34	НИПОИМЫ, ФИО

Земельный участок					
вид объекта недвижимости					
Лист № 35 раздела 3.2		Всего листов раздела 3.2: 39		Всего разделов: 8	
Всего листов выписки: 279					
23.08.2023г. № КУ ВП.001/2023-191058114					
Кадастровый номер:				47:25:0110001:19	
1	2	3	4	5	6
121	395077.28	2202820.24	Закрепление отсутствует		0.1
122	395081.24	2202825.32	Закрепление отсутствует		0.1
123	395084.46	2202849.71	Закрепление отсутствует		0.1
124	395091.77	2202866.75	Закрепление отсутствует		0.1
125	395099.29	2202877.84	Закрепление отсутствует		0.1
126	395122.9	2202892.06	Закрепление отсутствует		0.1
127	395124.37	2202899.91	Закрепление отсутствует		0.1
128	395118.1	2202931.69	Закрепление отсутствует		0.1
129	395121.01	2202940.2	Закрепление отсутствует		0.1
130	395134.41	2202947.28	Закрепление отсутствует		0.1
131	395154.75	2202949.42	Закрепление отсутствует		0.1
132	395194.2	2202912.14	Закрепление отсутствует		0.1
133	395198.7	2202902.28	Закрепление отсутствует		0.1
134	395196.07	2202891.53	Закрепление отсутствует		0.1
135	395173.67	2202876	Закрепление отсутствует		0.1
136	395171.37	2202860.47	Закрепление отсутствует		0.1
137	395178.36	2202852.9	Закрепление отсутствует		0.1
138	395216.1	2202850.59	Закрепление отсутствует		0.1
139	395219.87	2202846.75	Закрепление отсутствует		0.1
140	395219.11	2202834.57	Закрепление отсутствует		0.1
141	395210.52	2202825.45	Закрепление отсутствует		0.1
142	395167.94	2202823.25	Закрепление отсутствует		0.1
143	395146.72	2202817.52	Закрепление отсутствует		0.1
144	395134.67	2202809.41	Закрепление отсутствует		0.1
145	395132.13	2202792.71	Закрепление отсутствует		0.1
146	395128.71	2202782.86	Закрепление отсутствует		0.1
147	395117.53	2202776.63	Закрепление отсутствует		0.1
148	395115.24	2202770.64	Закрепление отсутствует		0.1
149	395116.51	2202764.83	Закрепление отсутствует		0.1



ПОДНОС НА ИМЕНОВАНИЕ ДОТОВНОСТИ	ПОДПИСИ, ФИО
---------------------------------	--------------

Земельный участок					
вид объекта недвижимости					
Лист № 36 раздела 3.2		Всего листов раздела 3.2: 39		Всего разделов: 8	
Всего листов выписки: 279					
23.08.2023г. № КУ ВП.001/2023-191058114					
Кадастровый номер:				47:25:0110001:19	
1	2	3	4	5	6
150	395126.67	2202767.36	Закрепление отсутствует		0.1
151	395141.07	2202759.23	Закрепление отсутствует		0.1
152	395161.78	2202758.53	Закрепление отсутствует		0.1
153	395179.05	2202764.34	Закрепление отсутствует		0.1
154	395222.64	2202759	Закрепление отсутствует		0.1
155	395245.2	2202745.62	Закрепление отсутствует		0.1
156	395244.05	2202742.76	Закрепление отсутствует		0.1
157	395262.37	2202728.55	Закрепление отсутствует		0.1
158	395274.6	2202717.84	Закрепление отсутствует		0.1
159	395284.61	2202703.16	Закрепление отсутствует		0.1
160	395290.08	2202686.43	Закрепление отсутствует		0.1
161	395291.05	2202678.69	Закрепление отсутствует		0.1
162	395291.73	2202673.25	Закрепление отсутствует		0.1
163	395294.24	2202668.51	Закрепление отсутствует		0.1
164	395299.1	2202664.81	Закрепление отсутствует		0.1
165	395301.72	2202661.49	Закрепление отсутствует		0.1
166	395310.89	2202646.99	Закрепление отсутствует		0.1
167	395322.07	2202634.29	Закрепление отсутствует		0.1
168	395337.61	2202624.16	Закрепление отсутствует		0.1
169	395350.25	2202624.2	Закрепление отсутствует		0.1
170	395438.39	2202703.86	Закрепление отсутствует		0.1
171	395440.21	2202704.62	Закрепление отсутствует		0.1
172	395459.97	2202700.25	Закрепление отсутствует		0.1
173	395472.67	2202693.81	Закрепление отсутствует		0.1
174	395499.3	2202660.45	Закрепление отсутствует		0.1
175	395530.61	2202659.79	Закрепление отсутствует		0.1
176	395559.91	2202651.35	Закрепление отсутствует		0.1
177	395565.61	2202647.96	Закрепление отсутствует		0.1
178	395570.82	2202639.23	Закрепление отсутствует		0.1



ПОДНОС НА ИМЕНОВАНИЕ ДОТОВНОСТИ	ПОДПИСИ, ФИО
---------------------------------	--------------

Земельный участок - вид объекта недвижимости					
Лист № 37 раздела 3.2		Всего листов раздела 3.2: 39		Всего разделов: 8	Всего листов выписки: 279
23.08.2023г. № КУ ВН.001/2023-191058114					
Кадастровый номер: 47:25:0110001:19					
1	2	3	4	5	
179	395577.68	2202611.38	Закрепление отсутствует	0.1	
180	395581.76	2202575.44	Закрепление отсутствует	0.1	
181	395584.67	2202566.49	Закрепление отсутствует	0.1	
182	395591.94	2202548.98	Закрепление отсутствует	0.1	
183	395612.58	2202520.58	Закрепление отсутствует	0.1	
184	395648.05	2202492.12	Закрепление отсутствует	0.1	
185	395692.76	2202473.97	Закрепление отсутствует	0.1	
186	395704.74	2202469.24	Закрепление отсутствует	0.1	
187	395720.12	2202449.22	Закрепление отсутствует	0.1	
188	395715.42	2202443.59	Закрепление отсутствует	0.1	
189	395734.96	2202409.75	Закрепление отсутствует	0.1	
190	395749.21	2202394.73	Закрепление отсутствует	0.1	
191	395776.78	2202372.76	Закрепление отсутствует	0.1	
192	395786.14	2202355.17	Закрепление отсутствует	0.1	
193	395785.56	2202335.37	Закрепление отсутствует	0.1	
194	395778.22	2202312.38	Закрепление отсутствует	0.1	
195	395760.66	2202282.75	Закрепление отсутствует	0.1	
196	395766.8	2202278.74	Закрепление отсутствует	0.1	
197	395772.21	2202288.87	Закрепление отсутствует	0.1	
198	395776.11	2202284.1	Закрепление отсутствует	0.1	
199	395788.32	2202282.36	Закрепление отсутствует	0.1	
200	395799.53	2202270.35	Закрепление отсутствует	0.1	
201	395801.33	2202267.68	Закрепление отсутствует	0.1	
202	395804.68	2202267.74	Закрепление отсутствует	0.1	
203	395808.55	2202276.64	Закрепление отсутствует	0.1	
204	395815.09	2202281.04	Закрепление отсутствует	0.1	
205	395817.58	2202287.42	Закрепление отсутствует	0.1	
206	395816.74	2202291.18	Закрепление отсутствует	0.1	
207	395810.83	2202295.35	Закрепление отсутствует	0.1	


ПОЛНОЕ НАИМЕНОВАНИЕ ДОЛЖНОСТИ		 документ подписан электронной подписью Сертификат: 9018051600001756200420108 Выдан: 06.09.2018 15:45:00 ЗАГС ГОСУДАРСТВЕННОЙ РЕГИСТРАЦИИ КАДАСТРА И АРХИТЕКТУРЫ Республики Башкортостан Действителен с 17.06.0023 по 19.09.2024	ИНИЦИАЛЫ, ФАМИЛИЯ
-------------------------------	--	---	-------------------

Земельный участок - вид объекта недвижимости					
Лист № 38 раздела 3.2		Всего листов раздела 3.2: 39		Всего разделов: 8	Всего листов выписки: 279
23.08.2023г. № КУ ВН.001/2023-191058114					
Кадастровый номер: 47:25:0110001:19					
1	2	3	4	5	
208	395809.42	2202298.48	Закрепление отсутствует	0.1	
209	395813.19	2202297.03	Закрепление отсутствует	0.1	
210	395818.28	2202292.94	Закрепление отсутствует	0.1	
211	395823.08	2202285.13	Закрепление отсутствует	0.1	
212	395831.06	2202282.61	Закрепление отсутствует	0.1	
213	395836.15	2202278.78	Закрепление отсутствует	0.1	
214	395837.73	2202274.03	Закрепление отсутствует	0.1	
215	395840.09	2202267.26	Закрепление отсутствует	0.1	
216	395843.22	2202265.76	Закрепление отсутствует	0.1	
217	395873.49	2202360.03	Закрепление отсутствует	0.1	
218	395984.36	2202462.84	Закрепление отсутствует	0.1	
219	395996.57	2202470.23	Закрепление отсутствует	0.1	
220	396031.57	2202481.88	Закрепление отсутствует	0.1	
1	396109.89	2202517.85	Закрепление отсутствует	0.1	
1	395795.38	2201515.2	Закрепление отсутствует	0.1	
2	395827.17	2201574.48	Закрепление отсутствует	0.1	
3	395798.97	2201611.47	Закрепление отсутствует	0.1	
4	395794.09	2201614.46	Закрепление отсутствует	0.1	
5	395786.91	2201596.95	Закрепление отсутствует	0.1	
6	395769.33	2201568.27	Закрепление отсутствует	0.1	
7	395748.03	2201535.34	Закрепление отсутствует	0.1	
8	395746.09	2201529.28	Закрепление отсутствует	0.1	
9	395720.57	2201488.15	Закрепление отсутствует	0.1	
10	395712.08	2201475.45	Закрепление отсутствует	0.1	
11	395699.71	2201452.79	Закрепление отсутствует	0.1	
12	395681.04	2201425.66	Закрепление отсутствует	0.1	
13	395669.2	2201404.94	Закрепление отсутствует	0.1	
14	395668.39	2201396.8	Закрепление отсутствует	0.1	
15	395671.84	2201391.69	Закрепление отсутствует	0.1	


ПОЛНОЕ НАИМЕНОВАНИЕ ДОЛЖНОСТИ		 документ подписан электронной подписью Сертификат: 9018051600001756200420108 Выдан: 06.09.2018 15:45:00 ЗАГС ГОСУДАРСТВЕННОЙ РЕГИСТРАЦИИ КАДАСТРА И АРХИТЕКТУРЫ Республики Башкортостан Действителен с 17.06.0023 по 19.09.2024	ИНИЦИАЛЫ, ФАМИЛИЯ
-------------------------------	--	--	-------------------





	<p>ДОКУМЕНТ ОДОБРАНА ЭЛЕКТРОННОЙ ПОДПИСЬЮ</p> <p><small>Сертификат: 0000000740/СВМ000740СА/302308 Выдано: ФЕДЕРАЛЬНОЕ СЛУЖБНОЕ УПРАВЛЕНИЕ РЕГИСТРАЦИИ, КАДАСТРА И КАРТОГРАФИИ Действителен с 27.06.2007 по 16.09.2034</small></p>	<p>_____ инициалы, фамилия</p>
ПОДПИСЬ ИЛИ ПОДПИСАНИЕ ДОЛЖНОСТИ		

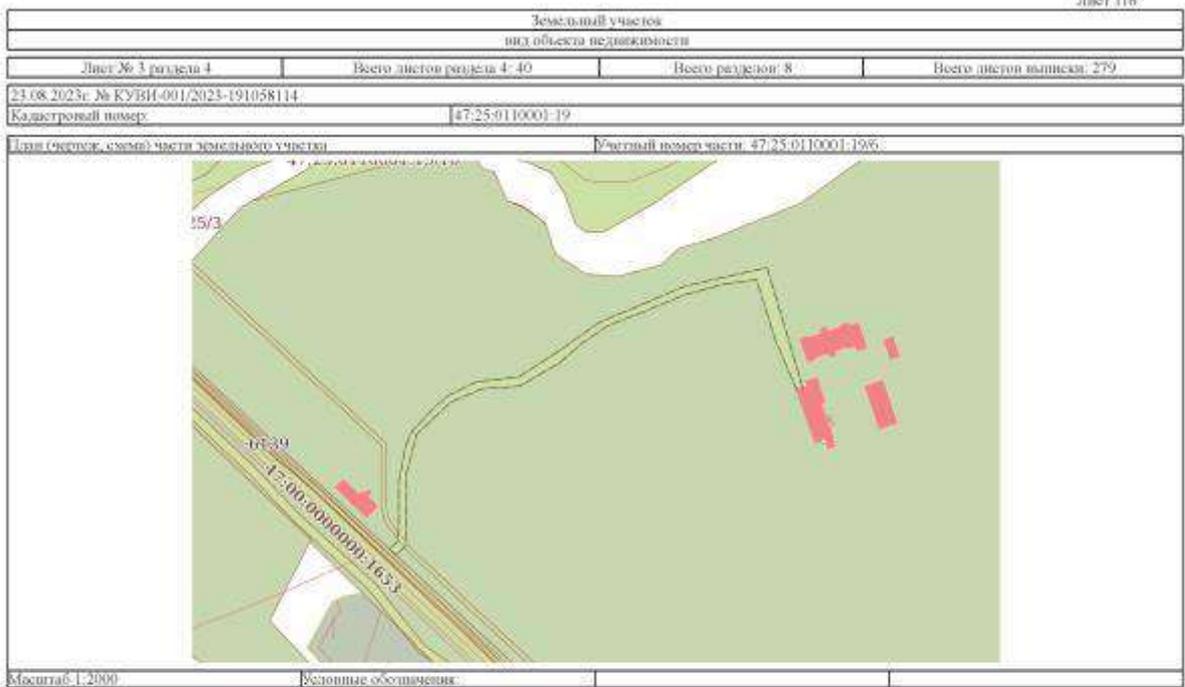


	<p>ДОКУМЕНТ ОДОБРАНА ЭЛЕКТРОННОЙ ПОДПИСЬЮ</p> <p><small>Сертификат: 0000000740/СВМ000740СА/302308 Выдано: ФЕДЕРАЛЬНОЕ СЛУЖБНОЕ УПРАВЛЕНИЕ РЕГИСТРАЦИИ, КАДАСТРА И КАРТОГРАФИИ Действителен с 27.06.2007 по 16.09.2034</small></p>	<p>_____ инициалы, фамилия</p>
ПОДПИСЬ ИЛИ ПОДПИСАНИЕ ДОЛЖНОСТИ		

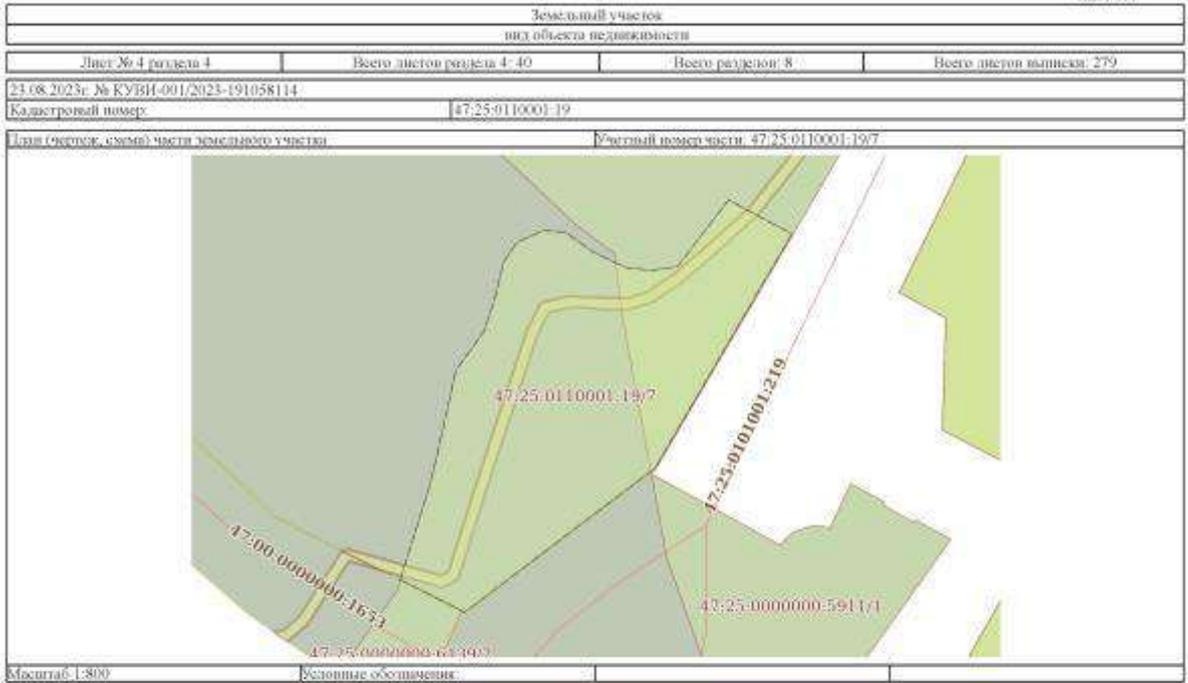


ПОЛНОЕ ИМЯ ИЛИ ИНИЦИАЛЫ ДОЛЖНОСТИ		ИНИЦИАЛЫ, ФАМИЛИЯ
-----------------------------------	--	-------------------

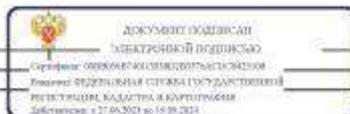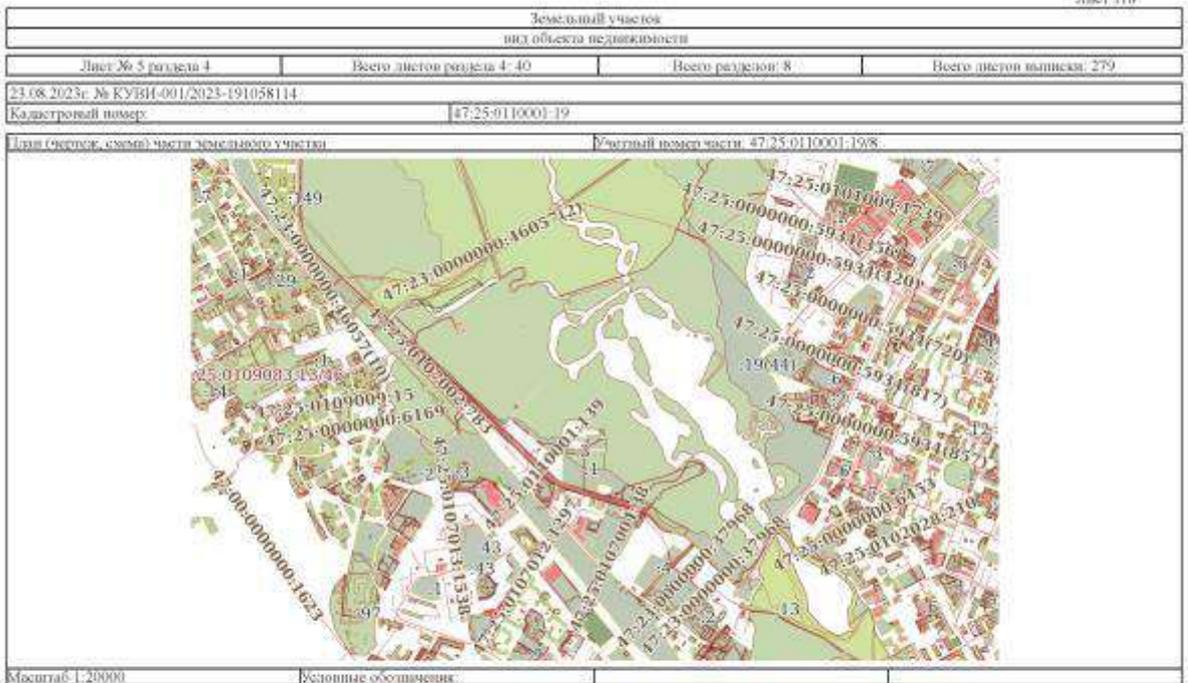




ПОЛНОЕ ИМЯ ИЛИ ИНИЦИАЛЫ ДОЛЖНОСТИ		ИНИЦИАЛЫ, ФАМИЛИЯ
-----------------------------------	--	-------------------

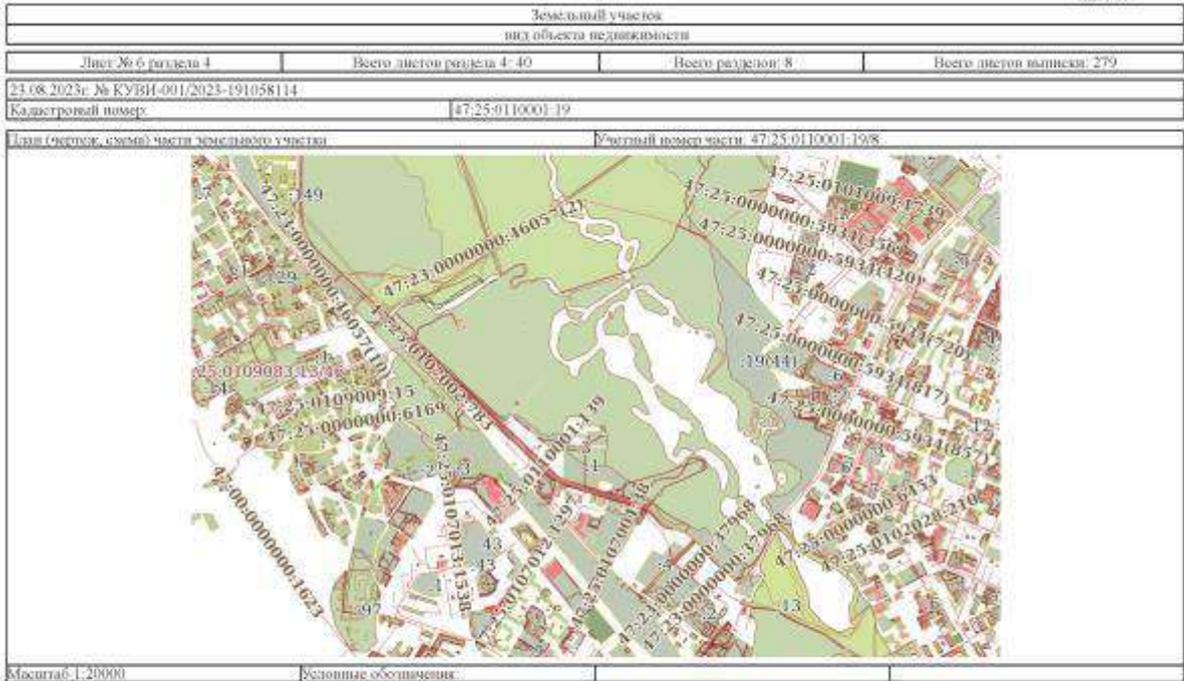


	<p>ДОКУМЕНТ ПОДПИСАН ЭЛЕКТРОННОЙ ПОДПИСЬЮ Сертификат: 00000004030000007652302008 Выдан: ФЕДЕРАЛЬНОЕ АГЕНТСТВО ТЕХНИЧЕСКОГО РЕГУЛИРОВАНИЯ КАДАСТРА И КАРТОГРАФИИ Действителен с 27.06.2007 по 16.09.2024</p>	
ПОЛНОЕ ИМЯ ИЛИ ИНИЦИАЛЫ ДОЛЖНОСТИ		ИНИЦИАЛЫ, ФАМИЛИЯ

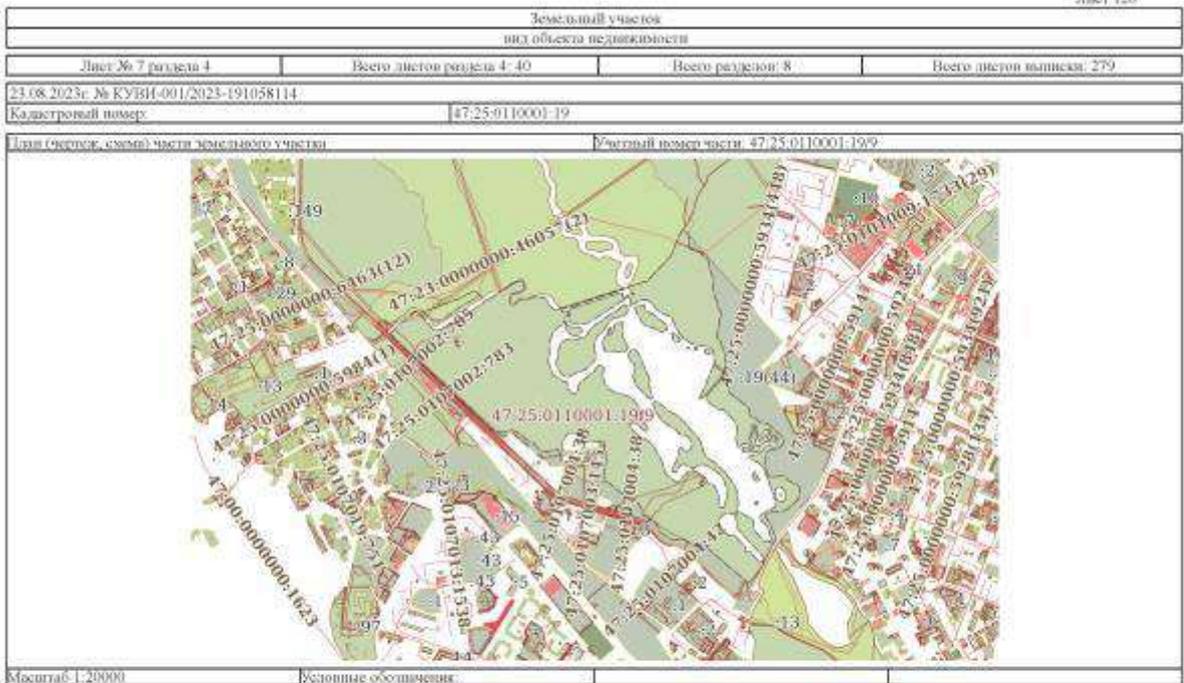


	<p>ДОКУМЕНТ ПОДПИСАН ЭЛЕКТРОННОЙ ПОДПИСЬЮ Сертификат: 00000004030000007652302008 Выдан: ФЕДЕРАЛЬНОЕ АГЕНТСТВО ТЕХНИЧЕСКОГО РЕГУЛИРОВАНИЯ КАДАСТРА И КАРТОГРАФИИ Действителен с 27.06.2007 по 16.09.2024</p>	
ПОЛНОЕ ИМЯ ИЛИ ИНИЦИАЛЫ ДОЛЖНОСТИ		ИНИЦИАЛЫ, ФАМИЛИЯ

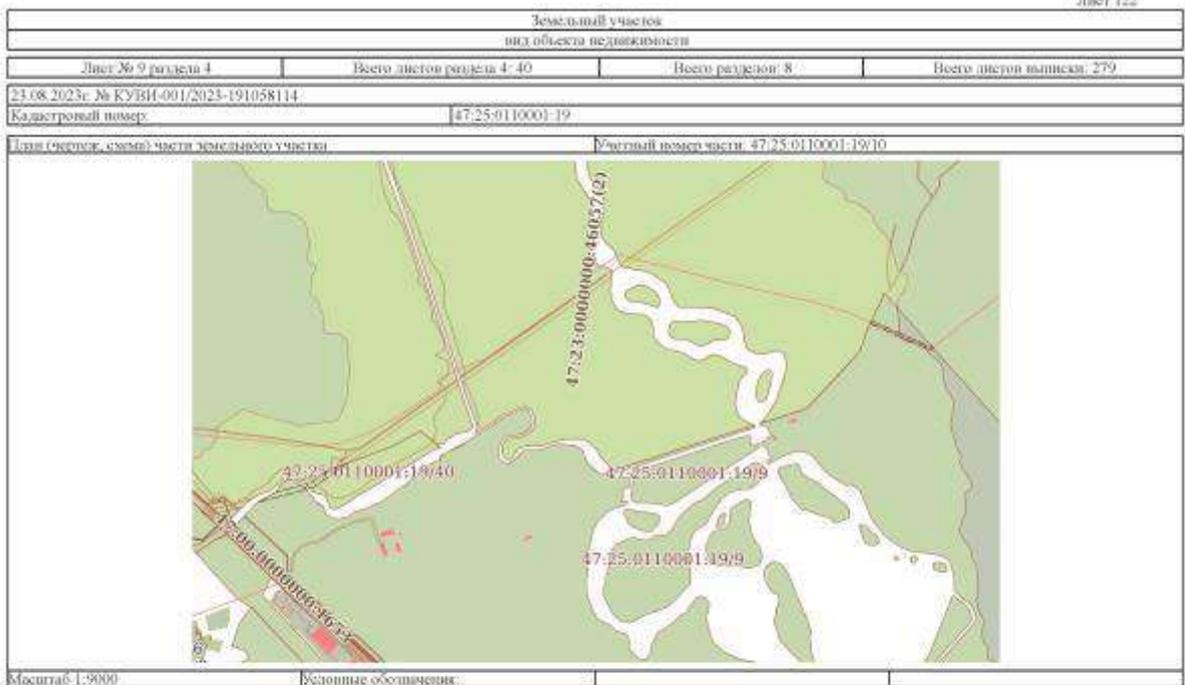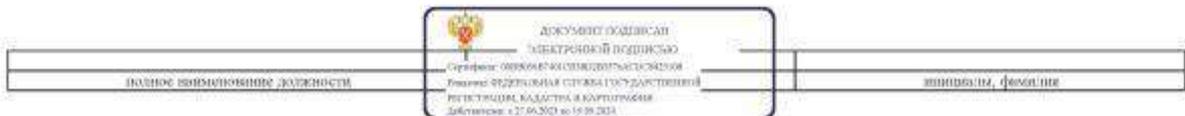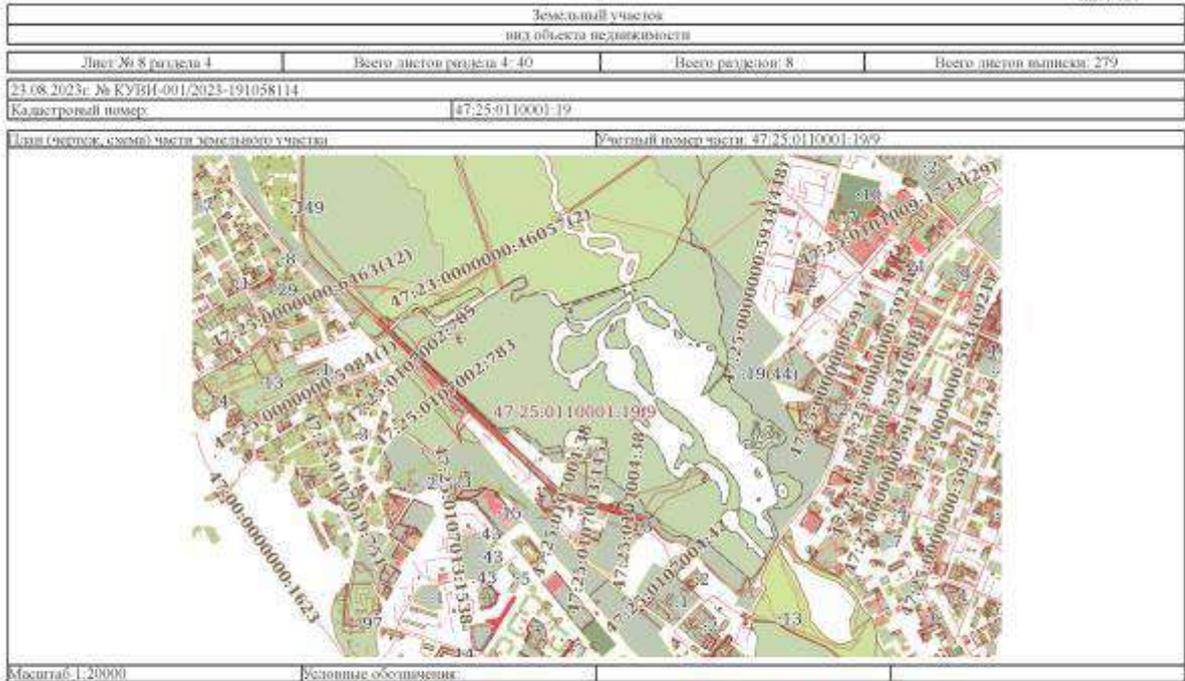


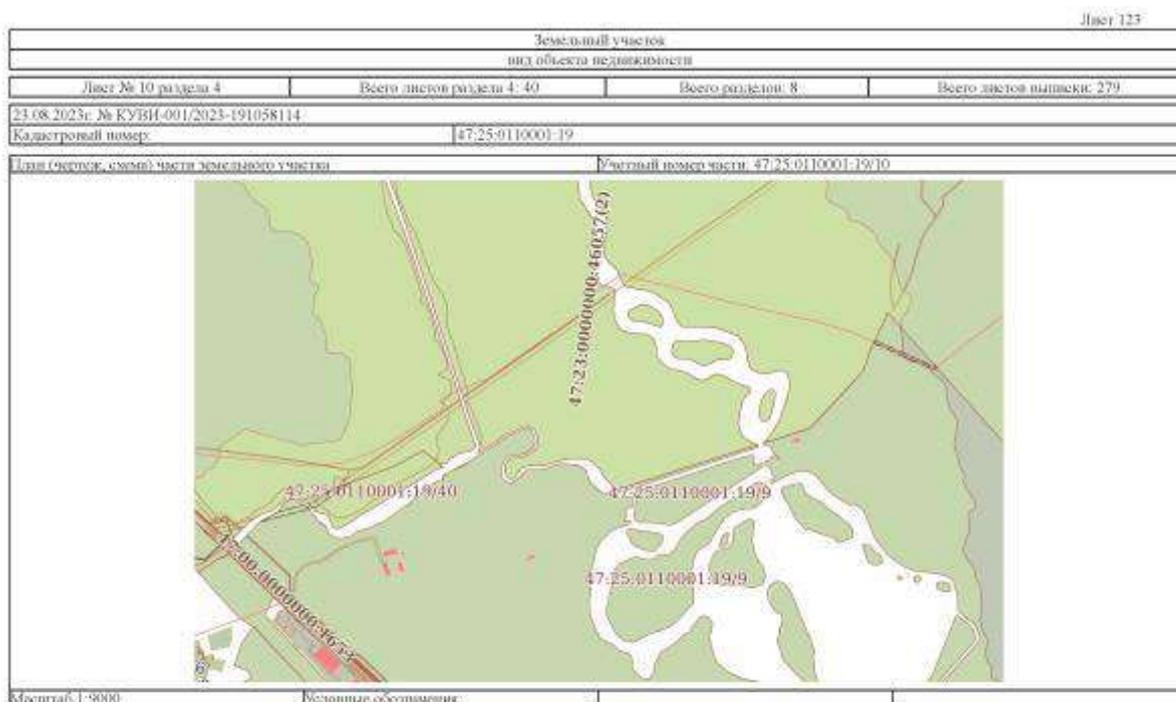


	<p style="margin: 0;">ДОКУМЕНТ ОДОБРЕН ЭЛЕКТРОННОЙ ПОДПИСЬЮ</p> <p style="font-size: small; margin: 0;">Сертификат: 0000000074010000007654321008 Выдано: ФЕДЕРАЛЬНОМУ СЛУЖБЕ ГОСУДАРСТВЕННОЙ РЕГИСТРАЦИИ КАДАСТРА И КАРТОГРАФИИ Действителен с 27.06.2023 по 18.09.2034</p>	
ПОЛНОЕ ИМЯ ИЛИ ИНИЦИАЛЫ ДОЛЖНОСТИ	ИННОВАЦИЯ, ФИО ИЛИ ИНИЦИАЛЫ	

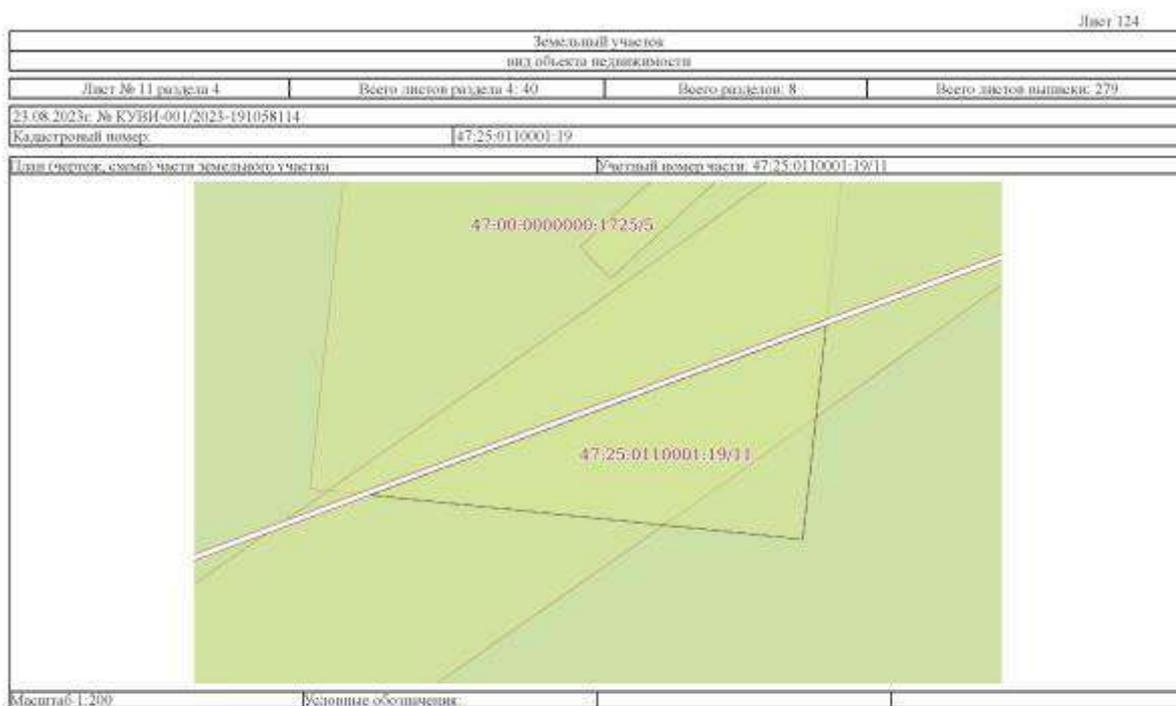


	<p style="margin: 0;">ДОКУМЕНТ ОДОБРЕН ЭЛЕКТРОННОЙ ПОДПИСЬЮ</p> <p style="font-size: small; margin: 0;">Сертификат: 0000000074010000007654321008 Выдано: ФЕДЕРАЛЬНОМУ СЛУЖБЕ ГОСУДАРСТВЕННОЙ РЕГИСТРАЦИИ КАДАСТРА И КАРТОГРАФИИ Действителен с 27.06.2023 по 18.09.2034</p>	
ПОЛНОЕ ИМЯ ИЛИ ИНИЦИАЛЫ ДОЛЖНОСТИ	ИННОВАЦИЯ, ФИО ИЛИ ИНИЦИАЛЫ	

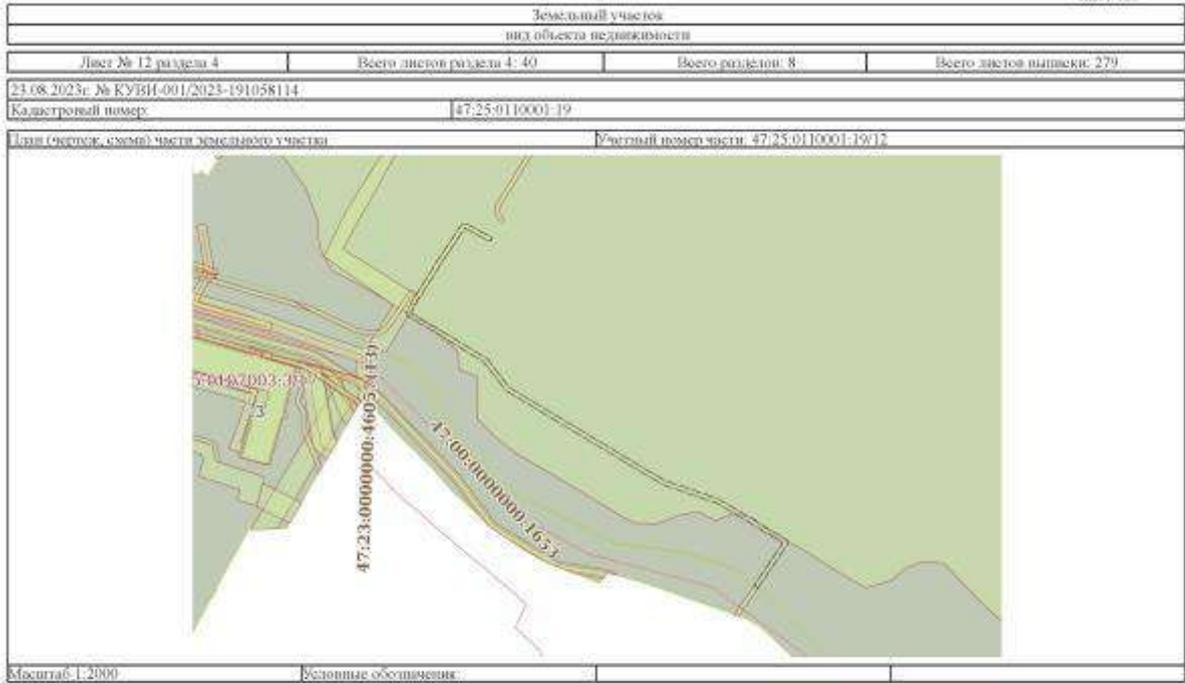


 ДОКУМЕНТ СОДЕРЖАТ ЭЛЕКТРОННОЙ ПОДПИСЬЮ <small>Сертификат: 0000000740/СМЭКО/007/АС/С/3023/08 Выдано: ФЕДЕРАЛЬНОЕ АГЕНТСТВО ТЕХНИЧЕСКОГО РЕГУЛИРОВАНИЯ КАДАСТРА И КАРТОГРАФИИ Действителен с 27.06.2021 по 16.09.2034</small>		Инициалы, фамилия
ПОЛНОЕ ИМЕННОЕ ДОЛЖНОСТИ		

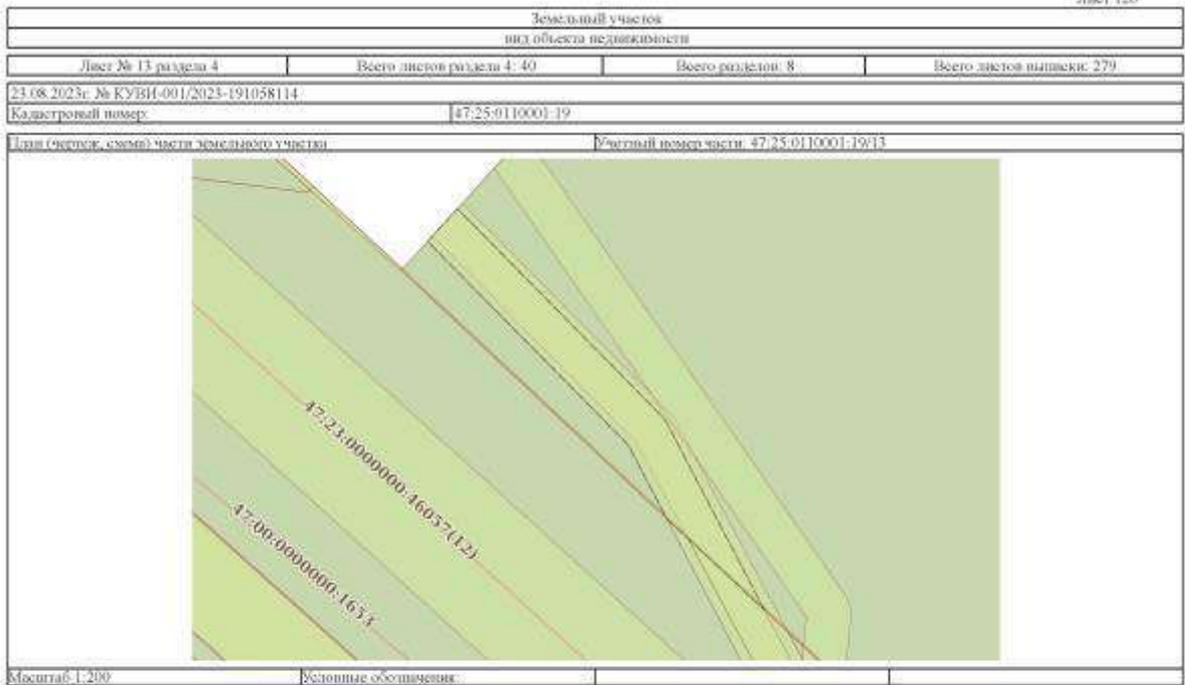


 ДОКУМЕНТ СОДЕРЖАТ ЭЛЕКТРОННОЙ ПОДПИСЬЮ <small>Сертификат: 0000000740/СМЭКО/007/АС/С/3023/08 Выдано: ФЕДЕРАЛЬНОЕ АГЕНТСТВО ТЕХНИЧЕСКОГО РЕГУЛИРОВАНИЯ КАДАСТРА И КАРТОГРАФИИ Действителен с 27.06.2021 по 16.09.2034</small>		Инициалы, фамилия
ПОЛНОЕ ИМЕННОЕ ДОЛЖНОСТИ		

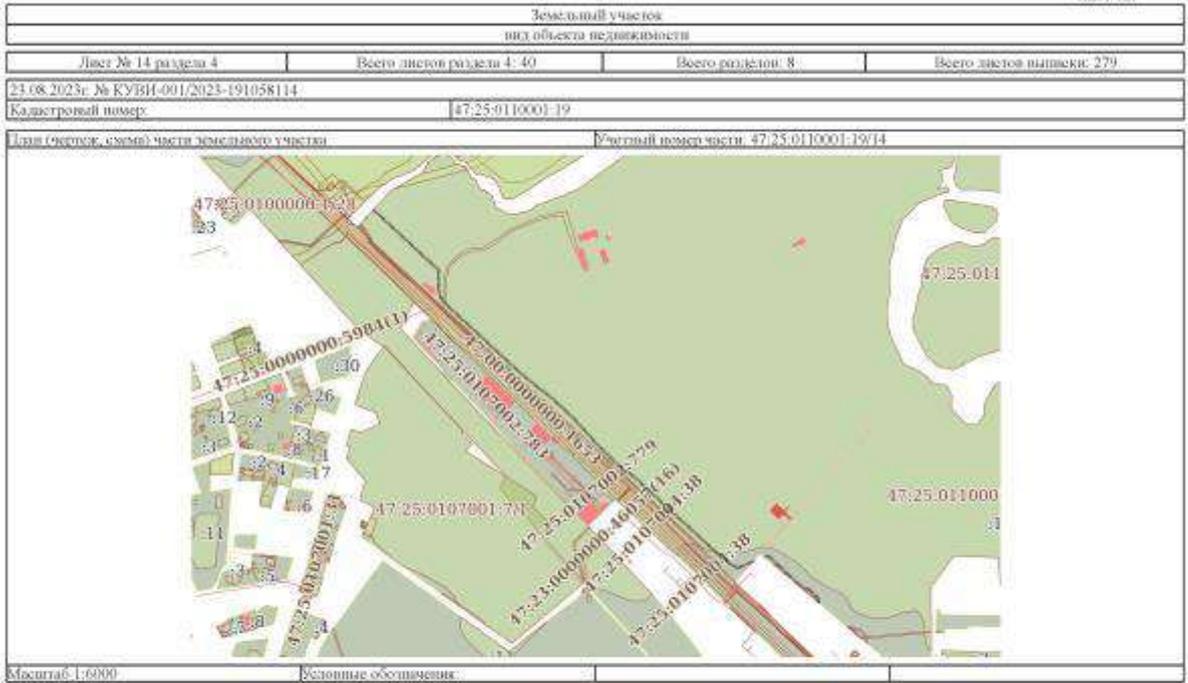


	 <p>ДОКУМЕНТ ПОДПИСАН ЭЛЕКТРОННОЙ ПОДПИСЬЮ Сертификат: 0000000040/0000000075/СТС/3025/08 Выдан: ФЕДЕРАЛЬНОМУ СЛУЖБЕ ТЕХНИЧЕСКОГО РЕГУЛИРОВАНИЯ КАДАСТРА И КАРТОГРАФИИ Действителен с 27.06.2007 по 16.09.2034</p>	
полное наименование должности	инициалы, фамилия	

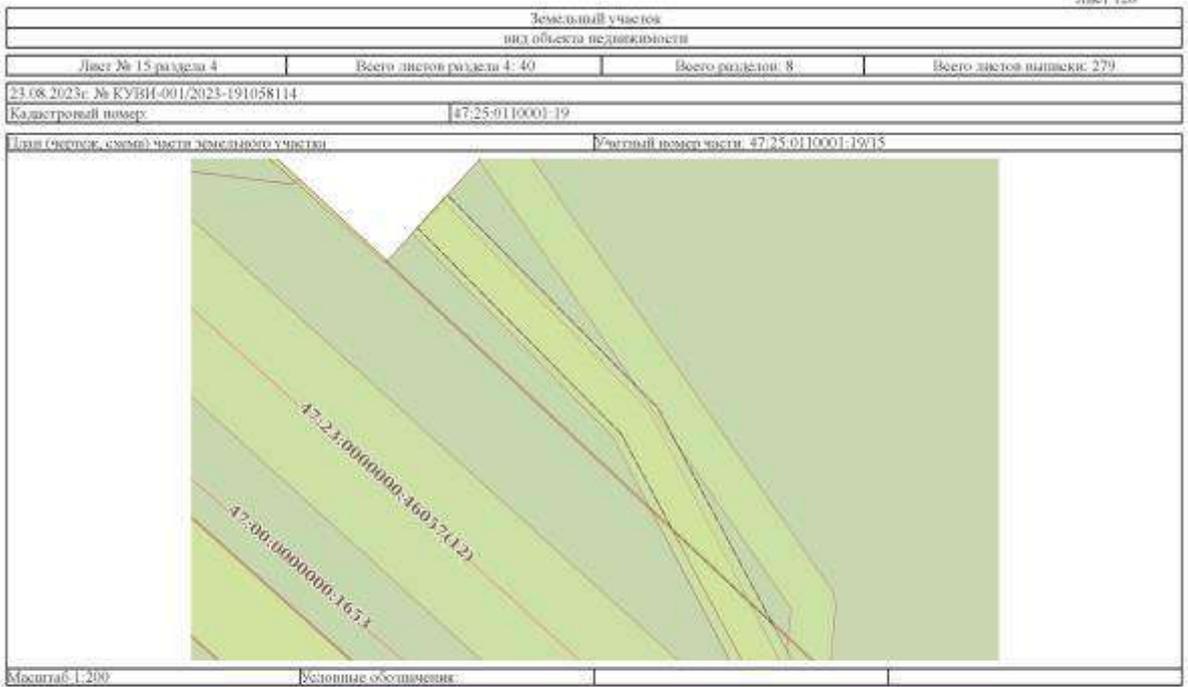


	 <p>ДОКУМЕНТ ПОДПИСАН ЭЛЕКТРОННОЙ ПОДПИСЬЮ Сертификат: 0000000040/0000000075/СТС/3025/08 Выдан: ФЕДЕРАЛЬНОМУ СЛУЖБЕ ТЕХНИЧЕСКОГО РЕГУЛИРОВАНИЯ КАДАСТРА И КАРТОГРАФИИ Действителен с 27.06.2007 по 16.09.2034</p>	
полное наименование должности	инициалы, фамилия	

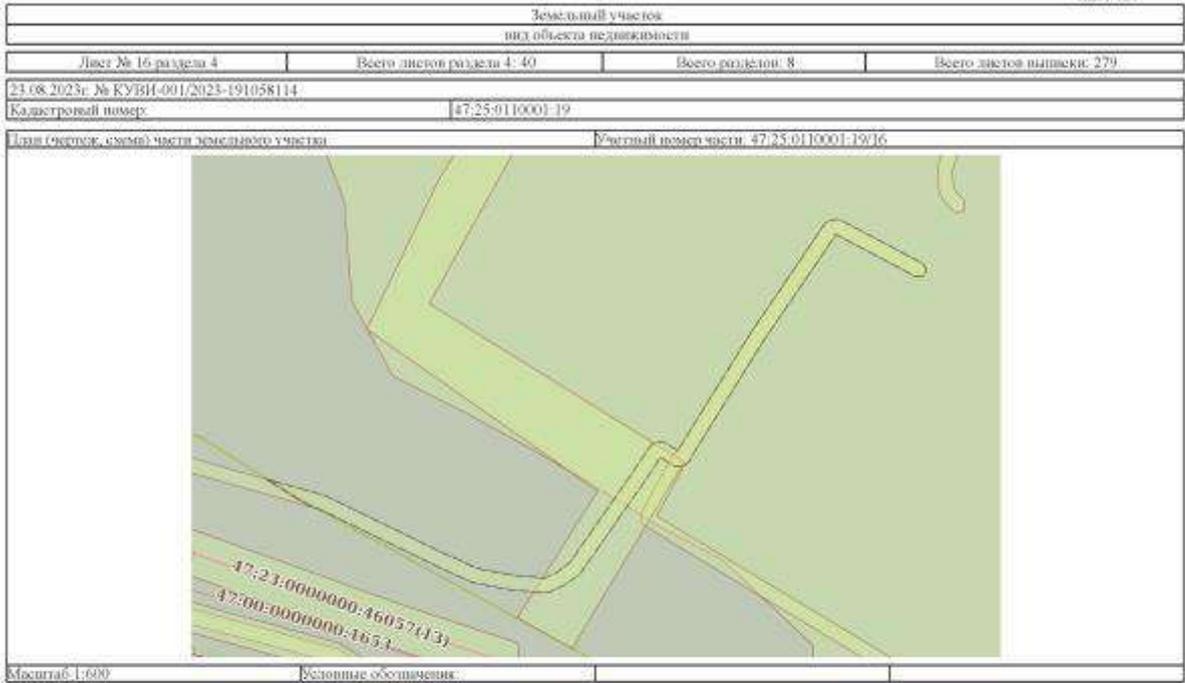


Полное наименование должности	ДОКУМЕНТ ПОДПИСАН ЭЛЕКТРОННОЙ ПОДПИСЬЮ Сертификат: 0000000740-SERIALIZED-3425008 Выдан: ФЕДЕРАЛЬНАЯ СЛУЖБА ТЕХНИЧЕСКОГО РЕГУЛИРОВАНИЯ КАДАСТРА И КАРТОГРАФИИ Действителен с 27.06.2023 по 16.09.2034	Инициалы, фамилия

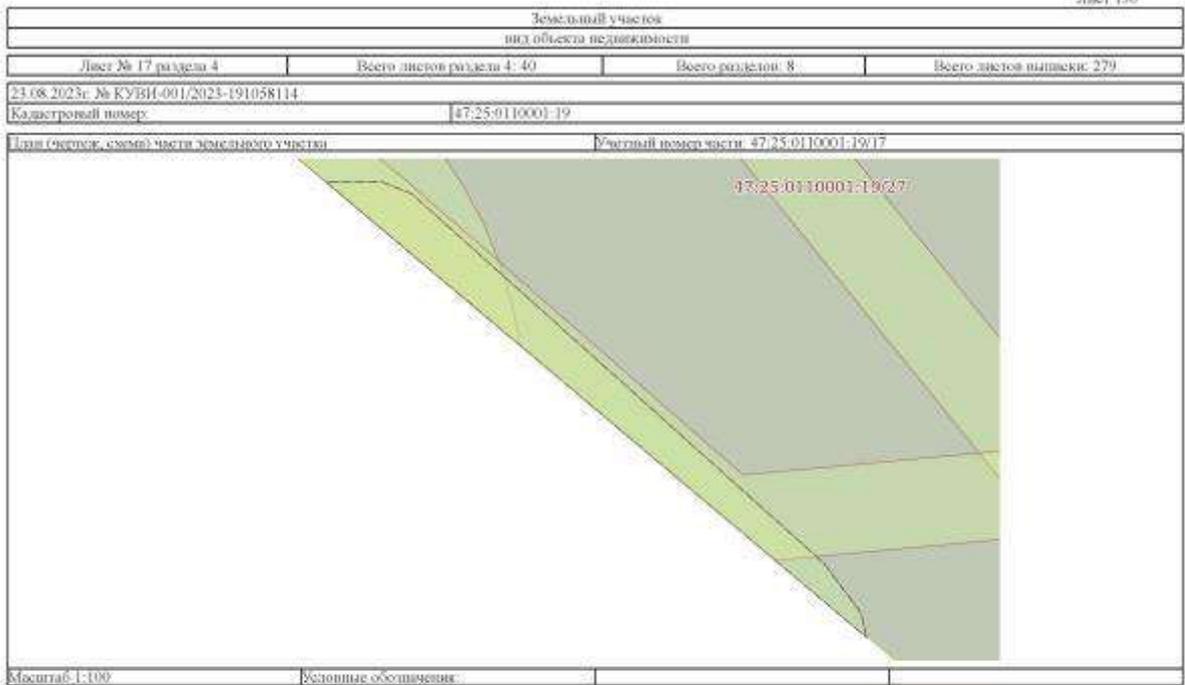




Полное наименование должности	ДОКУМЕНТ ПОДПИСАН ЭЛЕКТРОННОЙ ПОДПИСЬЮ Сертификат: 0000000740-SERIALIZED-3425008 Выдан: ФЕДЕРАЛЬНАЯ СЛУЖБА ТЕХНИЧЕСКОГО РЕГУЛИРОВАНИЯ КАДАСТРА И КАРТОГРАФИИ Действителен с 27.06.2023 по 16.09.2034	Инициалы, фамилия

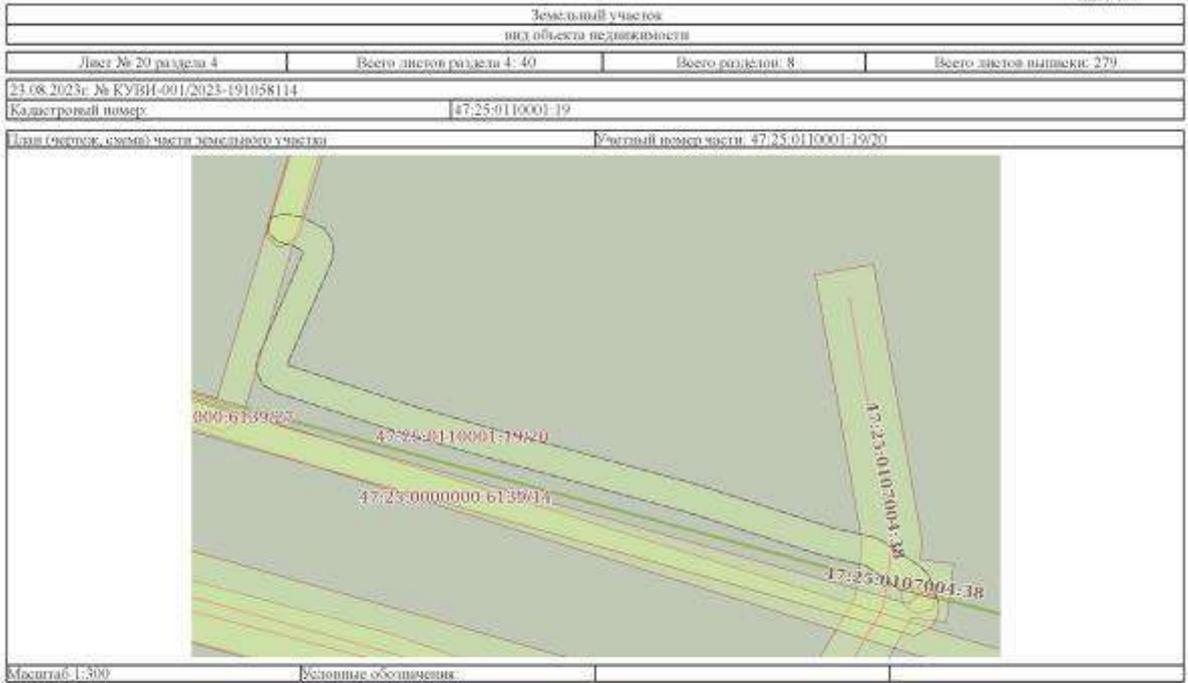


полное наименование должности	ДОКУМЕНТ ПОДПИСАН ЭЛЕКТРОННОЙ ПОДПИСЬЮ Сертификат: 0000000074030000075452302008 Выдан: ФЕДЕРАЛЬНОЕ СЛУЖБЕ ТУСЪ ДАКТИЛОВОЙ РЕГИСТРАЦИИ КАДАСТРА И КАРТОГРАФИИ Действителен с 27.06.2021 по 16.09.2024	инициалы, фамилия

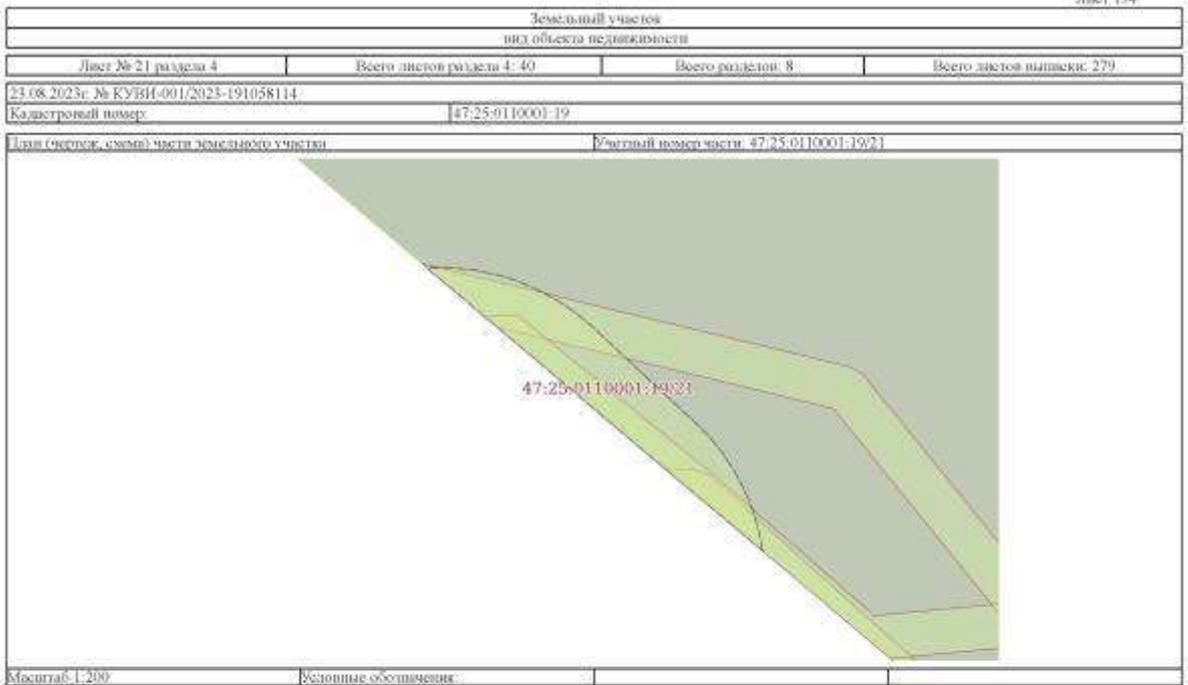


полное наименование должности	ДОКУМЕНТ ПОДПИСАН ЭЛЕКТРОННОЙ ПОДПИСЬЮ Сертификат: 0000000074030000075452302008 Выдан: ФЕДЕРАЛЬНОЕ СЛУЖБЕ ТУСЪ ДАКТИЛОВОЙ РЕГИСТРАЦИИ КАДАСТРА И КАРТОГРАФИИ Действителен с 27.06.2021 по 16.09.2024	инициалы, фамилия

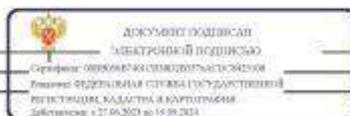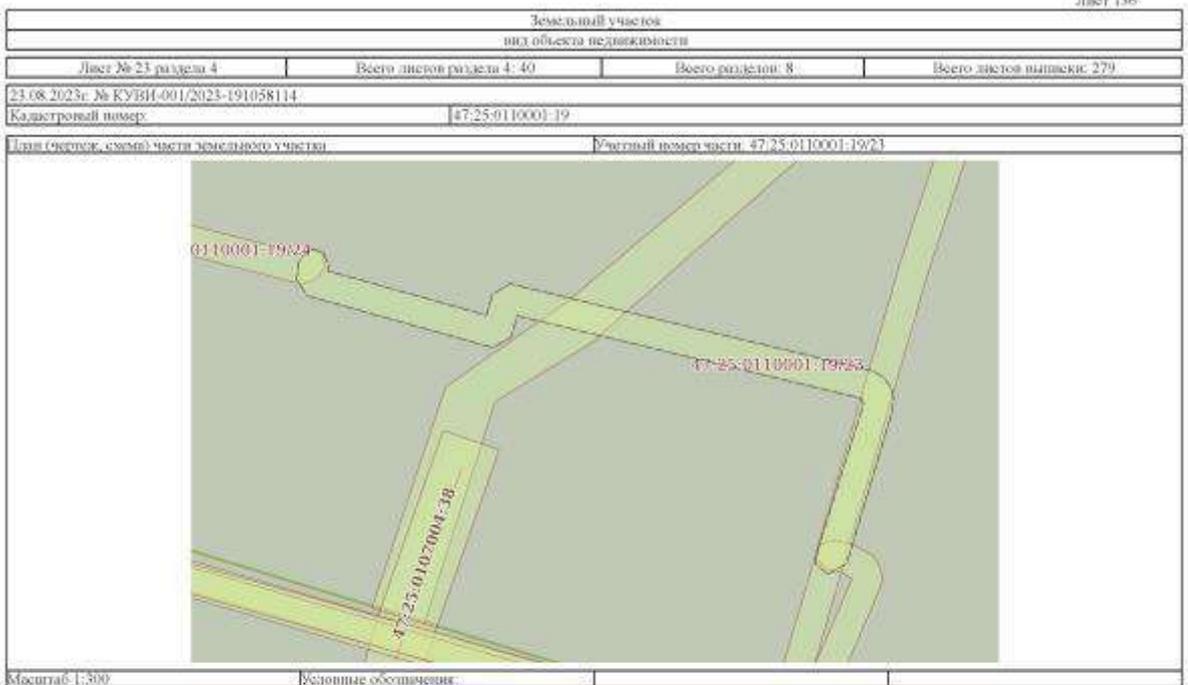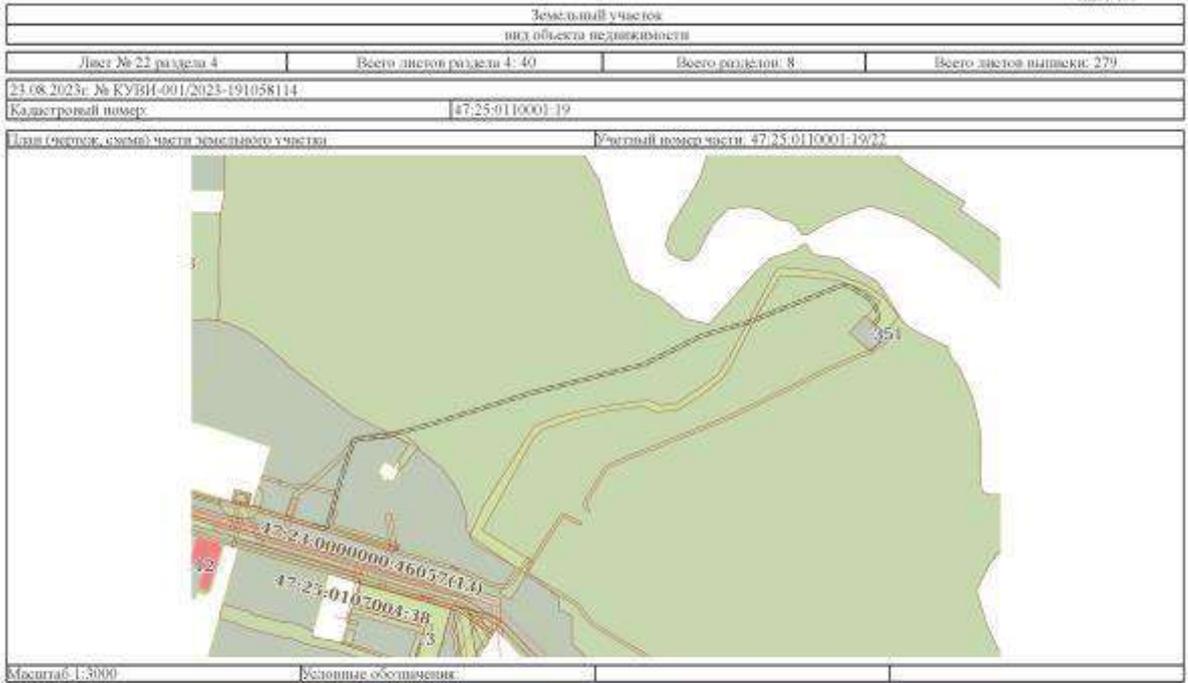


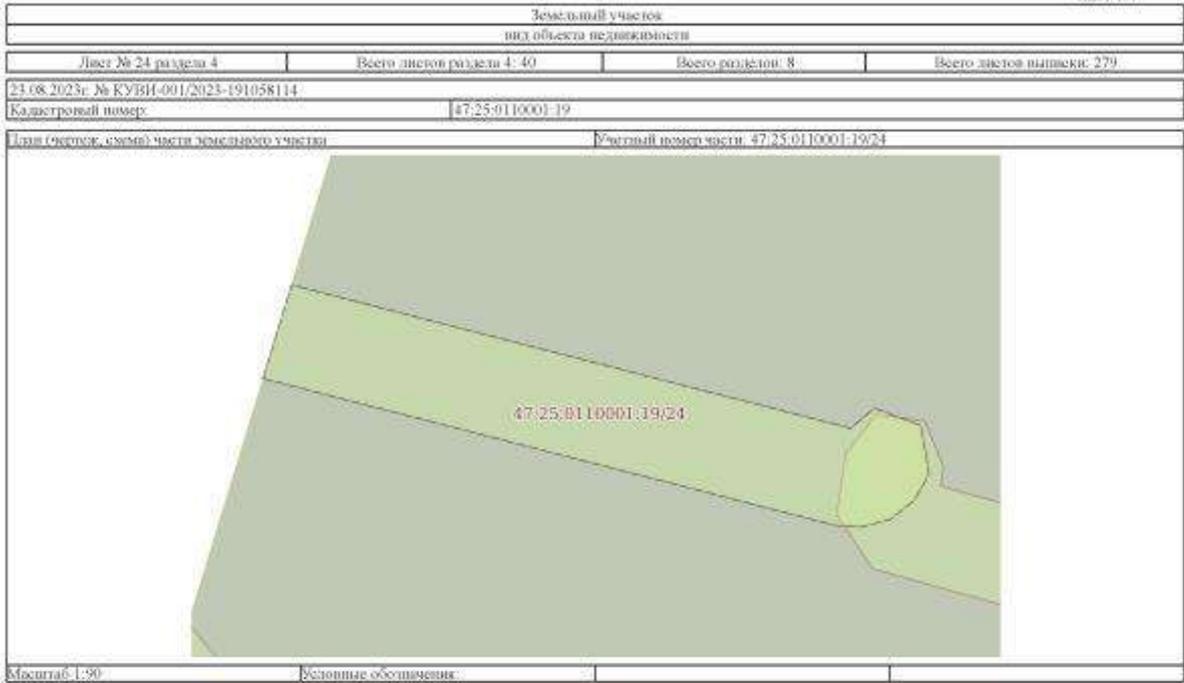


ПОЛНОЕ ИМЯ ИЛИ ИНЫЕ ДАННЫЕ	 ДОКУМЕНТ СОДЕРЖАЩИЙ ЭЛЕКТРОННЫЙ ПОДПИСЬ <small>Сертификат: 000000074010000007402542008 Выдан: 09.07.2024 09:14:03 С/УС/Д/С/П/О/И/И/И РЕГИСТРАЦИЯ КАДАСТРА И КАРТОГРАФИИ Действителен с 27.06.2023 по 16.09.2024</small>	ИНИЦИАЛЫ, ФАМИЛИЯ

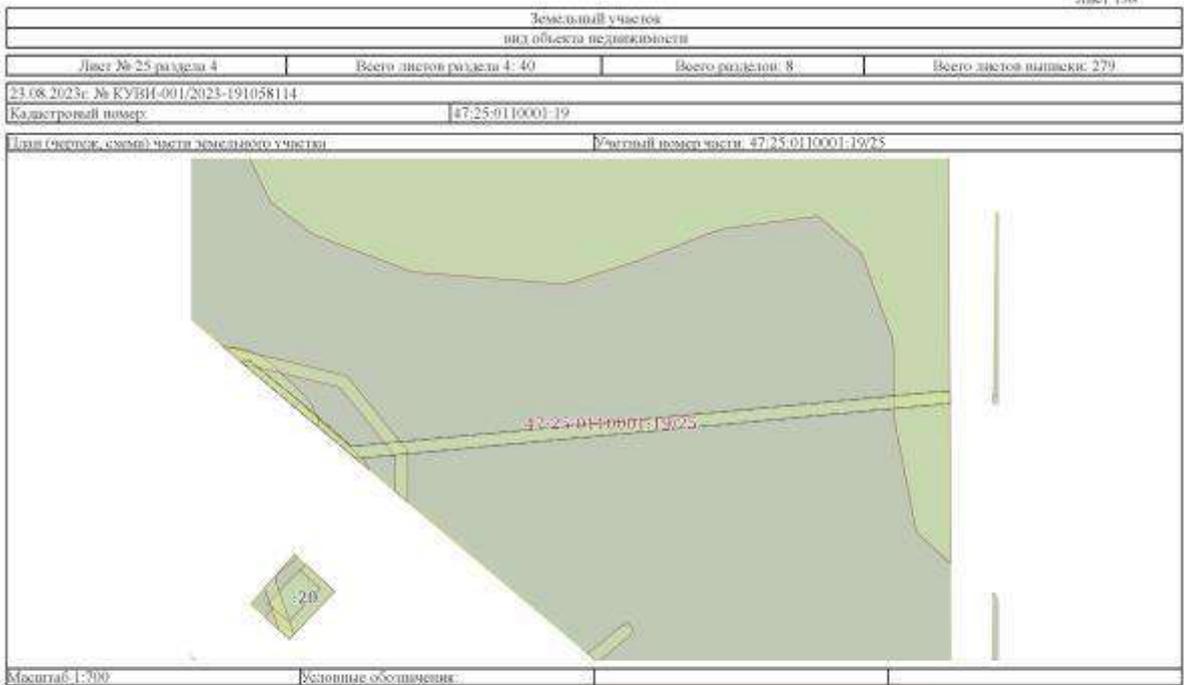


ПОЛНОЕ ИМЯ ИЛИ ИНЫЕ ДАННЫЕ	 ДОКУМЕНТ СОДЕРЖАЩИЙ ЭЛЕКТРОННЫЙ ПОДПИСЬ <small>Сертификат: 000000074010000007402542008 Выдан: 09.07.2024 09:14:03 С/УС/Д/С/П/О/И/И/И РЕГИСТРАЦИЯ КАДАСТРА И КАРТОГРАФИИ Действителен с 27.06.2023 по 16.09.2024</small>	ИНИЦИАЛЫ, ФАМИЛИЯ

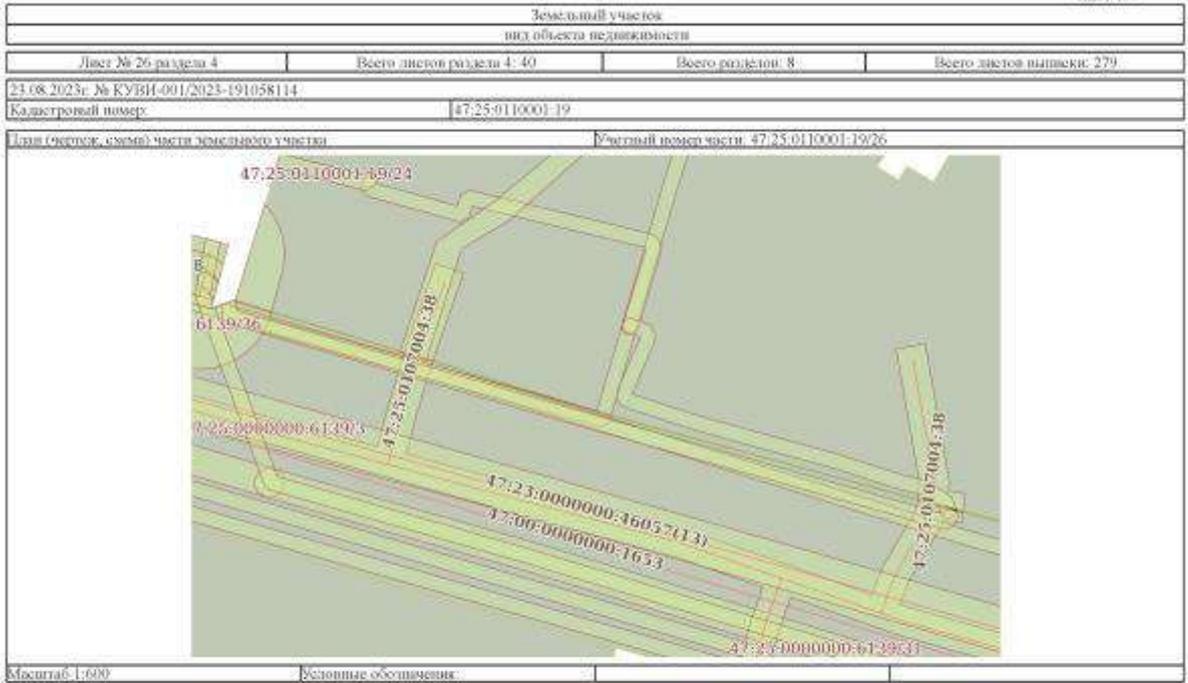


 ДОКУМЕНТ СОДЕРЖАТ ЭЛЕКТРОННОЙ ПОДПИСЬЮ <small>Сертификат: 000000007401000000754523425008 Выдан: ФЕДЕРАЛЬНОЕ АГЕНТСТВО ДАТСТВОСТВИИ РЕГИСТРАЦИИ, КАДАСТРА И КАРТОГРАФИИ Действителен с 27.06.2021 по 16.09.2024</small>	ПОЛНОЕ ИМЯ ИЛИ ИНИЦИАЛЫ ДОЛЖНОСТИ _____ ИНИЦИАЛЫ, ФАМИЛИЯ _____
---	--

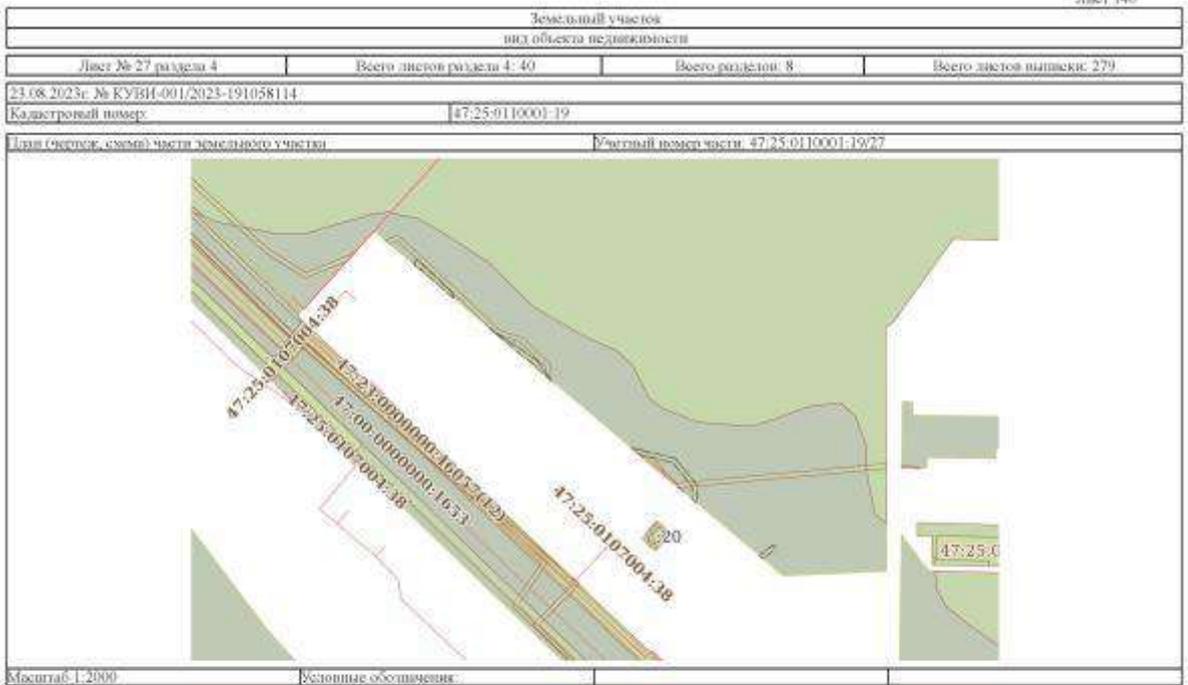

 ДОКУМЕНТ СОДЕРЖАТ ЭЛЕКТРОННОЙ ПОДПИСЬЮ <small>Сертификат: 000000007401000000754523425008 Выдан: ФЕДЕРАЛЬНОЕ АГЕНТСТВО ДАТСТВОСТВИИ РЕГИСТРАЦИИ, КАДАСТРА И КАРТОГРАФИИ Действителен с 27.06.2021 по 16.09.2024</small>	ПОЛНОЕ ИМЯ ИЛИ ИНИЦИАЛЫ ДОЛЖНОСТИ _____ ИНИЦИАЛЫ, ФАМИЛИЯ _____
---	--

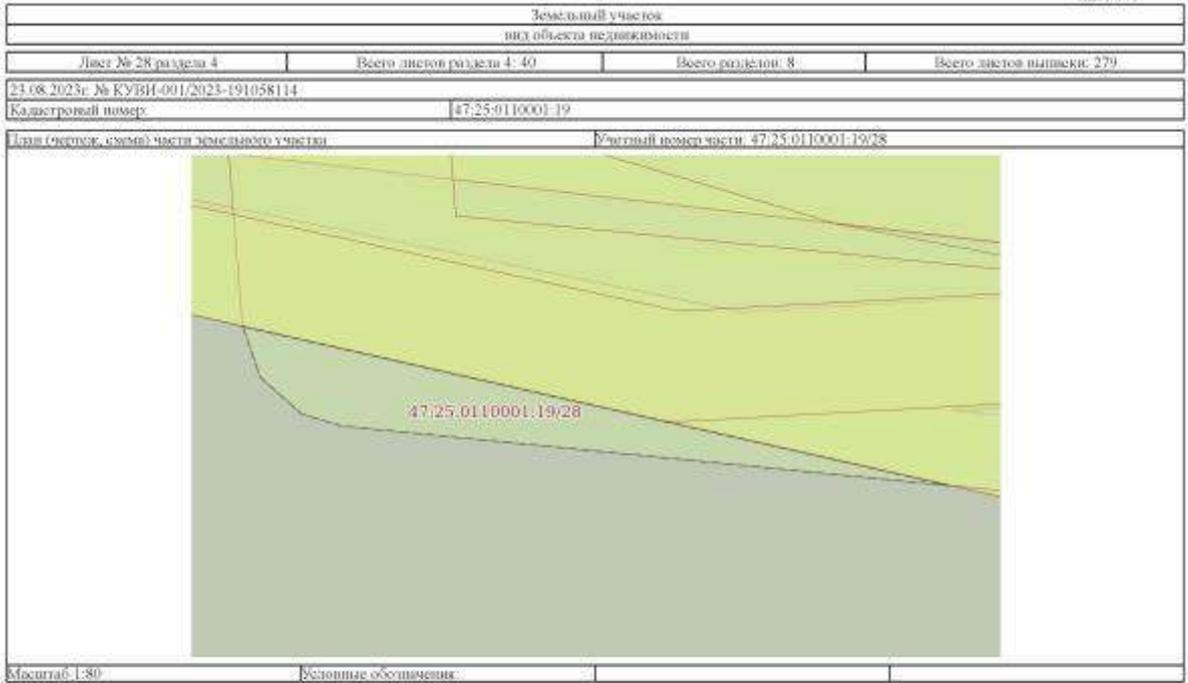

 ДОКУМЕНТ ОДОБРЕН ЭЛЕКТРОННОЙ ПОДПИСЬЮ <small>Сертификат: 000000007401000000754513421008 Выдан: 02.07.2016 года СТУАКА (УФУ) ДАРЦИОНТ РЕГИСТРАЦИЯ КАДАСТРА И КАРТОГРАФИИ Действителен с 27.06.2021 по 16.09.2024</small>		Инициалы, фамилия
ПОЛНОЕ ИМЕННОЕ ДОЛЖНОСТИ		

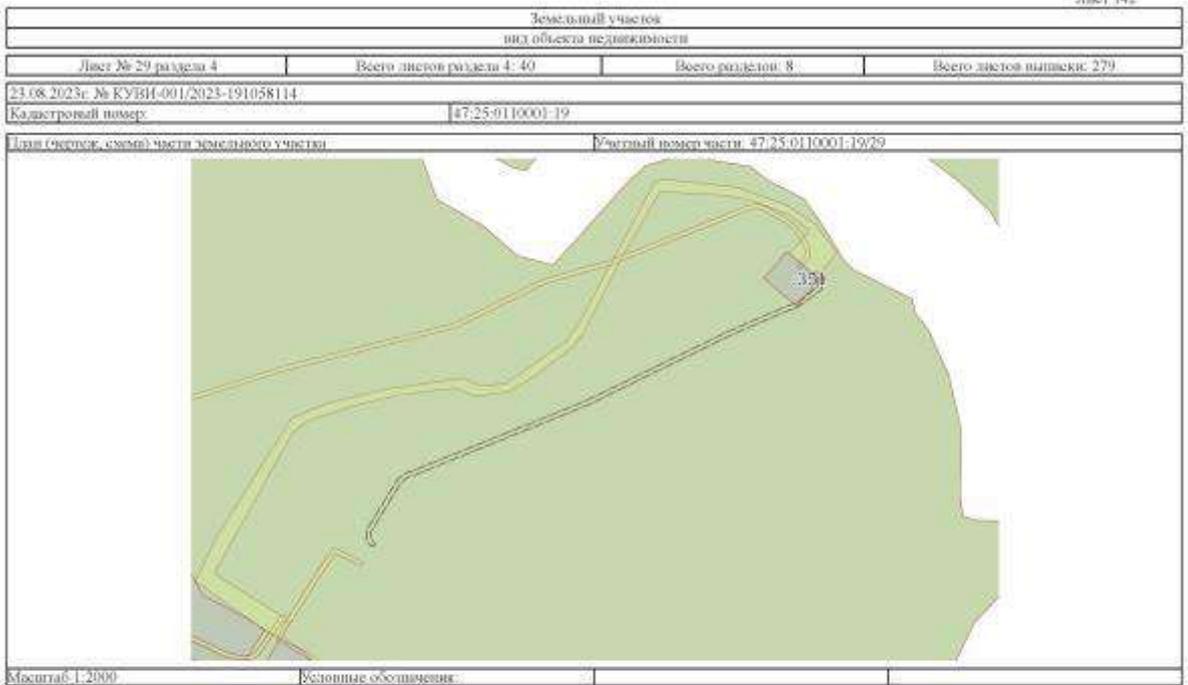


 ДОКУМЕНТ ОДОБРЕН ЭЛЕКТРОННОЙ ПОДПИСЬЮ <small>Сертификат: 000000007401000000754513421008 Выдан: 02.07.2016 года СТУАКА (УФУ) ДАРЦИОНТ РЕГИСТРАЦИЯ КАДАСТРА И КАРТОГРАФИИ Действителен с 27.06.2021 по 16.09.2024</small>		Инициалы, фамилия
ПОЛНОЕ ИМЕННОЕ ДОЛЖНОСТИ		

Земельный учет виз объекта недвижимости			
Лист № 30 раздела 4	Всего листов раздела 4: 40	Всего разделов: 8	Всего листов вышки: 279
23.08.2023г. № КУВН-001/2023-191058114			
Кадровый номер:		47:25:0110001-19	
Центр (округ, город) чиста земельного участка		Учётный номер части: 47.25.0110001-19/30	
			
Масштаб 1:60	Условные обозначения		


ПОЛНОЕ ИМЯ ИЛИ ИНЫЕ ДАННЫЕ	 ДОКУМЕНТ ОДОБРЕН ЭЛЕКТРОННОЙ ПОДПИСЬЮ Сертификат: 0000008740/СИМЭКО/077АС3482108 Выдано: 02.07.2024 ОМ СТУБСА ТУСУ ДАКТОРОВОЙ РЕГИСТРАЦИЯ КАДАСТРА И КАРТОГРАФИИ Добровольно с 27.06.2021 по 14.08.2024	ИНИЦИАЛЫ, ФАМИЛИЯ

Земельный учет виз объекта недвижимости			
Лист № 31 раздела 4	Всего листов раздела 4: 40	Всего разделов: 8	Всего листов вышки: 279
23.08.2023г. № КУВН-001/2023-191058114			
Кадровый номер:		47:25:0110001-19	
Центр (округ, город) чиста земельного участка		Учётный номер части: 47.25.0110001-19/31	
			
Масштаб 1:400	Условные обозначения		


ПОЛНОЕ ИМЯ ИЛИ ИНЫЕ ДАННЫЕ	 ДОКУМЕНТ ОДОБРЕН ЭЛЕКТРОННОЙ ПОДПИСЬЮ Сертификат: 0000008740/СИМЭКО/077АС3482108 Выдано: 02.07.2024 ОМ СТУБСА ТУСУ ДАКТОРОВОЙ РЕГИСТРАЦИЯ КАДАСТРА И КАРТОГРАФИИ Добровольно с 27.06.2021 по 14.08.2024	ИНИЦИАЛЫ, ФАМИЛИЯ

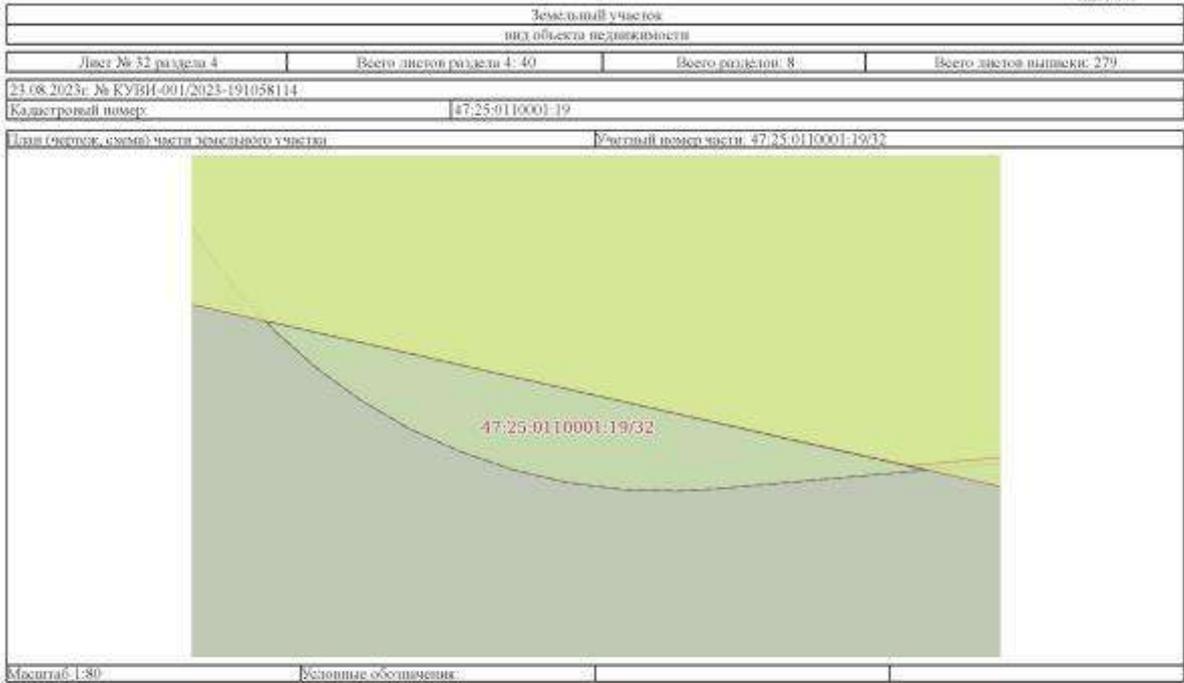


ПОЛНОЕ ИМЯ ИЛИ ИНИЦИАЛЫ ДОЛЖНОСТИ	<p style="text-align: center; font-size: small;">ДОКУМЕНТ СОДЕРЖАТ ЭЛЕКТРОННОЙ ПОДПИСЬЮ Сертификат: 0000000074010000000754523008 Выдан: ФЕДЕРАЛЬНОМУ СЛУЖБЕ ТЕХНИЧЕСКОГО РЕГУЛИРОВАНИЯ И КАДАСТРА Действителен с 27.06.2013 по 16.09.2034</p>	ИНИЦИАЛЫ, ФАМИЛИЯ
-----------------------------------	---	-------------------

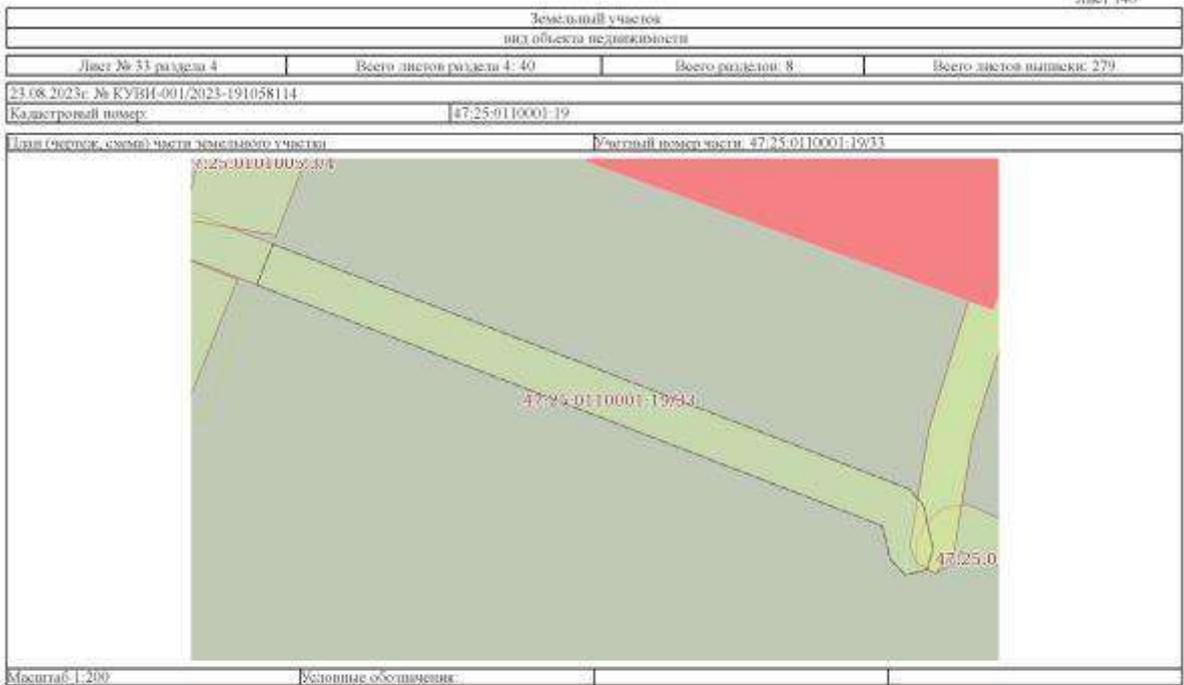


ПОЛНОЕ ИМЯ ИЛИ ИНИЦИАЛЫ ДОЛЖНОСТИ	<p style="text-align: center; font-size: small;">ДОКУМЕНТ СОДЕРЖАТ ЭЛЕКТРОННОЙ ПОДПИСЬЮ Сертификат: 0000000074010000000754523008 Выдан: ФЕДЕРАЛЬНОМУ СЛУЖБЕ ТЕХНИЧЕСКОГО РЕГУЛИРОВАНИЯ И КАДАСТРА Действителен с 27.06.2013 по 16.09.2034</p>	ИНИЦИАЛЫ, ФАМИЛИЯ
-----------------------------------	---	-------------------

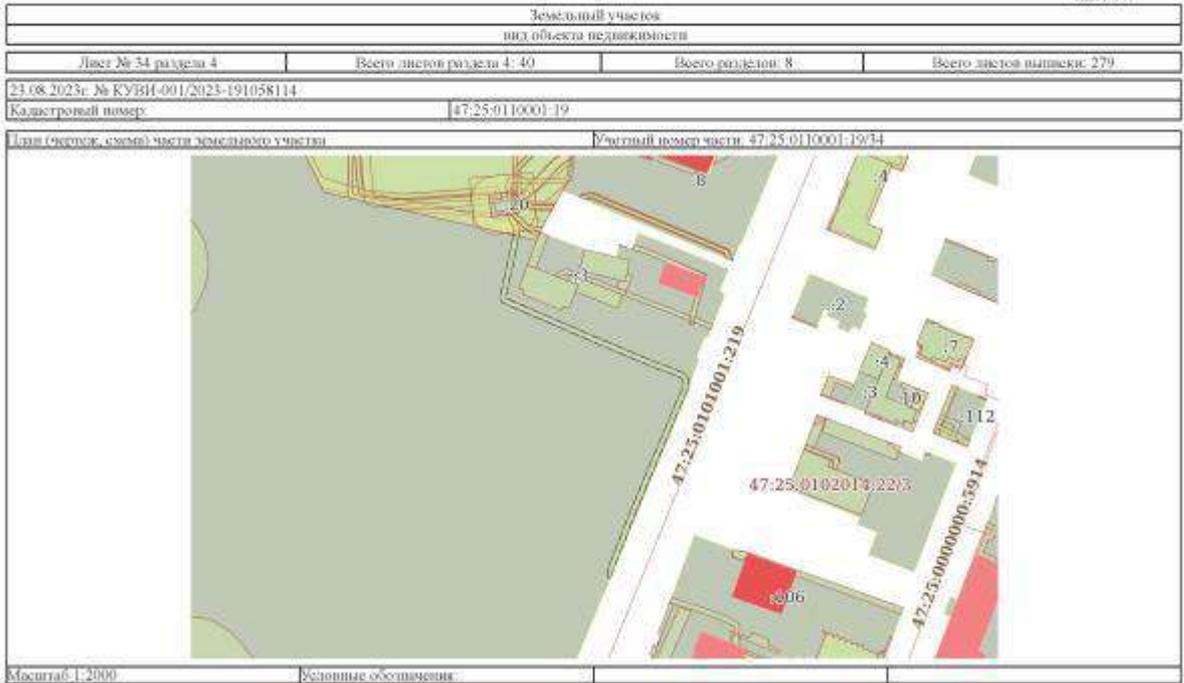


	ДОКУМЕНТ ПОДПИСАН ЭЛЕКТРОННОЙ ПОДПИСЬЮ <small>Сертификат: 0000000040300000075425008 Выдано ФЕДЕРАЛЬНОМУ СЛУЖБЕ ГОСУДАРСТВЕННОЙ РЕГИСТРАЦИИ, КАДАСТРА И КАРТОГРАФИИ Действителен с 27.06.2001 по 16.09.2034</small>	
ПОЛНОЕ ИМЯ ИЛИ ИНИЦИАЛЫ ДОЛЖНОСТИ	ИНИЦИАЛЫ, ФАМИЛИЯ	

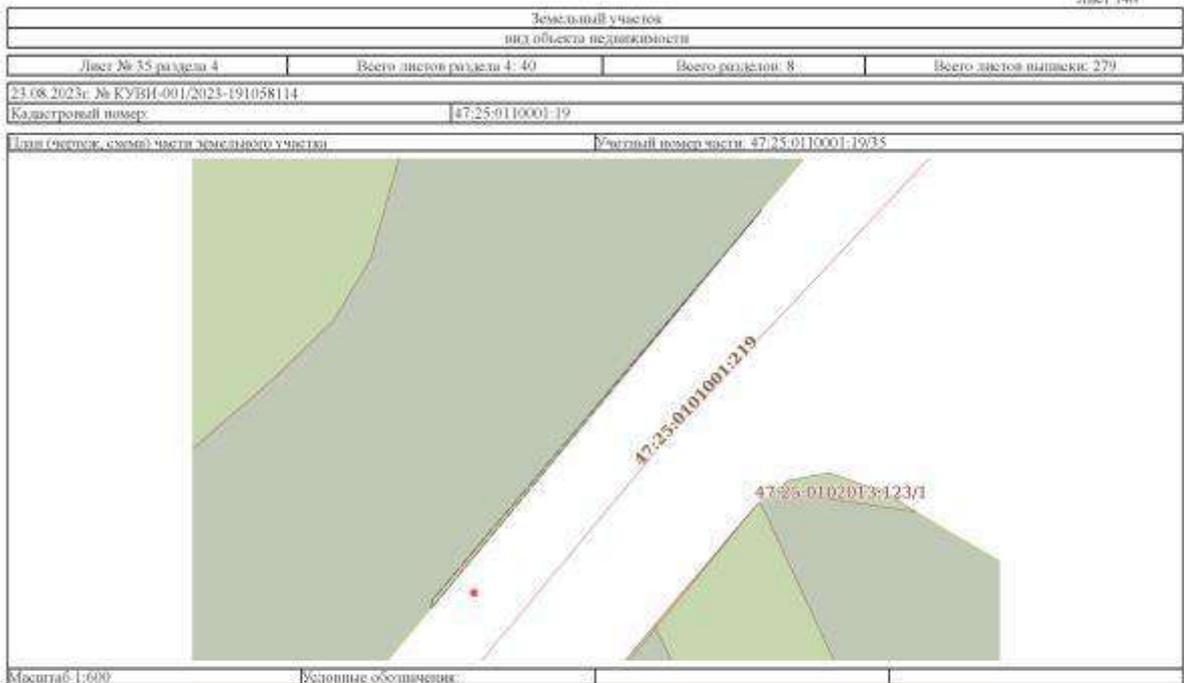


	ДОКУМЕНТ ПОДПИСАН ЭЛЕКТРОННОЙ ПОДПИСЬЮ <small>Сертификат: 0000000040300000075425008 Выдано ФЕДЕРАЛЬНОМУ СЛУЖБЕ ГОСУДАРСТВЕННОЙ РЕГИСТРАЦИИ, КАДАСТРА И КАРТОГРАФИИ Действителен с 27.06.2001 по 16.09.2034</small>	
ПОЛНОЕ ИМЯ ИЛИ ИНИЦИАЛЫ ДОЛЖНОСТИ	ИНИЦИАЛЫ, ФАМИЛИЯ	

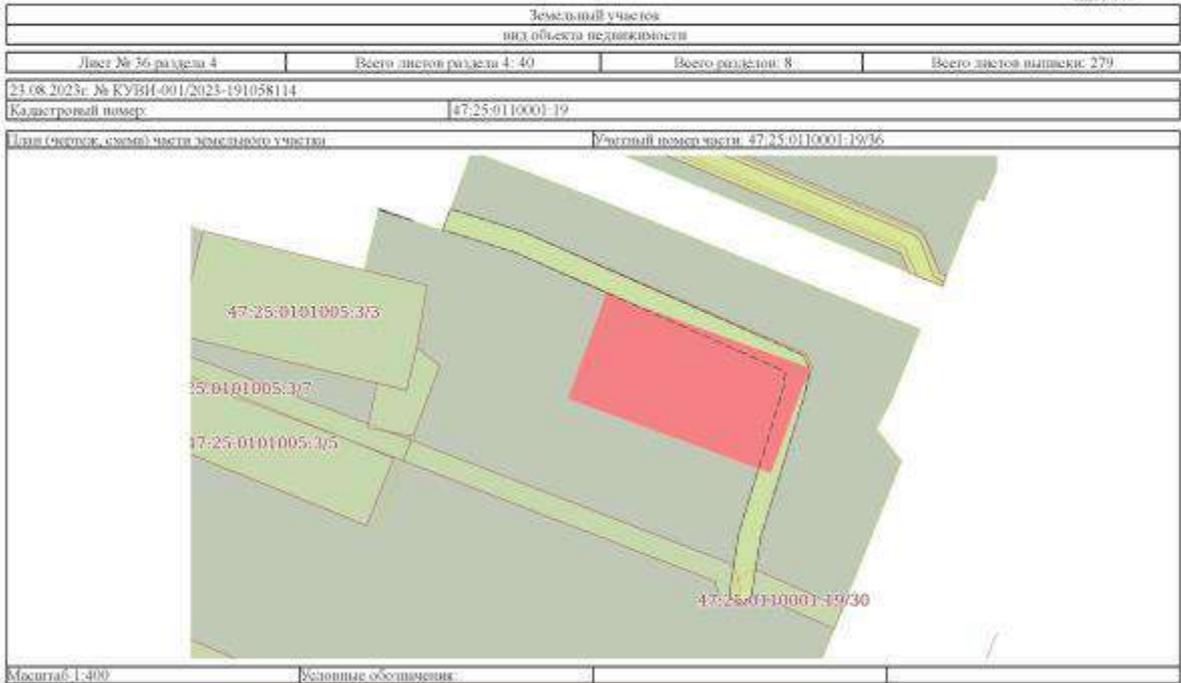


полное наименование должности	ДОКУМЕНТ ПОДПИСАН ЭЛЕКТРОННОЙ ПОДПИСЬЮ <small>Сертификат: 009896874030002075453423008 Выдано: 09.02.2016 НАМ СЛУЖБА ГОСУДАРСТВЕННОЙ РЕГИСТРАЦИИ, КАДАСТРА И КАРТОГРАФИИ Действителен с 27.06.2020 по 16.09.2024</small>	инициалы, фамилия
-------------------------------	--	-------------------

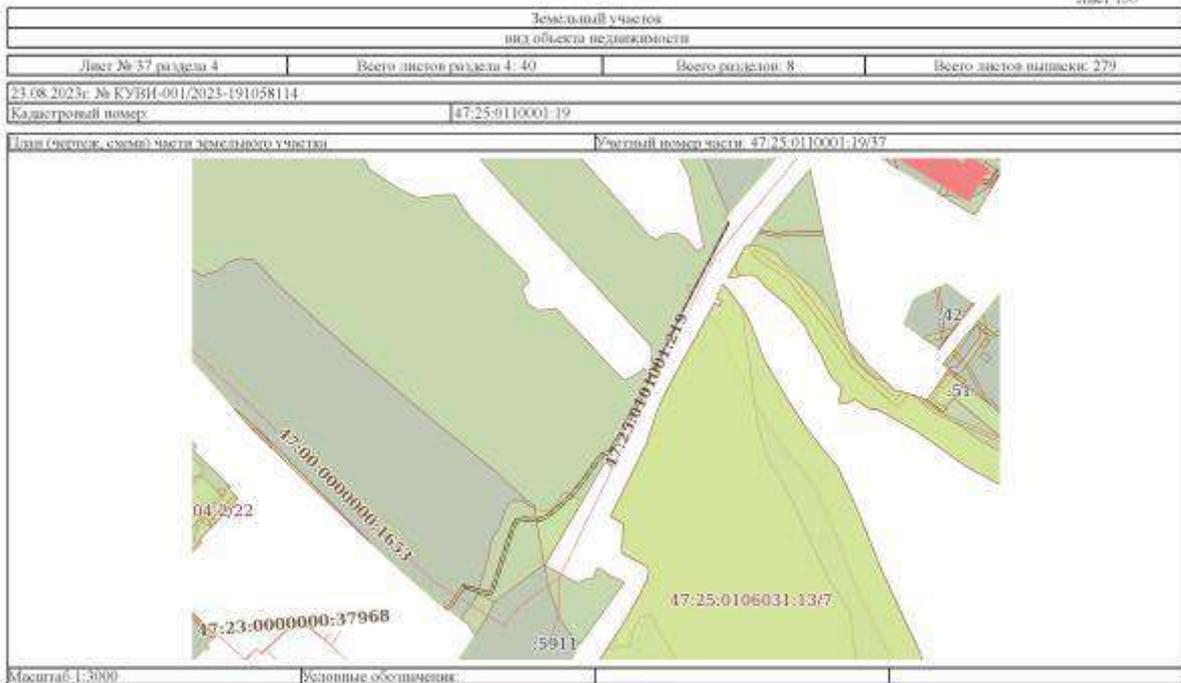


полное наименование должности	ДОКУМЕНТ ПОДПИСАН ЭЛЕКТРОННОЙ ПОДПИСЬЮ <small>Сертификат: 009896874030002075453423008 Выдано: 09.02.2016 НАМ СЛУЖБА ГОСУДАРСТВЕННОЙ РЕГИСТРАЦИИ, КАДАСТРА И КАРТОГРАФИИ Действителен с 27.06.2020 по 16.09.2024</small>	инициалы, фамилия
-------------------------------	--	-------------------

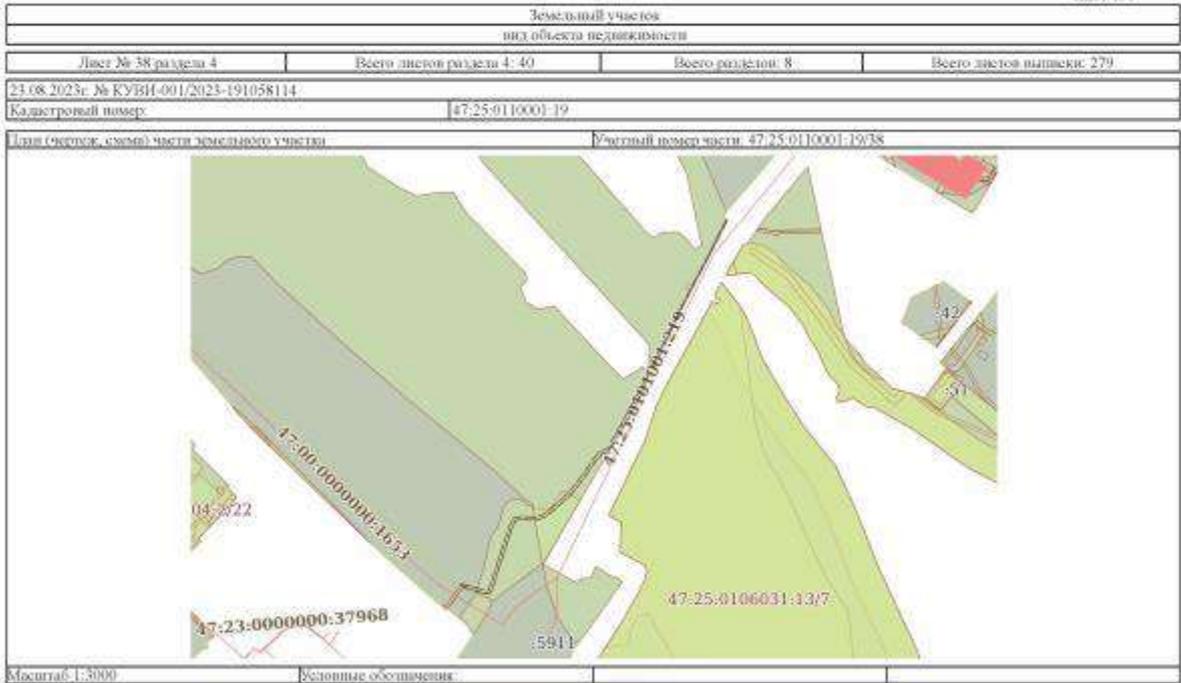

	<p>ДОКУМЕНТ ПОДПИСАН ЭЛЕКТРОННОЙ ПОДПИСЬЮ Сертификат: 00000007403100000754523008 Выдано ФЕДЕРАЛЬНОМУ СЛУЖБЕ ГОСУДАРСТВЕННОЙ РЕГИСТРАЦИИ, КАДАСТРА И КАРТОГРАФИИ Действителен с 27.06.2020 по 16.09.2024</p>	
ПОЛНОЕ ИМЯ ИЛИ ИНЫЕ ДАННЫЕ	ИНИЦИАЛЫ, ФЕМИЛИЯ	

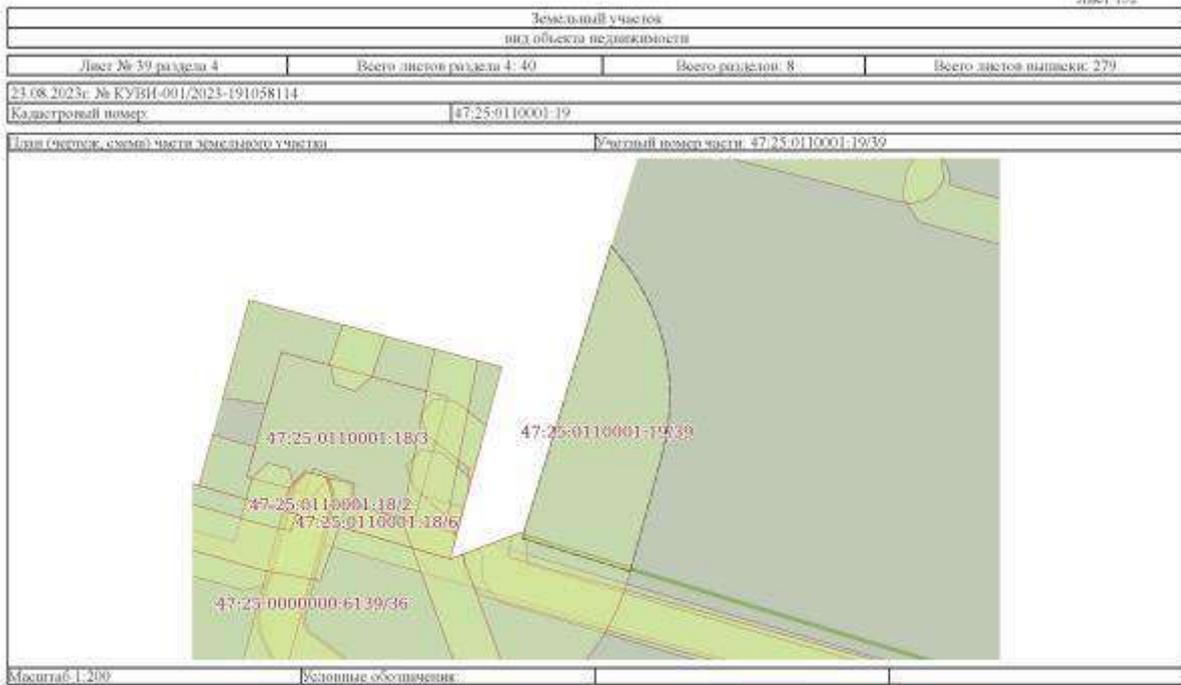

	<p>ДОКУМЕНТ ПОДПИСАН ЭЛЕКТРОННОЙ ПОДПИСЬЮ Сертификат: 00000007403100000754523008 Выдано ФЕДЕРАЛЬНОМУ СЛУЖБЕ ГОСУДАРСТВЕННОЙ РЕГИСТРАЦИИ, КАДАСТРА И КАРТОГРАФИИ Действителен с 27.06.2020 по 16.09.2024</p>	
ПОЛНОЕ ИМЯ ИЛИ ИНЫЕ ДАННЫЕ	ИНИЦИАЛЫ, ФЕМИЛИЯ	

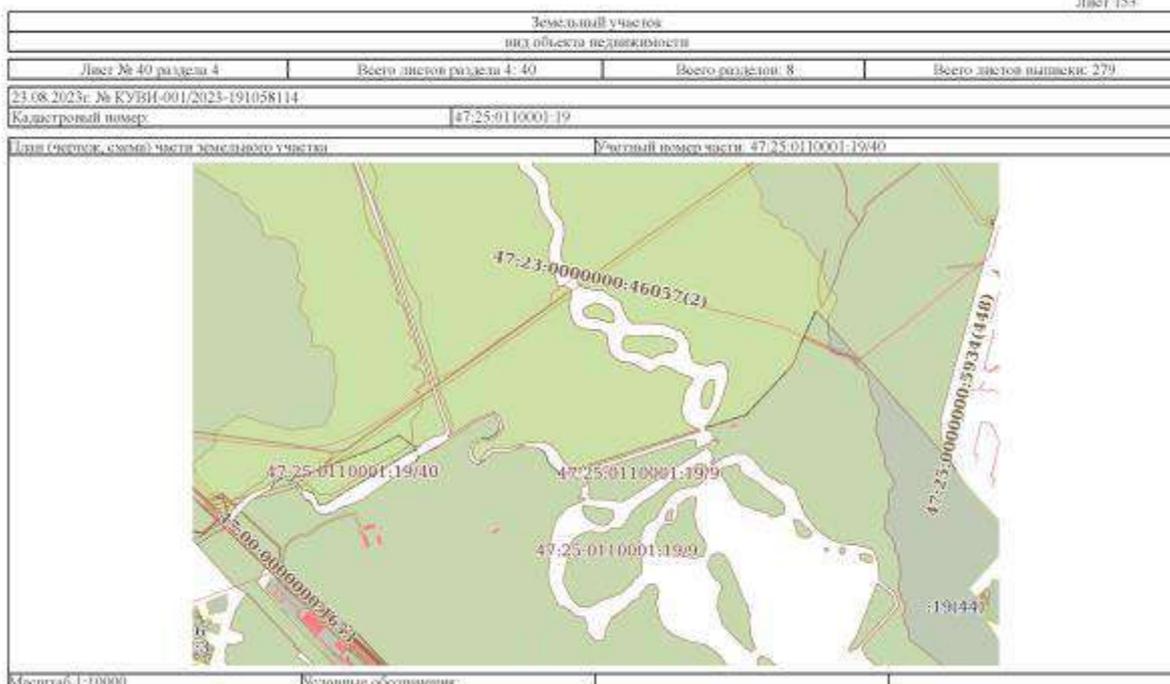

	документ подписан электронной подписью
Сертификат: 00099996763083000756521502108 Выдан: ФЕДЕРАЛЬНОМУ СЛУЖБУ ГОСУДАРСТВЕННОЙ РЕГИСТРАЦИИ, КАДАСТРА И КАРТОГРАФИИ Действителен с 27.06.2019 по 16.06.2024	
полное наименование должности	инициалы, фамилия

Выписка из Единого государственного реестра недвижимости об объекте недвижимости
Сведения о части земельного участка

Земельный участок вид объекта недвижимости			
Лист № 1 раздела 4.1	Всего листов раздела 4.1: 20	Всего разделов: 8	Всего листов выписки: 279
23.08.2023; № КУВИ-001/2023-191058114			
Кадстровый номер:		47:25:0110001:19	
Учетный номер части	Площадь, м2	Содержание ограничений в использовании или ограничения права на объект недвижимости или обременения объекта недвижимости	
1	2	3	
47:25:0110001:19.4	2413	вид ограничения (обременения), сервитут; Срок действия: не установлен; Содержание ограничения (обременения): часть ЗУ образована в целях обеспечения ЗУ, занятию зданием пасажной станции, доступом к землям общего пользования	
47:25:0110001:19.5	446	вид ограничения (обременения), сервитут; Срок действия: не установлен; Содержание ограничения (обременения): часть ЗУ образована в целях обеспечения ЗУ, занятию жилым домом по адресу: пр. Красноармейский, д. 1 а, доступом к землям общего пользования	
47:25:0110001:19.6	1073	вид ограничения (обременения), прочие ограничения прав и обременения объекта недвижимости; Срок действия: не установлен; Содержание ограничения (обременения): часть ЗУ образована в целях обеспечения ЗУ, занятию жилым домом по адресу: пр. Красноармейский, д. 21, доступом к землям общего пользования	
47:25:0110001:19.7	2528	вид ограничения (обременения); ограничения прав на земельный участок, предусмотренные статьей 56 Земельного кодекса Российской Федерации; Срок действия: не установлен; реквизиты документа-основания: приказ комитета по культуре Ленинградской области от 09.02.2017 № 01-03/17-13 выдан: Комитет по культуре Ленинградской области; Содержание ограничения (обременения): Ограничения по использованию и предоставлению земель, земельных участков и иных объектов, в том числе природных, установленных Федеральным законом от 25.06.2002 № 73-ФЗ "Об объектах культурного наследия (памятниках истории и культуры) народов Российской Федерации", Земельным кодексом РФ;	
47:25:0110001:19.8	16	вид ограничения (обременения); ограничения прав на земельный участок, предусмотренные статьей 56 Земельного кодекса Российской Федерации; Срок действия: не установлен; реквизиты документа-основания: приказ комитета по культуре Ленинградской области от 09.02.2017 № 01-03/17-12 выдан: Комитет по культуре Ленинградской области; Содержание ограничения (обременения): Ограничения по использованию и предоставлению земель, земельных участков и иных объектов, в том числе природных, установленных Федеральным законом от 25.06.2002 № 73-ФЗ "Об объектах культурного наследия (памятниках истории и культуры) народов Российской Федерации", Земельным кодексом РФ; вид ограничения (обременения); ограничения прав на земельный участок, предусмотренные статьей 56 Земельного кодекса Российской Федерации; Срок действия: не установлен; реквизиты документа-основания: документ, содержащий необходимые для внесения в государственный кадастр недвижимости сведения об установлении или изменении территориальной зоны или зоны с особыми условиями использования территорий, либо об отмене установления такой зоны от 19.01.2021 № РУЗД-0123/2021-10283, иной.	

	документ подписан электронной подписью
Сертификат: 00099996763083000756521502108 Выдан: ФЕДЕРАЛЬНОМУ СЛУЖБУ ГОСУДАРСТВЕННОЙ РЕГИСТРАЦИИ, КАДАСТРА И КАРТОГРАФИИ Действителен с 27.06.019 по 16.06.2024	
полное наименование должности	инициалы, фамилия

Земельный участок		
вид объекта недвижимости		
Лист № 2 раздела 4.1	Всего листов раздела 4.1: 20	Всего разделов: 8
23.08.2023г. № КУ ВП.001/2023-191058114		Всего листов выписки: 279
Кадастровый номер:		47:25:0110001:19
		документ, содержащий описание объекта от 19.01.2021 № РВП-0123-2021-10283; Содержание ограничений (обременения): Объектом является зона с особыми условиями использования территории «зона затопления и оттопления территорий, прилегающих к реке Колпанской в г. Гатчина, затопляемых при паводках и паводках однопроцентной обеспеченности (повторяемость один раз в 100 лет). При установлении зоны предусматриваются определенные ограничения в использовании территории, которые регламентируются ч. 6 ст. 67.1 Водного кодекса Российской Федерации от 03 июня 2006 года № 74-ФЗ (ред. от 29.07.2017 г.). В границах зон затопления, подтопления, в соответствии с законодательством Российской Федерации о градостроительной деятельности отнесенных к зонам с особыми условиями использования территорий, запрещаются: 1) размещение новых населенных пунктов и строительство объектов капитального строительства без обеспечения инженерной защиты таких населенных пунктов и объектов от затопления, подтопления; 2) использование сточных вод в целях регулирования плодородия почв; 3) размещение складов, свалочных полигонов, объектов размещения отходов производства и потребления, химических, взрывчатых, токсичных, отравляющих и ядовитых веществ, пунктов хранения и захоронения радиоактивных отходов; 4) осуществление антропогенных мер по борьбе с вредными организмами; Росреестровый номер граница: 47:25-6-290; Вид объекта реестра границ: Зона с особыми условиями использования территории; Вид зоны по документу: зона затопления в отношении территорий, прилегающих к реке Колпанской в г. Гатчина, затопляемых при паводках и паводках однопроцентной обеспеченности (повторяемость один раз в 100 лет); Тип зоны: Иная зона с особыми условиями использования территории
47:25:0110001:19/8	4446	вид ограничения (обременения): ограничение прав на земельный участок, предусмотренное статьей 56 Земельного кодекса Российской Федерации; Срок действия: не установлен; результаты документа-основания: приказ комитета по культуре Ленинградской области от 09.02.2017 № 01-03-17-12 выдан: Комитет по культуре Ленинградской области; Содержание ограничения (обременения): Ограничения по использованию и предоставлению земель, земельных участков и иных объектов, в том числе природных, установленных Федеральным законом от 25.06.2002 № 74-ФЗ "Об объектах культурного наследия (памятников истории и культуры) народов Российской Федерации", Земельным кодексом РФ; вид ограничения (обременения): ограничение прав на земельный участок, предусмотренное статьей 56 Земельного кодекса Российской Федерации; Срок действия: не установлен; результаты документа-основания: документ, содержащий необходимые для внесения в государственную кадастр недвижимости сведения об установлении или изменении территориальной зоны или зоны с особыми условиями использования территорий, либо об отмене установления такой зоны от 19.01.2021 № РВП-0123-2021-10283; иной документ, содержащий описание объекта от 19.01.2021 № РВП-0123-2021-10283; Содержание ограничений (обременения): Объектом является зона с особыми условиями использования территории «зона затопления и оттопления территорий, прилегающих к реке Колпанской в г. Гатчина, затопляемых при паводках и паводках однопроцентной обеспеченности (повторяемость один раз в 100 лет). При установлении зоны предусматриваются определенные ограничения в использовании

полное наименование должности		инициалы, фамилия
-------------------------------	---	-------------------

Земельный участок		
вид объекта недвижимости		
Лист № 3 раздела 4.1	Всего листов раздела 4.1: 20	Всего разделов: 8
23.08.2023г. № КУ ВП.001/2023-191058114		Всего листов выписки: 279
Кадастровый номер:		47:25:0110001:19
		территории, которые регламентируются ч. 6 ст. 67.1 Водного кодекса Российской Федерации от 03 июня 2006 года № 74-ФЗ (ред. от 29.07.2017 г.). В границах зон затопления, подтопления, в соответствии с законодательством Российской Федерации о градостроительной деятельности отнесенных к зонам с особыми условиями использования территорий, запрещаются: 1) размещение новых населенных пунктов и строительство объектов капитального строительства без обеспечения инженерной защиты таких населенных пунктов и объектов от затопления, подтопления; 2) использование сточных вод в целях регулирования плодородия почв; 3) размещение складов, свалочных полигонов, объектов размещения отходов производства и потребления, химических, взрывчатых, токсичных, отравляющих и ядовитых веществ, пунктов хранения и захоронения радиоактивных отходов; 4) осуществление антропогенных мер по борьбе с вредными организмами; Росреестровый номер граница: 47:25-6-290; Вид объекта реестра границ: Зона с особыми условиями использования территории; Вид зоны по документу: зона затопления в отношении территорий, прилегающих к реке Колпанской в г. Гатчина, затопляемых при паводках и паводках однопроцентной обеспеченности (повторяемость один раз в 100 лет); Тип зоны: Иная зона с особыми условиями использования территории
47:25:0110001:19/9	145	вид ограничения (обременения): ограничение прав на земельный участок, предусмотренное статьей 56 Земельного кодекса Российской Федерации; Срок действия: не установлен; результаты документа-основания: описание местоположения границ от 20.02.2020 № 6 и выдан: АО "ЛНМБ"; Содержание ограничения (обременения): Режим использования (содержание ограничений использования) установлен Правилами охраны газораспределительных сетей (утв. постановлением Правительства РФ от 20 ноября 2000 г. N 878, с изменениями и дополнениями от: 22 декабря 2011 г., 17 мая 2016 г.) 14. На земельном участке, находящемся в охранной зоне газораспределительных сетей, в целях предупреждения их повреждения или нарушения условий их нормальной эксплуатации вводятся ограничения (обременения), которыми запрещается лицам, указанным в пункте 2 настоящих Правил: а) строить объекты жилищно-гражданского и промышленного назначения; б) сносить и реконструировать мосты, коллекторы, автомобильные и железные дороги с равнозначными на них газораспределительными сетями без предварительного плана этих газопроводов по согласованию с эксплуатационными организациями; в) разрушить берегоукрепительные сооружения, водопропускные устройства, земляные и иные сооружения, предохраняющие газораспределительные сети от разрушений; г) перемещать, повреждать, засыпать и уничтожать опознавательные знаки, измерительно-измерительные пункты и другие устройства газораспределительных сетей; д) устранивать свалки и склады, разливать растворы кислот, солей, щелочей и других химических активных веществ; е) совершать и пересекать охраняемые зоны, препятствовать доступу персонала эксплуатационных организаций к газораспределительным сетям, проведение обслуживающих и аварийно-повреждений газораспределительных сетей; ж) разводить огонь и размещать источники огня; з) рыть погреба, копья и обрабатывать почву сельскохозяйственными и механизированными орудиями и механизмами на глубину более 0,3 метра; и) открывать калитки и двери газорегуляторных пунктов, стальной катодной и дренажной защиты, люки

полное наименование должности		инициалы, фамилия
-------------------------------	--	-------------------

Земельный участок			
вид объекта недвижимости			
Лист № 4 раздела 4.1	Всего листов раздела 4.1: 20	Всего разделов: 8	Всего листов выписки: 279
23.08.2023г. № КУ ВН-001/2023-191058114			
Кадастровый номер: 47:25:0110001:19			
		<p>подземных колодезь, включать или отключать электроснабжение средств связи, освещения и систем телемеханики; к) набрасывать, приставлять и привязывать к опорам и надземным газопроводам, ограждениям и зданиям газораспределительных сетей посторонние предметы, лестницы, влезать на них; л) самовольно подключаться к газораспределительным сетям. 15. Лесохозяйственные, сельскохозяйственные и другие работы, не подпадающие под ограничения, указанные в пункте 14 настоящих Правил, и не связанные с нарушением земельного горизонта и обработкой почвы на глубину более 0,3 метра, проводятся собственниками, владельцами или пользователями земельных участков в охранной зоне газораспределительной сети при условии предварительного письменного уведомления эксплуатационной организации не менее чем за 3 рабочих дня до начала работ. 16.хозяйственная деятельность в охранных зонах газораспределительных сетей, не предусмотренная пунктами 14 и 15 настоящих Правил, при которой производится нарушение поверхности земельного участка и обработка почвы на глубину более 0,3 метра, осуществляется на основании письменного разрешения эксплуатационной организации газораспределительных сетей.; Реестровый номер границы: 47.25.2.37; вид ограничения (обременения): ограничение прав на земельный участок, предусмотренное статьей 56 Земельного кодекса Российской Федерации; Срок действия: не установлен; реквизиты документа-основания: документ, содержащий необходимые для внесения в государственный кадастр недвижимости сведения об установлении или изменения территориальной зоны или зоны с особыми условиями использования территорий, либо об отмене установления такой зоны от 19.01.2021 № РВД-0123/2021-10220; иной документ, содержащий описание объекта от 19.01.2021 № РВД-0123/2021-10220; Сокращение ограничения (обременения): Объектом является зона с особыми условиями использования территории «Зона подтопления в отношении территорий, прилегающих к зоне затопления, повышения уровня грунтовых вод которых обуславливается подпором грунтовых вод уровнем высоких вод реки Колпанской в границах г. Гатчина Ленинградской области». При установлении зоны предусматриваются (введенные ограничения в использовании территории, которые регламентируются ч. 6 ст. 67.1 Водного кодекса Российской Федерации от 03 июня 2006 года № 74-ФЗ (ред. от 29.07.2017 г.). В границах зон затопления, подтопления, в соответствии с законодательством Российской Федерации о градостроительной деятельности относящихся к зонам с особыми условиями использования территорий, запрещаются: 1) размещение новых населенных пунктов и строительство объектов капитального строительства без обеспечения инженерной защиты таких населенных пунктов и объектов от затопления, подтопления; 2) использование сточных вод в целях регулирования плодородия почв; 3) размещение кланбины, сантехнических, объектов размещения отходов производства и потребления, химических, взрывчатых, токсичных, отравляющих и ядовитых веществ, пунктов хранения и нечрезвычайных радиоактивных отходов; 4) осуществление антропогенных мер по борьбе с вредными организмами. Реестровый номер границы: 47.25-6-289; Вид объекта реестра границ: Зона с особыми условиями использования территории; Вид зоны по документу: Зона подтопления в отношении территорий, прилегающих к зоне затопления, повышение уровня грунтовых вод которых обуславливается подпором грунтовых вод уровнем высоких вод реки Колпанской в границах г. Гатчина</p>	

полное наименование должности	 документ подписан электронной подписью Сертификат: ИИНВ0540101001202315632021018 Выдана: ФЕДЕРАЛЬНОМУ СЛУЖБЕ ГОСУДАРСТВЕННОЙ РЕГИСТРАЦИИ, КАДАСТРА И КАРТАГРАФИИ Действителен с 25.06.02 по 19.04.2024	инициалы, фамилия

Земельный участок			
вид объекта недвижимости			
Лист № 5 раздела 4.1	Всего листов раздела 4.1: 20	Всего разделов: 8	Всего листов выписки: 279
23.08.2023г. № КУ ВН-001/2023-191058114			
Кадастровый номер: 47:25:0110001:19			
47:25:0110001:19/9	908288	<p>Ленинградской области. Тип зоны: Иная зона с особыми условиями использования территории</p> <p>вид ограничения (обременения): ограничение прав на земельный участок, предусмотренное статьей 56 Земельного кодекса Российской Федерации; Срок действия: не установлен; реквизиты документа-основания: описание местоположения границ от 20.02.2020 № 6/и выдан: АО "ЛНЦМБ"; Содержание ограничения (обременения): Режим использования (содержание ограничений использования) установлен Правилами охраны газораспределительных сетей (ути, постановлением Правительства РФ от 20 ноября 2000 г. N 878, с изменениями и дополнениями от: 22 декабря 2011 г., 17 мая 2016 г.) 14. На земельные участки, находящиеся в охранных зонах газораспределительных сетей, в целях предупреждения их повреждения или нарушения условий их нормальной эксплуатации налагаются ограничения (обременения), которыми запрещается лицам, указанным в пункте 2 настоящих Правил: а) строить объекты жилищно-гражданского и промышленного назначения; б) сносить и реконструировать мосты, коллекторы, автомобильные и железные дороги с расположенными на них газораспределительными сетями без предварительного выноса этих газопроводов по согласованию с эксплуатационными организациями; в) разрушать берегоукрепительные сооружения, водопропускные устройства, земляные и иные сооружения, предохраняющие газораспределительные сети от размываний; г) перемещать, повреждать, засыпать и уничтожать опознавательные знаки, контрольно-измерительные пункты и другие устройства газораспределительных сетей; д) устраивать свалки и склады, разливать растворы кислот, солей, щелочей и других химических активных веществ; е) ограждать и перегораживать охранные зоны, препятствовать доступу персонала эксплуатационных организаций к газораспределительным сетям, проведению обслуживания и устранению поврежденной газораспределительных сетей; ж) разводить огонь и размещать источники огня; з) рыть погребя, копать и обрабатывать почву сельскохозяйственными и механизированными орудиями и механизмами на глубину более 0,3 метра; и) открывать ворота и двери газорегуляторных пунктов, станций малой и дрививной защиты, доки подземных колодезь, включать или отключать электроснабжение средств связи, освещения и систем телемеханики; к) набрасывать, приставлять и привязывать к опорам и надземным газопроводам, ограждениям и зданиям газораспределительных сетей посторонние предметы, лестницы, влезать на них; л) самовольно подключаться к газораспределительным сетям. 15. Лесохозяйственные, сельскохозяйственные и другие работы, не подпадающие под ограничения, указанные в пункте 14 настоящих Правил, и не связанные с нарушением земельного горизонта и обработкой почвы на глубину более 0,3 метра, проводятся собственниками, владельцами или пользователями земельных участков в охранной зоне газораспределительной сети при условии предварительного письменного уведомления эксплуатационной организации не менее чем за 3 рабочих дня до начала работ. 16.хозяйственная деятельность в охранных зонах газораспределительных сетей, не предусмотренная пунктами 14 и 15 настоящих Правил, при которой производится нарушение поверхности земельного участка и обработка почвы на глубину более 0,3 метра, осуществляется на основании письменного разрешения эксплуатационной организации газораспределительных сетей.; Реестровый номер границы: 47.25.2.37; вид ограничения (обременения): ограничение прав на</p>	

полное наименование должности	 документ подписан электронной подписью Сертификат: ИИНВ0540101001202315632021018 Выдана: ФЕДЕРАЛЬНОМУ СЛУЖБЕ ГОСУДАРСТВЕННОЙ РЕГИСТРАЦИИ, КАДАСТРА И КАРТАГРАФИИ Действителен с 25.06.02 по 19.04.2024	инициалы, фамилия

Земельный участок вид объекта недвижимости			
Лист № 6 раздела 4.1	Всего листов раздела 4.1: 20	Всего разделов: 8	Всего листов выписки: 279
23.08.2023г. № ЕУ/ВН-001/2023-191058114			
Кадастровый номер: 47:25:0110001:19			
		земельный участок, предусмотренные статьей 56 Земельного кодекса Российской Федерации; Срок действия: не установлен; реквизиты документа-основания: документ, содержащий необходимые для внесения в государственный кадастр недвижимости сведения об установлении или изменении территориальной зоны или зоны с особыми условиями использования территорий, либо об отмене установления такой зоны от 19.01.2021 № РВ/Д-0123/2021-10220; иной документ, содержащий описание объекта от 19.01.2021 № РВ/Д-0123/2021-10220; Содержание ограничения (обременения): Объектом является зона с особыми условиями использования территории «Зона подтопления в отношении территорий, прилегающих к зоне затопления, повышение уровня грунтовых вод которых обуславливается подпором грунтовых вод уровнями высоких вод реки Колпанской в границах г. Гатчина Ленинградской области. При установлении зоны предусматриваются определенные ограничения в использовании территории, которые регламентируются ч. 6 ст. 67.1 Водного кодекса Российской Федерации от 03 июня 2006 года № 74-ФЗ (ред. от 29.07.2017 г.). В границах зон затопления, подтопления, в соответствии с законодательством Российской Федерации о гидроэлектростанциях отнесенных к зонам с особыми условиями использования территорий, запрещается: 1) размещение новых населенных пунктов и строительство объектов капитального строительства без обеспечения инженерной защиты таких населенных пунктов и объектов от затопления, подтопления; 2) использование сточных вод в целях регулирования плодородия почв; 3) размещение кладбищ, скотомогильников, объектов размещения отходов производства и потребления, химических, взрывчатых, токсичных, отравляющих и ядовитых веществ, пунктов хранения и захоронения радиоактивных отходов; 4) осуществление антропогенных мер по борьбе с вредными организмами; Рекстроный номер границы: 47:25-6 289; Вид объекта реостра границ: Зона с особыми условиями использования территории; Вид зоны по документу: Зона подтопления в отношении территорий, прилегающих к зоне затопления, повышение уровня грунтовых вод которых обуславливается подпором грунтовых вод уровнями высоких вод реки Колпанской и границах г. Гатчина Ленинградской области. Тип зоны: Иная зона с особыми условиями использования территории	
47:25:0110001:19/10	828	вид ограничения (обременения): ограничение прав на земельный участок, предусмотренные статьей 56 Земельного кодекса Российской Федерации; Срок действия: не установлен; реквизиты документа-основания: описание местоположения границ от 20.02.2020 № 6/и выдан: АО "ЛННМБ"; Содержание ограничения (обременения): Режим использования (содержание ограничений использования) установлен Правилами охраны газораспределительных сетей (утв. постановлением Правительства РФ от 20 ноября 2009 г. N 878, с изменениями и дополнениями от: 22 декабря 2011 г., 17 мая 2016 г.) 14. На земельные участки, входящие в охранную зону газораспределительных сетей, в целях предупреждения их повреждения или нарушения условий их нормальной эксплуатации налагаются ограничения (обременения), которыми запрещается лицам, указанным в пункте 2 настоящих Правил: а) строить объекты жилищно-гражданского и производственного назначения; б) сносить и реконструировать мосты, калиторы, автомобильные и железные дороги с расположенными на них газораспределительными сетями без предварительного выноса этих газопроводов по согласованию с эксплуатационными организациями; в) разрушать	

 документ подписан электронной подписью		инициалы, фамилия
полное наименование должности	Сергеева НВБВН04НОС/ЕУ/ВН/2023/58114 Глава муниципального округа Государственной регистрации кадастра и картографии Депокинга с 23.08.2023 по 04.09.2024	

Земельный участок вид объекта недвижимости			
Лист № 7 раздела 4.1	Всего листов раздела 4.1: 20	Всего разделов: 8	Всего листов выписки: 279
23.08.2023г. № ЕУ/ВН-001/2023-191058114			
Кадастровый номер: 47:25:0110001:19			
		берегоукрепительные сооружения, водопропускные устройства, дамбы и иные сооружения, предохраняющие газораспределительные сети от разрушений; г) перемахать, повреждать, засыпать и уничтожать опознавательные знаки, контрольно-измерительные пункты и другие устройства газораспределительных сетей; д) утилизировать свалки и склады, разливать растораы кислот, щелочей и других химических активных веществ; е) ограничивать и перекрывать охранная зона, препятствовать доступу персонала эксплуатационных организаций к газораспределительным сетям, проведения обслуживания и устранению повреждений газораспределительных сетей; ж) разводить огонь и размещать источники огня; з) рыть ямы, канавы и обрабатывать почву сельскохозяйственными и мотовальными орудиями и механизмами на глубину более 0,3 метра; и) открывать ворота и двери газорегуляторных пунктов, станций водной и дренажной защиты, аэрозольных модулей, включать или отключать электроснабжение средств связи, освещения и систем видеонаблюдения; к) набрасывать, привязывать и привязывать к опорам и надземным газопроводам, отводам и другим газораспределительным сетям посторонние предметы, предметы, влезать на них; л) самовольно подключаться к газораспределительным сетям. 15. Лесохозяйственные, сельскохозяйственные и другие работы, не подпадающие под ограничения, указанные в пункте 14 настоящих Правил, и не связанные с нарушением земельного горизонта и обработкой почвы на глубину более 0,3 метра, проводятся собственниками, владельцами или пользователями земельных участков в охранной зоне газораспределительной сети при условии предварительного письменного уведомления эксплуатационной организации не менее чем за 3 рабочих дня до начала работ. 16.хозяйственная деятельность в охранных зонах газораспределительных сетей, не предусмотренная пунктами 14 и 15 настоящих Правил, при которой производится нарушение поверхности земельного участка и обработка почвы на глубину более 0,3 метра, осуществляется на основании письменного разрешения эксплуатационной организации газораспределительных сетей.; Рекстроный номер границы: 47.23.2 405; вид ограничения (обременения): ограничение прав на земельный участок, предусмотренные статьей 56 Земельного кодекса Российской Федерации; Срок действия: не установлен; реквизиты документа-основания: доверенность от 05.11.2020 № 3374973; документ, содержащий необходимые для внесения в государственный кадастр недвижимости сведения об установлении или изменении территориальной зоны или зоны с особыми условиями использования территорий, либо об отмене установления такой зоны от 06.04.2021 № РВ/Д-0123/2021-17861; иной документ, содержащий описание объекта от 06.04.2021 № РВ/Д-0123/2021-17861; Содержание ограничения (обременения): При установлении охранной зоны предусматриваются определенные ограничения использования территории, которые регламентируются ст. III Постановления Правительства РФ "О порядке установления охранных зон" №160 от 24.02.2009г.; Рекстроный номер границы: 47:25-6 383; Вид объекта реостра границ: Зона с особыми условиями использования территории; Вид зоны по документу: Охранная зона объектов электросетевого хозяйства "ВЛЭ-6,0кВ III-2 - III-3 Фидер 24 ПС № 225"; Тип зоны: Охранная зона объектов электросетей	
47:25:0110001:19/10	1547	вид ограничения (обременения): ограничения прав на земельный участок, предусмотренные статьей 56 Земельного кодекса	

 документ подписан электронной подписью		инициалы, фамилия
полное наименование должности	Сергеева НВБВН04НОС/ЕУ/ВН/2023/58114 Глава муниципального округа Государственной регистрации кадастра и картографии Депокинга с 23.08.2023 по 04.09.2024	

Лист 161

Земельный участок вид объекта недвижимости		
Лист № 8 раздела 4.1	Всего листов раздела 4.1: 20	Всего разделов: 8
		Всего листов выписки: 279
23.08.2023г. № ЕУ/ВН-001/2023-191058114		
Кадастровый номер:		47:25:0110001:19
		<p>Российской Федерации, Срок действия: не установлен, реквизиты документа-основания: описание местоположения (границ от 20.02.2020 № 6 и выдан: АО "ДИМБ"; Содержание ограничения (обременения): Режим использования (содержание ограничений использования) установлен Правилами охраны газораспределительных сетей (утв. постановлением Правительства РФ от 20 ноября 2006 г. N 878, с изменениями и дополнениями от: 22 декабря 2011 г., 17 мая 2016 г.) 14. На земельном участке, входящем в охранную зону газораспределительных сетей, в целях предупреждения их повреждения или нарушения условий их нормальной эксплуатации налагаются ограничения (обременения), которыми запрещается лицам, указанным в пункте 2 настоящих Правил: а) строить объекты жилищно-гравельного и промышленного назначения; б) сносить и реконструировать мосты, коллекторы, автомобильные и железные дороги с расположенными на них газораспределительными сетями без предварительного выноса этих газопроводов по согласованию с эксплуатационными организациями; в) разрушать берегоукрепительные сооружения, водопропускные устройства, земельные и иные сооружения, предохраняющие газораспределительные сети от разрушений; г) перемещать, повреждать, засыпать и уничтожать опознавательные знаки, контрольно-измерительные пункты и другие устройства газораспределительных сетей; д) устраивать свалки и складки, раскпывать расторгать кислот, щелочей и других химических активных веществ; е) очищать и перерабатывать охраняемые зоны, препятствовать доступу персонала эксплуатационных организаций к газораспределительным сетям, проведение обслуживания и устройтво повреждений газораспределительных сетей; ж) разводить огонь и размещать источники огня; з) рыть канавы, копоть и обрабатывать почву сельскохозяйственными и механизированными орудиями и механизмами на глубину более 0,3 метра; и) открывать клапаны и двери газорегуляторных пунктов, станций катодной и дренажной защиты, люки подземных колодезев, включать или отключать электрооборудование средств связи, освещения и систем телемеханики; к) набрасывать, приставлять и привязывать к опорам и надземным газопроводам, отражателям и хлдам газораспределительных сетей посторонние предметы, лестницы, железья ия в них; л) случайно подключаться к газораспределительным сетям; 15. Лесохозяйственные, сельскохозяйственные и другие работы, не подпадающие под ограничения, указанные в пункте 14 настоящих Правил, и не связанные с нарушением земельного горизонта и обработкой почвы на глубину более 0,3 метра, осуществляются на основании письменного разрешения эксплуатационной организации газораспределительных сетей. Реестровый номер границы: 47.23.2.405; вид ограничения (обременения): ограничение прав на земельный участок, предусмотренное статьей 56 Земельного кодекса Российской Федерации; Срок действия: не установлен; реквизиты документа-основания: доверенность от 03.11.2020 № 3374973; докумен, содержащий необходимые для</p>

ПОЛНОЕ ИМЕННОЕ ПОДПИСАНИЕ	 <p>документ подписан электронной подписью</p> <p>Сертификат: ИИНВЕИНСЕРТД37563025104 Выдан: ФЕДЕРАЛЬНОМУ СЛУЖБЕ ГОСУДАРСТВЕННОЙ РЕГИСТРАЦИИ, КАДАСТРА И КАРТОГРАФИИ Действителен с 03.06.00 по 09.09.2024</p>	ИНИЦИАЛЫ, ФАМИЛИЯ

Лист 162

Земельный участок вид объекта недвижимости		
Лист № 9 раздела 4.1	Всего листов раздела 4.1: 20	Всего разделов: 8
		Всего листов выписки: 279
23.08.2023г. № ЕУ/ВН-001/2023-191058114		
Кадастровый номер:		47:25:0110001:19
		<p>внесении в государственный кадастр недвижимости сведения об установлении или изменении территориальной зоны или зоны с особыми условиями использования территорий, либо об отмене установления такой зоны от 06.04.2021 № РВД-0123/2021-17861; иной документ, содержащий описание объекта от 06.04.2021 № РВД-0123/2021-17861; Содержание ограничения (обременения): При установлении охральной зоны предусматриваются определенные ограничения использования территории, которые регламентируются ст. 33 Постановления Правительства РФ "О порядке установления охранных зон" №160 от 24.02.2009г.; Реестровый номер границы: 47:25-6.383; Вид объекта реестра границ: Зона с особыми условиями использования территории; Вид зоны по документу: Охранная зона объекта электроэнергетического хозяйства "ВЭЗ-6,6кВ ПП-2 - ПП-3 Фидер 24 ПС № 225"; Тип зоны: Охранная зона инженерных коммуникаций</p>
47:25:0110001:19/11	96	<p>вид ограничения (обременения): ограничение прав на земельный участок, предусмотренное статьей 56 Земельного кодекса Российской Федерации; Срок действия: не установлен; реквизиты документа-основания: доверенность от 03.11.2020 № 3374973; документ, содержащий необходимые для внесения в государственный кадастр недвижимости сведения об установлении или изменении территориальной зоны или зоны с особыми условиями использования территорий, либо об отмене установления такой зоны от 06.04.2021 № РВД-0123/2021-18226; иной документ, содержащий описание объекта от 06.04.2021 № РВД-0123/2021-18226; Содержание ограничения (обременения): При установлении охральной зоны предусматриваются определенные ограничения использования территории, которые регламентируются ст. 33 Постановления Правительства РФ "О порядке установления охранных зон" №160 от 24.02.2009г.; Реестровый номер границы: 47:25-6.439; Вид объекта реестра границ: Зона с особыми условиями использования территории; Вид зоны по документу: Охранная зона объекта электроэнергетического хозяйства "КТПН 192-400 бВ Ппавитов"; Тип зоны: Охранная зона инженерных коммуникаций</p>
47:25:0110001:19/12	573	<p>вид ограничения (обременения): ограничение прав на земельный участок, предусмотренное статьей 56 Земельного кодекса Российской Федерации; Срок действия: не установлен; реквизиты документа-основания: доверенность от 03.11.2020 № 3374973; документ, содержащий необходимые для внесения в государственный кадастр недвижимости сведения об установлении или изменении территориальной зоны или зоны с особыми условиями использования территорий, либо об отмене установления такой зоны от 19.05.2021 № РВД-0123/2021-26691; иной документ, содержащий описание объекта от 19.05.2021 № РВД-0123/2021-26691; Содержание ограничения (обременения): При установлении охральной зоны предусматриваются определенные ограничения использования территории, которые регламентируются ст. 33 Постановления Правительства РФ "О порядке установления охранных зон" №160 от 24.02.2009г.; Реестровый номер границы: 47:25-6.542; Вид объекта реестра границ: Зона с особыми условиями использования территории; Вид зоны по документу: Охранная зона объекта электроэнергетического хозяйства "Кабель от РТП-42 до ТП-27"; Тип зоны: Охранная зона инженерных коммуникаций</p>
47:25:0110001:19/13	40	<p>вид ограничения (обременения): ограничение прав на земельный участок, предусмотренное статьей 56 Земельного кодекса Российской Федерации; Срок действия: не установлен; реквизиты документа-основания: доверенность от 03.11.2020 №</p>

ПОЛНОЕ ИМЕННОЕ ПОДПИСАНИЕ	 <p>документ подписан электронной подписью</p> <p>Сертификат: ИИНВЕИНСЕРТД37563025104 Выдан: ФЕДЕРАЛЬНОМУ СЛУЖБЕ ГОСУДАРСТВЕННОЙ РЕГИСТРАЦИИ, КАДАСТРА И КАРТОГРАФИИ Действителен с 03.06.00 по 09.09.2024</p>	ИНИЦИАЛЫ, ФАМИЛИЯ

Земельный участок вид объекта недвижимости		
Лист № 16 раздела 4.1	Всего листов раздела 4.1: 20	Всего разделов: 8
Всего листов выписки: 279		
23.08.2023г. № ЕУ ВН.001/2023-191058114		
Кадастровый номер: 47:25:0110001:19		
47:25:0110001:19:31	114	электросетевого хозяйства "Каб от типор к стот 25 Ок"; Тип зоны: Охранная зона инженерных коммуникаций вид ограничения (обременения): ограничение прав на земельный участок, предусмотренные статьей 56 Земельного кодекса Российской Федерации; Срок действия: не установлен; реквизиты документа-основания: доверенность от 03.11.2020 № 3374973; документ, содержащий необходимые для внесения в государственный кадастр недвижимости сведения об установлении или изменении территориальной зоны или зоны с особыми условиями использования территорий, либо об отмене установления такой зоны от 19.08.2021 № РВД-0123/2021-45885; иной документ, содержащий описание объекта от 12.08.2021 № РВД-0123/2021-45885; Содержание ограничения (обременения): При установлении охранной зоны предусматриваются определенные ограничения использования территории, которые регламентируются ст. III Постановления Правительства РФ "О порядке установления охранных зон" №160 от 24.02.2009г.; Реестровый номер границы: 47:25-6-957; Вид объекта реестра границ: Зона с особыми условиями использования территории; Вид зоны по документу: Охранная зона объекта электросетевого хозяйства "Каб от ТП 9 до КР типориф" ; Тип зоны: Охранная зона инженерных коммуникаций
47:25:0110001:19:32	13	вид ограничения (обременения): ограничение прав на земельный участок, предусмотренные статьей 56 Земельного кодекса Российской Федерации; Срок действия: не установлен; реквизиты документа-основания: доверенность от 03.11.2020 № 3374973; документ, содержащий необходимые для внесения в государственный кадастр недвижимости сведения об установлении или изменении территориальной зоны или зоны с особыми условиями использования территорий, либо об отмене установления такой зоны от 19.08.2021 № РВД-0123/2021-45635; иной документ, содержащий описание объекта от 19.08.2021 № РВД-0123/2021-45635; Содержание ограничения (обременения): При установлении охранной зоны предусматриваются определенные ограничения использования территории, которые регламентируются ст. III Постановления Правительства РФ "О порядке установления охранных зон" №160 от 24.02.2009г.; Реестровый номер границы: 47:25-6-987; Вид объекта реестра границ: Зона с особыми условиями использования территории; Вид зоны по документу: Охранная зона объекта электросетевого хозяйства "Трансформаторная подстанция 9" ; Тип зоны: Охранная зона инженерных коммуникаций
47:25:0110001:19:33	67	вид ограничения (обременения): ограничение прав на земельный участок, предусмотренные статьей 56 Земельного кодекса Российской Федерации; Срок действия: не установлен; реквизиты документа-основания: доверенность от 03.11.2020 № 3374973; документ, содержащий необходимые для внесения в государственный кадастр недвижимости сведения об установлении или изменении территориальной зоны или зоны с особыми условиями использования территорий, либо об отмене установления такой зоны от 19.08.2021 № РВД-0123/2021-45559; иной документ, содержащий описание объекта от 12.08.2021 № РВД-0123/2021-45559; Содержание ограничения (обременения): При установлении охранной зоны предусматриваются определенные ограничения использования территории, которые регламентируются ст. III Постановления Правительства РФ "О порядке установления охранных зон" №160 от 24.02.2009г.; Реестровый номер границы: 47:25-6-1034; Вид объекта реестра границ: Зона с особыми условиями использования территории; Вид зоны по документу: Охранная зона объекта

ПОЛНОЕ ИМЕННОЕ ПОДПИСАНИЕ ДОЛЖНОСТИ	 документ подписан электронной подписью Сертификат: ИИНВЕИНС/СЕРТ/2023/562023/01018 Выдана: ФЕДЕРАЛЬНОМУ СЛУЖБЕ ГОСУДАРСТВЕННОЙ РЕГИСТРАЦИИ, КАДАСТРА И КАРТОГРАФИИ Действителен с 25.08.02 по 03.03.2024	ИНИЦИАЛЫ, ФАМИЛИЯ

Земельный участок вид объекта недвижимости		
Лист № 17 раздела 4.1	Всего листов раздела 4.1: 20	Всего разделов: 8
Всего листов выписки: 279		
23.08.2023г. № ЕУ ВН.001/2023-191058114		
Кадастровый номер: 47:25:0110001:19		
47:25:0110001:19:34	528	электросетевого хозяйства "Каб от рдст реестор к тикот"; Тип зоны: Охранная зона инженерных коммуникаций вид ограничения (обременения): ограничение прав на земельный участок, предусмотренные статьей 56 Земельного кодекса Российской Федерации; Срок действия: не установлен; реквизиты документа-основания: доверенность от 03.11.2020 № 3374973; документ, содержащий необходимые для внесения в государственный кадастр недвижимости сведения об установлении или изменении территориальной зоны или зоны с особыми условиями использования территорий, либо об отмене установления такой зоны от 19.08.2021 № РВД-0123/2021-45882; иной документ, содержащий описание объекта от 12.08.2021 № РВД-0123/2021-45882; Содержание ограничения (обременения): При установлении охранной зоны предусматриваются определенные ограничения использования территории, которые регламентируются ст. III Постановления Правительства РФ "О порядке установления охранных зон" №160 от 24.02.2009г.; Реестровый номер границы: 47:25-6-954; Вид объекта реестра границ: Зона с особыми условиями использования территории; Вид зоны по документу: Охранная зона объекта электросетевого хозяйства "КЛ-0.40В от ТП-9 до кинотеатра «Победа» жд 5 пр-кт 25 Октября" ; Тип зоны: Охранная зона инженерных коммуникаций
47:25:0110001:19:35	20	вид ограничения (обременения): ограничение прав на земельный участок, предусмотренные статьей 56 Земельного кодекса Российской Федерации; Срок действия: не установлен; реквизиты документа-основания: доверенность от 03.11.2020 № 3374973; документ, содержащий необходимые для внесения в государственный кадастр недвижимости сведения об установлении или изменении территориальной зоны или зоны с особыми условиями использования территорий, либо об отмене установления такой зоны от 19.08.2021 № РВД-0123/2021-45899; иной документ, содержащий описание объекта от 12.08.2021 № РВД-0123/2021-45899; Содержание ограничения (обременения): При установлении охранной зоны предусматриваются определенные ограничения использования территории, которые регламентируются ст. III Постановления Правительства РФ "О порядке установления охранных зон" №160 от 24.02.2009г.; Реестровый номер границы: 47:25-6-839; Вид объекта реестра границ: Зона с особыми условиями использования территории; Вид зоны по документу: Охранная зона объекта электросетевого хозяйства "Кабель от ТП-11 до ТП-9" ; Тип зоны: Охранная зона инженерных коммуникаций
47:25:0110001:19:36	113	вид ограничения (обременения): ограничение прав на земельный участок, предусмотренные статьей 56 Земельного кодекса Российской Федерации; Срок действия: не установлен; реквизиты документа-основания: доверенность от 03.11.2020 № 3374973; документ, содержащий необходимые для внесения в государственный кадастр недвижимости сведения об установлении или изменении территориальной зоны или зоны с особыми условиями использования территорий, либо об отмене установления такой зоны от 19.08.2021 № РВД-0123/2021-45637; иной документ, содержащий описание объекта от 12.08.2021 № РВД-0123/2021-45637; Содержание ограничения (обременения): При установлении охранной зоны предусматриваются определенные ограничения использования территории, которые регламентируются ст. III Постановления Правительства РФ "О порядке установления охранных зон" №160 от 24.02.2009г.; Реестровый номер границы: 47:25-6-994; Вид объекта реестра

ПОЛНОЕ ИМЕННОЕ ПОДПИСАНИЕ ДОЛЖНОСТИ	 документ подписан электронной подписью Сертификат: ИИНВЕИНС/СЕРТ/2023/562023/01018 Выдана: ФЕДЕРАЛЬНОМУ СЛУЖБЕ ГОСУДАРСТВЕННОЙ РЕГИСТРАЦИИ, КАДАСТРА И КАРТОГРАФИИ Действителен с 25.08.02 по 03.03.2024	ИНИЦИАЛЫ, ФАМИЛИЯ

Земельный участок			
вид объекта недвижимости			
Лист № 18 раздела 4.1	Всего листов раздела 4.1: 20	Всего разделов: 8	Всего листов выписки: 279
23.08.2023г. № КУ ВП.001/2023-191058114			
Кадастровый номер: 47:25:0110001:19			
47:25:0110001:19:37	492	Границы: Зона с особыми условиями использования территории; Вид зоны по документу: Охранная зона объекта электросетевого хозяйства "Каб от ТП9 до КР типа ААБ2Л"; Тип зоны: Охранная зона инженерных коммуникаций вид ограничения (обременения): ограничение права на земельный участок, предусмотренные статьей 56 Земельного кодекса Российской Федерации; Срок действия: не установлен; реквизиты документа-основания: доверенность от 03.11.2020 № 3374973; документ, содержащий необходимые для внесения в государственный кадастр недвижимости сведения об установлении или изменении территориальной зоны или зона с особыми условиями использования территории, либо об отмене установления такой зоны от 19.08.2021 № РВД-0123/2021-45892; иной документ, содержащий описание объекта от 12.08.2021 № РВД-0123/2021-45892; Содержание ограничения (обременения): При установлении охранной зоны предусматриваются определенные ограничения использования территории, которые регламентируются ст. III Постановления Правительства РФ "О порядке установления охранных зон" №160 от 24.02.2009г.; Реестровый номер границы: 47:25-6-846; Вид объекта реестра границы: Зона с особыми условиями использования территории; Вид зоны по документу: Охранная зона объекта электросетевого хозяйства "Кабель от РП-1 до ТП-11"; Тип зоны: Охранная зона инженерных коммуникаций	
47:25:0110001:19:38	530	вид ограничения (обременения): ограничение права на земельный участок, предусмотренные статьей 56 Земельного кодекса Российской Федерации; Срок действия: не установлен; реквизиты документа-основания: доверенность от 03.11.2020 № 3374973; документ, содержащий необходимые для внесения в государственный кадастр недвижимости сведения об установлении или изменении территориальной зоны или зона с особыми условиями использования территории, либо об отмене установления такой зоны от 19.08.2021 № РВД-0123/2021-45891; иной документ, содержащий описание объекта от 12.08.2021 № РВД-0123/2021-45891; Содержание ограничения (обременения): При установлении охранной зоны предусматриваются определенные ограничения использования территории, которые регламентируются ст. III Постановления Правительства РФ "О порядке установления охранных зон" №160 от 24.02.2009г.; Реестровый номер границы: 47:25-6-843; Вид объекта реестра границы: Зона с особыми условиями использования территории; Вид зоны по документу: Охранная зона объекта электросетевого хозяйства "Кабель от РП-1 до ТП-11"; Тип зоны: Охранная зона инженерных коммуникаций	
47:25:0110001:19:39	57	вид ограничения (обременения): ограничение права на земельный участок, предусмотренные статьей 56 Земельного кодекса Российской Федерации; Срок действия: не установлен; реквизиты документа-основания: доверенность от 03.11.2020 № 3374973; документ, содержащий необходимые для внесения в государственный кадастр недвижимости сведения об установлении или изменении территориальной зоны или зона с особыми условиями использования территории, либо об отмене установления такой зоны от 29.07.2021 № РВД-0123/2021-42963; иной документ, содержащий описание объекта от 17.07.2021 № РВД-0123/2021-42963; Содержание ограничения (обременения): При установлении охранной зоны предусматриваются определенные ограничения использования территории, которые регламентируются ст. III Постановления Правительства РФ "О порядке установления охранных зон" №160 от 24.02.2009г.; Реестровый номер границы: 47:25-6-714; Вид объекта реестра	

ПОЛНОЕ ИМЯ ИЛИ ИМЯ ДОТОВАРИЩА	 документ подписан электронной подписью Сертификат: ИИНВЕИНС/СЕРТИФ/2023/562023/018 Выдана: ФЕДЕРАЛЬНОМУ СЛУЖБЕ ГОСУДАРСТВЕННОЙ РЕГИСТРАЦИИ, КАДАСТРА И КАРТОГРАФИИ Действителен с 25.06.02 по 03.03.2024	ИНИЦИАЛЫ, ФАМИЛИЯ

Земельный участок			
вид объекта недвижимости			
Лист № 19 раздела 4.1	Всего листов раздела 4.1: 20	Всего разделов: 8	Всего листов выписки: 279
23.08.2023г. № КУ ВП.001/2023-191058114			
Кадастровый номер: 47:25:0110001:19			
47:25:0110001:19:40	15516	Границы: Зона с особыми условиями использования территории; Вид зоны по документу: Охранная зона объекта электросетевого хозяйства "Трансформаторная подстанция 12"; Тип зоны: Охранная зона инженерных коммуникаций вид ограничения (обременения): ограничение права на земельный участок, предусмотренные статьей 56 Земельного кодекса Российской Федерации; Срок действия: не установлен; реквизиты документа-основания: документ, содержащий необходимые для внесения в государственный кадастр недвижимости сведения об установлении или изменении территориальной зоны или зона с особыми условиями использования территории, либо об отмене установления такой зоны от 14.09.2022 № РВД-0123/2022-55909; иной документ, содержащий описание объекта от 26.09.2022 № РВД-0123/2022-55909; доверенность от 16.10.2021 № ИСХ-6189/2021; приказ Министерства культуры РФ от 25.03.2022 № 394 выдан: Министерству культуры РФ; Содержание ограничения (обременения): Режим использования земельных участков в границах территории объекта культурного наследия предусматривает выполнение требований ФЗ от 25.06.2002 № 73-ФЗ "Об объектах культурного наследия (памятников истории и культуры) народов Российской Федерации" и Приказа Министерства культуры РФ № 394 от 25 марта 2022 г. 1. Территория объекта культурного наследия федерального значения относится к землям историко-культурного назначения. 2. На территории объекта культурного наследия федерального значения «Парк «Зверинец» разрешается: - проведение работ по сохранению объекта культурного наследия, направленных на обеспечение физической сохранности, ремонтно-реставрационных работ, в том числе консервации, ремонта, реставрации и приспособление памятников, находящихся на территории ансамбля; - музеофикация объектов культурного наследия, объектов археологического наследия, а также культурного слоя, на основании комплексных научно-исследовательских работ; - проведение землечерп, направленных на обеспечение физической сохранности и приспособление памятников, находящихся на территории ансамбля, при условии обязательного археологического обследования; - проведение работ по воссозданию утраченных объектов на территории объекта культурного наследия; - прокладка подземных инженерных коммуникаций, необходимых для функционирования объектов, расположенных на территории объекта культурного наследия только методом вертикально-направленного бурения с точками входа за границами территории объекта культурного наследия; ремонт, реконструкция существующих инженерных сетей (коммунаций) с последующей их прокладкой и модернизацией, а реконструкцией и благоустройством нарушенных земель; - сохранение элементов планировочной структуры территории ансамбля; - ремонт, реконструкция существующих дорог и проездов с использованием в дорожных покрытиях исторических материалов: гранитного отсева, щебня, булыжника; возмещение дорог и площадок; набивка (на табачном основании); - проведение работ по сохранению и восстановлению планировочной структуры, утраченных сооружений и зданий наследия; - санитарные рубки при условии проведения работ по сохранению старовозрастных деревьев; - проведение работ по восстановлению ирригационной системы; - берегоукрепительные работы; - дноочистительные и дноудобрятельные работы; - благоустройство территории, в том числе размещение малых архитектурных форм, с применением традиционных материалов (дерево, камень, кирпич), металлических изделий и элементов, изготовленных	

ПОЛНОЕ ИМЯ ИЛИ ИМЯ ДОТОВАРИЩА	 документ подписан электронной подписью Сертификат: ИИНВЕИНС/СЕРТИФ/2023/562023/018 Выдана: ФЕДЕРАЛЬНОМУ СЛУЖБЕ ГОСУДАРСТВЕННОЙ РЕГИСТРАЦИИ, КАДАСТРА И КАРТОГРАФИИ Действителен с 25.06.02 по 03.03.2024	ИНИЦИАЛЫ, ФАМИЛИЯ

Земельный участок вид объекта недвижимости			
Лист № 20 раздела 4.1	Всего листов раздела 4.1: 20	Всего разделов: 8	Всего листов выписки: 279
23.08.2023г. № КУ ВП-001/2023-191058114			
Кадастровый номер:		47:25:0110001:19	
		<p>с приращением ковки и логга; - устройство современных сидков и ступеней, пандусов, подпорных стенок, откосов и ограждений при проведении работ по сохранению объектов культурного наследия; - установка информационных надписей и обозначений на объекты культурного наследия - вьезд на территорию служебного автотранспорта и автотранспорта, необходимого для функционирования объекта культурного наследия; - обеспечение пожарной безопасности объекта культурного наследия и его защиты от динамических воздействий; - использование территории парка в качестве зоны рекреационного назначения, предназначенной для организации отдыха, туризма, физкультурно-оздоровительной и спортивной деятельности граждан; устройство организационных мест отдыха. 3. На территории объекта культурного наследия федерального значения «Парк «Зверинце» запрещается: - строительство зданий и сооружений, за исключением проведения работ по воссозданию утраченных объектов на территории объекта культурного наследия; - гидростроительная, хозяйственная и иная деятельность, создающая угрозу повреждения, разрушения или уничтожения объектов культурного наследия; - самостоятельная вырубка и посадка насаждений, уничтожение травяного покрова; - расчистка земельных участков; - ведение приусадебного, дачного и сельского хозяйства; - организация свалок и мест несанкционированного складирования мусора; - любая хозяйственная деятельность, связанная с загрязнением почв, грунтовыми и подземными водами, поверхностными стоками, нарушением почвенного покрова; - сброс стоков неочищенных (загрязненных) вод в систему озёр, ручьев и канав парка; - любые иные деятельности, ухудшающие гидрологический режим на территории объекта культурного наследия; - прокладка наземных и воздушных линий сетей (коммуникаций); - установка на фасадах, крышах объектов культурного наследия вывесок, табличек, знаков, элементов связи и рекламных конструкций; - размещение любых рекламных конструкций на территории ансамбля; - создание разрушающих вибрационных нагрузок динамическим воздействием на группы и зоне их взаимодействия с объектами культурного наследия и взаимосвязи объектами культурного наследия; - въезд на территорию и парковка личного автотранспорта; - проведение пикников в неорганизованных местах с раскидыванием костров, использованием мангалов; Рексортный номер границы: 47:25-8.240; Вид объекта реестра граници: Территория объекта культурного наследия; Вид зоны по документу: Территория объекта культурного наследия федерального значения в составе объекта культурного наследия федерального значения "Ранние парковые сооружения", южная XVII в., сер. XIX в., входящие в состав объекта культурного наследия федерального значения «Парк «Зверинце», южная XVII в., сер. XIX в.; Номер: 6/п</p>	

	 документ подписан электронной подписью Сертификат: 808805400.СЕРТИФИКАТ/СЕРТИФИКАТ Юридическое лицо/Физическое лицо/Государственный регистрационный номер/Идентификационный Документ № 37.36.003/0010000000	
полное наименование должности		инициалы, фамилия

Выписка из Единого государственного реестра недвижимости об объекте недвижимости
Сведения о частях земельного участка

Земельный участок вид объекта недвижимости			
Лист № 1 раздела 4.2	Всего листов раздела 4.2: 106	Всего разделов: 8	Всего листов выписки: 279
23.08.2023г. № КУ ВП-001/2023-191058114			
Кадастровый номер:		47:25:0110001:19	

Сведения о характерных точках границы(части) земельного участка				
Учетный номер части: 47:25:0110001:19/4				
Система координат МСК 47 зоны 2				
Номер точки	Координаты, м		Описание закрепления на местности	Средняя квадратичная погрешность определения координат характерных точек граници земельного участка, м
	X	Y		
1	2	3	4	5
1	394888.84	2202379.29	Закрепление отсутствует	0,1
2	394895.73	2202395.42	Закрепление отсутствует	0,1
3	394902.19	2202421.98	Закрепление отсутствует	0,1
4	394907.07	2202456.83	Закрепление отсутствует	0,1
5	394903.26	2202465.03	Закрепление отсутствует	0,1
6	394904.72	2202476.04	Закрепление отсутствует	0,1
7	394923.95	2202503.3	Закрепление отсутствует	0,1
8	394932.41	2202509.14	Закрепление отсутствует	0,1
9	394995.36	2202542.94	Закрепление отсутствует	0,1
10	394997.59	2202546.93	Закрепление отсутствует	0,1
11	394993.91	2202580.2	Закрепление отсутствует	0,1
12	394985.71	2202603.06	Закрепление отсутствует	0,1
13	394977	2202615.84	Закрепление отсутствует	0,1
14	394964.17	2202625.63	Закрепление отсутствует	0,1
15	394952.92	2202616.61	Закрепление отсутствует	0,1
16	394963.83	2202604.13	Закрепление отсутствует	0,1
17	394974.29	2202615.35	Закрепление отсутствует	0,1
18	394981.47	2202603.63	Закрепление отсутствует	0,1
19	394988.01	2202586.95	Закрепление отсутствует	0,1
20	394990.48	2202572.92	Закрепление отсутствует	0,1
21	394990.99	2202560.49	Закрепление отсутствует	0,1

	 документ подписан электронной подписью Сертификат: 808805400.СЕРТИФИКАТ/СЕРТИФИКАТ Юридическое лицо/Физическое лицо/Государственный регистрационный номер/Идентификационный Документ № 37.36.003/0010000000	
полное наименование должности		инициалы, фамилия

Земельный участок вид объекта недвижимости				
Лист № 2 раздела 4.2		Всего листов раздела 4.2: 106		Всего разделов: 8
Всего листов выписки: 279				
23.08.2023г. № КУ ВП.001/2023-191058114				
Кадастровый номер:		47:25:0110001:19		
1	2	3	4	5
22	394992.12	2202545.81	Закрепление отсутствует	0.1
23	394964.88	2202529.86	Закрепление отсутствует	0.1
24	394927.2	2202510.82	Закрепление отсутствует	0.1
25	394920.86	2202505.57	Закрепление отсутствует	0.1
26	394908.66	2202489.76	Закрепление отсутствует	0.1
27	394900.98	2202477.33	Закрепление отсутствует	0.1
28	394898.92	2202461.99	Закрепление отсутствует	0.1
29	394902.71	2202453.15	Закрепление отсутствует	0.1
30	394899.71	2202428.35	Закрепление отсутствует	0.1
31	394893.93	2202404.78	Закрепление отсутствует	0.1
32	394887.58	2202386.05	Закрепление отсутствует	0.1
33	394881.94	2202379.39	Закрепление отсутствует	0.1
34	394818.31	2202344.17	Закрепление отсутствует	0.1
35	394796.71	2202378.65	Закрепление отсутствует	0.1
36	394771.25	2202363.48	Закрепление отсутствует	0.1
37	394775.5	2202356.09	Закрепление отсутствует	0.1
38	394792.73	2202367	Закрепление отсутствует	0.1
39	394834.81	2202335.74	Закрепление отсутствует	0.1
40	394835.52	2202345.63	Закрепление отсутствует	0.1
1	394888.84	2202379.29	Закрепление отсутствует	0.1

ПОЛНОЕ ИМенование ДОЛЖНОСТИ		 документ подписан электронной подписью Сертификат: 8088056740.СЕРТИФИКАТ.СН.042108 Выдан: ФЕДЕРАЛЬНОМУ СЛУЖБЕ ГОСУДАРСТВЕННОЙ РЕГИСТРАЦИИ, КАДАСТРА И КАРТОГРАФИИ Действителен с 25.06.02 по 09.09.2024	ИНИЦИАЛЫ, ФАМИЛИЯ
-----------------------------	--	---	-------------------

Земельный участок вид объекта недвижимости				
Лист № 3 раздела 4.2		Всего листов раздела 4.2: 106		Всего разделов: 8
Всего листов выписки: 279				
23.08.2023г. № КУ ВП.001/2023-191058114				
Кадастровый номер:		47:25:0110001:19		
Сведения о характерных точках границы части (частей) земельного участка				
Учетный номер части: 47:25:0110001:19:5				
Система координат МСК 47-зона 2				
Номер точки	Координаты, м		Описание закрепления на местности	Средняя квадратичная погрешность определения координат характерных точек границ земельного участка, м
	X	Y		
1	2	3	4	5
1	394881.43	2202257.5	Закрепление отсутствует	0.1
2	394885.74	2202284.17	Закрепление отсутствует	0.1
3	394884.01	2202290.81	Закрепление отсутствует	0.1
4	394875.37	2202301.26	Закрепление отсутствует	0.1
5	394860.13	2202289.35	Закрепление отсутствует	0.1
6	394859.17	2202287.84	Закрепление отсутствует	0.1
7	394859.94	2202286.61	Закрепление отсутствует	0.1
8	394863.7	2202288.9	Закрепление отсутствует	0.1
9	394864.82	2202287.07	Закрепление отсутствует	0.1
10	394876.98	2202294.83	Закрепление отсутствует	0.1
11	394882.06	2202285.08	Закрепление отсутствует	0.1
12	394879.06	2202259.4	Закрепление отсутствует	0.1
13	394868.09	2202250.41	Закрепление отсутствует	0.1
14	394846.46	2202226.18	Закрепление отсутствует	0.1
15	394842.49	2202219.66	Закрепление отсутствует	0.1
16	394827.32	2202214.85	Закрепление отсутствует	0.1
17	394828.42	2202211.32	Закрепление отсутствует	0.1
18	394843.47	2202216.3	Закрепление отсутствует	0.1
19	394849.26	2202224.52	Закрепление отсутствует	0.1
20	394868.84	2202247.67	Закрепление отсутствует	0.1
1	394881.43	2202257.5	Закрепление отсутствует	0.1

ПОЛНОЕ ИМенование ДОЛЖНОСТИ		 документ подписан электронной подписью Сертификат: 8088056740.СЕРТИФИКАТ.СН.042108 Выдан: ФЕДЕРАЛЬНОМУ СЛУЖБЕ ГОСУДАРСТВЕННОЙ РЕГИСТРАЦИИ, КАДАСТРА И КАРТОГРАФИИ Действителен с 25.06.02 по 09.09.2024	ИНИЦИАЛЫ, ФАМИЛИЯ
-----------------------------	--	--	-------------------

Земельный участок				
вид объекта недвижимости				
Лист № 4 раздела 4.2		Всего листов раздела 4.2: 106		Всего разделов: 8
Всего листов выписки: 279				
23.08.2023г. № КУ ВП.001/2023-191058114				
Кадастровый номер:		47:25:0110001:19		
Сведения о характерных точках границы чести (частей) земельного участка				
Учетный номер чести: 47:25:0110001:19/6				
Система координат МСК 47-зона 2				
Номер точки	Координаты, м		Описание закрепления на местности	Средняя квадратичная погрешность определения координат характерных точек границ земельного участка, м
	X	Y		
1	2	3	4	5
1	395600.71	2201347.03	Закрепление отсутствует	0.1
2	395602.68	2201365.64	Закрепление отсутствует	0.1
3	395615.19	2201384.78	Закрепление отсутствует	0.1
4	395627.89	2201402.64	Закрепление отсутствует	0.1
5	395634.13	2201417.83	Закрепление отсутствует	0.1
6	395643.99	2201440.58	Закрепление отсутствует	0.1
7	395652.48	2201477.86	Закрепление отсутствует	0.1
8	395599.99	2201493.37	Закрепление отсутствует	0.1
9	395598.25	2201493.96	Закрепление отсутствует	0.1
10	395597.29	2201491.12	Закрепление отсутствует	0.1
11	395619.85	2201481.54	Закрепление отсутствует	0.1
12	395647.03	2201473.16	Закрепление отсутствует	0.1
13	395644.89	2201457.6	Закрепление отсутствует	0.1
14	395639.86	2201439.81	Закрепление отсутствует	0.1
15	395632.46	2201422.11	Закрепление отсутствует	0.1
16	395626.09	2201405.87	Закрепление отсутствует	0.1
17	395618.31	2201394.4	Закрепление отсутствует	0.1
18	395609.06	2201383.85	Закрепление отсутствует	0.1
19	395598.65	2201366.06	Закрепление отсутствует	0.1
20	395597.45	2201349.15	Закрепление отсутствует	0.1
21	395591.25	2201334.68	Закрепление отсутствует	0.1
22	395576.78	2201319.58	Закрепление отсутствует	0.1
23	395558.63	2201314.86	Закрепление отсутствует	0.1
24	395531.11	2201314.58	Закрепление отсутствует	0.1

ПОЛНОЕ ИМЯ ИМЕННОСТИ ДОЛЖНОСТИ	 документ подписан электронной подписью Сертификат: 3000405400300003756203042118 Выдан: 08.09.2016 14:53:09 Служба государственной регистрации, кадастра и картографии Республики Татарстан Действителен с 27.06.2016 по 04.03.2024	ИНИЦИАЛЫ, ФАМИЛИЯ

Земельный участок				
вид объекта недвижимости				
Лист № 5 раздела 4.2		Всего листов раздела 4.2: 106		Всего разделов: 8
Всего листов выписки: 279				
23.08.2023г. № КУ ВП.001/2023-191058114				
Кадастровый номер:		47:25:0110001:19		
1	2		4	5
	3			
25	395525.87	2201314.44	Закрепление отсутствует	0.1
26	395521.76	2201310.31	Закрепление отсутствует	0.1
27	395524.56	2201307.32	Закрепление отсутствует	0.1
28	395527.99	2201310.91	Закрепление отсутствует	0.1
29	395533.73	2201311.62	Закрепление отсутствует	0.1
30	395555.67	2201311.62	Закрепление отсутствует	0.1
31	395571.94	2201314.84	Закрепление отсутствует	0.1
32	395578.26	2201317.63	Закрепление отсутствует	0.1
33	395588.7	2201327.44	Закрепление отсутствует	0.1
34	395594.38	2201333.9	Закрепление отсутствует	0.1
1	395600.71	2201347.03	Закрепление отсутствует	0.1

ПОЛНОЕ ИМЯ ИМЕННОСТИ ДОЛЖНОСТИ	 документ подписан электронной подписью Сертификат: 3000405400300003756203042118 Выдан: 08.09.2016 14:53:09 Служба государственной регистрации, кадастра и картографии Республики Татарстан Действителен с 27.06.2016 по 04.03.2024	ИНИЦИАЛЫ, ФАМИЛИЯ

Земельный участок вид объекта недвижимости				
Лист № 6 раздела 4.2		Всего листов раздела 4.2: 106		Всего разделов: 8
23.08.2023г. № КУВН-001/2023-191058114				
Кадастровый номер:		47:25:0110001:19		
Сведения о характеристиках точек границы участка (участков) земельного участка				
Учетный номер участка: 47:25:0110001:19/7				
Система координат МСК 47-зона 2				
Номер точки	Координаты, м		Описание закрепления на местности	Средняя квадратичная погрешность определения координат характерных точек границ земельного участка, м
	X	Y		
1	2	3	4	5
1	394447.67	2202767.1	-	-
2	394441.76	2202778.72	-	-
3	394467.96	2202813.05	-	-
4	394510.51	2202837.72	-	-
5	394536.7	2202826.51	-	1
6	394504.59	2202817.13	-	1
7	394503.88	2202812.23	-	1
8	394504.4	2202807.78	-	1
9	394507.38	2202801.6	-	1
10	394510.9	2202796.75	-	1
11	394511.06	2202792.76	-	1
12	394509.01	2202788.17	-	1
13	394505.49	2202785.79	-	1
14	394504.16	2202785.43	-	1
15	394498.73	2202784.13	-	1
16	394492.86	2202782.26	-	1
17	394485.81	2202777.16	-	1
18	394470.63	2202773.83	-	1
19	394464.42	2202772.3	-	1
1	394447.67	2202767.1	-	-

ПОЛНОЕ НАИМЕНОВАНИЕ ДОЛЖНОСТИ	 документ подписан электронной подписью Сертификат: 3008050403E91203756130A211618 Подпись: 98D9A0B4A5C19958A1C05D48C7000B0808 РЕГИСТРАЦИЯ КВАРТАЛА И КАДАСТРОВЫЙ Добавление к 17.06.003746 1049.2024	ИНИЦИАЛЫ, ФАМИЛИЯ

Земельный участок вид объекта недвижимости				
Лист № 7 раздела 4.2		Всего листов раздела 4.2: 106		Всего разделов: 8
23.08.2023г. № КУВН-001/2023-191058114				
Кадастровый номер:		47:25:0110001:19		
Сведения о характеристиках точек границы участка (участков) земельного участка				
Учетный номер участка: 47:25:0110001:19/8				
Система координат МСК 47-зона 2				
Номер точки	Координаты, м		Описание закрепления на местности	Средняя квадратичная погрешность определения координат характерных точек границ земельного участка, м
	X	Y		
1	2	3	4	5
1	394658.06	2202910.29	-	0.5
2	394654.84	2202908.93	-	0.5
3	394652.92	2202912.8	-	-
4	394657.07	2202914.96	-	-
5	394656.62	2202913.38	-	0.5
1	394658.06	2202910.29	-	0.5

ПОЛНОЕ НАИМЕНОВАНИЕ ДОЛЖНОСТИ	 документ подписан электронной подписью Сертификат: 3008050403E91203756130A211618 Подпись: 98D9A0B4A5C19958A1C05D48C7000B0808 РЕГИСТРАЦИЯ КВАРТАЛА И КАДАСТРОВЫЙ Добавление к 17.06.003746 1049.2024	ИНИЦИАЛЫ, ФАМИЛИЯ

Земельный участок				
вид объекта недвижимости				
Лист № 8 раздела 4.2	Всего листов раздела 4.2: 106		Всего разделов: 8	Всего листов выписки: 279
23.08.2023г. № ЕУ В/И-001/2023-191058114				
Кадастровый номер:		47:25:0110001:19		
Сведения о характерных точках границы четки (чистей) земельного участка				
Учетный номер четки: 47:25:0110001:19-8				
Система координат				
Номер точки	Координаты, м		Описание закрепления на местности	Средняя квадратичная погрешность определения координат характерных точек границ земельного участка, м
	X	Y		
1	2	3	4	5
1	395807.57	2201600.19	-	-
2	395798.97	2201611.47	-	-
3	395794.09	2201614.46	-	-
4	395786.91	2201596.95	-	-
5	395769.33	2201568.27	-	-
6	395748.03	2201535.34	-	-
7	395746.09	2201529.28	-	-
8	395720.57	2201488.15	-	-
9	395712.08	2201475.45	-	-
10	395699.71	2201452.79	-	-
11	395681.04	2201425.66	-	-
12	395669.2	2201404.94	-	-
13	395668.39	2201396.8	-	-
14	395671.84	2201391.69	-	-
15	395685.93	2201386.46	-	-
16	395695.81	2201380.25	-	-
17	395700.46	2201369.6	-	-
18	395703.24	2201355.62	-	-
19	395720.33	2201340.71	-	-
20	395721.75	2201333.26	-	-
21	395725.55	2201328.54	-	-
22	395731.65	2201344.84	-	-
23	395729.01	2201348.71	-	-
24	395719.38	2201362.48	-	-



ПОЛНОЕ ИМЯ ИЛИ ИНИЦИАЛЫ ДОЛЖНОСТИ ИНИЦИАЛЫ, ФАМИЛИЯ

Земельный участок				
вид объекта недвижимости				
Лист № 9 раздела 4.2	Всего листов раздела 4.2: 106		Всего разделов: 8	Всего листов выписки: 279
23.08.2023г. № ЕУ В/И-001/2023-191058114				
Кадастровый номер:		47:25:0110001:19		
1	2		4	5
	3			
25	395711.47	2201371.43	-	-
26	395704.99	2201379.81	-	-
27	395692.1	2201395.89	-	-
28	395691.38	2201406.11	-	-
29	395691.94	2201417.05	-	-
30	395698.15	2201432.4	-	-
31	395706.16	2201447.11	-	-
32	395713.53	2201456.28	-	-
33	395727.92	2201475.51	-	-
34	395739.92	2201492.06	-	-
35	395760.98	2201525.3	-	-
36	395770.11	2201539.89	-	-
37	395788.09	2201573.74	-	-
38	395795.62	2201585.81	-	-
39	395801.38	2201595.05	-	-
1	395807.57	2201600.19	-	-
1	395673.93	2201376.14	-	-
2	395672.74	2201377.66	-	-
3	395671.49	2201378.06	-	-
1	395673.93	2201376.14	-	-
1	395714.4	2201336.59	-	-
2	395713.05	2201340.57	-	-
3	395710.23	2201343.41	-	-
4	395708.02	2201344.33	-	-
1	395714.4	2201336.59	-	-
1	395789.69	2201638.59	-	-
2	395804.76	2201666.57	-	-
3	395799.07	2201661.22	-	-
1	395789.69	2201638.59	-	-



ПОЛНОЕ ИМЯ ИЛИ ИНИЦИАЛЫ ДОЛЖНОСТИ ИНИЦИАЛЫ, ФАМИЛИЯ

Земельный участок					
вид объекта недвижимости					
Лист № 10 раздела 4.2		Всего листов раздела 4.2: 106		Всего разделов: 8	
Всего листов выписки: 279					
23.08.2023г. № ЕУ ВП.001/2023-191058114					
Кадастровый номер: 47:25:0110001:19					
Сведения о характеристиках точек границы части (частей) земельного участка					
Учетный номер части: 47:25:0110001:19/9					
Система координат МСК 47-зона 2					
Номер точки	Координаты, м		Описание закрепления на местности	Средняя квадратичная погрешность определения координат характерных точек границ земельного участка, м	
	X	Y			
1	2	3	4	5	
1	394828.24	2202211.87	-	-	
2	394827.06	2202215.7	-	-	
3	394839.18	2202219.92	-	0.1	
4	394840.5	2202216.15	-	0.1	
1	394828.24	2202211.87	-	-	
1	394828.85	2202278.86	-	0.1	
2	394810.55	2202281.64	-	0.1	
3	394808.2	2202281.34	-	-	
4	394807.04	2202285.55	-	-	
5	394806.53	2202287.80	-	-	
6	394809.14	2202287.83	-	0.1	
7	394809.43	2202285.53	-	0.1	
8	394810.63	2202285.68	-	0.1	
9	394829.54	2202282.4	-	0.1	
1	394828.85	2202278.86	-	0.1	

ПОЛНОЕ ИЛИ ЧАСТИЧНОЕ ДОЛЖНОСТИ	 документ подписан электронной подписью Сертификат: 3000405400.СЕРТИФИКАТ/3000405400.01 Выдан: 08.09.2016 в 10:00:00 Регистрационный номер: 3000405400.СЕРТИФИКАТ/3000405400.01 Действителен до: 27.06.2024 в 10:00:00	ИНИЦИАЛЫ, ФАМИЛИЯ

Земельный участок					
вид объекта недвижимости					
Лист № 11 раздела 4.2		Всего листов раздела 4.2: 106		Всего разделов: 8	
Всего листов выписки: 279					
23.08.2023г. № ЕУ ВП.001/2023-191058114					
Кадастровый номер: 47:25:0110001:19					
Сведения о характеристиках точек границы части (частей) земельного участка					
Учетный номер части: 47:25:0110001:19/9					
Система координат					
Номер точки	Координаты, м		Описание закрепления на местности	Средняя квадратичная погрешность определения координат характерных точек границ земельного участка, м	
	X	Y			
1	2	3	4	5	
1	396109.89	2202517.85	-	-	
2	396080.37	2202544.02	-	-	
3	396069.46	2202544.55	-	-	
4	396048.56	2202548.47	-	-	
5	396030.75	2202547.15	-	-	
6	396019.6	2202550.83	-	-	
7	396012.53	2202559.93	-	-	
8	396009.12	2202571.43	-	-	
9	396009.85	2202585.73	-	-	
10	396001.71	2202598.85	-	-	
11	395990.62	2202605.09	-	-	
12	395982.04	2202613.32	-	-	
13	395971.18	2202628.3	-	-	
14	395964.88	2202633.32	-	-	
15	395951.84	2202637.8	-	-	
16	395940.89	2202638.19	-	-	
17	395929.63	2202639.42	-	-	
18	395921.71	2202640.72	-	-	
19	395908.97	2202645.99	-	-	
20	395898.49	2202654.58	-	-	
21	395887.45	2202658.63	-	-	
22	395877.69	2202658.75	-	-	
23	395865.35	2202656.14	-	-	
24	395852.47	2202654.76	-	-	

ПОЛНОЕ ИЛИ ЧАСТИЧНОЕ ДОЛЖНОСТИ	 документ подписан электронной подписью Сертификат: 3000405400.СЕРТИФИКАТ/3000405400.01 Выдан: 08.09.2016 в 10:00:00 Регистрационный номер: 3000405400.СЕРТИФИКАТ/3000405400.01 Действителен до: 27.06.2024 в 10:00:00	ИНИЦИАЛЫ, ФАМИЛИЯ

Лист 187

Земельный учет				
вид объекта недвижимости				
Лист № 14 раздела 4.2		Всего листов раздела 4.2: 106		Всего разделов: 8
Всего листов выписки: 279				
23.08.2023г. № КУ ВП.001/2023-191058114				
Кадастровый номер:		47:25:0110001:19		
1	2	3	4	5
83	395117.9	2202959.83	-	-
84	395111.81	2202950.19	-	-
85	395108.09	2202939.97	-	-
86	395106.48	2202923.02	-	-
87	395102.27	2202907.32	-	-
88	395086.41	2202896.02	-	-
89	395057.67	2202889.86	-	-
90	395042.38	2202889.31	-	-
91	395025.41	2202892.05	-	-
92	394989.62	2202904.86	-	-
93	394981.91	2202911.48	-	-
94	394977.94	2202922.1	-	-
95	394983.23	2202938.88	-	-
96	394985.87	2202963.76	-	-
97	394984.62	2202972.76	-	-
98	394978.96	2202982.37	-	-
99	394965.74	2202993.68	-	-
100	394952.01	2203018.1	-	-
101	394947.12	2203030.19	-	-
102	394935.71	2203043.36	-	-
103	394919.92	2203048.53	-	-
104	394911.03	2203048.16	-	-
105	394887.42	2203041.57	-	-
106	394879.01	2203036.54	-	-
107	394871.34	2203028.76	-	-
108	394856.28	2203011.44	-	-
109	394843.85	2202998.88	-	-
110	394838.72	2202992.63	-	-
111	394831.19	2202980.72	-	-



ПОЛНОЕ ИМЯ ИЛИ ИНИЦИАЛЫ ДОЛЖНОСТИ

ИНИЦИАЛ, ФАМИЛИЯ

Лист 188

Земельный учет				
вид объекта недвижимости				
Лист № 15 раздела 4.2		Всего листов раздела 4.2: 106		Всего разделов: 8
Всего листов выписки: 279				
23.08.2023г. № КУ ВП.001/2023-191058114				
Кадастровый номер:		47:25:0110001:19		
1	2	3	4	5
112	394822.62	2202950.9	-	-
113	394824.59	2202925.8	-	-
114	394816	2202898.57	-	-
115	394808.37	2202891.84	-	-
116	394795.72	2202894.81	-	-
117	394788.56	2202899.76	-	-
118	394774.21	2202908.08	-	-
119	394766.84	2202911.32	-	-
120	394706.56	2202937.01	-	-
121	394703.84	2202934.43	-	-
122	394700.76	2202937.88	-	-
123	394638.46	2202905.54	-	-
124	394612.14	2202893.41	-	-
125	394599.09	2202886.42	-	-
126	394602.9	2202884.17	-	-
127	394613.13	2202885.48	-	-
128	394617.57	2202883.3	-	-
129	394738.99	2202772.68	-	-
130	394749.55	2202765.57	-	-
131	394760.9	2202765.48	-	-
132	394768.87	2202767.97	-	-
133	394789.23	2202757.29	-	-
134	394803.63	2202757.79	-	-
135	394811.35	2202758.6	-	-
136	394818.14	2202762.6	-	-
137	394822	2202767.31	-	-
138	394822.92	2202773.66	-	-
139	394819.51	2202782.31	-	-
140	394803.97	2202804.58	-	-



ПОЛНОЕ ИМЯ ИЛИ ИНИЦИАЛЫ ДОЛЖНОСТИ

ИНИЦИАЛ, ФАМИЛИЯ

Земельный учет				
вид объекта недвижимости				
Лист № 18 раздела 4.2		Всего листов раздела 4.2: 106		Всего разделов: 8
Всего листов выписки: 279				
23.08.2023г. № КУ ВП.001/2023-191058114				
Кадастровый номер:		47:25:0110001:19		
1	2	3	4	5
199	395084.46	2202849.71	-	-
200	395091.77	2202866.75	-	-
201	395099.29	2202877.84	-	-
202	395122.9	2202892.06	-	-
203	395124.37	2202899.91	-	-
204	395118.1	2202931.69	-	-
205	395121.01	2202940.2	-	-
206	395134.41	2202947.28	-	-
207	395154.75	2202949.42	-	-
208	395194.2	2202912.14	-	-
209	395198.7	2202902.28	-	-
210	395196.07	2202891.53	-	-
211	395173.67	2202876	-	-
212	395171.37	2202860.47	-	-
213	395178.36	2202852.9	-	-
214	395216.1	2202850.59	-	-
215	395219.87	2202846.75	-	-
216	395219.11	2202834.57	-	-
217	395210.52	2202835.45	-	-
218	395167.94	2202823.25	-	-
219	395146.72	2202817.52	-	-
220	395134.67	2202809.41	-	-
221	395132.13	2202792.71	-	-
222	395128.71	2202782.86	-	-
223	395117.53	2202776.63	-	-
224	395115.24	2202770.64	-	-
225	395116.51	2202764.83	-	-
226	395126.67	2202767.38	-	-
227	395141.07	2202759.23	-	-



ПОЛНОЕ ИМЯ ИЛИ ИНИЦИАЛЫ ДОЛЖНОСТИ

ИНИЦИАЛ, ФАМИЛИЯ

Земельный учет				
вид объекта недвижимости				
Лист № 19 раздела 4.2		Всего листов раздела 4.2: 106		Всего разделов: 8
Всего листов выписки: 279				
23.08.2023г. № КУ ВП.001/2023-191058114				
Кадастровый номер:		47:25:0110001:19		
1	2	3	4	5
228	395161.78	2202758.53	-	-
229	395179.05	2202764.34	-	-
230	395222.64	2202759	-	-
231	395245.2	2202745.62	-	-
232	395244.05	2202742.76	-	-
233	395262.37	2202728.55	-	-
234	395274.6	2202717.84	-	-
235	395284.61	2202703.16	-	-
236	395290.08	2202686.43	-	-
237	395291.05	2202678.69	-	-
238	395291.73	2202673.25	-	-
239	395294.24	2202668.51	-	-
240	395299.1	2202664.81	-	-
241	395301.72	2202661.49	-	-
242	395310.89	2202646.99	-	-
243	395322.07	2202634.29	-	-
244	395337.61	2202624.16	-	-
245	395350.25	2202624.2	-	-
246	395438.39	2202703.86	-	-
247	395440.21	2202704.62	-	-
248	395459.97	2202700.25	-	-
249	395472.67	2202693.81	-	-
250	395499.3	2202660.45	-	-
251	395530.61	2202659.79	-	-
252	395559.91	2202651.35	-	-
253	395565.61	2202647.96	-	-
254	395570.82	2202639.23	-	-
255	395577.68	2202611.38	-	-
256	395581.76	2202575.44	-	-



ПОЛНОЕ ИМЯ ИЛИ ИНИЦИАЛЫ ДОЛЖНОСТИ

ИНИЦИАЛ, ФАМИЛИЯ

Земельный учет				
вид объекта недвижимости				
Лист № 20 раздела 4.2		Всего листов раздела 4.2: 106		Всего разделов: 8
Всего листов выписки: 279				
23.08.2023г. № КУ ВП-001/2023-191058114				
Кадастровый номер:		47:25:0110001:19		
1	2	3	4	5
257	395584.67	2202566.49	-	-
258	395591.94	2202548.98	-	-
259	395612.58	2202520.88	-	-
260	395648.05	2202492.12	-	-
261	395692.76	2202473.97	-	-
262	395704.74	2202469.24	-	-
263	395720.12	2202449.22	-	-
264	395715.42	2202443.50	-	-
265	395734.96	2202409.75	-	-
266	395749.21	2202394.73	-	-
267	395776.78	2202372.76	-	-
268	395786.14	2202355.17	-	-
269	395785.56	2202335.37	-	-
270	395778.22	2202312.38	-	-
271	395760.66	2202282.75	-	-
272	395766.8	2202278.74	-	-
273	395772.21	2202288.87	-	-
274	395776.11	2202284.1	-	-
275	395788.32	2202282.36	-	-
276	395799.53	2202270.35	-	-
277	395801.33	2202267.68	-	-
278	395804.68	2202267.74	-	-
279	395808.55	2202276.64	-	-
280	395815.09	2202281.04	-	-
281	395817.58	2202287.42	-	-
282	395816.74	2202291.18	-	-
283	395810.83	2202295.35	-	-
284	395809.42	2202298.48	-	-
285	395813.19	2202297.03	-	-

	 <p>документ подписан электронной подписью Сергей Александрович Сидоров</p>	
ПОЛНОЕ ИМЯ ИЛИ ИНИЦИАЛЫ ДОЛЖНОСТИ	<p>Сергей Александрович Сидоров Генеральный директор Федерального государственного учреждения «Кадистра ИнкартСамары» Должность: + 77 36 03744 049-204</p>	ИНИЦИАЛ, ФАМИЛИЯ

Земельный учет				
вид объекта недвижимости				
Лист № 21 раздела 4.2		Всего листов раздела 4.2: 106		Всего разделов: 8
Всего листов выписки: 279				
23.08.2023г. № КУ ВП-001/2023-191058114				
Кадастровый номер:		47:25:0110001:19		
1	2	3	4	5
286	395818.28	2202292.94	-	-
287	395823.08	2202285.13	-	-
288	395831.06	2202282.61	-	-
289	395836.15	2202278.78	-	-
290	395837.73	2202274.03	-	-
291	395840.09	2202267.26	-	-
292	395843.22	2202265.76	-	-
293	395873.49	2202360.03	-	-
294	395984.36	2202462.84	-	-
295	395996.57	2202470.23	-	-
296	396031.57	2202481.88	-	-
1	396109.89	2202517.85	-	-
1	394869.07	2202848.99	-	-
2	394869.93	2202853.71	-	-
3	394868.62	2202857.26	-	-
4	394863.63	2202859.18	-	-
5	394859.31	2202856.72	-	-
6	394855.56	2202850.13	-	-
7	394856.44	2202845.62	-	-
8	394860.64	2202843.34	-	-
9	394864.18	2202844.1	-	-
1	394869.07	2202848.99	-	-
1	395660.1	2202191.21	-	-
2	395657.79	2202195.12	-	-
3	395649.93	2202192.75	-	-
4	395642.06	2202190.83	-	-
5	395635.13	2202190.85	-	-
6	395632.39	2202188.97	-	-
7	395631.86	2202182.34	-	-

	 <p>документ подписан электронной подписью Сергей Александрович Сидоров</p>	
ПОЛНОЕ ИМЯ ИЛИ ИНИЦИАЛЫ ДОЛЖНОСТИ	<p>Сергей Александрович Сидоров Генеральный директор Федерального государственного учреждения «Кадистра ИнкартСамары» Должность: + 77 36 03744 049-204</p>	ИНИЦИАЛ, ФАМИЛИЯ

Земельный учет				
вид объекта недвижимости				
Лист № 22 раздела 4.2		Всего листов раздела 4.2: 106		Всего разделов: 8
Всего листов выписки: 279.				
23.08.2023г. № КУ ВП.001/2023-191058114				
Кадастровый номер:		47:25:0110001:19		
1	2	3	4	5
8	395631.4	2202179.76	-	-
9	395632.5	2202176.87	-	-
10	395635	2202176.62	-	-
11	395638.44	2202178.13	-	-
12	395650.27	2202181.27	-	-
13	395654.64	2202183.79	-	-
1	395660.1	2202191.21	-	-
1	395551.67	2202278.67	-	-
2	395558.67	2202287.68	-	-
3	395560.85	2202297.15	-	-
4	395555.34	2202309.4	-	-
5	395540.15	2202319.99	-	-
6	395501.51	2202336.4	-	-
7	395451.46	2202356.08	-	-
8	395444.09	2202361.76	-	-
9	395425.68	2202364.36	-	-
10	395423.64	2202368.11	-	-
11	395419.44	2202369.91	-	-
12	395407.53	2202366.02	-	-
13	395388.84	2202368.67	-	-
14	395374.46	2202369.6	-	-
15	395357.72	2202574.8	-	-
16	395343.68	2202381.51	-	-
17	395335.33	2202370.12	-	-
18	395345.89	2202358.96	-	-
19	395372.74	2202330.71	-	-
20	395393.85	2202310.91	-	-
21	395404.77	2202303.19	-	-
22	395415.34	2202301.49	-	-

ПОЛНОЕ ИМЯ ЧИНОВНИКА ДОЛЖНОСТИ	 ДОКУМЕНТ ПОДПИСАН ЗАКОННОЙ ПОДСТАВой Служба государственного кадастра недвижимости Республиканский центр кадастровых работ государственной регистрации, кадастра и картографии Белоруссия • 27 86 01744 0193 2014	ИНИЦИАЛЫ, ФАМИЛИЯ

Земельный учет				
вид объекта недвижимости				
Лист № 23 раздела 4.2		Всего листов раздела 4.2: 106		Всего разделов: 8
Всего листов выписки: 279.				
23.08.2023г. № КУ ВП.001/2023-191058114				
Кадастровый номер:		47:25:0110001:19		
1	2	3	4	5
23	395426.09	2202297.81	-	-
24	395437.58	2202292.69	-	-
25	395443.85	2202293.33	-	-
26	395449.24	2202296.78	-	-
27	395463.58	2202297.86	-	-
28	395475.28	2202303.19	-	-
29	395482.66	2202304.49	-	-
30	395490.83	2202302.63	-	-
31	395494.04	2202299.69	-	-
32	395498.92	2202291.16	-	-
33	395505.15	2202285.28	-	-
34	395514.52	2202280.2	-	-
35	395523.23	2202275.9	-	-
36	395528.34	2202274.37	-	-
37	395534.71	2202274.02	-	-
38	395542.71	2202274.71	-	-
1	395551.67	2202278.67	-	-
1	395124.99	2202839.49	-	-
2	395129.69	2202844.04	-	-
3	395129.03	2202848.34	-	-
4	395123	2202854.21	-	-
5	395123.86	2202858.06	-	-
6	395126.75	2202860.61	-	-
7	395124.8	2202868.34	-	-
8	395120.87	2202869.67	-	-
9	395117.19	2202868.06	-	-
10	395114.15	2202868.16	-	-
11	395107.69	2202867.05	-	-
12	395105.75	2202865.14	-	-

ПОЛНОЕ ИМЯ ЧИНОВНИКА ДОЛЖНОСТИ	 ДОКУМЕНТ ПОДПИСАН ЗАКОННОЙ ПОДСТАВой Служба государственного кадастра недвижимости Республиканский центр кадастровых работ государственной регистрации, кадастра и картографии Белоруссия • 27 86 01744 0193 2014	ИНИЦИАЛЫ, ФАМИЛИЯ

Земельный учет				
вид объекта недвижимости				
Лист № 24 раздела 4.2		Всего листов раздела 4.2: 106		Всего разделов: 8
Всего листов выписки: 279				
23.08.2023г. № КУ ВП.001/2023-191058114				
Кадастровый номер:		47:25:0110001:19		
1	2	3	4	5
13	395098.21	2202859.48	-	-
14	395098.15	2202854.27	-	-
15	395097.76	2202848.47	-	-
16	395097.51	2202842.52	-	-
17	395097.67	2202835.71	-	-
18	395096.17	2202825.63	-	-
19	395095.11	2202820.65	-	-
20	395095.56	2202812.45	-	-
21	395094.59	2202807.08	-	-
22	395093.99	2202797.15	-	-
23	395096.19	2202791.16	-	-
24	395104.19	2202785.81	-	-
25	395114.23	2202790.11	-	-
26	395118.94	2202798.11	-	-
27	395118.53	2202809.01	-	-
28	395114.28	2202814.77	-	-
29	395107.24	2202820.08	-	-
30	395106.11	2202826.56	-	-
31	395107.14	2202831.92	-	-
32	395119.81	2202836.11	-	-
1	395124.99	2202839.49	-	-
1	395753.97	2202306.55	-	-
2	395756.99	2202323.71	-	-
3	395762.05	2202339.4	-	-
4	395756.82	2202345.11	-	-
5	395744.82	2202347.95	-	-
6	395738.7	2202352.52	-	-
7	395731.61	2202364.89	-	-
8	395719.34	2202386.98	-	-

ПОЛНОЕ ИМЯ ИЛИ ИНЫЕ ДРУГИЕ ДАННЫЕ		 ДОКУМЕНТ ПОДПИСАН ЭЛЕКТРОННОЙ ПОДПИСЬЮ Сертификат: 3988050400.СЕРТИФИКАТ/СРО/2023/0421/01 Выдан: ФЕДЕРАЛЬНОМУ СЛУЖБЕ ГОСУДАРСТВЕННОЙ РЕГИСТРАЦИИ КАДАСТРА И КАРТОГРАФИИ Действителен с 27.06.2013 по 19.09.2024	ИНИЦИАЛЫ, ФАМИЛИЯ
-----------------------------------	--	---	-------------------

Земельный учет				
вид объекта недвижимости				
Лист № 25 раздела 4.2		Всего листов раздела 4.2: 106		Всего разделов: 8
Всего листов выписки: 279				
23.08.2023г. № КУ ВП.001/2023-191058114				
Кадастровый номер:		47:25:0110001:19		
1	2	3	4	5
9	395709.13	2202397.41	-	-
10	395691.8	2202420.7	-	-
11	395674.51	2202441.72	-	-
12	395665.81	2202447.07	-	-
13	395649.96	2202446.21	-	-
14	395647.42	2202438.25	-	-
15	395641.85	2202423.56	-	-
16	395640.45	2202415.25	-	-
17	395650.07	2202408.52	-	-
18	395658.53	2202379.94	-	-
19	395665.29	2202364.44	-	-
20	395668.01	2202350.25	-	-
21	395688.04	2202330.78	-	-
22	395709.97	2202320.65	-	-
23	395734.72	2202305.91	-	-
24	395748.43	2202301.48	-	-
1	395753.97	2202306.55	-	-
1	395167.05	2202881.8	-	-
2	395169.71	2202883.74	-	-
3	395173.82	2202891.83	-	-
4	395173.31	2202894.52	-	-
5	395167.14	2202899.11	-	-
6	395157.96	2202902.56	-	-
7	395149.59	2202909.9	-	-
8	395145.15	2202914.08	-	-
9	395134.48	2202918.1	-	-
10	395133.55	2202917.31	-	-
11	395135.67	2202912.18	-	-
12	395139.57	2202904.62	-	-

ПОЛНОЕ ИМЯ ИЛИ ИНЫЕ ДРУГИЕ ДАННЫЕ		 ДОКУМЕНТ ПОДПИСАН ЭЛЕКТРОННОЙ ПОДПИСЬЮ Сертификат: 3988050400.СЕРТИФИКАТ/СРО/2023/0421/01 Выдан: ФЕДЕРАЛЬНОМУ СЛУЖБЕ ГОСУДАРСТВЕННОЙ РЕГИСТРАЦИИ КАДАСТРА И КАРТОГРАФИИ Действителен с 27.06.2013 по 19.09.2024	ИНИЦИАЛЫ, ФАМИЛИЯ
-----------------------------------	--	--	-------------------

Земельный учет				
вид объекта недвижимости				
Лист № 26 раздела 4.2		Всего листов раздела 4.2: 106		Всего разделов: 8
Всего листов выписки: 279				
23.08.2023г. № КУ ВМ-001/2023-191058114				
Кадастровый номер: 47:25:0110001:19				
1	2	3	4	5
13	395144.48	2202896.12	-	-
14	395143.88	2202891.67	-	-
15	395135.66	2202884.15	-	-
16	395135.85	2202880.75	-	-
17	395137.85	2202874.61	-	-
18	395137.64	2202866.95	-	-
19	395145.32	2202861.77	-	-
20	395148.87	2202858.78	-	-
21	395154.79	2202859.98	-	-
22	395158.83	2202865.98	-	-
23	395161.4	2202881.6	-	-
1	395167.05	2202881.8	-	-
1	395758.83	2202244.35	-	-
2	395763.64	2202252.68	-	-
3	395763.32	2202258.97	-	-
4	395758.94	2202264.2	-	-
5	395760.66	2202267.78	-	-
6	395755.82	2202271.3	-	-
7	395751.51	2202267.73	-	-
8	395745.2	2202269.65	-	-
9	395733.42	2202268.76	-	-
10	395719.95	2202258.76	-	-
11	395711.79	2202249.23	-	-
12	395708.94	2202237.24	-	-
13	395710.02	2202232.07	-	-
14	395707.55	2202218.77	-	-
15	395701.5	2202202	-	-
16	395691.1	2202188.5	-	-
17	395667.77	2202171.78	-	-

	 документ подписан электронной подписью <small>Сертификат: 3909100470/СЕРТИФИКАТ/СРО/02/19 Выдано: ФЕДЕРАЛЬНОМУ СЛУЖБЕ ГОСУДАРСТВЕННОЙ РЕГИСТРАЦИИ, КАДАСТРА И КАРТОГРАФИИ Деловый стиль: 27.06.03/2019.04/0.2014</small>	
ПОЛНОЕ ИМЯ И ОТЧЕВОЩЕЕ ДАТЧНОСТИ		ИНИЦИАЛЫ, ФАМИЛИЯ

Земельный учет				
вид объекта недвижимости				
Лист № 27 раздела 4.2		Всего листов раздела 4.2: 106		Всего разделов: 8
Всего листов выписки: 279				
23.08.2023г. № КУ ВМ-001/2023-191058114				
Кадастровый номер: 47:25:0110001:19				
1	2	3	4	5
18	395638.55	2202155.63	-	-
19	395625.76	2202134.85	-	-
20	395620.58	2202130	-	-
21	395597.2	2202121.53	-	-
22	395574.37	2202118.97	-	-
23	395567.41	2202118.53	-	-
24	395545.14	2202122.79	-	-
25	395533.31	2202123.47	-	-
26	395525.38	2202124.66	-	-
27	395517.07	2202125.9	-	-
28	395507.7	2202116.22	-	-
29	395501.27	2202108.13	-	-
30	395487.64	2202097.48	-	-
31	395469.33	2202077.94	-	-
32	395460.9	2202058.38	-	-
33	395452.85	2202032.79	-	-
34	395441.59	2202011.94	-	-
35	395435.92	2202001.53	-	-
36	395441	2201979.37	-	-
37	395456.96	2201964.31	-	-
38	395492.71	2201946.6	-	-
39	395507.68	2201946.74	-	-
40	395518	2201950.73	-	-
41	395535.14	2201953.04	-	-
42	395549.27	2201958.04	-	-
43	395560.28	2201957.89	-	-
44	395583.93	2201964.34	-	-
45	395590.73	2201968.59	-	-
46	395602.45	2201984.89	-	-

	 документ подписан электронной подписью <small>Сертификат: 3909100470/СЕРТИФИКАТ/СРО/02/19 Выдано: ФЕДЕРАЛЬНОМУ СЛУЖБЕ ГОСУДАРСТВЕННОЙ РЕГИСТРАЦИИ, КАДАСТРА И КАРТОГРАФИИ Деловый стиль: 27.06.03/2019.04/0.2014</small>	
ПОЛНОЕ ИМЯ И ОТЧЕВОЩЕЕ ДАТЧНОСТИ		ИНИЦИАЛЫ, ФАМИЛИЯ

Лист 201

Земельный учет				
вид объекта недвижимости				
Лист № 28 раздела 4.2		Всего листов раздела 4.2: 106		Всего разделов: 8
Всего листов выписки: 279				
23.08.2023г. № КУ ВП-001/2023-191058114				
Кадастровый номер:		47:25:0110001:19		
1	2	3	4	5
47	395604.25	2201991.41	-	-
48	395609.85	2202006	-	-
49	395609.87	2202011.16	-	-
50	395605.73	2202020.18	-	-
51	395604.51	2202035.1	-	-
52	395608.99	2202046.27	-	-
53	395616.41	2202054	-	-
54	395615.14	2202074.11	-	-
55	395627.27	2202086.83	-	-
56	395641.85	2202094.57	-	-
57	395648.87	2202098.19	-	-
58	395663.37	2202111.92	-	-
59	395678.31	2202128.84	-	-
60	395688.87	2202150.15	-	-
61	395712.48	2202177.69	-	-
62	395725.36	2202196.62	-	-
63	395712.8	2202214.83	-	-
64	395749.29	2202236.63	-	-
1	395758.83	2202244.35	-	-
1	395855.62	2201742.21	-	-
2	395871.96	2201779.07	-	-
3	395874.3	2201787.83	-	-
4	395870.22	2201794.12	-	-
5	395852.55	2201801.48	-	-
6	395842.92	2201802.36	-	-
7	395832.74	2201796.64	-	-
8	395824.94	2201787.86	-	-
9	395820.63	2201777.34	-	-
10	395819.41	2201763.23	-	-



ПОЛНОЕ ИМЯ ИЛИ ИНИЦИАЛЫ ДОЛЖНОСТИ

ИНИЦИАЛЫ, ФАМИЛИЯ

Лист 202

Земельный учет				
вид объекта недвижимости				
Лист № 29 раздела 4.2		Всего листов раздела 4.2: 106		Всего разделов: 8
Всего листов выписки: 279				
23.08.2023г. № КУ ВП-001/2023-191058114				
Кадастровый номер:		47:25:0110001:19		
1	2	3	4	5
11	395816.62	2201749.96	-	-
12	395809.47	2201740.94	-	-
13	395794.15	2201734.1	-	-
14	395777.55	2201733.85	-	-
15	395771.43	2201735.75	-	-
16	395763.68	2201744.47	-	-
17	395762.18	2201754.73	-	-
18	395770.92	2201766.84	-	-
19	395789.03	2201784.18	-	-
20	395789.6	2201820.81	-	-
21	395800.83	2201849.72	-	-
22	395799.24	2201890.12	-	-
23	395786.57	2201904.98	-	-
24	395764.01	2201913.13	-	-
25	395738.95	2201939.77	-	-
26	395748.27	2201969.05	-	-
27	395839.76	2202254.24	-	-
28	395835.3	2202254.09	-	-
29	395778.42	2202083.6	-	-
30	395757.7	2202021.35	-	-
31	395749.44	2201993.6	-	-
32	395743.26	2201970.53	-	-
33	395732.49	2201971.77	-	-
34	395728.86	2201977.67	-	-
35	395731.24	2201977.38	-	-
36	395734.86	2201991.47	-	-
37	395730.69	2202000	-	-
38	395721.66	2202002.64	-	-
39	395712.59	2201998.48	-	-



ПОЛНОЕ ИМЯ ИЛИ ИНИЦИАЛЫ ДОЛЖНОСТИ

ИНИЦИАЛЫ, ФАМИЛИЯ

Лист 203

Земельный учет				
вид объекта недвижимости				
Лист № 30 раздела 4.2		Всего листов раздела 4.2: 106		Всего разделов: 8
Всего листов выписки: 279				
23.08.2023г. № КУ ВП.001/2023-191058114				
Кадастровый номер:		47:25:0110001:19		
1	2	3	4	5
40	395707.91	2201983.79	-	-
41	395700.72	2201986.61	-	-
42	395693.35	2201986.61	-	-
43	395682.55	2201980.98	-	-
44	395684.38	2201987.55	-	-
45	395685.82	2201993.14	-	-
46	395683.13	2201995.4	-	-
47	395679.1	2201994.74	-	-
48	395676.62	2201987.9	-	-
49	395673.28	2201978.25	-	-
50	395671.63	2201977.05	-	-
51	395669.7	2201968.39	-	-
52	395661.65	2201952.51	-	-
53	395651.56	2201944.44	-	-
54	395643.43	2201935.74	-	-
55	395641.67	2201933.24	-	-
56	395637.39	2201932.26	-	-
57	395628.18	2201927.33	-	-
58	395605.94	2201920.55	-	-
59	395600.68	2201920.67	-	-
60	395581	2201914.44	-	-
61	395556.84	2201915.22	-	-
62	395538.31	2201915.27	-	-
63	395518.64	2201911.48	-	-
64	395495.89	2201912.95	-	-
65	395478.65	2201918.03	-	-
66	395443.94	2201933.88	-	-
67	395433.84	2201955.56	-	-
68	395427.75	2201964.42	-	-

ПОЛНОЕ ИМЯ ИЛИ ИМЯ ОТЧЕТА		 ДОКУМЕНТ ПОДПИСАН ЭЛЕКТРОННОЙ ПОДПИСЬЮ Сертификат: 3988060400.СЕРТИФИКАТ/СЕРТИФИКАТ Выдан: ФЕДЕРАЛЬНОМУ СЛУЖБЕ ГОСУДАРСТВЕННОЙ РЕГИСТРАЦИИ КАДАСТРА И КАРТОГРАФИИ Действителен с 27.06.03 по 04.03.2024	ИНИЦИАЛЫ, ФАМИЛИЯ
---------------------------	--	---	-------------------

Лист 204

Земельный учет				
вид объекта недвижимости				
Лист № 31 раздела 4.2		Всего листов раздела 4.2: 106		Всего разделов: 8
Всего листов выписки: 279				
23.08.2023г. № КУ ВП.001/2023-191058114				
Кадастровый номер:		47:25:0110001:19		
1	2	3	4	5
69	395418.12	2201972.54	-	-
70	395414.98	2201990.39	-	-
71	395410.92	2201994.79	-	-
72	395399.97	2201999.27	-	-
73	395386.24	2201998.52	-	-
74	395380.98	2202000.29	-	-
75	395364.75	2202015.78	-	-
76	395361.11	2202022.6	-	-
77	395361.86	2202034.52	-	-
78	395373.6	2202042.78	-	-
79	395388.14	2202042.87	-	-
80	395407.36	2202053.21	-	-
81	395414.93	2202057.06	-	-
82	395422.31	2202067.6	-	-
83	395437.95	2202091.24	-	-
84	395447.88	2202099.16	-	-
85	395454.37	2202107.62	-	-
86	395457.44	2202118.78	-	-
87	395466.62	2202119.74	-	-
88	395476.87	2202129.17	-	-
89	395485.08	2202134.05	-	-
90	395489.88	2202140.34	-	-
91	395489.41	2202149.99	-	-
92	395485.25	2202156.84	-	-
93	395480.23	2202158.38	-	-
94	395472.96	2202162.4	-	-
95	395466.69	2202160.64	-	-
96	395457.5	2202160.51	-	-
97	395448.24	2202152.7	-	-

ПОЛНОЕ ИМЯ ИЛИ ИМЯ ОТЧЕТА		 ДОКУМЕНТ ПОДПИСАН ЭЛЕКТРОННОЙ ПОДПИСЬЮ Сертификат: 3988060400.СЕРТИФИКАТ/СЕРТИФИКАТ Выдан: ФЕДЕРАЛЬНОМУ СЛУЖБЕ ГОСУДАРСТВЕННОЙ РЕГИСТРАЦИИ КАДАСТРА И КАРТОГРАФИИ Действителен с 27.06.03 по 04.03.2024	ИНИЦИАЛЫ, ФАМИЛИЯ
---------------------------	--	--	-------------------

Земельный участок				
вид объекта недвижимости				
Лист № 32 раздела 4.2		Всего листов раздела 4.2: 106		Всего разделов: 8
Всего листов выписки: 279				
23.08.2023г. № КУ ВП-001/2023-191058114				
Кадастровый номер: 47:25:0110001:19				
1	2	3	4	5
98	395439.71	2202157.66	-	-
99	395424.59	2202159.76	-	-
100	395413.53	2202164.77	-	-
101	395397.73	2202168.91	-	-
102	395378.12	2202189	-	-
103	395362.04	2202221.58	-	-
104	395352.12	2202268.15	-	-
105	395328.41	2202299.99	-	-
106	395306.89	2202314.49	-	-
107	395246.96	2202336.89	-	-
108	395218.44	2202352.71	-	-
109	395203.68	2202359.4	-	-
110	395194.55	2202360.83	-	-
111	395188.44	2202354.03	-	-
112	395190.45	2202346.24	-	-
113	395207.17	2202326.69	-	-
114	395218.34	2202317.93	-	-
115	395230.15	2202288.2	-	-
116	395218.95	2202275.61	-	-
117	395205.05	2202284.09	-	-
118	395192.11	2202293.22	-	-
119	395176.91	2202310.84	-	-
120	395160.81	2202334.45	-	-
121	395147.8	2202360.39	-	-
122	395130.2	2202379.46	-	-
123	395116.37	2202388.37	-	-
124	395092.23	2202402.79	-	-
125	395056.52	2202423.35	-	-
126	395020.34	2202433	-	-



ПОЛНОЕ ИМЯ ИЛИ ИНИЦИАЛЫ ДОЛЖНОСТИ	ИНИЦИАЛЫ, ФИМИЛИЯ
-----------------------------------	-------------------

Земельный участок				
вид объекта недвижимости				
Лист № 33 раздела 4.2		Всего листов раздела 4.2: 106		Всего разделов: 8
Всего листов выписки: 279				
23.08.2023г. № КУ ВП-001/2023-191058114				
Кадастровый номер: 47:25:0110001:19				
1	2	3	4	5
127	394988.25	2202444.97	-	-
128	394976.59	2202465.47	-	-
129	394962.82	2202481.2	-	-
130	394958.49	2202497.43	-	-
131	394995.2	2202530.1	-	-
132	395003.67	2202539.21	-	-
133	395009.28	2202556.66	-	-
134	395013.18	2202560.81	-	-
135	395013.27	2202563.4	-	-
136	395006.33	2202568.12	-	-
137	395003.4	2202586.17	-	-
138	394997.29	2202593.99	-	-
139	394988.49	2202610.77	-	-
140	394979.22	2202617.33	-	-
141	394964.35	2202626.57	-	-
142	394960.37	2202628.83	-	-
143	394956.34	2202633.01	-	-
144	394943.08	2202659.45	-	-
145	394936.77	2202660.91	-	-
146	394928.76	2202667.06	-	-
147	394921.68	2202670.09	-	-
148	394908.31	2202676.18	-	-
149	394884.7	2202681.41	-	-
150	394871.18	2202681.79	-	-
151	394854.8	2202681.14	-	-
152	394844.59	2202682.31	-	-
153	394842.54	2202687.48	-	-
154	394842.37	2202699.08	-	-
155	394848.91	2202704.6	-	-



ПОЛНОЕ ИМЯ ИЛИ ИНИЦИАЛЫ ДОЛЖНОСТИ	ИНИЦИАЛЫ, ФИМИЛИЯ
-----------------------------------	-------------------

Земельный учет				
вид объекта недвижимости				
Лист № 34 раздела 4.2		Всего листов раздела 4.2: 106		Всего разделов: 8
Всего листов выписки: 279				
23.08.2023г. № КУ ВП.001/2023-191058114				
Кадастровый номер:		47:25:0110001:19		
1	2	3	4	5
156	394875.29	2202711.13	-	-
157	394895.72	2202717.84	-	-
158	394914.91	2202721.84	-	-
159	394929.9	2202722.7	-	-
160	394935.61	2202719.61	-	-
161	394940.87	2202715.55	-	-
162	394947.82	2202706.47	-	-
163	394956.73	2202706.09	-	-
164	394962.79	2202706.03	-	-
165	394982.63	2202695.12	-	-
166	394997.48	2202679.64	-	-
167	395018.57	2202651.28	-	-
168	395031.56	2202630.15	-	-
169	395039.38	2202606.32	-	-
170	395033.39	2202588.71	-	-
171	395027.43	2202575.73	-	-
172	395019.94	2202564.64	-	-
173	395019.94	2202560.44	-	-
174	395026.61	2202555.69	-	-
175	395029.14	2202551.3	-	-
176	395030.18	2202543.8	-	-
177	395036.97	2202533.16	-	-
178	395038.55	2202524.79	-	-
179	395038.21	2202516.24	-	-
180	395036.97	2202509.55	-	-
181	395026.59	2202500.21	-	-
182	395007.28	2202489.98	-	-
183	395001.63	2202484.64	-	-
184	395002.55	2202479.88	-	-



ПОЛНОЕ ИМЕННОЕ ПОДПИСАНИЕ ДОЛЖНОСТИ	ПОДПИСАНИЕ ДОЛЖНОСТИ	ИНИЦИАЛЫ, ФАМИЛИЯ
-------------------------------------	----------------------	-------------------

Земельный учет				
вид объекта недвижимости				
Лист № 35 раздела 4.2		Всего листов раздела 4.2: 106		Всего разделов: 8
Всего листов выписки: 279				
23.08.2023г. № КУ ВП.001/2023-191058114				
Кадастровый номер:		47:25:0110001:19		
1	2	3	4	5
185	395007.36	2202470.75	-	-
186	395012.4	2202468.51	-	-
187	395024.73	2202471.01	-	-
188	395044.04	2202483.3	-	-
189	395058.39	2202491.41	-	-
190	395084.88	2202499.72	-	-
191	395092.42	2202500.08	-	-
192	395099.84	2202499.46	-	-
193	395107.94	2202501.84	-	-
194	395113.09	2202507.14	-	-
195	395112.21	2202517.89	-	-
196	395097.76	2202533.63	-	-
197	395096.38	2202540.46	-	-
198	395104.87	2202546.9	-	-
199	395111.7	2202555.37	-	-
200	395132.02	2202561.25	-	-
201	395135.86	2202559.84	-	-
202	395156.19	2202548.59	-	-
203	395169	2202536.35	-	-
204	395172.56	2202527.12	-	-
205	395174.24	2202511.74	-	-
206	395177.4	2202501.51	-	-
207	395186.75	2202494.7	-	-
208	395196.2	2202487.35	-	-
209	395203.48	2202481.21	-	-
210	395204.73	2202475.94	-	-
211	395212.37	2202459.73	-	-
212	395219.82	2202445.85	-	-
213	395226.9	2202438.52	-	-



ПОЛНОЕ ИМЕННОЕ ПОДПИСАНИЕ ДОЛЖНОСТИ	ПОДПИСАНИЕ ДОЛЖНОСТИ	ИНИЦИАЛЫ, ФАМИЛИЯ
-------------------------------------	----------------------	-------------------

Лист 209

Земельный учет				
вид объекта недвижимости				
Лист № 36 раздела 4.2		Всего листов раздела 4.2: 106		Всего разделов: 8
Всего листов выписки: 279				
23.08.2023г. № КУ ВП-001/2023-191058114				
Кадастровый номер: 47:25:0110001:19				
1	2	3	4	5
214	395242.36	2202419.73	-	-
215	395248.04	2202416.5	-	-
216	395266.51	2202401.41	-	-
217	395301.15	2202387.3	-	-
218	395306.37	2202385	-	-
219	395320.97	2202386.1	-	-
220	395326.41	2202392.22	-	-
221	395326.59	2202395.95	-	-
222	395320.25	2202408.83	-	-
223	395314.07	2202415.55	-	-
224	395296.43	2202437.6	-	-
225	395278.3	2202453.54	-	-
226	395278.55	2202464.12	-	-
227	395270.3	2202471.36	-	-
228	395264.46	2202486.68	-	-
229	395262.78	2202493.67	-	-
230	395257.2	2202499.16	-	-
231	395242.98	2202511.99	-	-
232	395228.13	2202529.82	-	-
233	395222.41	2202531.86	-	-
234	395208.61	2202543.95	-	-
235	395196.35	2202551.97	-	-
236	395183.37	2202565.18	-	-
237	395168.93	2202579.72	-	-
238	395163.53	2202585.03	-	-
239	395157.24	2202588.22	-	-
240	395144.12	2202596.76	-	-
241	395116.81	2202606.59	-	-
242	395086.09	2202615.68	-	-

	 <p>документ подписан электронной подписью Сертификат: 3988050400.СЕРТИФИКАТ/СЕРТИФИКАТ Техническое описание: СЕРВИС ГОСУДАРСТВЕННОЙ РЕГИСТРАЦИИ КАДАСТРА И КАРТОГРАФИИ Действителен с 27.06.2013 по 04.04.2024</p>	
ПОЛНОЕ ИМЯ ИЛИ ИНЫЕ ДАННЫЕ		ИНИЦИАЛЫ, ФАМИЛИЯ

Лист 210

Земельный учет				
вид объекта недвижимости				
Лист № 37 раздела 4.2		Всего листов раздела 4.2: 106		Всего разделов: 8
Всего листов выписки: 279				
23.08.2023г. № КУ ВП-001/2023-191058114				
Кадастровый номер: 47:25:0110001:19				
1	2	3	4	5
243	395076.86	2202621.96	-	-
244	395067.58	2202631.19	-	-
245	395041.9	2202670.85	-	-
246	395037.14	2202667.31	-	-
247	395019.6	2202691.87	-	-
248	395011.55	2202697.9	-	-
249	395000.52	2202712.84	-	-
250	394996.03	2202715.23	-	-
251	394991.22	2202713.3	-	-
252	394988.25	2202715.81	-	-
253	394988.2	2202720.1	-	-
254	394963.49	2202737	-	-
255	394929.1	2202760.25	-	-
256	394911.32	2202762.55	-	-
257	394883.94	2202766.59	-	-
258	394860.4	2202769.59	-	-
259	394838.68	2202767.14	-	-
260	394829.38	2202765.82	-	-
261	394817.82	2202755.19	-	-
262	394810.32	2202743.97	-	-
263	394818.05	2202721.46	-	-
264	394816.66	2202707.02	-	-
265	394796.16	2202687.74	-	-
266	394777.12	2202678.55	-	-
267	394752.92	2202685.87	-	-
268	394737.07	2202693.32	-	-
269	394722.86	2202714.96	-	-
270	394717.14	2202726.91	-	-
271	394719.59	2202741.83	-	-

	 <p>документ подписан электронной подписью Сертификат: 3988050400.СЕРТИФИКАТ/СЕРТИФИКАТ Техническое описание: СЕРВИС ГОСУДАРСТВЕННОЙ РЕГИСТРАЦИИ КАДАСТРА И КАРТОГРАФИИ Действителен с 27.06.2013 по 04.04.2024</p>	
ПОЛНОЕ ИМЯ ИЛИ ИНЫЕ ДАННЫЕ		ИНИЦИАЛЫ, ФАМИЛИЯ

Лист 213

Земельный учет				
вид объекта недвижимости				
Лист № 40 раздела 4.2		Всего листов раздела 4.2: 106		Всего разделов: 8
Всего листов выписки: 279				
23.08.2023г. № КУ ВП-001/2023-191058114				
Кадстровый номер:		47:25:0110001:19		
1	2	3	4	5
330	394798.28	2202358.37	-	-
331	394803.45	2202349.06	-	-
332	394808.41	2202339.28	-	-
333	394818.57	2202333.73	-	-
334	394832.37	2202332.64	-	-
335	394845.62	2202327.6	-	-
336	394860.19	2202317.34	-	-
337	394876.2	2202298.1	-	-
338	394886.83	2202276.77	-	-
339	394896.44	2202256.53	-	-
340	394909.5	2202239.92	-	-
341	394926.7	2202217.66	-	-
342	394945.97	2202195.99	-	-
343	394953.61	2202184.42	-	-
344	394960.23	2202170.41	-	-
345	394961.03	2202165.96	-	-
346	394970.07	2202165.99	-	-
347	394970.25	2202166.41	-	-
348	394988.64	2202166.08	-	-
349	395006.58	2202166.01	-	-
350	395034.24	2202167.21	-	-
351	395049.87	2202170.06	-	-
352	395096.35	2202170.32	-	-
353	395104.82	2202164.64	-	-
354	395138.08	2202164.93	-	-
355	395141.99	2202161.51	-	-
356	395142.11	2202140.07	-	-
357	395142.79	2202116.29	-	-
358	395143.55	2202064.79	-	-

 ДОКУМЕНТ ПОДПИСАН ЭЛЕКТРОННОЙ ПОДПИСЬЮ Сертификат: 39510540503020230503042108 Выдан: 08.09.2023 15:57:08 Регистрационный номер: 39510540503020230503042108 Действителен до: 27.08.2025 15:57:08		ПОЛНОЕ ИМЯ И ОТЧЕНОК ДОЛЖНОСТИ	ИНИЦИАЛЫ, ФАМИЛИЯ
---	--	--------------------------------	-------------------

Лист 214

Земельный учет				
вид объекта недвижимости				
Лист № 41 раздела 4.2		Всего листов раздела 4.2: 106		Всего разделов: 8
Всего листов выписки: 279				
23.08.2023г. № КУ ВП-001/2023-191058114				
Кадстровый номер:		47:25:0110001:19		
1	2	3	4	5
359	395180.13	2202062.26	-	-
360	395182.27	2202001.81	-	-
361	395143.98	2201974.18	-	-
362	395142.06	2201971.11	-	-
363	395052.54	2201971.52	-	-
364	395057.55	2201966.12	-	-
365	395075.16	2201962.72	-	-
366	395088	2201962.45	-	-
367	395101.82	2201957.48	-	-
368	395107.8	2201950.58	-	-
369	395105.73	2201935.24	-	-
370	395100.53	2201921.66	-	-
371	395096.97	2201910.43	-	-
372	395098.94	2201886.37	-	-
373	395164.86	2201870.78	-	-
374	395110.01	2201864.05	-	-
375	395124.35	2201857.16	-	-
376	395131.18	2201849.83	-	-
377	395138.82	2201833.31	-	-
378	395151.33	2201812.02	-	-
379	395171.34	2201792.06	-	-
380	395184.81	2201771.49	-	-
381	395191.41	2201759.86	-	-
382	395194.4	2201746.02	-	-
383	395193.11	2201738.1	-	-
384	395184.48	2201708.32	-	-
385	395184.55	2201696.31	-	-
386	395189.89	2201669.39	-	-
387	395192.56	2201662.73	-	-

 ДОКУМЕНТ ПОДПИСАН ЭЛЕКТРОННОЙ ПОДПИСЬЮ Сертификат: 39510540503020230503042108 Выдан: 08.09.2023 15:57:08 Регистрационный номер: 39510540503020230503042108 Действителен до: 27.08.2025 15:57:08		ПОЛНОЕ ИМЯ И ОТЧЕНОК ДОЛЖНОСТИ	ИНИЦИАЛЫ, ФАМИЛИЯ
--	--	--------------------------------	-------------------

Лист 215

Земельный учет				
вид объекта недвижимости				
Лист № 42 раздела 4.2		Всего листов раздела 4.2: 106		Всего разделов: 8
Всего листов выписки: 279				
23.08.2023г. № КУ ВП-001/2023-191058114				
Кадастровый номер:		47:25:0110001:19		
1	2	3	4	5
388	395371.51	2201471.83	-	-
389	395368.71	2201259.84	-	-
390	395629.88	2201194.91	-	-
391	395679.6	2201239.75	-	-
392	395705.12	2201284	-	-
393	395718.72	2201290.87	-	-
394	395725.56	2201298.84	-	-
395	395730.32	2201307.79	-	-
396	395727.69	2201320.45	-	-
397	395717.34	2201327.9	-	-
398	395714.4	2201336.59	-	-
399	395708.02	2201344.33	-	-
400	395697.97	2201348.53	-	-
401	395695.88	2201354.59	-	-
402	395682.91	2201360.53	-	-
403	395680.16	2201368.17	-	-
404	395673.93	2201376.14	-	-
405	395671.49	2201378.06	-	-
406	395658.79	2201382.15	-	-
407	395649.53	2201395.9	-	-
408	395648.59	2201410.92	-	-
409	395653.86	2201430.32	-	-
410	395661.17	2201438.02	-	-
411	395665.78	2201453.49	-	-
412	395681.81	2201493.23	-	-
413	395722.83	2201550.08	-	-
414	395749.79	2201582.57	-	-
415	395761.89	2201597.97	-	-
416	395767.88	2201613.01	-	-

		документ подписан электронной подписью	
ПОЛНОЕ ИМЯ ИЛИ ИМЯ ОТЧЕТЛИВОСТИ		Сергей Владимирович Сидоров Генеральный директор Федерального регистрационного центра кадастра и картографии Должность: + 7 36 033 10 00 204	Инициалы, фамилия

Лист 216

Земельный учет				
вид объекта недвижимости				
Лист № 43 раздела 4.2		Всего листов раздела 4.2: 106		Всего разделов: 8
Всего листов выписки: 279				
23.08.2023г. № КУ ВП-001/2023-191058114				
Кадастровый номер:		47:25:0110001:19		
1	2	3	4	5
417	395778.27	2201617.39	-	-
418	395789.69	2201638.59	-	-
419	395799.07	2201661.22	-	-
420	395804.76	2201666.57	-	-
421	395805.67	2201668.25	-	-
422	395843.87	2201728.52	-	-
1	395855.62	2201742.21	-	-
1	395597.28	2201491.11	-	-
2	395572.73	2201499.39	-	-
3	395573.74	2201502.42	-	-
4	395572.21	2201502.99	-	-
5	395573.37	2201506.42	-	-
6	395574.93	2201505.93	-	-
7	395575.54	2201507.77	-	-
8	395580.59	2201506.05	-	-
9	395581.19	2201507.78	-	-
10	395585.45	2201506.33	-	-
11	395584.85	2201504.62	-	-
12	395590.66	2201502.66	-	-
13	395591.26	2201504.37	-	-
14	395602.72	2201500.49	-	-
15	395600.74	2201494.53	-	-
16	395600.41	2201494.61	-	-
17	395599.98	2201493.37	-	-
18	395598.24	2201493.95	-	-
1	395597.28	2201491.11	-	-
1	394963.82	2202604.13	-	-
2	394964.28	2202602.73	-	-
3	394952.63	2202592.61	-	-

		документ подписан электронной подписью	
ПОЛНОЕ ИМЯ ИЛИ ИМЯ ОТЧЕТЛИВОСТИ		Сергей Владимирович Сидоров Генеральный директор Федерального регистрационного центра кадастра и картографии Должность: + 7 36 033 10 00 204	Инициалы, фамилия

Земельный учет				
вид объекта недвижимости				
Лист № 44 раздела 4.2		Всего листов раздела 4.2: 106		Всего разделов: 8
Всего листов выписки: 279				
23.08.2023г. № КУ ВП-001/2023-191058114				
Кадастровый номер:		47:25:0110001:19		
1	2	3	4	5
4	394939.91	2202607.35	-	-
5	394951.32	2202617.21	-	-
6	394952.93	2202616.61	-	-
1	394963.82	2202604.13	-	-
1	395815.06	2202223.53	-	-
2	395818.24	2202244	-	-
3	395815.05	2202246.07	-	-
4	395805.36	2202243.71	-	-
5	395800.1	2202246.29	-	-
6	395799.31	2202254.95	-	-
7	395802.4	2202262.39	-	-
8	395798.24	2202265.06	-	-
9	395794.73	2202263.37	-	-
10	395771.26	2202227.9	-	-
11	395744.99	2202186.39	-	-
12	395717.43	2202145.6	-	-
13	395677.8	2202083.74	-	-
14	395676.25	2202072.41	-	-
15	395679.8	2202054.47	-	-
16	395681.83	2202028.47	-	-
17	395681.46	2202012.59	-	-
18	395687.18	2202004.95	-	-
19	395695.73	2202002.39	-	-
20	395723.88	2202006.9	-	-
21	395735.04	2202003.35	-	-
22	395746.84	2202006.73	-	-
23	395753.22	2202032.5	-	-
24	395760.13	2202058.59	-	-
1	395815.06	2202223.53	-	-

ПОЛНОЕ ИМЯ ИЛИ ИМЯ ОТЧЕТА	 ДОКУМЕНТ ПОДПИСАН ЭЛЕКТРОННОЙ ПОДПИСЬЮ Сертификат: 3916104010300007562030421018 Выдан: ФЕДЕРАЛЬНОМУ СЛУЖБЕ ГОСУДАРСТВЕННОЙ РЕГИСТРАЦИИ, КАДАСТРА И КАРТОГРАФИИ Действителен с 27.06.03 по 19.03.2024	ИНИЦИАЛЫ, ФАМИЛИЯ

Земельный учет				
вид объекта недвижимости				
Лист № 45 раздела 4.2		Всего листов раздела 4.2: 106		Всего разделов: 8
Всего листов выписки: 279				
23.08.2023г. № КУ ВП-001/2023-191058114				
Кадастровый номер:		47:25:0110001:19		
1	2	3	4	5
1	395558.1	2202618.77	-	-
2	395559.7	2202626.8	-	-
3	395556.34	2202640.25	-	-
4	395552.85	2202643.57	-	-
5	395546.01	2202645.26	-	-
6	395540.94	2202643.27	-	-
7	395539.11	2202637.55	-	-
8	395540.07	2202630.16	-	-
9	395546.05	2202618.93	-	-
10	395551.97	2202616.57	-	-
1	395558.1	2202618.77	-	-
1	395571.32	2202538.73	-	-
2	395571.82	2202541.02	-	-
3	395570.92	2202544.11	-	-
4	395569.2	2202546.24	-	-
5	395565.23	2202546.18	-	-
6	395563.94	2202544.72	-	-
7	395563.51	2202541.77	-	-
8	395564.48	2202539.29	-	-
9	395566.05	2202537.86	-	-
10	395568.94	2202537.27	-	-
1	395571.32	2202538.73	-	-
1	395572.34	2202577.29	-	-
2	395571.49	2202581.68	-	-
3	395569.27	2202584.06	-	-
4	395564.05	2202584.56	-	-
5	395558.27	2202579.08	-	-
6	395558.63	2202575.18	-	-
7	395561.47	2202572.18	-	-

ПОЛНОЕ ИМЯ ИЛИ ИМЯ ОТЧЕТА	 ДОКУМЕНТ ПОДПИСАН ЭЛЕКТРОННОЙ ПОДПИСЬЮ Сертификат: 3916104010300007562030421018 Выдан: ФЕДЕРАЛЬНОМУ СЛУЖБЕ ГОСУДАРСТВЕННОЙ РЕГИСТРАЦИИ, КАДАСТРА И КАРТОГРАФИИ Действителен с 27.06.03 по 19.03.2024	ИНИЦИАЛЫ, ФАМИЛИЯ

Земельный учет				
вид объекта недвижимости				
Лист № 46 раздела 4.2		Всего листов раздела 4.2: 106		Всего разделов: 8
Всего листов выписки: 279				
23.08.2023г. № КУ ВП.001/2023-191058114				
Кадастровый номер:		47:25:0110001:19		
1	2	3	4	5
8	395566.91	2202570.54	-	-
9	395570.02	2202571.35	-	-
10	395571.48	2202573.54	-	-
1	395572.34	2202577.20	-	-
1	395665.32	2202006.93	-	-
2	395658.96	2202051.23	-	-
3	395655.37	2202059.49	-	-
4	395647.91	2202061.72	-	-
5	395639.27	2202059.38	-	-
6	395634.71	2202055.61	-	-
7	395628.47	2202048.03	-	-
8	395622.57	2202043.99	-	-
9	395622.93	2202030.47	-	-
10	395629.64	2202011.83	-	-
11	395634.92	2202003.19	-	-
12	395639.03	2201997.74	-	-
13	395646.28	2201995.38	-	-
14	395657.13	2201989.06	-	-
15	395663.1	2201989.06	-	-
16	395666.58	2201990.11	-	-
17	395668.34	2201995.51	-	-
1	395665.32	2202006.93	-	-
1	394994.87	2202832.1	-	-
2	395002.28	2202835.09	-	-
3	395005.96	2202839.3	-	-
4	395005.77	2202844.11	-	-
5	395002.41	2202847.17	-	-
6	394993.35	2202849.87	-	-
7	394983.83	2202855.44	-	-



ПОЛНОЕ ИМЯ ИЛИ ИНИЦИАЛЫ ДОЛЖНОСТИ

ИНИЦИАЛЫ, ФАМИЛИЯ

Земельный учет				
вид объекта недвижимости				
Лист № 47 раздела 4.2		Всего листов раздела 4.2: 106		Всего разделов: 8
Всего листов выписки: 279				
23.08.2023г. № КУ ВП.001/2023-191058114				
Кадастровый номер:		47:25:0110001:19		
1	2	3	4	5
8	394976.69	2202858.57	-	-
9	394971.78	2202864.64	-	-
10	394968	2202864.74	-	-
11	394965.34	2202863.19	-	-
12	394964.52	2202857.99	-	-
13	394961.68	2202854.21	-	-
14	394961.45	2202849.78	-	-
15	394971.32	2202842.14	-	-
16	394984.39	2202833.35	-	-
1	394994.87	2202832.1	-	-
1	394903.32	2202958.98	-	-
2	394902.74	2202961.14	-	-
3	394900.96	2202962.09	-	-
4	394898.95	2202961.98	-	-
5	394897.49	2202960.66	-	-
6	394897.55	2202958.32	-	-
7	394898.39	2202956.84	-	-
8	394900.3	2202956.13	-	-
9	394902.34	2202956.73	-	-
1	394903.32	2202958.98	-	-
1	395182.71	2202899.74	-	-
2	395184.89	2202901.35	-	-
3	395186.58	2202908.95	-	-
4	395182.36	2202914.01	-	-
5	395176.52	2202917.67	-	-
6	395173.88	2202921.9	-	-
7	395167.55	2202927.37	-	-
8	395159.87	2202936.79	-	-
9	395151.98	2202939.93	-	-



ПОЛНОЕ ИМЯ ИЛИ ИНИЦИАЛЫ ДОЛЖНОСТИ

ИНИЦИАЛЫ, ФАМИЛИЯ

Лист 221

Земельный учет				
вид объекта недвижимости				
Лист № 48 раздела 4.2		Всего листов раздела 4.2: 106		Всего разделов: 8
Всего листов выписки: 279				
23.08.2023г. № КУ ВП.001/2023-191058114				
Кадастровый номер:		47:25:0110001:19		
1	2	3	4	5
10	395143.19	2202938.82	-	-
11	395137.25	2202936.58	-	-
12	395136.72	2202931.7	-	-
13	395139.57	2202928.73	-	-
14	395142.56	2202924.88	-	-
15	395145.52	2202922.77	-	-
16	395151.45	2202921.54	-	-
17	395157.9	2202916.66	-	-
18	395165.91	2202915.2	-	-
19	395169.12	2202913.07	-	-
1	395182.71	2202899.74	-	-
1	395633.25	2202466.89	-	-
2	395637.21	2202469.03	-	-
3	395632.25	2202482.36	-	-
4	395629.96	2202485.08	-	-
5	395621.02	2202490.72	-	-
6	395617.19	2202498.47	-	-
7	395610.83	2202504.06	-	-
8	395601.13	2202507.57	-	-
9	395596.4	2202503.86	-	-
10	395594.78	2202497.35	-	-
11	395595.06	2202486.9	-	-
12	395601.15	2202477.08	-	-
13	395613.92	2202473.16	-	-
14	395620.56	2202470.1	-	-
15	395628.79	2202470.31	-	-
16	395632.9	2202466.98	-	-
1	395635.25	2202466.89	-	-
1	395669.03	2202205.99	-	-

ПОЛНОЕ ИМЯ ИЛИ ИМЯ ОТЧЕТЛИВОСТИ		 ДОКУМЕНТ ПОДПИСАН ЭЛЕКТРОННОЙ ПОДПИСЬЮ Сертификат: 3988056400.СЕРТИФИКАТ/3988056400.01 Выдан: ФЕДЕРАЛЬНОМУ СЛУЖБЕ ГОСУДАРСТВЕННОЙ РЕГИСТРАЦИИ КАДАСТРА И КАРТОГРАФИИ Действителен с 27.06.03 по 04.03.2024	ИНИЦИАЛЫ, ФАМИЛИЯ
---------------------------------	--	--	-------------------

Лист 222

Земельный учет				
вид объекта недвижимости				
Лист № 49 раздела 4.2		Всего листов раздела 4.2: 106		Всего разделов: 8
Всего листов выписки: 279				
23.08.2023г. № КУ ВП.001/2023-191058114				
Кадастровый номер:		47:25:0110001:19		
1	2	3	4	5
2	395680.26	2202223.27	-	-
3	395685.63	2202231.15	-	-
4	395687.79	2202238.7	-	-
5	395686.13	2202244.16	-	-
6	395681.17	2202247.17	-	-
7	395665.63	2202244.45	-	-
8	395649.23	2202242.94	-	-
9	395641.59	2202242.84	-	-
10	395617.83	2202247.99	-	-
11	395604.4	2202254.2	-	-
12	395589.69	2202265.04	-	-
13	395571.15	2202269.27	-	-
14	395554.6	2202263.45	-	-
15	395547.71	2202243.37	-	-
16	395552.51	2202218.46	-	-
17	395553.94	2202211.34	-	-
18	395552.46	2202191.19	-	-
19	395551.8	2202182.63	-	-
20	395555.8	2202170.93	-	-
21	395554.48	2202166.07	-	-
22	395553.38	2202161.95	-	-
23	395562.24	2202161.21	-	-
24	395568.11	2202162.02	-	-
25	395575.74	2202157.67	-	-
26	395582.79	2202156.28	-	-
27	395592.37	2202155.4	-	-
28	395608.67	2202161.08	-	-
29	395615.04	2202164.19	-	-
30	395624.46	2202173.69	-	-

ПОЛНОЕ ИМЯ ИЛИ ИМЯ ОТЧЕТЛИВОСТИ		 ДОКУМЕНТ ПОДПИСАН ЭЛЕКТРОННОЙ ПОДПИСЬЮ Сертификат: 3988056400.СЕРТИФИКАТ/3988056400.01 Выдан: ФЕДЕРАЛЬНОМУ СЛУЖБЕ ГОСУДАРСТВЕННОЙ РЕГИСТРАЦИИ КАДАСТРА И КАРТОГРАФИИ Действителен с 27.06.03 по 04.03.2024	ИНИЦИАЛЫ, ФАМИЛИЯ
---------------------------------	--	---	-------------------

Лист 223

Земельный учет -				
вид объекта недвижимости				
Лист № 50 раздела 4.2	Всего листов раздела 4.2: 106		Всего разделов: 8	Всего листов выписки: 279
23.08.2023г. № КУ ВП-001/2023-191058114				
Кадастровый номер: 47:25:0110001:19				
1	2	3	4	5
31	395626.19	2202189.68	-	-
32	395627.8	2202195.17	-	-
33	395640.15	2202202.52	-	-
34	395648.29	2202204.42	-	-
1	395669.03	2202205.99	-	-
1	395200.89	2202832.92	-	-
2	395205.93	2202834.02	-	-
3	395207.64	2202834.9	-	-
4	395210.88	2202842.21	-	-
5	395209.78	2202845.68	-	-
6	395205.67	2202847.44	-	-
7	395186.31	2202846.1	-	-
8	395178.78	2202846.52	-	-
9	395175.09	2202847.74	-	-
10	395172.76	2202849.67	-	-
11	395169.39	2202853.31	-	-
12	395163.81	2202853.86	-	-
13	395155.02	2202850.48	-	-
14	395149.71	2202848.07	-	-
15	395143.17	2202848.35	-	-
16	395140.63	2202843.29	-	-
17	395137.7	2202840.01	-	-
18	395133.63	2202836	-	-
19	395131.5	2202832.77	-	-
20	395126.07	2202829.25	-	-
21	395121.38	2202828.21	-	-
22	395117.2	2202825.7	-	-
23	395117.32	2202822.33	-	-
24	395118.76	2202820.56	-	-

ПОЛНОЕ ИМЯ ЧЛЕНОВЫЙ ДОЛЖНОСТИ	 ДОКУМЕНТ ПОДПИСАН ЭЛЕКТРОННОЙ ПОДПИСЬЮ Сертификат: 4819161040/СЕРТИФИКАТ/СР/042104 Выдан: ФЕДЕРАЛЬНОМУ АГЕНТСТВУ ТЕХНИЧЕСКОГО РЕГУЛИРОВАНИЯ И КАДАСТРА ИСХРАТРЕКАМИ Действителен с 27.06.03 по 19.03.2024	ИНИЦИАЛЫ, ФАМИЛИЯ
-------------------------------	--	-------------------

Лист 224

Земельный учет -				
вид объекта недвижимости				
Лист № 51 раздела 4.2	Всего листов раздела 4.2: 106		Всего разделов: 8	Всего листов выписки: 279
23.08.2023г. № КУ ВП-001/2023-191058114				
Кадастровый номер: 47:25:0110001:19				
1	2	3	4	5
25	395124.13	2202819.8	-	-
26	395134.66	2202821.08	-	-
27	395143.21	2202824.75	-	-
28	395148.62	2202828.21	-	-
29	395155.6	2202829.81	-	-
30	395182.12	2202831.57	-	-
31	395184.64	2202833.1	-	-
32	395190.97	2202833.85	-	-
1	395200.89	2202832.92	-	-
1	395492.07	2202657.04	-	-
2	395467.7	2202687.77	-	-
3	395460.81	2202691.72	-	-
4	395443.65	2202696.37	-	-
5	395440.79	2202696.14	-	-
6	395360.54	2202624.85	-	-
7	395342.09	2202608.67	-	-
8	395343.46	2202606.35	-	-
9	395344.05	2202605.41	-	-
10	395336.26	2202598.9	-	-
11	395336.13	2202594.36	-	-
12	395337.18	2202592.32	-	-
13	395339.75	2202591.19	-	-
14	395342.14	2202591.33	-	-
15	395342.99	2202591.49	-	-
16	395352.14	2202599.26	-	-
17	395353.88	2202597.49	-	-
18	395369.7	2202608.87	-	-
1	395492.07	2202657.04	-	-
1	395795.38	2201515.2	-	-

ПОЛНОЕ ИМЯ ЧЛЕНОВЫЙ ДОЛЖНОСТИ	 ДОКУМЕНТ ПОДПИСАН ЭЛЕКТРОННОЙ ПОДПИСЬЮ Сертификат: 4819161040/СЕРТИФИКАТ/СР/042104 Выдан: ФЕДЕРАЛЬНОМУ АГЕНТСТВУ ТЕХНИЧЕСКОГО РЕГУЛИРОВАНИЯ И КАДАСТРА ИСХРАТРЕКАМИ Действителен с 27.06.03 по 19.03.2024	ИНИЦИАЛЫ, ФАМИЛИЯ
-------------------------------	---	-------------------

Земельный участок				
вид объекта недвижимости				
Лист № 52 раздела 4.2		Всего листов раздела 4.2: 106		Всего разделов: 8
Всего листов выписки: 279				
23.08.2023г. № ЕУ В/В4-001/2023-191058114				
Кадастровый номер:		47:25:0110001:19		
1	2	3	4	5
2	395827.17	2201574.48	-	-
3	395807.57	2201600.19	-	-
4	395801.38	2201595.05	-	-
5	395795.62	2201585.81	-	-
6	395788.09	2201573.74	-	-
7	395770.11	2201539.89	-	-
8	395760.98	2201525.3	-	-
9	395739.92	2201492.06	-	-
10	395727.92	2201475.51	-	-
11	395713.53	2201456.28	-	-
12	395706.46	2201447.11	-	-
13	395698.15	2201432.4	-	-
14	395691.94	2201417.05	-	-
15	395691.38	2201406.11	-	-
16	395692.1	2201395.89	-	-
17	395704.99	2201379.81	-	-
18	395711.47	2201371.43	-	-
19	395719.38	2201362.48	-	-
20	395729.01	2201348.71	-	-
21	395731.65	2201344.84	-	-
1	395795.38	2201515.2	-	-

ПОЛНОЕ ИЛИ ЧАСТИЧНОЕ ДОЛЖНОСТИ		 ДОКУМЕНТ ПОДПИСАН ЭЛЕКТРОННОЙ ПОДПИСЬЮ Сертификат: 300010501030000756203042108 Выдан: 08.09.2016 14:55:09 СРОМБА ГОСУДАРСТВЕННОЙ РЕГИСТРАЦИИ КАДАСТРА И КАРТОГРАФИИ Действителен с 27.06.2016 по 04.03.2024	ИНИЦИАЛЫ, ФАМИЛИЯ

Земельный участок				
вид объекта недвижимости				
Лист № 53 раздела 4.2		Всего листов раздела 4.2: 106		Всего разделов: 8
Всего листов выписки: 279				
23.08.2023г. № ЕУ В/В4-001/2023-191058114				
Кадастровый номер:		47:25:0110001:19		
Сведения о характеристиках точек границы участка (частей) земельного участка				
Учетный номер части: 47:25:0110001:19:10				
Система координат МСК 47-зона 2				
Номер точки	Координаты, м		Описание закрепления на местности	Средняя квадратичная погрешность определения координат характерных точек границ земельного участка, м
	X	Y		
1	2	3	4	5
1	396047.71	2202489.29	-	-
2	396047.11	2202490.68	-	0.1
3	396032.65	2202523.61	-	0.1
4	396021.21	2202547.88	-	0.1
5	396004.79	2202584.38	-	0.1
6	395992.55	2202612.41	-	0.1
7	395986.85	2202618.07	-	-
8	396001.23	2202614.19	-	-
9	395999.38	2202611.77	-	0.1
10	396010.27	2202586.81	-	0.1
11	396026.65	2202550.39	-	0.1
12	396038.11	2202526.1	-	0.1
13	396052.61	2202493.08	-	0.1
14	396053.17	2202491.8	-	-
1	396047.71	2202489.29	-	-

ПОЛНОЕ ИЛИ ЧАСТИЧНОЕ ДОЛЖНОСТИ		 ДОКУМЕНТ ПОДПИСАН ЭЛЕКТРОННОЙ ПОДПИСЬЮ Сертификат: 300010501030000756203042108 Выдан: 08.09.2016 14:55:09 СРОМБА ГОСУДАРСТВЕННОЙ РЕГИСТРАЦИИ КАДАСТРА И КАРТОГРАФИИ Действителен с 27.06.2016 по 04.03.2024	ИНИЦИАЛЫ, ФАМИЛИЯ

Земельный участок				
вид объекта недвижимости				
Лист № 54 раздела 4.2		Всего листов раздела 4.2: 106		Всего разделов: 8
Всего листов выписки: 279				
23.08.2023г. № ЕУ В/4-001/2023-191058114				
Кадастровый номер:		47:25:0110001:19		
Сведения о характеристиках точек границы части (частей) земельного участка				
Учетный номер части: 47:25:0110001:19:10				
Система координат				
Номер точки	Координаты, м		Описание закрепления на местности	Средняя квадратичная погрешность определения координат характерных точек границ земельного участка, м
	X	Y		
1	2	3	4	5
1	395710.56	2201349.23	-	-
2	395718.97	2201341.9	-	-
3	395721.73	2201352.31	-	-
4	395739.16	2201376.64	-	-
5	395748.54	2201390	-	-
6	395762.15	2201426.38	-	-
7	395750.55	2201410.25	-	-
8	395731	2201382.42	-	-
9	395712.53	2201356.65	-	-
1	395710.56	2201349.23	-	-
1	395682.88	2201245.43	-	-
2	395702.31	2201279.13	-	-
3	395703.08	2201281.98	-	-
4	395716.17	2201331.35	-	-
5	395713.05	2201340.57	-	-
6	395710.23	2201343.41	-	-
7	395709.14	2201343.86	-	-
8	395693.42	2201284.56	-	-
1	395682.88	2201245.43	-	-

ПОЛНОЕ ИМЯ ИМЕННОЕ ДОЛЖНОСТИ		 ДОКУМЕНТ ПОДПИСАН ЭЛЕКТРОННОЙ ПОДПИСЬЮ Сертификат: 3000405040.СЕРТИФИКАТ/03/03/04210101 Выдан: 08.09.2016 в 10:08:45 (СРО «САУРАТОР») Регистрации в Едином государственном реестре недвижимости: 07.06.2016 в 10:45:20/1	ИНИЦИАЛЫ, ФАМИЛИЯ

Земельный участок				
вид объекта недвижимости				
Лист № 55 раздела 4.2		Всего листов раздела 4.2: 106		Всего разделов: 8
Всего листов выписки: 279				
23.08.2023г. № ЕУ В/4-001/2023-191058114				
Кадастровый номер:		47:25:0110001:19		
Сведения о характеристиках точек границы части (частей) земельного участка				
Учетный номер части: 47:25:0110001:19:11				
Система координат				
Номер точки	Координаты, м		Описание закрепления на местности	Средняя квадратичная погрешность определения координат характерных точек границ земельного участка, м
	X	Y		
1	2	3	4	5
1	395748.28	2201414.21	-	-
2	395750.29	2201394.67	-	-
3	395757.99	2201415.26	-	-
1	395748.28	2201414.21	-	-

ПОЛНОЕ ИМЯ ИМЕННОЕ ДОЛЖНОСТИ		 ДОКУМЕНТ ПОДПИСАН ЭЛЕКТРОННОЙ ПОДПИСЬЮ Сертификат: 3000405040.СЕРТИФИКАТ/03/03/04210101 Выдан: 08.09.2016 в 10:08:45 (СРО «САУРАТОР») Регистрации в Едином государственном реестре недвижимости: 07.06.2016 в 10:45:20/1	ИНИЦИАЛЫ, ФАМИЛИЯ

Земельный участок				
вид объекта недвижимости				
Лист № 56 раздела 4.2		Всего листов раздела 4.2: 106		Всего разделов: 8
Всего листов выписки: 279				
23.08.2023г. № КУ ВП.001/2023-191058114				
Кадастровый номер:		47:25:0110001:19		
Сведения о характерных точках границы чести (частей) земельного участка				
Учетный номер засти: 47:25:0110001:19:12				
Система координат				
Номер точки	Координаты, м		Описание закрепления на местности	Средняя квадратичная погрешность определения координат характерных точек границ земельного участка, м
	X	Y		
1	2	3	4	5
1	394664.06	2202531.23	-	-
2	394665.37	2202529.71	-	-
3	394674.3	2202535.76	-	-
4	394674.73	2202536.04	-	-
5	394684.87	2202542.68	-	-
6	394687.29	2202538.66	-	-
7	394701.83	2202514.54	-	-
8	394702.65	2202513.15	-	-
9	394703.26	2202511.68	-	-
10	394706.1	2202503.39	-	-
11	394710.25	2202491.25	-	-
12	394711.05	2202489.05	-	-
13	394712.17	2202486.87	-	-
14	394753.29	2202418.82	-	-
15	394754.13	2202417.69	-	-
16	394755.04	2202416.86	-	-
17	394766.3	2202408.45	-	-
18	394766.53	2202408.26	-	-
19	394766.72	2202408.09	-	-
20	394767.02	2202407.75	-	-
21	394767.23	2202407.43	-	-
22	394780.83	2202385.08	-	-
23	394787.94	2202373.4	-	-
24	394788.24	2202373.1	-	-

ПОЛНОЕ ИМЯ ИЛИ ИМЯ ОТЧИНОВАНИЯ ДОЛЖНОСТИ	 ДОКУМЕНТ ПОДПИСАН ЭЛЕКТРОННОЙ ПОДПИСЬЮ Сертификат: 3988050400.СЕРТИФИКАТ/СЕРТИФИКАТ/018 Выдана: ФЕДЕРАЛЬНОМУ СЛУЖБЕ ГОСУДАРСТВЕННОЙ РЕГИСТРАЦИИ КАДАСТРА И КАРТОГРАФИИ Деловая линия: +7 800 037 00 00 000 200	ИНИЦИАЛЫ, ФАМИЛИЯ

Земельный участок				
вид объекта недвижимости				
Лист № 57 раздела 4.2		Всего листов раздела 4.2: 106		Всего разделов: 8
Всего листов выписки: 279				
23.08.2023г. № КУ ВП.001/2023-191058114				
Кадастровый номер:		47:25:0110001:19		
1	2		4	5
	3			
25	394788.79	2202372.84	-	-
26	394789.5	2202372.84	-	-
27	394789.88	2202372.98	-	-
28	394797.46	2202377.02	-	-
29	394797.83	2202377.37	-	-
30	394798.04	2202377.7	-	-
31	394799.85	2202378.77	-	-
32	394814.13	2202387.58	-	-
33	394828.9	2202397.5	-	-
34	394829.29	2202397.86	-	-
35	394829.53	2202398.2	-	-
36	394829.69	2202398.58	-	-
37	394829.76	2202399.41	-	-
38	394829.66	2202399.82	-	-
39	394829.59	2202400.01	-	-
40	394823.78	2202410.9	-	-
41	394822.93	2202411.43	-	-
42	394822.04	2202410.96	-	-
43	394822.01	2202409.96	-	-
44	394827.75	2202399.21	-	-
45	394813.06	2202389.28	-	-
46	394798.82	2202380.48	-	-
47	394796.81	2202379.3	-	-
48	394796.48	2202378.97	-	-
49	394796.28	2202378.66	-	-
50	394789.34	2202374.96	-	-
51	394782.54	2202386.12	-	-
52	394768.93	2202408.49	-	-
53	394768.63	2202408.92	-	-

ПОЛНОЕ ИМЯ ИЛИ ИМЯ ОТЧИНОВАНИЯ ДОЛЖНОСТИ	 ДОКУМЕНТ ПОДПИСАН ЭЛЕКТРОННОЙ ПОДПИСЬЮ Сертификат: 3988050400.СЕРТИФИКАТ/СЕРТИФИКАТ/018 Выдана: ФЕДЕРАЛЬНОМУ СЛУЖБЕ ГОСУДАРСТВЕННОЙ РЕГИСТРАЦИИ КАДАСТРА И КАРТОГРАФИИ Деловая линия: +7 800 037 00 00 000 200	ИНИЦИАЛЫ, ФАМИЛИЯ

Земельный участок				
вид объекта недвижимости				
Лист № 58 раздела 4.2		Всего листов раздела 4.2: 106		Всего разделов: 8
Всего листов выписки: 279				
23.08.2023г. № КУ ВП.001/2023-191058114				
Кадастровый номер: 47:25:0110001:19				
1	2	3	4	5
54	394768.19	2202409.44	-	-
55	394767.86	2202409.76	-	-
56	394767.53	2202410.02	-	-
57	394756.28	2202418.43	-	-
58	394755.56	2202419.09	-	-
59	394754.98	2202419.89	-	-
60	394713.93	2202487.82	-	-
61	394712.91	2202489.8	-	-
62	394712.14	2202491.91	-	-
63	394707.99	2202504.04	-	-
64	394705.14	2202512.36	-	-
65	394704.47	2202513.98	-	-
66	394703.55	2202515.57	-	-
67	394689	2202539.69	-	-
68	394686.37	2202544.06	-	-
69	394686.15	2202544.36	-	-
70	394685.74	2202544.68	-	-
71	394685.36	2202544.81	-	-
72	394685.16	2202544.84	-	-
73	394684.76	2202544.82	-	-
74	394684.42	2202544.68	-	-
75	394684.07	2202544.54	-	-
76	394673.64	2202537.72	-	-
77	394673.2	2202537.43	-	-
1	394664.06	2202531.23	-	-

ПОЛНОЕ ИМЯ ИЛИ ИМЕННОЕ ДРУГОЕ ИМЕНЕ	 ДОКУМЕНТ ПОДПИСАН ЭЛЕКТРОННОЙ ПОДПИСЬЮ Сертификат: 3988056400.СЕРТИФИКАТ/3988056400.001 Выдан: 08.09.2016 в 15:09:58 Регистрации: 08.09.2016 в 15:09:58 Действителен до: 27.06.2023 в 15:09:58	ИНИЦИАЛЫ, ФАМИЛИЯ

Земельный участок				
вид объекта недвижимости				
Лист № 59 раздела 4.2		Всего листов раздела 4.2: 106		Всего разделов: 8
Всего листов выписки: 279				
23.08.2023г. № КУ ВП.001/2023-191058114				
Кадастровый номер: 47:25:0110001:19				
Сведения о характеристиках точек границы части (частей) земельного участка				
Учетный номер части: 47:25:0110001:19/13				
Система координат				
Номер точки	Координаты, м		Описание закрепления на местности	Средняя квадратичная погрешность определения координат характерных точек границ земельного участка, м
	X	Y		
1	2	3	4	5
1	395614.43	2201211.31	-	-
2	395618.58	2201206.9	-	-
3	395621.94	2201205.16	-	-
4	395631.19	2201196.09	-	-
5	395632.68	2201197.43	-	-
6	395623.12	2201206.8	-	-
7	395614.43	2201211.31	-	-

ПОЛНОЕ ИМЯ ИЛИ ИМЕННОЕ ДРУГОЕ ИМЕНЕ	 ДОКУМЕНТ ПОДПИСАН ЭЛЕКТРОННОЙ ПОДПИСЬЮ Сертификат: 3988056400.СЕРТИФИКАТ/3988056400.001 Выдан: 08.09.2016 в 15:09:58 Регистрации: 08.09.2016 в 15:09:58 Действителен до: 27.06.2023 в 15:09:58	ИНИЦИАЛЫ, ФАМИЛИЯ

Земельный участок				
вид объекта недвижимости				
Лист № 60 раздела 4.2		Всего листов раздела 4.2: 106		Всего разделов: 8
Всего листов выписки: 279				
23.08.2023г. № КУ В/4-001/2023-191058114				
Кадастровый номер: 47:25:0110001:19				
Сведения о характерных точках границы четки (четей) земельного участка				
Учетный номер четки: 47:25:0110001:19:14				
Система координат				
Номер точки	Координаты, м		Описание закрепления на местности	Средняя квадратичная погрешность определения координат характерных точек границ земельного участка, м
	X	Y		
1	2	3	4	5
1	395118.14	2201819.79	-	-
2	395119.84	2201817.79	-	-
3	395124.1	2201817.79	-	-
4	395135.8	2201805.62	-	-
5	395138.52	2201796.3	-	-
6	395138.75	2201795.89	-	-
7	395181.57	2201750.53	-	-
8	395180.02	2201746.78	-	-
9	395181.47	2201745.06	-	-
10	395183.66	2201750.36	-	-
11	395183.46	2201751.43	-	-
12	395140.37	2201797.09	-	-
13	395137.65	2201806.42	-	-
14	395137.41	2201806.83	-	-
15	395125.24	2201819.48	-	-
16	395124.52	2201819.79	-	-
1	395118.14	2201819.79	-	-
1	395175.92	2201731.62	-	-
2	395172.48	2201728.53	-	-
3	395164.61	2201709.48	-	-
4	395164.7	2201708.56	-	-
5	395175.92	2201691.03	-	-
6	395291.23	2201566.88	-	-
7	395298.79	2201555.84	-	-

ПОЛНОЕ ИМЯ ИЛИ ИНИЦИАЛЫ ДОЛЖНОСТИ	 документ подписан электронной подписью Сертификат: 300040404030000756203042118 Выдан: ФЕДЕРАЛЬНОМУ СЛУЖБЕ ГОСУДАРСТВЕННОЙ РЕГИСТРАЦИИ КАДАСТРА И КАРТОГРАФИИ Действителен с 27.06.03 по 19.03.204	ИНИЦИАЛЫ, ФАМИЛИЯ

Земельный участок				
вид объекта недвижимости				
Лист № 61 раздела 4.2		Всего листов раздела 4.2: 106		Всего разделов: 8
Всего листов выписки: 279				
23.08.2023г. № КУ В/4-001/2023-191058114				
Кадастровый номер: 47:25:0110001:19				
1	2		4	5
	3			
8	395308.81	2201544.1	-	-
9	395330.19	2201522.14	-	-
10	395371.13	2201484.93	-	-
11	395387.42	2201467.41	-	-
12	395399.27	2201454.39	-	-
13	395411.38	2201438.64	-	-
14	395420.22	2201427.9	-	-
15	395433.64	2201411.97	-	-
16	395453.6	2201390.41	-	-
17	395477.89	2201364.33	-	-
18	395501.34	2201339.08	-	-
19	395517.29	2201322.11	-	-
20	395522.26	2201316.98	-	-
21	395529.65	2201310.45	-	-
22	395534	2201307.4	-	-
23	395536.84	2201305.64	-	-
24	395538.27	2201304.98	-	-
25	395540.74	2201304.34	-	-
26	395545.3	2201303.66	-	-
27	395571.82	2201303.65	-	-
28	395653.55	2201216.26	-	-
29	395655.04	2201217.6	-	-
30	395572.98	2201305.33	-	-
31	395572.25	2201305.65	-	-
32	395545.52	2201305.65	-	-
33	395541.18	2201306.29	-	-
34	395539.02	2201306.84	-	-
35	395537.84	2201307.38	-	-
36	395535.12	2201309.06	-	-

ПОЛНОЕ ИМЯ ИЛИ ИНИЦИАЛЫ ДОЛЖНОСТИ	 документ подписан электронной подписью Сертификат: 300040404030000756203042118 Выдан: ФЕДЕРАЛЬНОМУ СЛУЖБЕ ГОСУДАРСТВЕННОЙ РЕГИСТРАЦИИ КАДАСТРА И КАРТОГРАФИИ Действителен с 27.06.03 по 19.03.204	ИНИЦИАЛЫ, ФАМИЛИЯ

Земельный учет				
вид объекта недвижимости				
Лист № 62 раздела 4.2		Всего листов раздела 4.2: 106		Всего разделов: 8
Всего листов выписки: 279				
23.08.2023г. № КУ ВП-001/2023-191058114				
Кадастровый номер: 47:25:0110001:19				
1	2	3	4	5
37	395530.94	2201311.98	-	-
38	395523.67	2201318.39	-	-
39	395518.74	2201325.49	-	-
40	395502.8	2201340.44	-	-
41	395479.35	2201365.69	-	-
42	395455.07	2201391.77	-	-
43	395435.15	2201413.28	-	-
44	395421.76	2201429.18	-	-
45	395412.96	2201439.87	-	-
46	395400.83	2201455.64	-	-
47	395388.9	2201468.76	-	-
48	395372.36	2201486.32	-	-
49	395331.6	2201523.55	-	-
50	395310.31	2201545.42	-	-
51	395300.41	2201557.01	-	-
52	395292.84	2201568.07	-	-
53	395177.56	2201692.19	-	-
54	395166.66	2201709.2	-	-
1	395175.92	2201731.62	-	-

ПОЛНОЕ ИЛИ СКОРАЩЕННОЕ ИМЯ ДОЛЖНОСТИ	 ДОКУМЕНТ ПОДПИСАН ЭЛЕКТРОННОЙ ПОДПИСЬЮ Сертификат: 3000105040/СЕРТ/ДОУ/07/56/СТ/04/21/04 Выдан: 08.09.2018 14:51:55 СРОМБА ГОСУДАРСТВЕННОЙ РЕГИСТРАЦИИ КАДАСТРА И ГЕОДЕЗИИ Деловая линия: +7 800 507 1010 044-2004	ИНИЦИАЛЫ, ФАМИЛИЯ

Земельный учет					
вид объекта недвижимости					
Лист № 63 раздела 4.2		Всего листов раздела 4.2: 106		Всего разделов: 8	
Всего листов выписки: 279					
23.08.2023г. № КУ ВП-001/2023-191058114					
Кадастровый номер: 47:25:0110001:19					
Сведения о характерных точках границы части (частей) земельного участка					
Учетный номер части: 47:25:0110001:19/15					
Система координат					
Номер точки	Координаты, м		Описание закрепления на местности	Средняя квадратичная погрешность определения координат характерных точек границ земельного участка, м	
	X	Y			
1	2	3	4	5	
1	395613.43	2201212.37	-	-	
2	395617.69	2201207.85	-	-	
3	395622.06	2201205.54	-	-	
4	395631.45	2201196.32	-	-	
5	395632.94	2201197.67	-	-	
6	395623.26	2201207.17	-	-	
7	395613.43	2201212.37	-	-	

ПОЛНОЕ ИЛИ СКОРАЩЕННОЕ ИМЯ ДОЛЖНОСТИ	 ДОКУМЕНТ ПОДПИСАН ЭЛЕКТРОННОЙ ПОДПИСЬЮ Сертификат: 3000105040/СЕРТ/ДОУ/07/56/СТ/04/21/04 Выдан: 08.09.2018 14:51:55 СРОМБА ГОСУДАРСТВЕННОЙ РЕГИСТРАЦИИ КАДАСТРА И ГЕОДЕЗИИ Деловая линия: +7 800 507 1010 044-2004	ИНИЦИАЛЫ, ФАМИЛИЯ

Земельный участок					
вид объекта недвижимости					
Лист № 68 раздела 4.2		Всего листов раздела 4.2: 106		Всего разделов: 8	
Всего листов выписки: 279					
23.08.2023г. № ЕУ ВП-001/2023-191058114					
Кадастровый номер:		47:25:0110001:19			
Сведения о характеристиках точек границы участка (частей) земельного участка					
Учетный номер части: 47:25:0110001:19:18					
Система координат					
Номер точки	Координаты, м		Описание закрепления на местности	Средняя квадратичная погрешность определения координат характерных точек границ земельного участка, м	
	X	Y		4	5
1	2	3	4	5	
1	394882.11	2202068.43	-	-	-
2	394881.57	2202070.43	-	-	-
3	394869.93	2202070.46	-	-	-
4	394869.44	2202070.57	-	-	-
5	394870.14	2202068.46	-	-	-
1	394882.11	2202068.43	-	-	-

полное наименование должности	 документ подписан электронной подписью Сертификат: 30004054003E0200756A20042104 Выдан: 08.09.2016 15:07:06 СРО «АИСТ-ИНФОРМ» Регистрации в Едином государственном реестре информации Дата окончания: 27.06.2024 00:00:00	инициалы, фамилия

Земельный участок					
вид объекта недвижимости					
Лист № 69 раздела 4.2		Всего листов раздела 4.2: 106		Всего разделов: 8	
Всего листов выписки: 279					
23.08.2023г. № ЕУ ВП-001/2023-191058114					
Кадастровый номер:		47:25:0110001:19			
Сведения о характеристиках точек границы участка (частей) земельного участка					
Учетный номер части: 47:25:0110001:19:19					
Система координат					
Номер точки	Координаты, м		Описание закрепления на местности	Средняя квадратичная погрешность определения координат характерных точек границ земельного участка, м	
	X	Y		4	5
1	2	3	4	5	
1	395611.03	2201214.91	-	-	-
2	395612.77	2201213.07	-	-	-
3	395614.14	2201213.2	-	-	-
4	395634.33	2201199.1	-	-	-
5	395636.06	2201200.48	-	-	-
6	395614.97	2201215.05	-	-	-
7	395614.31	2201215.22	-	-	-
1	395611.03	2201214.91	-	-	-

полное наименование должности	 документ подписан электронной подписью Сертификат: 30004054003E0200756A20042104 Выдан: 08.09.2016 15:07:06 СРО «АИСТ-ИНФОРМ» Регистрации в Едином государственном реестре информации Дата окончания: 27.06.2024 00:00:00	инициалы, фамилия

Земельный участок				
вид объекта недвижимости				
Лист № 70 раздела 4.2		Всего листов раздела 4.2: 106		Всего разделов: 8
Всего листов выписки: 279.				
23.08.2023г. № КУ ВМ-001/2023-191058114				
Кадастровый номер: 47:25:0110001:19				
Сведения о характерных точках границы части (частей) земельного участка				
Учетный номер части: 47:25:0110001:19:20				
Система координат				
Номер точки	Координаты, м		Описание закрепления на местности	Средняя квадратичная погрешность определения координат характерных точек границ земельного участка, м
	X	Y		
1	2	3	4	5
1	394809.01	2202281.91	-	-
2	394809.69	2202279	-	-
3	394812.72	2202269.59	-	-
4	394816.42	2202256.11	-	-
5	394818.04	2202250.5	-	-
6	394820.76	2202242.16	-	-
7	394821.29	2202241.15	-	-
8	394822.3	2202240.63	-	-
9	394823.07	2202240.74	-	-
10	394823.33	2202240.81	-	-
11	394830.4	2202243.84	-	-
12	394830.85	2202243.13	-	-
13	394831.07	2202242.15	-	-
14	394831.74	2202241.41	-	-
15	394832.72	2202241.63	-	-
16	394833.02	2202242.58	-	-
17	394832.77	2202243.7	-	-
18	394832.67	2202243.96	-	-
19	394831.97	2202245.25	-	-
20	394831.2	2202245.77	-	-
21	394830.35	2202245.86	-	-
22	394829.85	2202245.78	-	-
23	394822.71	2202242.72	-	-
24	394819.95	2202251.07	-	-

 документ подписан электронной подписью Сертификат: 3088050400.СЕРТИФИКАТ/СЕРТИФИКАТ Техника ЭЛЕКТРОНИКА СПРАВА ГОСУДАРСТВЕННОЙ РЕГИСТРАЦИИ КАДАСТРА И КАРТОГРАФИИ Должность: + 7 800 037 00 00 000 200		инициалы, фамилия
ПОЛНОЕ ИМЯ ИЛИ ИМЯ ОТЧИНКИ ДОЛЖНОСТИ		

Земельный участок				
вид объекта недвижимости				
Лист № 71 раздела 4.2		Всего листов раздела 4.2: 106		Всего разделов: 8
Всего листов выписки: 279.				
23.08.2023г. № КУ ВМ-001/2023-191058114				
Кадастровый номер: 47:25:0110001:19				
1	2		4	5
	3			
25	394818.35	2202256.65	-	-
26	394814.64	2202270.14	-	-
27	394831.63	2202279.49	-	-
28	394810.92	2202282.54	-	-
29	394810.77	2202282.88	-	-
30	394808.97	2202285.53	-	-
31	394808.39	2202286.13	-	-
32	394807.42	2202286.38	-	-
33	394807.03	2202286.63	-	-
34	394806.77	2202286.57	-	-
35	394807.04	2202285.55	-	-
36	394807.47	2202284	-	-
1	394809.01	2202281.91	-	-

 документ подписан электронной подписью Сертификат: 3088050400.СЕРТИФИКАТ/СЕРТИФИКАТ Техника ЭЛЕКТРОНИКА СПРАВА ГОСУДАРСТВЕННОЙ РЕГИСТРАЦИИ КАДАСТРА И КАРТОГРАФИИ Должность: + 7 800 037 00 00 000 200		инициалы, фамилия
ПОЛНОЕ ИМЯ ИЛИ ИМЯ ОТЧИНКИ ДОЛЖНОСТИ		

Земельный участок				
вид объекта недвижимости				
Лист № 72 раздела 4.2		Всего листов раздела 4.2: 106		Всего разделов: 8
Всего листов выписки: 279				
23.08.2023г. № КУ ВП-001/2023-191058114				
Кадастровый номер:		47:25:0110001:19		
Сведения о характеристиках точек границы части (частей) земельного участка				
Учетный номер части: 47:25:0110001:19:21				
Система координат				
Номер точки	Координаты, м		Описание закрепления на местности	Средняя квадратичная погрешность определения координат характерных точек границ земельного участка, м
	X	Y		
1	2	3	4	5
1	395074.11	2201871.75	-	-
2	395086.95	2201856.6	-	-
3	395086.97	2201856.75	-	-
4	395086.97	2201857.75	-	-
5	395086.86	2201858.75	-	-
6	395086.66	2201859.73	-	-
7	395086.37	2201860.68	-	-
8	395085.97	2201861.6	-	-
9	395085.49	2201862.48	-	-
10	395084.93	2201863.3	-	-
11	395084.28	2201864.07	-	-
12	395079.95	2201868.69	-	-
13	395079.36	2201869.27	-	-
14	395078.59	2201869.91	-	-
15	395077.75	2201870.46	-	-
16	395076.87	2201870.93	-	-
17	395073.94	2201871.3	-	-
18	395074.98	2201871.58	-	-
1	395074.11	2201871.75	-	-

	 документ подписан электронной подписью Сертификат: 3888050400.СЕРТИФИКАТ/СЕРТИФИКАТ Подпись: 98.D9A.05A4C.СЕРТИФИКАТ/СЕРТИФИКАТ Регистрационный номер: ИД 3888050400 Действителен с 27.06.2019 по 03.03.2024	
полное наименование должности		инициалы, фамилия

Земельный участок				
вид объекта недвижимости				
Лист № 73 раздела 4.2		Всего листов раздела 4.2: 106		Всего разделов: 8
Всего листов выписки: 279				
23.08.2023г. № КУ ВП-001/2023-191058114				
Кадастровый номер:		47:25:0110001:19		
Сведения о характеристиках точек границы части (частей) земельного участка				
Учетный номер части: 47:25:0110001:19:22				
Система координат				
Номер точки	Координаты, м		Описание закрепления на местности	Средняя квадратичная погрешность определения координат характерных точек границ земельного участка, м
	X	Y		
1	2	3	4	5
1	394819.64	2202239.86	-	-
2	394819.98	2202238.63	-	-
3	394822.95	2202229	-	-
4	394820.41	2202237.99	-	-
5	394832.69	2202241.57	-	-
6	394851.74	2202247.04	-	-
7	394878.6	2202255.84	-	-
8	394879.01	2202256.09	-	-
9	394880.69	2202257.83	-	-
10	394880.96	2202258.38	-	-
11	394884.4	2202282.19	-	-
12	394892.27	2202311.78	-	-
13	394905.07	2202352.19	-	-
14	394912.81	2202376.62	-	-
15	394932.26	2202453.31	-	-
16	394950.81	2202490.3	-	-
17	394953.2	2202496.81	-	-
18	394960.86	2202523.49	-	-
19	394985.68	2202585.63	-	-
20	394986.26	2202588.64	-	-
21	394986.27	2202588.92	-	-
22	394985.99	2202591.64	-	-
23	394985.9	2202591.98	-	-
24	394984.98	2202595.84	-	-

	 документ подписан электронной подписью Сертификат: 3888050400.СЕРТИФИКАТ/СЕРТИФИКАТ Подпись: 98.D9A.05A4C.СЕРТИФИКАТ/СЕРТИФИКАТ Регистрационный номер: ИД 3888050400 Действителен с 27.06.2019 по 03.03.2024	
полное наименование должности		инициалы, фамилия

Лист 247

Земельный участок				
вид объекта недвижимости				
Лист № 74 раздела 4.2		Всего листов раздела 4.2: 106		Всего разделов: 8
Всего листов выписки: 279				
23.08.2023г. № ЕУ ВП4-001/2023-191058114				
Кадастровый номер: 47:25:0110001:19				
1	2	3	4	5
25	394980.2	2202601.76	-	-
26	394979.3	2202603.34	-	-
27	394975.98	2202607.61	-	-
28	394975.78	2202607.81	-	-
29	394974	2202609.09	-	-
30	394970.57	2202611.11	-	-
31	394966.44	2202613.24	-	-
32	394965.97	2202613.35	-	-
33	394962.91	2202613.31	-	-
34	394962.35	2202613.12	-	-
35	394958.4	2202610.35	-	-
36	394959.72	2202608.83	-	-
37	394963.25	2202611.31	-	-
38	394965.75	2202611.35	-	-
39	394969.58	2202609.38	-	-
40	394972.87	2202607.44	-	-
41	394974.49	2202606.27	-	-
42	394977.59	2202602.28	-	-
43	394978.47	2202600.75	-	-
44	394983.21	2202592.92	-	-
45	394984.02	2202591.26	-	-
46	394984.26	2202588.86	-	-
47	394983.79	2202586.28	-	-
48	394958.99	2202524.18	-	-
49	394951.31	2202497.47	-	-
50	394948.99	2202491.14	-	-
51	394930.43	2202454.11	-	-
52	394930.35	2202453.91	-	-
53	394910.9	2202377.19	-	-

 ДОКУМЕНТ ПОДПИСАН ЭЛЕКТРОННОЙ ПОДПИСЬЮ Сертификат: 30004054003000075602000421008 Выдан: ФЕДЕРАЛЬНОМУ СЛУЖБЕ ГОСУДАРСТВЕННОЙ РЕГИСТРАЦИИ, КАДАСТРА И КАРТОГРАФИИ Действителен с 27.06.03 по 04.04.2024		ИНИЦИАЛЫ, ФАМИЛИЯ
ПОЛНОЕ ИМЯ ИМЕННОСТИ ДОЛЖНОСТИ		

Лист 248

Земельный участок				
вид объекта недвижимости				
Лист № 75 раздела 4.2		Всего листов раздела 4.2: 106		Всего разделов: 8
Всего листов выписки: 279				
23.08.2023г. № ЕУ ВП4-001/2023-191058114				
Кадастровый номер: 47:25:0110001:19				
1	2	3	4	5
54	394903.17	2202352.79	-	-
55	394890.36	2202312.36	-	-
56	394882.45	2202282.65	-	-
57	394879.03	2202258.99	-	-
58	394877.74	2202257.66	-	-
59	394851.17	2202248.96	-	-
60	394832.14	2202243.49	-	-
1	394819.64	2202239.86	-	-

 ДОКУМЕНТ ПОДПИСАН ЭЛЕКТРОННОЙ ПОДПИСЬЮ Сертификат: 30004054003000075602000421008 Выдан: ФЕДЕРАЛЬНОМУ СЛУЖБЕ ГОСУДАРСТВЕННОЙ РЕГИСТРАЦИИ, КАДАСТРА И КАРТОГРАФИИ Действителен с 27.06.03 по 04.04.2024		ИНИЦИАЛЫ, ФАМИЛИЯ
ПОЛНОЕ ИМЯ ИМЕННОСТИ ДОЛЖНОСТИ		

Земельный участок				
вид объекта недвижимости				
Лист № 76 раздела 4.2		Всего листов раздела 4.2: 106		Всего разделов: 8
Всего листов выписки: 279				
23.08.2023г. № КУ ВП.001/2023-191058114				
Кадастровый номер:		47:25:0110001:19		
Сведения о характеристиках точек границы чести (частей) земельного участка				
Учетный номер засти: 47:25:0110001:19:23				
Система координат				
Номер точки	Координаты, м		Описание закрепления на местности	Средняя квадратичная погрешность определения координат характерных точек границ земельного участка, м
	X	Y		
1	2	3	4	5
1	394830.8	2202242.07	-	-
2	394831.47	2202241.33	-	-
3	394832.45	2202241.55	-	-
4	394842.06	2202244.54	-	-
5	394842.34	2202244.62	-	-
6	394842.7	2202244.84	-	-
7	394848.32	2202221.15	-	-
8	394846.84	2202220.72	-	-
9	394846.15	2202219.49	-	-
10	394849.69	2202206.92	-	-
11	394850.79	2202206.2	-	-
12	394852.05	2202206.38	-	-
13	394852.84	2202206.99	-	-
14	394852.7	2202207.98	-	-
15	394851.78	2202208.36	-	-
16	394851.38	2202208.3	-	-
17	394848.35	2202219.07	-	-
18	394849.79	2202219.49	-	-
19	394850.49	2202220.68	-	-
20	394844.62	22022245	-	-
21	394844.39	2202245.55	-	-
22	394844.1	2202245.97	-	-
23	394843.65	2202246.34	-	-
24	394843.21	2202246.54	-	-

ПОЛНОЕ ИМЯ ИЛИ ИМЕННОЕ ДОЛЖНОСТИ	 ДОКУМЕНТ ПОДПИСАН ЭЛЕКТРОННОЙ ПОДПИСЬЮ Сертификат: 8088056400.СЕРТИФИКАТ/СЕРТИФИКАТ Подпись: 8088056400.СЕРТИФИКАТ/СЕРТИФИКАТ Регистрационный номер: 8088056400 Действителен с: 27.06.2023 по: 04.04.2034	ИНИЦИАЛЫ, ФАМИЛИЯ

Земельный участок				
вид объекта недвижимости				
Лист № 77 раздела 4.2		Всего листов раздела 4.2: 106		Всего разделов: 8
Всего листов выписки: 279				
23.08.2023г. № КУ ВП.001/2023-191058114				
Кадастровый номер:		47:25:0110001:19		
1	2	3	4	5
26	394841.99	2202246.59	-	-
27	394841.51	2202246.47	-	-
28	394831.44	2202243.48	-	-
29	394830.75	2202242.3	-	-
1	394830.8	2202242.07	-	-

ПОЛНОЕ ИМЯ ИЛИ ИМЕННОЕ ДОЛЖНОСТИ	 ДОКУМЕНТ ПОДПИСАН ЭЛЕКТРОННОЙ ПОДПИСЬЮ Сертификат: 8088056400.СЕРТИФИКАТ/СЕРТИФИКАТ Подпись: 8088056400.СЕРТИФИКАТ/СЕРТИФИКАТ Регистрационный номер: 8088056400 Действителен с: 27.06.2023 по: 04.04.2034	ИНИЦИАЛЫ, ФАМИЛИЯ

Земельный участок				
вид объекта недвижимости				
Лист № 78 раздела 4.2		Всего листов раздела 4.2: 106		Всего разделов: 8
Всего листов выписки: 279				
23.08.2023г. № ЕУ ВП-001/2023-191058114				
Кадастровый номер:		47:25:0110001:19		
Сведения о характеристиках точек границы участка (частей) земельного участка				
Учетный номер части: 47:25:0110001:19:24				
Система координат				
Номер точки	Координаты, м		Описание закрепления на местности	Средняя квадратичная погрешность определения координат характерных точек границ земельного участка, м
	X	Y		
1	2	3	4	5
1	394853.58	2202194.55	-	-
2	394855.49	2202195.13	-	-
3	394852.56	2202206.48	-	-
4	394852.97	2202206.96	-	-
5	394852.62	2202207.9	-	-
6	394851.63	2202208.07	-	-
7	394851.09	2202207.77	-	-
8	394850.7	2202207.28	-	-
9	394850.54	2202206.68	-	-
10	394850.58	2202206.15	-	-
1	394853.58	2202194.55	-	-

ПОЛНОЕ ИМЯ ИЛИ ИМЯ ОТЧЕТА		 документ подписан электронной подписью Сертификат: 8088050400CE10203756A20302108 Выдан: 08.09.2016 14:53:09 СРОА СООУДАРСТВЕННОЙ РЕГИСТРАЦИИ КАДАСТРА И АРХИТЕКТУРЫ Действителен с 27.06.2016 по 04.03.2024	ИНИЦИАЛЫ, ФАМИЛИЯ

Земельный участок				
вид объекта недвижимости				
Лист № 79 раздела 4.2		Всего листов раздела 4.2: 106		Всего разделов: 8
Всего листов выписки: 279				
23.08.2023г. № ЕУ ВП-001/2023-191058114				
Кадастровый номер:		47:25:0110001:19		
Сведения о характеристиках точек границы участка (частей) земельного участка				
Учетный номер части: 47:25:0110001:19:25				
Система координат				
Номер точки	Координаты, м		Описание закрепления на местности	Средняя квадратичная погрешность определения координат характерных точек границ земельного участка, м
	X	Y		
1	2	3	4	5
1	395079.89	2201971.4	-	-
2	395077.89	2201971.41	-	-
3	395077.9	2201970.09	-	-
4	395069.23	2201877.51	-	-
5	395084.72	2201859.23	-	-
6	395084.74	2201859.25	-	-
7	395084.85	2201860.63	-	-
8	395077.86	2201869.18	-	-
9	395071.17	2201876.78	-	-
10	395079.9	2201969.96	-	-
1	395079.89	2201971.4	-	-

ПОЛНОЕ ИМЯ ИЛИ ИМЯ ОТЧЕТА		 документ подписан электронной подписью Сертификат: 8088050400CE10203756A20302108 Выдан: 08.09.2016 14:53:09 СРОА СООУДАРСТВЕННОЙ РЕГИСТРАЦИИ КАДАСТРА И АРХИТЕКТУРЫ Действителен с 27.06.2016 по 04.03.2024	ИНИЦИАЛЫ, ФАМИЛИЯ

Земельный участок				
вид объекта недвижимости				
Лист № 96 раздела 4.2		Всего листов раздела 4.2: 106		Всего разделов: 8
Всего листов выписки: 279				
23.08.2023г. № КУ ВП.001/2023-191058114				
Кадастровый номер:		47:25:0110001:19		
1	2	3	4	5
11	394530.61	2202844.24	-	-
12	394524.33	2202839.85	-	-
13	394513.74	2202831.48	-	-
14	394507.07	2202824.15	-	-
15	394501.82	2202818.15	-	-
16	394498.14	2202812.79	-	-
17	394498.02	2202812.53	-	-
18	394496.76	2202808.67	-	-
19	394496.71	2202808.36	-	-
20	394496.71	2202804.23	-	-
21	394497.08	2202797.83	-	-
22	394496.15	2202793.92	-	-
23	394492.05	2202791.9	-	-
24	394477.78	2202787.22	-	-
25	394467.35	2202783.8	-	-
26	394448.66	2202777.72	-	-
27	394447.49	2202777.25	-	-
28	394446.32	2202775.13	-	-
29	394446.23	2202774.37	-	-
30	394448.41	2202766.68	-	-
31	394449.34	2202763.41	-	-
32	394452.68	2202756.83	-	-
33	394453.02	2202757.72	-	-
34	394450.33	2202767.22	-	-
35	394448.27	2202774.52	-	-
36	394449.05	2202775.93	-	-
37	394467.96	2202781.9	-	-
38	394478.4	2202785.31	-	-
39	394492.74	2202790.02	-	-

 документ подписан электронной подписью Сертификат: 3988695400.СЕРТИФИКАТ/3988695400.01 Выдан: ФЕДЕРАЛЬНОМУ СЛУЖБЕ ГОСУДАРСТВЕННОЙ РЕГИСТРАЦИИ, КАДАСТРА И КАРТОГРАФИИ Действителен с 27.06.03 по 04.03.2041		инициалы, фамилия
ПОЛНОЕ ИМЯ ИЛИ ИМЯ И ОТЧЕНО ИЛИ ДОЛЖНОСТИ		

Земельный участок				
вид объекта недвижимости				
Лист № 97 раздела 4.2		Всего листов раздела 4.2: 106		Всего разделов: 8
Всего листов выписки: 279				
23.08.2023г. № КУ ВП.001/2023-191058114				
Кадастровый номер:		47:25:0110001:19		
1	2	3	4	5
40	394497.46	2202792.33	-	-
41	394497.99	2202793	-	-
42	394499.06	2202797.51	-	-
43	394499.08	2202797.8	-	-
44	394498.71	2202804.26	-	-
45	394498.71	2202808.2	-	-
46	394499.88	2202811.78	-	-
47	394503.36	2202816.87	-	-
48	394508.55	2202822.81	-	-
49	394515.04	2202829.96	-	-
50	394525.5	2202838.22	-	-
51	394531.74	2202842.99	-	-
52	394538.4	2202847.11	-	-
53	394542.87	2202851.09	-	-
54	394543.15	2202851.51	-	-
55	394544.17	2202854.58	-	-
56	394544.87	2202856.11	-	-
57	394558.98	2202864.12	-	-
58	394582.41	2202877.17	-	-
1	394596.54	2202884.03	-	-

 документ подписан электронной подписью Сертификат: 3988695400.СЕРТИФИКАТ/3988695400.01 Выдан: ФЕДЕРАЛЬНОМУ СЛУЖБЕ ГОСУДАРСТВЕННОЙ РЕГИСТРАЦИИ, КАДАСТРА И КАРТОГРАФИИ Действителен с 27.06.03 по 04.03.2041		инициалы, фамилия
ПОЛНОЕ ИМЯ ИЛИ ИМЯ И ОТЧЕНО ИЛИ ДОЛЖНОСТИ		

Земельный участок				
вид объекта недвижимости				
Лист № 104 раздела 4.2	Всего листов раздела 4.2: 106		Всего разделов: 8	Всего листов выписки: 279
23.08.2023г. № КУ ВП.001/2023-191058114				
Кадастровый номер:			47:25:0110001:19	
1	2	3	4	5
1	395727.43	2201320.63	-	-
2	395727.76	2201320.12	-	-
3	395727.69	2201320.45	-	-
1	395727.43	2201320.63	-	-
1	395719.49	2201326.35	-	-
2	395719.53	2201326.28	-	-
3	395719.73	2201326.18	-	-
1	395719.49	2201326.35	-	-
1	395695.9	2201354.52	-	-
2	395695.88	2201354.59	-	-
3	395691.6	2201356.55	-	-
1	395695.9	2201354.52	-	-
1	395675.51	2201374.11	-	-
2	395679.27	2201368.58	-	-
3	395681.59	2201363.56	-	-
4	395681.92	2201363.27	-	-
5	395680.16	2201368.17	-	-
1	395675.51	2201374.11	-	-
1	395649.06	2201403.45	-	-
2	395649.05	2201403.53	-	-
3	395649.05	2201403.49	-	-
1	395649.06	2201403.45	-	-
1	395650.06	2201416.33	-	-
2	395651.14	2201420.29	-	-
3	395650.15	2201417.25	-	-
1	395650.06	2201416.33	-	-
1	395665.21	2201452.17	-	-
2	395665.01	2201450.92	-	-
3	395665.78	2201453.49	-	-

	 <p>ДОКУМЕНТ ПОДПИСАН ЭЛЕКТРОННОЙ ПОДПИСЬЮ Сертификат: 7888058700000756020756020108 Выдан: 08.09.2016 10:45:00 Регистрация: 08.09.2016 10:45:00 Действителен до: 27.06.0123 по 10:45:00</p>	
ПОЛНОЕ НАИМЕНОВАНИЕ ДОЛЖНОСТИ		ИНИЦИАЛЫ, ФАМИЛИЯ

Земельный участок				
вид объекта недвижимости				
Лист № 105 раздела 4.2	Всего листов раздела 4.2: 106		Всего разделов: 8	Всего листов выписки: 279
23.08.2023г. № КУ ВП.001/2023-191058114				
Кадастровый номер:			47:25:0110001:19	
1	2	3	4	5
4	395666.11	2201454.32	-	-
1	395665.21	2201452.17	-	-
1	395769.87	2201615.17	-	-
2	395768.99	2201613.48	-	-
3	395774.15	2201615.65	-	-
1	395769.87	2201615.17	-	-
1	395775.58	2201616.26	-	-
2	395778.27	2201617.39	-	-
3	395779.58	2201619.82	-	-
4	395778.36	2201620.61	-	-
1	395775.58	2201616.26	-	-
1	395770.92	2201766.84	-	-
2	395762.18	2201754.74	-	-
3	395762.18	2201754.73	-	-
1	395770.92	2201766.84	-	-
1	395819.41	2201763.23	-	-
2	395819.14	2201761.96	-	-
3	395819.41	2201763.22	-	-
4	395820.63	2201777.34	-	-
1	395819.41	2201763.23	-	-
1	395824.95	2201787.85	-	-
2	395832.75	2201796.64	-	-
3	395842.93	2201802.36	-	-
4	395842.92	2201802.36	-	-
5	395832.74	2201796.64	-	-
6	395824.94	2201787.86	-	-
7	395820.63	2201777.34	-	-
1	395824.95	2201787.85	-	-
1	395873.15	2201789.6	-	-

	 <p>ДОКУМЕНТ ПОДПИСАН ЭЛЕКТРОННОЙ ПОДПИСЬЮ Сертификат: 7888058700000756020756020108 Выдан: 08.09.2016 10:45:00 Регистрация: 08.09.2016 10:45:00 Действителен до: 27.06.0123 по 10:45:00</p>	
ПОЛНОЕ НАИМЕНОВАНИЕ ДОЛЖНОСТИ		ИНИЦИАЛЫ, ФАМИЛИЯ

Земельный учет				
вид объекта недвижимости				
Лист № 106 раздела 4.2		Всего листов раздела 4.2: 106		Всего разделов: 8
Всего листов выписки: 279				
23.08.2023г. № КУ ВП.001/2023-191058114				
Кадастровый номер:			47:25:0110001:19	
1	2	3	4	5
2	395874.3	2201787.82	-	-
3	395874.3	2201787.83	-	-
1	395873.15	2201789.6	-	-
1	395798.02	2201842.49	-	-
2	395800.83	2201849.72	-	-
3	395800.44	2201859.63	-	-
4	395800.82	2201849.72	-	-
1	395798.02	2201842.49	-	-
1	395738.95	2201939.77	-	-
2	395763.97	2201913.14	-	-
3	395786.53	2201904.94	-	-
4	395794.32	2201895.89	-	-
5	395786.57	2201904.98	-	-
6	395764.01	2201913.13	-	-
1	395738.95	2201939.77	-	-

ПОДНОС ВЫИСКАНИЯ ИЗ ДОКУМЕНТА	 ДОКУМЕНТ ПОДПИСАН ЭЛЕКТРОННОЙ ПОДПИСЬЮ Сертификат: 7088058240E5E2020756A3D042108 Выдан: 08.09.2023 10:45:02 Регистрационный номер: 17.36.0023/0010001 Действителен с 27.08.2023 по 10.09.2024	Инициалы, фамилия

СОДЕРЖАНИЕ

Акта по результатам государственной историко-культурной экспертизы проектной документации на проведение работ по сохранению объекта культурного наследия федерального значения «Дворцовый парк», входящего в состав объекта культурного наследия федерального значения «Ансамбль Гатчинского дворца и парка», расположенного по адресу: Ленинградская обл., Гатчинский муниципальный район, Гатчинское городское поселение, г. Гатчина, Красноармейский пр., земельный участок № 1: «Сохранение объекта культурного наследия «Ансамбль Гатчинского дворца и парка», «Дворцовый парк», 1771-1796 гг. – Длинный остров, по адресу: Ленинградская обл., Гатчинский район, г. Гатчина (Ш: 2023-327), ООО «Профиль», 2023-2024 г.

А к т государственной историко-культурной экспертизы	Лист № 1-42
Приложения к Акту государственной историко-культурной экспертизы:	
Приложение № 1 (Историческая иконография):	Лист № 43-64
Приложение № 2 (Предмет охраны объекта)	Лист № 65-80
Приложение № 3 (План границ территории объекта культурного наследия)	Лист № 81-88
Приложение № 4 (Материалы фотофиксации)	Лист № 89-115
Приложение № 5 (Протоколы заседаний экспертной комиссии и договоры с экспертами)	Лист № 116-130
Приложение № 6 (Документы, представленные заявителем)	Лист № 131-297

Копии:

- Задание на проведение работ по сохранению объекта культурного наследия (памятника истории и культуры) народов Российской Федерации федерального значения № 06-06/18-1 от 16.01.2018 г.
- Свидетельства о государственной регистрации права от 15.04.2013 г. № 47АБ 748929 и от 06.02.2014 г. № 47-АВ 128215.
- Лицензия разработчика проектной документации № МКРФ 02430 от 06.04.2015 г.
- Выписка ЕГРН от 23.08.2023г. № КУВИ-001/2023-191058114.
- Выкопировка из Постановления Совета Министров РСФСР от 30.08.1960 г. № 1327.
- Разрешение на проведение работ по сохранению объекта культурного наследия от 09.06.2023 г. № 04-01/23-39.
- Распоряжение №5699-рк от 11.10.2013 «о предоставлении земельного участка в постоянное (бессрочное) пользование